КОМИТЕТ ГРАДОСТРОИТЕЛЬНОЙ ПОЛИТИКИ
ЛЕНИНГРАДСКОЙ ОБЛАСТИ

ПРИКАЗ

от 26 января 2022 года № 7

Об утверждении правил землепользования и застройки муниципального образования «Город Всеволожск» Всеволожского муниципального района Ленинградской области

В соответствии со статьями 32 и 33 Градостроительного кодекса Российской Федерации, пунктом 1 части 2 статьи 1 областного закона от 7 июля 2014 года № 45-оз «О перераспределении полномочий в области градостроительной деятельности между органами государственной власти Ленинградской области и органами местного самоуправления Ленинградской области», пунктом 2.13 Положения о Комитете градостроительной политики Ленинградской области, утвержденного постановлением Правительства Ленинградской области от 9 сентября 2019 года № 421, приказываю:

1. Утвердить правила землепользования и застройки муниципального образования «Город Всеволожск» Всеволожского муниципального района Ленинградской области согласно приложению к настоящему приказу.

2. Признать утратившими силу:

решение совета депутатов муниципального образования «Город Всеволожск» Всеволожского муниципального района Ленинградской области от 26 марта 2013 года № 16 «Об утверждении «Правил землепользования и застройки части территории муниципального образования «Город Всеволожск» Всеволожского муниципального района Ленинградской области (применительно к территории города Всеволожска и поселка Ковалево)» и отмене решения совета депутатов МО «Город Всеволожск» от 18.12.2012 года № 96»;

решение совета депутатов муниципального образования «Город Всеволожск» Всеволожского муниципального района Ленинградской области от 23 декабря 2014 года № 55 «Об утверждении Правил землепользования и застройки применительно к части территории муниципального образования «Город Всеволожск» Всеволожского муниципального района Ленинградской области (часть 2)»;

решение совета депутатов муниципального образования «Город Всеволожск» Всеволожского муниципального района Ленинградской области от 23 декабря 2014 года № 56 «Об утверждении Правил землепользования и застройки части территории муниципального образования «Город Всеволожск» Всеволожского муниципального района Ленинградской области (часть 3)»;

решение совета депутатов муниципального образования «Город

Всеволожск» Всеволожского муниципального района Ленинградской области от 24 февраля 2015 года № 7 «Об изложении Правил землепользования и застройки территории муниципального образования «Город Всеволожск» Всеволожского муниципального района Ленинградской области в единой редакции»;

приказ комитета по архитектуре и градостроительству Ленинградской области от 30 июня 2015 года № 14 «О внесении изменений в Правила землепользования и застройки части территории муниципального образования «Город Всеволожск» Всеволожского муниципального района Ленинградской области (применительно к территории города Всеволожска и поселка Ковалево)»;

приказ комитета по архитектуре и градостроительству Ленинградской области от 08 октября 2015 года № 35 «Об утверждении внесения изменений в Правила землепользования и застройки муниципального образования «Город Всеволожск» Всеволожского муниципального района Ленинградской области»;

приказ комитета по архитектуре и градостроительству Ленинградской области 13 ноября 2015 года № 43 «О внесении изменений в Правила землепользования и застройки муниципального образования «Город Всеволожск» Всеволожского муниципального района Ленинградской области»;

приказ комитета по архитектуре и градостроительству Ленинградской области от 15 января 2016 года № 2 «Об утверждении внесения изменений в правила землепользования и застройки муниципального образования «Город Всеволожск» Всеволожского муниципального района Ленинградской области»;

приказ комитета по архитектуре и градостроительству Ленинградской области от 12 мая 2016 года № 25 «О внесении изменений в Правила землепользования и застройки территории муниципального образования «Город Всеволожск» Всеволожского муниципального района Ленинградской области в части изменения границ территориальных зон земельного участка, расположенного в г. Всеволожск Всеволожского муниципального района Ленинградской области на пересечении ул. Межевая и ул. Волковская»;

приказ комитета по архитектуре и градостроительству Ленинградской области 13 апреля 2017 года № 15 «О внесении изменений в правила землепользования и застройки муниципального образования «Город Всеволожск» Всеволожского муниципального района Ленинградской области»;

приказ комитета по архитектуре и градостроительству Ленинградской области от 27 октября 2017 года № 66 «Об утверждении изменений в правила землепользования и застройки муниципального образования «Город Всеволожск» Всеволожского муниципального района Ленинградской области»;

приказ комитета по архитектуре и градостроительству Ленинградской области 02 ноября 2018 года № 62 «О внесении изменений в Правила землепользования и застройки муниципального образования «Город Всеволожск» Всеволожского муниципального района Ленинградской области»;

приказ Комитета градостроительной политики Ленинградской области 02 октября 2019 года № 66 «О внесении изменений в правила землепользования и застройки муниципального образования «Город Всеволожск» Всеволожского муниципального района Ленинградской области»;

приказ Комитета градостроительной политики Ленинградской области 03 октября 2019 года № 67 «О внесении изменений в правила землепользования

и застройки муниципального образования «Город Всеволожск» Всеволожского муниципального района Ленинградской области»;

приказ Комитета градостроительной политики Ленинградской области 07 мая 2020 года № 24 «О признании утратившим силу в части Правил землепользования и застройки территории муниципального образования «Город Всеволожск» Всеволожского муниципального района Ленинградской области» и признании утратившим силу приказа Комитета градостроительной политики Ленинградской области от 22 апреля 2020 года № 19 «О признании утратившим силу в части правил землепользования и застройки части территории муниципального образования «Город Всеволожск» Всеволожского муниципального района Ленинградской области (применительно к территории города Всеволожска и поселка Ковалево)»;

приказ Комитета градостроительной политики Ленинградской области 22 декабря 2020 года № 73 «О внесении изменений в Правила землепользования и застройки территории муниципального образования «Город Всеволожск» Всеволожского муниципального района Ленинградской области»;

приказ Комитета градостроительной политики Ленинградской области 15 марта 2021 года № 25 «О внесении изменений в Правила землепользования и застройки территории муниципального образования «Город Всеволожск» Всеволожского муниципального района Ленинградской области»;

приказ Комитета градостроительной политики Ленинградской области 16 апреля 2021 года № 42 «О внесении изменений в Правила землепользования и застройки территории муниципального образования «Город Всеволожск» Всеволожского муниципального района Ленинградской области».

Председатель комитета И.Я. Кулаков

Приложение к
приказу Комитета
градостроительной политики
Ленинградской области
от 26 января 2022 года № 7

ПРАВИЛА ЗЕМЛЕПОЛЬЗОВАНИЯ И ЗАСТРОЙКИ МУНИЦИПАЛЬНОГО ОБРАЗОВАНИЯ «ГОРОД ВСЕВОЛОЖСК» ВСЕВОЛОЖСКОГО МУНИЦИПАЛЬНОГО РАЙОНА ЛЕНИНГРАДСКОЙ ОБЛАСТИ

Приложение к
приказу Комитета
градостроительной политики
Ленинградской области
от_____№ ___

ПРАВИЛА ЗЕМЛЕПОЛЬЗОВАНИЯ И ЗАСТРОЙКИ МУНИЦИПАЛЬНОГО ОБРАЗОВАНИЯ «ГОРОД ВСЕВОЛОЖСК» ВСЕВОЛОЖСКОГО МУНИЦИПАЛЬНОГО РАЙОНА ЛЕНИНГРАДСКОЙ ОБЛАСТИ

ОГЛАВЛЕНИЕ

ОГЛАВЛЕНИЕ....2
ЧАСТЬ I. Порядок применения правил землепользования и застройки и внесения в них изменений....5
Глава 1. Общие положения....5
Статья 1. Общие положения....5
Статья 2. Общие положения, относящиеся к ранее возникшим правам. Использование и изменение объектов недвижимости, не соответствующих Правилам....6
Глава 2. Общие положения о регулировании землепользования и застройки органами местного самоуправления....7
Статья 3. Полномочия органов местного самоуправления и органов государственной власти Ленинградской области в сфере землепользования и застройки территории муниципального образования....7
Статья 4. Комиссия по подготовке проекта правил землепользования и застройки....7
Глава 3. Положение об изменении видов разрешенного использования земельных участков и объектов капитального строительства физическими и юридическими лицами....9
Статья 5. Изменение одного вида разрешенного использования на другой вид разрешенного использования земельных участков и объектов капитального строительства....9
Статья 6. Порядок предоставления разрешения на условно разрешенный вид использования земельного участка или объекта капитального строительства....10
Статья 7. Порядок предоставления разрешения на отклонение от предельных параметров разрешённого строительства, реконструкции объектов капитального строительства....12
Глава 4. Положение о подготовке документации по планировке территории органами местного самоуправления....14
Статья 8. Общие положения о подготовке документации по планировке территории....14
Глава 5. Положение о проведении общественных обсуждений или публичных слушаний по вопросам землепользования и застройки....17
Статья 9. Проведение общественных обсуждений или публичных слушаний по вопросам землепользования и застройки....17
Глава 6. Положение о внесении изменений в Правила землепользования и застройки....19
Статья 10. Порядок внесения изменений в Правила землепользования и застройки....19
Глава 7. Положение о регулировании иных вопросов землепользования и застройки....21
Статья 11. Комплексное развитие территории....21
ЧАСТЬ II. Градостроительные регламенты....24
Глава 8. Общие положения и требования....24
Статья 12. Общие положения о градостроительных регламентах....24
Статья 13. Перечень территориальных зон и подзон....26
Статья 14. Общие требования к видам разрешенного использования земельных участков и объектов капитального строительства....27
Статья 15. Общие требования к предельным размерам земельных участков и предельным параметрам разрешенного строительства, реконструкции объектов капитального строительства....28
Статья 16. Минимальные отступы зданий, строений, сооружений от красных линий....30
Статья 17. Минимальная доля озелененной территории земельного участка....30
Глава 9. Градостроительные регламенты в отношении земельных участков и объектов капитального строительства, расположенных в пределах соответствующей территориальной зоны 32
Статья 18. Зона застройки индивидуальными жилыми домами в границах города Всеволожска....32

Статья 19. Зона застройки индивидуальными жилыми домами и малоэтажными жилыми домами блокированной застройки в границах города Всеволожска....33
Статья 20. Зона застройки индивидуальными жилыми домами в границах поселка Ковалево....35
Статья 21. Зона застройки малоэтажными жилыми домами....37
Статья 22. Зона застройки среднеэтажными жилыми домами....40
Статья 23. Зона застройки многоэтажными жилыми домами....43
Статья 24. Зона многофункциональной общественно-деловой застройки....46
Статья 25. Зона смешанной многофункциональной общественно-деловой и жилой застройки....49
Статья 26. Зона размещения объектов социального назначения....50
Статья 27. Зона размещения объектов, предназначенных для оказания ветеринарных услуг и содержания животных....52
Статья 28. Зона размещения инновационных образовательных учреждений....53
Статья 29. Зона размещения производственных, складских и коммунальных объектов в границах населенных пунктов....55
Статья 30. Зона размещения производственных объектов в границах населенных пунктов....57
Статья 31. Зона размещения производственных объектов за границами населенных пунктов....60
Статья 32. Зона размещения объектов жилищно-коммунального хозяйства, складских объектов, инженерных и транспортных объектов в границах населенного пункта....63
Статья 33. Зона размещения объектов инженерной и транспортной инфраструктуры за границами населенного пункта....64
Статья 34. Зона размещения объектов железнодорожной инфраструктуры....65
Статья 35. Зона транспортной инфраструктуры за границами населенного пункта....66
Статья 36. Зона улично-дорожной сети....67
Статья 37. Зона размещения объектов транспортной инфраструктуры и сопутствующих объектов обслуживания....68
Статья 38. Зона размещения объектов рекреационного и спортивно-оздоровительного назначения....70
Статья 39. Зона размещения зеленых насаждений общего пользования (парки, скверы, бульвары)....71
Статья 40. Зона размещения зеленых насаждений общего пользования (единая парковая зона)....73
Статья 41. Зона сохранения и изучения объектов культурного наследия....74
Статья 42. Зона размещения объектов ритуального назначения....75
Статья 43. Зона размещения объектов специального назначения....76
Статья 44. Зона размещения объектов специального и иного назначения....77
Статья 45. Зона озеленения специального назначения....78
Статья 46. Зона ведения садоводства и огородничества в границах населенного пункта....80
Статья 47. Зона ведения садоводства и огородничества на землях сельскохозяйственного назначения....81
Статья 48. Зона сельскохозяйственного использования....82
Глава 10. Ограничения использования земельных участков и объектов капитального строительства в зонах с особыми условиями использования территорий и на территории расположения объектов культурного наследия....84
Статья 49. Перечень зон с особыми условиями использования территорий....84
Статья 50. Ограничения использования земельных участков и объектов капитального строительства на территории водоохранных зон и прибрежных защитных полос....84
Статья 51. Ограничения использования земельных участков и объектов капитального строительства в границах санитарно-защитных зон....86

Статья 52. Ограничения использования земельных участков и объектов капитального строительства в охранных зонах и в зонах минимальных расстояний до магистральных газопроводов и нефтепродуктопроводов....86
Статья 53. Ограничения использования земельных участков и объектов капитального строительства в охранных зонах объектов электроэнергетики....87
Статья 54. Ограничения использования земельных участков и объектов капитального строительства в охранных зонах линий и сооружений связи....90
Статья 55. Ограничения использования земельных участков и объектов капитального строительства в границах зон охраны объекта культурного наследия и защитной зоны объекта культурного наследия....90
Статья 56. Ограничения использования земельных участков и объектов капитального строительства в границах запретной зоны....91
Статья 57. Ограничения использования земельных участков и объектов капитального строительства в границах зон охраны объектов геодезической сети....91
Статья 58. Ограничения использования земельных участков и объектов капитального строительства в границах придорожных полосах автомобильных дорог....92
Глава 11. Использование земель и земельных участков, для которых градостроительные регламенты не устанавливаются или действие градостроительного регламента на которые не распространяется....93
Статья 59. Использование земельных участков и объектов капитального строительства в границах территории объектов культурного наследия....93
Статья 60. Использование земельных участков и объектов капитального строительства в границах особо охраняемой природной территории....102
Статья 61. Использования земельных участков при разработке полезных ископаемых....104
ЧАСТЬ III. Градостроительное зонирование....105
Глава 12. Карта градостроительного зонирования....105
Приложение. Границы зон с особыми условиями использования, границы территорий объектов культурного наследия....105
Приложение. Сведения о границах территориальных зон....105

ЧАСТЬ I. ПОРЯДОК ПРИМЕНЕНИЯ ПРАВИЛ ЗЕМЛЕПОЛЬЗОВАНИЯ И ЗАСТРОЙКИ И ВНЕСЕНИЯ В НИХ ИЗМЕНЕНИЙ

ГЛАВА 1. ОБЩИЕ ПОЛОЖЕНИЯ

Статья 1. Общие положения

1. Правила землепользования и застройки муниципального образования «Город Всеволожск» Всеволожского муниципального района Ленинградской области (далее – Правила) являются документом градостроительного зонирования, принятым в соответствии с Градостроительным кодексом Российской Федерации, Земельным кодексом Российской Федерации, Федеральным законом «Об общих принципах организации местного самоуправления в Российской Федерации», иными законами и иными нормативными правовыми актами Российской Федерации, законами и иными нормативными правовыми актами Ленинградской области, Уставом Всеволожского муниципального района Ленинградской области, а также с учетом положений иных актов и документов, определяющих основные направления социально-экономического и градостроительного развития муниципального образования, охраны его культурного наследия, окружающей среды и рационального использования природных ресурсов.

2. Настоящие Правила в соответствии с Градостроительным кодексом Российской Федерации, Земельным кодексом Российской Федерации вводят в муниципального образования «Город Всеволожск» Всеволожского муниципального района Ленинградской области (далее - МО «Город Всеволожск») систему регулирования землепользования и застройки, которая основана на градостроительном зонировании - делении всей территории в границах муниципального образования на территориальные зоны с установлением для каждой из них единого градостроительного регламента по видам и предельным параметрам разрешенного использования земельных участков в границах этих территориальных зон, для: защиты прав граждан и обеспечения равенства прав физических и юридических лиц в процессе реализации отношений, возникающих по поводу землепользования и застройки; обеспечения открытости информации о правилах и условиях использования земельных участков, осуществления на них строительства и реконструкции; подготовки документов для передачи прав на земельные участки, находящиеся в государственной и муниципальной собственности, физическим и юридическим лицам для осуществления строительства, реконструкции объектов капитального строительства; контроля соответствия градостроительным регламентам проектной документации завершенных строительством объектов и их последующего использования.

Статья 2. Общие положения, относящиеся к ранее возникшим правам. Использование и изменение объектов недвижимости, не соответствующих Правилам

1. Принятые до введения в действие настоящих Правил нормативные правовые акты муниципального образования «Всеволожский муниципальный район» Ленинградской области (далее – Всеволожский муниципальный район) и МО «Город Всеволожск» по вопросам землепользования и застройки применяются в части, не противоречащей настоящим Правилам.

2. Объекты недвижимости, существовавшие на законных основаниях до вступления в силу настоящих Правил или до вступления в силу изменений в настоящие Правила, являются не соответствующими настоящим Правилам в случаях, когда эти объекты:

1) имеют вид (виды) использования, которые не поименованы как разрешенные для соответствующих территориальных зон;

2) имеют вид (виды) использования, которые поименованы как разрешенные для соответствующих территориальных зон, но расположены в зонах с особыми условиями использования территории, в пределах которых не предусмотрено размещение соответствующих объектов согласно законодательству Российской Федерации и настоящим Правилам.

3. Земельные участки или объекты капитального строительства, виды разрешенного использования, предельные (минимальные и (или) максимальные) размеры и предельные параметры которых не соответствуют градостроительному регламенту, могут использоваться без установления срока приведения их в соответствие с градостроительным регламентом, за исключением случаев, если использование таких земельных участков и объектов капитального строительства опасно для жизни или здоровья человека, для окружающей среды, объектов культурного наследия.

4. Реконструкция указанных объектов капитального строительства может осуществляться только путем приведения таких объектов в соответствие с градостроительным регламентом или путем уменьшения их несоответствия предельным параметрам разрешенного строительства, реконструкции. Изменение видов разрешенного использования указанных земельных участков и объектов капитального строительства может осуществляться путем приведения их в соответствие с видами разрешенного использования земельных участков и объектов капитального строительства, установленными градостроительным регламентом.

5. В отношении самовольно занятых земельных участков, самовольного строительства и самовольных построек применяются нормы гражданского и земельного законодательства.

ГЛАВА 2. ОБЩИЕ ПОЛОЖЕНИЯ О РЕГУЛИРОВАНИИ ЗЕМЛЕПОЛЬЗОВАНИЯ И ЗАСТРОЙКИ ОРГАНАМИ МЕСТНОГО САМОУПРАВЛЕНИЯ

Статья 3. Полномочия органов местного самоуправления и органов государственной власти Ленинградской области в сфере землепользования и застройки территории муниципального образования

1. Полномочия в сфере землепользования и застройки территории МО «Город Всеволожск» осуществляются органами местного самоуправления в соответствии с действующим законодательством.

2. В случаях, предусмотренных областным законом от 7 июля 2014 года № 45-оз «О перераспределении полномочий в области градостроительной деятельности между органами государственной власти Ленинградской области и органами местного самоуправления Ленинградской области», полномочия органов местного самоуправления Всеволожского муниципального района в области градостроительной деятельности осуществляются органами исполнительной власти Ленинградской области, уполномоченными Правительством Ленинградской области на осуществление полномочий органов местного самоуправления Ленинградской области в области градостроительной деятельности.

Статья 4. Комиссия по подготовке проекта правил землепользования и застройки

1. Функции комиссии по подготовке проекта правил землепользования и застройки МО «Город Всеволожск» исполняет комиссия по подготовке проектов правил землепользования и застройки муниципальных образований Всеволожского муниципального района Ленинградской области (далее – Комиссия). Комиссия формируется в целях обеспечения реализации настоящих Правил и является постоянно действующим коллегиальным органом администрации муниципального образования Всеволожский муниципальный район Ленинградской области (далее – Всеволожский муниципальный район). Комиссия формируется на основании постановления главы администрации Всеволожского муниципального района и осуществляет свою деятельность в соответствии с настоящими Правилами, Положением о Комиссии, иными муниципальными правовыми актами, регламентирующими ее деятельность, и областным законом от 10 апреля 2017 № 25-оз «О требованиях к составу и порядку деятельности комиссии по подготовке проекта правил землепользования и застройки на территории Ленинградской области».

2. Комиссия:

- организует прием предложений о внесении изменений в Правила, осуществляет подготовку заключения, в котором содержатся рекомендации о внесении в соответствии с поступившими предложениями изменений в правила землепользования и застройки или об отклонении такого предложения с указанием причин отклонения;

- рассматривает заявления о предоставлении разрешения на условно разрешённый вид использования земельного участка или объекта капитального строительства в порядке, установленном статьей 6 настоящих Правил;

- рассматривает заявления о предоставлении разрешения на отклонение от предельных параметров разрешенного строительства, реконструкции объектов капитального строительства в порядке, установленном статьей 7 настоящих Правил;

- участвует в организации и проведении общественных обсуждений или публичных слушаний по проектам о внесении изменений в Правила, проектам решений о предоставлении разрешения на условно разрешённый вид использования земельного участка или объекта капитального строительства, о предоставлении разрешения на отклонение от предельных параметров разрешенного строительства, реконструкции объектов капитального строительства, в порядке, определяемом главой 5 настоящих Правил;

- подготавливает рекомендации по результатам публичных слушаний, в том числе рекомендации о предоставлении разрешения на условно разрешенный вид использования, на отклонение от предельных параметров разрешенного строительства, реконструкции, рекомендации по досудебному урегулированию споров в связи с обращениями физических и юридических лиц по поводу решений уполномоченного органа местного самоуправления, касающихся вопросов землепользования и застройки;

- организует подготовку проектов правовых актов, иных документов, связанных с реализацией и применением настоящих Правил;

- осуществляет иные полномочия в соответствии с Положением о Комиссии и иными муниципальными правовыми актами, регламентирующими её деятельность.

3. Персональный состав Комиссии и его изменение утверждается постановлением администрации Всеволожского муниципального района.

4. Комиссия образуется из представителей уполномоченных органов в сфере архитектуры и градостроительной деятельности, земельных и имущественных отношений, охраны окружающей среды, сохранения, использования, популяризации и государственной охраны объектов культурного наследия администрации муниципального образования «Всеволожский муниципальный район» Ленинградской области, муниципальных учреждений МО «Всеволожский муниципальный район» Ленинградской области, представителей Совета депутатов Всеволожского муниципального района Ленинградской области, и иных органов и организаций Всеволожского муниципального района. В состав Комиссии по согласованию включаются Глава администрации МО «Город Всеволожск» или его полномочный представитель, а также представители Советов депутатов МО «Город Всеволожск».

5. В состав Комиссии по согласованию могут включаться представители Законодательного собрания Ленинградской области, Комитета градостроительной политики Ленинградской области, общественных объединений и органов территориального общественного самоуправления.

6. На заседания Комиссии могут быть приглашены для дачи заключений и пояснений иные физические и юридические лица, в том числе специалисты в области планировки и застройки территорий, эксперты по транспортным,

инженерным, социально-экономическим вопросам, представители общественных организаций и творческих союзов, присутствие которых необходимо или может способствовать решению рассматриваемых вопросов. Указанные лица не являются членами Комиссии и не обладают правом голоса.

7. Комиссия принимает решения простым большинством голосов присутствующих и подавших письменные мнения членов Комиссии, при наличии кворума не менее двух третей от общего числа членов Комиссии. При равенстве голосов голос председателя Комиссии является решающим.

8. Любой член Комиссии ее решением освобождается от участия в голосовании по конкретному вопросу в случае, если он или его родственники имеют заинтересованность в решении рассматриваемого вопроса.

9. Итоги заседания Комиссии оформляются протоколом, который подписывает председатель и секретарь Комиссии.

ГЛАВА 3. ПОЛОЖЕНИЕ ОБ ИЗМЕНЕНИИ ВИДОВ РАЗРЕШЕННОГО ИСПОЛЬЗОВАНИЯ ЗЕМЕЛЬНЫХ УЧАСТКОВ И ОБЪЕКТОВ КАПИТАЛЬНОГО СТРОИТЕЛЬСТВА ФИЗИЧЕСКИМИ И ЮРИДИЧЕСКИМИ ЛИЦАМИ

Статья 5. Изменение одного вида разрешенного использования на другой вид разрешенного использования земельных участков и объектов капитального строительства

1. Изменение одного вида разрешенного использования земельных участков и объектов капитального строительства на другой вид такого использования осуществляется в соответствии с видами разрешенного использования, установленными градостроительным регламентом при условии соблюдения требований технических регламентов.

2. Основные и вспомогательные виды разрешенного использования земельных участков и объектов капитального строительства правообладателями земельных участков и объектов капитального строительства, за исключением органов государственной власти, органов местного самоуправления, государственных и муниципальных учреждений, государственных и муниципальных унитарных предприятий, выбираются самостоятельно без дополнительных разрешений и согласования.

Решения об изменении одного вида разрешенного использования земельных участков и объектов капитального строительства, расположенных на землях, на которые действие градостроительных регламентов не распространяется или для которых градостроительные регламенты не устанавливаются, на другой вид такого использования принимаются в соответствии с федеральными законами.

3. В случае если правообладатель земельного участка и (или) объекта капитального строительства запрашивает изменение вида разрешенного использования разрешение на условно разрешенный вид использования, применяется порядок предоставления разрешения на условно разрешенный вид использования земельного участка или объекта капитального строительства, установленный статьей 39 Градостроительного кодекса Российской Федерации и статьей 6 настоящих Правил.

4. Внесение соответствующих изменений в единый государственный реестр недвижимости (ЕГРН) обеспечивает правообладатель земельного участка или объекта капитального строительства.

5. Со дня принятия решения о комплексном развитии территории и до дня утверждения документации по планировке территории, в отношении которой принято решение о ее комплексном развитии, изменение вида разрешенного использования земельных участков и (или) объектов капитального строительства, расположенных в границах такой территории, не допускается.

Статья 6. Порядок предоставления разрешения на условно разрешенный вид использования земельного участка или объекта капитального строительства

1. Разрешение на условно разрешенный вид использования земельного участка или объекта капитального строительства требуется в случаях, когда правообладатели земельного участка или объекта капитального строительства планируют использовать принадлежащие им земельные участки или объекты капитального строительства в соответствии с видом (видами) использования, которые определены настоящими Правилами как условно разрешенные виды использования земельных участков и объектов капитального строительства применительно к соответствующей территориальной зоне, обозначенной на Карте градостроительного зонирования.

2. Физическое или юридическое лицо, заинтересованное в предоставлении разрешения на условно разрешенный вид использования земельного участка или объекта капитального строительства, направляет заявление о предоставлении разрешения на условно разрешенный вид использования земельного участка или объекта капитального строительства (далее – разрешение на условно разрешенный вид использования) в Комиссию. Заявление на условно разрешенный вид использования земельного участка или объекта капитального строительства может быть направлено в форме электронного документа, подписанного электронной подписью в соответствии с требованиями Федерального закона от 6 апреля 2011 года № 63-ФЗ № «Об электронной подписи».

Заявление заинтересованного лица должно содержать:

- фамилию, имя, отчество заявителя, место проживания заявителя – физического лица, наименование, ИНН, ОГРН, место нахождения заявителя – юридического лица, наименование объекта капитального строительства;

- адрес и кадастровый номер земельного участка или объекта капитального строительства, применительно к которому запрашивается разрешение на условно разрешенный вид использования.

Заявление должно быть подписано заявителем – физическим лицом или руководителем заявителя – юридического лица (лицом, имеющим право в соответствии с учредительными документами юридического лица представлять интересы юридического лица без доверенности) либо представителем заявителя – физического или юридического лица, действующим на основании надлежащим образом оформленной доверенности.

3. К заявлению прилагаются документы и материалы, предусмотренные нормативным правовым актом органа исполнительной власти Ленинградской

области, уполномоченного Правительством Ленинградской области на осуществление полномочий органов местного самоуправления Ленинградской области в области градостроительной деятельности, нормативным правовым актом органа местного самоуправления Всеволожского муниципального района Ленинградской области.

5. Организатор общественных обсуждений или публичных слушаний направляет сообщения о проведении общественных обсуждений или публичных слушаний по проекту решения о предоставлении разрешения на условно разрешенный вид использования правообладателям земельных участков, имеющих общие границы с земельным участком, применительно к которому запрашивается данное разрешение, правообладателям объектов капитального строительства, расположенных на земельных участках, имеющих общие границы с земельным участком, применительно к которому запрашивается данное разрешение, и правообладателям помещений, являющихся частью объекта капитального строительства, применительно к которому запрашивается данное разрешение.

6. Срок проведения общественных обсуждений или публичных слушаний со дня оповещения жителей муниципального образования об их проведении до дня опубликования заключения о результатах общественных обсуждений или публичных слушаний не может быть более одного месяца.

7. На основании заключения о результатах общественных обсуждений или публичных слушаний по проекту решения о предоставлении разрешения на условно разрешенный вид использования Комиссия осуществляет подготовку рекомендаций о предоставлении разрешения на условно разрешенный вид использования или об отказе в предоставлении такого разрешения с указанием причин принятого решения и направляет их главе администрации муниципального образования «Всеволожский муниципальный район» Ленинградской области или в орган исполнительной власти Ленинградской области, уполномоченный на принятие решения о предоставлении разрешения на условно разрешенный вид использования земельного участка или объекта капитального строительства или об отказе в предоставлении такого разрешения, в случаях, предусмотренных статьей 1 областного закона от 7 июля 2014 года № 45-оз «О перераспределении полномочий в области градостроительной деятельности между органами государственной власти Ленинградской области и органами местного самоуправления Ленинградской области».

8. Принятие решения о предоставлении разрешения на условно разрешенный вид использования земельного участка или объекта капитального строительства или об отказе в предоставлении такого разрешения осуществляется в порядке, предусмотренном нормативным правовым актом органа местного самоуправления Всеволожского муниципального района или, в случаях предусмотренных законом Ленинградской области от 7 июля 2014 года № 45-оз «О перераспределении полномочий в области градостроительной деятельности между органами государственной власти Ленинградской области и органами местного самоуправления Ленинградской области, нормативным правовым актом органа исполнительной власти Ленинградской области.

9. Физическое или юридическое лицо вправе оспорить в судебном порядке решение о предоставлении разрешения на условно разрешенный вид использования или об отказе в предоставлении такого разрешения.

Статья 7. Порядок предоставления разрешения на отклонение от предельных параметров разрешённого строительства, реконструкции объектов капитального строительства

1. Правообладатели земельных участков, имеющих размеры меньше установленных градостроительным регламентом минимальных размеров земельных участков либо конфигурация, инженерно-геологические или иные характеристики, которых неблагоприятны для застройки, вправе обратиться за разрешениями на отклонение от предельных параметров разрешенного строительства, реконструкции объектов капитального строительства.

2. Отклонение от предельных параметров разрешенного строительства, реконструкции объектов капитального строительства разрешается для отдельного земельного участка при соблюдении требований технических регламентов.

3. Заинтересованное в получении разрешения на отклонение от предельных параметров разрешенного строительства, реконструкции объектов капитального строительства лицо направляет заявление о предоставлении разрешения на отклонение от предельных параметров разрешенного строительства, реконструкции объектов капитального строительства (далее - разрешение на отклонение) в Комиссию. Заявление о предоставлении разрешения на отклонение от предельных параметров разрешенного строительства, реконструкции объектов капитального строительства может быть направлено в форме электронного документа, подписанного электронной подписью в соответствии с требованиями Федерального закона от 6 апреля 2011 года № 63-ФЗ № «Об электронной подписи».

Заявление заинтересованного лица должно содержать:

- фамилию, имя, отчество заявителя, место проживания заявителя – физического лица, наименование, ИНН, ОГРН, место нахождения заявителя – юридического лица, наименование объекта капитального строительства;

- адрес и кадастровый номер земельного участка, применительно к которому запрашивается разрешение на отклонение;

- описание неблагоприятных для застройки параметров, конфигурации, инженерно-геологических или иных характеристик земельного участка, для которого запрашивается отклонение от предельных параметров разрешенного строительства, реконструкции объектов капитального строительства, с обоснованием необходимости данного отклонения, вида, назначения, параметров объекта (объектов) капитального строительства, строительство или реконструкция которого (которых) планируется на данном земельном участке.

Заявление должно быть подписано заявителем – физическим лицом или руководителем заявителя – юридического лица (лицом, имеющим право в соответствии с учредительными документами юридического лица представлять интересы юридического лица без доверенности) либо представителем заявителя –

физического или юридического лица, действующим на основании надлежащим образом оформленной доверенности.

4. К заявлению прилагаются документы и материалы, предусмотренные нормативным правовым актом органа исполнительной власти Ленинградской области, уполномоченного Правительством Ленинградской области на осуществление полномочий органов местного самоуправления Ленинградской области в области градостроительной деятельности, устанавливающим порядок принятия решений о предоставлении разрешения на отклонение от предельных параметров разрешенного строительства, реконструкции объектов капитального строительства, нормативным правовым актом органа местного самоуправления Всеволожского муниципального района Ленинградской области.

5. Организатор общественных обсуждений или публичных слушаний направляет сообщения о проведении общественных обсуждений или публичных слушаний по проекту решения о предоставлении разрешения на отклонение от предельных параметров разрешенного строительства, реконструкции объектов капитального строительства правообладателям земельных участков, объектов капитального строительства, применительно к которым запрашивается данное разрешение, правообладателям земельных участков, имеющих общие границы с земельным участком, применительно к которому запрашивается данное разрешение, правообладателям объектов капитального строительства, расположенных на земельных участках, имеющих общие границы с земельным участком, применительно к которому запрашивается данное разрешение, и правообладателям помещений, являющихся частью объекта капитального строительства, применительно к которому запрашивается данное разрешение.

6. Расходы, связанные с организацией и проведением общественных обсуждений или публичных слушаний по проекту решения о предоставлении разрешения на отклонение от предельных параметров разрешенного строительства, реконструкции объектов капитального строительства, несет физическое или юридическое лицо, заинтересованное в предоставлении такого разрешения.

7. Срок проведения общественных обсуждений или публичных слушаний со дня оповещения жителей муниципального образования об их проведении до дня опубликования заключения о результатах общественных обсуждений или публичных слушаний не может быть более одного месяца.

8. На основании заключения о результатах общественных обсуждений или публичных слушаний по проекту решения о предоставлении разрешения на отклонение от предельных параметров разрешенного строительства, реконструкции объектов капитального строительства Комиссия осуществляет подготовку рекомендаций о предоставлении такого разрешения или об отказе в предоставлении такого разрешения с указанием причин принятого решения и направляет их главе администрации муниципального образования «Всеволожский муниципальный район» Ленинградской области или в орган исполнительной власти Ленинградской области, уполномоченный на принятие решения о предоставлении разрешения на условно разрешенный вид использования земельного участка или объекта капитального строительства или об отказе в предоставлении такого разрешения, в случаях, предусмотренных статьей 1 областного закона от 7 июля 2014 года № 45-оз

«О перераспределении полномочий в области градостроительной деятельности между органами государственной власти Ленинградской области и органами местного самоуправления Ленинградской области».

9. Принятие решения о предоставлении разрешения на отклонение от предельных параметров разрешенного строительства, реконструкции объектов капитального строительства или об отказе в предоставлении такого разрешения осуществляется в порядке, предусмотренном нормативными правовыми актами органа местного самоуправления Всеволожского муниципального района или, в случаях предусмотренных законом Ленинградской области от 7 июля 2014 года № 45-оз «О перераспределении полномочий в области градостроительной деятельности между органами государственной власти Ленинградской области и органами местного самоуправления Ленинградской области, нормативным правовым актом органа исполнительной власти Ленинградской области.

10. Физическое или юридическое лицо вправе оспорить в судебном порядке решение о предоставлении разрешения на отклонение от предельных параметров разрешенного строительства, реконструкции объектов капитального строительства или об отказе в предоставлении такого разрешения.

ГЛАВА 4. ПОЛОЖЕНИЕ О ПОДГОТОВКЕ ДОКУМЕНТАЦИИ ПО ПЛАНИРОВКЕ ТЕРРИТОРИИ ОРГАНАМИ МЕСТНОГО САМОУПРАВЛЕНИЯ

Статья 8. Общие положения о подготовке документации по планировке территории

1. Подготовка документации по планировке территории осуществляется в целях обеспечения устойчивого развития территорий, в том числе выделения элементов планировочной структуры, установления границ земельных участков, установления границ зон планируемого размещения объектов капитального строительства.

2. Подготовка документации по планировке территории в целях размещения объекта капитального строительства является обязательной в следующих случаях:

1) необходимо изъятие земельных участков для государственных или муниципальных нужд в связи с размещением объекта капитального строительства федерального, регионального или местного значения;

2) необходимы установление, изменение или отмена красных линий;

3) необходимо образование земельных участков в случае, если в соответствии с земельным законодательством образование земельных участков осуществляется только в соответствии с проектом межевания территории;

4) размещение объекта капитального строительства планируется на территориях двух и более муниципальных образований, имеющих общую границу (за исключением случая, если размещение такого объекта капитального строительства планируется осуществлять на землях или земельных участках, находящихся в государственной или муниципальной собственности, и для размещения такого объекта капитального строительства не требуются

предоставление земельных участков, находящихся в государственной или муниципальной собственности, и установление сервитутов);

5) планируются строительство, реконструкция линейного объекта (за исключением случая, если размещение линейного объекта планируется осуществлять на землях или земельных участках, находящихся в государственной или муниципальной собственности, и для размещения такого линейного объекта не требуются предоставление земельных участков, находящихся в государственной или муниципальной собственности, и установление сервитутов). Правительством Российской Федерации могут быть установлены иные случаи, при которых для строительства, реконструкции линейного объекта не требуется подготовка документации по планировке территории;

6) планируется размещение объекта капитального строительства, не являющегося линейным объектом, и необходимых для обеспечения его функционирования объектов капитального строительства в границах особо охраняемой природной территории или в границах земель лесного фонда;

7) планируется осуществление комплексного развития территории.

3. Не допускается осуществлять подготовку документации по планировке территории, предусматривающей размещение объектов местного значения поселения в областях, указанных в пункте 1 части 5 статьи 23 Градостроительного кодекса Российской Федерации, если размещение таких объектов не предусмотрено генеральным планом МО «Город Всеволожск».

4. Общие требования к документации по планировке территории установлены статьей 41.1 Градостроительного кодекса Российской Федерации

5. Состав и содержание документации по планировке территории, предусматривающей размещение одного или нескольких линейных объектов, устанавливаются Правительством Российской Федерации.

6. Не допускается осуществлять подготовку документации по планировке территории, предусматривающей размещение объектов местного значения поселения в областях, указанных в пункте 1 части 5 статьи 23 Градостроительного кодекса Российской Федерации, если размещение таких объектов не предусмотрено генеральным планом поселения, за исключением случаев, предусмотренных Градостроительным кодексом Российской Федерации.

7. Подготовка документации по планировке территории осуществляется в соответствии с материалами и результатами инженерных изысканий в случаях, предусмотренных в соответствии с частью 2 статьи 41.2 Градостроительного кодекса Российской Федерации в соответствии с системой координат, используемой для ведения Единого государственного реестра недвижимости.

8. Виды инженерных изысканий, необходимых для подготовки документации по планировке территории, порядок их выполнения, а также случаи, при которых требуется их выполнение, устанавливаются Правительством Российской Федерации.

9. Видами документации по планировке территории являются:

1) проект планировки территории;

2) проект межевания территории.

10. Состав и содержание проекта планировки территории определяются статьей 42 Градостроительного кодекса Российской Федерации.

11. Состав и содержание проекта межевания территории определяются статьей 43 Градостроительного кодекса Российской Федерации.

12. Применительно к территории, в границах которой не предусматривается осуществление комплексного развития территории, а также не планируется размещение линейных объектов, допускается подготовка проекта межевания территории без подготовки проекта планировки территории в целях, предусмотренных частью 2 статьи 43 Градостроительного кодекса Российской Федерации.

13. Решение о подготовке документации по планировке территории в случаях, указанных в частях 4, 4.1, 5 и 5.1 статьи 45 Градостроительного кодекса Российской Федерации, решение об утверждении документации по планировке территории или об отклонении такой документации и о направлении ее на доработку с учетом протокола общественных обсуждений или публичных слушаний в случаях, указанных в частях 4 и 4.1 статьи 45 Градостроительного кодекса Российской Федерации, за исключением случая, указанного в части 5.1 статьи 46 Градостроительного кодекса Российской Федерации; решение об утверждении документации по планировке территории или о направлении ее на доработку в случае, указанном в части 5.1 статьи 46 Градостроительного кодекса Российской Федерации; решение об утверждении документации по планировке территории в случаях, указанных в частях 5, 5.1 и 5.2 статьи 45 Градостроительного кодекса Российской Федерации, или отклонение такой документации и направление ее на доработку в случаях, указанных в частях 5 и 5.1 статьи 45 Градостроительного кодекса Российской Федерации, с учетом особенностей, установленных статьей 46 Градостроительного кодекса Российской Федерации принимается органом исполнительной власти Ленинградской области, уполномоченным Правительством Ленинградской области на осуществление полномочий органов местного самоуправления Ленинградской области в области градостроительной деятельности.

14. Лицами, указанными в части 1.1 статьи 45 Градостроительного кодекса Российской Федерации, решения о подготовке документации по планировке территории принимаются самостоятельно.

Подготовка документации по планировке территории осуществляется указанными лицами за счет их средств самостоятельно или привлекаемыми организациями в соответствии с законодательством Российской Федерации. Расходы указанных лиц на подготовку документации по планировке территории не подлежат возмещению за счет средств бюджетов бюджетной системы Российской Федерации.

15. Порядок принятия решения об утверждении документации по планировке территории для размещения объектов, указанных в частях 4, 4.1, 5, 5.1 и 5.2 статьи 45 Градостроительного кодекса Российской Федерации, подготовленной в том числе лицами, указанными в пунктах 3 и 4 части 1.1 статьи 45 Градостроительного кодекса Российской Федерации, порядок внесения изменений в такую документацию, порядок отмены такой документации или ее отдельных частей, порядок признания отдельных частей такой документации не подлежащими применению устанавливаются Градостроительным кодексом Российской федерации и нормативными правовыми актами органа исполнительной власти Ленинградской области, уполномоченного Правительством Ленинградской области на

осуществление полномочий органов местного самоуправления Ленинградской области в области градостроительной деятельности.

16. Проекты планировки территории и проекты межевания территории до их утверждения подлежат обязательному рассмотрению на общественных обсуждениях или публичных слушаниях.

17. Общественные обсуждения или публичные слушания по проекту планировки территории и проекту межевания территории не проводятся в случаях, предусмотренных частью 12 статьи 43 и частью 22 статьи 45 Градостроительного Кодекса Российской Федерации, а также в случае, если проект планировки территории и проект межевания территории подготовлены в отношении:

1) территории в границах земельного участка, предоставленного садоводческому или огородническому некоммерческому товариществу для ведения садоводства или огородничества;

2) территории для размещения линейных объектов в границах земель лесного фонда.

18. Срок проведения общественных обсуждений или публичных слушаний по документации по планировки территории не может быть менее одного месяца и более трех месяцев.

ГЛАВА 5. ПОЛОЖЕНИЕ О ПРОВЕДЕНИИ ОБЩЕСТВЕННЫХ ОБСУЖДЕНИЙ ИЛИ ПУБЛИЧНЫХ СЛУШАНИЙ ПО ВОПРОСАМ ЗЕМЛЕПОЛЬЗОВАНИЯ И ЗАСТРОЙКИ

Статья 9. Проведение общественных обсуждений или публичных слушаний по вопросам землепользования и застройки

1. Общественные обсуждения или публичные слушания по вопросам землепользования и застройки проводятся в соответствии со статьями 5.1, 28, 31, 39 и 46 Градостроительного кодекса Российской Федерации, законодательством Российской Федерации и Ленинградской области, в порядке, определяемом Уставом МО «Город Всеволожск» и (или) нормативным правовым актом представительного органа Всеволожского муниципального района.

2. В целях соблюдения права человека на благоприятные условия жизнедеятельности, прав и законных интересов правообладателей земельных участков и объектов капитального строительства в обязательном порядке проводятся общественные обсуждения или публичные слушания, за исключением случаев, предусмотренных Градостроительным кодексом Российской Федерации и другими федеральными законами, по следующим проектам:

1) проектам Правил;

2) проектам планировки территории;

3) проектам межевания территории;

4) проектам, предусматривающим внесение изменений в один из указанных в пунктах 1-3 части 2 настоящей статьи утвержденных документов;

5) проектам решений о предоставлении разрешения на условно разрешенный вид использования земельного участка или объекта капитального строительства;

6) проектам решений о предоставлении разрешения на отклонение от предельных параметров разрешенного строительства, реконструкции объектов капитального строительства.

3. Участниками общественных обсуждений или публичных слушаний по проектам Правил, проектам планировки территории, проектам межевания территории, проектам, предусматривающим внесение изменений в один из указанных утвержденных документов, являются граждане, постоянно проживающие на территории, в отношении которой подготовлены данные проекты, правообладатели находящихся в границах этой территории земельных участков и (или) расположенных на них объектов капитального строительства, а также правообладатели помещений, являющихся частью указанных объектов капитального строительства.

4. Участниками общественных обсуждений или публичных слушаний по проектам решений о предоставлении разрешения на условно разрешенный вид использования земельного участка или объекта капитального строительства, проектам решений о предоставлении разрешения на отклонение от предельных параметров разрешенного строительства, реконструкции объектов капитального строительства являются граждане, постоянно проживающие в пределах территориальной зоны, в границах которой расположен земельный участок или объект капитального строительства, в отношении которых подготовлены данные проекты, правообладатели находящихся в границах этой территориальной зоны земельных участков и (или) расположенных на них объектов капитального строительства, граждане, постоянно проживающие в границах земельных участков, прилегающих к земельному участку, в отношении которого подготовлены данные проекты, правообладатели таких земельных участков или расположенных на них объектов капитального строительства, правообладатели помещений, являющихся частью объекта капитального строительства, в отношении которого подготовлены данные проекты, а в случае, предусмотренном частью 3 статьи 39 Градостроительного кодекса Российской Федерации, также правообладатели земельных участков и объектов капитального строительства, подверженных риску негативного воздействия на окружающую среду в результате реализации данных проектов.

5. Составы процедур проведения общественных обсуждений и публичных слушаний предусмотрены частями 4 и 5 статьи 5.1 Градостроительного кодекса Российской Федерации.

6. Обработка персональных данных участников общественных обсуждений или публичных слушаний осуществляется с учетом требований, установленных Федеральным законом от 27 июля 2006 года № 152-ФЗ «О персональных данных».

7. Продолжительность общественных обсуждений или публичных слушаний по проекту правил землепользования и застройки составляет не менее одного и не более трех месяцев со дня опубликования такого проекта.

8. В случае подготовки изменений в правила землепользования и застройки в части внесения изменений в градостроительный регламент, установленный для конкретной территориальной зоны, а также в случае подготовки изменений в правила землепользования и застройки в связи с принятием решения о комплексном

развитии территории, общественные обсуждения или публичные слушания по внесению изменений в правила землепользования и застройки проводятся в границах территориальной зоны, для которой установлен такой градостроительный регламент, в границах территории, подлежащей комплексному развитию. В этих случаях срок проведения общественных обсуждений или публичных слушаний не может быть более чем один месяц.

9. В целях внесения изменений в Правила в случаях, предусмотренных пунктами 4-7 части 2 статьи 10 настоящих Правил, а также в случае однократного изменения видов разрешенного использования, установленных градостроительным регламентом для конкретной территориальной зоны, без изменения ранее установленных предельных параметров разрешенного строительства, реконструкции объектов капитального строительства и (или) в случае однократного изменения одного или нескольких предельных параметров разрешенного строительства, реконструкции объектов капитального строительства, установленных градостроительным регламентом для конкретной территориальной зоны, не более чем на десять процентов проведение общественных обсуждений или публичных слушаний не требуется.

10. Особенности проведения общественных обсуждений или публичных слушаний по проектам планировки территории, проектам межевания территории, проектам, предусматривающим внесение изменений в один из указанных утвержденных документов, проекты решений о предоставлении разрешения на условно разрешенный вид использования земельного участка или объекта капитального строительства, проектам решений о предоставлении разрешения на отклонение от предельных параметров разрешенного строительства, реконструкции объектов капитального строительства определены статьями 6, 7, 8 Правил и статьями 39 и 46 Градостроительного кодекса Российской Федерации.

ГЛАВА 6. ПОЛОЖЕНИЕ О ВНЕСЕНИИ ИЗМЕНЕНИЙ В ПРАВИЛА ЗЕМЛЕПОЛЬЗОВАНИЯ И ЗАСТРОЙКИ

Статья 10. Порядок внесения изменений в Правила землепользования и застройки

1. Внесение изменений в Правила осуществляется в порядке, предусмотренном статьями 31 и 32 Градостроительного кодекса Российской Федерации, с учетом особенностей, установленных статьей 33 Градостроительного кодекса Российской Федерации и областным законом от 7 июля 2014 года № 45-оз «О перераспределении полномочий в области градостроительной деятельности между органами государственной власти Ленинградской области и органами местного самоуправления Ленинградской области».

2. Основаниями для внесения изменений в Правила являются:

1) несоответствие Правил генеральному плану МО «Город Всеволожск», схеме территориального планирования муниципального образования Всеволожский муниципальный район Ленинградской области, возникшее в результате внесения изменений в генеральный план МО «Город Всеволожск» или схему

территориального планирования муниципального образования Всеволожский муниципальный район Ленинградской области;

2) поступление от уполномоченного Правительством Российской Федерации федерального органа исполнительной власти обязательного для исполнения в сроки, установленные законодательством Российской Федерации, предписания об устранении нарушений ограничений использования объектов недвижимости, установленных на приаэродромной территории, которые допущены в правилах землепользования и застройки поселения, городского округа, межселенной территории;

3) поступление предложений об изменении границ территориальных зон, изменении градостроительных регламентов;

4) несоответствие сведений о местоположении границ зон с особыми условиями использования территорий, территорий объектов культурного наследия, отображенных на карте градостроительного зонирования, содержащемуся в Едином государственном реестре недвижимости описанию местоположения границ указанных зон, территорий;

5) несоответствие установленных градостроительным регламентом ограничений использования земельных участков и объектов капитального строительства, расположенных полностью или частично в границах зон с особыми условиями использования территорий, территорий достопримечательных мест федерального, регионального и местного значения, содержащимся в Едином государственном реестре недвижимости ограничениям использования объектов недвижимости в пределах таких зон, территорий;

6) установление, изменение, прекращение существования зоны с особыми условиями использования территории, установление, изменение границ территории объекта культурного наследия, территории исторического поселения федерального значения, территории исторического поселения регионального значения;

7) принятие решения о комплексном развитии территории.

3. Предложения о внесении изменений в правила землепользования и застройки направляются в Комиссию.

Комиссия в течение двадцати пяти дней со дня поступления предложения о внесении изменений в Правила проверяет их соответствие законодательству Российской Федерации и осуществляет подготовку заключения, в котором содержится рекомендация о внесении в соответствии с поступившим предложением изменения в Правила или об отклонении такого предложения с указанием причин отклонения, и направляет это заключение установленным порядком в орган исполнительной власти Ленинградской области, уполномоченный на принятие решения о подготовке проекта о внесении изменений в Правила.

4. В целях внесения изменений в Правила в случаях, предусмотренных пунктами 4-7 части 2 настоящей статьи, а также в случае однократного изменения видов разрешенного использования, установленных градостроительным регламентом для конкретной территориальной зоны, без изменения ранее установленных предельных параметров разрешенного строительства, реконструкции объектов капитального строительства и (или) в случае однократного изменения одного или нескольких предельных параметров разрешенного

строительства, реконструкции объектов капитального строительства, установленных градостроительным регламентом для конкретной территориальной зоны, не более чем на десять процентов подготовка предусмотренных частью 3 настоящей статьи заключение Комиссии не требуются.

5. В случае, если правилами землепользования и застройки не обеспечена возможность размещения на территориях поселения предусмотренных документами территориального планирования объектов федерального значения, объектов регионального значения, объектов местного значения муниципального района (за исключением линейных объектов), уполномоченный федеральный орган исполнительной власти, уполномоченный орган исполнительной власти субъекта Российской Федерации, уполномоченный орган местного самоуправления муниципального района направляют требование о внесении изменений в правила землепользования и застройки в целях обеспечения размещения указанных объектов.

Указанное требование направляется непосредственно в орган исполнительной власти Ленинградской области, уполномоченный на принятие решения о подготовке проекта о внесении изменений в Правила.

Принятие решения о подготовке проекта о внесении изменений в Правила или об отклонении предложения о внесении изменения в данные Правила, подготовка проекта о внесения изменений в Правила, проверка проекта о внесения изменений в Правила, принятие решения об утверждении проекта о внесения изменений в Правила или направлении его на доработку осуществляется в соответствии с порядком предусмотренным Градостроительным кодексом Российской Федерации и нормативным правовым актом органа исполнительной власти Ленинградской области, уполномоченного Правительством Ленинградской области на осуществление полномочий органов местного самоуправления Ленинградской области в области градостроительной деятельности.

ГЛАВА 7. ПОЛОЖЕНИЕ О РЕГУЛИРОВАНИИ ИНЫХ ВОПРОСОВ ЗЕМЛЕПОЛЬЗОВАНИЯ И ЗАСТРОЙКИ

Статья 11. Комплексное развитие территории

1. Комплексное развитие территории осуществляется в соответствии с положениями Градостроительного кодекса Российской Федерации, а также с гражданским законодательством, жилищным законодательством, земельным законодательством, законодательством об охране объектов культурного наследия (памятников истории и культуры) народов Российской Федерации, законодательством в области охраны окружающей среды.

2. Виды комплексного развития территории:

1) комплексное развитие территории жилой застройки;

2) комплексное развитие территории нежилой застройки;

3) комплексное развитие незастроенной территории;

4) комплексное развитие территории по инициативе правообладателей.

3. Требования к территории, в отношении которой может осуществляться комплексное развитие территории конкретного вида, установлены статьей 65 Градостроительного кодекса Российской Федерации.

4. Решение о комплексном развитии территории принимается главой администрации Всеволожского муниципального района, за исключением случаев, предусмотренных пунктами 1 и 2 части 2 статьи 66 Градостроительного кодекса Российской Федерации.

5. Решения о комплексном развитии территорий могут приниматься исключительно в отношении территорий, которые в соответствии с настоящими Правилами определены на дату принятия решения в качестве территорий, в границах которых предусматривается осуществление комплексного развития территории.

Территории, в границах которых предусматривается осуществление комплексного развития территории в обязательном порядке устанавливаются на карте градостроительного зонирования. Границы таких территорий устанавливаются по границам одной или нескольких территориальных зон и могут отображаться на отдельной карте. В отношении таких территорий заключается один или несколько договоров о комплексном развитии территории.

6. Порядок реализации решения о комплексном развитии территории; порядок определения границ территории, подлежащей комплексному развитию; иные требования к комплексному развитию территории устанавливаются нормативным правовым актом субъекта Российской Федерации с учетом требований Градостроительного кодекса Российской Федерации, жилищного законодательства, земельного законодательства.

7. Этапы принятия и реализации решения о комплексном развитии территории, требования к процедурам по отдельным этапам определены статьями 66 – 69 Градостроительного кодекса Российской Федерации.

8. Реализация комплексного развития территории по инициативе правообладателей осуществляется в соответствии со статьей 70 Градостроительного кодекса Российской Федерации.

9. Земельные участки, находящиеся в границах территории, в отношении которой принято решение о комплексном развитии территории жилой застройки или решение о комплексном развитии территории нежилой застройки, и (или) расположенные на них объекты недвижимого имущества могут быть изъяты для государственных или муниципальных нужд в целях комплексного развития территории в порядке, установленном земельным законодательством, если иное не предусмотрено Градостроительного кодекса Российской Федерации.

10. В целях комплексного развития территории жилой застройки не могут быть изъяты для государственных или муниципальных нужд в целях комплексного развития территории:

1) расположенные в границах такой территории земельные участки, предназначенные для размещения объектов федерального значения, а также земельные участки, на которых расположены эти объекты, за исключением случаев согласования включения указанных земельных участков в границы территории, подлежащей комплексному развитию, с федеральными органами исполнительной

власти, иными организациями, которым в соответствии с федеральными законами и решениями Правительства Российской Федерации предоставлены полномочия по распоряжению указанными земельными участками. Порядок данного согласования устанавливается Правительством Российской Федерации;

2) земельные участки с расположенными на них многоквартирными домами, не предусмотренными пунктом 2 части 2 статьи 65 Градостроительного кодекса Российской Федерации, а также жилые помещения в таких многоквартирных домах;

3) земельные участки с расположенными на них жилыми домами блокированной застройки, объектами индивидуального жилищного строительства, садовыми домами, за исключением земельных участков с расположенными на них объектами, которые признаны аварийными или которые соответствуют критериям, установленным субъектом Российской Федерации и характеризующим их высокий уровень износа, ненадлежащее техническое состояние или отсутствие систем инженерно-технического обеспечения;

4) иные объекты недвижимого имущества, определенные Правительством Российской Федерации, нормативным правовым актом субъекта Российской Федерации.

ЧАСТЬ II. ГРАДОСТРОИТЕЛЬНЫЕ РЕГЛАМЕНТЫ

ГЛАВА 8. ОБЩИЕ ПОЛОЖЕНИЯ И ТРЕБОВАНИЯ

Статья 12. Общие положения о градостроительных регламентах

1. Градостроительным регламентом определяется правовой режим земельных участков, равно как всего, что находится над и под поверхностью земельных участков и используется в процессе их застройки и последующей эксплуатации объектов капитального строительства.

Градостроительные регламенты не устанавливаются для земель лесного фонда, земель, покрытых поверхностными водами (акваторий водных объектов), земель запаса, земель особо охраняемых природных территорий (за исключением земель лечебно-оздоровительных местностей и курортов), сельскохозяйственных угодий в составе земель сельскохозяйственного назначения.

2. Действие градостроительного регламента распространяется в равной мере на все земельные участки и объекты капитального строительства, расположенные в пределах границ территориальной зоны, обозначенной на карте градостроительного зонирования, за исключением земельных участков и объектов капитального строительства:

1) расположенных в границах территорий памятников и ансамблей, включенных в единый государственный реестр объектов культурного наследия (памятников истории и культуры) народов Российской Федерации, а также в границах территорий памятников или ансамблей, которые являются выявленными объектами культурного наследия и решения о режиме содержания, параметрах реставрации, консервации, воссоздания, ремонта и приспособлении которых принимаются в порядке, установленном законодательством Российской Федерации об охране объектов культурного наследия;

2) в границах территорий общего пользования;

3) предназначенных для размещения линейных объектов и (или) занятых линейными объектами;

4) предоставленных для добычи полезных ископаемых.

3. Использование земельных участков, на которые действие градостроительных регламентов не распространяется или для которых градостроительные регламенты не устанавливаются, определяется уполномоченными федеральными органами исполнительной власти, уполномоченными органами исполнительной власти субъектов Российской Федерации или уполномоченными органами местного самоуправления в соответствии с федеральными законами.

4. В градостроительном регламенте в отношении земельных участков и объектов капитального строительства, расположенных в пределах соответствующей территориальной зоны, указаны:

1) виды разрешенного использования земельных участков;

2) предельные (минимальные и (или) максимальные) размеры земельных участков;

3) предельные параметры разрешенного строительства, реконструкции объектов капитального строительства;

4) ограничения использования земельных участков и объектов капитального строительства, устанавливаемые в соответствии с законодательством Российской Федерации.

В случае если в градостроительном регламенте применительно к определенной территориальной зоне не установлены предельные (минимальные и (или) максимальные) размеры земельных участков, и (или) предусмотренные частью 4 настоящей статьи предельные параметры разрешенного строительства, реконструкции объектов капитального строительства, непосредственно в градостроительном регламенте применительно к этой территориальной зоне указано, что такие предельные (минимальные и (или) максимальные) размеры земельных участков, предельные параметры разрешенного строительства, реконструкции объектов капитального строительства не подлежат установлению.

Жилые дома размещаются на земельных участках с видом разрешенного использования «многоэтажная жилая застройка (высотная застройка)» (код 2.6) при возможности их обеспечения объектами обслуживания жилой застройки с кодами 3.5.1 (детские сады, школы).

Возможность обеспечения объектами обслуживания жилой застройки подтверждается наличием одного из следующих документов:

утвержденной документации по планировке территории, в составе которой предусмотрено размещение объектов обслуживания жилой застройки, указанных в абзацах первом и втором настоящего пункта, при условии, что данные объекты включены в Адресную инвестиционную программу либо создание указанных объектов подтверждается документом, из которого следуют обязательства физических или юридических лиц по созданию таких объектов;

утвержденной Адресной инвестиционной программы, предусматривающей размещение объектов обслуживания, жилой застройки, указанных в абзацах первом и втором настоящего пункта;

документа, подтверждающего обязательства физического или юридического лица по созданию объектов обслуживания жилой застройки, указанных в абзацах первом и втором настоящего пункта.

Статья 13. Перечень территориальных зон и подзон

1. Настоящими Правилами на территории МО «Город Всеволожск» установлены территориальные зоны и подзоны, указанные в таблице 13.1.

Таблица 13.1 - Перечень территориальных зон и подзон

Кодовое обозначение зон (подзон)	Наименование территориальных зон и подзон
1	2
ТЖ1-1	Зона застройки индивидуальными жилыми домами в границах города Всеволожска
ТЖ1-2	Зона застройки индивидуальными жилыми домами и малоэтажными жилыми домами блокированной застройки в границах города Всеволожска
ТЖ1-3	Зона застройки индивидуальными жилыми домами в границах поселка Ковалево
ТЖ2	Зона застройки малоэтажными жилыми домами
ТЖ3	Зона застройки среднеэтажными жилыми домами
ТЖ3-1	Подзона зоны застройки среднеэтажными жилыми домами
ТЖ4	Зона застройки многоэтажными жилыми домами
ТЖ4-1	Подзона зоны застройки многоэтажными жилыми домами
ТД1	Зона многофункциональной общественно-деловой застройки
ТД1-1	Подзона 1зоны многофункциональной общественно-деловой застройки
ТД1-2	Подзона 2 зоны многофункциональной общественно-деловой застройки
ТД2	Зона смешанной многофункциональной общественно-деловой и жилой застройки
ТД3	Зона размещения объектов социального назначения
ТД4	Зона размещения объектов, предназначенных для оказания ветеринарных услуг и содержания животных
ТД5	Зона размещения инновационных образовательных учреждений
ТП1	Зона размещения производственных, складских и коммунальных объектов в границах населенных пунктов
ТП2	Зона размещения производственных объектов в границах населенных пунктов
ТП2-1	Подзона зоны размещения производственных объектов в границах населенных пунктов
ТП3	Зона размещения производственных объектов за границами населенных пунктов
ТП3-1	Подзона зоны размещения производственных объектов за границами населенных пунктов
ТИ1	Зона размещения объектов жилищно-коммунального хозяйства, складских объектов, инженерных и транспортных объектов в границах населенного пункта
ТИ2	Зона размещения объектов инженерной и транспортной инфраструктуры за границами населенного пункта

1	2
ТТ1	Зона размещения объектов железнодорожной инфраструктуры
ТТ2	Зона транспортной инфраструктуры за границами населенного пункта
ТТ3	Зона улично-дорожной сети
ТТ4	Зона размещения объектов транспортной инфраструктуры и сопутствующих объектов обслуживания
ТР1	Зона размещения объектов рекреационного и спортивно-оздоровительного назначения
ТР2	Зона размещения зеленых насаждений общего пользования (парки, скверы, бульвары)
ТР3	Зона размещения зеленых насаждений общего пользования (единая парковая зона)
ТР4	Зона сохранения и изучения объектов культурного наследия
ТК	Зона размещения объектов ритуального назначения
ТСН1	Зона размещения объектов специального назначения
ТСН2	Зона размещения объектов специального и иного назначения
ТЗН	Зона озеленения специального назначения
ТСХ1	Зона ведения садоводства и огородничества в границах населенного пункта
ТСХ2	Зона ведения садоводства и огородничества на землях сельскохозяйственного назначения
ТСХ	Зона сельскохозяйственного использования

Статья 14. Общие требования к видам разрешенного использования земельных участков и объектов капитального строительства.

1. Виды разрешенного использования земельных участков установлены в соответствии приказом Росреестра от 10.11.2020 № П/0412 «Об утверждении классификатора видов разрешенного использования земельных участков».

2. Основные, условно разрешенные и вспомогательные виды разрешенного использования объектов капитального строительства определяются описанием вида разрешенного использования земельного участка, на котором планируется их размещение.

3. Виды объектов капитального строительства, предусмотренные описанием вида разрешенного использования земельного участка, который в соответствии с настоящими Правилами отнесен к условно разрешенным видам использования земельного участка, являются условно разрешенными.

Получение разрешения на условно разрешенный вид использования земельного участка является одновременно получением разрешения на условно разрешенные виды использования объектов капитального строительства, содержащихся в описании вида разрешенного использования земельного участка.

4. Формирование земельных участков со вспомогательными видами разрешенного использования не осуществляется.

5. Вспомогательные виды разрешенного использования земельных участков и объектов капитального строительства допускаются только в качестве

дополнительных по отношению к основным видам разрешенного использования и условно разрешенным видам использования и осуществляются совместно с ними в границах земельных участков основных и (или) условно разрешенных видов использования.

Предельные параметры разрешенного строительства, реконструкции объектов капитального строительства вспомогательных видов разрешенного использования определяются предельными параметрами разрешенного строительства, реконструкции объектов капитального строительства основных и (или) условно разрешенных видов использования для обеспечения функционирования которых они предусмотрены, если иное не установлено градостроительным регламентом соответствующей территориальной зоны.

Суммарная доля площади помещений зданий, строений и сооружений, занимаемых объектами вспомогательных видов разрешенного использования, расположенных на одном земельном участке, не должна превышать 25% от суммарной общей площади всех объектов капитального строительства, включая площадь подземных частей зданий, сооружений, возможных к размещению (сохранению, реконструкции, строительству) в пределах земельного участка.

Для видов объектов, относящихся к видам разрешенного использования «обеспечение спортивно-зрелищных мероприятий» (код 5.1.1), «обеспечение занятий спортом в помещениях» (код 5.1.2), «площадки для занятий спортом" (код 5.1.3), "оборудованные площадки для занятий спортом" (код 5.1.4), «водный спорт» (код 5.1.5), «авиационный спорт» (код 5.1.6), «спортивные базы» (код 5.1.7), указанный показатель не должен превышать 10% от общей площади земельного участка.

Статья 15. **Общие требования к предельным размерам земельных участков и предельным параметрам разрешенного строительства, реконструкции объектов капитального строительства.**

1. Предельные (минимальные и (или) максимальные) размеры земельных участков и предельные параметры разрешенного строительства, реконструкции объектов капитального строительства, установленные настоящими Правилами, включают в себя:

1) минимальную и (или) максимальную площадь земельных участков;

2) минимальные отступы от границ земельных участков в целях определения мест допустимого размещения зданий, строений, сооружений, за пределами которых запрещено строительство зданий, строений, сооружений;

3) предельную высоту зданий, строений, сооружений;

4) максимальный процент застройки в границах земельного участка, определяемый как отношение суммарной площади земельного участка, которая может быть застроена, ко всей площади земельного участка.

2. Для отдельных территориальных зон, помимо предельных параметров разрешенного строительства, реконструкции объектов капитального строительства, указанных в части. 1 настоящей статьи, в градостроительном регламенте

установлены иные предельные параметры разрешенного строительства, реконструкции объектов капитального строительства.

3. Предельные размеры земельных участков и предельные параметры разрешенного строительства, реконструкции объектов капитального строительства, не установленные настоящими Правилами, определяются в соответствии с федеральным, региональным законодательством, сводами правил, региональными нормативами градостроительного проектирования Ленинградской области (далее по тексту – РНГП) и местными нормативами градостроительного проектирования (далее по тексту - МНГП).

Площадь земельного участка, образованного путем объединения нескольких земельных участков, предназначенного для строительства и (или) эксплуатации индивидуального (одноквартирного) жилого дома – не может превышать максимальную площадь земельного участка, установленную регламентами для территориальной зоны или подзоны в которой расположен образуемый земельный участок.

4. Высота зданий, строений, сооружения, установленная настоящими Правилами определяется вертикальным линейным размером от проектной планировочной отметки земли до наивысшей отметки конструктивного элемента здания: парапет плоской кровли; карниз, конек или фронтон скатной крыши; купол; шпиль; башня, которые устанавливаются для определения высоты при архитектурно-композиционном решении объекта в окружающей среде.

При этом планировочной отметкой земли является максимальная отметка по периметру отмостки объекта капитального строительства.

Предельные параметры разрешенного строительства, реконструкции объектов капитального строительства в части предельной высоты зданий строений, сооружений, установленные настоящими Правилами, не распространяются на антенны, вентиляционные и дымовые трубы, шпили, аттики и балюстрады (ограждения), выходы на кровлю максимальной площадью 12 кв. м. и высотой 2,5 м, машинные помещения лифтов высотой до 5 м, а также остекленные световые фонари, максимальной высотой 2,5 м, суммарная площадь которых не превышает 25% площади кровли.

5. Показатели плотности застройки земельных участков в границах территориальных зон принимаются с учетом требований СП 42.13330.2016. «СНиП 2.07.01-89*. Градостроительство. Планировка и застройка городских и сельских поселений» и РНГП.

6. Минимально-допустимый уровень обеспеченности территорией для размещения многоквартирной жилой застройки принимается в соответствии с МНГП и РНГП.

7. Жилые здания с квартирами в первых этажах следует располагать с отступом от красных линий. По красной линии допускается размещать жилые здания со встроенными в первые этажи или пристроенными помещениями общественного назначения.

8. Расстояния между зданиями, крайними строениями и группами строений на участках следует принимать на основе расчетов инсоляции и освещенности, с

учетом противопожарных и экологических требований.

9. Требуемое расчетное количество машино-мест для постоянного хранения индивидуальных легковых автомобилей, для парковки легковых автомобилей на приобъектных стоянках у общественных зданий, учреждений, предприятий, вокзалов, на рекреационных территориях принимается в соответствии с МНГП.

Минимальное требуемое количество машино-мест для временного и постоянного хранения индивидуальных легковых автомобилей на земельном участке, предназначенном для размещения многоквартирной жилой застройки, принимается из расчета 1 машино-место на 40 м^2 общей площади квартир.

Статья 16. Минимальные отступы зданий, строений, сооружений от красных линий

1. Минимальные отступы зданий, строений, сооружений от красных линий, подлежат установлению, изменению или отмене в документации по планировке территории.

2. Минимальные отступы зданий, строений, сооружений от красных линий, совпадающих с границами земельного участка составляют:

1) от красных линий площадей, улиц, дорог - 6 м;

2) от красных линий береговых полос водных объектов общего пользования, проездов, скверов, бульваров - 4 м.

3. В случае если сложившаяся застройка в пределах улицы располагается по красной линии (отступ равен нулю), а градостроительными регламентами установлен иной параметр, то допускается размещение строящихся зданий, строений, сооружений по красной линии с отступом равным нулю.

4. Максимальные выступы частей зданий, строений, сооружений за красную линию в отношении балконов, эркеров, козырьков допускаются не более 3 м на высоте не ниже 3,5 м от уровня земли.

Статья 17. Минимальная доля озелененной территории земельного участка

1. Озеленение, выполненное в проекте на эксплуатируемой кровле стилобата может быть учтено при подсчете минимальной доли озелененной территории земельного участка (или его части) для размещения жилых домов при выполнении требований размещения необходимого количества машино-мест в границах земельного участка в соответствии с Местными нормативами градостроительного проектирования.

2. Нормируемые спортивные и иные площадки, которыми может быть оборудована озелененная территория земельного участка, могут располагаться на эксплуатируемой кровле стилобатов или иных застроенных частях земельного участка, но в размере не более 15% требуемой площади озелененной территории земельного участка.

3. Минимальная доля озелененной территории земельных участков с различными видами разрешенного использования устанавливается в соответствии с местными нормативами градостроительного проектирования.

3.1. Минимальная доля озелененной территории земельных участков с видами разрешенного использования, которые не регламентированы местными нормативами градостроительного проектирования, приведена в таблице 18.1.

Таблица 18.1 - Минимальная доля озелененной территории земельных участков с различными видами разрешенного использования

№ п/п	Территории участков жилой, общественной, производственной застройки	Минимальная доля озелененной территории земельного участка
1	Участки религиозного использования	Не менее 40 %

4. При совмещении на одном участке нескольких видов разрешенного использования (основной и вспомогательные) с различными требованиями к минимальной доле озелененной территории земельных участков, то такая доля рассчитывается применительно к частям участка, выделяемым как земельные доли разных видов использования, пропорциональные общей площади зданий или помещений разного назначения.

ГЛАВА 9. ГРАДОСТРОИТЕЛЬНЫЕ РЕГЛАМЕНТЫ В ОТНОШЕНИИ ЗЕМЕЛЬНЫХ УЧАСТКОВ И ОБЪЕКТОВ КАПИТАЛЬНОГО СТРОИТЕЛЬСТВА, РАСПОЛОЖЕННЫХ В ПРЕДЕЛАХ СООТВЕТСТВУЮЩЕЙ ТЕРРИТОРИАЛЬНОЙ ЗОНЫ

Статья 18. Зона застройки индивидуальными жилыми домами в границах города Всеволожска

1. Кодовое обозначение – ТЖ1-1.

2. Виды разрешенного использования земельных участков:

№ п/п	Код вида	Наименование вида разрешенного использования земельного участка
Основные виды разрешенного использования		
1.	2.1	Для индивидуального жилищного строительства
2.	3.1.1	Предоставление коммунальных услуг
3.	3.5.1	Дошкольное, начальное и среднее общее образование
4.	5.1.3	Площадки для занятий спортом
5.	12.0	Земельные участки (территории) общего пользования
6.	12.0.1	Улично-дорожная сеть
7.	12.0.2	Благоустройство территории
Условные виды разрешенного использования		
8.	3.1.2	Административные здания организаций, обеспечивающих предоставление коммунальных услуг
9.	3.2.2	Оказание социальной помощи населению
10.	3.2.3	Оказание услуг связи
11.	3.3	Бытовое обслуживание
12.	3.4.1	Амбулаторно-поликлиническое обслуживание
13.	3.6.1	Объекты культурно-досуговой деятельности
14.	3.10.1	Амбулаторное ветеринарное обслуживание
15.	4.4	Магазины
16.	4.5	Банковская и страховая деятельность
17.	4.6	Общественное питание
18.	5.1.2	Обеспечение занятий спортом в помещениях

3. Предельные размеры земельных участков, предельные параметры разрешенного строительства, реконструкции объектов капитального строительства:

№ п/п	Параметры	Единицы измерения	Предельные значения	
			Минимальные	Максимальные
1.	Предельные размеры земельных участков для видов разрешенного использования с кодом:	$м^2$		
	2.1		600	50000
	3.5.1		4400	36000
	3.1.2; 3.3; 3.6.1; 3.10.1; 4.4; 4.5; 4.6; 5.1.2		100	4000
	Иные виды		не подлежат установлению	не подлежат установлению

№ п/п	Параметры	Единицы измерения	Предельные значения	
			Минимальные	Максимальные
1.	Предельная высота зданий, строений, сооружений для видов разрешенного использования с кодом: 3.5.1	м	не подлежат установлению	
	Иные виды		12	
2.	Минимальные отступы от границ земельных участков в целях определения мест допустимого размещения зданий, строений, сооружений, за пределами которых запрещено строительство зданий, строений, сооружений	м	3	
3.	Максимальный процент застройки в границах земельного участка для видов разрешенного использования с кодом: 2.1 3.5.1 3.1.2; 3.3; 3.6.1; 3.10.1; 4.4; 4.5; 4.6 Иные виды	%	20 40 50 не подлежат установлению	
5.	Иные параметры:			
5.1	Предельная общая площадь здания, строения, сооружения для видов разрешенного использования с кодом: 3.1.2, 3.3, 3.2.2, 3.6.1, 4.4; 4.5, 4.6	$м^2$	150	800
	Иные виды		не подлежат установлению	не подлежат установлению

4. Ограничения использования земельных участков и объектов капитального строительства, устанавливаемые в соответствии с законодательством Российской Федерации:

Оборот земельных участков осуществляется в соответствии с гражданским законодательством и Земельным кодексом. Содержание ограничений оборота земельных участков устанавливается Земельным кодексом Российской Федерации, федеральными законами.

Ограничения использования земельных участков и объектов капитального строительства в границах зон с особыми условиями использования территории, установленные федеральными законами или иными нормативными правовыми актами, указаны в главе 10 настоящих Правил.

Статья 19. Зона застройки индивидуальными жилыми домами и малоэтажными жилыми домами блокированной застройки в границах города Всеволожска

1. Кодовое обозначение – ТЖ1-2

2. Виды разрешенного использования земельных участков:

№ п/п	Код вида	Наименование вида разрешенного использования земельного участка
Основные виды разрешенного использования		
1.	2.1	Для индивидуального жилищного строительства
2.	2.3	Блокированная жилая застройка
3.	3.1.1	Предоставление коммунальных услуг
4.	3.5.1	Дошкольное, начальное и среднее общее образование
5.	5.1.3	Площадки для занятий спортом
6.	12.0	Земельные участки (территории) общего пользования
7.	12.0.1	Улично-дорожная сеть
8.	12.0.2	Благоустройство территории
Условные виды разрешенного использования		
9.	3.1.2	Административные здания организаций, обеспечивающих предоставление коммунальных услуг
10.	3.2.2	Оказание социальной помощи населению
11.	3.2.3	Оказание услуг связи
12.	3.3	Бытовое обслуживание
13.	3.4.1	Амбулаторно-поликлиническое обслуживание
14.	3.6.1	Объекты культурно-досуговой деятельности
15.	3.8.1	Государственное управление
16.	3.10.1	Амбулаторное ветеринарное обслуживание
17.	4.4	Магазины
18.	4.5	Банковская и страховая деятельность
19.	4.6	Общественное питание
20.	4.7	Гостиничное обслуживание
21.	4.8.1	Развлекательные мероприятия
22.	8.3	Обеспечение внутреннего правопорядка

3. Предельные размеры земельных участков, предельные параметры разрешенного строительства, реконструкции объектов капитального строительства:

№	Параметры	Единицы измерения	Предельные значения	
			Минимальные	Максимальные
1.	Предельные размеры земельных участков для видов разрешенного использования с кодом: 2.1 2.3 3.5.1 3.1.2; 3.2.2; 3.2.3; 3.3; 3.4.1; 3.6.1; 3.8.1; 3.10.1; 4.4; 4.5; 4.6; 4.7; 4.8.1; 8.3 Иные виды	$м^2$	 600 100 4400 100 не подлежат установлению	 50000 2500 36000 4000 не подлежат установлению
2.	Предельная высота зданий, строений, сооружений для видов разрешенного использования с кодом: 3.5.1	м	не подлежат установлению	
	Иные виды		15	

№	Параметры	Единицы измерения	Предельные значения	
			Минимальные	Максимальные
3.	Минимальные отступы от границ земельных участков в целях определения мест допустимого размещения зданий, строений, сооружений, за пределами которых запрещено строительство зданий, строений, сооружений	м	3	
4.	Максимальный процент застройки в границах земельного участка для видов разрешенного использования с кодом: 2.1 2.3 3.1.2; 3.2.2; 3.2.3; 3.3; 3.4.1; 3.6.1; 3.8.1; 3.10.1; 4.4; 4.5; 4.6; 4.7; 4.8.1; 8.3 Иные виды	%	20 30 50 не подлежат установлению	
5.	Иные параметры:			
5.1	Предельная общая площадь здания, строения, сооружения для видов разрешенного использования с кодом: 3.1.2, 3.2.2, 3.3; 3.6.1, 4,4; 4.5	$м^2$	150	800
5.2	Максимальный номерной фонд для вида разрешенного использования с кодом: 4.7	номер	15	

4. Ограничения использования земельных участков и объектов капитального строительства, устанавливаемые в соответствии с законодательством Российской Федерации:

Оборот земельных участков осуществляется в соответствии с гражданским законодательством и Земельным кодексом. Содержание ограничений оборота земельных участков устанавливается Земельным кодексом Российской Федерации, федеральными законами.

Ограничения использования земельных участков и объектов капитального строительства в границах зон с особыми условиями использования территории, установленные федеральными законами или иными нормативными правовыми актами, указаны в главе 10 настоящих Правил.

Статья 20. Зона застройки индивидуальными жилыми домами в границах поселка Ковалево

1. Кодовое обозначение – ТЖ1-3

2. Виды разрешенного использования земельных участков:

№ п/п	Код вида	Наименование вида разрешенного использования земельного участка
Основные виды разрешенного использования		
1.	2.1	Для индивидуального жилищного строительства

№ п/п	Код вида	Наименование вида разрешенного использования земельного участка
2.	2.2	Для ведения личного подсобного хозяйства (приусадебный земельный участок)
3.	3.1.1	Предоставление коммунальных услуг
4.	12.0	Земельные участки (территории) общего пользования
5.	12.0.1	Улично-дорожная сеть
6.	12.0.2	Благоустройство территории
7.	13.0	Земельные участки общего назначения
8.	13.2	Ведение садоводства
Условные виды разрешенного использования		
9.	3.1.2	Административные здания организаций, обеспечивающих предоставление коммунальных услуг
10.	3.2.2	Оказание социальной помощи населению
11.	3.3	Бытовое обслуживание
12.	3.4.1	Амбулаторно-поликлиническое обслуживание
13.	3.5.1	Дошкольное, начальное и среднее общее образование
14.	3.6.1	Объекты культурно-досуговой деятельности
15.	3.10.1	Амбулаторное ветеринарное обслуживание
16.	4.4	Магазины
17.	4.5	Банковская и страховая деятельность
18.	4.6	Общественное питание
19.	5.1.3	Площадки для занятий спортом
20.	8.3	Обеспечение внутреннего правопорядка

3. Предельные размеры земельных участков, предельные параметры разрешенного строительства, реконструкции объектов капитального строительства:

№ п/п	Параметры	Единицы измерения	Предельные значения	
			Минимальные	Максимальные
1.	Предельные размеры земельных участков для видов разрешенного использования с кодом: 2.1; 2.2; 13.2 3.5.1 3.1.2; 3.2.2; 3.3; 3.6.1; 3.10.1; 4.4; 4.5; 4.6; 8.3 Иные виды	$м^2$	 600 600 4400 600 не подлежат установлению	 50000 4000 36000 4000 не подлежат установлению
2.	Предельная высота зданий, строений, сооружений для видов разрешенного использования с кодом: 3.5.1	м	не подлежат установлению	
	Иные виды		12	
3.	Минимальные отступы от границ земельных участков в целях определения мест допустимого размещения зданий, строений, сооружений, за пределами которых запрещено строительство зданий, строений, сооружений	м	3	

№ п/п	Параметры	Единицы измерения	Предельные значения	
			Минимальные	Максимальные
4.	Максимальный процент застройки в границах земельного участка для видов разрешенного использования с кодом: 2.1, 13.2 2.2 - при размере земельного участка 800 м^2 и менее - при размере земельного участка более 800 м^2 3.1.2; 3.2.2; 3.3; 3.6.1; 3.10.1; 4.4; 4.5; 4.6; 8.3 Иные виды	%	20 30 20 50 не подлежат установлению	
5.	Иные параметры:			
5.1	Предельная общая площадь здания, строения, сооружения для видов разрешенного использования с кодом: 3.1.2, 3.3; 3.6.1, 4,4; 4.5; 4.6	м^2	150	800

4. Ограничения использования земельных участков и объектов капитального строительства, устанавливаемые в соответствии с законодательством Российской Федерации:

Оборот земельных участков осуществляется в соответствии с гражданским законодательством и Земельным кодексом. Содержание ограничений оборота земельных участков устанавливается Земельным кодексом Российской Федерации, федеральными законами.

Ограничения использования земельных участков и объектов капитального строительства в границах зон с особыми условиями использования территории, установленные федеральными законами или иными нормативными правовыми актами, указаны в главе 10 настоящих Правил.

Статья 21. Зона застройки малоэтажными жилыми домами

1. Кодовое обозначение – ТЖ2

2. Виды разрешенного использования земельных участков:

№ п/п	Код вида	Наименование вида разрешенного использования земельного участка
Основные виды разрешенного использования		
1.	2.1.1	Малоэтажная многоквартирная жилая застройка
2.	2.3	Блокированная жилая застройка
3.	2.7.1	Хранение автотранспорта
4.	3.1.1	Предоставление коммунальных услуг
5.	3.3	Бытовое обслуживание
6.	3.4.1	Амбулаторно-поликлиническое обслуживание
7.	3.5.1	Дошкольное, начальное и среднее общее образование
8.	5.1.3	Площадки для занятий спортом
9.	12.0	Земельные участки (территории) общего пользования
10.	12.0.1	Улично-дорожная сеть

№ п/п	Код вида	Наименование вида разрешенного использования земельного участка
11.	12.0.2	Благоустройство территории
Условные виды разрешенного использования		
12.	2.1	Для индивидуального жилищного строительства
13.	3.1.2	Административные здания организаций, обеспечивающих предоставление коммунальных услуг
14.	3.2.2	Оказание социальной помощи населению
15.	3.2.3	Оказание услуг связи
16.	3.6.1	Объекты культурно-досуговой деятельности
17.	4.4	Магазины
18.	4.5	Банковская и страховая деятельность
19.	4.6	Общественное питание
20.	4.7	Гостиничное обслуживание
21.	4.8.1	Развлекательные мероприятия
22.	5.1.2	Обеспечение занятий спортом в помещениях
23.	8.3	Обеспечение внутреннего правопорядка
Вспомогательные виды разрешенного использования		
24.	4.1	Деловое управление

3. Предельные размеры земельных участков, предельные параметры разрешенного строительства, реконструкции объектов капитального строительства:

№ п/п	Параметры	Единицы измерения	Предельные значения	
			Минимальные	Максимальные
1.	Предельные размеры земельных участков для видов разрешенного использования с кодом:	$м^2$		
	2.1		600	50000
	2.1.1		500	1000000
	2.3		100	500000
	2.7.1		100	4200
	3.5.1		4400	36000
	3.1.2; 3.2.2; 3.2.3, 3.3; 3.4.1, 3.6.1; 4.4; 4.5, 4.6, 4.7, 4.8.1, 8.3		100	5000
	Иные виды		не подлежат установлению	не подлежат установлению
2.	Предельная высота зданий, строений, сооружений для видов разрешенного использования с кодом:	м		
	3.5.1		не подлежат установлению	
	Иные виды		15	
3.	Минимальные отступы от границ земельных участков в целях определения мест допустимого размещения зданий, строений, сооружений, за пределами которых запрещено строительство зданий, строений, сооружений	м	3	

№ п/п	Параметры	Единицы измерения	Предельные значения	
			Минимальные	Максимальные
4.	Максимальный процент застройки в границах земельного участка для видов разрешенного использования с кодом:	%		
	2.1 2.1.1 2.3 2.7.1 3.1.2; 3.2.2; 3.2.3, 3.3;3.4.1, 3.6.1; 4.4; 4.5; 4.6; 4.7; 4.8.1; 8.3		20 25 30 80 60	
	Иные виды		не подлежат установлению	
5.	Иные параметры:			
5.1	Предельная общая площадь здания, строения, сооружения для видов разрешенного использования с кодом: 3.1.2; 3.2.2; 3.2.3, 3.3; 4.4, 4.5; 4.6; 4.7; 4.8.1, 5.1.2	$м^2$	150	1500
5.2	Максимальный номерной фонд для вида разрешенного использования с кодом: 4.7	номер	25	

4. Ограничения использования земельных участков и объектов капитального строительства, устанавливаемые в соответствии с законодательством Российской Федерации:

Оборот земельных участков осуществляется в соответствии с гражданским законодательством и Земельным кодексом. Содержание ограничений оборота земельных участков устанавливается Земельным кодексом Российской Федерации, федеральными законами.

Ограничения использования земельных участков и объектов капитального строительства в границах зон с особыми условиями использования территории, установленные федеральными законами или иными нормативными правовыми актами, указаны в главе 10 настоящих Правил.

Статья 22. Зона застройки среднеэтажными жилыми домами

1. Кодовое обозначение – ТЖ3

2. Виды разрешенного использования земельных участков

№ п/п	Код вида	Наименование вида разрешенного использования земельного участка
Основные виды разрешенного использования		
1.	2.1.1	Малоэтажная многоквартирная жилая застройка
2.	2.5	Среднеэтажная жилая застройка
3.	2.7.1	Хранение автотранспорта
4.	3.1.1	Предоставление коммунальных услуг
5.	3.3	Бытовое обслуживание
6.	3.4.1	Амбулаторно-поликлиническое обслуживание
7.	3.5.1	Дошкольное, начальное и среднее общее образование
8.	5.1.3	Площадки для занятий спортом
9.	12.0	Земельные участки (территории) общего пользования
10.	12.0.1	Улично-дорожная сеть
11.	12.0.2	Благоустройство территории
Условные виды разрешенного использования		
12.	3.1.2	Административные здания организаций, обеспечивающих предоставление коммунальных услуг
13.	3.2.3	Оказание услуг связи
14.	3.6.1	Объекты культурно-досуговой деятельности
15.	3.8.1	Государственное управление
16.	4.1	Деловое управление
17.	4.4	Магазины
18.	4.5	Банковская и страховая деятельность
19.	4.6	Общественное питание
20.	4.7	Гостиничное обслуживание
21.	4.8.1	Развлекательные мероприятия
22.	5.1.2	Обеспечение занятий спортом в помещениях
23.	8.3	Обеспечение внутреннего правопорядка
Вспомогательные виды разрешенного использования		
24.	4.1	Деловое управление

3. Предельные размеры земельных участков, предельные параметры разрешенного строительства, реконструкции объектов капитального строительства:

№ п/п	Параметры	Единицы измерения	Предельные значения			
			Зона ТЖ3		Подзона ТЖ3-1	
			Минимальные	Максимальные	Минимальные	Максимальные
1.	Предельные размеры земельных участков для видов разрешенного использования с кодом: 2.1.1, 2.5 2.7.1 3.5.1 3.1.2; 3.2.3; 3.3; 3.4.1; 3.6.1; 3.8.1; 4.4; 4.5; 4.6; 4.7; 4.8.1, 5.1.2; 8.3 Иные виды	$м^2$	 500 100 4400 100 не подлежат установлению	 не подлежат установлению 3500 36000 5000 не подлежат установлению	 1000 100 4400 100 не подлежат установлению	 не подлежат установлению 3500 36000 5000 не подлежат установлению
2.	Предельная высота зданий, строений, сооружений	м	21		28	
3.	Минимальные отступы от границ земельных участков в целях определения мест допустимого размещения зданий, строений, сооружений, за пределами которых запрещено строительство зданий, строений, сооружений	м	3			
4.	Максимальный процент застройки в границах земельного участка для видов разрешенного использования с кодом: 2.1.1 2.5 3.1.2, 3.2.3, 3.3; 3.4.1, 3.6.1; 3.8.1, 4.1, 4.4, 4.5, 4.6; 4.7; 4.8.1; 8.3 Иные виды	%	 30 40 60 не подлежат установлению		 30 30 60 не подлежат установлению	
5.	Иные параметры:					

№ п/п	Параметры	Единицы измерения	Предельные значения			
			Зона ТЖ3		Подзона ТЖ3-1	
			Минимальные	Максимальные	Минимальные	Максимальные
5.1	Предельная общая площадь здания, строения, сооружения для видов разрешенного использования с кодом: 3.3; 4,4; 4.5; 4.6	$м^2$	200	800	200	1500
5.2	Максимальный номерной фонд для вида разрешенного использования с кодом: 4.7	номер	25		25	

4. Ограничения использования земельных участков и объектов капитального строительства, устанавливаемые в соответствии с законодательством Российской Федерации:

Оборот земельных участков осуществляется в соответствии с гражданским законодательством и Земельным кодексом. Содержание ограничений оборота земельных участков устанавливается Земельным кодексом Российской Федерации, федеральными законами.

Ограничения использования земельных участков и объектов капитального строительства в границах зон с особыми условиями использования территории, установленные федеральными законами или иными нормативными правовыми актами, указаны в главе 10 настоящих Правил.

Статья 23. Зона застройки многоэтажными жилыми домами

1. Кодовое обозначение – ТЖ4

2. Виды разрешенного использования земельных участков

№ п/п	Код вида	Наименование вида разрешенного использования земельного участка
Основные виды разрешенного использования		
1.	2.5	Среднеэтажная жилая застройка
2.	2.6	Многоэтажная жилая застройка (высотная застройка)
3.	2.7.1	Хранение автотранспорта
4.	3.1.1	Предоставление коммунальных услуг
5.	3.3	Бытовое обслуживание
6.	3.4.1	Амбулаторно-поликлиническое обслуживание
7.	3.5.1	Дошкольное, начальное и среднее общее образование
8.	5.1.3	Площадки для занятий спортом
9.	12.0	Земельные участки (территории) общего пользования
10.	12.0.1	Улично-дорожная сеть
11.	12.0.2	Благоустройство территории
Условные виды разрешенного использования		
12.	3.1.2	Административные здания организаций, обеспечивающих предоставление коммунальных услуг
13.	3.2.3	Оказание услуг связи
14.	3.6.1	Объекты культурно-досуговой деятельности
15.	3.8.1	Государственное управление
16.	3.10.1	Амбулаторное ветеринарное обслуживание
17.	4.1	Деловое управление
18.	4.4	Магазины
19.	4.5	Банковская и страховая деятельность
20.	4.6	Общественное питание
21.	4.7	Гостиничное обслуживание
22.	4.8.1	Развлекательные мероприятия
23.	4.9.1.3	Автомобильные мойки
24.	5.1.2	Обеспечение занятий спортом в помещениях
25.	8.3	Обеспечение внутреннего правопорядка
Вспомогательные виды разрешенного использования		
26.	4.1	Деловое управление

3. Предельные размеры земельных участков, предельные параметры разрешенного строительства, реконструкции объектов капитального строительства:

№ п/п	Параметры	Единицы измерения	Предельные значения			
			Зона ТЖ4		Подзона ТЖ4-1	
			Минимальные	Максимальные	Минимальные	Максимальные
1.	Предельные размеры земельных участков для видов разрешенного использования с кодом: 2.5, 2.6 2.7.1 3.5.1 3.1.2, 3.2.3, 3.3, 3.4.1, 3.6.1, 3.8.1, 3.10.1, 4.4, 4.5, 4.6, 4.7, 4.8.1, 8.3 Иные виды	$м^2$	 1000 100 4400 100 не подлежат установлению	 1500000 3000 36000 5000 не подлежат установлению	 1000 100 4400 100 не подлежат установлению	 1500000 3000 36000 5000 не подлежат установлению
2.	Предельная высота зданий, строений, сооружений	м	42		35	
3.	Минимальные отступы от границ земельных участков в целях определения мест допустимого размещения зданий, строений, сооружений, за пределами которых запрещено строительство зданий, строений, сооружений	м	3			
4.	Максимальный процент застройки в границах земельного участка для видов разрешенного использования с кодом: 2.5; 2.6 3.1.2, 3.2.3, 3.3, 3.4.1, 3.6.1, 3.8.1, 3.10.1, 4.4, 4.5, 4.6, 4.7, 4.8.1, 4.9.1.3; 8.3 Иные виды	%	 30 50 не подлежат установлению		 35 60 не подлежат установлению	
5.	Иные параметры:					
5.1	Предельная общая площадь здания, строения, сооружения для видов разрешенного использования с кодом: 3.2.3, 3.3, 4.4, 4.5, 4.6	$м^2$	200	1500	200	700

№ п/п	Параметры	Единицы измерения	Предельные значения			
			Зона ТЖ4		Подзона ТЖ4-1	
			Минимальные	Максимальные	Минимальные	Максимальные
5.2	Максимальный номерной фонд для видов разрешенного использования с кодом: 4.7	номер	25		25	

4. Ограничения использования земельных участков и объектов капитального строительства, устанавливаемые в соответствии с законодательством Российской Федерации:

Оборот земельных участков осуществляется в соответствии с гражданским законодательством и Земельным кодексом. Содержание ограничений оборота земельных участков устанавливается Земельным кодексом Российской Федерации, федеральными законами.

Ограничения использования земельных участков и объектов капитального строительства в границах зон с особыми условиями использования территории, установленные федеральными законами или иными нормативными правовыми актами, указаны в главе 10 настоящих Правил.

Статья 24. Зона многофункциональной общественно-деловой застройки

1. Кодовое обозначение – ТД1.

2. Виды разрешенного использования земельных участков:

№ п/п	Код вида	Наименование вида разрешенного использования земельного участка
Основные виды разрешенного использования		
1.	3.1	Коммунальное обслуживание
2.	3.1.1	Предоставление коммунальных услуг
3.	3.1.2	Административные здания организаций, обеспечивающих предоставление коммунальных услуг
4.	3.3	Бытовое обслуживание
5.	3.8.1	Государственное управление
6.	3.10.1	Амбулаторное ветеринарное обслуживание
7.	4.1	Деловое управление
8.	4.2	Объекты торговли (торговые центры, торгово-развлекательные центры (комплексы)
9.	4.3	Рынки
10.	4.4	Магазины
11.	4.5	Банковская и страховая деятельность
12.	4.6	Общественное питание
13.	4.7	Гостиничное обслуживание
14.	4.8.1	Развлекательные мероприятия
15.	4.10	Выставочно-ярмарочная деятельность
16.	5.1.1	Обеспечение спортивно-зрелищных мероприятий
17.	5.1.2	Обеспечение занятий спортом в помещениях
18.	5.1.3	Площадки для занятий спортом
19.	5.1.4	Оборудованные площадки для занятий спортом
20.	8.3	Обеспечение внутреннего правопорядка
21.	12.0	Земельные участки (территории) общего пользования
22.	12.0.1	Улично-дорожная сеть
23.	12.0.2	Благоустройство территории
Условные виды разрешенного использования		
24.	2.1	Для индивидуального жилищного строительства
25.	3.5.2	Среднее и высшее профессиональное образование
26.	3.6.1	Объекты культурно-досуговой деятельности
27.	3.7	Религиозное использование
28.	4.9.1.3	Автомобильные мойки
29.	4.9.1.4	Ремонт автомобилей
30.	7.2.2	Обслуживание перевозок пассажиров
Вспомогательные виды разрешенного использования		
31.	2.7.1	Хранение автотранспорта

3. Предельные размеры земельных участков, предельные параметры разрешенного строительства, реконструкции объектов капитального строительства:

№ п/п	Параметры	Единицы измерения	Предельные значения					
			Зона ТД1		Подзона ТД1-1		Подзона ТД1-2	
			Минимальные	Максимальные	Минимальные	Максимальные	Минимальные	Максимальные
1.	Предельные размеры земельных участков для видов разрешенного использования с кодом: 2.1 3.5.2 4.1, 4.2, 4.3, 4.4; 4.10, 5.1.1, 5.1.2 3.1.2; 3.3; 3.6.1; 3.8.1, 3.10.1; 4.5; 4.6; 4.7; 4.8.1; 8.3 Иные виды	$м^2$	 0 1000 1000 100 не подлежат установлению	 0 40000 50000 5000 не подлежат установлению	 400 1000 1000 100 не подлежат установлению	 1200 40000 50000 5000 не подлежат установлению	 0 1000 1000 100 не подлежат установлению	 0 40000 50000 5000 не подлежат установлению
2.	Предельная высота зданий, строений, сооружений	м	15		20		25	
3.	Минимальные отступы от границ земельных участков в целях определения мест допустимого размещения зданий, строений, сооружений, за пределами которых запрещено строительство зданий, строений, сооружений	м	3		3		3	
4.	Максимальный процент застройки в границах земельного участка для видов разрешенного использования с кодом: 2.1	%	0		20		0	

№ п/п	Параметры	Единицы измерения	Предельные значения					
			Зона ТД1		Подзона ТД1-1		Подзона ТД1-2	
			Минимальные	Максимальные	Минимальные	Максимальные	Минимальные	Максимальные
	3.1, 3.1.1, 3.1.2, 3.3, 3.6.1, 3.7, 3.8.1, 3.10.1, 4.1, 4.2, 4.3, 4.4, 4.5, 4.6, 4.7, 4.8.1, 4.9.1.3; 4.9.1.4; 4.10, 5.1.1, 5.1.2, 7.2.2, 8.3		60		60		60	
	Иные виды		не подлежат установлению		не подлежат установлению		не подлежат установлению	
5.	Иные параметры:							
5.1	Максимальный размер санитарно-защитной зоны	м	50		50		50	
5.3	Максимальный номерной фонд для вида разрешенного использования с кодом: 4.7	номер	50		50		50	

4. Ограничения использования земельных участков и объектов капитального строительства, устанавливаемые в соответствии с законодательством Российской Федерации:

Оборот земельных участков осуществляется в соответствии с гражданским законодательством и Земельным кодексом. Содержание ограничений оборота земельных участков устанавливается Земельным кодексом Российской Федерации, федеральными законами.

Ограничения использования земельных участков и объектов капитального строительства в границах зон с особыми условиями использования территории, установленные федеральными законами или иными нормативными правовыми актами, указаны в главе 10 настоящих Правил.

Статья 25. Зона смешанной многофункциональной общественно-деловой и жилой застройки

1. Кодовое обозначение: ТД2.

2. Виды разрешенного использования земельных участков:

№ п/п	Код вида	Наименование вида разрешенного использования земельного участка
Основные виды разрешенного использования		
1.	2.5	Среднеэтажная жилая застройка
2.	3.1.1	Предоставление коммунальных услуг
3.	3.5.1	Дошкольное, начальное и среднее общее образование
4.	4.1	Деловое управление
5.	4.2	Объекты торговли (торговые центры, торгово-развлекательные центры (комплексы)
6.	4.4	Магазины
7.	5.1.2	Обеспечение занятий спортом в помещениях
8.	5.1.3	Площадки для занятий спортом
9.	5.1.4	Оборудованные площадки для занятий спортом
10.	12.0	Земельные участки (территории) общего пользования
11.	12.0.1	Улично-дорожная сеть
12.	12.0.2	Благоустройство территории
Условные виды разрешенного использования		
13.	3.6.1	Объекты культурно-досуговой деятельности
14.	3.3	Бытовое обслуживание
15.	4.6	Общественное питание
Вспомогательные виды разрешенного использования		
16.	2.7.1	Хранение автотранспорта

3. Предельные размеры земельных участков, предельные параметры разрешенного строительства, реконструкции объектов капитального строительства:

№ п/п	Параметры	Единицы измерения	Предельные значения	
			Минимальные	Максимальные
1.	Предельные размеры земельных участков для видов разрешенного использования с кодом: 2.5 4.1, 4.2, 4.4; 3.3; 3.6.1; 4.6; 5.1.2; 5.1.3; 5.1.4 Иные виды	$м^2$	 1000 1000 100 не подлежат установлению	 40000 50000 5000 не подлежат установлению
2.	Предельная высота зданий, строений, сооружений	м	24	

№ п/п	Параметры	Единицы измерения	Предельные значения	
			Минимальные	Максимальные
3.	Минимальные отступы от границ земельных участков в целях определения мест допустимого размещения зданий, строений, сооружений, за пределами которых запрещено строительство зданий, строений, сооружений	м	3	
4.	Максимальный процент застройки в границах земельного участка для видов разрешенного использования с кодом: 2.5 3.3, 3.6.1, 4.1, 4.2, 4.4, 4.6 Иные виды	%	 30 60 не подлежат установлению	
5.	Иные параметры:			
5.1	Максимальный размер санитарно-защитной зоны	м	50	

4. Ограничения использования земельных участков и объектов капитального строительства, устанавливаемые в соответствии с законодательством Российской Федерации:

Оборот земельных участков осуществляется в соответствии с гражданским законодательством и Земельным кодексом. Содержание ограничений оборота земельных участков устанавливается Земельным кодексом Российской Федерации, федеральными законами.

Ограничения использования земельных участков и объектов капитального строительства в границах зон с особыми условиями использования территории, установленные федеральными законами или иными нормативными правовыми актами, указаны в главе 10 настоящих Правил.

Статья 26. Зона размещения объектов социального назначения

1. Кодовое обозначение: ТД3.

2. Виды разрешенного использования земельных участков:

№ п/п	Код вида	Наименование вида разрешенного использования земельного участка
Основные виды разрешенного использования		
1.	3.1.1	Предоставление коммунальных услуг
2.	3.2.2	Оказание социальной помощи населению
3.	3.4	Здравоохранение
4.	3.5.1	Дошкольное, начальное и среднее общее образование
5.	3.5.2	Среднее и высшее профессиональное образование
6.	3.6.1	Объекты культурно-досуговой деятельности
7.	5.1.2	Обеспечение занятий спортом в помещениях
8.	5.1.3	Площадки для занятий спортом
9.	5.1.4	Оборудованные площадки для занятий спортом

№ п/п	Код вида	Наименование вида разрешенного использования земельного участка
10.	5.5	Поля для гольфа или конных прогулок
11.	12.0	Земельные участки (территории) общего пользования
12.	12.0.1	Улично-дорожная сеть
13.	12.0.2	Благоустройство территории
Условные виды разрешенного использования		
14.	3.3	Бытовое обслуживание
15.	4.7	Гостиничное обслуживание
Вспомогательные виды разрешенного использования		
16.	2.7.1	Хранение автотранспорта
17.	4.1	Деловое управление
18.	4.4	Магазины
19.	4.6	Общественное питание

3. Предельные размеры земельных участков, предельные параметры разрешенного строительства, реконструкции объектов капитального строительства:

№ п/п	Параметры	Единицы измерения	Предельные значения	
			Минимальные	Максимальные
1.	Предельные размеры земельных участков для видов разрешенного использования с кодом: 2.7.1 3.5.1 3.5.2 3.1.1, 3.2.2, 3.4, 3.6.1, 4.7 5.1.2, 5.1.3, 5.1.4, 5.5 Иные виды	$м^2$	 100 4400 1000 100 500 не подлежат установлению	 3000 36000 250000 5000 не подлежат установлению не подлежат установлению
2.	Предельная высота зданий, строений, сооружений	м	21	
3.	Минимальные отступы от границ земельных участков в целях определения мест допустимого размещения зданий, строений, сооружений, за пределами которых запрещено строительство зданий, строений, сооружений	м	3	
4.	Максимальный процент застройки в границах земельного участка для видов разрешенного использования с кодом: 3.5.1 3.4, 5.1.2 3.2.2, 3.6.1, 4.7 Иные виды	%	 40 60 60 не подлежат установлению	
5.	Иные параметры:			
5.1	Максимальный номерной фонд для вида разрешенного использования с кодом: 4.7	номер	50	

4. Ограничения использования земельных участков и объектов капитального строительства, устанавливаемые в соответствии с законодательством Российской Федерации:

Оборот земельных участков осуществляется в соответствии с гражданским законодательством и Земельным кодексом. Содержание ограничений оборота земельных участков устанавливается Земельным кодексом Российской Федерации, федеральными законами.

Ограничения использования земельных участков и объектов капитального строительства в границах зон с особыми условиями использования территории, установленные федеральными законами или иными нормативными правовыми актами, указаны в главе 10 настоящих Правил.

Статья 27. Зона размещения объектов, предназначенных для оказания ветеринарных услуг и содержания животных

1. Кодовое обозначение: ТД4.

2. Виды разрешенного использования земельных участков:

№ п/п	Код вида	Наименование вида разрешенного использования земельного участка
Основные виды разрешенного использования		
1.	3.1.1	Предоставление коммунальных услуг
2.	3.10	Ветеринарное обслуживание
3.	3.10.1	Амбулаторное ветеринарное обслуживание
4.	3.10.2	Приюты для животных
5.	12.0.1	Улично-дорожная сеть
6.	12.0.2	Благоустройство территории
Вспомогательные виды разрешенного использования		
7.	4.1	Деловое управление
8.	4.4	Магазины
9.	4.9	Служебные гаражи

3. Предельные размеры земельных участков, предельные параметры разрешенного строительства, реконструкции объектов капитального строительства:

№ п/п	Параметры	Единицы измерения	Предельные значения	
			Минимальные	Максимальные
1.	Предельные размеры земельных участков для видов разрешенного использования с кодом: 3.10, 3.10.1, 3.10.2 4.1, 4.4 4.9 Иные виды	$м^2$	 1000 600 не подлежат установлению не подлежат установлению	 20000 1000 1000 не подлежат установлению
2.	Предельная высота зданий, строений, сооружений	м	20	

№ п/п	Параметры	Единицы измерения	Предельные значения	
			Минимальные	Максимальные
3.	Минимальные отступы от границ земельных участков в целях определения мест допустимого размещения зданий, строений, сооружений, за пределами которых запрещено строительство зданий, строений, сооружений	м	3	
4.	Максимальный процент застройки в границах земельного участка для видов разрешенного использования с кодом: 3.10, 3.10.1, 3.10.2 Иные виды	%	70 не подлежат установлению	
5.	Иные параметры:			
5.1	Предельная общая площадь здания, строения, сооружения для видов разрешенного использования с кодом: 4.1; 4,4; 4.9	$м^2$	100	150

4. Ограничения использования земельных участков и объектов капитального строительства, устанавливаемые в соответствии с законодательством Российской Федерации:

Оборот земельных участков осуществляется в соответствии с гражданским законодательством и Земельным кодексом. Содержание ограничений оборота земельных участков устанавливается Земельным кодексом Российской Федерации, федеральными законами.

Ограничения использования земельных участков и объектов капитального строительства в границах зон с особыми условиями использования территории, установленные федеральными законами или иными нормативными правовыми актами, указаны в главе 10 настоящих Правил.

Статья 28. Зона размещения инновационных образовательных учреждений

1. Кодовое обозначение: ТД5.

2. Виды разрешенного использования земельных участков:

№ п/п	Код вида	Наименование вида разрешенного использования земельного участка
Основные виды разрешенного использования		
1.	3.5.1	Дошкольное, начальное и среднее общее образование
2.	3.5.2	Среднее и высшее профессиональное образование
Вспомогательные виды разрешенного использования		
3.	3.1.1	Предоставление коммунальных услуг
4.	3.2.4	Общежития
5.	3.3	Бытовое обслуживание
6.	3.6.1	Объекты культурно-досуговой деятельности

№ п/п	Код вида	Наименование вида разрешенного использования земельного участка
7.	4.6	Общественное питание
8.	4.7	Гостиничное обслуживание
9.	4.9	Служебные гаражи
10.	5.1.2	Обеспечение занятий спортом в помещениях
11.	5.1.3	Площадки для занятий спортом
12.	5.1.4	Оборудованные площадки для занятий спортом
13.	8.3	Обеспечение внутреннего правопорядка
14.	12.0.1	Улично-дорожная сеть
15.	12.0.2	Благоустройство территории

3. Предельные размеры земельных участков, предельные параметры разрешенного строительства, реконструкции объектов капитального строительства:

№ п/п	Параметры	Единицы измерения	Предельные значения	
			Минимальные	Максимальные
1.	Предельные размеры земельных участков	$м^2$	не подлежат установлению	не подлежат установлению
2.	Предельная высота зданий, строений, сооружений	м	не подлежат установлению	
3.	Минимальные отступы от границ земельных участков в целях определения мест допустимого размещения зданий, строений, сооружений, за пределами которых запрещено строительство зданий, строений, сооружений	м	1	
4.	Максимальный процент застройки в границах земельного участка	%	не подлежат установлению	
5.	Иные параметры:			
5.1	Предельная этажность (максимальное количество надземных этажей, включая мансардный этаж)	этаж	4	

4. Ограничения использования земельных участков и объектов капитального строительства, устанавливаемые в соответствии с законодательством Российской Федерации:

Оборот земельных участков осуществляется в соответствии с гражданским законодательством и Земельным кодексом. Содержание ограничений оборота земельных участков устанавливается Земельным кодексом Российской Федерации, федеральными законами.

Ограничения использования земельных участков и объектов капитального строительства в границах зон с особыми условиями использования территории, установленные федеральными законами или иными нормативными правовыми актами, указаны в главе 10 настоящих Правил.

Статья 29. Зона размещения производственных, складских и коммунальных объектов в границах населенных пунктов

1. Кодовое обозначение: ТП1.

2. Виды разрешенного использования земельных участков:

№ п/п	Код вида	Наименование вида разрешенного использования земельного участка
Основные виды разрешенного использования		
1.	2.7.1	Хранение автотранспорта
2.	3.1.1	Предоставление коммунальных услуг
3.	3.9.3	Проведение научных испытаний
4.	4.1	Деловое управление
5.	4.9.1.1	Заправка транспортных средств
6.	4.9.1.3	Автомобильные мойки
7.	4.9.1.4	Ремонт автомобилей
8.	6.0	Производственная деятельность
9.	6.9	Склад
10.	6.9.1	Складские площадки
11.	8.3	Обеспечение внутреннего правопорядка
12.	12.0	Земельные участки (территории) общего пользования
13.	12.0.1	Улично-дорожная сеть
14.	12.0.2	Благоустройство территории
Условные виды разрешенного использования		
15.	3.2.4	Общежития
16.	3.3	Бытовое обслуживание
17.	4.1.	Деловое управление
18.	4.3	Рынки
19.	4.4.	Магазины
20.	4.6	Общественное питание
Вспомогательные виды разрешенного использования		
21.	3.4.1	Амбулаторно-поликлиническое обслуживание
22.	3.2.4	Общежития
23.	4.1.	Деловое управление
24.	4.4	Магазины
25.	4.6	Общественное питание
26.	4.9	Служебные гаражи

3. Предельные размеры земельных участков, предельные параметры разрешенного строительства, реконструкции объектов капитального строительства:

№ п/п	Параметры	Единицы измерения	Предельные значения	
			Минимальные	Максимальные
1.	Предельные размеры земельных участков для видов разрешенного использования с кодом: 2.7.1	$м^2$	100	14000
	3.9.3, 4.3, 6.9.1		100	10000
	3.3, 3.2.4, 4.1, 4.4, 4.6, 4.9.1.1, 4.9.1.3, 4.9.1.4, 8.3		100	5000
	6.0, 6.9		1000	500000

№ п/п	Параметры	Единицы измерения	Предельные значения	
			Минимальные	Максимальные
	Иные виды		не подлежат установлению	не подлежат установлению
2.	Предельная высота зданий, строений, сооружений	м	18	
3.	Минимальные отступы от границ земельных участков в целях определения мест допустимого размещения зданий, строений, сооружений, за пределами которых запрещено строительство зданий, строений, сооружений	м	3	
4.	Максимальный процент застройки в границах земельного участка для видов разрешенного использования с кодом: 4.3, 3.2.4, 4.4 3.3, 3.9.3, 4.1, 4.6 2.7.1, 4.9.1.1, 4.9.1.3, 4.9.1.4, 6.0, 6.9, 8.3 Иные виды	%	 40 60 80 Не подлежат установлению	
5.	Иные параметры			
5.1	Максимальный размер санитарно-защитной зоны	м	100	

4. Ограничения использования земельных участков и объектов капитального строительства, устанавливаемые в соответствии с законодательством Российской Федерации:

Оборот земельных участков осуществляется в соответствии с гражданским законодательством и Земельным кодексом. Содержание ограничений оборота земельных участков устанавливается Земельным кодексом Российской Федерации, федеральными законами.

Ограничения использования земельных участков и объектов капитального строительства в границах зон с особыми условиями использования территории, установленные федеральными законами или иными нормативными правовыми актами, указаны в главе 10 настоящих Правил.

Статья 30. Зона размещения производственных объектов в границах населенных пунктов

1. Кодовое обозначение: ТП2.

2. Виды разрешенного использования земельных участков:

№ п/п	Код вида	Наименование вида разрешенного использования земельного участка
Основные виды разрешенного использования		
1.	1.15	Хранение и переработка сельскохозяйственной продукции
2.	2.7.1	Хранение автотранспорта
3.	3.1	Коммунальное обслуживание
4.	6.2.1	Автомобилестроительная промышленность
5.	6.3	Легкая промышленность
6.	6.3.1	Фармацевтическая промышленность
7.	6.4	Пищевая промышленность
8.	6.5	Нефтехимическая промышленность
9.	6.6	Строительная промышленность
10.	6.7	Энергетика
11.	6.9	Склад
12.	6.9.1	Складские площадки
13.	6.11	Целлюлозно-бумажная промышленность
14.	7.1	Железнодорожный транспорт
15.	8.3	Обеспечение внутреннего правопорядка
16.	12.0	Земельные участки (территории) общего пользования
Условные виды разрешенного использования		
17.	3.2.4	Общежития
18.	4.1.	Деловое управление
19.	4.4.	Магазины
20.	4.6.	Общественное питание
21.	4.9.1.4	Ремонт автомобилей
Вспомогательные виды разрешенного использования		
22.	3.4.1	Амбулаторно-поликлиническое обслуживание
23.	3.2.4	Общежития
24.	4.1.	Деловое управление
25.	4.4	Магазины
26.	4.6	Общественное питание
27.	4.9	Служебные гаражи

2. Предельные размеры земельных участков, предельные параметры разрешенного строительства, реконструкции объектов капитального строительства:

№ п/п	Параметры	Единицы измерения	Предельные значения			
			Зона ТП2		Подзона ТП2-1	
			Минимальные	Максимальные	Минимальные	Максимальные
1.	Предельные размеры земельных участков для видов разрешенного использования с кодом: 2.7.1 6.9.1 3.1, 3.2.4, 4.1, 4.4, 4.6, 4.9.1.4, 8.3 1.15, 6.2.1, 6.3, 6.3.1, 6.4, 6.5, 6.6, 6.7, 6.9, 6.11 Иные виды	$м^2$	 100 100 100 1000 не подлежат установлению	 14000 10000 5000 250000 не подлежат установлению	 100 100 100 1000 не подлежат установлению	 14000 10000 5000 300000 не подлежат установлению
2.	Предельная высота зданий, строений, сооружений	м	25		25	
3.	Минимальные отступы от границ земельных участков в целях определения мест допустимого размещения зданий, строений, сооружений, за пределами которых запрещено строительство зданий, строений, сооружений	м	3		3	
3.1.	При брандмауэрной застройке	м	0		0	
4.	Максимальный процент застройки в границах земельного участка для видов разрешенного использования с кодом: 3.1, 3.2.4, 4.1, 4.4, 4.6, 4.9.1.4, 8.3 1.15; 2.7.1, 6.2.1, 6.3, 6.3.1, 6.4, 6.5, 6.6, 6.7, 6.9, 6.11 Иные виды	%	 60 80 не подлежат установлению		 60 80 не подлежат установлению	
5.	Иные параметры:					
5.1	Максимальный размер санитарно-защитной зоны	м	100		300	

4. Ограничения использования земельных участков и объектов капитального строительства, устанавливаемые в соответствии с законодательством Российской Федерации:

Оборот земельных участков осуществляется в соответствии с гражданским законодательством и Земельным кодексом. Содержание ограничений оборота земельных участков устанавливается Земельным кодексом Российской Федерации, федеральными законами.

Ограничения использования земельных участков и объектов капитального строительства в границах зон с особыми условиями использования территории, установленные федеральными законами или иными нормативными правовыми актами, указаны в главе 10 настоящих Правил.

Статья 31. Зона размещения производственных объектов за границами населенных пунктов

1. Кодовое обозначение – ТП3.

2. Виды разрешенного использования земельных участков:

№ п/п	Код вида	Наименование вида разрешенного использования земельного участка
Основные виды разрешенного использования		
1.	2.7.1	Хранение автотранспорта
2.	3.1	Коммунальное обслуживание
3.	3.9.3	Проведение научных испытаний
4.	6.2.1	Автомобилестроительная промышленность
5.	6.3	Легкая промышленность
6.	6.3.1	Фармацевтическая промышленность
7.	6.4	Пищевая промышленность
8.	6.6	Строительная промышленность
9.	6.7	Энергетика
10.	6.9	Склад
11.	6.11	Целлюлозно-бумажная промышленность
12.	7.1.1	Железнодорожные пути
13.	7.2.1	Размещение автомобильных дорог
Условные виды разрешенного использования		
14.	3.2.4	Общежития
15.	4.1.	Деловое управление
16.	4.4.	Магазины
17.	4.6.	Общественное питание
Вспомогательные виды разрешенного использования		
18.	3.4.1	Амбулаторно-поликлиническое обслуживание
19.	3.2.4	Общежития
20.	4.1.	Деловое управление
21.	4.4	Магазины
22.	4.6	Общественное питание
23.	4.9	Служебные гаражи

3. Предельные размеры земельных участков, предельные параметры разрешенного строительства, реконструкции объектов капитального строительства:

№ п/п	Параметры	Единицы измерения	Предельные значения			
			Зона ТП3		Подзона ТП3-1	
			Минимальные	Максимальные	Минимальные	Максимальные
1.	Предельные размеры земельных участков для видов разрешенного использования с кодом: 2.7.1 3.9.3 3.1, 3.2.4, 4.1, 4.4, 4.6 6.2.1, 6.3, 6.3.1, 6.4, 6.6, 6.7, 6.9, 6.11 Иные виды	$м^2$	100 100 100 1000 не подлежат установлению	15000 20000 10000 500000 не подлежат установлению	100 100 100 1000 не подлежат установлению	15000 20000 10000 500000 не подлежат установлению
2.	Предельная высота зданий, строений, сооружений	м	24		12	
3.	Минимальные отступы от границ земельных участков в целях определения мест допустимого размещения зданий, строений, сооружений, за пределами которых запрещено строительство зданий, строений, сооружений	м	3		3	
4.	Максимальный процент застройки в границах земельного участка для видов: 3.2.4, 4.1, 4.4, 4.6, Иные виды:	%	60 80		60 80	
5.	Иные параметры:					
5.1	Максимальный размер санитарно-защитной зоны	м	300		100	

4. Ограничения использования земельных участков и объектов капитального строительства, устанавливаемые в соответствии с законодательством Российской Федерации:

Оборот земельных участков осуществляется в соответствии с гражданским законодательством и Земельным кодексом. Содержание ограничений оборота земельных участков устанавливается Земельным кодексом Российской Федерации, федеральными законами.

Ограничения использования земельных участков и объектов капитального строительства в границах зон с особыми условиями использования территории, установленные федеральными законами или иными нормативными правовыми актами, указаны в главе 10 настоящих Правил.

Статья 32. Зона размещения объектов жилищно-коммунального хозяйства, складских объектов, инженерных и транспортных объектов в границах населенного пункта

1. Кодовое обозначение – ТИ1.

2. Виды разрешенного использования земельных участков:

№ п/п	Код вида	Наименование вида разрешенного использования земельного участка
Основные виды разрешенного использования		
1.	2.7.1	Хранение автотранспорта
2.	3.1	Коммунальное обслуживание
3.	3.1.1	Предоставление коммунальных услуг
4.	3.1.2	Административные здания организаций, обеспечивающих предоставление коммунальных услуг
5.	4.1	Деловое управление
6.	4.9.1.1	Заправка транспортных средств
7.	4.9.1.3	Автомобильные мойки
8.	4.9.1.4	Ремонт автомобилей
9.	6.7	Энергетика
10.	6.8	Связь
11.	6.9	Склад
12.	8.3	Обеспечение внутреннего правопорядка
13.	12.0	Земельные участки (территории) общего пользования
Условные виды разрешенного использования		
14.	3.3	Бытовое обслуживание

3. Предельные размеры земельных участков, предельные параметры разрешенного строительства, реконструкции объектов капитального строительства:

№ п/п	Параметры	Единицы измерения	Предельные значения	
			Минимальные	Максимальные
1.	Предельные размеры земельных участков для видов разрешенного использования с кодом:	$м^2$		
	2.7.1		15	35000
	3.1, 3.1.2		100	100000
	3.3, 4.9.1.1, 4.9.1.3, 4.9.1.4, 8.3		100	10000
	6.9		1000	20000
	Иные виды		не подлежат установлению	не подлежат установлению
2.	Предельная высота зданий, строений, сооружений	м	не подлежат установлению	
3.	Минимальные отступы от границ земельных участков в целях определения мест допустимого размещения зданий, строений, сооружений, за пределами которых запрещено строительство зданий, строений,	м	3	

№ п/п	Параметры	Единицы измерения	Предельные значения	
			Минимальные	Максимальные
	сооружений			
4.	Максимальный процент застройки в границах земельного участка	%	80	
5.	Иные параметры			
5.1	Максимальный размер санитарно-защитной зоны	м	50	

4. Ограничения использования земельных участков и объектов капитального строительства, устанавливаемые в соответствии с законодательством Российской Федерации:

Оборот земельных участков осуществляется в соответствии с гражданским законодательством и Земельным кодексом. Содержание ограничений оборота земельных участков устанавливается Земельным кодексом Российской Федерации, федеральными законами.

Ограничения использования земельных участков и объектов капитального строительства в границах зон с особыми условиями использования территории, установленные федеральными законами или иными нормативными правовыми актами, указаны в главе 10 настоящих Правил.

Статья 33. Зона размещения объектов инженерной и транспортной инфраструктуры за границами населенного пункта

1. Кодовое обозначение – ТИ2.

2. Виды разрешенного использования земельных участков:

№ п/п	Код вида	Наименование вида разрешенного использования земельного участка
Основные виды разрешенного использования		
1.	6.7	Энергетика
2.	6.8	Связь
3.	7.2.1	Размещение автомобильных дорог
4.	7.5	Трубопроводный транспорт

3. Предельные размеры земельных участков, предельные параметры разрешенного строительства, реконструкции объектов капитального строительства:

№ п/п	Параметры	Единицы измерения	Предельные значения	
			Минимальные	Максимальные
1.	Предельные размеры земельных участков	$м^2$	не подлежат установлению	не подлежат установлению
2.	Предельная высота зданий, строений, сооружений	м	9	
3.	Минимальные отступы от границ земельных участков в целях определения мест допустимого размещения зданий, строений,	м	3	

№ п/п	Параметры	Единицы измерения	Предельные значения	
			Минимальные	Максимальные
	сооружений, за пределами которых запрещено строительство зданий, строений, сооружений			
4.	Максимальный процент застройки в границах земельного участка	%	не подлежат установлению	
5.	Максимальный размер санитарно-защитной зоны	м	300	

4. Ограничения использования земельных участков и объектов капитального строительства, устанавливаемые в соответствии с законодательством Российской Федерации:

Оборот земельных участков осуществляется в соответствии с гражданским законодательством и Земельным кодексом. Содержание ограничений оборота земельных участков устанавливается Земельным кодексом Российской Федерации, федеральными законами.

Ограничения использования земельных участков и объектов капитального строительства в границах зон с особыми условиями использования территории, установленные федеральными законами или иными нормативными правовыми актами, указаны в главе 10 настоящих Правил.

Статья 34. Зона размещения объектов железнодорожной инфраструктуры.

1. Кодовое обозначение – ТТ1.

2. Виды разрешенного использования земельных участков:

№ п/п	Код вида	Наименование вида разрешенного использования земельного участка
Основные виды разрешенного использования		
1.	7.1	Железнодорожный транспорт
2.	7.1.1	Железнодорожные пути
3.	7.1.2	Обслуживание железнодорожных перевозок

3. Предельные размеры земельных участков, предельные параметры разрешенного строительства, реконструкции объектов капитального строительства:

№ п/п	Параметры	Единицы измерения	Предельные значения	
			Минимальные	Максимальные
1.	Предельные размеры земельных участков	$м^2$	не подлежат установлению	не подлежат установлению
2.	Предельная высота зданий, строений, сооружений	м	15	
3.	Минимальные отступы от границ земельных участков в целях определения мест допустимого размещения зданий, строений,	м	3	

№ п/п	Параметры	Единицы измерения	Предельные значения	
			Минимальные	Максимальные
	сооружений, за пределами которых запрещено строительство зданий, строений, сооружений			
4.	Максимальный процент застройки в границах земельного участка для вида разрешенного использования с кодом: 7.1, 7.1.2 кроме линейных объектов Иные виды	%	60 не подлежат установлению	
5.	Иные параметры:			
5.1	Максимальный размер санитарно-защитной зоны	м	100	

4. Ограничения использования земельных участков и объектов капитального строительства, устанавливаемые в соответствии с законодательством Российской Федерации:

Оборот земельных участков осуществляется в соответствии с гражданским законодательством и Земельным кодексом. Содержание ограничений оборота земельных участков устанавливается Земельным кодексом Российской Федерации, федеральными законами.

Ограничения использования земельных участков и объектов капитального строительства в границах зон с особыми условиями использования территории, установленные федеральными законами или иными нормативными правовыми актами, указаны в главе 10 настоящих Правил.

Статья 35. Зона транспортной инфраструктуры за границами населенного пункта

1. Кодовое обозначение – ТТ2.

2. Виды разрешенного использования земельных участков:

№ п/п	Код вида	Наименование вида разрешенного использования земельного участка
Основные виды разрешенного использования		
1.	4.9.1.1	Заправка транспортных средств
2.	7.2.1	Размещение автомобильных дорог

3. Предельные размеры земельных участков, предельные параметры разрешенного строительства, реконструкции объектов капитального строительства:

№ п/п	Параметры	Единицы измерения	Предельные значения	
			Минимальные	Максимальные
1.	Предельные размеры земельных участков для	$м^2$		

	видов разрешенного использования с кодом: 4.9.1.1 Иные виды		100 не подлежат установлению	2000 не подлежат установлению
2.	Предельная высота зданий, строений, сооружений	м	9	
3.	Минимальные отступы от границ земельных участков в целях определения мест допустимого размещения зданий, строений, сооружений, за пределами которых запрещено строительство зданий, строений, сооружений	м	3	
4.	Максимальный процент застройки в границах земельного участка	%	не подлежат установлению	

4. Ограничения использования земельных участков и объектов капитального строительства, устанавливаемые в соответствии с законодательством Российской Федерации:

Оборот земельных участков осуществляется в соответствии с гражданским законодательством и Земельным кодексом. Содержание ограничений оборота земельных участков устанавливается Земельным кодексом Российской Федерации, федеральными законами.

Ограничения использования земельных участков и объектов капитального строительства в границах зон с особыми условиями использования территории, установленные федеральными законами или иными нормативными правовыми актами, указаны в главе 10 настоящих Правил.

Статья 36. Зона улично-дорожной сети

1. Кодовое обозначение – ТТ3.

2. Виды разрешенного использования земельных участков:

№ п/п	Код вида	Наименование вида разрешенного использования земельного участка
Основные виды разрешенного использования		
1.	12.0	Земельные участки (территории) общего пользования
2.	12.0.1	Улично-дорожная сеть
3.	12.0.2	Благоустройство территории

3. Предельные размеры земельных участков, предельные параметры разрешенного строительства, реконструкции объектов капитального строительства:

№ п/п	Параметры	Единицы измерения	Предельные значения	
			Минимальные	Максимальные
1.	Предельные размеры земельных участков	$м^2$	не подлежат установлению	не подлежат установлению

№ п/п	Параметры	Единицы измерения	Предельные значения	
			Минимальные	Максимальные
2.	Предельная высота зданий, строений, сооружений	м	9	
3.	Минимальные отступы от границ земельных участков в целях определения мест допустимого размещения зданий, строений, сооружений, за пределами которых запрещено строительство зданий, строений, сооружений	м	3	
4.	Максимальный процент застройки в границах земельного участка	%	не подлежат установлению	

4. Ограничения использования земельных участков и объектов капитального строительства, устанавливаемые в соответствии с законодательством Российской Федерации:

Оборот земельных участков осуществляется в соответствии с гражданским законодательством и Земельным кодексом. Содержание ограничений оборота земельных участков устанавливается Земельным кодексом Российской Федерации, федеральными законами.

Ограничения использования земельных участков и объектов капитального строительства в границах зон с особыми условиями использования территории, установленные федеральными законами или иными нормативными правовыми актами, указаны в главе 10 настоящих Правил.

Статья 37. Зона размещения объектов транспортной инфраструктуры и сопутствующих объектов обслуживания

1. Кодовое обозначение – ТТ4.

2. Виды разрешенного использования земельных участков:

№ п/п	Код вида	Наименование вида разрешенного использования земельного участка
Основные виды разрешенного использования		
1.	3.1.1	Предоставление коммунальных услуг
2.	4.9.1.1	Заправка транспортных средств
3.	4.9.1.3	Автомобильные мойки
4.	7.2.2	Обслуживание перевозок пассажиров
5.	7.2.3	Стоянки транспорта общего пользования
6.	12.0	Земельные участки (территории) общего пользования
7.	12.0.1	Улично-дорожная сеть
8.	12.0.2	Благоустройство территории
Условные виды разрешенного использования		
9.	3.3	Бытовое обслуживание
10.	3.10.1	Амбулаторное ветеринарное обслуживание
11.	4.4	Магазины

№ п/п	Код вида	Наименование вида разрешенного использования земельного участка
12.	4.6	Общественное питание

3. Предельные размеры земельных участков, предельные параметры разрешенного строительства, реконструкции объектов капитального строительства:

№ п/п	Параметры	Единицы измерения	Предельные значения	
			Минимальные	Максимальные
1.	Предельные размеры земельных участков для видов разрешенного использования: 3.10.1, 7.2.2, 7.2.3 3.3, 4.4, 4.6, 4.9.1.1, 4.9.1.3 Иные виды	$м^2$	1000 100 100 не подлежат установлению	10000 2000 2000 не подлежат установлению
2.	Предельная высота зданий, строений, сооружений	м	15	
3.	Минимальные отступы от границ земельных участков в целях определения мест допустимого размещения зданий, строений, сооружений, за пределами которых запрещено строительство зданий, строений, сооружений	м	3	
4.	Максимальный процент застройки в границах земельного участка	%	80	
5.	Максимальный размер санитарно-защитной зоны	м	50	

4. Ограничения использования земельных участков и объектов капитального строительства, устанавливаемые в соответствии с законодательством Российской Федерации:

Оборот земельных участков осуществляется в соответствии с гражданским законодательством и Земельным кодексом. Содержание ограничений оборота земельных участков устанавливается Земельным кодексом Российской Федерации, федеральными законами.

Ограничения использования земельных участков и объектов капитального строительства в границах зон с особыми условиями использования территории, установленные федеральными законами или иными нормативными правовыми актами, указаны в главе 10 настоящих Правил.

Статья 38. Зона размещения объектов рекреационного и спортивно-оздоровительного назначения

1. Кодовое обозначение - ТР1.

2. Виды разрешенного использования земельных участков:

№ п/п	Код вида	Наименование вида разрешенного использования земельного участка
Основные виды разрешенного использования		
1.	3.1.1	Предоставление коммунальных услуг
2.	3.6.2	Парки культуры и отдыха
3.	5.1.1	Обеспечение спортивно-зрелищных мероприятий
4.	5.1.2	Обеспечение занятий спортом в помещениях
5.	5.1.3	Площадки для занятий спортом
6.	5.1.4	Оборудованные площадки для занятий спортом
7.	5.1.5	Водный спорт
8.	5.1.7	Спортивные базы
9.	5.2	Природно-познавательный туризм
10.	5.2.1	Туристическое обслуживание
11.	12.0	Земельные участки (территории) общего пользования
12.	12.0.1	Улично-дорожная сеть
13.	12.0.2	Благоустройство территории
Условные виды разрешенного использования		
14.	3.5.1	Дошкольное, начальное и среднее общее образование
15.	4.4	Магазины
16.	4.6	Общественное питание
17.	4.7	Гостиничное обслуживание

3. Предельные размеры земельных участков, предельные параметры разрешенного строительства, реконструкции объектов капитального строительства:

№ п/п	Параметры	Единицы измерения	Предельные значения	
			Минимальные	Максимальные
1.	Предельные размеры земельных участков для видов разрешенного использования с кодом: 3.6.2, 5.1.3, 5.1.4, 5.1.5, 5.1.7 5.1.1, 5.1.2, 3.5.1 4.4, 4.6, 4.7, Иные виды	$м^2$	100 100 600 не подлежат установлению	1000000 50000 2500 не подлежат установлению
2.	Предельная высота зданий, строений, сооружений для видов разрешенного использования: 3.5.1 Иные виды	м	не подлежат установлению 20	
3.	Минимальные отступы от границ земельных участков в целях определения мест	м	3	

№ п/п	Параметры	Единицы измерения	Предельные значения	
			Минимальные	Максимальные
	допустимого размещения зданий, строений, сооружений, за пределами которых запрещено строительство зданий, строений, сооружений			
4.	Максимальный процент застройки в границах земельного участка для видов разрешенного использования с кодом: 3.6.2 5.1.4, 5.1.5, 5.1.7 5.1.1, 5.1.2 4.4, 4.6, 4.7 Иные виды	%	 25 40 30 60 не подлежат установлению	
5.	Иные параметры:			
5.1	Максимальный размер санитарно-защитной зоны для видов разрешенного использования с кодом: 5.1.1 4.4, 4.6	м	 100 50	

4. Ограничения использования земельных участков и объектов капитального строительства, устанавливаемые в соответствии с законодательством Российской Федерации:

Оборот земельных участков осуществляется в соответствии с гражданским законодательством и Земельным кодексом. Содержание ограничений оборота земельных участков устанавливается Земельным кодексом Российской Федерации, федеральными законами.

Ограничения использования земельных участков и объектов капитального строительства в границах зон с особыми условиями использования территории, установленные федеральными законами или иными нормативными правовыми актами, указаны в главе 10 настоящих Правил.

Статья 39. Зона размещения зеленых насаждений общего пользования (парки, скверы, бульвары)

1. Кодовое обозначение - ТР2.

2. Виды разрешенного использования земельных участков:

№ п/п	Код вида	Наименование вида разрешенного использования земельного участка
Основные виды разрешенного использования		
1.	3.1.1	Предоставление коммунальных услуг
2.	3.6.2	Парки культуры и отдыха
3.	5.1.3	Площадки для занятий спортом
4.	5.2	Природно-познавательный туризм
5.	9.0	Деятельность по особой охране и изучению природы

№ п/п	Код вида	Наименование вида разрешенного использования земельного участка
6.	12.0	Земельные участки (территории) общего пользования
7.	12.0.1	Улично-дорожная сеть
8.	12.0.2	Благоустройство территории
Условные виды разрешенного использования		
9.	3.5.1	Дошкольное, начальное и среднее общее образование
10.	5.1.1	Обеспечение спортивно-зрелищных мероприятий
11.	5.1.2	Обеспечение занятий спортом в помещениях

3. Предельные размеры земельных участков, предельные параметры разрешенного строительства, реконструкции объектов капитального строительства:

№ п/п	Параметры	Единицы измерения	Предельные значения	
			Минимальные	Максимальные
1.	Предельные размеры земельных участков	$м^2$	не подлежат установлению	не подлежат установлению
2.	Предельная высота зданий, строений, сооружений для видов разрешённого использования с кодом: 3.5.1 Иные виды	м	 не подлежит установлению 12	
3.	Минимальные отступы от границ земельных участков в целях определения мест допустимого размещения зданий, строений, сооружений, за пределами которых запрещено строительство зданий, строений, сооружений	м	3	
4.	Максимальный процент застройки в границах земельного участка для видов разрешенного использования с кодом: 3.6.2 5.2 Иные виды	%	 15 5 не подлежит установлению	

4. Ограничения использования земельных участков и объектов капитального строительства, устанавливаемые в соответствии с законодательством Российской Федерации:

Оборот земельных участков осуществляется в соответствии с гражданским законодательством и Земельным кодексом. Содержание ограничений оборота земельных участков устанавливается Земельным кодексом Российской Федерации, федеральными законами.

Ограничения использования земельных участков и объектов капитального строительства в границах зон с особыми условиями использования территории, установленные федеральными законами или иными нормативными правовыми актами, указаны в главе 10 настоящих Правил.

Статья 40. Зона размещения зеленых насаждений общего пользования (единая парковая зона)

1. Кодовое обозначение - ТРЗ.

2. Виды разрешенного использования земельных участков:

№ п/п	Код вида	Наименование вида разрешенного использования земельного участка
Основные виды разрешенного использования		
1.	3.1.1	Предоставление коммунальных услуг
2.	3.6.2	Парки культуры и отдыха
3.	5.1.3	Площадки для занятий спортом
4.	5.2	Природно-познавательный туризм
5.	9.3	Историко-культурная деятельность
6.	12.0	Земельные участки (территории) общего пользования
7.	12.0.1	Улично-дорожная сеть
8.	12.0.2	Благоустройство территории

3. Предельные размеры земельных участков, предельные параметры разрешенного строительства, реконструкции объектов капитального строительства:

№	Параметры	Единицы измерения	Предельные значения	
			Минимальные	Максимальные
1.	Предельные размеры земельных участков	$м^2$	не подлежат установлению	не подлежат установлению
2.	Предельная высота зданий, строений, сооружений	м	6	
3.	Минимальные отступы от границ земельных участков в целях определения мест допустимого размещения зданий, строений, сооружений, за пределами которых запрещено строительство зданий, строений, сооружений	м	3	
4.	Максимальный процент застройки в границах земельного участка для видов разрешенного использования с кодом: 5.2, 12.0.2 3.6.2 Иные виды	%	5 15 не подлежит установлению	

4. Ограничения использования земельных участков и объектов капитального строительства, устанавливаемые в соответствии с законодательством Российской Федерации:

Оборот земельных участков осуществляется в соответствии с гражданским законодательством и Земельным кодексом. Содержание ограничений оборота земельных участков устанавливается Земельным кодексом Российской Федерации, федеральными законами.

Ограничения использования земельных участков и объектов капитального строительства в границах зон с особыми условиями использования территории, установленные федеральными законами или иными нормативными правовыми актами, указаны в главе 10 настоящих Правил.

Статья 41. Зона сохранения и изучения объектов культурного наследия

1. Кодовое обозначение – ТР4.

2. Виды разрешенного использования земельных участков:

№ п/п	Код вида	Наименование вида разрешенного использования земельного участка
Основные виды разрешенного использования		
1.	3.1.1	Предоставление коммунальных услуг
2.	9.3	Историко-культурная деятельность
3.	12.0	Земельные участки (территории) общего пользования
4.	12.0.1	Улично-дорожная сеть
5.	12.0.2	Благоустройство территории

3. Предельные размеры земельных участков, предельные параметры разрешенного строительства, реконструкции объектов капитального строительства (предельные размеры земельных участков, предельная высота зданий, строений, сооружений, минимальные отступы от границ земельных участков в целях определения мест допустимого размещения зданий, строений, сооружений, за пределами которых запрещено строительство зданий, строений, сооружений, максимальный процент застройки в границах земельного участка) для настоящей зоны устанавливается в соответствии с приказом органа исполнительной власти Ленинградской области об установлении границ территории объекта культурного наследия.

№	Параметры	Единицы измерения	Предельные значения	
			Минимальные	Максимальные
1.	Предельные размеры земельных участков	$м^2$	не подлежат установлению	не подлежат установлению
2.	Предельная высота зданий, строений, сооружений	м	не подлежат установлению	
3.	Минимальные отступы от границ земельных участков в целях определения мест допустимого размещения зданий, строений, сооружений, за пределами которых запрещено строительство зданий, строений, сооружений	м	не подлежат установлению	
4.	Максимальный процент застройки в границах земельного участка	%	не подлежит установлению	

4. Ограничения использования земельных участков и объектов капитального строительства, устанавливаемые в соответствии с законодательством Российской Федерации:

Оборот земельных участков осуществляется в соответствии с гражданским законодательством и Земельным кодексом. Содержание ограничений оборота земельных участков устанавливается Земельным кодексом Российской Федерации, федеральными законами.

Ограничения использования земельных участков и объектов капитального строительства в границах зон с особыми условиями использования территории, установленные федеральными законами или иными нормативными правовыми актами, указаны в главе 10 настоящих Правил.

Статья 42. Зона размещения объектов ритуального назначения

1. Кодовое обозначение - ТК

2. Виды разрешенного использования земельных участков:

№ п/п	Код вида	Наименование вида разрешенного использования земельного участка
Основные виды разрешенного использования		
1.	3.1.1	Предоставление коммунальных услуг
2.	3.7.1	Осуществление религиозных обрядов
3.	12.1	Ритуальная деятельность
4.	12.0.2	Благоустройство территории
5.	12.0.1	Улично-дорожная сеть

3. Предельные размеры земельных участков, предельные параметры разрешенного строительства, реконструкции объектов капитального строительства:

№ п/п	Параметры	Единицы измерения	Предельные значения	
			Минимальные	Максимальные
1.	Предельные размеры земельных участков для видов разрешенного использования с кодом : 12.1(для размещения кладбища) 12.1 (для размещения иных объектов) Иные виды	$м^2$	 5000 100 не подлежит установлению	 400000 10000 не подлежит установлению
2.	Предельная высота зданий, строений, сооружений для видов разрешенного использования с кодом: 12.1 3.7.1 Иные виды	м	 15 30 не подлежит установлению	
3.	Минимальные отступы от границ земельных участков в целях определения мест допустимого размещения зданий, строений, сооружений, за пределами которых запрещено строительство зданий, строений,	м	3	

№ п/п	Параметры	Единицы измерения	Предельные значения	
			Минимальные	Максимальные
	сооружений			
4.	Максимальный процент застройки в границах земельного участка	%	5	
5.	Иные параметры:			
5.1	Максимальный размер санитарно-защитной зоны	м	300	

4. Ограничения использования земельных участков и объектов капитального строительства, устанавливаемые в соответствии с законодательством Российской Федерации:

Оборот земельных участков осуществляется в соответствии с гражданским законодательством и Земельным кодексом. Содержание ограничений оборота земельных участков устанавливается Земельным кодексом Российской Федерации, федеральными законами.

Ограничения использования земельных участков и объектов капитального строительства в границах зон с особыми условиями использования территории, установленные федеральными законами или иными нормативными правовыми актами, указаны в главе 10 настоящих Правил.

Статья 43. Зона размещения объектов специального назначения

1. Кодовое обозначение - ТСН1.

2. Виды разрешенного использования земельных участков:

№ п/п	Код вида	Наименование вида разрешенного использования земельного участка
Основные виды разрешенного использования		
1.	7.1.1	Железнодорожные пути
2.	7.2.1	Размещение автомобильных дорог
3.	8.0	Обеспечение обороны и безопасности
4.	8.1	Обеспечение вооруженных сил
5.	9.1	Деятельность по особой охране и изучению природы
Условные виды разрешенного использования		
6.	5.1	Спорт
7.	6.0	Производственная деятельность

3. Предельные размеры земельных участков, предельные параметры разрешенного строительства, реконструкции объектов капитального строительства:

№ п/п	Параметры	Единицы измерения	Предельные значения	
			Минимальные	Максимальные
1.	Предельные размеры земельных участков	$м^2$	не подлежат установлению	не подлежат установлению
2.	Предельная высота зданий, строений, сооружений	м	25	

№ п/п	Параметры	Единицы измерения	Предельные значения	
			Минимальные	Максимальные
3.	Минимальные отступы от границ земельных участков в целях определения мест допустимого размещения зданий, строений, сооружений, за пределами которых запрещено строительство зданий, строений, сооружений	м	3	
4.	Максимальный процент застройки в границах земельного участка	%	не подлежат установлению	

4. Ограничения использования земельных участков и объектов капитального строительства, устанавливаемые в соответствии с законодательством Российской Федерации:

Оборот земельных участков осуществляется в соответствии с гражданским законодательством и Земельным кодексом. Содержание ограничений оборота земельных участков устанавливается Земельным кодексом Российской Федерации, федеральными законами.

Ограничения использования земельных участков и объектов капитального строительства в границах зон с особыми условиями использования территории, установленные федеральными законами или иными нормативными правовыми актами, указаны в главе 10 настоящих Правил.

Статья 44. Зона размещения объектов специального и иного назначения

1. Кодовое обозначение – ТСН2.

2. Виды разрешенного использования земельных участков:

№ п/п	Код вида	Наименование вида разрешенного использования земельного участка
Основные виды разрешенного использования		
1.	6.0	Производственная деятельность
2.	7.2.1	Размещение автомобильных дорог
3.	8.0	Обеспечение обороны и безопасности
4.	8.3	Обеспечение внутреннего правопорядка
Условные виды разрешенного использования		
5.	4.9.1.1	Заправка транспортных средств
6.	4.9.1.3	Автомобильные мойки
7.	4.9.1.4	Ремонт автомобилей
8.	13.0	Земельные участки общего назначения
9.	13.1	Ведение огородничества
10.	13.2	Ведение садоводства

3. Предельные размеры земельных участков, предельные параметры разрешенного строительства, реконструкции объектов капитального строительства:

№ п/п	Параметры	Единицы измерения	Предельные значения	
			Минимальные	Максимальные
1.	Предельные размеры земельных участков для видов разрешенного использования с кодом: 13.2 4.9.1.1, 4.9.1.3, 4.9.1.4 6.0 Иные виды	$м^2$	 300 100 1000 не подлежат установлению	 2000 1000 20000 не подлежат установлению
2.	Предельная высота зданий, строений, сооружений	м	12	
3.	Минимальные отступы от границ земельных участков в целях определения мест допустимого размещения зданий, строений, сооружений, за пределами которых запрещено строительство зданий, строений, сооружений	м	3	
4.	Максимальный процент застройки в границах земельного участка для видов разрешенного использования с кодом: 13.2 4.9.1.1, 4.9.1.3, 4.9.1.4, 6.0 Иные виды	%	 20 60 не подлежат установлению	

Статья 45. Зона озеленения специального назначения

1. Кодовое обозначение – ТЗН

2. Виды разрешенного использования земельных участков:

№ п/п	Код вида	Наименование вида разрешенного использования земельного участка
Основные виды разрешенного использования		
1.	3.1.1	Предоставление коммунальных услуг
2.	12.0.1	Улично-дорожная сеть
3.	12.0.2	Благоустройство

3. Предельные размеры земельных участков, предельные параметры разрешенного строительства, реконструкции объектов капитального строительства:

№ п/п	Параметры	Единицы измерения	Предельные значения	
			Минимальные	Максимальные
1.	Предельные размеры земельных участков для вида разрешенного использования с кодом: 3.1.1 Иные виды	$м^2$	100 не подлежат установлению	500 не подлежат установлению

№ п/п	Параметры	Единицы измерения	Предельные значения	
			Минимальные	Максимальные
2.	Предельная высота зданий, строений, сооружений	м	6	
3.	Минимальные отступы от границ земельных участков в целях определения мест допустимого размещения зданий, строений, сооружений, за пределами которых запрещено строительство зданий, строений, сооружений	м	3	
4.	Максимальный процент застройки в границах земельного участка для видов разрешенного использования с кодами: 3.1.1 Иные виды	%	80 не подлежат установлению	

4. Ограничения использования земельных участков и объектов капитального строительства, устанавливаемые в соответствии с законодательством Российской Федерации:

Оборот земельных участков осуществляется в соответствии с гражданским законодательством и Земельным кодексом. Содержание ограничений оборота земельных участков устанавливается Земельным кодексом Российской Федерации, федеральными законами.

Ограничения использования земельных участков и объектов капитального строительства в границах зон с особыми условиями использования территории, установленные федеральными законами или иными нормативными правовыми актами, указаны в главе 10 настоящих Правил.

Статья 46. Зона ведения садоводства и огородничества в границах населенного пункта

1. Кодовое обозначение - ТСХ1

2. Виды разрешенного использования земельных участков:

№ п/п	Код вида	Наименование вида разрешенного использования земельного участка
Основные виды разрешенного использования		
1.	3.1.1	Предоставление коммунальных услуг
2.	12.0.1	Улично-дорожная сеть
3.	13.0	Земельные участки общего назначения
4.	13.1	Ведение огородничества
5.	13.2	Ведение садоводства
Условные виды разрешенного использования		
6.	3.3	Бытовое обслуживание
7.	4.4	Магазины
8.	4.6	Общественное питание

3. Предельные размеры земельных участков, предельные параметры разрешенного строительства, реконструкции объектов капитального строительства:

№ п/п	Параметры	Единицы измерения	Предельные значения	
			Минимальные	Максимальные
1.	Предельные размеры земельных участков для видов разрешенного использования с кодом: 13.1 13.2, 3.3, 4.4, 4.6 3.1.1 Иные виды	$м^2$	 300 600 100 не подлежат установлению	 2500 2500 не подлежат установлению не подлежат установлению
2.	Предельная высота зданий, строений, сооружений	м	12	
3.	Минимальные отступы от границ земельных участков в целях определения мест допустимого размещения зданий, строений, сооружений, за пределами которых запрещено строительство зданий, строений, сооружений	м	3	
4.	Максимальный процент застройки в границах земельного участка для вида разрешенного использования с кодом: 3.1.1 13.2 3.3, 4.4, 4.6 Иные виды	%	 80 20 60 не подлежат установлению	
5.	Иные параметры			

№ п/п	Параметры	Единицы измерения	Предельные значения	
			Минимальные	Максимальные
5.1	Предельная общая площадь здания, строения, сооружения для видов разрешенного использования с кодом: 3.3, 4.4, 4.6 Иные виды	$м^2$	300 не подлежат установлению	

4. Ограничения использования земельных участков и объектов капитального строительства, устанавливаемые в соответствии с законодательством Российской Федерации:

Оборот земельных участков осуществляется в соответствии с гражданским законодательством и Земельным кодексом. Содержание ограничений оборота земельных участков устанавливается Земельным кодексом Российской Федерации, федеральными законами.

Ограничения использования земельных участков и объектов капитального строительства в границах зон с особыми условиями использования территории, установленные федеральными законами или иными нормативными правовыми актами, указаны в главе 10 настоящих Правил.

Статья 47. Зона ведения садоводства и огородничества на землях сельскохозяйственного назначения

1. Кодовое обозначение - ТСХ2.

2. Виды разрешенного использования земельных участков:

№ п/п	Код вида	Наименование вида разрешенного использования земельного участка
Основные виды разрешенного использования		
1.	13.0	Земельные участки общего назначения
2.	13.1	Ведение огородничества
3.	13.2	Ведение садоводства

3. Предельные размеры земельных участков, предельные параметры разрешенного строительства, реконструкции объектов капитального строительства:

№ п/п	Параметры	Единицы измерения	Предельные значения	
			Минимальные	Максимальные
1.	Предельные размеры земельных участков для видов разрешенного использования: 13.1; 13.2 Иные виды	$м^2$	300 не подлежат установлению	2000 не подлежат установлению
2.	Предельная высота зданий, строений, сооружений	м	12	
3.	Минимальные отступы от границ земельных участков в целях определения мест	м	3	

№ п/п	Параметры	Единицы измерения	Предельные значения	
			Минимальные	Максимальные
	допустимого размещения зданий, строений, сооружений, за пределами которых запрещено строительство зданий, строений, сооружений			
4.	Максимальный процент застройки в границах земельного участка для видов разрешенного использования с кодом: 13.2 Иные виды	%	20 не подлежат установлению	

4. Ограничения использования земельных участков и объектов капитального строительства, устанавливаемые в соответствии с законодательством Российской Федерации:

Оборот земельных участков осуществляется в соответствии с гражданским законодательством и Земельным кодексом. Содержание ограничений оборота земельных участков устанавливается Земельным кодексом Российской Федерации, федеральными законами.

Ограничения использования земельных участков и объектов капитального строительства в границах зон с особыми условиями использования территории, установленные федеральными законами или иными нормативными правовыми актами, указаны в главе 10 настоящих Правил.

Статья 48. Зона сельскохозяйственного использования

1. Кодовое обозначение – ТСХ.

2. Виды разрешенного использования земельных участков:

№ п/п	Код вида	Наименование вида разрешенного использования земельного участка
Основные виды разрешенного использования		
1.	1.3	Овощеводство
2.	1.5	Садоводство
3.	1.15.	Хранение и переработка сельскохозяйственной продукции
4.	1.16	Ведение личного подсобного хозяйства на полевых участках
5.	1.17	Питомники
6.	1.18	Обеспечение сельскохозяйственного производства

3. Предельные размеры земельных участков, предельные параметры разрешенного строительства, реконструкции объектов капитального строительства:

№ п/п	Параметры	Единицы измерения	Предельные значения	
			Минимальные	Максимальные
1.	Предельные размеры земельных участков для видов разрешенного использования: с кодом 1.3, 1.5 1.15	$м^2$	 5000 5000	 1000000 100000

№ п/п	Параметры	Единицы измерения	Предельные значения	
			Минимальные	Максимальные
	1.16 1.17 1.18		400 1000 5000	9999 1000000 1000000
2.	Предельная высота зданий, строений, сооружений	м	12	
3.	Минимальные отступы от границ земельных участков в целях определения мест допустимого размещения зданий, строений, сооружений, за пределами которых запрещено строительство зданий, строений, сооружений	м	3	
4.	Максимальный процент застройки в границах земельного участка для видов разрешенного использования с кодами: 1.15, 1.18 Иные виды	%	80 не подлежат установлению	

4. Ограничения использования земельных участков и объектов капитального строительства, устанавливаемые в соответствии с законодательством Российской Федерации:

Оборот земельных участков осуществляется в соответствии с гражданским законодательством и Земельным кодексом. Содержание ограничений оборота земельных участков устанавливается Земельным кодексом Российской Федерации, федеральными законами.

Ограничения использования земельных участков и объектов капитального строительства в границах зон с особыми условиями использования территории, установленные федеральными законами или иными нормативными правовыми актами, указаны в главе 10 настоящих Правил.

ГЛАВА 10. ОГРАНИЧЕНИЯ ИСПОЛЬЗОВАНИЯ ЗЕМЕЛЬНЫХ УЧАСТКОВ И ОБЪЕКТОВ КАПИТАЛЬНОГО СТРОИТЕЛЬСТВА В ЗОНАХ С ОСОБЫМИ УСЛОВИЯМИ ИСПОЛЬЗОВАНИЯ ТЕРРИТОРИЙ И НА ТЕРРИТОРИИ РАСПОЛОЖЕНИЯ ОБЪЕКТОВ КУЛЬТУРНОГО НАСЛЕДИЯ

Статья 49. Перечень зон с особыми условиями использования территорий

На территории МО «Город Всеволожск» установлены следующие зоны с особыми условиями использования:

1) водоохранная зона;

2) прибрежная защитная полоса;

3) санитарно-защитные зоны;

4) охранная зона трубопроводов;

5) зона минимальных расстояний до магистрального газопровода;

6) охранная зона объектов электроэнергетики;

7) охранная зона линий и сооружений связи;

8) зона охраны объектов культурного наследия;

9) защитная зона объекта культурного наследия;

10) запретная зона;

11) зоны охраны объектов геодезической сети;

12) придорожная полоса.

Ограничения использования земельных участков в границах зон с особыми условиями использования территорий устанавливаются в соответствии с действующим законодательством Российской Федерации.

Статья 50. Ограничения использования земельных участков и объектов капитального строительства на территории водоохранных зон и прибрежных защитных полос

1. В целях предотвращения загрязнения, засорения, заиления водных объектов и истощения их вод, сохранения среды обитания водных биологических ресурсов и других объектов животного и растительного мира на территориях, которые примыкают к береговой линии (границам водного объекта) морей, рек, ручьев, каналов, озер, водохранилищ устанавливаются зоны со специальным режимом осуществления хозяйственной и иной деятельности – водоохранные зоны.

2. Размеры водоохранных зон, прибрежных защитных полос и береговых полос для объектов водного фонда устанавливаются соответствии с Водным кодексом Российской Федерации.

3. В границах водоохранной зоны устанавливается следующий режим и ограничения использования:

1) В границах водоохранной зоны запрещается:

а) использование сточных вод в целях регулирования плодородия почв;

б) размещение кладбищ, скотомогильников, объектов размещения отходов производства и потребления, химических, взрывчатых, токсичных, отравляющих и ядовитых веществ, пунктов захоронения радиоактивных отходов;

в) осуществление авиационных мер по борьбе с вредными организмами;

г) движение и стоянка транспортных средств (кроме специальных транспортных средств), за исключением их движения по дорогам и стоянки на дорогах и в специально оборудованных местах, имеющих твердое покрытие;

д) размещение автозаправочных станций, складов горюче-смазочных материалов (за исключением случаев, если автозаправочные станции, склады горюче-смазочных материалов размещены на территориях портов, судостроительных и судоремонтных организаций, инфраструктуры внутренних водных путей при условии соблюдения требований законодательства в области охраны окружающей среды и Водного кодекса РФ), станций технического обслуживания, используемых для технического осмотра и ремонта транспортных средств, осуществление мойки транспортных средств;

е) размещение специализированных хранилищ пестицидов и агрохимикатов, применение пестицидов и агрохимикатов;

ж) сброс сточных, в том числе дренажных, вод;

з) разведка и добыча общераспространенных полезных ископаемых (за исключением случаев, если разведка и добыча общераспространенных полезных ископаемых осуществляются пользователями недр, осуществляющими разведку и добычу иных видов полезных ископаемых, в границах предоставленных им в соответствии с законодательством Российской Федерации о недрах горных отводов и (или) геологических отводов на основании утвержденного технического проекта в соответствии со статьей 19.1 Закона Российской Федерации от 21.02.1992 № 2395-1 «О недрах»).

2) В границах водоохранной зоны допускается проектирование, строительство, реконструкция, ввод в эксплуатацию, эксплуатация хозяйственных и иных объектов при условии оборудования таких объектов сооружениями, обеспечивающими охрану водных объектов от загрязнения, засорения, заиления и истощения вод в соответствии с водным законодательством и законодательством в области охраны окружающей среды. Выбор типа сооружения, обеспечивающего охрану водного объекта от загрязнения, засорения, заиления и истощения вод, осуществляется с учетом необходимости соблюдения установленных в соответствии с законодательством в области охраны окружающей среды нормативов допустимых сбросов загрязняющих веществ, иных веществ и микроорганизмов.

2. В границах водоохранных зон устанавливаются прибрежные защитные полосы, на территориях которых вводятся дополнительные ограничения хозяйственной и иной деятельности, а также береговые полосы.

7. В границах прибрежной защитной полосы наряду с указанными ограничениями для водоохранных зон дополнительно устанавливаются следующие ограничения использования:

1) запрещается распашка земель;

2) запрещается размещение отвалов размываемых грунтов;

3) запрещается выпас сельскохозяйственных животных и организация для них летних лагерей, ванн.

Статья 51. Ограничения использования земельных участков и объектов капитального строительства в границах санитарно-защитных зон

1. Порядок установления, изменения и прекращения существования санитарно-защитных зон, а также особые условия использования земельных участков, расположенных в границах санитарно-защитных зон осуществляется на основании Постановления Правительства РФ от 03.03.2018 № 222 «Об утверждении Правил установления санитарно-защитных зон и использования земельных участков, расположенных в границах санитарно-защитных зон».

2. СЗЗ или ее часть не может рассматриваться как резервная территория объекта и использоваться для расширения промышленной или жилой территории без соответствующей обоснованной корректировки границ СЗЗ.

Статья 52. Ограничения использования земельных участков и объектов капитального строительства в охранных зонах и в зонах минимальных расстояний до магистральных газопроводов и нефтепродуктопроводов

1. Для обеспечения нормальных условий эксплуатации и исключения возможности повреждения магистральных газопроводов и нефтепродуктопроводов и их объектов вокруг них устанавливаются охранные зоны, размеры которых и порядок производства в них сельскохозяйственных и других работ регламентируются Правилами охраны магистральных трубопроводов.

2. Земельные участки, входящие в охранные зоны магистральных газопроводов и нефтепродуктопроводов, не изымаются у землепользователей и используются ими для проведения сельскохозяйственных и иных работ с обязательным соблюдением требований указанных Правил.

3. В охранных зонах магистральных газопроводов и нефтепродуктопроводов запрещается производить всякого рода действия, могущие нарушить нормальную эксплуатацию трубопроводов либо привести к их повреждению, в частности:

а) перемещать, засыпать и ломать опознавательные и сигнальные знаки, контрольно - измерительные пункты;

б) открывать люки, калитки и двери необслуживаемых усилительных пунктов кабельной связи, ограждений узлов линейной арматуры, станций катодной и дренажной защиты, линейных и смотровых колодцев и других линейных устройств, открывать и закрывать краны и задвижки, отключать или включать средства связи, энергоснабжения и телемеханики трубопроводов;

в) устраивать всякого рода свалки, выливать растворы кислот, солей и щелочей;

г) разрушать берегоукрепительные сооружения, водопропускные устройства, земляные и иные сооружения (устройства), предохраняющие трубопроводы от

разрушения, а прилегающую территорию и окружающую местность - от аварийного разлива транспортируемой продукции;

д) бросать якоря, проходить с отданными якорями, цепями, лотами, волокушами и тралами, производить дноуглубительные и землечерпальные работы;

е) разводить огонь и размещать какие-либо открытые или закрытые источники огня.

4. В охранных зонах магистральных газопроводов и нефтепродуктопроводов без письменного разрешения предприятий трубопроводного транспорта запрещается:

а) возводить любые постройки и сооружения;

б) высаживать деревья и кустарники всех видов, складировать корма, удобрения, материалы, сено и солому, располагать коновязи, содержать скот, выделять рыбопромысловые участки, производить добычу рыбы, а также водных животных и растений, устраивать водопои, производить колку и заготовку льда;

в) сооружать проезды и переезды через трассы трубопроводов, устраивать стоянки автомобильного транспорта, тракторов и механизмов, размещать сады и огороды;

г) производить мелиоративные земляные работы, сооружать оросительные и осушительные системы;

д) производить всякого рода открытые и подземные, горные, строительные, монтажные и взрывные работы, планировку грунта.

5. Любые работы и действия, производимые в охранных зонах трубопроводов, кроме ремонтно-восстановительных и сельскохозяйственных работ, могут выполняться только при условии получения «Разрешения на производство работ в охранной зоне магистрального трубопровода» от предприятия трубопроводного транспорта.

6. В целях обеспечения безопасности населенных пунктов, отдельных промышленных и сельскохозяйственных предприятий, зданий и сооружений от последствий аварий на магистральных газопроводах и нефтепродуктопроводах устанавливаются зоны минимальных расстояний до магистральных газопроводов и нефтепродуктопроводов, ближе которых не допускается размещать объекты капитального строительства различного назначения.

7. Расстояния от оси подземных и наземных (в насыпи) магистральных газопроводов и нефтепродуктопроводов до населенных пунктов, отдельных промышленных и сельскохозяйственных предприятий, зданий и сооружений устанавливаются в соответствии с требованиями СП 36.13330.2012 «СНиП 2.05.06-85* Магистральные трубопроводы».

Статья 53. Ограничения использования земельных участков и объектов капитального строительства в охранных зонах объектов электроэнергетики

1. Ограничения использования земельных участков и объектов капитального строительства в охранных зонах объектов электроэнергетики

1) Охранные зоны устанавливаются для всех объектов электросетевого хозяйства исходя из требований к границам установления охранных зон согласно

приложению, к Постановлению Правительства Российской Федерации «О порядке установления охранных зон объектов электросетевого хозяйства и особых условий использования земельных участков, расположенных в границах таких зон» от 24 февраля 2009 г. № 160.

2) Границы охранной зоны в отношении отдельного объекта электросетевого хозяйства определяются организацией, которая владеет им на праве собственности или ином законном основании (далее - сетевая организация).

3) В охранных зонах запрещается осуществлять любые действия, которые могут нарушить безопасную работу объектов электросетевого хозяйства, в том числе привести к их повреждению или уничтожению, и (или) повлечь причинение вреда жизни, здоровью граждан и имуществу физических или юридических лиц, а также повлечь нанесение экологического ущерба и возникновение пожаров, в том числе:

а) набрасывать на провода и опоры воздушных линий электропередачи посторонние предметы, а также подниматься на опоры воздушных линий электропередачи;

б) размещать любые объекты и предметы (материалы) в пределах созданных в соответствии с требованиями нормативно-технических документов проходов и подъездов для доступа к объектам электросетевого хозяйства, а также проводить любые работы и возводить сооружения, которые могут препятствовать доступу к объектам электросетевого хозяйства, без создания необходимых для такого доступа проходов и подъездов;

в) находиться в пределах огороженной территории и помещениях распределительных устройств и подстанций, открывать двери и люки распределительных устройств и подстанций, производить переключения и подключения в электрических сетях (указанное требование не распространяется на работников, занятых выполнением разрешенных в установленном порядке работ), разводить огонь в пределах охранных зон вводных и распределительных устройств, подстанций, воздушных линий электропередачи, а также в охранных зонах кабельных линий электропередачи;

г) размещать свалки;

д) производить работы ударными механизмами, сбрасывать тяжести массой свыше 5 тонн, производить сброс и слив едких и коррозионных веществ и горюче-смазочных материалов (в охранных зонах подземных кабельных линий электропередачи).

4) В охранных зонах, установленных для объектов электросетевого хозяйства напряжением свыше 1000 вольт, также запрещается:

а) складировать или размещать хранилища любых, в том числе горюче-смазочных, материалов;

б) размещать детские и спортивные площадки, стадионы, рынки, торговые точки, полевые станы, загоны для скота, гаражи и стоянки всех видов машин и механизмов, проводить любые мероприятия, связанные с большим скоплением людей, не занятых выполнением разрешенных в установленном порядке работ (в охранных зонах воздушных линий электропередачи);

в) использовать (запускать) любые летательные аппараты, в том числе воздушных змеев, спортивные модели летательных аппаратов (в охранных зонах воздушных линий электропередачи);

г) бросать якоря с судов и осуществлять их проход с отданными якорями, цепями, лотами, волокушами и тралами (в охранных зонах подводных кабельных линий электропередачи);

д) осуществлять проход судов с поднятыми стрелами кранов и других механизмов (в охранных зонах воздушных линий электропередачи).

5) В пределах охранных зон без письменного решения о согласовании сетевых организаций юридическим и физическим лицам запрещаются:

а) строительство, капитальный ремонт, реконструкция или снос зданий и сооружений;

б) горные, взрывные, мелиоративные работы, в том числе связанные с временным затоплением земель;

в) посадка и вырубка деревьев и кустарников;

г) дноуглубительные, землечерпальные и погрузочно-разгрузочные работы, добыча рыбы, других водных животных и растений придонными орудиями лова, устройство водопоев, колка и заготовка льда (в охранных зонах подводных кабельных линий электропередачи);

д) проход судов, у которых расстояние по вертикали от верхнего крайнего габарита с грузом или без груза до нижней точки провеса проводов переходов воздушных линий электропередачи через водоемы менее минимально допустимого расстояния, в том числе с учетом максимального уровня подъема воды при паводке;

е) проезд машин и механизмов, имеющих общую высоту с грузом или без груза от поверхности дороги более 4,5 метра (в охранных зонах воздушных линий электропередачи);

ж) земляные работы на глубине более 0,3 метра (на вспахиваемых землях на глубине более 0,45 метра), а также планировка грунта (в охранных зонах подземных кабельных линий электропередачи);

з) полив сельскохозяйственных культур в случае, если высота струи воды может составить свыше 3 метров (в охранных зонах воздушных линий электропередачи);

и) полевые сельскохозяйственные работы с применением сельскохозяйственных машин и оборудования высотой более 4 метров (в охранных зонах воздушных линий электропередачи) или полевые сельскохозяйственные работы, связанные с вспашкой земли (в охранных зонах кабельных линий электропередачи).

6) В охранных зонах, установленных для объектов электросетевого хозяйства напряжением до 1000 вольт, помимо вышеуказанных действий, без письменного решения о согласовании сетевых организаций запрещается:

а) размещать детские и спортивные площадки, стадионы, рынки, торговые точки, полевые станы, загоны для скота, гаражи и стоянки всех видов машин и механизмов, садовые, огородные земельные участки и иные объекты недвижимости, расположенные в границах территории ведения гражданами садоводства или

огородничества для собственных нужд, объекты жилищного строительства, в том числе индивидуального (в охранных зонах воздушных линий электропередачи);

б) складировать или размещать хранилища любых, в том числе горюче-смазочных, материалов;

в) устраивать причалы для стоянки судов, барж и плавучих кранов, бросать якоря с судов и осуществлять их проход с отданными якорями, цепями, лотами, волокушами и тралами (в охранных зонах подводных кабельных линий электропередачи).

Статья 54. Ограничения использования земельных участков и объектов капитального строительства в охранных зонах линий и сооружений связи

1. Порядок использования земельных участков, расположенных в охранных зонах сооружений связи и радиофикации, регулируется земельным законодательством Российской Федерации.

2. При предоставлении земель, расположенных в охранных зонах сооружений связи и радиофикации, под сельскохозяйственные угодья, огородные и садовые участки и в других сельскохозяйственных целях органами местного самоуправления при наличии согласия предприятий, в ведении которых находятся сооружения связи и радиофикации, в выдаваемых документах о правах на земельные участки в обязательном порядке делается отметка о наличии на участках зон с особыми условиями использования.

Предприятие, эксплуатирующее сооружения связи и радиофикации, письменно информирует собственника земли (землевладельца, землепользователя, арендатора) о настоящих Правилах и определяет компенсационные мероприятия по возмещению ущерба в соответствии с законодательством Российской Федерации.

3. Юридические и физические лица, ведущие хозяйственную деятельность на земельных участках, по которым проходят линии связи и линии радиофикации, обязаны:

а) принимать все зависящие от них меры, способствующие обеспечению сохранности этих линий;

б) обеспечивать техническому персоналу беспрепятственный доступ к этим линиям для ведения работ на них (при предъявлении документа о соответствующих полномочиях).

Статья 55. Ограничения использования земельных участков и объектов капитального строительства в границах зон охраны объекта культурного наследия и защитной зоны объекта культурного наследия

1. Содержание ограничений использования земельных участков и объектов капитального строительства на территории зон охраны объектов культурного наследия определяется Федеральным законом от 25.06.2002 № 73-ФЗ (ред. от 24.04.2020) «Об объектах культурного наследия (памятниках истории и культуры) народов Российской Федерации», Постановлением Правительства Российской Федерации от 26 апреля 2008 № 315 «Об утверждении положения о

зонах охраны объектов культурного наследия (памятников истории и культуры) народов Российской Федерации», а так же режимами использования земельных участков в границах зон охраны объектов культурного наследия на территории МО «Город Всеволожск» регламентируется региональными или федеральными нормативно-правовыми актами.

2. Проекты планировки, проекты застройки и реконструкции на территории населённых пунктов, имеющих объекты культурного наследия, подлежат согласованию с Департаментом государственной охраны, сохранения и использования объектов культурного наследия Ленинградской области.

Статья 56. Ограничения использования земельных участков и объектов капитального строительства в границах запретной зоны

На территории запретной зоны запрещается строительство объектов капитального строительства производственного, социально-бытового и иного назначения, а также проведение ландшафтно-реабилитационных, рекреационных и иных работ, создающих угрозу безопасности военного объекта и сохранности находящегося на нем имущества.

В пределах запретной зоны не допускается устройство стрельбищ и тиров, стрельба из всех видов оружия, а также использование взрывных устройств и пиротехнических средств.

Использование расположенных в границах запретной зоны водных объектов и воздушного пространства над ней регулируется нормами водного и воздушного законодательства Российской Федерации.

Статья 57. Ограничения использования земельных участков и объектов капитального строительства в границах зон охраны объектов геодезической сети

В пределах границ охранных зон пунктов геодезической сети запрещается использование земельных участков для осуществления видов деятельности, приводящих к повреждению или уничтожению наружных опознавательных знаков пунктов, нарушению неизменности местоположения их центров, уничтожению, перемещению, засыпке или повреждению составных частей пунктов.

Также на земельных участках в границах охранных зон пунктов запрещается проведение работ, размещение объектов и предметов, которые могут препятствовать доступу к пунктам.

Указанные в настоящем пункте ограничения использования земельных участков в охранных зонах пунктов устанавливаются для охранных зон всех пунктов и не зависят от характеристик пунктов и их территориального расположения.

Отдельные ограничения использования земельных участков при установлении охранных зон пунктов в зависимости от характеристик пунктов или их территориального расположения не устанавливаются.

Статья 58. Ограничения использования земельных участков и объектов капитального строительства в границах придорожных полосах автомобильных дорог

1. В целях обеспечения требований безопасности дорожного движения, а также нормальных условий реконструкции, капитального ремонта, ремонта, содержания автомобильной дороги, ее сохранности с учетом перспектив развития автомобильной дороги, с обеих сторон от полосы отвода автомобильной дороги выделяются территории, в границах которых устанавливается особый режим использования земельных участков (частей земельных участков) - придорожные полосы автомобильных дорог.

2. Решение об установлении придорожных полос автомобильных дорог федерального, регионального или муниципального, местного значения или об изменении таких придорожных полос принимается соответственно федеральным органом исполнительной власти, осуществляющим функции по оказанию государственных услуг и управлению государственным имуществом в сфере дорожного хозяйства, уполномоченным органом исполнительной власти субъекта Российской Федерации, органом местного самоуправления.

3. Размеры и режим использования придорожных полос автомобильных дорог устанавливаются:

а) для региональных и межмуниципальных автомобильных дорог в соответствии с постановлением Правительства Ленинградской области от 11.12. 2009 № 371 «О порядке установления и использования полос отвода и придорожных полос автомобильных дорог регионального или межмуниципального значения»;

б) для федеральных автомобильных дорог в соответствии с приказом Министерства транспорта Российской Федерации 18.08.2020 № 313 «Об утверждении Порядка установления и использования полос отвода автомобильных дорог федерального значения».

4. Строительство, реконструкция в границах придорожных полос автомобильной дороги объектов капитального строительства, объектов, предназначенных для осуществления дорожной деятельности, объектов дорожного сервиса, установка рекламных конструкций, информационных щитов и указателей допускаются при наличии согласия в письменной форме владельца автомобильной дороги.

Это согласие должно содержать технические требования и условия, подлежащие обязательному исполнению лицами, осуществляющими строительство, реконструкцию в границах придорожных полос автомобильной дороги таких объектов, установку рекламных конструкций, информационных щитов и указателей (технические требования и условия, подлежащие обязательному исполнению).

ГЛАВА 11. ИСПОЛЬЗОВАНИЕ ЗЕМЕЛЬ И ЗЕМЕЛЬНЫХ УЧАСТКОВ, ДЛЯ КОТОРЫХ ГРАДОСТРОИТЕЛЬНЫЕ РЕГЛАМЕНТЫ НЕ УСТАНАВЛИВАЮТСЯ ИЛИ ДЕЙСТВИЕ ГРАДОСТРОИТЕЛЬНОГО РЕГЛАМЕНТА НА КОТОРЫЕ НЕ РАСПРОСТРАНЯЕТСЯ

Статья 59. Использование земельных участков и объектов капитального строительства в границах территории объектов культурного наследия

1. Использование земельных участков и объектов капитального строительства в границах территории объектов культурного наследия устанавливается в соответствии с Земельным кодексом Российской Федерации и Федеральным законом от 25.06.2002 N 73-ФЗ (ред. от 24.02.2021) «Об объектах культурного наследия (памятниках истории и культуры) народов Российской Федерации».

Режим использования земельного участка в границах территории объекта культурного наследия устанавливается в соответствии с приказом органа исполнительной власти Ленинградской области об установлении границ территории объекта культурного наследия.

2. В соответствии с Приказом от 03.07.2015 № 01-03/15-320 «Об утверждении границ зон охраны объекта культурного наследия федерального значения ансамбль «Зеленый пояс Славы Ленинграда», а также требований к режимам использования земель и градостроительным регламентам в границах данных зон» определены требования к режимам использования земель и градостроительным регламентам в границах зон охраны объекта культурного наследия федерального значения ансамбль «Зеленый пояс Славы Ленинграда», расположенного на территории Ленинградской области, которые частично располагаются в границах МО «Город Всеволожск»:

Охранная зона назначается для физического, видового, эстетического и композиционного сохранения ансамбля.

Предусматривается:

- сохранение исторически сложившихся открытых пространств вокруг объектов для обеспечения визуального восприятия памятников в исторической среде при подъезде к объектам и их осмотре;

- сохранение исторически сложившихся зеленых насаждений вокруг объектов, как сохранившиеся элементы исторического ландшафта;

Разрешается:

- благоустройство территории, включая размещение малых архитектурных форм - скамеек, урн, фонарей; и озеленение территории по специально разработанным проектам - с применением естественных материалов (посев многолетних трав, устройство габионных конструкций и т.п.; расчистка русла ручья); выкашивание газонов, санитарная рубка деревьев (осветление, прочистка, прореживание, уборка сухостоя), вырубка самосевной растительности;

- проведение работ по сохранению инженерно-геологических и гидрологических особенностей территории (расчистка водотоков, укрепление склонов оврагов и т.п.);

- организация и благоустройство видовых площадок, устройство

туристических троп с применением улучшенного грунтового покрытия;

- ремонт автомобильных дорог: организация подъезда экскурсионного транспорта с возможностью использования асфальтовой крошки; для остальной дорожно-тропиночной сети с использованием улучшенного грунтового покрытия;

- устройство специально оборудованных мест для сбора мусора;

- прокладку подземных инженерных коммуникаций, ремонт существующих объектов инженерной инфраструктуры, с последующей рекультивацией земель;

- устройство объектов санитарного назначения в зоне приема туристов - автостоянки;

- размещение в зоне приема туристов (автостоянки) временных киосков и навесов;

- установка информационных надписей, указателей и знаков, связанных с объектом культурного наследия.

Запрещается:

- нарушение основного панорамного обзора и видовых коридоров обзора объекта культурного наследия;

- строительство любых капитальных объектов;

- выделение новых участков для размещения объектов капитального строительства, в том числе объектов индивидуальной жилой застройки;

- проведение земляных, хозяйственных, иных работ, приводящих к изменению исторического облика природного ландшафта: нарушение высотных отметок рельефа, открытого природного пространства;

- любая хозяйственная деятельность, связанная с загрязнением почв, грунтовых и подземных вод и поверхностных стоков;

- разведение костров, самовольного пала сухой растительности;

- прокладку новых наземных и воздушных инженерных коммуникаций, в т.ч. высоковольтных линий передач;

- посадка высокорослых деревьев, которые могут в дальнейшем закрывать для обозрения композицию памятника;

- размещение любых рекламных конструкций, не связанных с популяризацией объекта культурного наследия;

- возведение любых ограждений;

- добыча всех видов полезных ископаемых и любая деятельность, связанная с разработкой карьеров.

3. Режим использования территории объекта культурного наследия регионального значения «Дом, где в 1941-44 гг. жили авиаторы, защищавшие Ленинград; среди них - многие Герои Советского Союза: Бунимович Ю.З., Колесник П.А., Преображенский Е.Н., Иванов В.Г. и другие» (по адресу: Ленинградская область, Всеволожский район, Всеволожское городское поселение, г. Всеволожск, шоссе Колтушское, д. 40 Д).

На территории Памятника разрешается:

1) Проведение работ по сохранению объекта культурного наследия (памятника истории и культуры) народов Российской Федерации;

2) Сохранение элементов планировочной структуры;

3) Воссоздание или компенсация утраченных элементов памятника, производимые на основании пункта 1 статьи 45 Федерального закона от 25.06.2002 № 73-ФЗ «Об объектах культурного наследия (памятниках истории и культуры) народов Российской Федерации»;

4) Проведение работ по обеспечению функционирования памятника и поддержанию его инфраструктуры, не нарушающих целостности его территории;

5) Обеспечение доступа к памятнику;

6) Обеспечение мер пожарной безопасности;

7) Обеспечение мер экологической безопасности;

На территории Памятника запрещается:

1) Новое строительство;

2) Хозяйственная деятельность, ведущая к разрушению, искажению внешнего облика памятника, нарушающая его целостность и создающая угрозу его повреждения, разрушения или уничтожения;

3) Установка на фасадах, крышах памятника кондиционеров, телеантенн, тарелок спутниковой связи, а также других средств технического обеспечения;

4) Размещение любых рекламных конструкций на памятнике;

5) Создание разрушающих вибрационных нагрузок динамическим воздействием на грунты в зоне их взаимодействия с объектом культурного наследия;

6) Оставление материалов (конструкций) и строительного мусора после демонтажа возведенных сооружений, хозяйственной деятельности, работ по благоустройству.

7) Использование памятника и его территории под склады и объекты производства взрывчатых и огнеопасных материалов, предметов и веществ, загрязняющих интерьер Памятника, его фасад, территорию, водные объекты и (или) имеющие вредные парогазообразные и иные выделения.

4. Режим использования территории объекта культурного наследия «Дом купца Н.Н. Хомякова, нач. XX вв.», расположенного по адресу: Ленинградская область, Всеволожский район, г. Всеволожск, Всеволожский пр., д. 36:

На данной территории запрещается:

1) ведение хозяйственной деятельности, не связанной с сохранением объекта культурного наследия, в том числе размещение вывесок, рекламы, навесов;

2) проведение земляных, строительных, мелиоративных и иных работ, не связанных с работами по сохранению объекта культурного наследия или его отдельных элементов, сохранением историко-градостроительной или природной среды объекта культурного наследия;

3) строительство временных зданий и сооружений, не связанных с жизнедеятельностью административного здания, искажающих восприятие объекта культурного наследия;

4) использование пиротехнических средств и фейерверков;

5) создание разрушающих вибрационных нагрузок динамическим воздействием на грунты в зоне их взаимодействия с памятником.

На данной территории разрешается:

1) проектирование и проведение работ по сохранению объекта культурного наследия, не нарушающие целостности территории и предмета охраны объекта культурного наследия;

2) поведение работ по приспособлению объекта культурного наследия с сохранением функции объекта (административное здание) или иной функции, не нарушающей предмета охраны;

3) проведение работпо благоустройству земельного участка,

4) расположенного в границах территории объекта культурного наследия, с учетом вида использования данной территории и формирования условий благоприятного зрительного восприятия объекта культурного наследия: разбивка дорожек, озеленение территории, разбивка цветников;

5) воссоздание утраченных историко-культурных элементов ландшафта и градостроительной среды, в том числе исторических зданий, сооружений и элементов планировки по специально выполненным проектам на основании комплексных историко-градостроительных, архивных, археологических, и т.д. исследований;

6) установка информационных знаков размером не более 0,8х1,2 м в местах, не мешающих обзору объекта культурного наследия; применение при благоустройстве и оборудовании территории традиционных материалов - дерево, камень, кирпич, в покрытиях, малых архитектурных формах, исключая контрастные сочетания и яркую цветовую гамму.

5. Режимы использования земель и требования к градостроительным регламентам в границах зон охраны объекта культурного наследия регионального значения Малый гостиный двор К.Ф. Штейнмейера» по адресу: Ленинградская область, Всеволожский муниципальный район, г. Всеволожск, Всеволожский пр., 44

5.1. Общие положения режимов использования земель в границах зон охраны объекта культурного наследия регионального значения «Малый гостиный двор К.Ф. Штейнмейера»

Настоящими режимами использования земель в границах зон охраны объекта культурного наследия регионального значения «Малый гостиный двор К.Ф. Штейнмейера» (далее - Режимы), включая приложения к ним, устанавливаются требования по использованию земель при осуществлении градостроительной, хозяйственной и иной деятельности в зонах охраны объектов культурного наследия, расположенных на территории МО «Город Всеволожск» (далее - Зоны охраны).

В границах Зон охраны действуют общие, а при наличии и специальные требования Режимов.

Соблюдение Режимов является обязательным при осуществлении градостроительной, хозяйственной и иной деятельности. Иные требования к указанной деятельности, установленные действующим законодательством, применяются в части, не противоречащей настоящим Режимам.

Режимы не применяются к правоотношениям, связанным со строительством и реконструкцией объектов капитального строительства, возникшим на основании разрешений на строительство, которые выданы в установленном порядке до

вступления в силу настоящих Режимов.

В случае изменения границ территории объекта культурного наследия на территории, исключенной из указанных границ, устанавливается режим использования земель той зоны охраны объекта культурного наследия, к границам которой непосредственно примыкает территория, исключенная из границ объекта культурного наследия.

В случае примыкания к территории, исключенной из границ территории объекта культурного наследия, двух или более зон охраны объекта культурного наследия, в границах указанной территории устанавливается зона, в границах которой режим использования земель, содержит более строгие требования.

5.2. Общие положения требований к градостроительным регламентам в границах Зон охраны

Настоящими требованиями к градостроительным регламентам в границах Зон охраны устанавливаются требования к градостроительным регламентам, подлежащим разработке и утверждению в составе правил землепользования и застройки на территории МО «Город Всеволожск» (далее - Требования к градостроительным регламентам).

В границах Зон охраны действуют общие, а при наличии и специальные Требования к градостроительным регламентам.

Соблюдение Требований к градостроительным регламентам является обязательным при разработке и утверждении градостроительных регламентов в составе правил землепользования и застройки территории МО «Город Всеволожск». Иные требования к градостроительным регламентам, установленные действующим законодательством, применяются в части, не противоречащей настоящим Требованиям к градостроительным регламентам.

Требования к градостроительным регламентам не применяются:

1) к правоотношениям, связанным со строительством и реконструкцией объектов капитального строительства, возникшим на основании разрешений;

2) на строительство, которые выданы в установленном порядке до их в вступления силу.

В случае изменения границ территории объекта культурного наследия, на территории, исключенной из указанных границ, устанавливаются Требования к градостроительным регламентам той Зоны охраны, к границам которой непосредственно примыкает территория, исключенная из границ соответствующего объекта культурного наследия культурного наследия.

В случае примыкания к территории, исключенной из границ территории объекта культурного наследия, двух или более Зон охраны, в границах указанной территории устанавливаются зона, в границах которой режим использования земель и требования к градостроительным регламентам содержат более строгие ограничения.

5.3. Требования режима использования земель в границах охранной зоны (ОЗ)

На территориях ОЗ устанавливаются следующие единые запреты и ограничения:

Запрещается строительство объектов капитального строительства;

Прокладка инженерных коммуникаций наземным и надземным способом;

Проведение работ, создающих динамические нагрузки на объект культурного наследия и окружающую его историческую застройку;

Использование земельных участков, объектов капитального строительства для размещения и эксплуатации высотных сооружений связи;

Размещение рекламных конструкций (за исключением малогабаритных указателей расположения туристских ресурсов) на территории открытых городских пространств, а также на крышах и над улицами.

На территории ОЗ разрешается:

Проведение работ по сохранению и регенерации историко-градостроительной и природной среды объекта культурного наследия, в том числе реставрация и ремонт исторических зданий и сооружений, благоустройство в части ремонта, реконструкции и устройства инженерных сетей, наружного освещения, малых архитектурных форм, оборудования, предназначенного для санитарного содержания территории;

Сохранение беспрепятственного зрительного восприятия объемно-пространственной композиции объекта культурного наследия;

Озеленение территории, сохранение насаждений традиционных пород, формирующих ландшафт; проведение санитарных рубок древесно-кустарниковой растительности; соблюдение требований в области охраны окружающей среды, необходимых для обеспечения сохранности объекта культурного наследия в его историческом и ландшафтном окружении;

Снос диссонирующих объектов, по своим параметрам и архитектурному решению противоречащих характеристикам исторической среды;

Установка отдельно стоящих указателей расположения туристских ресурсов высотой не более двух метров.

5.4. Общие требования к градостроительным регламентам в границах охранной зоны (03)

Запрещается строительство капитальных и временных сооружений, за исключением применения специальных мер, направленных на сохранение и регенерацию историко-градостроительной или природной среды объекта культурного наследия.

5.5. Специальные требования к предельным параметрам объектов капитального строительства не устанавливаются ввиду запрета строительства в границах охранной зоны (03).

Виды разрешённого использования земельных участков устанавливаются с учётом необходимости обеспечения соблюдения требований, установленных Режимами.

5.6. Общие требования режима использования земель в границах зон регулирования застройки и хозяйственной деятельности (ЗРЗ)

На территориях ЗРЗ устанавливаются следующие единые запреты и ограничения:

Запрещается размещение объектов, оказывающих негативное воздействие на окружающую среду, I и II категории в соответствии с Федеральным законом от 10 января 2002 года № 7-ФЗ «Об охране окружающей среды».

Строительство, реконструкция зданий, строений, сооружений могут осуществляться при условии обеспечения сохранности примыкающих объектов культурного наследия, выявленных объектов культурного наследия, исторических зданий.

Строительство, реконструкция зданий, строений и сооружений, допускаемые Режимами на земельных участках, непосредственно примыкающих к границам объекта культурного наследия, осуществляются после получения заключения государственного органа охраны объектов культурного наследия об отсутствии на данной территории объектов, обладающих признаками объекта культурного наследия.

Государственный орган охраны объектов культурного наследия при наличии историко-архивных и иных сведений, подтверждающих возможность обнаружения на территории земельного участка, подлежащего хозяйственному освоению, объектов, обладающих признаками объекта культурного наследия, вправе выдать указание на необходимость проведения археологических полевых работ (разведок) до начала землеустроительных, строительных и проектных работ.

На территориях ЗРЗ с учетом их особенностей устанавливаются:

Ограничения по высоте при строительстве или реконструкция зданий, строений и сооружений в соответствии со специальными требованиями Режима применительно для каждой зоны согласно сложившимся средовым характеристикам.

Ограничения по высоте, установленные Режимами, не распространяются на случаи устройства акцентов (высотных), при этом суммарная площадь акцентов не должна превышать 10 % площади застройки соответствующего здания, строения, сооружения.

5.6.1. Общие требования к градостроительным регламентам в границах зон регулирования застройки и хозяйственной деятельности (ЗРЗ)

Виды разрешенного использования земельных участков и объектов капитального строительства устанавливаются с учетом необходимости обеспечения соблюдения требований, установленных Режимами.

Специальные требования к минимальным отступам зданий, строений и сооружений от границ земельных участков - не устанавливаются.

Специальные требования к максимальным выступам за красную линию частей зданий, строений, сооружений - не устанавливаются.

Специальные требования к максимальной высоте зданий, строений, сооружений на территории земельных участков устанавливаются применительно для каждой зоны в соответствии с ее сложившимися средовыми характеристиками и не распространяются на случаи устройства акцентов (высотных); при этом суммарная площадь акцентов не должна превышать 10 % площади застройки соответствующего здания, строения, сооружения).

Максимальный класс опасности (по санитарной классификации) объектов

капитального строительства, размещаемых на территории земельных участков - IV.

Специальные требования к минимальной доле озеленения территории земельных участков - Не подлежат установлению.

Специальные требования к минимальному количеству машино-мест для хранения индивидуального автотранспорта на территории земельных участков - Не подлежат установлению.

5.6.2. Специальные требования режимов использования земель, специальные требования к градостроительным регламентам в границах зоны регулирования застройки и хозяйственной деятельности (ЗРЗ-1)

Специальные требования режимов в ЗРЗ-1:

Осуществление строительства, реконструкции объектов капитального строительства допускается при условии сохранения исторического принципа застройки рассредоточенными малоэтажными зданиями со скатными и вальмовыми крышами, с отступом от границ территории памятника и красных линий Октябрьского проспекта не менее высоты строящегося (реконструируемого) здания.

Применение при строительстве (реконструкции) объектов капитального строительства природных материалов в отделке фасадов зданий и сооружений.

Сохранение сложившегося принципа озеленения кварталов высокоствольными насаждениями.

Специальные требования к градостроительным регламентам в ЗРЗ-1:

- Предельная высота зданий и сооружений при строительстве -9 м.
- Максимальная площадь застройки земельного участка - 30%.
- Минимальный процент озеленения квартала - 70%.
- Специальные требования режимов использования земель,
- Специальные требования к градостроительным регламентам в границах зоны регулирования застройки и хозяйственной деятельности (ЗРЗ-2).

5.6.3. Специальные требования режимов в ЗРЗ-2:

Осуществление строительства, реконструкции объектов капитального строительства допускается при условии сохранения исторической трассировки Всеволожского проспекта и исторического принципа застройки рассредоточенными малоэтажными зданиями со скатными и вальмовыми крышами, с отступом от объекта культурного наследия не менее 4 метров по линии застройки, без отступа от красной линии Всеволожского проспекта.

Применение при строительстве (реконструкции) объектов капитального строительства природных материалов в отделке фасадов зданий и сооружений.

Сохранение озеленения территорий вдоль границ объекта культурного наследия регионального значения «Малый гостиный двор К.Ф. Штейнмейера».

Сохранение сложившегося принципа озеленения кварталов высокоствольными насаждениями.

Специальные требования к градостроительным регламентам в ЗРЗ-2:

Предельная высота зданий и сооружений при строительстве -9 м.

Минимальный процент озеленения квартала - 25%.

Специальные требования режимов использования земель,

специальные требования к градостроительным регламентам в границах зоны регулирования застройки и хозяйственной деятельности (ЗРЗ-3)

5.6.4. Специальные требования режимов в ЗРЗ-3:

Осуществление строительства, реконструкции объектов капитального строительства допускается при условии сохранения исторической трассировки Всеволожского и Октябрьского проспектов и исторического принципа застройки рассредоточенными малоэтажными зданиями со скатными или вальмовыми крышами, с отступом от объекта культурного наследия не менее высоты строящегося (реконструируемого) здания и без отступа от красных линии Всеволожского проспекта.

Применение при строительстве (реконструкции) объектов капитального строительства природных материалов в отделке фасадов зданий и сооружений.

Сохранение сложившегося принципа озеленения кварталов высокоствольными насаждениями.

Специальные требования к градостроительным регламентам в ЗРЗ-3:

Предельная высота зданий и сооружений при строительстве - 12 м.

Минимальный процент озеленения квартала - 25%.

5.7. Требования режима использования земель в границах зоны охраняемого природного ландшафта (ЗОЛ)

На территории ЗОЛ устанавливаются следующие запреты:

Запрещается строительство объектов капитального строительства.

Запрещается размещение объектов, оказывающих негативное воздействие на окружающую среду, I, II и III категории в соответствии с Федеральным законом от 10 января 2002 № 7-ФЗ «Об охране окружающей среды».

Значительное изменение рельефа и вырубка зеленых насаждений, за исключением санитарных рубок и работ по регулированию зеленых насаждений в зонах зрительного восприятия объектов культурного наследия;

На территории ЗОЛ устанавливаются следующие ограничения:

Параметры временных строений, сооружений не должны превышать следующих значений:

- площадь - 20 кв. м;
- высота -4 м.

5.7.1. Общие требования к градостроительным регламентам в границах зоны охраняемого природного ландшафта (ЗОЛ):

Запрещается строительство новых зданий и сооружений, реконструкция существующих сооружений в целях сохранения (регенерации) ландшафта и открытых пространств, связанных композиционно с объектами культурного наследия.

Специальные требования к предельным параметрам объектов капитального строительства не устанавливаются ввиду запрета строительства в границах зоны охраняемого природного ландшафта (ЗОЛ).

Виды разрешённого использования земельных участков и объектов капитального строительства устанавливаются с учетом необходимости обеспечения

соблюдения требований, установленных Режимами.

6. В случае, когда режим использования территории объекта культурного наследия не определен отдельным нормативным актом, деятельность в границах объекта культурного наследия осуществляется в соответствии с Федеральным законом от 25.06.2002 N 73-ФЗ (ред. от 24.02.2021) «Об объектах культурного наследия (памятниках истории и культуры) народов Российской Федерации".

В границах территории объекта культурного наследия:

1) на территории памятника или ансамбля запрещаются строительство объектов капитального строительства и увеличение объемно-пространственных характеристик, существующих на территории памятника или ансамбля объектов капитального строительства; проведение земляных, строительных, мелиоративных и иных работ, за исключением работ по сохранению объекта культурного наследия или его отдельных элементов, сохранению историко-градостроительной или природной среды объекта культурного наследия;

2) на территории достопримечательного места разрешаются работы по сохранению памятников и ансамблей, находящихся в границах территории достопримечательного места, работы, направленные на обеспечение сохранности особенностей достопримечательного места, являющихся основаниями для включения его в единый государственный реестр объектов культурного наследия (памятников истории и культуры) народов Российской Федерации и подлежащих обязательному сохранению; строительство объектов капитального строительства в целях воссоздания утраченной градостроительной среды; осуществление ограниченного строительства, капитального ремонта и реконструкции объектов капитального строительства при условии сохранения особенностей достопримечательного места, являющихся основаниями для включения его в единый государственный реестр объектов культурного наследия (памятников истории и культуры) народов Российской Федерации и подлежащих обязательному сохранению;

3) на территории памятника, ансамбля или достопримечательного места разрешается ведение хозяйственной деятельности, не противоречащей требованиям обеспечения сохранности объекта культурного наследия и позволяющей обеспечить функционирование объекта культурного наследия в современных условиях.

Статья 60. Использование земельных участков и объектов капитального строительства в границах особо охраняемой природной территории

1. Режим использования территории особо охраняемой природной территории «Памятник природы регионального значения «Колтушские высоты» (далее – Памятник природы), в том числе ограничения на использование земельных участков и объектов капитального строительства, установлен Постановление правительства Ленинградской области от 30.12.2015 № 536 «О памятнике природы регионального значения «Колтушские высоты».

2. На территории Памятника природы запрещается всякая деятельность, влекущая за собой нарушение сохранности Памятника природы, в том числе:

1.1. строительство и реконструкция зданий, строений, сооружений, за исключением случаев, предусмотренных паспортом памятника природы, случаев осуществления деятельности, связанной с сохранением и охраной объектов культурного наследия, случаев размещения велосипедных стоянок, автостоянок и стоянки туристических автобусов;

1.2 проведение всех видов рубок, иное уничтожение и повреждение растительности, за исключением случаев, предусмотренных паспортом Памятника природы

1.3 заготовка живицы, заготовка и сбор недревесных лесных ресурсов, пищевых лесных ресурсов и лекарственных растений;

1.4 лесовосстановление путем создания лесных культур, за исключением случаев проведения сплошных санитарных рубок после гибели лесных массивов от пожаров, ветровалов, вредителей, болезней леса;

1.5 использование токсичных химических препаратов;

1.6 деятельность, приводящая к уничтожению объектов животного мира, причинению им вреда, изъятие из среды их обитания, в том числе сбор яиц птиц, за исключением случаев, предусмотренных паспортом Памятника природы;

1.7 деятельность, приводящая к изменению среды обитания объектов животного мира и ухудшению условий их размножения, нагула, отдыха и путей миграции;

1.8 использование территории для любого сельскохозяйственного использования и производства, включая ведение фермерского и личного подсобного хозяйства, ведения садоводства, огородничества и дачного хозяйства, в том числе гражданами в индивидуальном порядке, за исключением случаев, когда такая деятельность осуществляется при землепользовании земельных участков, для которых на момент создания ООПТ установлены целевое назначение (категория земель) и вид разрешенного использования, предусматривающие возможность такого использования территории;

1.9 использование территории для содержания объектов животного мира в полувольных условиях, выпуска их в естественную природную среду, за исключением случаев сохранения и восстановления природных комплексов и объектов ООПТ;

1.10 интродукция растений, иных организмов;

1.11 геологическое изучение недр, за исключением регионального геологического изучения, проводимого без существенного нарушения целостности недр, растительного и почвенного покровов, разведка и добыча полезных ископаемых;

1.12 проведение буровых работ, за исключением осуществления деятельности, предусмотренной в пунктах 1 и 11 части 4.1 паспорта Памятника природы, проведение дноуглубительных и иных работ, связанных с изменением дна и берегов водных объектов, проведение взрывных работ;

1.13 складирование и размещение строительных и иных материалов, грунтов, конструкций, не связанные с осуществлением деятельности, предусмотренной в пунктах 1 и 2 части 4.1 паспорта Памятника природы, захламление и загрязнение территории, размещение отходов производства и потребления, загрязнение и

замусоривание водных объектов, загрязнение почв;

1.14 движение и стоянка механических транспортных средств, включая тяжелую технику, вне дорог, в том числе лесных, общего и необщего пользования, за исключением случаев, предусмотренных паспортом Памятника природы

1.15 движение и стоянка всех видов моторных плавательных средств, в том числе водных мотоциклов и других технических средств, предназначенных для отдыха на водных объектах, за исключением случаев осуществления деятельности по охране и обеспечению функционирования ООПТ, осуществления государственного контроля и надзора;

1.16 устройство туристических и иных стоянок, проведение массовых развлекательных и иных мероприятий, в том числе проводимых на водных объектах, за исключением: случаев, предусмотренных паспортом Памятника природы

1.17 разведение костров, пуск палов;

1.18 деятельность, влекущая за собой изменение гидрологического режима, за исключением случаев, когда такая деятельность связана с сохранением и восстановлением природных комплексов и объектов ООПТ;

1.19 иная деятельность, противоречащая целям создания ООПТ или причиняющая вред природным комплексам и их компонентам.

Статья 61. Использования земельных участков при разработке полезных ископаемых

1. Земельные участки, в том числе лесные участки, водные объекты, находящиеся в государственной или муниципальной собственности и необходимые для ведения работ, связанных с пользованием недрами, предоставляются пользователям недр в соответствии с гражданским законодательством, земельным законодательством, лесным законодательством, водным законодательством и настоящим Законом.

2. Земельный участок, находящийся в государственной или муниципальной собственности и необходимый для ведения работ, связанных с пользованием недрами, предоставляется пользователю недр после получения лицензии на пользование недрами и оформления геологического отвода и (или) горного отвода, а также после утверждения проектной документации для проведения указанных работ.

В случае получения лицензии на недропользование, осуществляемое на территории МО «Город Всеволожск», до начала работ необходимо уведомить об этом органы местного самоуправления.

3. Разработка месторождений полезных ископаемых (за исключением добычи подземных вод, которые используются для целей питьевого водоснабжения или технического водоснабжения и объем добычи которых составляет не более 100 кубических метров в сутки) осуществляется в соответствии с утвержденными техническими проектами и иной проектной документацией на выполнение работ, связанных с пользованием недрами, а также правилами разработки месторождений полезных ископаемых по видам полезных ископаемых, устанавливаемыми федеральным органом управления государственным фондом недр по согласованию

с уполномоченными Правительством Российской Федерации федеральными органами исполнительной власти.

4. В целях безопасного ведения работ по добыче полезных ископаемых, обеспечения безопасности людей, рационального использования запасов, сохранения окружающей природной среды, недопущения причинения вреда окружающей застройке следует соблюдать требованиями Федерального закона от 03.03.1995 № 27 «О недрах»:

1) соблюдение установленной границы горного отвода с вынесением границы на местность;

2) после окончания работ, связанных с недропользованием, приведение участков земли и других природных объектов, нарушенных при пользовании недрами, в состояние, пригодное для последующего использования (рекультивация земель).

ЧАСТЬ III. ГРАДОСТРОИТЕЛЬНОЕ ЗОНИРОВАНИЕ


ГЛАВА 12. КАРТА ГРАДОСТРОИТЕЛЬНОГО ЗОНИРОВАНИЯ

ПРИЛОЖЕНИЕ. ГРАНИЦЫ ЗОН С ОСОБЫМИ УСЛОВИЯМИ ИСПОЛЬЗОВАНИЯ, ГРАНИЦЫ ТЕРРИТОРИЙ ОБЪЕКТОВ КУЛЬТУРНОГО НАСЛЕДИЯ

ПРИЛОЖЕНИЕ. СВЕДЕНИЯ О ГРАНИЦАХ ТЕРРИТОРИАЛЬНЫХ ЗОН

ПРАВИЛА ЗЕМЛЕПОЛЬЗОВАНИЯ И ЗАСТРОЙКИ МУНИЦИПАЛЬНОГО ОБРАЗОВАНИЯ "ГОРОД ВСЕВОЛОЖСК" ВСЕВОЛОЖСКОГО МУНИЦИПАЛЬНОГО РАЙОНА ЛЕНИНГРАДСКОЙ ОБЛАСТИ

Карта градостроительного зонирования

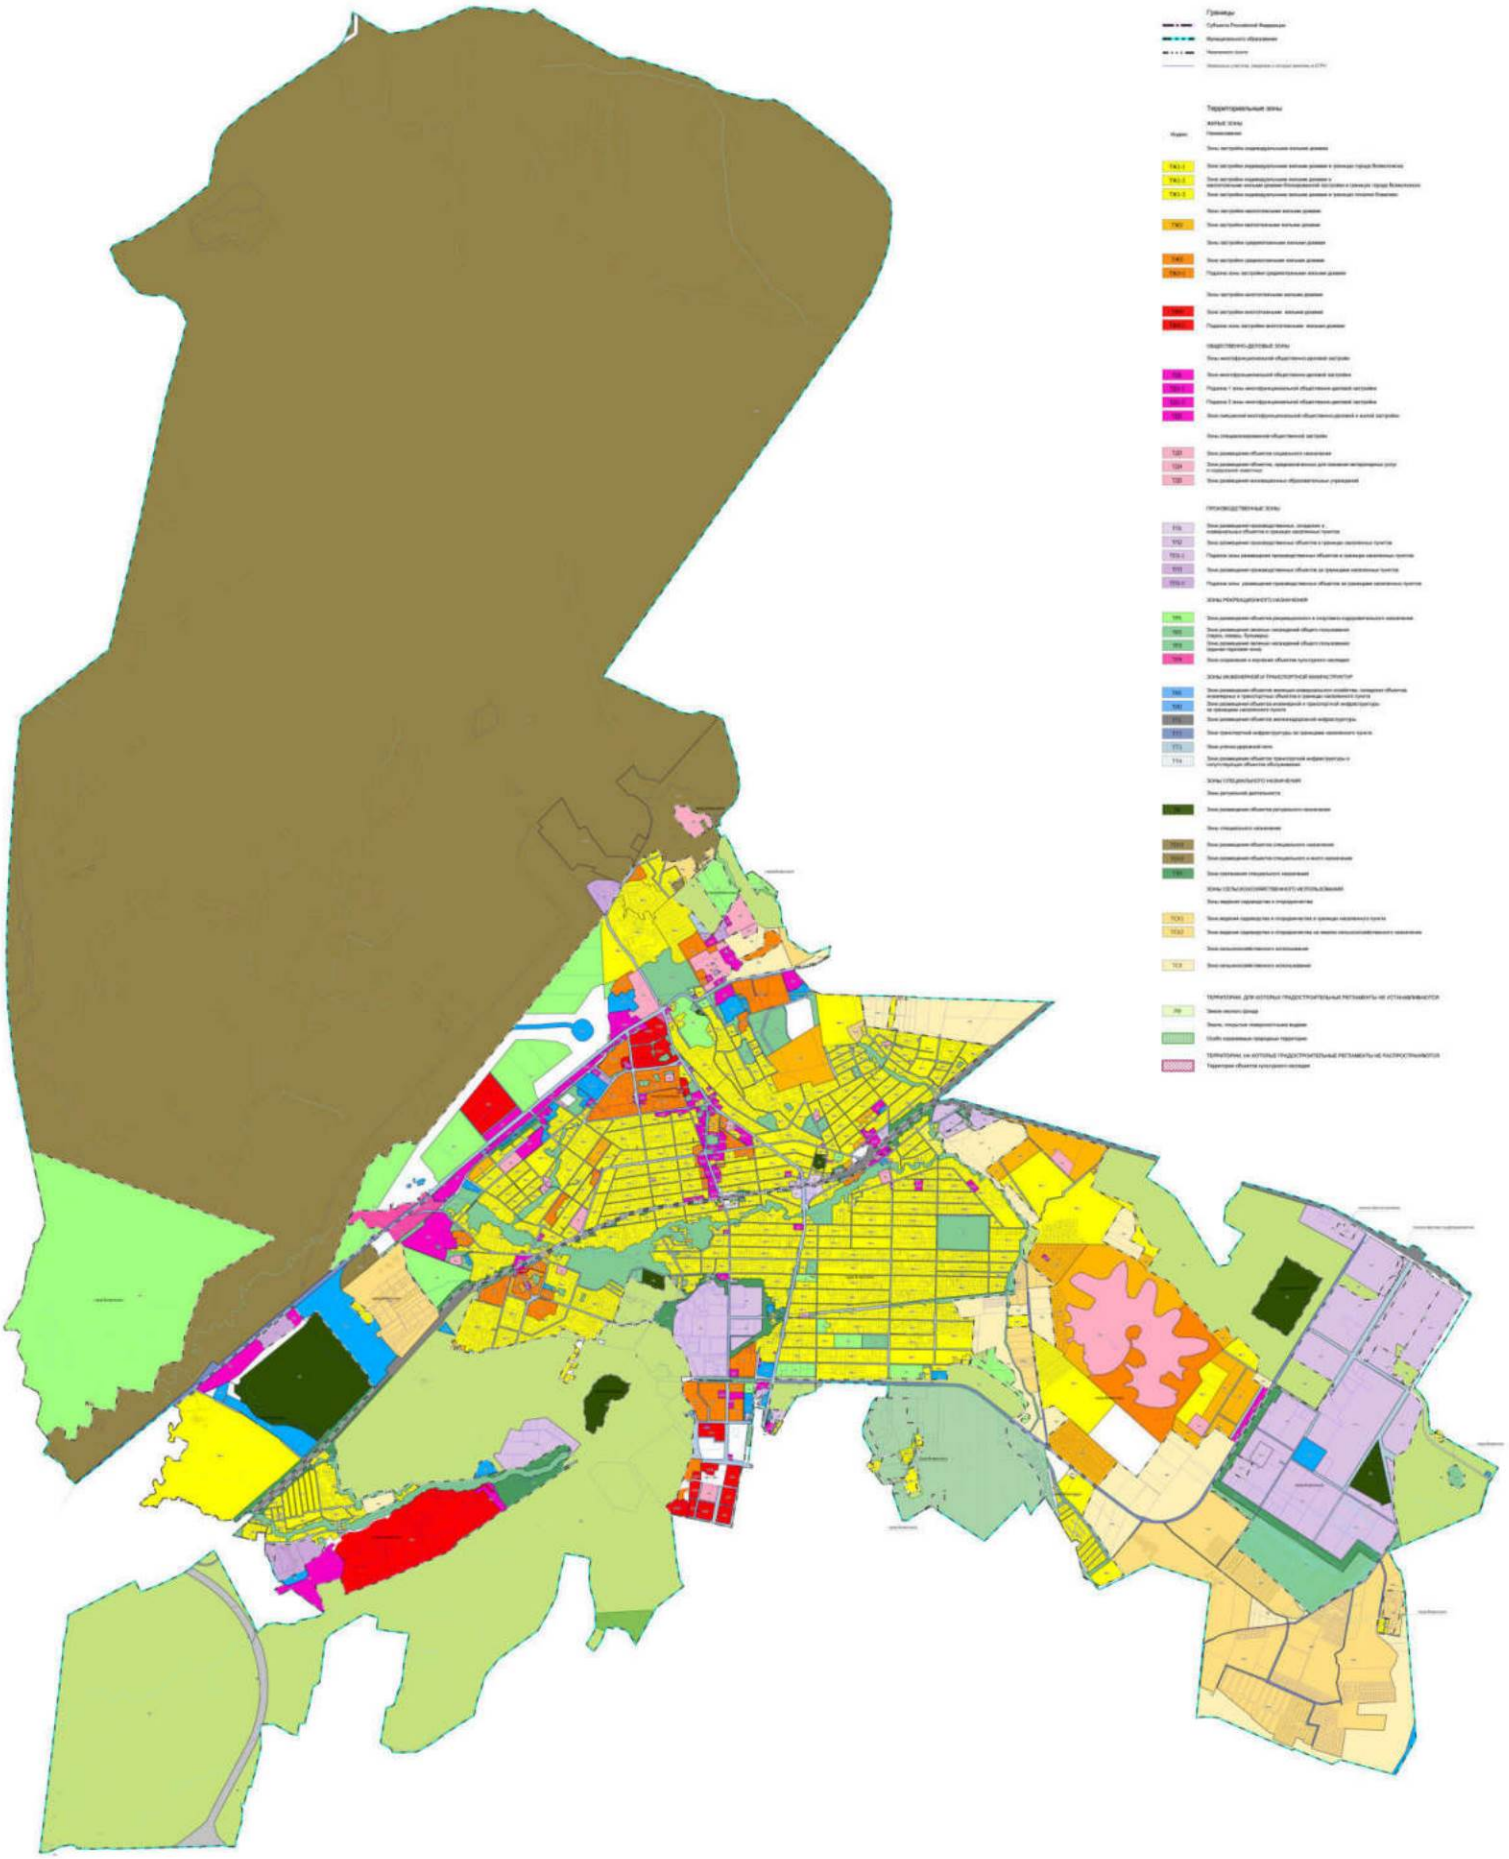

ПРАВИЛА ЗЕМЛЕПОЛЬЗОВАНИЯ И ЗАСТРОЙКИ МУНИЦИПАЛЬНОГО ОБРАЗОВАНИЯ "ГОРОД ВСЕВОЛОЖСК" ВСЕВОЛОЖСКОГО МУНИЦИПАЛЬНОГО РАЙОНА ЛЕНИНГРАДСКОЙ ОБЛАСТИ
Карта градостроительного зонирования. Границы зон с особыми условиями использования территории, границы территорий объектов культурного наследия



Приложение к
к правилам землепользования и застройки
муниципального образования
«Город Всеволожск»
Всеволожского муниципального района
Ленинградской области

Сведения о границах территориальных зон

ОПИСАНИЕ МЕСТОПОЛОЖЕНИЯ ГРАНИЦ

Зона застройки индивидуальными жилыми домами в границах города Всеволожска

(наименование объекта, местоположение границ которого описано (далее - объект))

Раздел 1

Сведения об объекте

№ п/п	Характеристики объекта	Описание характеристик
1	2	3
1.	Местоположение объекта	Ленинградская область, район Всеволожский, город Всеволожск
2.	Площадь объекта +/- величина погрешности определения площади (Р +/- Дельта Р)	14628003 +/- 1339 м²
3.	Иные характеристики объекта	Жилая зона

Раздел 2

Сведения о местоположении границ объекта

1. Система координат МСК-47, зона 2

2. Сведения о характерных точках границ объекта

Обозначение характерных точек границ	Координаты, м		Метод определения координат характерной точки	Средняя квадратическая погрешность положения характерной точки (Mt), м	Описание обозначения точки на местности (при наличии)
	X	Y			
1	2	3	4	5	6
1	445283.99	2234036.90	Геодезический метод	0.1	-
2	445304.09	2234202.60	Геодезический метод	0.1	-
3	445276.72	2234290.80	Геодезический метод	0.1	-
4	445274.20	2234299.67	Геодезический метод	0.1	-
5	445243.86	2234401.02	Геодезический метод	0.1	-
6	445216.22	2234393.58	Геодезический метод	0.1	-
7	445188.06	2234386.02	Геодезический метод	0.1	-
8	445147.09	2234372.89	Геодезический метод	0.1	-
9	445137.04	2234370.70	Геодезический метод	0.1	-
10	445137.38	2234369.00	Геодезический метод	0.1	-
11	445121.70	2234364.76	Геодезический метод	0.1	-
12	445132.61	2234326.53	Геодезический метод	0.1	-
13	445140.97	2234297.71	Геодезический метод	0.1	-
14	445148.16	2234273.86	Геодезический метод	0.1	-
15	445154.91	2234249.22	Геодезический метод	0.1	-
16	445161.06	2234225.66	Геодезический метод	0.1	-
17	445167.68	2234202.85	Геодезический метод	0.1	-
18	445172.30	2234193.74	Геодезический метод	0.1	-
1	445283.99	2234036.90	Геодезический метод	0.1	-
19	443407.91	2236665.10	Геодезический метод	0.1	-
20	443418.90	2236900.64	Геодезический метод	0.1	-
21	443285.78	2236907.72	Геодезический метод	0.1	-

2. Сведения о характерных точках границ объекта					
Обозначение характерных точек границ	**Координаты, м**		**Метод определения координат характерной точки**	**Средняя квадратическая погрешность положения характерной точки (Mt), м**	**Описание обозначения точки на местности (при наличии)**
	X	**Y**			
1	**2**	**3**	**4**	**5**	**6**
22	443281.71	2236907.93	Геодезический метод	0.1	-
23	443268.71	2236652.83	Геодезический метод	0.1	-
24	443316.24	2236663.00	Геодезический метод	0.1	-
19	443407.91	2236665.10	Геодезический метод	0.1	-
25	444122.07	2232796.93	Геодезический метод	0.1	-
26	444122.07	2232797.21	Геодезический метод	0.1	-
27	444121.93	2232812.81	Геодезический метод	0.1	-
28	444121.38	2232831.17	Геодезический метод	0.1	-
29	444121.18	2232842.99	Геодезический метод	0.1	-
30	444151.22	2232843.39	Геодезический метод	0.1	-
31	444151.25	2232843.97	Геодезический метод	0.1	-
32	444150.79	2232873.94	Геодезический метод	0.1	-
33	444150.87	2232889.04	Геодезический метод	0.1	-
34	444150.88	2232891.63	Геодезический метод	0.1	-
35	444150.50	2232904.30	Геодезический метод	0.1	-
36	444149.97	2232934.79	Геодезический метод	0.1	-
37	444149.56	2232965.29	Геодезический метод	0.1	-
38	444148.87	2232995.77	Геодезический метод	0.1	-
39	444148.62	2233087.70	Геодезический метод	0.1	-
40	444145.68	2233089.96	Геодезический метод	0.1	-
41	444117.22	2233089.22	Геодезический метод	0.1	-
42	444087.22	2233088.92	Геодезический метод	0.1	-
43	444087.79	2233056.54	Геодезический метод	0.1	-
44	444088.54	2233022.01	Геодезический метод	0.1	-
45	444088.71	2233007.73	Геодезический метод	0.1	-
46	444088.94	2232990.12	Геодезический метод	0.1	-

2. Сведения о характерных точках границ объекта

Обозначение характерных точек границ	Координаты, м		Метод определения координат характерной точки	Средняя квадратическая погрешность положения характерной точки (Mt), м	Описание обозначения точки на местности (при наличии)
	X	Y			
1	2	3	4	5	6
47	444089.51	2232958.22	Геодезический метод	0.1	-
48	444090.07	2232926.33	Геодезический метод	0.1	-
49	444090.62	2232894.43	Геодезический метод	0.1	-
50	444090.67	2232890.56	Геодезический метод	0.1	-
51	444087.54	2232890.52	Геодезический метод	0.1	-
52	444087.97	2232860.54	Геодезический метод	0.1	-
53	444091.07	2232860.58	Геодезический метод	0.1	-
54	444091.90	2232797.68	Геодезический метод	0.1	-
25	444122.07	2232796.93	Геодезический метод	0.1	-
55	446351.25	2234949.08	Геодезический метод	0.1	-
56	446365.17	2234982.85	Геодезический метод	0.1	-
57	446379.08	2235009.63	Геодезический метод	0.1	-
58	446380.32	2235017.77	Геодезический метод	0.1	-
59	446394.14	2235044.40	Геодезический метод	0.1	-
60	446367.51	2235058.22	Геодезический метод	0.1	-
61	446381.47	2235084.78	Геодезический метод	0.1	-
62	446354.84	2235098.59	Геодезический метод	0.1	-
63	446355.19	2235099.26	Геодезический метод	0.1	-
64	446326.79	2235114.36	Геодезический метод	0.1	-
65	446309.44	2235123.27	Геодезический метод	0.1	-
66	446296.32	2235126.13	Геодезический метод	0.1	-
67	446283.63	2235101.73	Геодезический метод	0.1	-
68	446269.81	2235075.10	Геодезический метод	0.1	-
69	446251.32	2235042.17	Геодезический метод	0.1	-
70	446229.32	2235002.04	Геодезический метод	0.1	-
71	446237.07	2234997.02	Геодезический метод	0.1	-

2. Сведения о характерных точках границ объекта

Обозначение характерных точек границ	Координаты, м		Метод определения координат характерной точки	Средняя квадратическая погрешность положения характерной точки (Mt), м	Описание обозначения точки на местности (при наличии)
	X	Y			
1	2	3	4	5	6
72	446220.89	2234972.03	Геодезический метод	0.1	-
73	446274.96	2234940.45	Геодезический метод	0.1	-
74	446299.51	2234928.86	Геодезический метод	0.1	-
75	446334.71	2234914.04	Геодезический метод	0.1	-
55	446351.25	2234949.08	Геодезический метод	0.1	-
76	446412.46	2235080.02	Геодезический метод	0.1	-
77	446426.68	2235107.57	Геодезический метод	0.1	-
78	446396.46	2235123.17	Геодезический метод	0.1	-
79	446369.31	2235137.19	Геодезический метод	0.1	-
80	446321.10	2235169.42	Геодезический метод	0.1	-
81	446314.24	2235160.08	Геодезический метод	0.1	-
82	446302.27	2235136.90	Геодезический метод	0.1	-
83	446331.48	2235121.82	Геодезический метод	0.1	-
84	446338.71	2235118.10	Геодезический метод	0.1	-
85	446349.60	2235112.46	Геодезический метод	0.1	-
86	446382.24	2235095.61	Геодезический метод	0.1	-
76	446412.46	2235080.02	Геодезический метод	0.1	-
87	446207.25	2234683.12	Геодезический метод	0.1	-
88	446240.52	2234746.38	Геодезический метод	0.1	-
89	446254.08	2234772.72	Геодезический метод	0.1	-
90	446284.02	2234832.39	Геодезический метод	0.1	-
91	446257.02	2234845.95	Геодезический метод	0.1	-
92	446230.19	2234859.43	Геодезический метод	0.1	-
93	446203.44	2234873.25	Геодезический метод	0.1	-
94	446169.49	2234890.34	Геодезический метод	0.1	-
95	446155.71	2234865.65	Геодезический метод	0.1	-

2. Сведения о характерных точках границ объекта

Обозначение характерных точек границ	Координаты, м		Метод определения координат характерной точки	Средняя квадратическая погрешность положения характерной точки (Mt), м	Описание обозначения точки на местности (при наличии)
	X	Y			
1	2	3	4	5	6
96	446155.95	2234863.97	Геодезический метод	0.1	-
97	446141.42	2234836.02	Геодезический метод	0.1	-
98	446137.98	2234829.12	Геодезический метод	0.1	-
99	446111.82	2234779.58	Геодезический метод	0.1	-
100	446106.67	2234768.97	Геодезический метод	0.1	-
101	446084.50	2234719.77	Геодезический метод	0.1	-
102	446087.13	2234710.38	Геодезический метод	0.1	-
103	446109.51	2234699.39	Геодезический метод	0.1	-
104	446140.00	2234684.54	Геодезический метод	0.1	-
105	446193.12	2234656.95	Геодезический метод	0.1	-
87	446207.25	2234683.12	Геодезический метод	0.1	-
106	446459.14	2234570.23	Геодезический метод	0.1	-
107	446471.85	2234594.62	Геодезический метод	0.1	-
108	446485.73	2234621.21	Геодезический метод	0.1	-
109	446499.59	2234647.82	Геодезический метод	0.1	-
110	446513.72	2234674.07	Геодезический метод	0.1	-
111	446527.51	2234700.93	Геодезический метод	0.1	-
112	446541.38	2234727.52	Геодезический метод	0.1	-
113	446554.45	2234758.27	Геодезический метод	0.1	-
114	446554.81	2234759.10	Геодезический метод	0.1	-
115	446556.31	2234762.62	Геодезический метод	0.1	-
116	446563.59	2234799.99	Геодезический метод	0.1	-
117	446563.91	2234802.75	Геодезический метод	0.1	-
118	446541.61	2234813.32	Геодезический метод	0.1	-
119	446502.69	2234829.65	Геодезический метод	0.1	-
120	446489.92	2234806.15	Геодезический метод	0.1	-

2. Сведения о характерных точках границ объекта

Обозначение характерных точек границ	Координаты, м		Метод определения координат характерной точки	Средняя квадратическая погрешность положения характерной точки (Mt), м	Описание обозначения точки на местности (при наличии)
	X	Y			
1	2	3	4	5	6
121	446491.70	2234805.23	Геодезический метод	0.1	-
122	446480.15	2234783.06	Геодезический метод	0.1	-
123	446468.47	2234760.66	Геодезический метод	0.1	-
124	446454.83	2234733.94	Геодезический метод	0.1	-
125	446443.28	2234711.31	Геодезический метод	0.1	-
126	446440.90	2234706.65	Геодезический метод	0.1	-
127	446426.37	2234680.39	Геодезический метод	0.1	-
128	446412.50	2234653.79	Геодезический метод	0.1	-
129	446398.62	2234627.21	Геодезический метод	0.1	-
130	446398.39	2234626.78	Геодезический метод	0.1	-
131	446383.55	2234598.22	Геодезический метод	0.1	-
132	446421.47	2234584.21	Геодезический метод	0.1	-
106	446459.14	2234570.23	Геодезический метод	0.1	-
133	445151.02	2234234.18	Геодезический метод	0.1	-
134	445141.83	2234265.37	Геодезический метод	0.1	-
135	445132.79	2234296.06	Геодезический метод	0.1	-
136	445133.39	2234296.24	Геодезический метод	0.1	-
137	445124.89	2234325.02	Геодезический метод	0.1	-
138	445113.37	2234362.34	Геодезический метод	0.1	-
139	445084.26	2234353.43	Геодезический метод	0.1	-
140	445077.27	2234351.35	Геодезический метод	0.1	-
141	445057.47	2234345.65	Геодезический метод	0.1	-
142	445034.70	2234338.08	Геодезический метод	0.1	-
143	445034.26	2234339.04	Геодезический метод	0.1	-
144	445025.08	2234336.41	Геодезический метод	0.1	-
145	445013.08	2234332.57	Геодезический метод	0.1	-

2. Сведения о характерных точках границ объекта					
Обозначение характерных точек границ	**Координаты, м**		**Метод определения координат характерной точки**	**Средняя квадратическая погрешность положения характерной точки (Mt), м**	**Описание обозначения точки на местности (при наличии)**
	X	**Y**			
1	**2**	**3**	**4**	**5**	**6**
146	445012.15	2234294.51	Геодезический метод	0.1	-
147	445025.22	2234291.86	Геодезический метод	0.1	-
148	445055.08	2234282.59	Геодезический метод	0.1	-
149	445071.70	2234275.81	Геодезический метод	0.1	-
150	445077.71	2234288.96	Геодезический метод	0.1	-
151	445077.95	2234289.18	Геодезический метод	0.1	-
152	445084.47	2234281.79	Геодезический метод	0.1	-
153	445089.64	2234283.32	Геодезический метод	0.1	-
154	445114.01	2234257.16	Геодезический метод	0.1	-
155	445124.41	2234248.59	Геодезический метод	0.1	-
156	445144.31	2234232.22	Геодезический метод	0.1	-
133	445151.02	2234234.18	Геодезический метод	0.1	-
157	444996.96	2235618.52	Геодезический метод	0.1	-
158	444972.98	2235618.43	Геодезический метод	0.1	-
159	444973.44	2235585.76	Геодезический метод	0.1	-
160	444997.55	2235585.96	Геодезический метод	0.1	-
157	444996.96	2235618.52	Геодезический метод	0.1	-
161	444519.92	2232566.45	Геодезический метод	0.1	-
162	444525.10	2232599.05	Геодезический метод	0.1	-
163	444528.05	2232618.84	Геодезический метод	0.1	-
164	444529.76	2232630.26	Геодезический метод	0.1	-
165	444535.15	2232665.28	Геодезический метод	0.1	-
166	444535.83	2232669.72	Геодезический метод	0.1	-
167	444538.41	2232687.70	Геодезический метод	0.1	-
168	444541.59	2232709.91	Геодезический метод	0.1	-
169	444545.55	2232738.64	Геодезический метод	0.1	-

2. Сведения о характерных точках границ объекта

Обозначение характерных точек границ	Координаты, м		Метод определения координат характерной точки	Средняя квадратическая погрешность положения характерной точки (Mt), м	Описание обозначения точки на местности (при наличии)
	X	Y			
1	2	3	4	5	6
170	444546.26	2232743.83	Геодезический метод	0.1	-
171	444551.93	2232778.29	Геодезический метод	0.1	-
172	444557.34	2232819.10	Геодезический метод	0.1	-
173	444561.00	2232844.81	Геодезический метод	0.1	-
174	444564.39	2232871.17	Геодезический метод	0.1	-
175	444569.45	2232906.67	Геодезический метод	0.1	-
176	444537.97	2232911.34	Геодезический метод	0.1	-
177	444492.16	2232917.54	Геодезический метод	0.1	-
178	444493.40	2232895.88	Геодезический метод	0.1	-
179	444508.66	2232895.93	Геодезический метод	0.1	-
180	444517.14	2232882.53	Геодезический метод	0.1	-
181	444527.33	2232886.36	Геодезический метод	0.1	-
182	444529.35	2232873.99	Геодезический метод	0.1	-
183	444526.18	2232874.21	Геодезический метод	0.1	-
184	444523.27	2232851.31	Геодезический метод	0.1	-
185	444520.82	2232840.17	Геодезический метод	0.1	-
186	444517.26	2232841.83	Геодезический метод	0.1	-
187	444514.58	2232829.11	Геодезический метод	0.1	-
188	444519.16	2232828.21	Геодезический метод	0.1	-
189	444509.00	2232788.68	Геодезический метод	0.1	-
190	444508.67	2232788.11	Геодезический метод	0.1	-
191	444507.46	2232788.36	Геодезический метод	0.1	-
192	444492.88	2232791.45	Геодезический метод	0.1	-
193	444485.56	2232757.22	Геодезический метод	0.1	-
194	444500.00	2232754.04	Геодезический метод	0.1	-
195	444498.75	2232748.91	Геодезический метод	0.1	-

2. Сведения о характерных точках границ объекта

Обозначение характерных точек границ	Координаты, м		Метод определения координат характерной точки	Средняя квадратическая погрешность положения характерной точки (Mt), м	Описание обозначения точки на местности (при наличии)
	X	Y			
1	2	3	4	5	6
196	444495.63	2232749.59	Геодезический метод	0.1	-
197	444489.86	2232721.43	Геодезический метод	0.1	-
198	444492.76	2232720.78	Геодезический метод	0.1	-
199	444487.49	2232696.54	Геодезический метод	0.1	-
200	444486.92	2232693.92	Геодезический метод	0.1	-
201	444471.58	2232696.95	Геодезический метод	0.1	-
202	444467.43	2232681.63	Геодезический метод	0.1	-
203	444462.98	2232682.42	Геодезический метод	0.1	-
204	444458.02	2232654.08	Геодезический метод	0.1	-
205	444451.83	2232655.11	Геодезический метод	0.1	-
206	444443.56	2232654.17	Геодезический метод	0.1	-
207	444432.50	2232580.91	Геодезический метод	0.1	-
208	444437.71	2232580.18	Геодезический метод	0.1	-
209	444442.87	2232579.03	Геодезический метод	0.1	-
210	444466.76	2232574.19	Геодезический метод	0.1	-
211	444495.60	2232569.58	Геодезический метод	0.1	-
161	444519.92	2232566.45	Геодезический метод	0.1	-
212	444666.57	2233314.02	Геодезический метод	0.1	-
213	444676.75	2233348.83	Геодезический метод	0.1	-
214	444678.08	2233353.38	Геодезический метод	0.1	-
215	444650.14	2233363.09	Геодезический метод	0.1	-
216	444648.07	2233361.05	Геодезический метод	0.1	-
217	444642.19	2233319.07	Геодезический метод	0.1	-
218	444648.07	2233317.85	Геодезический метод	0.1	-
212	444666.57	2233314.02	Геодезический метод	0.1	-
219	444641.44	2233382.52	Геодезический метод	0.1	-

2. Сведения о характерных точках границ объекта

Обозначение характерных точек границ	Координаты, м		Метод определения координат характерной точки	Средняя квадратическая погрешность положения характерной точки (Mt), м	Описание обозначения точки на местности (при наличии)
	X	Y			
1	2	3	4	5	6
220	444647.02	2233418.71	Геодезический метод	0.1	-
221	444651.05	2233446.31	Геодезический метод	0.1	-
222	444652.57	2233455.13	Геодезический метод	0.1	-
223	444656.24	2233477.03	Геодезический метод	0.1	-
224	444660.64	2233507.11	Геодезический метод	0.1	-
225	444664.64	2233532.53	Геодезический метод	0.1	-
226	444665.99	2233537.87	Геодезический метод	0.1	-
227	444669.28	2233567.06	Геодезический метод	0.1	-
228	444682.94	2233655.89	Геодезический метод	0.1	-
229	444686.51	2233679.07	Геодезический метод	0.1	-
230	444689.75	2233700.07	Геодезический метод	0.1	-
231	444696.51	2233744.49	Геодезический метод	0.1	-
232	444655.22	2233724.86	Геодезический метод	0.1	-
233	444657.15	2233703.24	Геодезический метод	0.1	-
234	444651.58	2233703.78	Геодезический метод	0.1	-
235	444642.65	2233664.49	Геодезический метод	0.1	-
236	444640.90	2233659.29	Геодезический метод	0.1	-
237	444637.51	2233653.86	Геодезический метод	0.1	-
238	444632.61	2233649.28	Геодезический метод	0.1	-
239	444627.10	2233646.19	Геодезический метод	0.1	-
240	444624.80	2233645.20	Геодезический метод	0.1	-
241	444624.04	2233642.07	Геодезический метод	0.1	-
242	444622.92	2233635.72	Геодезический метод	0.1	-
243	444614.46	2233606.53	Геодезический метод	0.1	-
244	444609.71	2233578.71	Геодезический метод	0.1	-
245	444587.09	2233588.21	Геодезический метод	0.1	-

2. Сведения о характерных точках границ объекта					
Обозначение характерных точек границ	**Координаты, м**		**Метод определения координат характерной точки**	**Средняя квадратическая погрешность положения характерной точки (Mt), м**	**Описание обозначения точки на местности (при наличии)**
	X	**Y**			
1	**2**	**3**	**4**	**5**	**6**
246	444558.11	2233572.50	Геодезический метод	0.1	-
247	444557.46	2233567.71	Геодезический метод	0.1	-
248	444570.39	2233565.66	Геодезический метод	0.1	-
249	444566.17	2233558.96	Геодезический метод	0.1	-
250	444570.63	2233554.45	Геодезический метод	0.1	-
251	444558.94	2233556.32	Геодезический метод	0.1	-
252	444546.18	2233537.60	Геодезический метод	0.1	-
253	444527.02	2233540.29	Геодезический метод	0.1	-
254	444522.70	2233540.90	Геодезический метод	0.1	-
255	444521.13	2233528.82	Геодезический метод	0.1	-
256	444542.06	2233501.26	Геодезический метод	0.1	-
257	444541.66	2233496.77	Геодезический метод	0.1	-
258	444537.22	2233422.55	Геодезический метод	0.1	-
259	444537.21	2233422.43	Геодезический метод	0.1	-
260	444572.98	2233408.48	Геодезический метод	0.1	-
261	444575.87	2233407.35	Геодезический метод	0.1	-
262	444609.97	2233396.37	Геодезический метод	0.1	-
263	444609.96	2233395.45	Геодезический метод	0.1	-
264	444611.04	2233392.84	Геодезический метод	0.1	-
219	444641.44	2233382.52	Геодезический метод	0.1	-
265	447072.00	2232592.79	Геодезический метод	0.1	-
266	447092.26	2232620.50	Геодезический метод	0.1	-
267	447073.72	2232637.09	Геодезический метод	0.1	-
268	447060.28	2232630.40	Геодезический метод	0.1	-
269	447040.65	2232630.23	Геодезический метод	0.1	-
270	447033.05	2232619.11	Геодезический метод	0.1	-

2. Сведения о характерных точках границ объекта					
Обозначение характерных точек границ	**Координаты, м**		**Метод определения координат характерной точки**	**Средняя квадратическая погрешность положения характерной точки (Mt), м**	**Описание обозначения точки на местности (при наличии)**
	X	**Y**			
1	**2**	**3**	**4**	**5**	**6**
271	447030.94	2232616.04	Геодезический метод	0.1	-
265	447072.00	2232592.79	Геодезический метод	0.1	-
272	444969.20	2231735.76	Геодезический метод	0.1	-
273	444984.67	2231747.66	Геодезический метод	0.1	-
274	445012.76	2231767.17	Геодезический метод	0.1	-
275	445030.66	2231780.16	Геодезический метод	0.1	-
276	445051.42	2231794.10	Геодезический метод	0.1	-
277	445051.58	2231793.88	Геодезический метод	0.1	-
278	445067.71	2231805.70	Геодезический метод	0.1	-
279	445050.02	2231829.92	Геодезический метод	0.1	-
280	445033.90	2231818.17	Геодезический метод	0.1	-
281	445025.38	2231827.86	Геодезический метод	0.1	-
282	445004.93	2231813.30	Геодезический метод	0.1	-
283	444999.40	2231809.64	Геодезический метод	0.1	-
284	444987.77	2231801.15	Геодезический метод	0.1	-
285	444983.49	2231806.00	Геодезический метод	0.1	-
286	444957.20	2231787.01	Геодезический метод	0.1	-
287	444957.05	2231786.91	Геодезический метод	0.1	-
288	444937.96	2231814.00	Геодезический метод	0.1	-
289	444935.00	2231811.62	Геодезический метод	0.1	-
290	444934.91	2231811.74	Геодезический метод	0.1	-
291	444911.34	2231845.64	Геодезический метод	0.1	-
292	444883.95	2231824.91	Геодезический метод	0.1	-
293	444816.42	2231780.90	Геодезический метод	0.1	-
294	444787.26	2231760.42	Геодезический метод	0.1	-
295	444761.38	2231742.34	Геодезический метод	0.1	-

2. Сведения о характерных точках границ объекта

Обозначение характерных точек границ	Координаты, м		Метод определения координат характерной точки	Средняя квадратическая погрешность положения характерной точки (Mt), м	Описание обозначения точки на местности (при наличии)
	X	Y			
1	2	3	4	5	6
296	444761.17	2231742.60	Геодезический метод	0.1	-
297	444745.73	2231730.36	Геодезический метод	0.1	-
298	444729.58	2231718.17	Геодезический метод	0.1	-
299	444705.27	2231700.13	Геодезический метод	0.1	-
300	444733.93	2231659.18	Геодезический метод	0.1	-
301	444754.29	2231630.25	Геодезический метод	0.1	-
302	444778.01	2231596.65	Геодезический метод	0.1	-
303	444780.69	2231598.53	Геодезический метод	0.1	-
304	444803.63	2231614.58	Геодезический метод	0.1	-
305	444803.79	2231614.58	Геодезический метод	0.1	-
306	444828.73	2231631.92	Геодезический метод	0.1	-
307	444830.97	2231633.95	Геодезический метод	0.1	-
308	444833.14	2231635.91	Геодезический метод	0.1	-
309	444845.44	2231644.40	Геодезический метод	0.1	-
310	444845.51	2231644.30	Геодезический метод	0.1	-
311	444858.38	2231653.49	Геодезический метод	0.1	-
312	444886.11	2231672.88	Геодезический метод	0.1	-
313	444886.55	2231673.61	Геодезический метод	0.1	-
314	444916.35	2231695.99	Геодезический метод	0.1	-
315	444953.17	2231723.42	Геодезический метод	0.1	-
272	444969.20	2231735.76	Геодезический метод	0.1	-
316	446565.73	2234817.53	Геодезический метод	0.1	-
317	446569.37	2234850.62	Геодезический метод	0.1	-
318	446574.25	2234903.60	Геодезический метод	0.1	-
319	446565.49	2234915.73	Геодезический метод	0.1	-
320	446563.16	2234916.14	Геодезический метод	0.1	-

2. Сведения о характерных точках границ объекта					
Обозначение характерных точек границ	**Координаты, м**		**Метод определения координат характерной точки**	**Средняя квадратическая погрешность положения характерной точки (Mt), м**	**Описание обозначения точки на местности (при наличии)**
	X	**Y**			
1	**2**	**3**	**4**	**5**	**6**
321	446561.56	2234914.83	Геодезический метод	0.1	-
322	446546.76	2234889.16	Геодезический метод	0.1	-
323	446545.85	2234887.57	Геодезический метод	0.1	-
324	446537.61	2234872.77	Геодезический метод	0.1	-
325	446535.62	2234869.37	Геодезический метод	0.1	-
326	446534.41	2234867.13	Геодезический метод	0.1	-
327	446519.85	2234841.72	Геодезический метод	0.1	-
328	446519.74	2234839.71	Геодезический метод	0.1	-
329	446521.06	2234838.71	Геодезический метод	0.1	-
316	446565.73	2234817.53	Геодезический метод	0.1	-
330	443871.16	2232757.94	Геодезический метод	0.1	-
331	443872.92	2232790.77	Геодезический метод	0.1	-
332	443865.68	2232791.18	Геодезический метод	0.1	-
333	443834.95	2232792.81	Геодезический метод	0.1	-
334	443825.74	2232793.32	Геодезический метод	0.1	-
335	443823.98	2232760.86	Геодезический метод	0.1	-
336	443833.20	2232760.35	Геодезический метод	0.1	-
337	443863.92	2232758.71	Геодезический метод	0.1	-
330	443871.16	2232757.94	Геодезический метод	0.1	-
338	445424.53	2235453.77	Геодезический метод	0.1	-
339	445442.37	2235475.55	Геодезический метод	0.1	-
340	445455.80	2235492.77	Геодезический метод	0.1	-
341	445457.61	2235494.86	Геодезический метод	0.1	-
342	445473.16	2235513.56	Геодезический метод	0.1	-
343	445488.86	2235531.95	Геодезический метод	0.1	-
344	445505.47	2235553.27	Геодезический метод	0.1	-

2. Сведения о характерных точках границ объекта					
Обозначение характерных точек границ	**Координаты, м**		**Метод определения координат характерной точки**	**Средняя квадратическая погрешность положения характерной точки (Mt), м**	**Описание обозначения точки на местности (при наличии)**
	X	**Y**			
1	**2**	**3**	**4**	**5**	**6**
345	445520.05	2235571.37	Геодезический метод	0.1	-
346	445519.84	2235571.57	Геодезический метод	0.1	-
347	445534.13	2235589.54	Геодезический метод	0.1	-
348	445535.29	2235589.00	Геодезический метод	0.1	-
349	445552.39	2235609.47	Геодезический метод	0.1	-
350	445552.24	2235611.59	Геодезический метод	0.1	-
351	445511.11	2235645.59	Геодезический метод	0.1	-
352	445490.24	2235663.75	Геодезический метод	0.1	-
353	445465.08	2235683.97	Геодезический метод	0.1	-
354	445449.63	2235664.64	Геодезический метод	0.1	-
355	445433.57	2235645.21	Геодезический метод	0.1	-
356	445418.95	2235626.39	Геодезический метод	0.1	-
357	445386.91	2235587.64	Геодезический метод	0.1	-
358	445371.26	2235569.21	Геодезический метод	0.1	-
359	445354.49	2235548.80	Геодезический метод	0.1	-
360	445337.91	2235528.61	Геодезический метод	0.1	-
361	445322.42	2235509.45	Геодезический метод	0.1	-
362	445313.78	2235499.36	Геодезический метод	0.1	-
363	445307.13	2235491.83	Геодезический метод	0.1	-
364	445296.04	2235478.30	Геодезический метод	0.1	-
365	445269.50	2235445.96	Геодезический метод	0.1	-
366	445260.23	2235432.86	Геодезический метод	0.1	-
367	445259.88	2235430.87	Геодезический метод	0.1	-
368	445260.32	2235424.60	Геодезический метод	0.1	-
369	445261.66	2235422.88	Геодезический метод	0.1	-
370	445263.27	2235421.56	Геодезический метод	0.1	-

2. Сведения о характерных точках границ объекта

Обозначение характерных точек границ	Координаты, м		Метод определения координат характерной точки	Средняя квадратическая погрешность положения характерной точки (Mt), м	Описание обозначения точки на местности (при наличии)
	X	Y			
1	2	3	4	5	6
371	445291.78	2235402.61	Геодезический метод	0.1	-
372	445319.02	2235386.14	Геодезический метод	0.1	-
373	445351.42	2235365.61	Геодезический метод	0.1	-
374	445364.44	2235381.64	Геодезический метод	0.1	-
375	445397.75	2235422.77	Геодезический метод	0.1	-
376	445419.27	2235447.90	Геодезический метод	0.1	-
377	445419.71	2235447.89	Геодезический метод	0.1	-
338	445424.53	2235453.77	Геодезический метод	0.1	-
378	445334.99	2235540.84	Геодезический метод	0.1	-
379	445356.91	2235567.58	Геодезический метод	0.1	-
380	445379.15	2235594.89	Геодезический метод	0.1	-
381	445401.55	2235621.38	Геодезический метод	0.1	-
382	445425.90	2235649.82	Геодезический метод	0.1	-
383	445457.85	2235689.83	Геодезический метод	0.1	-
384	445435.23	2235708.99	Геодезический метод	0.1	-
385	445411.56	2235728.96	Геодезический метод	0.1	-
386	445389.65	2235748.06	Геодезический метод	0.1	-
387	445368.44	2235765.33	Геодезический метод	0.1	-
388	445363.50	2235764.29	Геодезический метод	0.1	-
389	445341.86	2235723.36	Геодезический метод	0.1	-
390	445325.72	2235691.95	Геодезический метод	0.1	-
391	445308.80	2235660.34	Геодезический метод	0.1	-
392	445306.92	2235658.29	Геодезический метод	0.1	-
393	445290.43	2235628.25	Геодезический метод	0.1	-
394	445271.96	2235592.89	Геодезический метод	0.1	-
395	445257.58	2235563.66	Геодезический метод	0.1	-

2. Сведения о характерных точках границ объекта					
Обозначение характерных точек границ	**Координаты, м**		**Метод определения координат характерной точки**	**Средняя квадратическая погрешность положения характерной точки (Mt), м**	**Описание обозначения точки на местности (при наличии)**
	X	**Y**			
1	**2**	**3**	**4**	**5**	**6**
396	445256.25	2235554.59	Геодезический метод	0.1	-
397	445249.67	2235506.74	Геодезический метод	0.1	-
398	445242.40	2235439.71	Геодезический метод	0.1	-
399	445250.74	2235438.49	Геодезический метод	0.1	-
400	445292.06	2235489.70	Геодезический метод	0.1	-
401	445317.40	2235519.89	Геодезический метод	0.1	-
378	445334.99	2235540.84	Геодезический метод	0.1	-
402	445020.10	2230995.11	Геодезический метод	0.1	-
403	445034.28	2231012.07	Геодезический метод	0.1	-
404	445034.66	2231011.75	Геодезический метод	0.1	-
405	445048.66	2231027.92	Геодезический метод	0.1	-
406	445049.16	2231027.50	Геодезический метод	0.1	-
407	445062.63	2231044.26	Геодезический метод	0.1	-
408	445061.99	2231044.77	Геодезический метод	0.1	-
409	445074.61	2231060.12	Геодезический метод	0.1	-
410	445101.86	2231092.91	Геодезический метод	0.1	-
411	445109.90	2231102.30	Геодезический метод	0.1	-
412	445120.29	2231115.45	Геодезический метод	0.1	-
413	445097.38	2231136.77	Геодезический метод	0.1	-
414	445079.89	2231153.00	Геодезический метод	0.1	-
415	445036.81	2231191.17	Геодезический метод	0.1	-
416	445018.17	2231168.69	Геодезический метод	0.1	-
417	445017.60	2231168.78	Геодезический метод	0.1	-
418	445000.35	2231147.78	Геодезический метод	0.1	-
419	444999.28	2231148.49	Геодезический метод	0.1	-
420	444990.72	2231137.73	Геодезический метод	0.1	-

2. Сведения о характерных точках границ объекта					
Обозначение характерных точек границ	**Координаты, м**		**Метод определения координат характерной точки**	**Средняя квадратическая погрешность положения характерной точки (Mt), м**	**Описание обозначения точки на местности (при наличии)**
	X	**Y**			
1	**2**	**3**	**4**	**5**	**6**
421	444991.80	2231136.97	Геодезический метод	0.1	-
422	444982.78	2231125.51	Геодезический метод	0.1	-
423	444983.21	2231125.04	Геодезический метод	0.1	-
424	444982.38	2231124.14	Геодезический метод	0.1	-
425	444979.55	2231120.73	Геодезический метод	0.1	-
426	444961.11	2231098.95	Геодезический метод	0.1	-
427	444946.81	2231085.36	Геодезический метод	0.1	-
428	444930.26	2231064.93	Геодезический метод	0.1	-
429	444926.19	2231059.24	Геодезический метод	0.1	-
430	444926.05	2231059.36	Геодезический метод	0.1	-
431	444911.10	2231040.94	Геодезический метод	0.1	-
432	444911.26	2231040.82	Геодезический метод	0.1	-
433	444894.76	2231021.05	Геодезический метод	0.1	-
434	444872.19	2230995.22	Геодезический метод	0.1	-
435	444890.58	2230978.25	Геодезический метод	0.1	-
436	444909.65	2230961.67	Геодезический метод	0.1	-
437	444915.69	2230954.54	Геодезический метод	0.1	-
438	444933.00	2230938.79	Геодезический метод	0.1	-
439	444936.86	2230935.28	Геодезический метод	0.1	-
440	444955.56	2230918.39	Геодезический метод	0.1	-
441	444994.29	2230964.21	Геодезический метод	0.1	-
442	445005.97	2230978.03	Геодезический метод	0.1	-
443	445005.14	2230978.75	Геодезический метод	0.1	-
444	445019.47	2230995.61	Геодезический метод	0.1	-
402	445020.10	2230995.11	Геодезический метод	0.1	-
445	445503.56	2233687.01	Геодезический метод	0.1	-

2. Сведения о характерных точках границ объекта

Обозначение характерных точек границ	Координаты, м		Метод определения координат характерной точки	Средняя квадратическая погрешность положения характерной точки (Mt), м	Описание обозначения точки на местности (при наличии)
	X	Y			
1	2	3	4	5	6
446	445500.19	2233691.84	Геодезический метод	0.1	-
447	445466.89	2233737.02	Геодезический метод	0.1	-
448	445435.52	2233781.14	Геодезический метод	0.1	-
449	445425.92	2233794.26	Геодезический метод	0.1	-
450	445420.14	2233802.17	Геодезический метод	0.1	-
451	445411.31	2233813.98	Геодезический метод	0.1	-
452	445404.59	2233816.71	Геодезический метод	0.1	-
453	445396.03	2233757.79	Геодезический метод	0.1	-
454	445396.52	2233757.41	Геодезический метод	0.1	-
455	445389.60	2233710.23	Геодезический метод	0.1	-
456	445390.34	2233703.37	Геодезический метод	0.1	-
457	445419.93	2233698.77	Геодезический метод	0.1	-
458	445421.59	2233698.63	Геодезический метод	0.1	-
459	445457.93	2233693.68	Геодезический метод	0.1	-
460	445495.18	2233688.27	Геодезический метод	0.1	-
445	445503.56	2233687.01	Геодезический метод	0.1	-
461	445873.45	2234904.84	Геодезический метод	0.1	-
462	445919.70	2234960.17	Геодезический метод	0.1	-
463	445924.72	2234965.92	Геодезический метод	0.1	-
464	445927.19	2234964.49	Геодезический метод	0.1	-
465	445942.02	2234982.61	Геодезический метод	0.1	-
466	445940.37	2234983.95	Геодезический метод	0.1	-
467	445955.71	2235000.95	Геодезический метод	0.1	-
468	445964.10	2235011.01	Геодезический метод	0.1	-
469	445972.49	2235021.09	Геодезический метод	0.1	-
470	445988.23	2235039.59	Геодезический метод	0.1	-

2. Сведения о характерных точках границ объекта

Обозначение характерных точек границ	Координаты, м		Метод определения координат характерной точки	Средняя квадратическая погрешность положения характерной точки (Mt), м	Описание обозначения точки на местности (при наличии)
	X	Y			
1	2	3	4	5	6
471	446006.08	2235061.40	Геодезический метод	0.1	-
472	446021.82	2235081.29	Геодезический метод	0.1	-
473	446038.79	2235101.65	Геодезический метод	0.1	-
474	445943.09	2235178.75	Геодезический метод	0.1	-
475	445921.32	2235151.78	Геодезический метод	0.1	-
476	445900.16	2235126.26	Геодезический метод	0.1	-
477	445875.70	2235102.53	Геодезический метод	0.1	-
478	445859.65	2235083.52	Геодезический метод	0.1	-
479	445843.60	2235064.03	Геодезический метод	0.1	-
480	445817.77	2235032.69	Геодезический метод	0.1	-
481	445807.60	2235024.78	Геодезический метод	0.1	-
482	445802.95	2235018.99	Геодезический метод	0.1	-
483	445798.99	2235014.46	Геодезический метод	0.1	-
484	445798.43	2235013.60	Геодезический метод	0.1	-
485	445773.34	2234983.46	Геодезический метод	0.1	-
486	445719.10	2234917.62	Геодезический метод	0.1	-
487	445706.08	2234902.35	Геодезический метод	0.1	-
488	445666.94	2234853.92	Геодезический метод	0.1	-
489	445667.55	2234848.29	Геодезический метод	0.1	-
490	445684.72	2234834.35	Геодезический метод	0.1	-
491	445717.75	2234807.32	Геодезический метод	0.1	-
492	445737.69	2234790.60	Геодезический метод	0.1	-
493	445762.93	2234769.66	Геодезический метод	0.1	-
494	445764.64	2234770.04	Геодезический метод	0.1	-
495	445795.17	2234806.33	Геодезический метод	0.1	-
496	445806.48	2234819.98	Геодезический метод	0.1	-

2. Сведения о характерных точках границ объекта					
Обозначение характерных точек границ	**Координаты, м**		**Метод определения координат характерной точки**	**Средняя квадратическая погрешность положения характерной точки (Mt), м**	**Описание обозначения точки на местности (при наличии)**
	X	**Y**			
1	**2**	**3**	**4**	**5**	**6**
497	445819.40	2234835.53	Геодезический метод	0.1	-
498	445817.84	2234836.82	Геодезический метод	0.1	-
461	445873.45	2234904.84	Геодезический метод	0.1	-
499	445560.25	2234737.05	Геодезический метод	0.1	-
500	445576.61	2234757.14	Геодезический метод	0.1	-
501	445597.41	2234782.83	Геодезический метод	0.1	-
502	445614.89	2234804.92	Геодезический метод	0.1	-
503	445634.97	2234827.67	Геодезический метод	0.1	-
504	445652.84	2234851.07	Геодезический метод	0.1	-
505	445642.50	2234860.52	Геодезический метод	0.1	-
506	445624.44	2234873.51	Геодезический метод	0.1	-
507	445598.04	2234894.88	Геодезический метод	0.1	-
508	445588.47	2234902.96	Геодезический метод	0.1	-
509	445560.08	2234927.01	Геодезический метод	0.1	-
510	445553.06	2234926.39	Геодезический метод	0.1	-
511	445534.18	2234903.73	Геодезический метод	0.1	-
512	445530.24	2234898.52	Геодезический метод	0.1	-
513	445515.80	2234880.49	Геодезический метод	0.1	-
514	445504.15	2234865.92	Геодезический метод	0.1	-
515	445501.40	2234860.31	Геодезический метод	0.1	-
516	445491.27	2234848.80	Геодезический метод	0.1	-
517	445456.12	2234808.69	Геодезический метод	0.1	-
518	445425.18	2234769.21	Геодезический метод	0.1	-
519	445400.89	2234740.66	Геодезический метод	0.1	-
520	445369.00	2234703.82	Геодезический метод	0.1	-
521	445393.19	2234692.00	Геодезический метод	0.1	-

2. Сведения о характерных точках границ объекта

Обозначение характерных точек границ	Координаты, м		Метод определения координат характерной точки	Средняя квадратическая погрешность положения характерной точки (Mt), м	Описание обозначения точки на местности (при наличии)
	X	Y			
1	2	3	4	5	6
522	445422.96	2234678.38	Геодезический метод	0.1	-
523	445453.82	2234663.66	Геодезический метод	0.1	-
524	445487.72	2234649.50	Геодезический метод	0.1	-
525	445514.27	2234681.50	Геодезический метод	0.1	-
526	445541.34	2234713.72	Геодезический метод	0.1	-
527	445544.14	2234717.60	Геодезический метод	0.1	-
528	445559.89	2234737.40	Геодезический метод	0.1	-
499	445560.25	2234737.05	Геодезический метод	0.1	-
529	445946.67	2234480.32	Геодезический метод	0.1	-
530	445954.13	2234500.58	Геодезический метод	0.1	-
531	445979.84	2234550.00	Геодезический метод	0.1	-
532	445982.25	2234552.94	Геодезический метод	0.1	-
533	445991.28	2234569.73	Геодезический метод	0.1	-
534	445984.54	2234575.24	Геодезический метод	0.1	-
535	445954.08	2234600.10	Геодезический метод	0.1	-
536	445928.48	2234621.71	Геодезический метод	0.1	-
537	445885.82	2234654.71	Геодезический метод	0.1	-
538	445868.25	2234669.19	Геодезический метод	0.1	-
539	445865.52	2234670.48	Геодезический метод	0.1	-
540	445831.68	2234628.49	Геодезический метод	0.1	-
541	445829.14	2234625.41	Геодезический метод	0.1	-
542	445812.45	2234605.10	Геодезический метод	0.1	-
543	445809.69	2234601.56	Геодезический метод	0.1	-
544	445788.70	2234574.51	Геодезический метод	0.1	-
545	445757.09	2234536.43	Геодезический метод	0.1	-
546	445757.31	2234532.14	Геодезический метод	0.1	-

2. Сведения о характерных точках границ объекта					
Обозначение характерных точек границ	**Координаты, м**		**Метод определения координат характерной точки**	**Средняя квадратическая погрешность положения характерной точки (Mt), м**	**Описание обозначения точки на местности (при наличии)**
	X	**Y**			
1	**2**	**3**	**4**	**5**	**6**
547	445781.30	2234521.27	Геодезический метод	0.1	-
548	445795.37	2234514.60	Геодезический метод	0.1	-
549	445825.44	2234501.33	Геодезический метод	0.1	-
550	445837.95	2234497.20	Геодезический метод	0.1	-
551	445846.12	2234492.98	Геодезический метод	0.1	-
552	445874.48	2234478.19	Геодезический метод	0.1	-
553	445875.03	2234479.25	Геодезический метод	0.1	-
554	445900.42	2234467.95	Геодезический метод	0.1	-
555	445903.67	2234475.75	Геодезический метод	0.1	-
556	445906.49	2234474.46	Геодезический метод	0.1	-
557	445902.77	2234466.91	Геодезический метод	0.1	-
558	445914.42	2234461.59	Геодезический метод	0.1	-
559	445922.18	2234460.93	Геодезический метод	0.1	-
560	445927.98	2234458.24	Геодезический метод	0.1	-
561	445931.52	2234457.88	Геодезический метод	0.1	-
562	445936.72	2234461.48	Геодезический метод	0.1	-
529	445946.67	2234480.32	Геодезический метод	0.1	-
563	445367.31	2234446.21	Геодезический метод	0.1	-
564	445373.36	2234448.79	Геодезический метод	0.1	-
565	445356.27	2234509.09	Геодезический метод	0.1	-
566	445356.77	2234510.38	Геодезический метод	0.1	-
567	445356.04	2234515.70	Геодезический метод	0.1	-
568	445342.57	2234558.90	Геодезический метод	0.1	-
569	445322.13	2234556.70	Геодезический метод	0.1	-
570	445322.32	2234555.61	Геодезический метод	0.1	-
571	445306.78	2234552.88	Геодезический метод	0.1	-

2. Сведения о характерных точках границ объекта					
Обозначение характерных точек границ	**Координаты, м**		**Метод определения координат характерной точки**	**Средняя квадратическая погрешность положения характерной точки (Mt), м**	**Описание обозначения точки на местности (при наличии)**
	X	**Y**			
1	**2**	**3**	**4**	**5**	**6**
572	445282.51	2234550.60	Геодезический метод	0.1	-
573	445284.45	2234536.72	Геодезический метод	0.1	-
574	445293.10	2234469.28	Геодезический метод	0.1	-
575	445288.26	2234467.67	Геодезический метод	0.1	-
576	445299.15	2234427.43	Геодезический метод	0.1	-
577	445312.61	2234431.29	Геодезический метод	0.1	-
578	445334.82	2234437.66	Геодезический метод	0.1	-
563	445367.31	2234446.21	Геодезический метод	0.1	-
579	445163.27	2234391.22	Геодезический метод	0.1	-
580	445151.77	2234401.36	Геодезический метод	0.1	-
581	445135.71	2234409.69	Геодезический метод	0.1	-
582	445136.47	2234412.87	Геодезический метод	0.1	-
583	445126.68	2234421.00	Геодезический метод	0.1	-
584	445108.07	2234432.60	Геодезический метод	0.1	-
585	445113.64	2234447.47	Геодезический метод	0.1	-
586	445121.24	2234474.07	Геодезический метод	0.1	-
587	445136.06	2234526.24	Геодезический метод	0.1	-
588	445082.34	2234504.24	Геодезический метод	0.1	-
589	445089.09	2234478.35	Геодезический метод	0.1	-
590	445097.92	2234445.21	Геодезический метод	0.1	-
591	445116.33	2234377.53	Геодезический метод	0.1	-
579	445163.27	2234391.22	Геодезический метод	0.1	-
592	446411.71	2234677.71	Геодезический метод	0.1	-
593	446492.24	2234830.30	Геодезический метод	0.1	-
594	446462.75	2234841.50	Геодезический метод	0.1	-
595	446453.75	2234844.92	Геодезический метод	0.1	-

2. Сведения о характерных точках границ объекта

Обозначение характерных точек границ	Координаты, м		Метод определения координат характерной точки	Средняя квадратическая погрешность положения характерной точки (Mt), м	Описание обозначения точки на местности (при наличии)
	X	Y			
1	2	3	4	5	6
596	446417.77	2234858.84	Геодезический метод	0.1	-
597	446406.90	2234837.65	Геодезический метод	0.1	-
598	446405.03	2234838.68	Геодезический метод	0.1	-
599	446404.39	2234839.03	Геодезический метод	0.1	-
600	446393.11	2234817.16	Геодезический метод	0.1	-
601	446393.80	2234816.80	Геодезический метод	0.1	-
602	446381.87	2234795.02	Геодезический метод	0.1	-
603	446368.37	2234767.79	Геодезический метод	0.1	-
604	446361.57	2234754.85	Геодезический метод	0.1	-
605	446354.39	2234741.49	Геодезический метод	0.1	-
606	446354.65	2234741.35	Геодезический метод	0.1	-
607	446340.79	2234714.75	Геодезический метод	0.1	-
608	446326.91	2234688.15	Геодезический метод	0.1	-
609	446312.94	2234661.59	Геодезический метод	0.1	-
610	446297.15	2234631.48	Геодезический метод	0.1	-
611	446319.92	2234622.29	Геодезический метод	0.1	-
612	446332.01	2234617.26	Геодезический метод	0.1	-
613	446371.96	2234601.50	Геодезический метод	0.1	-
592	446411.71	2234677.71	Геодезический метод	0.1	-
614	446522.65	2234866.02	Геодезический метод	0.1	-
615	446535.96	2234889.55	Геодезический метод	0.1	-
616	446545.06	2234905.67	Геодезический метод	0.1	-
617	446555.39	2234923.97	Геодезический метод	0.1	-
618	446529.85	2234969.20	Геодезический метод	0.1	-
619	446502.32	2235011.00	Геодезический метод	0.1	-
620	446497.84	2235003.07	Геодезический метод	0.1	-

2. Сведения о характерных точках границ объекта

Обозначение характерных точек границ	Координаты, м		Метод определения координат характерной точки	Средняя квадратическая погрешность положения характерной точки (Mt), м	Описание обозначения точки на местности (при наличии)
	X	Y			
1	2	3	4	5	6
621	446481.91	2234974.87	Геодезический метод	0.1	-
622	446427.32	2234878.22	Геодезический метод	0.1	-
623	446454.08	2234867.63	Геодезический метод	0.1	-
624	446469.10	2234861.69	Геодезический метод	0.1	-
625	446480.91	2234882.58	Геодезический метод	0.1	-
626	446483.85	2234887.79	Геодезический метод	0.1	-
614	446522.65	2234866.02	Геодезический метод	0.1	-
627	445662.73	2234861.45	Геодезический метод	0.1	-
628	445689.14	2234893.34	Геодезический метод	0.1	-
629	445669.77	2234908.33	Геодезический метод	0.1	-
630	445673.87	2234913.62	Геодезический метод	0.1	-
631	445665.16	2234929.04	Геодезический метод	0.1	-
632	445638.80	2234946.95	Геодезический метод	0.1	-
633	445643.16	2234952.19	Геодезический метод	0.1	-
634	445634.78	2234959.51	Геодезический метод	0.1	-
635	445640.20	2234965.88	Геодезический метод	0.1	-
636	445642.50	2234964.23	Геодезический метод	0.1	-
637	445643.22	2234964.73	Геодезический метод	0.1	-
638	445646.35	2234961.78	Геодезический метод	0.1	-
639	445650.01	2234965.32	Геодезический метод	0.1	-
640	445653.87	2234961.46	Геодезический метод	0.1	-
641	445665.47	2234975.09	Геодезический метод	0.1	-
642	445677.89	2234989.69	Геодезический метод	0.1	-
643	445635.56	2235022.67	Геодезический метод	0.1	-
644	445620.60	2235005.02	Геодезический метод	0.1	-
645	445609.60	2234992.04	Геодезический метод	0.1	-

2. Сведения о характерных точках границ объекта

Обозначение характерных точек границ	Координаты, м		Метод определения координат характерной точки	Средняя квадратическая погрешность положения характерной точки (Mt), м	Описание обозначения точки на местности (при наличии)
	X	Y			
1	2	3	4	5	6
646	445594.40	2234974.93	Геодезический метод	0.1	-
647	445563.80	2234938.04	Геодезический метод	0.1	-
648	445582.83	2234922.22	Геодезический метод	0.1	-
649	445603.20	2234904.17	Геодезический метод	0.1	-
650	445641.31	2234873.11	Геодезический метод	0.1	-
651	445658.03	2234860.72	Геодезический метод	0.1	-
627	445662.73	2234861.45	Геодезический метод	0.1	-
652	445747.52	2235056.69	Геодезический метод	0.1	-
653	445764.92	2235080.46	Геодезический метод	0.1	-
654	445777.83	2235096.95	Геодезический метод	0.1	-
655	445790.73	2235113.44	Геодезический метод	0.1	-
656	445756.78	2235138.33	Геодезический метод	0.1	-
657	445743.33	2235148.20	Геодезический метод	0.1	-
658	445741.03	2235150.09	Геодезический метод	0.1	-
659	445713.05	2235114.98	Геодезический метод	0.1	-
660	445701.15	2235099.80	Геодезический метод	0.1	-
661	445688.49	2235084.52	Геодезический метод	0.1	-
662	445687.96	2235084.79	Геодезический метод	0.1	-
663	445673.56	2235068.34	Геодезический метод	0.1	-
664	445673.40	2235068.19	Геодезический метод	0.1	-
665	445657.57	2235046.28	Геодезический метод	0.1	-
666	445705.03	2235015.12	Геодезический метод	0.1	-
667	445715.92	2235029.28	Геодезический метод	0.1	-
668	445720.75	2235034.30	Геодезический метод	0.1	-
669	445723.50	2235032.32	Геодезический метод	0.1	-
670	445736.82	2235049.87	Геодезический метод	0.1	-

2. Сведения о характерных точках границ объекта					
Обозначение характерных точек границ	**Координаты, м**		**Метод определения координат характерной точки**	**Средняя квадратическая погрешность положения характерной точки (Mt), м**	**Описание обозначения точки на местности (при наличии)**
	X	**Y**			
1	**2**	**3**	**4**	**5**	**6**
671	445737.00	2235049.74	Геодезический метод	0.1	-
672	445738.92	2235048.26	Геодезический метод	0.1	-
673	445744.59	2235056.84	Геодезический метод	0.1	-
652	445747.52	2235056.69	Геодезический метод	0.1	-
674	446278.26	2235798.23	Геодезический метод	0.1	-
675	446271.33	2235844.52	Геодезический метод	0.1	-
676	446267.36	2235869.85	Геодезический метод	0.1	-
677	446261.97	2235926.14	Геодезический метод	0.1	-
678	446253.44	2235962.05	Геодезический метод	0.1	-
679	446220.13	2235941.59	Геодезический метод	0.1	-
680	446198.25	2235928.16	Геодезический метод	0.1	-
681	446191.47	2235923.95	Геодезический метод	0.1	-
682	446170.76	2235911.61	Геодезический метод	0.1	-
683	446167.89	2235909.91	Геодезический метод	0.1	-
684	446160.49	2235905.04	Геодезический метод	0.1	-
685	446157.74	2235903.20	Геодезический метод	0.1	-
686	446144.26	2235895.48	Геодезический метод	0.1	-
687	446120.00	2235880.16	Геодезический метод	0.1	-
688	446110.55	2235874.21	Геодезический метод	0.1	-
689	446081.84	2235856.26	Геодезический метод	0.1	-
690	446081.41	2235853.84	Геодезический метод	0.1	-
691	446107.70	2235827.26	Геодезический метод	0.1	-
692	446105.91	2235825.25	Геодезический метод	0.1	-
693	446127.04	2235803.28	Геодезический метод	0.1	-
694	446144.18	2235784.95	Геодезический метод	0.1	-
695	446149.11	2235780.38	Геодезический метод	0.1	-

2. Сведения о характерных точках границ объекта

Обозначение характерных точек границ	Координаты, м		Метод определения координат характерной точки	Средняя квадратическая погрешность положения характерной точки (Mt), м	Описание обозначения точки на местности (при наличии)
	X	Y			
1	2	3	4	5	6
696	446169.67	2235755.16	Геодезический метод	0.1	-
697	446182.82	2235737.71	Геодезический метод	0.1	-
698	446200.81	2235748.12	Геодезический метод	0.1	-
699	446226.80	2235764.57	Геодезический метод	0.1	-
700	446243.32	2235777.09	Геодезический метод	0.1	-
701	446261.37	2235787.98	Геодезический метод	0.1	-
674	446278.26	2235798.23	Геодезический метод	0.1	-
702	445125.76	2235853.43	Геодезический метод	0.1	-
703	445124.98	2235880.67	Геодезический метод	0.1	-
704	445124.72	2235880.77	Геодезический метод	0.1	-
705	445124.05	2235904.22	Геодезический метод	0.1	-
706	445123.46	2235904.24	Геодезический метод	0.1	-
707	445123.04	2235920.25	Геодезический метод	0.1	-
708	445123.39	2235939.16	Геодезический метод	0.1	-
709	445123.39	2235939.38	Геодезический метод	0.1	-
710	445121.08	2235987.77	Геодезический метод	0.1	-
711	445120.67	2236017.80	Геодезический метод	0.1	-
712	445121.88	2236017.80	Геодезический метод	0.1	-
713	445121.31	2236021.48	Геодезический метод	0.1	-
714	445119.76	2236024.38	Геодезический метод	0.1	-
715	445107.44	2236034.87	Геодезический метод	0.1	-
716	445095.34	2236046.38	Геодезический метод	0.1	-
717	445091.34	2236048.95	Геодезический метод	0.1	-
718	445072.37	2236065.29	Геодезический метод	0.1	-
719	445067.41	2236068.94	Геодезический метод	0.1	-
720	445062.67	2236073.72	Геодезический метод	0.1	-

2. Сведения о характерных точках границ объекта

Обозначение характерных точек границ	Координаты, м		Метод определения координат характерной точки	Средняя квадратическая погрешность положения характерной точки (Mt), м	Описание обозначения точки на местности (при наличии)
	X	Y			
1	2	3	4	5	6
721	445041.41	2236093.18	Геодезический метод	0.1	-
722	445004.11	2236125.43	Геодезический метод	0.1	-
723	444998.50	2236125.23	Геодезический метод	0.1	-
724	444999.30	2236069.72	Геодезический метод	0.1	-
725	444999.41	2236066.98	Геодезический метод	0.1	-
726	445000.72	2236031.38	Геодезический метод	0.1	-
727	445000.43	2236003.07	Геодезический метод	0.1	-
728	445000.21	2235980.28	Геодезический метод	0.1	-
729	445000.03	2235961.91	Геодезический метод	0.1	-
730	445000.01	2235958.43	Геодезический метод	0.1	-
731	444999.24	2235943.55	Геодезический метод	0.1	-
732	444999.37	2235924.29	Геодезический метод	0.1	-
733	445001.31	2235889.28	Геодезический метод	0.1	-
734	445001.70	2235867.43	Геодезический метод	0.1	-
735	445001.93	2235854.77	Геодезический метод	0.1	-
736	445064.51	2235853.07	Геодезический метод	0.1	-
737	445065.39	2235852.39	Геодезический метод	0.1	-
702	445125.76	2235853.43	Геодезический метод	0.1	-
738	444319.65	2233226.09	Геодезический метод	0.1	-
739	444347.22	2233245.13	Геодезический метод	0.1	-
740	444346.80	2233287.63	Геодезический метод	0.1	-
741	444346.86	2233300.48	Геодезический метод	0.1	-
742	444346.28	2233357.47	Геодезический метод	0.1	-
743	444351.39	2233364.98	Геодезический метод	0.1	-
744	444351.10	2233411.38	Геодезический метод	0.1	-
745	444319.51	2233410.73	Геодезический метод	0.1	-

2. Сведения о характерных точках границ объекта

Обозначение характерных точек границ	Координаты, м		Метод определения координат характерной точки	Средняя квадратическая погрешность положения характерной точки (Mt), м	Описание обозначения точки на местности (при наличии)
	X	Y			
1	2	3	4	5	6
746	444283.52	2233410.58	Геодезический метод	0.1	-
747	444249.82	2233410.50	Геодезический метод	0.1	-
748	444224.19	2233409.84	Геодезический метод	0.1	-
749	444224.33	2233366.43	Геодезический метод	0.1	-
750	444225.32	2233357.21	Геодезический метод	0.1	-
751	444226.23	2233348.74	Геодезический метод	0.1	-
752	444227.87	2233235.86	Геодезический метод	0.1	-
753	444228.84	2233217.29	Геодезический метод	0.1	-
754	444229.68	2233201.19	Геодезический метод	0.1	-
755	444234.13	2233196.34	Геодезический метод	0.1	-
756	444246.77	2233193.92	Геодезический метод	0.1	-
757	444255.28	2233192.30	Геодезический метод	0.1	-
758	444260.38	2233191.32	Геодезический метод	0.1	-
759	444263.55	2233191.97	Геодезический метод	0.1	-
760	444271.17	2233193.57	Геодезический метод	0.1	-
761	444271.71	2233193.92	Геодезический метод	0.1	-
762	444279.69	2233199.27	Геодезический метод	0.1	-
763	444287.77	2233204.72	Геодезический метод	0.1	-
764	444296.07	2233210.27	Геодезический метод	0.1	-
765	444304.22	2233215.74	Геодезический метод	0.1	-
738	444319.65	2233226.09	Геодезический метод	0.1	-
766	444077.84	2232788.07	Геодезический метод	0.1	-
767	444077.48	2232818.09	Геодезический метод	0.1	-
768	444077.20	2232848.08	Геодезический метод	0.1	-
769	444076.84	2232878.08	Геодезический метод	0.1	-
770	444076.57	2232908.17	Геодезический метод	0.1	-

2. Сведения о характерных точках границ объекта					
Обозначение характерных точек границ	**Координаты, м**		**Метод определения координат характерной точки**	**Средняя квадратическая погрешность положения характерной точки (Mt), м**	**Описание обозначения точки на местности (при наличии)**
	X	**Y**			
1	**2**	**3**	**4**	**5**	**6**
771	444076.09	2232938.18	Геодезический метод	0.1	-
772	444074.99	2232998.33	Геодезический метод	0.1	-
773	444074.61	2233028.77	Геодезический метод	0.1	-
774	444073.40	2233058.26	Геодезический метод	0.1	-
775	444074.28	2233058.34	Геодезический метод	0.1	-
776	444073.49	2233085.20	Геодезический метод	0.1	-
777	444073.39	2233088.53	Геодезический метод	0.1	-
778	444043.41	2233087.66	Геодезический метод	0.1	-
779	443999.66	2233086.90	Геодезический метод	0.1	-
780	443968.51	2233086.38	Геодезический метод	0.1	-
781	443937.64	2233085.84	Геодезический метод	0.1	-
782	443907.62	2233085.23	Геодезический метод	0.1	-
783	443905.56	2233055.16	Геодезический метод	0.1	-
784	443904.17	2233025.13	Геодезический метод	0.1	-
785	443903.28	2233011.90	Геодезический метод	0.1	-
786	443901.54	2232981.58	Геодезический метод	0.1	-
787	443902.45	2232981.59	Геодезический метод	0.1	-
788	443901.52	2232951.60	Геодезический метод	0.1	-
789	443899.31	2232937.06	Геодезический метод	0.1	-
790	443897.39	2232902.26	Геодезический метод	0.1	-
791	443896.91	2232901.98	Геодезический метод	0.1	-
792	443895.80	2232885.82	Геодезический метод	0.1	-
793	443935.39	2232863.75	Геодезический метод	0.1	-
794	443942.51	2232861.39	Геодезический метод	0.1	-
795	443977.62	2232841.78	Геодезический метод	0.1	-
796	444017.20	2232819.48	Геодезический метод	0.1	-

2. Сведения о характерных точках границ объекта

Обозначение характерных точек границ	Координаты, м		Метод определения координат характерной точки	Средняя квадратическая погрешность положения характерной точки (Mt), м	Описание обозначения точки на местности (при наличии)
	X	Y			
1	2	3	4	5	6
766	444077.84	2232788.07	Геодезический метод	0.1	-
797	443867.59	2232825.63	Геодезический метод	0.1	-
798	443869.72	2232866.01	Геодезический метод	0.1	-
799	443841.85	2232863.32	Геодезический метод	0.1	-
800	443836.88	2232862.86	Геодезический метод	0.1	-
801	443807.02	2232859.98	Геодезический метод	0.1	-
802	443777.15	2232857.09	Геодезический метод	0.1	-
803	443747.29	2232854.20	Геодезический метод	0.1	-
804	443717.44	2232851.33	Геодезический метод	0.1	-
805	443721.27	2232811.51	Геодезический метод	0.1	-
806	443751.13	2232814.38	Геодезический метод	0.1	-
807	443781.00	2232817.27	Геодезический метод	0.1	-
808	443836.07	2232822.86	Геодезический метод	0.1	-
809	443845.69	2232823.51	Геодезический метод	0.1	-
797	443867.59	2232825.63	Геодезический метод	0.1	-
810	443377.17	2233909.12	Геодезический метод	0.1	-
811	443376.76	2233933.86	Геодезический метод	0.1	-
812	443376.30	2233961.31	Геодезический метод	0.1	-
813	443339.70	2233956.92	Геодезический метод	0.1	-
814	443313.15	2233953.74	Геодезический метод	0.1	-
815	443309.33	2233945.77	Геодезический метод	0.1	-
816	443302.03	2233936.91	Геодезический метод	0.1	-
817	443303.15	2233924.23	Геодезический метод	0.1	-
818	443305.40	2233898.59	Геодезический метод	0.1	-
819	443341.65	2233898.65	Геодезический метод	0.1	-
820	443355.44	2233898.68	Геодезический метод	0.1	-

2. Сведения о характерных точках границ объекта

Обозначение характерных точек границ	Координаты, м		Метод определения координат характерной точки	Средняя квадратическая погрешность положения характерной точки (Mt), м	Описание обозначения точки на местности (при наличии)
	X	Y			
1	2	3	4	5	6
821	443354.92	2233908.49	Геодезический метод	0.1	-
810	443377.17	2233909.12	Геодезический метод	0.1	-
822	446355.11	2233614.95	Геодезический метод	0.1	-
823	446338.63	2233651.39	Геодезический метод	0.1	-
824	446342.58	2233668.94	Геодезический метод	0.1	-
825	446344.55	2233677.69	Геодезический метод	0.1	-
826	446360.89	2233704.79	Геодезический метод	0.1	-
827	446357.80	2233706.27	Геодезический метод	0.1	-
828	446370.59	2233733.79	Геодезический метод	0.1	-
829	446283.99	2233775.59	Геодезический метод	0.1	-
830	446276.28	2233778.94	Геодезический метод	0.1	-
831	446231.12	2233800.95	Геодезический метод	0.1	-
832	446184.54	2233823.77	Геодезический метод	0.1	-
833	446184.45	2233823.67	Геодезический метод	0.1	-
834	446138.80	2233728.11	Геодезический метод	0.1	-
835	446162.91	2233716.43	Геодезический метод	0.1	-
836	446184.44	2233706.00	Геодезический метод	0.1	-
837	446229.84	2233683.81	Геодезический метод	0.1	-
838	446236.31	2233680.54	Геодезический метод	0.1	-
839	446258.43	2233670.08	Геодезический метод	0.1	-
840	446292.21	2233654.48	Геодезический метод	0.1	-
841	446302.03	2233651.54	Геодезический метод	0.1	-
842	446294.67	2233636.99	Геодезический метод	0.1	-
843	446290.75	2233629.17	Геодезический метод	0.1	-
844	446345.60	2233601.27	Геодезический метод	0.1	-
845	446348.47	2233605.40	Геодезический метод	0.1	-

2. Сведения о характерных точках границ объекта

Обозначение характерных точек границ	Координаты, м		Метод определения координат характерной точки	Средняя квадратическая погрешность положения характерной точки (Mt), м	Описание обозначения точки на местности (при наличии)
	X	Y			
1	2	3	4	5	6
822	446355.11	2233614.95	Геодезический метод	0.1	-
846	447227.60	2233010.87	Геодезический метод	0.1	-
847	447238.26	2233051.44	Геодезический метод	0.1	-
848	447240.93	2233050.67	Геодезический метод	0.1	-
849	447241.89	2233053.59	Геодезический метод	0.1	-
850	447235.00	2233055.61	Геодезический метод	0.1	-
851	447244.73	2233097.94	Геодезический метод	0.1	-
852	447217.88	2233112.42	Геодезический метод	0.1	-
853	447217.99	2233112.85	Геодезический метод	0.1	-
854	447212.12	2233116.39	Геодезический метод	0.1	-
855	447193.17	2233125.97	Геодезический метод	0.1	-
856	447191.49	2233126.34	Геодезический метод	0.1	-
857	447160.03	2233144.20	Геодезический метод	0.1	-
858	447144.81	2233115.99	Геодезический метод	0.1	-
859	447129.91	2233088.35	Геодезический метод	0.1	-
860	447114.38	2233058.95	Геодезический метод	0.1	-
861	447112.08	2233054.61	Геодезический метод	0.1	-
862	447147.06	2233038.25	Геодезический метод	0.1	-
863	447164.37	2233029.75	Геодезический метод	0.1	-
864	447165.76	2233028.05	Геодезический метод	0.1	-
865	447165.54	2233025.41	Геодезический метод	0.1	-
866	447167.93	2233023.83	Геодезический метод	0.1	-
867	447167.77	2233023.31	Геодезический метод	0.1	-
868	447174.91	2233021.19	Геодезический метод	0.1	-
869	447180.01	2233021.51	Геодезический метод	0.1	-
870	447196.16	2233018.11	Геодезический метод	0.1	-

2. Сведения о характерных точках границ объекта

Обозначение характерных точек границ	Координаты, м		Метод определения координат характерной точки	Средняя квадратическая погрешность положения характерной точки (Mt), м	Описание обозначения точки на местности (при наличии)
	X	Y			
1	2	3	4	5	6
846	447227.60	2233010.87	Геодезический метод	0.1	-
871	446893.89	2232796.88	Геодезический метод	0.1	-
872	446899.62	2232805.65	Геодезический метод	0.1	-
873	446901.03	2232808.33	Геодезический метод	0.1	-
874	446905.97	2232818.00	Геодезический метод	0.1	-
875	446921.75	2232854.74	Геодезический метод	0.1	-
876	446943.64	2232896.65	Геодезический метод	0.1	-
877	446942.80	2232897.20	Геодезический метод	0.1	-
878	446929.29	2232906.06	Геодезический метод	0.1	-
879	446926.58	2232908.00	Геодезический метод	0.1	-
880	446912.99	2232916.53	Геодезический метод	0.1	-
881	446902.09	2232899.70	Геодезический метод	0.1	-
882	446899.00	2232893.77	Геодезический метод	0.1	-
883	446895.98	2232889.12	Геодезический метод	0.1	-
884	446892.31	2232884.37	Геодезический метод	0.1	-
885	446886.02	2232890.01	Геодезический метод	0.1	-
886	446860.07	2232865.00	Геодезический метод	0.1	-
887	446848.88	2232871.64	Геодезический метод	0.1	-
888	446837.91	2232881.39	Геодезический метод	0.1	-
889	446811.48	2232904.85	Геодезический метод	0.1	-
890	446805.88	2232898.67	Геодезический метод	0.1	-
891	446778.51	2232865.73	Геодезический метод	0.1	-
892	446755.29	2232839.16	Геодезический метод	0.1	-
893	446754.20	2232836.57	Геодезический метод	0.1	-
894	446755.10	2232833.58	Геодезический метод	0.1	-
895	446792.00	2232811.27	Геодезический метод	0.1	-

2. Сведения о характерных точках границ объекта					
Обозначение характерных точек границ	**Координаты, м**		**Метод определения координат характерной точки**	**Средняя квадратическая погрешность положения характерной точки (Mt), м**	**Описание обозначения точки на местности (при наличии)**
	X	**Y**			
1	**2**	**3**	**4**	**5**	**6**
896	446809.60	2232800.63	Геодезический метод	0.1	-
897	446831.21	2232787.22	Геодезический метод	0.1	-
898	446864.81	2232765.69	Геодезический метод	0.1	-
899	446875.71	2232780.54	Геодезический метод	0.1	-
900	446889.85	2232799.78	Геодезический метод	0.1	-
871	446893.89	2232796.88	Геодезический метод	0.1	-
901	445059.63	2230523.83	Геодезический метод	0.1	-
902	445083.39	2230551.88	Геодезический метод	0.1	-
903	445102.14	2230574.02	Геодезический метод	0.1	-
904	445125.81	2230601.96	Геодезический метод	0.1	-
905	445147.87	2230628.01	Геодезический метод	0.1	-
906	445170.04	2230654.19	Геодезический метод	0.1	-
907	445191.49	2230679.51	Геодезический метод	0.1	-
908	445165.87	2230703.92	Геодезический метод	0.1	-
909	445143.43	2230677.10	Геодезический метод	0.1	-
910	445121.46	2230650.80	Геодезический метод	0.1	-
911	445099.07	2230624.01	Геодезический метод	0.1	-
912	445075.67	2230596.16	Геодезический метод	0.1	-
913	445057.00	2230573.94	Геодезический метод	0.1	-
914	445033.35	2230545.82	Геодезический метод	0.1	-
915	445014.49	2230523.38	Геодезический метод	0.1	-
916	444995.65	2230500.94	Геодезический метод	0.1	-
917	444979.57	2230481.82	Геодезический метод	0.1	-
918	444959.82	2230458.30	Геодезический метод	0.1	-
919	444981.70	2230421.23	Геодезический метод	0.1	-
920	445026.93	2230475.35	Геодезический метод	0.1	-

2. Сведения о характерных точках границ объекта					
Обозначение характерных точек границ	**Координаты, м**		**Метод определения координат характерной точки**	**Средняя квадратическая погрешность положения характерной точки (Mt), м**	**Описание обозначения точки на местности (при наличии)**
	X	**Y**			
1	**2**	**3**	**4**	**5**	**6**
921	445022.02	2230479.42	Геодезический метод	0.1	-
922	445040.79	2230501.59	Геодезический метод	0.1	-
901	445059.63	2230523.83	Геодезический метод	0.1	-
923	444805.68	2234447.29	Геодезический метод	0.1	-
924	444819.21	2234472.34	Геодезический метод	0.1	-
925	444832.88	2234497.65	Геодезический метод	0.1	-
926	444840.75	2234513.34	Геодезический метод	0.1	-
927	444855.48	2234539.11	Геодезический метод	0.1	-
928	444862.22	2234551.84	Геодезический метод	0.1	-
929	444868.38	2234563.49	Геодезический метод	0.1	-
930	444877.78	2234580.44	Геодезический метод	0.1	-
931	444884.85	2234592.60	Геодезический метод	0.1	-
932	444884.50	2234592.80	Геодезический метод	0.1	-
933	444903.67	2234626.92	Геодезический метод	0.1	-
934	444914.15	2234645.19	Геодезический метод	0.1	-
935	444968.27	2234742.10	Геодезический метод	0.1	-
936	444929.27	2234760.41	Геодезический метод	0.1	-
937	444902.32	2234715.64	Геодезический метод	0.1	-
938	444893.38	2234720.75	Геодезический метод	0.1	-
939	444892.13	2234714.19	Геодезический метод	0.1	-
940	444893.11	2234708.00	Геодезический метод	0.1	-
941	444893.27	2234701.51	Геодезический метод	0.1	-
942	444892.46	2234697.30	Геодезический метод	0.1	-
943	444866.24	2234648.49	Геодезический метод	0.1	-
944	444815.20	2234633.36	Геодезический метод	0.1	-
945	444811.10	2234636.51	Геодезический метод	0.1	-

2. Сведения о характерных точках границ объекта

Обозначение характерных точек границ	Координаты, м		Метод определения координат характерной точки	Средняя квадратическая погрешность положения характерной точки (Mt), м	Описание обозначения точки на местности (при наличии)
	X	Y			
1	2	3	4	5	6
946	444788.32	2234620.90	Геодезический метод	0.1	-
947	444778.46	2234609.86	Геодезический метод	0.1	-
948	444771.32	2234599.75	Геодезический метод	0.1	-
949	444770.68	2234583.33	Геодезический метод	0.1	-
950	444759.54	2234559.15	Геодезический метод	0.1	-
951	444771.70	2234552.52	Геодезический метод	0.1	-
952	444763.81	2234538.26	Геодезический метод	0.1	-
953	444755.07	2234539.67	Геодезический метод	0.1	-
954	444737.95	2234514.68	Геодезический метод	0.1	-
955	444721.78	2234491.06	Геодезический метод	0.1	-
956	444728.55	2234486.15	Геодезический метод	0.1	-
957	444714.68	2234456.01	Геодезический метод	0.1	-
958	444712.76	2234456.89	Геодезический метод	0.1	-
959	444712.04	2234455.34	Геодезический метод	0.1	-
960	444705.88	2234453.75	Геодезический метод	0.1	-
961	444697.24	2234433.81	Геодезический метод	0.1	-
962	444703.67	2234430.61	Геодезический метод	0.1	-
963	444711.58	2234426.46	Геодезический метод	0.1	-
964	444686.36	2234389.75	Геодезический метод	0.1	-
965	444683.12	2234390.76	Геодезический метод	0.1	-
966	444678.70	2234381.73	Геодезический метод	0.1	-
967	444684.84	2234378.73	Геодезический метод	0.1	-
968	444674.66	2234357.94	Геодезический метод	0.1	-
969	444707.04	2234342.07	Геодезический метод	0.1	-
970	444735.39	2234364.09	Геодезический метод	0.1	-
971	444772.49	2234394.51	Геодезический метод	0.1	-

2. Сведения о характерных точках границ объекта					
Обозначение характерных точек границ	**Координаты, м**		**Метод определения координат характерной точки**	**Средняя квадратическая погрешность положения характерной точки (Mt), м**	**Описание обозначения точки на местности (при наличии)**
	X	**Y**			
1	**2**	**3**	**4**	**5**	**6**
972	444778.42	2234404.74	Геодезический метод	0.1	-
923	444805.68	2234447.29	Геодезический метод	0.1	-
973	444554.61	2233584.77	Геодезический метод	0.1	-
974	444554.13	2233590.94	Геодезический метод	0.1	-
975	444549.74	2233590.85	Геодезический метод	0.1	-
976	444548.76	2233615.94	Геодезический метод	0.1	-
977	444555.29	2233616.15	Геодезический метод	0.1	-
978	444569.71	2233632.43	Геодезический метод	0.1	-
979	444571.50	2233640.64	Геодезический метод	0.1	-
980	444585.65	2233640.66	Геодезический метод	0.1	-
981	444604.56	2233701.03	Геодезический метод	0.1	-
982	444609.02	2233724.16	Геодезический метод	0.1	-
983	444615.61	2233724.19	Геодезический метод	0.1	-
984	444620.24	2233750.26	Геодезический метод	0.1	-
985	444636.11	2233759.48	Геодезический метод	0.1	-
986	444641.09	2233770.00	Геодезический метод	0.1	-
987	444640.46	2233803.62	Геодезический метод	0.1	-
988	444609.75	2233867.13	Геодезический метод	0.1	-
989	444622.06	2233889.53	Геодезический метод	0.1	-
990	444629.50	2233891.16	Геодезический метод	0.1	-
991	444641.61	2233900.86	Геодезический метод	0.1	-
992	444642.02	2233901.19	Геодезический метод	0.1	-
993	444649.40	2233906.12	Геодезический метод	0.1	-
994	444685.61	2233916.25	Геодезический метод	0.1	-
995	444642.30	2233951.99	Геодезический метод	0.1	-
996	444637.17	2233961.12	Геодезический метод	0.1	-

2. Сведения о характерных точках границ объекта

Обозначение характерных точек границ	Координаты, м		Метод определения координат характерной точки	Средняя квадратическая погрешность положения характерной точки (Mt), м	Описание обозначения точки на местности (при наличии)
	X	Y			
1	2	3	4	5	6
997	444634.76	2233959.90	Геодезический метод	0.1	-
998	444625.20	2233985.09	Геодезический метод	0.1	-
999	444631.85	2233992.13	Геодезический метод	0.1	-
1000	444668.99	2234020.32	Геодезический метод	0.1	-
1001	444655.64	2234027.80	Геодезический метод	0.1	-
1002	444648.66	2234053.41	Геодезический метод	0.1	-
1003	444621.16	2234083.60	Геодезический метод	0.1	-
1004	444564.96	2234037.21	Геодезический метод	0.1	-
1005	444561.98	2234043.64	Геодезический метод	0.1	-
1006	444558.26	2234043.17	Геодезический метод	0.1	-
1007	444557.30	2234046.39	Геодезический метод	0.1	-
1008	444532.08	2234061.58	Геодезический метод	0.1	-
1009	444540.85	2234065.82	Геодезический метод	0.1	-
1010	444539.82	2234066.82	Геодезический метод	0.1	-
1011	444538.00	2234072.42	Геодезический метод	0.1	-
1012	444531.37	2234085.44	Геодезический метод	0.1	-
1013	444529.23	2234088.32	Геодезический метод	0.1	-
1014	444526.17	2234127.46	Геодезический метод	0.1	-
1015	444534.49	2234126.69	Геодезический метод	0.1	-
1016	444534.38	2234120.58	Геодезический метод	0.1	-
1017	444544.21	2234118.88	Геодезический метод	0.1	-
1018	444545.96	2234118.72	Геодезический метод	0.1	-
1019	444552.26	2234153.26	Геодезический метод	0.1	-
1020	444564.47	2234193.91	Геодезический метод	0.1	-
1021	444566.31	2234219.88	Геодезический метод	0.1	-
1022	444553.56	2234273.62	Геодезический метод	0.1	-

2. Сведения о характерных точках границ объекта

Обозначение характерных точек границ	Координаты, м		Метод определения координат характерной точки	Средняя квадратическая погрешность положения характерной точки (Mt), м	Описание обозначения точки на местности (при наличии)
	X	Y			
1	2	3	4	5	6
1023	444553.16	2234274.96	Геодезический метод	0.1	-
1024	444527.96	2234274.51	Геодезический метод	0.1	-
1025	444527.97	2234273.88	Геодезический метод	0.1	-
1026	444485.93	2234270.44	Геодезический метод	0.1	-
1027	444485.81	2234218.68	Геодезический метод	0.1	-
1028	444488.26	2234218.71	Геодезический метод	0.1	-
1029	444488.29	2234217.90	Геодезический метод	0.1	-
1030	444487.45	2234217.89	Геодезический метод	0.1	-
1031	444487.58	2234213.00	Геодезический метод	0.1	-
1032	444485.75	2234212.98	Геодезический метод	0.1	-
1033	444485.81	2234209.07	Геодезический метод	0.1	-
1034	444485.57	2234209.02	Геодезический метод	0.1	-
1035	444485.67	2234199.68	Геодезический метод	0.1	-
1036	444486.08	2234199.67	Геодезический метод	0.1	-
1037	444486.18	2234194.45	Геодезический метод	0.1	-
1038	444485.70	2234194.15	Геодезический метод	0.1	-
1039	444485.91	2234177.93	Геодезический метод	0.1	-
1040	444485.61	2234160.04	Геодезический метод	0.1	-
1041	444485.28	2234160.07	Геодезический метод	0.1	-
1042	444485.82	2234131.23	Геодезический метод	0.1	-
1043	444487.10	2234131.11	Геодезический метод	0.1	-
1044	444488.07	2234072.77	Геодезический метод	0.1	-
1045	444488.64	2234047.91	Геодезический метод	0.1	-
1046	444489.51	2234010.99	Геодезический метод	0.1	-
1047	444490.32	2233990.64	Геодезический метод	0.1	-
1048	444489.66	2233974.79	Геодезический метод	0.1	-

2. Сведения о характерных точках границ объекта

Обозначение характерных точек границ	Координаты, м		Метод определения координат характерной точки	Средняя квадратическая погрешность положения характерной точки (Mt), м	Описание обозначения точки на местности (при наличии)
	X	Y			
1	2	3	4	5	6
1049	444489.96	2233967.08	Геодезический метод	0.1	-
1050	444491.50	2233915.24	Геодезический метод	0.1	-
1051	444492.29	2233892.14	Геодезический метод	0.1	-
1052	444492.65	2233892.11	Геодезический метод	0.1	-
1053	444493.90	2233852.65	Геодезический метод	0.1	-
1054	444493.98	2233846.04	Геодезический метод	0.1	-
1055	444494.36	2233830.15	Геодезический метод	0.1	-
1056	444493.86	2233820.37	Геодезический метод	0.1	-
1057	444494.59	2233785.77	Геодезический метод	0.1	-
1058	444498.62	2233786.13	Геодезический метод	0.1	-
1059	444498.88	2233766.09	Геодезический метод	0.1	-
1060	444497.81	2233760.43	Геодезический метод	0.1	-
1061	444496.36	2233759.69	Геодезический метод	0.1	-
1062	444496.00	2233756.72	Геодезический метод	0.1	-
1063	444497.53	2233719.83	Геодезический метод	0.1	-
1064	444499.52	2233653.32	Геодезический метод	0.1	-
1065	444499.68	2233640.55	Геодезический метод	0.1	-
1066	444500.50	2233614.37	Геодезический метод	0.1	-
1067	444501.37	2233589.84	Геодезический метод	0.1	-
1068	444501.72	2233541.36	Геодезический метод	0.1	-
1069	444509.88	2233549.96	Геодезический метод	0.1	-
1070	444520.45	2233553.93	Геодезический метод	0.1	-
1071	444535.76	2233567.77	Геодезический метод	0.1	-
1072	444537.45	2233576.37	Геодезический метод	0.1	-
973	444554.61	2233584.77	Геодезический метод	0.1	-
1073	442028.65	2235591.50	Геодезический метод	0.1	-

2. Сведения о характерных точках границ объекта					
Обозначение характерных точек границ	**Координаты, м**		**Метод определения координат характерной точки**	**Средняя квадратическая погрешность положения характерной точки (Mt), м**	**Описание обозначения точки на местности (при наличии)**
	X	**Y**			
1	**2**	**3**	**4**	**5**	**6**
1074	442028.27	2235607.07	Геодезический метод	0.1	-
1075	442017.61	2235639.94	Геодезический метод	0.1	-
1076	442012.34	2235645.01	Геодезический метод	0.1	-
1077	441990.25	2235667.45	Геодезический метод	0.1	-
1078	441975.72	2235673.54	Геодезический метод	0.1	-
1079	441934.88	2235674.58	Геодезический метод	0.1	-
1080	441923.34	2235674.88	Геодезический метод	0.1	-
1081	441901.19	2235674.68	Геодезический метод	0.1	-
1082	441901.23	2235668.18	Геодезический метод	0.1	-
1083	441901.70	2235632.11	Геодезический метод	0.1	-
1084	441902.08	2235602.96	Геодезический метод	0.1	-
1085	441905.03	2235599.58	Геодезический метод	0.1	-
1086	441959.59	2235599.15	Геодезический метод	0.1	-
1087	441978.44	2235593.14	Геодезический метод	0.1	-
1088	441990.67	2235584.66	Геодезический метод	0.1	-
1089	441994.46	2235579.52	Геодезический метод	0.1	-
1073	442028.65	2235591.50	Геодезический метод	0.1	-
1090	441888.75	2235599.06	Геодезический метод	0.1	-
1091	441890.89	2235668.25	Геодезический метод	0.1	-
1092	441871.99	2235668.36	Геодезический метод	0.1	-
1093	441854.90	2235664.45	Геодезический метод	0.1	-
1094	441854.49	2235597.85	Геодезический метод	0.1	-
1095	441854.57	2235595.86	Геодезический метод	0.1	-
1096	441854.73	2235594.44	Геодезический метод	0.1	-
1097	441855.08	2235591.28	Геодезический метод	0.1	-
1090	441888.75	2235599.06	Геодезический метод	0.1	-

2. Сведения о характерных точках границ объекта					
Обозначение характерных точек границ	**Координаты, м**		**Метод определения координат характерной точки**	**Средняя квадратическая погрешность положения характерной точки (Mt), м**	**Описание обозначения точки на местности (при наличии)**
	X	**Y**			
1	**2**	**3**	**4**	**5**	**6**
1098	445105.32	2234379.99	Геодезический метод	0.1	-
1099	445072.50	2234502.83	Геодезический метод	0.1	-
1100	445068.17	2234503.45	Геодезический метод	0.1	-
1101	445053.90	2234499.15	Геодезический метод	0.1	-
1102	445053.36	2234425.87	Геодезический метод	0.1	-
1103	445059.69	2234365.88	Геодезический метод	0.1	-
1098	445105.32	2234379.99	Геодезический метод	0.1	-
1104	444847.50	2233891.95	Геодезический метод	0.1	-
1105	444855.60	2233936.87	Геодезический метод	0.1	-
1106	444856.64	2233945.16	Геодезический метод	0.1	-
1107	444854.79	2233945.01	Геодезический метод	0.1	-
1108	444856.29	2233963.21	Геодезический метод	0.1	-
1109	444855.31	2233970.65	Геодезический метод	0.1	-
1110	444853.08	2233971.50	Геодезический метод	0.1	-
1111	444850.81	2233990.52	Геодезический метод	0.1	-
1112	444848.69	2234003.71	Геодезический метод	0.1	-
1113	444848.26	2234014.50	Геодезический метод	0.1	-
1114	444850.41	2234020.04	Геодезический метод	0.1	-
1115	444853.71	2234059.14	Геодезический метод	0.1	-
1116	444855.58	2234065.04	Геодезический метод	0.1	-
1117	444857.86	2234087.83	Геодезический метод	0.1	-
1118	444854.75	2234091.38	Геодезический метод	0.1	-
1119	444856.28	2234099.58	Геодезический метод	0.1	-
1120	444858.63	2234101.09	Геодезический метод	0.1	-
1121	444863.66	2234130.38	Геодезический метод	0.1	-
1122	444865.22	2234135.86	Геодезический метод	0.1	-

2. Сведения о характерных точках границ объекта

Обозначение характерных точек границ	Координаты, м		Метод определения координат характерной точки	Средняя квадратическая погрешность положения характерной точки (Mt), м	Описание обозначения точки на местности (при наличии)
	X	Y			
1	2	3	4	5	6
1123	444849.54	2234148.59	Геодезический метод	0.1	-
1124	444798.93	2234155.44	Геодезический метод	0.1	-
1125	444798.13	2234155.55	Геодезический метод	0.1	-
1126	444777.93	2234191.07	Геодезический метод	0.1	-
1127	444772.56	2234227.84	Геодезический метод	0.1	-
1128	444772.54	2234264.10	Геодезический метод	0.1	-
1129	444772.30	2234265.55	Геодезический метод	0.1	-
1130	444766.22	2234265.08	Геодезический метод	0.1	-
1131	444747.36	2234264.82	Геодезический метод	0.1	-
1132	444741.63	2234265.05	Геодезический метод	0.1	-
1133	444733.67	2234264.35	Геодезический метод	0.1	-
1134	444732.27	2234264.06	Геодезический метод	0.1	-
1135	444728.71	2234262.43	Геодезический метод	0.1	-
1136	444702.00	2234254.71	Геодезический метод	0.1	-
1137	444702.50	2234248.34	Геодезический метод	0.1	-
1138	444692.16	2234247.52	Геодезический метод	0.1	-
1139	444689.12	2234243.10	Геодезический метод	0.1	-
1140	444706.80	2234196.02	Геодезический метод	0.1	-
1141	444711.53	2234183.42	Геодезический метод	0.1	-
1142	444726.08	2234148.92	Геодезический метод	0.1	-
1143	444740.40	2234109.96	Геодезический метод	0.1	-
1144	444745.07	2234102.15	Геодезический метод	0.1	-
1145	444746.47	2234095.88	Геодезический метод	0.1	-
1146	444754.87	2234071.47	Геодезический метод	0.1	-
1147	444756.27	2234067.50	Геодезический метод	0.1	-
1148	444767.98	2234037.11	Геодезический метод	0.1	-

2. Сведения о характерных точках границ объекта

Обозначение характерных точек границ	Координаты, м		Метод определения координат характерной точки	Средняя квадратическая погрешность положения характерной точки (Mt), м	Описание обозначения точки на местности (при наличии)
	X	Y			
1	2	3	4	5	6
1149	444789.25	2233973.55	Геодезический метод	0.1	-
1150	444797.12	2233955.72	Геодезический метод	0.1	-
1151	444805.10	2233936.96	Геодезический метод	0.1	-
1152	444821.77	2233891.68	Геодезический метод	0.1	-
1104	444847.50	2233891.95	Геодезический метод	0.1	-
1153	443416.66	2234386.11	Геодезический метод	0.1	-
1154	443421.48	2234431.35	Геодезический метод	0.1	-
1155	443413.65	2234431.15	Геодезический метод	0.1	-
1156	443385.14	2234430.38	Геодезический метод	0.1	-
1157	443383.70	2234428.44	Геодезический метод	0.1	-
1158	443384.92	2234384.87	Геодезический метод	0.1	-
1159	443414.93	2234386.05	Геодезический метод	0.1	-
1153	443416.66	2234386.11	Геодезический метод	0.1	-
1160	442803.71	2235677.77	Геодезический метод	0.1	-
1161	442802.55	2235760.50	Геодезический метод	0.1	-
1162	442741.84	2235760.63	Геодезический метод	0.1	-
1163	442673.21	2235760.37	Геодезический метод	0.1	-
1164	442675.87	2235698.03	Геодезический метод	0.1	-
1165	442741.10	2235697.92	Геодезический метод	0.1	-
1166	442746.62	2235697.93	Геодезический метод	0.1	-
1167	442747.23	2235677.65	Геодезический метод	0.1	-
1160	442803.71	2235677.77	Геодезический метод	0.1	-
1168	445071.49	2234514.90	Геодезический метод	0.1	-
1169	445058.01	2234567.67	Геодезический метод	0.1	-
1170	445049.44	2234570.84	Геодезический метод	0.1	-
1171	445027.98	2234535.04	Геодезический метод	0.1	-

2. Сведения о характерных точках границ объекта

Обозначение характерных точек границ	Координаты, м		Метод определения координат характерной точки	Средняя квадратическая погрешность положения характерной точки (Mt), м	Описание обозначения точки на местности (при наличии)
	X	Y			
1	2	3	4	5	6
1172	445006.51	2234499.23	Геодезический метод	0.1	-
1173	445006.06	2234496.19	Геодезический метод	0.1	-
1174	445007.86	2234493.36	Геодезический метод	0.1	-
1168	445071.49	2234514.90	Геодезический метод	0.1	-
1175	446811.95	2233177.18	Геодезический метод	0.1	-
1176	446822.43	2233201.01	Геодезический метод	0.1	-
1177	446784.58	2233216.34	Геодезический метод	0.1	-
1178	446757.59	2233226.54	Геодезический метод	0.1	-
1179	446727.79	2233240.88	Геодезический метод	0.1	-
1180	446682.37	2233260.93	Геодезический метод	0.1	-
1181	446663.60	2233266.01	Геодезический метод	0.1	-
1182	446640.91	2233270.43	Геодезический метод	0.1	-
1183	446637.77	2233270.15	Геодезический метод	0.1	-
1184	446607.65	2233265.99	Геодезический метод	0.1	-
1185	446606.62	2233231.23	Геодезический метод	0.1	-
1186	446636.62	2233226.49	Геодезический метод	0.1	-
1187	446636.64	2233220.69	Геодезический метод	0.1	-
1188	446653.43	2233219.04	Геодезический метод	0.1	-
1189	446664.16	2233216.41	Геодезический метод	0.1	-
1190	446665.37	2233213.40	Геодезический метод	0.1	-
1191	446665.60	2233214.05	Геодезический метод	0.1	-
1192	446686.71	2233188.64	Геодезический метод	0.1	-
1193	446687.28	2233180.12	Геодезический метод	0.1	-
1194	446688.42	2233178.04	Геодезический метод	0.1	-
1195	446691.74	2233171.98	Геодезический метод	0.1	-
1196	446696.60	2233174.84	Геодезический метод	0.1	-

2. Сведения о характерных точках границ объекта

Обозначение характерных точек границ	Координаты, м		Метод определения координат характерной точки	Средняя квадратическая погрешность положения характерной точки (Mt), м	Описание обозначения точки на местности (при наличии)
	X	Y			
1	2	3	4	5	6
1197	446704.88	2233165.72	Геодезический метод	0.1	-
1198	446708.30	2233162.19	Геодезический метод	0.1	-
1199	446721.14	2233158.47	Геодезический метод	0.1	-
1200	446747.04	2233142.96	Геодезический метод	0.1	-
1201	446764.15	2233176.79	Геодезический метод	0.1	-
1202	446776.40	2233170.03	Геодезический метод	0.1	-
1203	446788.24	2233172.41	Геодезический метод	0.1	-
1204	446807.73	2233176.33	Геодезический метод	0.1	-
1175	446811.95	2233177.18	Геодезический метод	0.1	-
1205	445908.15	2233044.45	Геодезический метод	0.1	-
1206	445936.38	2233112.78	Геодезический метод	0.1	-
1207	445906.58	2233121.97	Геодезический метод	0.1	-
1208	445878.81	2233132.39	Геодезический метод	0.1	-
1209	445861.78	2233088.30	Геодезический метод	0.1	-
1210	445857.83	2233066.99	Геодезический метод	0.1	-
1211	445863.03	2233065.30	Геодезический метод	0.1	-
1212	445862.58	2233063.42	Геодезический метод	0.1	-
1213	445854.66	2233023.31	Геодезический метод	0.1	-
1214	445874.33	2233020.54	Геодезический метод	0.1	-
1215	445877.82	2233020.05	Геодезический метод	0.1	-
1216	445877.80	2233019.69	Геодезический метод	0.1	-
1217	445892.48	2233017.69	Геодезический метод	0.1	-
1218	445893.79	2233020.87	Геодезический метод	0.1	-
1219	445896.85	2233020.02	Геодезический метод	0.1	-
1220	445907.71	2233044.63	Геодезический метод	0.1	-
1205	445908.15	2233044.45	Геодезический метод	0.1	-

2. Сведения о характерных точках границ объекта					
Обозначение характерных точек границ	**Координаты, м**		**Метод определения координат характерной точки**	**Средняя квадратическая погрешность положения характерной точки (Mt), м**	**Описание обозначения точки на местности (при наличии)**
	X	**Y**			
1	**2**	**3**	**4**	**5**	**6**
1221	444823.73	2231800.54	Геодезический метод	0.1	-
1222	444854.69	2231822.50	Геодезический метод	0.1	-
1223	444855.37	2231822.52	Геодезический метод	0.1	-
1224	444901.07	2231854.84	Геодезический метод	0.1	-
1225	444896.47	2231864.77	Геодезический метод	0.1	-
1226	444842.49	2231846.19	Геодезический метод	0.1	-
1227	444806.90	2231834.12	Геодезический метод	0.1	-
1228	444781.83	2231825.43	Геодезический метод	0.1	-
1229	444756.47	2231816.72	Геодезический метод	0.1	-
1230	444732.28	2231807.76	Геодезический метод	0.1	-
1231	444720.88	2231803.82	Геодезический метод	0.1	-
1232	444707.83	2231799.00	Геодезический метод	0.1	-
1233	444697.72	2231795.44	Геодезический метод	0.1	-
1234	444675.26	2231788.15	Геодезический метод	0.1	-
1235	444652.22	2231780.65	Геодезический метод	0.1	-
1236	444649.93	2231775.65	Геодезический метод	0.1	-
1237	444666.20	2231751.67	Геодезический метод	0.1	-
1238	444695.98	2231710.12	Геодезический метод	0.1	-
1239	444716.31	2231724.80	Геодезический метод	0.1	-
1240	444738.44	2231740.32	Геодезический метод	0.1	-
1241	444764.56	2231758.92	Геодезический метод	0.1	-
1242	444781.41	2231770.54	Геодезический метод	0.1	-
1243	444801.03	2231785.14	Геодезический метод	0.1	-
1221	444823.73	2231800.54	Геодезический метод	0.1	-
1244	445765.20	2231688.85	Геодезический метод	0.1	-
1245	445786.97	2231716.12	Геодезический метод	0.1	-

2. Сведения о характерных точках границ объекта

Обозначение характерных точек границ	Координаты, м		Метод определения координат характерной точки	Средняя квадратическая погрешность положения характерной точки (Mt), м	Описание обозначения точки на местности (при наличии)
	X	Y			
1	2	3	4	5	6
1246	445800.60	2231732.91	Геодезический метод	0.1	-
1247	445814.25	2231749.30	Геодезический метод	0.1	-
1248	445842.78	2231783.81	Геодезический метод	0.1	-
1249	445825.10	2231805.36	Геодезический метод	0.1	-
1250	445819.79	2231811.84	Геодезический метод	0.1	-
1251	445787.16	2231787.23	Геодезический метод	0.1	-
1252	445784.91	2231785.85	Геодезический метод	0.1	-
1253	445772.30	2231776.62	Геодезический метод	0.1	-
1254	445769.82	2231775.38	Геодезический метод	0.1	-
1255	445751.28	2231761.24	Геодезический метод	0.1	-
1256	445746.04	2231757.04	Геодезический метод	0.1	-
1257	445729.10	2231745.15	Геодезический метод	0.1	-
1258	445712.04	2231733.16	Геодезический метод	0.1	-
1259	445677.87	2231709.26	Геодезический метод	0.1	-
1260	445691.18	2231691.22	Геодезический метод	0.1	-
1261	445706.96	2231669.75	Геодезический метод	0.1	-
1262	445726.79	2231643.63	Геодезический метод	0.1	-
1263	445758.96	2231681.87	Геодезический метод	0.1	-
1244	445765.20	2231688.85	Геодезический метод	0.1	-
1264	445534.36	2231405.86	Геодезический метод	0.1	-
1265	445547.09	2231421.12	Геодезический метод	0.1	-
1266	445560.81	2231438.08	Геодезический метод	0.1	-
1267	445591.72	2231477.31	Геодезический метод	0.1	-
1268	445582.12	2231484.34	Геодезический метод	0.1	-
1269	445549.66	2231474.95	Геодезический метод	0.1	-
1270	445534.72	2231457.78	Геодезический метод	0.1	-

2. Сведения о характерных точках границ объекта					
Обозначение характерных точек границ	**Координаты, м**		**Метод определения координат характерной точки**	**Средняя квадратическая погрешность положения характерной точки (Mt), м**	**Описание обозначения точки на местности (при наличии)**
	X	**Y**			
1	**2**	**3**	**4**	**5**	**6**
1271	445528.73	2231462.29	Геодезический метод	0.1	-
1272	445525.08	2231465.36	Геодезический метод	0.1	-
1273	445518.84	2231470.86	Геодезический метод	0.1	-
1274	445499.47	2231459.82	Геодезический метод	0.1	-
1275	445487.03	2231444.13	Геодезический метод	0.1	-
1276	445472.27	2231456.07	Геодезический метод	0.1	-
1277	445458.55	2231442.68	Геодезический метод	0.1	-
1278	445434.73	2231417.83	Геодезический метод	0.1	-
1279	445467.60	2231391.88	Геодезический метод	0.1	-
1280	445471.67	2231388.51	Геодезический метод	0.1	-
1281	445472.11	2231388.27	Геодезический метод	0.1	-
1282	445500.48	2231365.51	Геодезический метод	0.1	-
1283	445521.62	2231390.43	Геодезический метод	0.1	-
1264	445534.36	2231405.86	Геодезический метод	0.1	-
1284	445652.75	2231552.01	Геодезический метод	0.1	-
1285	445666.05	2231568.10	Геодезический метод	0.1	-
1286	445664.95	2231568.98	Геодезический метод	0.1	-
1287	445680.38	2231587.49	Геодезический метод	0.1	-
1288	445681.23	2231587.83	Геодезический метод	0.1	-
1289	445688.68	2231596.30	Геодезический метод	0.1	-
1290	445688.32	2231596.75	Геодезический метод	0.1	-
1291	445693.04	2231602.39	Геодезический метод	0.1	-
1292	445705.64	2231617.43	Геодезический метод	0.1	-
1293	445719.18	2231635.52	Геодезический метод	0.1	-
1294	445682.72	2231684.55	Геодезический метод	0.1	-
1295	445668.35	2231704.04	Геодезический метод	0.1	-

2. Сведения о характерных точках границ объекта

Обозначение характерных точек границ	Координаты, м		Метод определения координат характерной точки	Средняя квадратическая погрешность положения характерной точки (Mt), м	Описание обозначения точки на местности (при наличии)
	X	Y			
1	2	3	4	5	6
1296	445636.26	2231679.56	Геодезический метод	0.1	-
1297	445634.02	2231649.11	Геодезический метод	0.1	-
1298	445650.59	2231661.17	Геодезический метод	0.1	-
1299	445662.27	2231642.88	Геодезический метод	0.1	-
1300	445654.79	2231635.47	Геодезический метод	0.1	-
1301	445651.32	2231632.04	Геодезический метод	0.1	-
1302	445641.01	2231633.94	Геодезический метод	0.1	-
1303	445633.53	2231627.01	Геодезический метод	0.1	-
1304	445616.96	2231607.34	Геодезический метод	0.1	-
1305	445607.33	2231589.56	Геодезический метод	0.1	-
1306	445600.69	2231578.42	Геодезический метод	0.1	-
1307	445595.99	2231563.25	Геодезический метод	0.1	-
1308	445596.99	2231562.67	Геодезический метод	0.1	-
1309	445597.59	2231547.72	Геодезический метод	0.1	-
1310	445588.01	2231527.35	Геодезический метод	0.1	-
1311	445582.03	2231517.33	Геодезический метод	0.1	-
1312	445615.04	2231506.09	Геодезический метод	0.1	-
1313	445636.13	2231532.44	Геодезический метод	0.1	-
1314	445635.99	2231532.55	Геодезический метод	0.1	-
1284	445652.75	2231552.01	Геодезический метод	0.1	-
1315	445816.43	2234248.59	Геодезический метод	0.1	-
1316	445820.36	2234251.17	Геодезический метод	0.1	-
1317	445843.71	2234266.53	Геодезический метод	0.1	-
1318	445883.32	2234292.54	Геодезический метод	0.1	-
1319	445884.37	2234296.41	Геодезический метод	0.1	-
1320	445866.92	2234323.42	Геодезический метод	0.1	-

2. Сведения о характерных точках границ объекта					
Обозначение характерных точек границ	**Координаты, м**		**Метод определения координат характерной точки**	**Средняя квадратическая погрешность положения характерной точки (Mt), м**	**Описание обозначения точки на местности (при наличии)**
	X	**Y**			
1	**2**	**3**	**4**	**5**	**6**
1321	445838.70	2234336.03	Геодезический метод	0.1	-
1322	445752.81	2234370.26	Геодезический метод	0.1	-
1323	445743.50	2234356.32	Геодезический метод	0.1	-
1324	445745.38	2234352.62	Геодезический метод	0.1	-
1325	445743.19	2234343.26	Геодезический метод	0.1	-
1326	445735.75	2234336.74	Геодезический метод	0.1	-
1327	445735.07	2234333.04	Геодезический метод	0.1	-
1328	445731.17	2234331.34	Геодезический метод	0.1	-
1329	445730.17	2234333.63	Геодезический метод	0.1	-
1330	445724.47	2234331.15	Геодезический метод	0.1	-
1331	445725.36	2234329.11	Геодезический метод	0.1	-
1332	445723.15	2234328.15	Геодезический метод	0.1	-
1333	445728.36	2234316.19	Геодезический метод	0.1	-
1334	445727.66	2234312.08	Геодезический метод	0.1	-
1335	445716.47	2234307.73	Геодезический метод	0.1	-
1336	445715.38	2234310.51	Геодезический метод	0.1	-
1337	445693.51	2234302.03	Геодезический метод	0.1	-
1338	445687.69	2234299.78	Геодезический метод	0.1	-
1339	445661.81	2234289.76	Геодезический метод	0.1	-
1340	445650.35	2234285.32	Геодезический метод	0.1	-
1341	445619.61	2234273.42	Геодезический метод	0.1	-
1342	445590.02	2234261.95	Геодезический метод	0.1	-
1343	445619.11	2234207.60	Геодезический метод	0.1	-
1344	445630.04	2234198.88	Геодезический метод	0.1	-
1345	445632.25	2234197.12	Геодезический метод	0.1	-
1346	445636.40	2234193.81	Геодезический метод	0.1	-

2. Сведения о характерных точках границ объекта					
Обозначение характерных точек границ	**Координаты, м**		**Метод определения координат характерной точки**	**Средняя квадратическая погрешность положения характерной точки (Mt), м**	**Описание обозначения точки на местности (при наличии)**
	X	**Y**			
1	**2**	**3**	**4**	**5**	**6**
1347	445665.43	2234149.38	Геодезический метод	0.1	-
1348	445692.21	2234166.98	Геодезический метод	0.1	-
1349	445694.24	2234168.32	Геодезический метод	0.1	-
1350	445721.10	2234185.98	Геодезический метод	0.1	-
1351	445725.83	2234189.07	Геодезический метод	0.1	-
1352	445765.49	2234215.13	Геодезический метод	0.1	-
1353	445788.85	2234230.46	Геодезический метод	0.1	-
1354	445795.29	2234234.69	Геодезический метод	0.1	-
1315	445816.43	2234248.59	Геодезический метод	0.1	-
1355	446683.76	2233524.55	Геодезический метод	0.1	-
1356	446689.42	2233539.04	Геодезический метод	0.1	-
1357	446676.69	2233545.66	Геодезический метод	0.1	-
1358	446675.92	2233551.14	Геодезический метод	0.1	-
1359	446683.08	2233558.94	Геодезический метод	0.1	-
1360	446697.00	2233557.60	Геодезический метод	0.1	-
1361	446706.92	2233571.01	Геодезический метод	0.1	-
1362	446707.59	2233579.95	Геодезический метод	0.1	-
1363	446707.77	2233582.43	Геодезический метод	0.1	-
1364	446719.96	2233580.83	Геодезический метод	0.1	-
1365	446732.45	2233619.70	Геодезический метод	0.1	-
1366	446765.94	2233609.19	Геодезический метод	0.1	-
1367	446770.62	2233612.33	Геодезический метод	0.1	-
1368	446775.43	2233613.15	Геодезический метод	0.1	-
1369	446788.46	2233653.33	Геодезический метод	0.1	-
1370	446782.17	2233660.77	Геодезический метод	0.1	-
1371	446734.33	2233679.20	Геодезический метод	0.1	-

2. Сведения о характерных точках границ объекта

Обозначение характерных точек границ	Координаты, м		Метод определения координат характерной точки	Средняя квадратическая погрешность положения характерной точки (Mt), м	Описание обозначения точки на местности (при наличии)
	X	Y			
1	2	3	4	5	6
1372	446722.34	2233679.67	Геодезический метод	0.1	-
1373	446668.52	2233701.24	Геодезический метод	0.1	-
1374	446630.51	2233716.79	Геодезический метод	0.1	-
1375	446610.36	2233678.30	Геодезический метод	0.1	-
1376	446604.49	2233666.65	Геодезический метод	0.1	-
1377	446589.31	2233635.74	Геодезический метод	0.1	-
1378	446609.87	2233625.69	Геодезический метод	0.1	-
1379	446611.33	2233628.42	Геодезический метод	0.1	-
1380	446632.65	2233617.14	Геодезический метод	0.1	-
1381	446638.10	2233614.25	Геодезический метод	0.1	-
1382	446640.16	2233602.79	Геодезический метод	0.1	-
1383	446627.70	2233565.97	Геодезический метод	0.1	-
1384	446624.62	2233561.92	Геодезический метод	0.1	-
1385	446623.78	2233561.47	Геодезический метод	0.1	-
1386	446597.57	2233557.17	Геодезический метод	0.1	-
1387	446583.78	2233556.29	Геодезический метод	0.1	-
1388	446559.54	2233553.61	Геодезический метод	0.1	-
1389	446553.73	2233551.26	Геодезический метод	0.1	-
1390	446545.61	2233538.71	Геодезический метод	0.1	-
1391	446541.25	2233530.37	Геодезический метод	0.1	-
1392	446537.42	2233523.43	Геодезический метод	0.1	-
1393	446530.06	2233508.76	Геодезический метод	0.1	-
1394	446526.81	2233501.31	Геодезический метод	0.1	-
1395	446539.20	2233494.80	Геодезический метод	0.1	-
1396	446563.92	2233481.38	Геодезический метод	0.1	-
1397	446595.41	2233465.62	Геодезический метод	0.1	-

2. Сведения о характерных точках границ объекта					
Обозначение характерных точек границ	**Координаты, м**		**Метод определения координат характерной точки**	**Средняя квадратическая погрешность положения характерной точки (Mt), м**	**Описание обозначения точки на местности (при наличии)**
	X	**Y**			
1	**2**	**3**	**4**	**5**	**6**
1398	446600.64	2233463.12	Геодезический метод	0.1	-
1399	446608.41	2233458.49	Геодезический метод	0.1	-
1400	446617.79	2233453.81	Геодезический метод	0.1	-
1401	446618.05	2233454.39	Геодезический метод	0.1	-
1402	446647.34	2233439.31	Геодезический метод	0.1	-
1403	446653.18	2233441.94	Геодезический метод	0.1	-
1355	446683.76	2233524.55	Геодезический метод	0.1	-
1404	446593.79	2233664.61	Геодезический метод	0.1	-
1405	446605.05	2233687.46	Геодезический метод	0.1	-
1406	446605.75	2233687.13	Геодезический метод	0.1	-
1407	446616.44	2233709.74	Геодезический метод	0.1	-
1408	446626.62	2233732.59	Геодезический метод	0.1	-
1409	446590.44	2233749.67	Геодезический метод	0.1	-
1410	446554.27	2233766.74	Геодезический метод	0.1	-
1411	446532.81	2233722.45	Геодезический метод	0.1	-
1412	446521.98	2233699.91	Геодезический метод	0.1	-
1413	446511.15	2233677.38	Геодезический метод	0.1	-
1414	446547.06	2233659.75	Геодезический метод	0.1	-
1415	446546.56	2233655.34	Геодезический метод	0.1	-
1416	446580.46	2233638.71	Геодезический метод	0.1	-
1404	446593.79	2233664.61	Геодезический метод	0.1	-
1417	446503.84	2233680.21	Геодезический метод	0.1	-
1418	446506.35	2233685.32	Геодезический метод	0.1	-
1419	446537.18	2233748.16	Геодезический метод	0.1	-
1420	446547.57	2233769.92	Геодезический метод	0.1	-
1421	446514.91	2233785.46	Геодезический метод	0.1	-

2. Сведения о характерных точках границ объекта

Обозначение характерных точек границ	Координаты, м		Метод определения координат характерной точки	Средняя квадратическая погрешность положения характерной точки (Mt), м	Описание обозначения точки на местности (при наличии)
	X	Y			
1	2	3	4	5	6
1422	446474.63	2233804.89	Геодезический метод	0.1	-
1423	446464.91	2233784.75	Геодезический метод	0.1	-
1424	446455.20	2233764.62	Геодезический метод	0.1	-
1425	446430.91	2233714.28	Геодезический метод	0.1	-
1426	446466.21	2233694.75	Геодезический метод	0.1	-
1417	446503.84	2233680.21	Геодезический метод	0.1	-
1427	446420.69	2233719.67	Геодезический метод	0.1	-
1428	446432.83	2233742.57	Геодезический метод	0.1	-
1429	446445.25	2233765.41	Геодезический метод	0.1	-
1430	446456.33	2233787.83	Геодезический метод	0.1	-
1431	446466.78	2233810.55	Геодезический метод	0.1	-
1432	446431.20	2233828.07	Геодезический метод	0.1	-
1433	446395.31	2233845.68	Геодезический метод	0.1	-
1434	446356.15	2233875.16	Геодезический метод	0.1	-
1435	446318.78	2233909.82	Геодезический метод	0.1	-
1436	446325.93	2233925.07	Геодезический метод	0.1	-
1437	446301.89	2233945.59	Геодезический метод	0.1	-
1438	446280.92	2233963.48	Геодезический метод	0.1	-
1439	446261.99	2233979.62	Геодезический метод	0.1	-
1440	446237.76	2233934.01	Геодезический метод	0.1	-
1441	446223.22	2233901.29	Геодезический метод	0.1	-
1442	446213.51	2233881.14	Геодезический метод	0.1	-
1443	446191.47	2233834.21	Геодезический метод	0.1	-
1444	446227.20	2233816.62	Геодезический метод	0.1	-
1445	446271.11	2233795.11	Геодезический метод	0.1	-
1446	446306.91	2233777.61	Геодезический метод	0.1	-

2. Сведения о характерных точках границ объекта

Обозначение характерных точек границ	Координаты, м		Метод определения координат характерной точки	Средняя квадратическая погрешность положения характерной точки (Mt), м	Описание обозначения точки на местности (при наличии)
	X	Y			
1	2	3	4	5	6
1447	446349.89	2233753.78	Геодезический метод	0.1	-
1448	446385.79	2233736.13	Геодезический метод	0.1	-
1427	446420.69	2233719.67	Геодезический метод	0.1	-
1449	445041.27	2230573.61	Геодезический метод	0.1	-
1450	445060.51	2230596.61	Геодезический метод	0.1	-
1451	445099.00	2230642.64	Геодезический метод	0.1	-
1452	445118.24	2230665.66	Геодезический метод	0.1	-
1453	445156.72	2230711.68	Геодезический метод	0.1	-
1454	445126.05	2230737.35	Геодезический метод	0.1	-
1455	445124.39	2230746.45	Геодезический метод	0.1	-
1456	445107.04	2230762.16	Геодезический метод	0.1	-
1457	445070.62	2230795.14	Геодезический метод	0.1	-
1458	445040.12	2230754.60	Геодезический метод	0.1	-
1459	445025.04	2230734.65	Геодезический метод	0.1	-
1460	445017.22	2230732.23	Геодезический метод	0.1	-
1461	444999.40	2230710.31	Геодезический метод	0.1	-
1462	444967.46	2230672.30	Геодезический метод	0.1	-
1463	444939.63	2230639.28	Геодезический метод	0.1	-
1464	444895.11	2230593.67	Геодезический метод	0.1	-
1465	444875.09	2230570.74	Геодезический метод	0.1	-
1466	444898.49	2230545.55	Геодезический метод	0.1	-
1467	444914.95	2230527.84	Геодезический метод	0.1	-
1468	444953.18	2230468.60	Геодезический метод	0.1	-
1469	444983.53	2230504.55	Геодезический метод	0.1	-
1470	445002.78	2230527.57	Геодезический метод	0.1	-
1471	445022.02	2230550.59	Геодезический метод	0.1	-

2. Сведения о характерных точках границ объекта

Обозначение характерных точек границ	Координаты, м		Метод определения координат характерной точки	Средняя квадратическая погрешность положения характерной точки (Mt), м	Описание обозначения точки на местности (при наличии)
	X	Y			
1	2	3	4	5	6
1449	445041.27	2230573.61	Геодезический метод	0.1	-
1472	444933.74	2230663.54	Геодезический метод	0.1	-
1473	444952.10	2230687.08	Геодезический метод	0.1	-
1474	444965.56	2230702.67	Геодезический метод	0.1	-
1475	444987.69	2230730.26	Геодезический метод	0.1	-
1476	444987.23	2230730.74	Геодезический метод	0.1	-
1477	445004.81	2230753.91	Геодезический метод	0.1	-
1478	445018.28	2230769.72	Геодезический метод	0.1	-
1479	445053.49	2230812.81	Геодезический метод	0.1	-
1480	445017.00	2230845.55	Геодезический метод	0.1	-
1481	444987.09	2230873.39	Геодезический метод	0.1	-
1482	444957.80	2230900.22	Геодезический метод	0.1	-
1483	444939.17	2230878.16	Геодезический метод	0.1	-
1484	444938.90	2230878.39	Геодезический метод	0.1	-
1485	444927.99	2230865.50	Геодезический метод	0.1	-
1486	444921.29	2230857.65	Геодезический метод	0.1	-
1487	444921.50	2230857.09	Геодезический метод	0.1	-
1488	444906.16	2230838.28	Геодезический метод	0.1	-
1489	444901.46	2230830.67	Геодезический метод	0.1	-
1490	444883.86	2230810.55	Геодезический метод	0.1	-
1491	444858.35	2230780.94	Геодезический метод	0.1	-
1492	444838.07	2230756.53	Геодезический метод	0.1	-
1493	444823.74	2230738.98	Геодезический метод	0.1	-
1494	444792.05	2230701.63	Геодезический метод	0.1	-
1495	444810.01	2230672.05	Геодезический метод	0.1	-
1496	444812.74	2230667.49	Геодезический метод	0.1	-

2. Сведения о характерных точках границ объекта

Обозначение характерных точек границ	Координаты, м		Метод определения координат характерной точки	Средняя квадратическая погрешность положения характерной точки (Mt), м	Описание обозначения точки на местности (при наличии)
	X	Y			
1	2	3	4	5	6
1497	444823.45	2230650.62	Геодезический метод	0.1	-
1498	444863.07	2230585.31	Геодезический метод	0.1	-
1472	444933.74	2230663.54	Геодезический метод	0.1	-
1499	444858.97	2230800.07	Геодезический метод	0.1	-
1500	444861.34	2230803.05	Геодезический метод	0.1	-
1501	444873.79	2230818.69	Геодезический метод	0.1	-
1502	444875.05	2230820.27	Геодезический метод	0.1	-
1503	444889.69	2230838.42	Геодезический метод	0.1	-
1504	444890.76	2230837.55	Геодезический метод	0.1	-
1505	444903.56	2230853.09	Геодезический метод	0.1	-
1506	444920.51	2230875.35	Геодезический метод	0.1	-
1507	444946.68	2230908.32	Геодезический метод	0.1	-
1508	444941.45	2230915.09	Геодезический метод	0.1	-
1509	444923.04	2230932.34	Геодезический метод	0.1	-
1510	444909.48	2230945.52	Геодезический метод	0.1	-
1511	444893.47	2230960.44	Геодезический метод	0.1	-
1512	444868.12	2230983.16	Геодезический метод	0.1	-
1513	444865.29	2230985.22	Геодезический метод	0.1	-
1514	444834.89	2230950.54	Геодезический метод	0.1	-
1515	444819.56	2230933.05	Геодезический метод	0.1	-
1516	444800.02	2230910.12	Геодезический метод	0.1	-
1517	444769.87	2230874.24	Геодезический метод	0.1	-
1518	444752.93	2230852.20	Геодезический метод	0.1	-
1519	444743.33	2230841.15	Геодезический метод	0.1	-
1520	444733.64	2230829.75	Геодезический метод	0.1	-
1521	444714.43	2230806.24	Геодезический метод	0.1	-

2. Сведения о характерных точках границ объекта

Обозначение характерных точек границ	Координаты, м		Метод определения координат характерной точки	Средняя квадратическая погрешность положения характерной точки (Mt), м	Описание обозначения точки на местности (при наличии)
	X	Y			
1	2	3	4	5	6
1522	444753.62	2230760.43	Геодезический метод	0.1	-
1523	444757.91	2230754.99	Геодезический метод	0.1	-
1524	444768.31	2230739.52	Геодезический метод	0.1	-
1525	444772.52	2230733.88	Геодезический метод	0.1	-
1526	444786.35	2230711.02	Геодезический метод	0.1	-
1527	444829.56	2230764.74	Геодезический метод	0.1	-
1528	444839.06	2230776.11	Геодезический метод	0.1	-
1529	444858.70	2230800.29	Геодезический метод	0.1	-
1499	444858.97	2230800.07	Геодезический метод	0.1	-
1530	444757.65	2230875.28	Геодезический метод	0.1	-
1531	444781.16	2230903.36	Геодезический метод	0.1	-
1532	444809.67	2230936.64	Геодезический метод	0.1	-
1533	444837.09	2230969.91	Геодезический метод	0.1	-
1534	444856.94	2230993.39	Геодезический метод	0.1	-
1535	444857.30	2230994.10	Геодезический метод	0.1	-
1536	444843.94	2231005.25	Геодезический метод	0.1	-
1537	444818.54	2231026.67	Геодезический метод	0.1	-
1538	444787.55	2231052.49	Геодезический метод	0.1	-
1539	444780.36	2231052.03	Геодезический метод	0.1	-
1540	444741.96	2231006.14	Геодезический метод	0.1	-
1541	444722.19	2230982.50	Геодезический метод	0.1	-
1542	444703.48	2230960.14	Геодезический метод	0.1	-
1543	444686.91	2230940.34	Геодезический метод	0.1	-
1544	444669.11	2230919.06	Геодезический метод	0.1	-
1545	444666.26	2230915.65	Геодезический метод	0.1	-
1546	444646.55	2230892.09	Геодезический метод	0.1	-

2. Сведения о характерных точках границ объекта					
Обозначение характерных точек границ	**Координаты, м**		**Метод определения координат характерной точки**	**Средняя квадратическая погрешность положения характерной точки (Mt), м**	**Описание обозначения точки на местности (при наличии)**
	X	**Y**			
1	**2**	**3**	**4**	**5**	**6**
1547	444646.65	2230884.80	Геодезический метод	0.1	-
1548	444678.18	2230848.32	Геодезический метод	0.1	-
1549	444704.51	2230816.35	Геодезический метод	0.1	-
1550	444707.60	2230815.51	Геодезический метод	0.1	-
1551	444731.46	2230843.41	Геодезический метод	0.1	-
1552	444739.36	2230852.61	Геодезический метод	0.1	-
1553	444741.09	2230854.64	Геодезический метод	0.1	-
1554	444755.55	2230872.66	Геодезический метод	0.1	-
1530	444757.65	2230875.28	Геодезический метод	0.1	-
1555	444696.60	2230969.36	Геодезический метод	0.1	-
1556	444698.28	2230971.18	Геодезический метод	0.1	-
1557	444713.95	2230989.26	Геодезический метод	0.1	-
1558	444719.95	2230998.88	Геодезический метод	0.1	-
1559	444749.99	2231034.01	Геодезический метод	0.1	-
1560	444749.14	2231034.69	Геодезический метод	0.1	-
1561	444750.45	2231036.17	Геодезический метод	0.1	-
1562	444757.40	2231044.36	Геодезический метод	0.1	-
1563	444757.94	2231045.01	Геодезический метод	0.1	-
1564	444758.65	2231044.27	Геодезический метод	0.1	-
1565	444771.37	2231059.04	Геодезический метод	0.1	-
1566	444774.65	2231063.48	Геодезический метод	0.1	-
1567	444773.23	2231065.03	Геодезический метод	0.1	-
1568	444771.46	2231066.41	Геодезический метод	0.1	-
1569	444767.67	2231069.89	Геодезический метод	0.1	-
1570	444765.51	2231071.61	Геодезический метод	0.1	-
1571	444728.58	2231105.25	Геодезический метод	0.1	-

2. Сведения о характерных точках границ объекта

Обозначение характерных точек границ	Координаты, м		Метод определения координат характерной точки	Средняя квадратическая погрешность положения характерной точки (Mt), м	Описание обозначения точки на местности (при наличии)
	X	Y			
1	2	3	4	5	6
1572	444700.78	2231071.34	Геодезический метод	0.1	-
1573	444674.28	2231041.01	Геодезический метод	0.1	-
1574	444644.87	2231004.91	Геодезический метод	0.1	-
1575	444641.64	2231007.85	Геодезический метод	0.1	-
1576	444589.66	2230949.03	Геодезический метод	0.1	-
1577	444602.01	2230935.46	Геодезический метод	0.1	-
1578	444620.97	2230914.67	Геодезический метод	0.1	-
1579	444635.31	2230898.47	Геодезический метод	0.1	-
1580	444640.17	2230899.74	Геодезический метод	0.1	-
1581	444660.78	2230924.73	Геодезический метод	0.1	-
1582	444666.05	2230930.93	Геодезический метод	0.1	-
1583	444665.76	2230931.66	Геодезический метод	0.1	-
1584	444667.95	2230934.37	Геодезический метод	0.1	-
1585	444676.48	2230944.91	Геодезический метод	0.1	-
1586	444679.17	2230947.87	Геодезический метод	0.1	-
1555	444696.60	2230969.36	Геодезический метод	0.1	-
1587	444824.17	2231120.57	Геодезический метод	0.1	-
1588	444824.43	2231121.70	Геодезический метод	0.1	-
1589	444839.03	2231138.54	Геодезический метод	0.1	-
1590	444842.22	2231142.34	Геодезический метод	0.1	-
1591	444872.89	2231179.60	Геодезический метод	0.1	-
1592	444885.39	2231194.56	Геодезический метод	0.1	-
1593	444857.09	2231215.81	Геодезический метод	0.1	-
1594	444822.25	2231242.91	Геодезический метод	0.1	-
1595	444795.89	2231208.76	Геодезический метод	0.1	-
1596	444797.02	2231207.90	Геодезический метод	0.1	-

2. Сведения о характерных точках границ объекта

Обозначение характерных точек границ	Координаты, м		Метод определения координат характерной точки	Средняя квадратическая погрешность положения характерной точки (Mt), м	Описание обозначения точки на местности (при наличии)
	X	Y			
1	2	3	4	5	6
1597	444781.91	2231188.56	Геодезический метод	0.1	-
1598	444764.81	2231167.90	Геодезический метод	0.1	-
1599	444747.05	2231144.63	Геодезический метод	0.1	-
1600	444728.29	2231121.70	Геодезический метод	0.1	-
1601	444754.05	2231100.20	Геодезический метод	0.1	-
1602	444783.76	2231073.39	Геодезический метод	0.1	-
1603	444804.80	2231098.40	Геодезический метод	0.1	-
1604	444821.40	2231118.97	Геодезический метод	0.1	-
1605	444822.32	2231118.27	Геодезический метод	0.1	-
1587	444824.17	2231120.57	Геодезический метод	0.1	-
1606	443626.46	2230822.03	Геодезический метод	0.1	-
1607	443647.42	2230827.58	Геодезический метод	0.1	-
1608	443638.80	2230854.34	Геодезический метод	0.1	-
1609	443619.54	2230915.33	Геодезический метод	0.1	-
1610	443612.23	2230939.00	Геодезический метод	0.1	-
1611	443574.12	2231044.09	Геодезический метод	0.1	-
1612	443536.47	2231033.67	Геодезический метод	0.1	-
1613	443529.45	2231055.99	Геодезический метод	0.1	-
1614	443510.94	2231050.24	Геодезический метод	0.1	-
1615	443485.61	2231043.38	Геодезический метод	0.1	-
1616	443450.99	2231031.85	Геодезический метод	0.1	-
1617	443429.75	2231025.50	Геодезический метод	0.1	-
1618	443402.05	2231017.63	Геодезический метод	0.1	-
1619	443381.18	2231010.80	Геодезический метод	0.1	-
1620	443229.79	2230968.71	Геодезический метод	0.1	-
1621	443272.14	2230813.56	Геодезический метод	0.1	-

2. Сведения о характерных точках границ объекта					
Обозначение характерных точек границ	**Координаты, м**		**Метод определения координат характерной точки**	**Средняя квадратическая погрешность положения характерной точки (Mt), м**	**Описание обозначения точки на местности (при наличии)**
	X	**Y**			
1	**2**	**3**	**4**	**5**	**6**
1622	443278.08	2230791.57	Геодезический метод	0.1	-
1623	443286.68	2230761.52	Геодезический метод	0.1	-
1624	443293.92	2230733.75	Геодезический метод	0.1	-
1625	443297.90	2230734.88	Геодезический метод	0.1	-
1626	443331.78	2230744.52	Геодезический метод	0.1	-
1627	443362.79	2230752.97	Геодезический метод	0.1	-
1628	443385.82	2230759.15	Геодезический метод	0.1	-
1629	443386.42	2230758.22	Геодезический метод	0.1	-
1630	443408.85	2230764.58	Геодезический метод	0.1	-
1631	443440.03	2230774.38	Геодезический метод	0.1	-
1632	443469.78	2230781.70	Геодезический метод	0.1	-
1633	443590.16	2230814.93	Геодезический метод	0.1	-
1634	443606.15	2230819.59	Геодезический метод	0.1	-
1635	443612.84	2230821.52	Геодезический метод	0.1	-
1636	443613.68	2230818.65	Геодезический метод	0.1	-
1606	443626.46	2230822.03	Геодезический метод	0.1	-
1637	446445.22	2234933.23	Геодезический метод	0.1	-
1638	446458.50	2234956.72	Геодезический метод	0.1	-
1639	446488.01	2235008.95	Геодезический метод	0.1	-
1640	446464.79	2235022.11	Геодезический метод	0.1	-
1641	446423.02	2235049.89	Геодезический метод	0.1	-
1642	446421.51	2235047.62	Геодезический метод	0.1	-
1643	446403.48	2235021.97	Геодезический метод	0.1	-
1644	446388.71	2234995.86	Геодезический метод	0.1	-
1645	446373.95	2234969.74	Геодезический метод	0.1	-
1646	446341.73	2234912.71	Геодезический метод	0.1	-

2. Сведения о характерных точках границ объекта

Обозначение характерных точек границ	Координаты, м		Метод определения координат характерной точки	Средняя квадратическая погрешность положения характерной точки (Mt), м	Описание обозначения точки на местности (при наличии)
	X	Y			
1	2	3	4	5	6
1647	446363.72	2234903.75	Геодезический метод	0.1	-
1648	446376.20	2234898.69	Геодезический метод	0.1	-
1649	446417.87	2234882.00	Геодезический метод	0.1	-
1637	446445.22	2234933.23	Геодезический метод	0.1	-
1650	446301.66	2234665.67	Геодезический метод	0.1	-
1651	446385.31	2234825.28	Геодезический метод	0.1	-
1652	446407.16	2234866.35	Геодезический метод	0.1	-
1653	446380.34	2234878.01	Геодезический метод	0.1	-
1654	446367.77	2234883.51	Геодезический метод	0.1	-
1655	446367.55	2234883.08	Геодезический метод	0.1	-
1656	446332.53	2234898.06	Геодезический метод	0.1	-
1657	446313.99	2234862.55	Геодезический метод	0.1	-
1658	446286.20	2234809.38	Геодезический метод	0.1	-
1659	446244.51	2234729.23	Геодезический метод	0.1	-
1660	446217.00	2234676.28	Геодезический метод	0.1	-
1661	446252.33	2234657.56	Геодезический метод	0.1	-
1662	446264.15	2234651.40	Геодезический метод	0.1	-
1663	446287.80	2234639.07	Геодезический метод	0.1	-
1650	446301.66	2234665.67	Геодезический метод	0.1	-
1664	446223.52	2235010.55	Геодезический метод	0.1	-
1665	446246.48	2235055.15	Геодезический метод	0.1	-
1666	446258.46	2235078.93	Геодезический метод	0.1	-
1667	446257.44	2235079.66	Геодезический метод	0.1	-
1668	446268.79	2235103.70	Геодезический метод	0.1	-
1669	446269.21	2235103.39	Геодезический метод	0.1	-
1670	446295.44	2235152.51	Геодезический метод	0.1	-

2. Сведения о характерных точках границ объекта					
Обозначение характерных точек границ	**Координаты, м**		**Метод определения координат характерной точки**	**Средняя квадратическая погрешность положения характерной точки (Mt), м**	**Описание обозначения точки на местности (при наличии)**
	X	**Y**			
1	**2**	**3**	**4**	**5**	**6**
1671	446310.91	2235181.48	Геодезический метод	0.1	-
1672	446312.30	2235184.01	Геодезический метод	0.1	-
1673	446302.30	2235191.26	Геодезический метод	0.1	-
1674	446299.31	2235189.44	Геодезический метод	0.1	-
1675	446288.23	2235177.58	Геодезический метод	0.1	-
1676	446286.38	2235177.24	Геодезический метод	0.1	-
1677	446277.06	2235165.92	Геодезический метод	0.1	-
1678	446242.54	2235123.50	Геодезический метод	0.1	-
1679	446226.99	2235104.34	Геодезический метод	0.1	-
1680	446210.32	2235084.56	Геодезический метод	0.1	-
1681	446179.33	2235047.45	Геодезический метод	0.1	-
1682	446154.19	2235017.01	Геодезический метод	0.1	-
1683	446177.40	2234997.55	Геодезический метод	0.1	-
1684	446184.82	2234992.06	Геодезический метод	0.1	-
1685	446201.02	2234978.45	Геодезический метод	0.1	-
1686	446204.40	2234976.41	Геодезический метод	0.1	-
1687	446212.69	2234992.15	Геодезический метод	0.1	-
1688	446217.47	2235000.66	Геодезический метод	0.1	-
1689	446220.20	2235005.86	Геодезический метод	0.1	-
1664	446223.52	2235010.55	Геодезический метод	0.1	-
1690	446050.12	2234681.65	Геодезический метод	0.1	-
1691	446066.09	2234711.23	Геодезический метод	0.1	-
1692	446070.56	2234718.31	Геодезический метод	0.1	-
1693	446081.74	2234741.24	Геодезический метод	0.1	-
1694	446083.59	2234745.57	Геодезический метод	0.1	-
1695	446090.71	2234759.89	Геодезический метод	0.1	-

2. Сведения о характерных точках границ объекта					
Обозначение характерных точек границ	**Координаты, м**		**Метод определения координат характерной точки**	**Средняя квадратическая погрешность положения характерной точки (Mt), м**	**Описание обозначения точки на местности (при наличии)**
	X	**Y**			
1	**2**	**3**	**4**	**5**	**6**
1696	446092.71	2234763.97	Геодезический метод	0.1	-
1697	446100.56	2234780.11	Геодезический метод	0.1	-
1698	446101.90	2234784.14	Геодезический метод	0.1	-
1699	446114.05	2234807.97	Геодезический метод	0.1	-
1700	446128.32	2234835.18	Геодезический метод	0.1	-
1701	446142.63	2234860.45	Геодезический метод	0.1	-
1702	446154.00	2234882.07	Геодезический метод	0.1	-
1703	446170.26	2234912.06	Геодезический метод	0.1	-
1704	446171.99	2234916.04	Геодезический метод	0.1	-
1705	446186.84	2234945.41	Геодезический метод	0.1	-
1706	446197.61	2234965.91	Геодезический метод	0.1	-
1707	446196.97	2234970.54	Геодезический метод	0.1	-
1708	446169.02	2234993.69	Геодезический метод	0.1	-
1709	446166.47	2234994.86	Геодезический метод	0.1	-
1710	446148.71	2235009.01	Геодезический метод	0.1	-
1711	446124.08	2234980.98	Геодезический метод	0.1	-
1712	446123.55	2234981.13	Геодезический метод	0.1	-
1713	446110.29	2234964.48	Геодезический метод	0.1	-
1714	446109.73	2234963.54	Геодезический метод	0.1	-
1715	446107.42	2234960.55	Геодезический метод	0.1	-
1716	446103.27	2234955.59	Геодезический метод	0.1	-
1717	446085.78	2234934.32	Геодезический метод	0.1	-
1718	446085.27	2234934.59	Геодезический метод	0.1	-
1719	446068.97	2234913.20	Геодезический метод	0.1	-
1720	446068.34	2234913.51	Геодезический метод	0.1	-
1721	446048.37	2234889.00	Геодезический метод	0.1	-

2. Сведения о характерных точках границ объекта

Обозначение характерных точек границ	Координаты, м		Метод определения координат характерной точки	Средняя квадратическая погрешность положения характерной точки (Mt), м	Описание обозначения точки на местности (при наличии)
	X	Y			
1	2	3	4	5	6
1722	446047.54	2234889.36	Геодезический метод	0.1	-
1723	446027.37	2234864.54	Геодезический метод	0.1	-
1724	446026.92	2234864.80	Геодезический метод	0.1	-
1725	446025.65	2234863.30	Геодезический метод	0.1	-
1726	445999.61	2234832.63	Геодезический метод	0.1	-
1727	445993.64	2234825.34	Геодезический метод	0.1	-
1728	445976.17	2234803.99	Геодезический метод	0.1	-
1729	445959.86	2234784.09	Геодезический метод	0.1	-
1730	445959.06	2234783.10	Геодезический метод	0.1	-
1731	445951.84	2234774.59	Геодезический метод	0.1	-
1732	445942.85	2234763.66	Геодезический метод	0.1	-
1733	445938.54	2234758.44	Геодезический метод	0.1	-
1734	445926.53	2234743.90	Геодезический метод	0.1	-
1735	445917.26	2234732.65	Геодезический метод	0.1	-
1736	445900.00	2234709.75	Геодезический метод	0.1	-
1737	445878.34	2234683.33	Геодезический метод	0.1	-
1738	445882.03	2234680.06	Геодезический метод	0.1	-
1739	445877.71	2234674.99	Геодезический метод	0.1	-
1740	445910.50	2234646.79	Геодезический метод	0.1	-
1741	445913.21	2234644.59	Геодезический метод	0.1	-
1742	445934.99	2234626.55	Геодезический метод	0.1	-
1743	445960.26	2234606.42	Геодезический метод	0.1	-
1744	445963.53	2234603.79	Геодезический метод	0.1	-
1745	445994.43	2234578.80	Геодезический метод	0.1	-
1746	445995.19	2234579.09	Геодезический метод	0.1	-
1747	446015.64	2234615.76	Геодезический метод	0.1	-

2. Сведения о характерных точках границ объекта

Обозначение характерных точек границ	Координаты, м		Метод определения координат характерной точки	Средняя квадратическая погрешность положения характерной точки (Mt), м	Описание обозначения точки на местности (при наличии)
	X	Y			
1	2	3	4	5	6
1748	446018.15	2234621.60	Геодезический метод	0.1	-
1749	446031.49	2234648.07	Геодезический метод	0.1	-
1690	446050.12	2234681.65	Геодезический метод	0.1	-
1750	445793.21	2234592.25	Геодезический метод	0.1	-
1751	445811.04	2234613.59	Геодезический метод	0.1	-
1752	445811.26	2234613.41	Геодезический метод	0.1	-
1753	445836.69	2234644.16	Геодезический метод	0.1	-
1754	445859.64	2234672.42	Геодезический метод	0.1	-
1755	445859.08	2234678.13	Геодезический метод	0.1	-
1756	445810.66	2234720.35	Геодезический метод	0.1	-
1757	445766.65	2234755.11	Геодезический метод	0.1	-
1758	445761.76	2234754.75	Геодезический метод	0.1	-
1759	445736.89	2234725.36	Геодезический метод	0.1	-
1760	445651.27	2234623.49	Геодезический метод	0.1	-
1761	445624.19	2234591.37	Геодезический метод	0.1	-
1762	445625.23	2234588.71	Геодезический метод	0.1	-
1763	445647.28	2234579.14	Геодезический метод	0.1	-
1764	445647.61	2234578.59	Геодезический метод	0.1	-
1765	445674.07	2234566.82	Геодезический метод	0.1	-
1766	445674.32	2234567.40	Геодезический метод	0.1	-
1767	445697.14	2234557.41	Геодезический метод	0.1	-
1768	445721.92	2234546.29	Геодезический метод	0.1	-
1769	445746.70	2234535.16	Геодезический метод	0.1	-
1770	445780.45	2234576.61	Геодезический метод	0.1	-
1750	445793.21	2234592.25	Геодезический метод	0.1	-
1771	445979.54	2234817.41	Геодезический метод	0.1	-

2. Сведения о характерных точках границ объекта

Обозначение характерных точек границ	Координаты, м		Метод определения координат характерной точки	Средняя квадратическая погрешность положения характерной точки (Mt), м	Описание обозначения точки на местности (при наличии)
	X	Y			
1	2	3	4	5	6
1772	445994.57	2234836.87	Геодезический метод	0.1	-
1773	445993.55	2234837.75	Геодезический метод	0.1	-
1774	446011.48	2234856.75	Геодезический метод	0.1	-
1775	446026.99	2234874.72	Геодезический метод	0.1	-
1776	446041.49	2234892.24	Геодезический метод	0.1	-
1777	446038.87	2234894.76	Геодезический метод	0.1	-
1778	446040.03	2234896.13	Геодезический метод	0.1	-
1779	446041.02	2234895.25	Геодезический метод	0.1	-
1780	446042.97	2234897.28	Геодезический метод	0.1	-
1781	446044.62	2234895.81	Геодезический метод	0.1	-
1782	446057.96	2234911.94	Геодезический метод	0.1	-
1783	446058.03	2234912.30	Геодезический метод	0.1	-
1784	446072.49	2234929.68	Геодезический метод	0.1	-
1785	446073.17	2234929.09	Геодезический метод	0.1	-
1786	446089.69	2234949.93	Геодезический метод	0.1	-
1787	446104.48	2234968.26	Геодезический метод	0.1	-
1788	446103.81	2234968.81	Геодезический метод	0.1	-
1789	446104.19	2234969.33	Геодезический метод	0.1	-
1790	446119.79	2234987.20	Геодезический метод	0.1	-
1791	446120.01	2234988.24	Геодезический метод	0.1	-
1792	446142.38	2235015.15	Геодезический метод	0.1	-
1793	446123.48	2235031.40	Геодезический метод	0.1	-
1794	446104.18	2235047.66	Геодезический метод	0.1	-
1795	446081.12	2235066.07	Геодезический метод	0.1	-
1796	446074.41	2235072.45	Геодезический метод	0.1	-
1797	446045.98	2235095.55	Геодезический метод	0.1	-

2. Сведения о характерных точках границ объекта					
Обозначение характерных точек границ	**Координаты, м**		**Метод определения координат характерной точки**	**Средняя квадратическая погрешность положения характерной точки (Mt), м**	**Описание обозначения точки на местности (при наличии)**
	X	**Y**			
1	**2**	**3**	**4**	**5**	**6**
1798	446043.69	2235095.76	Геодезический метод	0.1	-
1799	446025.81	2235074.21	Геодезический метод	0.1	-
1800	446006.47	2235050.57	Геодезический метод	0.1	-
1801	446007.01	2235050.01	Геодезический метод	0.1	-
1802	446008.08	2235049.14	Геодезический метод	0.1	-
1803	446006.43	2235047.39	Геодезический метод	0.1	-
1804	445987.32	2235025.73	Геодезический метод	0.1	-
1805	445968.58	2235003.94	Геодезический метод	0.1	-
1806	445947.68	2234979.41	Геодезический метод	0.1	-
1807	445928.08	2234956.06	Геодезический метод	0.1	-
1808	445908.94	2234932.60	Геодезический метод	0.1	-
1809	445890.02	2234909.96	Геодезический метод	0.1	-
1810	445889.56	2234910.25	Геодезический метод	0.1	-
1811	445876.22	2234894.05	Геодезический метод	0.1	-
1812	445871.71	2234889.17	Геодезический метод	0.1	-
1813	445851.54	2234864.31	Геодезический метод	0.1	-
1814	445833.59	2234842.90	Геодезический метод	0.1	-
1815	445814.84	2234818.48	Геодезический метод	0.1	-
1816	445790.48	2234789.32	Геодезический метод	0.1	-
1817	445774.40	2234770.00	Геодезический метод	0.1	-
1818	445774.02	2234762.45	Геодезический метод	0.1	-
1819	445800.08	2234740.25	Геодезический метод	0.1	-
1820	445819.31	2234723.50	Геодезический метод	0.1	-
1821	445865.63	2234686.28	Геодезический метод	0.1	-
1822	445870.82	2234686.19	Геодезический метод	0.1	-
1823	445897.36	2234720.31	Геодезический метод	0.1	-

2. Сведения о характерных точках границ объекта

Обозначение характерных точек границ	Координаты, м		Метод определения координат характерной точки	Средняя квадратическая погрешность положения характерной точки (Mt), м	Описание обозначения точки на местности (при наличии)
	X	Y			
1	2	3	4	5	6
1824	445916.84	2234743.44	Геодезический метод	0.1	-
1825	445930.48	2234759.50	Геодезический метод	0.1	-
1826	445932.35	2234761.78	Геодезический метод	0.1	-
1827	445948.15	2234781.17	Геодезический метод	0.1	-
1828	445949.06	2234780.95	Геодезический метод	0.1	-
1829	445963.96	2234798.82	Геодезический метод	0.1	-
1830	445964.28	2234798.53	Геодезический метод	0.1	-
1771	445979.54	2234817.41	Геодезический метод	0.1	-
1831	445684.26	2235094.84	Геодезический метод	0.1	-
1832	445695.63	2235112.25	Геодезический метод	0.1	-
1833	445708.01	2235127.15	Геодезический метод	0.1	-
1834	445709.90	2235125.84	Геодезический метод	0.1	-
1835	445722.74	2235141.15	Геодезический метод	0.1	-
1836	445722.65	2235141.34	Геодезический метод	0.1	-
1837	445735.51	2235157.17	Геодезический метод	0.1	-
1838	445748.75	2235172.68	Геодезический метод	0.1	-
1839	445761.62	2235187.47	Геодезический метод	0.1	-
1840	445774.23	2235202.60	Геодезический метод	0.1	-
1841	445786.96	2235218.69	Геодезический метод	0.1	-
1842	445800.78	2235234.75	Геодезический метод	0.1	-
1843	445825.45	2235263.96	Геодезический метод	0.1	-
1844	445823.01	2235266.40	Геодезический метод	0.1	-
1845	445755.96	2235266.97	Геодезический метод	0.1	-
1846	445748.29	2235267.43	Геодезический метод	0.1	-
1847	445748.18	2235268.90	Геодезический метод	0.1	-
1848	445729.21	2235268.78	Геодезический метод	0.1	-

2. Сведения о характерных точках границ объекта					
Обозначение характерных точек границ	**Координаты, м**		**Метод определения координат характерной точки**	**Средняя квадратическая погрешность положения характерной точки (Mt), м**	**Описание обозначения точки на местности (при наличии)**
	X	**Y**			
1	**2**	**3**	**4**	**5**	**6**
1849	445690.48	2235269.04	Геодезический метод	0.1	-
1850	445690.50	2235269.32	Геодезический метод	0.1	-
1851	445665.74	2235269.97	Геодезический метод	0.1	-
1852	445659.92	2235260.85	Геодезический метод	0.1	-
1853	445646.82	2235247.87	Геодезический метод	0.1	-
1854	445646.27	2235247.10	Геодезический метод	0.1	-
1855	445623.61	2235220.61	Геодезический метод	0.1	-
1856	445605.06	2235198.60	Геодезический метод	0.1	-
1857	445595.14	2235186.81	Геодезический метод	0.1	-
1858	445586.08	2235175.91	Геодезический метод	0.1	-
1859	445587.00	2235175.10	Геодезический метод	0.1	-
1860	445571.17	2235155.77	Геодезический метод	0.1	-
1861	445570.85	2235156.08	Геодезический метод	0.1	-
1862	445555.07	2235136.82	Геодезический метод	0.1	-
1863	445600.98	2235098.93	Геодезический метод	0.1	-
1864	445587.08	2235079.11	Геодезический метод	0.1	-
1865	445584.78	2235076.26	Геодезический метод	0.1	-
1866	445581.82	2235072.76	Геодезический метод	0.1	-
1867	445572.14	2235060.07	Геодезический метод	0.1	-
1868	445566.71	2235052.45	Геодезический метод	0.1	-
1869	445564.03	2235048.96	Геодезический метод	0.1	-
1870	445560.01	2235044.00	Геодезический метод	0.1	-
1871	445559.31	2235043.16	Геодезический метод	0.1	-
1872	445557.63	2235041.14	Геодезический метод	0.1	-
1873	445555.74	2235038.27	Геодезический метод	0.1	-
1874	445560.86	2235032.90	Геодезический метод	0.1	-

2. Сведения о характерных точках границ объекта					
Обозначение характерных точек границ	**Координаты, м**		**Метод определения координат характерной точки**	**Средняя квадратическая погрешность положения характерной точки (Mt), м**	**Описание обозначения точки на местности (при наличии)**
	X	**Y**			
1	**2**	**3**	**4**	**5**	**6**
1875	445551.62	2235021.80	Геодезический метод	0.1	-
1876	445594.08	2234986.78	Геодезический метод	0.1	-
1877	445604.92	2235000.29	Геодезический метод	0.1	-
1878	445667.17	2235073.47	Геодезический метод	0.1	-
1879	445666.41	2235073.96	Геодезический метод	0.1	-
1880	445679.75	2235089.51	Геодезический метод	0.1	-
1831	445684.26	2235094.84	Геодезический метод	0.1	-
1881	446099.57	2235798.64	Геодезический метод	0.1	-
1882	446109.08	2235809.58	Геодезический метод	0.1	-
1883	446108.87	2235811.31	Геодезический метод	0.1	-
1884	446085.71	2235833.90	Геодезический метод	0.1	-
1885	446081.46	2235837.82	Геодезический метод	0.1	-
1886	446068.50	2235849.47	Геодезический метод	0.1	-
1887	446063.38	2235845.67	Геодезический метод	0.1	-
1888	446039.87	2235874.34	Геодезический метод	0.1	-
1889	446038.73	2235875.73	Геодезический метод	0.1	-
1890	446035.91	2235879.05	Геодезический метод	0.1	-
1891	446000.78	2235857.30	Геодезический метод	0.1	-
1892	446019.71	2235823.99	Геодезический метод	0.1	-
1893	446021.92	2235819.77	Геодезический метод	0.1	-
1894	446024.36	2235817.58	Геодезический метод	0.1	-
1895	446064.09	2235797.60	Геодезический метод	0.1	-
1896	446078.11	2235788.24	Геодезический метод	0.1	-
1897	446082.33	2235785.42	Геодезический метод	0.1	-
1898	446095.09	2235797.08	Геодезический метод	0.1	-
1881	446099.57	2235798.64	Геодезический метод	0.1	-

2. Сведения о характерных точках границ объекта					
Обозначение характерных точек границ	**Координаты, м**		**Метод определения координат характерной точки**	**Средняя квадратическая погрешность положения характерной точки (Mt), м**	**Описание обозначения точки на местности (при наличии)**
	X	**Y**			
1	**2**	**3**	**4**	**5**	**6**
1899	441839.89	2235417.01	Геодезический метод	0.1	-
1900	441845.18	2235435.55	Геодезический метод	0.1	-
1901	441843.71	2235435.99	Геодезический метод	0.1	-
1902	441851.86	2235464.53	Геодезический метод	0.1	-
1903	441858.90	2235499.03	Геодезический метод	0.1	-
1904	441864.03	2235505.76	Геодезический метод	0.1	-
1905	441879.25	2235504.00	Геодезический метод	0.1	-
1906	441884.70	2235544.50	Геодезический метод	0.1	-
1907	441918.60	2235546.38	Геодезический метод	0.1	-
1908	441918.42	2235554.06	Геодезический метод	0.1	-
1909	441945.56	2235554.63	Геодезический метод	0.1	-
1910	441951.43	2235554.66	Геодезический метод	0.1	-
1911	441951.27	2235579.12	Геодезический метод	0.1	-
1912	441945.75	2235582.38	Геодезический метод	0.1	-
1913	441924.75	2235583.56	Геодезический метод	0.1	-
1914	441924.62	2235587.11	Геодезический метод	0.1	-
1915	441914.46	2235586.61	Геодезический метод	0.1	-
1916	441876.81	2235584.59	Геодезический метод	0.1	-
1917	441871.03	2235575.81	Геодезический метод	0.1	-
1918	441871.10	2235565.82	Геодезический метод	0.1	-
1919	441844.40	2235562.10	Геодезический метод	0.1	-
1920	441808.46	2235560.79	Геодезический метод	0.1	-
1921	441773.67	2235559.23	Геодезический метод	0.1	-
1922	441752.86	2235555.83	Геодезический метод	0.1	-
1923	441748.00	2235553.16	Геодезический метод	0.1	-
1924	441739.01	2235535.00	Геодезический метод	0.1	-

2. Сведения о характерных точках границ объекта

Обозначение характерных точек границ	Координаты, м		Метод определения координат характерной точки	Средняя квадратическая погрешность положения характерной точки (Mt), м	Описание обозначения точки на местности (при наличии)
	X	Y			
1	2	3	4	5	6
1925	441734.20	2235536.19	Геодезический метод	0.1	-
1926	441701.67	2235521.04	Геодезический метод	0.1	-
1927	441701.72	2235516.43	Геодезический метод	0.1	-
1928	441684.44	2235512.56	Геодезический метод	0.1	-
1929	441683.62	2235510.83	Геодезический метод	0.1	-
1930	441683.72	2235504.37	Геодезический метод	0.1	-
1931	441669.57	2235503.64	Геодезический метод	0.1	-
1932	441668.84	2235495.07	Геодезический метод	0.1	-
1933	441673.50	2235495.31	Геодезический метод	0.1	-
1934	441671.70	2235478.65	Геодезический метод	0.1	-
1935	441700.87	2235479.42	Геодезический метод	0.1	-
1936	441699.29	2235458.26	Геодезический метод	0.1	-
1937	441699.17	2235456.53	Геодезический метод	0.1	-
1938	441706.74	2235449.29	Геодезический метод	0.1	-
1939	441719.62	2235447.65	Геодезический метод	0.1	-
1940	441722.96	2235444.25	Геодезический метод	0.1	-
1941	441721.04	2235435.25	Геодезический метод	0.1	-
1942	441725.20	2235435.68	Геодезический метод	0.1	-
1943	441725.38	2235431.07	Геодезический метод	0.1	-
1944	441731.02	2235431.13	Геодезический метод	0.1	-
1945	441758.09	2235433.01	Геодезический метод	0.1	-
1946	441766.75	2235433.77	Геодезический метод	0.1	-
1947	441767.02	2235418.80	Геодезический метод	0.1	-
1948	441784.81	2235420.82	Геодезический метод	0.1	-
1949	441784.83	2235420.71	Геодезический метод	0.1	-
1950	441786.19	2235403.85	Геодезический метод	0.1	-

2. Сведения о характерных точках границ объекта					
Обозначение характерных точек границ	**Координаты, м**		**Метод определения координат характерной точки**	**Средняя квадратическая погрешность положения характерной точки (Mt), м**	**Описание обозначения точки на местности (при наличии)**
	X	**Y**			
1	**2**	**3**	**4**	**5**	**6**
1951	441794.87	2235404.48	Геодезический метод	0.1	-
1952	441808.77	2235405.48	Геодезический метод	0.1	-
1953	441813.09	2235402.80	Геодезический метод	0.1	-
1954	441831.93	2235409.82	Геодезический метод	0.1	-
1899	441839.89	2235417.01	Геодезический метод	0.1	-
1955	445430.89	2234582.78	Геодезический метод	0.1	-
1956	445453.30	2234608.36	Геодезический метод	0.1	-
1957	445451.99	2234609.15	Геодезический метод	0.1	-
1958	445454.17	2234609.46	Геодезический метод	0.1	-
1959	445456.24	2234610.01	Геодезический метод	0.1	-
1960	445480.18	2234638.42	Геодезический метод	0.1	-
1961	445479.07	2234643.20	Геодезический метод	0.1	-
1962	445458.98	2234652.25	Геодезический метод	0.1	-
1963	445459.38	2234652.98	Геодезический метод	0.1	-
1964	445440.68	2234660.40	Геодезический метод	0.1	-
1965	445439.29	2234661.55	Геодезический метод	0.1	-
1966	445412.27	2234673.55	Геодезический метод	0.1	-
1967	445318.33	2234714.81	Геодезический метод	0.1	-
1968	445316.11	2234713.15	Геодезический метод	0.1	-
1969	445316.67	2234710.40	Геодезический метод	0.1	-
1970	445330.61	2234662.09	Геодезический метод	0.1	-
1971	445330.78	2234662.12	Геодезический метод	0.1	-
1972	445343.38	2234622.56	Геодезический метод	0.1	-
1973	445349.30	2234599.52	Геодезический метод	0.1	-
1974	445364.93	2234547.11	Геодезический метод	0.1	-
1975	445391.80	2234543.21	Геодезический метод	0.1	-

2. Сведения о характерных точках границ объекта					
Обозначение характерных точек границ	**Координаты, м**		**Метод определения координат характерной точки**	**Средняя квадратическая погрешность положения характерной точки (Mt), м**	**Описание обозначения точки на местности (при наличии)**
	X	**Y**			
1	**2**	**3**	**4**	**5**	**6**
1976	445399.25	2234543.83	Геодезический метод	0.1	-
1955	445430.89	2234582.78	Геодезический метод	0.1	-
1977	445434.51	2235302.66	Геодезический метод	0.1	-
1978	445404.46	2235324.88	Геодезический метод	0.1	-
1979	445399.32	2235328.38	Геодезический метод	0.1	-
1980	445397.22	2235329.23	Геодезический метод	0.1	-
1981	445393.45	2235335.63	Геодезический метод	0.1	-
1982	445375.25	2235350.51	Геодезический метод	0.1	-
1983	445368.10	2235356.32	Геодезический метод	0.1	-
1984	445343.55	2235327.51	Геодезический метод	0.1	-
1985	445338.56	2235321.42	Геодезический метод	0.1	-
1986	445384.37	2235287.74	Геодезический метод	0.1	-
1987	445394.57	2235286.30	Геодезический метод	0.1	-
1988	445416.90	2235306.77	Геодезический метод	0.1	-
1989	445431.03	2235299.05	Геодезический метод	0.1	-
1977	445434.51	2235302.66	Геодезический метод	0.1	-
1990	445233.70	2235442.73	Геодезический метод	0.1	-
1991	445237.15	2235469.89	Геодезический метод	0.1	-
1992	445241.43	2235508.17	Геодезический метод	0.1	-
1993	445244.06	2235527.94	Геодезический метод	0.1	-
1994	445244.52	2235533.95	Геодезический метод	0.1	-
1995	445249.71	2235567.55	Геодезический метод	0.1	-
1996	445252.19	2235573.21	Геодезический метод	0.1	-
1997	445262.86	2235593.71	Геодезический метод	0.1	-
1998	445272.77	2235613.77	Геодезический метод	0.1	-
1999	445276.62	2235620.51	Геодезический метод	0.1	-

2. Сведения о характерных точках границ объекта

Обозначение характерных точек границ	Координаты, м		Метод определения координат характерной точки	Средняя квадратическая погрешность положения характерной точки (Mt), м	Описание обозначения точки на местности (при наличии)
	X	Y			
1	2	3	4	5	6
2000	445289.08	2235644.04	Геодезический метод	0.1	-
2001	445291.69	2235649.71	Геодезический метод	0.1	-
2002	445306.41	2235676.86	Геодезический метод	0.1	-
2003	445315.64	2235694.78	Геодезический метод	0.1	-
2004	445325.27	2235711.89	Геодезический метод	0.1	-
2005	445335.96	2235731.84	Геодезический метод	0.1	-
2006	445358.96	2235773.97	Геодезический метод	0.1	-
2007	445338.56	2235789.90	Геодезический метод	0.1	-
2008	445321.74	2235803.76	Геодезический метод	0.1	-
2009	445321.67	2235805.02	Геодезический метод	0.1	-
2010	445299.04	2235822.57	Геодезический метод	0.1	-
2011	445294.68	2235825.87	Геодезический метод	0.1	-
2012	445290.02	2235829.41	Геодезический метод	0.1	-
2013	445273.60	2235811.72	Геодезический метод	0.1	-
2014	445260.10	2235817.05	Геодезический метод	0.1	-
2015	445223.39	2235778.13	Геодезический метод	0.1	-
2016	445217.98	2235771.47	Геодезический метод	0.1	-
2017	445207.00	2235750.88	Геодезический метод	0.1	-
2018	445184.31	2235734.48	Геодезический метод	0.1	-
2019	445179.64	2235699.19	Геодезический метод	0.1	-
2020	445178.44	2235690.05	Геодезический метод	0.1	-
2021	445198.79	2235687.68	Геодезический метод	0.1	-
2022	445202.79	2235661.78	Геодезический метод	0.1	-
2023	445203.35	2235658.17	Геодезический метод	0.1	-
2024	445203.26	2235653.54	Геодезический метод	0.1	-
2025	445199.55	2235653.90	Геодезический метод	0.1	-

2. Сведения о характерных точках границ объекта					
Обозначение характерных точек границ	**Координаты, м**		**Метод определения координат характерной точки**	**Средняя квадратическая погрешность положения характерной точки (Mt), м**	**Описание обозначения точки на местности (при наличии)**
	X	**Y**			
1	**2**	**3**	**4**	**5**	**6**
2026	445194.43	2235621.87	Геодезический метод	0.1	-
2027	445205.40	2235620.60	Геодезический метод	0.1	-
2028	445199.47	2235579.08	Геодезический метод	0.1	-
2029	445198.67	2235575.29	Геодезический метод	0.1	-
2030	445149.49	2235579.30	Геодезический метод	0.1	-
2031	445156.25	2235560.11	Геодезический метод	0.1	-
2032	445165.36	2235559.55	Геодезический метод	0.1	-
2033	445178.61	2235531.79	Геодезический метод	0.1	-
2034	445182.40	2235521.05	Геодезический метод	0.1	-
2035	445188.31	2235507.52	Геодезический метод	0.1	-
2036	445191.77	2235500.75	Геодезический метод	0.1	-
2037	445192.80	2235488.75	Геодезический метод	0.1	-
2038	445189.62	2235477.78	Геодезический метод	0.1	-
2039	445181.12	2235455.36	Геодезический метод	0.1	-
2040	445172.87	2235457.52	Геодезический метод	0.1	-
2041	445170.59	2235458.50	Геодезический метод	0.1	-
2042	445166.52	2235455.34	Геодезический метод	0.1	-
2043	445155.68	2235445.05	Геодезический метод	0.1	-
2044	445148.97	2235441.32	Геодезический метод	0.1	-
2045	445134.64	2235436.88	Геодезический метод	0.1	-
2046	445130.02	2235434.99	Геодезический метод	0.1	-
2047	445127.47	2235433.54	Геодезический метод	0.1	-
2048	445119.19	2235427.50	Геодезический метод	0.1	-
2049	445120.86	2235425.39	Геодезический метод	0.1	-
2050	445133.77	2235423.86	Геодезический метод	0.1	-
2051	445152.30	2235423.27	Геодезический метод	0.1	-

2. Сведения о характерных точках границ объекта

Обозначение характерных точек границ	Координаты, м		Метод определения координат характерной точки	Средняя квадратическая погрешность положения характерной точки (Mt), м	Описание обозначения точки на местности (при наличии)
	X	Y			
1	2	3	4	5	6
2052	445185.57	2235420.06	Геодезический метод	0.1	-
2053	445187.97	2235419.89	Геодезический метод	0.1	-
2054	445210.33	2235417.48	Геодезический метод	0.1	-
2055	445223.24	2235416.01	Геодезический метод	0.1	-
2056	445229.21	2235416.07	Геодезический метод	0.1	-
1990	445233.70	2235442.73	Геодезический метод	0.1	-
2057	445649.81	2235808.52	Геодезический метод	0.1	-
2058	445649.00	2235815.28	Геодезический метод	0.1	-
2059	445653.08	2235822.84	Геодезический метод	0.1	-
2060	445651.58	2235833.03	Геодезический метод	0.1	-
2061	445637.22	2235848.08	Геодезический метод	0.1	-
2062	445629.97	2235847.85	Геодезический метод	0.1	-
2063	445592.50	2235835.38	Геодезический метод	0.1	-
2064	445584.59	2235835.36	Геодезический метод	0.1	-
2065	445566.16	2235835.40	Геодезический метод	0.1	-
2066	445557.95	2235841.72	Геодезический метод	0.1	-
2067	445539.64	2235826.62	Геодезический метод	0.1	-
2068	445543.58	2235821.94	Геодезический метод	0.1	-
2069	445549.83	2235812.65	Геодезический метод	0.1	-
2070	445575.10	2235794.44	Геодезический метод	0.1	-
2071	445587.23	2235797.72	Геодезический метод	0.1	-
2072	445595.47	2235799.17	Геодезический метод	0.1	-
2073	445604.05	2235811.31	Геодезический метод	0.1	-
2074	445609.86	2235800.07	Геодезический метод	0.1	-
2057	445649.81	2235808.52	Геодезический метод	0.1	-
2075	445288.31	2235286.73	Геодезический метод	0.1	-

2. Сведения о характерных точках границ объекта					
Обозначение характерных точек границ	**Координаты, м**		**Метод определения координат характерной точки**	**Средняя квадратическая погрешность положения характерной точки (Mt), м**	**Описание обозначения точки на местности (при наличии)**
	X	**Y**			
1	**2**	**3**	**4**	**5**	**6**
2076	445323.51	2235331.56	Геодезический метод	0.1	-
2077	445344.79	2235357.53	Геодезический метод	0.1	-
2078	445294.97	2235388.81	Геодезический метод	0.1	-
2079	445257.79	2235413.88	Геодезический метод	0.1	-
2080	445234.30	2235411.29	Геодезический метод	0.1	-
2081	445231.13	2235411.58	Геодезический метод	0.1	-
2082	445224.07	2235410.87	Геодезический метод	0.1	-
2083	445184.49	2235414.64	Геодезический метод	0.1	-
2084	445154.77	2235417.24	Геодезический метод	0.1	-
2085	445117.11	2235421.38	Геодезический метод	0.1	-
2086	445104.13	2235414.55	Геодезический метод	0.1	-
2087	445099.75	2235396.87	Геодезический метод	0.1	-
2088	445098.97	2235393.70	Геодезический метод	0.1	-
2089	445101.01	2235389.56	Геодезический метод	0.1	-
2090	445108.42	2235384.79	Геодезический метод	0.1	-
2091	445119.91	2235385.16	Геодезический метод	0.1	-
2092	445136.71	2235385.72	Геодезический метод	0.1	-
2093	445154.90	2235386.34	Геодезический метод	0.1	-
2094	445155.27	2235385.66	Геодезический метод	0.1	-
2095	445183.09	2235386.87	Геодезический метод	0.1	-
2096	445183.41	2235386.14	Геодезический метод	0.1	-
2097	445201.41	2235386.00	Геодезический метод	0.1	-
2098	445201.26	2235365.50	Геодезический метод	0.1	-
2099	445200.31	2235338.66	Геодезический метод	0.1	-
2100	445199.06	2235331.61	Геодезический метод	0.1	-
2101	445196.60	2235328.37	Геодезический метод	0.1	-

2. Сведения о характерных точках границ объекта

Обозначение характерных точек границ	Координаты, м		Метод определения координат характерной точки	Средняя квадратическая погрешность положения характерной точки (Mt), м	Описание обозначения точки на местности (при наличии)
	X	Y			
1	2	3	4	5	6
2102	445193.65	2235327.05	Геодезический метод	0.1	-
2103	445195.68	2235319.62	Геодезический метод	0.1	-
2104	445208.00	2235319.42	Геодезический метод	0.1	-
2105	445215.22	2235318.65	Геодезический метод	0.1	-
2106	445212.92	2235310.91	Геодезический метод	0.1	-
2107	445205.13	2235287.54	Геодезический метод	0.1	-
2108	445224.03	2235275.70	Геодезический метод	0.1	-
2109	445224.52	2235276.57	Геодезический метод	0.1	-
2110	445250.91	2235259.87	Геодезический метод	0.1	-
2111	445261.44	2235252.45	Геодезический метод	0.1	-
2112	445277.91	2235277.46	Геодезический метод	0.1	-
2113	445286.65	2235288.10	Геодезический метод	0.1	-
2075	445288.31	2235286.73	Геодезический метод	0.1	-
2114	445576.10	2233428.48	Геодезический метод	0.1	-
2115	445582.03	2233432.16	Геодезический метод	0.1	-
2116	445586.72	2233435.63	Геодезический метод	0.1	-
2117	445567.68	2233457.79	Геодезический метод	0.1	-
2118	445579.50	2233474.09	Геодезический метод	0.1	-
2119	445567.38	2233493.15	Геодезический метод	0.1	-
2120	445545.84	2233527.42	Геодезический метод	0.1	-
2121	445540.82	2233535.60	Геодезический метод	0.1	-
2122	445540.18	2233535.18	Геодезический метод	0.1	-
2123	445537.13	2233539.94	Геодезический метод	0.1	-
2124	445532.34	2233547.38	Геодезический метод	0.1	-
2125	445534.39	2233548.70	Геодезический метод	0.1	-
2126	445510.16	2233549.06	Геодезический метод	0.1	-

2. Сведения о характерных точках границ объекта

Обозначение характерных точек границ	Координаты, м		Метод определения координат характерной точки	Средняя квадратическая погрешность положения характерной точки (Mt), м	Описание обозначения точки на местности (при наличии)
	X	Y			
1	2	3	4	5	6
2127	445502.01	2233547.09	Геодезический метод	0.1	-
2128	445468.47	2233522.44	Геодезический метод	0.1	-
2129	445472.60	2233516.50	Геодезический метод	0.1	-
2130	445474.77	2233513.37	Геодезический метод	0.1	-
2131	445480.82	2233504.76	Геодезический метод	0.1	-
2132	445491.72	2233488.75	Геодезический метод	0.1	-
2133	445511.89	2233459.68	Геодезический метод	0.1	-
2134	445514.05	2233456.57	Геодезический метод	0.1	-
2135	445515.63	2233456.23	Геодезический метод	0.1	-
2136	445519.02	2233455.44	Геодезический метод	0.1	-
2137	445522.06	2233451.09	Геодезический метод	0.1	-
2138	445520.42	2233449.09	Геодезический метод	0.1	-
2139	445529.28	2233436.48	Геодезический метод	0.1	-
2140	445532.08	2233432.64	Геодезический метод	0.1	-
2141	445548.34	2233409.91	Геодезический метод	0.1	-
2114	445576.10	2233428.48	Геодезический метод	0.1	-
2142	445402.87	2233906.50	Геодезический метод	0.1	-
2143	445408.37	2233944.40	Геодезический метод	0.1	-
2144	445414.67	2233987.95	Геодезический метод	0.1	-
2145	445414.98	2233990.13	Геодезический метод	0.1	-
2146	445414.67	2233990.18	Геодезический метод	0.1	-
2147	445419.38	2234017.79	Геодезический метод	0.1	-
2148	445420.08	2234022.47	Геодезический метод	0.1	-
2149	445421.19	2234022.29	Геодезический метод	0.1	-
2150	445421.71	2234025.25	Геодезический метод	0.1	-
2151	445420.09	2234025.49	Геодезический метод	0.1	-

2. Сведения о характерных точках границ объекта

Обозначение характерных точек границ	Координаты, м		Метод определения координат характерной точки	Средняя квадратическая погрешность положения характерной точки (Mt), м	Описание обозначения точки на местности (при наличии)
	X	Y			
1	2	3	4	5	6
2152	445423.02	2234045.61	Геодезический метод	0.1	-
2153	445424.98	2234059.05	Геодезический метод	0.1	-
2154	445426.31	2234068.90	Геодезический метод	0.1	-
2155	445432.88	2234117.11	Геодезический метод	0.1	-
2156	445442.59	2234184.98	Геодезический метод	0.1	-
2157	445435.64	2234221.73	Геодезический метод	0.1	-
2158	445435.97	2234221.83	Геодезический метод	0.1	-
2159	445427.74	2234260.46	Геодезический метод	0.1	-
2160	445416.69	2234291.69	Геодезический метод	0.1	-
2161	445416.56	2234292.09	Геодезический метод	0.1	-
2162	445420.14	2234293.17	Геодезический метод	0.1	-
2163	445421.42	2234294.28	Геодезический метод	0.1	-
2164	445421.48	2234295.99	Геодезический метод	0.1	-
2165	445417.16	2234309.44	Геодезический метод	0.1	-
2166	445408.87	2234335.23	Геодезический метод	0.1	-
2167	445407.86	2234336.49	Геодезический метод	0.1	-
2168	445406.16	2234336.76	Геодезический метод	0.1	-
2169	445406.54	2234336.88	Геодезический метод	0.1	-
2170	445403.55	2234346.77	Геодезический метод	0.1	-
2171	445403.43	2234347.15	Геодезический метод	0.1	-
2172	445391.95	2234384.93	Геодезический метод	0.1	-
2173	445392.55	2234385.04	Геодезический метод	0.1	-
2174	445376.49	2234438.40	Геодезический метод	0.1	-
2175	445375.26	2234438.03	Геодезический метод	0.1	-
2176	445316.63	2234423.05	Геодезический метод	0.1	-
2177	445298.86	2234417.73	Геодезический метод	0.1	-

2. Сведения о характерных точках границ объекта

Обозначение характерных точек границ	Координаты, м		Метод определения координат характерной точки	Средняя квадратическая погрешность положения характерной точки (Mt), м	Описание обозначения точки на местности (при наличии)
	X	Y			
1	2	3	4	5	6
2178	445292.07	2234415.97	Геодезический метод	0.1	-
2179	445254.51	2234405.24	Геодезический метод	0.1	-
2180	445253.77	2234403.10	Геодезический метод	0.1	-
2181	445260.44	2234380.78	Геодезический метод	0.1	-
2182	445264.15	2234368.30	Геодезический метод	0.1	-
2183	445267.44	2234357.20	Геодезический метод	0.1	-
2184	445269.21	2234356.03	Геодезический метод	0.1	-
2185	445270.83	2234350.08	Геодезический метод	0.1	-
2186	445271.22	2234348.75	Геодезический метод	0.1	-
2187	445270.34	2234347.01	Геодезический метод	0.1	-
2188	445277.25	2234324.15	Геодезический метод	0.1	-
2189	445284.45	2234298.72	Геодезический метод	0.1	-
2190	445294.91	2234266.38	Геодезический метод	0.1	-
2191	445303.44	2234239.46	Геодезический метод	0.1	-
2192	445317.14	2234203.02	Геодезический метод	0.1	-
2193	445315.40	2234169.96	Геодезический метод	0.1	-
2194	445310.16	2234147.18	Геодезический метод	0.1	-
2195	445306.01	2234121.06	Геодезический метод	0.1	-
2196	445305.36	2234116.82	Геодезический метод	0.1	-
2197	445304.81	2234113.10	Геодезический метод	0.1	-
2198	445302.76	2234113.30	Геодезический метод	0.1	-
2199	445300.22	2234087.26	Геодезический метод	0.1	-
2200	445300.95	2234087.24	Геодезический метод	0.1	-
2201	445294.11	2234040.16	Геодезический метод	0.1	-
2202	445291.95	2234023.14	Геодезический метод	0.1	-
2203	445299.59	2234012.97	Геодезический метод	0.1	-

2. Сведения о характерных точках границ объекта					
Обозначение характерных точек границ	**Координаты, м**		**Метод определения координат характерной точки**	**Средняя квадратическая погрешность положения характерной точки (Mt), м**	**Описание обозначения точки на местности (при наличии)**
	X	**Y**			
1	**2**	**3**	**4**	**5**	**6**
2204	445304.42	2234006.53	Геодезический метод	0.1	-
2205	445358.52	2233931.16	Геодезический метод	0.1	-
2206	445367.51	2233919.57	Геодезический метод	0.1	-
2207	445396.87	2233904.84	Геодезический метод	0.1	-
2142	445402.87	2233906.50	Геодезический метод	0.1	-
2208	448065.42	2231957.84	Геодезический метод	0.1	-
2209	448045.77	2231974.35	Геодезический метод	0.1	-
2210	448026.34	2231982.28	Геодезический метод	0.1	-
2211	447966.94	2231994.07	Геодезический метод	0.1	-
2212	447946.00	2232000.71	Геодезический метод	0.1	-
2213	447911.85	2232017.70	Геодезический метод	0.1	-
2214	447858.53	2232055.01	Геодезический метод	0.1	-
2215	447827.93	2232072.33	Геодезический метод	0.1	-
2216	447726.52	2232141.16	Геодезический метод	0.1	-
2217	447634.93	2232221.88	Геодезический метод	0.1	-
2218	447612.16	2232240.82	Геодезический метод	0.1	-
2219	447578.68	2232266.56	Геодезический метод	0.1	-
2220	447537.58	2232293.52	Геодезический метод	0.1	-
2221	447514.32	2232306.80	Геодезический метод	0.1	-
2222	447488.98	2232318.86	Геодезический метод	0.1	-
2223	447441.99	2232351.71	Геодезический метод	0.1	-
2224	447409.45	2232297.76	Геодезический метод	0.1	-
2225	447433.79	2232283.13	Геодезический метод	0.1	-
2226	447387.32	2232198.96	Геодезический метод	0.1	-
2227	447327.12	2232117.44	Геодезический метод	0.1	-
2228	447270.28	2231958.35	Геодезический метод	0.1	-

2. Сведения о характерных точках границ объекта					
Обозначение характерных точек границ	**Координаты, м**		**Метод определения координат характерной точки**	**Средняя квадратическая погрешность положения характерной точки (Mt), м**	**Описание обозначения точки на местности (при наличии)**
	X	**Y**			
1	**2**	**3**	**4**	**5**	**6**
2229	447377.53	2231952.41	Геодезический метод	0.1	-
2230	447533.59	2231943.75	Геодезический метод	0.1	-
2231	447697.29	2231934.72	Геодезический метод	0.1	-
2232	447872.92	2231924.99	Геодезический метод	0.1	-
2233	447911.40	2231925.64	Геодезический метод	0.1	-
2234	447986.31	2231934.87	Геодезический метод	0.1	-
2235	448003.07	2231907.09	Геодезический метод	0.1	-
2208	448065.42	2231957.84	Геодезический метод	0.1	-
2236	445666.34	2231754.79	Геодезический метод	0.1	-
2237	445668.76	2231790.39	Геодезический метод	0.1	-
2238	445661.79	2231790.61	Геодезический метод	0.1	-
2239	445660.68	2231793.24	Геодезический метод	0.1	-
2240	445669.26	2231797.00	Геодезический метод	0.1	-
2241	445670.87	2231819.40	Геодезический метод	0.1	-
2242	445672.93	2231837.66	Геодезический метод	0.1	-
2243	445670.87	2231838.91	Геодезический метод	0.1	-
2244	445671.14	2231841.14	Геодезический метод	0.1	-
2245	445673.31	2231841.92	Геодезический метод	0.1	-
2246	445694.08	2232015.51	Геодезический метод	0.1	-
2247	445698.94	2232049.74	Геодезический метод	0.1	-
2248	445699.74	2232050.50	Геодезический метод	0.1	-
2249	445697.21	2232061.71	Геодезический метод	0.1	-
2250	445687.00	2232059.42	Геодезический метод	0.1	-
2251	445675.05	2232053.96	Геодезический метод	0.1	-
2252	445645.24	2232032.78	Геодезический метод	0.1	-
2253	445618.76	2232014.13	Геодезический метод	0.1	-

2. Сведения о характерных точках границ объекта					
Обозначение характерных точек границ	**Координаты, м**		**Метод определения координат характерной точки**	**Средняя квадратическая погрешность положения характерной точки (Mt), м**	**Описание обозначения точки на местности (при наличии)**
	X	**Y**			
1	**2**	**3**	**4**	**5**	**6**
2254	445589.72	2231992.41	Геодезический метод	0.1	-
2255	445581.65	2231986.64	Геодезический метод	0.1	-
2256	445559.28	2231970.65	Геодезический метод	0.1	-
2257	445536.24	2231954.53	Геодезический метод	0.1	-
2258	445513.56	2231938.32	Геодезический метод	0.1	-
2259	445531.61	2231911.98	Геодезический метод	0.1	-
2260	445538.15	2231904.79	Геодезический метод	0.1	-
2261	445544.12	2231895.21	Геодезический метод	0.1	-
2262	445565.08	2231865.13	Геодезический метод	0.1	-
2263	445585.64	2231835.85	Геодезический метод	0.1	-
2264	445587.70	2231833.00	Геодезический метод	0.1	-
2265	445595.34	2231825.69	Геодезический метод	0.1	-
2266	445610.14	2231807.01	Геодезический метод	0.1	-
2267	445612.33	2231804.99	Геодезический метод	0.1	-
2268	445617.69	2231797.76	Геодезический метод	0.1	-
2269	445629.21	2231782.19	Геодезический метод	0.1	-
2270	445628.61	2231781.71	Геодезический метод	0.1	-
2271	445629.15	2231780.83	Геодезический метод	0.1	-
2272	445631.64	2231777.58	Геодезический метод	0.1	-
2273	445644.76	2231760.27	Геодезический метод	0.1	-
2274	445647.16	2231762.42	Геодезический метод	0.1	-
2275	445652.34	2231755.20	Геодезический метод	0.1	-
2276	445652.74	2231754.65	Геодезический метод	0.1	-
2277	445655.19	2231751.11	Геодезический метод	0.1	-
2236	445666.34	2231754.79	Геодезический метод	0.1	-
2278	445698.00	2232083.69	Геодезический метод	0.1	-

2. Сведения о характерных точках границ объекта

Обозначение характерных точек границ	Координаты, м		Метод определения координат характерной точки	Средняя квадратическая погрешность положения характерной точки (Mt), м	Описание обозначения точки на местности (при наличии)
	X	Y			
1	2	3	4	5	6
2279	445700.72	2232090.43	Геодезический метод	0.1	-
2280	445705.30	2232116.91	Геодезический метод	0.1	-
2281	445709.34	2232139.39	Геодезический метод	0.1	-
2282	445712.60	2232160.10	Геодезический метод	0.1	-
2283	445714.03	2232167.47	Геодезический метод	0.1	-
2284	445719.74	2232201.11	Геодезический метод	0.1	-
2285	445719.27	2232203.68	Геодезический метод	0.1	-
2286	445725.19	2232234.36	Геодезический метод	0.1	-
2287	445730.36	2232263.41	Геодезический метод	0.1	-
2288	445727.93	2232263.78	Геодезический метод	0.1	-
2289	445733.51	2232286.13	Геодезический метод	0.1	-
2290	445734.71	2232287.71	Геодезический метод	0.1	-
2291	445740.71	2232322.32	Геодезический метод	0.1	-
2292	445746.70	2232351.15	Геодезический метод	0.1	-
2293	445748.95	2232366.98	Геодезический метод	0.1	-
2294	445745.67	2232372.16	Геодезический метод	0.1	-
2295	445718.25	2232376.26	Геодезический метод	0.1	-
2296	445707.50	2232377.48	Геодезический метод	0.1	-
2297	445707.41	2232376.85	Геодезический метод	0.1	-
2298	445677.37	2232380.79	Геодезический метод	0.1	-
2299	445645.39	2232384.61	Геодезический метод	0.1	-
2300	445623.70	2232388.06	Геодезический метод	0.1	-
2301	445617.08	2232352.93	Геодезический метод	0.1	-
2302	445612.47	2232328.49	Геодезический метод	0.1	-
2303	445610.88	2232320.40	Геодезический метод	0.1	-
2304	445606.20	2232294.64	Геодезический метод	0.1	-

2. Сведения о характерных точках границ объекта					
Обозначение характерных точек границ	**Координаты, м**		**Метод определения координат характерной точки**	**Средняя квадратическая погрешность положения характерной точки (Mt), м**	**Описание обозначения точки на местности (при наличии)**
	X	**Y**			
1	**2**	**3**	**4**	**5**	**6**
2305	445606.37	2232294.62	Геодезический метод	0.1	-
2306	445603.79	2232278.48	Геодезический метод	0.1	-
2307	445603.24	2232274.43	Геодезический метод	0.1	-
2308	445602.44	2232270.50	Геодезический метод	0.1	-
2309	445599.18	2232254.19	Геодезический метод	0.1	-
2310	445594.93	2232229.47	Геодезический метод	0.1	-
2311	445594.19	2232224.24	Геодезический метод	0.1	-
2312	445590.16	2232199.69	Геодезический метод	0.1	-
2313	445586.28	2232179.79	Геодезический метод	0.1	-
2314	445582.44	2232156.62	Геодезический метод	0.1	-
2315	445578.71	2232135.02	Геодезический метод	0.1	-
2316	445579.78	2232134.78	Геодезический метод	0.1	-
2317	445576.17	2232112.57	Геодезический метод	0.1	-
2318	445564.13	2232053.98	Геодезический метод	0.1	-
2319	445557.19	2232016.82	Геодезический метод	0.1	-
2320	445555.48	2232004.89	Геодезический метод	0.1	-
2321	445564.86	2231990.72	Геодезический метод	0.1	-
2322	445585.72	2232004.53	Геодезический метод	0.1	-
2323	445630.87	2232035.63	Геодезический метод	0.1	-
2324	445651.58	2232050.85	Геодезический метод	0.1	-
2325	445651.19	2232051.40	Геодезический метод	0.1	-
2326	445673.53	2232067.56	Геодезический метод	0.1	-
2327	445674.14	2232066.72	Геодезический метод	0.1	-
2278	445698.00	2232083.69	Геодезический метод	0.1	-
2328	445542.95	2231973.71	Геодезический метод	0.1	-
2329	445547.35	2232017.62	Геодезический метод	0.1	-

2. Сведения о характерных точках границ объекта

Обозначение характерных точек границ	Координаты, м		Метод определения координат характерной точки	Средняя квадратическая погрешность положения характерной точки (Mt), м	Описание обозначения точки на местности (при наличии)
	X	Y			
1	2	3	4	5	6
2330	445551.25	2232040.22	Геодезический метод	0.1	-
2331	445554.90	2232062.52	Геодезический метод	0.1	-
2332	445559.59	2232088.25	Геодезический метод	0.1	-
2333	445564.08	2232113.96	Геодезический метод	0.1	-
2334	445568.07	2232137.19	Геодезический метод	0.1	-
2335	445571.24	2232158.08	Геодезический метод	0.1	-
2336	445575.81	2232178.98	Геодезический метод	0.1	-
2337	445578.85	2232199.63	Геодезический метод	0.1	-
2338	445582.61	2232219.58	Геодезический метод	0.1	-
2339	445585.99	2232239.58	Геодезический метод	0.1	-
2340	445585.85	2232239.89	Геодезический метод	0.1	-
2341	445589.86	2232260.92	Геодезический метод	0.1	-
2342	445591.62	2232271.15	Геодезический метод	0.1	-
2343	445593.14	2232279.96	Геодезический метод	0.1	-
2344	445594.10	2232285.36	Геодезический метод	0.1	-
2345	445596.96	2232301.43	Геодезический метод	0.1	-
2346	445599.74	2232318.23	Геодезический метод	0.1	-
2347	445600.82	2232323.19	Геодезический метод	0.1	-
2348	445602.93	2232334.96	Геодезический метод	0.1	-
2349	445607.35	2232359.27	Геодезический метод	0.1	-
2350	445612.29	2232391.08	Геодезический метод	0.1	-
2351	445569.92	2232395.82	Геодезический метод	0.1	-
2352	445542.29	2232400.74	Геодезический метод	0.1	-
2353	445513.39	2232406.14	Геодезический метод	0.1	-
2354	445510.97	2232406.59	Геодезический метод	0.1	-
2355	445490.14	2232409.79	Геодезический метод	0.1	-

2. Сведения о характерных точках границ объекта

Обозначение характерных точек границ	Координаты, м		Метод определения координат характерной точки	Средняя квадратическая погрешность положения характерной точки (Mt), м	Описание обозначения точки на местности (при наличии)
	X	Y			
1	2	3	4	5	6
2356	445485.50	2232410.30	Геодезический метод	0.1	-
2357	445475.15	2232411.55	Геодезический метод	0.1	-
2358	445458.79	2232413.94	Геодезический метод	0.1	-
2359	445440.91	2232416.54	Геодезический метод	0.1	-
2360	445412.97	2232420.63	Геодезический метод	0.1	-
2361	445350.33	2232429.20	Геодезический метод	0.1	-
2362	445349.53	2232386.18	Геодезический метод	0.1	-
2363	445348.78	2232370.92	Геодезический метод	0.1	-
2364	445348.49	2232365.87	Геодезический метод	0.1	-
2365	445347.96	2232364.23	Геодезический метод	0.1	-
2366	445347.96	2232363.07	Геодезический метод	0.1	-
2367	445347.86	2232351.86	Геодезический метод	0.1	-
2368	445347.69	2232347.10	Геодезический метод	0.1	-
2369	445354.12	2232346.64	Геодезический метод	0.1	-
2370	445382.80	2232344.18	Геодезический метод	0.1	-
2371	445385.40	2232345.46	Геодезический метод	0.1	-
2372	445385.08	2232338.79	Геодезический метод	0.1	-
2373	445382.14	2232339.18	Геодезический метод	0.1	-
2374	445347.81	2232343.22	Геодезический метод	0.1	-
2375	445347.13	2232312.48	Геодезический метод	0.1	-
2376	445347.59	2232312.18	Геодезический метод	0.1	-
2377	445346.19	2232277.62	Геодезический метод	0.1	-
2378	445345.75	2232263.30	Геодезический метод	0.1	-
2379	445345.03	2232249.33	Геодезический метод	0.1	-
2380	445344.30	2232235.52	Геодезический метод	0.1	-
2381	445344.02	2232220.79	Геодезический метод	0.1	-

2. Сведения о характерных точках границ объекта					
Обозначение характерных точек границ	**Координаты, м**		**Метод определения координат характерной точки**	**Средняя квадратическая погрешность положения характерной точки (Mt), м**	**Описание обозначения точки на местности (при наличии)**
	X	**Y**			
1	**2**	**3**	**4**	**5**	**6**
2382	445344.03	2232220.35	Геодезический метод	0.1	-
2383	445343.70	2232206.15	Геодезический метод	0.1	-
2384	445343.88	2232206.16	Геодезический метод	0.1	-
2385	445342.52	2232183.88	Геодезический метод	0.1	-
2386	445352.93	2232183.63	Геодезический метод	0.1	-
2387	445352.65	2232172.44	Геодезический метод	0.1	-
2388	445358.58	2232153.66	Геодезический метод	0.1	-
2389	445360.47	2232150.73	Геодезический метод	0.1	-
2390	445360.36	2232149.29	Геодезический метод	0.1	-
2391	445361.92	2232147.53	Геодезический метод	0.1	-
2392	445393.08	2232103.74	Геодезический метод	0.1	-
2393	445428.41	2232055.33	Геодезический метод	0.1	-
2394	445445.91	2232030.48	Геодезический метод	0.1	-
2395	445459.36	2232011.98	Геодезический метод	0.1	-
2396	445471.95	2231994.29	Геодезический метод	0.1	-
2397	445486.99	2231974.10	Геодезический метод	0.1	-
2398	445489.79	2231969.68	Геодезический метод	0.1	-
2399	445507.07	2231948.52	Геодезический метод	0.1	-
2328	445542.95	2231973.71	Геодезический метод	0.1	-
2400	446483.97	2233268.66	Геодезический метод	0.1	-
2401	446487.09	2233275.94	Геодезический метод	0.1	-
2402	446483.97	2233302.58	Геодезический метод	0.1	-
2403	446487.21	2233310.52	Геодезический метод	0.1	-
2404	446487.23	2233329.05	Геодезический метод	0.1	-
2405	446486.55	2233345.36	Геодезический метод	0.1	-
2406	446481.42	2233347.72	Геодезический метод	0.1	-

2. Сведения о характерных точках границ объекта					
Обозначение характерных точек границ	**Координаты, м**		**Метод определения координат характерной точки**	**Средняя квадратическая погрешность положения характерной точки (Mt), м**	**Описание обозначения точки на местности (при наличии)**
	X	**Y**			
1	**2**	**3**	**4**	**5**	**6**
2407	446478.71	2233348.44	Геодезический метод	0.1	-
2408	446478.51	2233350.18	Геодезический метод	0.1	-
2409	446440.86	2233367.41	Геодезический метод	0.1	-
2410	446434.74	2233370.36	Геодезический метод	0.1	-
2411	446415.32	2233379.49	Геодезический метод	0.1	-
2412	446383.97	2233394.55	Геодезический метод	0.1	-
2413	446376.17	2233398.72	Геодезический метод	0.1	-
2414	446364.92	2233404.09	Геодезический метод	0.1	-
2415	446359.58	2233406.44	Геодезический метод	0.1	-
2416	446351.94	2233410.61	Геодезический метод	0.1	-
2417	446328.92	2233422.47	Геодезический метод	0.1	-
2418	446324.34	2233424.41	Геодезический метод	0.1	-
2419	446305.22	2233432.36	Геодезический метод	0.1	-
2420	446283.74	2233444.40	Геодезический метод	0.1	-
2421	446261.11	2233454.91	Геодезический метод	0.1	-
2422	446260.70	2233453.95	Геодезический метод	0.1	-
2423	446224.68	2233471.07	Геодезический метод	0.1	-
2424	446221.74	2233474.93	Геодезический метод	0.1	-
2425	446178.29	2233495.11	Геодезический метод	0.1	-
2426	446176.12	2233495.13	Геодезический метод	0.1	-
2427	446173.87	2233496.44	Геодезический метод	0.1	-
2428	446169.97	2233498.28	Геодезический метод	0.1	-
2429	446133.85	2233515.59	Геодезический метод	0.1	-
2430	446088.70	2233536.81	Геодезический метод	0.1	-
2431	446065.14	2233549.58	Геодезический метод	0.1	-
2432	446065.63	2233550.69	Геодезический метод	0.1	-

2. Сведения о характерных точках границ объекта					
Обозначение характерных точек границ	**Координаты, м**		**Метод определения координат характерной точки**	**Средняя квадратическая погрешность положения характерной точки (Mt), м**	**Описание обозначения точки на местности (при наличии)**
	X	**Y**			
1	**2**	**3**	**4**	**5**	**6**
2433	446047.77	2233560.51	Геодезический метод	0.1	-
2434	446038.90	2233563.97	Геодезический метод	0.1	-
2435	446014.18	2233577.36	Геодезический метод	0.1	-
2436	445985.37	2233591.62	Геодезический метод	0.1	-
2437	445976.25	2233593.56	Геодезический метод	0.1	-
2438	445970.52	2233593.31	Геодезический метод	0.1	-
2439	445960.68	2233579.06	Геодезический метод	0.1	-
2440	445998.73	2233548.50	Геодезический метод	0.1	-
2441	446021.66	2233529.67	Геодезический метод	0.1	-
2442	446044.05	2233515.55	Геодезический метод	0.1	-
2443	446068.56	2233499.85	Геодезический метод	0.1	-
2444	446068.29	2233499.34	Геодезический метод	0.1	-
2445	446102.62	2233475.75	Геодезический метод	0.1	-
2446	446122.85	2233463.37	Геодезический метод	0.1	-
2447	446136.71	2233453.03	Геодезический метод	0.1	-
2448	446145.19	2233445.61	Геодезический метод	0.1	-
2449	446156.27	2233434.52	Геодезический метод	0.1	-
2450	446157.24	2233433.22	Геодезический метод	0.1	-
2451	446182.81	2233400.58	Геодезический метод	0.1	-
2452	446183.99	2233401.86	Геодезический метод	0.1	-
2453	446202.35	2233382.27	Геодезический метод	0.1	-
2454	446205.25	2233379.16	Геодезический метод	0.1	-
2455	446216.44	2233372.17	Геодезический метод	0.1	-
2456	446225.98	2233365.00	Геодезический метод	0.1	-
2457	446249.58	2233342.68	Геодезический метод	0.1	-
2458	446290.37	2233303.40	Геодезический метод	0.1	-

2. Сведения о характерных точках границ объекта					
Обозначение характерных точек границ	**Координаты, м**		**Метод определения координат характерной точки**	**Средняя квадратическая погрешность положения характерной точки (Mt), м**	**Описание обозначения точки на местности (при наличии)**
	X	**Y**			
1	**2**	**3**	**4**	**5**	**6**
2459	446301.52	2233293.19	Геодезический метод	0.1	-
2460	446311.56	2233284.76	Геодезический метод	0.1	-
2461	446347.02	2233263.13	Геодезический метод	0.1	-
2462	446380.22	2233248.07	Геодезический метод	0.1	-
2463	446380.16	2233248.84	Геодезический метод	0.1	-
2464	446396.13	2233245.41	Геодезический метод	0.1	-
2465	446406.74	2233243.99	Геодезический метод	0.1	-
2466	446409.71	2233244.13	Геодезический метод	0.1	-
2467	446447.45	2233254.22	Геодезический метод	0.1	-
2468	446459.12	2233258.77	Геодезический метод	0.1	-
2469	446463.57	2233261.79	Геодезический метод	0.1	-
2470	446473.19	2233265.14	Геодезический метод	0.1	-
2400	446483.97	2233268.66	Геодезический метод	0.1	-
2471	445522.99	2233758.42	Геодезический метод	0.1	-
2472	445529.10	2233792.27	Геодезический метод	0.1	-
2473	445538.15	2233843.81	Геодезический метод	0.1	-
2474	445545.90	2233888.20	Геодезический метод	0.1	-
2475	445558.08	2233951.53	Геодезический метод	0.1	-
2476	445566.77	2233999.68	Геодезический метод	0.1	-
2477	445570.34	2234019.51	Геодезический метод	0.1	-
2478	445580.38	2234076.66	Геодезический метод	0.1	-
2479	445586.34	2234114.02	Геодезический метод	0.1	-
2480	445588.19	2234113.63	Геодезический метод	0.1	-
2481	445592.10	2234112.83	Геодезический метод	0.1	-
2482	445598.25	2234111.57	Геодезический метод	0.1	-
2483	445602.64	2234115.06	Геодезический метод	0.1	-

2. Сведения о характерных точках границ объекта					
Обозначение характерных точек границ	**Координаты, м**		**Метод определения координат характерной точки**	**Средняя квадратическая погрешность положения характерной точки (Mt), м**	**Описание обозначения точки на местности (при наличии)**
	X	**Y**			
1	**2**	**3**	**4**	**5**	**6**
2484	445613.24	2234123.68	Геодезический метод	0.1	-
2485	445620.36	2234129.46	Геодезический метод	0.1	-
2486	445627.20	2234122.88	Геодезический метод	0.1	-
2487	445649.49	2234141.56	Геодезический метод	0.1	-
2488	445649.64	2234150.91	Геодезический метод	0.1	-
2489	445641.28	2234166.13	Геодезический метод	0.1	-
2490	445619.21	2234187.35	Геодезический метод	0.1	-
2491	445619.00	2234187.55	Геодезический метод	0.1	-
2492	445600.30	2234210.36	Геодезический метод	0.1	-
2493	445577.94	2234251.10	Геодезический метод	0.1	-
2494	445554.77	2234298.10	Геодезический метод	0.1	-
2495	445537.80	2234332.38	Геодезический метод	0.1	-
2496	445521.28	2234365.96	Геодезический метод	0.1	-
2497	445511.38	2234387.81	Геодезический метод	0.1	-
2498	445508.77	2234393.52	Геодезический метод	0.1	-
2499	445506.67	2234394.43	Геодезический метод	0.1	-
2500	445491.85	2234428.20	Геодезический метод	0.1	-
2501	445483.17	2234446.63	Геодезический метод	0.1	-
2502	445468.20	2234479.29	Геодезический метод	0.1	-
2503	445456.26	2234504.27	Геодезический метод	0.1	-
2504	445422.47	2234510.50	Геодезический метод	0.1	-
2505	445422.01	2234510.62	Геодезический метод	0.1	-
2506	445402.69	2234476.98	Геодезический метод	0.1	-
2507	445390.64	2234456.71	Геодезический метод	0.1	-
2508	445397.56	2234433.94	Геодезический метод	0.1	-
2509	445400.26	2234424.61	Геодезический метод	0.1	-

2. Сведения о характерных точках границ объекта

Обозначение характерных точек границ	Координаты, м		Метод определения координат характерной точки	Средняя квадратическая погрешность положения характерной точки (Mt), м	Описание обозначения точки на местности (при наличии)
	X	Y			
1	2	3	4	5	6
2510	445408.50	2234396.06	Геодезический метод	0.1	-
2511	445411.43	2234394.90	Геодезический метод	0.1	-
2512	445421.32	2234356.23	Геодезический метод	0.1	-
2513	445418.01	2234353.96	Геодезический метод	0.1	-
2514	445425.77	2234321.60	Геодезический метод	0.1	-
2515	445428.84	2234322.23	Геодезический метод	0.1	-
2516	445431.46	2234323.13	Геодезический метод	0.1	-
2517	445431.97	2234321.71	Геодезический метод	0.1	-
2518	445437.05	2234306.93	Геодезический метод	0.1	-
2519	445447.19	2234277.57	Геодезический метод	0.1	-
2520	445443.36	2234276.29	Геодезический метод	0.1	-
2521	445450.79	2234248.43	Геодезический метод	0.1	-
2522	445449.13	2234247.80	Геодезический метод	0.1	-
2523	445453.75	2234223.34	Геодезический метод	0.1	-
2524	445457.37	2234182.14	Геодезический метод	0.1	-
2525	445456.90	2234176.84	Геодезический метод	0.1	-
2526	445456.81	2234171.62	Геодезический метод	0.1	-
2527	445453.40	2234159.97	Геодезический метод	0.1	-
2528	445453.45	2234156.58	Геодезический метод	0.1	-
2529	445455.18	2234152.84	Геодезический метод	0.1	-
2530	445454.36	2234143.24	Геодезический метод	0.1	-
2531	445450.54	2234120.56	Геодезический метод	0.1	-
2532	445446.37	2234092.27	Геодезический метод	0.1	-
2533	445446.64	2234092.25	Геодезический метод	0.1	-
2534	445445.63	2234088.09	Геодезический метод	0.1	-
2535	445445.94	2234085.18	Геодезический метод	0.1	-

2. Сведения о характерных точках границ объекта

Обозначение характерных точек границ	Координаты, м		Метод определения координат характерной точки	Средняя квадратическая погрешность положения характерной точки (Mt), м	Описание обозначения точки на местности (при наличии)
	X	Y			
1	2	3	4	5	6
2536	445441.55	2234058.20	Геодезический метод	0.1	-
2537	445439.72	2234041.11	Геодезический метод	0.1	-
2538	445438.64	2234030.98	Геодезический метод	0.1	-
2539	445435.86	2234025.83	Геодезический метод	0.1	-
2540	445428.15	2233973.99	Геодезический метод	0.1	-
2541	445429.15	2233973.29	Геодезический метод	0.1	-
2542	445428.47	2233966.83	Геодезический метод	0.1	-
2543	445425.64	2233938.17	Геодезический метод	0.1	-
2544	445423.61	2233938.45	Геодезический метод	0.1	-
2545	445419.51	2233910.16	Геодезический метод	0.1	-
2546	445423.56	2233909.69	Геодезический метод	0.1	-
2547	445417.69	2233872.76	Геодезический метод	0.1	-
2548	445421.74	2233872.25	Геодезический метод	0.1	-
2549	445421.29	2233868.38	Геодезический метод	0.1	-
2550	445418.45	2233848.70	Геодезический метод	0.1	-
2551	445426.51	2233835.49	Геодезический метод	0.1	-
2552	445428.52	2233832.17	Геодезический метод	0.1	-
2553	445431.21	2233825.02	Геодезический метод	0.1	-
2554	445455.03	2233796.24	Геодезический метод	0.1	-
2555	445459.37	2233793.37	Геодезический метод	0.1	-
2556	445484.07	2233760.09	Геодезический метод	0.1	-
2557	445491.01	2233751.91	Геодезический метод	0.1	-
2558	445512.79	2233726.32	Геодезический метод	0.1	-
2559	445516.53	2233726.16	Геодезический метод	0.1	-
2471	445522.99	2233758.42	Геодезический метод	0.1	-
2560	445777.43	2233918.56	Геодезический метод	0.1	-

2. Сведения о характерных точках границ объекта					
Обозначение характерных точек границ	**Координаты, м**		**Метод определения координат характерной точки**	**Средняя квадратическая погрешность положения характерной точки (Mt), м**	**Описание обозначения точки на местности (при наличии)**
	X	**Y**			
1	**2**	**3**	**4**	**5**	**6**
2561	445783.30	2233932.56	Геодезический метод	0.1	-
2562	445788.94	2233949.21	Геодезический метод	0.1	-
2563	445778.78	2233956.94	Геодезический метод	0.1	-
2564	445791.07	2233971.76	Геодезический метод	0.1	-
2565	445789.06	2233991.40	Геодезический метод	0.1	-
2566	445788.09	2233994.62	Геодезический метод	0.1	-
2567	445783.36	2234002.58	Геодезический метод	0.1	-
2568	445753.10	2234036.44	Геодезический метод	0.1	-
2569	445741.58	2234049.16	Геодезический метод	0.1	-
2570	445716.55	2234074.34	Геодезический метод	0.1	-
2571	445697.83	2234092.92	Геодезический метод	0.1	-
2572	445686.30	2234104.37	Геодезический метод	0.1	-
2573	445658.09	2234132.63	Геодезический метод	0.1	-
2574	445637.46	2234115.77	Геодезический метод	0.1	-
2575	445624.69	2234103.44	Геодезический метод	0.1	-
2576	445599.46	2234078.87	Геодезический метод	0.1	-
2577	445599.67	2234075.53	Геодезический метод	0.1	-
2578	445594.38	2234069.38	Геодезический метод	0.1	-
2579	445588.70	2234062.49	Геодезический метод	0.1	-
2580	445582.38	2234028.44	Геодезический метод	0.1	-
2581	445581.83	2234025.44	Геодезический метод	0.1	-
2582	445578.43	2234020.39	Геодезический метод	0.1	-
2583	445576.71	2234003.90	Геодезический метод	0.1	-
2584	445577.47	2234003.00	Геодезический метод	0.1	-
2585	445577.80	2234002.60	Геодезический метод	0.1	-
2586	445585.00	2233996.41	Геодезический метод	0.1	-

2. Сведения о характерных точках границ объекта

Обозначение характерных точек границ	Координаты, м		Метод определения координат характерной точки	Средняя квадратическая погрешность положения характерной точки (Mt), м	Описание обозначения точки на местности (при наличии)
	X	Y			
1	2	3	4	5	6
2587	445603.58	2233981.81	Геодезический метод	0.1	-
2588	445623.54	2233980.72	Геодезический метод	0.1	-
2589	445631.66	2233971.43	Геодезический метод	0.1	-
2590	445634.20	2233973.39	Геодезический метод	0.1	-
2591	445636.33	2233971.83	Геодезический метод	0.1	-
2592	445641.68	2233958.10	Геодезический метод	0.1	-
2593	445660.03	2233969.73	Геодезический метод	0.1	-
2594	445673.60	2233970.64	Геодезический метод	0.1	-
2595	445676.33	2233968.47	Геодезический метод	0.1	-
2596	445688.84	2233967.96	Геодезический метод	0.1	-
2597	445697.59	2233965.19	Геодезический метод	0.1	-
2598	445708.46	2233961.75	Геодезический метод	0.1	-
2599	445716.30	2233955.62	Геодезический метод	0.1	-
2600	445734.28	2233938.90	Геодезический метод	0.1	-
2601	445740.10	2233933.17	Геодезический метод	0.1	-
2602	445771.37	2233909.94	Геодезический метод	0.1	-
2560	445777.43	2233918.56	Геодезический метод	0.1	-
2603	446111.31	2234271.00	Геодезический метод	0.1	-
2604	446124.19	2234309.41	Геодезический метод	0.1	-
2605	446124.09	2234309.44	Геодезический метод	0.1	-
2606	446124.23	2234309.85	Геодезический метод	0.1	-
2607	446128.39	2234324.02	Геодезический метод	0.1	-
2608	446133.30	2234337.26	Геодезический метод	0.1	-
2609	446133.33	2234340.18	Геодезический метод	0.1	-
2610	446139.40	2234358.32	Геодезический метод	0.1	-
2611	446139.69	2234361.48	Геодезический метод	0.1	-

2. Сведения о характерных точках границ объекта

Обозначение характерных точек границ	Координаты, м		Метод определения координат характерной точки	Средняя квадратическая погрешность положения характерной точки (Mt), м	Описание обозначения точки на местности (при наличии)
	X	Y			
1	2	3	4	5	6
2612	446141.01	2234363.99	Геодезический метод	0.1	-
2613	446138.54	2234365.12	Геодезический метод	0.1	-
2614	446136.82	2234369.45	Геодезический метод	0.1	-
2615	446116.96	2234376.41	Геодезический метод	0.1	-
2616	446110.62	2234384.25	Геодезический метод	0.1	-
2617	446086.26	2234392.94	Геодезический метод	0.1	-
2618	446170.01	2234657.01	Геодезический метод	0.1	-
2619	446162.41	2234665.35	Геодезический метод	0.1	-
2620	446111.25	2234689.69	Геодезический метод	0.1	-
2621	446105.73	2234692.67	Геодезический метод	0.1	-
2622	446076.61	2234706.04	Геодезический метод	0.1	-
2623	446072.23	2234704.65	Геодезический метод	0.1	-
2624	446063.04	2234686.55	Геодезический метод	0.1	-
2625	446056.76	2234674.57	Геодезический метод	0.1	-
2626	446022.70	2234605.54	Геодезический метод	0.1	-
2627	445994.43	2234553.94	Геодезический метод	0.1	-
2628	445978.52	2234525.10	Геодезический метод	0.1	-
2629	445978.37	2234525.17	Геодезический метод	0.1	-
2630	445956.80	2234484.81	Геодезический метод	0.1	-
2631	445946.29	2234464.18	Геодезический метод	0.1	-
2632	445946.57	2234464.04	Геодезический метод	0.1	-
2633	445930.16	2234432.58	Геодезический метод	0.1	-
2634	445925.05	2234423.10	Геодезический метод	0.1	-
2635	445916.26	2234405.88	Геодезический метод	0.1	-
2636	445904.93	2234385.50	Геодезический метод	0.1	-
2637	445899.43	2234374.98	Геодезический метод	0.1	-

2. Сведения о характерных точках границ объекта					
Обозначение характерных точек границ	**Координаты, м**		**Метод определения координат характерной точки**	**Средняя квадратическая погрешность положения характерной точки (Mt), м**	**Описание обозначения точки на местности (при наличии)**
	X	**Y**			
1	**2**	**3**	**4**	**5**	**6**
2638	445900.50	2234373.71	Геодезический метод	0.1	-
2639	445894.43	2234361.02	Геодезический метод	0.1	-
2640	445887.69	2234347.00	Геодезический метод	0.1	-
2641	445887.05	2234347.21	Геодезический метод	0.1	-
2642	445879.30	2234330.67	Геодезический метод	0.1	-
2643	445929.57	2234309.54	Геодезический метод	0.1	-
2644	445929.33	2234308.83	Геодезический метод	0.1	-
2645	445959.40	2234298.73	Геодезический метод	0.1	-
2646	445968.63	2234294.82	Геодезический метод	0.1	-
2647	445982.38	2234290.41	Геодезический метод	0.1	-
2648	446013.16	2234280.40	Геодезический метод	0.1	-
2649	446048.54	2234269.21	Геодезический метод	0.1	-
2650	446071.97	2234261.99	Геодезический метод	0.1	-
2651	446075.37	2234259.93	Геодезический метод	0.1	-
2652	446093.84	2234254.09	Геодезический метод	0.1	-
2653	446104.22	2234250.85	Геодезический метод	0.1	-
2654	446106.14	2234256.59	Геодезический метод	0.1	-
2655	446110.93	2234271.21	Геодезический метод	0.1	-
2603	446111.31	2234271.00	Геодезический метод	0.1	-
2656	445870.31	2234337.21	Геодезический метод	0.1	-
2657	445900.01	2234396.00	Геодезический метод	0.1	-
2658	445913.28	2234420.72	Геодезический метод	0.1	-
2659	445925.99	2234444.45	Геодезический метод	0.1	-
2660	445923.99	2234450.18	Геодезический метод	0.1	-
2661	445906.50	2234457.78	Геодезический метод	0.1	-
2662	445878.48	2234469.79	Геодезический метод	0.1	-

2. Сведения о характерных точках границ объекта					
Обозначение характерных точек границ	**Координаты, м**		**Метод определения координат характерной точки**	**Средняя квадратическая погрешность положения характерной точки (Mt), м**	**Описание обозначения точки на местности (при наличии)**
	X	**Y**			
1	**2**	**3**	**4**	**5**	**6**
2663	445839.71	2234486.92	Геодезический метод	0.1	-
2664	445792.48	2234507.20	Геодезический метод	0.1	-
2665	445747.01	2234526.04	Геодезический метод	0.1	-
2666	445743.57	2234525.12	Геодезический метод	0.1	-
2667	445725.06	2234502.41	Геодезический метод	0.1	-
2668	445712.69	2234486.54	Геодезический метод	0.1	-
2669	445757.43	2234463.11	Геодезический метод	0.1	-
2670	445759.58	2234463.81	Геодезический метод	0.1	-
2671	445775.62	2234472.63	Геодезический метод	0.1	-
2672	445777.79	2234472.83	Геодезический метод	0.1	-
2673	445817.82	2234457.54	Геодезический метод	0.1	-
2674	445807.53	2234443.46	Геодезический метод	0.1	-
2675	445801.47	2234435.85	Геодезический метод	0.1	-
2676	445798.66	2234434.95	Геодезический метод	0.1	-
2677	445796.49	2234435.95	Геодезический метод	0.1	-
2678	445785.45	2234421.96	Геодезический метод	0.1	-
2679	445773.86	2234407.29	Геодезический метод	0.1	-
2680	445767.91	2234400.64	Геодезический метод	0.1	-
2681	445757.35	2234386.77	Геодезический метод	0.1	-
2682	445829.85	2234354.62	Геодезический метод	0.1	-
2656	445870.31	2234337.21	Геодезический метод	0.1	-
2683	444576.39	2234309.18	Геодезический метод	0.1	-
2684	444576.82	2234316.58	Геодезический метод	0.1	-
2685	444578.66	2234348.07	Геодезический метод	0.1	-
2686	444574.32	2234350.49	Геодезический метод	0.1	-
2687	444563.75	2234356.91	Геодезический метод	0.1	-

2. Сведения о характерных точках границ объекта

Обозначение характерных точек границ	Координаты, м		Метод определения координат характерной точки	Средняя квадратическая погрешность положения характерной точки (Mt), м	Описание обозначения точки на местности (при наличии)
	X	Y			
1	2	3	4	5	6
2688	444557.07	2234360.66	Геодезический метод	0.1	-
2689	444541.34	2234369.44	Геодезический метод	0.1	-
2690	444541.40	2234371.15	Геодезический метод	0.1	-
2691	444518.95	2234398.57	Геодезический метод	0.1	-
2692	444481.52	2234403.05	Геодезический метод	0.1	-
2693	444481.19	2234388.81	Геодезический метод	0.1	-
2694	444480.78	2234388.49	Геодезический метод	0.1	-
2695	444481.09	2234354.06	Геодезический метод	0.1	-
2696	444481.46	2234312.65	Геодезический метод	0.1	-
2697	444485.47	2234312.90	Геодезический метод	0.1	-
2683	444576.39	2234309.18	Геодезический метод	0.1	-
2698	444456.95	2233184.50	Геодезический метод	0.1	-
2699	444454.80	2233224.93	Геодезический метод	0.1	-
2700	444443.42	2233232.34	Геодезический метод	0.1	-
2701	444435.93	2233232.00	Геодезический метод	0.1	-
2702	444428.07	2233253.12	Геодезический метод	0.1	-
2703	444427.96	2233260.35	Геодезический метод	0.1	-
2704	444418.68	2233260.69	Геодезический метод	0.1	-
2705	444418.26	2233286.57	Геодезический метод	0.1	-
2706	444428.15	2233302.46	Геодезический метод	0.1	-
2707	444462.10	2233340.95	Геодезический метод	0.1	-
2708	444463.01	2233340.96	Геодезический метод	0.1	-
2709	444461.61	2233375.95	Геодезический метод	0.1	-
2710	444461.36	2233393.35	Геодезический метод	0.1	-
2711	444461.14	2233407.94	Геодезический метод	0.1	-
2712	444455.10	2233410.86	Геодезический метод	0.1	-

2. Сведения о характерных точках границ объекта

Обозначение характерных точек границ	Координаты, м		Метод определения координат характерной точки	Средняя квадратическая погрешность положения характерной точки (Mt), м	Описание обозначения точки на местности (при наличии)
	X	Y			
1	2	3	4	5	6
2713	444421.10	2233410.37	Геодезический метод	0.1	-
2714	444408.34	2233410.41	Геодезический метод	0.1	-
2715	444409.83	2233351.04	Геодезический метод	0.1	-
2716	444364.73	2233352.71	Геодезический метод	0.1	-
2717	444362.57	2233342.52	Геодезический метод	0.1	-
2718	444363.17	2233300.52	Геодезический метод	0.1	-
2719	444362.93	2233286.02	Геодезический метод	0.1	-
2720	444362.54	2233260.92	Геодезический метод	0.1	-
2721	444362.95	2233237.42	Геодезический метод	0.1	-
2722	444368.72	2233231.14	Геодезический метод	0.1	-
2723	444398.69	2233226.10	Геодезический метод	0.1	-
2724	444411.99	2233225.16	Геодезический метод	0.1	-
2725	444411.34	2233216.16	Геодезический метод	0.1	-
2726	444414.94	2233183.37	Геодезический метод	0.1	-
2698	444456.95	2233184.50	Геодезический метод	0.1	-
2727	444273.99	2232528.52	Геодезический метод	0.1	-
2728	444274.52	2232554.15	Геодезический метод	0.1	-
2729	444275.70	2232579.27	Геодезический метод	0.1	-
2730	444292.34	2232597.71	Геодезический метод	0.1	-
2731	444319.70	2232627.93	Геодезический метод	0.1	-
2732	444281.05	2232649.73	Геодезический метод	0.1	-
2733	444265.94	2232658.25	Геодезический метод	0.1	-
2734	444258.44	2232662.49	Геодезический метод	0.1	-
2735	444251.33	2232666.50	Геодезический метод	0.1	-
2736	444246.12	2232669.44	Геодезический метод	0.1	-
2737	444227.01	2232680.81	Геодезический метод	0.1	-

2. Сведения о характерных точках границ объекта

Обозначение характерных точек границ	Координаты, м		Метод определения координат характерной точки	Средняя квадратическая погрешность положения характерной точки (Mt), м	Описание обозначения точки на местности (при наличии)
	X	Y			
1	2	3	4	5	6
2738	444220.18	2232684.61	Геодезический метод	0.1	-
2739	444215.60	2232687.29	Геодезический метод	0.1	-
2740	444196.82	2232697.73	Геодезический метод	0.1	-
2741	444196.56	2232697.39	Геодезический метод	0.1	-
2742	444192.20	2232699.81	Геодезический метод	0.1	-
2743	444167.79	2232713.39	Геодезический метод	0.1	-
2744	444166.42	2232712.61	Геодезический метод	0.1	-
2745	444166.77	2232675.58	Геодезический метод	0.1	-
2746	444167.09	2232645.89	Геодезический метод	0.1	-
2747	444167.65	2232585.61	Геодезический метод	0.1	-
2748	444167.86	2232564.11	Геодезический метод	0.1	-
2749	444198.02	2232547.41	Геодезический метод	0.1	-
2750	444197.81	2232568.58	Геодезический метод	0.1	-
2751	444227.01	2232568.86	Геодезический метод	0.1	-
2752	444227.74	2232568.87	Геодезический метод	0.1	-
2753	444241.82	2232568.94	Геодезический метод	0.1	-
2754	444242.20	2232534.90	Геодезический метод	0.1	-
2755	444242.57	2232509.31	Геодезический метод	0.1	-
2756	444254.59	2232512.43	Геодезический метод	0.1	-
2757	444266.39	2232519.40	Геодезический метод	0.1	-
2727	444273.99	2232528.52	Геодезический метод	0.1	-
2758	444146.47	2232482.14	Геодезический метод	0.1	-
2759	444146.78	2232516.85	Геодезический метод	0.1	-
2760	444150.15	2232553.64	Геодезический метод	0.1	-
2761	444153.37	2232555.54	Геодезический метод	0.1	-
2762	444153.39	2232610.83	Геодезический метод	0.1	-

2. Сведения о характерных точках границ объекта					
Обозначение характерных точек границ	**Координаты, м**		**Метод определения координат характерной точки**	**Средняя квадратическая погрешность положения характерной точки (Mt), м**	**Описание обозначения точки на местности (при наличии)**
	X	**Y**			
1	**2**	**3**	**4**	**5**	**6**
2763	444153.10	2232640.85	Геодезический метод	0.1	-
2764	444152.81	2232670.82	Геодезический метод	0.1	-
2765	444153.02	2232701.47	Геодезический метод	0.1	-
2766	444122.42	2232700.63	Геодезический метод	0.1	-
2767	444122.39	2232717.31	Геодезический метод	0.1	-
2768	444122.19	2232738.81	Геодезический метод	0.1	-
2769	444093.41	2232754.83	Геодезический метод	0.1	-
2770	444075.39	2232766.39	Геодезический метод	0.1	-
2771	444047.02	2232782.08	Геодезический метод	0.1	-
2772	444007.36	2232804.04	Геодезический метод	0.1	-
2773	443995.61	2232810.69	Геодезический метод	0.1	-
2774	443994.15	2232811.51	Геодезический метод	0.1	-
2775	443970.37	2232824.86	Геодезический метод	0.1	-
2776	443948.77	2232836.92	Геодезический метод	0.1	-
2777	443929.41	2232847.75	Геодезический метод	0.1	-
2778	443909.60	2232859.05	Геодезический метод	0.1	-
2779	443905.82	2232858.83	Геодезический метод	0.1	-
2780	443905.61	2232855.96	Геодезический метод	0.1	-
2781	443897.20	2232855.93	Геодезический метод	0.1	-
2782	443888.56	2232729.40	Геодезический метод	0.1	-
2783	443894.96	2232729.90	Геодезический метод	0.1	-
2784	443913.40	2232731.32	Геодезический метод	0.1	-
2785	443933.33	2232732.86	Геодезический метод	0.1	-
2786	443956.44	2232689.51	Геодезический метод	0.1	-
2787	443982.96	2232691.74	Геодезический метод	0.1	-
2788	443983.83	2232674.25	Геодезический метод	0.1	-

2. Сведения о характерных точках границ объекта

Обозначение характерных точек границ	Координаты, м		Метод определения координат характерной точки	Средняя квадратическая погрешность положения характерной точки (Mt), м	Описание обозначения точки на местности (при наличии)
	X	Y			
1	2	3	4	5	6
2789	444013.08	2232676.50	Геодезический метод	0.1	-
2790	444036.87	2232678.33	Геодезический метод	0.1	-
2791	444037.35	2232650.12	Геодезический метод	0.1	-
2792	444037.86	2232620.14	Геодезический метод	0.1	-
2793	444037.85	2232618.33	Геодезический метод	0.1	-
2794	444038.49	2232612.16	Геодезический метод	0.1	-
2795	444038.51	2232589.98	Геодезический метод	0.1	-
2796	444038.36	2232546.60	Геодезический метод	0.1	-
2797	444078.79	2232530.43	Геодезический метод	0.1	-
2798	444106.45	2232518.84	Геодезический метод	0.1	-
2758	444146.47	2232482.14	Геодезический метод	0.1	-
2799	444696.62	2232898.38	Геодезический метод	0.1	-
2800	444705.94	2232942.61	Геодезический метод	0.1	-
2801	444699.00	2232943.96	Геодезический метод	0.1	-
2802	444704.60	2232989.36	Геодезический метод	0.1	-
2803	444703.50	2232993.56	Геодезический метод	0.1	-
2804	444710.25	2233011.99	Геодезический метод	0.1	-
2805	444701.03	2233015.09	Геодезический метод	0.1	-
2806	444705.74	2233051.57	Геодезический метод	0.1	-
2807	444713.90	2233078.12	Геодезический метод	0.1	-
2808	444717.18	2233078.27	Геодезический метод	0.1	-
2809	444721.54	2233107.07	Геодезический метод	0.1	-
2810	444708.03	2233109.97	Геодезический метод	0.1	-
2811	444707.97	2233111.93	Геодезический метод	0.1	-
2812	444719.03	2233136.67	Геодезический метод	0.1	-
2813	444728.45	2233168.99	Геодезический метод	0.1	-

2. Сведения о характерных точках границ объекта					
Обозначение характерных точек границ	**Координаты, м**		**Метод определения координат характерной точки**	**Средняя квадратическая погрешность положения характерной точки (Mt), м**	**Описание обозначения точки на местности (при наличии)**
	X	**Y**			
1	**2**	**3**	**4**	**5**	**6**
2814	444738.94	2233222.59	Геодезический метод	0.1	-
2815	444734.60	2233223.32	Геодезический метод	0.1	-
2816	444739.04	2233253.81	Геодезический метод	0.1	-
2817	444694.46	2233257.95	Геодезический метод	0.1	-
2818	444694.58	2233258.80	Геодезический метод	0.1	-
2819	444691.72	2233259.33	Геодезический метод	0.1	-
2820	444695.41	2233289.83	Геодезический метод	0.1	-
2821	444721.55	2233284.40	Геодезический метод	0.1	-
2822	444726.24	2233281.55	Геодезический метод	0.1	-
2823	444754.54	2233279.83	Геодезический метод	0.1	-
2824	444757.36	2233299.71	Геодезический метод	0.1	-
2825	444722.46	2233307.70	Геодезический метод	0.1	-
2826	444724.02	2233313.09	Геодезический метод	0.1	-
2827	444715.49	2233315.52	Геодезический метод	0.1	-
2828	444721.52	2233336.35	Геодезический метод	0.1	-
2829	444700.75	2233347.10	Геодезический метод	0.1	-
2830	444700.22	2233341.28	Геодезический метод	0.1	-
2831	444689.41	2233290.73	Геодезический метод	0.1	-
2832	444667.70	2233293.98	Геодезический метод	0.1	-
2833	444655.48	2233295.44	Геодезический метод	0.1	-
2834	444639.19	2233297.80	Геодезический метод	0.1	-
2835	444634.58	2233266.51	Геодезический метод	0.1	-
2836	444630.03	2233236.52	Геодезический метод	0.1	-
2837	444629.47	2233232.46	Геодезический метод	0.1	-
2838	444622.46	2233191.65	Геодезический метод	0.1	-
2839	444623.82	2233185.17	Геодезический метод	0.1	-

2. Сведения о характерных точках границ объекта

Обозначение характерных точек границ	Координаты, м		Метод определения координат характерной точки	Средняя квадратическая погрешность положения характерной точки (Mt), м	Описание обозначения точки на местности (при наличии)
	X	Y			
1	2	3	4	5	6
2840	444618.31	2233154.84	Геодезический метод	0.1	-
2841	444613.79	2233121.51	Геодезический метод	0.1	-
2842	444609.39	2233090.45	Геодезический метод	0.1	-
2843	444604.46	2233061.91	Геодезический метод	0.1	-
2844	444599.52	2233029.62	Геодезический метод	0.1	-
2845	444596.39	2233008.72	Геодезический метод	0.1	-
2846	444593.49	2232988.54	Геодезический метод	0.1	-
2847	444589.45	2232959.85	Геодезический метод	0.1	-
2848	444580.96	2232913.57	Геодезический метод	0.1	-
2849	444642.10	2232902.99	Геодезический метод	0.1	-
2850	444669.84	2232898.57	Геодезический метод	0.1	-
2851	444694.52	2232896.16	Геодезический метод	0.1	-
2799	444696.62	2232898.38	Геодезический метод	0.1	-
2852	443852.87	2233146.12	Геодезический метод	0.1	-
2853	443852.84	2233171.50	Геодезический метод	0.1	-
2854	443820.90	2233181.27	Геодезический метод	0.1	-
2855	443806.49	2233147.39	Геодезический метод	0.1	-
2856	443808.53	2233146.63	Геодезический метод	0.1	-
2852	443852.87	2233146.12	Геодезический метод	0.1	-
2857	443562.46	2230394.31	Геодезический метод	0.1	-
2858	443558.76	2230407.26	Геодезический метод	0.1	-
2859	443570.98	2230410.37	Геодезический метод	0.1	-
2860	443575.43	2230411.23	Геодезический метод	0.1	-
2861	443599.88	2230418.30	Геодезический метод	0.1	-
2862	443593.90	2230440.88	Геодезический метод	0.1	-
2863	443590.07	2230455.32	Геодезический метод	0.1	-

2. Сведения о характерных точках границ объекта

Обозначение характерных точек границ	Координаты, м		Метод определения координат характерной точки	Средняя квадратическая погрешность положения характерной точки (Mt), м	Описание обозначения точки на местности (при наличии)
	X	Y			
1	2	3	4	5	6
2864	443591.34	2230455.69	Геодезический метод	0.1	-
2865	443580.17	2230496.46	Геодезический метод	0.1	-
2866	443576.82	2230508.68	Геодезический метод	0.1	-
2867	443571.36	2230531.64	Геодезический метод	0.1	-
2868	443557.63	2230581.15	Геодезический метод	0.1	-
2869	443530.55	2230667.84	Геодезический метод	0.1	-
2870	443524.38	2230688.67	Геодезический метод	0.1	-
2871	443523.39	2230698.74	Геодезический метод	0.1	-
2872	443516.09	2230726.22	Геодезический метод	0.1	-
2873	443511.73	2230745.50	Геодезический метод	0.1	-
2874	443505.55	2230771.79	Геодезический метод	0.1	-
2875	443497.36	2230770.08	Геодезический метод	0.1	-
2876	443490.46	2230768.45	Геодезический метод	0.1	-
2877	443476.66	2230765.06	Геодезический метод	0.1	-
2878	443472.40	2230764.06	Геодезический метод	0.1	-
2879	443442.86	2230756.48	Геодезический метод	0.1	-
2880	443384.40	2230745.06	Геодезический метод	0.1	-
2881	443248.51	2230708.52	Геодезический метод	0.1	-
2882	443263.11	2230656.57	Геодезический метод	0.1	-
2883	443242.62	2230650.93	Геодезический метод	0.1	-
2884	443229.52	2230703.54	Геодезический метод	0.1	-
2885	443197.80	2230695.33	Геодезический метод	0.1	-
2886	443175.00	2230689.69	Геодезический метод	0.1	-
2887	443151.89	2230683.21	Геодезический метод	0.1	-
2888	443126.12	2230676.82	Геодезический метод	0.1	-
2889	443121.96	2230675.71	Геодезический метод	0.1	-

2. Сведения о характерных точках границ объекта

Обозначение характерных точек границ	Координаты, м		Метод определения координат характерной точки	Средняя квадратическая погрешность положения характерной точки (Mt), м	Описание обозначения точки на местности (при наличии)
	X	Y			
1	2	3	4	5	6
2890	443115.77	2230675.03	Геодезический метод	0.1	-
2891	443111.71	2230673.73	Геодезический метод	0.1	-
2892	443102.98	2230671.47	Геодезический метод	0.1	-
2893	443100.58	2230669.62	Геодезический метод	0.1	-
2894	443097.79	2230666.65	Геодезический метод	0.1	-
2895	443085.32	2230663.52	Геодезический метод	0.1	-
2896	443074.98	2230660.94	Геодезический метод	0.1	-
2897	443051.54	2230655.77	Геодезический метод	0.1	-
2898	443051.34	2230655.56	Геодезический метод	0.1	-
2899	443039.07	2230652.78	Геодезический метод	0.1	-
2900	443028.55	2230612.60	Геодезический метод	0.1	-
2901	443026.35	2230597.88	Геодезический метод	0.1	-
2902	443019.85	2230563.24	Геодезический метод	0.1	-
2903	443017.61	2230549.36	Геодезический метод	0.1	-
2904	442996.21	2230543.72	Геодезический метод	0.1	-
2905	442994.99	2230526.42	Геодезический метод	0.1	-
2906	442984.00	2230476.41	Геодезический метод	0.1	-
2907	442983.95	2230476.15	Геодезический метод	0.1	-
2908	442981.94	2230475.51	Геодезический метод	0.1	-
2909	442976.37	2230452.89	Геодезический метод	0.1	-
2910	442977.77	2230436.54	Геодезический метод	0.1	-
2911	442999.17	2230442.06	Геодезический метод	0.1	-
2912	443001.62	2230431.96	Геодезический метод	0.1	-
2913	443005.83	2230430.85	Геодезический метод	0.1	-
2914	443013.81	2230388.16	Геодезический метод	0.1	-
2915	442986.29	2230383.02	Геодезический метод	0.1	-

2. Сведения о характерных точках границ объекта

Обозначение характерных точек границ	Координаты, м		Метод определения координат характерной точки	Средняя квадратическая погрешность положения характерной точки (Mt), м	Описание обозначения точки на местности (при наличии)
	X	Y			
1	2	3	4	5	6
2916	442993.38	2230332.64	Геодезический метод	0.1	-
2917	443014.89	2230338.58	Геодезический метод	0.1	-
2918	443036.39	2230344.52	Геодезический метод	0.1	-
2919	443058.21	2230350.56	Геодезический метод	0.1	-
2920	443063.69	2230313.55	Геодезический метод	0.1	-
2921	443074.92	2230264.40	Геодезический метод	0.1	-
2922	443079.07	2230237.10	Геодезический метод	0.1	-
2923	443095.38	2230240.92	Геодезический метод	0.1	-
2924	443111.69	2230244.73	Геодезический метод	0.1	-
2925	443118.07	2230217.50	Геодезический метод	0.1	-
2857	443562.46	2230394.31	Геодезический метод	0.1	-
2926	443242.33	2230719.01	Геодезический метод	0.1	-
2927	443244.69	2230721.32	Геодезический метод	0.1	-
2928	443260.51	2230725.86	Геодезический метод	0.1	-
2929	443275.91	2230730.27	Геодезический метод	0.1	-
2930	443273.23	2230741.32	Геодезический метод	0.1	-
2931	443277.44	2230742.39	Геодезический метод	0.1	-
2932	443268.80	2230773.39	Геодезический метод	0.1	-
2933	443259.58	2230806.60	Геодезический метод	0.1	-
2934	443250.44	2230835.82	Геодезический метод	0.1	-
2935	443249.13	2230840.23	Геодезический метод	0.1	-
2936	443248.95	2230841.39	Геодезический метод	0.1	-
2937	443244.75	2230857.31	Геодезический метод	0.1	-
2938	443242.79	2230864.87	Геодезический метод	0.1	-
2939	443230.10	2230916.60	Геодезический метод	0.1	-
2940	443225.24	2230936.96	Геодезический метод	0.1	-

2. Сведения о характерных точках границ объекта					
Обозначение характерных точек границ	**Координаты, м**		**Метод определения координат характерной точки**	**Средняя квадратическая погрешность положения характерной точки (Mt), м**	**Описание обозначения точки на местности (при наличии)**
	X	**Y**			
1	**2**	**3**	**4**	**5**	**6**
2941	443217.94	2230961.49	Геодезический метод	0.1	-
2942	443179.14	2230949.57	Геодезический метод	0.1	-
2943	443171.77	2230947.25	Геодезический метод	0.1	-
2944	443171.13	2230948.71	Геодезический метод	0.1	-
2945	443138.92	2230939.10	Геодезический метод	0.1	-
2946	443132.47	2230937.41	Геодезический метод	0.1	-
2947	443110.41	2230930.34	Геодезический метод	0.1	-
2948	443087.61	2230922.20	Геодезический метод	0.1	-
2949	443076.01	2230872.34	Геодезический метод	0.1	-
2950	443073.50	2230861.74	Геодезический метод	0.1	-
2951	443063.69	2230820.39	Геодезический метод	0.1	-
2952	443055.82	2230821.89	Геодезический метод	0.1	-
2953	443050.84	2230799.30	Геодезический метод	0.1	-
2954	443050.27	2230798.18	Геодезический метод	0.1	-
2955	443046.04	2230779.20	Геодезический метод	0.1	-
2956	443044.23	2230772.05	Геодезический метод	0.1	-
2957	443042.02	2230762.69	Геодезический метод	0.1	-
2958	443047.22	2230750.55	Геодезический метод	0.1	-
2959	443039.04	2230715.42	Геодезический метод	0.1	-
2960	443027.72	2230665.63	Геодезический метод	0.1	-
2961	443068.35	2230674.24	Геодезический метод	0.1	-
2962	443077.19	2230677.09	Геодезический метод	0.1	-
2963	443108.96	2230685.26	Геодезический метод	0.1	-
2964	443133.14	2230691.75	Геодезический метод	0.1	-
2965	443138.83	2230693.52	Геодезический метод	0.1	-
2966	443162.71	2230699.97	Геодезический метод	0.1	-

2. Сведения о характерных точках границ объекта

Обозначение характерных точек границ	Координаты, м		Метод определения координат характерной точки	Средняя квадратическая погрешность положения характерной точки (Mt), м	Описание обозначения точки на местности (при наличии)
	X	Y			
1	2	3	4	5	6
2967	443189.00	2230707.07	Геодезический метод	0.1	-
2968	443190.99	2230707.59	Геодезический метод	0.1	-
2969	443191.35	2230706.06	Геодезический метод	0.1	-
2970	443216.81	2230712.57	Геодезический метод	0.1	-
2971	443218.20	2230712.96	Геодезический метод	0.1	-
2926	443242.33	2230719.01	Геодезический метод	0.1	-
2972	443565.30	2229036.69	Геодезический метод	0.1	-
2973	443583.11	2229049.59	Геодезический метод	0.1	-
2974	443592.75	2229056.14	Геодезический метод	0.1	-
2975	443583.96	2229064.53	Геодезический метод	0.1	-
2976	443564.35	2229084.88	Геодезический метод	0.1	-
2977	443557.19	2229095.37	Геодезический метод	0.1	-
2978	443551.35	2229104.78	Геодезический метод	0.1	-
2979	443539.29	2229121.39	Геодезический метод	0.1	-
2980	443522.96	2229146.96	Геодезический метод	0.1	-
2981	443506.34	2229165.56	Геодезический метод	0.1	-
2982	443499.79	2229171.71	Геодезический метод	0.1	-
2983	443493.82	2229178.63	Геодезический метод	0.1	-
2984	443491.81	2229178.92	Геодезический метод	0.1	-
2985	443489.71	2229178.42	Геодезический метод	0.1	-
2986	443485.01	2229183.50	Геодезический метод	0.1	-
2987	443432.47	2229244.36	Геодезический метод	0.1	-
2988	443422.48	2229250.51	Геодезический метод	0.1	-
2989	443400.28	2229273.79	Геодезический метод	0.1	-
2990	443396.94	2229277.82	Геодезический метод	0.1	-
2991	443366.71	2229265.53	Геодезический метод	0.1	-

2. Сведения о характерных точках границ объекта					
Обозначение характерных точек границ	**Координаты, м**		**Метод определения координат характерной точки**	**Средняя квадратическая погрешность положения характерной точки (Mt), м**	**Описание обозначения точки на местности (при наличии)**
	X	**Y**			
1	**2**	**3**	**4**	**5**	**6**
2992	443332.52	2229251.18	Геодезический метод	0.1	-
2993	443303.19	2229208.06	Геодезический метод	0.1	-
2994	443339.20	2229180.84	Геодезический метод	0.1	-
2995	443349.46	2229168.09	Геодезический метод	0.1	-
2996	443378.58	2229144.49	Геодезический метод	0.1	-
2997	443421.79	2229110.43	Геодезический метод	0.1	-
2998	443452.84	2229083.19	Геодезический метод	0.1	-
2999	443485.20	2229056.03	Геодезический метод	0.1	-
3000	443488.85	2229043.85	Геодезический метод	0.1	-
3001	443525.09	2229004.87	Геодезический метод	0.1	-
3002	443528.16	2229006.84	Геодезический метод	0.1	-
3003	443530.06	2229007.42	Геодезический метод	0.1	-
3004	443546.15	2229020.19	Геодезический метод	0.1	-
3005	443544.67	2229022.19	Геодезический метод	0.1	-
3006	443563.84	2229036.54	Геодезический метод	0.1	-
2972	443565.30	2229036.69	Геодезический метод	0.1	-
3007	444421.29	2231511.87	Геодезический метод	0.1	-
3008	444443.29	2231527.54	Геодезический метод	0.1	-
3009	444459.67	2231539.90	Геодезический метод	0.1	-
3010	444469.43	2231547.26	Геодезический метод	0.1	-
3011	444434.37	2231597.96	Геодезический метод	0.1	-
3012	444430.34	2231605.63	Геодезический метод	0.1	-
3013	444379.77	2231676.36	Геодезический метод	0.1	-
3014	444357.43	2231646.31	Геодезический метод	0.1	-
3015	444356.95	2231645.46	Геодезический метод	0.1	-
3016	444341.84	2231619.42	Геодезический метод	0.1	-

2. Сведения о характерных точках границ объекта

Обозначение характерных точек границ	Координаты, м		Метод определения координат характерной точки	Средняя квадратическая погрешность положения характерной точки (Mt), м	Описание обозначения точки на местности (при наличии)
	X	Y			
1	2	3	4	5	6
3017	444319.80	2231579.64	Геодезический метод	0.1	-
3018	444319.49	2231579.88	Геодезический метод	0.1	-
3019	444299.97	2231539.60	Геодезический метод	0.1	-
3020	444307.74	2231525.95	Геодезический метод	0.1	-
3021	444342.69	2231462.95	Геодезический метод	0.1	-
3022	444348.81	2231462.19	Геодезический метод	0.1	-
3023	444363.98	2231471.24	Геодезический метод	0.1	-
3024	444380.81	2231482.69	Геодезический метод	0.1	-
3025	444380.61	2231483.00	Геодезический метод	0.1	-
3026	444409.72	2231503.37	Геодезический метод	0.1	-
3027	444409.82	2231503.97	Геодезический метод	0.1	-
3007	444421.29	2231511.87	Геодезический метод	0.1	-
3028	444668.58	2230153.55	Геодезический метод	0.1	-
3029	444645.73	2230185.16	Геодезический метод	0.1	-
3030	444649.09	2230188.91	Геодезический метод	0.1	-
3031	444604.48	2230231.88	Геодезический метод	0.1	-
3032	444570.53	2230197.93	Геодезический метод	0.1	-
3033	444594.88	2230172.04	Геодезический метод	0.1	-
3034	444601.75	2230180.46	Геодезический метод	0.1	-
3035	444621.63	2230158.22	Геодезический метод	0.1	-
3036	444619.73	2230156.10	Геодезический метод	0.1	-
3037	444640.94	2230136.29	Геодезический метод	0.1	-
3028	444668.58	2230153.55	Геодезический метод	0.1	-
3038	445787.84	2231391.15	Геодезический метод	0.1	-
3039	445788.48	2231391.71	Геодезический метод	0.1	-
3040	445851.00	2231444.47	Геодезический метод	0.1	-

2. Сведения о характерных точках границ объекта					
Обозначение характерных точек границ	**Координаты, м**		**Метод определения координат характерной точки**	**Средняя квадратическая погрешность положения характерной точки (Mt), м**	**Описание обозначения точки на местности (при наличии)**
	X	**Y**			
1	**2**	**3**	**4**	**5**	**6**
3041	445850.84	2231444.86	Геодезический метод	0.1	-
3042	445853.01	2231446.65	Геодезический метод	0.1	-
3043	445836.55	2231469.78	Геодезический метод	0.1	-
3044	445807.84	2231512.15	Геодезический метод	0.1	-
3045	445789.23	2231538.57	Геодезический метод	0.1	-
3046	445777.75	2231554.15	Геодезический метод	0.1	-
3047	445725.24	2231624.15	Геодезический метод	0.1	-
3048	445699.71	2231592.23	Геодезический метод	0.1	-
3049	445633.92	2231508.20	Геодезический метод	0.1	-
3050	445640.15	2231503.16	Геодезический метод	0.1	-
3051	445510.21	2231345.57	Геодезический метод	0.1	-
3052	445527.30	2231331.72	Геодезический метод	0.1	-
3053	445545.81	2231316.85	Геодезический метод	0.1	-
3054	445564.31	2231301.96	Геодезический метод	0.1	-
3055	445574.71	2231293.55	Геодезический метод	0.1	-
3056	445612.92	2231340.65	Геодезический метод	0.1	-
3057	445615.00	2231339.07	Геодезический метод	0.1	-
3058	445638.39	2231320.28	Геодезический метод	0.1	-
3059	445654.97	2231307.02	Геодезический метод	0.1	-
3060	445660.24	2231315.53	Геодезический метод	0.1	-
3061	445679.04	2231338.91	Геодезический метод	0.1	-
3062	445686.83	2231332.65	Геодезический метод	0.1	-
3063	445699.36	2231348.24	Геодезический метод	0.1	-
3064	445708.99	2231359.72	Геодезический метод	0.1	-
3065	445702.89	2231364.67	Геодезический метод	0.1	-
3066	445706.06	2231368.52	Геодезический метод	0.1	-

2. Сведения о характерных точках границ объекта					
Обозначение характерных точек границ	**Координаты, м**		**Метод определения координат характерной точки**	**Средняя квадратическая погрешность положения характерной точки (Mt), м**	**Описание обозначения точки на местности (при наличии)**
	X	**Y**			
1	**2**	**3**	**4**	**5**	**6**
3067	445710.78	2231374.25	Геодезический метод	0.1	-
3068	445715.17	2231379.28	Геодезический метод	0.1	-
3069	445713.35	2231380.89	Геодезический метод	0.1	-
3070	445741.00	2231415.60	Геодезический метод	0.1	-
3071	445745.99	2231410.64	Геодезический метод	0.1	-
3072	445747.19	2231412.54	Геодезический метод	0.1	-
3073	445750.77	2231416.24	Геодезический метод	0.1	-
3074	445751.82	2231416.39	Геодезический метод	0.1	-
3075	445755.36	2231420.20	Геодезический метод	0.1	-
3076	445758.77	2231417.03	Геодезический метод	0.1	-
3077	445759.34	2231417.66	Геодезический метод	0.1	-
3038	445787.84	2231391.15	Геодезический метод	0.1	-
3078	445348.98	2231177.48	Геодезический метод	0.1	-
3079	445363.48	2231194.07	Геодезический метод	0.1	-
3080	445378.41	2231212.14	Геодезический метод	0.1	-
3081	445383.19	2231218.93	Геодезический метод	0.1	-
3082	445383.46	2231218.64	Геодезический метод	0.1	-
3083	445384.11	2231218.90	Геодезический метод	0.1	-
3084	445391.62	2231227.85	Геодезический метод	0.1	-
3085	445391.28	2231228.63	Геодезический метод	0.1	-
3086	445394.91	2231232.83	Геодезический метод	0.1	-
3087	445398.88	2231237.50	Геодезический метод	0.1	-
3088	445403.29	2231242.85	Геодезический метод	0.1	-
3089	445419.65	2231263.06	Геодезический метод	0.1	-
3090	445435.63	2231283.51	Геодезический метод	0.1	-
3091	445438.74	2231287.28	Геодезический метод	0.1	-

2. Сведения о характерных точках границ объекта

Обозначение характерных точек границ	Координаты, м		Метод определения координат характерной точки	Средняя квадратическая погрешность положения характерной точки (Mt), м	Описание обозначения точки на местности (при наличии)
	X	Y			
1	2	3	4	5	6
3092	445487.30	2231346.31	Геодезический метод	0.1	-
3093	445460.53	2231370.20	Геодезический метод	0.1	-
3094	445438.41	2231389.30	Геодезический метод	0.1	-
3095	445435.45	2231391.72	Геодезический метод	0.1	-
3096	445430.99	2231395.56	Геодезический метод	0.1	-
3097	445417.34	2231409.95	Геодезический метод	0.1	-
3098	445416.64	2231410.97	Геодезический метод	0.1	-
3099	445415.54	2231410.21	Геодезический метод	0.1	-
3100	445413.70	2231412.76	Геодезический метод	0.1	-
3101	445406.10	2231424.55	Геодезический метод	0.1	-
3102	445391.30	2231418.52	Геодезический метод	0.1	-
3103	445390.89	2231418.71	Геодезический метод	0.1	-
3104	445376.87	2231404.50	Геодезический метод	0.1	-
3105	445370.66	2231398.20	Геодезический метод	0.1	-
3106	445356.94	2231386.22	Геодезический метод	0.1	-
3107	445348.01	2231386.32	Геодезический метод	0.1	-
3108	445347.16	2231385.36	Геодезический метод	0.1	-
3109	445328.47	2231364.19	Геодезический метод	0.1	-
3110	445359.71	2231332.01	Геодезический метод	0.1	-
3111	445365.38	2231325.53	Геодезический метод	0.1	-
3112	445369.37	2231320.99	Геодезический метод	0.1	-
3113	445368.63	2231320.09	Геодезический метод	0.1	-
3114	445366.39	2231319.13	Геодезический метод	0.1	-
3115	445360.87	2231314.17	Геодезический метод	0.1	-
3116	445345.18	2231298.11	Геодезический метод	0.1	-
3117	445359.06	2231287.77	Геодезический метод	0.1	-

2. Сведения о характерных точках границ объекта

Обозначение характерных точек границ	Координаты, м		Метод определения координат характерной точки	Средняя квадратическая погрешность положения характерной точки (Mt), м	Описание обозначения точки на местности (при наличии)
	X	Y			
1	2	3	4	5	6
3118	445360.38	2231287.03	Геодезический метод	0.1	-
3119	445344.05	2231271.81	Геодезический метод	0.1	-
3120	445332.36	2231259.89	Геодезический метод	0.1	-
3121	445326.20	2231258.95	Геодезический метод	0.1	-
3122	445306.94	2231276.83	Геодезический метод	0.1	-
3123	445283.99	2231303.98	Геодезический метод	0.1	-
3124	445276.23	2231327.51	Геодезический метод	0.1	-
3125	445257.79	2231344.70	Геодезический метод	0.1	-
3126	445250.61	2231354.31	Геодезический метод	0.1	-
3127	445263.56	2231365.30	Геодезический метод	0.1	-
3128	445268.45	2231359.51	Геодезический метод	0.1	-
3129	445271.52	2231362.08	Геодезический метод	0.1	-
3130	445261.48	2231383.82	Геодезический метод	0.1	-
3131	445259.35	2231384.95	Геодезический метод	0.1	-
3132	445245.21	2231386.15	Геодезический метод	0.1	-
3133	445242.90	2231387.31	Геодезический метод	0.1	-
3134	445233.28	2231397.49	Геодезический метод	0.1	-
3135	445224.09	2231390.88	Геодезический метод	0.1	-
3136	445223.81	2231390.68	Геодезический метод	0.1	-
3137	445202.03	2231376.26	Геодезический метод	0.1	-
3138	445155.16	2231339.65	Геодезический метод	0.1	-
3139	445138.82	2231328.44	Геодезический метод	0.1	-
3140	445119.27	2231315.03	Геодезический метод	0.1	-
3141	445087.43	2231291.31	Геодезический метод	0.1	-
3142	445078.30	2231285.34	Геодезический метод	0.1	-
3143	445058.15	2231270.63	Геодезический метод	0.1	-

2. Сведения о характерных точках границ объекта

Обозначение характерных точек границ	Координаты, м		Метод определения координат характерной точки	Средняя квадратическая погрешность положения характерной точки (Mt), м	Описание обозначения точки на местности (при наличии)
	X	Y			
1	2	3	4	5	6
3144	445052.83	2231266.50	Геодезический метод	0.1	-
3145	445021.43	2231236.97	Геодезический метод	0.1	-
3146	445021.56	2231236.55	Геодезический метод	0.1	-
3147	445018.67	2231233.78	Геодезический метод	0.1	-
3148	445027.84	2231216.94	Геодезический метод	0.1	-
3149	445029.44	2231214.92	Геодезический метод	0.1	-
3150	445048.88	2231197.53	Геодезический метод	0.1	-
3151	445049.49	2231197.59	Геодезический метод	0.1	-
3152	445066.67	2231181.80	Геодезический метод	0.1	-
3153	445070.14	2231180.54	Геодезический метод	0.1	-
3154	445070.89	2231181.27	Геодезический метод	0.1	-
3155	445094.23	2231160.05	Геодезический метод	0.1	-
3156	445093.43	2231159.21	Геодезический метод	0.1	-
3157	445129.23	2231126.72	Геодезический метод	0.1	-
3158	445138.35	2231118.61	Геодезический метод	0.1	-
3159	445180.22	2231079.94	Геодезический метод	0.1	-
3160	445202.14	2231060.31	Геодезический метод	0.1	-
3161	445231.48	2231033.73	Геодезический метод	0.1	-
3078	445348.98	2231177.48	Геодезический метод	0.1	-
3162	445409.18	2231452.30	Геодезический метод	0.1	-
3163	445405.66	2231460.10	Геодезический метод	0.1	-
3164	445387.64	2231490.72	Геодезический метод	0.1	-
3165	445375.60	2231504.83	Геодезический метод	0.1	-
3166	445341.10	2231480.46	Геодезический метод	0.1	-
3167	445340.83	2231481.14	Геодезический метод	0.1	-
3168	445339.15	2231481.66	Геодезический метод	0.1	-

2. Сведения о характерных точках границ объекта					
Обозначение характерных точек границ	**Координаты, м**		**Метод определения координат характерной точки**	**Средняя квадратическая погрешность положения характерной точки (Mt), м**	**Описание обозначения точки на местности (при наличии)**
	X	**Y**			
1	**2**	**3**	**4**	**5**	**6**
3169	445306.31	2231456.95	Геодезический метод	0.1	-
3170	445312.29	2231449.07	Геодезический метод	0.1	-
3171	445328.82	2231450.94	Геодезический метод	0.1	-
3172	445341.93	2231450.04	Геодезический метод	0.1	-
3173	445351.33	2231451.45	Геодезический метод	0.1	-
3174	445351.23	2231451.88	Геодезический метод	0.1	-
3175	445370.26	2231462.25	Геодезический метод	0.1	-
3176	445377.10	2231461.55	Геодезический метод	0.1	-
3177	445385.48	2231447.15	Геодезический метод	0.1	-
3162	445409.18	2231452.30	Геодезический метод	0.1	-
3178	445589.34	2231547.77	Геодезический метод	0.1	-
3179	445589.62	2231549.17	Геодезический метод	0.1	-
3180	445589.20	2231552.85	Геодезический метод	0.1	-
3181	445588.35	2231556.90	Геодезический метод	0.1	-
3182	445588.28	2231568.90	Геодезический метод	0.1	-
3183	445589.36	2231578.48	Геодезический метод	0.1	-
3184	445595.90	2231583.58	Геодезический метод	0.1	-
3185	445598.97	2231592.26	Геодезический метод	0.1	-
3186	445607.17	2231615.53	Геодезический метод	0.1	-
3187	445620.94	2231644.11	Геодезический метод	0.1	-
3188	445624.03	2231656.89	Геодезический метод	0.1	-
3189	445617.11	2231666.23	Геодезический метод	0.1	-
3190	445609.21	2231660.05	Геодезический метод	0.1	-
3191	445606.25	2231657.65	Геодезический метод	0.1	-
3192	445606.11	2231657.59	Геодезический метод	0.1	-
3193	445602.32	2231654.72	Геодезический метод	0.1	-

2. Сведения о характерных точках границ объекта					
Обозначение характерных точек границ	**Координаты, м**		**Метод определения координат характерной точки**	**Средняя квадратическая погрешность положения характерной точки (Mt), м**	**Описание обозначения точки на местности (при наличии)**
	X	**Y**			
1	**2**	**3**	**4**	**5**	**6**
3194	445588.31	2231645.40	Геодезический метод	0.1	-
3195	445561.66	2231628.98	Геодезический метод	0.1	-
3196	445542.38	2231616.76	Геодезический метод	0.1	-
3197	445532.58	2231610.21	Геодезический метод	0.1	-
3198	445522.18	2231602.80	Геодезический метод	0.1	-
3199	445501.41	2231589.67	Геодезический метод	0.1	-
3200	445478.85	2231573.93	Геодезический метод	0.1	-
3201	445429.63	2231539.84	Геодезический метод	0.1	-
3202	445409.66	2231526.40	Геодезический метод	0.1	-
3203	445388.50	2231511.05	Геодезический метод	0.1	-
3204	445410.57	2231475.04	Геодезический метод	0.1	-
3205	445418.43	2231452.90	Геодезический метод	0.1	-
3206	445420.71	2231450.59	Геодезический метод	0.1	-
3207	445439.96	2231458.00	Геодезический метод	0.1	-
3208	445467.58	2231472.15	Геодезический метод	0.1	-
3209	445465.83	2231475.58	Геодезический метод	0.1	-
3210	445474.70	2231487.24	Геодезический метод	0.1	-
3211	445514.72	2231510.78	Геодезический метод	0.1	-
3212	445525.59	2231512.31	Геодезический метод	0.1	-
3213	445543.80	2231520.16	Геодезический метод	0.1	-
3214	445557.14	2231519.89	Геодезический метод	0.1	-
3215	445573.38	2231531.22	Геодезический метод	0.1	-
3216	445576.86	2231525.89	Геодезический метод	0.1	-
3178	445589.34	2231547.77	Геодезический метод	0.1	-
3217	445165.36	2231364.21	Геодезический метод	0.1	-
3218	445172.11	2231367.63	Геодезический метод	0.1	-

2. Сведения о характерных точках границ объекта

Обозначение характерных точек границ	Координаты, м		Метод определения координат характерной точки	Средняя квадратическая погрешность положения характерной точки (Mt), м	Описание обозначения точки на местности (при наличии)
	X	Y			
1	2	3	4	5	6
3219	445204.79	2231392.64	Геодезический метод	0.1	-
3220	445189.76	2231407.84	Геодезический метод	0.1	-
3221	445186.48	2231416.46	Геодезический метод	0.1	-
3222	445183.98	2231416.34	Геодезический метод	0.1	-
3223	445156.05	2231396.34	Геодезический метод	0.1	-
3224	445149.91	2231392.49	Геодезический метод	0.1	-
3225	445148.85	2231394.33	Геодезический метод	0.1	-
3226	445146.06	2231398.66	Геодезический метод	0.1	-
3227	445128.41	2231390.72	Геодезический метод	0.1	-
3228	445116.42	2231384.58	Геодезический метод	0.1	-
3229	445116.65	2231373.44	Геодезический метод	0.1	-
3230	445116.22	2231374.14	Геодезический метод	0.1	-
3231	445112.22	2231372.16	Геодезический метод	0.1	-
3232	445101.06	2231366.96	Геодезический метод	0.1	-
3233	445096.68	2231366.60	Геодезический метод	0.1	-
3234	445086.18	2231358.28	Геодезический метод	0.1	-
3235	445084.28	2231355.41	Геодезический метод	0.1	-
3236	445084.45	2231354.52	Геодезический метод	0.1	-
3237	445085.17	2231353.02	Геодезический метод	0.1	-
3238	445072.45	2231345.72	Геодезический метод	0.1	-
3239	445052.50	2231333.11	Геодезический метод	0.1	-
3240	445050.80	2231335.47	Геодезический метод	0.1	-
3241	445021.34	2231319.61	Геодезический метод	0.1	-
3242	445013.14	2231328.31	Геодезический метод	0.1	-
3243	445019.89	2231312.44	Геодезический метод	0.1	-
3244	445040.13	2231273.34	Геодезический метод	0.1	-

2. Сведения о характерных точках границ объекта					
Обозначение характерных точек границ	**Координаты, м**		**Метод определения координат характерной точки**	**Средняя квадратическая погрешность положения характерной точки (Mt), м**	**Описание обозначения точки на местности (при наличии)**
	X	**Y**			
1	**2**	**3**	**4**	**5**	**6**
3245	445043.28	2231280.72	Геодезический метод	0.1	-
3246	445071.69	2231298.95	Геодезический метод	0.1	-
3247	445072.00	2231298.74	Геодезический метод	0.1	-
3248	445103.90	2231320.25	Геодезический метод	0.1	-
3249	445130.94	2231339.48	Геодезический метод	0.1	-
3250	445130.25	2231340.70	Геодезический метод	0.1	-
3251	445134.55	2231343.43	Геодезический метод	0.1	-
3252	445134.06	2231344.24	Геодезический метод	0.1	-
3253	445163.91	2231364.34	Геодезический метод	0.1	-
3254	445164.94	2231364.55	Геодезический метод	0.1	-
3217	445165.36	2231364.21	Геодезический метод	0.1	-
3255	445321.39	2231986.07	Геодезический метод	0.1	-
3256	445342.17	2232002.88	Геодезический метод	0.1	-
3257	445366.74	2232019.66	Геодезический метод	0.1	-
3258	445391.48	2232037.39	Геодезический метод	0.1	-
3259	445417.55	2232056.12	Геодезический метод	0.1	-
3260	445387.97	2232094.49	Геодезический метод	0.1	-
3261	445376.21	2232110.99	Геодезический метод	0.1	-
3262	445364.59	2232126.73	Геодезический метод	0.1	-
3263	445341.07	2232159.92	Геодезический метод	0.1	-
3264	445314.78	2232142.37	Геодезический метод	0.1	-
3265	445314.91	2232142.18	Геодезический метод	0.1	-
3266	445291.73	2232124.54	Геодезический метод	0.1	-
3267	445291.42	2232124.98	Геодезический метод	0.1	-
3268	445265.67	2232105.68	Геодезический метод	0.1	-
3269	445276.36	2232088.10	Геодезический метод	0.1	-

2. Сведения о характерных точках границ объекта					
Обозначение характерных точек границ	**Координаты, м**		**Метод определения координат характерной точки**	**Средняя квадратическая погрешность положения характерной точки (Mt), м**	**Описание обозначения точки на местности (при наличии)**
	X	**Y**			
1	**2**	**3**	**4**	**5**	**6**
3270	445279.98	2232082.16	Геодезический метод	0.1	-
3271	445289.37	2232069.55	Геодезический метод	0.1	-
3272	445287.58	2232068.17	Геодезический метод	0.1	-
3273	445284.14	2232065.54	Геодезический метод	0.1	-
3274	445261.28	2232102.10	Геодезический метод	0.1	-
3275	445259.91	2232101.17	Геодезический метод	0.1	-
3276	445236.76	2232085.37	Геодезический метод	0.1	-
3277	445212.41	2232068.33	Геодезический метод	0.1	-
3278	445187.05	2232049.92	Геодезический метод	0.1	-
3279	445184.33	2232048.04	Геодезический метод	0.1	-
3280	445172.06	2232039.64	Геодезический метод	0.1	-
3281	445167.17	2232036.27	Геодезический метод	0.1	-
3282	445150.85	2232024.37	Геодезический метод	0.1	-
3283	445148.06	2232012.22	Геодезический метод	0.1	-
3284	445144.55	2231997.90	Геодезический метод	0.1	-
3285	445135.26	2231976.85	Геодезический метод	0.1	-
3286	445118.56	2231955.35	Геодезический метод	0.1	-
3287	445107.35	2231950.19	Геодезический метод	0.1	-
3288	445119.19	2231945.21	Геодезический метод	0.1	-
3289	445137.95	2231938.09	Геодезический метод	0.1	-
3290	445143.66	2231933.78	Геодезический метод	0.1	-
3291	445126.16	2231927.15	Геодезический метод	0.1	-
3292	445114.97	2231921.51	Геодезический метод	0.1	-
3293	445103.99	2231895.24	Геодезический метод	0.1	-
3294	445105.09	2231892.54	Геодезический метод	0.1	-
3295	445121.31	2231868.80	Геодезический метод	0.1	-

2. Сведения о характерных точках границ объекта					
Обозначение характерных точек границ	**Координаты, м**		**Метод определения координат характерной точки**	**Средняя квадратическая погрешность положения характерной точки (Mt), м**	**Описание обозначения точки на местности (при наличии)**
	X	**Y**			
1	**2**	**3**	**4**	**5**	**6**
3296	445133.35	2231853.02	Геодезический метод	0.1	-
3297	445155.76	2231868.51	Геодезический метод	0.1	-
3298	445213.07	2231909.71	Геодезический метод	0.1	-
3299	445236.68	2231928.23	Геодезический метод	0.1	-
3300	445236.92	2231927.93	Геодезический метод	0.1	-
3301	445260.74	2231944.37	Геодезический метод	0.1	-
3302	445265.84	2231948.00	Геодезический метод	0.1	-
3303	445270.64	2231951.21	Геодезический метод	0.1	-
3304	445294.01	2231966.86	Геодезический метод	0.1	-
3305	445295.04	2231967.79	Геодезический метод	0.1	-
3306	445317.84	2231984.18	Геодезический метод	0.1	-
3307	445318.03	2231983.90	Геодезический метод	0.1	-
3255	445321.39	2231986.07	Геодезический метод	0.1	-
3308	444329.94	2234295.17	Геодезический метод	0.1	-
3309	444333.00	2234296.46	Геодезический метод	0.1	-
3310	444335.59	2234300.81	Геодезический метод	0.1	-
3311	444336.14	2234304.30	Геодезический метод	0.1	-
3312	444335.59	2234415.96	Геодезический метод	0.1	-
3313	444335.53	2234440.03	Геодезический метод	0.1	-
3314	444335.61	2234444.29	Геодезический метод	0.1	-
3315	444327.77	2234443.97	Геодезический метод	0.1	-
3316	444270.86	2234442.94	Геодезический метод	0.1	-
3317	444270.43	2234442.89	Геодезический метод	0.1	-
3318	444239.46	2234442.23	Геодезический метод	0.1	-
3319	444214.64	2234441.71	Геодезический метод	0.1	-
3320	444206.51	2234433.46	Геодезический метод	0.1	-

2. Сведения о характерных точках границ объекта

Обозначение характерных точек границ	Координаты, м		Метод определения координат характерной точки	Средняя квадратическая погрешность положения характерной точки (Mt), м	Описание обозначения точки на местности (при наличии)
	X	Y			
1	2	3	4	5	6
3321	444206.38	2234386.93	Геодезический метод	0.1	-
3322	444206.17	2234379.95	Геодезический метод	0.1	-
3323	444206.74	2234357.29	Геодезический метод	0.1	-
3324	444207.59	2234333.25	Геодезический метод	0.1	-
3325	444210.60	2234291.42	Геодезический метод	0.1	-
3326	444223.81	2234292.75	Геодезический метод	0.1	-
3327	444225.83	2234274.69	Геодезический метод	0.1	-
3328	444267.31	2234283.83	Геодезический метод	0.1	-
3329	444273.89	2234285.28	Геодезический метод	0.1	-
3330	444289.14	2234288.03	Геодезический метод	0.1	-
3331	444292.39	2234288.49	Геодезический метод	0.1	-
3332	444303.47	2234290.96	Геодезический метод	0.1	-
3308	444329.94	2234295.17	Геодезический метод	0.1	-
3333	444210.89	2233431.78	Геодезический метод	0.1	-
3334	444212.37	2233488.42	Геодезический метод	0.1	-
3335	444212.16	2233515.14	Геодезический метод	0.1	-
3336	444211.70	2233515.41	Геодезический метод	0.1	-
3337	444209.78	2233563.93	Геодезический метод	0.1	-
3338	444209.17	2233586.93	Геодезический метод	0.1	-
3339	444209.08	2233600.07	Геодезический метод	0.1	-
3340	444208.64	2233621.13	Геодезический метод	0.1	-
3341	444208.61	2233627.53	Геодезический метод	0.1	-
3342	444208.31	2233658.93	Геодезический метод	0.1	-
3343	444207.23	2233695.83	Геодезический метод	0.1	-
3344	444207.81	2233710.69	Геодезический метод	0.1	-
3345	444207.29	2233728.19	Геодезический метод	0.1	-

2. Сведения о характерных точках границ объекта

Обозначение характерных точек границ	Координаты, м		Метод определения координат характерной точки	Средняя квадратическая погрешность положения характерной точки (Mt), м	Описание обозначения точки на местности (при наличии)
	X	Y			
1	2	3	4	5	6
3346	444206.67	2233756.92	Геодезический метод	0.1	-
3347	444206.35	2233789.11	Геодезический метод	0.1	-
3348	444206.10	2233815.11	Геодезический метод	0.1	-
3349	444205.28	2233839.83	Геодезический метод	0.1	-
3350	444205.31	2233867.43	Геодезический метод	0.1	-
3351	444204.91	2233871.82	Геодезический метод	0.1	-
3352	444201.73	2233993.82	Геодезический метод	0.1	-
3353	444201.89	2234024.06	Геодезический метод	0.1	-
3354	444202.44	2234023.98	Геодезический метод	0.1	-
3355	444202.14	2234049.79	Геодезический метод	0.1	-
3356	444201.83	2234049.85	Геодезический метод	0.1	-
3357	444201.69	2234065.55	Геодезический метод	0.1	-
3358	444201.67	2234070.55	Геодезический метод	0.1	-
3359	444201.62	2234084.28	Геодезический метод	0.1	-
3360	444201.48	2234099.28	Геодезический метод	0.1	-
3361	444201.94	2234144.16	Геодезический метод	0.1	-
3362	444201.53	2234167.82	Геодезический метод	0.1	-
3363	444200.56	2234194.11	Геодезический метод	0.1	-
3364	444197.37	2234192.82	Геодезический метод	0.1	-
3365	444196.45	2234217.98	Геодезический метод	0.1	-
3366	444131.29	2234205.12	Геодезический метод	0.1	-
3367	444130.01	2234215.66	Геодезический метод	0.1	-
3368	444104.70	2234211.94	Геодезический метод	0.1	-
3369	444085.14	2234209.05	Геодезический метод	0.1	-
3370	444075.39	2234207.35	Геодезический метод	0.1	-
3371	444078.17	2234147.41	Геодезический метод	0.1	-

2. Сведения о характерных точках границ объекта

Обозначение характерных точек границ	Координаты, м		Метод определения координат характерной точки	Средняя квадратическая погрешность положения характерной точки (Mt), м	Описание обозначения точки на местности (при наличии)
	X	Y			
1	2	3	4	5	6
3372	444078.71	2234118.97	Геодезический метод	0.1	-
3373	444079.14	2234114.64	Геодезический метод	0.1	-
3374	444079.18	2234089.58	Геодезический метод	0.1	-
3375	444079.07	2234083.59	Геодезический метод	0.1	-
3376	444079.42	2234055.76	Геодезический метод	0.1	-
3377	444078.94	2234055.69	Геодезический метод	0.1	-
3378	444079.33	2234024.66	Геодезический метод	0.1	-
3379	444077.27	2233984.94	Геодезический метод	0.1	-
3380	444079.08	2233955.97	Геодезический метод	0.1	-
3381	444082.18	2233929.52	Геодезический метод	0.1	-
3382	444082.52	2233907.31	Геодезический метод	0.1	-
3383	444082.42	2233870.82	Геодезический метод	0.1	-
3384	444082.49	2233870.15	Геодезический метод	0.1	-
3385	444082.24	2233863.70	Геодезический метод	0.1	-
3386	444082.16	2233844.82	Геодезический метод	0.1	-
3387	444081.81	2233840.35	Геодезический метод	0.1	-
3388	444081.89	2233835.31	Геодезический метод	0.1	-
3389	444081.98	2233829.19	Геодезический метод	0.1	-
3390	444082.18	2233809.97	Геодезический метод	0.1	-
3391	444081.98	2233792.17	Геодезический метод	0.1	-
3392	444082.61	2233762.54	Геодезический метод	0.1	-
3393	444083.66	2233692.15	Геодезический метод	0.1	-
3394	444084.47	2233654.16	Геодезический метод	0.1	-
3395	444085.02	2233630.06	Геодезический метод	0.1	-
3396	444085.57	2233617.75	Геодезический метод	0.1	-
3397	444085.39	2233603.23	Геодезический метод	0.1	-

2. Сведения о характерных точках границ объекта

Обозначение характерных точек границ	Координаты, м		Метод определения координат характерной точки	Средняя квадратическая погрешность положения характерной точки (Mt), м	Описание обозначения точки на местности (при наличии)
	X	Y			
1	2	3	4	5	6
3398	444085.63	2233587.92	Геодезический метод	0.1	-
3399	444086.18	2233587.52	Геодезический метод	0.1	-
3400	444087.11	2233553.93	Геодезический метод	0.1	-
3401	444086.80	2233551.94	Геодезический метод	0.1	-
3402	444086.37	2233527.79	Геодезический метод	0.1	-
3403	444086.56	2233501.99	Геодезический метод	0.1	-
3404	444087.27	2233475.29	Геодезический метод	0.1	-
3405	444086.71	2233447.00	Геодезический метод	0.1	-
3406	444086.82	2233433.72	Геодезический метод	0.1	-
3333	444210.89	2233431.78	Геодезический метод	0.1	-
3407	444156.92	2233103.38	Геодезический метод	0.1	-
3408	444205.76	2233185.57	Геодезический метод	0.1	-
3409	444213.06	2233198.68	Геодезический метод	0.1	-
3410	444216.54	2233266.68	Геодезический метод	0.1	-
3411	444214.50	2233348.55	Геодезический метод	0.1	-
3412	444214.73	2233348.95	Геодезический метод	0.1	-
3413	444214.49	2233350.83	Геодезический метод	0.1	-
3414	444211.48	2233417.50	Геодезический метод	0.1	-
3415	444080.67	2233414.08	Геодезический метод	0.1	-
3416	444080.66	2233413.49	Геодезический метод	0.1	-
3417	444080.55	2233394.94	Геодезический метод	0.1	-
3418	444081.99	2233370.31	Геодезический метод	0.1	-
3419	444082.06	2233330.33	Геодезический метод	0.1	-
3420	444083.05	2233301.43	Геодезический метод	0.1	-
3421	444083.68	2233272.44	Геодезический метод	0.1	-
3422	444084.17	2233242.44	Геодезический метод	0.1	-

2. Сведения о характерных точках границ объекта

Обозначение характерных точек границ	Координаты, м		Метод определения координат характерной точки	Средняя квадратическая погрешность положения характерной точки (Mt), м	Описание обозначения точки на местности (при наличии)
	X	Y			
1	2	3	4	5	6
3423	444083.75	2233203.44	Геодезический метод	0.1	-
3424	444085.47	2233102.10	Геодезический метод	0.1	-
3407	444156.92	2233103.38	Геодезический метод	0.1	-
3425	444074.20	2233268.91	Геодезический метод	0.1	-
3426	444073.85	2233306.12	Геодезический метод	0.1	-
3427	444073.33	2233324.49	Геодезический метод	0.1	-
3428	444072.48	2233324.60	Геодезический метод	0.1	-
3429	444072.51	2233327.27	Геодезический метод	0.1	-
3430	444072.48	2233332.15	Геодезический метод	0.1	-
3431	444072.25	2233352.77	Геодезический метод	0.1	-
3432	444071.54	2233353.71	Геодезический метод	0.1	-
3433	444072.27	2233357.35	Геодезический метод	0.1	-
3434	444072.49	2233391.53	Геодезический метод	0.1	-
3435	444072.04	2233403.25	Геодезический метод	0.1	-
3436	444071.54	2233415.85	Геодезический метод	0.1	-
3437	444027.27	2233415.83	Геодезический метод	0.1	-
3438	443950.21	2233414.15	Геодезический метод	0.1	-
3439	443950.22	2233414.45	Геодезический метод	0.1	-
3440	443943.76	2233414.91	Геодезический метод	0.1	-
3441	443918.51	2233413.46	Геодезический метод	0.1	-
3442	443913.82	2233408.65	Геодезический метод	0.1	-
3443	443914.60	2233377.23	Геодезический метод	0.1	-
3444	443915.49	2233377.04	Геодезический метод	0.1	-
3445	443914.95	2233335.71	Геодезический метод	0.1	-
3446	443915.18	2233335.73	Геодезический метод	0.1	-
3447	443914.58	2233285.43	Геодезический метод	0.1	-

2. Сведения о характерных точках границ объекта

Обозначение характерных точек границ	Координаты, м		Метод определения координат характерной точки	Средняя квадратическая погрешность положения характерной точки (Mt), м	Описание обозначения точки на местности (при наличии)
	X	Y			
1	2	3	4	5	6
3448	443914.31	2233256.54	Геодезический метод	0.1	-
3449	443954.61	2233259.86	Геодезический метод	0.1	-
3450	443959.20	2233260.19	Геодезический метод	0.1	-
3451	443989.57	2233262.21	Геодезический метод	0.1	-
3452	444018.49	2233264.70	Геодезический метод	0.1	-
3453	444018.59	2233264.07	Геодезический метод	0.1	-
3454	444046.39	2233266.27	Геодезический метод	0.1	-
3455	444046.41	2233266.64	Геодезический метод	0.1	-
3425	444074.20	2233268.91	Геодезический метод	0.1	-
3456	444348.99	2233431.73	Геодезический метод	0.1	-
3457	444348.96	2233443.87	Геодезический метод	0.1	-
3458	444348.25	2233465.76	Геодезический метод	0.1	-
3459	444348.92	2233489.35	Геодезический метод	0.1	-
3460	444348.87	2233493.91	Геодезический метод	0.1	-
3461	444348.43	2233528.48	Геодезический метод	0.1	-
3462	444348.94	2233566.80	Геодезический метод	0.1	-
3463	444348.16	2233597.30	Геодезический метод	0.1	-
3464	444346.46	2233668.97	Геодезический метод	0.1	-
3465	444346.01	2233713.74	Геодезический метод	0.1	-
3466	444346.10	2233718.07	Геодезический метод	0.1	-
3467	444346.21	2233763.34	Геодезический метод	0.1	-
3468	444346.00	2233777.34	Геодезический метод	0.1	-
3469	444345.83	2233788.91	Геодезический метод	0.1	-
3470	444343.35	2233839.72	Геодезический метод	0.1	-
3471	444343.43	2233863.69	Геодезический метод	0.1	-
3472	444342.25	2233884.53	Геодезический метод	0.1	-

2. Сведения о характерных точках границ объекта

Обозначение характерных точек границ	Координаты, м		Метод определения координат характерной точки	Средняя квадратическая погрешность положения характерной точки (Mt), м	Описание обозначения точки на местности (при наличии)
	X	Y			
1	2	3	4	5	6
3473	444341.90	2233885.46	Геодезический метод	0.1	-
3474	444341.43	2233915.47	Геодезический метод	0.1	-
3475	444341.64	2233932.89	Геодезический метод	0.1	-
3476	444341.83	2233949.58	Геодезический метод	0.1	-
3477	444341.63	2233969.58	Геодезический метод	0.1	-
3478	444341.56	2233988.79	Геодезический метод	0.1	-
3479	444340.47	2234019.81	Геодезический метод	0.1	-
3480	444339.91	2234057.26	Геодезический метод	0.1	-
3481	444339.72	2234087.85	Геодезический метод	0.1	-
3482	444338.68	2234118.36	Геодезический метод	0.1	-
3483	444338.50	2234145.13	Геодезический метод	0.1	-
3484	444338.97	2234156.54	Геодезический метод	0.1	-
3485	444339.08	2234161.53	Геодезический метод	0.1	-
3486	444338.20	2234213.06	Геодезический метод	0.1	-
3487	444338.72	2234259.26	Геодезический метод	0.1	-
3488	444297.99	2234253.68	Геодезический метод	0.1	-
3489	444268.13	2234243.23	Геодезический метод	0.1	-
3490	444265.09	2234242.10	Геодезический метод	0.1	-
3491	444257.04	2234240.43	Геодезический метод	0.1	-
3492	444206.84	2234233.66	Геодезический метод	0.1	-
3493	444211.97	2234010.63	Геодезический метод	0.1	-
3494	444213.46	2233902.91	Геодезический метод	0.1	-
3495	444214.19	2233850.78	Геодезический метод	0.1	-
3496	444214.09	2233821.30	Геодезический метод	0.1	-
3497	444214.08	2233820.95	Геодезический метод	0.1	-
3498	444214.84	2233789.55	Геодезический метод	0.1	-

2. Сведения о характерных точках границ объекта					
Обозначение характерных точек границ	**Координаты, м**		**Метод определения координат характерной точки**	**Средняя квадратическая погрешность положения характерной точки (Mt), м**	**Описание обозначения точки на местности (при наличии)**
	X	**Y**			
1	**2**	**3**	**4**	**5**	**6**
3499	444215.17	2233764.67	Геодезический метод	0.1	-
3500	444216.47	2233662.44	Геодезический метод	0.1	-
3501	444216.90	2233632.46	Геодезический метод	0.1	-
3502	444217.30	2233603.30	Геодезический метод	0.1	-
3503	444218.34	2233477.51	Геодезический метод	0.1	-
3504	444219.50	2233454.61	Геодезический метод	0.1	-
3505	444222.12	2233429.91	Геодезический метод	0.1	-
3506	444272.25	2233430.62	Геодезический метод	0.1	-
3507	444292.93	2233430.92	Геодезический метод	0.1	-
3508	444342.07	2233431.62	Геодезический метод	0.1	-
3456	444348.99	2233431.73	Геодезический метод	0.1	-
3509	443898.92	2233432.62	Геодезический метод	0.1	-
3510	443897.86	2233476.99	Геодезический метод	0.1	-
3511	443896.71	2233513.92	Геодезический метод	0.1	-
3512	443898.47	2233514.02	Геодезический метод	0.1	-
3513	443898.55	2233533.86	Геодезический метод	0.1	-
3514	443899.80	2233533.92	Геодезический метод	0.1	-
3515	443899.31	2233552.49	Геодезический метод	0.1	-
3516	443897.29	2233633.86	Геодезический метод	0.1	-
3517	443897.18	2233641.01	Геодезический метод	0.1	-
3518	443896.80	2233653.07	Геодезический метод	0.1	-
3519	443895.98	2233752.53	Геодезический метод	0.1	-
3520	443895.90	2233772.74	Геодезический метод	0.1	-
3521	443895.87	2233940.21	Геодезический метод	0.1	-
3522	443895.54	2233973.37	Геодезический метод	0.1	-
3523	443895.20	2234013.97	Геодезический метод	0.1	-

2. Сведения о характерных точках границ объекта

Обозначение характерных точек границ	Координаты, м		Метод определения координат характерной точки	Средняя квадратическая погрешность положения характерной точки (Mt), м	Описание обозначения точки на местности (при наличии)
	X	Y			
1	2	3	4	5	6
3524	443894.98	2234043.25	Геодезический метод	0.1	-
3525	443894.55	2234054.30	Геодезический метод	0.1	-
3526	443894.51	2234061.20	Геодезический метод	0.1	-
3527	443894.49	2234066.00	Геодезический метод	0.1	-
3528	443894.09	2234097.85	Геодезический метод	0.1	-
3529	443890.93	2234097.80	Геодезический метод	0.1	-
3530	443887.35	2234146.18	Геодезический метод	0.1	-
3531	443818.74	2234138.06	Геодезический метод	0.1	-
3532	443774.13	2234133.27	Геодезический метод	0.1	-
3533	443762.55	2234130.96	Геодезический метод	0.1	-
3534	443758.66	2234129.67	Геодезический метод	0.1	-
3535	443730.00	2234120.67	Геодезический метод	0.1	-
3536	443730.20	2234095.52	Геодезический метод	0.1	-
3537	443730.49	2234075.51	Геодезический метод	0.1	-
3538	443732.98	2233970.09	Геодезический метод	0.1	-
3539	443735.15	2233914.01	Геодезический метод	0.1	-
3540	443733.51	2233830.81	Геодезический метод	0.1	-
3541	443769.27	2233829.15	Геодезический метод	0.1	-
3542	443773.23	2233825.91	Геодезический метод	0.1	-
3543	443773.68	2233817.46	Геодезический метод	0.1	-
3544	443800.70	2233818.82	Геодезический метод	0.1	-
3545	443803.39	2233823.87	Геодезический метод	0.1	-
3546	443803.39	2233824.14	Геодезический метод	0.1	-
3547	443815.20	2233824.56	Геодезический метод	0.1	-
3548	443829.74	2233825.08	Геодезический метод	0.1	-
3549	443830.37	2233789.22	Геодезический метод	0.1	-

2. Сведения о характерных точках границ объекта

Обозначение характерных точек границ	Координаты, м		Метод определения координат характерной точки	Средняя квадратическая погрешность положения характерной точки (Mt), м	Описание обозначения точки на местности (при наличии)
	X	Y			
1	2	3	4	5	6
3550	443844.49	2233789.10	Геодезический метод	0.1	-
3551	443845.30	2233771.53	Геодезический метод	0.1	-
3552	443842.12	2233771.45	Геодезический метод	0.1	-
3553	443842.67	2233751.08	Геодезический метод	0.1	-
3554	443845.15	2233751.12	Геодезический метод	0.1	-
3555	443845.61	2233651.62	Геодезический метод	0.1	-
3556	443843.50	2233651.58	Геодезический метод	0.1	-
3557	443835.19	2233651.39	Геодезический метод	0.1	-
3558	443835.68	2233631.72	Геодезический метод	0.1	-
3559	443843.94	2233631.98	Геодезический метод	0.1	-
3560	443843.94	2233612.06	Геодезический метод	0.1	-
3561	443845.47	2233612.10	Геодезический метод	0.1	-
3562	443845.43	2233595.29	Геодезический метод	0.1	-
3563	443843.58	2233595.21	Геодезический метод	0.1	-
3564	443844.17	2233571.27	Геодезический метод	0.1	-
3565	443845.54	2233571.07	Геодезический метод	0.1	-
3566	443846.17	2233551.53	Геодезический метод	0.1	-
3567	443822.73	2233551.07	Геодезический метод	0.1	-
3568	443823.11	2233530.70	Геодезический метод	0.1	-
3569	443846.30	2233531.68	Геодезический метод	0.1	-
3570	443846.35	2233511.65	Геодезический метод	0.1	-
3571	443846.77	2233496.44	Геодезический метод	0.1	-
3572	443847.24	2233453.62	Геодезический метод	0.1	-
3573	443848.67	2233433.67	Геодезический метод	0.1	-
3574	443848.73	2233432.79	Геодезический метод	0.1	-
3575	443854.73	2233432.75	Геодезический метод	0.1	-

2. Сведения о характерных точках границ объекта

Обозначение характерных точек границ	Координаты, м		Метод определения координат характерной точки	Средняя квадратическая погрешность положения характерной точки (Mt), м	Описание обозначения точки на местности (при наличии)
	X	Y			
1	2	3	4	5	6
3576	443873.11	2233432.16	Геодезический метод	0.1	-
3509	443898.92	2233432.62	Геодезический метод	0.1	-
3577	444068.68	2233434.00	Геодезический метод	0.1	-
3578	444068.69	2233435.11	Геодезический метод	0.1	-
3579	444068.58	2233462.61	Геодезический метод	0.1	-
3580	444067.84	2233488.71	Геодезический метод	0.1	-
3581	444067.05	2233513.56	Геодезический метод	0.1	-
3582	444067.62	2233540.82	Геодезический метод	0.1	-
3583	444067.68	2233573.55	Геодезический метод	0.1	-
3584	444067.00	2233596.28	Геодезический метод	0.1	-
3585	444067.61	2233596.29	Геодезический метод	0.1	-
3586	444066.90	2233618.94	Геодезический метод	0.1	-
3587	444065.56	2233642.02	Геодезический метод	0.1	-
3588	444064.93	2233665.35	Геодезический метод	0.1	-
3589	444064.84	2233674.90	Геодезический метод	0.1	-
3590	444064.90	2233703.00	Геодезический метод	0.1	-
3591	444066.58	2233703.06	Геодезический метод	0.1	-
3592	444066.37	2233729.48	Геодезический метод	0.1	-
3593	444064.33	2233810.04	Геодезический метод	0.1	-
3594	444063.71	2233837.61	Геодезический метод	0.1	-
3595	444063.67	2233869.80	Геодезический метод	0.1	-
3596	444063.74	2233900.50	Геодезический метод	0.1	-
3597	444062.11	2233934.99	Геодезический метод	0.1	-
3598	444062.02	2233958.49	Геодезический метод	0.1	-
3599	444062.50	2233995.66	Геодезический метод	0.1	-
3600	444062.86	2234025.88	Геодезический метод	0.1	-

2. Сведения о характерных точках границ объекта

Обозначение характерных точек границ	Координаты, м		Метод определения координат характерной точки	Средняя квадратическая погрешность положения характерной точки (Mt), м	Описание обозначения точки на местности (при наличии)
	X	Y			
1	2	3	4	5	6
3601	444061.18	2234055.71	Геодезический метод	0.1	-
3602	444060.83	2234100.96	Геодезический метод	0.1	-
3603	444058.85	2234204.35	Геодезический метод	0.1	-
3604	444058.77	2234206.60	Геодезический метод	0.1	-
3605	443965.53	2234187.33	Геодезический метод	0.1	-
3606	443965.81	2234183.02	Геодезический метод	0.1	-
3607	443966.96	2234157.04	Геодезический метод	0.1	-
3608	443958.66	2234156.51	Геодезический метод	0.1	-
3609	443938.80	2234155.70	Геодезический метод	0.1	-
3610	443937.62	2234171.92	Геодезический метод	0.1	-
3611	443900.61	2234166.60	Геодезический метод	0.1	-
3612	443900.06	2234147.89	Геодезический метод	0.1	-
3613	443900.07	2234147.34	Геодезический метод	0.1	-
3614	443900.88	2234114.02	Геодезический метод	0.1	-
3615	443903.85	2234056.04	Геодезический метод	0.1	-
3616	443903.61	2234040.00	Геодезический метод	0.1	-
3617	443903.62	2234030.80	Геодезический метод	0.1	-
3618	443903.18	2234002.62	Геодезический метод	0.1	-
3619	443903.81	2233975.47	Геодезический метод	0.1	-
3620	443904.73	2233954.12	Геодезический метод	0.1	-
3621	443904.67	2233949.00	Геодезический метод	0.1	-
3622	443905.31	2233928.06	Геодезический метод	0.1	-
3623	443905.36	2233897.87	Геодезический метод	0.1	-
3624	443906.10	2233867.30	Геодезический метод	0.1	-
3625	443905.66	2233833.26	Геодезический метод	0.1	-
3626	443905.75	2233806.00	Геодезический метод	0.1	-

2. Сведения о характерных точках границ объекта					
Обозначение характерных точек границ	**Координаты, м**		**Метод определения координат характерной точки**	**Средняя квадратическая погрешность положения характерной точки (Mt), м**	**Описание обозначения точки на местности (при наличии)**
	X	**Y**			
1	**2**	**3**	**4**	**5**	**6**
3627	443906.89	2233726.43	Геодезический метод	0.1	-
3628	443908.23	2233672.94	Геодезический метод	0.1	-
3629	443908.59	2233662.34	Геодезический метод	0.1	-
3630	443908.65	2233638.17	Геодезический метод	0.1	-
3631	443908.83	2233613.47	Геодезический метод	0.1	-
3632	443908.66	2233589.14	Геодезический метод	0.1	-
3633	443908.80	2233564.40	Геодезический метод	0.1	-
3634	443909.67	2233540.69	Геодезический метод	0.1	-
3635	443912.09	2233461.93	Геодезический метод	0.1	-
3636	443912.66	2233436.44	Геодезический метод	0.1	-
3577	444068.68	2233434.00	Геодезический метод	0.1	-
3637	443724.14	2233827.95	Геодезический метод	0.1	-
3638	443725.17	2233859.72	Геодезический метод	0.1	-
3639	443725.03	2233899.46	Геодезический метод	0.1	-
3640	443723.50	2233955.05	Геодезический метод	0.1	-
3641	443723.11	2233986.75	Геодезический метод	0.1	-
3642	443722.74	2234025.49	Геодезический метод	0.1	-
3643	443721.32	2234087.79	Геодезический метод	0.1	-
3644	443693.09	2234089.51	Геодезический метод	0.1	-
3645	443692.84	2234097.73	Геодезический метод	0.1	-
3646	443646.06	2234097.12	Геодезический метод	0.1	-
3647	443644.66	2234098.68	Геодезический метод	0.1	-
3648	443644.60	2234103.08	Геодезический метод	0.1	-
3649	443564.00	2234100.27	Геодезический метод	0.1	-
3650	443564.18	2234091.38	Геодезический метод	0.1	-
3651	443553.28	2234090.18	Геодезический метод	0.1	-

2. Сведения о характерных точках границ объекта

Обозначение характерных точек границ	Координаты, м		Метод определения координат характерной точки	Средняя квадратическая погрешность положения характерной точки (Mt), м	Описание обозначения точки на местности (при наличии)
	X	Y			
1	2	3	4	5	6
3652	443506.71	2234085.06	Геодезический метод	0.1	-
3653	443513.42	2234038.82	Геодезический метод	0.1	-
3654	443501.98	2234038.19	Геодезический метод	0.1	-
3655	443505.44	2234008.32	Геодезический метод	0.1	-
3656	443493.45	2234005.92	Геодезический метод	0.1	-
3657	443486.90	2234004.78	Геодезический метод	0.1	-
3658	443479.23	2234003.15	Геодезический метод	0.1	-
3659	443481.43	2233979.43	Геодезический метод	0.1	-
3660	443484.41	2233979.64	Геодезический метод	0.1	-
3661	443484.70	2233979.66	Геодезический метод	0.1	-
3662	443486.61	2233946.75	Геодезический метод	0.1	-
3663	443510.59	2233948.55	Геодезический метод	0.1	-
3664	443556.05	2233951.93	Геодезический метод	0.1	-
3665	443572.15	2233952.60	Геодезический метод	0.1	-
3666	443569.02	2233926.46	Геодезический метод	0.1	-
3667	443572.29	2233909.61	Геодезический метод	0.1	-
3668	443623.14	2233920.28	Геодезический метод	0.1	-
3669	443634.99	2233856.88	Геодезический метод	0.1	-
3670	443677.15	2233859.28	Геодезический метод	0.1	-
3671	443686.72	2233827.82	Геодезический метод	0.1	-
3637	443724.14	2233827.95	Геодезический метод	0.1	-
3672	443447.24	2233917.06	Геодезический метод	0.1	-
3673	443447.55	2233949.16	Геодезический метод	0.1	-
3674	443437.97	2233948.98	Геодезический метод	0.1	-
3675	443402.16	2233948.28	Геодезический метод	0.1	-
3676	443401.03	2233948.22	Геодезический метод	0.1	-

2. Сведения о характерных точках границ объекта

Обозначение характерных точек границ	Координаты, м		Метод определения координат характерной точки	Средняя квадратическая погрешность положения характерной точки (Mt), м	Описание обозначения точки на местности (при наличии)
	X	Y			
1	2	3	4	5	6
3677	443396.99	2233948.07	Геодезический метод	0.1	-
3678	443390.49	2233946.61	Геодезический метод	0.1	-
3679	443391.55	2233915.15	Геодезический метод	0.1	-
3680	443401.03	2233915.51	Геодезический метод	0.1	-
3681	443437.55	2233916.73	Геодезический метод	0.1	-
3672	443447.24	2233917.06	Геодезический метод	0.1	-
3682	444061.56	2234239.29	Геодезический метод	0.1	-
3683	444056.32	2234296.13	Геодезический метод	0.1	-
3684	444054.86	2234313.97	Геодезический метод	0.1	-
3685	444056.35	2234314.31	Геодезический метод	0.1	-
3686	444055.91	2234322.89	Геодезический метод	0.1	-
3687	444055.12	2234334.83	Геодезический метод	0.1	-
3688	444053.26	2234334.60	Геодезический метод	0.1	-
3689	443992.85	2234325.11	Геодезический метод	0.1	-
3690	443992.03	2234328.76	Геодезический метод	0.1	-
3691	443959.57	2234320.97	Геодезический метод	0.1	-
3692	443955.89	2234312.62	Геодезический метод	0.1	-
3693	443951.14	2234312.04	Геодезический метод	0.1	-
3694	443944.94	2234311.29	Геодезический метод	0.1	-
3695	443945.02	2234310.65	Геодезический метод	0.1	-
3696	443931.86	2234309.26	Геодезический метод	0.1	-
3697	443928.63	2234308.64	Геодезический метод	0.1	-
3698	443900.72	2234304.78	Геодезический метод	0.1	-
3699	443901.15	2234273.49	Геодезический метод	0.1	-
3700	443901.14	2234268.28	Геодезический метод	0.1	-
3701	443901.88	2234229.99	Геодезический метод	0.1	-

2. Сведения о характерных точках границ объекта

Обозначение характерных точек границ	Координаты, м		Метод определения координат характерной точки	Средняя квадратическая погрешность положения характерной точки (Mt), м	Описание обозначения точки на местности (при наличии)
	X	Y			
1	2	3	4	5	6
3702	443931.62	2234231.12	Геодезический метод	0.1	-
3703	443957.76	2234235.16	Геодезический метод	0.1	-
3704	443986.71	2234240.43	Геодезический метод	0.1	-
3705	444035.97	2234248.54	Геодезический метод	0.1	-
3706	444035.91	2234233.97	Геодезический метод	0.1	-
3682	444061.56	2234239.29	Геодезический метод	0.1	-
3707	443721.41	2234165.38	Геодезический метод	0.1	-
3708	443721.04	2234204.69	Геодезический метод	0.1	-
3709	443720.45	2234266.24	Геодезический метод	0.1	-
3710	443720.17	2234284.77	Геодезический метод	0.1	-
3711	443719.84	2234307.40	Геодезический метод	0.1	-
3712	443718.99	2234350.93	Геодезический метод	0.1	-
3713	443718.98	2234415.66	Геодезический метод	0.1	-
3714	443717.66	2234436.00	Геодезический метод	0.1	-
3715	443716.62	2234437.21	Геодезический метод	0.1	-
3716	443594.64	2234435.85	Геодезический метод	0.1	-
3717	443556.15	2234434.98	Геодезический метод	0.1	-
3718	443554.19	2234431.16	Геодезический метод	0.1	-
3719	443556.36	2234302.02	Геодезический метод	0.1	-
3720	443558.04	2234213.52	Геодезический метод	0.1	-
3721	443558.07	2234203.35	Геодезический метод	0.1	-
3722	443558.42	2234176.41	Геодезический метод	0.1	-
3723	443558.70	2234171.53	Геодезический метод	0.1	-
3724	443559.35	2234131.71	Геодезический метод	0.1	-
3725	443605.94	2234141.39	Геодезический метод	0.1	-
3726	443656.55	2234151.90	Геодезический метод	0.1	-

2. Сведения о характерных точках границ объекта

Обозначение характерных точек границ	Координаты, м		Метод определения координат характерной точки	Средняя квадратическая погрешность положения характерной точки (Mt), м	Описание обозначения точки на местности (при наличии)
	X	Y			
1	2	3	4	5	6
3707	443721.41	2234165.38	Геодезический метод	0.1	-
3727	443378.09	2234095.72	Геодезический метод	0.1	-
3728	443377.87	2234149.84	Геодезический метод	0.1	-
3729	443377.54	2234168.67	Геодезический метод	0.1	-
3730	443377.26	2234245.32	Геодезический метод	0.1	-
3731	443377.20	2234249.68	Геодезический метод	0.1	-
3732	443377.13	2234267.16	Геодезический метод	0.1	-
3733	443377.18	2234271.19	Геодезический метод	0.1	-
3734	443376.82	2234278.33	Геодезический метод	0.1	-
3735	443376.30	2234310.40	Геодезический метод	0.1	-
3736	443375.64	2234352.35	Геодезический метод	0.1	-
3737	443374.55	2234422.34	Геодезический метод	0.1	-
3738	443374.43	2234422.34	Геодезический метод	0.1	-
3739	443373.35	2234431.52	Геодезический метод	0.1	-
3740	443364.40	2234431.68	Геодезический метод	0.1	-
3741	443294.91	2234430.57	Геодезический метод	0.1	-
3742	443291.52	2234430.49	Геодезический метод	0.1	-
3743	443291.48	2234431.75	Геодезический метод	0.1	-
3744	443265.16	2234431.35	Геодезический метод	0.1	-
3745	443261.80	2234431.30	Геодезический метод	0.1	-
3746	443236.67	2234430.92	Геодезический метод	0.1	-
3747	443210.18	2234430.51	Геодезический метод	0.1	-
3748	443210.78	2234382.39	Геодезический метод	0.1	-
3749	443211.31	2234340.38	Геодезический метод	0.1	-
3750	443211.84	2234298.13	Геодезический метод	0.1	-
3751	443211.86	2234293.88	Геодезический метод	0.1	-

2. Сведения о характерных точках границ объекта

Обозначение характерных точек границ	Координаты, м		Метод определения координат характерной точки	Средняя квадратическая погрешность положения характерной точки (Mt), м	Описание обозначения точки на местности (при наличии)
	X	Y			
1	2	3	4	5	6
3752	443212.30	2234260.04	Геодезический метод	0.1	-
3753	443212.34	2234256.55	Геодезический метод	0.1	-
3754	443212.74	2234224.41	Геодезический метод	0.1	-
3755	443214.59	2234109.02	Геодезический метод	0.1	-
3756	443214.64	2234062.16	Геодезический метод	0.1	-
3757	443261.45	2234073.70	Геодезический метод	0.1	-
3758	443261.51	2234062.13	Геодезический метод	0.1	-
3759	443316.81	2234074.12	Геодезический метод	0.1	-
3760	443315.42	2234087.00	Геодезический метод	0.1	-
3761	443333.12	2234092.63	Геодезический метод	0.1	-
3727	443378.09	2234095.72	Геодезический метод	0.1	-
3762	443206.11	2234070.20	Геодезический метод	0.1	-
3763	443207.31	2234073.67	Геодезический метод	0.1	-
3764	443206.56	2234103.38	Геодезический метод	0.1	-
3765	443205.16	2234178.59	Геодезический метод	0.1	-
3766	443203.22	2234342.85	Геодезический метод	0.1	-
3767	443202.87	2234367.74	Геодезический метод	0.1	-
3768	443200.16	2234429.12	Геодезический метод	0.1	-
3769	443172.18	2234430.09	Геодезический метод	0.1	-
3770	443141.62	2234429.77	Геодезический метод	0.1	-
3771	443111.59	2234428.91	Геодезический метод	0.1	-
3772	443081.16	2234428.68	Геодезический метод	0.1	-
3773	443041.50	2234427.85	Геодезический метод	0.1	-
3774	443039.76	2234425.20	Геодезический метод	0.1	-
3775	443042.52	2234182.89	Геодезический метод	0.1	-
3776	443043.12	2234157.59	Геодезический метод	0.1	-

2. Сведения о характерных точках границ объекта

Обозначение характерных точек границ	Координаты, м		Метод определения координат характерной точки	Средняя квадратическая погрешность положения характерной точки (Mt), м	Описание обозначения точки на местности (при наличии)
	X	Y			
1	2	3	4	5	6
3777	443043.93	2234085.71	Геодезический метод	0.1	-
3778	443044.09	2234038.91	Геодезический метод	0.1	-
3779	443044.11	2234030.07	Геодезический метод	0.1	-
3780	443043.64	2234023.72	Геодезический метод	0.1	-
3781	443134.58	2234042.77	Геодезический метод	0.1	-
3782	443135.18	2234056.25	Геодезический метод	0.1	-
3783	443145.07	2234057.15	Геодезический метод	0.1	-
3784	443166.88	2234065.05	Геодезический метод	0.1	-
3785	443171.09	2234067.65	Геодезический метод	0.1	-
3786	443177.73	2234074.93	Геодезический метод	0.1	-
3787	443179.70	2234078.77	Геодезический метод	0.1	-
3788	443182.63	2234076.37	Геодезический метод	0.1	-
3789	443185.43	2234073.00	Геодезический метод	0.1	-
3790	443203.89	2234065.05	Геодезический метод	0.1	-
3762	443206.11	2234070.20	Геодезический метод	0.1	-
3791	444463.70	2233430.40	Геодезический метод	0.1	-
3792	444471.44	2233456.93	Геодезический метод	0.1	-
3793	444484.22	2233481.43	Геодезический метод	0.1	-
3794	444447.02	2233480.90	Геодезический метод	0.1	-
3795	444447.67	2233488.88	Геодезический метод	0.1	-
3796	444452.96	2233499.07	Геодезический метод	0.1	-
3797	444452.71	2233539.14	Геодезический метод	0.1	-
3798	444484.14	2233539.20	Геодезический метод	0.1	-
3799	444490.19	2233540.49	Геодезический метод	0.1	-
3800	444490.65	2233549.88	Геодезический метод	0.1	-
3801	444490.48	2233565.40	Геодезический метод	0.1	-

2. Сведения о характерных точках границ объекта

Обозначение характерных точек границ	Координаты, м		Метод определения координат характерной точки	Средняя квадратическая погрешность положения характерной точки (Mt), м	Описание обозначения точки на местности (при наличии)
	X	Y			
1	2	3	4	5	6
3802	444490.06	2233580.38	Геодезический метод	0.1	-
3803	444489.63	2233611.33	Геодезический метод	0.1	-
3804	444488.17	2233633.54	Геодезический метод	0.1	-
3805	444487.44	2233656.91	Геодезический метод	0.1	-
3806	444488.17	2233684.75	Геодезический метод	0.1	-
3807	444487.88	2233714.95	Геодезический метод	0.1	-
3808	444486.23	2233758.87	Геодезический метод	0.1	-
3809	444484.53	2233772.97	Геодезический метод	0.1	-
3810	444484.24	2233781.40	Геодезический метод	0.1	-
3811	444484.00	2233788.49	Геодезический метод	0.1	-
3812	444483.75	2233795.86	Геодезический метод	0.1	-
3813	444483.53	2233802.25	Геодезический метод	0.1	-
3814	444483.20	2233811.66	Геодезический метод	0.1	-
3815	444483.64	2233811.85	Геодезический метод	0.1	-
3816	444483.56	2233843.05	Геодезический метод	0.1	-
3817	444482.38	2233894.14	Геодезический метод	0.1	-
3818	444481.08	2233950.97	Геодезический метод	0.1	-
3819	444481.15	2233973.14	Геодезический метод	0.1	-
3820	444481.16	2233979.15	Геодезический метод	0.1	-
3821	444480.22	2233984.96	Геодезический метод	0.1	-
3822	444480.12	2233991.00	Геодезический метод	0.1	-
3823	444479.51	2234026.50	Геодезический метод	0.1	-
3824	444478.81	2234055.99	Геодезический метод	0.1	-
3825	444478.54	2234083.62	Геодезический метод	0.1	-
3826	444477.87	2234111.04	Геодезический метод	0.1	-
3827	444477.62	2234115.29	Геодезический метод	0.1	-

2. Сведения о характерных точках границ объекта					
Обозначение характерных точек границ	**Координаты, м**		**Метод определения координат характерной точки**	**Средняя квадратическая погрешность положения характерной точки (Mt), м**	**Описание обозначения точки на местности (при наличии)**
	X	**Y**			
1	**2**	**3**	**4**	**5**	**6**
3828	444476.92	2234136.30	Геодезический метод	0.1	-
3829	444475.82	2234166.42	Геодезический метод	0.1	-
3830	444416.39	2234166.95	Геодезический метод	0.1	-
3831	444413.88	2234169.60	Геодезический метод	0.1	-
3832	444411.49	2234185.70	Геодезический метод	0.1	-
3833	444410.60	2234191.56	Геодезический метод	0.1	-
3834	444410.22	2234194.09	Геодезический метод	0.1	-
3835	444408.48	2234226.01	Геодезический метод	0.1	-
3836	444408.23	2234233.98	Геодезический метод	0.1	-
3837	444407.33	2234237.73	Геодезический метод	0.1	-
3838	444407.14	2234253.50	Геодезический метод	0.1	-
3839	444406.92	2234278.31	Геодезический метод	0.1	-
3840	444390.22	2234275.62	Геодезический метод	0.1	-
3841	444346.06	2234261.31	Геодезический метод	0.1	-
3842	444346.01	2234247.02	Геодезический метод	0.1	-
3843	444345.93	2234217.42	Геодезический метод	0.1	-
3844	444346.14	2234214.28	Геодезический метод	0.1	-
3845	444346.48	2234203.36	Геодезический метод	0.1	-
3846	444346.91	2234180.72	Геодезический метод	0.1	-
3847	444347.31	2234180.09	Геодезический метод	0.1	-
3848	444347.43	2234162.77	Геодезический метод	0.1	-
3849	444348.77	2234151.38	Геодезический метод	0.1	-
3850	444349.29	2234127.57	Геодезический метод	0.1	-
3851	444349.90	2234126.87	Геодезический метод	0.1	-
3852	444350.04	2234121.36	Геодезический метод	0.1	-
3853	444350.28	2234082.93	Геодезический метод	0.1	-

2. Сведения о характерных точках границ объекта

Обозначение характерных точек границ	Координаты, м		Метод определения координат характерной точки	Средняя квадратическая погрешность положения характерной точки (Mt), м	Описание обозначения точки на местности (при наличии)
	X	Y			
1	2	3	4	5	6
3854	444350.78	2234053.30	Геодезический метод	0.1	-
3855	444351.05	2234033.12	Геодезический метод	0.1	-
3856	444349.61	2233999.60	Геодезический метод	0.1	-
3857	444351.44	2233968.70	Геодезический метод	0.1	-
3858	444352.10	2233959.25	Геодезический метод	0.1	-
3859	444352.55	2233935.69	Геодезический метод	0.1	-
3860	444351.07	2233935.50	Геодезический метод	0.1	-
3861	444351.66	2233908.70	Геодезический метод	0.1	-
3862	444352.12	2233882.80	Геодезический метод	0.1	-
3863	444352.24	2233855.96	Геодезический метод	0.1	-
3864	444352.52	2233848.39	Геодезический метод	0.1	-
3865	444353.75	2233810.50	Геодезический метод	0.1	-
3866	444353.95	2233785.00	Геодезический метод	0.1	-
3867	444354.07	2233766.89	Геодезический метод	0.1	-
3868	444354.09	2233749.02	Геодезический метод	0.1	-
3869	444354.30	2233729.08	Геодезический метод	0.1	-
3870	444354.40	2233719.01	Геодезический метод	0.1	-
3871	444354.60	2233696.36	Геодезический метод	0.1	-
3872	444354.71	2233677.12	Геодезический метод	0.1	-
3873	444355.06	2233645.74	Геодезический метод	0.1	-
3874	444356.38	2233606.93	Геодезический метод	0.1	-
3875	444356.03	2233606.92	Геодезический метод	0.1	-
3876	444356.39	2233593.41	Геодезический метод	0.1	-
3877	444356.88	2233570.14	Геодезический метод	0.1	-
3878	444357.81	2233530.48	Геодезический метод	0.1	-
3879	444359.02	2233524.28	Геодезический метод	0.1	-

2. Сведения о характерных точках границ объекта					
Обозначение характерных точек границ	**Координаты, м**		**Метод определения координат характерной точки**	**Средняя квадратическая погрешность положения характерной точки (Mt), м**	**Описание обозначения точки на местности (при наличии)**
	X	**Y**			
1	**2**	**3**	**4**	**5**	**6**
3880	444359.65	2233477.64	Геодезический метод	0.1	-
3881	444361.02	2233446.84	Геодезический метод	0.1	-
3882	444361.17	2233442.84	Геодезический метод	0.1	-
3883	444361.64	2233431.91	Геодезический метод	0.1	-
3884	444447.09	2233433.13	Геодезический метод	0.1	-
3791	444463.70	2233430.40	Геодезический метод	0.1	-
3885	444795.77	2234728.08	Геодезический метод	0.1	-
3886	444802.17	2234734.01	Геодезический метод	0.1	-
3887	444811.76	2234751.58	Геодезический метод	0.1	-
3888	444808.98	2234753.62	Геодезический метод	0.1	-
3889	444795.38	2234756.66	Геодезический метод	0.1	-
3890	444772.40	2234756.97	Геодезический метод	0.1	-
3891	444725.62	2234757.45	Геодезический метод	0.1	-
3892	444735.13	2234804.83	Геодезический метод	0.1	-
3893	444725.79	2234804.67	Геодезический метод	0.1	-
3894	444724.17	2234807.50	Геодезический метод	0.1	-
3895	444721.41	2234808.96	Геодезический метод	0.1	-
3896	444710.24	2234808.85	Геодезический метод	0.1	-
3897	444623.81	2234807.61	Геодезический метод	0.1	-
3898	444623.36	2234839.17	Геодезический метод	0.1	-
3899	444604.43	2234838.81	Геодезический метод	0.1	-
3900	444604.42	2234838.92	Геодезический метод	0.1	-
3901	444573.41	2234838.31	Геодезический метод	0.1	-
3902	444544.32	2234838.01	Геодезический метод	0.1	-
3903	444510.42	2234837.45	Геодезический метод	0.1	-
3904	444495.60	2234836.70	Геодезический метод	0.1	-

2. Сведения о характерных точках границ объекта

Обозначение характерных точек границ	Координаты, м		Метод определения координат характерной точки	Средняя квадратическая погрешность положения характерной точки (Mt), м	Описание обозначения точки на местности (при наличии)
	X	Y			
1	2	3	4	5	6
3905	444495.60	2234836.85	Геодезический метод	0.1	-
3906	444474.11	2234836.28	Геодезический метод	0.1	-
3907	444472.86	2234834.96	Геодезический метод	0.1	-
3908	444473.57	2234792.43	Геодезический метод	0.1	-
3909	444474.10	2234751.01	Геодезический метод	0.1	-
3910	444474.03	2234744.46	Геодезический метод	0.1	-
3911	444475.22	2234706.42	Геодезический метод	0.1	-
3912	444475.54	2234668.16	Геодезический метод	0.1	-
3913	444477.46	2234627.31	Геодезический метод	0.1	-
3914	444477.64	2234616.88	Геодезический метод	0.1	-
3915	444681.36	2234617.71	Геодезический метод	0.1	-
3916	444693.07	2234617.73	Геодезический метод	0.1	-
3917	444715.23	2234695.26	Геодезический метод	0.1	-
3918	444731.45	2234704.69	Геодезический метод	0.1	-
3919	444770.61	2234729.31	Геодезический метод	0.1	-
3920	444773.11	2234730.20	Геодезический метод	0.1	-
3921	444775.16	2234730.87	Геодезический метод	0.1	-
3885	444795.77	2234728.08	Геодезический метод	0.1	-
3922	444457.21	2234457.17	Геодезический метод	0.1	-
3923	444467.42	2234467.00	Геодезический метод	0.1	-
3924	444466.30	2234488.18	Геодезический метод	0.1	-
3925	444465.33	2234661.66	Геодезический метод	0.1	-
3926	444465.34	2234661.87	Геодезический метод	0.1	-
3927	444464.72	2234701.86	Геодезический метод	0.1	-
3928	444463.82	2234741.84	Геодезический метод	0.1	-
3929	444464.76	2234777.69	Геодезический метод	0.1	-

2. Сведения о характерных точках границ объекта

Обозначение характерных точек границ	Координаты, м		Метод определения координат характерной точки	Средняя квадратическая погрешность положения характерной точки (Mt), м	Описание обозначения точки на местности (при наличии)
	X	Y			
1	2	3	4	5	6
3930	444464.38	2234798.29	Геодезический метод	0.1	-
3931	444463.60	2234834.71	Геодезический метод	0.1	-
3932	444463.00	2234835.98	Геодезический метод	0.1	-
3933	444434.52	2234835.38	Геодезический метод	0.1	-
3934	444427.56	2234835.35	Геодезический метод	0.1	-
3935	444405.48	2234834.91	Геодезический метод	0.1	-
3936	444375.22	2234833.65	Геодезический метод	0.1	-
3937	444339.18	2234831.84	Геодезический метод	0.1	-
3938	444340.70	2234699.83	Геодезический метод	0.1	-
3939	444341.74	2234616.56	Геодезический метод	0.1	-
3940	444342.43	2234583.56	Геодезический метод	0.1	-
3941	444345.36	2234457.59	Геодезический метод	0.1	-
3942	444414.89	2234456.80	Геодезический метод	0.1	-
3943	444442.41	2234458.18	Геодезический метод	0.1	-
3944	444442.27	2234456.44	Геодезический метод	0.1	-
3922	444457.21	2234457.17	Геодезический метод	0.1	-
3945	444329.73	2234455.53	Геодезический метод	0.1	-
3946	444332.02	2234554.37	Геодезический метод	0.1	-
3947	444331.29	2234595.54	Геодезический метод	0.1	-
3948	444330.75	2234644.47	Геодезический метод	0.1	-
3949	444330.72	2234698.33	Геодезический метод	0.1	-
3950	444329.62	2234753.00	Геодезический метод	0.1	-
3951	444327.50	2234833.03	Геодезический метод	0.1	-
3952	444277.58	2234831.78	Геодезический метод	0.1	-
3953	444198.74	2234829.76	Геодезический метод	0.1	-
3954	444201.58	2234607.36	Геодезический метод	0.1	-

2. Сведения о характерных точках границ объекта

Обозначение характерных точек границ	Координаты, м		Метод определения координат характерной точки	Средняя квадратическая погрешность положения характерной точки (Mt), м	Описание обозначения точки на местности (при наличии)
	X	Y			
1	2	3	4	5	6
3955	444201.87	2234590.11	Геодезический метод	0.1	-
3956	444202.33	2234573.21	Геодезический метод	0.1	-
3957	444203.84	2234453.78	Геодезический метод	0.1	-
3945	444329.73	2234455.53	Геодезический метод	0.1	-
3958	444192.70	2234452.77	Геодезический метод	0.1	-
3959	444195.51	2234455.71	Геодезический метод	0.1	-
3960	444195.44	2234460.32	Геодезический метод	0.1	-
3961	444194.86	2234501.40	Геодезический метод	0.1	-
3962	444194.46	2234529.61	Геодезический метод	0.1	-
3963	444194.05	2234557.86	Геодезический метод	0.1	-
3964	444193.62	2234588.30	Геодезический метод	0.1	-
3965	444193.15	2234621.16	Геодезический метод	0.1	-
3966	444192.77	2234728.77	Геодезический метод	0.1	-
3967	444192.35	2234748.71	Геодезический метод	0.1	-
3968	444191.17	2234790.78	Геодезический метод	0.1	-
3969	444190.72	2234829.22	Геодезический метод	0.1	-
3970	444190.17	2234868.97	Геодезический метод	0.1	-
3971	444188.87	2234880.98	Геодезический метод	0.1	-
3972	444188.23	2234907.65	Геодезический метод	0.1	-
3973	444188.26	2234910.34	Геодезический метод	0.1	-
3974	444188.83	2234955.00	Геодезический метод	0.1	-
3975	444189.13	2234955.87	Геодезический метод	0.1	-
3976	444189.04	2234978.04	Геодезический метод	0.1	-
3977	444188.74	2235040.66	Геодезический метод	0.1	-
3978	444188.48	2235075.85	Геодезический метод	0.1	-
3979	444187.00	2235140.94	Геодезический метод	0.1	-

2. Сведения о характерных точках границ объекта					
Обозначение характерных точек границ	**Координаты, м**		**Метод определения координат характерной точки**	**Средняя квадратическая погрешность положения характерной точки (Mt), м**	**Описание обозначения точки на местности (при наличии)**
	X	**Y**			
1	**2**	**3**	**4**	**5**	**6**
3980	444186.98	2235141.31	Геодезический метод	0.1	-
3981	444186.52	2235161.56	Геодезический метод	0.1	-
3982	444186.91	2235181.96	Геодезический метод	0.1	-
3983	444186.34	2235247.35	Геодезический метод	0.1	-
3984	444186.11	2235259.34	Геодезический метод	0.1	-
3985	444185.39	2235298.10	Геодезический метод	0.1	-
3986	444184.90	2235298.70	Геодезический метод	0.1	-
3987	444158.35	2235297.59	Геодезический метод	0.1	-
3988	444137.90	2235297.22	Геодезический метод	0.1	-
3989	444137.91	2235298.32	Геодезический метод	0.1	-
3990	444122.68	2235298.19	Геодезический метод	0.1	-
3991	444122.98	2235297.40	Геодезический метод	0.1	-
3992	444059.14	2235295.72	Геодезический метод	0.1	-
3993	444059.59	2235277.72	Геодезический метод	0.1	-
3994	444061.22	2235139.21	Геодезический метод	0.1	-
3995	444061.95	2235120.94	Геодезический метод	0.1	-
3996	444065.52	2234869.27	Геодезический метод	0.1	-
3997	444066.42	2234830.10	Геодезический метод	0.1	-
3998	444066.47	2234822.00	Геодезический метод	0.1	-
3999	444071.74	2234451.23	Геодезический метод	0.1	-
4000	444106.43	2234451.67	Геодезический метод	0.1	-
4001	444130.88	2234451.98	Геодезический метод	0.1	-
4002	444136.88	2234452.06	Геодезический метод	0.1	-
4003	444165.46	2234452.42	Геодезический метод	0.1	-
4004	444184.89	2234452.72	Геодезический метод	0.1	-
4005	444190.53	2234452.74	Геодезический метод	0.1	-

2. Сведения о характерных точках границ объекта

Обозначение характерных точек границ	Координаты, м		Метод определения координат характерной точки	Средняя квадратическая погрешность положения характерной точки (Mt), м	Описание обозначения точки на местности (при наличии)
	X	Y			
1	2	3	4	5	6
3958	444192.70	2234452.77	Геодезический метод	0.1	-
4006	444054.09	2234448.35	Геодезический метод	0.1	-
4007	444054.40	2234476.10	Геодезический метод	0.1	-
4008	444055.24	2234503.26	Геодезический метод	0.1	-
4009	444054.58	2234530.97	Геодезический метод	0.1	-
4010	444054.65	2234625.06	Геодезический метод	0.1	-
4011	444056.65	2234626.99	Геодезический метод	0.1	-
4012	444055.98	2234642.51	Геодезический метод	0.1	-
4013	444056.17	2234644.62	Геодезический метод	0.1	-
4014	444055.72	2234654.73	Геодезический метод	0.1	-
4015	444052.62	2234654.56	Геодезический метод	0.1	-
4016	444052.27	2234676.18	Геодезический метод	0.1	-
4017	444051.69	2234780.06	Геодезический метод	0.1	-
4018	444053.10	2234823.64	Геодезический метод	0.1	-
4019	444052.33	2234848.13	Геодезический метод	0.1	-
4020	444051.56	2234895.31	Геодезический метод	0.1	-
4021	444051.97	2234929.12	Геодезический метод	0.1	-
4022	444051.93	2234937.18	Геодезический метод	0.1	-
4023	444051.69	2234954.95	Геодезический метод	0.1	-
4024	444046.48	2234963.64	Геодезический метод	0.1	-
4025	444045.84	2235044.33	Геодезический метод	0.1	-
4026	444045.73	2235045.30	Геодезический метод	0.1	-
4027	444045.90	2235047.60	Геодезический метод	0.1	-
4028	444045.50	2235074.31	Геодезический метод	0.1	-
4029	444045.54	2235080.36	Геодезический метод	0.1	-
4030	444045.17	2235113.42	Геодезический метод	0.1	-

2. Сведения о характерных точках границ объекта

Обозначение характерных точек границ	Координаты, м		Метод определения координат характерной точки	Средняя квадратическая погрешность положения характерной точки (Mt), м	Описание обозначения точки на местности (при наличии)
	X	Y			
1	2	3	4	5	6
4031	444045.00	2235144.28	Геодезический метод	0.1	-
4032	444044.38	2235174.24	Геодезический метод	0.1	-
4033	444043.07	2235263.14	Геодезический метод	0.1	-
4034	444037.57	2235262.98	Геодезический метод	0.1	-
4035	444037.34	2235289.98	Геодезический метод	0.1	-
4036	444034.31	2235292.90	Геодезический метод	0.1	-
4037	444012.32	2235292.22	Геодезический метод	0.1	-
4038	443969.77	2235294.57	Геодезический метод	0.1	-
4039	443928.71	2235293.54	Геодезический метод	0.1	-
4040	443885.64	2235292.20	Геодезический метод	0.1	-
4041	443887.84	2235126.03	Геодезический метод	0.1	-
4042	443893.04	2234757.28	Геодезический метод	0.1	-
4043	443894.25	2234662.00	Геодезический метод	0.1	-
4044	443894.86	2234588.76	Геодезический метод	0.1	-
4045	443895.14	2234563.92	Геодезический метод	0.1	-
4046	443895.81	2234538.39	Геодезический метод	0.1	-
4047	443895.95	2234533.34	Геодезический метод	0.1	-
4048	443896.52	2234484.74	Геодезический метод	0.1	-
4049	443896.86	2234460.09	Геодезический метод	0.1	-
4050	443897.11	2234456.21	Геодезический метод	0.1	-
4051	443897.44	2234446.14	Геодезический метод	0.1	-
4006	444054.09	2234448.35	Геодезический метод	0.1	-
4052	443883.71	2234447.69	Геодезический метод	0.1	-
4053	443888.11	2234450.58	Геодезический метод	0.1	-
4054	443888.13	2234457.35	Геодезический метод	0.1	-
4055	443888.22	2234482.96	Геодезический метод	0.1	-

2. Сведения о характерных точках границ объекта

Обозначение характерных точек границ	Координаты, м		Метод определения координат характерной точки	Средняя квадратическая погрешность положения характерной точки (Mt), м	Описание обозначения точки на местности (при наличии)
	X	Y			
1	2	3	4	5	6
4056	443888.16	2234519.30	Геодезический метод	0.1	-
4057	443888.09	2234548.93	Геодезический метод	0.1	-
4058	443887.33	2234579.19	Геодезический метод	0.1	-
4059	443887.18	2234592.72	Геодезический метод	0.1	-
4060	443887.17	2234608.13	Геодезический метод	0.1	-
4061	443886.95	2234620.42	Геодезический метод	0.1	-
4062	443886.82	2234627.98	Геодезический метод	0.1	-
4063	443886.12	2234714.35	Геодезический метод	0.1	-
4064	443885.46	2234751.04	Геодезический метод	0.1	-
4065	443882.08	2234959.60	Геодезический метод	0.1	-
4066	443877.49	2235266.78	Геодезический метод	0.1	-
4067	443877.07	2235292.00	Геодезический метод	0.1	-
4068	443713.98	2235285.99	Геодезический метод	0.1	-
4069	443714.33	2235242.06	Геодезический метод	0.1	-
4070	443724.47	2234538.29	Геодезический метод	0.1	-
4071	443724.84	2234513.56	Геодезический метод	0.1	-
4072	443725.49	2234485.34	Геодезический метод	0.1	-
4073	443725.66	2234485.34	Геодезический метод	0.1	-
4074	443725.79	2234479.60	Геодезический метод	0.1	-
4075	443726.60	2234449.09	Геодезический метод	0.1	-
4076	443731.99	2234445.53	Геодезический метод	0.1	-
4077	443788.23	2234445.89	Геодезический метод	0.1	-
4078	443788.31	2234445.25	Геодезический метод	0.1	-
4079	443805.90	2234445.63	Геодезический метод	0.1	-
4080	443805.91	2234446.10	Геодезический метод	0.1	-
4081	443843.21	2234446.38	Геодезический метод	0.1	-

2. Сведения о характерных точках границ объекта					
Обозначение характерных точек границ	**Координаты, м**		**Метод определения координат характерной точки**	**Средняя квадратическая погрешность положения характерной точки (Mt), м**	**Описание обозначения точки на местности (при наличии)**
	X	**Y**			
1	**2**	**3**	**4**	**5**	**6**
4052	443883.71	2234447.69	Геодезический метод	0.1	-
4082	443716.90	2234445.81	Геодезический метод	0.1	-
4083	443715.53	2234587.65	Геодезический метод	0.1	-
4084	443712.78	2234724.34	Геодезический метод	0.1	-
4085	443712.18	2234811.86	Геодезический метод	0.1	-
4086	443712.22	2234825.20	Геодезический метод	0.1	-
4087	443711.92	2234839.14	Геодезический метод	0.1	-
4088	443710.61	2234921.66	Геодезический метод	0.1	-
4089	443710.55	2234926.67	Геодезический метод	0.1	-
4090	443710.07	2234959.17	Геодезический метод	0.1	-
4091	443709.67	2234989.93	Геодезический метод	0.1	-
4092	443708.34	2235070.63	Геодезический метод	0.1	-
4093	443708.01	2235094.92	Геодезический метод	0.1	-
4094	443706.88	2235188.52	Геодезический метод	0.1	-
4095	443706.29	2235210.13	Геодезический метод	0.1	-
4096	443705.95	2235221.39	Геодезический метод	0.1	-
4097	443706.07	2235225.39	Геодезический метод	0.1	-
4098	443705.25	2235255.55	Геодезический метод	0.1	-
4099	443704.20	2235286.04	Геодезический метод	0.1	-
4100	443663.82	2235284.82	Геодезический метод	0.1	-
4101	443643.52	2235284.25	Геодезический метод	0.1	-
4102	443620.12	2235283.88	Геодезический метод	0.1	-
4103	443596.02	2235283.15	Геодезический метод	0.1	-
4104	443582.52	2235285.24	Геодезический метод	0.1	-
4105	443571.71	2235175.91	Геодезический метод	0.1	-
4106	443569.11	2235154.27	Геодезический метод	0.1	-

2. Сведения о характерных точках границ объекта

Обозначение характерных точек границ	Координаты, м		Метод определения координат характерной точки	Средняя квадратическая погрешность положения характерной точки (Mt), м	Описание обозначения точки на местности (при наличии)
	X	Y			
1	2	3	4	5	6
4107	443558.26	2235023.12	Геодезический метод	0.1	-
4108	443549.32	2234920.77	Геодезический метод	0.1	-
4109	443547.76	2234863.27	Геодезический метод	0.1	-
4110	443549.73	2234749.41	Геодезический метод	0.1	-
4111	443550.02	2234723.62	Геодезический метод	0.1	-
4112	443550.48	2234696.20	Геодезический метод	0.1	-
4113	443550.95	2234671.05	Геодезический метод	0.1	-
4114	443551.29	2234646.16	Геодезический метод	0.1	-
4115	443551.82	2234601.32	Геодезический метод	0.1	-
4116	443552.33	2234571.53	Геодезический метод	0.1	-
4117	443552.47	2234571.52	Геодезический метод	0.1	-
4118	443553.11	2234523.65	Геодезический метод	0.1	-
4119	443554.73	2234443.08	Геодезический метод	0.1	-
4082	443716.90	2234445.81	Геодезический метод	0.1	-
4120	443371.82	2234544.56	Геодезический метод	0.1	-
4121	443371.64	2234574.86	Геодезический метод	0.1	-
4122	443371.24	2234600.98	Геодезический метод	0.1	-
4123	443371.03	2234626.24	Геодезический метод	0.1	-
4124	443370.20	2234661.80	Геодезический метод	0.1	-
4125	443369.66	2234692.80	Геодезический метод	0.1	-
4126	443367.54	2234810.45	Геодезический метод	0.1	-
4127	443367.37	2234818.89	Геодезический метод	0.1	-
4128	443366.58	2234857.94	Геодезический метод	0.1	-
4129	443365.98	2234891.93	Геодезический метод	0.1	-
4130	443365.16	2234920.80	Геодезический метод	0.1	-
4131	443365.44	2234951.98	Геодезический метод	0.1	-

2. Сведения о характерных точках границ объекта

Обозначение характерных точек границ	Координаты, м		Метод определения координат характерной точки	Средняя квадратическая погрешность положения характерной точки (Mt), м	Описание обозначения точки на местности (при наличии)
	X	Y			
1	2	3	4	5	6
4132	443365.25	2234994.74	Геодезический метод	0.1	-
4133	443364.37	2235030.67	Геодезический метод	0.1	-
4134	443364.09	2235052.74	Геодезический метод	0.1	-
4135	443363.81	2235074.83	Геодезический метод	0.1	-
4136	443363.23	2235099.93	Геодезический метод	0.1	-
4137	443364.88	2235160.34	Геодезический метод	0.1	-
4138	443364.46	2235190.36	Геодезический метод	0.1	-
4139	443361.05	2235277.69	Геодезический метод	0.1	-
4140	443348.13	2235277.36	Геодезический метод	0.1	-
4141	443300.29	2235276.58	Геодезический метод	0.1	-
4142	443262.19	2235275.18	Геодезический метод	0.1	-
4143	443230.69	2235274.00	Геодезический метод	0.1	-
4144	443201.86	2235272.92	Геодезический метод	0.1	-
4145	443201.84	2235237.13	Геодезический метод	0.1	-
4146	443201.66	2235187.12	Геодезический метод	0.1	-
4147	443201.58	2235161.56	Геодезический метод	0.1	-
4148	443201.56	2235141.59	Геодезический метод	0.1	-
4149	443201.64	2235137.03	Геодезический метод	0.1	-
4150	443204.64	2234924.48	Геодезический метод	0.1	-
4151	443204.66	2234922.48	Геодезический метод	0.1	-
4152	443204.61	2234899.70	Геодезический метод	0.1	-
4153	443204.99	2234874.18	Геодезический метод	0.1	-
4154	443205.49	2234856.81	Геодезический метод	0.1	-
4155	443205.73	2234847.43	Геодезический метод	0.1	-
4156	443205.51	2234806.57	Геодезический метод	0.1	-
4157	443206.00	2234760.84	Геодезический метод	0.1	-

2. Сведения о характерных точках границ объекта

Обозначение характерных точек границ	Координаты, м		Метод определения координат характерной точки	Средняя квадратическая погрешность положения характерной точки (Mt), м	Описание обозначения точки на местности (при наличии)
	X	Y			
1	2	3	4	5	6
4158	443206.26	2234715.33	Геодезический метод	0.1	-
4159	443206.54	2234685.39	Геодезический метод	0.1	-
4160	443207.28	2234638.84	Геодезический метод	0.1	-
4161	443207.68	2234615.18	Геодезический метод	0.1	-
4162	443208.18	2234593.63	Геодезический метод	0.1	-
4163	443209.18	2234549.51	Геодезический метод	0.1	-
4164	443275.35	2234548.00	Геодезический метод	0.1	-
4165	443276.79	2234594.86	Геодезический метод	0.1	-
4166	443292.27	2234595.01	Геодезический метод	0.1	-
4167	443292.20	2234602.43	Геодезический метод	0.1	-
4168	443320.01	2234601.26	Геодезический метод	0.1	-
4169	443321.82	2234545.51	Геодезический метод	0.1	-
4120	443371.82	2234544.56	Геодезический метод	0.1	-
4170	443196.10	2234441.93	Геодезический метод	0.1	-
4171	443199.47	2234445.11	Геодезический метод	0.1	-
4172	443196.26	2234641.37	Геодезический метод	0.1	-
4173	443040.88	2234640.15	Геодезический метод	0.1	-
4174	443042.81	2234440.22	Геодезический метод	0.1	-
4170	443196.10	2234441.93	Геодезический метод	0.1	-
4175	443029.98	2234440.85	Геодезический метод	0.1	-
4176	443031.19	2234446.80	Геодезический метод	0.1	-
4177	443029.98	2234499.81	Геодезический метод	0.1	-
4178	443025.87	2234544.83	Геодезический метод	0.1	-
4179	443024.70	2234605.16	Геодезический метод	0.1	-
4180	443025.83	2234718.11	Геодезический метод	0.1	-
4181	443024.94	2234778.10	Геодезический метод	0.1	-

2. Сведения о характерных точках границ объекта

Обозначение характерных точек границ	Координаты, м		Метод определения координат характерной точки	Средняя квадратическая погрешность положения характерной точки (Mt), м	Описание обозначения точки на местности (при наличии)
	X	Y			
1	2	3	4	5	6
4182	443024.49	2234808.09	Геодезический метод	0.1	-
4183	443023.97	2234843.09	Геодезический метод	0.1	-
4184	443023.52	2234873.09	Геодезический метод	0.1	-
4185	443023.08	2234903.09	Геодезический метод	0.1	-
4186	443022.18	2234963.07	Геодезический метод	0.1	-
4187	443021.29	2235023.07	Геодезический метод	0.1	-
4188	443020.40	2235083.07	Геодезический метод	0.1	-
4189	443020.28	2235083.07	Геодезический метод	0.1	-
4190	443020.26	2235093.07	Геодезический метод	0.1	-
4191	443019.82	2235123.05	Геодезический метод	0.1	-
4192	443019.37	2235153.04	Геодезический метод	0.1	-
4193	443018.92	2235183.04	Геодезический метод	0.1	-
4194	443017.73	2235263.04	Геодезический метод	0.1	-
4195	442977.73	2235262.45	Геодезический метод	0.1	-
4196	442923.49	2235261.66	Геодезический метод	0.1	-
4197	442897.74	2235261.25	Геодезический метод	0.1	-
4198	442857.74	2235260.67	Геодезический метод	0.1	-
4199	442858.31	2235222.90	Геодезический метод	0.1	-
4200	442858.94	2235180.67	Геодезический метод	0.1	-
4201	442859.39	2235150.67	Геодезический метод	0.1	-
4202	442859.82	2235120.68	Геодезический метод	0.1	-
4203	442860.28	2235090.68	Геодезический метод	0.1	-
4204	442860.34	2235086.68	Геодезический метод	0.1	-
4205	442860.42	2235080.67	Геодезический метод	0.1	-
4206	442860.55	2235072.51	Геодезический метод	0.1	-
4207	442860.87	2235050.70	Геодезический метод	0.1	-

2. Сведения о характерных точках границ объекта					
Обозначение характерных точек границ	**Координаты, м**		**Метод определения координат характерной точки**	**Средняя квадратическая погрешность положения характерной точки (Mt), м**	**Описание обозначения точки на местности (при наличии)**
	X	**Y**			
1	**2**	**3**	**4**	**5**	**6**
4208	442860.93	2235046.70	Геодезический метод	0.1	-
4209	442861.35	2235018.71	Геодезический метод	0.1	-
4210	442861.76	2234990.70	Геодезический метод	0.1	-
4211	442862.65	2234930.70	Геодезический метод	0.1	-
4212	442863.11	2234900.71	Геодезический метод	0.1	-
4213	442863.43	2234870.65	Геодезический метод	0.1	-
4214	442863.88	2234840.65	Геодезический метод	0.1	-
4215	442864.44	2234810.72	Геодезический метод	0.1	-
4216	442864.89	2234780.72	Геодезический метод	0.1	-
4217	442865.07	2234768.22	Геодезический метод	0.1	-
4218	442865.85	2234715.73	Геодезический метод	0.1	-
4219	442868.97	2234438.12	Геодезический метод	0.1	-
4220	442873.44	2234438.32	Геодезический метод	0.1	-
4221	442873.65	2234434.29	Геодезический метод	0.1	-
4222	442879.36	2234434.60	Геодезический метод	0.1	-
4223	442879.27	2234436.36	Геодезический метод	0.1	-
4224	442885.64	2234436.58	Геодезический метод	0.1	-
4225	442933.63	2234437.71	Геодезический метод	0.1	-
4226	442945.22	2234436.86	Геодезический метод	0.1	-
4227	442993.04	2234438.50	Геодезический метод	0.1	-
4228	443021.50	2234439.28	Геодезический метод	0.1	-
4175	443029.98	2234440.85	Геодезический метод	0.1	-
4229	443017.87	2235288.07	Геодезический метод	0.1	-
4230	443017.98	2235294.64	Геодезический метод	0.1	-
4231	443017.91	2235299.98	Геодезический метод	0.1	-
4232	443017.16	2235369.13	Геодезический метод	0.1	-

2. Сведения о характерных точках границ объекта					
Обозначение характерных точек границ	**Координаты, м**		**Метод определения координат характерной точки**	**Средняя квадратическая погрешность положения характерной точки (Mt), м**	**Описание обозначения точки на местности (при наличии)**
	X	**Y**			
1	**2**	**3**	**4**	**5**	**6**
4233	443017.06	2235379.13	Геодезический метод	0.1	-
4234	443016.31	2235448.23	Геодезический метод	0.1	-
4235	443015.90	2235476.75	Геодезический метод	0.1	-
4236	443015.50	2235504.50	Геодезический метод	0.1	-
4237	443015.37	2235513.50	Геодезический метод	0.1	-
4238	443014.85	2235549.93	Геодезический метод	0.1	-
4239	443014.36	2235583.91	Геодезический метод	0.1	-
4240	443014.23	2235583.91	Геодезический метод	0.1	-
4241	443014.56	2235663.30	Геодезический метод	0.1	-
4242	443014.00	2235703.30	Геодезический метод	0.1	-
4243	443013.44	2235743.28	Геодезический метод	0.1	-
4244	443011.18	2235805.94	Геодезический метод	0.1	-
4245	442846.48	2235799.90	Геодезический метод	0.1	-
4246	442847.00	2235763.52	Геодезический метод	0.1	-
4247	442847.32	2235740.96	Геодезический метод	0.1	-
4248	442848.65	2235579.77	Геодезический метод	0.1	-
4249	442849.23	2235530.15	Геодезический метод	0.1	-
4250	442850.04	2235482.29	Геодезический метод	0.1	-
4251	442850.90	2235424.73	Геодезический метод	0.1	-
4252	442850.95	2235421.23	Геодезический метод	0.1	-
4253	442851.00	2235417.73	Геодезический метод	0.1	-
4254	442851.81	2235358.17	Геодезический метод	0.1	-
4255	442852.44	2235322.28	Геодезический метод	0.1	-
4256	442853.05	2235286.08	Геодезический метод	0.1	-
4257	442925.05	2235287.01	Геодезический метод	0.1	-
4258	442932.32	2235287.10	Геодезический метод	0.1	-

2. Сведения о характерных точках границ объекта

Обозначение характерных точек границ	Координаты, м		Метод определения координат характерной точки	Средняя квадратическая погрешность положения характерной точки (Mt), м	Описание обозначения точки на местности (при наличии)
	X	Y			
1	2	3	4	5	6
4259	442941.05	2235287.20	Геодезический метод	0.1	-
4260	443007.05	2235288.02	Геодезический метод	0.1	-
4229	443017.87	2235288.07	Геодезический метод	0.1	-
4261	444909.05	2234915.21	Геодезический метод	0.1	-
4262	444933.28	2234988.78	Геодезический метод	0.1	-
4263	444949.93	2234979.48	Геодезический метод	0.1	-
4264	444955.85	2234980.87	Геодезический метод	0.1	-
4265	444967.91	2234987.12	Геодезический метод	0.1	-
4266	444983.34	2234996.98	Геодезический метод	0.1	-
4267	444986.36	2235002.05	Геодезический метод	0.1	-
4268	445001.70	2235032.99	Геодезический метод	0.1	-
4269	445001.95	2235038.53	Геодезический метод	0.1	-
4270	445006.08	2235045.86	Геодезический метод	0.1	-
4271	445013.86	2235045.24	Геодезический метод	0.1	-
4272	445023.50	2235066.08	Геодезический метод	0.1	-
4273	445010.32	2235075.34	Геодезический метод	0.1	-
4274	445023.89	2235114.47	Геодезический метод	0.1	-
4275	445025.27	2235119.11	Геодезический метод	0.1	-
4276	445028.84	2235123.62	Геодезический метод	0.1	-
4277	445029.54	2235123.50	Геодезический метод	0.1	-
4278	445047.08	2235143.12	Геодезический метод	0.1	-
4279	445046.65	2235144.54	Геодезический метод	0.1	-
4280	445042.43	2235145.80	Геодезический метод	0.1	-
4281	445044.42	2235151.36	Геодезический метод	0.1	-
4282	445045.05	2235151.15	Геодезический метод	0.1	-
4283	445045.77	2235153.32	Геодезический метод	0.1	-

2. Сведения о характерных точках границ объекта					
Обозначение характерных точек границ	**Координаты, м**		**Метод определения координат характерной точки**	**Средняя квадратическая погрешность положения характерной точки (Mt), м**	**Описание обозначения точки на местности (при наличии)**
	X	**Y**			
1	**2**	**3**	**4**	**5**	**6**
4284	445049.45	2235163.54	Геодезический метод	0.1	-
4285	445036.33	2235167.22	Геодезический метод	0.1	-
4286	444998.86	2235179.38	Геодезический метод	0.1	-
4287	444999.19	2235180.54	Геодезический метод	0.1	-
4288	444948.54	2235197.06	Геодезический метод	0.1	-
4289	444943.04	2235199.05	Геодезический метод	0.1	-
4290	444846.50	2234893.43	Геодезический метод	0.1	-
4291	444829.84	2234840.93	Геодезический метод	0.1	-
4292	444843.44	2234837.00	Геодезический метод	0.1	-
4293	444858.32	2234844.03	Геодезический метод	0.1	-
4294	444882.64	2234873.90	Геодезический метод	0.1	-
4295	444878.57	2234877.28	Геодезический метод	0.1	-
4296	444876.33	2234878.01	Геодезический метод	0.1	-
4297	444873.53	2234879.64	Геодезический метод	0.1	-
4298	444882.65	2234884.63	Геодезический метод	0.1	-
4299	444896.84	2234909.90	Геодезический метод	0.1	-
4300	444883.95	2234917.63	Геодезический метод	0.1	-
4301	444887.34	2234923.73	Геодезический метод	0.1	-
4302	444894.69	2234919.43	Геодезический метод	0.1	-
4303	444896.50	2234922.03	Геодезический метод	0.1	-
4304	444900.32	2234919.95	Геодезический метод	0.1	-
4261	444909.05	2234915.21	Геодезический метод	0.1	-
4305	444860.88	2234973.38	Геодезический метод	0.1	-
4306	444878.83	2235031.57	Геодезический метод	0.1	-
4307	444889.25	2235065.15	Геодезический метод	0.1	-
4308	444907.05	2235121.10	Геодезический метод	0.1	-

2. Сведения о характерных точках границ объекта

Обозначение характерных точек границ	Координаты, м		Метод определения координат характерной точки	Средняя квадратическая погрешность положения характерной точки (Mt), м	Описание обозначения точки на местности (при наличии)
	X	Y			
1	2	3	4	5	6
4309	444921.46	2235168.37	Геодезический метод	0.1	-
4310	444927.16	2235187.15	Геодезический метод	0.1	-
4311	444931.06	2235200.51	Геодезический метод	0.1	-
4312	444934.96	2235213.79	Геодезический метод	0.1	-
4313	444957.31	2235286.04	Геодезический метод	0.1	-
4314	444963.21	2235299.27	Геодезический метод	0.1	-
4315	444925.05	2235298.44	Геодезический метод	0.1	-
4316	444925.00	2235301.56	Геодезический метод	0.1	-
4317	444877.09	2235300.83	Геодезический метод	0.1	-
4318	444876.90	2235315.86	Геодезический метод	0.1	-
4319	444741.95	2235309.58	Геодезический метод	0.1	-
4320	444738.67	2235306.70	Геодезический метод	0.1	-
4321	444739.30	2235280.24	Геодезический метод	0.1	-
4322	444739.26	2235254.25	Геодезический метод	0.1	-
4323	444740.02	2235228.06	Геодезический метод	0.1	-
4324	444741.32	2235150.80	Геодезический метод	0.1	-
4325	444743.87	2235015.00	Геодезический метод	0.1	-
4326	444743.97	2235009.59	Геодезический метод	0.1	-
4327	444744.80	2234971.90	Геодезический метод	0.1	-
4328	444745.66	2234910.64	Геодезический метод	0.1	-
4329	444785.50	2234909.29	Геодезический метод	0.1	-
4330	444788.84	2234936.87	Геодезический метод	0.1	-
4331	444788.81	2234940.96	Геодезический метод	0.1	-
4332	444790.80	2234972.99	Геодезический метод	0.1	-
4333	444796.98	2234968.97	Геодезический метод	0.1	-
4305	444860.88	2234973.38	Геодезический метод	0.1	-

2. Сведения о характерных точках границ объекта					
Обозначение характерных точек границ	**Координаты, м**		**Метод определения координат характерной точки**	**Средняя квадратическая погрешность положения характерной точки (Mt), м**	**Описание обозначения точки на местности (при наличии)**
	X	**Y**			
1	**2**	**3**	**4**	**5**	**6**
4334	444601.36	2234848.42	Геодезический метод	0.1	-
4335	444597.35	2234935.54	Геодезический метод	0.1	-
4336	444602.53	2234935.60	Геодезический метод	0.1	-
4337	444596.45	2235096.84	Геодезический метод	0.1	-
4338	444596.19	2235100.84	Геодезический метод	0.1	-
4339	444595.68	2235118.37	Геодезический метод	0.1	-
4340	444595.28	2235125.98	Геодезический метод	0.1	-
4341	444595.06	2235136.89	Геодезический метод	0.1	-
4342	444593.54	2235234.67	Геодезический метод	0.1	-
4343	444590.18	2235309.59	Геодезический метод	0.1	-
4344	444496.74	2235304.74	Геодезический метод	0.1	-
4345	444464.81	2235304.54	Геодезический метод	0.1	-
4346	444463.24	2235302.80	Геодезический метод	0.1	-
4347	444463.80	2235268.54	Геодезический метод	0.1	-
4348	444464.76	2235234.13	Геодезический метод	0.1	-
4349	444468.28	2235077.81	Геодезический метод	0.1	-
4350	444468.76	2235053.17	Геодезический метод	0.1	-
4351	444470.35	2234970.77	Геодезический метод	0.1	-
4352	444470.28	2234932.56	Геодезический метод	0.1	-
4353	444471.22	2234877.01	Геодезический метод	0.1	-
4354	444473.07	2234848.45	Геодезический метод	0.1	-
4355	444473.41	2234846.75	Геодезический метод	0.1	-
4356	444475.54	2234845.58	Геодезический метод	0.1	-
4357	444476.12	2234845.26	Геодезический метод	0.1	-
4358	444503.65	2234845.42	Геодезический метод	0.1	-
4359	444514.57	2234845.46	Геодезический метод	0.1	-

2. Сведения о характерных точках границ объекта

Обозначение характерных точек границ	Координаты, м		Метод определения координат характерной точки	Средняя квадратическая погрешность положения характерной точки (Mt), м	Описание обозначения точки на местности (при наличии)
	X	Y			
1	2	3	4	5	6
4360	444519.53	2234845.53	Геодезический метод	0.1	-
4361	444536.98	2234845.31	Геодезический метод	0.1	-
4362	444597.24	2234847.22	Геодезический метод	0.1	-
4334	444601.36	2234848.42	Геодезический метод	0.1	-
4363	444738.55	2234896.51	Геодезический метод	0.1	-
4364	444738.41	2234921.14	Геодезический метод	0.1	-
4365	444738.10	2234943.09	Геодезический метод	0.1	-
4366	444737.94	2234954.21	Геодезический метод	0.1	-
4367	444737.56	2234985.18	Геодезический метод	0.1	-
4368	444736.75	2235015.65	Геодезический метод	0.1	-
4369	444735.63	2235056.86	Геодезический метод	0.1	-
4370	444734.80	2235096.19	Геодезический метод	0.1	-
4371	444730.36	2235308.18	Геодезический метод	0.1	-
4372	444728.03	2235309.38	Геодезический метод	0.1	-
4373	444675.65	2235308.19	Геодезический метод	0.1	-
4374	444628.23	2235307.02	Геодезический метод	0.1	-
4375	444600.55	2235307.53	Геодезический метод	0.1	-
4376	444602.86	2235218.50	Геодезический метод	0.1	-
4377	444602.90	2235212.77	Геодезический метод	0.1	-
4378	444602.98	2235190.26	Геодезический метод	0.1	-
4379	444603.00	2235190.01	Геодезический метод	0.1	-
4380	444603.40	2235166.46	Геодезический метод	0.1	-
4381	444605.60	2235059.19	Геодезический метод	0.1	-
4382	444605.88	2235048.25	Геодезический метод	0.1	-
4383	444607.86	2235020.83	Геодезический метод	0.1	-
4384	444609.77	2234995.71	Геодезический метод	0.1	-

2. Сведения о характерных точках границ объекта

Обозначение характерных точек границ	Координаты, м		Метод определения координат характерной точки	Средняя квадратическая погрешность положения характерной точки (Mt), м	Описание обозначения точки на местности (при наличии)
	X	Y			
1	2	3	4	5	6
4385	444609.64	2234917.64	Геодезический метод	0.1	-
4386	444610.06	2234888.18	Геодезический метод	0.1	-
4387	444612.26	2234847.53	Геодезический метод	0.1	-
4388	444636.63	2234847.17	Геодезический метод	0.1	-
4389	444650.57	2234847.47	Геодезический метод	0.1	-
4390	444687.71	2234848.30	Геодезический метод	0.1	-
4391	444685.87	2234895.13	Геодезический метод	0.1	-
4392	444715.05	2234895.22	Геодезический метод	0.1	-
4393	444716.48	2234894.25	Геодезический метод	0.1	-
4363	444738.55	2234896.51	Геодезический метод	0.1	-
4394	444463.81	2234847.25	Геодезический метод	0.1	-
4395	444462.94	2234948.80	Геодезический метод	0.1	-
4396	444462.11	2234995.35	Геодезический метод	0.1	-
4397	444460.86	2235032.46	Геодезический метод	0.1	-
4398	444460.17	2235069.69	Геодезический метод	0.1	-
4399	444454.17	2235303.04	Геодезический метод	0.1	-
4400	444405.52	2235303.49	Геодезический метод	0.1	-
4401	444378.19	2235302.67	Геодезический метод	0.1	-
4402	444339.78	2235301.70	Геодезический метод	0.1	-
4403	444330.86	2235301.66	Геодезический метод	0.1	-
4404	444329.19	2235300.36	Геодезический метод	0.1	-
4405	444329.49	2235290.88	Геодезический метод	0.1	-
4406	444329.58	2235276.37	Геодезический метод	0.1	-
4407	444329.49	2235266.88	Геодезический метод	0.1	-
4408	444329.35	2235249.14	Геодезический метод	0.1	-
4409	444329.35	2235210.34	Геодезический метод	0.1	-

2. Сведения о характерных точках границ объекта					
Обозначение характерных точек границ	**Координаты, м**		**Метод определения координат характерной точки**	**Средняя квадратическая погрешность положения характерной точки (Mt), м**	**Описание обозначения точки на местности (при наличии)**
	X	**Y**			
1	**2**	**3**	**4**	**5**	**6**
4410	444330.36	2235176.37	Геодезический метод	0.1	-
4411	444330.95	2235135.74	Геодезический метод	0.1	-
4412	444331.54	2235105.52	Геодезический метод	0.1	-
4413	444331.46	2235099.15	Геодезический метод	0.1	-
4414	444331.19	2235078.88	Геодезический метод	0.1	-
4415	444331.18	2235066.09	Геодезический метод	0.1	-
4416	444331.17	2235052.27	Геодезический метод	0.1	-
4417	444331.45	2235048.30	Геодезический метод	0.1	-
4418	444332.77	2235019.54	Геодезический метод	0.1	-
4419	444333.77	2234971.53	Геодезический метод	0.1	-
4420	444334.21	2234942.58	Геодезический метод	0.1	-
4421	444335.40	2234844.79	Геодезический метод	0.1	-
4422	444403.71	2234846.13	Геодезический метод	0.1	-
4394	444463.81	2234847.25	Геодезический метод	0.1	-
4423	444325.06	2234845.38	Геодезический метод	0.1	-
4424	444327.06	2234862.62	Геодезический метод	0.1	-
4425	444318.53	2235303.98	Геодезический метод	0.1	-
4426	444193.33	2235296.46	Геодезический метод	0.1	-
4427	444196.66	2234839.18	Геодезический метод	0.1	-
4423	444325.06	2234845.38	Геодезический метод	0.1	-
4428	445022.48	2235478.80	Геодезический метод	0.1	-
4429	445042.05	2235543.79	Геодезический метод	0.1	-
4430	445053.12	2235576.45	Геодезический метод	0.1	-
4431	445061.42	2235603.29	Геодезический метод	0.1	-
4432	445071.22	2235634.90	Геодезический метод	0.1	-
4433	445081.58	2235666.72	Геодезический метод	0.1	-

2. Сведения о характерных точках границ объекта

Обозначение характерных точек границ	Координаты, м		Метод определения координат характерной точки	Средняя квадратическая погрешность положения характерной точки (Mt), м	Описание обозначения точки на местности (при наличии)
	X	Y			
1	2	3	4	5	6
4434	445085.63	2235677.59	Геодезический метод	0.1	-
4435	445094.12	2235704.19	Геодезический метод	0.1	-
4436	445099.82	2235724.12	Геодезический метод	0.1	-
4437	445108.39	2235751.10	Геодезический метод	0.1	-
4438	445117.97	2235782.08	Геодезический метод	0.1	-
4439	445123.20	2235807.44	Геодезический метод	0.1	-
4440	445124.03	2235843.31	Геодезический метод	0.1	-
4441	445087.63	2235845.83	Геодезический метод	0.1	-
4442	445028.54	2235845.56	Геодезический метод	0.1	-
4443	445002.75	2235842.21	Геодезический метод	0.1	-
4444	445007.56	2235584.29	Геодезический метод	0.1	-
4445	445007.70	2235542.24	Геодезический метод	0.1	-
4446	445007.70	2235542.09	Геодезический метод	0.1	-
4447	445008.98	2235480.65	Геодезический метод	0.1	-
4448	445011.73	2235470.68	Геодезический метод	0.1	-
4449	445019.84	2235471.52	Геодезический метод	0.1	-
4428	445022.48	2235478.80	Геодезический метод	0.1	-
4450	445136.88	2235303.21	Геодезический метод	0.1	-
4451	445120.00	2235347.30	Геодезический метод	0.1	-
4452	445098.53	2235350.10	Геодезический метод	0.1	-
4453	445089.60	2235363.52	Геодезический метод	0.1	-
4454	445077.61	2235367.87	Геодезический метод	0.1	-
4455	445060.32	2235387.50	Геодезический метод	0.1	-
4456	445060.89	2235401.83	Геодезический метод	0.1	-
4457	445064.90	2235413.66	Геодезический метод	0.1	-
4458	445077.95	2235427.40	Геодезический метод	0.1	-

2. Сведения о характерных точках границ объекта

Обозначение характерных точек границ	Координаты, м		Метод определения координат характерной точки	Средняя квадратическая погрешность положения характерной точки (Mt), м	Описание обозначения точки на местности (при наличии)
	X	Y			
1	2	3	4	5	6
4459	445082.15	2235437.32	Геодезический метод	0.1	-
4460	445088.05	2235434.70	Геодезический метод	0.1	-
4461	445114.93	2235460.32	Геодезический метод	0.1	-
4462	445128.23	2235452.24	Геодезический метод	0.1	-
4463	445136.36	2235453.90	Геодезический метод	0.1	-
4464	445154.69	2235459.44	Геодезический метод	0.1	-
4465	445163.86	2235462.98	Геодезический метод	0.1	-
4466	445171.67	2235468.59	Геодезический метод	0.1	-
4467	445172.87	2235470.61	Геодезический метод	0.1	-
4468	445173.61	2235473.02	Геодезический метод	0.1	-
4469	445174.40	2235477.68	Геодезический метод	0.1	-
4470	445173.69	2235490.56	Геодезический метод	0.1	-
4471	445159.40	2235508.62	Геодезический метод	0.1	-
4472	445144.03	2235518.67	Геодезический метод	0.1	-
4473	445136.13	2235523.00	Геодезический метод	0.1	-
4474	445130.79	2235527.08	Геодезический метод	0.1	-
4475	445128.13	2235529.92	Геодезический метод	0.1	-
4476	445126.52	2235532.61	Геодезический метод	0.1	-
4477	445122.64	2235538.18	Геодезический метод	0.1	-
4478	445119.72	2235543.78	Геодезический метод	0.1	-
4479	445118.40	2235546.94	Геодезический метод	0.1	-
4480	445116.92	2235550.63	Геодезический метод	0.1	-
4481	445114.46	2235556.97	Геодезический метод	0.1	-
4482	445113.10	2235556.83	Геодезический метод	0.1	-
4483	445109.98	2235557.20	Геодезический метод	0.1	-
4484	445109.96	2235570.81	Геодезический метод	0.1	-

2. Сведения о характерных точках границ объекта					
Обозначение характерных точек границ	**Координаты, м**		**Метод определения координат характерной точки**	**Средняя квадратическая погрешность положения характерной точки (Mt), м**	**Описание обозначения точки на местности (при наличии)**
	X	**Y**			
1	**2**	**3**	**4**	**5**	**6**
4485	445111.67	2235577.91	Геодезический метод	0.1	-
4486	445113.23	2235586.43	Геодезический метод	0.1	-
4487	445129.58	2235618.93	Геодезический метод	0.1	-
4488	445139.80	2235646.36	Геодезический метод	0.1	-
4489	445174.88	2235635.88	Геодезический метод	0.1	-
4490	445177.82	2235644.25	Геодезический метод	0.1	-
4491	445177.80	2235650.60	Геодезический метод	0.1	-
4492	445168.21	2235656.49	Геодезический метод	0.1	-
4493	445163.45	2235660.70	Геодезический метод	0.1	-
4494	445162.06	2235662.40	Геодезический метод	0.1	-
4495	445157.89	2235671.69	Геодезический метод	0.1	-
4496	445155.29	2235682.89	Геодезический метод	0.1	-
4497	445147.76	2235681.65	Геодезический метод	0.1	-
4498	445145.65	2235681.93	Геодезический метод	0.1	-
4499	445133.14	2235718.87	Геодезический метод	0.1	-
4500	445139.54	2235719.09	Геодезический метод	0.1	-
4501	445139.39	2235722.64	Геодезический метод	0.1	-
4502	445132.99	2235722.41	Геодезический метод	0.1	-
4503	445133.08	2235723.35	Геодезический метод	0.1	-
4504	445137.00	2235738.84	Геодезический метод	0.1	-
4505	445150.42	2235751.02	Геодезический метод	0.1	-
4506	445157.40	2235772.50	Геодезический метод	0.1	-
4507	445163.97	2235767.79	Геодезический метод	0.1	-
4508	445167.98	2235768.68	Геодезический метод	0.1	-
4509	445169.52	2235769.03	Геодезический метод	0.1	-
4510	445169.50	2235774.94	Геодезический метод	0.1	-

2. Сведения о характерных точках границ объекта

Обозначение характерных точек границ	Координаты, м		Метод определения координат характерной точки	Средняя квадратическая погрешность положения характерной точки (Mt), м	Описание обозначения точки на местности (при наличии)
	X	Y			
1	2	3	4	5	6
4511	445172.51	2235775.53	Геодезический метод	0.1	-
4512	445171.55	2235780.91	Геодезический метод	0.1	-
4513	445192.66	2235785.11	Геодезический метод	0.1	-
4514	445192.52	2235784.42	Геодезический метод	0.1	-
4515	445193.48	2235779.66	Геодезический метод	0.1	-
4516	445197.18	2235780.50	Геодезический метод	0.1	-
4517	445195.27	2235790.01	Геодезический метод	0.1	-
4518	445207.21	2235790.76	Геодезический метод	0.1	-
4519	445206.94	2235795.03	Геодезический метод	0.1	-
4520	445215.83	2235800.65	Геодезический метод	0.1	-
4521	445219.35	2235806.29	Геодезический метод	0.1	-
4522	445225.46	2235825.85	Геодезический метод	0.1	-
4523	445236.56	2235834.36	Геодезический метод	0.1	-
4524	445244.72	2235848.06	Геодезический метод	0.1	-
4525	445196.12	2235847.20	Геодезический метод	0.1	-
4526	445192.65	2235847.30	Геодезический метод	0.1	-
4527	445166.00	2235846.64	Геодезический метод	0.1	-
4528	445136.51	2235846.02	Геодезический метод	0.1	-
4529	445136.38	2235846.02	Геодезический метод	0.1	-
4530	445136.63	2235826.09	Геодезический метод	0.1	-
4531	445136.16	2235811.99	Геодезический метод	0.1	-
4532	445136.11	2235810.69	Геодезический метод	0.1	-
4533	445135.75	2235799.69	Геодезический метод	0.1	-
4534	445132.24	2235788.51	Геодезический метод	0.1	-
4535	445125.81	2235767.68	Геодезический метод	0.1	-
4536	445109.18	2235716.71	Геодезический метод	0.1	-

2. Сведения о характерных точках границ объекта					
Обозначение характерных точек границ	**Координаты, м**		**Метод определения координат характерной точки**	**Средняя квадратическая погрешность положения характерной точки (Mt), м**	**Описание обозначения точки на местности (при наличии)**
	X	**Y**			
1	**2**	**3**	**4**	**5**	**6**
4537	445102.45	2235697.41	Геодезический метод	0.1	-
4538	445099.06	2235688.73	Геодезический метод	0.1	-
4539	445088.41	2235659.36	Геодезический метод	0.1	-
4540	445081.67	2235638.52	Геодезический метод	0.1	-
4541	445080.47	2235635.19	Геодезический метод	0.1	-
4542	445067.65	2235597.14	Геодезический метод	0.1	-
4543	445054.20	2235555.91	Геодезический метод	0.1	-
4544	445036.25	2235488.49	Геодезический метод	0.1	-
4545	445024.39	2235449.45	Геодезический метод	0.1	-
4546	444995.66	2235363.73	Геодезический метод	0.1	-
4547	444985.36	2235327.03	Геодезический метод	0.1	-
4548	445037.36	2235311.33	Геодезический метод	0.1	-
4549	445071.62	2235301.78	Геодезический метод	0.1	-
4550	445091.36	2235298.33	Геодезический метод	0.1	-
4551	445100.20	2235297.40	Геодезический метод	0.1	-
4552	445107.20	2235298.13	Геодезический метод	0.1	-
4553	445112.85	2235299.83	Геодезический метод	0.1	-
4554	445115.83	2235300.73	Геодезический метод	0.1	-
4450	445136.88	2235303.21	Геодезический метод	0.1	-
4555	444995.46	2235675.33	Геодезический метод	0.1	-
4556	444995.42	2235680.77	Геодезический метод	0.1	-
4557	444993.88	2235728.38	Геодезический метод	0.1	-
4558	444993.86	2235737.44	Геодезический метод	0.1	-
4559	444993.91	2235763.54	Геодезический метод	0.1	-
4560	444992.80	2235783.09	Геодезический метод	0.1	-
4561	444992.24	2235804.25	Геодезический метод	0.1	-

2. Сведения о характерных точках границ объекта

Обозначение характерных точек границ	Координаты, м		Метод определения координат характерной точки	Средняя квадратическая погрешность положения характерной точки (Mt), м	Описание обозначения точки на местности (при наличии)
	X	Y			
1	2	3	4	5	6
4562	444990.23	2235839.83	Геодезический метод	0.1	-
4563	444960.28	2235840.65	Геодезический метод	0.1	-
4564	444867.71	2235839.04	Геодезический метод	0.1	-
4565	444868.08	2235806.42	Геодезический метод	0.1	-
4566	444868.39	2235772.24	Геодезический метод	0.1	-
4567	444869.95	2235675.15	Геодезический метод	0.1	-
4568	444869.90	2235668.87	Геодезический метод	0.1	-
4569	444871.04	2235662.73	Геодезический метод	0.1	-
4570	444873.41	2235662.89	Геодезический метод	0.1	-
4571	444891.89	2235664.69	Геодезический метод	0.1	-
4572	444918.98	2235667.46	Геодезический метод	0.1	-
4573	444926.00	2235668.39	Геодезический метод	0.1	-
4574	444935.57	2235669.94	Геодезический метод	0.1	-
4575	444935.87	2235670.21	Геодезический метод	0.1	-
4576	444963.18	2235670.66	Геодезический метод	0.1	-
4577	444964.19	2235671.70	Геодезический метод	0.1	-
4578	444975.57	2235671.47	Геодезический метод	0.1	-
4579	444975.59	2235670.57	Геодезический метод	0.1	-
4580	444995.50	2235669.89	Геодезический метод	0.1	-
4555	444995.46	2235675.33	Геодезический метод	0.1	-
4581	444969.12	2235331.96	Геодезический метод	0.1	-
4582	444978.01	2235364.58	Геодезический метод	0.1	-
4583	444981.35	2235376.84	Геодезический метод	0.1	-
4584	444988.42	2235402.79	Геодезический метод	0.1	-
4585	444992.13	2235416.39	Геодезический метод	0.1	-
4586	445001.44	2235450.52	Геодезический метод	0.1	-

2. Сведения о характерных точках границ объекта					
Обозначение характерных точек границ	**Координаты, м**		**Метод определения координат характерной точки**	**Средняя квадратическая погрешность положения характерной точки (Mt), м**	**Описание обозначения точки на местности (при наличии)**
	X	**Y**			
1	**2**	**3**	**4**	**5**	**6**
4587	445001.31	2235457.92	Геодезический метод	0.1	-
4588	445001.09	2235467.61	Геодезический метод	0.1	-
4589	445000.39	2235538.15	Геодезический метод	0.1	-
4590	444999.10	2235573.11	Геодезический метод	0.1	-
4591	444998.08	2235573.06	Геодезический метод	0.1	-
4592	444983.62	2235572.39	Геодезический метод	0.1	-
4593	444945.23	2235568.50	Геодезический метод	0.1	-
4594	444936.77	2235567.64	Геодезический метод	0.1	-
4595	444935.46	2235586.31	Геодезический метод	0.1	-
4596	444872.88	2235583.83	Геодезический метод	0.1	-
4597	444872.64	2235579.52	Геодезический метод	0.1	-
4598	444872.85	2235565.55	Геодезический метод	0.1	-
4599	444873.07	2235551.58	Геодезический метод	0.1	-
4600	444873.30	2235506.25	Геодезический метод	0.1	-
4601	444873.26	2235483.03	Геодезический метод	0.1	-
4602	444873.20	2235459.31	Геодезический метод	0.1	-
4603	444874.20	2235405.32	Геодезический метод	0.1	-
4604	444874.95	2235364.56	Геодезический метод	0.1	-
4605	444875.58	2235330.30	Геодезический метод	0.1	-
4606	444916.86	2235330.89	Геодезический метод	0.1	-
4607	444944.86	2235331.47	Геодезический метод	0.1	-
4581	444969.12	2235331.96	Геодезический метод	0.1	-
4608	444862.39	2235327.76	Геодезический метод	0.1	-
4609	444863.85	2235362.16	Геодезический метод	0.1	-
4610	444864.89	2235398.54	Геодезический метод	0.1	-
4611	444864.52	2235433.08	Геодезический метод	0.1	-

2. Сведения о характерных точках границ объекта

Обозначение характерных точек границ	Координаты, м		Метод определения координат характерной точки	Средняя квадратическая погрешность положения характерной точки (Mt), м	Описание обозначения точки на местности (при наличии)
	X	Y			
1	2	3	4	5	6
4612	444864.17	2235472.18	Геодезический метод	0.1	-
4613	444863.88	2235482.86	Геодезический метод	0.1	-
4614	444863.98	2235497.48	Геодезический метод	0.1	-
4615	444863.41	2235529.30	Геодезический метод	0.1	-
4616	444863.12	2235557.82	Геодезический метод	0.1	-
4617	444861.99	2235585.88	Геодезический метод	0.1	-
4618	444860.58	2235616.98	Геодезический метод	0.1	-
4619	444859.21	2235647.80	Геодезический метод	0.1	-
4620	444859.04	2235669.45	Геодезический метод	0.1	-
4621	444858.35	2235701.10	Геодезический метод	0.1	-
4622	444857.92	2235717.93	Геодезический метод	0.1	-
4623	444858.14	2235722.62	Геодезический метод	0.1	-
4624	444858.06	2235746.02	Геодезический метод	0.1	-
4625	444856.10	2235806.28	Геодезический метод	0.1	-
4626	444855.64	2235825.05	Геодезический метод	0.1	-
4627	444855.31	2235838.29	Геодезический метод	0.1	-
4628	444841.97	2235838.67	Геодезический метод	0.1	-
4629	444788.63	2235837.46	Геодезический метод	0.1	-
4630	444729.96	2235836.30	Геодезический метод	0.1	-
4631	444730.21	2235813.69	Геодезический метод	0.1	-
4632	444730.51	2235792.20	Геодезический метод	0.1	-
4633	444730.38	2235769.49	Геодезический метод	0.1	-
4634	444730.24	2235744.18	Геодезический метод	0.1	-
4635	444730.95	2235712.75	Геодезический метод	0.1	-
4636	444731.57	2235677.56	Геодезический метод	0.1	-
4637	444732.59	2235644.04	Геодезический метод	0.1	-

2. Сведения о характерных точках границ объекта

Обозначение характерных точек границ	Координаты, м		Метод определения координат характерной точки	Средняя квадратическая погрешность положения характерной точки (Mt), м	Описание обозначения точки на местности (при наличии)
	X	Y			
1	2	3	4	5	6
4638	444733.42	2235614.17	Геодезический метод	0.1	-
4639	444734.16	2235584.87	Геодезический метод	0.1	-
4640	444734.62	2235554.67	Геодезический метод	0.1	-
4641	444735.16	2235530.23	Геодезический метод	0.1	-
4642	444735.24	2235525.27	Геодезический метод	0.1	-
4643	444735.14	2235494.61	Геодезический метод	0.1	-
4644	444736.42	2235452.86	Геодезический метод	0.1	-
4645	444737.19	2235410.13	Геодезический метод	0.1	-
4646	444737.63	2235326.02	Геодезический метод	0.1	-
4647	444795.60	2235326.83	Геодезический метод	0.1	-
4608	444862.39	2235327.76	Геодезический метод	0.1	-
4648	444728.87	2235325.96	Геодезический метод	0.1	-
4649	444727.62	2235406.42	Геодезический метод	0.1	-
4650	444727.23	2235437.62	Геодезический метод	0.1	-
4651	444726.62	2235468.90	Геодезический метод	0.1	-
4652	444726.33	2235497.44	Геодезический метод	0.1	-
4653	444725.51	2235528.50	Геодезический метод	0.1	-
4654	444725.99	2235558.85	Геодезический метод	0.1	-
4655	444725.55	2235577.54	Геодезический метод	0.1	-
4656	444724.63	2235608.15	Геодезический метод	0.1	-
4657	444723.02	2235714.42	Геодезический метод	0.1	-
4658	444721.44	2235724.86	Геодезический метод	0.1	-
4659	444720.64	2235759.04	Геодезический метод	0.1	-
4660	444719.66	2235788.28	Геодезический метод	0.1	-
4661	444719.30	2235835.33	Геодезический метод	0.1	-
4662	444694.63	2235835.85	Геодезический метод	0.1	-

2. Сведения о характерных точках границ объекта

Обозначение характерных точек границ	Координаты, м		Метод определения координат характерной точки	Средняя квадратическая погрешность положения характерной точки (Mt), м	Описание обозначения точки на местности (при наличии)
	X	Y			
1	2	3	4	5	6
4663	444670.78	2235835.68	Геодезический метод	0.1	-
4664	444661.24	2235835.50	Геодезический метод	0.1	-
4665	444640.30	2235835.08	Геодезический метод	0.1	-
4666	444592.77	2235833.80	Геодезический метод	0.1	-
4667	444592.72	2235817.25	Геодезический метод	0.1	-
4668	444592.55	2235808.84	Геодезический метод	0.1	-
4669	444592.65	2235800.85	Геодезический метод	0.1	-
4670	444592.49	2235775.83	Геодезический метод	0.1	-
4671	444592.25	2235753.03	Геодезический метод	0.1	-
4672	444592.41	2235739.88	Геодезический метод	0.1	-
4673	444597.06	2235528.23	Геодезический метод	0.1	-
4674	444597.28	2235506.99	Геодезический метод	0.1	-
4675	444597.50	2235498.90	Геодезический метод	0.1	-
4676	444598.13	2235467.97	Геодезический метод	0.1	-
4677	444599.09	2235428.00	Геодезический метод	0.1	-
4678	444599.29	2235407.99	Геодезический метод	0.1	-
4679	444600.07	2235364.43	Геодезический метод	0.1	-
4680	444600.93	2235324.33	Геодезический метод	0.1	-
4681	444625.81	2235324.83	Геодезический метод	0.1	-
4682	444625.80	2235325.25	Геодезический метод	0.1	-
4683	444631.49	2235325.40	Геодезический метод	0.1	-
4684	444631.54	2235323.62	Геодезический метод	0.1	-
4685	444673.61	2235324.74	Геодезический метод	0.1	-
4686	444701.38	2235325.36	Геодезический метод	0.1	-
4648	444728.87	2235325.96	Геодезический метод	0.1	-
4687	444591.47	2235323.25	Геодезический метод	0.1	-

2. Сведения о характерных точках границ объекта					
Обозначение характерных точек границ	**Координаты, м**		**Метод определения координат характерной точки**	**Средняя квадратическая погрешность положения характерной точки (Mt), м**	**Описание обозначения точки на местности (при наличии)**
	X	**Y**			
1	**2**	**3**	**4**	**5**	**6**
4688	444592.13	2235364.29	Геодезический метод	0.1	-
4689	444592.54	2235383.29	Геодезический метод	0.1	-
4690	444590.87	2235444.69	Геодезический метод	0.1	-
4691	444590.72	2235449.89	Геодезический метод	0.1	-
4692	444590.13	2235474.11	Геодезический метод	0.1	-
4693	444589.42	2235498.33	Геодезический метод	0.1	-
4694	444581.75	2235804.85	Геодезический метод	0.1	-
4695	444581.18	2235826.58	Геодезический метод	0.1	-
4696	444581.00	2235833.40	Геодезический метод	0.1	-
4697	444579.91	2235833.36	Геодезический метод	0.1	-
4698	444579.83	2235837.81	Геодезический метод	0.1	-
4699	444453.48	2235834.59	Геодезический метод	0.1	-
4700	444458.81	2235563.14	Геодезический метод	0.1	-
4701	444459.94	2235508.60	Геодезический метод	0.1	-
4702	444460.01	2235502.63	Геодезический метод	0.1	-
4703	444460.81	2235441.98	Геодезический метод	0.1	-
4704	444461.31	2235417.17	Геодезический метод	0.1	-
4705	444462.03	2235392.72	Геодезический метод	0.1	-
4706	444462.23	2235385.67	Геодезический метод	0.1	-
4707	444462.93	2235354.66	Геодезический метод	0.1	-
4708	444463.01	2235321.47	Геодезический метод	0.1	-
4709	444516.72	2235321.10	Геодезический метод	0.1	-
4710	444548.52	2235321.87	Геодезический метод	0.1	-
4687	444591.47	2235323.25	Геодезический метод	0.1	-
4711	444454.80	2235320.67	Геодезический метод	0.1	-
4712	444454.56	2235376.59	Геодезический метод	0.1	-

2. Сведения о характерных точках границ объекта

Обозначение характерных точек границ	Координаты, м		Метод определения координат характерной точки	Средняя квадратическая погрешность положения характерной точки (Mt), м	Описание обозначения точки на местности (при наличии)
	X	Y			
1	2	3	4	5	6
4713	444453.77	2235400.89	Геодезический метод	0.1	-
4714	444453.14	2235430.43	Геодезический метод	0.1	-
4715	444451.80	2235531.63	Геодезический метод	0.1	-
4716	444450.82	2235560.21	Геодезический метод	0.1	-
4717	444450.13	2235607.08	Геодезический метод	0.1	-
4718	444449.41	2235635.21	Геодезический метод	0.1	-
4719	444447.48	2235699.24	Геодезический метод	0.1	-
4720	444446.97	2235728.70	Геодезический метод	0.1	-
4721	444444.65	2235785.53	Геодезический метод	0.1	-
4722	444443.24	2235830.03	Геодезический метод	0.1	-
4723	444184.03	2235830.10	Геодезический метод	0.1	-
4724	444190.86	2235395.87	Геодезический метод	0.1	-
4725	444191.12	2235365.72	Геодезический метод	0.1	-
4726	444191.34	2235354.71	Геодезический метод	0.1	-
4727	444192.29	2235315.21	Геодезический метод	0.1	-
4728	444194.56	2235313.88	Геодезический метод	0.1	-
4729	444255.56	2235314.78	Геодезический метод	0.1	-
4711	444454.80	2235320.67	Геодезический метод	0.1	-
4730	444183.27	2235315.88	Геодезический метод	0.1	-
4731	444183.33	2235349.00	Геодезический метод	0.1	-
4732	444183.46	2235392.15	Геодезический метод	0.1	-
4733	444183.00	2235412.23	Геодезический метод	0.1	-
4734	444182.90	2235417.38	Геодезический метод	0.1	-
4735	444182.10	2235451.27	Геодезический метод	0.1	-
4736	444180.74	2235504.49	Геодезический метод	0.1	-
4737	444174.74	2235828.17	Геодезический метод	0.1	-

2. Сведения о характерных точках границ объекта					
Обозначение характерных точек границ	**Координаты, м**		**Метод определения координат характерной точки**	**Средняя квадратическая погрешность положения характерной точки (Mt), м**	**Описание обозначения точки на местности (при наличии)**
	X	**Y**			
1	**2**	**3**	**4**	**5**	**6**
4738	444050.61	2235825.71	Геодезический метод	0.1	-
4739	444050.64	2235824.08	Геодезический метод	0.1	-
4740	444051.29	2235728.27	Геодезический метод	0.1	-
4741	444051.55	2235684.63	Геодезический метод	0.1	-
4742	444051.70	2235662.22	Геодезический метод	0.1	-
4743	444051.71	2235659.13	Геодезический метод	0.1	-
4744	444052.34	2235597.46	Геодезический метод	0.1	-
4745	444051.98	2235549.39	Геодезический метод	0.1	-
4746	444052.14	2235517.30	Геодезический метод	0.1	-
4747	444054.47	2235370.22	Геодезический метод	0.1	-
4748	444054.32	2235355.28	Геодезический метод	0.1	-
4749	444055.50	2235312.63	Геодезический метод	0.1	-
4750	444147.18	2235314.92	Геодезический метод	0.1	-
4730	444183.27	2235315.88	Геодезический метод	0.1	-
4751	444046.73	2235312.42	Геодезический метод	0.1	-
4752	444046.41	2235337.76	Геодезический метод	0.1	-
4753	444045.66	2235546.97	Геодезический метод	0.1	-
4754	444045.17	2235583.05	Геодезический метод	0.1	-
4755	444043.26	2235664.56	Геодезический метод	0.1	-
4756	444040.97	2235780.89	Геодезический метод	0.1	-
4757	444040.15	2235804.94	Геодезический метод	0.1	-
4758	444039.56	2235825.58	Геодезический метод	0.1	-
4759	444032.18	2235826.17	Геодезический метод	0.1	-
4760	444022.58	2235826.14	Геодезический метод	0.1	-
4761	443983.79	2235824.70	Геодезический метод	0.1	-
4762	443960.03	2235824.19	Геодезический метод	0.1	-

2. Сведения о характерных точках границ объекта

Обозначение характерных точек границ	Координаты, м		Метод определения координат характерной точки	Средняя квадратическая погрешность положения характерной точки (Mt), м	Описание обозначения точки на местности (при наличии)
	X	Y			
1	2	3	4	5	6
4763	443918.98	2235823.11	Геодезический метод	0.1	-
4764	443878.25	2235822.29	Геодезический метод	0.1	-
4765	443878.86	2235771.99	Геодезический метод	0.1	-
4766	443879.17	2235745.53	Геодезический метод	0.1	-
4767	443879.80	2235688.25	Геодезический метод	0.1	-
4768	443880.20	2235664.49	Геодезический метод	0.1	-
4769	443880.57	2235640.08	Геодезический метод	0.1	-
4770	443880.70	2235622.81	Геодезический метод	0.1	-
4771	443880.46	2235615.60	Геодезический метод	0.1	-
4772	443880.76	2235591.49	Геодезический метод	0.1	-
4773	443881.14	2235567.20	Геодезический метод	0.1	-
4774	443881.24	2235552.03	Геодезический метод	0.1	-
4775	443881.38	2235535.53	Геодезический метод	0.1	-
4776	443881.91	2235509.05	Геодезический метод	0.1	-
4777	443882.27	2235497.69	Геодезический метод	0.1	-
4778	443883.23	2235442.18	Геодезический метод	0.1	-
4779	443883.83	2235418.27	Геодезический метод	0.1	-
4780	443884.36	2235371.48	Геодезический метод	0.1	-
4781	443884.62	2235351.42	Геодезический метод	0.1	-
4782	443885.65	2235308.40	Геодезический метод	0.1	-
4751	444046.73	2235312.42	Геодезический метод	0.1	-
4783	443876.72	2235308.21	Геодезический метод	0.1	-
4784	443870.80	2235748.45	Геодезический метод	0.1	-
4785	443870.54	2235772.66	Геодезический метод	0.1	-
4786	443870.45	2235780.38	Геодезический метод	0.1	-
4787	443870.30	2235786.69	Геодезический метод	0.1	-

2. Сведения о характерных точках границ объекта

Обозначение характерных точек границ	Координаты, м		Метод определения координат характерной точки	Средняя квадратическая погрешность положения характерной точки (Mt), м	Описание обозначения точки на местности (при наличии)
	X	Y			
1	2	3	4	5	6
4788	443870.07	2235797.89	Геодезический метод	0.1	-
4789	443869.70	2235822.48	Геодезический метод	0.1	-
4790	443838.25	2235821.77	Геодезический метод	0.1	-
4791	443612.67	2235815.52	Геодезический метод	0.1	-
4792	443600.06	2235716.86	Геодезический метод	0.1	-
4793	443579.29	2235559.34	Геодезический метод	0.1	-
4794	443576.40	2235538.25	Геодезический метод	0.1	-
4795	443562.45	2235419.02	Геодезический метод	0.1	-
4796	443557.83	2235382.15	Геодезический метод	0.1	-
4797	443548.42	2235301.68	Геодезический метод	0.1	-
4798	443560.29	2235301.76	Геодезический метод	0.1	-
4799	443577.35	2235302.04	Геодезический метод	0.1	-
4800	443616.08	2235302.13	Геодезический метод	0.1	-
4801	443712.98	2235304.39	Геодезический метод	0.1	-
4802	443760.00	2235305.47	Геодезический метод	0.1	-
4803	443760.01	2235305.10	Геодезический метод	0.1	-
4804	443806.60	2235305.63	Геодезический метод	0.1	-
4783	443876.72	2235308.21	Геодезический метод	0.1	-
4805	443510.30	2235299.18	Геодезический метод	0.1	-
4806	443512.88	2235325.70	Геодезический метод	0.1	-
4807	443518.23	2235380.55	Геодезический метод	0.1	-
4808	443523.73	2235380.66	Геодезический метод	0.1	-
4809	443524.49	2235380.70	Геодезический метод	0.1	-
4810	443527.30	2235409.60	Геодезический метод	0.1	-
4811	443520.80	2235409.45	Геодезический метод	0.1	-
4812	443503.16	2235409.02	Геодезический метод	0.1	-

2. Сведения о характерных точках границ объекта

Обозначение характерных точек границ	Координаты, м		Метод определения координат характерной точки	Средняя квадратическая погрешность положения характерной точки (Mt), м	Описание обозначения точки на местности (при наличии)
	X	Y			
1	2	3	4	5	6
4813	443502.51	2235436.84	Геодезический метод	0.1	-
4814	443510.56	2235436.89	Геодезический метод	0.1	-
4815	443522.97	2235437.00	Геодезический метод	0.1	-
4816	443532.86	2235437.11	Геодезический метод	0.1	-
4817	443537.98	2235485.82	Геодезический метод	0.1	-
4818	443541.11	2235523.83	Геодезический метод	0.1	-
4819	443544.56	2235558.61	Геодезический метод	0.1	-
4820	443553.70	2235558.73	Геодезический метод	0.1	-
4821	443556.97	2235590.06	Геодезический метод	0.1	-
4822	443560.57	2235620.53	Геодезический метод	0.1	-
4823	443550.70	2235620.39	Геодезический метод	0.1	-
4824	443548.05	2235620.35	Геодезический метод	0.1	-
4825	443552.82	2235669.31	Геодезический метод	0.1	-
4826	443547.68	2235669.24	Геодезический метод	0.1	-
4827	443527.11	2235708.94	Геодезический метод	0.1	-
4828	443537.44	2235709.09	Геодезический метод	0.1	-
4829	443558.65	2235709.40	Геодезический метод	0.1	-
4830	443569.10	2235709.54	Геодезический метод	0.1	-
4831	443573.00	2235749.60	Геодезический метод	0.1	-
4832	443562.04	2235749.46	Геодезический метод	0.1	-
4833	443564.50	2235774.88	Геодезический метод	0.1	-
4834	443566.85	2235803.94	Геодезический метод	0.1	-
4835	443565.40	2235819.02	Геодезический метод	0.1	-
4836	443437.86	2235820.58	Геодезический метод	0.1	-
4837	443437.51	2235803.30	Геодезический метод	0.1	-
4838	443398.84	2235803.92	Геодезический метод	0.1	-

2. Сведения о характерных точках границ объекта

Обозначение характерных точек границ	Координаты, м		Метод определения координат характерной точки	Средняя квадратическая погрешность положения характерной точки (Mt), м	Описание обозначения точки на местности (при наличии)
	X	Y			
1	2	3	4	5	6
4839	443359.21	2235802.81	Геодезический метод	0.1	-
4840	443359.42	2235799.84	Геодезический метод	0.1	-
4841	443359.70	2235796.17	Геодезический метод	0.1	-
4842	443361.71	2235769.37	Геодезический метод	0.1	-
4843	443361.96	2235746.42	Геодезический метод	0.1	-
4844	443362.06	2235742.42	Геодезический метод	0.1	-
4845	443362.11	2235741.37	Геодезический метод	0.1	-
4846	443362.14	2235740.59	Геодезический метод	0.1	-
4847	443362.22	2235736.99	Геодезический метод	0.1	-
4848	443364.28	2235624.08	Геодезический метод	0.1	-
4849	443364.55	2235602.08	Геодезический метод	0.1	-
4850	443365.59	2235572.54	Геодезический метод	0.1	-
4851	443367.39	2235433.02	Геодезический метод	0.1	-
4852	443368.94	2235320.66	Геодезический метод	0.1	-
4853	443370.32	2235293.46	Геодезический метод	0.1	-
4854	443398.56	2235294.97	Геодезический метод	0.1	-
4855	443456.00	2235297.70	Геодезический метод	0.1	-
4805	443510.30	2235299.18	Геодезический метод	0.1	-
4856	443360.16	2235295.89	Геодезический метод	0.1	-
4857	443360.85	2235314.58	Геодезический метод	0.1	-
4858	443360.44	2235344.58	Геодезический метод	0.1	-
4859	443359.48	2235396.26	Геодезический метод	0.1	-
4860	443358.65	2235444.11	Геодезический метод	0.1	-
4861	443358.25	2235450.31	Геодезический метод	0.1	-
4862	443358.12	2235452.24	Геодезический метод	0.1	-
4863	443357.35	2235482.05	Геодезический метод	0.1	-

2. Сведения о характерных точках границ объекта					
Обозначение характерных точек границ	**Координаты, м**		**Метод определения координат характерной точки**	**Средняя квадратическая погрешность положения характерной точки (Mt), м**	**Описание обозначения точки на местности (при наличии)**
	X	**Y**			
1	**2**	**3**	**4**	**5**	**6**
4864	443355.30	2235579.19	Геодезический метод	0.1	-
4865	443355.25	2235618.19	Геодезический метод	0.1	-
4866	443353.15	2235657.33	Геодезический метод	0.1	-
4867	443351.19	2235708.92	Геодезический метод	0.1	-
4868	443350.34	2235748.61	Геодезический метод	0.1	-
4869	443349.42	2235793.85	Геодезический метод	0.1	-
4870	443348.21	2235801.38	Геодезический метод	0.1	-
4871	443319.30	2235800.67	Геодезический метод	0.1	-
4872	443319.22	2235806.62	Геодезический метод	0.1	-
4873	443291.87	2235806.23	Геодезический метод	0.1	-
4874	443291.74	2235814.84	Геодезический метод	0.1	-
4875	443263.96	2235814.08	Геодезический метод	0.1	-
4876	443264.04	2235799.32	Геодезический метод	0.1	-
4877	443228.37	2235798.45	Геодезический метод	0.1	-
4878	443228.26	2235806.37	Геодезический метод	0.1	-
4879	443202.87	2235806.02	Геодезический метод	0.1	-
4880	443197.93	2235800.95	Геодезический метод	0.1	-
4881	443197.82	2235290.47	Геодезический метод	0.1	-
4882	443203.06	2235289.82	Геодезический метод	0.1	-
4883	443356.17	2235294.89	Геодезический метод	0.1	-
4856	443360.16	2235295.89	Геодезический метод	0.1	-
4884	443188.07	2235294.02	Геодезический метод	0.1	-
4885	443188.66	2235349.05	Геодезический метод	0.1	-
4886	443188.26	2235391.04	Геодезический метод	0.1	-
4887	443184.39	2235485.96	Геодезический метод	0.1	-
4888	443183.60	2235526.95	Геодезический метод	0.1	-

2. Сведения о характерных точках границ объекта

Обозначение характерных точек границ	Координаты, м		Метод определения координат характерной точки	Средняя квадратическая погрешность положения характерной точки (Mt), м	Описание обозначения точки на местности (при наличии)
	X	Y			
1	2	3	4	5	6
4889	443187.49	2235585.54	Геодезический метод	0.1	-
4890	443186.81	2235624.49	Геодезический метод	0.1	-
4891	443184.76	2235677.06	Геодезический метод	0.1	-
4892	443183.83	2235747.04	Геодезический метод	0.1	-
4893	443183.46	2235775.24	Геодезический метод	0.1	-
4894	443183.00	2235808.44	Геодезический метод	0.1	-
4895	443137.95	2235811.30	Геодезический метод	0.1	-
4896	443113.48	2235810.72	Геодезический метод	0.1	-
4897	443100.69	2235802.37	Геодезический метод	0.1	-
4898	443073.71	2235801.99	Геодезический метод	0.1	-
4899	443028.70	2235801.36	Геодезический метод	0.1	-
4900	443029.00	2235780.06	Геодезический метод	0.1	-
4901	443029.10	2235773.16	Геодезический метод	0.1	-
4902	443029.50	2235744.96	Геодезический метод	0.1	-
4903	443030.07	2235704.97	Геодезический метод	0.1	-
4904	443030.62	2235664.97	Геодезический метод	0.1	-
4905	443026.86	2235581.83	Геодезический метод	0.1	-
4906	443027.59	2235522.24	Геодезический метод	0.1	-
4907	443028.04	2235492.39	Геодезический метод	0.1	-
4908	443028.26	2235477.54	Геодезический метод	0.1	-
4909	443028.46	2235462.57	Геодезический метод	0.1	-
4910	443028.88	2235432.82	Геодезический метод	0.1	-
4911	443029.52	2235384.66	Геодезический метод	0.1	-
4912	443029.67	2235336.64	Геодезический метод	0.1	-
4913	443030.46	2235289.12	Геодезический метод	0.1	-
4914	443061.01	2235290.11	Геодезический метод	0.1	-

2. Сведения о характерных точках границ объекта

Обозначение характерных точек границ	Координаты, м		Метод определения координат характерной точки	Средняя квадратическая погрешность положения характерной точки (Mt), м	Описание обозначения точки на местности (при наличии)
	X	Y			
1	2	3	4	5	6
4915	443091.64	2235291.10	Геодезический метод	0.1	-
4916	443141.62	2235292.61	Геодезический метод	0.1	-
4884	443188.07	2235294.02	Геодезический метод	0.1	-
4917	444854.98	2235851.14	Геодезический метод	0.1	-
4918	444853.72	2235978.53	Геодезический метод	0.1	-
4919	444853.48	2235998.94	Геодезический метод	0.1	-
4920	444850.18	2236188.60	Геодезический метод	0.1	-
4921	444850.16	2236206.87	Геодезический метод	0.1	-
4922	444850.35	2236225.31	Геодезический метод	0.1	-
4923	444848.47	2236258.08	Геодезический метод	0.1	-
4924	444756.04	2236337.09	Геодезический метод	0.1	-
4925	444721.35	2236365.57	Геодезический метод	0.1	-
4926	444721.12	2236315.93	Геодезический метод	0.1	-
4927	444723.64	2236208.60	Геодезический метод	0.1	-
4928	444725.38	2236143.77	Геодезический метод	0.1	-
4929	444725.82	2236089.70	Геодезический метод	0.1	-
4930	444726.22	2236065.99	Геодезический метод	0.1	-
4931	444726.55	2236041.88	Геодезический метод	0.1	-
4932	444726.89	2236017.99	Геодезический метод	0.1	-
4933	444728.04	2235942.51	Геодезический метод	0.1	-
4934	444728.60	2235919.95	Геодезический метод	0.1	-
4935	444728.70	2235909.91	Геодезический метод	0.1	-
4936	444728.93	2235899.90	Геодезический метод	0.1	-
4937	444729.42	2235876.89	Геодезический метод	0.1	-
4938	444729.67	2235860.74	Геодезический метод	0.1	-
4939	444730.22	2235849.77	Геодезический метод	0.1	-

2. Сведения о характерных точках границ объекта

Обозначение характерных точек границ	Координаты, м		Метод определения координат характерной точки	Средняя квадратическая погрешность положения характерной точки (Mt), м	Описание обозначения точки на местности (при наличии)
	X	Y			
1	2	3	4	5	6
4917	444854.98	2235851.14	Геодезический метод	0.1	-
4940	444990.64	2235853.89	Геодезический метод	0.1	-
4941	444992.54	2235855.88	Геодезический метод	0.1	-
4942	444992.47	2235868.28	Геодезический метод	0.1	-
4943	444992.46	2235871.43	Геодезический метод	0.1	-
4944	444992.06	2235892.94	Геодезический метод	0.1	-
4945	444990.80	2235962.18	Геодезический метод	0.1	-
4946	444990.39	2235995.61	Геодезический метод	0.1	-
4947	444990.79	2236047.15	Геодезический метод	0.1	-
4948	444987.80	2236059.70	Геодезический метод	0.1	-
4949	444987.43	2236071.78	Геодезический метод	0.1	-
4950	444986.02	2236098.34	Геодезический метод	0.1	-
4951	444985.76	2236141.79	Геодезический метод	0.1	-
4952	444897.09	2236217.94	Геодезический метод	0.1	-
4953	444887.14	2236226.05	Геодезический метод	0.1	-
4954	444876.98	2236234.35	Геодезический метод	0.1	-
4955	444862.68	2236245.15	Геодезический метод	0.1	-
4956	444863.00	2236225.97	Геодезический метод	0.1	-
4957	444864.12	2236144.14	Геодезический метод	0.1	-
4958	444864.54	2236052.93	Геодезический метод	0.1	-
4959	444864.93	2236021.89	Геодезический метод	0.1	-
4960	444865.19	2235998.41	Геодезический метод	0.1	-
4961	444865.17	2235991.79	Геодезический метод	0.1	-
4962	444866.25	2235902.88	Геодезический метод	0.1	-
4963	444866.90	2235878.49	Геодезический метод	0.1	-
4964	444867.35	2235852.02	Геодезический метод	0.1	-

2. Сведения о характерных точках границ объекта

Обозначение характерных точек границ	Координаты, м		Метод определения координат характерной точки	Средняя квадратическая погрешность положения характерной точки (Mt), м	Описание обозначения точки на местности (при наличии)
	X	Y			
1	2	3	4	5	6
4965	444886.98	2235851.95	Геодезический метод	0.1	-
4966	444917.59	2235851.82	Геодезический метод	0.1	-
4940	444990.64	2235853.89	Геодезический метод	0.1	-
4967	444719.88	2235846.39	Геодезический метод	0.1	-
4968	444714.13	2236016.25	Геодезический метод	0.1	-
4969	444713.65	2236046.25	Геодезический метод	0.1	-
4970	444712.22	2236133.45	Геодезический метод	0.1	-
4971	444711.61	2236158.81	Геодезический метод	0.1	-
4972	444711.07	2236184.60	Геодезический метод	0.1	-
4973	444710.44	2236208.59	Геодезический метод	0.1	-
4974	444709.56	2236231.31	Геодезический метод	0.1	-
4975	444707.17	2236303.75	Геодезический метод	0.1	-
4976	444706.81	2236327.75	Геодезический метод	0.1	-
4977	444705.94	2236351.89	Геодезический метод	0.1	-
4978	444706.42	2236376.42	Геодезический метод	0.1	-
4979	444589.68	2236485.42	Геодезический метод	0.1	-
4980	444584.09	2236488.29	Геодезический метод	0.1	-
4981	444582.22	2236481.49	Геодезический метод	0.1	-
4982	444582.62	2236454.07	Геодезический метод	0.1	-
4983	444585.70	2236453.65	Геодезический метод	0.1	-
4984	444586.69	2236305.68	Геодезический метод	0.1	-
4985	444587.06	2236279.48	Геодезический метод	0.1	-
4986	444589.05	2236140.49	Геодезический метод	0.1	-
4987	444589.12	2236101.99	Геодезический метод	0.1	-
4988	444589.43	2236072.80	Геодезический метод	0.1	-
4989	444590.06	2236043.49	Геодезический метод	0.1	-

2. Сведения о характерных точках границ объекта

Обозначение характерных точек границ	Координаты, м		Метод определения координат характерной точки	Средняя квадратическая погрешность положения характерной точки (Mt), м	Описание обозначения точки на местности (при наличии)
	X	Y			
1	2	3	4	5	6
4990	444590.91	2236011.02	Геодезический метод	0.1	-
4991	444591.28	2235985.42	Геодезический метод	0.1	-
4992	444591.65	2235959.82	Геодезический метод	0.1	-
4993	444591.40	2235846.09	Геодезический метод	0.1	-
4994	444672.44	2235847.56	Геодезический метод	0.1	-
4967	444719.88	2235846.39	Геодезический метод	0.1	-
4995	444569.89	2236455.74	Геодезический метод	0.1	-
4996	444572.78	2236458.11	Геодезический метод	0.1	-
4997	444572.51	2236494.25	Геодезический метод	0.1	-
4998	444544.10	2236518.92	Геодезический метод	0.1	-
4999	444450.68	2236602.21	Геодезический метод	0.1	-
5000	444440.29	2236605.75	Геодезический метод	0.1	-
5001	444440.68	2236589.47	Геодезический метод	0.1	-
5002	444440.73	2236543.50	Геодезический метод	0.1	-
5003	444440.79	2236519.56	Геодезический метод	0.1	-
5004	444440.91	2236511.74	Геодезический метод	0.1	-
5005	444441.58	2236489.26	Геодезический метод	0.1	-
5006	444442.95	2236453.06	Геодезический метод	0.1	-
5007	444473.34	2236453.77	Геодезический метод	0.1	-
5008	444508.59	2236455.07	Геодезический метод	0.1	-
5009	444533.03	2236455.21	Геодезический метод	0.1	-
4995	444569.89	2236455.74	Геодезический метод	0.1	-
5010	444432.62	2236452.76	Геодезический метод	0.1	-
5011	444425.32	2236641.97	Геодезический метод	0.1	-
5012	444424.80	2236671.96	Геодезический метод	0.1	-
5013	444424.37	2236701.57	Геодезический метод	0.1	-

2. Сведения о характерных точках границ объекта

Обозначение характерных точек границ	Координаты, м		Метод определения координат характерной точки	Средняя квадратическая погрешность положения характерной точки (Mt), м	Описание обозначения точки на местности (при наличии)
	X	Y			
1	2	3	4	5	6
5014	444424.52	2236824.87	Геодезический метод	0.1	-
5015	444421.93	2236861.53	Геодезический метод	0.1	-
5016	444420.02	2236888.64	Геодезический метод	0.1	-
5017	444366.68	2236871.34	Геодезический метод	0.1	-
5018	444358.28	2236868.62	Геодезический метод	0.1	-
5019	444295.35	2236827.92	Геодезический метод	0.1	-
5020	444294.98	2236802.10	Геодезический метод	0.1	-
5021	444284.56	2236800.82	Геодезический метод	0.1	-
5022	444225.57	2236799.96	Геодезический метод	0.1	-
5023	444166.58	2236799.12	Геодезический метод	0.1	-
5024	444166.43	2236799.11	Геодезический метод	0.1	-
5025	444167.03	2236767.52	Геодезический метод	0.1	-
5026	444167.49	2236735.93	Геодезический метод	0.1	-
5027	444167.94	2236704.33	Геодезический метод	0.1	-
5028	444168.39	2236672.73	Геодезический метод	0.1	-
5029	444168.85	2236641.14	Геодезический метод	0.1	-
5030	444168.97	2236632.14	Геодезический метод	0.1	-
5031	444169.49	2236595.74	Геодезический метод	0.1	-
5032	444170.03	2236559.35	Геодезический метод	0.1	-
5033	444170.55	2236522.95	Геодезический метод	0.1	-
5034	444171.07	2236486.55	Геодезический метод	0.1	-
5035	444171.59	2236450.16	Геодезический метод	0.1	-
5036	444210.86	2236450.72	Геодезический метод	0.1	-
5037	444250.22	2236451.29	Геодезический метод	0.1	-
5038	444289.58	2236451.85	Геодезический метод	0.1	-
5039	444304.57	2236452.07	Геодезический метод	0.1	-

2. Сведения о характерных точках границ объекта

Обозначение характерных точек границ	Координаты, м		Метод определения координат характерной точки	Средняя квадратическая погрешность положения характерной точки (Mt), м	Описание обозначения точки на местности (при наличии)
	X	Y			
1	2	3	4	5	6
5040	444392.71	2236451.76	Геодезический метод	0.1	-
5010	444432.62	2236452.76	Геодезический метод	0.1	-
5041	444172.51	2235836.60	Геодезический метод	0.1	-
5042	444171.21	2235845.37	Геодезический метод	0.1	-
5043	444170.84	2235867.61	Геодезический метод	0.1	-
5044	444170.65	2235879.06	Геодезический метод	0.1	-
5045	444174.00	2235926.30	Геодезический метод	0.1	-
5046	444172.94	2235971.91	Геодезический метод	0.1	-
5047	444163.78	2236176.77	Геодезический метод	0.1	-
5048	444162.90	2236214.88	Геодезический метод	0.1	-
5049	444162.62	2236226.88	Геодезический метод	0.1	-
5050	444160.26	2236431.86	Геодезический метод	0.1	-
5051	444158.63	2236439.80	Геодезический метод	0.1	-
5052	444036.48	2236438.70	Геодезический метод	0.1	-
5053	444046.35	2236108.46	Геодезический метод	0.1	-
5054	444046.87	2236077.77	Геодезический метод	0.1	-
5055	444049.12	2235860.30	Геодезический метод	0.1	-
5056	444049.41	2235840.30	Геодезический метод	0.1	-
5057	444051.04	2235838.10	Геодезический метод	0.1	-
5058	444097.46	2235836.93	Геодезический метод	0.1	-
5041	444172.51	2235836.60	Геодезический метод	0.1	-
5059	444037.37	2235836.48	Геодезический метод	0.1	-
5060	444037.07	2235861.04	Геодезический метод	0.1	-
5061	444036.69	2235880.87	Геодезический метод	0.1	-
5062	444030.03	2236269.90	Геодезический метод	0.1	-
5063	444030.15	2236294.15	Геодезический метод	0.1	-

2. Сведения о характерных точках границ объекта					
Обозначение характерных точек границ	**Координаты, м**		**Метод определения координат характерной точки**	**Средняя квадратическая погрешность положения характерной точки (Mt), м**	**Описание обозначения точки на местности (при наличии)**
	X	**Y**			
1	**2**	**3**	**4**	**5**	**6**
5064	444029.94	2236438.65	Геодезический метод	0.1	-
5065	443925.37	2236437.71	Геодезический метод	0.1	-
5066	443925.99	2236386.03	Геодезический метод	0.1	-
5067	443928.90	2236242.65	Геодезический метод	0.1	-
5068	443929.64	2236195.50	Геодезический метод	0.1	-
5069	443929.87	2236173.73	Геодезический метод	0.1	-
5070	443931.61	2236087.72	Геодезический метод	0.1	-
5071	443932.49	2236058.00	Геодезический метод	0.1	-
5072	443932.97	2236011.61	Геодезический метод	0.1	-
5073	443933.58	2235989.28	Геодезический метод	0.1	-
5074	443933.87	2235859.05	Геодезический метод	0.1	-
5075	443935.62	2235833.64	Геодезический метод	0.1	-
5076	443986.11	2235834.16	Геодезический метод	0.1	-
5059	444037.37	2235836.48	Геодезический метод	0.1	-
5077	443927.24	2235833.48	Геодезический метод	0.1	-
5078	443926.56	2235861.10	Геодезический метод	0.1	-
5079	443924.22	2236010.48	Геодезический метод	0.1	-
5080	443920.90	2236168.07	Геодезический метод	0.1	-
5081	443918.21	2236281.57	Геодезический метод	0.1	-
5082	443917.80	2236307.30	Геодезический метод	0.1	-
5083	443917.48	2236329.36	Геодезический метод	0.1	-
5084	443915.37	2236437.62	Геодезический метод	0.1	-
5085	443912.20	2236437.78	Геодезический метод	0.1	-
5086	443868.08	2236437.19	Геодезический метод	0.1	-
5087	443865.19	2236433.59	Геодезический метод	0.1	-
5088	443869.66	2236144.55	Геодезический метод	0.1	-

2. Сведения о характерных точках границ объекта

Обозначение характерных точек границ	Координаты, м		Метод определения координат характерной точки	Средняя квадратическая погрешность положения характерной точки (Mt), м	Описание обозначения точки на местности (при наличии)
	X	Y			
1	2	3	4	5	6
5089	443871.17	2236119.01	Геодезический метод	0.1	-
5090	443872.91	2236091.64	Геодезический метод	0.1	-
5091	443873.27	2236065.90	Геодезический метод	0.1	-
5092	443873.53	2236040.71	Геодезический метод	0.1	-
5093	443873.82	2236025.41	Геодезический метод	0.1	-
5094	443874.23	2236012.44	Геодезический метод	0.1	-
5095	443874.91	2235982.59	Геодезический метод	0.1	-
5096	443875.75	2235957.47	Геодезический метод	0.1	-
5097	443875.82	2235953.35	Геодезический метод	0.1	-
5098	443875.86	2235951.17	Геодезический метод	0.1	-
5099	443876.42	2235912.64	Геодезический метод	0.1	-
5100	443878.56	2235833.31	Геодезический метод	0.1	-
5077	443927.24	2235833.48	Геодезический метод	0.1	-
5101	443868.56	2235832.81	Геодезический метод	0.1	-
5102	443864.34	2236073.40	Геодезический метод	0.1	-
5103	443863.33	2236108.02	Геодезический метод	0.1	-
5104	443857.54	2236405.54	Геодезический метод	0.1	-
5105	443857.15	2236433.03	Геодезический метод	0.1	-
5106	443813.50	2236432.41	Геодезический метод	0.1	-
5107	443786.84	2236432.03	Геодезический метод	0.1	-
5108	443760.16	2236431.64	Геодезический метод	0.1	-
5109	443750.17	2236431.49	Геодезический метод	0.1	-
5110	443728.17	2236431.19	Геодезический метод	0.1	-
5111	443706.16	2236430.87	Геодезический метод	0.1	-
5112	443673.96	2236430.41	Геодезический метод	0.1	-
5113	443670.70	2236400.98	Геодезический метод	0.1	-

2. Сведения о характерных точках границ объекта

Обозначение характерных точек границ	Координаты, м		Метод определения координат характерной точки	Средняя квадратическая погрешность положения характерной точки (Mt), м	Описание обозначения точки на местности (при наличии)
	X	Y			
1	2	3	4	5	6
5114	443667.14	2236369.09	Геодезический метод	0.1	-
5115	443663.29	2236334.47	Геодезический метод	0.1	-
5116	443659.91	2236304.13	Геодезический метод	0.1	-
5117	443656.87	2236276.79	Геодезический метод	0.1	-
5118	443653.88	2236249.76	Геодезический метод	0.1	-
5119	443649.32	2236208.85	Геодезический метод	0.1	-
5120	443648.43	2236200.83	Геодезический метод	0.1	-
5121	443645.35	2236173.17	Геодезический метод	0.1	-
5122	443641.89	2236142.04	Геодезический метод	0.1	-
5123	443638.52	2236112.81	Геодезический метод	0.1	-
5124	443621.85	2235914.22	Геодезический метод	0.1	-
5125	443613.46	2235831.83	Геодезический метод	0.1	-
5126	443613.73	2235829.09	Геодезический метод	0.1	-
5127	443616.77	2235829.35	Геодезический метод	0.1	-
5128	443666.59	2235826.92	Геодезический метод	0.1	-
5129	443767.83	2235829.45	Геодезический метод	0.1	-
5130	443787.45	2235829.88	Геодезический метод	0.1	-
5101	443868.56	2235832.81	Геодезический метод	0.1	-
5131	443547.59	2235836.12	Геодезический метод	0.1	-
5132	443547.94	2235865.85	Геодезический метод	0.1	-
5133	443555.08	2235885.16	Геодезический метод	0.1	-
5134	443555.88	2235922.44	Геодезический метод	0.1	-
5135	443558.09	2235952.02	Геодезический метод	0.1	-
5136	443560.95	2235981.56	Геодезический метод	0.1	-
5137	443563.47	2236008.62	Геодезический метод	0.1	-
5138	443567.33	2236021.87	Геодезический метод	0.1	-

2. Сведения о характерных точках границ объекта

Обозначение характерных точек границ	Координаты, м		Метод определения координат характерной точки	Средняя квадратическая погрешность положения характерной точки (Mt), м	Описание обозначения точки на местности (при наличии)
	X	Y			
1	2	3	4	5	6
5139	443479.25	2236078.36	Геодезический метод	0.1	-
5140	443468.74	2236079.81	Геодезический метод	0.1	-
5141	443461.02	2236077.94	Геодезический метод	0.1	-
5142	443452.49	2236079.57	Геодезический метод	0.1	-
5143	443435.76	2236090.16	Геодезический метод	0.1	-
5144	443422.23	2236098.71	Геодезический метод	0.1	-
5145	443388.16	2236120.28	Геодезический метод	0.1	-
5146	443386.75	2236121.87	Геодезический метод	0.1	-
5147	443385.27	2236140.32	Геодезический метод	0.1	-
5148	443384.15	2236154.44	Геодезический метод	0.1	-
5149	443381.90	2236182.48	Геодезический метод	0.1	-
5150	443392.71	2236223.11	Геодезический метод	0.1	-
5151	443400.71	2236253.21	Геодезический метод	0.1	-
5152	443405.83	2236272.51	Геодезический метод	0.1	-
5153	443351.32	2236268.41	Геодезический метод	0.1	-
5154	443352.28	2236252.08	Геодезический метод	0.1	-
5155	443352.65	2236222.35	Геодезический метод	0.1	-
5156	443353.11	2236184.58	Геодезический метод	0.1	-
5157	443353.33	2236152.69	Геодезический метод	0.1	-
5158	443353.43	2236139.87	Геодезический метод	0.1	-
5159	443354.16	2236083.97	Геодезический метод	0.1	-
5160	443354.33	2236054.31	Геодезический метод	0.1	-
5161	443354.78	2236030.80	Геодезический метод	0.1	-
5162	443355.40	2235998.63	Геодезический метод	0.1	-
5163	443355.40	2235982.39	Геодезический метод	0.1	-
5164	443355.44	2235950.54	Геодезический метод	0.1	-

2. Сведения о характерных точках границ объекта

Обозначение характерных точек границ	Координаты, м		Метод определения координат характерной точки	Средняя квадратическая погрешность положения характерной точки (Mt), м	Описание обозначения точки на местности (при наличии)
	X	Y			
1	2	3	4	5	6
5165	443355.48	2235939.17	Геодезический метод	0.1	-
5166	443355.52	2235927.06	Геодезический метод	0.1	-
5167	443357.54	2235833.27	Геодезический метод	0.1	-
5168	443365.13	2235832.83	Геодезический метод	0.1	-
5169	443390.62	2235833.31	Геодезический метод	0.1	-
5170	443415.37	2235833.69	Геодезический метод	0.1	-
5171	443415.37	2235830.76	Геодезический метод	0.1	-
5172	443441.70	2235830.75	Геодезический метод	0.1	-
5173	443441.68	2235834.10	Геодезический метод	0.1	-
5174	443467.27	2235834.32	Геодезический метод	0.1	-
5175	443479.98	2235834.98	Геодезический метод	0.1	-
5176	443489.48	2235835.13	Геодезический метод	0.1	-
5177	443509.98	2235835.45	Геодезический метод	0.1	-
5131	443547.59	2235836.12	Геодезический метод	0.1	-
5178	443340.28	2235832.60	Геодезический метод	0.1	-
5179	443339.95	2235855.59	Геодезический метод	0.1	-
5180	443339.61	2235878.58	Геодезический метод	0.1	-
5181	443339.29	2235901.58	Геодезический метод	0.1	-
5182	443338.96	2235924.58	Геодезический метод	0.1	-
5183	443338.62	2235947.56	Геодезический метод	0.1	-
5184	443338.99	2235961.49	Геодезический метод	0.1	-
5185	443338.45	2235983.84	Геодезический метод	0.1	-
5186	443338.03	2236001.29	Геодезический метод	0.1	-
5187	443337.75	2236012.20	Геодезический метод	0.1	-
5188	443337.51	2236021.20	Геодезический метод	0.1	-
5189	443338.29	2236086.64	Геодезический метод	0.1	-

2. Сведения о характерных точках границ объекта					
Обозначение характерных точек границ	**Координаты, м**		**Метод определения координат характерной точки**	**Средняя квадратическая погрешность положения характерной точки (Mt), м**	**Описание обозначения точки на местности (при наличии)**
	X	**Y**			
1	**2**	**3**	**4**	**5**	**6**
5190	443340.53	2236171.53	Геодезический метод	0.1	-
5191	443340.25	2236184.85	Геодезический метод	0.1	-
5192	443339.98	2236198.17	Геодезический метод	0.1	-
5193	443337.84	2236267.51	Геодезический метод	0.1	-
5194	443291.19	2236264.09	Геодезический метод	0.1	-
5195	443290.27	2236265.00	Геодезический метод	0.1	-
5196	443279.51	2236254.31	Геодезический метод	0.1	-
5197	443241.51	2236253.61	Геодезический метод	0.1	-
5198	443241.41	2236260.43	Геодезический метод	0.1	-
5199	443222.19	2236259.02	Геодезический метод	0.1	-
5200	443222.31	2236250.37	Геодезический метод	0.1	-
5201	443166.78	2236249.82	Геодезический метод	0.1	-
5202	443166.72	2236254.95	Геодезический метод	0.1	-
5203	443024.65	2236244.51	Геодезический метод	0.1	-
5204	443027.95	2236001.24	Геодезический метод	0.1	-
5205	443027.81	2236001.24	Геодезический метод	0.1	-
5206	443028.08	2235990.56	Геодезический метод	0.1	-
5207	443028.46	2235965.14	Геодезический метод	0.1	-
5208	443028.82	2235939.72	Геодезический метод	0.1	-
5209	443029.22	2235911.64	Геодезический метод	0.1	-
5210	443029.63	2235883.56	Геодезический метод	0.1	-
5211	443027.72	2235883.53	Геодезический метод	0.1	-
5212	443028.12	2235856.03	Геодезический метод	0.1	-
5213	443028.50	2235828.52	Геодезический метод	0.1	-
5214	443073.95	2235829.18	Геодезический метод	0.1	-
5215	443119.41	2235829.83	Геодезический метод	0.1	-

2. Сведения о характерных точках границ объекта					
Обозначение характерных точек границ	**Координаты, м**		**Метод определения координат характерной точки**	**Средняя квадратическая погрешность положения характерной точки (Mt), м**	**Описание обозначения точки на местности (при наличии)**
	X	**Y**			
1	**2**	**3**	**4**	**5**	**6**
5216	443148.51	2235828.99	Геодезический метод	0.1	-
5217	443150.07	2235829.04	Геодезический метод	0.1	-
5218	443173.43	2235830.01	Геодезический метод	0.1	-
5219	443191.23	2235830.41	Геодезический метод	0.1	-
5220	443191.37	2235819.00	Геодезический метод	0.1	-
5221	443196.65	2235813.84	Геодезический метод	0.1	-
5222	443225.54	2235814.21	Геодезический метод	0.1	-
5223	443225.93	2235830.91	Геодезический метод	0.1	-
5224	443234.66	2235831.04	Геодезический метод	0.1	-
5225	443265.78	2235831.53	Геодезический метод	0.1	-
5226	443296.78	2235831.98	Геодезический метод	0.1	-
5178	443340.28	2235832.60	Геодезический метод	0.1	-
5227	439899.18	2240990.74	Геодезический метод	0.1	-
5228	439885.50	2241022.62	Геодезический метод	0.1	-
5229	439885.13	2241025.10	Геодезический метод	0.1	-
5230	439880.12	2241058.31	Геодезический метод	0.1	-
5231	439837.47	2241052.73	Геодезический метод	0.1	-
5232	439798.78	2241047.66	Геодезический метод	0.1	-
5233	439756.43	2241042.18	Геодезический метод	0.1	-
5234	439714.11	2241036.58	Геодезический метод	0.1	-
5235	439719.63	2241002.61	Геодезический метод	0.1	-
5236	439724.91	2240970.00	Геодезический метод	0.1	-
5237	439743.89	2240965.67	Геодезический метод	0.1	-
5238	439753.14	2240966.27	Геодезический метод	0.1	-
5239	439779.12	2240970.65	Геодезический метод	0.1	-
5240	439806.29	2240975.20	Геодезический метод	0.1	-

2. Сведения о характерных точках границ объекта					
Обозначение характерных точек границ	**Координаты, м**		**Метод определения координат характерной точки**	**Средняя квадратическая погрешность положения характерной точки (Mt), м**	**Описание обозначения точки на местности (при наличии)**
	X	**Y**			
1	**2**	**3**	**4**	**5**	**6**
5241	439835.59	2240980.10	Геодезический метод	0.1	-
5242	439865.18	2240985.06	Геодезический метод	0.1	-
5227	439899.18	2240990.74	Геодезический метод	0.1	-
5243	439878.24	2241070.78	Геодезический метод	0.1	-
5244	439873.28	2241103.74	Геодезический метод	0.1	-
5245	439855.44	2241101.53	Геодезический метод	0.1	-
5246	439831.52	2241098.57	Геодезический метод	0.1	-
5247	439825.90	2241097.87	Геодезический метод	0.1	-
5248	439789.76	2241093.40	Геодезический метод	0.1	-
5249	439748.64	2241088.33	Геодезический метод	0.1	-
5250	439706.56	2241083.13	Геодезический метод	0.1	-
5251	439712.21	2241048.28	Геодезический метод	0.1	-
5252	439753.04	2241053.81	Геодезический метод	0.1	-
5253	439794.05	2241059.37	Геодезический метод	0.1	-
5254	439835.55	2241065.00	Геодезический метод	0.1	-
5243	439878.24	2241070.78	Геодезический метод	0.1	-
5255	441505.31	2235395.12	Геодезический метод	0.1	-
5256	441517.33	2235403.10	Геодезический метод	0.1	-
5257	441524.58	2235434.51	Геодезический метод	0.1	-
5258	441488.33	2235429.95	Геодезический метод	0.1	-
5259	441478.44	2235372.05	Геодезический метод	0.1	-
5260	441486.30	2235371.54	Геодезический метод	0.1	-
5255	441505.31	2235395.12	Геодезический метод	0.1	-
5261	442141.45	2233976.13	Геодезический метод	0.1	-
5262	442145.89	2233981.40	Геодезический метод	0.1	-
5263	442187.36	2234007.90	Геодезический метод	0.1	-

2. Сведения о характерных точках границ объекта					
Обозначение характерных точек границ	**Координаты, м**		**Метод определения координат характерной точки**	**Средняя квадратическая погрешность положения характерной точки (Mt), м**	**Описание обозначения точки на местности (при наличии)**
	X	**Y**			
1	**2**	**3**	**4**	**5**	**6**
5264	442177.90	2234024.98	Геодезический метод	0.1	-
5265	442186.62	2234029.88	Геодезический метод	0.1	-
5266	442185.01	2234033.46	Геодезический метод	0.1	-
5267	442180.81	2234042.73	Геодезический метод	0.1	-
5268	442159.74	2234032.90	Геодезический метод	0.1	-
5269	442080.08	2233983.70	Геодезический метод	0.1	-
5270	442039.05	2233959.81	Геодезический метод	0.1	-
5271	442038.21	2233950.44	Геодезический метод	0.1	-
5272	442045.16	2233937.81	Геодезический метод	0.1	-
5273	442053.57	2233931.78	Геодезический метод	0.1	-
5274	442065.95	2233930.19	Геодезический метод	0.1	-
5275	442102.43	2233953.78	Геодезический метод	0.1	-
5276	442102.98	2233952.79	Геодезический метод	0.1	-
5261	442141.45	2233976.13	Геодезический метод	0.1	-
5277	446473.40	2233365.55	Геодезический метод	0.1	-
5278	446476.76	2233395.01	Геодезический метод	0.1	-
5279	446481.27	2233422.75	Геодезический метод	0.1	-
5280	446488.87	2233449.40	Геодезический метод	0.1	-
5281	446500.53	2233473.00	Геодезический метод	0.1	-
5282	446511.03	2233498.84	Геодезический метод	0.1	-
5283	446440.42	2233532.44	Геодезический метод	0.1	-
5284	446431.88	2233536.10	Геодезический метод	0.1	-
5285	446396.29	2233554.35	Геодезический метод	0.1	-
5286	446352.33	2233576.43	Геодезический метод	0.1	-
5287	446279.12	2233610.72	Геодезический метод	0.1	-
5288	446272.30	2233613.90	Геодезический метод	0.1	-

2. Сведения о характерных точках границ объекта					
Обозначение характерных точек границ	**Координаты, м**		**Метод определения координат характерной точки**	**Средняя квадратическая погрешность положения характерной точки (Mt), м**	**Описание обозначения точки на местности (при наличии)**
	X	**Y**			
1	**2**	**3**	**4**	**5**	**6**
5289	446282.57	2233637.55	Геодезический метод	0.1	-
5290	446200.59	2233675.85	Геодезический метод	0.1	-
5291	446204.00	2233683.71	Геодезический метод	0.1	-
5292	446176.11	2233696.68	Геодезический метод	0.1	-
5293	446125.82	2233719.89	Геодезический метод	0.1	-
5294	446115.82	2233719.75	Геодезический метод	0.1	-
5295	446077.11	2233629.15	Геодезический метод	0.1	-
5296	446080.96	2233625.29	Геодезический метод	0.1	-
5297	446056.17	2233564.93	Геодезический метод	0.1	-
5298	446080.11	2233552.58	Геодезический метод	0.1	-
5299	446107.87	2233538.30	Геодезический метод	0.1	-
5300	446131.41	2233527.13	Геодезический метод	0.1	-
5301	446138.68	2233520.05	Геодезический метод	0.1	-
5302	446178.96	2233500.63	Геодезический метод	0.1	-
5303	446181.01	2233503.79	Геодезический метод	0.1	-
5304	446212.00	2233490.00	Геодезический метод	0.1	-
5305	446220.41	2233488.64	Геодезический метод	0.1	-
5306	446254.97	2233471.67	Геодезический метод	0.1	-
5307	446380.24	2233409.50	Геодезический метод	0.1	-
5308	446414.96	2233393.40	Геодезический метод	0.1	-
5309	446434.27	2233384.45	Геодезический метод	0.1	-
5277	446473.40	2233365.55	Геодезический метод	0.1	-
5310	446764.82	2233377.52	Геодезический метод	0.1	-
5311	446804.92	2233473.58	Геодезический метод	0.1	-
5312	446783.35	2233483.60	Геодезический метод	0.1	-
5313	446767.67	2233485.72	Геодезический метод	0.1	-

2. Сведения о характерных точках границ объекта

Обозначение характерных точек границ	Координаты, м		Метод определения координат характерной точки	Средняя квадратическая погрешность положения характерной точки (Mt), м	Описание обозначения точки на местности (при наличии)
	X	Y			
1	2	3	4	5	6
5314	446738.50	2233495.61	Геодезический метод	0.1	-
5315	446732.14	2233502.10	Геодезический метод	0.1	-
5316	446731.22	2233504.72	Геодезический метод	0.1	-
5317	446729.95	2233508.32	Геодезический метод	0.1	-
5318	446691.10	2233520.99	Геодезический метод	0.1	-
5319	446690.38	2233519.07	Геодезический метод	0.1	-
5320	446689.12	2233515.76	Геодезический метод	0.1	-
5321	446681.42	2233495.31	Геодезический метод	0.1	-
5322	446669.10	2233461.85	Геодезический метод	0.1	-
5323	446658.62	2233433.16	Геодезический метод	0.1	-
5324	446676.40	2233422.25	Геодезический метод	0.1	-
5325	446679.70	2233420.59	Геодезический метод	0.1	-
5326	446679.11	2233419.51	Геодезический метод	0.1	-
5327	446702.24	2233406.32	Геодезический метод	0.1	-
5328	446727.45	2233393.14	Геодезический метод	0.1	-
5329	446731.89	2233390.28	Геодезический метод	0.1	-
5330	446752.94	2233377.84	Геодезический метод	0.1	-
5331	446755.45	2233378.53	Геодезический метод	0.1	-
5332	446758.21	2233381.11	Геодезический метод	0.1	-
5310	446764.82	2233377.52	Геодезический метод	0.1	-
5333	444754.32	2237124.62	Геодезический метод	0.1	-
5334	444799.42	2237317.98	Геодезический метод	0.1	-
5335	444832.27	2237318.13	Геодезический метод	0.1	-
5336	444940.76	2237447.18	Геодезический метод	0.1	-
5337	445100.73	2237627.44	Геодезический метод	0.1	-
5338	445012.01	2237691.28	Геодезический метод	0.1	-

2. Сведения о характерных точках границ объекта

Обозначение характерных точек границ	Координаты, м		Метод определения координат характерной точки	Средняя квадратическая погрешность положения характерной точки (Mt), м	Описание обозначения точки на местности (при наличии)
	X	Y			
1	2	3	4	5	6
5339	444906.64	2237634.28	Геодезический метод	0.1	-
5340	444686.00	2238005.70	Геодезический метод	0.1	-
5341	444681.85	2238003.09	Геодезический метод	0.1	-
5342	444587.03	2237937.82	Геодезический метод	0.1	-
5343	444575.05	2237935.57	Геодезический метод	0.1	-
5344	444527.17	2237907.50	Геодезический метод	0.1	-
5345	444398.72	2237828.10	Геодезический метод	0.1	-
5346	444349.41	2237798.53	Геодезический метод	0.1	-
5347	444283.59	2237758.10	Геодезический метод	0.1	-
5348	444237.49	2237843.90	Геодезический метод	0.1	-
5349	444240.90	2237606.61	Геодезический метод	0.1	-
5350	444241.10	2237592.29	Геодезический метод	0.1	-
5351	444241.48	2237565.01	Геодезический метод	0.1	-
5352	444241.92	2237535.34	Геодезический метод	0.1	-
5353	444241.96	2237532.83	Геодезический метод	0.1	-
5354	444242.08	2237524.18	Геодезический метод	0.1	-
5355	444242.28	2237510.27	Геодезический метод	0.1	-
5356	444242.34	2237506.32	Геодезический метод	0.1	-
5357	444242.62	2237486.21	Геодезический метод	0.1	-
5358	444242.66	2237483.99	Геодезический метод	0.1	-
5359	444242.75	2237477.29	Геодезический метод	0.1	-
5360	444243.00	2237459.73	Геодезический метод	0.1	-
5361	444243.17	2237448.27	Геодезический метод	0.1	-
5362	444243.59	2237419.25	Геодезический метод	0.1	-
5363	444244.01	2237390.23	Геодезический метод	0.1	-
5364	444244.42	2237361.21	Геодезический метод	0.1	-

2. Сведения о характерных точках границ объекта					
Обозначение характерных точек границ	**Координаты, м**		**Метод определения координат характерной точки**	**Средняя квадратическая погрешность положения характерной точки (Mt), м**	**Описание обозначения точки на местности (при наличии)**
	X	**Y**			
1	**2**	**3**	**4**	**5**	**6**
5365	444244.84	2237332.19	Геодезический метод	0.1	-
5366	444245.26	2237303.17	Геодезический метод	0.1	-
5367	444245.67	2237274.15	Геодезический метод	0.1	-
5368	444246.09	2237245.12	Геодезический метод	0.1	-
5369	444246.50	2237216.10	Геодезический метод	0.1	-
5370	444246.93	2237187.07	Геодезический метод	0.1	-
5371	444247.35	2237158.06	Геодезический метод	0.1	-
5372	444247.76	2237129.03	Геодезический метод	0.1	-
5373	444248.18	2237100.02	Геодезический метод	0.1	-
5374	444248.59	2237070.99	Геодезический метод	0.1	-
5375	444249.01	2237041.98	Геодезический метод	0.1	-
5376	444249.72	2236992.37	Геодезический метод	0.1	-
5377	444250.13	2236964.15	Геодезический метод	0.1	-
5378	444401.75	2237032.86	Геодезический метод	0.1	-
5379	444459.98	2236933.51	Геодезический метод	0.1	-
5380	444525.86	2237050.05	Геодезический метод	0.1	-
5381	444550.19	2237059.44	Геодезический метод	0.1	-
5382	444596.96	2237057.77	Геодезический метод	0.1	-
5383	444626.64	2237092.02	Геодезический метод	0.1	-
5384	444684.92	2237094.54	Геодезический метод	0.1	-
5333	444754.32	2237124.62	Геодезический метод	0.1	-
5385	446572.95	2235080.45	Геодезический метод	0.1	-
5386	446594.40	2235112.76	Геодезический метод	0.1	-
5387	446590.55	2235116.28	Геодезический метод	0.1	-
5388	446563.10	2235137.47	Геодезический метод	0.1	-
5389	446558.44	2235142.48	Геодезический метод	0.1	-

2. Сведения о характерных точках границ объекта					
Обозначение характерных точек границ	**Координаты, м**		**Метод определения координат характерной точки**	**Средняя квадратическая погрешность положения характерной точки (Mt), м**	**Описание обозначения точки на местности (при наличии)**
	X	**Y**			
1	**2**	**3**	**4**	**5**	**6**
5390	446538.72	2235158.20	Геодезический метод	0.1	-
5391	446537.01	2235159.56	Геодезический метод	0.1	-
5392	446512.24	2235179.60	Геодезический метод	0.1	-
5393	446509.25	2235179.01	Геодезический метод	0.1	-
5394	446486.69	2235196.05	Геодезический метод	0.1	-
5395	446461.87	2235215.35	Геодезический метод	0.1	-
5396	446439.85	2235234.29	Геодезический метод	0.1	-
5397	446438.00	2235235.99	Геодезический метод	0.1	-
5398	446419.61	2235210.75	Геодезический метод	0.1	-
5399	446408.71	2235195.87	Геодезический метод	0.1	-
5400	446452.27	2235159.88	Геодезический метод	0.1	-
5401	446486.06	2235119.85	Геодезический метод	0.1	-
5402	446539.94	2235069.93	Геодезический метод	0.1	-
5403	446556.25	2235059.73	Геодезический метод	0.1	-
5385	446572.95	2235080.45	Геодезический метод	0.1	-
5404	446167.85	2235258.05	Геодезический метод	0.1	-
5405	446187.03	2235282.17	Геодезический метод	0.1	-
5406	446205.51	2235302.95	Геодезический метод	0.1	-
5407	446210.29	2235308.33	Геодезический метод	0.1	-
5408	446171.24	2235354.12	Геодезический метод	0.1	-
5409	446139.19	2235400.93	Геодезический метод	0.1	-
5410	446132.21	2235407.86	Геодезический метод	0.1	-
5411	446106.31	2235380.77	Геодезический метод	0.1	-
5412	446089.93	2235362.16	Геодезический метод	0.1	-
5413	446052.84	2235318.98	Геодезический метод	0.1	-
5414	446014.56	2235265.77	Геодезический метод	0.1	-

2. Сведения о характерных точках границ объекта

Обозначение характерных точек границ	Координаты, м		Метод определения координат характерной точки	Средняя квадратическая погрешность положения характерной точки (Mt), м	Описание обозначения точки на местности (при наличии)
	X	Y			
1	2	3	4	5	6
5415	445997.56	2235247.35	Геодезический метод	0.1	-
5416	445983.34	2235231.18	Геодезический метод	0.1	-
5417	445972.76	2235219.17	Геодезический метод	0.1	-
5418	445969.12	2235215.08	Геодезический метод	0.1	-
5419	445952.70	2235194.08	Геодезический метод	0.1	-
5420	445952.67	2235186.72	Геодезический метод	0.1	-
5421	445968.46	2235170.36	Геодезический метод	0.1	-
5422	445978.71	2235161.26	Геодезический метод	0.1	-
5423	446001.86	2235142.37	Геодезический метод	0.1	-
5424	446007.52	2235137.93	Геодезический метод	0.1	-
5425	446041.22	2235110.36	Геодезический метод	0.1	-
5426	446043.78	2235108.52	Геодезический метод	0.1	-
5427	446049.67	2235115.50	Геодезический метод	0.1	-
5428	446065.31	2235133.49	Геодезический метод	0.1	-
5429	446086.15	2235158.74	Геодезический метод	0.1	-
5430	446105.99	2235182.65	Геодезический метод	0.1	-
5404	446167.85	2235258.05	Геодезический метод	0.1	-
5431	446492.60	2235311.34	Геодезический метод	0.1	-
5432	446478.02	2235333.22	Геодезический метод	0.1	-
5433	446475.90	2235335.93	Геодезический метод	0.1	-
5434	446466.37	2235349.33	Геодезический метод	0.1	-
5435	446462.41	2235354.69	Геодезический метод	0.1	-
5436	446447.30	2235375.34	Геодезический метод	0.1	-
5437	446381.17	2235467.03	Геодезический метод	0.1	-
5438	446330.01	2235534.24	Геодезический метод	0.1	-
5439	446314.40	2235524.86	Геодезический метод	0.1	-

2. Сведения о характерных точках границ объекта					
Обозначение характерных точек границ	**Координаты, м**		**Метод определения координат характерной точки**	**Средняя квадратическая погрешность положения характерной точки (Mt), м**	**Описание обозначения точки на местности (при наличии)**
	X	**Y**			
1	**2**	**3**	**4**	**5**	**6**
5440	446258.68	2235490.38	Геодезический метод	0.1	-
5441	446272.94	2235465.61	Геодезический метод	0.1	-
5442	446289.68	2235445.03	Геодезический метод	0.1	-
5443	446289.60	2235444.96	Геодезический метод	0.1	-
5444	446296.93	2235434.95	Геодезический метод	0.1	-
5445	446305.47	2235424.53	Геодезический метод	0.1	-
5446	446342.53	2235369.03	Геодезический метод	0.1	-
5447	446353.69	2235355.51	Геодезический метод	0.1	-
5448	446352.06	2235354.21	Геодезический метод	0.1	-
5449	446355.33	2235349.85	Геодезический метод	0.1	-
5450	446359.18	2235352.91	Геодезический метод	0.1	-
5451	446376.15	2235332.20	Геодезический метод	0.1	-
5452	446392.69	2235311.16	Геодезический метод	0.1	-
5453	446407.75	2235291.30	Геодезический метод	0.1	-
5454	446420.29	2235273.82	Геодезический метод	0.1	-
5455	446426.25	2235276.04	Геодезический метод	0.1	-
5456	446431.63	2235278.62	Геодезический метод	0.1	-
5457	446456.13	2235292.26	Геодезический метод	0.1	-
5431	446492.60	2235311.34	Геодезический метод	0.1	-
5458	446774.21	2235017.21	Геодезический метод	0.1	-
5459	446771.29	2235044.20	Геодезический метод	0.1	-
5460	446771.11	2235045.47	Геодезический метод	0.1	-
5461	446763.55	2235097.96	Геодезический метод	0.1	-
5462	446725.77	2235358.82	Геодезический метод	0.1	-
5463	446620.75	2235342.07	Геодезический метод	0.1	-
5464	446588.41	2235336.32	Геодезический метод	0.1	-

2. Сведения о характерных точках границ объекта					
Обозначение характерных точек границ	**Координаты, м**		**Метод определения координат характерной точки**	**Средняя квадратическая погрешность положения характерной точки (Mt), м**	**Описание обозначения точки на местности (при наличии)**
	X	**Y**			
1	**2**	**3**	**4**	**5**	**6**
5465	446587.05	2235335.93	Геодезический метод	0.1	-
5466	446592.91	2235325.32	Геодезический метод	0.1	-
5467	446604.39	2235304.12	Геодезический метод	0.1	-
5468	446626.66	2235266.26	Геодезический метод	0.1	-
5469	446647.83	2235232.04	Геодезический метод	0.1	-
5470	446681.88	2235179.73	Геодезический метод	0.1	-
5471	446697.61	2235154.71	Геодезический метод	0.1	-
5472	446680.52	2235133.06	Геодезический метод	0.1	-
5473	446634.90	2235099.08	Геодезический метод	0.1	-
5474	446659.26	2235069.86	Геодезический метод	0.1	-
5475	446684.09	2235041.78	Геодезический метод	0.1	-
5476	446690.10	2235035.75	Геодезический метод	0.1	-
5477	446690.74	2235035.11	Геодезический метод	0.1	-
5478	446726.73	2235023.94	Геодезический метод	0.1	-
5458	446774.21	2235017.21	Геодезический метод	0.1	-
5479	446645.52	2235124.99	Геодезический метод	0.1	-
5480	446680.74	2235158.45	Геодезический метод	0.1	-
5481	446656.71	2235199.41	Геодезический метод	0.1	-
5482	446637.48	2235229.36	Геодезический метод	0.1	-
5483	446618.53	2235260.60	Геодезический метод	0.1	-
5484	446600.09	2235248.28	Геодезический метод	0.1	-
5485	446590.49	2235241.86	Геодезический метод	0.1	-
5486	446609.22	2235211.46	Геодезический метод	0.1	-
5487	446609.63	2235210.77	Геодезический метод	0.1	-
5488	446595.87	2235201.86	Геодезический метод	0.1	-
5489	446589.97	2235194.65	Геодезический метод	0.1	-

2. Сведения о характерных точках границ объекта

Обозначение характерных точек границ	Координаты, м		Метод определения координат характерной точки	Средняя квадратическая погрешность положения характерной точки (Mt), м	Описание обозначения точки на местности (при наличии)
	X	Y			
1	2	3	4	5	6
5490	446587.54	2235192.17	Геодезический метод	0.1	-
5491	446579.99	2235198.91	Геодезический метод	0.1	-
5492	446576.95	2235201.11	Геодезический метод	0.1	-
5493	446546.99	2235221.18	Геодезический метод	0.1	-
5494	446531.01	2235233.19	Геодезический метод	0.1	-
5495	446527.58	2235237.42	Геодезический метод	0.1	-
5496	446546.61	2235259.41	Геодезический метод	0.1	-
5497	446551.65	2235265.24	Геодезический метод	0.1	-
5498	446563.27	2235278.01	Геодезический метод	0.1	-
5499	446557.34	2235288.59	Геодезический метод	0.1	-
5500	446542.60	2235314.88	Геодезический метод	0.1	-
5501	446540.93	2235317.98	Геодезический метод	0.1	-
5502	446433.94	2235264.25	Геодезический метод	0.1	-
5503	446460.23	2235237.52	Геодезический метод	0.1	-
5504	446478.47	2235220.32	Геодезический метод	0.1	-
5505	446479.77	2235221.48	Геодезический метод	0.1	-
5506	446499.39	2235205.16	Геодезический метод	0.1	-
5507	446504.21	2235201.34	Геодезический метод	0.1	-
5508	446512.19	2235194.96	Геодезический метод	0.1	-
5509	446515.63	2235192.33	Геодезический метод	0.1	-
5510	446525.44	2235184.60	Геодезический метод	0.1	-
5511	446548.62	2235166.48	Геодезический метод	0.1	-
5512	446552.73	2235163.69	Геодезический метод	0.1	-
5513	446573.73	2235149.22	Геодезический метод	0.1	-
5514	446589.01	2235138.47	Геодезический метод	0.1	-
5515	446589.41	2235138.12	Геодезический метод	0.1	-

2. Сведения о характерных точках границ объекта					
Обозначение характерных точек границ	**Координаты, м**		**Метод определения координат характерной точки**	**Средняя квадратическая погрешность положения характерной точки (Mt), м**	**Описание обозначения точки на местности (при наличии)**
	X	**Y**			
1	**2**	**3**	**4**	**5**	**6**
5516	446594.25	2235134.40	Геодезический метод	0.1	-
5517	446595.66	2235133.33	Геодезический метод	0.1	-
5518	446606.53	2235125.03	Геодезический метод	0.1	-
5519	446626.52	2235108.90	Геодезический метод	0.1	-
5479	446645.52	2235124.99	Геодезический метод	0.1	-
5520	446719.55	2235368.52	Геодезический метод	0.1	-
5521	446719.27	2235370.53	Геодезический метод	0.1	-
5522	446708.37	2235451.50	Геодезический метод	0.1	-
5523	446681.02	2235645.05	Геодезический метод	0.1	-
5524	446637.00	2235638.65	Геодезический метод	0.1	-
5525	446640.88	2235610.18	Геодезический метод	0.1	-
5526	446607.39	2235606.32	Геодезический метод	0.1	-
5527	446603.99	2235633.05	Геодезический метод	0.1	-
5528	446539.02	2235622.92	Геодезический метод	0.1	-
5529	446510.89	2235617.91	Геодезический метод	0.1	-
5530	446525.88	2235559.65	Геодезический метод	0.1	-
5531	446538.22	2235514.61	Геодезический метод	0.1	-
5532	446549.22	2235474.56	Геодезический метод	0.1	-
5533	446554.97	2235453.28	Геодезический метод	0.1	-
5534	446556.49	2235447.41	Геодезический метод	0.1	-
5535	446564.50	2235419.13	Геодезический метод	0.1	-
5536	446572.43	2235387.61	Геодезический метод	0.1	-
5537	446582.92	2235351.43	Геодезический метод	0.1	-
5538	446585.58	2235347.38	Геодезический метод	0.1	-
5520	446719.55	2235368.52	Геодезический метод	0.1	-
5539	446369.70	2235246.66	Геодезический метод	0.1	-

2. Сведения о характерных точках границ объекта

Обозначение характерных точек границ	Координаты, м		Метод определения координат характерной точки	Средняя квадратическая погрешность положения характерной точки (Mt), м	Описание обозначения точки на местности (при наличии)
	X	Y			
1	2	3	4	5	6
5540	446405.56	2235265.79	Геодезический метод	0.1	-
5541	446392.25	2235286.04	Геодезический метод	0.1	-
5542	446383.52	2235298.97	Геодезический метод	0.1	-
5543	446374.58	2235311.45	Геодезический метод	0.1	-
5544	446356.06	2235337.02	Геодезический метод	0.1	-
5545	446338.23	2235358.80	Геодезический метод	0.1	-
5546	446321.73	2235381.06	Геодезический метод	0.1	-
5547	446318.49	2235383.00	Геодезический метод	0.1	-
5548	446312.53	2235388.19	Геодезический метод	0.1	-
5549	446307.82	2235399.19	Геодезический метод	0.1	-
5550	446294.27	2235416.56	Геодезический метод	0.1	-
5551	446283.43	2235430.81	Геодезический метод	0.1	-
5552	446272.66	2235444.71	Геодезический метод	0.1	-
5553	446261.36	2235464.31	Геодезический метод	0.1	-
5554	446248.54	2235482.10	Геодезический метод	0.1	-
5555	446242.94	2235489.85	Геодезический метод	0.1	-
5556	446242.58	2235491.53	Геодезический метод	0.1	-
5557	446239.08	2235502.32	Геодезический метод	0.1	-
5558	446235.41	2235516.19	Геодезический метод	0.1	-
5559	446226.10	2235550.38	Геодезический метод	0.1	-
5560	446218.01	2235573.34	Геодезический метод	0.1	-
5561	446215.14	2235575.37	Геодезический метод	0.1	-
5562	446211.86	2235581.22	Геодезический метод	0.1	-
5563	446188.48	2235623.69	Геодезический метод	0.1	-
5564	446187.03	2235624.62	Геодезический метод	0.1	-
5565	446181.47	2235621.50	Геодезический метод	0.1	-

2. Сведения о характерных точках границ объекта

Обозначение характерных точек границ	Координаты, м		Метод определения координат характерной точки	Средняя квадратическая погрешность положения характерной точки (Mt), м	Описание обозначения точки на местности (при наличии)
	X	Y			
1	2	3	4	5	6
5566	446167.15	2235654.21	Геодезический метод	0.1	-
5567	446172.15	2235658.60	Геодезический метод	0.1	-
5568	446173.53	2235660.42	Геодезический метод	0.1	-
5569	446172.81	2235664.57	Геодезический метод	0.1	-
5570	446172.40	2235665.41	Геодезический метод	0.1	-
5571	446180.33	2235703.78	Геодезический метод	0.1	-
5572	446176.54	2235714.10	Геодезический метод	0.1	-
5573	446180.49	2235716.49	Геодезический метод	0.1	-
5574	446174.77	2235727.26	Геодезический метод	0.1	-
5575	446168.63	2235734.94	Геодезический метод	0.1	-
5576	446155.82	2235752.78	Геодезический метод	0.1	-
5577	446155.39	2235753.99	Геодезический метод	0.1	-
5578	446141.08	2235773.43	Геодезический метод	0.1	-
5579	446133.95	2235784.14	Геодезический метод	0.1	-
5580	446122.01	2235795.63	Геодезический метод	0.1	-
5581	446082.17	2235760.19	Геодезический метод	0.1	-
5582	446101.55	2235745.32	Геодезический метод	0.1	-
5583	446107.50	2235720.68	Геодезический метод	0.1	-
5584	446120.56	2235704.18	Геодезический метод	0.1	-
5585	446132.77	2235683.66	Геодезический метод	0.1	-
5586	446129.73	2235679.57	Геодезический метод	0.1	-
5587	446135.53	2235671.40	Геодезический метод	0.1	-
5588	446129.59	2235666.17	Геодезический метод	0.1	-
5589	446117.49	2235650.05	Геодезический метод	0.1	-
5590	446131.16	2235627.84	Геодезический метод	0.1	-
5591	446123.42	2235622.55	Геодезический метод	0.1	-

2. Сведения о характерных точках границ объекта					
Обозначение характерных точек границ	**Координаты, м**		**Метод определения координат характерной точки**	**Средняя квадратическая погрешность положения характерной точки (Mt), м**	**Описание обозначения точки на местности (при наличии)**
	X	**Y**			
1	**2**	**3**	**4**	**5**	**6**
5592	446116.59	2235618.31	Геодезический метод	0.1	-
5593	446125.88	2235594.01	Геодезический метод	0.1	-
5594	446134.99	2235550.29	Геодезический метод	0.1	-
5595	446137.43	2235540.97	Геодезический метод	0.1	-
5596	446147.31	2235520.60	Геодезический метод	0.1	-
5597	446148.17	2235521.15	Геодезический метод	0.1	-
5598	446162.74	2235506.10	Геодезический метод	0.1	-
5599	446164.38	2235504.80	Геодезический метод	0.1	-
5600	446161.21	2235502.35	Геодезический метод	0.1	-
5601	446173.30	2235483.24	Геодезический метод	0.1	-
5602	446181.65	2235487.75	Геодезический метод	0.1	-
5603	446197.13	2235461.30	Геодезический метод	0.1	-
5604	446200.82	2235452.36	Геодезический метод	0.1	-
5605	446208.22	2235434.47	Геодезический метод	0.1	-
5606	446194.08	2235425.56	Геодезический метод	0.1	-
5607	446207.16	2235402.82	Геодезический метод	0.1	-
5608	446217.37	2235382.41	Геодезический метод	0.1	-
5609	446235.11	2235363.90	Геодезический метод	0.1	-
5610	446248.96	2235345.74	Геодезический метод	0.1	-
5611	446255.03	2235345.45	Геодезический метод	0.1	-
5612	446283.83	2235364.62	Геодезический метод	0.1	-
5613	446290.45	2235356.06	Геодезический метод	0.1	-
5614	446250.92	2235327.07	Геодезический метод	0.1	-
5615	446263.02	2235308.46	Геодезический метод	0.1	-
5616	446263.64	2235303.70	Геодезический метод	0.1	-
5617	446272.88	2235288.98	Геодезический метод	0.1	-

2. Сведения о характерных точках границ объекта

Обозначение характерных точек границ	Координаты, м		Метод определения координат характерной точки	Средняя квадратическая погрешность положения характерной точки (Mt), м	Описание обозначения точки на местности (при наличии)
	X	Y			
1	2	3	4	5	6
5618	446275.61	2235284.62	Геодезический метод	0.1	-
5619	446276.66	2235283.05	Геодезический метод	0.1	-
5620	446291.88	2235260.91	Геодезический метод	0.1	-
5621	446303.23	2235245.50	Геодезический метод	0.1	-
5622	446321.74	2235219.60	Геодезический метод	0.1	-
5623	446362.62	2235245.00	Геодезический метод	0.1	-
5539	446369.70	2235246.66	Геодезический метод	0.1	-
5624	445959.40	2235426.26	Геодезический метод	0.1	-
5625	445978.20	2235449.65	Геодезический метод	0.1	-
5626	445995.21	2235472.22	Геодезический метод	0.1	-
5627	446003.36	2235478.76	Геодезический метод	0.1	-
5628	446022.72	2235505.16	Геодезический метод	0.1	-
5629	446041.83	2235528.18	Геодезический метод	0.1	-
5630	446064.42	2235554.40	Геодезический метод	0.1	-
5631	446080.52	2235568.80	Геодезический метод	0.1	-
5632	446091.67	2235576.56	Геодезический метод	0.1	-
5633	446085.58	2235596.93	Геодезический метод	0.1	-
5634	446073.43	2235627.51	Геодезический метод	0.1	-
5635	446085.52	2235635.45	Геодезический метод	0.1	-
5636	446098.60	2235659.41	Геодезический метод	0.1	-
5637	446098.98	2235664.33	Геодезический метод	0.1	-
5638	446102.94	2235675.80	Геодезический метод	0.1	-
5639	446109.66	2235695.24	Геодезический метод	0.1	-
5640	446103.65	2235700.92	Геодезический метод	0.1	-
5641	446087.63	2235707.34	Геодезический метод	0.1	-
5642	446081.22	2235721.26	Геодезический метод	0.1	-

2. Сведения о характерных точках границ объекта					
Обозначение характерных точек границ	**Координаты, м**		**Метод определения координат характерной точки**	**Средняя квадратическая погрешность положения характерной точки (Mt), м**	**Описание обозначения точки на местности (при наличии)**
	X	**Y**			
1	**2**	**3**	**4**	**5**	**6**
5643	446078.87	2235723.08	Геодезический метод	0.1	-
5644	446078.26	2235722.45	Геодезический метод	0.1	-
5645	446054.21	2235737.21	Геодезический метод	0.1	-
5646	446034.05	2235714.00	Геодезический метод	0.1	-
5647	446014.02	2235690.50	Геодезический метод	0.1	-
5648	446013.83	2235690.70	Геодезический метод	0.1	-
5649	445992.87	2235666.20	Геодезический метод	0.1	-
5650	445993.72	2235665.38	Геодезический метод	0.1	-
5651	445991.51	2235662.68	Геодезический метод	0.1	-
5652	445977.27	2235644.31	Геодезический метод	0.1	-
5653	445959.09	2235623.88	Геодезический метод	0.1	-
5654	445954.83	2235619.59	Геодезический метод	0.1	-
5655	445931.20	2235591.66	Геодезический метод	0.1	-
5656	445931.19	2235588.24	Геодезический метод	0.1	-
5657	445928.53	2235587.97	Геодезический метод	0.1	-
5658	445922.16	2235580.27	Геодезический метод	0.1	-
5659	445922.54	2235579.96	Геодезический метод	0.1	-
5660	445906.92	2235560.53	Геодезический метод	0.1	-
5661	445905.46	2235556.10	Геодезический метод	0.1	-
5662	445885.83	2235534.90	Геодезический метод	0.1	-
5663	445866.07	2235510.62	Геодезический метод	0.1	-
5664	445850.35	2235490.77	Геодезический метод	0.1	-
5665	445838.02	2235477.21	Геодезический метод	0.1	-
5666	445823.20	2235459.42	Геодезический метод	0.1	-
5667	445806.44	2235439.05	Геодезический метод	0.1	-
5668	445806.22	2235438.03	Геодезический метод	0.1	-

2. Сведения о характерных точках границ объекта					
Обозначение характерных точек границ	**Координаты, м**		**Метод определения координат характерной точки**	**Средняя квадратическая погрешность положения характерной точки (Mt), м**	**Описание обозначения точки на местности (при наличии)**
	X	**Y**			
1	**2**	**3**	**4**	**5**	**6**
5669	445803.95	2235435.14	Геодезический метод	0.1	-
5670	445801.20	2235432.87	Геодезический метод	0.1	-
5671	445797.78	2235428.37	Геодезический метод	0.1	-
5672	445798.12	2235428.05	Геодезический метод	0.1	-
5673	445789.98	2235417.57	Геодезический метод	0.1	-
5674	445772.81	2235398.29	Геодезический метод	0.1	-
5675	445757.38	2235379.12	Геодезический метод	0.1	-
5676	445740.81	2235358.84	Геодезический метод	0.1	-
5677	445740.02	2235357.91	Геодезический метод	0.1	-
5678	445735.46	2235352.51	Геодезический метод	0.1	-
5679	445716.68	2235328.97	Геодезический метод	0.1	-
5680	445676.84	2235282.28	Геодезический метод	0.1	-
5681	445705.23	2235281.59	Геодезический метод	0.1	-
5682	445709.71	2235281.58	Геодезический метод	0.1	-
5683	445754.17	2235281.42	Геодезический метод	0.1	-
5684	445803.00	2235280.28	Геодезический метод	0.1	-
5685	445840.54	2235278.81	Геодезический метод	0.1	-
5686	445855.04	2235296.54	Геодезический метод	0.1	-
5687	445855.19	2235296.85	Геодезический метод	0.1	-
5688	445870.79	2235315.48	Геодезический метод	0.1	-
5689	445891.03	2235338.95	Геодезический метод	0.1	-
5690	445913.25	2235368.42	Геодезический метод	0.1	-
5691	445938.87	2235401.79	Геодезический метод	0.1	-
5624	445959.40	2235426.26	Геодезический метод	0.1	-
5692	446565.79	2236169.41	Геодезический метод	0.1	-
5693	446583.44	2236178.83	Геодезический метод	0.1	-

2. Сведения о характерных точках границ объекта

Обозначение характерных точек границ	Координаты, м		Метод определения координат характерной точки	Средняя квадратическая погрешность положения характерной точки (Mt), м	Описание обозначения точки на местности (при наличии)
	X	Y			
1	2	3	4	5	6
5694	446595.83	2236187.24	Геодезический метод	0.1	-
5695	446554.46	2236443.22	Геодезический метод	0.1	-
5696	446553.51	2236445.60	Геодезический метод	0.1	-
5697	446551.76	2236447.87	Геодезический метод	0.1	-
5698	446549.88	2236449.50	Геодезический метод	0.1	-
5699	446545.40	2236451.85	Геодезический метод	0.1	-
5700	446541.94	2236452.81	Геодезический метод	0.1	-
5701	446534.06	2236443.32	Геодезический метод	0.1	-
5702	446520.76	2236427.32	Геодезический метод	0.1	-
5703	446477.36	2236375.40	Геодезический метод	0.1	-
5704	446473.75	2236370.77	Геодезический метод	0.1	-
5705	446472.18	2236369.70	Геодезический метод	0.1	-
5706	446454.46	2236347.31	Геодезический метод	0.1	-
5707	446441.42	2236332.07	Геодезический метод	0.1	-
5708	446436.97	2236326.87	Геодезический метод	0.1	-
5709	446434.81	2236324.34	Геодезический метод	0.1	-
5710	446429.43	2236317.62	Геодезический метод	0.1	-
5711	446405.94	2236288.33	Геодезический метод	0.1	-
5712	446386.06	2236264.43	Геодезический метод	0.1	-
5713	446356.93	2236230.39	Геодезический метод	0.1	-
5714	446334.87	2236204.39	Геодезический метод	0.1	-
5715	446350.47	2236192.10	Геодезический метод	0.1	-
5716	446396.72	2236153.10	Геодезический метод	0.1	-
5717	446412.96	2236126.00	Геодезический метод	0.1	-
5718	446429.64	2236091.96	Геодезический метод	0.1	-
5719	446434.03	2236083.33	Геодезический метод	0.1	-

2. Сведения о характерных точках границ объекта					
Обозначение характерных точек границ	**Координаты, м**		**Метод определения координат характерной точки**	**Средняя квадратическая погрешность положения характерной точки (Mt), м**	**Описание обозначения точки на местности (при наличии)**
	X	**Y**			
1	**2**	**3**	**4**	**5**	**6**
5692	446565.79	2236169.41	Геодезический метод	0.1	-
5720	446428.21	2236080.33	Геодезический метод	0.1	-
5721	446399.60	2236139.06	Геодезический метод	0.1	-
5722	446368.70	2236165.90	Геодезический метод	0.1	-
5723	446356.25	2236175.97	Геодезический метод	0.1	-
5724	446336.39	2236191.58	Геодезический метод	0.1	-
5725	446331.53	2236196.53	Геодезический метод	0.1	-
5726	446281.21	2236139.19	Геодезический метод	0.1	-
5727	446259.13	2236112.68	Геодезический метод	0.1	-
5728	446160.09	2235995.51	Геодезический метод	0.1	-
5729	446147.92	2235980.91	Геодезический метод	0.1	-
5730	446145.44	2235977.69	Геодезический метод	0.1	-
5731	446115.90	2235940.35	Геодезический метод	0.1	-
5732	446100.62	2235923.61	Геодезический метод	0.1	-
5733	446065.93	2235880.26	Геодезический метод	0.1	-
5734	446077.83	2235868.55	Геодезический метод	0.1	-
5735	446125.45	2235896.98	Геодезический метод	0.1	-
5736	446261.73	2235982.72	Геодезический метод	0.1	-
5737	446281.42	2235994.85	Геодезический метод	0.1	-
5738	446287.72	2235998.73	Геодезический метод	0.1	-
5739	446305.34	2236009.46	Геодезический метод	0.1	-
5720	446428.21	2236080.33	Геодезический метод	0.1	-
5740	446354.92	2236087.48	Геодезический метод	0.1	-
5741	446374.21	2236098.11	Геодезический метод	0.1	-
5742	446363.53	2236115.03	Геодезический метод	0.1	-
5743	446360.45	2236114.99	Геодезический метод	0.1	-

2. Сведения о характерных точках границ объекта					
Обозначение характерных точек границ	**Координаты, м**		**Метод определения координат характерной точки**	**Средняя квадратическая погрешность положения характерной точки (Mt), м**	**Описание обозначения точки на местности (при наличии)**
	X	**Y**			
1	**2**	**3**	**4**	**5**	**6**
5744	446354.23	2236146.52	Геодезический метод	0.1	-
5745	446344.94	2236152.38	Геодезический метод	0.1	-
5746	446316.03	2236115.60	Геодезический метод	0.1	-
5747	446312.80	2236118.03	Геодезический метод	0.1	-
5748	446309.90	2236114.96	Геодезический метод	0.1	-
5749	446293.03	2236097.19	Геодезический метод	0.1	-
5750	446290.61	2236096.66	Геодезический метод	0.1	-
5751	446310.01	2236078.25	Геодезический метод	0.1	-
5752	446304.59	2236072.62	Геодезический метод	0.1	-
5753	446314.72	2236062.24	Геодезический метод	0.1	-
5754	446344.47	2236081.06	Геодезический метод	0.1	-
5740	446354.92	2236087.48	Геодезический метод	0.1	-
5755	446989.85	2233102.11	Геодезический метод	0.1	-
5756	447006.53	2233155.40	Геодезический метод	0.1	-
5757	447001.58	2233158.36	Геодезический метод	0.1	-
5758	447015.43	2233182.43	Геодезический метод	0.1	-
5759	447026.33	2233200.03	Геодезический метод	0.1	-
5760	446989.17	2233212.49	Геодезический метод	0.1	-
5761	446963.47	2233227.21	Геодезический метод	0.1	-
5762	446937.20	2233241.74	Геодезический метод	0.1	-
5763	446876.69	2233276.49	Геодезический метод	0.1	-
5764	446865.23	2233282.37	Геодезический метод	0.1	-
5765	446875.40	2233302.03	Геодезический метод	0.1	-
5766	446811.62	2233337.25	Геодезический метод	0.1	-
5767	446767.60	2233357.56	Геодезический метод	0.1	-
5768	446751.87	2233364.07	Геодезический метод	0.1	-

2. Сведения о характерных точках границ объекта

Обозначение характерных точек границ	Координаты, м		Метод определения координат характерной точки	Средняя квадратическая погрешность положения характерной точки (Mt), м	Описание обозначения точки на местности (при наличии)
	X	Y			
1	2	3	4	5	6
5769	446750.82	2233366.09	Геодезический метод	0.1	-
5770	446748.94	2233368.92	Геодезический метод	0.1	-
5771	446728.25	2233381.27	Геодезический метод	0.1	-
5772	446705.44	2233393.69	Геодезический метод	0.1	-
5773	446682.70	2233406.66	Геодезический метод	0.1	-
5774	446662.30	2233418.37	Геодезический метод	0.1	-
5775	446638.99	2233432.45	Геодезический метод	0.1	-
5776	446624.95	2233440.68	Геодезический метод	0.1	-
5777	446622.87	2233442.43	Геодезический метод	0.1	-
5778	446620.26	2233443.87	Геодезический метод	0.1	-
5779	446603.79	2233450.57	Геодезический метод	0.1	-
5780	446595.63	2233455.74	Геодезический метод	0.1	-
5781	446571.30	2233469.34	Геодезический метод	0.1	-
5782	446548.14	2233481.16	Геодезический метод	0.1	-
5783	446520.80	2233494.88	Геодезический метод	0.1	-
5784	446504.00	2233456.15	Геодезический метод	0.1	-
5785	446498.35	2233439.82	Геодезический метод	0.1	-
5786	446495.07	2233429.58	Геодезический метод	0.1	-
5787	446493.50	2233422.34	Геодезический метод	0.1	-
5788	446494.68	2233422.11	Геодезический метод	0.1	-
5789	446493.64	2233399.84	Геодезический метод	0.1	-
5790	446492.26	2233383.20	Геодезический метод	0.1	-
5791	446493.76	2233348.87	Геодезический метод	0.1	-
5792	446494.81	2233317.78	Геодезический метод	0.1	-
5793	446494.63	2233271.35	Геодезический метод	0.1	-
5794	446513.55	2233268.88	Геодезический метод	0.1	-

2. Сведения о характерных точках границ объекта

Обозначение характерных точек границ	Координаты, м		Метод определения координат характерной точки	Средняя квадратическая погрешность положения характерной точки (Mt), м	Описание обозначения точки на местности (при наличии)
	X	Y			
1	2	3	4	5	6
5795	446544.52	2233263.59	Геодезический метод	0.1	-
5796	446555.50	2233263.00	Геодезический метод	0.1	-
5797	446562.49	2233264.58	Геодезический метод	0.1	-
5798	446581.83	2233268.92	Геодезический метод	0.1	-
5799	446581.80	2233268.79	Геодезический метод	0.1	-
5800	446606.09	2233273.42	Геодезический метод	0.1	-
5801	446625.13	2233277.70	Геодезический метод	0.1	-
5802	446645.35	2233278.09	Геодезический метод	0.1	-
5803	446665.78	2233276.89	Геодезический метод	0.1	-
5804	446669.88	2233273.92	Геодезический метод	0.1	-
5805	446685.98	2233267.14	Геодезический метод	0.1	-
5806	446710.26	2233257.96	Геодезический метод	0.1	-
5807	446719.67	2233254.31	Геодезический метод	0.1	-
5808	446758.02	2233236.26	Геодезический метод	0.1	-
5809	446778.19	2233228.57	Геодезический метод	0.1	-
5810	446800.70	2233219.98	Геодезический метод	0.1	-
5811	446842.77	2233207.02	Геодезический метод	0.1	-
5812	446867.19	2233190.46	Геодезический метод	0.1	-
5813	446919.74	2233152.98	Геодезический метод	0.1	-
5814	446943.07	2233133.89	Геодезический метод	0.1	-
5815	446987.02	2233099.06	Геодезический метод	0.1	-
5755	446989.85	2233102.11	Геодезический метод	0.1	-
5816	444437.30	2231242.26	Геодезический метод	0.1	-
5817	444437.66	2231248.39	Геодезический метод	0.1	-
5818	444428.16	2231278.00	Геодезический метод	0.1	-
5819	444426.96	2231281.42	Геодезический метод	0.1	-

2. Сведения о характерных точках границ объекта

Обозначение характерных точек границ	Координаты, м		Метод определения координат характерной точки	Средняя квадратическая погрешность положения характерной точки (Mt), м	Описание обозначения точки на местности (при наличии)
	X	Y			
1	2	3	4	5	6
5820	444410.81	2231309.49	Геодезический метод	0.1	-
5821	444401.10	2231326.46	Геодезический метод	0.1	-
5822	444383.38	2231360.14	Геодезический метод	0.1	-
5823	444366.57	2231391.89	Геодезический метод	0.1	-
5824	444353.41	2231418.85	Геодезический метод	0.1	-
5825	444341.29	2231443.01	Геодезический метод	0.1	-
5826	444337.79	2231448.79	Геодезический метод	0.1	-
5827	444334.80	2231452.64	Геодезический метод	0.1	-
5828	444317.02	2231479.29	Геодезический метод	0.1	-
5829	444297.27	2231506.23	Геодезический метод	0.1	-
5830	444294.67	2231505.19	Геодезический метод	0.1	-
5831	444279.49	2231475.55	Геодезический метод	0.1	-
5832	444277.00	2231468.81	Геодезический метод	0.1	-
5833	444272.85	2231460.26	Геодезический метод	0.1	-
5834	444270.69	2231458.13	Геодезический метод	0.1	-
5835	444265.04	2231444.19	Геодезический метод	0.1	-
5836	444252.79	2231418.96	Геодезический метод	0.1	-
5837	444233.18	2231393.54	Геодезический метод	0.1	-
5838	444240.52	2231376.23	Геодезический метод	0.1	-
5839	444244.82	2231360.65	Геодезический метод	0.1	-
5840	444252.74	2231344.44	Геодезический метод	0.1	-
5841	444260.73	2231328.11	Геодезический метод	0.1	-
5842	444265.10	2231312.47	Геодезический метод	0.1	-
5843	444266.59	2231269.59	Геодезический метод	0.1	-
5844	444294.73	2231222.31	Геодезический метод	0.1	-
5845	444294.54	2231235.25	Геодезический метод	0.1	-

2. Сведения о характерных точках границ объекта					
Обозначение характерных точек границ	**Координаты, м**		**Метод определения координат характерной точки**	**Средняя квадратическая погрешность положения характерной точки (Mt), м**	**Описание обозначения точки на местности (при наличии)**
	X	**Y**			
1	**2**	**3**	**4**	**5**	**6**
5846	444343.78	2231270.50	Геодезический метод	0.1	-
5847	444347.48	2231265.65	Геодезический метод	0.1	-
5848	444365.66	2231241.91	Геодезический метод	0.1	-
5849	444372.22	2231222.11	Геодезический метод	0.1	-
5850	444381.02	2231222.00	Геодезический метод	0.1	-
5851	444414.09	2231233.25	Геодезический метод	0.1	-
5816	444437.30	2231242.26	Геодезический метод	0.1	-
5852	444679.60	2231186.78	Геодезический метод	0.1	-
5853	444699.11	2231212.54	Геодезический метод	0.1	-
5854	444700.84	2231226.67	Геодезический метод	0.1	-
5855	444710.61	2231230.57	Геодезический метод	0.1	-
5856	444727.41	2231241.73	Геодезический метод	0.1	-
5857	444759.01	2231263.18	Геодезический метод	0.1	-
5858	444780.99	2231281.73	Геодезический метод	0.1	-
5859	444800.41	2231300.19	Геодезический метод	0.1	-
5860	444812.82	2231314.64	Геодезический метод	0.1	-
5861	444824.26	2231331.87	Геодезический метод	0.1	-
5862	444828.14	2231338.44	Геодезический метод	0.1	-
5863	444830.21	2231342.25	Геодезический метод	0.1	-
5864	444839.78	2231361.70	Геодезический метод	0.1	-
5865	444854.69	2231378.01	Геодезический метод	0.1	-
5866	444854.80	2231378.13	Геодезический метод	0.1	-
5867	444859.81	2231384.28	Геодезический метод	0.1	-
5868	444864.84	2231390.37	Геодезический метод	0.1	-
5869	444890.66	2231420.68	Геодезический метод	0.1	-
5870	444890.67	2231422.92	Геодезический метод	0.1	-

2. Сведения о характерных точках границ объекта

Обозначение характерных точек границ	Координаты, м		Метод определения координат характерной точки	Средняя квадратическая погрешность положения характерной точки (Mt), м	Описание обозначения точки на местности (при наличии)
	X	Y			
1	2	3	4	5	6
5871	444889.67	2231425.24	Геодезический метод	0.1	-
5872	444882.72	2231435.26	Геодезический метод	0.1	-
5873	444873.71	2231447.50	Геодезический метод	0.1	-
5874	444857.85	2231465.73	Геодезический метод	0.1	-
5875	444853.82	2231466.34	Геодезический метод	0.1	-
5876	444829.55	2231449.01	Геодезический метод	0.1	-
5877	444814.49	2231437.80	Геодезический метод	0.1	-
5878	444795.27	2231424.21	Геодезический метод	0.1	-
5879	444771.65	2231407.24	Геодезический метод	0.1	-
5880	444695.70	2231352.49	Геодезический метод	0.1	-
5881	444695.63	2231352.60	Геодезический метод	0.1	-
5882	444680.94	2231341.86	Геодезический метод	0.1	-
5883	444661.97	2231328.13	Геодезический метод	0.1	-
5884	444659.52	2231326.34	Геодезический метод	0.1	-
5885	444646.24	2231316.60	Геодезический метод	0.1	-
5886	444585.05	2231268.65	Геодезический метод	0.1	-
5887	444562.92	2231256.83	Геодезический метод	0.1	-
5888	444530.74	2231235.62	Геодезический метод	0.1	-
5889	444505.99	2231217.88	Геодезический метод	0.1	-
5890	444503.02	2231216.00	Геодезический метод	0.1	-
5891	444499.56	2231213.45	Геодезический метод	0.1	-
5892	444485.38	2231203.36	Геодезический метод	0.1	-
5893	444465.34	2231188.55	Геодезический метод	0.1	-
5894	444480.45	2231136.17	Геодезический метод	0.1	-
5895	444492.45	2231097.27	Геодезический метод	0.1	-
5896	444499.58	2231074.13	Геодезический метод	0.1	-

2. Сведения о характерных точках границ объекта

Обозначение характерных точек границ	Координаты, м		Метод определения координат характерной точки	Средняя квадратическая погрешность положения характерной точки (Mt), м	Описание обозначения точки на местности (при наличии)
	X	Y			
1	2	3	4	5	6
5897	444503.16	2231062.20	Геодезический метод	0.1	-
5898	444515.35	2231023.05	Геодезический метод	0.1	-
5899	444522.58	2231008.15	Геодезический метод	0.1	-
5900	444527.17	2231007.32	Геодезический метод	0.1	-
5901	444556.29	2231037.06	Геодезический метод	0.1	-
5902	444550.51	2231044.54	Геодезический метод	0.1	-
5903	444572.83	2231066.25	Геодезический метод	0.1	-
5904	444576.41	2231061.13	Геодезический метод	0.1	-
5905	444586.52	2231071.44	Геодезический метод	0.1	-
5906	444596.18	2231081.28	Геодезический метод	0.1	-
5907	444616.22	2231106.92	Геодезический метод	0.1	-
5908	444634.93	2231130.73	Геодезический метод	0.1	-
5909	444657.09	2231158.92	Геодезический метод	0.1	-
5852	444679.60	2231186.78	Геодезический метод	0.1	-
5910	444539.31	2231256.19	Геодезический метод	0.1	-
5911	444537.07	2231259.15	Геодезический метод	0.1	-
5912	444523.35	2231277.43	Геодезический метод	0.1	-
5913	444516.33	2231286.76	Геодезический метод	0.1	-
5914	444512.17	2231283.59	Геодезический метод	0.1	-
5915	444486.03	2231322.42	Геодезический метод	0.1	-
5916	444475.89	2231315.13	Геодезический метод	0.1	-
5917	444453.45	2231351.84	Геодезический метод	0.1	-
5918	444416.16	2231326.46	Геодезический метод	0.1	-
5919	444443.76	2231278.00	Геодезический метод	0.1	-
5920	444446.34	2231279.37	Геодезический метод	0.1	-
5921	444450.21	2231272.38	Геодезический метод	0.1	-

2. Сведения о характерных точках границ объекта

Обозначение характерных точек границ	Координаты, м		Метод определения координат характерной точки	Средняя квадратическая погрешность положения характерной точки (Mt), м	Описание обозначения точки на местности (при наличии)
	X	Y			
1	2	3	4	5	6
5922	444447.72	2231271.05	Геодезический метод	0.1	-
5923	444454.61	2231253.08	Геодезический метод	0.1	-
5924	444461.92	2231230.88	Геодезический метод	0.1	-
5925	444464.80	2231231.84	Геодезический метод	0.1	-
5926	444466.65	2231225.89	Геодезический метод	0.1	-
5927	444467.64	2231226.20	Геодезический метод	0.1	-
5928	444470.10	2231218.52	Геодезический метод	0.1	-
5929	444474.12	2231219.80	Геодезический метод	0.1	-
5930	444501.68	2231233.42	Геодезический метод	0.1	-
5910	444539.31	2231256.19	Геодезический метод	0.1	-
5931	444629.89	2231489.64	Геодезический метод	0.1	-
5932	444665.01	2231515.35	Геодезический метод	0.1	-
5933	444687.82	2231531.04	Геодезический метод	0.1	-
5934	444690.12	2231533.16	Геодезический метод	0.1	-
5935	444701.39	2231541.54	Геодезический метод	0.1	-
5936	444714.62	2231550.35	Геодезический метод	0.1	-
5937	444716.90	2231552.04	Геодезический метод	0.1	-
5938	444738.39	2231567.61	Геодезический метод	0.1	-
5939	444768.57	2231589.50	Геодезический метод	0.1	-
5940	444741.50	2231628.94	Геодезический метод	0.1	-
5941	444726.13	2231651.33	Геодезический метод	0.1	-
5942	444694.54	2231694.93	Геодезический метод	0.1	-
5943	444670.96	2231677.85	Геодезический метод	0.1	-
5944	444647.74	2231661.23	Геодезический метод	0.1	-
5945	444647.67	2231661.33	Геодезический метод	0.1	-
5946	444622.79	2231642.71	Геодезический метод	0.1	-

2. Сведения о характерных точках границ объекта

Обозначение характерных точек границ	Координаты, м		Метод определения координат характерной точки	Средняя квадратическая погрешность положения характерной точки (Mt), м	Описание обозначения точки на местности (при наличии)
	X	Y			
1	2	3	4	5	6
5947	444606.00	2231630.38	Геодезический метод	0.1	-
5948	444587.66	2231616.92	Геодезический метод	0.1	-
5949	444588.14	2231616.42	Геодезический метод	0.1	-
5950	444584.92	2231614.31	Геодезический метод	0.1	-
5951	444572.03	2231605.12	Геодезический метод	0.1	-
5952	444569.35	2231603.20	Геодезический метод	0.1	-
5953	444556.13	2231593.76	Геодезический метод	0.1	-
5954	444555.86	2231593.07	Геодезический метод	0.1	-
5955	444539.15	2231581.77	Геодезический метод	0.1	-
5956	444522.82	2231568.49	Геодезический метод	0.1	-
5957	444502.48	2231555.49	Геодезический метод	0.1	-
5958	444486.29	2231544.37	Геодезический метод	0.1	-
5959	444452.45	2231520.64	Геодезический метод	0.1	-
5960	444452.18	2231519.14	Геодезический метод	0.1	-
5961	444451.59	2231520.03	Геодезический метод	0.1	-
5962	444436.55	2231509.80	Геодезический метод	0.1	-
5963	444420.71	2231498.21	Геодезический метод	0.1	-
5964	444436.65	2231471.91	Геодезический метод	0.1	-
5965	444440.34	2231466.55	Геодезический метод	0.1	-
5966	444444.85	2231459.63	Геодезический метод	0.1	-
5967	444443.92	2231459.02	Геодезический метод	0.1	-
5968	444445.48	2231456.10	Геодезический метод	0.1	-
5969	444438.80	2231457.49	Геодезический метод	0.1	-
5970	444438.98	2231458.94	Геодезический метод	0.1	-
5971	444434.02	2231467.32	Геодезический метод	0.1	-
5972	444430.11	2231472.61	Геодезический метод	0.1	-

2. Сведения о характерных точках границ объекта

Обозначение характерных точек границ	Координаты, м		Метод определения координат характерной точки	Средняя квадратическая погрешность положения характерной точки (Mt), м	Описание обозначения точки на местности (при наличии)
	X	Y			
1	2	3	4	5	6
5973	444419.82	2231490.62	Геодезический метод	0.1	-
5974	444416.78	2231495.61	Геодезический метод	0.1	-
5975	444388.20	2231474.61	Геодезический метод	0.1	-
5976	444384.31	2231471.37	Геодезический метод	0.1	-
5977	444355.22	2231451.16	Геодезический метод	0.1	-
5978	444353.55	2231445.11	Геодезический метод	0.1	-
5979	444377.57	2231395.67	Геодезический метод	0.1	-
5980	444391.55	2231370.14	Геодезический метод	0.1	-
5981	444410.78	2231334.99	Геодезический метод	0.1	-
5982	444449.40	2231360.62	Геодезический метод	0.1	-
5983	444468.43	2231373.95	Геодезический метод	0.1	-
5984	444525.62	2231415.37	Геодезический метод	0.1	-
5985	444546.78	2231430.69	Геодезический метод	0.1	-
5986	444560.53	2231440.65	Геодезический метод	0.1	-
5931	444629.89	2231489.64	Геодезический метод	0.1	-
5987	445955.70	2233249.15	Геодезический метод	0.1	-
5988	445990.32	2233284.49	Геодезический метод	0.1	-
5989	445937.59	2233334.24	Геодезический метод	0.1	-
5990	445933.80	2233337.67	Геодезический метод	0.1	-
5991	445930.62	2233340.84	Геодезический метод	0.1	-
5992	445909.64	2233361.69	Геодезический метод	0.1	-
5993	445902.95	2233368.47	Геодезический метод	0.1	-
5994	445880.94	2233390.72	Геодезический метод	0.1	-
5995	445868.33	2233403.42	Геодезический метод	0.1	-
5996	445844.83	2233430.03	Геодезический метод	0.1	-
5997	445824.73	2233460.32	Геодезический метод	0.1	-

2. Сведения о характерных точках границ объекта

Обозначение характерных точек границ	Координаты, м		Метод определения координат характерной точки	Средняя квадратическая погрешность положения характерной точки (Mt), м	Описание обозначения точки на местности (при наличии)
	X	Y			
1	2	3	4	5	6
5998	445812.82	2233481.38	Геодезический метод	0.1	-
5999	445809.80	2233486.27	Геодезический метод	0.1	-
6000	445795.05	2233510.42	Геодезический метод	0.1	-
6001	445794.84	2233511.37	Геодезический метод	0.1	-
6002	445783.23	2233530.73	Геодезический метод	0.1	-
6003	445756.22	2233574.00	Геодезический метод	0.1	-
6004	445743.46	2233594.90	Геодезический метод	0.1	-
6005	445707.00	2233649.39	Геодезический метод	0.1	-
6006	445703.01	2233656.31	Геодезический метод	0.1	-
6007	445690.91	2233677.20	Геодезический метод	0.1	-
6008	445677.05	2233701.18	Геодезический метод	0.1	-
6009	445674.74	2233705.61	Геодезический метод	0.1	-
6010	445674.87	2233705.69	Геодезический метод	0.1	-
6011	445662.03	2233728.27	Геодезический метод	0.1	-
6012	445658.03	2233735.34	Геодезический метод	0.1	-
6013	445642.78	2233760.46	Геодезический метод	0.1	-
6014	445616.43	2233806.63	Геодезический метод	0.1	-
6015	445593.30	2233845.53	Геодезический метод	0.1	-
6016	445577.05	2233872.75	Геодезический метод	0.1	-
6017	445564.82	2233893.94	Геодезический метод	0.1	-
6018	445562.18	2233895.47	Геодезический метод	0.1	-
6019	445558.46	2233894.21	Геодезический метод	0.1	-
6020	445548.22	2233829.53	Геодезический метод	0.1	-
6021	445544.09	2233799.72	Геодезический метод	0.1	-
6022	445537.48	2233762.52	Геодезический метод	0.1	-
6023	445527.43	2233699.08	Геодезический метод	0.1	-

2. Сведения о характерных точках границ объекта

Обозначение характерных точек границ	Координаты, м		Метод определения координат характерной точки	Средняя квадратическая погрешность положения характерной точки (Mt), м	Описание обозначения точки на местности (при наличии)
	X	Y			
1	2	3	4	5	6
6024	445705.93	2233447.91	Геодезический метод	0.1	-
6025	445803.27	2233313.59	Геодезический метод	0.1	-
6026	445805.98	2233309.98	Геодезический метод	0.1	-
6027	445806.87	2233309.05	Геодезический метод	0.1	-
6028	445821.74	2233324.01	Геодезический метод	0.1	-
6029	445837.64	2233341.43	Геодезический метод	0.1	-
6030	445840.41	2233345.98	Геодезический метод	0.1	-
6031	445850.21	2233335.49	Геодезический метод	0.1	-
6032	445865.25	2233319.43	Геодезический метод	0.1	-
6033	445859.86	2233314.95	Геодезический метод	0.1	-
6034	445861.15	2233313.71	Геодезический метод	0.1	-
6035	445872.31	2233303.18	Геодезический метод	0.1	-
6036	445891.88	2233284.55	Геодезический метод	0.1	-
6037	445891.90	2233284.57	Геодезический метод	0.1	-
6038	445897.63	2233286.59	Геодезический метод	0.1	-
6039	445914.30	2233305.72	Геодезический метод	0.1	-
6040	445918.89	2233301.46	Геодезический метод	0.1	-
6041	445923.14	2233297.36	Геодезический метод	0.1	-
6042	445927.18	2233294.37	Геодезический метод	0.1	-
6043	445923.82	2233287.56	Геодезический метод	0.1	-
6044	445920.82	2233283.96	Геодезический метод	0.1	-
6045	445936.26	2233270.68	Геодезический метод	0.1	-
6046	445933.65	2233267.80	Геодезический метод	0.1	-
5987	445955.70	2233249.15	Геодезический метод	0.1	-
6047	445183.33	2233367.12	Геодезический метод	0.1	-
6048	445187.25	2233386.72	Геодезический метод	0.1	-

2. Сведения о характерных точках границ объекта					
Обозначение характерных точек границ	**Координаты, м**		**Метод определения координат характерной точки**	**Средняя квадратическая погрешность положения характерной точки (Mt), м**	**Описание обозначения точки на местности (при наличии)**
	X	**Y**			
1	**2**	**3**	**4**	**5**	**6**
6049	445194.56	2233431.61	Геодезический метод	0.1	-
6050	445197.24	2233445.52	Геодезический метод	0.1	-
6051	445199.24	2233460.46	Геодезический метод	0.1	-
6052	445201.45	2233475.72	Геодезический метод	0.1	-
6053	445204.74	2233498.08	Геодезический метод	0.1	-
6054	445205.36	2233502.38	Геодезический метод	0.1	-
6055	445205.97	2233506.55	Геодезический метод	0.1	-
6056	445208.59	2233525.04	Геодезический метод	0.1	-
6057	445211.68	2233546.93	Геодезический метод	0.1	-
6058	445225.02	2233640.75	Геодезический метод	0.1	-
6059	445228.71	2233665.17	Геодезический метод	0.1	-
6060	445234.39	2233713.44	Геодезический метод	0.1	-
6061	445174.22	2233724.37	Геодезический метод	0.1	-
6062	445114.24	2233733.53	Геодезический метод	0.1	-
6063	445109.71	2233730.14	Геодезический метод	0.1	-
6064	445104.97	2233697.67	Геодезический метод	0.1	-
6065	445099.15	2233661.81	Геодезический метод	0.1	-
6066	445088.98	2233599.21	Геодезический метод	0.1	-
6067	445065.85	2233439.07	Геодезический метод	0.1	-
6068	445059.36	2233398.11	Геодезический метод	0.1	-
6069	445053.08	2233358.49	Геодезический метод	0.1	-
6070	445051.12	2233345.52	Геодезический метод	0.1	-
6071	445048.17	2233323.84	Геодезический метод	0.1	-
6072	445090.82	2233317.77	Геодезический метод	0.1	-
6073	445097.13	2233317.46	Геодезический метод	0.1	-
6074	445107.98	2233315.91	Геодезический метод	0.1	-

2. Сведения о характерных точках границ объекта

Обозначение характерных точек границ	Координаты, м		Метод определения координат характерной точки	Средняя квадратическая погрешность положения характерной точки (Mt), м	Описание обозначения точки на местности (при наличии)
	X	Y			
1	2	3	4	5	6
6075	445104.92	2233299.40	Геодезический метод	0.1	-
6076	445105.79	2233297.63	Геодезический метод	0.1	-
6077	445115.68	2233294.64	Геодезический метод	0.1	-
6078	445116.63	2233296.92	Геодезический метод	0.1	-
6079	445124.00	2233294.70	Геодезический метод	0.1	-
6080	445130.89	2233303.69	Геодезический метод	0.1	-
6081	445128.96	2233303.94	Геодезический метод	0.1	-
6082	445131.23	2233323.19	Геодезический метод	0.1	-
6083	445133.58	2233343.20	Геодезический метод	0.1	-
6084	445140.68	2233354.32	Геодезический метод	0.1	-
6085	445142.54	2233361.31	Геодезический метод	0.1	-
6086	445150.30	2233360.99	Геодезический метод	0.1	-
6087	445152.44	2233371.59	Геодезический метод	0.1	-
6088	445178.40	2233367.83	Геодезический метод	0.1	-
6047	445183.33	2233367.12	Геодезический метод	0.1	-
6089	445226.00	2235856.54	Геодезический метод	0.1	-
6090	445224.48	2235884.42	Геодезический метод	0.1	-
6091	445232.93	2235884.67	Геодезический метод	0.1	-
6092	445231.82	2235903.28	Геодезический метод	0.1	-
6093	445233.27	2235925.24	Геодезический метод	0.1	-
6094	445245.81	2235942.00	Геодезический метод	0.1	-
6095	445247.17	2235949.62	Геодезический метод	0.1	-
6096	445252.39	2235984.29	Геодезический метод	0.1	-
6097	445254.37	2236011.64	Геодезический метод	0.1	-
6098	445255.93	2236039.50	Геодезический метод	0.1	-
6099	445230.80	2236041.17	Геодезический метод	0.1	-

2. Сведения о характерных точках границ объекта

Обозначение характерных точек границ	Координаты, м		Метод определения координат характерной точки	Средняя квадратическая погрешность положения характерной точки (Mt), м	Описание обозначения точки на местности (при наличии)
	X	Y			
1	2	3	4	5	6
6100	445225.14	2236047.55	Геодезический метод	0.1	-
6101	445223.95	2236048.28	Геодезический метод	0.1	-
6102	445221.50	2236051.87	Геодезический метод	0.1	-
6103	445218.86	2236063.50	Геодезический метод	0.1	-
6104	445213.45	2236084.28	Геодезический метод	0.1	-
6105	445208.40	2236093.56	Геодезический метод	0.1	-
6106	445190.42	2236095.51	Геодезический метод	0.1	-
6107	445184.57	2236101.00	Геодезический метод	0.1	-
6108	445171.61	2236114.91	Геодезический метод	0.1	-
6109	445165.34	2236134.18	Геодезический метод	0.1	-
6110	445116.28	2236212.78	Геодезический метод	0.1	-
6111	445074.43	2236229.37	Геодезический метод	0.1	-
6112	445057.47	2236254.92	Геодезический метод	0.1	-
6113	445046.59	2236263.66	Геодезический метод	0.1	-
6114	445044.36	2236272.80	Геодезический метод	0.1	-
6115	445050.14	2236275.49	Геодезический метод	0.1	-
6116	445052.06	2236276.60	Геодезический метод	0.1	-
6117	445054.37	2236277.94	Геодезический метод	0.1	-
6118	445059.15	2236285.88	Геодезический метод	0.1	-
6119	445061.07	2236289.42	Геодезический метод	0.1	-
6120	445061.92	2236293.25	Геодезический метод	0.1	-
6121	445063.63	2236296.48	Геодезический метод	0.1	-
6122	445040.85	2236317.19	Геодезический метод	0.1	-
6123	445047.23	2236323.95	Геодезический метод	0.1	-
6124	445027.23	2236343.87	Геодезический метод	0.1	-
6125	445015.39	2236332.59	Геодезический метод	0.1	-

2. Сведения о характерных точках границ объекта

Обозначение характерных точек границ	Координаты, м		Метод определения координат характерной точки	Средняя квадратическая погрешность положения характерной точки (Mt), м	Описание обозначения точки на местности (при наличии)
	X	Y			
1	2	3	4	5	6
6126	445002.74	2236344.43	Геодезический метод	0.1	-
6127	444999.98	2236341.54	Геодезический метод	0.1	-
6128	444997.18	2236338.20	Геодезический метод	0.1	-
6129	444996.45	2236338.82	Геодезический метод	0.1	-
6130	444988.30	2236328.34	Геодезический метод	0.1	-
6131	444970.13	2236343.87	Геодезический метод	0.1	-
6132	445026.60	2236406.57	Геодезический метод	0.1	-
6133	444992.55	2236454.88	Геодезический метод	0.1	-
6134	444892.57	2236527.23	Геодезический метод	0.1	-
6135	444865.57	2236558.56	Геодезический метод	0.1	-
6136	444867.63	2236569.52	Геодезический метод	0.1	-
6137	444864.50	2236580.20	Геодезический метод	0.1	-
6138	444821.82	2236606.51	Геодезический метод	0.1	-
6139	444807.70	2236595.00	Геодезический метод	0.1	-
6140	444788.23	2236619.50	Геодезический метод	0.1	-
6141	444779.58	2236631.85	Геодезический метод	0.1	-
6142	444760.14	2236649.28	Геодезический метод	0.1	-
6143	444722.87	2236658.13	Геодезический метод	0.1	-
6144	444708.86	2236660.89	Геодезический метод	0.1	-
6145	444700.50	2236665.95	Геодезический метод	0.1	-
6146	444692.79	2236676.05	Геодезический метод	0.1	-
6147	444681.28	2236683.57	Геодезический метод	0.1	-
6148	444664.50	2236698.94	Геодезический метод	0.1	-
6149	444647.99	2236713.10	Геодезический метод	0.1	-
6150	444640.21	2236718.91	Геодезический метод	0.1	-
6151	444593.86	2236762.75	Геодезический метод	0.1	-

2. Сведения о характерных точках границ объекта

Обозначение характерных точек границ	Координаты, м		Метод определения координат характерной точки	Средняя квадратическая погрешность положения характерной точки (Mt), м	Описание обозначения точки на местности (при наличии)
	X	Y			
1	2	3	4	5	6
6152	444581.99	2236752.90	Геодезический метод	0.1	-
6153	444561.78	2236775.09	Геодезический метод	0.1	-
6154	444536.85	2236793.72	Геодезический метод	0.1	-
6155	444493.51	2236828.65	Геодезический метод	0.1	-
6156	444496.79	2236837.18	Геодезический метод	0.1	-
6157	444476.05	2236840.74	Геодезический метод	0.1	-
6158	444439.48	2236847.00	Геодезический метод	0.1	-
6159	444436.27	2236819.73	Геодезический метод	0.1	-
6160	444437.00	2236769.74	Геодезический метод	0.1	-
6161	444437.52	2236737.75	Геодезический метод	0.1	-
6162	444437.95	2236705.75	Геодезический метод	0.1	-
6163	444438.44	2236673.54	Геодезический метод	0.1	-
6164	444439.08	2236633.56	Геодезический метод	0.1	-
6165	444440.88	2236615.35	Геодезический метод	0.1	-
6166	444483.22	2236590.18	Геодезический метод	0.1	-
6167	444504.24	2236570.26	Геодезический метод	0.1	-
6168	444525.95	2236551.80	Геодезический метод	0.1	-
6169	444547.67	2236533.35	Геодезический метод	0.1	-
6170	444569.38	2236514.92	Геодезический метод	0.1	-
6171	444583.47	2236507.45	Геодезический метод	0.1	-
6172	444650.09	2236451.23	Геодезический метод	0.1	-
6173	444680.38	2236420.95	Геодезический метод	0.1	-
6174	444709.53	2236395.54	Геодезический метод	0.1	-
6175	444714.98	2236390.79	Геодезический метод	0.1	-
6176	444722.04	2236384.63	Геодезический метод	0.1	-
6177	444725.60	2236381.18	Геодезический метод	0.1	-

2. Сведения о характерных точках границ объекта					
Обозначение характерных точек границ	**Координаты, м**		**Метод определения координат характерной точки**	**Средняя квадратическая погрешность положения характерной точки (Mt), м**	**Описание обозначения точки на местности (при наличии)**
	X	**Y**			
1	**2**	**3**	**4**	**5**	**6**
6178	444739.76	2236368.01	Геодезический метод	0.1	-
6179	444766.97	2236344.98	Геодезический метод	0.1	-
6180	444787.70	2236327.34	Геодезический метод	0.1	-
6181	444815.23	2236305.04	Геодезический метод	0.1	-
6182	444848.49	2236276.21	Геодезический метод	0.1	-
6183	444851.44	2236279.57	Геодезический метод	0.1	-
6184	444849.21	2236281.50	Геодезический метод	0.1	-
6185	444889.89	2236329.33	Геодезический метод	0.1	-
6186	444947.13	2236278.22	Геодезический метод	0.1	-
6187	444950.92	2236274.75	Геодезический метод	0.1	-
6188	444971.06	2236256.79	Геодезический метод	0.1	-
6189	444973.23	2236254.42	Геодезический метод	0.1	-
6190	444977.24	2236251.27	Геодезический метод	0.1	-
6191	444995.68	2236234.77	Геодезический метод	0.1	-
6192	444996.25	2236231.81	Геодезический метод	0.1	-
6193	444995.51	2236228.92	Геодезический метод	0.1	-
6194	444994.39	2236228.50	Геодезический метод	0.1	-
6195	444987.91	2236221.24	Геодезический метод	0.1	-
6196	444987.19	2236220.47	Геодезический метод	0.1	-
6197	444986.47	2236215.38	Геодезический метод	0.1	-
6198	444983.24	2236211.64	Геодезический метод	0.1	-
6199	444976.95	2236204.27	Геодезический метод	0.1	-
6200	444975.88	2236202.37	Геодезический метод	0.1	-
6201	444958.31	2236181.67	Геодезический метод	0.1	-
6202	444964.78	2236176.37	Геодезический метод	0.1	-
6203	444997.60	2236147.97	Геодезический метод	0.1	-

2. Сведения о характерных точках границ объекта

Обозначение характерных точек границ	Координаты, м		Метод определения координат характерной точки	Средняя квадратическая погрешность положения характерной точки (Mt), м	Описание обозначения точки на местности (при наличии)
	X	Y			
1	2	3	4	5	6
6204	445023.45	2236125.98	Геодезический метод	0.1	-
6205	445055.62	2236097.53	Геодезический метод	0.1	-
6206	445092.39	2236065.76	Геодезический метод	0.1	-
6207	445108.28	2236052.57	Геодезический метод	0.1	-
6208	445111.99	2236049.36	Геодезический метод	0.1	-
6209	445128.30	2236035.24	Геодезический метод	0.1	-
6210	445134.51	2236026.92	Геодезический метод	0.1	-
6211	445134.19	2235943.00	Геодезический метод	0.1	-
6212	445134.43	2235915.84	Геодезический метод	0.1	-
6213	445135.66	2235854.89	Геодезический метод	0.1	-
6214	445192.97	2235855.93	Геодезический метод	0.1	-
6089	445226.00	2235856.54	Геодезический метод	0.1	-
6215	443856.98	2236445.04	Геодезический метод	0.1	-
6216	443856.58	2236472.54	Геодезический метод	0.1	-
6217	443856.19	2236500.03	Геодезический метод	0.1	-
6218	443855.80	2236527.52	Геодезический метод	0.1	-
6219	443855.40	2236555.02	Геодезический метод	0.1	-
6220	443855.01	2236582.52	Геодезический метод	0.1	-
6221	443854.68	2236605.42	Геодезический метод	0.1	-
6222	443854.40	2236624.87	Геодезический метод	0.1	-
6223	443854.00	2236652.52	Геодезический метод	0.1	-
6224	443810.35	2236651.56	Геодезический метод	0.1	-
6225	443780.00	2236650.11	Геодезический метод	0.1	-
6226	443751.57	2236640.20	Геодезический метод	0.1	-
6227	443747.41	2236623.33	Геодезический метод	0.1	-
6228	443719.67	2236622.93	Геодезический метод	0.1	-

2. Сведения о характерных точках границ объекта					
Обозначение характерных точек границ	**Координаты, м**		**Метод определения координат характерной точки**	**Средняя квадратическая погрешность положения характерной точки (Mt), м**	**Описание обозначения точки на местности (при наличии)**
	X	**Y**			
1	**2**	**3**	**4**	**5**	**6**
6229	443719.55	2236628.23	Геодезический метод	0.1	-
6230	443702.90	2236639.53	Геодезический метод	0.1	-
6231	443692.74	2236627.37	Геодезический метод	0.1	-
6232	443675.30	2236442.43	Геодезический метод	0.1	-
6233	443702.30	2236442.81	Геодезический метод	0.1	-
6234	443726.15	2236443.14	Геодезический метод	0.1	-
6235	443749.99	2236443.49	Геодезический метод	0.1	-
6236	443759.99	2236443.64	Геодезический метод	0.1	-
6237	443786.66	2236444.03	Геодезический метод	0.1	-
6238	443813.33	2236444.41	Геодезический метод	0.1	-
6215	443856.98	2236445.04	Геодезический метод	0.1	-
6239	444938.06	2234493.21	Геодезический метод	0.1	-
6240	444948.77	2234540.25	Геодезический метод	0.1	-
6241	444960.98	2234570.74	Геодезический метод	0.1	-
6242	444972.71	2234599.88	Геодезический метод	0.1	-
6243	444967.58	2234602.26	Геодезический метод	0.1	-
6244	444979.24	2234633.08	Геодезический метод	0.1	-
6245	444973.12	2234635.33	Геодезический метод	0.1	-
6246	444989.83	2234685.99	Геодезический метод	0.1	-
6247	444964.71	2234698.55	Геодезический метод	0.1	-
6248	444936.33	2234648.84	Геодезический метод	0.1	-
6249	444920.98	2234623.88	Геодезический метод	0.1	-
6250	444907.29	2234597.20	Геодезический метод	0.1	-
6251	444869.18	2234525.56	Геодезический метод	0.1	-
6252	444894.63	2234511.61	Геодезический метод	0.1	-
6253	444901.76	2234508.16	Геодезический метод	0.1	-

2. Сведения о характерных точках границ объекта					
Обозначение характерных точек границ	**Координаты, м**		**Метод определения координат характерной точки**	**Средняя квадратическая погрешность положения характерной точки (Mt), м**	**Описание обозначения точки на местности (при наличии)**
	X	**Y**			
1	**2**	**3**	**4**	**5**	**6**
6254	444933.22	2234495.19	Геодезический метод	0.1	-
6239	444938.06	2234493.21	Геодезический метод	0.1	-
6255	445237.41	2232817.48	Геодезический метод	0.1	-
6256	445243.94	2232856.14	Геодезический метод	0.1	-
6257	445242.00	2232856.37	Геодезический метод	0.1	-
6258	445246.62	2232884.08	Геодезический метод	0.1	-
6259	445249.68	2232901.08	Геодезический метод	0.1	-
6260	445251.75	2232915.94	Геодезический метод	0.1	-
6261	445253.15	2232924.00	Геодезический метод	0.1	-
6262	445256.10	2232944.20	Геодезический метод	0.1	-
6263	445259.17	2232971.05	Геодезический метод	0.1	-
6264	445259.58	2232974.68	Геодезический метод	0.1	-
6265	445266.07	2233019.80	Геодезический метод	0.1	-
6266	445225.34	2233024.27	Геодезический метод	0.1	-
6267	445225.55	2233025.87	Геодезический метод	0.1	-
6268	445204.52	2233028.54	Геодезический метод	0.1	-
6269	445204.03	2233025.20	Геодезический метод	0.1	-
6270	445195.83	2233025.57	Геодезический метод	0.1	-
6271	445174.39	2233028.12	Геодезический метод	0.1	-
6272	445173.17	2233024.84	Геодезический метод	0.1	-
6273	445145.50	2233028.83	Геодезический метод	0.1	-
6274	445145.03	2233025.62	Геодезический метод	0.1	-
6275	445144.20	2233018.06	Геодезический метод	0.1	-
6276	445139.29	2232987.82	Геодезический метод	0.1	-
6277	445134.00	2232951.49	Геодезический метод	0.1	-
6278	445133.40	2232946.79	Геодезический метод	0.1	-

2. Сведения о характерных точках границ объекта					
Обозначение характерных точек границ	**Координаты, м**		**Метод определения координат характерной точки**	**Средняя квадратическая погрешность положения характерной точки (Mt), м**	**Описание обозначения точки на местности (при наличии)**
	X	**Y**			
1	**2**	**3**	**4**	**5**	**6**
6279	445129.70	2232917.45	Геодезический метод	0.1	-
6280	445124.53	2232880.59	Геодезический метод	0.1	-
6281	445117.22	2232835.29	Геодезический метод	0.1	-
6282	445196.05	2232822.52	Геодезический метод	0.1	-
6255	445237.41	2232817.48	Геодезический метод	0.1	-
6283	445340.92	2232448.20	Геодезический метод	0.1	-
6284	445345.49	2232476.93	Геодезический метод	0.1	-
6285	445350.50	2232508.39	Геодезический метод	0.1	-
6286	445355.29	2232539.28	Геодезический метод	0.1	-
6287	445360.33	2232574.17	Геодезический метод	0.1	-
6288	445360.77	2232577.14	Геодезический метод	0.1	-
6289	445366.33	2232613.43	Геодезический метод	0.1	-
6290	445371.22	2232646.73	Геодезический метод	0.1	-
6291	445375.18	2232672.62	Геодезический метод	0.1	-
6292	445375.75	2232676.38	Геодезический метод	0.1	-
6293	445379.38	2232700.44	Геодезический метод	0.1	-
6294	445384.33	2232733.68	Геодезический метод	0.1	-
6295	445386.35	2232747.38	Геодезический метод	0.1	-
6296	445385.91	2232747.41	Геодезический метод	0.1	-
6297	445388.49	2232764.68	Геодезический метод	0.1	-
6298	445390.52	2232782.66	Геодезический метод	0.1	-
6299	445359.35	2232787.76	Геодезический метод	0.1	-
6300	445264.75	2232802.96	Геодезический метод	0.1	-
6301	445257.47	2232765.80	Геодезический метод	0.1	-
6302	445246.55	2232688.63	Геодезический метод	0.1	-
6303	445246.25	2232663.65	Геодезический метод	0.1	-

2. Сведения о характерных точках границ объекта					
Обозначение характерных точек границ	**Координаты, м**		**Метод определения координат характерной точки**	**Средняя квадратическая погрешность положения характерной точки (Mt), м**	**Описание обозначения точки на местности (при наличии)**
	X	**Y**			
1	**2**	**3**	**4**	**5**	**6**
6304	445245.84	2232660.66	Геодезический метод	0.1	-
6305	445245.42	2232657.81	Геодезический метод	0.1	-
6306	445245.20	2232656.33	Геодезический метод	0.1	-
6307	445244.03	2232648.10	Геодезический метод	0.1	-
6308	445242.25	2232635.66	Геодезический метод	0.1	-
6309	445241.15	2232635.73	Геодезический метод	0.1	-
6310	445240.99	2232631.57	Геодезический метод	0.1	-
6311	445241.06	2232631.37	Геодезический метод	0.1	-
6312	445237.29	2232609.85	Геодезический метод	0.1	-
6313	445233.88	2232589.43	Геодезический метод	0.1	-
6314	445229.55	2232567.31	Геодезический метод	0.1	-
6315	445226.39	2232545.66	Геодезический метод	0.1	-
6316	445226.02	2232539.07	Геодезический метод	0.1	-
6317	445225.88	2232538.14	Геодезический метод	0.1	-
6318	445222.14	2232515.76	Геодезический метод	0.1	-
6319	445222.07	2232515.34	Геодезический метод	0.1	-
6320	445220.94	2232515.51	Геодезический метод	0.1	-
6321	445219.85	2232509.16	Геодезический метод	0.1	-
6322	445217.85	2232491.33	Геодезический метод	0.1	-
6323	445219.39	2232490.18	Геодезический метод	0.1	-
6324	445215.68	2232466.00	Геодезический метод	0.1	-
6325	445264.12	2232458.29	Геодезический метод	0.1	-
6283	445340.92	2232448.20	Геодезический метод	0.1	-
6326	445106.19	2232836.92	Геодезический метод	0.1	-
6327	445113.16	2232877.98	Геодезический метод	0.1	-
6328	445116.25	2232900.72	Геодезический метод	0.1	-

2. Сведения о характерных точках границ объекта					
Обозначение характерных точек границ	**Координаты, м**		**Метод определения координат характерной точки**	**Средняя квадратическая погрешность положения характерной точки (Mt), м**	**Описание обозначения точки на местности (при наличии)**
	X	**Y**			
1	**2**	**3**	**4**	**5**	**6**
6329	445118.01	2232913.59	Геодезический метод	0.1	-
6330	445123.76	2232954.71	Геодезический метод	0.1	-
6331	445125.53	2232965.65	Геодезический метод	0.1	-
6332	445126.77	2232974.73	Геодезический метод	0.1	-
6333	445129.71	2232993.74	Геодезический метод	0.1	-
6334	445131.75	2233006.97	Геодезический метод	0.1	-
6335	445133.07	2233015.17	Геодезический метод	0.1	-
6336	445137.77	2233047.13	Геодезический метод	0.1	-
6337	445141.17	2233069.99	Геодезический метод	0.1	-
6338	445087.53	2233075.20	Геодезический метод	0.1	-
6339	445012.86	2233085.70	Геодезический метод	0.1	-
6340	445008.15	2233051.80	Геодезический метод	0.1	-
6341	444999.70	2232995.41	Геодезический метод	0.1	-
6342	444994.53	2232958.44	Геодезический метод	0.1	-
6343	444993.57	2232953.15	Геодезический метод	0.1	-
6344	444988.58	2232916.85	Геодезический метод	0.1	-
6345	444985.08	2232886.71	Геодезический метод	0.1	-
6346	444981.21	2232855.79	Геодезический метод	0.1	-
6347	444983.56	2232855.24	Геодезический метод	0.1	-
6348	445018.62	2232849.39	Геодезический метод	0.1	-
6349	445020.63	2232849.05	Геодезический метод	0.1	-
6350	445021.03	2232848.75	Геодезический метод	0.1	-
6351	445026.93	2232847.88	Геодезический метод	0.1	-
6352	445038.15	2232846.52	Геодезический метод	0.1	-
6353	445067.28	2232842.04	Геодезический метод	0.1	-
6326	445106.19	2232836.92	Геодезический метод	0.1	-

2. Сведения о характерных точках границ объекта

Обозначение характерных точек границ	Координаты, м		Метод определения координат характерной точки	Средняя квадратическая погрешность положения характерной точки (Mt), м	Описание обозначения точки на местности (при наличии)
	X	Y			
1	2	3	4	5	6
6354	444973.00	2232864.43	Геодезический метод	0.1	-
6355	444979.89	2232913.24	Геодезический метод	0.1	-
6356	444981.18	2232921.59	Геодезический метод	0.1	-
6357	444984.52	2232941.88	Геодезический метод	0.1	-
6358	444986.65	2232953.82	Геодезический метод	0.1	-
6359	444987.97	2232964.03	Геодезический метод	0.1	-
6360	445001.33	2233062.92	Геодезический метод	0.1	-
6361	445004.82	2233089.73	Геодезический метод	0.1	-
6362	445006.00	2233097.25	Геодезический метод	0.1	-
6363	444996.78	2233097.53	Геодезический метод	0.1	-
6364	444977.76	2233100.43	Геодезический метод	0.1	-
6365	444977.63	2233096.10	Геодезический метод	0.1	-
6366	444954.26	2233099.62	Геодезический метод	0.1	-
6367	444943.80	2233102.02	Геодезический метод	0.1	-
6368	444943.00	2233100.73	Геодезический метод	0.1	-
6369	444916.07	2233105.42	Геодезический метод	0.1	-
6370	444882.53	2233111.03	Геодезический метод	0.1	-
6371	444876.32	2233076.27	Геодезический метод	0.1	-
6372	444871.82	2233043.42	Геодезический метод	0.1	-
6373	444865.67	2232995.26	Геодезический метод	0.1	-
6374	444863.18	2232977.85	Геодезический метод	0.1	-
6375	444860.73	2232960.01	Геодезический метод	0.1	-
6376	444857.02	2232930.08	Геодезический метод	0.1	-
6377	444849.79	2232875.24	Геодезический метод	0.1	-
6378	444944.66	2232859.22	Геодезический метод	0.1	-
6379	444970.59	2232855.48	Геодезический метод	0.1	-

2. Сведения о характерных точках границ объекта

Обозначение характерных точек границ	Координаты, м		Метод определения координат характерной точки	Средняя квадратическая погрешность положения характерной точки (Mt), м	Описание обозначения точки на местности (при наличии)
	X	Y			
1	2	3	4	5	6
6380	444971.68	2232858.44	Геодезический метод	0.1	-
6354	444973.00	2232864.43	Геодезический метод	0.1	-
6381	445055.55	2232489.32	Геодезический метод	0.1	-
6382	445059.80	2232520.79	Геодезический метод	0.1	-
6383	445065.21	2232555.11	Геодезический метод	0.1	-
6384	445089.04	2232708.64	Геодезический метод	0.1	-
6385	445089.34	2232710.33	Геодезический метод	0.1	-
6386	445089.78	2232714.55	Геодезический метод	0.1	-
6387	445093.64	2232743.59	Геодезический метод	0.1	-
6388	445100.19	2232788.32	Геодезический метод	0.1	-
6389	445105.26	2232826.66	Геодезический метод	0.1	-
6390	445086.09	2232829.08	Геодезический метод	0.1	-
6391	445046.36	2232835.50	Геодезический метод	0.1	-
6392	445002.10	2232841.34	Геодезический метод	0.1	-
6393	444978.23	2232844.62	Геодезический метод	0.1	-
6394	444972.21	2232804.33	Геодезический метод	0.1	-
6395	444967.07	2232771.85	Геодезический метод	0.1	-
6396	444963.69	2232746.24	Геодезический метод	0.1	-
6397	444958.29	2232703.50	Геодезический метод	0.1	-
6398	444955.80	2232684.88	Геодезический метод	0.1	-
6399	444943.09	2232591.96	Геодезический метод	0.1	-
6400	444940.09	2232575.15	Геодезический метод	0.1	-
6401	444931.91	2232507.16	Геодезический метод	0.1	-
6402	444968.99	2232501.43	Геодезический метод	0.1	-
6403	444970.73	2232502.39	Геодезический метод	0.1	-
6404	444976.44	2232548.28	Геодезический метод	0.1	-

2. Сведения о характерных точках границ объекта

Обозначение характерных точек границ	Координаты, м		Метод определения координат характерной точки	Средняя квадратическая погрешность положения характерной точки (Mt), м	Описание обозначения точки на местности (при наличии)
	X	Y			
1	2	3	4	5	6
6405	444976.75	2232549.87	Геодезический метод	0.1	-
6406	444978.05	2232553.74	Геодезический метод	0.1	-
6407	444978.34	2232556.38	Геодезический метод	0.1	-
6408	444979.69	2232562.12	Геодезический метод	0.1	-
6409	444980.43	2232567.55	Геодезический метод	0.1	-
6410	444982.51	2232567.57	Геодезический метод	0.1	-
6411	445005.30	2232563.75	Геодезический метод	0.1	-
6412	445020.33	2232560.64	Геодезический метод	0.1	-
6413	445016.19	2232523.92	Геодезический метод	0.1	-
6414	445012.30	2232495.62	Геодезический метод	0.1	-
6415	445034.26	2232492.42	Геодезический метод	0.1	-
6416	445045.67	2232490.76	Геодезический метод	0.1	-
6417	445051.93	2232489.85	Геодезический метод	0.1	-
6381	445055.55	2232489.32	Геодезический метод	0.1	-
6418	445135.81	2232118.30	Геодезический метод	0.1	-
6419	445136.99	2232134.46	Геодезический метод	0.1	-
6420	445142.80	2232163.56	Геодезический метод	0.1	-
6421	445143.21	2232165.63	Геодезический метод	0.1	-
6422	445144.89	2232174.33	Геодезический метод	0.1	-
6423	445149.66	2232204.85	Геодезический метод	0.1	-
6424	445149.64	2232212.06	Геодезический метод	0.1	-
6425	445154.11	2232247.15	Геодезический метод	0.1	-
6426	445154.14	2232247.34	Геодезический метод	0.1	-
6427	445155.10	2232247.25	Геодезический метод	0.1	-
6428	445157.42	2232264.72	Геодезический метод	0.1	-
6429	445156.95	2232264.83	Геодезический метод	0.1	-

2. Сведения о характерных точках границ объекта					
Обозначение характерных точек границ	**Координаты, м**		**Метод определения координат характерной точки**	**Средняя квадратическая погрешность положения характерной точки (Mt), м**	**Описание обозначения точки на местности (при наличии)**
	X	**Y**			
1	**2**	**3**	**4**	**5**	**6**
6430	445162.41	2232291.73	Геодезический метод	0.1	-
6431	445168.80	2232349.34	Геодезический метод	0.1	-
6432	445167.61	2232349.37	Геодезический метод	0.1	-
6433	445171.57	2232378.54	Геодезический метод	0.1	-
6434	445165.04	2232380.57	Геодезический метод	0.1	-
6435	445165.44	2232383.86	Геодезический метод	0.1	-
6436	445171.02	2232412.23	Геодезический метод	0.1	-
6437	445177.29	2232411.41	Геодезический метод	0.1	-
6438	445182.34	2232435.71	Геодезический метод	0.1	-
6439	445185.09	2232458.99	Геодезический метод	0.1	-
6440	445183.36	2232459.13	Геодезический метод	0.1	-
6441	445066.04	2232474.76	Геодезический метод	0.1	-
6442	445063.90	2232474.76	Геодезический метод	0.1	-
6443	445052.80	2232404.69	Геодезический метод	0.1	-
6444	445043.17	2232335.14	Геодезический метод	0.1	-
6445	445038.24	2232302.51	Геодезический метод	0.1	-
6446	445037.89	2232300.19	Геодезический метод	0.1	-
6447	445032.96	2232265.60	Геодезический метод	0.1	-
6448	445026.53	2232225.83	Геодезический метод	0.1	-
6449	445021.04	2232188.57	Геодезический метод	0.1	-
6450	445013.45	2232134.87	Геодезический метод	0.1	-
6451	445005.06	2232072.57	Геодезический метод	0.1	-
6452	445040.49	2232084.06	Геодезический метод	0.1	-
6453	445040.90	2232086.37	Геодезический метод	0.1	-
6454	445085.43	2232100.08	Геодезический метод	0.1	-
6455	445132.47	2232117.09	Геодезический метод	0.1	-

2. Сведения о характерных точках границ объекта

Обозначение характерных точек границ	Координаты, м		Метод определения координат характерной точки	Средняя квадратическая погрешность положения характерной точки (Mt), м	Описание обозначения точки на местности (при наличии)
	X	Y			
1	2	3	4	5	6
6418	445135.81	2232118.30	Геодезический метод	0.1	-
6456	444995.24	2232068.14	Геодезический метод	0.1	-
6457	444995.62	2232069.35	Геодезический метод	0.1	-
6458	445004.38	2232131.06	Геодезический метод	0.1	-
6459	445004.96	2232135.71	Геодезический метод	0.1	-
6460	445005.32	2232138.84	Геодезический метод	0.1	-
6461	445005.61	2232141.14	Геодезический метод	0.1	-
6462	445011.73	2232181.88	Геодезический метод	0.1	-
6463	445015.65	2232210.04	Геодезический метод	0.1	-
6464	445016.42	2232216.05	Геодезический метод	0.1	-
6465	445017.08	2232221.28	Геодезический метод	0.1	-
6466	445017.80	2232226.97	Геодезический метод	0.1	-
6467	445030.03	2232307.05	Геодезический метод	0.1	-
6468	445034.88	2232340.03	Геодезический метод	0.1	-
6469	445053.97	2232476.20	Геодезический метод	0.1	-
6470	444984.37	2232488.48	Геодезический метод	0.1	-
6471	444927.82	2232496.91	Геодезический метод	0.1	-
6472	444918.46	2232434.48	Геодезический метод	0.1	-
6473	444913.92	2232403.87	Геодезический метод	0.1	-
6474	444911.09	2232382.56	Геодезический метод	0.1	-
6475	444910.02	2232375.47	Геодезический метод	0.1	-
6476	444905.68	2232343.94	Геодезический метод	0.1	-
6477	444902.77	2232323.90	Геодезический метод	0.1	-
6478	444896.65	2232277.50	Геодезический метод	0.1	-
6479	444896.49	2232277.51	Геодезический метод	0.1	-
6480	444896.34	2232277.52	Геодезический метод	0.1	-

2. Сведения о характерных точках границ объекта

Обозначение характерных точек границ	Координаты, м		Метод определения координат характерной точки	Средняя квадратическая погрешность положения характерной точки (Mt), м	Описание обозначения точки на местности (при наличии)
	X	Y			
1	2	3	4	5	6
6481	444891.41	2232240.55	Геодезический метод	0.1	-
6482	444887.81	2232212.79	Геодезический метод	0.1	-
6483	444874.58	2232130.08	Геодезический метод	0.1	-
6484	444870.09	2232103.93	Геодезический метод	0.1	-
6485	444869.22	2232097.32	Геодезический метод	0.1	-
6486	444864.22	2232060.13	Геодезический метод	0.1	-
6487	444860.98	2232034.36	Геодезический метод	0.1	-
6488	444861.92	2232025.89	Геодезический метод	0.1	-
6489	444865.86	2232022.98	Геодезический метод	0.1	-
6490	444868.56	2232023.23	Геодезический метод	0.1	-
6491	444902.22	2232034.84	Геодезический метод	0.1	-
6492	444951.48	2232052.71	Геодезический метод	0.1	-
6456	444995.24	2232068.14	Геодезический метод	0.1	-
6493	444560.27	2231917.04	Геодезический метод	0.1	-
6494	444560.91	2231919.65	Геодезический метод	0.1	-
6495	444575.23	2232013.21	Геодезический метод	0.1	-
6496	444579.62	2232045.39	Геодезический метод	0.1	-
6497	444593.72	2232144.16	Геодезический метод	0.1	-
6498	444564.88	2232148.96	Геодезический метод	0.1	-
6499	444546.93	2232107.35	Геодезический метод	0.1	-
6500	444506.11	2232020.77	Геодезический метод	0.1	-
6501	444485.92	2231977.52	Геодезический метод	0.1	-
6502	444494.73	2231973.73	Геодезический метод	0.1	-
6503	444486.05	2231948.85	Геодезический метод	0.1	-
6504	444468.21	2231891.18	Геодезический метод	0.1	-
6505	444474.71	2231886.59	Геодезический метод	0.1	-

2. Сведения о характерных точках границ объекта

Обозначение характерных точек границ	Координаты, м		Метод определения координат характерной точки	Средняя квадратическая погрешность положения характерной точки (Mt), м	Описание обозначения точки на местности (при наличии)
	X	Y			
1	2	3	4	5	6
6506	444506.28	2231897.46	Геодезический метод	0.1	-
6507	444531.83	2231906.73	Геодезический метод	0.1	-
6508	444532.11	2231907.14	Геодезический метод	0.1	-
6509	444532.06	2231906.81	Геодезический метод	0.1	-
6493	444560.27	2231917.04	Геодезический метод	0.1	-
6510	445081.96	2231956.03	Геодезический метод	0.1	-
6511	445108.82	2231980.70	Геодезический метод	0.1	-
6512	445127.37	2232019.71	Геодезический метод	0.1	-
6513	445130.37	2232051.71	Геодезический метод	0.1	-
6514	445125.86	2232053.26	Геодезический метод	0.1	-
6515	445126.62	2232102.70	Геодезический метод	0.1	-
6516	445067.47	2232082.38	Геодезический метод	0.1	-
6517	445035.10	2232071.79	Геодезический метод	0.1	-
6518	444994.74	2232057.08	Геодезический метод	0.1	-
6519	444990.83	2232055.98	Геодезический метод	0.1	-
6520	444981.06	2232052.70	Геодезический метод	0.1	-
6521	444977.13	2232051.17	Геодезический метод	0.1	-
6522	444965.94	2232047.45	Геодезический метод	0.1	-
6523	444937.48	2232036.73	Геодезический метод	0.1	-
6524	444930.58	2232034.28	Геодезический метод	0.1	-
6525	444908.76	2232026.85	Геодезический метод	0.1	-
6526	444883.30	2232018.04	Геодезический метод	0.1	-
6527	444868.51	2232012.88	Геодезический метод	0.1	-
6528	444854.20	2232008.39	Геодезический метод	0.1	-
6529	444848.84	2231967.52	Геодезический метод	0.1	-
6530	444845.35	2231938.77	Геодезический метод	0.1	-

2. Сведения о характерных точках границ объекта

Обозначение характерных точек границ	Координаты, м		Метод определения координат характерной точки	Средняя квадратическая погрешность положения характерной точки (Mt), м	Описание обозначения точки на местности (при наличии)
	X	Y			
1	2	3	4	5	6
6531	444837.32	2231867.30	Геодезический метод	0.1	-
6532	444855.60	2231872.27	Геодезический метод	0.1	-
6533	444859.94	2231873.72	Геодезический метод	0.1	-
6534	444892.63	2231884.53	Геодезический метод	0.1	-
6535	444915.72	2231892.31	Геодезический метод	0.1	-
6536	444964.82	2231908.96	Геодезический метод	0.1	-
6537	444963.69	2231911.28	Геодезический метод	0.1	-
6538	444968.97	2231913.37	Геодезический метод	0.1	-
6539	444984.46	2231918.59	Геодезический метод	0.1	-
6540	444984.40	2231918.86	Геодезический метод	0.1	-
6541	445029.04	2231934.76	Геодезический метод	0.1	-
6542	445030.10	2231931.52	Геодезический метод	0.1	-
6543	445058.71	2231943.85	Геодезический метод	0.1	-
6544	445058.31	2231945.17	Геодезический метод	0.1	-
6510	445081.96	2231956.03	Геодезический метод	0.1	-
6545	444801.14	2231854.19	Геодезический метод	0.1	-
6546	444827.11	2231863.44	Геодезический метод	0.1	-
6547	444831.81	2231892.45	Геодезический метод	0.1	-
6548	444837.06	2231930.67	Геодезический метод	0.1	-
6549	444842.42	2231975.18	Геодезический метод	0.1	-
6550	444845.32	2232002.37	Геодезический метод	0.1	-
6551	444842.76	2232004.60	Геодезический метод	0.1	-
6552	444818.92	2231996.11	Геодезический метод	0.1	-
6553	444794.03	2231986.85	Геодезический метод	0.1	-
6554	444794.10	2231986.65	Геодезический метод	0.1	-
6555	444764.22	2231976.94	Геодезический метод	0.1	-

2. Сведения о характерных точках границ объекта

Обозначение характерных точек границ	Координаты, м		Метод определения координат характерной точки	Средняя квадратическая погрешность положения характерной точки (Mt), м	Описание обозначения точки на местности (при наличии)
	X	Y			
1	2	3	4	5	6
6556	444737.51	2231967.53	Геодезический метод	0.1	-
6557	444724.46	2231963.20	Геодезический метод	0.1	-
6558	444705.44	2231956.91	Геодезический метод	0.1	-
6559	444705.88	2231955.70	Геодезический метод	0.1	-
6560	444680.14	2231946.69	Геодезический метод	0.1	-
6561	444678.93	2231947.49	Геодезический метод	0.1	-
6562	444676.17	2231947.45	Геодезический метод	0.1	-
6563	444649.80	2231938.93	Геодезический метод	0.1	-
6564	444615.82	2231927.53	Геодезический метод	0.1	-
6565	444602.24	2231923.24	Геодезический метод	0.1	-
6566	444586.20	2231916.14	Геодезический метод	0.1	-
6567	444557.30	2231903.78	Геодезический метод	0.1	-
6568	444539.18	2231897.25	Геодезический метод	0.1	-
6569	444538.96	2231897.93	Геодезический метод	0.1	-
6570	444519.73	2231891.90	Геодезический метод	0.1	-
6571	444489.59	2231881.54	Геодезический метод	0.1	-
6572	444488.47	2231881.16	Геодезический метод	0.1	-
6573	444460.82	2231871.38	Геодезический метод	0.1	-
6574	444452.35	2231868.36	Геодезический метод	0.1	-
6575	444450.01	2231865.75	Геодезический метод	0.1	-
6576	444430.53	2231810.90	Геодезический метод	0.1	-
6577	444423.97	2231790.50	Геодезический метод	0.1	-
6578	444412.66	2231762.04	Геодезический метод	0.1	-
6579	444405.95	2231742.03	Геодезический метод	0.1	-
6580	444404.35	2231720.45	Геодезический метод	0.1	-
6581	444433.33	2231729.77	Геодезический метод	0.1	-

2. Сведения о характерных точках границ объекта					
Обозначение характерных точек границ	**Координаты, м**		**Метод определения координат характерной точки**	**Средняя квадратическая погрешность положения характерной точки (Mt), м**	**Описание обозначения точки на местности (при наличии)**
	X	**Y**			
1	**2**	**3**	**4**	**5**	**6**
6582	444452.97	2231736.09	Геодезический метод	0.1	-
6583	444484.98	2231746.13	Геодезический метод	0.1	-
6584	444572.01	2231775.65	Геодезический метод	0.1	-
6585	444597.27	2231784.17	Геодезический метод	0.1	-
6586	444597.50	2231784.06	Геодезический метод	0.1	-
6587	444614.87	2231790.11	Геодезический метод	0.1	-
6588	444621.04	2231792.23	Геодезический метод	0.1	-
6589	444629.11	2231794.96	Геодезический метод	0.1	-
6590	444629.19	2231794.74	Геодезический метод	0.1	-
6591	444643.96	2231799.77	Геодезический метод	0.1	-
6592	444658.64	2231804.96	Геодезический метод	0.1	-
6593	444673.39	2231810.05	Геодезический метод	0.1	-
6594	444673.52	2231809.65	Геодезический метод	0.1	-
6595	444676.49	2231810.86	Геодезический метод	0.1	-
6596	444688.52	2231814.75	Геодезический метод	0.1	-
6597	444721.01	2231826.30	Геодезический метод	0.1	-
6598	444748.98	2231836.10	Геодезический метод	0.1	-
6599	444778.19	2231846.33	Геодезический метод	0.1	-
6600	444778.28	2231846.09	Геодезический метод	0.1	-
6545	444801.14	2231854.19	Геодезический метод	0.1	-
6601	445771.50	2232740.06	Геодезический метод	0.1	-
6602	445772.05	2232743.26	Геодезический метод	0.1	-
6603	445775.31	2232762.08	Геодезический метод	0.1	-
6604	445778.14	2232778.40	Геодезический метод	0.1	-
6605	445779.26	2232784.93	Геодезический метод	0.1	-
6606	445774.02	2232785.77	Геодезический метод	0.1	-

2. Сведения о характерных точках границ объекта

Обозначение характерных точек границ	Координаты, м		Метод определения координат характерной точки	Средняя квадратическая погрешность положения характерной точки (Mt), м	Описание обозначения точки на местности (при наличии)
	X	Y			
1	2	3	4	5	6
6607	445779.10	2232823.20	Геодезический метод	0.1	-
6608	445773.99	2232823.62	Геодезический метод	0.1	-
6609	445771.84	2232823.79	Геодезический метод	0.1	-
6610	445741.12	2232830.23	Геодезический метод	0.1	-
6611	445759.31	2232880.09	Геодезический метод	0.1	-
6612	445763.39	2232891.25	Геодезический метод	0.1	-
6613	445764.71	2232892.75	Геодезический метод	0.1	-
6614	445786.35	2232950.97	Геодезический метод	0.1	-
6615	445787.80	2232954.97	Геодезический метод	0.1	-
6616	445706.36	2232982.28	Геодезический метод	0.1	-
6617	445676.79	2232754.79	Геодезический метод	0.1	-
6618	445703.87	2232749.69	Геодезический метод	0.1	-
6619	445711.20	2232748.85	Геодезический метод	0.1	-
6620	445743.86	2232744.38	Геодезический метод	0.1	-
6601	445771.50	2232740.06	Геодезический метод	0.1	-
6621	445752.50	2232395.47	Геодезический метод	0.1	-
6622	445756.27	2232420.41	Геодезический метод	0.1	-
6623	445759.78	2232452.35	Геодезический метод	0.1	-
6624	445760.27	2232456.73	Геодезический метод	0.1	-
6625	445764.52	2232490.31	Геодезический метод	0.1	-
6626	445765.65	2232495.28	Геодезический метод	0.1	-
6627	445766.74	2232504.34	Геодезический метод	0.1	-
6628	445767.78	2232504.11	Геодезический метод	0.1	-
6629	445768.79	2232512.27	Геодезический метод	0.1	-
6630	445767.58	2232512.45	Геодезический метод	0.1	-
6631	445769.24	2232523.77	Геодезический метод	0.1	-

2. Сведения о характерных точках границ объекта					
Обозначение характерных точек границ	**Координаты, м**		**Метод определения координат характерной точки**	**Средняя квадратическая погрешность положения характерной точки (Mt), м**	**Описание обозначения точки на местности (при наличии)**
	X	**Y**			
1	**2**	**3**	**4**	**5**	**6**
6632	445772.78	2232550.88	Геодезический метод	0.1	-
6633	445731.86	2232557.05	Геодезический метод	0.1	-
6634	445735.27	2232583.54	Геодезический метод	0.1	-
6635	445728.92	2232593.90	Геодезический метод	0.1	-
6636	445732.09	2232617.46	Геодезический метод	0.1	-
6637	445734.92	2232640.74	Геодезический метод	0.1	-
6638	445725.55	2232642.01	Геодезический метод	0.1	-
6639	445727.57	2232662.46	Геодезический метод	0.1	-
6640	445726.71	2232662.58	Геодезический метод	0.1	-
6641	445729.44	2232681.97	Геодезический метод	0.1	-
6642	445729.71	2232681.94	Геодезический метод	0.1	-
6643	445732.12	2232701.81	Геодезический метод	0.1	-
6644	445749.46	2232699.04	Геодезический метод	0.1	-
6645	445753.82	2232729.43	Геодезический метод	0.1	-
6646	445754.03	2232730.87	Геодезический метод	0.1	-
6647	445754.15	2232731.61	Геодезический метод	0.1	-
6648	445735.02	2232733.81	Геодезический метод	0.1	-
6649	445717.02	2232736.59	Геодезический метод	0.1	-
6650	445677.04	2232740.49	Геодезический метод	0.1	-
6651	445670.34	2232711.25	Геодезический метод	0.1	-
6652	445667.41	2232691.62	Геодезический метод	0.1	-
6653	445664.03	2232671.46	Геодезический метод	0.1	-
6654	445661.22	2232651.58	Геодезический метод	0.1	-
6655	445653.49	2232595.26	Геодезический метод	0.1	-
6656	445653.17	2232593.04	Геодезический метод	0.1	-
6657	445648.61	2232565.15	Геодезический метод	0.1	-

2. Сведения о характерных точках границ объекта

Обозначение характерных точек границ	Координаты, м		Метод определения координат характерной точки	Средняя квадратическая погрешность положения характерной точки (Mt), м	Описание обозначения точки на местности (при наличии)
	X	Y			
1	2	3	4	5	6
6658	445644.64	2232538.92	Геодезический метод	0.1	-
6659	445642.46	2232519.52	Геодезический метод	0.1	-
6660	445641.02	2232510.33	Геодезический метод	0.1	-
6661	445638.40	2232493.60	Геодезический метод	0.1	-
6662	445631.23	2232444.21	Геодезический метод	0.1	-
6663	445629.93	2232435.96	Геодезический метод	0.1	-
6664	445626.56	2232405.73	Геодезический метод	0.1	-
6665	445716.82	2232395.22	Геодезический метод	0.1	-
6666	445716.47	2232390.86	Геодезический метод	0.1	-
6667	445719.23	2232390.36	Геодезический метод	0.1	-
6668	445722.30	2232390.19	Геодезический метод	0.1	-
6669	445722.34	2232390.67	Геодезический метод	0.1	-
6670	445739.78	2232388.35	Геодезический метод	0.1	-
6671	445741.72	2232397.27	Геодезический метод	0.1	-
6621	445752.50	2232395.47	Геодезический метод	0.1	-
6672	445614.31	2232406.50	Геодезический метод	0.1	-
6673	445618.05	2232430.89	Геодезический метод	0.1	-
6674	445618.71	2232434.35	Геодезический метод	0.1	-
6675	445621.86	2232457.52	Геодезический метод	0.1	-
6676	445638.91	2232569.23	Геодезический метод	0.1	-
6677	445642.55	2232594.50	Геодезический метод	0.1	-
6678	445651.95	2232667.57	Геодезический метод	0.1	-
6679	445657.68	2232706.85	Геодезический метод	0.1	-
6680	445662.12	2232745.00	Геодезический метод	0.1	-
6681	445633.19	2232749.52	Геодезический метод	0.1	-
6682	445491.74	2232770.75	Геодезический метод	0.1	-

2. Сведения о характерных точках границ объекта					
Обозначение характерных точек границ	**Координаты, м**		**Метод определения координат характерной точки**	**Средняя квадратическая погрешность положения характерной точки (Mt), м**	**Описание обозначения точки на местности (при наличии)**
	X	**Y**			
1	**2**	**3**	**4**	**5**	**6**
6683	445471.10	2232774.04	Геодезический метод	0.1	-
6684	445425.32	2232780.27	Геодезический метод	0.1	-
6685	445402.83	2232783.57	Геодезический метод	0.1	-
6686	445396.68	2232741.51	Геодезический метод	0.1	-
6687	445396.48	2232740.17	Геодезический метод	0.1	-
6688	445390.51	2232701.06	Геодезический метод	0.1	-
6689	445388.99	2232689.14	Геодезический метод	0.1	-
6690	445386.40	2232672.64	Геодезический метод	0.1	-
6691	445383.95	2232656.39	Геодезический метод	0.1	-
6692	445381.26	2232656.00	Геодезический метод	0.1	-
6693	445377.84	2232636.08	Геодезический метод	0.1	-
6694	445360.56	2232500.55	Геодезический метод	0.1	-
6695	445358.70	2232486.99	Геодезический метод	0.1	-
6696	445354.01	2232454.48	Геодезический метод	0.1	-
6697	445352.44	2232446.33	Геодезический метод	0.1	-
6698	445396.02	2232439.06	Геодезический метод	0.1	-
6699	445429.92	2232433.83	Геодезический метод	0.1	-
6700	445477.69	2232427.04	Геодезический метод	0.1	-
6701	445527.13	2232419.74	Геодезический метод	0.1	-
6672	445614.31	2232406.50	Геодезический метод	0.1	-
6702	445239.21	2233730.43	Геодезический метод	0.1	-
6703	445244.56	2233769.43	Геодезический метод	0.1	-
6704	445277.00	2233994.11	Геодезический метод	0.1	-
6705	445273.96	2233998.47	Геодезический метод	0.1	-
6706	445270.26	2234002.88	Геодезический метод	0.1	-
6707	445219.81	2234069.41	Геодезический метод	0.1	-

2. Сведения о характерных точках границ объекта					
Обозначение характерных точек границ	**Координаты, м**		**Метод определения координат характерной точки**	**Средняя квадратическая погрешность положения характерной точки (Mt), м**	**Описание обозначения точки на местности (при наличии)**
	X	**Y**			
1	**2**	**3**	**4**	**5**	**6**
6708	445204.36	2234089.35	Геодезический метод	0.1	-
6709	445183.14	2234118.12	Геодезический метод	0.1	-
6710	445173.24	2234119.51	Геодезический метод	0.1	-
6711	445171.21	2234107.94	Геодезический метод	0.1	-
6712	445161.88	2234054.54	Геодезический метод	0.1	-
6713	445152.50	2233994.51	Геодезический метод	0.1	-
6714	445148.88	2233970.28	Геодезический метод	0.1	-
6715	445144.46	2233942.98	Геодезический метод	0.1	-
6716	445143.56	2233937.34	Геодезический метод	0.1	-
6717	445130.84	2233857.78	Геодезический метод	0.1	-
6718	445122.51	2233811.86	Геодезический метод	0.1	-
6719	445113.35	2233742.05	Геодезический метод	0.1	-
6720	445160.87	2233735.61	Геодезический метод	0.1	-
6721	445189.15	2233732.48	Геодезический метод	0.1	-
6722	445235.55	2233726.12	Геодезический метод	0.1	-
6723	445237.99	2233727.48	Геодезический метод	0.1	-
6702	445239.21	2233730.43	Геодезический метод	0.1	-
6724	445569.95	2235492.93	Геодезический метод	0.1	-
6725	445566.06	2235495.69	Геодезический метод	0.1	-
6726	445565.08	2235496.39	Геодезический метод	0.1	-
6727	445573.58	2235510.85	Геодезический метод	0.1	-
6728	445586.32	2235527.33	Геодезический метод	0.1	-
6729	445611.91	2235558.54	Геодезический метод	0.1	-
6730	445622.68	2235560.65	Геодезический метод	0.1	-
6731	445627.53	2235563.24	Геодезический метод	0.1	-
6732	445650.83	2235582.50	Геодезический метод	0.1	-

2. Сведения о характерных точках границ объекта

Обозначение характерных точек границ	Координаты, м		Метод определения координат характерной точки	Средняя квадратическая погрешность положения характерной точки (Mt), м	Описание обозначения точки на местности (при наличии)
	X	Y			
1	2	3	4	5	6
6733	445648.39	2235589.77	Геодезический метод	0.1	-
6734	445669.35	2235622.10	Геодезический метод	0.1	-
6735	445666.75	2235623.99	Геодезический метод	0.1	-
6736	445669.44	2235628.02	Геодезический метод	0.1	-
6737	445673.36	2235633.09	Геодезический метод	0.1	-
6738	445689.59	2235653.38	Геодезический метод	0.1	-
6739	445701.24	2235644.37	Геодезический метод	0.1	-
6740	445703.29	2235645.30	Геодезический метод	0.1	-
6741	445716.76	2235662.79	Геодезический метод	0.1	-
6742	445716.50	2235663.75	Геодезический метод	0.1	-
6743	445717.92	2235665.61	Геодезический метод	0.1	-
6744	445745.99	2235702.34	Геодезический метод	0.1	-
6745	445736.66	2235707.92	Геодезический метод	0.1	-
6746	445746.99	2235724.15	Геодезический метод	0.1	-
6747	445746.77	2235739.83	Геодезический метод	0.1	-
6748	445698.57	2235746.03	Геодезический метод	0.1	-
6749	445686.89	2235739.00	Геодезический метод	0.1	-
6750	445674.11	2235740.79	Геодезический метод	0.1	-
6751	445673.40	2235721.17	Геодезический метод	0.1	-
6752	445662.06	2235717.24	Геодезический метод	0.1	-
6753	445649.77	2235701.81	Геодезический метод	0.1	-
6754	445643.15	2235693.56	Геодезический метод	0.1	-
6755	445641.42	2235694.11	Геодезический метод	0.1	-
6756	445640.18	2235692.39	Геодезический метод	0.1	-
6757	445639.25	2235690.87	Геодезический метод	0.1	-
6758	445619.09	2235666.43	Геодезический метод	0.1	-

2. Сведения о характерных точках границ объекта					
Обозначение характерных точек границ	**Координаты, м**		**Метод определения координат характерной точки**	**Средняя квадратическая погрешность положения характерной точки (Mt), м**	**Описание обозначения точки на местности (при наличии)**
	X	**Y**			
1	**2**	**3**	**4**	**5**	**6**
6759	445619.78	2235665.56	Геодезический метод	0.1	-
6760	445616.82	2235661.76	Геодезический метод	0.1	-
6761	445609.90	2235654.01	Геодезический метод	0.1	-
6762	445593.28	2235633.94	Геодезический метод	0.1	-
6763	445594.78	2235632.65	Геодезический метод	0.1	-
6764	445593.69	2235630.05	Геодезический метод	0.1	-
6765	445574.61	2235605.94	Геодезический метод	0.1	-
6766	445540.03	2235565.89	Геодезический метод	0.1	-
6767	445537.91	2235567.66	Геодезический метод	0.1	-
6768	445526.36	2235553.00	Геодезический метод	0.1	-
6769	445523.43	2235549.63	Геодезический метод	0.1	-
6770	445522.60	2235549.51	Геодезический метод	0.1	-
6771	445510.21	2235534.36	Геодезический метод	0.1	-
6772	445496.29	2235517.62	Геодезический метод	0.1	-
6773	445489.20	2235508.60	Геодезический метод	0.1	-
6774	445485.80	2235503.81	Геодезический метод	0.1	-
6775	445485.36	2235503.20	Геодезический метод	0.1	-
6776	445469.01	2235482.98	Геодезический метод	0.1	-
6777	445451.77	2235462.07	Геодезический метод	0.1	-
6778	445442.06	2235450.58	Геодезический метод	0.1	-
6779	445443.82	2235449.26	Геодезический метод	0.1	-
6780	445437.15	2235441.16	Геодезический метод	0.1	-
6781	445435.45	2235442.45	Геодезический метод	0.1	-
6782	445417.22	2235418.19	Геодезический метод	0.1	-
6783	445410.54	2235410.25	Геодезический метод	0.1	-
6784	445448.25	2235381.33	Геодезический метод	0.1	-

2. Сведения о характерных точках границ объекта					
Обозначение характерных точек границ	**Координаты, м**		**Метод определения координат характерной точки**	**Средняя квадратическая погрешность положения характерной точки (Mt), м**	**Описание обозначения точки на местности (при наличии)**
	X	**Y**			
1	**2**	**3**	**4**	**5**	**6**
6785	445450.12	2235379.99	Геодезический метод	0.1	-
6786	445468.23	2235383.24	Геодезический метод	0.1	-
6787	445482.02	2235386.68	Геодезический метод	0.1	-
6788	445487.71	2235387.21	Геодезический метод	0.1	-
6789	445512.11	2235415.30	Геодезический метод	0.1	-
6790	445503.22	2235422.39	Геодезический метод	0.1	-
6791	445518.66	2235442.34	Геодезический метод	0.1	-
6792	445529.34	2235433.60	Геодезический метод	0.1	-
6793	445545.10	2235456.05	Геодезический метод	0.1	-
6794	445559.10	2235474.21	Геодезический метод	0.1	-
6724	445569.95	2235492.93	Геодезический метод	0.1	-
6795	447037.23	2232735.92	Геодезический метод	0.1	-
6796	447056.90	2232756.26	Геодезический метод	0.1	-
6797	447052.47	2232759.50	Геодезический метод	0.1	-
6798	447063.10	2232775.94	Геодезический метод	0.1	-
6799	447062.68	2232776.37	Геодезический метод	0.1	-
6800	447065.11	2232778.51	Геодезический метод	0.1	-
6801	447067.98	2232789.05	Геодезический метод	0.1	-
6802	447066.26	2232792.36	Геодезический метод	0.1	-
6803	447061.88	2232796.73	Геодезический метод	0.1	-
6804	447057.21	2232801.40	Геодезический метод	0.1	-
6805	447052.23	2232806.37	Геодезический метод	0.1	-
6806	447043.96	2232797.76	Геодезический метод	0.1	-
6807	447038.74	2232792.37	Геодезический метод	0.1	-
6808	447028.14	2232781.44	Геодезический метод	0.1	-
6809	447016.38	2232791.00	Геодезический метод	0.1	-

2. Сведения о характерных точках границ объекта

Обозначение характерных точек границ	Координаты, м		Метод определения координат характерной точки	Средняя квадратическая погрешность положения характерной точки (Mt), м	Описание обозначения точки на местности (при наличии)
	X	Y			
1	2	3	4	5	6
6810	447006.48	2232801.15	Геодезический метод	0.1	-
6811	446993.13	2232789.05	Геодезический метод	0.1	-
6812	446980.08	2232794.70	Геодезический метод	0.1	-
6813	446959.42	2232780.65	Геодезический метод	0.1	-
6814	446957.39	2232771.04	Геодезический метод	0.1	-
6815	446974.43	2232750.85	Геодезический метод	0.1	-
6816	446976.12	2232748.85	Геодезический метод	0.1	-
6817	446979.48	2232746.77	Геодезический метод	0.1	-
6818	446989.73	2232731.83	Геодезический метод	0.1	-
6819	447007.54	2232705.87	Геодезический метод	0.1	-
6820	447032.00	2232729.60	Геодезический метод	0.1	-
6795	447037.23	2232735.92	Геодезический метод	0.1	-
6821	443237.95	2236942.95	Геодезический метод	0.1	-
6822	443102.96	2237135.98	Геодезический метод	0.1	-
6823	443044.30	2237219.86	Геодезический метод	0.1	-
6824	443001.27	2237281.05	Геодезический метод	0.1	-
6825	442995.64	2237289.06	Геодезический метод	0.1	-
6826	442967.12	2237329.62	Геодезический метод	0.1	-
6827	442960.65	2237320.69	Геодезический метод	0.1	-
6828	442947.45	2237302.45	Геодезический метод	0.1	-
6829	442920.72	2237332.32	Геодезический метод	0.1	-
6830	442896.18	2237359.74	Геодезический метод	0.1	-
6831	442870.93	2237387.97	Геодезический метод	0.1	-
6832	442845.69	2237416.17	Геодезический метод	0.1	-
6833	442821.16	2237443.58	Геодезический метод	0.1	-
6834	442684.89	2237595.87	Геодезический метод	0.1	-

2. Сведения о характерных точках границ объекта					
Обозначение характерных точек границ	**Координаты, м**		**Метод определения координат характерной точки**	**Средняя квадратическая погрешность положения характерной точки (Mt), м**	**Описание обозначения точки на местности (при наличии)**
	X	**Y**			
1	**2**	**3**	**4**	**5**	**6**
6835	442392.84	2237922.26	Геодезический метод	0.1	-
6836	442020.71	2237594.56	Геодезический метод	0.1	-
6837	442070.35	2237539.65	Геодезический метод	0.1	-
6838	442090.20	2237517.71	Геодезический метод	0.1	-
6839	442101.70	2237504.98	Геодезический метод	0.1	-
6840	442120.96	2237483.16	Геодезический метод	0.1	-
6841	442212.26	2237379.66	Геодезический метод	0.1	-
6842	442213.52	2237378.18	Геодезический метод	0.1	-
6843	442215.52	2237375.75	Геодезический метод	0.1	-
6844	442261.35	2237319.29	Геодезический метод	0.1	-
6845	442364.31	2237193.41	Геодезический метод	0.1	-
6846	442332.48	2237114.85	Геодезический метод	0.1	-
6847	442330.82	2237105.43	Геодезический метод	0.1	-
6848	442327.34	2237085.64	Геодезический метод	0.1	-
6849	442327.24	2237084.65	Геодезический метод	0.1	-
6850	442326.28	2237075.27	Геодезический метод	0.1	-
6851	442326.98	2237065.98	Геодезический метод	0.1	-
6852	442329.14	2237063.61	Геодезический метод	0.1	-
6853	442488.16	2237042.33	Геодезический метод	0.1	-
6854	442525.64	2237037.32	Геодезический метод	0.1	-
6855	442653.41	2237020.21	Геодезический метод	0.1	-
6856	442665.30	2237018.62	Геодезический метод	0.1	-
6857	442736.82	2237009.04	Геодезический метод	0.1	-
6858	442772.46	2237003.80	Геодезический метод	0.1	-
6859	442808.09	2236998.56	Геодезический метод	0.1	-
6860	442819.23	2236996.92	Геодезический метод	0.1	-

2. Сведения о характерных точках границ объекта					
Обозначение характерных точек границ	**Координаты, м**		**Метод определения координат характерной точки**	**Средняя квадратическая погрешность положения характерной точки (Mt), м**	**Описание обозначения точки на местности (при наличии)**
	X	**Y**			
1	**2**	**3**	**4**	**5**	**6**
6861	442858.21	2236991.19	Геодезический метод	0.1	-
6862	442880.59	2236987.90	Геодезический метод	0.1	-
6863	442909.39	2236983.66	Геодезический метод	0.1	-
6864	443126.32	2236951.76	Геодезический метод	0.1	-
6865	443217.89	2236944.53	Геодезический метод	0.1	-
6821	443237.95	2236942.95	Геодезический метод	0.1	-
6866	443784.66	2231988.29	Геодезический метод	0.1	-
6867	443781.16	2231993.86	Геодезический метод	0.1	-
6868	443769.24	2232012.84	Геодезический метод	0.1	-
6869	443753.77	2232037.41	Геодезический метод	0.1	-
6870	443738.68	2232061.05	Геодезический метод	0.1	-
6871	443723.60	2232085.89	Геодезический метод	0.1	-
6872	443708.10	2232111.81	Геодезический метод	0.1	-
6873	443695.56	2232138.02	Геодезический метод	0.1	-
6874	443695.48	2232138.20	Геодезический метод	0.1	-
6875	443684.96	2232160.09	Геодезический метод	0.1	-
6876	443700.03	2232169.75	Геодезический метод	0.1	-
6877	443740.41	2232106.75	Геодезический метод	0.1	-
6878	443762.54	2232072.25	Геодезический метод	0.1	-
6879	443789.05	2232030.91	Геодезический метод	0.1	-
6880	443796.36	2232014.44	Геодезический метод	0.1	-
6881	443828.78	2232034.48	Геодезический метод	0.1	-
6882	443818.20	2232050.67	Геодезический метод	0.1	-
6883	443814.19	2232047.28	Геодезический метод	0.1	-
6884	443806.56	2232059.18	Геодезический метод	0.1	-
6885	443787.80	2232088.44	Геодезический метод	0.1	-

2. Сведения о характерных точках границ объекта					
Обозначение характерных точек границ	**Координаты, м**		**Метод определения координат характерной точки**	**Средняя квадратическая погрешность положения характерной точки (Mt), м**	**Описание обозначения точки на местности (при наличии)**
	X	**Y**			
1	**2**	**3**	**4**	**5**	**6**
6886	443765.67	2232122.94	Геодезический метод	0.1	-
6887	443725.28	2232185.94	Геодезический метод	0.1	-
6888	443718.08	2232197.17	Геодезический метод	0.1	-
6889	443689.46	2232188.40	Геодезический метод	0.1	-
6890	443674.69	2232183.78	Геодезический метод	0.1	-
6891	443630.50	2232165.78	Геодезический метод	0.1	-
6892	443646.07	2232141.30	Геодезический метод	0.1	-
6893	443661.76	2232117.12	Геодезический метод	0.1	-
6894	443661.88	2232116.94	Геодезический метод	0.1	-
6895	443660.89	2232116.34	Геодезический метод	0.1	-
6896	443675.94	2232091.54	Геодезический метод	0.1	-
6897	443677.58	2232092.53	Геодезический метод	0.1	-
6898	443691.67	2232068.93	Геодезический метод	0.1	-
6899	443707.23	2232043.97	Геодезический метод	0.1	-
6900	443724.15	2232018.44	Геодезический метод	0.1	-
6901	443739.74	2231994.01	Геодезический метод	0.1	-
6902	443755.12	2231969.45	Геодезический метод	0.1	-
6866	443784.66	2231988.29	Геодезический метод	0.1	-
6903	443724.00	2231634.00	Геодезический метод	0.1	-
6904	443760.74	2231647.14	Геодезический метод	0.1	-
6905	443753.38	2231667.67	Геодезический метод	0.1	-
6906	443751.84	2231667.14	Геодезический метод	0.1	-
6907	443750.00	2231672.21	Геодезический метод	0.1	-
6908	443750.67	2231672.44	Геодезический метод	0.1	-
6909	443740.85	2231697.96	Геодезический метод	0.1	-
6910	443732.44	2231723.64	Геодезический метод	0.1	-

2. Сведения о характерных точках границ объекта

Обозначение характерных точек границ	Координаты, м		Метод определения координат характерной точки	Средняя квадратическая погрешность положения характерной точки (Mt), м	Описание обозначения точки на местности (при наличии)
	X	Y			
1	2	3	4	5	6
6911	443730.50	2231734.53	Геодезический метод	0.1	-
6912	443723.39	2231756.79	Геодезический метод	0.1	-
6913	443714.44	2231781.07	Геодезический метод	0.1	-
6914	443709.12	2231802.99	Геодезический метод	0.1	-
6915	443708.09	2231804.98	Геодезический метод	0.1	-
6916	443695.48	2231854.70	Геодезический метод	0.1	-
6917	443698.29	2231883.82	Геодезический метод	0.1	-
6918	443717.90	2231917.83	Геодезический метод	0.1	-
6919	443724.34	2231936.31	Геодезический метод	0.1	-
6920	443744.00	2231962.17	Геодезический метод	0.1	-
6921	443737.77	2231971.64	Геодезический метод	0.1	-
6922	443727.19	2231987.69	Геодезический метод	0.1	-
6923	443728.93	2231988.79	Геодезический метод	0.1	-
6924	443718.42	2232006.48	Геодезический метод	0.1	-
6925	443717.69	2232007.71	Геодезический метод	0.1	-
6926	443715.62	2232006.53	Геодезический метод	0.1	-
6927	443711.37	2232012.74	Геодезический метод	0.1	-
6928	443699.36	2232031.33	Геодезический метод	0.1	-
6929	443683.00	2232056.82	Геодезический метод	0.1	-
6930	443671.18	2232075.33	Геодезический метод	0.1	-
6931	443659.41	2232093.54	Геодезический метод	0.1	-
6932	443655.48	2232099.09	Геодезический метод	0.1	-
6933	443643.03	2232118.76	Геодезический метод	0.1	-
6934	443631.03	2232137.47	Геодезический метод	0.1	-
6935	443627.20	2232143.70	Геодезический метод	0.1	-
6936	443624.59	2232148.22	Геодезический метод	0.1	-

2. Сведения о характерных точках границ объекта

Обозначение характерных точек границ	Координаты, м		Метод определения координат характерной точки	Средняя квадратическая погрешность положения характерной точки (Mt), м	Описание обозначения точки на местности (при наличии)
	X	Y			
1	2	3	4	5	6
6937	443616.83	2232160.96	Геодезический метод	0.1	-
6938	443574.76	2232144.13	Геодезический метод	0.1	-
6939	443494.08	2232119.26	Геодезический метод	0.1	-
6940	443473.49	2232111.67	Геодезический метод	0.1	-
6941	443452.38	2232103.71	Геодезический метод	0.1	-
6942	443396.53	2232079.68	Геодезический метод	0.1	-
6943	443376.72	2232072.68	Геодезический метод	0.1	-
6944	443375.30	2232076.73	Геодезический метод	0.1	-
6945	443367.21	2232073.87	Геодезический метод	0.1	-
6946	443342.33	2232065.10	Геодезический метод	0.1	-
6947	443350.40	2232043.28	Геодезический метод	0.1	-
6948	443348.67	2232042.69	Геодезический метод	0.1	-
6949	443356.64	2232018.19	Геодезический метод	0.1	-
6950	443358.64	2232018.93	Геодезический метод	0.1	-
6951	443365.45	2232001.15	Геодезический метод	0.1	-
6952	443371.93	2231984.52	Геодезический метод	0.1	-
6953	443374.51	2231977.63	Геодезический метод	0.1	-
6954	443385.83	2231945.04	Геодезический метод	0.1	-
6955	443388.28	2231937.33	Геодезический метод	0.1	-
6956	443399.90	2231904.00	Геодезический метод	0.1	-
6957	443402.83	2231897.03	Геодезический метод	0.1	-
6958	443411.47	2231872.38	Геодезический метод	0.1	-
6959	443420.51	2231847.12	Геодезический метод	0.1	-
6960	443431.01	2231817.52	Геодезический метод	0.1	-
6961	443435.92	2231804.62	Геодезический метод	0.1	-
6962	443444.70	2231778.93	Геодезический метод	0.1	-

2. Сведения о характерных точках границ объекта					
Обозначение характерных точек границ	**Координаты, м**		**Метод определения координат характерной точки**	**Средняя квадратическая погрешность положения характерной точки (Mt), м**	**Описание обозначения точки на местности (при наличии)**
	X	**Y**			
1	**2**	**3**	**4**	**5**	**6**
6963	443453.72	2231753.15	Геодезический метод	0.1	-
6964	443466.41	2231715.58	Геодезический метод	0.1	-
6965	443473.44	2231694.99	Геодезический метод	0.1	-
6966	443476.58	2231686.29	Геодезический метод	0.1	-
6967	443491.03	2231646.42	Геодезический метод	0.1	-
6968	443494.07	2231639.10	Геодезический метод	0.1	-
6969	443503.29	2231613.56	Геодезический метод	0.1	-
6970	443506.60	2231604.82	Геодезический метод	0.1	-
6971	443512.90	2231588.15	Геодезический метод	0.1	-
6972	443521.50	2231563.59	Геодезический метод	0.1	-
6973	443553.03	2231574.76	Геодезический метод	0.1	-
6974	443579.90	2231583.18	Геодезический метод	0.1	-
6975	443600.83	2231591.69	Геодезический метод	0.1	-
6976	443601.41	2231591.93	Геодезический метод	0.1	-
6977	443622.97	2231599.54	Геодезический метод	0.1	-
6978	443633.15	2231603.15	Геодезический метод	0.1	-
6979	443651.20	2231609.33	Геодезический метод	0.1	-
6980	443700.41	2231625.76	Геодезический метод	0.1	-
6903	443724.00	2231634.00	Геодезический метод	0.1	-
6981	443665.83	2231712.84	Геодезический метод	0.1	-
6982	443655.74	2231748.07	Геодезический метод	0.1	-
6983	443650.29	2231746.42	Геодезический метод	0.1	-
6984	443647.38	2231745.47	Геодезический метод	0.1	-
6985	443642.19	2231746.27	Геодезический метод	0.1	-
6986	443610.33	2231733.23	Геодезический метод	0.1	-
6987	443587.32	2231723.80	Геодезический метод	0.1	-

2. Сведения о характерных точках границ объекта					
Обозначение характерных точек границ	**Координаты, м**		**Метод определения координат характерной точки**	**Средняя квадратическая погрешность положения характерной точки (Mt), м**	**Описание обозначения точки на местности (при наличии)**
	X	**Y**			
1	**2**	**3**	**4**	**5**	**6**
6988	443572.07	2231718.71	Геодезический метод	0.1	-
6989	443577.43	2231702.68	Геодезический метод	0.1	-
6990	443582.21	2231695.13	Геодезический метод	0.1	-
6991	443586.35	2231680.82	Геодезический метод	0.1	-
6981	443665.83	2231712.84	Геодезический метод	0.1	-
6992	445560.14	2231647.14	Геодезический метод	0.1	-
6993	445602.41	2231677.53	Геодезический метод	0.1	-
6994	445657.78	2231717.95	Геодезический метод	0.1	-
6995	445641.50	2231740.43	Геодезический метод	0.1	-
6996	445578.96	2231826.96	Геодезический метод	0.1	-
6997	445549.39	2231868.14	Геодезический метод	0.1	-
6998	445518.88	2231910.39	Геодезический метод	0.1	-
6999	445503.40	2231931.15	Геодезический метод	0.1	-
7000	445468.93	2231907.19	Геодезический метод	0.1	-
7001	445452.96	2231896.38	Геодезический метод	0.1	-
7002	445428.96	2231878.70	Геодезический метод	0.1	-
7003	445396.28	2231855.39	Геодезический метод	0.1	-
7004	445392.63	2231852.42	Геодезический метод	0.1	-
7005	445389.21	2231849.99	Геодезический метод	0.1	-
7006	445363.55	2231831.94	Геодезический метод	0.1	-
7007	445357.55	2231828.42	Геодезический метод	0.1	-
7008	445345.76	2231819.82	Геодезический метод	0.1	-
7009	445334.79	2231811.40	Геодезический метод	0.1	-
7010	445316.68	2231798.39	Геодезический метод	0.1	-
7011	445290.42	2231780.61	Геодезический метод	0.1	-
7012	445260.37	2231758.94	Геодезический метод	0.1	-

2. Сведения о характерных точках границ объекта					
Обозначение характерных точек границ	**Координаты, м**		**Метод определения координат характерной точки**	**Средняя квадратическая погрешность положения характерной точки (Mt), м**	**Описание обозначения точки на местности (при наличии)**
	X	**Y**			
1	**2**	**3**	**4**	**5**	**6**
7013	445225.67	2231735.36	Геодезический метод	0.1	-
7014	445225.06	2231731.30	Геодезический метод	0.1	-
7015	445251.06	2231696.49	Геодезический метод	0.1	-
7016	445253.34	2231693.49	Геодезический метод	0.1	-
7017	445254.55	2231692.29	Геодезический метод	0.1	-
7018	445317.44	2231601.38	Геодезический метод	0.1	-
7019	445338.97	2231571.89	Геодезический метод	0.1	-
7020	445356.30	2231552.57	Геодезический метод	0.1	-
7021	445379.28	2231520.99	Геодезический метод	0.1	-
7022	445398.77	2231534.66	Геодезический метод	0.1	-
7023	445419.40	2231548.86	Геодезический метод	0.1	-
7024	445436.93	2231561.14	Геодезический метод	0.1	-
7025	445445.03	2231567.05	Геодезический метод	0.1	-
7026	445454.81	2231573.90	Геодезический метод	0.1	-
7027	445455.78	2231574.60	Геодезический метод	0.1	-
7028	445472.06	2231586.12	Геодезический метод	0.1	-
7029	445476.33	2231589.29	Геодезический метод	0.1	-
7030	445495.72	2231601.68	Геодезический метод	0.1	-
7031	445494.44	2231603.84	Геодезический метод	0.1	-
7032	445515.81	2231616.93	Геодезический метод	0.1	-
7033	445540.00	2231633.32	Геодезический метод	0.1	-
6992	445560.14	2231647.14	Геодезический метод	0.1	-
7034	445282.97	2232131.68	Геодезический метод	0.1	-
7035	445302.73	2232145.68	Геодезический метод	0.1	-
7036	445304.86	2232147.19	Геодезический метод	0.1	-
7037	445330.32	2232165.71	Геодезический метод	0.1	-

2. Сведения о характерных точках границ объекта					
Обозначение характерных точек границ	**Координаты, м**		**Метод определения координат характерной точки**	**Средняя квадратическая погрешность положения характерной точки (Mt), м**	**Описание обозначения точки на местности (при наличии)**
	X	**Y**			
1	**2**	**3**	**4**	**5**	**6**
7038	445332.43	2232198.76	Геодезический метод	0.1	-
7039	445332.03	2232198.80	Геодезический метод	0.1	-
7040	445333.03	2232224.76	Геодезический метод	0.1	-
7041	445333.93	2232256.10	Геодезический метод	0.1	-
7042	445333.97	2232260.54	Геодезический метод	0.1	-
7043	445334.37	2232263.65	Геодезический метод	0.1	-
7044	445334.04	2232273.92	Геодезический метод	0.1	-
7045	445334.21	2232285.40	Геодезический метод	0.1	-
7046	445332.87	2232285.52	Геодезический метод	0.1	-
7047	445332.97	2232290.87	Геодезический метод	0.1	-
7048	445335.32	2232291.55	Геодезический метод	0.1	-
7049	445335.90	2232315.34	Геодезический метод	0.1	-
7050	445337.00	2232345.72	Геодезический метод	0.1	-
7051	445336.65	2232346.01	Геодезический метод	0.1	-
7052	445337.06	2232356.44	Геодезический метод	0.1	-
7053	445338.54	2232389.57	Геодезический метод	0.1	-
7054	445339.92	2232431.31	Геодезический метод	0.1	-
7055	445313.58	2232435.06	Геодезический метод	0.1	-
7056	445289.16	2232439.00	Геодезический метод	0.1	-
7057	445288.95	2232437.13	Геодезический метод	0.1	-
7058	445259.02	2232441.03	Геодезический метод	0.1	-
7059	445215.97	2232446.63	Геодезический метод	0.1	-
7060	445209.77	2232409.35	Геодезический метод	0.1	-
7061	445206.56	2232410.42	Геодезический метод	0.1	-
7062	445204.40	2232398.57	Геодезический метод	0.1	-
7063	445200.67	2232370.16	Геодезический метод	0.1	-

2. Сведения о характерных точках границ объекта					
Обозначение характерных точек границ	**Координаты, м**		**Метод определения координат характерной точки**	**Средняя квадратическая погрешность положения характерной точки (Mt), м**	**Описание обозначения точки на местности (при наличии)**
	X	**Y**			
1	**2**	**3**	**4**	**5**	**6**
7064	445200.46	2232365.80	Геодезический метод	0.1	-
7065	445200.33	2232365.07	Геодезический метод	0.1	-
7066	445195.52	2232329.29	Геодезический метод	0.1	-
7067	445194.63	2232329.39	Геодезический метод	0.1	-
7068	445190.46	2232300.42	Геодезический метод	0.1	-
7069	445184.09	2232253.23	Геодезический метод	0.1	-
7070	445181.76	2232231.34	Геодезический метод	0.1	-
7071	445177.55	2232204.69	Геодезический метод	0.1	-
7072	445178.13	2232204.35	Геодезический метод	0.1	-
7073	445173.82	2232178.44	Геодезический метод	0.1	-
7074	445173.44	2232175.05	Геодезический метод	0.1	-
7075	445173.34	2232173.20	Геодезический метод	0.1	-
7076	445171.48	2232172.67	Геодезический метод	0.1	-
7077	445162.49	2232102.17	Геодезический метод	0.1	-
7078	445155.46	2232060.11	Геодезический метод	0.1	-
7079	445152.76	2232044.06	Геодезический метод	0.1	-
7080	445201.98	2232074.05	Геодезический метод	0.1	-
7081	445222.55	2232087.99	Геодезический метод	0.1	-
7082	445224.68	2232090.34	Геодезический метод	0.1	-
7083	445237.11	2232095.28	Геодезический метод	0.1	-
7034	445282.97	2232131.68	Геодезический метод	0.1	-
7084	445184.38	2232468.80	Геодезический метод	0.1	-
7085	445188.68	2232496.77	Геодезический метод	0.1	-
7086	445194.35	2232526.61	Геодезический метод	0.1	-
7087	445197.33	2232554.77	Геодезический метод	0.1	-
7088	445196.47	2232554.86	Геодезический метод	0.1	-

2. Сведения о характерных точках границ объекта

Обозначение характерных точек границ	Координаты, м		Метод определения координат характерной точки	Средняя квадратическая погрешность положения характерной точки (Mt), м	Описание обозначения точки на местности (при наличии)
	X	Y			
1	2	3	4	5	6
7089	445202.19	2232595.67	Геодезический метод	0.1	-
7090	445206.13	2232595.48	Геодезический метод	0.1	-
7091	445206.94	2232600.51	Геодезический метод	0.1	-
7092	445212.60	2232635.94	Геодезический метод	0.1	-
7093	445213.56	2232641.92	Геодезический метод	0.1	-
7094	445212.54	2232642.01	Геодезический метод	0.1	-
7095	445220.50	2232684.14	Геодезический метод	0.1	-
7096	445217.49	2232684.61	Геодезический метод	0.1	-
7097	445223.89	2232725.89	Геодезический метод	0.1	-
7098	445224.82	2232732.56	Геодезический метод	0.1	-
7099	445228.28	2232757.17	Геодезический метод	0.1	-
7100	445229.66	2232767.01	Геодезический метод	0.1	-
7101	445235.70	2232807.43	Геодезический метод	0.1	-
7102	445139.45	2232822.09	Геодезический метод	0.1	-
7103	445115.67	2232825.18	Геодезический метод	0.1	-
7104	445111.09	2232796.74	Геодезический метод	0.1	-
7105	445089.61	2232649.75	Геодезический метод	0.1	-
7106	445087.40	2232636.83	Геодезический метод	0.1	-
7107	445081.90	2232595.01	Геодезический метод	0.1	-
7108	445079.85	2232583.30	Геодезический метод	0.1	-
7109	445076.99	2232563.41	Геодезический метод	0.1	-
7110	445069.90	2232512.65	Геодезический метод	0.1	-
7111	445067.17	2232486.37	Геодезический метод	0.1	-
7112	445125.34	2232477.37	Геодезический метод	0.1	-
7113	445135.45	2232475.88	Геодезический метод	0.1	-
7114	445151.57	2232473.60	Геодезический метод	0.1	-

2. Сведения о характерных точках границ объекта

Обозначение характерных точек границ	Координаты, м		Метод определения координат характерной точки	Средняя квадратическая погрешность положения характерной точки (Mt), м	Описание обозначения точки на местности (при наличии)
	X	Y			
1	2	3	4	5	6
7115	445180.57	2232469.31	Геодезический метод	0.1	-
7084	445184.38	2232468.80	Геодезический метод	0.1	-
7116	445571.69	2234538.46	Геодезический метод	0.1	-
7117	445576.37	2234543.32	Геодезический метод	0.1	-
7118	445589.03	2234559.45	Геодезический метод	0.1	-
7119	445607.05	2234586.65	Геодезический метод	0.1	-
7120	445567.28	2234605.85	Геодезический метод	0.1	-
7121	445534.96	2234618.92	Геодезический метод	0.1	-
7122	445529.92	2234621.14	Геодезический метод	0.1	-
7123	445529.59	2234621.28	Геодезический метод	0.1	-
7124	445514.11	2234628.50	Геодезический метод	0.1	-
7125	445494.66	2234636.88	Геодезический метод	0.1	-
7126	445489.10	2234637.49	Геодезический метод	0.1	-
7127	445471.63	2234616.95	Геодезический метод	0.1	-
7128	445469.38	2234615.68	Геодезический метод	0.1	-
7129	445440.27	2234580.88	Геодезический метод	0.1	-
7130	445440.17	2234579.47	Геодезический метод	0.1	-
7131	445437.61	2234576.39	Геодезический метод	0.1	-
7132	445409.15	2234539.72	Геодезический метод	0.1	-
7133	445434.73	2234526.02	Геодезический метод	0.1	-
7134	445439.08	2234523.60	Геодезический метод	0.1	-
7135	445450.57	2234518.22	Геодезический метод	0.1	-
7136	445452.54	2234517.56	Геодезический метод	0.1	-
7137	445528.61	2234490.10	Геодезический метод	0.1	-
7116	445571.69	2234538.46	Геодезический метод	0.1	-
7138	446199.13	2235083.63	Геодезический метод	0.1	-

2. Сведения о характерных точках границ объекта					
Обозначение характерных точек границ	**Координаты, м**		**Метод определения координат характерной точки**	**Средняя квадратическая погрешность положения характерной точки (Mt), м**	**Описание обозначения точки на местности (при наличии)**
	X	**Y**			
1	**2**	**3**	**4**	**5**	**6**
7139	446220.33	2235109.16	Геодезический метод	0.1	-
7140	446224.22	2235114.08	Геодезический метод	0.1	-
7141	446227.22	2235117.69	Геодезический метод	0.1	-
7142	446230.72	2235122.12	Геодезический метод	0.1	-
7143	446230.99	2235121.88	Геодезический метод	0.1	-
7144	446239.56	2235132.09	Геодезический метод	0.1	-
7145	446258.59	2235155.49	Геодезический метод	0.1	-
7146	446263.25	2235161.12	Геодезический метод	0.1	-
7147	446289.03	2235189.36	Геодезический метод	0.1	-
7148	446282.99	2235195.40	Геодезический метод	0.1	-
7149	446287.56	2235200.29	Геодезический метод	0.1	-
7150	446243.46	2235255.63	Геодезический метод	0.1	-
7151	446209.48	2235289.88	Геодезический метод	0.1	-
7152	446200.95	2235281.95	Геодезический метод	0.1	-
7153	446197.77	2235277.89	Геодезический метод	0.1	-
7154	446195.08	2235275.18	Геодезический метод	0.1	-
7155	446179.66	2235255.50	Геодезический метод	0.1	-
7156	446143.15	2235213.10	Геодезический метод	0.1	-
7157	446124.21	2235192.29	Геодезический метод	0.1	-
7158	446101.23	2235164.47	Геодезический метод	0.1	-
7159	446098.99	2235161.81	Геодезический метод	0.1	-
7160	446050.10	2235103.47	Геодезический метод	0.1	-
7161	446100.52	2235061.33	Геодезический метод	0.1	-
7162	446124.31	2235041.56	Геодезический метод	0.1	-
7163	446146.79	2235023.59	Геодезический метод	0.1	-
7164	446149.58	2235024.00	Геодезический метод	0.1	-

2. Сведения о характерных точках границ объекта

Обозначение характерных точек границ	Координаты, м		Метод определения координат характерной точки	Средняя квадратическая погрешность положения характерной точки (Mt), м	Описание обозначения точки на местности (при наличии)
	X	Y			
1	2	3	4	5	6
7165	446151.34	2235025.11	Геодезический метод	0.1	-
7166	446171.39	2235049.35	Геодезический метод	0.1	-
7167	446172.17	2235049.93	Геодезический метод	0.1	-
7168	446192.86	2235075.17	Геодезический метод	0.1	-
7169	446192.69	2235077.72	Геодезический метод	0.1	-
7170	446177.91	2235091.81	Геодезический метод	0.1	-
7171	446169.59	2235097.85	Геодезический метод	0.1	-
7172	446164.39	2235102.57	Геодезический метод	0.1	-
7173	446162.28	2235104.47	Геодезический метод	0.1	-
7174	446152.70	2235111.91	Геодезический метод	0.1	-
7175	446148.19	2235115.88	Геодезический метод	0.1	-
7176	446146.25	2235117.47	Геодезический метод	0.1	-
7177	446149.19	2235121.04	Геодезический метод	0.1	-
7178	446160.58	2235111.35	Геодезический метод	0.1	-
7179	446173.29	2235101.07	Геодезический метод	0.1	-
7180	446173.08	2235100.79	Геодезический метод	0.1	-
7181	446193.72	2235084.69	Геодезический метод	0.1	-
7138	446199.13	2235083.63	Геодезический метод	0.1	-
7182	444193.73	2231125.71	Геодезический метод	0.1	-
7183	444190.75	2231132.87	Геодезический метод	0.1	-
7184	444184.00	2231153.26	Геодезический метод	0.1	-
7185	444192.80	2231187.73	Геодезический метод	0.1	-
7186	444216.60	2231243.80	Геодезический метод	0.1	-
7187	444215.18	2231259.56	Геодезический метод	0.1	-
7188	444207.77	2231278.98	Геодезический метод	0.1	-
7189	444200.51	2231290.54	Геодезический метод	0.1	-

2. Сведения о характерных точках границ объекта

Обозначение характерных точек границ	Координаты, м		Метод определения координат характерной точки	Средняя квадратическая погрешность положения характерной точки (Mt), м	Описание обозначения точки на местности (при наличии)
	X	Y			
1	2	3	4	5	6
7190	444207.63	2231314.72	Геодезический метод	0.1	-
7191	444233.69	2231307.56	Геодезический метод	0.1	-
7192	444238.27	2231298.22	Геодезический метод	0.1	-
7193	444247.64	2231302.96	Геодезический метод	0.1	-
7194	444245.17	2231336.87	Геодезический метод	0.1	-
7195	444238.60	2231345.74	Геодезический метод	0.1	-
7196	444228.13	2231359.96	Геодезический метод	0.1	-
7197	444209.43	2231367.58	Геодезический метод	0.1	-
7198	444206.01	2231358.18	Геодезический метод	0.1	-
7199	444202.59	2231348.78	Геодезический метод	0.1	-
7200	444199.63	2231342.09	Геодезический метод	0.1	-
7201	444199.06	2231342.31	Геодезический метод	0.1	-
7202	444195.03	2231334.52	Геодезический метод	0.1	-
7203	444184.12	2231307.11	Геодезический метод	0.1	-
7204	444176.83	2231290.47	Геодезический метод	0.1	-
7205	444168.61	2231269.92	Геодезический метод	0.1	-
7206	444161.64	2231249.05	Геодезический метод	0.1	-
7207	444153.29	2231226.56	Геодезический метод	0.1	-
7208	444147.04	2231207.90	Геодезический метод	0.1	-
7209	444146.91	2231207.51	Геодезический метод	0.1	-
7210	444145.41	2231202.87	Геодезический метод	0.1	-
7211	444145.32	2231202.90	Геодезический метод	0.1	-
7212	444137.88	2231180.22	Геодезический метод	0.1	-
7213	444133.75	2231167.41	Геодезический метод	0.1	-
7214	444132.32	2231155.17	Геодезический метод	0.1	-
7215	444130.82	2231132.73	Геодезический метод	0.1	-

2. Сведения о характерных точках границ объекта					
Обозначение характерных точек границ	**Координаты, м**		**Метод определения координат характерной точки**	**Средняя квадратическая погрешность положения характерной точки (Mt), м**	**Описание обозначения точки на местности (при наличии)**
	X	**Y**			
1	**2**	**3**	**4**	**5**	**6**
7216	444133.50	2231099.80	Геодезический метод	0.1	-
7217	444143.92	2231097.46	Геодезический метод	0.1	-
7218	444184.66	2231120.14	Геодезический метод	0.1	-
7182	444193.73	2231125.71	Геодезический метод	0.1	-
7219	447096.21	2235302.89	Геодезический метод	0.1	-
7220	447093.97	2235367.18	Геодезический метод	0.1	-
7221	446907.90	2235350.75	Геодезический метод	0.1	-
7222	446768.24	2235315.88	Геодезический метод	0.1	-
7223	446780.92	2235262.49	Геодезический метод	0.1	-
7219	447096.21	2235302.89	Геодезический метод	0.1	-
7224	443870.30	2232882.00	Геодезический метод	0.1	-
7225	443871.50	2232901.22	Геодезический метод	0.1	-
7226	443872.13	2232913.28	Геодезический метод	0.1	-
7227	443872.74	2232925.32	Геодезический метод	0.1	-
7228	443872.79	2232927.07	Геодезический метод	0.1	-
7229	443874.80	2232927.04	Геодезический метод	0.1	-
7230	443876.70	2232967.05	Геодезический метод	0.1	-
7231	443873.89	2232967.66	Геодезический метод	0.1	-
7232	443875.18	2232982.62	Геодезический метод	0.1	-
7233	443882.36	2232981.67	Геодезический метод	0.1	-
7234	443883.85	2233007.12	Геодезический метод	0.1	-
7235	443882.76	2233007.18	Геодезический метод	0.1	-
7236	443883.97	2233032.04	Геодезический метод	0.1	-
7237	443878.64	2233032.32	Геодезический метод	0.1	-
7238	443880.54	2233058.71	Геодезический метод	0.1	-
7239	443881.29	2233070.50	Геодезический метод	0.1	-

2. Сведения о характерных точках границ объекта

Обозначение характерных точек границ	Координаты, м		Метод определения координат характерной точки	Средняя квадратическая погрешность положения характерной точки (Mt), м	Описание обозначения точки на местности (при наличии)
	X	Y			
1	2	3	4	5	6
7240	443884.51	2233070.37	Геодезический метод	0.1	-
7241	443886.42	2233097.34	Геодезический метод	0.1	-
7242	443888.41	2233122.69	Геодезический метод	0.1	-
7243	443875.87	2233124.30	Геодезический метод	0.1	-
7244	443870.95	2233118.36	Геодезический метод	0.1	-
7245	443846.85	2233118.23	Геодезический метод	0.1	-
7246	443845.76	2233098.63	Геодезический метод	0.1	-
7247	443845.05	2233071.97	Геодезический метод	0.1	-
7248	443788.20	2233074.80	Геодезический метод	0.1	-
7249	443788.22	2233061.27	Геодезический метод	0.1	-
7250	443783.23	2233029.93	Геодезический метод	0.1	-
7251	443754.68	2233033.93	Геодезический метод	0.1	-
7252	443736.81	2233037.90	Геодезический метод	0.1	-
7253	443715.59	2233019.17	Геодезический метод	0.1	-
7254	443699.46	2233004.76	Геодезический метод	0.1	-
7255	443690.00	2232996.79	Геодезический метод	0.1	-
7256	443668.01	2232914.82	Геодезический метод	0.1	-
7257	443712.11	2232905.20	Геодезический метод	0.1	-
7258	443719.21	2232899.88	Геодезический метод	0.1	-
7259	443714.84	2232867.68	Геодезический метод	0.1	-
7260	443744.91	2232870.05	Геодезический метод	0.1	-
7261	443749.68	2232895.86	Геодезический метод	0.1	-
7262	443759.43	2232894.57	Геодезический метод	0.1	-
7263	443763.71	2232920.23	Геодезический метод	0.1	-
7264	443768.27	2232926.87	Геодезический метод	0.1	-
7265	443789.26	2232925.99	Геодезический метод	0.1	-

2. Сведения о характерных точках границ объекта

Обозначение характерных точек границ	Координаты, м		Метод определения координат характерной точки	Средняя квадратическая погрешность положения характерной точки (Mt), м	Описание обозначения точки на местности (при наличии)
	X	Y			
1	2	3	4	5	6
7266	443807.35	2232925.67	Геодезический метод	0.1	-
7267	443827.48	2232927.76	Геодезический метод	0.1	-
7268	443827.74	2232922.40	Геодезический метод	0.1	-
7269	443828.31	2232911.54	Геодезический метод	0.1	-
7270	443828.74	2232903.66	Геодезический метод	0.1	-
7271	443831.09	2232878.21	Геодезический метод	0.1	-
7224	443870.30	2232882.00	Геодезический метод	0.1	-
7272	442832.58	2235771.98	Геодезический метод	0.1	-
7273	442832.30	2235959.06	Геодезический метод	0.1	-
7274	442825.30	2235958.91	Геодезический метод	0.1	-
7275	442816.53	2235958.76	Геодезический метод	0.1	-
7276	442816.53	2235958.57	Геодезический метод	0.1	-
7277	442767.03	2235957.72	Геодезический метод	0.1	-
7278	442767.77	2235779.38	Геодезический метод	0.1	-
7279	442794.50	2235779.32	Геодезический метод	0.1	-
7280	442795.02	2235785.09	Геодезический метод	0.1	-
7281	442803.36	2235784.72	Геодезический метод	0.1	-
7282	442803.46	2235771.57	Геодезический метод	0.1	-
7272	442832.58	2235771.98	Геодезический метод	0.1	-
7283	441603.94	2237163.36	Геодезический метод	0.1	-
7284	441594.25	2237169.56	Геодезический метод	0.1	-
7285	441593.95	2237169.75	Геодезический метод	0.1	-
7286	441496.48	2237194.52	Геодезический метод	0.1	-
7287	441383.75	2237223.17	Геодезический метод	0.1	-
7288	441339.46	2237247.39	Геодезический метод	0.1	-
7289	441330.65	2237252.21	Геодезический метод	0.1	-

2. Сведения о характерных точках границ объекта					
Обозначение характерных точек границ	**Координаты, м**		**Метод определения координат характерной точки**	**Средняя квадратическая погрешность положения характерной точки (Mt), м**	**Описание обозначения точки на местности (при наличии)**
	X	**Y**			
1	**2**	**3**	**4**	**5**	**6**
7290	441288.16	2237275.44	Геодезический метод	0.1	-
7291	441261.98	2237301.16	Геодезический метод	0.1	-
7292	441254.17	2237308.84	Геодезический метод	0.1	-
7293	441220.14	2237255.04	Геодезический метод	0.1	-
7294	441214.04	2237245.40	Геодезический метод	0.1	-
7295	441249.43	2237238.32	Геодезический метод	0.1	-
7296	441279.57	2237232.48	Геодезический метод	0.1	-
7297	441324.86	2237223.23	Геодезический метод	0.1	-
7298	441323.82	2237218.16	Геодезический метод	0.1	-
7283	441603.94	2237163.36	Геодезический метод	0.1	-
7299	441608.69	2235508.32	Геодезический метод	0.1	-
7300	441629.30	2235520.59	Геодезический метод	0.1	-
7301	441633.89	2235544.30	Геодезический метод	0.1	-
7302	441642.34	2235562.42	Геодезический метод	0.1	-
7303	441615.17	2235575.10	Геодезический метод	0.1	-
7304	441623.61	2235593.22	Геодезический метод	0.1	-
7305	441609.11	2235599.99	Геодезический метод	0.1	-
7306	441602.17	2235575.97	Геодезический метод	0.1	-
7307	441581.72	2235585.20	Геодезический метод	0.1	-
7308	441584.46	2235591.27	Геодезический метод	0.1	-
7309	441578.55	2235594.26	Геодезический метод	0.1	-
7310	441582.54	2235603.39	Геодезический метод	0.1	-
7311	441568.20	2235609.99	Геодезический метод	0.1	-
7312	441562.91	2235597.06	Геодезический метод	0.1	-
7313	441521.14	2235609.68	Геодезический метод	0.1	-
7314	441450.41	2235632.28	Геодезический метод	0.1	-

2. Сведения о характерных точках границ объекта					
Обозначение характерных точек границ	**Координаты, м**		**Метод определения координат характерной точки**	**Средняя квадратическая погрешность положения характерной точки (Mt), м**	**Описание обозначения точки на местности (при наличии)**
	X	**Y**			
1	**2**	**3**	**4**	**5**	**6**
7315	441449.18	2235596.78	Геодезический метод	0.1	-
7316	441417.75	2235598.37	Геодезический метод	0.1	-
7317	441395.64	2235607.98	Геодезический метод	0.1	-
7318	441375.29	2235616.02	Геодезический метод	0.1	-
7319	441354.15	2235590.21	Геодезический метод	0.1	-
7320	441348.41	2235576.41	Геодезический метод	0.1	-
7321	441343.79	2235552.23	Геодезический метод	0.1	-
7322	441343.26	2235549.34	Геодезический метод	0.1	-
7323	441346.78	2235521.45	Геодезический метод	0.1	-
7324	441352.03	2235519.32	Геодезический метод	0.1	-
7325	441387.05	2235505.31	Геодезический метод	0.1	-
7326	441390.29	2235504.83	Геодезический метод	0.1	-
7327	441394.26	2235502.58	Геодезический метод	0.1	-
7328	441389.11	2235496.72	Геодезический метод	0.1	-
7329	441386.46	2235487.81	Геодезический метод	0.1	-
7330	441389.28	2235486.61	Геодезический метод	0.1	-
7331	441384.41	2235472.21	Геодезический метод	0.1	-
7332	441383.99	2235469.12	Геодезический метод	0.1	-
7333	441422.59	2235454.44	Геодезический метод	0.1	-
7334	441429.76	2235475.42	Геодезический метод	0.1	-
7335	441434.81	2235489.58	Геодезический метод	0.1	-
7336	441466.84	2235480.05	Геодезический метод	0.1	-
7337	441474.53	2235474.43	Геодезический метод	0.1	-
7338	441475.18	2235488.54	Геодезический метод	0.1	-
7339	441491.13	2235487.31	Геодезический метод	0.1	-
7340	441488.35	2235472.68	Геодезический метод	0.1	-

2. Сведения о характерных точках границ объекта					
Обозначение характерных точек границ	**Координаты, м**		**Метод определения координат характерной точки**	**Средняя квадратическая погрешность положения характерной точки (Mt), м**	**Описание обозначения точки на местности (при наличии)**
	X	**Y**			
1	**2**	**3**	**4**	**5**	**6**
7341	441486.71	2235464.10	Геодезический метод	0.1	-
7342	441489.13	2235459.36	Геодезический метод	0.1	-
7343	441515.88	2235460.63	Геодезический метод	0.1	-
7344	441529.45	2235465.91	Геодезический метод	0.1	-
7345	441531.04	2235473.79	Геодезический метод	0.1	-
7346	441542.54	2235478.73	Геодезический метод	0.1	-
7347	441561.05	2235485.48	Геодезический метод	0.1	-
7348	441584.33	2235496.65	Геодезический метод	0.1	-
7299	441608.69	2235508.32	Геодезический метод	0.1	-
7349	443432.09	2234441.58	Геодезический метод	0.1	-
7350	443434.06	2234467.19	Геодезический метод	0.1	-
7351	443426.16	2234467.76	Геодезический метод	0.1	-
7352	443424.30	2234467.83	Геодезический метод	0.1	-
7353	443425.05	2234490.12	Геодезический метод	0.1	-
7354	443427.88	2234509.86	Геодезический метод	0.1	-
7355	443429.76	2234515.45	Геодезический метод	0.1	-
7356	443431.19	2234530.98	Геодезический метод	0.1	-
7357	443433.06	2234551.15	Геодезический метод	0.1	-
7358	443434.15	2234557.04	Геодезический метод	0.1	-
7359	443442.90	2234572.78	Геодезический метод	0.1	-
7360	443446.45	2234596.06	Геодезический метод	0.1	-
7361	443449.40	2234619.95	Геодезический метод	0.1	-
7362	443451.66	2234646.73	Геодезический метод	0.1	-
7363	443449.80	2234651.29	Геодезический метод	0.1	-
7364	443454.55	2234693.24	Геодезический метод	0.1	-
7365	443453.37	2234693.36	Геодезический метод	0.1	-

2. Сведения о характерных точках границ объекта

Обозначение характерных точек границ	Координаты, м		Метод определения координат характерной точки	Средняя квадратическая погрешность положения характерной точки (Mt), м	Описание обозначения точки на местности (при наличии)
	X	Y			
1	2	3	4	5	6
7366	443449.37	2234693.38	Геодезический метод	0.1	-
7367	443448.38	2234693.51	Геодезический метод	0.1	-
7368	443444.17	2234695.23	Геодезический метод	0.1	-
7369	443444.85	2234698.83	Геодезический метод	0.1	-
7370	443453.52	2234698.93	Геодезический метод	0.1	-
7371	443453.43	2234709.17	Геодезический метод	0.1	-
7372	443444.84	2234708.92	Геодезический метод	0.1	-
7373	443445.04	2234714.62	Геодезический метод	0.1	-
7374	443445.76	2234714.60	Геодезический метод	0.1	-
7375	443446.84	2234743.30	Геодезический метод	0.1	-
7376	443449.33	2234743.52	Геодезический метод	0.1	-
7377	443450.93	2234769.73	Геодезический метод	0.1	-
7378	443452.65	2234768.87	Геодезический метод	0.1	-
7379	443458.32	2234768.64	Геодезический метод	0.1	-
7380	443463.71	2234769.26	Геодезический метод	0.1	-
7381	443466.55	2234803.49	Геодезический метод	0.1	-
7382	443461.36	2234803.06	Геодезический метод	0.1	-
7383	443448.38	2234801.96	Геодезический метод	0.1	-
7384	443446.62	2234801.85	Геодезический метод	0.1	-
7385	443446.32	2234829.26	Геодезический метод	0.1	-
7386	443467.75	2234830.05	Геодезический метод	0.1	-
7387	443471.19	2234859.76	Геодезический метод	0.1	-
7388	443457.26	2234860.24	Геодезический метод	0.1	-
7389	443457.95	2234868.21	Геодезический метод	0.1	-
7390	443470.82	2234867.38	Геодезический метод	0.1	-
7391	443472.45	2234892.29	Геодезический метод	0.1	-

2. Сведения о характерных точках границ объекта

Обозначение характерных точек границ	Координаты, м		Метод определения координат характерной точки	Средняя квадратическая погрешность положения характерной точки (Mt), м	Описание обозначения точки на местности (при наличии)
	X	Y			
1	2	3	4	5	6
7392	443463.03	2234892.95	Геодезический метод	0.1	-
7393	443465.63	2234942.17	Геодезический метод	0.1	-
7394	443473.67	2234941.86	Геодезический метод	0.1	-
7395	443477.68	2234975.98	Геодезический метод	0.1	-
7396	443474.31	2234975.70	Геодезический метод	0.1	-
7397	443483.70	2235019.60	Геодезический метод	0.1	-
7398	443479.65	2235019.55	Геодезический метод	0.1	-
7399	443493.14	2235129.56	Геодезический метод	0.1	-
7400	443494.74	2235162.91	Геодезический метод	0.1	-
7401	443499.00	2235205.91	Геодезический метод	0.1	-
7402	443501.55	2235205.51	Геодезический метод	0.1	-
7403	443506.02	2235205.46	Геодезический метод	0.1	-
7404	443513.61	2235282.49	Геодезический метод	0.1	-
7405	443455.83	2235281.62	Геодезический метод	0.1	-
7406	443372.04	2235279.15	Геодезический метод	0.1	-
7407	443370.23	2235253.21	Геодезический метод	0.1	-
7408	443374.60	2234976.30	Геодезический метод	0.1	-
7409	443374.65	2234969.36	Геодезический метод	0.1	-
7410	443375.30	2234935.75	Геодезический метод	0.1	-
7411	443375.94	2234851.77	Геодезический метод	0.1	-
7412	443376.52	2234822.74	Геодезический метод	0.1	-
7413	443377.43	2234782.93	Геодезический метод	0.1	-
7414	443377.70	2234769.48	Геодезический метод	0.1	-
7415	443377.81	2234743.62	Геодезический метод	0.1	-
7416	443378.26	2234714.12	Геодезический метод	0.1	-
7417	443378.68	2234696.93	Геодезический метод	0.1	-

2. Сведения о характерных точках границ объекта					
Обозначение характерных точек границ	**Координаты, м**		**Метод определения координат характерной точки**	**Средняя квадратическая погрешность положения характерной точки (Mt), м**	**Описание обозначения точки на местности (при наличии)**
	X	**Y**			
1	**2**	**3**	**4**	**5**	**6**
7418	443379.05	2234652.39	Геодезический метод	0.1	-
7419	443379.95	2234627.26	Геодезический метод	0.1	-
7420	443381.32	2234548.28	Геодезический метод	0.1	-
7421	443381.48	2234531.28	Геодезический метод	0.1	-
7422	443382.02	2234491.50	Геодезический метод	0.1	-
7423	443382.43	2234466.17	Геодезический метод	0.1	-
7424	443383.31	2234442.02	Геодезический метод	0.1	-
7425	443384.65	2234440.84	Геодезический метод	0.1	-
7426	443424.11	2234441.72	Геодезический метод	0.1	-
7349	443432.09	2234441.58	Геодезический метод	0.1	-
7427	443544.78	2234442.51	Геодезический метод	0.1	-
7428	443544.88	2234476.84	Геодезический метод	0.1	-
7429	443544.86	2234478.47	Геодезический метод	0.1	-
7430	443543.15	2234607.61	Геодезический метод	0.1	-
7431	443541.30	2234816.67	Геодезический метод	0.1	-
7432	443540.66	2234862.76	Геодезический метод	0.1	-
7433	443542.55	2234913.25	Геодезический метод	0.1	-
7434	443543.71	2234929.02	Геодезический метод	0.1	-
7435	443545.49	2234950.18	Геодезический метод	0.1	-
7436	443548.13	2234977.53	Геодезический метод	0.1	-
7437	443547.48	2234988.65	Геодезический метод	0.1	-
7438	443545.70	2234992.20	Геодезический метод	0.1	-
7439	443551.73	2235037.38	Геодезический метод	0.1	-
7440	443556.67	2235077.56	Геодезический метод	0.1	-
7441	443564.98	2235174.36	Геодезический метод	0.1	-
7442	443566.66	2235196.61	Геодезический метод	0.1	-

2. Сведения о характерных точках границ объекта					
Обозначение характерных точек границ	**Координаты, м**		**Метод определения координат характерной точки**	**Средняя квадратическая погрешность положения характерной точки (Mt), м**	**Описание обозначения точки на местности (при наличии)**
	X	**Y**			
1	**2**	**3**	**4**	**5**	**6**
7443	443570.04	2235237.51	Геодезический метод	0.1	-
7444	443572.58	2235269.46	Геодезический метод	0.1	-
7445	443572.97	2235273.35	Геодезический метод	0.1	-
7446	443573.15	2235275.21	Геодезический метод	0.1	-
7447	443573.74	2235281.50	Геодезический метод	0.1	-
7448	443571.40	2235281.36	Геодезический метод	0.1	-
7449	443571.90	2235288.27	Геодезический метод	0.1	-
7450	443546.23	2235287.10	Геодезический метод	0.1	-
7451	443538.57	2235239.95	Геодезический метод	0.1	-
7452	443535.18	2235199.27	Геодезический метод	0.1	-
7453	443531.88	2235159.60	Геодезический метод	0.1	-
7454	443528.30	2235119.57	Геодезический метод	0.1	-
7455	443523.91	2235079.75	Геодезический метод	0.1	-
7456	443515.62	2235080.31	Геодезический метод	0.1	-
7457	443512.34	2235054.29	Геодезический метод	0.1	-
7458	443520.09	2235049.74	Геодезический метод	0.1	-
7459	443511.95	2234994.05	Геодезический метод	0.1	-
7460	443511.68	2234991.85	Геодезический метод	0.1	-
7461	443480.29	2234690.07	Геодезический метод	0.1	-
7462	443475.90	2234643.91	Геодезический метод	0.1	-
7463	443472.31	2234610.15	Геодезический метод	0.1	-
7464	443467.86	2234569.42	Геодезический метод	0.1	-
7465	443463.28	2234527.62	Геодезический метод	0.1	-
7466	443463.61	2234527.59	Геодезический метод	0.1	-
7467	443461.82	2234512.91	Геодезический метод	0.1	-
7468	443460.34	2234499.48	Геодезический метод	0.1	-

2. Сведения о характерных точках границ объекта					
Обозначение характерных точек границ	**Координаты, м**		**Метод определения координат характерной точки**	**Средняя квадратическая погрешность положения характерной точки (Mt), м**	**Описание обозначения точки на местности (при наличии)**
	X	**Y**			
1	**2**	**3**	**4**	**5**	**6**
7469	443454.07	2234442.62	Геодезический метод	0.1	-
7470	443490.92	2234442.92	Геодезический метод	0.1	-
7471	443522.06	2234443.95	Геодезический метод	0.1	-
7427	443544.78	2234442.51	Геодезический метод	0.1	-
7472	445372.13	2233713.32	Геодезический метод	0.1	-
7473	445372.85	2233718.84	Геодезический метод	0.1	-
7474	445366.40	2233719.71	Геодезический метод	0.1	-
7475	445366.90	2233723.02	Геодезический метод	0.1	-
7476	445365.48	2233723.26	Геодезический метод	0.1	-
7477	445366.31	2233728.94	Геодезический метод	0.1	-
7478	445367.46	2233736.80	Геодезический метод	0.1	-
7479	445369.98	2233737.52	Геодезический метод	0.1	-
7480	445373.72	2233758.10	Геодезический метод	0.1	-
7481	445374.17	2233758.03	Геодезический метод	0.1	-
7482	445377.91	2233787.47	Геодезический метод	0.1	-
7483	445381.40	2233816.07	Геодезический метод	0.1	-
7484	445382.52	2233821.74	Геодезический метод	0.1	-
7485	445382.78	2233824.38	Геодезический метод	0.1	-
7486	445383.70	2233830.22	Геодезический метод	0.1	-
7487	445385.75	2233842.95	Геодезический метод	0.1	-
7488	445384.71	2233849.10	Геодезический метод	0.1	-
7489	445346.26	2233901.03	Геодезический метод	0.1	-
7490	445321.03	2233936.74	Геодезический метод	0.1	-
7491	445320.83	2233936.85	Геодезический метод	0.1	-
7492	445296.62	2233971.57	Геодезический метод	0.1	-
7493	445288.67	2233969.01	Геодезический метод	0.1	-

2. Сведения о характерных точках границ объекта					
Обозначение характерных точек границ	**Координаты, м**		**Метод определения координат характерной точки**	**Средняя квадратическая погрешность положения характерной точки (Mt), м**	**Описание обозначения точки на местности (при наличии)**
	X	**Y**			
1	**2**	**3**	**4**	**5**	**6**
7494	445285.22	2233953.40	Геодезический метод	0.1	-
7495	445279.32	2233927.97	Геодезический метод	0.1	-
7496	445273.21	2233892.82	Геодезический метод	0.1	-
7497	445267.97	2233864.03	Геодезический метод	0.1	-
7498	445266.60	2233857.97	Геодезический метод	0.1	-
7499	445262.36	2233831.83	Геодезический метод	0.1	-
7500	445262.41	2233830.58	Геодезический метод	0.1	-
7501	445262.90	2233830.53	Геодезический метод	0.1	-
7502	445258.50	2233800.38	Геодезический метод	0.1	-
7503	445255.83	2233781.88	Геодезический метод	0.1	-
7504	445253.25	2233764.05	Геодезический метод	0.1	-
7505	445247.28	2233725.29	Геодезический метод	0.1	-
7506	445325.94	2233713.40	Геодезический метод	0.1	-
7507	445358.53	2233708.85	Геодезический метод	0.1	-
7508	445364.68	2233708.37	Геодезический метод	0.1	-
7472	445372.13	2233713.32	Геодезический метод	0.1	-
7509	445809.98	2232957.27	Геодезический метод	0.1	-
7510	445819.30	2233031.18	Геодезический метод	0.1	-
7511	445779.97	2233036.36	Геодезический метод	0.1	-
7512	445753.13	2233039.90	Геодезический метод	0.1	-
7513	445743.08	2233042.44	Геодезический метод	0.1	-
7514	445733.04	2233044.98	Геодезический метод	0.1	-
7515	445733.79	2233048.62	Геодезический метод	0.1	-
7516	445722.13	2233050.66	Геодезический метод	0.1	-
7517	445722.33	2233051.66	Геодезический метод	0.1	-
7518	445722.62	2233053.04	Геодезический метод	0.1	-

2. Сведения о характерных точках границ объекта

Обозначение характерных точек границ	Координаты, м		Метод определения координат характерной точки	Средняя квадратическая погрешность положения характерной точки (Mt), м	Описание обозначения точки на местности (при наличии)
	X	Y			
1	2	3	4	5	6
7519	445675.89	2233065.80	Геодезический метод	0.1	-
7520	445674.41	2233062.61	Геодезический метод	0.1	-
7521	445656.20	2233068.38	Геодезический метод	0.1	-
7522	445653.26	2233061.52	Геодезический метод	0.1	-
7523	445638.20	2233020.08	Геодезический метод	0.1	-
7524	445660.40	2233012.21	Геодезический метод	0.1	-
7525	445666.30	2233009.60	Геодезический метод	0.1	-
7526	445695.16	2232998.05	Геодезический метод	0.1	-
7527	445696.13	2232997.66	Геодезический метод	0.1	-
7528	445722.82	2232989.66	Геодезический метод	0.1	-
7529	445731.44	2232986.60	Геодезический метод	0.1	-
7530	445750.14	2232979.97	Геодезический метод	0.1	-
7531	445775.77	2232969.13	Геодезический метод	0.1	-
7509	445809.98	2232957.27	Геодезический метод	0.1	-
7532	445666.02	2234651.44	Геодезический метод	0.1	-
7533	445731.22	2234729.17	Геодезический метод	0.1	-
7534	445758.60	2234762.10	Геодезический метод	0.1	-
7535	445725.29	2234791.42	Геодезический метод	0.1	-
7536	445716.13	2234798.82	Геодезический метод	0.1	-
7537	445695.13	2234815.78	Геодезический метод	0.1	-
7538	445662.59	2234841.85	Геодезический метод	0.1	-
7539	445659.14	2234842.37	Геодезический метод	0.1	-
7540	445657.41	2234841.69	Геодезический метод	0.1	-
7541	445596.19	2234766.68	Геодезический метод	0.1	-
7542	445595.64	2234766.06	Геодезический метод	0.1	-
7543	445576.14	2234741.88	Геодезический метод	0.1	-

2. Сведения о характерных точках границ объекта

Обозначение характерных точек границ	Координаты, м		Метод определения координат характерной точки	Средняя квадратическая погрешность положения характерной точки (Mt), м	Описание обозначения точки на местности (при наличии)
	X	Y			
1	2	3	4	5	6
7544	445576.76	2234741.39	Геодезический метод	0.1	-
7545	445556.34	2234717.42	Геодезический метод	0.1	-
7546	445532.76	2234689.05	Геодезический метод	0.1	-
7547	445533.71	2234687.75	Геодезический метод	0.1	-
7548	445500.81	2234649.58	Геодезический метод	0.1	-
7549	445540.80	2234632.72	Геодезический метод	0.1	-
7550	445538.92	2234626.78	Геодезический метод	0.1	-
7551	445579.67	2234608.76	Геодезический метод	0.1	-
7552	445598.03	2234600.93	Геодезический метод	0.1	-
7553	445613.31	2234593.96	Геодезический метод	0.1	-
7554	445616.24	2234593.66	Геодезический метод	0.1	-
7555	445618.76	2234594.49	Геодезический метод	0.1	-
7532	445666.02	2234651.44	Геодезический метод	0.1	-
7556	444723.43	2230375.08	Геодезический метод	0.1	-
7557	444700.40	2230415.60	Геодезический метод	0.1	-
7558	444556.29	2230280.53	Геодезический метод	0.1	-
7559	444533.20	2230258.89	Геодезический метод	0.1	-
7560	444500.06	2230227.82	Геодезический метод	0.1	-
7561	444536.58	2230190.86	Геодезический метод	0.1	-
7562	444569.18	2230221.32	Геодезический метод	0.1	-
7563	444592.56	2230242.84	Геодезический метод	0.1	-
7556	444723.43	2230375.08	Геодезический метод	0.1	-
7564	445099.34	2231657.29	Геодезический метод	0.1	-
7565	445151.16	2231701.38	Геодезический метод	0.1	-
7566	445155.84	2231699.43	Геодезический метод	0.1	-
7567	445174.08	2231712.63	Геодезический метод	0.1	-

2. Сведения о характерных точках границ объекта

Обозначение характерных точек границ	Координаты, м		Метод определения координат характерной точки	Средняя квадратическая погрешность положения характерной точки (Mt), м	Описание обозначения точки на местности (при наличии)
	X	Y			
1	2	3	4	5	6
7568	445173.48	2231713.48	Геодезический метод	0.1	-
7569	445203.17	2231735.25	Геодезический метод	0.1	-
7570	445186.00	2231759.99	Геодезический метод	0.1	-
7571	445167.40	2231786.72	Геодезический метод	0.1	-
7572	445129.76	2231837.45	Геодезический метод	0.1	-
7573	445108.20	2231821.17	Геодезический метод	0.1	-
7574	445080.94	2231801.49	Геодезический метод	0.1	-
7575	445057.47	2231782.85	Геодезический метод	0.1	-
7576	445032.92	2231765.16	Геодезический метод	0.1	-
7577	444995.77	2231737.47	Геодезический метод	0.1	-
7578	444969.47	2231716.95	Геодезический метод	0.1	-
7579	444943.79	2231697.25	Геодезический метод	0.1	-
7580	444941.48	2231700.37	Геодезический метод	0.1	-
7581	444938.57	2231698.32	Геодезический метод	0.1	-
7582	444937.82	2231698.09	Геодезический метод	0.1	-
7583	444925.78	2231689.15	Геодезический метод	0.1	-
7584	444892.02	2231664.51	Геодезический метод	0.1	-
7585	444878.09	2231654.75	Геодезический метод	0.1	-
7586	444855.18	2231638.47	Геодезический метод	0.1	-
7587	444836.02	2231624.11	Геодезический метод	0.1	-
7588	444817.69	2231611.63	Геодезический метод	0.1	-
7589	444814.50	2231609.07	Геодезический метод	0.1	-
7590	444813.45	2231609.76	Геодезический метод	0.1	-
7591	444788.48	2231591.22	Геодезический метод	0.1	-
7592	444784.53	2231587.21	Геодезический метод	0.1	-
7593	444801.85	2231563.16	Геодезический метод	0.1	-

2. Сведения о характерных точках границ объекта

Обозначение характерных точек границ	Координаты, м		Метод определения координат характерной точки	Средняя квадратическая погрешность положения характерной точки (Mt), м	Описание обозначения точки на местности (при наличии)
	X	Y			
1	2	3	4	5	6
7594	444843.90	2231503.39	Геодезический метод	0.1	-
7595	444858.76	2231483.34	Геодезический метод	0.1	-
7596	444897.59	2231510.88	Геодезический метод	0.1	-
7597	444924.32	2231531.74	Геодезический метод	0.1	-
7598	444927.15	2231560.04	Геодезический метод	0.1	-
7599	444930.22	2231562.33	Геодезический метод	0.1	-
7600	444938.22	2231588.63	Геодезический метод	0.1	-
7601	444940.39	2231607.74	Геодезический метод	0.1	-
7602	444936.77	2231611.58	Геодезический метод	0.1	-
7603	444935.49	2231620.07	Геодезический метод	0.1	-
7604	444952.57	2231657.52	Геодезический метод	0.1	-
7605	444946.92	2231664.18	Геодезический метод	0.1	-
7606	444961.98	2231677.12	Геодезический метод	0.1	-
7607	444969.79	2231671.53	Геодезический метод	0.1	-
7608	444977.84	2231683.40	Геодезический метод	0.1	-
7609	444983.80	2231675.84	Геодезический метод	0.1	-
7610	444960.33	2231640.16	Геодезический метод	0.1	-
7611	444956.86	2231644.65	Геодезический метод	0.1	-
7612	444950.26	2231622.61	Геодезический метод	0.1	-
7613	444951.77	2231605.22	Геодезический метод	0.1	-
7614	444950.93	2231602.03	Геодезический метод	0.1	-
7615	444948.60	2231600.24	Геодезический метод	0.1	-
7616	444950.23	2231598.25	Геодезический метод	0.1	-
7617	444953.34	2231594.45	Геодезический метод	0.1	-
7618	444949.44	2231592.06	Геодезический метод	0.1	-
7619	444941.31	2231562.15	Геодезический метод	0.1	-

2. Сведения о характерных точках границ объекта					
Обозначение характерных точек границ	**Координаты, м**		**Метод определения координат характерной точки**	**Средняя квадратическая погрешность положения характерной точки (Mt), м**	**Описание обозначения точки на местности (при наличии)**
	X	**Y**			
1	**2**	**3**	**4**	**5**	**6**
7620	444936.54	2231544.66	Геодезический метод	0.1	-
7621	444938.72	2231541.51	Геодезический метод	0.1	-
7622	444949.24	2231548.48	Геодезический метод	0.1	-
7623	444975.61	2231567.34	Геодезический метод	0.1	-
7624	445004.09	2231587.42	Геодезический метод	0.1	-
7625	445002.23	2231589.69	Геодезический метод	0.1	-
7626	445006.41	2231592.71	Геодезический метод	0.1	-
7627	445010.41	2231595.61	Геодезический метод	0.1	-
7628	445013.66	2231597.96	Геодезический метод	0.1	-
7629	445030.01	2231609.77	Геодезический метод	0.1	-
7630	445030.60	2231608.70	Геодезический метод	0.1	-
7631	445064.28	2231633.59	Геодезический метод	0.1	-
7632	445068.82	2231636.94	Геодезический метод	0.1	-
7633	445073.28	2231639.91	Геодезический метод	0.1	-
7564	445099.34	2231657.29	Геодезический метод	0.1	-
7634	444073.35	2233101.88	Геодезический метод	0.1	-
7635	444072.78	2233131.88	Геодезический метод	0.1	-
7636	444072.60	2233162.04	Геодезический метод	0.1	-
7637	444072.39	2233176.01	Геодезический метод	0.1	-
7638	444072.03	2233201.27	Геодезический метод	0.1	-
7639	444071.65	2233226.97	Геодезический метод	0.1	-
7640	444070.74	2233226.96	Геодезический метод	0.1	-
7641	444070.44	2233259.87	Геодезический метод	0.1	-
7642	444048.36	2233258.94	Геодезический метод	0.1	-
7643	444048.33	2233257.68	Геодезический метод	0.1	-
7644	444036.22	2233257.04	Геодезический метод	0.1	-

2. Сведения о характерных точках границ объекта

Обозначение характерных точек границ	Координаты, м		Метод определения координат характерной точки	Средняя квадратическая погрешность положения характерной точки (Mt), м	Описание обозначения точки на местности (при наличии)
	X	Y			
1	2	3	4	5	6
7645	444036.24	2233255.17	Геодезический метод	0.1	-
7646	444008.94	2233252.69	Геодезический метод	0.1	-
7647	443979.77	2233251.42	Геодезический метод	0.1	-
7648	443948.81	2233248.29	Геодезический метод	0.1	-
7649	443948.75	2233243.39	Геодезический метод	0.1	-
7650	443948.44	2233243.36	Геодезический метод	0.1	-
7651	443916.01	2233240.43	Геодезический метод	0.1	-
7652	443913.84	2233211.71	Геодезический метод	0.1	-
7653	443913.10	2233211.73	Геодезический метод	0.1	-
7654	443911.15	2233172.23	Геодезический метод	0.1	-
7655	443910.62	2233159.62	Геодезический метод	0.1	-
7656	443909.13	2233129.59	Геодезический метод	0.1	-
7657	443907.88	2233099.64	Геодезический метод	0.1	-
7658	443941.78	2233100.07	Геодезический метод	0.1	-
7659	443975.59	2233100.58	Геодезический метод	0.1	-
7660	444008.47	2233101.07	Геодезический метод	0.1	-
7661	444040.40	2233101.42	Геодезический метод	0.1	-
7662	444065.08	2233101.77	Геодезический метод	0.1	-
7634	444073.35	2233101.88	Геодезический метод	0.1	-
7663	448762.00	2232431.02	Геодезический метод	0.1	-
7664	448739.20	2232447.65	Геодезический метод	0.1	-
7665	448757.03	2232498.97	Геодезический метод	0.1	-
7666	448784.15	2232482.81	Геодезический метод	0.1	-
7667	448796.96	2232512.72	Геодезический метод	0.1	-
7668	448803.87	2232527.31	Геодезический метод	0.1	-
7669	448809.81	2232539.82	Геодезический метод	0.1	-

2. Сведения о характерных точках границ объекта

Обозначение характерных точек границ	Координаты, м		Метод определения координат характерной точки	Средняя квадратическая погрешность положения характерной точки (Mt), м	Описание обозначения точки на местности (при наличии)
	X	Y			
1	2	3	4	5	6
7670	448835.52	2232594.04	Геодезический метод	0.1	-
7671	448790.35	2232615.46	Геодезический метод	0.1	-
7672	448777.49	2232588.35	Геодезический метод	0.1	-
7673	448764.63	2232561.25	Геодезический метод	0.1	-
7674	448751.77	2232534.14	Геодезический метод	0.1	-
7675	448740.54	2232508.82	Геодезический метод	0.1	-
7676	448718.35	2232464.93	Геодезический метод	0.1	-
7677	448717.69	2232460.92	Геодезический метод	0.1	-
7678	448716.63	2232453.73	Геодезический метод	0.1	-
7679	448694.11	2232419.17	Геодезический метод	0.1	-
7680	448693.36	2232416.29	Геодезический метод	0.1	-
7681	448692.78	2232410.40	Геодезический метод	0.1	-
7682	448696.03	2232396.01	Геодезический метод	0.1	-
7683	448712.26	2232383.48	Геодезический метод	0.1	-
7684	448713.19	2232382.77	Геодезический метод	0.1	-
7685	448730.26	2232399.64	Геодезический метод	0.1	-
7686	448750.68	2232430.87	Геодезический метод	0.1	-
7687	448757.43	2232426.51	Геодезический метод	0.1	-
7663	448762.00	2232431.02	Геодезический метод	0.1	-
7688	448517.80	2232872.59	Геодезический метод	0.1	-
7689	448526.17	2232901.17	Геодезический метод	0.1	-
7690	448494.33	2232913.63	Геодезический метод	0.1	-
7691	448458.51	2232927.64	Геодезический метод	0.1	-
7692	448438.77	2232903.67	Геодезический метод	0.1	-
7693	448527.15	2232863.40	Геодезический метод	0.1	-
7694	448531.81	2232865.00	Геодезический метод	0.1	-

2. Сведения о характерных точках границ объекта

Обозначение характерных точек границ	Координаты, м		Метод определения координат характерной точки	Средняя квадратическая погрешность положения характерной точки (Mt), м	Описание обозначения точки на местности (при наличии)
	X	Y			
1	2	3	4	5	6
7688	448517.80	2232872.59	Геодезический метод	0.1	-
7695	448726.25	2232514.97	Геодезический метод	0.1	-
7696	448738.50	2232546.21	Геодезический метод	0.1	-
7697	448752.76	2232574.66	Геодезический метод	0.1	-
7698	448775.60	2232627.59	Геодезический метод	0.1	-
7699	448752.83	2232637.89	Геодезический метод	0.1	-
7700	448738.69	2232644.26	Геодезический метод	0.1	-
7701	448722.32	2232639.73	Геодезический метод	0.1	-
7702	448708.82	2232636.00	Геодезический метод	0.1	-
7703	448698.38	2232670.62	Геодезический метод	0.1	-
7704	448664.15	2232659.07	Геодезический метод	0.1	-
7705	448653.86	2232655.59	Геодезический метод	0.1	-
7706	448641.75	2232650.45	Геодезический метод	0.1	-
7707	448601.46	2232637.92	Геодезический метод	0.1	-
7708	448570.66	2232627.25	Геодезический метод	0.1	-
7709	448566.89	2232626.51	Геодезический метод	0.1	-
7710	448557.99	2232622.83	Геодезический метод	0.1	-
7711	448558.02	2232622.10	Геодезический метод	0.1	-
7712	448537.55	2232613.61	Геодезический метод	0.1	-
7713	448533.66	2232612.00	Геодезический метод	0.1	-
7714	448511.95	2232609.16	Геодезический метод	0.1	-
7715	448481.49	2232605.22	Геодезический метод	0.1	-
7716	448441.53	2232600.05	Геодезический метод	0.1	-
7717	448438.04	2232595.55	Геодезический метод	0.1	-
7718	448464.82	2232572.53	Геодезический метод	0.1	-
7719	448511.83	2232532.10	Геодезический метод	0.1	-

2. Сведения о характерных точках границ объекта					
Обозначение характерных точек границ	**Координаты, м**		**Метод определения координат характерной точки**	**Средняя квадратическая погрешность положения характерной точки (Mt), м**	**Описание обозначения точки на местности (при наличии)**
	X	**Y**			
1	**2**	**3**	**4**	**5**	**6**
7720	448529.45	2232547.61	Геодезический метод	0.1	-
7721	448536.50	2232553.10	Геодезический метод	0.1	-
7722	448543.58	2232558.03	Геодезический метод	0.1	-
7723	448548.67	2232559.50	Геодезический метод	0.1	-
7724	448552.25	2232560.30	Геодезический метод	0.1	-
7725	448562.10	2232562.50	Геодезический метод	0.1	-
7726	448562.06	2232563.13	Геодезический метод	0.1	-
7727	448564.55	2232563.72	Геодезический метод	0.1	-
7728	448580.32	2232563.96	Геодезический метод	0.1	-
7729	448582.90	2232561.98	Геодезический метод	0.1	-
7730	448586.97	2232559.00	Геодезический метод	0.1	-
7731	448590.77	2232556.28	Геодезический метод	0.1	-
7732	448603.67	2232546.96	Геодезический метод	0.1	-
7733	448630.30	2232526.26	Геодезический метод	0.1	-
7734	448654.19	2232507.74	Геодезический метод	0.1	-
7735	448660.72	2232502.71	Геодезический метод	0.1	-
7736	448679.27	2232488.39	Геодезический метод	0.1	-
7737	448704.93	2232468.43	Геодезический метод	0.1	-
7695	448726.25	2232514.97	Геодезический метод	0.1	-
7738	446064.24	2233612.01	Геодезический метод	0.1	-
7739	446094.86	2233689.76	Геодезический метод	0.1	-
7740	446097.42	2233696.00	Геодезический метод	0.1	-
7741	446099.85	2233706.27	Геодезический метод	0.1	-
7742	446106.75	2233719.59	Геодезический метод	0.1	-
7743	446115.91	2233739.38	Геодезический метод	0.1	-
7744	446127.22	2233743.68	Геодезический метод	0.1	-

2. Сведения о характерных точках границ объекта

Обозначение характерных точек границ	Координаты, м		Метод определения координат характерной точки	Средняя квадратическая погрешность положения характерной точки (Mt), м	Описание обозначения точки на местности (при наличии)
	X	Y			
1	2	3	4	5	6
7745	446141.05	2233780.03	Геодезический метод	0.1	-
7746	446156.40	2233794.18	Геодезический метод	0.1	-
7747	446172.41	2233830.83	Геодезический метод	0.1	-
7748	446178.56	2233838.93	Геодезический метод	0.1	-
7749	446196.64	2233873.09	Геодезический метод	0.1	-
7750	446211.41	2233900.97	Геодезический метод	0.1	-
7751	446166.41	2233921.45	Геодезический метод	0.1	-
7752	446118.68	2233943.17	Геодезический метод	0.1	-
7753	446069.89	2233965.35	Геодезический метод	0.1	-
7754	446019.07	2233988.48	Геодезический метод	0.1	-
7755	446100.82	2234240.74	Геодезический метод	0.1	-
7756	446085.34	2234246.00	Геодезический метод	0.1	-
7757	446057.97	2234255.51	Геодезический метод	0.1	-
7758	446026.02	2234267.17	Геодезический метод	0.1	-
7759	446021.36	2234267.44	Геодезический метод	0.1	-
7760	445965.16	2234286.87	Геодезический метод	0.1	-
7761	445935.28	2234292.67	Геодезический метод	0.1	-
7762	445918.17	2234291.69	Геодезический метод	0.1	-
7763	445899.73	2234284.91	Геодезический метод	0.1	-
7764	445873.10	2234266.13	Геодезический метод	0.1	-
7765	445870.40	2234261.14	Геодезический метод	0.1	-
7766	445860.37	2234254.92	Геодезический метод	0.1	-
7767	445838.82	2234241.60	Геодезический метод	0.1	-
7768	445797.27	2234215.53	Геодезический метод	0.1	-
7769	445781.10	2234209.40	Геодезический метод	0.1	-
7770	445768.26	2234201.03	Геодезический метод	0.1	-

2. Сведения о характерных точках границ объекта

Обозначение характерных точек границ	Координаты, м		Метод определения координат характерной точки	Средняя квадратическая погрешность положения характерной точки (Mt), м	Описание обозначения точки на местности (при наличии)
	X	Y			
1	2	3	4	5	6
7771	445751.73	2234189.81	Геодезический метод	0.1	-
7772	445747.02	2234186.86	Геодезический метод	0.1	-
7773	445711.34	2234162.97	Геодезический метод	0.1	-
7774	445680.76	2234142.32	Геодезический метод	0.1	-
7775	445673.08	2234137.96	Геодезический метод	0.1	-
7776	445699.17	2234105.84	Геодезический метод	0.1	-
7777	445699.76	2234104.56	Геодезический метод	0.1	-
7778	445715.13	2234088.05	Геодезический метод	0.1	-
7779	445744.32	2234057.27	Геодезический метод	0.1	-
7780	445762.51	2234038.97	Геодезический метод	0.1	-
7781	445764.98	2234036.77	Геодезический метод	0.1	-
7782	445780.94	2234020.35	Геодезический метод	0.1	-
7783	445786.50	2234015.32	Геодезический метод	0.1	-
7784	445811.39	2233989.94	Геодезический метод	0.1	-
7785	445808.59	2233977.98	Геодезический метод	0.1	-
7786	445788.74	2233927.21	Геодезический метод	0.1	-
7787	445785.53	2233914.53	Геодезический метод	0.1	-
7788	445782.73	2233900.36	Геодезический метод	0.1	-
7789	445782.49	2233881.18	Геодезический метод	0.1	-
7790	445782.37	2233876.04	Геодезический метод	0.1	-
7791	445795.21	2233826.02	Геодезический метод	0.1	-
7792	445803.17	2233793.78	Геодезический метод	0.1	-
7793	445806.49	2233779.79	Геодезический метод	0.1	-
7794	445814.18	2233741.65	Геодезический метод	0.1	-
7795	445818.90	2233718.26	Геодезический метод	0.1	-
7796	445823.63	2233705.60	Геодезический метод	0.1	-

2. Сведения о характерных точках границ объекта					
Обозначение характерных точек границ	**Координаты, м**		**Метод определения координат характерной точки**	**Средняя квадратическая погрешность положения характерной точки (Mt), м**	**Описание обозначения точки на местности (при наличии)**
	X	**Y**			
1	**2**	**3**	**4**	**5**	**6**
7797	445839.92	2233687.20	Геодезический метод	0.1	-
7798	445860.60	2233667.00	Геодезический метод	0.1	-
7799	445863.61	2233670.31	Геодезический метод	0.1	-
7800	445881.67	2233652.82	Геодезический метод	0.1	-
7801	445886.55	2233645.31	Геодезический метод	0.1	-
7802	445891.24	2233637.58	Геодезический метод	0.1	-
7803	445907.22	2233623.11	Геодезический метод	0.1	-
7804	445906.71	2233616.67	Геодезический метод	0.1	-
7805	445948.38	2233586.05	Геодезический метод	0.1	-
7806	445955.31	2233587.33	Геодезический метод	0.1	-
7807	445964.97	2233603.55	Геодезический метод	0.1	-
7808	445977.46	2233601.12	Геодезический метод	0.1	-
7809	446016.21	2233584.58	Геодезический метод	0.1	-
7810	446044.05	2233571.04	Геодезический метод	0.1	-
7811	446047.46	2233571.70	Геодезический метод	0.1	-
7738	446064.24	2233612.01	Геодезический метод	0.1	-
7812	445872.51	2234056.19	Геодезический метод	0.1	-
7813	445875.13	2234064.45	Геодезический метод	0.1	-
7814	445881.83	2234085.94	Геодезический метод	0.1	-
7815	445884.48	2234095.77	Геодезический метод	0.1	-
7816	445884.23	2234095.86	Геодезический метод	0.1	-
7817	445883.26	2234096.22	Геодезический метод	0.1	-
7818	445886.15	2234103.84	Геодезический метод	0.1	-
7819	445889.43	2234112.52	Геодезический метод	0.1	-
7820	445829.79	2234167.45	Геодезический метод	0.1	-
7821	445822.82	2234160.94	Геодезический метод	0.1	-

2. Сведения о характерных точках границ объекта					
Обозначение характерных точек границ	**Координаты, м**		**Метод определения координат характерной точки**	**Средняя квадратическая погрешность положения характерной точки (Mt), м**	**Описание обозначения точки на местности (при наличии)**
	X	**Y**			
1	**2**	**3**	**4**	**5**	**6**
7822	445815.49	2234153.93	Геодезический метод	0.1	-
7823	445815.41	2234154.02	Геодезический метод	0.1	-
7824	445815.14	2234153.77	Геодезический метод	0.1	-
7825	445805.38	2234147.61	Геодезический метод	0.1	-
7826	445814.23	2234136.47	Геодезический метод	0.1	-
7827	445795.66	2234116.81	Геодезический метод	0.1	-
7828	445813.42	2234100.03	Геодезический метод	0.1	-
7829	445845.82	2234065.41	Геодезический метод	0.1	-
7830	445849.59	2234062.09	Геодезический метод	0.1	-
7831	445859.17	2234059.00	Геодезический метод	0.1	-
7832	445863.29	2234064.38	Геодезический метод	0.1	-
7833	445872.69	2234060.58	Геодезический метод	0.1	-
7834	445870.26	2234054.98	Геодезический метод	0.1	-
7835	445871.70	2234053.74	Геодезический метод	0.1	-
7836	445871.78	2234053.86	Геодезический метод	0.1	-
7812	445872.51	2234056.19	Геодезический метод	0.1	-
7837	446819.43	2232706.75	Геодезический метод	0.1	-
7838	446825.12	2232727.83	Геодезический метод	0.1	-
7839	446825.09	2232729.83	Геодезический метод	0.1	-
7840	446829.88	2232744.90	Геодезический метод	0.1	-
7841	446834.56	2232754.68	Геодезический метод	0.1	-
7842	446841.44	2232770.09	Геодезический метод	0.1	-
7843	446825.21	2232779.53	Геодезический метод	0.1	-
7844	446808.77	2232790.24	Геодезический метод	0.1	-
7845	446797.41	2232795.33	Геодезический метод	0.1	-
7846	446799.05	2232798.80	Геодезический метод	0.1	-

2. Сведения о характерных точках границ объекта

Обозначение характерных точек границ	Координаты, м		Метод определения координат характерной точки	Средняя квадратическая погрешность положения характерной точки (Mt), м	Описание обозначения точки на местности (при наличии)
	X	Y			
1	2	3	4	5	6
7847	446798.37	2232800.93	Геодезический метод	0.1	-
7848	446783.59	2232808.77	Геодезический метод	0.1	-
7849	446783.46	2232809.39	Геодезический метод	0.1	-
7850	446765.39	2232818.60	Геодезический метод	0.1	-
7851	446754.43	2232824.19	Геодезический метод	0.1	-
7852	446752.78	2232822.90	Геодезический метод	0.1	-
7853	446744.22	2232814.24	Геодезический метод	0.1	-
7854	446725.90	2232815.32	Геодезический метод	0.1	-
7855	446720.60	2232814.63	Геодезический метод	0.1	-
7856	446715.43	2232821.57	Геодезический метод	0.1	-
7857	446710.77	2232823.78	Геодезический метод	0.1	-
7858	446694.29	2232835.28	Геодезический метод	0.1	-
7859	446673.50	2232849.03	Геодезический метод	0.1	-
7860	446642.18	2232870.92	Геодезический метод	0.1	-
7861	446607.81	2232895.41	Геодезический метод	0.1	-
7862	446599.51	2232901.28	Геодезический метод	0.1	-
7863	446582.67	2232913.31	Геодезический метод	0.1	-
7864	446575.61	2232918.59	Геодезический метод	0.1	-
7865	446541.17	2232944.77	Геодезический метод	0.1	-
7866	446533.88	2232950.32	Геодезический метод	0.1	-
7867	446520.78	2232958.98	Геодезический метод	0.1	-
7868	446523.60	2232968.46	Геодезический метод	0.1	-
7869	446539.40	2232994.14	Геодезический метод	0.1	-
7870	446547.77	2233013.72	Геодезический метод	0.1	-
7871	446544.61	2233016.25	Геодезический метод	0.1	-
7872	446551.73	2233028.17	Геодезический метод	0.1	-

2. Сведения о характерных точках границ объекта

Обозначение характерных точек границ	Координаты, м		Метод определения координат характерной точки	Средняя квадратическая погрешность положения характерной точки (Mt), м	Описание обозначения точки на местности (при наличии)
	X	Y			
1	2	3	4	5	6
7873	446560.11	2233043.14	Геодезический метод	0.1	-
7874	446561.23	2233047.33	Геодезический метод	0.1	-
7875	446561.33	2233055.89	Геодезический метод	0.1	-
7876	446559.93	2233058.74	Геодезический метод	0.1	-
7877	446554.95	2233061.01	Геодезический метод	0.1	-
7878	446556.96	2233065.99	Геодезический метод	0.1	-
7879	446548.63	2233103.17	Геодезический метод	0.1	-
7880	446534.45	2233136.21	Геодезический метод	0.1	-
7881	446533.60	2233165.04	Геодезический метод	0.1	-
7882	446534.66	2233175.67	Геодезический метод	0.1	-
7883	446536.89	2233197.12	Геодезический метод	0.1	-
7884	446537.77	2233201.53	Геодезический метод	0.1	-
7885	446539.28	2233203.26	Геодезический метод	0.1	-
7886	446541.71	2233207.33	Геодезический метод	0.1	-
7887	446544.78	2233213.71	Геодезический метод	0.1	-
7888	446574.06	2233234.38	Геодезический метод	0.1	-
7889	446571.59	2233258.03	Геодезический метод	0.1	-
7890	446552.44	2233252.16	Геодезический метод	0.1	-
7891	446499.66	2233254.90	Геодезический метод	0.1	-
7892	446479.83	2233253.76	Геодезический метод	0.1	-
7893	446431.65	2233242.19	Геодезический метод	0.1	-
7894	446408.47	2233237.05	Геодезический метод	0.1	-
7895	446397.24	2233237.20	Геодезический метод	0.1	-
7896	446395.34	2233235.48	Геодезический метод	0.1	-
7897	446388.21	2233237.13	Геодезический метод	0.1	-
7898	446384.38	2233237.05	Геодезический метод	0.1	-

2. Сведения о характерных точках границ объекта					
Обозначение характерных точек границ	**Координаты, м**		**Метод определения координат характерной точки**	**Средняя квадратическая погрешность положения характерной точки (Mt), м**	**Описание обозначения точки на местности (при наличии)**
	X	**Y**			
1	**2**	**3**	**4**	**5**	**6**
7899	446382.96	2233240.58	Геодезический метод	0.1	-
7900	446366.92	2233246.15	Геодезический метод	0.1	-
7901	446344.58	2233255.94	Геодезический метод	0.1	-
7902	446341.68	2233257.44	Геодезический метод	0.1	-
7903	446308.76	2233277.23	Геодезический метод	0.1	-
7904	446293.34	2233291.95	Геодезический метод	0.1	-
7905	446236.36	2233340.23	Геодезический метод	0.1	-
7906	446224.94	2233349.91	Геодезический метод	0.1	-
7907	446218.09	2233355.30	Геодезический метод	0.1	-
7908	446183.09	2233383.93	Геодезический метод	0.1	-
7909	446180.21	2233394.01	Геодезический метод	0.1	-
7910	446167.90	2233410.03	Геодезический метод	0.1	-
7911	446156.82	2233423.58	Геодезический метод	0.1	-
7912	446152.97	2233426.84	Геодезический метод	0.1	-
7913	446145.24	2233437.59	Геодезический метод	0.1	-
7914	446128.13	2233453.19	Геодезический метод	0.1	-
7915	446110.14	2233464.05	Геодезический метод	0.1	-
7916	446093.58	2233474.85	Геодезический метод	0.1	-
7917	446076.59	2233486.14	Геодезический метод	0.1	-
7918	446053.91	2233500.51	Геодезический метод	0.1	-
7919	446027.99	2233516.69	Геодезический метод	0.1	-
7920	446008.91	2233528.76	Геодезический метод	0.1	-
7921	445994.78	2233537.54	Геодезический метод	0.1	-
7922	445982.21	2233548.56	Геодезический метод	0.1	-
7923	445954.18	2233570.05	Геодезический метод	0.1	-
7924	445934.25	2233585.01	Геодезический метод	0.1	-

2. Сведения о характерных точках границ объекта					
Обозначение характерных точек границ	**Координаты, м**		**Метод определения координат характерной точки**	**Средняя квадратическая погрешность положения характерной точки (Mt), м**	**Описание обозначения точки на местности (при наличии)**
	X	**Y**			
1	**2**	**3**	**4**	**5**	**6**
7925	445930.68	2233586.84	Геодезический метод	0.1	-
7926	445910.63	2233599.08	Геодезический метод	0.1	-
7927	445885.38	2233623.32	Геодезический метод	0.1	-
7928	445881.95	2233626.96	Геодезический метод	0.1	-
7929	445868.10	2233641.62	Геодезический метод	0.1	-
7930	445839.55	2233674.02	Геодезический метод	0.1	-
7931	445808.49	2233712.66	Геодезический метод	0.1	-
7932	445810.50	2233713.77	Геодезический метод	0.1	-
7933	445812.88	2233716.20	Геодезический метод	0.1	-
7934	445803.49	2233754.84	Геодезический метод	0.1	-
7935	445802.51	2233758.90	Геодезический метод	0.1	-
7936	445802.37	2233759.27	Геодезический метод	0.1	-
7937	445794.70	2233792.90	Геодезический метод	0.1	-
7938	445793.56	2233792.37	Геодезический метод	0.1	-
7939	445784.34	2233828.22	Геодезический метод	0.1	-
7940	445774.05	2233867.71	Геодезический метод	0.1	-
7941	445762.85	2233862.93	Геодезический метод	0.1	-
7942	445758.36	2233851.90	Геодезический метод	0.1	-
7943	445744.50	2233836.87	Геодезический метод	0.1	-
7944	445739.39	2233835.05	Геодезический метод	0.1	-
7945	445736.77	2233828.90	Геодезический метод	0.1	-
7946	445724.08	2233813.53	Геодезический метод	0.1	-
7947	445740.60	2233778.80	Геодезический метод	0.1	-
7948	445727.95	2233765.20	Геодезический метод	0.1	-
7949	445700.37	2233748.39	Геодезический метод	0.1	-
7950	445675.18	2233733.02	Геодезический метод	0.1	-

2. Сведения о характерных точках границ объекта					
Обозначение характерных точек границ	**Координаты, м**		**Метод определения координат характерной точки**	**Средняя квадратическая погрешность положения характерной точки (Mt), м**	**Описание обозначения точки на местности (при наличии)**
	X	**Y**			
1	**2**	**3**	**4**	**5**	**6**
7951	445690.38	2233709.78	Геодезический метод	0.1	-
7952	445692.75	2233705.88	Геодезический метод	0.1	-
7953	445705.05	2233685.74	Геодезический метод	0.1	-
7954	445713.76	2233671.47	Геодезический метод	0.1	-
7955	445719.50	2233660.91	Геодезический метод	0.1	-
7956	445732.60	2233636.77	Геодезический метод	0.1	-
7957	445744.13	2233618.46	Геодезический метод	0.1	-
7958	445751.15	2233608.35	Геодезический метод	0.1	-
7959	445754.16	2233604.01	Геодезический метод	0.1	-
7960	445772.89	2233571.47	Геодезический метод	0.1	-
7961	445777.22	2233564.18	Геодезический метод	0.1	-
7962	445792.20	2233538.89	Геодезический метод	0.1	-
7963	445793.41	2233536.83	Геодезический метод	0.1	-
7964	445796.89	2233530.68	Геодезический метод	0.1	-
7965	445811.29	2233506.29	Геодезический метод	0.1	-
7966	445820.95	2233491.28	Геодезический метод	0.1	-
7967	445822.56	2233488.74	Геодезический метод	0.1	-
7968	445839.86	2233461.39	Геодезический метод	0.1	-
7969	445860.40	2233428.94	Геодезический метод	0.1	-
7970	445870.23	2233415.68	Геодезический метод	0.1	-
7971	445897.56	2233389.18	Геодезический метод	0.1	-
7972	445914.17	2233373.89	Геодезический метод	0.1	-
7973	445918.93	2233370.03	Геодезический метод	0.1	-
7974	445921.87	2233367.28	Геодезический метод	0.1	-
7975	445922.02	2233364.73	Геодезический метод	0.1	-
7976	445943.60	2233344.37	Геодезический метод	0.1	-

2. Сведения о характерных точках границ объекта					
Обозначение характерных точек границ	**Координаты, м**		**Метод определения координат характерной точки**	**Средняя квадратическая погрешность положения характерной точки (Mt), м**	**Описание обозначения точки на местности (при наличии)**
	X	**Y**			
1	**2**	**3**	**4**	**5**	**6**
7977	445946.78	2233341.39	Геодезический метод	0.1	-
7978	445969.82	2233319.13	Геодезический метод	0.1	-
7979	445995.53	2233294.07	Геодезический метод	0.1	-
7980	445998.52	2233291.16	Геодезический метод	0.1	-
7981	446021.57	2233267.91	Геодезический метод	0.1	-
7982	446052.37	2233237.76	Геодезический метод	0.1	-
7983	446053.81	2233235.68	Геодезический метод	0.1	-
7984	446082.38	2233208.17	Геодезический метод	0.1	-
7985	446082.65	2233207.40	Геодезический метод	0.1	-
7986	446093.90	2233196.71	Геодезический метод	0.1	-
7987	446094.69	2233196.09	Геодезический метод	0.1	-
7988	446096.96	2233193.67	Геодезический метод	0.1	-
7989	446108.05	2233182.80	Геодезический метод	0.1	-
7990	446161.29	2233131.13	Геодезический метод	0.1	-
7991	446164.56	2233127.97	Геодезический метод	0.1	-
7992	446175.63	2233117.20	Геодезический метод	0.1	-
7993	446197.31	2233096.24	Геодезический метод	0.1	-
7994	446204.95	2233089.84	Геодезический метод	0.1	-
7995	446223.20	2233071.93	Геодезический метод	0.1	-
7996	446224.24	2233070.37	Геодезический метод	0.1	-
7997	446236.27	2233059.49	Геодезический метод	0.1	-
7998	446235.83	2233059.04	Геодезический метод	0.1	-
7999	446247.98	2233046.79	Геодезический метод	0.1	-
8000	446267.80	2233029.70	Геодезический метод	0.1	-
8001	446290.95	2233006.91	Геодезический метод	0.1	-
8002	446305.82	2232992.42	Геодезический метод	0.1	-

2. Сведения о характерных точках границ объекта

Обозначение характерных точек границ	Координаты, м		Метод определения координат характерной точки	Средняя квадратическая погрешность положения характерной точки (Mt), м	Описание обозначения точки на местности (при наличии)
	X	Y			
1	2	3	4	5	6
8003	446316.73	2232982.60	Геодезический метод	0.1	-
8004	446318.84	2232980.27	Геодезический метод	0.1	-
8005	446332.75	2232966.63	Геодезический метод	0.1	-
8006	446350.18	2232950.68	Геодезический метод	0.1	-
8007	446371.37	2232932.45	Геодезический метод	0.1	-
8008	446371.65	2232932.19	Геодезический метод	0.1	-
8009	446374.09	2232929.88	Геодезический метод	0.1	-
8010	446375.82	2232928.24	Геодезический метод	0.1	-
8011	446378.65	2232925.12	Геодезический метод	0.1	-
8012	446396.90	2232908.71	Геодезический метод	0.1	-
8013	446419.98	2232888.30	Геодезический метод	0.1	-
8014	446439.31	2232871.29	Геодезический метод	0.1	-
8015	446457.45	2232853.67	Геодезический метод	0.1	-
8016	446459.63	2232851.60	Геодезический метод	0.1	-
8017	446477.46	2232837.38	Геодезический метод	0.1	-
8018	446477.35	2232837.21	Геодезический метод	0.1	-
8019	446501.91	2232815.03	Геодезический метод	0.1	-
8020	446506.82	2232817.72	Геодезический метод	0.1	-
8021	446513.21	2232811.18	Геодезический метод	0.1	-
8022	446510.42	2232806.91	Геодезический метод	0.1	-
8023	446510.43	2232802.40	Геодезический метод	0.1	-
8024	446509.29	2232800.41	Геодезический метод	0.1	-
8025	446534.62	2232786.19	Геодезический метод	0.1	-
8026	446547.37	2232780.78	Геодезический метод	0.1	-
8027	446546.52	2232779.43	Геодезический метод	0.1	-
8028	446553.79	2232774.53	Геодезический метод	0.1	-

2. Сведения о характерных точках границ объекта

Обозначение характерных точек границ	Координаты, м		Метод определения координат характерной точки	Средняя квадратическая погрешность положения характерной точки (Mt), м	Описание обозначения точки на местности (при наличии)
	X	Y			
1	2	3	4	5	6
8029	446584.40	2232761.89	Геодезический метод	0.1	-
8030	446587.34	2232766.21	Геодезический метод	0.1	-
8031	446646.57	2232749.42	Геодезический метод	0.1	-
8032	446647.24	2232746.69	Геодезический метод	0.1	-
8033	446649.42	2232745.19	Геодезический метод	0.1	-
8034	446727.32	2232727.67	Геодезический метод	0.1	-
8035	446729.38	2232729.04	Геодезический метод	0.1	-
8036	446738.16	2232727.44	Геодезический метод	0.1	-
8037	446744.48	2232748.65	Геодезический метод	0.1	-
8038	446745.20	2232752.45	Геодезический метод	0.1	-
8039	446747.56	2232763.42	Геодезический метод	0.1	-
8040	446777.72	2232766.57	Геодезический метод	0.1	-
8041	446791.88	2232762.60	Геодезический метод	0.1	-
8042	446789.70	2232751.87	Геодезический метод	0.1	-
8043	446774.61	2232756.60	Геодезический метод	0.1	-
8044	446765.40	2232720.44	Геодезический метод	0.1	-
8045	446796.97	2232712.61	Геодезический метод	0.1	-
7837	446819.43	2232706.75	Геодезический метод	0.1	-
8046	444521.32	2232136.80	Геодезический метод	0.1	-
8047	444524.47	2232168.24	Геодезический метод	0.1	-
8048	444528.56	2232168.32	Геодезический метод	0.1	-
8049	444526.30	2232189.19	Геодезический метод	0.1	-
8050	444537.79	2232187.70	Геодезический метод	0.1	-
8051	444547.54	2232212.22	Геодезический метод	0.1	-
8052	444564.40	2232238.82	Геодезический метод	0.1	-
8053	444568.69	2232238.49	Геодезический метод	0.1	-

2. Сведения о характерных точках границ объекта					
Обозначение характерных точек границ	**Координаты, м**		**Метод определения координат характерной точки**	**Средняя квадратическая погрешность положения характерной точки (Mt), м**	**Описание обозначения точки на местности (при наличии)**
	X	**Y**			
1	**2**	**3**	**4**	**5**	**6**
8054	444572.05	2232237.31	Геодезический метод	0.1	-
8055	444585.22	2232270.80	Геодезический метод	0.1	-
8056	444596.43	2232299.28	Геодезический метод	0.1	-
8057	444585.37	2232301.50	Геодезический метод	0.1	-
8058	444581.84	2232302.01	Геодезический метод	0.1	-
8059	444587.33	2232331.37	Геодезический метод	0.1	-
8060	444603.35	2232328.82	Геодезический метод	0.1	-
8061	444612.86	2232369.41	Геодезический метод	0.1	-
8062	444610.55	2232369.87	Геодезический метод	0.1	-
8063	444578.64	2232374.66	Геодезический метод	0.1	-
8064	444586.18	2232420.14	Геодезический метод	0.1	-
8065	444589.35	2232433.43	Геодезический метод	0.1	-
8066	444588.15	2232433.68	Геодезический метод	0.1	-
8067	444604.91	2232463.66	Геодезический метод	0.1	-
8068	444613.50	2232479.04	Геодезический метод	0.1	-
8069	444626.15	2232503.23	Геодезический метод	0.1	-
8070	444628.05	2232510.26	Геодезический метод	0.1	-
8071	444628.98	2232515.27	Геодезический метод	0.1	-
8072	444625.98	2232515.22	Геодезический метод	0.1	-
8073	444628.63	2232539.27	Геодезический метод	0.1	-
8074	444576.51	2232547.52	Геодезический метод	0.1	-
8075	444541.57	2232554.07	Геодезический метод	0.1	-
8076	444529.56	2232555.84	Геодезический метод	0.1	-
8077	444523.89	2232520.76	Геодезический метод	0.1	-
8078	444517.66	2232483.20	Геодезический метод	0.1	-
8079	444516.84	2232478.28	Геодезический метод	0.1	-

2. Сведения о характерных точках границ объекта

Обозначение характерных точек границ	Координаты, м		Метод определения координат характерной точки	Средняя квадратическая погрешность положения характерной точки (Mt), м	Описание обозначения точки на местности (при наличии)
	X	Y			
1	2	3	4	5	6
8080	444510.09	2232437.56	Геодезический метод	0.1	-
8081	444503.68	2232386.18	Геодезический метод	0.1	-
8082	444502.97	2232381.77	Геодезический метод	0.1	-
8083	444497.19	2232345.61	Геодезический метод	0.1	-
8084	444495.77	2232333.79	Геодезический метод	0.1	-
8085	444493.20	2232314.87	Геодезический метод	0.1	-
8086	444491.77	2232304.58	Геодезический метод	0.1	-
8087	444489.04	2232284.77	Геодезический метод	0.1	-
8088	444482.85	2232250.27	Геодезический метод	0.1	-
8089	444479.53	2232219.58	Геодезический метод	0.1	-
8090	444475.59	2232196.69	Геодезический метод	0.1	-
8091	444471.62	2232169.93	Геодезический метод	0.1	-
8092	444467.39	2232141.64	Геодезический метод	0.1	-
8093	444461.80	2232105.79	Геодезический метод	0.1	-
8094	444467.85	2232104.94	Геодезический метод	0.1	-
8095	444508.85	2232103.24	Геодезический метод	0.1	-
8096	444511.64	2232137.67	Геодезический метод	0.1	-
8046	444521.32	2232136.80	Геодезический метод	0.1	-
8097	443549.92	2234128.49	Геодезический метод	0.1	-
8098	443550.05	2234163.94	Геодезический метод	0.1	-
8099	443550.23	2234188.98	Геодезический метод	0.1	-
8100	443549.88	2234213.83	Геодезический метод	0.1	-
8101	443549.43	2234238.62	Геодезический метод	0.1	-
8102	443549.25	2234263.92	Геодезический метод	0.1	-
8103	443548.44	2234288.33	Геодезический метод	0.1	-
8104	443547.89	2234313.74	Геодезический метод	0.1	-

2. Сведения о характерных точках границ объекта

Обозначение характерных точек границ	Координаты, м		Метод определения координат характерной точки	Средняя квадратическая погрешность положения характерной точки (Mt), м	Описание обозначения точки на местности (при наличии)
	X	Y			
1	2	3	4	5	6
8105	443547.73	2234355.47	Геодезический метод	0.1	-
8106	443547.60	2234362.82	Геодезический метод	0.1	-
8107	443547.00	2234398.11	Геодезический метод	0.1	-
8108	443547.29	2234434.41	Геодезический метод	0.1	-
8109	443518.97	2234433.83	Геодезический метод	0.1	-
8110	443472.68	2234433.21	Геодезический метод	0.1	-
8111	443457.42	2234433.16	Геодезический метод	0.1	-
8112	443453.90	2234408.17	Геодезический метод	0.1	-
8113	443450.88	2234382.12	Геодезический метод	0.1	-
8114	443449.99	2234352.99	Геодезический метод	0.1	-
8115	443437.28	2234236.49	Геодезический метод	0.1	-
8116	443398.41	2234239.14	Геодезический метод	0.1	-
8117	443395.63	2234188.61	Геодезический метод	0.1	-
8118	443394.48	2234165.78	Геодезический метод	0.1	-
8119	443394.65	2234113.16	Геодезический метод	0.1	-
8120	443422.89	2234104.75	Геодезический метод	0.1	-
8121	443454.73	2234111.58	Геодезический метод	0.1	-
8122	443454.69	2234110.64	Геодезический метод	0.1	-
8123	443506.26	2234119.51	Геодезический метод	0.1	-
8124	443506.10	2234120.29	Геодезический метод	0.1	-
8097	443549.92	2234128.49	Геодезический метод	0.1	-
8125	442721.39	2231524.88	Геодезический метод	0.1	-
8126	442734.94	2231531.68	Геодезический метод	0.1	-
8127	442734.15	2231533.43	Геодезический метод	0.1	-
8128	442722.46	2231569.97	Геодезический метод	0.1	-
8129	442719.64	2231579.17	Геодезический метод	0.1	-

2. Сведения о характерных точках границ объекта

Обозначение характерных точек границ	Координаты, м		Метод определения координат характерной точки	Средняя квадратическая погрешность положения характерной точки (Mt), м	Описание обозначения точки на местности (при наличии)
	X	Y			
1	2	3	4	5	6
8130	442713.90	2231591.63	Геодезический метод	0.1	-
8131	442718.60	2231594.33	Геодезический метод	0.1	-
8132	442702.12	2231624.36	Геодезический метод	0.1	-
8133	442676.82	2231609.96	Геодезический метод	0.1	-
8134	442652.86	2231596.33	Геодезический метод	0.1	-
8135	442675.05	2231555.87	Геодезический метод	0.1	-
8136	442648.63	2231540.87	Геодезический метод	0.1	-
8137	442621.90	2231525.66	Геодезический метод	0.1	-
8138	442646.30	2231482.74	Геодезический метод	0.1	-
8139	442672.39	2231497.54	Геодезический метод	0.1	-
8140	442698.47	2231512.32	Геодезический метод	0.1	-
8141	442704.60	2231516.14	Геодезический метод	0.1	-
8125	442721.39	2231524.88	Геодезический метод	0.1	-
8142	442809.87	2231575.39	Геодезический метод	0.1	-
8143	442788.63	2231620.65	Геодезический метод	0.1	-
8144	442762.67	2231605.62	Геодезический метод	0.1	-
8145	442783.68	2231560.29	Геодезический метод	0.1	-
8142	442809.87	2231575.39	Геодезический метод	0.1	-
8146	442982.80	2231596.32	Геодезический метод	0.1	-
8147	442970.99	2231616.51	Геодезический метод	0.1	-
8148	442976.00	2231619.50	Геодезический метод	0.1	-
8149	442973.45	2231623.75	Геодезический метод	0.1	-
8150	442961.10	2231644.39	Геодезический метод	0.1	-
8151	442918.38	2231618.03	Геодезический метод	0.1	-
8152	442882.82	2231598.62	Геодезический метод	0.1	-
8153	442905.14	2231559.54	Геодезический метод	0.1	-

2. Сведения о характерных точках границ объекта

Обозначение характерных точек границ	Координаты, м		Метод определения координат характерной точки	Средняя квадратическая погрешность положения характерной точки (Mt), м	Описание обозначения точки на местности (при наличии)
	X	Y			
1	2	3	4	5	6
8154	442930.22	2231573.24	Геодезический метод	0.1	-
8155	442932.52	2231569.14	Геодезический метод	0.1	-
8156	442943.44	2231575.06	Геодезический метод	0.1	-
8146	442982.80	2231596.32	Геодезический метод	0.1	-
8157	442853.51	2231524.59	Геодезический метод	0.1	-
8158	442881.68	2231537.94	Геодезический метод	0.1	-
8159	442854.76	2231584.64	Геодезический метод	0.1	-
8160	442827.06	2231569.74	Геодезический метод	0.1	-
8161	442818.96	2231565.29	Геодезический метод	0.1	-
8162	442793.41	2231551.02	Геодезический метод	0.1	-
8163	442758.45	2231531.59	Геодезический метод	0.1	-
8164	442754.09	2231529.17	Геодезический метод	0.1	-
8165	442722.68	2231512.01	Геодезический метод	0.1	-
8166	442696.22	2231497.47	Геодезический метод	0.1	-
8167	442670.08	2231483.19	Геодезический метод	0.1	-
8168	442693.70	2231439.07	Геодезический метод	0.1	-
8169	442720.18	2231453.62	Геодезический метод	0.1	-
8170	442746.41	2231467.89	Геодезический метод	0.1	-
8171	442747.78	2231465.38	Геодезический метод	0.1	-
8172	442784.23	2231485.79	Геодезический метод	0.1	-
8173	442819.45	2231505.68	Геодезический метод	0.1	-
8157	442853.51	2231524.59	Геодезический метод	0.1	-
8174	442871.34	2231609.48	Геодезический метод	0.1	-
8175	442849.76	2231654.59	Геодезический метод	0.1	-
8176	442823.19	2231640.66	Геодезический метод	0.1	-
8177	442797.23	2231625.64	Геодезический метод	0.1	-

2. Сведения о характерных точках границ объекта					
Обозначение характерных точек границ	**Координаты, м**		**Метод определения координат характерной точки**	**Средняя квадратическая погрешность положения характерной точки (Mt), м**	**Описание обозначения точки на местности (при наличии)**
	X	**Y**			
1	**2**	**3**	**4**	**5**	**6**
8178	442807.89	2231603.02	Геодезический метод	0.1	-
8179	442818.54	2231580.42	Геодезический метод	0.1	-
8180	442844.71	2231595.53	Геодезический метод	0.1	-
8174	442871.34	2231609.48	Геодезический метод	0.1	-
8181	443047.52	2231636.04	Геодезический метод	0.1	-
8182	443023.06	2231679.64	Геодезический метод	0.1	-
8183	442996.89	2231664.98	Геодезический метод	0.1	-
8184	442970.73	2231650.29	Геодезический метод	0.1	-
8185	442995.19	2231606.68	Геодезический метод	0.1	-
8186	443021.35	2231621.35	Геодезический метод	0.1	-
8181	443047.52	2231636.04	Геодезический метод	0.1	-
8187	443109.28	2231605.35	Геодезический метод	0.1	-
8188	443101.20	2231644.97	Геодезический метод	0.1	-
8189	443065.89	2231622.70	Геодезический метод	0.1	-
8190	443075.75	2231586.00	Геодезический метод	0.1	-
8187	443109.28	2231605.35	Геодезический метод	0.1	-
8191	442049.42	2241646.72	Геодезический метод	0.1	-
8192	442074.54	2241664.86	Геодезический метод	0.1	-
8193	442076.79	2241667.96	Геодезический метод	0.1	-
8194	442076.21	2241671.83	Геодезический метод	0.1	-
8195	442068.97	2241691.69	Геодезический метод	0.1	-
8196	442041.04	2241734.80	Геодезический метод	0.1	-
8197	442031.35	2241729.33	Геодезический метод	0.1	-
8198	442024.98	2241727.27	Геодезический метод	0.1	-
8199	442017.44	2241726.36	Геодезический метод	0.1	-
8200	442013.21	2241727.27	Геодезический метод	0.1	-

2. Сведения о характерных точках границ объекта					
Обозначение характерных точек границ	**Координаты, м**		**Метод определения координат характерной точки**	**Средняя квадратическая погрешность положения характерной точки (Mt), м**	**Описание обозначения точки на местности (при наличии)**
	X	**Y**			
1	**2**	**3**	**4**	**5**	**6**
8201	441996.24	2241750.06	Геодезический метод	0.1	-
8202	441989.32	2241753.47	Геодезический метод	0.1	-
8203	441986.65	2241754.78	Геодезический метод	0.1	-
8204	441977.79	2241753.69	Геодезический метод	0.1	-
8205	441971.54	2241747.04	Геодезический метод	0.1	-
8206	441958.65	2241736.32	Геодезический метод	0.1	-
8207	441946.54	2241730.46	Геодезический метод	0.1	-
8208	441935.82	2241720.95	Геодезический метод	0.1	-
8209	441935.14	2241714.69	Геодезический метод	0.1	-
8210	441941.78	2241702.48	Геодезический метод	0.1	-
8211	441975.22	2241647.99	Геодезический метод	0.1	-
8212	441985.94	2241646.89	Геодезический метод	0.1	-
8213	442003.21	2241644.62	Геодезический метод	0.1	-
8214	442015.70	2241637.27	Геодезический метод	0.1	-
8215	442026.43	2241636.57	Геодезический метод	0.1	-
8216	442039.35	2241639.46	Геодезический метод	0.1	-
8191	442049.42	2241646.72	Геодезический метод	0.1	-
8217	441689.70	2235071.46	Геодезический метод	0.1	-
8218	441670.12	2235092.72	Геодезический метод	0.1	-
8219	441676.00	2235098.14	Геодезический метод	0.1	-
8220	441721.01	2235098.20	Геодезический метод	0.1	-
8221	441720.97	2235128.20	Геодезический метод	0.1	-
8222	441720.93	2235158.20	Геодезический метод	0.1	-
8223	441720.11	2235172.21	Геодезический метод	0.1	-
8224	441711.92	2235193.13	Геодезический метод	0.1	-
8225	441631.63	2235168.51	Геодезический метод	0.1	-

2. Сведения о характерных точках границ объекта					
Обозначение характерных точек границ	**Координаты, м**		**Метод определения координат характерной точки**	**Средняя квадратическая погрешность положения характерной точки (Mt), м**	**Описание обозначения точки на местности (при наличии)**
	X	**Y**			
1	**2**	**3**	**4**	**5**	**6**
8226	441597.62	2235158.33	Геодезический метод	0.1	-
8227	441608.51	2235121.92	Геодезический метод	0.1	-
8228	441586.47	2235115.34	Геодезический метод	0.1	-
8229	441583.42	2235097.05	Геодезический метод	0.1	-
8230	441584.93	2235095.84	Геодезический метод	0.1	-
8231	441588.08	2235093.33	Геодезический метод	0.1	-
8232	441615.01	2235071.85	Геодезический метод	0.1	-
8233	441633.71	2235048.21	Геодезический метод	0.1	-
8234	441661.36	2235023.18	Геодезический метод	0.1	-
8235	441664.47	2235025.88	Геодезический метод	0.1	-
8236	441665.80	2235024.27	Геодезический метод	0.1	-
8237	441668.11	2235023.82	Геодезический метод	0.1	-
8238	441672.41	2235020.76	Геодезический метод	0.1	-
8239	441707.83	2235052.04	Геодезический метод	0.1	-
8240	441704.34	2235055.58	Геодезический метод	0.1	-
8217	441689.70	2235071.46	Геодезический метод	0.1	-
8241	443815.91	2234185.37	Геодезический метод	0.1	-
8242	443815.50	2234193.91	Геодезический метод	0.1	-
8243	443815.35	2234196.19	Геодезический метод	0.1	-
8244	443813.88	2234218.75	Геодезический метод	0.1	-
8245	443813.22	2234220.05	Геодезический метод	0.1	-
8246	443811.70	2234266.32	Геодезический метод	0.1	-
8247	443810.57	2234295.97	Геодезический метод	0.1	-
8248	443810.01	2234298.45	Геодезический метод	0.1	-
8249	443809.38	2234329.19	Геодезический метод	0.1	-
8250	443807.67	2234365.73	Геодезический метод	0.1	-

2. Сведения о характерных точках границ объекта					
Обозначение характерных точек границ	**Координаты, м**		**Метод определения координат характерной точки**	**Средняя квадратическая погрешность положения характерной точки (Mt), м**	**Описание обозначения точки на местности (при наличии)**
	X	**Y**			
1	**2**	**3**	**4**	**5**	**6**
8251	443805.57	2234403.46	Геодезический метод	0.1	-
8252	443804.33	2234436.96	Геодезический метод	0.1	-
8253	443727.42	2234437.18	Геодезический метод	0.1	-
8254	443727.46	2234433.24	Геодезический метод	0.1	-
8255	443727.75	2234402.77	Геодезический метод	0.1	-
8256	443727.69	2234361.91	Геодезический метод	0.1	-
8257	443727.15	2234324.65	Геодезический метод	0.1	-
8258	443727.85	2234292.26	Геодезический метод	0.1	-
8259	443728.60	2234261.42	Геодезический метод	0.1	-
8260	443729.91	2234216.78	Геодезический метод	0.1	-
8261	443731.18	2234184.54	Геодезический метод	0.1	-
8262	443770.03	2234188.33	Геодезический метод	0.1	-
8263	443771.75	2234175.90	Геодезический метод	0.1	-
8241	443815.91	2234185.37	Геодезический метод	0.1	-
8264	443012.73	2235819.22	Геодезический метод	0.1	-
8265	443012.65	2235823.28	Геодезический метод	0.1	-
8266	443012.01	2235868.03	Геодезический метод	0.1	-
8267	443011.39	2235915.53	Геодезический метод	0.1	-
8268	443010.85	2235928.07	Геодезический метод	0.1	-
8269	443010.20	2235975.53	Геодезический метод	0.1	-
8270	443009.54	2236023.03	Геодезический метод	0.1	-
8271	443005.97	2236079.73	Геодезический метод	0.1	-
8272	443005.34	2236124.16	Геодезический метод	0.1	-
8273	443005.17	2236136.15	Геодезический метод	0.1	-
8274	443004.51	2236182.46	Геодезический метод	0.1	-
8275	443003.96	2236220.45	Геодезический метод	0.1	-

2. Сведения о характерных точках границ объекта					
Обозначение характерных точек границ	**Координаты, м**		**Метод определения координат характерной точки**	**Средняя квадратическая погрешность положения характерной точки (Mt), м**	**Описание обозначения точки на местности (при наличии)**
	X	**Y**			
1	**2**	**3**	**4**	**5**	**6**
8276	443003.36	2236242.94	Геодезический метод	0.1	-
8277	442955.01	2236271.99	Геодезический метод	0.1	-
8278	442932.27	2236219.43	Геодезический метод	0.1	-
8279	442922.97	2236219.29	Геодезический метод	0.1	-
8280	442882.48	2236218.70	Геодезический метод	0.1	-
8281	442841.98	2236218.13	Геодезический метод	0.1	-
8282	442842.52	2236180.13	Геодезический метод	0.1	-
8283	442843.19	2236133.84	Геодезический метод	0.1	-
8284	442875.59	2236134.31	Геодезический метод	0.1	-
8285	442895.55	2236134.54	Геодезический метод	0.1	-
8286	442890.35	2236122.52	Геодезический метод	0.1	-
8287	442870.35	2236122.22	Геодезический метод	0.1	-
8288	442843.36	2236121.84	Геодезический метод	0.1	-
8289	442844.00	2236077.41	Геодезический метод	0.1	-
8290	442844.64	2236032.96	Геодезический метод	0.1	-
8291	442854.61	2236033.10	Геодезический метод	0.1	-
8292	442849.17	2236018.26	Геодезический метод	0.1	-
8293	442849.71	2235978.75	Геодезический метод	0.1	-
8294	442849.82	2235970.77	Геодезический метод	0.1	-
8295	442849.92	2235962.80	Геодезический метод	0.1	-
8296	442850.45	2235923.29	Геодезический метод	0.1	-
8297	442849.44	2235913.33	Геодезический метод	0.1	-
8298	442850.08	2235865.82	Геодезический метод	0.1	-
8299	442850.77	2235817.04	Геодезический метод	0.1	-
8300	442877.76	2235817.43	Геодезический метод	0.1	-
8301	442904.74	2235817.81	Геодезический метод	0.1	-

2. Сведения о характерных точках границ объекта					
Обозначение характерных точек границ	**Координаты, м**		**Метод определения координат характерной точки**	**Средняя квадратическая погрешность положения характерной точки (Mt), м**	**Описание обозначения точки на местности (при наличии)**
	X	**Y**			
1	**2**	**3**	**4**	**5**	**6**
8302	442931.81	2235818.18	Геодезический метод	0.1	-
8303	442958.71	2235818.55	Геодезический метод	0.1	-
8304	442985.69	2235818.91	Геодезический метод	0.1	-
8305	443007.71	2235819.21	Геодезический метод	0.1	-
8264	443012.73	2235819.22	Геодезический метод	0.1	-
8306	445105.58	2233751.95	Геодезический метод	0.1	-
8307	445110.24	2233775.85	Геодезический метод	0.1	-
8308	445113.94	2233803.39	Геодезический метод	0.1	-
8309	445117.07	2233828.50	Геодезический метод	0.1	-
8310	445132.29	2233935.28	Геодезический метод	0.1	-
8311	445133.01	2233940.06	Геодезический метод	0.1	-
8312	445134.26	2233943.40	Геодезический метод	0.1	-
8313	445135.61	2233953.47	Геодезический метод	0.1	-
8314	445138.80	2233976.99	Геодезический метод	0.1	-
8315	445143.51	2234006.12	Геодезический метод	0.1	-
8316	445144.78	2234013.71	Геодезический метод	0.1	-
8317	445145.59	2234018.30	Геодезический метод	0.1	-
8318	445146.60	2234025.46	Геодезический метод	0.1	-
8319	445149.13	2234038.19	Геодезический метод	0.1	-
8320	445151.34	2234056.72	Геодезический метод	0.1	-
8321	445154.64	2234089.61	Геодезический метод	0.1	-
8322	445156.76	2234110.76	Геодезический метод	0.1	-
8323	445159.38	2234126.78	Геодезический метод	0.1	-
8324	445161.40	2234143.31	Геодезический метод	0.1	-
8325	445159.50	2234145.16	Геодезический метод	0.1	-
8326	445159.75	2234156.89	Геодезический метод	0.1	-

2. Сведения о характерных точках границ объекта					
Обозначение характерных точек границ	**Координаты, м**		**Метод определения координат характерной точки**	**Средняя квадратическая погрешность положения характерной точки (Mt), м**	**Описание обозначения точки на местности (при наличии)**
	X	**Y**			
1	**2**	**3**	**4**	**5**	**6**
8327	445143.01	2234177.43	Геодезический метод	0.1	-
8328	445141.76	2234178.94	Геодезический метод	0.1	-
8329	445113.44	2234207.73	Геодезический метод	0.1	-
8330	445118.02	2234213.14	Геодезический метод	0.1	-
8331	445109.76	2234222.67	Геодезический метод	0.1	-
8332	445085.25	2234237.49	Геодезический метод	0.1	-
8333	445073.64	2234235.56	Геодезический метод	0.1	-
8334	445074.08	2234232.74	Геодезический метод	0.1	-
8335	445071.68	2234232.42	Геодезический метод	0.1	-
8336	445070.49	2234232.87	Геодезический метод	0.1	-
8337	445022.13	2234225.32	Геодезический метод	0.1	-
8338	445037.26	2234169.45	Геодезический метод	0.1	-
8339	445037.83	2234165.04	Геодезический метод	0.1	-
8340	445037.85	2234159.35	Геодезический метод	0.1	-
8341	445038.90	2234153.17	Геодезический метод	0.1	-
8342	445037.56	2234144.74	Геодезический метод	0.1	-
8343	445096.74	2234141.78	Геодезический метод	0.1	-
8344	445092.39	2234099.24	Геодезический метод	0.1	-
8345	445091.80	2234095.84	Геодезический метод	0.1	-
8346	445090.65	2234084.76	Геодезический метод	0.1	-
8347	445087.94	2234065.94	Геодезический метод	0.1	-
8348	445062.43	2234069.25	Геодезический метод	0.1	-
8349	445061.77	2234069.33	Геодезический метод	0.1	-
8350	445054.00	2234070.41	Геодезический метод	0.1	-
8351	445053.09	2234064.89	Геодезический метод	0.1	-
8352	445026.47	2234065.62	Геодезический метод	0.1	-

2. Сведения о характерных точках границ объекта

Обозначение характерных точек границ	Координаты, м		Метод определения координат характерной точки	Средняя квадратическая погрешность положения характерной точки (Mt), м	Описание обозначения точки на местности (при наличии)
	X	Y			
1	2	3	4	5	6
8353	445016.41	2234005.71	Геодезический метод	0.1	-
8354	445015.79	2234001.65	Геодезический метод	0.1	-
8355	445009.52	2233961.12	Геодезический метод	0.1	-
8356	444977.06	2233765.68	Геодезический метод	0.1	-
8357	445028.59	2233758.17	Геодезический метод	0.1	-
8358	445047.66	2233753.34	Геодезический метод	0.1	-
8359	445051.55	2233752.95	Геодезический метод	0.1	-
8360	445051.59	2233753.54	Геодезический метод	0.1	-
8361	445057.85	2233752.11	Геодезический метод	0.1	-
8362	445065.51	2233750.72	Геодезический метод	0.1	-
8363	445101.72	2233747.75	Геодезический метод	0.1	-
8306	445105.58	2233751.95	Геодезический метод	0.1	-
8364	444570.78	2232916.66	Геодезический метод	0.1	-
8365	444576.12	2232950.72	Геодезический метод	0.1	-
8366	444577.02	2232950.73	Геодезический метод	0.1	-
8367	444579.36	2232968.45	Геодезический метод	0.1	-
8368	444581.54	2232985.04	Геодезический метод	0.1	-
8369	444586.15	2233018.31	Геодезический метод	0.1	-
8370	444590.78	2233049.50	Геодезический метод	0.1	-
8371	444596.96	2233086.43	Геодезический метод	0.1	-
8372	444603.46	2233128.49	Геодезический метод	0.1	-
8373	444607.90	2233156.89	Геодезический метод	0.1	-
8374	444609.85	2233170.15	Геодезический метод	0.1	-
8375	444615.59	2233205.06	Геодезический метод	0.1	-
8376	444621.51	2233256.74	Геодезический метод	0.1	-
8377	444627.95	2233300.38	Геодезический метод	0.1	-

2. Сведения о характерных точках границ объекта

Обозначение характерных точек границ	Координаты, м		Метод определения координат характерной точки	Средняя квадратическая погрешность положения характерной точки (Mt), м	Описание обозначения точки на местности (при наличии)
	X	Y			
1	2	3	4	5	6
8378	444630.36	2233309.97	Геодезический метод	0.1	-
8379	444631.60	2233319.04	Геодезический метод	0.1	-
8380	444632.96	2233328.19	Геодезический метод	0.1	-
8381	444633.41	2233333.91	Геодезический метод	0.1	-
8382	444639.05	2233365.46	Геодезический метод	0.1	-
8383	444608.82	2233375.88	Геодезический метод	0.1	-
8384	444606.16	2233376.49	Геодезический метод	0.1	-
8385	444566.61	2233391.34	Геодезический метод	0.1	-
8386	444537.53	2233400.08	Геодезический метод	0.1	-
8387	444507.25	2233409.17	Геодезический метод	0.1	-
8388	444498.67	2233375.19	Геодезический метод	0.1	-
8389	444508.25	2233358.32	Геодезический метод	0.1	-
8390	444502.61	2233312.43	Геодезический метод	0.1	-
8391	444498.79	2233313.34	Геодезический метод	0.1	-
8392	444495.92	2233307.37	Геодезический метод	0.1	-
8393	444501.93	2233284.48	Геодезический метод	0.1	-
8394	444505.97	2233284.37	Геодезический метод	0.1	-
8395	444505.38	2233276.15	Геодезический метод	0.1	-
8396	444507.51	2233271.42	Геодезический метод	0.1	-
8397	444507.28	2233265.66	Геодезический метод	0.1	-
8398	444511.88	2233261.03	Геодезический метод	0.1	-
8399	444504.98	2233238.93	Геодезический метод	0.1	-
8400	444496.54	2233241.21	Геодезический метод	0.1	-
8401	444497.86	2233207.45	Геодезический метод	0.1	-
8402	444525.71	2233207.60	Геодезический метод	0.1	-
8403	444534.09	2233191.40	Геодезический метод	0.1	-

2. Сведения о характерных точках границ объекта

Обозначение характерных точек границ	Координаты, м		Метод определения координат характерной точки	Средняя квадратическая погрешность положения характерной точки (Mt), м	Описание обозначения точки на местности (при наличии)
	X	Y			
1	2	3	4	5	6
8404	444544.83	2233187.72	Геодезический метод	0.1	-
8405	444548.91	2233220.29	Геодезический метод	0.1	-
8406	444559.49	2233219.20	Геодезический метод	0.1	-
8407	444557.86	2233204.81	Геодезический метод	0.1	-
8408	444576.00	2233203.44	Геодезический метод	0.1	-
8409	444573.34	2233173.42	Геодезический метод	0.1	-
8410	444578.39	2233172.96	Геодезический метод	0.1	-
8411	444578.37	2233154.50	Геодезический метод	0.1	-
8412	444561.87	2233151.99	Геодезический метод	0.1	-
8413	444558.96	2233133.32	Геодезический метод	0.1	-
8414	444552.99	2233133.96	Геодезический метод	0.1	-
8415	444547.51	2233134.56	Геодезический метод	0.1	-
8416	444548.31	2233091.88	Геодезический метод	0.1	-
8417	444553.61	2233091.71	Геодезический метод	0.1	-
8418	444558.14	2233091.58	Геодезический метод	0.1	-
8419	444568.16	2233090.24	Геодезический метод	0.1	-
8420	444563.55	2233053.73	Геодезический метод	0.1	-
8421	444557.62	2233054.64	Геодезический метод	0.1	-
8422	444531.29	2233058.75	Геодезический метод	0.1	-
8423	444528.09	2233026.93	Геодезический метод	0.1	-
8424	444524.61	2232992.21	Геодезический метод	0.1	-
8425	444521.61	2232974.74	Геодезический метод	0.1	-
8426	444518.83	2232958.60	Геодезический метод	0.1	-
8427	444516.61	2232941.98	Геодезический метод	0.1	-
8428	444513.54	2232924.50	Геодезический метод	0.1	-
8364	444570.78	2232916.66	Геодезический метод	0.1	-

2. Сведения о характерных точках границ объекта

Обозначение характерных точек границ	Координаты, м		Метод определения координат характерной точки	Средняя квадратическая погрешность положения характерной точки (Mt), м	Описание обозначения точки на местности (при наличии)
	X	Y			
1	2	3	4	5	6
8429	445443.92	2234807.87	Геодезический метод	0.1	-
8430	445457.56	2234823.96	Геодезический метод	0.1	-
8431	445469.99	2234839.16	Геодезический метод	0.1	-
8432	445473.26	2234842.94	Геодезический метод	0.1	-
8433	445481.93	2234853.02	Геодезический метод	0.1	-
8434	445490.81	2234863.75	Геодезический метод	0.1	-
8435	445496.61	2234871.04	Геодезический метод	0.1	-
8436	445510.35	2234887.41	Геодезический метод	0.1	-
8437	445522.00	2234901.82	Геодезический метод	0.1	-
8438	445531.87	2234914.04	Геодезический метод	0.1	-
8439	445533.73	2234916.34	Геодезический метод	0.1	-
8440	445549.65	2234935.40	Геодезический метод	0.1	-
8441	445501.52	2234976.34	Геодезический метод	0.1	-
8442	445485.87	2234956.01	Геодезический метод	0.1	-
8443	445486.04	2234955.86	Геодезический метод	0.1	-
8444	445485.88	2234955.63	Геодезический метод	0.1	-
8445	445484.22	2234953.53	Геодезический метод	0.1	-
8446	445475.82	2234942.88	Геодезический метод	0.1	-
8447	445469.22	2234934.51	Геодезический метод	0.1	-
8448	445462.92	2234927.49	Геодезический метод	0.1	-
8449	445447.81	2234911.43	Геодезический метод	0.1	-
8450	445446.94	2234910.88	Геодезический метод	0.1	-
8451	445445.84	2234909.77	Геодезический метод	0.1	-
8452	445440.45	2234906.40	Геодезический метод	0.1	-
8453	445435.86	2234898.31	Геодезический метод	0.1	-
8454	445437.78	2234896.25	Геодезический метод	0.1	-

2. Сведения о характерных точках границ объекта

Обозначение характерных точек границ	Координаты, м		Метод определения координат характерной точки	Средняя квадратическая погрешность положения характерной точки (Mt), м	Описание обозначения точки на местности (при наличии)
	X	Y			
1	2	3	4	5	6
8455	445424.77	2234878.95	Геодезический метод	0.1	-
8456	445424.20	2234879.46	Геодезический метод	0.1	-
8457	445418.38	2234872.23	Геодезический метод	0.1	-
8458	445410.30	2234862.20	Геодезический метод	0.1	-
8459	445411.41	2234861.30	Геодезический метод	0.1	-
8460	445407.97	2234857.03	Геодезический метод	0.1	-
8461	445395.35	2234864.82	Геодезический метод	0.1	-
8462	445390.47	2234867.74	Геодезический метод	0.1	-
8463	445375.65	2234875.46	Геодезический метод	0.1	-
8464	445372.03	2234870.10	Геодезический метод	0.1	-
8465	445368.81	2234864.44	Геодезический метод	0.1	-
8466	445367.96	2234864.95	Геодезический метод	0.1	-
8467	445345.72	2234881.29	Геодезический метод	0.1	-
8468	445326.19	2234858.19	Геодезический метод	0.1	-
8469	445322.61	2234853.84	Геодезический метод	0.1	-
8470	445301.70	2234827.33	Геодезический метод	0.1	-
8471	445287.68	2234813.17	Геодезический метод	0.1	-
8472	445294.55	2234791.20	Геодезический метод	0.1	-
8473	445299.60	2234774.94	Геодезический метод	0.1	-
8474	445307.76	2234745.23	Геодезический метод	0.1	-
8475	445308.12	2234745.39	Геодезический метод	0.1	-
8476	445308.25	2234744.95	Геодезический метод	0.1	-
8477	445313.21	2234727.51	Геодезический метод	0.1	-
8478	445330.39	2234719.76	Геодезический метод	0.1	-
8479	445359.79	2234706.49	Геодезический метод	0.1	-
8480	445383.34	2234735.53	Геодезический метод	0.1	-

2. Сведения о характерных точках границ объекта					
Обозначение характерных точек границ	**Координаты, м**		**Метод определения координат характерной точки**	**Средняя квадратическая погрешность положения характерной точки (Mt), м**	**Описание обозначения точки на местности (при наличии)**
	X	**Y**			
1	**2**	**3**	**4**	**5**	**6**
8481	445423.21	2234779.28	Геодезический метод	0.1	-
8429	445443.92	2234807.87	Геодезический метод	0.1	-
8482	444727.38	2231481.33	Геодезический метод	0.1	-
8483	444732.71	2231484.99	Геодезический метод	0.1	-
8484	444748.27	2231495.67	Геодезический метод	0.1	-
8485	444748.56	2231495.26	Геодезический метод	0.1	-
8486	444768.56	2231509.04	Геодезический метод	0.1	-
8487	444772.88	2231512.26	Геодезический метод	0.1	-
8488	444776.79	2231514.84	Геодезический метод	0.1	-
8489	444764.64	2231532.33	Геодезический метод	0.1	-
8490	444793.66	2231556.52	Геодезический метод	0.1	-
8491	444777.37	2231578.75	Геодезический метод	0.1	-
8492	444775.50	2231581.32	Геодезический метод	0.1	-
8493	444741.48	2231555.90	Геодезический метод	0.1	-
8494	444718.38	2231540.49	Геодезический метод	0.1	-
8495	444696.53	2231524.99	Геодезический метод	0.1	-
8496	444674.46	2231509.34	Геодезический метод	0.1	-
8497	444650.49	2231492.33	Геодезический метод	0.1	-
8498	444628.55	2231476.33	Геодезический метод	0.1	-
8499	444611.15	2231463.61	Геодезический метод	0.1	-
8500	444604.78	2231458.96	Геодезический метод	0.1	-
8501	444594.22	2231450.65	Геодезический метод	0.1	-
8502	444582.64	2231442.32	Геодезический метод	0.1	-
8503	444554.69	2231420.73	Геодезический метод	0.1	-
8504	444580.34	2231384.26	Геодезический метод	0.1	-
8505	444588.63	2231390.17	Геодезический метод	0.1	-

2. Сведения о характерных точках границ объекта					
Обозначение характерных точек границ	**Координаты, м**		**Метод определения координат характерной точки**	**Средняя квадратическая погрешность положения характерной точки (Mt), м**	**Описание обозначения точки на местности (при наличии)**
	X	**Y**			
1	**2**	**3**	**4**	**5**	**6**
8506	444584.56	2231396.35	Геодезический метод	0.1	-
8507	444601.12	2231408.60	Геодезический метод	0.1	-
8508	444600.39	2231409.55	Геодезический метод	0.1	-
8509	444605.49	2231413.78	Геодезический метод	0.1	-
8510	444618.99	2231397.20	Геодезический метод	0.1	-
8511	444621.73	2231399.69	Геодезический метод	0.1	-
8512	444622.14	2231400.00	Геодезический метод	0.1	-
8513	444627.35	2231403.35	Геодезический метод	0.1	-
8514	444632.66	2231409.33	Геодезический метод	0.1	-
8515	444644.16	2231417.82	Геодезический метод	0.1	-
8516	444643.74	2231418.65	Геодезический метод	0.1	-
8517	444647.80	2231421.53	Геодезический метод	0.1	-
8518	444662.82	2231432.19	Геодезический метод	0.1	-
8519	444664.80	2231434.70	Геодезический метод	0.1	-
8520	444675.15	2231442.93	Геодезический метод	0.1	-
8521	444675.85	2231441.97	Геодезический метод	0.1	-
8522	444677.84	2231443.52	Геодезический метод	0.1	-
8523	444685.44	2231452.55	Геодезический метод	0.1	-
8524	444706.86	2231467.26	Геодезический метод	0.1	-
8482	444727.38	2231481.33	Геодезический метод	0.1	-
8525	445218.75	2233194.64	Геодезический метод	0.1	-
8526	445228.67	2233251.55	Геодезический метод	0.1	-
8527	445212.72	2233253.84	Геодезический метод	0.1	-
8528	445213.02	2233255.02	Геодезический метод	0.1	-
8529	445214.63	2233267.29	Геодезический метод	0.1	-
8530	445215.54	2233282.18	Геодезический метод	0.1	-

2. Сведения о характерных точках границ объекта

Обозначение характерных точек границ	Координаты, м		Метод определения координат характерной точки	Средняя квадратическая погрешность положения характерной точки (Mt), м	Описание обозначения точки на местности (при наличии)
	X	Y			
1	2	3	4	5	6
8531	445215.72	2233282.88	Геодезический метод	0.1	-
8532	445221.01	2233309.33	Геодезический метод	0.1	-
8533	445215.34	2233310.20	Геодезический метод	0.1	-
8534	445219.77	2233340.60	Геодезический метод	0.1	-
8535	445220.80	2233347.70	Геодезический метод	0.1	-
8536	445221.29	2233347.62	Геодезический метод	0.1	-
8537	445224.59	2233370.69	Геодезический метод	0.1	-
8538	445232.63	2233369.97	Геодезический метод	0.1	-
8539	445232.31	2233367.67	Геодезический метод	0.1	-
8540	445231.62	2233363.43	Геодезический метод	0.1	-
8541	445233.46	2233363.00	Геодезический метод	0.1	-
8542	445258.55	2233357.87	Геодезический метод	0.1	-
8543	445259.59	2233357.69	Геодезический метод	0.1	-
8544	445259.97	2233358.77	Геодезический метод	0.1	-
8545	445266.41	2233357.25	Геодезический метод	0.1	-
8546	445271.59	2233365.28	Геодезический метод	0.1	-
8547	445276.40	2233364.43	Геодезический метод	0.1	-
8548	445278.81	2233363.38	Геодезический метод	0.1	-
8549	445280.07	2233361.40	Геодезический метод	0.1	-
8550	445313.77	2233354.28	Геодезический метод	0.1	-
8551	445314.12	2233356.65	Геодезический метод	0.1	-
8552	445317.55	2233379.85	Геодезический метод	0.1	-
8553	445322.19	2233409.46	Геодезический метод	0.1	-
8554	445321.62	2233409.64	Геодезический метод	0.1	-
8555	445323.54	2233421.77	Геодезический метод	0.1	-
8556	445330.14	2233468.01	Геодезический метод	0.1	-

2. Сведения о характерных точках границ объекта

Обозначение характерных точек границ	Координаты, м		Метод определения координат характерной точки	Средняя квадратическая погрешность положения характерной точки (Mt), м	Описание обозначения точки на местности (при наличии)
	X	Y			
1	2	3	4	5	6
8557	445330.96	2233474.73	Геодезический метод	0.1	-
8558	445252.92	2233486.17	Геодезический метод	0.1	-
8559	445256.14	2233513.19	Геодезический метод	0.1	-
8560	445255.01	2233513.45	Геодезический метод	0.1	-
8561	445255.09	2233514.16	Геодезический метод	0.1	-
8562	445260.57	2233543.59	Геодезический метод	0.1	-
8563	445260.75	2233544.54	Геодезический метод	0.1	-
8564	445264.51	2233565.97	Геодезический метод	0.1	-
8565	445266.26	2233576.01	Геодезический метод	0.1	-
8566	445269.17	2233576.37	Геодезический метод	0.1	-
8567	445271.26	2233598.41	Геодезический метод	0.1	-
8568	445271.17	2233598.50	Геодезический метод	0.1	-
8569	445271.87	2233607.40	Геодезический метод	0.1	-
8570	445271.43	2233622.48	Геодезический метод	0.1	-
8571	445273.57	2233636.95	Геодезический метод	0.1	-
8572	445234.32	2233642.59	Геодезический метод	0.1	-
8573	445172.62	2233229.08	Геодезический метод	0.1	-
8574	445167.05	2233200.79	Геодезический метод	0.1	-
8575	445190.90	2233191.28	Геодезический метод	0.1	-
8576	445215.20	2233182.92	Геодезический метод	0.1	-
8525	445218.75	2233194.64	Геодезический метод	0.1	-
8577	447183.57	2234421.68	Геодезический метод	0.1	-
8578	447171.11	2234454.68	Геодезический метод	0.1	-
8579	447157.44	2234490.92	Геодезический метод	0.1	-
8580	447155.83	2234545.22	Геодезический метод	0.1	-
8581	447150.95	2234710.42	Геодезический метод	0.1	-

2. Сведения о характерных точках границ объекта					
Обозначение характерных точек границ	**Координаты, м**		**Метод определения координат характерной точки**	**Средняя квадратическая погрешность положения характерной точки (Mt), м**	**Описание обозначения точки на местности (при наличии)**
	X	**Y**			
1	**2**	**3**	**4**	**5**	**6**
8582	447150.76	2234716.86	Геодезический метод	0.1	-
8583	447150.54	2234724.39	Геодезический метод	0.1	-
8584	447146.48	2234861.70	Геодезический метод	0.1	-
8585	447140.38	2234862.76	Геодезический метод	0.1	-
8586	447137.96	2234945.98	Геодезический метод	0.1	-
8587	446861.33	2234989.17	Геодезический метод	0.1	-
8588	446854.43	2234974.78	Геодезический метод	0.1	-
8589	446798.77	2234858.59	Геодезический метод	0.1	-
8590	446764.60	2234787.23	Геодезический метод	0.1	-
8591	446660.83	2234835.66	Геодезический метод	0.1	-
8592	446630.43	2234865.41	Геодезический метод	0.1	-
8593	446629.33	2234866.45	Геодезический метод	0.1	-
8594	446583.95	2234910.84	Геодезический метод	0.1	-
8595	446581.72	2234913.01	Геодезический метод	0.1	-
8596	446579.73	2234852.72	Геодезический метод	0.1	-
8597	446575.01	2234821.37	Геодезический метод	0.1	-
8598	446574.98	2234821.16	Геодезический метод	0.1	-
8599	446570.21	2234810.32	Геодезический метод	0.1	-
8600	446563.25	2234741.62	Геодезический метод	0.1	-
8601	446554.36	2234653.96	Геодезический метод	0.1	-
8602	446525.09	2234669.44	Геодезический метод	0.1	-
8603	446510.38	2234642.12	Геодезический метод	0.1	-
8604	446498.83	2234619.96	Геодезический метод	0.1	-
8605	446485.80	2234594.86	Геодезический метод	0.1	-
8606	446470.50	2234565.50	Геодезический метод	0.1	-
8607	446546.77	2234525.63	Геодезический метод	0.1	-

2. Сведения о характерных точках границ объекта					
Обозначение характерных точек границ	**Координаты, м**		**Метод определения координат характерной точки**	**Средняя квадратическая погрешность положения характерной точки (Mt), м**	**Описание обозначения точки на местности (при наличии)**
	X	**Y**			
1	**2**	**3**	**4**	**5**	**6**
8608	446543.91	2234510.68	Геодезический метод	0.1	-
8609	446577.56	2234505.99	Геодезический метод	0.1	-
8610	446638.29	2234497.55	Геодезический метод	0.1	-
8611	446694.29	2234489.76	Геодезический метод	0.1	-
8612	446746.79	2234482.45	Геодезический метод	0.1	-
8613	446799.47	2234475.12	Геодезический метод	0.1	-
8614	446815.36	2234472.91	Геодезический метод	0.1	-
8615	446852.29	2234467.78	Геодезический метод	0.1	-
8616	446903.44	2234460.66	Геодезический метод	0.1	-
8617	446936.79	2234456.02	Геодезический метод	0.1	-
8618	446942.74	2234455.20	Геодезический метод	0.1	-
8619	446989.83	2234448.64	Геодезический метод	0.1	-
8620	447031.27	2234442.88	Геодезический метод	0.1	-
8621	447068.12	2234437.75	Геодезический метод	0.1	-
8622	447073.75	2234436.96	Геодезический метод	0.1	-
8623	447137.74	2234428.07	Геодезический метод	0.1	-
8624	447152.60	2234425.99	Геодезический метод	0.1	-
8577	447183.57	2234421.68	Геодезический метод	0.1	-
8625	446770.43	2234956.29	Геодезический метод	0.1	-
8626	446787.07	2234986.98	Геодезический метод	0.1	-
8627	446800.66	2234984.72	Геодезический метод	0.1	-
8628	446808.57	2234997.14	Геодезический метод	0.1	-
8629	446773.54	2235002.87	Геодезический метод	0.1	-
8630	446746.30	2235004.92	Геодезический метод	0.1	-
8631	446724.44	2235007.95	Геодезический метод	0.1	-
8632	446719.57	2235008.71	Геодезический метод	0.1	-

2. Сведения о характерных точках границ объекта

Обозначение характерных точек границ	Координаты, м		Метод определения координат характерной точки	Средняя квадратическая погрешность положения характерной точки (Mt), м	Описание обозначения точки на местности (при наличии)
	X	Y			
1	2	3	4	5	6
8633	446698.67	2235011.64	Геодезический метод	0.1	-
8634	446693.66	2235012.33	Геодезический метод	0.1	-
8635	446677.87	2235023.18	Геодезический метод	0.1	-
8636	446671.12	2235031.23	Геодезический метод	0.1	-
8637	446661.76	2235041.70	Геодезический метод	0.1	-
8638	446661.85	2235042.58	Геодезический метод	0.1	-
8639	446657.34	2235046.78	Геодезический метод	0.1	-
8640	446656.95	2235047.52	Геодезический метод	0.1	-
8641	446641.72	2235064.74	Геодезический метод	0.1	-
8642	446635.92	2235070.90	Геодезический метод	0.1	-
8643	446619.92	2235089.43	Геодезический метод	0.1	-
8644	446612.08	2235096.60	Геодезический метод	0.1	-
8645	446582.34	2235065.27	Геодезический метод	0.1	-
8646	446562.08	2235048.04	Геодезический метод	0.1	-
8647	446551.05	2235038.65	Геодезический метод	0.1	-
8648	446573.96	2235010.97	Геодезический метод	0.1	-
8649	446576.17	2235012.59	Геодезический метод	0.1	-
8650	446592.89	2234993.57	Геодезический метод	0.1	-
8651	446572.07	2234979.52	Геодезический метод	0.1	-
8652	446590.17	2234954.50	Геодезический метод	0.1	-
8653	446589.91	2234954.05	Геодезический метод	0.1	-
8654	446605.04	2234931.97	Геодезический метод	0.1	-
8655	446606.33	2234930.30	Геодезический метод	0.1	-
8656	446663.89	2234970.73	Геодезический метод	0.1	-
8657	446684.00	2234978.26	Геодезический метод	0.1	-
8658	446707.44	2234977.08	Геодезический метод	0.1	-

2. Сведения о характерных точках границ объекта

Обозначение характерных точек границ	Координаты, м		Метод определения координат характерной точки	Средняя квадратическая погрешность положения характерной точки (Mt), м	Описание обозначения точки на местности (при наличии)
	X	Y			
1	2	3	4	5	6
8625	446770.43	2234956.29	Геодезический метод	0.1	-
8659	445417.43	2230885.22	Геодезический метод	0.1	-
8660	445603.60	2231117.09	Геодезический метод	0.1	-
8661	445554.82	2231151.60	Геодезический метод	0.1	-
8662	445540.40	2231133.77	Геодезический метод	0.1	-
8663	445521.60	2231110.39	Геодезический метод	0.1	-
8664	445502.80	2231087.01	Геодезический метод	0.1	-
8665	445496.53	2231079.22	Геодезический метод	0.1	-
8666	445477.75	2231055.83	Геодезический метод	0.1	-
8667	445458.94	2231032.45	Геодезический метод	0.1	-
8668	445452.67	2231024.66	Геодезический метод	0.1	-
8669	445433.88	2231001.28	Геодезический метод	0.1	-
8670	445415.08	2230977.91	Геодезический метод	0.1	-
8671	445408.81	2230970.11	Геодезический метод	0.1	-
8672	445390.01	2230946.73	Геодезический метод	0.1	-
8673	445371.22	2230923.35	Геодезический метод	0.1	-
8674	445386.81	2230910.80	Геодезический метод	0.1	-
8675	445397.73	2230902.03	Геодезический метод	0.1	-
8659	445417.43	2230885.22	Геодезический метод	0.1	-
8676	445338.91	2230706.45	Геодезический метод	0.1	-
8677	445358.62	2230729.07	Геодезический метод	0.1	-
8678	445319.42	2230763.21	Геодезический метод	0.1	-
8679	445410.29	2230876.32	Геодезический метод	0.1	-
8680	445391.49	2230894.20	Геодезический метод	0.1	-
8681	445380.53	2230903.01	Геодезический метод	0.1	-
8682	445364.95	2230915.55	Геодезический метод	0.1	-

2. Сведения о характерных точках границ объекта

Обозначение характерных точек границ	Координаты, м		Метод определения координат характерной точки	Средняя квадратическая погрешность положения характерной точки (Mt), м	Описание обозначения точки на местности (при наличии)
	X	Y			
1	2	3	4	5	6
8683	445346.15	2230892.17	Геодезический метод	0.1	-
8684	445327.36	2230868.79	Геодезический метод	0.1	-
8685	445321.09	2230860.99	Геодезический метод	0.1	-
8686	445302.29	2230837.61	Геодезический метод	0.1	-
8687	445283.49	2230814.23	Геодезический метод	0.1	-
8688	445267.67	2230807.29	Геодезический метод	0.1	-
8689	445248.43	2230785.26	Геодезический метод	0.1	-
8690	445229.32	2230763.37	Геодезический метод	0.1	-
8691	445202.73	2230732.27	Геодезический метод	0.1	-
8692	445182.33	2230710.02	Геодезический метод	0.1	-
8693	445273.51	2230630.81	Геодезический метод	0.1	-
8694	445293.20	2230653.43	Геодезический метод	0.1	-
8695	445312.90	2230676.06	Геодезический метод	0.1	-
8696	445319.21	2230683.82	Геодезический метод	0.1	-
8676	445338.91	2230706.45	Геодезический метод	0.1	-
8697	443179.02	2233810.59	Геодезический метод	0.1	-
8698	443178.62	2233821.14	Геодезический метод	0.1	-
8699	443176.76	2233861.62	Геодезический метод	0.1	-
8700	443176.40	2233868.39	Геодезический метод	0.1	-
8701	443175.01	2233873.03	Геодезический метод	0.1	-
8702	443183.60	2233873.74	Геодезический метод	0.1	-
8703	443182.09	2233887.90	Геодезический метод	0.1	-
8704	443208.08	2233890.02	Геодезический метод	0.1	-
8705	443207.60	2233894.21	Геодезический метод	0.1	-
8706	443207.46	2233910.93	Геодезический метод	0.1	-
8707	443216.51	2233911.48	Геодезический метод	0.1	-

2. Сведения о характерных точках границ объекта					
Обозначение характерных точек границ	**Координаты, м**		**Метод определения координат характерной точки**	**Средняя квадратическая погрешность положения характерной точки (Mt), м**	**Описание обозначения точки на местности (при наличии)**
	X	**Y**			
1	**2**	**3**	**4**	**5**	**6**
8708	443216.70	2233908.03	Геодезический метод	0.1	-
8709	443232.77	2233909.55	Геодезический метод	0.1	-
8710	443247.72	2233910.92	Геодезический метод	0.1	-
8711	443263.68	2233933.34	Геодезический метод	0.1	-
8712	443276.05	2233946.91	Геодезический метод	0.1	-
8713	443308.00	2233979.19	Геодезический метод	0.1	-
8714	443311.49	2233990.09	Геодезический метод	0.1	-
8715	443318.17	2233990.48	Геодезический метод	0.1	-
8716	443352.21	2234036.00	Геодезический метод	0.1	-
8717	443348.43	2234048.13	Геодезический метод	0.1	-
8718	443298.95	2234032.95	Геодезический метод	0.1	-
8719	443260.43	2234021.12	Геодезический метод	0.1	-
8720	443243.82	2234017.37	Геодезический метод	0.1	-
8721	443213.51	2234010.52	Геодезический метод	0.1	-
8722	443196.96	2234006.24	Геодезический метод	0.1	-
8723	443168.02	2234000.53	Геодезический метод	0.1	-
8724	443165.42	2234020.51	Геодезический метод	0.1	-
8725	443150.23	2234017.45	Геодезический метод	0.1	-
8726	443034.43	2233992.67	Геодезический метод	0.1	-
8727	443034.75	2233988.35	Геодезический метод	0.1	-
8728	442983.51	2233973.90	Геодезический метод	0.1	-
8729	442988.47	2233951.54	Геодезический метод	0.1	-
8730	442992.25	2233934.39	Геодезический метод	0.1	-
8731	442966.95	2233928.67	Геодезический метод	0.1	-
8732	442965.19	2233936.58	Геодезический метод	0.1	-
8733	442958.48	2233966.94	Геодезический метод	0.1	-

2. Сведения о характерных точках границ объекта					
Обозначение характерных точек границ	**Координаты, м**		**Метод определения координат характерной точки**	**Средняя квадратическая погрешность положения характерной точки (Mt), м**	**Описание обозначения точки на местности (при наличии)**
	X	**Y**			
1	**2**	**3**	**4**	**5**	**6**
8734	442958.21	2233968.17	Геодезический метод	0.1	-
8735	442911.83	2233957.38	Геодезический метод	0.1	-
8736	442872.93	2233949.76	Геодезический метод	0.1	-
8737	442868.57	2233948.64	Геодезический метод	0.1	-
8738	442874.21	2233833.07	Геодезический метод	0.1	-
8739	442876.03	2233787.53	Геодезический метод	0.1	-
8740	442913.95	2233792.70	Геодезический метод	0.1	-
8741	442918.52	2233771.93	Геодезический метод	0.1	-
8742	442924.65	2233773.16	Геодезический метод	0.1	-
8743	442926.22	2233766.21	Геодезический метод	0.1	-
8744	442961.07	2233770.16	Геодезический метод	0.1	-
8745	443022.64	2233777.13	Геодезический метод	0.1	-
8746	443031.17	2233778.35	Геодезический метод	0.1	-
8747	443043.19	2233780.48	Геодезический метод	0.1	-
8748	443048.47	2233781.42	Геодезический метод	0.1	-
8749	443042.75	2233767.19	Геодезический метод	0.1	-
8750	443021.35	2233765.73	Геодезический метод	0.1	-
8751	443021.53	2233763.05	Геодезический метод	0.1	-
8752	443021.71	2233760.32	Геодезический метод	0.1	-
8753	443006.83	2233758.81	Геодезический метод	0.1	-
8754	442988.47	2233756.95	Геодезический метод	0.1	-
8755	442989.05	2233747.21	Геодезический метод	0.1	-
8756	442990.71	2233719.55	Геодезический метод	0.1	-
8757	443001.25	2233720.02	Геодезический метод	0.1	-
8758	443009.13	2233720.42	Геодезический метод	0.1	-
8759	443024.56	2233721.16	Геодезический метод	0.1	-

2. Сведения о характерных точках границ объекта					
Обозначение характерных точек границ	**Координаты, м**		**Метод определения координат характерной точки**	**Средняя квадратическая погрешность положения характерной точки (Mt), м**	**Описание обозначения точки на местности (при наличии)**
	X	**Y**			
1	**2**	**3**	**4**	**5**	**6**
8760	443042.85	2233722.03	Геодезический метод	0.1	-
8761	443053.85	2233722.47	Геодезический метод	0.1	-
8762	443072.74	2233723.34	Геодезический метод	0.1	-
8763	443091.66	2233724.18	Геодезический метод	0.1	-
8764	443107.70	2233724.88	Геодезический метод	0.1	-
8765	443124.30	2233733.23	Геодезический метод	0.1	-
8766	443153.49	2233774.50	Геодезический метод	0.1	-
8767	443150.91	2233795.92	Геодезический метод	0.1	-
8768	443170.32	2233798.28	Геодезический метод	0.1	-
8697	443179.02	2233810.59	Геодезический метод	0.1	-
8769	443890.48	2234364.00	Геодезический метод	0.1	-
8770	443889.63	2234409.76	Геодезический метод	0.1	-
8771	443889.53	2234415.96	Геодезический метод	0.1	-
8772	443850.14	2234410.91	Геодезический метод	0.1	-
8773	443850.13	2234407.74	Геодезический метод	0.1	-
8774	443850.71	2234404.75	Геодезический метод	0.1	-
8775	443859.00	2234361.18	Геодезический метод	0.1	-
8769	443890.48	2234364.00	Геодезический метод	0.1	-
8776	445336.70	2234567.65	Геодезический метод	0.1	-
8777	445340.24	2234572.26	Геодезический метод	0.1	-
8778	445338.52	2234580.82	Геодезический метод	0.1	-
8779	445329.25	2234614.63	Геодезический метод	0.1	-
8780	445325.86	2234615.12	Геодезический метод	0.1	-
8781	445315.49	2234650.19	Геодезический метод	0.1	-
8782	445315.02	2234651.64	Геодезический метод	0.1	-
8783	445296.32	2234646.27	Геодезический метод	0.1	-

2. Сведения о характерных точках границ объекта

Обозначение характерных точек границ	Координаты, м		Метод определения координат характерной точки	Средняя квадратическая погрешность положения характерной точки (Mt), м	Описание обозначения точки на местности (при наличии)
	X	Y			
1	2	3	4	5	6
8784	445272.53	2234639.46	Геодезический метод	0.1	-
8785	445262.20	2234637.60	Геодезический метод	0.1	-
8786	445234.32	2234632.58	Геодезический метод	0.1	-
8787	445219.87	2234629.99	Геодезический метод	0.1	-
8788	445216.45	2234654.57	Геодезический метод	0.1	-
8789	445218.92	2234658.34	Геодезический метод	0.1	-
8790	445212.73	2234700.39	Геодезический метод	0.1	-
8791	445211.29	2234710.12	Геодезический метод	0.1	-
8792	445216.03	2234725.86	Геодезический метод	0.1	-
8793	445228.57	2234729.93	Геодезический метод	0.1	-
8794	445231.13	2234730.76	Геодезический метод	0.1	-
8795	445239.72	2234737.84	Геодезический метод	0.1	-
8796	445244.42	2234740.58	Геодезический метод	0.1	-
8797	445287.98	2234751.45	Геодезический метод	0.1	-
8798	445279.38	2234782.47	Геодезический метод	0.1	-
8799	445276.50	2234781.65	Геодезический метод	0.1	-
8800	445266.12	2234816.87	Геодезический метод	0.1	-
8801	445270.19	2234818.38	Геодезический метод	0.1	-
8802	445261.09	2234849.33	Геодезический метод	0.1	-
8803	445257.21	2234848.51	Геодезический метод	0.1	-
8804	445237.75	2234841.65	Геодезический метод	0.1	-
8805	445222.73	2234820.81	Геодезический метод	0.1	-
8806	445206.77	2234798.68	Геодезический метод	0.1	-
8807	445168.05	2234740.90	Геодезический метод	0.1	-
8808	445161.72	2234702.14	Геодезический метод	0.1	-
8809	445132.16	2234644.20	Геодезический метод	0.1	-

2. Сведения о характерных точках границ объекта

Обозначение характерных точек границ	Координаты, м		Метод определения координат характерной точки	Средняя квадратическая погрешность положения характерной точки (Mt), м	Описание обозначения точки на местности (при наличии)
	X	Y			
1	2	3	4	5	6
8810	445126.65	2234630.60	Геодезический метод	0.1	-
8811	445125.88	2234627.77	Геодезический метод	0.1	-
8812	445125.27	2234624.91	Геодезический метод	0.1	-
8813	445124.95	2234620.73	Геодезический метод	0.1	-
8814	445127.38	2234615.42	Геодезический метод	0.1	-
8815	445127.66	2234611.29	Геодезический метод	0.1	-
8816	445115.66	2234612.99	Геодезический метод	0.1	-
8817	445090.53	2234625.53	Геодезический метод	0.1	-
8818	445070.47	2234591.50	Геодезический метод	0.1	-
8819	445070.53	2234546.34	Геодезический метод	0.1	-
8820	445080.30	2234516.40	Геодезический метод	0.1	-
8821	445118.36	2234529.37	Геодезический метод	0.1	-
8822	445148.96	2234540.57	Геодезический метод	0.1	-
8823	445172.97	2234548.11	Геодезический метод	0.1	-
8824	445194.59	2234551.60	Геодезический метод	0.1	-
8825	445185.16	2234625.29	Геодезический метод	0.1	-
8826	445195.21	2234626.65	Геодезический метод	0.1	-
8827	445214.80	2234629.31	Геодезический метод	0.1	-
8828	445216.67	2234614.72	Геодезический метод	0.1	-
8829	445219.60	2234593.58	Геодезический метод	0.1	-
8830	445224.15	2234556.29	Геодезический метод	0.1	-
8831	445246.86	2234557.94	Геодезический метод	0.1	-
8832	445279.43	2234562.36	Геодезический метод	0.1	-
8833	445294.53	2234565.14	Геодезический метод	0.1	-
8834	445304.19	2234563.57	Геодезический метод	0.1	-
8835	445321.02	2234565.06	Геодезический метод	0.1	-

2. Сведения о характерных точках границ объекта					
Обозначение характерных точек границ	**Координаты, м**		**Метод определения координат характерной точки**	**Средняя квадратическая погрешность положения характерной точки (Mt), м**	**Описание обозначения точки на местности (при наличии)**
	X	**Y**			
1	**2**	**3**	**4**	**5**	**6**
8776	445336.70	2234567.65	Геодезический метод	0.1	-
8836	444138.12	2231312.48	Геодезический метод	0.1	-
8837	444149.76	2231339.94	Геодезический метод	0.1	-
8838	444146.45	2231341.82	Геодезический метод	0.1	-
8839	444149.92	2231350.06	Геодезический метод	0.1	-
8840	444116.03	2231371.42	Геодезический метод	0.1	-
8841	444101.41	2231391.08	Геодезический метод	0.1	-
8842	444093.58	2231420.37	Геодезический метод	0.1	-
8843	444134.03	2231429.48	Геодезический метод	0.1	-
8844	444136.38	2231429.86	Геодезический метод	0.1	-
8845	444133.51	2231441.41	Геодезический метод	0.1	-
8846	444103.81	2231457.75	Геодезический метод	0.1	-
8847	444085.68	2231451.56	Геодезический метод	0.1	-
8848	444080.89	2231467.45	Геодезический метод	0.1	-
8849	444086.82	2231469.48	Геодезический метод	0.1	-
8850	444114.16	2231478.82	Геодезический метод	0.1	-
8851	444121.61	2231481.37	Геодезический метод	0.1	-
8852	444123.04	2231535.79	Геодезический метод	0.1	-
8853	444115.56	2231531.45	Геодезический метод	0.1	-
8854	444103.87	2231570.97	Геодезический метод	0.1	-
8855	444085.28	2231560.06	Геодезический метод	0.1	-
8856	444071.28	2231551.81	Геодезический метод	0.1	-
8857	444045.26	2231536.51	Геодезический метод	0.1	-
8858	444006.88	2231514.25	Геодезический метод	0.1	-
8859	443983.54	2231500.36	Геодезический метод	0.1	-
8860	443982.18	2231499.65	Геодезический метод	0.1	-

2. Сведения о характерных точках границ объекта					
Обозначение характерных точек границ	**Координаты, м**		**Метод определения координат характерной точки**	**Средняя квадратическая погрешность положения характерной точки (Mt), м**	**Описание обозначения точки на местности (при наличии)**
	X	**Y**			
1	**2**	**3**	**4**	**5**	**6**
8861	443983.75	2231496.15	Геодезический метод	0.1	-
8862	443996.03	2231466.54	Геодезический метод	0.1	-
8863	444006.09	2231442.24	Геодезический метод	0.1	-
8864	444014.99	2231428.91	Геодезический метод	0.1	-
8865	444024.37	2231402.40	Геодезический метод	0.1	-
8866	444035.36	2231371.32	Геодезический метод	0.1	-
8867	444039.64	2231348.07	Геодезический метод	0.1	-
8868	444048.33	2231330.39	Геодезический метод	0.1	-
8869	444056.13	2231320.11	Геодезический метод	0.1	-
8870	444062.89	2231311.51	Геодезический метод	0.1	-
8871	444083.61	2231285.11	Геодезический метод	0.1	-
8872	444087.61	2231293.36	Геодезический метод	0.1	-
8873	444097.38	2231313.45	Геодезический метод	0.1	-
8874	444106.49	2231330.62	Геодезический метод	0.1	-
8875	444111.29	2231327.49	Геодезический метод	0.1	-
8876	444112.13	2231328.80	Геодезический метод	0.1	-
8836	444138.12	2231312.48	Геодезический метод	0.1	-
8877	444355.49	2232739.42	Геодезический метод	0.1	-
8878	444336.01	2232751.60	Геодезический метод	0.1	-
8879	444321.83	2232760.47	Геодезический метод	0.1	-
8880	444294.35	2232777.63	Геодезический метод	0.1	-
8881	444289.54	2232780.65	Геодезический метод	0.1	-
8882	444281.32	2232796.93	Геодезический метод	0.1	-
8883	444280.41	2232799.10	Геодезический метод	0.1	-
8884	444265.42	2232834.67	Геодезический метод	0.1	-
8885	444265.36	2232850.52	Геодезический метод	0.1	-

2. Сведения о характерных точках границ объекта

Обозначение характерных точек границ	Координаты, м		Метод определения координат характерной точки	Средняя квадратическая погрешность положения характерной точки (Mt), м	Описание обозначения точки на местности (при наличии)
	X	Y			
1	2	3	4	5	6
8886	444265.14	2232911.96	Геодезический метод	0.1	-
8887	444240.84	2232911.61	Геодезический метод	0.1	-
8888	444241.71	2232850.19	Геодезический метод	0.1	-
8889	444242.45	2232798.55	Геодезический метод	0.1	-
8890	444242.71	2232777.88	Геодезический метод	0.1	-
8891	444310.33	2232740.30	Геодезический метод	0.1	-
8892	444321.26	2232734.25	Геодезический метод	0.1	-
8893	444330.17	2232729.30	Геодезический метод	0.1	-
8877	444355.49	2232739.42	Геодезический метод	0.1	-
8894	445600.43	2235668.40	Геодезический метод	0.1	-
8895	445599.60	2235669.10	Геодезический метод	0.1	-
8896	445615.38	2235689.38	Геодезический метод	0.1	-
8897	445616.21	2235689.37	Геодезический метод	0.1	-
8898	445637.45	2235714.59	Геодезический метод	0.1	-
8899	445646.39	2235727.32	Геодезический метод	0.1	-
8900	445648.36	2235732.05	Геодезический метод	0.1	-
8901	445652.33	2235747.84	Геодезический метод	0.1	-
8902	445646.27	2235748.45	Геодезический метод	0.1	-
8903	445640.15	2235749.28	Геодезический метод	0.1	-
8904	445628.07	2235754.09	Геодезический метод	0.1	-
8905	445620.40	2235754.61	Геодезический метод	0.1	-
8906	445614.69	2235755.13	Геодезический метод	0.1	-
8907	445608.04	2235756.87	Геодезический метод	0.1	-
8908	445599.47	2235759.01	Геодезический метод	0.1	-
8909	445588.79	2235757.82	Геодезический метод	0.1	-
8910	445568.40	2235759.65	Геодезический метод	0.1	-

2. Сведения о характерных точках границ объекта					
Обозначение характерных точек границ	**Координаты, м**		**Метод определения координат характерной точки**	**Средняя квадратическая погрешность положения характерной точки (Mt), м**	**Описание обозначения точки на местности (при наличии)**
	X	**Y**			
1	**2**	**3**	**4**	**5**	**6**
8911	445559.32	2235759.94	Геодезический метод	0.1	-
8912	445559.23	2235755.34	Геодезический метод	0.1	-
8913	445557.17	2235752.26	Геодезический метод	0.1	-
8914	445555.59	2235733.75	Геодезический метод	0.1	-
8915	445521.20	2235747.43	Геодезический метод	0.1	-
8916	445517.96	2235754.48	Геодезический метод	0.1	-
8917	445491.71	2235780.63	Геодезический метод	0.1	-
8918	445483.08	2235779.20	Геодезический метод	0.1	-
8919	445466.69	2235795.49	Геодезический метод	0.1	-
8920	445467.90	2235796.52	Геодезический метод	0.1	-
8921	445470.83	2235804.04	Геодезический метод	0.1	-
8922	445470.37	2235818.62	Геодезический метод	0.1	-
8923	445466.13	2235823.88	Геодезический метод	0.1	-
8924	445453.01	2235849.89	Геодезический метод	0.1	-
8925	445451.09	2235860.48	Геодезический метод	0.1	-
8926	445434.08	2235878.10	Геодезический метод	0.1	-
8927	445438.67	2235881.65	Геодезический метод	0.1	-
8928	445432.08	2235894.05	Геодезический метод	0.1	-
8929	445426.47	2235891.44	Геодезический метод	0.1	-
8930	445413.39	2235902.20	Геодезический метод	0.1	-
8931	445384.54	2235878.86	Геодезический метод	0.1	-
8932	445370.01	2235893.24	Геодезический метод	0.1	-
8933	445324.34	2235920.74	Геодезический метод	0.1	-
8934	445306.48	2235894.94	Геодезический метод	0.1	-
8935	445293.47	2235893.61	Геодезический метод	0.1	-
8936	445275.66	2235870.69	Геодезический метод	0.1	-

2. Сведения о характерных точках границ объекта

Обозначение характерных точек границ	Координаты, м		Метод определения координат характерной точки	Средняя квадратическая погрешность положения характерной точки (Mt), м	Описание обозначения точки на местности (при наличии)
	X	Y			
1	2	3	4	5	6
8937	445272.54	2235858.21	Геодезический метод	0.1	-
8938	445286.33	2235850.45	Геодезический метод	0.1	-
8939	445306.91	2235832.69	Геодезический метод	0.1	-
8940	445311.72	2235828.42	Геодезический метод	0.1	-
8941	445339.29	2235803.62	Геодезический метод	0.1	-
8942	445344.98	2235799.47	Геодезический метод	0.1	-
8943	445363.75	2235781.69	Геодезический метод	0.1	-
8944	445375.59	2235771.58	Геодезический метод	0.1	-
8945	445394.24	2235756.04	Геодезический метод	0.1	-
8946	445407.28	2235744.98	Геодезический метод	0.1	-
8947	445423.29	2235731.88	Геодезический метод	0.1	-
8948	445426.38	2235729.02	Геодезический метод	0.1	-
8949	445426.50	2235728.63	Геодезический метод	0.1	-
8950	445427.45	2235729.59	Геодезический метод	0.1	-
8951	445450.86	2235709.88	Геодезический метод	0.1	-
8952	445464.31	2235698.55	Геодезический метод	0.1	-
8953	445471.81	2235692.05	Геодезический метод	0.1	-
8954	445516.27	2235654.29	Геодезический метод	0.1	-
8955	445518.52	2235653.35	Геодезический метод	0.1	-
8956	445518.61	2235652.82	Геодезический метод	0.1	-
8957	445520.41	2235651.05	Геодезический метод	0.1	-
8958	445528.58	2235643.85	Геодезический метод	0.1	-
8959	445538.51	2235635.58	Геодезический метод	0.1	-
8960	445559.01	2235618.29	Геодезический метод	0.1	-
8961	445560.00	2235619.17	Геодезический метод	0.1	-
8962	445574.97	2235637.64	Геодезический метод	0.1	-

2. Сведения о характерных точках границ объекта					
Обозначение характерных точек границ	**Координаты, м**		**Метод определения координат характерной точки**	**Средняя квадратическая погрешность положения характерной точки (Mt), м**	**Описание обозначения точки на местности (при наличии)**
	X	**Y**			
1	**2**	**3**	**4**	**5**	**6**
8963	445575.34	2235637.76	Геодезический метод	0.1	-
8964	445575.16	2235637.92	Геодезический метод	0.1	-
8965	445581.77	2235645.91	Геодезический метод	0.1	-
8894	445600.43	2235668.40	Геодезический метод	0.1	-
8966	444824.75	2233784.48	Геодезический метод	0.1	-
8967	444827.78	2233826.40	Геодезический метод	0.1	-
8968	444827.44	2233839.90	Геодезический метод	0.1	-
8969	444824.13	2233851.75	Геодезический метод	0.1	-
8970	444819.31	2233868.31	Геодезический метод	0.1	-
8971	444817.40	2233873.78	Геодезический метод	0.1	-
8972	444809.68	2233895.93	Геодезический метод	0.1	-
8973	444801.17	2233920.29	Геодезический метод	0.1	-
8974	444794.76	2233938.69	Геодезический метод	0.1	-
8975	444790.69	2233950.35	Геодезический метод	0.1	-
8976	444789.70	2233953.18	Геодезический метод	0.1	-
8977	444778.13	2233976.62	Геодезический метод	0.1	-
8978	444768.90	2234000.53	Геодезический метод	0.1	-
8979	444759.84	2234024.45	Геодезический метод	0.1	-
8980	444748.89	2234058.96	Геодезический метод	0.1	-
8981	444738.17	2234086.22	Геодезический метод	0.1	-
8982	444735.13	2234094.47	Геодезический метод	0.1	-
8983	444725.61	2234118.20	Геодезический метод	0.1	-
8984	444717.46	2234138.61	Геодезический метод	0.1	-
8985	444706.32	2234168.75	Геодезический метод	0.1	-
8986	444702.88	2234176.43	Геодезический метод	0.1	-
8987	444695.76	2234194.29	Геодезический метод	0.1	-

2. Сведения о характерных точках границ объекта					
Обозначение характерных точек границ	**Координаты, м**		**Метод определения координат характерной точки**	**Средняя квадратическая погрешность положения характерной точки (Mt), м**	**Описание обозначения точки на местности (при наличии)**
	X	**Y**			
1	**2**	**3**	**4**	**5**	**6**
8988	444688.69	2234214.27	Геодезический метод	0.1	-
8989	444678.39	2234238.54	Геодезический метод	0.1	-
8990	444677.75	2234240.04	Геодезический метод	0.1	-
8991	444677.64	2234240.17	Геодезический метод	0.1	-
8992	444676.92	2234242.51	Геодезический метод	0.1	-
8993	444669.19	2234261.65	Геодезический метод	0.1	-
8994	444648.64	2234258.98	Геодезический метод	0.1	-
8995	444642.97	2234259.05	Геодезический метод	0.1	-
8996	444642.83	2234263.12	Геодезический метод	0.1	-
8997	444640.05	2234262.94	Геодезический метод	0.1	-
8998	444636.56	2234261.93	Геодезический метод	0.1	-
8999	444633.09	2234257.59	Геодезический метод	0.1	-
9000	444632.53	2234263.35	Геодезический метод	0.1	-
9001	444618.34	2234262.64	Геодезический метод	0.1	-
9002	444591.80	2234207.10	Геодезический метод	0.1	-
9003	444561.09	2234128.14	Геодезический метод	0.1	-
9004	444564.91	2234121.65	Геодезический метод	0.1	-
9005	444576.04	2234084.85	Геодезический метод	0.1	-
9006	444592.02	2234091.41	Геодезический метод	0.1	-
9007	444621.06	2234103.50	Геодезический метод	0.1	-
9008	444624.55	2234102.72	Геодезический метод	0.1	-
9009	444658.20	2234072.31	Геодезический метод	0.1	-
9010	444668.87	2234073.82	Геодезический метод	0.1	-
9011	444670.26	2234071.61	Геодезический метод	0.1	-
9012	444681.07	2234031.49	Геодезический метод	0.1	-
9013	444703.27	2234040.79	Геодезический метод	0.1	-

2. Сведения о характерных точках границ объекта

Обозначение характерных точек границ	Координаты, м		Метод определения координат характерной точки	Средняя квадратическая погрешность положения характерной точки (Mt), м	Описание обозначения точки на местности (при наличии)
	X	Y			
1	2	3	4	5	6
9014	444720.03	2234010.34	Геодезический метод	0.1	-
9015	444711.41	2234007.25	Геодезический метод	0.1	-
9016	444711.71	2233985.62	Геодезический метод	0.1	-
9017	444712.00	2233960.78	Геодезический метод	0.1	-
9018	444724.48	2233961.90	Геодезический метод	0.1	-
9019	444732.24	2233936.53	Геодезический метод	0.1	-
9020	444738.04	2233917.14	Геодезический метод	0.1	-
9021	444741.72	2233918.44	Геодезический метод	0.1	-
9022	444747.23	2233907.36	Геодезический метод	0.1	-
9023	444749.95	2233908.53	Геодезический метод	0.1	-
9024	444751.63	2233904.53	Геодезический метод	0.1	-
9025	444753.20	2233905.05	Геодезический метод	0.1	-
9026	444754.41	2233886.92	Геодезический метод	0.1	-
9027	444755.68	2233867.69	Геодезический метод	0.1	-
9028	444756.99	2233847.78	Геодезический метод	0.1	-
9029	444740.14	2233841.13	Геодезический метод	0.1	-
9030	444739.80	2233841.19	Геодезический метод	0.1	-
9031	444740.55	2233843.28	Геодезический метод	0.1	-
9032	444736.84	2233844.46	Геодезический метод	0.1	-
9033	444721.51	2233844.16	Геодезический метод	0.1	-
9034	444720.98	2233841.68	Геодезический метод	0.1	-
9035	444710.42	2233843.30	Геодезический метод	0.1	-
9036	444709.28	2233847.17	Геодезический метод	0.1	-
9037	444679.78	2233852.58	Геодезический метод	0.1	-
9038	444673.39	2233839.57	Геодезический метод	0.1	-
9039	444670.71	2233805.98	Геодезический метод	0.1	-

2. Сведения о характерных точках границ объекта

Обозначение характерных точек границ	Координаты, м		Метод определения координат характерной точки	Средняя квадратическая погрешность положения характерной точки (Mt), м	Описание обозначения точки на местности (при наличии)
	X	Y			
1	2	3	4	5	6
9040	444702.09	2233803.17	Геодезический метод	0.1	-
9041	444703.68	2233802.80	Геодезический метод	0.1	-
9042	444725.16	2233798.25	Геодезический метод	0.1	-
9043	444735.89	2233796.66	Геодезический метод	0.1	-
9044	444751.33	2233794.23	Геодезический метод	0.1	-
9045	444752.01	2233795.06	Геодезический метод	0.1	-
9046	444756.97	2233794.66	Геодезический метод	0.1	-
9047	444758.04	2233793.30	Геодезический метод	0.1	-
9048	444788.74	2233788.69	Геодезический метод	0.1	-
8966	444824.75	2233784.48	Геодезический метод	0.1	-
9049	444264.89	2231555.58	Геодезический метод	0.1	-
9050	444265.70	2231560.89	Геодезический метод	0.1	-
9051	444265.01	2231572.56	Геодезический метод	0.1	-
9052	444264.81	2231575.86	Геодезический метод	0.1	-
9053	444263.42	2231581.79	Геодезический метод	0.1	-
9054	444262.88	2231585.83	Геодезический метод	0.1	-
9055	444268.94	2231598.78	Геодезический метод	0.1	-
9056	444262.49	2231678.76	Геодезический метод	0.1	-
9057	444298.21	2231682.08	Геодезический метод	0.1	-
9058	444304.40	2231683.41	Геодезический метод	0.1	-
9059	444302.59	2231734.18	Геодезический метод	0.1	-
9060	444312.42	2231734.74	Геодезический метод	0.1	-
9061	444314.63	2231736.49	Геодезический метод	0.1	-
9062	444315.42	2231741.84	Геодезический метод	0.1	-
9063	444317.78	2231744.98	Геодезический метод	0.1	-
9064	444325.32	2231748.01	Геодезический метод	0.1	-

2. Сведения о характерных точках границ объекта					
Обозначение характерных точек границ	**Координаты, м**		**Метод определения координат характерной точки**	**Средняя квадратическая погрешность положения характерной точки (Mt), м**	**Описание обозначения точки на местности (при наличии)**
	X	**Y**			
1	**2**	**3**	**4**	**5**	**6**
9065	444330.34	2231761.00	Геодезический метод	0.1	-
9066	444336.77	2231792.48	Геодезический метод	0.1	-
9067	444338.91	2231847.26	Геодезический метод	0.1	-
9068	444338.52	2231858.15	Геодезический метод	0.1	-
9069	444340.92	2231858.06	Геодезический метод	0.1	-
9070	444341.09	2231862.62	Геодезический метод	0.1	-
9071	444338.15	2231871.36	Геодезический метод	0.1	-
9072	444351.58	2231866.84	Геодезический метод	0.1	-
9073	444349.66	2231855.71	Геодезический метод	0.1	-
9074	444361.55	2231852.18	Геодезический метод	0.1	-
9075	444364.71	2231858.45	Геодезический метод	0.1	-
9076	444385.30	2231847.58	Геодезический метод	0.1	-
9077	444391.97	2231861.85	Геодезический метод	0.1	-
9078	444406.11	2231892.12	Геодезический метод	0.1	-
9079	444412.14	2231905.04	Геодезический метод	0.1	-
9080	444423.01	2231925.92	Геодезический метод	0.1	-
9081	444429.03	2231961.35	Геодезический метод	0.1	-
9082	444430.81	2231973.43	Геодезический метод	0.1	-
9083	444432.57	2231985.38	Геодезический метод	0.1	-
9084	444435.52	2232008.11	Геодезический метод	0.1	-
9085	444437.48	2232007.81	Геодезический метод	0.1	-
9086	444441.43	2232037.25	Геодезический метод	0.1	-
9087	444446.59	2232070.35	Геодезический метод	0.1	-
9088	444449.58	2232090.12	Геодезический метод	0.1	-
9089	444451.56	2232102.83	Геодезический метод	0.1	-
9090	444455.21	2232128.13	Геодезический метод	0.1	-

2. Сведения о характерных точках границ объекта

Обозначение характерных точек границ	Координаты, м		Метод определения координат характерной точки	Средняя квадратическая погрешность положения характерной точки (Mt), м	Описание обозначения точки на местности (при наличии)
	X	Y			
1	2	3	4	5	6
9091	444455.92	2232132.10	Геодезический метод	0.1	-
9092	444477.23	2232271.96	Геодезический метод	0.1	-
9093	444482.06	2232305.29	Геодезический метод	0.1	-
9094	444487.10	2232339.98	Геодезический метод	0.1	-
9095	444493.23	2232386.22	Геодезический метод	0.1	-
9096	444499.26	2232424.87	Геодезический метод	0.1	-
9097	444505.98	2232466.66	Геодезический метод	0.1	-
9098	444510.33	2232494.75	Геодезический метод	0.1	-
9099	444515.19	2232531.00	Геодезический метод	0.1	-
9100	444519.02	2232557.89	Геодезический метод	0.1	-
9101	444469.26	2232562.94	Геодезический метод	0.1	-
9102	444412.16	2232581.03	Геодезический метод	0.1	-
9103	444404.79	2232564.43	Геодезический метод	0.1	-
9104	444398.65	2232551.54	Геодезический метод	0.1	-
9105	444395.16	2232552.27	Геодезический метод	0.1	-
9106	444391.61	2232545.30	Геодезический метод	0.1	-
9107	444379.80	2232550.67	Геодезический метод	0.1	-
9108	444375.78	2232540.62	Геодезический метод	0.1	-
9109	444365.61	2232512.02	Геодезический метод	0.1	-
9110	444337.57	2232523.10	Геодезический метод	0.1	-
9111	444322.57	2232507.02	Геодезический метод	0.1	-
9112	444310.70	2232482.58	Геодезический метод	0.1	-
9113	444305.04	2232440.42	Геодезический метод	0.1	-
9114	444303.25	2232438.96	Геодезический метод	0.1	-
9115	444292.23	2232414.01	Геодезический метод	0.1	-
9116	444279.02	2232399.85	Геодезический метод	0.1	-

2. Сведения о характерных точках границ объекта

Обозначение характерных точек границ	Координаты, м		Метод определения координат характерной точки	Средняя квадратическая погрешность положения характерной точки (Mt), м	Описание обозначения точки на местности (при наличии)
	X	Y			
1	2	3	4	5	6
9117	444272.62	2232392.99	Геодезический метод	0.1	-
9118	444263.04	2232385.85	Геодезический метод	0.1	-
9119	444256.26	2232387.58	Геодезический метод	0.1	-
9120	444244.55	2232350.63	Геодезический метод	0.1	-
9121	444250.43	2232350.94	Геодезический метод	0.1	-
9122	444253.06	2232321.70	Геодезический метод	0.1	-
9123	444252.20	2232306.77	Геодезический метод	0.1	-
9124	444241.40	2232295.33	Геодезический метод	0.1	-
9125	444235.28	2232271.40	Геодезический метод	0.1	-
9126	444224.10	2232273.23	Геодезический метод	0.1	-
9127	444214.76	2232252.56	Геодезический метод	0.1	-
9128	444220.78	2232251.02	Геодезический метод	0.1	-
9129	444217.05	2232225.72	Геодезический метод	0.1	-
9130	444164.50	2232189.30	Геодезический метод	0.1	-
9131	444160.30	2232171.31	Геодезический метод	0.1	-
9132	444161.82	2232159.39	Геодезический метод	0.1	-
9133	444154.68	2232150.44	Геодезический метод	0.1	-
9134	444146.34	2232119.30	Геодезический метод	0.1	-
9135	444145.60	2232102.15	Геодезический метод	0.1	-
9136	444149.41	2232089.75	Геодезический метод	0.1	-
9137	444182.77	2232092.15	Геодезический метод	0.1	-
9138	444185.12	2232092.68	Геодезический метод	0.1	-
9139	444185.01	2232087.15	Геодезический метод	0.1	-
9140	444191.06	2232056.91	Геодезический метод	0.1	-
9141	444203.89	2232058.86	Геодезический метод	0.1	-
9142	444207.26	2232023.85	Геодезический метод	0.1	-

2. Сведения о характерных точках границ объекта

Обозначение характерных точек границ	Координаты, м		Метод определения координат характерной точки	Средняя квадратическая погрешность положения характерной точки (Mt), м	Описание обозначения точки на местности (при наличии)
	X	Y			
1	2	3	4	5	6
9143	444206.28	2232023.53	Геодезический метод	0.1	-
9144	444208.66	2232006.37	Геодезический метод	0.1	-
9145	444207.39	2232003.45	Геодезический метод	0.1	-
9146	444210.48	2231988.24	Геодезический метод	0.1	-
9147	444229.70	2231991.01	Геодезический метод	0.1	-
9148	444230.02	2231983.39	Геодезический метод	0.1	-
9149	444228.11	2231970.76	Геодезический метод	0.1	-
9150	444221.84	2231971.05	Геодезический метод	0.1	-
9151	444218.45	2231952.14	Геодезический метод	0.1	-
9152	444210.71	2231953.20	Геодезический метод	0.1	-
9153	444207.24	2231933.26	Геодезический метод	0.1	-
9154	444212.28	2231932.39	Геодезический метод	0.1	-
9155	444198.65	2231898.92	Геодезический метод	0.1	-
9156	444206.59	2231897.66	Геодезический метод	0.1	-
9157	444194.90	2231847.51	Геодезический метод	0.1	-
9158	444221.55	2231843.68	Геодезический метод	0.1	-
9159	444216.15	2231813.95	Геодезический метод	0.1	-
9160	444214.64	2231805.70	Геодезический метод	0.1	-
9161	444200.69	2231807.47	Геодезический метод	0.1	-
9162	444201.90	2231804.12	Геодезический метод	0.1	-
9163	444219.99	2231780.16	Геодезический метод	0.1	-
9164	444219.18	2231770.17	Геодезический метод	0.1	-
9165	444212.50	2231771.88	Геодезический метод	0.1	-
9166	444210.38	2231755.57	Геодезический метод	0.1	-
9167	444210.81	2231744.20	Геодезический метод	0.1	-
9168	444187.63	2231716.65	Геодезический метод	0.1	-

2. Сведения о характерных точках границ объекта

Обозначение характерных точек границ	Координаты, м		Метод определения координат характерной точки	Средняя квадратическая погрешность положения характерной точки (Mt), м	Описание обозначения точки на местности (при наличии)
	X	Y			
1	2	3	4	5	6
9169	444187.41	2231692.98	Геодезический метод	0.1	-
9170	444200.62	2231693.40	Геодезический метод	0.1	-
9171	444199.05	2231669.35	Геодезический метод	0.1	-
9172	444174.28	2231669.53	Геодезический метод	0.1	-
9173	444174.83	2231631.64	Геодезический метод	0.1	-
9174	444201.34	2231634.28	Геодезический метод	0.1	-
9175	444203.95	2231585.75	Геодезический метод	0.1	-
9176	444232.03	2231587.56	Геодезический метод	0.1	-
9177	444234.26	2231568.03	Геодезический метод	0.1	-
9178	444207.31	2231554.02	Геодезический метод	0.1	-
9179	444213.26	2231549.31	Геодезический метод	0.1	-
9180	444219.14	2231542.27	Геодезический метод	0.1	-
9181	444221.62	2231533.66	Геодезический метод	0.1	-
9182	444222.08	2231528.20	Геодезический метод	0.1	-
9183	444221.36	2231520.95	Геодезический метод	0.1	-
9184	444219.86	2231516.43	Геодезический метод	0.1	-
9185	444238.85	2231508.42	Геодезический метод	0.1	-
9186	444245.85	2231523.22	Геодезический метод	0.1	-
9187	444257.29	2231543.31	Геодезический метод	0.1	-
9049	444264.89	2231555.58	Геодезический метод	0.1	-
9188	440538.52	2237842.86	Геодезический метод	0.1	-
9189	440578.18	2237880.22	Геодезический метод	0.1	-
9190	440391.47	2238017.11	Геодезический метод	0.1	-
9191	440305.07	2237843.71	Геодезический метод	0.1	-
9192	440288.63	2237810.72	Геодезический метод	0.1	-
9193	440259.90	2237739.99	Геодезический метод	0.1	-

2. Сведения о характерных точках границ объекта

Обозначение характерных точек границ	Координаты, м		Метод определения координат характерной точки	Средняя квадратическая погрешность положения характерной точки (Mt), м	Описание обозначения точки на местности (при наличии)
	X	Y			
1	2	3	4	5	6
9194	440262.78	2237738.43	Геодезический метод	0.1	-
9195	440288.99	2237688.83	Геодезический метод	0.1	-
9196	440377.01	2237622.30	Геодезический метод	0.1	-
9188	440538.52	2237842.86	Геодезический метод	0.1	-
9197	446008.83	2235278.32	Геодезический метод	0.1	-
9198	446024.61	2235299.36	Геодезический метод	0.1	-
9199	446036.76	2235313.02	Геодезический метод	0.1	-
9200	446043.90	2235323.40	Геодезический метод	0.1	-
9201	446056.10	2235339.55	Геодезический метод	0.1	-
9202	446058.56	2235342.67	Геодезический метод	0.1	-
9203	446061.40	2235340.83	Геодезический метод	0.1	-
9204	446075.29	2235357.36	Геодезический метод	0.1	-
9205	446094.24	2235379.28	Геодезический метод	0.1	-
9206	446099.47	2235385.84	Геодезический метод	0.1	-
9207	446116.32	2235405.37	Геодезический метод	0.1	-
9208	446136.27	2235426.27	Геодезический метод	0.1	-
9209	446135.91	2235433.56	Геодезический метод	0.1	-
9210	446132.93	2235446.01	Геодезический метод	0.1	-
9211	446127.63	2235460.40	Геодезический метод	0.1	-
9212	446126.44	2235463.22	Геодезический метод	0.1	-
9213	446124.55	2235471.65	Геодезический метод	0.1	-
9214	446119.70	2235481.79	Геодезический метод	0.1	-
9215	446101.01	2235523.23	Геодезический метод	0.1	-
9216	446100.10	2235523.76	Геодезический метод	0.1	-
9217	446098.30	2235525.54	Геодезический метод	0.1	-
9218	446097.80	2235529.31	Геодезический метод	0.1	-

2. Сведения о характерных точках границ объекта					
Обозначение характерных точек границ	**Координаты, м**		**Метод определения координат характерной точки**	**Средняя квадратическая погрешность положения характерной точки (Mt), м**	**Описание обозначения точки на местности (при наличии)**
	X	**Y**			
1	**2**	**3**	**4**	**5**	**6**
9219	446097.20	2235529.97	Геодезический метод	0.1	-
9220	446075.40	2235552.92	Геодезический метод	0.1	-
9221	446062.58	2235537.45	Геодезический метод	0.1	-
9222	446049.37	2235520.87	Геодезический метод	0.1	-
9223	446034.90	2235501.73	Геодезический метод	0.1	-
9224	446034.23	2235500.88	Геодезический метод	0.1	-
9225	446033.40	2235501.58	Геодезический метод	0.1	-
9226	446015.95	2235480.90	Геодезический метод	0.1	-
9227	445985.44	2235443.75	Геодезический метод	0.1	-
9228	445960.98	2235414.15	Геодезический метод	0.1	-
9229	445961.04	2235413.71	Геодезический метод	0.1	-
9230	445933.38	2235379.10	Геодезический метод	0.1	-
9231	445936.11	2235377.51	Геодезический метод	0.1	-
9232	445921.05	2235358.69	Геодезический метод	0.1	-
9233	445918.08	2235360.92	Геодезический метод	0.1	-
9234	445914.78	2235356.92	Геодезический метод	0.1	-
9235	445905.65	2235345.24	Геодезический метод	0.1	-
9236	445892.71	2235328.66	Геодезический метод	0.1	-
9237	445873.66	2235301.56	Геодезический метод	0.1	-
9238	445866.19	2235293.01	Геодезический метод	0.1	-
9239	445846.68	2235268.76	Геодезический метод	0.1	-
9240	445874.98	2235246.11	Геодезический метод	0.1	-
9241	445907.81	2235219.70	Геодезический метод	0.1	-
9242	445940.22	2235193.77	Геодезический метод	0.1	-
9243	445967.15	2235227.39	Геодезический метод	0.1	-
9244	445988.96	2235253.68	Геодезический метод	0.1	-

2. Сведения о характерных точках границ объекта					
Обозначение характерных точек границ	**Координаты, м**		**Метод определения координат характерной точки**	**Средняя квадратическая погрешность положения характерной точки (Mt), м**	**Описание обозначения точки на местности (при наличии)**
	X	**Y**			
1	**2**	**3**	**4**	**5**	**6**
9245	445988.35	2235254.23	Геодезический метод	0.1	-
9197	446008.83	2235278.32	Геодезический метод	0.1	-
9246	445311.65	2231472.35	Геодезический метод	0.1	-
9247	445340.18	2231494.47	Геодезический метод	0.1	-
9248	445366.58	2231517.43	Геодезический метод	0.1	-
9249	445315.26	2231589.59	Геодезический метод	0.1	-
9250	445295.41	2231614.93	Геодезический метод	0.1	-
9251	445289.77	2231622.52	Геодезический метод	0.1	-
9252	445271.20	2231647.07	Геодезический метод	0.1	-
9253	445251.73	2231672.51	Геодезический метод	0.1	-
9254	445247.43	2231679.22	Геодезический метод	0.1	-
9255	445245.29	2231682.06	Геодезический метод	0.1	-
9256	445236.08	2231693.11	Геодезический метод	0.1	-
9257	445227.95	2231702.86	Геодезический метод	0.1	-
9258	445212.26	2231723.84	Геодезический метод	0.1	-
9259	445073.17	2231624.43	Геодезический метод	0.1	-
9260	445032.43	2231593.96	Геодезический метод	0.1	-
9261	445012.79	2231580.10	Геодезический метод	0.1	-
9262	444990.28	2231564.03	Геодезический метод	0.1	-
9263	444988.25	2231562.57	Геодезический метод	0.1	-
9264	444969.23	2231548.94	Геодезический метод	0.1	-
9265	444937.35	2231521.30	Геодезический метод	0.1	-
9266	444933.97	2231520.16	Геодезический метод	0.1	-
9267	444920.95	2231511.45	Геодезический метод	0.1	-
9268	444887.29	2231487.05	Геодезический метод	0.1	-
9269	444866.35	2231471.90	Геодезический метод	0.1	-

2. Сведения о характерных точках границ объекта

Обозначение характерных точек границ	Координаты, м		Метод определения координат характерной точки	Средняя квадратическая погрешность положения характерной точки (Mt), м	Описание обозначения точки на местности (при наличии)
	X	Y			
1	2	3	4	5	6
9270	444876.26	2231457.50	Геодезический метод	0.1	-
9271	444882.36	2231448.66	Геодезический метод	0.1	-
9272	444889.70	2231439.34	Геодезический метод	0.1	-
9273	444909.40	2231451.84	Геодезический метод	0.1	-
9274	444922.45	2231456.46	Геодезический метод	0.1	-
9275	444923.53	2231458.01	Геодезический метод	0.1	-
9276	444934.45	2231459.74	Геодезический метод	0.1	-
9277	444933.73	2231443.50	Геодезический метод	0.1	-
9278	444954.39	2231428.62	Геодезический метод	0.1	-
9279	444980.67	2231428.46	Геодезический метод	0.1	-
9280	444993.01	2231405.81	Геодезический метод	0.1	-
9281	445011.28	2231419.67	Геодезический метод	0.1	-
9282	445036.53	2231383.37	Геодезический метод	0.1	-
9283	445048.78	2231383.01	Геодезический метод	0.1	-
9284	445065.63	2231395.82	Геодезический метод	0.1	-
9285	445087.90	2231412.28	Геодезический метод	0.1	-
9286	445090.83	2231407.22	Геодезический метод	0.1	-
9287	445095.93	2231410.23	Геодезический метод	0.1	-
9288	445092.47	2231416.84	Геодезический метод	0.1	-
9289	445104.12	2231426.31	Геодезический метод	0.1	-
9290	445116.02	2231433.19	Геодезический метод	0.1	-
9291	445119.59	2231427.53	Геодезический метод	0.1	-
9292	445129.53	2231432.74	Геодезический метод	0.1	-
9293	445136.82	2231451.87	Геодезический метод	0.1	-
9294	445144.77	2231433.08	Геодезический метод	0.1	-
9295	445164.99	2231439.09	Геодезический метод	0.1	-

2. Сведения о характерных точках границ объекта					
Обозначение характерных точек границ	**Координаты, м**		**Метод определения координат характерной точки**	**Средняя квадратическая погрешность положения характерной точки (Mt), м**	**Описание обозначения точки на местности (при наличии)**
	X	**Y**			
1	**2**	**3**	**4**	**5**	**6**
9296	445187.48	2231445.90	Геодезический метод	0.1	-
9297	445210.86	2231463.45	Геодезический метод	0.1	-
9298	445232.21	2231461.76	Геодезический метод	0.1	-
9299	445239.92	2231451.39	Геодезический метод	0.1	-
9300	445231.08	2231437.68	Геодезический метод	0.1	-
9301	445246.19	2231422.65	Геодезический метод	0.1	-
9302	445261.50	2231434.14	Геодезический метод	0.1	-
9303	445266.02	2231437.46	Геодезический метод	0.1	-
9304	445285.83	2231452.02	Геодезический метод	0.1	-
9305	445289.21	2231455.06	Геодезический метод	0.1	-
9246	445311.65	2231472.35	Геодезический метод	0.1	-
9306	446551.50	2235337.87	Геодезический метод	0.1	-
9307	446555.75	2235339.52	Геодезический метод	0.1	-
9308	446566.58	2235343.67	Геодезический метод	0.1	-
9309	446515.42	2235434.24	Геодезический метод	0.1	-
9310	446544.79	2235445.48	Геодезический метод	0.1	-
9311	446537.23	2235474.61	Геодезический метод	0.1	-
9312	446532.40	2235493.20	Геодезический метод	0.1	-
9313	446521.88	2235533.77	Геодезический метод	0.1	-
9314	446513.60	2235565.71	Геодезический метод	0.1	-
9315	446507.06	2235590.88	Геодезический метод	0.1	-
9316	446500.42	2235616.52	Геодезический метод	0.1	-
9317	446464.80	2235604.13	Геодезический метод	0.1	-
9318	446400.44	2235580.46	Геодезический метод	0.1	-
9319	446373.87	2235564.51	Геодезический метод	0.1	-
9320	446372.21	2235560.63	Геодезический метод	0.1	-

2. Сведения о характерных точках границ объекта

Обозначение характерных точек границ	Координаты, м		Метод определения координат характерной точки	Средняя квадратическая погрешность положения характерной точки (Mt), м	Описание обозначения точки на местности (при наличии)
	X	Y			
1	2	3	4	5	6
9321	446339.08	2235541.32	Геодезический метод	0.1	-
9322	446355.54	2235518.75	Геодезический метод	0.1	-
9323	446372.64	2235496.44	Геодезический метод	0.1	-
9324	446388.84	2235473.74	Геодезический метод	0.1	-
9325	446401.51	2235456.83	Геодезический метод	0.1	-
9326	446505.10	2235313.49	Геодезический метод	0.1	-
9327	446530.97	2235327.40	Геодезический метод	0.1	-
9328	446549.18	2235336.39	Геодезический метод	0.1	-
9306	446551.50	2235337.87	Геодезический метод	0.1	-
9329	444000.15	2231312.23	Геодезический метод	0.1	-
9330	444013.84	2231319.60	Геодезический метод	0.1	-
9331	444026.44	2231325.89	Геодезический метод	0.1	-
9332	444030.05	2231328.20	Геодезический метод	0.1	-
9333	444024.14	2231355.81	Геодезический метод	0.1	-
9334	444020.10	2231372.70	Геодезический метод	0.1	-
9335	444018.96	2231376.68	Геодезический метод	0.1	-
9336	444016.86	2231384.02	Геодезический метод	0.1	-
9337	444014.74	2231391.44	Геодезический метод	0.1	-
9338	444013.31	2231395.35	Геодезический метод	0.1	-
9339	444004.01	2231417.91	Геодезический метод	0.1	-
9340	443996.85	2231428.08	Геодезический метод	0.1	-
9341	443962.11	2231417.78	Геодезический метод	0.1	-
9342	443942.52	2231411.01	Геодезический метод	0.1	-
9343	443912.25	2231401.61	Геодезический метод	0.1	-
9344	443908.51	2231413.34	Геодезический метод	0.1	-
9345	443901.76	2231435.26	Геодезический метод	0.1	-

2. Сведения о характерных точках границ объекта

Обозначение характерных точек границ	Координаты, м		Метод определения координат характерной точки	Средняя квадратическая погрешность положения характерной точки (Mt), м	Описание обозначения точки на местности (при наличии)
	X	Y			
1	2	3	4	5	6
9346	443894.61	2231456.37	Геодезический метод	0.1	-
9347	443886.95	2231482.33	Геодезический метод	0.1	-
9348	443880.16	2231505.78	Геодезический метод	0.1	-
9349	443915.39	2231518.35	Геодезический метод	0.1	-
9350	443919.33	2231519.76	Геодезический метод	0.1	-
9351	443923.39	2231521.20	Геодезический метод	0.1	-
9352	443956.23	2231532.86	Геодезический метод	0.1	-
9353	443953.28	2231539.46	Геодезический метод	0.1	-
9354	443945.33	2231554.50	Геодезический метод	0.1	-
9355	443915.94	2231629.36	Геодезический метод	0.1	-
9356	443907.31	2231653.67	Геодезический метод	0.1	-
9357	443900.77	2231672.04	Геодезический метод	0.1	-
9358	443892.53	2231676.78	Геодезический метод	0.1	-
9359	443873.99	2231669.64	Геодезический метод	0.1	-
9360	443873.36	2231671.33	Геодезический метод	0.1	-
9361	443858.61	2231665.70	Геодезический метод	0.1	-
9362	443779.66	2231634.02	Геодезический метод	0.1	-
9363	443765.36	2231631.02	Геодезический метод	0.1	-
9364	443738.41	2231621.70	Геодезический метод	0.1	-
9365	443712.86	2231612.66	Геодезический метод	0.1	-
9366	443680.20	2231601.92	Геодезический метод	0.1	-
9367	443658.69	2231594.57	Геодезический метод	0.1	-
9368	443637.63	2231586.86	Геодезический метод	0.1	-
9369	443581.79	2231565.64	Геодезический метод	0.1	-
9370	443560.84	2231558.84	Геодезический метод	0.1	-
9371	443555.83	2231557.62	Геодезический метод	0.1	-

2. Сведения о характерных точках границ объекта					
Обозначение характерных точек границ	**Координаты, м**		**Метод определения координат характерной точки**	**Средняя квадратическая погрешность положения характерной точки (Mt), м**	**Описание обозначения точки на местности (при наличии)**
	X	**Y**			
1	**2**	**3**	**4**	**5**	**6**
9372	443536.39	2231550.89	Геодезический метод	0.1	-
9373	443528.16	2231547.39	Геодезический метод	0.1	-
9374	443529.22	2231544.51	Геодезический метод	0.1	-
9375	443535.59	2231524.83	Геодезический метод	0.1	-
9376	443587.44	2231361.12	Геодезический метод	0.1	-
9377	443592.50	2231362.64	Геодезический метод	0.1	-
9378	443626.92	2231372.36	Геодезический метод	0.1	-
9379	443633.29	2231376.85	Геодезический метод	0.1	-
9380	443634.09	2231376.47	Геодезический метод	0.1	-
9381	443636.50	2231370.02	Геодезический метод	0.1	-
9382	443688.70	2231387.61	Геодезический метод	0.1	-
9383	443680.14	2231416.17	Геодезический метод	0.1	-
9384	443684.09	2231417.49	Геодезический метод	0.1	-
9385	443675.78	2231441.41	Геодезический метод	0.1	-
9386	443657.22	2231434.67	Геодезический метод	0.1	-
9387	443651.69	2231450.59	Геодезический метод	0.1	-
9388	443648.54	2231459.64	Геодезический метод	0.1	-
9389	443641.55	2231478.01	Геодезический метод	0.1	-
9390	443636.98	2231490.05	Геодезический метод	0.1	-
9391	443648.19	2231491.60	Геодезический метод	0.1	-
9392	443713.05	2231514.63	Геодезический метод	0.1	-
9393	443720.00	2231493.65	Геодезический метод	0.1	-
9394	443710.72	2231490.41	Геодезический метод	0.1	-
9395	443718.07	2231467.64	Геодезический метод	0.1	-
9396	443724.77	2231469.89	Геодезический метод	0.1	-
9397	443730.87	2231429.90	Геодезический метод	0.1	-

2. Сведения о характерных точках границ объекта					
Обозначение характерных точек границ	**Координаты, м**		**Метод определения координат характерной точки**	**Средняя квадратическая погрешность положения характерной точки (Mt), м**	**Описание обозначения точки на местности (при наличии)**
	X	**Y**			
1	**2**	**3**	**4**	**5**	**6**
9398	443715.65	2231425.03	Геодезический метод	0.1	-
9399	443698.88	2231419.63	Геодезический метод	0.1	-
9400	443708.83	2231389.88	Геодезический метод	0.1	-
9401	443714.20	2231391.82	Геодезический метод	0.1	-
9402	443736.99	2231400.07	Геодезический метод	0.1	-
9403	443749.43	2231364.78	Геодезический метод	0.1	-
9404	443768.42	2231310.89	Геодезический метод	0.1	-
9405	443775.02	2231312.73	Геодезический метод	0.1	-
9406	443792.06	2231264.31	Геодезический метод	0.1	-
9407	443805.18	2231269.31	Геодезический метод	0.1	-
9408	443830.04	2231277.33	Геодезический метод	0.1	-
9409	443872.50	2231293.05	Геодезический метод	0.1	-
9410	443874.51	2231287.33	Геодезический метод	0.1	-
9411	443907.36	2231297.16	Геодезический метод	0.1	-
9412	443936.43	2231306.46	Геодезический метод	0.1	-
9413	443956.16	2231311.31	Геодезический метод	0.1	-
9414	443956.76	2231307.62	Геодезический метод	0.1	-
9415	443972.05	2231304.44	Геодезический метод	0.1	-
9416	443975.45	2231304.62	Геодезический метод	0.1	-
9417	443994.47	2231308.82	Геодезический метод	0.1	-
9418	443996.58	2231310.43	Геодезический метод	0.1	-
9329	444000.15	2231312.23	Геодезический метод	0.1	-
9419	441178.99	2237264.88	Геодезический метод	0.1	-
9420	441188.78	2237280.37	Геодезический метод	0.1	-
9421	441190.52	2237283.13	Геодезический метод	0.1	-
9422	441200.84	2237299.45	Геодезический метод	0.1	-

2. Сведения о характерных точках границ объекта					
Обозначение характерных точек границ	**Координаты, м**		**Метод определения координат характерной точки**	**Средняя квадратическая погрешность положения характерной точки (Mt), м**	**Описание обозначения точки на местности (при наличии)**
	X	**Y**			
1	**2**	**3**	**4**	**5**	**6**
9423	441208.76	2237311.99	Геодезический метод	0.1	-
9424	441211.35	2237316.09	Геодезический метод	0.1	-
9425	441225.69	2237338.79	Геодезический метод	0.1	-
9426	441194.26	2237372.72	Геодезический метод	0.1	-
9427	441174.66	2237393.87	Геодезический метод	0.1	-
9428	441152.93	2237362.33	Геодезический метод	0.1	-
9429	441132.64	2237332.89	Геодезический метод	0.1	-
9430	441109.28	2237298.99	Геодезический метод	0.1	-
9431	441087.69	2237267.66	Геодезический метод	0.1	-
9432	441117.67	2237261.98	Геодезический метод	0.1	-
9433	441112.08	2237253.90	Геодезический метод	0.1	-
9434	441140.79	2237247.73	Геодезический метод	0.1	-
9435	441164.88	2237242.55	Геодезический метод	0.1	-
9436	441172.00	2237253.81	Геодезический метод	0.1	-
9419	441178.99	2237264.88	Геодезический метод	0.1	-
9437	441099.53	2237298.94	Геодезический метод	0.1	-
9438	441114.76	2237321.04	Геодезический метод	0.1	-
9439	441133.34	2237348.01	Геодезический метод	0.1	-
9440	441151.91	2237374.95	Геодезический метод	0.1	-
9441	441169.09	2237399.88	Геодезический метод	0.1	-
9442	441148.02	2237422.62	Геодезический метод	0.1	-
9443	441143.89	2237427.08	Геодезический метод	0.1	-
9444	441127.24	2237440.33	Геодезический метод	0.1	-
9445	441106.07	2237409.73	Геодезический метод	0.1	-
9446	441084.98	2237379.23	Геодезический метод	0.1	-
9447	441063.95	2237348.83	Геодезический метод	0.1	-

2. Сведения о характерных точках границ объекта					
Обозначение характерных точек границ	**Координаты, м**		**Метод определения координат характерной точки**	**Средняя квадратическая погрешность положения характерной точки (Mt), м**	**Описание обозначения точки на местности (при наличии)**
	X	**Y**			
1	**2**	**3**	**4**	**5**	**6**
9448	441039.97	2237314.15	Геодезический метод	0.1	-
9449	441018.78	2237283.52	Геодезический метод	0.1	-
9450	441041.83	2237269.20	Геодезический метод	0.1	-
9451	441067.88	2237253.02	Геодезический метод	0.1	-
9437	441099.53	2237298.94	Геодезический метод	0.1	-
9452	441033.89	2237319.42	Геодезический метод	0.1	-
9453	441052.51	2237346.35	Геодезический метод	0.1	-
9454	441074.74	2237378.49	Геодезический метод	0.1	-
9455	441097.65	2237411.62	Геодезический метод	0.1	-
9456	441120.96	2237445.32	Геодезический метод	0.1	-
9457	441113.90	2237450.94	Геодезический метод	0.1	-
9458	441102.53	2237460.18	Геодезический метод	0.1	-
9459	441082.34	2237476.56	Геодезический метод	0.1	-
9460	441074.55	2237482.89	Геодезический метод	0.1	-
9461	441020.59	2237466.04	Геодезический метод	0.1	-
9462	440981.16	2237453.72	Геодезический метод	0.1	-
9463	441025.32	2237419.07	Геодезический метод	0.1	-
9464	441027.17	2237421.44	Геодезический метод	0.1	-
9465	441036.62	2237414.03	Геодезический метод	0.1	-
9466	441032.91	2237409.31	Геодезический метод	0.1	-
9467	441029.21	2237404.58	Геодезический метод	0.1	-
9468	441007.97	2237421.26	Геодезический метод	0.1	-
9469	440984.37	2237439.77	Геодезический метод	0.1	-
9470	440970.74	2237450.47	Геодезический метод	0.1	-
9471	440918.60	2237434.20	Геодезический метод	0.1	-
9472	440878.03	2237421.53	Геодезический метод	0.1	-

2. Сведения о характерных точках границ объекта

Обозначение характерных точек границ	Координаты, м		Метод определения координат характерной точки	Средняя квадратическая погрешность положения характерной точки (Mt), м	Описание обозначения точки на местности (при наличии)
	X	Y			
1	2	3	4	5	6
9473	440919.92	2237388.65	Геодезический метод	0.1	-
9474	440947.47	2237367.04	Геодезический метод	0.1	-
9475	440967.73	2237351.14	Геодезический метод	0.1	-
9476	440969.59	2237353.49	Геодезический метод	0.1	-
9477	440979.01	2237346.08	Геодезический метод	0.1	-
9478	440975.32	2237341.36	Геодезический метод	0.1	-
9479	440971.62	2237336.64	Геодезический метод	0.1	-
9480	440948.02	2237355.16	Геодезический метод	0.1	-
9481	440925.99	2237372.45	Геодезический метод	0.1	-
9482	440902.39	2237390.97	Геодезический метод	0.1	-
9483	440878.79	2237409.49	Геодезический метод	0.1	-
9484	440867.60	2237418.27	Геодезический метод	0.1	-
9485	440838.41	2237409.16	Геодезический метод	0.1	-
9486	440839.31	2237406.29	Геодезический метод	0.1	-
9487	440827.85	2237402.72	Геодезический метод	0.1	-
9488	440824.27	2237414.17	Геодезический метод	0.1	-
9489	440859.01	2237425.02	Геодезический метод	0.1	-
9490	440905.36	2237439.49	Геодезический метод	0.1	-
9491	440864.00	2237471.95	Геодезический метод	0.1	-
9492	440838.83	2237491.69	Геодезический метод	0.1	-
9493	440818.06	2237508.00	Геодезический метод	0.1	-
9494	440812.45	2237507.33	Геодезический метод	0.1	-
9495	440811.02	2237519.24	Геодезический метод	0.1	-
9496	440822.93	2237520.67	Геодезический метод	0.1	-
9497	440823.61	2237515.08	Геодезический метод	0.1	-
9498	440853.52	2237491.62	Геодезический метод	0.1	-

2. Сведения о характерных точках границ объекта

Обозначение характерных точек границ	Координаты, м		Метод определения координат характерной точки	Средняя квадратическая погрешность положения характерной точки (Mt), м	Описание обозначения точки на местности (при наличии)
	X	Y			
1	2	3	4	5	6
9499	440884.98	2237466.92	Геодезический метод	0.1	-
9500	440915.79	2237442.74	Геодезический метод	0.1	-
9501	440950.55	2237453.60	Геодезический метод	0.1	-
9502	440985.31	2237464.46	Геодезический метод	0.1	-
9503	440938.27	2237501.38	Геодезический метод	0.1	-
9504	440902.08	2237529.76	Геодезический метод	0.1	-
9505	440864.73	2237559.07	Геодезический метод	0.1	-
9506	440859.15	2237558.39	Геодезический метод	0.1	-
9507	440857.71	2237570.30	Геодезический метод	0.1	-
9508	440869.62	2237571.74	Геодезический метод	0.1	-
9509	440870.29	2237566.15	Геодезический метод	0.1	-
9510	440906.06	2237538.08	Геодезический метод	0.1	-
9511	440940.67	2237510.92	Геодезический метод	0.1	-
9512	440972.15	2237486.23	Геодезический метод	0.1	-
9513	440995.74	2237467.70	Геодезический метод	0.1	-
9514	441030.50	2237478.57	Геодезический метод	0.1	-
9515	441066.16	2237489.70	Геодезический метод	0.1	-
9516	441018.65	2237528.25	Геодезический метод	0.1	-
9517	440984.49	2237555.98	Геодезический метод	0.1	-
9518	440948.76	2237584.98	Геодезический метод	0.1	-
9519	440942.98	2237589.67	Геодезический метод	0.1	-
9520	440910.24	2237613.64	Геодезический метод	0.1	-
9521	440885.68	2237631.61	Геодезический метод	0.1	-
9522	440878.55	2237635.93	Геодезический метод	0.1	-
9523	440855.41	2237649.99	Геодезический метод	0.1	-
9524	440841.20	2237636.34	Геодезический метод	0.1	-

2. Сведения о характерных точках границ объекта					
Обозначение характерных точек границ	**Координаты, м**		**Метод определения координат характерной точки**	**Средняя квадратическая погрешность положения характерной точки (Mt), м**	**Описание обозначения точки на местности (при наличии)**
	X	**Y**			
1	**2**	**3**	**4**	**5**	**6**
9525	440826.10	2237621.84	Геодезический метод	0.1	-
9526	440808.61	2237605.04	Геодезический метод	0.1	-
9527	440792.41	2237589.47	Геодезический метод	0.1	-
9528	440776.83	2237574.51	Геодезический метод	0.1	-
9529	440758.75	2237557.14	Геодезический метод	0.1	-
9530	440741.45	2237540.52	Геодезический метод	0.1	-
9531	440725.34	2237525.05	Геодезический метод	0.1	-
9532	440710.46	2237510.75	Геодезический метод	0.1	-
9533	440696.18	2237497.04	Геодезический метод	0.1	-
9534	440676.57	2237478.20	Геодезический метод	0.1	-
9535	440668.72	2237485.43	Геодезический метод	0.1	-
9536	440676.52	2237493.19	Геодезический метод	0.1	-
9537	440677.86	2237491.80	Геодезический метод	0.1	-
9538	440692.00	2237505.37	Геодезический метод	0.1	-
9539	440705.15	2237518.00	Геодезический метод	0.1	-
9540	440718.30	2237530.63	Геодезический метод	0.1	-
9541	440731.46	2237543.26	Геодезический метод	0.1	-
9542	440744.61	2237555.88	Геодезический метод	0.1	-
9543	440757.76	2237568.51	Геодезический метод	0.1	-
9544	440770.93	2237581.13	Геодезический метод	0.1	-
9545	440784.09	2237593.75	Геодезический метод	0.1	-
9546	440797.25	2237606.37	Геодезический метод	0.1	-
9547	440811.47	2237620.00	Геодезический метод	0.1	-
9548	440827.35	2237635.22	Геодезический метод	0.1	-
9549	440847.66	2237654.70	Геодезический метод	0.1	-
9550	440818.40	2237672.48	Геодезический метод	0.1	-

2. Сведения о характерных точках границ объекта					
Обозначение характерных точек границ	**Координаты, м**		**Метод определения координат характерной точки**	**Средняя квадратическая погрешность положения характерной точки (Mt), м**	**Описание обозначения точки на местности (при наличии)**
	X	**Y**			
1	**2**	**3**	**4**	**5**	**6**
9551	440790.22	2237689.60	Геодезический метод	0.1	-
9552	440778.64	2237678.57	Геодезический метод	0.1	-
9553	440764.96	2237665.45	Геодезический метод	0.1	-
9554	440751.59	2237652.63	Геодезический метод	0.1	-
9555	440737.82	2237639.44	Геодезический метод	0.1	-
9556	440724.41	2237626.58	Геодезический метод	0.1	-
9557	440710.84	2237613.57	Геодезический метод	0.1	-
9558	440697.28	2237600.55	Геодезический метод	0.1	-
9559	440683.75	2237587.56	Геодезический метод	0.1	-
9560	440670.28	2237574.63	Геодезический метод	0.1	-
9561	440656.89	2237561.77	Геодезический метод	0.1	-
9562	440643.56	2237548.97	Геодезический метод	0.1	-
9563	440628.44	2237534.46	Геодезический метод	0.1	-
9564	440592.56	2237500.01	Геодезический метод	0.1	-
9565	440592.46	2237497.14	Геодезический метод	0.1	-
9566	440585.57	2237490.53	Геодезический метод	0.1	-
9567	440628.38	2237479.66	Геодезический метод	0.1	-
9568	440667.79	2237469.65	Геодезический метод	0.1	-
9569	440706.66	2237459.78	Геодезический метод	0.1	-
9570	440759.39	2237521.84	Геодезический метод	0.1	-
9571	440765.19	2237513.02	Геодезический метод	0.1	-
9572	440806.38	2237450.35	Геодезический метод	0.1	-
9573	440794.92	2237437.21	Геодезический метод	0.1	-
9574	440773.08	2237412.19	Геодезический метод	0.1	-
9575	440814.53	2237385.78	Геодезический метод	0.1	-
9576	440844.92	2237366.42	Геодезический метод	0.1	-

2. Сведения о характерных точках границ объекта					
Обозначение характерных точек границ	**Координаты, м**		**Метод определения координат характерной точки**	**Средняя квадратическая погрешность положения характерной точки (Mt), м**	**Описание обозначения точки на местности (при наличии)**
	X	**Y**			
1	**2**	**3**	**4**	**5**	**6**
9577	440870.39	2237350.19	Геодезический метод	0.1	-
9578	440895.81	2237333.99	Геодезический метод	0.1	-
9579	440916.75	2237320.65	Геодезический метод	0.1	-
9580	440919.76	2237319.16	Геодезический метод	0.1	-
9581	440947.22	2237305.56	Геодезический метод	0.1	-
9582	440979.55	2237289.56	Геодезический метод	0.1	-
9583	441004.64	2237277.14	Геодезический метод	0.1	-
9452	441033.89	2237319.42	Геодезический метод	0.1	-
9584	440682.91	2237599.23	Геодезический метод	0.1	-
9585	440697.33	2237613.08	Геодезический метод	0.1	-
9586	440711.75	2237626.92	Геодезический метод	0.1	-
9587	440726.17	2237640.77	Геодезический метод	0.1	-
9588	440740.59	2237654.61	Геодезический метод	0.1	-
9589	440755.01	2237668.46	Геодезический метод	0.1	-
9590	440782.21	2237694.46	Геодезический метод	0.1	-
9591	440755.68	2237710.59	Геодезический метод	0.1	-
9592	440729.15	2237726.71	Геодезический метод	0.1	-
9593	440707.96	2237706.41	Геодезический метод	0.1	-
9594	440693.54	2237692.57	Геодезический метод	0.1	-
9595	440679.11	2237678.74	Геодезический метод	0.1	-
9596	440664.68	2237664.90	Геодезический метод	0.1	-
9597	440650.25	2237651.06	Геодезический метод	0.1	-
9598	440635.83	2237637.21	Геодезический метод	0.1	-
9599	440621.41	2237623.37	Геодезический метод	0.1	-
9600	440606.99	2237609.52	Геодезический метод	0.1	-
9601	440592.57	2237595.68	Геодезический метод	0.1	-

2. Сведения о характерных точках границ объекта

Обозначение характерных точек границ	Координаты, м		Метод определения координат характерной точки	Средняя квадратическая погрешность положения характерной точки (Mt), м	Описание обозначения точки на местности (при наличии)
	X	Y			
1	2	3	4	5	6
9602	440578.15	2237581.83	Геодезический метод	0.1	-
9603	440563.73	2237567.99	Геодезический метод	0.1	-
9604	440534.49	2237539.92	Геодезический метод	0.1	-
9605	440561.59	2237524.34	Геодезический метод	0.1	-
9606	440588.40	2237508.50	Геодезический метод	0.1	-
9607	440611.32	2237530.51	Геодезический метод	0.1	-
9608	440625.23	2237543.85	Геодезический метод	0.1	-
9609	440639.65	2237557.70	Геодезический метод	0.1	-
9610	440654.07	2237571.54	Геодезический метод	0.1	-
9611	440668.49	2237585.39	Геодезический метод	0.1	-
9584	440682.91	2237599.23	Геодезический метод	0.1	-
9612	440562.58	2237675.01	Геодезический метод	0.1	-
9613	440576.67	2237688.54	Геодезический метод	0.1	-
9614	440589.96	2237701.30	Геодезический метод	0.1	-
9615	440603.94	2237714.72	Геодезический метод	0.1	-
9616	440618.56	2237728.75	Геодезический метод	0.1	-
9617	440633.17	2237742.75	Геодезический метод	0.1	-
9618	440660.16	2237768.62	Геодезический метод	0.1	-
9619	440640.83	2237780.36	Геодезический метод	0.1	-
9620	440621.51	2237792.10	Геодезический метод	0.1	-
9621	440602.69	2237803.54	Геодезический метод	0.1	-
9622	440583.86	2237814.98	Геодезический метод	0.1	-
9623	440583.31	2237815.31	Геодезический метод	0.1	-
9624	440574.17	2237820.13	Геодезический метод	0.1	-
9625	440408.85	2237591.95	Геодезический метод	0.1	-
9626	440412.28	2237589.17	Геодезический метод	0.1	-

2. Сведения о характерных точках границ объекта					
Обозначение характерных точек границ	**Координаты, м**		**Метод определения координат характерной точки**	**Средняя квадратическая погрешность положения характерной точки (Mt), м**	**Описание обозначения точки на местности (при наличии)**
	X	**Y**			
1	**2**	**3**	**4**	**5**	**6**
9627	440423.05	2237603.98	Геодезический метод	0.1	-
9628	440436.34	2237594.18	Геодезический метод	0.1	-
9629	440442.21	2237601.03	Геодезический метод	0.1	-
9630	440466.75	2237582.93	Геодезический метод	0.1	-
9631	440489.86	2237605.20	Геодезический метод	0.1	-
9632	440504.13	2237618.90	Геодезический метод	0.1	-
9633	440519.16	2237633.33	Геодезический метод	0.1	-
9634	440533.55	2237647.15	Геодезический метод	0.1	-
9635	440548.66	2237661.65	Геодезический метод	0.1	-
9612	440562.58	2237675.01	Геодезический метод	0.1	-
9636	440621.75	2237636.17	Геодезический метод	0.1	-
9637	440636.17	2237650.01	Геодезический метод	0.1	-
9638	440650.59	2237663.86	Геодезический метод	0.1	-
9639	440665.01	2237677.70	Геодезический метод	0.1	-
9640	440679.43	2237691.55	Геодезический метод	0.1	-
9641	440693.85	2237705.39	Геодезический метод	0.1	-
9642	440721.19	2237731.54	Геодезический метод	0.1	-
9643	440694.65	2237747.66	Геодезический метод	0.1	-
9644	440668.12	2237763.79	Геодезический метод	0.1	-
9645	440646.37	2237742.98	Геодезический метод	0.1	-
9646	440631.95	2237729.13	Геодезический метод	0.1	-
9647	440617.53	2237715.29	Геодезический метод	0.1	-
9648	440603.11	2237701.45	Геодезический метод	0.1	-
9649	440588.69	2237687.60	Геодезический метод	0.1	-
9650	440574.27	2237673.76	Геодезический метод	0.1	-
9651	440559.85	2237659.91	Геодезический метод	0.1	-

2. Сведения о характерных точках границ объекта

Обозначение характерных точек границ	Координаты, м		Метод определения координат характерной точки	Средняя квадратическая погрешность положения характерной точки (Mt), м	Описание обозначения точки на местности (при наличии)
	X	Y			
1	2	3	4	5	6
9652	440545.43	2237646.07	Геодезический метод	0.1	-
9653	440531.01	2237632.22	Геодезический метод	0.1	-
9654	440516.59	2237618.38	Геодезический метод	0.1	-
9655	440502.17	2237604.53	Геодезический метод	0.1	-
9656	440474.05	2237577.54	Геодезический метод	0.1	-
9657	440499.31	2237560.20	Геодезический метод	0.1	-
9658	440526.32	2237544.55	Геодезический метод	0.1	-
9659	440549.65	2237566.95	Геодезический метод	0.1	-
9660	440564.07	2237580.79	Геодезический метод	0.1	-
9661	440578.49	2237594.63	Геодезический метод	0.1	-
9662	440592.91	2237608.48	Геодезический метод	0.1	-
9663	440607.33	2237622.32	Геодезический метод	0.1	-
9636	440621.75	2237636.17	Геодезический метод	0.1	-
9664	444453.32	2230896.19	Геодезический метод	0.1	-
9665	444473.41	2230911.41	Геодезический метод	0.1	-
9666	444479.99	2230919.48	Геодезический метод	0.1	-
9667	444498.61	2230951.15	Геодезический метод	0.1	-
9668	444509.83	2230984.28	Геодезический метод	0.1	-
9669	444513.17	2230994.60	Геодезический метод	0.1	-
9670	444510.07	2231004.73	Геодезический метод	0.1	-
9671	444458.56	2231180.20	Геодезический метод	0.1	-
9672	444458.34	2231190.69	Геодезический метод	0.1	-
9673	444444.40	2231221.37	Геодезический метод	0.1	-
9674	444397.78	2231209.33	Геодезический метод	0.1	-
9675	444362.35	2231195.97	Геодезический метод	0.1	-
9676	444357.54	2231193.51	Геодезический метод	0.1	-

2. Сведения о характерных точках границ объекта					
Обозначение характерных точек границ	**Координаты, м**		**Метод определения координат характерной точки**	**Средняя квадратическая погрешность положения характерной точки (Mt), м**	**Описание обозначения точки на местности (при наличии)**
	X	**Y**			
1	**2**	**3**	**4**	**5**	**6**
9677	444355.98	2231192.71	Геодезический метод	0.1	-
9678	444338.63	2231183.91	Геодезический метод	0.1	-
9679	444319.36	2231171.86	Геодезический метод	0.1	-
9680	444305.70	2231162.66	Геодезический метод	0.1	-
9681	444314.71	2231146.33	Геодезический метод	0.1	-
9682	444302.99	2231139.62	Геодезический метод	0.1	-
9683	444315.61	2231117.57	Геодезический метод	0.1	-
9684	444343.01	2231133.38	Геодезический метод	0.1	-
9685	444361.99	2231097.42	Геодезический метод	0.1	-
9686	444377.02	2231075.35	Геодезический метод	0.1	-
9687	444380.84	2231077.68	Геодезический метод	0.1	-
9688	444385.25	2231080.10	Геодезический метод	0.1	-
9689	444389.08	2231074.15	Геодезический метод	0.1	-
9690	444388.66	2231057.07	Геодезический метод	0.1	-
9691	444391.94	2231046.02	Геодезический метод	0.1	-
9692	444390.33	2231045.07	Геодезический метод	0.1	-
9693	444380.75	2231041.81	Геодезический метод	0.1	-
9694	444396.51	2231011.40	Геодезический метод	0.1	-
9695	444416.19	2230981.84	Геодезический метод	0.1	-
9696	444393.45	2230959.71	Геодезический метод	0.1	-
9697	444398.24	2230952.50	Геодезический метод	0.1	-
9698	444423.87	2230925.07	Геодезический метод	0.1	-
9699	444448.27	2230901.16	Геодезический метод	0.1	-
9664	444453.32	2230896.19	Геодезический метод	0.1	-
9700	444753.64	2230479.36	Геодезический метод	0.1	-
9701	444770.63	2230494.70	Геодезический метод	0.1	-

2. Сведения о характерных точках границ объекта

Обозначение характерных точек границ	Координаты, м		Метод определения координат характерной точки	Средняя квадратическая погрешность положения характерной точки (Mt), м	Описание обозначения точки на местности (при наличии)
	X	Y			
1	2	3	4	5	6
9702	444790.12	2230511.95	Геодезический метод	0.1	-
9703	444793.78	2230515.83	Геодезический метод	0.1	-
9704	444798.11	2230519.23	Геодезический метод	0.1	-
9705	444807.26	2230528.64	Геодезический метод	0.1	-
9706	444808.20	2230529.55	Геодезический метод	0.1	-
9707	444813.16	2230534.24	Геодезический метод	0.1	-
9708	444833.46	2230553.09	Геодезический метод	0.1	-
9709	444836.11	2230555.63	Геодезический метод	0.1	-
9710	444854.72	2230573.41	Геодезический метод	0.1	-
9711	444836.57	2230603.47	Геодезический метод	0.1	-
9712	444819.65	2230632.42	Геодезический метод	0.1	-
9713	444814.95	2230639.64	Геодезический метод	0.1	-
9714	444813.56	2230640.09	Геодезический метод	0.1	-
9715	444810.61	2230644.76	Геодезический метод	0.1	-
9716	444807.64	2230652.22	Геодезический метод	0.1	-
9717	444784.71	2230690.52	Геодезический метод	0.1	-
9718	444778.48	2230702.50	Геодезический метод	0.1	-
9719	444757.85	2230731.85	Геодезический метод	0.1	-
9720	444744.84	2230748.06	Геодезический метод	0.1	-
9721	444731.91	2230764.16	Геодезический метод	0.1	-
9722	444703.67	2230797.14	Геодезический метод	0.1	-
9723	444698.98	2230803.48	Геодезический метод	0.1	-
9724	444674.34	2230834.09	Геодезический метод	0.1	-
9725	444671.87	2230837.11	Геодезический метод	0.1	-
9726	444628.23	2230886.65	Геодезический метод	0.1	-
9727	444609.35	2230908.41	Геодезический метод	0.1	-

2. Сведения о характерных точках границ объекта					
Обозначение характерных точек границ	**Координаты, м**		**Метод определения координат характерной точки**	**Средняя квадратическая погрешность положения характерной точки (Mt), м**	**Описание обозначения точки на местности (при наличии)**
	X	**Y**			
1	**2**	**3**	**4**	**5**	**6**
9728	444602.72	2230915.56	Геодезический метод	0.1	-
9729	444599.98	2230918.55	Геодезический метод	0.1	-
9730	444568.32	2230914.82	Геодезический метод	0.1	-
9731	444538.13	2230925.32	Геодезический метод	0.1	-
9732	444531.54	2230923.14	Геодезический метод	0.1	-
9733	444510.64	2230894.70	Геодезический метод	0.1	-
9734	444510.54	2230894.80	Геодезический метод	0.1	-
9735	444509.45	2230893.94	Геодезический метод	0.1	-
9736	444500.83	2230902.14	Геодезический метод	0.1	-
9737	444496.05	2230896.34	Геодезический метод	0.1	-
9738	444485.95	2230879.66	Геодезический метод	0.1	-
9739	444474.26	2230860.27	Геодезический метод	0.1	-
9740	444489.01	2230842.04	Геодезический метод	0.1	-
9741	444476.44	2230830.60	Геодезический метод	0.1	-
9742	444492.07	2230810.65	Геодезический метод	0.1	-
9743	444516.24	2230779.84	Геодезический метод	0.1	-
9744	444521.14	2230773.54	Геодезический метод	0.1	-
9745	444507.35	2230758.99	Геодезический метод	0.1	-
9746	444531.30	2230735.33	Геодезический метод	0.1	-
9747	444537.03	2230729.67	Геодезический метод	0.1	-
9748	444580.41	2230686.32	Геодезический метод	0.1	-
9749	444586.37	2230691.84	Геодезический метод	0.1	-
9750	444623.45	2230653.07	Геодезический метод	0.1	-
9751	444649.86	2230618.38	Геодезический метод	0.1	-
9752	444657.13	2230610.19	Геодезический метод	0.1	-
9753	444664.93	2230593.61	Геодезический метод	0.1	-

2. Сведения о характерных точках границ объекта

Обозначение характерных точек границ	Координаты, м		Метод определения координат характерной точки	Средняя квадратическая погрешность положения характерной точки (Mt), м	Описание обозначения точки на местности (при наличии)
	X	Y			
1	2	3	4	5	6
9754	444674.21	2230600.80	Геодезический метод	0.1	-
9755	444680.49	2230591.13	Геодезический метод	0.1	-
9756	444700.62	2230561.59	Геодезический метод	0.1	-
9757	444696.33	2230555.49	Геодезический метод	0.1	-
9758	444712.94	2230524.28	Геодезический метод	0.1	-
9759	444710.74	2230521.53	Геодезический метод	0.1	-
9760	444722.42	2230500.17	Геодезический метод	0.1	-
9761	444727.28	2230496.87	Геодезический метод	0.1	-
9762	444733.19	2230502.00	Геодезический метод	0.1	-
9700	444753.64	2230479.36	Геодезический метод	0.1	-
9763	444495.40	2230246.79	Геодезический метод	0.1	-
9764	444524.48	2230271.93	Геодезический метод	0.1	-
9765	444560.30	2230306.07	Геодезический метод	0.1	-
9766	444587.25	2230330.20	Геодезический метод	0.1	-
9767	444596.36	2230338.33	Геодезический метод	0.1	-
9768	444606.28	2230347.09	Геодезический метод	0.1	-
9769	444583.36	2230369.76	Геодезический метод	0.1	-
9770	444567.22	2230385.79	Геодезический метод	0.1	-
9771	444561.67	2230391.09	Геодезический метод	0.1	-
9772	444546.23	2230378.21	Геодезический метод	0.1	-
9773	444530.60	2230365.07	Геодезический метод	0.1	-
9774	444520.36	2230356.48	Геодезический метод	0.1	-
9775	444509.70	2230352.23	Геодезический метод	0.1	-
9776	444491.13	2230375.78	Геодезический метод	0.1	-
9777	444479.24	2230389.40	Геодезический метод	0.1	-
9778	444474.60	2230385.93	Геодезический метод	0.1	-

2. Сведения о характерных точках границ объекта

Обозначение характерных точек границ	Координаты, м		Метод определения координат характерной точки	Средняя квадратическая погрешность положения характерной точки (Mt), м	Описание обозначения точки на местности (при наличии)
	X	Y			
1	2	3	4	5	6
9779	444469.80	2230391.82	Геодезический метод	0.1	-
9780	444441.93	2230373.41	Геодезический метод	0.1	-
9781	444438.44	2230378.70	Геодезический метод	0.1	-
9782	444430.90	2230388.05	Геодезический метод	0.1	-
9783	444429.58	2230386.97	Геодезический метод	0.1	-
9784	444428.41	2230388.24	Геодезический метод	0.1	-
9785	444407.03	2230396.84	Геодезический метод	0.1	-
9786	444375.53	2230386.34	Геодезический метод	0.1	-
9787	444408.60	2230347.23	Геодезический метод	0.1	-
9788	444409.81	2230344.40	Геодезический метод	0.1	-
9789	444428.15	2230323.82	Геодезический метод	0.1	-
9790	444448.15	2230300.21	Геодезический метод	0.1	-
9791	444474.64	2230270.66	Геодезический метод	0.1	-
9763	444495.40	2230246.79	Геодезический метод	0.1	-
9792	444179.32	2230166.36	Геодезический метод	0.1	-
9793	444190.29	2230227.39	Геодезический метод	0.1	-
9794	444180.79	2230228.66	Геодезический метод	0.1	-
9795	444184.05	2230248.39	Геодезический метод	0.1	-
9796	444184.60	2230251.68	Геодезический метод	0.1	-
9797	444224.15	2230256.94	Геодезический метод	0.1	-
9798	444219.99	2230290.99	Геодезический метод	0.1	-
9799	444216.44	2230324.07	Геодезический метод	0.1	-
9800	444215.37	2230330.71	Геодезический метод	0.1	-
9801	444212.25	2230374.93	Геодезический метод	0.1	-
9802	444211.28	2230383.06	Геодезический метод	0.1	-
9803	444219.39	2230392.50	Геодезический метод	0.1	-

2. Сведения о характерных точках границ объекта					
Обозначение характерных точек границ	**Координаты, м**		**Метод определения координат характерной точки**	**Средняя квадратическая погрешность положения характерной точки (Mt), м**	**Описание обозначения точки на местности (при наличии)**
	X	**Y**			
1	**2**	**3**	**4**	**5**	**6**
9804	444245.95	2230420.65	Геодезический метод	0.1	-
9805	444270.41	2230446.13	Геодезический метод	0.1	-
9806	444222.39	2230491.15	Геодезический метод	0.1	-
9807	444205.44	2230517.06	Геодезический метод	0.1	-
9808	444189.77	2230539.52	Геодезический метод	0.1	-
9809	444177.44	2230569.96	Геодезический метод	0.1	-
9810	444174.82	2230577.01	Геодезический метод	0.1	-
9811	444166.69	2230603.15	Геодезический метод	0.1	-
9812	444155.57	2230638.97	Геодезический метод	0.1	-
9813	444143.16	2230635.57	Геодезический метод	0.1	-
9814	444143.78	2230604.48	Геодезический метод	0.1	-
9815	444143.80	2230603.32	Геодезический метод	0.1	-
9816	444143.90	2230602.14	Геодезический метод	0.1	-
9817	444146.19	2230558.75	Геодезический метод	0.1	-
9818	444146.12	2230558.73	Геодезический метод	0.1	-
9819	444146.27	2230555.91	Геодезический метод	0.1	-
9820	444147.96	2230525.04	Геодезический метод	0.1	-
9821	444154.58	2230432.20	Геодезический метод	0.1	-
9822	444162.85	2230426.76	Геодезический метод	0.1	-
9823	444169.23	2230422.50	Геодезический метод	0.1	-
9824	444164.49	2230415.45	Геодезический метод	0.1	-
9825	444160.49	2230376.63	Геодезический метод	0.1	-
9826	444158.82	2230376.98	Геодезический метод	0.1	-
9827	444158.78	2230371.74	Геодезический метод	0.1	-
9828	444158.55	2230367.49	Геодезический метод	0.1	-
9829	444158.14	2230357.07	Геодезический метод	0.1	-

2. Сведения о характерных точках границ объекта					
Обозначение характерных точек границ	**Координаты, м**		**Метод определения координат характерной точки**	**Средняя квадратическая погрешность положения характерной точки (Mt), м**	**Описание обозначения точки на местности (при наличии)**
	X	**Y**			
1	**2**	**3**	**4**	**5**	**6**
9830	444162.04	2230352.30	Геодезический метод	0.1	-
9831	444161.30	2230327.15	Геодезический метод	0.1	-
9832	444160.55	2230295.25	Геодезический метод	0.1	-
9833	444160.09	2230276.02	Геодезический метод	0.1	-
9834	444158.91	2230241.46	Геодезический метод	0.1	-
9835	444158.23	2230221.44	Геодезический метод	0.1	-
9836	444156.15	2230217.91	Геодезический метод	0.1	-
9837	444156.68	2230180.92	Геодезический метод	0.1	-
9838	444164.32	2230166.66	Геодезический метод	0.1	-
9792	444179.32	2230166.36	Геодезический метод	0.1	-
9839	445125.34	2230897.56	Геодезический метод	0.1	-
9840	445124.68	2230898.09	Геодезический метод	0.1	-
9841	445134.46	2230910.66	Геодезический метод	0.1	-
9842	445144.22	2230923.15	Геодезический метод	0.1	-
9843	445154.24	2230935.72	Геодезический метод	0.1	-
9844	445153.46	2230936.44	Геодезический метод	0.1	-
9845	445163.84	2230948.94	Геодезический метод	0.1	-
9846	445174.49	2230960.94	Геодезический метод	0.1	-
9847	445185.62	2230973.92	Геодезический метод	0.1	-
9848	445195.42	2230986.31	Геодезический метод	0.1	-
9849	445208.97	2231004.22	Геодезический метод	0.1	-
9850	445224.29	2231023.59	Геодезический метод	0.1	-
9851	445192.11	2231052.75	Геодезический метод	0.1	-
9852	445189.89	2231054.90	Геодезический метод	0.1	-
9853	445179.08	2231064.40	Геодезический метод	0.1	-
9854	445171.99	2231071.37	Геодезический метод	0.1	-

2. Сведения о характерных точках границ объекта

Обозначение характерных точек границ	Координаты, м		Метод определения координат характерной точки	Средняя квадратическая погрешность положения характерной точки (Mt), м	Описание обозначения точки на местности (при наличии)
	X	Y			
1	2	3	4	5	6
9855	445163.67	2231078.35	Геодезический метод	0.1	-
9856	445129.54	2231108.02	Геодезический метод	0.1	-
9857	445114.38	2231090.58	Геодезический метод	0.1	-
9858	445096.70	2231068.63	Геодезический метод	0.1	-
9859	445095.86	2231067.55	Геодезический метод	0.1	-
9860	445092.95	2231064.55	Геодезический метод	0.1	-
9861	445088.28	2231058.72	Геодезический метод	0.1	-
9862	445088.38	2231058.48	Геодезический метод	0.1	-
9863	445077.12	2231044.98	Геодезический метод	0.1	-
9864	445066.21	2231031.99	Геодезический метод	0.1	-
9865	445054.88	2231017.96	Геодезический метод	0.1	-
9866	445043.67	2231004.07	Геодезический метод	0.1	-
9867	445031.13	2230989.71	Геодезический метод	0.1	-
9868	445018.63	2230975.47	Геодезический метод	0.1	-
9869	445010.48	2230966.61	Геодезический метод	0.1	-
9870	445008.46	2230962.62	Геодезический метод	0.1	-
9871	445002.50	2230955.89	Геодезический метод	0.1	-
9872	444996.76	2230948.93	Геодезический метод	0.1	-
9873	444993.29	2230945.19	Геодезический метод	0.1	-
9874	444980.53	2230929.54	Геодезический метод	0.1	-
9875	444979.79	2230929.16	Геодезический метод	0.1	-
9876	444964.08	2230908.93	Геодезический метод	0.1	-
9877	444986.36	2230889.25	Геодезический метод	0.1	-
9878	444986.63	2230888.91	Геодезический метод	0.1	-
9879	444988.78	2230886.83	Геодезический метод	0.1	-
9880	444989.62	2230884.67	Геодезический метод	0.1	-

2. Сведения о характерных точках границ объекта

Обозначение характерных точек границ	Координаты, м		Метод определения координат характерной точки	Средняя квадратическая погрешность положения характерной точки (Mt), м	Описание обозначения точки на местности (при наличии)
	X	Y			
1	2	3	4	5	6
9881	445003.75	2230872.31	Геодезический метод	0.1	-
9882	445011.03	2230865.78	Геодезический метод	0.1	-
9883	445022.44	2230855.26	Геодезический метод	0.1	-
9884	445039.74	2230839.37	Геодезический метод	0.1	-
9885	445060.57	2230820.24	Геодезический метод	0.1	-
9886	445077.87	2230842.36	Геодезический метод	0.1	-
9887	445103.48	2230872.52	Геодезический метод	0.1	-
9888	445105.17	2230873.41	Геодезический метод	0.1	-
9889	445115.84	2230885.53	Геодезический метод	0.1	-
9839	445125.34	2230897.56	Геодезический метод	0.1	-
9890	444920.96	2231066.99	Геодезический метод	0.1	-
9891	444944.04	2231095.25	Геодезический метод	0.1	-
9892	444965.99	2231119.01	Геодезический метод	0.1	-
9893	444969.85	2231123.96	Геодезический метод	0.1	-
9894	444977.95	2231134.07	Геодезический метод	0.1	-
9895	444976.11	2231135.59	Геодезический метод	0.1	-
9896	444990.71	2231150.98	Геодезический метод	0.1	-
9897	445006.06	2231170.09	Геодезический метод	0.1	-
9898	445029.16	2231198.39	Геодезический метод	0.1	-
9899	445011.10	2231216.08	Геодезический метод	0.1	-
9900	444999.02	2231227.88	Геодезический метод	0.1	-
9901	444997.18	2231225.85	Геодезический метод	0.1	-
9902	444991.26	2231231.39	Геодезический метод	0.1	-
9903	444988.83	2231233.77	Геодезический метод	0.1	-
9904	444970.20	2231249.88	Геодезический метод	0.1	-
9905	444970.39	2231250.13	Геодезический метод	0.1	-

2. Сведения о характерных точках границ объекта					
Обозначение характерных точек границ	**Координаты, м**		**Метод определения координат характерной точки**	**Средняя квадратическая погрешность положения характерной точки (Mt), м**	**Описание обозначения точки на местности (при наличии)**
	X	**Y**			
1	**2**	**3**	**4**	**5**	**6**
9906	444965.60	2231253.88	Геодезический метод	0.1	-
9907	444950.90	2231256.14	Геодезический метод	0.1	-
9908	444939.81	2231242.34	Геодезический метод	0.1	-
9909	444922.84	2231221.65	Геодезический метод	0.1	-
9910	444904.36	2231199.91	Геодезический метод	0.1	-
9911	444884.94	2231176.55	Геодезический метод	0.1	-
9912	444866.53	2231154.27	Геодезический метод	0.1	-
9913	444846.48	2231130.24	Геодезический метод	0.1	-
9914	444828.16	2231108.40	Геодезический метод	0.1	-
9915	444828.55	2231108.08	Геодезический метод	0.1	-
9916	444813.31	2231089.61	Геодезический метод	0.1	-
9917	444810.39	2231086.56	Геодезический метод	0.1	-
9918	444794.29	2231064.22	Геодезический метод	0.1	-
9919	444834.24	2231028.99	Геодезический метод	0.1	-
9920	444864.21	2231001.73	Геодезический метод	0.1	-
9921	444889.53	2231030.54	Геодезический метод	0.1	-
9890	444920.96	2231066.99	Геодезический метод	0.1	-
9922	446674.86	2235658.16	Геодезический метод	0.1	-
9923	446670.29	2235691.68	Геодезический метод	0.1	-
9924	446642.54	2235864.30	Геодезический метод	0.1	-
9925	446617.12	2235860.20	Геодезический метод	0.1	-
9926	446390.25	2235826.69	Геодезический метод	0.1	-
9927	446392.50	2235809.82	Геодезический метод	0.1	-
9928	446395.78	2235788.47	Геодезический метод	0.1	-
9929	446399.08	2235763.16	Геодезический метод	0.1	-
9930	446419.09	2235766.05	Геодезический метод	0.1	-

2. Сведения о характерных точках границ объекта

Обозначение характерных точек границ	Координаты, м		Метод определения координат характерной точки	Средняя квадратическая погрешность положения характерной точки (Mt), м	Описание обозначения точки на местности (при наличии)
	X	Y			
1	2	3	4	5	6
9931	446420.43	2235766.77	Геодезический метод	0.1	-
9932	446425.00	2235767.37	Геодезический метод	0.1	-
9933	446430.29	2235768.31	Геодезический метод	0.1	-
9934	446429.82	2235771.51	Геодезический метод	0.1	-
9935	446437.21	2235772.98	Геодезический метод	0.1	-
9936	446438.14	2235759.99	Геодезический метод	0.1	-
9937	446426.81	2235759.09	Геодезический метод	0.1	-
9938	446426.46	2235761.04	Геодезический метод	0.1	-
9939	446399.82	2235757.49	Геодезический метод	0.1	-
9940	446403.19	2235734.95	Геодезический метод	0.1	-
9941	446406.77	2235709.60	Геодезический метод	0.1	-
9942	446410.33	2235685.64	Геодезический метод	0.1	-
9943	446414.35	2235658.68	Геодезический метод	0.1	-
9944	446416.72	2235630.57	Геодезический метод	0.1	-
9945	446421.84	2235608.43	Геодезический метод	0.1	-
9946	446429.07	2235605.09	Геодезический метод	0.1	-
9947	446431.85	2235606.04	Геодезический метод	0.1	-
9948	446498.47	2235627.44	Геодезический метод	0.1	-
9949	446472.45	2235797.82	Геодезический метод	0.1	-
9950	446481.43	2235799.45	Геодезический метод	0.1	-
9951	446480.74	2235796.95	Геодезический метод	0.1	-
9952	446485.53	2235769.91	Геодезический метод	0.1	-
9953	446496.30	2235698.49	Геодезический метод	0.1	-
9954	446500.13	2235675.15	Геодезический метод	0.1	-
9955	446508.34	2235629.42	Геодезический метод	0.1	-
9956	446562.18	2235640.05	Геодезический метод	0.1	-

2. Сведения о характерных точках границ объекта

Обозначение характерных точек границ	Координаты, м		Метод определения координат характерной точки	Средняя квадратическая погрешность положения характерной точки (Mt), м	Описание обозначения точки на местности (при наличии)
	X	Y			
1	2	3	4	5	6
9957	446583.10	2235641.41	Геодезический метод	0.1	-
9958	446603.36	2235645.50	Геодезический метод	0.1	-
9959	446615.58	2235648.67	Геодезический метод	0.1	-
9960	446636.00	2235651.97	Геодезический метод	0.1	-
9922	446674.86	2235658.16	Геодезический метод	0.1	-
9961	446413.86	2235596.71	Геодезический метод	0.1	-
9962	446394.60	2235657.97	Геодезический метод	0.1	-
9963	446389.92	2235680.99	Геодезический метод	0.1	-
9964	446387.79	2235682.54	Геодезический метод	0.1	-
9965	446345.16	2235658.83	Геодезический метод	0.1	-
9966	446340.84	2235665.95	Геодезический метод	0.1	-
9967	446321.14	2235653.35	Геодезический метод	0.1	-
9968	446321.47	2235654.99	Геодезический метод	0.1	-
9969	446321.69	2235655.29	Геодезический метод	0.1	-
9970	446318.45	2235660.07	Геодезический метод	0.1	-
9971	446318.24	2235660.19	Геодезический метод	0.1	-
9972	446343.36	2235675.91	Геодезический метод	0.1	-
9973	446346.05	2235677.23	Геодезический метод	0.1	-
9974	446347.86	2235678.17	Геодезический метод	0.1	-
9975	446348.17	2235678.32	Геодезический метод	0.1	-
9976	446350.43	2235673.78	Геодезический метод	0.1	-
9977	446350.67	2235673.30	Геодезический метод	0.1	-
9978	446351.47	2235671.63	Геодезический метод	0.1	-
9979	446388.66	2235689.71	Геодезический метод	0.1	-
9980	446387.74	2235695.68	Геодезический метод	0.1	-
9981	446390.55	2235696.26	Геодезический метод	0.1	-

2. Сведения о характерных точках границ объекта					
Обозначение характерных точек границ	**Координаты, м**		**Метод определения координат характерной точки**	**Средняя квадратическая погрешность положения характерной точки (Mt), м**	**Описание обозначения точки на местности (при наличии)**
	X	**Y**			
1	**2**	**3**	**4**	**5**	**6**
9982	446388.16	2235709.96	Геодезический метод	0.1	-
9983	446384.61	2235709.57	Геодезический метод	0.1	-
9984	446385.23	2235714.11	Геодезический метод	0.1	-
9985	446382.22	2235731.32	Геодезический метод	0.1	-
9986	446377.97	2235755.63	Геодезический метод	0.1	-
9987	446373.73	2235782.57	Геодезический метод	0.1	-
9988	446367.85	2235820.08	Геодезический метод	0.1	-
9989	446347.34	2235817.32	Геодезический метод	0.1	-
9990	446339.51	2235815.44	Геодезический метод	0.1	-
9991	446304.50	2235795.36	Геодезический метод	0.1	-
9992	446287.56	2235785.66	Геодезический метод	0.1	-
9993	446233.18	2235753.25	Геодезический метод	0.1	-
9994	446218.68	2235744.82	Геодезический метод	0.1	-
9995	446216.11	2235743.06	Геодезический метод	0.1	-
9996	446190.82	2235727.32	Геодезический метод	0.1	-
9997	446193.87	2235714.96	Геодезический метод	0.1	-
9998	446195.69	2235687.49	Геодезический метод	0.1	-
9999	446190.85	2235661.38	Геодезический метод	0.1	-
10000	446191.21	2235644.75	Геодезический метод	0.1	-
10001	446191.07	2235642.37	Геодезический метод	0.1	-
10002	446204.76	2235620.81	Геодезический метод	0.1	-
10003	446217.16	2235599.36	Геодезический метод	0.1	-
10004	446225.35	2235579.85	Геодезический метод	0.1	-
10005	446237.31	2235550.95	Геодезический метод	0.1	-
10006	446244.37	2235529.87	Геодезический метод	0.1	-
10007	446246.03	2235525.80	Геодезический метод	0.1	-

2. Сведения о характерных точках границ объекта					
Обозначение характерных точек границ	**Координаты, м**		**Метод определения координат характерной точки**	**Средняя квадратическая погрешность положения характерной точки (Mt), м**	**Описание обозначения точки на местности (при наличии)**
	X	**Y**			
1	**2**	**3**	**4**	**5**	**6**
10008	446255.40	2235500.83	Геодезический метод	0.1	-
10009	446287.36	2235520.01	Геодезический метод	0.1	-
10010	446287.95	2235520.43	Геодезический метод	0.1	-
10011	446290.46	2235522.19	Геодезический метод	0.1	-
10012	446312.74	2235539.86	Геодезический метод	0.1	-
9961	446413.86	2235596.71	Геодезический метод	0.1	-
10013	446388.33	2235841.06	Геодезический метод	0.1	-
10014	446439.99	2235849.25	Геодезический метод	0.1	-
10015	446441.44	2235849.27	Геодезический метод	0.1	-
10016	446444.69	2235850.01	Геодезический метод	0.1	-
10017	446538.61	2235864.59	Геодезический метод	0.1	-
10018	446561.25	2235867.86	Геодезический метод	0.1	-
10019	446586.13	2235872.10	Геодезический метод	0.1	-
10020	446611.56	2235875.86	Геодезический метод	0.1	-
10021	446636.93	2235880.55	Геодезический метод	0.1	-
10022	446640.87	2235881.29	Геодезический метод	0.1	-
10023	446637.11	2235914.74	Геодезический метод	0.1	-
10024	446596.43	2236167.42	Геодезический метод	0.1	-
10025	446591.95	2236167.82	Геодезический метод	0.1	-
10026	446567.10	2236156.05	Геодезический метод	0.1	-
10027	446542.29	2236139.61	Геодезический метод	0.1	-
10028	446520.38	2236125.49	Геодезический метод	0.1	-
10029	446509.42	2236118.89	Геодезический метод	0.1	-
10030	446479.65	2236100.93	Геодезический метод	0.1	-
10031	446428.16	2236067.88	Геодезический метод	0.1	-
10032	446413.92	2236060.10	Геодезический метод	0.1	-

2. Сведения о характерных точках границ объекта

Обозначение характерных точек границ	Координаты, м		Метод определения координат характерной точки	Средняя квадратическая погрешность положения характерной точки (Mt), м	Описание обозначения точки на местности (при наличии)
	X	Y			
1	2	3	4	5	6
10033	446378.21	2236037.71	Геодезический метод	0.1	-
10034	446354.00	2236022.01	Геодезический метод	0.1	-
10035	446364.24	2235991.37	Геодезический метод	0.1	-
10036	446370.59	2235989.18	Геодезический метод	0.1	-
10037	446373.36	2235975.87	Геодезический метод	0.1	-
10038	446369.54	2235971.73	Геодезический метод	0.1	-
10039	446372.04	2235964.32	Геодезический метод	0.1	-
10040	446397.07	2235967.85	Геодезический метод	0.1	-
10041	446409.16	2235969.54	Геодезический метод	0.1	-
10042	446410.55	2235962.68	Геодезический метод	0.1	-
10043	446369.24	2235957.43	Геодезический метод	0.1	-
10044	446370.47	2235948.58	Геодезический метод	0.1	-
10045	446373.98	2235928.07	Геодезический метод	0.1	-
10046	446378.41	2235902.23	Геодезический метод	0.1	-
10047	446382.80	2235874.71	Геодезический метод	0.1	-
10048	446385.52	2235858.60	Геодезический метод	0.1	-
10013	446388.33	2235841.06	Геодезический метод	0.1	-
10049	446365.60	2235834.74	Геодезический метод	0.1	-
10050	446359.37	2235875.37	Геодезический метод	0.1	-
10051	446355.93	2235900.26	Геодезический метод	0.1	-
10052	446352.96	2235924.50	Геодезический метод	0.1	-
10053	446353.21	2235929.27	Геодезический метод	0.1	-
10054	446349.23	2235949.20	Геодезический метод	0.1	-
10055	446344.86	2235975.92	Геодезический метод	0.1	-
10056	446338.66	2236014.71	Геодезический метод	0.1	-
10057	446309.55	2235997.11	Геодезический метод	0.1	-

2. Сведения о характерных точках границ объекта					
Обозначение характерных точек границ	**Координаты, м**		**Метод определения координат характерной точки**	**Средняя квадратическая погрешность положения характерной точки (Mt), м**	**Описание обозначения точки на местности (при наличии)**
	X	**Y**			
1	**2**	**3**	**4**	**5**	**6**
10058	446286.96	2235982.69	Геодезический метод	0.1	-
10059	446264.15	2235969.02	Геодезический метод	0.1	-
10060	446268.52	2235938.74	Геодезический метод	0.1	-
10061	446271.89	2235914.08	Геодезический метод	0.1	-
10062	446276.28	2235886.55	Геодезический метод	0.1	-
10063	446280.96	2235857.50	Геодезический метод	0.1	-
10064	446289.34	2235805.96	Геодезический метод	0.1	-
10065	446311.35	2235818.20	Геодезический метод	0.1	-
10066	446333.17	2235829.24	Геодезический метод	0.1	-
10049	446365.60	2235834.74	Геодезический метод	0.1	-
10067	444165.11	2233090.53	Геодезический метод	0.1	-
10068	444161.33	2233087.48	Геодезический метод	0.1	-
10069	444162.20	2233043.94	Геодезический метод	0.1	-
10070	444162.41	2233028.95	Геодезический метод	0.1	-
10071	444162.63	2233013.97	Геодезический метод	0.1	-
10072	444162.82	2232999.21	Геодезический метод	0.1	-
10073	444163.02	2232984.08	Геодезический метод	0.1	-
10074	444163.01	2232975.73	Геодезический метод	0.1	-
10075	444162.96	2232954.95	Геодезический метод	0.1	-
10076	444163.56	2232924.05	Геодезический метод	0.1	-
10077	444164.05	2232893.95	Геодезический метод	0.1	-
10078	444165.37	2232894.14	Геодезический метод	0.1	-
10079	444165.88	2232803.28	Геодезический метод	0.1	-
10080	444166.34	2232773.31	Геодезический метод	0.1	-
10081	444169.25	2232771.71	Геодезический метод	0.1	-
10082	444169.83	2232731.68	Геодезический метод	0.1	-

2. Сведения о характерных точках границ объекта					
Обозначение характерных точек границ	**Координаты, м**		**Метод определения координат характерной точки**	**Средняя квадратическая погрешность положения характерной точки (Mt), м**	**Описание обозначения точки на местности (при наличии)**
	X	**Y**			
1	**2**	**3**	**4**	**5**	**6**
10083	444322.99	2232646.65	Геодезический метод	0.1	-
10084	444329.87	2232648.43	Геодезический метод	0.1	-
10085	444329.41	2232680.77	Геодезический метод	0.1	-
10086	444327.83	2232697.79	Геодезический метод	0.1	-
10087	444319.05	2232720.56	Геодезический метод	0.1	-
10088	444229.24	2232772.57	Геодезический метод	0.1	-
10089	444228.96	2232792.53	Геодезический метод	0.1	-
10090	444228.53	2232822.56	Геодезический метод	0.1	-
10091	444228.06	2232852.53	Геодезический метод	0.1	-
10092	444228.43	2232921.44	Геодезический метод	0.1	-
10093	444228.54	2232941.90	Геодезический метод	0.1	-
10094	444189.17	2232941.59	Геодезический метод	0.1	-
10095	444188.67	2232955.59	Геодезический метод	0.1	-
10096	444194.25	2232955.51	Геодезический метод	0.1	-
10097	444193.77	2232974.40	Геодезический метод	0.1	-
10098	444193.51	2232984.79	Геодезический метод	0.1	-
10099	444193.14	2232996.46	Геодезический метод	0.1	-
10100	444222.87	2232996.89	Геодезический метод	0.1	-
10101	444222.84	2232999.89	Геодезический метод	0.1	-
10102	444192.40	2233051.46	Геодезический метод	0.1	-
10067	444165.11	2233090.53	Геодезический метод	0.1	-
10103	444072.42	2234237.58	Геодезический метод	0.1	-
10104	444199.11	2234264.14	Геодезический метод	0.1	-
10105	444198.35	2234381.02	Геодезический метод	0.1	-
10106	444197.56	2234435.45	Геодезический метод	0.1	-
10107	444196.93	2234438.38	Геодезический метод	0.1	-

2. Сведения о характерных точках границ объекта

Обозначение характерных точек границ	Координаты, м		Метод определения координат характерной точки	Средняя квадратическая погрешность положения характерной точки (Mt), м	Описание обозначения точки на местности (при наличии)
	X	Y			
1	2	3	4	5	6
10108	444194.52	2234440.58	Геодезический метод	0.1	-
10109	444167.34	2234439.07	Геодезический метод	0.1	-
10110	444077.72	2234437.79	Геодезический метод	0.1	-
10111	444071.73	2234431.17	Геодезический метод	0.1	-
10112	444071.74	2234430.96	Геодезический метод	0.1	-
10113	444071.64	2234430.85	Геодезический метод	0.1	-
10103	444072.42	2234237.58	Геодезический метод	0.1	-
10114	442875.91	2233988.00	Геодезический метод	0.1	-
10115	442994.16	2234013.38	Геодезический метод	0.1	-
10116	442994.42	2234013.43	Геодезический метод	0.1	-
10117	443035.88	2234022.09	Геодезический метод	0.1	-
10118	443035.32	2234058.53	Геодезический метод	0.1	-
10119	443035.31	2234059.14	Геодезический метод	0.1	-
10120	443035.28	2234061.13	Геодезический метод	0.1	-
10121	443034.99	2234080.92	Геодезический метод	0.1	-
10122	443034.65	2234104.61	Геодезический метод	0.1	-
10123	443034.24	2234163.19	Геодезический метод	0.1	-
10124	443033.65	2234228.23	Геодезический метод	0.1	-
10125	443033.56	2234234.22	Геодезический метод	0.1	-
10126	443032.43	2234333.90	Геодезический метод	0.1	-
10127	443032.12	2234349.03	Геодезический метод	0.1	-
10128	443032.05	2234357.72	Геодезический метод	0.1	-
10129	443031.97	2234364.10	Геодезический метод	0.1	-
10130	443031.88	2234370.51	Геодезический метод	0.1	-
10131	443031.84	2234373.27	Геодезический метод	0.1	-
10132	443031.70	2234388.11	Геодезический метод	0.1	-

2. Сведения о характерных точках границ объекта

Обозначение характерных точек границ	Координаты, м		Метод определения координат характерной точки	Средняя квадратическая погрешность положения характерной точки (Mt), м	Описание обозначения точки на местности (при наличии)
	X	Y			
1	2	3	4	5	6
10133	443031.69	2234395.38	Геодезический метод	0.1	-
10134	443031.38	2234423.31	Геодезический метод	0.1	-
10135	443029.35	2234426.73	Геодезический метод	0.1	-
10136	442972.21	2234425.97	Геодезический метод	0.1	-
10137	442869.17	2234425.80	Геодезический метод	0.1	-
10138	442872.40	2234239.63	Геодезический метод	0.1	-
10139	442872.78	2234213.41	Геодезический метод	0.1	-
10140	442873.34	2234162.15	Геодезический метод	0.1	-
10141	442873.45	2234155.43	Геодезический метод	0.1	-
10142	442874.82	2234102.54	Геодезический метод	0.1	-
10143	442876.44	2234048.13	Геодезический метод	0.1	-
10114	442875.91	2233988.00	Геодезический метод	0.1	-
10144	444345.55	2234294.84	Геодезический метод	0.1	-
10145	444385.42	2234303.20	Геодезический метод	0.1	-
10146	444427.13	2234309.23	Геодезический метод	0.1	-
10147	444471.62	2234312.09	Геодезический метод	0.1	-
10148	444471.83	2234335.18	Геодезический метод	0.1	-
10149	444471.86	2234360.87	Геодезический метод	0.1	-
10150	444471.48	2234397.54	Геодезический метод	0.1	-
10151	444471.12	2234435.91	Геодезический метод	0.1	-
10152	444460.52	2234446.45	Геодезический метод	0.1	-
10153	444450.31	2234446.43	Геодезический метод	0.1	-
10154	444426.11	2234446.78	Геодезический метод	0.1	-
10155	444395.22	2234446.09	Геодезический метод	0.1	-
10156	444346.78	2234444.74	Геодезический метод	0.1	-
10157	444344.87	2234443.60	Геодезический метод	0.1	-

2. Сведения о характерных точках границ объекта

Обозначение характерных точек границ	Координаты, м		Метод определения координат характерной точки	Средняя квадратическая погрешность положения характерной точки (Mt), м	Описание обозначения точки на местности (при наличии)
	X	Y			
1	2	3	4	5	6
10158	444345.56	2234407.04	Геодезический метод	0.1	-
10159	444344.77	2234397.69	Геодезический метод	0.1	-
10160	444344.99	2234376.48	Геодезический метод	0.1	-
10161	444345.23	2234352.37	Геодезический метод	0.1	-
10144	444345.55	2234294.84	Геодезический метод	0.1	-
10162	448353.52	2232150.07	Геодезический метод	0.1	-
10163	448360.56	2232153.88	Геодезический метод	0.1	-
10164	448365.83	2232156.73	Геодезический метод	0.1	-
10165	448373.82	2232161.06	Геодезический метод	0.1	-
10166	448381.61	2232165.28	Геодезический метод	0.1	-
10167	448389.38	2232168.30	Геодезический метод	0.1	-
10168	448419.99	2232179.64	Геодезический метод	0.1	-
10169	448425.44	2232181.66	Геодезический метод	0.1	-
10170	448465.57	2232211.59	Геодезический метод	0.1	-
10171	448454.26	2232223.66	Геодезический метод	0.1	-
10172	448474.57	2232250.79	Геодезический метод	0.1	-
10173	448474.85	2232254.20	Геодезический метод	0.1	-
10174	448477.85	2232293.10	Геодезический метод	0.1	-
10175	448480.86	2232331.99	Геодезический метод	0.1	-
10176	448482.36	2232351.45	Геодезический метод	0.1	-
10177	448483.88	2232370.89	Геодезический метод	0.1	-
10178	448485.34	2232389.83	Геодезический метод	0.1	-
10179	448492.28	2232394.52	Геодезический метод	0.1	-
10180	448499.70	2232400.05	Геодезический метод	0.1	-
10181	448505.04	2232443.96	Геодезический метод	0.1	-
10182	448535.47	2232455.15	Геодезический метод	0.1	-

2. Сведения о характерных точках границ объекта

Обозначение характерных точек границ	Координаты, м		Метод определения координат характерной точки	Средняя квадратическая погрешность положения характерной точки (Mt), м	Описание обозначения точки на местности (при наличии)
	X	Y			
1	2	3	4	5	6
10183	448609.38	2232415.82	Геодезический метод	0.1	-
10184	448658.69	2232377.62	Геодезический метод	0.1	-
10185	448677.11	2232410.14	Геодезический метод	0.1	-
10186	448674.33	2232412.37	Геодезический метод	0.1	-
10187	448699.43	2232456.02	Геодезический метод	0.1	-
10188	448676.19	2232473.37	Геодезический метод	0.1	-
10189	448677.19	2232474.70	Геодезический метод	0.1	-
10190	448652.78	2232492.13	Геодезический метод	0.1	-
10191	448574.70	2232547.39	Геодезический метод	0.1	-
10192	448539.61	2232541.20	Геодезический метод	0.1	-
10193	448514.02	2232512.71	Геодезический метод	0.1	-
10194	448373.41	2232625.66	Геодезический метод	0.1	-
10195	448369.21	2232629.33	Геодезический метод	0.1	-
10196	448334.75	2232658.59	Геодезический метод	0.1	-
10197	448328.65	2232663.77	Геодезический метод	0.1	-
10198	448303.61	2232685.03	Геодезический метод	0.1	-
10199	448284.45	2232701.28	Геодезический метод	0.1	-
10200	448265.39	2232717.57	Геодезический метод	0.1	-
10201	448282.12	2232735.85	Геодезический метод	0.1	-
10202	448287.34	2232728.05	Геодезический метод	0.1	-
10203	448310.57	2232708.49	Геодезический метод	0.1	-
10204	448339.59	2232684.09	Геодезический метод	0.1	-
10205	448360.66	2232666.42	Геодезический метод	0.1	-
10206	448369.95	2232658.70	Геодезический метод	0.1	-
10207	448426.80	2232612.36	Геодезический метод	0.1	-
10208	448500.55	2232626.94	Геодезический метод	0.1	-

2. Сведения о характерных точках границ объекта					
Обозначение характерных точек границ	**Координаты, м**		**Метод определения координат характерной точки**	**Средняя квадратическая погрешность положения характерной точки (Mt), м**	**Описание обозначения точки на местности (при наличии)**
	X	**Y**			
1	**2**	**3**	**4**	**5**	**6**
10209	448506.82	2232628.18	Геодезический метод	0.1	-
10210	448575.89	2232645.67	Геодезический метод	0.1	-
10211	448577.78	2232651.69	Геодезический метод	0.1	-
10212	448589.25	2232678.17	Геодезический метод	0.1	-
10213	448607.47	2232719.18	Геодезический метод	0.1	-
10214	448637.97	2232778.60	Геодезический метод	0.1	-
10215	448643.35	2232794.32	Геодезический метод	0.1	-
10216	448631.34	2232799.98	Геодезический метод	0.1	-
10217	448536.32	2232854.19	Геодезический метод	0.1	-
10218	448526.78	2232858.63	Геодезический метод	0.1	-
10219	448496.65	2232823.17	Геодезический метод	0.1	-
10220	448479.70	2232803.35	Геодезический метод	0.1	-
10221	448475.02	2232798.29	Геодезический метод	0.1	-
10222	448473.62	2232799.40	Геодезический метод	0.1	-
10223	448454.53	2232777.04	Геодезический метод	0.1	-
10224	448454.05	2232777.34	Геодезический метод	0.1	-
10225	448428.06	2232746.55	Геодезический метод	0.1	-
10226	448418.98	2232735.98	Геодезический метод	0.1	-
10227	448335.11	2232793.52	Геодезический метод	0.1	-
10228	448298.87	2232754.13	Геодезический метод	0.1	-
10229	448270.93	2232780.75	Геодезический метод	0.1	-
10230	448247.17	2232803.40	Геодезический метод	0.1	-
10231	448225.45	2232824.09	Геодезический метод	0.1	-
10232	448205.54	2232843.07	Геодезический метод	0.1	-
10233	448193.01	2232855.01	Геодезический метод	0.1	-
10234	448183.00	2232933.01	Геодезический метод	0.1	-

2. Сведения о характерных точках границ объекта					
Обозначение характерных точек границ	**Координаты, м**		**Метод определения координат характерной точки**	**Средняя квадратическая погрешность положения характерной точки (Mt), м**	**Описание обозначения точки на местности (при наличии)**
	X	**Y**			
1	**2**	**3**	**4**	**5**	**6**
10235	448109.64	2232992.86	Геодезический метод	0.1	-
10236	448088.30	2232960.98	Геодезический метод	0.1	-
10237	448073.42	2232938.75	Геодезический метод	0.1	-
10238	447901.66	2233048.04	Геодезический метод	0.1	-
10239	447895.23	2233039.30	Геодезический метод	0.1	-
10240	447881.42	2233024.46	Геодезический метод	0.1	-
10241	447868.82	2233027.18	Геодезический метод	0.1	-
10242	447859.91	2233014.33	Геодезический метод	0.1	-
10243	447851.41	2233002.08	Геодезический метод	0.1	-
10244	447846.29	2232993.45	Геодезический метод	0.1	-
10245	447834.04	2232972.81	Геодезический метод	0.1	-
10246	447830.16	2232966.28	Геодезический метод	0.1	-
10247	447821.51	2232951.91	Геодезический метод	0.1	-
10248	447808.99	2232931.08	Геодезический метод	0.1	-
10249	447794.87	2232907.62	Геодезический метод	0.1	-
10250	447774.89	2232872.98	Геодезический метод	0.1	-
10251	447739.93	2232819.31	Геодезический метод	0.1	-
10252	447557.00	2232927.02	Геодезический метод	0.1	-
10253	447510.00	2232837.99	Геодезический метод	0.1	-
10254	447525.00	2232780.00	Геодезический метод	0.1	-
10255	447560.01	2232747.99	Геодезический метод	0.1	-
10256	447682.00	2232740.02	Геодезический метод	0.1	-
10257	447709.23	2232723.16	Геодезический метод	0.1	-
10258	447689.75	2232707.98	Геодезический метод	0.1	-
10259	447682.48	2232683.93	Геодезический метод	0.1	-
10260	447671.29	2232659.23	Геодезический метод	0.1	-

2. Сведения о характерных точках границ объекта					
Обозначение характерных точек границ	**Координаты, м**		**Метод определения координат характерной точки**	**Средняя квадратическая погрешность положения характерной точки (Mt), м**	**Описание обозначения точки на местности (при наличии)**
	X	**Y**			
1	**2**	**3**	**4**	**5**	**6**
10261	447660.23	2232641.62	Геодезический метод	0.1	-
10262	447641.07	2232624.45	Геодезический метод	0.1	-
10263	447616.33	2232609.65	Геодезический метод	0.1	-
10264	447588.49	2232556.68	Геодезический метод	0.1	-
10265	447579.85	2232564.45	Геодезический метод	0.1	-
10266	447577.78	2232568.38	Геодезический метод	0.1	-
10267	447571.53	2232573.57	Геодезический метод	0.1	-
10268	447562.96	2232578.21	Геодезический метод	0.1	-
10269	447560.99	2232577.32	Геодезический метод	0.1	-
10270	447538.69	2232588.35	Геодезический метод	0.1	-
10271	447536.43	2232582.27	Геодезический метод	0.1	-
10272	447535.20	2232580.46	Геодезический метод	0.1	-
10273	447528.55	2232561.64	Геодезический метод	0.1	-
10274	447528.17	2232560.57	Геодезический метод	0.1	-
10275	447525.20	2232552.13	Геодезический метод	0.1	-
10276	447524.69	2232550.37	Геодезический метод	0.1	-
10277	447519.73	2232533.03	Геодезический метод	0.1	-
10278	447538.24	2232515.04	Геодезический метод	0.1	-
10279	447523.96	2232440.98	Геодезический метод	0.1	-
10280	447460.37	2232376.08	Геодезический метод	0.1	-
10281	447461.27	2232372.57	Геодезический метод	0.1	-
10282	447497.00	2232348.16	Геодезический метод	0.1	-
10283	447553.56	2232317.07	Геодезический метод	0.1	-
10284	447579.50	2232310.45	Геодезический метод	0.1	-
10285	447588.97	2232303.21	Геодезический метод	0.1	-
10286	447595.12	2232289.22	Геодезический метод	0.1	-

2. Сведения о характерных точках границ объекта

Обозначение характерных точек границ	Координаты, м		Метод определения координат характерной точки	Средняя квадратическая погрешность положения характерной точки (Mt), м	Описание обозначения точки на местности (при наличии)
	X	Y			
1	2	3	4	5	6
10287	447609.39	2232278.70	Геодезический метод	0.1	-
10288	447642.29	2232254.11	Геодезический метод	0.1	-
10289	447721.75	2232181.53	Геодезический метод	0.1	-
10290	447743.82	2232163.20	Геодезический метод	0.1	-
10291	447842.20	2232096.46	Геодезический метод	0.1	-
10292	447874.10	2232078.33	Геодезический метод	0.1	-
10293	447907.76	2232057.74	Геодезический метод	0.1	-
10294	447925.97	2232041.92	Геодезический метод	0.1	-
10295	447956.33	2232026.82	Геодезический метод	0.1	-
10296	447973.67	2232021.32	Геодезический метод	0.1	-
10297	448034.94	2232009.03	Геодезический метод	0.1	-
10298	448070.03	2231997.00	Геодезический метод	0.1	-
10299	448118.53	2232016.79	Геодезический метод	0.1	-
10300	448289.80	2232115.55	Геодезический метод	0.1	-
10301	448326.29	2232135.32	Геодезический метод	0.1	-
10162	448353.52	2232150.07	Геодезический метод	0.1	-
10302	444981.82	2233750.09	Геодезический метод	0.1	-
10303	444976.82	2233749.81	Геодезический метод	0.1	-
10304	444975.17	2233739.65	Геодезический метод	0.1	-
10305	444970.99	2233711.40	Геодезический метод	0.1	-
10306	444973.94	2233711.04	Геодезический метод	0.1	-
10307	444970.25	2233688.20	Геодезический метод	0.1	-
10308	444966.87	2233669.71	Геодезический метод	0.1	-
10309	444964.13	2233656.55	Геодезический метод	0.1	-
10310	444962.65	2233649.43	Геодезический метод	0.1	-
10311	444959.94	2233635.92	Геодезический метод	0.1	-

2. Сведения о характерных точках границ объекта

Обозначение характерных точек границ	Координаты, м		Метод определения координат характерной точки	Средняя квадратическая погрешность положения характерной точки (Mt), м	Описание обозначения точки на местности (при наличии)
	X	Y			
1	2	3	4	5	6
10312	444957.35	2233617.56	Геодезический метод	0.1	-
10313	444953.48	2233595.59	Геодезический метод	0.1	-
10314	444952.28	2233584.24	Геодезический метод	0.1	-
10315	444950.79	2233576.73	Геодезический метод	0.1	-
10316	444950.17	2233572.79	Геодезический метод	0.1	-
10317	444947.77	2233557.57	Геодезический метод	0.1	-
10318	444945.06	2233540.39	Геодезический метод	0.1	-
10319	444938.32	2233494.97	Геодезический метод	0.1	-
10320	444932.10	2233454.32	Геодезический метод	0.1	-
10321	444928.93	2233431.48	Геодезический метод	0.1	-
10322	444925.95	2233413.76	Геодезический метод	0.1	-
10323	444922.91	2233391.14	Геодезический метод	0.1	-
10324	444918.92	2233369.13	Геодезический метод	0.1	-
10325	444916.91	2233349.02	Геодезический метод	0.1	-
10326	444916.24	2233344.44	Геодезический метод	0.1	-
10327	444913.52	2233325.90	Геодезический метод	0.1	-
10328	444909.55	2233298.50	Геодезический метод	0.1	-
10329	444957.52	2233283.93	Геодезический метод	0.1	-
10330	444960.05	2233292.61	Геодезический метод	0.1	-
10331	444965.35	2233316.23	Геодезический метод	0.1	-
10332	444969.68	2233315.82	Геодезический метод	0.1	-
10333	444970.49	2233319.15	Геодезический метод	0.1	-
10334	444972.64	2233318.73	Геодезический метод	0.1	-
10335	444974.36	2233324.64	Геодезический метод	0.1	-
10336	444975.19	2233326.78	Геодезический метод	0.1	-
10337	444976.25	2233329.48	Геодезический метод	0.1	-

2. Сведения о характерных точках границ объекта

Обозначение характерных точек границ	Координаты, м		Метод определения координат характерной точки	Средняя квадратическая погрешность положения характерной точки (Mt), м	Описание обозначения точки на местности (при наличии)
	X	Y			
1	2	3	4	5	6
10338	444987.62	2233327.51	Геодезический метод	0.1	-
10339	444987.95	2233328.88	Геодезический метод	0.1	-
10340	445007.83	2233325.85	Геодезический метод	0.1	-
10341	445007.00	2233319.96	Геодезический метод	0.1	-
10342	445010.36	2233319.41	Геодезический метод	0.1	-
10343	445011.52	2233327.93	Геодезический метод	0.1	-
10344	445039.42	2233325.14	Геодезический метод	0.1	-
10345	445046.10	2233351.68	Геодезический метод	0.1	-
10346	445048.07	2233364.88	Геодезический метод	0.1	-
10347	445071.72	2233517.66	Геодезический метод	0.1	-
10348	445078.11	2233564.04	Геодезический метод	0.1	-
10349	445083.04	2233601.03	Геодезический метод	0.1	-
10350	445084.78	2233609.01	Геодезический метод	0.1	-
10351	445089.08	2233638.98	Геодезический метод	0.1	-
10352	445090.84	2233650.67	Геодезический метод	0.1	-
10353	445097.12	2233691.57	Геодезический метод	0.1	-
10354	445100.39	2233714.51	Геодезический метод	0.1	-
10355	445103.09	2233733.24	Геодезический метод	0.1	-
10356	445101.16	2233735.65	Геодезический метод	0.1	-
10357	445065.47	2233740.11	Геодезический метод	0.1	-
10358	445027.25	2233744.54	Геодезический метод	0.1	-
10359	445003.96	2233747.76	Геодезический метод	0.1	-
10360	444989.39	2233749.38	Геодезический метод	0.1	-
10302	444981.82	2233750.09	Геодезический метод	0.1	-
10361	444640.77	2232549.53	Геодезический метод	0.1	-
10362	444649.59	2232601.51	Геодезический метод	0.1	-

2. Сведения о характерных точках границ объекта

Обозначение характерных точек границ	Координаты, м		Метод определения координат характерной точки	Средняя квадратическая погрешность положения характерной точки (Mt), м	Описание обозначения точки на местности (при наличии)
	X	Y			
1	2	3	4	5	6
10363	444653.39	2232600.91	Геодезический метод	0.1	-
10364	444656.72	2232633.50	Геодезический метод	0.1	-
10365	444663.82	2232632.53	Геодезический метод	0.1	-
10366	444663.86	2232632.78	Геодезический метод	0.1	-
10367	444669.90	2232675.46	Геодезический метод	0.1	-
10368	444661.97	2232676.62	Геодезический метод	0.1	-
10369	444668.03	2232720.57	Геодезический метод	0.1	-
10370	444670.36	2232740.14	Геодезический метод	0.1	-
10371	444671.08	2232746.13	Геодезический метод	0.1	-
10372	444667.21	2232747.01	Геодезический метод	0.1	-
10373	444663.85	2232747.38	Геодезический метод	0.1	-
10374	444674.99	2232805.64	Геодезический метод	0.1	-
10375	444677.34	2232805.37	Геодезический метод	0.1	-
10376	444681.13	2232825.93	Геодезический метод	0.1	-
10377	444685.19	2232847.55	Геодезический метод	0.1	-
10378	444690.54	2232888.30	Геодезический метод	0.1	-
10379	444653.89	2232893.53	Геодезический метод	0.1	-
10380	444620.16	2232898.52	Геодезический метод	0.1	-
10381	444620.26	2232899.24	Геодезический метод	0.1	-
10382	444579.85	2232905.66	Геодезический метод	0.1	-
10383	444572.70	2232858.69	Геодезический метод	0.1	-
10384	444568.02	2232821.89	Геодезический метод	0.1	-
10385	444566.97	2232814.58	Геодезический метод	0.1	-
10386	444565.28	2232811.54	Геодезический метод	0.1	-
10387	444563.63	2232797.35	Геодезический метод	0.1	-
10388	444562.22	2232785.08	Геодезический метод	0.1	-

2. Сведения о характерных точках границ объекта

Обозначение характерных точек границ	Координаты, м		Метод определения координат характерной точки	Средняя квадратическая погрешность положения характерной точки (Mt), м	Описание обозначения точки на местности (при наличии)
	X	Y			
1	2	3	4	5	6
10389	444559.88	2232768.23	Геодезический метод	0.1	-
10390	444555.29	2232735.04	Геодезический метод	0.1	-
10391	444550.06	2232697.05	Геодезический метод	0.1	-
10392	444549.00	2232687.33	Геодезический метод	0.1	-
10393	444543.99	2232650.38	Геодезический метод	0.1	-
10394	444540.03	2232625.54	Геодезический метод	0.1	-
10395	444540.04	2232622.98	Геодезический метод	0.1	-
10396	444530.74	2232565.76	Геодезический метод	0.1	-
10397	444590.49	2232556.37	Геодезический метод	0.1	-
10398	444623.04	2232551.79	Геодезический метод	0.1	-
10361	444640.77	2232549.53	Геодезический метод	0.1	-
10399	444678.75	2232536.29	Геодезический метод	0.1	-
10400	444656.52	2232369.53	Геодезический метод	0.1	-
10401	444648.83	2232360.96	Геодезический метод	0.1	-
10402	444645.09	2232358.44	Геодезический метод	0.1	-
10403	444635.71	2232320.86	Геодезический метод	0.1	-
10404	444624.66	2232273.66	Геодезический метод	0.1	-
10405	444606.67	2232164.76	Геодезический метод	0.1	-
10406	444601.54	2232132.09	Геодезический метод	0.1	-
10407	444594.06	2232081.76	Геодезический метод	0.1	-
10408	444583.11	2232016.03	Геодезический метод	0.1	-
10409	444581.31	2232005.61	Геодезический метод	0.1	-
10410	444576.35	2231975.68	Геодезический метод	0.1	-
10411	444569.42	2231922.37	Геодезический метод	0.1	-
10412	444571.13	2231918.43	Геодезический метод	0.1	-
10413	444615.29	2231934.60	Геодезический метод	0.1	-

2. Сведения о характерных точках границ объекта					
Обозначение характерных точек границ	**Координаты, м**		**Метод определения координат характерной точки**	**Средняя квадратическая погрешность положения характерной точки (Mt), м**	**Описание обозначения точки на местности (при наличии)**
	X	**Y**			
1	**2**	**3**	**4**	**5**	**6**
10414	444635.00	2231942.28	Геодезический метод	0.1	-
10415	444667.85	2231953.61	Геодезический метод	0.1	-
10416	444667.64	2231954.92	Геодезический метод	0.1	-
10417	444705.25	2231966.65	Геодезический метод	0.1	-
10418	444707.04	2231968.47	Геодезический метод	0.1	-
10419	444709.28	2231978.16	Геодезический метод	0.1	-
10420	444713.41	2232008.02	Геодезический метод	0.1	-
10421	444715.68	2232023.28	Геодезический метод	0.1	-
10422	444717.95	2232038.48	Геодезический метод	0.1	-
10423	444747.52	2232245.92	Геодезический метод	0.1	-
10424	444764.37	2232351.53	Геодезический метод	0.1	-
10425	444768.62	2232382.97	Геодезический метод	0.1	-
10426	444770.88	2232397.91	Геодезический метод	0.1	-
10427	444773.47	2232413.76	Геодезический метод	0.1	-
10428	444784.74	2232490.17	Геодезический метод	0.1	-
10429	444789.01	2232518.56	Геодезический метод	0.1	-
10430	444735.52	2232526.56	Геодезический метод	0.1	-
10431	444722.41	2232529.17	Геодезический метод	0.1	-
10399	444678.75	2232536.29	Геодезический метод	0.1	-
10432	444848.32	2232864.84	Геодезический метод	0.1	-
10433	444840.52	2232815.07	Геодезический метод	0.1	-
10434	444840.37	2232815.09	Геодезический метод	0.1	-
10435	444835.17	2232781.39	Геодезический метод	0.1	-
10436	444830.96	2232747.59	Геодезический метод	0.1	-
10437	444830.27	2232744.37	Геодезический метод	0.1	-
10438	444828.44	2232732.54	Геодезический метод	0.1	-

2. Сведения о характерных точках границ объекта

Обозначение характерных точек границ	Координаты, м		Метод определения координат характерной точки	Средняя квадратическая погрешность положения характерной точки (Mt), м	Описание обозначения точки на местности (при наличии)
	X	Y			
1	2	3	4	5	6
10439	444826.15	2232716.56	Геодезический метод	0.1	-
10440	444820.91	2232684.95	Геодезический метод	0.1	-
10441	444818.14	2232662.11	Геодезический метод	0.1	-
10442	444816.53	2232654.12	Геодезический метод	0.1	-
10443	444812.71	2232624.97	Геодезический метод	0.1	-
10444	444808.96	2232600.36	Геодезический метод	0.1	-
10445	444805.42	2232575.25	Геодезический метод	0.1	-
10446	444802.17	2232550.79	Геодезический метод	0.1	-
10447	444798.62	2232526.42	Геодезический метод	0.1	-
10448	444808.78	2232524.85	Геодезический метод	0.1	-
10449	444808.77	2232524.67	Геодезический метод	0.1	-
10450	444838.55	2232519.70	Геодезический метод	0.1	-
10451	444861.16	2232516.43	Геодезический метод	0.1	-
10452	444883.62	2232512.96	Геодезический метод	0.1	-
10453	444920.31	2232507.63	Геодезический метод	0.1	-
10454	444925.18	2232534.89	Геодезический метод	0.1	-
10455	444930.27	2232566.80	Геодезический метод	0.1	-
10456	444933.33	2232590.75	Геодезический метод	0.1	-
10457	444940.02	2232640.57	Геодезический метод	0.1	-
10458	444943.52	2232665.56	Геодезический метод	0.1	-
10459	444947.30	2232690.50	Геодезический метод	0.1	-
10460	444951.13	2232717.16	Геодезический метод	0.1	-
10461	444963.58	2232805.52	Геодезический метод	0.1	-
10462	444969.13	2232846.39	Геодезический метод	0.1	-
10463	444933.93	2232851.82	Геодезический метод	0.1	-
10464	444872.85	2232861.24	Геодезический метод	0.1	-

2. Сведения о характерных точках границ объекта					
Обозначение характерных точек границ	**Координаты, м**		**Метод определения координат характерной точки**	**Средняя квадратическая погрешность положения характерной точки (Mt), м**	**Описание обозначения точки на местности (при наличии)**
	X	**Y**			
1	**2**	**3**	**4**	**5**	**6**
10432	444848.32	2232864.84	Геодезический метод	0.1	-
10465	444732.73	2232882.41	Геодезический метод	0.1	-
10466	444723.26	2232817.72	Геодезический метод	0.1	-
10467	444731.20	2232816.80	Геодезический метод	0.1	-
10468	444722.72	2232780.74	Геодезический метод	0.1	-
10469	444706.29	2232783.61	Геодезический метод	0.1	-
10470	444694.58	2232706.89	Геодезический метод	0.1	-
10471	444690.70	2232681.39	Геодезический метод	0.1	-
10472	444707.49	2232678.72	Геодезический метод	0.1	-
10473	444707.77	2232673.22	Геодезический метод	0.1	-
10474	444701.05	2232654.36	Геодезический метод	0.1	-
10475	444700.67	2232653.15	Геодезический метод	0.1	-
10476	444700.29	2232648.38	Геодезический метод	0.1	-
10477	444703.48	2232642.17	Геодезический метод	0.1	-
10478	444700.64	2232626.74	Геодезический метод	0.1	-
10479	444698.24	2232611.62	Геодезический метод	0.1	-
10480	444691.00	2232562.10	Геодезический метод	0.1	-
10481	444699.37	2232554.78	Геодезический метод	0.1	-
10482	444697.30	2232542.84	Геодезический метод	0.1	-
10483	444723.62	2232536.20	Геодезический метод	0.1	-
10484	444749.17	2232532.45	Геодезический метод	0.1	-
10485	444755.22	2232533.95	Геодезический метод	0.1	-
10486	444790.69	2232529.14	Геодезический метод	0.1	-
10487	444797.17	2232573.63	Геодезический метод	0.1	-
10488	444801.54	2232603.46	Геодезический метод	0.1	-
10489	444818.06	2232719.52	Геодезический метод	0.1	-

2. Сведения о характерных точках границ объекта					
Обозначение характерных точек границ	**Координаты, м**		**Метод определения координат характерной точки**	**Средняя квадратическая погрешность положения характерной точки (Mt), м**	**Описание обозначения точки на местности (при наличии)**
	X	**Y**			
1	**2**	**3**	**4**	**5**	**6**
10490	444820.76	2232738.33	Геодезический метод	0.1	-
10491	444836.11	2232845.30	Геодезический метод	0.1	-
10492	444838.48	2232866.18	Геодезический метод	0.1	-
10493	444826.59	2232868.24	Геодезический метод	0.1	-
10494	444814.13	2232870.69	Геодезический метод	0.1	-
10465	444732.73	2232882.41	Геодезический метод	0.1	-
10495	444773.56	2233179.66	Геодезический метод	0.1	-
10496	444771.76	2233158.79	Геодезический метод	0.1	-
10497	444777.86	2233157.65	Геодезический метод	0.1	-
10498	444771.42	2233129.45	Геодезический метод	0.1	-
10499	444777.25	2233129.78	Геодезический метод	0.1	-
10500	444802.70	2233122.10	Геодезический метод	0.1	-
10501	444813.30	2233118.90	Геодезический метод	0.1	-
10502	444808.76	2233099.06	Геодезический метод	0.1	-
10503	444810.56	2233098.68	Геодезический метод	0.1	-
10504	444807.97	2233081.43	Геодезический метод	0.1	-
10505	444800.60	2233084.01	Геодезический метод	0.1	-
10506	444782.65	2232921.37	Геодезический метод	0.1	-
10507	444777.41	2232885.43	Геодезический метод	0.1	-
10508	444802.46	2232881.44	Геодезический метод	0.1	-
10509	444839.14	2232876.35	Геодезический метод	0.1	-
10510	444848.68	2232946.41	Геодезический метод	0.1	-
10511	444850.89	2232963.38	Геодезический метод	0.1	-
10512	444860.36	2233024.64	Геодезический метод	0.1	-
10513	444863.36	2233043.97	Геодезический метод	0.1	-
10514	444866.07	2233065.15	Геодезический метод	0.1	-

2. Сведения о характерных точках границ объекта

Обозначение характерных точек границ	Координаты, м		Метод определения координат характерной точки	Средняя квадратическая погрешность положения характерной точки (Mt), м	Описание обозначения точки на местности (при наличии)
	X	Y			
1	2	3	4	5	6
10515	444870.98	2233103.40	Геодезический метод	0.1	-
10516	444871.69	2233108.34	Геодезический метод	0.1	-
10517	444875.60	2233135.37	Геодезический метод	0.1	-
10518	444879.52	2233166.73	Геодезический метод	0.1	-
10519	444873.44	2233169.84	Геодезический метод	0.1	-
10520	444814.90	2233178.84	Геодезический метод	0.1	-
10521	444774.65	2233179.62	Геодезический метод	0.1	-
10495	444773.56	2233179.66	Геодезический метод	0.1	-
10522	444872.36	2233764.82	Геодезический метод	0.1	-
10523	444869.58	2233764.29	Геодезический метод	0.1	-
10524	444867.66	2233763.08	Геодезический метод	0.1	-
10525	444866.39	2233760.95	Геодезический метод	0.1	-
10526	444859.67	2233720.97	Геодезический метод	0.1	-
10527	444856.18	2233693.49	Геодезический метод	0.1	-
10528	444860.09	2233693.05	Геодезический метод	0.1	-
10529	444855.90	2233662.47	Геодезический метод	0.1	-
10530	444868.46	2233660.89	Геодезический метод	0.1	-
10531	444866.97	2233625.44	Геодезический метод	0.1	-
10532	444867.20	2233625.26	Геодезический метод	0.1	-
10533	444866.10	2233612.33	Геодезический метод	0.1	-
10534	444865.81	2233595.29	Геодезический метод	0.1	-
10535	444868.44	2233594.78	Геодезический метод	0.1	-
10536	444876.74	2233593.50	Геодезический метод	0.1	-
10537	444877.32	2233592.38	Геодезический метод	0.1	-
10538	444876.94	2233591.39	Геодезический метод	0.1	-
10539	444872.39	2233565.55	Геодезический метод	0.1	-

2. Сведения о характерных точках границ объекта					
Обозначение характерных точек границ	**Координаты, м**		**Метод определения координат характерной точки**	**Средняя квадратическая погрешность положения характерной точки (Mt), м**	**Описание обозначения точки на местности (при наличии)**
	X	**Y**			
1	**2**	**3**	**4**	**5**	**6**
10540	444878.60	2233565.11	Геодезический метод	0.1	-
10541	444874.68	2233536.33	Геодезический метод	0.1	-
10542	444874.52	2233535.17	Геодезический метод	0.1	-
10543	444864.82	2233536.61	Геодезический метод	0.1	-
10544	444853.08	2233472.72	Геодезический метод	0.1	-
10545	444865.90	2233473.93	Геодезический метод	0.1	-
10546	444861.62	2233447.67	Геодезический метод	0.1	-
10547	444858.86	2233425.09	Геодезический метод	0.1	-
10548	444858.39	2233420.23	Геодезический метод	0.1	-
10549	444853.14	2233366.27	Геодезический метод	0.1	-
10550	444852.69	2233366.31	Геодезический метод	0.1	-
10551	444852.66	2233365.98	Геодезический метод	0.1	-
10552	444850.24	2233335.73	Геодезический метод	0.1	-
10553	444850.10	2233334.24	Геодезический метод	0.1	-
10554	444853.32	2233333.21	Геодезический метод	0.1	-
10555	444857.49	2233336.67	Геодезический метод	0.1	-
10556	444860.97	2233332.64	Геодезический метод	0.1	-
10557	444863.57	2233334.90	Геодезический метод	0.1	-
10558	444868.08	2233329.64	Геодезический метод	0.1	-
10559	444901.74	2233322.46	Геодезический метод	0.1	-
10560	444903.72	2233330.14	Геодезический метод	0.1	-
10561	444906.96	2233350.96	Геодезический метод	0.1	-
10562	444907.83	2233351.35	Геодезический метод	0.1	-
10563	444908.24	2233353.87	Геодезический метод	0.1	-
10564	444908.70	2233353.80	Геодезический метод	0.1	-
10565	444910.88	2233365.15	Геодезический метод	0.1	-

2. Сведения о характерных точках границ объекта

Обозначение характерных точек границ	Координаты, м		Метод определения координат характерной точки	Средняя квадратическая погрешность положения характерной точки (Mt), м	Описание обозначения точки на местности (при наличии)
	X	Y			
1	2	3	4	5	6
10566	444917.55	2233413.09	Геодезический метод	0.1	-
10567	444921.00	2233438.05	Геодезический метод	0.1	-
10568	444921.49	2233441.52	Геодезический метод	0.1	-
10569	444925.80	2233470.55	Геодезический метод	0.1	-
10570	444929.81	2233496.13	Геодезический метод	0.1	-
10571	444934.49	2233526.86	Геодезический метод	0.1	-
10572	444934.74	2233526.82	Геодезический метод	0.1	-
10573	444943.27	2233582.08	Геодезический метод	0.1	-
10574	444942.54	2233582.20	Геодезический метод	0.1	-
10575	444947.30	2233608.98	Геодезический метод	0.1	-
10576	444948.22	2233615.98	Геодезический метод	0.1	-
10577	444948.90	2233621.78	Геодезический метод	0.1	-
10578	444948.40	2233621.89	Геодезический метод	0.1	-
10579	444951.94	2233651.42	Геодезический метод	0.1	-
10580	444952.29	2233655.82	Геодезический метод	0.1	-
10581	444956.19	2233682.26	Геодезический метод	0.1	-
10582	444958.20	2233692.49	Геодезический метод	0.1	-
10583	444961.25	2233711.56	Геодезический метод	0.1	-
10584	444963.28	2233723.80	Геодезический метод	0.1	-
10585	444968.14	2233751.27	Геодезический метод	0.1	-
10586	444926.05	2233757.95	Геодезический метод	0.1	-
10522	444872.36	2233764.82	Геодезический метод	0.1	-
10587	444794.97	2232517.63	Геодезический метод	0.1	-
10588	444792.39	2232487.55	Геодезический метод	0.1	-
10589	444788.68	2232463.70	Геодезический метод	0.1	-
10590	444784.72	2232436.10	Геодезический метод	0.1	-

2. Сведения о характерных точках границ объекта

Обозначение характерных точек границ	Координаты, м		Метод определения координат характерной точки	Средняя квадратическая погрешность положения характерной точки (Mt), м	Описание обозначения точки на местности (при наличии)
	X	Y			
1	2	3	4	5	6
10591	444761.42	2232279.80	Геодезический метод	0.1	-
10592	444757.08	2232253.22	Геодезический метод	0.1	-
10593	444754.50	2232237.42	Геодезический метод	0.1	-
10594	444747.38	2232209.93	Геодезический метод	0.1	-
10595	444735.60	2232106.60	Геодезический метод	0.1	-
10596	444735.20	2232103.39	Геодезический метод	0.1	-
10597	444734.16	2232094.21	Геодезический метод	0.1	-
10598	444731.27	2232073.59	Геодезический метод	0.1	-
10599	444729.67	2232049.67	Геодезический метод	0.1	-
10600	444725.39	2232029.14	Геодезический метод	0.1	-
10601	444720.47	2231996.38	Геодезический метод	0.1	-
10602	444718.95	2231984.32	Геодезический метод	0.1	-
10603	444719.64	2231977.12	Геодезический метод	0.1	-
10604	444717.89	2231971.21	Геодезический метод	0.1	-
10605	444764.78	2231987.77	Геодезический метод	0.1	-
10606	444768.78	2231988.88	Геодезический метод	0.1	-
10607	444781.92	2231993.92	Геодезический метод	0.1	-
10608	444810.38	2232000.82	Геодезический метод	0.1	-
10609	444810.34	2232003.51	Геодезический метод	0.1	-
10610	444843.75	2232015.42	Геодезический метод	0.1	-
10611	444848.54	2232018.81	Геодезический метод	0.1	-
10612	444850.16	2232027.68	Геодезический метод	0.1	-
10613	444852.64	2232045.24	Геодезический метод	0.1	-
10614	444854.88	2232060.87	Геодезический метод	0.1	-
10615	444857.00	2232075.76	Геодезический метод	0.1	-
10616	444861.28	2232102.84	Геодезический метод	0.1	-

2. Сведения о характерных точках границ объекта

Обозначение характерных точек границ	Координаты, м		Метод определения координат характерной точки	Средняя квадратическая погрешность положения характерной точки (Mt), м	Описание обозначения точки на местности (при наличии)
	X	Y			
1	2	3	4	5	6
10617	444865.51	2232132.08	Геодезический метод	0.1	-
10618	444869.63	2232158.28	Геодезический метод	0.1	-
10619	444870.61	2232164.36	Геодезический метод	0.1	-
10620	444878.60	2232217.57	Геодезический метод	0.1	-
10621	444881.15	2232232.87	Геодезический метод	0.1	-
10622	444883.59	2232248.03	Геодезический метод	0.1	-
10623	444884.43	2232253.92	Геодезический метод	0.1	-
10624	444885.08	2232257.63	Геодезический метод	0.1	-
10625	444886.36	2232269.23	Геодезический метод	0.1	-
10626	444890.50	2232298.10	Геодезический метод	0.1	-
10627	444890.53	2232298.23	Геодезический метод	0.1	-
10628	444899.67	2232365.61	Геодезический метод	0.1	-
10629	444902.75	2232388.10	Геодезический метод	0.1	-
10630	444904.66	2232396.45	Геодезический метод	0.1	-
10631	444908.21	2232421.13	Геодезический метод	0.1	-
10632	444911.60	2232447.77	Геодезический метод	0.1	-
10633	444916.16	2232496.22	Геодезический метод	0.1	-
10634	444863.04	2232505.60	Геодезический метод	0.1	-
10635	444859.40	2232506.85	Геодезический метод	0.1	-
10636	444817.09	2232513.64	Геодезический метод	0.1	-
10587	444794.97	2232517.63	Геодезический метод	0.1	-
10637	445011.76	2234215.53	Геодезический метод	0.1	-
10638	444982.33	2234209.12	Геодезический метод	0.1	-
10639	444978.18	2234198.61	Геодезический метод	0.1	-
10640	444971.84	2234198.74	Геодезический метод	0.1	-
10641	444971.79	2234196.14	Геодезический метод	0.1	-

2. Сведения о характерных точках границ объекта					
Обозначение характерных точек границ	**Координаты, м**		**Метод определения координат характерной точки**	**Средняя квадратическая погрешность положения характерной точки (Mt), м**	**Описание обозначения точки на местности (при наличии)**
	X	**Y**			
1	**2**	**3**	**4**	**5**	**6**
10642	444968.38	2234196.21	Геодезический метод	0.1	-
10643	444967.39	2234184.52	Геодезический метод	0.1	-
10644	444979.49	2234183.90	Геодезический метод	0.1	-
10645	444986.99	2234154.05	Геодезический метод	0.1	-
10646	444973.55	2234152.28	Геодезический метод	0.1	-
10647	444968.02	2234110.38	Геодезический метод	0.1	-
10648	444965.91	2234108.88	Геодезический метод	0.1	-
10649	444960.51	2234109.74	Геодезический метод	0.1	-
10650	444915.13	2234116.80	Геодезический метод	0.1	-
10651	444910.53	2234089.17	Геодезический метод	0.1	-
10652	444915.81	2234088.47	Геодезический метод	0.1	-
10653	444911.34	2234053.92	Геодезический метод	0.1	-
10654	444883.98	2233874.40	Геодезический метод	0.1	-
10655	444883.42	2233842.07	Геодезический метод	0.1	-
10656	444866.94	2233781.39	Геодезический метод	0.1	-
10657	444893.66	2233776.43	Геодезический метод	0.1	-
10658	444914.95	2233772.49	Геодезический метод	0.1	-
10659	444968.25	2233764.23	Геодезический метод	0.1	-
10660	444972.87	2233792.18	Геодезический метод	0.1	-
10661	444974.56	2233791.85	Геодезический метод	0.1	-
10662	444978.21	2233816.95	Геодезический метод	0.1	-
10663	444978.47	2233820.85	Геодезический метод	0.1	-
10664	444984.56	2233862.91	Геодезический метод	0.1	-
10665	444991.24	2233908.35	Геодезический метод	0.1	-
10666	444992.86	2233918.48	Геодезический метод	0.1	-
10667	444997.10	2233945.93	Геодезический метод	0.1	-

2. Сведения о характерных точках границ объекта

Обозначение характерных точек границ	Координаты, м		Метод определения координат характерной точки	Средняя квадратическая погрешность положения характерной точки (Mt), м	Описание обозначения точки на местности (при наличии)
	X	Y			
1	2	3	4	5	6
10668	444999.07	2233959.73	Геодезический метод	0.1	-
10669	445006.36	2234010.73	Геодезический метод	0.1	-
10670	445007.19	2234016.55	Геодезический метод	0.1	-
10671	445007.71	2234020.16	Геодезический метод	0.1	-
10672	445010.06	2234038.10	Геодезический метод	0.1	-
10673	445012.92	2234059.95	Геодезический метод	0.1	-
10674	445015.13	2234082.30	Геодезический метод	0.1	-
10675	445023.26	2234134.75	Геодезический метод	0.1	-
10676	445025.47	2234159.70	Геодезический метод	0.1	-
10637	445011.76	2234215.53	Геодезический метод	0.1	-
10677	443214.40	2230978.37	Геодезический метод	0.1	-
10678	443204.25	2231010.47	Геодезический метод	0.1	-
10679	443192.85	2231046.60	Геодезический метод	0.1	-
10680	443191.11	2231052.57	Геодезический метод	0.1	-
10681	443189.06	2231051.96	Геодезический метод	0.1	-
10682	443184.77	2231068.90	Геодезический метод	0.1	-
10683	443178.05	2231090.95	Геодезический метод	0.1	-
10684	443174.41	2231103.12	Геодезический метод	0.1	-
10685	443173.89	2231112.45	Геодезический метод	0.1	-
10686	443174.89	2231124.35	Геодезический метод	0.1	-
10687	443174.32	2231129.81	Геодезический метод	0.1	-
10688	443184.16	2231141.60	Геодезический метод	0.1	-
10689	443186.68	2231146.46	Геодезический метод	0.1	-
10690	443194.36	2231160.87	Геодезический метод	0.1	-
10691	443196.91	2231166.41	Геодезический метод	0.1	-
10692	443207.60	2231187.49	Геодезический метод	0.1	-

2. Сведения о характерных точках границ объекта

Обозначение характерных точек границ	Координаты, м		Метод определения координат характерной точки	Средняя квадратическая погрешность положения характерной точки (Mt), м	Описание обозначения точки на местности (при наличии)
	X	Y			
1	2	3	4	5	6
10693	443226.07	2231224.55	Геодезический метод	0.1	-
10694	443228.53	2231232.11	Геодезический метод	0.1	-
10695	443234.83	2231246.43	Геодезический метод	0.1	-
10696	443237.44	2231251.65	Геодезический метод	0.1	-
10697	443240.92	2231249.98	Геодезический метод	0.1	-
10698	443259.53	2231288.12	Геодезический метод	0.1	-
10699	443262.23	2231294.09	Геодезический метод	0.1	-
10700	443273.61	2231315.35	Геодезический метод	0.1	-
10701	443274.83	2231321.57	Геодезический метод	0.1	-
10702	443290.21	2231352.81	Геодезический метод	0.1	-
10703	443293.11	2231358.70	Геодезический метод	0.1	-
10704	443294.61	2231360.58	Геодезический метод	0.1	-
10705	443304.76	2231379.30	Геодезический метод	0.1	-
10706	443307.25	2231383.56	Геодезический метод	0.1	-
10707	443318.69	2231404.24	Геодезический метод	0.1	-
10708	443341.96	2231452.16	Геодезический метод	0.1	-
10709	443343.65	2231455.56	Геодезический метод	0.1	-
10710	443355.75	2231479.11	Геодезический метод	0.1	-
10711	443368.97	2231508.35	Геодезический метод	0.1	-
10712	443383.87	2231514.65	Геодезический метод	0.1	-
10713	443385.96	2231512.98	Геодезический метод	0.1	-
10714	443393.16	2231515.44	Геодезический метод	0.1	-
10715	443416.27	2231523.37	Геодезический метод	0.1	-
10716	443416.27	2231526.38	Геодезический метод	0.1	-
10717	443497.89	2231558.73	Геодезический метод	0.1	-
10718	443492.08	2231581.73	Геодезический метод	0.1	-

2. Сведения о характерных точках границ объекта					
Обозначение характерных точек границ	**Координаты, м**		**Метод определения координат характерной точки**	**Средняя квадратическая погрешность положения характерной точки (Mt), м**	**Описание обозначения точки на местности (при наличии)**
	X	**Y**			
1	**2**	**3**	**4**	**5**	**6**
10719	443493.38	2231582.33	Геодезический метод	0.1	-
10720	443484.43	2231606.90	Геодезический метод	0.1	-
10721	443437.24	2231738.75	Геодезический метод	0.1	-
10722	443427.27	2231767.87	Геодезический метод	0.1	-
10723	443415.30	2231799.90	Геодезический метод	0.1	-
10724	443406.36	2231813.39	Геодезический метод	0.1	-
10725	443397.21	2231838.79	Геодезический метод	0.1	-
10726	443388.86	2231862.60	Геодезический метод	0.1	-
10727	443379.52	2231889.58	Геодезический метод	0.1	-
10728	443376.82	2231898.39	Геодезический метод	0.1	-
10729	443364.34	2231931.59	Геодезический метод	0.1	-
10730	443361.74	2231938.53	Геодезический метод	0.1	-
10731	443349.74	2231972.45	Геодезический метод	0.1	-
10732	443348.85	2231975.74	Геодезический метод	0.1	-
10733	443308.19	2231962.31	Геодезический метод	0.1	-
10734	443296.45	2231958.41	Геодезический метод	0.1	-
10735	443291.37	2231955.89	Геодезический метод	0.1	-
10736	443267.08	2231943.98	Геодезический метод	0.1	-
10737	443266.37	2231945.73	Геодезический метод	0.1	-
10738	443197.40	2231914.86	Геодезический метод	0.1	-
10739	443198.62	2231912.19	Геодезический метод	0.1	-
10740	443208.52	2231890.30	Геодезический метод	0.1	-
10741	443213.02	2231880.52	Геодезический метод	0.1	-
10742	443217.35	2231870.77	Геодезический метод	0.1	-
10743	443173.34	2231867.65	Геодезический метод	0.1	-
10744	443170.92	2231873.31	Геодезический метод	0.1	-

2. Сведения о характерных точках границ объекта

Обозначение характерных точек границ	Координаты, м		Метод определения координат характерной точки	Средняя квадратическая погрешность положения характерной точки (Mt), м	Описание обозначения точки на местности (при наличии)
	X	Y			
1	2	3	4	5	6
10745	443144.08	2231865.57	Геодезический метод	0.1	-
10746	443144.97	2231862.92	Геодезический метод	0.1	-
10747	443126.84	2231860.46	Геодезический метод	0.1	-
10748	443130.81	2231848.66	Геодезический метод	0.1	-
10749	443145.19	2231806.35	Геодезический метод	0.1	-
10750	443176.78	2231713.85	Геодезический метод	0.1	-
10751	443164.61	2231709.68	Геодезический метод	0.1	-
10752	443176.15	2231672.91	Геодезический метод	0.1	-
10753	443185.92	2231676.29	Геодезический метод	0.1	-
10754	443197.36	2231639.32	Геодезический метод	0.1	-
10755	443203.28	2231641.16	Геодезический метод	0.1	-
10756	443220.62	2231587.35	Геодезический метод	0.1	-
10757	443229.24	2231560.88	Геодезический метод	0.1	-
10758	443248.55	2231507.06	Геодезический метод	0.1	-
10759	443248.64	2231504.92	Геодезический метод	0.1	-
10760	443260.78	2231469.90	Геодезический метод	0.1	-
10761	443229.05	2231457.01	Геодезический метод	0.1	-
10762	443224.87	2231447.89	Геодезический метод	0.1	-
10763	443207.50	2231434.31	Геодезический метод	0.1	-
10764	443194.54	2231439.89	Геодезический метод	0.1	-
10765	443179.25	2231413.74	Геодезический метод	0.1	-
10766	443190.13	2231369.37	Геодезический метод	0.1	-
10767	443191.52	2231369.74	Геодезический метод	0.1	-
10768	443191.13	2231355.18	Геодезический метод	0.1	-
10769	443178.83	2231329.08	Геодезический метод	0.1	-
10770	443175.83	2231321.48	Геодезический метод	0.1	-

2. Сведения о характерных точках границ объекта					
Обозначение характерных точек границ	**Координаты, м**		**Метод определения координат характерной точки**	**Средняя квадратическая погрешность положения характерной точки (Mt), м**	**Описание обозначения точки на местности (при наличии)**
	X	**Y**			
1	**2**	**3**	**4**	**5**	**6**
10771	443173.17	2231315.25	Геодезический метод	0.1	-
10772	443082.98	2230941.98	Геодезический метод	0.1	-
10773	443093.44	2230943.34	Геодезический метод	0.1	-
10774	443117.07	2230951.02	Геодезический метод	0.1	-
10775	443141.08	2230958.82	Геодезический метод	0.1	-
10776	443150.63	2230959.97	Геодезический метод	0.1	-
10777	443185.41	2230970.06	Геодезический метод	0.1	-
10677	443214.40	2230978.37	Геодезический метод	0.1	-
10778	443163.69	2231739.78	Геодезический метод	0.1	-
10779	443148.43	2231782.86	Геодезический метод	0.1	-
10780	443117.51	2231771.91	Геодезический метод	0.1	-
10781	443132.76	2231728.82	Геодезический метод	0.1	-
10778	443163.69	2231739.78	Геодезический метод	0.1	-
10782	445955.51	2235806.78	Геодезический метод	0.1	-
10783	445935.05	2235784.36	Геодезический метод	0.1	-
10784	445919.68	2235764.93	Геодезический метод	0.1	-
10785	445900.95	2235733.93	Геодезический метод	0.1	-
10786	445887.74	2235716.04	Геодезический метод	0.1	-
10787	445885.47	2235713.07	Геодезический метод	0.1	-
10788	445881.61	2235706.65	Геодезический метод	0.1	-
10789	445885.88	2235704.07	Геодезический метод	0.1	-
10790	445886.81	2235701.78	Геодезический метод	0.1	-
10791	445876.29	2235687.18	Геодезический метод	0.1	-
10792	445890.58	2235677.10	Геодезический метод	0.1	-
10793	445880.96	2235663.41	Геодезический метод	0.1	-
10794	445902.81	2235649.33	Геодезический метод	0.1	-

2. Сведения о характерных точках границ объекта

Обозначение характерных точек границ	Координаты, м		Метод определения координат характерной точки	Средняя квадратическая погрешность положения характерной точки (Mt), м	Описание обозначения точки на местности (при наличии)
	X	Y			
1	2	3	4	5	6
10795	445691.77	2235387.95	Геодезический метод	0.1	-
10796	445700.50	2235380.43	Геодезический метод	0.1	-
10797	445675.01	2235349.61	Геодезический метод	0.1	-
10798	445664.52	2235338.73	Геодезический метод	0.1	-
10799	445664.42	2235338.79	Геодезический метод	0.1	-
10800	445639.42	2235312.55	Геодезический метод	0.1	-
10801	445664.29	2235291.58	Геодезический метод	0.1	-
10802	445675.70	2235299.68	Геодезический метод	0.1	-
10803	445699.88	2235328.28	Геодезический метод	0.1	-
10804	445698.12	2235330.49	Геодезический метод	0.1	-
10805	445723.63	2235361.29	Геодезический метод	0.1	-
10806	445727.44	2235371.18	Геодезический метод	0.1	-
10807	445750.98	2235398.78	Геодезический метод	0.1	-
10808	445750.26	2235399.77	Геодезический метод	0.1	-
10809	445772.80	2235427.52	Геодезический метод	0.1	-
10810	445775.81	2235425.32	Геодезический метод	0.1	-
10811	445798.61	2235453.35	Геодезический метод	0.1	-
10812	445800.23	2235452.06	Геодезический метод	0.1	-
10813	445821.85	2235478.97	Геодезический метод	0.1	-
10814	445842.81	2235502.85	Геодезический метод	0.1	-
10815	445863.58	2235527.50	Геодезический метод	0.1	-
10816	445860.98	2235529.52	Геодезический метод	0.1	-
10817	445881.49	2235553.37	Геодезический метод	0.1	-
10818	445903.96	2235578.35	Геодезический метод	0.1	-
10819	445924.14	2235601.14	Геодезический метод	0.1	-
10820	445940.56	2235619.89	Геодезический метод	0.1	-

2. Сведения о характерных точках границ объекта					
Обозначение характерных точек границ	**Координаты, м**		**Метод определения координат характерной точки**	**Средняя квадратическая погрешность положения характерной точки (Mt), м**	**Описание обозначения точки на местности (при наличии)**
	X	**Y**			
1	**2**	**3**	**4**	**5**	**6**
10821	445946.14	2235626.52	Геодезический метод	0.1	-
10822	445948.90	2235631.12	Геодезический метод	0.1	-
10823	445977.34	2235665.91	Геодезический метод	0.1	-
10824	445983.81	2235673.87	Геодезический метод	0.1	-
10825	446019.70	2235715.98	Геодезический метод	0.1	-
10826	446036.44	2235734.69	Геодезический метод	0.1	-
10827	446048.69	2235748.40	Геодезический метод	0.1	-
10828	446033.20	2235772.56	Геодезический метод	0.1	-
10829	446033.62	2235777.53	Геодезический метод	0.1	-
10830	446003.32	2235780.67	Геодезический метод	0.1	-
10831	445996.21	2235785.23	Геодезический метод	0.1	-
10832	445963.77	2235807.74	Геодезический метод	0.1	-
10782	445955.51	2235806.78	Геодезический метод	0.1	-
10833	444219.32	2231113.45	Геодезический метод	0.1	-
10834	444214.90	2231111.03	Геодезический метод	0.1	-
10835	444195.12	2231099.03	Геодезический метод	0.1	-
10836	444183.84	2231093.63	Геодезический метод	0.1	-
10837	444168.56	2231084.02	Геодезический метод	0.1	-
10838	444125.86	2231060.30	Геодезический метод	0.1	-
10839	444127.50	2231042.58	Геодезический метод	0.1	-
10840	444131.13	2231036.90	Геодезический метод	0.1	-
10841	444159.98	2231042.27	Геодезический метод	0.1	-
10842	444164.94	2231013.16	Геодезический метод	0.1	-
10843	444169.18	2230994.89	Геодезический метод	0.1	-
10844	444169.76	2230992.78	Геодезический метод	0.1	-
10845	444135.31	2230989.40	Геодезический метод	0.1	-

2. Сведения о характерных точках границ объекта

Обозначение характерных точек границ	Координаты, м		Метод определения координат характерной точки	Средняя квадратическая погрешность положения характерной точки (Mt), м	Описание обозначения точки на местности (при наличии)
	X	Y			
1	2	3	4	5	6
10846	444132.19	2230982.75	Геодезический метод	0.1	-
10847	444133.76	2230949.54	Геодезический метод	0.1	-
10848	444134.11	2230949.63	Геодезический метод	0.1	-
10849	444138.01	2230882.00	Геодезический метод	0.1	-
10850	444140.40	2230844.95	Геодезический метод	0.1	-
10851	444144.97	2230742.03	Геодезический метод	0.1	-
10852	444148.33	2230716.80	Геодезический метод	0.1	-
10853	444151.75	2230700.15	Геодезический метод	0.1	-
10854	444155.51	2230686.85	Геодезический метод	0.1	-
10855	444158.67	2230673.36	Геодезический метод	0.1	-
10856	444168.51	2230642.52	Геодезический метод	0.1	-
10857	444171.26	2230633.92	Геодезический метод	0.1	-
10858	444172.12	2230633.43	Геодезический метод	0.1	-
10859	444193.81	2230569.06	Геодезический метод	0.1	-
10860	444196.75	2230560.08	Геодезический метод	0.1	-
10861	444197.62	2230557.76	Геодезический метод	0.1	-
10862	444199.50	2230552.15	Геодезический метод	0.1	-
10863	444206.07	2230536.81	Геодезический метод	0.1	-
10864	444216.95	2230522.79	Геодезический метод	0.1	-
10865	444219.86	2230519.71	Геодезический метод	0.1	-
10866	444231.04	2230507.60	Геодезический метод	0.1	-
10867	444243.43	2230494.48	Геодезический метод	0.1	-
10868	444271.38	2230469.19	Геодезический метод	0.1	-
10869	444279.20	2230464.57	Геодезический метод	0.1	-
10870	444289.71	2230457.15	Геодезический метод	0.1	-
10871	444311.60	2230437.96	Геодезический метод	0.1	-

2. Сведения о характерных точках границ объекта

Обозначение характерных точек границ	Координаты, м		Метод определения координат характерной точки	Средняя квадратическая погрешность положения характерной точки (Mt), м	Описание обозначения точки на местности (при наличии)
	X	Y			
1	2	3	4	5	6
10872	444351.08	2230464.16	Геодезический метод	0.1	-
10873	444347.41	2230472.44	Геодезический метод	0.1	-
10874	444377.42	2230496.95	Геодезический метод	0.1	-
10875	444376.05	2230507.96	Геодезический метод	0.1	-
10876	444389.60	2230508.14	Геодезический метод	0.1	-
10877	444404.70	2230508.41	Геодезический метод	0.1	-
10878	444424.45	2230512.07	Геодезический метод	0.1	-
10879	444423.81	2230519.35	Геодезический метод	0.1	-
10880	444449.09	2230528.43	Геодезический метод	0.1	-
10881	444461.04	2230525.34	Геодезический метод	0.1	-
10882	444468.71	2230523.22	Геодезический метод	0.1	-
10883	444472.11	2230523.78	Геодезический метод	0.1	-
10884	444478.31	2230524.66	Геодезический метод	0.1	-
10885	444487.90	2230526.78	Геодезический метод	0.1	-
10886	444489.83	2230530.75	Геодезический метод	0.1	-
10887	444488.98	2230534.20	Геодезический метод	0.1	-
10888	444488.78	2230535.04	Геодезический метод	0.1	-
10889	444476.59	2230582.36	Геодезический метод	0.1	-
10890	444499.65	2230592.35	Геодезический метод	0.1	-
10891	444495.84	2230602.89	Геодезический метод	0.1	-
10892	444507.19	2230607.45	Геодезический метод	0.1	-
10893	444503.01	2230615.34	Геодезический метод	0.1	-
10894	444504.78	2230617.68	Геодезический метод	0.1	-
10895	444495.02	2230639.68	Геодезический метод	0.1	-
10896	444486.69	2230649.07	Геодезический метод	0.1	-
10897	444484.01	2230652.12	Геодезический метод	0.1	-

2. Сведения о характерных точках границ объекта

Обозначение характерных точек границ	Координаты, м		Метод определения координат характерной точки	Средняя квадратическая погрешность положения характерной точки (Mt), м	Описание обозначения точки на местности (при наличии)
	X	Y			
1	2	3	4	5	6
10898	444468.12	2230662.77	Геодезический метод	0.1	-
10899	444459.57	2230660.52	Геодезический метод	0.1	-
10900	444456.98	2230666.92	Геодезический метод	0.1	-
10901	444453.66	2230675.13	Геодезический метод	0.1	-
10902	444454.06	2230687.41	Геодезический метод	0.1	-
10903	444451.17	2230715.29	Геодезический метод	0.1	-
10904	444446.90	2230715.01	Геодезический метод	0.1	-
10905	444443.76	2230743.94	Геодезический метод	0.1	-
10906	444424.26	2230739.12	Геодезический метод	0.1	-
10907	444411.47	2230751.72	Геодезический метод	0.1	-
10908	444398.73	2230771.87	Геодезический метод	0.1	-
10909	444378.66	2230762.51	Геодезический метод	0.1	-
10910	444371.67	2230760.07	Геодезический метод	0.1	-
10911	444364.29	2230757.47	Геодезический метод	0.1	-
10912	444352.91	2230752.97	Геодезический метод	0.1	-
10913	444351.99	2230755.86	Геодезический метод	0.1	-
10914	444349.69	2230760.24	Геодезический метод	0.1	-
10915	444326.82	2230802.95	Геодезический метод	0.1	-
10916	444314.44	2230796.34	Геодезический метод	0.1	-
10917	444313.64	2230808.94	Геодезический метод	0.1	-
10918	444311.39	2230814.38	Геодезический метод	0.1	-
10919	444294.11	2230834.36	Геодезический метод	0.1	-
10920	444256.88	2230880.82	Геодезический метод	0.1	-
10921	444236.20	2230902.05	Геодезический метод	0.1	-
10922	444234.92	2230908.01	Геодезический метод	0.1	-
10923	444233.64	2230914.04	Геодезический метод	0.1	-

2. Сведения о характерных точках границ объекта					
Обозначение характерных точек границ	**Координаты, м**		**Метод определения координат характерной точки**	**Средняя квадратическая погрешность положения характерной точки (Mt), м**	**Описание обозначения точки на местности (при наличии)**
	X	**Y**			
1	**2**	**3**	**4**	**5**	**6**
10924	444233.54	2230915.15	Геодезический метод	0.1	-
10925	444232.33	2230920.92	Геодезический метод	0.1	-
10926	444232.94	2230929.14	Геодезический метод	0.1	-
10927	444231.12	2230939.37	Геодезический метод	0.1	-
10928	444228.62	2230947.66	Геодезический метод	0.1	-
10929	444227.46	2230970.13	Геодезический метод	0.1	-
10930	444215.24	2231022.26	Геодезический метод	0.1	-
10931	444223.62	2231023.45	Геодезический метод	0.1	-
10932	444258.77	2231045.45	Геодезический метод	0.1	-
10933	444250.56	2231075.98	Геодезический метод	0.1	-
10934	444245.52	2231087.18	Геодезический метод	0.1	-
10935	444234.15	2231104.25	Геодезический метод	0.1	-
10833	444219.32	2231113.45	Геодезический метод	0.1	-
10936	444114.21	2230935.36	Геодезический метод	0.1	-
10937	444028.07	2230910.80	Геодезический метод	0.1	-
10938	444028.08	2230907.29	Геодезический метод	0.1	-
10939	444008.15	2230902.37	Геодезический метод	0.1	-
10940	444008.44	2230897.16	Геодезический метод	0.1	-
10941	444008.55	2230893.28	Геодезический метод	0.1	-
10942	443994.60	2230866.19	Геодезический метод	0.1	-
10943	443994.85	2230866.03	Геодезический метод	0.1	-
10944	443976.76	2230825.32	Геодезический метод	0.1	-
10945	443978.10	2230810.34	Геодезический метод	0.1	-
10946	443970.59	2230795.67	Геодезический метод	0.1	-
10947	443977.57	2230770.01	Геодезический метод	0.1	-
10948	443968.97	2230767.58	Геодезический метод	0.1	-

2. Сведения о характерных точках границ объекта					
Обозначение характерных точек границ	**Координаты, м**		**Метод определения координат характерной точки**	**Средняя квадратическая погрешность положения характерной точки (Mt), м**	**Описание обозначения точки на местности (при наличии)**
	X	**Y**			
1	**2**	**3**	**4**	**5**	**6**
10949	443972.28	2230754.65	Геодезический метод	0.1	-
10950	443929.97	2230742.81	Геодезический метод	0.1	-
10951	443938.58	2230695.31	Геодезический метод	0.1	-
10952	443884.58	2230679.68	Геодезический метод	0.1	-
10953	443878.77	2230672.83	Геодезический метод	0.1	-
10954	443875.26	2230668.68	Геодезический метод	0.1	-
10955	443874.97	2230653.94	Геодезический метод	0.1	-
10956	443879.81	2230625.14	Геодезический метод	0.1	-
10957	443885.20	2230604.28	Геодезический метод	0.1	-
10958	443888.18	2230594.64	Геодезический метод	0.1	-
10959	443846.84	2230583.01	Геодезический метод	0.1	-
10960	443845.71	2230572.07	Геодезический метод	0.1	-
10961	443844.28	2230568.24	Геодезический метод	0.1	-
10962	443842.46	2230561.88	Геодезический метод	0.1	-
10963	443833.89	2230543.25	Геодезический метод	0.1	-
10964	443832.25	2230525.04	Геодезический метод	0.1	-
10965	443829.23	2230512.72	Геодезический метод	0.1	-
10966	443829.46	2230511.63	Геодезический метод	0.1	-
10967	443808.10	2230485.14	Геодезический метод	0.1	-
10968	443811.16	2230460.41	Геодезический метод	0.1	-
10969	443802.26	2230455.34	Геодезический метод	0.1	-
10970	443806.72	2230441.97	Геодезический метод	0.1	-
10971	443822.44	2230398.19	Геодезический метод	0.1	-
10972	443823.91	2230395.95	Геодезический метод	0.1	-
10973	443826.55	2230395.71	Геодезический метод	0.1	-
10974	443839.64	2230397.36	Геодезический метод	0.1	-

2. Сведения о характерных точках границ объекта

Обозначение характерных точек границ	Координаты, м		Метод определения координат характерной точки	Средняя квадратическая погрешность положения характерной точки (Mt), м	Описание обозначения точки на местности (при наличии)
	X	Y			
1	2	3	4	5	6
10975	443891.92	2230408.12	Геодезический метод	0.1	-
10976	443902.10	2230407.26	Геодезический метод	0.1	-
10977	443924.37	2230415.30	Геодезический метод	0.1	-
10978	443934.01	2230416.30	Геодезический метод	0.1	-
10979	443962.31	2230421.78	Геодезический метод	0.1	-
10980	443959.83	2230429.69	Геодезический метод	0.1	-
10981	443993.51	2230435.41	Геодезический метод	0.1	-
10982	444038.62	2230432.29	Геодезический метод	0.1	-
10983	444055.79	2230422.60	Геодезический метод	0.1	-
10984	444090.70	2230401.89	Геодезический метод	0.1	-
10985	444096.44	2230397.58	Геодезический метод	0.1	-
10986	444112.37	2230392.13	Геодезический метод	0.1	-
10987	444136.45	2230383.89	Геодезический метод	0.1	-
10988	444140.08	2230400.31	Геодезический метод	0.1	-
10989	444140.80	2230433.66	Геодезический метод	0.1	-
10990	444142.57	2230497.88	Геодезический метод	0.1	-
10991	444139.71	2230551.08	Геодезический метод	0.1	-
10992	444139.01	2230569.42	Геодезический метод	0.1	-
10993	444136.79	2230600.84	Геодезический метод	0.1	-
10994	444135.60	2230629.45	Геодезический метод	0.1	-
10995	444133.74	2230650.35	Геодезический метод	0.1	-
10996	444133.30	2230663.06	Геодезический метод	0.1	-
10997	444132.91	2230667.52	Геодезический метод	0.1	-
10998	444132.16	2230676.25	Геодезический метод	0.1	-
10999	444131.92	2230684.75	Геодезический метод	0.1	-
11000	444128.51	2230725.21	Геодезический метод	0.1	-

2. Сведения о характерных точках границ объекта					
Обозначение характерных точек границ	**Координаты, м**		**Метод определения координат характерной точки**	**Средняя квадратическая погрешность положения характерной точки (Mt), м**	**Описание обозначения точки на местности (при наличии)**
	X	**Y**			
1	**2**	**3**	**4**	**5**	**6**
11001	444127.12	2230749.04	Геодезический метод	0.1	-
11002	444127.37	2230764.12	Геодезический метод	0.1	-
11003	444126.92	2230792.44	Геодезический метод	0.1	-
11004	444124.89	2230792.10	Геодезический метод	0.1	-
11005	444124.74	2230795.15	Геодезический метод	0.1	-
11006	444124.96	2230795.20	Геодезический метод	0.1	-
11007	444123.23	2230829.39	Геодезический метод	0.1	-
11008	444122.97	2230829.58	Геодезический метод	0.1	-
11009	444122.00	2230848.37	Геодезический метод	0.1	-
11010	444122.33	2230848.46	Геодезический метод	0.1	-
11011	444120.84	2230873.40	Геодезический метод	0.1	-
11012	444120.71	2230873.37	Геодезический метод	0.1	-
11013	444119.47	2230897.38	Геодезический метод	0.1	-
11014	444120.29	2230897.57	Геодезический метод	0.1	-
11015	444118.28	2230920.58	Геодезический метод	0.1	-
10936	444114.21	2230935.36	Геодезический метод	0.1	-
11016	445446.28	2233074.38	Геодезический метод	0.1	-
11017	445439.80	2233036.57	Геодезический метод	0.1	-
11018	445435.39	2233006.40	Геодезический метод	0.1	-
11019	445477.44	2233000.20	Геодезический метод	0.1	-
11020	445481.57	2232999.91	Геодезический метод	0.1	-
11021	445480.94	2232995.03	Геодезический метод	0.1	-
11022	445435.70	2233000.86	Геодезический метод	0.1	-
11023	445431.93	2232972.19	Геодезический метод	0.1	-
11024	445430.34	2232972.37	Геодезический метод	0.1	-
11025	445423.87	2232928.28	Геодезический метод	0.1	-

2. Сведения о характерных точках границ объекта

Обозначение характерных точек границ	Координаты, м		Метод определения координат характерной точки	Средняя квадратическая погрешность положения характерной точки (Mt), м	Описание обозначения точки на местности (при наличии)
	X	Y			
1	2	3	4	5	6
11026	445422.48	2232919.84	Геодезический метод	0.1	-
11027	445416.16	2232879.09	Геодезический метод	0.1	-
11028	445414.72	2232869.60	Геодезический метод	0.1	-
11029	445413.68	2232856.42	Геодезический метод	0.1	-
11030	445410.70	2232836.01	Геодезический метод	0.1	-
11031	445405.02	2232794.19	Геодезический метод	0.1	-
11032	445447.54	2232787.57	Геодезический метод	0.1	-
11033	445473.63	2232783.26	Геодезический метод	0.1	-
11034	445479.18	2232782.35	Геодезический метод	0.1	-
11035	445504.22	2232778.96	Геодезический метод	0.1	-
11036	445528.65	2232775.33	Геодезический метод	0.1	-
11037	445609.68	2232764.01	Геодезический метод	0.1	-
11038	445634.70	2232760.24	Геодезический метод	0.1	-
11039	445666.12	2232757.91	Геодезический метод	0.1	-
11040	445681.14	2232869.50	Геодезический метод	0.1	-
11041	445684.50	2232892.02	Геодезический метод	0.1	-
11042	445687.58	2232915.72	Геодезический метод	0.1	-
11043	445697.62	2232982.33	Геодезический метод	0.1	-
11044	445579.82	2233025.14	Геодезический метод	0.1	-
11045	445568.97	2233033.58	Геодезический метод	0.1	-
11046	445529.64	2233047.62	Геодезический метод	0.1	-
11047	445525.58	2233049.23	Геодезический метод	0.1	-
11048	445459.08	2233070.65	Геодезический метод	0.1	-
11016	445446.28	2233074.38	Геодезический метод	0.1	-
11049	445413.85	2233084.72	Геодезический метод	0.1	-
11050	445410.47	2233073.08	Геодезический метод	0.1	-

2. Сведения о характерных точках границ объекта					
Обозначение характерных точек границ	**Координаты, м**		**Метод определения координат характерной точки**	**Средняя квадратическая погрешность положения характерной точки (Mt), м**	**Описание обозначения точки на местности (при наличии)**
	X	**Y**			
1	**2**	**3**	**4**	**5**	**6**
11051	445406.56	2233069.39	Геодезический метод	0.1	-
11052	445405.48	2233064.20	Геодезический метод	0.1	-
11053	445400.05	2233038.13	Геодезический метод	0.1	-
11054	445390.25	2233041.76	Геодезический метод	0.1	-
11055	445384.68	2233007.52	Геодезический метод	0.1	-
11056	445377.65	2233008.72	Геодезический метод	0.1	-
11057	445375.46	2233002.85	Геодезический метод	0.1	-
11058	445374.27	2232989.76	Геодезический метод	0.1	-
11059	445297.34	2232999.91	Геодезический метод	0.1	-
11060	445293.39	2232970.68	Геодезический метод	0.1	-
11061	445289.84	2232946.52	Геодезический метод	0.1	-
11062	445289.93	2232946.51	Геодезический метод	0.1	-
11063	445289.04	2232941.40	Геодезический метод	0.1	-
11064	445285.93	2232941.78	Геодезический метод	0.1	-
11065	445278.89	2232891.26	Геодезический метод	0.1	-
11066	445275.84	2232884.08	Геодезический метод	0.1	-
11067	445269.27	2232837.38	Геодезический метод	0.1	-
11068	445271.38	2232836.10	Геодезический метод	0.1	-
11069	445267.42	2232816.61	Геодезический метод	0.1	-
11070	445270.18	2232812.61	Геодезический метод	0.1	-
11071	445310.52	2232805.86	Геодезический метод	0.1	-
11072	445335.05	2232802.37	Геодезический метод	0.1	-
11073	445341.68	2232801.60	Геодезический метод	0.1	-
11074	445390.94	2232794.18	Геодезический метод	0.1	-
11075	445392.64	2232797.05	Геодезический метод	0.1	-
11076	445397.32	2232829.06	Геодезический метод	0.1	-

2. Сведения о характерных точках границ объекта

Обозначение характерных точек границ	Координаты, м		Метод определения координат характерной точки	Средняя квадратическая погрешность положения характерной точки (Mt), м	Описание обозначения точки на местности (при наличии)
	X	Y			
1	2	3	4	5	6
11077	445401.38	2232852.79	Геодезический метод	0.1	-
11078	445405.01	2232875.28	Геодезический метод	0.1	-
11079	445405.60	2232879.10	Геодезический метод	0.1	-
11080	445409.08	2232902.57	Геодезический метод	0.1	-
11081	445411.81	2232920.88	Геодезический метод	0.1	-
11082	445413.26	2232929.61	Геодезический метод	0.1	-
11083	445418.07	2232961.04	Геодезический метод	0.1	-
11084	445423.47	2233000.88	Геодезический метод	0.1	-
11085	445423.08	2233000.94	Геодезический метод	0.1	-
11086	445426.80	2233028.22	Геодезический метод	0.1	-
11087	445431.36	2233055.63	Геодезический метод	0.1	-
11088	445435.08	2233077.93	Геодезический метод	0.1	-
11049	445413.85	2233084.72	Геодезический метод	0.1	-

3. Сведения о характерных точках части (частей) границы объекта

Обозначение характерных точек части границы	Координаты, м		Метод определения координат характерной точки	Средняя квадратическая погрешность положения характерной точки (Mt), м	Описание обозначения точки на местности (при наличии)
	X	Y			
1	2	3	4	5	6
-	-	-	-	-	-

Раздел 3

Сведения о местоположении измененных (уточненных) границ объекта

1. Система координат -

2. Сведения о характерных точках границ объекта


Обозначение характерных точек границ	Существующие координаты, м		Измененные (уточненные) координаты, м		Метод определения координат характерной точки	Средняя квадратическая погрешность положения характерной точки (Mt), м	Описание обозначения точки на местности (при наличии)
	X	Y	X	Y			
1	2	3	4	5	6	7	8
-	-	-	-	-	-	-	

3. Сведения о характерных точках части (частей) границы объекта

Обозначение характерных точек части границы	Существующие координаты, м		Измененные (уточненные) координаты, м		Метод определения координат характерной точки	Средняя квадратическая погрешность положения характерной точки (Mt), м	Описание обозначения точки на местности (при наличии)
	X	Y	X	Y			
1	2	3	4	5	6	7	8
-	-	-	-	-	-	-	

Раздел 4

План границ объекта

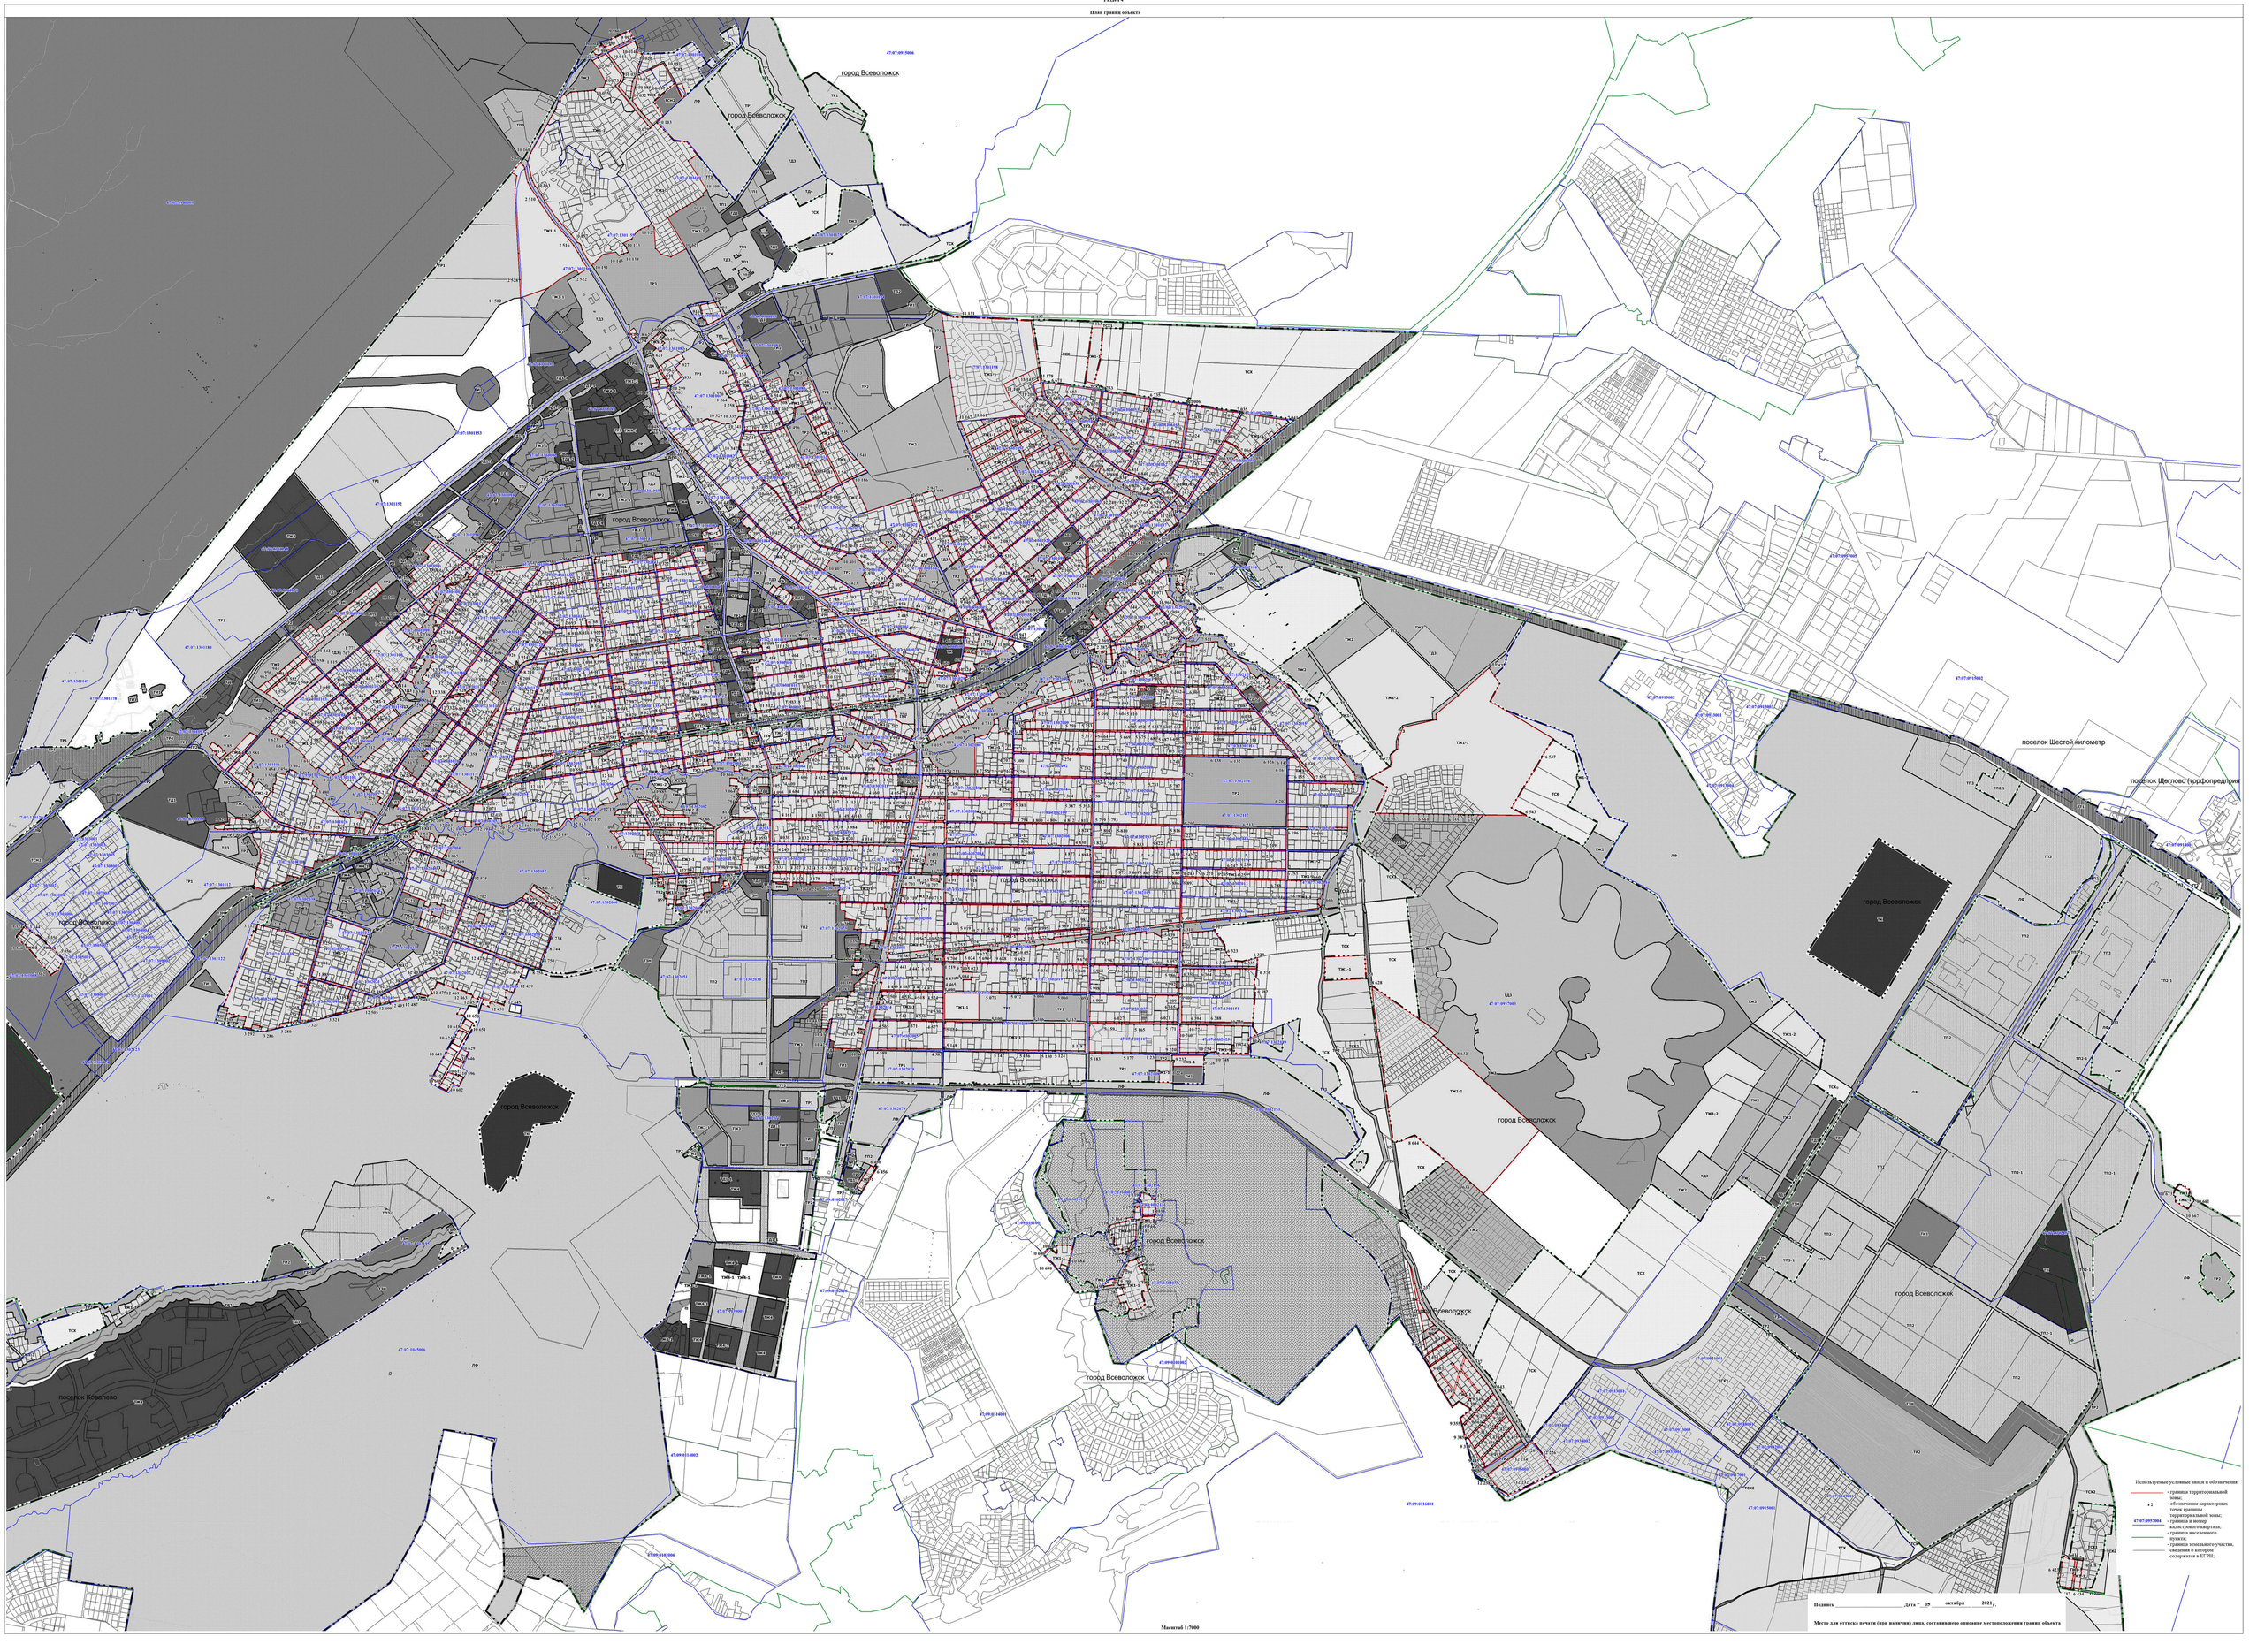

Масштаб 1:7000

Текстовое описание местоположения границ населенных пунктов, территориальных зон, особо охраняемых природных территорий, зон с особыми условиями использования территорий		
Прохождение границы		**Описание прохождения границы**
от точки	**до точки**	
1	**2**	**3**
1	2	-
2	3	-
3	4	-
4	5	-
5	6	-
6	7	-
7	8	-
8	9	-
9	10	-
10	11	-
11	12	-
12	13	-
13	14	-
14	15	-
15	16	-
16	17	-
17	18	-
18	1	-
19	20	-
20	21	-
21	22	-
22	23	-
23	24	-
24	19	-
25	26	-
26	27	-
27	28	-
28	29	-
29	30	-
30	31	-
31	32	-
32	33	-
33	34	-
34	35	-
35	36	-
36	37	-

Текстовое описание местоположения границ населенных пунктов, территориальных зон, особо охраняемых природных территорий, зон с особыми условиями использования территорий		
Прохождение границы		**Описание прохождения границы**
от точки	**до точки**	
1	**2**	**3**
37	38	-
38	39	-
39	40	-
40	41	-
41	42	-
42	43	-
43	44	-
44	45	-
45	46	-
46	47	-
47	48	-
48	49	-
49	50	-
50	51	-
51	52	-
52	53	-
53	54	-
54	25	-
55	56	-
56	57	-
57	58	-
58	59	-
59	60	-
60	61	-
61	62	-
62	63	-
63	64	-
64	65	-
65	66	-
66	67	-
67	68	-
68	69	-
69	70	-
70	71	-
71	72	-
72	73	-

Текстовое описание местоположения границ населенных пунктов, территориальных зон, особо охраняемых природных территорий, зон с особыми условиями использования территорий		
Прохождение границы		**Описание прохождения границы**
от точки	**до точки**	
1	**2**	**3**
73	74	-
74	75	-
75	55	-
76	77	-
77	78	-
78	79	-
79	80	-
80	81	-
81	82	-
82	83	-
83	84	-
84	85	-
85	86	-
86	76	-
87	88	-
88	89	-
89	90	-
90	91	-
91	92	-
92	93	-
93	94	-
94	95	-
95	96	-
96	97	-
97	98	-
98	99	-
99	100	-
100	101	-
101	102	-
102	103	-
103	104	-
104	105	-
105	87	-
106	107	-
107	108	-
108	109	-

Текстовое описание местоположения границ населенных пунктов, территориальных зон, особо охраняемых природных территорий, зон с особыми условиями использования территорий		
Прохождение границы		**Описание прохождения границы**
от точки	**до точки**	
1	**2**	**3**
109	110	-
110	111	-
111	112	-
112	113	-
113	114	-
114	115	-
115	116	-
116	117	-
117	118	-
118	119	-
119	120	-
120	121	-
121	122	-
122	123	-
123	124	-
124	125	-
125	126	-
126	127	-
127	128	-
128	129	-
129	130	-
130	131	-
131	132	-
132	106	-
133	134	-
134	135	-
135	136	-
136	137	-
137	138	-
138	139	-
139	140	-
140	141	-
141	142	-
142	143	-
143	144	-
144	145	-

Текстовое описание местоположения границ населенных пунктов, территориальных зон, особо охраняемых природных территорий, зон с особыми условиями использования территорий		
Прохождение границы		**Описание прохождения границы**
от точки	**до точки**	
1	**2**	**3**
145	146	-
146	147	-
147	148	-
148	149	-
149	150	-
150	151	-
151	152	-
152	153	-
153	154	-
154	155	-
155	156	-
156	133	-
157	158	-
158	159	-
159	160	-
160	157	-
161	162	-
162	163	-
163	164	-
164	165	-
165	166	-
166	167	-
167	168	-
168	169	-
169	170	-
170	171	-
171	172	-
172	173	-
173	174	-
174	175	-
175	176	-
176	177	-
177	178	-
178	179	-
179	180	-
180	181	-

Текстовое описание местоположения границ населенных пунктов, территориальных зон, особо охраняемых природных территорий, зон с особыми условиями использования территорий		
Прохождение границы		**Описание прохождения границы**
от точки	**до точки**	
1	**2**	**3**
181	182	-
182	183	-
183	184	-
184	185	-
185	186	-
186	187	-
187	188	-
188	189	-
189	190	-
190	191	-
191	192	-
192	193	-
193	194	-
194	195	-
195	196	-
196	197	-
197	198	-
198	199	-
199	200	-
200	201	-
201	202	-
202	203	-
203	204	-
204	205	-
205	206	-
206	207	-
207	208	-
208	209	-
209	210	-
210	211	-
211	161	-
212	213	-
213	214	-
214	215	-
215	216	-
216	217	-

Текстовое описание местоположения границ населенных пунктов, территориальных зон, особо охраняемых природных территорий, зон с особыми условиями использования территорий		
Прохождение границы		Описание прохождения границы
от точки	до точки	
1	2	3
217	218	-
218	212	-
219	220	-
220	221	-
221	222	-
222	223	-
223	224	-
224	225	-
225	226	-
226	227	-
227	228	-
228	229	-
229	230	-
230	231	-
231	232	-
232	233	-
233	234	-
234	235	-
235	236	-
236	237	-
237	238	-
238	239	-
239	240	-
240	241	-
241	242	-
242	243	-
243	244	-
244	245	-
245	246	-
246	247	-
247	248	-
248	249	-
249	250	-
250	251	-
251	252	-
252	253	-

Текстовое описание местоположения границ населенных пунктов, территориальных зон, особо охраняемых природных территорий, зон с особыми условиями использования территорий		
Прохождение границы		**Описание прохождения границы**
от точки	**до точки**	
1	**2**	**3**
253	254	-
254	255	-
255	256	-
256	257	-
257	258	-
258	259	-
259	260	-
260	261	-
261	262	-
262	263	-
263	264	-
264	219	-
265	266	-
266	267	-
267	268	-
268	269	-
269	270	-
270	271	-
271	265	-
272	273	-
273	274	-
274	275	-
275	276	-
276	277	-
277	278	-
278	279	-
279	280	-
280	281	-
281	282	-
282	283	-
283	284	-
284	285	-
285	286	-
286	287	-
287	288	-
288	289	-

Текстовое описание местоположения границ населенных пунктов, территориальных зон, особо охраняемых природных территорий, зон с особыми условиями использования территорий		
Прохождение границы		**Описание прохождения границы**
от точки	**до точки**	
1	**2**	**3**
289	290	-
290	291	-
291	292	-
292	293	-
293	294	-
294	295	-
295	296	-
296	297	-
297	298	-
298	299	-
299	300	-
300	301	-
301	302	-
302	303	-
303	304	-
304	305	-
305	306	-
306	307	-
307	308	-
308	309	-
309	310	-
310	311	-
311	312	-
312	313	-
313	314	-
314	315	-
315	272	-
316	317	-
317	318	-
318	319	-
319	320	-
320	321	-
321	322	-
322	323	-
323	324	-
324	325	-

Текстовое описание местоположения границ населенных пунктов, территориальных зон, особо охраняемых природных территорий, зон с особыми условиями использования территорий		
Прохождение границы		**Описание прохождения границы**
от точки	**до точки**	
1	**2**	**3**
325	326	-
326	327	-
327	328	-
328	329	-
329	316	-
330	331	-
331	332	-
332	333	-
333	334	-
334	335	-
335	336	-
336	337	-
337	330	-
338	339	-
339	340	-
340	341	-
341	342	-
342	343	-
343	344	-
344	345	-
345	346	-
346	347	-
347	348	-
348	349	-
349	350	-
350	351	-
351	352	-
352	353	-
353	354	-
354	355	-
355	356	-
356	357	-
357	358	-
358	359	-
359	360	-
360	361	-

Текстовое описание местоположения границ населенных пунктов, территориальных зон, особо охраняемых природных территорий, зон с особыми условиями использования территорий		
Прохождение границы		**Описание прохождения границы**
от точки	**до точки**	
1	**2**	**3**
361	362	-
362	363	-
363	364	-
364	365	-
365	366	-
366	367	-
367	368	-
368	369	-
369	370	-
370	371	-
371	372	-
372	373	-
373	374	-
374	375	-
375	376	-
376	377	-
377	338	-
378	379	-
379	380	-
380	381	-
381	382	-
382	383	-
383	384	-
384	385	-
385	386	-
386	387	-
387	388	-
388	389	-
389	390	-
390	391	-
391	392	-
392	393	-
393	394	-
394	395	-
395	396	-
396	397	-

Текстовое описание местоположения границ населенных пунктов, территориальных зон, особо охраняемых природных территорий, зон с особыми условиями использования территорий		
Прохождение границы		**Описание прохождения границы**
от точки	**до точки**	
1	**2**	**3**
397	398	-
398	399	-
399	400	-
400	401	-
401	378	-
402	403	-
403	404	-
404	405	-
405	406	-
406	407	-
407	408	-
408	409	-
409	410	-
410	411	-
411	412	-
412	413	-
413	414	-
414	415	-
415	416	-
416	417	-
417	418	-
418	419	-
419	420	-
420	421	-
421	422	-
422	423	-
423	424	-
424	425	-
425	426	-
426	427	-
427	428	-
428	429	-
429	430	-
430	431	-
431	432	-
432	433	-

Текстовое описание местоположения границ населенных пунктов, территориальных зон, особо охраняемых природных территорий, зон с особыми условиями использования территорий		
Прохождение границы		Описание прохождения границы
от точки	до точки	
1	2	3
433	434	-
434	435	-
435	436	-
436	437	-
437	438	-
438	439	-
439	440	-
440	441	-
441	442	-
442	443	-
443	444	-
444	402	-
445	446	-
446	447	-
447	448	-
448	449	-
449	450	-
450	451	-
451	452	-
452	453	-
453	454	-
454	455	-
455	456	-
456	457	-
457	458	-
458	459	-
459	460	-
460	445	-
461	462	-
462	463	-
463	464	-
464	465	-
465	466	-
466	467	-
467	468	-
468	469	-

Текстовое описание местоположения границ населенных пунктов, территориальных зон, особо охраняемых природных территорий, зон с особыми условиями использования территорий		
Прохождение границы		Описание прохождения границы
от точки	до точки	
1	2	3
469	470	-
470	471	-
471	472	-
472	473	-
473	474	-
474	475	-
475	476	-
476	477	-
477	478	-
478	479	-
479	480	-
480	481	-
481	482	-
482	483	-
483	484	-
484	485	-
485	486	-
486	487	-
487	488	-
488	489	-
489	490	-
490	491	-
491	492	-
492	493	-
493	494	-
494	495	-
495	496	-
496	497	-
497	498	-
498	461	-
499	500	-
500	501	-
501	502	-
502	503	-
503	504	-
504	505	-

Текстовое описание местоположения границ населенных пунктов, территориальных зон, особо охраняемых природных территорий, зон с особыми условиями использования территорий		
Прохождение границы		**Описание прохождения границы**
от точки	**до точки**	
1	**2**	**3**
505	506	-
506	507	-
507	508	-
508	509	-
509	510	-
510	511	-
511	512	-
512	513	-
513	514	-
514	515	-
515	516	-
516	517	-
517	518	-
518	519	-
519	520	-
520	521	-
521	522	-
522	523	-
523	524	-
524	525	-
525	526	-
526	527	-
527	528	-
528	499	-
529	530	-
530	531	-
531	532	-
532	533	-
533	534	-
534	535	-
535	536	-
536	537	-
537	538	-
538	539	-
539	540	-
540	541	-

Текстовое описание местоположения границ населенных пунктов, территориальных зон, особо охраняемых природных территорий, зон с особыми условиями использования территорий		
Прохождение границы		**Описание прохождения границы**
от точки	**до точки**	
1	**2**	**3**
541	542	-
542	543	-
543	544	-
544	545	-
545	546	-
546	547	-
547	548	-
548	549	-
549	550	-
550	551	-
551	552	-
552	553	-
553	554	-
554	555	-
555	556	-
556	557	-
557	558	-
558	559	-
559	560	-
560	561	-
561	562	-
562	529	-
563	564	-
564	565	-
565	566	-
566	567	-
567	568	-
568	569	-
569	570	-
570	571	-
571	572	-
572	573	-
573	574	-
574	575	-
575	576	-
576	577	-

Текстовое описание местоположения границ населенных пунктов, территориальных зон, особо охраняемых природных территорий, зон с особыми условиями использования территорий		
Прохождение границы		**Описание прохождения границы**
от точки	**до точки**	
1	**2**	**3**
577	578	-
578	563	-
579	580	-
580	581	-
581	582	-
582	583	-
583	584	-
584	585	-
585	586	-
586	587	-
587	588	-
588	589	-
589	590	-
590	591	-
591	579	-
592	593	-
593	594	-
594	595	-
595	596	-
596	597	-
597	598	-
598	599	-
599	600	-
600	601	-
601	602	-
602	603	-
603	604	-
604	605	-
605	606	-
606	607	-
607	608	-
608	609	-
609	610	-
610	611	-
611	612	-
612	613	-

Текстовое описание местоположения границ населенных пунктов, территориальных зон, особо охраняемых природных территорий, зон с особыми условиями использования территорий		
Прохождение границы		**Описание прохождения границы**
от точки	**до точки**	
1	**2**	**3**
613	592	-
614	615	-
615	616	-
616	617	-
617	618	-
618	619	-
619	620	-
620	621	-
621	622	-
622	623	-
623	624	-
624	625	-
625	626	-
626	614	-
627	628	-
628	629	-
629	630	-
630	631	-
631	632	-
632	633	-
633	634	-
634	635	-
635	636	-
636	637	-
637	638	-
638	639	-
639	640	-
640	641	-
641	642	-
642	643	-
643	644	-
644	645	-
645	646	-
646	647	-
647	648	-
648	649	-

Текстовое описание местоположения границ населенных пунктов, территориальных зон, особо охраняемых природных территорий, зон с особыми условиями использования территорий		
Прохождение границы		**Описание прохождения границы**
от точки	**до точки**	
1	**2**	**3**
649	650	-
650	651	-
651	627	-
652	653	-
653	654	-
654	655	-
655	656	-
656	657	-
657	658	-
658	659	-
659	660	-
660	661	-
661	662	-
662	663	-
663	664	-
664	665	-
665	666	-
666	667	-
667	668	-
668	669	-
669	670	-
670	671	-
671	672	-
672	673	-
673	652	-
674	675	-
675	676	-
676	677	-
677	678	-
678	679	-
679	680	-
680	681	-
681	682	-
682	683	-
683	684	-
684	685	-

Текстовое описание местоположения границ населенных пунктов, территориальных зон, особо охраняемых природных территорий, зон с особыми условиями использования территорий		
Прохождение границы		**Описание прохождения границы**
от точки	**до точки**	
1	**2**	**3**
685	686	-
686	687	-
687	688	-
688	689	-
689	690	-
690	691	-
691	692	-
692	693	-
693	694	-
694	695	-
695	696	-
696	697	-
697	698	-
698	699	-
699	700	-
700	701	-
701	674	-
702	703	-
703	704	-
704	705	-
705	706	-
706	707	-
707	708	-
708	709	-
709	710	-
710	711	-
711	712	-
712	713	-
713	714	-
714	715	-
715	716	-
716	717	-
717	718	-
718	719	-
719	720	-
720	721	-

Текстовое описание местоположения границ населенных пунктов, территориальных зон, особо охраняемых природных территорий, зон с особыми условиями использования территорий		
Прохождение границы		Описание прохождения границы
от точки	до точки	
1	2	3
721	722	-
722	723	-
723	724	-
724	725	-
725	726	-
726	727	-
727	728	-
728	729	-
729	730	-
730	731	-
731	732	-
732	733	-
733	734	-
734	735	-
735	736	-
736	737	-
737	702	-
738	739	-
739	740	-
740	741	-
741	742	-
742	743	-
743	744	-
744	745	-
745	746	-
746	747	-
747	748	-
748	749	-
749	750	-
750	751	-
751	752	-
752	753	-
753	754	-
754	755	-
755	756	-
756	757	-

Текстовое описание местоположения границ населенных пунктов, территориальных зон, особо охраняемых природных территорий, зон с особыми условиями использования территорий		
Прохождение границы		**Описание прохождения границы**
от точки	**до точки**	
1	**2**	**3**
757	758	-
758	759	-
759	760	-
760	761	-
761	762	-
762	763	-
763	764	-
764	765	-
765	738	-
766	767	-
767	768	-
768	769	-
769	770	-
770	771	-
771	772	-
772	773	-
773	774	-
774	775	-
775	776	-
776	777	-
777	778	-
778	779	-
779	780	-
780	781	-
781	782	-
782	783	-
783	784	-
784	785	-
785	786	-
786	787	-
787	788	-
788	789	-
789	790	-
790	791	-
791	792	-
792	793	-

Текстовое описание местоположения границ населенных пунктов, территориальных зон, особо охраняемых природных территорий, зон с особыми условиями использования территорий		
Прохождение границы		**Описание прохождения границы**
от точки	**до точки**	
1	**2**	**3**
793	794	-
794	795	-
795	796	-
796	766	-
797	798	-
798	799	-
799	800	-
800	801	-
801	802	-
802	803	-
803	804	-
804	805	-
805	806	-
806	807	-
807	808	-
808	809	-
809	797	-
810	811	-
811	812	-
812	813	-
813	814	-
814	815	-
815	816	-
816	817	-
817	818	-
818	819	-
819	820	-
820	821	-
821	810	-
822	823	-
823	824	-
824	825	-
825	826	-
826	827	-
827	828	-
828	829	-

Текстовое описание местоположения границ населенных пунктов, территориальных зон, особо охраняемых природных территорий, зон с особыми условиями использования территорий		
Прохождение границы		**Описание прохождения границы**
от точки	**до точки**	
1	**2**	**3**
829	830	-
830	831	-
831	832	-
832	833	-
833	834	-
834	835	-
835	836	-
836	837	-
837	838	-
838	839	-
839	840	-
840	841	-
841	842	-
842	843	-
843	844	-
844	845	-
845	822	-
846	847	-
847	848	-
848	849	-
849	850	-
850	851	-
851	852	-
852	853	-
853	854	-
854	855	-
855	856	-
856	857	-
857	858	-
858	859	-
859	860	-
860	861	-
861	862	-
862	863	-
863	864	-
864	865	-

Текстовое описание местоположения границ населенных пунктов, территориальных зон, особо охраняемых природных территорий, зон с особыми условиями использования территорий		
Прохождение границы		**Описание прохождения границы**
от точки	**до точки**	
1	**2**	**3**
865	866	-
866	867	-
867	868	-
868	869	-
869	870	-
870	846	-
871	872	-
872	873	-
873	874	-
874	875	-
875	876	-
876	877	-
877	878	-
878	879	-
879	880	-
880	881	-
881	882	-
882	883	-
883	884	-
884	885	-
885	886	-
886	887	-
887	888	-
888	889	-
889	890	-
890	891	-
891	892	-
892	893	-
893	894	-
894	895	-
895	896	-
896	897	-
897	898	-
898	899	-
899	900	-
900	871	-

Текстовое описание местоположения границ населенных пунктов, территориальных зон, особо охраняемых природных территорий, зон с особыми условиями использования территорий		
Прохождение границы		**Описание прохождения границы**
от точки	**до точки**	
1	**2**	**3**
901	902	-
902	903	-
903	904	-
904	905	-
905	906	-
906	907	-
907	908	-
908	909	-
909	910	-
910	911	-
911	912	-
912	913	-
913	914	-
914	915	-
915	916	-
916	917	-
917	918	-
918	919	-
919	920	-
920	921	-
921	922	-
922	901	-
923	924	-
924	925	-
925	926	-
926	927	-
927	928	-
928	929	-
929	930	-
930	931	-
931	932	-
932	933	-
933	934	-
934	935	-
935	936	-
936	937	-

Текстовое описание местоположения границ населенных пунктов, территориальных зон, особо охраняемых природных территорий, зон с особыми условиями использования территорий		
Прохождение границы		**Описание прохождения границы**
от точки	**до точки**	
1	**2**	**3**
937	938	-
938	939	-
939	940	-
940	941	-
941	942	-
942	943	-
943	944	-
944	945	-
945	946	-
946	947	-
947	948	-
948	949	-
949	950	-
950	951	-
951	952	-
952	953	-
953	954	-
954	955	-
955	956	-
956	957	-
957	958	-
958	959	-
959	960	-
960	961	-
961	962	-
962	963	-
963	964	-
964	965	-
965	966	-
966	967	-
967	968	-
968	969	-
969	970	-
970	971	-
971	972	-
972	923	-

Текстовое описание местоположения границ населенных пунктов, территориальных зон, особо охраняемых природных территорий, зон с особыми условиями использования территорий		
Прохождение границы		**Описание прохождения границы**
от точки	**до точки**	
1	**2**	**3**
973	974	-
974	975	-
975	976	-
976	977	-
977	978	-
978	979	-
979	980	-
980	981	-
981	982	-
982	983	-
983	984	-
984	985	-
985	986	-
986	987	-
987	988	-
988	989	-
989	990	-
990	991	-
991	992	-
992	993	-
993	994	-
994	995	-
995	996	-
996	997	-
997	998	-
998	999	-
999	1000	-
1000	1001	-
1001	1002	-
1002	1003	-
1003	1004	-
1004	1005	-
1005	1006	-
1006	1007	-
1007	1008	-
1008	1009	-

Текстовое описание местоположения границ населенных пунктов, территориальных зон, особо охраняемых природных территорий, зон с особыми условиями использования территорий		
Прохождение границы		**Описание прохождения границы**
от точки	**до точки**	
1	**2**	**3**
1009	1010	-
1010	1011	-
1011	1012	-
1012	1013	-
1013	1014	-
1014	1015	-
1015	1016	-
1016	1017	-
1017	1018	-
1018	1019	-
1019	1020	-
1020	1021	-
1021	1022	-
1022	1023	-
1023	1024	-
1024	1025	-
1025	1026	-
1026	1027	-
1027	1028	-
1028	1029	-
1029	1030	-
1030	1031	-
1031	1032	-
1032	1033	-
1033	1034	-
1034	1035	-
1035	1036	-
1036	1037	-
1037	1038	-
1038	1039	-
1039	1040	-
1040	1041	-
1041	1042	-
1042	1043	-
1043	1044	-
1044	1045	-

Текстовое описание местоположения границ населенных пунктов, территориальных зон, особо охраняемых природных территорий, зон с особыми условиями использования территорий		
Прохождение границы		Описание прохождения границы
от точки	до точки	
1	2	3
1045	1046	-
1046	1047	-
1047	1048	-
1048	1049	-
1049	1050	-
1050	1051	-
1051	1052	-
1052	1053	-
1053	1054	-
1054	1055	-
1055	1056	-
1056	1057	-
1057	1058	-
1058	1059	-
1059	1060	-
1060	1061	-
1061	1062	-
1062	1063	-
1063	1064	-
1064	1065	-
1065	1066	-
1066	1067	-
1067	1068	-
1068	1069	-
1069	1070	-
1070	1071	-
1071	1072	-
1072	973	-
1073	1074	-
1074	1075	-
1075	1076	-
1076	1077	-
1077	1078	-
1078	1079	-
1079	1080	-
1080	1081	-

Текстовое описание местоположения границ населенных пунктов, территориальных зон, особо охраняемых природных территорий, зон с особыми условиями использования территорий		
Прохождение границы		**Описание прохождения границы**
от точки	**до точки**	
1	**2**	**3**
1081	1082	-
1082	1083	-
1083	1084	-
1084	1085	-
1085	1086	-
1086	1087	-
1087	1088	-
1088	1089	-
1089	1073	-
1090	1091	-
1091	1092	-
1092	1093	-
1093	1094	-
1094	1095	-
1095	1096	-
1096	1097	-
1097	1090	-
1098	1099	-
1099	1100	-
1100	1101	-
1101	1102	-
1102	1103	-
1103	1098	-
1104	1105	-
1105	1106	-
1106	1107	-
1107	1108	-
1108	1109	-
1109	1110	-
1110	1111	-
1111	1112	-
1112	1113	-
1113	1114	-
1114	1115	-
1115	1116	-
1116	1117	-

Текстовое описание местоположения границ населенных пунктов, территориальных зон, особо охраняемых природных территорий, зон с особыми условиями использования территорий		
Прохождение границы		Описание прохождения границы
от точки	до точки	
1	2	3
1117	1118	-
1118	1119	-
1119	1120	-
1120	1121	-
1121	1122	-
1122	1123	-
1123	1124	-
1124	1125	-
1125	1126	-
1126	1127	-
1127	1128	-
1128	1129	-
1129	1130	-
1130	1131	-
1131	1132	-
1132	1133	-
1133	1134	-
1134	1135	-
1135	1136	-
1136	1137	-
1137	1138	-
1138	1139	-
1139	1140	-
1140	1141	-
1141	1142	-
1142	1143	-
1143	1144	-
1144	1145	-
1145	1146	-
1146	1147	-
1147	1148	-
1148	1149	-
1149	1150	-
1150	1151	-
1151	1152	-
1152	1104	-

Текстовое описание местоположения границ населенных пунктов, территориальных зон, особо охраняемых природных территорий, зон с особыми условиями использования территорий		
Прохождение границы		Описание прохождения границы
от точки	до точки	
1	2	3
1153	1154	-
1154	1155	-
1155	1156	-
1156	1157	-
1157	1158	-
1158	1159	-
1159	1153	-
1160	1161	-
1161	1162	-
1162	1163	-
1163	1164	-
1164	1165	-
1165	1166	-
1166	1167	-
1167	1160	-
1168	1169	-
1169	1170	-
1170	1171	-
1171	1172	-
1172	1173	-
1173	1174	-
1174	1168	-
1175	1176	-
1176	1177	-
1177	1178	-
1178	1179	-
1179	1180	-
1180	1181	-
1181	1182	-
1182	1183	-
1183	1184	-
1184	1185	-
1185	1186	-
1186	1187	-
1187	1188	-
1188	1189	-

Текстовое описание местоположения границ населенных пунктов, территориальных зон, особо охраняемых природных территорий, зон с особыми условиями использования территорий		
Прохождение границы		**Описание прохождения границы**
от точки	**до точки**	
1	**2**	**3**
1189	1190	-
1190	1191	-
1191	1192	-
1192	1193	-
1193	1194	-
1194	1195	-
1195	1196	-
1196	1197	-
1197	1198	-
1198	1199	-
1199	1200	-
1200	1201	-
1201	1202	-
1202	1203	-
1203	1204	-
1204	1175	-
1205	1206	-
1206	1207	-
1207	1208	-
1208	1209	-
1209	1210	-
1210	1211	-
1211	1212	-
1212	1213	-
1213	1214	-
1214	1215	-
1215	1216	-
1216	1217	-
1217	1218	-
1218	1219	-
1219	1220	-
1220	1205	-
1221	1222	-
1222	1223	-
1223	1224	-
1224	1225	-

Текстовое описание местоположения границ населенных пунктов, территориальных зон, особо охраняемых природных территорий, зон с особыми условиями использования территорий		
Прохождение границы		Описание прохождения границы
от точки	до точки	
1	2	3
1225	1226	-
1226	1227	-
1227	1228	-
1228	1229	-
1229	1230	-
1230	1231	-
1231	1232	-
1232	1233	-
1233	1234	-
1234	1235	-
1235	1236	-
1236	1237	-
1237	1238	-
1238	1239	-
1239	1240	-
1240	1241	-
1241	1242	-
1242	1243	-
1243	1221	-
1244	1245	-
1245	1246	-
1246	1247	-
1247	1248	-
1248	1249	-
1249	1250	-
1250	1251	-
1251	1252	-
1252	1253	-
1253	1254	-
1254	1255	-
1255	1256	-
1256	1257	-
1257	1258	-
1258	1259	-
1259	1260	-
1260	1261	-

Текстовое описание местоположения границ населенных пунктов, территориальных зон, особо охраняемых природных территорий, зон с особыми условиями использования территорий		
Прохождение границы		Описание прохождения границы
от точки	до точки	
1	2	3
1261	1262	-
1262	1263	-
1263	1244	-
1264	1265	-
1265	1266	-
1266	1267	-
1267	1268	-
1268	1269	-
1269	1270	-
1270	1271	-
1271	1272	-
1272	1273	-
1273	1274	-
1274	1275	-
1275	1276	-
1276	1277	-
1277	1278	-
1278	1279	-
1279	1280	-
1280	1281	-
1281	1282	-
1282	1283	-
1283	1264	-
1284	1285	-
1285	1286	-
1286	1287	-
1287	1288	-
1288	1289	-
1289	1290	-
1290	1291	-
1291	1292	-
1292	1293	-
1293	1294	-
1294	1295	-
1295	1296	-
1296	1297	-

Текстовое описание местоположения границ населенных пунктов, территориальных зон, особо охраняемых природных территорий, зон с особыми условиями использования территорий		
Прохождение границы		Описание прохождения границы
от точки	до точки	
1	2	3
1297	1298	-
1298	1299	-
1299	1300	-
1300	1301	-
1301	1302	-
1302	1303	-
1303	1304	-
1304	1305	-
1305	1306	-
1306	1307	-
1307	1308	-
1308	1309	-
1309	1310	-
1310	1311	-
1311	1312	-
1312	1313	-
1313	1314	-
1314	1284	-
1315	1316	-
1316	1317	-
1317	1318	-
1318	1319	-
1319	1320	-
1320	1321	-
1321	1322	-
1322	1323	-
1323	1324	-
1324	1325	-
1325	1326	-
1326	1327	-
1327	1328	-
1328	1329	-
1329	1330	-
1330	1331	-
1331	1332	-
1332	1333	-

Текстовое описание местоположения границ населенных пунктов, территориальных зон, особо охраняемых природных территорий, зон с особыми условиями использования территорий		
Прохождение границы		Описание прохождения границы
от точки	до точки	
1	2	3
1333	1334	-
1334	1335	-
1335	1336	-
1336	1337	-
1337	1338	-
1338	1339	-
1339	1340	-
1340	1341	-
1341	1342	-
1342	1343	-
1343	1344	-
1344	1345	-
1345	1346	-
1346	1347	-
1347	1348	-
1348	1349	-
1349	1350	-
1350	1351	-
1351	1352	-
1352	1353	-
1353	1354	-
1354	1315	-
1355	1356	-
1356	1357	-
1357	1358	-
1358	1359	-
1359	1360	-
1360	1361	-
1361	1362	-
1362	1363	-
1363	1364	-
1364	1365	-
1365	1366	-
1366	1367	-
1367	1368	-
1368	1369	-

Текстовое описание местоположения границ населенных пунктов, территориальных зон, особо охраняемых природных территорий, зон с особыми условиями использования территорий		
Прохождение границы		Описание прохождения границы
от точки	до точки	
1	2	3
1369	1370	-
1370	1371	-
1371	1372	-
1372	1373	-
1373	1374	-
1374	1375	-
1375	1376	-
1376	1377	-
1377	1378	-
1378	1379	-
1379	1380	-
1380	1381	-
1381	1382	-
1382	1383	-
1383	1384	-
1384	1385	-
1385	1386	-
1386	1387	-
1387	1388	-
1388	1389	-
1389	1390	-
1390	1391	-
1391	1392	-
1392	1393	-
1393	1394	-
1394	1395	-
1395	1396	-
1396	1397	-
1397	1398	-
1398	1399	-
1399	1400	-
1400	1401	-
1401	1402	-
1402	1403	-
1403	1355	-
1404	1405	-

Текстовое описание местоположения границ населенных пунктов, территориальных зон, особо охраняемых природных территорий, зон с особыми условиями использования территорий		
Прохождение границы		Описание прохождения границы
от точки	до точки	
1	2	3
1405	1406	-
1406	1407	-
1407	1408	-
1408	1409	-
1409	1410	-
1410	1411	-
1411	1412	-
1412	1413	-
1413	1414	-
1414	1415	-
1415	1416	-
1416	1404	-
1417	1418	-
1418	1419	-
1419	1420	-
1420	1421	-
1421	1422	-
1422	1423	-
1423	1424	-
1424	1425	-
1425	1426	-
1426	1417	-
1427	1428	-
1428	1429	-
1429	1430	-
1430	1431	-
1431	1432	-
1432	1433	-
1433	1434	-
1434	1435	-
1435	1436	-
1436	1437	-
1437	1438	-
1438	1439	-
1439	1440	-
1440	1441	-

Текстовое описание местоположения границ населенных пунктов, территориальных зон, особо охраняемых природных территорий, зон с особыми условиями использования территорий		
Прохождение границы		Описание прохождения границы
от точки	до точки	
1	2	3
1441	1442	-
1442	1443	-
1443	1444	-
1444	1445	-
1445	1446	-
1446	1447	-
1447	1448	-
1448	1427	-
1449	1450	-
1450	1451	-
1451	1452	-
1452	1453	-
1453	1454	-
1454	1455	-
1455	1456	-
1456	1457	-
1457	1458	-
1458	1459	-
1459	1460	-
1460	1461	-
1461	1462	-
1462	1463	-
1463	1464	-
1464	1465	-
1465	1466	-
1466	1467	-
1467	1468	-
1468	1469	-
1469	1470	-
1470	1471	-
1471	1449	-
1472	1473	-
1473	1474	-
1474	1475	-
1475	1476	-
1476	1477	-

Текстовое описание местоположения границ населенных пунктов, территориальных зон, особо охраняемых природных территорий, зон с особыми условиями использования территорий		
Прохождение границы		Описание прохождения границы
от точки	до точки	
1	2	3
1477	1478	-
1478	1479	-
1479	1480	-
1480	1481	-
1481	1482	-
1482	1483	-
1483	1484	-
1484	1485	-
1485	1486	-
1486	1487	-
1487	1488	-
1488	1489	-
1489	1490	-
1490	1491	-
1491	1492	-
1492	1493	-
1493	1494	-
1494	1495	-
1495	1496	-
1496	1497	-
1497	1498	-
1498	1472	-
1499	1500	-
1500	1501	-
1501	1502	-
1502	1503	-
1503	1504	-
1504	1505	-
1505	1506	-
1506	1507	-
1507	1508	-
1508	1509	-
1509	1510	-
1510	1511	-
1511	1512	-
1512	1513	-

Текстовое описание местоположения границ населенных пунктов, территориальных зон, особо охраняемых природных территорий, зон с особыми условиями использования территорий		
Прохождение границы		**Описание прохождения границы**
от точки	**до точки**	
1	**2**	**3**
1513	1514	-
1514	1515	-
1515	1516	-
1516	1517	-
1517	1518	-
1518	1519	-
1519	1520	-
1520	1521	-
1521	1522	-
1522	1523	-
1523	1524	-
1524	1525	-
1525	1526	-
1526	1527	-
1527	1528	-
1528	1529	-
1529	1499	-
1530	1531	-
1531	1532	-
1532	1533	-
1533	1534	-
1534	1535	-
1535	1536	-
1536	1537	-
1537	1538	-
1538	1539	-
1539	1540	-
1540	1541	-
1541	1542	-
1542	1543	-
1543	1544	-
1544	1545	-
1545	1546	-
1546	1547	-
1547	1548	-
1548	1549	-

Текстовое описание местоположения границ населенных пунктов, территориальных зон, особо охраняемых природных территорий, зон с особыми условиями использования территорий		
Прохождение границы		Описание прохождения границы
от точки	до точки	
1	2	3
1549	1550	-
1550	1551	-
1551	1552	-
1552	1553	-
1553	1554	-
1554	1530	-
1555	1556	-
1556	1557	-
1557	1558	-
1558	1559	-
1559	1560	-
1560	1561	-
1561	1562	-
1562	1563	-
1563	1564	-
1564	1565	-
1565	1566	-
1566	1567	-
1567	1568	-
1568	1569	-
1569	1570	-
1570	1571	-
1571	1572	-
1572	1573	-
1573	1574	-
1574	1575	-
1575	1576	-
1576	1577	-
1577	1578	-
1578	1579	-
1579	1580	-
1580	1581	-
1581	1582	-
1582	1583	-
1583	1584	-
1584	1585	-

Текстовое описание местоположения границ населенных пунктов, территориальных зон, особо охраняемых природных территорий, зон с особыми условиями использования территорий		
Прохождение границы		**Описание прохождения границы**
от точки	**до точки**	
1	**2**	**3**
1585	1586	-
1586	1555	-
1587	1588	-
1588	1589	-
1589	1590	-
1590	1591	-
1591	1592	-
1592	1593	-
1593	1594	-
1594	1595	-
1595	1596	-
1596	1597	-
1597	1598	-
1598	1599	-
1599	1600	-
1600	1601	-
1601	1602	-
1602	1603	-
1603	1604	-
1604	1605	-
1605	1587	-
1606	1607	-
1607	1608	-
1608	1609	-
1609	1610	-
1610	1611	-
1611	1612	-
1612	1613	-
1613	1614	-
1614	1615	-
1615	1616	-
1616	1617	-
1617	1618	-
1618	1619	-
1619	1620	-
1620	1621	-

Текстовое описание местоположения границ населенных пунктов, территориальных зон, особо охраняемых природных территорий, зон с особыми условиями использования территорий		
Прохождение границы		**Описание прохождения границы**
от точки	**до точки**	
1	**2**	**3**
1621	1622	-
1622	1623	-
1623	1624	-
1624	1625	-
1625	1626	-
1626	1627	-
1627	1628	-
1628	1629	-
1629	1630	-
1630	1631	-
1631	1632	-
1632	1633	-
1633	1634	-
1634	1635	-
1635	1636	-
1636	1606	-
1637	1638	-
1638	1639	-
1639	1640	-
1640	1641	-
1641	1642	-
1642	1643	-
1643	1644	-
1644	1645	-
1645	1646	-
1646	1647	-
1647	1648	-
1648	1649	-
1649	1637	-
1650	1651	-
1651	1652	-
1652	1653	-
1653	1654	-
1654	1655	-
1655	1656	-
1656	1657	-

Текстовое описание местоположения границ населенных пунктов, территориальных зон, особо охраняемых природных территорий, зон с особыми условиями использования территорий		
Прохождение границы		**Описание прохождения границы**
от точки	**до точки**	
1	**2**	**3**
1657	1658	-
1658	1659	-
1659	1660	-
1660	1661	-
1661	1662	-
1662	1663	-
1663	1650	-
1664	1665	-
1665	1666	-
1666	1667	-
1667	1668	-
1668	1669	-
1669	1670	-
1670	1671	-
1671	1672	-
1672	1673	-
1673	1674	-
1674	1675	-
1675	1676	-
1676	1677	-
1677	1678	-
1678	1679	-
1679	1680	-
1680	1681	-
1681	1682	-
1682	1683	-
1683	1684	-
1684	1685	-
1685	1686	-
1686	1687	-
1687	1688	-
1688	1689	-
1689	1664	-
1690	1691	-
1691	1692	-
1692	1693	-

Текстовое описание местоположения границ населенных пунктов, территориальных зон, особо охраняемых природных территорий, зон с особыми условиями использования территорий		
Прохождение границы		Описание прохождения границы
от точки	до точки	
1	2	3
1693	1694	-
1694	1695	-
1695	1696	-
1696	1697	-
1697	1698	-
1698	1699	-
1699	1700	-
1700	1701	-
1701	1702	-
1702	1703	-
1703	1704	-
1704	1705	-
1705	1706	-
1706	1707	-
1707	1708	-
1708	1709	-
1709	1710	-
1710	1711	-
1711	1712	-
1712	1713	-
1713	1714	-
1714	1715	-
1715	1716	-
1716	1717	-
1717	1718	-
1718	1719	-
1719	1720	-
1720	1721	-
1721	1722	-
1722	1723	-
1723	1724	-
1724	1725	-
1725	1726	-
1726	1727	-
1727	1728	-
1728	1729	-

Текстовое описание местоположения границ населенных пунктов, территориальных зон, особо охраняемых природных территорий, зон с особыми условиями использования территорий		
Прохождение границы		**Описание прохождения границы**
от точки	**до точки**	
1	**2**	**3**
1729	1730	-
1730	1731	-
1731	1732	-
1732	1733	-
1733	1734	-
1734	1735	-
1735	1736	-
1736	1737	-
1737	1738	-
1738	1739	-
1739	1740	-
1740	1741	-
1741	1742	-
1742	1743	-
1743	1744	-
1744	1745	-
1745	1746	-
1746	1747	-
1747	1748	-
1748	1749	-
1749	1690	-
1750	1751	-
1751	1752	-
1752	1753	-
1753	1754	-
1754	1755	-
1755	1756	-
1756	1757	-
1757	1758	-
1758	1759	-
1759	1760	-
1760	1761	-
1761	1762	-
1762	1763	-
1763	1764	-
1764	1765	-

Текстовое описание местоположения границ населенных пунктов, территориальных зон, особо охраняемых природных территорий, зон с особыми условиями использования территорий		
Прохождение границы		Описание прохождения границы
от точки	до точки	
1	2	3
1765	1766	-
1766	1767	-
1767	1768	-
1768	1769	-
1769	1770	-
1770	1750	-
1771	1772	-
1772	1773	-
1773	1774	-
1774	1775	-
1775	1776	-
1776	1777	-
1777	1778	-
1778	1779	-
1779	1780	-
1780	1781	-
1781	1782	-
1782	1783	-
1783	1784	-
1784	1785	-
1785	1786	-
1786	1787	-
1787	1788	-
1788	1789	-
1789	1790	-
1790	1791	-
1791	1792	-
1792	1793	-
1793	1794	-
1794	1795	-
1795	1796	-
1796	1797	-
1797	1798	-
1798	1799	-
1799	1800	-
1800	1801	-

Текстовое описание местоположения границ населенных пунктов, территориальных зон, особо охраняемых природных территорий, зон с особыми условиями использования территорий		
Прохождение границы		**Описание прохождения границы**
от точки	**до точки**	
1	**2**	**3**
1801	1802	-
1802	1803	-
1803	1804	-
1804	1805	-
1805	1806	-
1806	1807	-
1807	1808	-
1808	1809	-
1809	1810	-
1810	1811	-
1811	1812	-
1812	1813	-
1813	1814	-
1814	1815	-
1815	1816	-
1816	1817	-
1817	1818	-
1818	1819	-
1819	1820	-
1820	1821	-
1821	1822	-
1822	1823	-
1823	1824	-
1824	1825	-
1825	1826	-
1826	1827	-
1827	1828	-
1828	1829	-
1829	1830	-
1830	1771	-
1831	1832	-
1832	1833	-
1833	1834	-
1834	1835	-
1835	1836	-
1836	1837	-

Текстовое описание местоположения границ населенных пунктов, территориальных зон, особо охраняемых природных территорий, зон с особыми условиями использования территорий		
Прохождение границы		Описание прохождения границы
от точки	до точки	
1	2	3
1837	1838	-
1838	1839	-
1839	1840	-
1840	1841	-
1841	1842	-
1842	1843	-
1843	1844	-
1844	1845	-
1845	1846	-
1846	1847	-
1847	1848	-
1848	1849	-
1849	1850	-
1850	1851	-
1851	1852	-
1852	1853	-
1853	1854	-
1854	1855	-
1855	1856	-
1856	1857	-
1857	1858	-
1858	1859	-
1859	1860	-
1860	1861	-
1861	1862	-
1862	1863	-
1863	1864	-
1864	1865	-
1865	1866	-
1866	1867	-
1867	1868	-
1868	1869	-
1869	1870	-
1870	1871	-
1871	1872	-
1872	1873	-

Текстовое описание местоположения границ населенных пунктов, территориальных зон, особо охраняемых природных территорий, зон с особыми условиями использования территорий		
Прохождение границы		Описание прохождения границы
от точки	до точки	
1	2	3
1873	1874	-
1874	1875	-
1875	1876	-
1876	1877	-
1877	1878	-
1878	1879	-
1879	1880	-
1880	1831	-
1881	1882	-
1882	1883	-
1883	1884	-
1884	1885	-
1885	1886	-
1886	1887	-
1887	1888	-
1888	1889	-
1889	1890	-
1890	1891	-
1891	1892	-
1892	1893	-
1893	1894	-
1894	1895	-
1895	1896	-
1896	1897	-
1897	1898	-
1898	1881	-
1899	1900	-
1900	1901	-
1901	1902	-
1902	1903	-
1903	1904	-
1904	1905	-
1905	1906	-
1906	1907	-
1907	1908	-
1908	1909	-

Текстовое описание местоположения границ населенных пунктов, территориальных зон, особо охраняемых природных территорий, зон с особыми условиями использования территорий		
Прохождение границы		**Описание прохождения границы**
от точки	**до точки**	
1	**2**	**3**
1909	1910	-
1910	1911	-
1911	1912	-
1912	1913	-
1913	1914	-
1914	1915	-
1915	1916	-
1916	1917	-
1917	1918	-
1918	1919	-
1919	1920	-
1920	1921	-
1921	1922	-
1922	1923	-
1923	1924	-
1924	1925	-
1925	1926	-
1926	1927	-
1927	1928	-
1928	1929	-
1929	1930	-
1930	1931	-
1931	1932	-
1932	1933	-
1933	1934	-
1934	1935	-
1935	1936	-
1936	1937	-
1937	1938	-
1938	1939	-
1939	1940	-
1940	1941	-
1941	1942	-
1942	1943	-
1943	1944	-
1944	1945	-

Текстовое описание местоположения границ населенных пунктов, территориальных зон, особо охраняемых природных территорий, зон с особыми условиями использования территорий		
Прохождение границы		**Описание прохождения границы**
от точки	**до точки**	
1	**2**	**3**
1945	1946	-
1946	1947	-
1947	1948	-
1948	1949	-
1949	1950	-
1950	1951	-
1951	1952	-
1952	1953	-
1953	1954	-
1954	1899	-
1955	1956	-
1956	1957	-
1957	1958	-
1958	1959	-
1959	1960	-
1960	1961	-
1961	1962	-
1962	1963	-
1963	1964	-
1964	1965	-
1965	1966	-
1966	1967	-
1967	1968	-
1968	1969	-
1969	1970	-
1970	1971	-
1971	1972	-
1972	1973	-
1973	1974	-
1974	1975	-
1975	1976	-
1976	1955	-
1977	1978	-
1978	1979	-
1979	1980	-
1980	1981	-

Текстовое описание местоположения границ населенных пунктов, территориальных зон, особо охраняемых природных территорий, зон с особыми условиями использования территорий		
Прохождение границы		**Описание прохождения границы**
от точки	**до точки**	
1	**2**	**3**
1981	1982	-
1982	1983	-
1983	1984	-
1984	1985	-
1985	1986	-
1986	1987	-
1987	1988	-
1988	1989	-
1989	1977	-
1990	1991	-
1991	1992	-
1992	1993	-
1993	1994	-
1994	1995	-
1995	1996	-
1996	1997	-
1997	1998	-
1998	1999	-
1999	2000	-
2000	2001	-
2001	2002	-
2002	2003	-
2003	2004	-
2004	2005	-
2005	2006	-
2006	2007	-
2007	2008	-
2008	2009	-
2009	2010	-
2010	2011	-
2011	2012	-
2012	2013	-
2013	2014	-
2014	2015	-
2015	2016	-
2016	2017	-

Текстовое описание местоположения границ населенных пунктов, территориальных зон, особо охраняемых природных территорий, зон с особыми условиями использования территорий		
Прохождение границы		**Описание прохождения границы**
от точки	**до точки**	
1	**2**	**3**
2017	2018	-
2018	2019	-
2019	2020	-
2020	2021	-
2021	2022	-
2022	2023	-
2023	2024	-
2024	2025	-
2025	2026	-
2026	2027	-
2027	2028	-
2028	2029	-
2029	2030	-
2030	2031	-
2031	2032	-
2032	2033	-
2033	2034	-
2034	2035	-
2035	2036	-
2036	2037	-
2037	2038	-
2038	2039	-
2039	2040	-
2040	2041	-
2041	2042	-
2042	2043	-
2043	2044	-
2044	2045	-
2045	2046	-
2046	2047	-
2047	2048	-
2048	2049	-
2049	2050	-
2050	2051	-
2051	2052	-
2052	2053	-

Текстовое описание местоположения границ населенных пунктов, территориальных зон, особо охраняемых природных территорий, зон с особыми условиями использования территорий		
Прохождение границы		Описание прохождения границы
от точки	до точки	
1	2	3
2053	2054	-
2054	2055	-
2055	2056	-
2056	1990	-
2057	2058	-
2058	2059	-
2059	2060	-
2060	2061	-
2061	2062	-
2062	2063	-
2063	2064	-
2064	2065	-
2065	2066	-
2066	2067	-
2067	2068	-
2068	2069	-
2069	2070	-
2070	2071	-
2071	2072	-
2072	2073	-
2073	2074	-
2074	2057	-
2075	2076	-
2076	2077	-
2077	2078	-
2078	2079	-
2079	2080	-
2080	2081	-
2081	2082	-
2082	2083	-
2083	2084	-
2084	2085	-
2085	2086	-
2086	2087	-
2087	2088	-
2088	2089	-

Текстовое описание местоположения границ населенных пунктов, территориальных зон, особо охраняемых природных территорий, зон с особыми условиями использования территорий		
Прохождение границы		**Описание прохождения границы**
от точки	**до точки**	
1	**2**	**3**
2089	2090	-
2090	2091	-
2091	2092	-
2092	2093	-
2093	2094	-
2094	2095	-
2095	2096	-
2096	2097	-
2097	2098	-
2098	2099	-
2099	2100	-
2100	2101	-
2101	2102	-
2102	2103	-
2103	2104	-
2104	2105	-
2105	2106	-
2106	2107	-
2107	2108	-
2108	2109	-
2109	2110	-
2110	2111	-
2111	2112	-
2112	2113	-
2113	2075	-
2114	2115	-
2115	2116	-
2116	2117	-
2117	2118	-
2118	2119	-
2119	2120	-
2120	2121	-
2121	2122	-
2122	2123	-
2123	2124	-
2124	2125	-

Текстовое описание местоположения границ населенных пунктов, территориальных зон, особо охраняемых природных территорий, зон с особыми условиями использования территорий		
Прохождение границы		Описание прохождения границы
от точки	до точки	
1	2	3
2125	2126	-
2126	2127	-
2127	2128	-
2128	2129	-
2129	2130	-
2130	2131	-
2131	2132	-
2132	2133	-
2133	2134	-
2134	2135	-
2135	2136	-
2136	2137	-
2137	2138	-
2138	2139	-
2139	2140	-
2140	2141	-
2141	2114	-
2142	2143	-
2143	2144	-
2144	2145	-
2145	2146	-
2146	2147	-
2147	2148	-
2148	2149	-
2149	2150	-
2150	2151	-
2151	2152	-
2152	2153	-
2153	2154	-
2154	2155	-
2155	2156	-
2156	2157	-
2157	2158	-
2158	2159	-
2159	2160	-
2160	2161	-

Текстовое описание местоположения границ населенных пунктов, территориальных зон, особо охраняемых природных территорий, зон с особыми условиями использования территорий		
Прохождение границы		Описание прохождения границы
от точки	до точки	
1	2	3
2161	2162	-
2162	2163	-
2163	2164	-
2164	2165	-
2165	2166	-
2166	2167	-
2167	2168	-
2168	2169	-
2169	2170	-
2170	2171	-
2171	2172	-
2172	2173	-
2173	2174	-
2174	2175	-
2175	2176	-
2176	2177	-
2177	2178	-
2178	2179	-
2179	2180	-
2180	2181	-
2181	2182	-
2182	2183	-
2183	2184	-
2184	2185	-
2185	2186	-
2186	2187	-
2187	2188	-
2188	2189	-
2189	2190	-
2190	2191	-
2191	2192	-
2192	2193	-
2193	2194	-
2194	2195	-
2195	2196	-
2196	2197	-

Текстовое описание местоположения границ населенных пунктов, территориальных зон, особо охраняемых природных территорий, зон с особыми условиями использования территорий		
Прохождение границы		Описание прохождения границы
от точки	до точки	
1	2	3
2197	2198	-
2198	2199	-
2199	2200	-
2200	2201	-
2201	2202	-
2202	2203	-
2203	2204	-
2204	2205	-
2205	2206	-
2206	2207	-
2207	2142	-
2208	2209	-
2209	2210	-
2210	2211	-
2211	2212	-
2212	2213	-
2213	2214	-
2214	2215	-
2215	2216	-
2216	2217	-
2217	2218	-
2218	2219	-
2219	2220	-
2220	2221	-
2221	2222	-
2222	2223	-
2223	2224	-
2224	2225	-
2225	2226	-
2226	2227	-
2227	2228	-
2228	2229	-
2229	2230	-
2230	2231	-
2231	2232	-
2232	2233	-

Текстовое описание местоположения границ населенных пунктов, территориальных зон, особо охраняемых природных территорий, зон с особыми условиями использования территорий		
Прохождение границы		Описание прохождения границы
от точки	до точки	
1	2	3
2233	2234	-
2234	2235	-
2235	2208	-
2236	2237	-
2237	2238	-
2238	2239	-
2239	2240	-
2240	2241	-
2241	2242	-
2242	2243	-
2243	2244	-
2244	2245	-
2245	2246	-
2246	2247	-
2247	2248	-
2248	2249	-
2249	2250	-
2250	2251	-
2251	2252	-
2252	2253	-
2253	2254	-
2254	2255	-
2255	2256	-
2256	2257	-
2257	2258	-
2258	2259	-
2259	2260	-
2260	2261	-
2261	2262	-
2262	2263	-
2263	2264	-
2264	2265	-
2265	2266	-
2266	2267	-
2267	2268	-
2268	2269	-

Текстовое описание местоположения границ населенных пунктов, территориальных зон, особо охраняемых природных территорий, зон с особыми условиями использования территорий		
Прохождение границы		Описание прохождения границы
от точки	до точки	
1	2	3
2269	2270	-
2270	2271	-
2271	2272	-
2272	2273	-
2273	2274	-
2274	2275	-
2275	2276	-
2276	2277	-
2277	2236	-
2278	2279	-
2279	2280	-
2280	2281	-
2281	2282	-
2282	2283	-
2283	2284	-
2284	2285	-
2285	2286	-
2286	2287	-
2287	2288	-
2288	2289	-
2289	2290	-
2290	2291	-
2291	2292	-
2292	2293	-
2293	2294	-
2294	2295	-
2295	2296	-
2296	2297	-
2297	2298	-
2298	2299	-
2299	2300	-
2300	2301	-
2301	2302	-
2302	2303	-
2303	2304	-
2304	2305	-

Текстовое описание местоположения границ населенных пунктов, территориальных зон, особо охраняемых природных территорий, зон с особыми условиями использования территорий		
Прохождение границы		**Описание прохождения границы**
от точки	**до точки**	
1	**2**	**3**
2305	2306	-
2306	2307	-
2307	2308	-
2308	2309	-
2309	2310	-
2310	2311	-
2311	2312	-
2312	2313	-
2313	2314	-
2314	2315	-
2315	2316	-
2316	2317	-
2317	2318	-
2318	2319	-
2319	2320	-
2320	2321	-
2321	2322	-
2322	2323	-
2323	2324	-
2324	2325	-
2325	2326	-
2326	2327	-
2327	2278	-
2328	2329	-
2329	2330	-
2330	2331	-
2331	2332	-
2332	2333	-
2333	2334	-
2334	2335	-
2335	2336	-
2336	2337	-
2337	2338	-
2338	2339	-
2339	2340	-
2340	2341	-

Текстовое описание местоположения границ населенных пунктов, территориальных зон, особо охраняемых природных территорий, зон с особыми условиями использования территорий		
Прохождение границы		**Описание прохождения границы**
от точки	**до точки**	
1	**2**	**3**
2341	2342	-
2342	2343	-
2343	2344	-
2344	2345	-
2345	2346	-
2346	2347	-
2347	2348	-
2348	2349	-
2349	2350	-
2350	2351	-
2351	2352	-
2352	2353	-
2353	2354	-
2354	2355	-
2355	2356	-
2356	2357	-
2357	2358	-
2358	2359	-
2359	2360	-
2360	2361	-
2361	2362	-
2362	2363	-
2363	2364	-
2364	2365	-
2365	2366	-
2366	2367	-
2367	2368	-
2368	2369	-
2369	2370	-
2370	2371	-
2371	2372	-
2372	2373	-
2373	2374	-
2374	2375	-
2375	2376	-
2376	2377	-

Текстовое описание местоположения границ населенных пунктов, территориальных зон, особо охраняемых природных территорий, зон с особыми условиями использования территорий		
Прохождение границы		Описание прохождения границы
от точки	до точки	
1	2	3
2377	2378	-
2378	2379	-
2379	2380	-
2380	2381	-
2381	2382	-
2382	2383	-
2383	2384	-
2384	2385	-
2385	2386	-
2386	2387	-
2387	2388	-
2388	2389	-
2389	2390	-
2390	2391	-
2391	2392	-
2392	2393	-
2393	2394	-
2394	2395	-
2395	2396	-
2396	2397	-
2397	2398	-
2398	2399	-
2399	2328	-
2400	2401	-
2401	2402	-
2402	2403	-
2403	2404	-
2404	2405	-
2405	2406	-
2406	2407	-
2407	2408	-
2408	2409	-
2409	2410	-
2410	2411	-
2411	2412	-
2412	2413	-

Текстовое описание местоположения границ населенных пунктов, территориальных зон, особо охраняемых природных территорий, зон с особыми условиями использования территорий		
Прохождение границы		Описание прохождения границы
от точки	до точки	
1	2	3
2413	2414	-
2414	2415	-
2415	2416	-
2416	2417	-
2417	2418	-
2418	2419	-
2419	2420	-
2420	2421	-
2421	2422	-
2422	2423	-
2423	2424	-
2424	2425	-
2425	2426	-
2426	2427	-
2427	2428	-
2428	2429	-
2429	2430	-
2430	2431	-
2431	2432	-
2432	2433	-
2433	2434	-
2434	2435	-
2435	2436	-
2436	2437	-
2437	2438	-
2438	2439	-
2439	2440	-
2440	2441	-
2441	2442	-
2442	2443	-
2443	2444	-
2444	2445	-
2445	2446	-
2446	2447	-
2447	2448	-
2448	2449	-

Текстовое описание местоположения границ населенных пунктов, территориальных зон, особо охраняемых природных территорий, зон с особыми условиями использования территорий		
Прохождение границы		Описание прохождения границы
от точки	до точки	
1	2	3
2449	2450	-
2450	2451	-
2451	2452	-
2452	2453	-
2453	2454	-
2454	2455	-
2455	2456	-
2456	2457	-
2457	2458	-
2458	2459	-
2459	2460	-
2460	2461	-
2461	2462	-
2462	2463	-
2463	2464	-
2464	2465	-
2465	2466	-
2466	2467	-
2467	2468	-
2468	2469	-
2469	2470	-
2470	2400	-
2471	2472	-
2472	2473	-
2473	2474	-
2474	2475	-
2475	2476	-
2476	2477	-
2477	2478	-
2478	2479	-
2479	2480	-
2480	2481	-
2481	2482	-
2482	2483	-
2483	2484	-
2484	2485	-

Текстовое описание местоположения границ населенных пунктов, территориальных зон, особо охраняемых природных территорий, зон с особыми условиями использования территорий		
Прохождение границы		Описание прохождения границы
от точки	до точки	
1	2	3
2485	2486	-
2486	2487	-
2487	2488	-
2488	2489	-
2489	2490	-
2490	2491	-
2491	2492	-
2492	2493	-
2493	2494	-
2494	2495	-
2495	2496	-
2496	2497	-
2497	2498	-
2498	2499	-
2499	2500	-
2500	2501	-
2501	2502	-
2502	2503	-
2503	2504	-
2504	2505	-
2505	2506	-
2506	2507	-
2507	2508	-
2508	2509	-
2509	2510	-
2510	2511	-
2511	2512	-
2512	2513	-
2513	2514	-
2514	2515	-
2515	2516	-
2516	2517	-
2517	2518	-
2518	2519	-
2519	2520	-
2520	2521	-

Текстовое описание местоположения границ населенных пунктов, территориальных зон, особо охраняемых природных территорий, зон с особыми условиями использования территорий		
Прохождение границы		Описание прохождения границы
от точки	до точки	
1	2	3
2521	2522	-
2522	2523	-
2523	2524	-
2524	2525	-
2525	2526	-
2526	2527	-
2527	2528	-
2528	2529	-
2529	2530	-
2530	2531	-
2531	2532	-
2532	2533	-
2533	2534	-
2534	2535	-
2535	2536	-
2536	2537	-
2537	2538	-
2538	2539	-
2539	2540	-
2540	2541	-
2541	2542	-
2542	2543	-
2543	2544	-
2544	2545	-
2545	2546	-
2546	2547	-
2547	2548	-
2548	2549	-
2549	2550	-
2550	2551	-
2551	2552	-
2552	2553	-
2553	2554	-
2554	2555	-
2555	2556	-
2556	2557	-

Текстовое описание местоположения границ населенных пунктов, территориальных зон, особо охраняемых природных территорий, зон с особыми условиями использования территорий		
Прохождение границы		Описание прохождения границы
от точки	до точки	
1	2	3
2557	2558	-
2558	2559	-
2559	2471	-
2560	2561	-
2561	2562	-
2562	2563	-
2563	2564	-
2564	2565	-
2565	2566	-
2566	2567	-
2567	2568	-
2568	2569	-
2569	2570	-
2570	2571	-
2571	2572	-
2572	2573	-
2573	2574	-
2574	2575	-
2575	2576	-
2576	2577	-
2577	2578	-
2578	2579	-
2579	2580	-
2580	2581	-
2581	2582	-
2582	2583	-
2583	2584	-
2584	2585	-
2585	2586	-
2586	2587	-
2587	2588	-
2588	2589	-
2589	2590	-
2590	2591	-
2591	2592	-
2592	2593	-

Текстовое описание местоположения границ населенных пунктов, территориальных зон, особо охраняемых природных территорий, зон с особыми условиями использования территорий		
Прохождение границы		Описание прохождения границы
от точки	до точки	
1	2	3
2593	2594	-
2594	2595	-
2595	2596	-
2596	2597	-
2597	2598	-
2598	2599	-
2599	2600	-
2600	2601	-
2601	2602	-
2602	2560	-
2603	2604	-
2604	2605	-
2605	2606	-
2606	2607	-
2607	2608	-
2608	2609	-
2609	2610	-
2610	2611	-
2611	2612	-
2612	2613	-
2613	2614	-
2614	2615	-
2615	2616	-
2616	2617	-
2617	2618	-
2618	2619	-
2619	2620	-
2620	2621	-
2621	2622	-
2622	2623	-
2623	2624	-
2624	2625	-
2625	2626	-
2626	2627	-
2627	2628	-
2628	2629	-

Текстовое описание местоположения границ населенных пунктов, территориальных зон, особо охраняемых природных территорий, зон с особыми условиями использования территорий		
Прохождение границы		Описание прохождения границы
от точки	до точки	
1	2	3
2629	2630	-
2630	2631	-
2631	2632	-
2632	2633	-
2633	2634	-
2634	2635	-
2635	2636	-
2636	2637	-
2637	2638	-
2638	2639	-
2639	2640	-
2640	2641	-
2641	2642	-
2642	2643	-
2643	2644	-
2644	2645	-
2645	2646	-
2646	2647	-
2647	2648	-
2648	2649	-
2649	2650	-
2650	2651	-
2651	2652	-
2652	2653	-
2653	2654	-
2654	2655	-
2655	2603	-
2656	2657	-
2657	2658	-
2658	2659	-
2659	2660	-
2660	2661	-
2661	2662	-
2662	2663	-
2663	2664	-
2664	2665	-

Текстовое описание местоположения границ населенных пунктов, территориальных зон, особо охраняемых природных территорий, зон с особыми условиями использования территорий		
Прохождение границы		Описание прохождения границы
от точки	до точки	
1	2	3
2665	2666	-
2666	2667	-
2667	2668	-
2668	2669	-
2669	2670	-
2670	2671	-
2671	2672	-
2672	2673	-
2673	2674	-
2674	2675	-
2675	2676	-
2676	2677	-
2677	2678	-
2678	2679	-
2679	2680	-
2680	2681	-
2681	2682	-
2682	2656	-
2683	2684	-
2684	2685	-
2685	2686	-
2686	2687	-
2687	2688	-
2688	2689	-
2689	2690	-
2690	2691	-
2691	2692	-
2692	2693	-
2693	2694	-
2694	2695	-
2695	2696	-
2696	2697	-
2697	2683	-
2698	2699	-
2699	2700	-
2700	2701	-

Текстовое описание местоположения границ населенных пунктов, территориальных зон, особо охраняемых природных территорий, зон с особыми условиями использования территорий		
Прохождение границы		Описание прохождения границы
от точки	до точки	
1	2	3
2701	2702	-
2702	2703	-
2703	2704	-
2704	2705	-
2705	2706	-
2706	2707	-
2707	2708	-
2708	2709	-
2709	2710	-
2710	2711	-
2711	2712	-
2712	2713	-
2713	2714	-
2714	2715	-
2715	2716	-
2716	2717	-
2717	2718	-
2718	2719	-
2719	2720	-
2720	2721	-
2721	2722	-
2722	2723	-
2723	2724	-
2724	2725	-
2725	2726	-
2726	2698	-
2727	2728	-
2728	2729	-
2729	2730	-
2730	2731	-
2731	2732	-
2732	2733	-
2733	2734	-
2734	2735	-
2735	2736	-
2736	2737	-

Текстовое описание местоположения границ населенных пунктов, территориальных зон, особо охраняемых природных территорий, зон с особыми условиями использования территорий		
Прохождение границы		Описание прохождения границы
от точки	до точки	
1	2	3
2737	2738	-
2738	2739	-
2739	2740	-
2740	2741	-
2741	2742	-
2742	2743	-
2743	2744	-
2744	2745	-
2745	2746	-
2746	2747	-
2747	2748	-
2748	2749	-
2749	2750	-
2750	2751	-
2751	2752	-
2752	2753	-
2753	2754	-
2754	2755	-
2755	2756	-
2756	2757	-
2757	2727	-
2758	2759	-
2759	2760	-
2760	2761	-
2761	2762	-
2762	2763	-
2763	2764	-
2764	2765	-
2765	2766	-
2766	2767	-
2767	2768	-
2768	2769	-
2769	2770	-
2770	2771	-
2771	2772	-
2772	2773	-

Текстовое описание местоположения границ населенных пунктов, территориальных зон, особо охраняемых природных территорий, зон с особыми условиями использования территорий		
Прохождение границы		Описание прохождения границы
от точки	до точки	
1	2	3
2773	2774	-
2774	2775	-
2775	2776	-
2776	2777	-
2777	2778	-
2778	2779	-
2779	2780	-
2780	2781	-
2781	2782	-
2782	2783	-
2783	2784	-
2784	2785	-
2785	2786	-
2786	2787	-
2787	2788	-
2788	2789	-
2789	2790	-
2790	2791	-
2791	2792	-
2792	2793	-
2793	2794	-
2794	2795	-
2795	2796	-
2796	2797	-
2797	2798	-
2798	2758	-
2799	2800	-
2800	2801	-
2801	2802	-
2802	2803	-
2803	2804	-
2804	2805	-
2805	2806	-
2806	2807	-
2807	2808	-
2808	2809	-

Текстовое описание местоположения границ населенных пунктов, территориальных зон, особо охраняемых природных территорий, зон с особыми условиями использования территорий		
Прохождение границы		Описание прохождения границы
от точки	до точки	
1	2	3
2809	2810	-
2810	2811	-
2811	2812	-
2812	2813	-
2813	2814	-
2814	2815	-
2815	2816	-
2816	2817	-
2817	2818	-
2818	2819	-
2819	2820	-
2820	2821	-
2821	2822	-
2822	2823	-
2823	2824	-
2824	2825	-
2825	2826	-
2826	2827	-
2827	2828	-
2828	2829	-
2829	2830	-
2830	2831	-
2831	2832	-
2832	2833	-
2833	2834	-
2834	2835	-
2835	2836	-
2836	2837	-
2837	2838	-
2838	2839	-
2839	2840	-
2840	2841	-
2841	2842	-
2842	2843	-
2843	2844	-
2844	2845	-

Текстовое описание местоположения границ населенных пунктов, территориальных зон, особо охраняемых природных территорий, зон с особыми условиями использования территорий		
Прохождение границы		Описание прохождения границы
от точки	до точки	
1	2	3
2845	2846	-
2846	2847	-
2847	2848	-
2848	2849	-
2849	2850	-
2850	2851	-
2851	2799	-
2852	2853	-
2853	2854	-
2854	2855	-
2855	2856	-
2856	2852	-
2857	2858	-
2858	2859	-
2859	2860	-
2860	2861	-
2861	2862	-
2862	2863	-
2863	2864	-
2864	2865	-
2865	2866	-
2866	2867	-
2867	2868	-
2868	2869	-
2869	2870	-
2870	2871	-
2871	2872	-
2872	2873	-
2873	2874	-
2874	2875	-
2875	2876	-
2876	2877	-
2877	2878	-
2878	2879	-
2879	2880	-
2880	2881	-

Текстовое описание местоположения границ населенных пунктов, территориальных зон, особо охраняемых природных территорий, зон с особыми условиями использования территорий		
Прохождение границы		Описание прохождения границы
от точки	до точки	
1	2	3
2881	2882	-
2882	2883	-
2883	2884	-
2884	2885	-
2885	2886	-
2886	2887	-
2887	2888	-
2888	2889	-
2889	2890	-
2890	2891	-
2891	2892	-
2892	2893	-
2893	2894	-
2894	2895	-
2895	2896	-
2896	2897	-
2897	2898	-
2898	2899	-
2899	2900	-
2900	2901	-
2901	2902	-
2902	2903	-
2903	2904	-
2904	2905	-
2905	2906	-
2906	2907	-
2907	2908	-
2908	2909	-
2909	2910	-
2910	2911	-
2911	2912	-
2912	2913	-
2913	2914	-
2914	2915	-
2915	2916	-
2916	2917	-

Текстовое описание местоположения границ населенных пунктов, территориальных зон, особо охраняемых природных территорий, зон с особыми условиями использования территорий		
Прохождение границы		Описание прохождения границы
от точки	до точки	
1	2	3
2917	2918	-
2918	2919	-
2919	2920	-
2920	2921	-
2921	2922	-
2922	2923	-
2923	2924	-
2924	2925	-
2925	2857	-
2926	2927	-
2927	2928	-
2928	2929	-
2929	2930	-
2930	2931	-
2931	2932	-
2932	2933	-
2933	2934	-
2934	2935	-
2935	2936	-
2936	2937	-
2937	2938	-
2938	2939	-
2939	2940	-
2940	2941	-
2941	2942	-
2942	2943	-
2943	2944	-
2944	2945	-
2945	2946	-
2946	2947	-
2947	2948	-
2948	2949	-
2949	2950	-
2950	2951	-
2951	2952	-
2952	2953	-

Текстовое описание местоположения границ населенных пунктов, территориальных зон, особо охраняемых природных территорий, зон с особыми условиями использования территорий		
Прохождение границы		Описание прохождения границы
от точки	до точки	
1	2	3
2953	2954	-
2954	2955	-
2955	2956	-
2956	2957	-
2957	2958	-
2958	2959	-
2959	2960	-
2960	2961	-
2961	2962	-
2962	2963	-
2963	2964	-
2964	2965	-
2965	2966	-
2966	2967	-
2967	2968	-
2968	2969	-
2969	2970	-
2970	2971	-
2971	2926	-
2972	2973	-
2973	2974	-
2974	2975	-
2975	2976	-
2976	2977	-
2977	2978	-
2978	2979	-
2979	2980	-
2980	2981	-
2981	2982	-
2982	2983	-
2983	2984	-
2984	2985	-
2985	2986	-
2986	2987	-
2987	2988	-
2988	2989	-

Текстовое описание местоположения границ населенных пунктов, территориальных зон, особо охраняемых природных территорий, зон с особыми условиями использования территорий		
Прохождение границы		Описание прохождения границы
от точки	до точки	
1	2	3
2989	2990	-
2990	2991	-
2991	2992	-
2992	2993	-
2993	2994	-
2994	2995	-
2995	2996	-
2996	2997	-
2997	2998	-
2998	2999	-
2999	3000	-
3000	3001	-
3001	3002	-
3002	3003	-
3003	3004	-
3004	3005	-
3005	3006	-
3006	2972	-
3007	3008	-
3008	3009	-
3009	3010	-
3010	3011	-
3011	3012	-
3012	3013	-
3013	3014	-
3014	3015	-
3015	3016	-
3016	3017	-
3017	3018	-
3018	3019	-
3019	3020	-
3020	3021	-
3021	3022	-
3022	3023	-
3023	3024	-
3024	3025	-

Текстовое описание местоположения границ населенных пунктов, территориальных зон, особо охраняемых природных территорий, зон с особыми условиями использования территорий		
Прохождение границы		Описание прохождения границы
от точки	до точки	
1	2	3
3025	3026	-
3026	3027	-
3027	3007	-
3028	3029	-
3029	3030	-
3030	3031	-
3031	3032	-
3032	3033	-
3033	3034	-
3034	3035	-
3035	3036	-
3036	3037	-
3037	3028	-
3038	3039	-
3039	3040	-
3040	3041	-
3041	3042	-
3042	3043	-
3043	3044	-
3044	3045	-
3045	3046	-
3046	3047	-
3047	3048	-
3048	3049	-
3049	3050	-
3050	3051	-
3051	3052	-
3052	3053	-
3053	3054	-
3054	3055	-
3055	3056	-
3056	3057	-
3057	3058	-
3058	3059	-
3059	3060	-
3060	3061	-

Текстовое описание местоположения границ населенных пунктов, территориальных зон, особо охраняемых природных территорий, зон с особыми условиями использования территорий		
Прохождение границы		Описание прохождения границы
от точки	до точки	
1	2	3
3061	3062	-
3062	3063	-
3063	3064	-
3064	3065	-
3065	3066	-
3066	3067	-
3067	3068	-
3068	3069	-
3069	3070	-
3070	3071	-
3071	3072	-
3072	3073	-
3073	3074	-
3074	3075	-
3075	3076	-
3076	3077	-
3077	3038	-
3078	3079	-
3079	3080	-
3080	3081	-
3081	3082	-
3082	3083	-
3083	3084	-
3084	3085	-
3085	3086	-
3086	3087	-
3087	3088	-
3088	3089	-
3089	3090	-
3090	3091	-
3091	3092	-
3092	3093	-
3093	3094	-
3094	3095	-
3095	3096	-
3096	3097	-

Текстовое описание местоположения границ населенных пунктов, территориальных зон, особо охраняемых природных территорий, зон с особыми условиями использования территорий		
Прохождение границы		Описание прохождения границы
от точки	до точки	
1	2	3
3097	3098	-
3098	3099	-
3099	3100	-
3100	3101	-
3101	3102	-
3102	3103	-
3103	3104	-
3104	3105	-
3105	3106	-
3106	3107	-
3107	3108	-
3108	3109	-
3109	3110	-
3110	3111	-
3111	3112	-
3112	3113	-
3113	3114	-
3114	3115	-
3115	3116	-
3116	3117	-
3117	3118	-
3118	3119	-
3119	3120	-
3120	3121	-
3121	3122	-
3122	3123	-
3123	3124	-
3124	3125	-
3125	3126	-
3126	3127	-
3127	3128	-
3128	3129	-
3129	3130	-
3130	3131	-
3131	3132	-
3132	3133	-

Текстовое описание местоположения границ населенных пунктов, территориальных зон, особо охраняемых природных территорий, зон с особыми условиями использования территорий		
Прохождение границы		Описание прохождения границы
от точки	до точки	
1	2	3
3133	3134	-
3134	3135	-
3135	3136	-
3136	3137	-
3137	3138	-
3138	3139	-
3139	3140	-
3140	3141	-
3141	3142	-
3142	3143	-
3143	3144	-
3144	3145	-
3145	3146	-
3146	3147	-
3147	3148	-
3148	3149	-
3149	3150	-
3150	3151	-
3151	3152	-
3152	3153	-
3153	3154	-
3154	3155	-
3155	3156	-
3156	3157	-
3157	3158	-
3158	3159	-
3159	3160	-
3160	3161	-
3161	3078	-
3162	3163	-
3163	3164	-
3164	3165	-
3165	3166	-
3166	3167	-
3167	3168	-
3168	3169	-

Текстовое описание местоположения границ населенных пунктов, территориальных зон, особо охраняемых природных территорий, зон с особыми условиями использования территорий		
Прохождение границы		Описание прохождения границы
от точки	до точки	
1	2	3
3169	3170	-
3170	3171	-
3171	3172	-
3172	3173	-
3173	3174	-
3174	3175	-
3175	3176	-
3176	3177	-
3177	3162	-
3178	3179	-
3179	3180	-
3180	3181	-
3181	3182	-
3182	3183	-
3183	3184	-
3184	3185	-
3185	3186	-
3186	3187	-
3187	3188	-
3188	3189	-
3189	3190	-
3190	3191	-
3191	3192	-
3192	3193	-
3193	3194	-
3194	3195	-
3195	3196	-
3196	3197	-
3197	3198	-
3198	3199	-
3199	3200	-
3200	3201	-
3201	3202	-
3202	3203	-
3203	3204	-
3204	3205	-

Текстовое описание местоположения границ населенных пунктов, территориальных зон, особо охраняемых природных территорий, зон с особыми условиями использования территорий		
Прохождение границы		Описание прохождения границы
от точки	до точки	
1	2	3
3205	3206	-
3206	3207	-
3207	3208	-
3208	3209	-
3209	3210	-
3210	3211	-
3211	3212	-
3212	3213	-
3213	3214	-
3214	3215	-
3215	3216	-
3216	3178	-
3217	3218	-
3218	3219	-
3219	3220	-
3220	3221	-
3221	3222	-
3222	3223	-
3223	3224	-
3224	3225	-
3225	3226	-
3226	3227	-
3227	3228	-
3228	3229	-
3229	3230	-
3230	3231	-
3231	3232	-
3232	3233	-
3233	3234	-
3234	3235	-
3235	3236	-
3236	3237	-
3237	3238	-
3238	3239	-
3239	3240	-
3240	3241	-

Текстовое описание местоположения границ населенных пунктов, территориальных зон, особо охраняемых природных территорий, зон с особыми условиями использования территорий		
Прохождение границы		Описание прохождения границы
от точки	до точки	
1	2	3
3241	3242	-
3242	3243	-
3243	3244	-
3244	3245	-
3245	3246	-
3246	3247	-
3247	3248	-
3248	3249	-
3249	3250	-
3250	3251	-
3251	3252	-
3252	3253	-
3253	3254	-
3254	3217	-
3255	3256	-
3256	3257	-
3257	3258	-
3258	3259	-
3259	3260	-
3260	3261	-
3261	3262	-
3262	3263	-
3263	3264	-
3264	3265	-
3265	3266	-
3266	3267	-
3267	3268	-
3268	3269	-
3269	3270	-
3270	3271	-
3271	3272	-
3272	3273	-
3273	3274	-
3274	3275	-
3275	3276	-
3276	3277	-

Текстовое описание местоположения границ населенных пунктов, территориальных зон, особо охраняемых природных территорий, зон с особыми условиями использования территорий		
Прохождение границы		Описание прохождения границы
от точки	до точки	
1	2	3
3277	3278	-
3278	3279	-
3279	3280	-
3280	3281	-
3281	3282	-
3282	3283	-
3283	3284	-
3284	3285	-
3285	3286	-
3286	3287	-
3287	3288	-
3288	3289	-
3289	3290	-
3290	3291	-
3291	3292	-
3292	3293	-
3293	3294	-
3294	3295	-
3295	3296	-
3296	3297	-
3297	3298	-
3298	3299	-
3299	3300	-
3300	3301	-
3301	3302	-
3302	3303	-
3303	3304	-
3304	3305	-
3305	3306	-
3306	3307	-
3307	3255	-
3308	3309	-
3309	3310	-
3310	3311	-
3311	3312	-
3312	3313	-

Текстовое описание местоположения границ населенных пунктов, территориальных зон, особо охраняемых природных территорий, зон с особыми условиями использования территорий		
Прохождение границы		Описание прохождения границы
от точки	до точки	
1	2	3
3313	3314	-
3314	3315	-
3315	3316	-
3316	3317	-
3317	3318	-
3318	3319	-
3319	3320	-
3320	3321	-
3321	3322	-
3322	3323	-
3323	3324	-
3324	3325	-
3325	3326	-
3326	3327	-
3327	3328	-
3328	3329	-
3329	3330	-
3330	3331	-
3331	3332	-
3332	3308	-
3333	3334	-
3334	3335	-
3335	3336	-
3336	3337	-
3337	3338	-
3338	3339	-
3339	3340	-
3340	3341	-
3341	3342	-
3342	3343	-
3343	3344	-
3344	3345	-
3345	3346	-
3346	3347	-
3347	3348	-
3348	3349	-

Текстовое описание местоположения границ населенных пунктов, территориальных зон, особо охраняемых природных территорий, зон с особыми условиями использования территорий		
Прохождение границы		**Описание прохождения границы**
от точки	**до точки**	
1	**2**	**3**
3349	3350	-
3350	3351	-
3351	3352	-
3352	3353	-
3353	3354	-
3354	3355	-
3355	3356	-
3356	3357	-
3357	3358	-
3358	3359	-
3359	3360	-
3360	3361	-
3361	3362	-
3362	3363	-
3363	3364	-
3364	3365	-
3365	3366	-
3366	3367	-
3367	3368	-
3368	3369	-
3369	3370	-
3370	3371	-
3371	3372	-
3372	3373	-
3373	3374	-
3374	3375	-
3375	3376	-
3376	3377	-
3377	3378	-
3378	3379	-
3379	3380	-
3380	3381	-
3381	3382	-
3382	3383	-
3383	3384	-
3384	3385	-

Текстовое описание местоположения границ населенных пунктов, территориальных зон, особо охраняемых природных территорий, зон с особыми условиями использования территорий		
Прохождение границы		Описание прохождения границы
от точки	до точки	
1	2	3
3385	3386	-
3386	3387	-
3387	3388	-
3388	3389	-
3389	3390	-
3390	3391	-
3391	3392	-
3392	3393	-
3393	3394	-
3394	3395	-
3395	3396	-
3396	3397	-
3397	3398	-
3398	3399	-
3399	3400	-
3400	3401	-
3401	3402	-
3402	3403	-
3403	3404	-
3404	3405	-
3405	3406	-
3406	3333	-
3407	3408	-
3408	3409	-
3409	3410	-
3410	3411	-
3411	3412	-
3412	3413	-
3413	3414	-
3414	3415	-
3415	3416	-
3416	3417	-
3417	3418	-
3418	3419	-
3419	3420	-
3420	3421	-

Текстовое описание местоположения границ населенных пунктов, территориальных зон, особо охраняемых природных территорий, зон с особыми условиями использования территорий		
Прохождение границы		Описание прохождения границы
от точки	до точки	
1	2	3
3421	3422	-
3422	3423	-
3423	3424	-
3424	3407	-
3425	3426	-
3426	3427	-
3427	3428	-
3428	3429	-
3429	3430	-
3430	3431	-
3431	3432	-
3432	3433	-
3433	3434	-
3434	3435	-
3435	3436	-
3436	3437	-
3437	3438	-
3438	3439	-
3439	3440	-
3440	3441	-
3441	3442	-
3442	3443	-
3443	3444	-
3444	3445	-
3445	3446	-
3446	3447	-
3447	3448	-
3448	3449	-
3449	3450	-
3450	3451	-
3451	3452	-
3452	3453	-
3453	3454	-
3454	3455	-
3455	3425	-
3456	3457	-

Текстовое описание местоположения границ населенных пунктов, территориальных зон, особо охраняемых природных территорий, зон с особыми условиями использования территорий		
Прохождение границы		Описание прохождения границы
от точки	до точки	
1	2	3
3457	3458	-
3458	3459	-
3459	3460	-
3460	3461	-
3461	3462	-
3462	3463	-
3463	3464	-
3464	3465	-
3465	3466	-
3466	3467	-
3467	3468	-
3468	3469	-
3469	3470	-
3470	3471	-
3471	3472	-
3472	3473	-
3473	3474	-
3474	3475	-
3475	3476	-
3476	3477	-
3477	3478	-
3478	3479	-
3479	3480	-
3480	3481	-
3481	3482	-
3482	3483	-
3483	3484	-
3484	3485	-
3485	3486	-
3486	3487	-
3487	3488	-
3488	3489	-
3489	3490	-
3490	3491	-
3491	3492	-
3492	3493	-

Текстовое описание местоположения границ населенных пунктов, территориальных зон, особо охраняемых природных территорий, зон с особыми условиями использования территорий		
Прохождение границы		Описание прохождения границы
от точки	до точки	
1	2	3
3493	3494	-
3494	3495	-
3495	3496	-
3496	3497	-
3497	3498	-
3498	3499	-
3499	3500	-
3500	3501	-
3501	3502	-
3502	3503	-
3503	3504	-
3504	3505	-
3505	3506	-
3506	3507	-
3507	3508	-
3508	3456	-
3509	3510	-
3510	3511	-
3511	3512	-
3512	3513	-
3513	3514	-
3514	3515	-
3515	3516	-
3516	3517	-
3517	3518	-
3518	3519	-
3519	3520	-
3520	3521	-
3521	3522	-
3522	3523	-
3523	3524	-
3524	3525	-
3525	3526	-
3526	3527	-
3527	3528	-
3528	3529	-

Текстовое описание местоположения границ населенных пунктов, территориальных зон, особо охраняемых природных территорий, зон с особыми условиями использования территорий		
Прохождение границы		Описание прохождения границы
от точки	до точки	
1	2	3
3529	3530	-
3530	3531	-
3531	3532	-
3532	3533	-
3533	3534	-
3534	3535	-
3535	3536	-
3536	3537	-
3537	3538	-
3538	3539	-
3539	3540	-
3540	3541	-
3541	3542	-
3542	3543	-
3543	3544	-
3544	3545	-
3545	3546	-
3546	3547	-
3547	3548	-
3548	3549	-
3549	3550	-
3550	3551	-
3551	3552	-
3552	3553	-
3553	3554	-
3554	3555	-
3555	3556	-
3556	3557	-
3557	3558	-
3558	3559	-
3559	3560	-
3560	3561	-
3561	3562	-
3562	3563	-
3563	3564	-
3564	3565	-

Текстовое описание местоположения границ населенных пунктов, территориальных зон, особо охраняемых природных территорий, зон с особыми условиями использования территорий		
Прохождение границы		Описание прохождения границы
от точки	до точки	
1	2	3
3565	3566	-
3566	3567	-
3567	3568	-
3568	3569	-
3569	3570	-
3570	3571	-
3571	3572	-
3572	3573	-
3573	3574	-
3574	3575	-
3575	3576	-
3576	3509	-
3577	3578	-
3578	3579	-
3579	3580	-
3580	3581	-
3581	3582	-
3582	3583	-
3583	3584	-
3584	3585	-
3585	3586	-
3586	3587	-
3587	3588	-
3588	3589	-
3589	3590	-
3590	3591	-
3591	3592	-
3592	3593	-
3593	3594	-
3594	3595	-
3595	3596	-
3596	3597	-
3597	3598	-
3598	3599	-
3599	3600	-
3600	3601	-

Текстовое описание местоположения границ населенных пунктов, территориальных зон, особо охраняемых природных территорий, зон с особыми условиями использования территорий		
Прохождение границы		**Описание прохождения границы**
от точки	**до точки**	
1	**2**	**3**
3601	3602	-
3602	3603	-
3603	3604	-
3604	3605	-
3605	3606	-
3606	3607	-
3607	3608	-
3608	3609	-
3609	3610	-
3610	3611	-
3611	3612	-
3612	3613	-
3613	3614	-
3614	3615	-
3615	3616	-
3616	3617	-
3617	3618	-
3618	3619	-
3619	3620	-
3620	3621	-
3621	3622	-
3622	3623	-
3623	3624	-
3624	3625	-
3625	3626	-
3626	3627	-
3627	3628	-
3628	3629	-
3629	3630	-
3630	3631	-
3631	3632	-
3632	3633	-
3633	3634	-
3634	3635	-
3635	3636	-
3636	3577	-

Текстовое описание местоположения границ населенных пунктов, территориальных зон, особо охраняемых природных территорий, зон с особыми условиями использования территорий		
Прохождение границы		Описание прохождения границы
от точки	до точки	
1	2	3
3637	3638	-
3638	3639	-
3639	3640	-
3640	3641	-
3641	3642	-
3642	3643	-
3643	3644	-
3644	3645	-
3645	3646	-
3646	3647	-
3647	3648	-
3648	3649	-
3649	3650	-
3650	3651	-
3651	3652	-
3652	3653	-
3653	3654	-
3654	3655	-
3655	3656	-
3656	3657	-
3657	3658	-
3658	3659	-
3659	3660	-
3660	3661	-
3661	3662	-
3662	3663	-
3663	3664	-
3664	3665	-
3665	3666	-
3666	3667	-
3667	3668	-
3668	3669	-
3669	3670	-
3670	3671	-
3671	3637	-
3672	3673	-

Текстовое описание местоположения границ населенных пунктов, территориальных зон, особо охраняемых природных территорий, зон с особыми условиями использования территорий		
Прохождение границы		Описание прохождения границы
от точки	до точки	
1	2	3
3673	3674	-
3674	3675	-
3675	3676	-
3676	3677	-
3677	3678	-
3678	3679	-
3679	3680	-
3680	3681	-
3681	3672	-
3682	3683	-
3683	3684	-
3684	3685	-
3685	3686	-
3686	3687	-
3687	3688	-
3688	3689	-
3689	3690	-
3690	3691	-
3691	3692	-
3692	3693	-
3693	3694	-
3694	3695	-
3695	3696	-
3696	3697	-
3697	3698	-
3698	3699	-
3699	3700	-
3700	3701	-
3701	3702	-
3702	3703	-
3703	3704	-
3704	3705	-
3705	3706	-
3706	3682	-
3707	3708	-
3708	3709	-

Текстовое описание местоположения границ населенных пунктов, территориальных зон, особо охраняемых природных территорий, зон с особыми условиями использования территорий		
Прохождение границы		**Описание прохождения границы**
от точки	**до точки**	
1	**2**	**3**
3709	3710	-
3710	3711	-
3711	3712	-
3712	3713	-
3713	3714	-
3714	3715	-
3715	3716	-
3716	3717	-
3717	3718	-
3718	3719	-
3719	3720	-
3720	3721	-
3721	3722	-
3722	3723	-
3723	3724	-
3724	3725	-
3725	3726	-
3726	3707	-
3727	3728	-
3728	3729	-
3729	3730	-
3730	3731	-
3731	3732	-
3732	3733	-
3733	3734	-
3734	3735	-
3735	3736	-
3736	3737	-
3737	3738	-
3738	3739	-
3739	3740	-
3740	3741	-
3741	3742	-
3742	3743	-
3743	3744	-
3744	3745	-

Текстовое описание местоположения границ населенных пунктов, территориальных зон, особо охраняемых природных территорий, зон с особыми условиями использования территорий		
Прохождение границы		Описание прохождения границы
от точки	до точки	
1	2	3
3745	3746	-
3746	3747	-
3747	3748	-
3748	3749	-
3749	3750	-
3750	3751	-
3751	3752	-
3752	3753	-
3753	3754	-
3754	3755	-
3755	3756	-
3756	3757	-
3757	3758	-
3758	3759	-
3759	3760	-
3760	3761	-
3761	3727	-
3762	3763	-
3763	3764	-
3764	3765	-
3765	3766	-
3766	3767	-
3767	3768	-
3768	3769	-
3769	3770	-
3770	3771	-
3771	3772	-
3772	3773	-
3773	3774	-
3774	3775	-
3775	3776	-
3776	3777	-
3777	3778	-
3778	3779	-
3779	3780	-
3780	3781	-

Текстовое описание местоположения границ населенных пунктов, территориальных зон, особо охраняемых природных территорий, зон с особыми условиями использования территорий		
Прохождение границы		Описание прохождения границы
от точки	до точки	
1	2	3
3781	3782	-
3782	3783	-
3783	3784	-
3784	3785	-
3785	3786	-
3786	3787	-
3787	3788	-
3788	3789	-
3789	3790	-
3790	3762	-
3791	3792	-
3792	3793	-
3793	3794	-
3794	3795	-
3795	3796	-
3796	3797	-
3797	3798	-
3798	3799	-
3799	3800	-
3800	3801	-
3801	3802	-
3802	3803	-
3803	3804	-
3804	3805	-
3805	3806	-
3806	3807	-
3807	3808	-
3808	3809	-
3809	3810	-
3810	3811	-
3811	3812	-
3812	3813	-
3813	3814	-
3814	3815	-
3815	3816	-
3816	3817	-

Текстовое описание местоположения границ населенных пунктов, территориальных зон, особо охраняемых природных территорий, зон с особыми условиями использования территорий		
Прохождение границы		Описание прохождения границы
от точки	до точки	
1	2	3
3817	3818	-
3818	3819	-
3819	3820	-
3820	3821	-
3821	3822	-
3822	3823	-
3823	3824	-
3824	3825	-
3825	3826	-
3826	3827	-
3827	3828	-
3828	3829	-
3829	3830	-
3830	3831	-
3831	3832	-
3832	3833	-
3833	3834	-
3834	3835	-
3835	3836	-
3836	3837	-
3837	3838	-
3838	3839	-
3839	3840	-
3840	3841	-
3841	3842	-
3842	3843	-
3843	3844	-
3844	3845	-
3845	3846	-
3846	3847	-
3847	3848	-
3848	3849	-
3849	3850	-
3850	3851	-
3851	3852	-
3852	3853	-

Текстовое описание местоположения границ населенных пунктов, территориальных зон, особо охраняемых природных территорий, зон с особыми условиями использования территорий		
Прохождение границы		Описание прохождения границы
от точки	до точки	
1	2	3
3853	3854	-
3854	3855	-
3855	3856	-
3856	3857	-
3857	3858	-
3858	3859	-
3859	3860	-
3860	3861	-
3861	3862	-
3862	3863	-
3863	3864	-
3864	3865	-
3865	3866	-
3866	3867	-
3867	3868	-
3868	3869	-
3869	3870	-
3870	3871	-
3871	3872	-
3872	3873	-
3873	3874	-
3874	3875	-
3875	3876	-
3876	3877	-
3877	3878	-
3878	3879	-
3879	3880	-
3880	3881	-
3881	3882	-
3882	3883	-
3883	3884	-
3884	3791	-
3885	3886	-
3886	3887	-
3887	3888	-
3888	3889	-

Текстовое описание местоположения границ населенных пунктов, территориальных зон, особо охраняемых природных территорий, зон с особыми условиями использования территорий		
Прохождение границы		Описание прохождения границы
от точки	до точки	
1	2	3
3889	3890	-
3890	3891	-
3891	3892	-
3892	3893	-
3893	3894	-
3894	3895	-
3895	3896	-
3896	3897	-
3897	3898	-
3898	3899	-
3899	3900	-
3900	3901	-
3901	3902	-
3902	3903	-
3903	3904	-
3904	3905	-
3905	3906	-
3906	3907	-
3907	3908	-
3908	3909	-
3909	3910	-
3910	3911	-
3911	3912	-
3912	3913	-
3913	3914	-
3914	3915	-
3915	3916	-
3916	3917	-
3917	3918	-
3918	3919	-
3919	3920	-
3920	3921	-
3921	3885	-
3922	3923	-
3923	3924	-
3924	3925	-

Текстовое описание местоположения границ населенных пунктов, территориальных зон, особо охраняемых природных территорий, зон с особыми условиями использования территорий		
Прохождение границы		**Описание прохождения границы**
от точки	**до точки**	
1	**2**	**3**
3925	3926	-
3926	3927	-
3927	3928	-
3928	3929	-
3929	3930	-
3930	3931	-
3931	3932	-
3932	3933	-
3933	3934	-
3934	3935	-
3935	3936	-
3936	3937	-
3937	3938	-
3938	3939	-
3939	3940	-
3940	3941	-
3941	3942	-
3942	3943	-
3943	3944	-
3944	3922	-
3945	3946	-
3946	3947	-
3947	3948	-
3948	3949	-
3949	3950	-
3950	3951	-
3951	3952	-
3952	3953	-
3953	3954	-
3954	3955	-
3955	3956	-
3956	3957	-
3957	3945	-
3958	3959	-
3959	3960	-
3960	3961	-

Текстовое описание местоположения границ населенных пунктов, территориальных зон, особо охраняемых природных территорий, зон с особыми условиями использования территорий		
Прохождение границы		Описание прохождения границы
от точки	до точки	
1	2	3
3961	3962	-
3962	3963	-
3963	3964	-
3964	3965	-
3965	3966	-
3966	3967	-
3967	3968	-
3968	3969	-
3969	3970	-
3970	3971	-
3971	3972	-
3972	3973	-
3973	3974	-
3974	3975	-
3975	3976	-
3976	3977	-
3977	3978	-
3978	3979	-
3979	3980	-
3980	3981	-
3981	3982	-
3982	3983	-
3983	3984	-
3984	3985	-
3985	3986	-
3986	3987	-
3987	3988	-
3988	3989	-
3989	3990	-
3990	3991	-
3991	3992	-
3992	3993	-
3993	3994	-
3994	3995	-
3995	3996	-
3996	3997	-

Текстовое описание местоположения границ населенных пунктов, территориальных зон, особо охраняемых природных территорий, зон с особыми условиями использования территорий		
Прохождение границы		Описание прохождения границы
от точки	до точки	
1	2	3
3997	3998	-
3998	3999	-
3999	4000	-
4000	4001	-
4001	4002	-
4002	4003	-
4003	4004	-
4004	4005	-
4005	3958	-
4006	4007	-
4007	4008	-
4008	4009	-
4009	4010	-
4010	4011	-
4011	4012	-
4012	4013	-
4013	4014	-
4014	4015	-
4015	4016	-
4016	4017	-
4017	4018	-
4018	4019	-
4019	4020	-
4020	4021	-
4021	4022	-
4022	4023	-
4023	4024	-
4024	4025	-
4025	4026	-
4026	4027	-
4027	4028	-
4028	4029	-
4029	4030	-
4030	4031	-
4031	4032	-
4032	4033	-

Текстовое описание местоположения границ населенных пунктов, территориальных зон, особо охраняемых природных территорий, зон с особыми условиями использования территорий		
Прохождение границы		**Описание прохождения границы**
от точки	**до точки**	
1	**2**	**3**
4033	4034	-
4034	4035	-
4035	4036	-
4036	4037	-
4037	4038	-
4038	4039	-
4039	4040	-
4040	4041	-
4041	4042	-
4042	4043	-
4043	4044	-
4044	4045	-
4045	4046	-
4046	4047	-
4047	4048	-
4048	4049	-
4049	4050	-
4050	4051	-
4051	4006	-
4052	4053	-
4053	4054	-
4054	4055	-
4055	4056	-
4056	4057	-
4057	4058	-
4058	4059	-
4059	4060	-
4060	4061	-
4061	4062	-
4062	4063	-
4063	4064	-
4064	4065	-
4065	4066	-
4066	4067	-
4067	4068	-
4068	4069	-

Текстовое описание местоположения границ населенных пунктов, территориальных зон, особо охраняемых природных территорий, зон с особыми условиями использования территорий		
Прохождение границы		Описание прохождения границы
от точки	до точки	
1	2	3
4069	4070	-
4070	4071	-
4071	4072	-
4072	4073	-
4073	4074	-
4074	4075	-
4075	4076	-
4076	4077	-
4077	4078	-
4078	4079	-
4079	4080	-
4080	4081	-
4081	4052	-
4082	4083	-
4083	4084	-
4084	4085	-
4085	4086	-
4086	4087	-
4087	4088	-
4088	4089	-
4089	4090	-
4090	4091	-
4091	4092	-
4092	4093	-
4093	4094	-
4094	4095	-
4095	4096	-
4096	4097	-
4097	4098	-
4098	4099	-
4099	4100	-
4100	4101	-
4101	4102	-
4102	4103	-
4103	4104	-
4104	4105	-

Текстовое описание местоположения границ населенных пунктов, территориальных зон, особо охраняемых природных территорий, зон с особыми условиями использования территорий		
Прохождение границы		**Описание прохождения границы**
от точки	**до точки**	
1	**2**	**3**
4105	4106	-
4106	4107	-
4107	4108	-
4108	4109	-
4109	4110	-
4110	4111	-
4111	4112	-
4112	4113	-
4113	4114	-
4114	4115	-
4115	4116	-
4116	4117	-
4117	4118	-
4118	4119	-
4119	4082	-
4120	4121	-
4121	4122	-
4122	4123	-
4123	4124	-
4124	4125	-
4125	4126	-
4126	4127	-
4127	4128	-
4128	4129	-
4129	4130	-
4130	4131	-
4131	4132	-
4132	4133	-
4133	4134	-
4134	4135	-
4135	4136	-
4136	4137	-
4137	4138	-
4138	4139	-
4139	4140	-
4140	4141	-

Текстовое описание местоположения границ населенных пунктов, территориальных зон, особо охраняемых природных территорий, зон с особыми условиями использования территорий		
Прохождение границы		**Описание прохождения границы**
от точки	**до точки**	
1	**2**	**3**
4141	4142	-
4142	4143	-
4143	4144	-
4144	4145	-
4145	4146	-
4146	4147	-
4147	4148	-
4148	4149	-
4149	4150	-
4150	4151	-
4151	4152	-
4152	4153	-
4153	4154	-
4154	4155	-
4155	4156	-
4156	4157	-
4157	4158	-
4158	4159	-
4159	4160	-
4160	4161	-
4161	4162	-
4162	4163	-
4163	4164	-
4164	4165	-
4165	4166	-
4166	4167	-
4167	4168	-
4168	4169	-
4169	4120	-
4170	4171	-
4171	4172	-
4172	4173	-
4173	4174	-
4174	4170	-
4175	4176	-
4176	4177	-

Текстовое описание местоположения границ населенных пунктов, территориальных зон, особо охраняемых природных территорий, зон с особыми условиями использования территорий		
Прохождение границы		Описание прохождения границы
от точки	до точки	
1	2	3
4177	4178	-
4178	4179	-
4179	4180	-
4180	4181	-
4181	4182	-
4182	4183	-
4183	4184	-
4184	4185	-
4185	4186	-
4186	4187	-
4187	4188	-
4188	4189	-
4189	4190	-
4190	4191	-
4191	4192	-
4192	4193	-
4193	4194	-
4194	4195	-
4195	4196	-
4196	4197	-
4197	4198	-
4198	4199	-
4199	4200	-
4200	4201	-
4201	4202	-
4202	4203	-
4203	4204	-
4204	4205	-
4205	4206	-
4206	4207	-
4207	4208	-
4208	4209	-
4209	4210	-
4210	4211	-
4211	4212	-
4212	4213	-

Текстовое описание местоположения границ населенных пунктов, территориальных зон, особо охраняемых природных территорий, зон с особыми условиями использования территорий		
Прохождение границы		Описание прохождения границы
от точки	до точки	
1	2	3
4213	4214	-
4214	4215	-
4215	4216	-
4216	4217	-
4217	4218	-
4218	4219	-
4219	4220	-
4220	4221	-
4221	4222	-
4222	4223	-
4223	4224	-
4224	4225	-
4225	4226	-
4226	4227	-
4227	4228	-
4228	4175	-
4229	4230	-
4230	4231	-
4231	4232	-
4232	4233	-
4233	4234	-
4234	4235	-
4235	4236	-
4236	4237	-
4237	4238	-
4238	4239	-
4239	4240	-
4240	4241	-
4241	4242	-
4242	4243	-
4243	4244	-
4244	4245	-
4245	4246	-
4246	4247	-
4247	4248	-
4248	4249	-

Текстовое описание местоположения границ населенных пунктов, территориальных зон, особо охраняемых природных территорий, зон с особыми условиями использования территорий		
Прохождение границы		**Описание прохождения границы**
от точки	**до точки**	
1	**2**	**3**
4249	4250	-
4250	4251	-
4251	4252	-
4252	4253	-
4253	4254	-
4254	4255	-
4255	4256	-
4256	4257	-
4257	4258	-
4258	4259	-
4259	4260	-
4260	4229	-
4261	4262	-
4262	4263	-
4263	4264	-
4264	4265	-
4265	4266	-
4266	4267	-
4267	4268	-
4268	4269	-
4269	4270	-
4270	4271	-
4271	4272	-
4272	4273	-
4273	4274	-
4274	4275	-
4275	4276	-
4276	4277	-
4277	4278	-
4278	4279	-
4279	4280	-
4280	4281	-
4281	4282	-
4282	4283	-
4283	4284	-
4284	4285	-

Текстовое описание местоположения границ населенных пунктов, территориальных зон, особо охраняемых природных территорий, зон с особыми условиями использования территорий		
Прохождение границы		**Описание прохождения границы**
от точки	**до точки**	
1	**2**	**3**
4285	4286	-
4286	4287	-
4287	4288	-
4288	4289	-
4289	4290	-
4290	4291	-
4291	4292	-
4292	4293	-
4293	4294	-
4294	4295	-
4295	4296	-
4296	4297	-
4297	4298	-
4298	4299	-
4299	4300	-
4300	4301	-
4301	4302	-
4302	4303	-
4303	4304	-
4304	4261	-
4305	4306	-
4306	4307	-
4307	4308	-
4308	4309	-
4309	4310	-
4310	4311	-
4311	4312	-
4312	4313	-
4313	4314	-
4314	4315	-
4315	4316	-
4316	4317	-
4317	4318	-
4318	4319	-
4319	4320	-
4320	4321	-

Текстовое описание местоположения границ населенных пунктов, территориальных зон, особо охраняемых природных территорий, зон с особыми условиями использования территорий		
Прохождение границы		Описание прохождения границы
от точки	до точки	
1	2	3
4321	4322	-
4322	4323	-
4323	4324	-
4324	4325	-
4325	4326	-
4326	4327	-
4327	4328	-
4328	4329	-
4329	4330	-
4330	4331	-
4331	4332	-
4332	4333	-
4333	4305	-
4334	4335	-
4335	4336	-
4336	4337	-
4337	4338	-
4338	4339	-
4339	4340	-
4340	4341	-
4341	4342	-
4342	4343	-
4343	4344	-
4344	4345	-
4345	4346	-
4346	4347	-
4347	4348	-
4348	4349	-
4349	4350	-
4350	4351	-
4351	4352	-
4352	4353	-
4353	4354	-
4354	4355	-
4355	4356	-
4356	4357	-

Текстовое описание местоположения границ населенных пунктов, территориальных зон, особо охраняемых природных территорий, зон с особыми условиями использования территорий		
Прохождение границы		Описание прохождения границы
от точки	до точки	
1	2	3
4357	4358	-
4358	4359	-
4359	4360	-
4360	4361	-
4361	4362	-
4362	4334	-
4363	4364	-
4364	4365	-
4365	4366	-
4366	4367	-
4367	4368	-
4368	4369	-
4369	4370	-
4370	4371	-
4371	4372	-
4372	4373	-
4373	4374	-
4374	4375	-
4375	4376	-
4376	4377	-
4377	4378	-
4378	4379	-
4379	4380	-
4380	4381	-
4381	4382	-
4382	4383	-
4383	4384	-
4384	4385	-
4385	4386	-
4386	4387	-
4387	4388	-
4388	4389	-
4389	4390	-
4390	4391	-
4391	4392	-
4392	4393	-

Текстовое описание местоположения границ населенных пунктов, территориальных зон, особо охраняемых природных территорий, зон с особыми условиями использования территорий		
Прохождение границы		Описание прохождения границы
от точки	до точки	
1	2	3
4393	4363	-
4394	4395	-
4395	4396	-
4396	4397	-
4397	4398	-
4398	4399	-
4399	4400	-
4400	4401	-
4401	4402	-
4402	4403	-
4403	4404	-
4404	4405	-
4405	4406	-
4406	4407	-
4407	4408	-
4408	4409	-
4409	4410	-
4410	4411	-
4411	4412	-
4412	4413	-
4413	4414	-
4414	4415	-
4415	4416	-
4416	4417	-
4417	4418	-
4418	4419	-
4419	4420	-
4420	4421	-
4421	4422	-
4422	4394	-
4423	4424	-
4424	4425	-
4425	4426	-
4426	4427	-
4427	4423	-
4428	4429	-

Текстовое описание местоположения границ населенных пунктов, территориальных зон, особо охраняемых природных территорий, зон с особыми условиями использования территорий		
Прохождение границы		Описание прохождения границы
от точки	до точки	
1	2	3
4429	4430	-
4430	4431	-
4431	4432	-
4432	4433	-
4433	4434	-
4434	4435	-
4435	4436	-
4436	4437	-
4437	4438	-
4438	4439	-
4439	4440	-
4440	4441	-
4441	4442	-
4442	4443	-
4443	4444	-
4444	4445	-
4445	4446	-
4446	4447	-
4447	4448	-
4448	4449	-
4449	4428	-
4450	4451	-
4451	4452	-
4452	4453	-
4453	4454	-
4454	4455	-
4455	4456	-
4456	4457	-
4457	4458	-
4458	4459	-
4459	4460	-
4460	4461	-
4461	4462	-
4462	4463	-
4463	4464	-
4464	4465	-

Текстовое описание местоположения границ населенных пунктов, территориальных зон, особо охраняемых природных территорий, зон с особыми условиями использования территорий		
Прохождение границы		**Описание прохождения границы**
от точки	**до точки**	
1	**2**	**3**
4465	4466	-
4466	4467	-
4467	4468	-
4468	4469	-
4469	4470	-
4470	4471	-
4471	4472	-
4472	4473	-
4473	4474	-
4474	4475	-
4475	4476	-
4476	4477	-
4477	4478	-
4478	4479	-
4479	4480	-
4480	4481	-
4481	4482	-
4482	4483	-
4483	4484	-
4484	4485	-
4485	4486	-
4486	4487	-
4487	4488	-
4488	4489	-
4489	4490	-
4490	4491	-
4491	4492	-
4492	4493	-
4493	4494	-
4494	4495	-
4495	4496	-
4496	4497	-
4497	4498	-
4498	4499	-
4499	4500	-
4500	4501	-

Текстовое описание местоположения границ населенных пунктов, территориальных зон, особо охраняемых природных территорий, зон с особыми условиями использования территорий		
Прохождение границы		**Описание прохождения границы**
от точки	**до точки**	
1	**2**	**3**
4501	4502	-
4502	4503	-
4503	4504	-
4504	4505	-
4505	4506	-
4506	4507	-
4507	4508	-
4508	4509	-
4509	4510	-
4510	4511	-
4511	4512	-
4512	4513	-
4513	4514	-
4514	4515	-
4515	4516	-
4516	4517	-
4517	4518	-
4518	4519	-
4519	4520	-
4520	4521	-
4521	4522	-
4522	4523	-
4523	4524	-
4524	4525	-
4525	4526	-
4526	4527	-
4527	4528	-
4528	4529	-
4529	4530	-
4530	4531	-
4531	4532	-
4532	4533	-
4533	4534	-
4534	4535	-
4535	4536	-
4536	4537	-

Текстовое описание местоположения границ населенных пунктов, территориальных зон, особо охраняемых природных территорий, зон с особыми условиями использования территорий		
Прохождение границы		Описание прохождения границы
от точки	до точки	
1	2	3
4537	4538	-
4538	4539	-
4539	4540	-
4540	4541	-
4541	4542	-
4542	4543	-
4543	4544	-
4544	4545	-
4545	4546	-
4546	4547	-
4547	4548	-
4548	4549	-
4549	4550	-
4550	4551	-
4551	4552	-
4552	4553	-
4553	4554	-
4554	4450	-
4555	4556	-
4556	4557	-
4557	4558	-
4558	4559	-
4559	4560	-
4560	4561	-
4561	4562	-
4562	4563	-
4563	4564	-
4564	4565	-
4565	4566	-
4566	4567	-
4567	4568	-
4568	4569	-
4569	4570	-
4570	4571	-
4571	4572	-
4572	4573	-

Текстовое описание местоположения границ населенных пунктов, территориальных зон, особо охраняемых природных территорий, зон с особыми условиями использования территорий		
Прохождение границы		Описание прохождения границы
от точки	до точки	
1	2	3
4573	4574	-
4574	4575	-
4575	4576	-
4576	4577	-
4577	4578	-
4578	4579	-
4579	4580	-
4580	4555	-
4581	4582	-
4582	4583	-
4583	4584	-
4584	4585	-
4585	4586	-
4586	4587	-
4587	4588	-
4588	4589	-
4589	4590	-
4590	4591	-
4591	4592	-
4592	4593	-
4593	4594	-
4594	4595	-
4595	4596	-
4596	4597	-
4597	4598	-
4598	4599	-
4599	4600	-
4600	4601	-
4601	4602	-
4602	4603	-
4603	4604	-
4604	4605	-
4605	4606	-
4606	4607	-
4607	4581	-
4608	4609	-

Текстовое описание местоположения границ населенных пунктов, территориальных зон, особо охраняемых природных территорий, зон с особыми условиями использования территорий		
Прохождение границы		**Описание прохождения границы**
от точки	**до точки**	
1	**2**	**3**
4609	4610	-
4610	4611	-
4611	4612	-
4612	4613	-
4613	4614	-
4614	4615	-
4615	4616	-
4616	4617	-
4617	4618	-
4618	4619	-
4619	4620	-
4620	4621	-
4621	4622	-
4622	4623	-
4623	4624	-
4624	4625	-
4625	4626	-
4626	4627	-
4627	4628	-
4628	4629	-
4629	4630	-
4630	4631	-
4631	4632	-
4632	4633	-
4633	4634	-
4634	4635	-
4635	4636	-
4636	4637	-
4637	4638	-
4638	4639	-
4639	4640	-
4640	4641	-
4641	4642	-
4642	4643	-
4643	4644	-
4644	4645	-

Текстовое описание местоположения границ населенных пунктов, территориальных зон, особо охраняемых природных территорий, зон с особыми условиями использования территорий		
Прохождение границы		Описание прохождения границы
от точки	до точки	
1	2	3
4645	4646	-
4646	4647	-
4647	4608	-
4648	4649	-
4649	4650	-
4650	4651	-
4651	4652	-
4652	4653	-
4653	4654	-
4654	4655	-
4655	4656	-
4656	4657	-
4657	4658	-
4658	4659	-
4659	4660	-
4660	4661	-
4661	4662	-
4662	4663	-
4663	4664	-
4664	4665	-
4665	4666	-
4666	4667	-
4667	4668	-
4668	4669	-
4669	4670	-
4670	4671	-
4671	4672	-
4672	4673	-
4673	4674	-
4674	4675	-
4675	4676	-
4676	4677	-
4677	4678	-
4678	4679	-
4679	4680	-
4680	4681	-

Текстовое описание местоположения границ населенных пунктов, территориальных зон, особо охраняемых природных территорий, зон с особыми условиями использования территорий		
Прохождение границы		**Описание прохождения границы**
от точки	**до точки**	
1	**2**	**3**
4681	4682	-
4682	4683	-
4683	4684	-
4684	4685	-
4685	4686	-
4686	4648	-
4687	4688	-
4688	4689	-
4689	4690	-
4690	4691	-
4691	4692	-
4692	4693	-
4693	4694	-
4694	4695	-
4695	4696	-
4696	4697	-
4697	4698	-
4698	4699	-
4699	4700	-
4700	4701	-
4701	4702	-
4702	4703	-
4703	4704	-
4704	4705	-
4705	4706	-
4706	4707	-
4707	4708	-
4708	4709	-
4709	4710	-
4710	4687	-
4711	4712	-
4712	4713	-
4713	4714	-
4714	4715	-
4715	4716	-
4716	4717	-

Текстовое описание местоположения границ населенных пунктов, территориальных зон, особо охраняемых природных территорий, зон с особыми условиями использования территорий		
Прохождение границы		Описание прохождения границы
от точки	до точки	
1	2	3
4717	4718	-
4718	4719	-
4719	4720	-
4720	4721	-
4721	4722	-
4722	4723	-
4723	4724	-
4724	4725	-
4725	4726	-
4726	4727	-
4727	4728	-
4728	4729	-
4729	4711	-
4730	4731	-
4731	4732	-
4732	4733	-
4733	4734	-
4734	4735	-
4735	4736	-
4736	4737	-
4737	4738	-
4738	4739	-
4739	4740	-
4740	4741	-
4741	4742	-
4742	4743	-
4743	4744	-
4744	4745	-
4745	4746	-
4746	4747	-
4747	4748	-
4748	4749	-
4749	4750	-
4750	4730	-
4751	4752	-
4752	4753	-

Текстовое описание местоположения границ населенных пунктов, территориальных зон, особо охраняемых природных территорий, зон с особыми условиями использования территорий		
Прохождение границы		Описание прохождения границы
от точки	до точки	
1	2	3
4753	4754	-
4754	4755	-
4755	4756	-
4756	4757	-
4757	4758	-
4758	4759	-
4759	4760	-
4760	4761	-
4761	4762	-
4762	4763	-
4763	4764	-
4764	4765	-
4765	4766	-
4766	4767	-
4767	4768	-
4768	4769	-
4769	4770	-
4770	4771	-
4771	4772	-
4772	4773	-
4773	4774	-
4774	4775	-
4775	4776	-
4776	4777	-
4777	4778	-
4778	4779	-
4779	4780	-
4780	4781	-
4781	4782	-
4782	4751	-
4783	4784	-
4784	4785	-
4785	4786	-
4786	4787	-
4787	4788	-
4788	4789	-

Текстовое описание местоположения границ населенных пунктов, территориальных зон, особо охраняемых природных территорий, зон с особыми условиями использования территорий		
Прохождение границы		**Описание прохождения границы**
от точки	**до точки**	
1	**2**	**3**
4789	4790	-
4790	4791	-
4791	4792	-
4792	4793	-
4793	4794	-
4794	4795	-
4795	4796	-
4796	4797	-
4797	4798	-
4798	4799	-
4799	4800	-
4800	4801	-
4801	4802	-
4802	4803	-
4803	4804	-
4804	4783	-
4805	4806	-
4806	4807	-
4807	4808	-
4808	4809	-
4809	4810	-
4810	4811	-
4811	4812	-
4812	4813	-
4813	4814	-
4814	4815	-
4815	4816	-
4816	4817	-
4817	4818	-
4818	4819	-
4819	4820	-
4820	4821	-
4821	4822	-
4822	4823	-
4823	4824	-
4824	4825	-

Текстовое описание местоположения границ населенных пунктов, территориальных зон, особо охраняемых природных территорий, зон с особыми условиями использования территорий		
Прохождение границы		Описание прохождения границы
от точки	до точки	
1	2	3
4825	4826	-
4826	4827	-
4827	4828	-
4828	4829	-
4829	4830	-
4830	4831	-
4831	4832	-
4832	4833	-
4833	4834	-
4834	4835	-
4835	4836	-
4836	4837	-
4837	4838	-
4838	4839	-
4839	4840	-
4840	4841	-
4841	4842	-
4842	4843	-
4843	4844	-
4844	4845	-
4845	4846	-
4846	4847	-
4847	4848	-
4848	4849	-
4849	4850	-
4850	4851	-
4851	4852	-
4852	4853	-
4853	4854	-
4854	4855	-
4855	4805	-
4856	4857	-
4857	4858	-
4858	4859	-
4859	4860	-
4860	4861	-

Текстовое описание местоположения границ населенных пунктов, территориальных зон, особо охраняемых природных территорий, зон с особыми условиями использования территорий		
Прохождение границы		Описание прохождения границы
от точки	до точки	
1	2	3
4861	4862	-
4862	4863	-
4863	4864	-
4864	4865	-
4865	4866	-
4866	4867	-
4867	4868	-
4868	4869	-
4869	4870	-
4870	4871	-
4871	4872	-
4872	4873	-
4873	4874	-
4874	4875	-
4875	4876	-
4876	4877	-
4877	4878	-
4878	4879	-
4879	4880	-
4880	4881	-
4881	4882	-
4882	4883	-
4883	4856	-
4884	4885	-
4885	4886	-
4886	4887	-
4887	4888	-
4888	4889	-
4889	4890	-
4890	4891	-
4891	4892	-
4892	4893	-
4893	4894	-
4894	4895	-
4895	4896	-
4896	4897	-

Текстовое описание местоположения границ населенных пунктов, территориальных зон, особо охраняемых природных территорий, зон с особыми условиями использования территорий		
Прохождение границы		Описание прохождения границы
от точки	до точки	
1	2	3
4897	4898	-
4898	4899	-
4899	4900	-
4900	4901	-
4901	4902	-
4902	4903	-
4903	4904	-
4904	4905	-
4905	4906	-
4906	4907	-
4907	4908	-
4908	4909	-
4909	4910	-
4910	4911	-
4911	4912	-
4912	4913	-
4913	4914	-
4914	4915	-
4915	4916	-
4916	4884	-
4917	4918	-
4918	4919	-
4919	4920	-
4920	4921	-
4921	4922	-
4922	4923	-
4923	4924	-
4924	4925	-
4925	4926	-
4926	4927	-
4927	4928	-
4928	4929	-
4929	4930	-
4930	4931	-
4931	4932	-
4932	4933	-

Текстовое описание местоположения границ населенных пунктов, территориальных зон, особо охраняемых природных территорий, зон с особыми условиями использования территорий		
Прохождение границы		Описание прохождения границы
от точки	до точки	
1	2	3
4933	4934	-
4934	4935	-
4935	4936	-
4936	4937	-
4937	4938	-
4938	4939	-
4939	4917	-
4940	4941	-
4941	4942	-
4942	4943	-
4943	4944	-
4944	4945	-
4945	4946	-
4946	4947	-
4947	4948	-
4948	4949	-
4949	4950	-
4950	4951	-
4951	4952	-
4952	4953	-
4953	4954	-
4954	4955	-
4955	4956	-
4956	4957	-
4957	4958	-
4958	4959	-
4959	4960	-
4960	4961	-
4961	4962	-
4962	4963	-
4963	4964	-
4964	4965	-
4965	4966	-
4966	4940	-
4967	4968	-
4968	4969	-

Текстовое описание местоположения границ населенных пунктов, территориальных зон, особо охраняемых природных территорий, зон с особыми условиями использования территорий		
Прохождение границы		Описание прохождения границы
от точки	до точки	
1	2	3
4969	4970	-
4970	4971	-
4971	4972	-
4972	4973	-
4973	4974	-
4974	4975	-
4975	4976	-
4976	4977	-
4977	4978	-
4978	4979	-
4979	4980	-
4980	4981	-
4981	4982	-
4982	4983	-
4983	4984	-
4984	4985	-
4985	4986	-
4986	4987	-
4987	4988	-
4988	4989	-
4989	4990	-
4990	4991	-
4991	4992	-
4992	4993	-
4993	4994	-
4994	4967	-
4995	4996	-
4996	4997	-
4997	4998	-
4998	4999	-
4999	5000	-
5000	5001	-
5001	5002	-
5002	5003	-
5003	5004	-
5004	5005	-

Текстовое описание местоположения границ населенных пунктов, территориальных зон, особо охраняемых природных территорий, зон с особыми условиями использования территорий		
Прохождение границы		**Описание прохождения границы**
от точки	**до точки**	
1	**2**	**3**
5005	5006	-
5006	5007	-
5007	5008	-
5008	5009	-
5009	4995	-
5010	5011	-
5011	5012	-
5012	5013	-
5013	5014	-
5014	5015	-
5015	5016	-
5016	5017	-
5017	5018	-
5018	5019	-
5019	5020	-
5020	5021	-
5021	5022	-
5022	5023	-
5023	5024	-
5024	5025	-
5025	5026	-
5026	5027	-
5027	5028	-
5028	5029	-
5029	5030	-
5030	5031	-
5031	5032	-
5032	5033	-
5033	5034	-
5034	5035	-
5035	5036	-
5036	5037	-
5037	5038	-
5038	5039	-
5039	5040	-
5040	5010	-

Текстовое описание местоположения границ населенных пунктов, территориальных зон, особо охраняемых природных территорий, зон с особыми условиями использования территорий		
Прохождение границы		Описание прохождения границы
от точки	до точки	
1	2	3
5041	5042	-
5042	5043	-
5043	5044	-
5044	5045	-
5045	5046	-
5046	5047	-
5047	5048	-
5048	5049	-
5049	5050	-
5050	5051	-
5051	5052	-
5052	5053	-
5053	5054	-
5054	5055	-
5055	5056	-
5056	5057	-
5057	5058	-
5058	5041	-
5059	5060	-
5060	5061	-
5061	5062	-
5062	5063	-
5063	5064	-
5064	5065	-
5065	5066	-
5066	5067	-
5067	5068	-
5068	5069	-
5069	5070	-
5070	5071	-
5071	5072	-
5072	5073	-
5073	5074	-
5074	5075	-
5075	5076	-
5076	5059	-

Текстовое описание местоположения границ населенных пунктов, территориальных зон, особо охраняемых природных территорий, зон с особыми условиями использования территорий		
Прохождение границы		Описание прохождения границы
от точки	до точки	
1	2	3
5077	5078	-
5078	5079	-
5079	5080	-
5080	5081	-
5081	5082	-
5082	5083	-
5083	5084	-
5084	5085	-
5085	5086	-
5086	5087	-
5087	5088	-
5088	5089	-
5089	5090	-
5090	5091	-
5091	5092	-
5092	5093	-
5093	5094	-
5094	5095	-
5095	5096	-
5096	5097	-
5097	5098	-
5098	5099	-
5099	5100	-
5100	5077	-
5101	5102	-
5102	5103	-
5103	5104	-
5104	5105	-
5105	5106	-
5106	5107	-
5107	5108	-
5108	5109	-
5109	5110	-
5110	5111	-
5111	5112	-
5112	5113	-

Текстовое описание местоположения границ населенных пунктов, территориальных зон, особо охраняемых природных территорий, зон с особыми условиями использования территорий		
Прохождение границы		**Описание прохождения границы**
от точки	**до точки**	
1	**2**	**3**
5113	5114	-
5114	5115	-
5115	5116	-
5116	5117	-
5117	5118	-
5118	5119	-
5119	5120	-
5120	5121	-
5121	5122	-
5122	5123	-
5123	5124	-
5124	5125	-
5125	5126	-
5126	5127	-
5127	5128	-
5128	5129	-
5129	5130	-
5130	5101	-
5131	5132	-
5132	5133	-
5133	5134	-
5134	5135	-
5135	5136	-
5136	5137	-
5137	5138	-
5138	5139	-
5139	5140	-
5140	5141	-
5141	5142	-
5142	5143	-
5143	5144	-
5144	5145	-
5145	5146	-
5146	5147	-
5147	5148	-
5148	5149	-

Текстовое описание местоположения границ населенных пунктов, территориальных зон, особо охраняемых природных территорий, зон с особыми условиями использования территорий		
Прохождение границы		Описание прохождения границы
от точки	до точки	
1	2	3
5149	5150	-
5150	5151	-
5151	5152	-
5152	5153	-
5153	5154	-
5154	5155	-
5155	5156	-
5156	5157	-
5157	5158	-
5158	5159	-
5159	5160	-
5160	5161	-
5161	5162	-
5162	5163	-
5163	5164	-
5164	5165	-
5165	5166	-
5166	5167	-
5167	5168	-
5168	5169	-
5169	5170	-
5170	5171	-
5171	5172	-
5172	5173	-
5173	5174	-
5174	5175	-
5175	5176	-
5176	5177	-
5177	5131	-
5178	5179	-
5179	5180	-
5180	5181	-
5181	5182	-
5182	5183	-
5183	5184	-
5184	5185	-

Текстовое описание местоположения границ населенных пунктов, территориальных зон, особо охраняемых природных территорий, зон с особыми условиями использования территорий		
Прохождение границы		Описание прохождения границы
от точки	до точки	
1	2	3
5185	5186	-
5186	5187	-
5187	5188	-
5188	5189	-
5189	5190	-
5190	5191	-
5191	5192	-
5192	5193	-
5193	5194	-
5194	5195	-
5195	5196	-
5196	5197	-
5197	5198	-
5198	5199	-
5199	5200	-
5200	5201	-
5201	5202	-
5202	5203	-
5203	5204	-
5204	5205	-
5205	5206	-
5206	5207	-
5207	5208	-
5208	5209	-
5209	5210	-
5210	5211	-
5211	5212	-
5212	5213	-
5213	5214	-
5214	5215	-
5215	5216	-
5216	5217	-
5217	5218	-
5218	5219	-
5219	5220	-
5220	5221	-

Текстовое описание местоположения границ населенных пунктов, территориальных зон, особо охраняемых природных территорий, зон с особыми условиями использования территорий		
Прохождение границы		Описание прохождения границы
от точки	до точки	
1	2	3
5221	5222	-
5222	5223	-
5223	5224	-
5224	5225	-
5225	5226	-
5226	5178	-
5227	5228	-
5228	5229	-
5229	5230	-
5230	5231	-
5231	5232	-
5232	5233	-
5233	5234	-
5234	5235	-
5235	5236	-
5236	5237	-
5237	5238	-
5238	5239	-
5239	5240	-
5240	5241	-
5241	5242	-
5242	5227	-
5243	5244	-
5244	5245	-
5245	5246	-
5246	5247	-
5247	5248	-
5248	5249	-
5249	5250	-
5250	5251	-
5251	5252	-
5252	5253	-
5253	5254	-
5254	5243	-
5255	5256	-
5256	5257	-

Текстовое описание местоположения границ населенных пунктов, территориальных зон, особо охраняемых природных территорий, зон с особыми условиями использования территорий		
Прохождение границы		Описание прохождения границы
от точки	до точки	
1	2	3
5257	5258	-
5258	5259	-
5259	5260	-
5260	5255	-
5261	5262	-
5262	5263	-
5263	5264	-
5264	5265	-
5265	5266	-
5266	5267	-
5267	5268	-
5268	5269	-
5269	5270	-
5270	5271	-
5271	5272	-
5272	5273	-
5273	5274	-
5274	5275	-
5275	5276	-
5276	5261	-
5277	5278	-
5278	5279	-
5279	5280	-
5280	5281	-
5281	5282	-
5282	5283	-
5283	5284	-
5284	5285	-
5285	5286	-
5286	5287	-
5287	5288	-
5288	5289	-
5289	5290	-
5290	5291	-
5291	5292	-
5292	5293	-

Текстовое описание местоположения границ населенных пунктов, территориальных зон, особо охраняемых природных территорий, зон с особыми условиями использования территорий		
Прохождение границы		Описание прохождения границы
от точки	до точки	
1	2	3
5293	5294	-
5294	5295	-
5295	5296	-
5296	5297	-
5297	5298	-
5298	5299	-
5299	5300	-
5300	5301	-
5301	5302	-
5302	5303	-
5303	5304	-
5304	5305	-
5305	5306	-
5306	5307	-
5307	5308	-
5308	5309	-
5309	5277	-
5310	5311	-
5311	5312	-
5312	5313	-
5313	5314	-
5314	5315	-
5315	5316	-
5316	5317	-
5317	5318	-
5318	5319	-
5319	5320	-
5320	5321	-
5321	5322	-
5322	5323	-
5323	5324	-
5324	5325	-
5325	5326	-
5326	5327	-
5327	5328	-
5328	5329	-

Текстовое описание местоположения границ населенных пунктов, территориальных зон, особо охраняемых природных территорий, зон с особыми условиями использования территорий		
Прохождение границы		Описание прохождения границы
от точки	до точки	
1	2	3
5329	5330	-
5330	5331	-
5331	5332	-
5332	5310	-
5333	5334	-
5334	5335	-
5335	5336	-
5336	5337	-
5337	5338	-
5338	5339	-
5339	5340	-
5340	5341	-
5341	5342	-
5342	5343	-
5343	5344	-
5344	5345	-
5345	5346	-
5346	5347	-
5347	5348	-
5348	5349	-
5349	5350	-
5350	5351	-
5351	5352	-
5352	5353	-
5353	5354	-
5354	5355	-
5355	5356	-
5356	5357	-
5357	5358	-
5358	5359	-
5359	5360	-
5360	5361	-
5361	5362	-
5362	5363	-
5363	5364	-
5364	5365	-

Текстовое описание местоположения границ населенных пунктов, территориальных зон, особо охраняемых природных территорий, зон с особыми условиями использования территорий		
Прохождение границы		Описание прохождения границы
от точки	до точки	
1	2	3
5365	5366	-
5366	5367	-
5367	5368	-
5368	5369	-
5369	5370	-
5370	5371	-
5371	5372	-
5372	5373	-
5373	5374	-
5374	5375	-
5375	5376	-
5376	5377	-
5377	5378	-
5378	5379	-
5379	5380	-
5380	5381	-
5381	5382	-
5382	5383	-
5383	5384	-
5384	5333	-
5385	5386	-
5386	5387	-
5387	5388	-
5388	5389	-
5389	5390	-
5390	5391	-
5391	5392	-
5392	5393	-
5393	5394	-
5394	5395	-
5395	5396	-
5396	5397	-
5397	5398	-
5398	5399	-
5399	5400	-
5400	5401	-

Текстовое описание местоположения границ населенных пунктов, территориальных зон, особо охраняемых природных территорий, зон с особыми условиями использования территорий		
Прохождение границы		Описание прохождения границы
от точки	до точки	
1	2	3
5401	5402	-
5402	5403	-
5403	5385	-
5404	5405	-
5405	5406	-
5406	5407	-
5407	5408	-
5408	5409	-
5409	5410	-
5410	5411	-
5411	5412	-
5412	5413	-
5413	5414	-
5414	5415	-
5415	5416	-
5416	5417	-
5417	5418	-
5418	5419	-
5419	5420	-
5420	5421	-
5421	5422	-
5422	5423	-
5423	5424	-
5424	5425	-
5425	5426	-
5426	5427	-
5427	5428	-
5428	5429	-
5429	5430	-
5430	5404	-
5431	5432	-
5432	5433	-
5433	5434	-
5434	5435	-
5435	5436	-
5436	5437	-

Текстовое описание местоположения границ населенных пунктов, территориальных зон, особо охраняемых природных территорий, зон с особыми условиями использования территорий		
Прохождение границы		Описание прохождения границы
от точки	до точки	
1	2	3
5437	5438	-
5438	5439	-
5439	5440	-
5440	5441	-
5441	5442	-
5442	5443	-
5443	5444	-
5444	5445	-
5445	5446	-
5446	5447	-
5447	5448	-
5448	5449	-
5449	5450	-
5450	5451	-
5451	5452	-
5452	5453	-
5453	5454	-
5454	5455	-
5455	5456	-
5456	5457	-
5457	5431	-
5458	5459	-
5459	5460	-
5460	5461	-
5461	5462	-
5462	5463	-
5463	5464	-
5464	5465	-
5465	5466	-
5466	5467	-
5467	5468	-
5468	5469	-
5469	5470	-
5470	5471	-
5471	5472	-
5472	5473	-

Текстовое описание местоположения границ населенных пунктов, территориальных зон, особо охраняемых природных территорий, зон с особыми условиями использования территорий		
Прохождение границы		Описание прохождения границы
от точки	до точки	
1	2	3
5473	5474	-
5474	5475	-
5475	5476	-
5476	5477	-
5477	5478	-
5478	5458	-
5479	5480	-
5480	5481	-
5481	5482	-
5482	5483	-
5483	5484	-
5484	5485	-
5485	5486	-
5486	5487	-
5487	5488	-
5488	5489	-
5489	5490	-
5490	5491	-
5491	5492	-
5492	5493	-
5493	5494	-
5494	5495	-
5495	5496	-
5496	5497	-
5497	5498	-
5498	5499	-
5499	5500	-
5500	5501	-
5501	5502	-
5502	5503	-
5503	5504	-
5504	5505	-
5505	5506	-
5506	5507	-
5507	5508	-
5508	5509	-

Текстовое описание местоположения границ населенных пунктов, территориальных зон, особо охраняемых природных территорий, зон с особыми условиями использования территорий		
Прохождение границы		Описание прохождения границы
от точки	до точки	
1	2	3
5509	5510	-
5510	5511	-
5511	5512	-
5512	5513	-
5513	5514	-
5514	5515	-
5515	5516	-
5516	5517	-
5517	5518	-
5518	5519	-
5519	5479	-
5520	5521	-
5521	5522	-
5522	5523	-
5523	5524	-
5524	5525	-
5525	5526	-
5526	5527	-
5527	5528	-
5528	5529	-
5529	5530	-
5530	5531	-
5531	5532	-
5532	5533	-
5533	5534	-
5534	5535	-
5535	5536	-
5536	5537	-
5537	5538	-
5538	5520	-
5539	5540	-
5540	5541	-
5541	5542	-
5542	5543	-
5543	5544	-
5544	5545	-

Текстовое описание местоположения границ населенных пунктов, территориальных зон, особо охраняемых природных территорий, зон с особыми условиями использования территорий		
Прохождение границы		Описание прохождения границы
от точки	до точки	
1	2	3
5545	5546	-
5546	5547	-
5547	5548	-
5548	5549	-
5549	5550	-
5550	5551	-
5551	5552	-
5552	5553	-
5553	5554	-
5554	5555	-
5555	5556	-
5556	5557	-
5557	5558	-
5558	5559	-
5559	5560	-
5560	5561	-
5561	5562	-
5562	5563	-
5563	5564	-
5564	5565	-
5565	5566	-
5566	5567	-
5567	5568	-
5568	5569	-
5569	5570	-
5570	5571	-
5571	5572	-
5572	5573	-
5573	5574	-
5574	5575	-
5575	5576	-
5576	5577	-
5577	5578	-
5578	5579	-
5579	5580	-
5580	5581	-

Текстовое описание местоположения границ населенных пунктов, территориальных зон, особо охраняемых природных территорий, зон с особыми условиями использования территорий		
Прохождение границы		Описание прохождения границы
от точки	до точки	
1	2	3
5581	5582	-
5582	5583	-
5583	5584	-
5584	5585	-
5585	5586	-
5586	5587	-
5587	5588	-
5588	5589	-
5589	5590	-
5590	5591	-
5591	5592	-
5592	5593	-
5593	5594	-
5594	5595	-
5595	5596	-
5596	5597	-
5597	5598	-
5598	5599	-
5599	5600	-
5600	5601	-
5601	5602	-
5602	5603	-
5603	5604	-
5604	5605	-
5605	5606	-
5606	5607	-
5607	5608	-
5608	5609	-
5609	5610	-
5610	5611	-
5611	5612	-
5612	5613	-
5613	5614	-
5614	5615	-
5615	5616	-
5616	5617	-

Текстовое описание местоположения границ населенных пунктов, территориальных зон, особо охраняемых природных территорий, зон с особыми условиями использования территорий		
Прохождение границы		**Описание прохождения границы**
от точки	**до точки**	
1	**2**	**3**
5617	5618	-
5618	5619	-
5619	5620	-
5620	5621	-
5621	5622	-
5622	5623	-
5623	5539	-
5624	5625	-
5625	5626	-
5626	5627	-
5627	5628	-
5628	5629	-
5629	5630	-
5630	5631	-
5631	5632	-
5632	5633	-
5633	5634	-
5634	5635	-
5635	5636	-
5636	5637	-
5637	5638	-
5638	5639	-
5639	5640	-
5640	5641	-
5641	5642	-
5642	5643	-
5643	5644	-
5644	5645	-
5645	5646	-
5646	5647	-
5647	5648	-
5648	5649	-
5649	5650	-
5650	5651	-
5651	5652	-
5652	5653	-

Текстовое описание местоположения границ населенных пунктов, территориальных зон, особо охраняемых природных территорий, зон с особыми условиями использования территорий		
Прохождение границы		Описание прохождения границы
от точки	до точки	
1	2	3
5653	5654	-
5654	5655	-
5655	5656	-
5656	5657	-
5657	5658	-
5658	5659	-
5659	5660	-
5660	5661	-
5661	5662	-
5662	5663	-
5663	5664	-
5664	5665	-
5665	5666	-
5666	5667	-
5667	5668	-
5668	5669	-
5669	5670	-
5670	5671	-
5671	5672	-
5672	5673	-
5673	5674	-
5674	5675	-
5675	5676	-
5676	5677	-
5677	5678	-
5678	5679	-
5679	5680	-
5680	5681	-
5681	5682	-
5682	5683	-
5683	5684	-
5684	5685	-
5685	5686	-
5686	5687	-
5687	5688	-
5688	5689	-

Текстовое описание местоположения границ населенных пунктов, территориальных зон, особо охраняемых природных территорий, зон с особыми условиями использования территорий		
Прохождение границы		Описание прохождения границы
от точки	до точки	
1	2	3
5689	5690	-
5690	5691	-
5691	5624	-
5692	5693	-
5693	5694	-
5694	5695	-
5695	5696	-
5696	5697	-
5697	5698	-
5698	5699	-
5699	5700	-
5700	5701	-
5701	5702	-
5702	5703	-
5703	5704	-
5704	5705	-
5705	5706	-
5706	5707	-
5707	5708	-
5708	5709	-
5709	5710	-
5710	5711	-
5711	5712	-
5712	5713	-
5713	5714	-
5714	5715	-
5715	5716	-
5716	5717	-
5717	5718	-
5718	5719	-
5719	5692	-
5720	5721	-
5721	5722	-
5722	5723	-
5723	5724	-
5724	5725	-

Текстовое описание местоположения границ населенных пунктов, территориальных зон, особо охраняемых природных территорий, зон с особыми условиями использования территорий		
Прохождение границы		**Описание прохождения границы**
от точки	**до точки**	
1	**2**	**3**
5725	5726	-
5726	5727	-
5727	5728	-
5728	5729	-
5729	5730	-
5730	5731	-
5731	5732	-
5732	5733	-
5733	5734	-
5734	5735	-
5735	5736	-
5736	5737	-
5737	5738	-
5738	5739	-
5739	5720	-
5740	5741	-
5741	5742	-
5742	5743	-
5743	5744	-
5744	5745	-
5745	5746	-
5746	5747	-
5747	5748	-
5748	5749	-
5749	5750	-
5750	5751	-
5751	5752	-
5752	5753	-
5753	5754	-
5754	5740	-
5755	5756	-
5756	5757	-
5757	5758	-
5758	5759	-
5759	5760	-
5760	5761	-

Текстовое описание местоположения границ населенных пунктов, территориальных зон, особо охраняемых природных территорий, зон с особыми условиями использования территорий		
Прохождение границы		Описание прохождения границы
от точки	до точки	
1	2	3
5761	5762	-
5762	5763	-
5763	5764	-
5764	5765	-
5765	5766	-
5766	5767	-
5767	5768	-
5768	5769	-
5769	5770	-
5770	5771	-
5771	5772	-
5772	5773	-
5773	5774	-
5774	5775	-
5775	5776	-
5776	5777	-
5777	5778	-
5778	5779	-
5779	5780	-
5780	5781	-
5781	5782	-
5782	5783	-
5783	5784	-
5784	5785	-
5785	5786	-
5786	5787	-
5787	5788	-
5788	5789	-
5789	5790	-
5790	5791	-
5791	5792	-
5792	5793	-
5793	5794	-
5794	5795	-
5795	5796	-
5796	5797	-

Текстовое описание местоположения границ населенных пунктов, территориальных зон, особо охраняемых природных территорий, зон с особыми условиями использования территорий		
Прохождение границы		Описание прохождения границы
от точки	до точки	
1	2	3
5797	5798	-
5798	5799	-
5799	5800	-
5800	5801	-
5801	5802	-
5802	5803	-
5803	5804	-
5804	5805	-
5805	5806	-
5806	5807	-
5807	5808	-
5808	5809	-
5809	5810	-
5810	5811	-
5811	5812	-
5812	5813	-
5813	5814	-
5814	5815	-
5815	5755	-
5816	5817	-
5817	5818	-
5818	5819	-
5819	5820	-
5820	5821	-
5821	5822	-
5822	5823	-
5823	5824	-
5824	5825	-
5825	5826	-
5826	5827	-
5827	5828	-
5828	5829	-
5829	5830	-
5830	5831	-
5831	5832	-
5832	5833	-

Текстовое описание местоположения границ населенных пунктов, территориальных зон, особо охраняемых природных территорий, зон с особыми условиями использования территорий		
Прохождение границы		Описание прохождения границы
от точки	до точки	
1	2	3
5833	5834	-
5834	5835	-
5835	5836	-
5836	5837	-
5837	5838	-
5838	5839	-
5839	5840	-
5840	5841	-
5841	5842	-
5842	5843	-
5843	5844	-
5844	5845	-
5845	5846	-
5846	5847	-
5847	5848	-
5848	5849	-
5849	5850	-
5850	5851	-
5851	5816	-
5852	5853	-
5853	5854	-
5854	5855	-
5855	5856	-
5856	5857	-
5857	5858	-
5858	5859	-
5859	5860	-
5860	5861	-
5861	5862	-
5862	5863	-
5863	5864	-
5864	5865	-
5865	5866	-
5866	5867	-
5867	5868	-
5868	5869	-

Текстовое описание местоположения границ населенных пунктов, территориальных зон, особо охраняемых природных территорий, зон с особыми условиями использования территорий		
Прохождение границы		Описание прохождения границы
от точки	до точки	
1	2	3
5869	5870	-
5870	5871	-
5871	5872	-
5872	5873	-
5873	5874	-
5874	5875	-
5875	5876	-
5876	5877	-
5877	5878	-
5878	5879	-
5879	5880	-
5880	5881	-
5881	5882	-
5882	5883	-
5883	5884	-
5884	5885	-
5885	5886	-
5886	5887	-
5887	5888	-
5888	5889	-
5889	5890	-
5890	5891	-
5891	5892	-
5892	5893	-
5893	5894	-
5894	5895	-
5895	5896	-
5896	5897	-
5897	5898	-
5898	5899	-
5899	5900	-
5900	5901	-
5901	5902	-
5902	5903	-
5903	5904	-
5904	5905	-

Текстовое описание местоположения границ населенных пунктов, территориальных зон, особо охраняемых природных территорий, зон с особыми условиями использования территорий		
Прохождение границы		Описание прохождения границы
от точки	до точки	
1	2	3
5905	5906	-
5906	5907	-
5907	5908	-
5908	5909	-
5909	5852	-
5910	5911	-
5911	5912	-
5912	5913	-
5913	5914	-
5914	5915	-
5915	5916	-
5916	5917	-
5917	5918	-
5918	5919	-
5919	5920	-
5920	5921	-
5921	5922	-
5922	5923	-
5923	5924	-
5924	5925	-
5925	5926	-
5926	5927	-
5927	5928	-
5928	5929	-
5929	5930	-
5930	5910	-
5931	5932	-
5932	5933	-
5933	5934	-
5934	5935	-
5935	5936	-
5936	5937	-
5937	5938	-
5938	5939	-
5939	5940	-
5940	5941	-

Текстовое описание местоположения границ населенных пунктов, территориальных зон, особо охраняемых природных территорий, зон с особыми условиями использования территорий		
Прохождение границы		Описание прохождения границы
от точки	до точки	
1	2	3
5941	5942	-
5942	5943	-
5943	5944	-
5944	5945	-
5945	5946	-
5946	5947	-
5947	5948	-
5948	5949	-
5949	5950	-
5950	5951	-
5951	5952	-
5952	5953	-
5953	5954	-
5954	5955	-
5955	5956	-
5956	5957	-
5957	5958	-
5958	5959	-
5959	5960	-
5960	5961	-
5961	5962	-
5962	5963	-
5963	5964	-
5964	5965	-
5965	5966	-
5966	5967	-
5967	5968	-
5968	5969	-
5969	5970	-
5970	5971	-
5971	5972	-
5972	5973	-
5973	5974	-
5974	5975	-
5975	5976	-
5976	5977	-

Текстовое описание местоположения границ населенных пунктов, территориальных зон, особо охраняемых природных территорий, зон с особыми условиями использования территорий		
Прохождение границы		Описание прохождения границы
от точки	до точки	
1	2	3
5977	5978	-
5978	5979	-
5979	5980	-
5980	5981	-
5981	5982	-
5982	5983	-
5983	5984	-
5984	5985	-
5985	5986	-
5986	5931	-
5987	5988	-
5988	5989	-
5989	5990	-
5990	5991	-
5991	5992	-
5992	5993	-
5993	5994	-
5994	5995	-
5995	5996	-
5996	5997	-
5997	5998	-
5998	5999	-
5999	6000	-
6000	6001	-
6001	6002	-
6002	6003	-
6003	6004	-
6004	6005	-
6005	6006	-
6006	6007	-
6007	6008	-
6008	6009	-
6009	6010	-
6010	6011	-
6011	6012	-
6012	6013	-

Текстовое описание местоположения границ населенных пунктов, территориальных зон, особо охраняемых природных территорий, зон с особыми условиями использования территорий		
Прохождение границы		**Описание прохождения границы**
от точки	**до точки**	
1	**2**	**3**
6013	6014	-
6014	6015	-
6015	6016	-
6016	6017	-
6017	6018	-
6018	6019	-
6019	6020	-
6020	6021	-
6021	6022	-
6022	6023	-
6023	6024	-
6024	6025	-
6025	6026	-
6026	6027	-
6027	6028	-
6028	6029	-
6029	6030	-
6030	6031	-
6031	6032	-
6032	6033	-
6033	6034	-
6034	6035	-
6035	6036	-
6036	6037	-
6037	6038	-
6038	6039	-
6039	6040	-
6040	6041	-
6041	6042	-
6042	6043	-
6043	6044	-
6044	6045	-
6045	6046	-
6046	5987	-
6047	6048	-
6048	6049	-

Текстовое описание местоположения границ населенных пунктов, территориальных зон, особо охраняемых природных территорий, зон с особыми условиями использования территорий		
Прохождение границы		**Описание прохождения границы**
от точки	**до точки**	
1	**2**	**3**
6049	6050	-
6050	6051	-
6051	6052	-
6052	6053	-
6053	6054	-
6054	6055	-
6055	6056	-
6056	6057	-
6057	6058	-
6058	6059	-
6059	6060	-
6060	6061	-
6061	6062	-
6062	6063	-
6063	6064	-
6064	6065	-
6065	6066	-
6066	6067	-
6067	6068	-
6068	6069	-
6069	6070	-
6070	6071	-
6071	6072	-
6072	6073	-
6073	6074	-
6074	6075	-
6075	6076	-
6076	6077	-
6077	6078	-
6078	6079	-
6079	6080	-
6080	6081	-
6081	6082	-
6082	6083	-
6083	6084	-
6084	6085	-

Текстовое описание местоположения границ населенных пунктов, территориальных зон, особо охраняемых природных территорий, зон с особыми условиями использования территорий		
Прохождение границы		**Описание прохождения границы**
от точки	**до точки**	
1	**2**	**3**
6085	6086	-
6086	6087	-
6087	6088	-
6088	6047	-
6089	6090	-
6090	6091	-
6091	6092	-
6092	6093	-
6093	6094	-
6094	6095	-
6095	6096	-
6096	6097	-
6097	6098	-
6098	6099	-
6099	6100	-
6100	6101	-
6101	6102	-
6102	6103	-
6103	6104	-
6104	6105	-
6105	6106	-
6106	6107	-
6107	6108	-
6108	6109	-
6109	6110	-
6110	6111	-
6111	6112	-
6112	6113	-
6113	6114	-
6114	6115	-
6115	6116	-
6116	6117	-
6117	6118	-
6118	6119	-
6119	6120	-
6120	6121	-

Текстовое описание местоположения границ населенных пунктов, территориальных зон, особо охраняемых природных территорий, зон с особыми условиями использования территорий		
Прохождение границы		**Описание прохождения границы**
от точки	**до точки**	
1	**2**	**3**
6121	6122	-
6122	6123	-
6123	6124	-
6124	6125	-
6125	6126	-
6126	6127	-
6127	6128	-
6128	6129	-
6129	6130	-
6130	6131	-
6131	6132	-
6132	6133	-
6133	6134	-
6134	6135	-
6135	6136	-
6136	6137	-
6137	6138	-
6138	6139	-
6139	6140	-
6140	6141	-
6141	6142	-
6142	6143	-
6143	6144	-
6144	6145	-
6145	6146	-
6146	6147	-
6147	6148	-
6148	6149	-
6149	6150	-
6150	6151	-
6151	6152	-
6152	6153	-
6153	6154	-
6154	6155	-
6155	6156	-
6156	6157	-

Текстовое описание местоположения границ населенных пунктов, территориальных зон, особо охраняемых природных территорий, зон с особыми условиями использования территорий		
Прохождение границы		Описание прохождения границы
от точки	до точки	
1	2	3
6157	6158	-
6158	6159	-
6159	6160	-
6160	6161	-
6161	6162	-
6162	6163	-
6163	6164	-
6164	6165	-
6165	6166	-
6166	6167	-
6167	6168	-
6168	6169	-
6169	6170	-
6170	6171	-
6171	6172	-
6172	6173	-
6173	6174	-
6174	6175	-
6175	6176	-
6176	6177	-
6177	6178	-
6178	6179	-
6179	6180	-
6180	6181	-
6181	6182	-
6182	6183	-
6183	6184	-
6184	6185	-
6185	6186	-
6186	6187	-
6187	6188	-
6188	6189	-
6189	6190	-
6190	6191	-
6191	6192	-
6192	6193	-

Текстовое описание местоположения границ населенных пунктов, территориальных зон, особо охраняемых природных территорий, зон с особыми условиями использования территорий		
Прохождение границы		Описание прохождения границы
от точки	до точки	
1	2	3
6193	6194	-
6194	6195	-
6195	6196	-
6196	6197	-
6197	6198	-
6198	6199	-
6199	6200	-
6200	6201	-
6201	6202	-
6202	6203	-
6203	6204	-
6204	6205	-
6205	6206	-
6206	6207	-
6207	6208	-
6208	6209	-
6209	6210	-
6210	6211	-
6211	6212	-
6212	6213	-
6213	6214	-
6214	6089	-
6215	6216	-
6216	6217	-
6217	6218	-
6218	6219	-
6219	6220	-
6220	6221	-
6221	6222	-
6222	6223	-
6223	6224	-
6224	6225	-
6225	6226	-
6226	6227	-
6227	6228	-
6228	6229	-

Текстовое описание местоположения границ населенных пунктов, территориальных зон, особо охраняемых природных территорий, зон с особыми условиями использования территорий		
Прохождение границы		Описание прохождения границы
от точки	до точки	
1	2	3
6229	6230	-
6230	6231	-
6231	6232	-
6232	6233	-
6233	6234	-
6234	6235	-
6235	6236	-
6236	6237	-
6237	6238	-
6238	6215	-
6239	6240	-
6240	6241	-
6241	6242	-
6242	6243	-
6243	6244	-
6244	6245	-
6245	6246	-
6246	6247	-
6247	6248	-
6248	6249	-
6249	6250	-
6250	6251	-
6251	6252	-
6252	6253	-
6253	6254	-
6254	6239	-
6255	6256	-
6256	6257	-
6257	6258	-
6258	6259	-
6259	6260	-
6260	6261	-
6261	6262	-
6262	6263	-
6263	6264	-
6264	6265	-

Текстовое описание местоположения границ населенных пунктов, территориальных зон, особо охраняемых природных территорий, зон с особыми условиями использования территорий		
Прохождение границы		Описание прохождения границы
от точки	до точки	
1	2	3
6265	6266	-
6266	6267	-
6267	6268	-
6268	6269	-
6269	6270	-
6270	6271	-
6271	6272	-
6272	6273	-
6273	6274	-
6274	6275	-
6275	6276	-
6276	6277	-
6277	6278	-
6278	6279	-
6279	6280	-
6280	6281	-
6281	6282	-
6282	6255	-
6283	6284	-
6284	6285	-
6285	6286	-
6286	6287	-
6287	6288	-
6288	6289	-
6289	6290	-
6290	6291	-
6291	6292	-
6292	6293	-
6293	6294	-
6294	6295	-
6295	6296	-
6296	6297	-
6297	6298	-
6298	6299	-
6299	6300	-
6300	6301	-

Текстовое описание местоположения границ населенных пунктов, территориальных зон, особо охраняемых природных территорий, зон с особыми условиями использования территорий		
Прохождение границы		Описание прохождения границы
от точки	до точки	
1	2	3
6301	6302	-
6302	6303	-
6303	6304	-
6304	6305	-
6305	6306	-
6306	6307	-
6307	6308	-
6308	6309	-
6309	6310	-
6310	6311	-
6311	6312	-
6312	6313	-
6313	6314	-
6314	6315	-
6315	6316	-
6316	6317	-
6317	6318	-
6318	6319	-
6319	6320	-
6320	6321	-
6321	6322	-
6322	6323	-
6323	6324	-
6324	6325	-
6325	6283	-
6326	6327	-
6327	6328	-
6328	6329	-
6329	6330	-
6330	6331	-
6331	6332	-
6332	6333	-
6333	6334	-
6334	6335	-
6335	6336	-
6336	6337	-

Текстовое описание местоположения границ населенных пунктов, территориальных зон, особо охраняемых природных территорий, зон с особыми условиями использования территорий		
Прохождение границы		Описание прохождения границы
от точки	до точки	
1	2	3
6337	6338	-
6338	6339	-
6339	6340	-
6340	6341	-
6341	6342	-
6342	6343	-
6343	6344	-
6344	6345	-
6345	6346	-
6346	6347	-
6347	6348	-
6348	6349	-
6349	6350	-
6350	6351	-
6351	6352	-
6352	6353	-
6353	6326	-
6354	6355	-
6355	6356	-
6356	6357	-
6357	6358	-
6358	6359	-
6359	6360	-
6360	6361	-
6361	6362	-
6362	6363	-
6363	6364	-
6364	6365	-
6365	6366	-
6366	6367	-
6367	6368	-
6368	6369	-
6369	6370	-
6370	6371	-
6371	6372	-
6372	6373	-

Текстовое описание местоположения границ населенных пунктов, территориальных зон, особо охраняемых природных территорий, зон с особыми условиями использования территорий		
Прохождение границы		Описание прохождения границы
от точки	до точки	
1	2	3
6373	6374	-
6374	6375	-
6375	6376	-
6376	6377	-
6377	6378	-
6378	6379	-
6379	6380	-
6380	6354	-
6381	6382	-
6382	6383	-
6383	6384	-
6384	6385	-
6385	6386	-
6386	6387	-
6387	6388	-
6388	6389	-
6389	6390	-
6390	6391	-
6391	6392	-
6392	6393	-
6393	6394	-
6394	6395	-
6395	6396	-
6396	6397	-
6397	6398	-
6398	6399	-
6399	6400	-
6400	6401	-
6401	6402	-
6402	6403	-
6403	6404	-
6404	6405	-
6405	6406	-
6406	6407	-
6407	6408	-
6408	6409	-

Текстовое описание местоположения границ населенных пунктов, территориальных зон, особо охраняемых природных территорий, зон с особыми условиями использования территорий		
Прохождение границы		Описание прохождения границы
от точки	до точки	
1	2	3
6409	6410	-
6410	6411	-
6411	6412	-
6412	6413	-
6413	6414	-
6414	6415	-
6415	6416	-
6416	6417	-
6417	6381	-
6418	6419	-
6419	6420	-
6420	6421	-
6421	6422	-
6422	6423	-
6423	6424	-
6424	6425	-
6425	6426	-
6426	6427	-
6427	6428	-
6428	6429	-
6429	6430	-
6430	6431	-
6431	6432	-
6432	6433	-
6433	6434	-
6434	6435	-
6435	6436	-
6436	6437	-
6437	6438	-
6438	6439	-
6439	6440	-
6440	6441	-
6441	6442	-
6442	6443	-
6443	6444	-
6444	6445	-

Текстовое описание местоположения границ населенных пунктов, территориальных зон, особо охраняемых природных территорий, зон с особыми условиями использования территорий		
Прохождение границы		Описание прохождения границы
от точки	до точки	
1	2	3
6445	6446	-
6446	6447	-
6447	6448	-
6448	6449	-
6449	6450	-
6450	6451	-
6451	6452	-
6452	6453	-
6453	6454	-
6454	6455	-
6455	6418	-
6456	6457	-
6457	6458	-
6458	6459	-
6459	6460	-
6460	6461	-
6461	6462	-
6462	6463	-
6463	6464	-
6464	6465	-
6465	6466	-
6466	6467	-
6467	6468	-
6468	6469	-
6469	6470	-
6470	6471	-
6471	6472	-
6472	6473	-
6473	6474	-
6474	6475	-
6475	6476	-
6476	6477	-
6477	6478	-
6478	6479	-
6479	6480	-
6480	6481	-

Текстовое описание местоположения границ населенных пунктов, территориальных зон, особо охраняемых природных территорий, зон с особыми условиями использования территорий		
Прохождение границы		**Описание прохождения границы**
от точки	**до точки**	
1	**2**	**3**
6481	6482	-
6482	6483	-
6483	6484	-
6484	6485	-
6485	6486	-
6486	6487	-
6487	6488	-
6488	6489	-
6489	6490	-
6490	6491	-
6491	6492	-
6492	6456	-
6493	6494	-
6494	6495	-
6495	6496	-
6496	6497	-
6497	6498	-
6498	6499	-
6499	6500	-
6500	6501	-
6501	6502	-
6502	6503	-
6503	6504	-
6504	6505	-
6505	6506	-
6506	6507	-
6507	6508	-
6508	6509	-
6509	6493	-
6510	6511	-
6511	6512	-
6512	6513	-
6513	6514	-
6514	6515	-
6515	6516	-
6516	6517	-

Текстовое описание местоположения границ населенных пунктов, территориальных зон, особо охраняемых природных территорий, зон с особыми условиями использования территорий		
Прохождение границы		Описание прохождения границы
от точки	до точки	
1	2	3
6517	6518	-
6518	6519	-
6519	6520	-
6520	6521	-
6521	6522	-
6522	6523	-
6523	6524	-
6524	6525	-
6525	6526	-
6526	6527	-
6527	6528	-
6528	6529	-
6529	6530	-
6530	6531	-
6531	6532	-
6532	6533	-
6533	6534	-
6534	6535	-
6535	6536	-
6536	6537	-
6537	6538	-
6538	6539	-
6539	6540	-
6540	6541	-
6541	6542	-
6542	6543	-
6543	6544	-
6544	6510	-
6545	6546	-
6546	6547	-
6547	6548	-
6548	6549	-
6549	6550	-
6550	6551	-
6551	6552	-
6552	6553	-

Текстовое описание местоположения границ населенных пунктов, территориальных зон, особо охраняемых природных территорий, зон с особыми условиями использования территорий		
Прохождение границы		Описание прохождения границы
от точки	до точки	
1	2	3
6553	6554	-
6554	6555	-
6555	6556	-
6556	6557	-
6557	6558	-
6558	6559	-
6559	6560	-
6560	6561	-
6561	6562	-
6562	6563	-
6563	6564	-
6564	6565	-
6565	6566	-
6566	6567	-
6567	6568	-
6568	6569	-
6569	6570	-
6570	6571	-
6571	6572	-
6572	6573	-
6573	6574	-
6574	6575	-
6575	6576	-
6576	6577	-
6577	6578	-
6578	6579	-
6579	6580	-
6580	6581	-
6581	6582	-
6582	6583	-
6583	6584	-
6584	6585	-
6585	6586	-
6586	6587	-
6587	6588	-
6588	6589	-

Текстовое описание местоположения границ населенных пунктов, территориальных зон, особо охраняемых природных территорий, зон с особыми условиями использования территорий		
Прохождение границы		Описание прохождения границы
от точки	до точки	
1	2	3
6589	6590	-
6590	6591	-
6591	6592	-
6592	6593	-
6593	6594	-
6594	6595	-
6595	6596	-
6596	6597	-
6597	6598	-
6598	6599	-
6599	6600	-
6600	6545	-
6601	6602	-
6602	6603	-
6603	6604	-
6604	6605	-
6605	6606	-
6606	6607	-
6607	6608	-
6608	6609	-
6609	6610	-
6610	6611	-
6611	6612	-
6612	6613	-
6613	6614	-
6614	6615	-
6615	6616	-
6616	6617	-
6617	6618	-
6618	6619	-
6619	6620	-
6620	6601	-
6621	6622	-
6622	6623	-
6623	6624	-
6624	6625	-

Текстовое описание местоположения границ населенных пунктов, территориальных зон, особо охраняемых природных территорий, зон с особыми условиями использования территорий		
Прохождение границы		**Описание прохождения границы**
от точки	**до точки**	
1	**2**	**3**
6625	6626	-
6626	6627	-
6627	6628	-
6628	6629	-
6629	6630	-
6630	6631	-
6631	6632	-
6632	6633	-
6633	6634	-
6634	6635	-
6635	6636	-
6636	6637	-
6637	6638	-
6638	6639	-
6639	6640	-
6640	6641	-
6641	6642	-
6642	6643	-
6643	6644	-
6644	6645	-
6645	6646	-
6646	6647	-
6647	6648	-
6648	6649	-
6649	6650	-
6650	6651	-
6651	6652	-
6652	6653	-
6653	6654	-
6654	6655	-
6655	6656	-
6656	6657	-
6657	6658	-
6658	6659	-
6659	6660	-
6660	6661	-

Текстовое описание местоположения границ населенных пунктов, территориальных зон, особо охраняемых природных территорий, зон с особыми условиями использования территорий		
Прохождение границы		Описание прохождения границы
от точки	до точки	
1	2	3
6661	6662	-
6662	6663	-
6663	6664	-
6664	6665	-
6665	6666	-
6666	6667	-
6667	6668	-
6668	6669	-
6669	6670	-
6670	6671	-
6671	6621	-
6672	6673	-
6673	6674	-
6674	6675	-
6675	6676	-
6676	6677	-
6677	6678	-
6678	6679	-
6679	6680	-
6680	6681	-
6681	6682	-
6682	6683	-
6683	6684	-
6684	6685	-
6685	6686	-
6686	6687	-
6687	6688	-
6688	6689	-
6689	6690	-
6690	6691	-
6691	6692	-
6692	6693	-
6693	6694	-
6694	6695	-
6695	6696	-
6696	6697	-

Текстовое описание местоположения границ населенных пунктов, территориальных зон, особо охраняемых природных территорий, зон с особыми условиями использования территорий		
Прохождение границы		Описание прохождения границы
от точки	до точки	
1	2	3
6697	6698	-
6698	6699	-
6699	6700	-
6700	6701	-
6701	6672	-
6702	6703	-
6703	6704	-
6704	6705	-
6705	6706	-
6706	6707	-
6707	6708	-
6708	6709	-
6709	6710	-
6710	6711	-
6711	6712	-
6712	6713	-
6713	6714	-
6714	6715	-
6715	6716	-
6716	6717	-
6717	6718	-
6718	6719	-
6719	6720	-
6720	6721	-
6721	6722	-
6722	6723	-
6723	6702	-
6724	6725	-
6725	6726	-
6726	6727	-
6727	6728	-
6728	6729	-
6729	6730	-
6730	6731	-
6731	6732	-
6732	6733	-

Текстовое описание местоположения границ населенных пунктов, территориальных зон, особо охраняемых природных территорий, зон с особыми условиями использования территорий		
Прохождение границы		**Описание прохождения границы**
от точки	**до точки**	
1	**2**	**3**
6733	6734	-
6734	6735	-
6735	6736	-
6736	6737	-
6737	6738	-
6738	6739	-
6739	6740	-
6740	6741	-
6741	6742	-
6742	6743	-
6743	6744	-
6744	6745	-
6745	6746	-
6746	6747	-
6747	6748	-
6748	6749	-
6749	6750	-
6750	6751	-
6751	6752	-
6752	6753	-
6753	6754	-
6754	6755	-
6755	6756	-
6756	6757	-
6757	6758	-
6758	6759	-
6759	6760	-
6760	6761	-
6761	6762	-
6762	6763	-
6763	6764	-
6764	6765	-
6765	6766	-
6766	6767	-
6767	6768	-
6768	6769	-

Текстовое описание местоположения границ населенных пунктов, территориальных зон, особо охраняемых природных территорий, зон с особыми условиями использования территорий		
Прохождение границы		Описание прохождения границы
от точки	до точки	
1	2	3
6769	6770	-
6770	6771	-
6771	6772	-
6772	6773	-
6773	6774	-
6774	6775	-
6775	6776	-
6776	6777	-
6777	6778	-
6778	6779	-
6779	6780	-
6780	6781	-
6781	6782	-
6782	6783	-
6783	6784	-
6784	6785	-
6785	6786	-
6786	6787	-
6787	6788	-
6788	6789	-
6789	6790	-
6790	6791	-
6791	6792	-
6792	6793	-
6793	6794	-
6794	6724	-
6795	6796	-
6796	6797	-
6797	6798	-
6798	6799	-
6799	6800	-
6800	6801	-
6801	6802	-
6802	6803	-
6803	6804	-
6804	6805	-

Текстовое описание местоположения границ населенных пунктов, территориальных зон, особо охраняемых природных территорий, зон с особыми условиями использования территорий		
Прохождение границы		Описание прохождения границы
от точки	до точки	
1	2	3
6805	6806	-
6806	6807	-
6807	6808	-
6808	6809	-
6809	6810	-
6810	6811	-
6811	6812	-
6812	6813	-
6813	6814	-
6814	6815	-
6815	6816	-
6816	6817	-
6817	6818	-
6818	6819	-
6819	6820	-
6820	6795	-
6821	6822	-
6822	6823	-
6823	6824	-
6824	6825	-
6825	6826	-
6826	6827	-
6827	6828	-
6828	6829	-
6829	6830	-
6830	6831	-
6831	6832	-
6832	6833	-
6833	6834	-
6834	6835	-
6835	6836	-
6836	6837	-
6837	6838	-
6838	6839	-
6839	6840	-
6840	6841	-

Текстовое описание местоположения границ населенных пунктов, территориальных зон, особо охраняемых природных территорий, зон с особыми условиями использования территорий		
Прохождение границы		Описание прохождения границы
от точки	до точки	
1	2	3
6841	6842	-
6842	6843	-
6843	6844	-
6844	6845	-
6845	6846	-
6846	6847	-
6847	6848	-
6848	6849	-
6849	6850	-
6850	6851	-
6851	6852	-
6852	6853	-
6853	6854	-
6854	6855	-
6855	6856	-
6856	6857	-
6857	6858	-
6858	6859	-
6859	6860	-
6860	6861	-
6861	6862	-
6862	6863	-
6863	6864	-
6864	6865	-
6865	6821	-
6866	6867	-
6867	6868	-
6868	6869	-
6869	6870	-
6870	6871	-
6871	6872	-
6872	6873	-
6873	6874	-
6874	6875	-
6875	6876	-
6876	6877	-

Текстовое описание местоположения границ населенных пунктов, территориальных зон, особо охраняемых природных территорий, зон с особыми условиями использования территорий		
Прохождение границы		Описание прохождения границы
от точки	до точки	
1	2	3
6877	6878	-
6878	6879	-
6879	6880	-
6880	6881	-
6881	6882	-
6882	6883	-
6883	6884	-
6884	6885	-
6885	6886	-
6886	6887	-
6887	6888	-
6888	6889	-
6889	6890	-
6890	6891	-
6891	6892	-
6892	6893	-
6893	6894	-
6894	6895	-
6895	6896	-
6896	6897	-
6897	6898	-
6898	6899	-
6899	6900	-
6900	6901	-
6901	6902	-
6902	6866	-
6903	6904	-
6904	6905	-
6905	6906	-
6906	6907	-
6907	6908	-
6908	6909	-
6909	6910	-
6910	6911	-
6911	6912	-
6912	6913	-

Текстовое описание местоположения границ населенных пунктов, территориальных зон, особо охраняемых природных территорий, зон с особыми условиями использования территорий		
Прохождение границы		**Описание прохождения границы**
от точки	**до точки**	
1	**2**	**3**
6913	6914	-
6914	6915	-
6915	6916	-
6916	6917	-
6917	6918	-
6918	6919	-
6919	6920	-
6920	6921	-
6921	6922	-
6922	6923	-
6923	6924	-
6924	6925	-
6925	6926	-
6926	6927	-
6927	6928	-
6928	6929	-
6929	6930	-
6930	6931	-
6931	6932	-
6932	6933	-
6933	6934	-
6934	6935	-
6935	6936	-
6936	6937	-
6937	6938	-
6938	6939	-
6939	6940	-
6940	6941	-
6941	6942	-
6942	6943	-
6943	6944	-
6944	6945	-
6945	6946	-
6946	6947	-
6947	6948	-
6948	6949	-

Текстовое описание местоположения границ населенных пунктов, территориальных зон, особо охраняемых природных территорий, зон с особыми условиями использования территорий		
Прохождение границы		Описание прохождения границы
от точки	до точки	
1	2	3
6949	6950	-
6950	6951	-
6951	6952	-
6952	6953	-
6953	6954	-
6954	6955	-
6955	6956	-
6956	6957	-
6957	6958	-
6958	6959	-
6959	6960	-
6960	6961	-
6961	6962	-
6962	6963	-
6963	6964	-
6964	6965	-
6965	6966	-
6966	6967	-
6967	6968	-
6968	6969	-
6969	6970	-
6970	6971	-
6971	6972	-
6972	6973	-
6973	6974	-
6974	6975	-
6975	6976	-
6976	6977	-
6977	6978	-
6978	6979	-
6979	6980	-
6980	6903	-
6981	6982	-
6982	6983	-
6983	6984	-
6984	6985	-

Текстовое описание местоположения границ населенных пунктов, территориальных зон, особо охраняемых природных территорий, зон с особыми условиями использования территорий		
Прохождение границы		Описание прохождения границы
от точки	до точки	
1	2	3
6985	6986	-
6986	6987	-
6987	6988	-
6988	6989	-
6989	6990	-
6990	6991	-
6991	6981	-
6992	6993	-
6993	6994	-
6994	6995	-
6995	6996	-
6996	6997	-
6997	6998	-
6998	6999	-
6999	7000	-
7000	7001	-
7001	7002	-
7002	7003	-
7003	7004	-
7004	7005	-
7005	7006	-
7006	7007	-
7007	7008	-
7008	7009	-
7009	7010	-
7010	7011	-
7011	7012	-
7012	7013	-
7013	7014	-
7014	7015	-
7015	7016	-
7016	7017	-
7017	7018	-
7018	7019	-
7019	7020	-
7020	7021	-

Текстовое описание местоположения границ населенных пунктов, территориальных зон, особо охраняемых природных территорий, зон с особыми условиями использования территорий		
Прохождение границы		Описание прохождения границы
от точки	до точки	
1	2	3
7021	7022	-
7022	7023	-
7023	7024	-
7024	7025	-
7025	7026	-
7026	7027	-
7027	7028	-
7028	7029	-
7029	7030	-
7030	7031	-
7031	7032	-
7032	7033	-
7033	6992	-
7034	7035	-
7035	7036	-
7036	7037	-
7037	7038	-
7038	7039	-
7039	7040	-
7040	7041	-
7041	7042	-
7042	7043	-
7043	7044	-
7044	7045	-
7045	7046	-
7046	7047	-
7047	7048	-
7048	7049	-
7049	7050	-
7050	7051	-
7051	7052	-
7052	7053	-
7053	7054	-
7054	7055	-
7055	7056	-
7056	7057	-

Текстовое описание местоположения границ населенных пунктов, территориальных зон, особо охраняемых природных территорий, зон с особыми условиями использования территорий		
Прохождение границы		Описание прохождения границы
от точки	до точки	
1	2	3
7057	7058	-
7058	7059	-
7059	7060	-
7060	7061	-
7061	7062	-
7062	7063	-
7063	7064	-
7064	7065	-
7065	7066	-
7066	7067	-
7067	7068	-
7068	7069	-
7069	7070	-
7070	7071	-
7071	7072	-
7072	7073	-
7073	7074	-
7074	7075	-
7075	7076	-
7076	7077	-
7077	7078	-
7078	7079	-
7079	7080	-
7080	7081	-
7081	7082	-
7082	7083	-
7083	7034	-
7084	7085	-
7085	7086	-
7086	7087	-
7087	7088	-
7088	7089	-
7089	7090	-
7090	7091	-
7091	7092	-
7092	7093	-

Текстовое описание местоположения границ населенных пунктов, территориальных зон, особо охраняемых природных территорий, зон с особыми условиями использования территорий		
Прохождение границы		Описание прохождения границы
от точки	до точки	
1	2	3
7093	7094	-
7094	7095	-
7095	7096	-
7096	7097	-
7097	7098	-
7098	7099	-
7099	7100	-
7100	7101	-
7101	7102	-
7102	7103	-
7103	7104	-
7104	7105	-
7105	7106	-
7106	7107	-
7107	7108	-
7108	7109	-
7109	7110	-
7110	7111	-
7111	7112	-
7112	7113	-
7113	7114	-
7114	7115	-
7115	7084	-
7116	7117	-
7117	7118	-
7118	7119	-
7119	7120	-
7120	7121	-
7121	7122	-
7122	7123	-
7123	7124	-
7124	7125	-
7125	7126	-
7126	7127	-
7127	7128	-
7128	7129	-

Текстовое описание местоположения границ населенных пунктов, территориальных зон, особо охраняемых природных территорий, зон с особыми условиями использования территорий		
Прохождение границы		Описание прохождения границы
от точки	до точки	
1	2	3
7129	7130	-
7130	7131	-
7131	7132	-
7132	7133	-
7133	7134	-
7134	7135	-
7135	7136	-
7136	7137	-
7137	7116	-
7138	7139	-
7139	7140	-
7140	7141	-
7141	7142	-
7142	7143	-
7143	7144	-
7144	7145	-
7145	7146	-
7146	7147	-
7147	7148	-
7148	7149	-
7149	7150	-
7150	7151	-
7151	7152	-
7152	7153	-
7153	7154	-
7154	7155	-
7155	7156	-
7156	7157	-
7157	7158	-
7158	7159	-
7159	7160	-
7160	7161	-
7161	7162	-
7162	7163	-
7163	7164	-
7164	7165	-

Текстовое описание местоположения границ населенных пунктов, территориальных зон, особо охраняемых природных территорий, зон с особыми условиями использования территорий		
Прохождение границы		Описание прохождения границы
от точки	до точки	
1	2	3
7165	7166	-
7166	7167	-
7167	7168	-
7168	7169	-
7169	7170	-
7170	7171	-
7171	7172	-
7172	7173	-
7173	7174	-
7174	7175	-
7175	7176	-
7176	7177	-
7177	7178	-
7178	7179	-
7179	7180	-
7180	7181	-
7181	7138	-
7182	7183	-
7183	7184	-
7184	7185	-
7185	7186	-
7186	7187	-
7187	7188	-
7188	7189	-
7189	7190	-
7190	7191	-
7191	7192	-
7192	7193	-
7193	7194	-
7194	7195	-
7195	7196	-
7196	7197	-
7197	7198	-
7198	7199	-
7199	7200	-
7200	7201	-

Текстовое описание местоположения границ населенных пунктов, территориальных зон, особо охраняемых природных территорий, зон с особыми условиями использования территорий		
Прохождение границы		Описание прохождения границы
от точки	до точки	
1	2	3
7201	7202	-
7202	7203	-
7203	7204	-
7204	7205	-
7205	7206	-
7206	7207	-
7207	7208	-
7208	7209	-
7209	7210	-
7210	7211	-
7211	7212	-
7212	7213	-
7213	7214	-
7214	7215	-
7215	7216	-
7216	7217	-
7217	7218	-
7218	7182	-
7219	7220	-
7220	7221	-
7221	7222	-
7222	7223	-
7223	7219	-
7224	7225	-
7225	7226	-
7226	7227	-
7227	7228	-
7228	7229	-
7229	7230	-
7230	7231	-
7231	7232	-
7232	7233	-
7233	7234	-
7234	7235	-
7235	7236	-
7236	7237	-

Текстовое описание местоположения границ населенных пунктов, территориальных зон, особо охраняемых природных территорий, зон с особыми условиями использования территорий		
Прохождение границы		Описание прохождения границы
от точки	до точки	
1	2	3
7237	7238	-
7238	7239	-
7239	7240	-
7240	7241	-
7241	7242	-
7242	7243	-
7243	7244	-
7244	7245	-
7245	7246	-
7246	7247	-
7247	7248	-
7248	7249	-
7249	7250	-
7250	7251	-
7251	7252	-
7252	7253	-
7253	7254	-
7254	7255	-
7255	7256	-
7256	7257	-
7257	7258	-
7258	7259	-
7259	7260	-
7260	7261	-
7261	7262	-
7262	7263	-
7263	7264	-
7264	7265	-
7265	7266	-
7266	7267	-
7267	7268	-
7268	7269	-
7269	7270	-
7270	7271	-
7271	7224	-
7272	7273	-

Текстовое описание местоположения границ населенных пунктов, территориальных зон, особо охраняемых природных территорий, зон с особыми условиями использования территорий		
Прохождение границы		Описание прохождения границы
от точки	до точки	
1	2	3
7273	7274	-
7274	7275	-
7275	7276	-
7276	7277	-
7277	7278	-
7278	7279	-
7279	7280	-
7280	7281	-
7281	7282	-
7282	7272	-
7283	7284	-
7284	7285	-
7285	7286	-
7286	7287	-
7287	7288	-
7288	7289	-
7289	7290	-
7290	7291	-
7291	7292	-
7292	7293	-
7293	7294	-
7294	7295	-
7295	7296	-
7296	7297	-
7297	7298	-
7298	7283	-
7299	7300	-
7300	7301	-
7301	7302	-
7302	7303	-
7303	7304	-
7304	7305	-
7305	7306	-
7306	7307	-
7307	7308	-
7308	7309	-

Текстовое описание местоположения границ населенных пунктов, территориальных зон, особо охраняемых природных территорий, зон с особыми условиями использования территорий		
Прохождение границы		Описание прохождения границы
от точки	до точки	
1	2	3
7309	7310	-
7310	7311	-
7311	7312	-
7312	7313	-
7313	7314	-
7314	7315	-
7315	7316	-
7316	7317	-
7317	7318	-
7318	7319	-
7319	7320	-
7320	7321	-
7321	7322	-
7322	7323	-
7323	7324	-
7324	7325	-
7325	7326	-
7326	7327	-
7327	7328	-
7328	7329	-
7329	7330	-
7330	7331	-
7331	7332	-
7332	7333	-
7333	7334	-
7334	7335	-
7335	7336	-
7336	7337	-
7337	7338	-
7338	7339	-
7339	7340	-
7340	7341	-
7341	7342	-
7342	7343	-
7343	7344	-
7344	7345	-

Текстовое описание местоположения границ населенных пунктов, территориальных зон, особо охраняемых природных территорий, зон с особыми условиями использования территорий		
Прохождение границы		Описание прохождения границы
от точки	до точки	
1	2	3
7345	7346	-
7346	7347	-
7347	7348	-
7348	7299	-
7349	7350	-
7350	7351	-
7351	7352	-
7352	7353	-
7353	7354	-
7354	7355	-
7355	7356	-
7356	7357	-
7357	7358	-
7358	7359	-
7359	7360	-
7360	7361	-
7361	7362	-
7362	7363	-
7363	7364	-
7364	7365	-
7365	7366	-
7366	7367	-
7367	7368	-
7368	7369	-
7369	7370	-
7370	7371	-
7371	7372	-
7372	7373	-
7373	7374	-
7374	7375	-
7375	7376	-
7376	7377	-
7377	7378	-
7378	7379	-
7379	7380	-
7380	7381	-

Текстовое описание местоположения границ населенных пунктов, территориальных зон, особо охраняемых природных территорий, зон с особыми условиями использования территорий		
Прохождение границы		Описание прохождения границы
от точки	до точки	
1	2	3
7381	7382	-
7382	7383	-
7383	7384	-
7384	7385	-
7385	7386	-
7386	7387	-
7387	7388	-
7388	7389	-
7389	7390	-
7390	7391	-
7391	7392	-
7392	7393	-
7393	7394	-
7394	7395	-
7395	7396	-
7396	7397	-
7397	7398	-
7398	7399	-
7399	7400	-
7400	7401	-
7401	7402	-
7402	7403	-
7403	7404	-
7404	7405	-
7405	7406	-
7406	7407	-
7407	7408	-
7408	7409	-
7409	7410	-
7410	7411	-
7411	7412	-
7412	7413	-
7413	7414	-
7414	7415	-
7415	7416	-
7416	7417	-

Текстовое описание местоположения границ населенных пунктов, территориальных зон, особо охраняемых природных территорий, зон с особыми условиями использования территорий		
Прохождение границы		Описание прохождения границы
от точки	до точки	
1	2	3
7417	7418	-
7418	7419	-
7419	7420	-
7420	7421	-
7421	7422	-
7422	7423	-
7423	7424	-
7424	7425	-
7425	7426	-
7426	7349	-
7427	7428	-
7428	7429	-
7429	7430	-
7430	7431	-
7431	7432	-
7432	7433	-
7433	7434	-
7434	7435	-
7435	7436	-
7436	7437	-
7437	7438	-
7438	7439	-
7439	7440	-
7440	7441	-
7441	7442	-
7442	7443	-
7443	7444	-
7444	7445	-
7445	7446	-
7446	7447	-
7447	7448	-
7448	7449	-
7449	7450	-
7450	7451	-
7451	7452	-
7452	7453	-

Текстовое описание местоположения границ населенных пунктов, территориальных зон, особо охраняемых природных территорий, зон с особыми условиями использования территорий		
Прохождение границы		Описание прохождения границы
от точки	до точки	
1	2	3
7453	7454	-
7454	7455	-
7455	7456	-
7456	7457	-
7457	7458	-
7458	7459	-
7459	7460	-
7460	7461	-
7461	7462	-
7462	7463	-
7463	7464	-
7464	7465	-
7465	7466	-
7466	7467	-
7467	7468	-
7468	7469	-
7469	7470	-
7470	7471	-
7471	7427	-
7472	7473	-
7473	7474	-
7474	7475	-
7475	7476	-
7476	7477	-
7477	7478	-
7478	7479	-
7479	7480	-
7480	7481	-
7481	7482	-
7482	7483	-
7483	7484	-
7484	7485	-
7485	7486	-
7486	7487	-
7487	7488	-
7488	7489	-

Текстовое описание местоположения границ населенных пунктов, территориальных зон, особо охраняемых природных территорий, зон с особыми условиями использования территорий		
Прохождение границы		Описание прохождения границы
от точки	до точки	
1	2	3
7489	7490	-
7490	7491	-
7491	7492	-
7492	7493	-
7493	7494	-
7494	7495	-
7495	7496	-
7496	7497	-
7497	7498	-
7498	7499	-
7499	7500	-
7500	7501	-
7501	7502	-
7502	7503	-
7503	7504	-
7504	7505	-
7505	7506	-
7506	7507	-
7507	7508	-
7508	7472	-
7509	7510	-
7510	7511	-
7511	7512	-
7512	7513	-
7513	7514	-
7514	7515	-
7515	7516	-
7516	7517	-
7517	7518	-
7518	7519	-
7519	7520	-
7520	7521	-
7521	7522	-
7522	7523	-
7523	7524	-
7524	7525	-

Текстовое описание местоположения границ населенных пунктов, территориальных зон, особо охраняемых природных территорий, зон с особыми условиями использования территорий		
Прохождение границы		Описание прохождения границы
от точки	до точки	
1	2	3
7525	7526	-
7526	7527	-
7527	7528	-
7528	7529	-
7529	7530	-
7530	7531	-
7531	7509	-
7532	7533	-
7533	7534	-
7534	7535	-
7535	7536	-
7536	7537	-
7537	7538	-
7538	7539	-
7539	7540	-
7540	7541	-
7541	7542	-
7542	7543	-
7543	7544	-
7544	7545	-
7545	7546	-
7546	7547	-
7547	7548	-
7548	7549	-
7549	7550	-
7550	7551	-
7551	7552	-
7552	7553	-
7553	7554	-
7554	7555	-
7555	7532	-
7556	7557	-
7557	7558	-
7558	7559	-
7559	7560	-
7560	7561	-

Текстовое описание местоположения границ населенных пунктов, территориальных зон, особо охраняемых природных территорий, зон с особыми условиями использования территорий		
Прохождение границы		Описание прохождения границы
от точки	до точки	
1	2	3
7561	7562	-
7562	7563	-
7563	7556	-
7564	7565	-
7565	7566	-
7566	7567	-
7567	7568	-
7568	7569	-
7569	7570	-
7570	7571	-
7571	7572	-
7572	7573	-
7573	7574	-
7574	7575	-
7575	7576	-
7576	7577	-
7577	7578	-
7578	7579	-
7579	7580	-
7580	7581	-
7581	7582	-
7582	7583	-
7583	7584	-
7584	7585	-
7585	7586	-
7586	7587	-
7587	7588	-
7588	7589	-
7589	7590	-
7590	7591	-
7591	7592	-
7592	7593	-
7593	7594	-
7594	7595	-
7595	7596	-
7596	7597	-

Текстовое описание местоположения границ населенных пунктов, территориальных зон, особо охраняемых природных территорий, зон с особыми условиями использования территорий		
Прохождение границы		Описание прохождения границы
от точки	до точки	
1	2	3
7597	7598	-
7598	7599	-
7599	7600	-
7600	7601	-
7601	7602	-
7602	7603	-
7603	7604	-
7604	7605	-
7605	7606	-
7606	7607	-
7607	7608	-
7608	7609	-
7609	7610	-
7610	7611	-
7611	7612	-
7612	7613	-
7613	7614	-
7614	7615	-
7615	7616	-
7616	7617	-
7617	7618	-
7618	7619	-
7619	7620	-
7620	7621	-
7621	7622	-
7622	7623	-
7623	7624	-
7624	7625	-
7625	7626	-
7626	7627	-
7627	7628	-
7628	7629	-
7629	7630	-
7630	7631	-
7631	7632	-
7632	7633	-

Текстовое описание местоположения границ населенных пунктов, территориальных зон, особо охраняемых природных территорий, зон с особыми условиями использования территорий		
Прохождение границы		**Описание прохождения границы**
от точки	**до точки**	
1	**2**	**3**
7633	7564	-
7634	7635	-
7635	7636	-
7636	7637	-
7637	7638	-
7638	7639	-
7639	7640	-
7640	7641	-
7641	7642	-
7642	7643	-
7643	7644	-
7644	7645	-
7645	7646	-
7646	7647	-
7647	7648	-
7648	7649	-
7649	7650	-
7650	7651	-
7651	7652	-
7652	7653	-
7653	7654	-
7654	7655	-
7655	7656	-
7656	7657	-
7657	7658	-
7658	7659	-
7659	7660	-
7660	7661	-
7661	7662	-
7662	7634	-
7663	7664	-
7664	7665	-
7665	7666	-
7666	7667	-
7667	7668	-
7668	7669	-

Текстовое описание местоположения границ населенных пунктов, территориальных зон, особо охраняемых природных территорий, зон с особыми условиями использования территорий		
Прохождение границы		Описание прохождения границы
от точки	до точки	
1	2	3
7669	7670	-
7670	7671	-
7671	7672	-
7672	7673	-
7673	7674	-
7674	7675	-
7675	7676	-
7676	7677	-
7677	7678	-
7678	7679	-
7679	7680	-
7680	7681	-
7681	7682	-
7682	7683	-
7683	7684	-
7684	7685	-
7685	7686	-
7686	7687	-
7687	7663	-
7688	7689	-
7689	7690	-
7690	7691	-
7691	7692	-
7692	7693	-
7693	7694	-
7694	7688	-
7695	7696	-
7696	7697	-
7697	7698	-
7698	7699	-
7699	7700	-
7700	7701	-
7701	7702	-
7702	7703	-
7703	7704	-
7704	7705	-

Текстовое описание местоположения границ населенных пунктов, территориальных зон, особо охраняемых природных территорий, зон с особыми условиями использования территорий		
Прохождение границы		Описание прохождения границы
от точки	до точки	
1	2	3
7705	7706	-
7706	7707	-
7707	7708	-
7708	7709	-
7709	7710	-
7710	7711	-
7711	7712	-
7712	7713	-
7713	7714	-
7714	7715	-
7715	7716	-
7716	7717	-
7717	7718	-
7718	7719	-
7719	7720	-
7720	7721	-
7721	7722	-
7722	7723	-
7723	7724	-
7724	7725	-
7725	7726	-
7726	7727	-
7727	7728	-
7728	7729	-
7729	7730	-
7730	7731	-
7731	7732	-
7732	7733	-
7733	7734	-
7734	7735	-
7735	7736	-
7736	7737	-
7737	7695	-
7738	7739	-
7739	7740	-
7740	7741	-

Текстовое описание местоположения границ населенных пунктов, территориальных зон, особо охраняемых природных территорий, зон с особыми условиями использования территорий		
Прохождение границы		Описание прохождения границы
от точки	до точки	
1	2	3
7741	7742	-
7742	7743	-
7743	7744	-
7744	7745	-
7745	7746	-
7746	7747	-
7747	7748	-
7748	7749	-
7749	7750	-
7750	7751	-
7751	7752	-
7752	7753	-
7753	7754	-
7754	7755	-
7755	7756	-
7756	7757	-
7757	7758	-
7758	7759	-
7759	7760	-
7760	7761	-
7761	7762	-
7762	7763	-
7763	7764	-
7764	7765	-
7765	7766	-
7766	7767	-
7767	7768	-
7768	7769	-
7769	7770	-
7770	7771	-
7771	7772	-
7772	7773	-
7773	7774	-
7774	7775	-
7775	7776	-
7776	7777	-

Текстовое описание местоположения границ населенных пунктов, территориальных зон, особо охраняемых природных территорий, зон с особыми условиями использования территорий		
Прохождение границы		Описание прохождения границы
от точки	до точки	
1	2	3
7777	7778	-
7778	7779	-
7779	7780	-
7780	7781	-
7781	7782	-
7782	7783	-
7783	7784	-
7784	7785	-
7785	7786	-
7786	7787	-
7787	7788	-
7788	7789	-
7789	7790	-
7790	7791	-
7791	7792	-
7792	7793	-
7793	7794	-
7794	7795	-
7795	7796	-
7796	7797	-
7797	7798	-
7798	7799	-
7799	7800	-
7800	7801	-
7801	7802	-
7802	7803	-
7803	7804	-
7804	7805	-
7805	7806	-
7806	7807	-
7807	7808	-
7808	7809	-
7809	7810	-
7810	7811	-
7811	7738	-
7812	7813	-

Текстовое описание местоположения границ населенных пунктов, территориальных зон, особо охраняемых природных территорий, зон с особыми условиями использования территорий		
Прохождение границы		Описание прохождения границы
от точки	до точки	
1	2	3
7813	7814	-
7814	7815	-
7815	7816	-
7816	7817	-
7817	7818	-
7818	7819	-
7819	7820	-
7820	7821	-
7821	7822	-
7822	7823	-
7823	7824	-
7824	7825	-
7825	7826	-
7826	7827	-
7827	7828	-
7828	7829	-
7829	7830	-
7830	7831	-
7831	7832	-
7832	7833	-
7833	7834	-
7834	7835	-
7835	7836	-
7836	7812	-
7837	7838	-
7838	7839	-
7839	7840	-
7840	7841	-
7841	7842	-
7842	7843	-
7843	7844	-
7844	7845	-
7845	7846	-
7846	7847	-
7847	7848	-
7848	7849	-

Текстовое описание местоположения границ населенных пунктов, территориальных зон, особо охраняемых природных территорий, зон с особыми условиями использования территорий		
Прохождение границы		Описание прохождения границы
от точки	до точки	
1	2	3
7849	7850	-
7850	7851	-
7851	7852	-
7852	7853	-
7853	7854	-
7854	7855	-
7855	7856	-
7856	7857	-
7857	7858	-
7858	7859	-
7859	7860	-
7860	7861	-
7861	7862	-
7862	7863	-
7863	7864	-
7864	7865	-
7865	7866	-
7866	7867	-
7867	7868	-
7868	7869	-
7869	7870	-
7870	7871	-
7871	7872	-
7872	7873	-
7873	7874	-
7874	7875	-
7875	7876	-
7876	7877	-
7877	7878	-
7878	7879	-
7879	7880	-
7880	7881	-
7881	7882	-
7882	7883	-
7883	7884	-
7884	7885	-

Текстовое описание местоположения границ населенных пунктов, территориальных зон, особо охраняемых природных территорий, зон с особыми условиями использования территорий		
Прохождение границы		Описание прохождения границы
от точки	до точки	
1	2	3
7885	7886	-
7886	7887	-
7887	7888	-
7888	7889	-
7889	7890	-
7890	7891	-
7891	7892	-
7892	7893	-
7893	7894	-
7894	7895	-
7895	7896	-
7896	7897	-
7897	7898	-
7898	7899	-
7899	7900	-
7900	7901	-
7901	7902	-
7902	7903	-
7903	7904	-
7904	7905	-
7905	7906	-
7906	7907	-
7907	7908	-
7908	7909	-
7909	7910	-
7910	7911	-
7911	7912	-
7912	7913	-
7913	7914	-
7914	7915	-
7915	7916	-
7916	7917	-
7917	7918	-
7918	7919	-
7919	7920	-
7920	7921	-

Текстовое описание местоположения границ населенных пунктов, территориальных зон, особо охраняемых природных территорий, зон с особыми условиями использования территорий		
Прохождение границы		Описание прохождения границы
от точки	до точки	
1	2	3
7921	7922	-
7922	7923	-
7923	7924	-
7924	7925	-
7925	7926	-
7926	7927	-
7927	7928	-
7928	7929	-
7929	7930	-
7930	7931	-
7931	7932	-
7932	7933	-
7933	7934	-
7934	7935	-
7935	7936	-
7936	7937	-
7937	7938	-
7938	7939	-
7939	7940	-
7940	7941	-
7941	7942	-
7942	7943	-
7943	7944	-
7944	7945	-
7945	7946	-
7946	7947	-
7947	7948	-
7948	7949	-
7949	7950	-
7950	7951	-
7951	7952	-
7952	7953	-
7953	7954	-
7954	7955	-
7955	7956	-
7956	7957	-

Текстовое описание местоположения границ населенных пунктов, территориальных зон, особо охраняемых природных территорий, зон с особыми условиями использования территорий		
Прохождение границы		Описание прохождения границы
от точки	до точки	
1	2	3
7957	7958	-
7958	7959	-
7959	7960	-
7960	7961	-
7961	7962	-
7962	7963	-
7963	7964	-
7964	7965	-
7965	7966	-
7966	7967	-
7967	7968	-
7968	7969	-
7969	7970	-
7970	7971	-
7971	7972	-
7972	7973	-
7973	7974	-
7974	7975	-
7975	7976	-
7976	7977	-
7977	7978	-
7978	7979	-
7979	7980	-
7980	7981	-
7981	7982	-
7982	7983	-
7983	7984	-
7984	7985	-
7985	7986	-
7986	7987	-
7987	7988	-
7988	7989	-
7989	7990	-
7990	7991	-
7991	7992	-
7992	7993	-

Текстовое описание местоположения границ населенных пунктов, территориальных зон, особо охраняемых природных территорий, зон с особыми условиями использования территорий		
Прохождение границы		**Описание прохождения границы**
от точки	**до точки**	
1	**2**	**3**
7993	7994	-
7994	7995	-
7995	7996	-
7996	7997	-
7997	7998	-
7998	7999	-
7999	8000	-
8000	8001	-
8001	8002	-
8002	8003	-
8003	8004	-
8004	8005	-
8005	8006	-
8006	8007	-
8007	8008	-
8008	8009	-
8009	8010	-
8010	8011	-
8011	8012	-
8012	8013	-
8013	8014	-
8014	8015	-
8015	8016	-
8016	8017	-
8017	8018	-
8018	8019	-
8019	8020	-
8020	8021	-
8021	8022	-
8022	8023	-
8023	8024	-
8024	8025	-
8025	8026	-
8026	8027	-
8027	8028	-
8028	8029	-

Текстовое описание местоположения границ населенных пунктов, территориальных зон, особо охраняемых природных территорий, зон с особыми условиями использования территорий		
Прохождение границы		**Описание прохождения границы**
от точки	**до точки**	
1	**2**	**3**
8029	8030	-
8030	8031	-
8031	8032	-
8032	8033	-
8033	8034	-
8034	8035	-
8035	8036	-
8036	8037	-
8037	8038	-
8038	8039	-
8039	8040	-
8040	8041	-
8041	8042	-
8042	8043	-
8043	8044	-
8044	8045	-
8045	7837	-
8046	8047	-
8047	8048	-
8048	8049	-
8049	8050	-
8050	8051	-
8051	8052	-
8052	8053	-
8053	8054	-
8054	8055	-
8055	8056	-
8056	8057	-
8057	8058	-
8058	8059	-
8059	8060	-
8060	8061	-
8061	8062	-
8062	8063	-
8063	8064	-
8064	8065	-

Текстовое описание местоположения границ населенных пунктов, территориальных зон, особо охраняемых природных территорий, зон с особыми условиями использования территорий		
Прохождение границы		Описание прохождения границы
от точки	до точки	
1	2	3
8065	8066	-
8066	8067	-
8067	8068	-
8068	8069	-
8069	8070	-
8070	8071	-
8071	8072	-
8072	8073	-
8073	8074	-
8074	8075	-
8075	8076	-
8076	8077	-
8077	8078	-
8078	8079	-
8079	8080	-
8080	8081	-
8081	8082	-
8082	8083	-
8083	8084	-
8084	8085	-
8085	8086	-
8086	8087	-
8087	8088	-
8088	8089	-
8089	8090	-
8090	8091	-
8091	8092	-
8092	8093	-
8093	8094	-
8094	8095	-
8095	8096	-
8096	8046	-
8097	8098	-
8098	8099	-
8099	8100	-
8100	8101	-

Текстовое описание местоположения границ населенных пунктов, территориальных зон, особо охраняемых природных территорий, зон с особыми условиями использования территорий		
Прохождение границы		**Описание прохождения границы**
от точки	**до точки**	
1	**2**	**3**
8101	8102	-
8102	8103	-
8103	8104	-
8104	8105	-
8105	8106	-
8106	8107	-
8107	8108	-
8108	8109	-
8109	8110	-
8110	8111	-
8111	8112	-
8112	8113	-
8113	8114	-
8114	8115	-
8115	8116	-
8116	8117	-
8117	8118	-
8118	8119	-
8119	8120	-
8120	8121	-
8121	8122	-
8122	8123	-
8123	8124	-
8124	8097	-
8125	8126	-
8126	8127	-
8127	8128	-
8128	8129	-
8129	8130	-
8130	8131	-
8131	8132	-
8132	8133	-
8133	8134	-
8134	8135	-
8135	8136	-
8136	8137	-

Текстовое описание местоположения границ населенных пунктов, территориальных зон, особо охраняемых природных территорий, зон с особыми условиями использования территорий		
Прохождение границы		Описание прохождения границы
от точки	до точки	
1	2	3
8137	8138	-
8138	8139	-
8139	8140	-
8140	8141	-
8141	8125	-
8142	8143	-
8143	8144	-
8144	8145	-
8145	8142	-
8146	8147	-
8147	8148	-
8148	8149	-
8149	8150	-
8150	8151	-
8151	8152	-
8152	8153	-
8153	8154	-
8154	8155	-
8155	8156	-
8156	8146	-
8157	8158	-
8158	8159	-
8159	8160	-
8160	8161	-
8161	8162	-
8162	8163	-
8163	8164	-
8164	8165	-
8165	8166	-
8166	8167	-
8167	8168	-
8168	8169	-
8169	8170	-
8170	8171	-
8171	8172	-
8172	8173	-

Текстовое описание местоположения границ населенных пунктов, территориальных зон, особо охраняемых природных территорий, зон с особыми условиями использования территорий		
Прохождение границы		Описание прохождения границы
от точки	до точки	
1	2	3
8173	8157	-
8174	8175	-
8175	8176	-
8176	8177	-
8177	8178	-
8178	8179	-
8179	8180	-
8180	8174	-
8181	8182	-
8182	8183	-
8183	8184	-
8184	8185	-
8185	8186	-
8186	8181	-
8187	8188	-
8188	8189	-
8189	8190	-
8190	8187	-
8191	8192	-
8192	8193	-
8193	8194	-
8194	8195	-
8195	8196	-
8196	8197	-
8197	8198	-
8198	8199	-
8199	8200	-
8200	8201	-
8201	8202	-
8202	8203	-
8203	8204	-
8204	8205	-
8205	8206	-
8206	8207	-
8207	8208	-
8208	8209	-

Текстовое описание местоположения границ населенных пунктов, территориальных зон, особо охраняемых природных территорий, зон с особыми условиями использования территорий		
Прохождение границы		**Описание прохождения границы**
от точки	**до точки**	
1	**2**	**3**
8209	8210	-
8210	8211	-
8211	8212	-
8212	8213	-
8213	8214	-
8214	8215	-
8215	8216	-
8216	8191	-
8217	8218	-
8218	8219	-
8219	8220	-
8220	8221	-
8221	8222	-
8222	8223	-
8223	8224	-
8224	8225	-
8225	8226	-
8226	8227	-
8227	8228	-
8228	8229	-
8229	8230	-
8230	8231	-
8231	8232	-
8232	8233	-
8233	8234	-
8234	8235	-
8235	8236	-
8236	8237	-
8237	8238	-
8238	8239	-
8239	8240	-
8240	8217	-
8241	8242	-
8242	8243	-
8243	8244	-
8244	8245	-

Текстовое описание местоположения границ населенных пунктов, территориальных зон, особо охраняемых природных территорий, зон с особыми условиями использования территорий		
Прохождение границы		**Описание прохождения границы**
от точки	**до точки**	
1	**2**	**3**
8245	8246	-
8246	8247	-
8247	8248	-
8248	8249	-
8249	8250	-
8250	8251	-
8251	8252	-
8252	8253	-
8253	8254	-
8254	8255	-
8255	8256	-
8256	8257	-
8257	8258	-
8258	8259	-
8259	8260	-
8260	8261	-
8261	8262	-
8262	8263	-
8263	8241	-
8264	8265	-
8265	8266	-
8266	8267	-
8267	8268	-
8268	8269	-
8269	8270	-
8270	8271	-
8271	8272	-
8272	8273	-
8273	8274	-
8274	8275	-
8275	8276	-
8276	8277	-
8277	8278	-
8278	8279	-
8279	8280	-
8280	8281	-

Текстовое описание местоположения границ населенных пунктов, территориальных зон, особо охраняемых природных территорий, зон с особыми условиями использования территорий		
Прохождение границы		Описание прохождения границы
от точки	до точки	
1	2	3
8281	8282	-
8282	8283	-
8283	8284	-
8284	8285	-
8285	8286	-
8286	8287	-
8287	8288	-
8288	8289	-
8289	8290	-
8290	8291	-
8291	8292	-
8292	8293	-
8293	8294	-
8294	8295	-
8295	8296	-
8296	8297	-
8297	8298	-
8298	8299	-
8299	8300	-
8300	8301	-
8301	8302	-
8302	8303	-
8303	8304	-
8304	8305	-
8305	8264	-
8306	8307	-
8307	8308	-
8308	8309	-
8309	8310	-
8310	8311	-
8311	8312	-
8312	8313	-
8313	8314	-
8314	8315	-
8315	8316	-
8316	8317	-

Текстовое описание местоположения границ населенных пунктов, территориальных зон, особо охраняемых природных территорий, зон с особыми условиями использования территорий		
Прохождение границы		Описание прохождения границы
от точки	до точки	
1	2	3
8317	8318	-
8318	8319	-
8319	8320	-
8320	8321	-
8321	8322	-
8322	8323	-
8323	8324	-
8324	8325	-
8325	8326	-
8326	8327	-
8327	8328	-
8328	8329	-
8329	8330	-
8330	8331	-
8331	8332	-
8332	8333	-
8333	8334	-
8334	8335	-
8335	8336	-
8336	8337	-
8337	8338	-
8338	8339	-
8339	8340	-
8340	8341	-
8341	8342	-
8342	8343	-
8343	8344	-
8344	8345	-
8345	8346	-
8346	8347	-
8347	8348	-
8348	8349	-
8349	8350	-
8350	8351	-
8351	8352	-
8352	8353	-

Текстовое описание местоположения границ населенных пунктов, территориальных зон, особо охраняемых природных территорий, зон с особыми условиями использования территорий		
Прохождение границы		Описание прохождения границы
от точки	до точки	
1	2	3
8353	8354	-
8354	8355	-
8355	8356	-
8356	8357	-
8357	8358	-
8358	8359	-
8359	8360	-
8360	8361	-
8361	8362	-
8362	8363	-
8363	8306	-
8364	8365	-
8365	8366	-
8366	8367	-
8367	8368	-
8368	8369	-
8369	8370	-
8370	8371	-
8371	8372	-
8372	8373	-
8373	8374	-
8374	8375	-
8375	8376	-
8376	8377	-
8377	8378	-
8378	8379	-
8379	8380	-
8380	8381	-
8381	8382	-
8382	8383	-
8383	8384	-
8384	8385	-
8385	8386	-
8386	8387	-
8387	8388	-
8388	8389	-

Текстовое описание местоположения границ населенных пунктов, территориальных зон, особо охраняемых природных территорий, зон с особыми условиями использования территорий		
Прохождение границы		Описание прохождения границы
от точки	до точки	
1	2	3
8389	8390	-
8390	8391	-
8391	8392	-
8392	8393	-
8393	8394	-
8394	8395	-
8395	8396	-
8396	8397	-
8397	8398	-
8398	8399	-
8399	8400	-
8400	8401	-
8401	8402	-
8402	8403	-
8403	8404	-
8404	8405	-
8405	8406	-
8406	8407	-
8407	8408	-
8408	8409	-
8409	8410	-
8410	8411	-
8411	8412	-
8412	8413	-
8413	8414	-
8414	8415	-
8415	8416	-
8416	8417	-
8417	8418	-
8418	8419	-
8419	8420	-
8420	8421	-
8421	8422	-
8422	8423	-
8423	8424	-
8424	8425	-

Текстовое описание местоположения границ населенных пунктов, территориальных зон, особо охраняемых природных территорий, зон с особыми условиями использования территорий		
Прохождение границы		Описание прохождения границы
от точки	до точки	
1	2	3
8425	8426	-
8426	8427	-
8427	8428	-
8428	8364	-
8429	8430	-
8430	8431	-
8431	8432	-
8432	8433	-
8433	8434	-
8434	8435	-
8435	8436	-
8436	8437	-
8437	8438	-
8438	8439	-
8439	8440	-
8440	8441	-
8441	8442	-
8442	8443	-
8443	8444	-
8444	8445	-
8445	8446	-
8446	8447	-
8447	8448	-
8448	8449	-
8449	8450	-
8450	8451	-
8451	8452	-
8452	8453	-
8453	8454	-
8454	8455	-
8455	8456	-
8456	8457	-
8457	8458	-
8458	8459	-
8459	8460	-
8460	8461	-

Текстовое описание местоположения границ населенных пунктов, территориальных зон, особо охраняемых природных территорий, зон с особыми условиями использования территорий		
Прохождение границы		**Описание прохождения границы**
от точки	**до точки**	
1	**2**	**3**
8461	8462	-
8462	8463	-
8463	8464	-
8464	8465	-
8465	8466	-
8466	8467	-
8467	8468	-
8468	8469	-
8469	8470	-
8470	8471	-
8471	8472	-
8472	8473	-
8473	8474	-
8474	8475	-
8475	8476	-
8476	8477	-
8477	8478	-
8478	8479	-
8479	8480	-
8480	8481	-
8481	8429	-
8482	8483	-
8483	8484	-
8484	8485	-
8485	8486	-
8486	8487	-
8487	8488	-
8488	8489	-
8489	8490	-
8490	8491	-
8491	8492	-
8492	8493	-
8493	8494	-
8494	8495	-
8495	8496	-
8496	8497	-

Текстовое описание местоположения границ населенных пунктов, территориальных зон, особо охраняемых природных территорий, зон с особыми условиями использования территорий		
Прохождение границы		Описание прохождения границы
от точки	до точки	
1	2	3
8497	8498	-
8498	8499	-
8499	8500	-
8500	8501	-
8501	8502	-
8502	8503	-
8503	8504	-
8504	8505	-
8505	8506	-
8506	8507	-
8507	8508	-
8508	8509	-
8509	8510	-
8510	8511	-
8511	8512	-
8512	8513	-
8513	8514	-
8514	8515	-
8515	8516	-
8516	8517	-
8517	8518	-
8518	8519	-
8519	8520	-
8520	8521	-
8521	8522	-
8522	8523	-
8523	8524	-
8524	8482	-
8525	8526	-
8526	8527	-
8527	8528	-
8528	8529	-
8529	8530	-
8530	8531	-
8531	8532	-
8532	8533	-

Текстовое описание местоположения границ населенных пунктов, территориальных зон, особо охраняемых природных территорий, зон с особыми условиями использования территорий		
Прохождение границы		Описание прохождения границы
от точки	до точки	
1	2	3
8533	8534	-
8534	8535	-
8535	8536	-
8536	8537	-
8537	8538	-
8538	8539	-
8539	8540	-
8540	8541	-
8541	8542	-
8542	8543	-
8543	8544	-
8544	8545	-
8545	8546	-
8546	8547	-
8547	8548	-
8548	8549	-
8549	8550	-
8550	8551	-
8551	8552	-
8552	8553	-
8553	8554	-
8554	8555	-
8555	8556	-
8556	8557	-
8557	8558	-
8558	8559	-
8559	8560	-
8560	8561	-
8561	8562	-
8562	8563	-
8563	8564	-
8564	8565	-
8565	8566	-
8566	8567	-
8567	8568	-
8568	8569	-

Текстовое описание местоположения границ населенных пунктов, территориальных зон, особо охраняемых природных территорий, зон с особыми условиями использования территорий		
Прохождение границы		Описание прохождения границы
от точки	до точки	
1	2	3
8569	8570	-
8570	8571	-
8571	8572	-
8572	8573	-
8573	8574	-
8574	8575	-
8575	8576	-
8576	8525	-
8577	8578	-
8578	8579	-
8579	8580	-
8580	8581	-
8581	8582	-
8582	8583	-
8583	8584	-
8584	8585	-
8585	8586	-
8586	8587	-
8587	8588	-
8588	8589	-
8589	8590	-
8590	8591	-
8591	8592	-
8592	8593	-
8593	8594	-
8594	8595	-
8595	8596	-
8596	8597	-
8597	8598	-
8598	8599	-
8599	8600	-
8600	8601	-
8601	8602	-
8602	8603	-
8603	8604	-
8604	8605	-

Текстовое описание местоположения границ населенных пунктов, территориальных зон, особо охраняемых природных территорий, зон с особыми условиями использования территорий		
Прохождение границы		Описание прохождения границы
от точки	до точки	
1	2	3
8605	8606	-
8606	8607	-
8607	8608	-
8608	8609	-
8609	8610	-
8610	8611	-
8611	8612	-
8612	8613	-
8613	8614	-
8614	8615	-
8615	8616	-
8616	8617	-
8617	8618	-
8618	8619	-
8619	8620	-
8620	8621	-
8621	8622	-
8622	8623	-
8623	8624	-
8624	8577	-
8625	8626	-
8626	8627	-
8627	8628	-
8628	8629	-
8629	8630	-
8630	8631	-
8631	8632	-
8632	8633	-
8633	8634	-
8634	8635	-
8635	8636	-
8636	8637	-
8637	8638	-
8638	8639	-
8639	8640	-
8640	8641	-

Текстовое описание местоположения границ населенных пунктов, территориальных зон, особо охраняемых природных территорий, зон с особыми условиями использования территорий		
Прохождение границы		Описание прохождения границы
от точки	до точки	
1	2	3
8641	8642	-
8642	8643	-
8643	8644	-
8644	8645	-
8645	8646	-
8646	8647	-
8647	8648	-
8648	8649	-
8649	8650	-
8650	8651	-
8651	8652	-
8652	8653	-
8653	8654	-
8654	8655	-
8655	8656	-
8656	8657	-
8657	8658	-
8658	8625	-
8659	8660	-
8660	8661	-
8661	8662	-
8662	8663	-
8663	8664	-
8664	8665	-
8665	8666	-
8666	8667	-
8667	8668	-
8668	8669	-
8669	8670	-
8670	8671	-
8671	8672	-
8672	8673	-
8673	8674	-
8674	8675	-
8675	8659	-
8676	8677	-

Текстовое описание местоположения границ населенных пунктов, территориальных зон, особо охраняемых природных территорий, зон с особыми условиями использования территорий		
Прохождение границы		**Описание прохождения границы**
от точки	**до точки**	
1	**2**	**3**
8677	8678	-
8678	8679	-
8679	8680	-
8680	8681	-
8681	8682	-
8682	8683	-
8683	8684	-
8684	8685	-
8685	8686	-
8686	8687	-
8687	8688	-
8688	8689	-
8689	8690	-
8690	8691	-
8691	8692	-
8692	8693	-
8693	8694	-
8694	8695	-
8695	8696	-
8696	8676	-
8697	8698	-
8698	8699	-
8699	8700	-
8700	8701	-
8701	8702	-
8702	8703	-
8703	8704	-
8704	8705	-
8705	8706	-
8706	8707	-
8707	8708	-
8708	8709	-
8709	8710	-
8710	8711	-
8711	8712	-
8712	8713	-

Текстовое описание местоположения границ населенных пунктов, территориальных зон, особо охраняемых природных территорий, зон с особыми условиями использования территорий		
Прохождение границы		**Описание прохождения границы**
от точки	**до точки**	
1	**2**	**3**
8713	8714	-
8714	8715	-
8715	8716	-
8716	8717	-
8717	8718	-
8718	8719	-
8719	8720	-
8720	8721	-
8721	8722	-
8722	8723	-
8723	8724	-
8724	8725	-
8725	8726	-
8726	8727	-
8727	8728	-
8728	8729	-
8729	8730	-
8730	8731	-
8731	8732	-
8732	8733	-
8733	8734	-
8734	8735	-
8735	8736	-
8736	8737	-
8737	8738	-
8738	8739	-
8739	8740	-
8740	8741	-
8741	8742	-
8742	8743	-
8743	8744	-
8744	8745	-
8745	8746	-
8746	8747	-
8747	8748	-
8748	8749	-

Текстовое описание местоположения границ населенных пунктов, территориальных зон, особо охраняемых природных территорий, зон с особыми условиями использования территорий		
Прохождение границы		**Описание прохождения границы**
от точки	**до точки**	
1	**2**	**3**
8749	8750	-
8750	8751	-
8751	8752	-
8752	8753	-
8753	8754	-
8754	8755	-
8755	8756	-
8756	8757	-
8757	8758	-
8758	8759	-
8759	8760	-
8760	8761	-
8761	8762	-
8762	8763	-
8763	8764	-
8764	8765	-
8765	8766	-
8766	8767	-
8767	8768	-
8768	8697	-
8769	8770	-
8770	8771	-
8771	8772	-
8772	8773	-
8773	8774	-
8774	8775	-
8775	8769	-
8776	8777	-
8777	8778	-
8778	8779	-
8779	8780	-
8780	8781	-
8781	8782	-
8782	8783	-
8783	8784	-
8784	8785	-

Текстовое описание местоположения границ населенных пунктов, территориальных зон, особо охраняемых природных территорий, зон с особыми условиями использования территорий		
Прохождение границы		Описание прохождения границы
от точки	до точки	
1	2	3
8785	8786	-
8786	8787	-
8787	8788	-
8788	8789	-
8789	8790	-
8790	8791	-
8791	8792	-
8792	8793	-
8793	8794	-
8794	8795	-
8795	8796	-
8796	8797	-
8797	8798	-
8798	8799	-
8799	8800	-
8800	8801	-
8801	8802	-
8802	8803	-
8803	8804	-
8804	8805	-
8805	8806	-
8806	8807	-
8807	8808	-
8808	8809	-
8809	8810	-
8810	8811	-
8811	8812	-
8812	8813	-
8813	8814	-
8814	8815	-
8815	8816	-
8816	8817	-
8817	8818	-
8818	8819	-
8819	8820	-
8820	8821	-

Текстовое описание местоположения границ населенных пунктов, территориальных зон, особо охраняемых природных территорий, зон с особыми условиями использования территорий		
Прохождение границы		Описание прохождения границы
от точки	до точки	
1	2	3
8821	8822	-
8822	8823	-
8823	8824	-
8824	8825	-
8825	8826	-
8826	8827	-
8827	8828	-
8828	8829	-
8829	8830	-
8830	8831	-
8831	8832	-
8832	8833	-
8833	8834	-
8834	8835	-
8835	8776	-
8836	8837	-
8837	8838	-
8838	8839	-
8839	8840	-
8840	8841	-
8841	8842	-
8842	8843	-
8843	8844	-
8844	8845	-
8845	8846	-
8846	8847	-
8847	8848	-
8848	8849	-
8849	8850	-
8850	8851	-
8851	8852	-
8852	8853	-
8853	8854	-
8854	8855	-
8855	8856	-
8856	8857	-

Текстовое описание местоположения границ населенных пунктов, территориальных зон, особо охраняемых природных территорий, зон с особыми условиями использования территорий		
Прохождение границы		Описание прохождения границы
от точки	до точки	
1	2	3
8857	8858	-
8858	8859	-
8859	8860	-
8860	8861	-
8861	8862	-
8862	8863	-
8863	8864	-
8864	8865	-
8865	8866	-
8866	8867	-
8867	8868	-
8868	8869	-
8869	8870	-
8870	8871	-
8871	8872	-
8872	8873	-
8873	8874	-
8874	8875	-
8875	8876	-
8876	8836	-
8877	8878	-
8878	8879	-
8879	8880	-
8880	8881	-
8881	8882	-
8882	8883	-
8883	8884	-
8884	8885	-
8885	8886	-
8886	8887	-
8887	8888	-
8888	8889	-
8889	8890	-
8890	8891	-
8891	8892	-
8892	8893	-

Текстовое описание местоположения границ населенных пунктов, территориальных зон, особо охраняемых природных территорий, зон с особыми условиями использования территорий		
Прохождение границы		Описание прохождения границы
от точки	до точки	
1	2	3
8893	8877	-
8894	8895	-
8895	8896	-
8896	8897	-
8897	8898	-
8898	8899	-
8899	8900	-
8900	8901	-
8901	8902	-
8902	8903	-
8903	8904	-
8904	8905	-
8905	8906	-
8906	8907	-
8907	8908	-
8908	8909	-
8909	8910	-
8910	8911	-
8911	8912	-
8912	8913	-
8913	8914	-
8914	8915	-
8915	8916	-
8916	8917	-
8917	8918	-
8918	8919	-
8919	8920	-
8920	8921	-
8921	8922	-
8922	8923	-
8923	8924	-
8924	8925	-
8925	8926	-
8926	8927	-
8927	8928	-
8928	8929	-

Текстовое описание местоположения границ населенных пунктов, территориальных зон, особо охраняемых природных территорий, зон с особыми условиями использования территорий		
Прохождение границы		**Описание прохождения границы**
от точки	**до точки**	
1	**2**	**3**
8929	8930	-
8930	8931	-
8931	8932	-
8932	8933	-
8933	8934	-
8934	8935	-
8935	8936	-
8936	8937	-
8937	8938	-
8938	8939	-
8939	8940	-
8940	8941	-
8941	8942	-
8942	8943	-
8943	8944	-
8944	8945	-
8945	8946	-
8946	8947	-
8947	8948	-
8948	8949	-
8949	8950	-
8950	8951	-
8951	8952	-
8952	8953	-
8953	8954	-
8954	8955	-
8955	8956	-
8956	8957	-
8957	8958	-
8958	8959	-
8959	8960	-
8960	8961	-
8961	8962	-
8962	8963	-
8963	8964	-
8964	8965	-

Текстовое описание местоположения границ населенных пунктов, территориальных зон, особо охраняемых природных территорий, зон с особыми условиями использования территорий		
Прохождение границы		Описание прохождения границы
от точки	до точки	
1	2	3
8965	8894	-
8966	8967	-
8967	8968	-
8968	8969	-
8969	8970	-
8970	8971	-
8971	8972	-
8972	8973	-
8973	8974	-
8974	8975	-
8975	8976	-
8976	8977	-
8977	8978	-
8978	8979	-
8979	8980	-
8980	8981	-
8981	8982	-
8982	8983	-
8983	8984	-
8984	8985	-
8985	8986	-
8986	8987	-
8987	8988	-
8988	8989	-
8989	8990	-
8990	8991	-
8991	8992	-
8992	8993	-
8993	8994	-
8994	8995	-
8995	8996	-
8996	8997	-
8997	8998	-
8998	8999	-
8999	9000	-
9000	9001	-

Текстовое описание местоположения границ населенных пунктов, территориальных зон, особо охраняемых природных территорий, зон с особыми условиями использования территорий		
Прохождение границы		**Описание прохождения границы**
от точки	**до точки**	
1	**2**	**3**
9001	9002	-
9002	9003	-
9003	9004	-
9004	9005	-
9005	9006	-
9006	9007	-
9007	9008	-
9008	9009	-
9009	9010	-
9010	9011	-
9011	9012	-
9012	9013	-
9013	9014	-
9014	9015	-
9015	9016	-
9016	9017	-
9017	9018	-
9018	9019	-
9019	9020	-
9020	9021	-
9021	9022	-
9022	9023	-
9023	9024	-
9024	9025	-
9025	9026	-
9026	9027	-
9027	9028	-
9028	9029	-
9029	9030	-
9030	9031	-
9031	9032	-
9032	9033	-
9033	9034	-
9034	9035	-
9035	9036	-
9036	9037	-

Текстовое описание местоположения границ населенных пунктов, территориальных зон, особо охраняемых природных территорий, зон с особыми условиями использования территорий		
Прохождение границы		Описание прохождения границы
от точки	до точки	
1	2	3
9037	9038	-
9038	9039	-
9039	9040	-
9040	9041	-
9041	9042	-
9042	9043	-
9043	9044	-
9044	9045	-
9045	9046	-
9046	9047	-
9047	9048	-
9048	8966	-
9049	9050	-
9050	9051	-
9051	9052	-
9052	9053	-
9053	9054	-
9054	9055	-
9055	9056	-
9056	9057	-
9057	9058	-
9058	9059	-
9059	9060	-
9060	9061	-
9061	9062	-
9062	9063	-
9063	9064	-
9064	9065	-
9065	9066	-
9066	9067	-
9067	9068	-
9068	9069	-
9069	9070	-
9070	9071	-
9071	9072	-
9072	9073	-

Текстовое описание местоположения границ населенных пунктов, территориальных зон, особо охраняемых природных территорий, зон с особыми условиями использования территорий		
Прохождение границы		**Описание прохождения границы**
от точки	**до точки**	
1	**2**	**3**
9073	9074	-
9074	9075	-
9075	9076	-
9076	9077	-
9077	9078	-
9078	9079	-
9079	9080	-
9080	9081	-
9081	9082	-
9082	9083	-
9083	9084	-
9084	9085	-
9085	9086	-
9086	9087	-
9087	9088	-
9088	9089	-
9089	9090	-
9090	9091	-
9091	9092	-
9092	9093	-
9093	9094	-
9094	9095	-
9095	9096	-
9096	9097	-
9097	9098	-
9098	9099	-
9099	9100	-
9100	9101	-
9101	9102	-
9102	9103	-
9103	9104	-
9104	9105	-
9105	9106	-
9106	9107	-
9107	9108	-
9108	9109	-

Текстовое описание местоположения границ населенных пунктов, территориальных зон, особо охраняемых природных территорий, зон с особыми условиями использования территорий		
Прохождение границы		**Описание прохождения границы**
от точки	**до точки**	
1	**2**	**3**
9109	9110	-
9110	9111	-
9111	9112	-
9112	9113	-
9113	9114	-
9114	9115	-
9115	9116	-
9116	9117	-
9117	9118	-
9118	9119	-
9119	9120	-
9120	9121	-
9121	9122	-
9122	9123	-
9123	9124	-
9124	9125	-
9125	9126	-
9126	9127	-
9127	9128	-
9128	9129	-
9129	9130	-
9130	9131	-
9131	9132	-
9132	9133	-
9133	9134	-
9134	9135	-
9135	9136	-
9136	9137	-
9137	9138	-
9138	9139	-
9139	9140	-
9140	9141	-
9141	9142	-
9142	9143	-
9143	9144	-
9144	9145	-

Текстовое описание местоположения границ населенных пунктов, территориальных зон, особо охраняемых природных территорий, зон с особыми условиями использования территорий		
Прохождение границы		**Описание прохождения границы**
от точки	**до точки**	
1	**2**	**3**
9145	9146	-
9146	9147	-
9147	9148	-
9148	9149	-
9149	9150	-
9150	9151	-
9151	9152	-
9152	9153	-
9153	9154	-
9154	9155	-
9155	9156	-
9156	9157	-
9157	9158	-
9158	9159	-
9159	9160	-
9160	9161	-
9161	9162	-
9162	9163	-
9163	9164	-
9164	9165	-
9165	9166	-
9166	9167	-
9167	9168	-
9168	9169	-
9169	9170	-
9170	9171	-
9171	9172	-
9172	9173	-
9173	9174	-
9174	9175	-
9175	9176	-
9176	9177	-
9177	9178	-
9178	9179	-
9179	9180	-
9180	9181	-

Текстовое описание местоположения границ населенных пунктов, территориальных зон, особо охраняемых природных территорий, зон с особыми условиями использования территорий		
Прохождение границы		Описание прохождения границы
от точки	до точки	
1	2	3
9181	9182	-
9182	9183	-
9183	9184	-
9184	9185	-
9185	9186	-
9186	9187	-
9187	9049	-
9188	9189	-
9189	9190	-
9190	9191	-
9191	9192	-
9192	9193	-
9193	9194	-
9194	9195	-
9195	9196	-
9196	9188	-
9197	9198	-
9198	9199	-
9199	9200	-
9200	9201	-
9201	9202	-
9202	9203	-
9203	9204	-
9204	9205	-
9205	9206	-
9206	9207	-
9207	9208	-
9208	9209	-
9209	9210	-
9210	9211	-
9211	9212	-
9212	9213	-
9213	9214	-
9214	9215	-
9215	9216	-
9216	9217	-

Текстовое описание местоположения границ населенных пунктов, территориальных зон, особо охраняемых природных территорий, зон с особыми условиями использования территорий		
Прохождение границы		Описание прохождения границы
от точки	до точки	
1	2	3
9217	9218	-
9218	9219	-
9219	9220	-
9220	9221	-
9221	9222	-
9222	9223	-
9223	9224	-
9224	9225	-
9225	9226	-
9226	9227	-
9227	9228	-
9228	9229	-
9229	9230	-
9230	9231	-
9231	9232	-
9232	9233	-
9233	9234	-
9234	9235	-
9235	9236	-
9236	9237	-
9237	9238	-
9238	9239	-
9239	9240	-
9240	9241	-
9241	9242	-
9242	9243	-
9243	9244	-
9244	9245	-
9245	9197	-
9246	9247	-
9247	9248	-
9248	9249	-
9249	9250	-
9250	9251	-
9251	9252	-
9252	9253	-

Текстовое описание местоположения границ населенных пунктов, территориальных зон, особо охраняемых природных территорий, зон с особыми условиями использования территорий		
Прохождение границы		Описание прохождения границы
от точки	до точки	
1	2	3
9253	9254	-
9254	9255	-
9255	9256	-
9256	9257	-
9257	9258	-
9258	9259	-
9259	9260	-
9260	9261	-
9261	9262	-
9262	9263	-
9263	9264	-
9264	9265	-
9265	9266	-
9266	9267	-
9267	9268	-
9268	9269	-
9269	9270	-
9270	9271	-
9271	9272	-
9272	9273	-
9273	9274	-
9274	9275	-
9275	9276	-
9276	9277	-
9277	9278	-
9278	9279	-
9279	9280	-
9280	9281	-
9281	9282	-
9282	9283	-
9283	9284	-
9284	9285	-
9285	9286	-
9286	9287	-
9287	9288	-
9288	9289	-

Текстовое описание местоположения границ населенных пунктов, территориальных зон, особо охраняемых природных территорий, зон с особыми условиями использования территорий		
Прохождение границы		**Описание прохождения границы**
от точки	**до точки**	
1	**2**	**3**
9289	9290	-
9290	9291	-
9291	9292	-
9292	9293	-
9293	9294	-
9294	9295	-
9295	9296	-
9296	9297	-
9297	9298	-
9298	9299	-
9299	9300	-
9300	9301	-
9301	9302	-
9302	9303	-
9303	9304	-
9304	9305	-
9305	9246	-
9306	9307	-
9307	9308	-
9308	9309	-
9309	9310	-
9310	9311	-
9311	9312	-
9312	9313	-
9313	9314	-
9314	9315	-
9315	9316	-
9316	9317	-
9317	9318	-
9318	9319	-
9319	9320	-
9320	9321	-
9321	9322	-
9322	9323	-
9323	9324	-
9324	9325	-

Текстовое описание местоположения границ населенных пунктов, территориальных зон, особо охраняемых природных территорий, зон с особыми условиями использования территорий		
Прохождение границы		**Описание прохождения границы**
от точки	**до точки**	
1	**2**	**3**
9325	9326	-
9326	9327	-
9327	9328	-
9328	9306	-
9329	9330	-
9330	9331	-
9331	9332	-
9332	9333	-
9333	9334	-
9334	9335	-
9335	9336	-
9336	9337	-
9337	9338	-
9338	9339	-
9339	9340	-
9340	9341	-
9341	9342	-
9342	9343	-
9343	9344	-
9344	9345	-
9345	9346	-
9346	9347	-
9347	9348	-
9348	9349	-
9349	9350	-
9350	9351	-
9351	9352	-
9352	9353	-
9353	9354	-
9354	9355	-
9355	9356	-
9356	9357	-
9357	9358	-
9358	9359	-
9359	9360	-
9360	9361	-

Текстовое описание местоположения границ населенных пунктов, территориальных зон, особо охраняемых природных территорий, зон с особыми условиями использования территорий		
Прохождение границы		Описание прохождения границы
от точки	до точки	
1	2	3
9361	9362	-
9362	9363	-
9363	9364	-
9364	9365	-
9365	9366	-
9366	9367	-
9367	9368	-
9368	9369	-
9369	9370	-
9370	9371	-
9371	9372	-
9372	9373	-
9373	9374	-
9374	9375	-
9375	9376	-
9376	9377	-
9377	9378	-
9378	9379	-
9379	9380	-
9380	9381	-
9381	9382	-
9382	9383	-
9383	9384	-
9384	9385	-
9385	9386	-
9386	9387	-
9387	9388	-
9388	9389	-
9389	9390	-
9390	9391	-
9391	9392	-
9392	9393	-
9393	9394	-
9394	9395	-
9395	9396	-
9396	9397	-

Текстовое описание местоположения границ населенных пунктов, территориальных зон, особо охраняемых природных территорий, зон с особыми условиями использования территорий		
Прохождение границы		Описание прохождения границы
от точки	до точки	
1	2	3
9397	9398	-
9398	9399	-
9399	9400	-
9400	9401	-
9401	9402	-
9402	9403	-
9403	9404	-
9404	9405	-
9405	9406	-
9406	9407	-
9407	9408	-
9408	9409	-
9409	9410	-
9410	9411	-
9411	9412	-
9412	9413	-
9413	9414	-
9414	9415	-
9415	9416	-
9416	9417	-
9417	9418	-
9418	9329	-
9419	9420	-
9420	9421	-
9421	9422	-
9422	9423	-
9423	9424	-
9424	9425	-
9425	9426	-
9426	9427	-
9427	9428	-
9428	9429	-
9429	9430	-
9430	9431	-
9431	9432	-
9432	9433	-

Текстовое описание местоположения границ населенных пунктов, территориальных зон, особо охраняемых природных территорий, зон с особыми условиями использования территорий		
Прохождение границы		Описание прохождения границы
от точки	до точки	
1	2	3
9433	9434	-
9434	9435	-
9435	9436	-
9436	9419	-
9437	9438	-
9438	9439	-
9439	9440	-
9440	9441	-
9441	9442	-
9442	9443	-
9443	9444	-
9444	9445	-
9445	9446	-
9446	9447	-
9447	9448	-
9448	9449	-
9449	9450	-
9450	9451	-
9451	9437	-
9452	9453	-
9453	9454	-
9454	9455	-
9455	9456	-
9456	9457	-
9457	9458	-
9458	9459	-
9459	9460	-
9460	9461	-
9461	9462	-
9462	9463	-
9463	9464	-
9464	9465	-
9465	9466	-
9466	9467	-
9467	9468	-
9468	9469	-

Текстовое описание местоположения границ населенных пунктов, территориальных зон, особо охраняемых природных территорий, зон с особыми условиями использования территорий		
Прохождение границы		Описание прохождения границы
от точки	до точки	
1	2	3
9469	9470	-
9470	9471	-
9471	9472	-
9472	9473	-
9473	9474	-
9474	9475	-
9475	9476	-
9476	9477	-
9477	9478	-
9478	9479	-
9479	9480	-
9480	9481	-
9481	9482	-
9482	9483	-
9483	9484	-
9484	9485	-
9485	9486	-
9486	9487	-
9487	9488	-
9488	9489	-
9489	9490	-
9490	9491	-
9491	9492	-
9492	9493	-
9493	9494	-
9494	9495	-
9495	9496	-
9496	9497	-
9497	9498	-
9498	9499	-
9499	9500	-
9500	9501	-
9501	9502	-
9502	9503	-
9503	9504	-
9504	9505	-

Текстовое описание местоположения границ населенных пунктов, территориальных зон, особо охраняемых природных территорий, зон с особыми условиями использования территорий		
Прохождение границы		**Описание прохождения границы**
от точки	**до точки**	
1	**2**	**3**
9505	9506	-
9506	9507	-
9507	9508	-
9508	9509	-
9509	9510	-
9510	9511	-
9511	9512	-
9512	9513	-
9513	9514	-
9514	9515	-
9515	9516	-
9516	9517	-
9517	9518	-
9518	9519	-
9519	9520	-
9520	9521	-
9521	9522	-
9522	9523	-
9523	9524	-
9524	9525	-
9525	9526	-
9526	9527	-
9527	9528	-
9528	9529	-
9529	9530	-
9530	9531	-
9531	9532	-
9532	9533	-
9533	9534	-
9534	9535	-
9535	9536	-
9536	9537	-
9537	9538	-
9538	9539	-
9539	9540	-
9540	9541	-

Текстовое описание местоположения границ населенных пунктов, территориальных зон, особо охраняемых природных территорий, зон с особыми условиями использования территорий		
Прохождение границы		Описание прохождения границы
от точки	до точки	
1	2	3
9541	9542	-
9542	9543	-
9543	9544	-
9544	9545	-
9545	9546	-
9546	9547	-
9547	9548	-
9548	9549	-
9549	9550	-
9550	9551	-
9551	9552	-
9552	9553	-
9553	9554	-
9554	9555	-
9555	9556	-
9556	9557	-
9557	9558	-
9558	9559	-
9559	9560	-
9560	9561	-
9561	9562	-
9562	9563	-
9563	9564	-
9564	9565	-
9565	9566	-
9566	9567	-
9567	9568	-
9568	9569	-
9569	9570	-
9570	9571	-
9571	9572	-
9572	9573	-
9573	9574	-
9574	9575	-
9575	9576	-
9576	9577	-

Текстовое описание местоположения границ населенных пунктов, территориальных зон, особо охраняемых природных территорий, зон с особыми условиями использования территорий		
Прохождение границы		Описание прохождения границы
от точки	до точки	
1	2	3
9577	9578	-
9578	9579	-
9579	9580	-
9580	9581	-
9581	9582	-
9582	9583	-
9583	9452	-
9584	9585	-
9585	9586	-
9586	9587	-
9587	9588	-
9588	9589	-
9589	9590	-
9590	9591	-
9591	9592	-
9592	9593	-
9593	9594	-
9594	9595	-
9595	9596	-
9596	9597	-
9597	9598	-
9598	9599	-
9599	9600	-
9600	9601	-
9601	9602	-
9602	9603	-
9603	9604	-
9604	9605	-
9605	9606	-
9606	9607	-
9607	9608	-
9608	9609	-
9609	9610	-
9610	9611	-
9611	9584	-
9612	9613	-

Текстовое описание местоположения границ населенных пунктов, территориальных зон, особо охраняемых природных территорий, зон с особыми условиями использования территорий		
Прохождение границы		**Описание прохождения границы**
от точки	**до точки**	
1	**2**	**3**
9613	9614	-
9614	9615	-
9615	9616	-
9616	9617	-
9617	9618	-
9618	9619	-
9619	9620	-
9620	9621	-
9621	9622	-
9622	9623	-
9623	9624	-
9624	9625	-
9625	9626	-
9626	9627	-
9627	9628	-
9628	9629	-
9629	9630	-
9630	9631	-
9631	9632	-
9632	9633	-
9633	9634	-
9634	9635	-
9635	9612	-
9636	9637	-
9637	9638	-
9638	9639	-
9639	9640	-
9640	9641	-
9641	9642	-
9642	9643	-
9643	9644	-
9644	9645	-
9645	9646	-
9646	9647	-
9647	9648	-
9648	9649	-

Текстовое описание местоположения границ населенных пунктов, территориальных зон, особо охраняемых природных территорий, зон с особыми условиями использования территорий		
Прохождение границы		**Описание прохождения границы**
от точки	**до точки**	
1	**2**	**3**
9649	9650	-
9650	9651	-
9651	9652	-
9652	9653	-
9653	9654	-
9654	9655	-
9655	9656	-
9656	9657	-
9657	9658	-
9658	9659	-
9659	9660	-
9660	9661	-
9661	9662	-
9662	9663	-
9663	9636	-
9664	9665	-
9665	9666	-
9666	9667	-
9667	9668	-
9668	9669	-
9669	9670	-
9670	9671	-
9671	9672	-
9672	9673	-
9673	9674	-
9674	9675	-
9675	9676	-
9676	9677	-
9677	9678	-
9678	9679	-
9679	9680	-
9680	9681	-
9681	9682	-
9682	9683	-
9683	9684	-
9684	9685	-

Текстовое описание местоположения границ населенных пунктов, территориальных зон, особо охраняемых природных территорий, зон с особыми условиями использования территорий		
Прохождение границы		Описание прохождения границы
от точки	до точки	
1	2	3
9685	9686	-
9686	9687	-
9687	9688	-
9688	9689	-
9689	9690	-
9690	9691	-
9691	9692	-
9692	9693	-
9693	9694	-
9694	9695	-
9695	9696	-
9696	9697	-
9697	9698	-
9698	9699	-
9699	9664	-
9700	9701	-
9701	9702	-
9702	9703	-
9703	9704	-
9704	9705	-
9705	9706	-
9706	9707	-
9707	9708	-
9708	9709	-
9709	9710	-
9710	9711	-
9711	9712	-
9712	9713	-
9713	9714	-
9714	9715	-
9715	9716	-
9716	9717	-
9717	9718	-
9718	9719	-
9719	9720	-
9720	9721	-

Текстовое описание местоположения границ населенных пунктов, территориальных зон, особо охраняемых природных территорий, зон с особыми условиями использования территорий		
Прохождение границы		**Описание прохождения границы**
от точки	**до точки**	
1	**2**	**3**
9721	9722	-
9722	9723	-
9723	9724	-
9724	9725	-
9725	9726	-
9726	9727	-
9727	9728	-
9728	9729	-
9729	9730	-
9730	9731	-
9731	9732	-
9732	9733	-
9733	9734	-
9734	9735	-
9735	9736	-
9736	9737	-
9737	9738	-
9738	9739	-
9739	9740	-
9740	9741	-
9741	9742	-
9742	9743	-
9743	9744	-
9744	9745	-
9745	9746	-
9746	9747	-
9747	9748	-
9748	9749	-
9749	9750	-
9750	9751	-
9751	9752	-
9752	9753	-
9753	9754	-
9754	9755	-
9755	9756	-
9756	9757	-

Текстовое описание местоположения границ населенных пунктов, территориальных зон, особо охраняемых природных территорий, зон с особыми условиями использования территорий		
Прохождение границы		Описание прохождения границы
от точки	до точки	
1	2	3
9757	9758	-
9758	9759	-
9759	9760	-
9760	9761	-
9761	9762	-
9762	9700	-
9763	9764	-
9764	9765	-
9765	9766	-
9766	9767	-
9767	9768	-
9768	9769	-
9769	9770	-
9770	9771	-
9771	9772	-
9772	9773	-
9773	9774	-
9774	9775	-
9775	9776	-
9776	9777	-
9777	9778	-
9778	9779	-
9779	9780	-
9780	9781	-
9781	9782	-
9782	9783	-
9783	9784	-
9784	9785	-
9785	9786	-
9786	9787	-
9787	9788	-
9788	9789	-
9789	9790	-
9790	9791	-
9791	9763	-
9792	9793	-

Текстовое описание местоположения границ населенных пунктов, территориальных зон, особо охраняемых природных территорий, зон с особыми условиями использования территорий		
Прохождение границы		Описание прохождения границы
от точки	до точки	
1	2	3
9793	9794	-
9794	9795	-
9795	9796	-
9796	9797	-
9797	9798	-
9798	9799	-
9799	9800	-
9800	9801	-
9801	9802	-
9802	9803	-
9803	9804	-
9804	9805	-
9805	9806	-
9806	9807	-
9807	9808	-
9808	9809	-
9809	9810	-
9810	9811	-
9811	9812	-
9812	9813	-
9813	9814	-
9814	9815	-
9815	9816	-
9816	9817	-
9817	9818	-
9818	9819	-
9819	9820	-
9820	9821	-
9821	9822	-
9822	9823	-
9823	9824	-
9824	9825	-
9825	9826	-
9826	9827	-
9827	9828	-
9828	9829	-

Текстовое описание местоположения границ населенных пунктов, территориальных зон, особо охраняемых природных территорий, зон с особыми условиями использования территорий		
Прохождение границы		**Описание прохождения границы**
от точки	**до точки**	
1	**2**	**3**
9829	9830	-
9830	9831	-
9831	9832	-
9832	9833	-
9833	9834	-
9834	9835	-
9835	9836	-
9836	9837	-
9837	9838	-
9838	9792	-
9839	9840	-
9840	9841	-
9841	9842	-
9842	9843	-
9843	9844	-
9844	9845	-
9845	9846	-
9846	9847	-
9847	9848	-
9848	9849	-
9849	9850	-
9850	9851	-
9851	9852	-
9852	9853	-
9853	9854	-
9854	9855	-
9855	9856	-
9856	9857	-
9857	9858	-
9858	9859	-
9859	9860	-
9860	9861	-
9861	9862	-
9862	9863	-
9863	9864	-
9864	9865	-

Текстовое описание местоположения границ населенных пунктов, территориальных зон, особо охраняемых природных территорий, зон с особыми условиями использования территорий		
Прохождение границы		Описание прохождения границы
от точки	до точки	
1	2	3
9865	9866	-
9866	9867	-
9867	9868	-
9868	9869	-
9869	9870	-
9870	9871	-
9871	9872	-
9872	9873	-
9873	9874	-
9874	9875	-
9875	9876	-
9876	9877	-
9877	9878	-
9878	9879	-
9879	9880	-
9880	9881	-
9881	9882	-
9882	9883	-
9883	9884	-
9884	9885	-
9885	9886	-
9886	9887	-
9887	9888	-
9888	9889	-
9889	9839	-
9890	9891	-
9891	9892	-
9892	9893	-
9893	9894	-
9894	9895	-
9895	9896	-
9896	9897	-
9897	9898	-
9898	9899	-
9899	9900	-
9900	9901	-

Текстовое описание местоположения границ населенных пунктов, территориальных зон, особо охраняемых природных территорий, зон с особыми условиями использования территорий		
Прохождение границы		**Описание прохождения границы**
от точки	**до точки**	
1	**2**	**3**
9901	9902	-
9902	9903	-
9903	9904	-
9904	9905	-
9905	9906	-
9906	9907	-
9907	9908	-
9908	9909	-
9909	9910	-
9910	9911	-
9911	9912	-
9912	9913	-
9913	9914	-
9914	9915	-
9915	9916	-
9916	9917	-
9917	9918	-
9918	9919	-
9919	9920	-
9920	9921	-
9921	9890	-
9922	9923	-
9923	9924	-
9924	9925	-
9925	9926	-
9926	9927	-
9927	9928	-
9928	9929	-
9929	9930	-
9930	9931	-
9931	9932	-
9932	9933	-
9933	9934	-
9934	9935	-
9935	9936	-
9936	9937	-

Текстовое описание местоположения границ населенных пунктов, территориальных зон, особо охраняемых природных территорий, зон с особыми условиями использования территорий		
Прохождение границы		Описание прохождения границы
от точки	до точки	
1	2	3
9937	9938	-
9938	9939	-
9939	9940	-
9940	9941	-
9941	9942	-
9942	9943	-
9943	9944	-
9944	9945	-
9945	9946	-
9946	9947	-
9947	9948	-
9948	9949	-
9949	9950	-
9950	9951	-
9951	9952	-
9952	9953	-
9953	9954	-
9954	9955	-
9955	9956	-
9956	9957	-
9957	9958	-
9958	9959	-
9959	9960	-
9960	9922	-
9961	9962	-
9962	9963	-
9963	9964	-
9964	9965	-
9965	9966	-
9966	9967	-
9967	9968	-
9968	9969	-
9969	9970	-
9970	9971	-
9971	9972	-
9972	9973	-

Текстовое описание местоположения границ населенных пунктов, территориальных зон, особо охраняемых природных территорий, зон с особыми условиями использования территорий		
Прохождение границы		Описание прохождения границы
от точки	до точки	
1	2	3
9973	9974	-
9974	9975	-
9975	9976	-
9976	9977	-
9977	9978	-
9978	9979	-
9979	9980	-
9980	9981	-
9981	9982	-
9982	9983	-
9983	9984	-
9984	9985	-
9985	9986	-
9986	9987	-
9987	9988	-
9988	9989	-
9989	9990	-
9990	9991	-
9991	9992	-
9992	9993	-
9993	9994	-
9994	9995	-
9995	9996	-
9996	9997	-
9997	9998	-
9998	9999	-
9999	10000	-
10000	10001	-
10001	10002	-
10002	10003	-
10003	10004	-
10004	10005	-
10005	10006	-
10006	10007	-
10007	10008	-
10008	10009	-

Текстовое описание местоположения границ населенных пунктов, территориальных зон, особо охраняемых природных территорий, зон с особыми условиями использования территорий		
Прохождение границы		**Описание прохождения границы**
от точки	**до точки**	
1	**2**	**3**
10009	10010	-
10010	10011	-
10011	10012	-
10012	9961	-
10013	10014	-
10014	10015	-
10015	10016	-
10016	10017	-
10017	10018	-
10018	10019	-
10019	10020	-
10020	10021	-
10021	10022	-
10022	10023	-
10023	10024	-
10024	10025	-
10025	10026	-
10026	10027	-
10027	10028	-
10028	10029	-
10029	10030	-
10030	10031	-
10031	10032	-
10032	10033	-
10033	10034	-
10034	10035	-
10035	10036	-
10036	10037	-
10037	10038	-
10038	10039	-
10039	10040	-
10040	10041	-
10041	10042	-
10042	10043	-
10043	10044	-
10044	10045	-

Текстовое описание местоположения границ населенных пунктов, территориальных зон, особо охраняемых природных территорий, зон с особыми условиями использования территорий		
Прохождение границы		**Описание прохождения границы**
от точки	**до точки**	
1	**2**	**3**
10045	10046	-
10046	10047	-
10047	10048	-
10048	10013	-
10049	10050	-
10050	10051	-
10051	10052	-
10052	10053	-
10053	10054	-
10054	10055	-
10055	10056	-
10056	10057	-
10057	10058	-
10058	10059	-
10059	10060	-
10060	10061	-
10061	10062	-
10062	10063	-
10063	10064	-
10064	10065	-
10065	10066	-
10066	10049	-
10067	10068	-
10068	10069	-
10069	10070	-
10070	10071	-
10071	10072	-
10072	10073	-
10073	10074	-
10074	10075	-
10075	10076	-
10076	10077	-
10077	10078	-
10078	10079	-
10079	10080	-
10080	10081	-

Текстовое описание местоположения границ населенных пунктов, территориальных зон, особо охраняемых природных территорий, зон с особыми условиями использования территорий		
Прохождение границы		**Описание прохождения границы**
от точки	**до точки**	
1	**2**	**3**
10081	10082	-
10082	10083	-
10083	10084	-
10084	10085	-
10085	10086	-
10086	10087	-
10087	10088	-
10088	10089	-
10089	10090	-
10090	10091	-
10091	10092	-
10092	10093	-
10093	10094	-
10094	10095	-
10095	10096	-
10096	10097	-
10097	10098	-
10098	10099	-
10099	10100	-
10100	10101	-
10101	10102	-
10102	10067	-
10103	10104	-
10104	10105	-
10105	10106	-
10106	10107	-
10107	10108	-
10108	10109	-
10109	10110	-
10110	10111	-
10111	10112	-
10112	10113	-
10113	10103	-
10114	10115	-
10115	10116	-
10116	10117	-

Текстовое описание местоположения границ населенных пунктов, территориальных зон, особо охраняемых природных территорий, зон с особыми условиями использования территорий		
Прохождение границы		**Описание прохождения границы**
от точки	**до точки**	
1	**2**	**3**
10117	10118	-
10118	10119	-
10119	10120	-
10120	10121	-
10121	10122	-
10122	10123	-
10123	10124	-
10124	10125	-
10125	10126	-
10126	10127	-
10127	10128	-
10128	10129	-
10129	10130	-
10130	10131	-
10131	10132	-
10132	10133	-
10133	10134	-
10134	10135	-
10135	10136	-
10136	10137	-
10137	10138	-
10138	10139	-
10139	10140	-
10140	10141	-
10141	10142	-
10142	10143	-
10143	10114	-
10144	10145	-
10145	10146	-
10146	10147	-
10147	10148	-
10148	10149	-
10149	10150	-
10150	10151	-
10151	10152	-
10152	10153	-

Текстовое описание местоположения границ населенных пунктов, территориальных зон, особо охраняемых природных территорий, зон с особыми условиями использования территорий		
Прохождение границы		**Описание прохождения границы**
от точки	**до точки**	
1	**2**	**3**
10153	10154	-
10154	10155	-
10155	10156	-
10156	10157	-
10157	10158	-
10158	10159	-
10159	10160	-
10160	10161	-
10161	10144	-
10162	10163	-
10163	10164	-
10164	10165	-
10165	10166	-
10166	10167	-
10167	10168	-
10168	10169	-
10169	10170	-
10170	10171	-
10171	10172	-
10172	10173	-
10173	10174	-
10174	10175	-
10175	10176	-
10176	10177	-
10177	10178	-
10178	10179	-
10179	10180	-
10180	10181	-
10181	10182	-
10182	10183	-
10183	10184	-
10184	10185	-
10185	10186	-
10186	10187	-
10187	10188	-
10188	10189	-

Текстовое описание местоположения границ населенных пунктов, территориальных зон, особо охраняемых природных территорий, зон с особыми условиями использования территорий		
Прохождение границы		**Описание прохождения границы**
от точки	**до точки**	
1	**2**	**3**
10189	10190	-
10190	10191	-
10191	10192	-
10192	10193	-
10193	10194	-
10194	10195	-
10195	10196	-
10196	10197	-
10197	10198	-
10198	10199	-
10199	10200	-
10200	10201	-
10201	10202	-
10202	10203	-
10203	10204	-
10204	10205	-
10205	10206	-
10206	10207	-
10207	10208	-
10208	10209	-
10209	10210	-
10210	10211	-
10211	10212	-
10212	10213	-
10213	10214	-
10214	10215	-
10215	10216	-
10216	10217	-
10217	10218	-
10218	10219	-
10219	10220	-
10220	10221	-
10221	10222	-
10222	10223	-
10223	10224	-
10224	10225	-

Текстовое описание местоположения границ населенных пунктов, территориальных зон, особо охраняемых природных территорий, зон с особыми условиями использования территорий		
Прохождение границы		**Описание прохождения границы**
от точки	**до точки**	
1	**2**	**3**
10225	10226	-
10226	10227	-
10227	10228	-
10228	10229	-
10229	10230	-
10230	10231	-
10231	10232	-
10232	10233	-
10233	10234	-
10234	10235	-
10235	10236	-
10236	10237	-
10237	10238	-
10238	10239	-
10239	10240	-
10240	10241	-
10241	10242	-
10242	10243	-
10243	10244	-
10244	10245	-
10245	10246	-
10246	10247	-
10247	10248	-
10248	10249	-
10249	10250	-
10250	10251	-
10251	10252	-
10252	10253	-
10253	10254	-
10254	10255	-
10255	10256	-
10256	10257	-
10257	10258	-
10258	10259	-
10259	10260	-
10260	10261	-

Текстовое описание местоположения границ населенных пунктов, территориальных зон, особо охраняемых природных территорий, зон с особыми условиями использования территорий		
Прохождение границы		**Описание прохождения границы**
от точки	**до точки**	
1	**2**	**3**
10261	10262	-
10262	10263	-
10263	10264	-
10264	10265	-
10265	10266	-
10266	10267	-
10267	10268	-
10268	10269	-
10269	10270	-
10270	10271	-
10271	10272	-
10272	10273	-
10273	10274	-
10274	10275	-
10275	10276	-
10276	10277	-
10277	10278	-
10278	10279	-
10279	10280	-
10280	10281	-
10281	10282	-
10282	10283	-
10283	10284	-
10284	10285	-
10285	10286	-
10286	10287	-
10287	10288	-
10288	10289	-
10289	10290	-
10290	10291	-
10291	10292	-
10292	10293	-
10293	10294	-
10294	10295	-
10295	10296	-
10296	10297	-

Текстовое описание местоположения границ населенных пунктов, территориальных зон, особо охраняемых природных территорий, зон с особыми условиями использования территорий		
Прохождение границы		**Описание прохождения границы**
от точки	**до точки**	
1	**2**	**3**
10297	10298	-
10298	10299	-
10299	10300	-
10300	10301	-
10301	10162	-
10302	10303	-
10303	10304	-
10304	10305	-
10305	10306	-
10306	10307	-
10307	10308	-
10308	10309	-
10309	10310	-
10310	10311	-
10311	10312	-
10312	10313	-
10313	10314	-
10314	10315	-
10315	10316	-
10316	10317	-
10317	10318	-
10318	10319	-
10319	10320	-
10320	10321	-
10321	10322	-
10322	10323	-
10323	10324	-
10324	10325	-
10325	10326	-
10326	10327	-
10327	10328	-
10328	10329	-
10329	10330	-
10330	10331	-
10331	10332	-
10332	10333	-

Текстовое описание местоположения границ населенных пунктов, территориальных зон, особо охраняемых природных территорий, зон с особыми условиями использования территорий		
Прохождение границы		**Описание прохождения границы**
от точки	**до точки**	
1	**2**	**3**
10333	10334	-
10334	10335	-
10335	10336	-
10336	10337	-
10337	10338	-
10338	10339	-
10339	10340	-
10340	10341	-
10341	10342	-
10342	10343	-
10343	10344	-
10344	10345	-
10345	10346	-
10346	10347	-
10347	10348	-
10348	10349	-
10349	10350	-
10350	10351	-
10351	10352	-
10352	10353	-
10353	10354	-
10354	10355	-
10355	10356	-
10356	10357	-
10357	10358	-
10358	10359	-
10359	10360	-
10360	10302	-
10361	10362	-
10362	10363	-
10363	10364	-
10364	10365	-
10365	10366	-
10366	10367	-
10367	10368	-
10368	10369	-

Текстовое описание местоположения границ населенных пунктов, территориальных зон, особо охраняемых природных территорий, зон с особыми условиями использования территорий		
Прохождение границы		**Описание прохождения границы**
от точки	**до точки**	
1	**2**	**3**
10369	10370	-
10370	10371	-
10371	10372	-
10372	10373	-
10373	10374	-
10374	10375	-
10375	10376	-
10376	10377	-
10377	10378	-
10378	10379	-
10379	10380	-
10380	10381	-
10381	10382	-
10382	10383	-
10383	10384	-
10384	10385	-
10385	10386	-
10386	10387	-
10387	10388	-
10388	10389	-
10389	10390	-
10390	10391	-
10391	10392	-
10392	10393	-
10393	10394	-
10394	10395	-
10395	10396	-
10396	10397	-
10397	10398	-
10398	10361	-
10399	10400	-
10400	10401	-
10401	10402	-
10402	10403	-
10403	10404	-
10404	10405	-

Текстовое описание местоположения границ населенных пунктов, территориальных зон, особо охраняемых природных территорий, зон с особыми условиями использования территорий		
Прохождение границы		**Описание прохождения границы**
от точки	**до точки**	
1	**2**	**3**
10405	10406	-
10406	10407	-
10407	10408	-
10408	10409	-
10409	10410	-
10410	10411	-
10411	10412	-
10412	10413	-
10413	10414	-
10414	10415	-
10415	10416	-
10416	10417	-
10417	10418	-
10418	10419	-
10419	10420	-
10420	10421	-
10421	10422	-
10422	10423	-
10423	10424	-
10424	10425	-
10425	10426	-
10426	10427	-
10427	10428	-
10428	10429	-
10429	10430	-
10430	10431	-
10431	10399	-
10432	10433	-
10433	10434	-
10434	10435	-
10435	10436	-
10436	10437	-
10437	10438	-
10438	10439	-
10439	10440	-
10440	10441	-

Текстовое описание местоположения границ населенных пунктов, территориальных зон, особо охраняемых природных территорий, зон с особыми условиями использования территорий		
Прохождение границы		**Описание прохождения границы**
от точки	**до точки**	
1	**2**	**3**
10441	10442	-
10442	10443	-
10443	10444	-
10444	10445	-
10445	10446	-
10446	10447	-
10447	10448	-
10448	10449	-
10449	10450	-
10450	10451	-
10451	10452	-
10452	10453	-
10453	10454	-
10454	10455	-
10455	10456	-
10456	10457	-
10457	10458	-
10458	10459	-
10459	10460	-
10460	10461	-
10461	10462	-
10462	10463	-
10463	10464	-
10464	10432	-
10465	10466	-
10466	10467	-
10467	10468	-
10468	10469	-
10469	10470	-
10470	10471	-
10471	10472	-
10472	10473	-
10473	10474	-
10474	10475	-
10475	10476	-
10476	10477	-

Текстовое описание местоположения границ населенных пунктов, территориальных зон, особо охраняемых природных территорий, зон с особыми условиями использования территорий		
Прохождение границы		**Описание прохождения границы**
от точки	**до точки**	
1	**2**	**3**
10477	10478	-
10478	10479	-
10479	10480	-
10480	10481	-
10481	10482	-
10482	10483	-
10483	10484	-
10484	10485	-
10485	10486	-
10486	10487	-
10487	10488	-
10488	10489	-
10489	10490	-
10490	10491	-
10491	10492	-
10492	10493	-
10493	10494	-
10494	10465	-
10495	10496	-
10496	10497	-
10497	10498	-
10498	10499	-
10499	10500	-
10500	10501	-
10501	10502	-
10502	10503	-
10503	10504	-
10504	10505	-
10505	10506	-
10506	10507	-
10507	10508	-
10508	10509	-
10509	10510	-
10510	10511	-
10511	10512	-
10512	10513	-

Текстовое описание местоположения границ населенных пунктов, территориальных зон, особо охраняемых природных территорий, зон с особыми условиями использования территорий		
Прохождение границы		**Описание прохождения границы**
от точки	**до точки**	
1	**2**	**3**
10513	10514	-
10514	10515	-
10515	10516	-
10516	10517	-
10517	10518	-
10518	10519	-
10519	10520	-
10520	10521	-
10521	10495	-
10522	10523	-
10523	10524	-
10524	10525	-
10525	10526	-
10526	10527	-
10527	10528	-
10528	10529	-
10529	10530	-
10530	10531	-
10531	10532	-
10532	10533	-
10533	10534	-
10534	10535	-
10535	10536	-
10536	10537	-
10537	10538	-
10538	10539	-
10539	10540	-
10540	10541	-
10541	10542	-
10542	10543	-
10543	10544	-
10544	10545	-
10545	10546	-
10546	10547	-
10547	10548	-
10548	10549	-

Текстовое описание местоположения границ населенных пунктов, территориальных зон, особо охраняемых природных территорий, зон с особыми условиями использования территорий		
Прохождение границы		**Описание прохождения границы**
от точки	**до точки**	
1	**2**	**3**
10549	10550	-
10550	10551	-
10551	10552	-
10552	10553	-
10553	10554	-
10554	10555	-
10555	10556	-
10556	10557	-
10557	10558	-
10558	10559	-
10559	10560	-
10560	10561	-
10561	10562	-
10562	10563	-
10563	10564	-
10564	10565	-
10565	10566	-
10566	10567	-
10567	10568	-
10568	10569	-
10569	10570	-
10570	10571	-
10571	10572	-
10572	10573	-
10573	10574	-
10574	10575	-
10575	10576	-
10576	10577	-
10577	10578	-
10578	10579	-
10579	10580	-
10580	10581	-
10581	10582	-
10582	10583	-
10583	10584	-
10584	10585	-

Текстовое описание местоположения границ населенных пунктов, территориальных зон, особо охраняемых природных территорий, зон с особыми условиями использования территорий		
Прохождение границы		**Описание прохождения границы**
от точки	**до точки**	
1	**2**	**3**
10585	10586	-
10586	10522	-
10587	10588	-
10588	10589	-
10589	10590	-
10590	10591	-
10591	10592	-
10592	10593	-
10593	10594	-
10594	10595	-
10595	10596	-
10596	10597	-
10597	10598	-
10598	10599	-
10599	10600	-
10600	10601	-
10601	10602	-
10602	10603	-
10603	10604	-
10604	10605	-
10605	10606	-
10606	10607	-
10607	10608	-
10608	10609	-
10609	10610	-
10610	10611	-
10611	10612	-
10612	10613	-
10613	10614	-
10614	10615	-
10615	10616	-
10616	10617	-
10617	10618	-
10618	10619	-
10619	10620	-
10620	10621	-

Текстовое описание местоположения границ населенных пунктов, территориальных зон, особо охраняемых природных территорий, зон с особыми условиями использования территорий		
Прохождение границы		**Описание прохождения границы**
от точки	**до точки**	
1	**2**	**3**
10621	10622	-
10622	10623	-
10623	10624	-
10624	10625	-
10625	10626	-
10626	10627	-
10627	10628	-
10628	10629	-
10629	10630	-
10630	10631	-
10631	10632	-
10632	10633	-
10633	10634	-
10634	10635	-
10635	10636	-
10636	10587	-
10637	10638	-
10638	10639	-
10639	10640	-
10640	10641	-
10641	10642	-
10642	10643	-
10643	10644	-
10644	10645	-
10645	10646	-
10646	10647	-
10647	10648	-
10648	10649	-
10649	10650	-
10650	10651	-
10651	10652	-
10652	10653	-
10653	10654	-
10654	10655	-
10655	10656	-
10656	10657	-

Текстовое описание местоположения границ населенных пунктов, территориальных зон, особо охраняемых природных территорий, зон с особыми условиями использования территорий		
Прохождение границы		**Описание прохождения границы**
от точки	**до точки**	
1	**2**	**3**
10657	10658	-
10658	10659	-
10659	10660	-
10660	10661	-
10661	10662	-
10662	10663	-
10663	10664	-
10664	10665	-
10665	10666	-
10666	10667	-
10667	10668	-
10668	10669	-
10669	10670	-
10670	10671	-
10671	10672	-
10672	10673	-
10673	10674	-
10674	10675	-
10675	10676	-
10676	10637	-
10677	10678	-
10678	10679	-
10679	10680	-
10680	10681	-
10681	10682	-
10682	10683	-
10683	10684	-
10684	10685	-
10685	10686	-
10686	10687	-
10687	10688	-
10688	10689	-
10689	10690	-
10690	10691	-
10691	10692	-
10692	10693	-

Текстовое описание местоположения границ населенных пунктов, территориальных зон, особо охраняемых природных территорий, зон с особыми условиями использования территорий		
Прохождение границы		**Описание прохождения границы**
от точки	**до точки**	
1	**2**	**3**
10693	10694	-
10694	10695	-
10695	10696	-
10696	10697	-
10697	10698	-
10698	10699	-
10699	10700	-
10700	10701	-
10701	10702	-
10702	10703	-
10703	10704	-
10704	10705	-
10705	10706	-
10706	10707	-
10707	10708	-
10708	10709	-
10709	10710	-
10710	10711	-
10711	10712	-
10712	10713	-
10713	10714	-
10714	10715	-
10715	10716	-
10716	10717	-
10717	10718	-
10718	10719	-
10719	10720	-
10720	10721	-
10721	10722	-
10722	10723	-
10723	10724	-
10724	10725	-
10725	10726	-
10726	10727	-
10727	10728	-
10728	10729	-

Текстовое описание местоположения границ населенных пунктов, территориальных зон, особо охраняемых природных территорий, зон с особыми условиями использования территорий		
Прохождение границы		**Описание прохождения границы**
от точки	**до точки**	
1	**2**	**3**
10729	10730	-
10730	10731	-
10731	10732	-
10732	10733	-
10733	10734	-
10734	10735	-
10735	10736	-
10736	10737	-
10737	10738	-
10738	10739	-
10739	10740	-
10740	10741	-
10741	10742	-
10742	10743	-
10743	10744	-
10744	10745	-
10745	10746	-
10746	10747	-
10747	10748	-
10748	10749	-
10749	10750	-
10750	10751	-
10751	10752	-
10752	10753	-
10753	10754	-
10754	10755	-
10755	10756	-
10756	10757	-
10757	10758	-
10758	10759	-
10759	10760	-
10760	10761	-
10761	10762	-
10762	10763	-
10763	10764	-
10764	10765	-

Текстовое описание местоположения границ населенных пунктов, территориальных зон, особо охраняемых природных территорий, зон с особыми условиями использования территорий		
Прохождение границы		**Описание прохождения границы**
от точки	**до точки**	
1	**2**	**3**
10765	10766	-
10766	10767	-
10767	10768	-
10768	10769	-
10769	10770	-
10770	10771	-
10771	10772	-
10772	10773	-
10773	10774	-
10774	10775	-
10775	10776	-
10776	10777	-
10777	10677	-
10778	10779	-
10779	10780	-
10780	10781	-
10781	10778	-
10782	10783	-
10783	10784	-
10784	10785	-
10785	10786	-
10786	10787	-
10787	10788	-
10788	10789	-
10789	10790	-
10790	10791	-
10791	10792	-
10792	10793	-
10793	10794	-
10794	10795	-
10795	10796	-
10796	10797	-
10797	10798	-
10798	10799	-
10799	10800	-
10800	10801	-

Текстовое описание местоположения границ населенных пунктов, территориальных зон, особо охраняемых природных территорий, зон с особыми условиями использования территорий		
Прохождение границы		**Описание прохождения границы**
от точки	**до точки**	
1	**2**	**3**
10801	10802	-
10802	10803	-
10803	10804	-
10804	10805	-
10805	10806	-
10806	10807	-
10807	10808	-
10808	10809	-
10809	10810	-
10810	10811	-
10811	10812	-
10812	10813	-
10813	10814	-
10814	10815	-
10815	10816	-
10816	10817	-
10817	10818	-
10818	10819	-
10819	10820	-
10820	10821	-
10821	10822	-
10822	10823	-
10823	10824	-
10824	10825	-
10825	10826	-
10826	10827	-
10827	10828	-
10828	10829	-
10829	10830	-
10830	10831	-
10831	10832	-
10832	10782	-
10833	10834	-
10834	10835	-
10835	10836	-
10836	10837	-

Текстовое описание местоположения границ населенных пунктов, территориальных зон, особо охраняемых природных территорий, зон с особыми условиями использования территорий		
Прохождение границы		**Описание прохождения границы**
от точки	**до точки**	
1	**2**	**3**
10837	10838	-
10838	10839	-
10839	10840	-
10840	10841	-
10841	10842	-
10842	10843	-
10843	10844	-
10844	10845	-
10845	10846	-
10846	10847	-
10847	10848	-
10848	10849	-
10849	10850	-
10850	10851	-
10851	10852	-
10852	10853	-
10853	10854	-
10854	10855	-
10855	10856	-
10856	10857	-
10857	10858	-
10858	10859	-
10859	10860	-
10860	10861	-
10861	10862	-
10862	10863	-
10863	10864	-
10864	10865	-
10865	10866	-
10866	10867	-
10867	10868	-
10868	10869	-
10869	10870	-
10870	10871	-
10871	10872	-
10872	10873	-

Текстовое описание местоположения границ населенных пунктов, территориальных зон, особо охраняемых природных территорий, зон с особыми условиями использования территорий		
Прохождение границы		**Описание прохождения границы**
от точки	**до точки**	
1	**2**	**3**
10873	10874	-
10874	10875	-
10875	10876	-
10876	10877	-
10877	10878	-
10878	10879	-
10879	10880	-
10880	10881	-
10881	10882	-
10882	10883	-
10883	10884	-
10884	10885	-
10885	10886	-
10886	10887	-
10887	10888	-
10888	10889	-
10889	10890	-
10890	10891	-
10891	10892	-
10892	10893	-
10893	10894	-
10894	10895	-
10895	10896	-
10896	10897	-
10897	10898	-
10898	10899	-
10899	10900	-
10900	10901	-
10901	10902	-
10902	10903	-
10903	10904	-
10904	10905	-
10905	10906	-
10906	10907	-
10907	10908	-
10908	10909	-

Текстовое описание местоположения границ населенных пунктов, территориальных зон, особо охраняемых природных территорий, зон с особыми условиями использования территорий		
Прохождение границы		**Описание прохождения границы**
от точки	**до точки**	
1	**2**	**3**
10909	10910	-
10910	10911	-
10911	10912	-
10912	10913	-
10913	10914	-
10914	10915	-
10915	10916	-
10916	10917	-
10917	10918	-
10918	10919	-
10919	10920	-
10920	10921	-
10921	10922	-
10922	10923	-
10923	10924	-
10924	10925	-
10925	10926	-
10926	10927	-
10927	10928	-
10928	10929	-
10929	10930	-
10930	10931	-
10931	10932	-
10932	10933	-
10933	10934	-
10934	10935	-
10935	10833	-
10936	10937	-
10937	10938	-
10938	10939	-
10939	10940	-
10940	10941	-
10941	10942	-
10942	10943	-
10943	10944	-
10944	10945	-

Текстовое описание местоположения границ населенных пунктов, территориальных зон, особо охраняемых природных территорий, зон с особыми условиями использования территорий		
Прохождение границы		**Описание прохождения границы**
от точки	**до точки**	
1	**2**	**3**
10945	10946	-
10946	10947	-
10947	10948	-
10948	10949	-
10949	10950	-
10950	10951	-
10951	10952	-
10952	10953	-
10953	10954	-
10954	10955	-
10955	10956	-
10956	10957	-
10957	10958	-
10958	10959	-
10959	10960	-
10960	10961	-
10961	10962	-
10962	10963	-
10963	10964	-
10964	10965	-
10965	10966	-
10966	10967	-
10967	10968	-
10968	10969	-
10969	10970	-
10970	10971	-
10971	10972	-
10972	10973	-
10973	10974	-
10974	10975	-
10975	10976	-
10976	10977	-
10977	10978	-
10978	10979	-
10979	10980	-
10980	10981	-

Текстовое описание местоположения границ населенных пунктов, территориальных зон, особо охраняемых природных территорий, зон с особыми условиями использования территорий		
Прохождение границы		**Описание прохождения границы**
от точки	**до точки**	
1	**2**	**3**
10981	10982	-
10982	10983	-
10983	10984	-
10984	10985	-
10985	10986	-
10986	10987	-
10987	10988	-
10988	10989	-
10989	10990	-
10990	10991	-
10991	10992	-
10992	10993	-
10993	10994	-
10994	10995	-
10995	10996	-
10996	10997	-
10997	10998	-
10998	10999	-
10999	11000	-
11000	11001	-
11001	11002	-
11002	11003	-
11003	11004	-
11004	11005	-
11005	11006	-
11006	11007	-
11007	11008	-
11008	11009	-
11009	11010	-
11010	11011	-
11011	11012	-
11012	11013	-
11013	11014	-
11014	11015	-
11015	10936	-
11016	11017	-

Текстовое описание местоположения границ населенных пунктов, территориальных зон, особо охраняемых природных территорий, зон с особыми условиями использования территорий		
Прохождение границы		**Описание прохождения границы**
от точки	**до точки**	
1	**2**	**3**
11017	11018	-
11018	11019	-
11019	11020	-
11020	11021	-
11021	11022	-
11022	11023	-
11023	11024	-
11024	11025	-
11025	11026	-
11026	11027	-
11027	11028	-
11028	11029	-
11029	11030	-
11030	11031	-
11031	11032	-
11032	11033	-
11033	11034	-
11034	11035	-
11035	11036	-
11036	11037	-
11037	11038	-
11038	11039	-
11039	11040	-
11040	11041	-
11041	11042	-
11042	11043	-
11043	11044	-
11044	11045	-
11045	11046	-
11046	11047	-
11047	11048	-
11048	11016	-
11049	11050	-
11050	11051	-
11051	11052	-
11052	11053	-

Текстовое описание местоположения границ населенных пунктов, территориальных зон, особо охраняемых природных территорий, зон с особыми условиями использования территорий		
Прохождение границы		**Описание прохождения границы**
от точки	**до точки**	
1	**2**	**3**
11053	11054	-
11054	11055	-
11055	11056	-
11056	11057	-
11057	11058	-
11058	11059	-
11059	11060	-
11060	11061	-
11061	11062	-
11062	11063	-
11063	11064	-
11064	11065	-
11065	11066	-
11066	11067	-
11067	11068	-
11068	11069	-
11069	11070	-
11070	11071	-
11071	11072	-
11072	11073	-
11073	11074	-
11074	11075	-
11075	11076	-
11076	11077	-
11077	11078	-
11078	11079	-
11079	11080	-
11080	11081	-
11081	11082	-
11082	11083	-
11083	11084	-
11084	11085	-
11085	11086	-
11086	11087	-
11087	11088	-
11088	11049	-

ОПИСАНИЕ МЕСТОПОЛОЖЕНИЯ ГРАНИЦ

Зона застройки индивидуальными жилыми домами и малоэтажными жилыми домами блокированной застройки в границах города Всеволожска

(наименование объекта, местоположение границ которого описано (далее - объект))

Раздел 1

Сведения об объекте

№ п/п	Характеристики объекта	Описание характеристик
1	2	3
1.	Местоположение объекта	Ленинградская область, район Всеволожский, город Всеволожск
2.	Площадь объекта +/- величина погрешности определения площади (Р +/- Дельта Р)	1181634 +/- 380 м²
3.	Иные характеристики объекта	Жилая зона

Раздел 2

Сведения о местоположении границ объекта

1. Система координат МСК-47, зона 2

2. Сведения о характерных точках границ объекта

Обозначение характерных точек границ	Координаты, м		Метод определения координат характерной точки	Средняя квадратическая погрешность положения характерной точки (Mt), м	Описание обозначения точки на местности (при наличии)
	X	Y			
1	2	3	4	5	6
1	443125.39	2239296.35	Геодезический метод	0.1	-
2	443167.76	2239346.16	Геодезический метод	0.1	-
3	443096.12	2239419.86	Геодезический метод	0.1	-
4	442944.63	2239566.69	Геодезический метод	0.1	-
5	442922.97	2239590.61	Геодезический метод	0.1	-
6	442756.06	2239566.39	Геодезический метод	0.1	-
7	442750.01	2239562.33	Геодезический метод	0.1	-
8	442822.31	2239447.18	Геодезический метод	0.1	-
9	443005.11	2239155.54	Геодезический метод	0.1	-
10	443018.28	2239170.96	Геодезический метод	0.1	-
1	443125.39	2239296.35	Геодезический метод	0.1	-
11	444852.80	2237724.94	Геодезический метод	0.1	-
12	444711.79	2238111.83	Геодезический метод	0.1	-
13	444406.25	2238220.01	Геодезический метод	0.1	-
14	444230.65	2238329.73	Геодезический метод	0.1	-
15	444194.01	2238441.44	Геодезический метод	0.1	-
16	444079.28	2238365.21	Геодезический метод	0.1	-
17	444147.19	2238234.51	Геодезический метод	0.1	-
18	444196.77	2238264.37	Геодезический метод	0.1	-
19	444291.24	2238088.39	Геодезический метод	0.1	-
20	444393.36	2238145.85	Геодезический метод	0.1	-
21	444409.05	2238154.68	Геодезический метод	0.1	-

2. Сведения о характерных точках границ объекта					
Обозначение характерных точек границ	**Координаты, м**		**Метод определения координат характерной точки**	**Средняя квадратическая погрешность положения характерной точки (Mt), м**	**Описание обозначения точки на местности (при наличии)**
	X	**Y**			
1	**2**	**3**	**4**	**5**	**6**
22	444462.72	2238137.53	Геодезический метод	0.1	-
23	444503.36	2238154.56	Геодезический метод	0.1	-
24	444602.06	2238134.09	Геодезический метод	0.1	-
25	444681.85	2238003.09	Геодезический метод	0.1	-
26	444686.00	2238005.70	Геодезический метод	0.1	-
11	444852.80	2237724.94	Геодезический метод	0.1	-
27	444060.99	2231230.40	Геодезический метод	0.1	-
28	444084.01	2231256.36	Геодезический метод	0.1	-
29	444084.15	2231258.36	Геодезический метод	0.1	-
30	444070.98	2231274.84	Геодезический метод	0.1	-
31	444056.26	2231293.29	Геодезический метод	0.1	-
32	444039.91	2231314.82	Геодезический метод	0.1	-
33	444032.72	2231315.88	Геодезический метод	0.1	-
34	444013.13	2231302.46	Геодезический метод	0.1	-
35	443999.43	2231297.91	Геодезический метод	0.1	-
36	444023.03	2231270.58	Геодезический метод	0.1	-
37	444032.10	2231266.64	Геодезический метод	0.1	-
38	444045.51	2231249.83	Геодезический метод	0.1	-
27	444060.99	2231230.40	Геодезический метод	0.1	-
39	446245.74	2232978.96	Геодезический метод	0.1	-
40	446268.11	2233013.48	Геодезический метод	0.1	-
41	446254.33	2233026.73	Геодезический метод	0.1	-
42	446199.65	2233079.69	Геодезический метод	0.1	-
43	446158.18	2233119.83	Геодезический метод	0.1	-
44	446082.56	2233193.86	Геодезический метод	0.1	-
45	446078.57	2233188.05	Геодезический метод	0.1	-

2. Сведения о характерных точках границ объекта

Обозначение характерных точек границ	Координаты, м		Метод определения координат характерной точки	Средняя квадратическая погрешность положения характерной точки (Mt), м	Описание обозначения точки на местности (при наличии)
	X	Y			
1	2	3	4	5	6
46	446082.87	2233185.04	Геодезический метод	0.1	-
47	446059.08	2233151.95	Геодезический метод	0.1	-
48	446056.36	2233151.19	Геодезический метод	0.1	-
49	446048.38	2233156.83	Геодезический метод	0.1	-
50	446019.01	2233177.59	Геодезический метод	0.1	-
51	446052.67	2233223.66	Геодезический метод	0.1	-
52	446023.97	2233249.46	Геодезический метод	0.1	-
53	446004.51	2233226.21	Геодезический метод	0.1	-
54	445988.92	2233206.77	Геодезический метод	0.1	-
55	445986.83	2233201.25	Геодезический метод	0.1	-
56	445981.58	2233192.15	Геодезический метод	0.1	-
57	445968.84	2233169.86	Геодезический метод	0.1	-
58	445977.17	2233164.74	Геодезический метод	0.1	-
59	446007.65	2233142.94	Геодезический метод	0.1	-
60	446033.78	2233124.39	Геодезический метод	0.1	-
61	446059.20	2233106.35	Геодезический метод	0.1	-
62	446076.45	2233095.20	Геодезический метод	0.1	-
63	446072.13	2233088.25	Геодезический метод	0.1	-
64	446069.13	2233083.42	Геодезический метод	0.1	-
65	446109.34	2233054.38	Геодезический метод	0.1	-
66	446113.78	2233060.68	Геодезический метод	0.1	-
67	446117.91	2233066.54	Геодезический метод	0.1	-
68	446123.97	2233062.89	Геодезический метод	0.1	-
69	446119.19	2233055.49	Геодезический метод	0.1	-
70	446153.86	2233033.12	Геодезический метод	0.1	-
71	446189.62	2233010.07	Геодезический метод	0.1	-

2. Сведения о характерных точках границ объекта					
Обозначение характерных точек границ	**Координаты, м**		**Метод определения координат характерной точки**	**Средняя квадратическая погрешность положения характерной точки (Mt), м**	**Описание обозначения точки на местности (при наличии)**
	X	**Y**			
1	**2**	**3**	**4**	**5**	**6**
72	446190.71	2233011.70	Геодезический метод	0.1	-
73	446224.05	2232989.86	Геодезический метод	0.1	-
74	446225.42	2232991.92	Геодезический метод	0.1	-
39	446245.74	2232978.96	Геодезический метод	0.1	-
75	444741.95	2233438.58	Геодезический метод	0.1	-
76	444758.76	2233505.89	Геодезический метод	0.1	-
77	444759.44	2233533.07	Геодезический метод	0.1	-
78	444750.54	2233530.00	Геодезический метод	0.1	-
79	444749.64	2233507.30	Геодезический метод	0.1	-
80	444744.51	2233485.51	Геодезический метод	0.1	-
81	444702.36	2233491.69	Геодезический метод	0.1	-
82	444694.30	2233435.95	Геодезический метод	0.1	-
83	444735.64	2233431.76	Геодезический метод	0.1	-
75	444741.95	2233438.58	Геодезический метод	0.1	-
84	444800.98	2233600.15	Геодезический метод	0.1	-
85	444807.31	2233644.85	Геодезический метод	0.1	-
86	444811.37	2233673.75	Геодезический метод	0.1	-
87	444810.15	2233674.46	Геодезический метод	0.1	-
88	444807.67	2233674.85	Геодезический метод	0.1	-
89	444812.93	2233708.26	Геодезический метод	0.1	-
90	444815.27	2233707.94	Геодезический метод	0.1	-
91	444820.30	2233739.76	Геодезический метод	0.1	-
92	444825.05	2233775.40	Геодезический метод	0.1	-
93	444752.61	2233785.32	Геодезический метод	0.1	-
94	444752.72	2233786.17	Геодезический метод	0.1	-
95	444731.99	2233788.59	Геодезический метод	0.1	-

2. Сведения о характерных точках границ объекта

Обозначение характерных точек границ	Координаты, м		Метод определения координат характерной точки	Средняя квадратическая погрешность положения характерной точки (Mt), м	Описание обозначения точки на местности (при наличии)
	X	Y			
1	2	3	4	5	6
96	444727.09	2233788.81	Геодезический метод	0.1	-
97	444711.51	2233790.70	Геодезический метод	0.1	-
98	444705.08	2233751.90	Геодезический метод	0.1	-
99	444707.65	2233751.47	Геодезический метод	0.1	-
100	444707.54	2233749.95	Геодезический метод	0.1	-
101	444704.98	2233737.13	Геодезический метод	0.1	-
102	444703.92	2233723.87	Геодезический метод	0.1	-
103	444699.24	2233692.09	Геодезический метод	0.1	-
104	444695.23	2233664.60	Геодезический метод	0.1	-
105	444694.50	2233658.97	Геодезический метод	0.1	-
106	444687.05	2233615.62	Геодезический метод	0.1	-
107	444685.73	2233606.71	Геодезический метод	0.1	-
108	444685.54	2233605.55	Геодезический метод	0.1	-
109	444681.57	2233580.70	Геодезический метод	0.1	-
110	444680.52	2233574.09	Геодезический метод	0.1	-
111	444675.84	2233544.10	Геодезический метод	0.1	-
112	444681.30	2233536.30	Геодезический метод	0.1	-
113	444711.21	2233535.20	Геодезический метод	0.1	-
114	444718.86	2233534.92	Геодезический метод	0.1	-
115	444730.98	2233534.46	Геодезический метод	0.1	-
116	444739.65	2233538.45	Геодезический метод	0.1	-
117	444741.37	2233566.07	Геодезический метод	0.1	-
118	444741.10	2233572.54	Геодезический метод	0.1	-
119	444740.73	2233580.81	Геодезический метод	0.1	-
120	444739.19	2233609.79	Геодезический метод	0.1	-
121	444744.02	2233608.23	Геодезический метод	0.1	-

2. Сведения о характерных точках границ объекта

Обозначение характерных точек границ	Координаты, м		Метод определения координат характерной точки	Средняя квадратическая погрешность положения характерной точки (Mt), м	Описание обозначения точки на местности (при наличии)
	X	Y			
1	2	3	4	5	6
84	444800.98	2233600.15	Геодезический метод	0.1	-
122	444407.03	2230396.84	Геодезический метод	0.1	-
123	444438.24	2230422.54	Геодезический метод	0.1	-
124	444377.42	2230496.95	Геодезический метод	0.1	-
125	444347.41	2230472.44	Геодезический метод	0.1	-
126	444351.08	2230464.16	Геодезический метод	0.1	-
127	444311.60	2230437.96	Геодезический метод	0.1	-
128	444333.32	2230423.80	Геодезический метод	0.1	-
129	444375.53	2230386.34	Геодезический метод	0.1	-
122	444407.03	2230396.84	Геодезический метод	0.1	-
130	444822.62	2234854.14	Геодезический метод	0.1	-
131	444830.72	2234877.98	Геодезический метод	0.1	-
132	444853.81	2234951.09	Геодезический метод	0.1	-
133	444814.17	2234963.33	Геодезический метод	0.1	-
134	444811.79	2234961.64	Геодезический метод	0.1	-
135	444806.96	2234952.47	Геодезический метод	0.1	-
136	444793.69	2234906.51	Геодезический метод	0.1	-
137	444790.22	2234897.68	Геодезический метод	0.1	-
138	444784.48	2234890.71	Геодезический метод	0.1	-
139	444782.39	2234889.59	Геодезический метод	0.1	-
140	444745.66	2234889.12	Геодезический метод	0.1	-
141	444743.49	2234889.50	Геодезический метод	0.1	-
142	444713.58	2234888.76	Геодезический метод	0.1	-
143	444713.34	2234853.36	Геодезический метод	0.1	-
144	444719.36	2234853.40	Геодезический метод	0.1	-
145	444719.75	2234851.94	Геодезический метод	0.1	-

2. Сведения о характерных точках границ объекта

Обозначение характерных точек границ	Координаты, м		Метод определения координат характерной точки	Средняя квадратическая погрешность положения характерной точки (Mt), м	Описание обозначения точки на местности (при наличии)
	X	Y			
1	2	3	4	5	6
146	444791.49	2234852.98	Геодезический метод	0.1	-
130	444822.62	2234854.14	Геодезический метод	0.1	-
147	444025.88	2236452.99	Геодезический метод	0.1	-
148	444026.02	2236453.01	Геодезический метод	0.1	-
149	444025.52	2236487.51	Геодезический метод	0.1	-
150	444025.03	2236522.00	Геодезический метод	0.1	-
151	444024.53	2236556.50	Геодезический метод	0.1	-
152	444024.28	2236573.75	Геодезический метод	0.1	-
153	444024.04	2236590.99	Геодезический метод	0.1	-
154	444023.54	2236625.49	Геодезический метод	0.1	-
155	444023.04	2236660.00	Геодезический метод	0.1	-
156	444022.48	2236698.99	Геодезический метод	0.1	-
157	444021.76	2236748.98	Геодезический метод	0.1	-
158	444018.77	2236748.93	Геодезический метод	0.1	-
159	444018.63	2236748.92	Геодезический метод	0.1	-
160	443972.49	2236698.27	Геодезический метод	0.1	-
161	443936.91	2236703.01	Геодезический метод	0.1	-
162	443922.67	2236685.55	Геодезический метод	0.1	-
163	443923.05	2236658.55	Геодезический метод	0.1	-
164	443923.55	2236624.05	Геодезический метод	0.1	-
165	443924.30	2236572.31	Геодезический метод	0.1	-
166	443924.54	2236555.06	Геодезический метод	0.1	-
167	443925.04	2236520.57	Геодезический метод	0.1	-
168	443925.88	2236462.05	Геодезический метод	0.1	-
169	443926.03	2236451.56	Геодезический метод	0.1	-
170	443945.14	2236451.83	Геодезический метод	0.1	-

2. Сведения о характерных точках границ объекта					
Обозначение характерных точек границ	**Координаты, м**		**Метод определения координат характерной точки**	**Средняя квадратическая погрешность положения характерной точки (Mt), м**	**Описание обозначения точки на местности (при наличии)**
	X	**Y**			
1	**2**	**3**	**4**	**5**	**6**
171	443976.02	2236452.27	Геодезический метод	0.1	-
147	444025.88	2236452.99	Геодезический метод	0.1	-
172	443911.03	2236451.35	Геодезический метод	0.1	-
173	443910.29	2236503.10	Геодезический метод	0.1	-
174	443910.04	2236520.35	Геодезический метод	0.1	-
175	443909.54	2236554.85	Геодезический метод	0.1	-
176	443909.05	2236589.35	Геодезический метод	0.1	-
177	443908.80	2236606.72	Геодезический метод	0.1	-
178	443908.55	2236623.85	Геодезический метод	0.1	-
179	443907.83	2236673.93	Геодезический метод	0.1	-
180	443904.83	2236673.88	Геодезический метод	0.1	-
181	443861.24	2236645.19	Геодезический метод	0.1	-
182	443861.56	2236623.18	Геодезический метод	0.1	-
183	443861.80	2236605.92	Геодезический метод	0.1	-
184	443862.05	2236588.68	Геодезический метод	0.1	-
185	443862.55	2236554.18	Геодезический метод	0.1	-
186	443863.04	2236519.68	Геодезический метод	0.1	-
187	443863.29	2236502.43	Геодезический метод	0.1	-
188	443864.03	2236450.68	Геодезический метод	0.1	-
172	443911.03	2236451.35	Геодезический метод	0.1	-
189	446311.25	2232825.14	Геодезический метод	0.1	-
190	446330.50	2232857.16	Геодезический метод	0.1	-
191	446331.59	2232858.85	Геодезический метод	0.1	-
192	446338.38	2232870.26	Геодезический метод	0.1	-
193	446207.79	2232952.37	Геодезический метод	0.1	-
194	446212.36	2232959.05	Геодезический метод	0.1	-

2. Сведения о характерных точках границ объекта

Обозначение характерных точек границ	Координаты, м		Метод определения координат характерной точки	Средняя квадратическая погрешность положения характерной точки (Mt), м	Описание обозначения точки на местности (при наличии)
	X	Y			
1	2	3	4	5	6
195	446183.20	2232977.99	Геодезический метод	0.1	-
196	446178.41	2232970.85	Геодезический метод	0.1	-
197	446154.70	2232985.75	Геодезический метод	0.1	-
198	446143.15	2232978.37	Геодезический метод	0.1	-
199	446127.68	2232954.53	Геодезический метод	0.1	-
200	446121.90	2232947.64	Геодезический метод	0.1	-
201	446120.50	2232948.56	Геодезический метод	0.1	-
202	446119.72	2232947.31	Геодезический метод	0.1	-
203	446164.95	2232918.87	Геодезический метод	0.1	-
204	446183.81	2232905.43	Геодезический метод	0.1	-
205	446176.42	2232892.55	Геодезический метод	0.1	-
206	446188.53	2232882.55	Геодезический метод	0.1	-
207	446179.40	2232844.21	Геодезический метод	0.1	-
208	446244.31	2232834.43	Геодезический метод	0.1	-
209	446244.61	2232836.24	Геодезический метод	0.1	-
189	446311.25	2232825.14	Геодезический метод	0.1	-
210	443420.82	2231047.79	Геодезический метод	0.1	-
211	443410.38	2231082.72	Геодезический метод	0.1	-
212	443391.72	2231146.60	Геодезический метод	0.1	-
213	443344.84	2231204.12	Геодезический метод	0.1	-
214	443368.39	2231235.02	Геодезический метод	0.1	-
215	443399.30	2231274.21	Геодезический метод	0.1	-
216	443419.96	2231300.41	Геодезический метод	0.1	-
217	443444.13	2231331.07	Геодезический метод	0.1	-
218	443421.36	2231349.61	Геодезический метод	0.1	-
219	443420.20	2231379.95	Геодезический метод	0.1	-

2. Сведения о характерных точках границ объекта					
Обозначение характерных точек границ	**Координаты, м**		**Метод определения координат характерной точки**	**Средняя квадратическая погрешность положения характерной точки (Mt), м**	**Описание обозначения точки на местности (при наличии)**
	X	**Y**			
1	**2**	**3**	**4**	**5**	**6**
220	443442.45	2231393.71	Геодезический метод	0.1	-
221	443543.41	2231424.35	Геодезический метод	0.1	-
222	443542.58	2231426.89	Геодезический метод	0.1	-
223	443544.76	2231427.75	Геодезический метод	0.1	-
224	443532.93	2231465.23	Геодезический метод	0.1	-
225	443523.72	2231490.72	Геодезический метод	0.1	-
226	443514.96	2231515.59	Геодезический метод	0.1	-
227	443505.94	2231541.73	Геодезический метод	0.1	-
228	443485.52	2231534.71	Геодезический метод	0.1	-
229	443471.54	2231529.95	Геодезический метод	0.1	-
230	443453.17	2231523.11	Геодезический метод	0.1	-
231	443453.18	2231520.74	Геодезический метод	0.1	-
232	443449.28	2231519.57	Геодезический метод	0.1	-
233	443426.48	2231511.81	Геодезический метод	0.1	-
234	443394.40	2231501.73	Геодезический метод	0.1	-
235	443379.50	2231496.32	Геодезический метод	0.1	-
236	443368.37	2231473.79	Геодезический метод	0.1	-
237	443365.92	2231468.15	Геодезический метод	0.1	-
238	443353.62	2231443.23	Геодезический метод	0.1	-
239	443328.45	2231395.23	Геодезический метод	0.1	-
240	443318.23	2231375.10	Геодезический метод	0.1	-
241	443316.93	2231370.64	Геодезический метод	0.1	-
242	443306.75	2231350.57	Геодезический метод	0.1	-
243	443307.14	2231350.37	Геодезический метод	0.1	-
244	443290.84	2231319.23	Геодезический метод	0.1	-
245	443252.41	2231246.20	Геодезический метод	0.1	-

2. Сведения о характерных точках границ объекта					
Обозначение характерных точек границ	**Координаты, м**		**Метод определения координат характерной точки**	**Средняя квадратическая погрешность положения характерной точки (Mt), м**	**Описание обозначения точки на местности (при наличии)**
	X	**Y**			
1	**2**	**3**	**4**	**5**	**6**
246	443241.55	2231224.37	Геодезический метод	0.1	-
247	443228.63	2231198.40	Геодезический метод	0.1	-
248	443215.61	2231170.57	Геодезический метод	0.1	-
249	443205.71	2231150.89	Геодезический метод	0.1	-
250	443194.41	2231128.80	Геодезический метод	0.1	-
251	443187.83	2231113.04	Геодезический метод	0.1	-
252	443194.20	2231091.50	Геодезический метод	0.1	-
253	443211.37	2231038.81	Геодезический метод	0.1	-
254	443215.71	2231025.02	Геодезический метод	0.1	-
255	443219.92	2231011.62	Геодезический метод	0.1	-
256	443226.08	2230989.52	Геодезический метод	0.1	-
257	443230.76	2230991.01	Геодезический метод	0.1	-
258	443255.47	2230998.61	Геодезический метод	0.1	-
259	443263.74	2230998.09	Геодезический метод	0.1	-
260	443302.22	2231009.90	Геодезический метод	0.1	-
261	443308.79	2231012.06	Геодезический метод	0.1	-
262	443345.41	2231023.11	Геодезический метод	0.1	-
263	443367.06	2231029.66	Геодезический метод	0.1	-
264	443372.62	2231031.25	Геодезический метод	0.1	-
265	443381.21	2231034.01	Геодезический метод	0.1	-
266	443383.41	2231034.71	Геодезический метод	0.1	-
267	443402.03	2231040.85	Геодезический метод	0.1	-
210	443420.82	2231047.79	Геодезический метод	0.1	-
268	444156.54	2236449.94	Геодезический метод	0.1	-
269	444155.47	2236524.93	Геодезический метод	0.1	-
270	444155.00	2236557.42	Геодезический метод	0.1	-

2. Сведения о характерных точках границ объекта					
Обозначение характерных точек границ	**Координаты, м**		**Метод определения координат характерной точки**	**Средняя квадратическая погрешность положения характерной точки (Mt), м**	**Описание обозначения точки на местности (при наличии)**
	X	**Y**			
1	**2**	**3**	**4**	**5**	**6**
271	444154.53	2236589.91	Геодезический метод	0.1	-
272	444153.96	2236630.43	Геодезический метод	0.1	-
273	444153.78	2236642.42	Геодезический метод	0.1	-
274	444153.19	2236682.93	Геодезический метод	0.1	-
275	444152.81	2236709.94	Геодезический метод	0.1	-
276	444152.42	2236736.95	Геодезический метод	0.1	-
277	444152.03	2236763.95	Геодезический метод	0.1	-
278	444151.53	2236798.90	Геодезический метод	0.1	-
279	444124.60	2236798.51	Геодезический метод	0.1	-
280	444118.01	2236798.42	Геодезический метод	0.1	-
281	444092.51	2236783.50	Геодезический метод	0.1	-
282	444033.76	2236749.14	Геодезический метод	0.1	-
283	444033.96	2236735.24	Геодезический метод	0.1	-
284	444034.35	2236708.24	Геодезический метод	0.1	-
285	444034.74	2236681.24	Геодезический метод	0.1	-
286	444035.32	2236640.72	Геодезический метод	0.1	-
287	444035.50	2236628.72	Геодезический метод	0.1	-
288	444036.01	2236592.43	Геодезический метод	0.1	-
289	444036.55	2236555.72	Геодезический метод	0.1	-
290	444037.01	2236523.22	Геодезический метод	0.1	-
291	444037.49	2236488.97	Геодезический метод	0.1	-
292	444038.07	2236448.24	Геодезический метод	0.1	-
293	444067.42	2236448.66	Геодезический метод	0.1	-
294	444097.32	2236449.09	Геодезический метод	0.1	-
268	444156.54	2236449.94	Геодезический метод	0.1	-
295	446764.76	2232717.96	Геодезический метод	0.1	-

2. Сведения о характерных точках границ объекта

Обозначение характерных точек границ	Координаты, м		Метод определения координат характерной точки	Средняя квадратическая погрешность положения характерной точки (Mt), м	Описание обозначения точки на местности (при наличии)
	X	Y			
1	2	3	4	5	6
296	446774.61	2232756.60	Геодезический метод	0.1	-
297	446789.70	2232751.87	Геодезический метод	0.1	-
298	446791.88	2232762.60	Геодезический метод	0.1	-
299	446777.72	2232766.57	Геодезический метод	0.1	-
300	446747.56	2232763.42	Геодезический метод	0.1	-
301	446745.20	2232752.45	Геодезический метод	0.1	-
302	446744.48	2232748.65	Геодезический метод	0.1	-
303	446737.55	2232725.37	Геодезический метод	0.1	-
295	446764.76	2232717.96	Геодезический метод	0.1	-
304	446403.34	2235516.64	Геодезический метод	0.1	-
305	446396.15	2235527.96	Геодезический метод	0.1	-
306	446389.39	2235538.59	Геодезический метод	0.1	-
307	446387.29	2235537.64	Геодезический метод	0.1	-
308	446355.54	2235518.75	Геодезический метод	0.1	-
309	446372.64	2235496.44	Геодезический метод	0.1	-
304	446403.34	2235516.64	Геодезический метод	0.1	-
310	442767.21	2238877.06	Геодезический метод	0.1	-
311	442885.68	2239015.79	Геодезический метод	0.1	-
312	442737.87	2239245.77	Геодезический метод	0.1	-
313	442646.13	2239177.03	Геодезический метод	0.1	-
314	442227.77	2238919.93	Геодезический метод	0.1	-
315	442274.67	2238857.78	Геодезический метод	0.1	-
316	442129.56	2238748.67	Геодезический метод	0.1	-
317	442240.87	2238609.95	Геодезический метод	0.1	-
318	442349.34	2238695.00	Геодезический метод	0.1	-
319	442646.74	2238928.16	Геодезический метод	0.1	-

2. Сведения о характерных точках границ объекта

Обозначение характерных точек границ	Координаты, м		Метод определения координат характерной точки	Средняя квадратическая погрешность положения характерной точки (Mt), м	Описание обозначения точки на местности (при наличии)
	X	Y			
1	2	3	4	5	6
310	442767.21	2238877.06	Геодезический метод	0.1	-
320	441575.09	2237349.93	Геодезический метод	0.1	-
321	441509.03	2237422.99	Геодезический метод	0.1	-
322	441575.47	2237475.41	Геодезический метод	0.1	-
323	441409.04	2237678.55	Геодезический метод	0.1	-
324	441269.54	2237616.83	Геодезический метод	0.1	-
325	441074.71	2237530.68	Геодезический метод	0.1	-
326	441169.97	2237457.53	Геодезический метод	0.1	-
327	441299.76	2237320.28	Геодезический метод	0.1	-
328	441449.60	2237238.81	Геодезический метод	0.1	-
320	441575.09	2237349.93	Геодезический метод	0.1	-
329	444438.75	2232725.34	Геодезический метод	0.1	-
330	444439.52	2232743.24	Геодезический метод	0.1	-
331	444449.08	2232759.87	Геодезический метод	0.1	-
332	444459.22	2232779.76	Геодезический метод	0.1	-
333	444444.83	2232795.25	Геодезический метод	0.1	-
334	444458.80	2232819.04	Геодезический метод	0.1	-
335	444449.55	2232828.31	Геодезический метод	0.1	-
336	444417.26	2232839.21	Геодезический метод	0.1	-
337	444422.34	2232890.52	Геодезический метод	0.1	-
338	444426.23	2232929.61	Геодезический метод	0.1	-
339	444407.08	2232931.29	Геодезический метод	0.1	-
340	444400.55	2232921.63	Геодезический метод	0.1	-
341	444362.68	2232925.73	Геодезический метод	0.1	-
342	444362.19	2232920.60	Геодезический метод	0.1	-
343	444306.56	2232925.02	Геодезический метод	0.1	-

2. Сведения о характерных точках границ объекта					
Обозначение характерных точек границ	**Координаты, м**		**Метод определения координат характерной точки**	**Средняя квадратическая погрешность положения характерной точки (Mt), м**	**Описание обозначения точки на местности (при наличии)**
	X	**Y**			
1	**2**	**3**	**4**	**5**	**6**
344	444306.43	2232923.52	Геодезический метод	0.1	-
345	444304.30	2232904.12	Геодезический метод	0.1	-
346	444337.04	2232900.83	Геодезический метод	0.1	-
347	444360.15	2232899.65	Геодезический метод	0.1	-
348	444359.45	2232892.46	Геодезический метод	0.1	-
349	444358.25	2232880.03	Геодезический метод	0.1	-
350	444376.36	2232878.33	Геодезический метод	0.1	-
351	444386.40	2232877.39	Геодезический метод	0.1	-
352	444388.25	2232897.36	Геодезический метод	0.1	-
353	444397.37	2232896.52	Геодезический метод	0.1	-
354	444397.09	2232893.44	Геодезический метод	0.1	-
355	444393.76	2232858.17	Геодезический метод	0.1	-
356	444391.52	2232834.27	Геодезический метод	0.1	-
357	444399.96	2232819.33	Геодезический метод	0.1	-
358	444390.70	2232802.72	Геодезический метод	0.1	-
359	444395.54	2232752.98	Геодезический метод	0.1	-
360	444437.74	2232719.39	Геодезический метод	0.1	-
329	444438.75	2232725.34	Геодезический метод	0.1	-
361	442855.76	2234434.50	Геодезический метод	0.1	-
362	442855.26	2234473.36	Геодезический метод	0.1	-
363	442853.94	2234509.91	Геодезический метод	0.1	-
364	442852.10	2234606.58	Геодезический метод	0.1	-
365	442851.51	2234637.71	Геодезический метод	0.1	-
366	442850.78	2234676.28	Геодезический метод	0.1	-
367	442849.91	2234712.14	Геодезический метод	0.1	-
368	442849.00	2234756.25	Геодезический метод	0.1	-

2. Сведения о характерных точках границ объекта					
Обозначение характерных точек границ	**Координаты, м**		**Метод определения координат характерной точки**	**Средняя квадратическая погрешность положения характерной точки (Mt), м**	**Описание обозначения точки на местности (при наличии)**
	X	**Y**			
1	**2**	**3**	**4**	**5**	**6**
369	442848.51	2234780.77	Геодезический метод	0.1	-
370	442848.43	2234785.33	Геодезический метод	0.1	-
371	442847.84	2234814.39	Геодезический метод	0.1	-
372	442846.93	2234867.65	Геодезический метод	0.1	-
373	442846.44	2234902.23	Геодезический метод	0.1	-
374	442841.56	2235156.37	Геодезический метод	0.1	-
375	442836.15	2235268.00	Геодезический метод	0.1	-
376	442702.09	2235265.20	Геодезический метод	0.1	-
377	442682.75	2235264.76	Геодезический метод	0.1	-
378	442681.70	2235223.03	Геодезический метод	0.1	-
379	442680.10	2235223.09	Геодезический метод	0.1	-
380	442679.86	2235213.44	Геодезический метод	0.1	-
381	442679.96	2235210.19	Геодезический метод	0.1	-
382	442681.96	2235210.22	Геодезический метод	0.1	-
383	442683.28	2235165.47	Геодезический метод	0.1	-
384	442656.73	2235165.26	Геодезический метод	0.1	-
385	442657.82	2235121.97	Геодезический метод	0.1	-
386	442658.34	2235095.09	Геодезический метод	0.1	-
387	442658.56	2235092.80	Геодезический метод	0.1	-
388	442660.78	2235090.39	Геодезический метод	0.1	-
389	442665.36	2235071.41	Геодезический метод	0.1	-
390	442662.35	2235067.63	Геодезический метод	0.1	-
391	442663.87	2235035.65	Геодезический метод	0.1	-
392	442665.37	2235034.29	Геодезический метод	0.1	-
393	442666.00	2235006.91	Геодезический метод	0.1	-
394	442666.25	2234965.12	Геодезический метод	0.1	-

2. Сведения о характерных точках границ объекта

Обозначение характерных точек границ	Координаты, м		Метод определения координат характерной точки	Средняя квадратическая погрешность положения характерной точки (Mt), м	Описание обозначения точки на местности (при наличии)
	X	Y			
1	2	3	4	5	6
395	442666.20	2234958.34	Геодезический метод	0.1	-
396	442665.92	2234910.56	Геодезический метод	0.1	-
397	442665.56	2234910.33	Геодезический метод	0.1	-
398	442665.24	2234895.85	Геодезический метод	0.1	-
399	442664.88	2234879.88	Геодезический метод	0.1	-
400	442664.47	2234860.83	Геодезический метод	0.1	-
401	442664.35	2234855.63	Геодезический метод	0.1	-
402	442664.24	2234840.84	Геодезический метод	0.1	-
403	442664.06	2234806.04	Геодезический метод	0.1	-
404	442664.17	2234776.97	Геодезический метод	0.1	-
405	442667.71	2234765.68	Геодезический метод	0.1	-
406	442662.89	2234760.72	Геодезический метод	0.1	-
407	442664.47	2234626.59	Геодезический метод	0.1	-
408	442670.01	2234626.15	Геодезический метод	0.1	-
409	442669.90	2234623.89	Геодезический метод	0.1	-
410	442665.22	2234624.47	Геодезический метод	0.1	-
411	442665.51	2234611.96	Геодезический метод	0.1	-
412	442675.18	2234611.70	Геодезический метод	0.1	-
413	442674.92	2234602.84	Геодезический метод	0.1	-
414	442665.73	2234602.90	Геодезический метод	0.1	-
415	442668.50	2234469.92	Геодезический метод	0.1	-
416	442653.26	2234469.84	Геодезический метод	0.1	-
417	442653.39	2234432.11	Геодезический метод	0.1	-
418	442754.57	2234432.40	Геодезический метод	0.1	-
419	442793.05	2234433.20	Геодезический метод	0.1	-
361	442855.76	2234434.50	Геодезический метод	0.1	-

2. Сведения о характерных точках границ объекта					
Обозначение характерных точек границ	**Координаты, м**		**Метод определения координат характерной точки**	**Средняя квадратическая погрешность положения характерной точки (Mt), м**	**Описание обозначения точки на местности (при наличии)**
	X	**Y**			
1	**2**	**3**	**4**	**5**	**6**
420	445065.18	2236676.56	Геодезический метод	0.1	-
421	445281.57	2236968.83	Геодезический метод	0.1	-
422	445340.02	2237047.80	Геодезический метод	0.1	-
423	445196.19	2237194.12	Геодезический метод	0.1	-
424	445132.80	2237258.72	Геодезический метод	0.1	-
425	445107.81	2237284.20	Геодезический метод	0.1	-
426	445026.59	2237365.17	Геодезический метод	0.1	-
427	444956.41	2237435.12	Геодезический метод	0.1	-
428	444954.93	2237433.29	Геодезический метод	0.1	-
429	444843.66	2237294.36	Геодезический метод	0.1	-
430	444799.09	2237298.57	Геодезический метод	0.1	-
431	444785.14	2237208.29	Геодезический метод	0.1	-
432	444764.37	2237120.59	Геодезический метод	0.1	-
433	444739.59	2237104.70	Геодезический метод	0.1	-
434	444675.11	2237084.56	Геодезический метод	0.1	-
435	444627.85	2237084.33	Геодезический метод	0.1	-
436	444593.67	2237047.97	Геодезический метод	0.1	-
437	444545.93	2237052.09	Геодезический метод	0.1	-
438	444526.49	2237042.94	Геодезический метод	0.1	-
439	444574.86	2236998.90	Геодезический метод	0.1	-
440	444594.15	2237002.02	Геодезический метод	0.1	-
420	445065.18	2236676.56	Геодезический метод	0.1	-
441	444972.45	2236551.25	Геодезический метод	0.1	-
442	445055.59	2236663.74	Геодезический метод	0.1	-
443	444603.95	2236973.25	Геодезический метод	0.1	-
444	444602.83	2236973.42	Геодезический метод	0.1	-

2. Сведения о характерных точках границ объекта

Обозначение характерных точек границ	Координаты, м		Метод определения координат характерной точки	Средняя квадратическая погрешность положения характерной точки (Mt), м	Описание обозначения точки на местности (при наличии)
	X	Y			
1	2	3	4	5	6
445	444623.06	2236954.99	Геодезический метод	0.1	-
446	444625.31	2236958.26	Геодезический метод	0.1	-
447	444627.79	2236956.55	Геодезический метод	0.1	-
448	444625.30	2236952.95	Геодезический метод	0.1	-
449	444962.15	2236646.17	Геодезический метод	0.1	-
450	444901.20	2236623.47	Геодезический метод	0.1	-
441	444972.45	2236551.25	Геодезический метод	0.1	-
451	444513.54	2232924.50	Геодезический метод	0.1	-
452	444516.61	2232941.98	Геодезический метод	0.1	-
453	444518.83	2232958.60	Геодезический метод	0.1	-
454	444521.61	2232974.74	Геодезический метод	0.1	-
455	444524.61	2232992.21	Геодезический метод	0.1	-
456	444528.09	2233026.93	Геодезический метод	0.1	-
457	444531.29	2233058.75	Геодезический метод	0.1	-
458	444532.88	2233074.65	Геодезический метод	0.1	-
459	444524.13	2233076.92	Геодезический метод	0.1	-
460	444509.92	2233078.63	Геодезический метод	0.1	-
461	444485.07	2232993.57	Геодезический метод	0.1	-
462	444484.60	2232953.31	Геодезический метод	0.1	-
463	444486.30	2232940.93	Геодезический метод	0.1	-
464	444489.26	2232928.43	Геодезический метод	0.1	-
451	444513.54	2232924.50	Геодезический метод	0.1	-
465	444821.06	2234817.91	Геодезический метод	0.1	-
466	444827.27	2234841.93	Геодезический метод	0.1	-
467	444824.25	2234843.10	Геодезический метод	0.1	-
468	444709.80	2234840.41	Геодезический метод	0.1	-

2. Сведения о характерных точках границ объекта

Обозначение характерных точек границ	Координаты, м		Метод определения координат характерной точки	Средняя квадратическая погрешность положения характерной точки (Mt), м	Описание обозначения точки на местности (при наличии)
	X	Y			
1	2	3	4	5	6
469	444623.36	2234839.17	Геодезический метод	0.1	-
470	444623.81	2234807.61	Геодезический метод	0.1	-
471	444710.24	2234808.85	Геодезический метод	0.1	-
472	444721.41	2234808.96	Геодезический метод	0.1	-
473	444724.17	2234807.50	Геодезический метод	0.1	-
474	444725.79	2234804.67	Геодезический метод	0.1	-
475	444735.13	2234804.83	Геодезический метод	0.1	-
476	444796.81	2234808.44	Геодезический метод	0.1	-
465	444821.06	2234817.91	Геодезический метод	0.1	-

3. Сведения о характерных точках части (частей) границы объекта

Обозначение характерных точек части границы	Координаты, м		Метод определения координат характерной точки	Средняя квадратическая погрешность положения характерной точки (Mt), м	Описание обозначения точки на местности (при наличии)
	X	Y			
1	2	3	4	5	6
-	-	-	-	-	-

Раздел 3

Сведения о местоположении измененных (уточненных) границ объекта

1. Система координат -

2. Сведения о характерных точках границ объекта


Обозначение характерных точек границ	Существующие координаты, м		Измененные (уточненные) координаты, м		Метод определения координат характерной точки	Средняя квадратическая погрешность положения характерной точки (Mt), м	Описание обозначения точки на местности (при наличии)
	X	Y	X	Y			
1	2	3	4	5	6	7	8
-	-	-	-	-	-	-	

3. Сведения о характерных точках части (частей) границы объекта

Обозначение характерных точек части границы	Существующие координаты, м		Измененные (уточненные) координаты, м		Метод определения координат характерной точки	Средняя квадратическая погрешность положения характерной точки (Mt), м	Описание обозначения точки на местности (при наличии)
	X	Y	X	Y			
1	2	3	4	5	6	7	8
-	-	-	-	-	-	-	

Раздел 4

План границ объекта

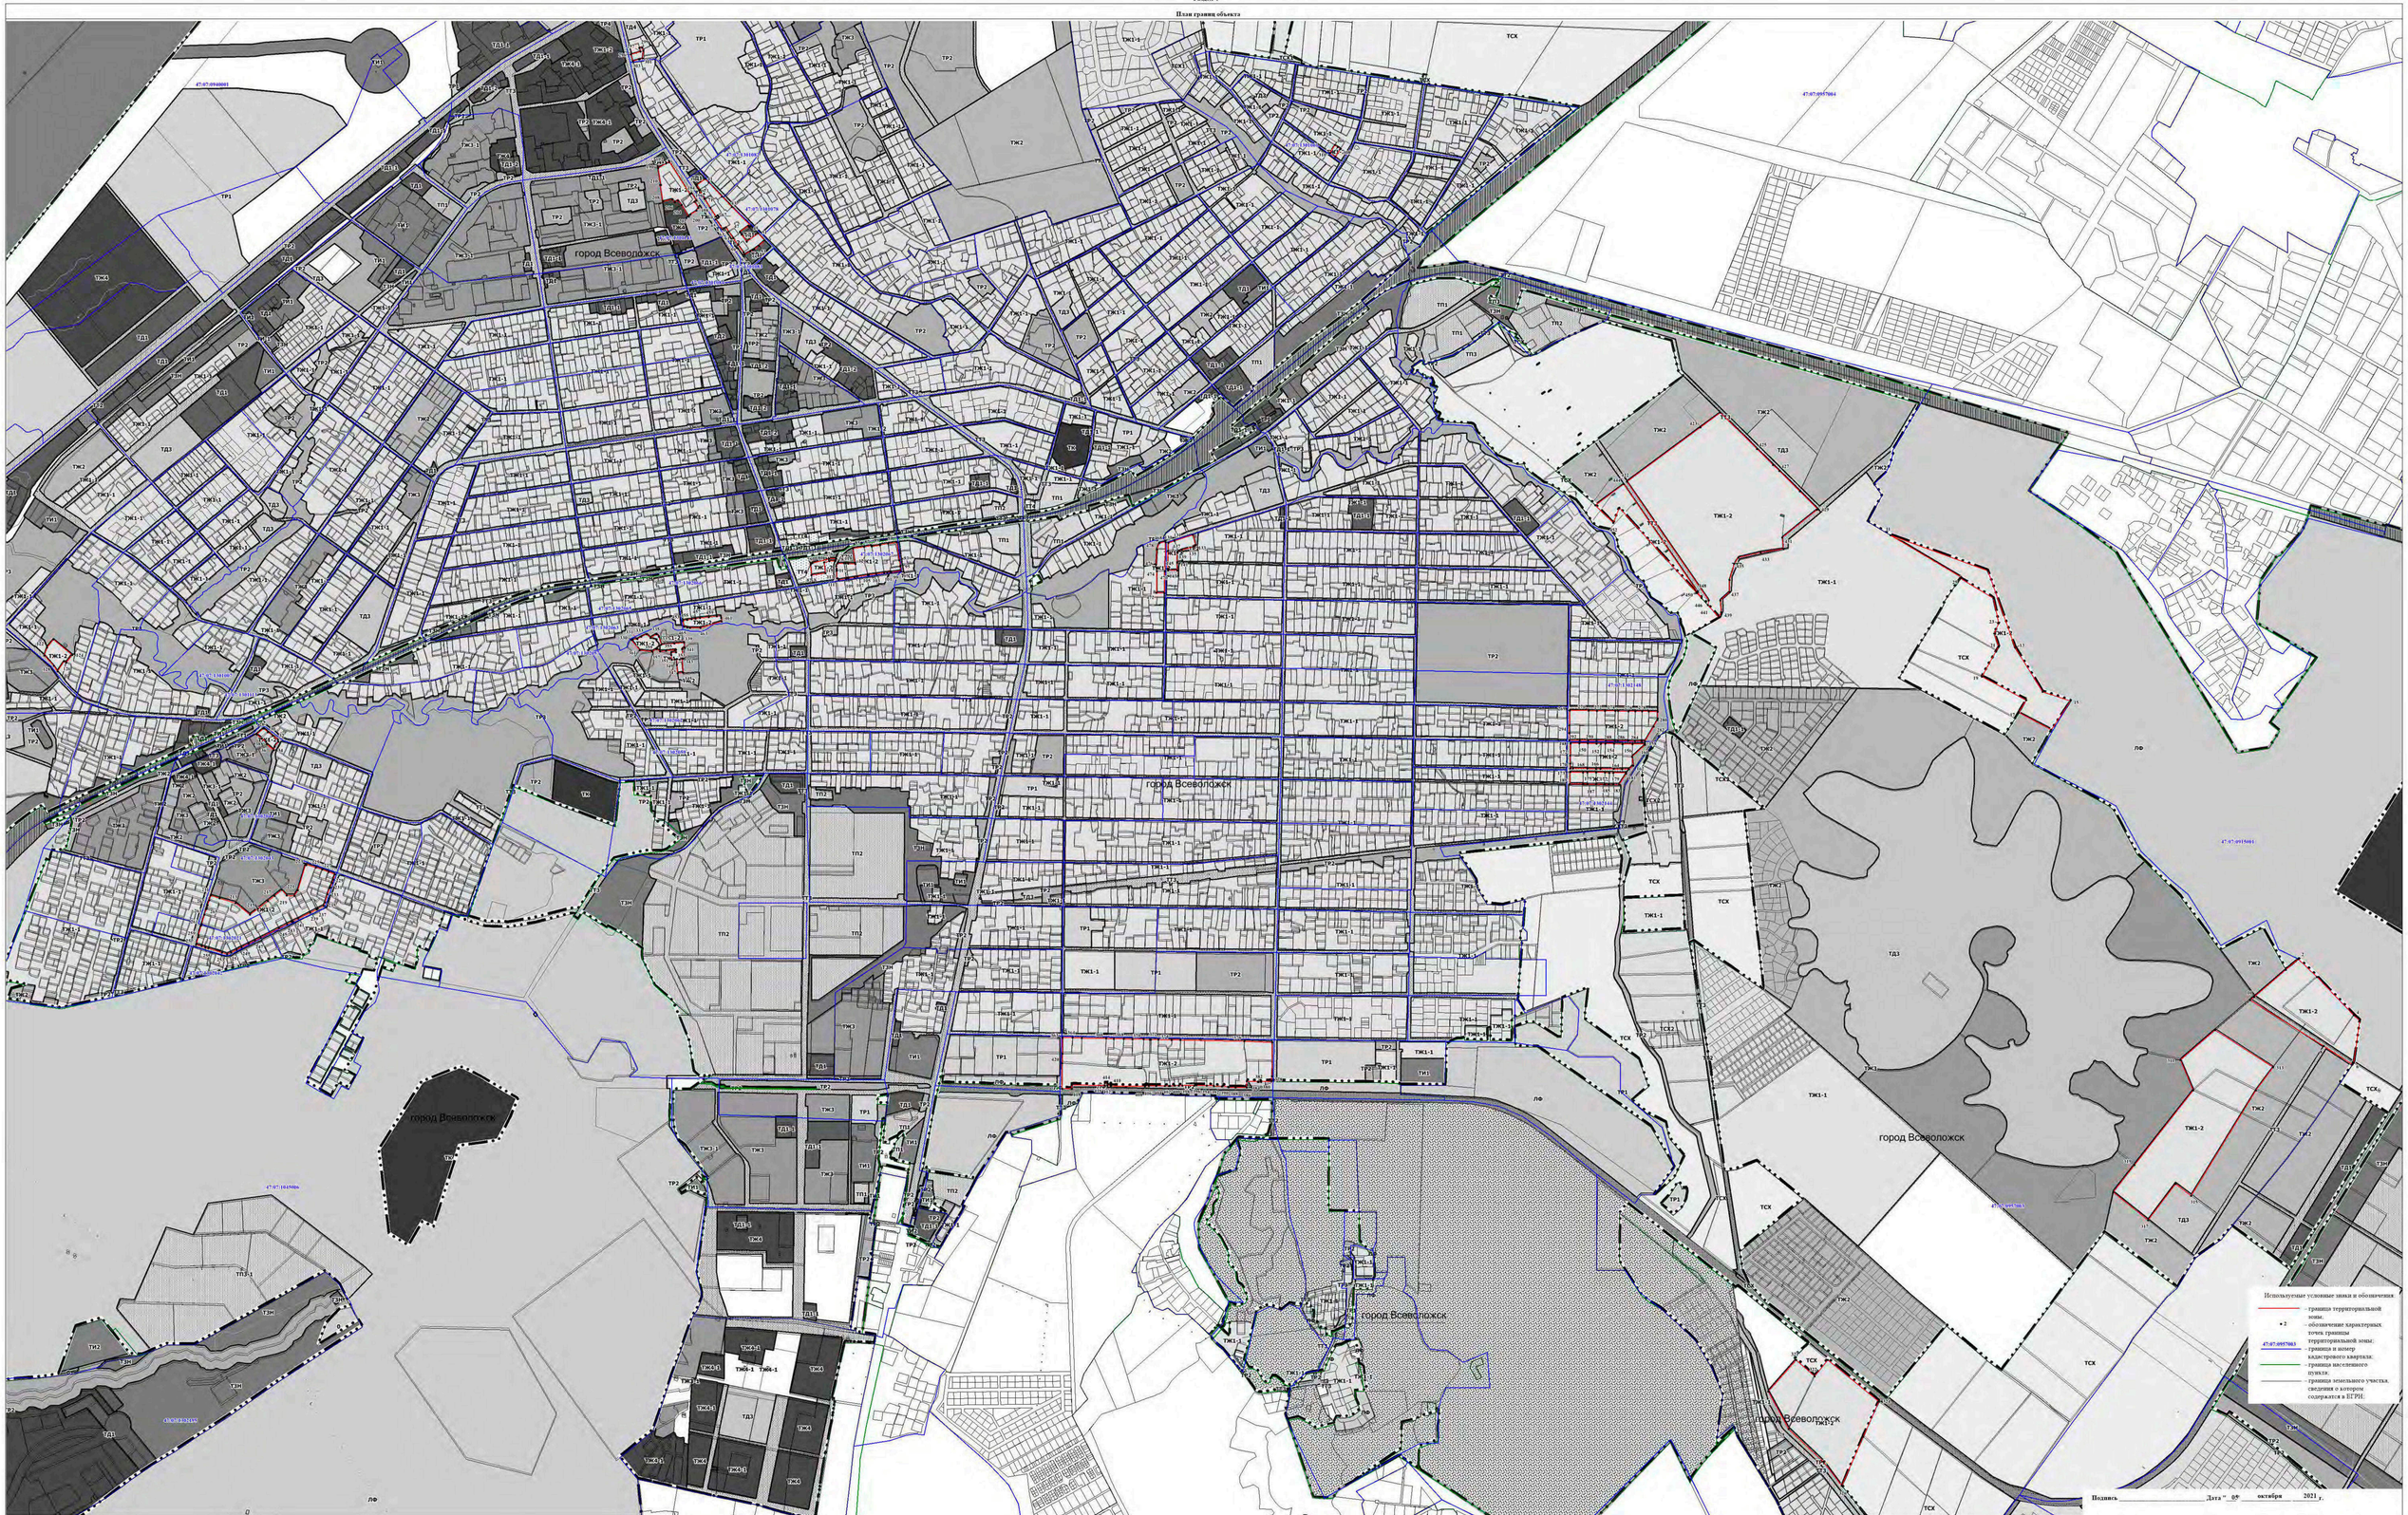

Текстовое описание местоположения границ населенных пунктов, территориальных зон, особо охраняемых природных территорий, зон с особыми условиями использования территорий		
Прохождение границы		**Описание прохождения границы**
от точки	**до точки**	
1	**2**	**3**
1	2	-
2	3	-
3	4	-
4	5	-
5	6	-
6	7	-
7	8	-
8	9	-
9	10	-
10	1	-
11	12	-
12	13	-
13	14	-
14	15	-
15	16	-
16	17	-
17	18	-
18	19	-
19	20	-
20	21	-
21	22	-
22	23	-
23	24	-
24	25	-
25	26	-
26	11	-
27	28	-
28	29	-
29	30	-
30	31	-
31	32	-
32	33	-
33	34	-
34	35	-
35	36	-
36	37	-

Текстовое описание местоположения границ населенных пунктов, территориальных зон, особо охраняемых природных территорий, зон с особыми условиями использования территорий		
Прохождение границы		**Описание прохождения границы**
от точки	**до точки**	
1	**2**	**3**
37	38	-
38	27	-
39	40	-
40	41	-
41	42	-
42	43	-
43	44	-
44	45	-
45	46	-
46	47	-
47	48	-
48	49	-
49	50	-
50	51	-
51	52	-
52	53	-
53	54	-
54	55	-
55	56	-
56	57	-
57	58	-
58	59	-
59	60	-
60	61	-
61	62	-
62	63	-
63	64	-
64	65	-
65	66	-
66	67	-
67	68	-
68	69	-
69	70	-
70	71	-
71	72	-
72	73	-

Текстовое описание местоположения границ населенных пунктов, территориальных зон, особо охраняемых природных территорий, зон с особыми условиями использования территорий		
Прохождение границы		**Описание прохождения границы**
от точки	**до точки**	
1	**2**	**3**
73	74	-
74	39	-
75	76	-
76	77	-
77	78	-
78	79	-
79	80	-
80	81	-
81	82	-
82	83	-
83	75	-
84	85	-
85	86	-
86	87	-
87	88	-
88	89	-
89	90	-
90	91	-
91	92	-
92	93	-
93	94	-
94	95	-
95	96	-
96	97	-
97	98	-
98	99	-
99	100	-
100	101	-
101	102	-
102	103	-
103	104	-
104	105	-
105	106	-
106	107	-
107	108	-
108	109	-

Текстовое описание местоположения границ населенных пунктов, территориальных зон, особо охраняемых природных территорий, зон с особыми условиями использования территорий		
Прохождение границы		**Описание прохождения границы**
от точки	**до точки**	
1	**2**	**3**
109	110	-
110	111	-
111	112	-
112	113	-
113	114	-
114	115	-
115	116	-
116	117	-
117	118	-
118	119	-
119	120	-
120	121	-
121	84	-
122	123	-
123	124	-
124	125	-
125	126	-
126	127	-
127	128	-
128	129	-
129	122	-
130	131	-
131	132	-
132	133	-
133	134	-
134	135	-
135	136	-
136	137	-
137	138	-
138	139	-
139	140	-
140	141	-
141	142	-
142	143	-
143	144	-
144	145	-

Текстовое описание местоположения границ населенных пунктов, территориальных зон, особо охраняемых природных территорий, зон с особыми условиями использования территорий		
Прохождение границы		**Описание прохождения границы**
от точки	**до точки**	
1	**2**	**3**
145	146	-
146	130	-
147	148	-
148	149	-
149	150	-
150	151	-
151	152	-
152	153	-
153	154	-
154	155	-
155	156	-
156	157	-
157	158	-
158	159	-
159	160	-
160	161	-
161	162	-
162	163	-
163	164	-
164	165	-
165	166	-
166	167	-
167	168	-
168	169	-
169	170	-
170	171	-
171	147	-
172	173	-
173	174	-
174	175	-
175	176	-
176	177	-
177	178	-
178	179	-
179	180	-
180	181	-

Текстовое описание местоположения границ населенных пунктов, территориальных зон, особо охраняемых природных территорий, зон с особыми условиями использования территорий		
Прохождение границы		**Описание прохождения границы**
от точки	**до точки**	
1	**2**	**3**
181	182	-
182	183	-
183	184	-
184	185	-
185	186	-
186	187	-
187	188	-
188	172	-
189	190	-
190	191	-
191	192	-
192	193	-
193	194	-
194	195	-
195	196	-
196	197	-
197	198	-
198	199	-
199	200	-
200	201	-
201	202	-
202	203	-
203	204	-
204	205	-
205	206	-
206	207	-
207	208	-
208	209	-
209	189	-
210	211	-
211	212	-
212	213	-
213	214	-
214	215	-
215	216	-
216	217	-

Текстовое описание местоположения границ населенных пунктов, территориальных зон, особо охраняемых природных территорий, зон с особыми условиями использования территорий		
Прохождение границы		**Описание прохождения границы**
от точки	**до точки**	
1	**2**	**3**
217	218	-
218	219	-
219	220	-
220	221	-
221	222	-
222	223	-
223	224	-
224	225	-
225	226	-
226	227	-
227	228	-
228	229	-
229	230	-
230	231	-
231	232	-
232	233	-
233	234	-
234	235	-
235	236	-
236	237	-
237	238	-
238	239	-
239	240	-
240	241	-
241	242	-
242	243	-
243	244	-
244	245	-
245	246	-
246	247	-
247	248	-
248	249	-
249	250	-
250	251	-
251	252	-
252	253	-

Текстовое описание местоположения границ населенных пунктов, территориальных зон, особо охраняемых природных территорий, зон с особыми условиями использования территорий		
Прохождение границы		**Описание прохождения границы**
от точки	**до точки**	
1	**2**	**3**
253	254	-
254	255	-
255	256	-
256	257	-
257	258	-
258	259	-
259	260	-
260	261	-
261	262	-
262	263	-
263	264	-
264	265	-
265	266	-
266	267	-
267	210	-
268	269	-
269	270	-
270	271	-
271	272	-
272	273	-
273	274	-
274	275	-
275	276	-
276	277	-
277	278	-
278	279	-
279	280	-
280	281	-
281	282	-
282	283	-
283	284	-
284	285	-
285	286	-
286	287	-
287	288	-
288	289	-

Текстовое описание местоположения границ населенных пунктов, территориальных зон, особо охраняемых природных территорий, зон с особыми условиями использования территорий		
Прохождение границы		Описание прохождения границы
от точки	до точки	
1	2	3
289	290	-
290	291	-
291	292	-
292	293	-
293	294	-
294	268	-
295	296	-
296	297	-
297	298	-
298	299	-
299	300	-
300	301	-
301	302	-
302	303	-
303	295	-
304	305	-
305	306	-
306	307	-
307	308	-
308	309	-
309	304	-
310	311	-
311	312	-
312	313	-
313	314	-
314	315	-
315	316	-
316	317	-
317	318	-
318	319	-
319	310	-
320	321	-
321	322	-
322	323	-
323	324	-
324	325	-

Текстовое описание местоположения границ населенных пунктов, территориальных зон, особо охраняемых природных территорий, зон с особыми условиями использования территорий		
Прохождение границы		**Описание прохождения границы**
от точки	**до точки**	
1	**2**	**3**
325	326	-
326	327	-
327	328	-
328	320	-
329	330	-
330	331	-
331	332	-
332	333	-
333	334	-
334	335	-
335	336	-
336	337	-
337	338	-
338	339	-
339	340	-
340	341	-
341	342	-
342	343	-
343	344	-
344	345	-
345	346	-
346	347	-
347	348	-
348	349	-
349	350	-
350	351	-
351	352	-
352	353	-
353	354	-
354	355	-
355	356	-
356	357	-
357	358	-
358	359	-
359	360	-
360	329	-

Текстовое описание местоположения границ населенных пунктов, территориальных зон, особо охраняемых природных территорий, зон с особыми условиями использования территорий		
Прохождение границы		**Описание прохождения границы**
от точки	**до точки**	
1	**2**	**3**
361	362	-
362	363	-
363	364	-
364	365	-
365	366	-
366	367	-
367	368	-
368	369	-
369	370	-
370	371	-
371	372	-
372	373	-
373	374	-
374	375	-
375	376	-
376	377	-
377	378	-
378	379	-
379	380	-
380	381	-
381	382	-
382	383	-
383	384	-
384	385	-
385	386	-
386	387	-
387	388	-
388	389	-
389	390	-
390	391	-
391	392	-
392	393	-
393	394	-
394	395	-
395	396	-
396	397	-

Текстовое описание местоположения границ населенных пунктов, территориальных зон, особо охраняемых природных территорий, зон с особыми условиями использования территорий		
Прохождение границы		Описание прохождения границы
от точки	до точки	
1	2	3
397	398	-
398	399	-
399	400	-
400	401	-
401	402	-
402	403	-
403	404	-
404	405	-
405	406	-
406	407	-
407	408	-
408	409	-
409	410	-
410	411	-
411	412	-
412	413	-
413	414	-
414	415	-
415	416	-
416	417	-
417	418	-
418	419	-
419	361	-
420	421	-
421	422	-
422	423	-
423	424	-
424	425	-
425	426	-
426	427	-
427	428	-
428	429	-
429	430	-
430	431	-
431	432	-
432	433	-

Текстовое описание местоположения границ населенных пунктов, территориальных зон, особо охраняемых природных территорий, зон с особыми условиями использования территорий		
Прохождение границы		Описание прохождения границы
от точки	до точки	
1	2	3
433	434	-
434	435	-
435	436	-
436	437	-
437	438	-
438	439	-
439	440	-
440	420	-
441	442	-
442	443	-
443	444	-
444	445	-
445	446	-
446	447	-
447	448	-
448	449	-
449	450	-
450	441	-
451	452	-
452	453	-
453	454	-
454	455	-
455	456	-
456	457	-
457	458	-
458	459	-
459	460	-
460	461	-
461	462	-
462	463	-
463	464	-
464	451	-
465	466	-
466	467	-
467	468	-
468	469	-

Текстовое описание местоположения границ населенных пунктов, территориальных зон, особо охраняемых природных территорий, зон с особыми условиями использования территорий

Прохождение границы		Описание прохождения границы
от точки	до точки	
1	2	3
469	470	-
470	471	-
471	472	-
472	473	-
473	474	-
474	475	-
475	476	-
476	465	-

ОПИСАНИЕ МЕСТОПОЛОЖЕНИЯ ГРАНИЦ

Зона застройки индивидуальными жилыми домами в границах поселка Ковалево

(наименование объекта, местоположение границ которого описано (далее - объект))

Раздел 1

Сведения об объекте

№ п/п	Характеристики объекта	Описание характеристик
1	2	3
1.	Местоположение объекта	Ленинградская область, район Всеволожский, город Всеволожск
2.	Площадь объекта +/- величина погрешности определения площади (Р +/- Дельта Р)	2083622 +/- 505 м²
3.	Иные характеристики объекта	Жилая зона

Раздел 2

Сведения о местоположении границ объекта

1. Система координат МСК-47, зона 2

2. Сведения о характерных точках границ объекта

Обозначение характерных точек границ	Координаты, м		Метод определения координат характерной точки	Средняя квадратическая погрешность положения характерной точки (Mt), м	Описание обозначения точки на местности (при наличии)
	X	Y			
1	2	3	4	5	6
1	440924.27	2228840.87	Геодезический метод	0.1	-
2	440932.30	2228855.02	Геодезический метод	0.1	-
3	440949.73	2228875.02	Геодезический метод	0.1	-
4	440948.15	2228898.34	Геодезический метод	0.1	-
5	440909.78	2228896.89	Геодезический метод	0.1	-
6	440907.10	2228895.64	Геодезический метод	0.1	-
7	440906.78	2228845.41	Геодезический метод	0.1	-
8	440912.00	2228826.40	Геодезический метод	0.1	-
1	440924.27	2228840.87	Геодезический метод	0.1	-
9	441017.45	2228783.40	Геодезический метод	0.1	-
10	441012.72	2228815.35	Геодезический метод	0.1	-
11	441014.06	2228815.12	Геодезический метод	0.1	-
12	441009.46	2228860.61	Геодезический метод	0.1	-
13	440997.95	2228860.99	Геодезический метод	0.1	-
14	440992.27	2228861.38	Геодезический метод	0.1	-
15	440980.51	2228821.00	Геодезический метод	0.1	-
16	440975.93	2228821.80	Геодезический метод	0.1	-
17	440968.49	2228795.54	Геодезический метод	0.1	-
18	440983.01	2228778.05	Геодезический метод	0.1	-
9	441017.45	2228783.40	Геодезический метод	0.1	-
19	440985.83	2228890.47	Геодезический метод	0.1	-
20	440985.76	2228912.16	Геодезический метод	0.1	-

2. Сведения о характерных точках границ объекта

Обозначение характерных точек границ	Координаты, м		Метод определения координат характерной точки	Средняя квадратическая погрешность положения характерной точки (Mt), м	Описание обозначения точки на местности (при наличии)
	X	Y			
1	2	3	4	5	6
21	440998.33	2228950.22	Геодезический метод	0.1	-
22	440973.49	2228955.75	Геодезический метод	0.1	-
23	440972.40	2228944.20	Геодезический метод	0.1	-
24	440962.55	2228945.34	Геодезический метод	0.1	-
25	440949.21	2228945.03	Геодезический метод	0.1	-
26	440922.56	2228944.41	Геодезический метод	0.1	-
27	440923.24	2228914.43	Геодезический метод	0.1	-
28	440923.28	2228912.63	Геодезический метод	0.1	-
29	440923.30	2228911.90	Геодезический метод	0.1	-
30	440934.50	2228903.30	Геодезический метод	0.1	-
31	440968.56	2228911.14	Геодезический метод	0.1	-
32	440968.02	2228893.82	Геодезический метод	0.1	-
19	440985.83	2228890.47	Геодезический метод	0.1	-
33	440874.18	2228356.34	Геодезический метод	0.1	-
34	440880.48	2228369.52	Геодезический метод	0.1	-
35	440872.60	2228384.85	Геодезический метод	0.1	-
36	440871.33	2228386.64	Геодезический метод	0.1	-
37	440865.61	2228386.65	Геодезический метод	0.1	-
38	440887.70	2228450.54	Геодезический метод	0.1	-
39	440879.18	2228454.93	Геодезический метод	0.1	-
40	440891.00	2228482.17	Геодезический метод	0.1	-
41	440909.41	2228527.08	Геодезический метод	0.1	-
42	440913.20	2228525.45	Геодезический метод	0.1	-
43	440921.54	2228547.28	Геодезический метод	0.1	-
44	440919.29	2228548.53	Геодезический метод	0.1	-
45	440929.37	2228572.97	Геодезический метод	0.1	-

2. Сведения о характерных точках границ объекта					
Обозначение характерных точек границ	**Координаты, м**		**Метод определения координат характерной точки**	**Средняя квадратическая погрешность положения характерной точки (Mt), м**	**Описание обозначения точки на местности (при наличии)**
	X	**Y**			
1	**2**	**3**	**4**	**5**	**6**
46	440926.78	2228581.01	Геодезический метод	0.1	-
47	440937.73	2228613.49	Геодезический метод	0.1	-
48	440939.41	2228619.34	Геодезический метод	0.1	-
49	440947.99	2228650.93	Геодезический метод	0.1	-
50	440951.85	2228663.48	Геодезический метод	0.1	-
51	440956.42	2228680.21	Геодезический метод	0.1	-
52	440955.56	2228680.67	Геодезический метод	0.1	-
53	440960.60	2228696.50	Геодезический метод	0.1	-
54	440953.67	2228714.70	Геодезический метод	0.1	-
55	440942.10	2228725.14	Геодезический метод	0.1	-
56	440931.38	2228732.35	Геодезический метод	0.1	-
57	440908.40	2228749.00	Геодезический метод	0.1	-
58	440906.20	2228709.30	Геодезический метод	0.1	-
59	440904.69	2228702.21	Геодезический метод	0.1	-
60	440899.42	2228674.32	Геодезический метод	0.1	-
61	440896.71	2228661.30	Геодезический метод	0.1	-
62	440880.15	2228619.95	Геодезический метод	0.1	-
63	440870.15	2228593.99	Геодезический метод	0.1	-
64	440868.50	2228588.50	Геодезический метод	0.1	-
65	440866.86	2228577.64	Геодезический метод	0.1	-
66	440857.97	2228553.49	Геодезический метод	0.1	-
67	440854.67	2228542.61	Геодезический метод	0.1	-
68	440850.64	2228531.45	Геодезический метод	0.1	-
69	440846.90	2228520.67	Геодезический метод	0.1	-
70	440843.68	2228511.46	Геодезический метод	0.1	-
71	440840.67	2228504.20	Геодезический метод	0.1	-

2. Сведения о характерных точках границ объекта

Обозначение характерных точек границ	Координаты, м		Метод определения координат характерной точки	Средняя квадратическая погрешность положения характерной точки (Mt), м	Описание обозначения точки на местности (при наличии)
	X	Y			
1	2	3	4	5	6
72	440813.81	2228427.76	Геодезический метод	0.1	-
73	440810.65	2228418.29	Геодезический метод	0.1	-
74	440790.68	2228358.49	Геодезический метод	0.1	-
75	440786.10	2228345.00	Геодезический метод	0.1	-
76	440779.60	2228319.40	Геодезический метод	0.1	-
77	440777.25	2228288.08	Геодезический метод	0.1	-
78	440783.07	2228288.07	Геодезический метод	0.1	-
79	440793.87	2228289.11	Геодезический метод	0.1	-
80	440799.35	2228291.84	Геодезический метод	0.1	-
81	440804.80	2228296.56	Геодезический метод	0.1	-
82	440807.39	2228300.35	Геодезический метод	0.1	-
83	440810.42	2228305.03	Геодезический метод	0.1	-
84	440817.17	2228311.31	Геодезический метод	0.1	-
85	440830.43	2228326.08	Геодезический метод	0.1	-
86	440841.57	2228333.97	Геодезический метод	0.1	-
87	440856.55	2228352.48	Геодезический метод	0.1	-
88	440864.56	2228351.91	Геодезический метод	0.1	-
33	440874.18	2228356.34	Геодезический метод	0.1	-
89	441756.25	2228587.35	Геодезический метод	0.1	-
90	441756.76	2228593.59	Геодезический метод	0.1	-
91	441823.75	2228676.21	Геодезический метод	0.1	-
92	441849.23	2228703.69	Геодезический метод	0.1	-
93	441829.00	2228722.97	Геодезический метод	0.1	-
94	441815.58	2228735.80	Геодезический метод	0.1	-
95	441801.18	2228748.92	Геодезический метод	0.1	-
96	441777.50	2228772.50	Геодезический метод	0.1	-

2. Сведения о характерных точках границ объекта

Обозначение характерных точек границ	Координаты, м		Метод определения координат характерной точки	Средняя квадратическая погрешность положения характерной точки (Mt), м	Описание обозначения точки на местности (при наличии)
	X	Y			
1	2	3	4	5	6
97	441751.80	2228743.00	Геодезический метод	0.1	-
98	441738.20	2228737.00	Геодезический метод	0.1	-
99	441731.20	2228682.00	Геодезический метод	0.1	-
100	441753.20	2228660.30	Геодезический метод	0.1	-
101	441727.89	2228623.99	Геодезический метод	0.1	-
102	441689.47	2228591.00	Геодезический метод	0.1	-
103	441691.11	2228588.88	Геодезический метод	0.1	-
104	441674.01	2228572.15	Геодезический метод	0.1	-
105	441672.48	2228570.64	Геодезический метод	0.1	-
106	441667.01	2228559.44	Геодезический метод	0.1	-
107	441686.54	2228538.90	Геодезический метод	0.1	-
108	441678.93	2228531.66	Геодезический метод	0.1	-
109	441686.87	2228522.81	Геодезический метод	0.1	-
110	441701.51	2228536.75	Геодезический метод	0.1	-
111	441703.40	2228534.66	Геодезический метод	0.1	-
112	441722.58	2228552.03	Геодезический метод	0.1	-
113	441741.07	2228571.33	Геодезический метод	0.1	-
89	441756.25	2228587.35	Геодезический метод	0.1	-
114	440924.50	2227728.37	Геодезический метод	0.1	-
115	441002.70	2227823.60	Геодезический метод	0.1	-
116	440995.70	2227832.70	Геодезический метод	0.1	-
117	440993.77	2227841.85	Геодезический метод	0.1	-
118	440992.67	2227847.41	Геодезический метод	0.1	-
119	440988.81	2227863.78	Геодезический метод	0.1	-
120	440987.93	2227867.67	Геодезический метод	0.1	-
121	440991.58	2227868.80	Геодезический метод	0.1	-

2. Сведения о характерных точках границ объекта

Обозначение характерных точек границ	Координаты, м		Метод определения координат характерной точки	Средняя квадратическая погрешность положения характерной точки (Mt), м	Описание обозначения точки на местности (при наличии)
	X	Y			
1	2	3	4	5	6
122	440984.62	2227898.72	Геодезический метод	0.1	-
123	440984.53	2227910.73	Геодезический метод	0.1	-
124	440975.75	2227942.14	Геодезический метод	0.1	-
125	440969.43	2227975.96	Геодезический метод	0.1	-
126	440962.26	2228006.02	Геодезический метод	0.1	-
127	440956.62	2228030.00	Геодезический метод	0.1	-
128	440950.03	2228034.08	Геодезический метод	0.1	-
129	440948.68	2228040.00	Геодезический метод	0.1	-
130	440886.07	2228017.44	Геодезический метод	0.1	-
131	440881.30	2228015.59	Геодезический метод	0.1	-
132	440892.16	2227989.53	Геодезический метод	0.1	-
133	440895.42	2227918.46	Геодезический метод	0.1	-
134	440876.74	2227917.52	Геодезический метод	0.1	-
135	440792.64	2227905.76	Геодезический метод	0.1	-
136	440801.54	2227860.21	Геодезический метод	0.1	-
137	440797.73	2227859.96	Геодезический метод	0.1	-
138	440804.98	2227828.29	Геодезический метод	0.1	-
139	440807.44	2227828.32	Геодезический метод	0.1	-
140	440815.15	2227795.13	Геодезический метод	0.1	-
141	440825.53	2227750.45	Геодезический метод	0.1	-
142	440832.85	2227754.28	Геодезический метод	0.1	-
143	440839.90	2227753.82	Геодезический метод	0.1	-
144	440849.56	2227749.44	Геодезический метод	0.1	-
145	440864.58	2227745.96	Геодезический метод	0.1	-
146	440915.20	2227758.00	Геодезический метод	0.1	-
114	440924.50	2227728.37	Геодезический метод	0.1	-

2. Сведения о характерных точках границ объекта

Обозначение характерных точек границ	Координаты, м		Метод определения координат характерной точки	Средняя квадратическая погрешность положения характерной точки (Mt), м	Описание обозначения точки на местности (при наличии)
	X	Y			
1	2	3	4	5	6
147	440971.80	2228066.40	Геодезический метод	0.1	-
148	440969.03	2228072.13	Геодезический метод	0.1	-
149	440965.56	2228075.66	Геодезический метод	0.1	-
150	440962.83	2228079.87	Геодезический метод	0.1	-
151	440955.85	2228084.02	Геодезический метод	0.1	-
152	440949.66	2228083.81	Геодезический метод	0.1	-
153	440941.43	2228082.35	Геодезический метод	0.1	-
154	440937.44	2228081.21	Геодезический метод	0.1	-
155	440932.00	2228081.00	Геодезический метод	0.1	-
156	440925.13	2228083.70	Геодезический метод	0.1	-
157	440920.36	2228086.42	Геодезический метод	0.1	-
158	440913.73	2228091.31	Геодезический метод	0.1	-
159	440910.08	2228092.35	Геодезический метод	0.1	-
160	440906.56	2228092.18	Геодезический метод	0.1	-
161	440903.31	2228090.43	Геодезический метод	0.1	-
162	440902.41	2228085.08	Геодезический метод	0.1	-
163	440903.56	2228081.32	Геодезический метод	0.1	-
164	440905.05	2228078.94	Геодезический метод	0.1	-
165	440902.14	2228079.34	Геодезический метод	0.1	-
166	440881.49	2228078.30	Геодезический метод	0.1	-
167	440881.49	2228103.29	Геодезический метод	0.1	-
168	440869.45	2228134.75	Геодезический метод	0.1	-
169	440838.26	2228132.15	Геодезический метод	0.1	-
170	440838.89	2228157.00	Геодезический метод	0.1	-
171	440840.00	2228177.15	Геодезический метод	0.1	-
172	440837.45	2228186.76	Геодезический метод	0.1	-

2. Сведения о характерных точках границ объекта

Обозначение характерных точек границ	Координаты, м		Метод определения координат характерной точки	Средняя квадратическая погрешность положения характерной точки (Mt), м	Описание обозначения точки на местности (при наличии)
	X	Y			
1	2	3	4	5	6
173	440832.40	2228200.20	Геодезический метод	0.1	-
174	440833.11	2228209.24	Геодезический метод	0.1	-
175	440833.38	2228217.90	Геодезический метод	0.1	-
176	440832.97	2228232.79	Геодезический метод	0.1	-
177	440829.10	2228255.60	Геодезический метод	0.1	-
178	440800.30	2228258.80	Геодезический метод	0.1	-
179	440790.11	2228258.52	Геодезический метод	0.1	-
180	440777.14	2228258.15	Геодезический метод	0.1	-
181	440774.84	2228216.04	Геодезический метод	0.1	-
182	440774.21	2228198.35	Геодезический метод	0.1	-
183	440774.79	2228181.30	Геодезический метод	0.1	-
184	440777.21	2228134.90	Геодезический метод	0.1	-
185	440778.11	2228099.53	Геодезический метод	0.1	-
186	440781.00	2228023.30	Геодезический метод	0.1	-
187	440840.36	2228021.93	Геодезический метод	0.1	-
188	440876.38	2228026.08	Геодезический метод	0.1	-
189	440886.76	2228025.58	Геодезический метод	0.1	-
190	440909.60	2228032.60	Геодезический метод	0.1	-
147	440971.80	2228066.40	Геодезический метод	0.1	-
191	441139.28	2228013.85	Геодезический метод	0.1	-
192	441149.83	2228037.83	Геодезический метод	0.1	-
193	441156.41	2228051.67	Геодезический метод	0.1	-
194	441164.55	2228080.22	Геодезический метод	0.1	-
195	441127.96	2228085.58	Геодезический метод	0.1	-
196	441045.81	2228098.34	Геодезический метод	0.1	-
197	441037.08	2228091.57	Геодезический метод	0.1	-

2. Сведения о характерных точках границ объекта					
Обозначение характерных точек границ	**Координаты, м**		**Метод определения координат характерной точки**	**Средняя квадратическая погрешность положения характерной точки (Mt), м**	**Описание обозначения точки на местности (при наличии)**
	X	**Y**			
1	**2**	**3**	**4**	**5**	**6**
198	441033.90	2228086.70	Геодезический метод	0.1	-
199	441034.22	2228081.85	Геодезический метод	0.1	-
200	441035.50	2228066.60	Геодезический метод	0.1	-
201	441052.35	2228042.43	Геодезический метод	0.1	-
202	441052.47	2228034.49	Геодезический метод	0.1	-
203	441054.41	2228026.29	Геодезический метод	0.1	-
204	441060.92	2228019.22	Геодезический метод	0.1	-
205	441067.79	2228016.82	Геодезический метод	0.1	-
206	441072.64	2228020.45	Геодезический метод	0.1	-
207	441082.32	2228021.57	Геодезический метод	0.1	-
208	441082.61	2228018.27	Геодезический метод	0.1	-
209	441080.59	2228013.58	Геодезический метод	0.1	-
210	441120.78	2227999.63	Геодезический метод	0.1	-
211	441130.65	2227994.27	Геодезический метод	0.1	-
191	441139.28	2228013.85	Геодезический метод	0.1	-
212	441303.73	2228145.10	Геодезический метод	0.1	-
213	441304.71	2228150.94	Геодезический метод	0.1	-
214	441305.23	2228153.41	Геодезический метод	0.1	-
215	441308.39	2228166.76	Геодезический метод	0.1	-
216	441312.66	2228200.25	Геодезический метод	0.1	-
217	441310.69	2228201.51	Геодезический метод	0.1	-
218	441279.75	2228205.95	Геодезический метод	0.1	-
219	441253.44	2228209.89	Геодезический метод	0.1	-
220	441246.91	2228210.84	Геодезический метод	0.1	-
221	441201.94	2228217.12	Геодезический метод	0.1	-
222	441194.80	2228214.31	Геодезический метод	0.1	-

2. Сведения о характерных точках границ объекта					
Обозначение характерных точек границ	**Координаты, м**		**Метод определения координат характерной точки**	**Средняя квадратическая погрешность положения характерной точки (Mt), м**	**Описание обозначения точки на местности (при наличии)**
	X	**Y**			
1	**2**	**3**	**4**	**5**	**6**
223	441189.15	2228182.91	Геодезический метод	0.1	-
224	441182.18	2228125.06	Геодезический метод	0.1	-
225	441165.40	2228028.50	Геодезический метод	0.1	-
226	441170.30	2228023.60	Геодезический метод	0.1	-
212	441303.73	2228145.10	Геодезический метод	0.1	-
227	441174.11	2228158.62	Геодезический метод	0.1	-
228	441178.20	2228188.30	Геодезический метод	0.1	-
229	441179.81	2228188.15	Геодезический метод	0.1	-
230	441182.96	2228216.92	Геодезический метод	0.1	-
231	441180.73	2228222.49	Геодезический метод	0.1	-
232	441128.71	2228225.36	Геодезический метод	0.1	-
233	441101.96	2228229.03	Геодезический метод	0.1	-
234	441075.21	2228232.67	Геодезический метод	0.1	-
235	441042.56	2228239.52	Геодезический метод	0.1	-
236	441033.21	2228182.24	Геодезический метод	0.1	-
237	441036.78	2228181.40	Геодезический метод	0.1	-
238	441067.64	2228177.19	Геодезический метод	0.1	-
239	441067.50	2228173.32	Геодезический метод	0.1	-
240	441093.62	2228169.53	Геодезический метод	0.1	-
241	441120.63	2228165.67	Геодезический метод	0.1	-
242	441147.36	2228162.27	Геодезический метод	0.1	-
227	441174.11	2228158.62	Геодезический метод	0.1	-
243	440993.46	2228495.84	Геодезический метод	0.1	-
244	441014.90	2228548.20	Геодезический метод	0.1	-
245	441035.20	2228599.50	Геодезический метод	0.1	-
246	441052.60	2228650.10	Геодезический метод	0.1	-

2. Сведения о характерных точках границ объекта

Обозначение характерных точек границ	Координаты, м		Метод определения координат характерной точки	Средняя квадратическая погрешность положения характерной точки (Mt), м	Описание обозначения точки на местности (при наличии)
	X	Y			
1	2	3	4	5	6
247	441060.77	2228671.16	Геодезический метод	0.1	-
248	441059.42	2228678.68	Геодезический метод	0.1	-
249	441058.45	2228681.68	Геодезический метод	0.1	-
250	441056.54	2228685.80	Геодезический метод	0.1	-
251	441021.80	2228689.37	Геодезический метод	0.1	-
252	441017.01	2228657.72	Геодезический метод	0.1	-
253	441013.80	2228656.30	Геодезический метод	0.1	-
254	441011.88	2228646.92	Геодезический метод	0.1	-
255	441008.94	2228636.13	Геодезический метод	0.1	-
256	441005.60	2228621.50	Геодезический метод	0.1	-
257	441006.06	2228609.47	Геодезический метод	0.1	-
258	441000.73	2228592.26	Геодезический метод	0.1	-
259	440998.97	2228569.80	Геодезический метод	0.1	-
260	440990.39	2228558.80	Геодезический метод	0.1	-
261	440964.20	2228506.50	Геодезический метод	0.1	-
262	440970.61	2228499.68	Геодезический метод	0.1	-
263	440983.95	2228493.78	Геодезический метод	0.1	-
264	440989.72	2228493.11	Геодезический метод	0.1	-
243	440993.46	2228495.84	Геодезический метод	0.1	-
265	440841.46	2228581.46	Геодезический метод	0.1	-
266	440849.35	2228603.51	Геодезический метод	0.1	-
267	440867.12	2228639.47	Геодезический метод	0.1	-
268	440878.60	2228671.10	Геодезический метод	0.1	-
269	440880.84	2228680.42	Геодезический метод	0.1	-
270	440888.95	2228730.62	Геодезический метод	0.1	-
271	440890.21	2228738.42	Геодезический метод	0.1	-

2. Сведения о характерных точках границ объекта

Обозначение характерных точек границ	Координаты, м		Метод определения координат характерной точки	Средняя квадратическая погрешность положения характерной точки (Mt), м	Описание обозначения точки на местности (при наличии)
	X	Y			
1	2	3	4	5	6
272	440893.03	2228755.53	Геодезический метод	0.1	-
273	440892.14	2228828.05	Геодезический метод	0.1	-
274	440894.47	2228831.99	Геодезический метод	0.1	-
275	440892.07	2228833.75	Геодезический метод	0.1	-
276	440872.16	2228856.70	Геодезический метод	0.1	-
277	440856.00	2228866.46	Геодезический метод	0.1	-
278	440843.03	2228877.68	Геодезический метод	0.1	-
279	440793.08	2228809.55	Геодезический метод	0.1	-
280	440836.53	2228782.28	Геодезический метод	0.1	-
281	440857.20	2228780.48	Геодезический метод	0.1	-
282	440851.63	2228775.57	Геодезический метод	0.1	-
283	440845.44	2228769.65	Геодезический метод	0.1	-
284	440839.09	2228763.63	Геодезический метод	0.1	-
285	440832.50	2228757.93	Геодезический метод	0.1	-
286	440820.99	2228746.67	Геодезический метод	0.1	-
287	440814.93	2228741.26	Геодезический метод	0.1	-
288	440803.63	2228729.89	Геодезический метод	0.1	-
289	440796.40	2228715.75	Геодезический метод	0.1	-
290	440795.22	2228712.28	Геодезический метод	0.1	-
291	440793.41	2228710.08	Геодезический метод	0.1	-
292	440830.61	2228693.03	Геодезический метод	0.1	-
293	440820.74	2228670.38	Геодезический метод	0.1	-
294	440833.39	2228663.09	Геодезический метод	0.1	-
295	440832.45	2228661.16	Геодезический метод	0.1	-
296	440814.40	2228622.90	Геодезический метод	0.1	-
297	440807.30	2228622.90	Геодезический метод	0.1	-

2. Сведения о характерных точках границ объекта					
Обозначение характерных точек границ	**Координаты, м**		**Метод определения координат характерной точки**	**Средняя квадратическая погрешность положения характерной точки (Mt), м**	**Описание обозначения точки на местности (при наличии)**
	X	**Y**			
1	**2**	**3**	**4**	**5**	**6**
298	440797.70	2228619.80	Геодезический метод	0.1	-
299	440766.10	2228645.90	Геодезический метод	0.1	-
300	440737.25	2228628.73	Геодезический метод	0.1	-
301	440737.90	2228626.42	Геодезический метод	0.1	-
302	440761.36	2228602.25	Геодезический метод	0.1	-
303	440788.75	2228587.42	Геодезический метод	0.1	-
304	440779.25	2228564.00	Геодезический метод	0.1	-
305	440828.64	2228544.65	Геодезический метод	0.1	-
265	440841.46	2228581.46	Геодезический метод	0.1	-
306	441038.54	2228250.85	Геодезический метод	0.1	-
307	441044.25	2228284.81	Геодезический метод	0.1	-
308	441049.88	2228318.40	Геодезический метод	0.1	-
309	441058.17	2228367.78	Геодезический метод	0.1	-
310	441061.98	2228390.46	Геодезический метод	0.1	-
311	441067.90	2228424.10	Геодезический метод	0.1	-
312	441073.09	2228456.58	Геодезический метод	0.1	-
313	441074.72	2228466.26	Геодезический метод	0.1	-
314	441107.75	2228460.72	Геодезический метод	0.1	-
315	441113.70	2228501.30	Геодезический метод	0.1	-
316	441114.58	2228507.24	Геодезический метод	0.1	-
317	441122.14	2228558.81	Геодезический метод	0.1	-
318	441125.29	2228580.30	Геодезический метод	0.1	-
319	441118.52	2228581.94	Геодезический метод	0.1	-
320	441124.10	2228605.76	Геодезический метод	0.1	-
321	441130.90	2228626.60	Геодезический метод	0.1	-
322	441140.09	2228654.76	Геодезический метод	0.1	-

2. Сведения о характерных точках границ объекта

Обозначение характерных точек границ	Координаты, м		Метод определения координат характерной точки	Средняя квадратическая погрешность положения характерной точки (Mt), м	Описание обозначения точки на местности (при наличии)
	X	Y			
1	2	3	4	5	6
323	441124.78	2228657.87	Геодезический метод	0.1	-
324	441119.68	2228658.73	Геодезический метод	0.1	-
325	441111.77	2228660.16	Геодезический метод	0.1	-
326	441089.36	2228662.81	Геодезический метод	0.1	-
327	441065.60	2228668.80	Геодезический метод	0.1	-
328	441032.91	2228572.45	Геодезический метод	0.1	-
329	441022.94	2228546.04	Геодезический метод	0.1	-
330	441008.20	2228509.23	Геодезический метод	0.1	-
331	440995.76	2228483.86	Геодезический метод	0.1	-
332	440982.50	2228443.20	Геодезический метод	0.1	-
333	440978.43	2228411.37	Геодезический метод	0.1	-
334	440968.49	2228383.99	Геодезический метод	0.1	-
335	440958.28	2228355.70	Геодезический метод	0.1	-
336	440951.41	2228357.96	Геодезический метод	0.1	-
337	440946.44	2228358.60	Геодезический метод	0.1	-
338	440942.21	2228344.43	Геодезический метод	0.1	-
339	440938.91	2228333.94	Геодезический метод	0.1	-
340	440936.04	2228323.96	Геодезический метод	0.1	-
341	440931.49	2228302.44	Геодезический метод	0.1	-
342	440924.74	2228266.35	Геодезический метод	0.1	-
343	440931.39	2228264.40	Геодезический метод	0.1	-
344	440969.76	2228258.82	Геодезический метод	0.1	-
345	441007.72	2228254.09	Геодезический метод	0.1	-
306	441038.54	2228250.85	Геодезический метод	0.1	-
346	441148.07	2228665.85	Геодезический метод	0.1	-
347	441152.94	2228707.42	Геодезический метод	0.1	-

2. Сведения о характерных точках границ объекта					
Обозначение характерных точек границ	**Координаты, м**		**Метод определения координат характерной точки**	**Средняя квадратическая погрешность положения характерной точки (Mt), м**	**Описание обозначения точки на местности (при наличии)**
	X	**Y**			
1	**2**	**3**	**4**	**5**	**6**
348	441146.80	2228708.17	Геодезический метод	0.1	-
349	441144.70	2228709.76	Геодезический метод	0.1	-
350	441149.99	2228746.30	Геодезический метод	0.1	-
351	441151.51	2228746.31	Геодезический метод	0.1	-
352	441155.35	2228777.08	Геодезический метод	0.1	-
353	441147.84	2228776.05	Геодезический метод	0.1	-
354	441151.38	2228800.60	Геодезический метод	0.1	-
355	441158.89	2228799.21	Геодезический метод	0.1	-
356	441172.84	2228884.34	Геодезический метод	0.1	-
357	441180.84	2228883.11	Геодезический метод	0.1	-
358	441183.34	2228901.29	Геодезический метод	0.1	-
359	441177.11	2228910.34	Геодезический метод	0.1	-
360	441176.47	2228916.69	Геодезический метод	0.1	-
361	441167.79	2228925.90	Геодезический метод	0.1	-
362	441163.64	2228941.66	Геодезический метод	0.1	-
363	441158.12	2228945.94	Геодезический метод	0.1	-
364	441129.36	2228968.28	Геодезический метод	0.1	-
365	441075.36	2229020.39	Геодезический метод	0.1	-
366	441065.70	2229030.60	Геодезический метод	0.1	-
367	441048.80	2229004.20	Геодезический метод	0.1	-
368	441046.00	2228938.30	Геодезический метод	0.1	-
369	441038.30	2228905.30	Геодезический метод	0.1	-
370	441026.57	2228870.47	Геодезический метод	0.1	-
371	441023.25	2228860.67	Геодезический метод	0.1	-
372	441021.89	2228840.47	Геодезический метод	0.1	-
373	441023.35	2228823.16	Геодезический метод	0.1	-

2. Сведения о характерных точках границ объекта					
Обозначение характерных точек границ	**Координаты, м**		**Метод определения координат характерной точки**	**Средняя квадратическая погрешность положения характерной точки (Mt), м**	**Описание обозначения точки на местности (при наличии)**
	X	**Y**			
1	**2**	**3**	**4**	**5**	**6**
374	441023.56	2228819.37	Геодезический метод	0.1	-
375	441028.35	2228785.54	Геодезический метод	0.1	-
376	441031.61	2228764.58	Геодезический метод	0.1	-
377	441033.99	2228755.85	Геодезический метод	0.1	-
378	441035.15	2228752.81	Геодезический метод	0.1	-
379	441040.48	2228740.97	Геодезический метод	0.1	-
380	441076.36	2228679.94	Геодезический метод	0.1	-
381	441080.02	2228676.73	Геодезический метод	0.1	-
382	441084.30	2228674.80	Геодезический метод	0.1	-
383	441106.54	2228671.24	Геодезический метод	0.1	-
384	441119.11	2228669.55	Геодезический метод	0.1	-
385	441138.00	2228667.01	Геодезический метод	0.1	-
346	441148.07	2228665.85	Геодезический метод	0.1	-
386	441164.72	2228089.79	Геодезический метод	0.1	-
387	441168.96	2228121.00	Геодезический метод	0.1	-
388	441169.60	2228154.10	Геодезический метод	0.1	-
389	441145.49	2228155.94	Геодезический метод	0.1	-
390	441116.76	2228159.92	Геодезический метод	0.1	-
391	441113.18	2228160.41	Геодезический метод	0.1	-
392	441087.74	2228163.96	Геодезический метод	0.1	-
393	441058.85	2228167.87	Геодезический метод	0.1	-
394	441031.40	2228171.30	Геодезический метод	0.1	-
395	441026.30	2228140.44	Геодезический метод	0.1	-
396	441022.04	2228109.22	Геодезический метод	0.1	-
397	441050.77	2228105.29	Геодезический метод	0.1	-
398	441051.33	2228109.37	Геодезический метод	0.1	-

2. Сведения о характерных точках границ объекта					
Обозначение характерных точек границ	**Координаты, м**		**Метод определения координат характерной точки**	**Средняя квадратическая погрешность положения характерной точки (Mt), м**	**Описание обозначения точки на местности (при наличии)**
	X	**Y**			
1	**2**	**3**	**4**	**5**	**6**
399	441080.04	2228105.45	Геодезический метод	0.1	-
400	441079.51	2228101.40	Геодезический метод	0.1	-
401	441122.61	2228095.53	Геодезический метод	0.1	-
386	441164.72	2228089.79	Геодезический метод	0.1	-
402	441167.26	2228955.29	Геодезический метод	0.1	-
403	441176.81	2228988.77	Геодезический метод	0.1	-
404	441171.00	2228989.50	Геодезический метод	0.1	-
405	441176.70	2229012.90	Геодезический метод	0.1	-
406	441180.55	2229012.37	Геодезический метод	0.1	-
407	441183.98	2229036.12	Геодезический метод	0.1	-
408	441186.46	2229053.33	Геодезический метод	0.1	-
409	441169.18	2229055.83	Геодезический метод	0.1	-
410	441171.58	2229072.55	Геодезический метод	0.1	-
411	441145.71	2229076.28	Геодезический метод	0.1	-
412	441139.00	2229077.10	Геодезический метод	0.1	-
413	441141.85	2229088.40	Геодезический метод	0.1	-
414	441144.93	2229104.29	Геодезический метод	0.1	-
415	441145.49	2229109.27	Геодезический метод	0.1	-
416	441147.90	2229119.34	Геодезический метод	0.1	-
417	441151.14	2229134.57	Геодезический метод	0.1	-
418	441156.40	2229132.76	Геодезический метод	0.1	-
419	441178.66	2229127.92	Геодезический метод	0.1	-
420	441184.83	2229152.18	Геодезический метод	0.1	-
421	441187.10	2229159.39	Геодезический метод	0.1	-
422	441092.46	2229197.06	Геодезический метод	0.1	-
423	441067.20	2229146.00	Геодезический метод	0.1	-

2. Сведения о характерных точках границ объекта

Обозначение характерных точек границ	Координаты, м		Метод определения координат характерной точки	Средняя квадратическая погрешность положения характерной точки (Mt), м	Описание обозначения точки на местности (при наличии)
	X	Y			
1	2	3	4	5	6
424	441060.38	2229147.69	Геодезический метод	0.1	-
425	441050.67	2229125.94	Геодезический метод	0.1	-
426	441053.85	2229124.77	Геодезический метод	0.1	-
427	441044.79	2229100.57	Геодезический метод	0.1	-
428	441047.03	2229099.04	Геодезический метод	0.1	-
429	441035.24	2229070.14	Геодезический метод	0.1	-
430	441033.84	2229066.54	Геодезический метод	0.1	-
431	441028.29	2229067.87	Геодезический метод	0.1	-
432	441019.00	2229048.42	Геодезический метод	0.1	-
433	441022.92	2229045.58	Геодезический метод	0.1	-
434	441014.80	2229042.48	Геодезический метод	0.1	-
435	441015.02	2229041.59	Геодезический метод	0.1	-
436	441011.41	2229040.86	Геодезический метод	0.1	-
437	441008.26	2229041.91	Геодезический метод	0.1	-
438	441005.03	2229032.52	Геодезический метод	0.1	-
439	441000.54	2229016.60	Геодезический метод	0.1	-
440	440990.91	2229018.27	Геодезический метод	0.1	-
441	440985.86	2228999.51	Геодезический метод	0.1	-
442	440994.92	2228992.82	Геодезический метод	0.1	-
443	441032.21	2228983.00	Геодезический метод	0.1	-
444	441034.32	2228986.73	Геодезический метод	0.1	-
445	441038.74	2229007.33	Геодезический метод	0.1	-
446	441040.47	2229007.14	Геодезический метод	0.1	-
447	441043.32	2229016.85	Геодезический метод	0.1	-
448	441048.51	2229035.75	Геодезический метод	0.1	-
449	441056.76	2229033.85	Геодезический метод	0.1	-

2. Сведения о характерных точках границ объекта					
Обозначение характерных точек границ	**Координаты, м**		**Метод определения координат характерной точки**	**Средняя квадратическая погрешность положения характерной точки (Mt), м**	**Описание обозначения точки на местности (при наличии)**
	X	**Y**			
1	**2**	**3**	**4**	**5**	**6**
450	441063.50	2229046.70	Геодезический метод	0.1	-
451	441081.77	2229033.89	Геодезический метод	0.1	-
452	441087.18	2229027.97	Геодезический метод	0.1	-
453	441112.40	2229001.50	Геодезический метод	0.1	-
454	441126.19	2228987.11	Геодезический метод	0.1	-
455	441126.05	2228986.09	Геодезический метод	0.1	-
456	441145.79	2228966.30	Геодезический метод	0.1	-
457	441149.99	2228962.09	Геодезический метод	0.1	-
402	441167.26	2228955.29	Геодезический метод	0.1	-
458	441336.59	2229552.67	Геодезический метод	0.1	-
459	441304.92	2229566.81	Геодезический метод	0.1	-
460	441314.72	2229589.16	Геодезический метод	0.1	-
461	441324.40	2229613.79	Геодезический метод	0.1	-
462	441329.66	2229611.42	Геодезический метод	0.1	-
463	441365.15	2229602.44	Геодезический метод	0.1	-
464	441377.79	2229638.42	Геодезический метод	0.1	-
465	441372.91	2229639.81	Геодезический метод	0.1	-
466	441380.37	2229656.83	Геодезический метод	0.1	-
467	441387.90	2229677.36	Геодезический метод	0.1	-
468	441391.84	2229676.17	Геодезический метод	0.1	-
469	441404.60	2229708.17	Геодезический метод	0.1	-
470	441410.54	2229705.98	Геодезический метод	0.1	-
471	441428.88	2229716.98	Геодезический метод	0.1	-
472	441432.66	2229725.83	Геодезический метод	0.1	-
473	441436.19	2229730.85	Геодезический метод	0.1	-
474	441453.32	2229754.38	Геодезический метод	0.1	-

2. Сведения о характерных точках границ объекта					
Обозначение характерных точек границ	**Координаты, м**		**Метод определения координат характерной точки**	**Средняя квадратическая погрешность положения характерной точки (Mt), м**	**Описание обозначения точки на местности (при наличии)**
	X	**Y**			
1	**2**	**3**	**4**	**5**	**6**
475	441453.32	2229754.55	Геодезический метод	0.1	-
476	441445.05	2229763.04	Геодезический метод	0.1	-
477	441435.68	2229772.64	Геодезический метод	0.1	-
478	441414.72	2229794.06	Геодезический метод	0.1	-
479	441408.68	2229799.18	Геодезический метод	0.1	-
480	441345.92	2229698.28	Геодезический метод	0.1	-
481	441323.84	2229663.55	Геодезический метод	0.1	-
482	441290.37	2229611.06	Геодезический метод	0.1	-
483	441264.15	2229625.66	Геодезический метод	0.1	-
484	441243.64	2229590.38	Геодезический метод	0.1	-
485	441256.74	2229583.57	Геодезический метод	0.1	-
486	441270.82	2229577.77	Геодезический метод	0.1	-
487	441259.66	2229559.64	Геодезический метод	0.1	-
488	441302.86	2229539.25	Геодезический метод	0.1	-
489	441301.75	2229536.14	Геодезический метод	0.1	-
490	441307.69	2229533.25	Геодезический метод	0.1	-
491	441304.96	2229524.05	Геодезический метод	0.1	-
492	441320.64	2229517.61	Геодезический метод	0.1	-
493	441333.91	2229544.34	Геодезический метод	0.1	-
458	441336.59	2229552.67	Геодезический метод	0.1	-
494	441354.47	2228237.92	Геодезический метод	0.1	-
495	441367.35	2228247.74	Геодезический метод	0.1	-
496	441369.85	2228265.61	Геодезический метод	0.1	-
497	441323.91	2228271.82	Геодезический метод	0.1	-
498	441283.60	2228277.26	Геодезический метод	0.1	-
499	441248.92	2228281.94	Геодезический метод	0.1	-

2. Сведения о характерных точках границ объекта					
Обозначение характерных точек границ	**Координаты, м**		**Метод определения координат характерной точки**	**Средняя квадратическая погрешность положения характерной точки (Mt), м**	**Описание обозначения точки на местности (при наличии)**
	X	**Y**			
1	**2**	**3**	**4**	**5**	**6**
500	441218.20	2228286.09	Геодезический метод	0.1	-
501	441168.70	2228292.80	Геодезический метод	0.1	-
502	441099.28	2228302.15	Геодезический метод	0.1	-
503	441064.59	2228306.82	Геодезический метод	0.1	-
504	441056.69	2228248.37	Геодезический метод	0.1	-
505	441091.38	2228243.68	Геодезический метод	0.1	-
506	441160.74	2228234.31	Геодезический метод	0.1	-
507	441210.32	2228227.46	Геодезический метод	0.1	-
508	441241.02	2228223.48	Геодезический метод	0.1	-
509	441275.70	2228218.79	Геодезический метод	0.1	-
510	441321.29	2228212.64	Геодезический метод	0.1	-
494	441354.47	2228237.92	Геодезический метод	0.1	-
511	441422.43	2228301.59	Геодезический метод	0.1	-
512	441449.74	2228333.25	Геодезический метод	0.1	-
513	441394.61	2228336.14	Геодезический метод	0.1	-
514	441368.19	2228339.72	Геодезический метод	0.1	-
515	441360.17	2228340.07	Геодезический метод	0.1	-
516	441325.48	2228344.75	Геодезический метод	0.1	-
517	441256.12	2228354.13	Геодезический метод	0.1	-
518	441229.68	2228357.70	Геодезический метод	0.1	-
519	441221.43	2228358.81	Геодезический метод	0.1	-
520	441152.06	2228368.18	Геодезический метод	0.1	-
521	441125.63	2228371.75	Геодезический метод	0.1	-
522	441117.37	2228372.86	Геодезический метод	0.1	-
523	441090.54	2228375.81	Геодезический метод	0.1	-
524	441080.20	2228377.01	Геодезический метод	0.1	-

2. Сведения о характерных точках границ объекта

Обозначение характерных точек границ	Координаты, м		Метод определения координат характерной точки	Средняя квадратическая погрешность положения характерной точки (Mt), м	Описание обозначения точки на местности (при наличии)
	X	Y			
1	2	3	4	5	6
525	441075.60	2228348.22	Геодезический метод	0.1	-
526	441071.91	2228320.92	Геодезический метод	0.1	-
527	441080.90	2228319.70	Геодезический метод	0.1	-
528	441109.34	2228313.40	Геодезический метод	0.1	-
529	441117.60	2228312.28	Геодезический метод	0.1	-
530	441144.02	2228308.71	Геодезический метод	0.1	-
531	441172.21	2228304.86	Геодезический метод	0.1	-
532	441221.67	2228298.36	Геодезический метод	0.1	-
533	441247.74	2228294.79	Геодезический метод	0.1	-
534	441282.76	2228289.99	Геодезический метод	0.1	-
535	441291.02	2228288.87	Геодезический метод	0.1	-
536	441317.45	2228285.30	Геодезический метод	0.1	-
537	441351.38	2228280.02	Геодезический метод	0.1	-
538	441359.53	2228278.48	Геодезический метод	0.1	-
539	441384.91	2228273.73	Геодезический метод	0.1	-
540	441386.71	2228276.14	Геодезический метод	0.1	-
541	441398.60	2228274.55	Геодезический метод	0.1	-
511	441422.43	2228301.59	Геодезический метод	0.1	-
542	441480.18	2228364.74	Геодезический метод	0.1	-
543	441503.97	2228391.95	Геодезический метод	0.1	-
544	441484.17	2228394.63	Геодезический метод	0.1	-
545	441439.08	2228401.74	Геодезический метод	0.1	-
546	441404.13	2228405.98	Геодезический метод	0.1	-
547	441377.71	2228409.56	Геодезический метод	0.1	-
548	441369.45	2228410.68	Геодезический метод	0.1	-
549	441334.90	2228414.79	Геодезический метод	0.1	-

2. Сведения о характерных точках границ объекта

Обозначение характерных точек границ	Координаты, м		Метод определения координат характерной точки	Средняя квадратическая погрешность положения характерной точки (Mt), м	Описание обозначения точки на местности (при наличии)
	X	Y			
1	2	3	4	5	6
550	441230.64	2228428.81	Геодезический метод	0.1	-
551	441124.90	2228445.68	Геодезический метод	0.1	-
552	441088.91	2228449.63	Геодезический метод	0.1	-
553	441077.03	2228389.87	Геодезический метод	0.1	-
554	441083.22	2228388.96	Геодезический метод	0.1	-
555	441092.01	2228387.65	Геодезический метод	0.1	-
556	441118.74	2228383.42	Геодезический метод	0.1	-
557	441127.00	2228382.30	Геодезический метод	0.1	-
558	441153.44	2228378.72	Геодезический метод	0.1	-
559	441222.60	2228369.86	Геодезический метод	0.1	-
560	441230.86	2228368.74	Геодезический метод	0.1	-
561	441257.28	2228365.16	Геодезический метод	0.1	-
562	441291.45	2228360.53	Геодезический метод	0.1	-
563	441299.77	2228359.41	Геодезический метод	0.1	-
564	441326.66	2228355.77	Геодезический метод	0.1	-
565	441361.37	2228350.83	Геодезический метод	0.1	-
566	441396.51	2228346.01	Геодезический метод	0.1	-
567	441430.92	2228341.28	Геодезический метод	0.1	-
568	441456.31	2228337.85	Геодезический метод	0.1	-
569	441457.59	2228339.31	Геодезический метод	0.1	-
542	441480.18	2228364.74	Геодезический метод	0.1	-
570	441613.01	2228527.00	Геодезический метод	0.1	-
571	441617.17	2228541.59	Геодезический метод	0.1	-
572	441619.71	2228550.61	Геодезический метод	0.1	-
573	441611.88	2228553.70	Геодезический метод	0.1	-
574	441621.05	2228578.80	Геодезический метод	0.1	-

2. Сведения о характерных точках границ объекта					
Обозначение характерных точек границ	**Координаты, м**		**Метод определения координат характерной точки**	**Средняя квадратическая погрешность положения характерной точки (Mt), м**	**Описание обозначения точки на местности (при наличии)**
	X	**Y**			
1	**2**	**3**	**4**	**5**	**6**
575	441614.68	2228584.49	Геодезический метод	0.1	-
576	441604.84	2228589.16	Геодезический метод	0.1	-
577	441588.51	2228593.66	Геодезический метод	0.1	-
578	441584.50	2228594.48	Геодезический метод	0.1	-
579	441423.45	2228615.96	Геодезический метод	0.1	-
580	441422.08	2228616.19	Геодезический метод	0.1	-
581	441374.46	2228624.08	Геодезический метод	0.1	-
582	441374.33	2228622.95	Геодезический метод	0.1	-
583	441333.91	2228628.68	Геодезический метод	0.1	-
584	441326.07	2228629.79	Геодезический метод	0.1	-
585	441326.03	2228630.43	Геодезический метод	0.1	-
586	441313.85	2228632.13	Геодезический метод	0.1	-
587	441313.79	2228631.76	Геодезический метод	0.1	-
588	441254.58	2228640.09	Геодезический метод	0.1	-
589	441243.42	2228641.12	Геодезический метод	0.1	-
590	441195.23	2228647.34	Геодезический метод	0.1	-
591	441156.69	2228652.94	Геодезический метод	0.1	-
592	441151.51	2228623.06	Геодезический метод	0.1	-
593	441147.42	2228593.33	Геодезический метод	0.1	-
594	441187.06	2228587.90	Геодезический метод	0.1	-
595	441226.68	2228582.46	Геодезический метод	0.1	-
596	441266.00	2228577.44	Геодезический метод	0.1	-
597	441306.36	2228572.29	Геодезический метод	0.1	-
598	441456.12	2228553.03	Геодезический метод	0.1	-
599	441499.83	2228543.31	Геодезический метод	0.1	-
600	441524.28	2228539.90	Геодезический метод	0.1	-

2. Сведения о характерных точках границ объекта

Обозначение характерных точек границ	Координаты, м		Метод определения координат характерной точки	Средняя квадратическая погрешность положения характерной точки (Mt), м	Описание обозначения точки на местности (при наличии)
	X	Y			
1	2	3	4	5	6
601	441602.22	2228527.27	Геодезический метод	0.1	-
570	441613.01	2228527.00	Геодезический метод	0.1	-
602	441573.49	2228474.63	Геодезический метод	0.1	-
603	441588.06	2228492.19	Геодезический метод	0.1	-
604	441602.84	2228507.97	Геодезический метод	0.1	-
605	441601.30	2228515.85	Геодезический метод	0.1	-
606	441541.89	2228525.52	Геодезический метод	0.1	-
607	441463.05	2228539.41	Геодезический метод	0.1	-
608	441423.43	2228544.85	Геодезический метод	0.1	-
609	441383.77	2228550.29	Геодезический метод	0.1	-
610	441363.95	2228553.00	Геодезический метод	0.1	-
611	441344.14	2228555.73	Геодезический метод	0.1	-
612	441304.54	2228561.18	Геодезический метод	0.1	-
613	441264.92	2228566.62	Геодезический метод	0.1	-
614	441247.38	2228569.49	Геодезический метод	0.1	-
615	441225.52	2228572.16	Геодезический метод	0.1	-
616	441144.97	2228584.79	Геодезический метод	0.1	-
617	441142.36	2228578.49	Геодезический метод	0.1	-
618	441138.44	2228553.69	Геодезический метод	0.1	-
619	441135.76	2228530.76	Геодезический метод	0.1	-
620	441136.01	2228527.63	Геодезический метод	0.1	-
621	441138.26	2228526.59	Геодезический метод	0.1	-
622	441177.60	2228518.99	Геодезический метод	0.1	-
623	441177.76	2228520.12	Геодезический метод	0.1	-
624	441217.12	2228512.63	Геодезический метод	0.1	-
625	441256.75	2228507.19	Геодезический метод	0.1	-

2. Сведения о характерных точках границ объекта

Обозначение характерных точек границ	Координаты, м		Метод определения координат характерной точки	Средняя квадратическая погрешность положения характерной точки (Mt), м	Описание обозначения точки на местности (при наличии)
	X	Y			
1	2	3	4	5	6
626	441296.37	2228501.74	Геодезический метод	0.1	-
627	441336.01	2228496.30	Геодезический метод	0.1	-
628	441362.43	2228492.67	Геодезический метод	0.1	-
629	441375.63	2228490.83	Геодезический метод	0.1	-
630	441402.05	2228487.21	Геодезический метод	0.1	-
631	441415.25	2228485.41	Геодезический метод	0.1	-
632	441454.89	2228479.95	Геодезический метод	0.1	-
633	441455.17	2228482.01	Геодезический метод	0.1	-
634	441494.52	2228474.60	Геодезический метод	0.1	-
635	441494.62	2228475.32	Геодезический метод	0.1	-
636	441509.41	2228470.25	Геодезический метод	0.1	-
637	441533.24	2228463.29	Геодезический метод	0.1	-
638	441559.51	2228457.79	Геодезический метод	0.1	-
602	441573.49	2228474.63	Геодезический метод	0.1	-
639	441525.07	2228416.48	Геодезический метод	0.1	-
640	441530.73	2228423.47	Геодезический метод	0.1	-
641	441530.54	2228423.61	Геодезический метод	0.1	-
642	441527.28	2228424.47	Геодезический метод	0.1	-
643	441532.57	2228429.35	Геодезический метод	0.1	-
644	441544.38	2228443.54	Геодезический метод	0.1	-
645	441545.40	2228451.05	Геодезический метод	0.1	-
646	441484.19	2228463.70	Геодезический метод	0.1	-
647	441448.48	2228470.23	Геодезический метод	0.1	-
648	441440.23	2228471.37	Геодезический метод	0.1	-
649	441413.81	2228475.00	Геодезический метод	0.1	-
650	441275.11	2228494.05	Геодезический метод	0.1	-

2. Сведения о характерных точках границ объекта					
Обозначение характерных точек границ	**Координаты, м**		**Метод определения координат характерной точки**	**Средняя квадратическая погрешность положения характерной точки (Mt), м**	**Описание обозначения точки на местности (при наличии)**
	X	**Y**			
1	**2**	**3**	**4**	**5**	**6**
651	441248.69	2228497.68	Геодезический метод	0.1	-
652	441240.43	2228498.80	Геодезический метод	0.1	-
653	441205.76	2228503.57	Геодезический метод	0.1	-
654	441170.90	2228508.92	Геодезический метод	0.1	-
655	441136.22	2228513.62	Геодезический метод	0.1	-
656	441126.68	2228484.65	Геодезический метод	0.1	-
657	441123.26	2228461.06	Геодезический метод	0.1	-
658	441127.98	2228454.45	Геодезический метод	0.1	-
659	441162.92	2228448.89	Геодезический метод	0.1	-
660	441189.34	2228445.25	Геодезический метод	0.1	-
661	441197.59	2228444.13	Геодезический метод	0.1	-
662	441205.84	2228442.99	Геодезический метод	0.1	-
663	441232.26	2228439.36	Геодезический метод	0.1	-
664	441240.52	2228438.24	Геодезический метод	0.1	-
665	441266.95	2228434.61	Геодезический метод	0.1	-
666	441301.62	2228429.84	Геодезический метод	0.1	-
667	441336.29	2228425.07	Геодезический метод	0.1	-
668	441344.55	2228423.94	Геодезический метод	0.1	-
669	441370.97	2228420.31	Геодезический метод	0.1	-
670	441405.64	2228415.55	Геодезический метод	0.1	-
671	441440.78	2228410.44	Геодезический метод	0.1	-
672	441476.68	2228406.40	Геодезический метод	0.1	-
673	441512.00	2228401.97	Геодезический метод	0.1	-
674	441513.12	2228402.45	Геодезический метод	0.1	-
675	441521.30	2228411.89	Геодезический метод	0.1	-
639	441525.07	2228416.48	Геодезический метод	0.1	-

2. Сведения о характерных точках границ объекта

Обозначение характерных точек границ	Координаты, м		Метод определения координат характерной точки	Средняя квадратическая погрешность положения характерной точки (Mt), м	Описание обозначения точки на местности (при наличии)
	X	Y			
1	2	3	4	5	6
676	441030.97	2227909.32	Геодезический метод	0.1	-
677	441030.62	2227911.13	Геодезический метод	0.1	-
678	441032.29	2227911.44	Геодезический метод	0.1	-
679	441029.78	2227918.74	Геодезический метод	0.1	-
680	441029.57	2227927.49	Геодезический метод	0.1	-
681	441027.15	2227930.84	Геодезический метод	0.1	-
682	441017.47	2227944.24	Геодезический метод	0.1	-
683	441008.24	2227959.18	Геодезический метод	0.1	-
684	441015.08	2227964.19	Геодезический метод	0.1	-
685	440986.50	2227995.58	Геодезический метод	0.1	-
686	440989.52	2228029.11	Геодезический метод	0.1	-
687	440983.91	2228052.37	Геодезический метод	0.1	-
688	440962.12	2228037.85	Геодезический метод	0.1	-
689	440973.00	2227992.35	Геодезический метод	0.1	-
690	440982.83	2227951.27	Геодезический метод	0.1	-
691	440994.64	2227900.76	Геодезический метод	0.1	-
692	440998.15	2227903.43	Геодезический метод	0.1	-
676	441030.97	2227909.32	Геодезический метод	0.1	-
693	441066.01	2227868.90	Геодезический метод	0.1	-
694	441091.60	2227895.27	Геодезический метод	0.1	-
695	441085.07	2227902.67	Геодезический метод	0.1	-
696	441084.38	2227903.54	Геодезический метод	0.1	-
697	441060.33	2227884.60	Геодезический метод	0.1	-
698	441052.55	2227882.22	Геодезический метод	0.1	-
699	441046.21	2227878.46	Геодезический метод	0.1	-
700	441042.12	2227887.79	Геодезический метод	0.1	-

2. Сведения о характерных точках границ объекта					
Обозначение характерных точек границ	**Координаты, м**		**Метод определения координат характерной точки**	**Средняя квадратическая погрешность положения характерной точки (Mt), м**	**Описание обозначения точки на местности (при наличии)**
	X	**Y**			
1	**2**	**3**	**4**	**5**	**6**
701	441033.19	2227908.67	Геодезический метод	0.1	-
702	440995.64	2227899.80	Геодезический метод	0.1	-
703	441001.06	2227875.39	Геодезический метод	0.1	-
704	441009.22	2227841.40	Геодезический метод	0.1	-
705	441026.29	2227837.33	Геодезический метод	0.1	-
706	441036.22	2227844.28	Геодезический метод	0.1	-
707	441049.01	2227851.43	Геодезический метод	0.1	-
708	441049.39	2227850.20	Геодезический метод	0.1	-
693	441066.01	2227868.90	Геодезический метод	0.1	-
709	441010.78	2228110.16	Геодезический метод	0.1	-
710	441011.33	2228117.76	Геодезический метод	0.1	-
711	441015.93	2228160.19	Геодезический метод	0.1	-
712	441016.79	2228170.73	Геодезический метод	0.1	-
713	441021.50	2228205.41	Геодезический метод	0.1	-
714	441026.94	2228240.69	Геодезический метод	0.1	-
715	441013.04	2228243.00	Геодезический метод	0.1	-
716	441009.25	2228243.37	Геодезический метод	0.1	-
717	441002.49	2228244.49	Геодезический метод	0.1	-
718	440948.75	2228252.61	Геодезический метод	0.1	-
719	440909.58	2228260.38	Геодезический метод	0.1	-
720	440915.70	2228269.64	Геодезический метод	0.1	-
721	440923.76	2228299.72	Геодезический метод	0.1	-
722	440928.08	2228316.21	Геодезический метод	0.1	-
723	440929.85	2228325.18	Геодезический метод	0.1	-
724	440938.06	2228364.78	Геодезический метод	0.1	-
725	440951.99	2228386.67	Геодезический метод	0.1	-

2. Сведения о характерных точках границ объекта

Обозначение характерных точек границ	Координаты, м		Метод определения координат характерной точки	Средняя квадратическая погрешность положения характерной точки (Mt), м	Описание обозначения точки на местности (при наличии)
	X	Y			
1	2	3	4	5	6
726	440975.39	2228443.17	Геодезический метод	0.1	-
727	440987.46	2228480.86	Геодезический метод	0.1	-
728	440962.44	2228491.28	Геодезический метод	0.1	-
729	440949.85	2228450.43	Геодезический метод	0.1	-
730	440938.90	2228453.10	Геодезический метод	0.1	-
731	440935.51	2228449.02	Геодезический метод	0.1	-
732	440931.67	2228438.31	Геодезический метод	0.1	-
733	440924.49	2228431.62	Геодезический метод	0.1	-
734	440916.27	2228390.02	Геодезический метод	0.1	-
735	440927.85	2228362.54	Геодезический метод	0.1	-
736	440912.72	2228330.84	Геодезический метод	0.1	-
737	440903.46	2228333.89	Геодезический метод	0.1	-
738	440891.80	2228312.47	Геодезический метод	0.1	-
739	440882.66	2228292.59	Геодезический метод	0.1	-
740	440897.29	2228286.98	Геодезический метод	0.1	-
741	440877.90	2228251.30	Геодезический метод	0.1	-
742	440867.70	2228226.70	Геодезический метод	0.1	-
743	440879.40	2228223.92	Геодезический метод	0.1	-
744	440883.73	2228223.98	Геодезический метод	0.1	-
745	440886.52	2228219.52	Геодезический метод	0.1	-
746	440888.20	2228214.57	Геодезический метод	0.1	-
747	440888.78	2228207.36	Геодезический метод	0.1	-
748	440888.99	2228204.00	Геодезический метод	0.1	-
749	440887.79	2228198.04	Геодезический метод	0.1	-
750	440888.24	2228189.07	Геодезический метод	0.1	-
751	440889.74	2228180.68	Геодезический метод	0.1	-

2. Сведения о характерных точках границ объекта					
Обозначение характерных точек границ	**Координаты, м**		**Метод определения координат характерной точки**	**Средняя квадратическая погрешность положения характерной точки (Mt), м**	**Описание обозначения точки на местности (при наличии)**
	X	**Y**			
1	**2**	**3**	**4**	**5**	**6**
752	440917.63	2228175.76	Геодезический метод	0.1	-
753	440916.97	2228173.41	Геодезический метод	0.1	-
754	440912.14	2228174.04	Геодезический метод	0.1	-
755	440908.28	2228143.80	Геодезический метод	0.1	-
756	440916.47	2228142.73	Геодезический метод	0.1	-
757	440942.50	2228139.40	Геодезический метод	0.1	-
758	440967.84	2228135.62	Геодезический метод	0.1	-
759	440975.99	2228134.61	Геодезический метод	0.1	-
760	440973.31	2228115.50	Геодезический метод	0.1	-
709	441010.78	2228110.16	Геодезический метод	0.1	-
761	441654.08	2228595.90	Геодезический метод	0.1	-
762	441665.73	2228622.26	Геодезический метод	0.1	-
763	441674.04	2228652.73	Геодезический метод	0.1	-
764	441692.50	2228653.26	Геодезический метод	0.1	-
765	441703.85	2228727.85	Геодезический метод	0.1	-
766	441702.72	2228732.87	Геодезический метод	0.1	-
767	441668.63	2228742.55	Геодезический метод	0.1	-
768	441673.96	2228782.65	Геодезический метод	0.1	-
769	441644.56	2228786.52	Геодезический метод	0.1	-
770	441632.86	2228790.79	Геодезический метод	0.1	-
771	441636.70	2228828.57	Геодезический метод	0.1	-
772	441606.23	2228832.65	Геодезический метод	0.1	-
773	441591.53	2228834.53	Геодезический метод	0.1	-
774	441591.18	2228832.30	Геодезический метод	0.1	-
775	441568.35	2228835.38	Геодезический метод	0.1	-
776	441561.42	2228836.32	Геодезический метод	0.1	-

2. Сведения о характерных точках границ объекта					
Обозначение характерных точек границ	**Координаты, м**		**Метод определения координат характерной точки**	**Средняя квадратическая погрешность положения характерной точки (Mt), м**	**Описание обозначения точки на местности (при наличии)**
	X	**Y**			
1	**2**	**3**	**4**	**5**	**6**
777	441505.98	2228845.62	Геодезический метод	0.1	-
778	441478.16	2228847.53	Геодезический метод	0.1	-
779	441449.85	2228851.34	Геодезический метод	0.1	-
780	441444.47	2228852.06	Геодезический метод	0.1	-
781	441410.77	2228856.60	Геодезический метод	0.1	-
782	441407.30	2228857.07	Геодезический метод	0.1	-
783	441399.47	2228858.30	Геодезический метод	0.1	-
784	441365.21	2228862.92	Геодезический метод	0.1	-
785	441360.18	2228828.79	Геодезический метод	0.1	-
786	441338.72	2228831.48	Геодезический метод	0.1	-
787	441343.78	2228867.07	Геодезический метод	0.1	-
788	441343.71	2228872.48	Геодезический метод	0.1	-
789	441342.71	2228876.99	Геодезический метод	0.1	-
790	441340.20	2228880.73	Геодезический метод	0.1	-
791	441331.86	2228883.82	Геодезический метод	0.1	-
792	441317.38	2228886.90	Геодезический метод	0.1	-
793	441326.54	2228905.19	Геодезический метод	0.1	-
794	441327.37	2228939.98	Геодезический метод	0.1	-
795	441329.46	2228985.18	Геодезический метод	0.1	-
796	441297.53	2228991.11	Геодезический метод	0.1	-
797	441297.61	2228999.12	Геодезический метод	0.1	-
798	441288.78	2228999.85	Геодезический метод	0.1	-
799	441252.42	2229022.29	Геодезический метод	0.1	-
800	441248.76	2229023.11	Геодезический метод	0.1	-
801	441253.05	2229049.06	Геодезический метод	0.1	-
802	441227.00	2229058.38	Геодезический метод	0.1	-

2. Сведения о характерных точках границ объекта					
Обозначение характерных точек границ	**Координаты, м**		**Метод определения координат характерной точки**	**Средняя квадратическая погрешность положения характерной точки (Mt), м**	**Описание обозначения точки на местности (при наличии)**
	X	**Y**			
1	**2**	**3**	**4**	**5**	**6**
803	441214.73	2229062.04	Геодезический метод	0.1	-
804	441212.36	2229047.27	Геодезический метод	0.1	-
805	441208.85	2229028.26	Геодезический метод	0.1	-
806	441201.31	2229000.86	Геодезический метод	0.1	-
807	441196.61	2228972.69	Геодезический метод	0.1	-
808	441197.68	2228972.43	Геодезический метод	0.1	-
809	441192.50	2228941.16	Геодезический метод	0.1	-
810	441192.72	2228897.96	Геодезический метод	0.1	-
811	441190.11	2228875.93	Геодезический метод	0.1	-
812	441187.46	2228853.60	Геодезический метод	0.1	-
813	441185.00	2228833.74	Геодезический метод	0.1	-
814	441181.65	2228806.78	Геодезический метод	0.1	-
815	441175.55	2228782.93	Геодезический метод	0.1	-
816	441172.20	2228756.10	Геодезический метод	0.1	-
817	441169.43	2228733.93	Геодезический метод	0.1	-
818	441166.65	2228711.60	Геодезический метод	0.1	-
819	441163.84	2228689.28	Геодезический метод	0.1	-
820	441161.05	2228666.95	Геодезический метод	0.1	-
821	441196.78	2228662.46	Геодезический метод	0.1	-
822	441232.51	2228658.01	Геодезический метод	0.1	-
823	441248.58	2228651.40	Геодезический метод	0.1	-
824	441250.26	2228650.78	Геодезический метод	0.1	-
825	441274.58	2228646.82	Геодезический метод	0.1	-
826	441282.49	2228645.64	Геодезический метод	0.1	-
827	441305.77	2228642.88	Геодезический метод	0.1	-
828	441362.00	2228638.73	Геодезический метод	0.1	-

2. Сведения о характерных точках границ объекта

Обозначение характерных точек границ	Координаты, м		Метод определения координат характерной точки	Средняя квадратическая погрешность положения характерной точки (Mt), м	Описание обозначения точки на местности (при наличии)
	X	Y			
1	2	3	4	5	6
829	441413.87	2228633.51	Геодезический метод	0.1	-
830	441448.55	2228628.85	Геодезический метод	0.1	-
831	441517.70	2228614.79	Геодезический метод	0.1	-
832	441538.44	2228611.72	Геодезический метод	0.1	-
833	441539.39	2228611.68	Геодезический метод	0.1	-
834	441568.63	2228608.02	Геодезический метод	0.1	-
835	441579.18	2228606.72	Геодезический метод	0.1	-
836	441583.13	2228605.52	Геодезический метод	0.1	-
837	441613.63	2228596.79	Геодезический метод	0.1	-
838	441632.00	2228587.80	Геодезический метод	0.1	-
839	441645.48	2228591.55	Геодезический метод	0.1	-
761	441654.08	2228595.90	Геодезический метод	0.1	-
840	442362.22	2226967.99	Геодезический метод	0.1	-
841	442414.17	2227030.95	Геодезический метод	0.1	-
842	442425.76	2227047.46	Геодезический метод	0.1	-
843	442484.54	2227119.40	Геодезический метод	0.1	-
844	442490.93	2227118.40	Геодезический метод	0.1	-
845	442495.03	2227126.45	Геодезический метод	0.1	-
846	442495.57	2227132.43	Геодезический метод	0.1	-
847	442493.84	2227138.34	Геодезический метод	0.1	-
848	442489.90	2227143.03	Геодезический метод	0.1	-
849	442477.23	2227153.36	Геодезический метод	0.1	-
850	442495.36	2227175.09	Геодезический метод	0.1	-
851	442515.17	2227198.90	Геодезический метод	0.1	-
852	442534.79	2227183.04	Геодезический метод	0.1	-
853	442543.14	2227183.64	Геодезический метод	0.1	-

2. Сведения о характерных точках границ объекта					
Обозначение характерных точек границ	**Координаты, м**		**Метод определения координат характерной точки**	**Средняя квадратическая погрешность положения характерной точки (Mt), м**	**Описание обозначения точки на местности (при наличии)**
	X	**Y**			
1	**2**	**3**	**4**	**5**	**6**
854	442544.13	2227186.11	Геодезический метод	0.1	-
855	442544.86	2227191.92	Геодезический метод	0.1	-
856	442496.25	2227284.37	Геодезический метод	0.1	-
857	442499.11	2227292.60	Геодезический метод	0.1	-
858	442428.06	2227430.32	Геодезический метод	0.1	-
859	442421.72	2227426.08	Геодезический метод	0.1	-
860	442285.41	2227685.23	Геодезический метод	0.1	-
861	442294.59	2227690.65	Геодезический метод	0.1	-
862	442274.88	2227735.45	Геодезический метод	0.1	-
863	442140.85	2227934.62	Геодезический метод	0.1	-
864	441964.94	2228196.02	Геодезический метод	0.1	-
865	441961.79	2228199.67	Геодезический метод	0.1	-
866	441951.50	2228190.00	Геодезический метод	0.1	-
867	441739.10	2228431.50	Геодезический метод	0.1	-
868	441485.86	2228152.49	Геодезический метод	0.1	-
869	441473.23	2228129.56	Геодезический метод	0.1	-
870	441030.11	2227622.35	Геодезический метод	0.1	-
871	441021.75	2227613.75	Геодезический метод	0.1	-
872	441021.91	2227602.45	Геодезический метод	0.1	-
873	441019.68	2227494.08	Геодезический метод	0.1	-
874	441015.07	2227486.48	Геодезический метод	0.1	-
875	441030.27	2227479.15	Геодезический метод	0.1	-
876	441033.35	2227461.29	Геодезический метод	0.1	-
877	441044.67	2227461.45	Геодезический метод	0.1	-
878	441051.34	2227456.83	Геодезический метод	0.1	-
879	441058.86	2227458.82	Геодезический метод	0.1	-

2. Сведения о характерных точках границ объекта					
Обозначение характерных точек границ	**Координаты, м**		**Метод определения координат характерной точки**	**Средняя квадратическая погрешность положения характерной точки (Mt), м**	**Описание обозначения точки на местности (при наличии)**
	X	**Y**			
1	**2**	**3**	**4**	**5**	**6**
880	441064.67	2227448.54	Геодезический метод	0.1	-
881	441071.31	2227445.80	Геодезический метод	0.1	-
882	441076.26	2227428.91	Геодезический метод	0.1	-
883	441057.48	2227423.00	Геодезический метод	0.1	-
884	441063.43	2227402.36	Геодезический метод	0.1	-
885	441081.41	2227398.84	Геодезический метод	0.1	-
886	441089.21	2227381.04	Геодезический метод	0.1	-
887	441079.44	2227371.72	Геодезический метод	0.1	-
888	441083.30	2227365.18	Геодезический метод	0.1	-
889	441093.79	2227357.79	Геодезический метод	0.1	-
890	441088.23	2227350.17	Геодезический метод	0.1	-
891	441095.16	2227327.66	Геодезический метод	0.1	-
892	441084.08	2227310.55	Геодезический метод	0.1	-
893	441090.80	2227302.16	Геодезический метод	0.1	-
894	441102.20	2227296.67	Геодезический метод	0.1	-
895	441111.98	2227272.31	Геодезический метод	0.1	-
896	441121.34	2227278.09	Геодезический метод	0.1	-
897	441129.96	2227268.79	Геодезический метод	0.1	-
898	441142.23	2227268.02	Геодезический метод	0.1	-
899	441151.76	2227261.56	Геодезический метод	0.1	-
900	441164.96	2227261.74	Геодезический метод	0.1	-
901	441168.96	2227245.78	Геодезический метод	0.1	-
902	441175.77	2227231.74	Геодезический метод	0.1	-
903	441178.79	2227217.65	Геодезический метод	0.1	-
904	441190.09	2227219.69	Геодезический метод	0.1	-
905	441187.38	2227211.18	Геодезический метод	0.1	-

2. Сведения о характерных точках границ объекта					
Обозначение характерных точек границ	**Координаты, м**		**Метод определения координат характерной точки**	**Средняя квадратическая погрешность положения характерной точки (Mt), м**	**Описание обозначения точки на местности (при наличии)**
	X	**Y**			
1	**2**	**3**	**4**	**5**	**6**
906	441182.74	2227205.46	Геодезический метод	0.1	-
907	441190.34	2227201.80	Геодезический метод	0.1	-
908	441196.09	2227195.28	Геодезический метод	0.1	-
909	441203.67	2227193.50	Геодезический метод	0.1	-
910	441205.81	2227175.63	Геодезический метод	0.1	-
911	441197.38	2227171.74	Геодезический метод	0.1	-
912	441211.59	2227167.24	Геодезический метод	0.1	-
913	441219.13	2227167.34	Геодезический метод	0.1	-
914	441219.30	2227156.04	Геодезический метод	0.1	-
915	441215.62	2227149.39	Геодезический метод	0.1	-
916	441217.74	2227132.46	Геодезический метод	0.1	-
917	441229.04	2227134.50	Геодезический метод	0.1	-
918	441230.99	2227129.82	Геодезический метод	0.1	-
919	441234.84	2227124.22	Геодезический метод	0.1	-
920	441224.48	2227123.13	Геодезический метод	0.1	-
921	441223.63	2227116.53	Геодезический метод	0.1	-
922	441229.37	2227110.95	Геодезический метод	0.1	-
923	441229.67	2227090.23	Геодезический метод	0.1	-
924	441237.20	2227091.28	Геодезический метод	0.1	-
925	441245.80	2227083.86	Геодезический метод	0.1	-
926	441257.93	2227092.51	Геодезический метод	0.1	-
927	441261.80	2227085.97	Геодезический метод	0.1	-
928	441257.22	2227076.48	Геодезический метод	0.1	-
929	441260.14	2227069.93	Геодезический метод	0.1	-
930	441243.56	2227042.38	Геодезический метод	0.1	-
931	441249.32	2227034.92	Геодезический метод	0.1	-

2. Сведения о характерных точках границ объекта					
Обозначение характерных точек границ	**Координаты, м**		**Метод определения координат характерной точки**	**Средняя квадратическая погрешность положения характерной точки (Mt), м**	**Описание обозначения точки на местности (при наличии)**
	X	**Y**			
1	**2**	**3**	**4**	**5**	**6**
932	441260.65	2227034.13	Геодезический метод	0.1	-
933	441269.92	2227045.57	Геодезический метод	0.1	-
934	441287.95	2227038.28	Геодезический метод	0.1	-
935	441290.94	2227027.02	Геодезический метод	0.1	-
936	441294.82	2227019.53	Геодезический метод	0.1	-
937	441292.03	2227016.67	Геодезический метод	0.1	-
938	441282.55	2227020.31	Геодезический метод	0.1	-
939	441276.94	2227016.46	Геодезический метод	0.1	-
940	441277.96	2227010.82	Геодезический метод	0.1	-
941	441283.70	2227005.25	Геодезический метод	0.1	-
942	441294.16	2226999.74	Геодезический метод	0.1	-
943	441282.08	2226986.38	Геодезический метод	0.1	-
944	441275.55	2226981.58	Геодезический метод	0.1	-
945	441259.50	2226982.30	Геодезический метод	0.1	-
946	441260.66	2226967.24	Геодезический метод	0.1	-
947	441257.10	2226952.12	Геодезический метод	0.1	-
948	441260.32	2226924.84	Геодезический метод	0.1	-
949	441272.56	2226926.90	Геодезический метод	0.1	-
950	441275.51	2226918.46	Геодезический метод	0.1	-
951	441276.65	2226904.34	Геодезический метод	0.1	-
952	441277.55	2226841.23	Геодезический метод	0.1	-
953	441272.24	2226816.67	Геодезический метод	0.1	-
954	441259.96	2226817.44	Геодезический метод	0.1	-
955	441252.46	2226814.51	Геодезический метод	0.1	-
956	441245.10	2226801.21	Геодезический метод	0.1	-
957	441226.36	2226792.47	Геодезический метод	0.1	-

2. Сведения о характерных точках границ объекта					
Обозначение характерных точек границ	**Координаты, м**		**Метод определения координат характерной точки**	**Средняя квадратическая погрешность положения характерной точки (Mt), м**	**Описание обозначения точки на местности (при наличии)**
	X	**Y**			
1	**2**	**3**	**4**	**5**	**6**
958	441203.54	2226774.04	Геодезический метод	0.1	-
959	441192.02	2226770.41	Геодезический метод	0.1	-
960	441183.43	2226764.11	Геодезический метод	0.1	-
961	441171.07	2226762.09	Геодезический метод	0.1	-
962	441164.93	2226758.91	Геодезический метод	0.1	-
963	441166.90	2226750.90	Геодезический метод	0.1	-
964	441179.38	2226744.27	Геодезический метод	0.1	-
965	441178.24	2226737.45	Геодезический метод	0.1	-
966	441174.60	2226732.46	Геодезический метод	0.1	-
967	441180.90	2226724.50	Геодезический метод	0.1	-
968	441188.94	2226725.23	Геодезический метод	0.1	-
969	441195.19	2226720.99	Геодезический метод	0.1	-
970	441184.27	2226705.38	Геодезический метод	0.1	-
971	441183.21	2226693.01	Геодезический метод	0.1	-
972	441189.77	2226666.51	Геодезический метод	0.1	-
973	441192.41	2226655.42	Геодезический метод	0.1	-
974	441185.94	2226636.04	Геодезический метод	0.1	-
975	441176.55	2226612.34	Геодезический метод	0.1	-
976	441197.28	2226576.71	Геодезический метод	0.1	-
977	441201.92	2226566.30	Геодезический метод	0.1	-
978	441212.54	2226557.47	Геодезический метод	0.1	-
979	441230.99	2226577.18	Геодезический метод	0.1	-
980	441250.92	2226598.41	Геодезический метод	0.1	-
981	441262.69	2226613.54	Геодезический метод	0.1	-
982	441275.33	2226620.44	Геодезический метод	0.1	-
983	441283.83	2226654.98	Геодезический метод	0.1	-

2. Сведения о характерных точках границ объекта

Обозначение характерных точек границ	Координаты, м		Метод определения координат характерной точки	Средняя квадратическая погрешность положения характерной точки (Mt), м	Описание обозначения точки на местности (при наличии)
	X	Y			
1	2	3	4	5	6
984	441300.94	2226663.82	Геодезический метод	0.1	-
985	441318.68	2226680.53	Геодезический метод	0.1	-
986	441319.81	2226705.99	Геодезический метод	0.1	-
987	441322.60	2226720.99	Геодезический метод	0.1	-
988	441331.33	2226739.07	Геодезический метод	0.1	-
989	441353.76	2226742.38	Геодезический метод	0.1	-
990	441406.50	2226722.16	Геодезический метод	0.1	-
991	441442.71	2226704.70	Геодезический метод	0.1	-
992	441471.06	2226712.58	Геодезический метод	0.1	-
993	441487.40	2226723.28	Геодезический метод	0.1	-
994	441499.13	2226741.40	Геодезический метод	0.1	-
995	441486.89	2226759.19	Геодезический метод	0.1	-
996	441462.81	2226766.34	Геодезический метод	0.1	-
997	441441.56	2226785.50	Геодезический метод	0.1	-
998	441430.84	2226801.81	Геодезический метод	0.1	-
999	441469.19	2226844.24	Геодезический метод	0.1	-
1000	441482.59	2226850.41	Геодезический метод	0.1	-
1001	441500.82	2226832.71	Геодезический метод	0.1	-
1002	441531.00	2226818.16	Геодезический метод	0.1	-
1003	441571.52	2226814.24	Геодезический метод	0.1	-
1004	441609.14	2226802.79	Геодезический метод	0.1	-
1005	441625.57	2226806.01	Геодезический метод	0.1	-
1006	441647.77	2226825.77	Геодезический метод	0.1	-
1007	441677.37	2226851.62	Геодезический метод	0.1	-
1008	441693.77	2226857.83	Геодезический метод	0.1	-
1009	441735.89	2226845.70	Геодезический метод	0.1	-

2. Сведения о характерных точках границ объекта

Обозначение характерных точек границ	Координаты, м		Метод определения координат характерной точки	Средняя квадратическая погрешность положения характерной точки (Mt), м	Описание обозначения точки на местности (при наличии)
	X	Y			
1	2	3	4	5	6
1010	441752.29	2226851.91	Геодезический метод	0.1	-
1011	441759.50	2226871.47	Геодезический метод	0.1	-
1012	441763.74	2226889.48	Геодезический метод	0.1	-
1013	441768.00	2226906.01	Геодезический метод	0.1	-
1014	441758.80	2226920.84	Геодезический метод	0.1	-
1015	441725.56	2226939.84	Геодезический метод	0.1	-
1016	441707.46	2226948.56	Геодезический метод	0.1	-
1017	441711.55	2226977.05	Геодезический метод	0.1	-
1018	441712.26	2227032.43	Геодезический метод	0.1	-
1019	441722.72	2227034.07	Геодезический метод	0.1	-
1020	441734.84	2227025.26	Геодезический метод	0.1	-
1021	441748.38	2227020.96	Геодезический метод	0.1	-
1022	441764.80	2227025.68	Геодезический метод	0.1	-
1023	441830.21	2227062.50	Геодезический метод	0.1	-
1024	441839.00	2227076.09	Геодезический метод	0.1	-
1025	441850.63	2227101.70	Геодезический метод	0.1	-
1026	441865.46	2227112.38	Геодезический метод	0.1	-
1027	441889.47	2227109.72	Геодезический метод	0.1	-
1028	441914.85	2227116.06	Геодезический метод	0.1	-
1029	441929.82	2227117.76	Геодезический метод	0.1	-
1030	441940.54	2227101.45	Геодезический метод	0.1	-
1031	441946.96	2227071.60	Геодезический метод	0.1	-
1032	441966.77	2227047.94	Геодезический метод	0.1	-
1033	441983.66	2227019.74	Геодезический метод	0.1	-
1034	441991.66	2226983.93	Геодезический метод	0.1	-
1035	441982.92	2226965.86	Геодезический метод	0.1	-

2. Сведения о характерных точках границ объекта					
Обозначение характерных точек границ	**Координаты, м**		**Метод определения координат характерной точки**	**Средняя квадратическая погрешность положения характерной точки (Mt), м**	**Описание обозначения точки на местности (при наличии)**
	X	**Y**			
1	**2**	**3**	**4**	**5**	**6**
1036	441963.64	2226952.12	Геодезический метод	0.1	-
1037	441942.56	2226959.31	Геодезический метод	0.1	-
1038	441938.09	2226957.75	Геодезический метод	0.1	-
1039	441927.75	2226947.13	Геодезический метод	0.1	-
1040	441934.41	2226900.83	Геодезический метод	0.1	-
1041	441955.65	2226881.67	Геодезический метод	0.1	-
1042	441973.36	2226901.37	Геодезический метод	0.1	-
1043	441995.59	2226918.14	Геодезический метод	0.1	-
1044	442016.61	2226915.44	Геодезический метод	0.1	-
1045	442054.45	2226889.03	Геодезический метод	0.1	-
1046	442096.40	2226889.61	Геодезический метод	0.1	-
1047	442108.32	2226894.27	Геодезический метод	0.1	-
1048	442127.75	2226897.53	Геодезический метод	0.1	-
1049	442142.56	2226909.71	Геодезический метод	0.1	-
1050	442154.55	2226909.88	Геодезический метод	0.1	-
1051	442157.37	2226921.89	Геодезический метод	0.1	-
1052	442151.32	2226926.29	Геодезический метод	0.1	-
1053	442143.85	2226924.69	Геодезический метод	0.1	-
1054	442140.70	2226935.12	Геодезический метод	0.1	-
1055	442119.52	2226949.79	Геодезический метод	0.1	-
1056	442103.10	2226945.08	Геодезический метод	0.1	-
1057	442070.16	2226943.12	Геодезический метод	0.1	-
1058	442071.42	2226959.60	Геодезический метод	0.1	-
1059	442099.64	2226977.95	Геодезический метод	0.1	-
1060	442151.60	2227011.60	Геодезический метод	0.1	-
1061	442158.80	2227032.65	Геодезический метод	0.1	-

2. Сведения о характерных точках границ объекта

Обозначение характерных точек границ	Координаты, м		Метод определения координат характерной точки	Средняя квадратическая погрешность положения характерной точки (Mt), м	Описание обозначения точки на местности (при наличии)
	X	Y			
1	2	3	4	5	6
1062	442163.22	2227037.20	Геодезический метод	0.1	-
1063	442190.08	2227045.05	Геодезический метод	0.1	-
1064	442217.22	2227033.46	Геодезический метод	0.1	-
1065	442247.31	2227024.90	Геодезический метод	0.1	-
1066	442281.88	2227017.89	Геодезический метод	0.1	-
1067	442314.80	2227021.34	Геодезический метод	0.1	-
1068	442334.63	2226996.18	Геодезический метод	0.1	-
1069	442348.50	2226969.43	Геодезический метод	0.1	-
840	442362.22	2226967.99	Геодезический метод	0.1	-

3. Сведения о характерных точках части (частей) границы объекта

Обозначение характерных точек части границы	Координаты, м		Метод определения координат характерной точки	Средняя квадратическая погрешность положения характерной точки (Mt), м	Описание обозначения точки на местности (при наличии)
	X	Y			
1	2	3	4	5	6
-	-	-	-	-	-

Раздел 3

Сведения о местоположении измененных (уточненных) границ объекта

1. Система координат -

2. Сведения о характерных точках границ объекта


Обозначение характерных точек границ	Существующие координаты, м		Измененные (уточненные) координаты, м		Метод определения координат характерной точки	Средняя квадратическая погрешность положения характерной точки (Mt), м	Описание обозначения точки на местности (при наличии)
	X	Y	X	Y			
1	2	3	4	5	6	7	8
-	-	-	-	-	-	-	

3. Сведения о характерных точках части (частей) границы объекта

Обозначение характерных точек части границы	Существующие координаты, м		Измененные (уточненные) координаты, м		Метод определения координат характерной точки	Средняя квадратическая погрешность положения характерной точки (Mt), м	Описание обозначения точки на местности (при наличии)
	X	Y	X	Y			
1	2	3	4	5	6	7	8
-	-	-	-	-	-	-	

Раздел 4

План границ объекта

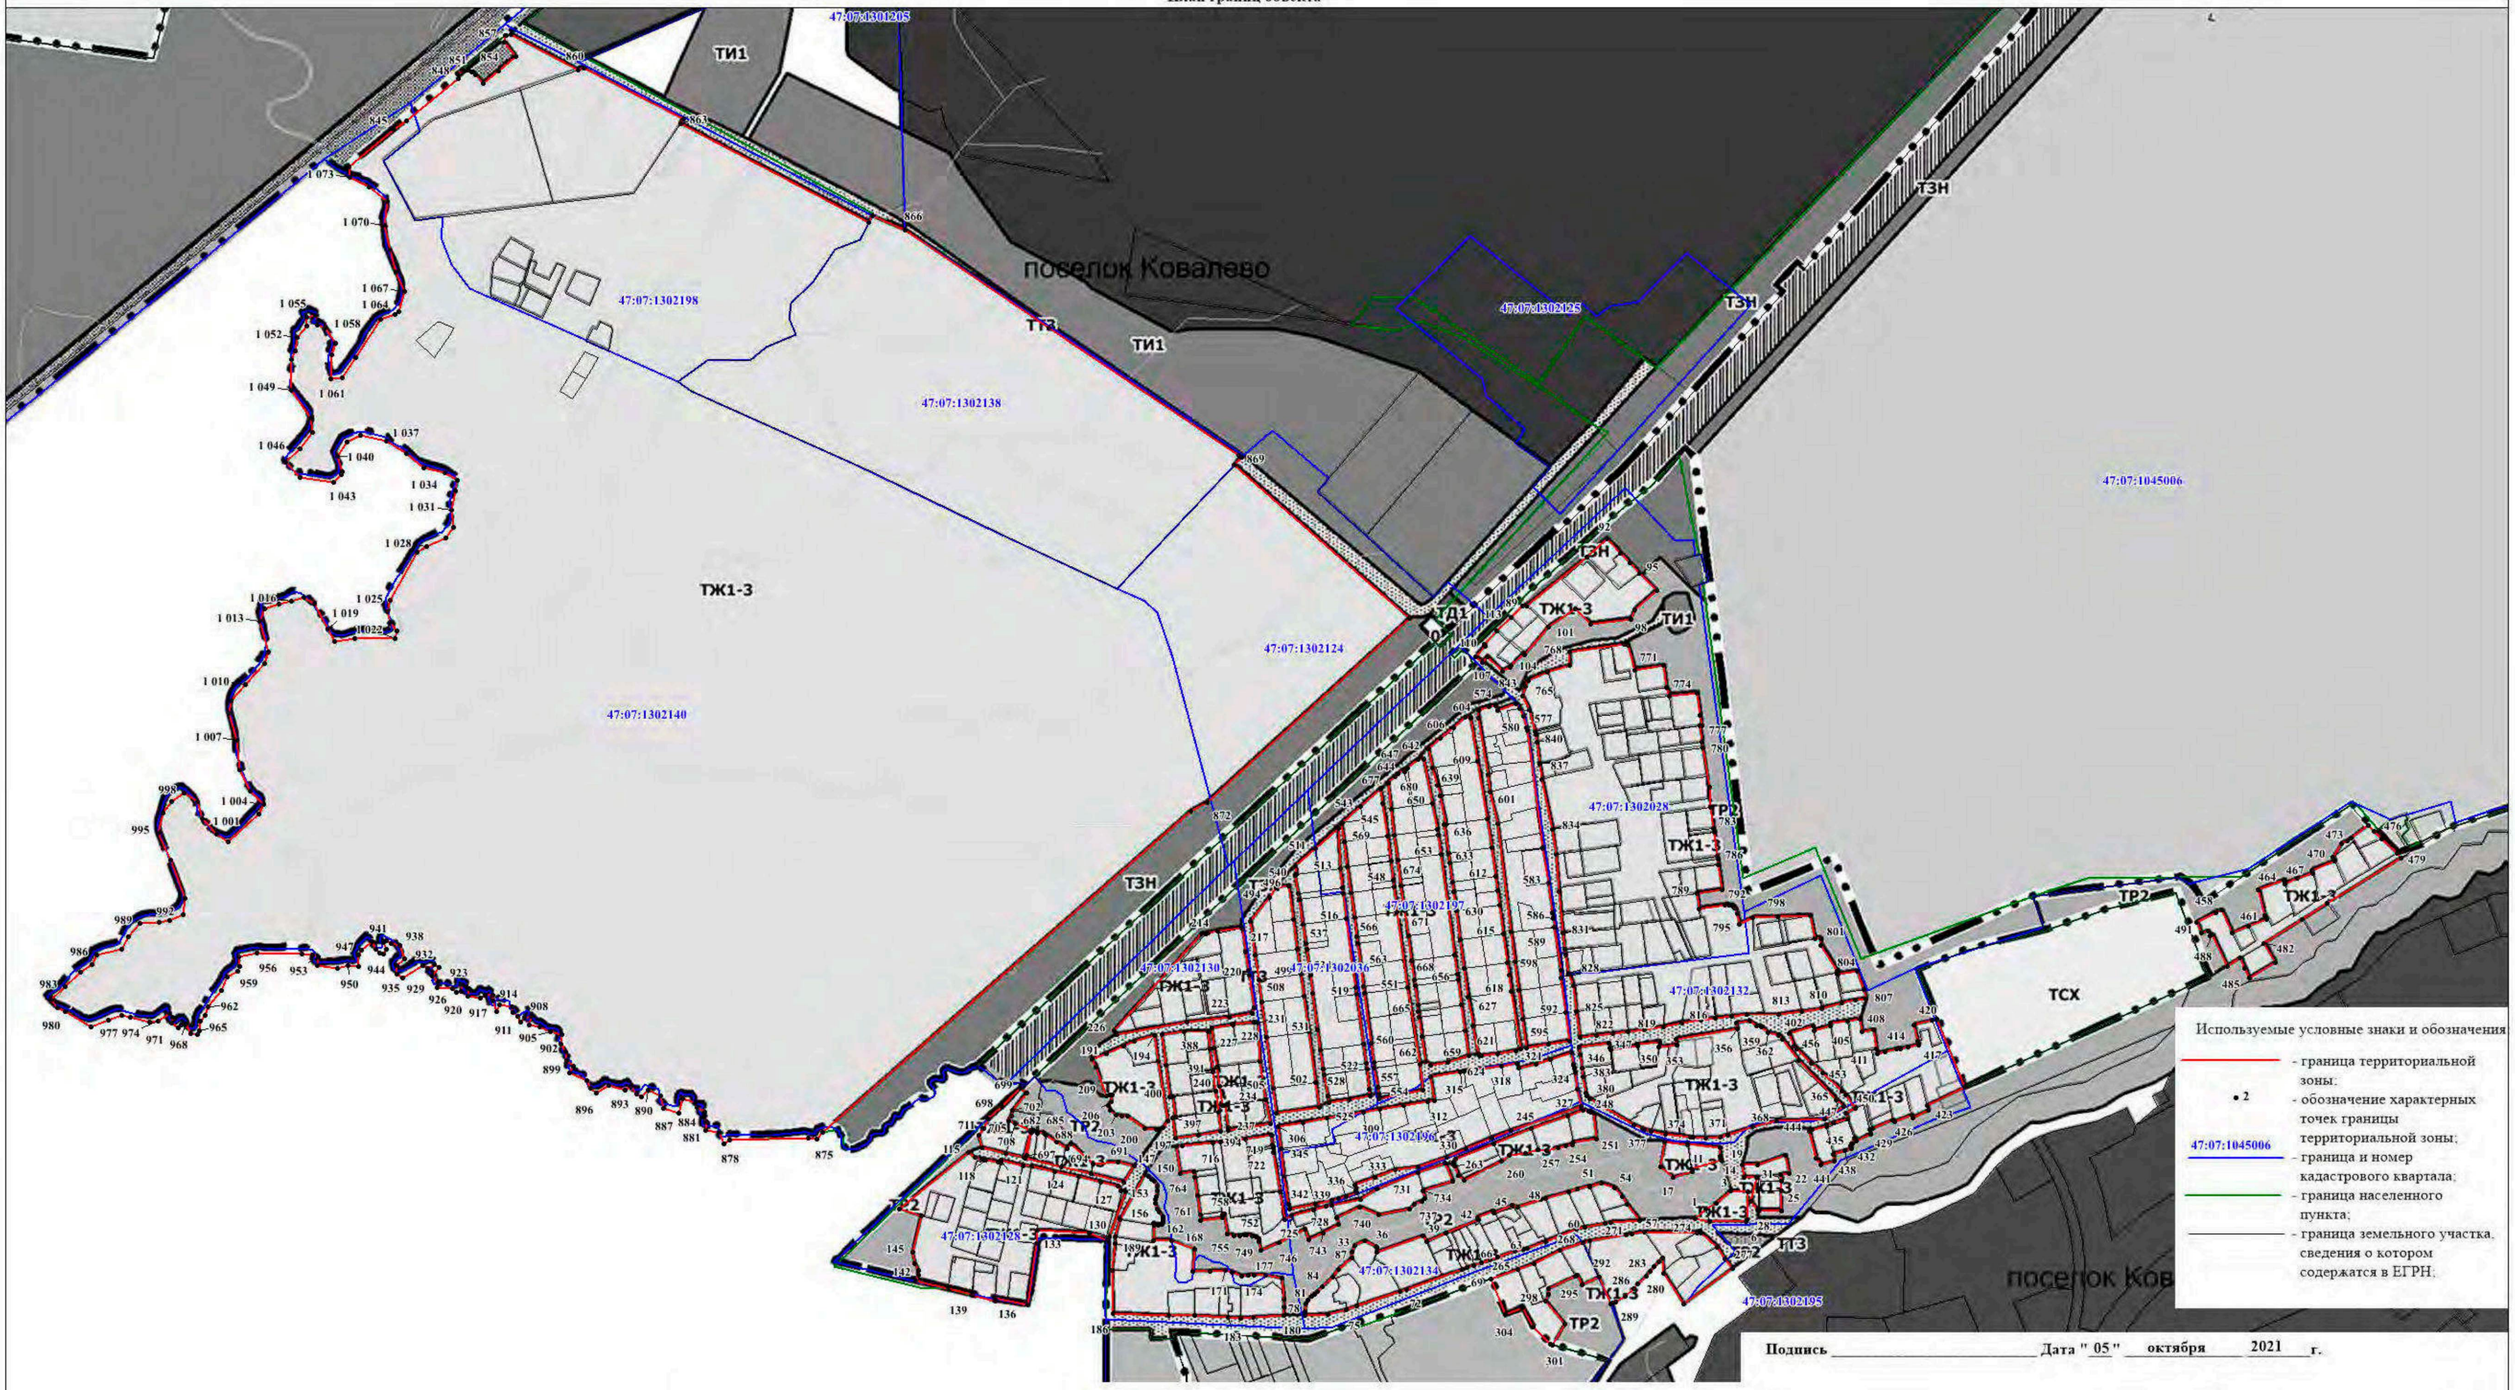

Подпись _____ Дата "05" октября 2021 г.

Масштаб 1:5000

Место для оттиска печати (при наличии) лица, составившего описание местоположения границ объекта

Текстовое описание местоположения границ населенных пунктов, территориальных зон, особо охраняемых природных территорий, зон с особыми условиями использования территорий		
Прохождение границы		**Описание прохождения границы**
от точки	**до точки**	
1	**2**	**3**
1	2	-
2	3	-
3	4	-
4	5	-
5	6	-
6	7	-
7	8	-
8	1	-
9	10	-
10	11	-
11	12	-
12	13	-
13	14	-
14	15	-
15	16	-
16	17	-
17	18	-
18	9	-
19	20	-
20	21	-
21	22	-
22	23	-
23	24	-
24	25	-
25	26	-
26	27	-
27	28	-
28	29	-
29	30	-
30	31	-
31	32	-
32	19	-
33	34	-
34	35	-
35	36	-
36	37	-

Текстовое описание местоположения границ населенных пунктов, территориальных зон, особо охраняемых природных территорий, зон с особыми условиями использования территорий		
Прохождение границы		**Описание прохождения границы**
от точки	**до точки**	
1	**2**	**3**
37	38	-
38	39	-
39	40	-
40	41	-
41	42	-
42	43	-
43	44	-
44	45	-
45	46	-
46	47	-
47	48	-
48	49	-
49	50	-
50	51	-
51	52	-
52	53	-
53	54	-
54	55	-
55	56	-
56	57	-
57	58	-
58	59	-
59	60	-
60	61	-
61	62	-
62	63	-
63	64	-
64	65	-
65	66	-
66	67	-
67	68	-
68	69	-
69	70	-
70	71	-
71	72	-
72	73	-

Текстовое описание местоположения границ населенных пунктов, территориальных зон, особо охраняемых природных территорий, зон с особыми условиями использования территорий		
Прохождение границы		**Описание прохождения границы**
от точки	**до точки**	
1	**2**	**3**
73	74	-
74	75	-
75	76	-
76	77	-
77	78	-
78	79	-
79	80	-
80	81	-
81	82	-
82	83	-
83	84	-
84	85	-
85	86	-
86	87	-
87	88	-
88	33	-
89	90	-
90	91	-
91	92	-
92	93	-
93	94	-
94	95	-
95	96	-
96	97	-
97	98	-
98	99	-
99	100	-
100	101	-
101	102	-
102	103	-
103	104	-
104	105	-
105	106	-
106	107	-
107	108	-
108	109	-

Текстовое описание местоположения границ населенных пунктов, территориальных зон, особо охраняемых природных территорий, зон с особыми условиями использования территорий		
Прохождение границы		**Описание прохождения границы**
от точки	**до точки**	
1	**2**	**3**
109	110	-
110	111	-
111	112	-
112	113	-
113	89	-
114	115	-
115	116	-
116	117	-
117	118	-
118	119	-
119	120	-
120	121	-
121	122	-
122	123	-
123	124	-
124	125	-
125	126	-
126	127	-
127	128	-
128	129	-
129	130	-
130	131	-
131	132	-
132	133	-
133	134	-
134	135	-
135	136	-
136	137	-
137	138	-
138	139	-
139	140	-
140	141	-
141	142	-
142	143	-
143	144	-
144	145	-

Текстовое описание местоположения границ населенных пунктов, территориальных зон, особо охраняемых природных территорий, зон с особыми условиями использования территорий		
Прохождение границы		**Описание прохождения границы**
от точки	**до точки**	
1	**2**	**3**
145	146	-
146	114	-
147	148	-
148	149	-
149	150	-
150	151	-
151	152	-
152	153	-
153	154	-
154	155	-
155	156	-
156	157	-
157	158	-
158	159	-
159	160	-
160	161	-
161	162	-
162	163	-
163	164	-
164	165	-
165	166	-
166	167	-
167	168	-
168	169	-
169	170	-
170	171	-
171	172	-
172	173	-
173	174	-
174	175	-
175	176	-
176	177	-
177	178	-
178	179	-
179	180	-
180	181	-

Текстовое описание местоположения границ населенных пунктов, территориальных зон, особо охраняемых природных территорий, зон с особыми условиями использования территорий		
Прохождение границы		**Описание прохождения границы**
от точки	**до точки**	
1	**2**	**3**
181	182	-
182	183	-
183	184	-
184	185	-
185	186	-
186	187	-
187	188	-
188	189	-
189	190	-
190	147	-
191	192	-
192	193	-
193	194	-
194	195	-
195	196	-
196	197	-
197	198	-
198	199	-
199	200	-
200	201	-
201	202	-
202	203	-
203	204	-
204	205	-
205	206	-
206	207	-
207	208	-
208	209	-
209	210	-
210	211	-
211	191	-
212	213	-
213	214	-
214	215	-
215	216	-
216	217	-

Текстовое описание местоположения границ населенных пунктов, территориальных зон, особо охраняемых природных территорий, зон с особыми условиями использования территорий		
Прохождение границы		**Описание прохождения границы**
от точки	**до точки**	
1	**2**	**3**
217	218	-
218	219	-
219	220	-
220	221	-
221	222	-
222	223	-
223	224	-
224	225	-
225	226	-
226	212	-
227	228	-
228	229	-
229	230	-
230	231	-
231	232	-
232	233	-
233	234	-
234	235	-
235	236	-
236	237	-
237	238	-
238	239	-
239	240	-
240	241	-
241	242	-
242	227	-
243	244	-
244	245	-
245	246	-
246	247	-
247	248	-
248	249	-
249	250	-
250	251	-
251	252	-
252	253	-

Текстовое описание местоположения границ населенных пунктов, территориальных зон, особо охраняемых природных территорий, зон с особыми условиями использования территорий		
Прохождение границы		**Описание прохождения границы**
от точки	**до точки**	
1	**2**	**3**
253	254	-
254	255	-
255	256	-
256	257	-
257	258	-
258	259	-
259	260	-
260	261	-
261	262	-
262	263	-
263	264	-
264	243	-
265	266	-
266	267	-
267	268	-
268	269	-
269	270	-
270	271	-
271	272	-
272	273	-
273	274	-
274	275	-
275	276	-
276	277	-
277	278	-
278	279	-
279	280	-
280	281	-
281	282	-
282	283	-
283	284	-
284	285	-
285	286	-
286	287	-
287	288	-
288	289	-

Текстовое описание местоположения границ населенных пунктов, территориальных зон, особо охраняемых природных территорий, зон с особыми условиями использования территорий		
Прохождение границы		**Описание прохождения границы**
от точки	**до точки**	
1	**2**	**3**
289	290	-
290	291	-
291	292	-
292	293	-
293	294	-
294	295	-
295	296	-
296	297	-
297	298	-
298	299	-
299	300	-
300	301	-
301	302	-
302	303	-
303	304	-
304	305	-
305	265	-
306	307	-
307	308	-
308	309	-
309	310	-
310	311	-
311	312	-
312	313	-
313	314	-
314	315	-
315	316	-
316	317	-
317	318	-
318	319	-
319	320	-
320	321	-
321	322	-
322	323	-
323	324	-
324	325	-

Текстовое описание местоположения границ населенных пунктов, территориальных зон, особо охраняемых природных территорий, зон с особыми условиями использования территорий		
Прохождение границы		**Описание прохождения границы**
от точки	**до точки**	
1	**2**	**3**
325	326	-
326	327	-
327	328	-
328	329	-
329	330	-
330	331	-
331	332	-
332	333	-
333	334	-
334	335	-
335	336	-
336	337	-
337	338	-
338	339	-
339	340	-
340	341	-
341	342	-
342	343	-
343	344	-
344	345	-
345	306	-
346	347	-
347	348	-
348	349	-
349	350	-
350	351	-
351	352	-
352	353	-
353	354	-
354	355	-
355	356	-
356	357	-
357	358	-
358	359	-
359	360	-
360	361	-

Текстовое описание местоположения границ населенных пунктов, территориальных зон, особо охраняемых природных территорий, зон с особыми условиями использования территорий		
Прохождение границы		**Описание прохождения границы**
от точки	**до точки**	
1	**2**	**3**
361	362	-
362	363	-
363	364	-
364	365	-
365	366	-
366	367	-
367	368	-
368	369	-
369	370	-
370	371	-
371	372	-
372	373	-
373	374	-
374	375	-
375	376	-
376	377	-
377	378	-
378	379	-
379	380	-
380	381	-
381	382	-
382	383	-
383	384	-
384	385	-
385	346	-
386	387	-
387	388	-
388	389	-
389	390	-
390	391	-
391	392	-
392	393	-
393	394	-
394	395	-
395	396	-
396	397	-

Текстовое описание местоположения границ населенных пунктов, территориальных зон, особо охраняемых природных территорий, зон с особыми условиями использования территорий		
Прохождение границы		Описание прохождения границы
от точки	до точки	
1	2	3
397	398	-
398	399	-
399	400	-
400	401	-
401	386	-
402	403	-
403	404	-
404	405	-
405	406	-
406	407	-
407	408	-
408	409	-
409	410	-
410	411	-
411	412	-
412	413	-
413	414	-
414	415	-
415	416	-
416	417	-
417	418	-
418	419	-
419	420	-
420	421	-
421	422	-
422	423	-
423	424	-
424	425	-
425	426	-
426	427	-
427	428	-
428	429	-
429	430	-
430	431	-
431	432	-
432	433	-

Текстовое описание местоположения границ населенных пунктов, территориальных зон, особо охраняемых природных территорий, зон с особыми условиями использования территорий		
Прохождение границы		Описание прохождения границы
от точки	до точки	
1	2	3
433	434	-
434	435	-
435	436	-
436	437	-
437	438	-
438	439	-
439	440	-
440	441	-
441	442	-
442	443	-
443	444	-
444	445	-
445	446	-
446	447	-
447	448	-
448	449	-
449	450	-
450	451	-
451	452	-
452	453	-
453	454	-
454	455	-
455	456	-
456	457	-
457	402	-
458	459	-
459	460	-
460	461	-
461	462	-
462	463	-
463	464	-
464	465	-
465	466	-
466	467	-
467	468	-
468	469	-

Текстовое описание местоположения границ населенных пунктов, территориальных зон, особо охраняемых природных территорий, зон с особыми условиями использования территорий		
Прохождение границы		**Описание прохождения границы**
от точки	**до точки**	
1	**2**	**3**
469	470	-
470	471	-
471	472	-
472	473	-
473	474	-
474	475	-
475	476	-
476	477	-
477	478	-
478	479	-
479	480	-
480	481	-
481	482	-
482	483	-
483	484	-
484	485	-
485	486	-
486	487	-
487	488	-
488	489	-
489	490	-
490	491	-
491	492	-
492	493	-
493	458	-
494	495	-
495	496	-
496	497	-
497	498	-
498	499	-
499	500	-
500	501	-
501	502	-
502	503	-
503	504	-
504	505	-

Текстовое описание местоположения границ населенных пунктов, территориальных зон, особо охраняемых природных территорий, зон с особыми условиями использования территорий		
Прохождение границы		**Описание прохождения границы**
от точки	**до точки**	
1	**2**	**3**
505	506	-
506	507	-
507	508	-
508	509	-
509	510	-
510	494	-
511	512	-
512	513	-
513	514	-
514	515	-
515	516	-
516	517	-
517	518	-
518	519	-
519	520	-
520	521	-
521	522	-
522	523	-
523	524	-
524	525	-
525	526	-
526	527	-
527	528	-
528	529	-
529	530	-
530	531	-
531	532	-
532	533	-
533	534	-
534	535	-
535	536	-
536	537	-
537	538	-
538	539	-
539	540	-
540	541	-

Текстовое описание местоположения границ населенных пунктов, территориальных зон, особо охраняемых природных территорий, зон с особыми условиями использования территорий		
Прохождение границы		**Описание прохождения границы**
от точки	**до точки**	
1	**2**	**3**
541	511	-
542	543	-
543	544	-
544	545	-
545	546	-
546	547	-
547	548	-
548	549	-
549	550	-
550	551	-
551	552	-
552	553	-
553	554	-
554	555	-
555	556	-
556	557	-
557	558	-
558	559	-
559	560	-
560	561	-
561	562	-
562	563	-
563	564	-
564	565	-
565	566	-
566	567	-
567	568	-
568	569	-
569	542	-
570	571	-
571	572	-
572	573	-
573	574	-
574	575	-
575	576	-
576	577	-

Текстовое описание местоположения границ населенных пунктов, территориальных зон, особо охраняемых природных территорий, зон с особыми условиями использования территорий		
Прохождение границы		**Описание прохождения границы**
от точки	**до точки**	
1	**2**	**3**
577	578	-
578	579	-
579	580	-
580	581	-
581	582	-
582	583	-
583	584	-
584	585	-
585	586	-
586	587	-
587	588	-
588	589	-
589	590	-
590	591	-
591	592	-
592	593	-
593	594	-
594	595	-
595	596	-
596	597	-
597	598	-
598	599	-
599	600	-
600	601	-
601	570	-
602	603	-
603	604	-
604	605	-
605	606	-
606	607	-
607	608	-
608	609	-
609	610	-
610	611	-
611	612	-
612	613	-

Текстовое описание местоположения границ населенных пунктов, территориальных зон, особо охраняемых природных территорий, зон с особыми условиями использования территорий		
Прохождение границы		**Описание прохождения границы**
от точки	**до точки**	
1	**2**	**3**
613	614	-
614	615	-
615	616	-
616	617	-
617	618	-
618	619	-
619	620	-
620	621	-
621	622	-
622	623	-
623	624	-
624	625	-
625	626	-
626	627	-
627	628	-
628	629	-
629	630	-
630	631	-
631	632	-
632	633	-
633	634	-
634	635	-
635	636	-
636	637	-
637	638	-
638	602	-
639	640	-
640	641	-
641	642	-
642	643	-
643	644	-
644	645	-
645	646	-
646	647	-
647	648	-
648	649	-

Текстовое описание местоположения границ населенных пунктов, территориальных зон, особо охраняемых природных территорий, зон с особыми условиями использования территорий		
Прохождение границы		**Описание прохождения границы**
от точки	**до точки**	
1	**2**	**3**
649	650	-
650	651	-
651	652	-
652	653	-
653	654	-
654	655	-
655	656	-
656	657	-
657	658	-
658	659	-
659	660	-
660	661	-
661	662	-
662	663	-
663	664	-
664	665	-
665	666	-
666	667	-
667	668	-
668	669	-
669	670	-
670	671	-
671	672	-
672	673	-
673	674	-
674	675	-
675	639	-
676	677	-
677	678	-
678	679	-
679	680	-
680	681	-
681	682	-
682	683	-
683	684	-
684	685	-

Текстовое описание местоположения границ населенных пунктов, территориальных зон, особо охраняемых природных территорий, зон с особыми условиями использования территорий		
Прохождение границы		**Описание прохождения границы**
от точки	**до точки**	
1	**2**	**3**
685	686	-
686	687	-
687	688	-
688	689	-
689	690	-
690	691	-
691	692	-
692	676	-
693	694	-
694	695	-
695	696	-
696	697	-
697	698	-
698	699	-
699	700	-
700	701	-
701	702	-
702	703	-
703	704	-
704	705	-
705	706	-
706	707	-
707	708	-
708	693	-
709	710	-
710	711	-
711	712	-
712	713	-
713	714	-
714	715	-
715	716	-
716	717	-
717	718	-
718	719	-
719	720	-
720	721	-

Текстовое описание местоположения границ населенных пунктов, территориальных зон, особо охраняемых природных территорий, зон с особыми условиями использования территорий		
Прохождение границы		Описание прохождения границы
от точки	до точки	
1	2	3
721	722	-
722	723	-
723	724	-
724	725	-
725	726	-
726	727	-
727	728	-
728	729	-
729	730	-
730	731	-
731	732	-
732	733	-
733	734	-
734	735	-
735	736	-
736	737	-
737	738	-
738	739	-
739	740	-
740	741	-
741	742	-
742	743	-
743	744	-
744	745	-
745	746	-
746	747	-
747	748	-
748	749	-
749	750	-
750	751	-
751	752	-
752	753	-
753	754	-
754	755	-
755	756	-
756	757	-

Текстовое описание местоположения границ населенных пунктов, территориальных зон, особо охраняемых природных территорий, зон с особыми условиями использования территорий		
Прохождение границы		Описание прохождения границы
от точки	до точки	
1	2	3
757	758	-
758	759	-
759	760	-
760	709	-
761	762	-
762	763	-
763	764	-
764	765	-
765	766	-
766	767	-
767	768	-
768	769	-
769	770	-
770	771	-
771	772	-
772	773	-
773	774	-
774	775	-
775	776	-
776	777	-
777	778	-
778	779	-
779	780	-
780	781	-
781	782	-
782	783	-
783	784	-
784	785	-
785	786	-
786	787	-
787	788	-
788	789	-
789	790	-
790	791	-
791	792	-
792	793	-

Текстовое описание местоположения границ населенных пунктов, территориальных зон, особо охраняемых природных территорий, зон с особыми условиями использования территорий		
Прохождение границы		**Описание прохождения границы**
от точки	**до точки**	
1	**2**	**3**
793	794	-
794	795	-
795	796	-
796	797	-
797	798	-
798	799	-
799	800	-
800	801	-
801	802	-
802	803	-
803	804	-
804	805	-
805	806	-
806	807	-
807	808	-
808	809	-
809	810	-
810	811	-
811	812	-
812	813	-
813	814	-
814	815	-
815	816	-
816	817	-
817	818	-
818	819	-
819	820	-
820	821	-
821	822	-
822	823	-
823	824	-
824	825	-
825	826	-
826	827	-
827	828	-
828	829	-

Текстовое описание местоположения границ населенных пунктов, территориальных зон, особо охраняемых природных территорий, зон с особыми условиями использования территорий		
Прохождение границы		**Описание прохождения границы**
от точки	**до точки**	
1	**2**	**3**
829	830	-
830	831	-
831	832	-
832	833	-
833	834	-
834	835	-
835	836	-
836	837	-
837	838	-
838	839	-
839	761	-
840	841	-
841	842	-
842	843	-
843	844	-
844	845	-
845	846	-
846	847	-
847	848	-
848	849	-
849	850	-
850	851	-
851	852	-
852	853	-
853	854	-
854	855	-
855	856	-
856	857	-
857	858	-
858	859	-
859	860	-
860	861	-
861	862	-
862	863	-
863	864	-
864	865	-

Текстовое описание местоположения границ населенных пунктов, территориальных зон, особо охраняемых природных территорий, зон с особыми условиями использования территорий		
Прохождение границы		**Описание прохождения границы**
от точки	**до точки**	
1	**2**	**3**
865	866	-
866	867	-
867	868	-
868	869	-
869	870	-
870	871	-
871	872	-
872	873	-
873	874	-
874	875	-
875	876	-
876	877	-
877	878	-
878	879	-
879	880	-
880	881	-
881	882	-
882	883	-
883	884	-
884	885	-
885	886	-
886	887	-
887	888	-
888	889	-
889	890	-
890	891	-
891	892	-
892	893	-
893	894	-
894	895	-
895	896	-
896	897	-
897	898	-
898	899	-
899	900	-
900	901	-

Текстовое описание местоположения границ населенных пунктов, территориальных зон, особо охраняемых природных территорий, зон с особыми условиями использования территорий		
Прохождение границы		Описание прохождения границы
от точки	до точки	
1	2	3
901	902	-
902	903	-
903	904	-
904	905	-
905	906	-
906	907	-
907	908	-
908	909	-
909	910	-
910	911	-
911	912	-
912	913	-
913	914	-
914	915	-
915	916	-
916	917	-
917	918	-
918	919	-
919	920	-
920	921	-
921	922	-
922	923	-
923	924	-
924	925	-
925	926	-
926	927	-
927	928	-
928	929	-
929	930	-
930	931	-
931	932	-
932	933	-
933	934	-
934	935	-
935	936	-
936	937	-

Текстовое описание местоположения границ населенных пунктов, территориальных зон, особо охраняемых природных территорий, зон с особыми условиями использования территорий		
Прохождение границы		**Описание прохождения границы**
от точки	**до точки**	
1	**2**	**3**
937	938	-
938	939	-
939	940	-
940	941	-
941	942	-
942	943	-
943	944	-
944	945	-
945	946	-
946	947	-
947	948	-
948	949	-
949	950	-
950	951	-
951	952	-
952	953	-
953	954	-
954	955	-
955	956	-
956	957	-
957	958	-
958	959	-
959	960	-
960	961	-
961	962	-
962	963	-
963	964	-
964	965	-
965	966	-
966	967	-
967	968	-
968	969	-
969	970	-
970	971	-
971	972	-
972	973	-

Текстовое описание местоположения границ населенных пунктов, территориальных зон, особо охраняемых природных территорий, зон с особыми условиями использования территорий		
Прохождение границы		**Описание прохождения границы**
от точки	**до точки**	
1	**2**	**3**
973	974	-
974	975	-
975	976	-
976	977	-
977	978	-
978	979	-
979	980	-
980	981	-
981	982	-
982	983	-
983	984	-
984	985	-
985	986	-
986	987	-
987	988	-
988	989	-
989	990	-
990	991	-
991	992	-
992	993	-
993	994	-
994	995	-
995	996	-
996	997	-
997	998	-
998	999	-
999	1000	-
1000	1001	-
1001	1002	-
1002	1003	-
1003	1004	-
1004	1005	-
1005	1006	-
1006	1007	-
1007	1008	-
1008	1009	-

Текстовое описание местоположения границ населенных пунктов, территориальных зон, особо охраняемых природных территорий, зон с особыми условиями использования территорий		
Прохождение границы		**Описание прохождения границы**
от точки	**до точки**	
1	**2**	**3**
1009	1010	-
1010	1011	-
1011	1012	-
1012	1013	-
1013	1014	-
1014	1015	-
1015	1016	-
1016	1017	-
1017	1018	-
1018	1019	-
1019	1020	-
1020	1021	-
1021	1022	-
1022	1023	-
1023	1024	-
1024	1025	-
1025	1026	-
1026	1027	-
1027	1028	-
1028	1029	-
1029	1030	-
1030	1031	-
1031	1032	-
1032	1033	-
1033	1034	-
1034	1035	-
1035	1036	-
1036	1037	-
1037	1038	-
1038	1039	-
1039	1040	-
1040	1041	-
1041	1042	-
1042	1043	-
1043	1044	-
1044	1045	-

Текстовое описание местоположения границ населенных пунктов, территориальных зон, особо охраняемых природных территорий, зон с особыми условиями использования территорий

Прохождение границы		Описание прохождения границы
от точки	до точки	
1	2	3
1045	1046	-
1046	1047	-
1047	1048	-
1048	1049	-
1049	1050	-
1050	1051	-
1051	1052	-
1052	1053	-
1053	1054	-
1054	1055	-
1055	1056	-
1056	1057	-
1057	1058	-
1058	1059	-
1059	1060	-
1060	1061	-
1061	1062	-
1062	1063	-
1063	1064	-
1064	1065	-
1065	1066	-
1066	1067	-
1067	1068	-
1068	1069	-
1069	840	-

ОПИСАНИЕ МЕСТОПОЛОЖЕНИЯ ГРАНИЦ

Зона застройки малоэтажными жилыми домами

(наименование объекта, местоположение границ которого описано (далее - объект))

Раздел 1

Сведения об объекте

№ п/п	Характеристики объекта	Описание характеристик
1	2	3
1.	Местоположение объекта	Ленинградская область, район Всеволожский, город Всеволожск
2.	Площадь объекта +/- величина погрешности определения площади (Р +/- Дельта Р)	2565028 +/- 561 м²
3.	Иные характеристики объекта	Жилая зона

Раздел 2

Сведения о местоположении границ объекта

1. Система координат МСК-47, зона 2

2. Сведения о характерных точках границ объекта

Обозначение характерных точек границ	Координаты, м		Метод определения координат характерной точки	Средняя квадратическая погрешность положения характерной точки (Mt), м	Описание обозначения точки на местности (при наличии)
	X	Y			
1	2	3	4	5	6
1	442661.90	2239363.48	Геодезический метод	0.1	-
2	442800.96	2239451.43	Геодезический метод	0.1	-
3	442737.07	2239553.63	Геодезический метод	0.1	-
4	442724.91	2239545.46	Геодезический метод	0.1	-
5	442673.04	2239510.62	Геодезический метод	0.1	-
6	442605.02	2239618.06	Геодезический метод	0.1	-
7	442529.38	2239571.94	Геодезический метод	0.1	-
8	442142.09	2239335.81	Геодезический метод	0.1	-
9	442233.42	2239186.02	Геодезический метод	0.1	-
10	442274.73	2239118.26	Геодезический метод	0.1	-
11	442582.18	2239312.91	Геодезический метод	0.1	-
1	442661.90	2239363.48	Геодезический метод	0.1	-
12	445232.38	2236561.71	Геодезический метод	0.1	-
13	445483.84	2236901.48	Геодезический метод	0.1	-
14	445416.65	2236969.83	Геодезический метод	0.1	-
15	445340.02	2237047.80	Геодезический метод	0.1	-
16	445065.18	2236676.56	Геодезический метод	0.1	-
12	445232.38	2236561.71	Геодезический метод	0.1	-
17	445100.73	2237627.44	Геодезический метод	0.1	-
18	445191.03	2237734.62	Геодезический метод	0.1	-
19	445187.15	2237732.43	Геодезический метод	0.1	-
20	445174.25	2237734.63	Геодезический метод	0.1	-

2. Сведения о характерных точках границ объекта

Обозначение характерных точек границ	Координаты, м		Метод определения координат характерной точки	Средняя квадратическая погрешность положения характерной точки (Mt), м	Описание обозначения точки на местности (при наличии)
	X	Y			
1	2	3	4	5	6
21	445134.34	2237723.11	Геодезический метод	0.1	-
22	445099.37	2237704.89	Геодезический метод	0.1	-
23	445056.35	2237659.38	Геодезический метод	0.1	-
17	445100.73	2237627.44	Геодезический метод	0.1	-
24	445725.69	2236608.65	Геодезический метод	0.1	-
25	445658.04	2236861.30	Геодезический метод	0.1	-
26	445453.73	2237569.13	Геодезический метод	0.1	-
27	445378.24	2237830.57	Геодезический метод	0.1	-
28	445201.19	2237725.33	Геодезический метод	0.1	-
29	444965.60	2237442.89	Геодезический метод	0.1	-
30	445037.31	2237370.29	Геодезический метод	0.1	-
31	445170.54	2237433.91	Геодезический метод	0.1	-
32	445350.85	2237251.70	Геодезический метод	0.1	-
33	445251.68	2237153.65	Геодезический метод	0.1	-
34	445502.21	2236896.20	Геодезический метод	0.1	-
35	445629.36	2236869.64	Геодезический метод	0.1	-
36	445705.28	2236601.67	Геодезический метод	0.1	-
24	445725.69	2236608.65	Геодезический метод	0.1	-
37	444304.30	2232904.12	Геодезический метод	0.1	-
38	444306.43	2232923.52	Геодезический метод	0.1	-
39	444306.56	2232925.02	Геодезический метод	0.1	-
40	444299.82	2232925.55	Геодезический метод	0.1	-
41	444304.54	2232983.76	Геодезический метод	0.1	-
42	444304.79	2232989.07	Геодезический метод	0.1	-
43	444285.49	2232989.57	Геодезический метод	0.1	-
44	444248.64	2232985.89	Геодезический метод	0.1	-

2. Сведения о характерных точках границ объекта

Обозначение характерных точек границ	Координаты, м		Метод определения координат характерной точки	Средняя квадратическая погрешность положения характерной точки (Mt), м	Описание обозначения точки на местности (при наличии)
	X	Y			
1	2	3	4	5	6
45	444269.13	2232949.77	Геодезический метод	0.1	-
46	444272.95	2232938.83	Геодезический метод	0.1	-
47	444276.31	2232907.84	Геодезический метод	0.1	-
37	444304.30	2232904.12	Геодезический метод	0.1	-
48	443202.47	2239034.92	Геодезический метод	0.1	-
49	443289.52	2239203.51	Геодезический метод	0.1	-
50	443125.39	2239296.35	Геодезический метод	0.1	-
51	443018.28	2239170.96	Геодезический метод	0.1	-
48	443202.47	2239034.92	Геодезический метод	0.1	-
52	443047.94	2230256.19	Геодезический метод	0.1	-
53	443061.33	2230304.92	Геодезический метод	0.1	-
54	443063.69	2230313.55	Геодезический метод	0.1	-
55	443058.21	2230350.56	Геодезический метод	0.1	-
56	443036.39	2230344.52	Геодезический метод	0.1	-
57	443014.89	2230338.58	Геодезический метод	0.1	-
58	442993.38	2230332.64	Геодезический метод	0.1	-
59	443006.74	2230242.33	Геодезический метод	0.1	-
60	443018.70	2230246.36	Геодезический метод	0.1	-
61	443030.65	2230250.38	Геодезический метод	0.1	-
52	443047.94	2230256.19	Геодезический метод	0.1	-
62	445154.22	2230464.46	Геодезический метод	0.1	-
63	445274.13	2230609.78	Геодезический метод	0.1	-
64	445191.49	2230679.51	Геодезический метод	0.1	-
65	445170.04	2230654.19	Геодезический метод	0.1	-
66	445147.87	2230628.01	Геодезический метод	0.1	-
67	445125.81	2230601.96	Геодезический метод	0.1	-

2. Сведения о характерных точках границ объекта

Обозначение характерных точек границ	Координаты, м		Метод определения координат характерной точки	Средняя квадратическая погрешность положения характерной точки (Mt), м	Описание обозначения точки на местности (при наличии)
	X	Y			
1	2	3	4	5	6
68	445102.14	2230574.02	Геодезический метод	0.1	-
69	445083.39	2230551.88	Геодезический метод	0.1	-
70	445059.63	2230523.83	Геодезический метод	0.1	-
71	445040.79	2230501.59	Геодезический метод	0.1	-
72	445022.02	2230479.42	Геодезический метод	0.1	-
73	445026.93	2230475.35	Геодезический метод	0.1	-
74	444981.70	2230421.23	Геодезический метод	0.1	-
75	444999.27	2230393.59	Геодезический метод	0.1	-
76	445028.58	2230366.94	Геодезический метод	0.1	-
77	445101.06	2230416.66	Геодезический метод	0.1	-
62	445154.22	2230464.46	Геодезический метод	0.1	-
78	445416.03	2231882.67	Геодезический метод	0.1	-
79	445418.23	2231884.25	Геодезический метод	0.1	-
80	445456.44	2231911.40	Геодезический метод	0.1	-
81	445470.44	2231921.25	Геодезический метод	0.1	-
82	445498.57	2231941.05	Геодезический метод	0.1	-
83	445483.72	2231959.32	Геодезический метод	0.1	-
84	445471.28	2231976.49	Геодезический метод	0.1	-
85	445458.00	2231994.84	Геодезический метод	0.1	-
86	445458.56	2231995.25	Геодезический метод	0.1	-
87	445455.41	2231999.65	Геодезический метод	0.1	-
88	445453.74	2232000.99	Геодезический метод	0.1	-
89	445444.90	2232013.07	Геодезический метод	0.1	-
90	445432.42	2232030.62	Геодезический метод	0.1	-
91	445422.19	2232044.80	Геодезический метод	0.1	-
92	445380.97	2232016.23	Геодезический метод	0.1	-

2. Сведения о характерных точках границ объекта					
Обозначение характерных точек границ	**Координаты, м**		**Метод определения координат характерной точки**	**Средняя квадратическая погрешность положения характерной точки (Mt), м**	**Описание обозначения точки на местности (при наличии)**
	X	**Y**			
1	**2**	**3**	**4**	**5**	**6**
93	445331.83	2231981.13	Геодезический метод	0.1	-
94	445294.95	2231955.02	Геодезический метод	0.1	-
95	445275.04	2231941.22	Геодезический метод	0.1	-
96	445255.41	2231927.03	Геодезический метод	0.1	-
97	445235.89	2231912.81	Геодезический метод	0.1	-
98	445220.50	2231902.04	Геодезический метод	0.1	-
99	445200.70	2231887.34	Геодезический метод	0.1	-
100	445195.51	2231884.02	Геодезический метод	0.1	-
101	445175.95	2231870.28	Геодезический метод	0.1	-
102	445137.78	2231845.16	Геодезический метод	0.1	-
103	445167.81	2231804.18	Геодезический метод	0.1	-
104	445185.92	2231779.47	Геодезический метод	0.1	-
105	445200.72	2231758.79	Геодезический метод	0.1	-
106	445203.79	2231761.08	Геодезический метод	0.1	-
107	445203.95	2231760.86	Геодезический метод	0.1	-
108	445217.42	2231742.20	Геодезический метод	0.1	-
109	445245.33	2231761.86	Геодезический метод	0.1	-
110	445268.51	2231778.21	Геодезический метод	0.1	-
78	445416.03	2231882.67	Геодезический метод	0.1	-
111	442035.42	2237162.90	Геодезический метод	0.1	-
112	442213.52	2237378.18	Геодезический метод	0.1	-
113	442212.26	2237379.66	Геодезический метод	0.1	-
114	442120.96	2237483.16	Геодезический метод	0.1	-
115	442101.70	2237504.98	Геодезический метод	0.1	-
116	442090.20	2237517.71	Геодезический метод	0.1	-
117	442070.34	2237539.65	Геодезический метод	0.1	-

2. Сведения о характерных точках границ объекта

Обозначение характерных точек границ	Координаты, м		Метод определения координат характерной точки	Средняя квадратическая погрешность положения характерной точки (Mt), м	Описание обозначения точки на местности (при наличии)
	X	Y			
1	2	3	4	5	6
118	442050.83	2237561.27	Геодезический метод	0.1	-
119	442036.93	2237576.65	Геодезический метод	0.1	-
120	442023.05	2237591.99	Геодезический метод	0.1	-
121	442020.72	2237594.57	Геодезический метод	0.1	-
122	441970.36	2237650.27	Геодезический метод	0.1	-
123	441831.83	2237800.72	Геодезический метод	0.1	-
124	441709.09	2237946.57	Геодезический метод	0.1	-
125	441423.37	2237712.19	Геодезический метод	0.1	-
126	441420.06	2237709.45	Геодезический метод	0.1	-
127	441557.34	2237537.52	Геодезический метод	0.1	-
128	441680.68	2237383.21	Геодезический метод	0.1	-
129	441685.62	2237376.93	Геодезический метод	0.1	-
130	441701.03	2237357.33	Геодезический метод	0.1	-
131	441800.00	2237231.61	Геодезический метод	0.1	-
132	441823.52	2237209.29	Геодезический метод	0.1	-
133	441872.56	2237162.81	Геодезический метод	0.1	-
134	441928.38	2237136.09	Геодезический метод	0.1	-
135	441944.61	2237133.84	Геодезический метод	0.1	-
136	441964.52	2237131.08	Геодезический метод	0.1	-
137	442004.01	2237124.95	Геодезический метод	0.1	-
138	442004.82	2237125.92	Геодезический метод	0.1	-
139	442020.45	2237144.81	Геодезический метод	0.1	-
111	442035.42	2237162.90	Геодезический метод	0.1	-
140	443829.67	2231093.45	Геодезический метод	0.1	-
141	443848.22	2231129.21	Геодезический метод	0.1	-
142	443819.32	2231143.95	Геодезический метод	0.1	-

2. Сведения о характерных точках границ объекта

Обозначение характерных точек границ	Координаты, м		Метод определения координат характерной точки	Средняя квадратическая погрешность положения характерной точки (Mt), м	Описание обозначения точки на местности (при наличии)
	X	Y			
1	2	3	4	5	6
143	443788.41	2231159.70	Геодезический метод	0.1	-
144	443763.30	2231172.50	Геодезический метод	0.1	-
145	443735.68	2231118.29	Геодезический метод	0.1	-
146	443760.50	2231105.42	Геодезический метод	0.1	-
147	443790.41	2231089.90	Геодезический метод	0.1	-
148	443806.63	2231081.50	Геодезический метод	0.1	-
149	443816.80	2231076.22	Геодезический метод	0.1	-
150	443822.72	2231080.03	Геодезический метод	0.1	-
140	443829.67	2231093.45	Геодезический метод	0.1	-
151	443767.56	2230957.79	Геодезический метод	0.1	-
152	443786.47	2230995.51	Геодезический метод	0.1	-
153	443782.08	2230997.72	Геодезический метод	0.1	-
154	443789.18	2231012.17	Геодезический метод	0.1	-
155	443780.72	2231023.56	Геодезический метод	0.1	-
156	443774.08	2231023.75	Геодезический метод	0.1	-
157	443760.19	2231030.70	Геодезический метод	0.1	-
158	443729.64	2231046.00	Геодезический метод	0.1	-
159	443703.12	2231059.28	Геодезический метод	0.1	-
160	443700.63	2231060.56	Геодезический метод	0.1	-
161	443696.49	2231052.32	Геодезический метод	0.1	-
162	443675.76	2231004.94	Геодезический метод	0.1	-
163	443701.60	2230991.67	Геодезический метод	0.1	-
164	443731.57	2230976.26	Геодезический метод	0.1	-
165	443749.46	2230967.08	Геодезический метод	0.1	-
151	443767.56	2230957.79	Геодезический метод	0.1	-
166	443123.08	2230196.05	Геодезический метод	0.1	-

2. Сведения о характерных точках границ объекта					
Обозначение характерных точек границ	**Координаты, м**		**Метод определения координат характерной точки**	**Средняя квадратическая погрешность положения характерной точки (Mt), м**	**Описание обозначения точки на местности (при наличии)**
	X	**Y**			
1	**2**	**3**	**4**	**5**	**6**
167	443118.07	2230217.50	Геодезический метод	0.1	-
168	443111.69	2230244.73	Геодезический метод	0.1	-
169	443095.38	2230240.92	Геодезический метод	0.1	-
170	443079.07	2230237.10	Геодезический метод	0.1	-
171	443062.75	2230233.29	Геодезический метод	0.1	-
172	443046.45	2230229.46	Геодезический метод	0.1	-
173	443030.14	2230225.65	Геодезический метод	0.1	-
174	443013.83	2230221.84	Геодезический метод	0.1	-
175	443025.23	2230173.15	Геодезический метод	0.1	-
176	443041.53	2230176.97	Геодезический метод	0.1	-
177	443057.85	2230180.78	Геодезический метод	0.1	-
178	443074.14	2230184.60	Геодезический метод	0.1	-
179	443090.47	2230188.42	Геодезический метод	0.1	-
180	443106.76	2230192.22	Геодезический метод	0.1	-
166	443123.08	2230196.05	Геодезический метод	0.1	-
181	446523.66	2234004.17	Геодезический метод	0.1	-
182	446557.32	2234058.26	Геодезический метод	0.1	-
183	446608.95	2234141.23	Геодезический метод	0.1	-
184	446614.37	2234149.93	Геодезический метод	0.1	-
185	446747.76	2234364.28	Геодезический метод	0.1	-
186	446776.23	2234410.03	Геодезический метод	0.1	-
187	446815.36	2234472.91	Геодезический метод	0.1	-
188	446799.47	2234475.12	Геодезический метод	0.1	-
189	446746.79	2234482.45	Геодезический метод	0.1	-
190	446694.29	2234489.76	Геодезический метод	0.1	-
191	446638.29	2234497.55	Геодезический метод	0.1	-

2. Сведения о характерных точках границ объекта

Обозначение характерных точек границ	Координаты, м		Метод определения координат характерной точки	Средняя квадратическая погрешность положения характерной точки (Mt), м	Описание обозначения точки на местности (при наличии)
	X	Y			
1	2	3	4	5	6
192	446577.56	2234505.99	Геодезический метод	0.1	-
193	446543.91	2234510.68	Геодезический метод	0.1	-
194	446459.25	2234543.92	Геодезический метод	0.1	-
195	446347.38	2234587.84	Геодезический метод	0.1	-
196	446347.03	2234587.98	Геодезический метод	0.1	-
197	446345.78	2234582.07	Геодезический метод	0.1	-
198	446283.26	2234610.24	Геодезический метод	0.1	-
199	446191.05	2234647.39	Геодезический метод	0.1	-
200	446170.01	2234657.01	Геодезический метод	0.1	-
201	446086.26	2234392.94	Геодезический метод	0.1	-
202	446110.62	2234384.25	Геодезический метод	0.1	-
203	446116.96	2234376.41	Геодезический метод	0.1	-
204	446136.82	2234369.45	Геодезический метод	0.1	-
205	446138.54	2234365.12	Геодезический метод	0.1	-
206	446141.01	2234363.99	Геодезический метод	0.1	-
207	446139.69	2234361.48	Геодезический метод	0.1	-
208	446139.40	2234358.32	Геодезический метод	0.1	-
209	446133.33	2234340.18	Геодезический метод	0.1	-
210	446133.30	2234337.26	Геодезический метод	0.1	-
211	446128.39	2234324.02	Геодезический метод	0.1	-
212	446124.23	2234309.85	Геодезический метод	0.1	-
213	446124.09	2234309.44	Геодезический метод	0.1	-
214	446124.19	2234309.41	Геодезический метод	0.1	-
215	446111.31	2234271.00	Геодезический метод	0.1	-
216	446110.93	2234271.21	Геодезический метод	0.1	-
217	446106.14	2234256.59	Геодезический метод	0.1	-

2. Сведения о характерных точках границ объекта					
Обозначение характерных точек границ	**Координаты, м**		**Метод определения координат характерной точки**	**Средняя квадратическая погрешность положения характерной точки (Mt), м**	**Описание обозначения точки на местности (при наличии)**
	X	**Y**			
1	**2**	**3**	**4**	**5**	**6**
218	446104.22	2234250.85	Геодезический метод	0.1	-
219	446103.69	2234249.59	Геодезический метод	0.1	-
220	446100.82	2234240.74	Геодезический метод	0.1	-
221	446019.07	2233988.48	Геодезический метод	0.1	-
222	446069.89	2233965.35	Геодезический метод	0.1	-
223	446118.68	2233943.17	Геодезический метод	0.1	-
224	446166.41	2233921.45	Геодезический метод	0.1	-
225	446211.41	2233900.97	Геодезический метод	0.1	-
226	446227.22	2233940.83	Геодезический метод	0.1	-
227	446247.29	2233992.15	Геодезический метод	0.1	-
228	446261.99	2233979.62	Геодезический метод	0.1	-
229	446280.92	2233963.48	Геодезический метод	0.1	-
230	446301.89	2233945.59	Геодезический метод	0.1	-
231	446325.93	2233925.07	Геодезический метод	0.1	-
232	446421.32	2233843.72	Геодезический метод	0.1	-
233	446422.94	2233842.32	Геодезический метод	0.1	-
234	446473.76	2233923.98	Геодезический метод	0.1	-
235	446484.34	2233940.98	Геодезический метод	0.1	-
181	446523.66	2234004.17	Геодезический метод	0.1	-
236	443947.85	2231087.38	Геодезический метод	0.1	-
237	443956.52	2231105.77	Геодезический метод	0.1	-
238	443955.68	2231108.19	Геодезический метод	0.1	-
239	443941.00	2231150.26	Геодезический метод	0.1	-
240	443926.32	2231192.31	Геодезический метод	0.1	-
241	443909.42	2231240.73	Геодезический метод	0.1	-
242	443895.19	2231278.62	Геодезический метод	0.1	-

2. Сведения о характерных точках границ объекта					
Обозначение характерных точек границ	**Координаты, м**		**Метод определения координат характерной точки**	**Средняя квадратическая погрешность положения характерной точки (Mt), м**	**Описание обозначения точки на местности (при наличии)**
	X	**Y**			
1	**2**	**3**	**4**	**5**	**6**
243	443869.80	2231270.26	Геодезический метод	0.1	-
244	443874.35	2231257.46	Геодезический метод	0.1	-
245	443864.66	2231222.45	Геодезический метод	0.1	-
246	443877.92	2231181.09	Геодезический метод	0.1	-
247	443891.19	2231139.73	Геодезический метод	0.1	-
248	443885.32	2231121.89	Геодезический метод	0.1	-
249	443865.36	2231125.96	Геодезический метод	0.1	-
250	443863.43	2231124.82	Геодезический метод	0.1	-
251	443847.04	2231088.42	Геодезический метод	0.1	-
252	443847.37	2231084.63	Геодезический метод	0.1	-
253	443880.23	2231068.28	Геодезический метод	0.1	-
254	443915.04	2231050.96	Геодезический метод	0.1	-
255	443929.97	2231083.60	Геодезический метод	0.1	-
236	443947.85	2231087.38	Геодезический метод	0.1	-
256	445765.28	2234983.42	Геодезический метод	0.1	-
257	445790.88	2235015.07	Геодезический метод	0.1	-
258	445792.11	2235017.02	Геодезический метод	0.1	-
259	445797.85	2235028.43	Геодезический метод	0.1	-
260	445830.39	2235067.88	Геодезический метод	0.1	-
261	445791.17	2235100.32	Геодезический метод	0.1	-
262	445793.74	2235106.32	Геодезический метод	0.1	-
263	445793.66	2235109.53	Геодезический метод	0.1	-
264	445791.90	2235112.30	Геодезический метод	0.1	-
265	445790.73	2235113.44	Геодезический метод	0.1	-
266	445777.83	2235096.95	Геодезический метод	0.1	-
267	445764.92	2235080.46	Геодезический метод	0.1	-

2. Сведения о характерных точках границ объекта					
Обозначение характерных точек границ	**Координаты, м**		**Метод определения координат характерной точки**	**Средняя квадратическая погрешность положения характерной точки (Mt), м**	**Описание обозначения точки на местности (при наличии)**
	X	**Y**			
1	**2**	**3**	**4**	**5**	**6**
268	445747.52	2235056.69	Геодезический метод	0.1	-
269	445744.59	2235056.84	Геодезический метод	0.1	-
270	445738.92	2235048.26	Геодезический метод	0.1	-
271	445737.00	2235049.74	Геодезический метод	0.1	-
272	445736.82	2235049.87	Геодезический метод	0.1	-
273	445723.50	2235032.32	Геодезический метод	0.1	-
274	445720.75	2235034.30	Геодезический метод	0.1	-
275	445715.92	2235029.28	Геодезический метод	0.1	-
276	445705.03	2235015.12	Геодезический метод	0.1	-
277	445657.57	2235046.28	Геодезический метод	0.1	-
278	445635.56	2235022.67	Геодезический метод	0.1	-
279	445677.89	2234989.69	Геодезический метод	0.1	-
280	445665.47	2234975.09	Геодезический метод	0.1	-
281	445653.87	2234961.46	Геодезический метод	0.1	-
282	445650.01	2234965.32	Геодезический метод	0.1	-
283	445646.35	2234961.78	Геодезический метод	0.1	-
284	445643.22	2234964.73	Геодезический метод	0.1	-
285	445642.50	2234964.23	Геодезический метод	0.1	-
286	445640.20	2234965.88	Геодезический метод	0.1	-
287	445634.78	2234959.51	Геодезический метод	0.1	-
288	445643.16	2234952.19	Геодезический метод	0.1	-
289	445638.80	2234946.95	Геодезический метод	0.1	-
290	445665.16	2234929.04	Геодезический метод	0.1	-
291	445673.87	2234913.62	Геодезический метод	0.1	-
292	445669.77	2234908.33	Геодезический метод	0.1	-
293	445689.14	2234893.34	Геодезический метод	0.1	-

2. Сведения о характерных точках границ объекта					
Обозначение характерных точек границ	**Координаты, м**		**Метод определения координат характерной точки**	**Средняя квадратическая погрешность положения характерной точки (Mt), м**	**Описание обозначения точки на местности (при наличии)**
	X	**Y**			
1	**2**	**3**	**4**	**5**	**6**
294	445724.29	2234936.31	Геодезический метод	0.1	-
256	445765.28	2234983.42	Геодезический метод	0.1	-
295	443887.98	2230890.54	Геодезический метод	0.1	-
296	443890.55	2230896.11	Геодезический метод	0.1	-
297	443887.82	2230895.13	Геодезический метод	0.1	-
298	443860.76	2230907.68	Геодезический метод	0.1	-
299	443859.17	2230922.01	Геодезический метод	0.1	-
300	443860.43	2230924.70	Геодезический метод	0.1	-
301	443857.54	2230926.05	Геодезический метод	0.1	-
302	443850.26	2230929.44	Геодезический метод	0.1	-
303	443825.52	2230922.41	Геодезический метод	0.1	-
304	443805.11	2230918.05	Геодезический метод	0.1	-
305	443768.47	2230910.24	Геодезический метод	0.1	-
306	443767.86	2230905.30	Геодезический метод	0.1	-
307	443714.30	2230890.95	Геодезический метод	0.1	-
308	443683.12	2230880.74	Геодезический метод	0.1	-
309	443671.72	2230916.76	Геодезический метод	0.1	-
310	443637.61	2230906.40	Геодезический метод	0.1	-
311	443655.01	2230851.85	Геодезический метод	0.1	-
312	443660.62	2230833.49	Геодезический метод	0.1	-
313	443690.84	2230842.63	Геодезический метод	0.1	-
314	443691.80	2230839.00	Геодезический метод	0.1	-
315	443730.36	2230849.13	Геодезический метод	0.1	-
316	443780.28	2230862.24	Геодезический метод	0.1	-
317	443822.59	2230873.36	Геодезический метод	0.1	-
295	443887.98	2230890.54	Геодезический метод	0.1	-

2. Сведения о характерных точках границ объекта

Обозначение характерных точек границ	Координаты, м		Метод определения координат характерной точки	Средняя квадратическая погрешность положения характерной точки (Mt), м	Описание обозначения точки на местности (при наличии)
	X	Y			
1	2	3	4	5	6
318	445739.68	2233194.59	Геодезический метод	0.1	-
319	445741.91	2233239.59	Геодезический метод	0.1	-
320	445762.42	2233238.45	Геодезический метод	0.1	-
321	445762.49	2233263.91	Геодезический метод	0.1	-
322	445762.60	2233300.15	Геодезический метод	0.1	-
323	445756.92	2233306.30	Геодезический метод	0.1	-
324	445728.84	2233305.25	Геодезический метод	0.1	-
325	445704.91	2233304.36	Геодезический метод	0.1	-
326	445704.84	2233304.51	Геодезический метод	0.1	-
327	445687.42	2233303.62	Геодезический метод	0.1	-
328	445682.42	2233303.36	Геодезический метод	0.1	-
329	445635.34	2233300.62	Геодезический метод	0.1	-
330	445624.81	2233299.71	Геодезический метод	0.1	-
331	445542.93	2233294.44	Геодезический метод	0.1	-
332	445543.42	2233286.85	Геодезический метод	0.1	-
333	445546.65	2233236.64	Геодезический метод	0.1	-
334	445547.09	2233229.64	Геодезический метод	0.1	-
335	445551.20	2233229.93	Геодезический метод	0.1	-
336	445552.30	2233214.46	Геодезический метод	0.1	-
337	445555.97	2233162.89	Геодезический метод	0.1	-
338	445579.12	2233165.31	Геодезический метод	0.1	-
339	445578.50	2233178.85	Геодезический метод	0.1	-
340	445576.09	2233181.51	Геодезический метод	0.1	-
341	445615.07	2233182.09	Геодезический метод	0.1	-
342	445614.78	2233173.32	Геодезический метод	0.1	-
343	445646.23	2233174.80	Геодезический метод	0.1	-

2. Сведения о характерных точках границ объекта					
Обозначение характерных точек границ	**Координаты, м**		**Метод определения координат характерной точки**	**Средняя квадратическая погрешность положения характерной точки (Mt), м**	**Описание обозначения точки на местности (при наличии)**
	X	**Y**			
1	**2**	**3**	**4**	**5**	**6**
344	445674.63	2233176.14	Геодезический метод	0.1	-
345	445674.03	2233188.97	Геодезический метод	0.1	-
346	445673.84	2233193.34	Геодезический метод	0.1	-
347	445711.80	2233195.13	Геодезический метод	0.1	-
318	445739.68	2233194.59	Геодезический метод	0.1	-
348	442885.68	2239015.79	Геодезический метод	0.1	-
349	442994.03	2239142.58	Геодезический метод	0.1	-
350	442808.92	2239438.71	Геодезический метод	0.1	-
351	442588.64	2239299.19	Геодезический метод	0.1	-
352	442495.28	2239240.14	Геодезический метод	0.1	-
353	442151.07	2239021.55	Геодезический метод	0.1	-
354	442227.77	2238919.93	Геодезический метод	0.1	-
355	442553.54	2239120.13	Геодезический метод	0.1	-
356	442646.13	2239177.03	Геодезический метод	0.1	-
357	442737.87	2239245.77	Геодезический метод	0.1	-
348	442885.68	2239015.79	Геодезический метод	0.1	-
358	442240.87	2238609.95	Геодезический метод	0.1	-
359	442129.56	2238748.67	Геодезический метод	0.1	-
360	441991.71	2238920.46	Геодезический метод	0.1	-
361	441981.80	2238932.80	Геодезический метод	0.1	-
362	442262.06	2239110.23	Геодезический метод	0.1	-
363	442129.28	2239328.00	Геодезический метод	0.1	-
364	441986.34	2239240.84	Геодезический метод	0.1	-
365	442105.57	2239082.11	Геодезический метод	0.1	-
366	442053.08	2239039.45	Геодезический метод	0.1	-
367	441979.32	2238935.90	Геодезический метод	0.1	-

2. Сведения о характерных точках границ объекта					
Обозначение характерных точек границ	**Координаты, м**		**Метод определения координат характерной точки**	**Средняя квадратическая погрешность положения характерной точки (Mt), м**	**Описание обозначения точки на местности (при наличии)**
	X	**Y**			
1	**2**	**3**	**4**	**5**	**6**
368	441978.71	2238936.66	Геодезический метод	0.1	-
369	441861.14	2238864.29	Геодезический метод	0.1	-
370	442079.93	2238574.72	Геодезический метод	0.1	-
358	442240.87	2238609.95	Геодезический метод	0.1	-
371	444250.13	2236964.15	Геодезический метод	0.1	-
372	444249.72	2236992.37	Геодезический метод	0.1	-
373	444249.01	2237041.98	Геодезический метод	0.1	-
374	444248.59	2237070.99	Геодезический метод	0.1	-
375	444248.18	2237100.02	Геодезический метод	0.1	-
376	444247.76	2237129.03	Геодезический метод	0.1	-
377	444247.35	2237158.06	Геодезический метод	0.1	-
378	444246.93	2237187.07	Геодезический метод	0.1	-
379	444246.50	2237216.10	Геодезический метод	0.1	-
380	444246.09	2237245.12	Геодезический метод	0.1	-
381	444245.67	2237274.15	Геодезический метод	0.1	-
382	444245.26	2237303.17	Геодезический метод	0.1	-
383	444244.84	2237332.19	Геодезический метод	0.1	-
384	444244.42	2237361.21	Геодезический метод	0.1	-
385	444244.01	2237390.23	Геодезический метод	0.1	-
386	444243.59	2237419.25	Геодезический метод	0.1	-
387	444243.17	2237448.27	Геодезический метод	0.1	-
388	444243.00	2237459.73	Геодезический метод	0.1	-
389	444242.75	2237477.29	Геодезический метод	0.1	-
390	444242.66	2237483.99	Геодезический метод	0.1	-
391	444242.62	2237486.21	Геодезический метод	0.1	-
392	444242.34	2237506.32	Геодезический метод	0.1	-

2. Сведения о характерных точках границ объекта

Обозначение характерных точек границ	Координаты, м		Метод определения координат характерной точки	Средняя квадратическая погрешность положения характерной точки (Mt), м	Описание обозначения точки на местности (при наличии)
	X	Y			
1	2	3	4	5	6
393	444242.28	2237510.27	Геодезический метод	0.1	-
394	444242.08	2237524.18	Геодезический метод	0.1	-
395	444241.96	2237532.83	Геодезический метод	0.1	-
396	444241.92	2237535.34	Геодезический метод	0.1	-
397	444241.48	2237565.01	Геодезический метод	0.1	-
398	444241.10	2237592.29	Геодезический метод	0.1	-
399	444240.90	2237606.61	Геодезический метод	0.1	-
400	444237.49	2237843.90	Геодезический метод	0.1	-
401	444057.70	2238178.55	Геодезический метод	0.1	-
402	444123.56	2238220.26	Геодезический метод	0.1	-
403	444126.85	2238222.25	Геодезический метод	0.1	-
404	444147.19	2238234.51	Геодезический метод	0.1	-
405	444079.28	2238365.21	Геодезический метод	0.1	-
406	443942.76	2238286.20	Геодезический метод	0.1	-
407	443777.11	2238593.55	Геодезический метод	0.1	-
408	443761.17	2238611.17	Геодезический метод	0.1	-
409	443584.80	2238704.36	Геодезический метод	0.1	-
410	443553.54	2238736.49	Геодезический метод	0.1	-
411	443482.35	2238660.30	Геодезический метод	0.1	-
412	443495.29	2238629.03	Геодезический метод	0.1	-
413	443492.60	2238594.45	Геодезический метод	0.1	-
414	443476.21	2238553.96	Геодезический метод	0.1	-
415	443410.20	2238458.92	Геодезический метод	0.1	-
416	443397.90	2238425.69	Геодезический метод	0.1	-
417	443399.27	2238405.87	Геодезический метод	0.1	-
418	443408.28	2238388.25	Геодезический метод	0.1	-

2. Сведения о характерных точках границ объекта

Обозначение характерных точек границ	Координаты, м		Метод определения координат характерной точки	Средняя квадратическая погрешность положения характерной точки (Mt), м	Описание обозначения точки на местности (при наличии)
	X	Y			
1	2	3	4	5	6
419	443423.66	2238375.57	Геодезический метод	0.1	-
420	443442.16	2238368.07	Геодезический метод	0.1	-
421	443471.61	2238362.68	Геодезический метод	0.1	-
422	443503.31	2238364.43	Геодезический метод	0.1	-
423	443627.29	2238396.63	Геодезический метод	0.1	-
424	443726.83	2238403.90	Геодезический метод	0.1	-
425	443756.22	2238398.17	Геодезический метод	0.1	-
426	443784.37	2238387.95	Геодезический метод	0.1	-
427	443800.66	2238376.45	Геодезический метод	0.1	-
428	443813.98	2238361.58	Геодезический метод	0.1	-
429	443826.78	2238339.98	Геодезический метод	0.1	-
430	443831.47	2238325.88	Геодезический метод	0.1	-
431	443833.74	2238306.07	Геодезический метод	0.1	-
432	443829.62	2238286.62	Геодезический метод	0.1	-
433	443812.30	2238264.84	Геодезический метод	0.1	-
434	443783.07	2238245.77	Геодезический метод	0.1	-
435	443739.65	2238221.12	Геодезический метод	0.1	-
436	443650.51	2238176.79	Геодезический метод	0.1	-
437	443612.77	2238146.16	Геодезический метод	0.1	-
438	443617.75	2238106.64	Геодезический метод	0.1	-
439	443619.30	2238089.40	Геодезический метод	0.1	-
440	443623.55	2238081.78	Геодезический метод	0.1	-
441	443626.11	2238072.12	Геодезический метод	0.1	-
442	443633.05	2238054.60	Геодезический метод	0.1	-
443	443650.40	2238067.05	Геодезический метод	0.1	-
444	443656.53	2238066.52	Геодезический метод	0.1	-

2. Сведения о характерных точках границ объекта					
Обозначение характерных точек границ	**Координаты, м**		**Метод определения координат характерной точки**	**Средняя квадратическая погрешность положения характерной точки (Mt), м**	**Описание обозначения точки на местности (при наличии)**
	X	**Y**			
1	**2**	**3**	**4**	**5**	**6**
445	443682.48	2238053.15	Геодезический метод	0.1	-
446	443712.25	2238046.33	Геодезический метод	0.1	-
447	443752.11	2238045.10	Геодезический метод	0.1	-
448	443856.35	2238056.91	Геодезический метод	0.1	-
449	443959.39	2238057.97	Геодезический метод	0.1	-
450	444007.86	2238039.85	Геодезический метод	0.1	-
451	444042.53	2238023.12	Геодезический метод	0.1	-
452	444048.15	2238016.78	Геодезический метод	0.1	-
453	444043.19	2238004.96	Геодезический метод	0.1	-
454	443997.64	2237939.28	Геодезический метод	0.1	-
455	443952.97	2237893.32	Геодезический метод	0.1	-
456	443884.69	2237860.86	Геодезический метод	0.1	-
457	443867.04	2237851.54	Геодезический метод	0.1	-
458	443854.26	2237836.26	Геодезический метод	0.1	-
459	443841.84	2237792.52	Геодезический метод	0.1	-
460	443836.26	2237738.60	Геодезический метод	0.1	-
461	443847.97	2237680.21	Геодезический метод	0.1	-
462	443904.18	2237558.44	Геодезический метод	0.1	-
463	443911.28	2237526.43	Геодезический метод	0.1	-
464	443909.40	2237502.91	Геодезический метод	0.1	-
465	443900.60	2237466.56	Геодезический метод	0.1	-
466	443885.92	2237436.76	Геодезический метод	0.1	-
467	443847.55	2237404.60	Геодезический метод	0.1	-
468	443823.49	2237378.02	Геодезический метод	0.1	-
469	443777.55	2237411.77	Геодезический метод	0.1	-
470	443742.98	2237449.89	Геодезический метод	0.1	-

2. Сведения о характерных точках границ объекта

Обозначение характерных точек границ	Координаты, м		Метод определения координат характерной точки	Средняя квадратическая погрешность положения характерной точки (Mt), м	Описание обозначения точки на местности (при наличии)
	X	Y			
1	2	3	4	5	6
471	443621.80	2237660.99	Геодезический метод	0.1	-
472	443607.81	2237675.26	Геодезический метод	0.1	-
473	443597.52	2237680.46	Геодезический метод	0.1	-
474	443585.04	2237680.60	Геодезический метод	0.1	-
475	443573.42	2237676.58	Геодезический метод	0.1	-
476	443570.21	2237675.47	Геодезический метод	0.1	-
477	443567.61	2237673.80	Геодезический метод	0.1	-
478	443546.73	2237660.37	Геодезический метод	0.1	-
479	443518.34	2237633.00	Геодезический метод	0.1	-
480	443503.94	2237631.93	Геодезический метод	0.1	-
481	443493.65	2237631.15	Геодезический метод	0.1	-
482	443490.88	2237625.70	Геодезический метод	0.1	-
483	443487.97	2237617.18	Геодезический метод	0.1	-
484	443486.94	2237607.98	Геодезический метод	0.1	-
485	443486.29	2237602.14	Геодезический метод	0.1	-
486	443485.32	2237594.92	Геодезический метод	0.1	-
487	443483.88	2237587.48	Геодезический метод	0.1	-
488	443483.04	2237583.63	Геодезический метод	0.1	-
489	443483.56	2237569.02	Геодезический метод	0.1	-
490	443486.43	2237557.71	Геодезический метод	0.1	-
491	443493.69	2237529.06	Геодезический метод	0.1	-
492	443509.19	2237472.43	Геодезический метод	0.1	-
493	443515.42	2237449.68	Геодезический метод	0.1	-
494	443517.17	2237443.28	Геодезический метод	0.1	-
495	443523.03	2237428.08	Геодезический метод	0.1	-
496	443526.50	2237419.21	Геодезический метод	0.1	-

2. Сведения о характерных точках границ объекта					
Обозначение характерных точек границ	**Координаты, м**		**Метод определения координат характерной точки**	**Средняя квадратическая погрешность положения характерной точки (Mt), м**	**Описание обозначения точки на местности (при наличии)**
	X	**Y**			
1	**2**	**3**	**4**	**5**	**6**
497	443528.28	2237415.82	Геодезический метод	0.1	-
498	443534.34	2237404.29	Геодезический метод	0.1	-
499	443536.49	2237401.45	Геодезический метод	0.1	-
500	443539.95	2237397.88	Геодезический метод	0.1	-
501	443546.31	2237391.33	Геодезический метод	0.1	-
502	443548.30	2237388.22	Геодезический метод	0.1	-
503	443551.45	2237376.37	Геодезический метод	0.1	-
504	443552.98	2237371.31	Геодезический метод	0.1	-
505	443553.05	2237371.08	Геодезический метод	0.1	-
506	443553.28	2237369.22	Геодезический метод	0.1	-
507	443551.98	2237366.92	Геодезический метод	0.1	-
508	443551.21	2237366.25	Геодезический метод	0.1	-
509	443548.49	2237363.84	Геодезический метод	0.1	-
510	443546.14	2237362.26	Геодезический метод	0.1	-
511	443536.38	2237355.65	Геодезический метод	0.1	-
512	443535.72	2237355.49	Геодезический метод	0.1	-
513	443521.65	2237352.08	Геодезический метод	0.1	-
514	443516.59	2237349.75	Геодезический метод	0.1	-
515	443497.74	2237341.09	Геодезический метод	0.1	-
516	443493.32	2237339.04	Геодезический метод	0.1	-
517	443482.11	2237337.05	Геодезический метод	0.1	-
518	443470.63	2237340.67	Геодезический метод	0.1	-
519	443457.85	2237360.15	Геодезический метод	0.1	-
520	443455.13	2237367.12	Геодезический метод	0.1	-
521	443451.17	2237371.33	Геодезический метод	0.1	-
522	443435.17	2237378.95	Геодезический метод	0.1	-

2. Сведения о характерных точках границ объекта					
Обозначение характерных точек границ	**Координаты, м**		**Метод определения координат характерной точки**	**Средняя квадратическая погрешность положения характерной точки (Mt), м**	**Описание обозначения точки на местности (при наличии)**
	X	**Y**			
1	**2**	**3**	**4**	**5**	**6**
523	443409.00	2237392.68	Геодезический метод	0.1	-
524	443403.32	2237398.23	Геодезический метод	0.1	-
525	443379.31	2237402.40	Геодезический метод	0.1	-
526	443360.27	2237400.70	Геодезический метод	0.1	-
527	443346.11	2237392.87	Геодезический метод	0.1	-
528	443334.25	2237378.97	Геодезический метод	0.1	-
529	443329.66	2237364.64	Геодезический метод	0.1	-
530	443328.99	2237352.38	Геодезический метод	0.1	-
531	443325.48	2237333.01	Геодезический метод	0.1	-
532	443325.03	2237330.48	Геодезический метод	0.1	-
533	443320.86	2237322.51	Геодезический метод	0.1	-
534	443314.21	2237317.96	Геодезический метод	0.1	-
535	443300.59	2237317.68	Геодезический метод	0.1	-
536	443291.72	2237323.49	Геодезический метод	0.1	-
537	443286.17	2237337.16	Геодезический метод	0.1	-
538	443285.30	2237346.86	Геодезический метод	0.1	-
539	443284.81	2237352.42	Геодезический метод	0.1	-
540	443284.47	2237368.17	Геодезический метод	0.1	-
541	443282.54	2237391.00	Геодезический метод	0.1	-
542	443276.65	2237407.04	Геодезический метод	0.1	-
543	443265.06	2237418.81	Геодезический метод	0.1	-
544	443251.13	2237429.03	Геодезический метод	0.1	-
545	443241.22	2237433.63	Геодезический метод	0.1	-
546	443224.73	2237435.43	Геодезический метод	0.1	-
547	443202.70	2237432.54	Геодезический метод	0.1	-
548	443188.35	2237431.38	Геодезический метод	0.1	-

2. Сведения о характерных точках границ объекта

Обозначение характерных точек границ	Координаты, м		Метод определения координат характерной точки	Средняя квадратическая погрешность положения характерной точки (Mt), м	Описание обозначения точки на местности (при наличии)
	X	Y			
1	2	3	4	5	6
549	443173.22	2237429.66	Геодезический метод	0.1	-
550	443162.02	2237424.40	Геодезический метод	0.1	-
551	443158.95	2237422.93	Геодезический метод	0.1	-
552	443153.27	2237413.57	Геодезический метод	0.1	-
553	443147.83	2237396.45	Геодезический метод	0.1	-
554	443145.20	2237381.35	Геодезический метод	0.1	-
555	443143.62	2237372.33	Геодезический метод	0.1	-
556	443139.41	2237363.75	Геодезический метод	0.1	-
557	443137.70	2237362.93	Геодезический метод	0.1	-
558	443132.43	2237360.43	Геодезический метод	0.1	-
559	443122.51	2237357.69	Геодезический метод	0.1	-
560	443114.46	2237357.96	Геодезический метод	0.1	-
561	443109.09	2237358.51	Геодезический метод	0.1	-
562	443102.46	2237360.63	Геодезический метод	0.1	-
563	443099.68	2237361.54	Геодезический метод	0.1	-
564	443098.41	2237363.31	Геодезический метод	0.1	-
565	443095.15	2237368.62	Геодезический метод	0.1	-
566	443093.28	2237376.64	Геодезический метод	0.1	-
567	443092.99	2237379.34	Геодезический метод	0.1	-
568	443093.86	2237381.46	Геодезический метод	0.1	-
569	443096.25	2237387.45	Геодезический метод	0.1	-
570	443098.10	2237390.46	Геодезический метод	0.1	-
571	443103.28	2237395.18	Геодезический метод	0.1	-
572	443108.30	2237398.75	Геодезический метод	0.1	-
573	443114.14	2237403.65	Геодезический метод	0.1	-
574	443118.89	2237409.29	Геодезический метод	0.1	-

2. Сведения о характерных точках границ объекта					
Обозначение характерных точек границ	**Координаты, м**		**Метод определения координат характерной точки**	**Средняя квадратическая погрешность положения характерной точки (Mt), м**	**Описание обозначения точки на местности (при наличии)**
	X	**Y**			
1	**2**	**3**	**4**	**5**	**6**
575	443123.66	2237417.48	Геодезический метод	0.1	-
576	443124.99	2237422.52	Геодезический метод	0.1	-
577	443123.99	2237429.88	Геодезический метод	0.1	-
578	443122.98	2237435.38	Геодезический метод	0.1	-
579	443113.71	2237449.46	Геодезический метод	0.1	-
580	443098.93	2237460.58	Геодезический метод	0.1	-
581	443087.21	2237475.00	Геодезический метод	0.1	-
582	443077.88	2237484.67	Геодезический метод	0.1	-
583	443068.07	2237502.39	Геодезический метод	0.1	-
584	443066.97	2237524.96	Геодезический метод	0.1	-
585	443069.02	2237532.68	Геодезический метод	0.1	-
586	443071.36	2237536.96	Геодезический метод	0.1	-
587	443074.13	2237540.72	Геодезический метод	0.1	-
588	443077.31	2237547.17	Геодезический метод	0.1	-
589	443077.34	2237547.65	Геодезический метод	0.1	-
590	443075.41	2237553.19	Геодезический метод	0.1	-
591	443075.20	2237553.89	Геодезический метод	0.1	-
592	443070.49	2237551.73	Геодезический метод	0.1	-
593	443068.86	2237549.85	Геодезический метод	0.1	-
594	443068.25	2237549.00	Геодезический метод	0.1	-
595	443058.78	2237552.40	Геодезический метод	0.1	-
596	443056.05	2237553.76	Геодезический метод	0.1	-
597	443045.90	2237559.11	Геодезический метод	0.1	-
598	443045.09	2237559.36	Геодезический метод	0.1	-
599	443032.24	2237558.43	Геодезический метод	0.1	-
600	443029.36	2237556.51	Геодезический метод	0.1	-

2. Сведения о характерных точках границ объекта

Обозначение характерных точек границ	Координаты, м		Метод определения координат характерной точки	Средняя квадратическая погрешность положения характерной точки (Mt), м	Описание обозначения точки на местности (при наличии)
	X	Y			
1	2	3	4	5	6
601	443028.36	2237556.51	Геодезический метод	0.1	-
602	443020.92	2237550.28	Геодезический метод	0.1	-
603	443011.90	2237549.02	Геодезический метод	0.1	-
604	442995.39	2237543.25	Геодезический метод	0.1	-
605	442988.58	2237542.34	Геодезический метод	0.1	-
606	442984.94	2237543.11	Геодезический метод	0.1	-
607	442981.49	2237546.45	Геодезический метод	0.1	-
608	442980.09	2237550.37	Геодезический метод	0.1	-
609	442980.15	2237555.66	Геодезический метод	0.1	-
610	442981.72	2237559.75	Геодезический метод	0.1	-
611	442986.29	2237563.71	Геодезический метод	0.1	-
612	442975.54	2237563.43	Геодезический метод	0.1	-
613	442967.67	2237564.53	Геодезический метод	0.1	-
614	442963.18	2237566.35	Геодезический метод	0.1	-
615	442963.78	2237560.41	Геодезический метод	0.1	-
616	442962.16	2237554.50	Геодезический метод	0.1	-
617	442958.22	2237548.96	Геодезический метод	0.1	-
618	442954.56	2237545.90	Геодезический метод	0.1	-
619	442950.38	2237543.87	Геодезический метод	0.1	-
620	442945.57	2237543.62	Геодезический метод	0.1	-
621	442924.73	2237540.46	Геодезический метод	0.1	-
622	442920.09	2237540.99	Геодезический метод	0.1	-
623	442907.01	2237541.37	Геодезический метод	0.1	-
624	442899.94	2237540.92	Геодезический метод	0.1	-
625	442894.60	2237541.32	Геодезический метод	0.1	-
626	442889.95	2237542.68	Геодезический метод	0.1	-

2. Сведения о характерных точках границ объекта

Обозначение характерных точек границ	Координаты, м		Метод определения координат характерной точки	Средняя квадратическая погрешность положения характерной точки (Mt), м	Описание обозначения точки на местности (при наличии)
	X	Y			
1	2	3	4	5	6
627	442883.21	2237546.79	Геодезический метод	0.1	-
628	442875.65	2237549.50	Геодезический метод	0.1	-
629	442872.49	2237551.45	Геодезический метод	0.1	-
630	442867.08	2237555.38	Геодезический метод	0.1	-
631	442862.56	2237559.95	Геодезический метод	0.1	-
632	442858.96	2237565.49	Геодезический метод	0.1	-
633	442849.97	2237580.10	Геодезический метод	0.1	-
634	442849.20	2237582.62	Геодезический метод	0.1	-
635	442849.46	2237585.77	Геодезический метод	0.1	-
636	442819.86	2237597.02	Геодезический метод	0.1	-
637	442791.47	2237592.36	Геодезический метод	0.1	-
638	442784.46	2237599.38	Геодезический метод	0.1	-
639	442777.48	2237607.04	Геодезический метод	0.1	-
640	442736.25	2237641.82	Геодезический метод	0.1	-
641	442684.89	2237595.87	Геодезический метод	0.1	-
642	442821.16	2237443.58	Геодезический метод	0.1	-
643	442845.69	2237416.17	Геодезический метод	0.1	-
644	442870.93	2237387.97	Геодезический метод	0.1	-
645	442896.18	2237359.74	Геодезический метод	0.1	-
646	442920.72	2237332.32	Геодезический метод	0.1	-
647	442947.45	2237302.45	Геодезический метод	0.1	-
648	442960.65	2237320.69	Геодезический метод	0.1	-
649	442967.12	2237329.62	Геодезический метод	0.1	-
650	442995.64	2237289.06	Геодезический метод	0.1	-
651	443001.27	2237281.05	Геодезический метод	0.1	-
652	443044.30	2237219.86	Геодезический метод	0.1	-

2. Сведения о характерных точках границ объекта

Обозначение характерных точек границ	Координаты, м		Метод определения координат характерной точки	Средняя квадратическая погрешность положения характерной точки (Mt), м	Описание обозначения точки на местности (при наличии)
	X	Y			
1	2	3	4	5	6
653	443441.72	2237176.88	Геодезический метод	0.1	-
654	443492.06	2237171.42	Геодезический метод	0.1	-
655	443622.39	2237157.33	Геодезический метод	0.1	-
656	443754.37	2237143.07	Геодезический метод	0.1	-
657	443763.74	2237224.92	Геодезический метод	0.1	-
658	443793.03	2237188.91	Геодезический метод	0.1	-
659	443949.18	2236996.92	Геодезический метод	0.1	-
660	443957.75	2236986.41	Геодезический метод	0.1	-
661	443980.63	2236958.09	Геодезический метод	0.1	-
662	444041.44	2236882.98	Геодезический метод	0.1	-
663	444056.99	2236864.14	Геодезический метод	0.1	-
664	444067.51	2236875.83	Геодезический метод	0.1	-
665	444075.98	2236885.27	Геодезический метод	0.1	-
371	444250.13	2236964.15	Геодезический метод	0.1	-
666	444128.15	2237084.77	Геодезический метод	0.1	-
667	444093.45	2237127.51	Геодезический метод	0.1	-
668	444074.17	2237151.28	Геодезический метод	0.1	-
669	444041.89	2237125.11	Геодезический метод	0.1	-
670	444061.20	2237101.31	Геодезический метод	0.1	-
671	444058.27	2237098.95	Геодезический метод	0.1	-
672	444089.94	2237060.21	Геодезический метод	0.1	-
673	444096.98	2237059.46	Геодезический метод	0.1	-
666	444128.15	2237084.77	Геодезический метод	0.1	-
674	445108.34	2236394.11	Геодезический метод	0.1	-
675	445221.68	2236547.25	Геодезический метод	0.1	-
676	445055.59	2236663.74	Геодезический метод	0.1	-

2. Сведения о характерных точках границ объекта

Обозначение характерных точек границ	Координаты, м		Метод определения координат характерной точки	Средняя квадратическая погрешность положения характерной точки (Mt), м	Описание обозначения точки на местности (при наличии)
	X	Y			
1	2	3	4	5	6
677	444972.45	2236551.25	Геодезический метод	0.1	-
678	444977.28	2236546.35	Геодезический метод	0.1	-
679	445069.32	2236441.46	Геодезический метод	0.1	-
674	445108.34	2236394.11	Геодезический метод	0.1	-
680	445437.78	2234896.25	Геодезический метод	0.1	-
681	445435.86	2234898.31	Геодезический метод	0.1	-
682	445440.45	2234906.40	Геодезический метод	0.1	-
683	445445.84	2234909.77	Геодезический метод	0.1	-
684	445446.94	2234910.88	Геодезический метод	0.1	-
685	445447.81	2234911.43	Геодезический метод	0.1	-
686	445462.92	2234927.49	Геодезический метод	0.1	-
687	445469.22	2234934.51	Геодезический метод	0.1	-
688	445475.82	2234942.88	Геодезический метод	0.1	-
689	445484.22	2234953.53	Геодезический метод	0.1	-
690	445485.88	2234955.63	Геодезический метод	0.1	-
691	445486.04	2234955.86	Геодезический метод	0.1	-
692	445485.87	2234956.01	Геодезический метод	0.1	-
693	445501.52	2234976.34	Геодезический метод	0.1	-
694	445502.36	2234977.28	Геодезический метод	0.1	-
695	445454.05	2235016.89	Геодезический метод	0.1	-
696	445368.00	2234913.42	Геодезический метод	0.1	-
697	445345.72	2234881.29	Геодезический метод	0.1	-
698	445367.96	2234864.95	Геодезический метод	0.1	-
699	445368.81	2234864.44	Геодезический метод	0.1	-
700	445372.03	2234870.10	Геодезический метод	0.1	-
701	445375.65	2234875.46	Геодезический метод	0.1	-

2. Сведения о характерных точках границ объекта

Обозначение характерных точек границ	Координаты, м		Метод определения координат характерной точки	Средняя квадратическая погрешность положения характерной точки (Mt), м	Описание обозначения точки на местности (при наличии)
	X	Y			
1	2	3	4	5	6
702	445390.47	2234867.74	Геодезический метод	0.1	-
703	445395.35	2234864.82	Геодезический метод	0.1	-
704	445407.97	2234857.03	Геодезический метод	0.1	-
705	445411.41	2234861.30	Геодезический метод	0.1	-
706	445410.30	2234862.20	Геодезический метод	0.1	-
707	445418.38	2234872.23	Геодезический метод	0.1	-
708	445424.20	2234879.46	Геодезический метод	0.1	-
709	445424.77	2234878.95	Геодезический метод	0.1	-
680	445437.78	2234896.25	Геодезический метод	0.1	-
710	445168.05	2234740.90	Геодезический метод	0.1	-
711	445206.77	2234798.68	Геодезический метод	0.1	-
712	445222.73	2234820.81	Геодезический метод	0.1	-
713	445233.22	2234835.46	Геодезический метод	0.1	-
714	445182.71	2234868.11	Геодезический метод	0.1	-
715	445130.42	2234785.11	Геодезический метод	0.1	-
716	445126.09	2234777.77	Геодезический метод	0.1	-
717	445120.92	2234770.76	Геодезический метод	0.1	-
718	445118.60	2234759.84	Геодезический метод	0.1	-
719	445119.55	2234751.28	Геодезический метод	0.1	-
720	445125.66	2234737.35	Геодезический метод	0.1	-
721	445133.14	2234756.15	Геодезический метод	0.1	-
722	445142.02	2234756.01	Геодезический метод	0.1	-
710	445168.05	2234740.90	Геодезический метод	0.1	-
723	445242.44	2234903.73	Геодезический метод	0.1	-
724	445239.04	2234926.59	Геодезический метод	0.1	-
725	445224.00	2234924.06	Геодезический метод	0.1	-

2. Сведения о характерных точках границ объекта

Обозначение характерных точек границ	Координаты, м		Метод определения координат характерной точки	Средняя квадратическая погрешность положения характерной точки (Mt), м	Описание обозначения точки на местности (при наличии)
	X	Y			
1	2	3	4	5	6
726	445227.38	2234901.49	Геодезический метод	0.1	-
723	445242.44	2234903.73	Геодезический метод	0.1	-
727	444114.77	2231245.38	Геодезический метод	0.1	-
728	444145.40	2231307.90	Геодезический метод	0.1	-
729	444138.12	2231312.48	Геодезический метод	0.1	-
730	444112.13	2231328.80	Геодезический метод	0.1	-
731	444111.29	2231327.49	Геодезический метод	0.1	-
732	444106.49	2231330.62	Геодезический метод	0.1	-
733	444097.38	2231313.45	Геодезический метод	0.1	-
734	444087.61	2231293.36	Геодезический метод	0.1	-
735	444083.61	2231285.11	Геодезический метод	0.1	-
727	444114.77	2231245.38	Геодезический метод	0.1	-

3. Сведения о характерных точках части (частей) границы объекта

Обозначение характерных точек части границы	Координаты, м		Метод определения координат характерной точки	Средняя квадратическая погрешность положения характерной точки (Mt), м	Описание обозначения точки на местности (при наличии)
	X	Y			
1	2	3	4	5	6
-	-	-	-	-	-

Раздел 3

Сведения о местоположении измененных (уточненных) границ объекта

1. Система координат -

2. Сведения о характерных точках границ объекта


Обозначение характерных точек границ	Существующие координаты, м		Измененные (уточненные) координаты, м		Метод определения координат характерной точки	Средняя квадратическая погрешность положения характерной точки (Mt), м	Описание обозначения точки на местности (при наличии)
	X	Y	X	Y			
1	2	3	4	5	6	7	8
-	-	-	-	-	-	-	

3. Сведения о характерных точках части (частей) границы объекта

Обозначение характерных точек части границы	Существующие координаты, м		Измененные (уточненные) координаты, м		Метод определения координат характерной точки	Средняя квадратическая погрешность положения характерной точки (Mt), м	Описание обозначения точки на местности (при наличии)
	X	Y	X	Y			
1	2	3	4	5	6	7	8
-	-	-	-	-	-	-	

Раздел 4

План границ объекта

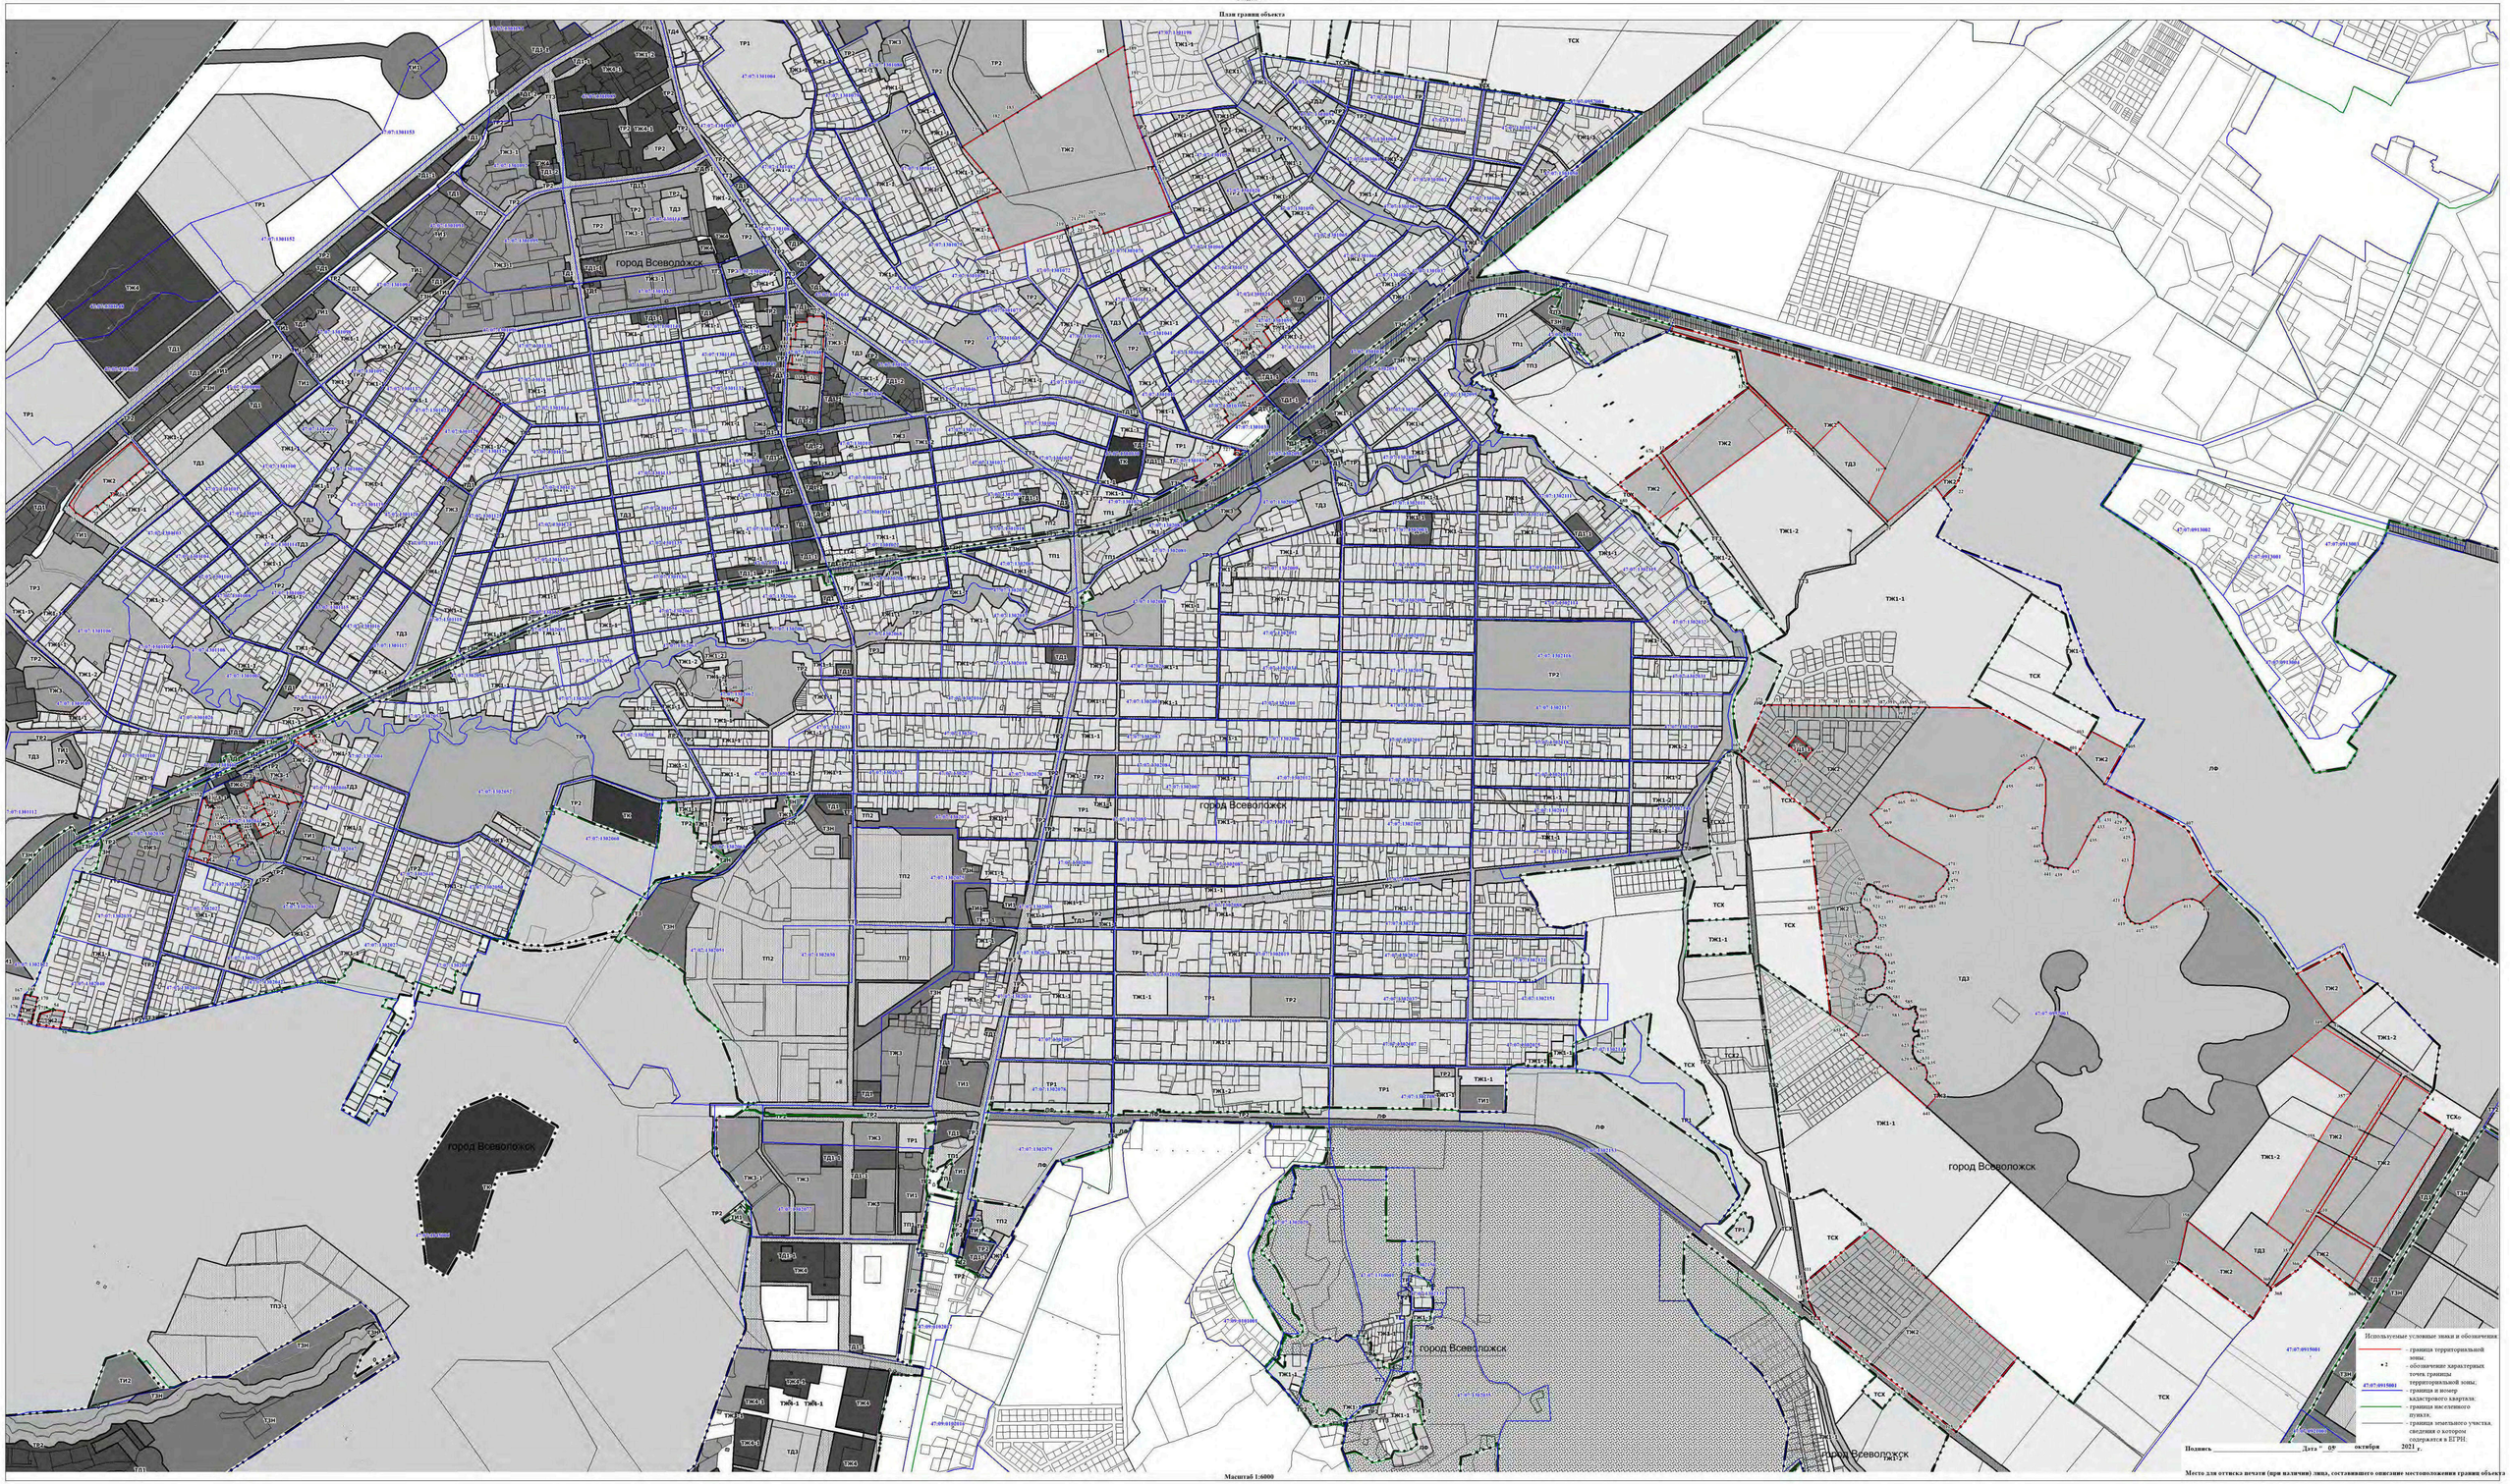

Масштаб 1:6000

Текстовое описание местоположения границ населенных пунктов, территориальных зон, особо охраняемых природных территорий, зон с особыми условиями использования территорий		
Прохождение границы		**Описание прохождения границы**
от точки	**до точки**	
1	**2**	**3**
1	2	-
2	3	-
3	4	-
4	5	-
5	6	-
6	7	-
7	8	-
8	9	-
9	10	-
10	11	-
11	1	-
12	13	-
13	14	-
14	15	-
15	16	-
16	12	-
17	18	-
18	19	-
19	20	-
20	21	-
21	22	-
22	23	-
23	17	-
24	25	-
25	26	-
26	27	-
27	28	-
28	29	-
29	30	-
30	31	-
31	32	-
32	33	-
33	34	-
34	35	-
35	36	-
36	24	-

Текстовое описание местоположения границ населенных пунктов, территориальных зон, особо охраняемых природных территорий, зон с особыми условиями использования территорий		
Прохождение границы		**Описание прохождения границы**
от точки	**до точки**	
1	**2**	**3**
37	38	-
38	39	-
39	40	-
40	41	-
41	42	-
42	43	-
43	44	-
44	45	-
45	46	-
46	47	-
47	37	-
48	49	-
49	50	-
50	51	-
51	48	-
52	53	-
53	54	-
54	55	-
55	56	-
56	57	-
57	58	-
58	59	-
59	60	-
60	61	-
61	52	-
62	63	-
63	64	-
64	65	-
65	66	-
66	67	-
67	68	-
68	69	-
69	70	-
70	71	-
71	72	-
72	73	-

Текстовое описание местоположения границ населенных пунктов, территориальных зон, особо охраняемых природных территорий, зон с особыми условиями использования территорий		
Прохождение границы		**Описание прохождения границы**
от точки	**до точки**	
1	**2**	**3**
73	74	-
74	75	-
75	76	-
76	77	-
77	62	-
78	79	-
79	80	-
80	81	-
81	82	-
82	83	-
83	84	-
84	85	-
85	86	-
86	87	-
87	88	-
88	89	-
89	90	-
90	91	-
91	92	-
92	93	-
93	94	-
94	95	-
95	96	-
96	97	-
97	98	-
98	99	-
99	100	-
100	101	-
101	102	-
102	103	-
103	104	-
104	105	-
105	106	-
106	107	-
107	108	-
108	109	-

Текстовое описание местоположения границ населенных пунктов, территориальных зон, особо охраняемых природных территорий, зон с особыми условиями использования территорий		
Прохождение границы		**Описание прохождения границы**
от точки	**до точки**	
1	**2**	**3**
109	110	-
110	78	-
111	112	-
112	113	-
113	114	-
114	115	-
115	116	-
116	117	-
117	118	-
118	119	-
119	120	-
120	121	-
121	122	-
122	123	-
123	124	-
124	125	-
125	126	-
126	127	-
127	128	-
128	129	-
129	130	-
130	131	-
131	132	-
132	133	-
133	134	-
134	135	-
135	136	-
136	137	-
137	138	-
138	139	-
139	111	-
140	141	-
141	142	-
142	143	-
143	144	-
144	145	-

Текстовое описание местоположения границ населенных пунктов, территориальных зон, особо охраняемых природных территорий, зон с особыми условиями использования территорий		
Прохождение границы		**Описание прохождения границы**
от точки	**до точки**	
1	**2**	**3**
145	146	-
146	147	-
147	148	-
148	149	-
149	150	-
150	140	-
151	152	-
152	153	-
153	154	-
154	155	-
155	156	-
156	157	-
157	158	-
158	159	-
159	160	-
160	161	-
161	162	-
162	163	-
163	164	-
164	165	-
165	151	-
166	167	-
167	168	-
168	169	-
169	170	-
170	171	-
171	172	-
172	173	-
173	174	-
174	175	-
175	176	-
176	177	-
177	178	-
178	179	-
179	180	-
180	166	-

Текстовое описание местоположения границ населенных пунктов, территориальных зон, особо охраняемых природных территорий, зон с особыми условиями использования территорий		
Прохождение границы		**Описание прохождения границы**
от точки	**до точки**	
1	**2**	**3**
181	182	-
182	183	-
183	184	-
184	185	-
185	186	-
186	187	-
187	188	-
188	189	-
189	190	-
190	191	-
191	192	-
192	193	-
193	194	-
194	195	-
195	196	-
196	197	-
197	198	-
198	199	-
199	200	-
200	201	-
201	202	-
202	203	-
203	204	-
204	205	-
205	206	-
206	207	-
207	208	-
208	209	-
209	210	-
210	211	-
211	212	-
212	213	-
213	214	-
214	215	-
215	216	-
216	217	-

Текстовое описание местоположения границ населенных пунктов, территориальных зон, особо охраняемых природных территорий, зон с особыми условиями использования территорий		
Прохождение границы		**Описание прохождения границы**
от точки	**до точки**	
1	**2**	**3**
217	218	-
218	219	-
219	220	-
220	221	-
221	222	-
222	223	-
223	224	-
224	225	-
225	226	-
226	227	-
227	228	-
228	229	-
229	230	-
230	231	-
231	232	-
232	233	-
233	234	-
234	235	-
235	181	-
236	237	-
237	238	-
238	239	-
239	240	-
240	241	-
241	242	-
242	243	-
243	244	-
244	245	-
245	246	-
246	247	-
247	248	-
248	249	-
249	250	-
250	251	-
251	252	-
252	253	-

Текстовое описание местоположения границ населенных пунктов, территориальных зон, особо охраняемых природных территорий, зон с особыми условиями использования территорий		
Прохождение границы		**Описание прохождения границы**
от точки	**до точки**	
1	**2**	**3**
253	254	-
254	255	-
255	236	-
256	257	-
257	258	-
258	259	-
259	260	-
260	261	-
261	262	-
262	263	-
263	264	-
264	265	-
265	266	-
266	267	-
267	268	-
268	269	-
269	270	-
270	271	-
271	272	-
272	273	-
273	274	-
274	275	-
275	276	-
276	277	-
277	278	-
278	279	-
279	280	-
280	281	-
281	282	-
282	283	-
283	284	-
284	285	-
285	286	-
286	287	-
287	288	-
288	289	-

Текстовое описание местоположения границ населенных пунктов, территориальных зон, особо охраняемых природных территорий, зон с особыми условиями использования территорий		
Прохождение границы		**Описание прохождения границы**
от точки	**до точки**	
1	**2**	**3**
289	290	-
290	291	-
291	292	-
292	293	-
293	294	-
294	256	-
295	296	-
296	297	-
297	298	-
298	299	-
299	300	-
300	301	-
301	302	-
302	303	-
303	304	-
304	305	-
305	306	-
306	307	-
307	308	-
308	309	-
309	310	-
310	311	-
311	312	-
312	313	-
313	314	-
314	315	-
315	316	-
316	317	-
317	295	-
318	319	-
319	320	-
320	321	-
321	322	-
322	323	-
323	324	-
324	325	-

Текстовое описание местоположения границ населенных пунктов, территориальных зон, особо охраняемых природных территорий, зон с особыми условиями использования территорий		
Прохождение границы		**Описание прохождения границы**
от точки	**до точки**	
1	**2**	**3**
325	326	-
326	327	-
327	328	-
328	329	-
329	330	-
330	331	-
331	332	-
332	333	-
333	334	-
334	335	-
335	336	-
336	337	-
337	338	-
338	339	-
339	340	-
340	341	-
341	342	-
342	343	-
343	344	-
344	345	-
345	346	-
346	347	-
347	318	-
348	349	-
349	350	-
350	351	-
351	352	-
352	353	-
353	354	-
354	355	-
355	356	-
356	357	-
357	348	-
358	359	-
359	360	-
360	361	-

Текстовое описание местоположения границ населенных пунктов, территориальных зон, особо охраняемых природных территорий, зон с особыми условиями использования территорий		
Прохождение границы		**Описание прохождения границы**
от точки	**до точки**	
1	**2**	**3**
361	362	-
362	363	-
363	364	-
364	365	-
365	366	-
366	367	-
367	368	-
368	369	-
369	370	-
370	358	-
371	372	-
372	373	-
373	374	-
374	375	-
375	376	-
376	377	-
377	378	-
378	379	-
379	380	-
380	381	-
381	382	-
382	383	-
383	384	-
384	385	-
385	386	-
386	387	-
387	388	-
388	389	-
389	390	-
390	391	-
391	392	-
392	393	-
393	394	-
394	395	-
395	396	-
396	397	-

Текстовое описание местоположения границ населенных пунктов, территориальных зон, особо охраняемых природных территорий, зон с особыми условиями использования территорий		
Прохождение границы		**Описание прохождения границы**
от точки	**до точки**	
1	**2**	**3**
397	398	-
398	399	-
399	400	-
400	401	-
401	402	-
402	403	-
403	404	-
404	405	-
405	406	-
406	407	-
407	408	-
408	409	-
409	410	-
410	411	-
411	412	-
412	413	-
413	414	-
414	415	-
415	416	-
416	417	-
417	418	-
418	419	-
419	420	-
420	421	-
421	422	-
422	423	-
423	424	-
424	425	-
425	426	-
426	427	-
427	428	-
428	429	-
429	430	-
430	431	-
431	432	-
432	433	-

Текстовое описание местоположения границ населенных пунктов, территориальных зон, особо охраняемых природных территорий, зон с особыми условиями использования территорий		
Прохождение границы		Описание прохождения границы
от точки	до точки	
1	2	3
433	434	-
434	435	-
435	436	-
436	437	-
437	438	-
438	439	-
439	440	-
440	441	-
441	442	-
442	443	-
443	444	-
444	445	-
445	446	-
446	447	-
447	448	-
448	449	-
449	450	-
450	451	-
451	452	-
452	453	-
453	454	-
454	455	-
455	456	-
456	457	-
457	458	-
458	459	-
459	460	-
460	461	-
461	462	-
462	463	-
463	464	-
464	465	-
465	466	-
466	467	-
467	468	-
468	469	-

Текстовое описание местоположения границ населенных пунктов, территориальных зон, особо охраняемых природных территорий, зон с особыми условиями использования территорий		
Прохождение границы		**Описание прохождения границы**
от точки	**до точки**	
1	**2**	**3**
469	470	-
470	471	-
471	472	-
472	473	-
473	474	-
474	475	-
475	476	-
476	477	-
477	478	-
478	479	-
479	480	-
480	481	-
481	482	-
482	483	-
483	484	-
484	485	-
485	486	-
486	487	-
487	488	-
488	489	-
489	490	-
490	491	-
491	492	-
492	493	-
493	494	-
494	495	-
495	496	-
496	497	-
497	498	-
498	499	-
499	500	-
500	501	-
501	502	-
502	503	-
503	504	-
504	505	-

Текстовое описание местоположения границ населенных пунктов, территориальных зон, особо охраняемых природных территорий, зон с особыми условиями использования территорий		
Прохождение границы		**Описание прохождения границы**
от точки	**до точки**	
1	**2**	**3**
505	506	-
506	507	-
507	508	-
508	509	-
509	510	-
510	511	-
511	512	-
512	513	-
513	514	-
514	515	-
515	516	-
516	517	-
517	518	-
518	519	-
519	520	-
520	521	-
521	522	-
522	523	-
523	524	-
524	525	-
525	526	-
526	527	-
527	528	-
528	529	-
529	530	-
530	531	-
531	532	-
532	533	-
533	534	-
534	535	-
535	536	-
536	537	-
537	538	-
538	539	-
539	540	-
540	541	-

Текстовое описание местоположения границ населенных пунктов, территориальных зон, особо охраняемых природных территорий, зон с особыми условиями использования территорий		
Прохождение границы		Описание прохождения границы
от точки	до точки	
1	2	3
541	542	-
542	543	-
543	544	-
544	545	-
545	546	-
546	547	-
547	548	-
548	549	-
549	550	-
550	551	-
551	552	-
552	553	-
553	554	-
554	555	-
555	556	-
556	557	-
557	558	-
558	559	-
559	560	-
560	561	-
561	562	-
562	563	-
563	564	-
564	565	-
565	566	-
566	567	-
567	568	-
568	569	-
569	570	-
570	571	-
571	572	-
572	573	-
573	574	-
574	575	-
575	576	-
576	577	-

Текстовое описание местоположения границ населенных пунктов, территориальных зон, особо охраняемых природных территорий, зон с особыми условиями использования территорий		
Прохождение границы		**Описание прохождения границы**
от точки	**до точки**	
1	**2**	**3**
577	578	-
578	579	-
579	580	-
580	581	-
581	582	-
582	583	-
583	584	-
584	585	-
585	586	-
586	587	-
587	588	-
588	589	-
589	590	-
590	591	-
591	592	-
592	593	-
593	594	-
594	595	-
595	596	-
596	597	-
597	598	-
598	599	-
599	600	-
600	601	-
601	602	-
602	603	-
603	604	-
604	605	-
605	606	-
606	607	-
607	608	-
608	609	-
609	610	-
610	611	-
611	612	-
612	613	-

Текстовое описание местоположения границ населенных пунктов, территориальных зон, особо охраняемых природных территорий, зон с особыми условиями использования территорий		
Прохождение границы		**Описание прохождения границы**
от точки	**до точки**	
1	**2**	**3**
613	614	-
614	615	-
615	616	-
616	617	-
617	618	-
618	619	-
619	620	-
620	621	-
621	622	-
622	623	-
623	624	-
624	625	-
625	626	-
626	627	-
627	628	-
628	629	-
629	630	-
630	631	-
631	632	-
632	633	-
633	634	-
634	635	-
635	636	-
636	637	-
637	638	-
638	639	-
639	640	-
640	641	-
641	642	-
642	643	-
643	644	-
644	645	-
645	646	-
646	647	-
647	648	-
648	649	-

Текстовое описание местоположения границ населенных пунктов, территориальных зон, особо охраняемых природных территорий, зон с особыми условиями использования территорий		
Прохождение границы		**Описание прохождения границы**
от точки	**до точки**	
1	**2**	**3**
649	650	-
650	651	-
651	652	-
652	653	-
653	654	-
654	655	-
655	656	-
656	657	-
657	658	-
658	659	-
659	660	-
660	661	-
661	662	-
662	663	-
663	664	-
664	665	-
665	371	-
666	667	-
667	668	-
668	669	-
669	670	-
670	671	-
671	672	-
672	673	-
673	666	-
674	675	-
675	676	-
676	677	-
677	678	-
678	679	-
679	674	-
680	681	-
681	682	-
682	683	-
683	684	-
684	685	-

Текстовое описание местоположения границ населенных пунктов, территориальных зон, особо охраняемых природных территорий, зон с особыми условиями использования территорий		
Прохождение границы		**Описание прохождения границы**
от точки	**до точки**	
1	**2**	**3**
685	686	-
686	687	-
687	688	-
688	689	-
689	690	-
690	691	-
691	692	-
692	693	-
693	694	-
694	695	-
695	696	-
696	697	-
697	698	-
698	699	-
699	700	-
700	701	-
701	702	-
702	703	-
703	704	-
704	705	-
705	706	-
706	707	-
707	708	-
708	709	-
709	680	-
710	711	-
711	712	-
712	713	-
713	714	-
714	715	-
715	716	-
716	717	-
717	718	-
718	719	-
719	720	-
720	721	-

Текстовое описание местоположения границ населенных пунктов, территориальных зон, особо охраняемых природных территорий, зон с особыми условиями использования территорий

Прохождение границы		Описание прохождения границы
от точки	до точки	
1	2	3
721	722	-
722	710	-
723	724	-
724	725	-
725	726	-
726	723	-
727	728	-
728	729	-
729	730	-
730	731	-
731	732	-
732	733	-
733	734	-
734	735	-
735	727	-

ОПИСАНИЕ МЕСТОПОЛОЖЕНИЯ ГРАНИЦ

Зона застройки среднеэтажными жилыми домами

(наименование объекта, местоположение границ которого описано (далее - объект))

Раздел 1

Сведения об объекте

№ п/п	Характеристики объекта	Описание характеристик
1	2	3
1.	Местоположение объекта	Ленинградская область, район Всеволожский, город Всеволожск
2.	Площадь объекта +/- величина погрешности определения площади (Р +/- Дельта Р)	1427938 +/- 418 м²
3.	Иные характеристики объекта	Жилая зона

Раздел 2

Сведения о местоположении границ объекта

1. Система координат МСК-47, зона 2

2. Сведения о характерных точках границ объекта

Обозначение характерных точек границ	Координаты, м		Метод определения координат характерной точки	Средняя квадратическая погрешность положения характерной точки (Mt), м	Описание обозначения точки на местности (при наличии)
	X	Y			
1	2	3	4	5	6
1	445266.06	2233019.80	Геодезический метод	0.1	-
2	445272.56	2233048.81	Геодезический метод	0.1	-
3	445180.14	2233061.65	Геодезический метод	0.1	-
4	445180.39	2233063.43	Геодезический метод	0.1	-
5	445181.20	2233069.36	Геодезический метод	0.1	-
6	445181.50	2233076.21	Геодезический метод	0.1	-
7	445153.26	2233080.29	Геодезический метод	0.1	-
8	445150.71	2233064.43	Геодезический метод	0.1	-
9	445145.50	2233028.83	Геодезический метод	0.1	-
10	445173.17	2233024.84	Геодезический метод	0.1	-
11	445174.39	2233028.12	Геодезический метод	0.1	-
12	445195.85	2233025.57	Геодезический метод	0.1	-
13	445204.03	2233025.20	Геодезический метод	0.1	-
14	445204.52	2233028.54	Геодезический метод	0.1	-
15	445225.55	2233025.87	Геодезический метод	0.1	-
16	445225.34	2233024.27	Геодезический метод	0.1	-
1	445266.06	2233019.80	Геодезический метод	0.1	-
17	445168.09	2233260.81	Геодезический метод	0.1	-
18	445183.29	2233367.13	Геодезический метод	0.1	-
19	445178.39	2233367.74	Геодезический метод	0.1	-
20	445178.40	2233367.82	Геодезический метод	0.1	-
21	445152.44	2233371.59	Геодезический метод	0.1	-

2. Сведения о характерных точках границ объекта					
Обозначение характерных точек границ	**Координаты, м**		**Метод определения координат характерной точки**	**Средняя квадратическая погрешность положения характерной точки (Mt), м**	**Описание обозначения точки на местности (при наличии)**
	X	**Y**			
1	**2**	**3**	**4**	**5**	**6**
22	445150.30	2233360.99	Геодезический метод	0.1	-
23	445142.54	2233361.31	Геодезический метод	0.1	-
24	445140.68	2233354.32	Геодезический метод	0.1	-
25	445133.58	2233343.20	Геодезический метод	0.1	-
26	445131.23	2233323.19	Геодезический метод	0.1	-
27	445128.96	2233303.94	Геодезический метод	0.1	-
28	445130.89	2233303.69	Геодезический метод	0.1	-
29	445142.96	2233302.11	Геодезический метод	0.1	-
30	445138.44	2233265.89	Геодезический метод	0.1	-
31	445144.72	2233264.91	Геодезический метод	0.1	-
32	445161.81	2233261.91	Геодезический метод	0.1	-
17	445168.09	2233260.81	Геодезический метод	0.1	-
33	447873.18	2233833.25	Геодезический метод	0.1	-
34	447905.22	2233836.38	Геодезический метод	0.1	-
35	447904.11	2233848.79	Геодезический метод	0.1	-
36	447902.19	2233873.31	Геодезический метод	0.1	-
37	447901.04	2233886.08	Геодезический метод	0.1	-
38	447899.04	2233900.94	Геодезический метод	0.1	-
39	447897.32	2233912.41	Геодезический метод	0.1	-
40	447895.16	2233929.10	Геодезический метод	0.1	-
41	447884.10	2233948.54	Геодезический метод	0.1	-
42	447872.11	2233969.61	Геодезический метод	0.1	-
43	447861.01	2233989.92	Геодезический метод	0.1	-
44	447845.85	2234012.04	Геодезический метод	0.1	-
45	447760.82	2234033.96	Геодезический метод	0.1	-
46	447745.76	2234013.36	Геодезический метод	0.1	-

2. Сведения о характерных точках границ объекта

Обозначение характерных точек границ	Координаты, м		Метод определения координат характерной точки	Средняя квадратическая погрешность положения характерной точки (Mt), м	Описание обозначения точки на местности (при наличии)
	X	Y			
1	2	3	4	5	6
47	447733.08	2233995.05	Геодезический метод	0.1	-
48	447714.59	2233968.51	Геодезический метод	0.1	-
49	447684.56	2233924.87	Геодезический метод	0.1	-
50	447661.99	2233892.37	Геодезический метод	0.1	-
51	447645.35	2233868.30	Геодезический метод	0.1	-
52	447634.12	2233851.78	Геодезический метод	0.1	-
53	447613.62	2233822.17	Геодезический метод	0.1	-
54	447594.99	2233795.35	Геодезический метод	0.1	-
55	447586.05	2233764.39	Геодезический метод	0.1	-
56	447579.65	2233743.14	Геодезический метод	0.1	-
57	447573.45	2233715.53	Геодезический метод	0.1	-
58	447567.44	2233692.04	Геодезический метод	0.1	-
59	447561.66	2233670.16	Геодезический метод	0.1	-
60	447555.51	2233645.37	Геодезический метод	0.1	-
61	447549.99	2233623.17	Геодезический метод	0.1	-
62	447542.27	2233591.59	Геодезический метод	0.1	-
63	447575.59	2233559.65	Геодезический метод	0.1	-
64	447578.14	2233559.56	Геодезический метод	0.1	-
65	447606.24	2233617.42	Геодезический метод	0.1	-
66	447621.27	2233645.85	Геодезический метод	0.1	-
67	447639.64	2233680.82	Геодезический метод	0.1	-
68	447653.91	2233707.16	Геодезический метод	0.1	-
69	447669.72	2233737.50	Геодезический метод	0.1	-
70	447691.16	2233779.23	Геодезический метод	0.1	-
71	447710.52	2233816.37	Геодезический метод	0.1	-
72	447742.53	2233820.20	Геодезический метод	0.1	-

2. Сведения о характерных точках границ объекта					
Обозначение характерных точек границ	**Координаты, м**		**Метод определения координат характерной точки**	**Средняя квадратическая погрешность положения характерной точки (Mt), м**	**Описание обозначения точки на местности (при наличии)**
	X	**Y**			
1	**2**	**3**	**4**	**5**	**6**
73	447772.09	2233823.17	Геодезический метод	0.1	-
74	447814.11	2233827.44	Геодезический метод	0.1	-
75	447841.47	2233830.24	Геодезический метод	0.1	-
33	447873.18	2233833.25	Геодезический метод	0.1	-
76	445007.55	2233097.21	Геодезический метод	0.1	-
77	445011.21	2233120.29	Геодезический метод	0.1	-
78	445009.66	2233120.55	Геодезический метод	0.1	-
79	445010.77	2233127.58	Геодезический метод	0.1	-
80	445012.36	2233127.40	Геодезический метод	0.1	-
81	445018.13	2233163.71	Геодезический метод	0.1	-
82	445016.53	2233163.93	Геодезический метод	0.1	-
83	444962.68	2233171.65	Геодезический метод	0.1	-
84	444893.41	2233181.57	Геодезический метод	0.1	-
85	444887.48	2233141.73	Геодезический метод	0.1	-
86	444887.16	2233139.57	Геодезический метод	0.1	-
87	444882.53	2233111.03	Геодезический метод	0.1	-
88	444916.07	2233105.42	Геодезический метод	0.1	-
89	444943.00	2233100.73	Геодезический метод	0.1	-
90	444943.80	2233102.02	Геодезический метод	0.1	-
91	444954.26	2233099.62	Геодезический метод	0.1	-
92	444977.63	2233096.10	Геодезический метод	0.1	-
93	444977.76	2233100.43	Геодезический метод	0.1	-
94	444996.78	2233097.53	Геодезический метод	0.1	-
95	445006.00	2233097.25	Геодезический метод	0.1	-
76	445007.55	2233097.21	Геодезический метод	0.1	-
96	443712.26	2230529.02	Геодезический метод	0.1	-

2. Сведения о характерных точках границ объекта

Обозначение характерных точек границ	Координаты, м		Метод определения координат характерной точки	Средняя квадратическая погрешность положения характерной точки (Mt), м	Описание обозначения точки на местности (при наличии)
	X	Y			
1	2	3	4	5	6
97	443773.40	2230653.77	Геодезический метод	0.1	-
98	443792.10	2230691.74	Геодезический метод	0.1	-
99	443811.49	2230730.18	Геодезический метод	0.1	-
100	443827.58	2230761.20	Геодезический метод	0.1	-
101	443855.24	2230767.32	Геодезический метод	0.1	-
102	443859.95	2230779.40	Геодезический метод	0.1	-
103	443882.57	2230873.81	Геодезический метод	0.1	-
104	443845.22	2230865.14	Геодезический метод	0.1	-
105	443826.74	2230860.38	Геодезический метод	0.1	-
106	443814.68	2230857.31	Геодезический метод	0.1	-
107	443782.24	2230848.18	Геодезический метод	0.1	-
108	443746.61	2230838.57	Геодезический метод	0.1	-
109	443725.91	2230833.10	Геодезический метод	0.1	-
110	443723.36	2230832.43	Геодезический метод	0.1	-
111	443722.95	2230834.82	Геодезический метод	0.1	-
112	443690.85	2230825.26	Геодезический метод	0.1	-
113	443653.36	2230813.47	Геодезический метод	0.1	-
114	443584.62	2230794.98	Геодезический метод	0.1	-
115	443521.63	2230778.04	Геодезический метод	0.1	-
116	443518.78	2230771.76	Геодезический метод	0.1	-
117	443534.27	2230706.64	Геодезический метод	0.1	-
118	443551.60	2230638.57	Геодезический метод	0.1	-
119	443562.78	2230596.81	Геодезический метод	0.1	-
120	443567.93	2230577.89	Геодезический метод	0.1	-
121	443577.33	2230542.77	Геодезический метод	0.1	-
122	443590.56	2230491.55	Геодезический метод	0.1	-

2. Сведения о характерных точках границ объекта

Обозначение характерных точек границ	Координаты, м		Метод определения координат характерной точки	Средняя квадратическая погрешность положения характерной точки (Mt), м	Описание обозначения точки на местности (при наличии)
	X	Y			
1	2	3	4	5	6
96	443712.26	2230529.02	Геодезический метод	0.1	-
123	445384.68	2233007.52	Геодезический метод	0.1	-
124	445390.25	2233041.76	Геодезический метод	0.1	-
125	445400.05	2233038.13	Геодезический метод	0.1	-
126	445405.48	2233064.20	Геодезический метод	0.1	-
127	445406.56	2233069.39	Геодезический метод	0.1	-
128	445410.47	2233073.08	Геодезический метод	0.1	-
129	445413.85	2233084.72	Геодезический метод	0.1	-
130	445415.14	2233089.14	Геодезический метод	0.1	-
131	445338.87	2233116.61	Геодезический метод	0.1	-
132	445324.87	2233085.59	Геодезический метод	0.1	-
133	445320.79	2233086.11	Геодезический метод	0.1	-
134	445318.97	2233072.20	Геодезический метод	0.1	-
135	445314.39	2233072.75	Геодезический метод	0.1	-
136	445306.75	2233073.67	Геодезический метод	0.1	-
137	445291.41	2233075.52	Геодезический метод	0.1	-
138	445282.32	2233010.06	Геодезический метод	0.1	-
139	445282.97	2233007.77	Геодезический метод	0.1	-
140	445285.01	2233006.26	Геодезический метод	0.1	-
141	445284.31	2233001.62	Геодезический метод	0.1	-
142	445294.51	2233000.28	Геодезический метод	0.1	-
143	445297.34	2232999.91	Геодезический метод	0.1	-
144	445374.27	2232989.76	Геодезический метод	0.1	-
145	445375.46	2233002.85	Геодезический метод	0.1	-
146	445377.65	2233008.72	Геодезический метод	0.1	-
123	445384.68	2233007.52	Геодезический метод	0.1	-

2. Сведения о характерных точках границ объекта

Обозначение характерных точек границ	Координаты, м		Метод определения координат характерной точки	Средняя квадратическая погрешность положения характерной точки (Mt), м	Описание обозначения точки на местности (при наличии)
	X	Y			
1	2	3	4	5	6
147	443859.90	2231213.98	Геодезический метод	0.1	-
148	443864.65	2231222.46	Геодезический метод	0.1	-
149	443874.36	2231257.47	Геодезический метод	0.1	-
150	443869.80	2231270.26	Геодезический метод	0.1	-
151	443732.07	2231220.21	Геодезический метод	0.1	-
152	443667.64	2231198.54	Геодезический метод	0.1	-
153	443649.48	2231188.72	Геодезический метод	0.1	-
154	443647.81	2231176.15	Геодезический метод	0.1	-
155	443648.97	2231158.68	Геодезический метод	0.1	-
156	443650.82	2231130.81	Геодезический метод	0.1	-
157	443724.65	2231096.65	Геодезический метод	0.1	-
158	443735.68	2231118.30	Геодезический метод	0.1	-
159	443763.30	2231172.51	Геодезический метод	0.1	-
160	443786.80	2231186.13	Геодезический метод	0.1	-
161	443799.02	2231203.73	Геодезический метод	0.1	-
162	443843.57	2231221.06	Геодезический метод	0.1	-
147	443859.90	2231213.98	Геодезический метод	0.1	-
163	443731.74	2231241.33	Геодезический метод	0.1	-
164	443723.79	2231266.69	Геодезический метод	0.1	-
165	443727.99	2231268.16	Геодезический метод	0.1	-
166	443726.56	2231272.80	Геодезический метод	0.1	-
167	443703.53	2231351.00	Геодезический метод	0.1	-
168	443702.35	2231355.00	Геодезический метод	0.1	-
169	443692.08	2231388.75	Геодезический метод	0.1	-
170	443688.70	2231387.61	Геодезический метод	0.1	-
171	443636.50	2231370.02	Геодезический метод	0.1	-

2. Сведения о характерных точках границ объекта

Обозначение характерных точек границ	Координаты, м		Метод определения координат характерной точки	Средняя квадратическая погрешность положения характерной точки (Mt), м	Описание обозначения точки на местности (при наличии)
	X	Y			
1	2	3	4	5	6
172	443634.09	2231376.47	Геодезический метод	0.1	-
173	443633.29	2231376.85	Геодезический метод	0.1	-
174	443626.92	2231372.36	Геодезический метод	0.1	-
175	443592.50	2231362.64	Геодезический метод	0.1	-
176	443587.44	2231361.12	Геодезический метод	0.1	-
177	443599.60	2231323.45	Геодезический метод	0.1	-
178	443626.03	2231248.16	Геодезический метод	0.1	-
179	443640.74	2231209.01	Геодезический метод	0.1	-
163	443731.74	2231241.33	Геодезический метод	0.1	-
180	444396.58	2230194.37	Геодезический метод	0.1	-
181	444400.18	2230232.85	Геодезический метод	0.1	-
182	444400.44	2230265.75	Геодезический метод	0.1	-
183	444394.55	2230319.45	Геодезический метод	0.1	-
184	444392.89	2230334.71	Геодезический метод	0.1	-
185	444322.15	2230413.08	Геодезический метод	0.1	-
186	444280.74	2230442.64	Геодезический метод	0.1	-
187	444244.88	2230407.19	Геодезический метод	0.1	-
188	444221.34	2230373.78	Геодезический метод	0.1	-
189	444228.73	2230288.07	Геодезический метод	0.1	-
190	444264.40	2230239.32	Геодезический метод	0.1	-
191	444311.18	2230232.70	Геодезический метод	0.1	-
192	444314.73	2230232.20	Геодезический метод	0.1	-
193	444311.47	2230204.45	Геодезический метод	0.1	-
194	444316.59	2230198.36	Геодезический метод	0.1	-
195	444324.87	2230197.16	Геодезический метод	0.1	-
196	444342.28	2230194.61	Геодезический метод	0.1	-

2. Сведения о характерных точках границ объекта

Обозначение характерных точек границ	Координаты, м		Метод определения координат характерной точки	Средняя квадратическая погрешность положения характерной точки (Mt), м	Описание обозначения точки на местности (при наличии)
	X	Y			
1	2	3	4	5	6
197	444380.16	2230189.07	Геодезический метод	0.1	-
180	444396.58	2230194.37	Геодезический метод	0.1	-
198	445141.17	2233069.99	Геодезический метод	0.1	-
199	445144.09	2233087.93	Геодезический метод	0.1	-
200	445146.58	2233103.26	Геодезический метод	0.1	-
201	445136.11	2233103.17	Геодезический метод	0.1	-
202	445138.29	2233121.74	Геодезический метод	0.1	-
203	445123.05	2233123.69	Геодезический метод	0.1	-
204	445094.67	2233127.32	Геодезический метод	0.1	-
205	445092.30	2233129.69	Геодезический метод	0.1	-
206	445070.28	2233133.07	Геодезический метод	0.1	-
207	445060.04	2233134.65	Геодезический метод	0.1	-
208	445059.47	2233132.63	Геодезический метод	0.1	-
209	445020.32	2233138.59	Геодезический метод	0.1	-
210	445014.48	2233103.03	Геодезический метод	0.1	-
211	445012.86	2233085.70	Геодезический метод	0.1	-
212	445087.53	2233075.20	Геодезический метод	0.1	-
198	445141.17	2233069.99	Геодезический метод	0.1	-
213	443028.00	2233557.19	Геодезический метод	0.1	-
214	443026.80	2233594.96	Геодезический метод	0.1	-
215	443046.77	2233595.78	Геодезический метод	0.1	-
216	443046.20	2233620.05	Геодезический метод	0.1	-
217	443046.09	2233625.04	Геодезический метод	0.1	-
218	443047.31	2233632.35	Геодезический метод	0.1	-
219	443056.33	2233646.17	Геодезический метод	0.1	-
220	443069.47	2233644.21	Геодезический метод	0.1	-

2. Сведения о характерных точках границ объекта

Обозначение характерных точек границ	Координаты, м		Метод определения координат характерной точки	Средняя квадратическая погрешность положения характерной точки (Mt), м	Описание обозначения точки на местности (при наличии)
	X	Y			
1	2	3	4	5	6
221	443072.09	2233647.51	Геодезический метод	0.1	-
222	443099.64	2233682.11	Геодезический метод	0.1	-
223	443079.82	2233682.17	Геодезический метод	0.1	-
224	443107.70	2233724.88	Геодезический метод	0.1	-
225	443091.66	2233724.18	Геодезический метод	0.1	-
226	443072.74	2233723.34	Геодезический метод	0.1	-
227	443053.85	2233722.47	Геодезический метод	0.1	-
228	443042.85	2233722.03	Геодезический метод	0.1	-
229	443024.56	2233721.16	Геодезический метод	0.1	-
230	443009.13	2233720.42	Геодезический метод	0.1	-
231	443001.25	2233720.02	Геодезический метод	0.1	-
232	442990.71	2233719.55	Геодезический метод	0.1	-
233	442989.05	2233747.21	Геодезический метод	0.1	-
234	442969.39	2233744.82	Геодезический метод	0.1	-
235	442962.97	2233744.05	Геодезический метод	0.1	-
236	442843.56	2233729.67	Геодезический метод	0.1	-
237	442696.63	2233711.97	Геодезический метод	0.1	-
238	442697.74	2233644.06	Геодезический метод	0.1	-
239	442698.70	2233587.36	Геодезический метод	0.1	-
240	442699.73	2233525.13	Геодезический метод	0.1	-
241	442742.26	2233525.74	Геодезический метод	0.1	-
242	442785.19	2233526.36	Геодезический метод	0.1	-
243	442786.52	2233433.23	Геодезический метод	0.1	-
244	442786.74	2233418.30	Геодезический метод	0.1	-
245	442897.94	2233418.79	Геодезический метод	0.1	-
246	442902.68	2233418.93	Геодезический метод	0.1	-

2. Сведения о характерных точках границ объекта					
Обозначение характерных точек границ	**Координаты, м**		**Метод определения координат характерной точки**	**Средняя квадратическая погрешность положения характерной точки (Mt), м**	**Описание обозначения точки на местности (при наличии)**
	X	**Y**			
1	**2**	**3**	**4**	**5**	**6**
247	442913.80	2233435.05	Геодезический метод	0.1	-
248	442979.96	2233529.16	Геодезический метод	0.1	-
249	443000.50	2233556.05	Геодезический метод	0.1	-
213	443028.00	2233557.19	Геодезический метод	0.1	-
250	442633.21	2233063.02	Геодезический метод	0.1	-
251	442626.70	2233380.66	Геодезический метод	0.1	-
252	442537.29	2233378.13	Геодезический метод	0.1	-
253	442538.62	2233293.98	Геодезический метод	0.1	-
254	442452.62	2233292.75	Геодезический метод	0.1	-
255	442450.93	2233378.16	Геодезический метод	0.1	-
256	442188.91	2233376.58	Геодезический метод	0.1	-
257	442190.58	2233189.34	Геодезический метод	0.1	-
258	442209.78	2233189.63	Геодезический метод	0.1	-
259	442306.81	2233190.93	Геодезический метод	0.1	-
260	442331.16	2233192.29	Геодезический метод	0.1	-
261	442355.21	2233184.65	Геодезический метод	0.1	-
262	442398.64	2233146.41	Геодезический метод	0.1	-
263	442480.77	2233082.02	Геодезический метод	0.1	-
264	442498.50	2233068.11	Геодезический метод	0.1	-
265	442517.55	2233060.41	Геодезический метод	0.1	-
266	442544.45	2233062.78	Геодезический метод	0.1	-
250	442633.21	2233063.02	Геодезический метод	0.1	-
267	442626.21	2233414.52	Геодезический метод	0.1	-
268	442622.75	2233587.79	Геодезический метод	0.1	-
269	442515.77	2233586.30	Геодезический метод	0.1	-
270	442515.98	2233584.80	Геодезический метод	0.1	-

2. Сведения о характерных точках границ объекта					
Обозначение характерных точек границ	**Координаты, м**		**Метод определения координат характерной точки**	**Средняя квадратическая погрешность положения характерной точки (Mt), м**	**Описание обозначения точки на местности (при наличии)**
	X	**Y**			
1	**2**	**3**	**4**	**5**	**6**
271	442517.94	2233421.89	Геодезический метод	0.1	-
272	442577.24	2233421.81	Геодезический метод	0.1	-
273	442578.39	2233410.87	Геодезический метод	0.1	-
267	442626.21	2233414.52	Геодезический метод	0.1	-
274	442440.30	2233469.69	Геодезический метод	0.1	-
275	442443.85	2233476.75	Геодезический метод	0.1	-
276	442443.33	2233584.84	Геодезический метод	0.1	-
277	442186.98	2233582.73	Геодезический метод	0.1	-
278	442190.46	2233407.97	Геодезический метод	0.1	-
279	442331.96	2233410.00	Геодезический метод	0.1	-
280	442331.28	2233467.08	Геодезический метод	0.1	-
274	442440.30	2233469.69	Геодезический метод	0.1	-
281	443258.03	2238060.13	Геодезический метод	0.1	-
282	443270.40	2238070.25	Геодезический метод	0.1	-
283	443279.94	2238083.02	Геодезический метод	0.1	-
284	443285.78	2238097.86	Геодезический метод	0.1	-
285	443293.98	2238145.10	Геодезический метод	0.1	-
286	443294.33	2238153.10	Геодезический метод	0.1	-
287	443292.03	2238168.82	Геодезический метод	0.1	-
288	443285.16	2238183.25	Геодезический метод	0.1	-
289	443275.69	2238196.09	Геодезический метод	0.1	-
290	443263.81	2238206.79	Геодезический метод	0.1	-
291	443251.54	2238217.05	Геодезический метод	0.1	-
292	443244.41	2238220.39	Геодезический метод	0.1	-
293	443228.60	2238218.43	Геодезический метод	0.1	-
294	443221.53	2238214.82	Геодезический метод	0.1	-

2. Сведения о характерных точках границ объекта

Обозначение характерных точек границ	Координаты, м		Метод определения координат характерной точки	Средняя квадратическая погрешность положения характерной точки (Mt), м	Описание обозначения точки на местности (при наличии)
	X	Y			
1	2	3	4	5	6
295	443214.43	2238211.19	Геодезический метод	0.1	-
296	443206.93	2238203.91	Геодезический метод	0.1	-
297	443202.28	2238194.64	Геодезический метод	0.1	-
298	443193.33	2238188.58	Геодезический метод	0.1	-
299	443185.43	2238188.61	Геодезический метод	0.1	-
300	443178.52	2238192.21	Геодезический метод	0.1	-
301	443153.92	2238179.90	Геодезический метод	0.1	-
302	443152.97	2238178.60	Геодезический метод	0.1	-
303	443150.17	2238174.97	Геодезический метод	0.1	-
304	443146.91	2238170.83	Геодезический метод	0.1	-
305	443143.31	2238165.58	Геодезический метод	0.1	-
306	443136.42	2238140.57	Геодезический метод	0.1	-
307	443139.14	2238129.02	Геодезический метод	0.1	-
308	443143.49	2238118.21	Геодезический метод	0.1	-
309	443152.59	2238102.39	Геодезический метод	0.1	-
310	443152.48	2238100.20	Геодезический метод	0.1	-
311	443151.65	2238098.22	Геодезический метод	0.1	-
312	443150.48	2238096.58	Геодезический метод	0.1	-
313	443149.83	2238096.56	Геодезический метод	0.1	-
314	443147.47	2238100.18	Геодезический метод	0.1	-
315	443142.07	2238096.62	Геодезический метод	0.1	-
316	443143.87	2238093.96	Геодезический метод	0.1	-
317	443141.88	2238093.24	Геодезический метод	0.1	-
318	443139.33	2238092.46	Геодезический метод	0.1	-
319	443136.05	2238093.72	Геодезический метод	0.1	-
320	443134.74	2238097.17	Геодезический метод	0.1	-

2. Сведения о характерных точках границ объекта

Обозначение характерных точек границ	Координаты, м		Метод определения координат характерной точки	Средняя квадратическая погрешность положения характерной точки (Mt), м	Описание обозначения точки на местности (при наличии)
	X	Y			
1	2	3	4	5	6
321	443134.11	2238098.57	Геодезический метод	0.1	-
322	443132.45	2238099.06	Геодезический метод	0.1	-
323	443126.87	2238098.45	Геодезический метод	0.1	-
324	443120.04	2238102.55	Геодезический метод	0.1	-
325	443119.80	2238102.66	Геодезический метод	0.1	-
326	443117.03	2238103.98	Геодезический метод	0.1	-
327	443104.76	2238109.84	Геодезический метод	0.1	-
328	443102.23	2238109.92	Геодезический метод	0.1	-
329	443074.13	2238111.00	Геодезический метод	0.1	-
330	443068.20	2238111.21	Геодезический метод	0.1	-
331	443045.98	2238108.78	Геодезический метод	0.1	-
332	443042.31	2238109.12	Геодезический метод	0.1	-
333	443039.92	2238112.90	Геодезический метод	0.1	-
334	443027.84	2238149.00	Геодезический метод	0.1	-
335	443022.62	2238154.27	Геодезический метод	0.1	-
336	443018.62	2238167.60	Геодезический метод	0.1	-
337	443004.77	2238193.27	Геодезический метод	0.1	-
338	442993.23	2238207.14	Геодезический метод	0.1	-
339	442960.54	2238239.00	Геодезический метод	0.1	-
340	442924.64	2238260.57	Геодезический метод	0.1	-
341	442903.84	2238264.60	Геодезический метод	0.1	-
342	442881.93	2238264.04	Геодезический метод	0.1	-
343	442876.48	2238267.03	Геодезический метод	0.1	-
344	442870.27	2238276.21	Геодезический метод	0.1	-
345	442868.05	2238277.37	Геодезический метод	0.1	-
346	442850.62	2238270.12	Геодезический метод	0.1	-

2. Сведения о характерных точках границ объекта

Обозначение характерных точек границ	Координаты, м		Метод определения координат характерной точки	Средняя квадратическая погрешность положения характерной точки (Mt), м	Описание обозначения точки на местности (при наличии)
	X	Y			
1	2	3	4	5	6
347	442838.06	2238261.65	Геодезический метод	0.1	-
348	442831.06	2238253.79	Геодезический метод	0.1	-
349	442822.31	2238240.26	Геодезический метод	0.1	-
350	442820.21	2238228.55	Геодезический метод	0.1	-
351	442821.64	2238223.67	Геодезический метод	0.1	-
352	442827.46	2238217.55	Геодезический метод	0.1	-
353	442836.00	2238217.56	Геодезический метод	0.1	-
354	442840.04	2238214.92	Геодезический метод	0.1	-
355	442844.49	2238209.29	Геодезический метод	0.1	-
356	442839.93	2238197.32	Геодезический метод	0.1	-
357	442833.36	2238191.46	Геодезический метод	0.1	-
358	442825.39	2238193.82	Геодезический метод	0.1	-
359	442821.86	2238196.88	Геодезический метод	0.1	-
360	442816.13	2238197.93	Геодезический метод	0.1	-
361	442814.55	2238196.64	Геодезический метод	0.1	-
362	442809.10	2238176.46	Геодезический метод	0.1	-
363	442806.11	2238157.71	Геодезический метод	0.1	-
364	442811.25	2238134.33	Геодезический метод	0.1	-
365	442816.35	2238119.83	Геодезический метод	0.1	-
366	442825.96	2238106.08	Геодезический метод	0.1	-
367	442850.80	2238070.58	Геодезический метод	0.1	-
368	442860.16	2238047.54	Геодезический метод	0.1	-
369	442858.09	2238032.86	Геодезический метод	0.1	-
370	442850.75	2238023.62	Геодезический метод	0.1	-
371	442845.86	2238021.13	Геодезический метод	0.1	-
372	442834.68	2238021.07	Геодезический метод	0.1	-

2. Сведения о характерных точках границ объекта

Обозначение характерных точек границ	Координаты, м		Метод определения координат характерной точки	Средняя квадратическая погрешность положения характерной точки (Mt), м	Описание обозначения точки на местности (при наличии)
	X	Y			
1	2	3	4	5	6
373	442822.23	2238024.77	Геодезический метод	0.1	-
374	442805.16	2238045.30	Геодезический метод	0.1	-
375	442768.74	2238081.98	Геодезический метод	0.1	-
376	442756.78	2238086.57	Геодезический метод	0.1	-
377	442735.87	2238100.97	Геодезический метод	0.1	-
378	442724.38	2238110.05	Геодезический метод	0.1	-
379	442718.36	2238115.96	Геодезический метод	0.1	-
380	442698.82	2238122.26	Геодезический метод	0.1	-
381	442688.73	2238121.28	Геодезический метод	0.1	-
382	442678.96	2238121.56	Геодезический метод	0.1	-
383	442663.24	2238117.20	Геодезический метод	0.1	-
384	442650.63	2238108.84	Геодезический метод	0.1	-
385	442646.51	2238099.19	Геодезический метод	0.1	-
386	442628.19	2238068.63	Геодезический метод	0.1	-
387	442618.19	2238030.92	Геодезический метод	0.1	-
388	442610.27	2238019.79	Геодезический метод	0.1	-
389	442603.65	2238017.03	Геодезический метод	0.1	-
390	442591.35	2238017.21	Геодезический метод	0.1	-
391	442585.98	2238028.75	Геодезический метод	0.1	-
392	442582.91	2238042.76	Геодезический метод	0.1	-
393	442584.92	2238072.11	Геодезический метод	0.1	-
394	442585.44	2238087.22	Геодезический метод	0.1	-
395	442583.75	2238101.26	Геодезический метод	0.1	-
396	442575.13	2238129.24	Геодезический метод	0.1	-
397	442564.57	2238153.41	Геодезический метод	0.1	-
398	442549.74	2238169.80	Геодезический метод	0.1	-

2. Сведения о характерных точках границ объекта

Обозначение характерных точек границ	Координаты, м		Метод определения координат характерной точки	Средняя квадратическая погрешность положения характерной точки (Mt), м	Описание обозначения точки на местности (при наличии)
	X	Y			
1	2	3	4	5	6
399	442534.44	2238179.96	Геодезический метод	0.1	-
400	442517.68	2238186.49	Геодезический метод	0.1	-
401	442498.08	2238186.60	Геодезический метод	0.1	-
402	442480.02	2238183.13	Геодезический метод	0.1	-
403	442453.71	2238172.38	Геодезический метод	0.1	-
404	442422.93	2238143.53	Геодезический метод	0.1	-
405	442413.98	2238140.72	Геодезический метод	0.1	-
406	442408.52	2238140.56	Геодезический метод	0.1	-
407	442398.23	2238143.65	Геодезический метод	0.1	-
408	442390.47	2238156.86	Геодезический метод	0.1	-
409	442382.50	2238189.31	Геодезический метод	0.1	-
410	442375.92	2238206.66	Геодезический метод	0.1	-
411	442362.51	2238255.72	Геодезический метод	0.1	-
412	442349.01	2238295.75	Геодезический метод	0.1	-
413	442342.25	2238336.03	Геодезический метод	0.1	-
414	442337.91	2238388.78	Геодезический метод	0.1	-
415	442335.13	2238417.50	Геодезический метод	0.1	-
416	442336.29	2238460.40	Геодезический метод	0.1	-
417	442341.08	2238488.25	Геодезический метод	0.1	-
418	442341.16	2238508.12	Геодезический метод	0.1	-
419	442344.78	2238519.57	Геодезический метод	0.1	-
420	442344.08	2238525.41	Геодезический метод	0.1	-
421	442361.65	2238572.87	Геодезический метод	0.1	-
422	442365.72	2238588.52	Геодезический метод	0.1	-
423	442373.82	2238603.14	Геодезический метод	0.1	-
424	442402.81	2238626.81	Геодезический метод	0.1	-

2. Сведения о характерных точках границ объекта					
Обозначение характерных точек границ	**Координаты, м**		**Метод определения координат характерной точки**	**Средняя квадратическая погрешность положения характерной точки (Mt), м**	**Описание обозначения точки на местности (при наличии)**
	X	**Y**			
1	**2**	**3**	**4**	**5**	**6**
425	442409.87	2238627.68	Геодезический метод	0.1	-
426	442418.99	2238631.89	Геодезический метод	0.1	-
427	442431.42	2238633.40	Геодезический метод	0.1	-
428	442445.94	2238631.61	Геодезический метод	0.1	-
429	442451.71	2238629.24	Геодезический метод	0.1	-
430	442466.37	2238626.55	Геодезический метод	0.1	-
431	442492.30	2238616.17	Геодезический метод	0.1	-
432	442501.18	2238615.09	Геодезический метод	0.1	-
433	442504.83	2238617.61	Геодезический метод	0.1	-
434	442509.65	2238630.47	Геодезический метод	0.1	-
435	442515.65	2238640.97	Геодезический метод	0.1	-
436	442523.86	2238650.22	Геодезический метод	0.1	-
437	442532.69	2238654.10	Геодезический метод	0.1	-
438	442534.67	2238653.22	Геодезический метод	0.1	-
439	442539.70	2238648.12	Геодезический метод	0.1	-
440	442540.02	2238637.89	Геодезический метод	0.1	-
441	442542.86	2238621.26	Геодезический метод	0.1	-
442	442548.10	2238603.99	Геодезический метод	0.1	-
443	442557.58	2238587.18	Геодезический метод	0.1	-
444	442571.99	2238571.97	Геодезический метод	0.1	-
445	442581.89	2238558.20	Геодезический метод	0.1	-
446	442591.22	2238543.10	Геодезический метод	0.1	-
447	442594.12	2238531.87	Геодезический метод	0.1	-
448	442603.37	2238514.97	Геодезический метод	0.1	-
449	442607.41	2238501.22	Геодезический метод	0.1	-
450	442609.48	2238488.44	Геодезический метод	0.1	-

2. Сведения о характерных точках границ объекта					
Обозначение характерных точек границ	**Координаты, м**		**Метод определения координат характерной точки**	**Средняя квадратическая погрешность положения характерной точки (Mt), м**	**Описание обозначения точки на местности (при наличии)**
	X	**Y**			
1	**2**	**3**	**4**	**5**	**6**
451	442612.12	2238482.61	Геодезический метод	0.1	-
452	442623.29	2238470.34	Геодезический метод	0.1	-
453	442624.45	2238459.68	Геодезический метод	0.1	-
454	442626.58	2238448.87	Геодезический метод	0.1	-
455	442633.32	2238439.46	Геодезический метод	0.1	-
456	442644.92	2238434.93	Геодезический метод	0.1	-
457	442660.86	2238437.35	Геодезический метод	0.1	-
458	442681.44	2238438.89	Геодезический метод	0.1	-
459	442689.74	2238441.91	Геодезический метод	0.1	-
460	442708.92	2238453.63	Геодезический метод	0.1	-
461	442713.07	2238466.68	Геодезический метод	0.1	-
462	442714.82	2238479.00	Геодезический метод	0.1	-
463	442719.71	2238493.74	Геодезический метод	0.1	-
464	442723.15	2238508.28	Геодезический метод	0.1	-
465	442734.97	2238518.73	Геодезический метод	0.1	-
466	442744.89	2238525.50	Геодезический метод	0.1	-
467	442749.62	2238530.10	Геодезический метод	0.1	-
468	442757.25	2238532.65	Геодезический метод	0.1	-
469	442760.31	2238536.48	Геодезический метод	0.1	-
470	442759.68	2238538.49	Геодезический метод	0.1	-
471	442756.07	2238542.28	Геодезический метод	0.1	-
472	442752.59	2238552.45	Геодезический метод	0.1	-
473	442753.93	2238557.12	Геодезический метод	0.1	-
474	442754.01	2238567.39	Геодезический метод	0.1	-
475	442746.75	2238578.04	Геодезический метод	0.1	-
476	442732.49	2238594.25	Геодезический метод	0.1	-

2. Сведения о характерных точках границ объекта

Обозначение характерных точек границ	Координаты, м		Метод определения координат характерной точки	Средняя квадратическая погрешность положения характерной точки (Mt), м	Описание обозначения точки на местности (при наличии)
	X	Y			
1	2	3	4	5	6
477	442723.55	2238600.92	Геодезический метод	0.1	-
478	442699.85	2238623.33	Геодезический метод	0.1	-
479	442684.93	2238639.94	Геодезический метод	0.1	-
480	442671.63	2238661.87	Геодезический метод	0.1	-
481	442660.69	2238681.81	Геодезический метод	0.1	-
482	442655.40	2238703.75	Геодезический метод	0.1	-
483	442663.77	2238713.46	Геодезический метод	0.1	-
484	442672.28	2238713.07	Геодезический метод	0.1	-
485	442682.57	2238702.37	Геодезический метод	0.1	-
486	442702.10	2238691.28	Геодезический метод	0.1	-
487	442710.76	2238691.16	Геодезический метод	0.1	-
488	442724.07	2238692.78	Геодезический метод	0.1	-
489	442745.37	2238700.83	Геодезический метод	0.1	-
490	442758.51	2238704.53	Геодезический метод	0.1	-
491	442766.99	2238707.17	Геодезический метод	0.1	-
492	442777.88	2238713.04	Геодезический метод	0.1	-
493	442781.52	2238719.33	Геодезический метод	0.1	-
494	442784.94	2238736.76	Геодезический метод	0.1	-
495	442787.61	2238743.50	Геодезический метод	0.1	-
496	442795.08	2238747.48	Геодезический метод	0.1	-
497	442805.60	2238742.91	Геодезический метод	0.1	-
498	442810.62	2238723.03	Геодезический метод	0.1	-
499	442813.98	2238694.44	Геодезический метод	0.1	-
500	442821.93	2238677.10	Геодезический метод	0.1	-
501	442830.60	2238668.67	Геодезический метод	0.1	-
502	442844.17	2238662.00	Геодезический метод	0.1	-

2. Сведения о характерных точках границ объекта					
Обозначение характерных точек границ	**Координаты, м**		**Метод определения координат характерной точки**	**Средняя квадратическая погрешность положения характерной точки (Mt), м**	**Описание обозначения точки на местности (при наличии)**
	X	**Y**			
1	**2**	**3**	**4**	**5**	**6**
503	442862.81	2238652.45	Геодезический метод	0.1	-
504	442887.18	2238652.32	Геодезический метод	0.1	-
505	442902.83	2238659.01	Геодезический метод	0.1	-
506	442915.39	2238663.32	Геодезический метод	0.1	-
507	442923.73	2238668.79	Геодезический метод	0.1	-
508	442929.46	2238676.46	Геодезический метод	0.1	-
509	442932.48	2238686.43	Геодезический метод	0.1	-
510	442932.81	2238703.46	Геодезический метод	0.1	-
511	442931.57	2238721.30	Геодезический метод	0.1	-
512	442935.23	2238752.61	Геодезический метод	0.1	-
513	442943.02	2238775.86	Геодезический метод	0.1	-
514	442947.16	2238794.21	Геодезический метод	0.1	-
515	442945.85	2238809.78	Геодезический метод	0.1	-
516	442945.87	2238820.84	Геодезический метод	0.1	-
517	442949.79	2238829.80	Геодезический метод	0.1	-
518	442958.81	2238837.14	Геодезический метод	0.1	-
519	442971.04	2238893.61	Геодезический метод	0.1	-
520	442985.55	2238941.42	Геодезический метод	0.1	-
521	443004.92	2238976.22	Геодезический метод	0.1	-
522	443019.75	2238989.51	Геодезический метод	0.1	-
523	443037.65	2238998.34	Геодезический метод	0.1	-
524	443076.70	2239005.73	Геодезический метод	0.1	-
525	443095.92	2239000.77	Геодезический метод	0.1	-
526	443111.13	2238988.00	Геодезический метод	0.1	-
527	443129.64	2238952.73	Геодезический метод	0.1	-
528	443147.57	2238885.14	Геодезический метод	0.1	-

2. Сведения о характерных точках границ объекта					
Обозначение характерных точек границ	**Координаты, м**		**Метод определения координат характерной точки**	**Средняя квадратическая погрешность положения характерной точки (Mt), м**	**Описание обозначения точки на местности (при наличии)**
	X	**Y**			
1	**2**	**3**	**4**	**5**	**6**
529	443155.71	2238825.72	Геодезический метод	0.1	-
530	443159.75	2238665.83	Геодезический метод	0.1	-
531	443166.99	2238626.67	Геодезический метод	0.1	-
532	443191.55	2238595.79	Геодезический метод	0.1	-
533	443218.02	2238582.06	Геодезический метод	0.1	-
534	443233.50	2238580.55	Геодезический метод	0.1	-
535	443247.12	2238585.08	Геодезический метод	0.1	-
536	443344.44	2238655.08	Геодезический метод	0.1	-
537	443376.79	2238673.01	Геодезический метод	0.1	-
538	443426.74	2238690.22	Геодезический метод	0.1	-
539	443440.97	2238689.39	Геодезический метод	0.1	-
540	443452.67	2238684.86	Геодезический метод	0.1	-
541	443482.35	2238660.30	Геодезический метод	0.1	-
542	443553.54	2238736.49	Геодезический метод	0.1	-
543	443418.23	2238875.54	Геодезический метод	0.1	-
544	443202.47	2239034.92	Геодезический метод	0.1	-
545	443018.28	2239170.96	Геодезический метод	0.1	-
546	443005.29	2239155.76	Геодезический метод	0.1	-
547	442885.68	2239015.79	Геодезический метод	0.1	-
548	442767.21	2238877.06	Геодезический метод	0.1	-
549	442646.74	2238928.16	Геодезический метод	0.1	-
550	442349.34	2238695.00	Геодезический метод	0.1	-
551	442240.87	2238609.95	Геодезический метод	0.1	-
552	442079.93	2238574.72	Геодезический метод	0.1	-
553	441991.67	2238509.28	Геодезический метод	0.1	-
554	441917.19	2238453.85	Геодезический метод	0.1	-

2. Сведения о характерных точках границ объекта

Обозначение характерных точек границ	Координаты, м		Метод определения координат характерной точки	Средняя квадратическая погрешность положения характерной точки (Mt), м	Описание обозначения точки на местности (при наличии)
	X	Y			
1	2	3	4	5	6
555	442285.23	2238042.55	Геодезический метод	0.1	-
556	442392.84	2237922.26	Геодезический метод	0.1	-
557	442684.89	2237595.87	Геодезический метод	0.1	-
558	442736.25	2237641.82	Геодезический метод	0.1	-
559	442729.25	2237653.44	Геодезический метод	0.1	-
560	442725.59	2237666.12	Геодезический метод	0.1	-
561	442722.06	2237712.92	Геодезический метод	0.1	-
562	442724.16	2237760.70	Геодезический метод	0.1	-
563	442732.62	2237808.07	Геодезический метод	0.1	-
564	442747.90	2237853.46	Геодезический метод	0.1	-
565	442771.77	2237895.01	Геодезический метод	0.1	-
566	442801.07	2237933.00	Геодезический метод	0.1	-
567	442843.82	2237980.58	Геодезический метод	0.1	-
568	442868.06	2238000.55	Геодезический метод	0.1	-
569	442874.68	2238006.01	Геодезический метод	0.1	-
570	442936.08	2238043.52	Геодезический метод	0.1	-
571	442978.74	2238065.98	Геодезический метод	0.1	-
572	443004.27	2238077.90	Геодезический метод	0.1	-
573	443013.11	2238081.79	Геодезический метод	0.1	-
574	443018.39	2238083.93	Геодезический метод	0.1	-
575	443020.81	2238084.82	Геодезический метод	0.1	-
576	443023.22	2238085.72	Геодезический метод	0.1	-
577	443027.64	2238087.20	Геодезический метод	0.1	-
578	443031.74	2238088.42	Геодезический метод	0.1	-
579	443037.10	2238089.78	Геодезический метод	0.1	-
580	443042.55	2238090.91	Геодезический метод	0.1	-

2. Сведения о характерных точках границ объекта					
Обозначение характерных точек границ	**Координаты, м**		**Метод определения координат характерной точки**	**Средняя квадратическая погрешность положения характерной точки (Mt), м**	**Описание обозначения точки на местности (при наличии)**
	X	**Y**			
1	**2**	**3**	**4**	**5**	**6**
581	443045.84	2238091.47	Геодезический метод	0.1	-
582	443049.84	2238092.15	Геодезический метод	0.1	-
583	443057.61	2238093.94	Геодезический метод	0.1	-
584	443059.35	2238094.51	Геодезический метод	0.1	-
585	443061.30	2238095.05	Геодезический метод	0.1	-
586	443063.91	2238095.45	Геодезический метод	0.1	-
587	443066.75	2238095.64	Геодезический метод	0.1	-
588	443073.42	2238095.67	Геодезический метод	0.1	-
589	443076.45	2238095.48	Геодезический метод	0.1	-
590	443079.50	2238095.11	Геодезический метод	0.1	-
591	443085.46	2238093.78	Геодезический метод	0.1	-
592	443091.30	2238091.70	Геодезический метод	0.1	-
593	443097.18	2238088.95	Геодезический метод	0.1	-
594	443105.65	2238084.20	Геодезический метод	0.1	-
595	443110.38	2238081.35	Геодезический метод	0.1	-
596	443116.83	2238077.07	Геодезический метод	0.1	-
597	443133.18	2238063.84	Геодезический метод	0.1	-
598	443152.88	2238050.17	Геодезический метод	0.1	-
599	443167.44	2238043.60	Геодезический метод	0.1	-
600	443182.80	2238039.16	Геодезический метод	0.1	-
601	443198.72	2238038.10	Геодезический метод	0.1	-
602	443214.51	2238040.51	Геодезический метод	0.1	-
603	443229.78	2238045.25	Геодезический метод	0.1	-
604	443244.35	2238051.83	Геодезический метод	0.1	-
281	443258.03	2238060.13	Геодезический метод	0.1	-
605	444996.64	2234785.07	Геодезический метод	0.1	-

2. Сведения о характерных точках границ объекта

Обозначение характерных точек границ	Координаты, м		Метод определения координат характерной точки	Средняя квадратическая погрешность положения характерной точки (Mt), м	Описание обозначения точки на местности (при наличии)
	X	Y			
1	2	3	4	5	6
606	445089.07	2234953.78	Геодезический метод	0.1	-
607	445096.30	2234987.64	Геодезический метод	0.1	-
608	445081.40	2234999.20	Геодезический метод	0.1	-
609	445066.90	2234966.62	Геодезический метод	0.1	-
610	445014.42	2234913.88	Геодезический метод	0.1	-
611	445000.70	2234926.91	Геодезический метод	0.1	-
612	444967.42	2234892.73	Геодезический метод	0.1	-
613	444990.29	2234871.74	Геодезический метод	0.1	-
614	444969.17	2234855.65	Геодезический метод	0.1	-
615	444939.56	2234816.97	Геодезический метод	0.1	-
616	444940.48	2234816.45	Геодезический метод	0.1	-
617	444924.82	2234789.20	Геодезический метод	0.1	-
618	444927.25	2234761.60	Геодезический метод	0.1	-
619	444929.11	2234760.50	Геодезический метод	0.1	-
620	444929.27	2234760.41	Геодезический метод	0.1	-
621	444968.27	2234742.10	Геодезический метод	0.1	-
622	444993.44	2234786.86	Геодезический метод	0.1	-
605	444996.64	2234785.07	Геодезический метод	0.1	-
623	445605.80	2233308.96	Геодезический метод	0.1	-
624	445585.52	2233343.79	Геодезический метод	0.1	-
625	445580.12	2233342.80	Геодезический метод	0.1	-
626	445571.67	2233359.17	Геодезический метод	0.1	-
627	445564.28	2233372.34	Геодезический метод	0.1	-
628	445541.24	2233405.16	Геодезический метод	0.1	-
629	445525.67	2233427.81	Геодезический метод	0.1	-
630	445489.30	2233480.03	Геодезический метод	0.1	-

2. Сведения о характерных точках границ объекта

Обозначение характерных точек границ	Координаты, м		Метод определения координат характерной точки	Средняя квадратическая погрешность положения характерной точки (Mt), м	Описание обозначения точки на местности (при наличии)
	X	Y			
1	2	3	4	5	6
631	445466.94	2233513.27	Геодезический метод	0.1	-
632	445442.76	2233542.75	Геодезический метод	0.1	-
633	445420.84	2233580.15	Геодезический метод	0.1	-
634	445386.86	2233627.25	Геодезический метод	0.1	-
635	445381.03	2233627.40	Геодезический метод	0.1	-
636	445377.79	2233606.39	Геодезический метод	0.1	-
637	445374.15	2233580.52	Геодезический метод	0.1	-
638	445372.28	2233563.36	Геодезический метод	0.1	-
639	445369.72	2233542.90	Геодезический метод	0.1	-
640	445369.69	2233542.69	Геодезический метод	0.1	-
641	445368.93	2233542.79	Геодезический метод	0.1	-
642	445366.09	2233520.93	Геодезический метод	0.1	-
643	445366.55	2233520.87	Геодезический метод	0.1	-
644	445363.38	2233496.32	Геодезический метод	0.1	-
645	445363.05	2233496.37	Геодезический метод	0.1	-
646	445356.28	2233443.95	Геодезический метод	0.1	-
647	445356.89	2233443.80	Геодезический метод	0.1	-
648	445353.23	2233431.25	Геодезический метод	0.1	-
649	445353.02	2233419.55	Геодезический метод	0.1	-
650	445358.80	2233418.71	Геодезический метод	0.1	-
651	445355.69	2233396.43	Геодезический метод	0.1	-
652	445354.66	2233389.11	Геодезический метод	0.1	-
653	445354.25	2233386.15	Геодезический метод	0.1	-
654	445400.08	2233379.74	Геодезический метод	0.1	-
655	445410.71	2233378.23	Геодезический метод	0.1	-
656	445422.00	2233376.51	Геодезический метод	0.1	-

2. Сведения о характерных точках границ объекта					
Обозначение характерных точек границ	**Координаты, м**		**Метод определения координат характерной точки**	**Средняя квадратическая погрешность положения характерной точки (Mt), м**	**Описание обозначения точки на местности (при наличии)**
	X	**Y**			
1	**2**	**3**	**4**	**5**	**6**
657	445421.40	2233365.91	Геодезический метод	0.1	-
658	445458.71	2233369.33	Геодезический метод	0.1	-
659	445457.91	2233379.28	Геодезический метод	0.1	-
660	445460.03	2233379.19	Геодезический метод	0.1	-
661	445461.04	2233379.84	Геодезический метод	0.1	-
662	445464.37	2233380.08	Геодезический метод	0.1	-
663	445500.22	2233389.46	Геодезический метод	0.1	-
664	445501.41	2233387.23	Геодезический метод	0.1	-
665	445503.28	2233377.45	Геодезический метод	0.1	-
666	445511.46	2233378.84	Геодезический метод	0.1	-
667	445514.10	2233364.99	Геодезический метод	0.1	-
668	445516.35	2233366.38	Геодезический метод	0.1	-
669	445519.92	2233361.32	Геодезический метод	0.1	-
670	445531.68	2233363.72	Геодезический метод	0.1	-
671	445533.05	2233357.13	Геодезический метод	0.1	-
672	445533.76	2233353.15	Геодезический метод	0.1	-
673	445542.17	2233354.43	Геодезический метод	0.1	-
674	445561.32	2233340.01	Геодезический метод	0.1	-
675	445563.84	2233309.18	Геодезический метод	0.1	-
676	445564.25	2233304.20	Геодезический метод	0.1	-
623	445605.80	2233308.96	Геодезический метод	0.1	-
677	446907.24	2233503.82	Геодезический метод	0.1	-
678	446962.95	2233608.41	Геодезический метод	0.1	-
679	446970.19	2233622.54	Геодезический метод	0.1	-
680	446964.94	2233625.54	Геодезический метод	0.1	-
681	446966.08	2233627.79	Геодезический метод	0.1	-

2. Сведения о характерных точках границ объекта					
Обозначение характерных точек границ	**Координаты, м**		**Метод определения координат характерной точки**	**Средняя квадратическая погрешность положения характерной точки (Mt), м**	**Описание обозначения точки на местности (при наличии)**
	X	**Y**			
1	**2**	**3**	**4**	**5**	**6**
682	446929.19	2233649.09	Геодезический метод	0.1	-
683	446920.95	2233653.86	Геодезический метод	0.1	-
684	446915.44	2233636.57	Геодезический метод	0.1	-
685	446889.59	2233633.75	Геодезический метод	0.1	-
686	446875.41	2233604.72	Геодезический метод	0.1	-
687	446851.53	2233625.01	Геодезический метод	0.1	-
688	446831.21	2233634.33	Геодезический метод	0.1	-
689	446788.46	2233653.33	Геодезический метод	0.1	-
690	446775.43	2233613.15	Геодезический метод	0.1	-
691	446770.62	2233612.33	Геодезический метод	0.1	-
692	446765.94	2233609.19	Геодезический метод	0.1	-
693	446732.45	2233619.70	Геодезический метод	0.1	-
694	446719.96	2233580.83	Геодезический метод	0.1	-
695	446707.77	2233582.43	Геодезический метод	0.1	-
696	446707.59	2233579.95	Геодезический метод	0.1	-
697	446706.92	2233571.01	Геодезический метод	0.1	-
698	446697.00	2233557.60	Геодезический метод	0.1	-
699	446704.20	2233554.02	Геодезический метод	0.1	-
700	446723.35	2233543.30	Геодезический метод	0.1	-
701	446733.42	2233540.32	Геодезический метод	0.1	-
702	446745.84	2233541.59	Геодезический метод	0.1	-
703	446747.07	2233526.00	Геодезический метод	0.1	-
704	446758.88	2233518.37	Геодезический метод	0.1	-
705	446791.36	2233517.41	Геодезический метод	0.1	-
706	446795.63	2233523.33	Геодезический метод	0.1	-
707	446795.52	2233531.06	Геодезический метод	0.1	-

2. Сведения о характерных точках границ объекта

Обозначение характерных точек границ	Координаты, м		Метод определения координат характерной точки	Средняя квадратическая погрешность положения характерной точки (Mt), м	Описание обозначения точки на местности (при наличии)
	X	Y			
1	2	3	4	5	6
708	446810.56	2233526.78	Геодезический метод	0.1	-
709	446821.86	2233527.66	Геодезический метод	0.1	-
710	446823.16	2233527.75	Геодезический метод	0.1	-
711	446845.75	2233544.06	Геодезический метод	0.1	-
712	446840.51	2233533.31	Геодезический метод	0.1	-
713	446872.27	2233523.90	Геодезический метод	0.1	-
714	446903.76	2233505.83	Геодезический метод	0.1	-
677	446907.24	2233503.82	Геодезический метод	0.1	-
715	447317.94	2233057.40	Геодезический метод	0.1	-
716	447344.92	2233108.57	Геодезический метод	0.1	-
717	447349.57	2233117.42	Геодезический метод	0.1	-
718	447356.22	2233136.96	Геодезический метод	0.1	-
719	447291.63	2233173.43	Геодезический метод	0.1	-
720	447286.25	2233176.47	Геодезический метод	0.1	-
721	447284.80	2233173.88	Геодезический метод	0.1	-
722	447280.49	2233166.33	Геодезический метод	0.1	-
723	447274.46	2233155.27	Геодезический метод	0.1	-
724	447252.36	2233114.74	Геодезический метод	0.1	-
725	447243.56	2233098.58	Геодезический метод	0.1	-
726	447244.73	2233097.94	Геодезический метод	0.1	-
727	447244.58	2233097.30	Геодезический метод	0.1	-
728	447249.00	2233095.00	Геодезический метод	0.1	-
729	447254.98	2233091.74	Геодезический метод	0.1	-
715	447317.94	2233057.40	Геодезический метод	0.1	-
730	445337.45	2233482.18	Геодезический метод	0.1	-
731	445360.53	2233629.39	Геодезический метод	0.1	-

2. Сведения о характерных точках границ объекта

Обозначение характерных точек границ	Координаты, м		Метод определения координат характерной точки	Средняя квадратическая погрешность положения характерной точки (Mt), м	Описание обозначения точки на местности (при наличии)
	X	Y			
1	2	3	4	5	6
732	445370.60	2233693.60	Геодезический метод	0.1	-
733	445364.22	2233698.55	Геодезический метод	0.1	-
734	445247.08	2233714.54	Геодезический метод	0.1	-
735	445244.57	2233712.27	Геодезический метод	0.1	-
736	445243.66	2233707.26	Геодезический метод	0.1	-
737	445244.31	2233705.70	Геодезический метод	0.1	-
738	445234.32	2233642.59	Геодезический метод	0.1	-
739	445273.57	2233636.95	Геодезический метод	0.1	-
740	445271.43	2233622.48	Геодезический метод	0.1	-
741	445271.87	2233607.40	Геодезический метод	0.1	-
742	445271.17	2233598.50	Геодезический метод	0.1	-
743	445271.26	2233598.41	Геодезический метод	0.1	-
744	445269.17	2233576.37	Геодезический метод	0.1	-
745	445266.26	2233576.01	Геодезический метод	0.1	-
746	445264.51	2233565.97	Геодезический метод	0.1	-
747	445260.75	2233544.54	Геодезический метод	0.1	-
748	445260.57	2233543.59	Геодезический метод	0.1	-
749	445255.09	2233514.16	Геодезический метод	0.1	-
750	445255.01	2233513.45	Геодезический метод	0.1	-
751	445256.14	2233513.19	Геодезический метод	0.1	-
752	445252.92	2233486.17	Геодезический метод	0.1	-
753	445330.96	2233474.73	Геодезический метод	0.1	-
754	445331.93	2233481.64	Геодезический метод	0.1	-
755	445335.53	2233481.32	Геодезический метод	0.1	-
730	445337.45	2233482.18	Геодезический метод	0.1	-
756	443861.69	2230925.38	Геодезический метод	0.1	-

2. Сведения о характерных точках границ объекта					
Обозначение характерных точек границ	**Координаты, м**		**Метод определения координат характерной точки**	**Средняя квадратическая погрешность положения характерной точки (Mt), м**	**Описание обозначения точки на местности (при наличии)**
	X	**Y**			
1	**2**	**3**	**4**	**5**	**6**
757	443863.15	2230928.39	Геодезический метод	0.1	-
758	443862.68	2230928.63	Геодезический метод	0.1	-
759	443894.53	2230995.02	Геодезический метод	0.1	-
760	443892.37	2230993.16	Геодезический метод	0.1	-
761	443788.66	2231043.15	Геодезический метод	0.1	-
762	443780.56	2231025.88	Геодезический метод	0.1	-
763	443780.72	2231023.56	Геодезический метод	0.1	-
764	443789.18	2231012.17	Геодезический метод	0.1	-
765	443782.08	2230997.72	Геодезический метод	0.1	-
766	443786.47	2230995.51	Геодезический метод	0.1	-
767	443767.56	2230957.79	Геодезический метод	0.1	-
768	443749.46	2230967.08	Геодезический метод	0.1	-
769	443731.57	2230976.26	Геодезический метод	0.1	-
770	443701.60	2230991.67	Геодезический метод	0.1	-
771	443675.76	2231004.94	Геодезический метод	0.1	-
772	443696.49	2231052.32	Геодезический метод	0.1	-
773	443700.63	2231060.57	Геодезический метод	0.1	-
774	443712.51	2231084.20	Геодезический метод	0.1	-
775	443645.51	2231113.59	Геодезический метод	0.1	-
776	443611.71	2231101.01	Геодезический метод	0.1	-
777	443588.91	2231058.03	Геодезический метод	0.1	-
778	443614.59	2230980.43	Геодезический метод	0.1	-
779	443637.61	2230906.40	Геодезический метод	0.1	-
780	443671.72	2230916.76	Геодезический метод	0.1	-
781	443683.12	2230880.74	Геодезический метод	0.1	-
782	443714.30	2230890.95	Геодезический метод	0.1	-

2. Сведения о характерных точках границ объекта

Обозначение характерных точек границ	Координаты, м		Метод определения координат характерной точки	Средняя квадратическая погрешность положения характерной точки (Mt), м	Описание обозначения точки на местности (при наличии)
	X	Y			
1	2	3	4	5	6
783	443767.86	2230905.30	Геодезический метод	0.1	-
784	443768.47	2230910.24	Геодезический метод	0.1	-
785	443805.11	2230918.05	Геодезический метод	0.1	-
786	443825.52	2230922.41	Геодезический метод	0.1	-
787	443850.26	2230929.44	Геодезический метод	0.1	-
788	443857.54	2230926.05	Геодезический метод	0.1	-
789	443860.43	2230924.70	Геодезический метод	0.1	-
790	443860.90	2230925.72	Геодезический метод	0.1	-
756	443861.69	2230925.38	Геодезический метод	0.1	-
791	445100.05	2231829.35	Геодезический метод	0.1	-
792	445103.31	2231831.47	Геодезический метод	0.1	-
793	445102.50	2231832.60	Геодезический метод	0.1	-
794	445111.03	2231838.06	Геодезический метод	0.1	-
795	445112.70	2231839.17	Геодезический метод	0.1	-
796	445113.59	2231839.74	Геодезический метод	0.1	-
797	445122.57	2231845.79	Геодезический метод	0.1	-
798	445105.52	2231868.53	Геодезический метод	0.1	-
799	445102.67	2231872.43	Геодезический метод	0.1	-
800	445101.51	2231874.06	Геодезический метод	0.1	-
801	445095.00	2231883.25	Геодезический метод	0.1	-
802	445096.09	2231884.20	Геодезический метод	0.1	-
803	445070.75	2231921.05	Геодезический метод	0.1	-
804	445068.12	2231922.59	Геодезический метод	0.1	-
805	445054.74	2231918.20	Геодезический метод	0.1	-
806	445051.70	2231917.21	Геодезический метод	0.1	-
807	445042.08	2231912.83	Геодезический метод	0.1	-

2. Сведения о характерных точках границ объекта					
Обозначение характерных точек границ	**Координаты, м**		**Метод определения координат характерной точки**	**Средняя квадратическая погрешность положения характерной точки (Mt), м**	**Описание обозначения точки на местности (при наличии)**
	X	**Y**			
1	**2**	**3**	**4**	**5**	**6**
808	444959.29	2231882.56	Геодезический метод	0.1	-
809	444911.34	2231845.64	Геодезический метод	0.1	-
810	444934.91	2231811.74	Геодезический метод	0.1	-
811	444935.00	2231811.62	Геодезический метод	0.1	-
812	444937.96	2231814.00	Геодезический метод	0.1	-
813	444957.05	2231786.91	Геодезический метод	0.1	-
814	444957.20	2231787.01	Геодезический метод	0.1	-
815	444983.49	2231806.00	Геодезический метод	0.1	-
816	444987.77	2231801.15	Геодезический метод	0.1	-
817	444999.40	2231809.64	Геодезический метод	0.1	-
818	445004.93	2231813.30	Геодезический метод	0.1	-
819	445025.38	2231827.86	Геодезический метод	0.1	-
820	445033.90	2231818.17	Геодезический метод	0.1	-
821	445050.02	2231829.92	Геодезический метод	0.1	-
822	445067.71	2231805.70	Геодезический метод	0.1	-
823	445075.83	2231811.66	Геодезический метод	0.1	-
791	445100.05	2231829.35	Геодезический метод	0.1	-
824	444740.03	2231400.46	Геодезический метод	0.1	-
825	444849.83	2231478.20	Геодезический метод	0.1	-
826	444793.66	2231556.52	Геодезический метод	0.1	-
827	444764.64	2231532.33	Геодезический метод	0.1	-
828	444776.79	2231514.84	Геодезический метод	0.1	-
829	444772.88	2231512.26	Геодезический метод	0.1	-
830	444768.56	2231509.04	Геодезический метод	0.1	-
831	444748.56	2231495.26	Геодезический метод	0.1	-
832	444748.27	2231495.67	Геодезический метод	0.1	-

2. Сведения о характерных точках границ объекта

Обозначение характерных точек границ	Координаты, м		Метод определения координат характерной точки	Средняя квадратическая погрешность положения характерной точки (Mt), м	Описание обозначения точки на местности (при наличии)
	X	Y			
1	2	3	4	5	6
833	444732.71	2231484.99	Геодезический метод	0.1	-
834	444727.38	2231481.33	Геодезический метод	0.1	-
835	444706.86	2231467.26	Геодезический метод	0.1	-
836	444685.44	2231452.55	Геодезический метод	0.1	-
837	444677.84	2231443.52	Геодезический метод	0.1	-
838	444675.85	2231441.97	Геодезический метод	0.1	-
839	444675.15	2231442.93	Геодезический метод	0.1	-
840	444664.80	2231434.70	Геодезический метод	0.1	-
841	444662.82	2231432.19	Геодезический метод	0.1	-
842	444647.80	2231421.53	Геодезический метод	0.1	-
843	444643.74	2231418.65	Геодезический метод	0.1	-
844	444644.16	2231417.82	Геодезический метод	0.1	-
845	444632.66	2231409.33	Геодезический метод	0.1	-
846	444627.35	2231403.35	Геодезический метод	0.1	-
847	444622.14	2231400.00	Геодезический метод	0.1	-
848	444621.73	2231399.69	Геодезический метод	0.1	-
849	444618.99	2231397.20	Геодезический метод	0.1	-
850	444605.49	2231413.78	Геодезический метод	0.1	-
851	444600.39	2231409.55	Геодезический метод	0.1	-
852	444601.12	2231408.60	Геодезический метод	0.1	-
853	444584.56	2231396.35	Геодезический метод	0.1	-
854	444588.63	2231390.17	Геодезический метод	0.1	-
855	444580.34	2231384.26	Геодезический метод	0.1	-
856	444554.69	2231420.73	Геодезический метод	0.1	-
857	444548.97	2231428.85	Геодезический метод	0.1	-
858	444450.62	2231356.47	Геодезический метод	0.1	-

2. Сведения о характерных точках границ объекта

Обозначение характерных точек границ	Координаты, м		Метод определения координат характерной точки	Средняя квадратическая погрешность положения характерной точки (Mt), м	Описание обозначения точки на местности (при наличии)
	X	Y			
1	2	3	4	5	6
859	444453.45	2231351.84	Геодезический метод	0.1	-
860	444475.89	2231315.13	Геодезический метод	0.1	-
861	444486.03	2231322.42	Геодезический метод	0.1	-
862	444512.17	2231283.59	Геодезический метод	0.1	-
863	444516.34	2231286.76	Геодезический метод	0.1	-
864	444523.35	2231277.43	Геодезический метод	0.1	-
865	444537.08	2231259.15	Геодезический метод	0.1	-
866	444539.31	2231256.20	Геодезический метод	0.1	-
867	444649.54	2231334.29	Геодезический метод	0.1	-
868	444684.94	2231360.17	Геодезический метод	0.1	-
824	444740.03	2231400.46	Геодезический метод	0.1	-
869	443547.04	2231084.82	Геодезический метод	0.1	-
870	443602.08	2231188.73	Геодезический метод	0.1	-
871	443616.70	2231211.12	Геодезический метод	0.1	-
872	443588.88	2231279.54	Геодезический метод	0.1	-
873	443599.02	2231289.95	Геодезический метод	0.1	-
874	443585.66	2231329.66	Геодезический метод	0.1	-
875	443575.20	2231326.54	Геодезический метод	0.1	-
876	443543.41	2231424.35	Геодезический метод	0.1	-
877	443442.45	2231393.71	Геодезический метод	0.1	-
878	443420.20	2231379.95	Геодезический метод	0.1	-
879	443421.36	2231349.61	Геодезический метод	0.1	-
880	443444.13	2231331.07	Геодезический метод	0.1	-
881	443419.96	2231300.41	Геодезический метод	0.1	-
882	443399.30	2231274.21	Геодезический метод	0.1	-
883	443368.39	2231235.02	Геодезический метод	0.1	-

2. Сведения о характерных точках границ объекта					
Обозначение характерных точек границ	**Координаты, м**		**Метод определения координат характерной точки**	**Средняя квадратическая погрешность положения характерной точки (Mt), м**	**Описание обозначения точки на местности (при наличии)**
	X	**Y**			
1	**2**	**3**	**4**	**5**	**6**
884	443344.84	2231204.12	Геодезический метод	0.1	-
885	443391.72	2231146.60	Геодезический метод	0.1	-
886	443410.38	2231082.72	Геодезический метод	0.1	-
887	443420.82	2231047.79	Геодезический метод	0.1	-
888	443492.26	2231071.73	Геодезический метод	0.1	-
889	443521.29	2231080.53	Геодезический метод	0.1	-
890	443525.22	2231083.77	Геодезический метод	0.1	-
869	443547.04	2231084.82	Геодезический метод	0.1	-
891	448594.46	2232309.36	Геодезический метод	0.1	-
892	448672.77	2232366.72	Геодезический метод	0.1	-
893	448658.69	2232377.62	Геодезический метод	0.1	-
894	448609.38	2232415.82	Геодезический метод	0.1	-
895	448535.47	2232455.15	Геодезический метод	0.1	-
896	448505.04	2232443.96	Геодезический метод	0.1	-
897	448499.70	2232400.05	Геодезический метод	0.1	-
898	448492.28	2232394.52	Геодезический метод	0.1	-
899	448485.34	2232389.83	Геодезический метод	0.1	-
900	448483.88	2232370.89	Геодезический метод	0.1	-
901	448482.36	2232351.45	Геодезический метод	0.1	-
902	448480.86	2232331.99	Геодезический метод	0.1	-
903	448477.85	2232293.10	Геодезический метод	0.1	-
904	448474.85	2232254.20	Геодезический метод	0.1	-
905	448474.57	2232250.79	Геодезический метод	0.1	-
906	448454.26	2232223.66	Геодезический метод	0.1	-
907	448465.57	2232211.59	Геодезический метод	0.1	-
908	448539.81	2232277.98	Геодезический метод	0.1	-

2. Сведения о характерных точках границ объекта

Обозначение характерных точек границ	Координаты, м		Метод определения координат характерной точки	Средняя квадратическая погрешность положения характерной точки (Mt), м	Описание обозначения точки на местности (при наличии)
	X	Y			
1	2	3	4	5	6
891	448594.46	2232309.36	Геодезический метод	0.1	-

3. Сведения о характерных точках части (частей) границы объекта

Обозначение характерных точек части границы	Координаты, м		Метод определения координат характерной точки	Средняя квадратическая погрешность положения характерной точки (Mt), м	Описание обозначения точки на местности (при наличии)
	X	Y			
1	2	3	4	5	6
-	-	-	-	-	-

Раздел 3

Сведения о местоположении измененных (уточненных) границ объекта

1. Система координат -

2. Сведения о характерных точках границ объекта


Обозначение характерных точек границ	Существующие координаты, м		Измененные (уточненные) координаты, м		Метод определения координат характерной точки	Средняя квадратическая погрешность положения характерной точки (Mt), м	Описание обозначения точки на местности (при наличии)
	X	Y	X	Y			
1	2	3	4	5	6	7	8
-	-	-	-	-	-	-	

3. Сведения о характерных точках части (частей) границы объекта

Обозначение характерных точек части границы	Существующие координаты, м		Измененные (уточненные) координаты, м		Метод определения координат характерной точки	Средняя квадратическая погрешность положения характерной точки (Mt), м	Описание обозначения точки на местности (при наличии)
	X	Y	X	Y			
1	2	3	4	5	6	7	8
-	-	-	-	-	-	-	

Раздел 4

План границ объекта

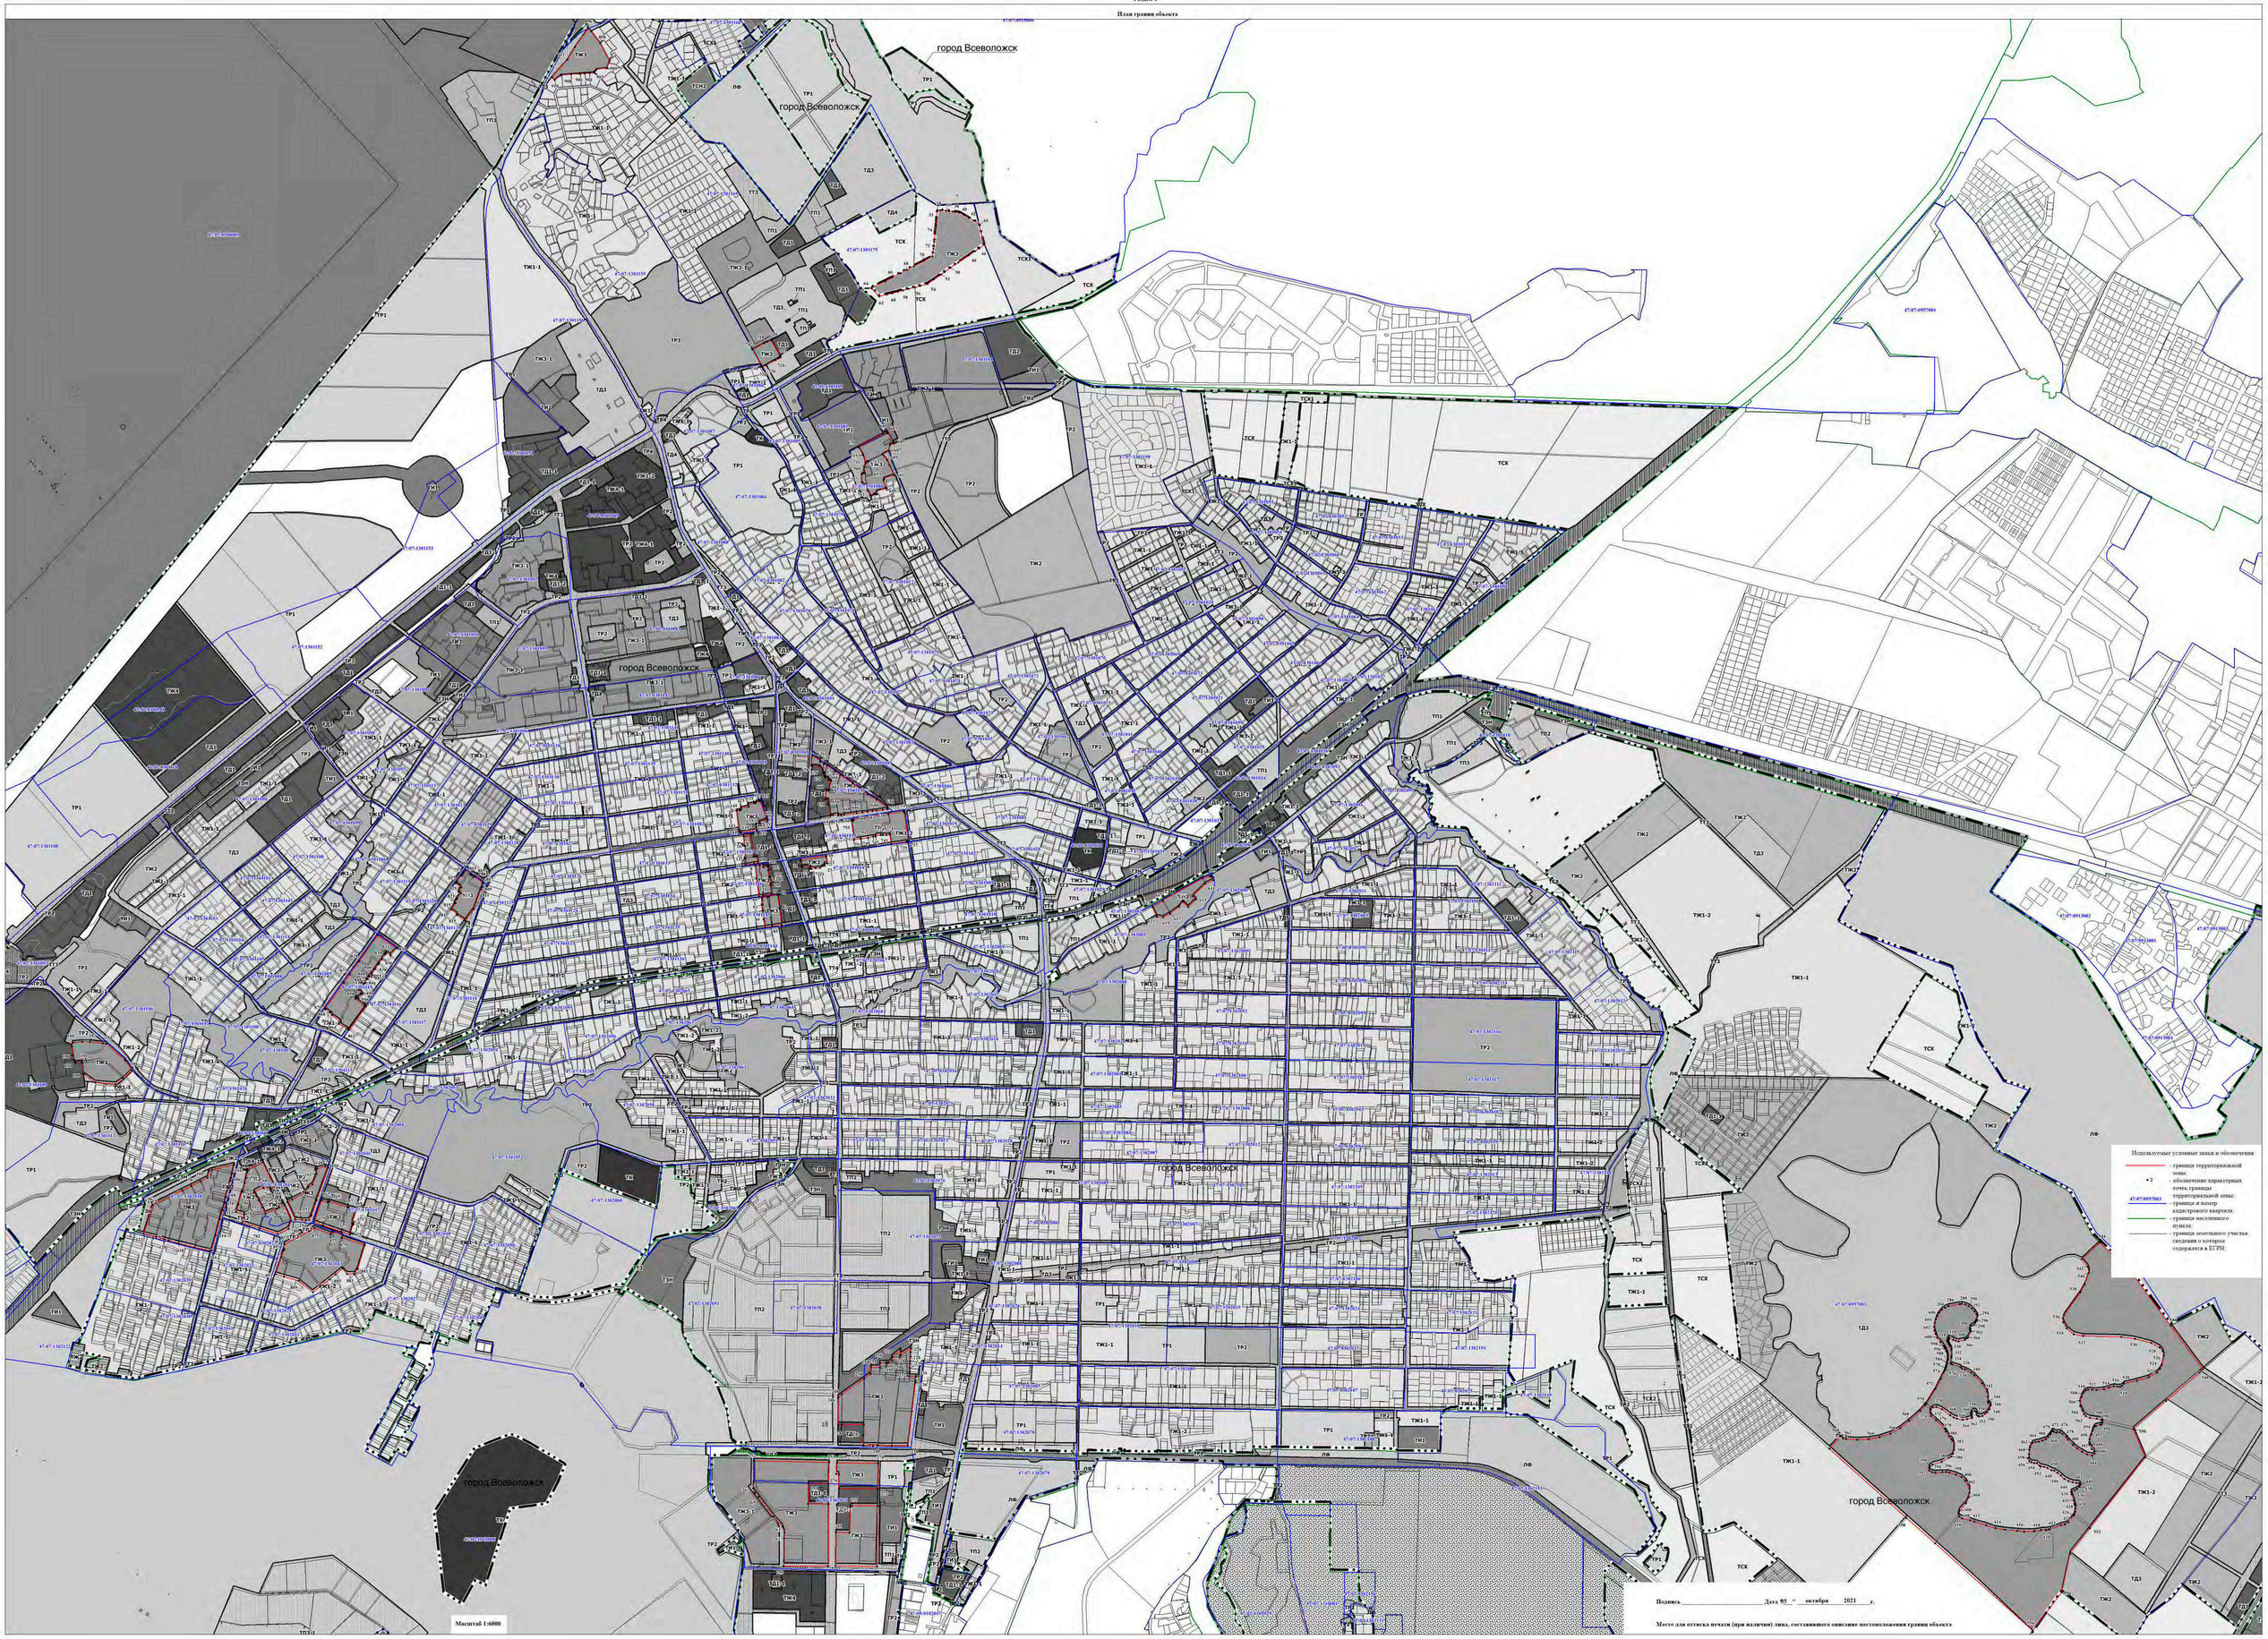

Текстовое описание местоположения границ населенных пунктов, территориальных зон, особо охраняемых природных территорий, зон с особыми условиями использования территорий		
Прохождение границы		**Описание прохождения границы**
от точки	**до точки**	
1	**2**	**3**
1	2	-
2	3	-
3	4	-
4	5	-
5	6	-
6	7	-
7	8	-
8	9	-
9	10	-
10	11	-
11	12	-
12	13	-
13	14	-
14	15	-
15	16	-
16	1	-
17	18	-
18	19	-
19	20	-
20	21	-
21	22	-
22	23	-
23	24	-
24	25	-
25	26	-
26	27	-
27	28	-
28	29	-
29	30	-
30	31	-
31	32	-
32	17	-
33	34	-
34	35	-
35	36	-
36	37	-

Текстовое описание местоположения границ населенных пунктов, территориальных зон, особо охраняемых природных территорий, зон с особыми условиями использования территорий		
Прохождение границы		**Описание прохождения границы**
от точки	**до точки**	
1	**2**	**3**
37	38	-
38	39	-
39	40	-
40	41	-
41	42	-
42	43	-
43	44	-
44	45	-
45	46	-
46	47	-
47	48	-
48	49	-
49	50	-
50	51	-
51	52	-
52	53	-
53	54	-
54	55	-
55	56	-
56	57	-
57	58	-
58	59	-
59	60	-
60	61	-
61	62	-
62	63	-
63	64	-
64	65	-
65	66	-
66	67	-
67	68	-
68	69	-
69	70	-
70	71	-
71	72	-
72	73	-

Текстовое описание местоположения границ населенных пунктов, территориальных зон, особо охраняемых природных территорий, зон с особыми условиями использования территорий		
Прохождение границы		**Описание прохождения границы**
от точки	**до точки**	
1	**2**	**3**
73	74	-
74	75	-
75	33	-
76	77	-
77	78	-
78	79	-
79	80	-
80	81	-
81	82	-
82	83	-
83	84	-
84	85	-
85	86	-
86	87	-
87	88	-
88	89	-
89	90	-
90	91	-
91	92	-
92	93	-
93	94	-
94	95	-
95	76	-
96	97	-
97	98	-
98	99	-
99	100	-
100	101	-
101	102	-
102	103	-
103	104	-
104	105	-
105	106	-
106	107	-
107	108	-
108	109	-

Текстовое описание местоположения границ населенных пунктов, территориальных зон, особо охраняемых природных территорий, зон с особыми условиями использования территорий		
Прохождение границы		**Описание прохождения границы**
от точки	**до точки**	
1	**2**	**3**
109	110	-
110	111	-
111	112	-
112	113	-
113	114	-
114	115	-
115	116	-
116	117	-
117	118	-
118	119	-
119	120	-
120	121	-
121	122	-
122	96	-
123	124	-
124	125	-
125	126	-
126	127	-
127	128	-
128	129	-
129	130	-
130	131	-
131	132	-
132	133	-
133	134	-
134	135	-
135	136	-
136	137	-
137	138	-
138	139	-
139	140	-
140	141	-
141	142	-
142	143	-
143	144	-
144	145	-

Текстовое описание местоположения границ населенных пунктов, территориальных зон, особо охраняемых природных территорий, зон с особыми условиями использования территорий		
Прохождение границы		**Описание прохождения границы**
от точки	**до точки**	
1	**2**	**3**
145	146	-
146	123	-
147	148	-
148	149	-
149	150	-
150	151	-
151	152	-
152	153	-
153	154	-
154	155	-
155	156	-
156	157	-
157	158	-
158	159	-
159	160	-
160	161	-
161	162	-
162	147	-
163	164	-
164	165	-
165	166	-
166	167	-
167	168	-
168	169	-
169	170	-
170	171	-
171	172	-
172	173	-
173	174	-
174	175	-
175	176	-
176	177	-
177	178	-
178	179	-
179	163	-
180	181	-

Текстовое описание местоположения границ населенных пунктов, территориальных зон, особо охраняемых природных территорий, зон с особыми условиями использования территорий		
Прохождение границы		**Описание прохождения границы**
от точки	**до точки**	
1	**2**	**3**
181	182	-
182	183	-
183	184	-
184	185	-
185	186	-
186	187	-
187	188	-
188	189	-
189	190	-
190	191	-
191	192	-
192	193	-
193	194	-
194	195	-
195	196	-
196	197	-
197	180	-
198	199	-
199	200	-
200	201	-
201	202	-
202	203	-
203	204	-
204	205	-
205	206	-
206	207	-
207	208	-
208	209	-
209	210	-
210	211	-
211	212	-
212	198	-
213	214	-
214	215	-
215	216	-
216	217	-

Текстовое описание местоположения границ населенных пунктов, территориальных зон, особо охраняемых природных территорий, зон с особыми условиями использования территорий		
Прохождение границы		**Описание прохождения границы**
от точки	**до точки**	
1	**2**	**3**
217	218	-
218	219	-
219	220	-
220	221	-
221	222	-
222	223	-
223	224	-
224	225	-
225	226	-
226	227	-
227	228	-
228	229	-
229	230	-
230	231	-
231	232	-
232	233	-
233	234	-
234	235	-
235	236	-
236	237	-
237	238	-
238	239	-
239	240	-
240	241	-
241	242	-
242	243	-
243	244	-
244	245	-
245	246	-
246	247	-
247	248	-
248	249	-
249	213	-
250	251	-
251	252	-
252	253	-

Текстовое описание местоположения границ населенных пунктов, территориальных зон, особо охраняемых природных территорий, зон с особыми условиями использования территорий		
Прохождение границы		**Описание прохождения границы**
от точки	**до точки**	
1	**2**	**3**
253	254	-
254	255	-
255	256	-
256	257	-
257	258	-
258	259	-
259	260	-
260	261	-
261	262	-
262	263	-
263	264	-
264	265	-
265	266	-
266	250	-
267	268	-
268	269	-
269	270	-
270	271	-
271	272	-
272	273	-
273	267	-
274	275	-
275	276	-
276	277	-
277	278	-
278	279	-
279	280	-
280	274	-
281	282	-
282	283	-
283	284	-
284	285	-
285	286	-
286	287	-
287	288	-
288	289	-

Текстовое описание местоположения границ населенных пунктов, территориальных зон, особо охраняемых природных территорий, зон с особыми условиями использования территорий		
Прохождение границы		**Описание прохождения границы**
от точки	**до точки**	
1	**2**	**3**
289	290	-
290	291	-
291	292	-
292	293	-
293	294	-
294	295	-
295	296	-
296	297	-
297	298	-
298	299	-
299	300	-
300	301	-
301	302	-
302	303	-
303	304	-
304	305	-
305	306	-
306	307	-
307	308	-
308	309	-
309	310	-
310	311	-
311	312	-
312	313	-
313	314	-
314	315	-
315	316	-
316	317	-
317	318	-
318	319	-
319	320	-
320	321	-
321	322	-
322	323	-
323	324	-
324	325	-

Текстовое описание местоположения границ населенных пунктов, территориальных зон, особо охраняемых природных территорий, зон с особыми условиями использования территорий		
Прохождение границы		**Описание прохождения границы**
от точки	**до точки**	
1	**2**	**3**
325	326	-
326	327	-
327	328	-
328	329	-
329	330	-
330	331	-
331	332	-
332	333	-
333	334	-
334	335	-
335	336	-
336	337	-
337	338	-
338	339	-
339	340	-
340	341	-
341	342	-
342	343	-
343	344	-
344	345	-
345	346	-
346	347	-
347	348	-
348	349	-
349	350	-
350	351	-
351	352	-
352	353	-
353	354	-
354	355	-
355	356	-
356	357	-
357	358	-
358	359	-
359	360	-
360	361	-

Текстовое описание местоположения границ населенных пунктов, территориальных зон, особо охраняемых природных территорий, зон с особыми условиями использования территорий		
Прохождение границы		**Описание прохождения границы**
от точки	**до точки**	
1	**2**	**3**
361	362	-
362	363	-
363	364	-
364	365	-
365	366	-
366	367	-
367	368	-
368	369	-
369	370	-
370	371	-
371	372	-
372	373	-
373	374	-
374	375	-
375	376	-
376	377	-
377	378	-
378	379	-
379	380	-
380	381	-
381	382	-
382	383	-
383	384	-
384	385	-
385	386	-
386	387	-
387	388	-
388	389	-
389	390	-
390	391	-
391	392	-
392	393	-
393	394	-
394	395	-
395	396	-
396	397	-

Текстовое описание местоположения границ населенных пунктов, территориальных зон, особо охраняемых природных территорий, зон с особыми условиями использования территорий		
Прохождение границы		**Описание прохождения границы**
от точки	**до точки**	
1	**2**	**3**
397	398	-
398	399	-
399	400	-
400	401	-
401	402	-
402	403	-
403	404	-
404	405	-
405	406	-
406	407	-
407	408	-
408	409	-
409	410	-
410	411	-
411	412	-
412	413	-
413	414	-
414	415	-
415	416	-
416	417	-
417	418	-
418	419	-
419	420	-
420	421	-
421	422	-
422	423	-
423	424	-
424	425	-
425	426	-
426	427	-
427	428	-
428	429	-
429	430	-
430	431	-
431	432	-
432	433	-

Текстовое описание местоположения границ населенных пунктов, территориальных зон, особо охраняемых природных территорий, зон с особыми условиями использования территорий		
Прохождение границы		Описание прохождения границы
от точки	до точки	
1	2	3
433	434	-
434	435	-
435	436	-
436	437	-
437	438	-
438	439	-
439	440	-
440	441	-
441	442	-
442	443	-
443	444	-
444	445	-
445	446	-
446	447	-
447	448	-
448	449	-
449	450	-
450	451	-
451	452	-
452	453	-
453	454	-
454	455	-
455	456	-
456	457	-
457	458	-
458	459	-
459	460	-
460	461	-
461	462	-
462	463	-
463	464	-
464	465	-
465	466	-
466	467	-
467	468	-
468	469	-

Текстовое описание местоположения границ населенных пунктов, территориальных зон, особо охраняемых природных территорий, зон с особыми условиями использования территорий		
Прохождение границы		**Описание прохождения границы**
от точки	**до точки**	
1	**2**	**3**
469	470	-
470	471	-
471	472	-
472	473	-
473	474	-
474	475	-
475	476	-
476	477	-
477	478	-
478	479	-
479	480	-
480	481	-
481	482	-
482	483	-
483	484	-
484	485	-
485	486	-
486	487	-
487	488	-
488	489	-
489	490	-
490	491	-
491	492	-
492	493	-
493	494	-
494	495	-
495	496	-
496	497	-
497	498	-
498	499	-
499	500	-
500	501	-
501	502	-
502	503	-
503	504	-
504	505	-

Текстовое описание местоположения границ населенных пунктов, территориальных зон, особо охраняемых природных территорий, зон с особыми условиями использования территорий		
Прохождение границы		**Описание прохождения границы**
от точки	**до точки**	
1	**2**	**3**
505	506	-
506	507	-
507	508	-
508	509	-
509	510	-
510	511	-
511	512	-
512	513	-
513	514	-
514	515	-
515	516	-
516	517	-
517	518	-
518	519	-
519	520	-
520	521	-
521	522	-
522	523	-
523	524	-
524	525	-
525	526	-
526	527	-
527	528	-
528	529	-
529	530	-
530	531	-
531	532	-
532	533	-
533	534	-
534	535	-
535	536	-
536	537	-
537	538	-
538	539	-
539	540	-
540	541	-

Текстовое описание местоположения границ населенных пунктов, территориальных зон, особо охраняемых природных территорий, зон с особыми условиями использования территорий		
Прохождение границы		Описание прохождения границы
от точки	до точки	
1	2	3
541	542	-
542	543	-
543	544	-
544	545	-
545	546	-
546	547	-
547	548	-
548	549	-
549	550	-
550	551	-
551	552	-
552	553	-
553	554	-
554	555	-
555	556	-
556	557	-
557	558	-
558	559	-
559	560	-
560	561	-
561	562	-
562	563	-
563	564	-
564	565	-
565	566	-
566	567	-
567	568	-
568	569	-
569	570	-
570	571	-
571	572	-
572	573	-
573	574	-
574	575	-
575	576	-
576	577	-

Текстовое описание местоположения границ населенных пунктов, территориальных зон, особо охраняемых природных территорий, зон с особыми условиями использования территорий		
Прохождение границы		**Описание прохождения границы**
от точки	**до точки**	
1	**2**	**3**
577	578	-
578	579	-
579	580	-
580	581	-
581	582	-
582	583	-
583	584	-
584	585	-
585	586	-
586	587	-
587	588	-
588	589	-
589	590	-
590	591	-
591	592	-
592	593	-
593	594	-
594	595	-
595	596	-
596	597	-
597	598	-
598	599	-
599	600	-
600	601	-
601	602	-
602	603	-
603	604	-
604	281	-
605	606	-
606	607	-
607	608	-
608	609	-
609	610	-
610	611	-
611	612	-
612	613	-

Текстовое описание местоположения границ населенных пунктов, территориальных зон, особо охраняемых природных территорий, зон с особыми условиями использования территорий		
Прохождение границы		**Описание прохождения границы**
от точки	**до точки**	
1	**2**	**3**
613	614	-
614	615	-
615	616	-
616	617	-
617	618	-
618	619	-
619	620	-
620	621	-
621	622	-
622	605	-
623	624	-
624	625	-
625	626	-
626	627	-
627	628	-
628	629	-
629	630	-
630	631	-
631	632	-
632	633	-
633	634	-
634	635	-
635	636	-
636	637	-
637	638	-
638	639	-
639	640	-
640	641	-
641	642	-
642	643	-
643	644	-
644	645	-
645	646	-
646	647	-
647	648	-
648	649	-

Текстовое описание местоположения границ населенных пунктов, территориальных зон, особо охраняемых природных территорий, зон с особыми условиями использования территорий		
Прохождение границы		Описание прохождения границы
от точки	до точки	
1	2	3
649	650	-
650	651	-
651	652	-
652	653	-
653	654	-
654	655	-
655	656	-
656	657	-
657	658	-
658	659	-
659	660	-
660	661	-
661	662	-
662	663	-
663	664	-
664	665	-
665	666	-
666	667	-
667	668	-
668	669	-
669	670	-
670	671	-
671	672	-
672	673	-
673	674	-
674	675	-
675	676	-
676	623	-
677	678	-
678	679	-
679	680	-
680	681	-
681	682	-
682	683	-
683	684	-
684	685	-

Текстовое описание местоположения границ населенных пунктов, территориальных зон, особо охраняемых природных территорий, зон с особыми условиями использования территорий		
Прохождение границы		**Описание прохождения границы**
от точки	**до точки**	
1	**2**	**3**
685	686	-
686	687	-
687	688	-
688	689	-
689	690	-
690	691	-
691	692	-
692	693	-
693	694	-
694	695	-
695	696	-
696	697	-
697	698	-
698	699	-
699	700	-
700	701	-
701	702	-
702	703	-
703	704	-
704	705	-
705	706	-
706	707	-
707	708	-
708	709	-
709	710	-
710	711	-
711	712	-
712	713	-
713	714	-
714	677	-
715	716	-
716	717	-
717	718	-
718	719	-
719	720	-
720	721	-

Текстовое описание местоположения границ населенных пунктов, территориальных зон, особо охраняемых природных территорий, зон с особыми условиями использования территорий		
Прохождение границы		Описание прохождения границы
от точки	до точки	
1	2	3
721	722	-
722	723	-
723	724	-
724	725	-
725	726	-
726	727	-
727	728	-
728	729	-
729	715	-
730	731	-
731	732	-
732	733	-
733	734	-
734	735	-
735	736	-
736	737	-
737	738	-
738	739	-
739	740	-
740	741	-
741	742	-
742	743	-
743	744	-
744	745	-
745	746	-
746	747	-
747	748	-
748	749	-
749	750	-
750	751	-
751	752	-
752	753	-
753	754	-
754	755	-
755	730	-
756	757	-

Текстовое описание местоположения границ населенных пунктов, территориальных зон, особо охраняемых природных территорий, зон с особыми условиями использования территорий		
Прохождение границы		**Описание прохождения границы**
от точки	**до точки**	
1	**2**	**3**
757	758	-
758	759	-
759	760	-
760	761	-
761	762	-
762	763	-
763	764	-
764	765	-
765	766	-
766	767	-
767	768	-
768	769	-
769	770	-
770	771	-
771	772	-
772	773	-
773	774	-
774	775	-
775	776	-
776	777	-
777	778	-
778	779	-
779	780	-
780	781	-
781	782	-
782	783	-
783	784	-
784	785	-
785	786	-
786	787	-
787	788	-
788	789	-
789	790	-
790	756	-
791	792	-
792	793	-

Текстовое описание местоположения границ населенных пунктов, территориальных зон, особо охраняемых природных территорий, зон с особыми условиями использования территорий		
Прохождение границы		**Описание прохождения границы**
от точки	**до точки**	
1	**2**	**3**
793	794	-
794	795	-
795	796	-
796	797	-
797	798	-
798	799	-
799	800	-
800	801	-
801	802	-
802	803	-
803	804	-
804	805	-
805	806	-
806	807	-
807	808	-
808	809	-
809	810	-
810	811	-
811	812	-
812	813	-
813	814	-
814	815	-
815	816	-
816	817	-
817	818	-
818	819	-
819	820	-
820	821	-
821	822	-
822	823	-
823	791	-
824	825	-
825	826	-
826	827	-
827	828	-
828	829	-

Текстовое описание местоположения границ населенных пунктов, территориальных зон, особо охраняемых природных территорий, зон с особыми условиями использования территорий		
Прохождение границы		**Описание прохождения границы**
от точки	**до точки**	
1	**2**	**3**
829	830	-
830	831	-
831	832	-
832	833	-
833	834	-
834	835	-
835	836	-
836	837	-
837	838	-
838	839	-
839	840	-
840	841	-
841	842	-
842	843	-
843	844	-
844	845	-
845	846	-
846	847	-
847	848	-
848	849	-
849	850	-
850	851	-
851	852	-
852	853	-
853	854	-
854	855	-
855	856	-
856	857	-
857	858	-
858	859	-
859	860	-
860	861	-
861	862	-
862	863	-
863	864	-
864	865	-

Текстовое описание местоположения границ населенных пунктов, территориальных зон, особо охраняемых природных территорий, зон с особыми условиями использования территорий		
Прохождение границы		Описание прохождения границы
от точки	до точки	
1	2	3
865	866	-
866	867	-
867	868	-
868	824	-
869	870	-
870	871	-
871	872	-
872	873	-
873	874	-
874	875	-
875	876	-
876	877	-
877	878	-
878	879	-
879	880	-
880	881	-
881	882	-
882	883	-
883	884	-
884	885	-
885	886	-
886	887	-
887	888	-
888	889	-
889	890	-
890	869	-
891	892	-
892	893	-
893	894	-
894	895	-
895	896	-
896	897	-
897	898	-
898	899	-
899	900	-
900	901	-

Текстовое описание местоположения границ населенных пунктов, территориальных зон, особо охраняемых природных территорий, зон с особыми условиями использования территорий

Прохождение границы		Описание прохождения границы
от точки	до точки	
1	2	3
901	902	-
902	903	-
903	904	-
904	905	-
905	906	-
906	907	-
907	908	-
908	891	-

ОПИСАНИЕ МЕСТОПОЛОЖЕНИЯ ГРАНИЦ

Подзона зоны застройки среднеэтажными жилыми домами

(наименование объекта, местоположение границ которого описано (далее - объект))

Раздел 1

Сведения об объекте

№ п/п	Характеристики объекта	Описание характеристик
1	2	3
1.	Местоположение объекта	Ленинградская область, район Всеволожский, город Всеволожск
2.	Площадь объекта +/- величина погрешности определения площади (Р +/- Дельта Р)	1318897 +/- 402 м²
3.	Иные характеристики объекта	Жилая зона

Раздел 2

Сведения о местоположении границ объекта

1. Система координат МСК-47, зона 2

2. Сведения о характерных точках границ объекта

Обозначение характерных точек границ	Координаты, м		Метод определения координат характерной точки	Средняя квадратическая погрешность положения характерной точки (Mt), м	Описание обозначения точки на местности (при наличии)
	X	Y			
1	2	3	4	5	6
1	442392.84	2237922.26	Геодезический метод	0.1	-
2	442285.23	2238042.55	Геодезический метод	0.1	-
3	441917.19	2238453.85	Геодезический метод	0.1	-
4	441806.23	2238371.27	Геодезический метод	0.1	-
5	441631.46	2238241.05	Геодезический метод	0.1	-
6	441535.58	2238168.74	Геодезический метод	0.1	-
7	441530.71	2238164.89	Геодезический метод	0.1	-
8	441572.03	2238109.70	Геодезический метод	0.1	-
9	441573.15	2238108.58	Геодезический метод	0.1	-
10	441709.09	2237946.57	Геодезический метод	0.1	-
11	441831.83	2237800.72	Геодезический метод	0.1	-
12	441970.36	2237650.27	Геодезический метод	0.1	-
13	442020.72	2237594.57	Геодезический метод	0.1	-
1	442392.84	2237922.26	Геодезический метод	0.1	-
14	443897.98	2231013.64	Геодезический метод	0.1	-
15	443915.04	2231050.96	Геодезический метод	0.1	-
16	443880.23	2231068.28	Геодезический метод	0.1	-
17	443847.37	2231084.63	Геодезический метод	0.1	-
18	443829.67	2231093.45	Геодезический метод	0.1	-
19	443822.72	2231080.03	Геодезический метод	0.1	-
20	443816.80	2231076.22	Геодезический метод	0.1	-
21	443806.63	2231081.50	Геодезический метод	0.1	-

2. Сведения о характерных точках границ объекта

Обозначение характерных точек границ	Координаты, м		Метод определения координат характерной точки	Средняя квадратическая погрешность положения характерной точки (Mt), м	Описание обозначения точки на местности (при наличии)
	X	Y			
1	2	3	4	5	6
22	443796.99	2231060.93	Геодезический метод	0.1	-
14	443897.98	2231013.64	Геодезический метод	0.1	-
23	447327.12	2232117.44	Геодезический метод	0.1	-
24	447387.32	2232198.96	Геодезический метод	0.1	-
25	447433.79	2232283.13	Геодезический метод	0.1	-
26	447409.45	2232297.76	Геодезический метод	0.1	-
27	447369.47	2232231.48	Геодезический метод	0.1	-
28	447252.07	2232292.18	Геодезический метод	0.1	-
29	447209.24	2232314.33	Геодезический метод	0.1	-
30	447208.03	2232256.77	Геодезический метод	0.1	-
31	447165.93	2232223.39	Геодезический метод	0.1	-
32	447150.18	2232204.96	Геодезический метод	0.1	-
33	447186.87	2232171.95	Геодезический метод	0.1	-
34	447142.77	2232127.72	Геодезический метод	0.1	-
35	447126.40	2232110.79	Геодезический метод	0.1	-
36	447132.75	2232105.18	Геодезический метод	0.1	-
37	447192.53	2232045.39	Геодезический метод	0.1	-
38	447199.58	2232038.32	Геодезический метод	0.1	-
39	447278.83	2232076.69	Геодезический метод	0.1	-
40	447307.29	2232099.43	Геодезический метод	0.1	-
23	447327.12	2232117.44	Геодезический метод	0.1	-
41	445756.60	2233318.74	Геодезический метод	0.1	-
42	445757.03	2233318.77	Геодезический метод	0.1	-
43	445701.09	2233403.13	Геодезический метод	0.1	-
44	445685.68	2233399.66	Геодезический метод	0.1	-
45	445667.84	2233396.21	Геодезический метод	0.1	-

2. Сведения о характерных точках границ объекта					
Обозначение характерных точек границ	**Координаты, м**		**Метод определения координат характерной точки**	**Средняя квадратическая погрешность положения характерной точки (Mt), м**	**Описание обозначения точки на местности (при наличии)**
	X	**Y**			
1	**2**	**3**	**4**	**5**	**6**
46	445629.00	2233387.58	Геодезический метод	0.1	-
47	445599.55	2233380.57	Геодезический метод	0.1	-
48	445572.47	2233374.50	Геодезический метод	0.1	-
49	445621.19	2233308.39	Геодезический метод	0.1	-
41	445756.60	2233318.74	Геодезический метод	0.1	-
50	446031.67	2231994.96	Геодезический метод	0.1	-
51	446134.08	2232070.23	Геодезический метод	0.1	-
52	446137.50	2232081.85	Геодезический метод	0.1	-
53	446192.15	2232122.03	Геодезический метод	0.1	-
54	446203.24	2232138.98	Геодезический метод	0.1	-
55	446220.88	2232165.96	Геодезический метод	0.1	-
56	446235.60	2232201.86	Геодезический метод	0.1	-
57	446246.55	2232246.70	Геодезический метод	0.1	-
58	446251.47	2232282.10	Геодезический метод	0.1	-
59	446213.22	2232287.82	Геодезический метод	0.1	-
60	446213.15	2232292.42	Геодезический метод	0.1	-
61	446201.04	2232294.93	Геодезический метод	0.1	-
62	446199.98	2232289.79	Геодезический метод	0.1	-
63	446193.73	2232290.74	Геодезический метод	0.1	-
64	446003.06	2232319.22	Геодезический метод	0.1	-
65	445999.10	2232292.96	Геодезический метод	0.1	-
66	445991.07	2232294.37	Геодезический метод	0.1	-
67	445971.10	2232298.43	Геодезический метод	0.1	-
68	445958.82	2232298.70	Геодезический метод	0.1	-
69	445958.67	2232297.71	Геодезический метод	0.1	-
70	445945.47	2232299.71	Геодезический метод	0.1	-

2. Сведения о характерных точках границ объекта

Обозначение характерных точек границ	Координаты, м		Метод определения координат характерной точки	Средняя квадратическая погрешность положения характерной точки (Mt), м	Описание обозначения точки на местности (при наличии)
	X	Y			
1	2	3	4	5	6
71	445944.57	2232293.72	Геодезический метод	0.1	-
72	445941.55	2232294.20	Геодезический метод	0.1	-
73	445940.65	2232288.25	Геодезический метод	0.1	-
74	445909.36	2232293.01	Геодезический метод	0.1	-
75	445909.52	2232294.00	Геодезический метод	0.1	-
76	445897.72	2232295.81	Геодезический метод	0.1	-
77	445901.68	2232324.91	Геодезический метод	0.1	-
78	445899.44	2232325.09	Геодезический метод	0.1	-
79	445900.21	2232330.14	Геодезический метод	0.1	-
80	445887.92	2232331.65	Геодезический метод	0.1	-
81	445887.09	2232326.08	Геодезический метод	0.1	-
82	445883.33	2232326.41	Геодезический метод	0.1	-
83	445876.33	2232327.39	Геодезический метод	0.1	-
84	445871.47	2232330.01	Геодезический метод	0.1	-
85	445873.23	2232342.96	Геодезический метод	0.1	-
86	445762.25	2232359.81	Геодезический метод	0.1	-
87	445739.75	2232213.73	Геодезический метод	0.1	-
88	445722.63	2232100.23	Геодезический метод	0.1	-
89	445724.19	2232100.29	Геодезический метод	0.1	-
90	445699.00	2231931.52	Геодезический метод	0.1	-
91	445687.28	2231811.36	Геодезический метод	0.1	-
92	445683.93	2231811.31	Геодезический метод	0.1	-
93	445684.67	2231757.84	Геодезический метод	0.1	-
94	445694.47	2231749.71	Геодезический метод	0.1	-
95	445725.61	2231766.82	Геодезический метод	0.1	-
96	445726.31	2231770.61	Геодезический метод	0.1	-

2. Сведения о характерных точках границ объекта

Обозначение характерных точек границ	Координаты, м		Метод определения координат характерной точки	Средняя квадратическая погрешность положения характерной точки (Mt), м	Описание обозначения точки на местности (при наличии)
	X	Y			
1	2	3	4	5	6
97	445732.75	2231774.73	Геодезический метод	0.1	-
98	445736.59	2231779.96	Геодезический метод	0.1	-
99	445758.35	2231795.32	Геодезический метод	0.1	-
100	445771.33	2231795.40	Геодезический метод	0.1	-
101	445791.89	2231810.77	Геодезический метод	0.1	-
102	445788.92	2231817.74	Геодезический метод	0.1	-
103	445810.30	2231833.42	Геодезический метод	0.1	-
104	445827.87	2231834.01	Геодезический метод	0.1	-
105	445840.83	2231844.05	Геодезический метод	0.1	-
106	445872.08	2231869.08	Геодезический метод	0.1	-
107	445883.07	2231876.76	Геодезический метод	0.1	-
108	445889.82	2231889.43	Геодезический метод	0.1	-
50	446031.67	2231994.96	Геодезический метод	0.1	-
109	444009.96	2231106.08	Геодезический метод	0.1	-
110	443995.05	2231112.09	Геодезический метод	0.1	-
111	444001.57	2231124.89	Геодезический метод	0.1	-
112	444004.92	2231123.36	Геодезический метод	0.1	-
113	444026.38	2231167.03	Геодезический метод	0.1	-
114	444044.37	2231201.56	Геодезический метод	0.1	-
115	444060.98	2231230.41	Геодезический метод	0.1	-
116	444045.51	2231249.83	Геодезический метод	0.1	-
117	444032.10	2231266.63	Геодезический метод	0.1	-
118	444023.03	2231270.56	Геодезический метод	0.1	-
119	443999.42	2231297.91	Геодезический метод	0.1	-
120	443974.23	2231287.66	Геодезический метод	0.1	-
121	443956.46	2231290.59	Геодезический метод	0.1	-

2. Сведения о характерных точках границ объекта

Обозначение характерных точек границ	Координаты, м		Метод определения координат характерной точки	Средняя квадратическая погрешность положения характерной точки (Mt), м	Описание обозначения точки на местности (при наличии)
	X	Y			
1	2	3	4	5	6
122	443903.84	2231278.71	Геодезический метод	0.1	-
123	443960.26	2231113.74	Геодезический метод	0.1	-
124	443956.52	2231105.77	Геодезический метод	0.1	-
125	443947.85	2231087.38	Геодезический метод	0.1	-
126	443965.57	2231091.11	Геодезический метод	0.1	-
127	443995.60	2231075.54	Геодезический метод	0.1	-
109	444009.96	2231106.08	Геодезический метод	0.1	-
128	442647.04	2232886.77	Геодезический метод	0.1	-
129	442644.65	2233053.49	Геодезический метод	0.1	-
130	442525.59	2233052.26	Геодезический метод	0.1	-
131	442525.51	2233052.17	Геодезический метод	0.1	-
132	442515.20	2233039.67	Геодезический метод	0.1	-
133	442438.07	2233099.16	Геодезический метод	0.1	-
134	442393.64	2233133.42	Геодезический метод	0.1	-
135	442385.97	2233139.22	Геодезический метод	0.1	-
136	442386.61	2233140.46	Геодезический метод	0.1	-
137	442386.03	2233146.20	Геодезический метод	0.1	-
138	442382.71	2233150.29	Геодезический метод	0.1	-
139	442373.00	2233157.89	Геодезический метод	0.1	-
140	442365.39	2233162.61	Геодезический метод	0.1	-
141	442356.24	2233166.76	Геодезический метод	0.1	-
142	442340.02	2233170.89	Геодезический метод	0.1	-
143	442184.85	2233169.42	Геодезический метод	0.1	-
144	442186.13	2233103.41	Геодезический метод	0.1	-
145	442186.46	2233086.47	Геодезический метод	0.1	-
146	442187.07	2233054.95	Геодезический метод	0.1	-

2. Сведения о характерных точках границ объекта

Обозначение характерных точек границ	Координаты, м		Метод определения координат характерной точки	Средняя квадратическая погрешность положения характерной точки (Mt), м	Описание обозначения точки на местности (при наличии)
	X	Y			
1	2	3	4	5	6
147	442191.21	2233052.10	Геодезический метод	0.1	-
148	442210.33	2233045.92	Геодезический метод	0.1	-
149	442243.28	2233037.38	Геодезический метод	0.1	-
150	442258.80	2233032.20	Геодезический метод	0.1	-
151	442284.01	2233021.77	Геодезический метод	0.1	-
152	442288.56	2233021.67	Геодезический метод	0.1	-
153	442295.17	2233026.65	Геодезический метод	0.1	-
154	442302.71	2233022.11	Геодезический метод	0.1	-
155	442351.07	2232986.78	Геодезический метод	0.1	-
156	442426.23	2232931.87	Геодезический метод	0.1	-
157	442446.05	2232905.65	Геодезический метод	0.1	-
158	442487.19	2232890.96	Геодезический метод	0.1	-
159	442534.41	2232886.16	Геодезический метод	0.1	-
128	442647.04	2232886.77	Геодезический метод	0.1	-
160	447298.98	2233458.72	Геодезический метод	0.1	-
161	447310.34	2233516.89	Геодезический метод	0.1	-
162	447317.19	2233551.96	Геодезический метод	0.1	-
163	447332.23	2233629.02	Геодезический метод	0.1	-
164	447341.40	2233676.03	Геодезический метод	0.1	-
165	447326.30	2233679.55	Геодезический метод	0.1	-
166	447320.69	2233675.69	Геодезический метод	0.1	-
167	447245.97	2233693.26	Геодезический метод	0.1	-
168	447179.61	2233709.57	Геодезический метод	0.1	-
169	447147.54	2233716.22	Геодезический метод	0.1	-
170	447143.75	2233717.11	Геодезический метод	0.1	-
171	447143.76	2233727.01	Геодезический метод	0.1	-

2. Сведения о характерных точках границ объекта

Обозначение характерных точек границ	Координаты, м		Метод определения координат характерной точки	Средняя квадратическая погрешность положения характерной точки (Mt), м	Описание обозначения точки на местности (при наличии)
	X	Y			
1	2	3	4	5	6
172	447143.76	2233740.45	Геодезический метод	0.1	-
173	447143.78	2233767.37	Геодезический метод	0.1	-
174	447143.77	2233774.73	Геодезический метод	0.1	-
175	447142.14	2233775.27	Геодезический метод	0.1	-
176	447142.15	2233858.65	Геодезический метод	0.1	-
177	447150.74	2233855.77	Геодезический метод	0.1	-
178	447150.79	2233772.41	Геодезический метод	0.1	-
179	447150.61	2233725.78	Геодезический метод	0.1	-
180	447169.86	2233721.30	Геодезический метод	0.1	-
181	447315.18	2233687.31	Геодезический метод	0.1	-
182	447321.17	2233691.05	Геодезический метод	0.1	-
183	447360.81	2233865.47	Геодезический метод	0.1	-
184	447390.41	2234017.82	Геодезический метод	0.1	-
185	447383.71	2234029.26	Геодезический метод	0.1	-
186	447173.10	2234099.74	Геодезический метод	0.1	-
187	447150.66	2234107.26	Геодезический метод	0.1	-
188	447143.80	2234109.54	Геодезический метод	0.1	-
189	447130.52	2234113.99	Геодезический метод	0.1	-
190	447071.11	2234133.87	Геодезический метод	0.1	-
191	447040.37	2234042.74	Геодезический метод	0.1	-
192	447020.12	2233982.73	Геодезический метод	0.1	-
193	447010.17	2233935.82	Геодезический метод	0.1	-
194	447000.79	2233906.08	Геодезический метод	0.1	-
195	446974.47	2233823.02	Геодезический метод	0.1	-
196	446962.76	2233786.02	Геодезический метод	0.1	-
197	446920.95	2233653.86	Геодезический метод	0.1	-

2. Сведения о характерных точках границ объекта					
Обозначение характерных точек границ	**Координаты, м**		**Метод определения координат характерной точки**	**Средняя квадратическая погрешность положения характерной точки (Mt), м**	**Описание обозначения точки на местности (при наличии)**
	X	**Y**			
1	**2**	**3**	**4**	**5**	**6**
198	446929.19	2233649.09	Геодезический метод	0.1	-
199	446940.17	2233669.72	Геодезический метод	0.1	-
200	446971.64	2233656.15	Геодезический метод	0.1	-
201	447003.65	2233645.76	Геодезический метод	0.1	-
202	447005.31	2233650.58	Геодезический метод	0.1	-
203	447047.72	2233636.80	Геодезический метод	0.1	-
204	447094.67	2233621.56	Геодезический метод	0.1	-
205	447114.65	2233613.69	Геодезический метод	0.1	-
206	447110.69	2233601.32	Геодезический метод	0.1	-
207	447134.30	2233596.72	Геодезический метод	0.1	-
208	447131.39	2233581.14	Геодезический метод	0.1	-
209	447128.81	2233567.93	Геодезический метод	0.1	-
210	447158.31	2233562.18	Геодезический метод	0.1	-
211	447152.05	2233530.52	Геодезический метод	0.1	-
212	447154.35	2233519.02	Геодезический метод	0.1	-
213	447155.25	2233514.53	Геодезический метод	0.1	-
214	447163.95	2233503.54	Геодезический метод	0.1	-
215	447176.54	2233487.30	Геодезический метод	0.1	-
216	447274.10	2233447.12	Геодезический метод	0.1	-
217	447293.56	2233436.50	Геодезический метод	0.1	-
160	447298.98	2233458.72	Геодезический метод	0.1	-
218	446473.44	2232007.33	Геодезический метод	0.1	-
219	446477.52	2232016.59	Геодезический метод	0.1	-
220	446479.96	2232025.45	Геодезический метод	0.1	-
221	446481.09	2232033.44	Геодезический метод	0.1	-
222	446482.16	2232052.84	Геодезический метод	0.1	-

2. Сведения о характерных точках границ объекта

Обозначение характерных точек границ	Координаты, м		Метод определения координат характерной точки	Средняя квадратическая погрешность положения характерной точки (Mt), м	Описание обозначения точки на местности (при наличии)
	X	Y			
1	2	3	4	5	6
223	446494.30	2232052.66	Геодезический метод	0.1	-
224	446498.95	2232054.64	Геодезический метод	0.1	-
225	446501.76	2232057.72	Геодезический метод	0.1	-
226	446503.08	2232061.55	Геодезический метод	0.1	-
227	446504.84	2232080.73	Геодезический метод	0.1	-
228	446505.75	2232093.30	Геодезический метод	0.1	-
229	446552.45	2232086.55	Геодезический метод	0.1	-
230	446555.50	2232086.79	Геодезический метод	0.1	-
231	446557.99	2232088.62	Геодезический метод	0.1	-
232	446562.19	2232117.54	Геодезический метод	0.1	-
233	446562.81	2232120.46	Геодезический метод	0.1	-
234	446571.06	2232144.19	Геодезический метод	0.1	-
235	446579.41	2232162.58	Геодезический метод	0.1	-
236	446580.81	2232164.44	Геодезический метод	0.1	-
237	446627.10	2232211.41	Геодезический метод	0.1	-
238	446622.59	2232234.98	Геодезический метод	0.1	-
239	446432.76	2232261.67	Геодезический метод	0.1	-
240	446432.51	2232260.01	Геодезический метод	0.1	-
241	446431.76	2232254.06	Геодезический метод	0.1	-
242	446423.08	2232185.82	Геодезический метод	0.1	-
243	446409.63	2232187.01	Геодезический метод	0.1	-
244	446407.70	2232162.80	Геодезический метод	0.1	-
245	446393.92	2232163.86	Геодезический метод	0.1	-
246	446393.35	2232157.25	Геодезический метод	0.1	-
247	446359.54	2232159.40	Геодезический метод	0.1	-
248	446354.25	2232159.06	Геодезический метод	0.1	-

2. Сведения о характерных точках границ объекта					
Обозначение характерных точек границ	**Координаты, м**		**Метод определения координат характерной точки**	**Средняя квадратическая погрешность положения характерной точки (Mt), м**	**Описание обозначения точки на местности (при наличии)**
	X	**Y**			
1	**2**	**3**	**4**	**5**	**6**
249	446339.36	2232158.11	Геодезический метод	0.1	-
250	446312.62	2232161.00	Геодезический метод	0.1	-
251	446294.77	2232185.35	Геодезический метод	0.1	-
252	446283.67	2232182.37	Геодезический метод	0.1	-
253	446261.77	2232186.01	Геодезический метод	0.1	-
254	446259.36	2232177.49	Геодезический метод	0.1	-
255	446256.56	2232177.79	Геодезический метод	0.1	-
256	446250.06	2232159.49	Геодезический метод	0.1	-
257	446248.99	2232155.75	Геодезический метод	0.1	-
258	446249.56	2232151.79	Геодезический метод	0.1	-
259	446254.94	2232140.53	Геодезический метод	0.1	-
260	446251.47	2232120.01	Геодезический метод	0.1	-
261	446250.49	2232119.44	Геодезический метод	0.1	-
262	446246.45	2232120.06	Геодезический метод	0.1	-
263	446239.36	2232107.63	Геодезический метод	0.1	-
264	446226.70	2232068.90	Геодезический метод	0.1	-
265	446187.02	2232038.22	Геодезический метод	0.1	-
266	446222.85	2231991.28	Геодезический метод	0.1	-
267	446226.58	2231986.91	Геодезический метод	0.1	-
268	446242.29	2231967.10	Геодезический метод	0.1	-
269	446262.33	2231940.96	Геодезический метод	0.1	-
270	446264.47	2231939.20	Геодезический метод	0.1	-
271	446283.94	2231912.81	Геодезический метод	0.1	-
272	446286.61	2231912.88	Геодезический метод	0.1	-
273	446288.13	2231913.27	Геодезический метод	0.1	-
274	446292.73	2231916.64	Геодезический метод	0.1	-

2. Сведения о характерных точках границ объекта

Обозначение характерных точек границ	Координаты, м		Метод определения координат характерной точки	Средняя квадратическая погрешность положения характерной точки (Mt), м	Описание обозначения точки на местности (при наличии)
	X	Y			
1	2	3	4	5	6
275	446299.05	2231908.02	Геодезический метод	0.1	-
276	446299.82	2231905.09	Геодезический метод	0.1	-
277	446301.29	2231902.42	Геодезический метод	0.1	-
278	446304.46	2231898.52	Геодезический метод	0.1	-
279	446306.86	2231896.62	Геодезический метод	0.1	-
280	446309.84	2231895.80	Геодезический метод	0.1	-
281	446320.02	2231895.39	Геодезический метод	0.1	-
282	446326.00	2231896.49	Геодезический метод	0.1	-
283	446331.92	2231898.43	Геодезический метод	0.1	-
284	446336.01	2231900.98	Геодезический метод	0.1	-
285	446342.32	2231907.62	Геодезический метод	0.1	-
286	446344.22	2231911.17	Геодезический метод	0.1	-
287	446346.47	2231916.67	Геодезический метод	0.1	-
288	446348.26	2231924.79	Геодезический метод	0.1	-
289	446348.20	2231927.02	Геодезический метод	0.1	-
290	446385.94	2231959.28	Геодезический метод	0.1	-
291	446389.90	2231959.10	Геодезический метод	0.1	-
292	446392.89	2231959.43	Геодезический метод	0.1	-
293	446402.16	2231963.56	Геодезический метод	0.1	-
294	446406.36	2231966.45	Геодезический метод	0.1	-
295	446409.78	2231970.09	Геодезический метод	0.1	-
296	446412.05	2231974.57	Геодезический метод	0.1	-
297	446413.10	2231979.54	Геодезический метод	0.1	-
298	446413.69	2231986.21	Геодезический метод	0.1	-
299	446445.31	2232000.97	Геодезический метод	0.1	-
300	446464.62	2232000.85	Геодезический метод	0.1	-

2. Сведения о характерных точках границ объекта

Обозначение характерных точек границ	Координаты, м		Метод определения координат характерной точки	Средняя квадратическая погрешность положения характерной точки (Mt), м	Описание обозначения точки на местности (при наличии)
	X	Y			
1	2	3	4	5	6
301	446468.46	2232002.23	Геодезический метод	0.1	-
218	446473.44	2232007.33	Геодезический метод	0.1	-
302	446257.68	2232323.98	Геодезический метод	0.1	-
303	446258.74	2232331.41	Геодезический метод	0.1	-
304	446278.91	2232512.83	Геодезический метод	0.1	-
305	446286.23	2232563.05	Геодезический метод	0.1	-
306	446285.24	2232563.22	Геодезический метод	0.1	-
307	446261.82	2232566.85	Геодезический метод	0.1	-
308	446267.04	2232600.45	Геодезический метод	0.1	-
309	446290.45	2232596.81	Геодезический метод	0.1	-
310	446327.36	2232822.45	Геодезический метод	0.1	-
311	446311.25	2232825.13	Геодезический метод	0.1	-
312	446244.61	2232836.24	Геодезический метод	0.1	-
313	446244.31	2232834.43	Геодезический метод	0.1	-
314	446179.40	2232844.21	Геодезический метод	0.1	-
315	446173.16	2232845.15	Геодезический метод	0.1	-
316	446135.94	2232849.15	Геодезический метод	0.1	-
317	446072.43	2232858.81	Геодезический метод	0.1	-
318	446073.15	2232851.95	Геодезический метод	0.1	-
319	446063.67	2232854.45	Геодезический метод	0.1	-
320	446061.40	2232840.61	Геодезический метод	0.1	-
321	446052.79	2232812.81	Геодезический метод	0.1	-
322	446005.87	2232820.53	Геодезический метод	0.1	-
323	446002.08	2232821.17	Геодезический метод	0.1	-
324	446009.84	2232875.50	Геодезический метод	0.1	-
325	445972.40	2232888.46	Геодезический метод	0.1	-

2. Сведения о характерных точках границ объекта					
Обозначение характерных точек границ	**Координаты, м**		**Метод определения координат характерной точки**	**Средняя квадратическая погрешность положения характерной точки (Mt), м**	**Описание обозначения точки на местности (при наличии)**
	X	**Y**			
1	**2**	**3**	**4**	**5**	**6**
326	445970.52	2232896.23	Геодезический метод	0.1	-
327	445962.24	2232898.39	Геодезический метод	0.1	-
328	445961.83	2232892.01	Геодезический метод	0.1	-
329	445948.05	2232898.09	Геодезический метод	0.1	-
330	445946.14	2232899.00	Геодезический метод	0.1	-
331	445946.25	2232899.97	Геодезический метод	0.1	-
332	445930.92	2232904.87	Геодезический метод	0.1	-
333	445908.34	2232911.50	Геодезический метод	0.1	-
334	445842.31	2232924.12	Геодезический метод	0.1	-
335	445841.11	2232924.32	Геодезический метод	0.1	-
336	445821.40	2232781.11	Геодезический метод	0.1	-
337	445807.22	2232670.87	Геодезический метод	0.1	-
338	445790.01	2232537.07	Геодезический метод	0.1	-
339	445782.07	2232485.32	Геодезический метод	0.1	-
340	445774.12	2232433.59	Геодезический метод	0.1	-
341	445768.07	2232388.66	Геодезический метод	0.1	-
342	445769.41	2232388.45	Геодезический метод	0.1	-
343	445768.99	2232385.44	Геодезический метод	0.1	-
344	445771.19	2232383.32	Геодезический метод	0.1	-
345	445833.15	2232373.96	Геодезический метод	0.1	-
346	445833.66	2232377.53	Геодезический метод	0.1	-
347	445835.06	2232387.39	Геодезический метод	0.1	-
348	445853.81	2232384.93	Геодезический метод	0.1	-
349	445855.82	2232397.18	Геодезический метод	0.1	-
350	445861.27	2232396.29	Геодезический метод	0.1	-
351	445865.06	2232419.97	Геодезический метод	0.1	-

2. Сведения о характерных точках границ объекта

Обозначение характерных точек границ	Координаты, м		Метод определения координат характерной точки	Средняя квадратическая погрешность положения характерной точки (Mt), м	Описание обозначения точки на местности (при наличии)
	X	Y			
1	2	3	4	5	6
352	445872.01	2232418.87	Геодезический метод	0.1	-
353	445873.49	2232428.38	Геодезический метод	0.1	-
354	445872.52	2232428.52	Геодезический метод	0.1	-
355	445873.27	2232438.31	Геодезический метод	0.1	-
356	445875.34	2232438.11	Геодезический метод	0.1	-
357	445875.24	2232437.32	Геодезический метод	0.1	-
358	445901.46	2232433.59	Геодезический метод	0.1	-
359	445897.78	2232406.56	Геодезический метод	0.1	-
360	445896.52	2232397.32	Геодезический метод	0.1	-
361	445892.34	2232374.31	Геодезический метод	0.1	-
362	445891.40	2232369.06	Геодезический метод	0.1	-
363	445887.79	2232369.67	Геодезический метод	0.1	-
364	445887.52	2232368.05	Геодезический метод	0.1	-
365	445913.99	2232367.11	Геодезический метод	0.1	-
366	445909.93	2232371.53	Геодезический метод	0.1	-
367	445914.15	2232398.11	Геодезический метод	0.1	-
368	445919.14	2232430.06	Геодезический метод	0.1	-
369	445917.27	2232445.35	Геодезический метод	0.1	-
370	445918.84	2232457.95	Геодезический метод	0.1	-
371	445973.47	2232450.51	Геодезический метод	0.1	-
372	445986.87	2232460.16	Геодезический метод	0.1	-
373	446001.67	2232458.44	Геодезический метод	0.1	-
374	446028.72	2232610.77	Геодезический метод	0.1	-
375	446032.36	2232630.50	Геодезический метод	0.1	-
376	446043.51	2232693.69	Геодезический метод	0.1	-
377	446042.91	2232696.70	Геодезический метод	0.1	-

2. Сведения о характерных точках границ объекта

Обозначение характерных точек границ	Координаты, м		Метод определения координат характерной точки	Средняя квадратическая погрешность положения характерной точки (Mt), м	Описание обозначения точки на местности (при наличии)
	X	Y			
1	2	3	4	5	6
378	446051.54	2232743.97	Геодезический метод	0.1	-
379	446061.70	2232804.64	Геодезический метод	0.1	-
380	446052.88	2232812.75	Геодезический метод	0.1	-
381	446063.34	2232809.15	Геодезический метод	0.1	-
382	446071.63	2232806.28	Геодезический метод	0.1	-
383	446067.41	2232787.59	Геодезический метод	0.1	-
384	446039.27	2232625.35	Геодезический метод	0.1	-
385	446040.39	2232616.02	Геодезический метод	0.1	-
386	446028.44	2232536.42	Геодезический метод	0.1	-
387	446028.12	2232534.98	Геодезический метод	0.1	-
388	446028.06	2232534.06	Геодезический метод	0.1	-
389	446027.47	2232529.32	Геодезический метод	0.1	-
390	446021.81	2232496.52	Геодезический метод	0.1	-
391	446001.36	2232368.51	Геодезический метод	0.1	-
392	445999.36	2232356.92	Геодезический метод	0.1	-
393	445999.00	2232353.94	Геодезический метод	0.1	-
394	446034.57	2232348.37	Геодезический метод	0.1	-
395	446033.63	2232342.78	Геодезический метод	0.1	-
396	446063.78	2232337.59	Геодезический метод	0.1	-
397	446064.82	2232343.62	Геодезический метод	0.1	-
398	446076.95	2232341.68	Геодезический метод	0.1	-
399	446205.85	2232321.51	Геодезический метод	0.1	-
400	446241.75	2232317.43	Геодезический метод	0.1	-
302	446257.68	2232323.98	Геодезический метод	0.1	-
401	446253.85	2232669.11	Геодезический метод	0.1	-
402	446271.60	2232757.42	Геодезический метод	0.1	-

2. Сведения о характерных точках границ объекта					
Обозначение характерных точек границ	**Координаты, м**		**Метод определения координат характерной точки**	**Средняя квадратическая погрешность положения характерной точки (Mt), м**	**Описание обозначения точки на местности (при наличии)**
	X	**Y**			
1	**2**	**3**	**4**	**5**	**6**
403	446255.64	2232759.96	Геодезический метод	0.1	-
404	446256.01	2232770.98	Геодезический метод	0.1	-
405	446226.75	2232775.54	Геодезический метод	0.1	-
406	446225.73	2232775.19	Геодезический метод	0.1	-
407	446225.25	2232768.52	Геодезический метод	0.1	-
408	446222.39	2232768.77	Геодезический метод	0.1	-
409	446148.65	2232780.23	Геодезический метод	0.1	-
410	446144.53	2232758.72	Геодезический метод	0.1	-
411	446135.31	2232720.95	Геодезический метод	0.1	-
412	446141.04	2232720.00	Геодезический метод	0.1	-
413	446137.03	2232696.61	Геодезический метод	0.1	-
414	446139.39	2232678.82	Геодезический метод	0.1	-
415	446143.16	2232677.87	Геодезический метод	0.1	-
416	446212.95	2232666.95	Геодезический метод	0.1	-
417	446220.11	2232672.54	Геодезический метод	0.1	-
401	446253.85	2232669.11	Геодезический метод	0.1	-
418	446143.79	2232362.65	Геодезический метод	0.1	-
419	446146.27	2232378.75	Геодезический метод	0.1	-
420	446158.64	2232478.12	Геодезический метод	0.1	-
421	446120.23	2232481.88	Геодезический метод	0.1	-
422	446102.40	2232484.74	Геодезический метод	0.1	-
423	446100.80	2232475.99	Геодезический метод	0.1	-
424	446089.01	2232468.89	Геодезический метод	0.1	-
425	446083.26	2232431.33	Геодезический метод	0.1	-
426	446089.39	2232424.81	Геодезический метод	0.1	-
427	446084.40	2232392.29	Геодезический метод	0.1	-

2. Сведения о характерных точках границ объекта					
Обозначение характерных точек границ	**Координаты, м**		**Метод определения координат характерной точки**	**Средняя квадратическая погрешность положения характерной точки (Mt), м**	**Описание обозначения точки на местности (при наличии)**
	X	**Y**			
1	**2**	**3**	**4**	**5**	**6**
428	446081.51	2232372.69	Геодезический метод	0.1	-
418	446143.79	2232362.65	Геодезический метод	0.1	-
429	446218.75	2232533.29	Геодезический метод	0.1	-
430	446224.32	2232574.83	Геодезический метод	0.1	-
431	446225.54	2232587.71	Геодезический метод	0.1	-
432	446221.28	2232591.83	Геодезический метод	0.1	-
433	446192.12	2232595.77	Геодезический метод	0.1	-
434	446190.82	2232596.31	Геодезический метод	0.1	-
435	446188.83	2232598.11	Геодезический метод	0.1	-
436	446185.75	2232602.89	Геодезический метод	0.1	-
437	446184.57	2232603.60	Геодезический метод	0.1	-
438	446183.89	2232603.78	Геодезический метод	0.1	-
439	446177.55	2232604.46	Геодезический метод	0.1	-
440	446145.87	2232608.42	Геодезический метод	0.1	-
441	446144.36	2232600.31	Геодезический метод	0.1	-
442	446139.51	2232565.87	Геодезический метод	0.1	-
443	446176.99	2232560.38	Геодезический метод	0.1	-
444	446192.94	2232538.23	Геодезический метод	0.1	-
445	446194.35	2232537.18	Геодезический метод	0.1	-
446	446198.13	2232535.92	Геодезический метод	0.1	-
429	446218.75	2232533.29	Геодезический метод	0.1	-
447	447881.42	2233024.46	Геодезический метод	0.1	-
448	447895.23	2233039.30	Геодезический метод	0.1	-
449	447901.66	2233048.04	Геодезический метод	0.1	-
450	447879.99	2233057.90	Геодезический метод	0.1	-
451	447873.09	2233057.23	Геодезический метод	0.1	-

2. Сведения о характерных точках границ объекта

Обозначение характерных точек границ	Координаты, м		Метод определения координат характерной точки	Средняя квадратическая погрешность положения характерной точки (Mt), м	Описание обозначения точки на местности (при наличии)
	X	Y			
1	2	3	4	5	6
452	447856.32	2233067.22	Геодезический метод	0.1	-
453	447766.58	2233118.17	Геодезический метод	0.1	-
454	447806.93	2233178.27	Геодезический метод	0.1	-
455	447827.38	2233199.54	Геодезический метод	0.1	-
456	447841.00	2233212.02	Геодезический метод	0.1	-
457	448086.01	2233382.31	Геодезический метод	0.1	-
458	448079.31	2233386.52	Геодезический метод	0.1	-
459	448032.88	2233356.66	Геодезический метод	0.1	-
460	447971.41	2233317.46	Геодезический метод	0.1	-
461	447919.58	2233284.18	Геодезический метод	0.1	-
462	447841.62	2233232.19	Геодезический метод	0.1	-
463	447753.04	2233129.32	Геодезический метод	0.1	-
464	447734.46	2233138.76	Геодезический метод	0.1	-
465	447700.21	2233167.87	Геодезический метод	0.1	-
466	447759.88	2233284.43	Геодезический метод	0.1	-
467	447778.10	2233321.43	Геодезический метод	0.1	-
468	447792.55	2233342.74	Геодезический метод	0.1	-
469	447831.56	2233410.74	Геодезический метод	0.1	-
470	447835.78	2233419.10	Геодезический метод	0.1	-
471	447885.98	2233508.36	Геодезический метод	0.1	-
472	447876.66	2233514.54	Геодезический метод	0.1	-
473	447788.07	2233346.41	Геодезический метод	0.1	-
474	447782.46	2233350.84	Геодезический метод	0.1	-
475	447729.71	2233252.33	Геодезический метод	0.1	-
476	447670.03	2233283.34	Геодезический метод	0.1	-
477	447658.96	2233244.93	Геодезический метод	0.1	-

2. Сведения о характерных точках границ объекта

Обозначение характерных точек границ	Координаты, м		Метод определения координат характерной точки	Средняя квадратическая погрешность положения характерной точки (Mt), м	Описание обозначения точки на местности (при наличии)
	X	Y			
1	2	3	4	5	6
478	447626.91	2233189.03	Геодезический метод	0.1	-
479	447680.19	2233160.97	Геодезический метод	0.1	-
480	447590.90	2232993.47	Геодезический метод	0.1	-
481	447579.88	2232979.61	Геодезический метод	0.1	-
482	447571.08	2232958.57	Геодезический метод	0.1	-
483	447555.47	2232950.63	Геодезический метод	0.1	-
484	447413.69	2233027.96	Геодезический метод	0.1	-
485	447446.28	2233089.72	Геодезический метод	0.1	-
486	447440.81	2233092.83	Геодезический метод	0.1	-
487	447450.25	2233108.47	Геодезический метод	0.1	-
488	447368.32	2233158.81	Геодезический метод	0.1	-
489	447357.55	2233139.36	Геодезический метод	0.1	-
490	447356.22	2233136.96	Геодезический метод	0.1	-
491	447349.57	2233117.42	Геодезический метод	0.1	-
492	447344.92	2233108.57	Геодезический метод	0.1	-
493	447317.94	2233057.40	Геодезический метод	0.1	-
494	447557.00	2232927.02	Геодезический метод	0.1	-
495	447739.93	2232819.31	Геодезический метод	0.1	-
496	447774.89	2232872.98	Геодезический метод	0.1	-
497	447794.87	2232907.62	Геодезический метод	0.1	-
498	447808.99	2232931.08	Геодезический метод	0.1	-
499	447821.51	2232951.91	Геодезический метод	0.1	-
500	447830.16	2232966.28	Геодезический метод	0.1	-
501	447834.04	2232972.81	Геодезический метод	0.1	-
502	447846.29	2232993.45	Геодезический метод	0.1	-
503	447851.41	2233002.08	Геодезический метод	0.1	-

2. Сведения о характерных точках границ объекта

Обозначение характерных точек границ	Координаты, м		Метод определения координат характерной точки	Средняя квадратическая погрешность положения характерной точки (Mt), м	Описание обозначения точки на местности (при наличии)
	X	Y			
1	2	3	4	5	6
504	447859.91	2233014.33	Геодезический метод	0.1	-
505	447868.82	2233027.18	Геодезический метод	0.1	-
447	447881.42	2233024.46	Геодезический метод	0.1	-
506	446345.75	2231898.31	Геодезический метод	0.1	-
507	446369.45	2231926.62	Геодезический метод	0.1	-
508	446391.97	2231951.04	Геодезический метод	0.1	-
509	446402.38	2231957.75	Геодезический метод	0.1	-
510	446390.13	2231952.43	Геодезический метод	0.1	-
511	446386.92	2231949.95	Геодезический метод	0.1	-
512	446380.76	2231941.64	Геодезический метод	0.1	-
513	446377.66	2231938.49	Геодезический метод	0.1	-
514	446368.61	2231930.78	Геодезический метод	0.1	-
515	446362.91	2231926.66	Геодезический метод	0.1	-
516	446354.96	2231923.46	Геодезический метод	0.1	-
517	446352.12	2231920.36	Геодезический метод	0.1	-
518	446350.66	2231913.99	Геодезический метод	0.1	-
519	446347.68	2231906.56	Геодезический метод	0.1	-
520	446340.46	2231897.76	Геодезический метод	0.1	-
521	446333.15	2231894.07	Геодезический метод	0.1	-
522	446323.44	2231891.91	Геодезический метод	0.1	-
523	446314.70	2231891.78	Геодезический метод	0.1	-
524	446308.70	2231892.74	Геодезический метод	0.1	-
525	446302.47	2231895.49	Геодезический метод	0.1	-
526	446294.83	2231904.62	Геодезический метод	0.1	-
527	446293.42	2231908.14	Геодезический метод	0.1	-
528	446286.88	2231906.74	Геодезический метод	0.1	-

2. Сведения о характерных точках границ объекта

Обозначение характерных точек границ	Координаты, м		Метод определения координат характерной точки	Средняя квадратическая погрешность положения характерной точки (Mt), м	Описание обозначения точки на местности (при наличии)
	X	Y			
1	2	3	4	5	6
529	446319.35	2231868.39	Геодезический метод	0.1	-
506	446345.75	2231898.31	Геодезический метод	0.1	-
530	441396.46	2232891.75	Геодезический метод	0.1	-
531	441406.15	2232940.75	Геодезический метод	0.1	-
532	441406.16	2232941.93	Геодезический метод	0.1	-
533	441405.82	2232943.06	Геодезический метод	0.1	-
534	441405.16	2232944.03	Геодезический метод	0.1	-
535	441404.24	2232944.75	Геодезический метод	0.1	-
536	441403.13	2232945.16	Геодезический метод	0.1	-
537	441402.23	2232945.20	Геодезический метод	0.1	-
538	441380.69	2232944.02	Геодезический метод	0.1	-
539	441378.93	2232943.43	Геодезический метод	0.1	-
540	441377.62	2232942.11	Геодезический метод	0.1	-
541	441357.86	2232906.76	Геодезический метод	0.1	-
542	441338.98	2232892.29	Геодезический метод	0.1	-
543	441278.75	2232887.19	Геодезический метод	0.1	-
544	441278.53	2232886.67	Геодезический метод	0.1	-
545	441256.94	2232848.06	Геодезический метод	0.1	-
546	441259.09	2232839.31	Геодезический метод	0.1	-
547	441264.90	2232815.79	Геодезический метод	0.1	-
548	441265.71	2232815.32	Геодезический метод	0.1	-
549	441268.97	2232814.11	Геодезический метод	0.1	-
550	441272.38	2232813.40	Геодезический метод	0.1	-
551	441275.83	2232813.26	Геодезический метод	0.1	-
552	441279.30	2232813.64	Геодезический метод	0.1	-
553	441282.64	2232814.58	Геодезический метод	0.1	-

2. Сведения о характерных точках границ объекта					
Обозначение характерных точек границ	**Координаты, м**		**Метод определения координат характерной точки**	**Средняя квадратическая погрешность положения характерной точки (Mt), м**	**Описание обозначения точки на местности (при наличии)**
	X	**Y**			
1	**2**	**3**	**4**	**5**	**6**
554	441285.81	2232816.01	Геодезический метод	0.1	-
555	441288.70	2232817.92	Геодезический метод	0.1	-
556	441289.20	2232818.14	Геодезический метод	0.1	-
557	441290.12	2232818.30	Геодезический метод	0.1	-
558	441291.06	2232818.18	Геодезический метод	0.1	-
559	441291.72	2232817.87	Геодезический метод	0.1	-
560	441296.10	2232815.44	Геодезический метод	0.1	-
561	441295.91	2232814.80	Геодезический метод	0.1	-
562	441293.18	2232805.68	Геодезический метод	0.1	-
563	441366.75	2232830.44	Геодезический метод	0.1	-
564	441385.60	2232836.79	Геодезический метод	0.1	-
530	441396.46	2232891.75	Геодезический метод	0.1	-
565	441699.28	2232946.69	Геодезический метод	0.1	-
566	441749.47	2232964.72	Геодезический метод	0.1	-
567	441741.80	2233051.12	Геодезический метод	0.1	-
568	441740.09	2233070.46	Геодезический метод	0.1	-
569	441738.66	2233086.42	Геодезический метод	0.1	-
570	441737.78	2233096.33	Геодезический метод	0.1	-
571	441737.51	2233099.42	Геодезический метод	0.1	-
572	441698.07	2233092.66	Геодезический метод	0.1	-
573	441686.39	2233090.66	Геодезический метод	0.1	-
574	441586.34	2233089.14	Геодезический метод	0.1	-
575	441588.63	2233073.90	Геодезический метод	0.1	-
576	441599.61	2233001.16	Геодезический метод	0.1	-
577	441514.18	2232980.22	Геодезический метод	0.1	-
578	441493.75	2232975.23	Геодезический метод	0.1	-

2. Сведения о характерных точках границ объекта

Обозначение характерных точек границ	Координаты, м		Метод определения координат характерной точки	Средняя квадратическая погрешность положения характерной точки (Mt), м	Описание обозначения точки на местности (при наличии)
	X	Y			
1	2	3	4	5	6
579	441495.96	2232960.72	Геодезический метод	0.1	-
580	441504.19	2232906.74	Геодезический метод	0.1	-
581	441491.02	2232902.62	Геодезический метод	0.1	-
582	441495.24	2232889.13	Геодезический метод	0.1	-
583	441506.34	2232892.61	Геодезический метод	0.1	-
584	441508.55	2232878.19	Геодезический метод	0.1	-
585	441563.28	2232897.85	Геодезический метод	0.1	-
586	441607.02	2232913.56	Геодезический метод	0.1	-
587	441638.48	2232924.86	Геодезический метод	0.1	-
565	441699.28	2232946.69	Геодезический метод	0.1	-
588	441358.24	2232921.74	Геодезический метод	0.1	-
589	441356.92	2232935.87	Геодезический метод	0.1	-
590	441346.42	2232934.89	Геодезический метод	0.1	-
591	441347.73	2232920.77	Геодезический метод	0.1	-
588	441358.24	2232921.74	Геодезический метод	0.1	-

3. Сведения о характерных точках части (частей) границы объекта

Обозначение характерных точек части границы	Координаты, м		Метод определения координат характерной точки	Средняя квадратическая погрешность положения характерной точки (Mt), м	Описание обозначения точки на местности (при наличии)
	X	Y			
1	2	3	4	5	6
-	-	-	-	-	-

Раздел 3

Сведения о местоположении измененных (уточненных) границ объекта

1. Система координат -

2. Сведения о характерных точках границ объекта


Обозначение характерных точек границ	Существующие координаты, м		Измененные (уточненные) координаты, м		Метод определения координат характерной точки	Средняя квадратическая погрешность положения характерной точки (Mt), м	Описание обозначения точки на местности (при наличии)
	X	Y	X	Y			
1	2	3	4	5	6	7	8
-	-	-	-	-	-	-	

3. Сведения о характерных точках части (частей) границы объекта

Обозначение характерных точек части границы	Существующие координаты, м		Измененные (уточненные) координаты, м		Метод определения координат характерной точки	Средняя квадратическая погрешность положения характерной точки (Mt), м	Описание обозначения точки на местности (при наличии)
	X	Y	X	Y			
1	2	3	4	5	6	7	8
-	-	-	-	-	-	-	

Раздел 4

План границ объекта

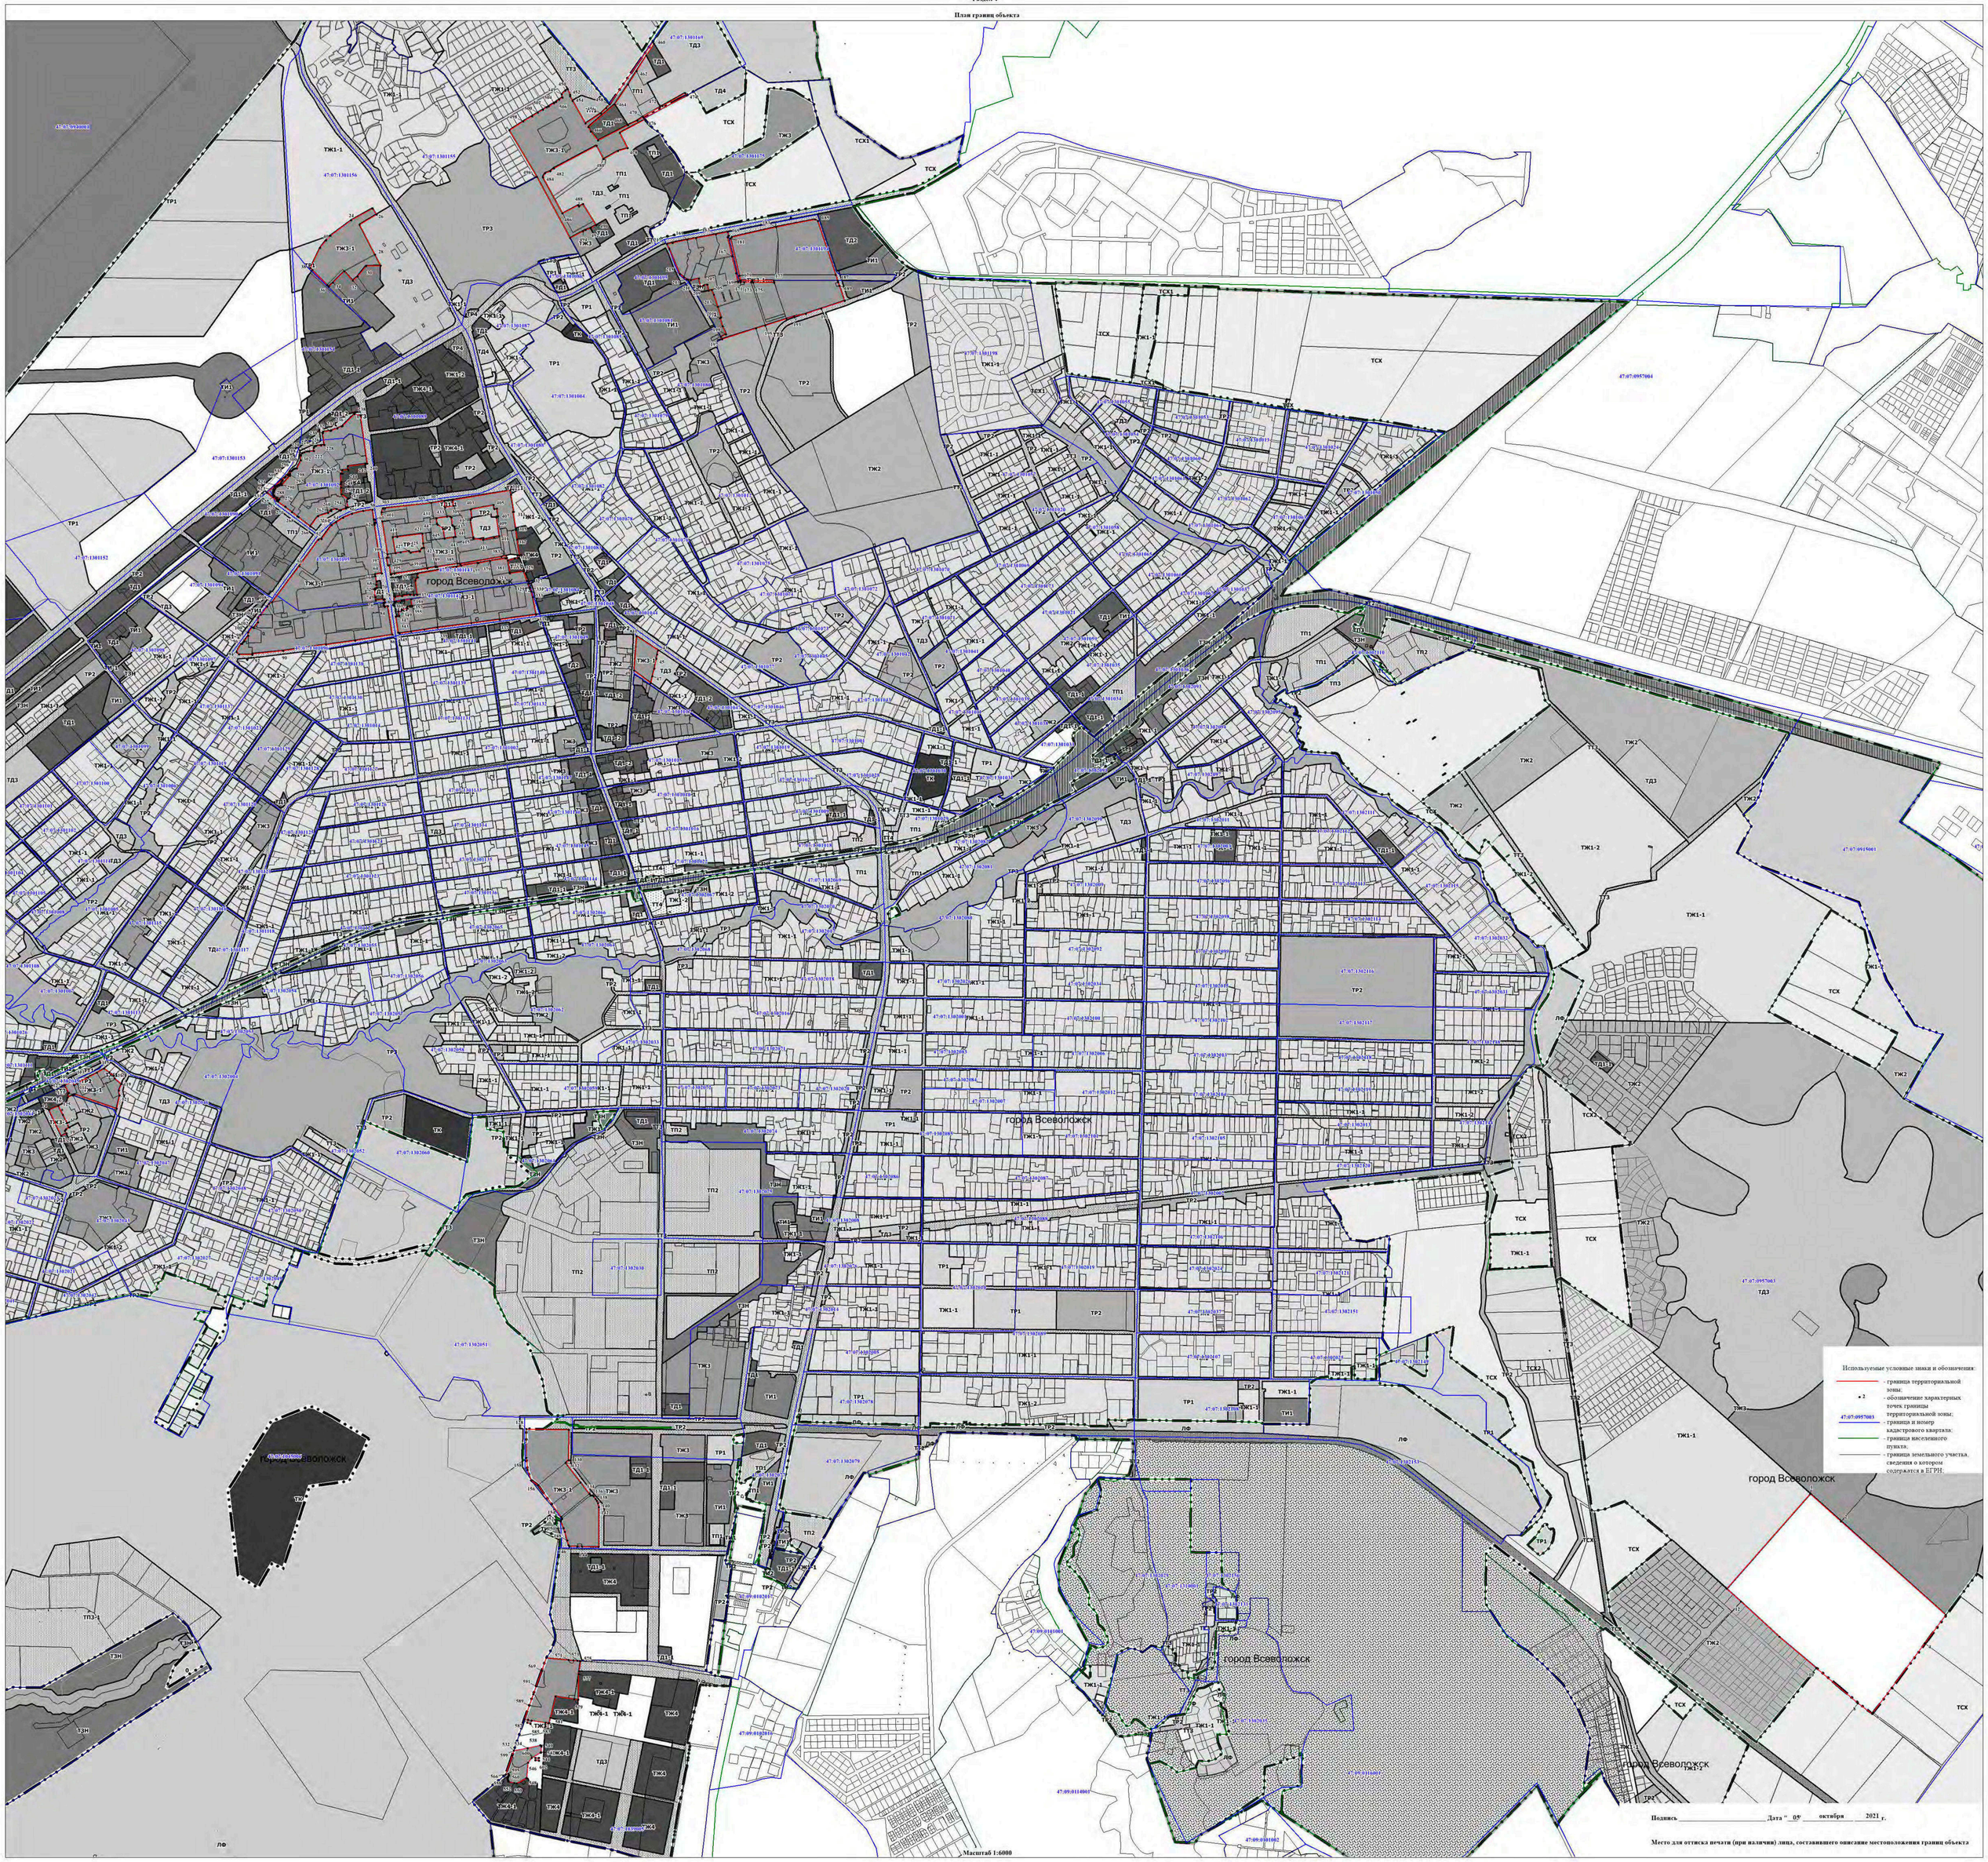

Подпись _____ Дата "05" октября 2021 г.

Место для оттиска печати (при наличии) лица, составившего описание местоположения границ объекта

Текстовое описание местоположения границ населенных пунктов, территориальных зон, особо охраняемых природных территорий, зон с особыми условиями использования территорий		
Прохождение границы		**Описание прохождения границы**
от точки	**до точки**	
1	**2**	**3**
1	2	-
2	3	-
3	4	-
4	5	-
5	6	-
6	7	-
7	8	-
8	9	-
9	10	-
10	11	-
11	12	-
12	13	-
13	1	-
14	15	-
15	16	-
16	17	-
17	18	-
18	19	-
19	20	-
20	21	-
21	22	-
22	14	-
23	24	-
24	25	-
25	26	-
26	27	-
27	28	-
28	29	-
29	30	-
30	31	-
31	32	-
32	33	-
33	34	-
34	35	-
35	36	-
36	37	-

Текстовое описание местоположения границ населенных пунктов, территориальных зон, особо охраняемых природных территорий, зон с особыми условиями использования территорий		
Прохождение границы		**Описание прохождения границы**
от точки	**до точки**	
1	**2**	**3**
37	38	-
38	39	-
39	40	-
40	23	-
41	42	-
42	43	-
43	44	-
44	45	-
45	46	-
46	47	-
47	48	-
48	49	-
49	41	-
50	51	-
51	52	-
52	53	-
53	54	-
54	55	-
55	56	-
56	57	-
57	58	-
58	59	-
59	60	-
60	61	-
61	62	-
62	63	-
63	64	-
64	65	-
65	66	-
66	67	-
67	68	-
68	69	-
69	70	-
70	71	-
71	72	-
72	73	-

Текстовое описание местоположения границ населенных пунктов, территориальных зон, особо охраняемых природных территорий, зон с особыми условиями использования территорий		
Прохождение границы		**Описание прохождения границы**
от точки	**до точки**	
1	**2**	**3**
73	74	-
74	75	-
75	76	-
76	77	-
77	78	-
78	79	-
79	80	-
80	81	-
81	82	-
82	83	-
83	84	-
84	85	-
85	86	-
86	87	-
87	88	-
88	89	-
89	90	-
90	91	-
91	92	-
92	93	-
93	94	-
94	95	-
95	96	-
96	97	-
97	98	-
98	99	-
99	100	-
100	101	-
101	102	-
102	103	-
103	104	-
104	105	-
105	106	-
106	107	-
107	108	-
108	50	-

Текстовое описание местоположения границ населенных пунктов, территориальных зон, особо охраняемых природных территорий, зон с особыми условиями использования территорий		
Прохождение границы		**Описание прохождения границы**
от точки	**до точки**	
1	**2**	**3**
109	110	-
110	111	-
111	112	-
112	113	-
113	114	-
114	115	-
115	116	-
116	117	-
117	118	-
118	119	-
119	120	-
120	121	-
121	122	-
122	123	-
123	124	-
124	125	-
125	126	-
126	127	-
127	109	-
128	129	-
129	130	-
130	131	-
131	132	-
132	133	-
133	134	-
134	135	-
135	136	-
136	137	-
137	138	-
138	139	-
139	140	-
140	141	-
141	142	-
142	143	-
143	144	-
144	145	-

Текстовое описание местоположения границ населенных пунктов, территориальных зон, особо охраняемых природных территорий, зон с особыми условиями использования территорий		
Прохождение границы		**Описание прохождения границы**
от точки	**до точки**	
1	**2**	**3**
145	146	-
146	147	-
147	148	-
148	149	-
149	150	-
150	151	-
151	152	-
152	153	-
153	154	-
154	155	-
155	156	-
156	157	-
157	158	-
158	159	-
159	128	-
160	161	-
161	162	-
162	163	-
163	164	-
164	165	-
165	166	-
166	167	-
167	168	-
168	169	-
169	170	-
170	171	-
171	172	-
172	173	-
173	174	-
174	175	-
175	176	-
176	177	-
177	178	-
178	179	-
179	180	-
180	181	-

Текстовое описание местоположения границ населенных пунктов, территориальных зон, особо охраняемых природных территорий, зон с особыми условиями использования территорий		
Прохождение границы		**Описание прохождения границы**
от точки	**до точки**	
1	**2**	**3**
181	182	-
182	183	-
183	184	-
184	185	-
185	186	-
186	187	-
187	188	-
188	189	-
189	190	-
190	191	-
191	192	-
192	193	-
193	194	-
194	195	-
195	196	-
196	197	-
197	198	-
198	199	-
199	200	-
200	201	-
201	202	-
202	203	-
203	204	-
204	205	-
205	206	-
206	207	-
207	208	-
208	209	-
209	210	-
210	211	-
211	212	-
212	213	-
213	214	-
214	215	-
215	216	-
216	217	-

Текстовое описание местоположения границ населенных пунктов, территориальных зон, особо охраняемых природных территорий, зон с особыми условиями использования территорий		
Прохождение границы		**Описание прохождения границы**
от точки	**до точки**	
1	**2**	**3**
217	160	-
218	219	-
219	220	-
220	221	-
221	222	-
222	223	-
223	224	-
224	225	-
225	226	-
226	227	-
227	228	-
228	229	-
229	230	-
230	231	-
231	232	-
232	233	-
233	234	-
234	235	-
235	236	-
236	237	-
237	238	-
238	239	-
239	240	-
240	241	-
241	242	-
242	243	-
243	244	-
244	245	-
245	246	-
246	247	-
247	248	-
248	249	-
249	250	-
250	251	-
251	252	-
252	253	-

Текстовое описание местоположения границ населенных пунктов, территориальных зон, особо охраняемых природных территорий, зон с особыми условиями использования территорий		
Прохождение границы		**Описание прохождения границы**
от точки	**до точки**	
1	**2**	**3**
253	254	-
254	255	-
255	256	-
256	257	-
257	258	-
258	259	-
259	260	-
260	261	-
261	262	-
262	263	-
263	264	-
264	265	-
265	266	-
266	267	-
267	268	-
268	269	-
269	270	-
270	271	-
271	272	-
272	273	-
273	274	-
274	275	-
275	276	-
276	277	-
277	278	-
278	279	-
279	280	-
280	281	-
281	282	-
282	283	-
283	284	-
284	285	-
285	286	-
286	287	-
287	288	-
288	289	-

Текстовое описание местоположения границ населенных пунктов, территориальных зон, особо охраняемых природных территорий, зон с особыми условиями использования территорий		
Прохождение границы		**Описание прохождения границы**
от точки	**до точки**	
1	**2**	**3**
289	290	-
290	291	-
291	292	-
292	293	-
293	294	-
294	295	-
295	296	-
296	297	-
297	298	-
298	299	-
299	300	-
300	301	-
301	218	-
302	303	-
303	304	-
304	305	-
305	306	-
306	307	-
307	308	-
308	309	-
309	310	-
310	311	-
311	312	-
312	313	-
313	314	-
314	315	-
315	316	-
316	317	-
317	318	-
318	319	-
319	320	-
320	321	-
321	322	-
322	323	-
323	324	-
324	325	-

Текстовое описание местоположения границ населенных пунктов, территориальных зон, особо охраняемых природных территорий, зон с особыми условиями использования территорий		
Прохождение границы		**Описание прохождения границы**
от точки	**до точки**	
1	**2**	**3**
325	326	-
326	327	-
327	328	-
328	329	-
329	330	-
330	331	-
331	332	-
332	333	-
333	334	-
334	335	-
335	336	-
336	337	-
337	338	-
338	339	-
339	340	-
340	341	-
341	342	-
342	343	-
343	344	-
344	345	-
345	346	-
346	347	-
347	348	-
348	349	-
349	350	-
350	351	-
351	352	-
352	353	-
353	354	-
354	355	-
355	356	-
356	357	-
357	358	-
358	359	-
359	360	-
360	361	-

Текстовое описание местоположения границ населенных пунктов, территориальных зон, особо охраняемых природных территорий, зон с особыми условиями использования территорий		
Прохождение границы		**Описание прохождения границы**
от точки	**до точки**	
1	**2**	**3**
361	362	-
362	363	-
363	364	-
364	365	-
365	366	-
366	367	-
367	368	-
368	369	-
369	370	-
370	371	-
371	372	-
372	373	-
373	374	-
374	375	-
375	376	-
376	377	-
377	378	-
378	379	-
379	380	-
380	381	-
381	382	-
382	383	-
383	384	-
384	385	-
385	386	-
386	387	-
387	388	-
388	389	-
389	390	-
390	391	-
391	392	-
392	393	-
393	394	-
394	395	-
395	396	-
396	397	-

Текстовое описание местоположения границ населенных пунктов, территориальных зон, особо охраняемых природных территорий, зон с особыми условиями использования территорий		
Прохождение границы		Описание прохождения границы
от точки	до точки	
1	2	3
397	398	-
398	399	-
399	400	-
400	302	-
401	402	-
402	403	-
403	404	-
404	405	-
405	406	-
406	407	-
407	408	-
408	409	-
409	410	-
410	411	-
411	412	-
412	413	-
413	414	-
414	415	-
415	416	-
416	417	-
417	401	-
418	419	-
419	420	-
420	421	-
421	422	-
422	423	-
423	424	-
424	425	-
425	426	-
426	427	-
427	428	-
428	418	-
429	430	-
430	431	-
431	432	-
432	433	-

Текстовое описание местоположения границ населенных пунктов, территориальных зон, особо охраняемых природных территорий, зон с особыми условиями использования территорий		
Прохождение границы		Описание прохождения границы
от точки	до точки	
1	2	3
433	434	-
434	435	-
435	436	-
436	437	-
437	438	-
438	439	-
439	440	-
440	441	-
441	442	-
442	443	-
443	444	-
444	445	-
445	446	-
446	429	-
447	448	-
448	449	-
449	450	-
450	451	-
451	452	-
452	453	-
453	454	-
454	455	-
455	456	-
456	457	-
457	458	-
458	459	-
459	460	-
460	461	-
461	462	-
462	463	-
463	464	-
464	465	-
465	466	-
466	467	-
467	468	-
468	469	-

Текстовое описание местоположения границ населенных пунктов, территориальных зон, особо охраняемых природных территорий, зон с особыми условиями использования территорий		
Прохождение границы		**Описание прохождения границы**
от точки	**до точки**	
1	**2**	**3**
469	470	-
470	471	-
471	472	-
472	473	-
473	474	-
474	475	-
475	476	-
476	477	-
477	478	-
478	479	-
479	480	-
480	481	-
481	482	-
482	483	-
483	484	-
484	485	-
485	486	-
486	487	-
487	488	-
488	489	-
489	490	-
490	491	-
491	492	-
492	493	-
493	494	-
494	495	-
495	496	-
496	497	-
497	498	-
498	499	-
499	500	-
500	501	-
501	502	-
502	503	-
503	504	-
504	505	-

Текстовое описание местоположения границ населенных пунктов, территориальных зон, особо охраняемых природных территорий, зон с особыми условиями использования территорий		
Прохождение границы		**Описание прохождения границы**
от точки	**до точки**	
1	**2**	**3**
505	447	-
506	507	-
507	508	-
508	509	-
509	510	-
510	511	-
511	512	-
512	513	-
513	514	-
514	515	-
515	516	-
516	517	-
517	518	-
518	519	-
519	520	-
520	521	-
521	522	-
522	523	-
523	524	-
524	525	-
525	526	-
526	527	-
527	528	-
528	529	-
529	506	-
530	531	-
531	532	-
532	533	-
533	534	-
534	535	-
535	536	-
536	537	-
537	538	-
538	539	-
539	540	-
540	541	-

Текстовое описание местоположения границ населенных пунктов, территориальных зон, особо охраняемых природных территорий, зон с особыми условиями использования территорий		
Прохождение границы		**Описание прохождения границы**
от точки	**до точки**	
1	**2**	**3**
541	542	-
542	543	-
543	544	-
544	545	-
545	546	-
546	547	-
547	548	-
548	549	-
549	550	-
550	551	-
551	552	-
552	553	-
553	554	-
554	555	-
555	556	-
556	557	-
557	558	-
558	559	-
559	560	-
560	561	-
561	562	-
562	563	-
563	564	-
564	530	-
565	566	-
566	567	-
567	568	-
568	569	-
569	570	-
570	571	-
571	572	-
572	573	-
573	574	-
574	575	-
575	576	-
576	577	-

Текстовое описание местоположения границ населенных пунктов, территориальных зон, особо охраняемых природных территорий, зон с особыми условиями использования территорий

Прохождение границы		Описание прохождения границы
от точки	до точки	
1	2	3
577	578	-
578	579	-
579	580	-
580	581	-
581	582	-
582	583	-
583	584	-
584	585	-
585	586	-
586	587	-
587	565	-
588	589	-
589	590	-
590	591	-
591	588	-

ОПИСАНИЕ МЕСТОПОЛОЖЕНИЯ ГРАНИЦ

Зона застройки многоэтажными жилыми домами

(наименование объекта, местоположение границ которого описано (далее - объект))

Раздел 1

Сведения об объекте

№ п/п	Характеристики объекта	Описание характеристик
1	2	3
1.	Местоположение объекта	Ленинградская область, район Всеволожский, город Всеволожск
2.	Площадь объекта +/- величина погрешности определения площади (Р +/- Дельта Р)	1637437 +/- 448 м²
3.	Иные характеристики объекта	Жилая зона

Раздел 2

Сведения о местоположении границ объекта

1. Система координат МСК-47, зона 2

2. Сведения о характерных точках границ объекта

Обозначение характерных точек границ	Координаты, м		Метод определения координат характерной точки	Средняя квадратическая погрешность положения характерной точки (Mt), м	Описание обозначения точки на местности (при наличии)
	X	Y			
1	2	3	4	5	6
1	441673.09	2233396.61	Геодезический метод	0.1	-
2	441664.92	2233481.11	Геодезический метод	0.1	-
3	441657.77	2233554.98	Геодезический метод	0.1	-
4	441651.33	2233559.25	Геодезический метод	0.1	-
5	441406.32	2233509.00	Геодезический метод	0.1	-
6	441418.00	2233459.04	Геодезический метод	0.1	-
7	441417.68	2233458.73	Геодезический метод	0.1	-
8	441439.66	2233349.51	Геодезический метод	0.1	-
9	441444.51	2233350.49	Геодезический метод	0.1	-
10	441566.43	2233375.09	Геодезический метод	0.1	-
1	441673.09	2233396.61	Геодезический метод	0.1	-
11	441420.18	2233345.67	Геодезический метод	0.1	-
12	441399.52	2233448.82	Геодезический метод	0.1	-
13	441398.13	2233455.76	Геодезический метод	0.1	-
14	441398.09	2233455.93	Геодезический метод	0.1	-
15	441387.67	2233506.05	Геодезический метод	0.1	-
16	441190.09	2233466.18	Геодезический метод	0.1	-
17	441213.15	2233351.95	Геодезический метод	0.1	-
18	441215.26	2233341.47	Геодезический метод	0.1	-
19	441222.48	2233305.69	Геодезический метод	0.1	-
11	441420.18	2233345.67	Геодезический метод	0.1	-
20	441282.13	2232949.43	Геодезический метод	0.1	-

2. Сведения о характерных точках границ объекта

Обозначение характерных точек границ	Координаты, м		Метод определения координат характерной точки	Средняя квадратическая погрешность положения характерной точки (Mt), м	Описание обозначения точки на местности (при наличии)
	X	Y			
1	2	3	4	5	6
21	441263.09	2233043.86	Геодезический метод	0.1	-
22	441064.30	2233003.74	Геодезический метод	0.1	-
23	441077.42	2232940.00	Геодезический метод	0.1	-
24	441232.60	2232946.81	Геодезический метод	0.1	-
20	441282.13	2232949.43	Геодезический метод	0.1	-
25	441210.72	2233303.32	Геодезический метод	0.1	-
26	441201.14	2233350.77	Геодезический метод	0.1	-
27	441178.33	2233463.81	Геодезический метод	0.1	-
28	440979.56	2233423.69	Геодезический метод	0.1	-
29	440998.69	2233328.93	Геодезический метод	0.1	-
30	441011.94	2233263.20	Геодезический метод	0.1	-
25	441210.72	2233303.32	Геодезический метод	0.1	-
31	446179.40	2232844.21	Геодезический метод	0.1	-
32	446188.53	2232882.55	Геодезический метод	0.1	-
33	446176.42	2232892.55	Геодезический метод	0.1	-
34	446183.81	2232905.43	Геодезический метод	0.1	-
35	446164.95	2232918.87	Геодезический метод	0.1	-
36	446119.72	2232947.31	Геодезический метод	0.1	-
37	446117.29	2232943.45	Геодезический метод	0.1	-
38	446097.65	2232932.06	Геодезический метод	0.1	-
39	446077.52	2232938.77	Геодезический метод	0.1	-
40	446063.03	2232943.04	Геодезический метод	0.1	-
41	446054.75	2232946.27	Геодезический метод	0.1	-
42	445999.37	2232968.00	Геодезический метод	0.1	-
43	445995.06	2232957.50	Геодезический метод	0.1	-
44	445992.79	2232943.15	Геодезический метод	0.1	-

2. Сведения о характерных точках границ объекта

Обозначение характерных точек границ	Координаты, м		Метод определения координат характерной точки	Средняя квадратическая погрешность положения характерной точки (Mt), м	Описание обозначения точки на местности (при наличии)
	X	Y			
1	2	3	4	5	6
45	445991.75	2232935.78	Геодезический метод	0.1	-
46	445985.32	2232936.66	Геодезический метод	0.1	-
47	445984.02	2232933.87	Геодезический метод	0.1	-
48	445986.35	2232933.51	Геодезический метод	0.1	-
49	445985.24	2232925.74	Геодезический метод	0.1	-
50	445984.36	2232922.65	Геодезический метод	0.1	-
51	445982.43	2232917.64	Геодезический метод	0.1	-
52	445978.40	2232919.15	Геодезический метод	0.1	-
53	445976.24	2232919.98	Геодезический метод	0.1	-
54	445970.52	2232896.23	Геодезический метод	0.1	-
55	446003.96	2232882.92	Геодезический метод	0.1	-
56	446006.35	2232888.94	Геодезический метод	0.1	-
57	446007.33	2232886.97	Геодезический метод	0.1	-
58	446011.48	2232888.10	Геодезический метод	0.1	-
59	446042.98	2232876.35	Геодезический метод	0.1	-
60	446062.99	2232869.60	Геодезический метод	0.1	-
61	446074.69	2232865.81	Геодезический метод	0.1	-
62	446072.43	2232858.81	Геодезический метод	0.1	-
63	446135.91	2232849.15	Геодезический метод	0.1	-
64	446173.16	2232845.15	Геодезический метод	0.1	-
31	446179.40	2232844.21	Геодезический метод	0.1	-
65	446052.79	2232812.81	Геодезический метод	0.1	-
66	446061.40	2232840.61	Геодезический метод	0.1	-
67	446063.67	2232854.45	Геодезический метод	0.1	-
68	446064.47	2232859.33	Геодезический метод	0.1	-
69	446040.65	2232868.36	Геодезический метод	0.1	-

2. Сведения о характерных точках границ объекта					
Обозначение характерных точек границ	**Координаты, м**		**Метод определения координат характерной точки**	**Средняя квадратическая погрешность положения характерной точки (Mt), м**	**Описание обозначения точки на местности (при наличии)**
	X	**Y**			
1	**2**	**3**	**4**	**5**	**6**
70	446010.46	2232879.84	Геодезический метод	0.1	-
71	446009.84	2232875.50	Геодезический метод	0.1	-
72	446002.08	2232821.17	Геодезический метод	0.1	-
73	446005.87	2232820.53	Геодезический метод	0.1	-
65	446052.79	2232812.81	Геодезический метод	0.1	-
74	442159.07	2233061.24	Геодезический метод	0.1	-
75	442155.52	2233307.92	Геодезический метод	0.1	-
76	442154.68	2233366.56	Геодезический метод	0.1	-
77	442021.69	2233364.65	Геодезический метод	0.1	-
78	441953.48	2233363.69	Геодезический метод	0.1	-
79	441955.02	2233256.84	Геодезический метод	0.1	-
80	442002.46	2233257.28	Геодезический метод	0.1	-
81	442005.31	2233059.06	Геодезический метод	0.1	-
74	442159.07	2233061.24	Геодезический метод	0.1	-
82	442141.48	2233139.62	Геодезический метод	0.1	-
83	442142.58	2233140.74	Геодезический метод	0.1	-
84	442143.26	2233142.14	Геодезический метод	0.1	-
85	442143.48	2233143.70	Геодезический метод	0.1	-
86	442143.00	2233177.19	Геодезический метод	0.1	-
87	442142.73	2233178.73	Геодезический метод	0.1	-
88	442142.01	2233180.12	Геодезический метод	0.1	-
89	442140.88	2233181.21	Геодезический метод	0.1	-
90	442139.48	2233181.89	Геодезический метод	0.1	-
91	442137.93	2233182.12	Геодезический метод	0.1	-
92	442089.38	2233181.42	Геодезический метод	0.1	-
93	442087.83	2233181.15	Геодезический метод	0.1	-

2. Сведения о характерных точках границ объекта

Обозначение характерных точек границ	Координаты, м		Метод определения координат характерной точки	Средняя квадратическая погрешность положения характерной точки (Mt), м	Описание обозначения точки на местности (при наличии)
	X	Y			
1	2	3	4	5	6
94	442086.46	2233180.42	Геодезический метод	0.1	-
95	442085.37	2233179.31	Геодезический метод	0.1	-
96	442084.67	2233177.90	Геодезический метод	0.1	-
97	442084.45	2233176.36	Геодезический метод	0.1	-
98	442084.94	2233142.86	Геодезический метод	0.1	-
99	442085.20	2233141.31	Геодезический метод	0.1	-
100	442085.93	2233139.93	Геодезический метод	0.1	-
101	442087.05	2233138.84	Геодезический метод	0.1	-
102	442088.45	2233138.15	Геодезический метод	0.1	-
103	442090.00	2233137.93	Геодезический метод	0.1	-
104	442138.55	2233138.63	Геодезический метод	0.1	-
105	442140.10	2233138.89	Геодезический метод	0.1	-
82	442141.48	2233139.62	Геодезический метод	0.1	-
106	446407.70	2232162.80	Геодезический метод	0.1	-
107	446409.63	2232187.01	Геодезический метод	0.1	-
108	446423.08	2232185.82	Геодезический метод	0.1	-
109	446431.76	2232254.06	Геодезический метод	0.1	-
110	446380.14	2232262.69	Геодезический метод	0.1	-
111	446377.43	2232247.18	Геодезический метод	0.1	-
112	446356.79	2232250.96	Геодезический метод	0.1	-
113	446347.69	2232189.32	Геодезический метод	0.1	-
114	446296.35	2232199.48	Геодезический метод	0.1	-
115	446294.77	2232185.35	Геодезический метод	0.1	-
116	446312.62	2232161.00	Геодезический метод	0.1	-
117	446339.36	2232158.11	Геодезический метод	0.1	-
118	446354.25	2232159.06	Геодезический метод	0.1	-

2. Сведения о характерных точках границ объекта					
Обозначение характерных точек границ	**Координаты, м**		**Метод определения координат характерной точки**	**Средняя квадратическая погрешность положения характерной точки (Mt), м**	**Описание обозначения точки на местности (при наличии)**
	X	**Y**			
1	**2**	**3**	**4**	**5**	**6**
119	446359.54	2232159.40	Геодезический метод	0.1	-
120	446393.35	2232157.25	Геодезический метод	0.1	-
121	446393.92	2232163.86	Геодезический метод	0.1	-
106	446407.70	2232162.80	Геодезический метод	0.1	-
122	446243.12	2230625.83	Геодезический метод	0.1	-
123	446234.91	2230632.68	Геодезический метод	0.1	-
124	446162.73	2230692.29	Геодезический метод	0.1	-
125	446124.18	2230724.18	Геодезический метод	0.1	-
126	446114.16	2230732.45	Геодезический метод	0.1	-
127	445963.39	2230857.00	Геодезический метод	0.1	-
128	445854.78	2230946.77	Геодезический метод	0.1	-
129	445766.08	2230839.42	Геодезический метод	0.1	-
130	445757.79	2230829.44	Геодезический метод	0.1	-
131	445613.09	2230654.31	Геодезический метод	0.1	-
132	445604.80	2230644.23	Геодезический метод	0.1	-
133	445516.01	2230536.84	Геодезический метод	0.1	-
134	445664.66	2230414.02	Геодезический метод	0.1	-
135	445715.78	2230371.77	Геодезический метод	0.1	-
136	445726.01	2230363.33	Геодезический метод	0.1	-
137	445814.32	2230290.36	Геодезический метод	0.1	-
138	445822.53	2230283.50	Геодезический метод	0.1	-
122	446243.12	2230625.83	Геодезический метод	0.1	-
139	440893.24	2228971.60	Геодезический метод	0.1	-
140	440890.45	2229050.48	Геодезический метод	0.1	-
141	440896.21	2229095.35	Геодезический метод	0.1	-
142	440896.45	2229097.18	Геодезический метод	0.1	-

2. Сведения о характерных точках границ объекта					
Обозначение характерных точек границ	**Координаты, м**		**Метод определения координат характерной точки**	**Средняя квадратическая погрешность положения характерной точки (Mt), м**	**Описание обозначения точки на местности (при наличии)**
	X	**Y**			
1	**2**	**3**	**4**	**5**	**6**
143	440907.87	2229131.78	Геодезический метод	0.1	-
144	440932.32	2229183.14	Геодезический метод	0.1	-
145	440944.88	2229207.75	Геодезический метод	0.1	-
146	440949.20	2229212.92	Геодезический метод	0.1	-
147	440982.67	2229239.39	Геодезический метод	0.1	-
148	441002.99	2229261.92	Геодезический метод	0.1	-
149	441019.92	2229289.88	Геодезический метод	0.1	-
150	441025.41	2229304.05	Геодезический метод	0.1	-
151	441031.69	2229320.11	Геодезический метод	0.1	-
152	441045.24	2229378.36	Геодезический метод	0.1	-
153	441052.25	2229396.30	Геодезический метод	0.1	-
154	441063.76	2229420.58	Геодезический метод	0.1	-
155	441040.17	2229432.63	Геодезический метод	0.1	-
156	441066.54	2229464.14	Геодезический метод	0.1	-
157	441080.94	2229456.89	Геодезический метод	0.1	-
158	441083.48	2229462.18	Геодезический метод	0.1	-
159	441088.60	2229472.03	Геодезический метод	0.1	-
160	441111.50	2229480.92	Геодезический метод	0.1	-
161	441152.96	2229520.88	Геодезический метод	0.1	-
162	441161.84	2229579.83	Геодезический метод	0.1	-
163	441168.00	2229592.03	Геодезический метод	0.1	-
164	441188.13	2229604.98	Геодезический метод	0.1	-
165	441200.52	2229604.94	Геодезический метод	0.1	-
166	441202.78	2229635.85	Геодезический метод	0.1	-
167	441211.98	2229666.28	Геодезический метод	0.1	-
168	441231.81	2229689.15	Геодезический метод	0.1	-

2. Сведения о характерных точках границ объекта

Обозначение характерных точек границ	Координаты, м		Метод определения координат характерной точки	Средняя квадратическая погрешность положения характерной точки (Mt), м	Описание обозначения точки на местности (при наличии)
	X	Y			
1	2	3	4	5	6
169	441242.31	2229707.58	Геодезический метод	0.1	-
170	441249.90	2229712.80	Геодезический метод	0.1	-
171	441252.20	2229730.86	Геодезический метод	0.1	-
172	441281.14	2229746.36	Геодезический метод	0.1	-
173	441303.64	2229763.51	Геодезический метод	0.1	-
174	441303.80	2229773.30	Геодезический метод	0.1	-
175	441315.09	2229793.80	Геодезический метод	0.1	-
176	441319.45	2229796.95	Геодезический метод	0.1	-
177	441324.33	2229809.81	Геодезический метод	0.1	-
178	441354.89	2229843.21	Геодезический метод	0.1	-
179	441349.63	2229864.12	Геодезический метод	0.1	-
180	441354.06	2229879.71	Геодезический метод	0.1	-
181	441387.99	2229902.52	Геодезический метод	0.1	-
182	441384.56	2229920.69	Геодезический метод	0.1	-
183	441392.74	2229935.95	Геодезический метод	0.1	-
184	441401.67	2229941.71	Геодезический метод	0.1	-
185	441396.02	2229948.31	Геодезический метод	0.1	-
186	441394.84	2229967.27	Геодезический метод	0.1	-
187	441400.21	2229983.21	Геодезический метод	0.1	-
188	441410.84	2229992.17	Геодезический метод	0.1	-
189	441407.27	2230006.23	Геодезический метод	0.1	-
190	441394.99	2230037.33	Геодезический метод	0.1	-
191	441395.03	2230015.67	Геодезический метод	0.1	-
192	441377.69	2230018.93	Геодезический метод	0.1	-
193	441376.67	2230081.23	Геодезический метод	0.1	-
194	441375.02	2230134.88	Геодезический метод	0.1	-

2. Сведения о характерных точках границ объекта

Обозначение характерных точек границ	Координаты, м		Метод определения координат характерной точки	Средняя квадратическая погрешность положения характерной точки (Mt), м	Описание обозначения точки на местности (при наличии)
	X	Y			
1	2	3	4	5	6
195	441374.20	2230156.33	Геодезический метод	0.1	-
196	441388.19	2230177.90	Геодезический метод	0.1	-
197	441387.27	2230194.25	Геодезический метод	0.1	-
198	441383.41	2230205.54	Геодезический метод	0.1	-
199	441371.92	2230210.25	Геодезический метод	0.1	-
200	441360.76	2230226.49	Геодезический метод	0.1	-
201	441361.36	2230244.68	Геодезический метод	0.1	-
202	441365.90	2230256.94	Геодезический метод	0.1	-
203	441366.02	2230263.56	Геодезический метод	0.1	-
204	441359.57	2230291.04	Геодезический метод	0.1	-
205	441364.94	2230311.34	Геодезический метод	0.1	-
206	441380.93	2230325.06	Геодезический метод	0.1	-
207	441381.49	2230343.81	Геодезический метод	0.1	-
208	441369.95	2230376.39	Геодезический метод	0.1	-
209	441373.14	2230390.86	Геодезический метод	0.1	-
210	441387.95	2230413.00	Геодезический метод	0.1	-
211	441386.02	2230425.57	Геодезический метод	0.1	-
212	441386.84	2230443.26	Геодезический метод	0.1	-
213	441398.69	2230472.07	Геодезический метод	0.1	-
214	441407.63	2230486.26	Геодезический метод	0.1	-
215	441416.58	2230510.17	Геодезический метод	0.1	-
216	441430.22	2230528.46	Геодезический метод	0.1	-
217	441451.10	2230534.82	Геодезический метод	0.1	-
218	441452.89	2230580.61	Геодезический метод	0.1	-
219	441456.80	2230585.82	Геодезический метод	0.1	-
220	441360.44	2230665.05	Геодезический метод	0.1	-

2. Сведения о характерных точках границ объекта

Обозначение характерных точек границ	Координаты, м		Метод определения координат характерной точки	Средняя квадратическая погрешность положения характерной точки (Mt), м	Описание обозначения точки на местности (при наличии)
	X	Y			
1	2	3	4	5	6
221	441347.68	2230643.18	Геодезический метод	0.1	-
222	441407.18	2230594.26	Геодезический метод	0.1	-
223	441433.91	2230572.27	Геодезический метод	0.1	-
224	441403.28	2230517.44	Геодезический метод	0.1	-
225	441385.31	2230478.96	Геодезический метод	0.1	-
226	441379.31	2230464.41	Геодезический метод	0.1	-
227	441375.11	2230454.15	Геодезический метод	0.1	-
228	441357.54	2230462.73	Геодезический метод	0.1	-
229	441337.72	2230472.40	Геодезический метод	0.1	-
230	441378.11	2230555.91	Геодезический метод	0.1	-
231	441306.19	2230617.28	Геодезический метод	0.1	-
232	441257.33	2230658.98	Геодезический метод	0.1	-
233	441189.27	2230716.95	Геодезический метод	0.1	-
234	441154.46	2230746.76	Геодезический метод	0.1	-
235	441136.70	2230759.33	Геодезический метод	0.1	-
236	441124.79	2230768.53	Геодезический метод	0.1	-
237	441102.53	2230735.37	Геодезический метод	0.1	-
238	441072.13	2230695.59	Геодезический метод	0.1	-
239	441026.81	2230631.28	Геодезический метод	0.1	-
240	440978.34	2230549.32	Геодезический метод	0.1	-
241	440924.15	2230456.92	Геодезический метод	0.1	-
242	440777.16	2230243.83	Геодезический метод	0.1	-
243	440689.41	2230190.45	Геодезический метод	0.1	-
244	440674.20	2230181.20	Геодезический метод	0.1	-
245	440661.77	2230152.96	Геодезический метод	0.1	-
246	440539.39	2229874.87	Геодезический метод	0.1	-

2. Сведения о характерных точках границ объекта

Обозначение характерных точек границ	Координаты, м		Метод определения координат характерной точки	Средняя квадратическая погрешность положения характерной точки (Mt), м	Описание обозначения точки на местности (при наличии)
	X	Y			
1	2	3	4	5	6
247	440334.94	2229410.37	Геодезический метод	0.1	-
248	440314.42	2229355.49	Геодезический метод	0.1	-
249	440234.26	2229139.72	Геодезический метод	0.1	-
250	440163.14	2228948.51	Геодезический метод	0.1	-
251	440347.66	2228892.96	Геодезический метод	0.1	-
252	440389.69	2228902.65	Геодезический метод	0.1	-
253	440415.19	2228908.54	Геодезический метод	0.1	-
254	440420.62	2228921.59	Геодезический метод	0.1	-
255	440519.75	2228930.54	Геодезический метод	0.1	-
256	440564.89	2228930.35	Геодезический метод	0.1	-
257	440562.64	2228907.88	Геодезический метод	0.1	-
258	440612.07	2228885.36	Геодезический метод	0.1	-
259	440665.01	2228815.31	Геодезический метод	0.1	-
260	440751.50	2228852.20	Геодезический метод	0.1	-
261	440795.00	2228911.60	Геодезический метод	0.1	-
262	440830.32	2228885.72	Геодезический метод	0.1	-
263	440862.83	2228930.09	Геодезический метод	0.1	-
139	440893.24	2228971.60	Геодезический метод	0.1	-

3. Сведения о характерных точках части (частей) границы объекта

Обозначение характерных точек части границы	Координаты, м		Метод определения координат характерной точки	Средняя квадратическая погрешность положения характерной точки (Mt), м	Описание обозначения точки на местности (при наличии)
	X	Y			
1	2	3	4	5	6
-	-	-	-	-	-

Раздел 3

Сведения о местоположении измененных (уточненных) границ объекта

1. Система координат -

2. Сведения о характерных точках границ объекта


Обозначение характерных точек границ	Существующие координаты, м		Измененные (уточненные) координаты, м		Метод определения координат характерной точки	Средняя квадратическая погрешность положения характерной точки (Mt), м	Описание обозначения точки на местности (при наличии)
	X	Y	X	Y			
1	2	3	4	5	6	7	8
-	-	-	-	-	-	-	

3. Сведения о характерных точках части (частей) границы объекта

Обозначение характерных точек части границы	Существующие координаты, м		Измененные (уточненные) координаты, м		Метод определения координат характерной точки	Средняя квадратическая погрешность положения характерной точки (Mt), м	Описание обозначения точки на местности (при наличии)
	X	Y	X	Y			
1	2	3	4	5	6	7	8
-	-	-	-	-	-	-	

Раздел 4

План границ объекта

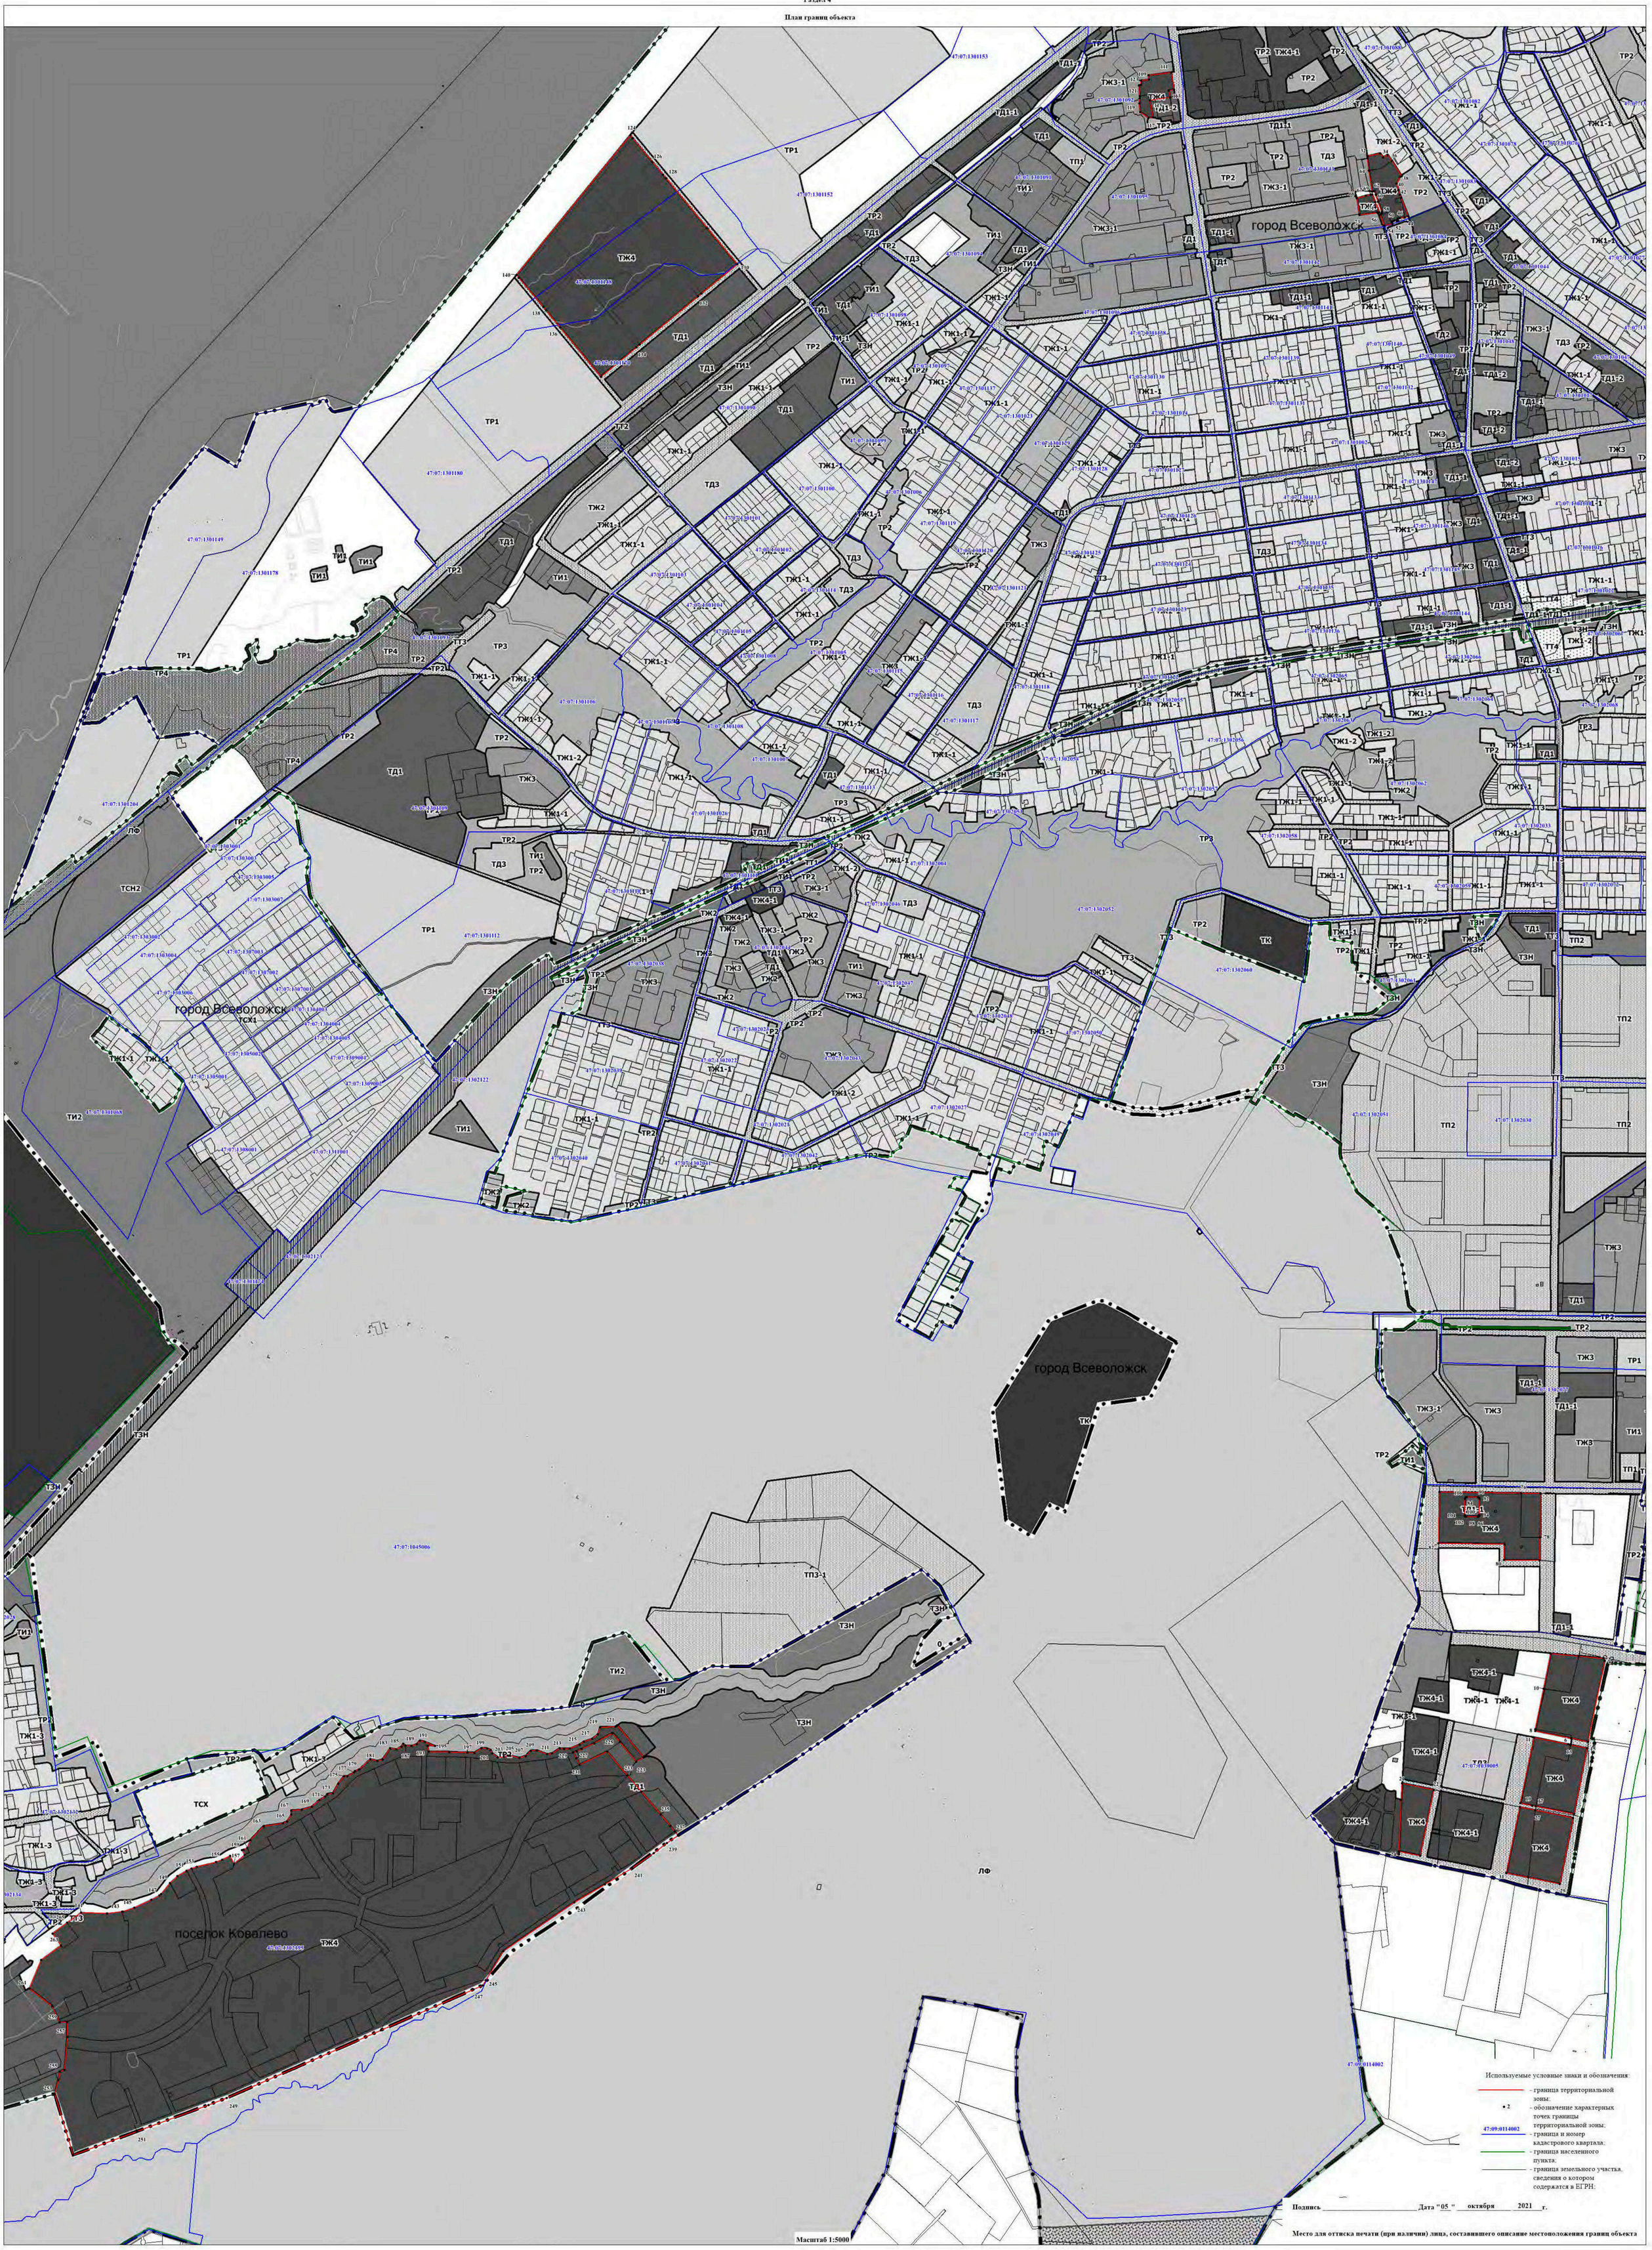

Текстовое описание местоположения границ населенных пунктов, территориальных зон, особо охраняемых природных территорий, зон с особыми условиями использования территорий		
Прохождение границы		**Описание прохождения границы**
от точки	**до точки**	
1	**2**	**3**
1	2	-
2	3	-
3	4	-
4	5	-
5	6	-
6	7	-
7	8	-
8	9	-
9	10	-
10	1	-
11	12	-
12	13	-
13	14	-
14	15	-
15	16	-
16	17	-
17	18	-
18	19	-
19	11	-
20	21	-
21	22	-
22	23	-
23	24	-
24	20	-
25	26	-
26	27	-
27	28	-
28	29	-
29	30	-
30	25	-
31	32	-
32	33	-
33	34	-
34	35	-
35	36	-
36	37	-

Текстовое описание местоположения границ населенных пунктов, территориальных зон, особо охраняемых природных территорий, зон с особыми условиями использования территорий		
Прохождение границы		**Описание прохождения границы**
от точки	**до точки**	
1	**2**	**3**
37	38	-
38	39	-
39	40	-
40	41	-
41	42	-
42	43	-
43	44	-
44	45	-
45	46	-
46	47	-
47	48	-
48	49	-
49	50	-
50	51	-
51	52	-
52	53	-
53	54	-
54	55	-
55	56	-
56	57	-
57	58	-
58	59	-
59	60	-
60	61	-
61	62	-
62	63	-
63	64	-
64	31	-
65	66	-
66	67	-
67	68	-
68	69	-
69	70	-
70	71	-
71	72	-
72	73	-

Текстовое описание местоположения границ населенных пунктов, территориальных зон, особо охраняемых природных территорий, зон с особыми условиями использования территорий		
Прохождение границы		**Описание прохождения границы**
от точки	**до точки**	
1	**2**	**3**
73	65	-
74	75	-
75	76	-
76	77	-
77	78	-
78	79	-
79	80	-
80	81	-
81	74	-
82	83	-
83	84	-
84	85	-
85	86	-
86	87	-
87	88	-
88	89	-
89	90	-
90	91	-
91	92	-
92	93	-
93	94	-
94	95	-
95	96	-
96	97	-
97	98	-
98	99	-
99	100	-
100	101	-
101	102	-
102	103	-
103	104	-
104	105	-
105	82	-
106	107	-
107	108	-
108	109	-

Текстовое описание местоположения границ населенных пунктов, территориальных зон, особо охраняемых природных территорий, зон с особыми условиями использования территорий		
Прохождение границы		**Описание прохождения границы**
от точки	**до точки**	
1	**2**	**3**
109	110	-
110	111	-
111	112	-
112	113	-
113	114	-
114	115	-
115	116	-
116	117	-
117	118	-
118	119	-
119	120	-
120	121	-
121	106	-
122	123	-
123	124	-
124	125	-
125	126	-
126	127	-
127	128	-
128	129	-
129	130	-
130	131	-
131	132	-
132	133	-
133	134	-
134	135	-
135	136	-
136	137	-
137	138	-
138	122	-
139	140	-
140	141	-
141	142	-
142	143	-
143	144	-
144	145	-

Текстовое описание местоположения границ населенных пунктов, территориальных зон, особо охраняемых природных территорий, зон с особыми условиями использования территорий		
Прохождение границы		**Описание прохождения границы**
от точки	**до точки**	
1	**2**	**3**
145	146	-
146	147	-
147	148	-
148	149	-
149	150	-
150	151	-
151	152	-
152	153	-
153	154	-
154	155	-
155	156	-
156	157	-
157	158	-
158	159	-
159	160	-
160	161	-
161	162	-
162	163	-
163	164	-
164	165	-
165	166	-
166	167	-
167	168	-
168	169	-
169	170	-
170	171	-
171	172	-
172	173	-
173	174	-
174	175	-
175	176	-
176	177	-
177	178	-
178	179	-
179	180	-
180	181	-

Текстовое описание местоположения границ населенных пунктов, территориальных зон, особо охраняемых природных территорий, зон с особыми условиями использования территорий		
Прохождение границы		**Описание прохождения границы**
от точки	**до точки**	
1	**2**	**3**
181	182	-
182	183	-
183	184	-
184	185	-
185	186	-
186	187	-
187	188	-
188	189	-
189	190	-
190	191	-
191	192	-
192	193	-
193	194	-
194	195	-
195	196	-
196	197	-
197	198	-
198	199	-
199	200	-
200	201	-
201	202	-
202	203	-
203	204	-
204	205	-
205	206	-
206	207	-
207	208	-
208	209	-
209	210	-
210	211	-
211	212	-
212	213	-
213	214	-
214	215	-
215	216	-
216	217	-

Текстовое описание местоположения границ населенных пунктов, территориальных зон, особо охраняемых природных территорий, зон с особыми условиями использования территорий		
Прохождение границы		**Описание прохождения границы**
от точки	**до точки**	
1	**2**	**3**
217	218	-
218	219	-
219	220	-
220	221	-
221	222	-
222	223	-
223	224	-
224	225	-
225	226	-
226	227	-
227	228	-
228	229	-
229	230	-
230	231	-
231	232	-
232	233	-
233	234	-
234	235	-
235	236	-
236	237	-
237	238	-
238	239	-
239	240	-
240	241	-
241	242	-
242	243	-
243	244	-
244	245	-
245	246	-
246	247	-
247	248	-
248	249	-
249	250	-
250	251	-
251	252	-
252	253	-

Текстовое описание местоположения границ населенных пунктов, территориальных зон, особо охраняемых природных территорий, зон с особыми условиями использования территорий

Прохождение границы		Описание прохождения границы
от точки	до точки	
1	2	3
253	254	-
254	255	-
255	256	-
256	257	-
257	258	-
258	259	-
259	260	-
260	261	-
261	262	-
262	263	-
263	139	-

ОПИСАНИЕ МЕСТОПОЛОЖЕНИЯ ГРАНИЦ

Подзона зоны застройки многоэтажными жилыми домами

(наименование объекта, местоположение границ которого описано (далее - объект))

Раздел 1

Сведения об объекте

№ п/п	Характеристики объекта	Описание характеристик
1	2	3
1.	Местоположение объекта	Ленинградская область, район Всеволожский, город Всеволожск
2.	Площадь объекта +/- величина погрешности определения площади (Р +/- Дельта Р)	346303 +/- 206 м²
3.	Иные характеристики объекта	Жилая зона

Раздел 2

Сведения о местоположении границ объекта

1. Система координат МСК-47, зона 2

2. Сведения о характерных точках границ объекта

Обозначение характерных точек границ	Координаты, м		Метод определения координат характерной точки	Средняя квадратическая погрешность положения характерной точки (Mt), м	Описание обозначения точки на местности (при наличии)
	X	Y			
1	2	3	4	5	6
1	441185.40	2232673.30	Геодезический метод	0.1	-
2	441293.18	2232805.68	Геодезический метод	0.1	-
3	441296.10	2232815.44	Геодезический метод	0.1	-
4	441291.72	2232817.87	Геодезический метод	0.1	-
5	441291.06	2232818.18	Геодезический метод	0.1	-
6	441290.12	2232818.30	Геодезический метод	0.1	-
7	441289.20	2232818.14	Геодезический метод	0.1	-
8	441288.70	2232817.92	Геодезический метод	0.1	-
9	441285.81	2232816.01	Геодезический метод	0.1	-
10	441282.64	2232814.58	Геодезический метод	0.1	-
11	441279.30	2232813.64	Геодезический метод	0.1	-
12	441275.83	2232813.26	Геодезический метод	0.1	-
13	441272.38	2232813.40	Геодезический метод	0.1	-
14	441268.97	2232814.11	Геодезический метод	0.1	-
15	441265.71	2232815.32	Геодезический метод	0.1	-
16	441264.90	2232815.79	Геодезический метод	0.1	-
17	441259.09	2232839.31	Геодезический метод	0.1	-
18	441256.94	2232848.06	Геодезический метод	0.1	-
19	441278.53	2232886.67	Геодезический метод	0.1	-
20	441278.93	2232887.60	Геодезический метод	0.1	-
21	441279.17	2232889.15	Геодезический метод	0.1	-
22	441278.90	2232890.69	Геодезический метод	0.1	-

2. Сведения о характерных точках границ объекта

Обозначение характерных точек границ	Координаты, м		Метод определения координат характерной точки	Средняя квадратическая погрешность положения характерной точки (Mt), м	Описание обозначения точки на местности (при наличии)
	X	Y			
1	2	3	4	5	6
23	441278.19	2232892.08	Геодезический метод	0.1	-
24	441277.07	2232893.18	Геодезический метод	0.1	-
25	441276.19	2232893.69	Геодезический метод	0.1	-
26	441274.22	2232894.16	Геодезический метод	0.1	-
27	441270.89	2232895.40	Геодезический метод	0.1	-
28	441267.80	2232897.14	Геодезический метод	0.1	-
29	441265.02	2232899.34	Геодезический метод	0.1	-
30	441262.62	2232901.96	Геодезический метод	0.1	-
31	441260.66	2232904.91	Геодезический метод	0.1	-
32	441260.26	2232905.79	Геодезический метод	0.1	-
33	441259.19	2232908.15	Геодезический метод	0.1	-
34	441258.24	2232911.56	Геодезический метод	0.1	-
35	441257.83	2232915.08	Геодезический метод	0.1	-
36	441257.99	2232918.63	Геодезический метод	0.1	-
37	441258.69	2232922.11	Геодезический метод	0.1	-
38	441259.33	2232924.03	Геодезический метод	0.1	-
39	441259.47	2232925.44	Геодезический метод	0.1	-
40	441259.16	2232926.99	Геодезический метод	0.1	-
41	441258.40	2232928.37	Геодезический метод	0.1	-
42	441257.23	2232929.42	Геодезический метод	0.1	-
43	441255.80	2232930.08	Геодезический метод	0.1	-
44	441254.38	2232930.25	Геодезический метод	0.1	-
45	441237.02	2232928.83	Геодезический метод	0.1	-
46	441232.60	2232946.80	Геодезический метод	0.1	-
47	441077.42	2232940.00	Геодезический метод	0.1	-
48	441056.95	2232939.08	Геодезический метод	0.1	-

2. Сведения о характерных точках границ объекта

Обозначение характерных точек границ	Координаты, м		Метод определения координат характерной точки	Средняя квадратическая погрешность положения характерной точки (Mt), м	Описание обозначения точки на местности (при наличии)
	X	Y			
1	2	3	4	5	6
49	441065.46	2232901.75	Геодезический метод	0.1	-
50	441080.62	2232835.15	Геодезический метод	0.1	-
51	441101.13	2232745.07	Геодезический метод	0.1	-
52	441107.30	2232739.82	Геодезический метод	0.1	-
1	441185.40	2232673.30	Геодезический метод	0.1	-
53	446543.79	2232275.91	Геодезический метод	0.1	-
54	446551.93	2232336.54	Геодезический метод	0.1	-
55	446553.64	2232348.57	Геодезический метод	0.1	-
56	446559.79	2232395.48	Геодезический метод	0.1	-
57	446574.03	2232501.88	Геодезический метод	0.1	-
58	446521.33	2232534.26	Геодезический метод	0.1	-
59	446509.31	2232533.74	Геодезический метод	0.1	-
60	446491.41	2232504.46	Геодезический метод	0.1	-
61	446473.25	2232514.22	Геодезический метод	0.1	-
62	446455.77	2232524.58	Геодезический метод	0.1	-
63	446419.03	2232547.83	Геодезический метод	0.1	-
64	446420.12	2232556.96	Геодезический метод	0.1	-
65	446578.55	2232535.66	Геодезический метод	0.1	-
66	446579.31	2232541.35	Геодезический метод	0.1	-
67	446606.90	2232584.39	Геодезический метод	0.1	-
68	446622.18	2232607.78	Геодезический метод	0.1	-
69	446629.92	2232620.47	Геодезический метод	0.1	-
70	446658.88	2232665.47	Геодезический метод	0.1	-
71	446607.94	2232699.29	Геодезический метод	0.1	-
72	446610.05	2232702.58	Геодезический метод	0.1	-
73	446586.89	2232717.53	Геодезический метод	0.1	-

2. Сведения о характерных точках границ объекта

Обозначение характерных точек границ	Координаты, м		Метод определения координат характерной точки	Средняя квадратическая погрешность положения характерной точки (Mt), м	Описание обозначения точки на местности (при наличии)
	X	Y			
1	2	3	4	5	6
74	446596.83	2232733.08	Геодезический метод	0.1	-
75	446595.19	2232733.47	Геодезический метод	0.1	-
76	446570.67	2232741.48	Геодезический метод	0.1	-
77	446564.88	2232731.75	Геодезический метод	0.1	-
78	446554.65	2232714.56	Геодезический метод	0.1	-
79	446559.74	2232711.48	Геодезический метод	0.1	-
80	446556.91	2232707.51	Геодезический метод	0.1	-
81	446512.97	2232735.78	Геодезический метод	0.1	-
82	446507.81	2232727.81	Геодезический метод	0.1	-
83	446500.66	2232732.42	Геодезический метод	0.1	-
84	446485.02	2232708.20	Геодезический метод	0.1	-
85	446473.24	2232715.78	Геодезический метод	0.1	-
86	446483.97	2232732.37	Геодезический метод	0.1	-
87	446471.97	2232740.13	Геодезический метод	0.1	-
88	446466.58	2232743.60	Геодезический метод	0.1	-
89	446464.95	2232741.19	Геодезический метод	0.1	-
90	446430.26	2232763.15	Геодезический метод	0.1	-
91	446454.43	2232801.74	Геодезический метод	0.1	-
92	446402.47	2232836.09	Геодезический метод	0.1	-
93	446392.14	2232817.43	Геодезический метод	0.1	-
94	446390.04	2232813.64	Геодезический метод	0.1	-
95	446371.71	2232784.99	Геодезический метод	0.1	-
96	446331.97	2232687.32	Геодезический метод	0.1	-
97	446316.17	2232565.70	Геодезический метод	0.1	-
98	446312.65	2232538.15	Геодезический метод	0.1	-
99	446302.23	2232451.23	Геодезический метод	0.1	-

2. Сведения о характерных точках границ объекта					
Обозначение характерных точек границ	**Координаты, м**		**Метод определения координат характерной точки**	**Средняя квадратическая погрешность положения характерной точки (Mt), м**	**Описание обозначения точки на местности (при наличии)**
	X	**Y**			
1	**2**	**3**	**4**	**5**	**6**
100	446293.64	2232377.90	Геодезический метод	0.1	-
101	446291.56	2232325.31	Геодезический метод	0.1	-
102	446298.16	2232312.99	Геодезический метод	0.1	-
103	446303.21	2232303.36	Геодезический метод	0.1	-
104	446366.95	2232296.44	Геодезический метод	0.1	-
105	446386.66	2232294.37	Геодезический метод	0.1	-
106	446433.90	2232289.86	Геодезический метод	0.1	-
107	446468.95	2232285.38	Геодезический метод	0.1	-
108	446472.55	2232284.91	Геодезический метод	0.1	-
109	446477.68	2232284.40	Геодезический метод	0.1	-
53	446543.79	2232275.91	Геодезический метод	0.1	-
110	446431.97	2232625.37	Геодезический метод	0.1	-
111	446438.68	2232638.94	Геодезический метод	0.1	-
112	446474.28	2232694.04	Геодезический метод	0.1	-
113	446410.88	2232732.37	Геодезический метод	0.1	-
114	446405.96	2232725.72	Геодезический метод	0.1	-
115	446367.01	2232666.07	Геодезический метод	0.1	-
116	446368.05	2232659.61	Геодезический метод	0.1	-
117	446369.51	2232655.66	Геодезический метод	0.1	-
118	446372.83	2232653.43	Геодезический метод	0.1	-
119	446378.93	2232651.77	Геодезический метод	0.1	-
120	446376.61	2232638.11	Геодезический метод	0.1	-
121	446374.14	2232636.35	Геодезический метод	0.1	-
122	446368.99	2232602.37	Геодезический метод	0.1	-
123	446409.44	2232598.52	Геодезический метод	0.1	-
124	446422.98	2232607.15	Геодезический метод	0.1	-

2. Сведения о характерных точках границ объекта					
Обозначение характерных точек границ	**Координаты, м**		**Метод определения координат характерной точки**	**Средняя квадратическая погрешность положения характерной точки (Mt), м**	**Описание обозначения точки на местности (при наличии)**
	X	**Y**			
1	**2**	**3**	**4**	**5**	**6**
110	446431.97	2232625.37	Геодезический метод	0.1	-
125	446827.58	2232427.30	Геодезический метод	0.1	-
126	446839.85	2232448.26	Геодезический метод	0.1	-
127	446848.74	2232465.23	Геодезический метод	0.1	-
128	446855.57	2232475.13	Геодезический метод	0.1	-
129	446868.81	2232498.53	Геодезический метод	0.1	-
130	446901.59	2232556.58	Геодезический метод	0.1	-
131	446881.05	2232573.03	Геодезический метод	0.1	-
132	446880.77	2232578.15	Геодезический метод	0.1	-
133	446877.68	2232588.68	Геодезический метод	0.1	-
134	446861.24	2232611.15	Геодезический метод	0.1	-
135	446852.36	2232622.12	Геодезический метод	0.1	-
136	446806.73	2232679.97	Геодезический метод	0.1	-
137	446732.01	2232698.12	Геодезический метод	0.1	-
138	446727.94	2232691.70	Геодезический метод	0.1	-
139	446692.17	2232701.64	Геодезический метод	0.1	-
140	446661.92	2232654.36	Геодезический метод	0.1	-
141	446639.66	2232609.15	Геодезический метод	0.1	-
142	446603.19	2232551.66	Геодезический метод	0.1	-
143	446616.65	2232543.07	Геодезический метод	0.1	-
144	446608.22	2232529.86	Геодезический метод	0.1	-
145	446589.35	2232500.81	Геодезический метод	0.1	-
146	446567.96	2232368.16	Геодезический метод	0.1	-
147	446571.65	2232367.68	Геодезический метод	0.1	-
148	446558.21	2232271.66	Геодезический метод	0.1	-
149	446611.68	2232264.30	Геодезический метод	0.1	-

2. Сведения о характерных точках границ объекта

Обозначение характерных точек границ	Координаты, м		Метод определения координат характерной точки	Средняя квадратическая погрешность положения характерной точки (Mt), м	Описание обозначения точки на местности (при наличии)
	X	Y			
1	2	3	4	5	6
150	446677.46	2232255.12	Геодезический метод	0.1	-
151	446678.95	2232258.90	Геодезический метод	0.1	-
152	446681.40	2232267.52	Геодезический метод	0.1	-
153	446691.44	2232299.26	Геодезический метод	0.1	-
154	446694.06	2232310.94	Геодезический метод	0.1	-
155	446699.64	2232326.15	Геодезический метод	0.1	-
156	446707.15	2232337.36	Геодезический метод	0.1	-
157	446717.10	2232349.83	Геодезический метод	0.1	-
158	446752.50	2232386.53	Геодезический метод	0.1	-
159	446754.12	2232388.31	Геодезический метод	0.1	-
160	446733.08	2232404.43	Геодезический метод	0.1	-
161	446731.61	2232402.57	Геодезический метод	0.1	-
162	446723.84	2232402.57	Геодезический метод	0.1	-
163	446747.65	2232439.47	Геодезический метод	0.1	-
164	446748.31	2232440.40	Геодезический метод	0.1	-
165	446750.11	2232442.55	Геодезический метод	0.1	-
166	446751.67	2232445.24	Геодезический метод	0.1	-
167	446754.23	2232449.61	Геодезический метод	0.1	-
168	446753.47	2232450.93	Геодезический метод	0.1	-
169	446771.93	2232474.45	Геодезический метод	0.1	-
170	446808.04	2232447.14	Геодезический метод	0.1	-
171	446821.30	2232433.92	Геодезический метод	0.1	-
172	446825.34	2232429.61	Геодезический метод	0.1	-
125	446827.58	2232427.30	Геодезический метод	0.1	-
173	441259.12	2233063.45	Геодезический метод	0.1	-
174	441258.11	2233068.49	Геодезический метод	0.1	-

2. Сведения о характерных точках границ объекта

Обозначение характерных точек границ	Координаты, м		Метод определения координат характерной точки	Средняя квадратическая погрешность положения характерной точки (Mt), м	Описание обозначения точки на местности (при наличии)
	X	Y			
1	2	3	4	5	6
175	441220.61	2233254.30	Геодезический метод	0.1	-
176	441021.88	2233214.19	Геодезический метод	0.1	-
177	441047.86	2233085.08	Геодезический метод	0.1	-
178	441053.54	2233056.97	Геодезический метод	0.1	-
179	441060.35	2233023.35	Геодезический метод	0.1	-
180	441132.71	2233037.95	Геодезический метод	0.1	-
181	441144.47	2233040.32	Геодезический метод	0.1	-
173	441259.12	2233063.45	Геодезический метод	0.1	-
182	443946.11	2230970.32	Геодезический метод	0.1	-
183	443974.97	2231031.67	Геодезический метод	0.1	-
184	443995.60	2231075.54	Геодезический метод	0.1	-
185	443965.57	2231091.11	Геодезический метод	0.1	-
186	443947.85	2231087.38	Геодезический метод	0.1	-
187	443929.97	2231083.60	Геодезический метод	0.1	-
188	443915.04	2231050.96	Геодезический метод	0.1	-
189	443897.98	2231013.64	Геодезический метод	0.1	-
190	443910.93	2230988.62	Геодезический метод	0.1	-
191	443894.53	2230995.02	Геодезический метод	0.1	-
192	443862.68	2230928.63	Геодезический метод	0.1	-
193	443863.15	2230928.39	Геодезический метод	0.1	-
194	443861.69	2230925.38	Геодезический метод	0.1	-
195	443860.90	2230925.72	Геодезический метод	0.1	-
196	443860.43	2230924.70	Геодезический метод	0.1	-
197	443859.17	2230922.02	Геодезический метод	0.1	-
198	443860.76	2230907.68	Геодезический метод	0.1	-
199	443887.82	2230895.13	Геодезический метод	0.1	-

2. Сведения о характерных точках границ объекта

Обозначение характерных точек границ	Координаты, м		Метод определения координат характерной точки	Средняя квадратическая погрешность положения характерной точки (Mt), м	Описание обозначения точки на местности (при наличии)
	X	Y			
1	2	3	4	5	6
200	443890.55	2230896.11	Геодезический метод	0.1	-
201	443928.57	2230978.62	Геодезический метод	0.1	-
182	443946.11	2230970.32	Геодезический метод	0.1	-
202	441495.96	2232960.72	Геодезический метод	0.1	-
203	441493.75	2232975.23	Геодезический метод	0.1	-
204	441479.78	2233061.38	Геодезический метод	0.1	-
205	441477.43	2233061.27	Геодезический метод	0.1	-
206	441472.42	2233086.08	Геодезический метод	0.1	-
207	441310.53	2233053.44	Геодезический метод	0.1	-
208	441274.85	2233046.22	Геодезический метод	0.1	-
209	441294.25	2232950.07	Геодезический метод	0.1	-
210	441331.84	2232952.05	Геодезический метод	0.1	-
202	441495.96	2232960.72	Геодезический метод	0.1	-
211	441698.07	2233092.66	Геодезический метод	0.1	-
212	441697.64	2233110.84	Геодезический метод	0.1	-
213	441697.09	2233149.07	Геодезический метод	0.1	-
214	441682.59	2233298.77	Геодезический метод	0.1	-
215	441614.60	2233285.78	Геодезический метод	0.1	-
216	441606.01	2233284.13	Геодезический метод	0.1	-
217	441612.62	2233251.42	Геодезический метод	0.1	-
218	441548.39	2233238.46	Геодезический метод	0.1	-
219	441564.34	2233159.46	Геодезический метод	0.1	-
220	441567.29	2233160.05	Геодезический метод	0.1	-
221	441570.11	2233146.11	Геодезический метод	0.1	-
222	441588.07	2233149.73	Геодезический метод	0.1	-
223	441589.39	2233143.31	Геодезический метод	0.1	-

2. Сведения о характерных точках границ объекта

Обозначение характерных точек границ	Координаты, м		Метод определения координат характерной точки	Средняя квадратическая погрешность положения характерной точки (Mt), м	Описание обозначения точки на местности (при наличии)
	X	Y			
1	2	3	4	5	6
224	441600.48	2233089.35	Геодезический метод	0.1	-
225	441686.39	2233090.66	Геодезический метод	0.1	-
211	441698.07	2233092.66	Геодезический метод	0.1	-
226	441599.61	2233001.16	Геодезический метод	0.1	-
227	441588.63	2233073.90	Геодезический метод	0.1	-
228	441586.34	2233089.14	Геодезический метод	0.1	-
229	441492.49	2233088.06	Геодезический метод	0.1	-
230	441514.18	2232980.22	Геодезический метод	0.1	-
226	441599.61	2233001.16	Геодезический метод	0.1	-

3. Сведения о характерных точках части (частей) границы объекта

Обозначение характерных точек части границы	Координаты, м		Метод определения координат характерной точки	Средняя квадратическая погрешность положения характерной точки (Mt), м	Описание обозначения точки на местности (при наличии)
	X	Y			
1	2	3	4	5	6
-	-	-	-	-	-

Раздел 3

Сведения о местоположении измененных (уточненных) границ объекта

1. Система координат -

2. Сведения о характерных точках границ объекта


Обозначение характерных точек границ	Существующие координаты, м		Измененные (уточненные) координаты, м		Метод определения координат характерной точки	Средняя квадратическая погрешность положения характерной точки (Mt), м	Описание обозначения точки на местности (при наличии)
	X	Y	X	Y			
1	2	3	4	5	6	7	8
-	-	-	-	-	-	-	

3. Сведения о характерных точках части (частей) границы объекта

Обозначение характерных точек части границы	Существующие координаты, м		Измененные (уточненные) координаты, м		Метод определения координат характерной точки	Средняя квадратическая погрешность положения характерной точки (Mt), м	Описание обозначения точки на местности (при наличии)
	X	Y	X	Y			
1	2	3	4	5	6	7	8
-	-	-	-	-	-	-	

Раздел 4

План границ объекта

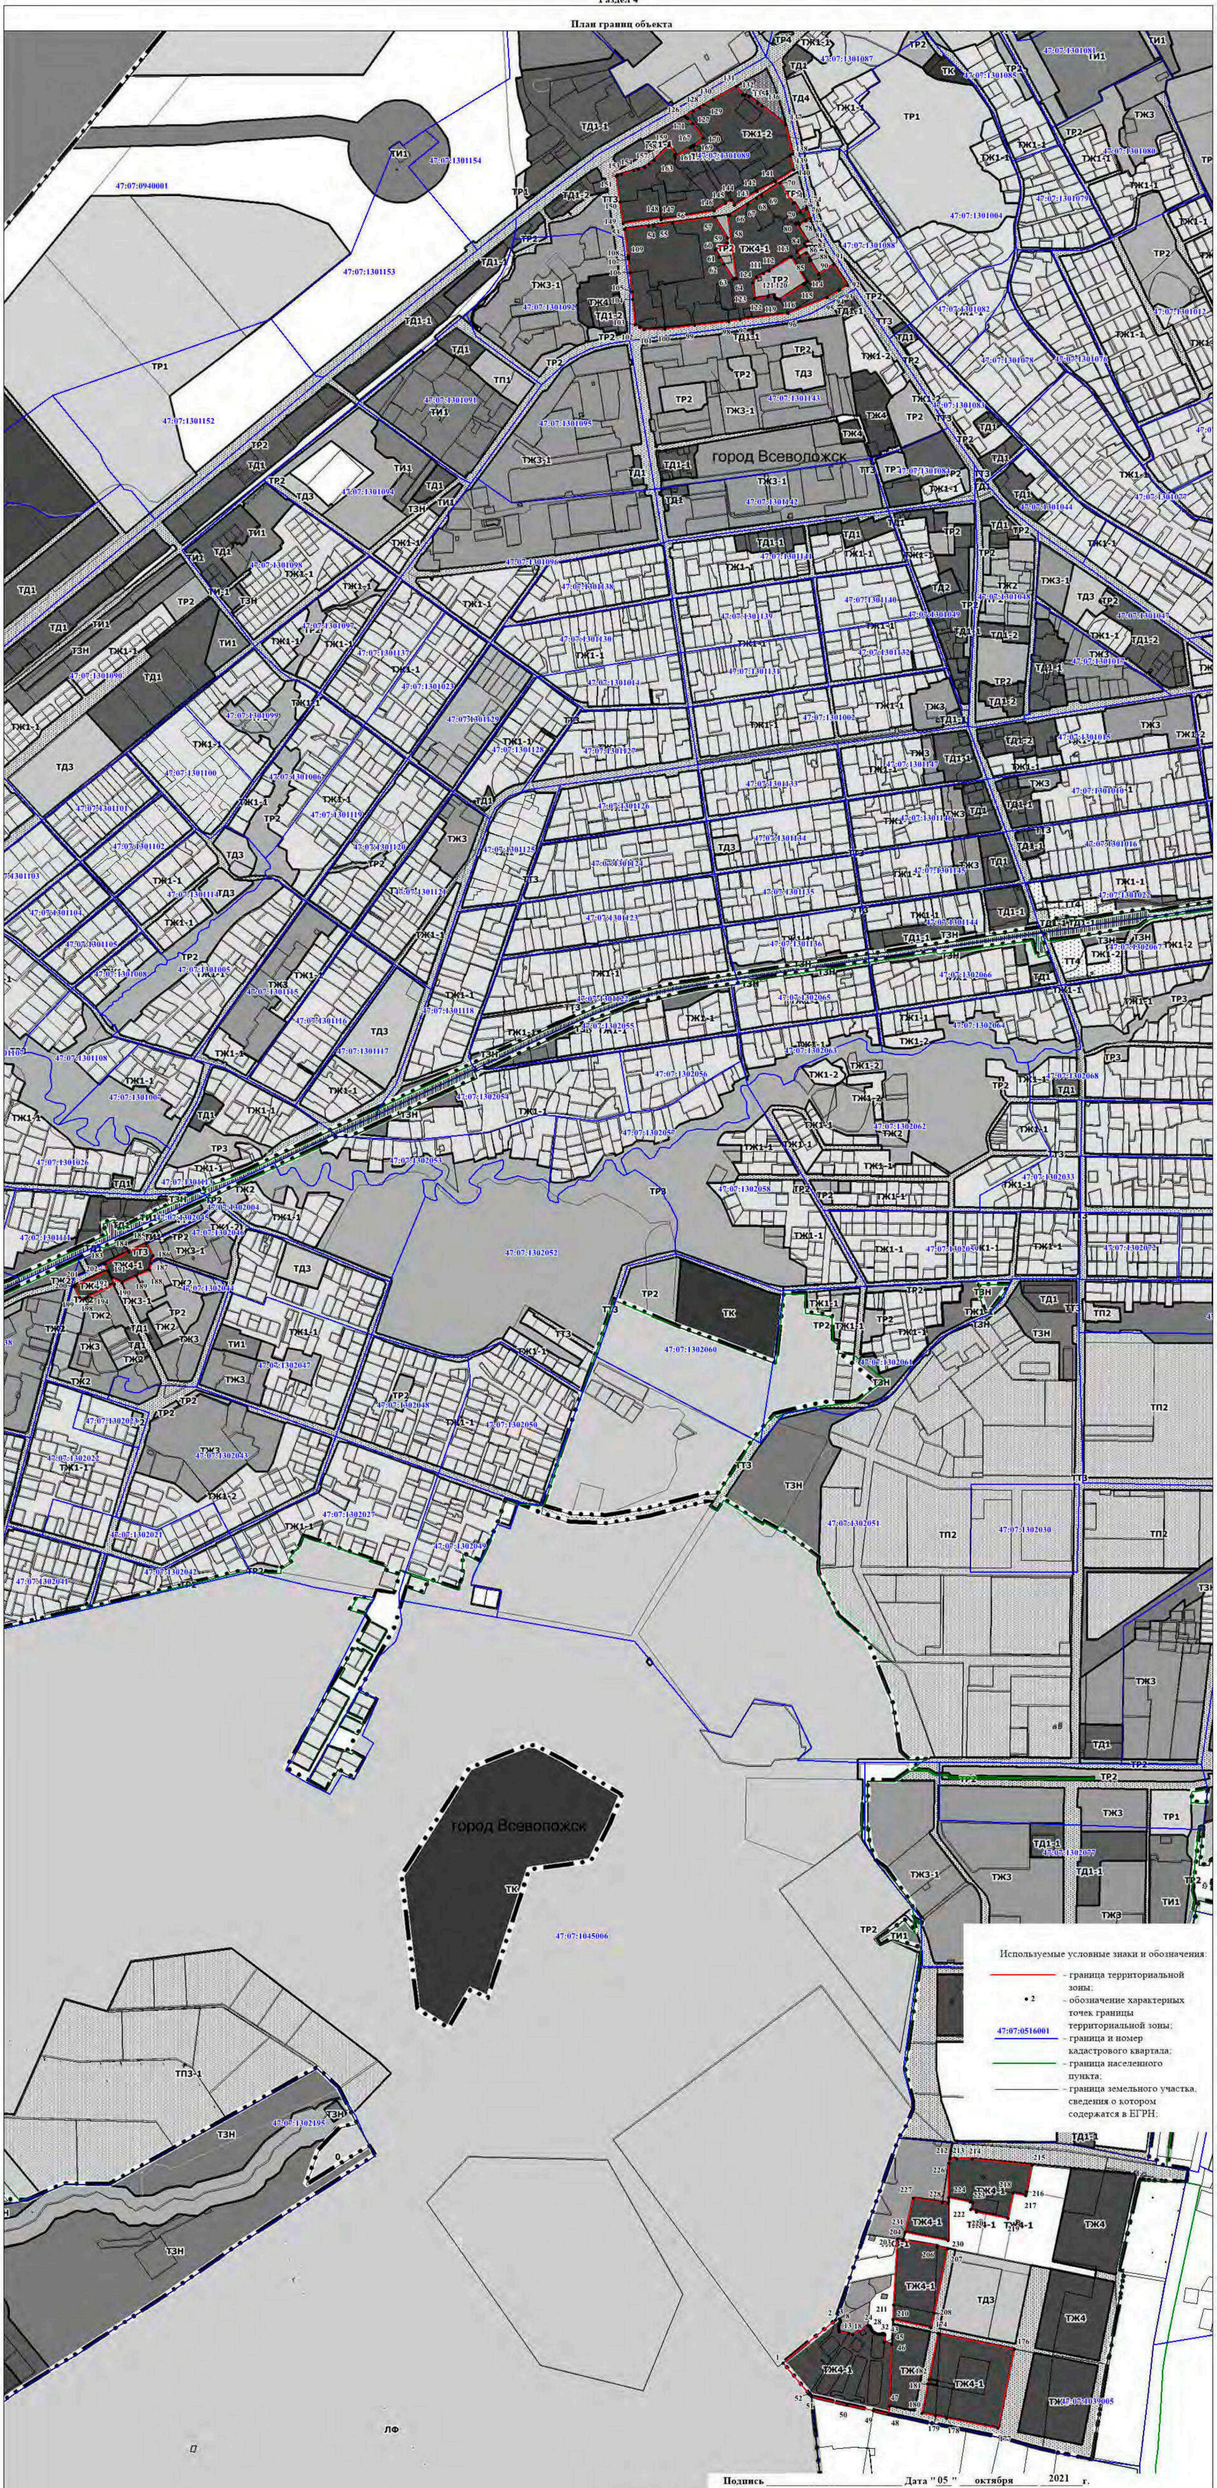
город Всеволожск
город Всеволожск
47:07:0940001
47:07:1301154
47:07:1301153
47:07:1301152
47:07:1301087
47:07:1301088
47:07:1301084
47:07:1301080
47:07:1301004
47:07:1301092
47:07:1301095
47:07:1301143
47:07:1301142
47:07:1301144
47:07:1301139
47:07:1301140
47:07:1301138
47:07:1301137
47:07:1301135
47:07:1301134
47:07:1301133
47:07:1301132
47:07:1301131
47:07:1301130
47:07:1301129
47:07:1301128
47:07:1301127
47:07:1301126
47:07:1301125
47:07:1301124
47:07:1301123
47:07:1301122
47:07:1301121
47:07:1301120
47:07:1301119
47:07:1301118
47:07:1301117
47:07:1301116
47:07:1301115
47:07:1301114
47:07:1301113
47:07:1301112
47:07:1301111
47:07:1301110
47:07:1301109
47:07:1301108
47:07:1301107
47:07:1301106
47:07:1301105
47:07:1301104
47:07:1301103
47:07:1301102
47:07:1301101
47:07:1301100
47:07:1301099
47:07:1301098
47:07:1301097
47:07:1301096
47:07:1301095
47:07:1301094
47:07:1301093
47:07:1301091
47:07:1301090
47:07:1301089
47:07:1301086
47:07:1301085
47:07:1301083
47:07:1301082
47:07:1301081
47:07:1301079
47:07:1301078
47:07:1301077
47:07:1301076
47:07:1301075
47:07:1301074
47:07:1301073
47:07:1301072
47:07:1301071
47:07:1301070
47:07:1301069
47:07:1301068
47:07:1301067
47:07:1301066
47:07:1301065
47:07:1301064
47:07:1301063
47:07:1301062
47:07:1301061
47:07:1301060
47:07:1301059
47:07:1301058
47:07:1301057
47:07:1301056
47:07:1301055
47:07:1301054
47:07:1301053
47:07:1301052
47:07:1301051
47:07:1301050
47:07:1301049
47:07:1301048
47:07:1301047
47:07:1301046
47:07:1301045
47:07:1301044
47:07:1301043
47:07:1301042
47:07:1301041
47:07:1301040

Текстовое описание местоположения границ населенных пунктов, территориальных зон, особо охраняемых природных территорий, зон с особыми условиями использования территорий		
Прохождение границы		**Описание прохождения границы**
от точки	**до точки**	
1	**2**	**3**
1	2	-
2	3	-
3	4	-
4	5	-
5	6	-
6	7	-
7	8	-
8	9	-
9	10	-
10	11	-
11	12	-
12	13	-
13	14	-
14	15	-
15	16	-
16	17	-
17	18	-
18	19	-
19	20	-
20	21	-
21	22	-
22	23	-
23	24	-
24	25	-
25	26	-
26	27	-
27	28	-
28	29	-
29	30	-
30	31	-
31	32	-
32	33	-
33	34	-
34	35	-
35	36	-
36	37	-

Текстовое описание местоположения границ населенных пунктов, территориальных зон, особо охраняемых природных территорий, зон с особыми условиями использования территорий		
Прохождение границы		**Описание прохождения границы**
от точки	**до точки**	
1	**2**	**3**
37	38	-
38	39	-
39	40	-
40	41	-
41	42	-
42	43	-
43	44	-
44	45	-
45	46	-
46	47	-
47	48	-
48	49	-
49	50	-
50	51	-
51	52	-
52	1	-
53	54	-
54	55	-
55	56	-
56	57	-
57	58	-
58	59	-
59	60	-
60	61	-
61	62	-
62	63	-
63	64	-
64	65	-
65	66	-
66	67	-
67	68	-
68	69	-
69	70	-
70	71	-
71	72	-
72	73	-

Текстовое описание местоположения границ населенных пунктов, территориальных зон, особо охраняемых природных территорий, зон с особыми условиями использования территорий		
Прохождение границы		**Описание прохождения границы**
от точки	**до точки**	
1	**2**	**3**
73	74	-
74	75	-
75	76	-
76	77	-
77	78	-
78	79	-
79	80	-
80	81	-
81	82	-
82	83	-
83	84	-
84	85	-
85	86	-
86	87	-
87	88	-
88	89	-
89	90	-
90	91	-
91	92	-
92	93	-
93	94	-
94	95	-
95	96	-
96	97	-
97	98	-
98	99	-
99	100	-
100	101	-
101	102	-
102	103	-
103	104	-
104	105	-
105	106	-
106	107	-
107	108	-
108	109	-

Текстовое описание местоположения границ населенных пунктов, территориальных зон, особо охраняемых природных территорий, зон с особыми условиями использования территорий		
Прохождение границы		**Описание прохождения границы**
от точки	**до точки**	
1	**2**	**3**
109	53	-
110	111	-
111	112	-
112	113	-
113	114	-
114	115	-
115	116	-
116	117	-
117	118	-
118	119	-
119	120	-
120	121	-
121	122	-
122	123	-
123	124	-
124	110	-
125	126	-
126	127	-
127	128	-
128	129	-
129	130	-
130	131	-
131	132	-
132	133	-
133	134	-
134	135	-
135	136	-
136	137	-
137	138	-
138	139	-
139	140	-
140	141	-
141	142	-
142	143	-
143	144	-
144	145	-

Текстовое описание местоположения границ населенных пунктов, территориальных зон, особо охраняемых природных территорий, зон с особыми условиями использования территорий		
Прохождение границы		**Описание прохождения границы**
от точки	**до точки**	
1	**2**	**3**
145	146	-
146	147	-
147	148	-
148	149	-
149	150	-
150	151	-
151	152	-
152	153	-
153	154	-
154	155	-
155	156	-
156	157	-
157	158	-
158	159	-
159	160	-
160	161	-
161	162	-
162	163	-
163	164	-
164	165	-
165	166	-
166	167	-
167	168	-
168	169	-
169	170	-
170	171	-
171	172	-
172	125	-
173	174	-
174	175	-
175	176	-
176	177	-
177	178	-
178	179	-
179	180	-
180	181	-

Текстовое описание местоположения границ населенных пунктов, территориальных зон, особо охраняемых природных территорий, зон с особыми условиями использования территорий		
Прохождение границы		**Описание прохождения границы**
от точки	**до точки**	
1	**2**	**3**
181	173	-
182	183	-
183	184	-
184	185	-
185	186	-
186	187	-
187	188	-
188	189	-
189	190	-
190	191	-
191	192	-
192	193	-
193	194	-
194	195	-
195	196	-
196	197	-
197	198	-
198	199	-
199	200	-
200	201	-
201	182	-
202	203	-
203	204	-
204	205	-
205	206	-
206	207	-
207	208	-
208	209	-
209	210	-
210	202	-
211	212	-
212	213	-
213	214	-
214	215	-
215	216	-
216	217	-

Текстовое описание местоположения границ населенных пунктов, территориальных зон, особо охраняемых природных территорий, зон с особыми условиями использования территорий

Прохождение границы		Описание прохождения границы
от точки	до точки	
1	2	3
217	218	-
218	219	-
219	220	-
220	221	-
221	222	-
222	223	-
223	224	-
224	225	-
225	211	-
226	227	-
227	228	-
228	229	-
229	230	-
230	226	-

ОПИСАНИЕ МЕСТОПОЛОЖЕНИЯ ГРАНИЦ

Зона многофункциональной общественно-деловой застройки

(наименование объекта, местоположение границ которого описано (далее - объект))

Раздел 1

Сведения об объекте

№ п/п	Характеристики объекта	Описание характеристик
1	2	3
1.	Местоположение объекта	Ленинградская область, район Всеволожский, город Всеволожск
2.	Площадь объекта +/- величина погрешности определения площади (Р +/- Дельта Р)	1208924 +/- 385 м²
3.	Иные характеристики объекта	Общественно-деловая зона

Раздел 2

Сведения о местоположении границ объекта

1. Система координат МСК-47, зона 2

2. Сведения о характерных точках границ объекта

Обозначение характерных точек границ	Координаты, м		Метод определения координат характерной точки	Средняя квадратическая погрешность положения характерной точки (Mt), м	Описание обозначения точки на местности (при наличии)
	X	Y			
1	2	3	4	5	6
1	443419.70	2228249.53	Геодезический метод	0.1	-
2	443496.26	2228342.15	Геодезический метод	0.1	-
3	443501.52	2228348.51	Геодезический метод	0.1	-
4	443505.39	2228353.21	Геодезический метод	0.1	-
5	443377.70	2228453.27	Геодезический метод	0.1	-
6	443307.27	2228407.53	Геодезический метод	0.1	-
7	443274.99	2228362.95	Геодезический метод	0.1	-
1	443419.70	2228249.53	Геодезический метод	0.1	-
8	444689.41	2233290.73	Геодезический метод	0.1	-
9	444700.22	2233341.28	Геодезический метод	0.1	-
10	444700.75	2233347.10	Геодезический метод	0.1	-
11	444678.08	2233353.38	Геодезический метод	0.1	-
12	444676.75	2233348.83	Геодезический метод	0.1	-
13	444666.57	2233314.02	Геодезический метод	0.1	-
14	444648.07	2233317.85	Геодезический метод	0.1	-
15	444642.19	2233319.06	Геодезический метод	0.1	-
16	444641.53	2233314.11	Геодезический метод	0.1	-
17	444639.19	2233297.80	Геодезический метод	0.1	-
18	444655.48	2233295.44	Геодезический метод	0.1	-
19	444667.70	2233293.98	Геодезический метод	0.1	-
8	444689.41	2233290.73	Геодезический метод	0.1	-
20	442112.30	2239355.85	Геодезический метод	0.1	-

2. Сведения о характерных точках границ объекта

Обозначение характерных точек границ	Координаты, м		Метод определения координат характерной точки	Средняя квадратическая погрешность положения характерной точки (Mt), м	Описание обозначения точки на местности (при наличии)
	X	Y			
1	2	3	4	5	6
21	442081.22	2239406.85	Геодезический метод	0.1	-
22	441960.95	2239332.42	Геодезический метод	0.1	-
23	441931.52	2239313.78	Геодезический метод	0.1	-
24	441966.63	2239267.04	Геодезический метод	0.1	-
20	442112.30	2239355.85	Геодезический метод	0.1	-
25	442587.56	2239645.63	Геодезический метод	0.1	-
26	442551.56	2239702.52	Геодезический метод	0.1	-
27	442308.44	2239547.47	Геодезический метод	0.1	-
28	442093.97	2239414.74	Геодезический метод	0.1	-
29	442125.11	2239363.66	Геодезический метод	0.1	-
25	442587.56	2239645.63	Геодезический метод	0.1	-
30	448079.31	2233386.52	Геодезический метод	0.1	-
31	447972.07	2233454.11	Геодезический метод	0.1	-
32	447945.15	2233401.83	Геодезический метод	0.1	-
33	448032.88	2233356.66	Геодезический метод	0.1	-
30	448079.31	2233386.52	Геодезический метод	0.1	-
34	447169.15	2233243.17	Геодезический метод	0.1	-
35	447277.60	2233432.74	Геодезический метод	0.1	-
36	447255.90	2233443.29	Геодезический метод	0.1	-
37	447199.63	2233464.64	Геодезический метод	0.1	-
38	447153.51	2233486.28	Геодезический метод	0.1	-
39	447146.80	2233489.48	Геодезический метод	0.1	-
40	447135.57	2233492.68	Геодезический метод	0.1	-
41	447135.36	2233489.86	Геодезический метод	0.1	-
42	447134.38	2233440.24	Геодезический метод	0.1	-
43	447102.79	2233381.04	Геодезический метод	0.1	-

2. Сведения о характерных точках границ объекта					
Обозначение характерных точек границ	**Координаты, м**		**Метод определения координат характерной точки**	**Средняя квадратическая погрешность положения характерной точки (Mt), м**	**Описание обозначения точки на местности (при наличии)**
	X	**Y**			
1	**2**	**3**	**4**	**5**	**6**
44	447075.13	2233370.32	Геодезический метод	0.1	-
45	447034.66	2233295.57	Геодезический метод	0.1	-
46	447032.04	2233290.75	Геодезический метод	0.1	-
47	447016.80	2233262.67	Геодезический метод	0.1	-
48	447048.68	2233247.94	Геодезический метод	0.1	-
49	447063.63	2233269.05	Геодезический метод	0.1	-
50	447110.51	2233246.23	Геодезический метод	0.1	-
51	447127.66	2233256.60	Геодезический метод	0.1	-
52	447135.19	2233261.24	Геодезический метод	0.1	-
53	447152.25	2233251.81	Геодезический метод	0.1	-
54	447161.13	2233246.67	Геодезический метод	0.1	-
34	447169.15	2233243.17	Геодезический метод	0.1	-
55	446260.12	2231808.99	Геодезический метод	0.1	-
56	446293.53	2231854.89	Геодезический метод	0.1	-
57	446270.44	2231886.96	Геодезический метод	0.1	-
58	446240.55	2231928.56	Геодезический метод	0.1	-
59	446233.20	2231920.80	Геодезический метод	0.1	-
60	446197.09	2231887.87	Геодезический метод	0.1	-
61	446201.27	2231881.86	Геодезический метод	0.1	-
62	446222.46	2231851.37	Геодезический метод	0.1	-
63	446219.18	2231849.07	Геодезический метод	0.1	-
64	446222.47	2231844.34	Геодезический метод	0.1	-
65	446248.34	2231807.27	Геодезический метод	0.1	-
66	446253.22	2231800.64	Геодезический метод	0.1	-
55	446260.12	2231808.99	Геодезический метод	0.1	-
67	447368.32	2233158.81	Геодезический метод	0.1	-

2. Сведения о характерных точках границ объекта					
Обозначение характерных точек границ	**Координаты, м**		**Метод определения координат характерной точки**	**Средняя квадратическая погрешность положения характерной точки (Mt), м**	**Описание обозначения точки на местности (при наличии)**
	X	**Y**			
1	**2**	**3**	**4**	**5**	**6**
68	447389.97	2233197.93	Геодезический метод	0.1	-
69	447342.54	2233224.65	Геодезический метод	0.1	-
70	447329.65	2233231.93	Геодезический метод	0.1	-
71	447293.48	2233176.56	Геодезический метод	0.1	-
72	447291.63	2233173.43	Геодезический метод	0.1	-
73	447356.22	2233136.96	Геодезический метод	0.1	-
74	447357.55	2233139.36	Геодезический метод	0.1	-
67	447368.32	2233158.81	Геодезический метод	0.1	-
75	447293.18	2233233.89	Геодезический метод	0.1	-
76	447355.84	2233342.05	Геодезический метод	0.1	-
77	447309.97	2233368.59	Геодезический метод	0.1	-
78	447247.34	2233260.43	Геодезический метод	0.1	-
75	447293.18	2233233.89	Геодезический метод	0.1	-
79	445485.61	2231074.37	Геодезический метод	0.1	-
80	445617.36	2231238.00	Геодезический метод	0.1	-
81	445589.75	2231260.41	Геодезический метод	0.1	-
82	445452.79	2231223.58	Геодезический метод	0.1	-
83	445427.65	2231243.04	Геодезический метод	0.1	-
84	445418.56	2231250.09	Геодезический метод	0.1	-
85	445383.13	2231206.63	Геодезический метод	0.1	-
86	445338.00	2231151.27	Геодезический метод	0.1	-
87	445292.18	2231095.06	Геодезический метод	0.1	-
88	445228.19	2231016.60	Геодезический метод	0.1	-
89	445328.49	2230925.14	Геодезический метод	0.1	-
90	445398.61	2231008.30	Геодезический метод	0.1	-
91	445445.35	2231063.73	Геодезический метод	0.1	-

2. Сведения о характерных точках границ объекта

Обозначение характерных точек границ	Координаты, м		Метод определения координат характерной точки	Средняя квадратическая погрешность положения характерной точки (Mt), м	Описание обозначения точки на местности (при наличии)
	X	Y			
1	2	3	4	5	6
92	445466.97	2231089.37	Геодезический метод	0.1	-
79	445485.61	2231074.37	Геодезический метод	0.1	-
93	445506.38	2230548.75	Геодезический метод	0.1	-
94	445597.05	2230658.45	Геодезический метод	0.1	-
95	445673.87	2230751.41	Геодезический метод	0.1	-
96	445750.69	2230844.38	Геодезический метод	0.1	-
97	445841.30	2230954.03	Геодезический метод	0.1	-
98	445777.69	2231006.59	Геодезический метод	0.1	-
99	445687.07	2230896.88	Геодезический метод	0.1	-
100	445610.22	2230803.89	Геодезический метод	0.1	-
101	445442.80	2230601.28	Геодезический метод	0.1	-
93	445506.38	2230548.75	Геодезический метод	0.1	-
102	445951.44	2231807.45	Геодезический метод	0.1	-
103	445916.76	2231855.74	Геодезический метод	0.1	-
104	445864.23	2231791.41	Геодезический метод	0.1	-
105	445868.85	2231787.77	Геодезический метод	0.1	-
106	445860.29	2231776.40	Геодезический метод	0.1	-
107	445855.41	2231757.95	Геодезический метод	0.1	-
108	445865.45	2231742.01	Геодезический метод	0.1	-
102	445951.44	2231807.45	Геодезический метод	0.1	-
109	444475.82	2234166.42	Геодезический метод	0.1	-
110	444477.21	2234166.42	Геодезический метод	0.1	-
111	444476.85	2234198.45	Геодезический метод	0.1	-
112	444475.86	2234283.86	Геодезический метод	0.1	-
113	444406.92	2234278.31	Геодезический метод	0.1	-
114	444407.14	2234253.50	Геодезический метод	0.1	-

2. Сведения о характерных точках границ объекта

Обозначение характерных точек границ	Координаты, м		Метод определения координат характерной точки	Средняя квадратическая погрешность положения характерной точки (Mt), м	Описание обозначения точки на местности (при наличии)
	X	Y			
1	2	3	4	5	6
115	444407.33	2234237.73	Геодезический метод	0.1	-
116	444408.23	2234233.98	Геодезический метод	0.1	-
117	444408.48	2234226.01	Геодезический метод	0.1	-
118	444410.22	2234194.09	Геодезический метод	0.1	-
119	444410.60	2234191.56	Геодезический метод	0.1	-
120	444411.49	2234185.70	Геодезический метод	0.1	-
121	444413.88	2234169.60	Геодезический метод	0.1	-
122	444416.39	2234166.95	Геодезический метод	0.1	-
109	444475.82	2234166.42	Геодезический метод	0.1	-
123	443780.72	2231023.56	Геодезический метод	0.1	-
124	443780.56	2231025.88	Геодезический метод	0.1	-
125	443788.66	2231043.15	Геодезический метод	0.1	-
126	443789.80	2231045.41	Геодезический метод	0.1	-
127	443749.93	2231064.57	Геодезический метод	0.1	-
128	443724.76	2231076.85	Геодезический метод	0.1	-
129	443712.52	2231084.20	Геодезический метод	0.1	-
130	443700.63	2231060.56	Геодезический метод	0.1	-
131	443703.12	2231059.28	Геодезический метод	0.1	-
132	443729.65	2231045.99	Геодезический метод	0.1	-
133	443760.19	2231030.70	Геодезический метод	0.1	-
134	443774.08	2231023.75	Геодезический метод	0.1	-
123	443780.72	2231023.56	Геодезический метод	0.1	-
135	444169.76	2230992.78	Геодезический метод	0.1	-
136	444169.18	2230994.89	Геодезический метод	0.1	-
137	444164.94	2231013.16	Геодезический метод	0.1	-
138	444159.98	2231042.27	Геодезический метод	0.1	-

2. Сведения о характерных точках границ объекта

Обозначение характерных точек границ	Координаты, м		Метод определения координат характерной точки	Средняя квадратическая погрешность положения характерной точки (Mt), м	Описание обозначения точки на местности (при наличии)
	X	Y			
1	2	3	4	5	6
139	444131.13	2231036.90	Геодезический метод	0.1	-
140	444135.31	2230989.40	Геодезический метод	0.1	-
135	444169.76	2230992.78	Геодезический метод	0.1	-
141	447753.04	2233129.32	Геодезический метод	0.1	-
142	447841.62	2233232.19	Геодезический метод	0.1	-
143	447759.88	2233284.43	Геодезический метод	0.1	-
144	447700.21	2233167.87	Геодезический метод	0.1	-
145	447734.46	2233138.76	Геодезический метод	0.1	-
141	447753.04	2233129.32	Геодезический метод	0.1	-
146	447668.26	2233313.28	Геодезический метод	0.1	-
147	447725.60	2233414.01	Геодезический метод	0.1	-
148	447683.93	2233437.74	Геодезический метод	0.1	-
149	447653.82	2233464.28	Геодезический метод	0.1	-
150	447647.96	2233469.45	Геодезический метод	0.1	-
151	447586.59	2233505.81	Геодезический метод	0.1	-
152	447574.57	2233507.77	Геодезический метод	0.1	-
153	447571.60	2233519.63	Геодезический метод	0.1	-
154	447518.00	2233576.14	Геодезический метод	0.1	-
155	447428.68	2233528.58	Геодезический метод	0.1	-
156	447420.08	2233500.45	Геодезический метод	0.1	-
157	447456.55	2233463.93	Геодезический метод	0.1	-
158	447461.49	2233458.98	Геодезический метод	0.1	-
159	447452.00	2233455.08	Геодезический метод	0.1	-
160	447466.81	2233448.72	Геодезический метод	0.1	-
161	447488.92	2233440.89	Геодезический метод	0.1	-
162	447497.61	2233435.93	Геодезический метод	0.1	-

2. Сведения о характерных точках границ объекта					
Обозначение характерных точек границ	**Координаты, м**		**Метод определения координат характерной точки**	**Средняя квадратическая погрешность положения характерной точки (Mt), м**	**Описание обозначения точки на местности (при наличии)**
	X	**Y**			
1	**2**	**3**	**4**	**5**	**6**
163	447519.24	2233378.28	Геодезический метод	0.1	-
164	447655.21	2233300.99	Геодезический метод	0.1	-
146	447668.26	2233313.28	Геодезический метод	0.1	-
165	447671.63	2233358.26	Геодезический метод	0.1	-
166	447683.96	2233388.47	Геодезический метод	0.1	-
167	447640.61	2233413.38	Геодезический метод	0.1	-
168	447624.45	2233384.62	Геодезический метод	0.1	-
165	447671.63	2233358.26	Геодезический метод	0.1	-
169	442866.73	2227580.45	Геодезический метод	0.1	-
170	442879.13	2227595.48	Геодезический метод	0.1	-
171	443148.21	2227921.03	Геодезический метод	0.1	-
172	443025.04	2228017.56	Геодезический метод	0.1	-
173	442995.91	2227977.33	Геодезический метод	0.1	-
174	442727.38	2227716.90	Геодезический метод	0.1	-
175	442726.28	2227715.27	Геодезический метод	0.1	-
176	442644.72	2227593.28	Геодезический метод	0.1	-
177	442590.59	2227479.08	Геодезический метод	0.1	-
178	442582.93	2227461.46	Геодезический метод	0.1	-
179	442512.01	2227298.10	Геодезический метод	0.1	-
180	442559.98	2227209.34	Геодезический метод	0.1	-
181	442861.70	2227574.38	Геодезический метод	0.1	-
169	442866.73	2227580.45	Геодезический метод	0.1	-
182	444508.59	2229860.73	Геодезический метод	0.1	-
183	444620.80	2229997.70	Геодезический метод	0.1	-
184	444620.51	2230000.08	Геодезический метод	0.1	-
185	444615.53	2230002.98	Геодезический метод	0.1	-

2. Сведения о характерных точках границ объекта

Обозначение характерных точек границ	Координаты, м		Метод определения координат характерной точки	Средняя квадратическая погрешность положения характерной точки (Mt), м	Описание обозначения точки на местности (при наличии)
	X	Y			
1	2	3	4	5	6
186	444618.40	2230026.71	Геодезический метод	0.1	-
187	444618.08	2230027.33	Геодезический метод	0.1	-
188	444617.86	2230034.87	Геодезический метод	0.1	-
189	444615.90	2230072.40	Геодезический метод	0.1	-
190	444611.44	2230084.06	Геодезический метод	0.1	-
191	444609.17	2230088.51	Геодезический метод	0.1	-
192	444604.46	2230100.02	Геодезический метод	0.1	-
193	444600.08	2230105.57	Геодезический метод	0.1	-
194	444599.83	2230105.89	Геодезический метод	0.1	-
195	444591.05	2230114.75	Геодезический метод	0.1	-
196	444571.13	2230131.31	Геодезический метод	0.1	-
197	444568.77	2230132.71	Геодезический метод	0.1	-
198	444527.94	2230167.71	Геодезический метод	0.1	-
199	444492.58	2230201.43	Геодезический метод	0.1	-
200	444491.56	2230202.41	Геодезический метод	0.1	-
201	444490.23	2230200.48	Геодезический метод	0.1	-
202	444485.97	2230197.78	Геодезический метод	0.1	-
203	444394.96	2230157.42	Геодезический метод	0.1	-
204	444394.09	2230158.01	Геодезический метод	0.1	-
205	444380.16	2230189.07	Геодезический метод	0.1	-
206	444342.28	2230194.61	Геодезический метод	0.1	-
207	444324.87	2230197.16	Геодезический метод	0.1	-
208	444316.59	2230198.36	Геодезический метод	0.1	-
209	444311.47	2230204.45	Геодезический метод	0.1	-
210	444314.73	2230232.20	Геодезический метод	0.1	-
211	444311.18	2230232.70	Геодезический метод	0.1	-

2. Сведения о характерных точках границ объекта					
Обозначение характерных точек границ	**Координаты, м**		**Метод определения координат характерной точки**	**Средняя квадратическая погрешность положения характерной точки (Mt), м**	**Описание обозначения точки на местности (при наличии)**
	X	**Y**			
1	**2**	**3**	**4**	**5**	**6**
212	444264.40	2230239.32	Геодезический метод	0.1	-
213	444262.65	2230237.44	Геодезический метод	0.1	-
214	444225.94	2230242.31	Геодезический метод	0.1	-
215	444200.20	2230245.73	Геодезический метод	0.1	-
216	444184.04	2230133.85	Геодезический метод	0.1	-
217	444187.01	2230128.01	Геодезический метод	0.1	-
218	444196.45	2230117.57	Геодезический метод	0.1	-
219	444205.96	2230116.00	Геодезический метод	0.1	-
220	444203.43	2230103.87	Геодезический метод	0.1	-
221	444159.43	2230131.96	Геодезический метод	0.1	-
222	444113.11	2230122.92	Геодезический метод	0.1	-
223	444048.26	2230100.97	Геодезический метод	0.1	-
224	444231.30	2229617.41	Геодезический метод	0.1	-
225	444257.59	2229591.37	Геодезический метод	0.1	-
226	444471.69	2229873.84	Геодезический метод	0.1	-
227	444486.52	2229868.08	Геодезический метод	0.1	-
228	444490.09	2229866.03	Геодезический метод	0.1	-
229	444494.11	2229865.95	Геодезический метод	0.1	-
182	444508.59	2229860.73	Геодезический метод	0.1	-
230	444248.31	2230006.80	Геодезический метод	0.1	-
231	444249.69	2230019.26	Геодезический метод	0.1	-
232	444193.22	2230054.75	Геодезический метод	0.1	-
233	444184.40	2230012.31	Геодезический метод	0.1	-
230	444248.31	2230006.80	Геодезический метод	0.1	-
234	444114.21	2230935.36	Геодезический метод	0.1	-
235	444112.88	2230966.77	Геодезический метод	0.1	-

2. Сведения о характерных точках границ объекта					
Обозначение характерных точек границ	**Координаты, м**		**Метод определения координат характерной точки**	**Средняя квадратическая погрешность положения характерной точки (Mt), м**	**Описание обозначения точки на местности (при наличии)**
	X	**Y**			
1	**2**	**3**	**4**	**5**	**6**
236	444107.12	2230976.94	Геодезический метод	0.1	-
237	444106.64	2231010.63	Геодезический метод	0.1	-
238	444106.08	2231027.11	Геодезический метод	0.1	-
239	444102.34	2231090.58	Геодезический метод	0.1	-
240	444103.88	2231104.49	Геодезический метод	0.1	-
241	444104.92	2231113.92	Геодезический метод	0.1	-
242	444104.94	2231126.06	Геодезический метод	0.1	-
243	444095.35	2231130.60	Геодезический метод	0.1	-
244	444093.38	2231131.65	Геодезический метод	0.1	-
245	444081.37	2231106.58	Геодезический метод	0.1	-
246	444031.89	2231004.38	Геодезический метод	0.1	-
247	444042.02	2230999.73	Геодезический метод	0.1	-
248	444053.66	2230994.27	Геодезический метод	0.1	-
249	444056.09	2230993.08	Геодезический метод	0.1	-
250	444045.28	2230965.48	Геодезический метод	0.1	-
251	444019.07	2230977.81	Геодезический метод	0.1	-
252	444010.16	2230958.90	Геодезический метод	0.1	-
253	443980.33	2230895.50	Геодезический метод	0.1	-
254	444008.15	2230902.37	Геодезический метод	0.1	-
255	444028.08	2230907.29	Геодезический метод	0.1	-
256	444028.07	2230910.80	Геодезический метод	0.1	-
234	444114.21	2230935.36	Геодезический метод	0.1	-
257	443796.99	2231060.93	Геодезический метод	0.1	-
258	443806.63	2231081.50	Геодезический метод	0.1	-
259	443790.41	2231089.90	Геодезический метод	0.1	-
260	443760.50	2231105.42	Геодезический метод	0.1	-

2. Сведения о характерных точках границ объекта					
Обозначение характерных точек границ	**Координаты, м**		**Метод определения координат характерной точки**	**Средняя квадратическая погрешность положения характерной точки (Mt), м**	**Описание обозначения точки на местности (при наличии)**
	X	**Y**			
1	**2**	**3**	**4**	**5**	**6**
261	443735.68	2231118.29	Геодезический метод	0.1	-
262	443724.65	2231096.65	Геодезический метод	0.1	-
257	443796.99	2231060.93	Геодезический метод	0.1	-
263	445735.67	2231172.51	Геодезический метод	0.1	-
264	445849.80	2231310.33	Геодезический метод	0.1	-
265	445844.98	2231316.60	Геодезический метод	0.1	-
266	445801.52	2231358.76	Геодезический метод	0.1	-
267	445799.02	2231361.39	Геодезический метод	0.1	-
268	445798.24	2231360.60	Геодезический метод	0.1	-
269	445797.63	2231361.08	Геодезический метод	0.1	-
270	445792.10	2231355.76	Геодезический метод	0.1	-
271	445794.61	2231353.16	Геодезический метод	0.1	-
272	445792.55	2231351.12	Геодезический метод	0.1	-
273	445790.07	2231353.48	Геодезический метод	0.1	-
274	445787.09	2231350.56	Геодезический метод	0.1	-
275	445787.99	2231349.52	Геодезический метод	0.1	-
276	445786.01	2231347.48	Геодезический метод	0.1	-
277	445786.93	2231346.24	Геодезический метод	0.1	-
278	445784.17	2231343.68	Геодезический метод	0.1	-
279	445782.48	2231345.36	Геодезический метод	0.1	-
280	445777.93	2231340.86	Геодезический метод	0.1	-
281	445779.15	2231339.45	Геодезический метод	0.1	-
282	445774.19	2231334.97	Геодезический метод	0.1	-
283	445773.48	2231335.58	Геодезический метод	0.1	-
284	445770.66	2231332.91	Геодезический метод	0.1	-
285	445772.08	2231331.40	Геодезический метод	0.1	-

2. Сведения о характерных точках границ объекта					
Обозначение характерных точек границ	**Координаты, м**		**Метод определения координат характерной точки**	**Средняя квадратическая погрешность положения характерной точки (Mt), м**	**Описание обозначения точки на местности (при наличии)**
	X	**Y**			
1	**2**	**3**	**4**	**5**	**6**
286	445769.54	2231328.92	Геодезический метод	0.1	-
287	445767.60	2231330.82	Геодезический метод	0.1	-
288	445762.81	2231326.56	Геодезический метод	0.1	-
289	445760.55	2231328.13	Геодезический метод	0.1	-
290	445755.65	2231323.84	Геодезический метод	0.1	-
291	445749.03	2231316.38	Геодезический метод	0.1	-
292	445747.45	2231314.88	Геодезический метод	0.1	-
293	445754.41	2231309.19	Геодезический метод	0.1	-
294	445750.27	2231304.16	Геодезический метод	0.1	-
295	445750.02	2231302.71	Геодезический метод	0.1	-
296	445751.78	2231301.30	Геодезический метод	0.1	-
297	445752.74	2231302.49	Геодезический метод	0.1	-
298	445756.12	2231299.75	Геодезический метод	0.1	-
299	445753.12	2231296.03	Геодезический метод	0.1	-
300	445753.69	2231295.57	Геодезический метод	0.1	-
301	445750.73	2231291.92	Геодезический метод	0.1	-
302	445744.47	2231295.25	Геодезический метод	0.1	-
303	445738.16	2231287.44	Геодезический метод	0.1	-
304	445732.06	2231280.33	Геодезический метод	0.1	-
305	445725.73	2231271.94	Геодезический метод	0.1	-
306	445723.70	2231269.35	Геодезический метод	0.1	-
307	445716.88	2231261.70	Геодезический метод	0.1	-
308	445712.77	2231264.91	Геодезический метод	0.1	-
309	445665.08	2231304.60	Геодезический метод	0.1	-
310	445624.72	2231258.55	Геодезический метод	0.1	-
311	445635.91	2231249.90	Геодезический метод	0.1	-

2. Сведения о характерных точках границ объекта

Обозначение характерных точек границ	Координаты, м		Метод определения координат характерной точки	Средняя квадратическая погрешность положения характерной точки (Mt), м	Описание обозначения точки на местности (при наличии)
	X	Y			
1	2	3	4	5	6
312	445636.39	2231244.01	Геодезический метод	0.1	-
313	445654.92	2231229.11	Геодезический метод	0.1	-
314	445673.42	2231214.24	Геодезический метод	0.1	-
315	445682.42	2231215.44	Геодезический метод	0.1	-
316	445704.16	2231197.21	Геодезический метод	0.1	-
317	445721.39	2231216.88	Геодезический метод	0.1	-
318	445739.25	2231201.13	Геодезический метод	0.1	-
319	445738.92	2231200.78	Геодезический метод	0.1	-
320	445723.00	2231181.55	Геодезический метод	0.1	-
263	445735.67	2231172.51	Геодезический метод	0.1	-
321	445914.08	2233161.27	Геодезический метод	0.1	-
322	445916.51	2233167.24	Геодезический метод	0.1	-
323	445901.15	2233177.60	Геодезический метод	0.1	-
324	445893.96	2233182.83	Геодезический метод	0.1	-
325	445892.38	2233184.22	Геодезический метод	0.1	-
326	445886.42	2233161.59	Геодезический метод	0.1	-
327	445885.92	2233159.69	Геодезический метод	0.1	-
328	445912.80	2233158.48	Геодезический метод	0.1	-
321	445914.08	2233161.27	Геодезический метод	0.1	-
329	445830.39	2235067.88	Геодезический метод	0.1	-
330	445926.74	2235181.28	Геодезический метод	0.1	-
331	445927.56	2235184.65	Геодезический метод	0.1	-
332	445927.68	2235185.13	Геодезический метод	0.1	-
333	445926.21	2235188.39	Геодезический метод	0.1	-
334	445865.36	2235238.29	Геодезический метод	0.1	-
335	445808.52	2235164.09	Геодезический метод	0.1	-

2. Сведения о характерных точках границ объекта

Обозначение характерных точек границ	Координаты, м		Метод определения координат характерной точки	Средняя квадратическая погрешность положения характерной точки (Mt), м	Описание обозначения точки на местности (при наличии)
	X	Y			
1	2	3	4	5	6
336	445801.07	2235170.16	Геодезический метод	0.1	-
337	445792.58	2235160.08	Геодезический метод	0.1	-
338	445784.00	2235152.84	Геодезический метод	0.1	-
339	445780.66	2235148.10	Геодезический метод	0.1	-
340	445771.08	2235154.46	Геодезический метод	0.1	-
341	445779.32	2235165.90	Геодезический метод	0.1	-
342	445766.69	2235176.31	Геодезический метод	0.1	-
343	445743.33	2235148.20	Геодезический метод	0.1	-
344	445756.78	2235138.33	Геодезический метод	0.1	-
345	445790.73	2235113.44	Геодезический метод	0.1	-
346	445791.90	2235112.30	Геодезический метод	0.1	-
347	445793.66	2235109.53	Геодезический метод	0.1	-
348	445793.74	2235106.32	Геодезический метод	0.1	-
349	445791.17	2235100.32	Геодезический метод	0.1	-
329	445830.39	2235067.88	Геодезический метод	0.1	-
350	442919.21	2233768.75	Геодезический метод	0.1	-
351	442918.52	2233771.93	Геодезический метод	0.1	-
352	442913.95	2233792.70	Геодезический метод	0.1	-
353	442876.03	2233787.53	Геодезический метод	0.1	-
354	442841.10	2233782.77	Геодезический метод	0.1	-
355	442813.73	2233779.04	Геодезический метод	0.1	-
356	442816.73	2233754.79	Геодезический метод	0.1	-
350	442919.21	2233768.75	Геодезический метод	0.1	-
357	445856.62	2233167.12	Геодезический метод	0.1	-
358	445869.67	2233200.66	Геодезический метод	0.1	-
359	445825.37	2233241.19	Геодезический метод	0.1	-

2. Сведения о характерных точках границ объекта					
Обозначение характерных точек границ	**Координаты, м**		**Метод определения координат характерной точки**	**Средняя квадратическая погрешность положения характерной точки (Mt), м**	**Описание обозначения точки на местности (при наличии)**
	X	**Y**			
1	**2**	**3**	**4**	**5**	**6**
360	445818.30	2233233.64	Геодезический метод	0.1	-
361	445790.91	2233263.16	Геодезический метод	0.1	-
362	445773.27	2233264.14	Геодезический метод	0.1	-
363	445762.49	2233263.91	Геодезический метод	0.1	-
364	445762.42	2233238.45	Геодезический метод	0.1	-
365	445741.91	2233239.59	Геодезический метод	0.1	-
366	445739.68	2233194.59	Геодезический метод	0.1	-
367	445739.55	2233192.23	Геодезический метод	0.1	-
368	445779.79	2233191.05	Геодезический метод	0.1	-
369	445781.60	2233195.47	Геодезический метод	0.1	-
370	445795.98	2233195.77	Геодезический метод	0.1	-
371	445796.31	2233172.64	Геодезический метод	0.1	-
357	445856.62	2233167.12	Геодезический метод	0.1	-
372	445891.40	2232369.07	Геодезический метод	0.1	-
373	445892.34	2232374.31	Геодезический метод	0.1	-
374	445896.52	2232397.32	Геодезический метод	0.1	-
375	445897.78	2232406.56	Геодезический метод	0.1	-
376	445901.46	2232433.59	Геодезический метод	0.1	-
377	445875.24	2232437.32	Геодезический метод	0.1	-
378	445875.34	2232438.11	Геодезический метод	0.1	-
379	445873.27	2232438.31	Геодезический метод	0.1	-
380	445872.52	2232428.52	Геодезический метод	0.1	-
381	445873.49	2232428.38	Геодезический метод	0.1	-
382	445872.01	2232418.87	Геодезический метод	0.1	-
383	445865.06	2232419.97	Геодезический метод	0.1	-
384	445861.27	2232396.29	Геодезический метод	0.1	-

2. Сведения о характерных точках границ объекта

Обозначение характерных точек границ	Координаты, м		Метод определения координат характерной точки	Средняя квадратическая погрешность положения характерной точки (Mt), м	Описание обозначения точки на местности (при наличии)
	X	Y			
1	2	3	4	5	6
385	445855.82	2232397.18	Геодезический метод	0.1	-
386	445853.81	2232384.93	Геодезический метод	0.1	-
387	445835.06	2232387.39	Геодезический метод	0.1	-
388	445833.66	2232377.53	Геодезический метод	0.1	-
389	445852.01	2232373.88	Геодезический метод	0.1	-
390	445872.68	2232370.49	Геодезический метод	0.1	-
391	445872.16	2232367.35	Геодезический метод	0.1	-
392	445874.61	2232366.96	Геодезический метод	0.1	-
393	445874.15	2232364.24	Геодезический метод	0.1	-
394	445881.87	2232362.97	Геодезический метод	0.1	-
395	445882.82	2232368.82	Геодезический метод	0.1	-
396	445887.52	2232368.05	Геодезический метод	0.1	-
397	445887.79	2232369.67	Геодезический метод	0.1	-
372	445891.40	2232369.07	Геодезический метод	0.1	-
398	446059.08	2233151.95	Геодезический метод	0.1	-
399	446082.87	2233185.04	Геодезический метод	0.1	-
400	446078.57	2233188.05	Геодезический метод	0.1	-
401	446082.56	2233193.86	Геодезический метод	0.1	-
402	446073.72	2233202.82	Геодезический метод	0.1	-
403	446070.23	2233205.61	Геодезический метод	0.1	-
404	446062.17	2233215.03	Геодезический метод	0.1	-
405	446052.67	2233223.66	Геодезический метод	0.1	-
406	446019.01	2233177.59	Геодезический метод	0.1	-
407	446048.38	2233156.83	Геодезический метод	0.1	-
408	446056.36	2233151.19	Геодезический метод	0.1	-
398	446059.08	2233151.95	Геодезический метод	0.1	-

2. Сведения о характерных точках границ объекта					
Обозначение характерных точек границ	**Координаты, м**		**Метод определения координат характерной точки**	**Средняя квадратическая погрешность положения характерной точки (Mt), м**	**Описание обозначения точки на местности (при наличии)**
	X	**Y**			
1	**2**	**3**	**4**	**5**	**6**
409	445986.83	2233201.25	Геодезический метод	0.1	-
410	445988.92	2233206.77	Геодезический метод	0.1	-
411	446004.51	2233226.21	Геодезический метод	0.1	-
412	446023.97	2233249.46	Геодезический метод	0.1	-
413	445998.02	2233275.56	Геодезический метод	0.1	-
414	445972.17	2233247.83	Геодезический метод	0.1	-
415	445958.30	2233235.21	Геодезический метод	0.1	-
416	445929.36	2233201.57	Геодезический метод	0.1	-
417	445920.44	2233191.37	Геодезический метод	0.1	-
418	445926.63	2233186.28	Геодезический метод	0.1	-
419	445963.87	2233161.28	Геодезический метод	0.1	-
420	445966.49	2233165.75	Геодезический метод	0.1	-
421	445968.84	2233169.86	Геодезический метод	0.1	-
422	445981.58	2233192.15	Геодезический метод	0.1	-
409	445986.83	2233201.25	Геодезический метод	0.1	-
423	446292.42	2232948.07	Геодезический метод	0.1	-
424	446308.60	2232972.44	Геодезический метод	0.1	-
425	446309.93	2232974.49	Геодезический метод	0.1	-
426	446291.10	2232991.87	Геодезический метод	0.1	-
427	446290.86	2232991.97	Геодезический метод	0.1	-
428	446286.72	2232995.56	Геодезический метод	0.1	-
429	446268.11	2233013.48	Геодезический метод	0.1	-
430	446245.74	2232978.98	Геодезический метод	0.1	-
431	446243.87	2232976.10	Геодезический метод	0.1	-
432	446243.04	2232974.81	Геодезический метод	0.1	-
433	446289.64	2232944.05	Геодезический метод	0.1	-

2. Сведения о характерных точках границ объекта

Обозначение характерных точек границ	Координаты, м		Метод определения координат характерной точки	Средняя квадратическая погрешность положения характерной точки (Mt), м	Описание обозначения точки на местности (при наличии)
	X	Y			
1	2	3	4	5	6
423	446292.42	2232948.07	Геодезический метод	0.1	-
434	445934.90	2233226.03	Геодезический метод	0.1	-
435	445935.69	2233230.92	Геодезический метод	0.1	-
436	445950.30	2233243.66	Геодезический метод	0.1	-
437	445950.85	2233242.99	Геодезический метод	0.1	-
438	445955.70	2233249.15	Геодезический метод	0.1	-
439	445933.65	2233267.80	Геодезический метод	0.1	-
440	445936.26	2233270.68	Геодезический метод	0.1	-
441	445920.82	2233283.96	Геодезический метод	0.1	-
442	445923.82	2233287.56	Геодезический метод	0.1	-
443	445927.18	2233294.37	Геодезический метод	0.1	-
444	445923.14	2233297.36	Геодезический метод	0.1	-
445	445918.89	2233301.46	Геодезический метод	0.1	-
446	445914.30	2233305.72	Геодезический метод	0.1	-
447	445897.63	2233286.59	Геодезический метод	0.1	-
448	445891.88	2233284.55	Геодезический метод	0.1	-
449	445872.31	2233303.18	Геодезический метод	0.1	-
450	445861.15	2233313.71	Геодезический метод	0.1	-
451	445859.86	2233314.95	Геодезический метод	0.1	-
452	445865.25	2233319.43	Геодезический метод	0.1	-
453	445850.21	2233335.49	Геодезический метод	0.1	-
454	445840.41	2233345.98	Геодезический метод	0.1	-
455	445837.64	2233341.43	Геодезический метод	0.1	-
456	445821.74	2233324.01	Геодезический метод	0.1	-
457	445806.87	2233309.05	Геодезический метод	0.1	-
458	445835.56	2233267.74	Геодезический метод	0.1	-

2. Сведения о характерных точках границ объекта

Обозначение характерных точек границ	Координаты, м		Метод определения координат характерной точки	Средняя квадратическая погрешность положения характерной точки (Mt), м	Описание обозначения точки на местности (при наличии)
	X	Y			
1	2	3	4	5	6
459	445845.62	2233258.23	Геодезический метод	0.1	-
460	445842.74	2233255.27	Геодезический метод	0.1	-
461	445844.80	2233253.07	Геодезический метод	0.1	-
462	445867.55	2233230.42	Геодезический метод	0.1	-
463	445886.55	2233215.02	Геодезический метод	0.1	-
464	445888.82	2233217.36	Геодезический метод	0.1	-
465	445911.60	2233198.64	Геодезический метод	0.1	-
434	445934.90	2233226.03	Геодезический метод	0.1	-
466	443898.85	2233268.44	Геодезический метод	0.1	-
467	443899.11	2233411.48	Геодезический метод	0.1	-
468	443852.79	2233410.84	Геодезический метод	0.1	-
469	443822.97	2233411.16	Геодезический метод	0.1	-
470	443823.22	2233390.77	Геодезический метод	0.1	-
471	443824.36	2233312.94	Геодезический метод	0.1	-
472	443866.04	2233273.78	Геодезический метод	0.1	-
466	443898.85	2233268.44	Геодезический метод	0.1	-
473	445126.16	2231927.15	Геодезический метод	0.1	-
474	445143.66	2231933.78	Геодезический метод	0.1	-
475	445137.95	2231938.09	Геодезический метод	0.1	-
476	445119.19	2231945.21	Геодезический метод	0.1	-
477	445107.35	2231950.19	Геодезический метод	0.1	-
478	445099.73	2231943.35	Геодезический метод	0.1	-
479	445094.24	2231939.19	Геодезический метод	0.1	-
480	445085.86	2231932.83	Геодезический метод	0.1	-
481	445080.80	2231924.71	Геодезический метод	0.1	-
482	445103.99	2231895.24	Геодезический метод	0.1	-

2. Сведения о характерных точках границ объекта					
Обозначение характерных точек границ	**Координаты, м**		**Метод определения координат характерной точки**	**Средняя квадратическая погрешность положения характерной точки (Mt), м**	**Описание обозначения точки на местности (при наличии)**
	X	**Y**			
1	**2**	**3**	**4**	**5**	**6**
483	445114.97	2231921.51	Геодезический метод	0.1	-
473	445126.16	2231927.15	Геодезический метод	0.1	-
484	442992.25	2233934.39	Геодезический метод	0.1	-
485	442988.47	2233951.54	Геодезический метод	0.1	-
486	442983.51	2233973.90	Геодезический метод	0.1	-
487	442958.21	2233968.17	Геодезический метод	0.1	-
488	442958.48	2233966.94	Геодезический метод	0.1	-
489	442965.19	2233936.58	Геодезический метод	0.1	-
490	442966.95	2233928.67	Геодезический метод	0.1	-
484	442992.25	2233934.39	Геодезический метод	0.1	-
491	442786.75	2233418.30	Геодезический метод	0.1	-
492	442786.52	2233433.23	Геодезический метод	0.1	-
493	442785.19	2233526.36	Геодезический метод	0.1	-
494	442742.26	2233525.74	Геодезический метод	0.1	-
495	442699.73	2233525.13	Геодезический метод	0.1	-
496	442701.43	2233417.93	Геодезический метод	0.1	-
491	442786.75	2233418.30	Геодезический метод	0.1	-
497	442627.95	2233740.12	Геодезический метод	0.1	-
498	442640.45	2233811.67	Геодезический метод	0.1	-
499	442630.36	2233883.52	Геодезический метод	0.1	-
500	442561.35	2233863.60	Геодезический метод	0.1	-
501	442565.39	2233851.19	Геодезический метод	0.1	-
502	442564.65	2233848.56	Геодезический метод	0.1	-
503	442565.84	2233847.88	Геодезический метод	0.1	-
504	442567.56	2233842.27	Геодезический метод	0.1	-
505	442569.61	2233842.93	Геодезический метод	0.1	-

2. Сведения о характерных точках границ объекта

Обозначение характерных точек границ	Координаты, м		Метод определения координат характерной точки	Средняя квадратическая погрешность положения характерной точки (Mt), м	Описание обозначения точки на местности (при наличии)
	X	Y			
1	2	3	4	5	6
506	442570.29	2233835.23	Геодезический метод	0.1	-
507	442539.76	2233730.50	Геодезический метод	0.1	-
508	442589.57	2233735.94	Геодезический метод	0.1	-
497	442627.95	2233740.12	Геодезический метод	0.1	-
509	445826.53	2232951.73	Геодезический метод	0.1	-
510	445829.42	2232963.40	Геодезический метод	0.1	-
511	445831.35	2232974.37	Геодезический метод	0.1	-
512	445832.20	2232980.51	Геодезический метод	0.1	-
513	445833.68	2232980.30	Геодезический метод	0.1	-
514	445834.38	2232985.25	Геодезический метод	0.1	-
515	445832.89	2232985.46	Геодезический метод	0.1	-
516	445834.01	2232993.48	Геодезический метод	0.1	-
517	445840.32	2233051.22	Геодезический метод	0.1	-
518	445829.46	2233051.30	Геодезический метод	0.1	-
519	445831.18	2233085.68	Геодезический метод	0.1	-
520	445823.06	2233086.20	Геодезический метод	0.1	-
521	445822.89	2233083.54	Геодезический метод	0.1	-
522	445781.82	2233086.18	Геодезический метод	0.1	-
523	445781.45	2233078.69	Геодезический метод	0.1	-
524	445779.97	2233036.36	Геодезический метод	0.1	-
525	445819.30	2233031.18	Геодезический метод	0.1	-
526	445809.98	2232957.27	Геодезический метод	0.1	-
527	445814.44	2232954.78	Геодезический метод	0.1	-
509	445826.53	2232951.73	Геодезический метод	0.1	-
528	446981.98	2232681.28	Геодезический метод	0.1	-
529	447007.54	2232705.87	Геодезический метод	0.1	-

2. Сведения о характерных точках границ объекта					
Обозначение характерных точек границ	**Координаты, м**		**Метод определения координат характерной точки**	**Средняя квадратическая погрешность положения характерной точки (Mt), м**	**Описание обозначения точки на местности (при наличии)**
	X	**Y**			
1	**2**	**3**	**4**	**5**	**6**
530	446979.48	2232746.77	Геодезический метод	0.1	-
531	446976.12	2232748.85	Геодезический метод	0.1	-
532	446974.43	2232750.85	Геодезический метод	0.1	-
533	446966.81	2232745.42	Геодезический метод	0.1	-
534	446963.59	2232742.26	Геодезический метод	0.1	-
535	446949.13	2232722.50	Геодезический метод	0.1	-
536	446923.54	2232683.17	Геодезический метод	0.1	-
537	446922.13	2232681.07	Геодезический метод	0.1	-
538	446949.93	2232674.12	Геодезический метод	0.1	-
539	446952.68	2232679.05	Геодезический метод	0.1	-
540	446964.28	2232672.44	Геодезический метод	0.1	-
541	446969.54	2232673.37	Геодезический метод	0.1	-
542	446974.87	2232675.66	Геодезический метод	0.1	-
528	446981.98	2232681.28	Геодезический метод	0.1	-
543	447135.79	2232987.79	Геодезический метод	0.1	-
544	447154.62	2233022.58	Геодезический метод	0.1	-
545	447138.69	2233030.43	Геодезический метод	0.1	-
546	447145.61	2233036.93	Геодезический метод	0.1	-
547	447147.06	2233038.25	Геодезический метод	0.1	-
548	447112.08	2233054.61	Геодезический метод	0.1	-
549	447102.38	2233023.89	Геодезический метод	0.1	-
550	447101.85	2233007.31	Геодезический метод	0.1	-
551	447122.27	2232995.11	Геодезический метод	0.1	-
543	447135.79	2232987.79	Геодезический метод	0.1	-
552	443982.28	2230942.00	Геодезический метод	0.1	-
553	443990.01	2230957.94	Геодезический метод	0.1	-

2. Сведения о характерных точках границ объекта

Обозначение характерных точек границ	Координаты, м		Метод определения координат характерной точки	Средняя квадратическая погрешность положения характерной точки (Mt), м	Описание обозначения точки на местности (при наличии)
	X	Y			
1	2	3	4	5	6
554	443984.88	2230965.52	Геодезический метод	0.1	-
555	444004.63	2231010.50	Геодезический метод	0.1	-
556	443995.63	2231015.42	Геодезический метод	0.1	-
557	443989.06	2231019.01	Геодезический метод	0.1	-
558	443983.69	2231021.92	Геодезический метод	0.1	-
559	443986.06	2231026.31	Геодезический метод	0.1	-
560	443976.88	2231030.50	Геодезический метод	0.1	-
561	443974.97	2231031.67	Геодезический метод	0.1	-
562	443946.11	2230970.32	Геодезический метод	0.1	-
563	443928.64	2230933.96	Геодезический метод	0.1	-
564	443931.88	2230932.51	Геодезический метод	0.1	-
565	443962.54	2230918.30	Геодезический метод	0.1	-
566	443974.99	2230945.32	Геодезический метод	0.1	-
552	443982.28	2230942.00	Геодезический метод	0.1	-
567	444351.78	2231214.04	Геодезический метод	0.1	-
568	444372.22	2231222.11	Геодезический метод	0.1	-
569	444365.66	2231241.91	Геодезический метод	0.1	-
570	444347.48	2231265.65	Геодезический метод	0.1	-
571	444343.78	2231270.50	Геодезический метод	0.1	-
572	444294.54	2231235.25	Геодезический метод	0.1	-
573	444294.73	2231222.31	Геодезический метод	0.1	-
574	444275.22	2231210.16	Геодезический метод	0.1	-
575	444291.44	2231180.75	Геодезический метод	0.1	-
567	444351.78	2231214.04	Геодезический метод	0.1	-
576	445016.53	2233163.93	Геодезический метод	0.1	-
577	445025.73	2233225.42	Геодезический метод	0.1	-

2. Сведения о характерных точках границ объекта					
Обозначение характерных точек границ	**Координаты, м**		**Метод определения координат характерной точки**	**Средняя квадратическая погрешность положения характерной точки (Mt), м**	**Описание обозначения точки на местности (при наличии)**
	X	**Y**			
1	**2**	**3**	**4**	**5**	**6**
578	444983.35	2233240.31	Геодезический метод	0.1	-
579	444908.24	2233265.59	Геодезический метод	0.1	-
580	444902.19	2233248.84	Геодезический метод	0.1	-
581	444899.96	2233225.64	Геодезический метод	0.1	-
582	444900.39	2233225.53	Геодезический метод	0.1	-
583	444898.70	2233217.73	Геодезический метод	0.1	-
584	444895.56	2233196.00	Геодезический метод	0.1	-
585	444893.41	2233181.57	Геодезический метод	0.1	-
586	444962.68	2233171.65	Геодезический метод	0.1	-
576	445016.53	2233163.93	Геодезический метод	0.1	-
587	444409.83	2233351.04	Геодезический метод	0.1	-
588	444408.34	2233410.41	Геодезический метод	0.1	-
589	444407.73	2233416.60	Геодезический метод	0.1	-
590	444364.92	2233415.55	Геодезический метод	0.1	-
591	444364.73	2233352.71	Геодезический метод	0.1	-
587	444409.83	2233351.04	Геодезический метод	0.1	-
592	441360.44	2230665.05	Геодезический метод	0.1	-
593	441456.80	2230585.82	Геодезический метод	0.1	-
594	441466.02	2230598.11	Геодезический метод	0.1	-
595	441463.54	2230631.90	Геодезический метод	0.1	-
596	441457.92	2230646.25	Геодезический метод	0.1	-
597	441390.38	2230701.46	Геодезический метод	0.1	-
592	441360.44	2230665.05	Геодезический метод	0.1	-
598	445797.47	2232736.17	Геодезический метод	0.1	-
599	445801.35	2232758.79	Геодезический метод	0.1	-
600	445805.20	2232781.23	Геодезический метод	0.1	-

2. Сведения о характерных точках границ объекта					
Обозначение характерных точек границ	**Координаты, м**		**Метод определения координат характерной точки**	**Средняя квадратическая погрешность положения характерной точки (Mt), м**	**Описание обозначения точки на местности (при наличии)**
	X	**Y**			
1	**2**	**3**	**4**	**5**	**6**
601	445810.04	2232818.66	Геодезический метод	0.1	-
602	445802.17	2232820.19	Геодезический метод	0.1	-
603	445817.10	2232860.91	Геодезический метод	0.1	-
604	445817.14	2232861.03	Геодезический метод	0.1	-
605	445806.20	2232865.04	Геодезический метод	0.1	-
606	445818.43	2232898.92	Геодезический метод	0.1	-
607	445807.20	2232903.08	Геодезический метод	0.1	-
608	445821.75	2232942.28	Геодезический метод	0.1	-
609	445787.80	2232954.97	Геодезический метод	0.1	-
610	445786.35	2232950.97	Геодезический метод	0.1	-
611	445764.71	2232892.75	Геодезический метод	0.1	-
612	445763.39	2232891.25	Геодезический метод	0.1	-
613	445759.31	2232880.09	Геодезический метод	0.1	-
614	445741.12	2232830.23	Геодезический метод	0.1	-
615	445771.84	2232823.79	Геодезический метод	0.1	-
616	445773.99	2232823.62	Геодезический метод	0.1	-
617	445779.10	2232823.20	Геодезический метод	0.1	-
618	445774.02	2232785.77	Геодезический метод	0.1	-
619	445779.26	2232784.93	Геодезический метод	0.1	-
620	445778.14	2232778.40	Геодезический метод	0.1	-
621	445775.31	2232762.08	Геодезический метод	0.1	-
622	445772.05	2232743.26	Геодезический метод	0.1	-
623	445771.50	2232740.06	Геодезический метод	0.1	-
598	445797.47	2232736.17	Геодезический метод	0.1	-
624	445146.58	2233103.26	Геодезический метод	0.1	-
625	445149.35	2233123.43	Геодезический метод	0.1	-

2. Сведения о характерных точках границ объекта

Обозначение характерных точек границ	Координаты, м		Метод определения координат характерной точки	Средняя квадратическая погрешность положения характерной точки (Mt), м	Описание обозначения точки на местности (при наличии)
	X	Y			
1	2	3	4	5	6
626	445146.51	2233124.38	Геодезический метод	0.1	-
627	445151.33	2233152.85	Геодезический метод	0.1	-
628	445154.69	2233172.68	Геодезический метод	0.1	-
629	445155.65	2233176.93	Геодезический метод	0.1	-
630	445106.71	2233195.14	Геодезический метод	0.1	-
631	445097.01	2233198.71	Геодезический метод	0.1	-
632	445087.32	2233202.28	Геодезический метод	0.1	-
633	445077.23	2233206.02	Геодезический метод	0.1	-
634	445067.31	2233209.69	Геодезический метод	0.1	-
635	445037.56	2233220.63	Геодезический метод	0.1	-
636	445034.70	2233219.87	Геодезический метод	0.1	-
637	445032.27	2233217.94	Геодезический метод	0.1	-
638	445027.11	2233183.24	Геодезический метод	0.1	-
639	445025.03	2233169.08	Геодезический метод	0.1	-
640	445025.52	2233169.02	Геодезический метод	0.1	-
641	445023.13	2233155.65	Геодезический метод	0.1	-
642	445020.32	2233138.59	Геодезический метод	0.1	-
643	445059.47	2233132.63	Геодезический метод	0.1	-
644	445060.04	2233134.65	Геодезический метод	0.1	-
645	445070.28	2233133.07	Геодезический метод	0.1	-
646	445092.30	2233129.69	Геодезический метод	0.1	-
647	445094.67	2233127.32	Геодезический метод	0.1	-
648	445123.05	2233123.69	Геодезический метод	0.1	-
649	445138.29	2233121.74	Геодезический метод	0.1	-
650	445136.11	2233103.17	Геодезический метод	0.1	-
624	445146.58	2233103.26	Геодезический метод	0.1	-

2. Сведения о характерных точках границ объекта					
Обозначение характерных точек границ	**Координаты, м**		**Метод определения координат характерной точки**	**Средняя квадратическая погрешность положения характерной точки (Mt), м**	**Описание обозначения точки на местности (при наличии)**
	X	**Y**			
1	**2**	**3**	**4**	**5**	**6**
651	445518.95	2230767.01	Геодезический метод	0.1	-
652	445590.68	2230854.93	Геодезический метод	0.1	-
653	445682.09	2230966.97	Геодезический метод	0.1	-
654	445693.23	2230980.62	Геодезический метод	0.1	-
655	445699.06	2230987.76	Геодезический метод	0.1	-
656	445727.47	2231021.63	Геодезический метод	0.1	-
657	445728.10	2231021.12	Геодезический метод	0.1	-
658	445787.74	2231094.68	Геодезический метод	0.1	-
659	445761.14	2231116.75	Геодезический метод	0.1	-
660	445754.87	2231123.35	Геодезический метод	0.1	-
661	445751.34	2231129.02	Геодезический метод	0.1	-
662	445747.92	2231132.46	Геодезический метод	0.1	-
663	445747.88	2231133.87	Геодезический метод	0.1	-
664	445745.29	2231134.71	Геодезический метод	0.1	-
665	445741.51	2231137.28	Геодезический метод	0.1	-
666	445729.09	2231123.24	Геодезический метод	0.1	-
667	445681.36	2231061.61	Геодезический метод	0.1	-
668	445645.41	2231021.47	Геодезический метод	0.1	-
669	445640.03	2231014.97	Геодезический метод	0.1	-
670	445605.86	2230966.41	Геодезический метод	0.1	-
671	445550.02	2230899.54	Геодезический метод	0.1	-
672	445546.84	2230902.23	Геодезический метод	0.1	-
673	445501.45	2230847.83	Геодезический метод	0.1	-
674	445453.41	2230788.86	Геодезический метод	0.1	-
675	445455.94	2230786.77	Геодезический метод	0.1	-
676	445438.80	2230765.96	Геодезический метод	0.1	-

2. Сведения о характерных точках границ объекта					
Обозначение характерных точек границ	**Координаты, м**		**Метод определения координат характерной точки**	**Средняя квадратическая погрешность положения характерной точки (Mt), м**	**Описание обозначения точки на местности (при наличии)**
	X	**Y**			
1	**2**	**3**	**4**	**5**	**6**
677	445436.52	2230767.77	Геодезический метод	0.1	-
678	445305.48	2230607.06	Геодезический метод	0.1	-
679	445311.59	2230602.06	Геодезический метод	0.1	-
680	445344.80	2230574.56	Геодезический метод	0.1	-
681	445413.79	2230658.04	Геодезический метод	0.1	-
682	445414.02	2230658.32	Геодезический метод	0.1	-
683	445417.06	2230662.01	Геодезический метод	0.1	-
684	445463.54	2230718.38	Геодезический метод	0.1	-
685	445465.95	2230716.39	Геодезический метод	0.1	-
686	445472.67	2230710.85	Геодезический метод	0.1	-
687	445509.06	2230754.90	Геодезический метод	0.1	-
688	445512.63	2230759.28	Геодезический метод	0.1	-
651	445518.95	2230767.01	Геодезический метод	0.1	-
689	445941.05	2231276.17	Геодезический метод	0.1	-
690	445943.47	2231279.40	Геодезический метод	0.1	-
691	445947.46	2231284.74	Геодезический метод	0.1	-
692	445954.16	2231293.70	Геодезический метод	0.1	-
693	445989.08	2231335.42	Геодезический метод	0.1	-
694	445999.22	2231346.96	Геодезический метод	0.1	-
695	445994.02	2231351.74	Геодезический метод	0.1	-
696	446009.94	2231371.28	Геодезический метод	0.1	-
697	446016.14	2231366.22	Геодезический метод	0.1	-
698	446046.46	2231403.42	Геодезический метод	0.1	-
699	446058.92	2231414.68	Геодезический метод	0.1	-
700	446129.17	2231501.72	Геодезический метод	0.1	-
701	446154.77	2231530.97	Геодезический метод	0.1	-

2. Сведения о характерных точках границ объекта					
Обозначение характерных точек границ	**Координаты, м**		**Метод определения координат характерной точки**	**Средняя квадратическая погрешность положения характерной точки (Mt), м**	**Описание обозначения точки на местности (при наличии)**
	X	**Y**			
1	**2**	**3**	**4**	**5**	**6**
702	446153.84	2231532.28	Геодезический метод	0.1	-
703	446126.20	2231569.98	Геодезический метод	0.1	-
704	446120.59	2231577.62	Геодезический метод	0.1	-
705	446111.30	2231590.19	Геодезический метод	0.1	-
706	446083.54	2231552.88	Геодезический метод	0.1	-
707	446064.07	2231528.34	Геодезический метод	0.1	-
708	446061.13	2231524.73	Геодезический метод	0.1	-
709	446015.67	2231467.76	Геодезический метод	0.1	-
710	446004.92	2231458.74	Геодезический метод	0.1	-
711	445994.16	2231449.72	Геодезический метод	0.1	-
712	445789.30	2231203.67	Геодезический метод	0.1	-
713	445754.00	2231160.40	Геодезический метод	0.1	-
714	445807.48	2231115.50	Геодезический метод	0.1	-
715	445844.00	2231159.09	Геодезический метод	0.1	-
716	445934.53	2231267.44	Геодезический метод	0.1	-
689	445941.05	2231276.17	Геодезический метод	0.1	-
717	445272.74	2230553.53	Геодезический метод	0.1	-
718	445268.28	2230557.55	Геодезический метод	0.1	-
719	445161.00	2230435.80	Геодезический метод	0.1	-
720	445061.16	2230354.88	Геодезический метод	0.1	-
721	445051.68	2230349.18	Геодезический метод	0.1	-
722	445041.34	2230339.71	Геодезический метод	0.1	-
723	445030.29	2230332.70	Геодезический метод	0.1	-
724	445020.67	2230333.47	Геодезический метод	0.1	-
725	445010.12	2230328.89	Геодезический метод	0.1	-
726	445005.41	2230330.40	Геодезический метод	0.1	-

2. Сведения о характерных точках границ объекта

Обозначение характерных точек границ	Координаты, м		Метод определения координат характерной точки	Средняя квадратическая погрешность положения характерной точки (Mt), м	Описание обозначения точки на местности (при наличии)
	X	Y			
1	2	3	4	5	6
727	444994.27	2230322.69	Геодезический метод	0.1	-
728	444994.14	2230322.43	Геодезический метод	0.1	-
729	444994.45	2230321.73	Геодезический метод	0.1	-
730	444927.26	2230284.48	Геодезический метод	0.1	-
731	444901.18	2230268.86	Геодезический метод	0.1	-
732	444875.52	2230252.55	Геодезический метод	0.1	-
733	444841.84	2230223.83	Геодезический метод	0.1	-
734	444835.25	2230219.85	Геодезический метод	0.1	-
735	444837.83	2230196.98	Геодезический метод	0.1	-
736	444831.42	2230190.02	Геодезический метод	0.1	-
737	444803.97	2230177.31	Геодезический метод	0.1	-
738	444800.71	2230173.85	Геодезический метод	0.1	-
739	444802.43	2230169.23	Геодезический метод	0.1	-
740	444786.66	2230152.75	Геодезический метод	0.1	-
741	444785.96	2230147.56	Геодезический метод	0.1	-
742	444793.25	2230140.15	Геодезический метод	0.1	-
743	444796.54	2230133.69	Геодезический метод	0.1	-
744	444795.92	2230129.90	Геодезический метод	0.1	-
745	444780.02	2230112.85	Геодезический метод	0.1	-
746	444771.88	2230110.65	Геодезический метод	0.1	-
747	444766.60	2230118.06	Геодезический метод	0.1	-
748	444758.49	2230123.46	Геодезический метод	0.1	-
749	444751.13	2230121.67	Геодезический метод	0.1	-
750	444746.11	2230112.25	Геодезический метод	0.1	-
751	444744.09	2230078.34	Геодезический метод	0.1	-
752	444741.77	2230033.15	Геодезический метод	0.1	-

2. Сведения о характерных точках границ объекта					
Обозначение характерных точек границ	**Координаты, м**		**Метод определения координат характерной точки**	**Средняя квадратическая погрешность положения характерной точки (Mt), м**	**Описание обозначения точки на местности (при наличии)**
	X	**Y**			
1	**2**	**3**	**4**	**5**	**6**
753	444750.71	2230032.44	Геодезический метод	0.1	-
754	444754.14	2230025.94	Геодезический метод	0.1	-
755	444753.53	2230000.69	Геодезический метод	0.1	-
756	444742.30	2229996.34	Геодезический метод	0.1	-
757	444737.33	2229994.02	Геодезический метод	0.1	-
758	444738.68	2229986.94	Геодезический метод	0.1	-
759	444749.38	2229979.15	Геодезический метод	0.1	-
760	444760.87	2229984.33	Геодезический метод	0.1	-
761	444774.09	2229979.37	Геодезический метод	0.1	-
762	444800.42	2229951.06	Геодезический метод	0.1	-
763	444893.26	2230053.49	Геодезический метод	0.1	-
764	444990.33	2230158.29	Геодезический метод	0.1	-
765	445024.30	2230194.97	Геодезический метод	0.1	-
766	445061.33	2230232.93	Геодезический метод	0.1	-
767	445074.39	2230247.48	Геодезический метод	0.1	-
768	445080.43	2230236.74	Геодезический метод	0.1	-
769	445284.95	2230484.23	Геодезический метод	0.1	-
770	445312.74	2230517.77	Геодезический метод	0.1	-
717	445272.74	2230553.53	Геодезический метод	0.1	-
771	440519.75	2228930.54	Геодезический метод	0.1	-
772	440420.62	2228921.59	Геодезический метод	0.1	-
773	440415.19	2228908.54	Геодезический метод	0.1	-
774	440389.69	2228902.65	Геодезический метод	0.1	-
775	440347.66	2228892.96	Геодезический метод	0.1	-
776	440322.46	2228805.02	Геодезический метод	0.1	-
777	440288.09	2228685.08	Геодезический метод	0.1	-

2. Сведения о характерных точках границ объекта

Обозначение характерных точек границ	Координаты, м		Метод определения координат характерной точки	Средняя квадратическая погрешность положения характерной точки (Mt), м	Описание обозначения точки на местности (при наличии)
	X	Y			
1	2	3	4	5	6
778	440266.91	2228611.22	Геодезический метод	0.1	-
779	440262.22	2228594.83	Геодезический метод	0.1	-
780	440113.76	2228668.48	Геодезический метод	0.1	-
781	440113.48	2228659.50	Геодезический метод	0.1	-
782	439966.75	2228712.05	Геодезический метод	0.1	-
783	439963.39	2228678.57	Геодезический метод	0.1	-
784	440228.31	2228314.16	Геодезический метод	0.1	-
785	440157.90	2228183.80	Геодезический метод	0.1	-
786	440158.50	2228173.40	Геодезический метод	0.1	-
787	440225.70	2228123.90	Геодезический метод	0.1	-
788	440264.40	2228210.50	Геодезический метод	0.1	-
789	440278.70	2228240.20	Геодезический метод	0.1	-
790	440282.00	2228247.18	Геодезический метод	0.1	-
791	440261.63	2228273.73	Геодезический метод	0.1	-
792	440268.79	2228290.96	Геодезический метод	0.1	-
793	440299.50	2228364.95	Геодезический метод	0.1	-
794	440340.52	2228463.76	Геодезический метод	0.1	-
795	440353.35	2228494.68	Геодезический метод	0.1	-
796	440353.91	2228494.68	Геодезический метод	0.1	-
797	440354.91	2228494.67	Геодезический метод	0.1	-
798	440355.91	2228494.70	Геодезический метод	0.1	-
799	440356.92	2228494.74	Геодезический метод	0.1	-
800	440357.92	2228494.81	Геодезический метод	0.1	-
801	440358.91	2228494.88	Геодезический метод	0.1	-
802	440359.90	2228494.99	Геодезический метод	0.1	-
803	440360.90	2228495.10	Геодезический метод	0.1	-

2. Сведения о характерных точках границ объекта					
Обозначение характерных точек границ	**Координаты, м**		**Метод определения координат характерной точки**	**Средняя квадратическая погрешность положения характерной точки (Mt), м**	**Описание обозначения точки на местности (при наличии)**
	X	**Y**			
1	**2**	**3**	**4**	**5**	**6**
804	440361.89	2228495.24	Геодезический метод	0.1	-
805	440362.88	2228495.40	Геодезический метод	0.1	-
806	440363.86	2228495.58	Геодезический метод	0.1	-
807	440364.84	2228495.77	Геодезический метод	0.1	-
808	440365.82	2228495.99	Геодезический метод	0.1	-
809	440366.79	2228496.20	Геодезический метод	0.1	-
810	440367.76	2228496.45	Геодезический метод	0.1	-
811	440368.73	2228496.72	Геодезический метод	0.1	-
812	440369.69	2228497.02	Геодезический метод	0.1	-
813	440370.63	2228497.32	Геодезический метод	0.1	-
814	440371.59	2228497.65	Геодезический метод	0.1	-
815	440372.52	2228497.98	Геодезический метод	0.1	-
816	440373.46	2228498.34	Геодезический метод	0.1	-
817	440374.38	2228498.71	Геодезический метод	0.1	-
818	440375.30	2228499.11	Геодезический метод	0.1	-
819	440376.21	2228499.52	Геодезический метод	0.1	-
820	440377.11	2228499.96	Геодезический метод	0.1	-
821	440378.01	2228500.40	Геодезический метод	0.1	-
822	440378.89	2228500.86	Геодезический метод	0.1	-
823	440379.78	2228501.34	Геодезический метод	0.1	-
824	440380.64	2228501.85	Геодезический метод	0.1	-
825	440381.50	2228502.36	Геодезический метод	0.1	-
826	440382.34	2228502.87	Геодезический метод	0.1	-
827	440383.18	2228503.43	Геодезический метод	0.1	-
828	440384.01	2228503.99	Геодезический метод	0.1	-
829	440384.83	2228504.57	Геодезический метод	0.1	-

2. Сведения о характерных точках границ объекта

Обозначение характерных точек границ	Координаты, м		Метод определения координат характерной точки	Средняя квадратическая погрешность положения характерной точки (Mt), м	Описание обозначения точки на местности (при наличии)
	X	Y			
1	2	3	4	5	6
830	440385.63	2228505.16	Геодезический метод	0.1	-
831	440386.42	2228505.77	Геодезический метод	0.1	-
832	440387.21	2228506.38	Геодезический метод	0.1	-
833	440387.97	2228507.03	Геодезический метод	0.1	-
834	440388.73	2228507.68	Геодезический метод	0.1	-
835	440389.49	2228508.35	Геодезический метод	0.1	-
836	440390.22	2228509.03	Геодезический метод	0.1	-
837	440390.94	2228509.73	Геодезический метод	0.1	-
838	440391.63	2228510.44	Геодезический метод	0.1	-
839	440392.32	2228511.17	Геодезический метод	0.1	-
840	440393.01	2228511.90	Геодезический метод	0.1	-
841	440393.66	2228512.65	Геодезический метод	0.1	-
842	440394.31	2228513.41	Геодезический метод	0.1	-
843	440394.95	2228514.18	Геодезический метод	0.1	-
844	440395.57	2228514.96	Геодезический метод	0.1	-
845	440396.17	2228515.76	Геодезический метод	0.1	-
846	440396.77	2228516.57	Геодезический метод	0.1	-
847	440397.34	2228517.38	Геодезический метод	0.1	-
848	440397.89	2228518.23	Геодезический метод	0.1	-
849	440445.24	2228497.49	Геодезический метод	0.1	-
850	440454.14	2228493.98	Геодезический метод	0.1	-
851	440456.92	2228501.07	Геодезический метод	0.1	-
852	440515.45	2228474.97	Геодезический метод	0.1	-
853	440535.97	2228524.38	Геодезический метод	0.1	-
854	440553.45	2228553.02	Геодезический метод	0.1	-
855	440570.68	2228576.58	Геодезический метод	0.1	-

2. Сведения о характерных точках границ объекта					
Обозначение характерных точек границ	**Координаты, м**		**Метод определения координат характерной точки**	**Средняя квадратическая погрешность положения характерной точки (Mt), м**	**Описание обозначения точки на местности (при наличии)**
	X	**Y**			
1	**2**	**3**	**4**	**5**	**6**
856	440584.87	2228597.36	Геодезический метод	0.1	-
857	440594.24	2228611.30	Геодезический метод	0.1	-
858	440608.94	2228642.46	Геодезический метод	0.1	-
859	440662.40	2228681.49	Геодезический метод	0.1	-
860	440664.38	2228690.46	Геодезический метод	0.1	-
861	440665.20	2228706.96	Геодезический метод	0.1	-
862	440676.66	2228720.36	Геодезический метод	0.1	-
863	440685.15	2228704.66	Геодезический метод	0.1	-
864	440710.12	2228721.75	Геодезический метод	0.1	-
865	440764.48	2228795.90	Геодезический метод	0.1	-
866	440743.02	2228810.67	Геодезический метод	0.1	-
867	440748.96	2228819.30	Геодезический метод	0.1	-
868	440745.35	2228827.81	Геодезический метод	0.1	-
869	440734.46	2228823.21	Геодезический метод	0.1	-
870	440731.24	2228818.77	Геодезический метод	0.1	-
871	440707.15	2228785.71	Геодезический метод	0.1	-
872	440658.70	2228804.90	Геодезический метод	0.1	-
873	440665.01	2228815.31	Геодезический метод	0.1	-
874	440612.07	2228885.36	Геодезический метод	0.1	-
875	440562.64	2228907.88	Геодезический метод	0.1	-
876	440564.89	2228930.35	Геодезический метод	0.1	-
771	440519.75	2228930.54	Геодезический метод	0.1	-
877	441748.13	2228475.93	Геодезический метод	0.1	-
878	441766.73	2228493.20	Геодезический метод	0.1	-
879	441749.16	2228513.13	Геодезический метод	0.1	-
880	441731.92	2228494.47	Геодезический метод	0.1	-

2. Сведения о характерных точках границ объекта					
Обозначение характерных точек границ	**Координаты, м**		**Метод определения координат характерной точки**	**Средняя квадратическая погрешность положения характерной точки (Mt), м**	**Описание обозначения точки на местности (при наличии)**
	X	**Y**			
1	**2**	**3**	**4**	**5**	**6**
877	441748.13	2228475.93	Геодезический метод	0.1	-
881	441754.20	2228468.99	Геодезический метод	0.1	-
882	441772.95	2228486.15	Геодезический метод	0.1	-
883	441767.13	2228492.75	Геодезический метод	0.1	-
884	441748.55	2228475.46	Геодезический метод	0.1	-
881	441754.20	2228468.99	Геодезический метод	0.1	-
885	445971.10	2232298.43	Геодезический метод	0.1	-
886	445973.54	2232314.53	Геодезический метод	0.1	-
887	445901.68	2232324.91	Геодезический метод	0.1	-
888	445897.72	2232295.81	Геодезический метод	0.1	-
889	445909.52	2232294.00	Геодезический метод	0.1	-
890	445909.36	2232293.01	Геодезический метод	0.1	-
891	445940.65	2232288.25	Геодезический метод	0.1	-
892	445941.55	2232294.20	Геодезический метод	0.1	-
893	445944.57	2232293.72	Геодезический метод	0.1	-
894	445945.47	2232299.71	Геодезический метод	0.1	-
895	445958.67	2232297.71	Геодезический метод	0.1	-
896	445958.82	2232298.70	Геодезический метод	0.1	-
885	445971.10	2232298.43	Геодезический метод	0.1	-
897	441360.44	2230665.05	Геодезический метод	0.1	-
898	441360.57	2230665.58	Геодезический метод	0.1	-
899	441360.84	2230666.55	Геодезический метод	0.1	-
900	441361.07	2230667.51	Геодезический метод	0.1	-
901	441361.29	2230668.49	Геодезический метод	0.1	-
902	441361.50	2230669.47	Геодезический метод	0.1	-
903	441361.69	2230670.46	Геодезический метод	0.1	-

2. Сведения о характерных точках границ объекта

Обозначение характерных точек границ	Координаты, м		Метод определения координат характерной точки	Средняя квадратическая погрешность положения характерной точки (Mt), м	Описание обозначения точки на местности (при наличии)
	X	Y			
1	2	3	4	5	6
904	441361.86	2230671.44	Геодезический метод	0.1	-
905	441362.00	2230672.43	Геодезический метод	0.1	-
906	441362.13	2230673.42	Геодезический метод	0.1	-
907	441362.23	2230674.41	Геодезический метод	0.1	-
908	441362.32	2230675.42	Геодезический метод	0.1	-
909	441362.38	2230676.42	Геодезический метод	0.1	-
910	441362.44	2230677.40	Геодезический метод	0.1	-
911	441362.46	2230678.40	Геодезический метод	0.1	-
912	441362.48	2230679.40	Геодезический метод	0.1	-
913	441362.46	2230680.40	Геодезический метод	0.1	-
914	441362.43	2230681.41	Геодезический метод	0.1	-
915	441362.40	2230682.41	Геодезический метод	0.1	-
916	441362.33	2230683.40	Геодезический метод	0.1	-
917	441362.25	2230684.40	Геодезический метод	0.1	-
918	441362.14	2230685.40	Геодезический метод	0.1	-
919	441362.02	2230686.39	Геодезический метод	0.1	-
920	441361.87	2230687.37	Геодезический метод	0.1	-
921	441361.71	2230688.37	Геодезический метод	0.1	-
922	441361.53	2230689.36	Геодезический метод	0.1	-
923	441361.33	2230690.33	Геодезический метод	0.1	-
924	441361.12	2230691.31	Геодезический метод	0.1	-
925	441360.88	2230692.28	Геодезический метод	0.1	-
926	441360.63	2230693.24	Геодезический метод	0.1	-
927	441360.35	2230694.20	Геодезический метод	0.1	-
928	441360.06	2230695.16	Геодезический метод	0.1	-
929	441359.75	2230696.11	Геодезический метод	0.1	-

2. Сведения о характерных точках границ объекта

Обозначение характерных точек границ	Координаты, м		Метод определения координат характерной точки	Средняя квадратическая погрешность положения характерной точки (Mt), м	Описание обозначения точки на местности (при наличии)
	X	Y			
1	2	3	4	5	6
930	441359.43	2230697.05	Геодезический метод	0.1	-
931	441359.07	2230697.99	Геодезический метод	0.1	-
932	441358.71	2230698.93	Геодезический метод	0.1	-
933	441358.33	2230699.85	Геодезический метод	0.1	-
934	441357.93	2230700.76	Геодезический метод	0.1	-
935	441357.51	2230701.67	Геодезический метод	0.1	-
936	441357.08	2230702.57	Геодезический метод	0.1	-
937	441356.63	2230703.46	Геодезический метод	0.1	-
938	441356.15	2230704.35	Геодезический метод	0.1	-
939	441355.67	2230705.22	Геодезический метод	0.1	-
940	441355.17	2230706.09	Геодезический метод	0.1	-
941	441354.64	2230706.94	Геодезический метод	0.1	-
942	441354.11	2230707.79	Геодезический метод	0.1	-
943	441353.56	2230708.62	Геодезический метод	0.1	-
944	441352.98	2230709.45	Геодезический метод	0.1	-
945	441352.41	2230710.25	Геодезический метод	0.1	-
946	441351.80	2230711.05	Геодезический метод	0.1	-
947	441351.19	2230711.84	Геодезический метод	0.1	-
948	441350.56	2230712.62	Геодезический метод	0.1	-
949	441349.92	2230713.39	Геодезический метод	0.1	-
950	441349.26	2230714.14	Геодезический метод	0.1	-
951	441348.59	2230714.88	Геодезический метод	0.1	-
952	441347.90	2230715.60	Геодезический метод	0.1	-
953	441347.19	2230716.32	Геодезический метод	0.1	-
954	441346.48	2230717.02	Геодезический метод	0.1	-
955	441345.75	2230717.70	Геодезический метод	0.1	-

2. Сведения о характерных точках границ объекта

Обозначение характерных точек границ	Координаты, м		Метод определения координат характерной точки	Средняя квадратическая погрешность положения характерной точки (Mt), м	Описание обозначения точки на местности (при наличии)
	X	Y			
1	2	3	4	5	6
956	441345.02	2230718.38	Геодезический метод	0.1	-
957	441344.26	2230719.03	Геодезический метод	0.1	-
958	441343.50	2230719.67	Геодезический метод	0.1	-
959	441342.71	2230720.30	Геодезический метод	0.1	-
960	441341.92	2230720.91	Геодезический метод	0.1	-
961	441341.12	2230721.52	Геодезический метод	0.1	-
962	441340.31	2230722.09	Геодезический метод	0.1	-
963	441339.49	2230722.66	Геодезический метод	0.1	-
964	441338.64	2230723.20	Геодезический метод	0.1	-
965	441337.80	2230723.75	Геодезический метод	0.1	-
966	441336.96	2230724.27	Геодезический метод	0.1	-
967	441336.08	2230724.76	Геодезический метод	0.1	-
968	441335.21	2230725.25	Геодезический метод	0.1	-
969	441334.32	2230725.72	Геодезический метод	0.1	-
970	441333.44	2230726.17	Геодезический метод	0.1	-
971	441332.53	2230726.59	Геодезический метод	0.1	-
972	441331.62	2230727.00	Геодезический метод	0.1	-
973	441330.70	2230727.40	Геодезический метод	0.1	-
974	441329.78	2230727.79	Геодезический метод	0.1	-
975	441328.84	2230728.15	Геодезический метод	0.1	-
976	441327.91	2230728.50	Геодезический метод	0.1	-
977	441326.96	2230728.82	Геодезический метод	0.1	-
978	441326.01	2230729.13	Геодезический метод	0.1	-
979	441325.05	2230729.43	Геодезический метод	0.1	-
980	441324.09	2230729.69	Геодезический метод	0.1	-
981	441323.12	2230729.95	Геодезический метод	0.1	-

2. Сведения о характерных точках границ объекта

Обозначение характерных точек границ	Координаты, м		Метод определения координат характерной точки	Средняя квадратическая погрешность положения характерной точки (Mt), м	Описание обозначения точки на местности (при наличии)
	X	Y			
1	2	3	4	5	6
982	441322.15	2230730.17	Геодезический метод	0.1	-
983	441321.17	2230730.39	Геодезический метод	0.1	-
984	441320.19	2230730.59	Геодезический метод	0.1	-
985	441319.20	2230730.77	Геодезический метод	0.1	-
986	441318.23	2230730.93	Геодезический метод	0.1	-
987	441317.23	2230731.06	Геодезический метод	0.1	-
988	441316.25	2230731.19	Геодезический метод	0.1	-
989	441315.25	2230731.28	Геодезический метод	0.1	-
990	441314.25	2230731.37	Геодезический метод	0.1	-
991	441313.24	2230731.44	Геодезический метод	0.1	-
992	441312.25	2230731.48	Геодезический метод	0.1	-
993	441311.25	2230731.49	Геодезический метод	0.1	-
994	441310.25	2230731.50	Геодезический метод	0.1	-
995	441309.25	2230731.49	Геодезический метод	0.1	-
996	441308.25	2230731.46	Геодезический метод	0.1	-
997	441307.26	2230731.41	Геодезический метод	0.1	-
998	441306.26	2230731.33	Геодезический метод	0.1	-
999	441305.25	2230731.24	Геодезический метод	0.1	-
1000	441304.27	2230731.13	Геодезический метод	0.1	-
1001	441303.28	2230731.00	Геодезический метод	0.1	-
1002	441302.28	2230730.85	Геодезический метод	0.1	-
1003	441301.30	2230730.69	Геодезический метод	0.1	-
1004	441300.32	2230730.50	Геодезический метод	0.1	-
1005	441299.34	2230730.30	Геодезический метод	0.1	-
1006	441298.37	2230730.08	Геодезический метод	0.1	-
1007	441297.40	2230729.83	Геодезический метод	0.1	-

2. Сведения о характерных точках границ объекта

Обозначение характерных точек границ	Координаты, м		Метод определения координат характерной точки	Средняя квадратическая погрешность положения характерной точки (Mt), м	Описание обозначения точки на местности (при наличии)
	X	Y			
1	2	3	4	5	6
1008	441168.49	2230835.84	Геодезический метод	0.1	-
1009	441124.79	2230768.53	Геодезический метод	0.1	-
1010	441136.70	2230759.33	Геодезический метод	0.1	-
1011	441154.46	2230746.76	Геодезический метод	0.1	-
1012	441189.27	2230716.95	Геодезический метод	0.1	-
1013	441257.33	2230658.98	Геодезический метод	0.1	-
1014	441306.19	2230617.28	Геодезический метод	0.1	-
1015	441378.11	2230555.91	Геодезический метод	0.1	-
1016	441337.72	2230472.40	Геодезический метод	0.1	-
1017	441357.54	2230462.73	Геодезический метод	0.1	-
1018	441375.11	2230454.15	Геодезический метод	0.1	-
1019	441379.31	2230464.41	Геодезический метод	0.1	-
1020	441385.31	2230478.96	Геодезический метод	0.1	-
1021	441403.28	2230517.44	Геодезический метод	0.1	-
1022	441433.91	2230572.27	Геодезический метод	0.1	-
1023	441407.18	2230594.26	Геодезический метод	0.1	-
1024	441347.68	2230643.18	Геодезический метод	0.1	-
897	441360.44	2230665.05	Геодезический метод	0.1	-

3. Сведения о характерных точках части (частей) границы объекта

Обозначение характерных точек части границы	Координаты, м		Метод определения координат характерной точки	Средняя квадратическая погрешность положения характерной точки (Mt), м	Описание обозначения точки на местности (при наличии)
	X	Y			
1	2	3	4	5	6
-	-	-	-	-	-

Раздел 3

Сведения о местоположении измененных (уточненных) границ объекта

1. Система координат -

2. Сведения о характерных точках границ объекта


Обозначение характерных точек границ	Существующие координаты, м		Измененные (уточненные) координаты, м		Метод определения координат характерной точки	Средняя квадратическая погрешность положения характерной точки (Mt), м	Описание обозначения точки на местности (при наличии)
	X	Y	X	Y			
1	2	3	4	5	6	7	8
-	-	-	-	-	-	-	

3. Сведения о характерных точках части (частей) границы объекта

Обозначение характерных точек части границы	Существующие координаты, м		Измененные (уточненные) координаты, м		Метод определения координат характерной точки	Средняя квадратическая погрешность положения характерной точки (Mt), м	Описание обозначения точки на местности (при наличии)
	X	Y	X	Y			
1	2	3	4	5	6	7	8
-	-	-	-	-	-	-	

Раздел 4

План границ объекта

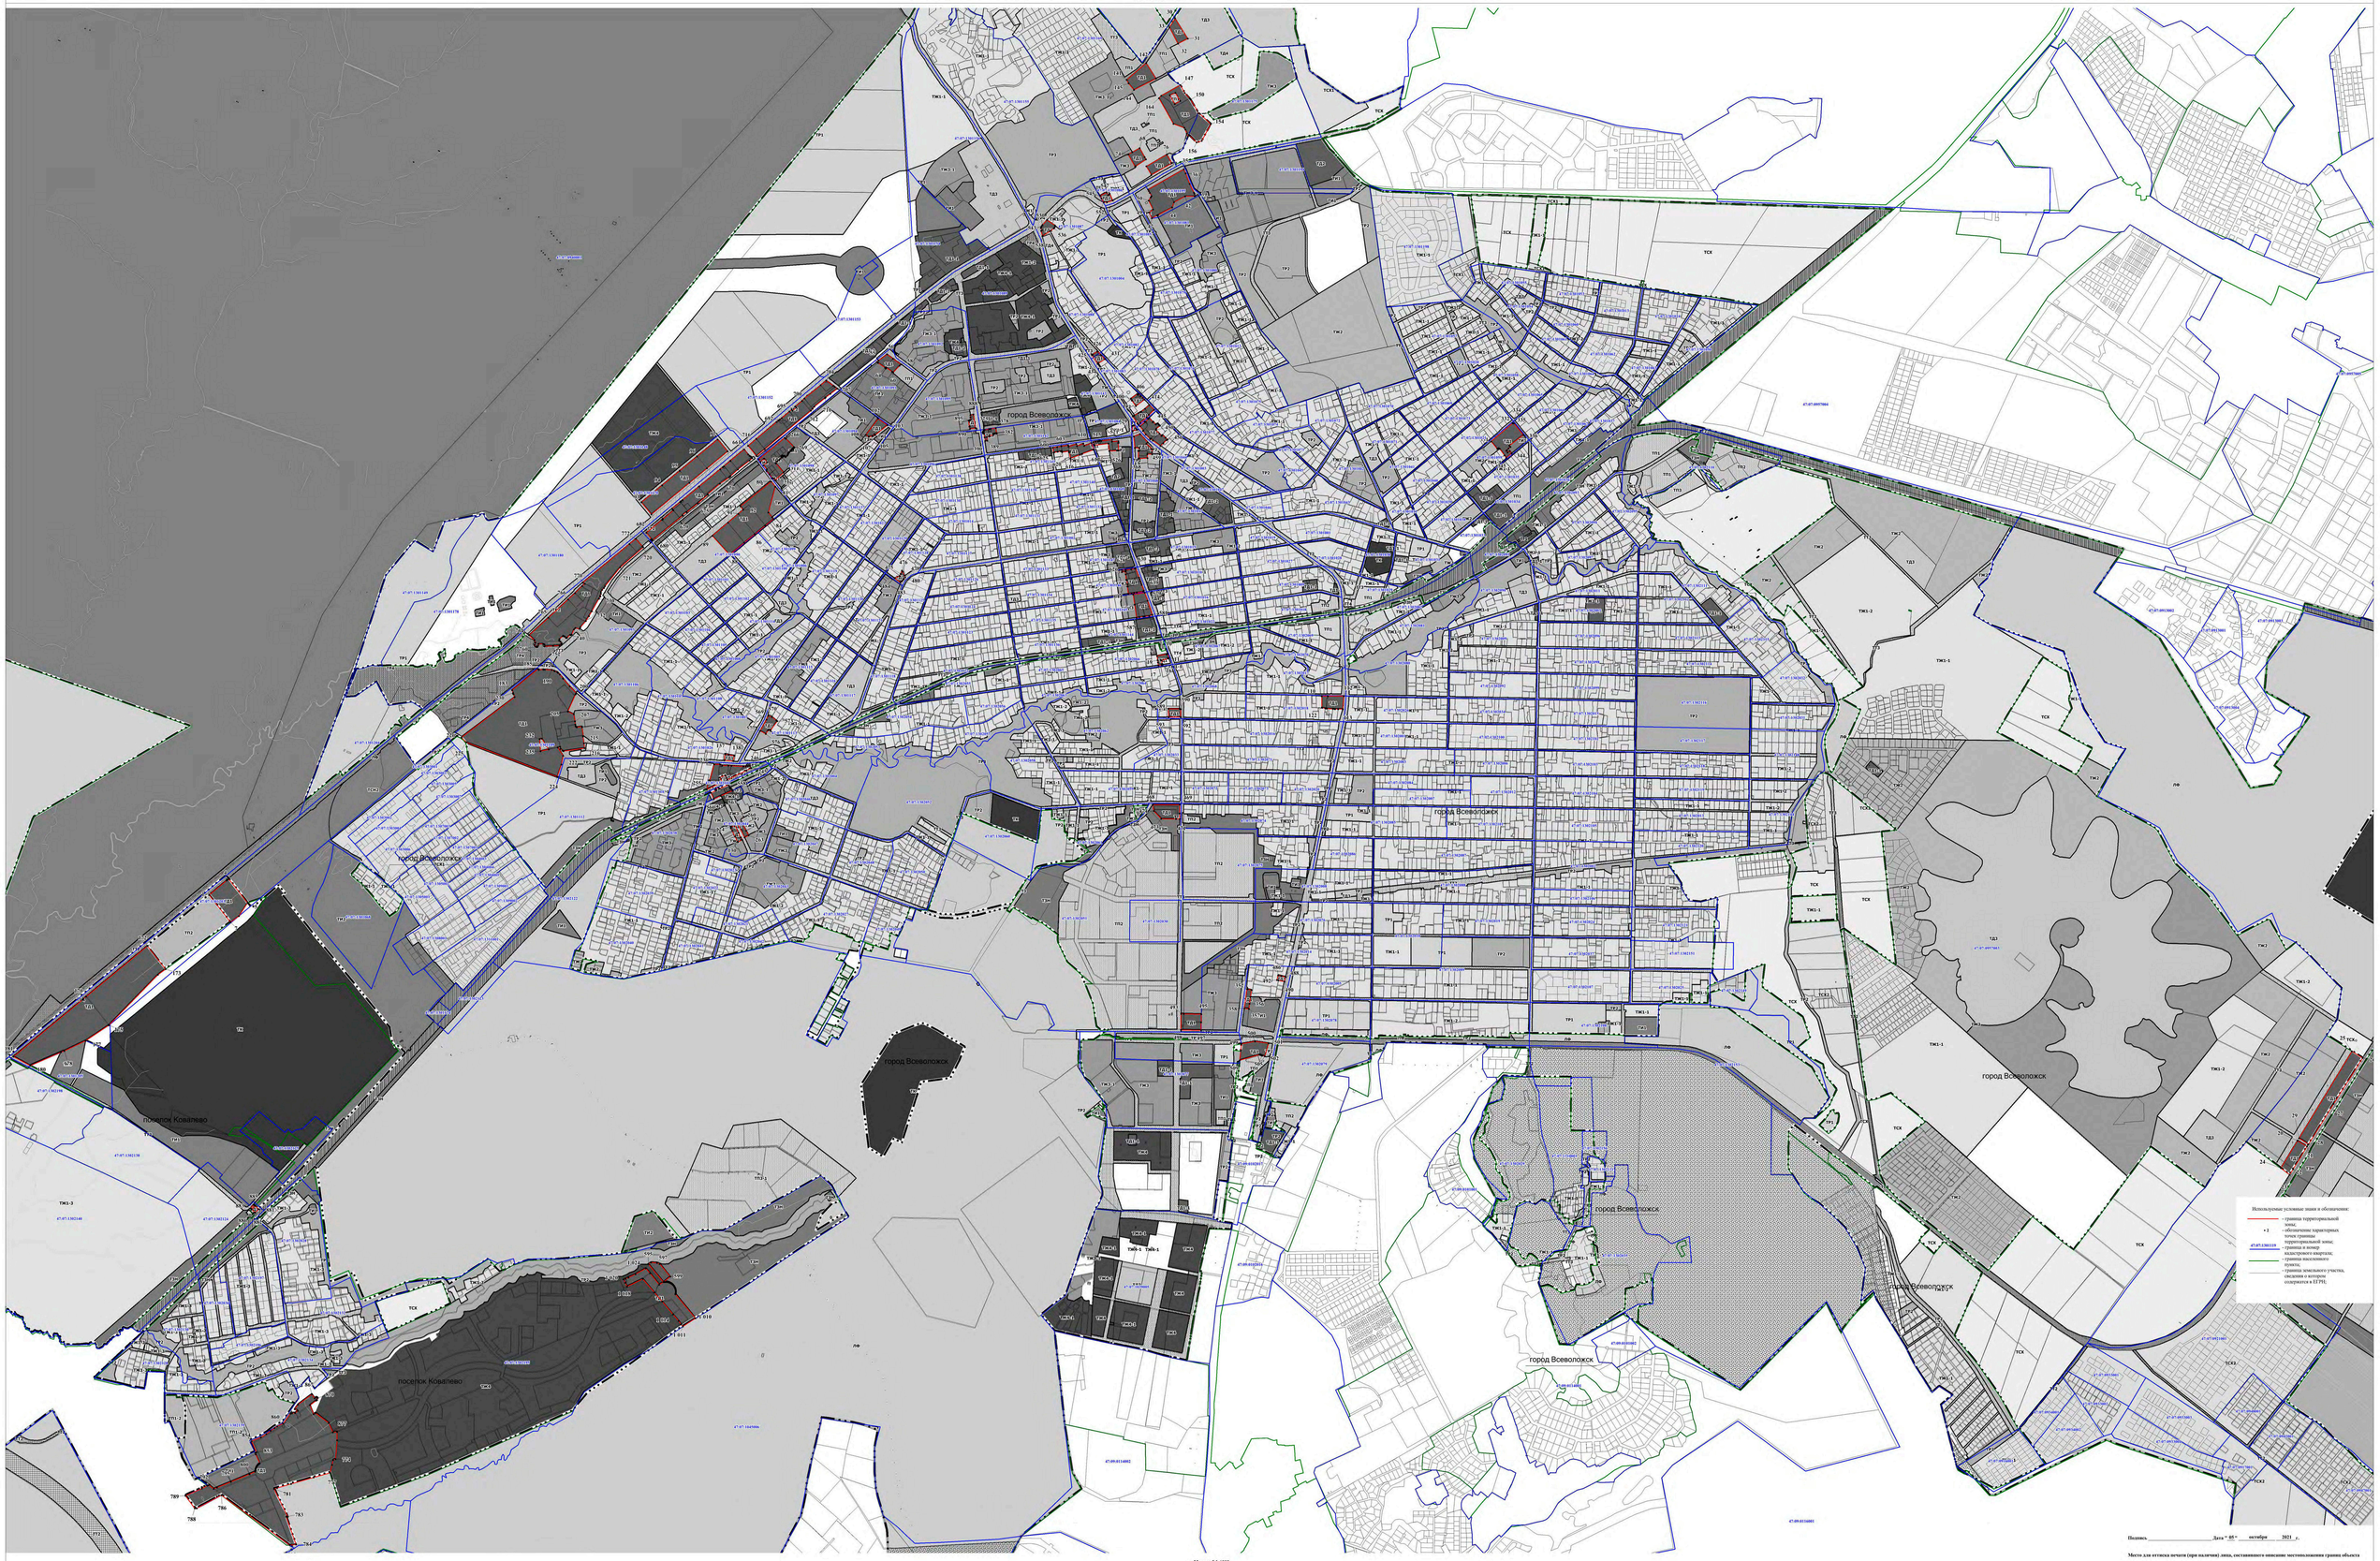

Масштаб 1:6000

Подпись _____ Дата "05" октября 2021 г.

Место для оттиска печати (при наличии) лица, составившего описание местоположения границ объекта

Текстовое описание местоположения границ населенных пунктов, территориальных зон, особо охраняемых природных территорий, зон с особыми условиями использования территорий		
Прохождение границы		**Описание прохождения границы**
от точки	**до точки**	
1	**2**	**3**
1	2	-
2	3	-
3	4	-
4	5	-
5	6	-
6	7	-
7	1	-
8	9	-
9	10	-
10	11	-
11	12	-
12	13	-
13	14	-
14	15	-
15	16	-
16	17	-
17	18	-
18	19	-
19	8	-
20	21	-
21	22	-
22	23	-
23	24	-
24	20	-
25	26	-
26	27	-
27	28	-
28	29	-
29	25	-
30	31	-
31	32	-
32	33	-
33	30	-
34	35	-
35	36	-
36	37	-

Текстовое описание местоположения границ населенных пунктов, территориальных зон, особо охраняемых природных территорий, зон с особыми условиями использования территорий		
Прохождение границы		**Описание прохождения границы**
от точки	**до точки**	
1	**2**	**3**
37	38	-
38	39	-
39	40	-
40	41	-
41	42	-
42	43	-
43	44	-
44	45	-
45	46	-
46	47	-
47	48	-
48	49	-
49	50	-
50	51	-
51	52	-
52	53	-
53	54	-
54	34	-
55	56	-
56	57	-
57	58	-
58	59	-
59	60	-
60	61	-
61	62	-
62	63	-
63	64	-
64	65	-
65	66	-
66	55	-
67	68	-
68	69	-
69	70	-
70	71	-
71	72	-
72	73	-

Текстовое описание местоположения границ населенных пунктов, территориальных зон, особо охраняемых природных территорий, зон с особыми условиями использования территорий		
Прохождение границы		**Описание прохождения границы**
от точки	**до точки**	
1	**2**	**3**
73	74	-
74	67	-
75	76	-
76	77	-
77	78	-
78	75	-
79	80	-
80	81	-
81	82	-
82	83	-
83	84	-
84	85	-
85	86	-
86	87	-
87	88	-
88	89	-
89	90	-
90	91	-
91	92	-
92	79	-
93	94	-
94	95	-
95	96	-
96	97	-
97	98	-
98	99	-
99	100	-
100	101	-
101	93	-
102	103	-
103	104	-
104	105	-
105	106	-
106	107	-
107	108	-
108	102	-

Текстовое описание местоположения границ населенных пунктов, территориальных зон, особо охраняемых природных территорий, зон с особыми условиями использования территорий		
Прохождение границы		**Описание прохождения границы**
от точки	**до точки**	
1	**2**	**3**
109	110	-
110	111	-
111	112	-
112	113	-
113	114	-
114	115	-
115	116	-
116	117	-
117	118	-
118	119	-
119	120	-
120	121	-
121	122	-
122	109	-
123	124	-
124	125	-
125	126	-
126	127	-
127	128	-
128	129	-
129	130	-
130	131	-
131	132	-
132	133	-
133	134	-
134	123	-
135	136	-
136	137	-
137	138	-
138	139	-
139	140	-
140	135	-
141	142	-
142	143	-
143	144	-
144	145	-

Текстовое описание местоположения границ населенных пунктов, территориальных зон, особо охраняемых природных территорий, зон с особыми условиями использования территорий		
Прохождение границы		**Описание прохождения границы**
от точки	**до точки**	
1	**2**	**3**
145	141	-
146	147	-
147	148	-
148	149	-
149	150	-
150	151	-
151	152	-
152	153	-
153	154	-
154	155	-
155	156	-
156	157	-
157	158	-
158	159	-
159	160	-
160	161	-
161	162	-
162	163	-
163	164	-
164	146	-
165	166	-
166	167	-
167	168	-
168	165	-
169	170	-
170	171	-
171	172	-
172	173	-
173	174	-
174	175	-
175	176	-
176	177	-
177	178	-
178	179	-
179	180	-
180	181	-

Текстовое описание местоположения границ населенных пунктов, территориальных зон, особо охраняемых природных территорий, зон с особыми условиями использования территорий		
Прохождение границы		**Описание прохождения границы**
от точки	**до точки**	
1	**2**	**3**
181	169	-
182	183	-
183	184	-
184	185	-
185	186	-
186	187	-
187	188	-
188	189	-
189	190	-
190	191	-
191	192	-
192	193	-
193	194	-
194	195	-
195	196	-
196	197	-
197	198	-
198	199	-
199	200	-
200	201	-
201	202	-
202	203	-
203	204	-
204	205	-
205	206	-
206	207	-
207	208	-
208	209	-
209	210	-
210	211	-
211	212	-
212	213	-
213	214	-
214	215	-
215	216	-
216	217	-

Текстовое описание местоположения границ населенных пунктов, территориальных зон, особо охраняемых природных территорий, зон с особыми условиями использования территорий		
Прохождение границы		**Описание прохождения границы**
от точки	**до точки**	
1	**2**	**3**
217	218	-
218	219	-
219	220	-
220	221	-
221	222	-
222	223	-
223	224	-
224	225	-
225	226	-
226	227	-
227	228	-
228	229	-
229	182	-
230	231	-
231	232	-
232	233	-
233	230	-
234	235	-
235	236	-
236	237	-
237	238	-
238	239	-
239	240	-
240	241	-
241	242	-
242	243	-
243	244	-
244	245	-
245	246	-
246	247	-
247	248	-
248	249	-
249	250	-
250	251	-
251	252	-
252	253	-

Текстовое описание местоположения границ населенных пунктов, территориальных зон, особо охраняемых природных территорий, зон с особыми условиями использования территорий		
Прохождение границы		**Описание прохождения границы**
от точки	**до точки**	
1	**2**	**3**
253	254	-
254	255	-
255	256	-
256	234	-
257	258	-
258	259	-
259	260	-
260	261	-
261	262	-
262	257	-
263	264	-
264	265	-
265	266	-
266	267	-
267	268	-
268	269	-
269	270	-
270	271	-
271	272	-
272	273	-
273	274	-
274	275	-
275	276	-
276	277	-
277	278	-
278	279	-
279	280	-
280	281	-
281	282	-
282	283	-
283	284	-
284	285	-
285	286	-
286	287	-
287	288	-
288	289	-

Текстовое описание местоположения границ населенных пунктов, территориальных зон, особо охраняемых природных территорий, зон с особыми условиями использования территорий		
Прохождение границы		**Описание прохождения границы**
от точки	**до точки**	
1	**2**	**3**
289	290	-
290	291	-
291	292	-
292	293	-
293	294	-
294	295	-
295	296	-
296	297	-
297	298	-
298	299	-
299	300	-
300	301	-
301	302	-
302	303	-
303	304	-
304	305	-
305	306	-
306	307	-
307	308	-
308	309	-
309	310	-
310	311	-
311	312	-
312	313	-
313	314	-
314	315	-
315	316	-
316	317	-
317	318	-
318	319	-
319	320	-
320	263	-
321	322	-
322	323	-
323	324	-
324	325	-

Текстовое описание местоположения границ населенных пунктов, территориальных зон, особо охраняемых природных территорий, зон с особыми условиями использования территорий		
Прохождение границы		**Описание прохождения границы**
от точки	**до точки**	
1	**2**	**3**
325	326	-
326	327	-
327	328	-
328	321	-
329	330	-
330	331	-
331	332	-
332	333	-
333	334	-
334	335	-
335	336	-
336	337	-
337	338	-
338	339	-
339	340	-
340	341	-
341	342	-
342	343	-
343	344	-
344	345	-
345	346	-
346	347	-
347	348	-
348	349	-
349	329	-
350	351	-
351	352	-
352	353	-
353	354	-
354	355	-
355	356	-
356	350	-
357	358	-
358	359	-
359	360	-
360	361	-

Текстовое описание местоположения границ населенных пунктов, территориальных зон, особо охраняемых природных территорий, зон с особыми условиями использования территорий		
Прохождение границы		**Описание прохождения границы**
от точки	**до точки**	
1	**2**	**3**
361	362	-
362	363	-
363	364	-
364	365	-
365	366	-
366	367	-
367	368	-
368	369	-
369	370	-
370	371	-
371	357	-
372	373	-
373	374	-
374	375	-
375	376	-
376	377	-
377	378	-
378	379	-
379	380	-
380	381	-
381	382	-
382	383	-
383	384	-
384	385	-
385	386	-
386	387	-
387	388	-
388	389	-
389	390	-
390	391	-
391	392	-
392	393	-
393	394	-
394	395	-
395	396	-
396	397	-

Текстовое описание местоположения границ населенных пунктов, территориальных зон, особо охраняемых природных территорий, зон с особыми условиями использования территорий		
Прохождение границы		**Описание прохождения границы**
от точки	**до точки**	
1	**2**	**3**
397	372	-
398	399	-
399	400	-
400	401	-
401	402	-
402	403	-
403	404	-
404	405	-
405	406	-
406	407	-
407	408	-
408	398	-
409	410	-
410	411	-
411	412	-
412	413	-
413	414	-
414	415	-
415	416	-
416	417	-
417	418	-
418	419	-
419	420	-
420	421	-
421	422	-
422	409	-
423	424	-
424	425	-
425	426	-
426	427	-
427	428	-
428	429	-
429	430	-
430	431	-
431	432	-
432	433	-

Текстовое описание местоположения границ населенных пунктов, территориальных зон, особо охраняемых природных территорий, зон с особыми условиями использования территорий		
Прохождение границы		Описание прохождения границы
от точки	до точки	
1	2	3
433	423	-
434	435	-
435	436	-
436	437	-
437	438	-
438	439	-
439	440	-
440	441	-
441	442	-
442	443	-
443	444	-
444	445	-
445	446	-
446	447	-
447	448	-
448	449	-
449	450	-
450	451	-
451	452	-
452	453	-
453	454	-
454	455	-
455	456	-
456	457	-
457	458	-
458	459	-
459	460	-
460	461	-
461	462	-
462	463	-
463	464	-
464	465	-
465	434	-
466	467	-
467	468	-
468	469	-

Текстовое описание местоположения границ населенных пунктов, территориальных зон, особо охраняемых природных территорий, зон с особыми условиями использования территорий		
Прохождение границы		**Описание прохождения границы**
от точки	**до точки**	
1	**2**	**3**
469	470	-
470	471	-
471	472	-
472	466	-
473	474	-
474	475	-
475	476	-
476	477	-
477	478	-
478	479	-
479	480	-
480	481	-
481	482	-
482	483	-
483	473	-
484	485	-
485	486	-
486	487	-
487	488	-
488	489	-
489	490	-
490	484	-
491	492	-
492	493	-
493	494	-
494	495	-
495	496	-
496	491	-
497	498	-
498	499	-
499	500	-
500	501	-
501	502	-
502	503	-
503	504	-
504	505	-

Текстовое описание местоположения границ населенных пунктов, территориальных зон, особо охраняемых природных территорий, зон с особыми условиями использования территорий		
Прохождение границы		**Описание прохождения границы**
от точки	**до точки**	
1	**2**	**3**
505	506	-
506	507	-
507	508	-
508	497	-
509	510	-
510	511	-
511	512	-
512	513	-
513	514	-
514	515	-
515	516	-
516	517	-
517	518	-
518	519	-
519	520	-
520	521	-
521	522	-
522	523	-
523	524	-
524	525	-
525	526	-
526	527	-
527	509	-
528	529	-
529	530	-
530	531	-
531	532	-
532	533	-
533	534	-
534	535	-
535	536	-
536	537	-
537	538	-
538	539	-
539	540	-
540	541	-

Текстовое описание местоположения границ населенных пунктов, территориальных зон, особо охраняемых природных территорий, зон с особыми условиями использования территорий		
Прохождение границы		Описание прохождения границы
от точки	до точки	
1	2	3
541	542	-
542	528	-
543	544	-
544	545	-
545	546	-
546	547	-
547	548	-
548	549	-
549	550	-
550	551	-
551	543	-
552	553	-
553	554	-
554	555	-
555	556	-
556	557	-
557	558	-
558	559	-
559	560	-
560	561	-
561	562	-
562	563	-
563	564	-
564	565	-
565	566	-
566	552	-
567	568	-
568	569	-
569	570	-
570	571	-
571	572	-
572	573	-
573	574	-
574	575	-
575	567	-
576	577	-

Текстовое описание местоположения границ населенных пунктов, территориальных зон, особо охраняемых природных территорий, зон с особыми условиями использования территорий		
Прохождение границы		**Описание прохождения границы**
от точки	**до точки**	
1	**2**	**3**
577	578	-
578	579	-
579	580	-
580	581	-
581	582	-
582	583	-
583	584	-
584	585	-
585	586	-
586	576	-
587	588	-
588	589	-
589	590	-
590	591	-
591	587	-
592	593	-
593	594	-
594	595	-
595	596	-
596	597	-
597	592	-
598	599	-
599	600	-
600	601	-
601	602	-
602	603	-
603	604	-
604	605	-
605	606	-
606	607	-
607	608	-
608	609	-
609	610	-
610	611	-
611	612	-
612	613	-

Текстовое описание местоположения границ населенных пунктов, территориальных зон, особо охраняемых природных территорий, зон с особыми условиями использования территорий		
Прохождение границы		**Описание прохождения границы**
от точки	**до точки**	
1	**2**	**3**
613	614	-
614	615	-
615	616	-
616	617	-
617	618	-
618	619	-
619	620	-
620	621	-
621	622	-
622	623	-
623	598	-
624	625	-
625	626	-
626	627	-
627	628	-
628	629	-
629	630	-
630	631	-
631	632	-
632	633	-
633	634	-
634	635	-
635	636	-
636	637	-
637	638	-
638	639	-
639	640	-
640	641	-
641	642	-
642	643	-
643	644	-
644	645	-
645	646	-
646	647	-
647	648	-
648	649	-

Текстовое описание местоположения границ населенных пунктов, территориальных зон, особо охраняемых природных территорий, зон с особыми условиями использования территорий		
Прохождение границы		**Описание прохождения границы**
от точки	**до точки**	
1	**2**	**3**
649	650	-
650	624	-
651	652	-
652	653	-
653	654	-
654	655	-
655	656	-
656	657	-
657	658	-
658	659	-
659	660	-
660	661	-
661	662	-
662	663	-
663	664	-
664	665	-
665	666	-
666	667	-
667	668	-
668	669	-
669	670	-
670	671	-
671	672	-
672	673	-
673	674	-
674	675	-
675	676	-
676	677	-
677	678	-
678	679	-
679	680	-
680	681	-
681	682	-
682	683	-
683	684	-
684	685	-

Текстовое описание местоположения границ населенных пунктов, территориальных зон, особо охраняемых природных территорий, зон с особыми условиями использования территорий		
Прохождение границы		**Описание прохождения границы**
от точки	**до точки**	
1	**2**	**3**
685	686	-
686	687	-
687	688	-
688	651	-
689	690	-
690	691	-
691	692	-
692	693	-
693	694	-
694	695	-
695	696	-
696	697	-
697	698	-
698	699	-
699	700	-
700	701	-
701	702	-
702	703	-
703	704	-
704	705	-
705	706	-
706	707	-
707	708	-
708	709	-
709	710	-
710	711	-
711	712	-
712	713	-
713	714	-
714	715	-
715	716	-
716	689	-
717	718	-
718	719	-
719	720	-
720	721	-

Текстовое описание местоположения границ населенных пунктов, территориальных зон, особо охраняемых природных территорий, зон с особыми условиями использования территорий		
Прохождение границы		Описание прохождения границы
от точки	до точки	
1	2	3
721	722	-
722	723	-
723	724	-
724	725	-
725	726	-
726	727	-
727	728	-
728	729	-
729	730	-
730	731	-
731	732	-
732	733	-
733	734	-
734	735	-
735	736	-
736	737	-
737	738	-
738	739	-
739	740	-
740	741	-
741	742	-
742	743	-
743	744	-
744	745	-
745	746	-
746	747	-
747	748	-
748	749	-
749	750	-
750	751	-
751	752	-
752	753	-
753	754	-
754	755	-
755	756	-
756	757	-

Текстовое описание местоположения границ населенных пунктов, территориальных зон, особо охраняемых природных территорий, зон с особыми условиями использования территорий		
Прохождение границы		**Описание прохождения границы**
от точки	**до точки**	
1	**2**	**3**
757	758	-
758	759	-
759	760	-
760	761	-
761	762	-
762	763	-
763	764	-
764	765	-
765	766	-
766	767	-
767	768	-
768	769	-
769	770	-
770	717	-
771	772	-
772	773	-
773	774	-
774	775	-
775	776	-
776	777	-
777	778	-
778	779	-
779	780	-
780	781	-
781	782	-
782	783	-
783	784	-
784	785	-
785	786	-
786	787	-
787	788	-
788	789	-
789	790	-
790	791	-
791	792	-
792	793	-

Текстовое описание местоположения границ населенных пунктов, территориальных зон, особо охраняемых природных территорий, зон с особыми условиями использования территорий		
Прохождение границы		**Описание прохождения границы**
от точки	**до точки**	
1	**2**	**3**
793	794	-
794	795	-
795	796	-
796	797	-
797	798	-
798	799	-
799	800	-
800	801	-
801	802	-
802	803	-
803	804	-
804	805	-
805	806	-
806	807	-
807	808	-
808	809	-
809	810	-
810	811	-
811	812	-
812	813	-
813	814	-
814	815	-
815	816	-
816	817	-
817	818	-
818	819	-
819	820	-
820	821	-
821	822	-
822	823	-
823	824	-
824	825	-
825	826	-
826	827	-
827	828	-
828	829	-

Текстовое описание местоположения границ населенных пунктов, территориальных зон, особо охраняемых природных территорий, зон с особыми условиями использования территорий		
Прохождение границы		**Описание прохождения границы**
от точки	**до точки**	
1	**2**	**3**
829	830	-
830	831	-
831	832	-
832	833	-
833	834	-
834	835	-
835	836	-
836	837	-
837	838	-
838	839	-
839	840	-
840	841	-
841	842	-
842	843	-
843	844	-
844	845	-
845	846	-
846	847	-
847	848	-
848	849	-
849	850	-
850	851	-
851	852	-
852	853	-
853	854	-
854	855	-
855	856	-
856	857	-
857	858	-
858	859	-
859	860	-
860	861	-
861	862	-
862	863	-
863	864	-
864	865	-

Текстовое описание местоположения границ населенных пунктов, территориальных зон, особо охраняемых природных территорий, зон с особыми условиями использования территорий		
Прохождение границы		Описание прохождения границы
от точки	до точки	
1	2	3
865	866	-
866	867	-
867	868	-
868	869	-
869	870	-
870	871	-
871	872	-
872	873	-
873	874	-
874	875	-
875	876	-
876	771	-
877	878	-
878	879	-
879	880	-
880	877	-
881	882	-
882	883	-
883	884	-
884	881	-
885	886	-
886	887	-
887	888	-
888	889	-
889	890	-
890	891	-
891	892	-
892	893	-
893	894	-
894	895	-
895	896	-
896	885	-
897	898	-
898	899	-
899	900	-
900	901	-

Текстовое описание местоположения границ населенных пунктов, территориальных зон, особо охраняемых природных территорий, зон с особыми условиями использования территорий		
Прохождение границы		Описание прохождения границы
от точки	до точки	
1	2	3
901	902	-
902	903	-
903	904	-
904	905	-
905	906	-
906	907	-
907	908	-
908	909	-
909	910	-
910	911	-
911	912	-
912	913	-
913	914	-
914	915	-
915	916	-
916	917	-
917	918	-
918	919	-
919	920	-
920	921	-
921	922	-
922	923	-
923	924	-
924	925	-
925	926	-
926	927	-
927	928	-
928	929	-
929	930	-
930	931	-
931	932	-
932	933	-
933	934	-
934	935	-
935	936	-
936	937	-

Текстовое описание местоположения границ населенных пунктов, территориальных зон, особо охраняемых природных территорий, зон с особыми условиями использования территорий		
Прохождение границы		**Описание прохождения границы**
от точки	**до точки**	
1	**2**	**3**
937	938	-
938	939	-
939	940	-
940	941	-
941	942	-
942	943	-
943	944	-
944	945	-
945	946	-
946	947	-
947	948	-
948	949	-
949	950	-
950	951	-
951	952	-
952	953	-
953	954	-
954	955	-
955	956	-
956	957	-
957	958	-
958	959	-
959	960	-
960	961	-
961	962	-
962	963	-
963	964	-
964	965	-
965	966	-
966	967	-
967	968	-
968	969	-
969	970	-
970	971	-
971	972	-
972	973	-

Текстовое описание местоположения границ населенных пунктов, территориальных зон, особо охраняемых природных территорий, зон с особыми условиями использования территорий		
Прохождение границы		**Описание прохождения границы**
от точки	**до точки**	
1	**2**	**3**
973	974	-
974	975	-
975	976	-
976	977	-
977	978	-
978	979	-
979	980	-
980	981	-
981	982	-
982	983	-
983	984	-
984	985	-
985	986	-
986	987	-
987	988	-
988	989	-
989	990	-
990	991	-
991	992	-
992	993	-
993	994	-
994	995	-
995	996	-
996	997	-
997	998	-
998	999	-
999	1000	-
1000	1001	-
1001	1002	-
1002	1003	-
1003	1004	-
1004	1005	-
1005	1006	-
1006	1007	-
1007	1008	-
1008	1009	-

Текстовое описание местоположения границ населенных пунктов, территориальных зон, особо охраняемых природных территорий, зон с особыми условиями использования территорий

Прохождение границы		Описание прохождения границы
от точки	до точки	
1	2	3
1009	1010	-
1010	1011	-
1011	1012	-
1012	1013	-
1013	1014	-
1014	1015	-
1015	1016	-
1016	1017	-
1017	1018	-
1018	1019	-
1019	1020	-
1020	1021	-
1021	1022	-
1022	1023	-
1023	1024	-
1024	897	-

ОПИСАНИЕ МЕСТОПОЛОЖЕНИЯ ГРАНИЦ

Подзона 1 зоны многофункциональной общественно-деловой застройки

(наименование объекта, местоположение границ которого описано (далее - объект))

Раздел 1

Сведения об объекте

№ п/п	Характеристики объекта	Описание характеристик
1	2	3
1.	Местоположение объекта	Ленинградская область, район Всеволожский, город Всеволожск
2.	Площадь объекта +/- величина погрешности определения площади (Р +/- Дельта Р)	374990 +/- 214 м²
3.	Иные характеристики объекта	Общественно-деловая зона

Раздел 2

Сведения о местоположении границ объекта

1. Система координат МСК-47, зона 2

2. Сведения о характерных точках границ объекта

Обозначение характерных точек границ	Координаты, м		Метод определения координат характерной точки	Средняя квадратическая погрешность положения характерной точки (Mt), м	Описание обозначения точки на местности (при наличии)
	X	Y			
1	2	3	4	5	6
1	445224.15	2234556.29	Геодезический метод	0.1	-
2	445219.60	2234593.58	Геодезический метод	0.1	-
3	445216.67	2234614.72	Геодезический метод	0.1	-
4	445214.80	2234629.31	Геодезический метод	0.1	-
5	445195.21	2234626.65	Геодезический метод	0.1	-
6	445185.16	2234625.29	Геодезический метод	0.1	-
7	445194.59	2234551.60	Геодезический метод	0.1	-
8	445204.74	2234553.21	Геодезический метод	0.1	-
1	445224.15	2234556.29	Геодезический метод	0.1	-
9	446349.52	2232811.83	Геодезический метод	0.1	-
10	446374.29	2232847.68	Геодезический метод	0.1	-
11	446338.38	2232870.26	Геодезический метод	0.1	-
12	446331.59	2232858.85	Геодезический метод	0.1	-
13	446330.50	2232857.16	Геодезический метод	0.1	-
14	446311.25	2232825.13	Геодезический метод	0.1	-
15	446327.36	2232822.45	Геодезический метод	0.1	-
9	446349.52	2232811.83	Геодезический метод	0.1	-
16	445284.07	2234536.67	Геодезический метод	0.1	-
17	445284.45	2234536.72	Геодезический метод	0.1	-
18	445282.51	2234550.60	Геодезический метод	0.1	-
19	445249.24	2234546.69	Геодезический метод	0.1	-
20	445250.87	2234532.79	Геодезический метод	0.1	-

2. Сведения о характерных точках границ объекта

Обозначение характерных точек границ	Координаты, м		Метод определения координат характерной точки	Средняя квадратическая погрешность положения характерной точки (Mt), м	Описание обозначения точки на местности (при наличии)
	X	Y			
1	2	3	4	5	6
21	445276.20	2234535.75	Геодезический метод	0.1	-
16	445284.07	2234536.67	Геодезический метод	0.1	-
22	441797.09	2233405.56	Геодезический метод	0.1	-
23	441791.09	2233456.14	Геодезический метод	0.1	-
24	441729.10	2233455.25	Геодезический метод	0.1	-
25	441722.50	2233455.21	Геодезический метод	0.1	-
26	441732.59	2233404.57	Геодезический метод	0.1	-
22	441797.09	2233405.56	Геодезический метод	0.1	-
27	442141.48	2233139.62	Геодезический метод	0.1	-
28	442142.58	2233140.74	Геодезический метод	0.1	-
29	442143.26	2233142.14	Геодезический метод	0.1	-
30	442143.48	2233143.70	Геодезический метод	0.1	-
31	442143.00	2233177.19	Геодезический метод	0.1	-
32	442142.73	2233178.73	Геодезический метод	0.1	-
33	442142.01	2233180.12	Геодезический метод	0.1	-
34	442140.88	2233181.21	Геодезический метод	0.1	-
35	442139.48	2233181.89	Геодезический метод	0.1	-
36	442137.93	2233182.12	Геодезический метод	0.1	-
37	442089.38	2233181.42	Геодезический метод	0.1	-
38	442087.83	2233181.15	Геодезический метод	0.1	-
39	442086.46	2233180.42	Геодезический метод	0.1	-
40	442085.37	2233179.31	Геодезический метод	0.1	-
41	442084.67	2233177.90	Геодезический метод	0.1	-
42	442084.45	2233176.36	Геодезический метод	0.1	-
43	442084.94	2233142.86	Геодезический метод	0.1	-
44	442085.20	2233141.31	Геодезический метод	0.1	-

2. Сведения о характерных точках границ объекта

Обозначение характерных точек границ	Координаты, м		Метод определения координат характерной точки	Средняя квадратическая погрешность положения характерной точки (Mt), м	Описание обозначения точки на местности (при наличии)
	X	Y			
1	2	3	4	5	6
45	442085.93	2233139.93	Геодезический метод	0.1	-
46	442087.05	2233138.84	Геодезический метод	0.1	-
47	442088.45	2233138.15	Геодезический метод	0.1	-
48	442090.00	2233137.93	Геодезический метод	0.1	-
49	442138.55	2233138.63	Геодезический метод	0.1	-
50	442140.10	2233138.89	Геодезический метод	0.1	-
27	442141.48	2233139.62	Геодезический метод	0.1	-
51	445153.08	2233206.10	Геодезический метод	0.1	-
52	445157.90	2233220.67	Геодезический метод	0.1	-
53	445160.91	2233226.86	Геодезический метод	0.1	-
54	445164.04	2233238.50	Геодезический метод	0.1	-
55	445168.09	2233260.81	Геодезический метод	0.1	-
56	445161.81	2233261.91	Геодезический метод	0.1	-
57	445144.72	2233264.90	Геодезический метод	0.1	-
58	445138.44	2233265.89	Геодезический метод	0.1	-
59	445142.96	2233302.11	Геодезический метод	0.1	-
60	445130.89	2233303.69	Геодезический метод	0.1	-
61	445124.00	2233294.70	Геодезический метод	0.1	-
62	445116.63	2233296.92	Геодезический метод	0.1	-
63	445115.68	2233294.64	Геодезический метод	0.1	-
64	445105.80	2233297.63	Геодезический метод	0.1	-
65	445104.92	2233299.40	Геодезический метод	0.1	-
66	445107.98	2233315.91	Геодезический метод	0.1	-
67	445097.13	2233317.46	Геодезический метод	0.1	-
68	445090.82	2233317.77	Геодезический метод	0.1	-
69	445048.17	2233323.84	Геодезический метод	0.1	-

2. Сведения о характерных точках границ объекта

Обозначение характерных точек границ	Координаты, м		Метод определения координат характерной точки	Средняя квадратическая погрешность положения характерной точки (Mt), м	Описание обозначения точки на местности (при наличии)
	X	Y			
1	2	3	4	5	6
70	445045.41	2233306.68	Геодезический метод	0.1	-
71	445042.94	2233289.30	Геодезический метод	0.1	-
72	445036.99	2233248.19	Геодезический метод	0.1	-
73	445065.30	2233238.12	Геодезический метод	0.1	-
74	445076.37	2233234.32	Геодезический метод	0.1	-
75	445125.54	2233217.28	Геодезический метод	0.1	-
76	445132.49	2233212.94	Геодезический метод	0.1	-
51	445153.08	2233206.10	Геодезический метод	0.1	-
77	445272.56	2233048.81	Геодезический метод	0.1	-
78	445281.37	2233112.29	Геодезический метод	0.1	-
79	445283.69	2233133.12	Геодезический метод	0.1	-
80	445277.75	2233135.37	Геодезический метод	0.1	-
81	445272.33	2233138.20	Геодезический метод	0.1	-
82	445253.12	2233144.67	Геодезический метод	0.1	-
83	445250.50	2233143.79	Геодезический метод	0.1	-
84	445241.26	2233146.76	Геодезический метод	0.1	-
85	445217.77	2233154.07	Геодезический метод	0.1	-
86	445215.05	2233154.93	Геодезический метод	0.1	-
87	445168.97	2233171.97	Геодезический метод	0.1	-
88	445165.94	2233170.44	Геодезический метод	0.1	-
89	445160.41	2233155.48	Геодезический метод	0.1	-
90	445156.79	2233126.82	Геодезический метод	0.1	-
91	445156.60	2233111.62	Геодезический метод	0.1	-
92	445153.26	2233080.29	Геодезический метод	0.1	-
93	445181.50	2233076.21	Геодезический метод	0.1	-
94	445181.20	2233069.36	Геодезический метод	0.1	-

2. Сведения о характерных точках границ объекта					
Обозначение характерных точек границ	**Координаты, м**		**Метод определения координат характерной точки**	**Средняя квадратическая погрешность положения характерной точки (Mt), м**	**Описание обозначения точки на местности (при наличии)**
	X	**Y**			
1	**2**	**3**	**4**	**5**	**6**
95	445180.39	2233063.43	Геодезический метод	0.1	-
96	445180.14	2233061.65	Геодезический метод	0.1	-
77	445272.56	2233048.81	Геодезический метод	0.1	-
97	446286.23	2232563.05	Геодезический метод	0.1	-
98	446291.45	2232596.65	Геодезический метод	0.1	-
99	446290.45	2232596.81	Геодезический метод	0.1	-
100	446267.04	2232600.45	Геодезический метод	0.1	-
101	446261.82	2232566.85	Геодезический метод	0.1	-
102	446285.24	2232563.22	Геодезический метод	0.1	-
97	446286.23	2232563.05	Геодезический метод	0.1	-
103	445559.12	2234944.63	Геодезический метод	0.1	-
104	445593.76	2234986.40	Геодезический метод	0.1	-
105	445594.08	2234986.78	Геодезический метод	0.1	-
106	445551.62	2235021.80	Геодезический метод	0.1	-
107	445560.86	2235032.90	Геодезический метод	0.1	-
108	445555.74	2235038.27	Геодезический метод	0.1	-
109	445557.63	2235041.14	Геодезический метод	0.1	-
110	445559.31	2235043.16	Геодезический метод	0.1	-
111	445560.01	2235044.00	Геодезический метод	0.1	-
112	445564.03	2235048.96	Геодезический метод	0.1	-
113	445566.71	2235052.45	Геодезический метод	0.1	-
114	445572.14	2235060.07	Геодезический метод	0.1	-
115	445581.82	2235072.76	Геодезический метод	0.1	-
116	445584.78	2235076.26	Геодезический метод	0.1	-
117	445587.08	2235079.11	Геодезический метод	0.1	-
118	445600.98	2235098.93	Геодезический метод	0.1	-

2. Сведения о характерных точках границ объекта

Обозначение характерных точек границ	Координаты, м		Метод определения координат характерной точки	Средняя квадратическая погрешность положения характерной точки (Mt), м	Описание обозначения точки на местности (при наличии)
	X	Y			
1	2	3	4	5	6
119	445555.07	2235136.82	Геодезический метод	0.1	-
120	445538.77	2235117.84	Геодезический метод	0.1	-
121	445526.23	2235102.30	Геодезический метод	0.1	-
122	445526.61	2235101.95	Геодезический метод	0.1	-
123	445513.37	2235085.17	Геодезический метод	0.1	-
124	445507.27	2235080.93	Геодезический метод	0.1	-
125	445492.67	2235063.83	Геодезический метод	0.1	-
126	445495.07	2235060.94	Геодезический метод	0.1	-
127	445493.46	2235058.64	Геодезический метод	0.1	-
128	445483.78	2235046.91	Геодезический метод	0.1	-
129	445464.58	2235023.39	Геодезический метод	0.1	-
130	445474.47	2235015.35	Геодезический метод	0.1	-
131	445518.02	2234980.63	Геодезический метод	0.1	-
132	445533.31	2234968.33	Геодезический метод	0.1	-
133	445531.39	2234965.96	Геодезический метод	0.1	-
134	445556.38	2234943.41	Геодезический метод	0.1	-
103	445559.12	2234944.63	Геодезический метод	0.1	-
135	445087.94	2234065.94	Геодезический метод	0.1	-
136	445090.65	2234084.76	Геодезический метод	0.1	-
137	445091.80	2234095.84	Геодезический метод	0.1	-
138	445092.39	2234099.24	Геодезический метод	0.1	-
139	445096.74	2234141.78	Геодезический метод	0.1	-
140	445037.64	2234144.76	Геодезический метод	0.1	-
141	445031.00	2234102.80	Геодезический метод	0.1	-
142	445031.52	2234096.33	Геодезический метод	0.1	-
143	445026.47	2234065.62	Геодезический метод	0.1	-

2. Сведения о характерных точках границ объекта

Обозначение характерных точек границ	Координаты, м		Метод определения координат характерной точки	Средняя квадратическая погрешность положения характерной точки (Mt), м	Описание обозначения точки на местности (при наличии)
	X	Y			
1	2	3	4	5	6
144	445053.09	2234064.89	Геодезический метод	0.1	-
145	445054.00	2234070.41	Геодезический метод	0.1	-
146	445061.77	2234069.33	Геодезический метод	0.1	-
147	445062.43	2234069.25	Геодезический метод	0.1	-
135	445087.94	2234065.94	Геодезический метод	0.1	-
148	445396.57	2234968.70	Геодезический метод	0.1	-
149	445443.05	2235024.65	Геодезический метод	0.1	-
150	445444.48	2235026.40	Геодезический метод	0.1	-
151	445430.51	2235037.84	Геодезический метод	0.1	-
152	445403.29	2235062.88	Геодезический метод	0.1	-
153	445394.10	2235055.73	Геодезический метод	0.1	-
154	445383.22	2235042.95	Геодезический метод	0.1	-
155	445386.20	2235040.36	Геодезический метод	0.1	-
156	445408.81	2235021.32	Геодезический метод	0.1	-
157	445395.01	2235002.93	Геодезический метод	0.1	-
158	445373.85	2234969.40	Геодезический метод	0.1	-
159	445386.29	2234958.76	Геодезический метод	0.1	-
148	445396.57	2234968.70	Геодезический метод	0.1	-
160	445205.13	2235287.54	Геодезический метод	0.1	-
161	445212.92	2235310.91	Геодезический метод	0.1	-
162	445215.22	2235318.65	Геодезический метод	0.1	-
163	445208.00	2235319.42	Геодезический метод	0.1	-
164	445195.68	2235319.62	Геодезический метод	0.1	-
165	445185.50	2235314.63	Геодезический метод	0.1	-
166	445178.52	2235308.65	Геодезический метод	0.1	-
167	445195.93	2235291.23	Геодезический метод	0.1	-

2. Сведения о характерных точках границ объекта					
Обозначение характерных точек границ	**Координаты, м**		**Метод определения координат характерной точки**	**Средняя квадратическая погрешность положения характерной точки (Mt), м**	**Описание обозначения точки на местности (при наличии)**
	X	**Y**			
1	**2**	**3**	**4**	**5**	**6**
160	445205.13	2235287.54	Геодезический метод	0.1	-
168	445324.87	2233085.59	Геодезический метод	0.1	-
169	445338.87	2233116.61	Геодезический метод	0.1	-
170	445311.41	2233126.49	Геодезический метод	0.1	-
171	445302.03	2233123.88	Геодезический метод	0.1	-
172	445295.67	2233075.00	Геодезический метод	0.1	-
173	445306.75	2233073.67	Геодезический метод	0.1	-
174	445314.39	2233072.75	Геодезический метод	0.1	-
175	445318.97	2233072.20	Геодезический метод	0.1	-
176	445320.79	2233086.11	Геодезический метод	0.1	-
168	445324.87	2233085.59	Геодезический метод	0.1	-
177	446769.12	2232318.08	Геодезический метод	0.1	-
178	446766.50	2232319.67	Геодезический метод	0.1	-
179	446821.90	2232417.59	Геодезический метод	0.1	-
180	446827.58	2232427.30	Геодезический метод	0.1	-
181	446825.34	2232429.61	Геодезический метод	0.1	-
182	446821.30	2232433.92	Геодезический метод	0.1	-
183	446808.04	2232447.14	Геодезический метод	0.1	-
184	446771.93	2232474.45	Геодезический метод	0.1	-
185	446753.47	2232450.93	Геодезический метод	0.1	-
186	446754.23	2232449.61	Геодезический метод	0.1	-
187	446751.67	2232445.24	Геодезический метод	0.1	-
188	446750.11	2232442.55	Геодезический метод	0.1	-
189	446748.31	2232440.40	Геодезический метод	0.1	-
190	446747.65	2232439.47	Геодезический метод	0.1	-
191	446723.84	2232402.57	Геодезический метод	0.1	-

2. Сведения о характерных точках границ объекта

Обозначение характерных точек границ	Координаты, м		Метод определения координат характерной точки	Средняя квадратическая погрешность положения характерной точки (Mt), м	Описание обозначения точки на местности (при наличии)
	X	Y			
1	2	3	4	5	6
192	446731.61	2232402.57	Геодезический метод	0.1	-
193	446733.08	2232404.43	Геодезический метод	0.1	-
194	446754.12	2232388.31	Геодезический метод	0.1	-
195	446764.98	2232380.05	Геодезический метод	0.1	-
196	446744.51	2232352.89	Геодезический метод	0.1	-
197	446737.53	2232337.33	Геодезический метод	0.1	-
198	446692.78	2232263.89	Геодезический метод	0.1	-
199	446718.40	2232248.27	Геодезический метод	0.1	-
200	446728.54	2232251.47	Геодезический метод	0.1	-
177	446769.12	2232318.08	Геодезический метод	0.1	-
201	445402.69	2234476.98	Геодезический метод	0.1	-
202	445422.01	2234510.62	Геодезический метод	0.1	-
203	445399.24	2234523.70	Геодезический метод	0.1	-
204	445401.98	2234528.46	Геодезический метод	0.1	-
205	445392.49	2234533.93	Геодезический метод	0.1	-
206	445375.16	2234523.76	Геодезический метод	0.1	-
207	445371.03	2234521.32	Геодезический метод	0.1	-
208	445390.64	2234456.71	Геодезический метод	0.1	-
201	445402.69	2234476.98	Геодезический метод	0.1	-
209	445501.62	2235095.38	Геодезический метод	0.1	-
210	445499.78	2235096.92	Геодезический метод	0.1	-
211	445517.22	2235121.31	Геодезический метод	0.1	-
212	445526.82	2235132.14	Геодезический метод	0.1	-
213	445441.78	2235190.72	Геодезический метод	0.1	-
214	445439.06	2235187.22	Геодезический метод	0.1	-
215	445429.82	2235193.72	Геодезический метод	0.1	-

2. Сведения о характерных точках границ объекта					
Обозначение характерных точек границ	**Координаты, м**		**Метод определения координат характерной точки**	**Средняя квадратическая погрешность положения характерной точки (Mt), м**	**Описание обозначения точки на местности (при наличии)**
	X	**Y**			
1	**2**	**3**	**4**	**5**	**6**
216	445373.99	2235128.68	Геодезический метод	0.1	-
217	445360.24	2235112.67	Геодезический метод	0.1	-
218	445375.08	2235093.62	Геодезический метод	0.1	-
219	445378.41	2235096.81	Геодезический метод	0.1	-
220	445380.30	2235099.15	Геодезический метод	0.1	-
221	445384.17	2235095.98	Геодезический метод	0.1	-
222	445409.06	2235069.85	Геодезический метод	0.1	-
223	445433.49	2235050.72	Геодезический метод	0.1	-
224	445434.18	2235047.65	Геодезический метод	0.1	-
225	445450.83	2235033.89	Геодезический метод	0.1	-
209	445501.62	2235095.38	Геодезический метод	0.1	-
226	442538.53	2233293.97	Геодезический метод	0.1	-
227	442537.29	2233378.13	Геодезический метод	0.1	-
228	442450.93	2233378.16	Геодезический метод	0.1	-
229	442452.62	2233292.75	Геодезический метод	0.1	-
226	442538.53	2233293.97	Геодезический метод	0.1	-
230	442517.94	2233421.89	Геодезический метод	0.1	-
231	442515.98	2233584.80	Геодезический метод	0.1	-
232	442515.77	2233586.30	Геодезический метод	0.1	-
233	442443.33	2233584.84	Геодезический метод	0.1	-
234	442443.85	2233476.75	Геодезический метод	0.1	-
235	442440.30	2233469.69	Геодезический метод	0.1	-
236	442331.28	2233467.08	Геодезический метод	0.1	-
237	442331.97	2233410.00	Геодезический метод	0.1	-
238	442440.23	2233412.94	Геодезический метод	0.1	-
239	442440.13	2233419.90	Геодезический метод	0.1	-

2. Сведения о характерных точках границ объекта					
Обозначение характерных точек границ	**Координаты, м**		**Метод определения координат характерной точки**	**Средняя квадратическая погрешность положения характерной точки (Mt), м**	**Описание обозначения точки на местности (при наличии)**
	X	**Y**			
1	**2**	**3**	**4**	**5**	**6**
230	442517.94	2233421.89	Геодезический метод	0.1	-
240	444963.21	2235299.27	Геодезический метод	0.1	-
241	444967.40	2235316.67	Геодезический метод	0.1	-
242	444912.52	2235316.41	Геодезический метод	0.1	-
243	444876.90	2235315.86	Геодезический метод	0.1	-
244	444877.09	2235300.83	Геодезический метод	0.1	-
245	444925.00	2235301.56	Геодезический метод	0.1	-
246	444925.05	2235298.44	Геодезический метод	0.1	-
240	444963.21	2235299.27	Геодезический метод	0.1	-
247	442178.10	2233859.94	Геодезический метод	0.1	-
248	442177.04	2233865.42	Геодезический метод	0.1	-
249	442156.55	2233971.24	Геодезический метод	0.1	-
250	442040.52	2233900.89	Геодезический метод	0.1	-
251	442038.40	2233899.60	Геодезический метод	0.1	-
252	442075.39	2233836.80	Геодезический метод	0.1	-
253	442098.44	2233841.98	Геодезический метод	0.1	-
254	442137.04	2233850.69	Геодезический метод	0.1	-
247	442178.10	2233859.94	Геодезический метод	0.1	-
255	444127.79	2237084.48	Геодезический метод	0.1	-
256	444128.15	2237084.77	Геодезический метод	0.1	-
257	444093.45	2237127.51	Геодезический метод	0.1	-
258	444074.17	2237151.28	Геодезический метод	0.1	-
259	444041.89	2237125.11	Геодезический метод	0.1	-
260	444061.20	2237101.31	Геодезический метод	0.1	-
261	444058.27	2237098.95	Геодезический метод	0.1	-
262	444089.94	2237060.21	Геодезический метод	0.1	-

2. Сведения о характерных точках границ объекта					
Обозначение характерных точек границ	**Координаты, м**		**Метод определения координат характерной точки**	**Средняя квадратическая погрешность положения характерной точки (Mt), м**	**Описание обозначения точки на местности (при наличии)**
	X	**Y**			
1	**2**	**3**	**4**	**5**	**6**
263	444096.98	2237059.46	Геодезический метод	0.1	-
255	444127.79	2237084.48	Геодезический метод	0.1	-
264	446940.86	2232016.89	Геодезический метод	0.1	-
265	446959.56	2232169.31	Геодезический метод	0.1	-
266	446970.47	2232239.50	Геодезический метод	0.1	-
267	446986.30	2232248.86	Геодезический метод	0.1	-
268	446991.90	2232251.57	Геодезический метод	0.1	-
269	446964.88	2232276.28	Геодезический метод	0.1	-
270	446944.12	2232236.45	Геодезический метод	0.1	-
271	446928.83	2232245.12	Геодезический метод	0.1	-
272	446913.35	2232253.93	Геодезический метод	0.1	-
273	446873.10	2232276.78	Геодезический метод	0.1	-
274	446877.72	2232284.62	Геодезический метод	0.1	-
275	446905.87	2232332.38	Геодезический метод	0.1	-
276	446905.47	2232337.08	Геодезический метод	0.1	-
277	446871.98	2232370.43	Геодезический метод	0.1	-
278	446866.04	2232376.34	Геодезический метод	0.1	-
279	446857.18	2232385.12	Геодезический метод	0.1	-
280	446862.12	2232393.15	Геодезический метод	0.1	-
281	446856.51	2232399.50	Геодезический метод	0.1	-
282	446855.75	2232398.21	Геодезический метод	0.1	-
283	446787.35	2232277.84	Геодезический метод	0.1	-
284	446739.20	2232198.66	Геодезический метод	0.1	-
285	446697.50	2232142.14	Геодезический метод	0.1	-
286	446624.98	2232049.07	Геодезический метод	0.1	-
287	446632.32	2232049.45	Геодезический метод	0.1	-

2. Сведения о характерных точках границ объекта					
Обозначение характерных точек границ	**Координаты, м**		**Метод определения координат характерной точки**	**Средняя квадратическая погрешность положения характерной точки (Mt), м**	**Описание обозначения точки на местности (при наличии)**
	X	**Y**			
1	**2**	**3**	**4**	**5**	**6**
288	446618.96	2232031.51	Геодезический метод	0.1	-
289	446628.78	2232023.66	Геодезический метод	0.1	-
290	446690.62	2232027.90	Геодезический метод	0.1	-
291	446701.96	2232043.45	Геодезический метод	0.1	-
292	446712.34	2232040.19	Геодезический метод	0.1	-
293	446715.11	2232032.41	Геодезический метод	0.1	-
294	446764.28	2232030.52	Геодезический метод	0.1	-
295	446767.32	2232031.00	Геодезический метод	0.1	-
296	446769.87	2232032.73	Геодезический метод	0.1	-
297	446771.81	2232035.12	Геодезический метод	0.1	-
298	446776.72	2232043.06	Геодезический метод	0.1	-
299	446787.96	2232032.13	Геодезический метод	0.1	-
300	446790.43	2232030.68	Геодезический метод	0.1	-
301	446804.87	2232029.65	Геодезический метод	0.1	-
302	446815.80	2232026.55	Геодезический метод	0.1	-
303	446836.08	2232020.81	Геодезический метод	0.1	-
304	446875.49	2232009.66	Геодезический метод	0.1	-
305	446921.09	2232002.77	Геодезический метод	0.1	-
306	446923.41	2232019.81	Геодезический метод	0.1	-
264	446940.86	2232016.89	Геодезический метод	0.1	-
307	445285.51	2235104.38	Геодезический метод	0.1	-
308	445327.65	2235153.48	Геодезический метод	0.1	-
309	445401.50	2235239.53	Геодезический метод	0.1	-
310	445393.63	2235248.55	Геодезический метод	0.1	-
311	445378.60	2235254.46	Геодезический метод	0.1	-
312	445371.53	2235258.83	Геодезический метод	0.1	-

2. Сведения о характерных точках границ объекта					
Обозначение характерных точек границ	**Координаты, м**		**Метод определения координат характерной точки**	**Средняя квадратическая погрешность положения характерной точки (Mt), м**	**Описание обозначения точки на местности (при наличии)**
	X	**Y**			
1	**2**	**3**	**4**	**5**	**6**
313	445373.10	2235261.38	Геодезический метод	0.1	-
314	445362.55	2235271.25	Геодезический метод	0.1	-
315	445351.40	2235278.92	Геодезический метод	0.1	-
316	445354.08	2235296.99	Геодезический метод	0.1	-
317	445336.98	2235307.35	Геодезический метод	0.1	-
318	445330.70	2235311.85	Геодезический метод	0.1	-
319	445293.24	2235266.18	Геодезический метод	0.1	-
320	445286.76	2235259.87	Геодезический метод	0.1	-
321	445265.18	2235224.47	Геодезический метод	0.1	-
322	445261.01	2235224.47	Геодезический метод	0.1	-
323	445249.60	2235211.73	Геодезический метод	0.1	-
324	445207.58	2235144.51	Геодезический метод	0.1	-
325	445147.40	2235040.76	Геодезический метод	0.1	-
326	445181.85	2235022.46	Геодезический метод	0.1	-
327	445210.27	2235074.18	Геодезический метод	0.1	-
328	445244.61	2235130.74	Геодезический метод	0.1	-
329	445232.77	2235138.30	Геодезический метод	0.1	-
330	445267.66	2235198.01	Геодезический метод	0.1	-
331	445282.21	2235189.57	Геодезический метод	0.1	-
332	445289.42	2235201.37	Геодезический метод	0.1	-
333	445294.36	2235209.44	Геодезический метод	0.1	-
334	445317.75	2235247.71	Геодезический метод	0.1	-
335	445333.36	2235273.87	Геодезический метод	0.1	-
336	445334.47	2235275.74	Геодезический метод	0.1	-
337	445338.50	2235282.51	Геодезический метод	0.1	-
338	445345.14	2235279.01	Геодезический метод	0.1	-

2. Сведения о характерных точках границ объекта					
Обозначение характерных точек границ	**Координаты, м**		**Метод определения координат характерной точки**	**Средняя квадратическая погрешность положения характерной точки (Mt), м**	**Описание обозначения точки на местности (при наличии)**
	X	**Y**			
1	**2**	**3**	**4**	**5**	**6**
339	445326.82	2235248.45	Геодезический метод	0.1	-
340	445324.19	2235244.12	Геодезический метод	0.1	-
341	445304.63	2235211.99	Геодезический метод	0.1	-
342	445301.47	2235206.80	Геодезический метод	0.1	-
343	445301.21	2235206.37	Геодезический метод	0.1	-
344	445295.16	2235194.19	Геодезический метод	0.1	-
345	445259.62	2235122.73	Геодезический метод	0.1	-
307	445285.51	2235104.38	Геодезический метод	0.1	-
346	445799.43	2233103.38	Геодезический метод	0.1	-
347	445800.00	2233145.37	Геодезический метод	0.1	-
348	445800.17	2233151.97	Геодезический метод	0.1	-
349	445744.12	2233152.09	Геодезический метод	0.1	-
350	445744.01	2233146.12	Геодезический метод	0.1	-
351	445743.92	2233140.86	Геодезический метод	0.1	-
352	445632.49	2233140.63	Геодезический метод	0.1	-
353	445527.19	2233135.23	Геодезический метод	0.1	-
354	445503.40	2233134.65	Геодезический метод	0.1	-
355	445503.42	2233126.81	Геодезический метод	0.1	-
356	445466.13	2233126.99	Геодезический метод	0.1	-
357	445466.06	2233138.93	Геодезический метод	0.1	-
358	445464.33	2233143.17	Геодезический метод	0.1	-
359	445416.55	2233139.48	Геодезический метод	0.1	-
360	445389.33	2233139.25	Геодезический метод	0.1	-
361	445388.87	2233139.95	Геодезический метод	0.1	-
362	445351.69	2233138.94	Геодезический метод	0.1	-
363	445349.43	2233137.14	Геодезический метод	0.1	-

2. Сведения о характерных точках границ объекта					
Обозначение характерных точек границ	**Координаты, м**		**Метод определения координат характерной точки**	**Средняя квадратическая погрешность положения характерной точки (Mt), м**	**Описание обозначения точки на местности (при наличии)**
	X	**Y**			
1	**2**	**3**	**4**	**5**	**6**
364	445349.81	2233126.17	Геодезический метод	0.1	-
365	445352.14	2233121.32	Геодезический метод	0.1	-
366	445387.00	2233110.56	Геодезический метод	0.1	-
367	445390.75	2233106.24	Геодезический метод	0.1	-
368	445410.31	2233099.25	Геодезический метод	0.1	-
369	445424.06	2233094.63	Геодезический метод	0.1	-
370	445434.62	2233091.29	Геодезический метод	0.1	-
371	445441.26	2233089.08	Геодезический метод	0.1	-
372	445445.82	2233087.33	Геодезический метод	0.1	-
373	445461.28	2233082.20	Геодезический метод	0.1	-
374	445461.82	2233083.82	Геодезический метод	0.1	-
375	445524.84	2233060.38	Геодезический метод	0.1	-
376	445535.95	2233057.44	Геодезический метод	0.1	-
377	445552.84	2233051.00	Геодезический метод	0.1	-
378	445557.23	2233049.34	Геодезический метод	0.1	-
379	445562.33	2233047.24	Геодезический метод	0.1	-
380	445571.42	2233043.51	Геодезический метод	0.1	-
381	445605.61	2233031.34	Геодезический метод	0.1	-
382	445622.63	2233079.42	Геодезический метод	0.1	-
383	445622.04	2233079.62	Геодезический метод	0.1	-
384	445622.33	2233080.56	Геодезический метод	0.1	-
385	445633.89	2233119.39	Геодезический метод	0.1	-
386	445689.83	2233095.71	Геодезический метод	0.1	-
387	445675.89	2233065.80	Геодезический метод	0.1	-
388	445722.62	2233053.04	Геодезический метод	0.1	-
389	445722.67	2233056.69	Геодезический метод	0.1	-

2. Сведения о характерных точках границ объекта

Обозначение характерных точек границ	Координаты, м		Метод определения координат характерной точки	Средняя квадратическая погрешность положения характерной точки (Mt), м	Описание обозначения точки на местности (при наличии)
	X	Y			
1	2	3	4	5	6
390	445723.34	2233104.37	Геодезический метод	0.1	-
391	445743.44	2233104.10	Геодезический метод	0.1	-
346	445799.43	2233103.38	Геодезический метод	0.1	-
392	444880.70	2233176.64	Геодезический метод	0.1	-
393	444892.04	2233251.42	Геодезический метод	0.1	-
394	444894.61	2233263.65	Геодезический метод	0.1	-
395	444896.65	2233269.28	Геодезический метод	0.1	-
396	444887.08	2233272.80	Геодезический метод	0.1	-
397	444849.00	2233285.87	Геодезический метод	0.1	-
398	444842.18	2233288.31	Геодезический метод	0.1	-
399	444842.07	2233287.98	Геодезический метод	0.1	-
400	444830.50	2233290.04	Геодезический метод	0.1	-
401	444824.29	2233290.61	Геодезический метод	0.1	-
402	444813.37	2233290.69	Геодезический метод	0.1	-
403	444808.47	2233286.50	Геодезический метод	0.1	-
404	444797.32	2233288.19	Геодезический метод	0.1	-
405	444800.83	2233310.59	Геодезический метод	0.1	-
406	444787.63	2233312.72	Геодезический метод	0.1	-
407	444776.95	2233239.08	Геодезический метод	0.1	-
408	444769.63	2233194.20	Геодезический метод	0.1	-
409	444774.74	2233193.39	Геодезический метод	0.1	-
410	444783.95	2233191.81	Геодезический метод	0.1	-
411	444789.65	2233192.09	Геодезический метод	0.1	-
412	444805.01	2233189.67	Геодезический метод	0.1	-
413	444805.13	2233190.43	Геодезический метод	0.1	-
414	444832.63	2233186.00	Геодезический метод	0.1	-

2. Сведения о характерных точках границ объекта

Обозначение характерных точек границ	Координаты, м		Метод определения координат характерной точки	Средняя квадратическая погрешность положения характерной точки (Mt), м	Описание обозначения точки на местности (при наличии)
	X	Y			
1	2	3	4	5	6
415	444832.43	2233184.75	Геодезический метод	0.1	-
392	444880.70	2233176.64	Геодезический метод	0.1	-
416	445991.88	2232969.51	Геодезический метод	0.1	-
417	446028.73	2233058.32	Геодезический метод	0.1	-
418	446036.85	2233073.66	Геодезический метод	0.1	-
419	445943.31	2233134.86	Геодезический метод	0.1	-
420	445942.34	2233127.22	Геодезический метод	0.1	-
421	445936.38	2233112.78	Геодезический метод	0.1	-
422	445908.15	2233044.45	Геодезический метод	0.1	-
423	445907.71	2233044.63	Геодезический метод	0.1	-
424	445896.85	2233020.02	Геодезический метод	0.1	-
425	445893.79	2233020.87	Геодезический метод	0.1	-
426	445892.48	2233017.69	Геодезический метод	0.1	-
427	445877.80	2233019.69	Геодезический метод	0.1	-
428	445877.82	2233020.05	Геодезический метод	0.1	-
429	445874.33	2233020.54	Геодезический метод	0.1	-
430	445854.66	2233023.31	Геодезический метод	0.1	-
431	445843.27	2232942.40	Геодезический метод	0.1	-
432	445891.20	2232926.35	Геодезический метод	0.1	-
433	445904.34	2232924.65	Геодезический метод	0.1	-
434	445923.24	2232991.47	Геодезический метод	0.1	-
435	445932.58	2232988.40	Геодезический метод	0.1	-
436	445956.81	2232980.45	Геодезический метод	0.1	-
437	445957.58	2232980.19	Геодезический метод	0.1	-
438	445958.38	2232982.37	Геодезический метод	0.1	-
439	445980.70	2232975.60	Геодезический метод	0.1	-

2. Сведения о характерных точках границ объекта

Обозначение характерных точек границ	Координаты, м		Метод определения координат характерной точки	Средняя квадратическая погрешность положения характерной точки (Mt), м	Описание обозначения точки на местности (при наличии)
	X	Y			
1	2	3	4	5	6
440	445981.09	2232972.89	Геодезический метод	0.1	-
416	445991.88	2232969.51	Геодезический метод	0.1	-
441	444975.88	2236202.37	Геодезический метод	0.1	-
442	444976.95	2236204.27	Геодезический метод	0.1	-
443	444983.24	2236211.64	Геодезический метод	0.1	-
444	444986.47	2236215.38	Геодезический метод	0.1	-
445	444987.19	2236220.47	Геодезический метод	0.1	-
446	444987.91	2236221.24	Геодезический метод	0.1	-
447	444994.39	2236228.50	Геодезический метод	0.1	-
448	444995.51	2236228.92	Геодезический метод	0.1	-
449	444996.25	2236231.81	Геодезический метод	0.1	-
450	444995.68	2236234.77	Геодезический метод	0.1	-
451	444977.24	2236251.27	Геодезический метод	0.1	-
452	444973.23	2236254.42	Геодезический метод	0.1	-
453	444971.06	2236256.79	Геодезический метод	0.1	-
454	444950.92	2236274.75	Геодезический метод	0.1	-
455	444947.13	2236278.22	Геодезический метод	0.1	-
456	444889.89	2236329.33	Геодезический метод	0.1	-
457	444849.21	2236281.50	Геодезический метод	0.1	-
458	444851.44	2236279.57	Геодезический метод	0.1	-
459	444848.49	2236276.21	Геодезический метод	0.1	-
460	444899.15	2236232.62	Геодезический метод	0.1	-
461	444902.40	2236229.78	Геодезический метод	0.1	-
462	444924.20	2236211.00	Геодезический метод	0.1	-
463	444926.07	2236209.43	Геодезический метод	0.1	-
464	444958.31	2236181.67	Геодезический метод	0.1	-

2. Сведения о характерных точках границ объекта					
Обозначение характерных точек границ	**Координаты, м**		**Метод определения координат характерной точки**	**Средняя квадратическая погрешность положения характерной точки (Mt), м**	**Описание обозначения точки на местности (при наличии)**
	X	**Y**			
1	**2**	**3**	**4**	**5**	**6**
441	444975.88	2236202.37	Геодезический метод	0.1	-
465	444999.10	2235573.11	Геодезический метод	0.1	-
466	444997.55	2235585.96	Геодезический метод	0.1	-
467	444973.44	2235585.76	Геодезический метод	0.1	-
468	444972.98	2235618.43	Геодезический метод	0.1	-
469	444996.96	2235618.52	Геодезический метод	0.1	-
470	444995.50	2235669.89	Геодезический метод	0.1	-
471	444975.59	2235670.57	Геодезический метод	0.1	-
472	444975.57	2235671.47	Геодезический метод	0.1	-
473	444964.19	2235671.70	Геодезический метод	0.1	-
474	444963.18	2235670.66	Геодезический метод	0.1	-
475	444935.87	2235670.21	Геодезический метод	0.1	-
476	444935.57	2235669.94	Геодезический метод	0.1	-
477	444926.00	2235668.39	Геодезический метод	0.1	-
478	444918.98	2235667.46	Геодезический метод	0.1	-
479	444891.89	2235664.69	Геодезический метод	0.1	-
480	444873.41	2235662.89	Геодезический метод	0.1	-
481	444871.04	2235662.73	Геодезический метод	0.1	-
482	444872.88	2235583.83	Геодезический метод	0.1	-
483	444935.46	2235586.31	Геодезический метод	0.1	-
484	444936.77	2235567.64	Геодезический метод	0.1	-
485	444945.23	2235568.50	Геодезический метод	0.1	-
486	444983.62	2235572.39	Геодезический метод	0.1	-
487	444998.08	2235573.06	Геодезический метод	0.1	-
465	444999.10	2235573.11	Геодезический метод	0.1	-
488	445772.78	2232550.88	Геодезический метод	0.1	-

2. Сведения о характерных точках границ объекта

Обозначение характерных точек границ	Координаты, м		Метод определения координат характерной точки	Средняя квадратическая погрешность положения характерной точки (Mt), м	Описание обозначения точки на местности (при наличии)
	X	Y			
1	2	3	4	5	6
489	445774.30	2232561.64	Геодезический метод	0.1	-
490	445776.26	2232576.55	Геодезический метод	0.1	-
491	445776.21	2232577.74	Геодезический метод	0.1	-
492	445777.60	2232586.64	Геодезический метод	0.1	-
493	445780.79	2232608.87	Геодезический метод	0.1	-
494	445779.96	2232610.87	Геодезический метод	0.1	-
495	445782.46	2232616.97	Геодезический метод	0.1	-
496	445784.83	2232632.90	Геодезический метод	0.1	-
497	445787.70	2232654.31	Геодезический метод	0.1	-
498	445788.35	2232655.65	Геодезический метод	0.1	-
499	445790.46	2232672.51	Геодезический метод	0.1	-
500	445792.68	2232688.95	Геодезический метод	0.1	-
501	445792.63	2232692.13	Геодезический метод	0.1	-
502	445791.27	2232692.35	Геодезический метод	0.1	-
503	445795.95	2232722.54	Геодезический метод	0.1	-
504	445795.76	2232722.58	Геодезический метод	0.1	-
505	445796.30	2232726.74	Геодезический метод	0.1	-
506	445754.15	2232731.61	Геодезический метод	0.1	-
507	445754.03	2232730.87	Геодезический метод	0.1	-
508	445753.82	2232729.43	Геодезический метод	0.1	-
509	445749.46	2232699.04	Геодезический метод	0.1	-
510	445732.12	2232701.81	Геодезический метод	0.1	-
511	445729.71	2232681.94	Геодезический метод	0.1	-
512	445729.44	2232681.97	Геодезический метод	0.1	-
513	445726.71	2232662.58	Геодезический метод	0.1	-
514	445727.57	2232662.46	Геодезический метод	0.1	-

2. Сведения о характерных точках границ объекта

Обозначение характерных точек границ	Координаты, м		Метод определения координат характерной точки	Средняя квадратическая погрешность положения характерной точки (Mt), м	Описание обозначения точки на местности (при наличии)
	X	Y			
1	2	3	4	5	6
515	445725.55	2232642.01	Геодезический метод	0.1	-
516	445734.92	2232640.74	Геодезический метод	0.1	-
517	445732.09	2232617.46	Геодезический метод	0.1	-
518	445728.92	2232593.90	Геодезический метод	0.1	-
519	445735.27	2232583.54	Геодезический метод	0.1	-
520	445731.86	2232557.05	Геодезический метод	0.1	-
488	445772.78	2232550.88	Геодезический метод	0.1	-
521	445563.84	2233309.18	Геодезический метод	0.1	-
522	445561.32	2233340.01	Геодезический метод	0.1	-
523	445542.17	2233354.43	Геодезический метод	0.1	-
524	445533.76	2233353.15	Геодезический метод	0.1	-
525	445533.05	2233357.13	Геодезический метод	0.1	-
526	445531.68	2233363.72	Геодезический метод	0.1	-
527	445519.92	2233361.32	Геодезический метод	0.1	-
528	445516.35	2233366.38	Геодезический метод	0.1	-
529	445514.10	2233364.99	Геодезический метод	0.1	-
530	445511.46	2233378.84	Геодезический метод	0.1	-
531	445503.28	2233377.45	Геодезический метод	0.1	-
532	445501.41	2233387.23	Геодезический метод	0.1	-
533	445500.22	2233389.46	Геодезический метод	0.1	-
534	445464.37	2233380.08	Геодезический метод	0.1	-
535	445461.04	2233379.84	Геодезический метод	0.1	-
536	445460.03	2233379.19	Геодезический метод	0.1	-
537	445457.91	2233379.28	Геодезический метод	0.1	-
538	445458.71	2233369.33	Геодезический метод	0.1	-
539	445421.40	2233365.91	Геодезический метод	0.1	-

2. Сведения о характерных точках границ объекта

Обозначение характерных точек границ	Координаты, м		Метод определения координат характерной точки	Средняя квадратическая погрешность положения характерной точки (Mt), м	Описание обозначения точки на местности (при наличии)
	X	Y			
1	2	3	4	5	6
540	445422.00	2233376.51	Геодезический метод	0.1	-
541	445410.71	2233378.23	Геодезический метод	0.1	-
542	445400.08	2233379.74	Геодезический метод	0.1	-
543	445354.25	2233386.15	Геодезический метод	0.1	-
544	445346.48	2233387.23	Геодезический метод	0.1	-
545	445340.47	2233344.24	Геодезический метод	0.1	-
546	445337.46	2233344.48	Геодезический метод	0.1	-
547	445330.55	2233290.94	Геодезический метод	0.1	-
548	445375.52	2233293.50	Геодезический метод	0.1	-
549	445381.27	2233291.82	Геодезический метод	0.1	-
550	445456.28	2233297.26	Геодезический метод	0.1	-
551	445456.02	2233301.19	Геодезический метод	0.1	-
552	445461.62	2233301.70	Геодезический метод	0.1	-
553	445462.04	2233296.30	Геодезический метод	0.1	-
554	445473.11	2233297.16	Геодезический метод	0.1	-
555	445472.57	2233302.46	Геодезический метод	0.1	-
556	445516.22	2233305.89	Геодезический метод	0.1	-
521	445563.84	2233309.18	Геодезический метод	0.1	-
557	445028.02	2233258.44	Геодезический метод	0.1	-
558	445031.75	2233286.22	Геодезический метод	0.1	-
559	445039.42	2233325.14	Геодезический метод	0.1	-
560	445011.52	2233327.93	Геодезический метод	0.1	-
561	445010.36	2233319.41	Геодезический метод	0.1	-
562	445007.00	2233319.96	Геодезический метод	0.1	-
563	445007.83	2233325.85	Геодезический метод	0.1	-
564	444987.95	2233328.88	Геодезический метод	0.1	-

2. Сведения о характерных точках границ объекта

Обозначение характерных точек границ	Координаты, м		Метод определения координат характерной точки	Средняя квадратическая погрешность положения характерной точки (Mt), м	Описание обозначения точки на местности (при наличии)
	X	Y			
1	2	3	4	5	6
565	444987.62	2233327.51	Геодезический метод	0.1	-
566	444976.25	2233329.48	Геодезический метод	0.1	-
567	444975.19	2233326.78	Геодезический метод	0.1	-
568	444974.36	2233324.64	Геодезический метод	0.1	-
569	444972.64	2233318.73	Геодезический метод	0.1	-
570	444970.49	2233319.15	Геодезический метод	0.1	-
571	444969.68	2233315.82	Геодезический метод	0.1	-
572	444965.35	2233316.23	Геодезический метод	0.1	-
573	444960.05	2233292.61	Геодезический метод	0.1	-
574	444957.52	2233283.93	Геодезический метод	0.1	-
575	444958.35	2233274.97	Геодезический метод	0.1	-
576	444984.46	2233265.71	Геодезический метод	0.1	-
577	444985.45	2233268.44	Геодезический метод	0.1	-
578	445022.16	2233255.44	Геодезический метод	0.1	-
557	445028.02	2233258.44	Геодезический метод	0.1	-
579	445074.08	2234232.74	Геодезический метод	0.1	-
580	445073.64	2234235.56	Геодезический метод	0.1	-
581	445071.61	2234242.50	Геодезический метод	0.1	-
582	445071.04	2234243.68	Геодезический метод	0.1	-
583	445061.86	2234247.68	Геодезический метод	0.1	-
584	445039.07	2234253.76	Геодезический метод	0.1	-
585	445018.94	2234257.07	Геодезический метод	0.1	-
586	445014.34	2234253.16	Геодезический метод	0.1	-
587	445015.41	2234249.35	Геодезический метод	0.1	-
588	445022.13	2234225.32	Геодезический метод	0.1	-
589	445070.49	2234232.87	Геодезический метод	0.1	-

2. Сведения о характерных точках границ объекта					
Обозначение характерных точек границ	**Координаты, м**		**Метод определения координат характерной точки**	**Средняя квадратическая погрешность положения характерной точки (Mt), м**	**Описание обозначения точки на местности (при наличии)**
	X	**Y**			
1	**2**	**3**	**4**	**5**	**6**
590	445071.68	2234232.42	Геодезический метод	0.1	-
579	445074.08	2234232.74	Геодезический метод	0.1	-
591	444777.41	2232885.43	Геодезический метод	0.1	-
592	444782.65	2232921.37	Геодезический метод	0.1	-
593	444800.60	2233084.01	Геодезический метод	0.1	-
594	444807.97	2233081.43	Геодезический метод	0.1	-
595	444810.56	2233098.68	Геодезический метод	0.1	-
596	444808.76	2233099.06	Геодезический метод	0.1	-
597	444813.30	2233118.90	Геодезический метод	0.1	-
598	444802.70	2233122.10	Геодезический метод	0.1	-
599	444777.25	2233129.78	Геодезический метод	0.1	-
600	444771.42	2233129.45	Геодезический метод	0.1	-
601	444739.79	2232928.75	Геодезический метод	0.1	-
602	444727.79	2232930.81	Геодезический метод	0.1	-
603	444724.13	2232906.98	Геодезический метод	0.1	-
604	444723.84	2232900.86	Геодезический метод	0.1	-
605	444735.09	2232898.98	Геодезический метод	0.1	-
606	444734.23	2232893.03	Геодезический метод	0.1	-
591	444777.41	2232885.43	Геодезический метод	0.1	-
607	446392.82	2231823.85	Геодезический метод	0.1	-
608	446511.50	2231970.10	Геодезический метод	0.1	-
609	446538.43	2232003.30	Геодезический метод	0.1	-
610	446562.16	2232034.69	Геодезический метод	0.1	-
611	446584.16	2232061.57	Геодезический метод	0.1	-
612	446578.52	2232067.40	Геодезический метод	0.1	-
613	446563.19	2232076.54	Геодезический метод	0.1	-

2. Сведения о характерных точках границ объекта

Обозначение характерных точек границ	Координаты, м		Метод определения координат характерной точки	Средняя квадратическая погрешность положения характерной точки (Mt), м	Описание обозначения точки на местности (при наличии)
	X	Y			
1	2	3	4	5	6
614	446549.40	2232059.22	Геодезический метод	0.1	-
615	446543.91	2232058.38	Геодезический метод	0.1	-
616	446523.58	2232032.20	Геодезический метод	0.1	-
617	446492.24	2231992.76	Геодезический метод	0.1	-
618	446494.77	2231984.54	Геодезический метод	0.1	-
619	446438.63	2231959.18	Геодезический метод	0.1	-
620	446346.59	2231855.83	Геодезический метод	0.1	-
621	446318.38	2231832.97	Геодезический метод	0.1	-
622	446292.13	2231799.80	Геодезический метод	0.1	-
623	446281.49	2231792.80	Геодезический метод	0.1	-
624	446123.51	2231598.19	Геодезический метод	0.1	-
625	446128.77	2231593.20	Геодезический метод	0.1	-
626	446166.07	2231543.86	Геодезический метод	0.1	-
627	446201.92	2231588.41	Геодезический метод	0.1	-
628	446199.52	2231590.37	Геодезический метод	0.1	-
607	446392.82	2231823.85	Геодезический метод	0.1	-
629	445985.26	2232355.47	Геодезический метод	0.1	-
630	445986.47	2232365.40	Геодезический метод	0.1	-
631	445983.88	2232365.72	Геодезический метод	0.1	-
632	445987.44	2232380.48	Геодезический метод	0.1	-
633	445988.69	2232388.59	Геодезический метод	0.1	-
634	445997.30	2232437.30	Геодезический метод	0.1	-
635	446001.67	2232458.44	Геодезический метод	0.1	-
636	445986.87	2232460.16	Геодезический метод	0.1	-
637	445973.47	2232450.51	Геодезический метод	0.1	-
638	445918.84	2232457.95	Геодезический метод	0.1	-

2. Сведения о характерных точках границ объекта					
Обозначение характерных точек границ	**Координаты, м**		**Метод определения координат характерной точки**	**Средняя квадратическая погрешность положения характерной точки (Mt), м**	**Описание обозначения точки на местности (при наличии)**
	X	**Y**			
1	**2**	**3**	**4**	**5**	**6**
639	445917.27	2232445.35	Геодезический метод	0.1	-
640	445919.14	2232430.06	Геодезический метод	0.1	-
641	445914.15	2232398.11	Геодезический метод	0.1	-
642	445909.93	2232371.53	Геодезический метод	0.1	-
643	445913.99	2232367.11	Геодезический метод	0.1	-
644	445928.62	2232364.93	Геодезический метод	0.1	-
645	445942.63	2232360.64	Геодезический метод	0.1	-
646	445973.17	2232355.53	Геодезический метод	0.1	-
647	445981.18	2232354.74	Геодезический метод	0.1	-
629	445985.26	2232355.47	Геодезический метод	0.1	-
648	444813.92	2233452.91	Геодезический метод	0.1	-
649	444817.46	2233452.37	Геодезический метод	0.1	-
650	444814.79	2233433.07	Геодезический метод	0.1	-
651	444816.81	2233416.68	Геодезический метод	0.1	-
652	444818.00	2233405.84	Геодезический метод	0.1	-
653	444817.91	2233378.84	Геодезический метод	0.1	-
654	444815.72	2233367.03	Геодезический метод	0.1	-
655	444809.36	2233350.80	Геодезический метод	0.1	-
656	444802.84	2233346.39	Геодезический метод	0.1	-
657	444801.17	2233336.50	Геодезический метод	0.1	-
658	444792.17	2233338.75	Геодезический метод	0.1	-
659	444794.96	2233353.84	Геодезический метод	0.1	-
660	444801.37	2233389.96	Геодезический метод	0.1	-
661	444803.80	2233389.54	Геодезический метод	0.1	-
662	444806.96	2233407.47	Геодезический метод	0.1	-
648	444813.92	2233452.91	Геодезический метод	0.1	-

3. Сведения о характерных точках части (частей) границы объекта

Обозначение характерных точек части границы	Координаты, м		Метод определения координат характерной точки	Средняя квадратическая погрешность положения характерной точки (Mt), м	Описание обозначения точки на местности (при наличии)
	X	Y			
1	2	3	4	5	6
-	-	-	-	-	-

Раздел 3

Сведения о местоположении измененных (уточненных) границ объекта

1. Система координат -

2. Сведения о характерных точках границ объекта


Обозначение характерных точек границ	Существующие координаты, м		Измененные (уточненные) координаты, м		Метод определения координат характерной точки	Средняя квадратическая погрешность положения характерной точки (Mt), м	Описание обозначения точки на местности (при наличии)
	X	Y	X	Y			
1	2	3	4	5	6	7	8
-	-	-	-	-	-	-	

3. Сведения о характерных точках части (частей) границы объекта

Обозначение характерных точек части границы	Существующие координаты, м		Измененные (уточненные) координаты, м		Метод определения координат характерной точки	Средняя квадратическая погрешность положения характерной точки (Mt), м	Описание обозначения точки на местности (при наличии)
	X	Y	X	Y			
1	2	3	4	5	6	7	8
-	-	-	-	-	-	-	

Раздел 4

План границ объекта

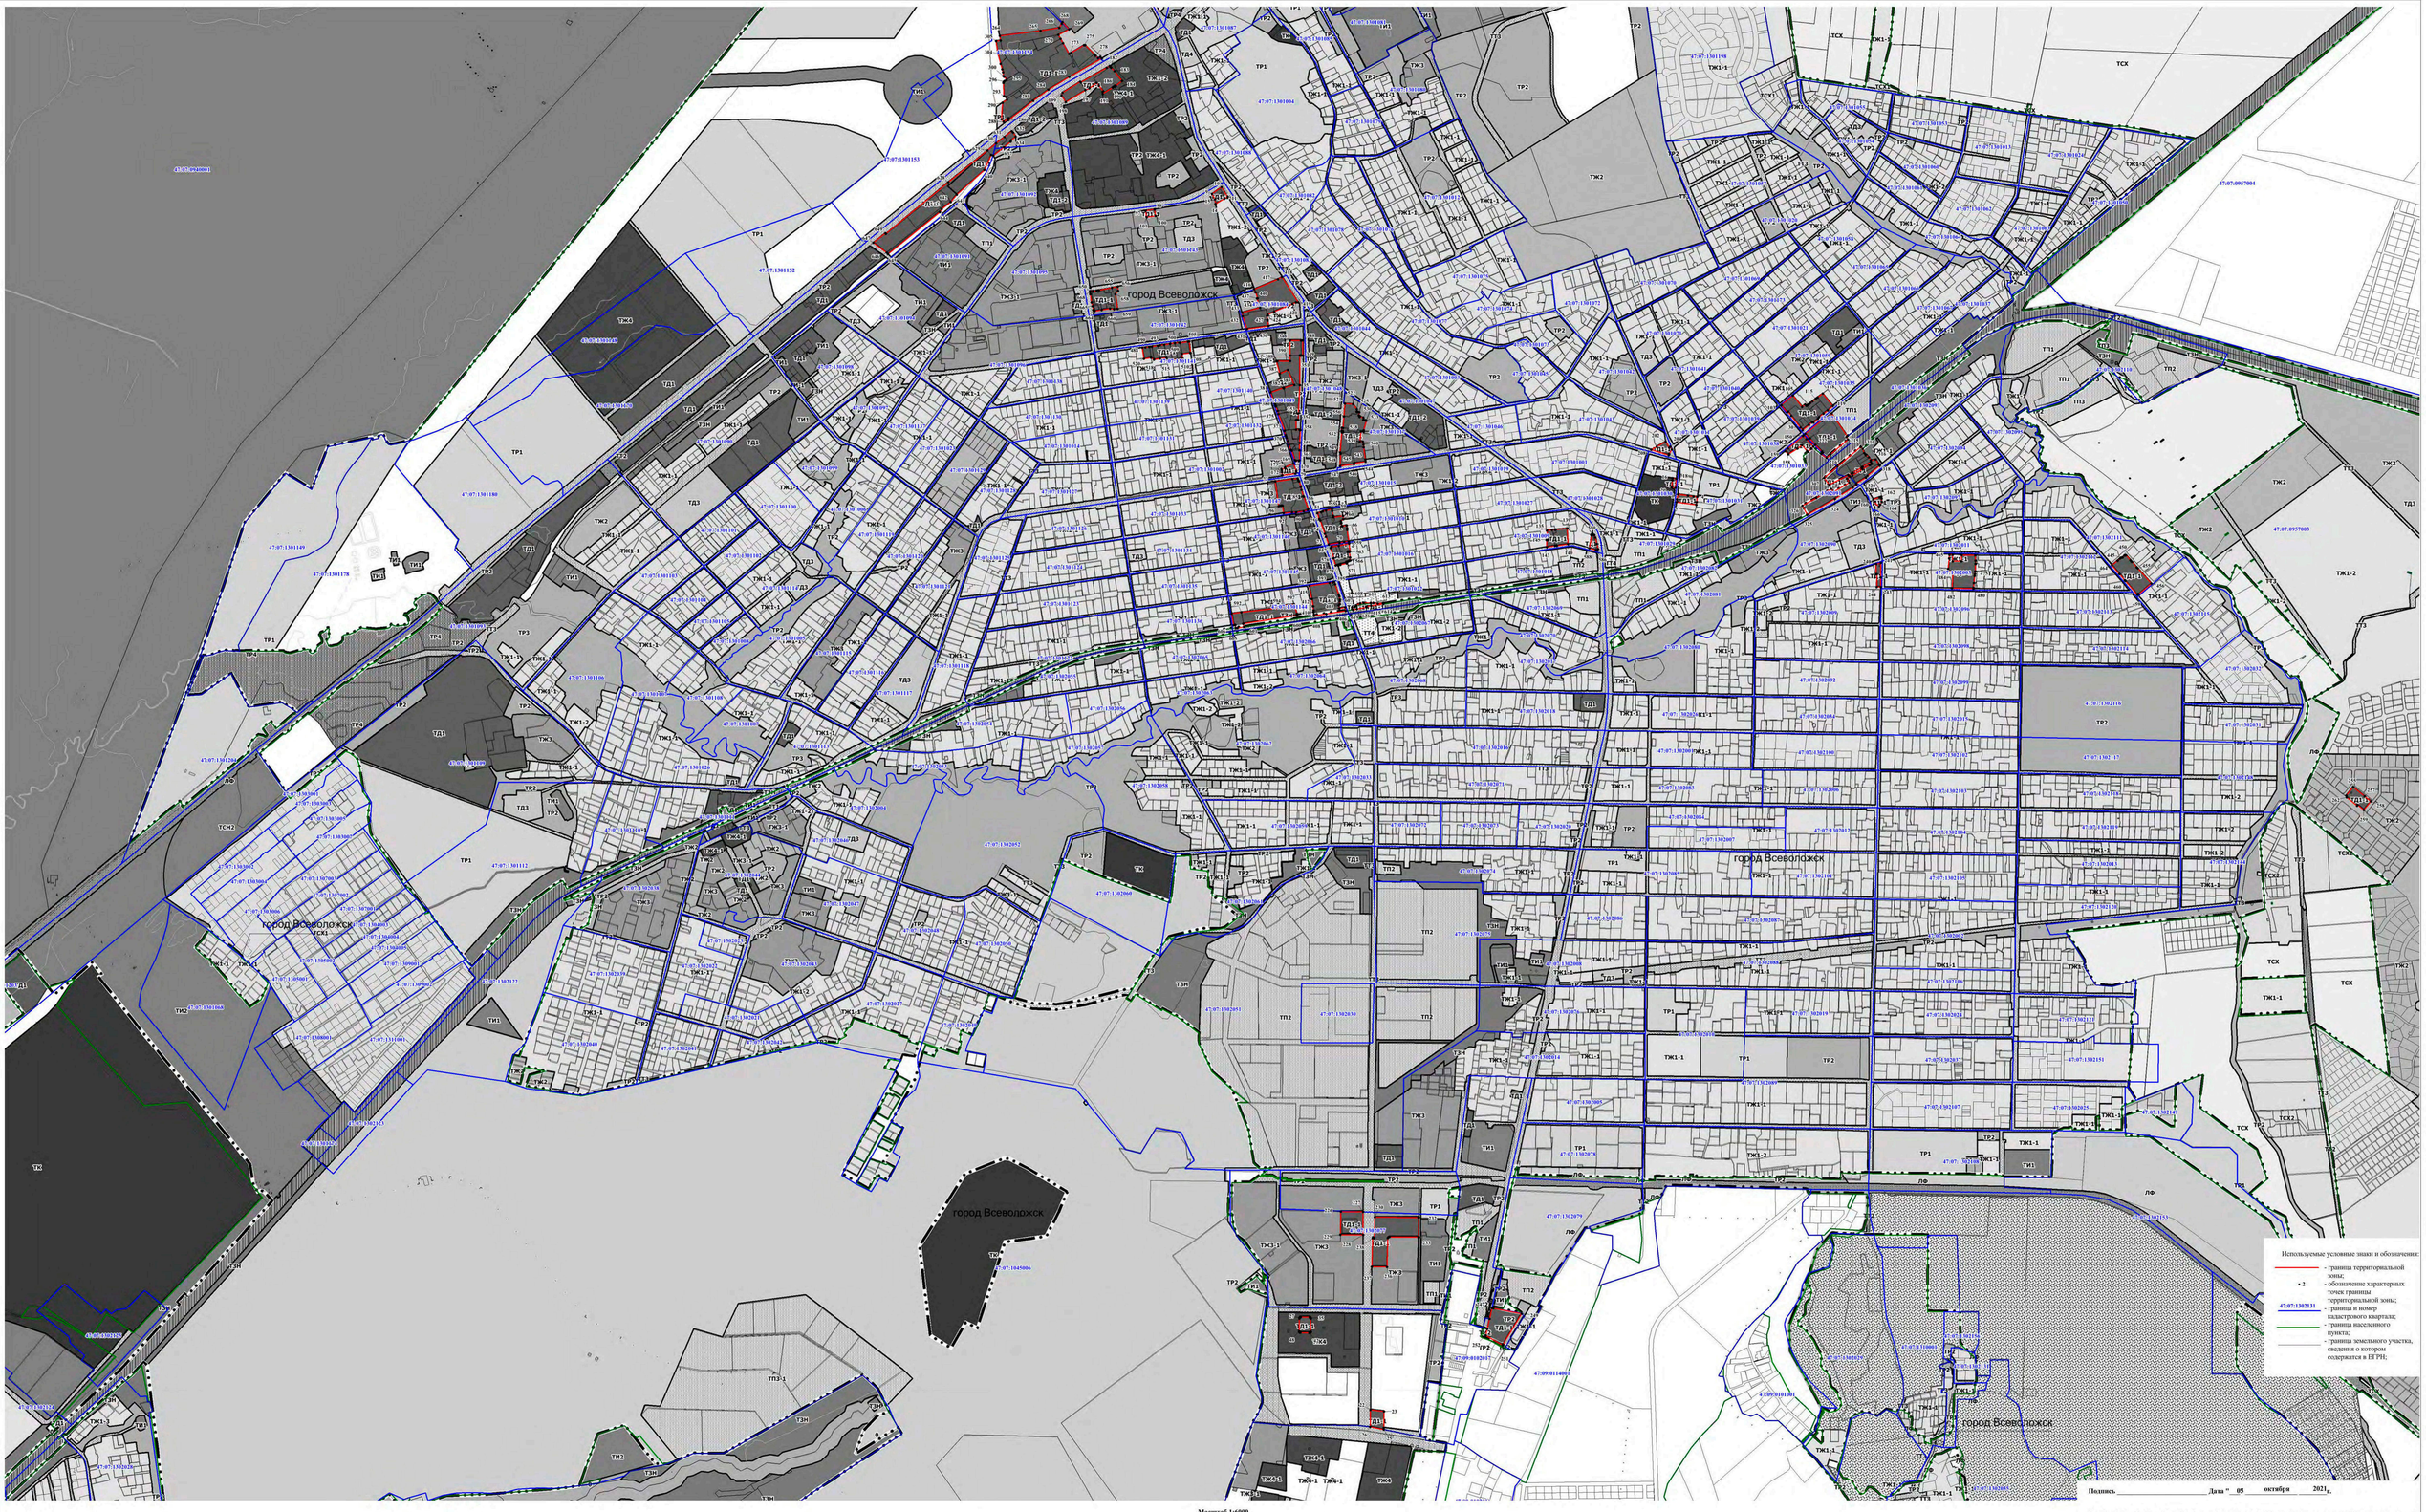

Масштаб 1:6000

Подпись _____ Дата " 05 " октября 2021 г.

Место для оттиска печати (при наличии) лица, составившего описание местоположения границ объекта

Текстовое описание местоположения границ населенных пунктов, территориальных зон, особо охраняемых природных территорий, зон с особыми условиями использования территорий		
Прохождение границы		**Описание прохождения границы**
от точки	**до точки**	
1	**2**	**3**
1	2	-
2	3	-
3	4	-
4	5	-
5	6	-
6	7	-
7	8	-
8	1	-
9	10	-
10	11	-
11	12	-
12	13	-
13	14	-
14	15	-
15	9	-
16	17	-
17	18	-
18	19	-
19	20	-
20	21	-
21	16	-
22	23	-
23	24	-
24	25	-
25	26	-
26	22	-
27	28	-
28	29	-
29	30	-
30	31	-
31	32	-
32	33	-
33	34	-
34	35	-
35	36	-
36	37	-

Текстовое описание местоположения границ населенных пунктов, территориальных зон, особо охраняемых природных территорий, зон с особыми условиями использования территорий		
Прохождение границы		**Описание прохождения границы**
от точки	**до точки**	
1	**2**	**3**
37	38	-
38	39	-
39	40	-
40	41	-
41	42	-
42	43	-
43	44	-
44	45	-
45	46	-
46	47	-
47	48	-
48	49	-
49	50	-
50	27	-
51	52	-
52	53	-
53	54	-
54	55	-
55	56	-
56	57	-
57	58	-
58	59	-
59	60	-
60	61	-
61	62	-
62	63	-
63	64	-
64	65	-
65	66	-
66	67	-
67	68	-
68	69	-
69	70	-
70	71	-
71	72	-
72	73	-

Текстовое описание местоположения границ населенных пунктов, территориальных зон, особо охраняемых природных территорий, зон с особыми условиями использования территорий		
Прохождение границы		**Описание прохождения границы**
от точки	**до точки**	
1	**2**	**3**
73	74	-
74	75	-
75	76	-
76	51	-
77	78	-
78	79	-
79	80	-
80	81	-
81	82	-
82	83	-
83	84	-
84	85	-
85	86	-
86	87	-
87	88	-
88	89	-
89	90	-
90	91	-
91	92	-
92	93	-
93	94	-
94	95	-
95	96	-
96	77	-
97	98	-
98	99	-
99	100	-
100	101	-
101	102	-
102	97	-
103	104	-
104	105	-
105	106	-
106	107	-
107	108	-
108	109	-

Текстовое описание местоположения границ населенных пунктов, территориальных зон, особо охраняемых природных территорий, зон с особыми условиями использования территорий		
Прохождение границы		**Описание прохождения границы**
от точки	**до точки**	
1	**2**	**3**
109	110	-
110	111	-
111	112	-
112	113	-
113	114	-
114	115	-
115	116	-
116	117	-
117	118	-
118	119	-
119	120	-
120	121	-
121	122	-
122	123	-
123	124	-
124	125	-
125	126	-
126	127	-
127	128	-
128	129	-
129	130	-
130	131	-
131	132	-
132	133	-
133	134	-
134	103	-
135	136	-
136	137	-
137	138	-
138	139	-
139	140	-
140	141	-
141	142	-
142	143	-
143	144	-
144	145	-

Текстовое описание местоположения границ населенных пунктов, территориальных зон, особо охраняемых природных территорий, зон с особыми условиями использования территорий		
Прохождение границы		**Описание прохождения границы**
от точки	**до точки**	
1	**2**	**3**
145	146	-
146	147	-
147	135	-
148	149	-
149	150	-
150	151	-
151	152	-
152	153	-
153	154	-
154	155	-
155	156	-
156	157	-
157	158	-
158	159	-
159	148	-
160	161	-
161	162	-
162	163	-
163	164	-
164	165	-
165	166	-
166	167	-
167	160	-
168	169	-
169	170	-
170	171	-
171	172	-
172	173	-
173	174	-
174	175	-
175	176	-
176	168	-
177	178	-
178	179	-
179	180	-
180	181	-

Текстовое описание местоположения границ населенных пунктов, территориальных зон, особо охраняемых природных территорий, зон с особыми условиями использования территорий		
Прохождение границы		**Описание прохождения границы**
от точки	**до точки**	
1	**2**	**3**
181	182	-
182	183	-
183	184	-
184	185	-
185	186	-
186	187	-
187	188	-
188	189	-
189	190	-
190	191	-
191	192	-
192	193	-
193	194	-
194	195	-
195	196	-
196	197	-
197	198	-
198	199	-
199	200	-
200	177	-
201	202	-
202	203	-
203	204	-
204	205	-
205	206	-
206	207	-
207	208	-
208	201	-
209	210	-
210	211	-
211	212	-
212	213	-
213	214	-
214	215	-
215	216	-
216	217	-

Текстовое описание местоположения границ населенных пунктов, территориальных зон, особо охраняемых природных территорий, зон с особыми условиями использования территорий		
Прохождение границы		**Описание прохождения границы**
от точки	**до точки**	
1	**2**	**3**
217	218	-
218	219	-
219	220	-
220	221	-
221	222	-
222	223	-
223	224	-
224	225	-
225	209	-
226	227	-
227	228	-
228	229	-
229	226	-
230	231	-
231	232	-
232	233	-
233	234	-
234	235	-
235	236	-
236	237	-
237	238	-
238	239	-
239	230	-
240	241	-
241	242	-
242	243	-
243	244	-
244	245	-
245	246	-
246	240	-
247	248	-
248	249	-
249	250	-
250	251	-
251	252	-
252	253	-

Текстовое описание местоположения границ населенных пунктов, территориальных зон, особо охраняемых природных территорий, зон с особыми условиями использования территорий		
Прохождение границы		**Описание прохождения границы**
от точки	**до точки**	
1	**2**	**3**
253	254	-
254	247	-
255	256	-
256	257	-
257	258	-
258	259	-
259	260	-
260	261	-
261	262	-
262	263	-
263	255	-
264	265	-
265	266	-
266	267	-
267	268	-
268	269	-
269	270	-
270	271	-
271	272	-
272	273	-
273	274	-
274	275	-
275	276	-
276	277	-
277	278	-
278	279	-
279	280	-
280	281	-
281	282	-
282	283	-
283	284	-
284	285	-
285	286	-
286	287	-
287	288	-
288	289	-

Текстовое описание местоположения границ населенных пунктов, территориальных зон, особо охраняемых природных территорий, зон с особыми условиями использования территорий		
Прохождение границы		**Описание прохождения границы**
от точки	**до точки**	
1	**2**	**3**
289	290	-
290	291	-
291	292	-
292	293	-
293	294	-
294	295	-
295	296	-
296	297	-
297	298	-
298	299	-
299	300	-
300	301	-
301	302	-
302	303	-
303	304	-
304	305	-
305	306	-
306	264	-
307	308	-
308	309	-
309	310	-
310	311	-
311	312	-
312	313	-
313	314	-
314	315	-
315	316	-
316	317	-
317	318	-
318	319	-
319	320	-
320	321	-
321	322	-
322	323	-
323	324	-
324	325	-

Текстовое описание местоположения границ населенных пунктов, территориальных зон, особо охраняемых природных территорий, зон с особыми условиями использования территорий		
Прохождение границы		**Описание прохождения границы**
от точки	**до точки**	
1	**2**	**3**
325	326	-
326	327	-
327	328	-
328	329	-
329	330	-
330	331	-
331	332	-
332	333	-
333	334	-
334	335	-
335	336	-
336	337	-
337	338	-
338	339	-
339	340	-
340	341	-
341	342	-
342	343	-
343	344	-
344	345	-
345	307	-
346	347	-
347	348	-
348	349	-
349	350	-
350	351	-
351	352	-
352	353	-
353	354	-
354	355	-
355	356	-
356	357	-
357	358	-
358	359	-
359	360	-
360	361	-

Текстовое описание местоположения границ населенных пунктов, территориальных зон, особо охраняемых природных территорий, зон с особыми условиями использования территорий		
Прохождение границы		**Описание прохождения границы**
от точки	**до точки**	
1	**2**	**3**
361	362	-
362	363	-
363	364	-
364	365	-
365	366	-
366	367	-
367	368	-
368	369	-
369	370	-
370	371	-
371	372	-
372	373	-
373	374	-
374	375	-
375	376	-
376	377	-
377	378	-
378	379	-
379	380	-
380	381	-
381	382	-
382	383	-
383	384	-
384	385	-
385	386	-
386	387	-
387	388	-
388	389	-
389	390	-
390	391	-
391	346	-
392	393	-
393	394	-
394	395	-
395	396	-
396	397	-

Текстовое описание местоположения границ населенных пунктов, территориальных зон, особо охраняемых природных территорий, зон с особыми условиями использования территорий		
Прохождение границы		Описание прохождения границы
от точки	до точки	
1	2	3
397	398	-
398	399	-
399	400	-
400	401	-
401	402	-
402	403	-
403	404	-
404	405	-
405	406	-
406	407	-
407	408	-
408	409	-
409	410	-
410	411	-
411	412	-
412	413	-
413	414	-
414	415	-
415	392	-
416	417	-
417	418	-
418	419	-
419	420	-
420	421	-
421	422	-
422	423	-
423	424	-
424	425	-
425	426	-
426	427	-
427	428	-
428	429	-
429	430	-
430	431	-
431	432	-
432	433	-

Текстовое описание местоположения границ населенных пунктов, территориальных зон, особо охраняемых природных территорий, зон с особыми условиями использования территорий		
Прохождение границы		Описание прохождения границы
от точки	до точки	
1	2	3
433	434	-
434	435	-
435	436	-
436	437	-
437	438	-
438	439	-
439	440	-
440	416	-
441	442	-
442	443	-
443	444	-
444	445	-
445	446	-
446	447	-
447	448	-
448	449	-
449	450	-
450	451	-
451	452	-
452	453	-
453	454	-
454	455	-
455	456	-
456	457	-
457	458	-
458	459	-
459	460	-
460	461	-
461	462	-
462	463	-
463	464	-
464	441	-
465	466	-
466	467	-
467	468	-
468	469	-

Текстовое описание местоположения границ населенных пунктов, территориальных зон, особо охраняемых природных территорий, зон с особыми условиями использования территорий		
Прохождение границы		**Описание прохождения границы**
от точки	**до точки**	
1	**2**	**3**
469	470	-
470	471	-
471	472	-
472	473	-
473	474	-
474	475	-
475	476	-
476	477	-
477	478	-
478	479	-
479	480	-
480	481	-
481	482	-
482	483	-
483	484	-
484	485	-
485	486	-
486	487	-
487	465	-
488	489	-
489	490	-
490	491	-
491	492	-
492	493	-
493	494	-
494	495	-
495	496	-
496	497	-
497	498	-
498	499	-
499	500	-
500	501	-
501	502	-
502	503	-
503	504	-
504	505	-

Текстовое описание местоположения границ населенных пунктов, территориальных зон, особо охраняемых природных территорий, зон с особыми условиями использования территорий		
Прохождение границы		**Описание прохождения границы**
от точки	**до точки**	
1	**2**	**3**
505	506	-
506	507	-
507	508	-
508	509	-
509	510	-
510	511	-
511	512	-
512	513	-
513	514	-
514	515	-
515	516	-
516	517	-
517	518	-
518	519	-
519	520	-
520	488	-
521	522	-
522	523	-
523	524	-
524	525	-
525	526	-
526	527	-
527	528	-
528	529	-
529	530	-
530	531	-
531	532	-
532	533	-
533	534	-
534	535	-
535	536	-
536	537	-
537	538	-
538	539	-
539	540	-
540	541	-

Текстовое описание местоположения границ населенных пунктов, территориальных зон, особо охраняемых природных территорий, зон с особыми условиями использования территорий		
Прохождение границы		Описание прохождения границы
от точки	до точки	
1	2	3
541	542	-
542	543	-
543	544	-
544	545	-
545	546	-
546	547	-
547	548	-
548	549	-
549	550	-
550	551	-
551	552	-
552	553	-
553	554	-
554	555	-
555	556	-
556	521	-
557	558	-
558	559	-
559	560	-
560	561	-
561	562	-
562	563	-
563	564	-
564	565	-
565	566	-
566	567	-
567	568	-
568	569	-
569	570	-
570	571	-
571	572	-
572	573	-
573	574	-
574	575	-
575	576	-
576	577	-

Текстовое описание местоположения границ населенных пунктов, территориальных зон, особо охраняемых природных территорий, зон с особыми условиями использования территорий		
Прохождение границы		**Описание прохождения границы**
от точки	**до точки**	
1	**2**	**3**
577	578	-
578	557	-
579	580	-
580	581	-
581	582	-
582	583	-
583	584	-
584	585	-
585	586	-
586	587	-
587	588	-
588	589	-
589	590	-
590	579	-
591	592	-
592	593	-
593	594	-
594	595	-
595	596	-
596	597	-
597	598	-
598	599	-
599	600	-
600	601	-
601	602	-
602	603	-
603	604	-
604	605	-
605	606	-
606	591	-
607	608	-
608	609	-
609	610	-
610	611	-
611	612	-
612	613	-

Текстовое описание местоположения границ населенных пунктов, территориальных зон, особо охраняемых природных территорий, зон с особыми условиями использования территорий		
Прохождение границы		**Описание прохождения границы**
от точки	**до точки**	
1	**2**	**3**
613	614	-
614	615	-
615	616	-
616	617	-
617	618	-
618	619	-
619	620	-
620	621	-
621	622	-
622	623	-
623	624	-
624	625	-
625	626	-
626	627	-
627	628	-
628	607	-
629	630	-
630	631	-
631	632	-
632	633	-
633	634	-
634	635	-
635	636	-
636	637	-
637	638	-
638	639	-
639	640	-
640	641	-
641	642	-
642	643	-
643	644	-
644	645	-
645	646	-
646	647	-
647	629	-
648	649	-

Текстовое описание местоположения границ населенных пунктов, территориальных зон, особо охраняемых природных территорий, зон с особыми условиями использования территорий

Прохождение границы		Описание прохождения границы
от точки	до точки	
1	2	3
649	650	-
650	651	-
651	652	-
652	653	-
653	654	-
654	655	-
655	656	-
656	657	-
657	658	-
658	659	-
659	660	-
660	661	-
661	662	-
662	648	-

ОПИСАНИЕ МЕСТОПОЛОЖЕНИЯ ГРАНИЦ

Подзона 2 зоны многофункциональной общественно-деловой застройки

(наименование объекта, местоположение границ которого описано (далее - объект))

Раздел 1

Сведения об объекте

№ п/п	Характеристики объекта	Описание характеристик
1	2	3
1.	Местоположение объекта	Ленинградская область, район Всеволожский, город Всеволожск
2.	Площадь объекта +/- величина погрешности определения площади (Р +/- Дельта Р)	66109 +/- 90 м²
3.	Иные характеристики объекта	Общественно-деловая зона

Раздел 2

Сведения о местоположении границ объекта

1. Система координат МСК-47, зона 2

2. Сведения о характерных точках границ объекта

Обозначение характерных точек границ	Координаты, м		Метод определения координат характерной точки	Средняя квадратическая погрешность положения характерной точки (Mt), м	Описание обозначения точки на местности (при наличии)
	X	Y			
1	2	3	4	5	6
1	445555.97	2233162.90	Геодезический метод	0.1	-
2	445552.30	2233214.46	Геодезический метод	0.1	-
3	445551.20	2233229.93	Геодезический метод	0.1	-
4	445547.09	2233229.64	Геодезический метод	0.1	-
5	445546.65	2233236.64	Геодезический метод	0.1	-
6	445543.42	2233286.85	Геодезический метод	0.1	-
7	445542.93	2233294.46	Геодезический метод	0.1	-
8	445502.45	2233291.94	Геодезический метод	0.1	-
9	445500.46	2233291.73	Геодезический метод	0.1	-
10	445506.11	2233224.70	Геодезический метод	0.1	-
11	445515.69	2233225.38	Геодезический метод	0.1	-
12	445520.22	2233161.71	Геодезический метод	0.1	-
13	445522.36	2233159.76	Геодезический метод	0.1	-
1	445555.97	2233162.90	Геодезический метод	0.1	-
14	446347.69	2232189.32	Геодезический метод	0.1	-
15	446356.79	2232250.96	Геодезический метод	0.1	-
16	446377.43	2232247.18	Геодезический метод	0.1	-
17	446380.13	2232262.67	Геодезический метод	0.1	-
18	446359.43	2232266.01	Геодезический метод	0.1	-
19	446359.99	2232272.53	Геодезический метод	0.1	-
20	446284.79	2232283.69	Геодезический метод	0.1	-
21	446281.78	2232262.09	Геодезический метод	0.1	-

2. Сведения о характерных точках границ объекта					
Обозначение характерных точек границ	**Координаты, м**		**Метод определения координат характерной точки**	**Средняя квадратическая погрешность положения характерной точки (Mt), м**	**Описание обозначения точки на местности (при наличии)**
	X	**Y**			
1	**2**	**3**	**4**	**5**	**6**
22	446280.50	2232254.26	Геодезический метод	0.1	-
23	446287.54	2232253.08	Геодезический метод	0.1	-
24	446282.85	2232223.87	Геодезический метод	0.1	-
25	446291.99	2232222.45	Геодезический метод	0.1	-
26	446290.89	2232214.23	Геодезический метод	0.1	-
27	446296.35	2232199.48	Геодезический метод	0.1	-
14	446347.69	2232189.32	Геодезический метод	0.1	-
28	446666.32	2232162.46	Геодезический метод	0.1	-
29	446677.35	2232177.52	Геодезический метод	0.1	-
30	446696.97	2232206.50	Геодезический метод	0.1	-
31	446682.06	2232216.62	Геодезический метод	0.1	-
32	446668.56	2232219.77	Геодезический метод	0.1	-
33	446670.16	2232227.77	Геодезический метод	0.1	-
34	446635.92	2232234.53	Геодезический метод	0.1	-
35	446628.44	2232193.56	Геодезический метод	0.1	-
36	446603.76	2232154.30	Геодезический метод	0.1	-
37	446587.19	2232134.37	Геодезический метод	0.1	-
38	446578.75	2232141.59	Геодезический метод	0.1	-
39	446578.38	2232140.53	Геодезический метод	0.1	-
40	446586.60	2232133.67	Геодезический метод	0.1	-
41	446575.61	2232120.49	Геодезический метод	0.1	-
42	446576.99	2232114.70	Геодезический метод	0.1	-
43	446568.10	2232093.51	Геодезический метод	0.1	-
44	446567.92	2232091.32	Геодезический метод	0.1	-
45	446586.12	2232077.07	Геодезический метод	0.1	-
46	446592.67	2232074.82	Геодезический метод	0.1	-

2. Сведения о характерных точках границ объекта

Обозначение характерных точек границ	Координаты, м		Метод определения координат характерной точки	Средняя квадратическая погрешность положения характерной точки (Mt), м	Описание обозначения точки на местности (при наличии)
	X	Y			
1	2	3	4	5	6
47	446593.96	2232073.61	Геодезический метод	0.1	-
28	446666.32	2232162.46	Геодезический метод	0.1	-
48	445405.02	2233166.07	Геодезический метод	0.1	-
49	445404.56	2233182.29	Геодезический метод	0.1	-
50	445396.33	2233195.84	Геодезический метод	0.1	-
51	445400.17	2233229.32	Геодезический метод	0.1	-
52	445398.13	2233229.63	Геодезический метод	0.1	-
53	445402.19	2233262.81	Геодезический метод	0.1	-
54	445407.79	2233263.59	Геодезический метод	0.1	-
55	445405.24	2233281.95	Геодезический метод	0.1	-
56	445403.26	2233281.74	Геодезический метод	0.1	-
57	445376.80	2233278.06	Геодезический метод	0.1	-
58	445366.78	2233278.06	Геодезический метод	0.1	-
59	445362.66	2233278.45	Геодезический метод	0.1	-
60	445326.00	2233276.40	Геодезический метод	0.1	-
61	445324.10	2233275.73	Геодезический метод	0.1	-
62	445322.40	2233274.54	Геодезический метод	0.1	-
63	445321.25	2233272.81	Геодезический метод	0.1	-
64	445320.57	2233270.88	Геодезический метод	0.1	-
65	445319.84	2233268.47	Геодезический метод	0.1	-
66	445316.46	2233238.27	Геодезический метод	0.1	-
67	445316.12	2233235.95	Геодезический метод	0.1	-
68	445317.89	2233236.67	Геодезический метод	0.1	-
69	445329.33	2233234.99	Геодезический метод	0.1	-
70	445330.71	2233234.17	Геодезический метод	0.1	-
71	445331.22	2233233.38	Геодезический метод	0.1	-

2. Сведения о характерных точках границ объекта

Обозначение характерных точек границ	Координаты, м		Метод определения координат характерной точки	Средняя квадратическая погрешность положения характерной точки (Mt), м	Описание обозначения точки на местности (при наличии)
	X	Y			
1	2	3	4	5	6
72	445331.45	2233231.99	Геодезический метод	0.1	-
73	445330.89	2233226.53	Геодезический метод	0.1	-
74	445344.46	2233224.68	Геодезический метод	0.1	-
75	445340.30	2233196.57	Геодезический метод	0.1	-
76	445345.71	2233195.76	Геодезический метод	0.1	-
77	445345.11	2233182.69	Геодезический метод	0.1	-
78	445356.33	2233181.03	Геодезический метод	0.1	-
79	445356.52	2233164.39	Геодезический метод	0.1	-
48	445405.02	2233166.07	Геодезический метод	0.1	-
80	445284.64	2233158.05	Геодезический метод	0.1	-
81	445299.19	2233244.84	Геодезический метод	0.1	-
82	445302.89	2233269.27	Геодезический метод	0.1	-
83	445303.49	2233269.15	Геодезический метод	0.1	-
84	445304.85	2233277.87	Геодезический метод	0.1	-
85	445305.39	2233281.82	Геодезический метод	0.1	-
86	445302.39	2233282.22	Геодезический метод	0.1	-
87	445300.29	2233282.54	Геодезический метод	0.1	-
88	445301.38	2233288.33	Геодезический метод	0.1	-
89	445313.77	2233354.28	Геодезический метод	0.1	-
90	445280.07	2233361.40	Геодезический метод	0.1	-
91	445278.81	2233363.38	Геодезический метод	0.1	-
92	445276.40	2233364.43	Геодезический метод	0.1	-
93	445271.59	2233365.28	Геодезический метод	0.1	-
94	445266.41	2233357.25	Геодезический метод	0.1	-
95	445259.97	2233358.77	Геодезический метод	0.1	-
96	445259.59	2233357.69	Геодезический метод	0.1	-

2. Сведения о характерных точках границ объекта

Обозначение характерных точек границ	Координаты, м		Метод определения координат характерной точки	Средняя квадратическая погрешность положения характерной точки (Mt), м	Описание обозначения точки на местности (при наличии)
	X	Y			
1	2	3	4	5	6
97	445258.55	2233357.87	Геодезический метод	0.1	-
98	445233.46	2233363.00	Геодезический метод	0.1	-
99	445231.62	2233363.43	Геодезический метод	0.1	-
100	445232.31	2233367.67	Геодезический метод	0.1	-
101	445232.63	2233369.97	Геодезический метод	0.1	-
102	445224.59	2233370.69	Геодезический метод	0.1	-
103	445221.29	2233347.62	Геодезический метод	0.1	-
104	445220.80	2233347.70	Геодезический метод	0.1	-
105	445219.77	2233340.60	Геодезический метод	0.1	-
106	445215.34	2233310.20	Геодезический метод	0.1	-
107	445221.01	2233309.33	Геодезический метод	0.1	-
108	445215.72	2233282.88	Геодезический метод	0.1	-
109	445215.54	2233282.18	Геодезический метод	0.1	-
110	445214.63	2233267.29	Геодезический метод	0.1	-
111	445213.02	2233255.02	Геодезический метод	0.1	-
112	445212.72	2233253.84	Геодезический метод	0.1	-
113	445228.67	2233251.55	Геодезический метод	0.1	-
114	445218.75	2233194.64	Геодезический метод	0.1	-
115	445215.20	2233182.92	Геодезический метод	0.1	-
116	445214.77	2233183.06	Геодезический метод	0.1	-
117	445213.17	2233179.98	Геодезический метод	0.1	-
118	445225.16	2233175.51	Геодезический метод	0.1	-
119	445232.66	2233172.92	Геодезический метод	0.1	-
120	445240.50	2233170.07	Геодезический метод	0.1	-
121	445257.10	2233163.03	Геодезический метод	0.1	-
122	445275.89	2233160.24	Геодезический метод	0.1	-

2. Сведения о характерных точках границ объекта

Обозначение характерных точек границ	Координаты, м		Метод определения координат характерной точки	Средняя квадратическая погрешность положения характерной точки (Mt), м	Описание обозначения точки на местности (при наличии)
	X	Y			
1	2	3	4	5	6
80	445284.64	2233158.05	Геодезический метод	0.1	-
123	445634.97	2233484.01	Геодезический метод	0.1	-
124	445643.43	2233489.26	Геодезический метод	0.1	-
125	445571.22	2233592.06	Геодезический метод	0.1	-
126	445569.18	2233590.56	Геодезический метод	0.1	-
127	445564.12	2233597.74	Геодезический метод	0.1	-
128	445566.29	2233599.15	Геодезический метод	0.1	-
129	445512.34	2233675.36	Геодезический метод	0.1	-
130	445484.78	2233679.05	Геодезический метод	0.1	-
131	445445.60	2233684.31	Геодезический метод	0.1	-
132	445396.56	2233691.98	Геодезический метод	0.1	-
133	445395.06	2233681.59	Геодезический метод	0.1	-
134	445389.42	2233643.91	Геодезический метод	0.1	-
135	445398.07	2233624.31	Геодезический метод	0.1	-
136	445410.44	2233609.18	Геодезический метод	0.1	-
137	445423.66	2233591.81	Геодезический метод	0.1	-
138	445428.71	2233595.40	Геодезический метод	0.1	-
139	445431.02	2233592.11	Геодезический метод	0.1	-
140	445426.07	2233588.64	Геодезический метод	0.1	-
141	445462.04	2233541.23	Геодезический метод	0.1	-
142	445462.79	2233541.80	Геодезический метод	0.1	-
143	445464.12	2233539.82	Геодезический метод	0.1	-
144	445464.43	2233538.99	Геодезический метод	0.1	-
145	445464.86	2233538.35	Геодезический метод	0.1	-
146	445461.29	2233535.65	Геодезический метод	0.1	-
147	445468.47	2233522.44	Геодезический метод	0.1	-

2. Сведения о характерных точках границ объекта

Обозначение характерных точек границ	Координаты, м		Метод определения координат характерной точки	Средняя квадратическая погрешность положения характерной точки (Mt), м	Описание обозначения точки на местности (при наличии)
	X	Y			
1	2	3	4	5	6
148	445502.01	2233547.09	Геодезический метод	0.1	-
149	445510.16	2233549.06	Геодезический метод	0.1	-
150	445534.39	2233548.70	Геодезический метод	0.1	-
151	445532.34	2233547.38	Геодезический метод	0.1	-
152	445537.13	2233539.94	Геодезический метод	0.1	-
153	445540.18	2233535.18	Геодезический метод	0.1	-
154	445540.82	2233535.60	Геодезический метод	0.1	-
155	445545.84	2233527.42	Геодезический метод	0.1	-
156	445567.38	2233493.15	Геодезический метод	0.1	-
157	445579.50	2233474.09	Геодезический метод	0.1	-
158	445588.13	2233486.00	Геодезический метод	0.1	-
159	445594.03	2233486.26	Геодезический метод	0.1	-
160	445606.91	2233466.63	Геодезический метод	0.1	-
161	445613.71	2233470.85	Геодезический метод	0.1	-
162	445594.09	2233499.82	Геодезический метод	0.1	-
163	445615.33	2233512.99	Геодезический метод	0.1	-
123	445634.97	2233484.01	Геодезический метод	0.1	-

3. Сведения о характерных точках части (частей) границы объекта

Обозначение характерных точек части границы	Координаты, м		Метод определения координат характерной точки	Средняя квадратическая погрешность положения характерной точки (Mt), м	Описание обозначения точки на местности (при наличии)
	X	Y			
1	2	3	4	5	6
-	-	-	-	-	-

Раздел 3

Сведения о местоположении измененных (уточненных) границ объекта

1. Система координат -

2. Сведения о характерных точках границ объекта

Обозначение характерных точек границ	Существующие координаты, м		Измененные (уточненные) координаты, м		Метод определения координат характерной точки	Средняя квадратическая погрешность положения характерной точки (Mt), м	Описание обозначения точки на местности (при наличии)
	X	Y	X	Y			
1	2	3	4	5	6	7	8
-	-	-	-	-	-	-	

3. Сведения о характерных точках части (частей) границы объекта

Обозначение характерных точек части границы	Существующие координаты, м		Измененные (уточненные) координаты, м		Метод определения координат характерной точки	Средняя квадратическая погрешность положения характерной точки (Mt), м	Описание обозначения точки на местности (при наличии)
	X	Y	X	Y			
1	2	3	4	5	6	7	8
-	-	-	-	-	-	-	

Раздел 4

План границ объекта



Используемые условные знаки и обозначения:

- граница территориальной зоны;
- 2 — обозначение характерных точек границы территориальной зоны;
- 47:07:1301047 — граница и номер кадастрового квартала;
- граница населенного пункта;
- граница земельного участка, сведения о котором содержатся в ЕГРН;

Масштаб 1:4000

Подпись _____ **Дата "** 05 **"** _____ **октября** _____ **2021** _____ **г.**

Место для оттиска печати (при наличии) лица, составившего описание местоположения границ объекта

Текстовое описание местоположения границ населенных пунктов, территориальных зон, особо охраняемых природных территорий, зон с особыми условиями использования территорий		
Прохождение границы		**Описание прохождения границы**
от точки	**до точки**	
1	**2**	**3**
1	2	-
2	3	-
3	4	-
4	5	-
5	6	-
6	7	-
7	8	-
8	9	-
9	10	-
10	11	-
11	12	-
12	13	-
13	1	-
14	15	-
15	16	-
16	17	-
17	18	-
18	19	-
19	20	-
20	21	-
21	22	-
22	23	-
23	24	-
24	25	-
25	26	-
26	27	-
27	14	-
28	29	-
29	30	-
30	31	-
31	32	-
32	33	-
33	34	-
34	35	-
35	36	-
36	37	-

Текстовое описание местоположения границ населенных пунктов, территориальных зон, особо охраняемых природных территорий, зон с особыми условиями использования территорий		
Прохождение границы		**Описание прохождения границы**
от точки	**до точки**	
1	**2**	**3**
37	38	-
38	39	-
39	40	-
40	41	-
41	42	-
42	43	-
43	44	-
44	45	-
45	46	-
46	47	-
47	28	-
48	49	-
49	50	-
50	51	-
51	52	-
52	53	-
53	54	-
54	55	-
55	56	-
56	57	-
57	58	-
58	59	-
59	60	-
60	61	-
61	62	-
62	63	-
63	64	-
64	65	-
65	66	-
66	67	-
67	68	-
68	69	-
69	70	-
70	71	-
71	72	-
72	73	-

Текстовое описание местоположения границ населенных пунктов, территориальных зон, особо охраняемых природных территорий, зон с особыми условиями использования территорий		
Прохождение границы		**Описание прохождения границы**
от точки	**до точки**	
1	**2**	**3**
73	74	-
74	75	-
75	76	-
76	77	-
77	78	-
78	79	-
79	48	-
80	81	-
81	82	-
82	83	-
83	84	-
84	85	-
85	86	-
86	87	-
87	88	-
88	89	-
89	90	-
90	91	-
91	92	-
92	93	-
93	94	-
94	95	-
95	96	-
96	97	-
97	98	-
98	99	-
99	100	-
100	101	-
101	102	-
102	103	-
103	104	-
104	105	-
105	106	-
106	107	-
107	108	-
108	109	-

Текстовое описание местоположения границ населенных пунктов, территориальных зон, особо охраняемых природных территорий, зон с особыми условиями использования территорий		
Прохождение границы		**Описание прохождения границы**
от точки	**до точки**	
1	**2**	**3**
109	110	-
110	111	-
111	112	-
112	113	-
113	114	-
114	115	-
115	116	-
116	117	-
117	118	-
118	119	-
119	120	-
120	121	-
121	122	-
122	80	-
123	124	-
124	125	-
125	126	-
126	127	-
127	128	-
128	129	-
129	130	-
130	131	-
131	132	-
132	133	-
133	134	-
134	135	-
135	136	-
136	137	-
137	138	-
138	139	-
139	140	-
140	141	-
141	142	-
142	143	-
143	144	-
144	145	-

Текстовое описание местоположения границ населенных пунктов, территориальных зон, особо охраняемых природных территорий, зон с особыми условиями использования территорий

Прохождение границы		Описание прохождения границы
от точки	до точки	
1	2	3
145	146	-
146	147	-
147	148	-
148	149	-
149	150	-
150	151	-
151	152	-
152	153	-
153	154	-
154	155	-
155	156	-
156	157	-
157	158	-
158	159	-
159	160	-
160	161	-
161	162	-
162	163	-
163	123	-

ОПИСАНИЕ МЕСТОПОЛОЖЕНИЯ ГРАНИЦ

Зона смешанной многофункциональной общественно-деловой и жилой застройки

(наименование объекта, местоположение границ которого описано (далее - объект))

Раздел 1

Сведения об объекте

№ п/п	Характеристики объекта	Описание характеристик
1	2	3
1.	Местоположение объекта	Ленинградская область, район Всеволожский, город Всеволожск
2.	Площадь объекта +/- величина погрешности определения площади (Р +/- Дельта Р)	43134 +/- 73 м²
3.	Иные характеристики объекта	Общественно-деловая зона

Раздел 2

Сведения о местоположении границ объекта

1. Система координат МСК-47, зона 2

2. Сведения о характерных точках границ объекта

Обозначение характерных точек границ	Координаты, м		Метод определения координат характерной точки	Средняя квадратическая погрешность положения характерной точки (Mt), м	Описание обозначения точки на местности (при наличии)
	X	Y			
1	2	3	4	5	6
1	447410.20	2234028.32	Геодезический метод	0.1	-
2	447438.11	2234171.36	Геодезический метод	0.1	-
3	447385.74	2234206.28	Геодезический метод	0.1	-
4	447366.76	2234227.99	Геодезический метод	0.1	-
5	447294.87	2234290.93	Геодезический метод	0.1	-
6	447240.19	2234228.40	Геодезический метод	0.1	-
7	447229.19	2234232.09	Геодезический метод	0.1	-
8	447188.33	2234110.44	Геодезический метод	0.1	-
9	447185.95	2234103.37	Геодезический метод	0.1	-
1	447410.20	2234028.32	Геодезический метод	0.1	-
10	445674.41	2233062.61	Геодезический метод	0.1	-
11	445675.89	2233065.80	Геодезический метод	0.1	-
12	445689.83	2233095.71	Геодезический метод	0.1	-
13	445633.89	2233119.39	Геодезический метод	0.1	-
14	445622.33	2233080.56	Геодезический метод	0.1	-
15	445622.04	2233079.62	Геодезический метод	0.1	-
16	445622.63	2233079.42	Геодезический метод	0.1	-
17	445605.61	2233031.34	Геодезический метод	0.1	-
18	445637.86	2233019.60	Геодезический метод	0.1	-
19	445653.26	2233061.52	Геодезический метод	0.1	-
20	445656.20	2233068.38	Геодезический метод	0.1	-
10	445674.41	2233062.61	Геодезический метод	0.1	-

3. Сведения о характерных точках части (частей) границы объекта

Обозначение характерных точек части границы	Координаты, м		Метод определения координат характерной точки	Средняя квадратическая погрешность положения характерной точки (Mt), м	Описание обозначения точки на местности (при наличии)
	X	Y			
1	2	3	4	5	6
-	-	-	-	-	-

Раздел 3

Сведения о местоположении измененных (уточненных) границ объекта

1. Система координат -

2. Сведения о характерных точках границ объекта

Обозначение характерных точек границ	Существующие координаты, м		Измененные (уточненные) координаты, м		Метод определения координат характерной точки	Средняя квадратическая погрешность положения характерной точки (Mt), м	Описание обозначения точки на местности (при наличии)
	X	Y	X	Y			
1	2	3	4	5	6	7	8
-	-	-	-	-	-	-	

3. Сведения о характерных точках части (частей) границы объекта

Обозначение характерных точек части границы	Существующие координаты, м		Измененные (уточненные) координаты, м		Метод определения координат характерной точки	Средняя квадратическая погрешность положения характерной точки (Mt), м	Описание обозначения точки на местности (при наличии)
	X	Y	X	Y			
1	2	3	4	5	6	7	8
-	-	-	-	-	-	-	

Раздел 4

План границ объекта



Используемые условные знаки и обозначения:

- граница территориальной зоны;
- 100 - обозначение характерных точек границы территориальной зоны;
- 47:07:1018001 - граница и номер кадастрового квартала;
- граница населенного пункта;
- граница земельного участка, сведения о котором содержатся в ЕГРН;
- границы земель лесного фонда, сведения о которых содержатся в ЕГРН

Масштаб 1:7000

Подпись _____ **Дата "** 21 **"** _____ **сентября** _____ **2021** _____ **г.**

Место для оттиска печати (при наличии) лица, составившего описание местоположения границ объекта

Текстовое описание местоположения границ населенных пунктов, территориальных зон, особо охраняемых природных территорий, зон с особыми условиями использования территорий

Прохождение границы		Описание прохождения границы
от точки	до точки	
1	**2**	**3**
1	2	-
2	3	-
3	4	-
4	5	-
5	6	-
6	7	-
7	8	-
8	9	-
9	1	-
10	11	-
11	12	-
12	13	-
13	14	-
14	15	-
15	16	-
16	17	-
17	18	-
18	19	-
19	20	-
20	10	-

ОПИСАНИЕ МЕСТОПОЛОЖЕНИЯ ГРАНИЦ

Зона размещения объектов социального назначения

(наименование объекта, местоположение границ которого описано (далее - объект))

Раздел 1

Сведения об объекте

№ п/п	Характеристики объекта	Описание характеристик
1	2	3
1.	Местоположение объекта	Ленинградская область, район Всеволожский, город Всеволожск
2.	Площадь объекта +/- величина погрешности определения площади (Р +/- Дельта Р)	1954011 +/- 489 м²
3.	Иные характеристики объекта	Общественно-деловая зона

Раздел 2

Сведения о местоположении границ объекта

1. Система координат МСК-47, зона 2

2. Сведения о характерных точках границ объекта

Обозначение характерных точек границ	Координаты, м		Метод определения координат характерной точки	Средняя квадратическая погрешность положения характерной точки (Mt), м	Описание обозначения точки на местности (при наличии)
	X	Y			
1	2	3	4	5	6
1	444096.29	2230161.20	Геодезический метод	0.1	-
2	444095.77	2230208.26	Геодезический метод	0.1	-
3	444111.49	2230207.11	Геодезический метод	0.1	-
4	444112.39	2230299.21	Геодезический метод	0.1	-
5	444099.18	2230300.34	Геодезический метод	0.1	-
6	444012.58	2230307.76	Геодезический метод	0.1	-
7	443997.04	2230249.13	Геодезический метод	0.1	-
8	444030.09	2230156.63	Геодезический метод	0.1	-
9	444080.56	2230159.45	Геодезический метод	0.1	-
10	444080.92	2230153.73	Геодезический метод	0.1	-
11	444087.53	2230154.25	Геодезический метод	0.1	-
12	444093.72	2230154.68	Геодезический метод	0.1	-
13	444093.31	2230160.66	Геодезический метод	0.1	-
1	444096.29	2230161.20	Геодезический метод	0.1	-
14	442274.67	2238857.78	Геодезический метод	0.1	-
15	442227.77	2238919.93	Геодезический метод	0.1	-
16	442151.07	2239021.55	Геодезический метод	0.1	-
17	441991.71	2238920.46	Геодезический метод	0.1	-
18	442129.56	2238748.67	Геодезический метод	0.1	-
14	442274.67	2238857.78	Геодезический метод	0.1	-
19	441468.13	2233105.63	Геодезический метод	0.1	-
20	441429.95	2233296.55	Геодезический метод	0.1	-

2. Сведения о характерных точках границ объекта

Обозначение характерных точек границ	Координаты, м		Метод определения координат характерной точки	Средняя квадратическая погрешность положения характерной точки (Mt), м	Описание обозначения точки на местности (при наличии)
	X	Y			
1	2	3	4	5	6
21	441232.38	2233256.68	Геодезический метод	0.1	-
22	441246.27	2233187.92	Геодезический метод	0.1	-
23	441270.21	2233069.18	Геодезический метод	0.1	-
24	441270.90	2233065.85	Геодезический метод	0.1	-
25	441294.19	2233070.52	Геодезический метод	0.1	-
26	441443.00	2233100.51	Геодезический метод	0.1	-
19	441468.13	2233105.63	Геодезический метод	0.1	-
27	445350.85	2237251.70	Геодезический метод	0.1	-
28	445170.54	2237433.91	Геодезический метод	0.1	-
29	445037.31	2237370.29	Геодезический метод	0.1	-
30	445251.68	2237153.65	Геодезический метод	0.1	-
27	445350.85	2237251.70	Геодезический метод	0.1	-
31	445161.69	2230727.95	Геодезический метод	0.1	-
32	445305.31	2230897.63	Геодезический метод	0.1	-
33	445328.49	2230925.14	Геодезический метод	0.1	-
34	445228.19	2231016.60	Геодезический метод	0.1	-
35	445205.35	2230988.58	Геодезический метод	0.1	-
36	445065.63	2230815.96	Геодезический метод	0.1	-
31	445161.69	2230727.95	Геодезический метод	0.1	-
37	447369.47	2232231.48	Геодезический метод	0.1	-
38	447409.45	2232297.76	Геодезический метод	0.1	-
39	447444.07	2232355.17	Геодезический метод	0.1	-
40	447433.08	2232361.54	Геодезический метод	0.1	-
41	447423.33	2232367.36	Геодезический метод	0.1	-
42	447406.24	2232377.59	Геодезический метод	0.1	-
43	447392.96	2232385.56	Геодезический метод	0.1	-

2. Сведения о характерных точках границ объекта					
Обозначение характерных точек границ	**Координаты, м**		**Метод определения координат характерной точки**	**Средняя квадратическая погрешность положения характерной точки (Mt), м**	**Описание обозначения точки на местности (при наличии)**
	X	**Y**			
1	**2**	**3**	**4**	**5**	**6**
44	447347.75	2232413.63	Геодезический метод	0.1	-
45	447341.72	2232416.88	Геодезический метод	0.1	-
46	447232.04	2232484.32	Геодезический метод	0.1	-
47	447127.86	2232539.19	Геодезический метод	0.1	-
48	447122.96	2232542.77	Геодезический метод	0.1	-
49	447118.15	2232545.28	Геодезический метод	0.1	-
50	447073.64	2232569.45	Геодезический метод	0.1	-
51	447071.68	2232571.32	Геодезический метод	0.1	-
52	447048.15	2232584.34	Геодезический метод	0.1	-
53	447040.88	2232586.90	Геодезический метод	0.1	-
54	447032.72	2232590.91	Геодезический метод	0.1	-
55	447021.09	2232596.90	Геодезический метод	0.1	-
56	447001.30	2232607.08	Геодезический метод	0.1	-
57	446989.71	2232608.27	Геодезический метод	0.1	-
58	446982.41	2232605.33	Геодезический метод	0.1	-
59	446975.08	2232599.46	Геодезический метод	0.1	-
60	446955.59	2232566.59	Геодезический метод	0.1	-
61	446856.51	2232399.50	Геодезический метод	0.1	-
62	446862.12	2232393.15	Геодезический метод	0.1	-
63	446857.18	2232385.12	Геодезический метод	0.1	-
64	446866.04	2232376.34	Геодезический метод	0.1	-
65	446871.98	2232370.43	Геодезический метод	0.1	-
66	446905.47	2232337.08	Геодезический метод	0.1	-
67	446905.87	2232332.38	Геодезический метод	0.1	-
68	446877.72	2232284.62	Геодезический метод	0.1	-
69	446873.10	2232276.78	Геодезический метод	0.1	-

2. Сведения о характерных точках границ объекта					
Обозначение характерных точек границ	**Координаты, м**		**Метод определения координат характерной точки**	**Средняя квадратическая погрешность положения характерной точки (Mt), м**	**Описание обозначения точки на местности (при наличии)**
	X	**Y**			
1	**2**	**3**	**4**	**5**	**6**
70	446913.35	2232253.93	Геодезический метод	0.1	-
71	446928.83	2232245.12	Геодезический метод	0.1	-
72	446944.12	2232236.45	Геодезический метод	0.1	-
73	446964.88	2232276.28	Геодезический метод	0.1	-
74	446967.95	2232283.62	Геодезический метод	0.1	-
75	446948.15	2232298.06	Геодезический метод	0.1	-
76	447010.08	2232369.22	Геодезический метод	0.1	-
77	447096.79	2232288.74	Геодезический метод	0.1	-
78	447130.23	2232326.67	Геодезический метод	0.1	-
79	447152.78	2232313.56	Геодезический метод	0.1	-
80	447209.24	2232314.33	Геодезический метод	0.1	-
81	447252.07	2232292.18	Геодезический метод	0.1	-
37	447369.47	2232231.48	Геодезический метод	0.1	-
82	445040.13	2231273.35	Геодезический метод	0.1	-
83	445019.89	2231312.44	Геодезический метод	0.1	-
84	445013.14	2231328.31	Геодезический метод	0.1	-
85	444989.54	2231334.27	Геодезический метод	0.1	-
86	444962.83	2231353.38	Геодезический метод	0.1	-
87	444934.41	2231344.92	Геодезический метод	0.1	-
88	444933.64	2231344.67	Геодезический метод	0.1	-
89	444917.00	2231333.85	Геодезический метод	0.1	-
90	444913.68	2231312.43	Геодезический метод	0.1	-
91	444913.28	2231307.80	Геодезический метод	0.1	-
92	444923.54	2231290.94	Геодезический метод	0.1	-
93	444929.07	2231287.15	Геодезический метод	0.1	-
94	444931.88	2231285.21	Геодезический метод	0.1	-

2. Сведения о характерных точках границ объекта					
Обозначение характерных точек границ	**Координаты, м**		**Метод определения координат характерной точки**	**Средняя квадратическая погрешность положения характерной точки (Mt), м**	**Описание обозначения точки на местности (при наличии)**
	X	**Y**			
1	**2**	**3**	**4**	**5**	**6**
95	444940.67	2231284.25	Геодезический метод	0.1	-
96	444942.66	2231285.51	Геодезический метод	0.1	-
97	444942.82	2231285.27	Геодезический метод	0.1	-
98	444973.66	2231265.49	Геодезический метод	0.1	-
99	444998.86	2231242.52	Геодезический метод	0.1	-
82	445040.13	2231273.35	Геодезический метод	0.1	-
100	444687.57	2231703.81	Геодезический метод	0.1	-
101	444657.48	2231745.19	Геодезический метод	0.1	-
102	444635.93	2231774.80	Геодезический метод	0.1	-
103	444599.42	2231762.42	Геодезический метод	0.1	-
104	444416.98	2231700.56	Геодезический метод	0.1	-
105	444412.65	2231696.85	Геодезический метод	0.1	-
106	444410.74	2231693.26	Геодезический метод	0.1	-
107	444379.77	2231676.36	Геодезический метод	0.1	-
108	444430.34	2231605.63	Геодезический метод	0.1	-
109	444434.37	2231597.96	Геодезический метод	0.1	-
110	444469.43	2231547.25	Геодезический метод	0.1	-
100	444687.57	2231703.81	Геодезический метод	0.1	-
111	445701.09	2233403.13	Геодезический метод	0.1	-
112	445700.27	2233405.37	Геодезический метод	0.1	-
113	445643.43	2233489.26	Геодезический метод	0.1	-
114	445634.97	2233484.01	Геодезический метод	0.1	-
115	445613.71	2233470.85	Геодезический метод	0.1	-
116	445606.91	2233466.63	Геодезический метод	0.1	-
117	445594.03	2233486.26	Геодезический метод	0.1	-
118	445588.13	2233486.00	Геодезический метод	0.1	-

2. Сведения о характерных точках границ объекта

Обозначение характерных точек границ	Координаты, м		Метод определения координат характерной точки	Средняя квадратическая погрешность положения характерной точки (Mt), м	Описание обозначения точки на местности (при наличии)
	X	Y			
1	2	3	4	5	6
119	445579.50	2233474.09	Геодезический метод	0.1	-
120	445567.68	2233457.79	Геодезический метод	0.1	-
121	445586.72	2233435.63	Геодезический метод	0.1	-
122	445582.03	2233432.16	Геодезический метод	0.1	-
123	445576.10	2233428.48	Геодезический метод	0.1	-
124	445548.34	2233409.91	Геодезический метод	0.1	-
125	445572.47	2233374.50	Геодезический метод	0.1	-
126	445599.55	2233380.57	Геодезический метод	0.1	-
127	445629.00	2233387.58	Геодезический метод	0.1	-
128	445667.84	2233396.21	Геодезический метод	0.1	-
129	445685.68	2233399.66	Геодезический метод	0.1	-
111	445701.09	2233403.13	Геодезический метод	0.1	-
130	445785.45	2234421.96	Геодезический метод	0.1	-
131	445796.49	2234435.95	Геодезический метод	0.1	-
132	445798.66	2234434.95	Геодезический метод	0.1	-
133	445801.47	2234435.85	Геодезический метод	0.1	-
134	445807.53	2234443.46	Геодезический метод	0.1	-
135	445817.82	2234457.54	Геодезический метод	0.1	-
136	445777.79	2234472.83	Геодезический метод	0.1	-
137	445775.62	2234472.63	Геодезический метод	0.1	-
138	445759.58	2234463.81	Геодезический метод	0.1	-
139	445757.43	2234463.11	Геодезический метод	0.1	-
140	445712.69	2234486.54	Геодезический метод	0.1	-
141	445694.18	2234464.07	Геодезический метод	0.1	-
142	445692.72	2234462.25	Геодезический метод	0.1	-
143	445669.70	2234433.12	Геодезический метод	0.1	-

2. Сведения о характерных точках границ объекта					
Обозначение характерных точек границ	**Координаты, м**		**Метод определения координат характерной точки**	**Средняя квадратическая погрешность положения характерной точки (Mt), м**	**Описание обозначения точки на местности (при наличии)**
	X	**Y**			
1	**2**	**3**	**4**	**5**	**6**
144	445670.67	2234426.10	Геодезический метод	0.1	-
145	445741.46	2234394.12	Геодезический метод	0.1	-
146	445746.74	2234391.19	Геодезический метод	0.1	-
147	445757.35	2234386.77	Геодезический метод	0.1	-
148	445767.91	2234400.64	Геодезический метод	0.1	-
149	445773.86	2234407.29	Геодезический метод	0.1	-
130	445785.45	2234421.96	Геодезический метод	0.1	-
150	444912.19	2231224.90	Геодезический метод	0.1	-
151	444938.33	2231257.86	Геодезический метод	0.1	-
152	444936.10	2231266.93	Геодезический метод	0.1	-
153	444909.25	2231296.85	Геодезический метод	0.1	-
154	444905.26	2231339.86	Геодезический метод	0.1	-
155	444898.58	2231345.37	Геодезический метод	0.1	-
156	444823.99	2231253.51	Геодезический метод	0.1	-
157	444839.01	2231242.27	Геодезический метод	0.1	-
158	444839.80	2231241.64	Геодезический метод	0.1	-
159	444886.02	2231206.91	Геодезический метод	0.1	-
160	444905.73	2231230.06	Геодезический метод	0.1	-
150	444912.19	2231224.90	Геодезический метод	0.1	-
161	443885.92	2237436.76	Геодезический метод	0.1	-
162	443900.60	2237466.56	Геодезический метод	0.1	-
163	443909.40	2237502.91	Геодезический метод	0.1	-
164	443911.28	2237526.43	Геодезический метод	0.1	-
165	443904.18	2237558.44	Геодезический метод	0.1	-
166	443847.97	2237680.21	Геодезический метод	0.1	-
167	443836.26	2237738.60	Геодезический метод	0.1	-

2. Сведения о характерных точках границ объекта

Обозначение характерных точек границ	Координаты, м		Метод определения координат характерной точки	Средняя квадратическая погрешность положения характерной точки (Mt), м	Описание обозначения точки на местности (при наличии)
	X	Y			
1	2	3	4	5	6
168	443841.84	2237792.52	Геодезический метод	0.1	-
169	443854.26	2237836.26	Геодезический метод	0.1	-
170	443867.04	2237851.54	Геодезический метод	0.1	-
171	443884.69	2237860.86	Геодезический метод	0.1	-
172	443952.97	2237893.32	Геодезический метод	0.1	-
173	443997.64	2237939.28	Геодезический метод	0.1	-
174	444043.19	2238004.96	Геодезический метод	0.1	-
175	444048.15	2238016.78	Геодезический метод	0.1	-
176	444042.53	2238023.12	Геодезический метод	0.1	-
177	444007.86	2238039.85	Геодезический метод	0.1	-
178	443959.39	2238057.97	Геодезический метод	0.1	-
179	443856.35	2238056.91	Геодезический метод	0.1	-
180	443752.11	2238045.10	Геодезический метод	0.1	-
181	443712.25	2238046.33	Геодезический метод	0.1	-
182	443682.48	2238053.15	Геодезический метод	0.1	-
183	443656.53	2238066.52	Геодезический метод	0.1	-
184	443650.40	2238067.05	Геодезический метод	0.1	-
185	443633.05	2238054.60	Геодезический метод	0.1	-
186	443626.11	2238072.12	Геодезический метод	0.1	-
187	443623.55	2238081.78	Геодезический метод	0.1	-
188	443619.30	2238089.40	Геодезический метод	0.1	-
189	443617.75	2238106.64	Геодезический метод	0.1	-
190	443612.77	2238146.16	Геодезический метод	0.1	-
191	443650.51	2238176.79	Геодезический метод	0.1	-
192	443739.65	2238221.12	Геодезический метод	0.1	-
193	443783.07	2238245.77	Геодезический метод	0.1	-

2. Сведения о характерных точках границ объекта					
Обозначение характерных точек границ	**Координаты, м**		**Метод определения координат характерной точки**	**Средняя квадратическая погрешность положения характерной точки (Mt), м**	**Описание обозначения точки на местности (при наличии)**
	X	**Y**			
1	**2**	**3**	**4**	**5**	**6**
194	443812.30	2238264.84	Геодезический метод	0.1	-
195	443829.62	2238286.62	Геодезический метод	0.1	-
196	443833.74	2238306.07	Геодезический метод	0.1	-
197	443831.47	2238325.88	Геодезический метод	0.1	-
198	443826.78	2238339.98	Геодезический метод	0.1	-
199	443813.98	2238361.58	Геодезический метод	0.1	-
200	443800.66	2238376.45	Геодезический метод	0.1	-
201	443784.37	2238387.95	Геодезический метод	0.1	-
202	443756.22	2238398.17	Геодезический метод	0.1	-
203	443726.83	2238403.90	Геодезический метод	0.1	-
204	443627.29	2238396.63	Геодезический метод	0.1	-
205	443503.31	2238364.43	Геодезический метод	0.1	-
206	443471.61	2238362.68	Геодезический метод	0.1	-
207	443442.16	2238368.07	Геодезический метод	0.1	-
208	443423.66	2238375.57	Геодезический метод	0.1	-
209	443408.28	2238388.25	Геодезический метод	0.1	-
210	443399.27	2238405.87	Геодезический метод	0.1	-
211	443397.90	2238425.69	Геодезический метод	0.1	-
212	443410.20	2238458.92	Геодезический метод	0.1	-
213	443476.21	2238553.96	Геодезический метод	0.1	-
214	443492.60	2238594.45	Геодезический метод	0.1	-
215	443495.29	2238629.03	Геодезический метод	0.1	-
216	443482.35	2238660.30	Геодезический метод	0.1	-
217	443452.67	2238684.86	Геодезический метод	0.1	-
218	443440.97	2238689.39	Геодезический метод	0.1	-
219	443426.74	2238690.22	Геодезический метод	0.1	-

2. Сведения о характерных точках границ объекта					
Обозначение характерных точек границ	**Координаты, м**		**Метод определения координат характерной точки**	**Средняя квадратическая погрешность положения характерной точки (Mt), м**	**Описание обозначения точки на местности (при наличии)**
	X	**Y**			
1	**2**	**3**	**4**	**5**	**6**
220	443376.79	2238673.01	Геодезический метод	0.1	-
221	443344.44	2238655.08	Геодезический метод	0.1	-
222	443247.12	2238585.08	Геодезический метод	0.1	-
223	443233.50	2238580.55	Геодезический метод	0.1	-
224	443218.02	2238582.06	Геодезический метод	0.1	-
225	443191.55	2238595.79	Геодезический метод	0.1	-
226	443166.99	2238626.67	Геодезический метод	0.1	-
227	443159.75	2238665.83	Геодезический метод	0.1	-
228	443155.71	2238825.72	Геодезический метод	0.1	-
229	443147.57	2238885.14	Геодезический метод	0.1	-
230	443129.64	2238952.73	Геодезический метод	0.1	-
231	443111.13	2238988.00	Геодезический метод	0.1	-
232	443095.92	2239000.77	Геодезический метод	0.1	-
233	443076.70	2239005.73	Геодезический метод	0.1	-
234	443037.65	2238998.34	Геодезический метод	0.1	-
235	443019.75	2238989.51	Геодезический метод	0.1	-
236	443004.92	2238976.22	Геодезический метод	0.1	-
237	442985.55	2238941.42	Геодезический метод	0.1	-
238	442971.04	2238893.61	Геодезический метод	0.1	-
239	442958.81	2238837.14	Геодезический метод	0.1	-
240	442949.79	2238829.80	Геодезический метод	0.1	-
241	442945.87	2238820.84	Геодезический метод	0.1	-
242	442945.85	2238809.78	Геодезический метод	0.1	-
243	442947.16	2238794.21	Геодезический метод	0.1	-
244	442943.02	2238775.86	Геодезический метод	0.1	-
245	442935.23	2238752.61	Геодезический метод	0.1	-

2. Сведения о характерных точках границ объекта

Обозначение характерных точек границ	Координаты, м		Метод определения координат характерной точки	Средняя квадратическая погрешность положения характерной точки (Mt), м	Описание обозначения точки на местности (при наличии)
	X	Y			
1	2	3	4	5	6
246	442931.57	2238721.30	Геодезический метод	0.1	-
247	442932.81	2238703.46	Геодезический метод	0.1	-
248	442932.48	2238686.43	Геодезический метод	0.1	-
249	442929.46	2238676.46	Геодезический метод	0.1	-
250	442923.73	2238668.79	Геодезический метод	0.1	-
251	442915.39	2238663.32	Геодезический метод	0.1	-
252	442902.83	2238659.01	Геодезический метод	0.1	-
253	442887.18	2238652.32	Геодезический метод	0.1	-
254	442862.81	2238652.45	Геодезический метод	0.1	-
255	442844.17	2238662.00	Геодезический метод	0.1	-
256	442830.60	2238668.67	Геодезический метод	0.1	-
257	442821.93	2238677.10	Геодезический метод	0.1	-
258	442813.98	2238694.44	Геодезический метод	0.1	-
259	442810.62	2238723.03	Геодезический метод	0.1	-
260	442805.60	2238742.91	Геодезический метод	0.1	-
261	442795.08	2238747.48	Геодезический метод	0.1	-
262	442787.61	2238743.50	Геодезический метод	0.1	-
263	442784.94	2238736.76	Геодезический метод	0.1	-
264	442781.52	2238719.33	Геодезический метод	0.1	-
265	442777.88	2238713.04	Геодезический метод	0.1	-
266	442766.99	2238707.17	Геодезический метод	0.1	-
267	442758.51	2238704.53	Геодезический метод	0.1	-
268	442745.37	2238700.83	Геодезический метод	0.1	-
269	442724.07	2238692.78	Геодезический метод	0.1	-
270	442710.76	2238691.16	Геодезический метод	0.1	-
271	442702.10	2238691.28	Геодезический метод	0.1	-

2. Сведения о характерных точках границ объекта					
Обозначение характерных точек границ	**Координаты, м**		**Метод определения координат характерной точки**	**Средняя квадратическая погрешность положения характерной точки (Mt), м**	**Описание обозначения точки на местности (при наличии)**
	X	**Y**			
1	**2**	**3**	**4**	**5**	**6**
272	442682.57	2238702.37	Геодезический метод	0.1	-
273	442672.28	2238713.07	Геодезический метод	0.1	-
274	442663.77	2238713.46	Геодезический метод	0.1	-
275	442655.40	2238703.75	Геодезический метод	0.1	-
276	442660.69	2238681.81	Геодезический метод	0.1	-
277	442671.63	2238661.87	Геодезический метод	0.1	-
278	442684.93	2238639.94	Геодезический метод	0.1	-
279	442699.85	2238623.33	Геодезический метод	0.1	-
280	442723.55	2238600.92	Геодезический метод	0.1	-
281	442732.49	2238594.25	Геодезический метод	0.1	-
282	442746.75	2238578.04	Геодезический метод	0.1	-
283	442754.01	2238567.39	Геодезический метод	0.1	-
284	442753.93	2238557.12	Геодезический метод	0.1	-
285	442752.59	2238552.45	Геодезический метод	0.1	-
286	442756.07	2238542.28	Геодезический метод	0.1	-
287	442759.68	2238538.49	Геодезический метод	0.1	-
288	442760.31	2238536.48	Геодезический метод	0.1	-
289	442757.25	2238532.65	Геодезический метод	0.1	-
290	442749.62	2238530.10	Геодезический метод	0.1	-
291	442744.89	2238525.50	Геодезический метод	0.1	-
292	442734.97	2238518.73	Геодезический метод	0.1	-
293	442723.15	2238508.28	Геодезический метод	0.1	-
294	442719.71	2238493.74	Геодезический метод	0.1	-
295	442714.82	2238479.00	Геодезический метод	0.1	-
296	442713.07	2238466.68	Геодезический метод	0.1	-
297	442708.92	2238453.63	Геодезический метод	0.1	-

2. Сведения о характерных точках границ объекта

Обозначение характерных точек границ	Координаты, м		Метод определения координат характерной точки	Средняя квадратическая погрешность положения характерной точки (Mt), м	Описание обозначения точки на местности (при наличии)
	X	Y			
1	2	3	4	5	6
298	442689.74	2238441.91	Геодезический метод	0.1	-
299	442681.44	2238438.89	Геодезический метод	0.1	-
300	442660.86	2238437.35	Геодезический метод	0.1	-
301	442644.92	2238434.93	Геодезический метод	0.1	-
302	442633.32	2238439.46	Геодезический метод	0.1	-
303	442626.58	2238448.87	Геодезический метод	0.1	-
304	442624.45	2238459.68	Геодезический метод	0.1	-
305	442623.29	2238470.34	Геодезический метод	0.1	-
306	442612.12	2238482.61	Геодезический метод	0.1	-
307	442609.48	2238488.44	Геодезический метод	0.1	-
308	442607.41	2238501.22	Геодезический метод	0.1	-
309	442603.37	2238514.97	Геодезический метод	0.1	-
310	442594.12	2238531.87	Геодезический метод	0.1	-
311	442591.22	2238543.10	Геодезический метод	0.1	-
312	442581.89	2238558.20	Геодезический метод	0.1	-
313	442571.99	2238571.97	Геодезический метод	0.1	-
314	442557.58	2238587.18	Геодезический метод	0.1	-
315	442548.10	2238603.99	Геодезический метод	0.1	-
316	442542.86	2238621.26	Геодезический метод	0.1	-
317	442540.02	2238637.89	Геодезический метод	0.1	-
318	442539.70	2238648.12	Геодезический метод	0.1	-
319	442534.67	2238653.22	Геодезический метод	0.1	-
320	442532.69	2238654.10	Геодезический метод	0.1	-
321	442523.86	2238650.22	Геодезический метод	0.1	-
322	442515.65	2238640.97	Геодезический метод	0.1	-
323	442509.65	2238630.47	Геодезический метод	0.1	-

2. Сведения о характерных точках границ объекта

Обозначение характерных точек границ	Координаты, м		Метод определения координат характерной точки	Средняя квадратическая погрешность положения характерной точки (Mt), м	Описание обозначения точки на местности (при наличии)
	X	Y			
1	2	3	4	5	6
324	442504.83	2238617.61	Геодезический метод	0.1	-
325	442501.18	2238615.09	Геодезический метод	0.1	-
326	442492.30	2238616.17	Геодезический метод	0.1	-
327	442466.37	2238626.55	Геодезический метод	0.1	-
328	442451.71	2238629.24	Геодезический метод	0.1	-
329	442445.94	2238631.61	Геодезический метод	0.1	-
330	442431.42	2238633.40	Геодезический метод	0.1	-
331	442418.99	2238631.89	Геодезический метод	0.1	-
332	442409.87	2238627.68	Геодезический метод	0.1	-
333	442402.81	2238626.81	Геодезический метод	0.1	-
334	442373.82	2238603.14	Геодезический метод	0.1	-
335	442365.72	2238588.52	Геодезический метод	0.1	-
336	442361.65	2238572.87	Геодезический метод	0.1	-
337	442344.08	2238525.41	Геодезический метод	0.1	-
338	442344.78	2238519.57	Геодезический метод	0.1	-
339	442341.16	2238508.12	Геодезический метод	0.1	-
340	442341.08	2238488.25	Геодезический метод	0.1	-
341	442336.29	2238460.40	Геодезический метод	0.1	-
342	442335.13	2238417.50	Геодезический метод	0.1	-
343	442337.91	2238388.78	Геодезический метод	0.1	-
344	442342.25	2238336.03	Геодезический метод	0.1	-
345	442349.01	2238295.75	Геодезический метод	0.1	-
346	442362.51	2238255.72	Геодезический метод	0.1	-
347	442375.92	2238206.66	Геодезический метод	0.1	-
348	442382.50	2238189.31	Геодезический метод	0.1	-
349	442390.47	2238156.86	Геодезический метод	0.1	-

2. Сведения о характерных точках границ объекта

Обозначение характерных точек границ	Координаты, м		Метод определения координат характерной точки	Средняя квадратическая погрешность положения характерной точки (Mt), м	Описание обозначения точки на местности (при наличии)
	X	Y			
1	2	3	4	5	6
350	442398.23	2238143.65	Геодезический метод	0.1	-
351	442408.52	2238140.56	Геодезический метод	0.1	-
352	442413.98	2238140.72	Геодезический метод	0.1	-
353	442422.93	2238143.53	Геодезический метод	0.1	-
354	442453.71	2238172.38	Геодезический метод	0.1	-
355	442480.02	2238183.13	Геодезический метод	0.1	-
356	442498.08	2238186.60	Геодезический метод	0.1	-
357	442517.68	2238186.49	Геодезический метод	0.1	-
358	442534.44	2238179.96	Геодезический метод	0.1	-
359	442549.74	2238169.80	Геодезический метод	0.1	-
360	442564.57	2238153.41	Геодезический метод	0.1	-
361	442575.13	2238129.24	Геодезический метод	0.1	-
362	442583.75	2238101.26	Геодезический метод	0.1	-
363	442585.44	2238087.22	Геодезический метод	0.1	-
364	442584.92	2238072.11	Геодезический метод	0.1	-
365	442582.91	2238042.76	Геодезический метод	0.1	-
366	442585.98	2238028.75	Геодезический метод	0.1	-
367	442591.35	2238017.21	Геодезический метод	0.1	-
368	442603.65	2238017.03	Геодезический метод	0.1	-
369	442610.27	2238019.79	Геодезический метод	0.1	-
370	442618.19	2238030.92	Геодезический метод	0.1	-
371	442628.19	2238068.63	Геодезический метод	0.1	-
372	442646.51	2238099.19	Геодезический метод	0.1	-
373	442650.63	2238108.84	Геодезический метод	0.1	-
374	442663.24	2238117.20	Геодезический метод	0.1	-
375	442678.96	2238121.56	Геодезический метод	0.1	-

2. Сведения о характерных точках границ объекта					
Обозначение характерных точек границ	**Координаты, м**		**Метод определения координат характерной точки**	**Средняя квадратическая погрешность положения характерной точки (Mt), м**	**Описание обозначения точки на местности (при наличии)**
	X	**Y**			
1	**2**	**3**	**4**	**5**	**6**
376	442688.73	2238121.28	Геодезический метод	0.1	-
377	442698.82	2238122.26	Геодезический метод	0.1	-
378	442718.36	2238115.96	Геодезический метод	0.1	-
379	442724.38	2238110.05	Геодезический метод	0.1	-
380	442735.87	2238100.97	Геодезический метод	0.1	-
381	442756.78	2238086.57	Геодезический метод	0.1	-
382	442768.74	2238081.98	Геодезический метод	0.1	-
383	442805.16	2238045.30	Геодезический метод	0.1	-
384	442822.23	2238024.77	Геодезический метод	0.1	-
385	442834.68	2238021.07	Геодезический метод	0.1	-
386	442845.86	2238021.13	Геодезический метод	0.1	-
387	442850.75	2238023.62	Геодезический метод	0.1	-
388	442858.09	2238032.86	Геодезический метод	0.1	-
389	442860.16	2238047.54	Геодезический метод	0.1	-
390	442850.80	2238070.58	Геодезический метод	0.1	-
391	442825.96	2238106.08	Геодезический метод	0.1	-
392	442816.35	2238119.83	Геодезический метод	0.1	-
393	442811.25	2238134.33	Геодезический метод	0.1	-
394	442806.11	2238157.71	Геодезический метод	0.1	-
395	442809.10	2238176.46	Геодезический метод	0.1	-
396	442814.55	2238196.64	Геодезический метод	0.1	-
397	442816.13	2238197.93	Геодезический метод	0.1	-
398	442821.86	2238196.88	Геодезический метод	0.1	-
399	442825.39	2238193.82	Геодезический метод	0.1	-
400	442833.36	2238191.46	Геодезический метод	0.1	-
401	442839.93	2238197.32	Геодезический метод	0.1	-

2. Сведения о характерных точках границ объекта

Обозначение характерных точек границ	Координаты, м		Метод определения координат характерной точки	Средняя квадратическая погрешность положения характерной точки (Mt), м	Описание обозначения точки на местности (при наличии)
	X	Y			
1	2	3	4	5	6
402	442844.49	2238209.29	Геодезический метод	0.1	-
403	442840.04	2238214.92	Геодезический метод	0.1	-
404	442836.00	2238217.56	Геодезический метод	0.1	-
405	442827.46	2238217.55	Геодезический метод	0.1	-
406	442821.64	2238223.67	Геодезический метод	0.1	-
407	442820.21	2238228.55	Геодезический метод	0.1	-
408	442822.31	2238240.26	Геодезический метод	0.1	-
409	442831.06	2238253.79	Геодезический метод	0.1	-
410	442838.06	2238261.65	Геодезический метод	0.1	-
411	442850.62	2238270.12	Геодезический метод	0.1	-
412	442868.05	2238277.37	Геодезический метод	0.1	-
413	442870.27	2238276.21	Геодезический метод	0.1	-
414	442876.48	2238267.03	Геодезический метод	0.1	-
415	442881.93	2238264.04	Геодезический метод	0.1	-
416	442903.84	2238264.60	Геодезический метод	0.1	-
417	442924.64	2238260.57	Геодезический метод	0.1	-
418	442960.54	2238239.00	Геодезический метод	0.1	-
419	442993.23	2238207.14	Геодезический метод	0.1	-
420	443004.77	2238193.27	Геодезический метод	0.1	-
421	443018.62	2238167.60	Геодезический метод	0.1	-
422	443022.62	2238154.27	Геодезический метод	0.1	-
423	443027.84	2238149.00	Геодезический метод	0.1	-
424	443039.92	2238112.90	Геодезический метод	0.1	-
425	443042.31	2238109.12	Геодезический метод	0.1	-
426	443045.98	2238108.78	Геодезический метод	0.1	-
427	443068.20	2238111.21	Геодезический метод	0.1	-

2. Сведения о характерных точках границ объекта					
Обозначение характерных точек границ	**Координаты, м**		**Метод определения координат характерной точки**	**Средняя квадратическая погрешность положения характерной точки (Mt), м**	**Описание обозначения точки на местности (при наличии)**
	X	**Y**			
1	**2**	**3**	**4**	**5**	**6**
428	443074.13	2238111.00	Геодезический метод	0.1	-
429	443102.23	2238109.92	Геодезический метод	0.1	-
430	443104.76	2238109.84	Геодезический метод	0.1	-
431	443117.03	2238103.98	Геодезический метод	0.1	-
432	443119.80	2238102.66	Геодезический метод	0.1	-
433	443120.04	2238102.55	Геодезический метод	0.1	-
434	443126.87	2238098.45	Геодезический метод	0.1	-
435	443132.45	2238099.06	Геодезический метод	0.1	-
436	443134.11	2238098.57	Геодезический метод	0.1	-
437	443134.74	2238097.17	Геодезический метод	0.1	-
438	443136.05	2238093.72	Геодезический метод	0.1	-
439	443139.33	2238092.46	Геодезический метод	0.1	-
440	443141.88	2238093.24	Геодезический метод	0.1	-
441	443143.87	2238093.96	Геодезический метод	0.1	-
442	443142.07	2238096.62	Геодезический метод	0.1	-
443	443147.47	2238100.18	Геодезический метод	0.1	-
444	443149.83	2238096.56	Геодезический метод	0.1	-
445	443150.48	2238096.58	Геодезический метод	0.1	-
446	443151.65	2238098.22	Геодезический метод	0.1	-
447	443152.48	2238100.20	Геодезический метод	0.1	-
448	443152.59	2238102.39	Геодезический метод	0.1	-
449	443143.49	2238118.21	Геодезический метод	0.1	-
450	443139.14	2238129.02	Геодезический метод	0.1	-
451	443136.42	2238140.57	Геодезический метод	0.1	-
452	443143.31	2238165.58	Геодезический метод	0.1	-
453	443146.91	2238170.83	Геодезический метод	0.1	-

2. Сведения о характерных точках границ объекта					
Обозначение характерных точек границ	**Координаты, м**		**Метод определения координат характерной точки**	**Средняя квадратическая погрешность положения характерной точки (Mt), м**	**Описание обозначения точки на местности (при наличии)**
	X	**Y**			
1	**2**	**3**	**4**	**5**	**6**
454	443150.17	2238174.97	Геодезический метод	0.1	-
455	443152.97	2238178.60	Геодезический метод	0.1	-
456	443153.92	2238179.90	Геодезический метод	0.1	-
457	443178.52	2238192.21	Геодезический метод	0.1	-
458	443185.43	2238188.61	Геодезический метод	0.1	-
459	443193.33	2238188.58	Геодезический метод	0.1	-
460	443202.28	2238194.64	Геодезический метод	0.1	-
461	443206.93	2238203.91	Геодезический метод	0.1	-
462	443214.43	2238211.19	Геодезический метод	0.1	-
463	443221.53	2238214.82	Геодезический метод	0.1	-
464	443228.60	2238218.43	Геодезический метод	0.1	-
465	443244.41	2238220.39	Геодезический метод	0.1	-
466	443251.54	2238217.05	Геодезический метод	0.1	-
467	443263.81	2238206.79	Геодезический метод	0.1	-
468	443275.69	2238196.09	Геодезический метод	0.1	-
469	443285.16	2238183.25	Геодезический метод	0.1	-
470	443292.03	2238168.82	Геодезический метод	0.1	-
471	443294.33	2238153.10	Геодезический метод	0.1	-
472	443293.98	2238145.10	Геодезический метод	0.1	-
473	443285.78	2238097.86	Геодезический метод	0.1	-
474	443279.94	2238083.02	Геодезический метод	0.1	-
475	443270.40	2238070.25	Геодезический метод	0.1	-
476	443258.03	2238060.13	Геодезический метод	0.1	-
477	443244.35	2238051.83	Геодезический метод	0.1	-
478	443229.78	2238045.25	Геодезический метод	0.1	-
479	443214.51	2238040.51	Геодезический метод	0.1	-

2. Сведения о характерных точках границ объекта

Обозначение характерных точек границ	Координаты, м		Метод определения координат характерной точки	Средняя квадратическая погрешность положения характерной точки (Mt), м	Описание обозначения точки на местности (при наличии)
	X	Y			
1	2	3	4	5	6
480	443198.72	2238038.10	Геодезический метод	0.1	-
481	443182.80	2238039.16	Геодезический метод	0.1	-
482	443167.44	2238043.60	Геодезический метод	0.1	-
483	443152.88	2238050.17	Геодезический метод	0.1	-
484	443133.18	2238063.84	Геодезический метод	0.1	-
485	443116.83	2238077.07	Геодезический метод	0.1	-
486	443110.38	2238081.35	Геодезический метод	0.1	-
487	443105.65	2238084.20	Геодезический метод	0.1	-
488	443097.18	2238088.95	Геодезический метод	0.1	-
489	443091.30	2238091.70	Геодезический метод	0.1	-
490	443085.46	2238093.78	Геодезический метод	0.1	-
491	443079.50	2238095.11	Геодезический метод	0.1	-
492	443076.45	2238095.48	Геодезический метод	0.1	-
493	443073.42	2238095.67	Геодезический метод	0.1	-
494	443066.75	2238095.64	Геодезический метод	0.1	-
495	443063.91	2238095.45	Геодезический метод	0.1	-
496	443061.30	2238095.05	Геодезический метод	0.1	-
497	443059.35	2238094.51	Геодезический метод	0.1	-
498	443057.61	2238093.94	Геодезический метод	0.1	-
499	443049.84	2238092.15	Геодезический метод	0.1	-
500	443045.84	2238091.47	Геодезический метод	0.1	-
501	443042.55	2238090.91	Геодезический метод	0.1	-
502	443037.10	2238089.78	Геодезический метод	0.1	-
503	443031.74	2238088.42	Геодезический метод	0.1	-
504	443027.64	2238087.20	Геодезический метод	0.1	-
505	443023.22	2238085.72	Геодезический метод	0.1	-

2. Сведения о характерных точках границ объекта

Обозначение характерных точек границ	Координаты, м		Метод определения координат характерной точки	Средняя квадратическая погрешность положения характерной точки (Mt), м	Описание обозначения точки на местности (при наличии)
	X	Y			
1	2	3	4	5	6
506	443020.81	2238084.82	Геодезический метод	0.1	-
507	443018.39	2238083.93	Геодезический метод	0.1	-
508	443013.11	2238081.79	Геодезический метод	0.1	-
509	443004.27	2238077.90	Геодезический метод	0.1	-
510	442978.74	2238065.98	Геодезический метод	0.1	-
511	442936.08	2238043.52	Геодезический метод	0.1	-
512	442874.68	2238006.01	Геодезический метод	0.1	-
513	442868.06	2238000.55	Геодезический метод	0.1	-
514	442843.82	2237980.58	Геодезический метод	0.1	-
515	442801.07	2237933.00	Геодезический метод	0.1	-
516	442771.77	2237895.01	Геодезический метод	0.1	-
517	442747.90	2237853.46	Геодезический метод	0.1	-
518	442732.62	2237808.07	Геодезический метод	0.1	-
519	442724.16	2237760.70	Геодезический метод	0.1	-
520	442722.06	2237712.92	Геодезический метод	0.1	-
521	442725.59	2237666.12	Геодезический метод	0.1	-
522	442729.25	2237653.44	Геодезический метод	0.1	-
523	442736.25	2237641.82	Геодезический метод	0.1	-
524	442777.48	2237607.04	Геодезический метод	0.1	-
525	442784.46	2237599.38	Геодезический метод	0.1	-
526	442791.47	2237592.36	Геодезический метод	0.1	-
527	442819.86	2237597.02	Геодезический метод	0.1	-
528	442849.46	2237585.77	Геодезический метод	0.1	-
529	442849.20	2237582.62	Геодезический метод	0.1	-
530	442849.97	2237580.10	Геодезический метод	0.1	-
531	442858.96	2237565.49	Геодезический метод	0.1	-

2. Сведения о характерных точках границ объекта

Обозначение характерных точек границ	Координаты, м		Метод определения координат характерной точки	Средняя квадратическая погрешность положения характерной точки (Mt), м	Описание обозначения точки на местности (при наличии)
	X	Y			
1	2	3	4	5	6
532	442862.56	2237559.95	Геодезический метод	0.1	-
533	442867.08	2237555.38	Геодезический метод	0.1	-
534	442872.49	2237551.45	Геодезический метод	0.1	-
535	442875.65	2237549.50	Геодезический метод	0.1	-
536	442883.21	2237546.79	Геодезический метод	0.1	-
537	442889.95	2237542.68	Геодезический метод	0.1	-
538	442894.60	2237541.32	Геодезический метод	0.1	-
539	442899.94	2237540.92	Геодезический метод	0.1	-
540	442907.01	2237541.37	Геодезический метод	0.1	-
541	442920.09	2237540.99	Геодезический метод	0.1	-
542	442924.73	2237540.46	Геодезический метод	0.1	-
543	442945.57	2237543.62	Геодезический метод	0.1	-
544	442950.38	2237543.87	Геодезический метод	0.1	-
545	442954.56	2237545.90	Геодезический метод	0.1	-
546	442958.22	2237548.96	Геодезический метод	0.1	-
547	442962.16	2237554.50	Геодезический метод	0.1	-
548	442963.78	2237560.41	Геодезический метод	0.1	-
549	442963.18	2237566.35	Геодезический метод	0.1	-
550	442967.67	2237564.53	Геодезический метод	0.1	-
551	442975.54	2237563.43	Геодезический метод	0.1	-
552	442986.29	2237563.71	Геодезический метод	0.1	-
553	442981.72	2237559.75	Геодезический метод	0.1	-
554	442980.15	2237555.66	Геодезический метод	0.1	-
555	442980.09	2237550.37	Геодезический метод	0.1	-
556	442981.49	2237546.45	Геодезический метод	0.1	-
557	442984.94	2237543.11	Геодезический метод	0.1	-

2. Сведения о характерных точках границ объекта					
Обозначение характерных точек границ	**Координаты, м**		**Метод определения координат характерной точки**	**Средняя квадратическая погрешность положения характерной точки (Mt), м**	**Описание обозначения точки на местности (при наличии)**
	X	**Y**			
1	**2**	**3**	**4**	**5**	**6**
558	442988.58	2237542.34	Геодезический метод	0.1	-
559	442995.39	2237543.25	Геодезический метод	0.1	-
560	443011.90	2237549.02	Геодезический метод	0.1	-
561	443020.92	2237550.28	Геодезический метод	0.1	-
562	443028.36	2237556.51	Геодезический метод	0.1	-
563	443029.36	2237556.51	Геодезический метод	0.1	-
564	443032.24	2237558.43	Геодезический метод	0.1	-
565	443045.09	2237559.36	Геодезический метод	0.1	-
566	443045.90	2237559.11	Геодезический метод	0.1	-
567	443056.05	2237553.76	Геодезический метод	0.1	-
568	443058.78	2237552.40	Геодезический метод	0.1	-
569	443068.25	2237549.00	Геодезический метод	0.1	-
570	443068.86	2237549.85	Геодезический метод	0.1	-
571	443070.49	2237551.73	Геодезический метод	0.1	-
572	443075.20	2237553.89	Геодезический метод	0.1	-
573	443075.41	2237553.19	Геодезический метод	0.1	-
574	443077.34	2237547.65	Геодезический метод	0.1	-
575	443077.31	2237547.17	Геодезический метод	0.1	-
576	443074.13	2237540.72	Геодезический метод	0.1	-
577	443071.36	2237536.96	Геодезический метод	0.1	-
578	443069.02	2237532.68	Геодезический метод	0.1	-
579	443066.97	2237524.96	Геодезический метод	0.1	-
580	443068.07	2237502.39	Геодезический метод	0.1	-
581	443077.88	2237484.67	Геодезический метод	0.1	-
582	443087.21	2237475.00	Геодезический метод	0.1	-
583	443098.93	2237460.58	Геодезический метод	0.1	-

2. Сведения о характерных точках границ объекта					
Обозначение характерных точек границ	**Координаты, м**		**Метод определения координат характерной точки**	**Средняя квадратическая погрешность положения характерной точки (Mt), м**	**Описание обозначения точки на местности (при наличии)**
	X	**Y**			
1	**2**	**3**	**4**	**5**	**6**
584	443113.71	2237449.46	Геодезический метод	0.1	-
585	443122.98	2237435.38	Геодезический метод	0.1	-
586	443123.99	2237429.88	Геодезический метод	0.1	-
587	443124.99	2237422.52	Геодезический метод	0.1	-
588	443123.66	2237417.48	Геодезический метод	0.1	-
589	443118.89	2237409.29	Геодезический метод	0.1	-
590	443114.14	2237403.65	Геодезический метод	0.1	-
591	443108.30	2237398.75	Геодезический метод	0.1	-
592	443103.28	2237395.18	Геодезический метод	0.1	-
593	443098.10	2237390.46	Геодезический метод	0.1	-
594	443096.25	2237387.45	Геодезический метод	0.1	-
595	443093.86	2237381.46	Геодезический метод	0.1	-
596	443092.99	2237379.34	Геодезический метод	0.1	-
597	443093.28	2237376.64	Геодезический метод	0.1	-
598	443095.15	2237368.62	Геодезический метод	0.1	-
599	443098.41	2237363.31	Геодезический метод	0.1	-
600	443099.68	2237361.54	Геодезический метод	0.1	-
601	443102.46	2237360.63	Геодезический метод	0.1	-
602	443109.09	2237358.51	Геодезический метод	0.1	-
603	443114.46	2237357.96	Геодезический метод	0.1	-
604	443122.51	2237357.69	Геодезический метод	0.1	-
605	443132.43	2237360.43	Геодезический метод	0.1	-
606	443137.70	2237362.93	Геодезический метод	0.1	-
607	443139.41	2237363.75	Геодезический метод	0.1	-
608	443143.62	2237372.33	Геодезический метод	0.1	-
609	443145.20	2237381.35	Геодезический метод	0.1	-

2. Сведения о характерных точках границ объекта

Обозначение характерных точек границ	Координаты, м		Метод определения координат характерной точки	Средняя квадратическая погрешность положения характерной точки (Mt), м	Описание обозначения точки на местности (при наличии)
	X	Y			
1	2	3	4	5	6
610	443147.83	2237396.45	Геодезический метод	0.1	-
611	443153.27	2237413.57	Геодезический метод	0.1	-
612	443158.95	2237422.93	Геодезический метод	0.1	-
613	443162.02	2237424.40	Геодезический метод	0.1	-
614	443173.22	2237429.66	Геодезический метод	0.1	-
615	443188.35	2237431.38	Геодезический метод	0.1	-
616	443202.70	2237432.54	Геодезический метод	0.1	-
617	443224.73	2237435.43	Геодезический метод	0.1	-
618	443241.22	2237433.63	Геодезический метод	0.1	-
619	443251.13	2237429.03	Геодезический метод	0.1	-
620	443265.06	2237418.81	Геодезический метод	0.1	-
621	443276.65	2237407.04	Геодезический метод	0.1	-
622	443282.54	2237391.00	Геодезический метод	0.1	-
623	443284.47	2237368.17	Геодезический метод	0.1	-
624	443284.81	2237352.42	Геодезический метод	0.1	-
625	443285.30	2237346.86	Геодезический метод	0.1	-
626	443286.17	2237337.16	Геодезический метод	0.1	-
627	443291.72	2237323.49	Геодезический метод	0.1	-
628	443300.59	2237317.68	Геодезический метод	0.1	-
629	443314.21	2237317.96	Геодезический метод	0.1	-
630	443320.86	2237322.51	Геодезический метод	0.1	-
631	443325.03	2237330.48	Геодезический метод	0.1	-
632	443325.48	2237333.01	Геодезический метод	0.1	-
633	443328.99	2237352.38	Геодезический метод	0.1	-
634	443329.66	2237364.64	Геодезический метод	0.1	-
635	443334.25	2237378.97	Геодезический метод	0.1	-

2. Сведения о характерных точках границ объекта					
Обозначение характерных точек границ	**Координаты, м**		**Метод определения координат характерной точки**	**Средняя квадратическая погрешность положения характерной точки (Mt), м**	**Описание обозначения точки на местности (при наличии)**
	X	**Y**			
1	**2**	**3**	**4**	**5**	**6**
636	443346.11	2237392.87	Геодезический метод	0.1	-
637	443360.27	2237400.70	Геодезический метод	0.1	-
638	443379.31	2237402.40	Геодезический метод	0.1	-
639	443403.32	2237398.23	Геодезический метод	0.1	-
640	443409.00	2237392.68	Геодезический метод	0.1	-
641	443435.17	2237378.95	Геодезический метод	0.1	-
642	443451.17	2237371.33	Геодезический метод	0.1	-
643	443455.13	2237367.12	Геодезический метод	0.1	-
644	443457.85	2237360.15	Геодезический метод	0.1	-
645	443470.63	2237340.67	Геодезический метод	0.1	-
646	443482.11	2237337.05	Геодезический метод	0.1	-
647	443493.32	2237339.04	Геодезический метод	0.1	-
648	443497.74	2237341.09	Геодезический метод	0.1	-
649	443516.59	2237349.75	Геодезический метод	0.1	-
650	443521.65	2237352.08	Геодезический метод	0.1	-
651	443535.72	2237355.49	Геодезический метод	0.1	-
652	443536.38	2237355.65	Геодезический метод	0.1	-
653	443546.14	2237362.26	Геодезический метод	0.1	-
654	443548.49	2237363.84	Геодезический метод	0.1	-
655	443551.21	2237366.25	Геодезический метод	0.1	-
656	443551.98	2237366.92	Геодезический метод	0.1	-
657	443553.28	2237369.22	Геодезический метод	0.1	-
658	443553.05	2237371.08	Геодезический метод	0.1	-
659	443552.98	2237371.31	Геодезический метод	0.1	-
660	443551.45	2237376.37	Геодезический метод	0.1	-
661	443548.30	2237388.22	Геодезический метод	0.1	-

2. Сведения о характерных точках границ объекта

Обозначение характерных точек границ	Координаты, м		Метод определения координат характерной точки	Средняя квадратическая погрешность положения характерной точки (Mt), м	Описание обозначения точки на местности (при наличии)
	X	Y			
1	2	3	4	5	6
662	443546.31	2237391.33	Геодезический метод	0.1	-
663	443539.95	2237397.88	Геодезический метод	0.1	-
664	443536.49	2237401.45	Геодезический метод	0.1	-
665	443534.34	2237404.29	Геодезический метод	0.1	-
666	443528.28	2237415.82	Геодезический метод	0.1	-
667	443526.50	2237419.21	Геодезический метод	0.1	-
668	443523.03	2237428.08	Геодезический метод	0.1	-
669	443517.17	2237443.28	Геодезический метод	0.1	-
670	443515.42	2237449.68	Геодезический метод	0.1	-
671	443509.19	2237472.43	Геодезический метод	0.1	-
672	443493.69	2237529.06	Геодезический метод	0.1	-
673	443486.43	2237557.71	Геодезический метод	0.1	-
674	443483.56	2237569.02	Геодезический метод	0.1	-
675	443483.04	2237583.63	Геодезический метод	0.1	-
676	443483.88	2237587.48	Геодезический метод	0.1	-
677	443485.32	2237594.92	Геодезический метод	0.1	-
678	443486.29	2237602.14	Геодезический метод	0.1	-
679	443486.94	2237607.98	Геодезический метод	0.1	-
680	443487.97	2237617.18	Геодезический метод	0.1	-
681	443490.88	2237625.70	Геодезический метод	0.1	-
682	443493.65	2237631.15	Геодезический метод	0.1	-
683	443503.94	2237631.93	Геодезический метод	0.1	-
684	443518.34	2237633.00	Геодезический метод	0.1	-
685	443546.73	2237660.37	Геодезический метод	0.1	-
686	443567.61	2237673.80	Геодезический метод	0.1	-
687	443570.21	2237675.47	Геодезический метод	0.1	-

2. Сведения о характерных точках границ объекта					
Обозначение характерных точек границ	**Координаты, м**		**Метод определения координат характерной точки**	**Средняя квадратическая погрешность положения характерной точки (Mt), м**	**Описание обозначения точки на местности (при наличии)**
	X	**Y**			
1	**2**	**3**	**4**	**5**	**6**
688	443573.42	2237676.58	Геодезический метод	0.1	-
689	443585.04	2237680.60	Геодезический метод	0.1	-
690	443597.52	2237680.46	Геодезический метод	0.1	-
691	443607.81	2237675.26	Геодезический метод	0.1	-
692	443621.80	2237660.99	Геодезический метод	0.1	-
693	443742.98	2237449.89	Геодезический метод	0.1	-
694	443777.55	2237411.77	Геодезический метод	0.1	-
695	443823.49	2237378.02	Геодезический метод	0.1	-
696	443847.55	2237404.60	Геодезический метод	0.1	-
161	443885.92	2237436.76	Геодезический метод	0.1	-
697	446609.63	2235210.77	Геодезический метод	0.1	-
698	446609.22	2235211.46	Геодезический метод	0.1	-
699	446590.49	2235241.86	Геодезический метод	0.1	-
700	446600.09	2235248.28	Геодезический метод	0.1	-
701	446618.53	2235260.60	Геодезический метод	0.1	-
702	446591.13	2235306.27	Геодезический метод	0.1	-
703	446588.95	2235305.13	Геодезический метод	0.1	-
704	446563.07	2235291.58	Геодезический метод	0.1	-
705	446557.34	2235288.59	Геодезический метод	0.1	-
706	446563.27	2235278.01	Геодезический метод	0.1	-
707	446551.65	2235265.24	Геодезический метод	0.1	-
708	446546.61	2235259.41	Геодезический метод	0.1	-
709	446550.54	2235255.96	Геодезический метод	0.1	-
710	446566.51	2235243.98	Геодезический метод	0.1	-
711	446546.99	2235221.18	Геодезический метод	0.1	-
712	446576.95	2235201.11	Геодезический метод	0.1	-

2. Сведения о характерных точках границ объекта

Обозначение характерных точек границ	Координаты, м		Метод определения координат характерной точки	Средняя квадратическая погрешность положения характерной точки (Mt), м	Описание обозначения точки на местности (при наличии)
	X	Y			
1	2	3	4	5	6
713	446579.99	2235198.91	Геодезический метод	0.1	-
714	446587.54	2235192.17	Геодезический метод	0.1	-
715	446589.97	2235194.65	Геодезический метод	0.1	-
716	446595.87	2235201.86	Геодезический метод	0.1	-
697	446609.63	2235210.77	Геодезический метод	0.1	-
717	448320.77	2233545.47	Геодезический метод	0.1	-
718	447990.97	2233731.52	Геодезический метод	0.1	-
719	447891.77	2233543.23	Геодезический метод	0.1	-
720	447876.66	2233514.54	Геодезический метод	0.1	-
721	447885.98	2233508.36	Геодезический метод	0.1	-
722	447835.78	2233419.10	Геодезический метод	0.1	-
723	447831.56	2233410.74	Геодезический метод	0.1	-
724	447870.83	2233389.55	Геодезический метод	0.1	-
725	447924.02	2233360.84	Геодезический метод	0.1	-
726	447945.15	2233401.83	Геодезический метод	0.1	-
727	447972.07	2233454.11	Геодезический метод	0.1	-
728	448079.31	2233386.52	Геодезический метод	0.1	-
729	448086.01	2233382.31	Геодезический метод	0.1	-
717	448320.77	2233545.47	Геодезический метод	0.1	-
730	443437.28	2234236.49	Геодезический метод	0.1	-
731	443449.99	2234353.00	Геодезический метод	0.1	-
732	443410.54	2234353.38	Геодезический метод	0.1	-
733	443385.00	2234353.64	Геодезический метод	0.1	-
734	443385.28	2234240.04	Геодезический метод	0.1	-
735	443398.41	2234239.14	Геодезический метод	0.1	-
730	443437.28	2234236.49	Геодезический метод	0.1	-

2. Сведения о характерных точках границ объекта

Обозначение характерных точек границ	Координаты, м		Метод определения координат характерной точки	Средняя квадратическая погрешность положения характерной точки (Mt), м	Описание обозначения точки на местности (при наличии)
	X	Y			
1	2	3	4	5	6
736	443424.42	2234270.91	Геодезический метод	0.1	-
737	443424.94	2234275.89	Геодезический метод	0.1	-
738	443419.97	2234276.41	Геодезический метод	0.1	-
739	443419.45	2234271.43	Геодезический метод	0.1	-
736	443424.42	2234270.91	Геодезический метод	0.1	-
740	445906.17	2231403.94	Геодезический метод	0.1	-
741	445929.66	2231434.97	Геодезический метод	0.1	-
742	445898.81	2231477.58	Геодезический метод	0.1	-
743	445845.48	2231533.05	Геодезический метод	0.1	-
744	445851.49	2231538.83	Геодезический метод	0.1	-
745	445846.55	2231545.58	Геодезический метод	0.1	-
746	445823.71	2231516.98	Геодезический метод	0.1	-
740	445906.17	2231403.94	Геодезический метод	0.1	-
747	445012.30	2232495.62	Геодезический метод	0.1	-
748	445016.19	2232523.92	Геодезический метод	0.1	-
749	445020.33	2232560.64	Геодезический метод	0.1	-
750	445005.30	2232563.75	Геодезический метод	0.1	-
751	444982.51	2232567.57	Геодезический метод	0.1	-
752	444980.43	2232567.55	Геодезический метод	0.1	-
753	444979.69	2232562.12	Геодезический метод	0.1	-
754	444978.34	2232556.38	Геодезический метод	0.1	-
755	444978.05	2232553.74	Геодезический метод	0.1	-
756	444976.75	2232549.87	Геодезический метод	0.1	-
757	444976.44	2232548.28	Геодезический метод	0.1	-
758	444970.73	2232502.39	Геодезический метод	0.1	-
747	445012.30	2232495.62	Геодезический метод	0.1	-

2. Сведения о характерных точках границ объекта

Обозначение характерных точек границ	Координаты, м		Метод определения координат характерной точки	Средняя квадратическая погрешность положения характерной точки (Mt), м	Описание обозначения точки на местности (при наличии)
	X	Y			
1	2	3	4	5	6
759	443996.84	2231428.08	Геодезический метод	0.1	-
760	443991.75	2231441.58	Геодезический метод	0.1	-
761	443956.23	2231532.86	Геодезический метод	0.1	-
762	443923.39	2231521.20	Геодезический метод	0.1	-
763	443919.33	2231519.76	Геодезический метод	0.1	-
764	443915.39	2231518.35	Геодезический метод	0.1	-
765	443880.16	2231505.78	Геодезический метод	0.1	-
766	443886.95	2231482.33	Геодезический метод	0.1	-
767	443894.61	2231456.37	Геодезический метод	0.1	-
768	443901.76	2231435.26	Геодезический метод	0.1	-
769	443908.51	2231413.34	Геодезический метод	0.1	-
770	443912.25	2231401.61	Геодезический метод	0.1	-
771	443942.52	2231411.01	Геодезический метод	0.1	-
772	443962.11	2231417.78	Геодезический метод	0.1	-
759	443996.84	2231428.08	Геодезический метод	0.1	-
773	445080.55	2235154.81	Геодезический метод	0.1	-
774	445112.16	2235225.51	Геодезический метод	0.1	-
775	445123.50	2235252.03	Геодезический метод	0.1	-
776	445113.95	2235279.79	Геодезический метод	0.1	-
777	445082.32	2235285.51	Геодезический метод	0.1	-
778	444981.64	2235313.19	Геодезический метод	0.1	-
779	444979.17	2235311.34	Геодезический метод	0.1	-
780	444943.04	2235199.05	Геодезический метод	0.1	-
781	444948.54	2235197.06	Геодезический метод	0.1	-
782	444999.19	2235180.54	Геодезический метод	0.1	-
783	444998.86	2235179.38	Геодезический метод	0.1	-

2. Сведения о характерных точках границ объекта					
Обозначение характерных точек границ	**Координаты, м**		**Метод определения координат характерной точки**	**Средняя квадратическая погрешность положения характерной точки (Mt), м**	**Описание обозначения точки на местности (при наличии)**
	X	**Y**			
1	**2**	**3**	**4**	**5**	**6**
784	445036.33	2235167.22	Геодезический метод	0.1	-
785	445049.45	2235163.54	Геодезический метод	0.1	-
773	445080.55	2235154.81	Геодезический метод	0.1	-
786	447590.90	2232993.47	Геодезический метод	0.1	-
787	447680.19	2233160.97	Геодезический метод	0.1	-
788	447626.91	2233189.03	Геодезический метод	0.1	-
789	447658.96	2233244.93	Геодезический метод	0.1	-
790	447670.03	2233283.34	Геодезический метод	0.1	-
791	447729.71	2233252.33	Геодезический метод	0.1	-
792	447782.46	2233350.84	Геодезический метод	0.1	-
793	447762.75	2233366.40	Геодезический метод	0.1	-
794	447743.90	2233385.18	Геодезический метод	0.1	-
795	447725.60	2233414.01	Геодезический метод	0.1	-
796	447668.26	2233313.28	Геодезический метод	0.1	-
797	447655.21	2233300.99	Геодезический метод	0.1	-
798	447519.24	2233378.28	Геодезический метод	0.1	-
799	447497.61	2233435.93	Геодезический метод	0.1	-
800	447488.92	2233440.89	Геодезический метод	0.1	-
801	447466.81	2233448.72	Геодезический метод	0.1	-
802	447389.84	2233426.54	Геодезический метод	0.1	-
803	447357.39	2233371.78	Геодезический метод	0.1	-
804	447363.45	2233357.68	Геодезический метод	0.1	-
805	447355.84	2233342.05	Геодезический метод	0.1	-
806	447293.18	2233233.89	Геодезический метод	0.1	-
807	447247.34	2233260.43	Геодезический метод	0.1	-
808	447179.24	2233151.85	Геодезический метод	0.1	-

2. Сведения о характерных точках границ объекта					
Обозначение характерных точек границ	**Координаты, м**		**Метод определения координат характерной точки**	**Средняя квадратическая погрешность положения характерной точки (Mt), м**	**Описание обозначения точки на местности (при наличии)**
	X	**Y**			
1	**2**	**3**	**4**	**5**	**6**
809	447252.36	2233114.74	Геодезический метод	0.1	-
810	447274.46	2233155.27	Геодезический метод	0.1	-
811	447280.49	2233166.33	Геодезический метод	0.1	-
812	447284.80	2233173.88	Геодезический метод	0.1	-
813	447286.25	2233176.47	Геодезический метод	0.1	-
814	447291.63	2233173.43	Геодезический метод	0.1	-
815	447293.48	2233176.56	Геодезический метод	0.1	-
816	447329.65	2233231.93	Геодезический метод	0.1	-
817	447342.54	2233224.65	Геодезический метод	0.1	-
818	447389.97	2233197.93	Геодезический метод	0.1	-
819	447368.32	2233158.81	Геодезический метод	0.1	-
820	447450.25	2233108.47	Геодезический метод	0.1	-
821	447440.81	2233092.83	Геодезический метод	0.1	-
822	447446.28	2233089.72	Геодезический метод	0.1	-
823	447413.69	2233027.96	Геодезический метод	0.1	-
824	447555.47	2232950.63	Геодезический метод	0.1	-
825	447571.08	2232958.57	Геодезический метод	0.1	-
826	447579.88	2232979.61	Геодезический метод	0.1	-
786	447590.90	2232993.47	Геодезический метод	0.1	-
827	447426.68	2233233.06	Геодезический метод	0.1	-
828	447447.51	2233270.71	Геодезический метод	0.1	-
829	447440.69	2233274.68	Геодезический метод	0.1	-
830	447442.96	2233278.80	Геодезический метод	0.1	-
831	447427.23	2233287.46	Геодезический метод	0.1	-
832	447435.05	2233300.74	Геодезический метод	0.1	-
833	447424.64	2233306.94	Геодезический метод	0.1	-

2. Сведения о характерных точках границ объекта

Обозначение характерных точек границ	Координаты, м		Метод определения координат характерной точки	Средняя квадратическая погрешность положения характерной точки (Mt), м	Описание обозначения точки на местности (при наличии)
	X	Y			
1	2	3	4	5	6
834	447416.82	2233293.65	Геодезический метод	0.1	-
835	447409.66	2233297.53	Геодезический метод	0.1	-
836	447422.10	2233319.76	Геодезический метод	0.1	-
837	447416.13	2233323.11	Геодезический метод	0.1	-
838	447403.83	2233300.69	Геодезический метод	0.1	-
839	447399.35	2233303.11	Геодезический метод	0.1	-
840	447371.35	2233253.81	Геодезический метод	0.1	-
841	447411.49	2233231.39	Геодезический метод	0.1	-
842	447415.74	2233238.99	Геодезический метод	0.1	-
827	447426.68	2233233.06	Геодезический метод	0.1	-
843	447435.87	2233197.38	Геодезический метод	0.1	-
844	447445.61	2233213.24	Геодезический метод	0.1	-
845	447438.94	2233217.19	Геодезический метод	0.1	-
846	447429.21	2233201.34	Геодезический метод	0.1	-
843	447435.87	2233197.38	Геодезический метод	0.1	-
847	447515.36	2233205.89	Геодезический метод	0.1	-
848	447524.96	2233223.17	Геодезический метод	0.1	-
849	447514.13	2233229.10	Геодезический метод	0.1	-
850	447523.78	2233245.64	Геодезический метод	0.1	-
851	447517.85	2233248.89	Геодезический метод	0.1	-
852	447504.74	2233225.95	Геодезический метод	0.1	-
853	447498.78	2233215.49	Геодезический метод	0.1	-
847	447515.36	2233205.89	Геодезический метод	0.1	-
854	446220.11	2232672.54	Геодезический метод	0.1	-
855	446234.51	2232748.30	Геодезический метод	0.1	-
856	446221.20	2232749.58	Геодезический метод	0.1	-

2. Сведения о характерных точках границ объекта

Обозначение характерных точек границ	Координаты, м		Метод определения координат характерной точки	Средняя квадратическая погрешность положения характерной точки (Mt), м	Описание обозначения точки на местности (при наличии)
	X	Y			
1	2	3	4	5	6
857	446222.39	2232768.77	Геодезический метод	0.1	-
858	446148.65	2232780.23	Геодезический метод	0.1	-
859	446144.56	2232758.72	Геодезический метод	0.1	-
860	446135.31	2232720.95	Геодезический метод	0.1	-
861	446141.04	2232720.00	Геодезический метод	0.1	-
862	446137.03	2232696.61	Геодезический метод	0.1	-
863	446139.39	2232678.82	Геодезический метод	0.1	-
864	446143.16	2232677.87	Геодезический метод	0.1	-
865	446212.95	2232666.95	Геодезический метод	0.1	-
854	446220.11	2232672.54	Геодезический метод	0.1	-

3. Сведения о характерных точках части (частей) границы объекта

Обозначение характерных точек части границы	Координаты, м		Метод определения координат характерной точки	Средняя квадратическая погрешность положения характерной точки (Mt), м	Описание обозначения точки на местности (при наличии)
	X	Y			
1	2	3	4	5	6
-	-	-	-	-	-

Раздел 3

Сведения о местоположении измененных (уточненных) границ объекта

1. Система координат -

2. Сведения о характерных точках границ объекта


Обозначение характерных точек границ	Существующие координаты, м		Измененные (уточненные) координаты, м		Метод определения координат характерной точки	Средняя квадратическая погрешность положения характерной точки (Mt), м	Описание обозначения точки на местности (при наличии)
	X	Y	X	Y			
1	2	3	4	5	6	7	8
-	-	-	-	-	-	-	

3. Сведения о характерных точках части (частей) границы объекта

Обозначение характерных точек части границы	Существующие координаты, м		Измененные (уточненные) координаты, м		Метод определения координат характерной точки	Средняя квадратическая погрешность положения характерной точки (Mt), м	Описание обозначения точки на местности (при наличии)
	X	Y	X	Y			
1	2	3	4	5	6	7	8
-	-	-	-	-	-	-	

Раздел 4

План границ объекта

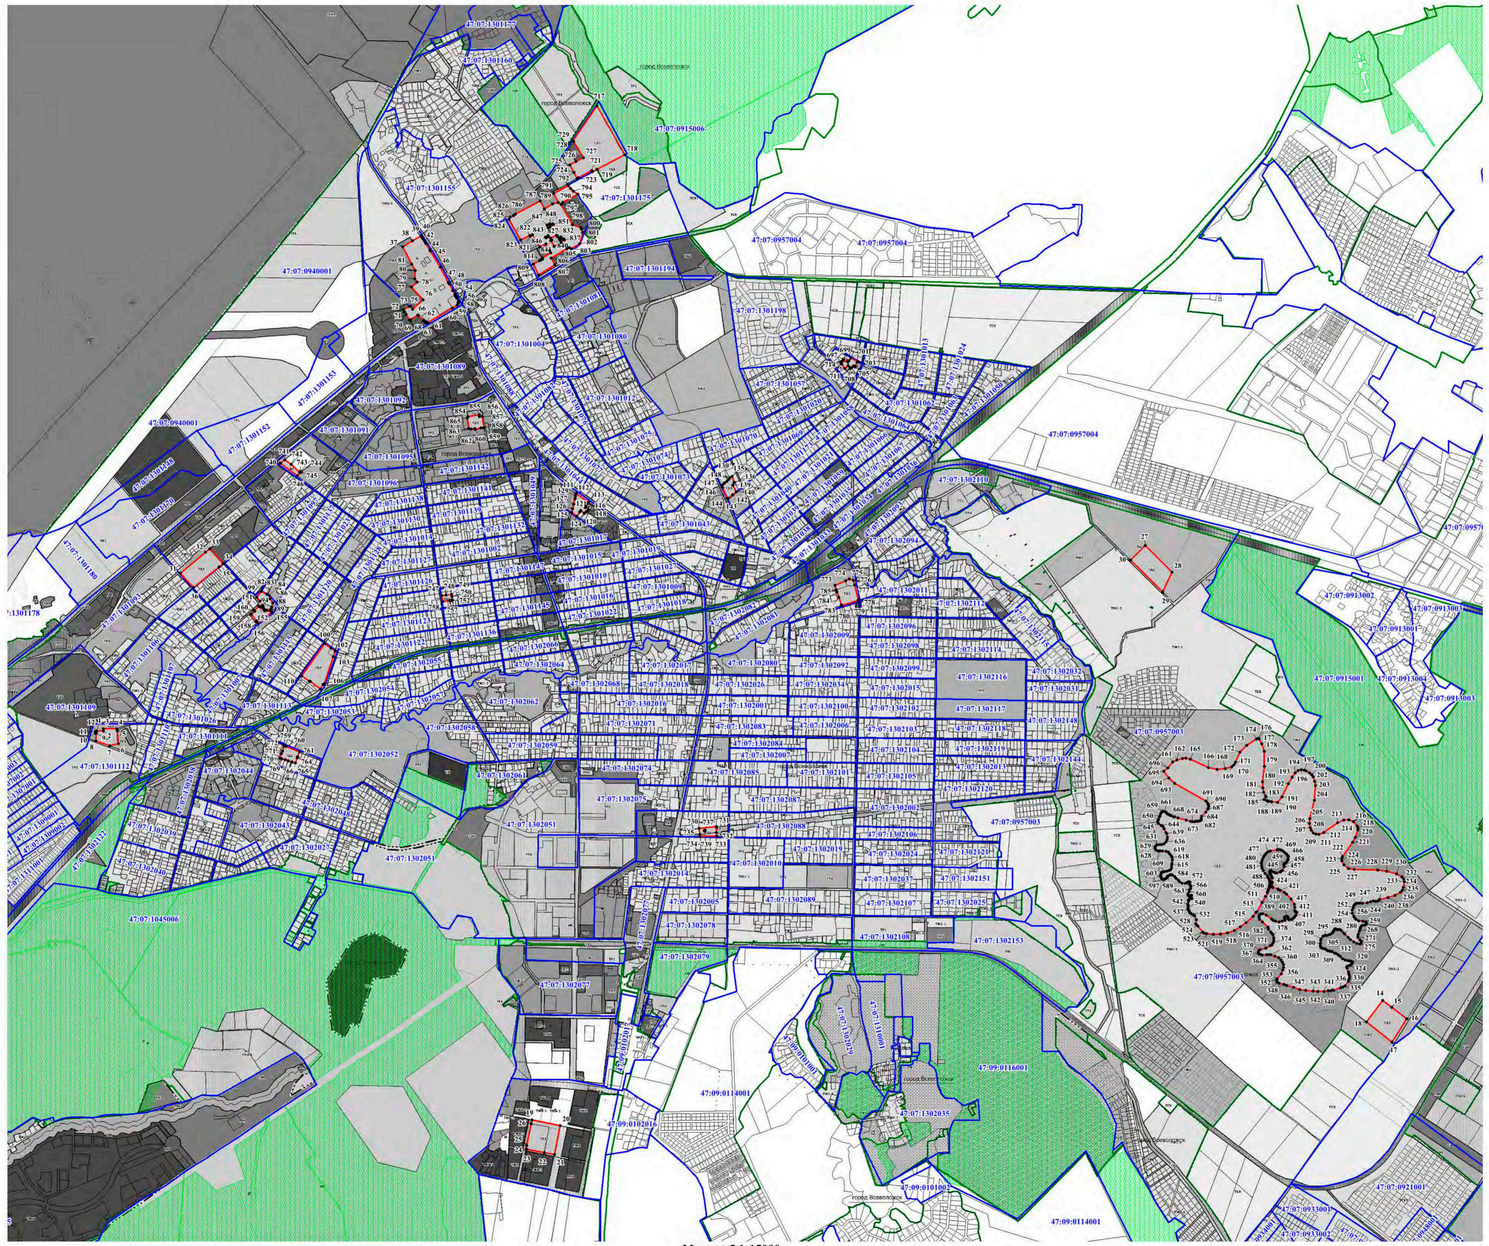
47:07:1301117
47:07:1301160
47:07:0915006
47:07:1301155
47:07:1301175
47:07:0957004
47:07:0940001
47:07:1301194
47:07:1301198
47:07:1301080
47:07:1301004
47:07:1301089
47:07:1301153
47:07:1301152
47:07:1301091
47:07:1301095
47:07:1301096
47:07:1301142
47:07:1301141
47:07:1301135
47:07:1301134
47:07:1301133
47:07:1301132
47:07:1301131
47:07:1301130
47:07:1301129
47:07:1301128
47:07:1301127
47:07:1301126
47:07:1301125
47:07:1301124
47:07:1301123
47:07:1301122
47:07:1301121
47:07:1301120
47:07:1301119
47:07:1301118
47:07:1301117
47:07:1301116
47:07:1301115
47:07:1301114
47:07:1301113
47:07:1301112
47:07:1301111
47:07:1301110
47:07:1301109
47:07:1301108
47:07:1301107
47:07:1301106
47:07:1301105
47:07:1301104
47:07:1301103
47:07:1301102
47:07:1301101
47:07:1301100
47:07:1301099
47:07:1301098
47:07:1301097
47:07:1301094
47:07:1301093
47:07:1301092
47:07:1301090
47:07:1301088
47:07:1301087
47:07:1301086
47:07:1301085
47:07:1301084
47:07:1301083
47:07:1301082
47:07:1301081
47:07:1301079
47:07:1301078
47:07:1301077
47:07:1301076
47:07:1301075
47:07:1301074
47:07:1301073
47:07:1301072
47:07:1301071
47:07:1301070
47:07:1301069
47:07:1301068
47:07:1301067
47:07:1301066
47:07:1301065
47:07:1301064
47:07:1301063
47:07:1301062
47:07:1301061
47:07:1301060
47:07:1301059
47:07:1301058
47:07:1301057
47:07:1301056
47:07:1301055
47:07:1301054
47:07:1301053
47:07:1301052
47:07:1301051
47:07:1301050
47:07:1301049
47:07:1301048
47:07:1301047
47:07:1301046
47:07:1301045
47:07:1301044
47:07:1301043
47:07:1301042
47:07:1301041
47:07:1301040

Текстовое описание местоположения границ населенных пунктов, территориальных зон, особо охраняемых природных территорий, зон с особыми условиями использования территорий		
Прохождение границы		**Описание прохождения границы**
от точки	**до точки**	
1	**2**	**3**
1	2	-
2	3	-
3	4	-
4	5	-
5	6	-
6	7	-
7	8	-
8	9	-
9	10	-
10	11	-
11	12	-
12	13	-
13	1	-
14	15	-
15	16	-
16	17	-
17	18	-
18	14	-
19	20	-
20	21	-
21	22	-
22	23	-
23	24	-
24	25	-
25	26	-
26	19	-
27	28	-
28	29	-
29	30	-
30	27	-
31	32	-
32	33	-
33	34	-
34	35	-
35	36	-
36	31	-

Текстовое описание местоположения границ населенных пунктов, территориальных зон, особо охраняемых природных территорий, зон с особыми условиями использования территорий		
Прохождение границы		**Описание прохождения границы**
от точки	**до точки**	
1	**2**	**3**
37	38	-
38	39	-
39	40	-
40	41	-
41	42	-
42	43	-
43	44	-
44	45	-
45	46	-
46	47	-
47	48	-
48	49	-
49	50	-
50	51	-
51	52	-
52	53	-
53	54	-
54	55	-
55	56	-
56	57	-
57	58	-
58	59	-
59	60	-
60	61	-
61	62	-
62	63	-
63	64	-
64	65	-
65	66	-
66	67	-
67	68	-
68	69	-
69	70	-
70	71	-
71	72	-
72	73	-

Текстовое описание местоположения границ населенных пунктов, территориальных зон, особо охраняемых природных территорий, зон с особыми условиями использования территорий		
Прохождение границы		**Описание прохождения границы**
от точки	**до точки**	
1	**2**	**3**
73	74	-
74	75	-
75	76	-
76	77	-
77	78	-
78	79	-
79	80	-
80	81	-
81	37	-
82	83	-
83	84	-
84	85	-
85	86	-
86	87	-
87	88	-
88	89	-
89	90	-
90	91	-
91	92	-
92	93	-
93	94	-
94	95	-
95	96	-
96	97	-
97	98	-
98	99	-
99	82	-
100	101	-
101	102	-
102	103	-
103	104	-
104	105	-
105	106	-
106	107	-
107	108	-
108	109	-

Текстовое описание местоположения границ населенных пунктов, территориальных зон, особо охраняемых природных территорий, зон с особыми условиями использования территорий		
Прохождение границы		**Описание прохождения границы**
от точки	**до точки**	
1	**2**	**3**
109	110	-
110	100	-
111	112	-
112	113	-
113	114	-
114	115	-
115	116	-
116	117	-
117	118	-
118	119	-
119	120	-
120	121	-
121	122	-
122	123	-
123	124	-
124	125	-
125	126	-
126	127	-
127	128	-
128	129	-
129	111	-
130	131	-
131	132	-
132	133	-
133	134	-
134	135	-
135	136	-
136	137	-
137	138	-
138	139	-
139	140	-
140	141	-
141	142	-
142	143	-
143	144	-
144	145	-

Текстовое описание местоположения границ населенных пунктов, территориальных зон, особо охраняемых природных территорий, зон с особыми условиями использования территорий		
Прохождение границы		**Описание прохождения границы**
от точки	**до точки**	
1	**2**	**3**
145	146	-
146	147	-
147	148	-
148	149	-
149	130	-
150	151	-
151	152	-
152	153	-
153	154	-
154	155	-
155	156	-
156	157	-
157	158	-
158	159	-
159	160	-
160	150	-
161	162	-
162	163	-
163	164	-
164	165	-
165	166	-
166	167	-
167	168	-
168	169	-
169	170	-
170	171	-
171	172	-
172	173	-
173	174	-
174	175	-
175	176	-
176	177	-
177	178	-
178	179	-
179	180	-
180	181	-

Текстовое описание местоположения границ населенных пунктов, территориальных зон, особо охраняемых природных территорий, зон с особыми условиями использования территорий		
Прохождение границы		**Описание прохождения границы**
от точки	**до точки**	
1	**2**	**3**
181	182	-
182	183	-
183	184	-
184	185	-
185	186	-
186	187	-
187	188	-
188	189	-
189	190	-
190	191	-
191	192	-
192	193	-
193	194	-
194	195	-
195	196	-
196	197	-
197	198	-
198	199	-
199	200	-
200	201	-
201	202	-
202	203	-
203	204	-
204	205	-
205	206	-
206	207	-
207	208	-
208	209	-
209	210	-
210	211	-
211	212	-
212	213	-
213	214	-
214	215	-
215	216	-
216	217	-

Текстовое описание местоположения границ населенных пунктов, территориальных зон, особо охраняемых природных территорий, зон с особыми условиями использования территорий		
Прохождение границы		**Описание прохождения границы**
от точки	**до точки**	
1	**2**	**3**
217	218	-
218	219	-
219	220	-
220	221	-
221	222	-
222	223	-
223	224	-
224	225	-
225	226	-
226	227	-
227	228	-
228	229	-
229	230	-
230	231	-
231	232	-
232	233	-
233	234	-
234	235	-
235	236	-
236	237	-
237	238	-
238	239	-
239	240	-
240	241	-
241	242	-
242	243	-
243	244	-
244	245	-
245	246	-
246	247	-
247	248	-
248	249	-
249	250	-
250	251	-
251	252	-
252	253	-

Текстовое описание местоположения границ населенных пунктов, территориальных зон, особо охраняемых природных территорий, зон с особыми условиями использования территорий		
Прохождение границы		**Описание прохождения границы**
от точки	**до точки**	
1	**2**	**3**
253	254	-
254	255	-
255	256	-
256	257	-
257	258	-
258	259	-
259	260	-
260	261	-
261	262	-
262	263	-
263	264	-
264	265	-
265	266	-
266	267	-
267	268	-
268	269	-
269	270	-
270	271	-
271	272	-
272	273	-
273	274	-
274	275	-
275	276	-
276	277	-
277	278	-
278	279	-
279	280	-
280	281	-
281	282	-
282	283	-
283	284	-
284	285	-
285	286	-
286	287	-
287	288	-
288	289	-

Текстовое описание местоположения границ населенных пунктов, территориальных зон, особо охраняемых природных территорий, зон с особыми условиями использования территорий		
Прохождение границы		**Описание прохождения границы**
от точки	**до точки**	
1	**2**	**3**
289	290	-
290	291	-
291	292	-
292	293	-
293	294	-
294	295	-
295	296	-
296	297	-
297	298	-
298	299	-
299	300	-
300	301	-
301	302	-
302	303	-
303	304	-
304	305	-
305	306	-
306	307	-
307	308	-
308	309	-
309	310	-
310	311	-
311	312	-
312	313	-
313	314	-
314	315	-
315	316	-
316	317	-
317	318	-
318	319	-
319	320	-
320	321	-
321	322	-
322	323	-
323	324	-
324	325	-

Текстовое описание местоположения границ населенных пунктов, территориальных зон, особо охраняемых природных территорий, зон с особыми условиями использования территорий		
Прохождение границы		**Описание прохождения границы**
от точки	**до точки**	
1	**2**	**3**
325	326	-
326	327	-
327	328	-
328	329	-
329	330	-
330	331	-
331	332	-
332	333	-
333	334	-
334	335	-
335	336	-
336	337	-
337	338	-
338	339	-
339	340	-
340	341	-
341	342	-
342	343	-
343	344	-
344	345	-
345	346	-
346	347	-
347	348	-
348	349	-
349	350	-
350	351	-
351	352	-
352	353	-
353	354	-
354	355	-
355	356	-
356	357	-
357	358	-
358	359	-
359	360	-
360	361	-

Текстовое описание местоположения границ населенных пунктов, территориальных зон, особо охраняемых природных территорий, зон с особыми условиями использования территорий		
Прохождение границы		**Описание прохождения границы**
от точки	**до точки**	
1	**2**	**3**
361	362	-
362	363	-
363	364	-
364	365	-
365	366	-
366	367	-
367	368	-
368	369	-
369	370	-
370	371	-
371	372	-
372	373	-
373	374	-
374	375	-
375	376	-
376	377	-
377	378	-
378	379	-
379	380	-
380	381	-
381	382	-
382	383	-
383	384	-
384	385	-
385	386	-
386	387	-
387	388	-
388	389	-
389	390	-
390	391	-
391	392	-
392	393	-
393	394	-
394	395	-
395	396	-
396	397	-

Текстовое описание местоположения границ населенных пунктов, территориальных зон, особо охраняемых природных территорий, зон с особыми условиями использования территорий		
Прохождение границы		**Описание прохождения границы**
от точки	**до точки**	
1	**2**	**3**
397	398	-
398	399	-
399	400	-
400	401	-
401	402	-
402	403	-
403	404	-
404	405	-
405	406	-
406	407	-
407	408	-
408	409	-
409	410	-
410	411	-
411	412	-
412	413	-
413	414	-
414	415	-
415	416	-
416	417	-
417	418	-
418	419	-
419	420	-
420	421	-
421	422	-
422	423	-
423	424	-
424	425	-
425	426	-
426	427	-
427	428	-
428	429	-
429	430	-
430	431	-
431	432	-
432	433	-

Текстовое описание местоположения границ населенных пунктов, территориальных зон, особо охраняемых природных территорий, зон с особыми условиями использования территорий		
Прохождение границы		Описание прохождения границы
от точки	до точки	
1	2	3
433	434	-
434	435	-
435	436	-
436	437	-
437	438	-
438	439	-
439	440	-
440	441	-
441	442	-
442	443	-
443	444	-
444	445	-
445	446	-
446	447	-
447	448	-
448	449	-
449	450	-
450	451	-
451	452	-
452	453	-
453	454	-
454	455	-
455	456	-
456	457	-
457	458	-
458	459	-
459	460	-
460	461	-
461	462	-
462	463	-
463	464	-
464	465	-
465	466	-
466	467	-
467	468	-
468	469	-

Текстовое описание местоположения границ населенных пунктов, территориальных зон, особо охраняемых природных территорий, зон с особыми условиями использования территорий		
Прохождение границы		**Описание прохождения границы**
от точки	**до точки**	
1	**2**	**3**
469	470	-
470	471	-
471	472	-
472	473	-
473	474	-
474	475	-
475	476	-
476	477	-
477	478	-
478	479	-
479	480	-
480	481	-
481	482	-
482	483	-
483	484	-
484	485	-
485	486	-
486	487	-
487	488	-
488	489	-
489	490	-
490	491	-
491	492	-
492	493	-
493	494	-
494	495	-
495	496	-
496	497	-
497	498	-
498	499	-
499	500	-
500	501	-
501	502	-
502	503	-
503	504	-
504	505	-

Текстовое описание местоположения границ населенных пунктов, территориальных зон, особо охраняемых природных территорий, зон с особыми условиями использования территорий		
Прохождение границы		**Описание прохождения границы**
от точки	**до точки**	
1	**2**	**3**
505	506	-
506	507	-
507	508	-
508	509	-
509	510	-
510	511	-
511	512	-
512	513	-
513	514	-
514	515	-
515	516	-
516	517	-
517	518	-
518	519	-
519	520	-
520	521	-
521	522	-
522	523	-
523	524	-
524	525	-
525	526	-
526	527	-
527	528	-
528	529	-
529	530	-
530	531	-
531	532	-
532	533	-
533	534	-
534	535	-
535	536	-
536	537	-
537	538	-
538	539	-
539	540	-
540	541	-

Текстовое описание местоположения границ населенных пунктов, территориальных зон, особо охраняемых природных территорий, зон с особыми условиями использования территорий		
Прохождение границы		Описание прохождения границы
от точки	до точки	
1	2	3
541	542	-
542	543	-
543	544	-
544	545	-
545	546	-
546	547	-
547	548	-
548	549	-
549	550	-
550	551	-
551	552	-
552	553	-
553	554	-
554	555	-
555	556	-
556	557	-
557	558	-
558	559	-
559	560	-
560	561	-
561	562	-
562	563	-
563	564	-
564	565	-
565	566	-
566	567	-
567	568	-
568	569	-
569	570	-
570	571	-
571	572	-
572	573	-
573	574	-
574	575	-
575	576	-
576	577	-

Текстовое описание местоположения границ населенных пунктов, территориальных зон, особо охраняемых природных территорий, зон с особыми условиями использования территорий		
Прохождение границы		**Описание прохождения границы**
от точки	**до точки**	
1	**2**	**3**
577	578	-
578	579	-
579	580	-
580	581	-
581	582	-
582	583	-
583	584	-
584	585	-
585	586	-
586	587	-
587	588	-
588	589	-
589	590	-
590	591	-
591	592	-
592	593	-
593	594	-
594	595	-
595	596	-
596	597	-
597	598	-
598	599	-
599	600	-
600	601	-
601	602	-
602	603	-
603	604	-
604	605	-
605	606	-
606	607	-
607	608	-
608	609	-
609	610	-
610	611	-
611	612	-
612	613	-

Текстовое описание местоположения границ населенных пунктов, территориальных зон, особо охраняемых природных территорий, зон с особыми условиями использования территорий		
Прохождение границы		**Описание прохождения границы**
от точки	**до точки**	
1	**2**	**3**
613	614	-
614	615	-
615	616	-
616	617	-
617	618	-
618	619	-
619	620	-
620	621	-
621	622	-
622	623	-
623	624	-
624	625	-
625	626	-
626	627	-
627	628	-
628	629	-
629	630	-
630	631	-
631	632	-
632	633	-
633	634	-
634	635	-
635	636	-
636	637	-
637	638	-
638	639	-
639	640	-
640	641	-
641	642	-
642	643	-
643	644	-
644	645	-
645	646	-
646	647	-
647	648	-
648	649	-

Текстовое описание местоположения границ населенных пунктов, территориальных зон, особо охраняемых природных территорий, зон с особыми условиями использования территорий		
Прохождение границы		**Описание прохождения границы**
от точки	**до точки**	
1	**2**	**3**
649	650	-
650	651	-
651	652	-
652	653	-
653	654	-
654	655	-
655	656	-
656	657	-
657	658	-
658	659	-
659	660	-
660	661	-
661	662	-
662	663	-
663	664	-
664	665	-
665	666	-
666	667	-
667	668	-
668	669	-
669	670	-
670	671	-
671	672	-
672	673	-
673	674	-
674	675	-
675	676	-
676	677	-
677	678	-
678	679	-
679	680	-
680	681	-
681	682	-
682	683	-
683	684	-
684	685	-

Текстовое описание местоположения границ населенных пунктов, территориальных зон, особо охраняемых природных территорий, зон с особыми условиями использования территорий		
Прохождение границы		**Описание прохождения границы**
от точки	**до точки**	
1	**2**	**3**
685	686	-
686	687	-
687	688	-
688	689	-
689	690	-
690	691	-
691	692	-
692	693	-
693	694	-
694	695	-
695	696	-
696	161	-
697	698	-
698	699	-
699	700	-
700	701	-
701	702	-
702	703	-
703	704	-
704	705	-
705	706	-
706	707	-
707	708	-
708	709	-
709	710	-
710	711	-
711	712	-
712	713	-
713	714	-
714	715	-
715	716	-
716	697	-
717	718	-
718	719	-
719	720	-
720	721	-

Текстовое описание местоположения границ населенных пунктов, территориальных зон, особо охраняемых природных территорий, зон с особыми условиями использования территорий		
Прохождение границы		Описание прохождения границы
от точки	до точки	
1	2	3
721	722	-
722	723	-
723	724	-
724	725	-
725	726	-
726	727	-
727	728	-
728	729	-
729	717	-
730	731	-
731	732	-
732	733	-
733	734	-
734	735	-
735	730	-
736	737	-
737	738	-
738	739	-
739	736	-
740	741	-
741	742	-
742	743	-
743	744	-
744	745	-
745	746	-
746	740	-
747	748	-
748	749	-
749	750	-
750	751	-
751	752	-
752	753	-
753	754	-
754	755	-
755	756	-
756	757	-

Текстовое описание местоположения границ населенных пунктов, территориальных зон, особо охраняемых природных территорий, зон с особыми условиями использования территорий		
Прохождение границы		**Описание прохождения границы**
от точки	**до точки**	
1	**2**	**3**
757	758	-
758	747	-
759	760	-
760	761	-
761	762	-
762	763	-
763	764	-
764	765	-
765	766	-
766	767	-
767	768	-
768	769	-
769	770	-
770	771	-
771	772	-
772	759	-
773	774	-
774	775	-
775	776	-
776	777	-
777	778	-
778	779	-
779	780	-
780	781	-
781	782	-
782	783	-
783	784	-
784	785	-
785	773	-
786	787	-
787	788	-
788	789	-
789	790	-
790	791	-
791	792	-
792	793	-

Текстовое описание местоположения границ населенных пунктов, территориальных зон, особо охраняемых природных территорий, зон с особыми условиями использования территорий		
Прохождение границы		**Описание прохождения границы**
от точки	**до точки**	
1	**2**	**3**
793	794	-
794	795	-
795	796	-
796	797	-
797	798	-
798	799	-
799	800	-
800	801	-
801	802	-
802	803	-
803	804	-
804	805	-
805	806	-
806	807	-
807	808	-
808	809	-
809	810	-
810	811	-
811	812	-
812	813	-
813	814	-
814	815	-
815	816	-
816	817	-
817	818	-
818	819	-
819	820	-
820	821	-
821	822	-
822	823	-
823	824	-
824	825	-
825	826	-
826	786	-
827	828	-
828	829	-

Текстовое описание местоположения границ населенных пунктов, территориальных зон, особо охраняемых природных территорий, зон с особыми условиями использования территорий		
Прохождение границы		**Описание прохождения границы**
от точки	**до точки**	
1	**2**	**3**
829	830	-
830	831	-
831	832	-
832	833	-
833	834	-
834	835	-
835	836	-
836	837	-
837	838	-
838	839	-
839	840	-
840	841	-
841	842	-
842	827	-
843	844	-
844	845	-
845	846	-
846	843	-
847	848	-
848	849	-
849	850	-
850	851	-
851	852	-
852	853	-
853	847	-
854	855	-
855	856	-
856	857	-
857	858	-
858	859	-
859	860	-
860	861	-
861	862	-
862	863	-
863	864	-
864	865	-

Текстовое описание местоположения границ населенных пунктов, территориальных зон, особо охраняемых природных территорий, зон с особыми условиями использования территорий

Прохождение границы		Описание прохождения границы
от точки	до точки	
1	2	3
865	854	-

ОПИСАНИЕ МЕСТОПОЛОЖЕНИЯ ГРАНИЦ

Зона размещения объектов, предназначенных для оказания ветеринарных услуг и содержания животных

(наименование объекта, местоположение границ которого описано (далее - объект))

Раздел 1

Сведения об объекте

№ п/п	Характеристики объекта	Описание характеристик
1	2	3
1.	Местоположение объекта	Ленинградская область, район Всеволожский, город Всеволожск
2.	Площадь объекта +/- величина погрешности определения площади (Р +/- Дельта Р)	25466 +/- 56 м²
3.	Иные характеристики объекта	Общественно-деловая зона

Раздел 2

Сведения о местоположении границ объекта

1. Система координат МСК-47, зона 2

2. Сведения о характерных точках границ объекта

Обозначение характерных точек границ	Координаты, м		Метод определения координат характерной точки	Средняя квадратическая погрешность положения характерной точки (Mt), м	Описание обозначения точки на местности (при наличии)
	X	Y			
1	2	3	4	5	6
1	447891.77	2233543.23	Геодезический метод	0.1	-
2	447990.97	2233731.52	Геодезический метод	0.1	-
3	447977.97	2233747.36	Геодезический метод	0.1	-
4	447883.89	2233744.34	Геодезический метод	0.1	-
5	447805.13	2233592.46	Геодезический метод	0.1	-
1	447891.77	2233543.23	Геодезический метод	0.1	-
6	446917.79	2232682.15	Геодезический метод	0.1	-
7	446932.26	2232719.37	Геодезический метод	0.1	-
8	446840.89	2232768.86	Геодезический метод	0.1	-
9	446834.56	2232754.68	Геодезический метод	0.1	-
10	446829.88	2232744.90	Геодезический метод	0.1	-
11	446825.09	2232729.83	Геодезический метод	0.1	-
12	446825.12	2232727.83	Геодезический метод	0.1	-
13	446819.43	2232706.75	Геодезический метод	0.1	-
6	446917.79	2232682.15	Геодезический метод	0.1	-

3. Сведения о характерных точках части (частей) границы объекта

Обозначение характерных точек части границы	Координаты, м		Метод определения координат характерной точки	Средняя квадратическая погрешность положения характерной точки (Mt), м	Описание обозначения точки на местности (при наличии)
	X	Y			
1	2	3	4	5	6
-	-	-	-	-	-

Раздел 3

Сведения о местоположении измененных (уточненных) границ объекта

1. Система координат -

2. Сведения о характерных точках границ объекта


Обозначение характерных точек границ	Существующие координаты, м		Измененные (уточненные) координаты, м		Метод определения координат характерной точки	Средняя квадратическая погрешность положения характерной точки (Mt), м	Описание обозначения точки на местности (при наличии)
	X	Y	X	Y			
1	2	3	4	5	6	7	8
-	-	-	-	-	-	-	

3. Сведения о характерных точках части (частей) границы объекта

Обозначение характерных точек части границы	Существующие координаты, м		Измененные (уточненные) координаты, м		Метод определения координат характерной точки	Средняя квадратическая погрешность положения характерной точки (Mt), м	Описание обозначения точки на местности (при наличии)
	X	Y	X	Y			
1	2	3	4	5	6	7	8
-	-	-	-	-	-	-	

Раздел 4

План границ объекта

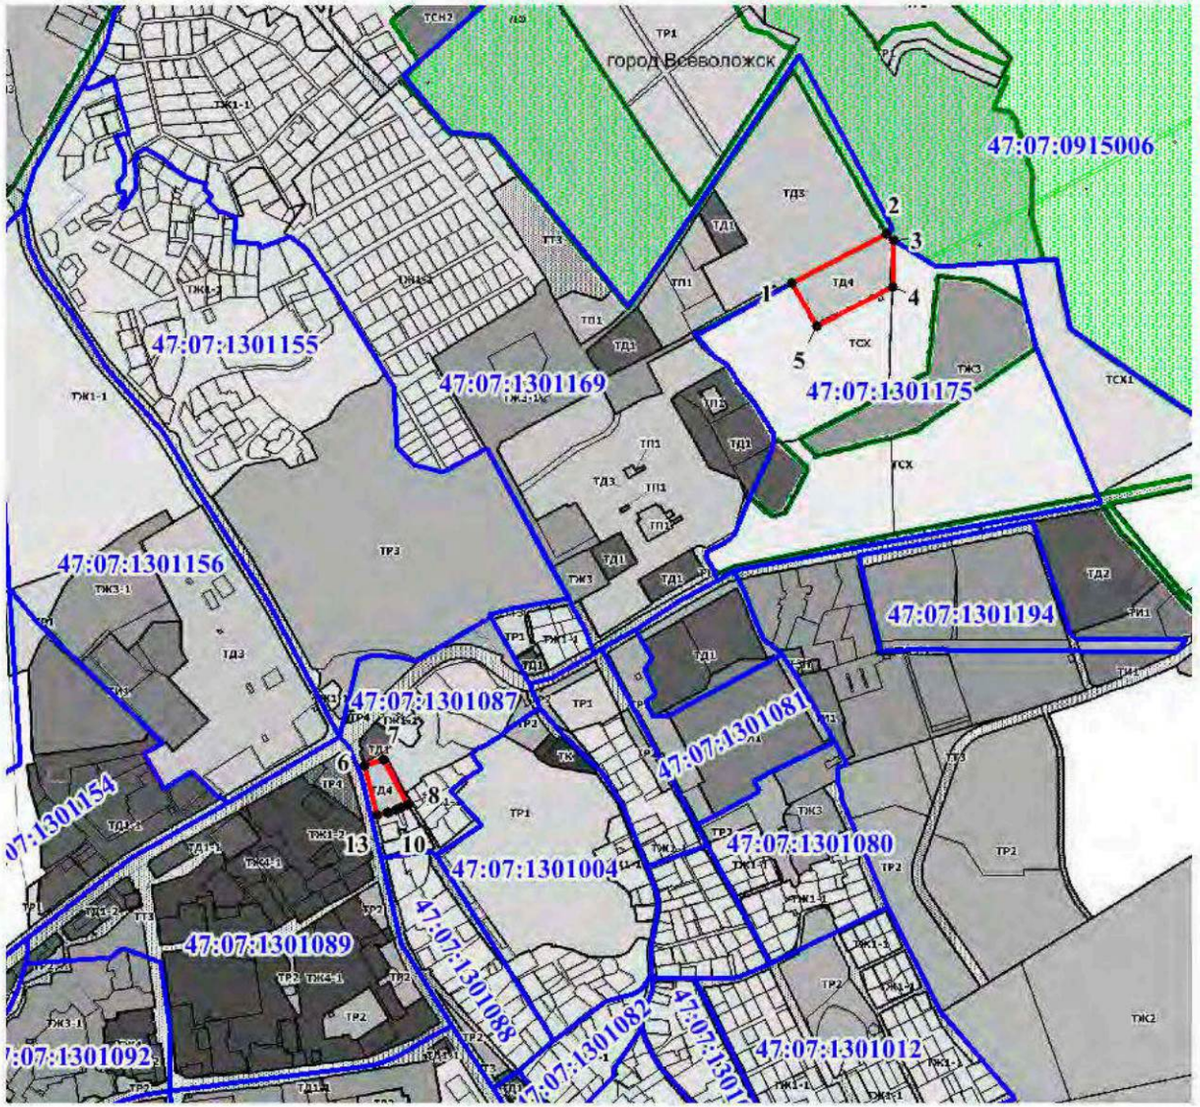

Используемые условные знаки и обозначения:

- граница территориальной зоны;
- 100 - обозначение характерных точек границы территориальной зоны;
- 47:07:1018001 - граница и номер кадастрового квартала;
- граница населенного пункта;
- граница земельного участка, сведения о котором содержатся в ЕГРН;
- границы земель лесного фонда, сведения о которых содержатся в ЕГРН

Масштаб 1:15000

Подпись _____ **Дата** "21" сентября 2021 г.

Место для оттиска печати (при наличии) лица, составившего описание местоположения границ объекта

Текстовое описание местоположения границ населенных пунктов, территориальных зон, особо охраняемых природных территорий, зон с особыми условиями использования территорий

Прохождение границы		Описание прохождения границы
от точки	до точки	
1	**2**	**3**
1	2	-
2	3	-
3	4	-
4	5	-
5	1	-
6	7	-
7	8	-
8	9	-
9	10	-
10	11	-
11	12	-
12	13	-
13	6	-

ОПИСАНИЕ МЕСТОПОЛОЖЕНИЯ ГРАНИЦ

Зона размещения инновационных образовательных учреждений

(наименование объекта, местоположение границ которого описано (далее - объект))

Раздел 1

Сведения об объекте

№ п/п	Характеристики объекта	Описание характеристик
1	2	3
1.	Местоположение объекта	Ленинградская область, район Всеволожский, город Всеволожск
2.	Площадь объекта +/- величина погрешности определения площади (Р +/- Дельта Р)	89512 +/- 105 м²
3.	Иные характеристики объекта	Общественно-деловая зона

Раздел 2

Сведения о местоположении границ объекта

1. Система координат МСК 47 зона 2

2. Сведения о характерных точках границ объекта

Обозначение характерных точек границ	Координаты, м		Метод определения координат характерной точки	Средняя квадратическая погрешность положения характерной точки (Mt), м	Описание обозначения точки на местности (при наличии)
	X	Y			
1	2	3	4	5	6
1	449361.80	2232793.31	Геодезический метод	0.1	-
2	449357.89	2232802.93	Геодезический метод	0.1	-
3	449354.39	2232814.98	Геодезический метод	0.1	-
4	449352.18	2232827.77	Геодезический метод	0.1	-
5	449344.73	2232845.73	Геодезический метод	0.1	-
6	449342.64	2232859.68	Геодезический метод	0.1	-
7	449342.60	2232876.75	Геодезический метод	0.1	-
8	449343.94	2232894.30	Геодезический метод	0.1	-
9	449346.87	2232904.35	Геодезический метод	0.1	-
10	449353.60	2232916.03	Геодезический метод	0.1	-
11	449356.18	2232922.20	Геодезический метод	0.1	-
12	449355.38	2232928.40	Геодезический метод	0.1	-
13	449354.34	2232932.21	Геодезический метод	0.1	-
14	449348.42	2232936.63	Геодезический метод	0.1	-
15	449339.00	2232942.69	Геодезический метод	0.1	-
16	449314.20	2232956.67	Геодезический метод	0.1	-
17	449306.77	2232959.06	Геодезический метод	0.1	-
18	449296.16	2232966.50	Геодезический метод	0.1	-
19	449287.25	2232980.98	Геодезический метод	0.1	-
20	449286.43	2232993.44	Геодезический метод	0.1	-
21	449284.23	2233007.46	Геодезический метод	0.1	-
22	449273.08	2233023.66	Геодезический метод	0.1	-

2. Сведения о характерных точках границ объекта					
Обозначение характерных точек границ	**Координаты, м**		**Метод определения координат характерной точки**	**Средняя квадратическая погрешность положения характерной точки (Mt), м**	**Описание обозначения точки на местности (при наличии)**
	X	**Y**			
1	**2**	**3**	**4**	**5**	**6**
23	449268.20	2233042.87	Геодезический метод	0.1	-
24	449257.25	2233046.37	Геодезический метод	0.1	-
25	449250.01	2233059.84	Геодезический метод	0.1	-
26	449246.39	2233068.54	Геодезический метод	0.1	-
27	449244.74	2233083.04	Геодезический метод	0.1	-
28	449256.35	2233099.55	Геодезический метод	0.1	-
29	449256.51	2233105.71	Геодезический метод	0.1	-
30	449252.07	2233157.49	Геодезический метод	0.1	-
31	449249.07	2233186.71	Геодезический метод	0.1	-
32	449192.49	2233194.25	Геодезический метод	0.1	-
33	449098.81	2233227.96	Геодезический метод	0.1	-
34	449075.13	2233186.86	Геодезический метод	0.1	-
35	449088.28	2233181.10	Геодезический метод	0.1	-
36	449142.60	2233156.75	Геодезический метод	0.1	-
37	449196.35	2233129.01	Геодезический метод	0.1	-
38	449154.46	2233076.47	Геодезический метод	0.1	-
39	449110.70	2233101.56	Геодезический метод	0.1	-
40	449059.33	2233131.00	Геодезический метод	0.1	-
41	449043.66	2233140.04	Геодезический метод	0.1	-
42	449016.80	2233068.95	Геодезический метод	0.1	-
43	448991.89	2233029.79	Геодезический метод	0.1	-
44	448976.78	2232996.96	Геодезический метод	0.1	-
45	449045.39	2232941.25	Геодезический метод	0.1	-
46	449069.43	2232918.85	Геодезический метод	0.1	-
47	449074.96	2232907.85	Геодезический метод	0.1	-
48	449240.34	2232775.81	Геодезический метод	0.1	-

2. Сведения о характерных точках границ объекта

Обозначение характерных точек границ	Координаты, м		Метод определения координат характерной точки	Средняя квадратическая погрешность положения характерной точки (Mt), м	Описание обозначения точки на местности (при наличии)
	X	Y			
1	2	3	4	5	6
1	449361.80	2232793.31	Геодезический метод	0.1	-

3. Сведения о характерных точках части (частей) границы объекта

Обозначение характерных точек части границы	Координаты, м		Метод определения координат характерной точки	Средняя квадратическая погрешность положения характерной точки (Mt), м	Описание обозначения точки на местности (при наличии)
	X	Y			
1	2	3	4	5	6
-	-	-	-	-	-

Раздел 3

Сведения о местоположении измененных (уточненных) границ объекта

1. Система координат -

2. Сведения о характерных точках границ объекта


Обозначение характерных точек границ	Существующие координаты, м		Измененные (уточненные) координаты, м		Метод определения координат характерной точки	Средняя квадратическая погрешность положения характерной точки (Mt), м	Описание обозначения точки на местности (при наличии)
	X	Y	X	Y			
1	2	3	4	5	6	7	8
-	-	-	-	-	-	-	

3. Сведения о характерных точках части (частей) границы объекта

Обозначение характерных точек части границы	Существующие координаты, м		Измененные (уточненные) координаты, м		Метод определения координат характерной точки	Средняя квадратическая погрешность положения характерной точки (Mt), м	Описание обозначения точки на местности (при наличии)
	X	Y	X	Y			
1	2	3	4	5	6	7	8
-	-	-	-	-	-	-	

Раздел 4

План границ объекта

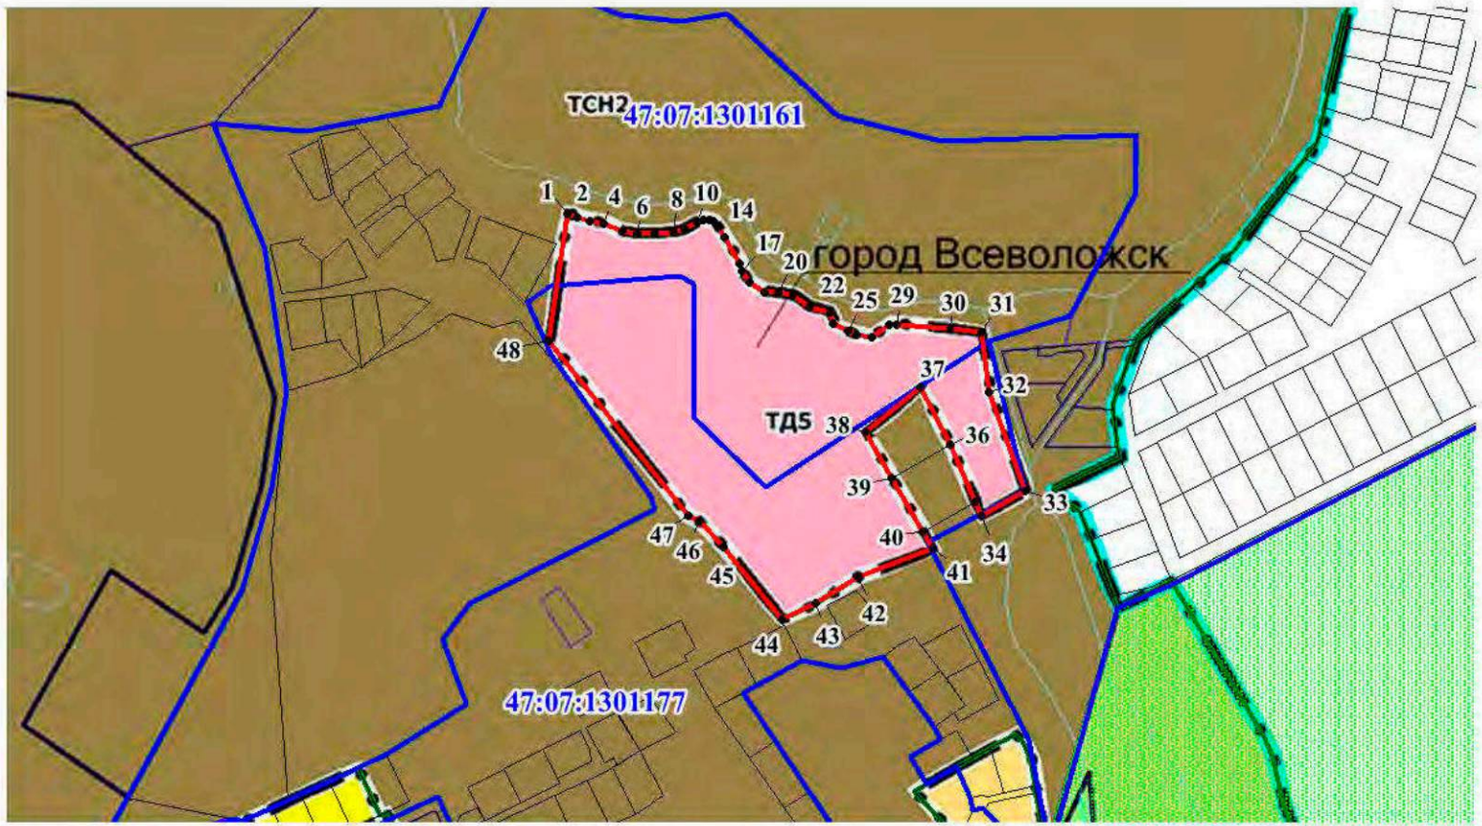

Используемые условные знаки и обозначения:

- граница территориальной зоны;
- 100 - обозначение характерных точек границы территориальной зоны;
- 47:07:1018001 - граница и номер кадастрового квартала;
- граница населенного пункта;
- граница земельного участка, сведения о котором содержатся в ЕГРН;
- границы земель лесного фонда, сведения о которых содержатся в ЕГРН

Масштаб 1:7000

Подпись _____ **Дата "** 21 **"** _____ **сентября** _____ **2021** _____ **г.**

Место для оттиска печати (при наличии) лица, составившего описание местоположения границ объекта

Текстовое описание местоположения границ населенных пунктов, территориальных зон, особо охраняемых природных территорий, зон с особыми условиями использования территорий		
Прохождение границы		**Описание прохождения границы**
от точки	**до точки**	
1	**2**	**3**
1	2	-
2	3	-
3	4	-
4	5	-
5	6	-
6	7	-
7	8	-
8	9	-
9	10	-
10	11	-
11	12	-
12	13	-
13	14	-
14	15	-
15	16	-
16	17	-
17	18	-
18	19	-
19	20	-
20	21	-
21	22	-
22	23	-
23	24	-
24	25	-
25	26	-
26	27	-
27	28	-
28	29	-
29	30	-
30	31	-
31	32	-
32	33	-
33	34	-
34	35	-
35	36	-
36	37	-

Текстовое описание местоположения границ населенных пунктов, территориальных зон, особо охраняемых природных территорий, зон с особыми условиями использования территорий

Прохождение границы		Описание прохождения границы
от точки	до точки	
1	2	3
37	38	-
38	39	-
39	40	-
40	41	-
41	42	-
42	43	-
43	44	-
44	45	-
45	46	-
46	47	-
47	48	-
48	1	-

ОПИСАНИЕ МЕСТОПОЛОЖЕНИЯ ГРАНИЦ

Зона размещения производственных, складских и коммунальных объектов в границах населенных пунктов

(наименование объекта, местоположение границ которого описано (далее - объект))

Раздел 1

Сведения об объекте

№ п/п	Характеристики объекта	Описание характеристик
1	2	3
1.	Местоположение объекта	Ленинградская область, район Всеволожский, город Всеволожск
2.	Площадь объекта +/- величина погрешности определения площади (Р +/- Дельта Р)	210297 +/- 160 м²
3.	Иные характеристики объекта	Производственная зона, зона инженерной и транспортной инфраструктур

Раздел 2

Сведения о местоположении границ объекта

1. Система координат МСК-47, зона 2

2. Сведения о характерных точках границ объекта

Обозначение характерных точек границ	Координаты, м		Метод определения координат характерной точки	Средняя квадратическая погрешность положения характерной точки (Mt), м	Описание обозначения точки на местности (при наличии)
	X	Y			
1	2	3	4	5	6
1	444904.91	2234305.87	Геодезический метод	0.1	-
2	444919.83	2234385.90	Геодезический метод	0.1	-
3	444924.50	2234410.99	Геодезический метод	0.1	-
4	444908.24	2234421.28	Геодезический метод	0.1	-
5	444922.82	2234447.78	Геодезический метод	0.1	-
6	444934.18	2234475.73	Геодезический метод	0.1	-
7	444934.35	2234476.47	Геодезический метод	0.1	-
8	444938.06	2234493.21	Геодезический метод	0.1	-
9	444933.22	2234495.19	Геодезический метод	0.1	-
10	444901.76	2234508.16	Геодезический метод	0.1	-
11	444894.63	2234511.61	Геодезический метод	0.1	-
12	444869.18	2234525.56	Геодезический метод	0.1	-
13	444813.79	2234429.20	Геодезический метод	0.1	-
14	444792.31	2234390.39	Геодезический метод	0.1	-
15	444758.45	2234360.11	Геодезический метод	0.1	-
16	444728.98	2234344.10	Геодезический метод	0.1	-
17	444723.29	2234338.07	Геодезический метод	0.1	-
18	444723.19	2234321.27	Геодезический метод	0.1	-
19	444723.19	2234320.62	Геодезический метод	0.1	-
20	444723.16	2234315.17	Геодезический метод	0.1	-
21	444759.88	2234314.49	Геодезический метод	0.1	-
22	444762.46	2234314.19	Геодезический метод	0.1	-

2. Сведения о характерных точках границ объекта

Обозначение характерных точек границ	Координаты, м		Метод определения координат характерной точки	Средняя квадратическая погрешность положения характерной точки (Mt), м	Описание обозначения точки на местности (при наличии)
	X	Y			
1	2	3	4	5	6
23	444762.69	2234310.32	Геодезический метод	0.1	-
24	444805.12	2234309.76	Геодезический метод	0.1	-
25	444805.09	2234312.03	Геодезический метод	0.1	-
26	444847.32	2234309.69	Геодезический метод	0.1	-
27	444851.46	2234309.46	Геодезический метод	0.1	-
28	444899.49	2234306.81	Геодезический метод	0.1	-
1	444904.91	2234305.87	Геодезический метод	0.1	-
29	445059.69	2234365.88	Геодезический метод	0.1	-
30	445053.36	2234425.87	Геодезический метод	0.1	-
31	445053.90	2234499.15	Геодезический метод	0.1	-
32	444987.05	2234478.54	Геодезический метод	0.1	-
33	444951.28	2234341.45	Геодезический метод	0.1	-
34	444947.91	2234341.17	Геодезический метод	0.1	-
35	444948.46	2234322.89	Геодезический метод	0.1	-
36	444953.14	2234323.11	Геодезический метод	0.1	-
37	444986.02	2234324.78	Геодезический метод	0.1	-
38	444989.88	2234324.97	Геодезический метод	0.1	-
39	444988.57	2234343.99	Геодезический метод	0.1	-
29	445059.69	2234365.88	Геодезический метод	0.1	-
40	442276.35	2233604.86	Геодезический метод	0.1	-
41	442275.71	2233663.34	Геодезический метод	0.1	-
42	442219.40	2233662.59	Геодезический метод	0.1	-
43	442219.62	2233647.59	Геодезический метод	0.1	-
44	442192.95	2233647.24	Геодезический метод	0.1	-
45	442193.59	2233603.64	Геодезический метод	0.1	-
40	442276.35	2233604.86	Геодезический метод	0.1	-

2. Сведения о характерных точках границ объекта

Обозначение характерных точек границ	Координаты, м		Метод определения координат характерной точки	Средняя квадратическая погрешность положения характерной точки (Mt), м	Описание обозначения точки на местности (при наличии)
	X	Y			
1	2	3	4	5	6
46	445832.91	2235812.90	Геодезический метод	0.1	-
47	445843.58	2235823.75	Геодезический метод	0.1	-
48	445848.38	2235830.10	Геодезический метод	0.1	-
49	445850.46	2235834.06	Геодезический метод	0.1	-
50	445851.40	2235836.44	Геодезический метод	0.1	-
51	445861.26	2235876.56	Геодезический метод	0.1	-
52	445864.45	2235889.85	Геодезический метод	0.1	-
53	445866.20	2235897.14	Геодезический метод	0.1	-
54	445868.81	2235911.90	Геодезический метод	0.1	-
55	445871.41	2235926.64	Геодезический метод	0.1	-
56	445872.27	2236001.23	Геодезический метод	0.1	-
57	445869.38	2236014.64	Геодезический метод	0.1	-
58	445856.41	2236052.20	Геодезический метод	0.1	-
59	445850.59	2236077.26	Геодезический метод	0.1	-
60	445845.98	2236108.78	Геодезический метод	0.1	-
61	445820.68	2236070.11	Геодезический метод	0.1	-
62	445805.37	2236047.75	Геодезический метод	0.1	-
63	445797.21	2236035.82	Геодезический метод	0.1	-
64	445779.85	2236011.91	Геодезический метод	0.1	-
65	445756.17	2235977.99	Геодезический метод	0.1	-
66	445748.53	2235968.50	Геодезический метод	0.1	-
67	445731.69	2235940.93	Геодезический метод	0.1	-
68	445715.22	2235913.86	Геодезический метод	0.1	-
69	445694.59	2235876.61	Геодезический метод	0.1	-
70	445675.68	2235830.83	Геодезический метод	0.1	-
71	445674.00	2235824.79	Геодезический метод	0.1	-

2. Сведения о характерных точках границ объекта					
Обозначение характерных точек границ	**Координаты, м**		**Метод определения координат характерной точки**	**Средняя квадратическая погрешность положения характерной точки (Mt), м**	**Описание обозначения точки на местности (при наличии)**
	X	**Y**			
1	**2**	**3**	**4**	**5**	**6**
72	445672.52	2235815.57	Геодезический метод	0.1	-
73	445671.92	2235785.49	Геодезический метод	0.1	-
74	445671.55	2235773.55	Геодезический метод	0.1	-
75	445695.15	2235777.09	Геодезический метод	0.1	-
76	445723.88	2235781.39	Геодезический метод	0.1	-
77	445763.09	2235787.28	Геодезический метод	0.1	-
78	445797.49	2235801.47	Геодезический метод	0.1	-
79	445816.70	2235807.15	Геодезический метод	0.1	-
46	445832.91	2235812.90	Геодезический метод	0.1	-
80	445701.48	2235922.25	Геодезический метод	0.1	-
81	445740.63	2235984.38	Геодезический метод	0.1	-
82	445767.22	2236024.16	Геодезический метод	0.1	-
83	445785.45	2236051.74	Геодезический метод	0.1	-
84	445713.48	2236144.83	Геодезический метод	0.1	-
85	445703.13	2236136.84	Геодезический метод	0.1	-
86	445693.83	2236143.78	Геодезический метод	0.1	-
87	445684.20	2236135.91	Геодезический метод	0.1	-
88	445630.60	2236060.85	Геодезический метод	0.1	-
89	445623.44	2236065.09	Геодезический метод	0.1	-
90	445574.47	2235980.59	Геодезический метод	0.1	-
91	445543.85	2235899.59	Геодезический метод	0.1	-
92	445533.25	2235873.66	Геодезический метод	0.1	-
93	445589.80	2235856.50	Геодезический метод	0.1	-
94	445608.47	2235860.92	Геодезический метод	0.1	-
95	445625.39	2235864.25	Геодезический метод	0.1	-
96	445641.48	2235868.84	Геодезический метод	0.1	-

2. Сведения о характерных точках границ объекта					
Обозначение характерных точек границ	**Координаты, м**		**Метод определения координат характерной точки**	**Средняя квадратическая погрешность положения характерной точки (Mt), м**	**Описание обозначения точки на местности (при наличии)**
	X	**Y**			
1	**2**	**3**	**4**	**5**	**6**
97	445659.67	2235873.92	Геодезический метод	0.1	-
98	445671.64	2235866.82	Геодезический метод	0.1	-
99	445679.00	2235883.28	Геодезический метод	0.1	-
80	445701.48	2235922.25	Геодезический метод	0.1	-
100	445526.82	2235132.14	Геодезический метод	0.1	-
101	445646.13	2235276.46	Геодезический метод	0.1	-
102	445508.90	2235274.43	Геодезический метод	0.1	-
103	445505.83	2235270.65	Геодезический метод	0.1	-
104	445487.41	2235249.66	Геодезический метод	0.1	-
105	445441.78	2235190.72	Геодезический метод	0.1	-
100	445526.82	2235132.14	Геодезический метод	0.1	-
106	447671.63	2233358.26	Геодезический метод	0.1	-
107	447683.96	2233388.47	Геодезический метод	0.1	-
108	447640.61	2233413.38	Геодезический метод	0.1	-
109	447624.45	2233384.62	Геодезический метод	0.1	-
106	447671.63	2233358.26	Геодезический метод	0.1	-
110	447856.32	2233067.22	Геодезический метод	0.1	-
111	447875.67	2233102.00	Геодезический метод	0.1	-
112	447856.74	2233160.55	Геодезический метод	0.1	-
113	447877.08	2233182.59	Геодезический метод	0.1	-
114	447841.00	2233212.02	Геодезический метод	0.1	-
115	447827.38	2233199.54	Геодезический метод	0.1	-
116	447806.93	2233178.27	Геодезический метод	0.1	-
117	447766.58	2233118.17	Геодезический метод	0.1	-
110	447856.32	2233067.22	Геодезический метод	0.1	-
118	447971.41	2233317.46	Геодезический метод	0.1	-

2. Сведения о характерных точках границ объекта

Обозначение характерных точек границ	Координаты, м		Метод определения координат характерной точки	Средняя квадратическая погрешность положения характерной точки (Mt), м	Описание обозначения точки на местности (при наличии)
	X	Y			
1	2	3	4	5	6
119	448032.88	2233356.66	Геодезический метод	0.1	-
120	447945.14	2233401.83	Геодезический метод	0.1	-
121	447924.02	2233360.84	Геодезический метод	0.1	-
122	447870.83	2233389.55	Геодезический метод	0.1	-
123	447831.56	2233410.74	Геодезический метод	0.1	-
124	447792.55	2233342.74	Геодезический метод	0.1	-
125	447778.10	2233321.43	Геодезический метод	0.1	-
126	447759.88	2233284.43	Геодезический метод	0.1	-
127	447841.62	2233232.19	Геодезический метод	0.1	-
128	447919.58	2233284.18	Геодезический метод	0.1	-
118	447971.41	2233317.46	Геодезический метод	0.1	-
129	447426.68	2233233.06	Геодезический метод	0.1	-
130	447447.51	2233270.71	Геодезический метод	0.1	-
131	447440.69	2233274.68	Геодезический метод	0.1	-
132	447442.96	2233278.80	Геодезический метод	0.1	-
133	447427.23	2233287.46	Геодезический метод	0.1	-
134	447435.05	2233300.74	Геодезический метод	0.1	-
135	447424.64	2233306.94	Геодезический метод	0.1	-
136	447416.82	2233293.65	Геодезический метод	0.1	-
137	447409.66	2233297.53	Геодезический метод	0.1	-
138	447422.10	2233319.76	Геодезический метод	0.1	-
139	447416.13	2233323.11	Геодезический метод	0.1	-
140	447403.83	2233300.69	Геодезический метод	0.1	-
141	447399.35	2233303.11	Геодезический метод	0.1	-
142	447371.35	2233253.81	Геодезический метод	0.1	-
143	447411.49	2233231.39	Геодезический метод	0.1	-

2. Сведения о характерных точках границ объекта					
Обозначение характерных точек границ	**Координаты, м**		**Метод определения координат характерной точки**	**Средняя квадратическая погрешность положения характерной точки (Mt), м**	**Описание обозначения точки на местности (при наличии)**
	X	**Y**			
1	**2**	**3**	**4**	**5**	**6**
144	447415.74	2233238.99	Геодезический метод	0.1	-
129	447426.68	2233233.06	Геодезический метод	0.1	-
145	447515.36	2233205.89	Геодезический метод	0.1	-
146	447524.96	2233223.17	Геодезический метод	0.1	-
147	447514.13	2233229.10	Геодезический метод	0.1	-
148	447523.78	2233245.64	Геодезический метод	0.1	-
149	447517.85	2233248.89	Геодезический метод	0.1	-
150	447504.74	2233225.95	Геодезический метод	0.1	-
151	447498.78	2233215.49	Геодезический метод	0.1	-
145	447515.36	2233205.89	Геодезический метод	0.1	-
152	447435.87	2233197.38	Геодезический метод	0.1	-
153	447445.61	2233213.24	Геодезический метод	0.1	-
154	447438.94	2233217.19	Геодезический метод	0.1	-
155	447429.21	2233201.34	Геодезический метод	0.1	-
152	447435.87	2233197.38	Геодезический метод	0.1	-
156	446233.20	2231920.80	Геодезический метод	0.1	-
157	446240.55	2231928.56	Геодезический метод	0.1	-
158	446213.62	2231965.77	Геодезический метод	0.1	-
159	446188.53	2232000.87	Геодезический метод	0.1	-
160	446153.03	2232050.54	Геодезический метод	0.1	-
161	446097.10	2232009.02	Геодезический метод	0.1	-
162	446126.66	2231963.78	Геодезический метод	0.1	-
163	446127.54	2231964.41	Геодезический метод	0.1	-
164	446129.63	2231961.44	Геодезический метод	0.1	-
165	446130.17	2231961.81	Геодезический метод	0.1	-
166	446157.03	2231927.53	Геодезический метод	0.1	-

2. Сведения о характерных точках границ объекта					
Обозначение характерных точек границ	**Координаты, м**		**Метод определения координат характерной точки**	**Средняя квадратическая погрешность положения характерной точки (Mt), м**	**Описание обозначения точки на местности (при наличии)**
	X	**Y**			
1	**2**	**3**	**4**	**5**	**6**
167	446178.93	2231903.17	Геодезический метод	0.1	-
168	446190.15	2231889.82	Геодезический метод	0.1	-
169	446191.37	2231888.38	Геодезический метод	0.1	-
170	446196.17	2231889.21	Геодезический метод	0.1	-
171	446197.09	2231887.87	Геодезический метод	0.1	-
156	446233.20	2231920.80	Геодезический метод	0.1	-
172	442539.76	2233730.50	Геодезический метод	0.1	-
173	442570.29	2233835.23	Геодезический метод	0.1	-
174	442569.61	2233842.93	Геодезический метод	0.1	-
175	442567.56	2233842.27	Геодезический метод	0.1	-
176	442565.84	2233847.88	Геодезический метод	0.1	-
177	442564.65	2233848.56	Геодезический метод	0.1	-
178	442565.39	2233851.19	Геодезический метод	0.1	-
179	442561.35	2233863.60	Геодезический метод	0.1	-
180	442558.12	2233862.95	Геодезический метод	0.1	-
181	442557.52	2233864.20	Геодезический метод	0.1	-
182	442554.49	2233870.48	Геодезический метод	0.1	-
183	442557.21	2233884.10	Геодезический метод	0.1	-
184	442560.19	2233891.22	Геодезический метод	0.1	-
185	442535.27	2233885.89	Геодезический метод	0.1	-
186	442461.50	2233807.29	Геодезический метод	0.1	-
187	442481.50	2233798.54	Геодезический метод	0.1	-
188	442474.52	2233790.36	Геодезический метод	0.1	-
189	442469.68	2233784.58	Геодезический метод	0.1	-
190	442463.38	2233780.21	Геодезический метод	0.1	-
191	442447.55	2233746.47	Геодезический метод	0.1	-

2. Сведения о характерных точках границ объекта

Обозначение характерных точек границ	Координаты, м		Метод определения координат характерной точки	Средняя квадратическая погрешность положения характерной точки (Mt), м	Описание обозначения точки на местности (при наличии)
	X	Y			
1	2	3	4	5	6
192	442433.52	2233744.50	Геодезический метод	0.1	-
193	442436.25	2233719.20	Геодезический метод	0.1	-
194	442529.11	2233729.33	Геодезический метод	0.1	-
172	442539.76	2233730.50	Геодезический метод	0.1	-
195	442445.51	2233774.31	Геодезический метод	0.1	-
196	442464.83	2233792.54	Геодезический метод	0.1	-
197	442461.50	2233807.29	Геодезический метод	0.1	-
198	442448.46	2233801.17	Геодезический метод	0.1	-
199	442437.78	2233798.58	Геодезический метод	0.1	-
200	442361.53	2233781.79	Геодезический метод	0.1	-
201	442362.89	2233775.71	Геодезический метод	0.1	-
202	442365.14	2233765.64	Геодезический метод	0.1	-
203	442369.90	2233765.56	Геодезический метод	0.1	-
204	442372.58	2233753.19	Геодезический метод	0.1	-
205	442373.49	2233748.95	Геодезический метод	0.1	-
206	442386.21	2233751.71	Геодезический метод	0.1	-
207	442387.04	2233747.79	Геодезический метод	0.1	-
208	442392.90	2233749.06	Геодезический метод	0.1	-
209	442393.87	2233750.97	Геодезический метод	0.1	-
210	442399.74	2233757.81	Геодезический метод	0.1	-
211	442406.01	2233762.02	Геодезический метод	0.1	-
212	442433.42	2233768.01	Геодезический метод	0.1	-
195	442445.51	2233774.31	Геодезический метод	0.1	-
213	444878.11	2234140.53	Геодезический метод	0.1	-
214	444882.95	2234161.78	Геодезический метод	0.1	-
215	444883.41	2234164.61	Геодезический метод	0.1	-

2. Сведения о характерных точках границ объекта

Обозначение характерных точек границ	Координаты, м		Метод определения координат характерной точки	Средняя квадратическая погрешность положения характерной точки (Mt), м	Описание обозначения точки на местности (при наличии)
	X	Y			
1	2	3	4	5	6
216	444898.70	2234257.51	Геодезический метод	0.1	-
217	444882.27	2234263.31	Геодезический метод	0.1	-
218	444772.54	2234264.10	Геодезический метод	0.1	-
219	444772.56	2234227.84	Геодезический метод	0.1	-
220	444777.93	2234191.07	Геодезический метод	0.1	-
221	444798.13	2234155.55	Геодезический метод	0.1	-
222	444798.93	2234155.44	Геодезический метод	0.1	-
223	444849.54	2234148.59	Геодезический метод	0.1	-
224	444865.22	2234135.85	Геодезический метод	0.1	-
225	444876.22	2234132.22	Геодезический метод	0.1	-
213	444878.11	2234140.53	Геодезический метод	0.1	-

3. Сведения о характерных точках части (частей) границы объекта

Обозначение характерных точек части границы	Координаты, м		Метод определения координат характерной точки	Средняя квадратическая погрешность положения характерной точки (Mt), м	Описание обозначения точки на местности (при наличии)
	X	Y			
1	2	3	4	5	6
-	-	-	-	-	-

Раздел 3

Сведения о местоположении измененных (уточненных) границ объекта

1. Система координат -

2. Сведения о характерных точках границ объекта


Обозначение характерных точек границ	Существующие координаты, м		Измененные (уточненные) координаты, м		Метод определения координат характерной точки	Средняя квадратическая погрешность положения характерной точки (Mt), м	Описание обозначения точки на местности (при наличии)
	X	Y	X	Y			
1	2	3	4	5	6	7	8
-	-	-	-	-	-	-	

3. Сведения о характерных точках части (частей) границы объекта

Обозначение характерных точек части границы	Существующие координаты, м		Измененные (уточненные) координаты, м		Метод определения координат характерной точки	Средняя квадратическая погрешность положения характерной точки (Mt), м	Описание обозначения точки на местности (при наличии)
	X	Y	X	Y			
1	2	3	4	5	6	7	8
-	-	-	-	-	-	-	

Раздел 4

План границ объекта

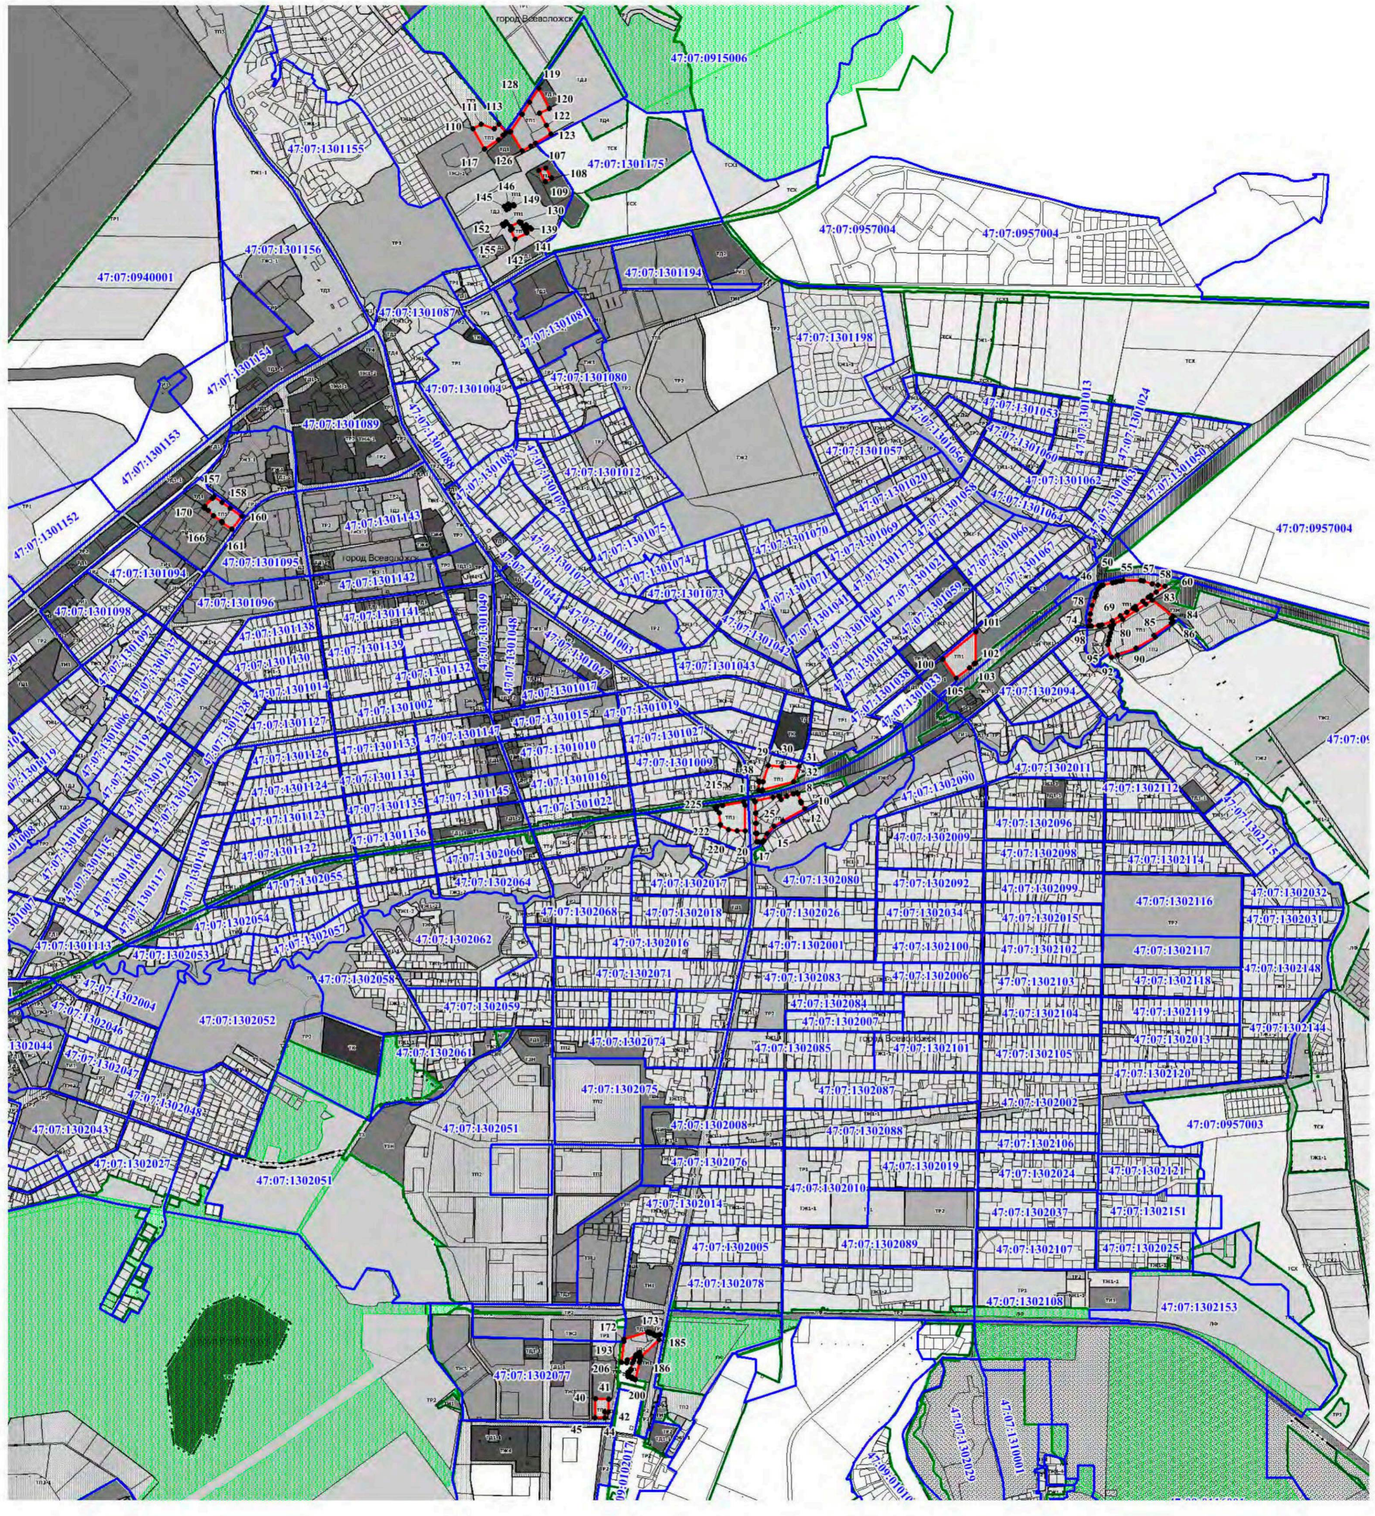

Масштаб 1:15000

Используемые условные знаки и обозначения:

- граница территориальной зоны;
- 100 - обозначение характерных точек границы территориальной зоны;
- 47:07:1018001 - граница и номер кадастрового квартала;
- граница населенного пункта;
- граница и номер земельного участка, сведения о котором содержатся в ЕГРН;
- границы земель лесного фонда, сведения о которых содержатся в ЕГРН

Подпись _____ **Дата "** 21 **"** _____сентября_____ 2021 **г.**

Место для оттиска печати (при наличии) лица, составившего описание местоположения границ объекта

Текстовое описание местоположения границ населенных пунктов, территориальных зон, особо охраняемых природных территорий, зон с особыми условиями использования территорий		
Прохождение границы		**Описание прохождения границы**
от точки	**до точки**	
1	**2**	**3**
1	2	-
2	3	-
3	4	-
4	5	-
5	6	-
6	7	-
7	8	-
8	9	-
9	10	-
10	11	-
11	12	-
12	13	-
13	14	-
14	15	-
15	16	-
16	17	-
17	18	-
18	19	-
19	20	-
20	21	-
21	22	-
22	23	-
23	24	-
24	25	-
25	26	-
26	27	-
27	28	-
28	1	-
29	30	-
30	31	-
31	32	-
32	33	-
33	34	-
34	35	-
35	36	-
36	37	-

Текстовое описание местоположения границ населенных пунктов, территориальных зон, особо охраняемых природных территорий, зон с особыми условиями использования территорий		
Прохождение границы		**Описание прохождения границы**
от точки	**до точки**	
1	**2**	**3**
37	38	-
38	39	-
39	29	-
40	41	-
41	42	-
42	43	-
43	44	-
44	45	-
45	40	-
46	47	-
47	48	-
48	49	-
49	50	-
50	51	-
51	52	-
52	53	-
53	54	-
54	55	-
55	56	-
56	57	-
57	58	-
58	59	-
59	60	-
60	61	-
61	62	-
62	63	-
63	64	-
64	65	-
65	66	-
66	67	-
67	68	-
68	69	-
69	70	-
70	71	-
71	72	-
72	73	-

Текстовое описание местоположения границ населенных пунктов, территориальных зон, особо охраняемых природных территорий, зон с особыми условиями использования территорий		
Прохождение границы		**Описание прохождения границы**
от точки	**до точки**	
1	**2**	**3**
73	74	-
74	75	-
75	76	-
76	77	-
77	78	-
78	79	-
79	46	-
80	81	-
81	82	-
82	83	-
83	84	-
84	85	-
85	86	-
86	87	-
87	88	-
88	89	-
89	90	-
90	91	-
91	92	-
92	93	-
93	94	-
94	95	-
95	96	-
96	97	-
97	98	-
98	99	-
99	80	-
100	101	-
101	102	-
102	103	-
103	104	-
104	105	-
105	100	-
106	107	-
107	108	-
108	109	-

Текстовое описание местоположения границ населенных пунктов, территориальных зон, особо охраняемых природных территорий, зон с особыми условиями использования территорий		
Прохождение границы		**Описание прохождения границы**
от точки	**до точки**	
1	**2**	**3**
109	106	-
110	111	-
111	112	-
112	113	-
113	114	-
114	115	-
115	116	-
116	117	-
117	110	-
118	119	-
119	120	-
120	121	-
121	122	-
122	123	-
123	124	-
124	125	-
125	126	-
126	127	-
127	128	-
128	118	-
129	130	-
130	131	-
131	132	-
132	133	-
133	134	-
134	135	-
135	136	-
136	137	-
137	138	-
138	139	-
139	140	-
140	141	-
141	142	-
142	143	-
143	144	-
144	129	-

Текстовое описание местоположения границ населенных пунктов, территориальных зон, особо охраняемых природных территорий, зон с особыми условиями использования территорий		
Прохождение границы		**Описание прохождения границы**
от точки	**до точки**	
1	**2**	**3**
145	146	-
146	147	-
147	148	-
148	149	-
149	150	-
150	151	-
151	145	-
152	153	-
153	154	-
154	155	-
155	152	-
156	157	-
157	158	-
158	159	-
159	160	-
160	161	-
161	162	-
162	163	-
163	164	-
164	165	-
165	166	-
166	167	-
167	168	-
168	169	-
169	170	-
170	171	-
171	156	-
172	173	-
173	174	-
174	175	-
175	176	-
176	177	-
177	178	-
178	179	-
179	180	-
180	181	-

Текстовое описание местоположения границ населенных пунктов, территориальных зон, особо охраняемых природных территорий, зон с особыми условиями использования территорий		
Прохождение границы		**Описание прохождения границы**
от точки	**до точки**	
1	**2**	**3**
181	182	-
182	183	-
183	184	-
184	185	-
185	186	-
186	187	-
187	188	-
188	189	-
189	190	-
190	191	-
191	192	-
192	193	-
193	194	-
194	172	-
195	196	-
196	197	-
197	198	-
198	199	-
199	200	-
200	201	-
201	202	-
202	203	-
203	204	-
204	205	-
205	206	-
206	207	-
207	208	-
208	209	-
209	210	-
210	211	-
211	212	-
212	195	-
213	214	-
214	215	-
215	216	-
216	217	-

Текстовое описание местоположения границ населенных пунктов, территориальных зон, особо охраняемых природных территорий, зон с особыми условиями использования территорий

Прохождение границы		Описание прохождения границы
от точки	до точки	
1	2	3
217	218	-
218	219	-
219	220	-
220	221	-
221	222	-
222	223	-
223	224	-
224	225	-
225	213	-

ОПИСАНИЕ МЕСТОПОЛОЖЕНИЯ ГРАНИЦ

Зона размещения производственных объектов в границах населенных пунктов

(наименование объекта, местоположение границ которого описано (далее - объект))

Раздел 1

Сведения об объекте

№ п/п	Характеристики объекта	Описание характеристик
1	2	3
1.	Местоположение объекта	Ленинградская область, район Всеволожский, город Всеволожск
2.	Площадь объекта +/- величина погрешности определения площади (Р +/- Дельта Р)	3006211 +/- 607 м²
3.	Иные характеристики объекта	Производственная зона, зона инженерной и транспортной инфраструктур

Раздел 2

Сведения о местоположении границ объекта

1. Система координат МСК-47

2. Сведения о характерных точках границ объекта

Обозначение характерных точек границ	Координаты, м		Метод определения координат характерной точки	Средняя квадратическая погрешность положения характерной точки (Mt), м	Описание обозначения точки на местности (при наличии)
	X	Y			
1	2	3	4	5	6
1	443854.26	2233424.21	Геодезический метод	0.1	-
2	443854.73	2233432.75	Геодезический метод	0.1	-
3	443848.73	2233432.79	Геодезический метод	0.1	-
4	443848.67	2233433.67	Геодезический метод	0.1	-
5	443847.24	2233453.62	Геодезический метод	0.1	-
6	443837.86	2233452.85	Геодезический метод	0.1	-
7	443832.99	2233517.91	Геодезический метод	0.1	-
8	443797.45	2233521.41	Геодезический метод	0.1	-
9	443799.28	2233463.94	Геодезический метод	0.1	-
10	443796.68	2233463.91	Геодезический метод	0.1	-
11	443799.31	2233432.76	Геодезический метод	0.1	-
12	443799.81	2233426.95	Геодезический метод	0.1	-
1	443854.26	2233424.21	Геодезический метод	0.1	-
13	441653.77	2239904.21	Геодезический метод	0.1	-
14	441738.56	2239957.18	Геодезический метод	0.1	-
15	441685.60	2240042.01	Геодезический метод	0.1	-
16	441611.06	2240161.40	Геодезический метод	0.1	-
17	441488.58	2240357.53	Геодезический метод	0.1	-
18	441353.56	2240573.79	Геодезический метод	0.1	-
19	441046.88	2240382.17	Геодезический метод	0.1	-
20	440776.52	2240213.27	Геодезический метод	0.1	-
21	440917.16	2239999.82	Геодезический метод	0.1	-

2. Сведения о характерных точках границ объекта					
Обозначение характерных точек границ	**Координаты, м**		**Метод определения координат характерной точки**	**Средняя квадратическая погрешность положения характерной точки (Mt), м**	**Описание обозначения точки на местности (при наличии)**
	X	**Y**			
1	**2**	**3**	**4**	**5**	**6**
22	441044.30	2239806.88	Геодезический метод	0.1	-
23	441084.90	2239745.27	Геодезический метод	0.1	-
24	441125.89	2239683.06	Геодезический метод	0.1	-
25	441176.56	2239606.15	Геодезический метод	0.1	-
26	441199.59	2239620.52	Геодезический метод	0.1	-
27	441290.31	2239677.18	Геодезический метод	0.1	-
28	441369.77	2239726.81	Геодезический метод	0.1	-
29	441431.20	2239765.19	Геодезический метод	0.1	-
13	441653.77	2239904.21	Геодезический метод	0.1	-
30	441345.34	2240586.45	Геодезический метод	0.1	-
31	441209.98	2240803.21	Геодезический метод	0.1	-
32	441086.49	2241000.93	Геодезический метод	0.1	-
33	440973.50	2241181.84	Геодезический метод	0.1	-
34	440908.87	2241194.46	Геодезический метод	0.1	-
35	440863.12	2241183.28	Геодезический метод	0.1	-
36	440837.09	2241165.70	Геодезический метод	0.1	-
37	440812.96	2241149.46	Геодезический метод	0.1	-
38	440803.76	2241143.31	Геодезический метод	0.1	-
39	440712.61	2241082.14	Геодезический метод	0.1	-
40	440616.38	2241017.43	Геодезический метод	0.1	-
41	440767.40	2240801.04	Геодезический метод	0.1	-
42	440806.97	2240744.35	Геодезический метод	0.1	-
43	440795.70	2240735.29	Геодезический метод	0.1	-
44	440558.39	2240544.30	Геодезический метод	0.1	-
45	440627.82	2240438.91	Геодезический метод	0.1	-
46	440768.20	2240225.87	Геодезический метод	0.1	-

2. Сведения о характерных точках границ объекта					
Обозначение характерных точек границ	**Координаты, м**		**Метод определения координат характерной точки**	**Средняя квадратическая погрешность положения характерной точки (Mt), м**	**Описание обозначения точки на местности (при наличии)**
	X	**Y**			
1	**2**	**3**	**4**	**5**	**6**
47	441016.89	2240381.24	Геодезический метод	0.1	-
30	441345.34	2240586.45	Геодезический метод	0.1	-
48	443776.20	2233431.01	Геодезический метод	0.1	-
49	443771.58	2233449.45	Геодезический метод	0.1	-
50	443769.48	2233520.18	Геодезический метод	0.1	-
51	443774.93	2233520.26	Геодезический метод	0.1	-
52	443775.15	2233569.74	Геодезический метод	0.1	-
53	443744.87	2233604.96	Геодезический метод	0.1	-
54	443743.31	2233805.67	Геодезический метод	0.1	-
55	443420.62	2233803.20	Геодезический метод	0.1	-
56	443420.33	2233781.34	Геодезический метод	0.1	-
57	443417.40	2233781.22	Геодезический метод	0.1	-
58	443417.50	2233778.29	Геодезический метод	0.1	-
59	443402.91	2233778.28	Геодезический метод	0.1	-
60	443405.97	2233427.43	Геодезический метод	0.1	-
61	443501.31	2233428.24	Геодезический метод	0.1	-
62	443513.73	2233428.59	Геодезический метод	0.1	-
63	443538.64	2233429.30	Геодезический метод	0.1	-
64	443745.61	2233431.67	Геодезический метод	0.1	-
48	443776.20	2233431.01	Геодезический метод	0.1	-
65	443118.11	2240081.73	Геодезический метод	0.1	-
66	443238.95	2240161.42	Геодезический метод	0.1	-
67	443247.46	2240167.08	Геодезический метод	0.1	-
68	443225.63	2240202.26	Геодезический метод	0.1	-
69	443191.10	2240258.00	Геодезический метод	0.1	-
70	442967.77	2240618.42	Геодезический метод	0.1	-

2. Сведения о характерных точках границ объекта					
Обозначение характерных точек границ	**Координаты, м**		**Метод определения координат характерной точки**	**Средняя квадратическая погрешность положения характерной точки (Mt), м**	**Описание обозначения точки на местности (при наличии)**
	X	**Y**			
1	**2**	**3**	**4**	**5**	**6**
71	442945.36	2240646.75	Геодезический метод	0.1	-
72	442800.80	2240555.54	Геодезический метод	0.1	-
73	442797.80	2240553.56	Геодезический метод	0.1	-
74	442644.36	2240455.54	Геодезический метод	0.1	-
75	442641.34	2240453.56	Геодезический метод	0.1	-
76	442639.53	2240452.14	Геодезический метод	0.1	-
77	442654.54	2240419.28	Геодезический метод	0.1	-
78	442927.67	2239966.86	Геодезический метод	0.1	-
79	443014.23	2240021.33	Геодезический метод	0.1	-
65	443118.11	2240081.73	Геодезический метод	0.1	-
80	442414.63	2239744.93	Геодезический метод	0.1	-
81	442394.49	2239777.17	Геодезический метод	0.1	-
82	442503.78	2239843.36	Геодезический метод	0.1	-
83	442532.28	2239860.36	Геодезический метод	0.1	-
84	442399.38	2240074.35	Геодезический метод	0.1	-
85	442354.41	2240146.49	Геодезический метод	0.1	-
86	442275.14	2240274.15	Геодезический метод	0.1	-
87	442248.31	2240257.59	Геодезический метод	0.1	-
88	442248.17	2240257.81	Геодезический метод	0.1	-
89	442152.62	2240198.12	Геодезический метод	0.1	-
90	441839.99	2240002.85	Геодезический метод	0.1	-
91	441962.78	2239806.15	Геодезический метод	0.1	-
92	442063.68	2239644.52	Геодезический метод	0.1	-
93	442096.86	2239591.37	Геодезический метод	0.1	-
94	442116.67	2239559.63	Геодезический метод	0.1	-
95	442201.58	2239612.45	Геодезический метод	0.1	-

2. Сведения о характерных точках границ объекта					
Обозначение характерных точек границ	**Координаты, м**		**Метод определения координат характерной точки**	**Средняя квадратическая погрешность положения характерной точки (Mt), м**	**Описание обозначения точки на местности (при наличии)**
	X	**Y**			
1	**2**	**3**	**4**	**5**	**6**
96	442214.42	2239620.43	Геодезический метод	0.1	-
97	442294.19	2239670.04	Геодезический метод	0.1	-
98	442318.19	2239684.96	Геодезический метод	0.1	-
80	442414.63	2239744.93	Геодезический метод	0.1	-
99	443148.21	2227921.03	Геодезический метод	0.1	-
100	443419.70	2228249.53	Геодезический метод	0.1	-
101	443274.99	2228362.95	Геодезический метод	0.1	-
102	443025.04	2228017.56	Геодезический метод	0.1	-
99	443148.21	2227921.03	Геодезический метод	0.1	-
103	445827.42	2236260.93	Геодезический метод	0.1	-
104	445798.76	2236360.49	Геодезический метод	0.1	-
105	445772.24	2236352.84	Геодезический метод	0.1	-
106	445733.36	2236496.74	Геодезический метод	0.1	-
107	445709.23	2236586.05	Геодезический метод	0.1	-
108	445709.12	2236586.06	Геодезический метод	0.1	-
109	445674.16	2236506.70	Геодезический метод	0.1	-
110	445643.16	2236436.57	Геодезический метод	0.1	-
111	445618.61	2236381.07	Геодезический метод	0.1	-
112	445615.28	2236375.59	Геодезический метод	0.1	-
113	445570.35	2236301.63	Геодезический метод	0.1	-
114	445586.54	2236290.12	Геодезический метод	0.1	-
115	445610.76	2236272.99	Геодезический метод	0.1	-
116	445705.94	2236205.46	Геодезический метод	0.1	-
117	445738.03	2236222.99	Геодезический метод	0.1	-
118	445748.84	2236229.63	Геодезический метод	0.1	-
119	445746.51	2236237.60	Геодезический метод	0.1	-

2. Сведения о характерных точках границ объекта					
Обозначение характерных точек границ	**Координаты, м**		**Метод определения координат характерной точки**	**Средняя квадратическая погрешность положения характерной точки (Mt), м**	**Описание обозначения точки на местности (при наличии)**
	X	**Y**			
1	**2**	**3**	**4**	**5**	**6**
103	445827.42	2236260.93	Геодезический метод	0.1	-
120	443837.86	2241202.70	Геодезический метод	0.1	-
121	443860.70	2241207.18	Геодезический метод	0.1	-
122	443870.43	2241206.62	Геодезический метод	0.1	-
123	443880.78	2241210.92	Геодезический метод	0.1	-
124	443906.38	2241216.82	Геодезический метод	0.1	-
125	443951.77	2241247.26	Геодезический метод	0.1	-
126	443969.76	2241250.98	Геодезический метод	0.1	-
127	444000.73	2241270.13	Геодезический метод	0.1	-
128	444004.61	2241265.68	Геодезический метод	0.1	-
129	444046.60	2241267.30	Геодезический метод	0.1	-
130	444078.62	2241260.81	Геодезический метод	0.1	-
131	444090.46	2241258.21	Геодезический метод	0.1	-
132	444047.92	2241336.52	Геодезический метод	0.1	-
120	443837.86	2241202.70	Геодезический метод	0.1	-
133	443776.14	2240492.93	Геодезический метод	0.1	-
134	443741.92	2240609.34	Геодезический метод	0.1	-
135	443732.36	2240610.25	Геодезический метод	0.1	-
136	443714.73	2240611.92	Геодезический метод	0.1	-
137	443635.22	2240756.69	Геодезический метод	0.1	-
138	443594.75	2240821.47	Геодезический метод	0.1	-
139	443603.06	2240950.75	Геодезический метод	0.1	-
140	443654.77	2240985.78	Геодезический метод	0.1	-
141	443661.85	2240974.36	Геодезический метод	0.1	-
142	443674.32	2240982.85	Геодезический метод	0.1	-
143	443670.05	2240993.76	Геодезический метод	0.1	-

2. Сведения о характерных точках границ объекта					
Обозначение характерных точек границ	**Координаты, м**		**Метод определения координат характерной точки**	**Средняя квадратическая погрешность положения характерной точки (Mt), м**	**Описание обозначения точки на местности (при наличии)**
	X	**Y**			
1	**2**	**3**	**4**	**5**	**6**
144	443632.48	2241048.71	Геодезический метод	0.1	-
145	443620.02	2241065.69	Геодезический метод	0.1	-
146	442977.71	2240666.61	Геодезический метод	0.1	-
147	443273.93	2240184.66	Геодезический метод	0.1	-
148	443293.66	2240197.78	Геодезический метод	0.1	-
149	443408.96	2240263.79	Геодезический метод	0.1	-
150	443538.50	2240347.02	Геодезический метод	0.1	-
151	443542.13	2240354.98	Геодезический метод	0.1	-
152	443548.88	2240353.48	Геодезический метод	0.1	-
153	443567.87	2240365.32	Геодезический метод	0.1	-
154	443634.43	2240406.69	Геодезический метод	0.1	-
155	443752.49	2240480.34	Геодезический метод	0.1	-
133	443776.14	2240492.93	Геодезический метод	0.1	-
156	443167.55	2233702.15	Геодезический метод	0.1	-
157	442999.37	2233463.38	Геодезический метод	0.1	-
158	442999.59	2233436.28	Геодезический метод	0.1	-
159	443169.65	2233437.63	Геодезический метод	0.1	-
156	443167.55	2233702.15	Геодезический метод	0.1	-
160	443376.34	2233428.72	Геодезический метод	0.1	-
161	443376.02	2233468.79	Геодезический метод	0.1	-
162	443375.80	2233496.17	Геодезический метод	0.1	-
163	443375.73	2233504.60	Геодезический метод	0.1	-
164	443375.41	2233544.60	Геодезический метод	0.1	-
165	443374.73	2233630.77	Геодезический метод	0.1	-
166	443374.02	2233720.78	Геодезический метод	0.1	-
167	443373.36	2233802.23	Геодезический метод	0.1	-

2. Сведения о характерных точках границ объекта					
Обозначение характерных точек границ	**Координаты, м**		**Метод определения координат характерной точки**	**Средняя квадратическая погрешность положения характерной точки (Mt), м**	**Описание обозначения точки на местности (при наличии)**
	X	**Y**			
1	**2**	**3**	**4**	**5**	**6**
168	443239.38	2233801.19	Геодезический метод	0.1	-
169	443179.43	2233719.21	Геодезический метод	0.1	-
170	443177.15	2233716.00	Геодезический метод	0.1	-
171	443178.25	2233629.20	Геодезический метод	0.1	-
172	443179.84	2233427.14	Геодезический метод	0.1	-
173	443254.71	2233427.73	Геодезический метод	0.1	-
160	443376.34	2233428.72	Геодезический метод	0.1	-
174	442320.32	2233901.17	Геодезический метод	0.1	-
175	442293.09	2234091.66	Геодезический метод	0.1	-
176	442235.81	2234062.65	Геодезический метод	0.1	-
177	442210.62	2234046.24	Геодезический метод	0.1	-
178	442185.01	2234033.46	Геодезический метод	0.1	-
179	442186.62	2234029.88	Геодезический метод	0.1	-
180	442177.90	2234024.98	Геодезический метод	0.1	-
181	442187.36	2234007.90	Геодезический метод	0.1	-
182	442192.84	2233998.14	Геодезический метод	0.1	-
183	442205.56	2233967.29	Геодезический метод	0.1	-
184	442173.75	2233950.80	Геодезический метод	0.1	-
185	442195.02	2233920.09	Геодезический метод	0.1	-
186	442215.27	2233923.87	Геодезический метод	0.1	-
187	442214.83	2233920.08	Геодезический метод	0.1	-
188	442221.21	2233923.00	Геодезический метод	0.1	-
189	442242.23	2233920.29	Геодезический метод	0.1	-
190	442260.75	2233917.89	Геодезический метод	0.1	-
191	442260.82	2233917.33	Геодезический метод	0.1	-
192	442265.94	2233918.00	Геодезический метод	0.1	-

2. Сведения о характерных точках границ объекта

Обозначение характерных точек границ	Координаты, м		Метод определения координат характерной точки	Средняя квадратическая погрешность положения характерной точки (Mt), м	Описание обозначения точки на местности (при наличии)
	X	Y			
1	2	3	4	5	6
193	442273.38	2233918.95	Геодезический метод	0.1	-
194	442281.54	2233919.63	Геодезический метод	0.1	-
195	442284.63	2233895.85	Геодезический метод	0.1	-
174	442320.32	2233901.17	Геодезический метод	0.1	-
196	445011.76	2234215.53	Геодезический метод	0.1	-
197	445002.53	2234253.13	Геодезический метод	0.1	-
198	444997.57	2234253.42	Геодезический метод	0.1	-
199	444996.17	2234255.47	Геодезический метод	0.1	-
200	444937.23	2234258.28	Геодезический метод	0.1	-
201	444935.73	2234248.29	Геодезический метод	0.1	-
202	444936.58	2234246.28	Геодезический метод	0.1	-
203	444915.13	2234116.80	Геодезический метод	0.1	-
204	444960.51	2234109.74	Геодезический метод	0.1	-
205	444965.91	2234108.88	Геодезический метод	0.1	-
206	444968.02	2234110.38	Геодезический метод	0.1	-
207	444973.55	2234152.28	Геодезический метод	0.1	-
208	444986.99	2234154.05	Геодезический метод	0.1	-
209	444979.49	2234183.90	Геодезический метод	0.1	-
210	444967.39	2234184.52	Геодезический метод	0.1	-
211	444968.38	2234196.21	Геодезический метод	0.1	-
212	444971.79	2234196.14	Геодезический метод	0.1	-
213	444971.84	2234198.74	Геодезический метод	0.1	-
214	444978.18	2234198.61	Геодезический метод	0.1	-
215	444982.33	2234209.12	Геодезический метод	0.1	-
196	445011.76	2234215.53	Геодезический метод	0.1	-
216	443693.82	2233011.84	Геодезический метод	0.1	-

2. Сведения о характерных точках границ объекта

Обозначение характерных точек границ	Координаты, м		Метод определения координат характерной точки	Средняя квадратическая погрешность положения характерной точки (Mt), м	Описание обозначения точки на местности (при наличии)
	X	Y			
1	2	3	4	5	6
217	443694.06	2233014.54	Геодезический метод	0.1	-
218	443697.80	2233017.79	Геодезический метод	0.1	-
219	443699.86	2233017.15	Геодезический метод	0.1	-
220	443713.01	2233028.78	Геодезический метод	0.1	-
221	443713.54	2233031.23	Геодезический метод	0.1	-
222	443713.39	2233033.79	Геодезический метод	0.1	-
223	443712.76	2233036.42	Геодезический метод	0.1	-
224	443716.67	2233041.48	Геодезический метод	0.1	-
225	443724.67	2233042.72	Геодезический метод	0.1	-
226	443728.56	2233044.41	Геодезический метод	0.1	-
227	443749.92	2233069.34	Геодезический метод	0.1	-
228	443767.54	2233090.16	Геодезический метод	0.1	-
229	443790.00	2233141.99	Геодезический метод	0.1	-
230	443788.87	2233149.99	Геодезический метод	0.1	-
231	443781.55	2233153.86	Геодезический метод	0.1	-
232	443803.76	2233186.04	Геодезический метод	0.1	-
233	443841.56	2233230.83	Геодезический метод	0.1	-
234	443821.92	2233243.97	Геодезический метод	0.1	-
235	443779.39	2233272.40	Геодезический метод	0.1	-
236	443766.01	2233281.37	Геодезический метод	0.1	-
237	443751.82	2233300.99	Геодезический метод	0.1	-
238	443746.59	2233305.08	Геодезический метод	0.1	-
239	443746.09	2233367.21	Геодезический метод	0.1	-
240	443651.84	2233366.45	Геодезический метод	0.1	-
241	443651.52	2233377.93	Геодезический метод	0.1	-
242	443650.88	2233400.60	Геодезический метод	0.1	-

2. Сведения о характерных точках границ объекта					
Обозначение характерных точек границ	**Координаты, м**		**Метод определения координат характерной точки**	**Средняя квадратическая погрешность положения характерной точки (Mt), м**	**Описание обозначения точки на местности (при наличии)**
	X	**Y**			
1	**2**	**3**	**4**	**5**	**6**
243	443650.77	2233408.38	Геодезический метод	0.1	-
244	443476.14	2233405.55	Геодезический метод	0.1	-
245	443211.75	2233401.27	Геодезический метод	0.1	-
246	442960.09	2233395.40	Геодезический метод	0.1	-
247	442932.59	2233396.36	Геодезический метод	0.1	-
248	442932.58	2233397.47	Геодезический метод	0.1	-
249	442907.47	2233397.23	Геодезический метод	0.1	-
250	442834.42	2233394.49	Геодезический метод	0.1	-
251	442701.87	2233396.96	Геодезический метод	0.1	-
252	442703.64	2233290.17	Геодезический метод	0.1	-
253	442703.19	2233243.53	Геодезический метод	0.1	-
254	442704.49	2233134.84	Геодезический метод	0.1	-
255	442703.28	2233124.01	Геодезический метод	0.1	-
256	442703.95	2233054.71	Геодезический метод	0.1	-
257	442702.28	2233034.29	Геодезический метод	0.1	-
258	442698.72	2232990.43	Геодезический метод	0.1	-
259	442718.84	2232969.35	Геодезический метод	0.1	-
260	442781.05	2232957.69	Геодезический метод	0.1	-
261	442841.10	2232949.27	Геодезический метод	0.1	-
262	442946.38	2232906.75	Геодезический метод	0.1	-
263	442945.71	2232947.58	Геодезический метод	0.1	-
264	442997.04	2232885.37	Геодезический метод	0.1	-
265	443061.64	2232812.77	Геодезический метод	0.1	-
266	443163.58	2232764.04	Геодезический метод	0.1	-
267	443176.46	2232763.25	Геодезический метод	0.1	-
268	443176.38	2232762.06	Геодезический метод	0.1	-

2. Сведения о характерных точках границ объекта					
Обозначение характерных точек границ	**Координаты, м**		**Метод определения координат характерной точки**	**Средняя квадратическая погрешность положения характерной точки (Mt), м**	**Описание обозначения точки на местности (при наличии)**
	X	**Y**			
1	**2**	**3**	**4**	**5**	**6**
269	443191.77	2232762.60	Геодезический метод	0.1	-
270	443206.67	2232763.11	Геодезический метод	0.1	-
271	443384.37	2232769.75	Геодезический метод	0.1	-
272	443480.21	2232820.22	Геодезический метод	0.1	-
273	443487.08	2232797.77	Геодезический метод	0.1	-
274	443505.75	2232788.23	Геодезический метод	0.1	-
275	443524.45	2232790.53	Геодезический метод	0.1	-
276	443538.35	2232796.19	Геодезический метод	0.1	-
277	443573.52	2232862.79	Геодезический метод	0.1	-
278	443583.86	2232889.98	Геодезический метод	0.1	-
279	443589.74	2232910.09	Геодезический метод	0.1	-
280	443602.56	2232932.40	Геодезический метод	0.1	-
281	443620.60	2232953.00	Геодезический метод	0.1	-
282	443656.56	2232981.85	Геодезический метод	0.1	-
283	443659.23	2232983.21	Геодезический метод	0.1	-
216	443693.82	2233011.84	Геодезический метод	0.1	-
284	441696.31	2239533.69	Геодезический метод	0.1	-
285	441696.25	2239533.79	Геодезический метод	0.1	-
286	441638.47	2239626.44	Геодезический метод	0.1	-
287	441850.64	2239758.65	Геодезический метод	0.1	-
288	441945.88	2239605.92	Геодезический метод	0.1	-
289	441820.07	2239527.52	Геодезический метод	0.1	-
290	441733.71	2239473.71	Геодезический метод	0.1	-
291	441703.15	2239522.72	Геодезический метод	0.1	-
292	441702.76	2239522.42	Геодезический метод	0.1	-
293	441687.47	2239512.90	Геодезический метод	0.1	-

2. Сведения о характерных точках границ объекта					
Обозначение характерных точек границ	**Координаты, м**		**Метод определения координат характерной точки**	**Средняя квадратическая погрешность положения характерной точки (Mt), м**	**Описание обозначения точки на местности (при наличии)**
	X	**Y**			
1	**2**	**3**	**4**	**5**	**6**
294	441733.89	2239438.42	Геодезический метод	0.1	-
295	441786.77	2239353.56	Геодезический метод	0.1	-
296	441888.62	2239417.01	Геодезический метод	0.1	-
297	442016.48	2239497.27	Геодезический метод	0.1	-
298	442067.41	2239529.00	Геодезический метод	0.1	-
299	442104.04	2239551.78	Геодезический метод	0.1	-
300	442035.71	2239661.21	Геодезический метод	0.1	-
301	441827.30	2239994.92	Геодезический метод	0.1	-
302	441678.60	2239902.07	Геодезический метод	0.1	-
303	441701.39	2239865.59	Геодезический метод	0.1	-
304	441717.67	2239839.52	Геодезический метод	0.1	-
305	441704.73	2239831.98	Геодезический метод	0.1	-
306	441688.71	2239857.61	Геодезический метод	0.1	-
307	441665.91	2239894.11	Геодезический метод	0.1	-
308	441330.79	2239684.78	Геодезический метод	0.1	-
309	441184.83	2239593.61	Геодезический метод	0.1	-
310	441290.50	2239433.26	Геодезический метод	0.1	-
311	441398.23	2239269.77	Геодезический метод	0.1	-
312	441430.86	2239220.24	Геодезический метод	0.1	-
313	441482.23	2239142.28	Геодезический метод	0.1	-
314	441617.33	2239226.68	Геодезический метод	0.1	-
315	441607.27	2239241.70	Геодезический метод	0.1	-
316	441501.51	2239411.45	Геодезический метод	0.1	-
317	441671.25	2239517.21	Геодезический метод	0.1	-
284	441696.31	2239533.69	Геодезический метод	0.1	-
318	440758.57	2228013.54	Геодезический метод	0.1	-

2. Сведения о характерных точках границ объекта

Обозначение характерных точек границ	Координаты, м		Метод определения координат характерной точки	Средняя квадратическая погрешность положения характерной точки (Mt), м	Описание обозначения точки на местности (при наличии)
	X	Y			
1	2	3	4	5	6
319	440757.52	2228074.62	Геодезический метод	0.1	-
320	440745.14	2228076.20	Геодезический метод	0.1	-
321	440746.33	2228105.80	Геодезический метод	0.1	-
322	440695.04	2228123.12	Геодезический метод	0.1	-
323	440530.85	2228121.56	Геодезический метод	0.1	-
324	440526.49	2228086.24	Геодезический метод	0.1	-
325	440568.33	2228063.94	Геодезический метод	0.1	-
326	440687.58	2228013.40	Геодезический метод	0.1	-
318	440758.57	2228013.54	Геодезический метод	0.1	-

3. Сведения о характерных точках части (частей) границы объекта

Обозначение характерных точек части границы	Координаты, м		Метод определения координат характерной точки	Средняя квадратическая погрешность положения характерной точки (Mt), м	Описание обозначения точки на местности (при наличии)
	X	Y			
1	2	3	4	5	6
-	-	-	-	-	-

Раздел 3

Сведения о местоположении измененных (уточненных) границ объекта

1. Система координат -

2. Сведения о характерных точках границ объекта


Обозначение характерных точек границ	Существующие координаты, м		Измененные (уточненные) координаты, м		Метод определения координат характерной точки	Средняя квадратическая погрешность положения характерной точки (Mt), м	Описание обозначения точки на местности (при наличии)
	X	Y	X	Y			
1	2	3	4	5	6	7	8
-	-	-	-	-	-	-	

3. Сведения о характерных точках части (частей) границы объекта

Обозначение характерных точек части границы	Существующие координаты, м		Измененные (уточненные) координаты, м		Метод определения координат характерной точки	Средняя квадратическая погрешность положения характерной точки (Mt), м	Описание обозначения точки на местности (при наличии)
	X	Y	X	Y			
1	2	3	4	5	6	7	8
-	-	-	-	-	-	-	

Раздел 4

План границ объекта

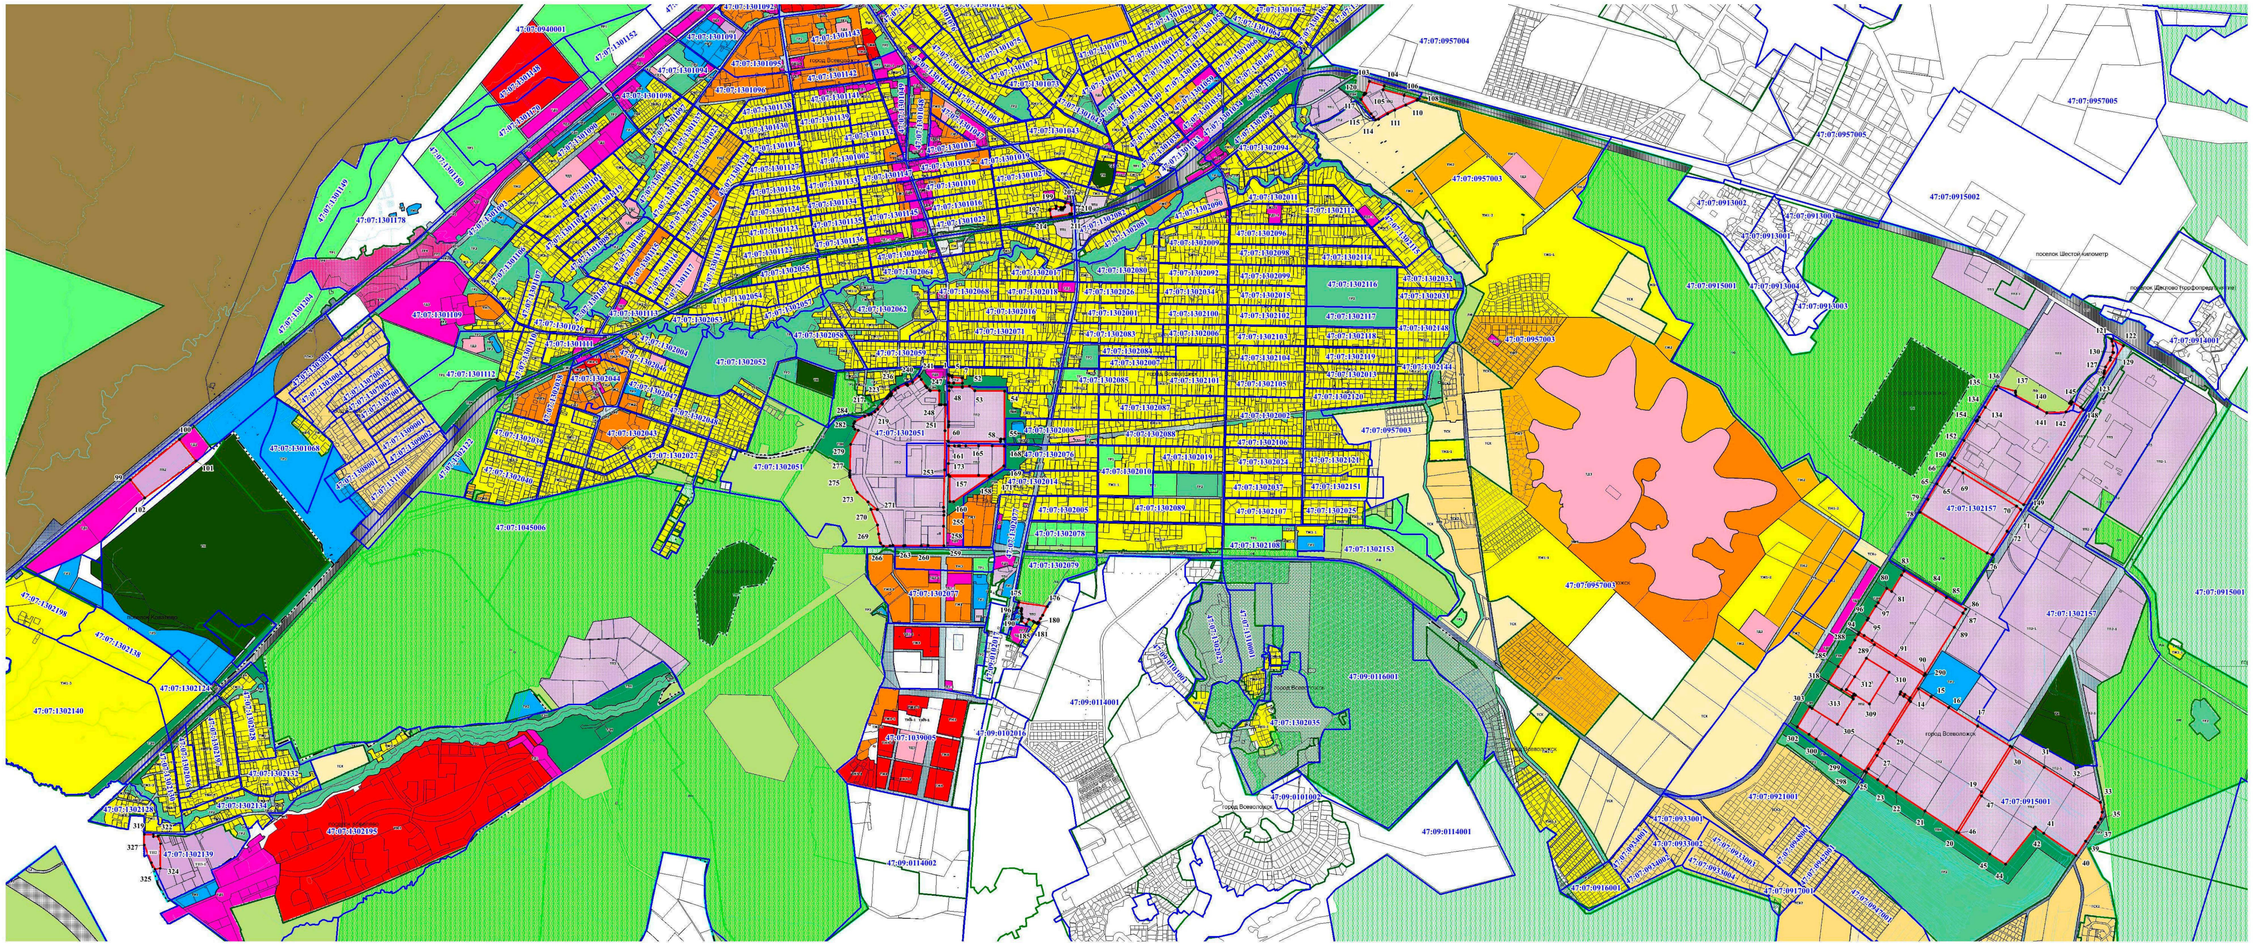
47:07:0940001
47:07:1301152
47:07:1301178
47:07:1301109
47:07:1301112
47:07:1301068
47:07:1302140
47:07:1302138
47:07:1302124
47:07:1302139
47:07:1302135
47:07:1302132
47:07:1302134
47:07:1302105
47:07:1302052
47:07:1302044
47:07:1302043
47:07:1302027
47:07:1302040
47:07:1302054
47:07:1302051
47:07:1045006
47:07:1302062
47:07:1302058
47:07:1302064
47:07:1302063
47:07:1302061
47:07:1302060
47:07:1302080
47:07:1302016
47:07:1302001
47:07:1302083
47:07:1302085
47:07:1302081
47:07:1302076
47:07:1302014
47:07:1302005
47:07:1302078
47:07:1302079
47:07:1302077
47:07:1302075
47:07:1302073
47:07:1302072
47:07:1302071
47:07:1302070
47:07:1302069
47:07:1302068
47:07:1302067
47:07:1302066
47:07:1302065
47:07:1302063
47:07:1302062
Текстовое описание местоположения границ населенных пунктов, территориальных зон, особо охраняемых природных территорий, зон с особыми условиями использования территорий		
Прохождение границы		**Описание прохождения границы**
от точки	**до точки**	
1	**2**	**3**
1	2	-
2	3	-
3	4	-
4	5	-
5	6	-
6	7	-
7	8	-
8	9	-
9	10	-
10	11	-
11	12	-
12	1	-
13	14	-
14	15	-
15	16	-
16	17	-
17	18	-
18	19	-
19	20	-
20	21	-
21	22	-
22	23	-
23	24	-
24	25	-
25	26	-
26	27	-
27	28	-
28	29	-
29	13	-
30	31	-
31	32	-
32	33	-
33	34	-
34	35	-
35	36	-
36	37	-

Текстовое описание местоположения границ населенных пунктов, территориальных зон, особо охраняемых природных территорий, зон с особыми условиями использования территорий		
Прохождение границы		**Описание прохождения границы**
от точки	**до точки**	
1	**2**	**3**
37	38	-
38	39	-
39	40	-
40	41	-
41	42	-
42	43	-
43	44	-
44	45	-
45	46	-
46	47	-
47	30	-
48	49	-
49	50	-
50	51	-
51	52	-
52	53	-
53	54	-
54	55	-
55	56	-
56	57	-
57	58	-
58	59	-
59	60	-
60	61	-
61	62	-
62	63	-
63	64	-
64	48	-
65	66	-
66	67	-
67	68	-
68	69	-
69	70	-
70	71	-
71	72	-
72	73	-

Текстовое описание местоположения границ населенных пунктов, территориальных зон, особо охраняемых природных территорий, зон с особыми условиями использования территорий		
Прохождение границы		**Описание прохождения границы**
от точки	**до точки**	
1	**2**	**3**
73	74	-
74	75	-
75	76	-
76	77	-
77	78	-
78	79	-
79	65	-
80	81	-
81	82	-
82	83	-
83	84	-
84	85	-
85	86	-
86	87	-
87	88	-
88	89	-
89	90	-
90	91	-
91	92	-
92	93	-
93	94	-
94	95	-
95	96	-
96	97	-
97	98	-
98	80	-
99	100	-
100	101	-
101	102	-
102	99	-
103	104	-
104	105	-
105	106	-
106	107	-
107	108	-
108	109	-

Текстовое описание местоположения границ населенных пунктов, территориальных зон, особо охраняемых природных территорий, зон с особыми условиями использования территорий		
Прохождение границы		**Описание прохождения границы**
от точки	**до точки**	
1	**2**	**3**
109	110	-
110	111	-
111	112	-
112	113	-
113	114	-
114	115	-
115	116	-
116	117	-
117	118	-
118	119	-
119	103	-
120	121	-
121	122	-
122	123	-
123	124	-
124	125	-
125	126	-
126	127	-
127	128	-
128	129	-
129	130	-
130	131	-
131	132	-
132	120	-
133	134	-
134	135	-
135	136	-
136	137	-
137	138	-
138	139	-
139	140	-
140	141	-
141	142	-
142	143	-
143	144	-
144	145	-

Текстовое описание местоположения границ населенных пунктов, территориальных зон, особо охраняемых природных территорий, зон с особыми условиями использования территорий		
Прохождение границы		**Описание прохождения границы**
от точки	**до точки**	
1	**2**	**3**
145	146	-
146	147	-
147	148	-
148	149	-
149	150	-
150	151	-
151	152	-
152	153	-
153	154	-
154	155	-
155	133	-
156	157	-
157	158	-
158	159	-
159	156	-
160	161	-
161	162	-
162	163	-
163	164	-
164	165	-
165	166	-
166	167	-
167	168	-
168	169	-
169	170	-
170	171	-
171	172	-
172	173	-
173	160	-
174	175	-
175	176	-
176	177	-
177	178	-
178	179	-
179	180	-
180	181	-

Текстовое описание местоположения границ населенных пунктов, территориальных зон, особо охраняемых природных территорий, зон с особыми условиями использования территорий		
Прохождение границы		**Описание прохождения границы**
от точки	**до точки**	
1	**2**	**3**
181	182	-
182	183	-
183	184	-
184	185	-
185	186	-
186	187	-
187	188	-
188	189	-
189	190	-
190	191	-
191	192	-
192	193	-
193	194	-
194	195	-
195	174	-
196	197	-
197	198	-
198	199	-
199	200	-
200	201	-
201	202	-
202	203	-
203	204	-
204	205	-
205	206	-
206	207	-
207	208	-
208	209	-
209	210	-
210	211	-
211	212	-
212	213	-
213	214	-
214	215	-
215	196	-
216	217	-

Текстовое описание местоположения границ населенных пунктов, территориальных зон, особо охраняемых природных территорий, зон с особыми условиями использования территорий		
Прохождение границы		**Описание прохождения границы**
от точки	**до точки**	
1	**2**	**3**
217	218	-
218	219	-
219	220	-
220	221	-
221	222	-
222	223	-
223	224	-
224	225	-
225	226	-
226	227	-
227	228	-
228	229	-
229	230	-
230	231	-
231	232	-
232	233	-
233	234	-
234	235	-
235	236	-
236	237	-
237	238	-
238	239	-
239	240	-
240	241	-
241	242	-
242	243	-
243	244	-
244	245	-
245	246	-
246	247	-
247	248	-
248	249	-
249	250	-
250	251	-
251	252	-
252	253	-

Текстовое описание местоположения границ населенных пунктов, территориальных зон, особо охраняемых природных территорий, зон с особыми условиями использования территорий		
Прохождение границы		**Описание прохождения границы**
от точки	**до точки**	
1	**2**	**3**
253	254	-
254	255	-
255	256	-
256	257	-
257	258	-
258	259	-
259	260	-
260	261	-
261	262	-
262	263	-
263	264	-
264	265	-
265	266	-
266	267	-
267	268	-
268	269	-
269	270	-
270	271	-
271	272	-
272	273	-
273	274	-
274	275	-
275	276	-
276	277	-
277	278	-
278	279	-
279	280	-
280	281	-
281	282	-
282	283	-
283	216	-
284	285	-
285	286	-
286	287	-
287	288	-
288	289	-

Текстовое описание местоположения границ населенных пунктов, территориальных зон, особо охраняемых природных территорий, зон с особыми условиями использования территорий		
Прохождение границы		**Описание прохождения границы**
от точки	**до точки**	
1	**2**	**3**
289	290	-
290	291	-
291	292	-
292	293	-
293	294	-
294	295	-
295	296	-
296	297	-
297	298	-
298	299	-
299	300	-
300	301	-
301	302	-
302	303	-
303	304	-
304	305	-
305	306	-
306	307	-
307	308	-
308	309	-
309	310	-
310	311	-
311	312	-
312	313	-
313	314	-
314	315	-
315	316	-
316	317	-
317	284	-
318	319	-
319	320	-
320	321	-
321	322	-
322	323	-
323	324	-
324	325	-

Текстовое описание местоположения границ населенных пунктов, территориальных зон, особо охраняемых природных территорий, зон с особыми условиями использования территорий

Прохождение границы		Описание прохождения границы
от точки	до точки	
1	2	3
325	326	-
326	318	-

ОПИСАНИЕ МЕСТОПОЛОЖЕНИЯ ГРАНИЦ

Подзона зоны размещения производственных объектов в границах населенных пунктов

(наименование объекта, местоположение границ которого описано (далее - объект))

Раздел 1

Сведения об объекте

№ п/п	Характеристики объекта	Описание характеристик
1	2	3
1.	Местоположение объекта	Ленинградская область, район Всеволожский, город Всеволожск
2.	Площадь объекта +/- величина погрешности определения площади (Р +/- Дельта Р)	1672537 +/- 453 м²
3.	Иные характеристики объекта	Производственная зона, зона инженерной и транспортной инфраструктур

Раздел 2

Сведения о местоположении границ объекта

1. Система координат МСК-47, зона 2

2. Сведения о характерных точках границ объекта

Обозначение характерных точек границ	Координаты, м		Метод определения координат характерной точки	Средняя квадратическая погрешность положения характерной точки (Mt), м	Описание обозначения точки на местности (при наличии)
	X	Y			
1	2	3	4	5	6
1	441770.73	2241061.95	Геодезический метод	0.1	-
2	441708.45	2241161.65	Геодезический метод	0.1	-
3	441395.93	2241163.73	Геодезический метод	0.1	-
4	441395.64	2241163.73	Геодезический метод	0.1	-
5	441396.23	2241142.35	Геодезический метод	0.1	-
1	441770.73	2241061.95	Геодезический метод	0.1	-
6	441945.88	2239605.92	Геодезический метод	0.1	-
7	441850.64	2239758.65	Геодезический метод	0.1	-
8	441638.47	2239626.44	Геодезический метод	0.1	-
9	441696.25	2239533.79	Геодезический метод	0.1	-
10	441733.71	2239473.71	Геодезический метод	0.1	-
11	441820.07	2239527.52	Геодезический метод	0.1	-
6	441945.88	2239605.92	Геодезический метод	0.1	-
12	444488.04	2240518.05	Геодезический метод	0.1	-
13	444455.29	2240574.13	Геодезический метод	0.1	-
14	444515.80	2240607.55	Геодезический метод	0.1	-
15	444516.74	2240608.07	Геодезический метод	0.1	-
16	444446.94	2240722.74	Геодезический метод	0.1	-
17	444433.42	2240744.70	Геодезический метод	0.1	-
18	444290.22	2240665.93	Геодезический метод	0.1	-
19	444399.01	2240471.60	Геодезический метод	0.1	-
12	444488.04	2240518.05	Геодезический метод	0.1	-

2. Сведения о характерных точках границ объекта

Обозначение характерных точек границ	Координаты, м		Метод определения координат характерной точки	Средняя квадратическая погрешность положения характерной точки (Mt), м	Описание обозначения точки на местности (при наличии)
	X	Y			
1	2	3	4	5	6
20	442423.76	2241291.43	Геодезический метод	0.1	-
21	442517.32	2241349.05	Геодезический метод	0.1	-
22	442494.38	2241377.15	Геодезический метод	0.1	-
23	442469.98	2241405.14	Геодезический метод	0.1	-
24	442443.56	2241432.78	Геодезический метод	0.1	-
25	442417.87	2241456.02	Геодезический метод	0.1	-
26	442401.67	2241468.13	Геодезический метод	0.1	-
27	442375.21	2241485.11	Геодезический метод	0.1	-
28	442357.11	2241492.86	Геодезический метод	0.1	-
29	442344.24	2241496.34	Геодезический метод	0.1	-
30	442344.20	2241496.22	Геодезический метод	0.1	-
31	442296.44	2241478.33	Геодезический метод	0.1	-
32	442017.91	2241378.98	Геодезический метод	0.1	-
33	441849.25	2241318.74	Геодезический метод	0.1	-
34	441812.85	2241253.04	Геодезический метод	0.1	-
35	441807.97	2241244.26	Геодезический метод	0.1	-
36	441781.14	2241195.82	Геодезический метод	0.1	-
37	441877.34	2241042.23	Геодезический метод	0.1	-
38	441943.83	2241027.19	Геодезический метод	0.1	-
39	441959.15	2241023.72	Геодезический метод	0.1	-
40	441990.83	2241016.56	Геодезический метод	0.1	-
20	442423.76	2241291.43	Геодезический метод	0.1	-
41	443072.56	2240968.37	Геодезический метод	0.1	-
42	443064.32	2240981.90	Геодезический метод	0.1	-
43	442971.74	2241130.10	Геодезический метод	0.1	-
44	442947.92	2241168.41	Геодезический метод	0.1	-

2. Сведения о характерных точках границ объекта					
Обозначение характерных точек границ	**Координаты, м**		**Метод определения координат характерной точки**	**Средняя квадратическая погрешность положения характерной точки (Mt), м**	**Описание обозначения точки на местности (при наличии)**
	X	**Y**			
1	**2**	**3**	**4**	**5**	**6**
45	442919.45	2241213.30	Геодезический метод	0.1	-
46	443031.72	2241284.87	Геодезический метод	0.1	-
47	443031.63	2241285.01	Геодезический метод	0.1	-
48	443426.57	2241530.66	Геодезический метод	0.1	-
49	443452.80	2241533.72	Геодезический метод	0.1	-
50	443788.91	2241741.89	Геодезический метод	0.1	-
51	443656.65	2241956.90	Геодезический метод	0.1	-
52	443584.05	2241963.20	Геодезический метод	0.1	-
53	442763.75	2241456.79	Геодезический метод	0.1	-
54	442780.65	2241432.41	Геодезический метод	0.1	-
55	442916.85	2241213.46	Геодезический метод	0.1	-
56	442916.54	2241211.69	Геодезический метод	0.1	-
57	442847.48	2241168.59	Геодезический метод	0.1	-
58	442846.62	2241168.53	Геодезический метод	0.1	-
59	442832.09	2241159.43	Геодезический метод	0.1	-
60	442718.80	2241149.59	Геодезический метод	0.1	-
61	442717.59	2241219.89	Геодезический метод	0.1	-
62	442687.53	2241269.70	Геодезический метод	0.1	-
63	442626.90	2241256.59	Геодезический метод	0.1	-
64	442720.80	2241089.34	Геодезический метод	0.1	-
65	442745.36	2241050.14	Геодезический метод	0.1	-
66	442748.88	2241044.51	Геодезический метод	0.1	-
67	442798.04	2240965.38	Геодезический метод	0.1	-
68	442800.69	2240961.03	Геодезический метод	0.1	-
69	442801.46	2240959.59	Геодезический метод	0.1	-
70	442865.10	2240857.86	Геодезический метод	0.1	-

2. Сведения о характерных точках границ объекта

Обозначение характерных точек границ	Координаты, м		Метод определения координат характерной точки	Средняя квадратическая погрешность положения характерной точки (Mt), м	Описание обозначения точки на местности (при наличии)
	X	Y			
1	2	3	4	5	6
71	442875.13	2240843.35	Геодезический метод	0.1	-
41	443072.56	2240968.37	Геодезический метод	0.1	-
72	444083.14	2241206.55	Геодезический метод	0.1	-
73	444085.14	2241206.92	Геодезический метод	0.1	-
74	444089.25	2241207.67	Геодезический метод	0.1	-
75	444103.66	2241210.29	Геодезический метод	0.1	-
76	444113.76	2241212.13	Геодезический метод	0.1	-
77	444118.33	2241212.97	Геодезический метод	0.1	-
78	444108.43	2241226.17	Геодезический метод	0.1	-
79	444090.46	2241258.20	Геодезический метод	0.1	-
80	444078.62	2241260.81	Геодезический метод	0.1	-
81	444046.60	2241267.30	Геодезический метод	0.1	-
82	444004.61	2241265.68	Геодезический метод	0.1	-
83	444000.73	2241270.13	Геодезический метод	0.1	-
84	443969.76	2241250.98	Геодезический метод	0.1	-
85	443951.77	2241247.26	Геодезический метод	0.1	-
86	443906.38	2241216.82	Геодезический метод	0.1	-
87	443880.78	2241210.92	Геодезический метод	0.1	-
88	443870.43	2241206.62	Геодезический метод	0.1	-
89	443860.70	2241207.18	Геодезический метод	0.1	-
90	443837.86	2241202.70	Геодезический метод	0.1	-
91	443825.70	2241178.96	Геодезический метод	0.1	-
92	443795.95	2241171.61	Геодезический метод	0.1	-
93	443750.50	2241142.70	Геодезический метод	0.1	-
94	443731.69	2241128.59	Геодезический метод	0.1	-
95	443712.87	2241112.89	Геодезический метод	0.1	-

2. Сведения о характерных точках границ объекта					
Обозначение характерных точек границ	**Координаты, м**		**Метод определения координат характерной точки**	**Средняя квадратическая погрешность положения характерной точки (Mt), м**	**Описание обозначения точки на местности (при наличии)**
	X	**Y**			
1	**2**	**3**	**4**	**5**	**6**
96	443672.64	2241080.43	Геодезический метод	0.1	-
97	443651.16	2241065.75	Геодезический метод	0.1	-
98	443649.65	2241061.42	Геодезический метод	0.1	-
99	443632.48	2241048.71	Геодезический метод	0.1	-
100	443670.05	2240993.76	Геодезический метод	0.1	-
101	443674.32	2240982.85	Геодезический метод	0.1	-
102	443749.24	2241032.60	Геодезический метод	0.1	-
103	443841.74	2241104.19	Геодезический метод	0.1	-
104	443874.69	2241151.41	Геодезический метод	0.1	-
105	443965.31	2241190.65	Геодезический метод	0.1	-
106	444046.18	2241213.97	Геодезический метод	0.1	-
72	444083.14	2241206.55	Геодезический метод	0.1	-
107	443371.65	2241039.84	Геодезический метод	0.1	-
108	443367.28	2241046.74	Геодезический метод	0.1	-
109	443276.17	2240988.95	Геодезический метод	0.1	-
110	443292.87	2240963.20	Геодезический метод	0.1	-
111	442940.64	2240740.20	Геодезический метод	0.1	-
112	442940.55	2240740.34	Геодезический метод	0.1	-
113	442940.39	2240740.24	Геодезический метод	0.1	-
114	442950.52	2240723.66	Геодезический метод	0.1	-
115	443636.07	2241151.34	Геодезический метод	0.1	-
116	443614.40	2241186.60	Геодезический метод	0.1	-
107	443371.65	2241039.84	Геодезический метод	0.1	-
117	443892.71	2241313.95	Геодезический метод	0.1	-
118	443888.31	2241320.56	Геодезический метод	0.1	-
119	443872.45	2241345.67	Геодезический метод	0.1	-

2. Сведения о характерных точках границ объекта

Обозначение характерных точек границ	Координаты, м		Метод определения координат характерной точки	Средняя квадратическая погрешность положения характерной точки (Mt), м	Описание обозначения точки на местности (при наличии)
	X	Y			
1	2	3	4	5	6
120	443723.99	2241253.31	Геодезический метод	0.1	-
121	443734.59	2241236.50	Геодезический метод	0.1	-
122	443685.83	2241205.85	Геодезический метод	0.1	-
123	443695.79	2241188.77	Геодезический метод	0.1	-
117	443892.71	2241313.95	Геодезический метод	0.1	-
124	442604.51	2240451.70	Геодезический метод	0.1	-
125	442566.49	2240460.84	Геодезический метод	0.1	-
126	442539.98	2240467.21	Геодезический метод	0.1	-
127	442570.91	2240486.46	Геодезический метод	0.1	-
128	442685.53	2240558.12	Геодезический метод	0.1	-
129	442701.92	2240568.35	Геодезический метод	0.1	-
130	442722.43	2240581.19	Геодезический метод	0.1	-
131	442878.89	2240678.87	Геодезический метод	0.1	-
132	442915.37	2240701.65	Геодезический метод	0.1	-
133	442854.46	2240799.18	Геодезический метод	0.1	-
134	442830.36	2240837.79	Геодезический метод	0.1	-
135	442816.34	2240860.24	Геодезический метод	0.1	-
136	442784.47	2240911.24	Геодезический метод	0.1	-
137	442737.29	2240986.79	Геодезический метод	0.1	-
138	442731.56	2240996.00	Геодезический метод	0.1	-
139	442634.29	2241152.24	Геодезический метод	0.1	-
140	442549.37	2241292.73	Геодезический метод	0.1	-
141	442370.06	2241180.89	Геодезический метод	0.1	-
142	442352.50	2241169.51	Геодезический метод	0.1	-
143	442196.10	2241071.81	Геодезический метод	0.1	-
144	442072.60	2240994.68	Геодезический метод	0.1	-

2. Сведения о характерных точках границ объекта

Обозначение характерных точек границ	Координаты, м		Метод определения координат характерной точки	Средняя квадратическая погрешность положения характерной точки (Mt), м	Описание обозначения точки на местности (при наличии)
	X	Y			
1	2	3	4	5	6
145	442053.40	2240982.69	Геодезический метод	0.1	-
146	442045.13	2240977.52	Геодезический метод	0.1	-
147	441953.52	2240920.32	Геодезический метод	0.1	-
148	441631.17	2240718.69	Геодезический метод	0.1	-
149	441601.66	2240700.26	Геодезический метод	0.1	-
150	441389.66	2240567.80	Геодезический метод	0.1	-
151	441527.40	2240347.30	Геодезический метод	0.1	-
152	441605.41	2240227.22	Геодезический метод	0.1	-
153	441783.67	2240348.71	Геодезический метод	0.1	-
154	441829.55	2240379.14	Геодезический метод	0.1	-
155	441985.31	2240134.25	Геодезический метод	0.1	-
156	441991.89	2240138.13	Геодезический метод	0.1	-
157	442278.37	2240307.42	Геодезический метод	0.1	-
158	442306.64	2240259.17	Геодезический метод	0.1	-
124	442604.51	2240451.70	Геодезический метод	0.1	-
159	442477.35	2240428.09	Геодезический метод	0.1	-
160	442533.65	2240416.64	Геодезический метод	0.1	-
161	442538.71	2240465.31	Геодезический метод	0.1	-
159	442477.35	2240428.09	Геодезический метод	0.1	-
162	441430.97	2240639.79	Геодезический метод	0.1	-
163	441419.38	2240660.34	Геодезический метод	0.1	-
164	441375.78	2240738.72	Геодезический метод	0.1	-
165	441225.60	2241008.68	Геодезический метод	0.1	-
166	441198.74	2241014.66	Геодезический метод	0.1	-
167	441205.53	2241030.80	Геодезический метод	0.1	-
168	441209.74	2241044.10	Геодезический метод	0.1	-

2. Сведения о характерных точках границ объекта

Обозначение характерных точек границ	Координаты, м		Метод определения координат характерной точки	Средняя квадратическая погрешность положения характерной точки (Mt), м	Описание обозначения точки на местности (при наличии)
	X	Y			
1	2	3	4	5	6
169	441240.37	2241130.36	Геодезический метод	0.1	-
170	441179.11	2241141.74	Геодезический метод	0.1	-
171	440993.79	2241177.88	Геодезический метод	0.1	-
172	441298.36	2240690.43	Геодезический метод	0.1	-
173	441358.32	2240594.47	Геодезический метод	0.1	-
162	441430.97	2240639.79	Геодезический метод	0.1	-

3. Сведения о характерных точках части (частей) границы объекта

Обозначение характерных точек части границы	Координаты, м		Метод определения координат характерной точки	Средняя квадратическая погрешность положения характерной точки (Mt), м	Описание обозначения точки на местности (при наличии)
	X	Y			
1	2	3	4	5	6
-	-	-	-	-	-

Раздел 3

Сведения о местоположении измененных (уточненных) границ объекта

1. Система координат -

2. Сведения о характерных точках границ объекта


Обозначение характерных точек границ	Существующие координаты, м		Измененные (уточненные) координаты, м		Метод определения координат характерной точки	Средняя квадратическая погрешность положения характерной точки (Mt), м	Описание обозначения точки на местности (при наличии)
	X	Y	X	Y			
1	2	3	4	5	6	7	8
-	-	-	-	-	-	-	

3. Сведения о характерных точках части (частей) границы объекта

Обозначение характерных точек части границы	Существующие координаты, м		Измененные (уточненные) координаты, м		Метод определения координат характерной точки	Средняя квадратическая погрешность положения характерной точки (Mt), м	Описание обозначения точки на местности (при наличии)
	X	Y	X	Y			
1	2	3	4	5	6	7	8
-	-	-	-	-	-	-	

Раздел 4

План границ объекта

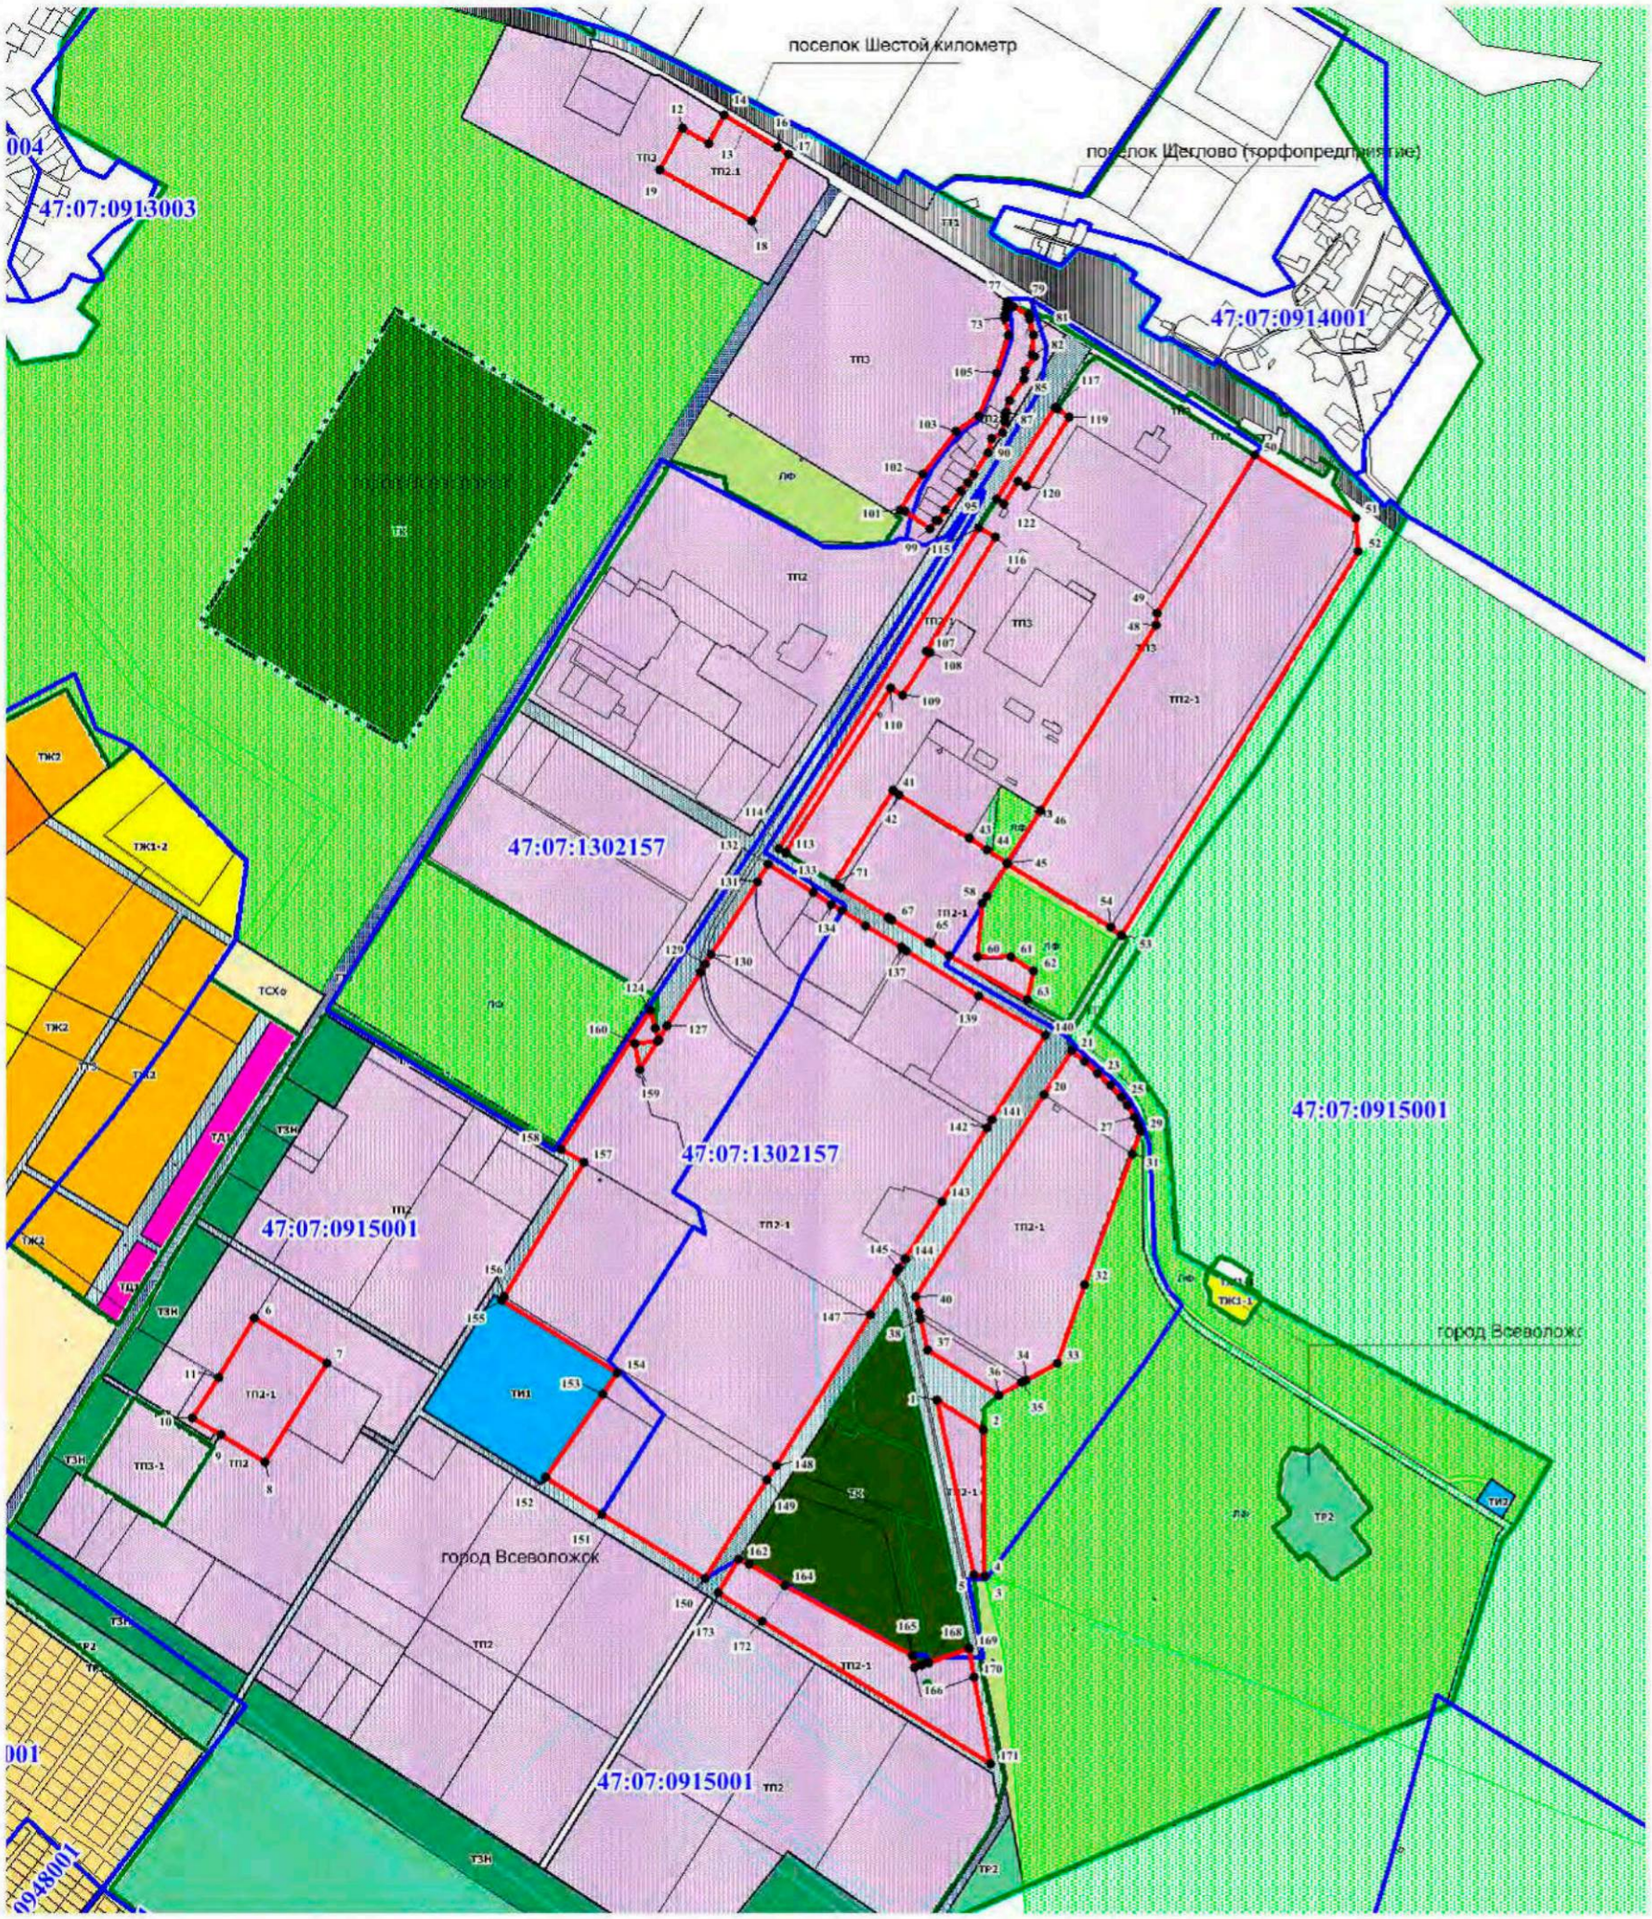

Масштаб 1:10000

Используемые условные знаки и обозначения:

- граница территориальной зоны;
- • 100 — обозначение характерных точек границы территориальной зоны;
- 47:07:1018001 — граница и номер кадастрового квартала;
- граница населенного пункта;
- граница и номер земельного участка, сведения о котором содержатся в ЕГРН;
- границы земель лесного фонда, сведения о которых содержатся в ЕГРН

Подпись _____ Дата "21" сентября 2021 г.

Место для оттиска печати (при наличии) лица, составившего описание местоположения границ объекта

Текстовое описание местоположения границ населенных пунктов, территориальных зон, особо охраняемых природных территорий, зон с особыми условиями использования территорий		
Прохождение границы		**Описание прохождения границы**
от точки	**до точки**	
1	**2**	**3**
1	2	-
2	3	-
3	4	-
4	5	-
5	1	-
6	7	-
7	8	-
8	9	-
9	10	-
10	11	-
11	6	-
12	13	-
13	14	-
14	15	-
15	16	-
16	17	-
17	18	-
18	19	-
19	12	-
20	21	-
21	22	-
22	23	-
23	24	-
24	25	-
25	26	-
26	27	-
27	28	-
28	29	-
29	30	-
30	31	-
31	32	-
32	33	-
33	34	-
34	35	-
35	36	-
36	37	-

Текстовое описание местоположения границ населенных пунктов, территориальных зон, особо охраняемых природных территорий, зон с особыми условиями использования территорий		
Прохождение границы		**Описание прохождения границы**
от точки	**до точки**	
1	**2**	**3**
37	38	-
38	39	-
39	40	-
40	20	-
41	42	-
42	43	-
43	44	-
44	45	-
45	46	-
46	47	-
47	48	-
48	49	-
49	50	-
50	51	-
51	52	-
52	53	-
53	54	-
54	55	-
55	56	-
56	57	-
57	58	-
58	59	-
59	60	-
60	61	-
61	62	-
62	63	-
63	64	-
64	65	-
65	66	-
66	67	-
67	68	-
68	69	-
69	70	-
70	71	-
71	41	-
72	73	-

Текстовое описание местоположения границ населенных пунктов, территориальных зон, особо охраняемых природных территорий, зон с особыми условиями использования территорий		
Прохождение границы		**Описание прохождения границы**
от точки	**до точки**	
1	**2**	**3**
73	74	-
74	75	-
75	76	-
76	77	-
77	78	-
78	79	-
79	80	-
80	81	-
81	82	-
82	83	-
83	84	-
84	85	-
85	86	-
86	87	-
87	88	-
88	89	-
89	90	-
90	91	-
91	92	-
92	93	-
93	94	-
94	95	-
95	96	-
96	97	-
97	98	-
98	99	-
99	100	-
100	101	-
101	102	-
102	103	-
103	104	-
104	105	-
105	106	-
106	72	-
107	108	-
108	109	-

Текстовое описание местоположения границ населенных пунктов, территориальных зон, особо охраняемых природных территорий, зон с особыми условиями использования территорий		
Прохождение границы		**Описание прохождения границы**
от точки	**до точки**	
1	**2**	**3**
109	110	-
110	111	-
111	112	-
112	113	-
113	114	-
114	115	-
115	116	-
116	107	-
117	118	-
118	119	-
119	120	-
120	121	-
121	122	-
122	123	-
123	117	-
124	125	-
125	126	-
126	127	-
127	128	-
128	129	-
129	130	-
130	131	-
131	132	-
132	133	-
133	134	-
134	135	-
135	136	-
136	137	-
137	138	-
138	139	-
139	140	-
140	141	-
141	142	-
142	143	-
143	144	-
144	145	-

Текстовое описание местоположения границ населенных пунктов, территориальных зон, особо охраняемых природных территорий, зон с особыми условиями использования территорий

Прохождение границы		Описание прохождения границы
от точки	до точки	
1	2	3
145	146	-
146	147	-
147	148	-
148	149	-
149	150	-
150	151	-
151	152	-
152	153	-
153	154	-
154	155	-
155	156	-
156	157	-
157	158	-
158	124	-
159	160	-
160	161	-
161	159	-
162	163	-
163	164	-
164	165	-
165	166	-
166	167	-
167	168	-
168	169	-
169	170	-
170	171	-
171	172	-
172	173	-
173	162	-

ОПИСАНИЕ МЕСТОПОЛОЖЕНИЯ ГРАНИЦ

Зона размещения производственных объектов за границами населенных пунктов

(наименование объекта, местоположение границ которого описано (далее - объект))

Раздел 1

Сведения об объекте

№ п/п	Характеристики объекта	Описание характеристик
1	2	3
1.	Местоположение объекта	Ленинградская область, район Всеволожский, город Всеволожск
2.	Площадь объекта +/- величина погрешности определения площади (Р +/- Дельта Р)	957593 +/- 342 м²
3.	Иные характеристики объекта	Производственная зона, зона инженерной и транспортной инфраструктур

Раздел 2

Сведения о местоположении границ объекта

1. Система координат МСК-47, зона 2

2. Сведения о характерных точках границ объекта

Обозначение характерных точек границ	Координаты, м		Метод определения координат характерной точки	Средняя квадратическая погрешность положения характерной точки (Mt), м	Описание обозначения точки на местности (при наличии)
	X	Y			
1	2	3	4	5	6
1	443695.79	2241188.77	Геодезический метод	0.1	-
2	443685.83	2241205.85	Геодезический метод	0.1	-
3	443734.59	2241236.50	Геодезический метод	0.1	-
4	443723.99	2241253.31	Геодезический метод	0.1	-
5	443872.45	2241345.67	Геодезический метод	0.1	-
6	443888.31	2241320.56	Геодезический метод	0.1	-
7	443888.45	2241320.65	Геодезический метод	0.1	-
8	443888.55	2241320.49	Геодезический метод	0.1	-
9	443984.26	2241379.79	Геодезический метод	0.1	-
10	444001.55	2241402.62	Геодезический метод	0.1	-
11	443890.32	2241579.98	Геодезический метод	0.1	-
12	443892.34	2241581.33	Геодезический метод	0.1	-
13	443890.91	2241583.62	Геодезический метод	0.1	-
14	443892.10	2241584.37	Геодезический метод	0.1	-
15	443890.58	2241586.78	Геодезический метод	0.1	-
16	443889.39	2241586.04	Геодезический метод	0.1	-
17	443887.98	2241588.27	Геодезический метод	0.1	-
18	443886.09	2241587.03	Геодезический метод	0.1	-
19	443789.18	2241741.81	Геодезический метод	0.1	-
20	443789.02	2241741.72	Геодезический метод	0.1	-
21	443788.91	2241741.89	Геодезический метод	0.1	-
22	443452.80	2241533.72	Геодезический метод	0.1	-

2. Сведения о характерных точках границ объекта

Обозначение характерных точек границ	Координаты, м		Метод определения координат характерной точки	Средняя квадратическая погрешность положения характерной точки (Mt), м	Описание обозначения точки на местности (при наличии)
	X	Y			
1	2	3	4	5	6
23	443426.57	2241530.66	Геодезический метод	0.1	-
24	443031.63	2241285.01	Геодезический метод	0.1	-
25	443031.72	2241284.87	Геодезический метод	0.1	-
26	443084.83	2241200.90	Геодезический метод	0.1	-
27	443076.36	2241195.55	Геодезический метод	0.1	-
28	442940.24	2241180.51	Геодезический метод	0.1	-
29	442971.74	2241130.10	Геодезический метод	0.1	-
30	443064.32	2240981.90	Геодезический метод	0.1	-
31	443072.56	2240968.37	Геодезический метод	0.1	-
32	442875.13	2240843.35	Геодезический метод	0.1	-
33	442940.39	2240740.24	Геодезический метод	0.1	-
34	442940.55	2240740.34	Геодезический метод	0.1	-
35	442940.64	2240740.20	Геодезический метод	0.1	-
36	443292.87	2240963.20	Геодезический метод	0.1	-
37	443276.17	2240988.95	Геодезический метод	0.1	-
38	443367.28	2241046.74	Геодезический метод	0.1	-
39	443371.58	2241040.05	Геодезический метод	0.1	-
40	443371.73	2241040.14	Геодезический метод	0.1	-
41	443371.82	2241040.00	Геодезический метод	0.1	-
42	443614.40	2241186.60	Геодезический метод	0.1	-
43	443636.07	2241151.34	Геодезический метод	0.1	-
44	443636.23	2241151.44	Геодезический метод	0.1	-
45	443636.32	2241151.29	Геодезический метод	0.1	-
1	443695.79	2241188.77	Геодезический метод	0.1	-
46	444710.43	2240143.73	Геодезический метод	0.1	-
47	444657.77	2240327.16	Геодезический метод	0.1	-

2. Сведения о характерных точках границ объекта					
Обозначение характерных точек границ	**Координаты, м**		**Метод определения координат характерной точки**	**Средняя квадратическая погрешность положения характерной точки (Mt), м**	**Описание обозначения точки на местности (при наличии)**
	X	**Y**			
1	**2**	**3**	**4**	**5**	**6**
48	444649.43	2240371.52	Геодезический метод	0.1	-
49	444606.11	2240453.46	Геодезический метод	0.1	-
50	444601.18	2240462.79	Геодезический метод	0.1	-
51	444602.43	2240470.46	Геодезический метод	0.1	-
52	444516.74	2240608.07	Геодезический метод	0.1	-
53	444515.80	2240607.55	Геодезический метод	0.1	-
54	444455.29	2240574.13	Геодезический метод	0.1	-
55	444488.04	2240518.05	Геодезический метод	0.1	-
56	444399.01	2240471.60	Геодезический метод	0.1	-
57	444290.22	2240665.93	Геодезический метод	0.1	-
58	444433.42	2240744.70	Геодезический метод	0.1	-
59	444380.56	2240830.70	Геодезический метод	0.1	-
60	444372.56	2240831.27	Геодезический метод	0.1	-
61	444364.68	2240831.84	Геодезический метод	0.1	-
62	444156.16	2240702.79	Геодезический метод	0.1	-
63	444161.47	2240693.01	Геодезический метод	0.1	-
64	444511.15	2240047.68	Геодезический метод	0.1	-
46	444710.43	2240143.73	Геодезический метод	0.1	-
65	445799.87	2236128.98	Геодезический метод	0.1	-
66	445798.35	2236134.64	Геодезический метод	0.1	-
67	445800.86	2236135.36	Геодезический метод	0.1	-
68	445797.70	2236147.08	Геодезический метод	0.1	-
69	445796.17	2236157.07	Геодезический метод	0.1	-
70	445795.08	2236159.54	Геодезический метод	0.1	-
71	445788.64	2236157.40	Геодезический метод	0.1	-
72	445785.99	2236167.45	Геодезический метод	0.1	-

2. Сведения о характерных точках границ объекта					
Обозначение характерных точек границ	**Координаты, м**		**Метод определения координат характерной точки**	**Средняя квадратическая погрешность положения характерной точки (Mt), м**	**Описание обозначения точки на местности (при наличии)**
	X	**Y**			
1	**2**	**3**	**4**	**5**	**6**
73	445767.31	2236162.10	Геодезический метод	0.1	-
74	445777.37	2236128.10	Геодезический метод	0.1	-
75	445792.50	2236133.08	Геодезический метод	0.1	-
76	445794.02	2236127.38	Геодезический метод	0.1	-
65	445799.87	2236128.98	Геодезический метод	0.1	-
77	445539.33	2235903.21	Геодезический метод	0.1	-
78	445565.01	2235987.56	Геодезический метод	0.1	-
79	445618.75	2236069.97	Геодезический метод	0.1	-
80	445666.36	2236129.72	Геодезический метод	0.1	-
81	445673.38	2236138.53	Геодезический метод	0.1	-
82	445604.20	2236208.56	Геодезический метод	0.1	-
83	445476.78	2235949.43	Геодезический метод	0.1	-
84	445512.80	2235908.15	Геодезический метод	0.1	-
77	445539.33	2235903.21	Геодезический метод	0.1	-
85	448444.66	2231778.48	Геодезический метод	0.1	-
86	448443.44	2231779.34	Геодезический метод	0.1	-
87	448470.27	2231820.11	Геодезический метод	0.1	-
88	448473.15	2231824.77	Геодезический метод	0.1	-
89	448486.96	2231852.09	Геодезический метод	0.1	-
90	448493.21	2231864.46	Геодезический метод	0.1	-
91	448483.04	2232068.83	Геодезический метод	0.1	-
92	448478.09	2232080.51	Геодезический метод	0.1	-
93	448456.14	2232132.20	Геодезический метод	0.1	-
94	448439.42	2232171.65	Геодезический метод	0.1	-
95	448417.55	2232159.56	Геодезический метод	0.1	-
96	448394.61	2232146.87	Геодезический метод	0.1	-

2. Сведения о характерных точках границ объекта					
Обозначение характерных точек границ	**Координаты, м**		**Метод определения координат характерной точки**	**Средняя квадратическая погрешность положения характерной точки (Mt), м**	**Описание обозначения точки на местности (при наличии)**
	X	**Y**			
1	**2**	**3**	**4**	**5**	**6**
97	448355.31	2232125.12	Геодезический метод	0.1	-
98	448160.83	2232017.48	Геодезический метод	0.1	-
99	448091.66	2231979.19	Геодезический метод	0.1	-
100	448087.22	2231975.58	Геодезический метод	0.1	-
101	448081.27	2231970.74	Геодезический метод	0.1	-
102	448098.50	2231949.89	Геодезический метод	0.1	-
103	448164.32	2231904.96	Геодезический метод	0.1	-
104	448195.98	2231888.76	Геодезический метод	0.1	-
105	448196.22	2231887.48	Геодезический метод	0.1	-
106	448192.99	2231883.18	Геодезический метод	0.1	-
107	448212.32	2231872.18	Геодезический метод	0.1	-
108	448233.62	2231857.69	Геодезический метод	0.1	-
109	448366.40	2231767.34	Геодезический метод	0.1	-
110	448369.62	2231771.77	Геодезический метод	0.1	-
111	448370.96	2231773.70	Геодезический метод	0.1	-
112	448397.24	2231755.79	Геодезический метод	0.1	-
113	448398.80	2231755.43	Геодезический метод	0.1	-
114	448416.66	2231743.27	Геодезический метод	0.1	-
115	448419.84	2231740.72	Геодезический метод	0.1	-
116	448426.82	2231751.64	Геодезический метод	0.1	-
117	448439.11	2231770.06	Геодезический метод	0.1	-
85	448444.66	2231778.48	Геодезический метод	0.1	-
118	444215.18	2240764.11	Геодезический метод	0.1	-
119	444272.82	2240799.71	Геодезический метод	0.1	-
120	444271.70	2240801.48	Геодезический метод	0.1	-
121	444271.40	2240801.95	Геодезический метод	0.1	-

2. Сведения о характерных точках границ объекта

Обозначение характерных точек границ	Координаты, м		Метод определения координат характерной точки	Средняя квадратическая погрешность положения характерной точки (Mt), м	Описание обозначения точки на местности (при наличии)
	X	Y			
1	2	3	4	5	6
122	444257.07	2240824.56	Геодезический метод	0.1	-
123	444310.97	2240858.74	Геодезический метод	0.1	-
124	444314.35	2240860.89	Геодезический метод	0.1	-
125	444341.36	2240878.00	Геодезический метод	0.1	-
126	444160.64	2241166.19	Геодезический метод	0.1	-
127	444149.17	2241176.50	Геодезический метод	0.1	-
128	444131.52	2241194.19	Геодезический метод	0.1	-
129	444118.56	2241212.90	Геодезический метод	0.1	-
130	444118.33	2241212.97	Геодезический метод	0.1	-
131	444113.76	2241212.13	Геодезический метод	0.1	-
132	444103.66	2241210.29	Геодезический метод	0.1	-
133	444089.25	2241207.67	Геодезический метод	0.1	-
134	444085.14	2241206.92	Геодезический метод	0.1	-
135	444083.14	2241206.55	Геодезический метод	0.1	-
136	444046.18	2241213.97	Геодезический метод	0.1	-
137	443965.31	2241190.65	Геодезический метод	0.1	-
138	443874.69	2241151.41	Геодезический метод	0.1	-
139	443841.74	2241104.19	Геодезический метод	0.1	-
140	443749.24	2241032.60	Геодезический метод	0.1	-
141	443674.32	2240982.85	Геодезический метод	0.1	-
142	443661.85	2240974.36	Геодезический метод	0.1	-
143	443678.23	2240948.12	Геодезический метод	0.1	-
144	443909.76	2240577.15	Геодезический метод	0.1	-
145	443910.52	2240575.93	Геодезический метод	0.1	-
146	443921.82	2240582.91	Геодезический метод	0.1	-
147	444053.88	2240664.47	Геодезический метод	0.1	-

2. Сведения о характерных точках границ объекта

Обозначение характерных точек границ	Координаты, м		Метод определения координат характерной точки	Средняя квадратическая погрешность положения характерной точки (Mt), м	Описание обозначения точки на местности (при наличии)
	X	Y			
1	2	3	4	5	6
148	444054.86	2240665.08	Геодезический метод	0.1	-
149	444070.46	2240674.71	Геодезический метод	0.1	-
150	444118.69	2240704.49	Геодезический метод	0.1	-
151	444154.34	2240726.52	Геодезический метод	0.1	-
152	444179.39	2240742.00	Геодезический метод	0.1	-
118	444215.18	2240764.11	Геодезический метод	0.1	-

3. Сведения о характерных точках части (частей) границы объекта

Обозначение характерных точек части границы	Координаты, м		Метод определения координат характерной точки	Средняя квадратическая погрешность положения характерной точки (Mt), м	Описание обозначения точки на местности (при наличии)
	X	Y			
1	2	3	4	5	6
-	-	-	-	-	-

Раздел 3

Сведения о местоположении измененных (уточненных) границ объекта

1. Система координат -

2. Сведения о характерных точках границ объекта


Обозначение характерных точек границ	Существующие координаты, м		Измененные (уточненные) координаты, м		Метод определения координат характерной точки	Средняя квадратическая погрешность положения характерной точки (Mt), м	Описание обозначения точки на местности (при наличии)
	X	Y	X	Y			
1	2	3	4	5	6	7	8
-	-	-	-	-	-	-	

3. Сведения о характерных точках части (частей) границы объекта

Обозначение характерных точек части границы	Существующие координаты, м		Измененные (уточненные) координаты, м		Метод определения координат характерной точки	Средняя квадратическая погрешность положения характерной точки (Mt), м	Описание обозначения точки на местности (при наличии)
	X	Y	X	Y			
1	2	3	4	5	6	7	8
-	-	-	-	-	-	-	

Раздел 4

План границ объекта

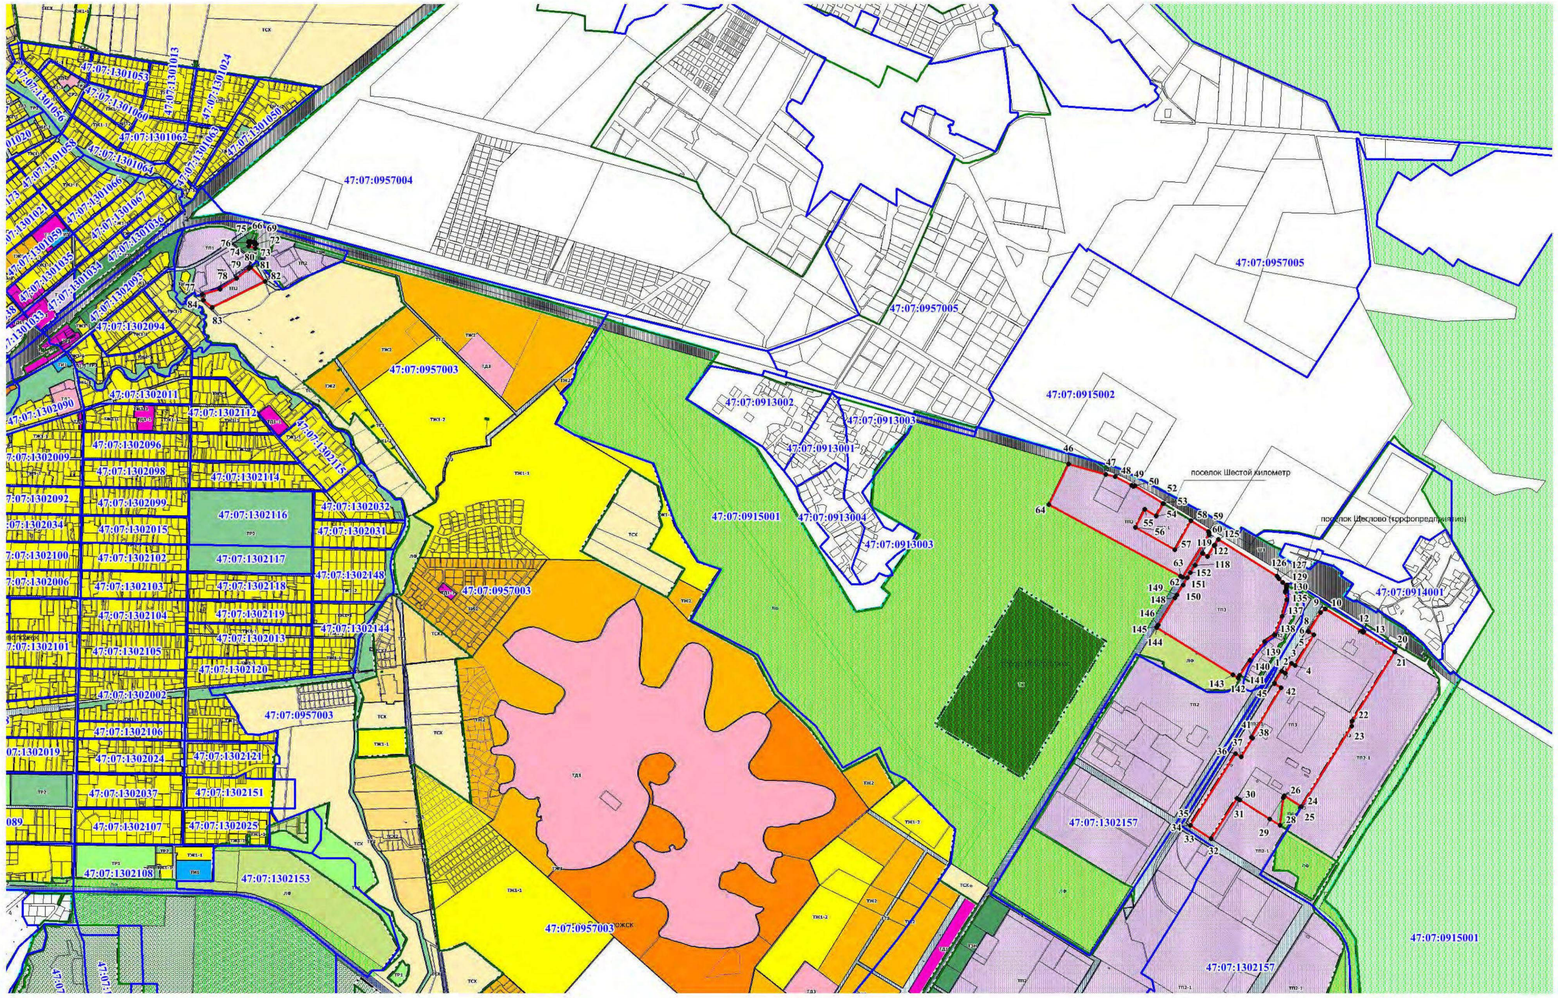

Масштаб 1:15000

Используемые условные знаки и обозначения:

- граница территориальной зоны;
- 100 — обозначение характерных точек границы территориальной зоны;
- 47:07:1018001 — граница и номер кадастрового квартала;
- граница населенного пункта;
- граница и номер земельного участка, сведения о котором содержатся в ЕГРН;
- границы земель лесного фонда, сведения о которых содержатся в ЕГРН

Подпись _____ **Дата** " 21 " сентября 2021 г.

Место для оттиска печати (при наличии) лица, составившего описание местоположения границ объекта

Текстовое описание местоположения границ населенных пунктов, территориальных зон, особо охраняемых природных территорий, зон с особыми условиями использования территорий		
Прохождение границы		**Описание прохождения границы**
от точки	**до точки**	
1	**2**	**3**
1	2	-
2	3	-
3	4	-
4	5	-
5	6	-
6	7	-
7	8	-
8	9	-
9	10	-
10	11	-
11	12	-
12	13	-
13	14	-
14	15	-
15	16	-
16	17	-
17	18	-
18	19	-
19	20	-
20	21	-
21	22	-
22	23	-
23	24	-
24	25	-
25	26	-
26	27	-
27	28	-
28	29	-
29	30	-
30	31	-
31	32	-
32	33	-
33	34	-
34	35	-
35	36	-
36	37	-

Текстовое описание местоположения границ населенных пунктов, территориальных зон, особо охраняемых природных территорий, зон с особыми условиями использования территорий		
Прохождение границы		**Описание прохождения границы**
от точки	**до точки**	
1	**2**	**3**
37	38	-
38	39	-
39	40	-
40	41	-
41	42	-
42	43	-
43	44	-
44	45	-
45	1	-
46	47	-
47	48	-
48	49	-
49	50	-
50	51	-
51	52	-
52	53	-
53	54	-
54	55	-
55	56	-
56	57	-
57	58	-
58	59	-
59	60	-
60	61	-
61	62	-
62	63	-
63	64	-
64	46	-
65	66	-
66	67	-
67	68	-
68	69	-
69	70	-
70	71	-
71	72	-
72	73	-

Текстовое описание местоположения границ населенных пунктов, территориальных зон, особо охраняемых природных территорий, зон с особыми условиями использования территорий		
Прохождение границы		**Описание прохождения границы**
от точки	**до точки**	
1	**2**	**3**
73	74	-
74	75	-
75	76	-
76	65	-
77	78	-
78	79	-
79	80	-
80	81	-
81	82	-
82	83	-
83	84	-
84	77	-
85	86	-
86	87	-
87	88	-
88	89	-
89	90	-
90	91	-
91	92	-
92	93	-
93	94	-
94	95	-
95	96	-
96	97	-
97	98	-
98	99	-
99	100	-
100	101	-
101	102	-
102	103	-
103	104	-
104	105	-
105	106	-
106	107	-
107	108	-
108	109	-

Текстовое описание местоположения границ населенных пунктов, территориальных зон, особо охраняемых природных территорий, зон с особыми условиями использования территорий		
Прохождение границы		**Описание прохождения границы**
от точки	**до точки**	
1	**2**	**3**
109	110	-
110	111	-
111	112	-
112	113	-
113	114	-
114	115	-
115	116	-
116	117	-
117	85	-
118	119	-
119	120	-
120	121	-
121	122	-
122	123	-
123	124	-
124	125	-
125	126	-
126	127	-
127	128	-
128	129	-
129	130	-
130	131	-
131	132	-
132	133	-
133	134	-
134	135	-
135	136	-
136	137	-
137	138	-
138	139	-
139	140	-
140	141	-
141	142	-
142	143	-
143	144	-
144	145	-

Текстовое описание местоположения границ населенных пунктов, территориальных зон, особо охраняемых природных территорий, зон с особыми условиями использования территорий

Прохождение границы		Описание прохождения границы
от точки	до точки	
1	2	3
145	146	-
146	147	-
147	148	-
148	149	-
149	150	-
150	151	-
151	152	-
152	118	-

ОПИСАНИЕ МЕСТОПОЛОЖЕНИЯ ГРАНИЦ

Подзона зоны размещения производственных объектов за границами населенных пунктов

(наименование объекта, местоположение границ которого описано (далее - объект))

Раздел 1

Сведения об объекте

№ п/п	Характеристики объекта	Описание характеристик
1	2	3
1.	Местоположение объекта	Ленинградская область, район Всеволожский, город Всеволожск
2.	Площадь объекта +/- величина погрешности определения площади (Р +/- Дельта Р)	544014 +/- 258 м²
3.	Иные характеристики объекта	Производственная зона, зона инженерной и транспортной инфраструктур

Раздел 2

Сведения о местоположении границ объекта

1. Система координат МСК-47

2. Сведения о характерных точках границ объекта

Обозначение характерных точек границ	Координаты, м		Метод определения координат характерной точки	Средняя квадратическая погрешность положения характерной точки (Mt), м	Описание обозначения точки на местности (при наличии)
	X	Y			
1	2	3	4	5	6
1	441777.02	2239347.47	Геодезический метод	0.1	-
2	441671.25	2239517.21	Геодезический метод	0.1	-
3	441501.51	2239411.45	Геодезический метод	0.1	-
4	441607.27	2239241.70	Геодезический метод	0.1	-
1	441777.02	2239347.47	Геодезический метод	0.1	-
5	442096.31	2230870.93	Геодезический метод	0.1	-
6	442066.44	2230978.62	Геодезический метод	0.1	-
7	442071.85	2230981.21	Геодезический метод	0.1	-
8	442190.98	2231038.17	Геодезический метод	0.1	-
9	442198.45	2231093.47	Геодезический метод	0.1	-
10	442208.89	2231170.95	Геодезический метод	0.1	-
11	442224.86	2231289.44	Геодезический метод	0.1	-
12	442176.25	2231352.71	Геодезический метод	0.1	-
13	442125.20	2231419.16	Геодезический метод	0.1	-
14	442068.68	2231492.71	Геодезический метод	0.1	-
15	441942.96	2231656.34	Геодезический метод	0.1	-
16	441907.72	2231692.33	Геодезический метод	0.1	-
17	441803.47	2231594.11	Геодезический метод	0.1	-
18	441821.67	2231585.02	Геодезический метод	0.1	-
19	441849.22	2231571.24	Геодезический метод	0.1	-
20	441874.01	2231558.83	Геодезический метод	0.1	-
21	441925.59	2231503.66	Геодезический метод	0.1	-

2. Сведения о характерных точках границ объекта					
Обозначение характерных точек границ	**Координаты, м**		**Метод определения координат характерной точки**	**Средняя квадратическая погрешность положения характерной точки (Mt), м**	**Описание обозначения точки на местности (при наличии)**
	X	**Y**			
1	**2**	**3**	**4**	**5**	**6**
22	441633.39	2230982.76	Геодезический метод	0.1	-
23	441634.04	2230902.67	Геодезический метод	0.1	-
24	441634.32	2230870.85	Геодезический метод	0.1	-
25	441613.43	2230822.68	Геодезический метод	0.1	-
26	441608.51	2230811.36	Геодезический метод	0.1	-
27	441685.40	2230747.32	Геодезический метод	0.1	-
28	441773.97	2230673.64	Геодезический метод	0.1	-
29	441777.57	2230675.05	Геодезический метод	0.1	-
30	441812.29	2230688.57	Геодезический метод	0.1	-
31	441807.67	2230744.68	Геодезический метод	0.1	-
32	441957.37	2230810.15	Геодезический метод	0.1	-
5	442096.31	2230870.93	Геодезический метод	0.1	-
33	440737.21	2228628.73	Геодезический метод	0.1	-
34	440714.96	2228706.03	Геодезический метод	0.1	-
35	440656.75	2228666.22	Геодезический метод	0.1	-
36	440617.36	2228639.29	Геодезический метод	0.1	-
37	440614.47	2228633.66	Геодезический метод	0.1	-
38	440610.48	2228625.89	Геодезический метод	0.1	-
39	440593.94	2228593.68	Геодезический метод	0.1	-
40	440565.25	2228556.63	Геодезический метод	0.1	-
41	440562.23	2228552.74	Геодезический метод	0.1	-
42	440550.64	2228533.07	Геодезический метод	0.1	-
43	440538.87	2228513.11	Геодезический метод	0.1	-
44	440520.45	2228464.45	Геодезический метод	0.1	-
45	440459.56	2228491.23	Геодезический метод	0.1	-
46	440317.44	2228193.86	Геодезический метод	0.1	-

2. Сведения о характерных точках границ объекта					
Обозначение характерных точек границ	**Координаты, м**		**Метод определения координат характерной точки**	**Средняя квадратическая погрешность положения характерной точки (Mt), м**	**Описание обозначения точки на местности (при наличии)**
	X	**Y**			
1	**2**	**3**	**4**	**5**	**6**
47	440307.35	2228172.63	Геодезический метод	0.1	-
48	440424.73	2228106.46	Геодезический метод	0.1	-
49	440523.70	2228078.08	Геодезический метод	0.1	-
50	440526.49	2228086.24	Геодезический метод	0.1	-
51	440530.85	2228121.56	Геодезический метод	0.1	-
52	440695.04	2228123.12	Геодезический метод	0.1	-
53	440746.32	2228105.66	Геодезический метод	0.1	-
54	440754.76	2228102.79	Геодезический метод	0.1	-
55	440754.24	2228112.85	Геодезический метод	0.1	-
56	440753.42	2228128.80	Геодезический метод	0.1	-
57	440750.84	2228178.79	Геодезический метод	0.1	-
58	440750.14	2228192.25	Геодезический метод	0.1	-
59	440749.42	2228206.29	Геодезический метод	0.1	-
60	440748.62	2228221.64	Геодезический метод	0.1	-
61	440746.89	2228255.28	Геодезический метод	0.1	-
62	440745.94	2228273.38	Геодезический метод	0.1	-
63	440745.85	2228274.00	Геодезический метод	0.1	-
64	440744.95	2228292.37	Геодезический метод	0.1	-
65	440765.91	2228351.70	Геодезический метод	0.1	-
66	440767.55	2228355.69	Геодезический метод	0.1	-
67	440782.75	2228421.43	Геодезический метод	0.1	-
68	440822.23	2228526.06	Геодезический метод	0.1	-
69	440828.64	2228544.65	Геодезический метод	0.1	-
70	440779.25	2228564.00	Геодезический метод	0.1	-
71	440788.75	2228587.42	Геодезический метод	0.1	-
72	440761.33	2228601.52	Геодезический метод	0.1	-

2. Сведения о характерных точках границ объекта

Обозначение характерных точек границ	Координаты, м		Метод определения координат характерной точки	Средняя квадратическая погрешность положения характерной точки (Mt), м	Описание обозначения точки на местности (при наличии)
	X	Y			
1	2	3	4	5	6
73	440737.90	2228626.42	Геодезический метод	0.1	-
33	440737.21	2228628.73	Геодезический метод	0.1	-

3. Сведения о характерных точках части (частей) границы объекта

Обозначение характерных точек части границы	Координаты, м		Метод определения координат характерной точки	Средняя квадратическая погрешность положения характерной точки (Mt), м	Описание обозначения точки на местности (при наличии)
	X	Y			
1	2	3	4	5	6
-	-	-	-	-	-

Раздел 3

Сведения о местоположении измененных (уточненных) границ объекта

1. Система координат -

2. Сведения о характерных точках границ объекта


Обозначение характерных точек границ	Существующие координаты, м		Измененные (уточненные) координаты, м		Метод определения координат характерной точки	Средняя квадратическая погрешность положения характерной точки (Mt), м	Описание обозначения точки на местности (при наличии)
	X	Y	X	Y			
1	2	3	4	5	6	7	8
-	-	-	-	-	-	-	

3. Сведения о характерных точках части (частей) границы объекта

Обозначение характерных точек части границы	Существующие координаты, м		Измененные (уточненные) координаты, м		Метод определения координат характерной точки	Средняя квадратическая погрешность положения характерной точки (Mt), м	Описание обозначения точки на местности (при наличии)
	X	Y	X	Y			
1	2	3	4	5	6	7	8
-	-	-	-	-	-	-	

Раздел 4

План границ объекта

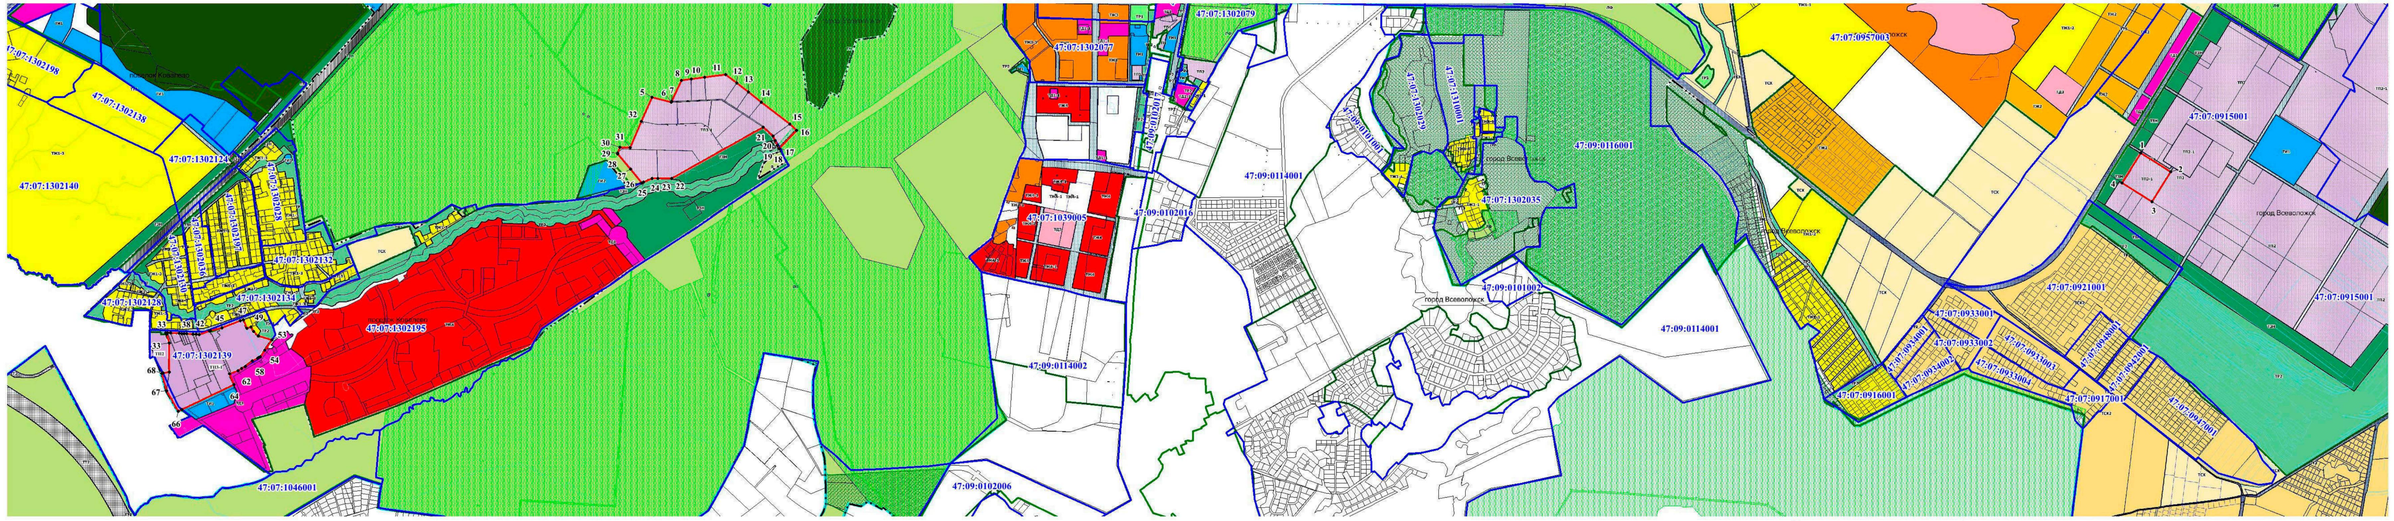

Масштаб 1:15000

Используемые условные знаки и обозначения:

- граница территориальной зоны;
- 100 - обозначение характерных точек границы территориальной зоны;
- 47:07:1018001 - граница и номер кадастрового квартала;
- граница населенного пункта;
- граница и номер земельного участка, сведения о котором содержатся в ЕГРН;
- границы земель лесного фонда, сведения о которых содержатся в ЕГРН

Подпись _____ **Дата "** 21 **"** _____сентября_____ 2021 **г.**

Место для оттиска печати (при наличии) лица, составившего описание местоположения границ объекта

Текстовое описание местоположения границ населенных пунктов, территориальных зон, особо охраняемых природных территорий, зон с особыми условиями использования территорий		
Прохождение границы		**Описание прохождения границы**
от точки	**до точки**	
1	**2**	**3**
1	2	-
2	3	-
3	4	-
4	1	-
5	6	-
6	7	-
7	8	-
8	9	-
9	10	-
10	11	-
11	12	-
12	13	-
13	14	-
14	15	-
15	16	-
16	17	-
17	18	-
18	19	-
19	20	-
20	21	-
21	22	-
22	23	-
23	24	-
24	25	-
25	26	-
26	27	-
27	28	-
28	29	-
29	30	-
30	31	-
31	32	-
32	5	-
33	34	-
34	35	-
35	36	-
36	37	-

Текстовое описание местоположения границ населенных пунктов, территориальных зон, особо охраняемых природных территорий, зон с особыми условиями использования территорий		
Прохождение границы		**Описание прохождения границы**
от точки	**до точки**	
1	**2**	**3**
37	38	-
38	39	-
39	40	-
40	41	-
41	42	-
42	43	-
43	44	-
44	45	-
45	46	-
46	47	-
47	48	-
48	49	-
49	50	-
50	51	-
51	52	-
52	53	-
53	54	-
54	55	-
55	56	-
56	57	-
57	58	-
58	59	-
59	60	-
60	61	-
61	62	-
62	63	-
63	64	-
64	65	-
65	66	-
66	67	-
67	68	-
68	69	-
69	70	-
70	71	-
71	72	-
72	73	-

Текстовое описание местоположения границ населенных пунктов, территориальных зон, особо охраняемых природных территорий, зон с особыми условиями использования территорий

Прохождение границы		Описание прохождения границы
от точки	до точки	
1	2	3
73	33	-

ОПИСАНИЕ МЕСТОПОЛОЖЕНИЯ ГРАНИЦ

Зона размещения объектов жилищно-коммунального хозяйства, складских объектов, инженерных и транспортных объектов в границах населенного пункта

(наименование объекта, местоположение границ которого описано (далее - объект))

Раздел 1

Сведения об объекте

№ п/п	Характеристики объекта	Описание характеристик
1	2	3
1.	Местоположение объекта	Ленинградская область, район Всеволожский, город Всеволожск
2.	Площадь объекта +/- величина погрешности определения площади (Р +/- Дельта Р)	824293 +/- 318 м²
3.	Иные характеристики объекта	Производственная зона, зона инженерной и транспортной инфраструктур

Раздел 2

Сведения о местоположении границ объекта

1. Система координат МСК-47, зона 2

2. Сведения о характерных точках границ объекта

Обозначение характерных точек границ	Координаты, м		Метод определения координат характерной точки	Средняя квадратическая погрешность положения характерной точки (Mt), м	Описание обозначения точки на местности (при наличии)
	X	Y			
1	2	3	4	5	6
1	446796.24	2230924.94	Геодезический метод	0.1	-
2	446799.93	2231034.27	Геодезический метод	0.1	-
3	446800.74	2231079.64	Геодезический метод	0.1	-
4	446803.16	2231214.87	Геодезический метод	0.1	-
5	446810.66	2231265.06	Геодезический метод	0.1	-
6	446827.39	2231514.90	Геодезический метод	0.1	-
7	446808.94	2231605.96	Геодезический метод	0.1	-
8	446824.00	2231620.66	Геодезический метод	0.1	-
9	446846.34	2231651.02	Геодезический метод	0.1	-
10	446859.92	2231674.09	Геодезический метод	0.1	-
11	446865.92	2231700.59	Геодезический метод	0.1	-
12	446864.74	2231729.41	Геодезический метод	0.1	-
13	446852.40	2231761.89	Геодезический метод	0.1	-
14	446833.84	2231783.17	Геодезический метод	0.1	-
15	446792.93	2231815.12	Геодезический метод	0.1	-
16	446767.39	2231831.79	Геодезический метод	0.1	-
17	446738.38	2231838.02	Геодезический метод	0.1	-
18	446714.56	2231837.29	Геодезический метод	0.1	-
19	446690.81	2231830.71	Геодезический метод	0.1	-
20	446669.87	2231819.46	Геодезический метод	0.1	-
21	446653.60	2231803.37	Геодезический метод	0.1	-
22	446628.31	2231770.75	Геодезический метод	0.1	-

2. Сведения о характерных точках границ объекта

Обозначение характерных точек границ	Координаты, м		Метод определения координат характерной точки	Средняя квадратическая погрешность положения характерной точки (Mt), м	Описание обозначения точки на местности (при наличии)
	X	Y			
1	2	3	4	5	6
23	446616.53	2231751.48	Геодезический метод	0.1	-
24	446609.43	2231729.88	Геодезический метод	0.1	-
25	446607.83	2231703.68	Геодезический метод	0.1	-
26	446614.11	2231675.64	Геодезический метод	0.1	-
27	446628.55	2231649.27	Геодезический метод	0.1	-
28	446648.15	2231630.56	Геодезический метод	0.1	-
29	446686.03	2231601.54	Геодезический метод	0.1	-
30	446705.28	2231590.14	Геодезический метод	0.1	-
31	446723.66	2231584.59	Геодезический метод	0.1	-
32	446742.05	2231582.91	Геодезический метод	0.1	-
33	446762.31	2231584.34	Геодезический метод	0.1	-
34	446777.05	2231511.62	Геодезический метод	0.1	-
35	446760.61	2231268.54	Геодезический метод	0.1	-
36	446753.23	2231219.02	Геодезический метод	0.1	-
37	446749.95	2231035.55	Геодезический метод	0.1	-
38	446744.81	2230883.07	Геодезический метод	0.1	-
39	446792.84	2230922.17	Геодезический метод	0.1	-
1	446796.24	2230924.94	Геодезический метод	0.1	-
40	443291.25	2230068.23	Геодезический метод	0.1	-
41	443325.34	2230106.89	Геодезический метод	0.1	-
42	443329.15	2230103.53	Геодезический метод	0.1	-
43	443337.19	2230114.19	Геодезический метод	0.1	-
44	443180.80	2230229.74	Геодезический метод	0.1	-
45	443238.28	2230020.51	Геодезический метод	0.1	-
40	443291.25	2230068.23	Геодезический метод	0.1	-
46	442247.89	2232909.29	Геодезический метод	0.1	-

2. Сведения о характерных точках границ объекта

Обозначение характерных точек границ	Координаты, м		Метод определения координат характерной точки	Средняя квадратическая погрешность положения характерной точки (Mt), м	Описание обозначения точки на местности (при наличии)
	X	Y			
1	2	3	4	5	6
47	442289.70	2232969.93	Геодезический метод	0.1	-
48	442292.57	2232970.86	Геодезический метод	0.1	-
49	442296.88	2232979.41	Геодезический метод	0.1	-
50	442277.82	2232996.40	Геодезический метод	0.1	-
51	442266.05	2233006.45	Геодезический метод	0.1	-
52	442262.60	2233009.67	Геодезический метод	0.1	-
53	442249.70	2233013.55	Геодезический метод	0.1	-
54	442230.04	2233019.45	Геодезический метод	0.1	-
55	442229.68	2233008.23	Геодезический метод	0.1	-
56	442249.38	2232946.31	Геодезический метод	0.1	-
57	442233.71	2232918.55	Геодезический метод	0.1	-
46	442247.89	2232909.29	Геодезический метод	0.1	-
58	445589.75	2231260.41	Геодезический метод	0.1	-
59	445499.19	2231336.59	Геодезический метод	0.1	-
60	445427.65	2231243.04	Геодезический метод	0.1	-
61	445452.79	2231223.58	Геодезический метод	0.1	-
58	445589.75	2231260.41	Геодезический метод	0.1	-
62	447150.40	2234123.15	Геодезический метод	0.1	-
63	447147.08	2234293.66	Геодезический метод	0.1	-
64	447146.15	2234317.07	Геодезический метод	0.1	-
65	447145.13	2234315.70	Геодезический метод	0.1	-
66	447087.55	2234182.60	Геодезический метод	0.1	-
67	447078.75	2234156.53	Геодезический метод	0.1	-
68	447084.34	2234145.26	Геодезический метод	0.1	-
62	447150.40	2234123.15	Геодезический метод	0.1	-
69	441995.76	2240117.82	Геодезический метод	0.1	-

2. Сведения о характерных точках границ объекта

Обозначение характерных точек границ	Координаты, м		Метод определения координат характерной точки	Средняя квадратическая погрешность положения характерной точки (Mt), м	Описание обозначения точки на местности (при наличии)
	X	Y			
1	2	3	4	5	6
70	441985.31	2240134.25	Геодезический метод	0.1	-
71	441829.57	2240379.12	Геодезический метод	0.1	-
72	441783.67	2240348.71	Геодезический метод	0.1	-
73	441605.41	2240227.22	Геодезический метод	0.1	-
74	441592.49	2240219.53	Геодезический метод	0.1	-
75	441751.47	2239965.24	Геодезический метод	0.1	-
69	441995.76	2240117.82	Геодезический метод	0.1	-
76	445723.00	2231181.55	Геодезический метод	0.1	-
77	445738.92	2231200.78	Геодезический метод	0.1	-
78	445739.25	2231201.13	Геодезический метод	0.1	-
79	445721.39	2231216.88	Геодезический метод	0.1	-
80	445704.16	2231197.21	Геодезический метод	0.1	-
81	445710.64	2231191.78	Геодезический метод	0.1	-
76	445723.00	2231181.55	Геодезический метод	0.1	-
82	444036.34	2231078.26	Геодезический метод	0.1	-
83	444097.77	2231209.97	Геодезический метод	0.1	-
84	444081.59	2231217.18	Геодезический метод	0.1	-
85	444027.50	2231101.34	Геодезический метод	0.1	-
86	444016.62	2231106.40	Геодезический метод	0.1	-
87	444006.05	2231083.76	Геодезический метод	0.1	-
88	444016.92	2231078.68	Геодезический метод	0.1	-
89	444011.90	2231067.92	Геодезический метод	0.1	-
90	443989.06	2231019.01	Геодезический метод	0.1	-
91	443995.63	2231015.42	Геодезический метод	0.1	-
92	444004.63	2231010.50	Геодезический метод	0.1	-
82	444036.34	2231078.26	Геодезический метод	0.1	-

2. Сведения о характерных точках границ объекта

Обозначение характерных точек границ	Координаты, м		Метод определения координат характерной точки	Средняя квадратическая погрешность положения характерной точки (Mt), м	Описание обозначения точки на местности (при наличии)
	X	Y			
1	2	3	4	5	6
93	444097.03	2230332.03	Геодезический метод	0.1	-
94	444114.43	2230355.16	Геодезический метод	0.1	-
95	444115.94	2230357.74	Геодезический метод	0.1	-
96	444111.18	2230372.06	Геодезический метод	0.1	-
97	444107.12	2230374.43	Геодезический метод	0.1	-
98	444106.09	2230372.66	Геодезический метод	0.1	-
99	444035.97	2230413.69	Геодезический метод	0.1	-
100	444024.57	2230417.93	Геодезический метод	0.1	-
101	444018.62	2230418.81	Геодезический метод	0.1	-
102	444010.46	2230417.69	Геодезический метод	0.1	-
103	444005.76	2230410.02	Геодезический метод	0.1	-
104	444006.52	2230409.54	Геодезический метод	0.1	-
105	443999.32	2230397.15	Геодезический метод	0.1	-
106	444004.36	2230394.13	Геодезический метод	0.1	-
107	444001.10	2230388.54	Геодезический метод	0.1	-
108	444092.15	2230335.31	Геодезический метод	0.1	-
93	444097.03	2230332.03	Геодезический метод	0.1	-
109	441764.45	2228783.03	Геодезический метод	0.1	-
110	441772.69	2228796.38	Геодезический метод	0.1	-
111	441771.85	2228814.56	Геодезический метод	0.1	-
112	441742.65	2228823.30	Геодезический метод	0.1	-
113	441736.35	2228823.74	Геодезический метод	0.1	-
114	441728.52	2228820.73	Геодезический метод	0.1	-
115	441719.63	2228809.05	Геодезический метод	0.1	-
116	441716.96	2228802.98	Геодезический метод	0.1	-
117	441716.52	2228797.99	Геодезический метод	0.1	-

2. Сведения о характерных точках границ объекта

Обозначение характерных точек границ	Координаты, м		Метод определения координат характерной точки	Средняя квадратическая погрешность положения характерной точки (Mt), м	Описание обозначения точки на местности (при наличии)
	X	Y			
1	2	3	4	5	6
118	441718.95	2228792.89	Геодезический метод	0.1	-
119	441728.90	2228784.63	Геодезический метод	0.1	-
120	441730.11	2228782.68	Геодезический метод	0.1	-
121	441757.65	2228780.75	Геодезический метод	0.1	-
109	441764.45	2228783.03	Геодезический метод	0.1	-
122	447188.33	2234110.44	Геодезический метод	0.1	-
123	447229.19	2234232.09	Геодезический метод	0.1	-
124	447240.19	2234228.40	Геодезический метод	0.1	-
125	447294.87	2234290.93	Геодезический метод	0.1	-
126	447267.97	2234314.46	Геодезический метод	0.1	-
127	447230.93	2234346.85	Геодезический метод	0.1	-
128	447210.25	2234372.84	Геодезический метод	0.1	-
129	447187.91	2234352.81	Геодезический метод	0.1	-
130	447172.17	2234336.16	Геодезический метод	0.1	-
131	447172.32	2234299.67	Геодезический метод	0.1	-
132	447173.08	2234115.55	Геодезический метод	0.1	-
122	447188.33	2234110.44	Геодезический метод	0.1	-
133	445480.15	2230891.16	Геодезический метод	0.1	-
134	445478.97	2230892.09	Геодезический метод	0.1	-
135	445463.63	2230873.22	Геодезический метод	0.1	-
136	445461.83	2230870.89	Геодезический метод	0.1	-
137	445458.60	2230866.94	Геодезический метод	0.1	-
138	445444.98	2230850.34	Геодезический метод	0.1	-
139	445438.12	2230841.70	Геодезический метод	0.1	-
140	445391.81	2230784.60	Геодезический метод	0.1	-
141	445390.37	2230785.80	Геодезический метод	0.1	-

2. Сведения о характерных точках границ объекта

Обозначение характерных точек границ	Координаты, м		Метод определения координат характерной точки	Средняя квадратическая погрешность положения характерной точки (Mt), м	Описание обозначения точки на местности (при наличии)
	X	Y			
1	2	3	4	5	6
142	445386.85	2230780.94	Геодезический метод	0.1	-
143	445385.13	2230777.01	Геодезический метод	0.1	-
144	445388.39	2230761.02	Геодезический метод	0.1	-
145	445393.48	2230756.76	Геодезический метод	0.1	-
146	445399.86	2230751.08	Геодезический метод	0.1	-
147	445603.31	2231008.45	Геодезический метод	0.1	-
148	445633.68	2231040.14	Геодезический метод	0.1	-
149	445639.94	2231047.47	Геодезический метод	0.1	-
150	445649.51	2231059.59	Геодезический метод	0.1	-
151	445726.60	2231160.84	Геодезический метод	0.1	-
152	445724.55	2231162.30	Геодезический метод	0.1	-
153	445723.36	2231162.92	Геодезический метод	0.1	-
154	445706.04	2231175.42	Геодезический метод	0.1	-
155	445701.96	2231170.45	Геодезический метод	0.1	-
156	445703.26	2231169.41	Геодезический метод	0.1	-
157	445678.95	2231138.99	Геодезический метод	0.1	-
158	445678.13	2231139.59	Геодезический метод	0.1	-
159	445606.42	2231048.59	Геодезический метод	0.1	-
160	445605.37	2231049.46	Геодезический метод	0.1	-
161	445602.59	2231045.98	Геодезический метод	0.1	-
162	445596.96	2231041.95	Геодезический метод	0.1	-
163	445587.16	2231029.21	Геодезический метод	0.1	-
164	445588.26	2231028.36	Геодезический метод	0.1	-
165	445573.38	2231009.65	Геодезический метод	0.1	-
133	445480.15	2230891.16	Геодезический метод	0.1	-
166	445808.52	2235164.09	Геодезический метод	0.1	-

2. Сведения о характерных точках границ объекта

Обозначение характерных точек границ	Координаты, м		Метод определения координат характерной точки	Средняя квадратическая погрешность положения характерной точки (Mt), м	Описание обозначения точки на местности (при наличии)
	X	Y			
1	2	3	4	5	6
167	445865.36	2235238.29	Геодезический метод	0.1	-
168	445852.11	2235249.17	Геодезический метод	0.1	-
169	445847.29	2235251.62	Геодезический метод	0.1	-
170	445826.94	2235248.76	Геодезический метод	0.1	-
171	445766.69	2235176.31	Геодезический метод	0.1	-
172	445779.32	2235165.90	Геодезический метод	0.1	-
173	445771.08	2235154.46	Геодезический метод	0.1	-
174	445780.66	2235148.10	Геодезический метод	0.1	-
175	445784.00	2235152.84	Геодезический метод	0.1	-
176	445792.58	2235160.08	Геодезический метод	0.1	-
177	445801.07	2235170.16	Геодезический метод	0.1	-
166	445808.52	2235164.09	Геодезический метод	0.1	-
178	443792.06	2231264.31	Геодезический метод	0.1	-
179	443775.02	2231312.73	Геодезический метод	0.1	-
180	443768.42	2231310.89	Геодезический метод	0.1	-
181	443749.43	2231364.78	Геодезический метод	0.1	-
182	443703.53	2231351.00	Геодезический метод	0.1	-
183	443726.56	2231272.80	Геодезический метод	0.1	-
184	443727.99	2231268.16	Геодезический метод	0.1	-
185	443723.79	2231266.69	Геодезический метод	0.1	-
186	443731.74	2231241.33	Геодезический метод	0.1	-
178	443792.06	2231264.31	Геодезический метод	0.1	-
187	443534.61	2233862.37	Геодезический метод	0.1	-
188	443537.28	2233924.92	Геодезический метод	0.1	-
189	443526.52	2233937.35	Геодезический метод	0.1	-
190	443458.15	2233942.65	Геодезический метод	0.1	-

2. Сведения о характерных точках границ объекта					
Обозначение характерных точек границ	**Координаты, м**		**Метод определения координат характерной точки**	**Средняя квадратическая погрешность положения характерной точки (Mt), м**	**Описание обозначения точки на местности (при наличии)**
	X	**Y**			
1	**2**	**3**	**4**	**5**	**6**
191	443455.42	2233867.06	Геодезический метод	0.1	-
192	443402.13	2233881.15	Геодезический метод	0.1	-
193	443392.77	2233887.07	Геодезический метод	0.1	-
194	443392.66	2233871.37	Геодезический метод	0.1	-
195	443399.16	2233871.98	Геодезический метод	0.1	-
196	443455.17	2233858.77	Геодезический метод	0.1	-
197	443455.14	2233856.49	Геодезический метод	0.1	-
198	443523.48	2233853.35	Геодезический метод	0.1	-
187	443534.61	2233862.37	Геодезический метод	0.1	-
199	443505.44	2234008.32	Геодезический метод	0.1	-
200	443501.98	2234038.19	Геодезический метод	0.1	-
201	443499.99	2234055.43	Геодезический метод	0.1	-
202	443499.00	2234055.83	Геодезический метод	0.1	-
203	443490.18	2234053.79	Геодезический метод	0.1	-
204	443481.08	2234052.09	Геодезический метод	0.1	-
205	443475.56	2234051.05	Геодезический метод	0.1	-
206	443460.08	2234048.60	Геодезический метод	0.1	-
207	443459.91	2234049.59	Геодезический метод	0.1	-
208	443452.69	2234048.28	Геодезический метод	0.1	-
209	443453.90	2234040.99	Геодезический метод	0.1	-
210	443454.89	2234041.16	Геодезический метод	0.1	-
211	443460.31	2233999.16	Геодезический метод	0.1	-
212	443479.23	2234003.15	Геодезический метод	0.1	-
213	443486.90	2234004.78	Геодезический метод	0.1	-
214	443493.45	2234005.92	Геодезический метод	0.1	-
199	443505.44	2234008.32	Геодезический метод	0.1	-

2. Сведения о характерных точках границ объекта					
Обозначение характерных точек границ	**Координаты, м**		**Метод определения координат характерной точки**	**Средняя квадратическая погрешность положения характерной точки (Mt), м**	**Описание обозначения точки на местности (при наличии)**
	X	**Y**			
1	**2**	**3**	**4**	**5**	**6**
215	442876.03	2233787.53	Геодезический метод	0.1	-
216	442874.21	2233833.07	Геодезический метод	0.1	-
217	442867.02	2233838.36	Геодезический метод	0.1	-
218	442863.72	2233838.30	Геодезический метод	0.1	-
219	442863.69	2233845.62	Геодезический метод	0.1	-
220	442848.38	2233845.73	Геодезический метод	0.1	-
221	442848.87	2233861.54	Геодезический метод	0.1	-
222	442855.37	2233861.34	Геодезический метод	0.1	-
223	442855.53	2233866.58	Геодезический метод	0.1	-
224	442860.39	2233866.42	Геодезический метод	0.1	-
225	442859.80	2233925.39	Геодезический метод	0.1	-
226	442860.79	2233937.82	Геодезический метод	0.1	-
227	442848.99	2233945.53	Геодезический метод	0.1	-
228	442833.58	2233942.25	Геодезический метод	0.1	-
229	442686.96	2233910.99	Геодезический метод	0.1	-
230	442716.50	2233772.39	Геодезический метод	0.1	-
231	442721.76	2233747.69	Геодезический метод	0.1	-
232	442722.97	2233742.01	Геодезический метод	0.1	-
233	442816.73	2233754.79	Геодезический метод	0.1	-
234	442813.73	2233779.04	Геодезический метод	0.1	-
235	442841.10	2233782.77	Геодезический метод	0.1	-
215	442876.03	2233787.53	Геодезический метод	0.1	-
236	442461.50	2233807.29	Геодезический метод	0.1	-
237	442465.99	2233814.57	Геодезический метод	0.1	-
238	442535.27	2233885.90	Геодезический метод	0.1	-
239	442347.38	2233845.70	Геодезический метод	0.1	-

2. Сведения о характерных точках границ объекта					
Обозначение характерных точек границ	**Координаты, м**		**Метод определения координат характерной точки**	**Средняя квадратическая погрешность положения характерной точки (Mt), м**	**Описание обозначения точки на местности (при наличии)**
	X	**Y**			
1	**2**	**3**	**4**	**5**	**6**
240	442351.24	2233827.86	Геодезический метод	0.1	-
241	442361.53	2233781.79	Геодезический метод	0.1	-
242	442437.78	2233798.58	Геодезический метод	0.1	-
243	442448.46	2233801.17	Геодезический метод	0.1	-
236	442461.50	2233807.29	Геодезический метод	0.1	-
244	445842.78	2231783.81	Геодезический метод	0.1	-
245	445903.81	2231861.11	Геодезический метод	0.1	-
246	445898.17	2231870.33	Геодезический метод	0.1	-
247	445819.79	2231811.84	Геодезический метод	0.1	-
248	445825.10	2231805.36	Геодезический метод	0.1	-
244	445842.78	2231783.81	Геодезический метод	0.1	-
249	442246.27	2233879.96	Геодезический метод	0.1	-
250	442247.69	2233880.26	Геодезический метод	0.1	-
251	442249.71	2233880.68	Геодезический метод	0.1	-
252	442246.01	2233900.70	Геодезический метод	0.1	-
253	442245.71	2233902.27	Геодезический метод	0.1	-
254	442245.59	2233902.94	Геодезический метод	0.1	-
255	442245.30	2233904.52	Геодезический метод	0.1	-
256	442244.20	2233910.51	Геодезический метод	0.1	-
257	442242.23	2233920.28	Геодезический метод	0.1	-
258	442221.21	2233923.00	Геодезический метод	0.1	-
259	442214.83	2233920.08	Геодезический метод	0.1	-
260	442177.78	2233903.05	Геодезический метод	0.1	-
261	442175.01	2233896.95	Геодезический метод	0.1	-
262	442174.66	2233889.52	Геодезический метод	0.1	-
263	442176.62	2233878.94	Геодезический метод	0.1	-

2. Сведения о характерных точках границ объекта					
Обозначение характерных точек границ	**Координаты, м**		**Метод определения координат характерной точки**	**Средняя квадратическая погрешность положения характерной точки (Mt), м**	**Описание обозначения точки на местности (при наличии)**
	X	**Y**			
1	**2**	**3**	**4**	**5**	**6**
264	442177.87	2233874.45	Геодезический метод	0.1	-
265	442180.94	2233866.37	Геодезический метод	0.1	-
266	442207.05	2233871.68	Геодезический метод	0.1	-
249	442246.27	2233879.96	Геодезический метод	0.1	-
267	444999.89	2230350.30	Геодезический метод	0.1	-
268	444985.71	2230368.76	Геодезический метод	0.1	-
269	444961.80	2230399.91	Геодезический метод	0.1	-
270	444947.22	2230422.16	Геодезический метод	0.1	-
271	444922.89	2230461.69	Геодезический метод	0.1	-
272	444878.74	2230525.35	Геодезический метод	0.1	-
273	444835.15	2230496.50	Геодезический метод	0.1	-
274	444840.14	2230493.56	Геодезический метод	0.1	-
275	444864.06	2230457.95	Геодезический метод	0.1	-
276	444861.32	2230422.69	Геодезический метод	0.1	-
277	444887.96	2230382.72	Геодезический метод	0.1	-
278	444874.95	2230373.86	Геодезический метод	0.1	-
279	444896.38	2230343.19	Геодезический метод	0.1	-
280	444911.80	2230323.08	Геодезический метод	0.1	-
281	444925.79	2230304.83	Геодезический метод	0.1	-
267	444999.89	2230350.30	Геодезический метод	0.1	-
282	445201.50	2235168.76	Геодезический метод	0.1	-
283	445244.67	2235239.07	Геодезический метод	0.1	-
284	445217.53	2235255.70	Геодезический метод	0.1	-
285	445219.23	2235258.41	Геодезический метод	0.1	-
286	445208.24	2235265.29	Геодезический метод	0.1	-
287	445194.63	2235270.42	Геодезический метод	0.1	-

2. Сведения о характерных точках границ объекта					
Обозначение характерных точек границ	**Координаты, м**		**Метод определения координат характерной точки**	**Средняя квадратическая погрешность положения характерной точки (Mt), м**	**Описание обозначения точки на местности (при наличии)**
	X	**Y**			
1	**2**	**3**	**4**	**5**	**6**
288	445182.51	2235250.92	Геодезический метод	0.1	-
289	445190.50	2235245.93	Геодезический метод	0.1	-
290	445178.65	2235224.60	Геодезический метод	0.1	-
291	445156.51	2235198.55	Геодезический метод	0.1	-
282	445201.50	2235168.76	Геодезический метод	0.1	-
292	444986.12	2229795.75	Геодезический метод	0.1	-
293	445005.75	2229844.05	Геодезический метод	0.1	-
294	445005.40	2229859.09	Геодезический метод	0.1	-
295	445002.81	2229866.01	Геодезический метод	0.1	-
296	445002.31	2229872.74	Геодезический метод	0.1	-
297	445002.39	2229878.18	Геодезический метод	0.1	-
298	444983.35	2229878.47	Геодезический метод	0.1	-
299	444978.38	2229875.97	Геодезический метод	0.1	-
300	444974.33	2229867.09	Геодезический метод	0.1	-
301	444958.56	2229853.01	Геодезический метод	0.1	-
302	444950.83	2229858.12	Геодезический метод	0.1	-
303	444942.81	2229860.44	Геодезический метод	0.1	-
304	444936.88	2229843.27	Геодезический метод	0.1	-
305	444932.08	2229816.96	Геодезический метод	0.1	-
306	444923.48	2229792.43	Геодезический метод	0.1	-
307	444929.81	2229790.20	Геодезический метод	0.1	-
308	444934.84	2229791.00	Геодезический метод	0.1	-
309	444945.83	2229788.33	Геодезический метод	0.1	-
310	444946.46	2229786.65	Геодезический метод	0.1	-
311	444954.88	2229784.17	Геодезический метод	0.1	-
312	444959.24	2229782.10	Геодезический метод	0.1	-

2. Сведения о характерных точках границ объекта

Обозначение характерных точек границ	Координаты, м		Метод определения координат характерной точки	Средняя квадратическая погрешность положения характерной точки (Mt), м	Описание обозначения точки на местности (при наличии)
	X	Y			
1	2	3	4	5	6
313	444959.54	2229782.92	Геодезический метод	0.1	-
314	444968.54	2229779.88	Геодезический метод	0.1	-
292	444986.12	2229795.75	Геодезический метод	0.1	-
315	444935.20	2229666.83	Геодезический метод	0.1	-
316	444945.80	2229711.26	Геодезический метод	0.1	-
317	444933.32	2229713.45	Геодезический метод	0.1	-
318	444932.86	2229710.79	Геодезический метод	0.1	-
319	444906.36	2229715.30	Геодезический метод	0.1	-
320	444899.23	2229678.33	Геодезический метод	0.1	-
321	444897.72	2229666.33	Геодезический метод	0.1	-
322	444929.03	2229661.94	Геодезический метод	0.1	-
315	444935.20	2229666.83	Геодезический метод	0.1	-
323	445006.13	2229739.33	Геодезический метод	0.1	-
324	445009.19	2229756.69	Геодезический метод	0.1	-
325	444958.75	2229766.20	Геодезический метод	0.1	-
326	444955.30	2229747.85	Геодезический метод	0.1	-
327	444970.67	2229745.04	Геодезический метод	0.1	-
328	444970.25	2229742.79	Геодезический метод	0.1	-
329	445002.79	2229737.02	Геодезический метод	0.1	-
323	445006.13	2229739.33	Геодезический метод	0.1	-
330	442767.77	2235779.38	Геодезический метод	0.1	-
331	442767.03	2235957.72	Геодезический метод	0.1	-
332	442695.52	2235956.49	Геодезический метод	0.1	-
333	442665.42	2235956.24	Геодезический метод	0.1	-
334	442666.82	2235778.60	Геодезический метод	0.1	-
330	442767.77	2235779.38	Геодезический метод	0.1	-

2. Сведения о характерных точках границ объекта

Обозначение характерных точек границ	Координаты, м		Метод определения координат характерной точки	Средняя квадратическая погрешность положения характерной точки (Mt), м	Описание обозначения точки на местности (при наличии)
	X	Y			
1	2	3	4	5	6
335	447102.79	2233381.04	Геодезический метод	0.1	-
336	447134.38	2233440.24	Геодезический метод	0.1	-
337	447135.36	2233489.86	Геодезический метод	0.1	-
338	447135.57	2233492.68	Геодезический метод	0.1	-
339	447142.92	2233507.96	Геодезический метод	0.1	-
340	447137.03	2233511.25	Геодезический метод	0.1	-
341	446968.16	2233605.51	Геодезический метод	0.1	-
342	446975.71	2233622.22	Геодезический метод	0.1	-
343	447100.96	2233549.87	Геодезический метод	0.1	-
344	447107.60	2233585.81	Геодезический метод	0.1	-
345	447110.17	2233599.69	Геодезический метод	0.1	-
346	447110.69	2233601.32	Геодезический метод	0.1	-
347	447114.65	2233613.69	Геодезический метод	0.1	-
348	447094.67	2233621.56	Геодезический метод	0.1	-
349	447047.72	2233636.80	Геодезический метод	0.1	-
350	447005.31	2233650.58	Геодезический метод	0.1	-
351	447003.65	2233645.76	Геодезический метод	0.1	-
352	446971.64	2233656.15	Геодезический метод	0.1	-
353	446940.17	2233669.72	Геодезический метод	0.1	-
354	446929.19	2233649.09	Геодезический метод	0.1	-
355	446966.08	2233627.79	Геодезический метод	0.1	-
356	446964.94	2233625.54	Геодезический метод	0.1	-
357	446970.19	2233622.54	Геодезический метод	0.1	-
358	446962.95	2233608.41	Геодезический метод	0.1	-
359	446907.24	2233503.82	Геодезический метод	0.1	-
360	446886.73	2233465.34	Геодезический метод	0.1	-

2. Сведения о характерных точках границ объекта

Обозначение характерных точек границ	Координаты, м		Метод определения координат характерной точки	Средняя квадратическая погрешность положения характерной точки (Mt), м	Описание обозначения точки на местности (при наличии)
	X	Y			
1	2	3	4	5	6
361	446869.37	2233475.21	Геодезический метод	0.1	-
362	446865.18	2233474.61	Геодезический метод	0.1	-
363	446819.63	2233390.18	Геодезический метод	0.1	-
364	446822.01	2233386.91	Геодезический метод	0.1	-
365	446882.02	2233355.69	Геодезический метод	0.1	-
366	446888.01	2233367.80	Геодезический метод	0.1	-
367	446973.95	2233321.72	Геодезический метод	0.1	-
368	447021.26	2233296.50	Геодезический метод	0.1	-
369	447032.04	2233290.75	Геодезический метод	0.1	-
370	447034.66	2233295.57	Геодезический метод	0.1	-
371	447075.13	2233370.32	Геодезический метод	0.1	-
335	447102.79	2233381.04	Геодезический метод	0.1	-
372	440319.75	2228198.57	Геодезический метод	0.1	-
373	440366.60	2228296.62	Геодезический метод	0.1	-
374	440398.77	2228363.97	Геодезический метод	0.1	-
375	440425.12	2228419.15	Геодезический метод	0.1	-
376	440459.56	2228491.22	Геодезический метод	0.1	-
377	440445.24	2228497.49	Геодезический метод	0.1	-
378	440397.89	2228518.23	Геодезический метод	0.1	-
379	440397.34	2228517.38	Геодезический метод	0.1	-
380	440396.77	2228516.57	Геодезический метод	0.1	-
381	440396.17	2228515.76	Геодезический метод	0.1	-
382	440395.57	2228514.96	Геодезический метод	0.1	-
383	440394.95	2228514.18	Геодезический метод	0.1	-
384	440394.31	2228513.41	Геодезический метод	0.1	-
385	440393.66	2228512.65	Геодезический метод	0.1	-

2. Сведения о характерных точках границ объекта

Обозначение характерных точек границ	Координаты, м		Метод определения координат характерной точки	Средняя квадратическая погрешность положения характерной точки (Mt), м	Описание обозначения точки на местности (при наличии)
	X	Y			
1	2	3	4	5	6
386	440393.01	2228511.90	Геодезический метод	0.1	-
387	440392.32	2228511.17	Геодезический метод	0.1	-
388	440391.63	2228510.44	Геодезический метод	0.1	-
389	440390.94	2228509.73	Геодезический метод	0.1	-
390	440390.22	2228509.03	Геодезический метод	0.1	-
391	440389.49	2228508.35	Геодезический метод	0.1	-
392	440388.73	2228507.68	Геодезический метод	0.1	-
393	440387.97	2228507.03	Геодезический метод	0.1	-
394	440387.21	2228506.38	Геодезический метод	0.1	-
395	440386.42	2228505.77	Геодезический метод	0.1	-
396	440385.63	2228505.16	Геодезический метод	0.1	-
397	440384.83	2228504.57	Геодезический метод	0.1	-
398	440384.01	2228503.99	Геодезический метод	0.1	-
399	440383.18	2228503.43	Геодезический метод	0.1	-
400	440382.34	2228502.87	Геодезический метод	0.1	-
401	440381.50	2228502.36	Геодезический метод	0.1	-
402	440380.64	2228501.85	Геодезический метод	0.1	-
403	440379.78	2228501.34	Геодезический метод	0.1	-
404	440378.89	2228500.86	Геодезический метод	0.1	-
405	440378.01	2228500.40	Геодезический метод	0.1	-
406	440377.11	2228499.96	Геодезический метод	0.1	-
407	440376.21	2228499.52	Геодезический метод	0.1	-
408	440375.30	2228499.11	Геодезический метод	0.1	-
409	440374.38	2228498.71	Геодезический метод	0.1	-
410	440373.46	2228498.34	Геодезический метод	0.1	-
411	440372.52	2228497.98	Геодезический метод	0.1	-

2. Сведения о характерных точках границ объекта

Обозначение характерных точек границ	Координаты, м		Метод определения координат характерной точки	Средняя квадратическая погрешность положения характерной точки (Mt), м	Описание обозначения точки на местности (при наличии)
	X	Y			
1	2	3	4	5	6
412	440371.59	2228497.65	Геодезический метод	0.1	-
413	440370.63	2228497.32	Геодезический метод	0.1	-
414	440369.69	2228497.02	Геодезический метод	0.1	-
415	440368.73	2228496.72	Геодезический метод	0.1	-
416	440367.76	2228496.45	Геодезический метод	0.1	-
417	440366.79	2228496.20	Геодезический метод	0.1	-
418	440365.82	2228495.99	Геодезический метод	0.1	-
419	440364.84	2228495.77	Геодезический метод	0.1	-
420	440363.86	2228495.58	Геодезический метод	0.1	-
421	440362.88	2228495.40	Геодезический метод	0.1	-
422	440361.89	2228495.24	Геодезический метод	0.1	-
423	440360.90	2228495.10	Геодезический метод	0.1	-
424	440359.90	2228494.99	Геодезический метод	0.1	-
425	440358.91	2228494.88	Геодезический метод	0.1	-
426	440357.92	2228494.81	Геодезический метод	0.1	-
427	440356.92	2228494.74	Геодезический метод	0.1	-
428	440355.91	2228494.70	Геодезический метод	0.1	-
429	440354.91	2228494.67	Геодезический метод	0.1	-
430	440353.91	2228494.68	Геодезический метод	0.1	-
431	440353.35	2228494.68	Геодезический метод	0.1	-
432	440340.52	2228463.76	Геодезический метод	0.1	-
433	440299.50	2228364.95	Геодезический метод	0.1	-
434	440268.79	2228290.96	Геодезический метод	0.1	-
435	440261.63	2228273.73	Геодезический метод	0.1	-
372	440319.75	2228198.57	Геодезический метод	0.1	-
436	442507.08	2233594.73	Геодезический метод	0.1	-

2. Сведения о характерных точках границ объекта

Обозначение характерных точек границ	Координаты, м		Метод определения координат характерной точки	Средняя квадратическая погрешность положения характерной точки (Mt), м	Описание обозначения точки на местности (при наличии)
	X	Y			
1	2	3	4	5	6
437	442507.76	2233678.32	Геодезический метод	0.1	-
438	442501.64	2233688.20	Геодезический метод	0.1	-
439	442461.76	2233686.65	Геодезический метод	0.1	-
440	442445.92	2233699.24	Геодезический метод	0.1	-
441	442436.11	2233698.89	Геодезический метод	0.1	-
442	442276.50	2233680.02	Геодезический метод	0.1	-
443	442275.71	2233663.34	Геодезический метод	0.1	-
444	442276.35	2233604.86	Геодезический метод	0.1	-
445	442193.59	2233603.64	Геодезический метод	0.1	-
446	442192.95	2233647.24	Геодезический метод	0.1	-
447	442219.62	2233647.59	Геодезический метод	0.1	-
448	442219.40	2233662.59	Геодезический метод	0.1	-
449	442187.34	2233662.42	Геодезический метод	0.1	-
450	442187.85	2233591.21	Геодезический метод	0.1	-
436	442507.08	2233594.73	Геодезический метод	0.1	-
451	447192.51	2232045.39	Геодезический метод	0.1	-
452	447132.75	2232105.18	Геодезический метод	0.1	-
453	447126.40	2232110.79	Геодезический метод	0.1	-
454	447142.77	2232127.72	Геодезический метод	0.1	-
455	447186.87	2232171.95	Геодезический метод	0.1	-
456	447150.18	2232204.96	Геодезический метод	0.1	-
457	447165.93	2232223.39	Геодезический метод	0.1	-
458	447208.03	2232256.77	Геодезический метод	0.1	-
459	447209.24	2232314.33	Геодезический метод	0.1	-
460	447152.78	2232313.56	Геодезический метод	0.1	-
461	447130.23	2232326.67	Геодезический метод	0.1	-

2. Сведения о характерных точках границ объекта

Обозначение характерных точек границ	Координаты, м		Метод определения координат характерной точки	Средняя квадратическая погрешность положения характерной точки (Mt), м	Описание обозначения точки на местности (при наличии)
	X	Y			
1	2	3	4	5	6
462	447096.79	2232288.74	Геодезический метод	0.1	-
463	447010.08	2232369.22	Геодезический метод	0.1	-
464	446948.15	2232298.06	Геодезический метод	0.1	-
465	446967.95	2232283.62	Геодезический метод	0.1	-
466	446964.88	2232276.28	Геодезический метод	0.1	-
467	446991.90	2232251.57	Геодезический метод	0.1	-
468	446986.30	2232248.86	Геодезический метод	0.1	-
469	446970.47	2232239.50	Геодезический метод	0.1	-
470	446959.56	2232169.31	Геодезический метод	0.1	-
471	446940.86	2232016.89	Геодезический метод	0.1	-
472	446949.31	2232014.26	Геодезический метод	0.1	-
473	447114.50	2232007.42	Геодезический метод	0.1	-
474	447166.25	2232029.81	Геодезический метод	0.1	-
475	447174.64	2232035.33	Геодезический метод	0.1	-
476	447179.42	2232039.65	Геодезический метод	0.1	-
451	447192.51	2232045.39	Геодезический метод	0.1	-
477	445844.98	2231316.60	Геодезический метод	0.1	-
478	445848.65	2231320.84	Геодезический метод	0.1	-
479	445852.32	2231320.86	Геодезический метод	0.1	-
480	445852.93	2231321.60	Геодезический метод	0.1	-
481	445856.36	2231317.31	Геодезический метод	0.1	-
482	445905.22	2231374.99	Геодезический метод	0.1	-
483	445903.02	2231379.28	Геодезический метод	0.1	-
484	445898.33	2231384.77	Геодезический метод	0.1	-
485	445861.98	2231427.28	Геодезический метод	0.1	-
486	445865.33	2231429.82	Геодезический метод	0.1	-

2. Сведения о характерных точках границ объекта

Обозначение характерных точек границ	Координаты, м		Метод определения координат характерной точки	Средняя квадратическая погрешность положения характерной точки (Mt), м	Описание обозначения точки на местности (при наличии)
	X	Y			
1	2	3	4	5	6
487	445861.08	2231434.62	Геодезический метод	0.1	-
488	445861.16	2231435.76	Геодезический метод	0.1	-
489	445858.85	2231440.43	Геодезический метод	0.1	-
490	445857.69	2231441.73	Геодезический метод	0.1	-
491	445857.09	2231441.59	Геодезический метод	0.1	-
492	445853.01	2231446.65	Геодезический метод	0.1	-
493	445850.84	2231444.86	Геодезический метод	0.1	-
494	445851.00	2231444.47	Геодезический метод	0.1	-
495	445788.48	2231391.71	Геодезический метод	0.1	-
496	445787.84	2231391.15	Геодезический метод	0.1	-
497	445759.34	2231417.66	Геодезический метод	0.1	-
498	445758.77	2231417.03	Геодезический метод	0.1	-
499	445755.36	2231420.20	Геодезический метод	0.1	-
500	445751.82	2231416.39	Геодезический метод	0.1	-
501	445750.77	2231416.24	Геодезический метод	0.1	-
502	445747.19	2231412.54	Геодезический метод	0.1	-
503	445745.99	2231410.64	Геодезический метод	0.1	-
504	445741.00	2231415.60	Геодезический метод	0.1	-
505	445713.35	2231380.89	Геодезический метод	0.1	-
506	445715.17	2231379.28	Геодезический метод	0.1	-
507	445710.78	2231374.25	Геодезический метод	0.1	-
508	445706.06	2231368.52	Геодезический метод	0.1	-
509	445702.89	2231364.67	Геодезический метод	0.1	-
510	445708.99	2231359.72	Геодезический метод	0.1	-
511	445699.36	2231348.24	Геодезический метод	0.1	-
512	445686.83	2231332.65	Геодезический метод	0.1	-

2. Сведения о характерных точках границ объекта

Обозначение характерных точек границ	Координаты, м		Метод определения координат характерной точки	Средняя квадратическая погрешность положения характерной точки (Mt), м	Описание обозначения точки на местности (при наличии)
	X	Y			
1	2	3	4	5	6
513	445677.77	2231319.94	Геодезический метод	0.1	-
514	445673.87	2231315.30	Геодезический метод	0.1	-
515	445668.98	2231309.39	Геодезический метод	0.1	-
516	445665.08	2231304.60	Геодезический метод	0.1	-
517	445712.77	2231264.91	Геодезический метод	0.1	-
518	445716.88	2231261.70	Геодезический метод	0.1	-
519	445723.70	2231269.35	Геодезический метод	0.1	-
520	445725.73	2231271.94	Геодезический метод	0.1	-
521	445732.06	2231280.33	Геодезический метод	0.1	-
522	445738.16	2231287.44	Геодезический метод	0.1	-
523	445744.47	2231295.25	Геодезический метод	0.1	-
524	445750.73	2231291.92	Геодезический метод	0.1	-
525	445753.69	2231295.57	Геодезический метод	0.1	-
526	445753.12	2231296.03	Геодезический метод	0.1	-
527	445756.12	2231299.75	Геодезический метод	0.1	-
528	445752.74	2231302.49	Геодезический метод	0.1	-
529	445751.78	2231301.30	Геодезический метод	0.1	-
530	445750.02	2231302.71	Геодезический метод	0.1	-
531	445750.27	2231304.16	Геодезический метод	0.1	-
532	445754.41	2231309.19	Геодезический метод	0.1	-
533	445747.45	2231314.88	Геодезический метод	0.1	-
534	445749.03	2231316.38	Геодезический метод	0.1	-
535	445755.65	2231323.84	Геодезический метод	0.1	-
536	445760.55	2231328.13	Геодезический метод	0.1	-
537	445762.81	2231326.56	Геодезический метод	0.1	-
538	445767.60	2231330.82	Геодезический метод	0.1	-

2. Сведения о характерных точках границ объекта					
Обозначение характерных точек границ	**Координаты, м**		**Метод определения координат характерной точки**	**Средняя квадратическая погрешность положения характерной точки (Mt), м**	**Описание обозначения точки на местности (при наличии)**
	X	**Y**			
1	**2**	**3**	**4**	**5**	**6**
539	445769.54	2231328.92	Геодезический метод	0.1	-
540	445772.08	2231331.40	Геодезический метод	0.1	-
541	445770.66	2231332.91	Геодезический метод	0.1	-
542	445773.48	2231335.58	Геодезический метод	0.1	-
543	445774.19	2231334.97	Геодезический метод	0.1	-
544	445779.15	2231339.45	Геодезический метод	0.1	-
545	445777.93	2231340.86	Геодезический метод	0.1	-
546	445782.48	2231345.36	Геодезический метод	0.1	-
547	445784.17	2231343.68	Геодезический метод	0.1	-
548	445786.93	2231346.24	Геодезический метод	0.1	-
549	445786.01	2231347.48	Геодезический метод	0.1	-
550	445787.99	2231349.52	Геодезический метод	0.1	-
551	445787.09	2231350.56	Геодезический метод	0.1	-
552	445790.07	2231353.48	Геодезический метод	0.1	-
553	445792.55	2231351.12	Геодезический метод	0.1	-
554	445794.61	2231353.16	Геодезический метод	0.1	-
555	445792.10	2231355.76	Геодезический метод	0.1	-
556	445797.63	2231361.08	Геодезический метод	0.1	-
557	445798.24	2231360.60	Геодезический метод	0.1	-
558	445799.02	2231361.39	Геодезический метод	0.1	-
559	445801.52	2231358.76	Геодезический метод	0.1	-
477	445844.98	2231316.60	Геодезический метод	0.1	-
560	442455.08	2227402.76	Геодезический метод	0.1	-
561	442501.36	2227422.96	Геодезический метод	0.1	-
562	442582.93	2227461.46	Геодезический метод	0.1	-
563	442590.59	2227479.08	Геодезический метод	0.1	-

2. Сведения о характерных точках границ объекта

Обозначение характерных точек границ	Координаты, м		Метод определения координат характерной точки	Средняя квадратическая погрешность положения характерной точки (Mt), м	Описание обозначения точки на местности (при наличии)
	X	Y			
1	2	3	4	5	6
564	442644.72	2227593.28	Геодезический метод	0.1	-
565	442490.96	2227562.32	Геодезический метод	0.1	-
566	442402.81	2227511.46	Геодезический метод	0.1	-
560	442455.08	2227402.76	Геодезический метод	0.1	-
567	441947.51	2228625.52	Геодезический метод	0.1	-
568	441768.30	2228465.27	Геодезический метод	0.1	-
569	441758.04	2228453.12	Геодезический метод	0.1	-
570	441756.28	2228449.67	Геодезический метод	0.1	-
571	441756.54	2228446.12	Геодезический метод	0.1	-
572	441964.94	2228202.64	Геодезический метод	0.1	-
573	442278.90	2227743.60	Геодезический метод	0.1	-
574	442283.94	2227735.32	Геодезический метод	0.1	-
575	442298.04	2227712.16	Геодезический метод	0.1	-
576	442397.49	2227519.41	Геодезический метод	0.1	-
577	442488.92	2227573.48	Геодезический метод	0.1	-
578	442410.99	2227731.70	Геодезический метод	0.1	-
579	442378.77	2227797.13	Геодезический метод	0.1	-
580	442255.88	2227881.58	Геодезический метод	0.1	-
581	442192.18	2227993.04	Геодезический метод	0.1	-
582	442131.90	2228105.76	Геодезический метод	0.1	-
583	442135.81	2228251.23	Геодезический метод	0.1	-
584	442115.49	2228332.64	Геодезический метод	0.1	-
585	442077.93	2228444.54	Геодезический метод	0.1	-
586	442025.25	2228517.66	Геодезический метод	0.1	-
567	441947.51	2228625.52	Геодезический метод	0.1	-
587	446060.19	2231657.39	Геодезический метод	0.1	-

2. Сведения о характерных точках границ объекта					
Обозначение характерных точек границ	**Координаты, м**		**Метод определения координат характерной точки**	**Средняя квадратическая погрешность положения характерной точки (Mt), м**	**Описание обозначения точки на местности (при наличии)**
	X	**Y**			
1	**2**	**3**	**4**	**5**	**6**
588	446064.07	2231660.21	Геодезический метод	0.1	-
589	446015.46	2231726.26	Геодезический метод	0.1	-
590	445966.13	2231790.82	Геодезический метод	0.1	-
591	445958.78	2231799.70	Геодезический метод	0.1	-
592	445951.44	2231807.45	Геодезический метод	0.1	-
593	445865.45	2231742.01	Геодезический метод	0.1	-
594	445852.18	2231731.91	Геодезический метод	0.1	-
595	445831.88	2231717.71	Геодезический метод	0.1	-
596	445865.58	2231671.85	Геодезический метод	0.1	-
597	445933.22	2231722.76	Геодезический метод	0.1	-
598	445945.04	2231723.05	Геодезический метод	0.1	-
599	445968.95	2231696.39	Геодезический метод	0.1	-
600	445968.14	2231678.02	Геодезический метод	0.1	-
601	445990.33	2231649.41	Геодезический метод	0.1	-
602	446018.02	2231652.75	Геодезический метод	0.1	-
603	446032.53	2231640.52	Геодезический метод	0.1	-
604	446048.90	2231653.02	Геодезический метод	0.1	-
605	446059.39	2231656.81	Геодезический метод	0.1	-
587	446060.19	2231657.39	Геодезический метод	0.1	-
606	446104.94	2231621.85	Геодезический метод	0.1	-
607	446177.89	2231710.75	Геодезический метод	0.1	-
608	446230.80	2231773.51	Геодезический метод	0.1	-
609	446253.22	2231800.64	Геодезический метод	0.1	-
610	446248.34	2231807.27	Геодезический метод	0.1	-
611	446222.47	2231844.34	Геодезический метод	0.1	-
612	446219.17	2231849.08	Геодезический метод	0.1	-

2. Сведения о характерных точках границ объекта

Обозначение характерных точек границ	Координаты, м		Метод определения координат характерной точки	Средняя квадратическая погрешность положения характерной точки (Mt), м	Описание обозначения точки на местности (при наличии)
	X	Y			
1	2	3	4	5	6
613	446222.46	2231851.37	Геодезический метод	0.1	-
614	446201.27	2231881.86	Геодезический метод	0.1	-
615	446197.09	2231887.87	Геодезический метод	0.1	-
616	446196.17	2231889.21	Геодезический метод	0.1	-
617	446191.36	2231888.38	Геодезический метод	0.1	-
618	446190.15	2231889.82	Геодезический метод	0.1	-
619	446178.93	2231903.17	Геодезический метод	0.1	-
620	446157.03	2231927.53	Геодезический метод	0.1	-
621	446130.17	2231961.81	Геодезический метод	0.1	-
622	446129.63	2231961.44	Геодезический метод	0.1	-
623	446127.54	2231964.41	Геодезический метод	0.1	-
624	446126.66	2231963.78	Геодезический метод	0.1	-
625	446097.10	2232009.02	Геодезический метод	0.1	-
626	446085.03	2232000.65	Геодезический метод	0.1	-
627	446041.93	2231970.75	Геодезический метод	0.1	-
628	445927.57	2231891.20	Геодезический метод	0.1	-
629	445931.08	2231886.66	Геодезический метод	0.1	-
630	445917.32	2231876.06	Геодезический метод	0.1	-
631	445920.66	2231871.74	Геодезический метод	0.1	-
632	445962.12	2231812.95	Геодезический метод	0.1	-
633	446002.41	2231761.40	Геодезический метод	0.1	-
634	446051.69	2231692.36	Геодезический метод	0.1	-
635	446071.92	2231663.87	Геодезический метод	0.1	-
636	446080.39	2231657.15	Геодезический метод	0.1	-
606	446104.94	2231621.85	Геодезический метод	0.1	-
637	445618.60	2231261.48	Геодезический метод	0.1	-

2. Сведения о характерных точках границ объекта

Обозначение характерных точек границ	Координаты, м		Метод определения координат характерной точки	Средняя квадратическая погрешность положения характерной точки (Mt), м	Описание обозначения точки на местности (при наличии)
	X	Y			
1	2	3	4	5	6
638	445645.22	2231297.19	Геодезический метод	0.1	-
639	445639.92	2231302.66	Геодезический метод	0.1	-
640	445612.74	2231325.72	Геодезический метод	0.1	-
641	445583.36	2231291.63	Геодезический метод	0.1	-
637	445618.60	2231261.48	Геодезический метод	0.1	-

3. Сведения о характерных точках части (частей) границы объекта

Обозначение характерных точек части границы	Координаты, м		Метод определения координат характерной точки	Средняя квадратическая погрешность положения характерной точки (Mt), м	Описание обозначения точки на местности (при наличии)
	X	Y			
1	2	3	4	5	6
-	-	-	-	-	-

Раздел 3

Сведения о местоположении измененных (уточненных) границ объекта

1. Система координат -

2. Сведения о характерных точках границ объекта


Обозначение характерных точек границ	Существующие координаты, м		Измененные (уточненные) координаты, м		Метод определения координат характерной точки	Средняя квадратическая погрешность положения характерной точки (Mt), м	Описание обозначения точки на местности (при наличии)
	X	Y	X	Y			
1	2	3	4	5	6	7	8
-	-	-	-	-	-	-	

3. Сведения о характерных точках части (частей) границы объекта

Обозначение характерных точек части границы	Существующие координаты, м		Измененные (уточненные) координаты, м		Метод определения координат характерной точки	Средняя квадратическая погрешность положения характерной точки (Mt), м	Описание обозначения точки на местности (при наличии)
	X	Y	X	Y			
1	2	3	4	5	6	7	8
-	-	-	-	-	-	-	

Раздел 4

План границ объекта

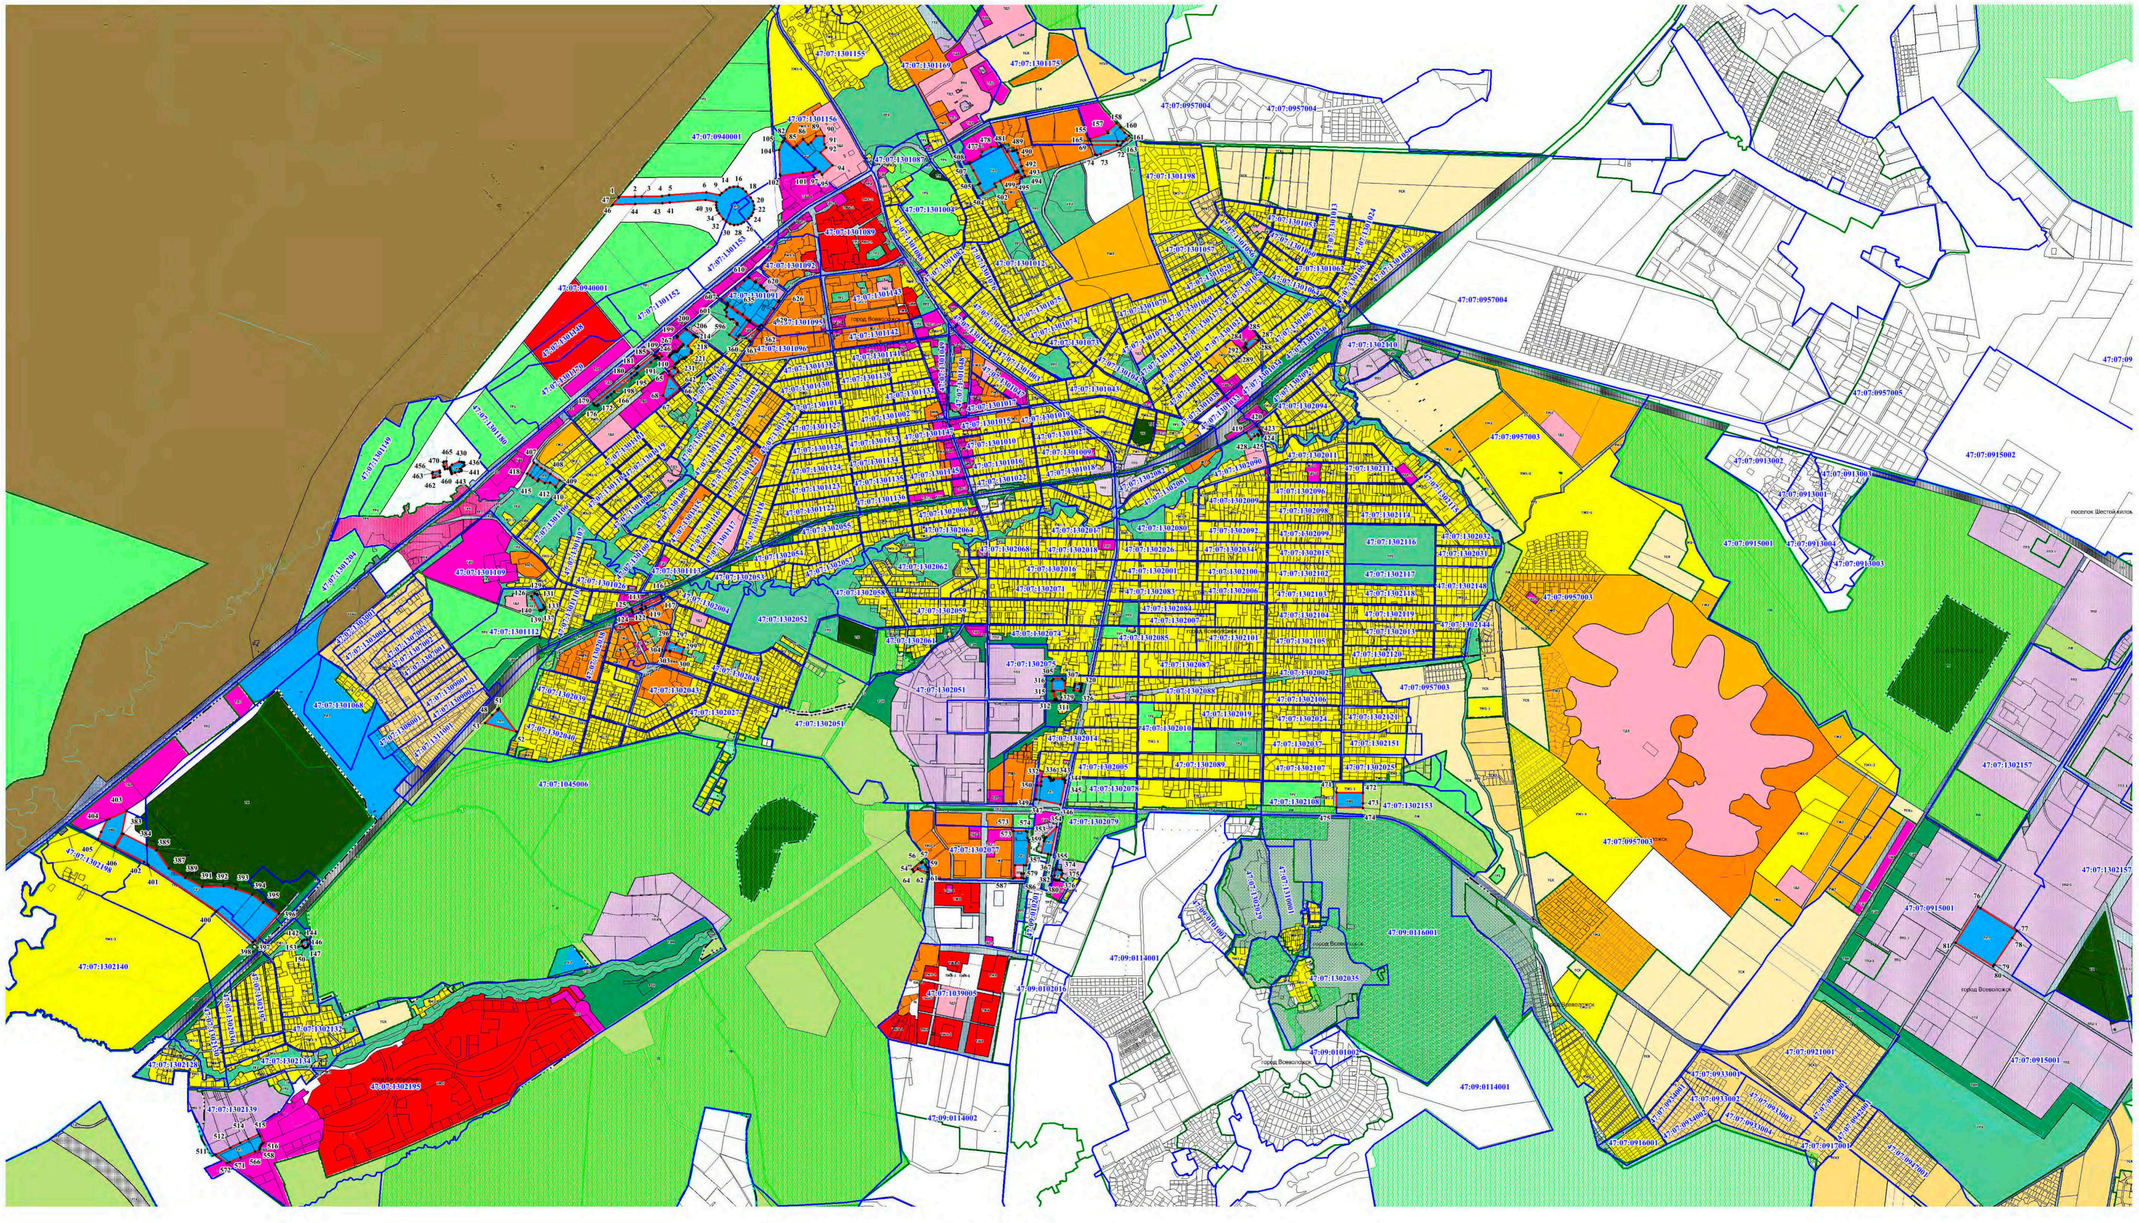

Текстовое описание местоположения границ населенных пунктов, территориальных зон, особо охраняемых природных территорий, зон с особыми условиями использования территорий		
Прохождение границы		**Описание прохождения границы**
от точки	**до точки**	
1	**2**	**3**
1	2	-
2	3	-
3	4	-
4	5	-
5	6	-
6	7	-
7	8	-
8	9	-
9	10	-
10	11	-
11	12	-
12	13	-
13	14	-
14	15	-
15	16	-
16	17	-
17	18	-
18	19	-
19	20	-
20	21	-
21	22	-
22	23	-
23	24	-
24	25	-
25	26	-
26	27	-
27	28	-
28	29	-
29	30	-
30	31	-
31	32	-
32	33	-
33	34	-
34	35	-
35	36	-
36	37	-

Текстовое описание местоположения границ населенных пунктов, территориальных зон, особо охраняемых природных территорий, зон с особыми условиями использования территорий		
Прохождение границы		**Описание прохождения границы**
от точки	**до точки**	
1	**2**	**3**
37	38	-
38	39	-
39	1	-
40	41	-
41	42	-
42	43	-
43	44	-
44	45	-
45	40	-
46	47	-
47	48	-
48	49	-
49	50	-
50	51	-
51	52	-
52	53	-
53	54	-
54	55	-
55	56	-
56	57	-
57	46	-
58	59	-
59	60	-
60	61	-
61	58	-
62	63	-
63	64	-
64	65	-
65	66	-
66	67	-
67	68	-
68	62	-
69	70	-
70	71	-
71	72	-
72	73	-

Текстовое описание местоположения границ населенных пунктов, территориальных зон, особо охраняемых природных территорий, зон с особыми условиями использования территорий		
Прохождение границы		**Описание прохождения границы**
от точки	**до точки**	
1	**2**	**3**
73	74	-
74	75	-
75	69	-
76	77	-
77	78	-
78	79	-
79	80	-
80	81	-
81	76	-
82	83	-
83	84	-
84	85	-
85	86	-
86	87	-
87	88	-
88	89	-
89	90	-
90	91	-
91	92	-
92	82	-
93	94	-
94	95	-
95	96	-
96	97	-
97	98	-
98	99	-
99	100	-
100	101	-
101	102	-
102	103	-
103	104	-
104	105	-
105	106	-
106	107	-
107	108	-
108	93	-

Текстовое описание местоположения границ населенных пунктов, территориальных зон, особо охраняемых природных территорий, зон с особыми условиями использования территорий		
Прохождение границы		**Описание прохождения границы**
от точки	**до точки**	
1	**2**	**3**
109	110	-
110	111	-
111	112	-
112	113	-
113	114	-
114	115	-
115	116	-
116	117	-
117	118	-
118	119	-
119	120	-
120	121	-
121	109	-
122	123	-
123	124	-
124	125	-
125	126	-
126	127	-
127	128	-
128	129	-
129	130	-
130	131	-
131	132	-
132	122	-
133	134	-
134	135	-
135	136	-
136	137	-
137	138	-
138	139	-
139	140	-
140	141	-
141	142	-
142	143	-
143	144	-
144	145	-

Текстовое описание местоположения границ населенных пунктов, территориальных зон, особо охраняемых природных территорий, зон с особыми условиями использования территорий		
Прохождение границы		**Описание прохождения границы**
от точки	**до точки**	
1	**2**	**3**
145	146	-
146	147	-
147	148	-
148	149	-
149	150	-
150	151	-
151	152	-
152	153	-
153	154	-
154	155	-
155	156	-
156	157	-
157	158	-
158	159	-
159	160	-
160	161	-
161	162	-
162	163	-
163	164	-
164	165	-
165	133	-
166	167	-
167	168	-
168	169	-
169	170	-
170	171	-
171	172	-
172	173	-
173	174	-
174	175	-
175	176	-
176	177	-
177	166	-
178	179	-
179	180	-
180	181	-

Текстовое описание местоположения границ населенных пунктов, территориальных зон, особо охраняемых природных территорий, зон с особыми условиями использования территорий		
Прохождение границы		**Описание прохождения границы**
от точки	**до точки**	
1	**2**	**3**
181	182	-
182	183	-
183	184	-
184	185	-
185	186	-
186	178	-
187	188	-
188	189	-
189	190	-
190	191	-
191	192	-
192	193	-
193	194	-
194	195	-
195	196	-
196	197	-
197	198	-
198	187	-
199	200	-
200	201	-
201	202	-
202	203	-
203	204	-
204	205	-
205	206	-
206	207	-
207	208	-
208	209	-
209	210	-
210	211	-
211	212	-
212	213	-
213	214	-
214	199	-
215	216	-
216	217	-

Текстовое описание местоположения границ населенных пунктов, территориальных зон, особо охраняемых природных территорий, зон с особыми условиями использования территорий		
Прохождение границы		Описание прохождения границы
от точки	до точки	
1	2	3
217	218	-
218	219	-
219	220	-
220	221	-
221	222	-
222	223	-
223	224	-
224	225	-
225	226	-
226	227	-
227	228	-
228	229	-
229	230	-
230	231	-
231	232	-
232	233	-
233	234	-
234	235	-
235	215	-
236	237	-
237	238	-
238	239	-
239	240	-
240	241	-
241	242	-
242	243	-
243	236	-
244	245	-
245	246	-
246	247	-
247	248	-
248	244	-
249	250	-
250	251	-
251	252	-
252	253	-

Текстовое описание местоположения границ населенных пунктов, территориальных зон, особо охраняемых природных территорий, зон с особыми условиями использования территорий		
Прохождение границы		**Описание прохождения границы**
от точки	**до точки**	
1	**2**	**3**
253	254	-
254	255	-
255	256	-
256	257	-
257	258	-
258	259	-
259	260	-
260	261	-
261	262	-
262	263	-
263	264	-
264	265	-
265	266	-
266	249	-
267	268	-
268	269	-
269	270	-
270	271	-
271	272	-
272	273	-
273	274	-
274	275	-
275	276	-
276	277	-
277	278	-
278	279	-
279	280	-
280	281	-
281	267	-
282	283	-
283	284	-
284	285	-
285	286	-
286	287	-
287	288	-
288	289	-

Текстовое описание местоположения границ населенных пунктов, территориальных зон, особо охраняемых природных территорий, зон с особыми условиями использования территорий		
Прохождение границы		**Описание прохождения границы**
от точки	**до точки**	
1	**2**	**3**
289	290	-
290	291	-
291	282	-
292	293	-
293	294	-
294	295	-
295	296	-
296	297	-
297	298	-
298	299	-
299	300	-
300	301	-
301	302	-
302	303	-
303	304	-
304	305	-
305	306	-
306	307	-
307	308	-
308	309	-
309	310	-
310	311	-
311	312	-
312	313	-
313	314	-
314	292	-
315	316	-
316	317	-
317	318	-
318	319	-
319	320	-
320	321	-
321	322	-
322	315	-
323	324	-
324	325	-

Текстовое описание местоположения границ населенных пунктов, территориальных зон, особо охраняемых природных территорий, зон с особыми условиями использования территорий		
Прохождение границы		**Описание прохождения границы**
от точки	**до точки**	
1	**2**	**3**
325	326	-
326	327	-
327	328	-
328	329	-
329	323	-
330	331	-
331	332	-
332	333	-
333	334	-
334	330	-
335	336	-
336	337	-
337	338	-
338	339	-
339	340	-
340	341	-
341	342	-
342	343	-
343	344	-
344	345	-
345	346	-
346	347	-
347	348	-
348	349	-
349	350	-
350	351	-
351	352	-
352	353	-
353	354	-
354	355	-
355	356	-
356	357	-
357	358	-
358	359	-
359	360	-
360	361	-

Текстовое описание местоположения границ населенных пунктов, территориальных зон, особо охраняемых природных территорий, зон с особыми условиями использования территорий		
Прохождение границы		**Описание прохождения границы**
от точки	**до точки**	
1	**2**	**3**
361	362	-
362	363	-
363	364	-
364	365	-
365	366	-
366	367	-
367	368	-
368	369	-
369	370	-
370	371	-
371	335	-
372	373	-
373	374	-
374	375	-
375	376	-
376	377	-
377	378	-
378	379	-
379	380	-
380	381	-
381	382	-
382	383	-
383	384	-
384	385	-
385	386	-
386	387	-
387	388	-
388	389	-
389	390	-
390	391	-
391	392	-
392	393	-
393	394	-
394	395	-
395	396	-
396	397	-

Текстовое описание местоположения границ населенных пунктов, территориальных зон, особо охраняемых природных территорий, зон с особыми условиями использования территорий		
Прохождение границы		**Описание прохождения границы**
от точки	**до точки**	
1	**2**	**3**
397	398	-
398	399	-
399	400	-
400	401	-
401	402	-
402	403	-
403	404	-
404	405	-
405	406	-
406	407	-
407	408	-
408	409	-
409	410	-
410	411	-
411	412	-
412	413	-
413	414	-
414	415	-
415	416	-
416	417	-
417	418	-
418	419	-
419	420	-
420	421	-
421	422	-
422	423	-
423	424	-
424	425	-
425	426	-
426	427	-
427	428	-
428	429	-
429	430	-
430	431	-
431	432	-
432	433	-

Текстовое описание местоположения границ населенных пунктов, территориальных зон, особо охраняемых природных территорий, зон с особыми условиями использования территорий		
Прохождение границы		Описание прохождения границы
от точки	до точки	
1	2	3
433	434	-
434	435	-
435	372	-
436	437	-
437	438	-
438	439	-
439	440	-
440	441	-
441	442	-
442	443	-
443	444	-
444	445	-
445	446	-
446	447	-
447	448	-
448	449	-
449	450	-
450	436	-
451	452	-
452	453	-
453	454	-
454	455	-
455	456	-
456	457	-
457	458	-
458	459	-
459	460	-
460	461	-
461	462	-
462	463	-
463	464	-
464	465	-
465	466	-
466	467	-
467	468	-
468	469	-

Текстовое описание местоположения границ населенных пунктов, территориальных зон, особо охраняемых природных территорий, зон с особыми условиями использования территорий		
Прохождение границы		**Описание прохождения границы**
от точки	**до точки**	
1	**2**	**3**
469	470	-
470	471	-
471	472	-
472	473	-
473	474	-
474	475	-
475	476	-
476	451	-
477	478	-
478	479	-
479	480	-
480	481	-
481	482	-
482	483	-
483	484	-
484	485	-
485	486	-
486	487	-
487	488	-
488	489	-
489	490	-
490	491	-
491	492	-
492	493	-
493	494	-
494	495	-
495	496	-
496	497	-
497	498	-
498	499	-
499	500	-
500	501	-
501	502	-
502	503	-
503	504	-
504	505	-

Текстовое описание местоположения границ населенных пунктов, территориальных зон, особо охраняемых природных территорий, зон с особыми условиями использования территорий		
Прохождение границы		**Описание прохождения границы**
от точки	**до точки**	
1	**2**	**3**
505	506	-
506	507	-
507	508	-
508	509	-
509	510	-
510	511	-
511	512	-
512	513	-
513	514	-
514	515	-
515	516	-
516	517	-
517	518	-
518	519	-
519	520	-
520	521	-
521	522	-
522	523	-
523	524	-
524	525	-
525	526	-
526	527	-
527	528	-
528	529	-
529	530	-
530	531	-
531	532	-
532	533	-
533	534	-
534	535	-
535	536	-
536	537	-
537	538	-
538	539	-
539	540	-
540	541	-

Текстовое описание местоположения границ населенных пунктов, территориальных зон, особо охраняемых природных территорий, зон с особыми условиями использования территорий		
Прохождение границы		Описание прохождения границы
от точки	до точки	
1	2	3
541	542	-
542	543	-
543	544	-
544	545	-
545	546	-
546	547	-
547	548	-
548	549	-
549	550	-
550	551	-
551	552	-
552	553	-
553	554	-
554	555	-
555	556	-
556	557	-
557	558	-
558	559	-
559	477	-
560	561	-
561	562	-
562	563	-
563	564	-
564	565	-
565	566	-
566	560	-
567	568	-
568	569	-
569	570	-
570	571	-
571	572	-
572	573	-
573	574	-
574	575	-
575	576	-
576	577	-

Текстовое описание местоположения границ населенных пунктов, территориальных зон, особо охраняемых природных территорий, зон с особыми условиями использования территорий		
Прохождение границы		**Описание прохождения границы**
от точки	**до точки**	
1	**2**	**3**
577	578	-
578	579	-
579	580	-
580	581	-
581	582	-
582	583	-
583	584	-
584	585	-
585	586	-
586	567	-
587	588	-
588	589	-
589	590	-
590	591	-
591	592	-
592	593	-
593	594	-
594	595	-
595	596	-
596	597	-
597	598	-
598	599	-
599	600	-
600	601	-
601	602	-
602	603	-
603	604	-
604	605	-
605	587	-
606	607	-
607	608	-
608	609	-
609	610	-
610	611	-
611	612	-
612	613	-

Текстовое описание местоположения границ населенных пунктов, территориальных зон, особо охраняемых природных территорий, зон с особыми условиями использования территорий

Прохождение границы		Описание прохождения границы
от точки	до точки	
1	2	3
613	614	-
614	615	-
615	616	-
616	617	-
617	618	-
618	619	-
619	620	-
620	621	-
621	622	-
622	623	-
623	624	-
624	625	-
625	626	-
626	627	-
627	628	-
628	629	-
629	630	-
630	631	-
631	632	-
632	633	-
633	634	-
634	635	-
635	636	-
636	606	-
637	638	-
638	639	-
639	640	-
640	641	-
641	637	-

ОПИСАНИЕ МЕСТОПОЛОЖЕНИЯ ГРАНИЦ

Зона размещения объектов инженерной и транспортной инфраструктуры за границами населенного пункта

(наименование объекта, местоположение границ которого описано (далее - объект))

Раздел 1

Сведения об объекте

№ п/п	Характеристики объекта	Описание характеристик
1	2	3
1.	Местоположение объекта	Ленинградская область, район Всеволожский, город Всеволожск
2.	Площадь объекта +/- величина погрешности определения площади (Р +/- Дельта Р)	617507 +/- 275 м²
3.	Иные характеристики объекта	Производственная зона, зона инженерной и транспортной инфраструктур

Раздел 2

Сведения о местоположении границ объекта

1. Система координат МСК-47, зона 2

2. Сведения о характерных точках границ объекта

Обозначение характерных точек границ	Координаты, м		Метод определения координат характерной точки	Средняя квадратическая погрешность положения характерной точки (Mt), м	Описание обозначения точки на местности (при наличии)
	X	Y			
1	2	3	4	5	6
1	441603.52	2242246.48	Геодезический метод	0.1	-
2	441603.95	2242246.77	Геодезический метод	0.1	-
3	441568.03	2242298.34	Геодезический метод	0.1	-
4	441520.07	2242270.30	Геодезический метод	0.1	-
5	441520.23	2242270.05	Геодезический метод	0.1	-
6	441555.80	2242214.49	Геодезический метод	0.1	-
1	441603.52	2242246.48	Геодезический метод	0.1	-
7	438675.87	2241404.26	Геодезический метод	0.1	-
8	438500.22	2241418.16	Геодезический метод	0.1	-
9	438465.75	2241411.51	Геодезический метод	0.1	-
10	438351.15	2241346.41	Геодезический метод	0.1	-
11	438237.41	2241280.67	Геодезический метод	0.1	-
12	438061.91	2241177.78	Геодезический метод	0.1	-
13	438072.18	2241139.59	Геодезический метод	0.1	-
14	438327.60	2241296.94	Геодезический метод	0.1	-
7	438675.87	2241404.26	Геодезический метод	0.1	-
15	441705.69	2230511.34	Геодезический метод	0.1	-
16	441732.68	2230597.79	Геодезический метод	0.1	-
17	441737.23	2230612.38	Геодезический метод	0.1	-
18	441593.83	2230726.47	Геодезический метод	0.1	-
19	441567.54	2230632.07	Геодезический метод	0.1	-
20	441518.23	2230444.28	Геодезический метод	0.1	-

2. Сведения о характерных точках границ объекта

Обозначение характерных точек границ	Координаты, м		Метод определения координат характерной точки	Средняя квадратическая погрешность положения характерной точки (Mt), м	Описание обозначения точки на местности (при наличии)
	X	Y			
1	2	3	4	5	6
15	441705.69	2230511.34	Геодезический метод	0.1	-
21	443867.32	2228787.60	Геодезический метод	0.1	-
22	443870.13	2228797.33	Геодезический метод	0.1	-
23	443869.24	2228799.95	Геодезический метод	0.1	-
24	443884.72	2228818.70	Геодезический метод	0.1	-
25	443888.25	2228817.81	Геодезический метод	0.1	-
26	443898.01	2228825.92	Геодезический метод	0.1	-
27	443919.00	2228849.63	Геодезический метод	0.1	-
28	444014.56	2228964.91	Геодезический метод	0.1	-
29	443958.58	2228929.35	Геодезический метод	0.1	-
30	443913.77	2228909.59	Геодезический метод	0.1	-
31	443866.71	2228896.04	Геодезический метод	0.1	-
32	443818.24	2228888.98	Геодезический метод	0.1	-
33	443769.27	2228888.51	Геодезический метод	0.1	-
34	443708.70	2228897.21	Геодезический метод	0.1	-
35	443664.72	2228960.11	Геодезический метод	0.1	-
36	443651.80	2228984.87	Геодезический метод	0.1	-
37	443636.02	2229007.56	Геодезический метод	0.1	-
38	443624.62	2229028.73	Геодезический метод	0.1	-
39	443610.77	2229055.29	Геодезический метод	0.1	-
40	443600.75	2229061.16	Геодезический метод	0.1	-
41	443583.11	2229049.59	Геодезический метод	0.1	-
42	443565.30	2229036.69	Геодезический метод	0.1	-
43	443563.84	2229036.54	Геодезический метод	0.1	-
44	443544.67	2229022.19	Геодезический метод	0.1	-
45	443546.15	2229020.19	Геодезический метод	0.1	-

2. Сведения о характерных точках границ объекта					
Обозначение характерных точек границ	**Координаты, м**		**Метод определения координат характерной точки**	**Средняя квадратическая погрешность положения характерной точки (Mt), м**	**Описание обозначения точки на местности (при наличии)**
	X	**Y**			
1	**2**	**3**	**4**	**5**	**6**
46	443530.06	2229007.42	Геодезический метод	0.1	-
47	443528.16	2229006.84	Геодезический метод	0.1	-
48	443525.09	2229004.87	Геодезический метод	0.1	-
49	443488.85	2229043.85	Геодезический метод	0.1	-
50	443485.20	2229056.03	Геодезический метод	0.1	-
51	443452.84	2229083.19	Геодезический метод	0.1	-
52	443421.79	2229110.43	Геодезический метод	0.1	-
53	443378.58	2229144.49	Геодезический метод	0.1	-
54	443349.46	2229168.09	Геодезический метод	0.1	-
55	443339.20	2229180.84	Геодезический метод	0.1	-
56	443303.19	2229208.06	Геодезический метод	0.1	-
57	443332.52	2229251.18	Геодезический метод	0.1	-
58	443366.71	2229265.53	Геодезический метод	0.1	-
59	443396.94	2229277.82	Геодезический метод	0.1	-
60	443254.46	2229368.16	Геодезический метод	0.1	-
61	443205.71	2229294.21	Геодезический метод	0.1	-
62	443196.85	2229294.41	Геодезический метод	0.1	-
63	443170.07	2229313.35	Геодезический метод	0.1	-
64	443143.43	2229331.97	Геодезический метод	0.1	-
65	443148.73	2229336.63	Геодезический метод	0.1	-
66	443165.73	2229361.86	Геодезический метод	0.1	-
67	443140.53	2229381.95	Геодезический метод	0.1	-
68	443115.40	2229399.93	Геодезический метод	0.1	-
69	443058.57	2229445.35	Геодезический метод	0.1	-
70	443058.48	2229451.45	Геодезический метод	0.1	-
71	442941.84	2229552.70	Геодезический метод	0.1	-

2. Сведения о характерных точках границ объекта					
Обозначение характерных точек границ	**Координаты, м**		**Метод определения координат характерной точки**	**Средняя квадратическая погрешность положения характерной точки (Mt), м**	**Описание обозначения точки на местности (при наличии)**
	X	**Y**			
1	**2**	**3**	**4**	**5**	**6**
72	442941.47	2229553.02	Геодезический метод	0.1	-
73	442908.01	2229523.04	Геодезический метод	0.1	-
74	442852.48	2229473.29	Геодезический метод	0.1	-
75	442780.35	2229408.00	Геодезический метод	0.1	-
76	442746.50	2229445.75	Геодезический метод	0.1	-
77	442603.27	2229318.29	Геодезический метод	0.1	-
78	442595.92	2229325.06	Геодезический метод	0.1	-
79	442586.58	2229314.97	Геодезический метод	0.1	-
80	442593.07	2229309.14	Геодезический метод	0.1	-
81	442583.00	2229300.09	Геодезический метод	0.1	-
82	442580.02	2229297.42	Геодезический метод	0.1	-
83	442574.46	2229292.37	Геодезический метод	0.1	-
84	442581.68	2229289.27	Геодезический метод	0.1	-
85	442588.41	2229281.64	Геодезический метод	0.1	-
86	442599.59	2229271.87	Геодезический метод	0.1	-
87	442611.92	2229258.43	Геодезический метод	0.1	-
88	442612.83	2229246.66	Геодезический метод	0.1	-
89	442610.61	2229240.51	Геодезический метод	0.1	-
90	442636.46	2229222.42	Геодезический метод	0.1	-
91	442714.10	2229209.15	Геодезический метод	0.1	-
92	442955.09	2229013.75	Геодезический метод	0.1	-
93	443187.11	2228822.36	Геодезический метод	0.1	-
94	443366.36	2228681.02	Геодезический метод	0.1	-
95	443414.02	2228640.77	Геодезический метод	0.1	-
96	443424.02	2228655.44	Геодезический метод	0.1	-
97	443468.75	2228618.24	Геодезический метод	0.1	-

2. Сведения о характерных точках границ объекта

Обозначение характерных точек границ	Координаты, м		Метод определения координат характерной точки	Средняя квадратическая погрешность положения характерной точки (Mt), м	Описание обозначения точки на местности (при наличии)
	X	Y			
1	2	3	4	5	6
98	443409.87	2228552.74	Геодезический метод	0.1	-
99	443377.70	2228453.27	Геодезический метод	0.1	-
100	443505.39	2228353.20	Геодезический метод	0.1	-
21	443867.32	2228787.60	Геодезический метод	0.1	-
101	442101.55	2233826.31	Геодезический метод	0.1	-
102	442103.11	2233826.69	Геодезический метод	0.1	-
103	442098.44	2233841.98	Геодезический метод	0.1	-
104	442075.39	2233836.80	Геодезический метод	0.1	-
105	442082.82	2233821.80	Геодезический метод	0.1	-
101	442101.55	2233826.31	Геодезический метод	0.1	-
106	442040.52	2233900.89	Геодезический метод	0.1	-
107	442033.00	2233912.54	Геодезический метод	0.1	-
108	442030.23	2233911.06	Геодезический метод	0.1	-
109	442030.25	2233900.57	Геодезический метод	0.1	-
110	442038.40	2233899.60	Геодезический метод	0.1	-
106	442040.52	2233900.89	Геодезический метод	0.1	-

3. Сведения о характерных точках части (частей) границы объекта

Обозначение характерных точек части границы	Координаты, м		Метод определения координат характерной точки	Средняя квадратическая погрешность положения характерной точки (Mt), м	Описание обозначения точки на местности (при наличии)
	X	Y			
1	2	3	4	5	6
-	-	-	-	-	-

Раздел 3

Сведения о местоположении измененных (уточненных) границ объекта

1. Система координат -

2. Сведения о характерных точках границ объекта


Обозначение характерных точек границ	Существующие координаты, м		Измененные (уточненные) координаты, м		Метод определения координат характерной точки	Средняя квадратическая погрешность положения характерной точки (Mt), м	Описание обозначения точки на местности (при наличии)
	X	Y	X	Y			
1	2	3	4	5	6	7	8
-	-	-	-	-	-	-	

3. Сведения о характерных точках части (частей) границы объекта

Обозначение характерных точек части границы	Существующие координаты, м		Измененные (уточненные) координаты, м		Метод определения координат характерной точки	Средняя квадратическая погрешность положения характерной точки (Mt), м	Описание обозначения точки на местности (при наличии)
	X	Y	X	Y			
1	2	3	4	5	6	7	8
-	-	-	-	-	-	-	

Раздел 4

План границ объекта

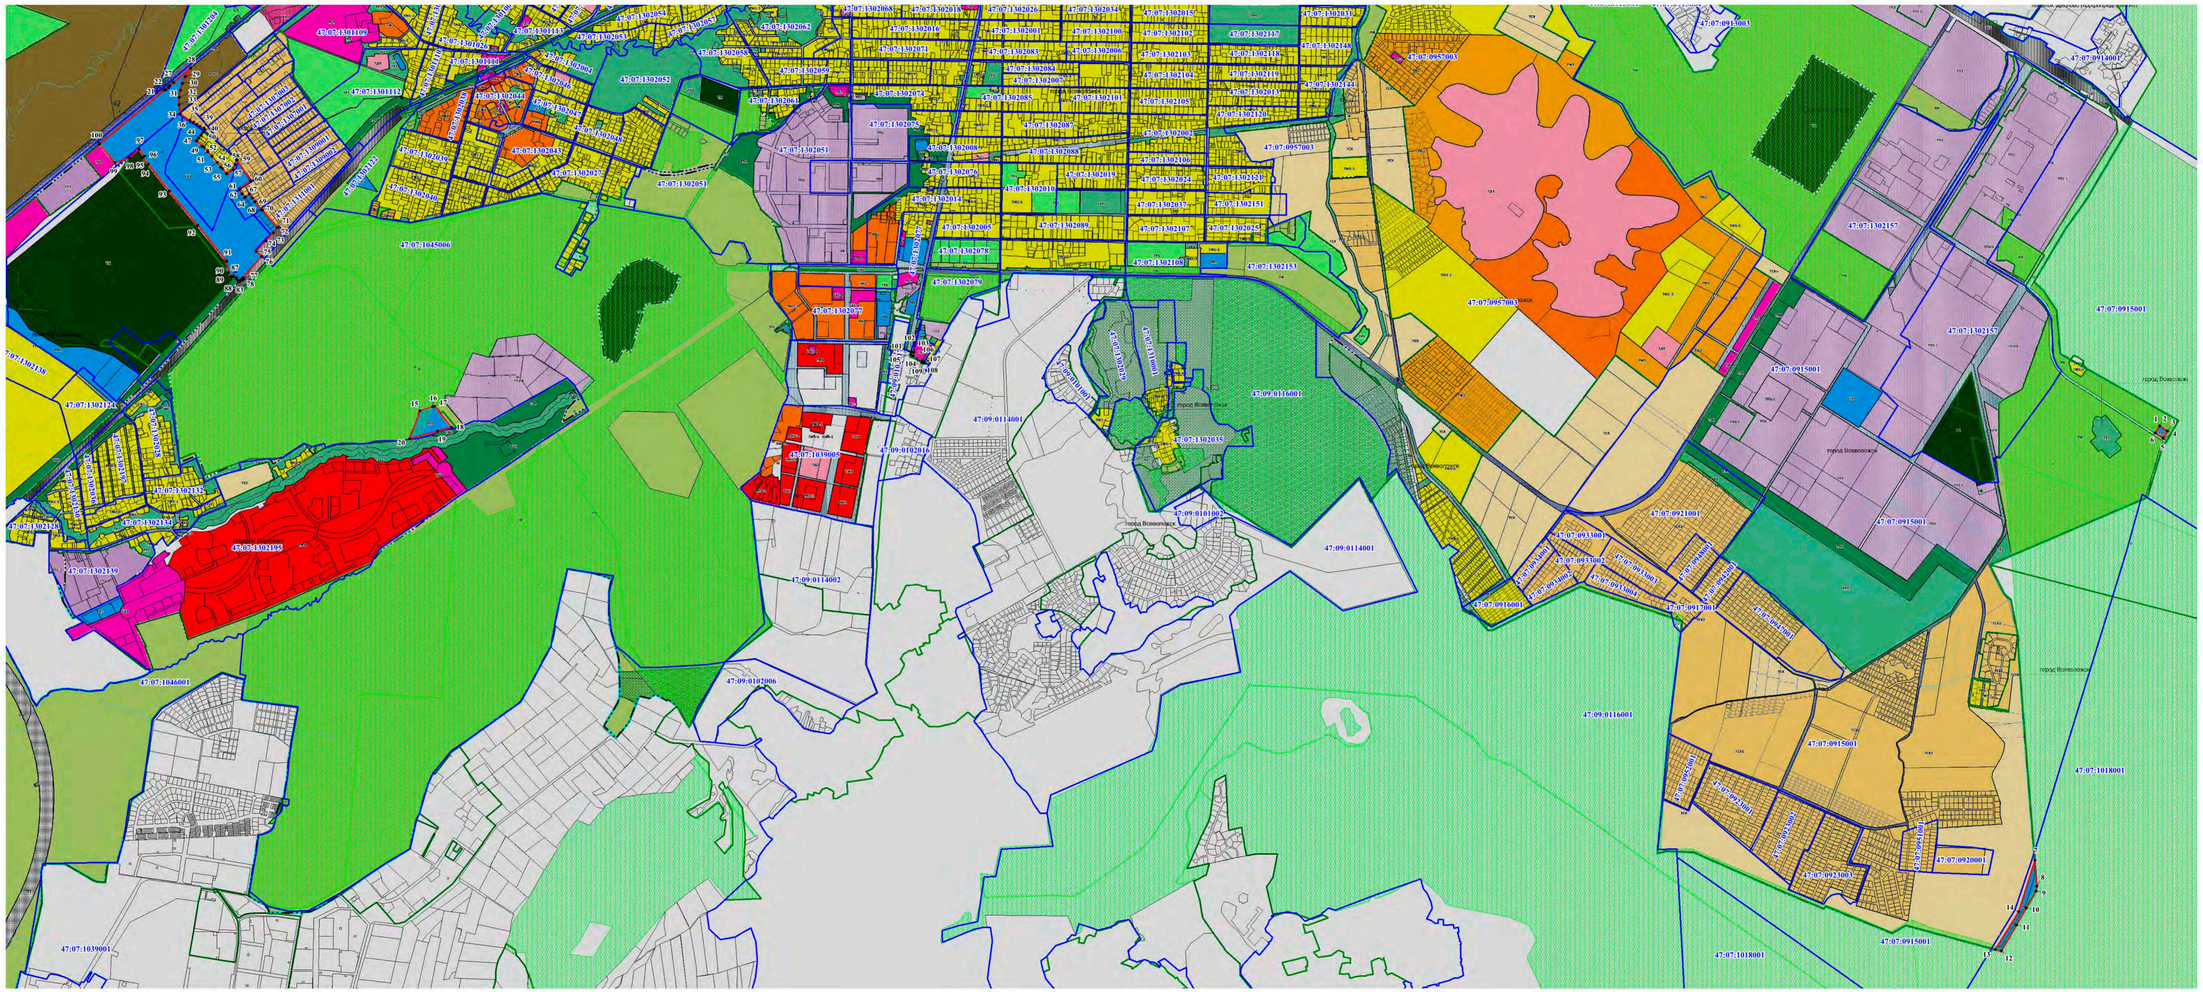

Текстовое описание местоположения границ населенных пунктов, территориальных зон, особо охраняемых природных территорий, зон с особыми условиями использования территорий		
Прохождение границы		**Описание прохождения границы**
от точки	**до точки**	
1	**2**	**3**
1	2	-
2	3	-
3	4	-
4	5	-
5	6	-
6	1	-
7	8	-
8	9	-
9	10	-
10	11	-
11	12	-
12	13	-
13	14	-
14	7	-
15	16	-
16	17	-
17	18	-
18	19	-
19	20	-
20	15	-
21	22	-
22	23	-
23	24	-
24	25	-
25	26	-
26	27	-
27	28	-
28	29	-
29	30	-
30	31	-
31	32	-
32	33	-
33	34	-
34	35	-
35	36	-
36	37	-

Текстовое описание местоположения границ населенных пунктов, территориальных зон, особо охраняемых природных территорий, зон с особыми условиями использования территорий		
Прохождение границы		**Описание прохождения границы**
от точки	**до точки**	
1	**2**	**3**
37	38	-
38	39	-
39	40	-
40	41	-
41	42	-
42	43	-
43	44	-
44	45	-
45	46	-
46	47	-
47	48	-
48	49	-
49	50	-
50	51	-
51	52	-
52	53	-
53	54	-
54	55	-
55	56	-
56	57	-
57	58	-
58	59	-
59	60	-
60	61	-
61	62	-
62	63	-
63	64	-
64	65	-
65	66	-
66	67	-
67	68	-
68	69	-
69	70	-
70	71	-
71	72	-
72	73	-

Текстовое описание местоположения границ населенных пунктов, территориальных зон, особо охраняемых природных территорий, зон с особыми условиями использования территорий		
Прохождение границы		**Описание прохождения границы**
от точки	**до точки**	
1	**2**	**3**
73	74	-
74	75	-
75	76	-
76	77	-
77	78	-
78	79	-
79	80	-
80	81	-
81	82	-
82	83	-
83	84	-
84	85	-
85	86	-
86	87	-
87	88	-
88	89	-
89	90	-
90	91	-
91	92	-
92	93	-
93	94	-
94	95	-
95	96	-
96	97	-
97	98	-
98	99	-
99	100	-
100	21	-
101	102	-
102	103	-
103	104	-
104	105	-
105	101	-
106	107	-
107	108	-
108	109	-

Текстовое описание местоположения границ населенных пунктов, территориальных зон, особо охраняемых природных территорий, зон с особыми условиями использования территорий

Прохождение границы		Описание прохождения границы
от точки	до точки	
1	2	3
109	110	-
110	106	-

ОПИСАНИЕ МЕСТОПОЛОЖЕНИЯ ГРАНИЦ

Зона размещения объектов железнодорожной инфраструктуры

(наименование объекта, местоположение границ которого описано (далее - объект))

Раздел 1

Сведения об объекте

№ п/п	Характеристики объекта	Описание характеристик
1	2	3
1.	Местоположение объекта	Ленинградская область, район Всеволожский, город Всеволожск
2.	Площадь объекта +/- величина погрешности определения площади (Р +/- Дельта Р)	911801 +/- 334 м²
3.	Иные характеристики объекта	Производственная зона, зона инженерной и транспортной инфраструктур

Раздел 2

Сведения о местоположении границ объекта

1. Система координат МСК 47 зона 2

2. Сведения о характерных точках границ объекта

Обозначение характерных точек границ	Координаты, м		Метод определения координат характерной точки	Средняя квадратическая погрешность положения характерной точки (Mt), м	Описание обозначения точки на местности (при наличии)
	X	Y			
1	2	3	4	5	6
1	444967.26	2239395.57	Геодезический метод	0.1	-
2	444887.03	2239690.93	Геодезический метод	0.1	-
3	444891.18	2239695.52	Геодезический метод	0.1	-
4	444723.07	2240277.02	Геодезический метод	0.1	-
5	444700.68	2240311.42	Геодезический метод	0.1	-
6	444691.87	2240320.27	Геодезический метод	0.1	-
7	444688.96	2240331.84	Геодезический метод	0.1	-
8	444701.27	2240330.34	Геодезический метод	0.1	-
9	444708.02	2240331.35	Геодезический метод	0.1	-
10	444687.52	2240395.37	Геодезический метод	0.1	-
11	444683.07	2240401.35	Геодезический метод	0.1	-
12	444622.03	2240525.16	Геодезический метод	0.1	-
13	444608.18	2240550.74	Геодезический метод	0.1	-
14	444605.93	2240558.77	Геодезический метод	0.1	-
15	444483.33	2240782.98	Геодезический метод	0.1	-
16	444485.84	2240784.73	Геодезический метод	0.1	-
17	444371.77	2240978.95	Геодезический метод	0.1	-
18	444380.31	2240984.10	Геодезический метод	0.1	-
19	444397.49	2240994.42	Геодезический метод	0.1	-
20	444356.95	2241063.28	Геодезический метод	0.1	-
21	444302.75	2241155.33	Геодезический метод	0.1	-
22	444289.90	2241191.02	Геодезический метод	0.1	-

2. Сведения о характерных точках границ объекта					
Обозначение характерных точек границ	**Координаты, м**		**Метод определения координат характерной точки**	**Средняя квадратическая погрешность положения характерной точки (Mt), м**	**Описание обозначения точки на местности (при наличии)**
	X	**Y**			
1	**2**	**3**	**4**	**5**	**6**
23	444265.00	2241178.05	Геодезический метод	0.1	-
24	444254.57	2241190.86	Геодезический метод	0.1	-
25	444228.13	2241234.61	Геодезический метод	0.1	-
26	444223.42	2241259.80	Геодезический метод	0.1	-
27	444208.79	2241293.63	Геодезический метод	0.1	-
28	444204.76	2241302.09	Геодезический метод	0.1	-
29	444193.90	2241326.72	Геодезический метод	0.1	-
30	444233.18	2241363.59	Геодезический метод	0.1	-
31	444209.33	2241443.73	Геодезический метод	0.1	-
32	444179.47	2241487.84	Геодезический метод	0.1	-
33	444162.80	2241477.03	Геодезический метод	0.1	-
34	444137.44	2241515.70	Геодезический метод	0.1	-
35	444122.85	2241537.95	Геодезический метод	0.1	-
36	444075.56	2241506.49	Геодезический метод	0.1	-
37	444061.67	2241497.25	Геодезический метод	0.1	-
38	444054.64	2241509.79	Геодезический метод	0.1	-
39	444037.43	2241540.43	Геодезический метод	0.1	-
40	444039.95	2241559.81	Геодезический метод	0.1	-
41	444007.24	2241614.08	Геодезический метод	0.1	-
42	443983.46	2241653.58	Геодезический метод	0.1	-
43	443993.68	2241660.28	Геодезический метод	0.1	-
44	443994.92	2241661.09	Геодезический метод	0.1	-
45	443964.36	2241697.57	Геодезический метод	0.1	-
46	443958.98	2241694.14	Геодезический метод	0.1	-
47	443899.87	2241792.19	Геодезический метод	0.1	-
48	443879.65	2241798.37	Геодезический метод	0.1	-

2. Сведения о характерных точках границ объекта					
Обозначение характерных точек границ	**Координаты, м**		**Метод определения координат характерной точки**	**Средняя квадратическая погрешность положения характерной точки (Mt), м**	**Описание обозначения точки на местности (при наличии)**
	X	**Y**			
1	**2**	**3**	**4**	**5**	**6**
49	443878.67	2241801.35	Геодезический метод	0.1	-
50	443876.30	2241808.56	Геодезический метод	0.1	-
51	443875.79	2241810.16	Геодезический метод	0.1	-
52	443883.14	2241811.90	Геодезический метод	0.1	-
53	443883.34	2241811.95	Геодезический метод	0.1	-
54	443854.46	2241838.67	Геодезический метод	0.1	-
55	443847.71	2241849.23	Геодезический метод	0.1	-
56	443834.38	2241870.05	Геодезический метод	0.1	-
57	443831.38	2241873.14	Геодезический метод	0.1	-
58	443826.43	2241878.30	Геодезический метод	0.1	-
59	443820.89	2241885.35	Геодезический метод	0.1	-
60	443817.66	2241889.48	Геодезический метод	0.1	-
61	443808.64	2241893.23	Геодезический метод	0.1	-
62	443780.22	2241919.39	Геодезический метод	0.1	-
63	443769.35	2241929.40	Геодезический метод	0.1	-
64	443680.24	2242017.08	Геодезический метод	0.1	-
65	443693.49	2242030.53	Геодезический метод	0.1	-
66	443682.29	2242042.58	Геодезический метод	0.1	-
67	443660.14	2242066.43	Геодезический метод	0.1	-
68	443623.01	2242044.58	Геодезический метод	0.1	-
69	443656.45	2242001.65	Геодезический метод	0.1	-
70	443729.12	2241909.71	Геодезический метод	0.1	-
71	443755.72	2241919.69	Геодезический метод	0.1	-
72	443784.03	2241883.60	Геодезический метод	0.1	-
73	443780.95	2241881.15	Геодезический метод	0.1	-
74	443766.19	2241903.83	Геодезический метод	0.1	-

2. Сведения о характерных точках границ объекта					
Обозначение характерных точек границ	**Координаты, м**		**Метод определения координат характерной точки**	**Средняя квадратическая погрешность положения характерной точки (Mt), м**	**Описание обозначения точки на местности (при наличии)**
	X	**Y**			
1	**2**	**3**	**4**	**5**	**6**
75	443744.99	2241888.27	Геодезический метод	0.1	-
76	443772.64	2241839.60	Геодезический метод	0.1	-
77	443799.00	2241795.27	Геодезический метод	0.1	-
78	443843.32	2241804.39	Геодезический метод	0.1	-
79	443850.94	2241792.38	Геодезический метод	0.1	-
80	443834.35	2241790.40	Геодезический метод	0.1	-
81	443872.29	2241718.48	Геодезический метод	0.1	-
82	443856.36	2241708.00	Геодезический метод	0.1	-
83	443925.79	2241603.35	Геодезический метод	0.1	-
84	443937.45	2241584.98	Геодезический метод	0.1	-
85	444388.08	2240848.11	Геодезический метод	0.1	-
86	444560.99	2240565.36	Геодезический метод	0.1	-
87	444646.71	2240413.58	Геодезический метод	0.1	-
88	444673.23	2240343.70	Геодезический метод	0.1	-
89	444678.62	2240324.71	Геодезический метод	0.1	-
90	444657.97	2240326.53	Геодезический метод	0.1	-
91	444658.12	2240326.01	Геодезический метод	0.1	-
92	444657.80	2240326.04	Геодезический метод	0.1	-
93	444710.43	2240143.72	Геодезический метод	0.1	-
94	444787.80	2239874.11	Геодезический метод	0.1	-
95	444843.25	2239682.61	Геодезический метод	0.1	-
96	444922.56	2239383.55	Геодезический метод	0.1	-
97	444929.79	2239386.06	Геодезический метод	0.1	-
1	444967.26	2239395.57	Геодезический метод	0.1	-
98	443738.67	2230318.75	Геодезический метод	0.1	-
99	443765.79	2230359.22	Геодезический метод	0.1	-

2. Сведения о характерных точках границ объекта					
Обозначение характерных точек границ	**Координаты, м**		**Метод определения координат характерной точки**	**Средняя квадратическая погрешность положения характерной точки (Mt), м**	**Описание обозначения точки на местности (при наличии)**
	X	**Y**			
1	**2**	**3**	**4**	**5**	**6**
100	443777.67	2230380.19	Геодезический метод	0.1	-
101	443746.59	2230395.98	Геодезический метод	0.1	-
102	443804.20	2230514.24	Геодезический метод	0.1	-
103	443809.01	2230524.70	Геодезический метод	0.1	-
104	443875.23	2230668.73	Геодезический метод	0.1	-
105	443884.55	2230679.73	Геодезический метод	0.1	-
106	443901.67	2230729.00	Геодезический метод	0.1	-
107	443912.60	2230752.14	Геодезический метод	0.1	-
108	444019.07	2230977.81	Геодезический метод	0.1	-
109	444045.28	2230965.48	Геодезический метод	0.1	-
110	444056.09	2230993.08	Геодезический метод	0.1	-
111	444053.66	2230994.27	Геодезический метод	0.1	-
112	444042.02	2230999.73	Геодезический метод	0.1	-
113	444031.89	2231004.38	Геодезический метод	0.1	-
114	444081.37	2231106.58	Геодезический метод	0.1	-
115	444128.02	2231208.76	Геодезический метод	0.1	-
116	444121.22	2231214.16	Геодезический метод	0.1	-
117	444125.98	2231224.72	Геодезический метод	0.1	-
118	444131.96	2231220.41	Геодезический метод	0.1	-
119	444132.36	2231220.33	Геодезический метод	0.1	-
120	444134.61	2231220.51	Геодезический метод	0.1	-
121	444142.26	2231234.92	Геодезический метод	0.1	-
122	444151.74	2231263.33	Геодезический метод	0.1	-
123	444164.49	2231295.09	Геодезический метод	0.1	-
124	444187.39	2231346.48	Геодезический метод	0.1	-
125	444209.12	2231390.31	Геодезический метод	0.1	-

2. Сведения о характерных точках границ объекта					
Обозначение характерных точек границ	**Координаты, м**		**Метод определения координат характерной точки**	**Средняя квадратическая погрешность положения характерной точки (Mt), м**	**Описание обозначения точки на местности (при наличии)**
	X	**Y**			
1	**2**	**3**	**4**	**5**	**6**
126	444210.05	2231391.88	Геодезический метод	0.1	-
127	444212.04	2231395.24	Геодезический метод	0.1	-
128	444212.46	2231395.95	Геодезический метод	0.1	-
129	444251.84	2231478.82	Геодезический метод	0.1	-
130	444279.92	2231537.17	Геодезический метод	0.1	-
131	444290.52	2231559.21	Геодезический метод	0.1	-
132	444336.46	2231657.63	Геодезический метод	0.1	-
133	444426.12	2231850.24	Геодезический метод	0.1	-
134	444446.16	2231892.45	Геодезический метод	0.1	-
135	444448.73	2231897.86	Геодезический метод	0.1	-
136	444506.11	2232020.77	Геодезический метод	0.1	-
137	444546.93	2232107.35	Геодезический метод	0.1	-
138	444595.99	2232221.10	Геодезический метод	0.1	-
139	444615.77	2232277.39	Геодезический метод	0.1	-
140	444623.35	2232299.74	Геодезический метод	0.1	-
141	444634.36	2232342.84	Геодезический метод	0.1	-
142	444647.38	2232398.99	Геодезический метод	0.1	-
143	444658.15	2232469.09	Геодезический метод	0.1	-
144	444668.82	2232538.13	Геодезический метод	0.1	-
145	444671.34	2232554.77	Геодезический метод	0.1	-
146	444676.88	2232590.45	Геодезический метод	0.1	-
147	444694.58	2232706.89	Геодезический метод	0.1	-
148	444706.29	2232783.61	Геодезический метод	0.1	-
149	444721.56	2232883.42	Геодезический метод	0.1	-
150	444722.53	2232888.78	Геодезический метод	0.1	-
151	444723.52	2232894.19	Геодезический метод	0.1	-

2. Сведения о характерных точках границ объекта					
Обозначение характерных точек границ	**Координаты, м**		**Метод определения координат характерной точки**	**Средняя квадратическая погрешность положения характерной точки (Mt), м**	**Описание обозначения точки на местности (при наличии)**
	X	**Y**			
1	**2**	**3**	**4**	**5**	**6**
152	444723.84	2232900.86	Геодезический метод	0.1	-
153	444724.13	2232906.98	Геодезический метод	0.1	-
154	444727.79	2232930.81	Геодезический метод	0.1	-
155	444745.42	2233045.75	Геодезический метод	0.1	-
156	444776.95	2233239.08	Геодезический метод	0.1	-
157	444788.56	2233319.27	Геодезический метод	0.1	-
158	444794.90	2233353.94	Геодезический метод	0.1	-
159	444801.32	2233390.06	Геодезический метод	0.1	-
160	444803.74	2233389.64	Геодезический метод	0.1	-
161	444806.91	2233407.57	Геодезический метод	0.1	-
162	444818.19	2233481.28	Геодезический метод	0.1	-
163	444836.20	2233592.91	Геодезический метод	0.1	-
164	444828.31	2233594.23	Геодезический метод	0.1	-
165	444855.04	2233768.84	Геодезический метод	0.1	-
166	444855.89	2233774.42	Геодезический метод	0.1	-
167	444856.72	2233779.99	Геодезический метод	0.1	-
168	444857.19	2233783.15	Геодезический метод	0.1	-
169	444865.96	2233841.78	Геодезический метод	0.1	-
170	444884.95	2233968.56	Геодезический метод	0.1	-
171	444899.62	2234065.74	Геодезический метод	0.1	-
172	444928.00	2234256.88	Геодезический метод	0.1	-
173	444921.92	2234257.08	Геодезический метод	0.1	-
174	444925.19	2234277.07	Геодезический метод	0.1	-
175	444927.45	2234291.00	Геодезический метод	0.1	-
176	444928.42	2234296.89	Геодезический метод	0.1	-
177	444935.70	2234296.65	Геодезический метод	0.1	-

2. Сведения о характерных точках границ объекта					
Обозначение характерных точек границ	**Координаты, м**		**Метод определения координат характерной точки**	**Средняя квадратическая погрешность положения характерной точки (Mt), м**	**Описание обозначения точки на местности (при наличии)**
	X	**Y**			
1	**2**	**3**	**4**	**5**	**6**
178	444937.37	2234307.86	Геодезический метод	0.1	-
179	444945.50	2234362.28	Геодезический метод	0.1	-
180	444958.68	2234416.85	Геодезический метод	0.1	-
181	444989.07	2234500.44	Геодезический метод	0.1	-
182	444999.62	2234495.61	Геодезический метод	0.1	-
183	445043.17	2234583.75	Геодезический метод	0.1	-
184	445070.36	2234636.63	Геодезический метод	0.1	-
185	445091.39	2234674.47	Геодезический метод	0.1	-
186	445108.87	2234704.99	Геодезический метод	0.1	-
187	445081.78	2234720.69	Геодезический метод	0.1	-
188	445100.51	2234752.81	Геодезический метод	0.1	-
189	445154.64	2234843.99	Геодезический метод	0.1	-
190	445185.44	2234891.10	Геодезический метод	0.1	-
191	445229.15	2234946.23	Геодезический метод	0.1	-
192	445238.38	2234953.92	Геодезический метод	0.1	-
193	445249.19	2234962.94	Геодезический метод	0.1	-
194	445309.14	2235022.88	Геодезический метод	0.1	-
195	445331.43	2235037.35	Геодезический метод	0.1	-
196	445368.32	2235025.58	Геодезический метод	0.1	-
197	445394.10	2235055.73	Геодезический метод	0.1	-
198	445403.29	2235062.88	Геодезический метод	0.1	-
199	445390.43	2235073.90	Геодезический метод	0.1	-
200	445360.24	2235112.67	Геодезический метод	0.1	-
201	445373.99	2235128.68	Геодезический метод	0.1	-
202	445429.82	2235193.72	Геодезический метод	0.1	-
203	445439.06	2235187.22	Геодезический метод	0.1	-

2. Сведения о характерных точках границ объекта					
Обозначение характерных точек границ	**Координаты, м**		**Метод определения координат характерной точки**	**Средняя квадратическая погрешность положения характерной точки (Mt), м**	**Описание обозначения точки на местности (при наличии)**
	X	**Y**			
1	**2**	**3**	**4**	**5**	**6**
204	445441.78	2235190.72	Геодезический метод	0.1	-
205	445487.41	2235249.66	Геодезический метод	0.1	-
206	445505.83	2235270.65	Геодезический метод	0.1	-
207	445508.80	2235274.42	Геодезический метод	0.1	-
208	445532.13	2235303.13	Геодезический метод	0.1	-
209	445599.65	2235383.94	Геодезический метод	0.1	-
210	445746.52	2235576.00	Геодезический метод	0.1	-
211	445783.07	2235623.79	Геодезический метод	0.1	-
212	445951.91	2235814.53	Геодезический метод	0.1	-
213	445958.97	2235814.39	Геодезический метод	0.1	-
214	445963.77	2235807.74	Геодезический метод	0.1	-
215	446000.78	2235857.30	Геодезический метод	0.1	-
216	446049.43	2235887.42	Геодезический метод	0.1	-
217	446054.98	2235882.35	Геодезический метод	0.1	-
218	446554.69	2236490.61	Геодезический метод	0.1	-
219	446573.97	2236527.31	Геодезический метод	0.1	-
220	447068.32	2237121.07	Геодезический метод	0.1	-
221	447067.23	2237150.37	Геодезический метод	0.1	-
222	447064.33	2237206.98	Геодезический метод	0.1	-
223	447027.90	2237159.44	Геодезический метод	0.1	-
224	446580.38	2236629.06	Геодезический метод	0.1	-
225	446038.28	2235986.56	Геодезический метод	0.1	-
226	446005.80	2235948.07	Геодезический метод	0.1	-
227	445949.72	2235869.63	Геодезический метод	0.1	-
228	445911.87	2235846.44	Геодезический метод	0.1	-
229	445936.92	2236035.73	Геодезический метод	0.1	-

2. Сведения о характерных точках границ объекта					
Обозначение характерных точек границ	**Координаты, м**		**Метод определения координат характерной точки**	**Средняя квадратическая погрешность положения характерной точки (Mt), м**	**Описание обозначения точки на местности (при наличии)**
	X	**Y**			
1	**2**	**3**	**4**	**5**	**6**
230	445898.80	2236196.14	Геодезический метод	0.1	-
231	445882.83	2236177.09	Геодезический метод	0.1	-
232	445881.36	2236183.02	Геодезический метод	0.1	-
233	445887.86	2236190.91	Геодезический метод	0.1	-
234	445892.64	2236203.67	Геодезический метод	0.1	-
235	445890.72	2236220.02	Геодезический метод	0.1	-
236	445793.91	2236568.65	Геодезический метод	0.1	-
237	445705.90	2236873.81	Геодезический метод	0.1	-
238	445520.71	2237555.25	Геодезический метод	0.1	-
239	445394.03	2237960.25	Геодезический метод	0.1	-
240	445257.49	2238432.79	Геодезический метод	0.1	-
241	445213.03	2238402.31	Геодезический метод	0.1	-
242	445368.34	2237864.84	Геодезический метод	0.1	-
243	445376.62	2237836.17	Геодезический метод	0.1	-
244	445378.24	2237830.57	Геодезический метод	0.1	-
245	445606.87	2237038.78	Геодезический метод	0.1	-
246	445658.04	2236861.30	Геодезический метод	0.1	-
247	445725.69	2236608.65	Геодезический метод	0.1	-
248	445798.76	2236360.49	Геодезический метод	0.1	-
249	445827.42	2236260.93	Геодезический метод	0.1	-
250	445746.51	2236237.60	Геодезический метод	0.1	-
251	445760.58	2236189.60	Геодезический метод	0.1	-
252	445758.98	2236189.10	Геодезический метод	0.1	-
253	445767.31	2236162.10	Геодезический метод	0.1	-
254	445785.99	2236167.45	Геодезический метод	0.1	-
255	445788.64	2236157.40	Геодезический метод	0.1	-

2. Сведения о характерных точках границ объекта					
Обозначение характерных точек границ	**Координаты, м**		**Метод определения координат характерной точки**	**Средняя квадратическая погрешность положения характерной точки (Mt), м**	**Описание обозначения точки на местности (при наличии)**
	X	**Y**			
1	**2**	**3**	**4**	**5**	**6**
256	445795.08	2236159.54	Геодезический метод	0.1	-
257	445796.17	2236157.07	Геодезический метод	0.1	-
258	445813.76	2236162.61	Геодезический метод	0.1	-
259	445813.66	2236164.96	Геодезический метод	0.1	-
260	445835.56	2236172.18	Геодезический метод	0.1	-
261	445841.89	2236137.84	Геодезический метод	0.1	-
262	445853.05	2236156.55	Геодезический метод	0.1	-
263	445858.78	2236165.34	Геодезический метод	0.1	-
264	445862.10	2236169.82	Геодезический метод	0.1	-
265	445863.83	2236161.76	Геодезический метод	0.1	-
266	445879.52	2236182.37	Геодезический метод	0.1	-
267	445879.85	2236181.17	Геодезический метод	0.1	-
268	445881.21	2236175.24	Геодезический метод	0.1	-
269	445881.30	2236174.86	Геодезический метод	0.1	-
270	445869.71	2236158.43	Геодезический метод	0.1	-
271	445865.87	2236152.27	Геодезический метод	0.1	-
272	445867.65	2236143.94	Геодезический метод	0.1	-
273	445853.75	2236120.66	Геодезический метод	0.1	-
274	445845.98	2236108.78	Геодезический метод	0.1	-
275	445850.59	2236077.26	Геодезический метод	0.1	-
276	445856.41	2236052.20	Геодезический метод	0.1	-
277	445869.38	2236014.64	Геодезический метод	0.1	-
278	445872.27	2236001.23	Геодезический метод	0.1	-
279	445871.41	2235926.64	Геодезический метод	0.1	-
280	445868.81	2235911.90	Геодезический метод	0.1	-
281	445866.20	2235897.14	Геодезический метод	0.1	-

2. Сведения о характерных точках границ объекта					
Обозначение характерных точек границ	**Координаты, м**		**Метод определения координат характерной точки**	**Средняя квадратическая погрешность положения характерной точки (Mt), м**	**Описание обозначения точки на местности (при наличии)**
	X	**Y**			
1	**2**	**3**	**4**	**5**	**6**
282	445864.45	2235889.85	Геодезический метод	0.1	-
283	445861.26	2235876.56	Геодезический метод	0.1	-
284	445851.40	2235836.44	Геодезический метод	0.1	-
285	445846.59	2235819.25	Геодезический метод	0.1	-
286	445863.76	2235811.01	Геодезический метод	0.1	-
287	445854.67	2235786.96	Геодезический метод	0.1	-
288	445841.10	2235756.54	Геодезический метод	0.1	-
289	445820.34	2235716.72	Геодезический метод	0.1	-
290	445794.12	2235675.38	Геодезический метод	0.1	-
291	445775.27	2235649.97	Геодезический метод	0.1	-
292	445765.89	2235638.24	Геодезический метод	0.1	-
293	445749.71	2235651.80	Геодезический метод	0.1	-
294	445631.40	2235508.18	Геодезический метод	0.1	-
295	445546.82	2235412.40	Геодезический метод	0.1	-
296	445437.14	2235281.80	Геодезический метод	0.1	-
297	445430.51	2235288.34	Геодезический метод	0.1	-
298	445393.66	2235248.58	Геодезический метод	0.1	-
299	445401.50	2235239.53	Геодезический метод	0.1	-
300	445327.65	2235153.48	Геодезический метод	0.1	-
301	445285.51	2235104.38	Геодезический метод	0.1	-
302	445259.62	2235122.73	Геодезический метод	0.1	-
303	445295.16	2235194.19	Геодезический метод	0.1	-
304	445289.42	2235201.37	Геодезический метод	0.1	-
305	445282.21	2235189.57	Геодезический метод	0.1	-
306	445267.66	2235198.01	Геодезический метод	0.1	-
307	445232.77	2235138.30	Геодезический метод	0.1	-

2. Сведения о характерных точках границ объекта					
Обозначение характерных точек границ	**Координаты, м**		**Метод определения координат характерной точки**	**Средняя квадратическая погрешность положения характерной точки (Mt), м**	**Описание обозначения точки на местности (при наличии)**
	X	**Y**			
1	**2**	**3**	**4**	**5**	**6**
308	445244.61	2235130.74	Геодезический метод	0.1	-
309	445210.27	2235074.18	Геодезический метод	0.1	-
310	445181.85	2235022.46	Геодезический метод	0.1	-
311	445147.40	2235040.76	Геодезический метод	0.1	-
312	445115.92	2234976.54	Геодезический метод	0.1	-
313	445090.42	2234924.51	Геодезический метод	0.1	-
314	445097.67	2234920.02	Геодезический метод	0.1	-
315	445071.06	2234876.35	Геодезический метод	0.1	-
316	445045.01	2234816.69	Геодезический метод	0.1	-
317	445018.45	2234724.24	Геодезический метод	0.1	-
318	445010.56	2234695.76	Геодезический метод	0.1	-
319	444966.18	2234537.63	Геодезический метод	0.1	-
320	444948.77	2234540.25	Геодезический метод	0.1	-
321	444934.35	2234476.47	Геодезический метод	0.1	-
322	444934.18	2234475.73	Геодезический метод	0.1	-
323	444922.82	2234447.78	Геодезический метод	0.1	-
324	444908.24	2234421.28	Геодезический метод	0.1	-
325	444924.50	2234410.99	Геодезический метод	0.1	-
326	444919.83	2234385.90	Геодезический метод	0.1	-
327	444904.91	2234305.87	Геодезический метод	0.1	-
328	444903.42	2234297.83	Геодезический метод	0.1	-
329	444911.81	2234297.45	Геодезический метод	0.1	-
330	444908.35	2234277.68	Геодезический метод	0.1	-
331	444904.84	2234257.66	Геодезический метод	0.1	-
332	444903.92	2234248.60	Геодезический метод	0.1	-
333	444876.53	2234066.07	Геодезический метод	0.1	-

2. Сведения о характерных точках границ объекта					
Обозначение характерных точек границ	**Координаты, м**		**Метод определения координат характерной точки**	**Средняя квадратическая погрешность положения характерной точки (Mt), м**	**Описание обозначения точки на местности (при наличии)**
	X	**Y**			
1	**2**	**3**	**4**	**5**	**6**
334	444866.81	2233999.60	Геодезический метод	0.1	-
335	444856.87	2233915.46	Геодезический метод	0.1	-
336	444847.44	2233847.74	Геодезический метод	0.1	-
337	444845.39	2233830.53	Геодезический метод	0.1	-
338	444839.47	2233780.70	Геодезический метод	0.1	-
339	444838.57	2233774.26	Геодезический метод	0.1	-
340	444813.69	2233605.80	Геодезический метод	0.1	-
341	444804.89	2233582.93	Геодезический метод	0.1	-
342	444790.65	2233564.01	Геодезический метод	0.1	-
343	444788.09	2233546.70	Геодезический метод	0.1	-
344	444767.16	2233419.88	Геодезический метод	0.1	-
345	444762.19	2233387.89	Геодезический метод	0.1	-
346	444756.67	2233338.98	Геодезический метод	0.1	-
347	444770.27	2233335.18	Геодезический метод	0.1	-
348	444769.24	2233331.50	Геодезический метод	0.1	-
349	444767.46	2233325.05	Геодезический метод	0.1	-
350	444766.56	2233321.83	Геодезический метод	0.1	-
351	444721.52	2233336.35	Геодезический метод	0.1	-
352	444715.51	2233315.60	Геодезический метод	0.1	-
353	444724.02	2233313.09	Геодезический метод	0.1	-
354	444722.48	2233307.78	Геодезический метод	0.1	-
355	444757.36	2233299.71	Геодезический метод	0.1	-
356	444754.63	2233280.44	Геодезический метод	0.1	-
357	444723.73	2233062.95	Геодезический метод	0.1	-
358	444729.28	2233057.67	Геодезический метод	0.1	-
359	444722.24	2233009.80	Геодезический метод	0.1	-

2. Сведения о характерных точках границ объекта					
Обозначение характерных точек границ	**Координаты, м**		**Метод определения координат характерной точки**	**Средняя квадратическая погрешность положения характерной точки (Mt), м**	**Описание обозначения точки на местности (при наличии)**
	X	**Y**			
1	**2**	**3**	**4**	**5**	**6**
360	444714.09	2232955.72	Геодезический метод	0.1	-
361	444704.28	2232895.45	Геодезический метод	0.1	-
362	444703.24	2232889.07	Геодезический метод	0.1	-
363	444688.23	2232800.86	Геодезический метод	0.1	-
364	444669.90	2232675.46	Геодезический метод	0.1	-
365	444663.86	2232632.78	Геодезический метод	0.1	-
366	444663.82	2232632.53	Геодезический метод	0.1	-
367	444651.39	2232575.98	Геодезический метод	0.1	-
368	444648.39	2232562.36	Геодезический метод	0.1	-
369	444632.96	2232455.25	Геодезический метод	0.1	-
370	444596.43	2232299.28	Геодезический метод	0.1	-
371	444572.05	2232237.31	Геодезический метод	0.1	-
372	444563.34	2232210.48	Геодезический метод	0.1	-
373	444545.29	2232166.03	Геодезический метод	0.1	-
374	444530.94	2232135.92	Геодезический метод	0.1	-
375	444516.23	2232103.13	Геодезический метод	0.1	-
376	444434.02	2231935.28	Геодезический метод	0.1	-
377	444435.29	2231915.92	Геодезический метод	0.1	-
378	444431.16	2231907.81	Геодезический метод	0.1	-
379	444427.21	2231900.07	Геодезический метод	0.1	-
380	444412.14	2231905.04	Геодезический метод	0.1	-
381	444334.00	2231737.75	Геодезический метод	0.1	-
382	444262.88	2231585.83	Геодезический метод	0.1	-
383	444263.42	2231581.79	Геодезический метод	0.1	-
384	444264.81	2231575.86	Геодезический метод	0.1	-
385	444265.70	2231560.89	Геодезический метод	0.1	-

2. Сведения о характерных точках границ объекта					
Обозначение характерных точек границ	**Координаты, м**		**Метод определения координат характерной точки**	**Средняя квадратическая погрешность положения характерной точки (Mt), м**	**Описание обозначения точки на местности (при наличии)**
	X	**Y**			
1	**2**	**3**	**4**	**5**	**6**
386	444264.89	2231555.58	Геодезический метод	0.1	-
387	444257.29	2231543.31	Геодезический метод	0.1	-
388	444245.85	2231523.22	Геодезический метод	0.1	-
389	444238.85	2231508.42	Геодезический метод	0.1	-
390	444195.86	2231417.53	Геодезический метод	0.1	-
391	444190.67	2231406.54	Геодезический метод	0.1	-
392	444187.63	2231399.90	Геодезический метод	0.1	-
393	444149.90	2231317.07	Геодезический метод	0.1	-
394	444110.21	2231236.07	Геодезический метод	0.1	-
395	444116.29	2231231.70	Геодезический метод	0.1	-
396	444110.97	2231221.49	Геодезический метод	0.1	-
397	444106.40	2231225.12	Геодезический метод	0.1	-
398	444036.34	2231078.26	Геодезический метод	0.1	-
399	444004.63	2231010.50	Геодезический метод	0.1	-
400	443984.88	2230965.53	Геодезический метод	0.1	-
401	443990.01	2230957.94	Геодезический метод	0.1	-
402	443982.28	2230942.00	Геодезический метод	0.1	-
403	443975.21	2230945.22	Геодезический метод	0.1	-
404	443886.93	2230756.38	Геодезический метод	0.1	-
405	443847.25	2230671.53	Геодезический метод	0.1	-
406	443843.45	2230663.24	Геодезический метод	0.1	-
407	443815.57	2230602.51	Геодезический метод	0.1	-
408	443805.93	2230581.57	Геодезический метод	0.1	-
409	443778.58	2230526.06	Геодезический метод	0.1	-
410	443734.79	2230434.75	Геодезический метод	0.1	-
411	443731.51	2230428.94	Геодезический метод	0.1	-

2. Сведения о характерных точках границ объекта					
Обозначение характерных точек границ	**Координаты, м**		**Метод определения координат характерной точки**	**Средняя квадратическая погрешность положения характерной точки (Mt), м**	**Описание обозначения точки на местности (при наличии)**
	X	**Y**			
1	**2**	**3**	**4**	**5**	**6**
412	443707.12	2230385.71	Геодезический метод	0.1	-
413	443701.69	2230388.41	Геодезический метод	0.1	-
414	443679.32	2230399.46	Геодезический метод	0.1	-
415	443651.19	2230368.75	Геодезический метод	0.1	-
416	443612.89	2230328.96	Геодезический метод	0.1	-
417	443585.07	2230298.19	Геодезический метод	0.1	-
418	443553.44	2230268.12	Геодезический метод	0.1	-
419	443517.41	2230234.16	Геодезический метод	0.1	-
420	443480.11	2230199.82	Геодезический метод	0.1	-
421	443444.73	2230167.05	Геодезический метод	0.1	-
422	443409.44	2230134.43	Геодезический метод	0.1	-
423	443386.60	2230113.81	Геодезический метод	0.1	-
424	443373.11	2230101.63	Геодезический метод	0.1	-
425	443344.51	2230092.47	Геодезический метод	0.1	-
426	443247.32	2229998.59	Геодезический метод	0.1	-
427	443155.96	2229909.75	Геодезический метод	0.1	-
428	443101.75	2229859.95	Геодезический метод	0.1	-
429	443060.37	2229822.15	Геодезический метод	0.1	-
430	442701.40	2229497.49	Геодезический метод	0.1	-
431	442717.27	2229479.79	Геодезический метод	0.1	-
432	442533.28	2229314.59	Геодезический метод	0.1	-
433	442439.43	2229230.37	Геодезический метод	0.1	-
434	442332.26	2229134.18	Геодезический метод	0.1	-
435	442157.41	2228977.18	Геодезический метод	0.1	-
436	442035.74	2228867.79	Геодезический метод	0.1	-
437	441964.30	2228803.28	Геодезический метод	0.1	-

2. Сведения о характерных точках границ объекта					
Обозначение характерных точек границ	**Координаты, м**		**Метод определения координат характерной точки**	**Средняя квадратическая погрешность положения характерной точки (Mt), м**	**Описание обозначения точки на местности (при наличии)**
	X	**Y**			
1	**2**	**3**	**4**	**5**	**6**
438	441922.56	2228765.58	Геодезический метод	0.1	-
439	441895.37	2228730.34	Геодезический метод	0.1	-
440	441805.55	2228630.11	Геодезический метод	0.1	-
441	441780.97	2228601.51	Геодезический метод	0.1	-
442	441702.46	2228521.87	Геодезический метод	0.1	-
443	441705.86	2228507.43	Геодезический метод	0.1	-
444	441689.65	2228490.01	Геодезический метод	0.1	-
445	441685.41	2228494.20	Геодезический метод	0.1	-
446	441695.78	2228504.64	Геодезический метод	0.1	-
447	441688.52	2228513.69	Геодезический метод	0.1	-
448	441673.41	2228519.78	Геодезический метод	0.1	-
449	441633.90	2228476.43	Геодезический метод	0.1	-
450	441356.95	2228180.83	Геодезический метод	0.1	-
451	441107.17	2227914.25	Геодезический метод	0.1	-
452	441095.69	2227902.01	Геодезический метод	0.1	-
453	441097.57	2227894.70	Геодезический метод	0.1	-
454	441097.55	2227889.53	Геодезический метод	0.1	-
455	441096.51	2227876.97	Геодезический метод	0.1	-
456	441096.53	2227874.45	Геодезический метод	0.1	-
457	441097.98	2227869.06	Геодезический метод	0.1	-
458	441102.16	2227863.03	Геодезический метод	0.1	-
459	441107.88	2227856.99	Геодезический метод	0.1	-
460	441117.52	2227843.20	Геодезический метод	0.1	-
461	441119.22	2227840.17	Геодезический метод	0.1	-
462	441120.35	2227836.70	Геодезический метод	0.1	-
463	441120.09	2227834.12	Геодезический метод	0.1	-

2. Сведения о характерных точках границ объекта					
Обозначение характерных точек границ	**Координаты, м**		**Метод определения координат характерной точки**	**Средняя квадратическая погрешность положения характерной точки (Mt), м**	**Описание обозначения точки на местности (при наличии)**
	X	**Y**			
1	**2**	**3**	**4**	**5**	**6**
464	441256.20	2227980.60	Геодезический метод	0.1	-
465	441268.24	2227993.55	Геодезический метод	0.1	-
466	441404.01	2228139.83	Геодезический метод	0.1	-
467	441488.17	2228230.84	Геодезический метод	0.1	-
468	441549.13	2228296.74	Геодезический метод	0.1	-
469	441619.17	2228372.48	Геодезический метод	0.1	-
470	441696.62	2228456.22	Геодезический метод	0.1	-
471	441706.38	2228466.79	Геодезический метод	0.1	-
472	441699.40	2228474.00	Геодезический метод	0.1	-
473	441715.56	2228489.66	Геодезический метод	0.1	-
474	441721.67	2228483.36	Геодезический метод	0.1	-
475	441771.78	2228537.64	Геодезический метод	0.1	-
476	441819.38	2228589.28	Геодезический метод	0.1	-
477	441860.06	2228633.40	Геодезический метод	0.1	-
478	441857.67	2228635.59	Геодезический метод	0.1	-
479	441923.74	2228704.52	Геодезический метод	0.1	-
480	441942.92	2228724.18	Геодезический метод	0.1	-
481	441981.46	2228760.58	Геодезический метод	0.1	-
482	442038.34	2228810.94	Геодезический метод	0.1	-
483	442121.97	2228886.30	Геодезический метод	0.1	-
484	442188.43	2228945.93	Геодезический метод	0.1	-
485	442196.72	2228937.20	Геодезический метод	0.1	-
486	442228.97	2228966.21	Геодезический метод	0.1	-
487	442220.91	2228975.10	Геодезический метод	0.1	-
488	442287.21	2229034.62	Геодезический метод	0.1	-
489	442362.69	2229102.35	Геодезический метод	0.1	-

2. Сведения о характерных точках границ объекта					
Обозначение характерных точек границ	**Координаты, м**		**Метод определения координат характерной точки**	**Средняя квадратическая погрешность положения характерной точки (Mt), м**	**Описание обозначения точки на местности (при наличии)**
	X	**Y**			
1	**2**	**3**	**4**	**5**	**6**
490	442460.10	2229189.79	Геодезический метод	0.1	-
491	442509.28	2229233.93	Геодезический метод	0.1	-
492	442560.10	2229279.54	Геодезический метод	0.1	-
493	442593.07	2229309.14	Геодезический метод	0.1	-
494	442586.58	2229314.97	Геодезический метод	0.1	-
495	442595.92	2229325.06	Геодезический метод	0.1	-
496	442603.27	2229318.29	Геодезический метод	0.1	-
497	442746.52	2229446.43	Геодезический метод	0.1	-
498	442780.38	2229408.68	Геодезический метод	0.1	-
499	442852.48	2229473.29	Геодезический метод	0.1	-
500	442908.01	2229523.04	Геодезический метод	0.1	-
501	442939.94	2229551.65	Геодезический метод	0.1	-
502	442941.47	2229553.02	Геодезический метод	0.1	-
503	442950.18	2229560.99	Геодезический метод	0.1	-
504	442909.97	2229600.26	Геодезический метод	0.1	-
505	443411.93	2230051.63	Геодезический метод	0.1	-
506	443438.56	2230028.62	Геодезический метод	0.1	-
507	443518.53	2230098.62	Геодезический метод	0.1	-
508	443624.99	2230194.98	Геодезический метод	0.1	-
509	443681.17	2230249.58	Геодезический метод	0.1	-
510	443700.12	2230270.36	Геодезический метод	0.1	-
98	443738.67	2230318.75	Геодезический метод	0.1	-
511	445304.63	2235211.99	Геодезический метод	0.1	-
512	445326.82	2235248.45	Геодезический метод	0.1	-
513	445345.14	2235279.01	Геодезический метод	0.1	-
514	445338.50	2235282.51	Геодезический метод	0.1	-

2. Сведения о характерных точках границ объекта

Обозначение характерных точек границ	Координаты, м		Метод определения координат характерной точки	Средняя квадратическая погрешность положения характерной точки (Mt), м	Описание обозначения точки на местности (при наличии)
	X	Y			
1	2	3	4	5	6
515	445333.36	2235273.87	Геодезический метод	0.1	-
516	445317.77	2235247.75	Геодезический метод	0.1	-
517	445289.42	2235201.37	Геодезический метод	0.1	-
518	445295.16	2235194.19	Геодезический метод	0.1	-
519	445301.21	2235206.37	Геодезический метод	0.1	-
511	445304.63	2235211.99	Геодезический метод	0.1	-

3. Сведения о характерных точках части (частей) границы объекта

Обозначение характерных точек части границы	Координаты, м		Метод определения координат характерной точки	Средняя квадратическая погрешность положения характерной точки (Mt), м	Описание обозначения точки на местности (при наличии)
	X	Y			
1	2	3	4	5	6
-	-	-	-	-	-

Раздел 3

Сведения о местоположении измененных (уточненных) границ объекта

1. Система координат -

2. Сведения о характерных точках границ объекта


Обозначение характерных точек границ	Существующие координаты, м		Измененные (уточненные) координаты, м		Метод определения координат характерной точки	Средняя квадратическая погрешность положения характерной точки (Mt), м	Описание обозначения точки на местности (при наличии)
	X	Y	X	Y			
1	2	3	4	5	6	7	8
-	-	-	-	-	-	-	

3. Сведения о характерных точках части (частей) границы объекта

Обозначение характерных точек части границы	Существующие координаты, м		Измененные (уточненные) координаты, м		Метод определения координат характерной точки	Средняя квадратическая погрешность положения характерной точки (Mt), м	Описание обозначения точки на местности (при наличии)
	X	Y	X	Y			
1	2	3	4	5	6	7	8
-	-	-	-	-	-	-	

Раздел 4

План границ объекта

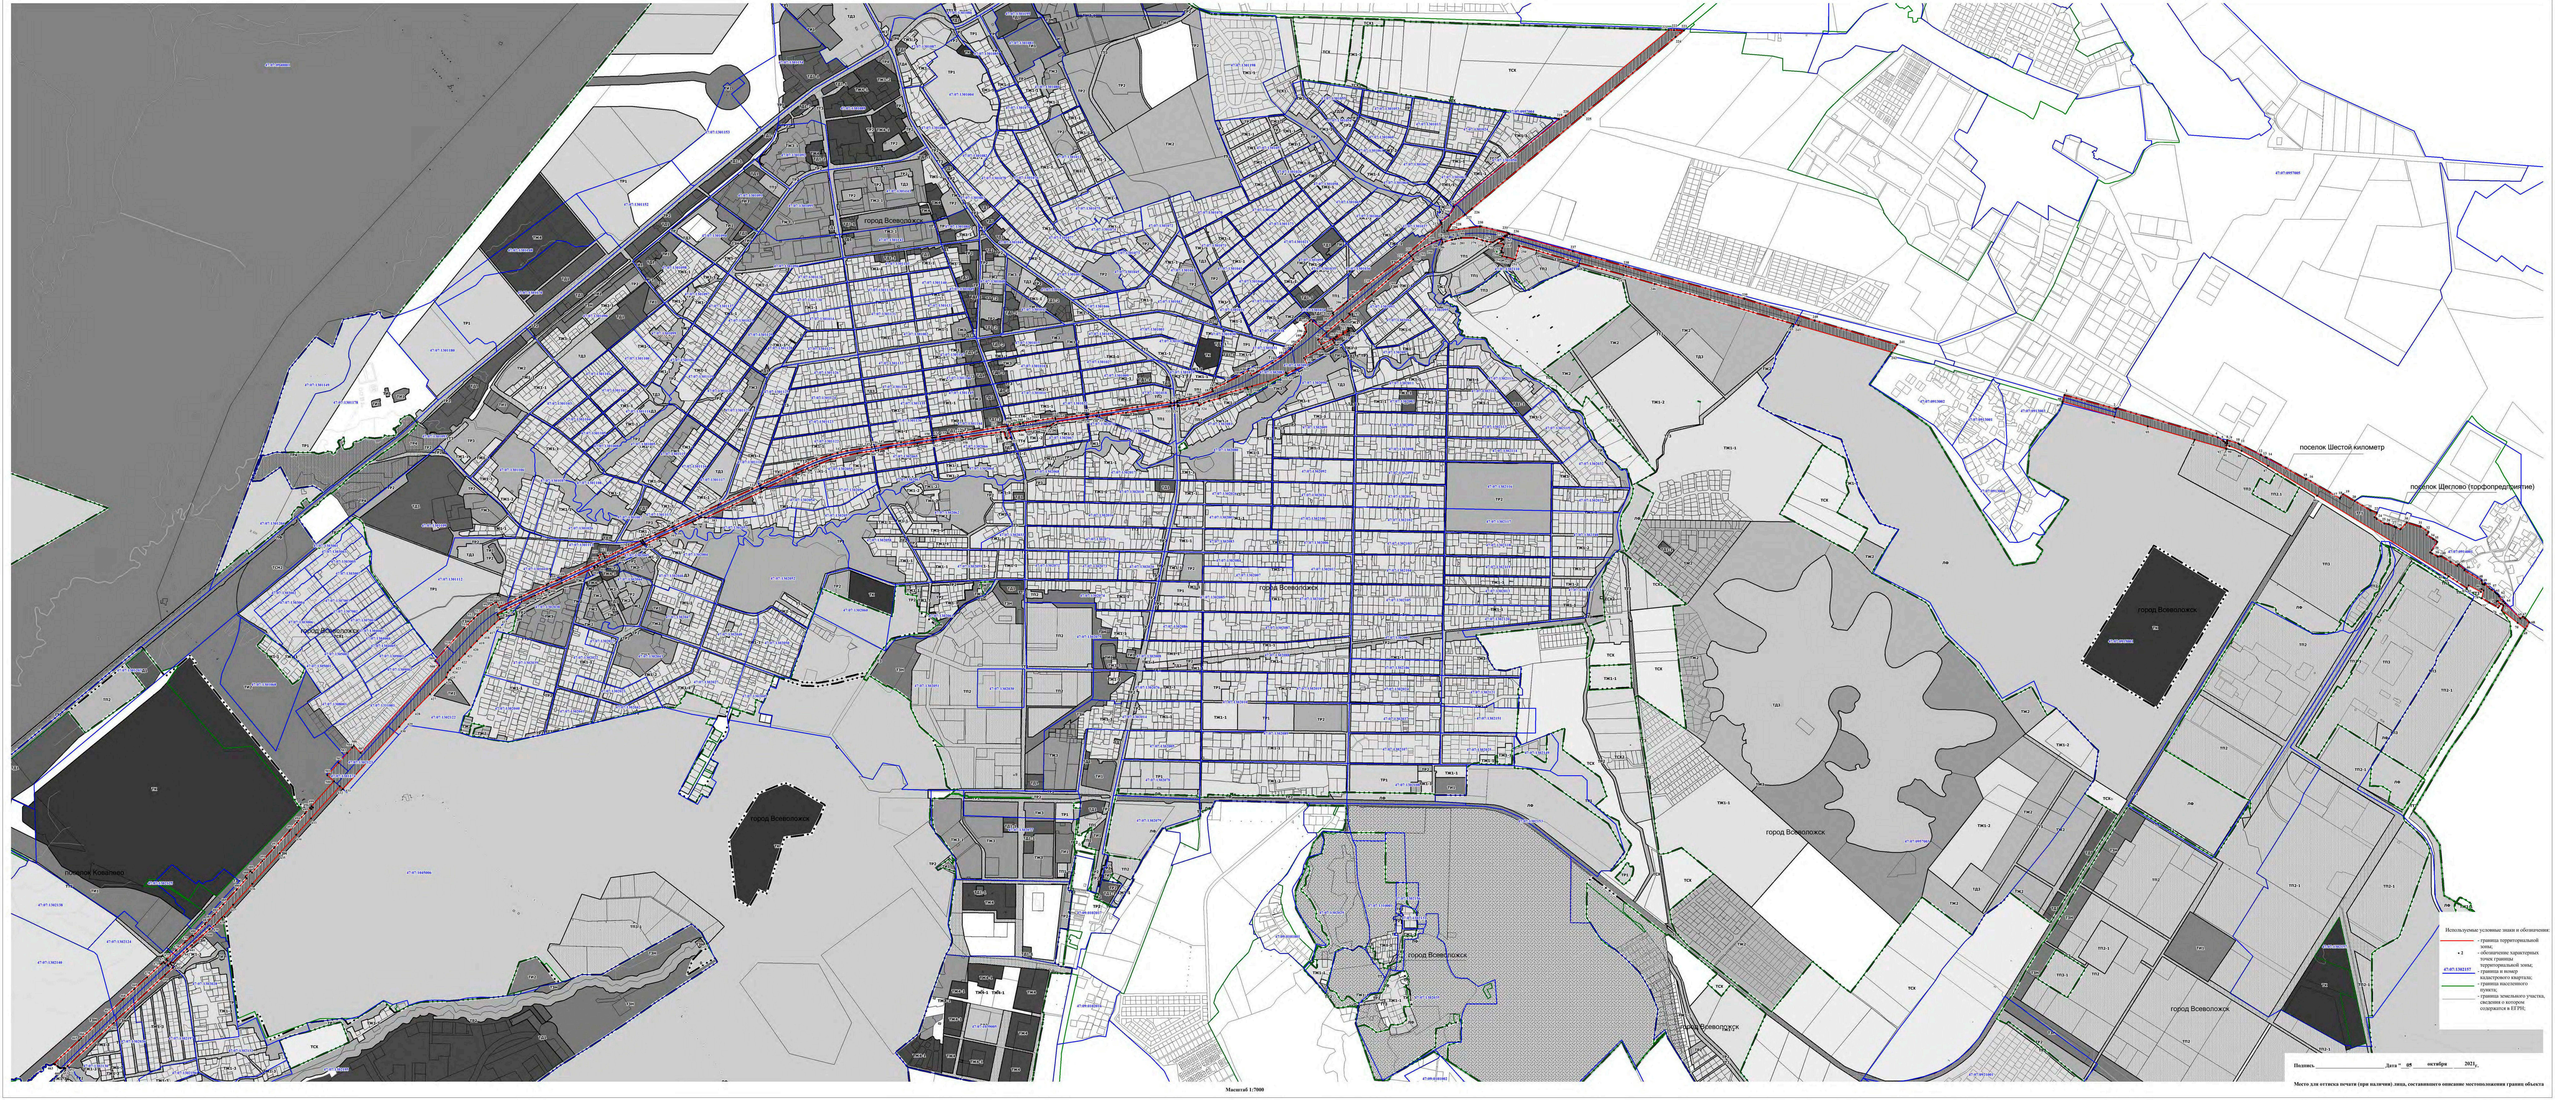

Используемые условные знаки и обозначения:

- граница территориальной зоны;
- обозначение характерных точек границы территориальной зоны;
- граница и номер кадастрового квартала;
- граница населенного пункта;
- граница земельного участка, сведения о которой содержатся в ЕГРН;

Подпись _____ Дата «05» октября 2021г.

Место для оттиска печати (при наличии) лица, составившего описание местоположения границ объекта

Масштаб 1:7000

Текстовое описание местоположения границ населенных пунктов, территориальных зон, особо охраняемых природных территорий, зон с особыми условиями использования территорий		
Прохождение границы		**Описание прохождения границы**
от точки	**до точки**	
1	**2**	**3**
1	2	-
2	3	-
3	4	-
4	5	-
5	6	-
6	7	-
7	8	-
8	9	-
9	10	-
10	11	-
11	12	-
12	13	-
13	14	-
14	15	-
15	16	-
16	17	-
17	18	-
18	19	-
19	20	-
20	21	-
21	22	-
22	23	-
23	24	-
24	25	-
25	26	-
26	27	-
27	28	-
28	29	-
29	30	-
30	31	-
31	32	-
32	33	-
33	34	-
34	35	-
35	36	-
36	37	-

Текстовое описание местоположения границ населенных пунктов, территориальных зон, особо охраняемых природных территорий, зон с особыми условиями использования территорий		
Прохождение границы		Описание прохождения границы
от точки	до точки	
1	2	3
37	38	-
38	39	-
39	40	-
40	41	-
41	42	-
42	43	-
43	44	-
44	45	-
45	46	-
46	47	-
47	48	-
48	49	-
49	50	-
50	51	-
51	52	-
52	53	-
53	54	-
54	55	-
55	56	-
56	57	-
57	58	-
58	59	-
59	60	-
60	61	-
61	62	-
62	63	-
63	64	-
64	65	-
65	66	-
66	67	-
67	68	-
68	69	-
69	70	-
70	71	-
71	72	-
72	73	-

Текстовое описание местоположения границ населенных пунктов, территориальных зон, особо охраняемых природных территорий, зон с особыми условиями использования территорий		
Прохождение границы		**Описание прохождения границы**
от точки	**до точки**	
1	**2**	**3**
73	74	-
74	75	-
75	76	-
76	77	-
77	78	-
78	79	-
79	80	-
80	81	-
81	82	-
82	83	-
83	84	-
84	85	-
85	86	-
86	87	-
87	88	-
88	89	-
89	90	-
90	91	-
91	92	-
92	93	-
93	94	-
94	95	-
95	96	-
96	97	-
97	1	-
98	99	-
99	100	-
100	101	-
101	102	-
102	103	-
103	104	-
104	105	-
105	106	-
106	107	-
107	108	-
108	109	-

Текстовое описание местоположения границ населенных пунктов, территориальных зон, особо охраняемых природных территорий, зон с особыми условиями использования территорий		
Прохождение границы		Описание прохождения границы
от точки	до точки	
1	2	3
109	110	-
110	111	-
111	112	-
112	113	-
113	114	-
114	115	-
115	116	-
116	117	-
117	118	-
118	119	-
119	120	-
120	121	-
121	122	-
122	123	-
123	124	-
124	125	-
125	126	-
126	127	-
127	128	-
128	129	-
129	130	-
130	131	-
131	132	-
132	133	-
133	134	-
134	135	-
135	136	-
136	137	-
137	138	-
138	139	-
139	140	-
140	141	-
141	142	-
142	143	-
143	144	-
144	145	-

Текстовое описание местоположения границ населенных пунктов, территориальных зон, особо охраняемых природных территорий, зон с особыми условиями использования территорий		
Прохождение границы		Описание прохождения границы
от точки	до точки	
1	2	3
145	146	-
146	147	-
147	148	-
148	149	-
149	150	-
150	151	-
151	152	-
152	153	-
153	154	-
154	155	-
155	156	-
156	157	-
157	158	-
158	159	-
159	160	-
160	161	-
161	162	-
162	163	-
163	164	-
164	165	-
165	166	-
166	167	-
167	168	-
168	169	-
169	170	-
170	171	-
171	172	-
172	173	-
173	174	-
174	175	-
175	176	-
176	177	-
177	178	-
178	179	-
179	180	-
180	181	-

Текстовое описание местоположения границ населенных пунктов, территориальных зон, особо охраняемых природных территорий, зон с особыми условиями использования территорий		
Прохождение границы		Описание прохождения границы
от точки	до точки	
1	2	3
181	182	-
182	183	-
183	184	-
184	185	-
185	186	-
186	187	-
187	188	-
188	189	-
189	190	-
190	191	-
191	192	-
192	193	-
193	194	-
194	195	-
195	196	-
196	197	-
197	198	-
198	199	-
199	200	-
200	201	-
201	202	-
202	203	-
203	204	-
204	205	-
205	206	-
206	207	-
207	208	-
208	209	-
209	210	-
210	211	-
211	212	-
212	213	-
213	214	-
214	215	-
215	216	-
216	217	-

Текстовое описание местоположения границ населенных пунктов, территориальных зон, особо охраняемых природных территорий, зон с особыми условиями использования территорий		
Прохождение границы		Описание прохождения границы
от точки	до точки	
1	2	3
217	218	-
218	219	-
219	220	-
220	221	-
221	222	-
222	223	-
223	224	-
224	225	-
225	226	-
226	227	-
227	228	-
228	229	-
229	230	-
230	231	-
231	232	-
232	233	-
233	234	-
234	235	-
235	236	-
236	237	-
237	238	-
238	239	-
239	240	-
240	241	-
241	242	-
242	243	-
243	244	-
244	245	-
245	246	-
246	247	-
247	248	-
248	249	-
249	250	-
250	251	-
251	252	-
252	253	-

Текстовое описание местоположения границ населенных пунктов, территориальных зон, особо охраняемых природных территорий, зон с особыми условиями использования территорий		
Прохождение границы		Описание прохождения границы
от точки	до точки	
1	2	3
253	254	-
254	255	-
255	256	-
256	257	-
257	258	-
258	259	-
259	260	-
260	261	-
261	262	-
262	263	-
263	264	-
264	265	-
265	266	-
266	267	-
267	268	-
268	269	-
269	270	-
270	271	-
271	272	-
272	273	-
273	274	-
274	275	-
275	276	-
276	277	-
277	278	-
278	279	-
279	280	-
280	281	-
281	282	-
282	283	-
283	284	-
284	285	-
285	286	-
286	287	-
287	288	-
288	289	-

Текстовое описание местоположения границ населенных пунктов, территориальных зон, особо охраняемых природных территорий, зон с особыми условиями использования территорий		
Прохождение границы		Описание прохождения границы
от точки	до точки	
1	2	3
289	290	-
290	291	-
291	292	-
292	293	-
293	294	-
294	295	-
295	296	-
296	297	-
297	298	-
298	299	-
299	300	-
300	301	-
301	302	-
302	303	-
303	304	-
304	305	-
305	306	-
306	307	-
307	308	-
308	309	-
309	310	-
310	311	-
311	312	-
312	313	-
313	314	-
314	315	-
315	316	-
316	317	-
317	318	-
318	319	-
319	320	-
320	321	-
321	322	-
322	323	-
323	324	-
324	325	-

Текстовое описание местоположения границ населенных пунктов, территориальных зон, особо охраняемых природных территорий, зон с особыми условиями использования территорий		
Прохождение границы		Описание прохождения границы
от точки	до точки	
1	2	3
325	326	-
326	327	-
327	328	-
328	329	-
329	330	-
330	331	-
331	332	-
332	333	-
333	334	-
334	335	-
335	336	-
336	337	-
337	338	-
338	339	-
339	340	-
340	341	-
341	342	-
342	343	-
343	344	-
344	345	-
345	346	-
346	347	-
347	348	-
348	349	-
349	350	-
350	351	-
351	352	-
352	353	-
353	354	-
354	355	-
355	356	-
356	357	-
357	358	-
358	359	-
359	360	-
360	361	-

Текстовое описание местоположения границ населенных пунктов, территориальных зон, особо охраняемых природных территорий, зон с особыми условиями использования территорий		
Прохождение границы		Описание прохождения границы
от точки	до точки	
1	2	3
361	362	-
362	363	-
363	364	-
364	365	-
365	366	-
366	367	-
367	368	-
368	369	-
369	370	-
370	371	-
371	372	-
372	373	-
373	374	-
374	375	-
375	376	-
376	377	-
377	378	-
378	379	-
379	380	-
380	381	-
381	382	-
382	383	-
383	384	-
384	385	-
385	386	-
386	387	-
387	388	-
388	389	-
389	390	-
390	391	-
391	392	-
392	393	-
393	394	-
394	395	-
395	396	-
396	397	-

Текстовое описание местоположения границ населенных пунктов, территориальных зон, особо охраняемых природных территорий, зон с особыми условиями использования территорий		
Прохождение границы		Описание прохождения границы
от точки	до точки	
1	2	3
397	398	-
398	399	-
399	400	-
400	401	-
401	402	-
402	403	-
403	404	-
404	405	-
405	406	-
406	407	-
407	408	-
408	409	-
409	410	-
410	411	-
411	412	-
412	413	-
413	414	-
414	415	-
415	416	-
416	417	-
417	418	-
418	419	-
419	420	-
420	421	-
421	422	-
422	423	-
423	424	-
424	425	-
425	426	-
426	427	-
427	428	-
428	429	-
429	430	-
430	431	-
431	432	-
432	433	-

Текстовое описание местоположения границ населенных пунктов, территориальных зон, особо охраняемых природных территорий, зон с особыми условиями использования территорий		
Прохождение границы		Описание прохождения границы
от точки	до точки	
1	2	3
433	434	-
434	435	-
435	436	-
436	437	-
437	438	-
438	439	-
439	440	-
440	441	-
441	442	-
442	443	-
443	444	-
444	445	-
445	446	-
446	447	-
447	448	-
448	449	-
449	450	-
450	451	-
451	452	-
452	453	-
453	454	-
454	455	-
455	456	-
456	457	-
457	458	-
458	459	-
459	460	-
460	461	-
461	462	-
462	463	-
463	464	-
464	465	-
465	466	-
466	467	-
467	468	-
468	469	-

Текстовое описание местоположения границ населенных пунктов, территориальных зон, особо охраняемых природных территорий, зон с особыми условиями использования территорий		
Прохождение границы		Описание прохождения границы
от точки	до точки	
1	2	3
469	470	-
470	471	-
471	472	-
472	473	-
473	474	-
474	475	-
475	476	-
476	477	-
477	478	-
478	479	-
479	480	-
480	481	-
481	482	-
482	483	-
483	484	-
484	485	-
485	486	-
486	487	-
487	488	-
488	489	-
489	490	-
490	491	-
491	492	-
492	493	-
493	494	-
494	495	-
495	496	-
496	497	-
497	498	-
498	499	-
499	500	-
500	501	-
501	502	-
502	503	-
503	504	-
504	505	-

Текстовое описание местоположения границ населенных пунктов, территориальных зон, особо охраняемых природных территорий, зон с особыми условиями использования территорий

Прохождение границы		Описание прохождения границы
от точки	до точки	
1	2	3
505	506	-
506	507	-
507	508	-
508	509	-
509	510	-
510	98	-
511	512	-
512	513	-
513	514	-
514	515	-
515	516	-
516	517	-
517	518	-
518	519	-
519	511	-

ОПИСАНИЕ МЕСТОПОЛОЖЕНИЯ ГРАНИЦ

Зона транспортной инфраструктуры за границами населенного пункта

(наименование объекта, местоположение границ которого описано (далее - объект))

Раздел 1

Сведения об объекте

№ п/п	Характеристики объекта	Описание характеристик
1	2	3
1.	Местоположение объекта	Ленинградская область, район Всеволожский, город Всеволожск
2.	Площадь объекта +/- величина погрешности определения площади (Р +/- Дельта Р)	1143732 +/- 374 м²
3.	Иные характеристики объекта	Производственная зона, зона инженерной и транспортной инфраструктур

Раздел 2

Сведения о местоположении границ объекта

1. Система координат МСК-47, зона 2

2. Сведения о характерных точках границ объекта

Обозначение характерных точек границ	Координаты, м		Метод определения координат характерной точки	Средняя квадратическая погрешность положения характерной точки (Mt), м	Описание обозначения точки на местности (при наличии)
	X	Y			
1	2	3	4	5	6
1	440545.87	2227238.89	Геодезический метод	0.1	-
2	440535.82	2227253.70	Геодезический метод	0.1	-
3	440524.78	2227274.13	Геодезический метод	0.1	-
4	440518.43	2227288.74	Геодезический метод	0.1	-
5	440515.37	2227303.58	Геодезический метод	0.1	-
6	440514.66	2227315.89	Геодезический метод	0.1	-
7	440514.34	2227333.95	Геодезический метод	0.1	-
8	440518.01	2227357.76	Геодезический метод	0.1	-
9	440524.97	2227379.25	Геодезический метод	0.1	-
10	440534.41	2227396.30	Геодезический метод	0.1	-
11	440540.08	2227405.04	Геодезический метод	0.1	-
12	440560.80	2227440.16	Геодезический метод	0.1	-
13	440563.32	2227444.52	Геодезический метод	0.1	-
14	440552.32	2227453.00	Геодезический метод	0.1	-
15	440530.90	2227418.06	Геодезический метод	0.1	-
16	440509.08	2227378.91	Геодезический метод	0.1	-
17	440502.50	2227359.11	Геодезический метод	0.1	-
18	440499.01	2227341.16	Геодезический метод	0.1	-
19	440502.00	2227248.91	Геодезический метод	0.1	-
20	440501.19	2227242.06	Геодезический метод	0.1	-
21	440506.78	2227234.19	Геодезический метод	0.1	-
22	440522.79	2227208.36	Геодезический метод	0.1	-

2. Сведения о характерных точках границ объекта

Обозначение характерных точек границ	Координаты, м		Метод определения координат характерной точки	Средняя квадратическая погрешность положения характерной точки (Mt), м	Описание обозначения точки на местности (при наличии)
	X	Y			
1	2	3	4	5	6
1	440545.87	2227238.89	Геодезический метод	0.1	-
23	440566.85	2227450.63	Геодезический метод	0.1	-
24	440578.18	2227470.09	Геодезический метод	0.1	-
25	440566.61	2227476.32	Геодезический метод	0.1	-
26	440555.99	2227459.00	Геодезический метод	0.1	-
23	440566.85	2227450.63	Геодезический метод	0.1	-
27	439706.56	2241083.13	Геодезический метод	0.1	-
28	439682.78	2241229.75	Геодезический метод	0.1	-
29	439672.83	2241228.62	Геодезический метод	0.1	-
30	439696.63	2241081.90	Геодезический метод	0.1	-
27	439706.56	2241083.13	Геодезический метод	0.1	-
31	445353.96	2230567.54	Геодезический метод	0.1	-
32	445472.67	2230710.85	Геодезический метод	0.1	-
33	445463.54	2230718.38	Геодезический метод	0.1	-
34	445417.06	2230662.01	Геодезический метод	0.1	-
35	445414.02	2230658.32	Геодезический метод	0.1	-
36	445413.79	2230658.04	Геодезический метод	0.1	-
37	445344.80	2230574.56	Геодезический метод	0.1	-
38	445311.56	2230602.02	Геодезический метод	0.1	-
39	445306.86	2230595.96	Геодезический метод	0.1	-
40	445295.37	2230605.06	Геодезический метод	0.1	-
41	445288.40	2230596.57	Геодезический метод	0.1	-
42	445301.28	2230585.98	Геодезический метод	0.1	-
43	445272.71	2230553.55	Геодезический метод	0.1	-
44	445312.74	2230517.77	Геодезический метод	0.1	-
31	445353.96	2230567.54	Геодезический метод	0.1	-

2. Сведения о характерных точках границ объекта

Обозначение характерных точек границ	Координаты, м		Метод определения координат характерной точки	Средняя квадратическая погрешность положения характерной точки (Mt), м	Описание обозначения точки на местности (при наличии)
	X	Y			
1	2	3	4	5	6
45	445882.83	2236177.09	Геодезический метод	0.1	-
46	445898.80	2236196.14	Геодезический метод	0.1	-
47	445890.72	2236220.02	Геодезический метод	0.1	-
48	445892.64	2236203.67	Геодезический метод	0.1	-
49	445887.86	2236190.91	Геодезический метод	0.1	-
50	445881.36	2236183.02	Геодезический метод	0.1	-
45	445882.83	2236177.09	Геодезический метод	0.1	-
51	443726.19	2236896.54	Геодезический метод	0.1	-
52	443673.86	2236908.55	Геодезический метод	0.1	-
53	443237.95	2236942.95	Геодезический метод	0.1	-
54	443229.84	2236926.66	Геодезический метод	0.1	-
55	443126.59	2236944.16	Геодезический метод	0.1	-
56	442736.78	2237008.75	Геодезический метод	0.1	-
57	442525.61	2237037.02	Геодезический метод	0.1	-
58	442327.12	2237063.73	Геодезический метод	0.1	-
59	442325.93	2237074.99	Геодезический метод	0.1	-
60	442004.01	2237124.95	Геодезический метод	0.1	-
61	441964.52	2237131.08	Геодезический метод	0.1	-
62	441944.61	2237133.84	Геодезический метод	0.1	-
63	441928.38	2237136.09	Геодезический метод	0.1	-
64	441872.56	2237162.81	Геодезический метод	0.1	-
65	441926.97	2237097.79	Геодезический метод	0.1	-
66	441929.03	2237115.90	Геодезический метод	0.1	-
67	442334.09	2237056.49	Геодезический метод	0.1	-
68	442342.79	2237054.43	Геодезический метод	0.1	-
69	442528.03	2237022.26	Геодезический метод	0.1	-

2. Сведения о характерных точках границ объекта					
Обозначение характерных точек границ	**Координаты, м**		**Метод определения координат характерной точки**	**Средняя квадратическая погрешность положения характерной точки (Mt), м**	**Описание обозначения точки на местности (при наличии)**
	X	**Y**			
1	**2**	**3**	**4**	**5**	**6**
70	442528.31	2237023.38	Геодезический метод	0.1	-
71	442685.67	2237001.46	Геодезический метод	0.1	-
72	442826.03	2236981.90	Геодезический метод	0.1	-
73	442835.93	2236980.33	Геодезический метод	0.1	-
74	442845.81	2236978.77	Геодезический метод	0.1	-
75	442924.91	2236966.26	Геодезический метод	0.1	-
76	442953.49	2236962.83	Геодезический метод	0.1	-
77	442976.20	2236960.11	Геодезический метод	0.1	-
78	443006.50	2236956.47	Геодезический метод	0.1	-
79	443023.40	2236954.45	Геодезический метод	0.1	-
80	443108.57	2236942.17	Геодезический метод	0.1	-
81	443108.58	2236942.64	Геодезический метод	0.1	-
82	443108.59	2236944.84	Геодезический метод	0.1	-
83	443208.06	2236927.90	Геодезический метод	0.1	-
84	443282.09	2236915.24	Геодезический метод	0.1	-
85	443281.71	2236907.93	Геодезический метод	0.1	-
86	443285.78	2236907.72	Геодезический метод	0.1	-
87	443418.90	2236900.64	Геодезический метод	0.1	-
88	443548.24	2236894.16	Геодезический метод	0.1	-
89	443680.15	2236890.58	Геодезический метод	0.1	-
90	443717.82	2236888.91	Геодезический метод	0.1	-
91	443718.43	2236896.16	Геодезический метод	0.1	-
92	443718.73	2236896.56	Геодезический метод	0.1	-
51	443726.19	2236896.54	Геодезический метод	0.1	-
93	440420.84	2227074.73	Геодезический метод	0.1	-
94	440439.86	2227098.65	Геодезический метод	0.1	-

2. Сведения о характерных точках границ объекта

Обозначение характерных точек границ	Координаты, м		Метод определения координат характерной точки	Средняя квадратическая погрешность положения характерной точки (Mt), м	Описание обозначения точки на местности (при наличии)
	X	Y			
1	2	3	4	5	6
95	440440.97	2227100.10	Геодезический метод	0.1	-
96	440482.57	2227155.13	Геодезический метод	0.1	-
97	440469.92	2227175.25	Геодезический метод	0.1	-
98	440399.34	2227287.30	Геодезический метод	0.1	-
99	440349.02	2227365.36	Геодезический метод	0.1	-
100	440322.58	2227403.09	Геодезический метод	0.1	-
101	440279.14	2227460.07	Геодезический метод	0.1	-
102	440241.95	2227505.42	Геодезический метод	0.1	-
103	440207.66	2227544.08	Геодезический метод	0.1	-
104	440154.58	2227597.84	Геодезический метод	0.1	-
105	440106.71	2227644.40	Геодезический метод	0.1	-
106	440047.66	2227693.96	Геодезический метод	0.1	-
107	439994.72	2227735.71	Геодезический метод	0.1	-
108	439973.94	2227751.63	Геодезический метод	0.1	-
109	439911.46	2227794.72	Геодезический метод	0.1	-
110	439843.43	2227836.91	Геодезический метод	0.1	-
111	439785.16	2227868.41	Геодезический метод	0.1	-
112	439735.54	2227893.05	Геодезический метод	0.1	-
113	439662.51	2227926.93	Геодезический метод	0.1	-
114	439645.58	2227934.82	Геодезический метод	0.1	-
115	439592.36	2227960.17	Геодезический метод	0.1	-
116	439522.53	2227986.02	Геодезический метод	0.1	-
117	439500.99	2227988.72	Геодезический метод	0.1	-
118	439488.19	2227994.07	Геодезический метод	0.1	-
119	439398.61	2228014.25	Геодезический метод	0.1	-
120	439277.81	2228034.52	Геодезический метод	0.1	-

2. Сведения о характерных точках границ объекта					
Обозначение характерных точек границ	**Координаты, м**		**Метод определения координат характерной точки**	**Средняя квадратическая погрешность положения характерной точки (Mt), м**	**Описание обозначения точки на местности (при наличии)**
	X	**Y**			
1	**2**	**3**	**4**	**5**	**6**
121	439228.23	2228039.80	Геодезический метод	0.1	-
122	439139.15	2228045.02	Геодезический метод	0.1	-
123	439064.64	2228044.96	Геодезический метод	0.1	-
124	438930.72	2228038.54	Геодезический метод	0.1	-
125	438864.81	2228031.09	Геодезический метод	0.1	-
126	438766.54	2228014.68	Геодезический метод	0.1	-
127	438667.37	2227991.26	Геодезический метод	0.1	-
128	438651.95	2227986.66	Геодезический метод	0.1	-
129	438652.06	2227973.36	Геодезический метод	0.1	-
130	438600.70	2227958.72	Геодезический метод	0.1	-
131	438565.11	2227959.74	Геодезический метод	0.1	-
132	438546.40	2227953.51	Геодезический метод	0.1	-
133	438458.89	2227918.76	Геодезический метод	0.1	-
134	438408.21	2227896.02	Геодезический метод	0.1	-
135	438268.24	2227823.51	Геодезический метод	0.1	-
136	438153.85	2227762.36	Геодезический метод	0.1	-
137	438002.25	2227681.67	Геодезический метод	0.1	-
138	437887.47	2227619.94	Геодезический метод	0.1	-
139	437684.40	2227512.10	Геодезический метод	0.1	-
140	437578.93	2227457.08	Геодезический метод	0.1	-
141	437509.39	2227424.58	Геодезический метод	0.1	-
142	437505.88	2227425.52	Геодезический метод	0.1	-
143	437493.91	2227423.35	Геодезический метод	0.1	-
144	437474.41	2227423.08	Геодезический метод	0.1	-
145	437459.38	2227424.86	Геодезический метод	0.1	-
146	437439.82	2227429.58	Геодезический метод	0.1	-

2. Сведения о характерных точках границ объекта

Обозначение характерных точек границ	Координаты, м		Метод определения координат характерной точки	Средняя квадратическая погрешность положения характерной точки (Mt), м	Описание обозначения точки на местности (при наличии)
	X	Y			
1	2	3	4	5	6
147	437372.49	2227452.11	Геодезический метод	0.1	-
148	437354.87	2227459.86	Геодезический метод	0.1	-
149	437337.73	2227469.61	Геодезический метод	0.1	-
150	437321.57	2227480.39	Геодезический метод	0.1	-
151	437306.87	2227494.18	Геодезический метод	0.1	-
152	437293.16	2227508.99	Геодезический метод	0.1	-
153	437280.92	2227525.31	Геодезический метод	0.1	-
154	437268.61	2227547.14	Геодезический метод	0.1	-
155	437239.64	2227540.92	Геодезический метод	0.1	-
156	437235.82	2227565.63	Геодезический метод	0.1	-
157	437219.54	2227036.85	Геодезический метод	0.1	-
158	437212.67	2226832.14	Геодезический метод	0.1	-
159	437221.71	2226832.11	Геодезический метод	0.1	-
160	437223.87	2226901.93	Геодезический метод	0.1	-
161	437226.58	2226921.47	Геодезический метод	0.1	-
162	437229.87	2226936.02	Геодезический метод	0.1	-
163	437235.41	2226954.59	Геодезический метод	0.1	-
164	437243.33	2226973.71	Геодезический метод	0.1	-
165	437253.08	2226991.35	Геодезический метод	0.1	-
166	437343.38	2227111.17	Геодезический метод	0.1	-
167	437458.72	2227261.83	Геодезический метод	0.1	-
168	437485.29	2227292.22	Геодезический метод	0.1	-
169	437517.85	2227323.19	Геодезический метод	0.1	-
170	437537.13	2227337.96	Геодезический метод	0.1	-
171	437564.96	2227350.87	Геодезический метод	0.1	-
172	437642.42	2227388.48	Геодезический метод	0.1	-

2. Сведения о характерных точках границ объекта					
Обозначение характерных точек границ	**Координаты, м**		**Метод определения координат характерной точки**	**Средняя квадратическая погрешность положения характерной точки (Mt), м**	**Описание обозначения точки на местности (при наличии)**
	X	**Y**			
1	**2**	**3**	**4**	**5**	**6**
173	437809.67	2227476.90	Геодезический метод	0.1	-
174	437941.14	2227546.86	Геодезический метод	0.1	-
175	438127.78	2227646.18	Геодезический метод	0.1	-
176	438249.84	2227711.73	Геодезический метод	0.1	-
177	438453.35	2227817.41	Геодезический метод	0.1	-
178	438539.91	2227854.60	Геодезический метод	0.1	-
179	438601.00	2227877.28	Геодезический метод	0.1	-
180	438708.55	2227909.34	Геодезический метод	0.1	-
181	438812.74	2227931.83	Геодезический метод	0.1	-
182	438860.14	2227939.01	Геодезический метод	0.1	-
183	438931.43	2227946.82	Геодезический метод	0.1	-
184	439029.97	2227951.95	Геодезический метод	0.1	-
185	439097.99	2227951.43	Геодезический метод	0.1	-
186	439181.24	2227945.73	Геодезический метод	0.1	-
187	439180.92	2227944.98	Геодезический метод	0.1	-
188	439170.42	2227920.43	Геодезический метод	0.1	-
189	439170.67	2227920.31	Геодезический метод	0.1	-
190	439187.68	2227912.27	Геодезический метод	0.1	-
191	439201.16	2227942.06	Геодезический метод	0.1	-
192	439259.22	2227935.75	Геодезический метод	0.1	-
193	439283.51	2227933.34	Геодезический метод	0.1	-
194	439330.39	2227925.26	Геодезический метод	0.1	-
195	439372.01	2227916.36	Геодезический метод	0.1	-
196	439460.11	2227892.49	Геодезический метод	0.1	-
197	439473.32	2227890.74	Геодезический метод	0.1	-
198	439491.46	2227883.16	Геодезический метод	0.1	-

2. Сведения о характерных точках границ объекта					
Обозначение характерных точек границ	**Координаты, м**		**Метод определения координат характерной точки**	**Средняя квадратическая погрешность положения характерной точки (Mt), м**	**Описание обозначения точки на местности (при наличии)**
	X	**Y**			
1	**2**	**3**	**4**	**5**	**6**
199	439535.44	2227870.24	Геодезический метод	0.1	-
200	439585.91	2227856.70	Геодезический метод	0.1	-
201	439611.34	2227849.13	Геодезический метод	0.1	-
202	439636.97	2227836.23	Геодезический метод	0.1	-
203	439657.83	2227823.83	Геодезический метод	0.1	-
204	439683.89	2227815.24	Геодезический метод	0.1	-
205	439712.15	2227804.12	Геодезический метод	0.1	-
206	439749.42	2227785.75	Геодезический метод	0.1	-
207	439851.28	2227726.72	Геодезический метод	0.1	-
208	439929.05	2227673.32	Геодезический метод	0.1	-
209	439991.25	2227625.21	Геодезический метод	0.1	-
210	440051.79	2227572.44	Геодезический метод	0.1	-
211	440096.94	2227529.52	Геодезический метод	0.1	-
212	440139.29	2227484.69	Геодезический метод	0.1	-
213	440191.06	2227426.13	Геодезический метод	0.1	-
214	440239.34	2227364.18	Геодезический метод	0.1	-
215	440273.58	2227316.03	Геодезический метод	0.1	-
216	440297.44	2227279.30	Геодезический метод	0.1	-
217	440341.43	2227209.96	Геодезический метод	0.1	-
218	440423.06	2227080.54	Геодезический метод	0.1	-
93	440420.84	2227074.73	Геодезический метод	0.1	-
219	442515.58	2227147.31	Геодезический метод	0.1	-
220	442533.82	2227169.42	Геодезический метод	0.1	-
221	442542.79	2227183.45	Геодезический метод	0.1	-
222	442534.79	2227183.04	Геодезический метод	0.1	-
223	442515.17	2227198.90	Геодезический метод	0.1	-

2. Сведения о характерных точках границ объекта					
Обозначение характерных точек границ	**Координаты, м**		**Метод определения координат характерной точки**	**Средняя квадратическая погрешность положения характерной точки (Mt), м**	**Описание обозначения точки на местности (при наличии)**
	X	**Y**			
1	**2**	**3**	**4**	**5**	**6**
224	442495.36	2227175.09	Геодезический метод	0.1	-
225	442477.23	2227153.36	Геодезический метод	0.1	-
226	442489.90	2227143.03	Геодезический метод	0.1	-
227	442493.84	2227138.34	Геодезический метод	0.1	-
228	442495.57	2227132.43	Геодезический метод	0.1	-
229	442495.03	2227126.45	Геодезический метод	0.1	-
230	442491.12	2227118.67	Геодезический метод	0.1	-
219	442515.58	2227147.31	Геодезический метод	0.1	-
231	442885.08	2227405.46	Геодезический метод	0.1	-
232	442838.46	2227460.01	Геодезический метод	0.1	-
233	443665.25	2228455.35	Геодезический метод	0.1	-
234	443755.63	2228564.17	Геодезический метод	0.1	-
235	443788.01	2228603.17	Геодезический метод	0.1	-
236	443915.41	2228756.56	Геодезический метод	0.1	-
237	443917.22	2228758.05	Геодезический метод	0.1	-
238	444039.19	2228904.69	Геодезический метод	0.1	-
239	444076.44	2228950.32	Геодезический метод	0.1	-
240	444051.93	2228955.95	Геодезический метод	0.1	-
241	444260.71	2229207.53	Геодезический метод	0.1	-
242	444276.98	2229203.48	Геодезический метод	0.1	-
243	444296.71	2229212.51	Геодезический метод	0.1	-
244	444323.76	2229239.97	Геодезический метод	0.1	-
245	444319.67	2229259.24	Геодезический метод	0.1	-
246	444314.11	2229266.77	Геодезический метод	0.1	-
247	444321.54	2229273.99	Геодезический метод	0.1	-
248	444321.99	2229274.52	Геодезический метод	0.1	-

2. Сведения о характерных точках границ объекта					
Обозначение характерных точек границ	**Координаты, м**		**Метод определения координат характерной точки**	**Средняя квадратическая погрешность положения характерной точки (Mt), м**	**Описание обозначения точки на местности (при наличии)**
	X	**Y**			
1	**2**	**3**	**4**	**5**	**6**
249	444348.12	2229255.40	Геодезический метод	0.1	-
250	444355.17	2229264.96	Геодезический метод	0.1	-
251	444367.64	2229278.13	Геодезический метод	0.1	-
252	444374.05	2229286.80	Геодезический метод	0.1	-
253	444347.27	2229306.44	Геодезический метод	0.1	-
254	444349.84	2229310.32	Геодезический метод	0.1	-
255	444365.06	2229329.51	Геодезический метод	0.1	-
256	444395.51	2229364.88	Геодезический метод	0.1	-
257	444395.91	2229364.51	Геодезический метод	0.1	-
258	444401.80	2229370.87	Геодезический метод	0.1	-
259	444399.43	2229374.58	Геодезический метод	0.1	-
260	444410.90	2229382.12	Геодезический метод	0.1	-
261	444407.85	2229386.74	Геодезический метод	0.1	-
262	444435.20	2229419.84	Геодезический метод	0.1	-
263	444462.35	2229452.06	Геодезический метод	0.1	-
264	444481.61	2229478.88	Геодезический метод	0.1	-
265	444505.60	2229507.52	Геодезический метод	0.1	-
266	444517.11	2229521.59	Геодезический метод	0.1	-
267	444540.70	2229548.56	Геодезический метод	0.1	-
268	444547.65	2229556.89	Геодезический метод	0.1	-
269	444561.79	2229575.92	Геодезический метод	0.1	-
270	444579.50	2229597.43	Геодезический метод	0.1	-
271	444586.78	2229606.14	Геодезический метод	0.1	-
272	444613.77	2229638.71	Геодезический метод	0.1	-
273	444615.60	2229641.74	Геодезический метод	0.1	-
274	444631.00	2229660.91	Геодезический метод	0.1	-

2. Сведения о характерных точках границ объекта					
Обозначение характерных точек границ	**Координаты, м**		**Метод определения координат характерной точки**	**Средняя квадратическая погрешность положения характерной точки (Mt), м**	**Описание обозначения точки на местности (при наличии)**
	X	**Y**			
1	**2**	**3**	**4**	**5**	**6**
275	444662.30	2229704.15	Геодезический метод	0.1	-
276	444685.43	2229737.71	Геодезический метод	0.1	-
277	444708.42	2229770.83	Геодезический метод	0.1	-
278	444731.70	2229803.83	Геодезический метод	0.1	-
279	444756.90	2229835.30	Геодезический метод	0.1	-
280	444783.01	2229865.78	Геодезический метод	0.1	-
281	444819.98	2229904.86	Геодезический метод	0.1	-
282	444821.92	2229907.04	Геодезический метод	0.1	-
283	444823.25	2229908.25	Геодезический метод	0.1	-
284	444820.78	2229911.07	Геодезический метод	0.1	-
285	444801.80	2229930.23	Геодезический метод	0.1	-
286	444780.11	2229907.25	Геодезический метод	0.1	-
287	444775.92	2229911.86	Геодезический метод	0.1	-
288	444767.31	2229900.17	Геодезический метод	0.1	-
289	444770.42	2229897.08	Геодезический метод	0.1	-
290	444766.66	2229893.12	Геодезический метод	0.1	-
291	444763.51	2229896.17	Геодезический метод	0.1	-
292	444734.32	2229864.57	Геодезический метод	0.1	-
293	444666.64	2229774.20	Геодезический метод	0.1	-
294	444624.76	2229713.78	Геодезический метод	0.1	-
295	444595.22	2229677.14	Геодезический метод	0.1	-
296	444582.45	2229650.84	Геодезический метод	0.1	-
297	444516.45	2229570.51	Геодезический метод	0.1	-
298	444516.35	2229562.65	Геодезический метод	0.1	-
299	444465.76	2229502.24	Геодезический метод	0.1	-
300	444462.57	2229505.47	Геодезический метод	0.1	-

2. Сведения о характерных точках границ объекта					
Обозначение характерных точек границ	**Координаты, м**		**Метод определения координат характерной точки**	**Средняя квадратическая погрешность положения характерной точки (Mt), м**	**Описание обозначения точки на местности (при наличии)**
	X	**Y**			
1	**2**	**3**	**4**	**5**	**6**
301	444443.70	2229482.73	Геодезический метод	0.1	-
302	444437.10	2229474.75	Геодезический метод	0.1	-
303	444400.30	2229430.39	Геодезический метод	0.1	-
304	444404.24	2229425.93	Геодезический метод	0.1	-
305	444354.44	2229366.04	Геодезический метод	0.1	-
306	444347.97	2229361.23	Геодезический метод	0.1	-
307	444344.82	2229363.90	Геодезический метод	0.1	-
308	444325.30	2229340.16	Геодезический метод	0.1	-
309	444328.40	2229337.52	Геодезический метод	0.1	-
310	444325.03	2229330.22	Геодезический метод	0.1	-
311	444253.35	2229243.29	Геодезический метод	0.1	-
312	444255.30	2229241.29	Геодезический метод	0.1	-
313	444245.55	2229229.12	Геодезический метод	0.1	-
314	444238.30	2229234.37	Геодезический метод	0.1	-
315	444227.63	2229221.55	Геодезический метод	0.1	-
316	444218.82	2229210.95	Геодезический метод	0.1	-
317	444222.73	2229206.14	Геодезический метод	0.1	-
318	444208.34	2229188.69	Геодезический метод	0.1	-
319	444192.94	2229170.02	Геодезический метод	0.1	-
320	444188.25	2229164.33	Геодезический метод	0.1	-
321	444184.81	2229160.30	Геодезический метод	0.1	-
322	444181.80	2229160.48	Геодезический метод	0.1	-
323	444177.03	2229160.78	Геодезический метод	0.1	-
324	444156.24	2229135.81	Геодезический метод	0.1	-
325	444160.17	2229132.60	Геодезический метод	0.1	-
326	444155.65	2229127.27	Геодезический метод	0.1	-

2. Сведения о характерных точках границ объекта					
Обозначение характерных точек границ	**Координаты, м**		**Метод определения координат характерной точки**	**Средняя квадратическая погрешность положения характерной точки (Mt), м**	**Описание обозначения точки на местности (при наличии)**
	X	**Y**			
1	**2**	**3**	**4**	**5**	**6**
327	444151.78	2229130.44	Геодезический метод	0.1	-
328	444017.76	2228968.77	Геодезический метод	0.1	-
329	444014.56	2228964.91	Геодезический метод	0.1	-
330	443919.00	2228849.63	Геодезический метод	0.1	-
331	443898.01	2228825.92	Геодезический метод	0.1	-
332	443888.25	2228817.81	Геодезический метод	0.1	-
333	443884.72	2228818.70	Геодезический метод	0.1	-
334	443869.24	2228799.95	Геодезический метод	0.1	-
335	443870.13	2228797.33	Геодезический метод	0.1	-
336	443867.32	2228787.60	Геодезический метод	0.1	-
337	443505.41	2228353.22	Геодезический метод	0.1	-
338	443501.52	2228348.51	Геодезический метод	0.1	-
339	443504.29	2228346.03	Геодезический метод	0.1	-
340	443499.06	2228339.72	Геодезический метод	0.1	-
341	443496.26	2228342.15	Геодезический метод	0.1	-
342	443419.70	2228249.53	Геодезический метод	0.1	-
343	443148.21	2227921.03	Геодезический метод	0.1	-
344	442879.13	2227595.48	Геодезический метод	0.1	-
345	442866.73	2227580.44	Геодезический метод	0.1	-
346	442867.63	2227579.73	Геодезический метод	0.1	-
347	442869.00	2227578.64	Геодезический метод	0.1	-
348	442864.11	2227572.45	Геодезический метод	0.1	-
349	442861.70	2227574.38	Геодезический метод	0.1	-
350	442559.98	2227209.34	Геодезический метод	0.1	-
351	442544.86	2227191.92	Геодезический метод	0.1	-
352	442544.13	2227186.11	Геодезический метод	0.1	-

2. Сведения о характерных точках границ объекта					
Обозначение характерных точек границ	**Координаты, м**		**Метод определения координат характерной точки**	**Средняя квадратическая погрешность положения характерной точки (Mt), м**	**Описание обозначения точки на местности (при наличии)**
	X	**Y**			
1	**2**	**3**	**4**	**5**	**6**
353	442543.14	2227183.64	Геодезический метод	0.1	-
354	442533.91	2227169.34	Геодезический метод	0.1	-
355	442515.67	2227147.23	Геодезический метод	0.1	-
356	442491.02	2227118.32	Геодезический метод	0.1	-
357	442490.93	2227118.40	Геодезический метод	0.1	-
358	442484.54	2227119.40	Геодезический метод	0.1	-
359	442425.77	2227047.45	Геодезический метод	0.1	-
360	442414.17	2227030.95	Геодезический метод	0.1	-
361	442362.22	2226967.99	Геодезический метод	0.1	-
362	442355.17	2226960.73	Геодезический метод	0.1	-
363	442360.25	2226952.02	Геодезический метод	0.1	-
364	442368.23	2226941.47	Геодезический метод	0.1	-
365	442372.21	2226936.37	Геодезический метод	0.1	-
366	442373.44	2226934.80	Геодезический метод	0.1	-
367	442275.86	2226815.79	Геодезический метод	0.1	-
368	442263.74	2226801.00	Геодезический метод	0.1	-
369	441868.88	2226322.04	Геодезический метод	0.1	-
370	441806.68	2226246.50	Геодезический метод	0.1	-
371	441761.88	2226191.97	Геодезический метод	0.1	-
372	441749.51	2226176.29	Геодезический метод	0.1	-
373	441724.21	2226146.11	Геодезический метод	0.1	-
374	441699.29	2226115.77	Геодезический метод	0.1	-
375	441646.03	2226050.95	Геодезический метод	0.1	-
376	441636.17	2226038.82	Геодезический метод	0.1	-
377	441578.12	2225964.18	Геодезический метод	0.1	-
378	441511.47	2225878.64	Геодезический метод	0.1	-

2. Сведения о характерных точках границ объекта					
Обозначение характерных точек границ	**Координаты, м**		**Метод определения координат характерной точки**	**Средняя квадратическая погрешность положения характерной точки (Mt), м**	**Описание обозначения точки на местности (при наличии)**
	X	**Y**			
1	**2**	**3**	**4**	**5**	**6**
379	441448.05	2225800.99	Геодезический метод	0.1	-
380	441455.25	2225794.36	Геодезический метод	0.1	-
381	442395.01	2226924.01	Геодезический метод	0.1	-
382	442608.33	2227182.69	Геодезический метод	0.1	-
231	442885.08	2227405.46	Геодезический метод	0.1	-
383	440889.14	2241219.91	Геодезический метод	0.1	-
384	440858.95	2241202.87	Геодезический метод	0.1	-
385	440683.57	2241089.26	Геодезический метод	0.1	-
386	440568.81	2241011.59	Геодезический метод	0.1	-
387	440412.09	2241066.61	Геодезический метод	0.1	-
388	440352.69	2241071.60	Геодезический метод	0.1	-
389	440327.41	2241070.97	Геодезический метод	0.1	-
390	440242.50	2241053.16	Геодезический метод	0.1	-
391	440169.32	2241040.25	Геодезический метод	0.1	-
392	439908.58	2240994.23	Геодезический метод	0.1	-
393	439895.40	2241024.93	Геодезический метод	0.1	-
394	439895.21	2241025.38	Геодезический метод	0.1	-
395	439883.21	2241104.96	Геодезический метод	0.1	-
396	439873.28	2241103.74	Геодезический метод	0.1	-
397	439880.12	2241058.31	Геодезический метод	0.1	-
398	439885.13	2241025.10	Геодезический метод	0.1	-
399	439885.50	2241022.62	Геодезический метод	0.1	-
400	439899.18	2240990.74	Геодезический метод	0.1	-
401	439903.47	2240980.72	Геодезический метод	0.1	-
402	440312.89	2241049.22	Геодезический метод	0.1	-
403	440361.10	2241052.87	Геодезический метод	0.1	-

2. Сведения о характерных точках границ объекта

Обозначение характерных точек границ	Координаты, м		Метод определения координат характерной точки	Средняя квадратическая погрешность положения характерной точки (Mt), м	Описание обозначения точки на местности (при наличии)
	X	Y			
1	2	3	4	5	6
404	440415.62	2241046.85	Геодезический метод	0.1	-
405	440550.78	2240998.47	Геодезический метод	0.1	-
406	440323.23	2240837.67	Геодезический метод	0.1	-
407	440255.29	2240730.48	Геодезический метод	0.1	-
408	440240.91	2240707.79	Геодезический метод	0.1	-
409	440217.82	2240695.61	Геодезический метод	0.1	-
410	440032.02	2240665.16	Геодезический метод	0.1	-
411	439853.82	2240635.96	Геодезический метод	0.1	-
412	439835.44	2240626.54	Геодезический метод	0.1	-
413	439642.03	2240593.73	Геодезический метод	0.1	-
414	439548.10	2240577.81	Геодезический метод	0.1	-
415	439535.02	2240572.58	Геодезический метод	0.1	-
416	439530.60	2240569.17	Геодезический метод	0.1	-
417	439514.28	2240556.60	Геодезический метод	0.1	-
418	439512.64	2240554.73	Геодезический метод	0.1	-
419	439498.15	2240538.20	Геодезический метод	0.1	-
420	439473.71	2240488.89	Геодезический метод	0.1	-
421	439464.12	2240478.48	Геодезический метод	0.1	-
422	439456.12	2240478.83	Геодезический метод	0.1	-
423	439420.51	2240493.81	Геодезический метод	0.1	-
424	439404.90	2240496.85	Геодезический метод	0.1	-
425	439375.94	2240491.37	Геодезический метод	0.1	-
426	439362.37	2240495.04	Геодезический метод	0.1	-
427	439340.75	2240519.76	Геодезический метод	0.1	-
428	439323.57	2240524.52	Геодезический метод	0.1	-
429	439298.30	2240525.37	Геодезический метод	0.1	-

2. Сведения о характерных точках границ объекта

Обозначение характерных точек границ	Координаты, м		Метод определения координат характерной точки	Средняя квадратическая погрешность положения характерной точки (Mt), м	Описание обозначения точки на местности (при наличии)
	X	Y			
1	2	3	4	5	6
430	439264.23	2240526.53	Геодезический метод	0.1	-
431	439233.90	2240518.03	Геодезический метод	0.1	-
432	439211.45	2240517.71	Геодезический метод	0.1	-
433	439191.88	2240513.18	Геодезический метод	0.1	-
434	439152.09	2240499.15	Геодезический метод	0.1	-
435	439136.43	2240496.97	Геодезический метод	0.1	-
436	439113.12	2240504.43	Геодезический метод	0.1	-
437	439098.10	2240506.59	Геодезический метод	0.1	-
438	439081.47	2240508.99	Геодезический метод	0.1	-
439	439035.25	2240518.96	Геодезический метод	0.1	-
440	439013.69	2240523.61	Геодезический метод	0.1	-
441	438936.66	2240550.61	Геодезический метод	0.1	-
442	438894.10	2240554.75	Геодезический метод	0.1	-
443	438880.23	2240557.59	Геодезический метод	0.1	-
444	438879.40	2240555.27	Геодезический метод	0.1	-
445	438877.52	2240549.98	Геодезический метод	0.1	-
446	438910.63	2240542.37	Геодезический метод	0.1	-
447	438890.08	2240406.36	Геодезический метод	0.1	-
448	438882.66	2240372.40	Геодезический метод	0.1	-
449	438877.83	2240323.69	Геодезический метод	0.1	-
450	438881.80	2240296.45	Геодезический метод	0.1	-
451	438890.22	2240253.09	Геодезический метод	0.1	-
452	438677.91	2240164.96	Геодезический метод	0.1	-
453	438673.95	2240171.75	Геодезический метод	0.1	-
454	438659.70	2240171.52	Геодезический метод	0.1	-
455	438659.39	2240173.45	Геодезический метод	0.1	-

2. Сведения о характерных точках границ объекта					
Обозначение характерных точек границ	**Координаты, м**		**Метод определения координат характерной точки**	**Средняя квадратическая погрешность положения характерной точки (Mt), м**	**Описание обозначения точки на местности (при наличии)**
	X	**Y**			
1	**2**	**3**	**4**	**5**	**6**
456	438639.85	2240296.28	Геодезический метод	0.1	-
457	438627.33	2240291.89	Геодезический метод	0.1	-
458	438588.78	2240278.28	Геодезический метод	0.1	-
459	438540.79	2240261.35	Геодезический метод	0.1	-
460	438499.79	2240246.89	Геодезический метод	0.1	-
461	438485.43	2240241.82	Геодезический метод	0.1	-
462	438408.98	2240214.85	Геодезический метод	0.1	-
463	438401.44	2240212.19	Геодезический метод	0.1	-
464	438406.31	2240197.35	Геодезический метод	0.1	-
465	438427.99	2240204.61	Геодезический метод	0.1	-
466	438450.81	2240212.26	Геодезический метод	0.1	-
467	438474.13	2240220.08	Геодезический метод	0.1	-
468	438498.73	2240228.32	Геодезический метод	0.1	-
469	438523.22	2240236.54	Геодезический метод	0.1	-
470	438548.08	2240244.87	Геодезический метод	0.1	-
471	438572.93	2240253.21	Геодезический метод	0.1	-
472	438597.97	2240261.60	Геодезический метод	0.1	-
473	438624.39	2240270.46	Геодезический метод	0.1	-
474	438630.00	2240233.54	Геодезический метод	0.1	-
475	438635.16	2240199.86	Геодезический метод	0.1	-
476	438637.08	2240187.35	Геодезический метод	0.1	-
477	438643.65	2240144.28	Геодезический метод	0.1	-
478	438644.91	2240136.09	Геодезический метод	0.1	-
479	438682.62	2240144.58	Геодезический метод	0.1	-
480	438687.41	2240146.57	Геодезический метод	0.1	-
481	438709.57	2240155.78	Геодезический метод	0.1	-

2. Сведения о характерных точках границ объекта

Обозначение характерных точек границ	Координаты, м		Метод определения координат характерной точки	Средняя квадратическая погрешность положения характерной точки (Mt), м	Описание обозначения точки на местности (при наличии)
	X	Y			
1	2	3	4	5	6
482	438731.54	2240164.91	Геодезический метод	0.1	-
483	438753.29	2240173.94	Геодезический метод	0.1	-
484	438776.08	2240183.41	Геодезический метод	0.1	-
485	438776.25	2240183.00	Геодезический метод	0.1	-
486	438776.39	2240183.06	Геодезический метод	0.1	-
487	438776.20	2240183.46	Геодезический метод	0.1	-
488	438795.75	2240191.10	Геодезический метод	0.1	-
489	438851.16	2240214.12	Геодезический метод	0.1	-
490	438892.20	2240231.65	Геодезический метод	0.1	-
491	438892.50	2240230.98	Геодезический метод	0.1	-
492	439032.88	2239910.53	Геодезический метод	0.1	-
493	439048.16	2239875.66	Геодезический метод	0.1	-
494	439138.84	2239668.66	Геодезический метод	0.1	-
495	439150.63	2239674.06	Геодезический метод	0.1	-
496	439169.90	2239624.48	Геодезический метод	0.1	-
497	439184.76	2239586.26	Геодезический метод	0.1	-
498	439189.50	2239574.08	Геодезический метод	0.1	-
499	439203.12	2239539.07	Геодезический метод	0.1	-
500	439216.32	2239505.09	Геодезический метод	0.1	-
501	439220.98	2239491.62	Геодезический метод	0.1	-
502	439235.49	2239455.78	Геодезический метод	0.1	-
503	439249.26	2239419.69	Геодезический метод	0.1	-
504	439267.41	2239373.69	Геодезический метод	0.1	-
505	439282.46	2239334.99	Геодезический метод	0.1	-
506	439286.75	2239323.97	Геодезический метод	0.1	-
507	439299.57	2239290.98	Геодезический метод	0.1	-

2. Сведения о характерных точках границ объекта					
Обозначение характерных точек границ	**Координаты, м**		**Метод определения координат характерной точки**	**Средняя квадратическая погрешность положения характерной точки (Mt), м**	**Описание обозначения точки на местности (при наличии)**
	X	**Y**			
1	**2**	**3**	**4**	**5**	**6**
508	439314.73	2239252.00	Геодезический метод	0.1	-
509	439318.86	2239241.38	Геодезический метод	0.1	-
510	439325.29	2239223.54	Геодезический метод	0.1	-
511	439330.00	2239211.45	Геодезический метод	0.1	-
512	439329.28	2239211.14	Геодезический метод	0.1	-
513	439074.64	2239101.81	Геодезический метод	0.1	-
514	439078.09	2239090.37	Геодезический метод	0.1	-
515	439346.08	2239204.95	Геодезический метод	0.1	-
516	439354.47	2239209.50	Геодезический метод	0.1	-
517	439343.52	2239218.90	Геодезический метод	0.1	-
518	439342.88	2239218.59	Геодезический метод	0.1	-
519	439166.18	2239681.21	Геодезический метод	0.1	-
520	439603.37	2239872.76	Геодезический метод	0.1	-
521	439603.32	2239872.88	Геодезический метод	0.1	-
522	439654.39	2239895.12	Геодезический метод	0.1	-
523	439761.13	2239915.99	Геодезический метод	0.1	-
524	439783.73	2239917.65	Геодезический метод	0.1	-
525	439795.26	2239918.51	Геодезический метод	0.1	-
526	439821.79	2239918.02	Геодезический метод	0.1	-
527	439804.39	2239828.91	Геодезический метод	0.1	-
528	439784.43	2239678.98	Геодезический метод	0.1	-
529	439765.48	2239497.58	Геодезический метод	0.1	-
530	439755.70	2239443.45	Геодезический метод	0.1	-
531	439754.91	2239436.58	Геодезический метод	0.1	-
532	439751.21	2239404.11	Геодезический метод	0.1	-
533	439747.51	2239371.65	Геодезический метод	0.1	-

2. Сведения о характерных точках границ объекта					
Обозначение характерных точек границ	**Координаты, м**		**Метод определения координат характерной точки**	**Средняя квадратическая погрешность положения характерной точки (Mt), м**	**Описание обозначения точки на местности (при наличии)**
	X	**Y**			
1	**2**	**3**	**4**	**5**	**6**
534	439746.44	2239362.22	Геодезический метод	0.1	-
535	439742.73	2239329.75	Геодезический метод	0.1	-
536	439728.03	2239294.21	Геодезический метод	0.1	-
537	439709.35	2239206.59	Геодезический метод	0.1	-
538	439687.85	2239138.90	Геодезический метод	0.1	-
539	439675.22	2239110.74	Геодезический метод	0.1	-
540	439637.62	2239051.90	Геодезический метод	0.1	-
541	439600.97	2238966.65	Геодезический метод	0.1	-
542	439598.14	2238962.64	Геодезический метод	0.1	-
543	439597.13	2238960.36	Геодезический метод	0.1	-
544	439595.82	2238955.09	Геодезический метод	0.1	-
545	439515.04	2238947.01	Геодезический метод	0.1	-
546	439406.35	2238937.14	Геодезический метод	0.1	-
547	439367.85	2238932.36	Геодезический метод	0.1	-
548	439329.18	2238928.31	Геодезический метод	0.1	-
549	439315.22	2238929.03	Геодезический метод	0.1	-
550	439312.92	2238928.37	Геодезический метод	0.1	-
551	439281.40	2238924.02	Геодезический метод	0.1	-
552	439235.10	2238919.18	Геодезический метод	0.1	-
553	439226.31	2238918.14	Геодезический метод	0.1	-
554	439184.24	2238912.43	Геодезический метод	0.1	-
555	439090.16	2238902.85	Геодезический метод	0.1	-
556	439088.58	2238893.67	Геодезический метод	0.1	-
557	439529.82	2238933.91	Геодезический метод	0.1	-
558	439598.78	2238942.71	Геодезический метод	0.1	-
559	439602.54	2238959.33	Геодезический метод	0.1	-

2. Сведения о характерных точках границ объекта

Обозначение характерных точек границ	Координаты, м		Метод определения координат характерной точки	Средняя квадратическая погрешность положения характерной точки (Mt), м	Описание обозначения точки на местности (при наличии)
	X	Y			
1	2	3	4	5	6
560	439627.20	2238993.37	Геодезический метод	0.1	-
561	439639.50	2239020.87	Геодезический метод	0.1	-
562	439640.25	2239037.28	Геодезический метод	0.1	-
563	439645.17	2239054.65	Геодезический метод	0.1	-
564	439672.89	2239098.51	Геодезический метод	0.1	-
565	439692.99	2239136.94	Геодезический метод	0.1	-
566	439714.68	2239205.19	Геодезический метод	0.1	-
567	439724.57	2239251.62	Геодезический метод	0.1	-
568	439733.30	2239292.57	Геодезический метод	0.1	-
569	439748.10	2239328.37	Геодезический метод	0.1	-
570	439761.13	2239442.64	Геодезический метод	0.1	-
571	439764.28	2239460.07	Геодезический метод	0.1	-
572	439770.92	2239496.81	Геодезический метод	0.1	-
573	439789.89	2239678.33	Геодезический метод	0.1	-
574	439810.78	2239832.90	Геодезический метод	0.1	-
575	439816.63	2239862.89	Геодезический метод	0.1	-
576	439821.62	2239888.50	Геодезический метод	0.1	-
577	439826.89	2239908.46	Геодезический метод	0.1	-
578	439830.32	2239921.45	Геодезический метод	0.1	-
579	439844.54	2239920.58	Геодезический метод	0.1	-
580	439850.44	2239920.45	Геодезический метод	0.1	-
581	439862.23	2239917.79	Геодезический метод	0.1	-
582	439877.05	2239911.86	Геодезический метод	0.1	-
583	439884.53	2239907.17	Геодезический метод	0.1	-
584	439885.87	2239905.78	Геодезический метод	0.1	-
585	439887.40	2239905.25	Геодезический метод	0.1	-

2. Сведения о характерных точках границ объекта

Обозначение характерных точек границ	Координаты, м		Метод определения координат характерной точки	Средняя квадратическая погрешность положения характерной точки (Mt), м	Описание обозначения точки на местности (при наличии)
	X	Y			
1	2	3	4	5	6
586	439891.90	2239900.16	Геодезический метод	0.1	-
587	439892.10	2239899.35	Геодезический метод	0.1	-
588	439893.72	2239897.67	Геодезический метод	0.1	-
589	439898.44	2239886.62	Геодезический метод	0.1	-
590	439927.26	2239786.77	Геодезический метод	0.1	-
591	439931.65	2239776.84	Геодезический метод	0.1	-
592	439955.40	2239745.07	Геодезический метод	0.1	-
593	439977.77	2239713.42	Геодезический метод	0.1	-
594	440008.72	2239680.11	Геодезический метод	0.1	-
595	440123.54	2239536.12	Геодезический метод	0.1	-
596	440146.65	2239507.15	Геодезический метод	0.1	-
597	440232.75	2239399.22	Геодезический метод	0.1	-
598	440293.56	2239322.15	Геодезический метод	0.1	-
599	440301.37	2239312.26	Геодезический метод	0.1	-
600	440335.34	2239269.83	Геодезический метод	0.1	-
601	440365.24	2239232.63	Геодезический метод	0.1	-
602	440395.29	2239194.98	Геодезический метод	0.1	-
603	440483.09	2239079.90	Геодезический метод	0.1	-
604	440577.50	2238960.07	Геодезический метод	0.1	-
605	440588.28	2238946.67	Геодезический метод	0.1	-
606	440591.53	2238942.62	Геодезический метод	0.1	-
607	440691.04	2238818.88	Геодезический метод	0.1	-
608	440761.58	2238729.26	Геодезический метод	0.1	-
609	440802.08	2238678.79	Геодезический метод	0.1	-
610	440827.39	2238647.25	Геодезический метод	0.1	-
611	440843.30	2238626.17	Геодезический метод	0.1	-

2. Сведения о характерных точках границ объекта

Обозначение характерных точек границ	Координаты, м		Метод определения координат характерной точки	Средняя квадратическая погрешность положения характерной точки (Mt), м	Описание обозначения точки на местности (при наличии)
	X	Y			
1	2	3	4	5	6
612	440865.78	2238596.41	Геодезический метод	0.1	-
613	440875.48	2238583.85	Геодезический метод	0.1	-
614	440994.15	2238477.19	Геодезический метод	0.1	-
615	440993.31	2238434.21	Геодезический метод	0.1	-
616	440992.55	2238387.69	Геодезический метод	0.1	-
617	440998.86	2238324.39	Геодезический метод	0.1	-
618	441004.13	2238287.21	Геодезический метод	0.1	-
619	441012.31	2238239.43	Геодезический метод	0.1	-
620	440951.29	2238194.67	Геодезический метод	0.1	-
621	440943.87	2238189.27	Геодезический метод	0.1	-
622	440922.11	2238171.96	Геодезический метод	0.1	-
623	440882.54	2238138.75	Геодезический метод	0.1	-
624	440851.28	2238113.57	Геодезический метод	0.1	-
625	440813.21	2238084.01	Геодезический метод	0.1	-
626	440819.51	2238075.90	Геодезический метод	0.1	-
627	440796.17	2238056.81	Геодезический метод	0.1	-
628	440749.79	2238019.35	Геодезический метод	0.1	-
629	440735.26	2238008.12	Геодезический метод	0.1	-
630	440721.26	2237996.83	Геодезический метод	0.1	-
631	440703.18	2237980.79	Геодезический метод	0.1	-
632	440684.84	2237967.47	Геодезический метод	0.1	-
633	440654.70	2237943.17	Геодезический метод	0.1	-
634	440632.64	2237922.48	Геодезический метод	0.1	-
635	440617.14	2237913.09	Геодезический метод	0.1	-
636	440602.25	2237902.46	Геодезический метод	0.1	-
637	440581.19	2237880.63	Геодезический метод	0.1	-

2. Сведения о характерных точках границ объекта					
Обозначение характерных точек границ	**Координаты, м**		**Метод определения координат характерной точки**	**Средняя квадратическая погрешность положения характерной точки (Mt), м**	**Описание обозначения точки на местности (при наличии)**
	X	**Y**			
1	**2**	**3**	**4**	**5**	**6**
638	440579.76	2237881.47	Геодезический метод	0.1	-
639	440578.18	2237880.22	Геодезический метод	0.1	-
640	440577.69	2237870.25	Геодезический метод	0.1	-
641	440845.05	2238090.38	Геодезический метод	0.1	-
642	441017.24	2238219.73	Геодезический метод	0.1	-
643	441030.19	2238199.71	Геодезический метод	0.1	-
644	441109.43	2238077.31	Геодезический метод	0.1	-
645	441130.72	2238050.28	Геодезический метод	0.1	-
646	441220.16	2237930.98	Геодезический метод	0.1	-
647	441307.99	2237813.58	Геодезический метод	0.1	-
648	441409.04	2237678.55	Геодезический метод	0.1	-
649	441575.47	2237475.41	Геодезический метод	0.1	-
650	441638.22	2237398.61	Геодезический метод	0.1	-
651	441791.95	2237209.63	Геодезический метод	0.1	-
652	441855.79	2237131.15	Геодезический метод	0.1	-
653	441866.81	2237117.57	Геодезический метод	0.1	-
654	441860.43	2237108.13	Геодезический метод	0.1	-
655	442023.68	2236901.30	Геодезический метод	0.1	-
656	442023.23	2236897.83	Геодезический метод	0.1	-
657	442051.97	2236863.71	Геодезический метод	0.1	-
658	442285.49	2236560.83	Геодезический метод	0.1	-
659	442394.17	2236435.18	Геодезический метод	0.1	-
660	442489.03	2236309.85	Геодезический метод	0.1	-
661	442509.16	2236278.96	Геодезический метод	0.1	-
662	442522.72	2236254.57	Геодезический метод	0.1	-
663	442543.34	2236212.43	Геодезический метод	0.1	-

2. Сведения о характерных точках границ объекта

Обозначение характерных точек границ	Координаты, м		Метод определения координат характерной точки	Средняя квадратическая погрешность положения характерной точки (Mt), м	Описание обозначения точки на местности (при наличии)
	X	Y			
1	2	3	4	5	6
664	442556.85	2236178.55	Геодезический метод	0.1	-
665	442573.69	2236126.59	Геодезический метод	0.1	-
666	442579.36	2236102.54	Геодезический метод	0.1	-
667	442585.86	2236062.53	Геодезический метод	0.1	-
668	442589.19	2236024.27	Геодезический метод	0.1	-
669	442589.32	2236022.81	Геодезический метод	0.1	-
670	442591.22	2235955.02	Геодезический метод	0.1	-
671	442590.95	2235869.67	Геодезический метод	0.1	-
672	442590.94	2235868.06	Геодезический метод	0.1	-
673	442591.61	2235723.57	Геодезический метод	0.1	-
674	442594.13	2235493.11	Геодезический метод	0.1	-
675	442598.50	2235377.34	Геодезический метод	0.1	-
676	442593.67	2235358.17	Геодезический метод	0.1	-
677	442594.05	2235354.41	Геодезический метод	0.1	-
678	442595.20	2235351.57	Геодезический метод	0.1	-
679	442595.56	2235350.67	Геодезический метод	0.1	-
680	442605.06	2235336.36	Геодезический метод	0.1	-
681	442605.77	2235297.44	Геодезический метод	0.1	-
682	442605.00	2235280.81	Геодезический метод	0.1	-
683	442602.01	2235279.63	Геодезический метод	0.1	-
684	442580.59	2235277.73	Геодезический метод	0.1	-
685	442505.95	2235274.40	Геодезический метод	0.1	-
686	442469.42	2235273.65	Геодезический метод	0.1	-
687	442458.83	2235273.77	Геодезический метод	0.1	-
688	442451.04	2235274.23	Геодезический метод	0.1	-
689	442449.79	2235274.61	Геодезический метод	0.1	-

2. Сведения о характерных точках границ объекта

Обозначение характерных точек границ	Координаты, м		Метод определения координат характерной точки	Средняя квадратическая погрешность положения характерной точки (Mt), м	Описание обозначения точки на местности (при наличии)
	X	Y			
1	2	3	4	5	6
690	442449.75	2235263.09	Геодезический метод	0.1	-
691	442451.79	2235216.32	Геодезический метод	0.1	-
692	442459.86	2235233.57	Геодезический метод	0.1	-
693	442457.79	2235263.15	Геодезический метод	0.1	-
694	442511.88	2235263.53	Геодезический метод	0.1	-
695	442569.45	2235266.23	Геодезический метод	0.1	-
696	442585.00	2235266.96	Геодезический метод	0.1	-
697	442596.62	2235265.76	Геодезический метод	0.1	-
698	442604.32	2235264.28	Геодезический метод	0.1	-
699	442604.88	2235225.30	Геодезический метод	0.1	-
700	442605.07	2235212.32	Геодезический метод	0.1	-
701	442605.77	2235163.31	Геодезический метод	0.1	-
702	442606.34	2235123.32	Геодезический метод	0.1	-
703	442607.01	2235077.32	Геодезический метод	0.1	-
704	442607.32	2235055.47	Геодезический метод	0.1	-
705	442609.10	2235043.65	Геодезический метод	0.1	-
706	442621.81	2235039.68	Геодезический метод	0.1	-
707	442622.24	2235022.78	Геодезический метод	0.1	-
708	442628.16	2234788.97	Геодезический метод	0.1	-
709	442633.12	2234591.77	Геодезический метод	0.1	-
710	442634.18	2234512.37	Геодезический метод	0.1	-
711	442621.88	2234506.74	Геодезический метод	0.1	-
712	442622.74	2234462.95	Геодезический метод	0.1	-
713	442622.18	2234431.57	Геодезический метод	0.1	-
714	442599.54	2234434.02	Геодезический метод	0.1	-
715	442570.61	2234431.84	Геодезический метод	0.1	-

2. Сведения о характерных точках границ объекта

Обозначение характерных точек границ	Координаты, м		Метод определения координат характерной точки	Средняя квадратическая погрешность положения характерной точки (Mt), м	Описание обозначения точки на местности (при наличии)
	X	Y			
1	2	3	4	5	6
716	442568.83	2234427.30	Геодезический метод	0.1	-
717	442540.51	2234426.02	Геодезический метод	0.1	-
718	442538.45	2234426.03	Геодезический метод	0.1	-
719	442537.48	2234422.09	Геодезический метод	0.1	-
720	442543.46	2234417.14	Геодезический метод	0.1	-
721	442548.70	2234414.18	Геодезический метод	0.1	-
722	442551.68	2234420.98	Геодезический метод	0.1	-
723	442602.29	2234421.71	Геодезический метод	0.1	-
724	442622.18	2234418.41	Геодезический метод	0.1	-
725	442624.90	2234386.43	Геодезический метод	0.1	-
726	442627.96	2234277.69	Геодезический метод	0.1	-
727	442617.20	2234252.47	Геодезический метод	0.1	-
728	442617.68	2234237.66	Геодезический метод	0.1	-
729	442619.75	2234227.65	Геодезический метод	0.1	-
730	442628.05	2234219.55	Геодезический метод	0.1	-
731	442632.16	2234043.89	Геодезический метод	0.1	-
732	442634.31	2233951.44	Геодезический метод	0.1	-
733	442632.68	2233943.72	Геодезический метод	0.1	-
734	442617.45	2233930.90	Геодезический метод	0.1	-
735	442675.04	2233944.91	Геодезический метод	0.1	-
736	442671.90	2233952.00	Геодезический метод	0.1	-
737	442668.08	2233977.36	Геодезический метод	0.1	-
738	442666.51	2234044.94	Геодезический метод	0.1	-
739	442662.93	2234172.02	Геодезический метод	0.1	-
740	442660.91	2234248.10	Геодезический метод	0.1	-
741	442657.86	2234391.57	Геодезический метод	0.1	-

2. Сведения о характерных точках границ объекта

Обозначение характерных точек границ	Координаты, м		Метод определения координат характерной точки	Средняя квадратическая погрешность положения характерной точки (Mt), м	Описание обозначения точки на местности (при наличии)
	X	Y			
1	2	3	4	5	6
742	442653.39	2234432.11	Геодезический метод	0.1	-
743	442653.26	2234469.84	Геодезический метод	0.1	-
744	442654.56	2234514.40	Геодезический метод	0.1	-
745	442648.73	2234781.19	Геодезический метод	0.1	-
746	442642.97	2235046.03	Геодезический метод	0.1	-
747	442641.65	2235141.64	Геодезический метод	0.1	-
748	442638.58	2235363.69	Геодезический метод	0.1	-
749	442629.83	2235777.17	Геодезический метод	0.1	-
750	442618.01	2235977.48	Геодезический метод	0.1	-
751	442614.36	2236053.73	Геодезический метод	0.1	-
752	442613.25	2236069.33	Геодезический метод	0.1	-
753	442611.81	2236088.53	Геодезический метод	0.1	-
754	442609.58	2236118.20	Геодезический метод	0.1	-
755	442601.41	2236157.44	Геодезический метод	0.1	-
756	442583.87	2236203.85	Геодезический метод	0.1	-
757	442574.32	2236226.46	Геодезический метод	0.1	-
758	442548.94	2236277.82	Геодезический метод	0.1	-
759	442538.35	2236296.39	Геодезический метод	0.1	-
760	442516.68	2236329.66	Геодезический метод	0.1	-
761	442411.64	2236465.11	Геодезический метод	0.1	-
762	442291.48	2236618.43	Геодезический метод	0.1	-
763	442200.06	2236734.67	Геодезический метод	0.1	-
764	442042.34	2236935.20	Геодезический метод	0.1	-
765	441923.38	2237086.47	Геодезический метод	0.1	-
766	441910.73	2237107.44	Геодезический метод	0.1	-
767	441907.36	2237113.03	Геодезический метод	0.1	-

2. Сведения о характерных точках границ объекта					
Обозначение характерных точек границ	**Координаты, м**		**Метод определения координат характерной точки**	**Средняя квадратическая погрешность положения характерной точки (Mt), м**	**Описание обозначения точки на местности (при наличии)**
	X	**Y**			
1	**2**	**3**	**4**	**5**	**6**
768	441902.71	2237109.72	Геодезический метод	0.1	-
769	441893.59	2237121.18	Геодезический метод	0.1	-
770	441823.52	2237209.29	Геодезический метод	0.1	-
771	441800.00	2237231.59	Геодезический метод	0.1	-
772	441701.03	2237357.33	Геодезический метод	0.1	-
773	441685.62	2237376.93	Геодезический метод	0.1	-
774	441680.68	2237383.21	Геодезический метод	0.1	-
775	441557.34	2237537.52	Геодезический метод	0.1	-
776	441420.06	2237709.45	Геодезический метод	0.1	-
777	441423.37	2237712.19	Геодезический метод	0.1	-
778	441290.06	2237884.68	Геодезический метод	0.1	-
779	441290.83	2237885.31	Геодезический метод	0.1	-
780	441163.04	2238053.42	Геодезический метод	0.1	-
781	441104.83	2238132.05	Геодезический метод	0.1	-
782	441073.78	2238199.38	Геодезический метод	0.1	-
783	441062.37	2238252.07	Геодезический метод	0.1	-
784	441022.22	2238360.77	Геодезический метод	0.1	-
785	441021.43	2238467.37	Геодезический метод	0.1	-
786	441036.04	2238556.37	Геодезический метод	0.1	-
787	441068.98	2238654.51	Геодезический метод	0.1	-
788	441109.90	2238733.33	Геодезический метод	0.1	-
789	441150.63	2238789.02	Геодезический метод	0.1	-
790	441199.69	2238844.47	Геодезический метод	0.1	-
791	441276.43	2238907.69	Геодезический метод	0.1	-
792	441412.26	2238992.44	Геодезический метод	0.1	-
793	441502.45	2239048.61	Геодезический метод	0.1	-

2. Сведения о характерных точках границ объекта

Обозначение характерных точек границ	Координаты, м		Метод определения координат характерной точки	Средняя квадратическая погрешность положения характерной точки (Mt), м	Описание обозначения точки на местности (при наличии)
	X	Y			
1	2	3	4	5	6
794	441549.53	2239077.93	Геодезический метод	0.1	-
795	441549.80	2239077.54	Геодезический метод	0.1	-
796	441549.99	2239077.65	Геодезический метод	0.1	-
797	441549.77	2239077.96	Геодезический метод	0.1	-
798	441931.30	2239314.07	Геодезический метод	0.1	-
799	441960.95	2239332.42	Геодезический метод	0.1	-
800	442308.44	2239547.47	Геодезический метод	0.1	-
801	442551.56	2239702.52	Геодезический метод	0.1	-
802	442611.16	2239740.54	Геодезический метод	0.1	-
803	442635.86	2239756.30	Геодезический метод	0.1	-
804	442641.47	2239747.43	Геодезический метод	0.1	-
805	442721.11	2239795.77	Геодезический метод	0.1	-
806	442902.82	2239910.37	Геодезический метод	0.1	-
807	443008.46	2239976.22	Геодезический метод	0.1	-
808	443124.63	2240046.49	Геодезический метод	0.1	-
809	443238.02	2240119.86	Геодезический метод	0.1	-
810	443263.46	2240136.32	Геодезический метод	0.1	-
811	443337.35	2240180.65	Геодезический метод	0.1	-
812	443585.83	2240336.45	Геодезический метод	0.1	-
813	443821.55	2240483.32	Геодезический метод	0.1	-
814	443822.07	2240483.64	Геодезический метод	0.1	-
815	444161.47	2240693.01	Геодезический метод	0.1	-
816	444156.16	2240702.79	Геодезический метод	0.1	-
817	444364.68	2240831.84	Геодезический метод	0.1	-
818	444372.56	2240831.27	Геодезический метод	0.1	-
819	444366.64	2240840.22	Геодезический метод	0.1	-

2. Сведения о характерных точках границ объекта

Обозначение характерных точек границ	Координаты, м		Метод определения координат характерной точки	Средняя квадратическая погрешность положения характерной точки (Mt), м	Описание обозначения точки на местности (при наличии)
	X	Y			
1	2	3	4	5	6
820	444355.08	2240859.46	Геодезический метод	0.1	-
821	444352.67	2240853.69	Геодезический метод	0.1	-
822	444349.01	2240850.13	Геодезический метод	0.1	-
823	444271.70	2240801.48	Геодезический метод	0.1	-
824	444272.82	2240799.71	Геодезический метод	0.1	-
825	444215.18	2240764.11	Геодезический метод	0.1	-
826	444179.39	2240742.00	Геодезический метод	0.1	-
827	444154.34	2240726.52	Геодезический метод	0.1	-
828	444118.69	2240704.49	Геодезический метод	0.1	-
829	444070.46	2240674.71	Геодезический метод	0.1	-
830	444054.86	2240665.08	Геодезический метод	0.1	-
831	444053.88	2240664.47	Геодезический метод	0.1	-
832	443921.82	2240582.91	Геодезический метод	0.1	-
833	443910.52	2240575.93	Геодезический метод	0.1	-
834	443776.14	2240492.93	Геодезический метод	0.1	-
835	443752.49	2240480.34	Геодезический метод	0.1	-
836	443634.43	2240406.69	Геодезический метод	0.1	-
837	443567.87	2240365.32	Геодезический метод	0.1	-
838	443548.88	2240353.48	Геодезический метод	0.1	-
839	443542.13	2240354.98	Геодезический метод	0.1	-
840	443538.50	2240347.02	Геодезический метод	0.1	-
841	443408.96	2240263.79	Геодезический метод	0.1	-
842	443293.66	2240197.78	Геодезический метод	0.1	-
843	443238.95	2240161.41	Геодезический метод	0.1	-
844	443118.11	2240081.72	Геодезический метод	0.1	-
845	443014.23	2240021.33	Геодезический метод	0.1	-

2. Сведения о характерных точках границ объекта					
Обозначение характерных точек границ	**Координаты, м**		**Метод определения координат характерной точки**	**Средняя квадратическая погрешность положения характерной точки (Mt), м**	**Описание обозначения точки на местности (при наличии)**
	X	**Y**			
1	**2**	**3**	**4**	**5**	**6**
846	442927.67	2239966.86	Геодезический метод	0.1	-
847	442872.44	2239934.43	Геодезический метод	0.1	-
848	442769.18	2239870.43	Геодезический метод	0.1	-
849	442702.91	2239829.35	Геодезический метод	0.1	-
850	442700.88	2239828.04	Геодезический метод	0.1	-
851	442621.51	2239776.76	Геодезический метод	0.1	-
852	442319.91	2240252.94	Геодезический метод	0.1	-
853	442637.93	2240455.65	Геодезический метод	0.1	-
854	442633.26	2240465.88	Геодезический метод	0.1	-
855	442566.49	2240460.84	Геодезический метод	0.1	-
856	442593.61	2240454.32	Геодезический метод	0.1	-
857	442604.51	2240451.70	Геодезический метод	0.1	-
858	442306.64	2240259.17	Геодезический метод	0.1	-
859	442608.71	2239768.51	Геодезический метод	0.1	-
860	442594.65	2239759.41	Геодезический метод	0.1	-
861	442596.59	2239756.25	Геодезический метод	0.1	-
862	442461.48	2239669.92	Геодезический метод	0.1	-
863	442162.64	2239485.99	Геодезический метод	0.1	-
864	442149.97	2239478.22	Геодезический метод	0.1	-
865	442067.08	2239427.33	Геодезический метод	0.1	-
866	442034.01	2239411.55	Геодезический метод	0.1	-
867	441819.45	2239277.68	Геодезический метод	0.1	-
868	441822.05	2239273.42	Геодезический метод	0.1	-
869	441655.11	2239170.25	Геодезический метод	0.1	-
870	441513.88	2239094.26	Геодезический метод	0.1	-
871	441514.35	2239094.26	Геодезический метод	0.1	-

2. Сведения о характерных точках границ объекта					
Обозначение характерных точек границ	**Координаты, м**		**Метод определения координат характерной точки**	**Средняя квадратическая погрешность положения характерной точки (Mt), м**	**Описание обозначения точки на местности (при наличии)**
	X	**Y**			
1	**2**	**3**	**4**	**5**	**6**
872	441512.61	2239093.31	Геодезический метод	0.1	-
873	441487.15	2239073.99	Геодезический метод	0.1	-
874	441488.46	2239071.61	Геодезический метод	0.1	-
875	441437.77	2239040.18	Геодезический метод	0.1	-
876	441378.51	2239003.44	Геодезический метод	0.1	-
877	441276.65	2238940.29	Геодезический метод	0.1	-
878	441226.35	2238906.03	Геодезический метод	0.1	-
879	441182.33	2238867.61	Геодезический метод	0.1	-
880	441160.80	2238845.23	Геодезический метод	0.1	-
881	441127.72	2238804.84	Геодезический метод	0.1	-
882	441125.36	2238801.60	Геодезический метод	0.1	-
883	441098.62	2238764.87	Геодезический метод	0.1	-
884	441067.58	2238714.06	Геодезический метод	0.1	-
885	441052.15	2238684.29	Геодезический метод	0.1	-
886	441036.33	2238648.50	Геодезический метод	0.1	-
887	441026.47	2238622.21	Геодезический метод	0.1	-
888	441015.01	2238585.46	Геодезический метод	0.1	-
889	441008.17	2238558.13	Геодезический метод	0.1	-
890	441000.69	2238518.68	Геодезический метод	0.1	-
891	440996.54	2238492.34	Геодезический метод	0.1	-
892	440904.38	2238572.50	Геодезический метод	0.1	-
893	440881.90	2238590.96	Геодезический метод	0.1	-
894	440872.92	2238602.58	Геодезический метод	0.1	-
895	440850.48	2238632.30	Геодезический метод	0.1	-
896	440834.48	2238653.49	Геодезический метод	0.1	-
897	440809.08	2238685.15	Геодезический метод	0.1	-

2. Сведения о характерных точках границ объекта

Обозначение характерных точек границ	Координаты, м		Метод определения координат характерной точки	Средняя квадратическая погрешность положения характерной точки (Mt), м	Описание обозначения точки на местности (при наличии)
	X	Y			
1	2	3	4	5	6
898	440790.84	2238707.87	Геодезический метод	0.1	-
899	440785.30	2238705.63	Геодезический метод	0.1	-
900	440774.39	2238720.37	Геодезический метод	0.1	-
901	440776.99	2238725.13	Геодезический метод	0.1	-
902	440698.07	2238825.21	Геодезический метод	0.1	-
903	440598.52	2238948.99	Геодезический метод	0.1	-
904	440595.27	2238953.04	Геодезический метод	0.1	-
905	440584.52	2238966.40	Геодезический метод	0.1	-
906	440490.07	2239086.21	Геодезический метод	0.1	-
907	440523.07	2239113.95	Геодезический метод	0.1	-
908	440627.32	2239195.20	Геодезический метод	0.1	-
909	440725.84	2239274.31	Геодезический метод	0.1	-
910	440737.09	2239286.15	Геодезический метод	0.1	-
911	440768.32	2239312.68	Геодезический метод	0.1	-
912	440781.59	2239323.91	Геодезический метод	0.1	-
913	440805.91	2239341.48	Геодезический метод	0.1	-
914	440830.23	2239359.05	Геодезический метод	0.1	-
915	440854.56	2239376.62	Геодезический метод	0.1	-
916	440878.88	2239394.18	Геодезический метод	0.1	-
917	440903.19	2239411.75	Геодезический метод	0.1	-
918	440927.50	2239429.32	Геодезический метод	0.1	-
919	441024.76	2239499.57	Геодезический метод	0.1	-
920	441025.15	2239499.81	Геодезический метод	0.1	-
921	441016.09	2239513.76	Геодезический метод	0.1	-
922	440724.23	2239297.77	Геодезический метод	0.1	-
923	440717.78	2239281.01	Геодезический метод	0.1	-

2. Сведения о характерных точках границ объекта					
Обозначение характерных точек границ	**Координаты, м**		**Метод определения координат характерной точки**	**Средняя квадратическая погрешность положения характерной точки (Mt), м**	**Описание обозначения точки на местности (при наличии)**
	X	**Y**			
1	**2**	**3**	**4**	**5**	**6**
924	440649.92	2239225.57	Геодезический метод	0.1	-
925	440481.91	2239096.83	Геодезический метод	0.1	-
926	440396.73	2239204.18	Геодезический метод	0.1	-
927	440367.81	2239240.44	Геодезический метод	0.1	-
928	440326.76	2239291.87	Геодезический метод	0.1	-
929	440323.55	2239295.90	Геодезический метод	0.1	-
930	440297.52	2239328.52	Геодезический метод	0.1	-
931	440106.31	2239568.03	Геодезический метод	0.1	-
932	440102.59	2239572.75	Геодезический метод	0.1	-
933	439970.43	2239732.67	Геодезический метод	0.1	-
934	439949.23	2239761.25	Геодезический метод	0.1	-
935	439944.16	2239768.28	Геодезический метод	0.1	-
936	439940.70	2239773.08	Геодезический метод	0.1	-
937	439938.60	2239776.00	Геодезический метод	0.1	-
938	439932.14	2239789.39	Геодезический метод	0.1	-
939	439927.48	2239805.13	Геодезический метод	0.1	-
940	439918.30	2239842.14	Геодезический метод	0.1	-
941	439905.43	2239887.01	Геодезический метод	0.1	-
942	439901.02	2239904.93	Геодезический метод	0.1	-
943	439893.16	2239913.84	Геодезический метод	0.1	-
944	439862.13	2239924.58	Геодезический метод	0.1	-
945	439832.36	2239931.54	Геодезический метод	0.1	-
946	439834.54	2239963.61	Геодезический метод	0.1	-
947	439832.42	2240004.80	Геодезический метод	0.1	-
948	439833.83	2240004.80	Геодезический метод	0.1	-
949	439940.89	2240178.53	Геодезический метод	0.1	-

2. Сведения о характерных точках границ объекта					
Обозначение характерных точек границ	**Координаты, м**		**Метод определения координат характерной точки**	**Средняя квадратическая погрешность положения характерной точки (Mt), м**	**Описание обозначения точки на местности (при наличии)**
	X	**Y**			
1	**2**	**3**	**4**	**5**	**6**
950	440207.21	2240610.69	Геодезический метод	0.1	-
951	440262.44	2240700.32	Геодезический метод	0.1	-
952	440299.75	2240760.88	Геодезический метод	0.1	-
953	440337.95	2240822.81	Геодезический метод	0.1	-
954	440346.92	2240836.29	Геодезический метод	0.1	-
955	440616.38	2241017.43	Геодезический метод	0.1	-
956	440712.61	2241082.14	Геодезический метод	0.1	-
957	440803.76	2241143.31	Геодезический метод	0.1	-
958	440812.96	2241149.46	Геодезический метод	0.1	-
959	440837.09	2241165.70	Геодезический метод	0.1	-
960	440863.12	2241183.28	Геодезический метод	0.1	-
961	440908.85	2241194.46	Геодезический метод	0.1	-
962	440960.43	2241207.06	Геодезический метод	0.1	-
383	440889.14	2241219.91	Геодезический метод	0.1	-
963	440229.81	2240684.18	Геодезический метод	0.1	-
964	440068.31	2240654.83	Геодезический метод	0.1	-
965	439900.99	2240625.67	Геодезический метод	0.1	-
966	439846.22	2240616.13	Геодезический метод	0.1	-
967	439760.19	2240601.76	Геодезический метод	0.1	-
968	439605.64	2240575.96	Геодезический метод	0.1	-
969	439574.99	2240570.84	Геодезический метод	0.1	-
970	439565.79	2240569.31	Геодезический метод	0.1	-
971	439546.23	2240566.04	Геодезический метод	0.1	-
972	439536.98	2240560.19	Геодезический метод	0.1	-
973	439526.28	2240553.42	Геодезический метод	0.1	-
974	439512.52	2240533.11	Геодезический метод	0.1	-

2. Сведения о характерных точках границ объекта

Обозначение характерных точек границ	Координаты, м		Метод определения координат характерной точки	Средняя квадратическая погрешность положения характерной точки (Mt), м	Описание обозначения точки на местности (при наличии)
	X	Y			
1	2	3	4	5	6
975	439507.77	2240526.09	Геодезический метод	0.1	-
976	439488.99	2240498.37	Геодезический метод	0.1	-
977	439466.95	2240471.94	Геодезический метод	0.1	-
978	439454.59	2240472.03	Геодезический метод	0.1	-
979	439417.36	2240486.05	Геодезический метод	0.1	-
980	439404.97	2240489.26	Геодезический метод	0.1	-
981	439375.02	2240483.46	Геодезический метод	0.1	-
982	439358.66	2240488.23	Геодезический метод	0.1	-
983	439336.39	2240514.09	Геодезический метод	0.1	-
984	439322.66	2240517.39	Геодезический метод	0.1	-
985	439264.22	2240518.51	Геодезический метод	0.1	-
986	439235.20	2240510.83	Геодезический метод	0.1	-
987	439211.12	2240509.28	Геодезический метод	0.1	-
988	439194.82	2240506.09	Геодезический метод	0.1	-
989	439154.15	2240492.25	Геодезический метод	0.1	-
990	439135.65	2240488.65	Геодезический метод	0.1	-
991	439109.87	2240495.03	Геодезический метод	0.1	-
992	439010.04	2240515.87	Геодезический метод	0.1	-
993	438932.33	2240541.76	Геодезический метод	0.1	-
994	438902.79	2240404.06	Геодезический метод	0.1	-
995	438897.65	2240368.28	Геодезический метод	0.1	-
996	438895.36	2240329.14	Геодезический метод	0.1	-
997	438900.21	2240301.36	Геодезический метод	0.1	-
998	438908.28	2240255.14	Геодезический метод	0.1	-
999	439015.56	2240015.74	Геодезический метод	0.1	-
1000	439021.30	2240002.94	Геодезический метод	0.1	-

2. Сведения о характерных точках границ объекта

Обозначение характерных точек границ	Координаты, м		Метод определения координат характерной точки	Средняя квадратическая погрешность положения характерной точки (Mt), м	Описание обозначения точки на местности (при наличии)
	X	Y			
1	2	3	4	5	6
1001	439090.27	2239849.02	Геодезический метод	0.1	-
1002	439157.86	2239700.64	Геодезический метод	0.1	-
1003	439205.03	2239720.51	Геодезический метод	0.1	-
1004	439645.51	2239913.49	Геодезический метод	0.1	-
1005	439779.63	2239934.59	Геодезический метод	0.1	-
1006	439825.61	2239941.81	Геодезический метод	0.1	-
1007	439819.28	2240005.50	Геодезический метод	0.1	-
1008	439823.02	2240022.05	Геодезический метод	0.1	-
1009	439845.92	2240058.52	Геодезический метод	0.1	-
1010	439871.91	2240099.91	Геодезический метод	0.1	-
1011	439878.74	2240111.02	Геодезический метод	0.1	-
1012	439884.58	2240120.52	Геодезический метод	0.1	-
1013	439888.05	2240124.42	Геодезический метод	0.1	-
1014	439897.37	2240134.87	Геодезический метод	0.1	-
1015	440027.93	2240348.18	Геодезический метод	0.1	-
1016	440217.81	2240658.42	Геодезический метод	0.1	-
963	440229.81	2240684.18	Геодезический метод	0.1	-

3. Сведения о характерных точках части (частей) границы объекта

Обозначение характерных точек части границы	Координаты, м		Метод определения координат характерной точки	Средняя квадратическая погрешность положения характерной точки (Mt), м	Описание обозначения точки на местности (при наличии)
	X	Y			
1	2	3	4	5	6
-	-	-	-	-	-

Раздел 3

Сведения о местоположении измененных (уточненных) границ объекта

1. Система координат -

2. Сведения о характерных точках границ объекта


Обозначение характерных точек границ	Существующие координаты, м		Измененные (уточненные) координаты, м		Метод определения координат характерной точки	Средняя квадратическая погрешность положения характерной точки (Mt), м	Описание обозначения точки на местности (при наличии)
	X	Y	X	Y			
1	2	3	4	5	6	7	8
-	-	-	-	-	-	-	

3. Сведения о характерных точках части (частей) границы объекта

Обозначение характерных точек части границы	Существующие координаты, м		Измененные (уточненные) координаты, м		Метод определения координат характерной точки	Средняя квадратическая погрешность положения характерной точки (Mt), м	Описание обозначения точки на местности (при наличии)
	X	Y	X	Y			
1	2	3	4	5	6	7	8
-	-	-	-	-	-	-	

Рисунок 4

План границ объекта

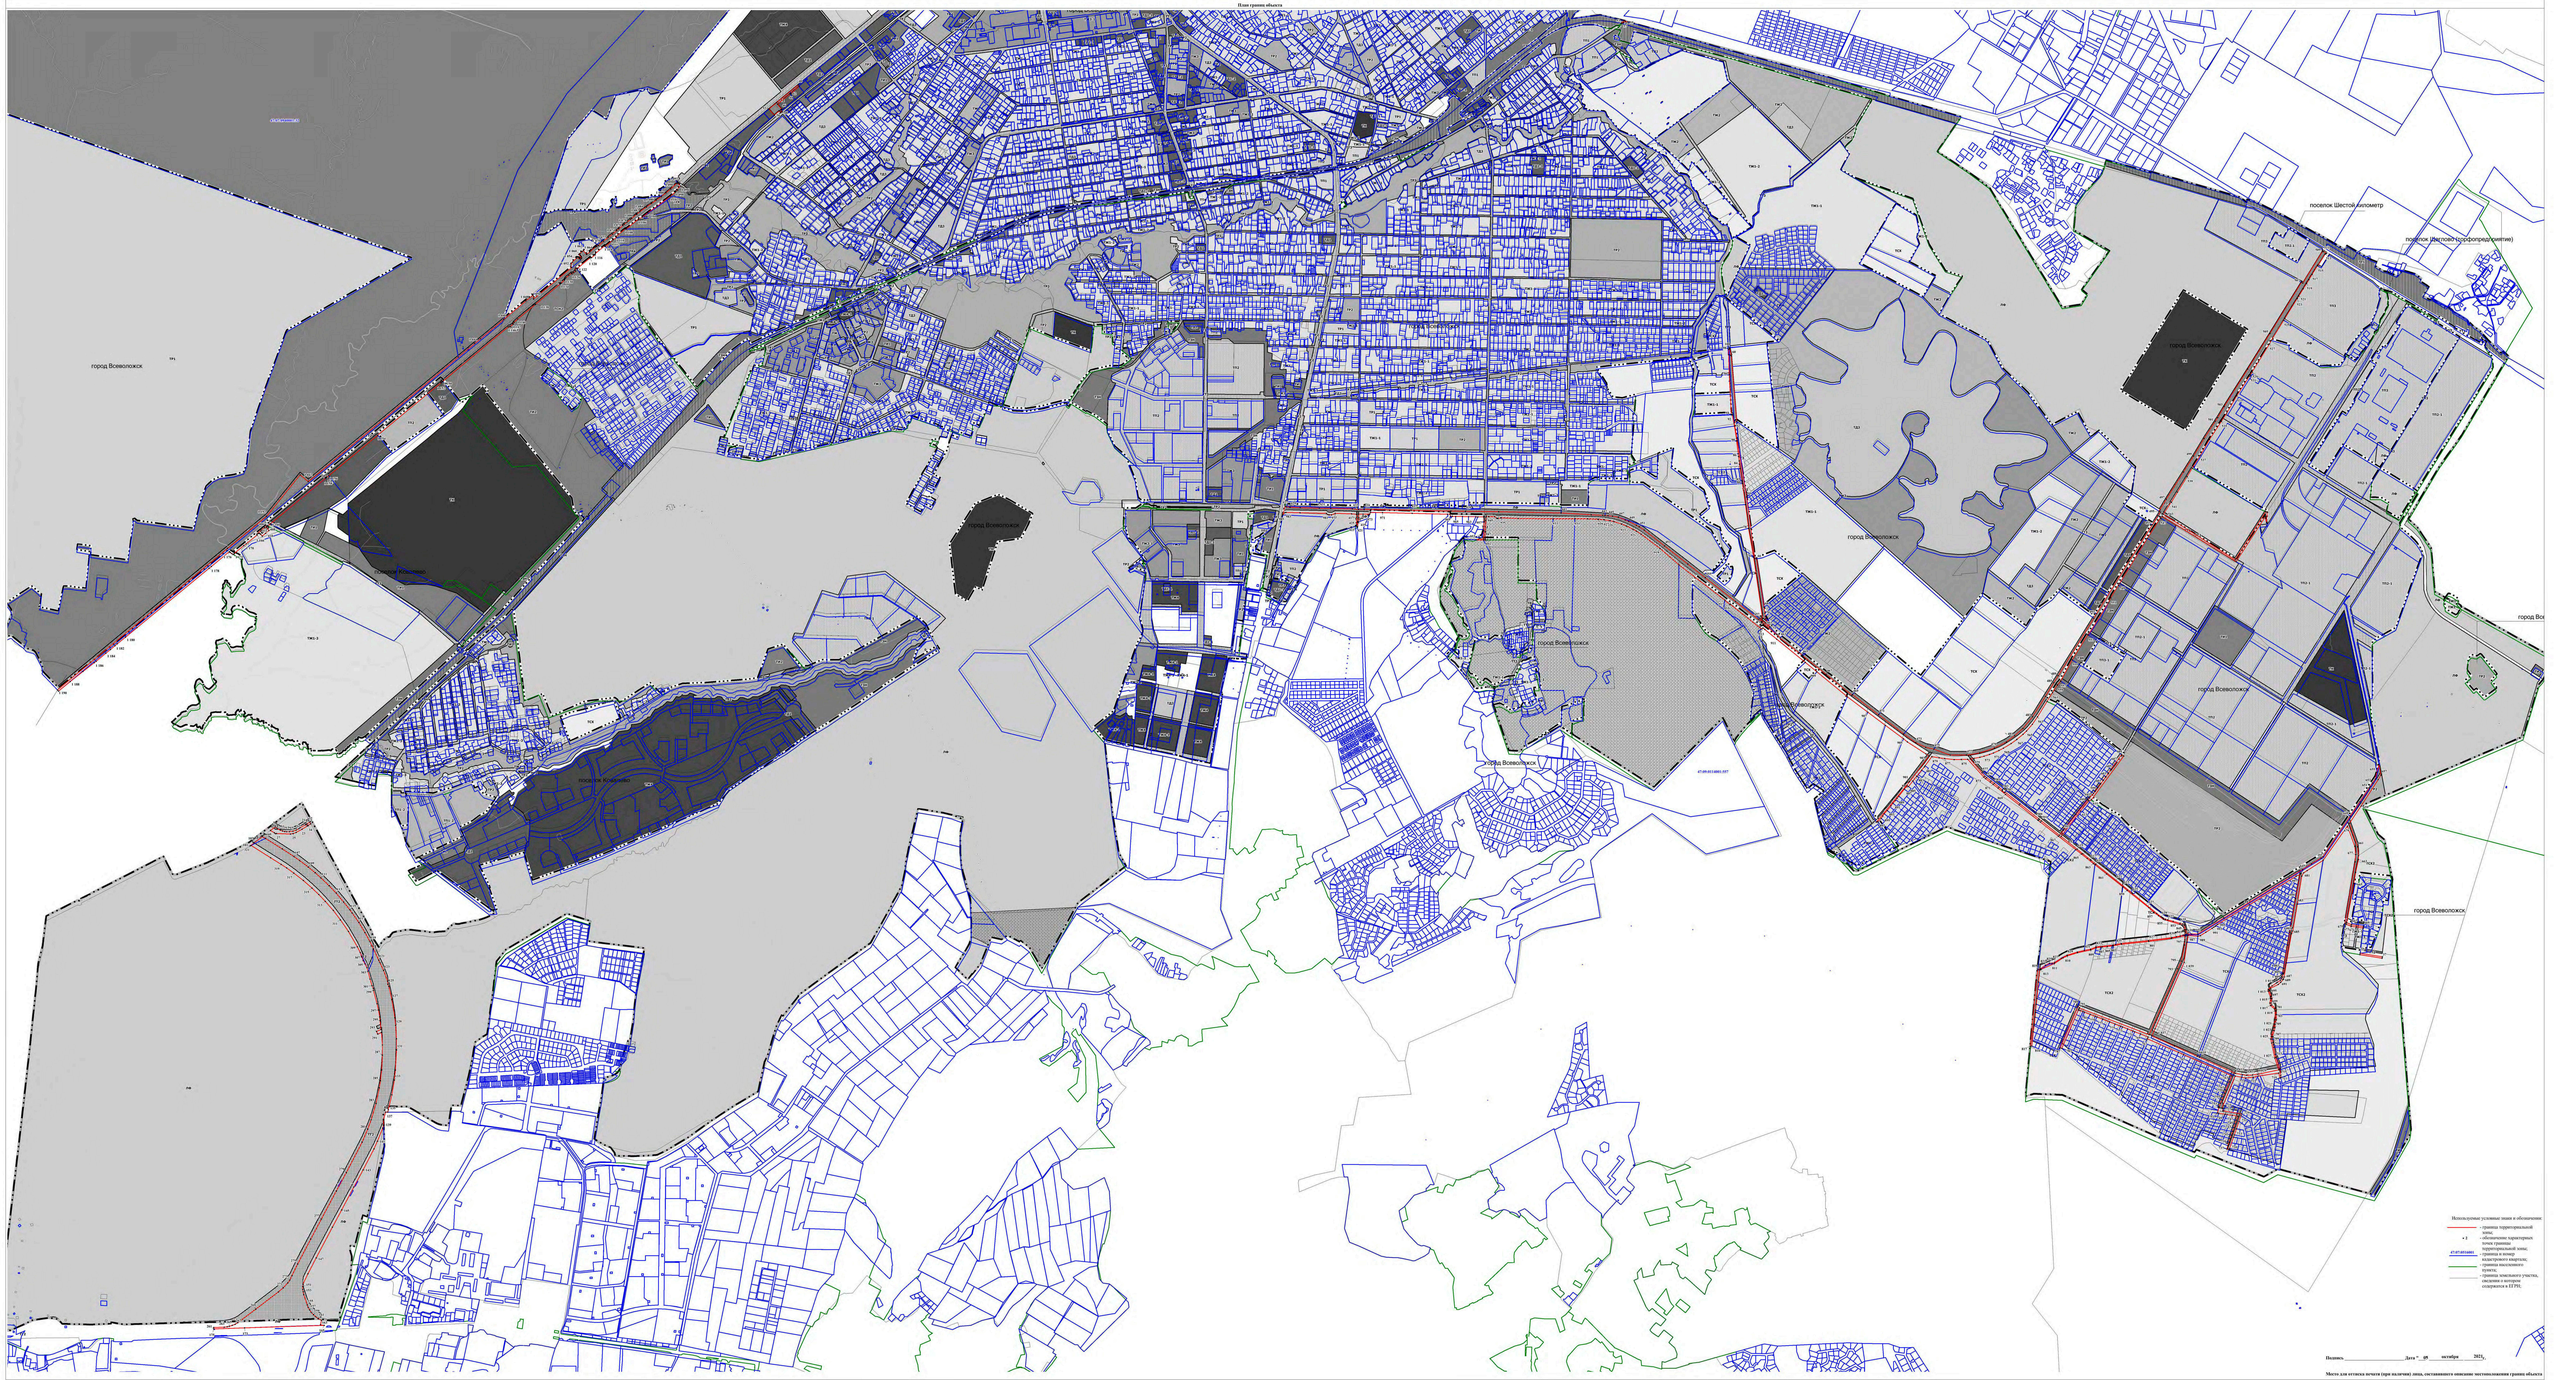

Текстовое описание местоположения границ населенных пунктов, территориальных зон, особо охраняемых природных территорий, зон с особыми условиями использования территорий		
Прохождение границы		**Описание прохождения границы**
от точки	**до точки**	
1	**2**	**3**
1	2	-
2	3	-
3	4	-
4	5	-
5	6	-
6	7	-
7	8	-
8	9	-
9	10	-
10	11	-
11	12	-
12	13	-
13	14	-
14	15	-
15	16	-
16	17	-
17	18	-
18	19	-
19	20	-
20	21	-
21	22	-
22	1	-
23	24	-
24	25	-
25	26	-
26	23	-
27	28	-
28	29	-
29	30	-
30	27	-
31	32	-
32	33	-
33	34	-
34	35	-
35	36	-
36	37	-

Текстовое описание местоположения границ населенных пунктов, территориальных зон, особо охраняемых природных территорий, зон с особыми условиями использования территорий		
Прохождение границы		**Описание прохождения границы**
от точки	**до точки**	
1	**2**	**3**
37	38	-
38	39	-
39	40	-
40	41	-
41	42	-
42	43	-
43	44	-
44	31	-
45	46	-
46	47	-
47	48	-
48	49	-
49	50	-
50	45	-
51	52	-
52	53	-
53	54	-
54	55	-
55	56	-
56	57	-
57	58	-
58	59	-
59	60	-
60	61	-
61	62	-
62	63	-
63	64	-
64	65	-
65	66	-
66	67	-
67	68	-
68	69	-
69	70	-
70	71	-
71	72	-
72	73	-

Текстовое описание местоположения границ населенных пунктов, территориальных зон, особо охраняемых природных территорий, зон с особыми условиями использования территорий		
Прохождение границы		**Описание прохождения границы**
от точки	**до точки**	
1	**2**	**3**
73	74	-
74	75	-
75	76	-
76	77	-
77	78	-
78	79	-
79	80	-
80	81	-
81	82	-
82	83	-
83	84	-
84	85	-
85	86	-
86	87	-
87	88	-
88	89	-
89	90	-
90	91	-
91	92	-
92	51	-
93	94	-
94	95	-
95	96	-
96	97	-
97	98	-
98	99	-
99	100	-
100	101	-
101	102	-
102	103	-
103	104	-
104	105	-
105	106	-
106	107	-
107	108	-
108	109	-

Текстовое описание местоположения границ населенных пунктов, территориальных зон, особо охраняемых природных территорий, зон с особыми условиями использования территорий		
Прохождение границы		**Описание прохождения границы**
от точки	**до точки**	
1	**2**	**3**
109	110	-
110	111	-
111	112	-
112	113	-
113	114	-
114	115	-
115	116	-
116	117	-
117	118	-
118	119	-
119	120	-
120	121	-
121	122	-
122	123	-
123	124	-
124	125	-
125	126	-
126	127	-
127	128	-
128	129	-
129	130	-
130	131	-
131	132	-
132	133	-
133	134	-
134	135	-
135	136	-
136	137	-
137	138	-
138	139	-
139	140	-
140	141	-
141	142	-
142	143	-
143	144	-
144	145	-

Текстовое описание местоположения границ населенных пунктов, территориальных зон, особо охраняемых природных территорий, зон с особыми условиями использования территорий		
Прохождение границы		**Описание прохождения границы**
от точки	**до точки**	
1	**2**	**3**
145	146	-
146	147	-
147	148	-
148	149	-
149	150	-
150	151	-
151	152	-
152	153	-
153	154	-
154	155	-
155	156	-
156	157	-
157	158	-
158	159	-
159	160	-
160	161	-
161	162	-
162	163	-
163	164	-
164	165	-
165	166	-
166	167	-
167	168	-
168	169	-
169	170	-
170	171	-
171	172	-
172	173	-
173	174	-
174	175	-
175	176	-
176	177	-
177	178	-
178	179	-
179	180	-
180	181	-

Текстовое описание местоположения границ населенных пунктов, территориальных зон, особо охраняемых природных территорий, зон с особыми условиями использования территорий		
Прохождение границы		**Описание прохождения границы**
от точки	**до точки**	
1	**2**	**3**
181	182	-
182	183	-
183	184	-
184	185	-
185	186	-
186	187	-
187	188	-
188	189	-
189	190	-
190	191	-
191	192	-
192	193	-
193	194	-
194	195	-
195	196	-
196	197	-
197	198	-
198	199	-
199	200	-
200	201	-
201	202	-
202	203	-
203	204	-
204	205	-
205	206	-
206	207	-
207	208	-
208	209	-
209	210	-
210	211	-
211	212	-
212	213	-
213	214	-
214	215	-
215	216	-
216	217	-

Текстовое описание местоположения границ населенных пунктов, территориальных зон, особо охраняемых природных территорий, зон с особыми условиями использования территорий		
Прохождение границы		**Описание прохождения границы**
от точки	**до точки**	
1	**2**	**3**
217	218	-
218	93	-
219	220	-
220	221	-
221	222	-
222	223	-
223	224	-
224	225	-
225	226	-
226	227	-
227	228	-
228	229	-
229	230	-
230	219	-
231	232	-
232	233	-
233	234	-
234	235	-
235	236	-
236	237	-
237	238	-
238	239	-
239	240	-
240	241	-
241	242	-
242	243	-
243	244	-
244	245	-
245	246	-
246	247	-
247	248	-
248	249	-
249	250	-
250	251	-
251	252	-
252	253	-

Текстовое описание местоположения границ населенных пунктов, территориальных зон, особо охраняемых природных территорий, зон с особыми условиями использования территорий		
Прохождение границы		**Описание прохождения границы**
от точки	**до точки**	
1	**2**	**3**
253	254	-
254	255	-
255	256	-
256	257	-
257	258	-
258	259	-
259	260	-
260	261	-
261	262	-
262	263	-
263	264	-
264	265	-
265	266	-
266	267	-
267	268	-
268	269	-
269	270	-
270	271	-
271	272	-
272	273	-
273	274	-
274	275	-
275	276	-
276	277	-
277	278	-
278	279	-
279	280	-
280	281	-
281	282	-
282	283	-
283	284	-
284	285	-
285	286	-
286	287	-
287	288	-
288	289	-

Текстовое описание местоположения границ населенных пунктов, территориальных зон, особо охраняемых природных территорий, зон с особыми условиями использования территорий		
Прохождение границы		**Описание прохождения границы**
от точки	**до точки**	
1	**2**	**3**
289	290	-
290	291	-
291	292	-
292	293	-
293	294	-
294	295	-
295	296	-
296	297	-
297	298	-
298	299	-
299	300	-
300	301	-
301	302	-
302	303	-
303	304	-
304	305	-
305	306	-
306	307	-
307	308	-
308	309	-
309	310	-
310	311	-
311	312	-
312	313	-
313	314	-
314	315	-
315	316	-
316	317	-
317	318	-
318	319	-
319	320	-
320	321	-
321	322	-
322	323	-
323	324	-
324	325	-

Текстовое описание местоположения границ населенных пунктов, территориальных зон, особо охраняемых природных территорий, зон с особыми условиями использования территорий		
Прохождение границы		**Описание прохождения границы**
от точки	**до точки**	
1	**2**	**3**
325	326	-
326	327	-
327	328	-
328	329	-
329	330	-
330	331	-
331	332	-
332	333	-
333	334	-
334	335	-
335	336	-
336	337	-
337	338	-
338	339	-
339	340	-
340	341	-
341	342	-
342	343	-
343	344	-
344	345	-
345	346	-
346	347	-
347	348	-
348	349	-
349	350	-
350	351	-
351	352	-
352	353	-
353	354	-
354	355	-
355	356	-
356	357	-
357	358	-
358	359	-
359	360	-
360	361	-

Текстовое описание местоположения границ населенных пунктов, территориальных зон, особо охраняемых природных территорий, зон с особыми условиями использования территорий		
Прохождение границы		**Описание прохождения границы**
от точки	**до точки**	
1	**2**	**3**
361	362	-
362	363	-
363	364	-
364	365	-
365	366	-
366	367	-
367	368	-
368	369	-
369	370	-
370	371	-
371	372	-
372	373	-
373	374	-
374	375	-
375	376	-
376	377	-
377	378	-
378	379	-
379	380	-
380	381	-
381	382	-
382	231	-
383	384	-
384	385	-
385	386	-
386	387	-
387	388	-
388	389	-
389	390	-
390	391	-
391	392	-
392	393	-
393	394	-
394	395	-
395	396	-
396	397	-

Текстовое описание местоположения границ населенных пунктов, территориальных зон, особо охраняемых природных территорий, зон с особыми условиями использования территорий		
Прохождение границы		**Описание прохождения границы**
от точки	**до точки**	
1	**2**	**3**
397	398	-
398	399	-
399	400	-
400	401	-
401	402	-
402	403	-
403	404	-
404	405	-
405	406	-
406	407	-
407	408	-
408	409	-
409	410	-
410	411	-
411	412	-
412	413	-
413	414	-
414	415	-
415	416	-
416	417	-
417	418	-
418	419	-
419	420	-
420	421	-
421	422	-
422	423	-
423	424	-
424	425	-
425	426	-
426	427	-
427	428	-
428	429	-
429	430	-
430	431	-
431	432	-
432	433	-

Текстовое описание местоположения границ населенных пунктов, территориальных зон, особо охраняемых природных территорий, зон с особыми условиями использования территорий		
Прохождение границы		Описание прохождения границы
от точки	до точки	
1	2	3
433	434	-
434	435	-
435	436	-
436	437	-
437	438	-
438	439	-
439	440	-
440	441	-
441	442	-
442	443	-
443	444	-
444	445	-
445	446	-
446	447	-
447	448	-
448	449	-
449	450	-
450	451	-
451	452	-
452	453	-
453	454	-
454	455	-
455	456	-
456	457	-
457	458	-
458	459	-
459	460	-
460	461	-
461	462	-
462	463	-
463	464	-
464	465	-
465	466	-
466	467	-
467	468	-
468	469	-

Текстовое описание местоположения границ населенных пунктов, территориальных зон, особо охраняемых природных территорий, зон с особыми условиями использования территорий		
Прохождение границы		**Описание прохождения границы**
от точки	**до точки**	
1	**2**	**3**
469	470	-
470	471	-
471	472	-
472	473	-
473	474	-
474	475	-
475	476	-
476	477	-
477	478	-
478	479	-
479	480	-
480	481	-
481	482	-
482	483	-
483	484	-
484	485	-
485	486	-
486	487	-
487	488	-
488	489	-
489	490	-
490	491	-
491	492	-
492	493	-
493	494	-
494	495	-
495	496	-
496	497	-
497	498	-
498	499	-
499	500	-
500	501	-
501	502	-
502	503	-
503	504	-
504	505	-

Текстовое описание местоположения границ населенных пунктов, территориальных зон, особо охраняемых природных территорий, зон с особыми условиями использования территорий		
Прохождение границы		**Описание прохождения границы**
от точки	**до точки**	
1	**2**	**3**
505	506	-
506	507	-
507	508	-
508	509	-
509	510	-
510	511	-
511	512	-
512	513	-
513	514	-
514	515	-
515	516	-
516	517	-
517	518	-
518	519	-
519	520	-
520	521	-
521	522	-
522	523	-
523	524	-
524	525	-
525	526	-
526	527	-
527	528	-
528	529	-
529	530	-
530	531	-
531	532	-
532	533	-
533	534	-
534	535	-
535	536	-
536	537	-
537	538	-
538	539	-
539	540	-
540	541	-

Текстовое описание местоположения границ населенных пунктов, территориальных зон, особо охраняемых природных территорий, зон с особыми условиями использования территорий		
Прохождение границы		Описание прохождения границы
от точки	до точки	
1	2	3
541	542	-
542	543	-
543	544	-
544	545	-
545	546	-
546	547	-
547	548	-
548	549	-
549	550	-
550	551	-
551	552	-
552	553	-
553	554	-
554	555	-
555	556	-
556	557	-
557	558	-
558	559	-
559	560	-
560	561	-
561	562	-
562	563	-
563	564	-
564	565	-
565	566	-
566	567	-
567	568	-
568	569	-
569	570	-
570	571	-
571	572	-
572	573	-
573	574	-
574	575	-
575	576	-
576	577	-

Текстовое описание местоположения границ населенных пунктов, территориальных зон, особо охраняемых природных территорий, зон с особыми условиями использования территорий		
Прохождение границы		**Описание прохождения границы**
от точки	**до точки**	
1	**2**	**3**
577	578	-
578	579	-
579	580	-
580	581	-
581	582	-
582	583	-
583	584	-
584	585	-
585	586	-
586	587	-
587	588	-
588	589	-
589	590	-
590	591	-
591	592	-
592	593	-
593	594	-
594	595	-
595	596	-
596	597	-
597	598	-
598	599	-
599	600	-
600	601	-
601	602	-
602	603	-
603	604	-
604	605	-
605	606	-
606	607	-
607	608	-
608	609	-
609	610	-
610	611	-
611	612	-
612	613	-

Текстовое описание местоположения границ населенных пунктов, территориальных зон, особо охраняемых природных территорий, зон с особыми условиями использования территорий		
Прохождение границы		**Описание прохождения границы**
от точки	**до точки**	
1	**2**	**3**
613	614	-
614	615	-
615	616	-
616	617	-
617	618	-
618	619	-
619	620	-
620	621	-
621	622	-
622	623	-
623	624	-
624	625	-
625	626	-
626	627	-
627	628	-
628	629	-
629	630	-
630	631	-
631	632	-
632	633	-
633	634	-
634	635	-
635	636	-
636	637	-
637	638	-
638	639	-
639	640	-
640	641	-
641	642	-
642	643	-
643	644	-
644	645	-
645	646	-
646	647	-
647	648	-
648	649	-

Текстовое описание местоположения границ населенных пунктов, территориальных зон, особо охраняемых природных территорий, зон с особыми условиями использования территорий		
Прохождение границы		**Описание прохождения границы**
от точки	**до точки**	
1	**2**	**3**
649	650	-
650	651	-
651	652	-
652	653	-
653	654	-
654	655	-
655	656	-
656	657	-
657	658	-
658	659	-
659	660	-
660	661	-
661	662	-
662	663	-
663	664	-
664	665	-
665	666	-
666	667	-
667	668	-
668	669	-
669	670	-
670	671	-
671	672	-
672	673	-
673	674	-
674	675	-
675	676	-
676	677	-
677	678	-
678	679	-
679	680	-
680	681	-
681	682	-
682	683	-
683	684	-
684	685	-

Текстовое описание местоположения границ населенных пунктов, территориальных зон, особо охраняемых природных территорий, зон с особыми условиями использования территорий		
Прохождение границы		**Описание прохождения границы**
от точки	**до точки**	
1	**2**	**3**
685	686	-
686	687	-
687	688	-
688	689	-
689	690	-
690	691	-
691	692	-
692	693	-
693	694	-
694	695	-
695	696	-
696	697	-
697	698	-
698	699	-
699	700	-
700	701	-
701	702	-
702	703	-
703	704	-
704	705	-
705	706	-
706	707	-
707	708	-
708	709	-
709	710	-
710	711	-
711	712	-
712	713	-
713	714	-
714	715	-
715	716	-
716	717	-
717	718	-
718	719	-
719	720	-
720	721	-

Текстовое описание местоположения границ населенных пунктов, территориальных зон, особо охраняемых природных территорий, зон с особыми условиями использования территорий		
Прохождение границы		Описание прохождения границы
от точки	до точки	
1	2	3
721	722	-
722	723	-
723	724	-
724	725	-
725	726	-
726	727	-
727	728	-
728	729	-
729	730	-
730	731	-
731	732	-
732	733	-
733	734	-
734	735	-
735	736	-
736	737	-
737	738	-
738	739	-
739	740	-
740	741	-
741	742	-
742	743	-
743	744	-
744	745	-
745	746	-
746	747	-
747	748	-
748	749	-
749	750	-
750	751	-
751	752	-
752	753	-
753	754	-
754	755	-
755	756	-
756	757	-

Текстовое описание местоположения границ населенных пунктов, территориальных зон, особо охраняемых природных территорий, зон с особыми условиями использования территорий		
Прохождение границы		**Описание прохождения границы**
от точки	**до точки**	
1	**2**	**3**
757	758	-
758	759	-
759	760	-
760	761	-
761	762	-
762	763	-
763	764	-
764	765	-
765	766	-
766	767	-
767	768	-
768	769	-
769	770	-
770	771	-
771	772	-
772	773	-
773	774	-
774	775	-
775	776	-
776	777	-
777	778	-
778	779	-
779	780	-
780	781	-
781	782	-
782	783	-
783	784	-
784	785	-
785	786	-
786	787	-
787	788	-
788	789	-
789	790	-
790	791	-
791	792	-
792	793	-

Текстовое описание местоположения границ населенных пунктов, территориальных зон, особо охраняемых природных территорий, зон с особыми условиями использования территорий		
Прохождение границы		**Описание прохождения границы**
от точки	**до точки**	
1	**2**	**3**
793	794	-
794	795	-
795	796	-
796	797	-
797	798	-
798	799	-
799	800	-
800	801	-
801	802	-
802	803	-
803	804	-
804	805	-
805	806	-
806	807	-
807	808	-
808	809	-
809	810	-
810	811	-
811	812	-
812	813	-
813	814	-
814	815	-
815	816	-
816	817	-
817	818	-
818	819	-
819	820	-
820	821	-
821	822	-
822	823	-
823	824	-
824	825	-
825	826	-
826	827	-
827	828	-
828	829	-

Текстовое описание местоположения границ населенных пунктов, территориальных зон, особо охраняемых природных территорий, зон с особыми условиями использования территорий		
Прохождение границы		**Описание прохождения границы**
от точки	**до точки**	
1	**2**	**3**
829	830	-
830	831	-
831	832	-
832	833	-
833	834	-
834	835	-
835	836	-
836	837	-
837	838	-
838	839	-
839	840	-
840	841	-
841	842	-
842	843	-
843	844	-
844	845	-
845	846	-
846	847	-
847	848	-
848	849	-
849	850	-
850	851	-
851	852	-
852	853	-
853	854	-
854	855	-
855	856	-
856	857	-
857	858	-
858	859	-
859	860	-
860	861	-
861	862	-
862	863	-
863	864	-
864	865	-

Текстовое описание местоположения границ населенных пунктов, территориальных зон, особо охраняемых природных территорий, зон с особыми условиями использования территорий		
Прохождение границы		**Описание прохождения границы**
от точки	**до точки**	
1	**2**	**3**
865	866	-
866	867	-
867	868	-
868	869	-
869	870	-
870	871	-
871	872	-
872	873	-
873	874	-
874	875	-
875	876	-
876	877	-
877	878	-
878	879	-
879	880	-
880	881	-
881	882	-
882	883	-
883	884	-
884	885	-
885	886	-
886	887	-
887	888	-
888	889	-
889	890	-
890	891	-
891	892	-
892	893	-
893	894	-
894	895	-
895	896	-
896	897	-
897	898	-
898	899	-
899	900	-
900	901	-

Текстовое описание местоположения границ населенных пунктов, территориальных зон, особо охраняемых природных территорий, зон с особыми условиями использования территорий		
Прохождение границы		Описание прохождения границы
от точки	до точки	
1	2	3
901	902	-
902	903	-
903	904	-
904	905	-
905	906	-
906	907	-
907	908	-
908	909	-
909	910	-
910	911	-
911	912	-
912	913	-
913	914	-
914	915	-
915	916	-
916	917	-
917	918	-
918	919	-
919	920	-
920	921	-
921	922	-
922	923	-
923	924	-
924	925	-
925	926	-
926	927	-
927	928	-
928	929	-
929	930	-
930	931	-
931	932	-
932	933	-
933	934	-
934	935	-
935	936	-
936	937	-

Текстовое описание местоположения границ населенных пунктов, территориальных зон, особо охраняемых природных территорий, зон с особыми условиями использования территорий		
Прохождение границы		**Описание прохождения границы**
от точки	**до точки**	
1	**2**	**3**
937	938	-
938	939	-
939	940	-
940	941	-
941	942	-
942	943	-
943	944	-
944	945	-
945	946	-
946	947	-
947	948	-
948	949	-
949	950	-
950	951	-
951	952	-
952	953	-
953	954	-
954	955	-
955	956	-
956	957	-
957	958	-
958	959	-
959	960	-
960	961	-
961	962	-
962	383	-
963	964	-
964	965	-
965	966	-
966	967	-
967	968	-
968	969	-
969	970	-
970	971	-
971	972	-
972	973	-

Текстовое описание местоположения границ населенных пунктов, территориальных зон, особо охраняемых природных территорий, зон с особыми условиями использования территорий		
Прохождение границы		**Описание прохождения границы**
от точки	**до точки**	
1	**2**	**3**
973	974	-
974	975	-
975	976	-
976	977	-
977	978	-
978	979	-
979	980	-
980	981	-
981	982	-
982	983	-
983	984	-
984	985	-
985	986	-
986	987	-
987	988	-
988	989	-
989	990	-
990	991	-
991	992	-
992	993	-
993	994	-
994	995	-
995	996	-
996	997	-
997	998	-
998	999	-
999	1000	-
1000	1001	-
1001	1002	-
1002	1003	-
1003	1004	-
1004	1005	-
1005	1006	-
1006	1007	-
1007	1008	-
1008	1009	-

Текстовое описание местоположения границ населенных пунктов, территориальных зон, особо охраняемых природных территорий, зон с особыми условиями использования территорий

Прохождение границы		Описание прохождения границы
от точки	до точки	
1	2	3
1009	1010	-
1010	1011	-
1011	1012	-
1012	1013	-
1013	1014	-
1014	1015	-
1015	1016	-
1016	963	-

ОПИСАНИЕ МЕСТОПОЛОЖЕНИЯ ГРАНИЦ

Зона улично-дорожной сети

(наименование объекта, местоположение границ которого описано (далее - объект))

Раздел 1

Сведения об объекте

№ п/п	Характеристики объекта	Описание характеристик
1	2	3
1.	Местоположение объекта	Ленинградская область, район Всеволожский, город Всеволожск
2.	Площадь объекта +/- величина погрешности определения площади (Р +/- Дельта Р)	3364846 +/- 642 м²
3.	Иные характеристики объекта	Производственная зона, зона инженерной и транспортной инфраструктур

Раздел 2

Сведения о местоположении границ объекта

1. Система координат МСК-47

2. Сведения о характерных точках границ объекта

Обозначение характерных точек границ	Координаты, м		Метод определения координат характерной точки	Средняя квадратическая погрешность положения характерной точки (Mt), м	Описание обозначения точки на местности (при наличии)
	X	Y			
1	2	3	4	5	6
1	439903.47	2240980.72	Геодезический метод	0.1	-
2	439899.18	2240990.74	Геодезический метод	0.1	-
3	439865.18	2240985.06	Геодезический метод	0.1	-
4	439835.59	2240980.10	Геодезический метод	0.1	-
5	439806.29	2240975.20	Геодезический метод	0.1	-
6	439779.12	2240970.65	Геодезический метод	0.1	-
7	439753.14	2240966.27	Геодезический метод	0.1	-
8	439743.89	2240965.67	Геодезический метод	0.1	-
9	439724.91	2240970.00	Геодезический метод	0.1	-
10	439719.63	2241002.61	Геодезический метод	0.1	-
11	439714.11	2241036.58	Геодезический метод	0.1	-
12	439756.43	2241042.18	Геодезический метод	0.1	-
13	439798.78	2241047.66	Геодезический метод	0.1	-
14	439837.47	2241052.73	Геодезический метод	0.1	-
15	439880.12	2241058.31	Геодезический метод	0.1	-
16	439878.24	2241070.78	Геодезический метод	0.1	-
17	439835.55	2241065.00	Геодезический метод	0.1	-
18	439794.05	2241059.37	Геодезический метод	0.1	-
19	439753.04	2241053.81	Геодезический метод	0.1	-
20	439712.21	2241048.28	Геодезический метод	0.1	-
21	439706.56	2241083.13	Геодезический метод	0.1	-
22	439696.63	2241081.90	Геодезический метод	0.1	-

2. Сведения о характерных точках границ объекта					
Обозначение характерных точек границ	**Координаты, м**		**Метод определения координат характерной точки**	**Средняя квадратическая погрешность положения характерной точки (Mt), м**	**Описание обозначения точки на местности (при наличии)**
	X	**Y**			
1	**2**	**3**	**4**	**5**	**6**
23	439716.21	2240961.21	Геодезический метод	0.1	-
24	439746.12	2240954.40	Геодезический метод	0.1	-
1	439903.47	2240980.72	Геодезический метод	0.1	-
25	442994.03	2239142.58	Геодезический метод	0.1	-
26	443005.11	2239155.54	Геодезический метод	0.1	-
27	442822.31	2239447.18	Геодезический метод	0.1	-
28	442749.98	2239562.30	Геодезический метод	0.1	-
29	442737.07	2239553.63	Геодезический метод	0.1	-
30	442800.96	2239451.43	Геодезический метод	0.1	-
31	442661.90	2239363.48	Геодезический метод	0.1	-
32	442582.18	2239312.91	Геодезический метод	0.1	-
33	442274.73	2239118.26	Геодезический метод	0.1	-
34	442233.42	2239186.02	Геодезический метод	0.1	-
35	442142.09	2239335.81	Геодезический метод	0.1	-
36	442529.38	2239571.94	Геодезический метод	0.1	-
37	442605.02	2239618.06	Геодезический метод	0.1	-
38	442587.56	2239645.62	Геодезический метод	0.1	-
39	442125.11	2239363.66	Геодезический метод	0.1	-
40	442093.97	2239414.74	Геодезический метод	0.1	-
41	442081.22	2239406.85	Геодезический метод	0.1	-
42	442112.30	2239355.85	Геодезический метод	0.1	-
43	441966.63	2239267.04	Геодезический метод	0.1	-
44	441986.34	2239240.84	Геодезический метод	0.1	-
45	442129.28	2239328.00	Геодезический метод	0.1	-
46	442262.06	2239110.23	Геодезический метод	0.1	-
47	441981.81	2238932.80	Геодезический метод	0.1	-

2. Сведения о характерных точках границ объекта					
Обозначение характерных точек границ	**Координаты, м**		**Метод определения координат характерной точки**	**Средняя квадратическая погрешность положения характерной точки (Mt), м**	**Описание обозначения точки на местности (при наличии)**
	X	**Y**			
1	**2**	**3**	**4**	**5**	**6**
48	441991.71	2238920.46	Геодезический метод	0.1	-
49	442151.07	2239021.55	Геодезический метод	0.1	-
50	442495.28	2239240.14	Геодезический метод	0.1	-
51	442588.64	2239299.19	Геодезический метод	0.1	-
52	442808.92	2239438.71	Геодезический метод	0.1	-
25	442994.03	2239142.58	Геодезический метод	0.1	-
53	441836.74	2235401.19	Геодезический метод	0.1	-
54	441838.51	2235408.04	Геодезический метод	0.1	-
55	441830.97	2235407.02	Геодезический метод	0.1	-
56	441810.65	2235400.54	Геодезический метод	0.1	-
57	441804.08	2235396.88	Геодезический метод	0.1	-
58	441799.55	2235394.97	Геодезический метод	0.1	-
59	441794.87	2235404.48	Геодезический метод	0.1	-
60	441795.34	2235397.35	Геодезический метод	0.1	-
61	441796.62	2235384.74	Геодезический метод	0.1	-
53	441836.74	2235401.19	Геодезический метод	0.1	-
62	448073.42	2232938.75	Геодезический метод	0.1	-
63	448088.30	2232960.98	Геодезический метод	0.1	-
64	448109.64	2232992.86	Геодезический метод	0.1	-
65	448055.34	2233037.15	Геодезический метод	0.1	-
66	447877.08	2233182.59	Геодезический метод	0.1	-
67	447856.74	2233160.55	Геодезический метод	0.1	-
68	447875.67	2233102.00	Геодезический метод	0.1	-
69	447856.32	2233067.22	Геодезический метод	0.1	-
70	447873.09	2233057.23	Геодезический метод	0.1	-
71	447879.99	2233057.90	Геодезический метод	0.1	-

2. Сведения о характерных точках границ объекта

Обозначение характерных точек границ	Координаты, м		Метод определения координат характерной точки	Средняя квадратическая погрешность положения характерной точки (Mt), м	Описание обозначения точки на местности (при наличии)
	X	Y			
1	2	3	4	5	6
72	447901.66	2233048.04	Геодезический метод	0.1	-
62	448073.42	2232938.75	Геодезический метод	0.1	-
73	443708.50	2236648.31	Геодезический метод	0.1	-
74	443710.72	2236651.81	Геодезический метод	0.1	-
75	443712.09	2236666.46	Геодезический метод	0.1	-
76	443692.15	2236663.29	Геодезический метод	0.1	-
77	443693.79	2236676.19	Геодезический метод	0.1	-
78	443703.45	2236752.43	Геодезический метод	0.1	-
79	443697.95	2236752.79	Геодезический метод	0.1	-
80	443692.71	2236707.68	Геодезический метод	0.1	-
81	443693.84	2236706.79	Геодезический метод	0.1	-
82	443692.40	2236704.95	Геодезический метод	0.1	-
83	443687.52	2236662.91	Геодезический метод	0.1	-
84	443685.43	2236644.88	Геодезический метод	0.1	-
73	443708.50	2236648.31	Геодезический метод	0.1	-
85	443237.95	2236942.95	Геодезический метод	0.1	-
86	443217.89	2236944.53	Геодезический метод	0.1	-
87	443126.32	2236951.76	Геодезический метод	0.1	-
88	442909.39	2236983.66	Геодезический метод	0.1	-
89	442880.59	2236987.90	Геодезический метод	0.1	-
90	442858.21	2236991.19	Геодезический метод	0.1	-
91	442819.23	2236996.92	Геодезический метод	0.1	-
92	442808.09	2236998.56	Геодезический метод	0.1	-
93	442772.46	2237003.80	Геодезический метод	0.1	-
94	442736.82	2237009.04	Геодезический метод	0.1	-
95	442736.78	2237008.75	Геодезический метод	0.1	-

2. Сведения о характерных точках границ объекта					
Обозначение характерных точек границ	**Координаты, м**		**Метод определения координат характерной точки**	**Средняя квадратическая погрешность положения характерной точки (Mt), м**	**Описание обозначения точки на местности (при наличии)**
	X	**Y**			
1	**2**	**3**	**4**	**5**	**6**
96	443126.59	2236944.16	Геодезический метод	0.1	-
97	443229.84	2236926.66	Геодезический метод	0.1	-
85	443237.95	2236942.95	Геодезический метод	0.1	-
98	447224.46	2232932.61	Геодезический метод	0.1	-
99	447232.99	2232958.76	Геодезический метод	0.1	-
100	447238.55	2232977.41	Геодезический метод	0.1	-
101	447250.47	2233048.60	Геодезический метод	0.1	-
102	447254.98	2233091.74	Геодезический метод	0.1	-
103	447249.00	2233095.00	Геодезический метод	0.1	-
104	447244.58	2233097.30	Геодезический метод	0.1	-
105	447235.00	2233055.61	Геодезический метод	0.1	-
106	447241.89	2233053.59	Геодезический метод	0.1	-
107	447240.93	2233050.67	Геодезический метод	0.1	-
108	447238.26	2233051.44	Геодезический метод	0.1	-
109	447227.60	2233010.87	Геодезический метод	0.1	-
110	447196.16	2233018.11	Геодезический метод	0.1	-
111	447180.01	2233021.51	Геодезический метод	0.1	-
112	447174.91	2233021.19	Геодезический метод	0.1	-
113	447167.77	2233023.31	Геодезический метод	0.1	-
114	447165.77	2233017.48	Геодезический метод	0.1	-
115	447230.89	2233003.12	Геодезический метод	0.1	-
116	447214.43	2232939.55	Геодезический метод	0.1	-
98	447224.46	2232932.61	Геодезический метод	0.1	-
117	441830.00	2239284.26	Геодезический метод	0.1	-
118	441828.27	2239286.96	Геодезический метод	0.1	-
119	441786.77	2239353.56	Геодезический метод	0.1	-

2. Сведения о характерных точках границ объекта

Обозначение характерных точек границ	Координаты, м		Метод определения координат характерной точки	Средняя квадратическая погрешность положения характерной точки (Mt), м	Описание обозначения точки на местности (при наличии)
	X	Y			
1	2	3	4	5	6
120	441733.89	2239438.42	Геодезический метод	0.1	-
121	441687.47	2239512.90	Геодезический метод	0.1	-
122	441702.76	2239522.42	Геодезический метод	0.1	-
123	441703.15	2239522.72	Геодезический метод	0.1	-
124	441696.31	2239533.69	Геодезический метод	0.1	-
125	441671.26	2239517.20	Геодезический метод	0.1	-
126	441777.02	2239347.47	Геодезический метод	0.1	-
127	441819.45	2239277.68	Геодезический метод	0.1	-
117	441830.00	2239284.26	Геодезический метод	0.1	-
128	441443.12	2235224.56	Геодезический метод	0.1	-
129	441478.44	2235372.05	Геодезический метод	0.1	-
130	441488.33	2235429.93	Геодезический метод	0.1	-
131	441492.90	2235441.32	Геодезический метод	0.1	-
132	441503.32	2235441.04	Геодезический метод	0.1	-
133	441512.40	2235441.96	Геодезический метод	0.1	-
134	441525.29	2235444.52	Геодезический метод	0.1	-
135	441525.59	2235448.69	Геодезический метод	0.1	-
136	441529.45	2235465.91	Геодезический метод	0.1	-
137	441515.88	2235460.63	Геодезический метод	0.1	-
138	441489.13	2235459.36	Геодезический метод	0.1	-
139	441486.71	2235464.10	Геодезический метод	0.1	-
140	441488.35	2235472.68	Геодезический метод	0.1	-
141	441491.13	2235487.31	Геодезический метод	0.1	-
142	441475.18	2235488.54	Геодезический метод	0.1	-
143	441474.53	2235474.43	Геодезический метод	0.1	-
144	441470.00	2235449.49	Геодезический метод	0.1	-

2. Сведения о характерных точках границ объекта					
Обозначение характерных точек границ	**Координаты, м**		**Метод определения координат характерной точки**	**Средняя квадратическая погрешность положения характерной точки (Mt), м**	**Описание обозначения точки на местности (при наличии)**
	X	**Y**			
1	**2**	**3**	**4**	**5**	**6**
145	441466.68	2235440.38	Геодезический метод	0.1	-
146	441470.56	2235439.14	Геодезический метод	0.1	-
147	441468.83	2235432.12	Геодезический метод	0.1	-
148	441467.28	2235415.51	Геодезический метод	0.1	-
149	441460.89	2235373.18	Геодезический метод	0.1	-
150	441456.03	2235345.20	Геодезический метод	0.1	-
151	441455.20	2235338.84	Геодезический метод	0.1	-
152	441455.02	2235337.40	Геодезический метод	0.1	-
153	441454.82	2235335.93	Геодезический метод	0.1	-
154	441450.56	2235303.52	Геодезический метод	0.1	-
155	441451.82	2235282.92	Геодезический метод	0.1	-
156	441442.57	2235234.48	Геодезический метод	0.1	-
128	441443.12	2235224.56	Геодезический метод	0.1	-
157	442533.65	2240416.64	Геодезический метод	0.1	-
158	442538.71	2240465.31	Геодезический метод	0.1	-
159	442477.35	2240428.09	Геодезический метод	0.1	-
157	442533.65	2240416.64	Геодезический метод	0.1	-
160	441983.59	2235565.41	Геодезический метод	0.1	-
161	441983.42	2235577.89	Геодезический метод	0.1	-
162	441994.61	2235578.62	Геодезический метод	0.1	-
163	441994.46	2235579.52	Геодезический метод	0.1	-
164	441990.67	2235584.66	Геодезический метод	0.1	-
165	441978.44	2235593.14	Геодезический метод	0.1	-
166	441959.59	2235599.15	Геодезический метод	0.1	-
167	441905.03	2235599.58	Геодезический метод	0.1	-
168	441902.08	2235602.96	Геодезический метод	0.1	-

2. Сведения о характерных точках границ объекта					
Обозначение характерных точек границ	**Координаты, м**		**Метод определения координат характерной точки**	**Средняя квадратическая погрешность положения характерной точки (Mt), м**	**Описание обозначения точки на местности (при наличии)**
	X	**Y**			
1	**2**	**3**	**4**	**5**	**6**
169	441901.70	2235632.11	Геодезический метод	0.1	-
170	441901.23	2235668.18	Геодезический метод	0.1	-
171	441901.19	2235674.68	Геодезический метод	0.1	-
172	441890.89	2235668.25	Геодезический метод	0.1	-
173	441888.75	2235599.06	Геодезический метод	0.1	-
174	441855.08	2235591.28	Геодезический метод	0.1	-
175	441854.53	2235590.40	Геодезический метод	0.1	-
176	441854.41	2235585.50	Геодезический метод	0.1	-
177	441845.00	2235582.10	Геодезический метод	0.1	-
178	441804.47	2235573.33	Геодезический метод	0.1	-
179	441763.27	2235568.73	Геодезический метод	0.1	-
180	441751.19	2235566.25	Геодезический метод	0.1	-
181	441748.13	2235565.45	Геодезический метод	0.1	-
182	441740.51	2235560.88	Геодезический метод	0.1	-
183	441720.16	2235542.43	Геодезический метод	0.1	-
184	441700.73	2235530.81	Геодезический метод	0.1	-
185	441691.54	2235527.58	Геодезический метод	0.1	-
186	441684.44	2235512.56	Геодезический метод	0.1	-
187	441701.72	2235516.43	Геодезический метод	0.1	-
188	441701.67	2235521.04	Геодезический метод	0.1	-
189	441734.20	2235536.19	Геодезический метод	0.1	-
190	441739.01	2235535.00	Геодезический метод	0.1	-
191	441748.00	2235553.16	Геодезический метод	0.1	-
192	441752.86	2235555.83	Геодезический метод	0.1	-
193	441773.67	2235559.23	Геодезический метод	0.1	-
194	441808.46	2235560.79	Геодезический метод	0.1	-

2. Сведения о характерных точках границ объекта					
Обозначение характерных точек границ	**Координаты, м**		**Метод определения координат характерной точки**	**Средняя квадратическая погрешность положения характерной точки (Mt), м**	**Описание обозначения точки на местности (при наличии)**
	X	**Y**			
1	**2**	**3**	**4**	**5**	**6**
195	441844.40	2235562.10	Геодезический метод	0.1	-
196	441871.10	2235565.82	Геодезический метод	0.1	-
197	441871.03	2235575.81	Геодезический метод	0.1	-
198	441876.81	2235584.59	Геодезический метод	0.1	-
199	441914.46	2235586.61	Геодезический метод	0.1	-
200	441924.62	2235587.11	Геодезический метод	0.1	-
201	441965.43	2235585.11	Геодезический метод	0.1	-
202	441970.88	2235579.07	Геодезический метод	0.1	-
203	441973.20	2235576.94	Геодезический метод	0.1	-
160	441983.59	2235565.41	Геодезический метод	0.1	-
204	443341.99	2232008.81	Геодезический метод	0.1	-
205	443337.01	2232071.72	Геодезический метод	0.1	-
206	443315.26	2232143.39	Геодезический метод	0.1	-
207	443312.56	2232209.21	Геодезический метод	0.1	-
208	443312.30	2232228.17	Геодезический метод	0.1	-
209	443322.48	2232296.55	Геодезический метод	0.1	-
210	443328.34	2232329.84	Геодезический метод	0.1	-
211	443366.20	2232475.74	Геодезический метод	0.1	-
212	443368.45	2232512.08	Геодезический метод	0.1	-
213	443347.60	2232498.84	Геодезический метод	0.1	-
214	443346.33	2232478.88	Геодезический метод	0.1	-
215	443308.79	2232334.12	Геодезический метод	0.1	-
216	443292.27	2232229.40	Геодезический метод	0.1	-
217	443295.38	2232140.03	Геодезический метод	0.1	-
218	443306.40	2232103.60	Геодезический метод	0.1	-
219	443317.32	2232067.49	Геодезический метод	0.1	-

2. Сведения о характерных точках границ объекта					
Обозначение характерных точек границ	**Координаты, м**		**Метод определения координат характерной точки**	**Средняя квадратическая погрешность положения характерной точки (Mt), м**	**Описание обозначения точки на местности (при наличии)**
	X	**Y**			
1	**2**	**3**	**4**	**5**	**6**
220	443341.41	2232008.59	Геодезический метод	0.1	-
204	443341.99	2232008.81	Геодезический метод	0.1	-
221	443273.93	2240184.66	Геодезический метод	0.1	-
222	442977.71	2240666.61	Геодезический метод	0.1	-
223	443298.28	2240867.97	Геодезический метод	0.1	-
224	443608.05	2241058.08	Геодезический метод	0.1	-
225	443790.36	2241174.31	Геодезический метод	0.1	-
226	443834.27	2241203.24	Геодезический метод	0.1	-
227	444047.92	2241336.52	Геодезический метод	0.1	-
228	444010.44	2241387.88	Геодезический метод	0.1	-
229	443695.69	2241188.35	Геодезический метод	0.1	-
230	443636.75	2241151.20	Геодезический метод	0.1	-
231	443636.11	2241150.79	Геодезический метод	0.1	-
232	443235.80	2240902.19	Геодезический метод	0.1	-
233	442950.52	2240723.66	Геодезический метод	0.1	-
234	442940.46	2240740.00	Геодезический метод	0.1	-
235	442875.13	2240843.35	Геодезический метод	0.1	-
236	442865.10	2240857.86	Геодезический метод	0.1	-
237	442801.45	2240959.59	Геодезический метод	0.1	-
238	442800.68	2240961.03	Геодезический метод	0.1	-
239	442798.04	2240965.38	Геодезический метод	0.1	-
240	442748.87	2241044.52	Геодезический метод	0.1	-
241	442745.36	2241050.14	Геодезический метод	0.1	-
242	442720.80	2241089.34	Геодезический метод	0.1	-
243	442568.28	2241334.12	Геодезический метод	0.1	-
244	442578.89	2241340.51	Геодезический метод	0.1	-

2. Сведения о характерных точках границ объекта					
Обозначение характерных точек границ	**Координаты, м**		**Метод определения координат характерной точки**	**Средняя квадратическая погрешность положения характерной точки (Mt), м**	**Описание обозначения точки на местности (при наличии)**
	X	**Y**			
1	**2**	**3**	**4**	**5**	**6**
245	442750.56	2241443.97	Геодезический метод	0.1	-
246	442763.74	2241456.89	Геодезический метод	0.1	-
247	442762.95	2241457.55	Геодезический метод	0.1	-
248	442753.85	2241468.59	Геодезический метод	0.1	-
249	442547.46	2241344.53	Геодезический метод	0.1	-
250	442517.37	2241349.04	Геодезический метод	0.1	-
251	441990.83	2241016.56	Геодезический метод	0.1	-
252	441877.34	2241042.23	Геодезический метод	0.1	-
253	441781.42	2241195.80	Геодезический метод	0.1	-
254	441756.77	2241163.29	Геодезический метод	0.1	-
255	441708.45	2241161.65	Геодезический метод	0.1	-
256	441770.73	2241061.95	Геодезический метод	0.1	-
257	441396.23	2241142.35	Геодезический метод	0.1	-
258	441218.77	2241159.82	Геодезический метод	0.1	-
259	441216.89	2241154.60	Геодезический метод	0.1	-
260	440960.43	2241207.06	Геодезический метод	0.1	-
261	440908.86	2241194.46	Геодезический метод	0.1	-
262	440948.11	2241186.80	Геодезический метод	0.1	-
263	440973.50	2241181.84	Геодезический метод	0.1	-
264	441086.49	2241000.93	Геодезический метод	0.1	-
265	441209.98	2240803.21	Геодезический метод	0.1	-
266	441345.34	2240586.45	Геодезический метод	0.1	-
267	441353.56	2240573.79	Геодезический метод	0.1	-
268	441488.58	2240357.53	Геодезический метод	0.1	-
269	441611.06	2240161.40	Геодезический метод	0.1	-
270	441685.60	2240042.01	Геодезический метод	0.1	-

2. Сведения о характерных точках границ объекта					
Обозначение характерных точек границ	**Координаты, м**		**Метод определения координат характерной точки**	**Средняя квадратическая погрешность положения характерной точки (Mt), м**	**Описание обозначения точки на местности (при наличии)**
	X	**Y**			
1	**2**	**3**	**4**	**5**	**6**
271	441738.56	2239957.18	Геодезический метод	0.1	-
272	441657.96	2239906.83	Геодезический метод	0.1	-
273	441653.77	2239904.21	Геодезический метод	0.1	-
274	441431.20	2239765.19	Геодезический метод	0.1	-
275	441369.77	2239726.81	Геодезический метод	0.1	-
276	441290.31	2239677.18	Геодезический метод	0.1	-
277	441199.59	2239620.52	Геодезический метод	0.1	-
278	441176.57	2239606.15	Геодезический метод	0.1	-
279	441016.09	2239513.76	Геодезический метод	0.1	-
280	441025.15	2239499.81	Геодезический метод	0.1	-
281	441099.59	2239546.21	Геодезический метод	0.1	-
282	441184.83	2239593.61	Геодезический метод	0.1	-
283	441330.79	2239684.78	Геодезический метод	0.1	-
284	441665.91	2239894.11	Геодезический метод	0.1	-
285	441688.71	2239857.61	Геодезический метод	0.1	-
286	441704.73	2239831.98	Геодезический метод	0.1	-
287	441717.67	2239839.52	Геодезический метод	0.1	-
288	441701.39	2239865.59	Геодезический метод	0.1	-
289	441678.60	2239902.07	Геодезический метод	0.1	-
290	441827.30	2239994.92	Геодезический метод	0.1	-
291	442035.71	2239661.21	Геодезический метод	0.1	-
292	442100.67	2239557.17	Геодезический метод	0.1	-
293	442104.03	2239551.79	Геодезический метод	0.1	-
294	442149.97	2239478.22	Геодезический метод	0.1	-
295	442162.47	2239485.89	Геодезический метод	0.1	-
296	442116.50	2239559.52	Геодезический метод	0.1	-

2. Сведения о характерных точках границ объекта					
Обозначение характерных точек границ	**Координаты, м**		**Метод определения координат характерной точки**	**Средняя квадратическая погрешность положения характерной точки (Mt), м**	**Описание обозначения точки на местности (при наличии)**
	X	**Y**			
1	**2**	**3**	**4**	**5**	**6**
297	442116.67	2239559.63	Геодезический метод	0.1	-
298	441962.78	2239806.15	Геодезический метод	0.1	-
299	441862.37	2239967.00	Геодезический метод	0.1	-
300	441839.99	2240002.85	Геодезический метод	0.1	-
301	442152.62	2240198.12	Геодезический метод	0.1	-
302	442248.17	2240257.81	Геодезический метод	0.1	-
303	442248.31	2240257.59	Геодезический метод	0.1	-
304	442275.14	2240274.15	Геодезический метод	0.1	-
305	442354.41	2240146.49	Геодезический метод	0.1	-
306	442399.38	2240074.35	Геодезический метод	0.1	-
307	442532.28	2239860.36	Геодезический метод	0.1	-
308	442594.65	2239759.41	Геодезический метод	0.1	-
309	442608.71	2239768.51	Геодезический метод	0.1	-
310	442306.64	2240259.17	Геодезический метод	0.1	-
311	442278.37	2240307.42	Геодезический метод	0.1	-
312	441991.89	2240138.13	Геодезический метод	0.1	-
313	441985.31	2240134.25	Геодезический метод	0.1	-
314	441995.76	2240117.82	Геодезический метод	0.1	-
315	441832.05	2240015.57	Геодезический метод	0.1	-
316	441751.47	2239965.24	Геодезический метод	0.1	-
317	441592.49	2240219.53	Геодезический метод	0.1	-
318	441605.41	2240227.22	Геодезический метод	0.1	-
319	441527.40	2240347.30	Геодезический метод	0.1	-
320	441389.66	2240567.80	Геодезический метод	0.1	-
321	441601.66	2240700.26	Геодезический метод	0.1	-
322	441631.17	2240718.69	Геодезический метод	0.1	-

2. Сведения о характерных точках границ объекта					
Обозначение характерных точек границ	**Координаты, м**		**Метод определения координат характерной точки**	**Средняя квадратическая погрешность положения характерной точки (Mt), м**	**Описание обозначения точки на местности (при наличии)**
	X	**Y**			
1	**2**	**3**	**4**	**5**	**6**
323	441953.52	2240920.32	Геодезический метод	0.1	-
324	442045.13	2240977.52	Геодезический метод	0.1	-
325	442053.40	2240982.69	Геодезический метод	0.1	-
326	442072.60	2240994.68	Геодезический метод	0.1	-
327	442196.10	2241071.81	Геодезический метод	0.1	-
328	442352.50	2241169.51	Геодезический метод	0.1	-
329	442370.06	2241180.89	Геодезический метод	0.1	-
330	442549.37	2241292.73	Геодезический метод	0.1	-
331	442634.29	2241152.24	Геодезический метод	0.1	-
332	442731.56	2240996.00	Геодезический метод	0.1	-
333	442737.29	2240986.79	Геодезический метод	0.1	-
334	442784.47	2240911.24	Геодезический метод	0.1	-
335	442816.34	2240860.24	Геодезический метод	0.1	-
336	442830.36	2240837.79	Геодезический метод	0.1	-
337	442854.46	2240799.18	Геодезический метод	0.1	-
338	442915.37	2240701.65	Геодезический метод	0.1	-
339	442878.89	2240678.87	Геодезический метод	0.1	-
340	442722.43	2240581.19	Геодезический метод	0.1	-
341	442701.92	2240568.35	Геодезический метод	0.1	-
342	442685.53	2240558.12	Геодезический метод	0.1	-
343	442570.91	2240486.46	Геодезический метод	0.1	-
344	442539.98	2240467.21	Геодезический метод	0.1	-
345	442566.49	2240460.84	Геодезический метод	0.1	-
346	442633.26	2240465.88	Геодезический метод	0.1	-
347	442639.53	2240452.14	Геодезический метод	0.1	-
348	442797.80	2240553.56	Геодезический метод	0.1	-

2. Сведения о характерных точках границ объекта					
Обозначение характерных точек границ	**Координаты, м**		**Метод определения координат характерной точки**	**Средняя квадратическая погрешность положения характерной точки (Mt), м**	**Описание обозначения точки на местности (при наличии)**
	X	**Y**			
1	**2**	**3**	**4**	**5**	**6**
349	442800.80	2240555.54	Геодезический метод	0.1	-
350	442945.36	2240646.75	Геодезический метод	0.1	-
351	442967.77	2240618.42	Геодезический метод	0.1	-
352	443191.10	2240258.00	Геодезический метод	0.1	-
353	443213.31	2240222.15	Геодезический метод	0.1	-
354	443225.63	2240202.26	Геодезический метод	0.1	-
355	443247.46	2240167.08	Геодезический метод	0.1	-
221	443273.93	2240184.66	Геодезический метод	0.1	-
356	441737.93	2240832.71	Геодезический метод	0.1	-
357	441963.95	2240975.55	Геодезический метод	0.1	-
358	441240.37	2241130.36	Геодезический метод	0.1	-
359	441180.19	2241141.96	Геодезический метод	0.1	-
360	440993.79	2241177.88	Геодезический метод	0.1	-
361	441119.83	2240976.16	Геодезический метод	0.1	-
362	441160.20	2240911.54	Геодезический метод	0.1	-
363	441358.32	2240594.47	Геодезический метод	0.1	-
364	441423.03	2240634.83	Геодезический метод	0.1	-
365	441430.97	2240639.79	Геодезический метод	0.1	-
356	441737.93	2240832.71	Геодезический метод	0.1	-
366	444168.66	2229454.16	Геодезический метод	0.1	-
367	444202.65	2229493.11	Геодезический метод	0.1	-
368	444213.05	2229504.96	Геодезический метод	0.1	-
369	444232.32	2229526.97	Геодезический метод	0.1	-
370	444249.94	2229547.09	Геодезический метод	0.1	-
371	444250.38	2229547.59	Геодезический метод	0.1	-
372	444251.82	2229550.08	Геодезический метод	0.1	-

2. Сведения о характерных точках границ объекта					
Обозначение характерных точек границ	**Координаты, м**		**Метод определения координат характерной точки**	**Средняя квадратическая погрешность положения характерной точки (Mt), м**	**Описание обозначения точки на местности (при наличии)**
	X	**Y**			
1	**2**	**3**	**4**	**5**	**6**
373	444253.63	2229551.90	Геодезический метод	0.1	-
374	444260.77	2229559.04	Геодезический метод	0.1	-
375	444264.95	2229563.32	Геодезический метод	0.1	-
376	444271.53	2229551.35	Геодезический метод	0.1	-
377	444275.48	2229543.94	Геодезический метод	0.1	-
378	444282.62	2229552.96	Геодезический метод	0.1	-
379	444272.13	2229572.50	Геодезический метод	0.1	-
380	444259.18	2229592.84	Геодезический метод	0.1	-
381	444257.59	2229591.37	Геодезический метод	0.1	-
382	444231.30	2229617.41	Геодезический метод	0.1	-
383	444048.26	2230100.97	Геодезический метод	0.1	-
384	444030.09	2230156.63	Геодезический метод	0.1	-
385	443997.04	2230249.13	Геодезический метод	0.1	-
386	443942.86	2230398.84	Геодезический метод	0.1	-
387	443934.01	2230416.30	Геодезический метод	0.1	-
388	443924.37	2230415.30	Геодезический метод	0.1	-
389	443931.29	2230397.15	Геодезический метод	0.1	-
390	444035.89	2230114.70	Геодезический метод	0.1	-
391	444081.58	2229991.33	Геодезический метод	0.1	-
392	444085.22	2229981.68	Геодезический метод	0.1	-
393	444202.16	2229672.35	Геодезический метод	0.1	-
394	444221.41	2229621.44	Геодезический метод	0.1	-
395	444181.07	2229629.26	Геодезический метод	0.1	-
396	444094.27	2229644.23	Геодезический метод	0.1	-
397	444106.85	2229635.25	Геодезический метод	0.1	-
398	444130.26	2229630.88	Геодезический метод	0.1	-

2. Сведения о характерных точках границ объекта

Обозначение характерных точек границ	Координаты, м		Метод определения координат характерной точки	Средняя квадратическая погрешность положения характерной точки (Mt), м	Описание обозначения точки на местности (при наличии)
	X	Y			
1	2	3	4	5	6
399	444168.77	2229624.90	Геодезический метод	0.1	-
400	444179.93	2229623.41	Геодезический метод	0.1	-
401	444204.01	2229619.30	Геодезический метод	0.1	-
402	444220.98	2229615.52	Геодезический метод	0.1	-
403	444229.59	2229611.41	Геодезический метод	0.1	-
404	444230.01	2229612.88	Геодезический метод	0.1	-
405	444238.35	2229604.88	Геодезический метод	0.1	-
406	444246.50	2229596.54	Геодезический метод	0.1	-
407	444249.29	2229592.70	Геодезический метод	0.1	-
408	444253.13	2229587.42	Геодезический метод	0.1	-
409	444262.57	2229567.28	Геодезический метод	0.1	-
410	444112.59	2229392.65	Геодезический метод	0.1	-
411	444094.99	2229371.38	Геодезический метод	0.1	-
412	444084.67	2229359.85	Геодезический метод	0.1	-
413	444088.84	2229357.16	Геодезический метод	0.1	-
414	444116.39	2229392.86	Геодезический метод	0.1	-
415	444117.94	2229394.84	Геодезический метод	0.1	-
416	444134.69	2229414.43	Геодезический метод	0.1	-
417	444140.98	2229421.78	Геодезический метод	0.1	-
418	444154.28	2229437.34	Геодезический метод	0.1	-
366	444168.66	2229454.16	Геодезический метод	0.1	-
419	444041.87	2229653.27	Геодезический метод	0.1	-
420	443957.44	2229667.84	Геодезический метод	0.1	-
421	443945.12	2229672.17	Геодезический метод	0.1	-
422	443671.56	2229873.22	Геодезический метод	0.1	-
423	443668.27	2229875.75	Геодезический метод	0.1	-

2. Сведения о характерных точках границ объекта					
Обозначение характерных точек границ	**Координаты, м**		**Метод определения координат характерной точки**	**Средняя квадратическая погрешность положения характерной точки (Mt), м**	**Описание обозначения точки на местности (при наличии)**
	X	**Y**			
1	**2**	**3**	**4**	**5**	**6**
424	443659.65	2229882.40	Геодезический метод	0.1	-
425	443653.56	2229864.67	Геодезический метод	0.1	-
426	443664.88	2229867.59	Геодезический метод	0.1	-
427	443753.81	2229801.46	Геодезический метод	0.1	-
428	443749.36	2229795.48	Геодезический метод	0.1	-
429	443749.91	2229795.06	Геодезический метод	0.1	-
430	443753.10	2229792.65	Геодезический метод	0.1	-
431	443760.99	2229786.70	Геодезический метод	0.1	-
432	443804.26	2229761.75	Геодезический метод	0.1	-
433	443892.89	2229700.94	Геодезический метод	0.1	-
434	443932.69	2229673.67	Геодезический метод	0.1	-
435	443951.85	2229662.43	Геодезический метод	0.1	-
436	444020.63	2229649.74	Геодезический метод	0.1	-
419	444041.87	2229653.27	Геодезический метод	0.1	-
437	445221.68	2236547.25	Геодезический метод	0.1	-
438	445232.38	2236561.71	Геодезический метод	0.1	-
439	445065.18	2236676.56	Геодезический метод	0.1	-
440	444594.15	2237002.02	Геодезический метод	0.1	-
441	444574.86	2236998.90	Геодезический метод	0.1	-
442	444602.83	2236973.42	Геодезический метод	0.1	-
443	444603.95	2236973.25	Геодезический метод	0.1	-
444	445055.59	2236663.74	Геодезический метод	0.1	-
437	445221.68	2236547.25	Геодезический метод	0.1	-
445	441529.45	2235465.91	Геодезический метод	0.1	-
446	441525.59	2235448.69	Геодезический метод	0.1	-
447	441525.29	2235444.52	Геодезический метод	0.1	-

2. Сведения о характерных точках границ объекта					
Обозначение характерных точек границ	**Координаты, м**		**Метод определения координат характерной точки**	**Средняя квадратическая погрешность положения характерной точки (Mt), м**	**Описание обозначения точки на местности (при наличии)**
	X	**Y**			
1	**2**	**3**	**4**	**5**	**6**
448	441527.15	2235445.65	Геодезический метод	0.1	-
449	441555.57	2235457.15	Геодезический метод	0.1	-
450	441557.18	2235457.94	Геодезический метод	0.1	-
451	441617.50	2235494.19	Геодезический метод	0.1	-
452	441653.64	2235507.28	Геодезический метод	0.1	-
453	441676.08	2235511.82	Геодезический метод	0.1	-
454	441684.43	2235512.56	Геодезический метод	0.1	-
455	441691.52	2235527.57	Геодезический метод	0.1	-
456	441683.26	2235524.67	Геодезический метод	0.1	-
457	441684.01	2235522.11	Геодезический метод	0.1	-
458	441671.91	2235518.51	Геодезический метод	0.1	-
459	441668.86	2235518.08	Геодезический метод	0.1	-
460	441668.59	2235520.98	Геодезический метод	0.1	-
461	441650.89	2235516.89	Геодезический метод	0.1	-
462	441638.54	2235513.14	Геодезический метод	0.1	-
463	441627.00	2235508.71	Геодезический метод	0.1	-
464	441603.90	2235497.54	Геодезический метод	0.1	-
465	441569.02	2235479.03	Геодезический метод	0.1	-
445	441529.45	2235465.91	Геодезический метод	0.1	-
466	442085.17	2228771.80	Геодезический метод	0.1	-
467	442001.59	2228695.94	Геодезический метод	0.1	-
468	441772.95	2228486.15	Геодезический метод	0.1	-
469	441754.20	2228468.99	Геодезический метод	0.1	-
470	441743.34	2228459.08	Геодезический метод	0.1	-
471	441739.20	2228450.13	Геодезический метод	0.1	-
472	441739.10	2228431.50	Геодезический метод	0.1	-

2. Сведения о характерных точках границ объекта					
Обозначение характерных точек границ	**Координаты, м**		**Метод определения координат характерной точки**	**Средняя квадратическая погрешность положения характерной точки (Mt), м**	**Описание обозначения точки на местности (при наличии)**
	X	**Y**			
1	**2**	**3**	**4**	**5**	**6**
473	441951.50	2228190.00	Геодезический метод	0.1	-
474	441961.79	2228199.67	Геодезический метод	0.1	-
475	441964.94	2228196.02	Геодезический метод	0.1	-
476	442140.85	2227934.62	Геодезический метод	0.1	-
477	442274.88	2227735.45	Геодезический метод	0.1	-
478	442294.59	2227690.65	Геодезический метод	0.1	-
479	442294.69	2227690.43	Геодезический метод	0.1	-
480	442285.41	2227685.23	Геодезический метод	0.1	-
481	442421.72	2227426.08	Геодезический метод	0.1	-
482	442428.06	2227430.32	Геодезический метод	0.1	-
483	442499.11	2227292.60	Геодезический метод	0.1	-
484	442496.25	2227284.37	Геодезический метод	0.1	-
485	442544.86	2227191.92	Геодезический метод	0.1	-
486	442559.98	2227209.34	Геодезический метод	0.1	-
487	442512.01	2227298.10	Геодезический метод	0.1	-
488	442455.08	2227402.76	Геодезический метод	0.1	-
489	442402.81	2227511.46	Геодезический метод	0.1	-
490	442397.49	2227519.41	Геодезический метод	0.1	-
491	442298.04	2227712.16	Геодезический метод	0.1	-
492	442283.94	2227735.32	Геодезический метод	0.1	-
493	442278.90	2227743.60	Геодезический метод	0.1	-
494	441964.94	2228202.64	Геодезический метод	0.1	-
495	441756.54	2228446.12	Геодезический метод	0.1	-
496	441756.28	2228449.67	Геодезический метод	0.1	-
497	441758.04	2228453.12	Геодезический метод	0.1	-
498	441768.30	2228465.27	Геодезический метод	0.1	-

2. Сведения о характерных точках границ объекта					
Обозначение характерных точек границ	**Координаты, м**		**Метод определения координат характерной точки**	**Средняя квадратическая погрешность положения характерной точки (Mt), м**	**Описание обозначения точки на местности (при наличии)**
	X	**Y**			
1	**2**	**3**	**4**	**5**	**6**
499	441947.51	2228625.52	Геодезический метод	0.1	-
500	442007.92	2228683.42	Геодезический метод	0.1	-
501	442097.28	2228754.96	Геодезический метод	0.1	-
466	442085.17	2228771.80	Геодезический метод	0.1	-
502	440574.17	2237820.13	Геодезический метод	0.1	-
503	440583.31	2237815.31	Геодезический метод	0.1	-
504	440583.86	2237814.98	Геодезический метод	0.1	-
505	440602.69	2237803.54	Геодезический метод	0.1	-
506	440621.51	2237792.10	Геодезический метод	0.1	-
507	440640.83	2237780.36	Геодезический метод	0.1	-
508	440660.16	2237768.62	Геодезический метод	0.1	-
509	440668.12	2237763.79	Геодезический метод	0.1	-
510	440694.65	2237747.66	Геодезический метод	0.1	-
511	440721.19	2237731.54	Геодезический метод	0.1	-
512	440729.15	2237726.71	Геодезический метод	0.1	-
513	440755.68	2237710.59	Геодезический метод	0.1	-
514	440782.21	2237694.46	Геодезический метод	0.1	-
515	440790.22	2237689.60	Геодезический метод	0.1	-
516	440818.40	2237672.48	Геодезический метод	0.1	-
517	440847.66	2237654.70	Геодезический метод	0.1	-
518	440855.41	2237649.99	Геодезический метод	0.1	-
519	440878.55	2237635.93	Геодезический метод	0.1	-
520	440885.68	2237631.61	Геодезический метод	0.1	-
521	440910.24	2237613.64	Геодезический метод	0.1	-
522	440942.98	2237589.67	Геодезический метод	0.1	-
523	440948.76	2237584.98	Геодезический метод	0.1	-

2. Сведения о характерных точках границ объекта					
Обозначение характерных точек границ	**Координаты, м**		**Метод определения координат характерной точки**	**Средняя квадратическая погрешность положения характерной точки (Mt), м**	**Описание обозначения точки на местности (при наличии)**
	X	**Y**			
1	**2**	**3**	**4**	**5**	**6**
524	440984.49	2237555.98	Геодезический метод	0.1	-
525	441018.65	2237528.25	Геодезический метод	0.1	-
526	441066.16	2237489.70	Геодезический метод	0.1	-
527	441074.55	2237482.89	Геодезический метод	0.1	-
528	441082.34	2237476.56	Геодезический метод	0.1	-
529	441102.53	2237460.18	Геодезический метод	0.1	-
530	441113.90	2237450.94	Геодезический метод	0.1	-
531	441120.96	2237445.32	Геодезический метод	0.1	-
532	441127.24	2237440.33	Геодезический метод	0.1	-
533	441143.89	2237427.08	Геодезический метод	0.1	-
534	441148.02	2237422.62	Геодезический метод	0.1	-
535	441169.09	2237399.88	Геодезический метод	0.1	-
536	441174.66	2237393.87	Геодезический метод	0.1	-
537	441194.26	2237372.72	Геодезический метод	0.1	-
538	441225.69	2237338.79	Геодезический метод	0.1	-
539	441246.15	2237316.70	Геодезический метод	0.1	-
540	441254.17	2237308.84	Геодезический метод	0.1	-
541	441261.98	2237301.16	Геодезический метод	0.1	-
542	441288.16	2237275.44	Геодезический метод	0.1	-
543	441330.65	2237252.21	Геодезический метод	0.1	-
544	441339.46	2237247.39	Геодезический метод	0.1	-
545	441383.75	2237223.17	Геодезический метод	0.1	-
546	441496.48	2237194.52	Геодезический метод	0.1	-
547	441593.95	2237169.75	Геодезический метод	0.1	-
548	441594.25	2237169.56	Геодезический метод	0.1	-
549	441603.94	2237163.36	Геодезический метод	0.1	-

2. Сведения о характерных точках границ объекта					
Обозначение характерных точек границ	**Координаты, м**		**Метод определения координат характерной точки**	**Средняя квадратическая погрешность положения характерной точки (Mt), м**	**Описание обозначения точки на местности (при наличии)**
	X	**Y**			
1	**2**	**3**	**4**	**5**	**6**
550	441665.73	2237123.82	Геодезический метод	0.1	-
551	441734.11	2237115.06	Геодезический метод	0.1	-
552	441681.53	2237138.23	Геодезический метод	0.1	-
553	441599.51	2237189.48	Геодезический метод	0.1	-
554	441515.20	2237207.25	Геодезический метод	0.1	-
555	441414.57	2237235.29	Геодезический метод	0.1	-
556	441387.53	2237245.72	Геодезический метод	0.1	-
557	441296.40	2237294.29	Геодезический метод	0.1	-
558	441152.71	2237445.80	Геодезический метод	0.1	-
559	440890.56	2237651.13	Геодезический метод	0.1	-
560	440564.40	2237850.66	Геодезический метод	0.1	-
561	440577.69	2237870.25	Геодезический метод	0.1	-
562	440578.18	2237880.22	Геодезический метод	0.1	-
563	440538.52	2237842.86	Геодезический метод	0.1	-
502	440574.17	2237820.13	Геодезический метод	0.1	-
564	444055.18	2236859.06	Геодезический метод	0.1	-
565	444058.20	2236860.49	Геодезический метод	0.1	-
566	444058.82	2236860.75	Геодезический метод	0.1	-
567	444056.99	2236864.14	Геодезический метод	0.1	-
568	444041.44	2236882.98	Геодезический метод	0.1	-
569	443729.02	2236900.24	Геодезический метод	0.1	-
570	443728.65	2236896.54	Геодезический метод	0.1	-
571	443726.19	2236896.54	Геодезический метод	0.1	-
572	443718.73	2236896.56	Геодезический метод	0.1	-
573	443718.43	2236896.16	Геодезический метод	0.1	-
574	443717.82	2236888.91	Геодезический метод	0.1	-

2. Сведения о характерных точках границ объекта					
Обозначение характерных точек границ	**Координаты, м**		**Метод определения координат характерной точки**	**Средняя квадратическая погрешность положения характерной точки (Mt), м**	**Описание обозначения точки на местности (при наличии)**
	X	**Y**			
1	**2**	**3**	**4**	**5**	**6**
575	443680.15	2236890.58	Геодезический метод	0.1	-
576	443679.97	2236888.08	Геодезический метод	0.1	-
577	443707.93	2236887.10	Геодезический метод	0.1	-
578	443730.15	2236886.12	Геодезический метод	0.1	-
579	443731.87	2236886.05	Геодезический метод	0.1	-
580	443732.93	2236886.00	Геодезический метод	0.1	-
581	443969.90	2236873.00	Геодезический метод	0.1	-
582	443972.61	2236872.21	Геодезический метод	0.1	-
583	443979.06	2236870.31	Геодезический метод	0.1	-
584	443983.61	2236868.98	Геодезический метод	0.1	-
585	444004.92	2236859.59	Геодезический метод	0.1	-
586	444007.64	2236858.76	Геодезический метод	0.1	-
587	444023.56	2236853.90	Геодезический метод	0.1	-
588	444039.37	2236854.76	Геодезический метод	0.1	-
589	444042.44	2236855.60	Геодезический метод	0.1	-
564	444055.18	2236859.06	Геодезический метод	0.1	-
590	444043.56	2236873.53	Геодезический метод	0.1	-
591	444042.39	2236875.62	Геодезический метод	0.1	-
592	444040.30	2236874.45	Геодезический метод	0.1	-
593	444041.46	2236872.36	Геодезический метод	0.1	-
590	444043.56	2236873.53	Геодезический метод	0.1	-
594	445365.71	2237837.10	Геодезический метод	0.1	-
595	445191.03	2237734.62	Геодезический метод	0.1	-
596	445100.73	2237627.44	Геодезический метод	0.1	-
597	444940.76	2237447.18	Геодезический метод	0.1	-
598	444832.27	2237318.13	Геодезический метод	0.1	-

2. Сведения о характерных точках границ объекта					
Обозначение характерных точек границ	**Координаты, м**		**Метод определения координат характерной точки**	**Средняя квадратическая погрешность положения характерной точки (Mt), м**	**Описание обозначения точки на местности (при наличии)**
	X	**Y**			
1	**2**	**3**	**4**	**5**	**6**
599	444799.42	2237317.98	Геодезический метод	0.1	-
600	444754.32	2237124.62	Геодезический метод	0.1	-
601	444684.92	2237094.54	Геодезический метод	0.1	-
602	444626.64	2237092.02	Геодезический метод	0.1	-
603	444596.96	2237057.77	Геодезический метод	0.1	-
604	444550.19	2237059.44	Геодезический метод	0.1	-
605	444525.86	2237050.05	Геодезический метод	0.1	-
606	444524.54	2237044.72	Геодезический метод	0.1	-
607	444526.49	2237042.94	Геодезический метод	0.1	-
608	444545.93	2237052.09	Геодезический метод	0.1	-
609	444593.67	2237047.97	Геодезический метод	0.1	-
610	444627.85	2237084.33	Геодезический метод	0.1	-
611	444675.11	2237084.56	Геодезический метод	0.1	-
612	444739.59	2237104.70	Геодезический метод	0.1	-
613	444764.37	2237120.59	Геодезический метод	0.1	-
614	444785.14	2237208.29	Геодезический метод	0.1	-
615	444799.09	2237298.57	Геодезический метод	0.1	-
616	444843.66	2237294.36	Геодезический метод	0.1	-
617	444954.93	2237433.29	Геодезический метод	0.1	-
618	444956.41	2237435.12	Геодезический метод	0.1	-
619	445026.59	2237365.17	Геодезический метод	0.1	-
620	445107.81	2237284.20	Геодезический метод	0.1	-
621	445132.80	2237258.72	Геодезический метод	0.1	-
622	445196.19	2237194.12	Геодезический метод	0.1	-
623	445340.02	2237047.80	Геодезический метод	0.1	-
624	445416.65	2236969.83	Геодезический метод	0.1	-

2. Сведения о характерных точках границ объекта					
Обозначение характерных точек границ	**Координаты, м**		**Метод определения координат характерной точки**	**Средняя квадратическая погрешность положения характерной точки (Mt), м**	**Описание обозначения точки на местности (при наличии)**
	X	**Y**			
1	**2**	**3**	**4**	**5**	**6**
625	445483.84	2236901.48	Геодезический метод	0.1	-
626	445502.89	2236881.31	Геодезический метод	0.1	-
627	445624.32	2236853.90	Геодезический метод	0.1	-
628	445700.33	2236581.29	Геодезический метод	0.1	-
629	445668.80	2236506.95	Геодезический метод	0.1	-
630	445635.49	2236431.62	Геодезический метод	0.1	-
631	445609.36	2236383.45	Геодезический метод	0.1	-
632	445574.32	2236322.52	Геодезический метод	0.1	-
633	445570.35	2236301.65	Геодезический метод	0.1	-
634	445615.28	2236375.59	Геодезический метод	0.1	-
635	445618.61	2236381.07	Геодезический метод	0.1	-
636	445643.16	2236436.57	Геодезический метод	0.1	-
637	445674.16	2236506.70	Геодезический метод	0.1	-
638	445709.12	2236586.06	Геодезический метод	0.1	-
639	445705.28	2236601.67	Геодезический метод	0.1	-
640	445629.36	2236869.64	Геодезический метод	0.1	-
641	445502.21	2236896.20	Геодезический метод	0.1	-
642	445251.68	2237153.65	Геодезический метод	0.1	-
643	445037.31	2237370.29	Геодезический метод	0.1	-
644	444965.60	2237442.89	Геодезический метод	0.1	-
645	445201.19	2237725.33	Геодезический метод	0.1	-
646	445378.24	2237830.57	Геодезический метод	0.1	-
647	445376.62	2237836.17	Геодезический метод	0.1	-
594	445365.71	2237837.10	Геодезический метод	0.1	-
648	445578.34	2236295.93	Геодезический метод	0.1	-
649	445570.34	2236301.63	Геодезический метод	0.1	-

2. Сведения о характерных точках границ объекта					
Обозначение характерных точек границ	**Координаты, м**		**Метод определения координат характерной точки**	**Средняя квадратическая погрешность положения характерной точки (Mt), м**	**Описание обозначения точки на местности (при наличии)**
	X	**Y**			
1	**2**	**3**	**4**	**5**	**6**
650	445574.32	2236322.50	Геодезический метод	0.1	-
651	445564.02	2236292.16	Геодезический метод	0.1	-
652	445563.96	2236291.78	Геодезический метод	0.1	-
653	445561.16	2236266.88	Геодезический метод	0.1	-
654	445560.80	2236266.17	Геодезический метод	0.1	-
655	445591.81	2236219.25	Геодезический метод	0.1	-
656	445691.68	2236165.06	Геодезический метод	0.1	-
657	445669.56	2236194.95	Геодезический метод	0.1	-
658	445603.12	2236231.90	Геодезический метод	0.1	-
659	445577.99	2236268.27	Геодезический метод	0.1	-
648	445578.34	2236295.93	Геодезический метод	0.1	-
660	441002.67	2227823.64	Геодезический метод	0.1	-
661	441009.20	2227841.44	Геодезический метод	0.1	-
662	441001.06	2227875.39	Геодезический метод	0.1	-
663	440995.64	2227899.80	Геодезический метод	0.1	-
664	440994.64	2227900.76	Геодезический метод	0.1	-
665	440982.83	2227951.27	Геодезический метод	0.1	-
666	440973.00	2227992.35	Геодезический метод	0.1	-
667	440962.12	2228037.85	Геодезический метод	0.1	-
668	440983.91	2228052.37	Геодезический метод	0.1	-
669	441033.90	2228086.70	Геодезический метод	0.1	-
670	441037.08	2228091.57	Геодезический метод	0.1	-
671	441045.81	2228098.34	Геодезический метод	0.1	-
672	441127.96	2228085.58	Геодезический метод	0.1	-
673	441164.55	2228080.22	Геодезический метод	0.1	-
674	441156.41	2228051.67	Геодезический метод	0.1	-

2. Сведения о характерных точках границ объекта					
Обозначение характерных точек границ	**Координаты, м**		**Метод определения координат характерной точки**	**Средняя квадратическая погрешность положения характерной точки (Mt), м**	**Описание обозначения точки на местности (при наличии)**
	X	**Y**			
1	**2**	**3**	**4**	**5**	**6**
675	441149.83	2228037.83	Геодезический метод	0.1	-
676	441139.28	2228013.85	Геодезический метод	0.1	-
677	441130.65	2227994.27	Геодезический метод	0.1	-
678	441139.60	2227989.90	Геодезический метод	0.1	-
679	441165.40	2228028.50	Геодезический метод	0.1	-
680	441182.18	2228125.06	Геодезический метод	0.1	-
681	441189.15	2228182.91	Геодезический метод	0.1	-
682	441194.80	2228214.31	Геодезический метод	0.1	-
683	441201.94	2228217.12	Геодезический метод	0.1	-
684	441246.91	2228210.84	Геодезический метод	0.1	-
685	441253.44	2228209.89	Геодезический метод	0.1	-
686	441279.75	2228205.95	Геодезический метод	0.1	-
687	441310.69	2228201.51	Геодезический метод	0.1	-
688	441312.66	2228200.25	Геодезический метод	0.1	-
689	441321.12	2228198.48	Геодезический метод	0.1	-
690	441421.97	2228276.74	Геодезический метод	0.1	-
691	441621.04	2228512.96	Геодезический метод	0.1	-
692	441632.73	2228559.76	Геодезический метод	0.1	-
693	441641.61	2228561.57	Геодезический метод	0.1	-
694	441673.41	2228519.78	Геодезический метод	0.1	-
695	441688.52	2228513.69	Геодезический метод	0.1	-
696	441695.78	2228504.64	Геодезический метод	0.1	-
697	441685.41	2228494.20	Геодезический метод	0.1	-
698	441689.65	2228490.01	Геодезический метод	0.1	-
699	441705.86	2228507.43	Геодезический метод	0.1	-
700	441702.46	2228521.87	Геодезический метод	0.1	-

2. Сведения о характерных точках границ объекта					
Обозначение характерных точек границ	**Координаты, м**		**Метод определения координат характерной точки**	**Средняя квадратическая погрешность положения характерной точки (Mt), м**	**Описание обозначения точки на местности (при наличии)**
	X	**Y**			
1	**2**	**3**	**4**	**5**	**6**
701	441703.40	2228534.66	Геодезический метод	0.1	-
702	441701.51	2228536.75	Геодезический метод	0.1	-
703	441686.87	2228522.81	Геодезический метод	0.1	-
704	441678.93	2228531.66	Геодезический метод	0.1	-
705	441638.12	2228579.50	Геодезический метод	0.1	-
706	441638.80	2228584.88	Геодезический метод	0.1	-
707	441662.94	2228593.61	Геодезический метод	0.1	-
708	441678.42	2228610.24	Геодезический метод	0.1	-
709	441694.93	2228638.90	Геодезический метод	0.1	-
710	441706.33	2228681.88	Геодезический метод	0.1	-
711	441710.22	2228717.27	Геодезический метод	0.1	-
712	441734.05	2228765.55	Геодезический метод	0.1	-
713	441757.65	2228780.75	Геодезический метод	0.1	-
714	441730.12	2228782.68	Геодезический метод	0.1	-
715	441729.39	2228778.20	Геодезический метод	0.1	-
716	441703.85	2228727.85	Геодезический метод	0.1	-
717	441692.50	2228653.26	Геодезический метод	0.1	-
718	441674.04	2228652.73	Геодезический метод	0.1	-
719	441665.73	2228622.26	Геодезический метод	0.1	-
720	441654.08	2228595.90	Геодезический метод	0.1	-
721	441645.48	2228591.55	Геодезический метод	0.1	-
722	441632.00	2228587.80	Геодезический метод	0.1	-
723	441613.63	2228596.79	Геодезический метод	0.1	-
724	441583.13	2228605.52	Геодезический метод	0.1	-
725	441579.18	2228606.72	Геодезический метод	0.1	-
726	441568.63	2228608.02	Геодезический метод	0.1	-

2. Сведения о характерных точках границ объекта					
Обозначение характерных точек границ	**Координаты, м**		**Метод определения координат характерной точки**	**Средняя квадратическая погрешность положения характерной точки (Mt), м**	**Описание обозначения точки на местности (при наличии)**
	X	**Y**			
1	**2**	**3**	**4**	**5**	**6**
727	441539.39	2228611.68	Геодезический метод	0.1	-
728	441538.44	2228611.72	Геодезический метод	0.1	-
729	441517.70	2228614.79	Геодезический метод	0.1	-
730	441448.55	2228628.85	Геодезический метод	0.1	-
731	441413.87	2228633.51	Геодезический метод	0.1	-
732	441362.00	2228638.73	Геодезический метод	0.1	-
733	441305.77	2228642.88	Геодезический метод	0.1	-
734	441282.49	2228645.64	Геодезический метод	0.1	-
735	441274.58	2228646.82	Геодезический метод	0.1	-
736	441250.26	2228650.78	Геодезический метод	0.1	-
737	441248.58	2228651.40	Геодезический метод	0.1	-
738	441232.51	2228658.01	Геодезический метод	0.1	-
739	441196.78	2228662.46	Геодезический метод	0.1	-
740	441161.05	2228666.95	Геодезический метод	0.1	-
741	441163.84	2228689.28	Геодезический метод	0.1	-
742	441166.65	2228711.60	Геодезический метод	0.1	-
743	441169.43	2228733.93	Геодезический метод	0.1	-
744	441172.20	2228756.10	Геодезический метод	0.1	-
745	441175.55	2228782.93	Геодезический метод	0.1	-
746	441181.65	2228806.78	Геодезический метод	0.1	-
747	441185.00	2228833.74	Геодезический метод	0.1	-
748	441187.46	2228853.60	Геодезический метод	0.1	-
749	441190.11	2228875.93	Геодезический метод	0.1	-
750	441192.72	2228897.96	Геодезический метод	0.1	-
751	441192.50	2228941.16	Геодезический метод	0.1	-
752	441197.68	2228972.43	Геодезический метод	0.1	-

2. Сведения о характерных точках границ объекта					
Обозначение характерных точек границ	**Координаты, м**		**Метод определения координат характерной точки**	**Средняя квадратическая погрешность положения характерной точки (Mt), м**	**Описание обозначения точки на местности (при наличии)**
	X	**Y**			
1	**2**	**3**	**4**	**5**	**6**
753	441196.61	2228972.69	Геодезический метод	0.1	-
754	441201.31	2229000.86	Геодезический метод	0.1	-
755	441208.85	2229028.26	Геодезический метод	0.1	-
756	441212.36	2229047.27	Геодезический метод	0.1	-
757	441214.73	2229062.04	Геодезический метод	0.1	-
758	441186.46	2229053.33	Геодезический метод	0.1	-
759	441183.98	2229036.12	Геодезический метод	0.1	-
760	441180.55	2229012.37	Геодезический метод	0.1	-
761	441176.70	2229012.90	Геодезический метод	0.1	-
762	441171.00	2228989.50	Геодезический метод	0.1	-
763	441176.81	2228988.77	Геодезический метод	0.1	-
764	441167.26	2228955.29	Геодезический метод	0.1	-
765	441149.99	2228962.09	Геодезический метод	0.1	-
766	441145.79	2228966.30	Геодезический метод	0.1	-
767	441126.05	2228986.09	Геодезический метод	0.1	-
768	441126.19	2228987.11	Геодезический метод	0.1	-
769	441112.40	2229001.50	Геодезический метод	0.1	-
770	441087.18	2229027.97	Геодезический метод	0.1	-
771	441081.77	2229033.89	Геодезический метод	0.1	-
772	441063.50	2229046.70	Геодезический метод	0.1	-
773	441056.76	2229033.85	Геодезический метод	0.1	-
774	441048.51	2229035.75	Геодезический метод	0.1	-
775	441043.32	2229016.85	Геодезический метод	0.1	-
776	441040.47	2229007.14	Геодезический метод	0.1	-
777	441038.74	2229007.33	Геодезический метод	0.1	-
778	441034.32	2228986.73	Геодезический метод	0.1	-

2. Сведения о характерных точках границ объекта					
Обозначение характерных точек границ	**Координаты, м**		**Метод определения координат характерной точки**	**Средняя квадратическая погрешность положения характерной точки (Mt), м**	**Описание обозначения точки на местности (при наличии)**
	X	**Y**			
1	**2**	**3**	**4**	**5**	**6**
779	441036.76	2228940.32	Геодезический метод	0.1	-
780	441030.18	2228909.15	Геодезический метод	0.1	-
781	441023.91	2228898.73	Геодезический метод	0.1	-
782	441019.25	2228896.83	Геодезический метод	0.1	-
783	441011.56	2228897.06	Геодезический метод	0.1	-
784	440985.83	2228890.47	Геодезический метод	0.1	-
785	440968.02	2228893.82	Геодезический метод	0.1	-
786	440968.56	2228911.14	Геодезический метод	0.1	-
787	440934.45	2228903.28	Геодезический метод	0.1	-
788	440923.30	2228911.90	Геодезический метод	0.1	-
789	440923.28	2228912.63	Геодезический метод	0.1	-
790	440911.24	2228912.50	Геодезический метод	0.1	-
791	440912.63	2228972.67	Геодезический метод	0.1	-
792	440902.70	2228959.11	Геодезический метод	0.1	-
793	440886.24	2228936.64	Геодезический метод	0.1	-
794	440889.18	2228903.96	Геодезический метод	0.1	-
795	440890.63	2228854.60	Геодезический метод	0.1	-
796	440854.62	2228893.51	Геодезический метод	0.1	-
797	440843.04	2228877.71	Геодезический метод	0.1	-
798	440843.05	2228877.67	Геодезический метод	0.1	-
799	440856.00	2228866.46	Геодезический метод	0.1	-
800	440872.16	2228856.70	Геодезический метод	0.1	-
801	440892.07	2228833.75	Геодезический метод	0.1	-
802	440894.47	2228831.99	Геодезический метод	0.1	-
803	440892.14	2228828.05	Геодезический метод	0.1	-
804	440893.03	2228755.53	Геодезический метод	0.1	-

2. Сведения о характерных точках границ объекта					
Обозначение характерных точек границ	**Координаты, м**		**Метод определения координат характерной точки**	**Средняя квадратическая погрешность положения характерной точки (Mt), м**	**Описание обозначения точки на местности (при наличии)**
	X	**Y**			
1	**2**	**3**	**4**	**5**	**6**
805	440890.21	2228738.42	Геодезический метод	0.1	-
806	440888.95	2228730.62	Геодезический метод	0.1	-
807	440880.84	2228680.42	Геодезический метод	0.1	-
808	440878.60	2228671.10	Геодезический метод	0.1	-
809	440867.12	2228639.47	Геодезический метод	0.1	-
810	440849.35	2228603.51	Геодезический метод	0.1	-
811	440841.46	2228581.46	Геодезический метод	0.1	-
812	440828.64	2228544.65	Геодезический метод	0.1	-
813	440822.21	2228526.22	Геодезический метод	0.1	-
814	440794.46	2228453.29	Геодезический метод	0.1	-
815	440788.96	2228438.57	Геодезический метод	0.1	-
816	440782.77	2228421.26	Геодезический метод	0.1	-
817	440758.64	2228354.88	Геодезический метод	0.1	-
818	440765.91	2228351.70	Геодезический метод	0.1	-
819	440744.95	2228292.37	Геодезический метод	0.1	-
820	440746.13	2228269.70	Геодезический метод	0.1	-
821	440746.89	2228255.28	Геодезический метод	0.1	-
822	440748.62	2228221.64	Геодезический метод	0.1	-
823	440749.42	2228206.29	Геодезический метод	0.1	-
824	440750.14	2228192.25	Геодезический метод	0.1	-
825	440750.84	2228178.79	Геодезический метод	0.1	-
826	440753.42	2228128.80	Геодезический метод	0.1	-
827	440754.24	2228112.85	Геодезический метод	0.1	-
828	440754.76	2228102.79	Геодезический метод	0.1	-
829	440746.33	2228105.80	Геодезический метод	0.1	-
830	440745.20	2228077.65	Геодезический метод	0.1	-

2. Сведения о характерных точках границ объекта					
Обозначение характерных точек границ	**Координаты, м**		**Метод определения координат характерной точки**	**Средняя квадратическая погрешность положения характерной точки (Mt), м**	**Описание обозначения точки на местности (при наличии)**
	X	**Y**			
1	**2**	**3**	**4**	**5**	**6**
831	440745.21	2228076.19	Геодезический метод	0.1	-
832	440757.52	2228074.62	Геодезический метод	0.1	-
833	440758.57	2228013.54	Геодезический метод	0.1	-
834	440787.30	2228012.70	Геодезический метод	0.1	-
835	440829.20	2228014.40	Геодезический метод	0.1	-
836	440881.30	2228015.60	Геодезический метод	0.1	-
837	440881.31	2228015.59	Геодезический метод	0.1	-
838	440886.07	2228017.44	Геодезический метод	0.1	-
839	440948.68	2228040.00	Геодезический метод	0.1	-
840	440950.03	2228034.08	Геодезический метод	0.1	-
841	440956.62	2228030.00	Геодезический метод	0.1	-
842	440962.26	2228006.02	Геодезический метод	0.1	-
843	440969.43	2227975.96	Геодезический метод	0.1	-
844	440975.75	2227942.14	Геодезический метод	0.1	-
845	440984.53	2227910.73	Геодезический метод	0.1	-
846	440984.62	2227898.72	Геодезический метод	0.1	-
847	440991.58	2227868.80	Геодезический метод	0.1	-
848	440987.93	2227867.67	Геодезический метод	0.1	-
849	440988.81	2227863.78	Геодезический метод	0.1	-
850	440992.67	2227847.41	Геодезический метод	0.1	-
851	440993.77	2227841.85	Геодезический метод	0.1	-
852	440995.70	2227832.70	Геодезический метод	0.1	-
660	441002.67	2227823.64	Геодезический метод	0.1	-
853	441148.07	2228665.85	Геодезический метод	0.1	-
854	441152.94	2228707.42	Геодезический метод	0.1	-
855	441146.80	2228708.17	Геодезический метод	0.1	-

2. Сведения о характерных точках границ объекта					
Обозначение характерных точек границ	**Координаты, м**		**Метод определения координат характерной точки**	**Средняя квадратическая погрешность положения характерной точки (Mt), м**	**Описание обозначения точки на местности (при наличии)**
	X	**Y**			
1	**2**	**3**	**4**	**5**	**6**
856	441144.70	2228709.76	Геодезический метод	0.1	-
857	441149.99	2228746.30	Геодезический метод	0.1	-
858	441151.51	2228746.31	Геодезический метод	0.1	-
859	441155.35	2228777.08	Геодезический метод	0.1	-
860	441147.84	2228776.05	Геодезический метод	0.1	-
861	441151.38	2228800.60	Геодезический метод	0.1	-
862	441158.89	2228799.21	Геодезический метод	0.1	-
863	441172.84	2228884.34	Геодезический метод	0.1	-
864	441180.84	2228883.11	Геодезический метод	0.1	-
865	441183.34	2228901.29	Геодезический метод	0.1	-
866	441177.11	2228910.34	Геодезический метод	0.1	-
867	441176.47	2228916.69	Геодезический метод	0.1	-
868	441167.79	2228925.90	Геодезический метод	0.1	-
869	441163.64	2228941.66	Геодезический метод	0.1	-
870	441158.12	2228945.94	Геодезический метод	0.1	-
871	441129.36	2228968.28	Геодезический метод	0.1	-
872	441075.36	2229020.39	Геодезический метод	0.1	-
873	441065.70	2229030.60	Геодезический метод	0.1	-
874	441048.80	2229004.20	Геодезический метод	0.1	-
875	441046.00	2228938.30	Геодезический метод	0.1	-
876	441038.30	2228905.30	Геодезический метод	0.1	-
877	441026.57	2228870.47	Геодезический метод	0.1	-
878	441023.25	2228860.67	Геодезический метод	0.1	-
879	441021.89	2228840.47	Геодезический метод	0.1	-
880	441023.35	2228823.16	Геодезический метод	0.1	-
881	441023.56	2228819.37	Геодезический метод	0.1	-

2. Сведения о характерных точках границ объекта					
Обозначение характерных точек границ	**Координаты, м**		**Метод определения координат характерной точки**	**Средняя квадратическая погрешность положения характерной точки (Mt), м**	**Описание обозначения точки на местности (при наличии)**
	X	**Y**			
1	**2**	**3**	**4**	**5**	**6**
882	441028.35	2228785.54	Геодезический метод	0.1	-
883	441031.61	2228764.58	Геодезический метод	0.1	-
884	441033.99	2228755.85	Геодезический метод	0.1	-
885	441035.15	2228752.81	Геодезический метод	0.1	-
886	441040.48	2228740.97	Геодезический метод	0.1	-
887	441076.36	2228679.94	Геодезический метод	0.1	-
888	441080.02	2228676.73	Геодезический метод	0.1	-
889	441084.30	2228674.80	Геодезический метод	0.1	-
890	441106.54	2228671.24	Геодезический метод	0.1	-
891	441119.11	2228669.55	Геодезический метод	0.1	-
892	441138.00	2228667.01	Геодезический метод	0.1	-
853	441148.07	2228665.85	Геодезический метод	0.1	-
893	440777.14	2228258.15	Геодезический метод	0.1	-
894	440774.84	2228216.04	Геодезический метод	0.1	-
895	440774.21	2228198.35	Геодезический метод	0.1	-
896	440774.79	2228181.30	Геодезический метод	0.1	-
897	440777.21	2228134.90	Геодезический метод	0.1	-
898	440778.11	2228099.53	Геодезический метод	0.1	-
899	440781.00	2228023.30	Геодезический метод	0.1	-
900	440840.36	2228021.93	Геодезический метод	0.1	-
901	440876.38	2228026.08	Геодезический метод	0.1	-
902	440886.76	2228025.58	Геодезический метод	0.1	-
903	440909.60	2228032.60	Геодезический метод	0.1	-
904	440971.80	2228066.40	Геодезический метод	0.1	-
905	441008.70	2228090.90	Геодезический метод	0.1	-
906	441010.78	2228110.16	Геодезический метод	0.1	-

2. Сведения о характерных точках границ объекта

Обозначение характерных точек границ	Координаты, м		Метод определения координат характерной точки	Средняя квадратическая погрешность положения характерной точки (Mt), м	Описание обозначения точки на местности (при наличии)
	X	Y			
1	2	3	4	5	6
907	441011.33	2228117.76	Геодезический метод	0.1	-
908	441015.93	2228160.19	Геодезический метод	0.1	-
909	441016.80	2228170.73	Геодезический метод	0.1	-
910	441021.50	2228205.41	Геодезический метод	0.1	-
911	441026.94	2228240.69	Геодезический метод	0.1	-
912	441013.04	2228243.00	Геодезический метод	0.1	-
913	441009.25	2228243.37	Геодезический метод	0.1	-
914	441002.49	2228244.49	Геодезический метод	0.1	-
915	440948.75	2228252.61	Геодезический метод	0.1	-
916	440909.58	2228260.38	Геодезический метод	0.1	-
917	440915.70	2228269.64	Геодезический метод	0.1	-
918	440923.76	2228299.72	Геодезический метод	0.1	-
919	440928.08	2228316.21	Геодезический метод	0.1	-
920	440929.85	2228325.18	Геодезический метод	0.1	-
921	440938.06	2228364.78	Геодезический метод	0.1	-
922	440951.99	2228386.67	Геодезический метод	0.1	-
923	440975.39	2228443.17	Геодезический метод	0.1	-
924	440987.46	2228480.86	Геодезический метод	0.1	-
925	440983.95	2228493.78	Геодезический метод	0.1	-
926	440989.72	2228493.11	Геодезический метод	0.1	-
927	440993.46	2228495.84	Геодезический метод	0.1	-
928	441014.90	2228548.20	Геодезический метод	0.1	-
929	441035.20	2228599.50	Геодезический метод	0.1	-
930	441052.60	2228650.10	Геодезический метод	0.1	-
931	441060.77	2228671.16	Геодезический метод	0.1	-
932	441059.42	2228678.68	Геодезический метод	0.1	-

2. Сведения о характерных точках границ объекта					
Обозначение характерных точек границ	**Координаты, м**		**Метод определения координат характерной точки**	**Средняя квадратическая погрешность положения характерной точки (Mt), м**	**Описание обозначения точки на местности (при наличии)**
	X	**Y**			
1	**2**	**3**	**4**	**5**	**6**
933	441058.45	2228681.68	Геодезический метод	0.1	-
934	441056.54	2228685.80	Геодезический метод	0.1	-
935	441019.30	2228756.64	Геодезический метод	0.1	-
936	441017.45	2228783.40	Геодезический метод	0.1	-
937	441012.72	2228815.35	Геодезический метод	0.1	-
938	441014.06	2228815.12	Геодезический метод	0.1	-
939	441009.46	2228860.61	Геодезический метод	0.1	-
940	440997.95	2228860.99	Геодезический метод	0.1	-
941	440992.27	2228861.38	Геодезический метод	0.1	-
942	440949.73	2228875.02	Геодезический метод	0.1	-
943	440948.15	2228898.34	Геодезический метод	0.1	-
944	440909.78	2228896.89	Геодезический метод	0.1	-
945	440907.10	2228895.64	Геодезический метод	0.1	-
946	440906.78	2228845.41	Геодезический метод	0.1	-
947	440911.96	2228826.42	Геодезический метод	0.1	-
948	440908.40	2228748.95	Геодезический метод	0.1	-
949	440906.20	2228709.30	Геодезический метод	0.1	-
950	440904.69	2228702.21	Геодезический метод	0.1	-
951	440899.42	2228674.32	Геодезический метод	0.1	-
952	440896.71	2228661.30	Геодезический метод	0.1	-
953	440880.15	2228619.95	Геодезический метод	0.1	-
954	440870.15	2228593.99	Геодезический метод	0.1	-
955	440868.50	2228588.50	Геодезический метод	0.1	-
956	440866.86	2228577.64	Геодезический метод	0.1	-
957	440857.97	2228553.49	Геодезический метод	0.1	-
958	440854.67	2228542.61	Геодезический метод	0.1	-

2. Сведения о характерных точках границ объекта					
Обозначение характерных точек границ	**Координаты, м**		**Метод определения координат характерной точки**	**Средняя квадратическая погрешность положения характерной точки (Mt), м**	**Описание обозначения точки на местности (при наличии)**
	X	**Y**			
1	**2**	**3**	**4**	**5**	**6**
959	440850.64	2228531.45	Геодезический метод	0.1	-
960	440846.90	2228520.67	Геодезический метод	0.1	-
961	440843.68	2228511.46	Геодезический метод	0.1	-
962	440840.67	2228504.20	Геодезический метод	0.1	-
963	440813.81	2228427.76	Геодезический метод	0.1	-
964	440810.65	2228418.29	Геодезический метод	0.1	-
965	440790.68	2228358.49	Геодезический метод	0.1	-
966	440786.10	2228345.00	Геодезический метод	0.1	-
967	440779.60	2228319.40	Геодезический метод	0.1	-
968	440777.25	2228288.08	Геодезический метод	0.1	-
893	440777.14	2228258.15	Геодезический метод	0.1	-
969	441613.01	2228527.00	Геодезический метод	0.1	-
970	441617.17	2228541.59	Геодезический метод	0.1	-
971	441619.71	2228550.61	Геодезический метод	0.1	-
972	441611.88	2228553.70	Геодезический метод	0.1	-
973	441621.05	2228578.80	Геодезический метод	0.1	-
974	441614.68	2228584.49	Геодезический метод	0.1	-
975	441604.84	2228589.16	Геодезический метод	0.1	-
976	441588.51	2228593.66	Геодезический метод	0.1	-
977	441584.50	2228594.48	Геодезический метод	0.1	-
978	441423.45	2228615.96	Геодезический метод	0.1	-
979	441422.08	2228616.19	Геодезический метод	0.1	-
980	441374.46	2228624.08	Геодезический метод	0.1	-
981	441374.33	2228622.95	Геодезический метод	0.1	-
982	441333.91	2228628.68	Геодезический метод	0.1	-
983	441326.07	2228629.79	Геодезический метод	0.1	-

2. Сведения о характерных точках границ объекта

Обозначение характерных точек границ	Координаты, м		Метод определения координат характерной точки	Средняя квадратическая погрешность положения характерной точки (Mt), м	Описание обозначения точки на местности (при наличии)
	X	Y			
1	2	3	4	5	6
984	441326.03	2228630.43	Геодезический метод	0.1	-
985	441313.85	2228632.13	Геодезический метод	0.1	-
986	441313.79	2228631.76	Геодезический метод	0.1	-
987	441254.58	2228640.09	Геодезический метод	0.1	-
988	441243.42	2228641.12	Геодезический метод	0.1	-
989	441195.23	2228647.34	Геодезический метод	0.1	-
990	441156.69	2228652.94	Геодезический метод	0.1	-
991	441151.51	2228623.06	Геодезический метод	0.1	-
992	441147.42	2228593.33	Геодезический метод	0.1	-
993	441187.06	2228587.90	Геодезический метод	0.1	-
994	441226.68	2228582.46	Геодезический метод	0.1	-
995	441266.00	2228577.44	Геодезический метод	0.1	-
996	441306.36	2228572.29	Геодезический метод	0.1	-
997	441456.12	2228553.03	Геодезический метод	0.1	-
998	441499.83	2228543.31	Геодезический метод	0.1	-
999	441524.28	2228539.90	Геодезический метод	0.1	-
1000	441602.22	2228527.27	Геодезический метод	0.1	-
969	441613.01	2228527.00	Геодезический метод	0.1	-
1001	441164.72	2228089.79	Геодезический метод	0.1	-
1002	441168.96	2228121.00	Геодезический метод	0.1	-
1003	441169.60	2228154.10	Геодезический метод	0.1	-
1004	441145.49	2228155.94	Геодезический метод	0.1	-
1005	441116.76	2228159.92	Геодезический метод	0.1	-
1006	441113.18	2228160.41	Геодезический метод	0.1	-
1007	441087.74	2228163.96	Геодезический метод	0.1	-
1008	441058.85	2228167.87	Геодезический метод	0.1	-

2. Сведения о характерных точках границ объекта					
Обозначение характерных точек границ	**Координаты, м**		**Метод определения координат характерной точки**	**Средняя квадратическая погрешность положения характерной точки (Mt), м**	**Описание обозначения точки на местности (при наличии)**
	X	**Y**			
1	**2**	**3**	**4**	**5**	**6**
1009	441031.40	2228171.30	Геодезический метод	0.1	-
1010	441026.30	2228140.44	Геодезический метод	0.1	-
1011	441022.04	2228109.22	Геодезический метод	0.1	-
1012	441050.77	2228105.29	Геодезический метод	0.1	-
1013	441051.33	2228109.37	Геодезический метод	0.1	-
1014	441080.04	2228105.45	Геодезический метод	0.1	-
1015	441079.51	2228101.40	Геодезический метод	0.1	-
1016	441122.61	2228095.53	Геодезический метод	0.1	-
1001	441164.72	2228089.79	Геодезический метод	0.1	-
1017	441135.76	2228530.76	Геодезический метод	0.1	-
1018	441136.01	2228527.63	Геодезический метод	0.1	-
1019	441138.26	2228526.59	Геодезический метод	0.1	-
1020	441177.60	2228518.99	Геодезический метод	0.1	-
1021	441177.76	2228520.12	Геодезический метод	0.1	-
1022	441217.12	2228512.63	Геодезический метод	0.1	-
1023	441256.75	2228507.19	Геодезический метод	0.1	-
1024	441296.37	2228501.74	Геодезический метод	0.1	-
1025	441336.01	2228496.30	Геодезический метод	0.1	-
1026	441362.43	2228492.67	Геодезический метод	0.1	-
1027	441375.63	2228490.83	Геодезический метод	0.1	-
1028	441402.05	2228487.21	Геодезический метод	0.1	-
1029	441415.25	2228485.41	Геодезический метод	0.1	-
1030	441454.89	2228479.95	Геодезический метод	0.1	-
1031	441455.17	2228482.01	Геодезический метод	0.1	-
1032	441494.52	2228474.60	Геодезический метод	0.1	-
1033	441494.62	2228475.32	Геодезический метод	0.1	-

2. Сведения о характерных точках границ объекта					
Обозначение характерных точек границ	**Координаты, м**		**Метод определения координат характерной точки**	**Средняя квадратическая погрешность положения характерной точки (Mt), м**	**Описание обозначения точки на местности (при наличии)**
	X	**Y**			
1	**2**	**3**	**4**	**5**	**6**
1034	441509.41	2228470.25	Геодезический метод	0.1	-
1035	441533.24	2228463.29	Геодезический метод	0.1	-
1036	441559.51	2228457.79	Геодезический метод	0.1	-
1037	441573.49	2228474.63	Геодезический метод	0.1	-
1038	441588.06	2228492.19	Геодезический метод	0.1	-
1039	441602.84	2228507.97	Геодезический метод	0.1	-
1040	441601.30	2228515.85	Геодезический метод	0.1	-
1041	441541.89	2228525.52	Геодезический метод	0.1	-
1042	441463.05	2228539.41	Геодезический метод	0.1	-
1043	441423.43	2228544.85	Геодезический метод	0.1	-
1044	441383.77	2228550.29	Геодезический метод	0.1	-
1045	441363.95	2228553.00	Геодезический метод	0.1	-
1046	441344.14	2228555.73	Геодезический метод	0.1	-
1047	441304.54	2228561.18	Геодезический метод	0.1	-
1048	441264.92	2228566.62	Геодезический метод	0.1	-
1049	441247.38	2228569.49	Геодезический метод	0.1	-
1050	441225.52	2228572.16	Геодезический метод	0.1	-
1051	441144.97	2228584.79	Геодезический метод	0.1	-
1052	441142.36	2228578.49	Геодезический метод	0.1	-
1053	441138.44	2228553.69	Геодезический метод	0.1	-
1017	441135.76	2228530.76	Геодезический метод	0.1	-
1054	441174.11	2228158.62	Геодезический метод	0.1	-
1055	441178.20	2228188.30	Геодезический метод	0.1	-
1056	441179.81	2228188.15	Геодезический метод	0.1	-
1057	441182.96	2228216.92	Геодезический метод	0.1	-
1058	441180.73	2228222.49	Геодезический метод	0.1	-

2. Сведения о характерных точках границ объекта					
Обозначение характерных точек границ	**Координаты, м**		**Метод определения координат характерной точки**	**Средняя квадратическая погрешность положения характерной точки (Mt), м**	**Описание обозначения точки на местности (при наличии)**
	X	**Y**			
1	**2**	**3**	**4**	**5**	**6**
1059	441128.71	2228225.36	Геодезический метод	0.1	-
1060	441101.96	2228229.03	Геодезический метод	0.1	-
1061	441075.21	2228232.67	Геодезический метод	0.1	-
1062	441042.56	2228239.52	Геодезический метод	0.1	-
1063	441033.21	2228182.24	Геодезический метод	0.1	-
1064	441036.78	2228181.40	Геодезический метод	0.1	-
1065	441067.64	2228177.19	Геодезический метод	0.1	-
1066	441067.50	2228173.32	Геодезический метод	0.1	-
1067	441093.62	2228169.53	Геодезический метод	0.1	-
1068	441120.63	2228165.67	Геодезический метод	0.1	-
1069	441147.36	2228162.27	Геодезический метод	0.1	-
1054	441174.11	2228158.62	Геодезический метод	0.1	-
1070	441512.00	2228401.97	Геодезический метод	0.1	-
1071	441513.12	2228402.45	Геодезический метод	0.1	-
1072	441521.30	2228411.89	Геодезический метод	0.1	-
1073	441525.07	2228416.48	Геодезический метод	0.1	-
1074	441530.73	2228423.47	Геодезический метод	0.1	-
1075	441530.54	2228423.61	Геодезический метод	0.1	-
1076	441527.28	2228424.47	Геодезический метод	0.1	-
1077	441532.57	2228429.35	Геодезический метод	0.1	-
1078	441544.38	2228443.54	Геодезический метод	0.1	-
1079	441545.40	2228451.05	Геодезический метод	0.1	-
1080	441484.19	2228463.70	Геодезический метод	0.1	-
1081	441448.48	2228470.23	Геодезический метод	0.1	-
1082	441440.23	2228471.37	Геодезический метод	0.1	-
1083	441413.81	2228475.00	Геодезический метод	0.1	-

2. Сведения о характерных точках границ объекта					
Обозначение характерных точек границ	**Координаты, м**		**Метод определения координат характерной точки**	**Средняя квадратическая погрешность положения характерной точки (Mt), м**	**Описание обозначения точки на местности (при наличии)**
	X	**Y**			
1	**2**	**3**	**4**	**5**	**6**
1084	441275.11	2228494.05	Геодезический метод	0.1	-
1085	441248.69	2228497.68	Геодезический метод	0.1	-
1086	441240.43	2228498.80	Геодезический метод	0.1	-
1087	441205.76	2228503.57	Геодезический метод	0.1	-
1088	441170.90	2228508.92	Геодезический метод	0.1	-
1089	441136.22	2228513.62	Геодезический метод	0.1	-
1090	441126.68	2228484.65	Геодезический метод	0.1	-
1091	441123.26	2228461.06	Геодезический метод	0.1	-
1092	441127.98	2228454.45	Геодезический метод	0.1	-
1093	441162.92	2228448.89	Геодезический метод	0.1	-
1094	441189.34	2228445.25	Геодезический метод	0.1	-
1095	441197.59	2228444.13	Геодезический метод	0.1	-
1096	441205.84	2228442.99	Геодезический метод	0.1	-
1097	441232.26	2228439.36	Геодезический метод	0.1	-
1098	441240.52	2228438.24	Геодезический метод	0.1	-
1099	441266.95	2228434.61	Геодезический метод	0.1	-
1100	441301.62	2228429.84	Геодезический метод	0.1	-
1101	441336.29	2228425.07	Геодезический метод	0.1	-
1102	441344.55	2228423.94	Геодезический метод	0.1	-
1103	441370.97	2228420.31	Геодезический метод	0.1	-
1104	441405.64	2228415.55	Геодезический метод	0.1	-
1105	441440.78	2228410.44	Геодезический метод	0.1	-
1106	441476.68	2228406.40	Геодезический метод	0.1	-
1070	441512.00	2228401.97	Геодезический метод	0.1	-
1107	441354.47	2228237.92	Геодезический метод	0.1	-
1108	441367.35	2228247.74	Геодезический метод	0.1	-

2. Сведения о характерных точках границ объекта					
Обозначение характерных точек границ	**Координаты, м**		**Метод определения координат характерной точки**	**Средняя квадратическая погрешность положения характерной точки (Mt), м**	**Описание обозначения точки на местности (при наличии)**
	X	**Y**			
1	**2**	**3**	**4**	**5**	**6**
1109	441369.85	2228265.61	Геодезический метод	0.1	-
1110	441323.91	2228271.82	Геодезический метод	0.1	-
1111	441283.60	2228277.26	Геодезический метод	0.1	-
1112	441248.92	2228281.94	Геодезический метод	0.1	-
1113	441218.20	2228286.09	Геодезический метод	0.1	-
1114	441168.70	2228292.80	Геодезический метод	0.1	-
1115	441099.28	2228302.15	Геодезический метод	0.1	-
1116	441064.59	2228306.82	Геодезический метод	0.1	-
1117	441056.69	2228248.37	Геодезический метод	0.1	-
1118	441091.38	2228243.68	Геодезический метод	0.1	-
1119	441160.74	2228234.31	Геодезический метод	0.1	-
1120	441210.32	2228227.46	Геодезический метод	0.1	-
1121	441241.02	2228223.48	Геодезический метод	0.1	-
1122	441275.70	2228218.79	Геодезический метод	0.1	-
1123	441321.29	2228212.64	Геодезический метод	0.1	-
1107	441354.47	2228237.92	Геодезический метод	0.1	-
1124	441077.03	2228389.87	Геодезический метод	0.1	-
1125	441083.22	2228388.96	Геодезический метод	0.1	-
1126	441092.01	2228387.65	Геодезический метод	0.1	-
1127	441118.74	2228383.42	Геодезический метод	0.1	-
1128	441127.00	2228382.30	Геодезический метод	0.1	-
1129	441153.44	2228378.72	Геодезический метод	0.1	-
1130	441222.60	2228369.86	Геодезический метод	0.1	-
1131	441230.86	2228368.74	Геодезический метод	0.1	-
1132	441257.28	2228365.16	Геодезический метод	0.1	-
1133	441291.45	2228360.53	Геодезический метод	0.1	-

2. Сведения о характерных точках границ объекта					
Обозначение характерных точек границ	**Координаты, м**		**Метод определения координат характерной точки**	**Средняя квадратическая погрешность положения характерной точки (Mt), м**	**Описание обозначения точки на местности (при наличии)**
	X	**Y**			
1	**2**	**3**	**4**	**5**	**6**
1134	441299.77	2228359.41	Геодезический метод	0.1	-
1135	441326.66	2228355.77	Геодезический метод	0.1	-
1136	441361.37	2228350.83	Геодезический метод	0.1	-
1137	441396.51	2228346.01	Геодезический метод	0.1	-
1138	441430.92	2228341.28	Геодезический метод	0.1	-
1139	441456.31	2228337.85	Геодезический метод	0.1	-
1140	441457.59	2228339.31	Геодезический метод	0.1	-
1141	441480.18	2228364.74	Геодезический метод	0.1	-
1142	441503.97	2228391.95	Геодезический метод	0.1	-
1143	441484.17	2228394.63	Геодезический метод	0.1	-
1144	441439.08	2228401.74	Геодезический метод	0.1	-
1145	441404.13	2228405.98	Геодезический метод	0.1	-
1146	441377.71	2228409.56	Геодезический метод	0.1	-
1147	441369.45	2228410.68	Геодезический метод	0.1	-
1148	441334.90	2228414.79	Геодезический метод	0.1	-
1149	441230.64	2228428.81	Геодезический метод	0.1	-
1150	441124.90	2228445.68	Геодезический метод	0.1	-
1151	441088.91	2228449.63	Геодезический метод	0.1	-
1124	441077.03	2228389.87	Геодезический метод	0.1	-
1152	441038.54	2228250.85	Геодезический метод	0.1	-
1153	441044.25	2228284.81	Геодезический метод	0.1	-
1154	441049.88	2228318.40	Геодезический метод	0.1	-
1155	441058.17	2228367.78	Геодезический метод	0.1	-
1156	441061.98	2228390.46	Геодезический метод	0.1	-
1157	441067.90	2228424.10	Геодезический метод	0.1	-
1158	441073.09	2228456.58	Геодезический метод	0.1	-

2. Сведения о характерных точках границ объекта					
Обозначение характерных точек границ	**Координаты, м**		**Метод определения координат характерной точки**	**Средняя квадратическая погрешность положения характерной точки (Mt), м**	**Описание обозначения точки на местности (при наличии)**
	X	**Y**			
1	**2**	**3**	**4**	**5**	**6**
1159	441074.72	2228466.26	Геодезический метод	0.1	-
1160	441107.75	2228460.72	Геодезический метод	0.1	-
1161	441113.70	2228501.30	Геодезический метод	0.1	-
1162	441114.58	2228507.24	Геодезический метод	0.1	-
1163	441122.14	2228558.81	Геодезический метод	0.1	-
1164	441125.29	2228580.30	Геодезический метод	0.1	-
1165	441118.52	2228581.94	Геодезический метод	0.1	-
1166	441124.10	2228605.76	Геодезический метод	0.1	-
1167	441130.90	2228626.60	Геодезический метод	0.1	-
1168	441140.09	2228654.76	Геодезический метод	0.1	-
1169	441124.78	2228657.87	Геодезический метод	0.1	-
1170	441119.68	2228658.73	Геодезический метод	0.1	-
1171	441111.77	2228660.16	Геодезический метод	0.1	-
1172	441089.36	2228662.81	Геодезический метод	0.1	-
1173	441065.60	2228668.80	Геодезический метод	0.1	-
1174	441032.91	2228572.45	Геодезический метод	0.1	-
1175	441022.94	2228546.04	Геодезический метод	0.1	-
1176	441008.20	2228509.23	Геодезический метод	0.1	-
1177	440995.76	2228483.86	Геодезический метод	0.1	-
1178	440982.50	2228443.20	Геодезический метод	0.1	-
1179	440978.43	2228411.37	Геодезический метод	0.1	-
1180	440968.49	2228383.99	Геодезический метод	0.1	-
1181	440958.28	2228355.70	Геодезический метод	0.1	-
1182	440951.41	2228357.96	Геодезический метод	0.1	-
1183	440946.44	2228358.60	Геодезический метод	0.1	-
1184	440942.21	2228344.43	Геодезический метод	0.1	-

2. Сведения о характерных точках границ объекта					
Обозначение характерных точек границ	**Координаты, м**		**Метод определения координат характерной точки**	**Средняя квадратическая погрешность положения характерной точки (Mt), м**	**Описание обозначения точки на местности (при наличии)**
	X	**Y**			
1	**2**	**3**	**4**	**5**	**6**
1185	440938.91	2228333.94	Геодезический метод	0.1	-
1186	440936.04	2228323.96	Геодезический метод	0.1	-
1187	440931.49	2228302.44	Геодезический метод	0.1	-
1188	440924.74	2228266.35	Геодезический метод	0.1	-
1189	440931.39	2228264.40	Геодезический метод	0.1	-
1190	440969.76	2228258.82	Геодезический метод	0.1	-
1191	441007.72	2228254.09	Геодезический метод	0.1	-
1152	441038.54	2228250.85	Геодезический метод	0.1	-
1192	441221.67	2228298.36	Геодезический метод	0.1	-
1193	441247.74	2228294.79	Геодезический метод	0.1	-
1194	441282.76	2228289.99	Геодезический метод	0.1	-
1195	441291.02	2228288.87	Геодезический метод	0.1	-
1196	441317.45	2228285.30	Геодезический метод	0.1	-
1197	441351.38	2228280.02	Геодезический метод	0.1	-
1198	441359.53	2228278.48	Геодезический метод	0.1	-
1199	441384.91	2228273.73	Геодезический метод	0.1	-
1200	441386.71	2228276.14	Геодезический метод	0.1	-
1201	441398.60	2228274.55	Геодезический метод	0.1	-
1202	441422.43	2228301.59	Геодезический метод	0.1	-
1203	441449.74	2228333.25	Геодезический метод	0.1	-
1204	441394.61	2228336.14	Геодезический метод	0.1	-
1205	441368.19	2228339.72	Геодезический метод	0.1	-
1206	441360.17	2228340.07	Геодезический метод	0.1	-
1207	441325.48	2228344.75	Геодезический метод	0.1	-
1208	441256.12	2228354.13	Геодезический метод	0.1	-
1209	441229.68	2228357.70	Геодезический метод	0.1	-

2. Сведения о характерных точках границ объекта					
Обозначение характерных точек границ	**Координаты, м**		**Метод определения координат характерной точки**	**Средняя квадратическая погрешность положения характерной точки (Mt), м**	**Описание обозначения точки на местности (при наличии)**
	X	**Y**			
1	**2**	**3**	**4**	**5**	**6**
1210	441221.43	2228358.81	Геодезический метод	0.1	-
1211	441152.06	2228368.18	Геодезический метод	0.1	-
1212	441125.63	2228371.75	Геодезический метод	0.1	-
1213	441117.37	2228372.86	Геодезический метод	0.1	-
1214	441090.54	2228375.81	Геодезический метод	0.1	-
1215	441080.20	2228377.01	Геодезический метод	0.1	-
1216	441075.60	2228348.22	Геодезический метод	0.1	-
1217	441071.91	2228320.92	Геодезический метод	0.1	-
1218	441080.90	2228319.70	Геодезический метод	0.1	-
1219	441109.34	2228313.40	Геодезический метод	0.1	-
1220	441117.60	2228312.28	Геодезический метод	0.1	-
1221	441144.02	2228308.71	Геодезический метод	0.1	-
1222	441172.21	2228304.86	Геодезический метод	0.1	-
1192	441221.67	2228298.36	Геодезический метод	0.1	-
1223	444536.58	2230190.86	Геодезический метод	0.1	-
1224	444500.06	2230227.82	Геодезический метод	0.1	-
1225	444533.20	2230258.89	Геодезический метод	0.1	-
1226	444556.29	2230280.53	Геодезический метод	0.1	-
1227	444700.40	2230415.60	Геодезический метод	0.1	-
1228	444722.87	2230435.21	Геодезический метод	0.1	-
1229	444723.07	2230434.73	Геодезический метод	0.1	-
1230	444766.29	2230473.28	Геодезический метод	0.1	-
1231	444808.41	2230510.84	Геодезический метод	0.1	-
1232	444818.41	2230519.75	Геодезический метод	0.1	-
1233	444842.41	2230542.49	Геодезический метод	0.1	-
1234	444850.97	2230550.43	Геодезический метод	0.1	-

2. Сведения о характерных точках границ объекта

Обозначение характерных точек границ	Координаты, м		Метод определения координат характерной точки	Средняя квадратическая погрешность положения характерной точки (Mt), м	Описание обозначения точки на местности (при наличии)
	X	Y			
1	2	3	4	5	6
1235	444861.74	2230561.03	Геодезический метод	0.1	-
1236	444878.74	2230525.35	Геодезический метод	0.1	-
1237	444922.89	2230461.69	Геодезический метод	0.1	-
1238	444999.89	2230350.30	Геодезический метод	0.1	-
1239	445002.90	2230351.72	Геодезический метод	0.1	-
1240	445009.51	2230342.69	Геодезический метод	0.1	-
1241	445091.85	2230392.62	Геодезический метод	0.1	-
1242	445166.01	2230454.84	Геодезический метод	0.1	-
1243	445288.40	2230596.57	Геодезический метод	0.1	-
1244	445295.37	2230605.06	Геодезический метод	0.1	-
1245	445738.56	2231152.86	Геодезический метод	0.1	-
1246	445748.81	2231145.34	Геодезический метод	0.1	-
1247	445745.51	2231134.64	Геодезический метод	0.1	-
1248	445747.88	2231133.87	Геодезический метод	0.1	-
1249	445747.92	2231132.46	Геодезический метод	0.1	-
1250	445751.34	2231129.02	Геодезический метод	0.1	-
1251	445754.87	2231123.35	Геодезический метод	0.1	-
1252	445761.14	2231116.75	Геодезический метод	0.1	-
1253	445787.74	2231094.68	Геодезический метод	0.1	-
1254	445750.50	2231048.75	Геодезический метод	0.1	-
1255	445750.25	2231048.44	Геодезический метод	0.1	-
1256	445728.10	2231021.12	Геодезический метод	0.1	-
1257	445727.47	2231021.63	Геодезический метод	0.1	-
1258	445699.06	2230987.76	Геодезический метод	0.1	-
1259	445509.06	2230754.90	Геодезический метод	0.1	-
1260	445472.67	2230710.85	Геодезический метод	0.1	-

2. Сведения о характерных точках границ объекта					
Обозначение характерных точек границ	**Координаты, м**		**Метод определения координат характерной точки**	**Средняя квадратическая погрешность положения характерной точки (Mt), м**	**Описание обозначения точки на местности (при наличии)**
	X	**Y**			
1	**2**	**3**	**4**	**5**	**6**
1261	445284.95	2230484.23	Геодезический метод	0.1	-
1262	445080.43	2230236.74	Геодезический метод	0.1	-
1263	445039.91	2230189.81	Геодезический метод	0.1	-
1264	445033.35	2230189.55	Геодезический метод	0.1	-
1265	444933.65	2230081.70	Геодезический метод	0.1	-
1266	444934.10	2230074.86	Геодезический метод	0.1	-
1267	444810.01	2229948.86	Геодезический метод	0.1	-
1268	444805.66	2229943.49	Геодезический метод	0.1	-
1269	444806.02	2229938.80	Геодезический метод	0.1	-
1270	444827.13	2229917.55	Геодезический метод	0.1	-
1271	444832.15	2229915.29	Геодезический метод	0.1	-
1272	444837.39	2229916.70	Геодезический метод	0.1	-
1273	444844.19	2229923.93	Геодезический метод	0.1	-
1274	444848.52	2229920.43	Геодезический метод	0.1	-
1275	444857.02	2229916.70	Геодезический метод	0.1	-
1276	444863.63	2229917.02	Геодезический метод	0.1	-
1277	444885.36	2229939.13	Геодезический метод	0.1	-
1278	444872.87	2229955.42	Геодезический метод	0.1	-
1279	444954.94	2230040.29	Геодезический метод	0.1	-
1280	444958.48	2230037.16	Геодезический метод	0.1	-
1281	444988.51	2230069.93	Геодезический метод	0.1	-
1282	445154.95	2230271.38	Геодезический метод	0.1	-
1283	445245.10	2230380.49	Геодезический метод	0.1	-
1284	445425.13	2230598.37	Геодезический метод	0.1	-
1285	445814.27	2230276.77	Геодезический метод	0.1	-
1286	445822.53	2230283.50	Геодезический метод	0.1	-

2. Сведения о характерных точках границ объекта					
Обозначение характерных точек границ	**Координаты, м**		**Метод определения координат характерной точки**	**Средняя квадратическая погрешность положения характерной точки (Mt), м**	**Описание обозначения точки на местности (при наличии)**
	X	**Y**			
1	**2**	**3**	**4**	**5**	**6**
1287	445516.01	2230536.84	Геодезический метод	0.1	-
1288	445854.78	2230946.77	Геодезический метод	0.1	-
1289	446243.12	2230625.83	Геодезический метод	0.1	-
1290	446251.46	2230632.62	Геодезический метод	0.1	-
1291	445868.35	2230949.19	Геодезический метод	0.1	-
1292	445777.23	2231024.48	Геодезический метод	0.1	-
1293	445827.61	2231085.44	Геодезический метод	0.1	-
1294	445925.14	2231203.44	Геодезический метод	0.1	-
1295	445926.47	2231202.34	Геодезический метод	0.1	-
1296	445930.40	2231199.13	Геодезический метод	0.1	-
1297	446184.29	2231503.20	Геодезический метод	0.1	-
1298	446244.87	2231580.53	Геодезический метод	0.1	-
1299	446488.34	2231880.15	Геодезический метод	0.1	-
1300	446495.09	2231875.08	Геодезический метод	0.1	-
1301	446512.12	2231896.63	Геодезический метод	0.1	-
1302	446506.04	2231902.06	Геодезический метод	0.1	-
1303	446583.47	2231996.42	Геодезический метод	0.1	-
1304	446592.48	2232006.93	Геодезический метод	0.1	-
1305	446591.72	2232007.56	Геодезический метод	0.1	-
1306	446601.55	2232019.00	Геодезический метод	0.1	-
1307	446624.98	2232049.07	Геодезический метод	0.1	-
1308	446697.50	2232142.14	Геодезический метод	0.1	-
1309	446739.20	2232198.66	Геодезический метод	0.1	-
1310	446787.35	2232277.84	Геодезический метод	0.1	-
1311	446855.75	2232398.21	Геодезический метод	0.1	-
1312	446975.08	2232599.46	Геодезический метод	0.1	-

2. Сведения о характерных точках границ объекта					
Обозначение характерных точек границ	**Координаты, м**		**Метод определения координат характерной точки**	**Средняя квадратическая погрешность положения характерной точки (Mt), м**	**Описание обозначения точки на местности (при наличии)**
	X	**Y**			
1	**2**	**3**	**4**	**5**	**6**
1313	446982.41	2232605.33	Геодезический метод	0.1	-
1314	446989.71	2232608.27	Геодезический метод	0.1	-
1315	447001.30	2232607.08	Геодезический метод	0.1	-
1316	447021.09	2232596.90	Геодезический метод	0.1	-
1317	447032.72	2232590.91	Геодезический метод	0.1	-
1318	447040.88	2232586.90	Геодезический метод	0.1	-
1319	447048.15	2232584.34	Геодезический метод	0.1	-
1320	447071.68	2232571.32	Геодезический метод	0.1	-
1321	447073.64	2232569.45	Геодезический метод	0.1	-
1322	447118.15	2232545.28	Геодезический метод	0.1	-
1323	447122.96	2232542.77	Геодезический метод	0.1	-
1324	447127.86	2232539.19	Геодезический метод	0.1	-
1325	447232.04	2232484.32	Геодезический метод	0.1	-
1326	447341.72	2232416.88	Геодезический метод	0.1	-
1327	447347.75	2232413.63	Геодезический метод	0.1	-
1328	447392.96	2232385.56	Геодезический метод	0.1	-
1329	447406.24	2232377.59	Геодезический метод	0.1	-
1330	447423.33	2232367.36	Геодезический метод	0.1	-
1331	447433.08	2232361.54	Геодезический метод	0.1	-
1332	447444.07	2232355.17	Геодезический метод	0.1	-
1333	447441.99	2232351.71	Геодезический метод	0.1	-
1334	447488.98	2232318.86	Геодезический метод	0.1	-
1335	447514.32	2232306.80	Геодезический метод	0.1	-
1336	447537.58	2232293.52	Геодезический метод	0.1	-
1337	447578.68	2232266.56	Геодезический метод	0.1	-
1338	447612.16	2232240.82	Геодезический метод	0.1	-

2. Сведения о характерных точках границ объекта					
Обозначение характерных точек границ	**Координаты, м**		**Метод определения координат характерной точки**	**Средняя квадратическая погрешность положения характерной точки (Mt), м**	**Описание обозначения точки на местности (при наличии)**
	X	**Y**			
1	**2**	**3**	**4**	**5**	**6**
1339	447634.93	2232221.88	Геодезический метод	0.1	-
1340	447726.52	2232141.16	Геодезический метод	0.1	-
1341	447827.93	2232072.33	Геодезический метод	0.1	-
1342	447858.53	2232055.01	Геодезический метод	0.1	-
1343	447911.85	2232017.70	Геодезический метод	0.1	-
1344	447946.00	2232000.71	Геодезический метод	0.1	-
1345	447966.94	2231994.07	Геодезический метод	0.1	-
1346	448026.34	2231982.28	Геодезический метод	0.1	-
1347	448045.77	2231974.35	Геодезический метод	0.1	-
1348	448065.42	2231957.84	Геодезический метод	0.1	-
1349	448081.27	2231970.74	Геодезический метод	0.1	-
1350	448087.22	2231975.58	Геодезический метод	0.1	-
1351	448091.66	2231979.19	Геодезический метод	0.1	-
1352	448160.83	2232017.48	Геодезический метод	0.1	-
1353	448355.31	2232125.12	Геодезический метод	0.1	-
1354	448394.61	2232146.87	Геодезический метод	0.1	-
1355	448417.55	2232159.56	Геодезический метод	0.1	-
1356	448439.42	2232171.66	Геодезический метод	0.1	-
1357	448692.51	2232311.76	Геодезический метод	0.1	-
1358	448583.56	2232260.39	Геодезический метод	0.1	-
1359	448644.37	2232314.71	Геодезический метод	0.1	-
1360	448686.08	2232355.95	Геодезический метод	0.1	-
1361	448713.19	2232382.77	Геодезический метод	0.1	-
1362	448712.26	2232383.48	Геодезический метод	0.1	-
1363	448696.03	2232396.01	Геодезический метод	0.1	-
1364	448692.78	2232410.40	Геодезический метод	0.1	-

2. Сведения о характерных точках границ объекта					
Обозначение характерных точек границ	**Координаты, м**		**Метод определения координат характерной точки**	**Средняя квадратическая погрешность положения характерной точки (Mt), м**	**Описание обозначения точки на местности (при наличии)**
	X	**Y**			
1	**2**	**3**	**4**	**5**	**6**
1365	448693.36	2232416.29	Геодезический метод	0.1	-
1366	448694.11	2232419.17	Геодезический метод	0.1	-
1367	448716.63	2232453.73	Геодезический метод	0.1	-
1368	448717.69	2232460.92	Геодезический метод	0.1	-
1369	448718.35	2232464.93	Геодезический метод	0.1	-
1370	448740.54	2232508.82	Геодезический метод	0.1	-
1371	448751.77	2232534.14	Геодезический метод	0.1	-
1372	448764.63	2232561.25	Геодезический метод	0.1	-
1373	448777.49	2232588.35	Геодезический метод	0.1	-
1374	448790.35	2232615.46	Геодезический метод	0.1	-
1375	448793.01	2232621.10	Геодезический метод	0.1	-
1376	448777.33	2232631.07	Геодезический метод	0.1	-
1377	448775.60	2232627.59	Геодезический метод	0.1	-
1378	448752.76	2232574.66	Геодезический метод	0.1	-
1379	448738.50	2232546.21	Геодезический метод	0.1	-
1380	448726.25	2232514.97	Геодезический метод	0.1	-
1381	448704.93	2232468.43	Геодезический метод	0.1	-
1382	448679.27	2232488.39	Геодезический метод	0.1	-
1383	448660.72	2232502.71	Геодезический метод	0.1	-
1384	448654.19	2232507.74	Геодезический метод	0.1	-
1385	448630.30	2232526.26	Геодезический метод	0.1	-
1386	448603.67	2232546.96	Геодезический метод	0.1	-
1387	448590.77	2232556.28	Геодезический метод	0.1	-
1388	448586.97	2232559.00	Геодезический метод	0.1	-
1389	448582.90	2232561.98	Геодезический метод	0.1	-
1390	448580.32	2232563.96	Геодезический метод	0.1	-

2. Сведения о характерных точках границ объекта					
Обозначение характерных точек границ	**Координаты, м**		**Метод определения координат характерной точки**	**Средняя квадратическая погрешность положения характерной точки (Mt), м**	**Описание обозначения точки на местности (при наличии)**
	X	**Y**			
1	**2**	**3**	**4**	**5**	**6**
1391	448564.55	2232563.72	Геодезический метод	0.1	-
1392	448562.06	2232563.13	Геодезический метод	0.1	-
1393	448562.10	2232562.50	Геодезический метод	0.1	-
1394	448552.25	2232560.30	Геодезический метод	0.1	-
1395	448548.67	2232559.50	Геодезический метод	0.1	-
1396	448543.58	2232558.03	Геодезический метод	0.1	-
1397	448536.50	2232553.10	Геодезический метод	0.1	-
1398	448529.45	2232547.61	Геодезический метод	0.1	-
1399	448511.83	2232532.10	Геодезический метод	0.1	-
1400	448464.82	2232572.53	Геодезический метод	0.1	-
1401	448438.04	2232595.55	Геодезический метод	0.1	-
1402	448441.53	2232600.05	Геодезический метод	0.1	-
1403	448481.49	2232605.22	Геодезический метод	0.1	-
1404	448511.95	2232609.16	Геодезический метод	0.1	-
1405	448533.66	2232612.00	Геодезический метод	0.1	-
1406	448537.55	2232613.61	Геодезический метод	0.1	-
1407	448558.02	2232622.10	Геодезический метод	0.1	-
1408	448557.99	2232622.83	Геодезический метод	0.1	-
1409	448566.89	2232626.51	Геодезический метод	0.1	-
1410	448570.66	2232627.25	Геодезический метод	0.1	-
1411	448601.46	2232637.92	Геодезический метод	0.1	-
1412	448641.75	2232650.45	Геодезический метод	0.1	-
1413	448653.86	2232655.59	Геодезический метод	0.1	-
1414	448664.15	2232659.07	Геодезический метод	0.1	-
1415	448698.38	2232670.62	Геодезический метод	0.1	-
1416	448709.60	2232674.20	Геодезический метод	0.1	-

2. Сведения о характерных точках границ объекта					
Обозначение характерных точек границ	**Координаты, м**		**Метод определения координат характерной точки**	**Средняя квадратическая погрешность положения характерной точки (Mt), м**	**Описание обозначения точки на местности (при наличии)**
	X	**Y**			
1	**2**	**3**	**4**	**5**	**6**
1417	448698.49	2232681.30	Геодезический метод	0.1	-
1418	448694.46	2232679.95	Геодезический метод	0.1	-
1419	448674.38	2232673.26	Геодезический метод	0.1	-
1420	448651.80	2232665.75	Геодезический метод	0.1	-
1421	448627.85	2232657.76	Геодезический метод	0.1	-
1422	448612.57	2232652.68	Геодезический метод	0.1	-
1423	448600.52	2232648.66	Геодезический метод	0.1	-
1424	448599.55	2232649.12	Геодезический метод	0.1	-
1425	448585.34	2232647.71	Геодезический метод	0.1	-
1426	448605.42	2232694.36	Геодезический метод	0.1	-
1427	448615.57	2232717.93	Геодезический метод	0.1	-
1428	448624.90	2232734.57	Геодезический метод	0.1	-
1429	448636.41	2232759.73	Геодезический метод	0.1	-
1430	448651.81	2232784.54	Геодезический метод	0.1	-
1431	448654.08	2232796.92	Геодезический метод	0.1	-
1432	448629.57	2232810.42	Геодезический метод	0.1	-
1433	448605.57	2232822.34	Геодезический метод	0.1	-
1434	448598.94	2232825.64	Геодезический метод	0.1	-
1435	448581.25	2232836.26	Геодезический метод	0.1	-
1436	448555.04	2232852.00	Геодезический метод	0.1	-
1437	448547.83	2232856.33	Геодезический метод	0.1	-
1438	448531.81	2232865.00	Геодезический метод	0.1	-
1439	448527.15	2232863.40	Геодезический метод	0.1	-
1440	448526.78	2232858.63	Геодезический метод	0.1	-
1441	448536.32	2232854.19	Геодезический метод	0.1	-
1442	448631.34	2232799.98	Геодезический метод	0.1	-

2. Сведения о характерных точках границ объекта					
Обозначение характерных точек границ	**Координаты, м**		**Метод определения координат характерной точки**	**Средняя квадратическая погрешность положения характерной точки (Mt), м**	**Описание обозначения точки на местности (при наличии)**
	X	**Y**			
1	**2**	**3**	**4**	**5**	**6**
1443	448643.35	2232794.32	Геодезический метод	0.1	-
1444	448637.97	2232778.60	Геодезический метод	0.1	-
1445	448607.47	2232719.18	Геодезический метод	0.1	-
1446	448589.25	2232678.17	Геодезический метод	0.1	-
1447	448577.78	2232651.69	Геодезический метод	0.1	-
1448	448575.89	2232645.67	Геодезический метод	0.1	-
1449	448506.82	2232628.18	Геодезический метод	0.1	-
1450	448500.55	2232626.94	Геодезический метод	0.1	-
1451	448426.80	2232612.36	Геодезический метод	0.1	-
1452	448369.95	2232658.70	Геодезический метод	0.1	-
1453	448360.66	2232666.42	Геодезический метод	0.1	-
1454	448339.59	2232684.09	Геодезический метод	0.1	-
1455	448310.57	2232708.49	Геодезический метод	0.1	-
1456	448287.34	2232728.05	Геодезический метод	0.1	-
1457	448282.12	2232735.85	Геодезический метод	0.1	-
1458	448265.39	2232717.57	Геодезический метод	0.1	-
1459	448284.45	2232701.28	Геодезический метод	0.1	-
1460	448303.61	2232685.03	Геодезический метод	0.1	-
1461	448328.65	2232663.77	Геодезический метод	0.1	-
1462	448334.75	2232658.59	Геодезический метод	0.1	-
1463	448369.21	2232629.33	Геодезический метод	0.1	-
1464	448373.41	2232625.66	Геодезический метод	0.1	-
1465	448514.02	2232512.71	Геодезический метод	0.1	-
1466	448539.61	2232541.20	Геодезический метод	0.1	-
1467	448574.70	2232547.39	Геодезический метод	0.1	-
1468	448652.78	2232492.13	Геодезический метод	0.1	-

2. Сведения о характерных точках границ объекта					
Обозначение характерных точек границ	**Координаты, м**		**Метод определения координат характерной точки**	**Средняя квадратическая погрешность положения характерной точки (Mt), м**	**Описание обозначения точки на местности (при наличии)**
	X	**Y**			
1	**2**	**3**	**4**	**5**	**6**
1469	448677.19	2232474.70	Геодезический метод	0.1	-
1470	448676.19	2232473.37	Геодезический метод	0.1	-
1471	448699.43	2232456.02	Геодезический метод	0.1	-
1472	448674.33	2232412.37	Геодезический метод	0.1	-
1473	448677.11	2232410.14	Геодезический метод	0.1	-
1474	448658.69	2232377.62	Геодезический метод	0.1	-
1475	448672.77	2232366.72	Геодезический метод	0.1	-
1476	448594.46	2232309.36	Геодезический метод	0.1	-
1477	448539.81	2232277.98	Геодезический метод	0.1	-
1478	448465.57	2232211.59	Геодезический метод	0.1	-
1479	448425.44	2232181.66	Геодезический метод	0.1	-
1480	448419.99	2232179.64	Геодезический метод	0.1	-
1481	448389.38	2232168.30	Геодезический метод	0.1	-
1482	448381.61	2232165.28	Геодезический метод	0.1	-
1483	448373.82	2232161.06	Геодезический метод	0.1	-
1484	448365.83	2232156.73	Геодезический метод	0.1	-
1485	448360.56	2232153.88	Геодезический метод	0.1	-
1486	448353.52	2232150.07	Геодезический метод	0.1	-
1487	448326.29	2232135.32	Геодезический метод	0.1	-
1488	448289.80	2232115.55	Геодезический метод	0.1	-
1489	448118.53	2232016.79	Геодезический метод	0.1	-
1490	448070.03	2231997.00	Геодезический метод	0.1	-
1491	448034.94	2232009.03	Геодезический метод	0.1	-
1492	447973.67	2232021.32	Геодезический метод	0.1	-
1493	447956.33	2232026.82	Геодезический метод	0.1	-
1494	447925.97	2232041.92	Геодезический метод	0.1	-

2. Сведения о характерных точках границ объекта					
Обозначение характерных точек границ	**Координаты, м**		**Метод определения координат характерной точки**	**Средняя квадратическая погрешность положения характерной точки (Mt), м**	**Описание обозначения точки на местности (при наличии)**
	X	**Y**			
1	**2**	**3**	**4**	**5**	**6**
1495	447907.76	2232057.74	Геодезический метод	0.1	-
1496	447874.10	2232078.33	Геодезический метод	0.1	-
1497	447842.20	2232096.46	Геодезический метод	0.1	-
1498	447743.82	2232163.20	Геодезический метод	0.1	-
1499	447721.75	2232181.53	Геодезический метод	0.1	-
1500	447642.29	2232254.11	Геодезический метод	0.1	-
1501	447609.39	2232278.70	Геодезический метод	0.1	-
1502	447595.12	2232289.22	Геодезический метод	0.1	-
1503	447588.97	2232303.21	Геодезический метод	0.1	-
1504	447579.50	2232310.45	Геодезический метод	0.1	-
1505	447553.56	2232317.07	Геодезический метод	0.1	-
1506	447497.00	2232348.16	Геодезический метод	0.1	-
1507	447461.27	2232372.57	Геодезический метод	0.1	-
1508	447460.37	2232376.08	Геодезический метод	0.1	-
1509	447341.56	2232452.52	Геодезический метод	0.1	-
1510	447115.24	2232578.18	Геодезический метод	0.1	-
1511	447114.55	2232586.31	Геодезический метод	0.1	-
1512	447102.89	2232595.62	Геодезический метод	0.1	-
1513	447085.85	2232592.76	Геодезический метод	0.1	-
1514	447077.18	2232589.20	Геодезический метод	0.1	-
1515	447072.00	2232592.79	Геодезический метод	0.1	-
1516	447030.94	2232616.04	Геодезический метод	0.1	-
1517	447033.05	2232619.11	Геодезический метод	0.1	-
1518	447017.65	2232629.82	Геодезический метод	0.1	-
1519	447006.05	2232645.83	Геодезический метод	0.1	-
1520	447007.06	2232658.12	Геодезический метод	0.1	-

2. Сведения о характерных точках границ объекта					
Обозначение характерных точек границ	**Координаты, м**		**Метод определения координат характерной точки**	**Средняя квадратическая погрешность положения характерной точки (Mt), м**	**Описание обозначения точки на местности (при наличии)**
	X	**Y**			
1	**2**	**3**	**4**	**5**	**6**
1521	447012.13	2232669.72	Геодезический метод	0.1	-
1522	447018.35	2232681.27	Геодезический метод	0.1	-
1523	447021.66	2232685.78	Геодезический метод	0.1	-
1524	447034.04	2232700.68	Геодезический метод	0.1	-
1525	447037.75	2232696.95	Геодезический метод	0.1	-
1526	447048.86	2232707.26	Геодезический метод	0.1	-
1527	447118.42	2232779.61	Геодезический метод	0.1	-
1528	447136.43	2232801.47	Геодезический метод	0.1	-
1529	447144.45	2232813.50	Геодезический метод	0.1	-
1530	447152.75	2232829.42	Геодезический метод	0.1	-
1531	447158.20	2232843.68	Геодезический метод	0.1	-
1532	447161.56	2232855.57	Геодезический метод	0.1	-
1533	447164.08	2232866.90	Геодезический метод	0.1	-
1534	447165.03	2232878.99	Геодезический метод	0.1	-
1535	447164.21	2232894.07	Геодезический метод	0.1	-
1536	447159.26	2232914.45	Геодезический метод	0.1	-
1537	447152.85	2232926.97	Геодезический метод	0.1	-
1538	447141.39	2232960.59	Геодезический метод	0.1	-
1539	447131.50	2232958.14	Геодезический метод	0.1	-
1540	447116.82	2232977.31	Геодезический метод	0.1	-
1541	447104.72	2232998.51	Геодезический метод	0.1	-
1542	447101.87	2233007.31	Геодезический метод	0.1	-
1543	447102.38	2233023.89	Геодезический метод	0.1	-
1544	447112.08	2233054.61	Геодезический метод	0.1	-
1545	447114.38	2233058.95	Геодезический метод	0.1	-
1546	447129.91	2233088.35	Геодезический метод	0.1	-

2. Сведения о характерных точках границ объекта					
Обозначение характерных точек границ	**Координаты, м**		**Метод определения координат характерной точки**	**Средняя квадратическая погрешность положения характерной точки (Mt), м**	**Описание обозначения точки на местности (при наличии)**
	X	**Y**			
1	**2**	**3**	**4**	**5**	**6**
1547	447144.81	2233115.99	Геодезический метод	0.1	-
1548	447160.03	2233144.20	Геодезический метод	0.1	-
1549	447191.49	2233126.34	Геодезический метод	0.1	-
1550	447193.17	2233125.97	Геодезический метод	0.1	-
1551	447212.12	2233116.39	Геодезический метод	0.1	-
1552	447217.99	2233112.85	Геодезический метод	0.1	-
1553	447217.88	2233112.42	Геодезический метод	0.1	-
1554	447243.56	2233098.58	Геодезический метод	0.1	-
1555	447252.36	2233114.74	Геодезический метод	0.1	-
1556	447179.24	2233151.85	Геодезический метод	0.1	-
1557	447247.34	2233260.43	Геодезический метод	0.1	-
1558	447309.97	2233368.59	Геодезический метод	0.1	-
1559	447355.84	2233342.05	Геодезический метод	0.1	-
1560	447363.45	2233357.68	Геодезический метод	0.1	-
1561	447357.39	2233371.78	Геодезический метод	0.1	-
1562	447389.84	2233426.54	Геодезический метод	0.1	-
1563	447466.81	2233448.72	Геодезический метод	0.1	-
1564	447452.00	2233455.08	Геодезический метод	0.1	-
1565	447387.76	2233429.13	Геодезический метод	0.1	-
1566	447377.28	2233421.02	Геодезический метод	0.1	-
1567	447367.66	2233407.90	Геодезический метод	0.1	-
1568	447350.44	2233372.06	Геодезический метод	0.1	-
1569	447335.93	2233372.26	Геодезический метод	0.1	-
1570	447303.60	2233389.44	Геодезический метод	0.1	-
1571	447319.82	2233424.09	Геодезический метод	0.1	-
1572	447384.50	2233749.17	Геодезический метод	0.1	-

2. Сведения о характерных точках границ объекта					
Обозначение характерных точек границ	**Координаты, м**		**Метод определения координат характерной точки**	**Средняя квадратическая погрешность положения характерной точки (Mt), м**	**Описание обозначения точки на местности (при наличии)**
	X	**Y**			
1	**2**	**3**	**4**	**5**	**6**
1573	447464.79	2234158.14	Геодезический метод	0.1	-
1574	447513.00	2234397.01	Геодезический метод	0.1	-
1575	447532.42	2234446.60	Геодезический метод	0.1	-
1576	447613.13	2234581.36	Геодезический метод	0.1	-
1577	447598.04	2234589.24	Геодезический метод	0.1	-
1578	447539.64	2234492.02	Геодезический метод	0.1	-
1579	447505.92	2234431.78	Геодезический метод	0.1	-
1580	447492.84	2234405.65	Геодезический метод	0.1	-
1581	447490.99	2234397.36	Геодезический метод	0.1	-
1582	447488.33	2234381.20	Геодезический метод	0.1	-
1583	447485.18	2234364.25	Геодезический метод	0.1	-
1584	447471.95	2234304.86	Геодезический метод	0.1	-
1585	447446.20	2234181.34	Геодезический метод	0.1	-
1586	447443.27	2234183.76	Геодезический метод	0.1	-
1587	447439.94	2234167.23	Геодезический метод	0.1	-
1588	447438.11	2234171.36	Геодезический метод	0.1	-
1589	447410.20	2234028.32	Геодезический метод	0.1	-
1590	447185.95	2234103.37	Геодезический метод	0.1	-
1591	447188.33	2234110.45	Геодезический метод	0.1	-
1592	447173.08	2234115.55	Геодезический метод	0.1	-
1593	447150.40	2234123.15	Геодезический метод	0.1	-
1594	447084.34	2234145.26	Геодезический метод	0.1	-
1595	447078.75	2234156.53	Геодезический метод	0.1	-
1596	447087.53	2234182.62	Геодезический метод	0.1	-
1597	447145.13	2234315.70	Геодезический метод	0.1	-
1598	447146.15	2234317.07	Геодезический метод	0.1	-

2. Сведения о характерных точках границ объекта					
Обозначение характерных точек границ	**Координаты, м**		**Метод определения координат характерной точки**	**Средняя квадратическая погрешность положения характерной точки (Mt), м**	**Описание обозначения точки на местности (при наличии)**
	X	**Y**			
1	**2**	**3**	**4**	**5**	**6**
1599	447198.65	2234387.39	Геодезический метод	0.1	-
1600	447189.23	2234408.83	Геодезический метод	0.1	-
1601	447120.90	2234317.66	Геодезический метод	0.1	-
1602	447083.62	2234229.08	Геодезический метод	0.1	-
1603	447071.85	2234188.55	Геодезический метод	0.1	-
1604	447050.03	2234138.32	Геодезический метод	0.1	-
1605	447024.77	2234059.98	Геодезический метод	0.1	-
1606	446974.82	2234080.47	Геодезический метод	0.1	-
1607	446951.49	2234087.47	Геодезический метод	0.1	-
1608	446927.24	2234089.80	Геодезический метод	0.1	-
1609	446755.67	2234089.66	Геодезический метод	0.1	-
1610	446718.01	2234093.29	Геодезический метод	0.1	-
1611	446681.77	2234104.12	Геодезический метод	0.1	-
1612	446645.68	2234123.51	Геодезический метод	0.1	-
1613	446614.37	2234149.93	Геодезический метод	0.1	-
1614	446608.95	2234141.23	Геодезический метод	0.1	-
1615	446640.06	2234115.22	Геодезический метод	0.1	-
1616	446678.00	2234094.87	Геодезический метод	0.1	-
1617	446709.52	2234085.45	Геодезический метод	0.1	-
1618	446716.09	2234083.48	Геодезический метод	0.1	-
1619	446755.68	2234079.64	Геодезический метод	0.1	-
1620	446795.51	2234079.69	Геодезический метод	0.1	-
1621	446927.24	2234079.83	Геодезический метод	0.1	-
1622	446949.55	2234077.67	Геодезический метод	0.1	-
1623	446971.02	2234071.22	Геодезический метод	0.1	-
1624	447022.36	2234050.14	Геодезический метод	0.1	-

2. Сведения о характерных точках границ объекта					
Обозначение характерных точек границ	**Координаты, м**		**Метод определения координат характерной точки**	**Средняя квадратическая погрешность положения характерной точки (Mt), м**	**Описание обозначения точки на местности (при наличии)**
	X	**Y**			
1	**2**	**3**	**4**	**5**	**6**
1625	446981.21	2233928.64	Геодезический метод	0.1	-
1626	446976.94	2233918.40	Геодезический метод	0.1	-
1627	446970.44	2233907.59	Геодезический метод	0.1	-
1628	446962.13	2233897.77	Геодезический метод	0.1	-
1629	446952.76	2233889.70	Геодезический метод	0.1	-
1630	446941.86	2233882.97	Геодезический метод	0.1	-
1631	446931.37	2233878.51	Геодезический метод	0.1	-
1632	446917.14	2233873.62	Геодезический метод	0.1	-
1633	446894.63	2233865.89	Геодезический метод	0.1	-
1634	446809.79	2233836.76	Геодезический метод	0.1	-
1635	446780.65	2233826.75	Геодезический метод	0.1	-
1636	446732.25	2233810.14	Геодезический метод	0.1	-
1637	446722.48	2233807.46	Геодезический метод	0.1	-
1638	446711.84	2233805.99	Геодезический метод	0.1	-
1639	446710.81	2233805.93	Геодезический метод	0.1	-
1640	446700.99	2233805.96	Геодезический метод	0.1	-
1641	446690.50	2233807.37	Геодезический метод	0.1	-
1642	446680.96	2233809.91	Геодезический метод	0.1	-
1643	446669.05	2233814.98	Геодезический метод	0.1	-
1644	446594.93	2233865.15	Геодезический метод	0.1	-
1645	446575.14	2233878.72	Геодезический метод	0.1	-
1646	446499.20	2233930.79	Геодезический метод	0.1	-
1647	446484.34	2233940.98	Геодезический метод	0.1	-
1648	446473.76	2233923.98	Геодезический метод	0.1	-
1649	446478.72	2233920.59	Геодезический метод	0.1	-
1650	446649.73	2233803.32	Геодезический метод	0.1	-

2. Сведения о характерных точках границ объекта					
Обозначение характерных точек границ	**Координаты, м**		**Метод определения координат характерной точки**	**Средняя квадратическая погрешность положения характерной точки (Mt), м**	**Описание обозначения точки на местности (при наличии)**
	X	**Y**			
1	**2**	**3**	**4**	**5**	**6**
1651	446660.81	2233796.72	Геодезический метод	0.1	-
1652	446672.68	2233791.61	Геодезический метод	0.1	-
1653	446682.89	2233788.56	Геодезический метод	0.1	-
1654	446694.43	2233786.50	Геодезический метод	0.1	-
1655	446705.09	2233785.80	Геодезический метод	0.1	-
1656	446716.41	2233786.30	Геодезический метод	0.1	-
1657	446727.75	2233788.13	Геодезический метод	0.1	-
1658	446738.76	2233791.22	Геодезический метод	0.1	-
1659	446787.14	2233807.83	Геодезический метод	0.1	-
1660	446816.29	2233817.84	Геодезический метод	0.1	-
1661	446840.18	2233826.04	Геодезический метод	0.1	-
1662	446901.13	2233846.97	Геодезический метод	0.1	-
1663	446938.55	2233859.82	Геодезический метод	0.1	-
1664	446951.07	2233865.17	Геодезический метод	0.1	-
1665	446964.61	2233873.51	Геодезический метод	0.1	-
1666	446976.38	2233883.65	Геодезический метод	0.1	-
1667	446986.73	2233895.89	Геодезический метод	0.1	-
1668	446994.84	2233909.34	Геодезический метод	0.1	-
1669	446999.94	2233921.58	Геодезический метод	0.1	-
1670	447020.12	2233982.73	Геодезический метод	0.1	-
1671	447040.36	2234042.74	Геодезический метод	0.1	-
1672	447071.11	2234133.87	Геодезический метод	0.1	-
1673	447130.52	2234113.99	Геодезический метод	0.1	-
1674	447143.80	2234109.54	Геодезический метод	0.1	-
1675	447150.66	2234107.26	Геодезический метод	0.1	-
1676	447173.10	2234099.74	Геодезический метод	0.1	-

2. Сведения о характерных точках границ объекта					
Обозначение характерных точек границ	**Координаты, м**		**Метод определения координат характерной точки**	**Средняя квадратическая погрешность положения характерной точки (Mt), м**	**Описание обозначения точки на местности (при наличии)**
	X	**Y**			
1	**2**	**3**	**4**	**5**	**6**
1677	447383.71	2234029.26	Геодезический метод	0.1	-
1678	447390.41	2234017.82	Геодезический метод	0.1	-
1679	447360.81	2233865.47	Геодезический метод	0.1	-
1680	447321.17	2233691.05	Геодезический метод	0.1	-
1681	447315.18	2233687.31	Геодезический метод	0.1	-
1682	447169.86	2233721.30	Геодезический метод	0.1	-
1683	447150.61	2233725.78	Геодезический метод	0.1	-
1684	447150.79	2233772.41	Геодезический метод	0.1	-
1685	447150.74	2233855.77	Геодезический метод	0.1	-
1686	447142.15	2233858.65	Геодезический метод	0.1	-
1687	447142.14	2233775.27	Геодезический метод	0.1	-
1688	447143.77	2233774.73	Геодезический метод	0.1	-
1689	447143.78	2233767.37	Геодезический метод	0.1	-
1690	447143.76	2233740.45	Геодезический метод	0.1	-
1691	447143.76	2233727.01	Геодезический метод	0.1	-
1692	447143.75	2233717.11	Геодезический метод	0.1	-
1693	447147.54	2233716.22	Геодезический метод	0.1	-
1694	447179.61	2233709.57	Геодезический метод	0.1	-
1695	447245.97	2233693.26	Геодезический метод	0.1	-
1696	447320.69	2233675.69	Геодезический метод	0.1	-
1697	447326.30	2233679.55	Геодезический метод	0.1	-
1698	447341.40	2233676.03	Геодезический метод	0.1	-
1699	447332.23	2233629.02	Геодезический метод	0.1	-
1700	447317.19	2233551.96	Геодезический метод	0.1	-
1701	447310.34	2233516.89	Геодезический метод	0.1	-
1702	447298.98	2233458.72	Геодезический метод	0.1	-

2. Сведения о характерных точках границ объекта

Обозначение характерных точек границ	Координаты, м		Метод определения координат характерной точки	Средняя квадратическая погрешность положения характерной точки (Mt), м	Описание обозначения точки на местности (при наличии)
	X	Y			
1	2	3	4	5	6
1703	447293.56	2233436.50	Геодезический метод	0.1	-
1704	447295.34	2233433.78	Геодезический метод	0.1	-
1705	447288.58	2233416.04	Геодезический метод	0.1	-
1706	447260.27	2233363.70	Геодезический метод	0.1	-
1707	447195.90	2233253.16	Геодезический метод	0.1	-
1708	447147.39	2233173.53	Геодезический метод	0.1	-
1709	447095.33	2233199.00	Геодезический метод	0.1	-
1710	447002.13	2233249.45	Геодезический метод	0.1	-
1711	446945.34	2233279.97	Геодезический метод	0.1	-
1712	446945.94	2233282.92	Геодезический метод	0.1	-
1713	446939.68	2233286.35	Геодезический метод	0.1	-
1714	446937.21	2233284.10	Геодезический метод	0.1	-
1715	446864.91	2233323.16	Геодезический метод	0.1	-
1716	446862.33	2233318.29	Геодезический метод	0.1	-
1717	446856.18	2233321.36	Геодезический метод	0.1	-
1718	446858.69	2233326.10	Геодезический метод	0.1	-
1719	446801.48	2233357.44	Геодезический метод	0.1	-
1720	446794.20	2233361.42	Геодезический метод	0.1	-
1721	446764.82	2233377.52	Геодезический метод	0.1	-
1722	446758.21	2233381.11	Геодезический метод	0.1	-
1723	446755.45	2233378.53	Геодезический метод	0.1	-
1724	446752.94	2233377.84	Геодезический метод	0.1	-
1725	446731.89	2233390.28	Геодезический метод	0.1	-
1726	446727.45	2233393.14	Геодезический метод	0.1	-
1727	446702.27	2233406.31	Геодезический метод	0.1	-
1728	446702.16	2233406.37	Геодезический метод	0.1	-

2. Сведения о характерных точках границ объекта					
Обозначение характерных точек границ	**Координаты, м**		**Метод определения координат характерной точки**	**Средняя квадратическая погрешность положения характерной точки (Mt), м**	**Описание обозначения точки на местности (при наличии)**
	X	**Y**			
1	**2**	**3**	**4**	**5**	**6**
1729	446701.94	2233406.49	Геодезический метод	0.1	-
1730	446679.11	2233419.51	Геодезический метод	0.1	-
1731	446679.48	2233420.25	Геодезический метод	0.1	-
1732	446679.66	2233420.58	Геодезический метод	0.1	-
1733	446676.36	2233422.24	Геодезический метод	0.1	-
1734	446659.25	2233432.74	Геодезический метод	0.1	-
1735	446658.62	2233433.16	Геодезический метод	0.1	-
1736	446669.10	2233461.85	Геодезический метод	0.1	-
1737	446681.42	2233495.31	Геодезический метод	0.1	-
1738	446691.10	2233520.99	Геодезический метод	0.1	-
1739	446683.76	2233524.55	Геодезический метод	0.1	-
1740	446653.18	2233441.94	Геодезический метод	0.1	-
1741	446647.34	2233439.31	Геодезический метод	0.1	-
1742	446618.05	2233454.39	Геодезический метод	0.1	-
1743	446617.79	2233453.81	Геодезический метод	0.1	-
1744	446605.77	2233460.06	Геодезический метод	0.1	-
1745	446600.64	2233463.12	Геодезический метод	0.1	-
1746	446595.41	2233465.62	Геодезический метод	0.1	-
1747	446587.86	2233469.40	Геодезический метод	0.1	-
1748	446563.92	2233481.38	Геодезический метод	0.1	-
1749	446539.20	2233494.80	Геодезический метод	0.1	-
1750	446526.81	2233501.31	Геодезический метод	0.1	-
1751	446530.06	2233508.76	Геодезический метод	0.1	-
1752	446537.42	2233523.43	Геодезический метод	0.1	-
1753	446541.25	2233530.37	Геодезический метод	0.1	-
1754	446545.61	2233538.71	Геодезический метод	0.1	-

2. Сведения о характерных точках границ объекта					
Обозначение характерных точек границ	**Координаты, м**		**Метод определения координат характерной точки**	**Средняя квадратическая погрешность положения характерной точки (Mt), м**	**Описание обозначения точки на местности (при наличии)**
	X	**Y**			
1	**2**	**3**	**4**	**5**	**6**
1755	446553.73	2233551.26	Геодезический метод	0.1	-
1756	446559.54	2233553.61	Геодезический метод	0.1	-
1757	446583.78	2233556.29	Геодезический метод	0.1	-
1758	446597.57	2233557.17	Геодезический метод	0.1	-
1759	446623.78	2233561.47	Геодезический метод	0.1	-
1760	446624.62	2233561.92	Геодезический метод	0.1	-
1761	446627.70	2233565.97	Геодезический метод	0.1	-
1762	446630.41	2233573.97	Геодезический метод	0.1	-
1763	446640.16	2233602.79	Геодезический метод	0.1	-
1764	446638.10	2233614.25	Геодезический метод	0.1	-
1765	446632.83	2233617.48	Геодезический метод	0.1	-
1766	446634.82	2233605.88	Геодезический метод	0.1	-
1767	446623.90	2233572.82	Геодезический метод	0.1	-
1768	446619.07	2233568.19	Геодезический метод	0.1	-
1769	446571.20	2233563.53	Геодезический метод	0.1	-
1770	446541.60	2233557.32	Геодезический метод	0.1	-
1771	446519.22	2233514.57	Геодезический метод	0.1	-
1772	446389.67	2233577.79	Геодезический метод	0.1	-
1773	446363.76	2233589.69	Геодезический метод	0.1	-
1774	446345.60	2233601.27	Геодезический метод	0.1	-
1775	446290.75	2233629.17	Геодезический метод	0.1	-
1776	446294.67	2233636.99	Геодезический метод	0.1	-
1777	446302.03	2233651.54	Геодезический метод	0.1	-
1778	446292.21	2233654.48	Геодезический метод	0.1	-
1779	446258.43	2233670.08	Геодезический метод	0.1	-
1780	446236.31	2233680.54	Геодезический метод	0.1	-

2. Сведения о характерных точках границ объекта					
Обозначение характерных точек границ	**Координаты, м**		**Метод определения координат характерной точки**	**Средняя квадратическая погрешность положения характерной точки (Mt), м**	**Описание обозначения точки на местности (при наличии)**
	X	**Y**			
1	**2**	**3**	**4**	**5**	**6**
1781	446229.84	2233683.81	Геодезический метод	0.1	-
1782	446184.44	2233706.00	Геодезический метод	0.1	-
1783	446162.91	2233716.43	Геодезический метод	0.1	-
1784	446138.80	2233728.11	Геодезический метод	0.1	-
1785	446184.45	2233823.67	Геодезический метод	0.1	-
1786	446184.54	2233823.77	Геодезический метод	0.1	-
1787	446231.12	2233800.95	Геодезический метод	0.1	-
1788	446276.28	2233778.94	Геодезический метод	0.1	-
1789	446283.99	2233775.59	Геодезический метод	0.1	-
1790	446373.58	2233732.08	Геодезический метод	0.1	-
1791	446384.54	2233727.17	Геодезический метод	0.1	-
1792	446421.55	2233710.59	Геодезический метод	0.1	-
1793	446492.72	2233660.32	Геодезический метод	0.1	-
1794	446501.79	2233658.82	Геодезический метод	0.1	-
1795	446512.82	2233659.17	Геодезический метод	0.1	-
1796	446572.79	2233628.51	Геодезический метод	0.1	-
1797	446580.74	2233626.69	Геодезический метод	0.1	-
1798	446589.31	2233635.74	Геодезический метод	0.1	-
1799	446604.49	2233666.65	Геодезический метод	0.1	-
1800	446610.36	2233678.30	Геодезический метод	0.1	-
1801	446630.51	2233716.79	Геодезический метод	0.1	-
1802	446668.52	2233701.24	Геодезический метод	0.1	-
1803	446722.34	2233679.67	Геодезический метод	0.1	-
1804	446734.33	2233679.20	Геодезический метод	0.1	-
1805	446782.17	2233660.77	Геодезический метод	0.1	-
1806	446788.46	2233653.33	Геодезический метод	0.1	-

2. Сведения о характерных точках границ объекта					
Обозначение характерных точек границ	**Координаты, м**		**Метод определения координат характерной точки**	**Средняя квадратическая погрешность положения характерной точки (Mt), м**	**Описание обозначения точки на местности (при наличии)**
	X	**Y**			
1	**2**	**3**	**4**	**5**	**6**
1807	446831.21	2233634.33	Геодезический метод	0.1	-
1808	446851.53	2233625.01	Геодезический метод	0.1	-
1809	446875.41	2233604.72	Геодезический метод	0.1	-
1810	446888.51	2233631.54	Геодезический метод	0.1	-
1811	446889.59	2233633.75	Геодезический метод	0.1	-
1812	446887.73	2233633.54	Геодезический метод	0.1	-
1813	446887.60	2233633.53	Геодезический метод	0.1	-
1814	446886.52	2233633.90	Геодезический метод	0.1	-
1815	446859.25	2233643.25	Геодезический метод	0.1	-
1816	446859.04	2233643.32	Геодезический метод	0.1	-
1817	446858.37	2233643.09	Геодезический метод	0.1	-
1818	446854.29	2233641.66	Геодезический метод	0.1	-
1819	446850.11	2233643.45	Геодезический метод	0.1	-
1820	446810.85	2233660.27	Геодезический метод	0.1	-
1821	446804.33	2233663.06	Геодезический метод	0.1	-
1822	446792.37	2233668.18	Геодезический метод	0.1	-
1823	446726.60	2233696.35	Геодезический метод	0.1	-
1824	446660.61	2233724.62	Геодезический метод	0.1	-
1825	446635.38	2233737.13	Геодезический метод	0.1	-
1826	446580.82	2233764.15	Геодезический метод	0.1	-
1827	446422.94	2233842.32	Геодезический метод	0.1	-
1828	446325.93	2233925.07	Геодезический метод	0.1	-
1829	446318.78	2233909.82	Геодезический метод	0.1	-
1830	446356.15	2233875.16	Геодезический метод	0.1	-
1831	446395.31	2233845.68	Геодезический метод	0.1	-
1832	446431.20	2233828.07	Геодезический метод	0.1	-

2. Сведения о характерных точках границ объекта					
Обозначение характерных точек границ	**Координаты, м**		**Метод определения координат характерной точки**	**Средняя квадратическая погрешность положения характерной точки (Mt), м**	**Описание обозначения точки на местности (при наличии)**
	X	**Y**			
1	**2**	**3**	**4**	**5**	**6**
1833	446466.78	2233810.55	Геодезический метод	0.1	-
1834	446456.33	2233787.83	Геодезический метод	0.1	-
1835	446445.25	2233765.41	Геодезический метод	0.1	-
1836	446432.83	2233742.57	Геодезический метод	0.1	-
1837	446420.69	2233719.67	Геодезический метод	0.1	-
1838	446385.79	2233736.13	Геодезический метод	0.1	-
1839	446349.89	2233753.78	Геодезический метод	0.1	-
1840	446306.91	2233777.61	Геодезический метод	0.1	-
1841	446271.11	2233795.11	Геодезический метод	0.1	-
1842	446227.20	2233816.62	Геодезический метод	0.1	-
1843	446191.47	2233834.21	Геодезический метод	0.1	-
1844	446213.51	2233881.14	Геодезический метод	0.1	-
1845	446223.22	2233901.29	Геодезический метод	0.1	-
1846	446237.76	2233934.01	Геодезический метод	0.1	-
1847	446261.98	2233979.60	Геодезический метод	0.1	-
1848	446261.98	2233979.61	Геодезический метод	0.1	-
1849	446247.29	2233992.15	Геодезический метод	0.1	-
1850	446227.22	2233940.83	Геодезический метод	0.1	-
1851	446211.41	2233900.97	Геодезический метод	0.1	-
1852	446196.64	2233873.09	Геодезический метод	0.1	-
1853	446178.56	2233838.93	Геодезический метод	0.1	-
1854	446172.41	2233830.83	Геодезический метод	0.1	-
1855	446156.40	2233794.18	Геодезический метод	0.1	-
1856	446141.05	2233780.03	Геодезический метод	0.1	-
1857	446127.22	2233743.68	Геодезический метод	0.1	-
1858	446115.91	2233739.38	Геодезический метод	0.1	-

2. Сведения о характерных точках границ объекта					
Обозначение характерных точек границ	**Координаты, м**		**Метод определения координат характерной точки**	**Средняя квадратическая погрешность положения характерной точки (Mt), м**	**Описание обозначения точки на местности (при наличии)**
	X	**Y**			
1	**2**	**3**	**4**	**5**	**6**
1859	446106.75	2233719.59	Геодезический метод	0.1	-
1860	446099.85	2233706.27	Геодезический метод	0.1	-
1861	446097.42	2233696.00	Геодезический метод	0.1	-
1862	446094.86	2233689.76	Геодезический метод	0.1	-
1863	446064.24	2233612.01	Геодезический метод	0.1	-
1864	446047.46	2233571.70	Геодезический метод	0.1	-
1865	446044.05	2233571.04	Геодезический метод	0.1	-
1866	446016.21	2233584.58	Геодезический метод	0.1	-
1867	445977.46	2233601.12	Геодезический метод	0.1	-
1868	445964.97	2233603.55	Геодезический метод	0.1	-
1869	445955.31	2233587.33	Геодезический метод	0.1	-
1870	445948.38	2233586.05	Геодезический метод	0.1	-
1871	445906.71	2233616.67	Геодезический метод	0.1	-
1872	445907.22	2233623.11	Геодезический метод	0.1	-
1873	445891.24	2233637.58	Геодезический метод	0.1	-
1874	445886.55	2233645.31	Геодезический метод	0.1	-
1875	445881.67	2233652.82	Геодезический метод	0.1	-
1876	445863.61	2233670.31	Геодезический метод	0.1	-
1877	445860.60	2233667.00	Геодезический метод	0.1	-
1878	445839.92	2233687.20	Геодезический метод	0.1	-
1879	445823.63	2233705.60	Геодезический метод	0.1	-
1880	445818.90	2233718.26	Геодезический метод	0.1	-
1881	445814.18	2233741.65	Геодезический метод	0.1	-
1882	445806.49	2233779.79	Геодезический метод	0.1	-
1883	445803.17	2233793.78	Геодезический метод	0.1	-
1884	445795.21	2233826.02	Геодезический метод	0.1	-

2. Сведения о характерных точках границ объекта

Обозначение характерных точек границ	Координаты, м		Метод определения координат характерной точки	Средняя квадратическая погрешность положения характерной точки (Mt), м	Описание обозначения точки на местности (при наличии)
	X	Y			
1	2	3	4	5	6
1885	445782.37	2233876.04	Геодезический метод	0.1	-
1886	445782.49	2233881.18	Геодезический метод	0.1	-
1887	445782.73	2233900.36	Геодезический метод	0.1	-
1888	445785.53	2233914.53	Геодезический метод	0.1	-
1889	445788.74	2233927.21	Геодезический метод	0.1	-
1890	445808.59	2233977.98	Геодезический метод	0.1	-
1891	445811.39	2233989.94	Геодезический метод	0.1	-
1892	445786.50	2234015.32	Геодезический метод	0.1	-
1893	445780.94	2234020.35	Геодезический метод	0.1	-
1894	445764.98	2234036.77	Геодезический метод	0.1	-
1895	445762.51	2234038.97	Геодезический метод	0.1	-
1896	445744.32	2234057.27	Геодезический метод	0.1	-
1897	445715.13	2234088.05	Геодезический метод	0.1	-
1898	445699.76	2234104.56	Геодезический метод	0.1	-
1899	445699.17	2234105.84	Геодезический метод	0.1	-
1900	445673.08	2234137.96	Геодезический метод	0.1	-
1901	445680.76	2234142.32	Геодезический метод	0.1	-
1902	445711.34	2234162.97	Геодезический метод	0.1	-
1903	445747.02	2234186.86	Геодезический метод	0.1	-
1904	445751.73	2234189.81	Геодезический метод	0.1	-
1905	445768.26	2234201.03	Геодезический метод	0.1	-
1906	445781.10	2234209.40	Геодезический метод	0.1	-
1907	445797.27	2234215.53	Геодезический метод	0.1	-
1908	445838.82	2234241.60	Геодезический метод	0.1	-
1909	445860.37	2234254.92	Геодезический метод	0.1	-
1910	445870.40	2234261.14	Геодезический метод	0.1	-

2. Сведения о характерных точках границ объекта					
Обозначение характерных точек границ	**Координаты, м**		**Метод определения координат характерной точки**	**Средняя квадратическая погрешность положения характерной точки (Mt), м**	**Описание обозначения точки на местности (при наличии)**
	X	**Y**			
1	**2**	**3**	**4**	**5**	**6**
1911	445873.10	2234266.13	Геодезический метод	0.1	-
1912	445899.73	2234284.91	Геодезический метод	0.1	-
1913	445918.17	2234291.69	Геодезический метод	0.1	-
1914	445935.28	2234292.67	Геодезический метод	0.1	-
1915	445965.16	2234286.87	Геодезический метод	0.1	-
1916	446021.36	2234267.44	Геодезический метод	0.1	-
1917	446026.02	2234267.17	Геодезический метод	0.1	-
1918	446057.97	2234255.51	Геодезический метод	0.1	-
1919	446085.34	2234246.00	Геодезический метод	0.1	-
1920	446100.82	2234240.74	Геодезический метод	0.1	-
1921	446103.69	2234249.59	Геодезический метод	0.1	-
1922	446104.22	2234250.85	Геодезический метод	0.1	-
1923	446093.84	2234254.09	Геодезический метод	0.1	-
1924	446075.37	2234259.93	Геодезический метод	0.1	-
1925	446071.97	2234261.99	Геодезический метод	0.1	-
1926	446048.54	2234269.21	Геодезический метод	0.1	-
1927	446013.16	2234280.40	Геодезический метод	0.1	-
1928	445968.63	2234294.82	Геодезический метод	0.1	-
1929	445959.40	2234298.73	Геодезический метод	0.1	-
1930	445929.33	2234308.83	Геодезический метод	0.1	-
1931	445929.57	2234309.54	Геодезический метод	0.1	-
1932	445879.30	2234330.67	Геодезический метод	0.1	-
1933	445887.05	2234347.21	Геодезический метод	0.1	-
1934	445887.69	2234347.00	Геодезический метод	0.1	-
1935	445900.50	2234373.71	Геодезический метод	0.1	-
1936	445899.43	2234374.98	Геодезический метод	0.1	-

2. Сведения о характерных точках границ объекта					
Обозначение характерных точек границ	**Координаты, м**		**Метод определения координат характерной точки**	**Средняя квадратическая погрешность положения характерной точки (Mt), м**	**Описание обозначения точки на местности (при наличии)**
	X	**Y**			
1	**2**	**3**	**4**	**5**	**6**
1937	445904.93	2234385.50	Геодезический метод	0.1	-
1938	445916.26	2234405.88	Геодезический метод	0.1	-
1939	445925.05	2234423.10	Геодезический метод	0.1	-
1940	445930.16	2234432.58	Геодезический метод	0.1	-
1941	445946.57	2234464.04	Геодезический метод	0.1	-
1942	445946.29	2234464.18	Геодезический метод	0.1	-
1943	445956.80	2234484.81	Геодезический метод	0.1	-
1944	445965.95	2234501.94	Геодезический метод	0.1	-
1945	445966.06	2234502.13	Геодезический метод	0.1	-
1946	445978.37	2234525.17	Геодезический метод	0.1	-
1947	445978.52	2234525.10	Геодезический метод	0.1	-
1948	445994.43	2234553.94	Геодезический метод	0.1	-
1949	446005.76	2234574.62	Геодезический метод	0.1	-
1950	446022.70	2234605.54	Геодезический метод	0.1	-
1951	446056.76	2234674.57	Геодезический метод	0.1	-
1952	446063.04	2234686.55	Геодезический метод	0.1	-
1953	446072.23	2234704.65	Геодезический метод	0.1	-
1954	446076.61	2234706.04	Геодезический метод	0.1	-
1955	446105.73	2234692.67	Геодезический метод	0.1	-
1956	446111.25	2234689.69	Геодезический метод	0.1	-
1957	446162.41	2234665.35	Геодезический метод	0.1	-
1958	446170.01	2234657.01	Геодезический метод	0.1	-
1959	446191.05	2234647.39	Геодезический метод	0.1	-
1960	446283.26	2234610.24	Геодезический метод	0.1	-
1961	446345.78	2234582.07	Геодезический метод	0.1	-
1962	446347.03	2234587.98	Геодезический метод	0.1	-

2. Сведения о характерных точках границ объекта					
Обозначение характерных точек границ	**Координаты, м**		**Метод определения координат характерной точки**	**Средняя квадратическая погрешность положения характерной точки (Mt), м**	**Описание обозначения точки на местности (при наличии)**
	X	**Y**			
1	**2**	**3**	**4**	**5**	**6**
1963	446459.29	2234543.97	Геодезический метод	0.1	-
1964	446470.50	2234565.50	Геодезический метод	0.1	-
1965	446485.80	2234594.86	Геодезический метод	0.1	-
1966	446498.83	2234619.96	Геодезический метод	0.1	-
1967	446510.38	2234642.12	Геодезический метод	0.1	-
1968	446525.09	2234669.44	Геодезический метод	0.1	-
1969	446563.25	2234741.62	Геодезический метод	0.1	-
1970	446570.21	2234810.32	Геодезический метод	0.1	-
1971	446574.98	2234821.16	Геодезический метод	0.1	-
1972	446575.01	2234821.37	Геодезический метод	0.1	-
1973	446579.73	2234852.72	Геодезический метод	0.1	-
1974	446581.72	2234913.01	Геодезический метод	0.1	-
1975	446574.25	2234903.60	Геодезический метод	0.1	-
1976	446569.37	2234850.62	Геодезический метод	0.1	-
1977	446565.73	2234817.53	Геодезический метод	0.1	-
1978	446521.06	2234838.71	Геодезический метод	0.1	-
1979	446519.74	2234839.71	Геодезический метод	0.1	-
1980	446519.85	2234841.73	Геодезический метод	0.1	-
1981	446534.41	2234867.13	Геодезический метод	0.1	-
1982	446535.62	2234869.37	Геодезический метод	0.1	-
1983	446537.61	2234872.77	Геодезический метод	0.1	-
1984	446545.85	2234887.57	Геодезический метод	0.1	-
1985	446546.76	2234889.16	Геодезический метод	0.1	-
1986	446561.56	2234914.83	Геодезический метод	0.1	-
1987	446563.16	2234916.14	Геодезический метод	0.1	-
1988	446565.49	2234915.73	Геодезический метод	0.1	-

2. Сведения о характерных точках границ объекта					
Обозначение характерных точек границ	**Координаты, м**		**Метод определения координат характерной точки**	**Средняя квадратическая погрешность положения характерной точки (Mt), м**	**Описание обозначения точки на местности (при наличии)**
	X	**Y**			
1	**2**	**3**	**4**	**5**	**6**
1989	446555.39	2234923.97	Геодезический метод	0.1	-
1990	446545.06	2234905.67	Геодезический метод	0.1	-
1991	446535.96	2234889.55	Геодезический метод	0.1	-
1992	446522.65	2234866.02	Геодезический метод	0.1	-
1993	446510.86	2234845.17	Геодезический метод	0.1	-
1994	446469.10	2234861.69	Геодезический метод	0.1	-
1995	446454.08	2234867.63	Геодезический метод	0.1	-
1996	446427.32	2234878.22	Геодезический метод	0.1	-
1997	446481.91	2234974.87	Геодезический метод	0.1	-
1998	446497.84	2235003.07	Геодезический метод	0.1	-
1999	446488.18	2235008.84	Геодезический метод	0.1	-
2000	446445.22	2234933.23	Геодезический метод	0.1	-
2001	446417.87	2234882.00	Геодезический метод	0.1	-
2002	446376.14	2234898.70	Геодезический метод	0.1	-
2003	446341.73	2234912.71	Геодезический метод	0.1	-
2004	446373.95	2234969.74	Геодезический метод	0.1	-
2005	446388.71	2234995.86	Геодезический метод	0.1	-
2006	446403.48	2235021.97	Геодезический метод	0.1	-
2007	446423.02	2235049.89	Геодезический метод	0.1	-
2008	446407.52	2235060.20	Геодезический метод	0.1	-
2009	446405.48	2235061.56	Геодезический метод	0.1	-
2010	446394.14	2235044.40	Геодезический метод	0.1	-
2011	446380.32	2235017.77	Геодезический метод	0.1	-
2012	446379.08	2235009.63	Геодезический метод	0.1	-
2013	446365.17	2234982.85	Геодезический метод	0.1	-
2014	446351.25	2234949.08	Геодезический метод	0.1	-

2. Сведения о характерных точках границ объекта					
Обозначение характерных точек границ	**Координаты, м**		**Метод определения координат характерной точки**	**Средняя квадратическая погрешность положения характерной точки (Mt), м**	**Описание обозначения точки на местности (при наличии)**
	X	**Y**			
1	**2**	**3**	**4**	**5**	**6**
2015	446334.71	2234914.04	Геодезический метод	0.1	-
2016	446299.51	2234928.87	Геодезический метод	0.1	-
2017	446274.96	2234940.45	Геодезический метод	0.1	-
2018	446220.86	2234972.06	Геодезический метод	0.1	-
2019	446237.10	2234997.04	Геодезический метод	0.1	-
2020	446229.29	2235002.06	Геодезический метод	0.1	-
2021	446251.32	2235042.17	Геодезический метод	0.1	-
2022	446269.81	2235075.10	Геодезический метод	0.1	-
2023	446283.63	2235101.73	Геодезический метод	0.1	-
2024	446296.32	2235126.13	Геодезический метод	0.1	-
2025	446309.44	2235123.27	Геодезический метод	0.1	-
2026	446326.79	2235114.36	Геодезический метод	0.1	-
2027	446355.19	2235099.26	Геодезический метод	0.1	-
2028	446354.84	2235098.59	Геодезический метод	0.1	-
2029	446381.47	2235084.78	Геодезический метод	0.1	-
2030	446388.36	2235081.22	Геодезический метод	0.1	-
2031	446388.51	2235081.14	Геодезический метод	0.1	-
2032	446389.72	2235083.46	Геодезический метод	0.1	-
2033	446393.14	2235089.99	Геодезический метод	0.1	-
2034	446382.24	2235095.61	Геодезический метод	0.1	-
2035	446349.60	2235112.46	Геодезический метод	0.1	-
2036	446338.71	2235118.10	Геодезический метод	0.1	-
2037	446331.48	2235121.82	Геодезический метод	0.1	-
2038	446302.27	2235136.90	Геодезический метод	0.1	-
2039	446314.24	2235160.08	Геодезический метод	0.1	-
2040	446321.10	2235169.42	Геодезический метод	0.1	-

2. Сведения о характерных точках границ объекта					
Обозначение характерных точек границ	**Координаты, м**		**Метод определения координат характерной точки**	**Средняя квадратическая погрешность положения характерной точки (Mt), м**	**Описание обозначения точки на местности (при наличии)**
	X	**Y**			
1	**2**	**3**	**4**	**5**	**6**
2041	446317.47	2235171.85	Геодезический метод	0.1	-
2042	446317.56	2235180.20	Геодезический метод	0.1	-
2043	446312.30	2235184.02	Геодезический метод	0.1	-
2044	446312.29	2235184.02	Геодезический метод	0.1	-
2045	446312.30	2235184.01	Геодезический метод	0.1	-
2046	446310.91	2235181.48	Геодезический метод	0.1	-
2047	446295.44	2235152.51	Геодезический метод	0.1	-
2048	446269.21	2235103.39	Геодезический метод	0.1	-
2049	446268.79	2235103.70	Геодезический метод	0.1	-
2050	446257.44	2235079.66	Геодезический метод	0.1	-
2051	446258.46	2235078.93	Геодезический метод	0.1	-
2052	446246.48	2235055.15	Геодезический метод	0.1	-
2053	446223.52	2235010.55	Геодезический метод	0.1	-
2054	446220.20	2235005.86	Геодезический метод	0.1	-
2055	446217.47	2235000.66	Геодезический метод	0.1	-
2056	446212.69	2234992.15	Геодезический метод	0.1	-
2057	446204.40	2234976.41	Геодезический метод	0.1	-
2058	446201.02	2234978.45	Геодезический метод	0.1	-
2059	446184.82	2234992.06	Геодезический метод	0.1	-
2060	446177.40	2234997.55	Геодезический метод	0.1	-
2061	446154.19	2235017.01	Геодезический метод	0.1	-
2062	446179.33	2235047.45	Геодезический метод	0.1	-
2063	446210.32	2235084.56	Геодезический метод	0.1	-
2064	446226.99	2235104.34	Геодезический метод	0.1	-
2065	446242.54	2235123.50	Геодезический метод	0.1	-
2066	446277.06	2235165.92	Геодезический метод	0.1	-

2. Сведения о характерных точках границ объекта					
Обозначение характерных точек границ	**Координаты, м**		**Метод определения координат характерной точки**	**Средняя квадратическая погрешность положения характерной точки (Mt), м**	**Описание обозначения точки на местности (при наличии)**
	X	**Y**			
1	**2**	**3**	**4**	**5**	**6**
2067	446286.38	2235177.24	Геодезический метод	0.1	-
2068	446288.23	2235177.58	Геодезический метод	0.1	-
2069	446299.31	2235189.44	Геодезический метод	0.1	-
2070	446302.30	2235191.26	Геодезический метод	0.1	-
2071	446306.88	2235194.13	Геодезический метод	0.1	-
2072	446336.60	2235212.81	Геодезический метод	0.1	-
2073	446384.70	2235243.63	Геодезический метод	0.1	-
2074	446412.90	2235259.05	Геодезический метод	0.1	-
2075	446438.00	2235235.99	Геодезический метод	0.1	-
2076	446439.85	2235234.29	Геодезический метод	0.1	-
2077	446461.87	2235215.35	Геодезический метод	0.1	-
2078	446486.69	2235196.05	Геодезический метод	0.1	-
2079	446509.25	2235179.01	Геодезический метод	0.1	-
2080	446512.24	2235179.60	Геодезический метод	0.1	-
2081	446537.01	2235159.56	Геодезический метод	0.1	-
2082	446538.72	2235158.20	Геодезический метод	0.1	-
2083	446558.44	2235142.48	Геодезический метод	0.1	-
2084	446563.10	2235137.47	Геодезический метод	0.1	-
2085	446590.55	2235116.28	Геодезический метод	0.1	-
2086	446594.40	2235112.76	Геодезический метод	0.1	-
2087	446612.08	2235096.60	Геодезический метод	0.1	-
2088	446619.92	2235089.43	Геодезический метод	0.1	-
2089	446635.92	2235070.90	Геодезический метод	0.1	-
2090	446641.72	2235064.74	Геодезический метод	0.1	-
2091	446656.95	2235047.52	Геодезический метод	0.1	-
2092	446657.34	2235046.78	Геодезический метод	0.1	-

2. Сведения о характерных точках границ объекта					
Обозначение характерных точек границ	**Координаты, м**		**Метод определения координат характерной точки**	**Средняя квадратическая погрешность положения характерной точки (Mt), м**	**Описание обозначения точки на местности (при наличии)**
	X	**Y**			
1	**2**	**3**	**4**	**5**	**6**
2093	446661.85	2235042.58	Геодезический метод	0.1	-
2094	446661.76	2235041.70	Геодезический метод	0.1	-
2095	446671.12	2235031.23	Геодезический метод	0.1	-
2096	446677.87	2235023.18	Геодезический метод	0.1	-
2097	446693.66	2235012.33	Геодезический метод	0.1	-
2098	446698.67	2235011.64	Геодезический метод	0.1	-
2099	446719.57	2235008.71	Геодезический метод	0.1	-
2100	446724.44	2235007.95	Геодезический метод	0.1	-
2101	446746.30	2235004.92	Геодезический метод	0.1	-
2102	446765.30	2235003.49	Геодезический метод	0.1	-
2103	446773.54	2235002.87	Геодезический метод	0.1	-
2104	446808.57	2234997.14	Геодезический метод	0.1	-
2105	446814.80	2234996.19	Геодезический метод	0.1	-
2106	446846.29	2234991.44	Геодезический метод	0.1	-
2107	446861.33	2234989.17	Геодезический метод	0.1	-
2108	447072.00	2234956.29	Геодезический метод	0.1	-
2109	447137.96	2234945.99	Геодезический метод	0.1	-
2110	447137.77	2234959.30	Геодезический метод	0.1	-
2111	447137.73	2234961.94	Геодезический метод	0.1	-
2112	447133.76	2234959.80	Геодезический метод	0.1	-
2113	447109.25	2234962.36	Геодезический метод	0.1	-
2114	446994.95	2234978.51	Геодезический метод	0.1	-
2115	446901.07	2234991.64	Геодезический метод	0.1	-
2116	446785.68	2235007.81	Геодезический метод	0.1	-
2117	446784.02	2235017.79	Геодезический метод	0.1	-
2118	446779.67	2235043.89	Геодезический метод	0.1	-

2. Сведения о характерных точках границ объекта					
Обозначение характерных точек границ	**Координаты, м**		**Метод определения координат характерной точки**	**Средняя квадратическая погрешность положения характерной точки (Mt), м**	**Описание обозначения точки на местности (при наличии)**
	X	**Y**			
1	**2**	**3**	**4**	**5**	**6**
2119	446769.64	2235104.20	Геодезический метод	0.1	-
2120	446749.15	2235258.42	Геодезический метод	0.1	-
2121	446748.83	2235260.39	Геодезический метод	0.1	-
2122	446738.28	2235324.84	Геодезический метод	0.1	-
2123	446733.64	2235355.36	Геодезический метод	0.1	-
2124	446729.00	2235382.52	Геодезический метод	0.1	-
2125	446726.44	2235382.29	Геодезический метод	0.1	-
2126	446710.44	2235448.24	Геодезический метод	0.1	-
2127	446710.14	2235448.56	Геодезический метод	0.1	-
2128	446723.42	2235369.74	Геодезический метод	0.1	-
2129	446719.55	2235368.52	Геодезический метод	0.1	-
2130	446718.62	2235368.41	Геодезический метод	0.1	-
2131	446665.84	2235359.97	Геодезический метод	0.1	-
2132	446645.79	2235357.41	Геодезический метод	0.1	-
2133	446585.58	2235347.38	Геодезический метод	0.1	-
2134	446582.92	2235351.43	Геодезический метод	0.1	-
2135	446572.88	2235387.66	Геодезический метод	0.1	-
2136	446572.43	2235387.61	Геодезический метод	0.1	-
2137	446567.76	2235406.19	Геодезический метод	0.1	-
2138	446567.01	2235409.15	Геодезический метод	0.1	-
2139	446556.49	2235447.41	Геодезический метод	0.1	-
2140	446555.30	2235452.02	Геодезический метод	0.1	-
2141	446525.88	2235559.65	Геодезический метод	0.1	-
2142	446510.89	2235617.91	Геодезический метод	0.1	-
2143	446539.02	2235622.92	Геодезический метод	0.1	-
2144	446603.95	2235633.32	Геодезический метод	0.1	-

2. Сведения о характерных точках границ объекта

Обозначение характерных точек границ	Координаты, м		Метод определения координат характерной точки	Средняя квадратическая погрешность положения характерной точки (Mt), м	Описание обозначения точки на местности (при наличии)
	X	Y			
1	2	3	4	5	6
2145	446636.98	2235638.65	Геодезический метод	0.1	-
2146	446679.54	2235644.92	Геодезический метод	0.1	-
2147	446681.02	2235645.05	Геодезический метод	0.1	-
2148	446674.86	2235658.16	Геодезический метод	0.1	-
2149	446636.00	2235651.97	Геодезический метод	0.1	-
2150	446615.58	2235648.67	Геодезический метод	0.1	-
2151	446603.36	2235645.50	Геодезический метод	0.1	-
2152	446583.10	2235641.41	Геодезический метод	0.1	-
2153	446562.18	2235640.05	Геодезический метод	0.1	-
2154	446508.34	2235629.42	Геодезический метод	0.1	-
2155	446500.13	2235675.15	Геодезический метод	0.1	-
2156	446496.30	2235698.49	Геодезический метод	0.1	-
2157	446485.53	2235769.91	Геодезический метод	0.1	-
2158	446480.74	2235796.95	Геодезический метод	0.1	-
2159	446481.43	2235799.45	Геодезический метод	0.1	-
2160	446472.45	2235797.82	Геодезический метод	0.1	-
2161	446498.47	2235627.44	Геодезический метод	0.1	-
2162	446431.85	2235606.04	Геодезический метод	0.1	-
2163	446429.07	2235605.09	Геодезический метод	0.1	-
2164	446421.84	2235608.43	Геодезический метод	0.1	-
2165	446416.72	2235630.57	Геодезический метод	0.1	-
2166	446414.35	2235658.68	Геодезический метод	0.1	-
2167	446410.33	2235685.64	Геодезический метод	0.1	-
2168	446406.77	2235709.60	Геодезический метод	0.1	-
2169	446403.19	2235734.95	Геодезический метод	0.1	-
2170	446399.82	2235757.49	Геодезический метод	0.1	-

2. Сведения о характерных точках границ объекта					
Обозначение характерных точек границ	**Координаты, м**		**Метод определения координат характерной точки**	**Средняя квадратическая погрешность положения характерной точки (Mt), м**	**Описание обозначения точки на местности (при наличии)**
	X	**Y**			
1	**2**	**3**	**4**	**5**	**6**
2171	446399.08	2235763.16	Геодезический метод	0.1	-
2172	446395.78	2235788.47	Геодезический метод	0.1	-
2173	446392.50	2235809.82	Геодезический метод	0.1	-
2174	446390.25	2235826.69	Геодезический метод	0.1	-
2175	446617.12	2235860.20	Геодезический метод	0.1	-
2176	446642.54	2235864.30	Геодезический метод	0.1	-
2177	446640.87	2235881.29	Геодезический метод	0.1	-
2178	446636.93	2235880.55	Геодезический метод	0.1	-
2179	446611.56	2235875.86	Геодезический метод	0.1	-
2180	446586.13	2235872.10	Геодезический метод	0.1	-
2181	446561.48	2235868.11	Геодезический метод	0.1	-
2182	446561.41	2235868.56	Геодезический метод	0.1	-
2183	446561.16	2235868.51	Геодезический метод	0.1	-
2184	446561.25	2235867.86	Геодезический метод	0.1	-
2185	446538.61	2235864.59	Геодезический метод	0.1	-
2186	446538.55	2235864.92	Геодезический метод	0.1	-
2187	446444.69	2235850.01	Геодезический метод	0.1	-
2188	446441.44	2235849.27	Геодезический метод	0.1	-
2189	446439.99	2235849.25	Геодезический метод	0.1	-
2190	446388.33	2235841.06	Геодезический метод	0.1	-
2191	446354.00	2236022.01	Геодезический метод	0.1	-
2192	446378.13	2236037.74	Геодезический метод	0.1	-
2193	446413.27	2236058.92	Геодезический метод	0.1	-
2194	446413.92	2236060.10	Геодезический метод	0.1	-
2195	446428.16	2236067.88	Геодезический метод	0.1	-
2196	446479.65	2236100.93	Геодезический метод	0.1	-

2. Сведения о характерных точках границ объекта

Обозначение характерных точек границ	Координаты, м		Метод определения координат характерной точки	Средняя квадратическая погрешность положения характерной точки (Mt), м	Описание обозначения точки на местности (при наличии)
	X	Y			
1	2	3	4	5	6
2197	446509.42	2236118.89	Геодезический метод	0.1	-
2198	446520.38	2236125.49	Геодезический метод	0.1	-
2199	446542.29	2236139.61	Геодезический метод	0.1	-
2200	446567.10	2236156.06	Геодезический метод	0.1	-
2201	446567.20	2236155.82	Геодезический метод	0.1	-
2202	446567.35	2236155.48	Геодезический метод	0.1	-
2203	446591.95	2236167.82	Геодезический метод	0.1	-
2204	446596.43	2236167.42	Геодезический метод	0.1	-
2205	446595.83	2236187.24	Геодезический метод	0.1	-
2206	446583.44	2236178.83	Геодезический метод	0.1	-
2207	446565.79	2236169.41	Геодезический метод	0.1	-
2208	446434.03	2236083.33	Геодезический метод	0.1	-
2209	446429.64	2236091.96	Геодезический метод	0.1	-
2210	446412.96	2236126.00	Геодезический метод	0.1	-
2211	446396.72	2236153.10	Геодезический метод	0.1	-
2212	446350.47	2236192.10	Геодезический метод	0.1	-
2213	446334.87	2236204.39	Геодезический метод	0.1	-
2214	446356.93	2236230.39	Геодезический метод	0.1	-
2215	446386.06	2236264.43	Геодезический метод	0.1	-
2216	446405.94	2236288.33	Геодезический метод	0.1	-
2217	446436.86	2236326.89	Геодезический метод	0.1	-
2218	446455.33	2236349.01	Геодезический метод	0.1	-
2219	446454.19	2236349.87	Геодезический метод	0.1	-
2220	446472.08	2236372.12	Геодезический метод	0.1	-
2221	446472.76	2236371.57	Геодезический метод	0.1	-
2222	446473.60	2236370.90	Геодезический метод	0.1	-

2. Сведения о характерных точках границ объекта					
Обозначение характерных точек границ	**Координаты, м**		**Метод определения координат характерной точки**	**Средняя квадратическая погрешность положения характерной точки (Mt), м**	**Описание обозначения точки на местности (при наличии)**
	X	**Y**			
1	**2**	**3**	**4**	**5**	**6**
2223	446534.06	2236443.32	Геодезический метод	0.1	-
2224	446541.94	2236452.81	Геодезический метод	0.1	-
2225	446545.38	2236451.85	Геодезический метод	0.1	-
2226	446532.39	2236463.23	Геодезический метод	0.1	-
2227	446054.98	2235882.35	Геодезический метод	0.1	-
2228	446049.43	2235887.42	Геодезический метод	0.1	-
2229	446035.91	2235879.05	Геодезический метод	0.1	-
2230	446038.73	2235875.73	Геодезический метод	0.1	-
2231	446039.87	2235874.34	Геодезический метод	0.1	-
2232	446063.38	2235845.67	Геодезический метод	0.1	-
2233	446068.50	2235849.47	Геодезический метод	0.1	-
2234	446081.46	2235837.82	Геодезический метод	0.1	-
2235	446085.71	2235833.90	Геодезический метод	0.1	-
2236	446108.87	2235811.31	Геодезический метод	0.1	-
2237	446109.08	2235809.58	Геодезический метод	0.1	-
2238	446100.86	2235800.12	Геодезический метод	0.1	-
2239	446099.57	2235798.64	Геодезический метод	0.1	-
2240	446095.09	2235797.08	Геодезический метод	0.1	-
2241	446082.33	2235785.42	Геодезический метод	0.1	-
2242	446072.50	2235779.94	Геодезический метод	0.1	-
2243	446048.69	2235748.40	Геодезический метод	0.1	-
2244	446036.44	2235734.69	Геодезический метод	0.1	-
2245	446019.70	2235715.98	Геодезический метод	0.1	-
2246	445983.81	2235673.87	Геодезический метод	0.1	-
2247	445977.34	2235665.91	Геодезический метод	0.1	-
2248	445948.90	2235631.12	Геодезический метод	0.1	-

2. Сведения о характерных точках границ объекта					
Обозначение характерных точек границ	**Координаты, м**		**Метод определения координат характерной точки**	**Средняя квадратическая погрешность положения характерной точки (Mt), м**	**Описание обозначения точки на местности (при наличии)**
	X	**Y**			
1	**2**	**3**	**4**	**5**	**6**
2249	445946.14	2235626.52	Геодезический метод	0.1	-
2250	445940.56	2235619.89	Геодезический метод	0.1	-
2251	445924.14	2235601.14	Геодезический метод	0.1	-
2252	445903.96	2235578.35	Геодезический метод	0.1	-
2253	445881.49	2235553.37	Геодезический метод	0.1	-
2254	445860.98	2235529.52	Геодезический метод	0.1	-
2255	445863.58	2235527.50	Геодезический метод	0.1	-
2256	445842.81	2235502.85	Геодезический метод	0.1	-
2257	445821.85	2235478.97	Геодезический метод	0.1	-
2258	445800.23	2235452.06	Геодезический метод	0.1	-
2259	445798.61	2235453.35	Геодезический метод	0.1	-
2260	445775.81	2235425.32	Геодезический метод	0.1	-
2261	445772.80	2235427.52	Геодезический метод	0.1	-
2262	445750.26	2235399.77	Геодезический метод	0.1	-
2263	445750.98	2235398.78	Геодезический метод	0.1	-
2264	445727.44	2235371.18	Геодезический метод	0.1	-
2265	445723.63	2235361.29	Геодезический метод	0.1	-
2266	445698.12	2235330.49	Геодезический метод	0.1	-
2267	445699.88	2235328.28	Геодезический метод	0.1	-
2268	445675.70	2235299.68	Геодезический метод	0.1	-
2269	445664.29	2235291.58	Геодезический метод	0.1	-
2270	445646.13	2235276.46	Геодезический метод	0.1	-
2271	445602.16	2235223.27	Геодезический метод	0.1	-
2272	445526.82	2235132.14	Геодезический метод	0.1	-
2273	445521.54	2235126.19	Геодезический метод	0.1	-
2274	445517.22	2235121.31	Геодезический метод	0.1	-

2. Сведения о характерных точках границ объекта					
Обозначение характерных точек границ	**Координаты, м**		**Метод определения координат характерной точки**	**Средняя квадратическая погрешность положения характерной точки (Mt), м**	**Описание обозначения точки на местности (при наличии)**
	X	**Y**			
1	**2**	**3**	**4**	**5**	**6**
2275	445499.78	2235096.92	Геодезический метод	0.1	-
2276	445501.23	2235095.70	Геодезический метод	0.1	-
2277	445501.62	2235095.38	Геодезический метод	0.1	-
2278	445450.83	2235033.89	Геодезический метод	0.1	-
2279	445434.18	2235047.65	Геодезический метод	0.1	-
2280	445434.42	2235047.96	Геодезический метод	0.1	-
2281	445406.75	2235071.68	Геодезический метод	0.1	-
2282	445384.17	2235095.98	Геодезический метод	0.1	-
2283	445380.34	2235099.12	Геодезический метод	0.1	-
2284	445375.08	2235093.62	Геодезический метод	0.1	-
2285	445390.43	2235073.90	Геодезический метод	0.1	-
2286	445402.89	2235063.23	Геодезический метод	0.1	-
2287	445403.38	2235063.65	Геодезический метод	0.1	-
2288	445430.61	2235038.48	Геодезический метод	0.1	-
2289	445444.60	2235026.54	Геодезический метод	0.1	-
2290	445444.48	2235026.40	Геодезический метод	0.1	-
2291	445443.05	2235024.65	Геодезический метод	0.1	-
2292	445396.57	2234968.70	Геодезический метод	0.1	-
2293	445386.29	2234958.76	Геодезический метод	0.1	-
2294	445281.09	2234835.24	Геодезический метод	0.1	-
2295	445280.71	2234836.48	Геодезический метод	0.1	-
2296	445280.08	2234838.60	Геодезический метод	0.1	-
2297	445253.40	2234947.39	Геодезический метод	0.1	-
2298	445252.35	2234951.66	Геодезический метод	0.1	-
2299	445251.50	2234955.10	Геодезический метод	0.1	-
2300	445261.25	2234962.92	Геодезический метод	0.1	-

2. Сведения о характерных точках границ объекта					
Обозначение характерных точек границ	**Координаты, м**		**Метод определения координат характерной точки**	**Средняя квадратическая погрешность положения характерной точки (Mt), м**	**Описание обозначения точки на местности (при наличии)**
	X	**Y**			
1	**2**	**3**	**4**	**5**	**6**
2301	445310.81	2235017.67	Геодезический метод	0.1	-
2302	445344.35	2235033.23	Геодезический метод	0.1	-
2303	445331.43	2235037.35	Геодезический метод	0.1	-
2304	445309.14	2235022.88	Геодезический метод	0.1	-
2305	445249.19	2234962.94	Геодезический метод	0.1	-
2306	445238.38	2234953.92	Геодезический метод	0.1	-
2307	445229.15	2234946.23	Геодезический метод	0.1	-
2308	445185.44	2234891.10	Геодезический метод	0.1	-
2309	445154.64	2234843.99	Геодезический метод	0.1	-
2310	445100.51	2234752.81	Геодезический метод	0.1	-
2311	445081.78	2234720.69	Геодезический метод	0.1	-
2312	445108.87	2234704.99	Геодезический метод	0.1	-
2313	445091.39	2234674.47	Геодезический метод	0.1	-
2314	445070.36	2234636.63	Геодезический метод	0.1	-
2315	445043.17	2234583.75	Геодезический метод	0.1	-
2316	444999.62	2234495.61	Геодезический метод	0.1	-
2317	444989.07	2234500.44	Геодезический метод	0.1	-
2318	444958.68	2234416.85	Геодезический метод	0.1	-
2319	444945.50	2234362.28	Геодезический метод	0.1	-
2320	444935.70	2234296.64	Геодезический метод	0.1	-
2321	444928.42	2234296.89	Геодезический метод	0.1	-
2322	444927.45	2234291.00	Геодезический метод	0.1	-
2323	444925.19	2234277.07	Геодезический метод	0.1	-
2324	444921.92	2234257.08	Геодезический метод	0.1	-
2325	444928.00	2234256.88	Геодезический метод	0.1	-
2326	444907.33	2234117.62	Геодезический метод	0.1	-

2. Сведения о характерных точках границ объекта					
Обозначение характерных точек границ	**Координаты, м**		**Метод определения координат характерной точки**	**Средняя квадратическая погрешность положения характерной точки (Mt), м**	**Описание обозначения точки на местности (при наличии)**
	X	**Y**			
1	**2**	**3**	**4**	**5**	**6**
2327	444915.13	2234116.80	Геодезический метод	0.1	-
2328	444936.58	2234246.28	Геодезический метод	0.1	-
2329	444935.73	2234248.29	Геодезический метод	0.1	-
2330	444937.23	2234258.28	Геодезический метод	0.1	-
2331	444996.17	2234255.47	Геодезический метод	0.1	-
2332	444997.57	2234253.42	Геодезический метод	0.1	-
2333	445002.53	2234253.13	Геодезический метод	0.1	-
2334	445011.76	2234215.53	Геодезический метод	0.1	-
2335	445025.47	2234159.70	Геодезический метод	0.1	-
2336	445023.26	2234134.75	Геодезический метод	0.1	-
2337	445015.13	2234082.30	Геодезический метод	0.1	-
2338	445012.92	2234059.95	Геодезический метод	0.1	-
2339	445010.06	2234038.10	Геодезический метод	0.1	-
2340	445007.71	2234020.16	Геодезический метод	0.1	-
2341	445007.19	2234016.55	Геодезический метод	0.1	-
2342	445006.36	2234010.73	Геодезический метод	0.1	-
2343	444999.07	2233959.73	Геодезический метод	0.1	-
2344	444997.10	2233945.93	Геодезический метод	0.1	-
2345	444992.86	2233918.48	Геодезический метод	0.1	-
2346	444991.24	2233908.35	Геодезический метод	0.1	-
2347	444984.56	2233862.91	Геодезический метод	0.1	-
2348	444978.47	2233820.85	Геодезический метод	0.1	-
2349	444978.21	2233816.95	Геодезический метод	0.1	-
2350	444974.56	2233791.85	Геодезический метод	0.1	-
2351	444972.87	2233792.18	Геодезический метод	0.1	-
2352	444968.25	2233764.23	Геодезический метод	0.1	-

2. Сведения о характерных точках границ объекта					
Обозначение характерных точек границ	**Координаты, м**		**Метод определения координат характерной точки**	**Средняя квадратическая погрешность положения характерной точки (Mt), м**	**Описание обозначения точки на местности (при наличии)**
	X	**Y**			
1	**2**	**3**	**4**	**5**	**6**
2353	444914.95	2233772.49	Геодезический метод	0.1	-
2354	444893.66	2233776.43	Геодезический метод	0.1	-
2355	444866.95	2233781.39	Геодезический метод	0.1	-
2356	444866.94	2233781.38	Геодезический метод	0.1	-
2357	444866.39	2233760.95	Геодезический метод	0.1	-
2358	444867.66	2233763.08	Геодезический метод	0.1	-
2359	444869.58	2233764.29	Геодезический метод	0.1	-
2360	444872.36	2233764.82	Геодезический метод	0.1	-
2361	444926.05	2233757.95	Геодезический метод	0.1	-
2362	444968.14	2233751.27	Геодезический метод	0.1	-
2363	444963.28	2233723.80	Геодезический метод	0.1	-
2364	444961.25	2233711.56	Геодезический метод	0.1	-
2365	444958.20	2233692.49	Геодезический метод	0.1	-
2366	444956.19	2233682.26	Геодезический метод	0.1	-
2367	444952.29	2233655.82	Геодезический метод	0.1	-
2368	444951.94	2233651.42	Геодезический метод	0.1	-
2369	444948.40	2233621.89	Геодезический метод	0.1	-
2370	444948.90	2233621.78	Геодезический метод	0.1	-
2371	444948.22	2233615.98	Геодезический метод	0.1	-
2372	444947.30	2233608.98	Геодезический метод	0.1	-
2373	444942.54	2233582.20	Геодезический метод	0.1	-
2374	444943.27	2233582.08	Геодезический метод	0.1	-
2375	444934.74	2233526.82	Геодезический метод	0.1	-
2376	444934.49	2233526.86	Геодезический метод	0.1	-
2377	444929.81	2233496.13	Геодезический метод	0.1	-
2378	444925.80	2233470.55	Геодезический метод	0.1	-

2. Сведения о характерных точках границ объекта

Обозначение характерных точек границ	Координаты, м		Метод определения координат характерной точки	Средняя квадратическая погрешность положения характерной точки (Mt), м	Описание обозначения точки на местности (при наличии)
	X	Y			
1	2	3	4	5	6
2379	444921.49	2233441.52	Геодезический метод	0.1	-
2380	444921.00	2233438.05	Геодезический метод	0.1	-
2381	444917.55	2233413.09	Геодезический метод	0.1	-
2382	444910.88	2233365.15	Геодезический метод	0.1	-
2383	444908.70	2233353.80	Геодезический метод	0.1	-
2384	444908.24	2233353.87	Геодезический метод	0.1	-
2385	444907.83	2233351.35	Геодезический метод	0.1	-
2386	444906.96	2233350.96	Геодезический метод	0.1	-
2387	444903.72	2233330.14	Геодезический метод	0.1	-
2388	444901.74	2233322.46	Геодезический метод	0.1	-
2389	444904.85	2233321.75	Геодезический метод	0.1	-
2390	444900.51	2233290.96	Геодезический метод	0.1	-
2391	444901.30	2233290.74	Геодезический метод	0.1	-
2392	444900.54	2233286.17	Геодезический метод	0.1	-
2393	444847.52	2233304.27	Геодезический метод	0.1	-
2394	444831.44	2233309.31	Геодезический метод	0.1	-
2395	444832.56	2233317.92	Геодезический метод	0.1	-
2396	444835.56	2233338.08	Геодезический метод	0.1	-
2397	444803.96	2233342.13	Геодезический метод	0.1	-
2398	444801.17	2233336.50	Геодезический метод	0.1	-
2399	444792.17	2233338.75	Геодезический метод	0.1	-
2400	444792.09	2233338.32	Геодезический метод	0.1	-
2401	444791.93	2233337.49	Геодезический метод	0.1	-
2402	444788.47	2233312.54	Геодезический метод	0.1	-
2403	444800.83	2233310.59	Геодезический метод	0.1	-
2404	444797.32	2233288.19	Геодезический метод	0.1	-

2. Сведения о характерных точках границ объекта					
Обозначение характерных точек границ	**Координаты, м**		**Метод определения координат характерной точки**	**Средняя квадратическая погрешность положения характерной точки (Mt), м**	**Описание обозначения точки на местности (при наличии)**
	X	**Y**			
1	**2**	**3**	**4**	**5**	**6**
2405	444808.47	2233286.50	Геодезический метод	0.1	-
2406	444813.37	2233290.69	Геодезический метод	0.1	-
2407	444824.29	2233290.61	Геодезический метод	0.1	-
2408	444830.50	2233290.04	Геодезический метод	0.1	-
2409	444842.07	2233287.98	Геодезический метод	0.1	-
2410	444842.18	2233288.31	Геодезический метод	0.1	-
2411	444849.00	2233285.87	Геодезический метод	0.1	-
2412	444887.08	2233272.80	Геодезический метод	0.1	-
2413	444896.65	2233269.28	Геодезический метод	0.1	-
2414	444894.61	2233263.65	Геодезический метод	0.1	-
2415	444892.04	2233251.42	Геодезический метод	0.1	-
2416	444880.70	2233176.63	Геодезический метод	0.1	-
2417	444832.43	2233184.75	Геодезический метод	0.1	-
2418	444832.63	2233186.00	Геодезический метод	0.1	-
2419	444805.13	2233190.43	Геодезический метод	0.1	-
2420	444805.01	2233189.67	Геодезический метод	0.1	-
2421	444789.65	2233192.09	Геодезический метод	0.1	-
2422	444784.01	2233191.85	Геодезический метод	0.1	-
2423	444774.80	2233193.44	Геодезический метод	0.1	-
2424	444769.67	2233194.39	Геодезический метод	0.1	-
2425	444768.72	2233188.62	Геодезический метод	0.1	-
2426	444774.25	2233187.74	Геодезический метод	0.1	-
2427	444773.56	2233179.66	Геодезический метод	0.1	-
2428	444774.65	2233179.62	Геодезический метод	0.1	-
2429	444814.90	2233178.84	Геодезический метод	0.1	-
2430	444873.44	2233169.84	Геодезический метод	0.1	-

2. Сведения о характерных точках границ объекта					
Обозначение характерных точек границ	**Координаты, м**		**Метод определения координат характерной точки**	**Средняя квадратическая погрешность положения характерной точки (Mt), м**	**Описание обозначения точки на местности (при наличии)**
	X	**Y**			
1	**2**	**3**	**4**	**5**	**6**
2431	444879.52	2233166.73	Геодезический метод	0.1	-
2432	444875.60	2233135.37	Геодезический метод	0.1	-
2433	444871.69	2233108.34	Геодезический метод	0.1	-
2434	444870.98	2233103.40	Геодезический метод	0.1	-
2435	444866.07	2233065.15	Геодезический метод	0.1	-
2436	444863.36	2233043.97	Геодезический метод	0.1	-
2437	444860.36	2233024.64	Геодезический метод	0.1	-
2438	444850.89	2232963.38	Геодезический метод	0.1	-
2439	444848.68	2232946.41	Геодезический метод	0.1	-
2440	444839.14	2232876.35	Геодезический метод	0.1	-
2441	444802.46	2232881.44	Геодезический метод	0.1	-
2442	444777.41	2232885.43	Геодезический метод	0.1	-
2443	444734.23	2232893.03	Геодезический метод	0.1	-
2444	444732.73	2232882.41	Геодезический метод	0.1	-
2445	444814.13	2232870.69	Геодезический метод	0.1	-
2446	444826.59	2232868.24	Геодезический метод	0.1	-
2447	444838.48	2232866.18	Геодезический метод	0.1	-
2448	444836.11	2232845.30	Геодезический метод	0.1	-
2449	444820.76	2232738.33	Геодезический метод	0.1	-
2450	444818.06	2232719.52	Геодезический метод	0.1	-
2451	444801.54	2232603.46	Геодезический метод	0.1	-
2452	444797.17	2232573.63	Геодезический метод	0.1	-
2453	444790.69	2232529.14	Геодезический метод	0.1	-
2454	444755.22	2232533.95	Геодезический метод	0.1	-
2455	444749.17	2232532.45	Геодезический метод	0.1	-
2456	444723.62	2232536.20	Геодезический метод	0.1	-

2. Сведения о характерных точках границ объекта					
Обозначение характерных точек границ	**Координаты, м**		**Метод определения координат характерной точки**	**Средняя квадратическая погрешность положения характерной точки (Mt), м**	**Описание обозначения точки на местности (при наличии)**
	X	**Y**			
1	**2**	**3**	**4**	**5**	**6**
2457	444697.90	2232541.96	Геодезический метод	0.1	-
2458	444681.82	2232547.96	Геодезический метод	0.1	-
2459	444669.72	2232544.06	Геодезический метод	0.1	-
2460	444668.82	2232538.13	Геодезический метод	0.1	-
2461	444658.15	2232469.09	Геодезический метод	0.1	-
2462	444647.38	2232398.99	Геодезический метод	0.1	-
2463	444634.36	2232342.84	Геодезический метод	0.1	-
2464	444623.35	2232299.74	Геодезический метод	0.1	-
2465	444615.77	2232277.39	Геодезический метод	0.1	-
2466	444593.72	2232144.16	Геодезический метод	0.1	-
2467	444579.62	2232045.39	Геодезический метод	0.1	-
2468	444575.23	2232013.21	Геодезический метод	0.1	-
2469	444572.38	2231997.39	Геодезический метод	0.1	-
2470	444563.05	2231935.43	Геодезический метод	0.1	-
2471	444560.91	2231919.65	Геодезический метод	0.1	-
2472	444560.27	2231917.04	Геодезический метод	0.1	-
2473	444532.06	2231906.81	Геодезический метод	0.1	-
2474	444531.83	2231906.73	Геодезический метод	0.1	-
2475	444506.28	2231897.46	Геодезический метод	0.1	-
2476	444474.71	2231886.59	Геодезический метод	0.1	-
2477	444468.21	2231891.18	Геодезический метод	0.1	-
2478	444448.80	2231888.38	Геодезический метод	0.1	-
2479	444387.83	2231719.23	Геодезический метод	0.1	-
2480	444357.20	2231694.04	Геодезический метод	0.1	-
2481	444336.46	2231657.63	Геодезический метод	0.1	-
2482	444290.52	2231559.21	Геодезический метод	0.1	-

2. Сведения о характерных точках границ объекта

Обозначение характерных точек границ	Координаты, м		Метод определения координат характерной точки	Средняя квадратическая погрешность положения характерной точки (Mt), м	Описание обозначения точки на местности (при наличии)
	X	Y			
1	2	3	4	5	6
2483	444279.92	2231537.17	Геодезический метод	0.1	-
2484	444251.84	2231478.82	Геодезический метод	0.1	-
2485	444212.46	2231395.95	Геодезический метод	0.1	-
2486	444212.04	2231395.24	Геодезический метод	0.1	-
2487	444210.05	2231391.88	Геодезический метод	0.1	-
2488	444209.12	2231390.31	Геодезический метод	0.1	-
2489	444204.77	2231381.54	Геодезический метод	0.1	-
2490	444187.39	2231346.48	Геодезический метод	0.1	-
2491	444164.49	2231295.09	Геодезический метод	0.1	-
2492	444151.74	2231263.33	Геодезический метод	0.1	-
2493	444142.26	2231234.92	Геодезический метод	0.1	-
2494	444134.61	2231220.51	Геодезический метод	0.1	-
2495	444132.36	2231220.33	Геодезический метод	0.1	-
2496	444131.96	2231220.41	Геодезический метод	0.1	-
2497	444125.98	2231224.72	Геодезический метод	0.1	-
2498	444121.22	2231214.16	Геодезический метод	0.1	-
2499	444128.02	2231208.76	Геодезический метод	0.1	-
2500	444127.04	2231206.58	Геодезический метод	0.1	-
2501	444129.92	2231204.15	Геодезический метод	0.1	-
2502	444117.98	2231170.08	Геодезический метод	0.1	-
2503	444114.12	2231150.17	Геодезический метод	0.1	-
2504	444112.23	2231108.78	Геодезический метод	0.1	-
2505	444103.88	2231104.49	Геодезический метод	0.1	-
2506	444102.34	2231090.58	Геодезический метод	0.1	-
2507	444106.08	2231027.11	Геодезический метод	0.1	-
2508	444106.64	2231010.63	Геодезический метод	0.1	-

2. Сведения о характерных точках границ объекта

Обозначение характерных точек границ	Координаты, м		Метод определения координат характерной точки	Средняя квадратическая погрешность положения характерной точки (Mt), м	Описание обозначения точки на местности (при наличии)
	X	Y			
1	2	3	4	5	6
2509	444107.12	2230976.94	Геодезический метод	0.1	-
2510	444112.88	2230966.77	Геодезический метод	0.1	-
2511	444114.21	2230935.36	Геодезический метод	0.1	-
2512	444118.28	2230920.58	Геодезический метод	0.1	-
2513	444120.29	2230897.57	Геодезический метод	0.1	-
2514	444119.47	2230897.38	Геодезический метод	0.1	-
2515	444120.71	2230873.37	Геодезический метод	0.1	-
2516	444120.84	2230873.40	Геодезический метод	0.1	-
2517	444122.33	2230848.46	Геодезический метод	0.1	-
2518	444122.00	2230848.37	Геодезический метод	0.1	-
2519	444122.97	2230829.58	Геодезический метод	0.1	-
2520	444123.22	2230829.40	Геодезический метод	0.1	-
2521	444124.96	2230795.20	Геодезический метод	0.1	-
2522	444124.74	2230795.15	Геодезический метод	0.1	-
2523	444124.89	2230792.10	Геодезический метод	0.1	-
2524	444126.92	2230792.44	Геодезический метод	0.1	-
2525	444127.37	2230764.12	Геодезический метод	0.1	-
2526	444127.12	2230749.04	Геодезический метод	0.1	-
2527	444128.51	2230725.21	Геодезический метод	0.1	-
2528	444131.92	2230684.75	Геодезический метод	0.1	-
2529	444132.16	2230676.25	Геодезический метод	0.1	-
2530	444133.30	2230663.06	Геодезический метод	0.1	-
2531	444133.74	2230650.35	Геодезический метод	0.1	-
2532	444135.60	2230629.45	Геодезический метод	0.1	-
2533	444135.93	2230613.19	Геодезический метод	0.1	-
2534	444136.79	2230600.84	Геодезический метод	0.1	-

2. Сведения о характерных точках границ объекта					
Обозначение характерных точек границ	**Координаты, м**		**Метод определения координат характерной точки**	**Средняя квадратическая погрешность положения характерной точки (Mt), м**	**Описание обозначения точки на местности (при наличии)**
	X	**Y**			
1	**2**	**3**	**4**	**5**	**6**
2535	444139.01	2230569.42	Геодезический метод	0.1	-
2536	444139.71	2230551.08	Геодезический метод	0.1	-
2537	444142.57	2230497.88	Геодезический метод	0.1	-
2538	444140.80	2230433.66	Геодезический метод	0.1	-
2539	444140.08	2230400.31	Геодезический метод	0.1	-
2540	444136.45	2230383.89	Геодезический метод	0.1	-
2541	444102.45	2230300.06	Геодезический метод	0.1	-
2542	444112.39	2230299.21	Геодезический метод	0.1	-
2543	444142.98	2230378.66	Геодезический метод	0.1	-
2544	444150.56	2230417.97	Геодезический метод	0.1	-
2545	444164.49	2230415.45	Геодезический метод	0.1	-
2546	444169.23	2230422.50	Геодезический метод	0.1	-
2547	444162.85	2230426.76	Геодезический метод	0.1	-
2548	444154.58	2230432.20	Геодезический метод	0.1	-
2549	444147.96	2230525.04	Геодезический метод	0.1	-
2550	444146.27	2230555.91	Геодезический метод	0.1	-
2551	444146.12	2230558.73	Геодезический метод	0.1	-
2552	444146.19	2230558.75	Геодезический метод	0.1	-
2553	444143.90	2230602.14	Геодезический метод	0.1	-
2554	444143.80	2230603.32	Геодезический метод	0.1	-
2555	444143.78	2230604.48	Геодезический метод	0.1	-
2556	444143.16	2230635.57	Геодезический метод	0.1	-
2557	444155.57	2230638.97	Геодезический метод	0.1	-
2558	444166.69	2230603.15	Геодезический метод	0.1	-
2559	444174.82	2230577.01	Геодезический метод	0.1	-
2560	444177.44	2230569.96	Геодезический метод	0.1	-

2. Сведения о характерных точках границ объекта					
Обозначение характерных точек границ	**Координаты, м**		**Метод определения координат характерной точки**	**Средняя квадратическая погрешность положения характерной точки (Mt), м**	**Описание обозначения точки на местности (при наличии)**
	X	**Y**			
1	**2**	**3**	**4**	**5**	**6**
2561	444189.77	2230539.52	Геодезический метод	0.1	-
2562	444205.44	2230517.06	Геодезический метод	0.1	-
2563	444222.39	2230491.15	Геодезический метод	0.1	-
2564	444270.41	2230446.13	Геодезический метод	0.1	-
2565	444245.95	2230420.65	Геодезический метод	0.1	-
2566	444219.39	2230392.50	Геодезический метод	0.1	-
2567	444211.28	2230383.06	Геодезический метод	0.1	-
2568	444212.25	2230374.93	Геодезический метод	0.1	-
2569	444215.37	2230330.71	Геодезический метод	0.1	-
2570	444216.44	2230324.07	Геодезический метод	0.1	-
2571	444219.99	2230290.99	Геодезический метод	0.1	-
2572	444224.15	2230256.94	Геодезический метод	0.1	-
2573	444225.86	2230242.32	Геодезический метод	0.1	-
2574	444262.65	2230237.44	Геодезический метод	0.1	-
2575	444264.40	2230239.32	Геодезический метод	0.1	-
2576	444228.73	2230288.07	Геодезический метод	0.1	-
2577	444221.34	2230373.78	Геодезический метод	0.1	-
2578	444244.88	2230407.19	Геодезический метод	0.1	-
2579	444280.74	2230442.64	Геодезический метод	0.1	-
2580	444322.15	2230413.08	Геодезический метод	0.1	-
2581	444392.89	2230334.71	Геодезический метод	0.1	-
2582	444394.54	2230319.45	Геодезический метод	0.1	-
2583	444491.56	2230202.41	Геодезический метод	0.1	-
2584	444527.94	2230167.71	Геодезический метод	0.1	-
2585	444568.77	2230132.71	Геодезический метод	0.1	-
2586	444571.13	2230131.31	Геодезический метод	0.1	-

2. Сведения о характерных точках границ объекта					
Обозначение характерных точек границ	**Координаты, м**		**Метод определения координат характерной точки**	**Средняя квадратическая погрешность положения характерной точки (Mt), м**	**Описание обозначения точки на местности (при наличии)**
	X	**Y**			
1	**2**	**3**	**4**	**5**	**6**
2587	444591.05	2230114.75	Геодезический метод	0.1	-
2588	444599.83	2230105.90	Геодезический метод	0.1	-
2589	444604.46	2230100.02	Геодезический метод	0.1	-
2590	444609.17	2230088.51	Геодезический метод	0.1	-
2591	444611.44	2230084.06	Геодезический метод	0.1	-
2592	444615.90	2230072.40	Геодезический метод	0.1	-
2593	444617.86	2230034.87	Геодезический метод	0.1	-
2594	444618.08	2230027.34	Геодезический метод	0.1	-
2595	444618.40	2230026.73	Геодезический метод	0.1	-
2596	444616.91	2230014.35	Геодезический метод	0.1	-
2597	444615.53	2230002.98	Геодезический метод	0.1	-
2598	444620.52	2230000.09	Геодезический метод	0.1	-
2599	444620.52	2229997.45	Геодезический метод	0.1	-
2600	444620.05	2229979.15	Геодезический метод	0.1	-
2601	444615.28	2229926.54	Геодезический метод	0.1	-
2602	444615.96	2229875.95	Геодезический метод	0.1	-
2603	444616.00	2229872.07	Геодезический метод	0.1	-
2604	444595.10	2229776.32	Геодезический метод	0.1	-
2605	444566.42	2229643.12	Геодезический метод	0.1	-
2606	444565.42	2229630.12	Геодезический метод	0.1	-
2607	444582.45	2229650.84	Геодезический метод	0.1	-
2608	444595.22	2229677.14	Геодезический метод	0.1	-
2609	444596.95	2229681.45	Геодезический метод	0.1	-
2610	444587.96	2229696.42	Геодезический метод	0.1	-
2611	444594.55	2229721.98	Геодезический метод	0.1	-
2612	444639.66	2229865.56	Геодезический метод	0.1	-

2. Сведения о характерных точках границ объекта					
Обозначение характерных точек границ	**Координаты, м**		**Метод определения координат характерной точки**	**Средняя квадратическая погрешность положения характерной точки (Mt), м**	**Описание обозначения точки на местности (при наличии)**
	X	**Y**			
1	**2**	**3**	**4**	**5**	**6**
2613	444639.62	2229956.17	Геодезический метод	0.1	-
2614	444636.44	2230006.94	Геодезический метод	0.1	-
2615	444655.73	2230025.55	Геодезический метод	0.1	-
2616	444659.56	2230029.65	Геодезический метод	0.1	-
2617	444669.91	2230040.73	Геодезический метод	0.1	-
2618	444677.10	2230047.92	Геодезический метод	0.1	-
2619	444683.68	2230052.99	Геодезический метод	0.1	-
2620	444690.36	2230059.90	Геодезический метод	0.1	-
2621	444717.04	2230091.01	Геодезический метод	0.1	-
2622	444745.71	2230123.47	Геодезический метод	0.1	-
2623	444752.16	2230128.60	Геодезический метод	0.1	-
2624	444751.27	2230131.97	Геодезический метод	0.1	-
2625	444783.26	2230168.44	Геодезический метод	0.1	-
2626	444815.70	2230200.83	Геодезический метод	0.1	-
2627	444798.31	2230218.55	Геодезический метод	0.1	-
2628	444793.24	2230217.70	Геодезический метод	0.1	-
2629	444779.09	2230203.50	Геодезический метод	0.1	-
2630	444763.76	2230187.34	Геодезический метод	0.1	-
2631	444728.53	2230147.25	Геодезический метод	0.1	-
2632	444692.47	2230098.48	Геодезический метод	0.1	-
2633	444691.40	2230100.98	Геодезический метод	0.1	-
2634	444689.10	2230102.12	Геодезический метод	0.1	-
2635	444653.31	2230081.31	Геодезический метод	0.1	-
2636	444631.93	2230078.92	Геодезический метод	0.1	-
2637	444631.53	2230085.23	Геодезический метод	0.1	-
2638	444624.34	2230100.67	Геодезический метод	0.1	-

2. Сведения о характерных точках границ объекта					
Обозначение характерных точек границ	**Координаты, м**		**Метод определения координат характерной точки**	**Средняя квадратическая погрешность положения характерной точки (Mt), м**	**Описание обозначения точки на местности (при наличии)**
	X	**Y**			
1	**2**	**3**	**4**	**5**	**6**
2639	444620.08	2230106.29	Геодезический метод	0.1	-
1223	444536.58	2230190.86	Геодезический метод	0.1	-
2640	446428.21	2236080.33	Геодезический метод	0.1	-
2641	446399.60	2236139.06	Геодезический метод	0.1	-
2642	446368.70	2236165.90	Геодезический метод	0.1	-
2643	446356.25	2236175.97	Геодезический метод	0.1	-
2644	446336.39	2236191.58	Геодезический метод	0.1	-
2645	446331.53	2236196.53	Геодезический метод	0.1	-
2646	446281.21	2236139.19	Геодезический метод	0.1	-
2647	446259.13	2236112.68	Геодезический метод	0.1	-
2648	446160.09	2235995.51	Геодезический метод	0.1	-
2649	446147.92	2235980.91	Геодезический метод	0.1	-
2650	446145.44	2235977.69	Геодезический метод	0.1	-
2651	446115.90	2235940.35	Геодезический метод	0.1	-
2652	446100.62	2235923.61	Геодезический метод	0.1	-
2653	446065.93	2235880.26	Геодезический метод	0.1	-
2654	446077.83	2235868.55	Геодезический метод	0.1	-
2655	446125.45	2235896.98	Геодезический метод	0.1	-
2656	446261.73	2235982.72	Геодезический метод	0.1	-
2657	446281.42	2235994.85	Геодезический метод	0.1	-
2658	446287.72	2235998.73	Геодезический метод	0.1	-
2659	446305.34	2236009.46	Геодезический метод	0.1	-
2640	446428.21	2236080.33	Геодезический метод	0.1	-
2660	444632.25	2230073.84	Геодезический метод	0.1	-
2661	444635.82	2230016.86	Геодезический метод	0.1	-
2662	444654.84	2230041.76	Геодезический метод	0.1	-

2. Сведения о характерных точках границ объекта					
Обозначение характерных точек границ	**Координаты, м**		**Метод определения координат характерной точки**	**Средняя квадратическая погрешность положения характерной точки (Mt), м**	**Описание обозначения точки на местности (при наличии)**
	X	**Y**			
1	**2**	**3**	**4**	**5**	**6**
2663	444649.12	2230069.64	Геодезический метод	0.1	-
2664	444643.07	2230070.25	Геодезический метод	0.1	-
2660	444632.25	2230073.84	Геодезический метод	0.1	-
2665	446253.44	2235962.05	Геодезический метод	0.1	-
2666	446220.13	2235941.59	Геодезический метод	0.1	-
2667	446198.25	2235928.16	Геодезический метод	0.1	-
2668	446191.47	2235923.95	Геодезический метод	0.1	-
2669	446170.76	2235911.61	Геодезический метод	0.1	-
2670	446167.89	2235909.91	Геодезический метод	0.1	-
2671	446160.49	2235905.04	Геодезический метод	0.1	-
2672	446157.74	2235903.20	Геодезический метод	0.1	-
2673	446144.26	2235895.48	Геодезический метод	0.1	-
2674	446120.00	2235880.16	Геодезический метод	0.1	-
2675	446110.55	2235874.21	Геодезический метод	0.1	-
2676	446084.13	2235857.33	Геодезический метод	0.1	-
2677	446121.12	2235811.46	Геодезический метод	0.1	-
2678	446132.44	2235805.99	Геодезический метод	0.1	-
2679	446185.54	2235739.28	Геодезический метод	0.1	-
2680	446200.81	2235748.12	Геодезический метод	0.1	-
2681	446226.80	2235764.57	Геодезический метод	0.1	-
2682	446243.32	2235777.09	Геодезический метод	0.1	-
2683	446261.37	2235787.98	Геодезический метод	0.1	-
2684	446281.83	2235800.24	Геодезический метод	0.1	-
2685	446292.00	2235807.17	Геодезический метод	0.1	-
2686	446311.35	2235818.20	Геодезический метод	0.1	-
2687	446333.17	2235829.24	Геодезический метод	0.1	-

2. Сведения о характерных точках границ объекта					
Обозначение характерных точек границ	**Координаты, м**		**Метод определения координат характерной точки**	**Средняя квадратическая погрешность положения характерной точки (Mt), м**	**Описание обозначения точки на местности (при наличии)**
	X	**Y**			
1	**2**	**3**	**4**	**5**	**6**
2688	446368.81	2235837.14	Геодезический метод	0.1	-
2689	446352.96	2235924.50	Геодезический метод	0.1	-
2690	446353.21	2235929.27	Геодезический метод	0.1	-
2691	446349.23	2235949.20	Геодезический метод	0.1	-
2692	446344.86	2235975.92	Геодезический метод	0.1	-
2693	446338.66	2236014.71	Геодезический метод	0.1	-
2694	446309.55	2235997.11	Геодезический метод	0.1	-
2695	446286.96	2235982.69	Геодезический метод	0.1	-
2696	446264.15	2235969.02	Геодезический метод	0.1	-
2665	446253.44	2235962.05	Геодезический метод	0.1	-
2697	444375.53	2230386.34	Геодезический метод	0.1	-
2698	444408.60	2230347.23	Геодезический метод	0.1	-
2699	444409.81	2230344.40	Геодезический метод	0.1	-
2700	444428.15	2230323.82	Геодезический метод	0.1	-
2701	444448.15	2230300.21	Геодезический метод	0.1	-
2702	444474.64	2230270.66	Геодезический метод	0.1	-
2703	444495.40	2230246.79	Геодезический метод	0.1	-
2704	444524.48	2230271.93	Геодезический метод	0.1	-
2705	444560.30	2230306.07	Геодезический метод	0.1	-
2706	444587.25	2230330.20	Геодезический метод	0.1	-
2707	444596.36	2230338.33	Геодезический метод	0.1	-
2708	444606.26	2230347.08	Геодезический метод	0.1	-
2709	444606.28	2230347.08	Геодезический метод	0.1	-
2710	444610.60	2230351.45	Геодезический метод	0.1	-
2711	444615.13	2230356.69	Геодезический метод	0.1	-
2712	444753.72	2230479.43	Геодезический метод	0.1	-

2. Сведения о характерных точках границ объекта					
Обозначение характерных точек границ	**Координаты, м**		**Метод определения координат характерной точки**	**Средняя квадратическая погрешность положения характерной точки (Mt), м**	**Описание обозначения точки на местности (при наличии)**
	X	**Y**			
1	**2**	**3**	**4**	**5**	**6**
2713	444753.72	2230479.43	Геодезический метод	0.1	-
2714	444770.63	2230494.70	Геодезический метод	0.1	-
2715	444790.12	2230511.95	Геодезический метод	0.1	-
2716	444793.78	2230515.83	Геодезический метод	0.1	-
2717	444798.11	2230519.23	Геодезический метод	0.1	-
2718	444807.26	2230528.64	Геодезический метод	0.1	-
2719	444808.20	2230529.55	Геодезический метод	0.1	-
2720	444813.16	2230534.24	Геодезический метод	0.1	-
2721	444833.46	2230553.09	Геодезический метод	0.1	-
2722	444836.11	2230555.63	Геодезический метод	0.1	-
2723	444854.72	2230573.41	Геодезический метод	0.1	-
2724	444836.57	2230603.47	Геодезический метод	0.1	-
2725	444819.65	2230632.42	Геодезический метод	0.1	-
2726	444814.95	2230639.64	Геодезический метод	0.1	-
2727	444813.56	2230640.09	Геодезический метод	0.1	-
2728	444810.61	2230644.76	Геодезический метод	0.1	-
2729	444807.64	2230652.22	Геодезический метод	0.1	-
2730	444784.71	2230690.52	Геодезический метод	0.1	-
2731	444778.48	2230702.50	Геодезический метод	0.1	-
2732	444757.85	2230731.85	Геодезический метод	0.1	-
2733	444744.84	2230748.06	Геодезический метод	0.1	-
2734	444731.91	2230764.16	Геодезический метод	0.1	-
2735	444703.67	2230797.14	Геодезический метод	0.1	-
2736	444698.98	2230803.48	Геодезический метод	0.1	-
2737	444674.34	2230834.09	Геодезический метод	0.1	-
2738	444671.87	2230837.11	Геодезический метод	0.1	-

2. Сведения о характерных точках границ объекта					
Обозначение характерных точек границ	**Координаты, м**		**Метод определения координат характерной точки**	**Средняя квадратическая погрешность положения характерной точки (Mt), м**	**Описание обозначения точки на местности (при наличии)**
	X	**Y**			
1	**2**	**3**	**4**	**5**	**6**
2739	444628.23	2230886.65	Геодезический метод	0.1	-
2740	444609.35	2230908.41	Геодезический метод	0.1	-
2741	444602.72	2230915.56	Геодезический метод	0.1	-
2742	444599.98	2230918.55	Геодезический метод	0.1	-
2743	444582.49	2230936.94	Геодезический метод	0.1	-
2744	444527.86	2230975.63	Геодезический метод	0.1	-
2745	444513.17	2230994.60	Геодезический метод	0.1	-
2746	444510.07	2231004.73	Геодезический метод	0.1	-
2747	444458.56	2231180.20	Геодезический метод	0.1	-
2748	444458.34	2231190.69	Геодезический метод	0.1	-
2749	444444.40	2231221.37	Геодезический метод	0.1	-
2750	444397.78	2231209.33	Геодезический метод	0.1	-
2751	444362.35	2231195.97	Геодезический метод	0.1	-
2752	444357.54	2231193.51	Геодезический метод	0.1	-
2753	444355.98	2231192.71	Геодезический метод	0.1	-
2754	444338.63	2231183.91	Геодезический метод	0.1	-
2755	444319.36	2231171.86	Геодезический метод	0.1	-
2756	444305.81	2231162.73	Геодезический метод	0.1	-
2757	444305.72	2231162.73	Геодезический метод	0.1	-
2758	444242.20	2231128.13	Геодезический метод	0.1	-
2759	444220.00	2231113.95	Геодезический метод	0.1	-
2760	444219.34	2231113.53	Геодезический метод	0.1	-
2761	444214.90	2231111.03	Геодезический метод	0.1	-
2762	444195.12	2231099.03	Геодезический метод	0.1	-
2763	444184.77	2231094.08	Геодезический метод	0.1	-
2764	444183.84	2231093.63	Геодезический метод	0.1	-

2. Сведения о характерных точках границ объекта					
Обозначение характерных точек границ	**Координаты, м**		**Метод определения координат характерной точки**	**Средняя квадратическая погрешность положения характерной точки (Mt), м**	**Описание обозначения точки на местности (при наличии)**
	X	**Y**			
1	**2**	**3**	**4**	**5**	**6**
2765	444168.56	2231084.02	Геодезический метод	0.1	-
2766	444125.86	2231060.30	Геодезический метод	0.1	-
2767	444127.50	2231042.58	Геодезический метод	0.1	-
2768	444131.13	2231036.90	Геодезический метод	0.1	-
2769	444135.31	2230989.40	Геодезический метод	0.1	-
2770	444132.19	2230982.75	Геодезический метод	0.1	-
2771	444133.76	2230949.54	Геодезический метод	0.1	-
2772	444134.11	2230949.63	Геодезический метод	0.1	-
2773	444138.01	2230882.00	Геодезический метод	0.1	-
2774	444140.40	2230844.95	Геодезический метод	0.1	-
2775	444144.97	2230742.03	Геодезический метод	0.1	-
2776	444148.33	2230716.80	Геодезический метод	0.1	-
2777	444151.75	2230700.15	Геодезический метод	0.1	-
2778	444155.51	2230686.85	Геодезический метод	0.1	-
2779	444158.67	2230673.36	Геодезический метод	0.1	-
2780	444168.51	2230642.52	Геодезический метод	0.1	-
2781	444171.26	2230633.92	Геодезический метод	0.1	-
2782	444172.12	2230633.43	Геодезический метод	0.1	-
2783	444193.81	2230569.06	Геодезический метод	0.1	-
2784	444196.75	2230560.08	Геодезический метод	0.1	-
2785	444197.62	2230557.76	Геодезический метод	0.1	-
2786	444199.50	2230552.15	Геодезический метод	0.1	-
2787	444206.07	2230536.81	Геодезический метод	0.1	-
2788	444216.95	2230522.79	Геодезический метод	0.1	-
2789	444219.86	2230519.71	Геодезический метод	0.1	-
2790	444231.04	2230507.60	Геодезический метод	0.1	-

2. Сведения о характерных точках границ объекта					
Обозначение характерных точек границ	**Координаты, м**		**Метод определения координат характерной точки**	**Средняя квадратическая погрешность положения характерной точки (Mt), м**	**Описание обозначения точки на местности (при наличии)**
	X	**Y**			
1	**2**	**3**	**4**	**5**	**6**
2791	444243.43	2230494.48	Геодезический метод	0.1	-
2792	444271.38	2230469.19	Геодезический метод	0.1	-
2793	444279.20	2230464.57	Геодезический метод	0.1	-
2794	444289.71	2230457.15	Геодезический метод	0.1	-
2795	444311.60	2230437.96	Геодезический метод	0.1	-
2796	444333.32	2230423.80	Геодезический метод	0.1	-
2697	444375.53	2230386.34	Геодезический метод	0.1	-
2797	446413.86	2235596.71	Геодезический метод	0.1	-
2798	446372.68	2235821.86	Геодезический метод	0.1	-
2799	446367.85	2235820.08	Геодезический метод	0.1	-
2800	446347.34	2235817.32	Геодезический метод	0.1	-
2801	446339.51	2235815.44	Геодезический метод	0.1	-
2802	446304.50	2235795.36	Геодезический метод	0.1	-
2803	446287.56	2235785.66	Геодезический метод	0.1	-
2804	446233.18	2235753.25	Геодезический метод	0.1	-
2805	446218.68	2235744.82	Геодезический метод	0.1	-
2806	446216.11	2235743.06	Геодезический метод	0.1	-
2807	446190.82	2235727.32	Геодезический метод	0.1	-
2808	446193.87	2235714.96	Геодезический метод	0.1	-
2809	446195.69	2235687.49	Геодезический метод	0.1	-
2810	446190.85	2235661.38	Геодезический метод	0.1	-
2811	446191.21	2235644.75	Геодезический метод	0.1	-
2812	446191.07	2235642.37	Геодезический метод	0.1	-
2813	446204.76	2235620.81	Геодезический метод	0.1	-
2814	446217.16	2235599.36	Геодезический метод	0.1	-
2815	446225.35	2235579.85	Геодезический метод	0.1	-

2. Сведения о характерных точках границ объекта					
Обозначение характерных точек границ	**Координаты, м**		**Метод определения координат характерной точки**	**Средняя квадратическая погрешность положения характерной точки (Mt), м**	**Описание обозначения точки на местности (при наличии)**
	X	**Y**			
1	**2**	**3**	**4**	**5**	**6**
2816	446237.31	2235550.95	Геодезический метод	0.1	-
2817	446244.37	2235529.87	Геодезический метод	0.1	-
2818	446246.03	2235525.80	Геодезический метод	0.1	-
2819	446255.40	2235500.83	Геодезический метод	0.1	-
2820	446287.36	2235520.01	Геодезический метод	0.1	-
2821	446287.95	2235520.43	Геодезический метод	0.1	-
2822	446290.46	2235522.19	Геодезический метод	0.1	-
2823	446312.74	2235539.86	Геодезический метод	0.1	-
2797	446413.86	2235596.71	Геодезический метод	0.1	-
2824	445165.87	2230703.92	Геодезический метод	0.1	-
2825	445143.43	2230677.10	Геодезический метод	0.1	-
2826	445121.46	2230650.80	Геодезический метод	0.1	-
2827	445099.07	2230624.01	Геодезический метод	0.1	-
2828	445075.67	2230596.16	Геодезический метод	0.1	-
2829	445057.00	2230573.94	Геодезический метод	0.1	-
2830	445033.35	2230545.82	Геодезический метод	0.1	-
2831	445014.49	2230523.38	Геодезический метод	0.1	-
2832	444995.65	2230500.94	Геодезический метод	0.1	-
2833	444979.57	2230481.82	Геодезический метод	0.1	-
2834	444959.82	2230458.30	Геодезический метод	0.1	-
2835	444981.70	2230421.23	Геодезический метод	0.1	-
2836	444999.29	2230393.53	Геодезический метод	0.1	-
2837	445028.58	2230366.94	Геодезический метод	0.1	-
2838	445101.06	2230416.66	Геодезический метод	0.1	-
2839	445154.22	2230464.46	Геодезический метод	0.1	-
2840	445274.13	2230609.78	Геодезический метод	0.1	-

2. Сведения о характерных точках границ объекта

Обозначение характерных точек границ	Координаты, м		Метод определения координат характерной точки	Средняя квадратическая погрешность положения характерной точки (Mt), м	Описание обозначения точки на местности (при наличии)
	X	Y			
1	2	3	4	5	6
2841	445191.49	2230679.51	Геодезический метод	0.1	-
2824	445165.87	2230703.92	Геодезический метод	0.1	-
2842	446544.79	2235445.48	Геодезический метод	0.1	-
2843	446537.23	2235474.61	Геодезический метод	0.1	-
2844	446532.40	2235493.20	Геодезический метод	0.1	-
2845	446521.88	2235533.77	Геодезический метод	0.1	-
2846	446513.60	2235565.71	Геодезический метод	0.1	-
2847	446507.06	2235590.88	Геодезический метод	0.1	-
2848	446500.42	2235616.52	Геодезический метод	0.1	-
2849	446464.80	2235604.13	Геодезический метод	0.1	-
2850	446400.44	2235580.46	Геодезический метод	0.1	-
2851	446373.87	2235564.51	Геодезический метод	0.1	-
2852	446372.21	2235560.63	Геодезический метод	0.1	-
2853	446339.08	2235541.32	Геодезический метод	0.1	-
2854	446355.54	2235518.75	Геодезический метод	0.1	-
2855	446372.64	2235496.44	Геодезический метод	0.1	-
2856	446388.84	2235473.74	Геодезический метод	0.1	-
2857	446401.51	2235456.83	Геодезический метод	0.1	-
2858	446505.10	2235313.49	Геодезический метод	0.1	-
2859	446530.97	2235327.40	Геодезический метод	0.1	-
2860	446549.18	2235336.39	Геодезический метод	0.1	-
2861	446551.50	2235337.87	Геодезический метод	0.1	-
2862	446555.75	2235339.52	Геодезический метод	0.1	-
2863	446566.58	2235343.67	Геодезический метод	0.1	-
2864	446572.86	2235345.74	Геодезический метод	0.1	-
2865	446577.55	2235347.28	Геодезический метод	0.1	-

2. Сведения о характерных точках границ объекта					
Обозначение характерных точек границ	**Координаты, м**		**Метод определения координат характерной точки**	**Средняя квадратическая погрешность положения характерной точки (Mt), м**	**Описание обозначения точки на местности (при наличии)**
	X	**Y**			
1	**2**	**3**	**4**	**5**	**6**
2866	446572.50	2235362.39	Геодезический метод	0.1	-
2842	446544.79	2235445.48	Геодезический метод	0.1	-
2867	445041.27	2230573.61	Геодезический метод	0.1	-
2868	445060.51	2230596.61	Геодезический метод	0.1	-
2869	445099.00	2230642.64	Геодезический метод	0.1	-
2870	445118.24	2230665.66	Геодезический метод	0.1	-
2871	445156.72	2230711.68	Геодезический метод	0.1	-
2872	445126.05	2230737.35	Геодезический метод	0.1	-
2873	445124.39	2230746.45	Геодезический метод	0.1	-
2874	445107.04	2230762.16	Геодезический метод	0.1	-
2875	445070.62	2230795.14	Геодезический метод	0.1	-
2876	445040.12	2230754.60	Геодезический метод	0.1	-
2877	445025.04	2230734.65	Геодезический метод	0.1	-
2878	445017.22	2230732.23	Геодезический метод	0.1	-
2879	444999.40	2230710.31	Геодезический метод	0.1	-
2880	444967.46	2230672.30	Геодезический метод	0.1	-
2881	444939.63	2230639.28	Геодезический метод	0.1	-
2882	444895.11	2230593.67	Геодезический метод	0.1	-
2883	444875.09	2230570.74	Геодезический метод	0.1	-
2884	444898.49	2230545.55	Геодезический метод	0.1	-
2885	444914.95	2230527.84	Геодезический метод	0.1	-
2886	444953.18	2230468.60	Геодезический метод	0.1	-
2887	444983.53	2230504.55	Геодезический метод	0.1	-
2888	445002.78	2230527.57	Геодезический метод	0.1	-
2889	445022.02	2230550.59	Геодезический метод	0.1	-
2867	445041.27	2230573.61	Геодезический метод	0.1	-

2. Сведения о характерных точках границ объекта					
Обозначение характерных точек границ	**Координаты, м**		**Метод определения координат характерной точки**	**Средняя квадратическая погрешность положения характерной точки (Mt), м**	**Описание обозначения точки на местности (при наличии)**
	X	**Y**			
1	**2**	**3**	**4**	**5**	**6**
2890	446492.60	2235311.34	Геодезический метод	0.1	-
2891	446478.02	2235333.22	Геодезический метод	0.1	-
2892	446475.90	2235335.93	Геодезический метод	0.1	-
2893	446466.37	2235349.33	Геодезический метод	0.1	-
2894	446462.41	2235354.69	Геодезический метод	0.1	-
2895	446447.30	2235375.34	Геодезический метод	0.1	-
2896	446381.17	2235467.03	Геодезический метод	0.1	-
2897	446330.01	2235534.24	Геодезический метод	0.1	-
2898	446314.40	2235524.86	Геодезический метод	0.1	-
2899	446258.68	2235490.38	Геодезический метод	0.1	-
2900	446272.94	2235465.61	Геодезический метод	0.1	-
2901	446289.68	2235445.03	Геодезический метод	0.1	-
2902	446289.60	2235444.96	Геодезический метод	0.1	-
2903	446296.93	2235434.95	Геодезический метод	0.1	-
2904	446305.47	2235424.53	Геодезический метод	0.1	-
2905	446342.53	2235369.03	Геодезический метод	0.1	-
2906	446353.69	2235355.51	Геодезический метод	0.1	-
2907	446352.06	2235354.21	Геодезический метод	0.1	-
2908	446355.33	2235349.85	Геодезический метод	0.1	-
2909	446359.18	2235352.91	Геодезический метод	0.1	-
2910	446376.15	2235332.20	Геодезический метод	0.1	-
2911	446392.69	2235311.16	Геодезический метод	0.1	-
2912	446407.75	2235291.30	Геодезический метод	0.1	-
2913	446420.29	2235273.82	Геодезический метод	0.1	-
2914	446426.25	2235276.04	Геодезический метод	0.1	-
2915	446431.63	2235278.62	Геодезический метод	0.1	-

2. Сведения о характерных точках границ объекта					
Обозначение характерных точек границ	**Координаты, м**		**Метод определения координат характерной точки**	**Средняя квадратическая погрешность положения характерной точки (Mt), м**	**Описание обозначения точки на местности (при наличии)**
	X	**Y**			
1	**2**	**3**	**4**	**5**	**6**
2916	446456.13	2235292.26	Геодезический метод	0.1	-
2890	446492.60	2235311.34	Геодезический метод	0.1	-
2917	445777.69	2231006.55	Геодезический метод	0.1	-
2918	445442.80	2230601.23	Геодезический метод	0.1	-
2919	445506.38	2230548.75	Геодезический метод	0.1	-
2920	445841.27	2230954.00	Геодезический метод	0.1	-
2917	445777.69	2231006.55	Геодезический метод	0.1	-
2921	446540.93	2235317.98	Геодезический метод	0.1	-
2922	446433.94	2235264.25	Геодезический метод	0.1	-
2923	446460.23	2235237.52	Геодезический метод	0.1	-
2924	446478.47	2235220.32	Геодезический метод	0.1	-
2925	446479.77	2235221.48	Геодезический метод	0.1	-
2926	446499.39	2235205.16	Геодезический метод	0.1	-
2927	446504.21	2235201.34	Геодезический метод	0.1	-
2928	446512.19	2235194.96	Геодезический метод	0.1	-
2929	446515.63	2235192.33	Геодезический метод	0.1	-
2930	446525.44	2235184.60	Геодезический метод	0.1	-
2931	446548.62	2235166.48	Геодезический метод	0.1	-
2932	446552.73	2235163.69	Геодезический метод	0.1	-
2933	446573.73	2235149.22	Геодезический метод	0.1	-
2934	446589.01	2235138.47	Геодезический метод	0.1	-
2935	446589.41	2235138.12	Геодезический метод	0.1	-
2936	446594.25	2235134.40	Геодезический метод	0.1	-
2937	446595.66	2235133.33	Геодезический метод	0.1	-
2938	446606.53	2235125.03	Геодезический метод	0.1	-
2939	446626.52	2235108.90	Геодезический метод	0.1	-

2. Сведения о характерных точках границ объекта					
Обозначение характерных точек границ	**Координаты, м**		**Метод определения координат характерной точки**	**Средняя квадратическая погрешность положения характерной точки (Mt), м**	**Описание обозначения точки на местности (при наличии)**
	X	**Y**			
1	**2**	**3**	**4**	**5**	**6**
2940	446645.52	2235124.99	Геодезический метод	0.1	-
2941	446680.74	2235158.45	Геодезический метод	0.1	-
2942	446656.71	2235199.41	Геодезический метод	0.1	-
2943	446637.48	2235229.36	Геодезический метод	0.1	-
2944	446618.53	2235260.60	Геодезический метод	0.1	-
2945	446591.13	2235306.27	Геодезический метод	0.1	-
2946	446574.60	2235332.35	Геодезический метод	0.1	-
2921	446540.93	2235317.98	Геодезический метод	0.1	-
2947	444933.74	2230663.54	Геодезический метод	0.1	-
2948	444952.10	2230687.08	Геодезический метод	0.1	-
2949	444965.56	2230702.67	Геодезический метод	0.1	-
2950	444987.69	2230730.26	Геодезический метод	0.1	-
2951	444987.23	2230730.74	Геодезический метод	0.1	-
2952	445004.81	2230753.91	Геодезический метод	0.1	-
2953	445018.28	2230769.72	Геодезический метод	0.1	-
2954	445053.49	2230812.81	Геодезический метод	0.1	-
2955	445017.00	2230845.55	Геодезический метод	0.1	-
2956	444987.09	2230873.39	Геодезический метод	0.1	-
2957	444957.80	2230900.22	Геодезический метод	0.1	-
2958	444939.17	2230878.16	Геодезический метод	0.1	-
2959	444938.90	2230878.39	Геодезический метод	0.1	-
2960	444927.99	2230865.50	Геодезический метод	0.1	-
2961	444921.29	2230857.65	Геодезический метод	0.1	-
2962	444921.50	2230857.09	Геодезический метод	0.1	-
2963	444906.16	2230838.28	Геодезический метод	0.1	-
2964	444901.46	2230830.67	Геодезический метод	0.1	-

2. Сведения о характерных точках границ объекта					
Обозначение характерных точек границ	**Координаты, м**		**Метод определения координат характерной точки**	**Средняя квадратическая погрешность положения характерной точки (Mt), м**	**Описание обозначения точки на местности (при наличии)**
	X	**Y**			
1	**2**	**3**	**4**	**5**	**6**
2965	444883.86	2230810.55	Геодезический метод	0.1	-
2966	444858.35	2230780.94	Геодезический метод	0.1	-
2967	444838.07	2230756.53	Геодезический метод	0.1	-
2968	444823.74	2230738.98	Геодезический метод	0.1	-
2969	444792.05	2230701.63	Геодезический метод	0.1	-
2970	444810.01	2230672.05	Геодезический метод	0.1	-
2971	444812.74	2230667.49	Геодезический метод	0.1	-
2972	444823.45	2230650.62	Геодезический метод	0.1	-
2973	444863.07	2230585.31	Геодезический метод	0.1	-
2947	444933.74	2230663.54	Геодезический метод	0.1	-
2974	446209.48	2235289.88	Геодезический метод	0.1	-
2975	446200.95	2235281.95	Геодезический метод	0.1	-
2976	446197.77	2235277.89	Геодезический метод	0.1	-
2977	446195.08	2235275.18	Геодезический метод	0.1	-
2978	446179.66	2235255.50	Геодезический метод	0.1	-
2979	446143.15	2235213.10	Геодезический метод	0.1	-
2980	446124.21	2235192.29	Геодезический метод	0.1	-
2981	446101.23	2235164.47	Геодезический метод	0.1	-
2982	446098.99	2235161.81	Геодезический метод	0.1	-
2983	446050.10	2235103.47	Геодезический метод	0.1	-
2984	446100.52	2235061.33	Геодезический метод	0.1	-
2985	446124.31	2235041.56	Геодезический метод	0.1	-
2986	446146.79	2235023.59	Геодезический метод	0.1	-
2987	446149.58	2235024.00	Геодезический метод	0.1	-
2988	446151.34	2235025.11	Геодезический метод	0.1	-
2989	446171.39	2235049.35	Геодезический метод	0.1	-

2. Сведения о характерных точках границ объекта					
Обозначение характерных точек границ	**Координаты, м**		**Метод определения координат характерной точки**	**Средняя квадратическая погрешность положения характерной точки (Mt), м**	**Описание обозначения точки на местности (при наличии)**
	X	**Y**			
1	**2**	**3**	**4**	**5**	**6**
2990	446172.17	2235049.93	Геодезический метод	0.1	-
2991	446192.86	2235075.17	Геодезический метод	0.1	-
2992	446192.69	2235077.72	Геодезический метод	0.1	-
2993	446177.91	2235091.81	Геодезический метод	0.1	-
2994	446169.59	2235097.85	Геодезический метод	0.1	-
2995	446164.39	2235102.57	Геодезический метод	0.1	-
2996	446162.28	2235104.47	Геодезический метод	0.1	-
2997	446152.70	2235111.91	Геодезический метод	0.1	-
2998	446148.19	2235115.88	Геодезический метод	0.1	-
2999	446146.25	2235117.47	Геодезический метод	0.1	-
3000	446149.19	2235121.04	Геодезический метод	0.1	-
3001	446160.58	2235111.35	Геодезический метод	0.1	-
3002	446173.29	2235101.07	Геодезический метод	0.1	-
3003	446173.08	2235100.79	Геодезический метод	0.1	-
3004	446193.72	2235084.69	Геодезический метод	0.1	-
3005	446199.13	2235083.63	Геодезический метод	0.1	-
3006	446220.33	2235109.16	Геодезический метод	0.1	-
3007	446224.22	2235114.08	Геодезический метод	0.1	-
3008	446227.22	2235117.69	Геодезический метод	0.1	-
3009	446230.72	2235122.12	Геодезический метод	0.1	-
3010	446230.99	2235121.88	Геодезический метод	0.1	-
3011	446239.56	2235132.09	Геодезический метод	0.1	-
3012	446258.59	2235155.49	Геодезический метод	0.1	-
3013	446263.25	2235161.12	Геодезический метод	0.1	-
3014	446289.03	2235189.36	Геодезический метод	0.1	-
3015	446282.99	2235195.40	Геодезический метод	0.1	-

2. Сведения о характерных точках границ объекта					
Обозначение характерных точек границ	**Координаты, м**		**Метод определения координат характерной точки**	**Средняя квадратическая погрешность положения характерной точки (Mt), м**	**Описание обозначения точки на местности (при наличии)**
	X	**Y**			
1	**2**	**3**	**4**	**5**	**6**
3016	446287.56	2235200.29	Геодезический метод	0.1	-
3017	446287.56	2235200.29	Геодезический метод	0.1	-
3018	446293.92	2235207.10	Геодезический метод	0.1	-
3019	446300.15	2235200.86	Геодезический метод	0.1	-
3020	446323.54	2235217.45	Геодезический метод	0.1	-
3021	446362.62	2235245.00	Геодезический метод	0.1	-
3022	446369.70	2235246.66	Геодезический метод	0.1	-
3023	446405.56	2235265.79	Геодезический метод	0.1	-
3024	446392.25	2235286.04	Геодезический метод	0.1	-
3025	446383.52	2235298.97	Геодезический метод	0.1	-
3026	446374.58	2235311.45	Геодезический метод	0.1	-
3027	446356.06	2235337.02	Геодезический метод	0.1	-
3028	446338.23	2235358.80	Геодезический метод	0.1	-
3029	446321.73	2235381.06	Геодезический метод	0.1	-
3030	446320.21	2235381.97	Геодезический метод	0.1	-
3031	446318.49	2235383.00	Геодезический метод	0.1	-
3032	446312.53	2235388.19	Геодезический метод	0.1	-
3033	446307.82	2235399.19	Геодезический метод	0.1	-
3034	446294.27	2235416.56	Геодезический метод	0.1	-
3035	446285.89	2235427.58	Геодезический метод	0.1	-
3036	446283.43	2235430.81	Геодезический метод	0.1	-
3037	446280.70	2235434.33	Геодезический метод	0.1	-
3038	446272.66	2235444.71	Геодезический метод	0.1	-
3039	446266.67	2235455.11	Геодезический метод	0.1	-
3040	446261.36	2235464.31	Геодезический метод	0.1	-
3041	446255.17	2235472.90	Геодезический метод	0.1	-

2. Сведения о характерных точках границ объекта					
Обозначение характерных точек границ	**Координаты, м**		**Метод определения координат характерной точки**	**Средняя квадратическая погрешность положения характерной точки (Mt), м**	**Описание обозначения точки на местности (при наличии)**
	X	**Y**			
1	**2**	**3**	**4**	**5**	**6**
3042	446248.54	2235482.10	Геодезический метод	0.1	-
3043	446242.94	2235489.85	Геодезический метод	0.1	-
3044	446242.58	2235491.53	Геодезический метод	0.1	-
3045	446239.08	2235502.32	Геодезический метод	0.1	-
3046	446235.47	2235515.97	Геодезический метод	0.1	-
3047	446235.41	2235516.19	Геодезический метод	0.1	-
3048	446235.32	2235516.53	Геодезический метод	0.1	-
3049	446226.10	2235550.38	Геодезический метод	0.1	-
3050	446219.45	2235569.24	Геодезический метод	0.1	-
3051	446219.38	2235569.46	Геодезический метод	0.1	-
3052	446219.11	2235570.23	Геодезический метод	0.1	-
3053	446218.87	2235570.91	Геодезический метод	0.1	-
3054	446218.01	2235573.34	Геодезический метод	0.1	-
3055	446216.65	2235574.30	Геодезический метод	0.1	-
3056	446215.14	2235575.37	Геодезический метод	0.1	-
3057	446211.86	2235581.22	Геодезический метод	0.1	-
3058	446204.44	2235594.70	Геодезический метод	0.1	-
3059	446188.48	2235623.69	Геодезический метод	0.1	-
3060	446188.23	2235623.85	Геодезический метод	0.1	-
3061	446187.03	2235624.62	Геодезический метод	0.1	-
3062	446182.26	2235621.94	Геодезический метод	0.1	-
3063	446181.47	2235621.50	Геодезический метод	0.1	-
3064	446177.07	2235631.55	Геодезический метод	0.1	-
3065	446167.15	2235654.21	Геодезический метод	0.1	-
3066	446172.15	2235658.60	Геодезический метод	0.1	-
3067	446173.53	2235660.42	Геодезический метод	0.1	-

2. Сведения о характерных точках границ объекта					
Обозначение характерных точек границ	**Координаты, м**		**Метод определения координат характерной точки**	**Средняя квадратическая погрешность положения характерной точки (Mt), м**	**Описание обозначения точки на местности (при наличии)**
	X	**Y**			
1	**2**	**3**	**4**	**5**	**6**
3068	446173.01	2235663.40	Геодезический метод	0.1	-
3069	446172.81	2235664.57	Геодезический метод	0.1	-
3070	446172.40	2235665.41	Геодезический метод	0.1	-
3071	446180.33	2235703.78	Геодезический метод	0.1	-
3072	446179.56	2235705.88	Геодезический метод	0.1	-
3073	446176.54	2235714.10	Геодезический метод	0.1	-
3074	446180.49	2235716.49	Геодезический метод	0.1	-
3075	446178.37	2235720.47	Геодезический метод	0.1	-
3076	446178.24	2235720.73	Геодезический метод	0.1	-
3077	446174.77	2235727.26	Геодезический метод	0.1	-
3078	446170.95	2235732.04	Геодезический метод	0.1	-
3079	446168.63	2235734.94	Геодезический метод	0.1	-
3080	446162.78	2235743.09	Геодезический метод	0.1	-
3081	446155.82	2235752.78	Геодезический метод	0.1	-
3082	446155.51	2235752.58	Геодезический метод	0.1	-
3083	446154.81	2235753.60	Геодезический метод	0.1	-
3084	446155.39	2235753.99	Геодезический метод	0.1	-
3085	446141.08	2235773.43	Геодезический метод	0.1	-
3086	446120.41	2235797.54	Геодезический метод	0.1	-
3087	446084.78	2235765.42	Геодезический метод	0.1	-
3088	446084.66	2235765.32	Геодезический метод	0.1	-
3089	446082.41	2235762.72	Геодезический метод	0.1	-
3090	446081.00	2235761.10	Геодезический метод	0.1	-
3091	446080.78	2235761.06	Геодезический метод	0.1	-
3092	446079.72	2235760.87	Геодезический метод	0.1	-
3093	446061.32	2235745.35	Геодезический метод	0.1	-

2. Сведения о характерных точках границ объекта

Обозначение характерных точек границ	Координаты, м		Метод определения координат характерной точки	Средняя квадратическая погрешность положения характерной точки (Mt), м	Описание обозначения точки на местности (при наличии)
	X	Y			
1	2	3	4	5	6
3094	446054.21	2235737.21	Геодезический метод	0.1	-
3095	446034.05	2235714.00	Геодезический метод	0.1	-
3096	446014.02	2235690.50	Геодезический метод	0.1	-
3097	446013.83	2235690.70	Геодезический метод	0.1	-
3098	445992.87	2235666.20	Геодезический метод	0.1	-
3099	445993.72	2235665.38	Геодезический метод	0.1	-
3100	445991.51	2235662.68	Геодезический метод	0.1	-
3101	445977.27	2235644.31	Геодезический метод	0.1	-
3102	445959.09	2235623.88	Геодезический метод	0.1	-
3103	445954.83	2235619.59	Геодезический метод	0.1	-
3104	445931.20	2235591.66	Геодезический метод	0.1	-
3105	445931.19	2235588.24	Геодезический метод	0.1	-
3106	445928.53	2235587.97	Геодезический метод	0.1	-
3107	445922.16	2235580.27	Геодезический метод	0.1	-
3108	445922.54	2235579.96	Геодезический метод	0.1	-
3109	445906.92	2235560.53	Геодезический метод	0.1	-
3110	445905.46	2235556.10	Геодезический метод	0.1	-
3111	445885.83	2235534.90	Геодезический метод	0.1	-
3112	445866.07	2235510.62	Геодезический метод	0.1	-
3113	445850.35	2235490.77	Геодезический метод	0.1	-
3114	445838.02	2235477.21	Геодезический метод	0.1	-
3115	445823.20	2235459.42	Геодезический метод	0.1	-
3116	445806.44	2235439.05	Геодезический метод	0.1	-
3117	445806.22	2235438.03	Геодезический метод	0.1	-
3118	445803.95	2235435.14	Геодезический метод	0.1	-
3119	445801.20	2235432.87	Геодезический метод	0.1	-

2. Сведения о характерных точках границ объекта					
Обозначение характерных точек границ	**Координаты, м**		**Метод определения координат характерной точки**	**Средняя квадратическая погрешность положения характерной точки (Mt), м**	**Описание обозначения точки на местности (при наличии)**
	X	**Y**			
1	**2**	**3**	**4**	**5**	**6**
3120	445797.78	2235428.37	Геодезический метод	0.1	-
3121	445798.12	2235428.05	Геодезический метод	0.1	-
3122	445789.98	2235417.57	Геодезический метод	0.1	-
3123	445772.81	2235398.29	Геодезический метод	0.1	-
3124	445757.38	2235379.12	Геодезический метод	0.1	-
3125	445740.81	2235358.84	Геодезический метод	0.1	-
3126	445740.02	2235357.91	Геодезический метод	0.1	-
3127	445735.46	2235352.51	Геодезический метод	0.1	-
3128	445716.68	2235328.97	Геодезический метод	0.1	-
3129	445676.84	2235282.28	Геодезический метод	0.1	-
3130	445705.23	2235281.59	Геодезический метод	0.1	-
3131	445709.71	2235281.58	Геодезический метод	0.1	-
3132	445754.17	2235281.42	Геодезический метод	0.1	-
3133	445803.00	2235280.28	Геодезический метод	0.1	-
3134	445840.54	2235278.81	Геодезический метод	0.1	-
3135	445855.04	2235296.54	Геодезический метод	0.1	-
3136	445855.19	2235296.85	Геодезический метод	0.1	-
3137	445870.79	2235315.48	Геодезический метод	0.1	-
3138	445891.03	2235338.95	Геодезический метод	0.1	-
3139	445913.25	2235368.42	Геодезический метод	0.1	-
3140	445938.87	2235401.79	Геодезический метод	0.1	-
3141	445959.40	2235426.26	Геодезический метод	0.1	-
3142	445978.20	2235449.65	Геодезический метод	0.1	-
3143	445995.21	2235472.22	Геодезический метод	0.1	-
3144	446003.36	2235478.76	Геодезический метод	0.1	-
3145	446022.72	2235505.16	Геодезический метод	0.1	-

2. Сведения о характерных точках границ объекта					
Обозначение характерных точек границ	**Координаты, м**		**Метод определения координат характерной точки**	**Средняя квадратическая погрешность положения характерной точки (Mt), м**	**Описание обозначения точки на местности (при наличии)**
	X	**Y**			
1	**2**	**3**	**4**	**5**	**6**
3146	446041.83	2235528.18	Геодезический метод	0.1	-
3147	446064.42	2235554.40	Геодезический метод	0.1	-
3148	446080.52	2235568.80	Геодезический метод	0.1	-
3149	446091.67	2235576.56	Геодезический метод	0.1	-
3150	446098.61	2235571.11	Геодезический метод	0.1	-
3151	446075.40	2235552.92	Геодезический метод	0.1	-
3152	446062.58	2235537.45	Геодезический метод	0.1	-
3153	446049.37	2235520.87	Геодезический метод	0.1	-
3154	446034.90	2235501.73	Геодезический метод	0.1	-
3155	446034.23	2235500.88	Геодезический метод	0.1	-
3156	446033.40	2235501.58	Геодезический метод	0.1	-
3157	446015.95	2235480.90	Геодезический метод	0.1	-
3158	445985.44	2235443.75	Геодезический метод	0.1	-
3159	445960.98	2235414.15	Геодезический метод	0.1	-
3160	445961.04	2235413.71	Геодезический метод	0.1	-
3161	445933.38	2235379.10	Геодезический метод	0.1	-
3162	445936.11	2235377.51	Геодезический метод	0.1	-
3163	445921.05	2235358.69	Геодезический метод	0.1	-
3164	445918.08	2235360.92	Геодезический метод	0.1	-
3165	445914.78	2235356.92	Геодезический метод	0.1	-
3166	445905.65	2235345.24	Геодезический метод	0.1	-
3167	445892.71	2235328.66	Геодезический метод	0.1	-
3168	445873.66	2235301.56	Геодезический метод	0.1	-
3169	445866.19	2235293.01	Геодезический метод	0.1	-
3170	445846.68	2235268.76	Геодезический метод	0.1	-
3171	445874.98	2235246.11	Геодезический метод	0.1	-

2. Сведения о характерных точках границ объекта					
Обозначение характерных точек границ	**Координаты, м**		**Метод определения координат характерной точки**	**Средняя квадратическая погрешность положения характерной точки (Mt), м**	**Описание обозначения точки на местности (при наличии)**
	X	**Y**			
1	**2**	**3**	**4**	**5**	**6**
3172	445907.81	2235219.70	Геодезический метод	0.1	-
3173	445940.22	2235193.77	Геодезический метод	0.1	-
3174	445967.15	2235227.39	Геодезический метод	0.1	-
3175	445988.96	2235253.68	Геодезический метод	0.1	-
3176	445988.35	2235254.23	Геодезический метод	0.1	-
3177	446008.83	2235278.32	Геодезический метод	0.1	-
3178	446024.61	2235299.36	Геодезический метод	0.1	-
3179	446036.76	2235313.02	Геодезический метод	0.1	-
3180	446043.90	2235323.40	Геодезический метод	0.1	-
3181	446056.10	2235339.55	Геодезический метод	0.1	-
3182	446058.56	2235342.67	Геодезический метод	0.1	-
3183	446061.40	2235340.83	Геодезический метод	0.1	-
3184	446075.29	2235357.36	Геодезический метод	0.1	-
3185	446094.24	2235379.28	Геодезический метод	0.1	-
3186	446099.47	2235385.84	Геодезический метод	0.1	-
3187	446116.32	2235405.37	Геодезический метод	0.1	-
3188	446126.09	2235415.61	Геодезический метод	0.1	-
3189	446126.10	2235415.61	Геодезический метод	0.1	-
3190	446132.21	2235407.86	Геодезический метод	0.1	-
3191	446106.31	2235380.77	Геодезический метод	0.1	-
3192	446089.93	2235362.16	Геодезический метод	0.1	-
3193	446052.84	2235318.98	Геодезический метод	0.1	-
3194	446014.56	2235265.77	Геодезический метод	0.1	-
3195	445997.56	2235247.35	Геодезический метод	0.1	-
3196	445983.34	2235231.18	Геодезический метод	0.1	-
3197	445972.76	2235219.17	Геодезический метод	0.1	-

2. Сведения о характерных точках границ объекта					
Обозначение характерных точек границ	**Координаты, м**		**Метод определения координат характерной точки**	**Средняя квадратическая погрешность положения характерной точки (Mt), м**	**Описание обозначения точки на местности (при наличии)**
	X	**Y**			
1	**2**	**3**	**4**	**5**	**6**
3198	445969.12	2235215.08	Геодезический метод	0.1	-
3199	445952.70	2235194.08	Геодезический метод	0.1	-
3200	445952.67	2235186.72	Геодезический метод	0.1	-
3201	445968.46	2235170.36	Геодезический метод	0.1	-
3202	445978.71	2235161.26	Геодезический метод	0.1	-
3203	446001.86	2235142.37	Геодезический метод	0.1	-
3204	446007.52	2235137.93	Геодезический метод	0.1	-
3205	446041.22	2235110.36	Геодезический метод	0.1	-
3206	446043.78	2235108.52	Геодезический метод	0.1	-
3207	446049.67	2235115.50	Геодезический метод	0.1	-
3208	446065.31	2235133.49	Геодезический метод	0.1	-
3209	446086.15	2235158.74	Геодезический метод	0.1	-
3210	446105.99	2235182.65	Геодезический метод	0.1	-
3211	446167.85	2235258.05	Геодезический метод	0.1	-
3212	446187.03	2235282.17	Геодезический метод	0.1	-
3213	446205.51	2235302.95	Геодезический метод	0.1	-
3214	446210.29	2235308.33	Геодезический метод	0.1	-
3215	446215.02	2235298.84	Геодезический метод	0.1	-
2974	446209.48	2235289.88	Геодезический метод	0.1	-
3216	445417.43	2230885.22	Геодезический метод	0.1	-
3217	445410.07	2230876.56	Геодезический метод	0.1	-
3218	445391.46	2230894.23	Геодезический метод	0.1	-
3219	445380.53	2230903.01	Геодезический метод	0.1	-
3220	445364.95	2230915.55	Геодезический метод	0.1	-
3221	445346.15	2230892.17	Геодезический метод	0.1	-
3222	445327.36	2230868.79	Геодезический метод	0.1	-

2. Сведения о характерных точках границ объекта					
Обозначение характерных точек границ	**Координаты, м**		**Метод определения координат характерной точки**	**Средняя квадратическая погрешность положения характерной точки (Mt), м**	**Описание обозначения точки на местности (при наличии)**
	X	**Y**			
1	**2**	**3**	**4**	**5**	**6**
3223	445321.09	2230860.99	Геодезический метод	0.1	-
3224	445302.29	2230837.61	Геодезический метод	0.1	-
3225	445283.49	2230814.23	Геодезический метод	0.1	-
3226	445267.67	2230807.29	Геодезический метод	0.1	-
3227	445248.43	2230785.26	Геодезический метод	0.1	-
3228	445229.32	2230763.37	Геодезический метод	0.1	-
3229	445202.73	2230732.27	Геодезический метод	0.1	-
3230	445182.33	2230710.02	Геодезический метод	0.1	-
3231	445273.51	2230630.81	Геодезический метод	0.1	-
3232	445285.12	2230620.68	Геодезический метод	0.1	-
3233	445291.42	2230620.36	Геодезический метод	0.1	-
3234	445308.47	2230640.14	Геодезический метод	0.1	-
3235	445325.81	2230660.24	Геодезический метод	0.1	-
3236	445337.12	2230673.37	Геодезический метод	0.1	-
3237	445354.18	2230693.14	Геодезический метод	0.1	-
3238	445371.54	2230713.26	Геодезический метод	0.1	-
3239	445381.54	2230727.91	Геодезический метод	0.1	-
3240	445399.86	2230751.08	Геодезический метод	0.1	-
3241	445603.31	2231008.45	Геодезический метод	0.1	-
3242	445638.69	2231045.38	Геодезический метод	0.1	-
3243	445726.80	2231161.11	Геодезический метод	0.1	-
3244	445723.36	2231162.92	Геодезический метод	0.1	-
3245	445706.04	2231175.44	Геодезический метод	0.1	-
3246	445670.41	2231200.12	Геодезический метод	0.1	-
3247	445622.04	2231234.71	Геодезический метод	0.1	-
3248	445554.82	2231151.60	Геодезический метод	0.1	-

2. Сведения о характерных точках границ объекта

Обозначение характерных точек границ	Координаты, м		Метод определения координат характерной точки	Средняя квадратическая погрешность положения характерной точки (Mt), м	Описание обозначения точки на местности (при наличии)
	X	Y			
1	2	3	4	5	6
3249	445540.40	2231133.77	Геодезический метод	0.1	-
3250	445521.60	2231110.39	Геодезический метод	0.1	-
3251	445502.80	2231087.01	Геодезический метод	0.1	-
3252	445496.53	2231079.22	Геодезический метод	0.1	-
3253	445477.75	2231055.83	Геодезический метод	0.1	-
3254	445458.94	2231032.45	Геодезический метод	0.1	-
3255	445452.67	2231024.66	Геодезический метод	0.1	-
3256	445433.88	2231001.28	Геодезический метод	0.1	-
3257	445415.08	2230977.91	Геодезический метод	0.1	-
3258	445408.81	2230970.11	Геодезический метод	0.1	-
3259	445390.01	2230946.73	Геодезический метод	0.1	-
3260	445371.22	2230923.35	Геодезический метод	0.1	-
3261	445386.81	2230910.80	Геодезический метод	0.1	-
3262	445397.73	2230902.03	Геодезический метод	0.1	-
3216	445417.43	2230885.22	Геодезический метод	0.1	-
3263	446725.77	2235358.82	Геодезический метод	0.1	-
3264	446620.75	2235342.07	Геодезический метод	0.1	-
3265	446588.41	2235336.32	Геодезический метод	0.1	-
3266	446604.39	2235304.12	Геодезический метод	0.1	-
3267	446626.66	2235266.26	Геодезический метод	0.1	-
3268	446647.83	2235232.04	Геодезический метод	0.1	-
3269	446681.88	2235179.73	Геодезический метод	0.1	-
3270	446697.61	2235154.71	Геодезический метод	0.1	-
3271	446680.52	2235133.06	Геодезический метод	0.1	-
3272	446634.90	2235099.08	Геодезический метод	0.1	-
3273	446659.26	2235069.86	Геодезический метод	0.1	-

2. Сведения о характерных точках границ объекта					
Обозначение характерных точек границ	**Координаты, м**		**Метод определения координат характерной точки**	**Средняя квадратическая погрешность положения характерной точки (Mt), м**	**Описание обозначения точки на местности (при наличии)**
	X	**Y**			
1	**2**	**3**	**4**	**5**	**6**
3274	446684.09	2235041.78	Геодезический метод	0.1	-
3275	446684.22	2235041.64	Геодезический метод	0.1	-
3276	446690.10	2235035.74	Геодезический метод	0.1	-
3277	446690.74	2235035.11	Геодезический метод	0.1	-
3278	446726.73	2235023.94	Геодезический метод	0.1	-
3279	446774.21	2235017.21	Геодезический метод	0.1	-
3280	446771.29	2235044.20	Геодезический метод	0.1	-
3281	446771.11	2235045.47	Геодезический метод	0.1	-
3282	446763.55	2235097.96	Геодезический метод	0.1	-
3283	446739.85	2235255.59	Геодезический метод	0.1	-
3284	446732.79	2235307.29	Геодезический метод	0.1	-
3263	446725.77	2235358.82	Геодезический метод	0.1	-
3285	444858.97	2230800.07	Геодезический метод	0.1	-
3286	444861.34	2230803.05	Геодезический метод	0.1	-
3287	444873.79	2230818.69	Геодезический метод	0.1	-
3288	444875.05	2230820.27	Геодезический метод	0.1	-
3289	444889.69	2230838.42	Геодезический метод	0.1	-
3290	444890.76	2230837.55	Геодезический метод	0.1	-
3291	444903.56	2230853.09	Геодезический метод	0.1	-
3292	444920.51	2230875.35	Геодезический метод	0.1	-
3293	444946.68	2230908.32	Геодезический метод	0.1	-
3294	444941.45	2230915.09	Геодезический метод	0.1	-
3295	444923.04	2230932.34	Геодезический метод	0.1	-
3296	444909.48	2230945.52	Геодезический метод	0.1	-
3297	444893.47	2230960.44	Геодезический метод	0.1	-
3298	444868.12	2230983.16	Геодезический метод	0.1	-

2. Сведения о характерных точках границ объекта					
Обозначение характерных точек границ	**Координаты, м**		**Метод определения координат характерной точки**	**Средняя квадратическая погрешность положения характерной точки (Mt), м**	**Описание обозначения точки на местности (при наличии)**
	X	**Y**			
1	**2**	**3**	**4**	**5**	**6**
3299	444865.29	2230985.22	Геодезический метод	0.1	-
3300	444834.89	2230950.54	Геодезический метод	0.1	-
3301	444819.56	2230933.05	Геодезический метод	0.1	-
3302	444800.02	2230910.12	Геодезический метод	0.1	-
3303	444769.87	2230874.24	Геодезический метод	0.1	-
3304	444752.93	2230852.20	Геодезический метод	0.1	-
3305	444743.33	2230841.15	Геодезический метод	0.1	-
3306	444733.64	2230829.75	Геодезический метод	0.1	-
3307	444714.43	2230806.24	Геодезический метод	0.1	-
3308	444753.62	2230760.43	Геодезический метод	0.1	-
3309	444757.91	2230754.99	Геодезический метод	0.1	-
3310	444768.31	2230739.52	Геодезический метод	0.1	-
3311	444772.52	2230733.88	Геодезический метод	0.1	-
3312	444786.35	2230711.02	Геодезический метод	0.1	-
3313	444829.56	2230764.74	Геодезический метод	0.1	-
3314	444839.06	2230776.11	Геодезический метод	0.1	-
3315	444858.70	2230800.29	Геодезический метод	0.1	-
3285	444858.97	2230800.07	Геодезический метод	0.1	-
3316	445665.74	2235269.97	Геодезический метод	0.1	-
3317	445659.92	2235260.85	Геодезический метод	0.1	-
3318	445646.82	2235247.87	Геодезический метод	0.1	-
3319	445646.27	2235247.10	Геодезический метод	0.1	-
3320	445623.61	2235220.61	Геодезический метод	0.1	-
3321	445605.06	2235198.60	Геодезический метод	0.1	-
3322	445595.14	2235186.81	Геодезический метод	0.1	-
3323	445586.08	2235175.91	Геодезический метод	0.1	-

2. Сведения о характерных точках границ объекта

Обозначение характерных точек границ	Координаты, м		Метод определения координат характерной точки	Средняя квадратическая погрешность положения характерной точки (Mt), м	Описание обозначения точки на местности (при наличии)
	X	Y			
1	2	3	4	5	6
3324	445570.85	2235156.08	Геодезический метод	0.1	-
3325	445555.07	2235136.82	Геодезический метод	0.1	-
3326	445538.77	2235117.84	Геодезический метод	0.1	-
3327	445526.23	2235102.30	Геодезический метод	0.1	-
3328	445526.61	2235101.95	Геодезический метод	0.1	-
3329	445521.25	2235095.15	Геодезический метод	0.1	-
3330	445513.37	2235085.17	Геодезический метод	0.1	-
3331	445507.27	2235080.93	Геодезический метод	0.1	-
3332	445492.67	2235063.83	Геодезический метод	0.1	-
3333	445493.53	2235062.79	Геодезический метод	0.1	-
3334	445495.07	2235060.94	Геодезический метод	0.1	-
3335	445494.05	2235059.48	Геодезический метод	0.1	-
3336	445493.46	2235058.64	Геодезический метод	0.1	-
3337	445490.17	2235054.66	Геодезический метод	0.1	-
3338	445483.78	2235046.91	Геодезический метод	0.1	-
3339	445464.58	2235023.39	Геодезический метод	0.1	-
3340	445474.47	2235015.35	Геодезический метод	0.1	-
3341	445490.14	2235002.88	Геодезический метод	0.1	-
3342	445533.31	2234968.33	Геодезический метод	0.1	-
3343	445531.39	2234965.96	Геодезический метод	0.1	-
3344	445536.62	2234961.24	Геодезический метод	0.1	-
3345	445538.41	2234959.62	Геодезический метод	0.1	-
3346	445556.38	2234943.41	Геодезический метод	0.1	-
3347	445559.12	2234944.63	Геодезический метод	0.1	-
3348	445594.08	2234986.78	Геодезический метод	0.1	-
3349	445604.92	2235000.29	Геодезический метод	0.1	-

2. Сведения о характерных точках границ объекта					
Обозначение характерных точек границ	**Координаты, м**		**Метод определения координат характерной точки**	**Средняя квадратическая погрешность положения характерной точки (Mt), м**	**Описание обозначения точки на местности (при наличии)**
	X	**Y**			
1	**2**	**3**	**4**	**5**	**6**
3350	445667.17	2235073.47	Геодезический метод	0.1	-
3351	445666.41	2235073.96	Геодезический метод	0.1	-
3352	445679.75	2235089.51	Геодезический метод	0.1	-
3353	445684.26	2235094.84	Геодезический метод	0.1	-
3354	445695.63	2235112.25	Геодезический метод	0.1	-
3355	445708.01	2235127.15	Геодезический метод	0.1	-
3356	445709.90	2235125.84	Геодезический метод	0.1	-
3357	445722.74	2235141.15	Геодезический метод	0.1	-
3358	445722.65	2235141.34	Геодезический метод	0.1	-
3359	445735.51	2235157.17	Геодезический метод	0.1	-
3360	445748.75	2235172.68	Геодезический метод	0.1	-
3361	445761.62	2235187.47	Геодезический метод	0.1	-
3362	445774.23	2235202.60	Геодезический метод	0.1	-
3363	445786.96	2235218.69	Геодезический метод	0.1	-
3364	445800.78	2235234.75	Геодезический метод	0.1	-
3365	445825.45	2235263.96	Геодезический метод	0.1	-
3366	445823.01	2235266.40	Геодезический метод	0.1	-
3367	445755.96	2235266.97	Геодезический метод	0.1	-
3368	445748.29	2235267.43	Геодезический метод	0.1	-
3369	445748.18	2235268.90	Геодезический метод	0.1	-
3370	445729.21	2235268.78	Геодезический метод	0.1	-
3371	445690.48	2235269.04	Геодезический метод	0.1	-
3372	445690.50	2235269.32	Геодезический метод	0.1	-
3316	445665.74	2235269.97	Геодезический метод	0.1	-
3373	445499.19	2231336.59	Геодезический метод	0.1	-
3374	445427.65	2231243.04	Геодезический метод	0.1	-

2. Сведения о характерных точках границ объекта

Обозначение характерных точек границ	Координаты, м		Метод определения координат характерной точки	Средняя квадратическая погрешность положения характерной точки (Mt), м	Описание обозначения точки на местности (при наличии)
	X	Y			
1	2	3	4	5	6
3375	445418.56	2231250.09	Геодезический метод	0.1	-
3376	445383.14	2231206.63	Геодезический метод	0.1	-
3377	445338.00	2231151.27	Геодезический метод	0.1	-
3378	445228.19	2231016.60	Геодезический метод	0.1	-
3379	445205.34	2230988.58	Геодезический метод	0.1	-
3380	445065.63	2230815.96	Геодезический метод	0.1	-
3381	445161.69	2230727.95	Геодезический метод	0.1	-
3382	445305.31	2230897.63	Геодезический метод	0.1	-
3383	445328.49	2230925.14	Геодезический метод	0.1	-
3384	445398.61	2231008.30	Геодезический метод	0.1	-
3385	445445.35	2231063.73	Геодезический метод	0.1	-
3386	445466.97	2231089.37	Геодезический метод	0.1	-
3387	445485.61	2231074.37	Геодезический метод	0.1	-
3388	445617.36	2231238.00	Геодезический метод	0.1	-
3389	445589.75	2231260.41	Геодезический метод	0.1	-
3373	445499.19	2231336.59	Геодезический метод	0.1	-
3390	445847.29	2235251.62	Геодезический метод	0.1	-
3391	445826.95	2235248.77	Геодезический метод	0.1	-
3392	445766.69	2235176.31	Геодезический метод	0.1	-
3393	445743.33	2235148.20	Геодезический метод	0.1	-
3394	445741.03	2235150.09	Геодезический метод	0.1	-
3395	445713.05	2235114.98	Геодезический метод	0.1	-
3396	445701.15	2235099.80	Геодезический метод	0.1	-
3397	445688.49	2235084.52	Геодезический метод	0.1	-
3398	445687.96	2235084.79	Геодезический метод	0.1	-
3399	445673.56	2235068.34	Геодезический метод	0.1	-

2. Сведения о характерных точках границ объекта					
Обозначение характерных точек границ	**Координаты, м**		**Метод определения координат характерной точки**	**Средняя квадратическая погрешность положения характерной точки (Mt), м**	**Описание обозначения точки на местности (при наличии)**
	X	**Y**			
1	**2**	**3**	**4**	**5**	**6**
3400	445673.40	2235068.19	Геодезический метод	0.1	-
3401	445657.57	2235046.28	Геодезический метод	0.1	-
3402	445635.56	2235022.67	Геодезический метод	0.1	-
3403	445620.60	2235005.02	Геодезический метод	0.1	-
3404	445609.60	2234992.04	Геодезический метод	0.1	-
3405	445594.40	2234974.93	Геодезический метод	0.1	-
3406	445563.80	2234938.04	Геодезический метод	0.1	-
3407	445570.52	2234932.46	Геодезический метод	0.1	-
3408	445582.82	2234922.21	Геодезический метод	0.1	-
3409	445603.20	2234904.17	Геодезический метод	0.1	-
3410	445641.30	2234873.11	Геодезический метод	0.1	-
3411	445658.03	2234860.72	Геодезический метод	0.1	-
3412	445662.73	2234861.45	Геодезический метод	0.1	-
3413	445689.14	2234893.34	Геодезический метод	0.1	-
3414	445724.29	2234936.31	Геодезический метод	0.1	-
3415	445765.28	2234983.42	Геодезический метод	0.1	-
3416	445790.88	2235015.07	Геодезический метод	0.1	-
3417	445792.11	2235017.02	Геодезический метод	0.1	-
3418	445797.85	2235028.43	Геодезический метод	0.1	-
3419	445830.39	2235067.88	Геодезический метод	0.1	-
3420	445926.74	2235181.28	Геодезический метод	0.1	-
3421	445927.68	2235185.13	Геодезический метод	0.1	-
3422	445926.21	2235188.39	Геодезический метод	0.1	-
3423	445865.36	2235238.29	Геодезический метод	0.1	-
3424	445852.11	2235249.17	Геодезический метод	0.1	-
3390	445847.29	2235251.62	Геодезический метод	0.1	-

2. Сведения о характерных точках границ объекта					
Обозначение характерных точек границ	**Координаты, м**		**Метод определения координат характерной точки**	**Средняя квадратическая погрешность положения характерной точки (Mt), м**	**Описание обозначения точки на местности (при наличии)**
	X	**Y**			
1	**2**	**3**	**4**	**5**	**6**
3425	444757.65	2230875.28	Геодезический метод	0.1	-
3426	444781.16	2230903.36	Геодезический метод	0.1	-
3427	444809.67	2230936.64	Геодезический метод	0.1	-
3428	444837.09	2230969.91	Геодезический метод	0.1	-
3429	444856.94	2230993.39	Геодезический метод	0.1	-
3430	444857.30	2230994.10	Геодезический метод	0.1	-
3431	444843.94	2231005.25	Геодезический метод	0.1	-
3432	444818.54	2231026.67	Геодезический метод	0.1	-
3433	444787.55	2231052.49	Геодезический метод	0.1	-
3434	444780.36	2231052.03	Геодезический метод	0.1	-
3435	444741.96	2231006.14	Геодезический метод	0.1	-
3436	444722.19	2230982.50	Геодезический метод	0.1	-
3437	444703.48	2230960.14	Геодезический метод	0.1	-
3438	444686.91	2230940.34	Геодезический метод	0.1	-
3439	444669.11	2230919.06	Геодезический метод	0.1	-
3440	444666.26	2230915.65	Геодезический метод	0.1	-
3441	444646.55	2230892.09	Геодезический метод	0.1	-
3442	444646.65	2230884.80	Геодезический метод	0.1	-
3443	444678.18	2230848.32	Геодезический метод	0.1	-
3444	444704.51	2230816.35	Геодезический метод	0.1	-
3445	444707.60	2230815.51	Геодезический метод	0.1	-
3446	444731.46	2230843.41	Геодезический метод	0.1	-
3447	444739.36	2230852.61	Геодезический метод	0.1	-
3448	444741.09	2230854.64	Геодезический метод	0.1	-
3449	444755.55	2230872.66	Геодезический метод	0.1	-
3425	444757.65	2230875.28	Геодезический метод	0.1	-

2. Сведения о характерных точках границ объекта					
Обозначение характерных точек границ	**Координаты, м**		**Метод определения координат характерной точки**	**Средняя квадратическая погрешность положения характерной точки (Mt), м**	**Описание обозначения точки на местности (при наличии)**
	X	**Y**			
1	**2**	**3**	**4**	**5**	**6**
3450	446207.82	2234957.51	Геодезический метод	0.1	-
3451	446174.70	2234899.41	Геодезический метод	0.1	-
3452	446288.82	2234841.68	Геодезический метод	0.1	-
3453	446320.96	2234903.37	Геодезический метод	0.1	-
3454	446265.58	2234929.87	Геодезический метод	0.1	-
3450	446207.82	2234957.51	Геодезический метод	0.1	-
3455	445125.34	2230897.56	Геодезический метод	0.1	-
3456	445124.68	2230898.09	Геодезический метод	0.1	-
3457	445134.46	2230910.66	Геодезический метод	0.1	-
3458	445144.22	2230923.15	Геодезический метод	0.1	-
3459	445154.24	2230935.72	Геодезический метод	0.1	-
3460	445153.46	2230936.44	Геодезический метод	0.1	-
3461	445163.84	2230948.94	Геодезический метод	0.1	-
3462	445174.49	2230960.94	Геодезический метод	0.1	-
3463	445185.62	2230973.92	Геодезический метод	0.1	-
3464	445195.42	2230986.31	Геодезический метод	0.1	-
3465	445208.97	2231004.22	Геодезический метод	0.1	-
3466	445224.29	2231023.59	Геодезический метод	0.1	-
3467	445192.11	2231052.75	Геодезический метод	0.1	-
3468	445189.89	2231054.90	Геодезический метод	0.1	-
3469	445179.09	2231064.39	Геодезический метод	0.1	-
3470	445179.08	2231064.40	Геодезический метод	0.1	-
3471	445172.00	2231071.38	Геодезический метод	0.1	-
3472	445171.99	2231071.37	Геодезический метод	0.1	-
3473	445163.67	2231078.35	Геодезический метод	0.1	-
3474	445129.54	2231108.02	Геодезический метод	0.1	-

2. Сведения о характерных точках границ объекта					
Обозначение характерных точек границ	**Координаты, м**		**Метод определения координат характерной точки**	**Средняя квадратическая погрешность положения характерной точки (Mt), м**	**Описание обозначения точки на местности (при наличии)**
	X	**Y**			
1	**2**	**3**	**4**	**5**	**6**
3475	445114.38	2231090.58	Геодезический метод	0.1	-
3476	445096.70	2231068.63	Геодезический метод	0.1	-
3477	445095.86	2231067.55	Геодезический метод	0.1	-
3478	445092.95	2231064.55	Геодезический метод	0.1	-
3479	445088.28	2231058.72	Геодезический метод	0.1	-
3480	445088.38	2231058.48	Геодезический метод	0.1	-
3481	445077.12	2231044.98	Геодезический метод	0.1	-
3482	445066.21	2231031.99	Геодезический метод	0.1	-
3483	445054.88	2231017.96	Геодезический метод	0.1	-
3484	445043.67	2231004.07	Геодезический метод	0.1	-
3485	445031.13	2230989.71	Геодезический метод	0.1	-
3486	445018.63	2230975.47	Геодезический метод	0.1	-
3487	445010.48	2230966.61	Геодезический метод	0.1	-
3488	445008.46	2230962.62	Геодезический метод	0.1	-
3489	445002.50	2230955.89	Геодезический метод	0.1	-
3490	444996.76	2230948.93	Геодезический метод	0.1	-
3491	444993.29	2230945.19	Геодезический метод	0.1	-
3492	444980.53	2230929.54	Геодезический метод	0.1	-
3493	444979.79	2230929.16	Геодезический метод	0.1	-
3494	444964.08	2230908.93	Геодезический метод	0.1	-
3495	444986.36	2230889.25	Геодезический метод	0.1	-
3496	444986.63	2230888.91	Геодезический метод	0.1	-
3497	444988.78	2230886.83	Геодезический метод	0.1	-
3498	444989.62	2230884.67	Геодезический метод	0.1	-
3499	445003.75	2230872.31	Геодезический метод	0.1	-
3500	445011.03	2230865.78	Геодезический метод	0.1	-

2. Сведения о характерных точках границ объекта

Обозначение характерных точек границ	Координаты, м		Метод определения координат характерной точки	Средняя квадратическая погрешность положения характерной точки (Mt), м	Описание обозначения точки на местности (при наличии)
	X	Y			
1	2	3	4	5	6
3501	445022.44	2230855.26	Геодезический метод	0.1	-
3502	445039.74	2230839.37	Геодезический метод	0.1	-
3503	445060.57	2230820.24	Геодезический метод	0.1	-
3504	445077.87	2230842.36	Геодезический метод	0.1	-
3505	445103.48	2230872.52	Геодезический метод	0.1	-
3506	445105.17	2230873.41	Геодезический метод	0.1	-
3507	445115.84	2230885.53	Геодезический метод	0.1	-
3455	445125.34	2230897.56	Геодезический метод	0.1	-
3508	445943.09	2235178.75	Геодезический метод	0.1	-
3509	445921.32	2235151.78	Геодезический метод	0.1	-
3510	445900.16	2235126.26	Геодезический метод	0.1	-
3511	445875.70	2235102.53	Геодезический метод	0.1	-
3512	445859.65	2235083.52	Геодезический метод	0.1	-
3513	445843.60	2235064.03	Геодезический метод	0.1	-
3514	445817.77	2235032.69	Геодезический метод	0.1	-
3515	445807.60	2235024.78	Геодезический метод	0.1	-
3516	445802.95	2235018.99	Геодезический метод	0.1	-
3517	445798.99	2235014.46	Геодезический метод	0.1	-
3518	445798.43	2235013.60	Геодезический метод	0.1	-
3519	445773.34	2234983.46	Геодезический метод	0.1	-
3520	445719.10	2234917.62	Геодезический метод	0.1	-
3521	445706.08	2234902.35	Геодезический метод	0.1	-
3522	445666.94	2234853.92	Геодезический метод	0.1	-
3523	445667.21	2234851.43	Геодезический метод	0.1	-
3524	445667.55	2234848.29	Геодезический метод	0.1	-
3525	445684.72	2234834.35	Геодезический метод	0.1	-

2. Сведения о характерных точках границ объекта					
Обозначение характерных точек границ	**Координаты, м**		**Метод определения координат характерной точки**	**Средняя квадратическая погрешность положения характерной точки (Mt), м**	**Описание обозначения точки на местности (при наличии)**
	X	**Y**			
1	**2**	**3**	**4**	**5**	**6**
3526	445717.75	2234807.32	Геодезический метод	0.1	-
3527	445737.69	2234790.60	Геодезический метод	0.1	-
3528	445762.93	2234769.66	Геодезический метод	0.1	-
3529	445764.64	2234770.04	Геодезический метод	0.1	-
3530	445795.17	2234806.33	Геодезический метод	0.1	-
3531	445806.48	2234819.98	Геодезический метод	0.1	-
3532	445819.40	2234835.53	Геодезический метод	0.1	-
3533	445817.84	2234836.82	Геодезический метод	0.1	-
3534	445873.45	2234904.84	Геодезический метод	0.1	-
3535	445919.70	2234960.17	Геодезический метод	0.1	-
3536	445924.72	2234965.92	Геодезический метод	0.1	-
3537	445927.19	2234964.49	Геодезический метод	0.1	-
3538	445942.02	2234982.61	Геодезический метод	0.1	-
3539	445940.36	2234983.95	Геодезический метод	0.1	-
3540	445955.71	2235000.95	Геодезический метод	0.1	-
3541	445964.10	2235011.01	Геодезический метод	0.1	-
3542	445972.49	2235021.09	Геодезический метод	0.1	-
3543	445988.23	2235039.59	Геодезический метод	0.1	-
3544	446006.08	2235061.40	Геодезический метод	0.1	-
3545	446021.82	2235081.29	Геодезический метод	0.1	-
3546	446038.79	2235101.65	Геодезический метод	0.1	-
3508	445943.09	2235178.75	Геодезический метод	0.1	-
3547	444589.66	2230949.03	Геодезический метод	0.1	-
3548	444602.01	2230935.46	Геодезический метод	0.1	-
3549	444620.97	2230914.67	Геодезический метод	0.1	-
3550	444635.31	2230898.47	Геодезический метод	0.1	-

2. Сведения о характерных точках границ объекта					
Обозначение характерных точек границ	**Координаты, м**		**Метод определения координат характерной точки**	**Средняя квадратическая погрешность положения характерной точки (Mt), м**	**Описание обозначения точки на местности (при наличии)**
	X	**Y**			
1	**2**	**3**	**4**	**5**	**6**
3551	444640.17	2230899.74	Геодезический метод	0.1	-
3552	444660.78	2230924.73	Геодезический метод	0.1	-
3553	444666.05	2230930.93	Геодезический метод	0.1	-
3554	444665.76	2230931.66	Геодезический метод	0.1	-
3555	444667.95	2230934.37	Геодезический метод	0.1	-
3556	444676.48	2230944.91	Геодезический метод	0.1	-
3557	444679.17	2230947.87	Геодезический метод	0.1	-
3558	444696.60	2230969.36	Геодезический метод	0.1	-
3559	444698.28	2230971.18	Геодезический метод	0.1	-
3560	444713.95	2230989.26	Геодезический метод	0.1	-
3561	444719.95	2230998.88	Геодезический метод	0.1	-
3562	444749.99	2231034.01	Геодезический метод	0.1	-
3563	444749.14	2231034.69	Геодезический метод	0.1	-
3564	444750.45	2231036.17	Геодезический метод	0.1	-
3565	444757.40	2231044.36	Геодезический метод	0.1	-
3566	444757.94	2231045.01	Геодезический метод	0.1	-
3567	444758.65	2231044.27	Геодезический метод	0.1	-
3568	444771.37	2231059.04	Геодезический метод	0.1	-
3569	444774.65	2231063.48	Геодезический метод	0.1	-
3570	444773.23	2231065.03	Геодезический метод	0.1	-
3571	444771.46	2231066.41	Геодезический метод	0.1	-
3572	444767.67	2231069.89	Геодезический метод	0.1	-
3573	444765.51	2231071.61	Геодезический метод	0.1	-
3574	444728.58	2231105.25	Геодезический метод	0.1	-
3575	444720.15	2231113.06	Геодезический метод	0.1	-
3576	444728.29	2231121.70	Геодезический метод	0.1	-

2. Сведения о характерных точках границ объекта

Обозначение характерных точек границ	Координаты, м		Метод определения координат характерной точки	Средняя квадратическая погрешность положения характерной точки (Mt), м	Описание обозначения точки на местности (при наличии)
	X	Y			
1	2	3	4	5	6
3577	444754.05	2231100.20	Геодезический метод	0.1	-
3578	444783.76	2231073.39	Геодезический метод	0.1	-
3579	444804.80	2231098.40	Геодезический метод	0.1	-
3580	444821.40	2231118.97	Геодезический метод	0.1	-
3581	444822.32	2231118.27	Геодезический метод	0.1	-
3582	444824.17	2231120.57	Геодезический метод	0.1	-
3583	444838.44	2231137.86	Геодезический метод	0.1	-
3584	444839.03	2231138.54	Геодезический метод	0.1	-
3585	444842.22	2231142.34	Геодезический метод	0.1	-
3586	444872.89	2231179.60	Геодезический метод	0.1	-
3587	444885.39	2231194.56	Геодезический метод	0.1	-
3588	444912.19	2231224.90	Геодезический метод	0.1	-
3589	444938.33	2231257.86	Геодезический метод	0.1	-
3590	444936.10	2231266.93	Геодезический метод	0.1	-
3591	444909.25	2231296.85	Геодезический метод	0.1	-
3592	444905.26	2231339.86	Геодезический метод	0.1	-
3593	444909.84	2231369.03	Геодезический метод	0.1	-
3594	444910.34	2231386.02	Геодезический метод	0.1	-
3595	444909.84	2231394.90	Геодезический метод	0.1	-
3596	444907.51	2231401.92	Геодезический метод	0.1	-
3597	444905.92	2231400.19	Геодезический метод	0.1	-
3598	444904.44	2231401.54	Геодезический метод	0.1	-
3599	444906.79	2231404.09	Геодезический метод	0.1	-
3600	444902.36	2231410.17	Геодезический метод	0.1	-
3601	444890.66	2231420.68	Геодезический метод	0.1	-
3602	444890.67	2231422.92	Геодезический метод	0.1	-

2. Сведения о характерных точках границ объекта					
Обозначение характерных точек границ	**Координаты, м**		**Метод определения координат характерной точки**	**Средняя квадратическая погрешность положения характерной точки (Mt), м**	**Описание обозначения точки на местности (при наличии)**
	X	**Y**			
1	**2**	**3**	**4**	**5**	**6**
3603	444889.67	2231425.24	Геодезический метод	0.1	-
3604	444882.72	2231435.26	Геодезический метод	0.1	-
3605	444873.71	2231447.50	Геодезический метод	0.1	-
3606	444857.85	2231465.73	Геодезический метод	0.1	-
3607	444853.82	2231466.34	Геодезический метод	0.1	-
3608	444829.55	2231449.01	Геодезический метод	0.1	-
3609	444814.49	2231437.80	Геодезический метод	0.1	-
3610	444795.27	2231424.21	Геодезический метод	0.1	-
3611	444771.65	2231407.24	Геодезический метод	0.1	-
3612	444695.70	2231352.49	Геодезический метод	0.1	-
3613	444695.63	2231352.60	Геодезический метод	0.1	-
3614	444680.94	2231341.86	Геодезический метод	0.1	-
3615	444661.97	2231328.13	Геодезический метод	0.1	-
3616	444659.52	2231326.34	Геодезический метод	0.1	-
3617	444646.24	2231316.60	Геодезический метод	0.1	-
3618	444585.05	2231268.65	Геодезический метод	0.1	-
3619	444562.92	2231256.83	Геодезический метод	0.1	-
3620	444530.74	2231235.62	Геодезический метод	0.1	-
3621	444505.99	2231217.88	Геодезический метод	0.1	-
3622	444503.02	2231216.00	Геодезический метод	0.1	-
3623	444499.56	2231213.45	Геодезический метод	0.1	-
3624	444485.38	2231203.36	Геодезический метод	0.1	-
3625	444465.34	2231188.55	Геодезический метод	0.1	-
3626	444480.45	2231136.17	Геодезический метод	0.1	-
3627	444492.45	2231097.27	Геодезический метод	0.1	-
3628	444499.58	2231074.13	Геодезический метод	0.1	-

2. Сведения о характерных точках границ объекта

Обозначение характерных точек границ	Координаты, м		Метод определения координат характерной точки	Средняя квадратическая погрешность положения характерной точки (Mt), м	Описание обозначения точки на местности (при наличии)
	X	Y			
1	2	3	4	5	6
3629	444503.16	2231062.20	Геодезический метод	0.1	-
3630	444515.35	2231023.05	Геодезический метод	0.1	-
3631	444522.58	2231008.15	Геодезический метод	0.1	-
3632	444527.17	2231007.32	Геодезический метод	0.1	-
3633	444527.18	2231004.46	Геодезический метод	0.1	-
3634	444530.62	2231002.57	Геодезический метод	0.1	-
3635	444533.93	2231000.76	Геодезический метод	0.1	-
3636	444538.38	2230999.19	Геодезический метод	0.1	-
3637	444542.84	2230997.62	Геодезический метод	0.1	-
3638	444540.21	2230990.07	Геодезический метод	0.1	-
3639	444530.64	2230993.43	Геодезический метод	0.1	-
3640	444529.91	2230993.84	Геодезический метод	0.1	-
3641	444527.69	2230995.06	Геодезический метод	0.1	-
3642	444544.50	2230977.32	Геодезический метод	0.1	-
3643	444585.54	2230949.84	Геодезический метод	0.1	-
3547	444589.66	2230949.03	Геодезический метод	0.1	-
3644	445345.72	2234881.29	Геодезический метод	0.1	-
3645	445326.19	2234858.19	Геодезический метод	0.1	-
3646	445322.61	2234853.84	Геодезический метод	0.1	-
3647	445301.70	2234827.33	Геодезический метод	0.1	-
3648	445287.68	2234813.17	Геодезический метод	0.1	-
3649	445294.55	2234791.20	Геодезический метод	0.1	-
3650	445299.60	2234774.94	Геодезический метод	0.1	-
3651	445307.76	2234745.23	Геодезический метод	0.1	-
3652	445308.12	2234745.39	Геодезический метод	0.1	-
3653	445308.25	2234744.95	Геодезический метод	0.1	-

2. Сведения о характерных точках границ объекта

Обозначение характерных точек границ	Координаты, м		Метод определения координат характерной точки	Средняя квадратическая погрешность положения характерной точки (Mt), м	Описание обозначения точки на местности (при наличии)
	X	Y			
1	2	3	4	5	6
3654	445313.21	2234727.51	Геодезический метод	0.1	-
3655	445330.39	2234719.76	Геодезический метод	0.1	-
3656	445359.79	2234706.49	Геодезический метод	0.1	-
3657	445383.34	2234735.53	Геодезический метод	0.1	-
3658	445423.21	2234779.28	Геодезический метод	0.1	-
3659	445443.92	2234807.87	Геодезический метод	0.1	-
3660	445457.56	2234823.96	Геодезический метод	0.1	-
3661	445469.99	2234839.16	Геодезический метод	0.1	-
3662	445473.26	2234842.94	Геодезический метод	0.1	-
3663	445481.93	2234853.02	Геодезический метод	0.1	-
3664	445490.81	2234863.75	Геодезический метод	0.1	-
3665	445496.61	2234871.04	Геодезический метод	0.1	-
3666	445510.35	2234887.41	Геодезический метод	0.1	-
3667	445522.00	2234901.82	Геодезический метод	0.1	-
3668	445531.87	2234914.04	Геодезический метод	0.1	-
3669	445533.73	2234916.34	Геодезический метод	0.1	-
3670	445549.65	2234935.40	Геодезический метод	0.1	-
3671	445502.36	2234977.28	Геодезический метод	0.1	-
3672	445454.05	2235016.89	Геодезический метод	0.1	-
3673	445368.00	2234913.42	Геодезический метод	0.1	-
3644	445345.72	2234881.29	Геодезический метод	0.1	-
3674	445020.10	2230995.11	Геодезический метод	0.1	-
3675	445034.28	2231012.07	Геодезический метод	0.1	-
3676	445034.66	2231011.75	Геодезический метод	0.1	-
3677	445048.66	2231027.92	Геодезический метод	0.1	-
3678	445049.16	2231027.50	Геодезический метод	0.1	-

2. Сведения о характерных точках границ объекта					
Обозначение характерных точек границ	**Координаты, м**		**Метод определения координат характерной точки**	**Средняя квадратическая погрешность положения характерной точки (Mt), м**	**Описание обозначения точки на местности (при наличии)**
	X	**Y**			
1	**2**	**3**	**4**	**5**	**6**
3679	445062.63	2231044.26	Геодезический метод	0.1	-
3680	445061.99	2231044.77	Геодезический метод	0.1	-
3681	445074.61	2231060.12	Геодезический метод	0.1	-
3682	445101.86	2231092.91	Геодезический метод	0.1	-
3683	445109.90	2231102.30	Геодезический метод	0.1	-
3684	445120.29	2231115.45	Геодезический метод	0.1	-
3685	445097.38	2231136.77	Геодезический метод	0.1	-
3686	445079.90	2231153.01	Геодезический метод	0.1	-
3687	445079.89	2231153.00	Геодезический метод	0.1	-
3688	445036.81	2231191.17	Геодезический метод	0.1	-
3689	445018.17	2231168.69	Геодезический метод	0.1	-
3690	445017.60	2231168.78	Геодезический метод	0.1	-
3691	445000.35	2231147.78	Геодезический метод	0.1	-
3692	444999.28	2231148.49	Геодезический метод	0.1	-
3693	444990.72	2231137.73	Геодезический метод	0.1	-
3694	444991.80	2231136.97	Геодезический метод	0.1	-
3695	444982.78	2231125.51	Геодезический метод	0.1	-
3696	444983.21	2231125.04	Геодезический метод	0.1	-
3697	444982.38	2231124.14	Геодезический метод	0.1	-
3698	444979.55	2231120.73	Геодезический метод	0.1	-
3699	444961.11	2231098.95	Геодезический метод	0.1	-
3700	444946.81	2231085.36	Геодезический метод	0.1	-
3701	444930.26	2231064.93	Геодезический метод	0.1	-
3702	444926.19	2231059.24	Геодезический метод	0.1	-
3703	444926.05	2231059.36	Геодезический метод	0.1	-
3704	444911.10	2231040.94	Геодезический метод	0.1	-

2. Сведения о характерных точках границ объекта					
Обозначение характерных точек границ	**Координаты, м**		**Метод определения координат характерной точки**	**Средняя квадратическая погрешность положения характерной точки (Mt), м**	**Описание обозначения точки на местности (при наличии)**
	X	**Y**			
1	**2**	**3**	**4**	**5**	**6**
3705	444911.26	2231040.82	Геодезический метод	0.1	-
3706	444894.76	2231021.05	Геодезический метод	0.1	-
3707	444872.19	2230995.22	Геодезический метод	0.1	-
3708	444890.58	2230978.25	Геодезический метод	0.1	-
3709	444909.65	2230961.67	Геодезический метод	0.1	-
3710	444915.69	2230954.54	Геодезический метод	0.1	-
3711	444933.00	2230938.79	Геодезический метод	0.1	-
3712	444936.86	2230935.28	Геодезический метод	0.1	-
3713	444955.56	2230918.39	Геодезический метод	0.1	-
3714	444994.29	2230964.21	Геодезический метод	0.1	-
3715	445005.97	2230978.03	Геодезический метод	0.1	-
3716	445005.14	2230978.75	Геодезический метод	0.1	-
3717	445019.47	2230995.61	Геодезический метод	0.1	-
3674	445020.10	2230995.11	Геодезический метод	0.1	-
3718	446043.69	2235095.76	Геодезический метод	0.1	-
3719	446025.81	2235074.21	Геодезический метод	0.1	-
3720	446006.47	2235050.57	Геодезический метод	0.1	-
3721	446007.01	2235050.01	Геодезический метод	0.1	-
3722	446007.98	2235049.23	Геодезический метод	0.1	-
3723	446008.08	2235049.14	Геодезический метод	0.1	-
3724	446006.43	2235047.39	Геодезический метод	0.1	-
3725	445987.32	2235025.73	Геодезический метод	0.1	-
3726	445968.58	2235003.94	Геодезический метод	0.1	-
3727	445947.68	2234979.41	Геодезический метод	0.1	-
3728	445928.08	2234956.06	Геодезический метод	0.1	-
3729	445908.94	2234932.60	Геодезический метод	0.1	-

2. Сведения о характерных точках границ объекта

Обозначение характерных точек границ	Координаты, м		Метод определения координат характерной точки	Средняя квадратическая погрешность положения характерной точки (Mt), м	Описание обозначения точки на местности (при наличии)
	X	Y			
1	2	3	4	5	6
3730	445890.02	2234909.96	Геодезический метод	0.1	-
3731	445889.56	2234910.25	Геодезический метод	0.1	-
3732	445876.22	2234894.05	Геодезический метод	0.1	-
3733	445871.71	2234889.17	Геодезический метод	0.1	-
3734	445833.59	2234842.90	Геодезический метод	0.1	-
3735	445814.84	2234818.48	Геодезический метод	0.1	-
3736	445790.48	2234789.32	Геодезический метод	0.1	-
3737	445774.40	2234770.00	Геодезический метод	0.1	-
3738	445774.02	2234762.45	Геодезический метод	0.1	-
3739	445800.08	2234740.25	Геодезический метод	0.1	-
3740	445865.63	2234686.28	Геодезический метод	0.1	-
3741	445870.82	2234686.19	Геодезический метод	0.1	-
3742	445897.36	2234720.31	Геодезический метод	0.1	-
3743	445916.84	2234743.44	Геодезический метод	0.1	-
3744	445930.48	2234759.50	Геодезический метод	0.1	-
3745	445932.35	2234761.78	Геодезический метод	0.1	-
3746	445948.15	2234781.17	Геодезический метод	0.1	-
3747	445949.06	2234780.95	Геодезический метод	0.1	-
3748	445963.95	2234798.81	Геодезический метод	0.1	-
3749	445964.28	2234798.53	Геодезический метод	0.1	-
3750	445979.54	2234817.41	Геодезический метод	0.1	-
3751	445994.57	2234836.87	Геодезический метод	0.1	-
3752	445993.55	2234837.75	Геодезический метод	0.1	-
3753	446011.48	2234856.74	Геодезический метод	0.1	-
3754	446027.34	2234874.90	Геодезический метод	0.1	-
3755	446041.49	2234892.24	Геодезический метод	0.1	-

2. Сведения о характерных точках границ объекта

Обозначение характерных точек границ	Координаты, м		Метод определения координат характерной точки	Средняя квадратическая погрешность положения характерной точки (Mt), м	Описание обозначения точки на местности (при наличии)
	X	Y			
1	2	3	4	5	6
3756	446038.87	2234894.76	Геодезический метод	0.1	-
3757	446040.03	2234896.11	Геодезический метод	0.1	-
3758	446041.02	2234895.25	Геодезический метод	0.1	-
3759	446042.97	2234897.28	Геодезический метод	0.1	-
3760	446044.62	2234895.81	Геодезический метод	0.1	-
3761	446072.56	2234929.63	Геодезический метод	0.1	-
3762	446073.17	2234929.09	Геодезический метод	0.1	-
3763	446089.69	2234949.93	Геодезический метод	0.1	-
3764	446104.48	2234968.26	Геодезический метод	0.1	-
3765	446103.81	2234968.81	Геодезический метод	0.1	-
3766	446104.19	2234969.33	Геодезический метод	0.1	-
3767	446113.05	2234979.48	Геодезический метод	0.1	-
3768	446119.79	2234987.20	Геодезический метод	0.1	-
3769	446120.01	2234988.24	Геодезический метод	0.1	-
3770	446142.38	2235015.15	Геодезический метод	0.1	-
3771	446140.34	2235016.91	Геодезический метод	0.1	-
3772	446123.48	2235031.40	Геодезический метод	0.1	-
3773	446104.18	2235047.66	Геодезический метод	0.1	-
3774	446086.59	2235061.70	Геодезический метод	0.1	-
3775	446081.12	2235066.07	Геодезический метод	0.1	-
3776	446074.41	2235072.45	Геодезический метод	0.1	-
3777	446045.98	2235095.55	Геодезический метод	0.1	-
3718	446043.69	2235095.76	Геодезический метод	0.1	-
3778	444920.96	2231066.99	Геодезический метод	0.1	-
3779	444944.04	2231095.25	Геодезический метод	0.1	-
3780	444965.99	2231119.01	Геодезический метод	0.1	-

2. Сведения о характерных точках границ объекта					
Обозначение характерных точек границ	**Координаты, м**		**Метод определения координат характерной точки**	**Средняя квадратическая погрешность положения характерной точки (Mt), м**	**Описание обозначения точки на местности (при наличии)**
	X	**Y**			
1	**2**	**3**	**4**	**5**	**6**
3781	444969.85	2231123.96	Геодезический метод	0.1	-
3782	444977.95	2231134.07	Геодезический метод	0.1	-
3783	444976.11	2231135.59	Геодезический метод	0.1	-
3784	444990.71	2231150.98	Геодезический метод	0.1	-
3785	445006.06	2231170.09	Геодезический метод	0.1	-
3786	445029.16	2231198.39	Геодезический метод	0.1	-
3787	445011.10	2231216.08	Геодезический метод	0.1	-
3788	444999.02	2231227.88	Геодезический метод	0.1	-
3789	444997.18	2231225.85	Геодезический метод	0.1	-
3790	444991.26	2231231.39	Геодезический метод	0.1	-
3791	444988.83	2231233.77	Геодезический метод	0.1	-
3792	444970.20	2231249.88	Геодезический метод	0.1	-
3793	444970.39	2231250.13	Геодезический метод	0.1	-
3794	444965.60	2231253.88	Геодезический метод	0.1	-
3795	444950.90	2231256.14	Геодезический метод	0.1	-
3796	444939.81	2231242.34	Геодезический метод	0.1	-
3797	444922.84	2231221.65	Геодезический метод	0.1	-
3798	444904.36	2231199.91	Геодезический метод	0.1	-
3799	444884.94	2231176.55	Геодезический метод	0.1	-
3800	444866.53	2231154.27	Геодезический метод	0.1	-
3801	444846.48	2231130.24	Геодезический метод	0.1	-
3802	444828.16	2231108.40	Геодезический метод	0.1	-
3803	444828.55	2231108.08	Геодезический метод	0.1	-
3804	444813.31	2231089.61	Геодезический метод	0.1	-
3805	444810.39	2231086.56	Геодезический метод	0.1	-
3806	444794.29	2231064.22	Геодезический метод	0.1	-

2. Сведения о характерных точках границ объекта					
Обозначение характерных точек границ	**Координаты, м**		**Метод определения координат характерной точки**	**Средняя квадратическая погрешность положения характерной точки (Mt), м**	**Описание обозначения точки на местности (при наличии)**
	X	**Y**			
1	**2**	**3**	**4**	**5**	**6**
3807	444834.24	2231028.99	Геодезический метод	0.1	-
3808	444864.21	2231001.73	Геодезический метод	0.1	-
3809	444889.53	2231030.54	Геодезический метод	0.1	-
3778	444920.96	2231066.99	Геодезический метод	0.1	-
3810	446207.25	2234683.12	Геодезический метод	0.1	-
3811	446240.52	2234746.38	Геодезический метод	0.1	-
3812	446254.08	2234772.72	Геодезический метод	0.1	-
3813	446284.02	2234832.39	Геодезический метод	0.1	-
3814	446257.02	2234845.95	Геодезический метод	0.1	-
3815	446230.19	2234859.43	Геодезический метод	0.1	-
3816	446203.44	2234873.25	Геодезический метод	0.1	-
3817	446169.49	2234890.34	Геодезический метод	0.1	-
3818	446155.71	2234865.65	Геодезический метод	0.1	-
3819	446155.95	2234863.97	Геодезический метод	0.1	-
3820	446141.42	2234836.02	Геодезический метод	0.1	-
3821	446137.98	2234829.12	Геодезический метод	0.1	-
3822	446111.82	2234779.58	Геодезический метод	0.1	-
3823	446106.67	2234768.97	Геодезический метод	0.1	-
3824	446084.50	2234719.77	Геодезический метод	0.1	-
3825	446087.13	2234710.38	Геодезический метод	0.1	-
3826	446109.51	2234699.39	Геодезический метод	0.1	-
3827	446140.00	2234684.54	Геодезический метод	0.1	-
3828	446193.12	2234656.95	Геодезический метод	0.1	-
3810	446207.25	2234683.12	Геодезический метод	0.1	-
3829	445233.28	2231397.49	Геодезический метод	0.1	-
3830	445224.09	2231390.88	Геодезический метод	0.1	-

2. Сведения о характерных точках границ объекта

Обозначение характерных точек границ	Координаты, м		Метод определения координат характерной точки	Средняя квадратическая погрешность положения характерной точки (Mt), м	Описание обозначения точки на местности (при наличии)
	X	Y			
1	2	3	4	5	6
3831	445223.81	2231390.68	Геодезический метод	0.1	-
3832	445202.03	2231376.26	Геодезический метод	0.1	-
3833	445155.16	2231339.65	Геодезический метод	0.1	-
3834	445138.82	2231328.44	Геодезический метод	0.1	-
3835	445119.27	2231315.03	Геодезический метод	0.1	-
3836	445087.43	2231291.31	Геодезический метод	0.1	-
3837	445078.30	2231285.34	Геодезический метод	0.1	-
3838	445058.15	2231270.63	Геодезический метод	0.1	-
3839	445052.83	2231266.50	Геодезический метод	0.1	-
3840	445021.43	2231236.97	Геодезический метод	0.1	-
3841	445021.56	2231236.55	Геодезический метод	0.1	-
3842	445018.67	2231233.78	Геодезический метод	0.1	-
3843	445027.84	2231216.94	Геодезический метод	0.1	-
3844	445029.44	2231214.92	Геодезический метод	0.1	-
3845	445048.88	2231197.53	Геодезический метод	0.1	-
3846	445049.49	2231197.59	Геодезический метод	0.1	-
3847	445066.67	2231181.80	Геодезический метод	0.1	-
3848	445070.14	2231180.54	Геодезический метод	0.1	-
3849	445070.89	2231181.27	Геодезический метод	0.1	-
3850	445094.23	2231160.05	Геодезический метод	0.1	-
3851	445093.43	2231159.21	Геодезический метод	0.1	-
3852	445129.23	2231126.72	Геодезический метод	0.1	-
3853	445138.35	2231118.61	Геодезический метод	0.1	-
3854	445180.22	2231079.94	Геодезический метод	0.1	-
3855	445202.14	2231060.31	Геодезический метод	0.1	-
3856	445231.48	2231033.73	Геодезический метод	0.1	-

2. Сведения о характерных точках границ объекта

Обозначение характерных точек границ	Координаты, м		Метод определения координат характерной точки	Средняя квадратическая погрешность положения характерной точки (Mt), м	Описание обозначения точки на местности (при наличии)
	X	Y			
1	2	3	4	5	6
3857	445348.98	2231177.48	Геодезический метод	0.1	-
3858	445363.48	2231194.07	Геодезический метод	0.1	-
3859	445378.41	2231212.14	Геодезический метод	0.1	-
3860	445383.19	2231218.93	Геодезический метод	0.1	-
3861	445383.46	2231218.64	Геодезический метод	0.1	-
3862	445384.11	2231218.90	Геодезический метод	0.1	-
3863	445391.62	2231227.85	Геодезический метод	0.1	-
3864	445391.28	2231228.63	Геодезический метод	0.1	-
3865	445394.91	2231232.83	Геодезический метод	0.1	-
3866	445398.88	2231237.50	Геодезический метод	0.1	-
3867	445403.29	2231242.85	Геодезический метод	0.1	-
3868	445419.65	2231263.06	Геодезический метод	0.1	-
3869	445435.63	2231283.51	Геодезический метод	0.1	-
3870	445438.74	2231287.28	Геодезический метод	0.1	-
3871	445487.30	2231346.31	Геодезический метод	0.1	-
3872	445460.53	2231370.20	Геодезический метод	0.1	-
3873	445438.41	2231389.30	Геодезический метод	0.1	-
3874	445435.45	2231391.72	Геодезический метод	0.1	-
3875	445430.99	2231395.56	Геодезический метод	0.1	-
3876	445417.34	2231409.95	Геодезический метод	0.1	-
3877	445416.64	2231410.97	Геодезический метод	0.1	-
3878	445415.54	2231410.21	Геодезический метод	0.1	-
3879	445413.70	2231412.76	Геодезический метод	0.1	-
3880	445406.10	2231424.55	Геодезический метод	0.1	-
3881	445409.18	2231452.30	Геодезический метод	0.1	-
3882	445405.66	2231460.10	Геодезический метод	0.1	-

2. Сведения о характерных точках границ объекта

Обозначение характерных точек границ	Координаты, м		Метод определения координат характерной точки	Средняя квадратическая погрешность положения характерной точки (Mt), м	Описание обозначения точки на местности (при наличии)
	X	Y			
1	2	3	4	5	6
3883	445387.64	2231490.72	Геодезический метод	0.1	-
3884	445375.60	2231504.83	Геодезический метод	0.1	-
3885	445341.10	2231480.46	Геодезический метод	0.1	-
3886	445340.83	2231481.14	Геодезический метод	0.1	-
3887	445339.15	2231481.66	Геодезический метод	0.1	-
3888	445306.31	2231456.95	Геодезический метод	0.1	-
3829	445233.28	2231397.49	Геодезический метод	0.1	-
3889	445560.25	2234737.05	Геодезический метод	0.1	-
3890	445576.61	2234757.14	Геодезический метод	0.1	-
3891	445597.41	2234782.83	Геодезический метод	0.1	-
3892	445614.89	2234804.92	Геодезический метод	0.1	-
3893	445634.97	2234827.67	Геодезический метод	0.1	-
3894	445652.84	2234851.07	Геодезический метод	0.1	-
3895	445642.50	2234860.52	Геодезический метод	0.1	-
3896	445624.44	2234873.51	Геодезический метод	0.1	-
3897	445598.04	2234894.88	Геодезический метод	0.1	-
3898	445588.47	2234902.96	Геодезический метод	0.1	-
3899	445560.08	2234927.01	Геодезический метод	0.1	-
3900	445553.06	2234926.39	Геодезический метод	0.1	-
3901	445534.18	2234903.73	Геодезический метод	0.1	-
3902	445530.24	2234898.52	Геодезический метод	0.1	-
3903	445515.80	2234880.49	Геодезический метод	0.1	-
3904	445504.15	2234865.92	Геодезический метод	0.1	-
3905	445501.40	2234860.31	Геодезический метод	0.1	-
3906	445491.27	2234848.80	Геодезический метод	0.1	-
3907	445456.12	2234808.69	Геодезический метод	0.1	-

2. Сведения о характерных точках границ объекта					
Обозначение характерных точек границ	**Координаты, м**		**Метод определения координат характерной точки**	**Средняя квадратическая погрешность положения характерной точки (Mt), м**	**Описание обозначения точки на местности (при наличии)**
	X	**Y**			
1	**2**	**3**	**4**	**5**	**6**
3908	445425.18	2234769.21	Геодезический метод	0.1	-
3909	445400.89	2234740.66	Геодезический метод	0.1	-
3910	445369.00	2234703.82	Геодезический метод	0.1	-
3911	445393.19	2234692.00	Геодезический метод	0.1	-
3912	445422.96	2234678.38	Геодезический метод	0.1	-
3913	445453.82	2234663.66	Геодезический метод	0.1	-
3914	445487.72	2234649.50	Геодезический метод	0.1	-
3915	445514.27	2234681.50	Геодезический метод	0.1	-
3916	445541.34	2234713.72	Геодезический метод	0.1	-
3917	445544.14	2234717.60	Геодезический метод	0.1	-
3918	445559.89	2234737.40	Геодезический метод	0.1	-
3889	445560.25	2234737.05	Геодезический метод	0.1	-
3919	444209.43	2231367.58	Геодезический метод	0.1	-
3920	444206.01	2231358.18	Геодезический метод	0.1	-
3921	444202.59	2231348.78	Геодезический метод	0.1	-
3922	444199.63	2231342.09	Геодезический метод	0.1	-
3923	444199.06	2231342.31	Геодезический метод	0.1	-
3924	444195.03	2231334.52	Геодезический метод	0.1	-
3925	444184.12	2231307.11	Геодезический метод	0.1	-
3926	444176.83	2231290.47	Геодезический метод	0.1	-
3927	444168.61	2231269.92	Геодезический метод	0.1	-
3928	444161.64	2231249.05	Геодезический метод	0.1	-
3929	444153.29	2231226.56	Геодезический метод	0.1	-
3930	444147.04	2231207.90	Геодезический метод	0.1	-
3931	444146.91	2231207.51	Геодезический метод	0.1	-
3932	444145.41	2231202.87	Геодезический метод	0.1	-

2. Сведения о характерных точках границ объекта					
Обозначение характерных точек границ	**Координаты, м**		**Метод определения координат характерной точки**	**Средняя квадратическая погрешность положения характерной точки (Mt), м**	**Описание обозначения точки на местности (при наличии)**
	X	**Y**			
1	**2**	**3**	**4**	**5**	**6**
3933	444145.32	2231202.90	Геодезический метод	0.1	-
3934	444137.88	2231180.22	Геодезический метод	0.1	-
3935	444133.75	2231167.41	Геодезический метод	0.1	-
3936	444132.32	2231155.17	Геодезический метод	0.1	-
3937	444130.82	2231132.73	Геодезический метод	0.1	-
3938	444133.50	2231099.80	Геодезический метод	0.1	-
3939	444143.92	2231097.46	Геодезический метод	0.1	-
3940	444184.66	2231120.14	Геодезический метод	0.1	-
3941	444193.73	2231125.71	Геодезический метод	0.1	-
3942	444234.66	2231150.84	Геодезический метод	0.1	-
3943	444291.44	2231180.75	Геодезический метод	0.1	-
3944	444351.78	2231214.04	Геодезический метод	0.1	-
3945	444372.22	2231222.11	Геодезический метод	0.1	-
3946	444381.02	2231222.00	Геодезический метод	0.1	-
3947	444414.09	2231233.25	Геодезический метод	0.1	-
3948	444437.30	2231242.26	Геодезический метод	0.1	-
3949	444437.66	2231248.39	Геодезический метод	0.1	-
3950	444428.16	2231278.00	Геодезический метод	0.1	-
3951	444426.96	2231281.42	Геодезический метод	0.1	-
3952	444401.10	2231326.46	Геодезический метод	0.1	-
3953	444383.38	2231360.16	Геодезический метод	0.1	-
3954	444366.57	2231391.89	Геодезический метод	0.1	-
3955	444353.41	2231418.85	Геодезический метод	0.1	-
3956	444341.30	2231443.01	Геодезический метод	0.1	-
3957	444337.80	2231448.81	Геодезический метод	0.1	-
3958	444334.80	2231452.64	Геодезический метод	0.1	-

2. Сведения о характерных точках границ объекта

Обозначение характерных точек границ	Координаты, м		Метод определения координат характерной точки	Средняя квадратическая погрешность положения характерной точки (Mt), м	Описание обозначения точки на местности (при наличии)
	X	Y			
1	2	3	4	5	6
3959	444317.02	2231479.29	Геодезический метод	0.1	-
3960	444297.28	2231506.23	Геодезический метод	0.1	-
3961	444294.67	2231505.19	Геодезический метод	0.1	-
3962	444279.48	2231475.55	Геодезический метод	0.1	-
3963	444277.00	2231468.81	Геодезический метод	0.1	-
3964	444272.85	2231460.26	Геодезический метод	0.1	-
3965	444270.69	2231458.13	Геодезический метод	0.1	-
3966	444265.04	2231444.19	Геодезический метод	0.1	-
3967	444252.79	2231418.96	Геодезический метод	0.1	-
3968	444233.18	2231393.54	Геодезический метод	0.1	-
3969	444223.22	2231381.85	Геодезический метод	0.1	-
3970	444216.29	2231374.68	Геодезический метод	0.1	-
3919	444209.43	2231367.58	Геодезический метод	0.1	-
3971	446301.66	2234665.67	Геодезический метод	0.1	-
3972	446385.31	2234825.28	Геодезический метод	0.1	-
3973	446407.16	2234866.35	Геодезический метод	0.1	-
3974	446380.34	2234878.01	Геодезический метод	0.1	-
3975	446367.77	2234883.51	Геодезический метод	0.1	-
3976	446367.55	2234883.08	Геодезический метод	0.1	-
3977	446332.53	2234898.06	Геодезический метод	0.1	-
3978	446313.99	2234862.55	Геодезический метод	0.1	-
3979	446286.20	2234809.38	Геодезический метод	0.1	-
3980	446244.51	2234729.23	Геодезический метод	0.1	-
3981	446217.00	2234676.28	Геодезический метод	0.1	-
3982	446252.33	2234657.56	Геодезический метод	0.1	-
3983	446264.15	2234651.40	Геодезический метод	0.1	-

2. Сведения о характерных точках границ объекта					
Обозначение характерных точек границ	**Координаты, м**		**Метод определения координат характерной точки**	**Средняя квадратическая погрешность положения характерной точки (Mt), м**	**Описание обозначения точки на местности (при наличии)**
	X	**Y**			
1	**2**	**3**	**4**	**5**	**6**
3984	446287.80	2234639.07	Геодезический метод	0.1	-
3971	446301.66	2234665.67	Геодезический метод	0.1	-
3985	446111.33	2231590.22	Геодезический метод	0.1	-
3986	446100.49	2231604.90	Геодезический метод	0.1	-
3987	445747.12	2231166.17	Геодезический метод	0.1	-
3988	445807.48	2231115.50	Геодезический метод	0.1	-
3989	445844.00	2231159.09	Геодезический метод	0.1	-
3990	445934.53	2231267.44	Геодезический метод	0.1	-
3991	445954.16	2231293.70	Геодезический метод	0.1	-
3992	445989.08	2231335.42	Геодезический метод	0.1	-
3993	446016.14	2231366.22	Геодезический метод	0.1	-
3994	446046.46	2231403.42	Геодезический метод	0.1	-
3995	446058.92	2231414.68	Геодезический метод	0.1	-
3996	446069.93	2231428.32	Геодезический метод	0.1	-
3997	446072.40	2231431.38	Геодезический метод	0.1	-
3998	446129.17	2231501.72	Геодезический метод	0.1	-
3999	446154.77	2231530.97	Геодезический метод	0.1	-
4000	446153.84	2231532.28	Геодезический метод	0.1	-
4001	446142.34	2231547.98	Геодезический метод	0.1	-
4002	446126.20	2231569.98	Геодезический метод	0.1	-
4003	446120.59	2231577.62	Геодезический метод	0.1	-
3985	446111.33	2231590.22	Геодезический метод	0.1	-
4004	446411.71	2234677.71	Геодезический метод	0.1	-
4005	446492.24	2234830.30	Геодезический метод	0.1	-
4006	446462.75	2234841.50	Геодезический метод	0.1	-
4007	446453.75	2234844.92	Геодезический метод	0.1	-

2. Сведения о характерных точках границ объекта					
Обозначение характерных точек границ	**Координаты, м**		**Метод определения координат характерной точки**	**Средняя квадратическая погрешность положения характерной точки (Mt), м**	**Описание обозначения точки на местности (при наличии)**
	X	**Y**			
1	**2**	**3**	**4**	**5**	**6**
4008	446417.77	2234858.84	Геодезический метод	0.1	-
4009	446406.90	2234837.65	Геодезический метод	0.1	-
4010	446405.03	2234838.68	Геодезический метод	0.1	-
4011	446404.39	2234839.03	Геодезический метод	0.1	-
4012	446393.11	2234817.16	Геодезический метод	0.1	-
4013	446393.80	2234816.80	Геодезический метод	0.1	-
4014	446381.87	2234795.02	Геодезический метод	0.1	-
4015	446368.37	2234767.79	Геодезический метод	0.1	-
4016	446361.57	2234754.85	Геодезический метод	0.1	-
4017	446354.39	2234741.49	Геодезический метод	0.1	-
4018	446354.65	2234741.35	Геодезический метод	0.1	-
4019	446340.79	2234714.75	Геодезический метод	0.1	-
4020	446326.91	2234688.15	Геодезический метод	0.1	-
4021	446312.94	2234661.59	Геодезический метод	0.1	-
4022	446297.15	2234631.48	Геодезический метод	0.1	-
4023	446319.92	2234622.29	Геодезический метод	0.1	-
4024	446332.01	2234617.26	Геодезический метод	0.1	-
4025	446371.96	2234601.50	Геодезический метод	0.1	-
4004	446411.71	2234677.71	Геодезический метод	0.1	-
4026	445725.24	2231624.15	Геодезический метод	0.1	-
4027	445699.71	2231592.23	Геодезический метод	0.1	-
4028	445633.92	2231508.20	Геодезический метод	0.1	-
4029	445640.15	2231503.16	Геодезический метод	0.1	-
4030	445510.55	2231345.99	Геодезический метод	0.1	-
4031	445510.21	2231345.57	Геодезический метод	0.1	-
4032	445527.30	2231331.72	Геодезический метод	0.1	-

2. Сведения о характерных точках границ объекта					
Обозначение характерных точек границ	**Координаты, м**		**Метод определения координат характерной точки**	**Средняя квадратическая погрешность положения характерной точки (Mt), м**	**Описание обозначения точки на местности (при наличии)**
	X	**Y**			
1	**2**	**3**	**4**	**5**	**6**
4033	445545.80	2231316.85	Геодезический метод	0.1	-
4034	445564.31	2231301.96	Геодезический метод	0.1	-
4035	445574.71	2231293.55	Геодезический метод	0.1	-
4036	445579.44	2231289.72	Геодезический метод	0.1	-
4037	445581.77	2231292.64	Геодезический метод	0.1	-
4038	445582.84	2231292.07	Геодезический метод	0.1	-
4039	445618.60	2231261.48	Геодезический метод	0.1	-
4040	445645.84	2231297.99	Геодезический метод	0.1	-
4041	445653.93	2231307.85	Геодезический метод	0.1	-
4042	445654.97	2231307.02	Геодезический метод	0.1	-
4043	445660.24	2231315.53	Геодезический метод	0.1	-
4044	445661.56	2231317.17	Геодезический метод	0.1	-
4045	445677.61	2231337.13	Геодезический метод	0.1	-
4046	445679.04	2231338.91	Геодезический метод	0.1	-
4047	445686.83	2231332.65	Геодезический метод	0.1	-
4048	445677.77	2231319.94	Геодезический метод	0.1	-
4049	445676.58	2231318.52	Геодезический метод	0.1	-
4050	445673.87	2231315.30	Геодезический метод	0.1	-
4051	445668.98	2231309.39	Геодезический метод	0.1	-
4052	445665.08	2231304.60	Геодезический метод	0.1	-
4053	445624.72	2231258.55	Геодезический метод	0.1	-
4054	445635.91	2231249.90	Геодезический метод	0.1	-
4055	445636.39	2231244.00	Геодезический метод	0.1	-
4056	445654.92	2231229.11	Геодезический метод	0.1	-
4057	445673.42	2231214.24	Геодезический метод	0.1	-
4058	445680.78	2231215.22	Геодезический метод	0.1	-

2. Сведения о характерных точках границ объекта					
Обозначение характерных точек границ	**Координаты, м**		**Метод определения координат характерной точки**	**Средняя квадратическая погрешность положения характерной точки (Mt), м**	**Описание обозначения точки на местности (при наличии)**
	X	**Y**			
1	**2**	**3**	**4**	**5**	**6**
4059	445704.15	2231197.17	Геодезический метод	0.1	-
4060	445710.64	2231191.73	Геодезический метод	0.1	-
4061	445722.99	2231181.51	Геодезический метод	0.1	-
4062	445735.67	2231172.51	Геодезический метод	0.1	-
4063	445849.80	2231310.33	Геодезический метод	0.1	-
4064	445844.82	2231316.81	Геодезический метод	0.1	-
4065	445848.65	2231320.84	Геодезический метод	0.1	-
4066	445852.32	2231320.86	Геодезический метод	0.1	-
4067	445852.81	2231321.47	Геодезический метод	0.1	-
4068	445852.93	2231321.60	Геодезический метод	0.1	-
4069	445856.76	2231317.78	Геодезический метод	0.1	-
4070	445905.22	2231374.99	Геодезический метод	0.1	-
4071	445903.02	2231379.28	Геодезический метод	0.1	-
4072	445862.00	2231427.26	Геодезический метод	0.1	-
4073	445865.33	2231429.82	Геодезический метод	0.1	-
4074	445861.08	2231434.62	Геодезический метод	0.1	-
4075	445861.16	2231435.76	Геодезический метод	0.1	-
4076	445858.85	2231440.43	Геодезический метод	0.1	-
4077	445857.69	2231441.73	Геодезический метод	0.1	-
4078	445857.09	2231441.59	Геодезический метод	0.1	-
4079	445853.01	2231446.65	Геодезический метод	0.1	-
4080	445852.06	2231447.98	Геодезический метод	0.1	-
4081	445836.55	2231469.78	Геодезический метод	0.1	-
4082	445814.91	2231501.71	Геодезический метод	0.1	-
4083	445807.84	2231512.15	Геодезический метод	0.1	-
4084	445790.98	2231536.09	Геодезический метод	0.1	-

2. Сведения о характерных точках границ объекта					
Обозначение характерных точек границ	**Координаты, м**		**Метод определения координат характерной точки**	**Средняя квадратическая погрешность положения характерной точки (Mt), м**	**Описание обозначения точки на местности (при наличии)**
	X	**Y**			
1	**2**	**3**	**4**	**5**	**6**
4085	445789.23	2231538.57	Геодезический метод	0.1	-
4086	445776.48	2231555.93	Геодезический метод	0.1	-
4087	445775.63	2231556.97	Геодезический метод	0.1	-
4026	445725.24	2231624.15	Геодезический метод	0.1	-
4088	445666.02	2234651.44	Геодезический метод	0.1	-
4089	445731.22	2234729.17	Геодезический метод	0.1	-
4090	445758.60	2234762.10	Геодезический метод	0.1	-
4091	445725.29	2234791.42	Геодезический метод	0.1	-
4092	445716.13	2234798.82	Геодезический метод	0.1	-
4093	445695.13	2234815.78	Геодезический метод	0.1	-
4094	445662.59	2234841.85	Геодезический метод	0.1	-
4095	445659.14	2234842.37	Геодезический метод	0.1	-
4096	445657.41	2234841.69	Геодезический метод	0.1	-
4097	445596.19	2234766.68	Геодезический метод	0.1	-
4098	445595.64	2234766.06	Геодезический метод	0.1	-
4099	445576.14	2234741.88	Геодезический метод	0.1	-
4100	445576.76	2234741.39	Геодезический метод	0.1	-
4101	445556.34	2234717.42	Геодезический метод	0.1	-
4102	445532.76	2234689.05	Геодезический метод	0.1	-
4103	445533.71	2234687.75	Геодезический метод	0.1	-
4104	445500.81	2234649.58	Геодезический метод	0.1	-
4105	445540.80	2234632.72	Геодезический метод	0.1	-
4106	445538.92	2234626.78	Геодезический метод	0.1	-
4107	445579.67	2234608.76	Геодезический метод	0.1	-
4108	445598.03	2234600.93	Геодезический метод	0.1	-
4109	445613.31	2234593.96	Геодезический метод	0.1	-

2. Сведения о характерных точках границ объекта					
Обозначение характерных точек границ	**Координаты, м**		**Метод определения координат характерной точки**	**Средняя квадратическая погрешность положения характерной точки (Mt), м**	**Описание обозначения точки на местности (при наличии)**
	X	**Y**			
1	**2**	**3**	**4**	**5**	**6**
4110	445616.24	2234593.66	Геодезический метод	0.1	-
4111	445618.76	2234594.49	Геодезический метод	0.1	-
4088	445666.02	2234651.44	Геодезический метод	0.1	-
4112	444775.50	2231581.32	Геодезический метод	0.1	-
4113	444741.48	2231555.90	Геодезический метод	0.1	-
4114	444718.38	2231540.49	Геодезический метод	0.1	-
4115	444696.53	2231524.99	Геодезический метод	0.1	-
4116	444674.46	2231509.34	Геодезический метод	0.1	-
4117	444650.49	2231492.33	Геодезический метод	0.1	-
4118	444628.55	2231476.33	Геодезический метод	0.1	-
4119	444611.15	2231463.61	Геодезический метод	0.1	-
4120	444604.78	2231458.96	Геодезический метод	0.1	-
4121	444594.22	2231450.65	Геодезический метод	0.1	-
4122	444582.64	2231442.32	Геодезический метод	0.1	-
4123	444556.06	2231421.70	Геодезический метод	0.1	-
4124	444555.72	2231421.47	Геодезический метод	0.1	-
4125	444554.66	2231420.75	Геодезический метод	0.1	-
4126	444548.97	2231428.85	Геодезический метод	0.1	-
4127	444450.62	2231356.47	Геодезический метод	0.1	-
4128	444453.45	2231351.84	Геодезический метод	0.1	-
4129	444416.16	2231326.46	Геодезический метод	0.1	-
4130	444443.76	2231278.00	Геодезический метод	0.1	-
4131	444446.34	2231279.37	Геодезический метод	0.1	-
4132	444450.21	2231272.38	Геодезический метод	0.1	-
4133	444447.72	2231271.05	Геодезический метод	0.1	-
4134	444454.61	2231253.08	Геодезический метод	0.1	-

2. Сведения о характерных точках границ объекта					
Обозначение характерных точек границ	**Координаты, м**		**Метод определения координат характерной точки**	**Средняя квадратическая погрешность положения характерной точки (Mt), м**	**Описание обозначения точки на местности (при наличии)**
	X	**Y**			
1	**2**	**3**	**4**	**5**	**6**
4135	444461.92	2231230.87	Геодезический метод	0.1	-
4136	444464.80	2231231.84	Геодезический метод	0.1	-
4137	444466.65	2231225.89	Геодезический метод	0.1	-
4138	444467.64	2231226.20	Геодезический метод	0.1	-
4139	444470.10	2231218.52	Геодезический метод	0.1	-
4140	444474.12	2231219.80	Геодезический метод	0.1	-
4141	444501.68	2231233.42	Геодезический метод	0.1	-
4142	444539.28	2231256.13	Геодезический метод	0.1	-
4143	444649.54	2231334.29	Геодезический метод	0.1	-
4144	444684.94	2231360.17	Геодезический метод	0.1	-
4145	444734.47	2231396.38	Геодезический метод	0.1	-
4146	444849.83	2231478.20	Геодезический метод	0.1	-
4147	444793.66	2231556.52	Геодезический метод	0.1	-
4112	444775.50	2231581.32	Геодезический метод	0.1	-
4148	446148.71	2235009.01	Геодезический метод	0.1	-
4149	446124.08	2234980.98	Геодезический метод	0.1	-
4150	446123.57	2234981.13	Геодезический метод	0.1	-
4151	446123.10	2234980.57	Геодезический метод	0.1	-
4152	446110.29	2234964.48	Геодезический метод	0.1	-
4153	446109.73	2234963.54	Геодезический метод	0.1	-
4154	446107.42	2234960.55	Геодезический метод	0.1	-
4155	446103.27	2234955.59	Геодезический метод	0.1	-
4156	446085.78	2234934.32	Геодезический метод	0.1	-
4157	446085.27	2234934.59	Геодезический метод	0.1	-
4158	446068.97	2234913.20	Геодезический метод	0.1	-
4159	446068.34	2234913.51	Геодезический метод	0.1	-

2. Сведения о характерных точках границ объекта					
Обозначение характерных точек границ	**Координаты, м**		**Метод определения координат характерной точки**	**Средняя квадратическая погрешность положения характерной точки (Mt), м**	**Описание обозначения точки на местности (при наличии)**
	X	**Y**			
1	**2**	**3**	**4**	**5**	**6**
4160	446048.37	2234889.00	Геодезический метод	0.1	-
4161	446047.54	2234889.36	Геодезический метод	0.1	-
4162	446025.65	2234863.30	Геодезический метод	0.1	-
4163	445999.61	2234832.63	Геодезический метод	0.1	-
4164	445993.64	2234825.34	Геодезический метод	0.1	-
4165	445976.17	2234803.99	Геодезический метод	0.1	-
4166	445959.86	2234784.09	Геодезический метод	0.1	-
4167	445959.06	2234783.10	Геодезический метод	0.1	-
4168	445951.84	2234774.59	Геодезический метод	0.1	-
4169	445942.85	2234763.66	Геодезический метод	0.1	-
4170	445938.54	2234758.44	Геодезический метод	0.1	-
4171	445926.53	2234743.90	Геодезический метод	0.1	-
4172	445917.26	2234732.65	Геодезический метод	0.1	-
4173	445900.00	2234709.75	Геодезический метод	0.1	-
4174	445878.34	2234683.33	Геодезический метод	0.1	-
4175	445882.03	2234680.06	Геодезический метод	0.1	-
4176	445877.71	2234674.99	Геодезический метод	0.1	-
4177	445910.50	2234646.79	Геодезический метод	0.1	-
4178	445913.21	2234644.59	Геодезический метод	0.1	-
4179	445934.99	2234626.55	Геодезический метод	0.1	-
4180	445960.20	2234605.84	Геодезический метод	0.1	-
4181	445963.47	2234603.21	Геодезический метод	0.1	-
4182	445992.61	2234580.27	Геодезический метод	0.1	-
4183	445994.43	2234578.80	Геодезический метод	0.1	-
4184	445995.19	2234579.09	Геодезический метод	0.1	-
4185	446015.64	2234615.76	Геодезический метод	0.1	-

2. Сведения о характерных точках границ объекта					
Обозначение характерных точек границ	**Координаты, м**		**Метод определения координат характерной точки**	**Средняя квадратическая погрешность положения характерной точки (Mt), м**	**Описание обозначения точки на местности (при наличии)**
	X	**Y**			
1	**2**	**3**	**4**	**5**	**6**
4186	446018.15	2234621.60	Геодезический метод	0.1	-
4187	446031.49	2234648.07	Геодезический метод	0.1	-
4188	446050.12	2234681.65	Геодезический метод	0.1	-
4189	446066.09	2234711.23	Геодезический метод	0.1	-
4190	446070.56	2234718.31	Геодезический метод	0.1	-
4191	446081.74	2234741.24	Геодезический метод	0.1	-
4192	446090.71	2234759.89	Геодезический метод	0.1	-
4193	446100.56	2234780.11	Геодезический метод	0.1	-
4194	446101.90	2234784.14	Геодезический метод	0.1	-
4195	446114.05	2234807.97	Геодезический метод	0.1	-
4196	446128.32	2234835.18	Геодезический метод	0.1	-
4197	446142.63	2234860.45	Геодезический метод	0.1	-
4198	446154.00	2234882.07	Геодезический метод	0.1	-
4199	446170.26	2234912.06	Геодезический метод	0.1	-
4200	446171.99	2234916.04	Геодезический метод	0.1	-
4201	446186.84	2234945.41	Геодезический метод	0.1	-
4202	446197.61	2234965.91	Геодезический метод	0.1	-
4203	446196.97	2234970.54	Геодезический метод	0.1	-
4204	446169.02	2234993.69	Геодезический метод	0.1	-
4205	446166.47	2234994.86	Геодезический метод	0.1	-
4148	446148.71	2235009.01	Геодезический метод	0.1	-
4206	444889.70	2231439.34	Геодезический метод	0.1	-
4207	444910.99	2231415.52	Геодезический метод	0.1	-
4208	444914.57	2231408.64	Геодезический метод	0.1	-
4209	444918.28	2231391.91	Геодезический метод	0.1	-
4210	444917.00	2231333.85	Геодезический метод	0.1	-

2. Сведения о характерных точках границ объекта					
Обозначение характерных точек границ	**Координаты, м**		**Метод определения координат характерной точки**	**Средняя квадратическая погрешность положения характерной точки (Mt), м**	**Описание обозначения точки на местности (при наличии)**
	X	**Y**			
1	**2**	**3**	**4**	**5**	**6**
4211	444913.68	2231312.43	Геодезический метод	0.1	-
4212	444913.28	2231307.80	Геодезический метод	0.1	-
4213	444923.54	2231290.94	Геодезический метод	0.1	-
4214	444929.07	2231287.15	Геодезический метод	0.1	-
4215	444931.88	2231285.20	Геодезический метод	0.1	-
4216	444940.67	2231284.25	Геодезический метод	0.1	-
4217	444942.67	2231285.52	Геодезический метод	0.1	-
4218	444942.82	2231285.27	Геодезический метод	0.1	-
4219	444973.66	2231265.49	Геодезический метод	0.1	-
4220	444998.86	2231242.52	Геодезический метод	0.1	-
4221	445040.13	2231273.34	Геодезический метод	0.1	-
4222	445043.28	2231280.72	Геодезический метод	0.1	-
4223	445071.69	2231298.95	Геодезический метод	0.1	-
4224	445072.00	2231298.74	Геодезический метод	0.1	-
4225	445103.90	2231320.25	Геодезический метод	0.1	-
4226	445130.94	2231339.48	Геодезический метод	0.1	-
4227	445130.25	2231340.70	Геодезический метод	0.1	-
4228	445134.55	2231343.43	Геодезический метод	0.1	-
4229	445134.05	2231344.24	Геодезический метод	0.1	-
4230	445163.91	2231364.34	Геодезический метод	0.1	-
4231	445164.94	2231364.55	Геодезический метод	0.1	-
4232	445165.36	2231364.21	Геодезический метод	0.1	-
4233	445172.11	2231367.63	Геодезический метод	0.1	-
4234	445204.79	2231392.64	Геодезический метод	0.1	-
4235	445211.78	2231399.46	Геодезический метод	0.1	-
4236	445246.19	2231422.65	Геодезический метод	0.1	-

2. Сведения о характерных точках границ объекта					
Обозначение характерных точек границ	**Координаты, м**		**Метод определения координат характерной точки**	**Средняя квадратическая погрешность положения характерной точки (Mt), м**	**Описание обозначения точки на местности (при наличии)**
	X	**Y**			
1	**2**	**3**	**4**	**5**	**6**
4237	445261.50	2231434.14	Геодезический метод	0.1	-
4238	445266.02	2231437.46	Геодезический метод	0.1	-
4239	445285.83	2231452.02	Геодезический метод	0.1	-
4240	445289.21	2231455.06	Геодезический метод	0.1	-
4241	445311.65	2231472.35	Геодезический метод	0.1	-
4242	445340.18	2231494.47	Геодезический метод	0.1	-
4243	445366.58	2231517.43	Геодезический метод	0.1	-
4244	445315.26	2231589.59	Геодезический метод	0.1	-
4245	445295.41	2231614.93	Геодезический метод	0.1	-
4246	445289.77	2231622.52	Геодезический метод	0.1	-
4247	445271.20	2231647.07	Геодезический метод	0.1	-
4248	445251.73	2231672.51	Геодезический метод	0.1	-
4249	445247.43	2231679.22	Геодезический метод	0.1	-
4250	445245.29	2231682.06	Геодезический метод	0.1	-
4251	445236.08	2231693.11	Геодезический метод	0.1	-
4252	445227.95	2231702.86	Геодезический метод	0.1	-
4253	445212.26	2231723.84	Геодезический метод	0.1	-
4254	445073.17	2231624.43	Геодезический метод	0.1	-
4255	445032.43	2231593.96	Геодезический метод	0.1	-
4256	445012.79	2231580.10	Геодезический метод	0.1	-
4257	444990.28	2231564.03	Геодезический метод	0.1	-
4258	444988.25	2231562.57	Геодезический метод	0.1	-
4259	444969.23	2231548.94	Геодезический метод	0.1	-
4260	444937.35	2231521.30	Геодезический метод	0.1	-
4261	444933.97	2231520.16	Геодезический метод	0.1	-
4262	444920.95	2231511.45	Геодезический метод	0.1	-

2. Сведения о характерных точках границ объекта					
Обозначение характерных точек границ	**Координаты, м**		**Метод определения координат характерной точки**	**Средняя квадратическая погрешность положения характерной точки (Mt), м**	**Описание обозначения точки на местности (при наличии)**
	X	**Y**			
1	**2**	**3**	**4**	**5**	**6**
4263	444887.29	2231487.05	Геодезический метод	0.1	-
4264	444866.35	2231471.90	Геодезический метод	0.1	-
4265	444876.26	2231457.50	Геодезический метод	0.1	-
4266	444882.36	2231448.66	Геодезический метод	0.1	-
4206	444889.70	2231439.34	Геодезический метод	0.1	-
4267	446459.14	2234570.23	Геодезический метод	0.1	-
4268	446471.85	2234594.62	Геодезический метод	0.1	-
4269	446485.73	2234621.21	Геодезический метод	0.1	-
4270	446499.59	2234647.82	Геодезический метод	0.1	-
4271	446513.72	2234674.07	Геодезический метод	0.1	-
4272	446527.51	2234700.93	Геодезический метод	0.1	-
4273	446541.38	2234727.52	Геодезический метод	0.1	-
4274	446554.45	2234758.27	Геодезический метод	0.1	-
4275	446554.81	2234759.10	Геодезический метод	0.1	-
4276	446556.31	2234762.62	Геодезический метод	0.1	-
4277	446563.59	2234799.99	Геодезический метод	0.1	-
4278	446563.91	2234802.75	Геодезический метод	0.1	-
4279	446541.61	2234813.32	Геодезический метод	0.1	-
4280	446502.69	2234829.65	Геодезический метод	0.1	-
4281	446489.92	2234806.15	Геодезический метод	0.1	-
4282	446491.70	2234805.23	Геодезический метод	0.1	-
4283	446480.15	2234783.06	Геодезический метод	0.1	-
4284	446468.47	2234760.66	Геодезический метод	0.1	-
4285	446454.83	2234733.94	Геодезический метод	0.1	-
4286	446443.28	2234711.31	Геодезический метод	0.1	-
4287	446440.90	2234706.65	Геодезический метод	0.1	-

2. Сведения о характерных точках границ объекта					
Обозначение характерных точек границ	**Координаты, м**		**Метод определения координат характерной точки**	**Средняя квадратическая погрешность положения характерной точки (Mt), м**	**Описание обозначения точки на местности (при наличии)**
	X	**Y**			
1	**2**	**3**	**4**	**5**	**6**
4288	446426.37	2234680.39	Геодезический метод	0.1	-
4289	446412.50	2234653.79	Геодезический метод	0.1	-
4290	446398.62	2234627.21	Геодезический метод	0.1	-
4291	446398.39	2234626.78	Геодезический метод	0.1	-
4292	446383.55	2234598.22	Геодезический метод	0.1	-
4293	446421.47	2234584.21	Геодезический метод	0.1	-
4267	446459.14	2234570.23	Геодезический метод	0.1	-
4294	444629.89	2231489.64	Геодезический метод	0.1	-
4295	444665.01	2231515.35	Геодезический метод	0.1	-
4296	444687.82	2231531.04	Геодезический метод	0.1	-
4297	444690.12	2231533.16	Геодезический метод	0.1	-
4298	444701.39	2231541.54	Геодезический метод	0.1	-
4299	444714.62	2231550.35	Геодезический метод	0.1	-
4300	444716.90	2231552.04	Геодезический метод	0.1	-
4301	444738.39	2231567.61	Геодезический метод	0.1	-
4302	444768.57	2231589.50	Геодезический метод	0.1	-
4303	444741.50	2231628.94	Геодезический метод	0.1	-
4304	444726.13	2231651.33	Геодезический метод	0.1	-
4305	444694.54	2231694.93	Геодезический метод	0.1	-
4306	444670.96	2231677.85	Геодезический метод	0.1	-
4307	444647.74	2231661.23	Геодезический метод	0.1	-
4308	444647.67	2231661.33	Геодезический метод	0.1	-
4309	444622.79	2231642.71	Геодезический метод	0.1	-
4310	444606.00	2231630.38	Геодезический метод	0.1	-
4311	444587.66	2231616.92	Геодезический метод	0.1	-
4312	444588.14	2231616.42	Геодезический метод	0.1	-

2. Сведения о характерных точках границ объекта

Обозначение характерных точек границ	Координаты, м		Метод определения координат характерной точки	Средняя квадратическая погрешность положения характерной точки (Mt), м	Описание обозначения точки на местности (при наличии)
	X	Y			
1	2	3	4	5	6
4313	444584.92	2231614.31	Геодезический метод	0.1	-
4314	444572.03	2231605.12	Геодезический метод	0.1	-
4315	444569.35	2231603.20	Геодезический метод	0.1	-
4316	444556.13	2231593.76	Геодезический метод	0.1	-
4317	444555.86	2231593.07	Геодезический метод	0.1	-
4318	444539.15	2231581.77	Геодезический метод	0.1	-
4319	444522.82	2231568.49	Геодезический метод	0.1	-
4320	444502.48	2231555.49	Геодезический метод	0.1	-
4321	444486.29	2231544.37	Геодезический метод	0.1	-
4322	444452.45	2231520.64	Геодезический метод	0.1	-
4323	444452.18	2231519.14	Геодезический метод	0.1	-
4324	444451.59	2231520.03	Геодезический метод	0.1	-
4325	444436.55	2231509.80	Геодезический метод	0.1	-
4326	444420.71	2231498.21	Геодезический метод	0.1	-
4327	444436.65	2231471.91	Геодезический метод	0.1	-
4328	444440.34	2231466.55	Геодезический метод	0.1	-
4329	444444.85	2231459.63	Геодезический метод	0.1	-
4330	444443.92	2231459.02	Геодезический метод	0.1	-
4331	444445.48	2231456.10	Геодезический метод	0.1	-
4332	444438.80	2231457.49	Геодезический метод	0.1	-
4333	444438.98	2231458.94	Геодезический метод	0.1	-
4334	444434.02	2231467.32	Геодезический метод	0.1	-
4335	444430.11	2231472.61	Геодезический метод	0.1	-
4336	444419.82	2231490.62	Геодезический метод	0.1	-
4337	444416.78	2231495.61	Геодезический метод	0.1	-
4338	444388.20	2231474.61	Геодезический метод	0.1	-

2. Сведения о характерных точках границ объекта					
Обозначение характерных точек границ	**Координаты, м**		**Метод определения координат характерной точки**	**Средняя квадратическая погрешность положения характерной точки (Mt), м**	**Описание обозначения точки на местности (при наличии)**
	X	**Y**			
1	**2**	**3**	**4**	**5**	**6**
4339	444384.31	2231471.37	Геодезический метод	0.1	-
4340	444355.22	2231451.16	Геодезический метод	0.1	-
4341	444353.55	2231445.11	Геодезический метод	0.1	-
4342	444377.57	2231395.67	Геодезический метод	0.1	-
4343	444391.55	2231370.14	Геодезический метод	0.1	-
4344	444410.78	2231334.99	Геодезический метод	0.1	-
4345	444449.40	2231360.62	Геодезический метод	0.1	-
4346	444468.43	2231373.95	Геодезический метод	0.1	-
4347	444525.62	2231415.37	Геодезический метод	0.1	-
4348	444546.78	2231430.69	Геодезический метод	0.1	-
4349	444560.53	2231440.65	Геодезический метод	0.1	-
4294	444629.89	2231489.64	Геодезический метод	0.1	-
4350	445430.89	2234582.78	Геодезический метод	0.1	-
4351	445453.30	2234608.36	Геодезический метод	0.1	-
4352	445451.99	2234609.15	Геодезический метод	0.1	-
4353	445454.17	2234609.46	Геодезический метод	0.1	-
4354	445456.24	2234610.01	Геодезический метод	0.1	-
4355	445480.18	2234638.42	Геодезический метод	0.1	-
4356	445479.07	2234643.20	Геодезический метод	0.1	-
4357	445458.98	2234652.25	Геодезический метод	0.1	-
4358	445459.38	2234652.98	Геодезический метод	0.1	-
4359	445440.68	2234660.40	Геодезический метод	0.1	-
4360	445439.29	2234661.55	Геодезический метод	0.1	-
4361	445412.27	2234673.55	Геодезический метод	0.1	-
4362	445318.33	2234714.81	Геодезический метод	0.1	-
4363	445316.11	2234713.15	Геодезический метод	0.1	-

2. Сведения о характерных точках границ объекта					
Обозначение характерных точек границ	**Координаты, м**		**Метод определения координат характерной точки**	**Средняя квадратическая погрешность положения характерной точки (Mt), м**	**Описание обозначения точки на местности (при наличии)**
	X	**Y**			
1	**2**	**3**	**4**	**5**	**6**
4364	445316.67	2234710.40	Геодезический метод	0.1	-
4365	445330.61	2234662.09	Геодезический метод	0.1	-
4366	445330.78	2234662.12	Геодезический метод	0.1	-
4367	445343.38	2234622.56	Геодезический метод	0.1	-
4368	445349.30	2234599.52	Геодезический метод	0.1	-
4369	445364.93	2234547.11	Геодезический метод	0.1	-
4370	445391.80	2234543.21	Геодезический метод	0.1	-
4371	445399.25	2234543.83	Геодезический метод	0.1	-
4350	445430.89	2234582.78	Геодезический метод	0.1	-
4372	445668.35	2231704.04	Геодезический метод	0.1	-
4373	445667.37	2231703.29	Геодезический метод	0.1	-
4374	445636.26	2231679.57	Геодезический метод	0.1	-
4375	445617.11	2231666.23	Геодезический метод	0.1	-
4376	445609.21	2231660.05	Геодезический метод	0.1	-
4377	445606.25	2231657.65	Геодезический метод	0.1	-
4378	445606.11	2231657.59	Геодезический метод	0.1	-
4379	445602.32	2231654.72	Геодезический метод	0.1	-
4380	445588.31	2231645.40	Геодезический метод	0.1	-
4381	445561.66	2231628.98	Геодезический метод	0.1	-
4382	445542.38	2231616.76	Геодезический метод	0.1	-
4383	445532.58	2231610.21	Геодезический метод	0.1	-
4384	445522.18	2231602.80	Геодезический метод	0.1	-
4385	445501.41	2231589.67	Геодезический метод	0.1	-
4386	445478.85	2231573.93	Геодезический метод	0.1	-
4387	445429.63	2231539.84	Геодезический метод	0.1	-
4388	445409.66	2231526.40	Геодезический метод	0.1	-

2. Сведения о характерных точках границ объекта					
Обозначение характерных точек границ	**Координаты, м**		**Метод определения координат характерной точки**	**Средняя квадратическая погрешность положения характерной точки (Mt), м**	**Описание обозначения точки на местности (при наличии)**
	X	**Y**			
1	**2**	**3**	**4**	**5**	**6**
4389	445388.50	2231511.05	Геодезический метод	0.1	-
4390	445410.57	2231475.04	Геодезический метод	0.1	-
4391	445418.43	2231452.90	Геодезический метод	0.1	-
4392	445420.71	2231450.59	Геодезический метод	0.1	-
4393	445434.73	2231417.83	Геодезический метод	0.1	-
4394	445471.67	2231388.51	Геодезический метод	0.1	-
4395	445500.48	2231365.51	Геодезический метод	0.1	-
4396	445521.62	2231390.43	Геодезический метод	0.1	-
4397	445534.36	2231405.86	Геодезический метод	0.1	-
4398	445547.09	2231421.12	Геодезический метод	0.1	-
4399	445560.80	2231438.08	Геодезический метод	0.1	-
4400	445591.72	2231477.31	Геодезический метод	0.1	-
4401	445614.88	2231505.31	Геодезический метод	0.1	-
4402	445636.13	2231532.44	Геодезический метод	0.1	-
4403	445635.99	2231532.55	Геодезический метод	0.1	-
4404	445652.75	2231552.01	Геодезический метод	0.1	-
4405	445666.05	2231568.10	Геодезический метод	0.1	-
4406	445664.95	2231568.98	Геодезический метод	0.1	-
4407	445680.38	2231587.49	Геодезический метод	0.1	-
4408	445681.23	2231587.83	Геодезический метод	0.1	-
4409	445688.68	2231596.30	Геодезический метод	0.1	-
4410	445688.32	2231596.75	Геодезический метод	0.1	-
4411	445705.64	2231617.43	Геодезический метод	0.1	-
4412	445719.18	2231635.52	Геодезический метод	0.1	-
4413	445682.72	2231684.55	Геодезический метод	0.1	-
4414	445668.42	2231703.95	Геодезический метод	0.1	-

2. Сведения о характерных точках границ объекта					
Обозначение характерных точек границ	**Координаты, м**		**Метод определения координат характерной точки**	**Средняя квадратическая погрешность положения характерной точки (Mt), м**	**Описание обозначения точки на местности (при наличии)**
	X	**Y**			
1	**2**	**3**	**4**	**5**	**6**
4372	445668.35	2231704.04	Геодезический метод	0.1	-
4415	445859.08	2234678.13	Геодезический метод	0.1	-
4416	445810.66	2234720.35	Геодезический метод	0.1	-
4417	445766.65	2234755.11	Геодезический метод	0.1	-
4418	445761.76	2234754.75	Геодезический метод	0.1	-
4419	445736.89	2234725.36	Геодезический метод	0.1	-
4420	445651.27	2234623.49	Геодезический метод	0.1	-
4421	445624.19	2234591.37	Геодезический метод	0.1	-
4422	445625.23	2234588.71	Геодезический метод	0.1	-
4423	445647.28	2234579.14	Геодезический метод	0.1	-
4424	445647.61	2234578.59	Геодезический метод	0.1	-
4425	445674.07	2234566.82	Геодезический метод	0.1	-
4426	445674.32	2234567.40	Геодезический метод	0.1	-
4427	445697.14	2234557.41	Геодезический метод	0.1	-
4428	445721.92	2234546.29	Геодезический метод	0.1	-
4429	445746.70	2234535.16	Геодезический метод	0.1	-
4430	445780.45	2234576.61	Геодезический метод	0.1	-
4431	445793.21	2234592.25	Геодезический метод	0.1	-
4432	445811.04	2234613.59	Геодезический метод	0.1	-
4433	445811.26	2234613.41	Геодезический метод	0.1	-
4434	445836.69	2234644.16	Геодезический метод	0.1	-
4435	445859.64	2234672.42	Геодезический метод	0.1	-
4436	445859.64	2234672.46	Геодезический метод	0.1	-
4437	445859.64	2234672.47	Геодезический метод	0.1	-
4415	445859.08	2234678.13	Геодезический метод	0.1	-
4438	445916.76	2231855.74	Геодезический метод	0.1	-

2. Сведения о характерных точках границ объекта					
Обозначение характерных точек границ	**Координаты, м**		**Метод определения координат характерной точки**	**Средняя квадратическая погрешность положения характерной точки (Mt), м**	**Описание обозначения точки на местности (при наличии)**
	X	**Y**			
1	**2**	**3**	**4**	**5**	**6**
4439	445864.23	2231791.41	Геодезический метод	0.1	-
4440	445820.28	2231732.95	Геодезический метод	0.1	-
4441	445737.52	2231634.09	Геодезический метод	0.1	-
4442	445823.71	2231516.99	Геодезический метод	0.1	-
4443	445906.17	2231403.94	Геодезический метод	0.1	-
4444	445906.02	2231403.80	Геодезический метод	0.1	-
4445	445918.32	2231386.56	Геодезический метод	0.1	-
4446	446094.24	2231609.80	Геодезический метод	0.1	-
4447	446092.66	2231611.02	Геодезический метод	0.1	-
4448	446091.46	2231611.95	Геодезический метод	0.1	-
4449	446060.19	2231657.39	Геодезический метод	0.1	-
4450	446064.07	2231660.21	Геодезический метод	0.1	-
4451	446015.46	2231726.26	Геодезический метод	0.1	-
4452	445966.13	2231790.82	Геодезический метод	0.1	-
4453	445965.56	2231790.40	Геодезический метод	0.1	-
4454	445958.78	2231799.70	Геодезический метод	0.1	-
4455	445951.44	2231807.45	Геодезический метод	0.1	-
4438	445916.76	2231855.74	Геодезический метод	0.1	-
4456	445070.47	2234591.50	Геодезический метод	0.1	-
4457	445070.53	2234546.34	Геодезический метод	0.1	-
4458	445080.30	2234516.40	Геодезический метод	0.1	-
4459	445118.36	2234529.37	Геодезический метод	0.1	-
4460	445148.96	2234540.57	Геодезический метод	0.1	-
4461	445172.97	2234548.11	Геодезический метод	0.1	-
4462	445194.59	2234551.60	Геодезический метод	0.1	-
4463	445204.74	2234553.21	Геодезический метод	0.1	-

2. Сведения о характерных точках границ объекта					
Обозначение характерных точек границ	**Координаты, м**		**Метод определения координат характерной точки**	**Средняя квадратическая погрешность положения характерной точки (Mt), м**	**Описание обозначения точки на местности (при наличии)**
	X	**Y**			
1	**2**	**3**	**4**	**5**	**6**
4464	445224.15	2234556.29	Геодезический метод	0.1	-
4465	445246.86	2234557.94	Геодезический метод	0.1	-
4466	445279.43	2234562.36	Геодезический метод	0.1	-
4467	445294.53	2234565.14	Геодезический метод	0.1	-
4468	445304.19	2234563.57	Геодезический метод	0.1	-
4469	445321.02	2234565.06	Геодезический метод	0.1	-
4470	445336.70	2234567.65	Геодезический метод	0.1	-
4471	445340.24	2234572.26	Геодезический метод	0.1	-
4472	445338.52	2234580.82	Геодезический метод	0.1	-
4473	445329.25	2234614.63	Геодезический метод	0.1	-
4474	445325.86	2234615.12	Геодезический метод	0.1	-
4475	445315.49	2234650.19	Геодезический метод	0.1	-
4476	445315.02	2234651.64	Геодезический метод	0.1	-
4477	445287.98	2234751.45	Геодезический метод	0.1	-
4478	445279.38	2234782.47	Геодезический метод	0.1	-
4479	445276.50	2234781.65	Геодезический метод	0.1	-
4480	445266.12	2234816.87	Геодезический метод	0.1	-
4481	445270.19	2234818.38	Геодезический метод	0.1	-
4482	445261.09	2234849.33	Геодезический метод	0.1	-
4483	445246.87	2234904.46	Геодезический метод	0.1	-
4484	445242.44	2234903.73	Геодезический метод	0.1	-
4485	445237.18	2234939.84	Геодезический метод	0.1	-
4486	445236.28	2234942.87	Геодезический метод	0.1	-
4487	445212.13	2234914.51	Геодезический метод	0.1	-
4488	445182.35	2234871.64	Геодезический метод	0.1	-
4489	445182.71	2234868.11	Геодезический метод	0.1	-

2. Сведения о характерных точках границ объекта					
Обозначение характерных точек границ	**Координаты, м**		**Метод определения координат характерной точки**	**Средняя квадратическая погрешность положения характерной точки (Mt), м**	**Описание обозначения точки на местности (при наличии)**
	X	**Y**			
1	**2**	**3**	**4**	**5**	**6**
4490	445130.42	2234785.11	Геодезический метод	0.1	-
4491	445126.09	2234777.77	Геодезический метод	0.1	-
4492	445120.92	2234770.76	Геодезический метод	0.1	-
4493	445118.60	2234759.84	Геодезический метод	0.1	-
4494	445119.55	2234751.28	Геодезический метод	0.1	-
4495	445125.66	2234737.35	Геодезический метод	0.1	-
4496	445133.14	2234756.15	Геодезический метод	0.1	-
4497	445142.02	2234756.01	Геодезический метод	0.1	-
4498	445126.36	2234712.35	Геодезический метод	0.1	-
4499	445068.73	2234607.30	Геодезический метод	0.1	-
4456	445070.47	2234591.50	Геодезический метод	0.1	-
4500	444379.77	2231676.36	Геодезический метод	0.1	-
4501	444357.43	2231646.31	Геодезический метод	0.1	-
4502	444356.95	2231645.46	Геодезический метод	0.1	-
4503	444341.84	2231619.42	Геодезический метод	0.1	-
4504	444319.80	2231579.64	Геодезический метод	0.1	-
4505	444319.49	2231579.88	Геодезический метод	0.1	-
4506	444299.97	2231539.60	Геодезический метод	0.1	-
4507	444307.74	2231525.95	Геодезический метод	0.1	-
4508	444342.69	2231462.95	Геодезический метод	0.1	-
4509	444348.81	2231462.19	Геодезический метод	0.1	-
4510	444363.98	2231471.24	Геодезический метод	0.1	-
4511	444380.81	2231482.69	Геодезический метод	0.1	-
4512	444380.61	2231483.00	Геодезический метод	0.1	-
4513	444409.72	2231503.37	Геодезический метод	0.1	-
4514	444409.82	2231503.97	Геодезический метод	0.1	-

2. Сведения о характерных точках границ объекта					
Обозначение характерных точек границ	**Координаты, м**		**Метод определения координат характерной точки**	**Средняя квадратическая погрешность положения характерной точки (Mt), м**	**Описание обозначения точки на местности (при наличии)**
	X	**Y**			
1	**2**	**3**	**4**	**5**	**6**
4515	444421.29	2231511.87	Геодезический метод	0.1	-
4516	444443.29	2231527.54	Геодезический метод	0.1	-
4517	444459.67	2231539.90	Геодезический метод	0.1	-
4518	444469.43	2231547.26	Геодезический метод	0.1	-
4519	444685.79	2231702.53	Геодезический метод	0.1	-
4520	444687.57	2231703.81	Геодезический метод	0.1	-
4521	444657.48	2231745.19	Геодезический метод	0.1	-
4522	444635.93	2231774.80	Геодезический метод	0.1	-
4523	444599.42	2231762.42	Геодезический метод	0.1	-
4524	444416.98	2231700.56	Геодезический метод	0.1	-
4525	444412.65	2231696.85	Геодезический метод	0.1	-
4526	444411.82	2231695.28	Геодезический метод	0.1	-
4527	444410.74	2231693.26	Геодезический метод	0.1	-
4500	444379.77	2231676.36	Геодезический метод	0.1	-
4528	445049.44	2234570.84	Геодезический метод	0.1	-
4529	445027.98	2234535.04	Геодезический метод	0.1	-
4530	445006.51	2234499.23	Геодезический метод	0.1	-
4531	445006.06	2234496.19	Геодезический метод	0.1	-
4532	445007.86	2234493.36	Геодезический метод	0.1	-
4533	445071.49	2234514.90	Геодезический метод	0.1	-
4534	445058.01	2234567.67	Геодезический метод	0.1	-
4528	445049.44	2234570.84	Геодезический метод	0.1	-
4535	445099.34	2231657.29	Геодезический метод	0.1	-
4536	445151.16	2231701.38	Геодезический метод	0.1	-
4537	445155.84	2231699.43	Геодезический метод	0.1	-
4538	445174.08	2231712.63	Геодезический метод	0.1	-

2. Сведения о характерных точках границ объекта

Обозначение характерных точек границ	Координаты, м		Метод определения координат характерной точки	Средняя квадратическая погрешность положения характерной точки (Mt), м	Описание обозначения точки на местности (при наличии)
	X	Y			
1	2	3	4	5	6
4539	445173.48	2231713.48	Геодезический метод	0.1	-
4540	445203.17	2231735.25	Геодезический метод	0.1	-
4541	445186.00	2231759.99	Геодезический метод	0.1	-
4542	445167.40	2231786.72	Геодезический метод	0.1	-
4543	445129.76	2231837.45	Геодезический метод	0.1	-
4544	445108.20	2231821.17	Геодезический метод	0.1	-
4545	445080.94	2231801.49	Геодезический метод	0.1	-
4546	445057.47	2231782.85	Геодезический метод	0.1	-
4547	445032.92	2231765.16	Геодезический метод	0.1	-
4548	444995.77	2231737.47	Геодезический метод	0.1	-
4549	444969.47	2231716.95	Геодезический метод	0.1	-
4550	444943.79	2231697.25	Геодезический метод	0.1	-
4551	444941.48	2231700.37	Геодезический метод	0.1	-
4552	444938.57	2231698.32	Геодезический метод	0.1	-
4553	444937.82	2231698.09	Геодезический метод	0.1	-
4554	444925.78	2231689.15	Геодезический метод	0.1	-
4555	444892.02	2231664.51	Геодезический метод	0.1	-
4556	444878.09	2231654.75	Геодезический метод	0.1	-
4557	444855.18	2231638.47	Геодезический метод	0.1	-
4558	444836.02	2231624.11	Геодезический метод	0.1	-
4559	444817.69	2231611.63	Геодезический метод	0.1	-
4560	444814.50	2231609.07	Геодезический метод	0.1	-
4561	444813.45	2231609.76	Геодезический метод	0.1	-
4562	444788.48	2231591.22	Геодезический метод	0.1	-
4563	444784.53	2231587.21	Геодезический метод	0.1	-
4564	444801.85	2231563.16	Геодезический метод	0.1	-

2. Сведения о характерных точках границ объекта

Обозначение характерных точек границ	Координаты, м		Метод определения координат характерной точки	Средняя квадратическая погрешность положения характерной точки (Mt), м	Описание обозначения точки на местности (при наличии)
	X	Y			
1	2	3	4	5	6
4565	444843.90	2231503.39	Геодезический метод	0.1	-
4566	444858.76	2231483.34	Геодезический метод	0.1	-
4567	444897.59	2231510.88	Геодезический метод	0.1	-
4568	444924.32	2231531.74	Геодезический метод	0.1	-
4569	444938.72	2231541.51	Геодезический метод	0.1	-
4570	444949.24	2231548.48	Геодезический метод	0.1	-
4571	444975.61	2231567.34	Геодезический метод	0.1	-
4572	445004.09	2231587.42	Геодезический метод	0.1	-
4573	445002.23	2231589.69	Геодезический метод	0.1	-
4574	445006.41	2231592.71	Геодезический метод	0.1	-
4575	445010.41	2231595.61	Геодезический метод	0.1	-
4576	445013.66	2231597.96	Геодезический метод	0.1	-
4577	445030.01	2231609.77	Геодезический метод	0.1	-
4578	445030.60	2231608.70	Геодезический метод	0.1	-
4579	445064.28	2231633.59	Геодезический метод	0.1	-
4580	445068.82	2231636.94	Геодезический метод	0.1	-
4581	445073.28	2231639.91	Геодезический метод	0.1	-
4535	445099.34	2231657.29	Геодезический метод	0.1	-
4582	445571.69	2234538.46	Геодезический метод	0.1	-
4583	445576.37	2234543.32	Геодезический метод	0.1	-
4584	445589.03	2234559.45	Геодезический метод	0.1	-
4585	445607.05	2234586.65	Геодезический метод	0.1	-
4586	445567.28	2234605.85	Геодезический метод	0.1	-
4587	445534.96	2234618.92	Геодезический метод	0.1	-
4588	445529.92	2234621.14	Геодезический метод	0.1	-
4589	445529.59	2234621.28	Геодезический метод	0.1	-

2. Сведения о характерных точках границ объекта					
Обозначение характерных точек границ	**Координаты, м**		**Метод определения координат характерной точки**	**Средняя квадратическая погрешность положения характерной точки (Mt), м**	**Описание обозначения точки на местности (при наличии)**
	X	**Y**			
1	**2**	**3**	**4**	**5**	**6**
4590	445514.11	2234628.50	Геодезический метод	0.1	-
4591	445494.66	2234636.88	Геодезический метод	0.1	-
4592	445489.10	2234637.49	Геодезический метод	0.1	-
4593	445471.63	2234616.95	Геодезический метод	0.1	-
4594	445469.38	2234615.68	Геодезический метод	0.1	-
4595	445440.27	2234580.88	Геодезический метод	0.1	-
4596	445440.17	2234579.47	Геодезический метод	0.1	-
4597	445437.61	2234576.39	Геодезический метод	0.1	-
4598	445409.15	2234539.72	Геодезический метод	0.1	-
4599	445434.73	2234526.02	Геодезический метод	0.1	-
4600	445439.08	2234523.60	Геодезический метод	0.1	-
4601	445450.57	2234518.22	Геодезический метод	0.1	-
4602	445452.54	2234517.56	Геодезический метод	0.1	-
4603	445528.61	2234490.10	Геодезический метод	0.1	-
4582	445571.69	2234538.46	Геодезический метод	0.1	-
4604	445560.14	2231647.14	Геодезический метод	0.1	-
4605	445602.41	2231677.53	Геодезический метод	0.1	-
4606	445657.78	2231717.95	Геодезический метод	0.1	-
4607	445641.50	2231740.43	Геодезический метод	0.1	-
4608	445578.96	2231826.96	Геодезический метод	0.1	-
4609	445549.39	2231868.14	Геодезический метод	0.1	-
4610	445518.88	2231910.39	Геодезический метод	0.1	-
4611	445503.40	2231931.15	Геодезический метод	0.1	-
4612	445468.93	2231907.19	Геодезический метод	0.1	-
4613	445452.96	2231896.38	Геодезический метод	0.1	-
4614	445428.96	2231878.70	Геодезический метод	0.1	-

2. Сведения о характерных точках границ объекта					
Обозначение характерных точек границ	**Координаты, м**		**Метод определения координат характерной точки**	**Средняя квадратическая погрешность положения характерной точки (Mt), м**	**Описание обозначения точки на местности (при наличии)**
	X	**Y**			
1	**2**	**3**	**4**	**5**	**6**
4615	445396.28	2231855.39	Геодезический метод	0.1	-
4616	445392.63	2231852.42	Геодезический метод	0.1	-
4617	445389.21	2231849.99	Геодезический метод	0.1	-
4618	445363.55	2231831.94	Геодезический метод	0.1	-
4619	445357.55	2231828.42	Геодезический метод	0.1	-
4620	445345.76	2231819.82	Геодезический метод	0.1	-
4621	445334.79	2231811.40	Геодезический метод	0.1	-
4622	445316.68	2231798.39	Геодезический метод	0.1	-
4623	445290.42	2231780.61	Геодезический метод	0.1	-
4624	445260.37	2231758.94	Геодезический метод	0.1	-
4625	445225.67	2231735.36	Геодезический метод	0.1	-
4626	445225.06	2231731.30	Геодезический метод	0.1	-
4627	445251.06	2231696.49	Геодезический метод	0.1	-
4628	445253.34	2231693.49	Геодезический метод	0.1	-
4629	445254.55	2231692.29	Геодезический метод	0.1	-
4630	445317.44	2231601.38	Геодезический метод	0.1	-
4631	445338.97	2231571.89	Геодезический метод	0.1	-
4632	445356.30	2231552.57	Геодезический метод	0.1	-
4633	445379.28	2231520.99	Геодезический метод	0.1	-
4634	445398.77	2231534.66	Геодезический метод	0.1	-
4635	445419.40	2231548.86	Геодезический метод	0.1	-
4636	445436.93	2231561.14	Геодезический метод	0.1	-
4637	445445.03	2231567.05	Геодезический метод	0.1	-
4638	445454.81	2231573.90	Геодезический метод	0.1	-
4639	445455.78	2231574.60	Геодезический метод	0.1	-
4640	445472.06	2231586.12	Геодезический метод	0.1	-

2. Сведения о характерных точках границ объекта					
Обозначение характерных точек границ	**Координаты, м**		**Метод определения координат характерной точки**	**Средняя квадратическая погрешность положения характерной точки (Mt), м**	**Описание обозначения точки на местности (при наличии)**
	X	**Y**			
1	**2**	**3**	**4**	**5**	**6**
4641	445476.33	2231589.29	Геодезический метод	0.1	-
4642	445495.72	2231601.68	Геодезический метод	0.1	-
4643	445494.44	2231603.84	Геодезический метод	0.1	-
4644	445515.81	2231616.93	Геодезический метод	0.1	-
4645	445540.00	2231633.32	Геодезический метод	0.1	-
4604	445560.14	2231647.14	Геодезический метод	0.1	-
4646	445865.52	2234670.48	Геодезический метод	0.1	-
4647	445831.68	2234628.49	Геодезический метод	0.1	-
4648	445829.14	2234625.41	Геодезический метод	0.1	-
4649	445812.45	2234605.10	Геодезический метод	0.1	-
4650	445809.69	2234601.56	Геодезический метод	0.1	-
4651	445788.70	2234574.51	Геодезический метод	0.1	-
4652	445757.09	2234536.43	Геодезический метод	0.1	-
4653	445757.31	2234532.14	Геодезический метод	0.1	-
4654	445781.30	2234521.27	Геодезический метод	0.1	-
4655	445795.37	2234514.60	Геодезический метод	0.1	-
4656	445825.44	2234501.33	Геодезический метод	0.1	-
4657	445837.95	2234497.20	Геодезический метод	0.1	-
4658	445846.12	2234492.98	Геодезический метод	0.1	-
4659	445874.48	2234478.19	Геодезический метод	0.1	-
4660	445875.03	2234479.25	Геодезический метод	0.1	-
4661	445900.42	2234467.95	Геодезический метод	0.1	-
4662	445903.67	2234475.75	Геодезический метод	0.1	-
4663	445906.49	2234474.46	Геодезический метод	0.1	-
4664	445902.77	2234466.91	Геодезический метод	0.1	-
4665	445914.42	2234461.59	Геодезический метод	0.1	-

2. Сведения о характерных точках границ объекта					
Обозначение характерных точек границ	**Координаты, м**		**Метод определения координат характерной точки**	**Средняя квадратическая погрешность положения характерной точки (Mt), м**	**Описание обозначения точки на местности (при наличии)**
	X	**Y**			
1	**2**	**3**	**4**	**5**	**6**
4666	445922.18	2234460.93	Геодезический метод	0.1	-
4667	445927.98	2234458.24	Геодезический метод	0.1	-
4668	445931.52	2234457.88	Геодезический метод	0.1	-
4669	445936.72	2234461.48	Геодезический метод	0.1	-
4670	445946.67	2234480.32	Геодезический метод	0.1	-
4671	445954.13	2234500.58	Геодезический метод	0.1	-
4672	445979.84	2234550.00	Геодезический метод	0.1	-
4673	445982.25	2234552.94	Геодезический метод	0.1	-
4674	445991.28	2234569.73	Геодезический метод	0.1	-
4675	445984.54	2234575.24	Геодезический метод	0.1	-
4676	445954.08	2234600.10	Геодезический метод	0.1	-
4677	445928.48	2234621.71	Геодезический метод	0.1	-
4678	445885.82	2234654.71	Геодезический метод	0.1	-
4679	445868.25	2234669.19	Геодезический метод	0.1	-
4646	445865.52	2234670.48	Геодезический метод	0.1	-
4680	446238.85	2231767.58	Геодезический метод	0.1	-
4681	446111.09	2231609.90	Геодезический метод	0.1	-
4682	446123.59	2231598.09	Геодезический метод	0.1	-
4683	446166.07	2231543.86	Геодезический метод	0.1	-
4684	446201.93	2231588.43	Геодезический метод	0.1	-
4685	446199.52	2231590.37	Геодезический метод	0.1	-
4686	446392.82	2231823.85	Геодезический метод	0.1	-
4687	446538.34	2232003.18	Геодезический метод	0.1	-
4688	446562.16	2232034.69	Геодезический метод	0.1	-
4689	446584.16	2232061.57	Геодезический метод	0.1	-
4690	446578.52	2232067.40	Геодезический метод	0.1	-

2. Сведения о характерных точках границ объекта					
Обозначение характерных точек границ	**Координаты, м**		**Метод определения координат характерной точки**	**Средняя квадратическая погрешность положения характерной точки (Mt), м**	**Описание обозначения точки на местности (при наличии)**
	X	**Y**			
1	**2**	**3**	**4**	**5**	**6**
4691	446563.19	2232076.54	Геодезический метод	0.1	-
4692	446519.44	2232080.57	Геодезический метод	0.1	-
4693	446514.72	2232070.46	Геодезический метод	0.1	-
4694	446482.06	2231997.36	Геодезический метод	0.1	-
4695	446475.88	2232000.10	Геодезический метод	0.1	-
4696	446469.26	2231996.79	Геодезический метод	0.1	-
4697	446451.18	2231993.64	Геодезический метод	0.1	-
4698	446426.79	2231983.27	Геодезический метод	0.1	-
4699	446415.90	2231967.31	Геодезический метод	0.1	-
4700	446409.27	2231961.79	Геодезический метод	0.1	-
4701	446402.38	2231957.75	Геодезический метод	0.1	-
4702	446390.13	2231952.43	Геодезический метод	0.1	-
4703	446386.92	2231949.95	Геодезический метод	0.1	-
4704	446380.76	2231941.64	Геодезический метод	0.1	-
4705	446377.66	2231938.49	Геодезический метод	0.1	-
4706	446368.61	2231930.78	Геодезический метод	0.1	-
4707	446362.91	2231926.66	Геодезический метод	0.1	-
4708	446354.96	2231923.46	Геодезический метод	0.1	-
4709	446352.12	2231920.36	Геодезический метод	0.1	-
4710	446350.66	2231913.99	Геодезический метод	0.1	-
4711	446347.68	2231906.56	Геодезический метод	0.1	-
4712	446340.46	2231897.76	Геодезический метод	0.1	-
4713	446333.15	2231894.07	Геодезический метод	0.1	-
4714	446323.44	2231891.91	Геодезический метод	0.1	-
4715	446314.70	2231891.78	Геодезический метод	0.1	-
4716	446308.70	2231892.74	Геодезический метод	0.1	-

2. Сведения о характерных точках границ объекта					
Обозначение характерных точек границ	**Координаты, м**		**Метод определения координат характерной точки**	**Средняя квадратическая погрешность положения характерной точки (Mt), м**	**Описание обозначения точки на местности (при наличии)**
	X	**Y**			
1	**2**	**3**	**4**	**5**	**6**
4717	446302.47	2231895.49	Геодезический метод	0.1	-
4718	446294.83	2231904.62	Геодезический метод	0.1	-
4719	446293.42	2231908.14	Геодезический метод	0.1	-
4720	446286.88	2231906.74	Геодезический метод	0.1	-
4721	446325.27	2231861.33	Геодезический метод	0.1	-
4722	446270.99	2231799.42	Геодезический метод	0.1	-
4723	446260.09	2231808.95	Геодезический метод	0.1	-
4724	446293.53	2231854.89	Геодезический метод	0.1	-
4725	446270.44	2231886.96	Геодезический метод	0.1	-
4726	446263.69	2231896.36	Геодезический метод	0.1	-
4727	446240.55	2231928.56	Геодезический метод	0.1	-
4728	446213.62	2231965.77	Геодезический метод	0.1	-
4729	446188.53	2232000.87	Геодезический метод	0.1	-
4730	446153.03	2232050.54	Геодезический метод	0.1	-
4731	446097.10	2232009.02	Геодезический метод	0.1	-
4732	446085.03	2232000.65	Геодезический метод	0.1	-
4733	446068.09	2231988.90	Геодезический метод	0.1	-
4734	446066.94	2231988.10	Геодезический метод	0.1	-
4735	446041.93	2231970.75	Геодезический метод	0.1	-
4736	446042.19	2231970.24	Геодезический метод	0.1	-
4737	445996.93	2231938.28	Геодезический метод	0.1	-
4738	445929.67	2231889.75	Геодезический метод	0.1	-
4739	445931.08	2231886.66	Геодезический метод	0.1	-
4740	445917.32	2231876.06	Геодезический метод	0.1	-
4741	445920.66	2231871.74	Геодезический метод	0.1	-
4742	445962.12	2231812.95	Геодезический метод	0.1	-

2. Сведения о характерных точках границ объекта					
Обозначение характерных точек границ	**Координаты, м**		**Метод определения координат характерной точки**	**Средняя квадратическая погрешность положения характерной точки (Mt), м**	**Описание обозначения точки на местности (при наличии)**
	X	**Y**			
1	**2**	**3**	**4**	**5**	**6**
4743	446002.41	2231761.40	Геодезический метод	0.1	-
4744	446051.68	2231692.32	Геодезический метод	0.1	-
4745	446071.90	2231663.84	Геодезический метод	0.1	-
4746	446080.39	2231657.15	Геодезический метод	0.1	-
4747	446104.94	2231621.85	Геодезический метод	0.1	-
4748	446230.93	2231773.41	Геодезический метод	0.1	-
4680	446238.85	2231767.58	Геодезический метод	0.1	-
4749	445628.20	2234577.53	Геодезический метод	0.1	-
4750	445613.54	2234573.32	Геодезический метод	0.1	-
4751	445551.36	2234492.88	Геодезический метод	0.1	-
4752	445564.72	2234486.48	Геодезический метод	0.1	-
4753	445561.57	2234479.89	Геодезический метод	0.1	-
4754	445658.54	2234434.68	Геодезический метод	0.1	-
4755	445662.17	2234436.59	Геодезический метод	0.1	-
4756	445733.34	2234522.39	Геодезический метод	0.1	-
4757	445731.30	2234532.42	Геодезический метод	0.1	-
4758	445725.03	2234535.16	Геодезический метод	0.1	-
4759	445724.89	2234535.22	Геодезический метод	0.1	-
4749	445628.20	2234577.53	Геодезический метод	0.1	-
4760	444911.34	2231845.64	Геодезический метод	0.1	-
4761	444883.95	2231824.91	Геодезический метод	0.1	-
4762	444816.42	2231780.90	Геодезический метод	0.1	-
4763	444787.26	2231760.42	Геодезический метод	0.1	-
4764	444761.38	2231742.34	Геодезический метод	0.1	-
4765	444761.17	2231742.60	Геодезический метод	0.1	-
4766	444745.73	2231730.36	Геодезический метод	0.1	-

2. Сведения о характерных точках границ объекта					
Обозначение характерных точек границ	**Координаты, м**		**Метод определения координат характерной точки**	**Средняя квадратическая погрешность положения характерной точки (Mt), м**	**Описание обозначения точки на местности (при наличии)**
	X	**Y**			
1	**2**	**3**	**4**	**5**	**6**
4767	444729.58	2231718.17	Геодезический метод	0.1	-
4768	444705.27	2231700.13	Геодезический метод	0.1	-
4769	444733.93	2231659.18	Геодезический метод	0.1	-
4770	444754.29	2231630.25	Геодезический метод	0.1	-
4771	444778.01	2231596.65	Геодезический метод	0.1	-
4772	444780.69	2231598.53	Геодезический метод	0.1	-
4773	444803.63	2231614.58	Геодезический метод	0.1	-
4774	444803.79	2231614.58	Геодезический метод	0.1	-
4775	444828.73	2231631.92	Геодезический метод	0.1	-
4776	444830.97	2231633.95	Геодезический метод	0.1	-
4777	444833.14	2231635.91	Геодезический метод	0.1	-
4778	444845.44	2231644.40	Геодезический метод	0.1	-
4779	444845.51	2231644.30	Геодезический метод	0.1	-
4780	444858.38	2231653.49	Геодезический метод	0.1	-
4781	444886.11	2231672.88	Геодезический метод	0.1	-
4782	444886.55	2231673.61	Геодезический метод	0.1	-
4783	444916.35	2231695.99	Геодезический метод	0.1	-
4784	444953.17	2231723.42	Геодезический метод	0.1	-
4785	444969.20	2231735.76	Геодезический метод	0.1	-
4786	444984.67	2231747.66	Геодезический метод	0.1	-
4787	445012.76	2231767.17	Геодезический метод	0.1	-
4788	445030.66	2231780.16	Геодезический метод	0.1	-
4789	445051.42	2231794.10	Геодезический метод	0.1	-
4790	445051.58	2231793.88	Геодезический метод	0.1	-
4791	445067.71	2231805.70	Геодезический метод	0.1	-
4792	445075.83	2231811.66	Геодезический метод	0.1	-

2. Сведения о характерных точках границ объекта

Обозначение характерных точек границ	Координаты, м		Метод определения координат характерной точки	Средняя квадратическая погрешность положения характерной точки (Mt), м	Описание обозначения точки на местности (при наличии)
	X	Y			
1	2	3	4	5	6
4793	445100.05	2231829.35	Геодезический метод	0.1	-
4794	445103.31	2231831.47	Геодезический метод	0.1	-
4795	445102.50	2231832.60	Геодезический метод	0.1	-
4796	445111.03	2231838.06	Геодезический метод	0.1	-
4797	445112.70	2231839.17	Геодезический метод	0.1	-
4798	445113.59	2231839.74	Геодезический метод	0.1	-
4799	445122.57	2231845.79	Геодезический метод	0.1	-
4800	445105.52	2231868.53	Геодезический метод	0.1	-
4801	445102.67	2231872.43	Геодезический метод	0.1	-
4802	445101.51	2231874.06	Геодезический метод	0.1	-
4803	445095.00	2231883.25	Геодезический метод	0.1	-
4804	445096.09	2231884.20	Геодезический метод	0.1	-
4805	445070.75	2231921.05	Геодезический метод	0.1	-
4806	445068.12	2231922.59	Геодезический метод	0.1	-
4807	445054.74	2231918.20	Геодезический метод	0.1	-
4808	445051.70	2231917.21	Геодезический метод	0.1	-
4809	445042.08	2231912.83	Геодезический метод	0.1	-
4810	444959.29	2231882.56	Геодезический метод	0.1	-
4760	444911.34	2231845.64	Геодезический метод	0.1	-
4811	445282.51	2234550.60	Геодезический метод	0.1	-
4812	445249.24	2234546.69	Геодезический метод	0.1	-
4813	445250.87	2234532.79	Геодезический метод	0.1	-
4814	445246.24	2234533.00	Геодезический метод	0.1	-
4815	445241.22	2234544.26	Геодезический метод	0.1	-
4816	445172.74	2234534.96	Геодезический метод	0.1	-
4817	445136.06	2234526.24	Геодезический метод	0.1	-

2. Сведения о характерных точках границ объекта					
Обозначение характерных точек границ	**Координаты, м**		**Метод определения координат характерной точки**	**Средняя квадратическая погрешность положения характерной точки (Mt), м**	**Описание обозначения точки на местности (при наличии)**
	X	**Y**			
1	**2**	**3**	**4**	**5**	**6**
4818	445082.34	2234504.24	Геодезический метод	0.1	-
4819	445089.09	2234478.35	Геодезический метод	0.1	-
4820	445097.92	2234445.21	Геодезический метод	0.1	-
4821	445116.33	2234377.53	Геодезический метод	0.1	-
4822	445163.27	2234391.22	Геодезический метод	0.1	-
4823	445285.16	2234422.35	Геодезический метод	0.1	-
4824	445299.15	2234427.43	Геодезический метод	0.1	-
4825	445312.61	2234431.29	Геодезический метод	0.1	-
4826	445334.82	2234437.66	Геодезический метод	0.1	-
4827	445367.31	2234446.21	Геодезический метод	0.1	-
4828	445373.36	2234448.79	Геодезический метод	0.1	-
4829	445356.27	2234509.09	Геодезический метод	0.1	-
4830	445356.77	2234510.38	Геодезический метод	0.1	-
4831	445356.04	2234515.70	Геодезический метод	0.1	-
4832	445342.57	2234558.90	Геодезический метод	0.1	-
4833	445322.13	2234556.70	Геодезический метод	0.1	-
4834	445322.32	2234555.61	Геодезический метод	0.1	-
4835	445306.78	2234552.88	Геодезический метод	0.1	-
4811	445282.51	2234550.60	Геодезический метод	0.1	-
4836	445898.18	2231870.34	Геодезический метод	0.1	-
4837	445819.79	2231811.84	Геодезический метод	0.1	-
4838	445787.16	2231787.23	Геодезический метод	0.1	-
4839	445784.91	2231785.85	Геодезический метод	0.1	-
4840	445772.30	2231776.62	Геодезический метод	0.1	-
4841	445769.82	2231775.38	Геодезический метод	0.1	-
4842	445751.28	2231761.24	Геодезический метод	0.1	-

2. Сведения о характерных точках границ объекта					
Обозначение характерных точек границ	**Координаты, м**		**Метод определения координат характерной точки**	**Средняя квадратическая погрешность положения характерной точки (Mt), м**	**Описание обозначения точки на местности (при наличии)**
	X	**Y**			
1	**2**	**3**	**4**	**5**	**6**
4843	445746.49	2231757.48	Геодезический метод	0.1	-
4844	445729.10	2231745.15	Геодезический метод	0.1	-
4845	445712.04	2231733.16	Геодезический метод	0.1	-
4846	445676.57	2231710.76	Геодезический метод	0.1	-
4847	445691.18	2231691.22	Геодезический метод	0.1	-
4848	445706.96	2231669.75	Геодезический метод	0.1	-
4849	445715.51	2231658.48	Геодезический метод	0.1	-
4850	445726.79	2231643.63	Геодезический метод	0.1	-
4851	445728.76	2231645.97	Геодезический метод	0.1	-
4852	445758.96	2231681.87	Геодезический метод	0.1	-
4853	445765.20	2231688.85	Геодезический метод	0.1	-
4854	445786.98	2231716.12	Геодезический метод	0.1	-
4855	445800.60	2231732.91	Геодезический метод	0.1	-
4856	445814.23	2231749.27	Геодезический метод	0.1	-
4857	445842.76	2231783.76	Геодезический метод	0.1	-
4858	445903.81	2231861.11	Геодезический метод	0.1	-
4836	445898.18	2231870.34	Геодезический метод	0.1	-
4859	445747.01	2234526.04	Геодезический метод	0.1	-
4860	445743.57	2234525.12	Геодезический метод	0.1	-
4861	445729.57	2234507.95	Геодезический метод	0.1	-
4862	445725.06	2234502.41	Геодезический метод	0.1	-
4863	445712.69	2234486.54	Геодезический метод	0.1	-
4864	445711.04	2234484.54	Геодезический метод	0.1	-
4865	445694.18	2234464.07	Геодезический метод	0.1	-
4866	445692.72	2234462.25	Геодезический метод	0.1	-
4867	445677.26	2234442.69	Геодезический метод	0.1	-

2. Сведения о характерных точках границ объекта

Обозначение характерных точек границ	Координаты, м		Метод определения координат характерной точки	Средняя квадратическая погрешность положения характерной точки (Mt), м	Описание обозначения точки на местности (при наличии)
	X	Y			
1	2	3	4	5	6
4868	445669.70	2234433.12	Геодезический метод	0.1	-
4869	445670.19	2234429.56	Геодезический метод	0.1	-
4870	445670.67	2234426.10	Геодезический метод	0.1	-
4871	445741.46	2234394.12	Геодезический метод	0.1	-
4872	445746.74	2234391.19	Геодезический метод	0.1	-
4873	445757.35	2234386.76	Геодезический метод	0.1	-
4874	445829.85	2234354.62	Геодезический метод	0.1	-
4875	445870.31	2234337.21	Геодезический метод	0.1	-
4876	445900.01	2234396.00	Геодезический метод	0.1	-
4877	445913.28	2234420.72	Геодезический метод	0.1	-
4878	445925.99	2234444.45	Геодезический метод	0.1	-
4879	445923.99	2234450.18	Геодезический метод	0.1	-
4880	445906.50	2234457.78	Геодезический метод	0.1	-
4881	445878.48	2234469.79	Геодезический метод	0.1	-
4882	445839.71	2234486.92	Геодезический метод	0.1	-
4883	445792.48	2234507.20	Геодезический метод	0.1	-
4859	445747.01	2234526.04	Геодезический метод	0.1	-
4884	444823.73	2231800.54	Геодезический метод	0.1	-
4885	444854.69	2231822.50	Геодезический метод	0.1	-
4886	444855.37	2231822.52	Геодезический метод	0.1	-
4887	444901.07	2231854.84	Геодезический метод	0.1	-
4888	444896.47	2231864.77	Геодезический метод	0.1	-
4889	444842.49	2231846.19	Геодезический метод	0.1	-
4890	444806.90	2231834.12	Геодезический метод	0.1	-
4891	444781.83	2231825.43	Геодезический метод	0.1	-
4892	444756.47	2231816.72	Геодезический метод	0.1	-

2. Сведения о характерных точках границ объекта					
Обозначение характерных точек границ	**Координаты, м**		**Метод определения координат характерной точки**	**Средняя квадратическая погрешность положения характерной точки (Mt), м**	**Описание обозначения точки на местности (при наличии)**
	X	**Y**			
1	**2**	**3**	**4**	**5**	**6**
4893	444732.28	2231807.76	Геодезический метод	0.1	-
4894	444720.88	2231803.82	Геодезический метод	0.1	-
4895	444707.83	2231799.00	Геодезический метод	0.1	-
4896	444697.72	2231795.44	Геодезический метод	0.1	-
4897	444675.26	2231788.15	Геодезический метод	0.1	-
4898	444652.22	2231780.65	Геодезический метод	0.1	-
4899	444649.93	2231775.65	Геодезический метод	0.1	-
4900	444666.20	2231751.67	Геодезический метод	0.1	-
4901	444695.98	2231710.12	Геодезический метод	0.1	-
4902	444716.31	2231724.80	Геодезический метод	0.1	-
4903	444738.44	2231740.32	Геодезический метод	0.1	-
4904	444764.56	2231758.92	Геодезический метод	0.1	-
4905	444781.41	2231770.54	Геодезический метод	0.1	-
4906	444801.03	2231785.14	Геодезический метод	0.1	-
4884	444823.73	2231800.54	Геодезический метод	0.1	-
4907	445068.17	2234503.45	Геодезический метод	0.1	-
4908	445053.90	2234499.15	Геодезический метод	0.1	-
4909	444987.05	2234478.54	Геодезический метод	0.1	-
4910	444984.36	2234469.70	Геодезический метод	0.1	-
4911	444983.44	2234466.66	Геодезический метод	0.1	-
4912	444962.26	2234397.06	Геодезический метод	0.1	-
4913	444952.62	2234344.05	Геодезический метод	0.1	-
4914	444952.18	2234341.51	Геодезический метод	0.1	-
4915	444951.28	2234341.45	Геодезический метод	0.1	-
4916	444947.91	2234341.17	Геодезический метод	0.1	-
4917	444948.46	2234322.89	Геодезический метод	0.1	-

2. Сведения о характерных точках границ объекта					
Обозначение характерных точек границ	**Координаты, м**		**Метод определения координат характерной точки**	**Средняя квадратическая погрешность положения характерной точки (Mt), м**	**Описание обозначения точки на местности (при наличии)**
	X	**Y**			
1	**2**	**3**	**4**	**5**	**6**
4918	444953.14	2234323.11	Геодезический метод	0.1	-
4919	444949.20	2234312.12	Геодезический метод	0.1	-
4920	444949.10	2234307.37	Геодезический метод	0.1	-
4921	444949.08	2234306.81	Геодезический метод	0.1	-
4922	444948.74	2234290.31	Геодезический метод	0.1	-
4923	444948.62	2234284.37	Геодезический метод	0.1	-
4924	444992.37	2234283.56	Геодезический метод	0.1	-
4925	444992.42	2234304.53	Геодезический метод	0.1	-
4926	444986.02	2234324.78	Геодезический метод	0.1	-
4927	444989.88	2234324.97	Геодезический метод	0.1	-
4928	444988.57	2234343.99	Геодезический метод	0.1	-
4929	445059.69	2234365.88	Геодезический метод	0.1	-
4930	445098.48	2234377.88	Геодезический метод	0.1	-
4931	445105.32	2234379.99	Геодезический метод	0.1	-
4932	445072.50	2234502.83	Геодезический метод	0.1	-
4907	445068.17	2234503.45	Геодезический метод	0.1	-
4933	444842.76	2232004.60	Геодезический метод	0.1	-
4934	444818.92	2231996.11	Геодезический метод	0.1	-
4935	444794.03	2231986.85	Геодезический метод	0.1	-
4936	444776.97	2231981.09	Геодезический метод	0.1	-
4937	444768.40	2231978.30	Геодезический метод	0.1	-
4938	444764.22	2231976.94	Геодезический метод	0.1	-
4939	444759.47	2231975.27	Геодезический метод	0.1	-
4940	444752.71	2231972.89	Геодезический метод	0.1	-
4941	444705.44	2231956.91	Геодезический метод	0.1	-
4942	444676.60	2231947.46	Геодезический метод	0.1	-

2. Сведения о характерных точках границ объекта					
Обозначение характерных точек границ	**Координаты, м**		**Метод определения координат характерной точки**	**Средняя квадратическая погрешность положения характерной точки (Mt), м**	**Описание обозначения точки на местности (при наличии)**
	X	**Y**			
1	**2**	**3**	**4**	**5**	**6**
4943	444676.16	2231947.45	Геодезический метод	0.1	-
4944	444649.79	2231938.94	Геодезический метод	0.1	-
4945	444615.81	2231927.53	Геодезический метод	0.1	-
4946	444602.24	2231923.25	Геодезический метод	0.1	-
4947	444586.20	2231916.14	Геодезический метод	0.1	-
4948	444557.31	2231903.77	Геодезический метод	0.1	-
4949	444556.78	2231903.59	Геодезический метод	0.1	-
4950	444539.05	2231897.66	Геодезический метод	0.1	-
4951	444538.96	2231897.93	Геодезический метод	0.1	-
4952	444519.73	2231891.90	Геодезический метод	0.1	-
4953	444489.59	2231881.55	Геодезический метод	0.1	-
4954	444488.47	2231881.16	Геодезический метод	0.1	-
4955	444460.82	2231871.38	Геодезический метод	0.1	-
4956	444456.59	2231869.87	Геодезический метод	0.1	-
4957	444452.34	2231868.37	Геодезический метод	0.1	-
4958	444450.82	2231866.65	Геодезический метод	0.1	-
4959	444450.01	2231865.75	Геодезический метод	0.1	-
4960	444430.53	2231810.90	Геодезический метод	0.1	-
4961	444423.97	2231790.50	Геодезический метод	0.1	-
4962	444412.66	2231762.04	Геодезический метод	0.1	-
4963	444405.95	2231742.03	Геодезический метод	0.1	-
4964	444404.35	2231720.45	Геодезический метод	0.1	-
4965	444433.33	2231729.77	Геодезический метод	0.1	-
4966	444452.97	2231736.09	Геодезический метод	0.1	-
4967	444484.98	2231746.13	Геодезический метод	0.1	-
4968	444597.27	2231784.17	Геодезический метод	0.1	-

2. Сведения о характерных точках границ объекта

Обозначение характерных точек границ	Координаты, м		Метод определения координат характерной точки	Средняя квадратическая погрешность положения характерной точки (Mt), м	Описание обозначения точки на местности (при наличии)
	X	Y			
1	2	3	4	5	6
4969	444597.50	2231784.06	Геодезический метод	0.1	-
4970	444614.87	2231790.11	Геодезический метод	0.1	-
4971	444621.04	2231792.23	Геодезический метод	0.1	-
4972	444629.11	2231794.96	Геодезический метод	0.1	-
4973	444629.19	2231794.74	Геодезический метод	0.1	-
4974	444643.96	2231799.77	Геодезический метод	0.1	-
4975	444644.12	2231799.83	Геодезический метод	0.1	-
4976	444658.64	2231804.96	Геодезический метод	0.1	-
4977	444673.39	2231810.05	Геодезический метод	0.1	-
4978	444673.52	2231809.65	Геодезический метод	0.1	-
4979	444676.49	2231810.86	Геодезический метод	0.1	-
4980	444688.52	2231814.75	Геодезический метод	0.1	-
4981	444721.01	2231826.30	Геодезический метод	0.1	-
4982	444748.98	2231836.10	Геодезический метод	0.1	-
4983	444778.19	2231846.33	Геодезический метод	0.1	-
4984	444778.28	2231846.09	Геодезический метод	0.1	-
4985	444801.14	2231854.19	Геодезический метод	0.1	-
4986	444827.11	2231863.44	Геодезический метод	0.1	-
4987	444829.28	2231876.86	Геодезический метод	0.1	-
4988	444831.81	2231892.45	Геодезический метод	0.1	-
4989	444836.82	2231930.59	Геодезический метод	0.1	-
4990	444837.06	2231930.67	Геодезический метод	0.1	-
4991	444842.42	2231975.18	Геодезический метод	0.1	-
4992	444845.32	2232002.37	Геодезический метод	0.1	-
4933	444842.76	2232004.60	Геодезический метод	0.1	-
4993	445151.02	2234234.18	Геодезический метод	0.1	-

2. Сведения о характерных точках границ объекта

Обозначение характерных точек границ	Координаты, м		Метод определения координат характерной точки	Средняя квадратическая погрешность положения характерной точки (Mt), м	Описание обозначения точки на местности (при наличии)
	X	Y			
1	2	3	4	5	6
4994	445141.83	2234265.37	Геодезический метод	0.1	-
4995	445132.79	2234296.06	Геодезический метод	0.1	-
4996	445133.39	2234296.24	Геодезический метод	0.1	-
4997	445124.89	2234325.02	Геодезический метод	0.1	-
4998	445113.37	2234362.34	Геодезический метод	0.1	-
4999	445084.26	2234353.43	Геодезический метод	0.1	-
5000	445077.27	2234351.35	Геодезический метод	0.1	-
5001	445057.47	2234345.65	Геодезический метод	0.1	-
5002	445034.70	2234338.08	Геодезический метод	0.1	-
5003	445034.26	2234339.04	Геодезический метод	0.1	-
5004	445025.08	2234336.41	Геодезический метод	0.1	-
5005	445013.08	2234332.57	Геодезический метод	0.1	-
5006	445012.15	2234294.51	Геодезический метод	0.1	-
5007	445025.22	2234291.86	Геодезический метод	0.1	-
5008	445055.08	2234282.59	Геодезический метод	0.1	-
5009	445071.70	2234275.81	Геодезический метод	0.1	-
5010	445077.71	2234288.96	Геодезический метод	0.1	-
5011	445077.95	2234289.18	Геодезический метод	0.1	-
5012	445084.47	2234281.79	Геодезический метод	0.1	-
5013	445089.64	2234283.32	Геодезический метод	0.1	-
5014	445114.01	2234257.16	Геодезический метод	0.1	-
5015	445124.41	2234248.59	Геодезический метод	0.1	-
5016	445144.31	2234232.22	Геодезический метод	0.1	-
4993	445151.02	2234234.18	Геодезический метод	0.1	-
5017	445422.19	2232044.80	Геодезический метод	0.1	-
5018	445410.00	2232036.35	Геодезический метод	0.1	-

2. Сведения о характерных точках границ объекта

Обозначение характерных точек границ	Координаты, м		Метод определения координат характерной точки	Средняя квадратическая погрешность положения характерной точки (Mt), м	Описание обозначения точки на местности (при наличии)
	X	Y			
1	2	3	4	5	6
5019	445380.97	2232016.23	Геодезический метод	0.1	-
5020	445381.05	2232016.12	Геодезический метод	0.1	-
5021	445292.85	2231953.56	Геодезический метод	0.1	-
5022	445275.04	2231941.22	Геодезический метод	0.1	-
5023	445255.41	2231927.03	Геодезический метод	0.1	-
5024	445254.35	2231926.26	Геодезический метод	0.1	-
5025	445168.69	2231865.51	Геодезический метод	0.1	-
5026	445137.78	2231845.16	Геодезический метод	0.1	-
5027	445167.14	2231805.10	Геодезический метод	0.1	-
5028	445167.80	2231804.18	Геодезический метод	0.1	-
5029	445185.92	2231779.48	Геодезический метод	0.1	-
5030	445200.72	2231758.80	Геодезический метод	0.1	-
5031	445203.95	2231760.86	Геодезический метод	0.1	-
5032	445217.42	2231742.20	Геодезический метод	0.1	-
5033	445219.54	2231743.70	Геодезический метод	0.1	-
5034	445245.34	2231761.86	Геодезический метод	0.1	-
5035	445252.38	2231766.84	Геодезический метод	0.1	-
5036	445268.51	2231778.21	Геодезический метод	0.1	-
5037	445268.60	2231778.32	Геодезический метод	0.1	-
5038	445416.03	2231882.67	Геодезический метод	0.1	-
5039	445498.57	2231941.05	Геодезический метод	0.1	-
5040	445483.72	2231959.32	Геодезический метод	0.1	-
5041	445458.56	2231995.25	Геодезический метод	0.1	-
5042	445455.41	2231999.65	Геодезический метод	0.1	-
5043	445453.74	2232000.99	Геодезический метод	0.1	-
5044	445432.70	2232030.21	Геодезический метод	0.1	-

2. Сведения о характерных точках границ объекта					
Обозначение характерных точек границ	**Координаты, м**		**Метод определения координат характерной точки**	**Средняя квадратическая погрешность положения характерной точки (Mt), м**	**Описание обозначения точки на местности (при наличии)**
	X	**Y**			
1	**2**	**3**	**4**	**5**	**6**
5045	445432.42	2232030.62	Геодезический метод	0.1	-
5046	445422.64	2232044.18	Геодезический метод	0.1	-
5017	445422.19	2232044.80	Геодезический метод	0.1	-
5047	445465.49	2234502.33	Геодезический метод	0.1	-
5048	445510.07	2234422.14	Геодезический метод	0.1	-
5049	445531.76	2234378.65	Геодезический метод	0.1	-
5050	445533.44	2234375.32	Геодезический метод	0.1	-
5051	445552.13	2234337.87	Геодезический метод	0.1	-
5052	445563.46	2234315.13	Геодезический метод	0.1	-
5053	445584.46	2234273.07	Геодезический метод	0.1	-
5054	445590.02	2234261.95	Геодезический метод	0.1	-
5055	445619.11	2234207.60	Геодезический метод	0.1	-
5056	445636.41	2234193.77	Геодезический метод	0.1	-
5057	445665.43	2234149.38	Геодезический метод	0.1	-
5058	445692.21	2234166.98	Геодезический метод	0.1	-
5059	445694.24	2234168.32	Геодезический метод	0.1	-
5060	445721.11	2234185.97	Геодезический метод	0.1	-
5061	445765.49	2234215.13	Геодезический метод	0.1	-
5062	445795.29	2234234.69	Геодезический метод	0.1	-
5063	445816.43	2234248.59	Геодезический метод	0.1	-
5064	445820.36	2234251.17	Геодезический метод	0.1	-
5065	445843.71	2234266.53	Геодезический метод	0.1	-
5066	445883.32	2234292.54	Геодезический метод	0.1	-
5067	445884.37	2234296.41	Геодезический метод	0.1	-
5068	445866.92	2234323.42	Геодезический метод	0.1	-
5069	445838.70	2234336.03	Геодезический метод	0.1	-

2. Сведения о характерных точках границ объекта					
Обозначение характерных точек границ	**Координаты, м**		**Метод определения координат характерной точки**	**Средняя квадратическая погрешность положения характерной точки (Mt), м**	**Описание обозначения точки на местности (при наличии)**
	X	**Y**			
1	**2**	**3**	**4**	**5**	**6**
5070	445752.81	2234370.26	Геодезический метод	0.1	-
5071	445605.96	2234439.86	Геодезический метод	0.1	-
5072	445554.18	2234462.99	Геодезический метод	0.1	-
5047	445465.49	2234502.33	Геодезический метод	0.1	-
5073	445762.25	2232359.81	Геодезический метод	0.1	-
5074	445758.05	2232332.52	Геодезический метод	0.1	-
5075	445739.75	2232213.73	Геодезический метод	0.1	-
5076	445722.63	2232100.23	Геодезический метод	0.1	-
5077	445724.18	2232100.21	Геодезический метод	0.1	-
5078	445699.40	2231934.20	Геодезический метод	0.1	-
5079	445699.00	2231931.52	Геодезический метод	0.1	-
5080	445687.27	2231811.39	Геодезический метод	0.1	-
5081	445683.93	2231811.31	Геодезический метод	0.1	-
5082	445684.19	2231792.46	Геодезический метод	0.1	-
5083	445684.67	2231757.84	Геодезический метод	0.1	-
5084	445694.47	2231749.71	Геодезический метод	0.1	-
5085	445725.61	2231766.82	Геодезический метод	0.1	-
5086	445726.31	2231770.61	Геодезический метод	0.1	-
5087	445732.75	2231774.73	Геодезический метод	0.1	-
5088	445735.61	2231778.62	Геодезический метод	0.1	-
5089	445736.56	2231779.34	Геодезический метод	0.1	-
5090	445758.35	2231795.32	Геодезический метод	0.1	-
5091	445771.33	2231795.40	Геодезический метод	0.1	-
5092	445791.89	2231810.77	Геодезический метод	0.1	-
5093	445791.56	2231811.54	Геодезический метод	0.1	-
5094	445788.92	2231817.74	Геодезический метод	0.1	-

2. Сведения о характерных точках границ объекта					
Обозначение характерных точек границ	**Координаты, м**		**Метод определения координат характерной точки**	**Средняя квадратическая погрешность положения характерной точки (Mt), м**	**Описание обозначения точки на местности (при наличии)**
	X	**Y**			
1	**2**	**3**	**4**	**5**	**6**
5095	445810.30	2231833.42	Геодезический метод	0.1	-
5096	445827.62	2231834.00	Геодезический метод	0.1	-
5097	445827.87	2231834.01	Геодезический метод	0.1	-
5098	445828.82	2231834.75	Геодезический метод	0.1	-
5099	445840.83	2231844.05	Геодезический метод	0.1	-
5100	445883.07	2231876.76	Геодезический метод	0.1	-
5101	445889.82	2231889.43	Геодезический метод	0.1	-
5102	446031.67	2231994.96	Геодезический метод	0.1	-
5103	446134.08	2232070.23	Геодезический метод	0.1	-
5104	446137.50	2232081.85	Геодезический метод	0.1	-
5105	446192.15	2232122.03	Геодезический метод	0.1	-
5106	446203.24	2232138.98	Геодезический метод	0.1	-
5107	446220.88	2232165.96	Геодезический метод	0.1	-
5108	446235.60	2232201.86	Геодезический метод	0.1	-
5109	446246.55	2232246.70	Геодезический метод	0.1	-
5110	446251.47	2232282.10	Геодезический метод	0.1	-
5111	446213.22	2232287.82	Геодезический метод	0.1	-
5112	446213.15	2232292.42	Геодезический метод	0.1	-
5113	446201.04	2232294.93	Геодезический метод	0.1	-
5114	446199.98	2232289.79	Геодезический метод	0.1	-
5115	446193.73	2232290.74	Геодезический метод	0.1	-
5116	446003.06	2232319.23	Геодезический метод	0.1	-
5117	446000.45	2232301.95	Геодезический метод	0.1	-
5118	445999.10	2232292.96	Геодезический метод	0.1	-
5119	445991.07	2232294.37	Геодезический метод	0.1	-
5120	445971.10	2232298.43	Геодезический метод	0.1	-

2. Сведения о характерных точках границ объекта					
Обозначение характерных точек границ	**Координаты, м**		**Метод определения координат характерной точки**	**Средняя квадратическая погрешность положения характерной точки (Mt), м**	**Описание обозначения точки на местности (при наличии)**
	X	**Y**			
1	**2**	**3**	**4**	**5**	**6**
5121	445973.54	2232314.53	Геодезический метод	0.1	-
5122	445901.68	2232324.91	Геодезический метод	0.1	-
5123	445899.44	2232325.09	Геодезический метод	0.1	-
5124	445900.21	2232330.14	Геодезический метод	0.1	-
5125	445887.92	2232331.65	Геодезический метод	0.1	-
5126	445887.09	2232326.08	Геодезический метод	0.1	-
5127	445883.33	2232326.38	Геодезический метод	0.1	-
5128	445876.33	2232327.39	Геодезический метод	0.1	-
5129	445871.47	2232330.01	Геодезический метод	0.1	-
5130	445872.11	2232334.72	Геодезический метод	0.1	-
5131	445872.96	2232340.94	Геодезический метод	0.1	-
5132	445873.23	2232342.96	Геодезический метод	0.1	-
5133	445835.04	2232348.76	Геодезический метод	0.1	-
5073	445762.25	2232359.81	Геодезический метод	0.1	-
5134	445243.86	2234401.02	Геодезический метод	0.1	-
5135	445216.22	2234393.58	Геодезический метод	0.1	-
5136	445188.06	2234386.02	Геодезический метод	0.1	-
5137	445147.09	2234372.89	Геодезический метод	0.1	-
5138	445137.04	2234370.70	Геодезический метод	0.1	-
5139	445137.38	2234369.00	Геодезический метод	0.1	-
5140	445121.70	2234364.76	Геодезический метод	0.1	-
5141	445132.61	2234326.53	Геодезический метод	0.1	-
5142	445140.97	2234297.71	Геодезический метод	0.1	-
5143	445148.16	2234273.86	Геодезический метод	0.1	-
5144	445154.91	2234249.22	Геодезический метод	0.1	-
5145	445161.06	2234225.66	Геодезический метод	0.1	-

2. Сведения о характерных точках границ объекта					
Обозначение характерных точек границ	**Координаты, м**		**Метод определения координат характерной точки**	**Средняя квадратическая погрешность положения характерной точки (Mt), м**	**Описание обозначения точки на местности (при наличии)**
	X	**Y**			
1	**2**	**3**	**4**	**5**	**6**
5146	445167.68	2234202.85	Геодезический метод	0.1	-
5147	445172.30	2234193.74	Геодезический метод	0.1	-
5148	445283.99	2234036.90	Геодезический метод	0.1	-
5149	445304.09	2234202.60	Геодезический метод	0.1	-
5150	445276.72	2234290.80	Геодезический метод	0.1	-
5151	445274.20	2234299.67	Геодезический метод	0.1	-
5134	445243.86	2234401.02	Геодезический метод	0.1	-
5152	445666.34	2231754.79	Геодезический метод	0.1	-
5153	445668.76	2231790.39	Геодезический метод	0.1	-
5154	445661.79	2231790.61	Геодезический метод	0.1	-
5155	445660.68	2231793.24	Геодезический метод	0.1	-
5156	445669.26	2231797.00	Геодезический метод	0.1	-
5157	445670.87	2231819.40	Геодезический метод	0.1	-
5158	445672.93	2231837.66	Геодезический метод	0.1	-
5159	445670.87	2231838.91	Геодезический метод	0.1	-
5160	445671.14	2231841.14	Геодезический метод	0.1	-
5161	445673.31	2231841.92	Геодезический метод	0.1	-
5162	445694.08	2232015.51	Геодезический метод	0.1	-
5163	445698.94	2232049.74	Геодезический метод	0.1	-
5164	445699.74	2232050.50	Геодезический метод	0.1	-
5165	445697.21	2232061.71	Геодезический метод	0.1	-
5166	445687.00	2232059.42	Геодезический метод	0.1	-
5167	445675.05	2232053.96	Геодезический метод	0.1	-
5168	445645.24	2232032.78	Геодезический метод	0.1	-
5169	445618.76	2232014.13	Геодезический метод	0.1	-
5170	445589.72	2231992.41	Геодезический метод	0.1	-

2. Сведения о характерных точках границ объекта					
Обозначение характерных точек границ	**Координаты, м**		**Метод определения координат характерной точки**	**Средняя квадратическая погрешность положения характерной точки (Mt), м**	**Описание обозначения точки на местности (при наличии)**
	X	**Y**			
1	**2**	**3**	**4**	**5**	**6**
5171	445581.65	2231986.64	Геодезический метод	0.1	-
5172	445559.28	2231970.65	Геодезический метод	0.1	-
5173	445536.24	2231954.53	Геодезический метод	0.1	-
5174	445513.56	2231938.32	Геодезический метод	0.1	-
5175	445531.61	2231911.98	Геодезический метод	0.1	-
5176	445538.15	2231904.79	Геодезический метод	0.1	-
5177	445544.12	2231895.21	Геодезический метод	0.1	-
5178	445565.08	2231865.13	Геодезический метод	0.1	-
5179	445585.64	2231835.85	Геодезический метод	0.1	-
5180	445587.70	2231833.00	Геодезический метод	0.1	-
5181	445595.34	2231825.69	Геодезический метод	0.1	-
5182	445610.14	2231807.01	Геодезический метод	0.1	-
5183	445612.33	2231804.99	Геодезический метод	0.1	-
5184	445617.69	2231797.76	Геодезический метод	0.1	-
5185	445629.21	2231782.19	Геодезический метод	0.1	-
5186	445628.61	2231781.71	Геодезический метод	0.1	-
5187	445629.15	2231780.83	Геодезический метод	0.1	-
5188	445631.64	2231777.58	Геодезический метод	0.1	-
5189	445644.76	2231760.27	Геодезический метод	0.1	-
5190	445647.16	2231762.42	Геодезический метод	0.1	-
5191	445652.34	2231755.20	Геодезический метод	0.1	-
5192	445652.74	2231754.65	Геодезический метод	0.1	-
5193	445655.19	2231751.11	Геодезический метод	0.1	-
5152	445666.34	2231754.79	Геодезический метод	0.1	-
5194	445402.87	2233906.50	Геодезический метод	0.1	-
5195	445408.37	2233944.40	Геодезический метод	0.1	-

2. Сведения о характерных точках границ объекта

Обозначение характерных точек границ	Координаты, м		Метод определения координат характерной точки	Средняя квадратическая погрешность положения характерной точки (Mt), м	Описание обозначения точки на местности (при наличии)
	X	Y			
1	2	3	4	5	6
5196	445414.67	2233987.95	Геодезический метод	0.1	-
5197	445414.98	2233990.13	Геодезический метод	0.1	-
5198	445414.67	2233990.18	Геодезический метод	0.1	-
5199	445419.38	2234017.79	Геодезический метод	0.1	-
5200	445420.08	2234022.47	Геодезический метод	0.1	-
5201	445421.19	2234022.29	Геодезический метод	0.1	-
5202	445421.71	2234025.25	Геодезический метод	0.1	-
5203	445420.09	2234025.49	Геодезический метод	0.1	-
5204	445423.02	2234045.61	Геодезический метод	0.1	-
5205	445424.98	2234059.05	Геодезический метод	0.1	-
5206	445426.31	2234068.90	Геодезический метод	0.1	-
5207	445432.88	2234117.11	Геодезический метод	0.1	-
5208	445442.59	2234184.98	Геодезический метод	0.1	-
5209	445435.64	2234221.73	Геодезический метод	0.1	-
5210	445435.97	2234221.83	Геодезический метод	0.1	-
5211	445427.74	2234260.46	Геодезический метод	0.1	-
5212	445416.69	2234291.69	Геодезический метод	0.1	-
5213	445416.56	2234292.09	Геодезический метод	0.1	-
5214	445420.14	2234293.17	Геодезический метод	0.1	-
5215	445421.42	2234294.28	Геодезический метод	0.1	-
5216	445421.48	2234295.99	Геодезический метод	0.1	-
5217	445417.16	2234309.44	Геодезический метод	0.1	-
5218	445408.87	2234335.23	Геодезический метод	0.1	-
5219	445407.86	2234336.49	Геодезический метод	0.1	-
5220	445406.16	2234336.76	Геодезический метод	0.1	-
5221	445406.54	2234336.88	Геодезический метод	0.1	-

2. Сведения о характерных точках границ объекта					
Обозначение характерных точек границ	**Координаты, м**		**Метод определения координат характерной точки**	**Средняя квадратическая погрешность положения характерной точки (Mt), м**	**Описание обозначения точки на местности (при наличии)**
	X	**Y**			
1	**2**	**3**	**4**	**5**	**6**
5222	445403.55	2234346.77	Геодезический метод	0.1	-
5223	445403.43	2234347.15	Геодезический метод	0.1	-
5224	445391.95	2234384.93	Геодезический метод	0.1	-
5225	445392.55	2234385.04	Геодезический метод	0.1	-
5226	445376.49	2234438.40	Геодезический метод	0.1	-
5227	445375.26	2234438.03	Геодезический метод	0.1	-
5228	445316.63	2234423.05	Геодезический метод	0.1	-
5229	445298.86	2234417.73	Геодезический метод	0.1	-
5230	445292.07	2234415.97	Геодезический метод	0.1	-
5231	445254.51	2234405.24	Геодезический метод	0.1	-
5232	445253.77	2234403.10	Геодезический метод	0.1	-
5233	445260.44	2234380.78	Геодезический метод	0.1	-
5234	445264.15	2234368.30	Геодезический метод	0.1	-
5235	445267.44	2234357.20	Геодезический метод	0.1	-
5236	445269.21	2234356.03	Геодезический метод	0.1	-
5237	445270.83	2234350.08	Геодезический метод	0.1	-
5238	445271.22	2234348.75	Геодезический метод	0.1	-
5239	445270.34	2234347.01	Геодезический метод	0.1	-
5240	445277.25	2234324.15	Геодезический метод	0.1	-
5241	445284.45	2234298.72	Геодезический метод	0.1	-
5242	445294.91	2234266.38	Геодезический метод	0.1	-
5243	445303.44	2234239.46	Геодезический метод	0.1	-
5244	445317.14	2234203.02	Геодезический метод	0.1	-
5245	445315.40	2234169.96	Геодезический метод	0.1	-
5246	445310.16	2234147.18	Геодезический метод	0.1	-
5247	445306.01	2234121.06	Геодезический метод	0.1	-

2. Сведения о характерных точках границ объекта					
Обозначение характерных точек границ	**Координаты, м**		**Метод определения координат характерной точки**	**Средняя квадратическая погрешность положения характерной точки (Mt), м**	**Описание обозначения точки на местности (при наличии)**
	X	**Y**			
1	**2**	**3**	**4**	**5**	**6**
5248	445305.36	2234116.82	Геодезический метод	0.1	-
5249	445304.81	2234113.10	Геодезический метод	0.1	-
5250	445302.76	2234113.30	Геодезический метод	0.1	-
5251	445300.22	2234087.26	Геодезический метод	0.1	-
5252	445300.95	2234087.24	Геодезический метод	0.1	-
5253	445294.11	2234040.16	Геодезический метод	0.1	-
5254	445291.95	2234023.14	Геодезический метод	0.1	-
5255	445299.59	2234012.97	Геодезический метод	0.1	-
5256	445304.42	2234006.53	Геодезический метод	0.1	-
5257	445358.52	2233931.16	Геодезический метод	0.1	-
5258	445367.51	2233919.57	Геодезический метод	0.1	-
5259	445396.87	2233904.84	Геодезический метод	0.1	-
5194	445402.87	2233906.50	Геодезический метод	0.1	-
5260	445103.99	2231895.24	Геодезический метод	0.1	-
5261	445105.09	2231892.54	Геодезический метод	0.1	-
5262	445121.31	2231868.80	Геодезический метод	0.1	-
5263	445133.35	2231853.02	Геодезический метод	0.1	-
5264	445155.76	2231868.51	Геодезический метод	0.1	-
5265	445213.07	2231909.71	Геодезический метод	0.1	-
5266	445236.68	2231928.23	Геодезический метод	0.1	-
5267	445236.92	2231927.93	Геодезический метод	0.1	-
5268	445260.74	2231944.37	Геодезический метод	0.1	-
5269	445265.84	2231948.00	Геодезический метод	0.1	-
5270	445270.64	2231951.21	Геодезический метод	0.1	-
5271	445294.01	2231966.86	Геодезический метод	0.1	-
5272	445295.04	2231967.79	Геодезический метод	0.1	-

2. Сведения о характерных точках границ объекта					
Обозначение характерных точек границ	**Координаты, м**		**Метод определения координат характерной точки**	**Средняя квадратическая погрешность положения характерной точки (Mt), м**	**Описание обозначения точки на местности (при наличии)**
	X	**Y**			
1	**2**	**3**	**4**	**5**	**6**
5273	445317.84	2231984.18	Геодезический метод	0.1	-
5274	445318.03	2231983.90	Геодезический метод	0.1	-
5275	445321.39	2231986.07	Геодезический метод	0.1	-
5276	445342.17	2232002.88	Геодезический метод	0.1	-
5277	445366.74	2232019.66	Геодезический метод	0.1	-
5278	445391.48	2232037.39	Геодезический метод	0.1	-
5279	445417.55	2232056.12	Геодезический метод	0.1	-
5280	445387.97	2232094.49	Геодезический метод	0.1	-
5281	445376.21	2232110.99	Геодезический метод	0.1	-
5282	445364.59	2232126.73	Геодезический метод	0.1	-
5283	445341.07	2232159.92	Геодезический метод	0.1	-
5284	445314.78	2232142.37	Геодезический метод	0.1	-
5285	445314.91	2232142.18	Геодезический метод	0.1	-
5286	445291.73	2232124.54	Геодезический метод	0.1	-
5287	445291.42	2232124.98	Геодезический метод	0.1	-
5288	445265.67	2232105.68	Геодезический метод	0.1	-
5289	445276.36	2232088.10	Геодезический метод	0.1	-
5290	445279.98	2232082.16	Геодезический метод	0.1	-
5291	445289.37	2232069.55	Геодезический метод	0.1	-
5292	445287.58	2232068.17	Геодезический метод	0.1	-
5293	445284.18	2232065.57	Геодезический метод	0.1	-
5294	445284.14	2232065.54	Геодезический метод	0.1	-
5295	445261.28	2232102.10	Геодезический метод	0.1	-
5296	445259.91	2232101.17	Геодезический метод	0.1	-
5297	445236.76	2232085.37	Геодезический метод	0.1	-
5298	445212.41	2232068.33	Геодезический метод	0.1	-

2. Сведения о характерных точках границ объекта					
Обозначение характерных точек границ	**Координаты, м**		**Метод определения координат характерной точки**	**Средняя квадратическая погрешность положения характерной точки (Mt), м**	**Описание обозначения точки на местности (при наличии)**
	X	**Y**			
1	**2**	**3**	**4**	**5**	**6**
5299	445187.05	2232049.92	Геодезический метод	0.1	-
5300	445184.33	2232048.04	Геодезический метод	0.1	-
5301	445172.06	2232039.64	Геодезический метод	0.1	-
5302	445167.17	2232036.27	Геодезический метод	0.1	-
5303	445150.85	2232024.37	Геодезический метод	0.1	-
5304	445148.06	2232012.22	Геодезический метод	0.1	-
5305	445144.55	2231997.90	Геодезический метод	0.1	-
5306	445135.26	2231976.85	Геодезический метод	0.1	-
5307	445118.56	2231955.35	Геодезический метод	0.1	-
5308	445107.35	2231950.19	Геодезический метод	0.1	-
5309	445099.73	2231943.35	Геодезический метод	0.1	-
5310	445094.24	2231939.19	Геодезический метод	0.1	-
5311	445085.86	2231932.83	Геодезический метод	0.1	-
5312	445085.79	2231932.72	Геодезический метод	0.1	-
5313	445080.80	2231924.71	Геодезический метод	0.1	-
5260	445103.99	2231895.24	Геодезический метод	0.1	-
5314	445026.47	2234065.62	Геодезический метод	0.1	-
5315	445016.41	2234005.71	Геодезический метод	0.1	-
5316	445015.79	2234001.65	Геодезический метод	0.1	-
5317	445009.52	2233961.12	Геодезический метод	0.1	-
5318	444977.06	2233765.68	Геодезический метод	0.1	-
5319	445028.59	2233758.17	Геодезический метод	0.1	-
5320	445047.66	2233753.34	Геодезический метод	0.1	-
5321	445051.55	2233752.95	Геодезический метод	0.1	-
5322	445051.59	2233753.54	Геодезический метод	0.1	-
5323	445057.85	2233752.11	Геодезический метод	0.1	-

2. Сведения о характерных точках границ объекта

Обозначение характерных точек границ	Координаты, м		Метод определения координат характерной точки	Средняя квадратическая погрешность положения характерной точки (Mt), м	Описание обозначения точки на местности (при наличии)
	X	Y			
1	2	3	4	5	6
5324	445065.51	2233750.72	Геодезический метод	0.1	-
5325	445101.72	2233747.75	Геодезический метод	0.1	-
5326	445105.58	2233751.95	Геодезический метод	0.1	-
5327	445110.24	2233775.85	Геодезический метод	0.1	-
5328	445113.94	2233803.39	Геодезический метод	0.1	-
5329	445117.07	2233828.50	Геодезический метод	0.1	-
5330	445132.29	2233935.28	Геодезический метод	0.1	-
5331	445133.01	2233940.06	Геодезический метод	0.1	-
5332	445134.26	2233943.40	Геодезический метод	0.1	-
5333	445135.61	2233953.47	Геодезический метод	0.1	-
5334	445138.80	2233976.99	Геодезический метод	0.1	-
5335	445143.51	2234006.12	Геодезический метод	0.1	-
5336	445144.78	2234013.71	Геодезический метод	0.1	-
5337	445145.59	2234018.30	Геодезический метод	0.1	-
5338	445146.60	2234025.46	Геодезический метод	0.1	-
5339	445149.13	2234038.19	Геодезический метод	0.1	-
5340	445151.34	2234056.72	Геодезический метод	0.1	-
5341	445154.64	2234089.61	Геодезический метод	0.1	-
5342	445156.76	2234110.76	Геодезический метод	0.1	-
5343	445159.38	2234126.78	Геодезический метод	0.1	-
5344	445161.40	2234143.31	Геодезический метод	0.1	-
5345	445159.50	2234145.16	Геодезический метод	0.1	-
5346	445159.75	2234156.89	Геодезический метод	0.1	-
5347	445159.53	2234159.85	Геодезический метод	0.1	-
5348	445150.73	2234171.94	Геодезический метод	0.1	-
5349	445118.02	2234213.14	Геодезический метод	0.1	-

2. Сведения о характерных точках границ объекта					
Обозначение характерных точек границ	**Координаты, м**		**Метод определения координат характерной точки**	**Средняя квадратическая погрешность положения характерной точки (Mt), м**	**Описание обозначения точки на местности (при наличии)**
	X	**Y**			
1	**2**	**3**	**4**	**5**	**6**
5350	445109.76	2234222.67	Геодезический метод	0.1	-
5351	445085.25	2234237.49	Геодезический метод	0.1	-
5352	445073.64	2234235.56	Геодезический метод	0.1	-
5353	445071.61	2234242.50	Геодезический метод	0.1	-
5354	445071.04	2234243.68	Геодезический метод	0.1	-
5355	445061.86	2234247.68	Геодезический метод	0.1	-
5356	445041.08	2234253.22	Геодезический метод	0.1	-
5357	445039.07	2234253.76	Геодезический метод	0.1	-
5358	445018.94	2234257.07	Геодезический метод	0.1	-
5359	445014.34	2234253.16	Геодезический метод	0.1	-
5360	445015.41	2234249.35	Геодезический метод	0.1	-
5361	445022.13	2234225.32	Геодезический метод	0.1	-
5362	445037.26	2234169.45	Геодезический метод	0.1	-
5363	445037.83	2234165.04	Геодезический метод	0.1	-
5364	445037.85	2234159.35	Геодезический метод	0.1	-
5365	445038.90	2234153.17	Геодезический метод	0.1	-
5366	445037.56	2234144.75	Геодезический метод	0.1	-
5367	445037.56	2234144.75	Геодезический метод	0.1	-
5368	445031.00	2234102.80	Геодезический метод	0.1	-
5369	445031.52	2234096.33	Геодезический метод	0.1	-
5314	445026.47	2234065.62	Геодезический метод	0.1	-
5370	445126.62	2232102.70	Геодезический метод	0.1	-
5371	445067.46	2232082.38	Геодезический метод	0.1	-
5372	445059.48	2232079.77	Геодезический метод	0.1	-
5373	445035.10	2232071.79	Геодезический метод	0.1	-
5374	444994.74	2232057.08	Геодезический метод	0.1	-

2. Сведения о характерных точках границ объекта					
Обозначение характерных точек границ	**Координаты, м**		**Метод определения координат характерной точки**	**Средняя квадратическая погрешность положения характерной точки (Mt), м**	**Описание обозначения точки на местности (при наличии)**
	X	**Y**			
1	**2**	**3**	**4**	**5**	**6**
5375	444990.83	2232055.98	Геодезический метод	0.1	-
5376	444981.06	2232052.70	Геодезический метод	0.1	-
5377	444977.49	2232051.31	Геодезический метод	0.1	-
5378	444965.94	2232047.45	Геодезический метод	0.1	-
5379	444937.48	2232036.74	Геодезический метод	0.1	-
5380	444931.63	2232034.65	Геодезический метод	0.1	-
5381	444930.58	2232034.28	Геодезический метод	0.1	-
5382	444925.04	2232032.40	Геодезический метод	0.1	-
5383	444908.76	2232026.86	Геодезический метод	0.1	-
5384	444854.20	2232008.39	Геодезический метод	0.1	-
5385	444848.84	2231967.52	Геодезический метод	0.1	-
5386	444845.35	2231938.77	Геодезический метод	0.1	-
5387	444837.32	2231867.30	Геодезический метод	0.1	-
5388	444855.60	2231872.27	Геодезический метод	0.1	-
5389	444858.85	2231873.36	Геодезический метод	0.1	-
5390	444859.94	2231873.72	Геодезический метод	0.1	-
5391	444892.63	2231884.53	Геодезический метод	0.1	-
5392	444915.72	2231892.31	Геодезический метод	0.1	-
5393	444964.82	2231908.96	Геодезический метод	0.1	-
5394	444963.69	2231911.28	Геодезический метод	0.1	-
5395	444968.97	2231913.37	Геодезический метод	0.1	-
5396	444984.46	2231918.59	Геодезический метод	0.1	-
5397	444984.40	2231918.86	Геодезический метод	0.1	-
5398	445029.04	2231934.76	Геодезический метод	0.1	-
5399	445030.10	2231931.52	Геодезический метод	0.1	-
5400	445058.71	2231943.85	Геодезический метод	0.1	-

2. Сведения о характерных точках границ объекта					
Обозначение характерных точек границ	**Координаты, м**		**Метод определения координат характерной точки**	**Средняя квадратическая погрешность положения характерной точки (Mt), м**	**Описание обозначения точки на местности (при наличии)**
	X	**Y**			
1	**2**	**3**	**4**	**5**	**6**
5401	445058.31	2231945.17	Геодезический метод	0.1	-
5402	445081.96	2231956.03	Геодезический метод	0.1	-
5403	445108.82	2231980.70	Геодезический метод	0.1	-
5404	445127.37	2232019.71	Геодезический метод	0.1	-
5405	445130.37	2232051.71	Геодезический метод	0.1	-
5406	445125.86	2232053.26	Геодезический метод	0.1	-
5370	445126.62	2232102.70	Геодезический метод	0.1	-
5407	445390.65	2234456.72	Геодезический метод	0.1	-
5408	445390.64	2234456.71	Геодезический метод	0.1	-
5409	445397.56	2234433.94	Геодезический метод	0.1	-
5410	445400.26	2234424.61	Геодезический метод	0.1	-
5411	445408.50	2234396.06	Геодезический метод	0.1	-
5412	445411.43	2234394.90	Геодезический метод	0.1	-
5413	445421.32	2234356.23	Геодезический метод	0.1	-
5414	445418.01	2234353.96	Геодезический метод	0.1	-
5415	445425.77	2234321.60	Геодезический метод	0.1	-
5416	445428.84	2234322.23	Геодезический метод	0.1	-
5417	445431.46	2234323.13	Геодезический метод	0.1	-
5418	445431.97	2234321.71	Геодезический метод	0.1	-
5419	445437.05	2234306.93	Геодезический метод	0.1	-
5420	445447.19	2234277.57	Геодезический метод	0.1	-
5421	445443.36	2234276.29	Геодезический метод	0.1	-
5422	445450.79	2234248.43	Геодезический метод	0.1	-
5423	445449.13	2234247.80	Геодезический метод	0.1	-
5424	445453.75	2234223.34	Геодезический метод	0.1	-
5425	445457.37	2234182.14	Геодезический метод	0.1	-

2. Сведения о характерных точках границ объекта					
Обозначение характерных точек границ	**Координаты, м**		**Метод определения координат характерной точки**	**Средняя квадратическая погрешность положения характерной точки (Mt), м**	**Описание обозначения точки на местности (при наличии)**
	X	**Y**			
1	**2**	**3**	**4**	**5**	**6**
5426	445456.90	2234176.84	Геодезический метод	0.1	-
5427	445456.81	2234171.62	Геодезический метод	0.1	-
5428	445453.40	2234159.97	Геодезический метод	0.1	-
5429	445453.45	2234156.58	Геодезический метод	0.1	-
5430	445455.18	2234152.84	Геодезический метод	0.1	-
5431	445454.36	2234143.24	Геодезический метод	0.1	-
5432	445450.54	2234120.56	Геодезический метод	0.1	-
5433	445446.37	2234092.27	Геодезический метод	0.1	-
5434	445446.64	2234092.25	Геодезический метод	0.1	-
5435	445445.63	2234088.09	Геодезический метод	0.1	-
5436	445445.94	2234085.18	Геодезический метод	0.1	-
5437	445441.55	2234058.20	Геодезический метод	0.1	-
5438	445439.72	2234041.11	Геодезический метод	0.1	-
5439	445438.64	2234030.98	Геодезический метод	0.1	-
5440	445435.86	2234025.83	Геодезический метод	0.1	-
5441	445428.15	2233973.99	Геодезический метод	0.1	-
5442	445429.15	2233973.29	Геодезический метод	0.1	-
5443	445428.47	2233966.83	Геодезический метод	0.1	-
5444	445425.64	2233938.17	Геодезический метод	0.1	-
5445	445423.61	2233938.45	Геодезический метод	0.1	-
5446	445419.51	2233910.16	Геодезический метод	0.1	-
5447	445423.56	2233909.69	Геодезический метод	0.1	-
5448	445417.69	2233872.76	Геодезический метод	0.1	-
5449	445421.74	2233872.25	Геодезический метод	0.1	-
5450	445421.29	2233868.38	Геодезический метод	0.1	-
5451	445418.45	2233848.70	Геодезический метод	0.1	-

2. Сведения о характерных точках границ объекта

Обозначение характерных точек границ	Координаты, м		Метод определения координат характерной точки	Средняя квадратическая погрешность положения характерной точки (Mt), м	Описание обозначения точки на местности (при наличии)
	X	Y			
1	2	3	4	5	6
5452	445426.51	2233835.49	Геодезический метод	0.1	-
5453	445428.52	2233832.17	Геодезический метод	0.1	-
5454	445431.21	2233825.02	Геодезический метод	0.1	-
5455	445455.03	2233796.24	Геодезический метод	0.1	-
5456	445459.37	2233793.37	Геодезический метод	0.1	-
5457	445484.07	2233760.09	Геодезический метод	0.1	-
5458	445491.01	2233751.91	Геодезический метод	0.1	-
5459	445512.79	2233726.32	Геодезический метод	0.1	-
5460	445516.53	2233726.16	Геодезический метод	0.1	-
5461	445522.99	2233758.42	Геодезический метод	0.1	-
5462	445529.10	2233792.27	Геодезический метод	0.1	-
5463	445538.15	2233843.81	Геодезический метод	0.1	-
5464	445545.90	2233888.20	Геодезический метод	0.1	-
5465	445558.08	2233951.53	Геодезический метод	0.1	-
5466	445566.77	2233999.68	Геодезический метод	0.1	-
5467	445570.34	2234019.51	Геодезический метод	0.1	-
5468	445580.38	2234076.66	Геодезический метод	0.1	-
5469	445586.34	2234114.02	Геодезический метод	0.1	-
5470	445588.19	2234113.63	Геодезический метод	0.1	-
5471	445592.10	2234112.83	Геодезический метод	0.1	-
5472	445598.25	2234111.57	Геодезический метод	0.1	-
5473	445602.64	2234115.06	Геодезический метод	0.1	-
5474	445613.24	2234123.68	Геодезический метод	0.1	-
5475	445620.36	2234129.46	Геодезический метод	0.1	-
5476	445627.20	2234122.88	Геодезический метод	0.1	-
5477	445649.49	2234141.56	Геодезический метод	0.1	-

2. Сведения о характерных точках границ объекта					
Обозначение характерных точек границ	**Координаты, м**		**Метод определения координат характерной точки**	**Средняя квадратическая погрешность положения характерной точки (Mt), м**	**Описание обозначения точки на местности (при наличии)**
	X	**Y**			
1	**2**	**3**	**4**	**5**	**6**
5478	445649.64	2234150.91	Геодезический метод	0.1	-
5479	445641.28	2234166.13	Геодезический метод	0.1	-
5480	445619.21	2234187.35	Геодезический метод	0.1	-
5481	445619.00	2234187.55	Геодезический метод	0.1	-
5482	445600.30	2234210.36	Геодезический метод	0.1	-
5483	445577.94	2234251.10	Геодезический метод	0.1	-
5484	445554.77	2234298.10	Геодезический метод	0.1	-
5485	445537.80	2234332.38	Геодезический метод	0.1	-
5486	445521.28	2234365.96	Геодезический метод	0.1	-
5487	445511.38	2234387.81	Геодезический метод	0.1	-
5488	445508.77	2234393.52	Геодезический метод	0.1	-
5489	445506.67	2234394.43	Геодезический метод	0.1	-
5490	445491.85	2234428.20	Геодезический метод	0.1	-
5491	445483.17	2234446.63	Геодезический метод	0.1	-
5492	445468.20	2234479.29	Геодезический метод	0.1	-
5493	445456.26	2234504.27	Геодезический метод	0.1	-
5494	445422.47	2234510.50	Геодезический метод	0.1	-
5495	445422.01	2234510.62	Геодезический метод	0.1	-
5496	445399.24	2234523.70	Геодезический метод	0.1	-
5497	445401.98	2234528.46	Геодезический метод	0.1	-
5498	445392.49	2234533.93	Геодезический метод	0.1	-
5499	445371.03	2234521.32	Геодезический метод	0.1	-
5407	445390.65	2234456.72	Геодезический метод	0.1	-
5500	446284.79	2232283.69	Геодезический метод	0.1	-
5501	446283.94	2232277.62	Геодезический метод	0.1	-
5502	446280.97	2232278.08	Геодезический метод	0.1	-

2. Сведения о характерных точках границ объекта					
Обозначение характерных точек границ	**Координаты, м**		**Метод определения координат характерной точки**	**Средняя квадратическая погрешность положения характерной точки (Mt), м**	**Описание обозначения точки на местности (при наличии)**
	X	**Y**			
1	**2**	**3**	**4**	**5**	**6**
5503	446280.84	2232277.19	Геодезический метод	0.1	-
5504	446279.95	2232275.73	Геодезический метод	0.1	-
5505	446256.56	2232177.79	Геодезический метод	0.1	-
5506	446250.06	2232159.49	Геодезический метод	0.1	-
5507	446208.79	2232093.52	Геодезический метод	0.1	-
5508	446169.47	2232062.52	Геодезический метод	0.1	-
5509	446170.53	2232061.05	Геодезический метод	0.1	-
5510	446187.02	2232038.22	Геодезический метод	0.1	-
5511	446200.31	2232020.81	Геодезический метод	0.1	-
5512	446222.85	2231991.28	Геодезический метод	0.1	-
5513	446226.58	2231986.91	Геодезический метод	0.1	-
5514	446236.68	2231974.18	Геодезический метод	0.1	-
5515	446242.29	2231967.10	Геодезический метод	0.1	-
5516	446262.33	2231940.96	Геодезический метод	0.1	-
5517	446264.47	2231939.20	Геодезический метод	0.1	-
5518	446283.94	2231912.81	Геодезический метод	0.1	-
5519	446286.61	2231912.88	Геодезический метод	0.1	-
5520	446288.13	2231913.27	Геодезический метод	0.1	-
5521	446292.73	2231916.64	Геодезический метод	0.1	-
5522	446299.05	2231908.02	Геодезический метод	0.1	-
5523	446299.82	2231905.09	Геодезический метод	0.1	-
5524	446301.29	2231902.42	Геодезический метод	0.1	-
5525	446304.46	2231898.52	Геодезический метод	0.1	-
5526	446306.86	2231896.62	Геодезический метод	0.1	-
5527	446309.84	2231895.80	Геодезический метод	0.1	-
5528	446320.02	2231895.39	Геодезический метод	0.1	-

2. Сведения о характерных точках границ объекта					
Обозначение характерных точек границ	**Координаты, м**		**Метод определения координат характерной точки**	**Средняя квадратическая погрешность положения характерной точки (Mt), м**	**Описание обозначения точки на местности (при наличии)**
	X	**Y**			
1	**2**	**3**	**4**	**5**	**6**
5529	446326.00	2231896.49	Геодезический метод	0.1	-
5530	446331.92	2231898.43	Геодезический метод	0.1	-
5531	446336.01	2231900.98	Геодезический метод	0.1	-
5532	446342.32	2231907.62	Геодезический метод	0.1	-
5533	446344.22	2231911.17	Геодезический метод	0.1	-
5534	446346.47	2231916.67	Геодезический метод	0.1	-
5535	446348.26	2231924.79	Геодезический метод	0.1	-
5536	446348.20	2231927.02	Геодезический метод	0.1	-
5537	446385.94	2231959.28	Геодезический метод	0.1	-
5538	446389.90	2231959.10	Геодезический метод	0.1	-
5539	446392.89	2231959.43	Геодезический метод	0.1	-
5540	446402.16	2231963.56	Геодезический метод	0.1	-
5541	446406.36	2231966.45	Геодезический метод	0.1	-
5542	446409.78	2231970.09	Геодезический метод	0.1	-
5543	446412.05	2231974.57	Геодезический метод	0.1	-
5544	446413.10	2231979.54	Геодезический метод	0.1	-
5545	446413.69	2231986.21	Геодезический метод	0.1	-
5546	446445.31	2232000.97	Геодезический метод	0.1	-
5547	446464.62	2232000.85	Геодезический метод	0.1	-
5548	446468.46	2232002.23	Геодезический метод	0.1	-
5549	446473.44	2232007.33	Геодезический метод	0.1	-
5550	446477.52	2232016.59	Геодезический метод	0.1	-
5551	446479.96	2232025.45	Геодезический метод	0.1	-
5552	446481.09	2232033.44	Геодезический метод	0.1	-
5553	446482.16	2232052.84	Геодезический метод	0.1	-
5554	446494.30	2232052.66	Геодезический метод	0.1	-

2. Сведения о характерных точках границ объекта					
Обозначение характерных точек границ	**Координаты, м**		**Метод определения координат характерной точки**	**Средняя квадратическая погрешность положения характерной точки (Mt), м**	**Описание обозначения точки на местности (при наличии)**
	X	**Y**			
1	**2**	**3**	**4**	**5**	**6**
5555	446498.95	2232054.64	Геодезический метод	0.1	-
5556	446501.76	2232057.72	Геодезический метод	0.1	-
5557	446503.08	2232061.55	Геодезический метод	0.1	-
5558	446504.84	2232080.73	Геодезический метод	0.1	-
5559	446505.75	2232093.30	Геодезический метод	0.1	-
5560	446552.45	2232086.55	Геодезический метод	0.1	-
5561	446555.50	2232086.79	Геодезический метод	0.1	-
5562	446557.99	2232088.62	Геодезический метод	0.1	-
5563	446562.19	2232117.54	Геодезический метод	0.1	-
5564	446562.81	2232120.46	Геодезический метод	0.1	-
5565	446571.06	2232144.19	Геодезический метод	0.1	-
5566	446579.41	2232162.58	Геодезический метод	0.1	-
5567	446580.81	2232164.44	Геодезический метод	0.1	-
5568	446627.10	2232211.41	Геодезический метод	0.1	-
5569	446622.59	2232234.98	Геодезический метод	0.1	-
5570	446432.76	2232261.67	Геодезический метод	0.1	-
5571	446432.51	2232260.01	Геодезический метод	0.1	-
5572	446431.76	2232254.06	Геодезический метод	0.1	-
5573	446380.14	2232262.69	Геодезический метод	0.1	-
5574	446359.43	2232266.01	Геодезический метод	0.1	-
5575	446359.99	2232272.53	Геодезический метод	0.1	-
5576	446301.50	2232281.21	Геодезический метод	0.1	-
5577	446300.98	2232281.29	Геодезический метод	0.1	-
5500	446284.79	2232283.69	Геодезический метод	0.1	-
5578	445239.21	2233730.43	Геодезический метод	0.1	-
5579	445244.56	2233769.43	Геодезический метод	0.1	-

2. Сведения о характерных точках границ объекта					
Обозначение характерных точек границ	**Координаты, м**		**Метод определения координат характерной точки**	**Средняя квадратическая погрешность положения характерной точки (Mt), м**	**Описание обозначения точки на местности (при наличии)**
	X	**Y**			
1	**2**	**3**	**4**	**5**	**6**
5580	445277.00	2233994.11	Геодезический метод	0.1	-
5581	445273.96	2233998.47	Геодезический метод	0.1	-
5582	445270.26	2234002.88	Геодезический метод	0.1	-
5583	445219.81	2234069.41	Геодезический метод	0.1	-
5584	445204.36	2234089.35	Геодезический метод	0.1	-
5585	445183.14	2234118.12	Геодезический метод	0.1	-
5586	445173.24	2234119.51	Геодезический метод	0.1	-
5587	445171.21	2234107.94	Геодезический метод	0.1	-
5588	445161.88	2234054.54	Геодезический метод	0.1	-
5589	445152.50	2233994.51	Геодезический метод	0.1	-
5590	445148.88	2233970.28	Геодезический метод	0.1	-
5591	445144.46	2233942.98	Геодезический метод	0.1	-
5592	445143.56	2233937.34	Геодезический метод	0.1	-
5593	445130.84	2233857.78	Геодезический метод	0.1	-
5594	445122.51	2233811.86	Геодезический метод	0.1	-
5595	445113.35	2233742.05	Геодезический метод	0.1	-
5596	445160.87	2233735.61	Геодезический метод	0.1	-
5597	445189.15	2233732.48	Геодезический метод	0.1	-
5598	445235.55	2233726.12	Геодезический метод	0.1	-
5599	445237.99	2233727.48	Геодезический метод	0.1	-
5578	445239.21	2233730.43	Геодезический метод	0.1	-
5600	444678.75	2232536.29	Геодезический метод	0.1	-
5601	444656.52	2232369.53	Геодезический метод	0.1	-
5602	444648.83	2232360.96	Геодезический метод	0.1	-
5603	444645.09	2232358.44	Геодезический метод	0.1	-
5604	444635.71	2232320.86	Геодезический метод	0.1	-

2. Сведения о характерных точках границ объекта					
Обозначение характерных точек границ	**Координаты, м**		**Метод определения координат характерной точки**	**Средняя квадратическая погрешность положения характерной точки (Mt), м**	**Описание обозначения точки на местности (при наличии)**
	X	**Y**			
1	**2**	**3**	**4**	**5**	**6**
5605	444624.66	2232273.66	Геодезический метод	0.1	-
5606	444606.67	2232164.76	Геодезический метод	0.1	-
5607	444601.54	2232132.09	Геодезический метод	0.1	-
5608	444594.06	2232081.76	Геодезический метод	0.1	-
5609	444583.11	2232016.03	Геодезический метод	0.1	-
5610	444581.31	2232005.61	Геодезический метод	0.1	-
5611	444576.35	2231975.68	Геодезический метод	0.1	-
5612	444569.42	2231922.37	Геодезический метод	0.1	-
5613	444571.13	2231918.43	Геодезический метод	0.1	-
5614	444615.29	2231934.60	Геодезический метод	0.1	-
5615	444635.00	2231942.28	Геодезический метод	0.1	-
5616	444667.85	2231953.61	Геодезический метод	0.1	-
5617	444667.64	2231954.92	Геодезический метод	0.1	-
5618	444705.25	2231966.65	Геодезический метод	0.1	-
5619	444707.04	2231968.47	Геодезический метод	0.1	-
5620	444709.28	2231978.16	Геодезический метод	0.1	-
5621	444713.41	2232008.02	Геодезический метод	0.1	-
5622	444715.68	2232023.28	Геодезический метод	0.1	-
5623	444717.95	2232038.48	Геодезический метод	0.1	-
5624	444747.52	2232245.92	Геодезический метод	0.1	-
5625	444764.37	2232351.53	Геодезический метод	0.1	-
5626	444768.62	2232382.97	Геодезический метод	0.1	-
5627	444770.88	2232397.91	Геодезический метод	0.1	-
5628	444773.47	2232413.76	Геодезический метод	0.1	-
5629	444784.74	2232490.17	Геодезический метод	0.1	-
5630	444789.01	2232518.56	Геодезический метод	0.1	-

2. Сведения о характерных точках границ объекта					
Обозначение характерных точек границ	**Координаты, м**		**Метод определения координат характерной точки**	**Средняя квадратическая погрешность положения характерной точки (Mt), м**	**Описание обозначения точки на местности (при наличии)**
	X	**Y**			
1	**2**	**3**	**4**	**5**	**6**
5631	444735.52	2232526.56	Геодезический метод	0.1	-
5632	444722.41	2232529.17	Геодезический метод	0.1	-
5600	444678.75	2232536.29	Геодезический метод	0.1	-
5633	445372.13	2233713.32	Геодезический метод	0.1	-
5634	445372.85	2233718.84	Геодезический метод	0.1	-
5635	445366.40	2233719.71	Геодезический метод	0.1	-
5636	445366.90	2233723.02	Геодезический метод	0.1	-
5637	445365.48	2233723.26	Геодезический метод	0.1	-
5638	445366.31	2233728.94	Геодезический метод	0.1	-
5639	445367.46	2233736.80	Геодезический метод	0.1	-
5640	445369.98	2233737.52	Геодезический метод	0.1	-
5641	445373.72	2233758.10	Геодезический метод	0.1	-
5642	445374.17	2233758.03	Геодезический метод	0.1	-
5643	445377.91	2233787.47	Геодезический метод	0.1	-
5644	445381.40	2233816.07	Геодезический метод	0.1	-
5645	445382.52	2233821.74	Геодезический метод	0.1	-
5646	445382.78	2233824.38	Геодезический метод	0.1	-
5647	445383.70	2233830.22	Геодезический метод	0.1	-
5648	445385.75	2233842.95	Геодезический метод	0.1	-
5649	445384.71	2233849.10	Геодезический метод	0.1	-
5650	445346.26	2233901.03	Геодезический метод	0.1	-
5651	445321.03	2233936.74	Геодезический метод	0.1	-
5652	445320.83	2233936.85	Геодезический метод	0.1	-
5653	445296.62	2233971.57	Геодезический метод	0.1	-
5654	445288.67	2233969.01	Геодезический метод	0.1	-
5655	445285.22	2233953.40	Геодезический метод	0.1	-

2. Сведения о характерных точках границ объекта					
Обозначение характерных точек границ	**Координаты, м**		**Метод определения координат характерной точки**	**Средняя квадратическая погрешность положения характерной точки (Mt), м**	**Описание обозначения точки на местности (при наличии)**
	X	**Y**			
1	**2**	**3**	**4**	**5**	**6**
5656	445279.32	2233927.97	Геодезический метод	0.1	-
5657	445273.21	2233892.82	Геодезический метод	0.1	-
5658	445267.97	2233864.03	Геодезический метод	0.1	-
5659	445266.60	2233857.97	Геодезический метод	0.1	-
5660	445262.36	2233831.83	Геодезический метод	0.1	-
5661	445262.41	2233830.58	Геодезический метод	0.1	-
5662	445262.90	2233830.53	Геодезический метод	0.1	-
5663	445258.50	2233800.38	Геодезический метод	0.1	-
5664	445255.83	2233781.88	Геодезический метод	0.1	-
5665	445253.25	2233764.05	Геодезический метод	0.1	-
5666	445247.28	2233725.29	Геодезический метод	0.1	-
5667	445325.94	2233713.40	Геодезический метод	0.1	-
5668	445358.53	2233708.85	Геодезический метод	0.1	-
5669	445364.68	2233708.37	Геодезический метод	0.1	-
5633	445372.13	2233713.32	Геодезический метод	0.1	-
5670	445542.95	2231973.71	Геодезический метод	0.1	-
5671	445547.35	2232017.62	Геодезический метод	0.1	-
5672	445551.25	2232040.22	Геодезический метод	0.1	-
5673	445554.90	2232062.52	Геодезический метод	0.1	-
5674	445559.59	2232088.25	Геодезический метод	0.1	-
5675	445564.08	2232113.96	Геодезический метод	0.1	-
5676	445568.07	2232137.19	Геодезический метод	0.1	-
5677	445571.24	2232158.08	Геодезический метод	0.1	-
5678	445575.81	2232178.98	Геодезический метод	0.1	-
5679	445578.85	2232199.63	Геодезический метод	0.1	-
5680	445582.61	2232219.58	Геодезический метод	0.1	-

2. Сведения о характерных точках границ объекта					
Обозначение характерных точек границ	**Координаты, м**		**Метод определения координат характерной точки**	**Средняя квадратическая погрешность положения характерной точки (Mt), м**	**Описание обозначения точки на местности (при наличии)**
	X	**Y**			
1	**2**	**3**	**4**	**5**	**6**
5681	445585.99	2232239.58	Геодезический метод	0.1	-
5682	445585.85	2232239.89	Геодезический метод	0.1	-
5683	445589.86	2232260.92	Геодезический метод	0.1	-
5684	445591.62	2232271.15	Геодезический метод	0.1	-
5685	445593.14	2232279.96	Геодезический метод	0.1	-
5686	445594.10	2232285.36	Геодезический метод	0.1	-
5687	445596.96	2232301.43	Геодезический метод	0.1	-
5688	445599.74	2232318.23	Геодезический метод	0.1	-
5689	445600.82	2232323.19	Геодезический метод	0.1	-
5690	445602.93	2232334.96	Геодезический метод	0.1	-
5691	445607.35	2232359.27	Геодезический метод	0.1	-
5692	445612.29	2232391.08	Геодезический метод	0.1	-
5693	445569.92	2232395.82	Геодезический метод	0.1	-
5694	445542.29	2232400.74	Геодезический метод	0.1	-
5695	445513.39	2232406.14	Геодезический метод	0.1	-
5696	445510.97	2232406.59	Геодезический метод	0.1	-
5697	445490.14	2232409.79	Геодезический метод	0.1	-
5698	445485.50	2232410.30	Геодезический метод	0.1	-
5699	445475.15	2232411.55	Геодезический метод	0.1	-
5700	445458.79	2232413.94	Геодезический метод	0.1	-
5701	445440.91	2232416.54	Геодезический метод	0.1	-
5702	445412.97	2232420.63	Геодезический метод	0.1	-
5703	445350.33	2232429.20	Геодезический метод	0.1	-
5704	445349.53	2232386.18	Геодезический метод	0.1	-
5705	445348.78	2232370.92	Геодезический метод	0.1	-
5706	445348.49	2232365.87	Геодезический метод	0.1	-

2. Сведения о характерных точках границ объекта					
Обозначение характерных точек границ	**Координаты, м**		**Метод определения координат характерной точки**	**Средняя квадратическая погрешность положения характерной точки (Mt), м**	**Описание обозначения точки на местности (при наличии)**
	X	**Y**			
1	**2**	**3**	**4**	**5**	**6**
5707	445347.96	2232364.23	Геодезический метод	0.1	-
5708	445347.96	2232363.07	Геодезический метод	0.1	-
5709	445347.86	2232351.86	Геодезический метод	0.1	-
5710	445347.69	2232347.10	Геодезический метод	0.1	-
5711	445354.12	2232346.64	Геодезический метод	0.1	-
5712	445382.80	2232344.18	Геодезический метод	0.1	-
5713	445385.40	2232345.46	Геодезический метод	0.1	-
5714	445385.08	2232338.79	Геодезический метод	0.1	-
5715	445382.14	2232339.18	Геодезический метод	0.1	-
5716	445347.81	2232343.22	Геодезический метод	0.1	-
5717	445347.13	2232312.48	Геодезический метод	0.1	-
5718	445347.59	2232312.18	Геодезический метод	0.1	-
5719	445346.19	2232277.62	Геодезический метод	0.1	-
5720	445345.75	2232263.30	Геодезический метод	0.1	-
5721	445345.03	2232249.33	Геодезический метод	0.1	-
5722	445344.30	2232235.52	Геодезический метод	0.1	-
5723	445344.02	2232220.79	Геодезический метод	0.1	-
5724	445344.03	2232220.35	Геодезический метод	0.1	-
5725	445343.70	2232206.15	Геодезический метод	0.1	-
5726	445343.88	2232206.16	Геодезический метод	0.1	-
5727	445342.52	2232183.88	Геодезический метод	0.1	-
5728	445352.93	2232183.63	Геодезический метод	0.1	-
5729	445352.65	2232172.44	Геодезический метод	0.1	-
5730	445358.58	2232153.66	Геодезический метод	0.1	-
5731	445360.47	2232150.73	Геодезический метод	0.1	-
5732	445360.36	2232149.29	Геодезический метод	0.1	-

2. Сведения о характерных точках границ объекта

Обозначение характерных точек границ	Координаты, м		Метод определения координат характерной точки	Средняя квадратическая погрешность положения характерной точки (Mt), м	Описание обозначения точки на местности (при наличии)
	X	Y			
1	2	3	4	5	6
5733	445361.92	2232147.53	Геодезический метод	0.1	-
5734	445393.08	2232103.74	Геодезический метод	0.1	-
5735	445428.41	2232055.33	Геодезический метод	0.1	-
5736	445445.91	2232030.48	Геодезический метод	0.1	-
5737	445459.36	2232011.98	Геодезический метод	0.1	-
5738	445471.95	2231994.29	Геодезический метод	0.1	-
5739	445486.99	2231974.10	Геодезический метод	0.1	-
5740	445489.79	2231969.68	Геодезический метод	0.1	-
5741	445507.07	2231948.52	Геодезический метод	0.1	-
5670	445542.95	2231973.71	Геодезический метод	0.1	-
5742	445404.59	2233816.71	Геодезический метод	0.1	-
5743	445396.03	2233757.79	Геодезический метод	0.1	-
5744	445396.52	2233757.41	Геодезический метод	0.1	-
5745	445389.60	2233710.22	Геодезический метод	0.1	-
5746	445390.34	2233703.37	Геодезический метод	0.1	-
5747	445419.94	2233698.76	Геодезический метод	0.1	-
5748	445421.59	2233698.63	Геодезический метод	0.1	-
5749	445457.93	2233693.68	Геодезический метод	0.1	-
5750	445495.54	2233687.95	Геодезический метод	0.1	-
5751	445503.56	2233687.01	Геодезический метод	0.1	-
5752	445500.19	2233691.84	Геодезический метод	0.1	-
5753	445466.89	2233737.02	Геодезический метод	0.1	-
5754	445435.52	2233781.14	Геодезический метод	0.1	-
5755	445425.92	2233794.26	Геодезический метод	0.1	-
5756	445420.14	2233802.17	Геодезический метод	0.1	-
5757	445411.19	2233814.03	Геодезический метод	0.1	-

2. Сведения о характерных точках границ объекта

Обозначение характерных точек границ	Координаты, м		Метод определения координат характерной точки	Средняя квадратическая погрешность положения характерной точки (Mt), м	Описание обозначения точки на местности (при наличии)
	X	Y			
1	2	3	4	5	6
5742	445404.59	2233816.71	Геодезический метод	0.1	-
5758	444794.97	2232517.63	Геодезический метод	0.1	-
5759	444792.39	2232487.55	Геодезический метод	0.1	-
5760	444788.68	2232463.70	Геодезический метод	0.1	-
5761	444784.72	2232436.10	Геодезический метод	0.1	-
5762	444761.42	2232279.80	Геодезический метод	0.1	-
5763	444757.08	2232253.22	Геодезический метод	0.1	-
5764	444754.50	2232237.42	Геодезический метод	0.1	-
5765	444747.38	2232209.93	Геодезический метод	0.1	-
5766	444735.60	2232106.60	Геодезический метод	0.1	-
5767	444735.20	2232103.39	Геодезический метод	0.1	-
5768	444734.16	2232094.21	Геодезический метод	0.1	-
5769	444731.27	2232073.59	Геодезический метод	0.1	-
5770	444729.67	2232049.67	Геодезический метод	0.1	-
5771	444725.39	2232029.14	Геодезический метод	0.1	-
5772	444720.47	2231996.38	Геодезический метод	0.1	-
5773	444718.95	2231984.32	Геодезический метод	0.1	-
5774	444719.64	2231977.12	Геодезический метод	0.1	-
5775	444717.89	2231971.21	Геодезический метод	0.1	-
5776	444764.78	2231987.77	Геодезический метод	0.1	-
5777	444768.78	2231988.88	Геодезический метод	0.1	-
5778	444781.92	2231993.92	Геодезический метод	0.1	-
5779	444810.38	2232000.82	Геодезический метод	0.1	-
5780	444810.34	2232003.51	Геодезический метод	0.1	-
5781	444843.75	2232015.42	Геодезический метод	0.1	-
5782	444848.54	2232018.81	Геодезический метод	0.1	-

2. Сведения о характерных точках границ объекта

Обозначение характерных точек границ	Координаты, м		Метод определения координат характерной точки	Средняя квадратическая погрешность положения характерной точки (Mt), м	Описание обозначения точки на местности (при наличии)
	X	Y			
1	2	3	4	5	6
5783	444850.16	2232027.68	Геодезический метод	0.1	-
5784	444852.64	2232045.24	Геодезический метод	0.1	-
5785	444854.88	2232060.87	Геодезический метод	0.1	-
5786	444857.00	2232075.76	Геодезический метод	0.1	-
5787	444861.28	2232102.84	Геодезический метод	0.1	-
5788	444865.51	2232132.08	Геодезический метод	0.1	-
5789	444869.63	2232158.28	Геодезический метод	0.1	-
5790	444870.61	2232164.36	Геодезический метод	0.1	-
5791	444878.60	2232217.57	Геодезический метод	0.1	-
5792	444881.15	2232232.87	Геодезический метод	0.1	-
5793	444883.59	2232248.03	Геодезический метод	0.1	-
5794	444884.43	2232253.92	Геодезический метод	0.1	-
5795	444885.08	2232257.63	Геодезический метод	0.1	-
5796	444886.36	2232269.23	Геодезический метод	0.1	-
5797	444890.50	2232298.10	Геодезический метод	0.1	-
5798	444890.53	2232298.23	Геодезический метод	0.1	-
5799	444899.67	2232365.61	Геодезический метод	0.1	-
5800	444902.75	2232388.10	Геодезический метод	0.1	-
5801	444904.66	2232396.45	Геодезический метод	0.1	-
5802	444908.21	2232421.13	Геодезический метод	0.1	-
5803	444911.60	2232447.77	Геодезический метод	0.1	-
5804	444916.16	2232496.22	Геодезический метод	0.1	-
5805	444863.04	2232505.60	Геодезический метод	0.1	-
5806	444859.40	2232506.85	Геодезический метод	0.1	-
5807	444817.09	2232513.64	Геодезический метод	0.1	-
5758	444794.97	2232517.63	Геодезический метод	0.1	-

2. Сведения о характерных точках границ объекта

Обозначение характерных точек границ	Координаты, м		Метод определения координат характерной точки	Средняя квадратическая погрешность положения характерной точки (Mt), м	Описание обозначения точки на местности (при наличии)
	X	Y			
1	2	3	4	5	6
5808	446503.84	2233680.21	Геодезический метод	0.1	-
5809	446506.35	2233685.32	Геодезический метод	0.1	-
5810	446537.18	2233748.16	Геодезический метод	0.1	-
5811	446547.57	2233769.92	Геодезический метод	0.1	-
5812	446514.91	2233785.46	Геодезический метод	0.1	-
5813	446474.63	2233804.89	Геодезический метод	0.1	-
5814	446464.91	2233784.75	Геодезический метод	0.1	-
5815	446455.20	2233764.62	Геодезический метод	0.1	-
5816	446430.91	2233714.28	Геодезический метод	0.1	-
5817	446466.21	2233694.75	Геодезический метод	0.1	-
5808	446503.84	2233680.21	Геодезический метод	0.1	-
5818	445698.00	2232083.69	Геодезический метод	0.1	-
5819	445700.72	2232090.43	Геодезический метод	0.1	-
5820	445705.30	2232116.91	Геодезический метод	0.1	-
5821	445709.34	2232139.39	Геодезический метод	0.1	-
5822	445712.60	2232160.10	Геодезический метод	0.1	-
5823	445714.03	2232167.47	Геодезический метод	0.1	-
5824	445719.74	2232201.11	Геодезический метод	0.1	-
5825	445719.27	2232203.68	Геодезический метод	0.1	-
5826	445725.19	2232234.36	Геодезический метод	0.1	-
5827	445730.36	2232263.41	Геодезический метод	0.1	-
5828	445727.93	2232263.78	Геодезический метод	0.1	-
5829	445733.51	2232286.13	Геодезический метод	0.1	-
5830	445734.71	2232287.71	Геодезический метод	0.1	-
5831	445740.71	2232322.32	Геодезический метод	0.1	-
5832	445746.70	2232351.15	Геодезический метод	0.1	-

2. Сведения о характерных точках границ объекта					
Обозначение характерных точек границ	**Координаты, м**		**Метод определения координат характерной точки**	**Средняя квадратическая погрешность положения характерной точки (Mt), м**	**Описание обозначения точки на местности (при наличии)**
	X	**Y**			
1	**2**	**3**	**4**	**5**	**6**
5833	445748.95	2232366.98	Геодезический метод	0.1	-
5834	445745.67	2232372.16	Геодезический метод	0.1	-
5835	445718.25	2232376.26	Геодезический метод	0.1	-
5836	445707.50	2232377.48	Геодезический метод	0.1	-
5837	445707.41	2232376.85	Геодезический метод	0.1	-
5838	445677.37	2232380.79	Геодезический метод	0.1	-
5839	445645.39	2232384.61	Геодезический метод	0.1	-
5840	445623.70	2232388.06	Геодезический метод	0.1	-
5841	445617.08	2232352.93	Геодезический метод	0.1	-
5842	445612.47	2232328.49	Геодезический метод	0.1	-
5843	445610.88	2232320.40	Геодезический метод	0.1	-
5844	445606.20	2232294.64	Геодезический метод	0.1	-
5845	445606.37	2232294.62	Геодезический метод	0.1	-
5846	445603.79	2232278.48	Геодезический метод	0.1	-
5847	445603.24	2232274.43	Геодезический метод	0.1	-
5848	445602.44	2232270.50	Геодезический метод	0.1	-
5849	445599.18	2232254.19	Геодезический метод	0.1	-
5850	445594.93	2232229.47	Геодезический метод	0.1	-
5851	445594.19	2232224.24	Геодезический метод	0.1	-
5852	445590.16	2232199.69	Геодезический метод	0.1	-
5853	445586.28	2232179.79	Геодезический метод	0.1	-
5854	445582.44	2232156.62	Геодезический метод	0.1	-
5855	445578.71	2232135.02	Геодезический метод	0.1	-
5856	445579.78	2232134.78	Геодезический метод	0.1	-
5857	445576.17	2232112.57	Геодезический метод	0.1	-
5858	445564.13	2232053.98	Геодезический метод	0.1	-

2. Сведения о характерных точках границ объекта					
Обозначение характерных точек границ	**Координаты, м**		**Метод определения координат характерной точки**	**Средняя квадратическая погрешность положения характерной точки (Mt), м**	**Описание обозначения точки на местности (при наличии)**
	X	**Y**			
1	**2**	**3**	**4**	**5**	**6**
5859	445557.19	2232016.82	Геодезический метод	0.1	-
5860	445555.48	2232004.89	Геодезический метод	0.1	-
5861	445564.86	2231990.72	Геодезический метод	0.1	-
5862	445585.72	2232004.53	Геодезический метод	0.1	-
5863	445630.87	2232035.63	Геодезический метод	0.1	-
5864	445651.58	2232050.85	Геодезический метод	0.1	-
5865	445651.19	2232051.40	Геодезический метод	0.1	-
5866	445673.53	2232067.56	Геодезический метод	0.1	-
5867	445674.14	2232066.72	Геодезический метод	0.1	-
5818	445698.00	2232083.69	Геодезический метод	0.1	-
5868	446593.79	2233664.61	Геодезический метод	0.1	-
5869	446605.05	2233687.46	Геодезический метод	0.1	-
5870	446605.75	2233687.13	Геодезический метод	0.1	-
5871	446616.44	2233709.74	Геодезический метод	0.1	-
5872	446626.62	2233732.59	Геодезический метод	0.1	-
5873	446590.44	2233749.67	Геодезический метод	0.1	-
5874	446554.27	2233766.74	Геодезический метод	0.1	-
5875	446532.81	2233722.45	Геодезический метод	0.1	-
5876	446521.98	2233699.91	Геодезический метод	0.1	-
5877	446511.15	2233677.38	Геодезический метод	0.1	-
5878	446547.06	2233659.75	Геодезический метод	0.1	-
5879	446546.56	2233655.34	Геодезический метод	0.1	-
5880	446580.46	2233638.71	Геодезический метод	0.1	-
5868	446593.79	2233664.61	Геодезический метод	0.1	-
5881	444995.24	2232068.14	Геодезический метод	0.1	-
5882	444995.62	2232069.35	Геодезический метод	0.1	-

2. Сведения о характерных точках границ объекта					
Обозначение характерных точек границ	**Координаты, м**		**Метод определения координат характерной точки**	**Средняя квадратическая погрешность положения характерной точки (Mt), м**	**Описание обозначения точки на местности (при наличии)**
	X	**Y**			
1	**2**	**3**	**4**	**5**	**6**
5883	445004.38	2232131.06	Геодезический метод	0.1	-
5884	445004.96	2232135.71	Геодезический метод	0.1	-
5885	445005.32	2232138.84	Геодезический метод	0.1	-
5886	445005.61	2232141.14	Геодезический метод	0.1	-
5887	445011.73	2232181.88	Геодезический метод	0.1	-
5888	445015.65	2232210.04	Геодезический метод	0.1	-
5889	445016.42	2232216.05	Геодезический метод	0.1	-
5890	445017.08	2232221.28	Геодезический метод	0.1	-
5891	445017.80	2232226.97	Геодезический метод	0.1	-
5892	445030.03	2232307.05	Геодезический метод	0.1	-
5893	445034.88	2232340.03	Геодезический метод	0.1	-
5894	445053.97	2232476.20	Геодезический метод	0.1	-
5895	444984.37	2232488.48	Геодезический метод	0.1	-
5896	444927.82	2232496.91	Геодезический метод	0.1	-
5897	444918.46	2232434.48	Геодезический метод	0.1	-
5898	444913.92	2232403.87	Геодезический метод	0.1	-
5899	444911.09	2232382.56	Геодезический метод	0.1	-
5900	444910.02	2232375.47	Геодезический метод	0.1	-
5901	444905.68	2232343.94	Геодезический метод	0.1	-
5902	444902.77	2232323.90	Геодезический метод	0.1	-
5903	444896.65	2232277.50	Геодезический метод	0.1	-
5904	444896.49	2232277.51	Геодезический метод	0.1	-
5905	444896.34	2232277.52	Геодезический метод	0.1	-
5906	444891.41	2232240.55	Геодезический метод	0.1	-
5907	444887.81	2232212.79	Геодезический метод	0.1	-
5908	444874.58	2232130.08	Геодезический метод	0.1	-

2. Сведения о характерных точках границ объекта					
Обозначение характерных точек границ	**Координаты, м**		**Метод определения координат характерной точки**	**Средняя квадратическая погрешность положения характерной точки (Mt), м**	**Описание обозначения точки на местности (при наличии)**
	X	**Y**			
1	**2**	**3**	**4**	**5**	**6**
5909	444870.09	2232103.93	Геодезический метод	0.1	-
5910	444869.22	2232097.32	Геодезический метод	0.1	-
5911	444864.22	2232060.13	Геодезический метод	0.1	-
5912	444860.98	2232034.36	Геодезический метод	0.1	-
5913	444861.92	2232025.89	Геодезический метод	0.1	-
5914	444865.86	2232022.98	Геодезический метод	0.1	-
5915	444868.56	2232023.23	Геодезический метод	0.1	-
5916	444902.22	2232034.84	Геодезический метод	0.1	-
5917	444951.48	2232052.71	Геодезический метод	0.1	-
5881	444995.24	2232068.14	Геодезический метод	0.1	-
5918	446473.40	2233365.55	Геодезический метод	0.1	-
5919	446476.76	2233395.01	Геодезический метод	0.1	-
5920	446481.27	2233422.75	Геодезический метод	0.1	-
5921	446488.87	2233449.40	Геодезический метод	0.1	-
5922	446500.53	2233473.00	Геодезический метод	0.1	-
5923	446511.03	2233498.84	Геодезический метод	0.1	-
5924	446440.42	2233532.44	Геодезический метод	0.1	-
5925	446431.88	2233536.10	Геодезический метод	0.1	-
5926	446396.29	2233554.35	Геодезический метод	0.1	-
5927	446352.33	2233576.43	Геодезический метод	0.1	-
5928	446279.12	2233610.72	Геодезический метод	0.1	-
5929	446272.30	2233613.90	Геодезический метод	0.1	-
5930	446282.57	2233637.55	Геодезический метод	0.1	-
5931	446200.59	2233675.85	Геодезический метод	0.1	-
5932	446204.00	2233683.71	Геодезический метод	0.1	-
5933	446176.11	2233696.68	Геодезический метод	0.1	-

2. Сведения о характерных точках границ объекта

Обозначение характерных точек границ	Координаты, м		Метод определения координат характерной точки	Средняя квадратическая погрешность положения характерной точки (Mt), м	Описание обозначения точки на местности (при наличии)
	X	Y			
1	2	3	4	5	6
5934	446125.82	2233719.89	Геодезический метод	0.1	-
5935	446115.82	2233719.75	Геодезический метод	0.1	-
5936	446077.11	2233629.15	Геодезический метод	0.1	-
5937	446080.96	2233625.29	Геодезический метод	0.1	-
5938	446056.17	2233564.93	Геодезический метод	0.1	-
5939	446080.11	2233552.58	Геодезический метод	0.1	-
5940	446107.87	2233538.30	Геодезический метод	0.1	-
5941	446131.41	2233527.13	Геодезический метод	0.1	-
5942	446138.68	2233520.05	Геодезический метод	0.1	-
5943	446178.96	2233500.63	Геодезический метод	0.1	-
5944	446181.01	2233503.79	Геодезический метод	0.1	-
5945	446212.00	2233490.00	Геодезический метод	0.1	-
5946	446220.41	2233488.64	Геодезический метод	0.1	-
5947	446254.97	2233471.67	Геодезический метод	0.1	-
5948	446380.24	2233409.50	Геодезический метод	0.1	-
5949	446414.96	2233393.40	Геодезический метод	0.1	-
5950	446434.27	2233384.45	Геодезический метод	0.1	-
5918	446473.40	2233365.55	Геодезический метод	0.1	-
5951	445213.46	2232446.98	Геодезический метод	0.1	-
5952	445208.03	2232409.92	Геодезический метод	0.1	-
5953	445207.77	2232410.01	Геодезический метод	0.1	-
5954	445206.56	2232410.42	Геодезический метод	0.1	-
5955	445204.40	2232398.57	Геодезический метод	0.1	-
5956	445200.67	2232370.16	Геодезический метод	0.1	-
5957	445200.45	2232365.80	Геодезический метод	0.1	-
5958	445201.52	2232365.70	Геодезический метод	0.1	-

2. Сведения о характерных точках границ объекта					
Обозначение характерных точек границ	**Координаты, м**		**Метод определения координат характерной точки**	**Средняя квадратическая погрешность положения характерной точки (Mt), м**	**Описание обозначения точки на местности (при наличии)**
	X	**Y**			
1	**2**	**3**	**4**	**5**	**6**
5959	445201.41	2232364.96	Геодезический метод	0.1	-
5960	445200.33	2232365.07	Геодезический метод	0.1	-
5961	445197.93	2232347.18	Геодезический метод	0.1	-
5962	445196.34	2232335.37	Геодезический метод	0.1	-
5963	445195.52	2232329.29	Геодезический метод	0.1	-
5964	445194.63	2232329.39	Геодезический метод	0.1	-
5965	445190.46	2232300.42	Геодезический метод	0.1	-
5966	445191.71	2232298.88	Геодезический метод	0.1	-
5967	445189.36	2232282.83	Геодезический метод	0.1	-
5968	445189.20	2232282.83	Геодезический метод	0.1	-
5969	445184.14	2232253.60	Геодезический метод	0.1	-
5970	445184.09	2232253.23	Геодезический метод	0.1	-
5971	445182.95	2232242.53	Геодезический метод	0.1	-
5972	445182.10	2232234.43	Геодезический метод	0.1	-
5973	445181.77	2232231.34	Геодезический метод	0.1	-
5974	445177.55	2232204.69	Геодезический метод	0.1	-
5975	445178.13	2232204.35	Геодезический метод	0.1	-
5976	445173.82	2232178.44	Геодезический метод	0.1	-
5977	445173.60	2232176.45	Геодезический метод	0.1	-
5978	445173.44	2232175.05	Геодезический метод	0.1	-
5979	445173.40	2232174.36	Геодезический метод	0.1	-
5980	445173.34	2232173.20	Геодезический метод	0.1	-
5981	445173.15	2232173.14	Геодезический метод	0.1	-
5982	445172.75	2232173.03	Геодезический метод	0.1	-
5983	445165.86	2232128.58	Геодезический метод	0.1	-
5984	445162.58	2232102.90	Геодезический метод	0.1	-

2. Сведения о характерных точках границ объекта

Обозначение характерных точек границ	Координаты, м		Метод определения координат характерной точки	Средняя квадратическая погрешность положения характерной точки (Mt), м	Описание обозначения точки на местности (при наличии)
	X	Y			
1	2	3	4	5	6
5985	445162.49	2232102.17	Геодезический метод	0.1	-
5986	445155.46	2232060.11	Геодезический метод	0.1	-
5987	445155.30	2232059.17	Геодезический метод	0.1	-
5988	445152.82	2232044.46	Геодезический метод	0.1	-
5989	445152.76	2232044.06	Геодезический метод	0.1	-
5990	445196.72	2232070.84	Геодезический метод	0.1	-
5991	445201.98	2232074.05	Геодезический метод	0.1	-
5992	445208.60	2232078.53	Геодезический метод	0.1	-
5993	445222.55	2232087.99	Геодезический метод	0.1	-
5994	445224.68	2232090.34	Геодезический метод	0.1	-
5995	445227.96	2232092.67	Геодезический метод	0.1	-
5996	445282.97	2232131.68	Геодезический метод	0.1	-
5997	445302.73	2232145.68	Геодезический метод	0.1	-
5998	445303.58	2232146.28	Геодезический метод	0.1	-
5999	445304.86	2232147.19	Геодезический метод	0.1	-
6000	445307.91	2232149.41	Геодезический метод	0.1	-
6001	445330.32	2232165.71	Геодезический метод	0.1	-
6002	445332.43	2232198.76	Геодезический метод	0.1	-
6003	445333.03	2232224.76	Геодезический метод	0.1	-
6004	445333.93	2232256.10	Геодезический метод	0.1	-
6005	445333.94	2232257.59	Геодезический метод	0.1	-
6006	445333.97	2232260.54	Геодезический метод	0.1	-
6007	445334.13	2232261.76	Геодезический метод	0.1	-
6008	445334.37	2232263.65	Геодезический метод	0.1	-
6009	445334.36	2232264.08	Геодезический метод	0.1	-
6010	445334.04	2232273.92	Геодезический метод	0.1	-

2. Сведения о характерных точках границ объекта					
Обозначение характерных точек границ	**Координаты, м**		**Метод определения координат характерной точки**	**Средняя квадратическая погрешность положения характерной точки (Mt), м**	**Описание обозначения точки на местности (при наличии)**
	X	**Y**			
1	**2**	**3**	**4**	**5**	**6**
6011	445334.21	2232285.40	Геодезический метод	0.1	-
6012	445332.87	2232285.52	Геодезический метод	0.1	-
6013	445332.97	2232290.87	Геодезический метод	0.1	-
6014	445335.32	2232291.55	Геодезический метод	0.1	-
6015	445335.90	2232315.16	Геодезический метод	0.1	-
6016	445335.90	2232315.34	Геодезический метод	0.1	-
6017	445336.84	2232341.34	Геодезический метод	0.1	-
6018	445337.00	2232345.72	Геодезический метод	0.1	-
6019	445336.82	2232345.74	Геодезический метод	0.1	-
6020	445336.82	2232345.87	Геодезический метод	0.1	-
6021	445336.65	2232346.01	Геодезический метод	0.1	-
6022	445337.06	2232356.44	Геодезический метод	0.1	-
6023	445337.85	2232374.02	Геодезический метод	0.1	-
6024	445338.54	2232389.57	Геодезический метод	0.1	-
6025	445339.89	2232430.53	Геодезический метод	0.1	-
6026	445339.92	2232431.31	Геодезический метод	0.1	-
6027	445313.58	2232435.06	Геодезический метод	0.1	-
6028	445289.16	2232439.00	Геодезический метод	0.1	-
6029	445288.95	2232437.13	Геодезический метод	0.1	-
6030	445259.02	2232441.03	Геодезический метод	0.1	-
6031	445215.97	2232446.63	Геодезический метод	0.1	-
5951	445213.46	2232446.98	Геодезический метод	0.1	-
6032	445548.34	2233409.91	Геодезический метод	0.1	-
6033	445572.82	2233374.58	Геодезический метод	0.1	-
6034	445572.47	2233374.50	Геодезический метод	0.1	-
6035	445621.19	2233308.39	Геодезический метод	0.1	-

2. Сведения о характерных точках границ объекта					
Обозначение характерных точек границ	**Координаты, м**		**Метод определения координат характерной точки**	**Средняя квадратическая погрешность положения характерной точки (Mt), м**	**Описание обозначения точки на местности (при наличии)**
	X	**Y**			
1	**2**	**3**	**4**	**5**	**6**
6036	445757.03	2233318.77	Геодезический метод	0.1	-
6037	445753.49	2233324.11	Геодезический метод	0.1	-
6038	445701.09	2233403.13	Геодезический метод	0.1	-
6039	445700.72	2233404.15	Геодезический метод	0.1	-
6040	445700.27	2233405.37	Геодезический метод	0.1	-
6041	445689.30	2233421.56	Геодезический метод	0.1	-
6042	445643.43	2233489.26	Геодезический метод	0.1	-
6043	445571.22	2233592.06	Геодезический метод	0.1	-
6044	445570.66	2233591.65	Геодезический метод	0.1	-
6045	445569.18	2233590.56	Геодезический метод	0.1	-
6046	445564.27	2233597.53	Геодезический метод	0.1	-
6047	445564.12	2233597.74	Геодезический метод	0.1	-
6048	445566.29	2233599.15	Геодезический метод	0.1	-
6049	445537.25	2233640.17	Геодезический метод	0.1	-
6050	445512.34	2233675.36	Геодезический метод	0.1	-
6051	445501.74	2233676.78	Геодезический метод	0.1	-
6052	445484.78	2233679.05	Геодезический метод	0.1	-
6053	445445.60	2233684.31	Геодезический метод	0.1	-
6054	445416.31	2233688.89	Геодезический метод	0.1	-
6055	445396.56	2233691.98	Геодезический метод	0.1	-
6056	445391.99	2233661.13	Геодезический метод	0.1	-
6057	445389.42	2233643.91	Геодезический метод	0.1	-
6058	445398.07	2233624.31	Геодезический метод	0.1	-
6059	445400.32	2233621.56	Геодезический метод	0.1	-
6060	445410.44	2233609.18	Геодезический метод	0.1	-
6061	445415.59	2233602.42	Геодезический метод	0.1	-

2. Сведения о характерных точках границ объекта

Обозначение характерных точек границ	Координаты, м		Метод определения координат характерной точки	Средняя квадратическая погрешность положения характерной точки (Mt), м	Описание обозначения точки на местности (при наличии)
	X	Y			
1	2	3	4	5	6
6062	445423.66	2233591.81	Геодезический метод	0.1	-
6063	445428.71	2233595.40	Геодезический метод	0.1	-
6064	445431.02	2233592.11	Геодезический метод	0.1	-
6065	445426.07	2233588.64	Геодезический метод	0.1	-
6066	445462.04	2233541.23	Геодезический метод	0.1	-
6067	445462.79	2233541.80	Геодезический метод	0.1	-
6068	445464.12	2233539.82	Геодезический метод	0.1	-
6069	445464.43	2233538.99	Геодезический метод	0.1	-
6070	445464.86	2233538.35	Геодезический метод	0.1	-
6071	445461.29	2233535.65	Геодезический метод	0.1	-
6072	445468.47	2233522.44	Геодезический метод	0.1	-
6073	445472.60	2233516.50	Геодезический метод	0.1	-
6074	445474.77	2233513.37	Геодезический метод	0.1	-
6075	445480.82	2233504.76	Геодезический метод	0.1	-
6076	445491.72	2233488.75	Геодезический метод	0.1	-
6077	445511.89	2233459.68	Геодезический метод	0.1	-
6078	445514.05	2233456.57	Геодезический метод	0.1	-
6079	445515.63	2233456.23	Геодезический метод	0.1	-
6080	445519.02	2233455.44	Геодезический метод	0.1	-
6081	445522.06	2233451.09	Геодезический метод	0.1	-
6082	445520.42	2233449.09	Геодезический метод	0.1	-
6083	445529.28	2233436.48	Геодезический метод	0.1	-
6084	445532.08	2233432.64	Геодезический метод	0.1	-
6032	445548.34	2233409.91	Геодезический метод	0.1	-
6085	445135.81	2232118.30	Геодезический метод	0.1	-
6086	445136.99	2232134.46	Геодезический метод	0.1	-

2. Сведения о характерных точках границ объекта

Обозначение характерных точек границ	Координаты, м		Метод определения координат характерной точки	Средняя квадратическая погрешность положения характерной точки (Mt), м	Описание обозначения точки на местности (при наличии)
	X	Y			
1	2	3	4	5	6
6087	445142.80	2232163.56	Геодезический метод	0.1	-
6088	445143.21	2232165.63	Геодезический метод	0.1	-
6089	445144.89	2232174.33	Геодезический метод	0.1	-
6090	445149.66	2232204.85	Геодезический метод	0.1	-
6091	445149.64	2232212.06	Геодезический метод	0.1	-
6092	445154.11	2232247.15	Геодезический метод	0.1	-
6093	445154.14	2232247.34	Геодезический метод	0.1	-
6094	445155.10	2232247.25	Геодезический метод	0.1	-
6095	445157.42	2232264.72	Геодезический метод	0.1	-
6096	445156.95	2232264.83	Геодезический метод	0.1	-
6097	445162.41	2232291.73	Геодезический метод	0.1	-
6098	445168.80	2232349.34	Геодезический метод	0.1	-
6099	445167.61	2232349.37	Геодезический метод	0.1	-
6100	445171.57	2232378.54	Геодезический метод	0.1	-
6101	445165.04	2232380.57	Геодезический метод	0.1	-
6102	445165.44	2232383.86	Геодезический метод	0.1	-
6103	445171.02	2232412.23	Геодезический метод	0.1	-
6104	445177.29	2232411.41	Геодезический метод	0.1	-
6105	445182.34	2232435.71	Геодезический метод	0.1	-
6106	445185.09	2232458.99	Геодезический метод	0.1	-
6107	445183.36	2232459.13	Геодезический метод	0.1	-
6108	445066.04	2232474.76	Геодезический метод	0.1	-
6109	445063.90	2232474.76	Геодезический метод	0.1	-
6110	445052.80	2232404.69	Геодезический метод	0.1	-
6111	445043.17	2232335.14	Геодезический метод	0.1	-
6112	445038.24	2232302.51	Геодезический метод	0.1	-

2. Сведения о характерных точках границ объекта

Обозначение характерных точек границ	Координаты, м		Метод определения координат характерной точки	Средняя квадратическая погрешность положения характерной точки (Mt), м	Описание обозначения точки на местности (при наличии)
	X	Y			
1	2	3	4	5	6
6113	445037.89	2232300.19	Геодезический метод	0.1	-
6114	445032.96	2232265.60	Геодезический метод	0.1	-
6115	445026.53	2232225.83	Геодезический метод	0.1	-
6116	445021.04	2232188.57	Геодезический метод	0.1	-
6117	445013.45	2232134.87	Геодезический метод	0.1	-
6118	445005.06	2232072.57	Геодезический метод	0.1	-
6119	445040.49	2232084.06	Геодезический метод	0.1	-
6120	445040.90	2232086.37	Геодезический метод	0.1	-
6121	445085.43	2232100.08	Геодезический метод	0.1	-
6122	445132.47	2232117.09	Геодезический метод	0.1	-
6085	445135.81	2232118.30	Геодезический метод	0.1	-
6123	445354.25	2233386.15	Геодезический метод	0.1	-
6124	445346.48	2233387.23	Геодезический метод	0.1	-
6125	445340.47	2233344.24	Геодезический метод	0.1	-
6126	445337.46	2233344.48	Геодезический метод	0.1	-
6127	445330.55	2233290.94	Геодезический метод	0.1	-
6128	445381.22	2233291.79	Геодезический метод	0.1	-
6129	445456.28	2233297.26	Геодезический метод	0.1	-
6130	445456.02	2233301.19	Геодезический метод	0.1	-
6131	445461.62	2233301.70	Геодезический метод	0.1	-
6132	445462.04	2233296.30	Геодезический метод	0.1	-
6133	445473.11	2233297.16	Геодезический метод	0.1	-
6134	445472.57	2233302.46	Геодезический метод	0.1	-
6135	445516.22	2233305.89	Геодезический метод	0.1	-
6136	445563.84	2233309.18	Геодезический метод	0.1	-
6137	445564.25	2233304.20	Геодезический метод	0.1	-

2. Сведения о характерных точках границ объекта					
Обозначение характерных точек границ	**Координаты, м**		**Метод определения координат характерной точки**	**Средняя квадратическая погрешность положения характерной точки (Mt), м**	**Описание обозначения точки на местности (при наличии)**
	X	**Y**			
1	**2**	**3**	**4**	**5**	**6**
6138	445605.80	2233308.96	Геодезический метод	0.1	-
6139	445585.52	2233343.79	Геодезический метод	0.1	-
6140	445580.12	2233342.80	Геодезический метод	0.1	-
6141	445571.67	2233359.17	Геодезический метод	0.1	-
6142	445564.28	2233372.34	Геодезический метод	0.1	-
6143	445541.24	2233405.16	Геодезический метод	0.1	-
6144	445525.67	2233427.81	Геодезический метод	0.1	-
6145	445489.30	2233480.03	Геодезический метод	0.1	-
6146	445466.94	2233513.27	Геодезический метод	0.1	-
6147	445442.76	2233542.75	Геодезический метод	0.1	-
6148	445420.84	2233580.15	Геодезический метод	0.1	-
6149	445386.86	2233627.25	Геодезический метод	0.1	-
6150	445381.03	2233627.40	Геодезический метод	0.1	-
6151	445377.79	2233606.39	Геодезический метод	0.1	-
6152	445374.15	2233580.52	Геодезический метод	0.1	-
6153	445372.28	2233563.36	Геодезический метод	0.1	-
6154	445369.72	2233542.90	Геодезический метод	0.1	-
6155	445369.69	2233542.69	Геодезический метод	0.1	-
6156	445368.93	2233542.79	Геодезический метод	0.1	-
6157	445366.09	2233520.93	Геодезический метод	0.1	-
6158	445366.55	2233520.87	Геодезический метод	0.1	-
6159	445363.38	2233496.32	Геодезический метод	0.1	-
6160	445363.05	2233496.37	Геодезический метод	0.1	-
6161	445356.28	2233443.95	Геодезический метод	0.1	-
6162	445356.89	2233443.80	Геодезический метод	0.1	-
6163	445353.23	2233431.25	Геодезический метод	0.1	-

2. Сведения о характерных точках границ объекта					
Обозначение характерных точек границ	**Координаты, м**		**Метод определения координат характерной точки**	**Средняя квадратическая погрешность положения характерной точки (Mt), м**	**Описание обозначения точки на местности (при наличии)**
	X	**Y**			
1	**2**	**3**	**4**	**5**	**6**
6164	445353.02	2233419.55	Геодезический метод	0.1	-
6165	445358.80	2233418.71	Геодезический метод	0.1	-
6166	445355.69	2233396.43	Геодезический метод	0.1	-
6167	445354.66	2233389.11	Геодезический метод	0.1	-
6123	445354.25	2233386.15	Геодезический метод	0.1	-
6168	446635.92	2232234.53	Геодезический метод	0.1	-
6169	446628.44	2232193.56	Геодезический метод	0.1	-
6170	446603.76	2232154.30	Геодезический метод	0.1	-
6171	446587.19	2232134.37	Геодезический метод	0.1	-
6172	446578.75	2232141.59	Геодезический метод	0.1	-
6173	446578.38	2232140.53	Геодезический метод	0.1	-
6174	446586.60	2232133.67	Геодезический метод	0.1	-
6175	446575.61	2232120.49	Геодезический метод	0.1	-
6176	446576.99	2232114.70	Геодезический метод	0.1	-
6177	446568.10	2232093.51	Геодезический метод	0.1	-
6178	446567.92	2232091.32	Геодезический метод	0.1	-
6179	446586.12	2232077.07	Геодезический метод	0.1	-
6180	446592.67	2232074.82	Геодезический метод	0.1	-
6181	446593.96	2232073.61	Геодезический метод	0.1	-
6182	446663.37	2232158.84	Геодезический метод	0.1	-
6183	446666.32	2232162.46	Геодезический метод	0.1	-
6184	446677.35	2232177.52	Геодезический метод	0.1	-
6185	446696.97	2232206.50	Геодезический метод	0.1	-
6186	446682.06	2232216.62	Геодезический метод	0.1	-
6187	446668.56	2232219.77	Геодезический метод	0.1	-
6188	446670.16	2232227.77	Геодезический метод	0.1	-

2. Сведения о характерных точках границ объекта					
Обозначение характерных точек границ	**Координаты, м**		**Метод определения координат характерной точки**	**Средняя квадратическая погрешность положения характерной точки (Mt), м**	**Описание обозначения точки на местности (при наличии)**
	X	**Y**			
1	**2**	**3**	**4**	**5**	**6**
6168	446635.92	2232234.53	Геодезический метод	0.1	-
6189	444957.52	2233283.93	Геодезический метод	0.1	-
6190	444958.35	2233274.97	Геодезический метод	0.1	-
6191	444984.46	2233265.71	Геодезический метод	0.1	-
6192	444985.45	2233268.44	Геодезический метод	0.1	-
6193	445022.16	2233255.44	Геодезический метод	0.1	-
6194	445028.02	2233258.44	Геодезический метод	0.1	-
6195	445031.75	2233286.22	Геодезический метод	0.1	-
6196	445037.81	2233316.97	Геодезический метод	0.1	-
6197	445039.42	2233325.14	Геодезический метод	0.1	-
6198	445046.10	2233351.68	Геодезический метод	0.1	-
6199	445048.07	2233364.88	Геодезический метод	0.1	-
6200	445071.72	2233517.66	Геодезический метод	0.1	-
6201	445078.11	2233564.04	Геодезический метод	0.1	-
6202	445083.04	2233601.03	Геодезический метод	0.1	-
6203	445084.78	2233609.01	Геодезический метод	0.1	-
6204	445089.08	2233638.98	Геодезический метод	0.1	-
6205	445090.84	2233650.67	Геодезический метод	0.1	-
6206	445097.12	2233691.57	Геодезический метод	0.1	-
6207	445100.39	2233714.51	Геодезический метод	0.1	-
6208	445103.09	2233733.24	Геодезический метод	0.1	-
6209	445101.16	2233735.65	Геодезический метод	0.1	-
6210	445065.47	2233740.11	Геодезический метод	0.1	-
6211	445027.25	2233744.54	Геодезический метод	0.1	-
6212	445003.96	2233747.76	Геодезический метод	0.1	-
6213	444989.39	2233749.38	Геодезический метод	0.1	-

2. Сведения о характерных точках границ объекта					
Обозначение характерных точек границ	**Координаты, м**		**Метод определения координат характерной точки**	**Средняя квадратическая погрешность положения характерной точки (Mt), м**	**Описание обозначения точки на местности (при наличии)**
	X	**Y**			
1	**2**	**3**	**4**	**5**	**6**
6214	444981.82	2233750.09	Геодезический метод	0.1	-
6215	444976.82	2233749.81	Геодезический метод	0.1	-
6216	444975.17	2233739.65	Геодезический метод	0.1	-
6217	444970.99	2233711.40	Геодезический метод	0.1	-
6218	444973.94	2233711.04	Геодезический метод	0.1	-
6219	444970.25	2233688.20	Геодезический метод	0.1	-
6220	444966.87	2233669.71	Геодезический метод	0.1	-
6221	444964.13	2233656.55	Геодезический метод	0.1	-
6222	444962.65	2233649.43	Геодезический метод	0.1	-
6223	444959.94	2233635.92	Геодезический метод	0.1	-
6224	444957.35	2233617.56	Геодезический метод	0.1	-
6225	444953.48	2233595.59	Геодезический метод	0.1	-
6226	444952.28	2233584.24	Геодезический метод	0.1	-
6227	444950.79	2233576.73	Геодезический метод	0.1	-
6228	444950.17	2233572.79	Геодезический метод	0.1	-
6229	444947.77	2233557.57	Геодезический метод	0.1	-
6230	444945.06	2233540.39	Геодезический метод	0.1	-
6231	444938.32	2233494.97	Геодезический метод	0.1	-
6232	444932.10	2233454.32	Геодезический метод	0.1	-
6233	444928.93	2233431.48	Геодезический метод	0.1	-
6234	444925.95	2233413.76	Геодезический метод	0.1	-
6235	444922.91	2233391.14	Геодезический метод	0.1	-
6236	444918.92	2233369.13	Геодезический метод	0.1	-
6237	444916.91	2233349.02	Геодезический метод	0.1	-
6238	444916.24	2233344.44	Геодезический метод	0.1	-
6239	444913.52	2233325.90	Геодезический метод	0.1	-

2. Сведения о характерных точках границ объекта					
Обозначение характерных точек границ	**Координаты, м**		**Метод определения координат характерной точки**	**Средняя квадратическая погрешность положения характерной точки (Mt), м**	**Описание обозначения точки на местности (при наличии)**
	X	**Y**			
1	**2**	**3**	**4**	**5**	**6**
6240	444909.55	2233298.50	Геодезический метод	0.1	-
6189	444957.52	2233283.93	Геодезический метод	0.1	-
6241	446692.17	2232701.64	Геодезический метод	0.1	-
6242	446686.89	2232693.39	Геодезический метод	0.1	-
6243	446661.92	2232654.36	Геодезический метод	0.1	-
6244	446639.66	2232609.15	Геодезический метод	0.1	-
6245	446603.19	2232551.66	Геодезический метод	0.1	-
6246	446616.65	2232543.08	Геодезический метод	0.1	-
6247	446589.35	2232500.81	Геодезический метод	0.1	-
6248	446567.96	2232368.16	Геодезический метод	0.1	-
6249	446571.65	2232367.68	Геодезический метод	0.1	-
6250	446558.21	2232271.66	Геодезический метод	0.1	-
6251	446677.46	2232255.12	Геодезический метод	0.1	-
6252	446678.95	2232258.90	Геодезический метод	0.1	-
6253	446681.40	2232267.52	Геодезический метод	0.1	-
6254	446691.44	2232299.26	Геодезический метод	0.1	-
6255	446694.06	2232310.94	Геодезический метод	0.1	-
6256	446699.64	2232326.15	Геодезический метод	0.1	-
6257	446707.15	2232337.36	Геодезический метод	0.1	-
6258	446717.10	2232349.83	Геодезический метод	0.1	-
6259	446752.50	2232386.53	Геодезический метод	0.1	-
6260	446754.12	2232388.31	Геодезический метод	0.1	-
6261	446764.98	2232380.05	Геодезический метод	0.1	-
6262	446744.51	2232352.89	Геодезический метод	0.1	-
6263	446737.53	2232337.33	Геодезический метод	0.1	-
6264	446692.78	2232263.89	Геодезический метод	0.1	-

2. Сведения о характерных точках границ объекта					
Обозначение характерных точек границ	**Координаты, м**		**Метод определения координат характерной точки**	**Средняя квадратическая погрешность положения характерной точки (Mt), м**	**Описание обозначения точки на местности (при наличии)**
	X	**Y**			
1	**2**	**3**	**4**	**5**	**6**
6265	446718.40	2232248.27	Геодезический метод	0.1	-
6266	446728.54	2232251.47	Геодезический метод	0.1	-
6267	446769.12	2232318.08	Геодезический метод	0.1	-
6268	446766.50	2232319.67	Геодезический метод	0.1	-
6269	446767.87	2232322.09	Геодезический метод	0.1	-
6270	446827.58	2232427.30	Геодезический метод	0.1	-
6271	446839.87	2232448.27	Геодезический метод	0.1	-
6272	446848.74	2232465.23	Геодезический метод	0.1	-
6273	446855.59	2232475.14	Геодезический метод	0.1	-
6274	446868.84	2232498.53	Геодезический метод	0.1	-
6275	446901.59	2232556.58	Геодезический метод	0.1	-
6276	446908.41	2232568.60	Геодезический метод	0.1	-
6277	446922.52	2232594.62	Геодезический метод	0.1	-
6278	446935.50	2232618.56	Геодезический метод	0.1	-
6279	446945.85	2232631.91	Геодезический метод	0.1	-
6280	446919.85	2232643.75	Геодезический метод	0.1	-
6281	446902.10	2232651.59	Геодезический метод	0.1	-
6282	446872.76	2232661.24	Геодезический метод	0.1	-
6283	446806.73	2232679.97	Геодезический метод	0.1	-
6284	446732.01	2232698.12	Геодезический метод	0.1	-
6285	446727.94	2232691.69	Геодезический метод	0.1	-
6241	446692.17	2232701.64	Геодезический метод	0.1	-
6286	446483.97	2233268.66	Геодезический метод	0.1	-
6287	446487.09	2233275.94	Геодезический метод	0.1	-
6288	446483.97	2233302.58	Геодезический метод	0.1	-
6289	446487.21	2233310.52	Геодезический метод	0.1	-

2. Сведения о характерных точках границ объекта					
Обозначение характерных точек границ	**Координаты, м**		**Метод определения координат характерной точки**	**Средняя квадратическая погрешность положения характерной точки (Mt), м**	**Описание обозначения точки на местности (при наличии)**
	X	**Y**			
1	**2**	**3**	**4**	**5**	**6**
6290	446487.23	2233329.05	Геодезический метод	0.1	-
6291	446486.55	2233345.36	Геодезический метод	0.1	-
6292	446481.42	2233347.72	Геодезический метод	0.1	-
6293	446478.71	2233348.44	Геодезический метод	0.1	-
6294	446478.51	2233350.18	Геодезический метод	0.1	-
6295	446440.86	2233367.41	Геодезический метод	0.1	-
6296	446434.74	2233370.36	Геодезический метод	0.1	-
6297	446415.32	2233379.49	Геодезический метод	0.1	-
6298	446383.97	2233394.55	Геодезический метод	0.1	-
6299	446376.17	2233398.72	Геодезический метод	0.1	-
6300	446364.92	2233404.09	Геодезический метод	0.1	-
6301	446359.58	2233406.44	Геодезический метод	0.1	-
6302	446351.94	2233410.61	Геодезический метод	0.1	-
6303	446328.92	2233422.47	Геодезический метод	0.1	-
6304	446324.34	2233424.41	Геодезический метод	0.1	-
6305	446305.22	2233432.36	Геодезический метод	0.1	-
6306	446283.74	2233444.40	Геодезический метод	0.1	-
6307	446261.11	2233454.91	Геодезический метод	0.1	-
6308	446260.70	2233453.95	Геодезический метод	0.1	-
6309	446224.68	2233471.07	Геодезический метод	0.1	-
6310	446221.74	2233474.93	Геодезический метод	0.1	-
6311	446178.29	2233495.11	Геодезический метод	0.1	-
6312	446176.12	2233495.13	Геодезический метод	0.1	-
6313	446173.87	2233496.44	Геодезический метод	0.1	-
6314	446169.97	2233498.28	Геодезический метод	0.1	-
6315	446133.85	2233515.59	Геодезический метод	0.1	-

2. Сведения о характерных точках границ объекта					
Обозначение характерных точек границ	**Координаты, м**		**Метод определения координат характерной точки**	**Средняя квадратическая погрешность положения характерной точки (Mt), м**	**Описание обозначения точки на местности (при наличии)**
	X	**Y**			
1	**2**	**3**	**4**	**5**	**6**
6316	446088.70	2233536.81	Геодезический метод	0.1	-
6317	446065.14	2233549.58	Геодезический метод	0.1	-
6318	446065.63	2233550.69	Геодезический метод	0.1	-
6319	446047.77	2233560.51	Геодезический метод	0.1	-
6320	446038.90	2233563.97	Геодезический метод	0.1	-
6321	446014.18	2233577.36	Геодезический метод	0.1	-
6322	445985.37	2233591.62	Геодезический метод	0.1	-
6323	445976.25	2233593.56	Геодезический метод	0.1	-
6324	445970.52	2233593.31	Геодезический метод	0.1	-
6325	445960.68	2233579.06	Геодезический метод	0.1	-
6326	445998.73	2233548.50	Геодезический метод	0.1	-
6327	446021.66	2233529.67	Геодезический метод	0.1	-
6328	446044.05	2233515.55	Геодезический метод	0.1	-
6329	446068.56	2233499.85	Геодезический метод	0.1	-
6330	446068.29	2233499.34	Геодезический метод	0.1	-
6331	446102.62	2233475.75	Геодезический метод	0.1	-
6332	446122.85	2233463.37	Геодезический метод	0.1	-
6333	446136.71	2233453.03	Геодезический метод	0.1	-
6334	446145.19	2233445.61	Геодезический метод	0.1	-
6335	446156.27	2233434.52	Геодезический метод	0.1	-
6336	446157.24	2233433.22	Геодезический метод	0.1	-
6337	446182.81	2233400.58	Геодезический метод	0.1	-
6338	446183.99	2233401.86	Геодезический метод	0.1	-
6339	446202.35	2233382.27	Геодезический метод	0.1	-
6340	446205.25	2233379.16	Геодезический метод	0.1	-
6341	446216.44	2233372.17	Геодезический метод	0.1	-

2. Сведения о характерных точках границ объекта					
Обозначение характерных точек границ	**Координаты, м**		**Метод определения координат характерной точки**	**Средняя квадратическая погрешность положения характерной точки (Mt), м**	**Описание обозначения точки на местности (при наличии)**
	X	**Y**			
1	**2**	**3**	**4**	**5**	**6**
6342	446225.98	2233365.00	Геодезический метод	0.1	-
6343	446249.58	2233342.68	Геодезический метод	0.1	-
6344	446290.37	2233303.40	Геодезический метод	0.1	-
6345	446301.52	2233293.19	Геодезический метод	0.1	-
6346	446311.56	2233284.76	Геодезический метод	0.1	-
6347	446347.02	2233263.13	Геодезический метод	0.1	-
6348	446380.22	2233248.07	Геодезический метод	0.1	-
6349	446380.16	2233248.84	Геодезический метод	0.1	-
6350	446396.13	2233245.41	Геодезический метод	0.1	-
6351	446406.74	2233243.99	Геодезический метод	0.1	-
6352	446409.71	2233244.13	Геодезический метод	0.1	-
6353	446447.45	2233254.22	Геодезический метод	0.1	-
6354	446459.12	2233258.77	Геодезический метод	0.1	-
6355	446463.57	2233261.79	Геодезический метод	0.1	-
6356	446473.19	2233265.14	Геодезический метод	0.1	-
6286	446483.97	2233268.66	Геодезический метод	0.1	-
6357	446402.47	2232836.09	Геодезический метод	0.1	-
6358	446395.59	2232823.66	Геодезический метод	0.1	-
6359	446390.04	2232813.64	Геодезический метод	0.1	-
6360	446371.03	2232783.93	Геодезический метод	0.1	-
6361	446331.97	2232687.32	Геодезический метод	0.1	-
6362	446316.14	2232565.69	Геодезический метод	0.1	-
6363	446312.63	2232538.12	Геодезический метод	0.1	-
6364	446302.23	2232451.23	Геодезический метод	0.1	-
6365	446294.52	2232377.79	Геодезический метод	0.1	-
6366	446294.38	2232376.55	Геодезический метод	0.1	-

2. Сведения о характерных точках границ объекта					
Обозначение характерных точек границ	**Координаты, м**		**Метод определения координат характерной точки**	**Средняя квадратическая погрешность положения характерной точки (Mt), м**	**Описание обозначения точки на местности (при наличии)**
	X	**Y**			
1	**2**	**3**	**4**	**5**	**6**
6367	446291.54	2232325.29	Геодезический метод	0.1	-
6368	446298.16	2232312.99	Геодезический метод	0.1	-
6369	446299.45	2232310.53	Геодезический метод	0.1	-
6370	446303.21	2232303.36	Геодезический метод	0.1	-
6371	446366.95	2232296.44	Геодезический метод	0.1	-
6372	446386.66	2232294.37	Геодезический метод	0.1	-
6373	446433.90	2232289.86	Геодезический метод	0.1	-
6374	446468.95	2232285.38	Геодезический метод	0.1	-
6375	446472.55	2232284.91	Геодезический метод	0.1	-
6376	446477.68	2232284.40	Геодезический метод	0.1	-
6377	446543.79	2232275.91	Геодезический метод	0.1	-
6378	446551.93	2232336.54	Геодезический метод	0.1	-
6379	446553.64	2232348.57	Геодезический метод	0.1	-
6380	446574.03	2232501.88	Геодезический метод	0.1	-
6381	446578.55	2232535.66	Геодезический метод	0.1	-
6382	446579.31	2232541.35	Геодезический метод	0.1	-
6383	446606.90	2232584.39	Геодезический метод	0.1	-
6384	446622.18	2232607.78	Геодезический метод	0.1	-
6385	446627.75	2232616.92	Геодезический метод	0.1	-
6386	446658.88	2232665.47	Геодезический метод	0.1	-
6387	446686.59	2232711.73	Геодезический метод	0.1	-
6388	446630.16	2232725.15	Геодезический метод	0.1	-
6389	446596.83	2232733.08	Геодезический метод	0.1	-
6390	446595.19	2232733.47	Геодезический метод	0.1	-
6391	446570.67	2232741.48	Геодезический метод	0.1	-
6392	446560.83	2232744.69	Геодезический метод	0.1	-

2. Сведения о характерных точках границ объекта					
Обозначение характерных точек границ	**Координаты, м**		**Метод определения координат характерной точки**	**Средняя квадратическая погрешность положения характерной точки (Mt), м**	**Описание обозначения точки на местности (при наличии)**
	X	**Y**			
1	**2**	**3**	**4**	**5**	**6**
6393	446522.47	2232760.95	Геодезический метод	0.1	-
6394	446510.07	2232767.91	Геодезический метод	0.1	-
6395	446480.59	2232784.45	Геодезический метод	0.1	-
6396	446454.43	2232801.74	Геодезический метод	0.1	-
6357	446402.47	2232836.09	Геодезический метод	0.1	-
6397	445109.78	2233734.25	Геодезический метод	0.1	-
6398	445109.71	2233730.14	Геодезический метод	0.1	-
6399	445104.97	2233697.67	Геодезический метод	0.1	-
6400	445099.15	2233661.81	Геодезический метод	0.1	-
6401	445088.98	2233599.21	Геодезический метод	0.1	-
6402	445068.26	2233450.86	Геодезический метод	0.1	-
6403	445065.85	2233439.07	Геодезический метод	0.1	-
6404	445053.08	2233358.49	Геодезический метод	0.1	-
6405	445051.12	2233345.52	Геодезический метод	0.1	-
6406	445048.21	2233323.83	Геодезический метод	0.1	-
6407	445045.41	2233306.68	Геодезический метод	0.1	-
6408	445042.77	2233289.55	Геодезический метод	0.1	-
6409	445036.99	2233248.19	Геодезический метод	0.1	-
6410	445065.30	2233238.12	Геодезический метод	0.1	-
6411	445076.37	2233234.32	Геодезический метод	0.1	-
6412	445125.54	2233217.28	Геодезический метод	0.1	-
6413	445132.49	2233212.94	Геодезический метод	0.1	-
6414	445153.08	2233206.10	Геодезический метод	0.1	-
6415	445153.24	2233206.59	Геодезический метод	0.1	-
6416	445157.90	2233220.67	Геодезический метод	0.1	-
6417	445160.91	2233226.86	Геодезический метод	0.1	-

2. Сведения о характерных точках границ объекта					
Обозначение характерных точек границ	**Координаты, м**		**Метод определения координат характерной точки**	**Средняя квадратическая погрешность положения характерной точки (Mt), м**	**Описание обозначения точки на местности (при наличии)**
	X	**Y**			
1	**2**	**3**	**4**	**5**	**6**
6418	445164.04	2233238.50	Геодезический метод	0.1	-
6419	445166.74	2233253.37	Геодезический метод	0.1	-
6420	445168.09	2233260.81	Геодезический метод	0.1	-
6421	445183.33	2233367.12	Геодезический метод	0.1	-
6422	445187.18	2233386.39	Геодезический метод	0.1	-
6423	445187.25	2233386.72	Геодезический метод	0.1	-
6424	445193.93	2233428.61	Геодезический метод	0.1	-
6425	445201.45	2233475.72	Геодезический метод	0.1	-
6426	445204.74	2233498.08	Геодезический метод	0.1	-
6427	445205.36	2233502.38	Геодезический метод	0.1	-
6428	445205.97	2233506.55	Геодезический метод	0.1	-
6429	445208.59	2233525.04	Геодезический метод	0.1	-
6430	445211.68	2233546.93	Геодезический метод	0.1	-
6431	445225.02	2233640.75	Геодезический метод	0.1	-
6432	445228.71	2233665.17	Геодезический метод	0.1	-
6433	445234.07	2233711.22	Геодезический метод	0.1	-
6434	445234.39	2233713.44	Геодезический метод	0.1	-
6435	445227.11	2233714.62	Геодезический метод	0.1	-
6436	445174.10	2233723.50	Геодезический метод	0.1	-
6437	445174.22	2233724.37	Геодезический метод	0.1	-
6397	445109.78	2233734.25	Геодезический метод	0.1	-
6438	445970.52	2232896.23	Геодезический метод	0.1	-
6439	445962.24	2232898.39	Геодезический метод	0.1	-
6440	445961.83	2232892.01	Геодезический метод	0.1	-
6441	445948.05	2232898.09	Геодезический метод	0.1	-
6442	445946.14	2232899.00	Геодезический метод	0.1	-

2. Сведения о характерных точках границ объекта					
Обозначение характерных точек границ	**Координаты, м**		**Метод определения координат характерной точки**	**Средняя квадратическая погрешность положения характерной точки (Mt), м**	**Описание обозначения точки на местности (при наличии)**
	X	**Y**			
1	**2**	**3**	**4**	**5**	**6**
6443	445946.25	2232899.97	Геодезический метод	0.1	-
6444	445930.92	2232904.87	Геодезический метод	0.1	-
6445	445908.34	2232911.50	Геодезический метод	0.1	-
6446	445842.31	2232924.12	Геодезический метод	0.1	-
6447	445841.11	2232924.32	Геодезический метод	0.1	-
6448	445827.93	2232825.80	Геодезический метод	0.1	-
6449	445821.40	2232781.11	Геодезический метод	0.1	-
6450	445821.95	2232781.04	Геодезический метод	0.1	-
6451	445807.22	2232670.87	Геодезический метод	0.1	-
6452	445790.01	2232537.07	Геодезический метод	0.1	-
6453	445782.07	2232485.32	Геодезический метод	0.1	-
6454	445774.12	2232433.59	Геодезический метод	0.1	-
6455	445768.07	2232388.66	Геодезический метод	0.1	-
6456	445769.41	2232388.45	Геодезический метод	0.1	-
6457	445768.99	2232385.44	Геодезический метод	0.1	-
6458	445771.19	2232383.32	Геодезический метод	0.1	-
6459	445833.15	2232373.96	Геодезический метод	0.1	-
6460	445833.66	2232377.53	Геодезический метод	0.1	-
6461	445852.01	2232373.88	Геодезический метод	0.1	-
6462	445872.68	2232370.49	Геодезический метод	0.1	-
6463	445872.16	2232367.35	Геодезический метод	0.1	-
6464	445874.61	2232366.96	Геодезический метод	0.1	-
6465	445874.15	2232364.24	Геодезический метод	0.1	-
6466	445881.87	2232362.97	Геодезический метод	0.1	-
6467	445882.82	2232368.83	Геодезический метод	0.1	-
6468	445887.52	2232368.05	Геодезический метод	0.1	-

2. Сведения о характерных точках границ объекта					
Обозначение характерных точек границ	**Координаты, м**		**Метод определения координат характерной точки**	**Средняя квадратическая погрешность положения характерной точки (Mt), м**	**Описание обозначения точки на местности (при наличии)**
	X	**Y**			
1	**2**	**3**	**4**	**5**	**6**
6469	445913.99	2232367.11	Геодезический метод	0.1	-
6470	445915.16	2232367.07	Геодезический метод	0.1	-
6471	445928.62	2232364.93	Геодезический метод	0.1	-
6472	445942.79	2232361.95	Геодезический метод	0.1	-
6473	445942.63	2232360.64	Геодезический метод	0.1	-
6474	445973.17	2232355.53	Геодезический метод	0.1	-
6475	445981.18	2232354.74	Геодезический метод	0.1	-
6476	445981.32	2232355.93	Геодезический метод	0.1	-
6477	445985.26	2232355.47	Геодезический метод	0.1	-
6478	445986.47	2232365.40	Геодезический метод	0.1	-
6479	445983.88	2232365.72	Геодезический метод	0.1	-
6480	445987.44	2232380.48	Геодезический метод	0.1	-
6481	445988.69	2232388.59	Геодезический метод	0.1	-
6482	445997.30	2232437.30	Геодезический метод	0.1	-
6483	446001.67	2232458.44	Геодезический метод	0.1	-
6484	446028.72	2232610.77	Геодезический метод	0.1	-
6485	446032.36	2232630.50	Геодезический метод	0.1	-
6486	446043.44	2232693.28	Геодезический метод	0.1	-
6487	446043.51	2232693.69	Геодезический метод	0.1	-
6488	446042.95	2232696.52	Геодезический метод	0.1	-
6489	446042.91	2232696.70	Геодезический метод	0.1	-
6490	446051.54	2232743.97	Геодезический метод	0.1	-
6491	446061.70	2232804.64	Геодезический метод	0.1	-
6492	446052.81	2232812.80	Геодезический метод	0.1	-
6493	446071.63	2232806.28	Геодезический метод	0.1	-
6494	446067.41	2232787.59	Геодезический метод	0.1	-

2. Сведения о характерных точках границ объекта					
Обозначение характерных точек границ	**Координаты, м**		**Метод определения координат характерной точки**	**Средняя квадратическая погрешность положения характерной точки (Mt), м**	**Описание обозначения точки на местности (при наличии)**
	X	**Y**			
1	**2**	**3**	**4**	**5**	**6**
6495	446039.27	2232625.35	Геодезический метод	0.1	-
6496	446040.39	2232616.02	Геодезический метод	0.1	-
6497	446028.44	2232536.42	Геодезический метод	0.1	-
6498	446028.12	2232534.98	Геодезический метод	0.1	-
6499	446028.06	2232534.06	Геодезический метод	0.1	-
6500	446027.46	2232529.32	Геодезический метод	0.1	-
6501	446021.81	2232496.52	Геодезический метод	0.1	-
6502	446006.32	2232399.54	Геодезический метод	0.1	-
6503	446001.36	2232368.51	Геодезический метод	0.1	-
6504	445999.36	2232356.92	Геодезический метод	0.1	-
6505	445994.37	2232357.52	Геодезический метод	0.1	-
6506	445994.05	2232354.54	Геодезический метод	0.1	-
6507	445998.99	2232353.94	Геодезический метод	0.1	-
6508	446034.57	2232348.37	Геодезический метод	0.1	-
6509	446033.63	2232342.78	Геодезический метод	0.1	-
6510	446063.78	2232337.59	Геодезический метод	0.1	-
6511	446064.82	2232343.62	Геодезический метод	0.1	-
6512	446076.95	2232341.68	Геодезический метод	0.1	-
6513	446088.13	2232339.96	Геодезический метод	0.1	-
6514	446205.84	2232321.50	Геодезический метод	0.1	-
6515	446241.75	2232317.43	Геодезический метод	0.1	-
6516	446257.68	2232323.98	Геодезический метод	0.1	-
6517	446258.74	2232331.41	Геодезический метод	0.1	-
6518	446277.41	2232513.06	Геодезический метод	0.1	-
6519	446278.91	2232512.83	Геодезический метод	0.1	-
6520	446286.23	2232563.05	Геодезический метод	0.1	-

2. Сведения о характерных точках границ объекта					
Обозначение характерных точек границ	**Координаты, м**		**Метод определения координат характерной точки**	**Средняя квадратическая погрешность положения характерной точки (Mt), м**	**Описание обозначения точки на местности (при наличии)**
	X	**Y**			
1	**2**	**3**	**4**	**5**	**6**
6521	446291.45	2232596.65	Геодезический метод	0.1	-
6522	446327.58	2232822.82	Геодезический метод	0.1	-
6523	446349.52	2232811.83	Геодезический метод	0.1	-
6524	446374.29	2232847.68	Геодезический метод	0.1	-
6525	446338.41	2232870.31	Геодезический метод	0.1	-
6526	446207.79	2232952.37	Геодезический метод	0.1	-
6527	446212.36	2232959.05	Геодезический метод	0.1	-
6528	446183.20	2232977.99	Геодезический метод	0.1	-
6529	446178.41	2232970.85	Геодезический метод	0.1	-
6530	446154.70	2232985.75	Геодезический метод	0.1	-
6531	446159.66	2232988.92	Геодезический метод	0.1	-
6532	446161.36	2232991.07	Геодезический метод	0.1	-
6533	446161.95	2232991.82	Геодезический метод	0.1	-
6534	446036.85	2233073.66	Геодезический метод	0.1	-
6535	445943.31	2233134.86	Геодезический метод	0.1	-
6536	445936.39	2233138.68	Геодезический метод	0.1	-
6537	445910.87	2233141.09	Геодезический метод	0.1	-
6538	445885.36	2233143.50	Геодезический метод	0.1	-
6539	445882.22	2233141.09	Геодезический метод	0.1	-
6540	445878.80	2233132.39	Геодезический метод	0.1	-
6541	445861.78	2233088.30	Геодезический метод	0.1	-
6542	445857.83	2233066.99	Геодезический метод	0.1	-
6543	445863.03	2233065.30	Геодезический метод	0.1	-
6544	445862.58	2233063.42	Геодезический метод	0.1	-
6545	445854.66	2233023.31	Геодезический метод	0.1	-
6546	445843.27	2232942.40	Геодезический метод	0.1	-

2. Сведения о характерных точках границ объекта					
Обозначение характерных точек границ	**Координаты, м**		**Метод определения координат характерной точки**	**Средняя квадратическая погрешность положения характерной точки (Mt), м**	**Описание обозначения точки на местности (при наличии)**
	X	**Y**			
1	**2**	**3**	**4**	**5**	**6**
6547	445891.20	2232926.35	Геодезический метод	0.1	-
6548	445904.34	2232924.65	Геодезический метод	0.1	-
6549	445906.19	2232922.87	Геодезический метод	0.1	-
6550	445928.54	2232915.77	Геодезический метод	0.1	-
6551	445933.71	2232914.84	Геодезический метод	0.1	-
6552	445964.50	2232905.49	Геодезический метод	0.1	-
6553	445983.17	2232958.23	Геодезический метод	0.1	-
6554	445981.09	2232972.88	Геодезический метод	0.1	-
6555	445991.88	2232969.51	Геодезический метод	0.1	-
6556	445996.60	2232968.03	Геодезический метод	0.1	-
6557	445996.94	2232968.95	Геодезический метод	0.1	-
6558	445999.37	2232968.00	Геодезический метод	0.1	-
6559	445995.06	2232957.50	Геодезический метод	0.1	-
6560	445992.79	2232943.15	Геодезический метод	0.1	-
6561	445991.75	2232935.78	Геодезический метод	0.1	-
6562	445985.32	2232936.66	Геодезический метод	0.1	-
6563	445984.02	2232933.87	Геодезический метод	0.1	-
6564	445986.35	2232933.51	Геодезический метод	0.1	-
6565	445985.24	2232925.74	Геодезический метод	0.1	-
6566	445984.36	2232922.65	Геодезический метод	0.1	-
6567	445982.43	2232917.64	Геодезический метод	0.1	-
6568	445978.40	2232919.15	Геодезический метод	0.1	-
6569	445976.24	2232919.98	Геодезический метод	0.1	-
6438	445970.52	2232896.23	Геодезический метод	0.1	-
6570	445562.18	2233895.47	Геодезический метод	0.1	-
6571	445558.46	2233894.21	Геодезический метод	0.1	-

2. Сведения о характерных точках границ объекта

Обозначение характерных точек границ	Координаты, м		Метод определения координат характерной точки	Средняя квадратическая погрешность положения характерной точки (Mt), м	Описание обозначения точки на местности (при наличии)
	X	Y			
1	2	3	4	5	6
6572	445548.67	2233831.98	Геодезический метод	0.1	-
6573	445548.22	2233829.53	Геодезический метод	0.1	-
6574	445544.09	2233799.72	Геодезический метод	0.1	-
6575	445537.48	2233762.52	Геодезический метод	0.1	-
6576	445526.59	2233701.36	Геодезический метод	0.1	-
6577	445527.71	2233699.94	Геодезический метод	0.1	-
6578	445527.43	2233699.08	Геодезический метод	0.1	-
6579	445705.93	2233447.91	Геодезический метод	0.1	-
6580	445803.27	2233313.59	Геодезический метод	0.1	-
6581	445805.98	2233309.98	Геодезический метод	0.1	-
6582	445806.87	2233309.05	Геодезический метод	0.1	-
6583	445835.56	2233267.74	Геодезический метод	0.1	-
6584	445845.62	2233258.23	Геодезический метод	0.1	-
6585	445843.72	2233256.28	Геодезический метод	0.1	-
6586	445842.74	2233255.27	Геодезический метод	0.1	-
6587	445843.56	2233254.40	Геодезический метод	0.1	-
6588	445843.67	2233254.28	Геодезический метод	0.1	-
6589	445844.80	2233253.07	Геодезический метод	0.1	-
6590	445867.55	2233230.42	Геодезический метод	0.1	-
6591	445886.55	2233215.02	Геодезический метод	0.1	-
6592	445888.82	2233217.36	Геодезический метод	0.1	-
6593	445911.60	2233198.64	Геодезический метод	0.1	-
6594	445934.90	2233226.03	Геодезический метод	0.1	-
6595	445950.85	2233242.99	Геодезический метод	0.1	-
6596	445955.70	2233249.15	Геодезический метод	0.1	-
6597	445990.32	2233284.49	Геодезический метод	0.1	-

2. Сведения о характерных точках границ объекта					
Обозначение характерных точек границ	**Координаты, м**		**Метод определения координат характерной точки**	**Средняя квадратическая погрешность положения характерной точки (Mt), м**	**Описание обозначения точки на местности (при наличии)**
	X	**Y**			
1	**2**	**3**	**4**	**5**	**6**
6598	445937.59	2233334.24	Геодезический метод	0.1	-
6599	445933.80	2233337.67	Геодезический метод	0.1	-
6600	445930.62	2233340.84	Геодезический метод	0.1	-
6601	445902.95	2233368.47	Геодезический метод	0.1	-
6602	445880.94	2233390.72	Геодезический метод	0.1	-
6603	445868.33	2233403.42	Геодезический метод	0.1	-
6604	445844.83	2233430.03	Геодезический метод	0.1	-
6605	445824.73	2233460.32	Геодезический метод	0.1	-
6606	445812.82	2233481.38	Геодезический метод	0.1	-
6607	445809.80	2233486.27	Геодезический метод	0.1	-
6608	445795.05	2233510.42	Геодезический метод	0.1	-
6609	445794.84	2233511.37	Геодезический метод	0.1	-
6610	445783.23	2233530.73	Геодезический метод	0.1	-
6611	445756.22	2233574.00	Геодезический метод	0.1	-
6612	445743.46	2233594.90	Геодезический метод	0.1	-
6613	445707.00	2233649.39	Геодезический метод	0.1	-
6614	445690.91	2233677.20	Геодезический метод	0.1	-
6615	445677.05	2233701.18	Геодезический метод	0.1	-
6616	445674.74	2233705.61	Геодезический метод	0.1	-
6617	445674.87	2233705.69	Геодезический метод	0.1	-
6618	445662.03	2233728.27	Геодезический метод	0.1	-
6619	445658.03	2233735.34	Геодезический метод	0.1	-
6620	445642.78	2233760.46	Геодезический метод	0.1	-
6621	445616.43	2233806.63	Геодезический метод	0.1	-
6622	445593.30	2233845.53	Геодезический метод	0.1	-
6623	445577.05	2233872.75	Геодезический метод	0.1	-

2. Сведения о характерных точках границ объекта					
Обозначение характерных точек границ	**Координаты, м**		**Метод определения координат характерной точки**	**Средняя квадратическая погрешность положения характерной точки (Mt), м**	**Описание обозначения точки на местности (при наличии)**
	X	**Y**			
1	**2**	**3**	**4**	**5**	**6**
6624	445564.82	2233893.94	Геодезический метод	0.1	-
6570	445562.18	2233895.47	Геодезический метод	0.1	-
6625	445754.15	2232731.59	Геодезический метод	0.1	-
6626	445754.15	2232731.61	Геодезический метод	0.1	-
6627	445735.02	2232733.81	Геодезический метод	0.1	-
6628	445717.02	2232736.59	Геодезический метод	0.1	-
6629	445677.04	2232740.49	Геодезический метод	0.1	-
6630	445670.34	2232711.25	Геодезический метод	0.1	-
6631	445667.41	2232691.62	Геодезический метод	0.1	-
6632	445664.03	2232671.46	Геодезический метод	0.1	-
6633	445661.22	2232651.58	Геодезический метод	0.1	-
6634	445653.49	2232595.26	Геодезический метод	0.1	-
6635	445653.17	2232593.04	Геодезический метод	0.1	-
6636	445648.61	2232565.15	Геодезический метод	0.1	-
6637	445644.64	2232538.92	Геодезический метод	0.1	-
6638	445642.46	2232519.52	Геодезический метод	0.1	-
6639	445641.02	2232510.33	Геодезический метод	0.1	-
6640	445638.40	2232493.60	Геодезический метод	0.1	-
6641	445631.23	2232444.21	Геодезический метод	0.1	-
6642	445629.93	2232435.96	Геодезический метод	0.1	-
6643	445626.56	2232405.73	Геодезический метод	0.1	-
6644	445716.82	2232395.22	Геодезический метод	0.1	-
6645	445716.47	2232390.86	Геодезический метод	0.1	-
6646	445719.23	2232390.36	Геодезический метод	0.1	-
6647	445722.30	2232390.19	Геодезический метод	0.1	-
6648	445722.34	2232390.67	Геодезический метод	0.1	-

2. Сведения о характерных точках границ объекта					
Обозначение характерных точек границ	**Координаты, м**		**Метод определения координат характерной точки**	**Средняя квадратическая погрешность положения характерной точки (Mt), м**	**Описание обозначения точки на местности (при наличии)**
	X	**Y**			
1	**2**	**3**	**4**	**5**	**6**
6649	445739.78	2232388.35	Геодезический метод	0.1	-
6650	445741.72	2232397.27	Геодезический метод	0.1	-
6651	445752.50	2232395.47	Геодезический метод	0.1	-
6652	445756.27	2232420.41	Геодезический метод	0.1	-
6653	445759.78	2232452.35	Геодезический метод	0.1	-
6654	445760.27	2232456.73	Геодезический метод	0.1	-
6655	445764.52	2232490.31	Геодезический метод	0.1	-
6656	445765.65	2232495.28	Геодезический метод	0.1	-
6657	445766.74	2232504.34	Геодезический метод	0.1	-
6658	445767.78	2232504.11	Геодезический метод	0.1	-
6659	445768.79	2232512.27	Геодезический метод	0.1	-
6660	445767.58	2232512.45	Геодезический метод	0.1	-
6661	445769.24	2232523.77	Геодезический метод	0.1	-
6662	445772.78	2232550.88	Геодезический метод	0.1	-
6663	445774.30	2232561.64	Геодезический метод	0.1	-
6664	445776.26	2232576.55	Геодезический метод	0.1	-
6665	445776.21	2232577.74	Геодезический метод	0.1	-
6666	445777.60	2232586.64	Геодезический метод	0.1	-
6667	445780.79	2232608.87	Геодезический метод	0.1	-
6668	445779.96	2232610.87	Геодезический метод	0.1	-
6669	445782.46	2232616.97	Геодезический метод	0.1	-
6670	445784.83	2232632.90	Геодезический метод	0.1	-
6671	445787.70	2232654.31	Геодезический метод	0.1	-
6672	445788.35	2232655.65	Геодезический метод	0.1	-
6673	445790.46	2232672.51	Геодезический метод	0.1	-
6674	445792.68	2232688.95	Геодезический метод	0.1	-

2. Сведения о характерных точках границ объекта					
Обозначение характерных точек границ	**Координаты, м**		**Метод определения координат характерной точки**	**Средняя квадратическая погрешность положения характерной точки (Mt), м**	**Описание обозначения точки на местности (при наличии)**
	X	**Y**			
1	**2**	**3**	**4**	**5**	**6**
6675	445792.63	2232692.13	Геодезический метод	0.1	-
6676	445792.52	2232692.15	Геодезический метод	0.1	-
6677	445792.37	2232692.17	Геодезический метод	0.1	-
6678	445791.87	2232692.25	Геодезический метод	0.1	-
6679	445791.27	2232692.35	Геодезический метод	0.1	-
6680	445794.92	2232715.91	Геодезический метод	0.1	-
6681	445795.13	2232717.28	Геодезический метод	0.1	-
6682	445795.74	2232721.21	Геодезический метод	0.1	-
6683	445795.95	2232722.54	Геодезический метод	0.1	-
6684	445795.76	2232722.57	Геодезический метод	0.1	-
6685	445796.30	2232726.74	Геодезический метод	0.1	-
6686	445754.16	2232731.60	Геодезический метод	0.1	-
6625	445754.15	2232731.59	Геодезический метод	0.1	-
6687	445892.38	2233184.22	Геодезический метод	0.1	-
6688	445886.42	2233161.59	Геодезический метод	0.1	-
6689	445885.92	2233159.69	Геодезический метод	0.1	-
6690	445912.80	2233158.48	Геодезический метод	0.1	-
6691	445914.08	2233161.27	Геодезический метод	0.1	-
6692	445916.51	2233167.24	Геодезический метод	0.1	-
6693	445901.15	2233177.60	Геодезический метод	0.1	-
6694	445893.96	2233182.83	Геодезический метод	0.1	-
6687	445892.38	2233184.22	Геодезический метод	0.1	-
6695	445614.31	2232406.50	Геодезический метод	0.1	-
6696	445618.05	2232430.89	Геодезический метод	0.1	-
6697	445618.71	2232434.35	Геодезический метод	0.1	-
6698	445621.86	2232457.52	Геодезический метод	0.1	-

2. Сведения о характерных точках границ объекта

Обозначение характерных точек границ	Координаты, м		Метод определения координат характерной точки	Средняя квадратическая погрешность положения характерной точки (Mt), м	Описание обозначения точки на местности (при наличии)
	X	Y			
1	2	3	4	5	6
6699	445638.91	2232569.23	Геодезический метод	0.1	-
6700	445642.55	2232594.50	Геодезический метод	0.1	-
6701	445651.95	2232667.57	Геодезический метод	0.1	-
6702	445657.68	2232706.85	Геодезический метод	0.1	-
6703	445662.12	2232745.00	Геодезический метод	0.1	-
6704	445633.19	2232749.52	Геодезический метод	0.1	-
6705	445491.74	2232770.75	Геодезический метод	0.1	-
6706	445471.10	2232774.04	Геодезический метод	0.1	-
6707	445425.32	2232780.27	Геодезический метод	0.1	-
6708	445402.83	2232783.57	Геодезический метод	0.1	-
6709	445396.68	2232741.51	Геодезический метод	0.1	-
6710	445396.48	2232740.17	Геодезический метод	0.1	-
6711	445390.51	2232701.06	Геодезический метод	0.1	-
6712	445388.99	2232689.14	Геодезический метод	0.1	-
6713	445386.40	2232672.64	Геодезический метод	0.1	-
6714	445383.95	2232656.39	Геодезический метод	0.1	-
6715	445381.26	2232656.00	Геодезический метод	0.1	-
6716	445377.84	2232636.08	Геодезический метод	0.1	-
6717	445360.56	2232500.55	Геодезический метод	0.1	-
6718	445358.70	2232486.99	Геодезический метод	0.1	-
6719	445354.01	2232454.48	Геодезический метод	0.1	-
6720	445352.44	2232446.33	Геодезический метод	0.1	-
6721	445396.02	2232439.06	Геодезический метод	0.1	-
6722	445429.92	2232433.83	Геодезический метод	0.1	-
6723	445477.69	2232427.04	Геодезический метод	0.1	-
6724	445527.13	2232419.74	Геодезический метод	0.1	-

2. Сведения о характерных точках границ объекта					
Обозначение характерных точек границ	**Координаты, м**		**Метод определения координат характерной точки**	**Средняя квадратическая погрешность положения характерной точки (Mt), м**	**Описание обозначения точки на местности (при наличии)**
	X	**Y**			
1	**2**	**3**	**4**	**5**	**6**
6695	445614.31	2232406.50	Геодезический метод	0.1	-
6725	445247.08	2233714.54	Геодезический метод	0.1	-
6726	445244.57	2233712.27	Геодезический метод	0.1	-
6727	445243.66	2233707.26	Геодезический метод	0.1	-
6728	445244.31	2233705.70	Геодезический метод	0.1	-
6729	445244.21	2233705.07	Геодезический метод	0.1	-
6730	445237.84	2233664.80	Геодезический метод	0.1	-
6731	445236.82	2233658.40	Геодезический метод	0.1	-
6732	445234.32	2233642.59	Геодезический метод	0.1	-
6733	445234.29	2233642.47	Геодезический метод	0.1	-
6734	445207.75	2233461.35	Геодезический метод	0.1	-
6735	445202.66	2233426.61	Геодезический метод	0.1	-
6736	445195.52	2233379.64	Геодезический метод	0.1	-
6737	445172.62	2233229.08	Геодезический метод	0.1	-
6738	445167.05	2233200.79	Геодезический метод	0.1	-
6739	445190.90	2233191.28	Геодезический метод	0.1	-
6740	445214.78	2233183.06	Геодезический метод	0.1	-
6741	445213.17	2233179.98	Геодезический метод	0.1	-
6742	445225.16	2233175.51	Геодезический метод	0.1	-
6743	445232.04	2233173.13	Геодезический метод	0.1	-
6744	445240.50	2233170.07	Геодезический метод	0.1	-
6745	445257.10	2233163.03	Геодезический метод	0.1	-
6746	445275.89	2233160.24	Геодезический метод	0.1	-
6747	445284.64	2233158.05	Геодезический метод	0.1	-
6748	445299.19	2233244.84	Геодезический метод	0.1	-
6749	445304.85	2233277.87	Геодезический метод	0.1	-

2. Сведения о характерных точках границ объекта					
Обозначение характерных точек границ	**Координаты, м**		**Метод определения координат характерной точки**	**Средняя квадратическая погрешность положения характерной точки (Mt), м**	**Описание обозначения точки на местности (при наличии)**
	X	**Y**			
1	**2**	**3**	**4**	**5**	**6**
6750	445305.39	2233281.82	Геодезический метод	0.1	-
6751	445302.39	2233282.22	Геодезический метод	0.1	-
6752	445300.29	2233282.54	Геодезический метод	0.1	-
6753	445313.77	2233354.28	Геодезический метод	0.1	-
6754	445314.12	2233356.65	Геодезический метод	0.1	-
6755	445317.55	2233379.85	Геодезический метод	0.1	-
6756	445322.19	2233409.46	Геодезический метод	0.1	-
6757	445321.62	2233409.64	Геодезический метод	0.1	-
6758	445323.54	2233421.77	Геодезический метод	0.1	-
6759	445325.17	2233433.16	Геодезический метод	0.1	-
6760	445325.48	2233435.33	Геодезический метод	0.1	-
6761	445330.14	2233468.01	Геодезический метод	0.1	-
6762	445330.96	2233474.73	Геодезический метод	0.1	-
6763	445331.93	2233481.64	Геодезический метод	0.1	-
6764	445335.53	2233481.32	Геодезический метод	0.1	-
6765	445337.45	2233482.18	Геодезический метод	0.1	-
6766	445360.53	2233629.38	Геодезический метод	0.1	-
6767	445360.60	2233629.84	Геодезический метод	0.1	-
6768	445370.60	2233693.60	Геодезический метод	0.1	-
6769	445368.34	2233695.35	Геодезический метод	0.1	-
6770	445364.22	2233698.55	Геодезический метод	0.1	-
6725	445247.08	2233714.54	Геодезический метод	0.1	-
6771	445340.92	2232448.20	Геодезический метод	0.1	-
6772	445345.49	2232476.93	Геодезический метод	0.1	-
6773	445350.50	2232508.39	Геодезический метод	0.1	-
6774	445355.29	2232539.28	Геодезический метод	0.1	-

2. Сведения о характерных точках границ объекта					
Обозначение характерных точек границ	**Координаты, м**		**Метод определения координат характерной точки**	**Средняя квадратическая погрешность положения характерной точки (Mt), м**	**Описание обозначения точки на местности (при наличии)**
	X	**Y**			
1	**2**	**3**	**4**	**5**	**6**
6775	445360.33	2232574.17	Геодезический метод	0.1	-
6776	445360.77	2232577.14	Геодезический метод	0.1	-
6777	445366.33	2232613.43	Геодезический метод	0.1	-
6778	445371.22	2232646.73	Геодезический метод	0.1	-
6779	445375.18	2232672.62	Геодезический метод	0.1	-
6780	445375.75	2232676.38	Геодезический метод	0.1	-
6781	445379.38	2232700.44	Геодезический метод	0.1	-
6782	445384.33	2232733.68	Геодезический метод	0.1	-
6783	445386.35	2232747.38	Геодезический метод	0.1	-
6784	445385.91	2232747.41	Геодезический метод	0.1	-
6785	445388.49	2232764.68	Геодезический метод	0.1	-
6786	445390.52	2232782.66	Геодезический метод	0.1	-
6787	445359.35	2232787.76	Геодезический метод	0.1	-
6788	445264.75	2232802.96	Геодезический метод	0.1	-
6789	445257.47	2232765.80	Геодезический метод	0.1	-
6790	445246.55	2232688.63	Геодезический метод	0.1	-
6791	445246.25	2232663.65	Геодезический метод	0.1	-
6792	445245.84	2232660.66	Геодезический метод	0.1	-
6793	445245.42	2232657.81	Геодезический метод	0.1	-
6794	445245.20	2232656.33	Геодезический метод	0.1	-
6795	445244.03	2232648.10	Геодезический метод	0.1	-
6796	445242.25	2232635.66	Геодезический метод	0.1	-
6797	445241.15	2232635.73	Геодезический метод	0.1	-
6798	445240.99	2232631.57	Геодезический метод	0.1	-
6799	445241.06	2232631.37	Геодезический метод	0.1	-
6800	445237.29	2232609.85	Геодезический метод	0.1	-

2. Сведения о характерных точках границ объекта

Обозначение характерных точек границ	Координаты, м		Метод определения координат характерной точки	Средняя квадратическая погрешность положения характерной точки (Mt), м	Описание обозначения точки на местности (при наличии)
	X	Y			
1	2	3	4	5	6
6801	445233.88	2232589.43	Геодезический метод	0.1	-
6802	445229.55	2232567.31	Геодезический метод	0.1	-
6803	445226.39	2232545.66	Геодезический метод	0.1	-
6804	445226.02	2232539.07	Геодезический метод	0.1	-
6805	445225.88	2232538.14	Геодезический метод	0.1	-
6806	445222.17	2232515.76	Геодезический метод	0.1	-
6807	445222.14	2232515.76	Геодезический метод	0.1	-
6808	445222.07	2232515.34	Геодезический метод	0.1	-
6809	445220.94	2232515.51	Геодезический метод	0.1	-
6810	445219.85	2232509.16	Геодезический метод	0.1	-
6811	445217.85	2232491.33	Геодезический метод	0.1	-
6812	445219.39	2232490.18	Геодезический метод	0.1	-
6813	445215.68	2232466.00	Геодезический метод	0.1	-
6814	445264.12	2232458.29	Геодезический метод	0.1	-
6771	445340.92	2232448.20	Геодезический метод	0.1	-
6815	445766.45	2233306.78	Геодезический метод	0.1	-
6816	445762.26	2233306.64	Геодезический метод	0.1	-
6817	445756.91	2233306.30	Геодезический метод	0.1	-
6818	445728.84	2233305.25	Геодезический метод	0.1	-
6819	445704.91	2233304.36	Геодезический метод	0.1	-
6820	445704.84	2233304.51	Геодезический метод	0.1	-
6821	445687.42	2233303.63	Геодезический метод	0.1	-
6822	445682.42	2233303.37	Геодезический метод	0.1	-
6823	445635.34	2233300.63	Геодезический метод	0.1	-
6824	445624.82	2233299.72	Геодезический метод	0.1	-
6825	445542.93	2233294.46	Геодезический метод	0.1	-

2. Сведения о характерных точках границ объекта					
Обозначение характерных точек границ	**Координаты, м**		**Метод определения координат характерной точки**	**Средняя квадратическая погрешность положения характерной точки (Mt), м**	**Описание обозначения точки на местности (при наличии)**
	X	**Y**			
1	**2**	**3**	**4**	**5**	**6**
6826	445502.45	2233291.94	Геодезический метод	0.1	-
6827	445500.46	2233291.73	Геодезический метод	0.1	-
6828	445405.24	2233281.95	Геодезический метод	0.1	-
6829	445403.26	2233281.74	Геодезический метод	0.1	-
6830	445376.80	2233278.06	Геодезический метод	0.1	-
6831	445366.79	2233278.06	Геодезический метод	0.1	-
6832	445362.66	2233278.45	Геодезический метод	0.1	-
6833	445326.00	2233276.40	Геодезический метод	0.1	-
6834	445324.10	2233275.73	Геодезический метод	0.1	-
6835	445322.40	2233274.54	Геодезический метод	0.1	-
6836	445321.25	2233272.81	Геодезический метод	0.1	-
6837	445320.57	2233270.88	Геодезический метод	0.1	-
6838	445319.84	2233268.46	Геодезический метод	0.1	-
6839	445316.46	2233238.26	Геодезический метод	0.1	-
6840	445316.12	2233235.95	Геодезический метод	0.1	-
6841	445304.33	2233157.37	Геодезический метод	0.1	-
6842	445306.81	2233156.68	Геодезический метод	0.1	-
6843	445338.82	2233156.09	Геодезический метод	0.1	-
6844	445415.68	2233158.56	Геодезический метод	0.1	-
6845	445520.22	2233161.71	Геодезический метод	0.1	-
6846	445522.36	2233159.76	Геодезический метод	0.1	-
6847	445555.97	2233162.90	Геодезический метод	0.1	-
6848	445579.12	2233165.31	Геодезический метод	0.1	-
6849	445614.78	2233173.32	Геодезический метод	0.1	-
6850	445646.23	2233174.80	Геодезический метод	0.1	-
6851	445674.63	2233176.14	Геодезический метод	0.1	-

2. Сведения о характерных точках границ объекта					
Обозначение характерных точек границ	**Координаты, м**		**Метод определения координат характерной точки**	**Средняя квадратическая погрешность положения характерной точки (Mt), м**	**Описание обозначения точки на местности (при наличии)**
	X	**Y**			
1	**2**	**3**	**4**	**5**	**6**
6852	445719.83	2233175.34	Геодезический метод	0.1	-
6853	445796.31	2233172.64	Геодезический метод	0.1	-
6854	445856.62	2233167.12	Геодезический метод	0.1	-
6855	445869.67	2233200.66	Геодезический метод	0.1	-
6856	445825.37	2233241.19	Геодезический метод	0.1	-
6857	445800.43	2233264.01	Геодезический метод	0.1	-
6815	445766.45	2233306.78	Геодезический метод	0.1	-
6858	445184.38	2232468.80	Геодезический метод	0.1	-
6859	445188.68	2232496.77	Геодезический метод	0.1	-
6860	445194.35	2232526.61	Геодезический метод	0.1	-
6861	445197.33	2232554.77	Геодезический метод	0.1	-
6862	445196.47	2232554.86	Геодезический метод	0.1	-
6863	445202.19	2232595.67	Геодезический метод	0.1	-
6864	445206.13	2232595.48	Геодезический метод	0.1	-
6865	445206.94	2232600.51	Геодезический метод	0.1	-
6866	445212.60	2232635.94	Геодезический метод	0.1	-
6867	445213.56	2232641.92	Геодезический метод	0.1	-
6868	445212.54	2232642.01	Геодезический метод	0.1	-
6869	445220.50	2232684.14	Геодезический метод	0.1	-
6870	445217.49	2232684.61	Геодезический метод	0.1	-
6871	445223.89	2232725.89	Геодезический метод	0.1	-
6872	445224.82	2232732.56	Геодезический метод	0.1	-
6873	445228.28	2232757.17	Геодезический метод	0.1	-
6874	445229.66	2232767.01	Геодезический метод	0.1	-
6875	445235.70	2232807.43	Геодезический метод	0.1	-
6876	445139.45	2232822.09	Геодезический метод	0.1	-

2. Сведения о характерных точках границ объекта					
Обозначение характерных точек границ	**Координаты, м**		**Метод определения координат характерной точки**	**Средняя квадратическая погрешность положения характерной точки (Mt), м**	**Описание обозначения точки на местности (при наличии)**
	X	**Y**			
1	**2**	**3**	**4**	**5**	**6**
6877	445115.67	2232825.18	Геодезический метод	0.1	-
6878	445111.09	2232796.74	Геодезический метод	0.1	-
6879	445089.61	2232649.75	Геодезический метод	0.1	-
6880	445087.40	2232636.83	Геодезический метод	0.1	-
6881	445081.90	2232595.01	Геодезический метод	0.1	-
6882	445079.85	2232583.30	Геодезический метод	0.1	-
6883	445076.99	2232563.41	Геодезический метод	0.1	-
6884	445069.90	2232512.65	Геодезический метод	0.1	-
6885	445067.17	2232486.37	Геодезический метод	0.1	-
6886	445125.34	2232477.37	Геодезический метод	0.1	-
6887	445135.45	2232475.88	Геодезический метод	0.1	-
6888	445151.57	2232473.60	Геодезический метод	0.1	-
6889	445180.57	2232469.31	Геодезический метод	0.1	-
6858	445184.38	2232468.80	Геодезический метод	0.1	-
6890	446987.02	2233099.06	Геодезический метод	0.1	-
6891	446990.77	2233091.49	Геодезический метод	0.1	-
6892	447008.98	2233054.72	Геодезический метод	0.1	-
6893	447030.29	2233038.57	Геодезический метод	0.1	-
6894	447049.59	2233026.57	Геодезический метод	0.1	-
6895	447064.14	2233020.13	Геодезический метод	0.1	-
6896	447069.89	2233018.37	Геодезический метод	0.1	-
6897	447070.81	2233017.81	Геодезический метод	0.1	-
6898	447077.61	2233043.19	Геодезический метод	0.1	-
6899	447082.70	2233060.31	Геодезический метод	0.1	-
6900	447119.20	2233127.19	Геодезический метод	0.1	-
6901	447131.31	2233147.12	Геодезический метод	0.1	-

2. Сведения о характерных точках границ объекта					
Обозначение характерных точек границ	**Координаты, м**		**Метод определения координат характерной точки**	**Средняя квадратическая погрешность положения характерной точки (Mt), м**	**Описание обозначения точки на местности (при наличии)**
	X	**Y**			
1	**2**	**3**	**4**	**5**	**6**
6902	447114.34	2233155.18	Геодезический метод	0.1	-
6903	447026.33	2233200.03	Геодезический метод	0.1	-
6904	447034.89	2233214.05	Геодезический метод	0.1	-
6905	446970.03	2233249.83	Геодезический метод	0.1	-
6906	446875.40	2233302.03	Геодезический метод	0.1	-
6907	446811.62	2233337.25	Геодезический метод	0.1	-
6908	446767.61	2233357.59	Геодезический метод	0.1	-
6909	446767.60	2233357.56	Геодезический метод	0.1	-
6910	446767.57	2233357.58	Геодезический метод	0.1	-
6911	446751.87	2233364.07	Геодезический метод	0.1	-
6912	446750.82	2233366.09	Геодезический метод	0.1	-
6913	446750.83	2233366.14	Геодезический метод	0.1	-
6914	446748.94	2233368.92	Геодезический метод	0.1	-
6915	446728.25	2233381.27	Геодезический метод	0.1	-
6916	446728.25	2233381.28	Геодезический метод	0.1	-
6917	446705.44	2233393.69	Геодезический метод	0.1	-
6918	446682.70	2233406.66	Геодезический метод	0.1	-
6919	446662.31	2233418.40	Геодезический метод	0.1	-
6920	446662.30	2233418.37	Геодезический метод	0.1	-
6921	446662.26	2233418.39	Геодезический метод	0.1	-
6922	446638.99	2233432.45	Геодезический метод	0.1	-
6923	446639.00	2233432.47	Геодезический метод	0.1	-
6924	446624.95	2233440.68	Геодезический метод	0.1	-
6925	446622.87	2233442.43	Геодезический метод	0.1	-
6926	446620.26	2233443.87	Геодезический метод	0.1	-
6927	446603.79	2233450.57	Геодезический метод	0.1	-

2. Сведения о характерных точках границ объекта

Обозначение характерных точек границ	Координаты, м		Метод определения координат характерной точки	Средняя квадратическая погрешность положения характерной точки (Mt), м	Описание обозначения точки на местности (при наличии)
	X	Y			
1	2	3	4	5	6
6928	446595.63	2233455.74	Геодезический метод	0.1	-
6929	446571.30	2233469.34	Геодезический метод	0.1	-
6930	446548.14	2233481.16	Геодезический метод	0.1	-
6931	446520.80	2233494.88	Геодезический метод	0.1	-
6932	446504.00	2233456.15	Геодезический метод	0.1	-
6933	446498.35	2233439.82	Геодезический метод	0.1	-
6934	446495.07	2233429.58	Геодезический метод	0.1	-
6935	446493.50	2233422.34	Геодезический метод	0.1	-
6936	446494.68	2233422.11	Геодезический метод	0.1	-
6937	446493.64	2233399.84	Геодезический метод	0.1	-
6938	446492.26	2233383.20	Геодезический метод	0.1	-
6939	446493.76	2233348.87	Геодезический метод	0.1	-
6940	446494.81	2233317.78	Геодезический метод	0.1	-
6941	446494.63	2233271.35	Геодезический метод	0.1	-
6942	446513.55	2233268.88	Геодезический метод	0.1	-
6943	446544.52	2233263.59	Геодезический метод	0.1	-
6944	446555.50	2233263.00	Геодезический метод	0.1	-
6945	446562.49	2233264.58	Геодезический метод	0.1	-
6946	446581.83	2233268.92	Геодезический метод	0.1	-
6947	446581.80	2233268.79	Геодезический метод	0.1	-
6948	446606.09	2233273.42	Геодезический метод	0.1	-
6949	446625.13	2233277.70	Геодезический метод	0.1	-
6950	446645.35	2233278.09	Геодезический метод	0.1	-
6951	446665.78	2233276.89	Геодезический метод	0.1	-
6952	446669.88	2233273.92	Геодезический метод	0.1	-
6953	446685.98	2233267.14	Геодезический метод	0.1	-

2. Сведения о характерных точках границ объекта

Обозначение характерных точек границ	Координаты, м		Метод определения координат характерной точки	Средняя квадратическая погрешность положения характерной точки (Mt), м	Описание обозначения точки на местности (при наличии)
	X	Y			
1	2	3	4	5	6
6954	446710.26	2233257.96	Геодезический метод	0.1	-
6955	446719.67	2233254.31	Геодезический метод	0.1	-
6956	446758.02	2233236.26	Геодезический метод	0.1	-
6957	446778.19	2233228.57	Геодезический метод	0.1	-
6958	446800.70	2233219.98	Геодезический метод	0.1	-
6959	446842.77	2233207.02	Геодезический метод	0.1	-
6960	446867.19	2233190.46	Геодезический метод	0.1	-
6961	446919.74	2233152.98	Геодезический метод	0.1	-
6962	446943.07	2233133.89	Геодезический метод	0.1	-
6890	446987.02	2233099.06	Геодезический метод	0.1	-
6963	445055.55	2232489.32	Геодезический метод	0.1	-
6964	445059.80	2232520.79	Геодезический метод	0.1	-
6965	445065.21	2232555.11	Геодезический метод	0.1	-
6966	445089.04	2232708.64	Геодезический метод	0.1	-
6967	445089.34	2232710.33	Геодезический метод	0.1	-
6968	445089.78	2232714.55	Геодезический метод	0.1	-
6969	445093.64	2232743.59	Геодезический метод	0.1	-
6970	445100.19	2232788.32	Геодезический метод	0.1	-
6971	445105.26	2232826.66	Геодезический метод	0.1	-
6972	445086.09	2232829.08	Геодезический метод	0.1	-
6973	445046.36	2232835.50	Геодезический метод	0.1	-
6974	445002.10	2232841.34	Геодезический метод	0.1	-
6975	444978.23	2232844.62	Геодезический метод	0.1	-
6976	444972.21	2232804.33	Геодезический метод	0.1	-
6977	444967.07	2232771.85	Геодезический метод	0.1	-
6978	444963.69	2232746.24	Геодезический метод	0.1	-

2. Сведения о характерных точках границ объекта					
Обозначение характерных точек границ	**Координаты, м**		**Метод определения координат характерной точки**	**Средняя квадратическая погрешность положения характерной точки (Mt), м**	**Описание обозначения точки на местности (при наличии)**
	X	**Y**			
1	**2**	**3**	**4**	**5**	**6**
6979	444958.29	2232703.50	Геодезический метод	0.1	-
6980	444955.80	2232684.88	Геодезический метод	0.1	-
6981	444943.09	2232591.96	Геодезический метод	0.1	-
6982	444940.09	2232575.15	Геодезический метод	0.1	-
6983	444931.91	2232507.16	Геодезический метод	0.1	-
6984	444968.99	2232501.43	Геодезический метод	0.1	-
6985	444970.73	2232502.39	Геодезический метод	0.1	-
6986	444995.16	2232498.04	Геодезический метод	0.1	-
6987	445012.29	2232495.57	Геодезический метод	0.1	-
6988	445012.31	2232495.62	Геодезический метод	0.1	-
6989	445034.26	2232492.42	Геодезический метод	0.1	-
6990	445045.67	2232490.76	Геодезический метод	0.1	-
6991	445051.93	2232489.85	Геодезический метод	0.1	-
6963	445055.55	2232489.32	Геодезический метод	0.1	-
6992	445809.98	2232957.27	Геодезический метод	0.1	-
6993	445814.44	2232954.78	Геодезический метод	0.1	-
6994	445826.53	2232951.73	Геодезический метод	0.1	-
6995	445829.42	2232963.40	Геодезический метод	0.1	-
6996	445831.35	2232974.37	Геодезический метод	0.1	-
6997	445832.20	2232980.51	Геодезический метод	0.1	-
6998	445833.68	2232980.30	Геодезический метод	0.1	-
6999	445834.38	2232985.25	Геодезический метод	0.1	-
7000	445832.89	2232985.46	Геодезический метод	0.1	-
7001	445834.01	2232993.48	Геодезический метод	0.1	-
7002	445840.32	2233051.22	Геодезический метод	0.1	-
7003	445847.02	2233109.15	Геодезический метод	0.1	-

2. Сведения о характерных точках границ объекта					
Обозначение характерных точек границ	**Координаты, м**		**Метод определения координат характерной точки**	**Средняя квадратическая погрешность положения характерной точки (Mt), м**	**Описание обозначения точки на местности (при наличии)**
	X	**Y**			
1	**2**	**3**	**4**	**5**	**6**
7004	445853.35	2233152.62	Геодезический метод	0.1	-
7005	445800.62	2233154.77	Геодезический метод	0.1	-
7006	445742.72	2233154.55	Геодезический метод	0.1	-
7007	445464.33	2233143.17	Геодезический метод	0.1	-
7008	445416.55	2233139.48	Геодезический метод	0.1	-
7009	445389.33	2233139.25	Геодезический метод	0.1	-
7010	445388.87	2233139.95	Геодезический метод	0.1	-
7011	445351.69	2233138.94	Геодезический метод	0.1	-
7012	445349.43	2233137.14	Геодезический метод	0.1	-
7013	445349.81	2233126.17	Геодезический метод	0.1	-
7014	445352.14	2233121.32	Геодезический метод	0.1	-
7015	445387.00	2233110.56	Геодезический метод	0.1	-
7016	445390.75	2233106.24	Геодезический метод	0.1	-
7017	445410.31	2233099.25	Геодезический метод	0.1	-
7018	445424.06	2233094.63	Геодезический метод	0.1	-
7019	445424.24	2233095.16	Геодезический метод	0.1	-
7020	445434.84	2233092.05	Геодезический метод	0.1	-
7021	445434.62	2233091.29	Геодезический метод	0.1	-
7022	445441.26	2233089.08	Геодезический метод	0.1	-
7023	445441.55	2233090.07	Геодезический метод	0.1	-
7024	445446.25	2233088.69	Геодезический метод	0.1	-
7025	445445.82	2233087.33	Геодезический метод	0.1	-
7026	445461.28	2233082.20	Геодезический метод	0.1	-
7027	445461.81	2233083.82	Геодезический метод	0.1	-
7028	445510.56	2233065.70	Геодезический метод	0.1	-
7029	445524.84	2233060.38	Геодезический метод	0.1	-

2. Сведения о характерных точках границ объекта					
Обозначение характерных точек границ	**Координаты, м**		**Метод определения координат характерной точки**	**Средняя квадратическая погрешность положения характерной точки (Mt), м**	**Описание обозначения точки на местности (при наличии)**
	X	**Y**			
1	**2**	**3**	**4**	**5**	**6**
7030	445535.07	2233058.82	Геодезический метод	0.1	-
7031	445535.90	2233057.42	Геодезический метод	0.1	-
7032	445552.16	2233051.20	Геодезический метод	0.1	-
7033	445551.67	2233049.51	Геодезический метод	0.1	-
7034	445572.10	2233041.72	Геодезический метод	0.1	-
7035	445572.63	2233043.07	Геодезический метод	0.1	-
7036	445605.61	2233031.34	Геодезический метод	0.1	-
7037	445638.20	2233020.08	Геодезический метод	0.1	-
7038	445660.40	2233012.21	Геодезический метод	0.1	-
7039	445666.30	2233009.60	Геодезический метод	0.1	-
7040	445695.16	2232998.05	Геодезический метод	0.1	-
7041	445696.13	2232997.66	Геодезический метод	0.1	-
7042	445722.82	2232989.66	Геодезический метод	0.1	-
7043	445731.44	2232986.60	Геодезический метод	0.1	-
7044	445750.14	2232979.97	Геодезический метод	0.1	-
7045	445775.77	2232969.13	Геодезический метод	0.1	-
6992	445809.98	2232957.27	Геодезический метод	0.1	-
7046	444848.32	2232864.84	Геодезический метод	0.1	-
7047	444840.52	2232815.07	Геодезический метод	0.1	-
7048	444840.37	2232815.09	Геодезический метод	0.1	-
7049	444835.17	2232781.39	Геодезический метод	0.1	-
7050	444830.96	2232747.59	Геодезический метод	0.1	-
7051	444830.27	2232744.37	Геодезический метод	0.1	-
7052	444828.44	2232732.54	Геодезический метод	0.1	-
7053	444826.15	2232716.56	Геодезический метод	0.1	-
7054	444820.91	2232684.95	Геодезический метод	0.1	-

2. Сведения о характерных точках границ объекта					
Обозначение характерных точек границ	**Координаты, м**		**Метод определения координат характерной точки**	**Средняя квадратическая погрешность положения характерной точки (Mt), м**	**Описание обозначения точки на местности (при наличии)**
	X	**Y**			
1	**2**	**3**	**4**	**5**	**6**
7055	444818.14	2232662.11	Геодезический метод	0.1	-
7056	444816.53	2232654.12	Геодезический метод	0.1	-
7057	444812.71	2232624.97	Геодезический метод	0.1	-
7058	444808.96	2232600.36	Геодезический метод	0.1	-
7059	444805.42	2232575.25	Геодезический метод	0.1	-
7060	444802.17	2232550.79	Геодезический метод	0.1	-
7061	444798.62	2232526.42	Геодезический метод	0.1	-
7062	444808.78	2232524.85	Геодезический метод	0.1	-
7063	444808.77	2232524.67	Геодезический метод	0.1	-
7064	444838.55	2232519.70	Геодезический метод	0.1	-
7065	444861.16	2232516.43	Геодезический метод	0.1	-
7066	444883.62	2232512.96	Геодезический метод	0.1	-
7067	444920.31	2232507.63	Геодезический метод	0.1	-
7068	444925.18	2232534.89	Геодезический метод	0.1	-
7069	444930.27	2232566.80	Геодезический метод	0.1	-
7070	444933.33	2232590.75	Геодезический метод	0.1	-
7071	444940.02	2232640.57	Геодезический метод	0.1	-
7072	444943.52	2232665.56	Геодезический метод	0.1	-
7073	444947.30	2232690.50	Геодезический метод	0.1	-
7074	444951.13	2232717.16	Геодезический метод	0.1	-
7075	444963.58	2232805.52	Геодезический метод	0.1	-
7076	444969.13	2232846.39	Геодезический метод	0.1	-
7077	444933.93	2232851.82	Геодезический метод	0.1	-
7078	444872.85	2232861.24	Геодезический метод	0.1	-
7046	444848.32	2232864.84	Геодезический метод	0.1	-
7079	444882.53	2233111.03	Геодезический метод	0.1	-

2. Сведения о характерных точках границ объекта					
Обозначение характерных точек границ	**Координаты, м**		**Метод определения координат характерной точки**	**Средняя квадратическая погрешность положения характерной точки (Mt), м**	**Описание обозначения точки на местности (при наличии)**
	X	**Y**			
1	**2**	**3**	**4**	**5**	**6**
7080	444876.32	2233076.27	Геодезический метод	0.1	-
7081	444871.82	2233043.42	Геодезический метод	0.1	-
7082	444865.67	2232995.26	Геодезический метод	0.1	-
7083	444863.18	2232977.85	Геодезический метод	0.1	-
7084	444860.73	2232960.01	Геодезический метод	0.1	-
7085	444857.02	2232930.08	Геодезический метод	0.1	-
7086	444849.79	2232875.24	Геодезический метод	0.1	-
7087	444944.66	2232859.22	Геодезический метод	0.1	-
7088	444970.59	2232855.48	Геодезический метод	0.1	-
7089	444971.68	2232858.44	Геодезический метод	0.1	-
7090	444973.00	2232864.43	Геодезический метод	0.1	-
7091	444979.89	2232913.24	Геодезический метод	0.1	-
7092	444981.18	2232921.59	Геодезический метод	0.1	-
7093	444984.52	2232941.88	Геодезический метод	0.1	-
7094	444986.65	2232953.82	Геодезический метод	0.1	-
7095	444987.97	2232964.03	Геодезический метод	0.1	-
7096	445001.33	2233062.92	Геодезический метод	0.1	-
7097	445004.82	2233089.73	Геодезический метод	0.1	-
7098	445006.00	2233097.25	Геодезический метод	0.1	-
7099	445007.55	2233097.21	Геодезический метод	0.1	-
7100	445011.21	2233120.29	Геодезический метод	0.1	-
7101	445009.66	2233120.55	Геодезический метод	0.1	-
7102	445010.77	2233127.58	Геодезический метод	0.1	-
7103	445012.36	2233127.40	Геодезический метод	0.1	-
7104	445013.24	2233132.93	Геодезический метод	0.1	-
7105	445018.13	2233163.71	Геодезический метод	0.1	-

2. Сведения о характерных точках границ объекта					
Обозначение характерных точек границ	**Координаты, м**		**Метод определения координат характерной точки**	**Средняя квадратическая погрешность положения характерной точки (Mt), м**	**Описание обозначения точки на местности (при наличии)**
	X	**Y**			
1	**2**	**3**	**4**	**5**	**6**
7106	445016.53	2233163.94	Геодезический метод	0.1	-
7107	445025.73	2233225.42	Геодезический метод	0.1	-
7108	444983.35	2233240.31	Геодезический метод	0.1	-
7109	444908.24	2233265.59	Геодезический метод	0.1	-
7110	444902.19	2233248.84	Геодезический метод	0.1	-
7111	444899.96	2233225.64	Геодезический метод	0.1	-
7112	444900.39	2233225.53	Геодезический метод	0.1	-
7113	444898.70	2233217.73	Геодезический метод	0.1	-
7114	444895.56	2233196.00	Геодезический метод	0.1	-
7115	444893.41	2233181.57	Геодезический метод	0.1	-
7116	444888.77	2233150.36	Геодезический метод	0.1	-
7117	444887.48	2233141.73	Геодезический метод	0.1	-
7118	444887.16	2233139.57	Геодезический метод	0.1	-
7079	444882.53	2233111.03	Геодезический метод	0.1	-
7119	446523.60	2232968.46	Геодезический метод	0.1	-
7120	446714.88	2232839.63	Геодезический метод	0.1	-
7121	446730.37	2232834.34	Геодезический метод	0.1	-
7122	446754.20	2232836.57	Геодезический метод	0.1	-
7123	446755.10	2232833.58	Геодезический метод	0.1	-
7124	446792.00	2232811.27	Геодезический метод	0.1	-
7125	446809.60	2232800.63	Геодезический метод	0.1	-
7126	446864.81	2232765.69	Геодезический метод	0.1	-
7127	446949.13	2232722.50	Геодезический метод	0.1	-
7128	446922.13	2232681.07	Геодезический метод	0.1	-
7129	446949.93	2232674.11	Геодезический метод	0.1	-
7130	446952.68	2232679.05	Геодезический метод	0.1	-

2. Сведения о характерных точках границ объекта					
Обозначение характерных точек границ	**Координаты, м**		**Метод определения координат характерной точки**	**Средняя квадратическая погрешность положения характерной точки (Mt), м**	**Описание обозначения точки на местности (при наличии)**
	X	**Y**			
1	**2**	**3**	**4**	**5**	**6**
7131	446964.28	2232672.43	Геодезический метод	0.1	-
7132	446969.54	2232673.37	Геодезический метод	0.1	-
7133	446974.87	2232675.66	Геодезический метод	0.1	-
7134	446981.98	2232681.28	Геодезический метод	0.1	-
7135	447007.53	2232705.87	Геодезический метод	0.1	-
7136	447032.00	2232729.60	Геодезический метод	0.1	-
7137	447037.23	2232735.92	Геодезический метод	0.1	-
7138	447097.55	2232798.31	Геодезический метод	0.1	-
7139	447101.26	2232802.91	Геодезический метод	0.1	-
7140	447104.62	2232807.08	Геодезический метод	0.1	-
7141	447117.54	2232823.10	Геодезический метод	0.1	-
7142	447127.23	2232841.01	Геодезический метод	0.1	-
7143	447129.11	2232846.19	Геодезический метод	0.1	-
7144	447129.17	2232846.36	Геодезический метод	0.1	-
7145	447133.91	2232859.42	Геодезический метод	0.1	-
7146	447137.01	2232876.55	Геодезический метод	0.1	-
7147	447134.23	2232901.23	Геодезический метод	0.1	-
7148	447129.27	2232912.87	Геодезический метод	0.1	-
7149	447101.01	2232951.03	Геодезический метод	0.1	-
7150	447100.46	2232951.78	Геодезический метод	0.1	-
7151	447080.97	2232978.09	Геодезический метод	0.1	-
7152	447070.93	2233003.54	Геодезический метод	0.1	-
7153	447070.60	2233007.96	Геодезический метод	0.1	-
7154	447064.98	2233009.87	Геодезический метод	0.1	-
7155	447056.21	2233012.14	Геодезический метод	0.1	-
7156	447053.06	2233013.44	Геодезический метод	0.1	-

2. Сведения о характерных точках границ объекта

Обозначение характерных точек границ	Координаты, м		Метод определения координат характерной точки	Средняя квадратическая погрешность положения характерной точки (Mt), м	Описание обозначения точки на местности (при наличии)
	X	Y			
1	2	3	4	5	6
7157	447044.30	2233019.24	Геодезический метод	0.1	-
7158	447011.76	2233037.90	Геодезический метод	0.1	-
7159	446984.82	2233057.63	Геодезический метод	0.1	-
7160	446971.94	2233070.28	Геодезический метод	0.1	-
7161	446978.75	2233076.52	Геодезический метод	0.1	-
7162	446975.48	2233080.12	Геодезический метод	0.1	-
7163	446923.79	2233133.57	Геодезический метод	0.1	-
7164	446910.28	2233146.89	Геодезический метод	0.1	-
7165	446903.92	2233150.37	Геодезический метод	0.1	-
7166	446844.78	2233192.08	Геодезический метод	0.1	-
7167	446822.43	2233201.01	Геодезический метод	0.1	-
7168	446784.58	2233216.34	Геодезический метод	0.1	-
7169	446757.59	2233226.54	Геодезический метод	0.1	-
7170	446727.79	2233240.88	Геодезический метод	0.1	-
7171	446682.37	2233260.93	Геодезический метод	0.1	-
7172	446663.60	2233266.01	Геодезический метод	0.1	-
7173	446640.91	2233270.43	Геодезический метод	0.1	-
7174	446637.77	2233270.15	Геодезический метод	0.1	-
7175	446607.65	2233265.99	Геодезический метод	0.1	-
7176	446571.59	2233258.03	Геодезический метод	0.1	-
7177	446552.44	2233252.16	Геодезический метод	0.1	-
7178	446499.66	2233254.90	Геодезический метод	0.1	-
7179	446479.83	2233253.76	Геодезический метод	0.1	-
7180	446431.65	2233242.19	Геодезический метод	0.1	-
7181	446408.47	2233237.05	Геодезический метод	0.1	-
7182	446397.24	2233237.20	Геодезический метод	0.1	-

2. Сведения о характерных точках границ объекта					
Обозначение характерных точек границ	**Координаты, м**		**Метод определения координат характерной точки**	**Средняя квадратическая погрешность положения характерной точки (Mt), м**	**Описание обозначения точки на местности (при наличии)**
	X	**Y**			
1	**2**	**3**	**4**	**5**	**6**
7183	446395.34	2233235.48	Геодезический метод	0.1	-
7184	446388.21	2233237.13	Геодезический метод	0.1	-
7185	446384.38	2233237.05	Геодезический метод	0.1	-
7186	446382.96	2233240.58	Геодезический метод	0.1	-
7187	446366.92	2233246.15	Геодезический метод	0.1	-
7188	446344.58	2233255.94	Геодезический метод	0.1	-
7189	446341.68	2233257.44	Геодезический метод	0.1	-
7190	446308.76	2233277.23	Геодезический метод	0.1	-
7191	446293.34	2233291.95	Геодезический метод	0.1	-
7192	446236.36	2233340.23	Геодезический метод	0.1	-
7193	446224.94	2233349.91	Геодезический метод	0.1	-
7194	446218.09	2233355.30	Геодезический метод	0.1	-
7195	446183.09	2233383.93	Геодезический метод	0.1	-
7196	446180.21	2233394.01	Геодезический метод	0.1	-
7197	446167.90	2233410.03	Геодезический метод	0.1	-
7198	446156.82	2233423.58	Геодезический метод	0.1	-
7199	446152.97	2233426.84	Геодезический метод	0.1	-
7200	446145.24	2233437.59	Геодезический метод	0.1	-
7201	446128.13	2233453.19	Геодезический метод	0.1	-
7202	446110.14	2233464.05	Геодезический метод	0.1	-
7203	446093.58	2233474.85	Геодезический метод	0.1	-
7204	446076.59	2233486.14	Геодезический метод	0.1	-
7205	446053.91	2233500.51	Геодезический метод	0.1	-
7206	446027.99	2233516.69	Геодезический метод	0.1	-
7207	446008.91	2233528.76	Геодезический метод	0.1	-
7208	445994.78	2233537.54	Геодезический метод	0.1	-

2. Сведения о характерных точках границ объекта

Обозначение характерных точек границ	Координаты, м		Метод определения координат характерной точки	Средняя квадратическая погрешность положения характерной точки (Mt), м	Описание обозначения точки на местности (при наличии)
	X	Y			
1	2	3	4	5	6
7209	445982.21	2233548.56	Геодезический метод	0.1	-
7210	445954.18	2233570.05	Геодезический метод	0.1	-
7211	445934.25	2233585.01	Геодезический метод	0.1	-
7212	445930.68	2233586.84	Геодезический метод	0.1	-
7213	445910.63	2233599.08	Геодезический метод	0.1	-
7214	445885.38	2233623.32	Геодезический метод	0.1	-
7215	445881.95	2233626.96	Геодезический метод	0.1	-
7216	445868.10	2233641.62	Геодезический метод	0.1	-
7217	445839.55	2233674.02	Геодезический метод	0.1	-
7218	445808.49	2233712.66	Геодезический метод	0.1	-
7219	445810.50	2233713.77	Геодезический метод	0.1	-
7220	445812.88	2233716.20	Геодезический метод	0.1	-
7221	445803.49	2233754.84	Геодезический метод	0.1	-
7222	445802.51	2233758.90	Геодезический метод	0.1	-
7223	445802.37	2233759.27	Геодезический метод	0.1	-
7224	445794.70	2233792.90	Геодезический метод	0.1	-
7225	445793.56	2233792.37	Геодезический метод	0.1	-
7226	445784.34	2233828.22	Геодезический метод	0.1	-
7227	445774.05	2233867.71	Геодезический метод	0.1	-
7228	445771.12	2233866.47	Геодезический метод	0.1	-
7229	445769.41	2233887.51	Геодезический метод	0.1	-
7230	445771.37	2233909.94	Геодезический метод	0.1	-
7231	445777.43	2233918.56	Геодезический метод	0.1	-
7232	445783.30	2233932.56	Геодезический метод	0.1	-
7233	445788.94	2233949.21	Геодезический метод	0.1	-
7234	445778.78	2233956.94	Геодезический метод	0.1	-

2. Сведения о характерных точках границ объекта					
Обозначение характерных точек границ	**Координаты, м**		**Метод определения координат характерной точки**	**Средняя квадратическая погрешность положения характерной точки (Mt), м**	**Описание обозначения точки на местности (при наличии)**
	X	**Y**			
1	**2**	**3**	**4**	**5**	**6**
7235	445791.07	2233971.76	Геодезический метод	0.1	-
7236	445789.06	2233991.40	Геодезический метод	0.1	-
7237	445788.09	2233994.62	Геодезический метод	0.1	-
7238	445783.36	2234002.58	Геодезический метод	0.1	-
7239	445753.10	2234036.44	Геодезический метод	0.1	-
7240	445741.58	2234049.16	Геодезический метод	0.1	-
7241	445716.55	2234074.34	Геодезический метод	0.1	-
7242	445697.83	2234092.92	Геодезический метод	0.1	-
7243	445686.30	2234104.37	Геодезический метод	0.1	-
7244	445658.09	2234132.63	Геодезический метод	0.1	-
7245	445637.46	2234115.77	Геодезический метод	0.1	-
7246	445624.69	2234103.44	Геодезический метод	0.1	-
7247	445599.46	2234078.87	Геодезический метод	0.1	-
7248	445599.67	2234075.53	Геодезический метод	0.1	-
7249	445594.38	2234069.38	Геодезический метод	0.1	-
7250	445588.70	2234062.49	Геодезический метод	0.1	-
7251	445582.38	2234028.44	Геодезический метод	0.1	-
7252	445581.83	2234025.44	Геодезический метод	0.1	-
7253	445578.43	2234020.39	Геодезический метод	0.1	-
7254	445576.71	2234003.90	Геодезический метод	0.1	-
7255	445577.47	2234003.00	Геодезический метод	0.1	-
7256	445563.60	2233919.57	Геодезический метод	0.1	-
7257	445602.37	2233855.47	Геодезический метод	0.1	-
7258	445605.78	2233850.29	Геодезический метод	0.1	-
7259	445675.18	2233733.02	Геодезический метод	0.1	-
7260	445690.38	2233709.78	Геодезический метод	0.1	-

2. Сведения о характерных точках границ объекта					
Обозначение характерных точек границ	**Координаты, м**		**Метод определения координат характерной точки**	**Средняя квадратическая погрешность положения характерной точки (Mt), м**	**Описание обозначения точки на местности (при наличии)**
	X	**Y**			
1	**2**	**3**	**4**	**5**	**6**
7261	445692.75	2233705.88	Геодезический метод	0.1	-
7262	445705.05	2233685.74	Геодезический метод	0.1	-
7263	445713.76	2233671.47	Геодезический метод	0.1	-
7264	445719.50	2233660.91	Геодезический метод	0.1	-
7265	445732.60	2233636.77	Геодезический метод	0.1	-
7266	445744.13	2233618.46	Геодезический метод	0.1	-
7267	445751.15	2233608.35	Геодезический метод	0.1	-
7268	445754.16	2233604.01	Геодезический метод	0.1	-
7269	445772.89	2233571.47	Геодезический метод	0.1	-
7270	445777.22	2233564.18	Геодезический метод	0.1	-
7271	445792.20	2233538.89	Геодезический метод	0.1	-
7272	445793.41	2233536.83	Геодезический метод	0.1	-
7273	445796.89	2233530.68	Геодезический метод	0.1	-
7274	445811.29	2233506.29	Геодезический метод	0.1	-
7275	445820.95	2233491.28	Геодезический метод	0.1	-
7276	445822.56	2233488.74	Геодезический метод	0.1	-
7277	445839.86	2233461.39	Геодезический метод	0.1	-
7278	445860.40	2233428.94	Геодезический метод	0.1	-
7279	445870.23	2233415.68	Геодезический метод	0.1	-
7280	445897.56	2233389.18	Геодезический метод	0.1	-
7281	445914.17	2233373.89	Геодезический метод	0.1	-
7282	445918.93	2233370.03	Геодезический метод	0.1	-
7283	445921.87	2233367.28	Геодезический метод	0.1	-
7284	445922.02	2233364.73	Геодезический метод	0.1	-
7285	445943.60	2233344.37	Геодезический метод	0.1	-
7286	445946.78	2233341.39	Геодезический метод	0.1	-

2. Сведения о характерных точках границ объекта					
Обозначение характерных точек границ	**Координаты, м**		**Метод определения координат характерной точки**	**Средняя квадратическая погрешность положения характерной точки (Mt), м**	**Описание обозначения точки на местности (при наличии)**
	X	**Y**			
1	**2**	**3**	**4**	**5**	**6**
7287	445969.82	2233319.13	Геодезический метод	0.1	-
7288	445995.53	2233294.07	Геодезический метод	0.1	-
7289	445998.52	2233291.16	Геодезический метод	0.1	-
7290	446021.57	2233267.91	Геодезический метод	0.1	-
7291	446052.37	2233237.76	Геодезический метод	0.1	-
7292	446053.81	2233235.68	Геодезический метод	0.1	-
7293	446082.38	2233208.17	Геодезический метод	0.1	-
7294	446082.65	2233207.40	Геодезический метод	0.1	-
7295	446093.90	2233196.71	Геодезический метод	0.1	-
7296	446094.69	2233196.09	Геодезический метод	0.1	-
7297	446096.96	2233193.67	Геодезический метод	0.1	-
7298	446108.05	2233182.80	Геодезический метод	0.1	-
7299	446161.29	2233131.13	Геодезический метод	0.1	-
7300	446164.56	2233127.97	Геодезический метод	0.1	-
7301	446175.63	2233117.20	Геодезический метод	0.1	-
7302	446197.31	2233096.24	Геодезический метод	0.1	-
7303	446204.95	2233089.84	Геодезический метод	0.1	-
7304	446223.20	2233071.93	Геодезический метод	0.1	-
7305	446224.24	2233070.37	Геодезический метод	0.1	-
7306	446236.27	2233059.49	Геодезический метод	0.1	-
7307	446235.83	2233059.04	Геодезический метод	0.1	-
7308	446247.98	2233046.79	Геодезический метод	0.1	-
7309	446267.80	2233029.70	Геодезический метод	0.1	-
7310	446290.95	2233006.91	Геодезический метод	0.1	-
7311	446305.82	2232992.42	Геодезический метод	0.1	-
7312	446316.73	2232982.60	Геодезический метод	0.1	-

2. Сведения о характерных точках границ объекта					
Обозначение характерных точек границ	**Координаты, м**		**Метод определения координат характерной точки**	**Средняя квадратическая погрешность положения характерной точки (Mt), м**	**Описание обозначения точки на местности (при наличии)**
	X	**Y**			
1	**2**	**3**	**4**	**5**	**6**
7313	446318.84	2232980.27	Геодезический метод	0.1	-
7314	446332.75	2232966.63	Геодезический метод	0.1	-
7315	446350.18	2232950.68	Геодезический метод	0.1	-
7316	446371.37	2232932.45	Геодезический метод	0.1	-
7317	446371.65	2232932.19	Геодезический метод	0.1	-
7318	446374.09	2232929.88	Геодезический метод	0.1	-
7319	446375.82	2232928.24	Геодезический метод	0.1	-
7320	446378.65	2232925.12	Геодезический метод	0.1	-
7321	446396.90	2232908.71	Геодезический метод	0.1	-
7322	446419.98	2232888.30	Геодезический метод	0.1	-
7323	446439.31	2232871.29	Геодезический метод	0.1	-
7324	446457.45	2232853.67	Геодезический метод	0.1	-
7325	446459.63	2232851.60	Геодезический метод	0.1	-
7326	446477.46	2232837.38	Геодезический метод	0.1	-
7327	446477.35	2232837.21	Геодезический метод	0.1	-
7328	446501.91	2232815.03	Геодезический метод	0.1	-
7329	446506.82	2232817.72	Геодезический метод	0.1	-
7330	446513.21	2232811.18	Геодезический метод	0.1	-
7331	446510.42	2232806.91	Геодезический метод	0.1	-
7332	446510.43	2232802.40	Геодезический метод	0.1	-
7333	446509.29	2232800.41	Геодезический метод	0.1	-
7334	446534.62	2232786.19	Геодезический метод	0.1	-
7335	446547.37	2232780.78	Геодезический метод	0.1	-
7336	446546.52	2232779.43	Геодезический метод	0.1	-
7337	446553.79	2232774.53	Геодезический метод	0.1	-
7338	446584.40	2232761.89	Геодезический метод	0.1	-

2. Сведения о характерных точках границ объекта					
Обозначение характерных точек границ	**Координаты, м**		**Метод определения координат характерной точки**	**Средняя квадратическая погрешность положения характерной точки (Mt), м**	**Описание обозначения точки на местности (при наличии)**
	X	**Y**			
1	**2**	**3**	**4**	**5**	**6**
7339	446587.34	2232766.21	Геодезический метод	0.1	-
7340	446646.57	2232749.42	Геодезический метод	0.1	-
7341	446647.24	2232746.69	Геодезический метод	0.1	-
7342	446649.42	2232745.19	Геодезический метод	0.1	-
7343	446727.32	2232727.67	Геодезический метод	0.1	-
7344	446729.38	2232729.04	Геодезический метод	0.1	-
7345	446738.16	2232727.44	Геодезический метод	0.1	-
7346	446737.55	2232725.37	Геодезический метод	0.1	-
7347	446764.76	2232717.96	Геодезический метод	0.1	-
7348	446765.40	2232720.44	Геодезический метод	0.1	-
7349	446796.97	2232712.61	Геодезический метод	0.1	-
7350	446819.43	2232706.75	Геодезический метод	0.1	-
7351	446917.79	2232682.15	Геодезический метод	0.1	-
7352	446932.26	2232719.37	Геодезический метод	0.1	-
7353	446841.44	2232770.09	Геодезический метод	0.1	-
7354	446825.21	2232779.53	Геодезический метод	0.1	-
7355	446808.77	2232790.24	Геодезический метод	0.1	-
7356	446797.41	2232795.33	Геодезический метод	0.1	-
7357	446799.05	2232798.80	Геодезический метод	0.1	-
7358	446798.37	2232800.93	Геодезический метод	0.1	-
7359	446783.59	2232808.77	Геодезический метод	0.1	-
7360	446783.46	2232809.39	Геодезический метод	0.1	-
7361	446765.39	2232818.60	Геодезический метод	0.1	-
7362	446754.43	2232824.19	Геодезический метод	0.1	-
7363	446752.78	2232822.90	Геодезический метод	0.1	-
7364	446744.22	2232814.24	Геодезический метод	0.1	-

2. Сведения о характерных точках границ объекта					
Обозначение характерных точек границ	**Координаты, м**		**Метод определения координат характерной точки**	**Средняя квадратическая погрешность положения характерной точки (Mt), м**	**Описание обозначения точки на местности (при наличии)**
	X	**Y**			
1	**2**	**3**	**4**	**5**	**6**
7365	446725.90	2232815.32	Геодезический метод	0.1	-
7366	446720.60	2232814.63	Геодезический метод	0.1	-
7367	446715.43	2232821.57	Геодезический метод	0.1	-
7368	446710.77	2232823.78	Геодезический метод	0.1	-
7369	446694.29	2232835.28	Геодезический метод	0.1	-
7370	446673.50	2232849.03	Геодезический метод	0.1	-
7371	446642.18	2232870.92	Геодезический метод	0.1	-
7372	446607.81	2232895.41	Геодезический метод	0.1	-
7373	446599.51	2232901.28	Геодезический метод	0.1	-
7374	446582.67	2232913.31	Геодезический метод	0.1	-
7375	446575.61	2232918.59	Геодезический метод	0.1	-
7376	446541.17	2232944.77	Геодезический метод	0.1	-
7377	446533.88	2232950.32	Геодезический метод	0.1	-
7378	446520.78	2232958.98	Геодезический метод	0.1	-
7119	446523.60	2232968.46	Геодезический метод	0.1	-
7379	445012.86	2233085.70	Геодезический метод	0.1	-
7380	445008.15	2233051.80	Геодезический метод	0.1	-
7381	444999.70	2232995.41	Геодезический метод	0.1	-
7382	444994.53	2232958.44	Геодезический метод	0.1	-
7383	444993.57	2232953.15	Геодезический метод	0.1	-
7384	444988.58	2232916.85	Геодезический метод	0.1	-
7385	444985.08	2232886.71	Геодезический метод	0.1	-
7386	444981.21	2232855.79	Геодезический метод	0.1	-
7387	444983.56	2232855.24	Геодезический метод	0.1	-
7388	445018.62	2232849.39	Геодезический метод	0.1	-
7389	445020.63	2232849.05	Геодезический метод	0.1	-

2. Сведения о характерных точках границ объекта					
Обозначение характерных точек границ	**Координаты, м**		**Метод определения координат характерной точки**	**Средняя квадратическая погрешность положения характерной точки (Mt), м**	**Описание обозначения точки на местности (при наличии)**
	X	**Y**			
1	**2**	**3**	**4**	**5**	**6**
7390	445021.03	2232848.75	Геодезический метод	0.1	-
7391	445026.93	2232847.88	Геодезический метод	0.1	-
7392	445038.15	2232846.52	Геодезический метод	0.1	-
7393	445067.28	2232842.04	Геодезический метод	0.1	-
7394	445106.19	2232836.92	Геодезический метод	0.1	-
7395	445113.16	2232877.98	Геодезический метод	0.1	-
7396	445116.25	2232900.72	Геодезический метод	0.1	-
7397	445118.01	2232913.59	Геодезический метод	0.1	-
7398	445123.76	2232954.71	Геодезический метод	0.1	-
7399	445125.53	2232965.65	Геодезический метод	0.1	-
7400	445126.77	2232974.73	Геодезический метод	0.1	-
7401	445129.71	2232993.74	Геодезический метод	0.1	-
7402	445131.75	2233006.97	Геодезический метод	0.1	-
7403	445133.07	2233015.17	Геодезический метод	0.1	-
7404	445137.77	2233047.13	Геодезический метод	0.1	-
7405	445141.17	2233069.99	Геодезический метод	0.1	-
7406	445144.09	2233087.93	Геодезический метод	0.1	-
7407	445146.58	2233103.26	Геодезический метод	0.1	-
7408	445149.35	2233123.43	Геодезический метод	0.1	-
7409	445146.51	2233124.38	Геодезический метод	0.1	-
7410	445151.33	2233152.85	Геодезический метод	0.1	-
7411	445154.69	2233172.68	Геодезический метод	0.1	-
7412	445155.08	2233177.14	Геодезический метод	0.1	-
7413	445087.32	2233202.28	Геодезический метод	0.1	-
7414	445067.32	2233209.68	Геодезический метод	0.1	-
7415	445037.56	2233220.63	Геодезический метод	0.1	-

2. Сведения о характерных точках границ объекта					
Обозначение характерных точек границ	**Координаты, м**		**Метод определения координат характерной точки**	**Средняя квадратическая погрешность положения характерной точки (Mt), м**	**Описание обозначения точки на местности (при наличии)**
	X	**Y**			
1	**2**	**3**	**4**	**5**	**6**
7416	445034.70	2233219.87	Геодезический метод	0.1	-
7417	445032.27	2233217.94	Геодезический метод	0.1	-
7418	445027.11	2233183.24	Геодезический метод	0.1	-
7419	445025.03	2233169.08	Геодезический метод	0.1	-
7420	445025.52	2233169.02	Геодезический метод	0.1	-
7421	445023.13	2233155.65	Геодезический метод	0.1	-
7422	445020.32	2233138.59	Геодезический метод	0.1	-
7423	445014.48	2233103.03	Геодезический метод	0.1	-
7379	445012.86	2233085.70	Геодезический метод	0.1	-
7424	445771.48	2232740.06	Геодезический метод	0.1	-
7425	445771.50	2232740.05	Геодезический метод	0.1	-
7426	445797.47	2232736.17	Геодезический метод	0.1	-
7427	445801.35	2232758.79	Геодезический метод	0.1	-
7428	445805.20	2232781.23	Геодезический метод	0.1	-
7429	445810.04	2232818.66	Геодезический метод	0.1	-
7430	445802.17	2232820.19	Геодезический метод	0.1	-
7431	445809.65	2232840.61	Геодезический метод	0.1	-
7432	445817.14	2232861.03	Геодезический метод	0.1	-
7433	445806.20	2232865.04	Геодезический метод	0.1	-
7434	445818.43	2232898.92	Геодезический метод	0.1	-
7435	445807.20	2232903.08	Геодезический метод	0.1	-
7436	445821.76	2232942.28	Геодезический метод	0.1	-
7437	445804.78	2232948.63	Геодезический метод	0.1	-
7438	445787.80	2232954.97	Геодезический метод	0.1	-
7439	445706.36	2232982.28	Геодезический метод	0.1	-
7440	445676.79	2232754.79	Геодезический метод	0.1	-

2. Сведения о характерных точках границ объекта					
Обозначение характерных точек границ	**Координаты, м**		**Метод определения координат характерной точки**	**Средняя квадратическая погрешность положения характерной точки (Mt), м**	**Описание обозначения точки на местности (при наличии)**
	X	**Y**			
1	**2**	**3**	**4**	**5**	**6**
7441	445703.87	2232749.69	Геодезический метод	0.1	-
7442	445711.20	2232748.85	Геодезический метод	0.1	-
7443	445743.86	2232744.38	Геодезический метод	0.1	-
7424	445771.48	2232740.06	Геодезический метод	0.1	-
7444	445998.02	2233275.56	Геодезический метод	0.1	-
7445	445972.17	2233247.83	Геодезический метод	0.1	-
7446	445958.30	2233235.21	Геодезический метод	0.1	-
7447	445929.36	2233201.57	Геодезический метод	0.1	-
7448	445920.44	2233191.37	Геодезический метод	0.1	-
7449	445926.63	2233186.28	Геодезический метод	0.1	-
7450	445963.87	2233161.28	Геодезический метод	0.1	-
7451	445992.36	2233142.15	Геодезический метод	0.1	-
7452	445992.16	2233141.81	Геодезический метод	0.1	-
7453	445990.45	2233138.88	Геодезический метод	0.1	-
7454	446007.88	2233127.57	Геодезический метод	0.1	-
7455	446009.51	2233130.19	Геодезический метод	0.1	-
7456	446038.22	2233110.68	Геодезический метод	0.1	-
7457	446050.75	2233102.39	Геодезический метод	0.1	-
7458	446072.13	2233088.25	Геодезический метод	0.1	-
7459	446069.13	2233083.42	Геодезический метод	0.1	-
7460	446109.34	2233054.38	Геодезический метод	0.1	-
7461	446113.78	2233060.68	Геодезический метод	0.1	-
7462	446119.11	2233055.46	Геодезический метод	0.1	-
7463	446153.86	2233033.12	Геодезический метод	0.1	-
7464	446189.62	2233010.07	Геодезический метод	0.1	-
7465	446468.78	2232825.80	Геодезический метод	0.1	-

2. Сведения о характерных точках границ объекта					
Обозначение характерных точек границ	**Координаты, м**		**Метод определения координат характерной точки**	**Средняя квадратическая погрешность положения характерной точки (Mt), м**	**Описание обозначения точки на местности (при наличии)**
	X	**Y**			
1	**2**	**3**	**4**	**5**	**6**
7466	446309.93	2232974.49	Геодезический метод	0.1	-
7467	446291.10	2232991.87	Геодезический метод	0.1	-
7468	446290.86	2232991.97	Геодезический метод	0.1	-
7469	446286.72	2232995.56	Геодезический метод	0.1	-
7470	446268.11	2233013.48	Геодезический метод	0.1	-
7471	446254.33	2233026.73	Геодезический метод	0.1	-
7472	446199.65	2233079.69	Геодезический метод	0.1	-
7473	446158.18	2233119.83	Геодезический метод	0.1	-
7474	446082.56	2233193.86	Геодезический метод	0.1	-
7475	446073.72	2233202.82	Геодезический метод	0.1	-
7476	446070.23	2233205.61	Геодезический метод	0.1	-
7477	446061.63	2233214.28	Геодезический метод	0.1	-
7478	446062.17	2233215.03	Геодезический метод	0.1	-
7479	446052.67	2233223.66	Геодезический метод	0.1	-
7480	446023.97	2233249.46	Геодезический метод	0.1	-
7444	445998.02	2233275.56	Геодезический метод	0.1	-
7481	445446.28	2233074.38	Геодезический метод	0.1	-
7482	445439.80	2233036.57	Геодезический метод	0.1	-
7483	445435.39	2233006.40	Геодезический метод	0.1	-
7484	445477.44	2233000.20	Геодезический метод	0.1	-
7485	445481.57	2232999.91	Геодезический метод	0.1	-
7486	445480.94	2232995.03	Геодезический метод	0.1	-
7487	445435.70	2233000.86	Геодезический метод	0.1	-
7488	445431.93	2232972.19	Геодезический метод	0.1	-
7489	445430.34	2232972.37	Геодезический метод	0.1	-
7490	445423.87	2232928.28	Геодезический метод	0.1	-

2. Сведения о характерных точках границ объекта					
Обозначение характерных точек границ	**Координаты, м**		**Метод определения координат характерной точки**	**Средняя квадратическая погрешность положения характерной точки (Mt), м**	**Описание обозначения точки на местности (при наличии)**
	X	**Y**			
1	**2**	**3**	**4**	**5**	**6**
7491	445422.48	2232919.84	Геодезический метод	0.1	-
7492	445416.16	2232879.09	Геодезический метод	0.1	-
7493	445414.72	2232869.60	Геодезический метод	0.1	-
7494	445413.68	2232856.42	Геодезический метод	0.1	-
7495	445410.70	2232836.01	Геодезический метод	0.1	-
7496	445405.02	2232794.19	Геодезический метод	0.1	-
7497	445447.54	2232787.57	Геодезический метод	0.1	-
7498	445473.63	2232783.26	Геодезический метод	0.1	-
7499	445479.18	2232782.35	Геодезический метод	0.1	-
7500	445504.22	2232778.96	Геодезический метод	0.1	-
7501	445528.65	2232775.33	Геодезический метод	0.1	-
7502	445609.68	2232764.01	Геодезический метод	0.1	-
7503	445634.70	2232760.24	Геодезический метод	0.1	-
7504	445666.12	2232757.91	Геодезический метод	0.1	-
7505	445681.14	2232869.50	Геодезический метод	0.1	-
7506	445684.50	2232892.02	Геодезический метод	0.1	-
7507	445687.58	2232915.72	Геодезический метод	0.1	-
7508	445697.62	2232982.33	Геодезический метод	0.1	-
7509	445579.82	2233025.14	Геодезический метод	0.1	-
7510	445568.97	2233033.58	Геодезический метод	0.1	-
7511	445529.64	2233047.62	Геодезический метод	0.1	-
7512	445525.58	2233049.23	Геодезический метод	0.1	-
7513	445459.08	2233070.65	Геодезический метод	0.1	-
7481	445446.28	2233074.38	Геодезический метод	0.1	-
7514	445145.50	2233028.83	Геодезический метод	0.1	-
7515	445145.03	2233025.62	Геодезический метод	0.1	-

2. Сведения о характерных точках границ объекта					
Обозначение характерных точек границ	**Координаты, м**		**Метод определения координат характерной точки**	**Средняя квадратическая погрешность положения характерной точки (Mt), м**	**Описание обозначения точки на местности (при наличии)**
	X	**Y**			
1	**2**	**3**	**4**	**5**	**6**
7516	445144.20	2233018.06	Геодезический метод	0.1	-
7517	445139.29	2232987.82	Геодезический метод	0.1	-
7518	445134.00	2232951.49	Геодезический метод	0.1	-
7519	445133.40	2232946.79	Геодезический метод	0.1	-
7520	445129.70	2232917.45	Геодезический метод	0.1	-
7521	445124.53	2232880.59	Геодезический метод	0.1	-
7522	445117.22	2232835.29	Геодезический метод	0.1	-
7523	445196.05	2232822.52	Геодезический метод	0.1	-
7524	445237.41	2232817.48	Геодезический метод	0.1	-
7525	445243.94	2232856.14	Геодезический метод	0.1	-
7526	445242.00	2232856.37	Геодезический метод	0.1	-
7527	445246.62	2232884.08	Геодезический метод	0.1	-
7528	445249.68	2232901.08	Геодезический метод	0.1	-
7529	445251.75	2232915.94	Геодезический метод	0.1	-
7530	445253.15	2232924.00	Геодезический метод	0.1	-
7531	445256.10	2232944.20	Геодезический метод	0.1	-
7532	445259.17	2232971.05	Геодезический метод	0.1	-
7533	445259.58	2232974.68	Геодезический метод	0.1	-
7534	445266.07	2233019.80	Геодезический метод	0.1	-
7535	445267.95	2233019.52	Геодезический метод	0.1	-
7536	445272.53	2233048.66	Геодезический метод	0.1	-
7537	445272.56	2233048.81	Геодезический метод	0.1	-
7538	445281.37	2233112.29	Геодезический метод	0.1	-
7539	445283.69	2233133.12	Геодезический метод	0.1	-
7540	445277.75	2233135.37	Геодезический метод	0.1	-
7541	445272.33	2233138.20	Геодезический метод	0.1	-

2. Сведения о характерных точках границ объекта					
Обозначение характерных точек границ	**Координаты, м**		**Метод определения координат характерной точки**	**Средняя квадратическая погрешность положения характерной точки (Mt), м**	**Описание обозначения точки на местности (при наличии)**
	X	**Y**			
1	**2**	**3**	**4**	**5**	**6**
7542	445253.12	2233144.67	Геодезический метод	0.1	-
7543	445250.50	2233143.79	Геодезический метод	0.1	-
7544	445217.77	2233154.07	Геодезический метод	0.1	-
7545	445168.97	2233171.97	Геодезический метод	0.1	-
7546	445165.94	2233170.44	Геодезический метод	0.1	-
7547	445160.41	2233155.48	Геодезический метод	0.1	-
7548	445156.79	2233126.82	Геодезический метод	0.1	-
7549	445156.60	2233111.62	Геодезический метод	0.1	-
7550	445153.26	2233080.29	Геодезический метод	0.1	-
7551	445150.71	2233064.43	Геодезический метод	0.1	-
7514	445145.50	2233028.83	Геодезический метод	0.1	-
7552	445297.34	2232999.91	Геодезический метод	0.1	-
7553	445293.39	2232970.68	Геодезический метод	0.1	-
7554	445289.84	2232946.52	Геодезический метод	0.1	-
7555	445289.93	2232946.51	Геодезический метод	0.1	-
7556	445289.04	2232941.40	Геодезический метод	0.1	-
7557	445285.93	2232941.78	Геодезический метод	0.1	-
7558	445278.89	2232891.26	Геодезический метод	0.1	-
7559	445275.84	2232884.08	Геодезический метод	0.1	-
7560	445269.27	2232837.38	Геодезический метод	0.1	-
7561	445271.38	2232836.10	Геодезический метод	0.1	-
7562	445267.42	2232816.61	Геодезический метод	0.1	-
7563	445270.18	2232812.61	Геодезический метод	0.1	-
7564	445310.52	2232805.86	Геодезический метод	0.1	-
7565	445335.05	2232802.37	Геодезический метод	0.1	-
7566	445341.68	2232801.60	Геодезический метод	0.1	-

2. Сведения о характерных точках границ объекта					
Обозначение характерных точек границ	**Координаты, м**		**Метод определения координат характерной точки**	**Средняя квадратическая погрешность положения характерной точки (Mt), м**	**Описание обозначения точки на местности (при наличии)**
	X	**Y**			
1	**2**	**3**	**4**	**5**	**6**
7567	445390.94	2232794.18	Геодезический метод	0.1	-
7568	445392.64	2232797.05	Геодезический метод	0.1	-
7569	445397.32	2232829.06	Геодезический метод	0.1	-
7570	445401.38	2232852.79	Геодезический метод	0.1	-
7571	445405.01	2232875.28	Геодезический метод	0.1	-
7572	445405.60	2232879.10	Геодезический метод	0.1	-
7573	445409.08	2232902.57	Геодезический метод	0.1	-
7574	445411.81	2232920.88	Геодезический метод	0.1	-
7575	445413.26	2232929.61	Геодезический метод	0.1	-
7576	445418.07	2232961.04	Геодезический метод	0.1	-
7577	445423.47	2233000.88	Геодезический метод	0.1	-
7578	445423.08	2233000.94	Геодезический метод	0.1	-
7579	445426.80	2233028.22	Геодезический метод	0.1	-
7580	445431.36	2233055.63	Геодезический метод	0.1	-
7581	445435.08	2233077.93	Геодезический метод	0.1	-
7582	445413.85	2233084.72	Геодезический метод	0.1	-
7583	445415.14	2233089.14	Геодезический метод	0.1	-
7584	445338.87	2233116.61	Геодезический метод	0.1	-
7585	445311.41	2233126.49	Геодезический метод	0.1	-
7586	445302.03	2233123.88	Геодезический метод	0.1	-
7587	445295.65	2233075.02	Геодезический метод	0.1	-
7588	445294.14	2233075.20	Геодезический метод	0.1	-
7589	445291.41	2233075.52	Геодезический метод	0.1	-
7590	445282.32	2233010.06	Геодезический метод	0.1	-
7591	445282.97	2233007.77	Геодезический метод	0.1	-
7592	445285.01	2233006.26	Геодезический метод	0.1	-

2. Сведения о характерных точках границ объекта					
Обозначение характерных точек границ	**Координаты, м**		**Метод определения координат характерной точки**	**Средняя квадратическая погрешность положения характерной точки (Mt), м**	**Описание обозначения точки на местности (при наличии)**
	X	**Y**			
1	**2**	**3**	**4**	**5**	**6**
7593	445284.49	2233002.77	Геодезический метод	0.1	-
7594	445284.31	2233001.62	Геодезический метод	0.1	-
7595	445294.50	2233000.27	Геодезический метод	0.1	-
7552	445297.34	2232999.91	Геодезический метод	0.1	-
7596	446331.93	2232815.40	Геодезический метод	0.1	-
7597	446328.39	2232810.22	Геодезический метод	0.1	-
7598	446331.89	2232807.83	Геодезический метод	0.1	-
7599	446332.02	2232808.02	Геодезический метод	0.1	-
7600	446337.04	2232804.59	Геодезический метод	0.1	-
7601	446340.47	2232809.71	Геодезический метод	0.1	-
7602	446335.33	2232813.19	Геодезический метод	0.1	-
7596	446331.93	2232815.40	Геодезический метод	0.1	-
7603	445970.52	2232896.23	Геодезический метод	0.1	-
7604	445972.40	2232888.46	Геодезический метод	0.1	-
7605	446009.84	2232875.50	Геодезический метод	0.1	-
7606	446010.46	2232879.84	Геодезический метод	0.1	-
7607	446040.65	2232868.36	Геодезический метод	0.1	-
7608	446064.47	2232859.33	Геодезический метод	0.1	-
7609	446063.67	2232854.45	Геодезический метод	0.1	-
7610	446073.15	2232851.95	Геодезический метод	0.1	-
7611	446072.30	2232858.84	Геодезический метод	0.1	-
7612	446072.44	2232858.82	Геодезический метод	0.1	-
7613	446074.69	2232865.81	Геодезический метод	0.1	-
7614	446062.99	2232869.60	Геодезический метод	0.1	-
7615	446042.98	2232876.35	Геодезический метод	0.1	-
7616	446011.48	2232888.10	Геодезический метод	0.1	-

2. Сведения о характерных точках границ объекта					
Обозначение характерных точек границ	**Координаты, м**		**Метод определения координат характерной точки**	**Средняя квадратическая погрешность положения характерной точки (Mt), м**	**Описание обозначения точки на местности (при наличии)**
	X	**Y**			
1	**2**	**3**	**4**	**5**	**6**
7617	446007.33	2232886.97	Геодезический метод	0.1	-
7618	446006.35	2232888.94	Геодезический метод	0.1	-
7619	446003.96	2232882.92	Геодезический метод	0.1	-
7603	445970.52	2232896.23	Геодезический метод	0.1	-
7620	443593.90	2230440.88	Геодезический метод	0.1	-
7621	443601.23	2230453.44	Геодезический метод	0.1	-
7622	443593.21	2230481.04	Геодезический метод	0.1	-
7623	443590.56	2230491.55	Геодезический метод	0.1	-
7624	443577.33	2230542.77	Геодезический метод	0.1	-
7625	443567.93	2230577.89	Геодезический метод	0.1	-
7626	443562.78	2230596.81	Геодезический метод	0.1	-
7627	443551.60	2230638.57	Геодезический метод	0.1	-
7628	443534.27	2230706.64	Геодезический метод	0.1	-
7629	443518.78	2230771.76	Геодезический метод	0.1	-
7630	443521.63	2230778.04	Геодезический метод	0.1	-
7631	443584.62	2230794.98	Геодезический метод	0.1	-
7632	443653.36	2230813.47	Геодезический метод	0.1	-
7633	443690.85	2230825.26	Геодезический метод	0.1	-
7634	443722.95	2230834.82	Геодезический метод	0.1	-
7635	443723.36	2230832.43	Геодезический метод	0.1	-
7636	443725.91	2230833.10	Геодезический метод	0.1	-
7637	443746.61	2230838.57	Геодезический метод	0.1	-
7638	443782.24	2230848.18	Геодезический метод	0.1	-
7639	443814.68	2230857.31	Геодезический метод	0.1	-
7640	443826.74	2230860.38	Геодезический метод	0.1	-
7641	443845.22	2230865.14	Геодезический метод	0.1	-

2. Сведения о характерных точках границ объекта					
Обозначение характерных точек границ	**Координаты, м**		**Метод определения координат характерной точки**	**Средняя квадратическая погрешность положения характерной точки (Mt), м**	**Описание обозначения точки на местности (при наличии)**
	X	**Y**			
1	**2**	**3**	**4**	**5**	**6**
7642	443882.57	2230873.81	Геодезический метод	0.1	-
7643	443859.95	2230779.40	Геодезический метод	0.1	-
7644	443855.24	2230767.32	Геодезический метод	0.1	-
7645	443717.45	2230493.42	Геодезический метод	0.1	-
7646	443732.57	2230489.07	Геодезический метод	0.1	-
7647	443873.29	2230767.83	Геодезический метод	0.1	-
7648	443906.88	2230889.42	Геодезический метод	0.1	-
7649	443923.33	2230922.08	Геодезический метод	0.1	-
7650	443951.43	2230906.16	Геодезический метод	0.1	-
7651	443955.67	2230903.58	Геодезический метод	0.1	-
7652	443962.53	2230918.28	Геодезический метод	0.1	-
7653	443931.87	2230932.43	Геодезический метод	0.1	-
7654	443928.11	2230935.09	Геодезический метод	0.1	-
7655	443946.11	2230970.32	Геодезический метод	0.1	-
7656	443928.99	2230979.22	Геодезический метод	0.1	-
7657	443890.55	2230896.11	Геодезический метод	0.1	-
7658	443887.98	2230890.54	Геодезический метод	0.1	-
7659	443822.59	2230873.36	Геодезический метод	0.1	-
7660	443780.28	2230862.24	Геодезический метод	0.1	-
7661	443730.36	2230849.13	Геодезический метод	0.1	-
7662	443691.80	2230839.00	Геодезический метод	0.1	-
7663	443690.84	2230842.63	Геодезический метод	0.1	-
7664	443660.62	2230833.49	Геодезический метод	0.1	-
7665	443655.01	2230851.85	Геодезический метод	0.1	-
7666	443637.61	2230906.40	Геодезический метод	0.1	-
7667	443614.59	2230980.43	Геодезический метод	0.1	-

2. Сведения о характерных точках границ объекта					
Обозначение характерных точек границ	**Координаты, м**		**Метод определения координат характерной точки**	**Средняя квадратическая погрешность положения характерной точки (Mt), м**	**Описание обозначения точки на местности (при наличии)**
	X	**Y**			
1	**2**	**3**	**4**	**5**	**6**
7668	443588.91	2231058.03	Геодезический метод	0.1	-
7669	443611.71	2231101.01	Геодезический метод	0.1	-
7670	443645.51	2231113.59	Геодезический метод	0.1	-
7671	443672.97	2231101.54	Геодезический метод	0.1	-
7672	443712.51	2231084.20	Геодезический метод	0.1	-
7673	443724.76	2231076.85	Геодезический метод	0.1	-
7674	443749.93	2231064.57	Геодезический метод	0.1	-
7675	443789.80	2231045.41	Геодезический метод	0.1	-
7676	443788.67	2231043.15	Геодезический метод	0.1	-
7677	443892.37	2230993.16	Геодезический метод	0.1	-
7678	443894.53	2230995.02	Геодезический метод	0.1	-
7679	443910.32	2230987.42	Геодезический метод	0.1	-
7680	443910.93	2230988.62	Геодезический метод	0.1	-
7681	443897.98	2231013.64	Геодезический метод	0.1	-
7682	443796.99	2231060.93	Геодезический метод	0.1	-
7683	443724.65	2231096.65	Геодезический метод	0.1	-
7684	443650.82	2231130.81	Геодезический метод	0.1	-
7685	443648.97	2231158.68	Геодезический метод	0.1	-
7686	443647.81	2231176.15	Геодезический метод	0.1	-
7687	443649.48	2231188.72	Геодезический метод	0.1	-
7688	443667.64	2231198.54	Геодезический метод	0.1	-
7689	443731.87	2231220.14	Геодезический метод	0.1	-
7690	443732.08	2231220.22	Геодезический метод	0.1	-
7691	443869.80	2231270.26	Геодезический метод	0.1	-
7692	443895.19	2231278.62	Геодезический метод	0.1	-
7693	443909.42	2231240.73	Геодезический метод	0.1	-

2. Сведения о характерных точках границ объекта					
Обозначение характерных точек границ	**Координаты, м**		**Метод определения координат характерной точки**	**Средняя квадратическая погрешность положения характерной точки (Mt), м**	**Описание обозначения точки на местности (при наличии)**
	X	**Y**			
1	**2**	**3**	**4**	**5**	**6**
7694	443926.32	2231192.31	Геодезический метод	0.1	-
7695	443941.00	2231150.26	Геодезический метод	0.1	-
7696	443955.68	2231108.19	Геодезический метод	0.1	-
7697	443956.52	2231105.79	Геодезический метод	0.1	-
7698	443956.53	2231105.80	Геодезический метод	0.1	-
7699	443960.26	2231113.74	Геодезический метод	0.1	-
7700	443903.84	2231278.71	Геодезический метод	0.1	-
7701	443956.46	2231290.59	Геодезический метод	0.1	-
7702	443974.23	2231287.66	Геодезический метод	0.1	-
7703	443999.42	2231297.91	Геодезический метод	0.1	-
7704	443999.43	2231297.90	Геодезический метод	0.1	-
7705	443999.43	2231297.91	Геодезический метод	0.1	-
7706	444013.13	2231302.46	Геодезический метод	0.1	-
7707	444032.72	2231315.88	Геодезический метод	0.1	-
7708	444039.91	2231314.82	Геодезический метод	0.1	-
7709	444056.26	2231293.29	Геодезический метод	0.1	-
7710	444070.98	2231274.84	Геодезический метод	0.1	-
7711	444084.15	2231258.36	Геодезический метод	0.1	-
7712	444084.02	2231256.36	Геодезический метод	0.1	-
7713	444060.99	2231230.40	Геодезический метод	0.1	-
7714	444060.97	2231230.40	Геодезический метод	0.1	-
7715	444044.37	2231201.56	Геодезический метод	0.1	-
7716	444026.38	2231167.03	Геодезический метод	0.1	-
7717	444004.92	2231123.36	Геодезический метод	0.1	-
7718	444001.57	2231124.89	Геодезический метод	0.1	-
7719	443995.05	2231112.09	Геодезический метод	0.1	-

2. Сведения о характерных точках границ объекта					
Обозначение характерных точек границ	**Координаты, м**		**Метод определения координат характерной точки**	**Средняя квадратическая погрешность положения характерной точки (Mt), м**	**Описание обозначения точки на местности (при наличии)**
	X	**Y**			
1	**2**	**3**	**4**	**5**	**6**
7720	444009.95	2231106.08	Геодезический метод	0.1	-
7721	444039.10	2231174.61	Геодезический метод	0.1	-
7722	444071.00	2231225.22	Геодезический метод	0.1	-
7723	444084.87	2231245.98	Геодезический метод	0.1	-
7724	444088.46	2231242.48	Геодезический метод	0.1	-
7725	444106.40	2231225.12	Геодезический метод	0.1	-
7726	444110.97	2231221.49	Геодезический метод	0.1	-
7727	444116.29	2231231.70	Геодезический метод	0.1	-
7728	444110.21	2231236.07	Геодезический метод	0.1	-
7729	444104.92	2231250.14	Геодезический метод	0.1	-
7730	444107.16	2231255.09	Геодезический метод	0.1	-
7731	444083.61	2231285.11	Геодезический метод	0.1	-
7732	444062.89	2231311.51	Геодезический метод	0.1	-
7733	444056.13	2231320.11	Геодезический метод	0.1	-
7734	444048.33	2231330.39	Геодезический метод	0.1	-
7735	444039.64	2231348.07	Геодезический метод	0.1	-
7736	444035.36	2231371.32	Геодезический метод	0.1	-
7737	444024.37	2231402.40	Геодезический метод	0.1	-
7738	444014.99	2231428.91	Геодезический метод	0.1	-
7739	444006.09	2231442.24	Геодезический метод	0.1	-
7740	443996.03	2231466.54	Геодезический метод	0.1	-
7741	443983.75	2231496.15	Геодезический метод	0.1	-
7742	443982.18	2231499.65	Геодезический метод	0.1	-
7743	443983.54	2231500.36	Геодезический метод	0.1	-
7744	443944.92	2231592.72	Геодезический метод	0.1	-
7745	443919.71	2231656.15	Геодезический метод	0.1	-

2. Сведения о характерных точках границ объекта					
Обозначение характерных точек границ	**Координаты, м**		**Метод определения координат характерной точки**	**Средняя квадратическая погрешность положения характерной точки (Mt), м**	**Описание обозначения точки на местности (при наличии)**
	X	**Y**			
1	**2**	**3**	**4**	**5**	**6**
7746	443907.05	2231688.62	Геодезический метод	0.1	-
7747	443899.15	2231692.80	Геодезический метод	0.1	-
7748	443878.54	2231685.68	Геодезический метод	0.1	-
7749	443770.43	2231651.35	Геодезический метод	0.1	-
7750	443743.84	2231731.25	Геодезический метод	0.1	-
7751	443742.00	2231736.15	Геодезический метод	0.1	-
7752	443718.61	2231813.66	Геодезический метод	0.1	-
7753	443718.55	2231814.23	Геодезический метод	0.1	-
7754	443716.32	2231823.62	Геодезический метод	0.1	-
7755	443713.25	2231843.14	Геодезический метод	0.1	-
7756	443712.26	2231851.68	Геодезический метод	0.1	-
7757	443712.29	2231852.12	Геодезический метод	0.1	-
7758	443712.27	2231852.25	Геодезический метод	0.1	-
7759	443713.87	2231874.43	Геодезический метод	0.1	-
7760	443716.99	2231888.90	Геодезический метод	0.1	-
7761	443717.18	2231889.39	Геодезический метод	0.1	-
7762	443722.16	2231897.07	Геодезический метод	0.1	-
7763	443725.74	2231910.88	Геодезический метод	0.1	-
7764	443731.13	2231924.41	Геодезический метод	0.1	-
7765	443750.99	2231950.17	Геодезический метод	0.1	-
7766	443754.82	2231959.05	Геодезический метод	0.1	-
7767	443755.12	2231969.45	Геодезический метод	0.1	-
7768	443739.74	2231994.01	Геодезический метод	0.1	-
7769	443724.15	2232018.44	Геодезический метод	0.1	-
7770	443707.23	2232043.97	Геодезический метод	0.1	-
7771	443691.67	2232068.93	Геодезический метод	0.1	-

2. Сведения о характерных точках границ объекта					
Обозначение характерных точек границ	**Координаты, м**		**Метод определения координат характерной точки**	**Средняя квадратическая погрешность положения характерной точки (Mt), м**	**Описание обозначения точки на местности (при наличии)**
	X	**Y**			
1	**2**	**3**	**4**	**5**	**6**
7772	443677.58	2232092.53	Геодезический метод	0.1	-
7773	443675.94	2232091.54	Геодезический метод	0.1	-
7774	443660.89	2232116.34	Геодезический метод	0.1	-
7775	443661.88	2232116.94	Геодезический метод	0.1	-
7776	443661.76	2232117.12	Геодезический метод	0.1	-
7777	443646.07	2232141.30	Геодезический метод	0.1	-
7778	443630.50	2232165.78	Геодезический метод	0.1	-
7779	443674.69	2232183.78	Геодезический метод	0.1	-
7780	443689.46	2232188.40	Геодезический метод	0.1	-
7781	443718.08	2232197.17	Геодезический метод	0.1	-
7782	443725.28	2232185.94	Геодезический метод	0.1	-
7783	443765.67	2232122.94	Геодезический метод	0.1	-
7784	443787.80	2232088.44	Геодезический метод	0.1	-
7785	443806.56	2232059.18	Геодезический метод	0.1	-
7786	443814.19	2232047.28	Геодезический метод	0.1	-
7787	443818.20	2232050.67	Геодезический метод	0.1	-
7788	443828.78	2232034.48	Геодезический метод	0.1	-
7789	443833.29	2232037.35	Геодезический метод	0.1	-
7790	443731.40	2232201.88	Геодезический метод	0.1	-
7791	443939.05	2232270.66	Геодезический метод	0.1	-
7792	443950.84	2232304.34	Геодезический метод	0.1	-
7793	443966.03	2232356.76	Геодезический метод	0.1	-
7794	443976.30	2232403.22	Геодезический метод	0.1	-
7795	443893.00	2232632.85	Геодезический метод	0.1	-
7796	443884.34	2232673.14	Геодезический метод	0.1	-
7797	443888.56	2232729.40	Геодезический метод	0.1	-

2. Сведения о характерных точках границ объекта					
Обозначение характерных точек границ	**Координаты, м**		**Метод определения координат характерной точки**	**Средняя квадратическая погрешность положения характерной точки (Mt), м**	**Описание обозначения точки на местности (при наличии)**
	X	**Y**			
1	**2**	**3**	**4**	**5**	**6**
7798	443897.20	2232855.93	Геодезический метод	0.1	-
7799	443905.61	2232855.96	Геодезический метод	0.1	-
7800	443905.82	2232858.83	Геодезический метод	0.1	-
7801	443909.60	2232859.05	Геодезический метод	0.1	-
7802	443929.41	2232847.75	Геодезический метод	0.1	-
7803	443948.77	2232836.92	Геодезический метод	0.1	-
7804	443970.37	2232824.86	Геодезический метод	0.1	-
7805	443994.15	2232811.51	Геодезический метод	0.1	-
7806	443995.61	2232810.69	Геодезический метод	0.1	-
7807	443995.60	2232810.54	Геодезический метод	0.1	-
7808	444007.15	2232804.03	Геодезический метод	0.1	-
7809	444007.36	2232804.04	Геодезический метод	0.1	-
7810	444007.36	2232803.91	Геодезический метод	0.1	-
7811	444047.02	2232782.08	Геодезический метод	0.1	-
7812	444075.39	2232766.39	Геодезический метод	0.1	-
7813	444093.41	2232754.83	Геодезический метод	0.1	-
7814	444122.19	2232738.81	Геодезический метод	0.1	-
7815	444152.98	2232723.60	Геодезический метод	0.1	-
7816	444153.02	2232701.47	Геодезический метод	0.1	-
7817	444152.81	2232670.82	Геодезический метод	0.1	-
7818	444153.39	2232610.83	Геодезический метод	0.1	-
7819	444153.37	2232555.54	Геодезический метод	0.1	-
7820	444167.86	2232564.11	Геодезический метод	0.1	-
7821	444167.65	2232585.61	Геодезический метод	0.1	-
7822	444167.09	2232645.89	Геодезический метод	0.1	-
7823	444166.77	2232675.58	Геодезический метод	0.1	-

2. Сведения о характерных точках границ объекта					
Обозначение характерных точек границ	**Координаты, м**		**Метод определения координат характерной точки**	**Средняя квадратическая погрешность положения характерной точки (Mt), м**	**Описание обозначения точки на местности (при наличии)**
	X	**Y**			
1	**2**	**3**	**4**	**5**	**6**
7824	444166.42	2232712.61	Геодезический метод	0.1	-
7825	444167.79	2232713.39	Геодезический метод	0.1	-
7826	444192.20	2232699.81	Геодезический метод	0.1	-
7827	444196.56	2232697.39	Геодезический метод	0.1	-
7828	444196.82	2232697.73	Геодезический метод	0.1	-
7829	444215.60	2232687.29	Геодезический метод	0.1	-
7830	444227.01	2232680.81	Геодезический метод	0.1	-
7831	444246.12	2232669.44	Геодезический метод	0.1	-
7832	444251.33	2232666.50	Геодезический метод	0.1	-
7833	444258.44	2232662.49	Геодезический метод	0.1	-
7834	444265.94	2232658.25	Геодезический метод	0.1	-
7835	444281.05	2232649.73	Геодезический метод	0.1	-
7836	444319.70	2232627.93	Геодезический метод	0.1	-
7837	444337.95	2232641.64	Геодезический метод	0.1	-
7838	444340.85	2232647.66	Геодезический метод	0.1	-
7839	444339.09	2232691.61	Геодезический метод	0.1	-
7840	444338.21	2232705.38	Геодезический метод	0.1	-
7841	444330.17	2232729.30	Геодезический метод	0.1	-
7842	444321.26	2232734.25	Геодезический метод	0.1	-
7843	444310.33	2232740.30	Геодезический метод	0.1	-
7844	444242.71	2232777.88	Геодезический метод	0.1	-
7845	444242.45	2232798.55	Геодезический метод	0.1	-
7846	444241.71	2232850.19	Геодезический метод	0.1	-
7847	444240.84	2232911.61	Геодезический метод	0.1	-
7848	444240.62	2232920.82	Геодезический метод	0.1	-
7849	444228.43	2232921.44	Геодезический метод	0.1	-

2. Сведения о характерных точках границ объекта					
Обозначение характерных точек границ	**Координаты, м**		**Метод определения координат характерной точки**	**Средняя квадратическая погрешность положения характерной точки (Mt), м**	**Описание обозначения точки на местности (при наличии)**
	X	**Y**			
1	**2**	**3**	**4**	**5**	**6**
7850	444228.06	2232852.53	Геодезический метод	0.1	-
7851	444228.53	2232822.56	Геодезический метод	0.1	-
7852	444228.96	2232792.53	Геодезический метод	0.1	-
7853	444229.24	2232772.57	Геодезический метод	0.1	-
7854	444319.05	2232720.56	Геодезический метод	0.1	-
7855	444327.83	2232697.79	Геодезический метод	0.1	-
7856	444329.41	2232680.77	Геодезический метод	0.1	-
7857	444329.87	2232648.43	Геодезический метод	0.1	-
7858	444322.99	2232646.65	Геодезический метод	0.1	-
7859	444169.83	2232731.68	Геодезический метод	0.1	-
7860	444169.25	2232771.71	Геодезический метод	0.1	-
7861	444166.34	2232773.31	Геодезический метод	0.1	-
7862	444165.88	2232803.28	Геодезический метод	0.1	-
7863	444165.37	2232894.14	Геодезический метод	0.1	-
7864	444164.05	2232893.95	Геодезический метод	0.1	-
7865	444163.56	2232924.05	Геодезический метод	0.1	-
7866	444162.96	2232954.95	Геодезический метод	0.1	-
7867	444163.01	2232975.73	Геодезический метод	0.1	-
7868	444163.02	2232984.08	Геодезический метод	0.1	-
7869	444162.82	2232999.21	Геодезический метод	0.1	-
7870	444162.63	2233013.97	Геодезический метод	0.1	-
7871	444162.41	2233028.95	Геодезический метод	0.1	-
7872	444162.20	2233043.94	Геодезический метод	0.1	-
7873	444161.33	2233087.48	Геодезический метод	0.1	-
7874	444165.11	2233090.53	Геодезический метод	0.1	-
7875	444192.40	2233051.46	Геодезический метод	0.1	-

2. Сведения о характерных точках границ объекта					
Обозначение характерных точек границ	**Координаты, м**		**Метод определения координат характерной точки**	**Средняя квадратическая погрешность положения характерной точки (Mt), м**	**Описание обозначения точки на местности (при наличии)**
	X	**Y**			
1	**2**	**3**	**4**	**5**	**6**
7876	444197.17	2233052.42	Геодезический метод	0.1	-
7877	444179.06	2233080.13	Геодезический метод	0.1	-
7878	444169.68	2233094.47	Геодезический метод	0.1	-
7879	444225.60	2233189.57	Геодезический метод	0.1	-
7880	444255.76	2233183.21	Геодезический метод	0.1	-
7881	444270.53	2233184.84	Геодезический метод	0.1	-
7882	444292.60	2233196.65	Геодезический метод	0.1	-
7883	444349.91	2233236.23	Геодезический метод	0.1	-
7884	444354.47	2233232.03	Геодезический метод	0.1	-
7885	444357.93	2233227.78	Геодезический метод	0.1	-
7886	444368.52	2233220.78	Геодезический метод	0.1	-
7887	444411.34	2233216.16	Геодезический метод	0.1	-
7888	444411.99	2233225.16	Геодезический метод	0.1	-
7889	444398.69	2233226.10	Геодезический метод	0.1	-
7890	444368.72	2233231.14	Геодезический метод	0.1	-
7891	444362.95	2233237.42	Геодезический метод	0.1	-
7892	444362.54	2233260.92	Геодезический метод	0.1	-
7893	444362.93	2233286.02	Геодезический метод	0.1	-
7894	444363.17	2233300.52	Геодезический метод	0.1	-
7895	444362.57	2233342.52	Геодезический метод	0.1	-
7896	444364.22	2233342.54	Геодезический метод	0.1	-
7897	444364.73	2233352.71	Геодезический метод	0.1	-
7898	444364.92	2233415.55	Геодезический метод	0.1	-
7899	444407.73	2233416.60	Геодезический метод	0.1	-
7900	444408.34	2233410.41	Геодезический метод	0.1	-
7901	444421.10	2233410.37	Геодезический метод	0.1	-

2. Сведения о характерных точках границ объекта

Обозначение характерных точек границ	Координаты, м		Метод определения координат характерной точки	Средняя квадратическая погрешность положения характерной точки (Mt), м	Описание обозначения точки на местности (при наличии)
	X	Y			
1	2	3	4	5	6
7902	444455.10	2233410.86	Геодезический метод	0.1	-
7903	444488.36	2233409.78	Геодезический метод	0.1	-
7904	444506.81	2233407.45	Геодезический метод	0.1	-
7905	444507.25	2233409.18	Геодезический метод	0.1	-
7906	444566.61	2233391.34	Геодезический метод	0.1	-
7907	444606.16	2233376.49	Геодезический метод	0.1	-
7908	444608.82	2233375.88	Геодезический метод	0.1	-
7909	444639.05	2233365.46	Геодезический метод	0.1	-
7910	444633.41	2233333.91	Геодезический метод	0.1	-
7911	444632.97	2233328.21	Геодезический метод	0.1	-
7912	444630.36	2233309.97	Геодезический метод	0.1	-
7913	444627.95	2233300.38	Геодезический метод	0.1	-
7914	444621.51	2233256.74	Геодезический метод	0.1	-
7915	444615.59	2233205.06	Геодезический метод	0.1	-
7916	444609.85	2233170.15	Геодезический метод	0.1	-
7917	444607.90	2233156.89	Геодезический метод	0.1	-
7918	444603.46	2233128.49	Геодезический метод	0.1	-
7919	444596.96	2233086.43	Геодезический метод	0.1	-
7920	444590.78	2233049.50	Геодезический метод	0.1	-
7921	444586.16	2233018.31	Геодезический метод	0.1	-
7922	444581.55	2232985.04	Геодезический метод	0.1	-
7923	444579.36	2232968.48	Геодезический метод	0.1	-
7924	444577.02	2232950.73	Геодезический метод	0.1	-
7925	444576.12	2232950.72	Геодезический метод	0.1	-
7926	444570.78	2232916.66	Геодезический метод	0.1	-
7927	444513.55	2232924.50	Геодезический метод	0.1	-

2. Сведения о характерных точках границ объекта					
Обозначение характерных точек границ	**Координаты, м**		**Метод определения координат характерной точки**	**Средняя квадратическая погрешность положения характерной точки (Mt), м**	**Описание обозначения точки на местности (при наличии)**
	X	**Y**			
1	**2**	**3**	**4**	**5**	**6**
7928	444489.26	2232928.43	Геодезический метод	0.1	-
7929	444492.16	2232917.54	Геодезический метод	0.1	-
7930	444537.97	2232911.34	Геодезический метод	0.1	-
7931	444569.45	2232906.67	Геодезический метод	0.1	-
7932	444564.39	2232871.17	Геодезический метод	0.1	-
7933	444561.00	2232844.81	Геодезический метод	0.1	-
7934	444557.35	2232819.11	Геодезический метод	0.1	-
7935	444551.93	2232778.29	Геодезический метод	0.1	-
7936	444546.26	2232743.83	Геодезический метод	0.1	-
7937	444545.55	2232738.64	Геодезический метод	0.1	-
7938	444541.59	2232709.91	Геодезический метод	0.1	-
7939	444538.41	2232687.70	Геодезический метод	0.1	-
7940	444535.83	2232669.72	Геодезический метод	0.1	-
7941	444535.15	2232665.28	Геодезический метод	0.1	-
7942	444529.76	2232630.26	Геодезический метод	0.1	-
7943	444528.05	2232618.84	Геодезический метод	0.1	-
7944	444519.92	2232566.45	Геодезический метод	0.1	-
7945	444495.61	2232569.58	Геодезический метод	0.1	-
7946	444469.20	2232573.64	Геодезический метод	0.1	-
7947	444442.88	2232579.03	Геодезический метод	0.1	-
7948	444437.71	2232580.17	Геодезический метод	0.1	-
7949	444432.50	2232580.91	Геодезический метод	0.1	-
7950	444415.67	2232588.94	Геодезический метод	0.1	-
7951	444412.16	2232581.03	Геодезический метод	0.1	-
7952	444469.26	2232562.94	Геодезический метод	0.1	-
7953	444519.02	2232557.89	Геодезический метод	0.1	-

2. Сведения о характерных точках границ объекта

Обозначение характерных точек границ	Координаты, м		Метод определения координат характерной точки	Средняя квадратическая погрешность положения характерной точки (Mt), м	Описание обозначения точки на местности (при наличии)
	X	Y			
1	2	3	4	5	6
7954	444515.19	2232531.00	Геодезический метод	0.1	-
7955	444510.33	2232494.75	Геодезический метод	0.1	-
7956	444505.98	2232466.66	Геодезический метод	0.1	-
7957	444499.26	2232424.87	Геодезический метод	0.1	-
7958	444493.23	2232386.22	Геодезический метод	0.1	-
7959	444487.10	2232339.98	Геодезический метод	0.1	-
7960	444482.06	2232305.29	Геодезический метод	0.1	-
7961	444477.23	2232271.96	Геодезический метод	0.1	-
7962	444455.92	2232132.10	Геодезический метод	0.1	-
7963	444455.21	2232128.13	Геодезический метод	0.1	-
7964	444451.56	2232102.83	Геодезический метод	0.1	-
7965	444449.58	2232090.12	Геодезический метод	0.1	-
7966	444446.59	2232070.35	Геодезический метод	0.1	-
7967	444441.43	2232037.25	Геодезический метод	0.1	-
7968	444437.48	2232007.81	Геодезический метод	0.1	-
7969	444435.52	2232008.11	Геодезический метод	0.1	-
7970	444432.57	2231985.38	Геодезический метод	0.1	-
7971	444430.81	2231973.43	Геодезический метод	0.1	-
7972	444429.03	2231961.35	Геодезический метод	0.1	-
7973	444423.61	2231929.44	Геодезический метод	0.1	-
7974	444423.01	2231925.92	Геодезический метод	0.1	-
7975	444412.14	2231905.04	Геодезический метод	0.1	-
7976	444427.21	2231900.07	Геодезический метод	0.1	-
7977	444431.16	2231907.81	Геодезический метод	0.1	-
7978	444435.29	2231915.92	Геодезический метод	0.1	-
7979	444434.02	2231935.28	Геодезический метод	0.1	-

2. Сведения о характерных точках границ объекта					
Обозначение характерных точек границ	**Координаты, м**		**Метод определения координат характерной точки**	**Средняя квадратическая погрешность положения характерной точки (Mt), м**	**Описание обозначения точки на местности (при наличии)**
	X	**Y**			
1	**2**	**3**	**4**	**5**	**6**
7980	444435.57	2231951.28	Геодезический метод	0.1	-
7981	444461.80	2232105.79	Геодезический метод	0.1	-
7982	444467.39	2232141.64	Геодезический метод	0.1	-
7983	444471.62	2232169.93	Геодезический метод	0.1	-
7984	444475.59	2232196.69	Геодезический метод	0.1	-
7985	444479.53	2232219.58	Геодезический метод	0.1	-
7986	444482.85	2232250.27	Геодезический метод	0.1	-
7987	444489.04	2232284.77	Геодезический метод	0.1	-
7988	444491.77	2232304.58	Геодезический метод	0.1	-
7989	444493.20	2232314.87	Геодезический метод	0.1	-
7990	444495.77	2232333.79	Геодезический метод	0.1	-
7991	444497.19	2232345.61	Геодезический метод	0.1	-
7992	444502.97	2232381.77	Геодезический метод	0.1	-
7993	444503.68	2232386.18	Геодезический метод	0.1	-
7994	444510.09	2232437.56	Геодезический метод	0.1	-
7995	444516.84	2232478.28	Геодезический метод	0.1	-
7996	444517.66	2232483.20	Геодезический метод	0.1	-
7997	444523.89	2232520.76	Геодезический метод	0.1	-
7998	444529.56	2232555.84	Геодезический метод	0.1	-
7999	444541.57	2232554.07	Геодезический метод	0.1	-
8000	444576.51	2232547.52	Геодезический метод	0.1	-
8001	444628.63	2232539.27	Геодезический метод	0.1	-
8002	444644.73	2232536.95	Геодезический метод	0.1	-
8003	444646.44	2232548.79	Геодезический метод	0.1	-
8004	444645.48	2232548.92	Геодезический метод	0.1	-
8005	444640.76	2232549.53	Геодезический метод	0.1	-

2. Сведения о характерных точках границ объекта					
Обозначение характерных точек границ	**Координаты, м**		**Метод определения координат характерной точки**	**Средняя квадратическая погрешность положения характерной точки (Mt), м**	**Описание обозначения точки на местности (при наличии)**
	X	**Y**			
1	**2**	**3**	**4**	**5**	**6**
8006	444623.04	2232551.79	Геодезический метод	0.1	-
8007	444590.49	2232556.37	Геодезический метод	0.1	-
8008	444530.74	2232565.76	Геодезический метод	0.1	-
8009	444540.04	2232622.98	Геодезический метод	0.1	-
8010	444540.03	2232625.54	Геодезический метод	0.1	-
8011	444543.99	2232650.38	Геодезический метод	0.1	-
8012	444550.06	2232697.05	Геодезический метод	0.1	-
8013	444555.29	2232735.04	Геодезический метод	0.1	-
8014	444559.88	2232768.23	Геодезический метод	0.1	-
8015	444562.22	2232785.08	Геодезический метод	0.1	-
8016	444563.63	2232797.35	Геодезический метод	0.1	-
8017	444565.28	2232811.54	Геодезический метод	0.1	-
8018	444566.97	2232814.58	Геодезический метод	0.1	-
8019	444568.02	2232821.89	Геодезический метод	0.1	-
8020	444572.70	2232858.69	Геодезический метод	0.1	-
8021	444579.85	2232905.66	Геодезический метод	0.1	-
8022	444620.26	2232899.24	Геодезический метод	0.1	-
8023	444620.16	2232898.52	Геодезический метод	0.1	-
8024	444653.89	2232893.53	Геодезический метод	0.1	-
8025	444690.54	2232888.30	Геодезический метод	0.1	-
8026	444702.82	2232886.59	Геодезический метод	0.1	-
8027	444703.24	2232889.07	Геодезический метод	0.1	-
8028	444704.24	2232895.19	Геодезический метод	0.1	-
8029	444694.52	2232896.16	Геодезический метод	0.1	-
8030	444669.84	2232898.57	Геодезический метод	0.1	-
8031	444642.10	2232902.99	Геодезический метод	0.1	-

2. Сведения о характерных точках границ объекта					
Обозначение характерных точек границ	**Координаты, м**		**Метод определения координат характерной точки**	**Средняя квадратическая погрешность положения характерной точки (Mt), м**	**Описание обозначения точки на местности (при наличии)**
	X	**Y**			
1	**2**	**3**	**4**	**5**	**6**
8032	444580.96	2232913.57	Геодезический метод	0.1	-
8033	444589.45	2232959.85	Геодезический метод	0.1	-
8034	444593.49	2232988.54	Геодезический метод	0.1	-
8035	444596.39	2233008.72	Геодезический метод	0.1	-
8036	444599.52	2233029.62	Геодезический метод	0.1	-
8037	444604.46	2233061.91	Геодезический метод	0.1	-
8038	444609.39	2233090.45	Геодезический метод	0.1	-
8039	444613.79	2233121.51	Геодезический метод	0.1	-
8040	444618.31	2233154.84	Геодезический метод	0.1	-
8041	444623.82	2233185.17	Геодезический метод	0.1	-
8042	444622.46	2233191.65	Геодезический метод	0.1	-
8043	444629.47	2233232.46	Геодезический метод	0.1	-
8044	444630.03	2233236.52	Геодезический метод	0.1	-
8045	444634.58	2233266.51	Геодезический метод	0.1	-
8046	444639.19	2233297.80	Геодезический метод	0.1	-
8047	444641.53	2233314.11	Геодезический метод	0.1	-
8048	444642.19	2233319.06	Геодезический метод	0.1	-
8049	444648.07	2233361.05	Геодезический метод	0.1	-
8050	444650.14	2233363.09	Геодезический метод	0.1	-
8051	444678.08	2233353.38	Геодезический метод	0.1	-
8052	444700.75	2233347.10	Геодезический метод	0.1	-
8053	444721.52	2233336.35	Геодезический метод	0.1	-
8054	444766.56	2233321.83	Геодезический метод	0.1	-
8055	444767.46	2233325.05	Геодезический метод	0.1	-
8056	444769.24	2233331.50	Геодезический метод	0.1	-
8057	444770.27	2233335.18	Геодезический метод	0.1	-

2. Сведения о характерных точках границ объекта					
Обозначение характерных точек границ	**Координаты, м**		**Метод определения координат характерной точки**	**Средняя квадратическая погрешность положения характерной точки (Mt), м**	**Описание обозначения точки на местности (при наличии)**
	X	**Y**			
1	**2**	**3**	**4**	**5**	**6**
8058	444756.66	2233338.97	Геодезический метод	0.1	-
8059	444757.11	2233342.93	Геодезический метод	0.1	-
8060	444752.19	2233344.91	Геодезический метод	0.1	-
8061	444672.37	2233375.39	Геодезический метод	0.1	-
8062	444652.04	2233383.16	Геодезический метод	0.1	-
8063	444660.48	2233439.32	Геодезический метод	0.1	-
8064	444672.36	2233521.80	Геодезический метод	0.1	-
8065	444680.49	2233526.30	Геодезический метод	0.1	-
8066	444706.85	2233523.26	Геодезический метод	0.1	-
8067	444732.66	2233524.60	Геодезический метод	0.1	-
8068	444750.54	2233530.00	Геодезический метод	0.1	-
8069	444759.44	2233533.07	Геодезический метод	0.1	-
8070	444760.49	2233533.46	Геодезический метод	0.1	-
8071	444776.67	2233539.53	Геодезический метод	0.1	-
8072	444788.09	2233546.70	Геодезический метод	0.1	-
8073	444790.65	2233564.01	Геодезический метод	0.1	-
8074	444804.89	2233582.93	Геодезический метод	0.1	-
8075	444813.63	2233605.90	Геодезический метод	0.1	-
8076	444839.18	2233778.85	Геодезический метод	0.1	-
8077	444845.06	2233828.41	Геодезический метод	0.1	-
8078	444821.77	2233891.68	Геодезический метод	0.1	-
8079	444805.10	2233936.96	Геодезический метод	0.1	-
8080	444797.12	2233955.72	Геодезический метод	0.1	-
8081	444792.04	2233967.24	Геодезический метод	0.1	-
8082	444789.25	2233973.55	Геодезический метод	0.1	-
8083	444767.98	2234037.11	Геодезический метод	0.1	-

2. Сведения о характерных точках границ объекта					
Обозначение характерных точек границ	**Координаты, м**		**Метод определения координат характерной точки**	**Средняя квадратическая погрешность положения характерной точки (Mt), м**	**Описание обозначения точки на местности (при наличии)**
	X	**Y**			
1	**2**	**3**	**4**	**5**	**6**
8084	444763.86	2234047.80	Геодезический метод	0.1	-
8085	444756.27	2234067.50	Геодезический метод	0.1	-
8086	444754.87	2234071.47	Геодезический метод	0.1	-
8087	444746.47	2234095.88	Геодезический метод	0.1	-
8088	444745.07	2234102.15	Геодезический метод	0.1	-
8089	444740.40	2234109.96	Геодезический метод	0.1	-
8090	444726.08	2234148.92	Геодезический метод	0.1	-
8091	444711.53	2234183.42	Геодезический метод	0.1	-
8092	444706.80	2234196.02	Геодезический метод	0.1	-
8093	444689.12	2234243.10	Геодезический метод	0.1	-
8094	444692.16	2234247.52	Геодезический метод	0.1	-
8095	444702.50	2234248.34	Геодезический метод	0.1	-
8096	444702.00	2234254.71	Геодезический метод	0.1	-
8097	444728.71	2234262.43	Геодезический метод	0.1	-
8098	444730.55	2234263.27	Геодезический метод	0.1	-
8099	444732.27	2234264.06	Геодезический метод	0.1	-
8100	444733.37	2234264.29	Геодезический метод	0.1	-
8101	444733.67	2234264.35	Геодезический метод	0.1	-
8102	444734.80	2234264.45	Геодезический метод	0.1	-
8103	444741.63	2234265.05	Геодезический метод	0.1	-
8104	444744.04	2234264.95	Геодезический метод	0.1	-
8105	444747.36	2234264.82	Геодезический метод	0.1	-
8106	444758.85	2234264.98	Геодезический метод	0.1	-
8107	444766.22	2234265.08	Геодезический метод	0.1	-
8108	444770.30	2234265.40	Геодезический метод	0.1	-
8109	444772.30	2234265.55	Геодезический метод	0.1	-

2. Сведения о характерных точках границ объекта					
Обозначение характерных точек границ	**Координаты, м**		**Метод определения координат характерной точки**	**Средняя квадратическая погрешность положения характерной точки (Mt), м**	**Описание обозначения точки на местности (при наличии)**
	X	**Y**			
1	**2**	**3**	**4**	**5**	**6**
8110	444772.35	2234265.24	Геодезический метод	0.1	-
8111	444772.54	2234264.10	Геодезический метод	0.1	-
8112	444882.27	2234263.31	Геодезический метод	0.1	-
8113	444898.70	2234257.51	Геодезический метод	0.1	-
8114	444904.80	2234257.38	Геодезический метод	0.1	-
8115	444904.84	2234257.66	Геодезический метод	0.1	-
8116	444908.35	2234277.68	Геодезический метод	0.1	-
8117	444911.81	2234297.45	Геодезический метод	0.1	-
8118	444903.40	2234297.72	Геодезический метод	0.1	-
8119	444904.91	2234305.87	Геодезический метод	0.1	-
8120	444899.49	2234306.81	Геодезический метод	0.1	-
8121	444851.46	2234309.46	Геодезический метод	0.1	-
8122	444847.32	2234309.69	Геодезический метод	0.1	-
8123	444805.09	2234312.03	Геодезический метод	0.1	-
8124	444805.12	2234309.76	Геодезический метод	0.1	-
8125	444762.69	2234310.32	Геодезический метод	0.1	-
8126	444762.46	2234314.19	Геодезический метод	0.1	-
8127	444759.88	2234314.49	Геодезический метод	0.1	-
8128	444723.16	2234315.17	Геодезический метод	0.1	-
8129	444723.19	2234320.62	Геодезический метод	0.1	-
8130	444723.19	2234321.27	Геодезический метод	0.1	-
8131	444723.29	2234337.83	Геодезический метод	0.1	-
8132	444723.17	2234337.94	Геодезический метод	0.1	-
8133	444723.29	2234338.07	Геодезический метод	0.1	-
8134	444728.98	2234344.10	Геодезический метод	0.1	-
8135	444758.45	2234360.11	Геодезический метод	0.1	-

2. Сведения о характерных точках границ объекта					
Обозначение характерных точек границ	**Координаты, м**		**Метод определения координат характерной точки**	**Средняя квадратическая погрешность положения характерной точки (Mt), м**	**Описание обозначения точки на местности (при наличии)**
	X	**Y**			
1	**2**	**3**	**4**	**5**	**6**
8136	444792.31	2234390.39	Геодезический метод	0.1	-
8137	444813.79	2234429.20	Геодезический метод	0.1	-
8138	444869.18	2234525.56	Геодезический метод	0.1	-
8139	444907.29	2234597.20	Геодезический метод	0.1	-
8140	444920.98	2234623.88	Геодезический метод	0.1	-
8141	444936.33	2234648.84	Геодезический метод	0.1	-
8142	444964.71	2234698.55	Геодезический метод	0.1	-
8143	444970.84	2234709.57	Геодезический метод	0.1	-
8144	444965.82	2234711.32	Геодезический метод	0.1	-
8145	445015.46	2234801.59	Геодезический метод	0.1	-
8146	445078.10	2234916.43	Геодезический метод	0.1	-
8147	445084.46	2234928.68	Геодезический метод	0.1	-
8148	445090.42	2234924.51	Геодезический метод	0.1	-
8149	445115.92	2234976.54	Геодезический метод	0.1	-
8150	445147.40	2235040.76	Геодезический метод	0.1	-
8151	445207.58	2235144.51	Геодезический метод	0.1	-
8152	445249.60	2235211.73	Геодезический метод	0.1	-
8153	445261.01	2235224.47	Геодезический метод	0.1	-
8154	445265.18	2235224.47	Геодезический метод	0.1	-
8155	445286.76	2235259.87	Геодезический метод	0.1	-
8156	445293.24	2235266.18	Геодезический метод	0.1	-
8157	445294.87	2235268.17	Геодезический метод	0.1	-
8158	445295.04	2235268.37	Геодезический метод	0.1	-
8159	445330.70	2235311.85	Геодезический метод	0.1	-
8160	445338.56	2235321.42	Геодезический метод	0.1	-
8161	445343.55	2235327.51	Геодезический метод	0.1	-

2. Сведения о характерных точках границ объекта					
Обозначение характерных точек границ	**Координаты, м**		**Метод определения координат характерной точки**	**Средняя квадратическая погрешность положения характерной точки (Mt), м**	**Описание обозначения точки на местности (при наличии)**
	X	**Y**			
1	**2**	**3**	**4**	**5**	**6**
8162	445368.10	2235356.32	Геодезический метод	0.1	-
8163	445391.10	2235385.62	Геодезический метод	0.1	-
8164	445406.34	2235405.20	Геодезический метод	0.1	-
8165	445410.54	2235410.25	Геодезический метод	0.1	-
8166	445417.22	2235418.19	Геодезический метод	0.1	-
8167	445435.45	2235442.45	Геодезический метод	0.1	-
8168	445437.15	2235441.16	Геодезический метод	0.1	-
8169	445443.82	2235449.26	Геодезический метод	0.1	-
8170	445442.06	2235450.58	Геодезический метод	0.1	-
8171	445451.77	2235462.07	Геодезический метод	0.1	-
8172	445469.01	2235482.98	Геодезический метод	0.1	-
8173	445485.36	2235503.20	Геодезический метод	0.1	-
8174	445485.80	2235503.81	Геодезический метод	0.1	-
8175	445489.20	2235508.60	Геодезический метод	0.1	-
8176	445496.29	2235517.62	Геодезический метод	0.1	-
8177	445510.21	2235534.36	Геодезический метод	0.1	-
8178	445522.60	2235549.51	Геодезический метод	0.1	-
8179	445523.43	2235549.63	Геодезический метод	0.1	-
8180	445526.36	2235553.00	Геодезический метод	0.1	-
8181	445537.91	2235567.66	Геодезический метод	0.1	-
8182	445540.03	2235565.89	Геодезический метод	0.1	-
8183	445574.61	2235605.94	Геодезический метод	0.1	-
8184	445593.69	2235630.05	Геодезический метод	0.1	-
8185	445593.28	2235633.94	Геодезический метод	0.1	-
8186	445609.90	2235654.01	Геодезический метод	0.1	-
8187	445616.82	2235661.76	Геодезический метод	0.1	-

2. Сведения о характерных точках границ объекта					
Обозначение характерных точек границ	**Координаты, м**		**Метод определения координат характерной точки**	**Средняя квадратическая погрешность положения характерной точки (Mt), м**	**Описание обозначения точки на местности (при наличии)**
	X	**Y**			
1	**2**	**3**	**4**	**5**	**6**
8188	445619.78	2235665.56	Геодезический метод	0.1	-
8189	445619.09	2235666.43	Геодезический метод	0.1	-
8190	445639.25	2235690.87	Геодезический метод	0.1	-
8191	445640.18	2235692.39	Геодезический метод	0.1	-
8192	445641.42	2235694.11	Геодезический метод	0.1	-
8193	445643.15	2235693.56	Геодезический метод	0.1	-
8194	445649.77	2235701.81	Геодезический метод	0.1	-
8195	445662.06	2235717.24	Геодезический метод	0.1	-
8196	445666.38	2235724.37	Геодезический метод	0.1	-
8197	445673.46	2235757.62	Геодезический метод	0.1	-
8198	445673.86	2235773.89	Геодезический метод	0.1	-
8199	445671.55	2235773.55	Геодезический метод	0.1	-
8200	445671.92	2235785.49	Геодезический метод	0.1	-
8201	445672.52	2235815.57	Геодезический метод	0.1	-
8202	445674.00	2235824.79	Геодезический метод	0.1	-
8203	445675.68	2235830.83	Геодезический метод	0.1	-
8204	445694.59	2235876.61	Геодезический метод	0.1	-
8205	445715.22	2235913.86	Геодезический метод	0.1	-
8206	445731.69	2235940.93	Геодезический метод	0.1	-
8207	445748.53	2235968.50	Геодезический метод	0.1	-
8208	445756.17	2235977.99	Геодезический метод	0.1	-
8209	445779.85	2236011.91	Геодезический метод	0.1	-
8210	445797.21	2236035.82	Геодезический метод	0.1	-
8211	445805.37	2236047.75	Геодезический метод	0.1	-
8212	445820.68	2236070.11	Геодезический метод	0.1	-
8213	445845.98	2236108.78	Геодезический метод	0.1	-

2. Сведения о характерных точках границ объекта					
Обозначение характерных точек границ	**Координаты, м**		**Метод определения координат характерной точки**	**Средняя квадратическая погрешность положения характерной точки (Mt), м**	**Описание обозначения точки на местности (при наличии)**
	X	**Y**			
1	**2**	**3**	**4**	**5**	**6**
8214	445853.75	2236120.66	Геодезический метод	0.1	-
8215	445867.65	2236143.94	Геодезический метод	0.1	-
8216	445865.87	2236152.27	Геодезический метод	0.1	-
8217	445869.71	2236158.43	Геодезический метод	0.1	-
8218	445881.30	2236174.86	Геодезический метод	0.1	-
8219	445881.21	2236175.24	Геодезический метод	0.1	-
8220	445879.85	2236181.17	Геодезический метод	0.1	-
8221	445879.52	2236182.37	Геодезический метод	0.1	-
8222	445863.83	2236161.76	Геодезический метод	0.1	-
8223	445862.10	2236169.82	Геодезический метод	0.1	-
8224	445858.78	2236165.34	Геодезический метод	0.1	-
8225	445853.05	2236156.55	Геодезический метод	0.1	-
8226	445841.89	2236137.84	Геодезический метод	0.1	-
8227	445788.75	2236056.73	Геодезический метод	0.1	-
8228	445709.70	2236160.21	Геодезический метод	0.1	-
8229	445651.20	2236244.30	Геодезический метод	0.1	-
8230	445610.76	2236272.99	Геодезический метод	0.1	-
8231	445609.03	2236270.36	Геодезический метод	0.1	-
8232	445638.76	2236232.91	Геодезический метод	0.1	-
8233	445646.87	2236239.39	Геодезический метод	0.1	-
8234	445658.35	2236223.82	Геодезический метод	0.1	-
8235	445658.61	2236210.10	Геодезический метод	0.1	-
8236	445692.83	2236163.95	Геодезический метод	0.1	-
8237	445673.38	2236138.53	Геодезический метод	0.1	-
8238	445666.36	2236129.72	Геодезический метод	0.1	-
8239	445618.75	2236069.97	Геодезический метод	0.1	-

2. Сведения о характерных точках границ объекта					
Обозначение характерных точек границ	**Координаты, м**		**Метод определения координат характерной точки**	**Средняя квадратическая погрешность положения характерной точки (Mt), м**	**Описание обозначения точки на местности (при наличии)**
	X	**Y**			
1	**2**	**3**	**4**	**5**	**6**
8240	445565.01	2235987.56	Геодезический метод	0.1	-
8241	445539.33	2235903.21	Геодезический метод	0.1	-
8242	445535.13	2235889.97	Геодезический метод	0.1	-
8243	445536.87	2235889.20	Геодезический метод	0.1	-
8244	445531.12	2235874.73	Геодезический метод	0.1	-
8245	445533.25	2235873.66	Геодезический метод	0.1	-
8246	445543.85	2235899.59	Геодезический метод	0.1	-
8247	445574.47	2235980.59	Геодезический метод	0.1	-
8248	445623.44	2236065.09	Геодезический метод	0.1	-
8249	445630.60	2236060.85	Геодезический метод	0.1	-
8250	445684.20	2236135.91	Геодезический метод	0.1	-
8251	445693.83	2236143.78	Геодезический метод	0.1	-
8252	445703.14	2236136.84	Геодезический метод	0.1	-
8253	445713.49	2236144.83	Геодезический метод	0.1	-
8254	445785.46	2236051.75	Геодезический метод	0.1	-
8255	445767.22	2236024.16	Геодезический метод	0.1	-
8256	445740.63	2235984.38	Геодезический метод	0.1	-
8257	445701.48	2235922.25	Геодезический метод	0.1	-
8258	445679.00	2235883.28	Геодезический метод	0.1	-
8259	445664.93	2235851.81	Геодезический метод	0.1	-
8260	445657.55	2235816.19	Геодезический метод	0.1	-
8261	445651.38	2235768.33	Геодезический метод	0.1	-
8262	445652.33	2235747.84	Геодезический метод	0.1	-
8263	445648.36	2235732.05	Геодезический метод	0.1	-
8264	445646.39	2235727.32	Геодезический метод	0.1	-
8265	445637.45	2235714.59	Геодезический метод	0.1	-

2. Сведения о характерных точках границ объекта					
Обозначение характерных точек границ	**Координаты, м**		**Метод определения координат характерной точки**	**Средняя квадратическая погрешность положения характерной точки (Mt), м**	**Описание обозначения точки на местности (при наличии)**
	X	**Y**			
1	**2**	**3**	**4**	**5**	**6**
8266	445616.21	2235689.37	Геодезический метод	0.1	-
8267	445615.38	2235689.38	Геодезический метод	0.1	-
8268	445599.60	2235669.10	Геодезический метод	0.1	-
8269	445600.43	2235668.40	Геодезический метод	0.1	-
8270	445581.77	2235645.91	Геодезический метод	0.1	-
8271	445575.16	2235637.92	Геодезический метод	0.1	-
8272	445575.34	2235637.76	Геодезический метод	0.1	-
8273	445574.97	2235637.64	Геодезический метод	0.1	-
8274	445560.00	2235619.17	Геодезический метод	0.1	-
8275	445559.01	2235618.29	Геодезический метод	0.1	-
8276	445538.51	2235635.58	Геодезический метод	0.1	-
8277	445528.58	2235643.85	Геодезический метод	0.1	-
8278	445520.41	2235651.05	Геодезический метод	0.1	-
8279	445518.61	2235652.82	Геодезический метод	0.1	-
8280	445518.52	2235653.35	Геодезический метод	0.1	-
8281	445516.27	2235654.29	Геодезический метод	0.1	-
8282	445471.81	2235692.05	Геодезический метод	0.1	-
8283	445464.31	2235698.55	Геодезический метод	0.1	-
8284	445450.86	2235709.88	Геодезический метод	0.1	-
8285	445427.45	2235729.59	Геодезический метод	0.1	-
8286	445426.50	2235728.63	Геодезический метод	0.1	-
8287	445426.38	2235729.02	Геодезический метод	0.1	-
8288	445423.29	2235731.88	Геодезический метод	0.1	-
8289	445407.28	2235744.98	Геодезический метод	0.1	-
8290	445394.24	2235756.04	Геодезический метод	0.1	-
8291	445375.59	2235771.58	Геодезический метод	0.1	-

2. Сведения о характерных точках границ объекта					
Обозначение характерных точек границ	**Координаты, м**		**Метод определения координат характерной точки**	**Средняя квадратическая погрешность положения характерной точки (Mt), м**	**Описание обозначения точки на местности (при наличии)**
	X	**Y**			
1	**2**	**3**	**4**	**5**	**6**
8292	445363.75	2235781.69	Геодезический метод	0.1	-
8293	445344.98	2235799.47	Геодезический метод	0.1	-
8294	445339.29	2235803.62	Геодезический метод	0.1	-
8295	445311.72	2235828.42	Геодезический метод	0.1	-
8296	445306.91	2235832.69	Геодезический метод	0.1	-
8297	445286.33	2235850.45	Геодезический метод	0.1	-
8298	445272.54	2235858.21	Геодезический метод	0.1	-
8299	445226.00	2235856.54	Геодезический метод	0.1	-
8300	445192.97	2235855.93	Геодезический метод	0.1	-
8301	445135.66	2235854.89	Геодезический метод	0.1	-
8302	445134.43	2235915.84	Геодезический метод	0.1	-
8303	445134.19	2235943.00	Геодезический метод	0.1	-
8304	445134.51	2236026.92	Геодезический метод	0.1	-
8305	445128.30	2236035.24	Геодезический метод	0.1	-
8306	445111.99	2236049.36	Геодезический метод	0.1	-
8307	445108.28	2236052.57	Геодезический метод	0.1	-
8308	445092.39	2236065.76	Геодезический метод	0.1	-
8309	445055.62	2236097.53	Геодезический метод	0.1	-
8310	445023.45	2236125.98	Геодезический метод	0.1	-
8311	444997.60	2236147.97	Геодезический метод	0.1	-
8312	444964.78	2236176.37	Геодезический метод	0.1	-
8313	444958.31	2236181.67	Геодезический метод	0.1	-
8314	444946.12	2236192.16	Геодезический метод	0.1	-
8315	444925.83	2236209.62	Геодезический метод	0.1	-
8316	444924.20	2236211.00	Геодезический метод	0.1	-
8317	444902.40	2236229.78	Геодезический метод	0.1	-

2. Сведения о характерных точках границ объекта					
Обозначение характерных точек границ	**Координаты, м**		**Метод определения координат характерной точки**	**Средняя квадратическая погрешность положения характерной точки (Mt), м**	**Описание обозначения точки на местности (при наличии)**
	X	**Y**			
1	**2**	**3**	**4**	**5**	**6**
8318	444900.73	2236231.23	Геодезический метод	0.1	-
8319	444848.49	2236276.20	Геодезический метод	0.1	-
8320	444848.48	2236276.22	Геодезический метод	0.1	-
8321	444815.23	2236305.04	Геодезический метод	0.1	-
8322	444787.70	2236327.34	Геодезический метод	0.1	-
8323	444766.97	2236344.98	Геодезический метод	0.1	-
8324	444739.76	2236368.01	Геодезический метод	0.1	-
8325	444725.60	2236381.18	Геодезический метод	0.1	-
8326	444722.04	2236384.63	Геодезический метод	0.1	-
8327	444714.98	2236390.79	Геодезический метод	0.1	-
8328	444709.53	2236395.54	Геодезический метод	0.1	-
8329	444680.38	2236420.95	Геодезический метод	0.1	-
8330	444650.09	2236451.23	Геодезический метод	0.1	-
8331	444583.47	2236507.45	Геодезический метод	0.1	-
8332	444569.38	2236514.92	Геодезический метод	0.1	-
8333	444547.67	2236533.35	Геодезический метод	0.1	-
8334	444525.95	2236551.80	Геодезический метод	0.1	-
8335	444504.24	2236570.26	Геодезический метод	0.1	-
8336	444483.22	2236590.18	Геодезический метод	0.1	-
8337	444440.88	2236615.35	Геодезический метод	0.1	-
8338	444439.08	2236633.56	Геодезический метод	0.1	-
8339	444438.44	2236673.54	Геодезический метод	0.1	-
8340	444437.95	2236705.75	Геодезический метод	0.1	-
8341	444437.52	2236737.75	Геодезический метод	0.1	-
8342	444437.00	2236769.74	Геодезический метод	0.1	-
8343	444436.27	2236819.73	Геодезический метод	0.1	-

2. Сведения о характерных точках границ объекта					
Обозначение характерных точек границ	**Координаты, м**		**Метод определения координат характерной точки**	**Средняя квадратическая погрешность положения характерной точки (Mt), м**	**Описание обозначения точки на местности (при наличии)**
	X	**Y**			
1	**2**	**3**	**4**	**5**	**6**
8344	444439.48	2236847.00	Геодезический метод	0.1	-
8345	444433.47	2236853.10	Геодезический метод	0.1	-
8346	444434.60	2236897.85	Геодезический метод	0.1	-
8347	444419.71	2236894.13	Геодезический метод	0.1	-
8348	444420.02	2236888.64	Геодезический метод	0.1	-
8349	444421.93	2236861.53	Геодезический метод	0.1	-
8350	444424.52	2236824.87	Геодезический метод	0.1	-
8351	444424.37	2236701.57	Геодезический метод	0.1	-
8352	444424.80	2236671.96	Геодезический метод	0.1	-
8353	444425.32	2236641.97	Геодезический метод	0.1	-
8354	444432.62	2236452.76	Геодезический метод	0.1	-
8355	444392.71	2236451.76	Геодезический метод	0.1	-
8356	444304.57	2236452.07	Геодезический метод	0.1	-
8357	444289.58	2236451.85	Геодезический метод	0.1	-
8358	444250.22	2236451.29	Геодезический метод	0.1	-
8359	444210.86	2236450.72	Геодезический метод	0.1	-
8360	444171.59	2236450.16	Геодезический метод	0.1	-
8361	444171.07	2236486.55	Геодезический метод	0.1	-
8362	444170.55	2236522.95	Геодезический метод	0.1	-
8363	444170.03	2236559.35	Геодезический метод	0.1	-
8364	444169.49	2236595.74	Геодезический метод	0.1	-
8365	444168.97	2236632.14	Геодезический метод	0.1	-
8366	444168.85	2236641.14	Геодезический метод	0.1	-
8367	444168.39	2236672.73	Геодезический метод	0.1	-
8368	444167.94	2236704.33	Геодезический метод	0.1	-
8369	444167.49	2236735.93	Геодезический метод	0.1	-

2. Сведения о характерных точках границ объекта					
Обозначение характерных точек границ	**Координаты, м**		**Метод определения координат характерной точки**	**Средняя квадратическая погрешность положения характерной точки (Mt), м**	**Описание обозначения точки на местности (при наличии)**
	X	**Y**			
1	**2**	**3**	**4**	**5**	**6**
8370	444167.03	2236767.52	Геодезический метод	0.1	-
8371	444166.43	2236799.11	Геодезический метод	0.1	-
8372	444158.98	2236799.01	Геодезический метод	0.1	-
8373	444151.53	2236798.90	Геодезический метод	0.1	-
8374	444152.03	2236763.95	Геодезический метод	0.1	-
8375	444152.42	2236736.95	Геодезический метод	0.1	-
8376	444152.81	2236709.94	Геодезический метод	0.1	-
8377	444153.19	2236682.93	Геодезический метод	0.1	-
8378	444153.78	2236642.42	Геодезический метод	0.1	-
8379	444153.96	2236630.43	Геодезический метод	0.1	-
8380	444154.45	2236595.59	Геодезический метод	0.1	-
8381	444155.47	2236524.93	Геодезический метод	0.1	-
8382	444156.54	2236449.93	Геодезический метод	0.1	-
8383	444097.32	2236449.09	Геодезический метод	0.1	-
8384	444038.07	2236448.24	Геодезический метод	0.1	-
8385	444037.49	2236488.97	Геодезический метод	0.1	-
8386	444037.01	2236523.22	Геодезический метод	0.1	-
8387	444036.55	2236555.72	Геодезический метод	0.1	-
8388	444036.01	2236592.43	Геодезический метод	0.1	-
8389	444035.50	2236628.72	Геодезический метод	0.1	-
8390	444035.32	2236640.72	Геодезический метод	0.1	-
8391	444034.74	2236681.24	Геодезический метод	0.1	-
8392	444034.35	2236708.24	Геодезический метод	0.1	-
8393	444033.96	2236735.24	Геодезический метод	0.1	-
8394	444033.76	2236749.14	Геодезический метод	0.1	-
8395	444021.76	2236748.98	Геодезический метод	0.1	-

2. Сведения о характерных точках границ объекта					
Обозначение характерных точек границ	**Координаты, м**		**Метод определения координат характерной точки**	**Средняя квадратическая погрешность положения характерной точки (Mt), м**	**Описание обозначения точки на местности (при наличии)**
	X	**Y**			
1	**2**	**3**	**4**	**5**	**6**
8396	444022.48	2236698.99	Геодезический метод	0.1	-
8397	444023.04	2236660.00	Геодезический метод	0.1	-
8398	444023.54	2236625.49	Геодезический метод	0.1	-
8399	444024.04	2236590.99	Геодезический метод	0.1	-
8400	444024.28	2236573.75	Геодезический метод	0.1	-
8401	444025.03	2236522.00	Геодезический метод	0.1	-
8402	444025.52	2236487.51	Геодезический метод	0.1	-
8403	444026.02	2236453.01	Геодезический метод	0.1	-
8404	444025.88	2236452.99	Геодезический метод	0.1	-
8405	443976.02	2236452.27	Геодезический метод	0.1	-
8406	443945.14	2236451.83	Геодезический метод	0.1	-
8407	443926.03	2236451.56	Геодезический метод	0.1	-
8408	443925.88	2236462.05	Геодезический метод	0.1	-
8409	443925.04	2236520.57	Геодезический метод	0.1	-
8410	443924.54	2236555.06	Геодезический метод	0.1	-
8411	443924.30	2236572.31	Геодезический метод	0.1	-
8412	443923.55	2236624.05	Геодезический метод	0.1	-
8413	443923.05	2236658.55	Геодезический метод	0.1	-
8414	443922.67	2236685.55	Геодезический метод	0.1	-
8415	443904.83	2236673.88	Геодезический метод	0.1	-
8416	443907.83	2236673.93	Геодезический метод	0.1	-
8417	443908.55	2236623.85	Геодезический метод	0.1	-
8418	443908.80	2236606.72	Геодезический метод	0.1	-
8419	443909.54	2236554.85	Геодезический метод	0.1	-
8420	443910.04	2236520.35	Геодезический метод	0.1	-
8421	443910.29	2236503.10	Геодезический метод	0.1	-

2. Сведения о характерных точках границ объекта					
Обозначение характерных точек границ	**Координаты, м**		**Метод определения координат характерной точки**	**Средняя квадратическая погрешность положения характерной точки (Mt), м**	**Описание обозначения точки на местности (при наличии)**
	X	**Y**			
1	**2**	**3**	**4**	**5**	**6**
8422	443911.03	2236451.35	Геодезический метод	0.1	-
8423	443869.82	2236450.75	Геодезический метод	0.1	-
8424	443865.55	2236450.69	Геодезический метод	0.1	-
8425	443864.26	2236450.67	Геодезический метод	0.1	-
8426	443864.03	2236450.68	Геодезический метод	0.1	-
8427	443863.29	2236502.43	Геодезический метод	0.1	-
8428	443863.04	2236519.68	Геодезический метод	0.1	-
8429	443862.55	2236554.18	Геодезический метод	0.1	-
8430	443862.05	2236588.68	Геодезический метод	0.1	-
8431	443861.87	2236601.56	Геодезический метод	0.1	-
8432	443861.80	2236605.92	Геодезический метод	0.1	-
8433	443861.70	2236613.47	Геодезический метод	0.1	-
8434	443861.56	2236623.18	Геодезический метод	0.1	-
8435	443861.24	2236645.19	Геодезический метод	0.1	-
8436	443854.00	2236652.52	Геодезический метод	0.1	-
8437	443854.40	2236624.87	Геодезический метод	0.1	-
8438	443854.68	2236605.42	Геодезический метод	0.1	-
8439	443855.01	2236582.52	Геодезический метод	0.1	-
8440	443855.40	2236555.02	Геодезический метод	0.1	-
8441	443855.80	2236527.52	Геодезический метод	0.1	-
8442	443856.19	2236500.03	Геодезический метод	0.1	-
8443	443856.58	2236472.54	Геодезический метод	0.1	-
8444	443856.98	2236445.04	Геодезический метод	0.1	-
8445	443813.33	2236444.41	Геодезический метод	0.1	-
8446	443786.66	2236444.03	Геодезический метод	0.1	-
8447	443759.99	2236443.64	Геодезический метод	0.1	-

2. Сведения о характерных точках границ объекта					
Обозначение характерных точек границ	**Координаты, м**		**Метод определения координат характерной точки**	**Средняя квадратическая погрешность положения характерной точки (Mt), м**	**Описание обозначения точки на местности (при наличии)**
	X	**Y**			
1	**2**	**3**	**4**	**5**	**6**
8448	443749.99	2236443.49	Геодезический метод	0.1	-
8449	443726.15	2236443.14	Геодезический метод	0.1	-
8450	443702.30	2236442.81	Геодезический метод	0.1	-
8451	443675.30	2236442.43	Геодезический метод	0.1	-
8452	443692.74	2236627.37	Геодезический метод	0.1	-
8453	443702.90	2236639.53	Геодезический метод	0.1	-
8454	443705.66	2236643.85	Геодезический метод	0.1	-
8455	443684.08	2236640.64	Геодезический метод	0.1	-
8456	443684.37	2236635.93	Геодезический метод	0.1	-
8457	443672.96	2236527.58	Геодезический метод	0.1	-
8458	443648.95	2236301.78	Геодезический метод	0.1	-
8459	443604.61	2235837.06	Геодезический метод	0.1	-
8460	443568.50	2235838.97	Геодезический метод	0.1	-
8461	443547.59	2235836.12	Геодезический метод	0.1	-
8462	443509.98	2235835.45	Геодезический метод	0.1	-
8463	443489.48	2235835.13	Геодезический метод	0.1	-
8464	443479.98	2235834.98	Геодезический метод	0.1	-
8465	443467.27	2235834.32	Геодезический метод	0.1	-
8466	443441.68	2235834.10	Геодезический метод	0.1	-
8467	443441.70	2235830.75	Геодезический метод	0.1	-
8468	443415.37	2235830.76	Геодезический метод	0.1	-
8469	443415.37	2235833.69	Геодезический метод	0.1	-
8470	443390.62	2235833.31	Геодезический метод	0.1	-
8471	443365.13	2235832.83	Геодезический метод	0.1	-
8472	443357.54	2235833.27	Геодезический метод	0.1	-
8473	443355.52	2235927.06	Геодезический метод	0.1	-

2. Сведения о характерных точках границ объекта					
Обозначение характерных точек границ	**Координаты, м**		**Метод определения координат характерной точки**	**Средняя квадратическая погрешность положения характерной точки (Mt), м**	**Описание обозначения точки на местности (при наличии)**
	X	**Y**			
1	**2**	**3**	**4**	**5**	**6**
8474	443355.48	2235939.17	Геодезический метод	0.1	-
8475	443355.44	2235950.54	Геодезический метод	0.1	-
8476	443355.40	2235982.39	Геодезический метод	0.1	-
8477	443355.40	2235998.63	Геодезический метод	0.1	-
8478	443354.78	2236030.80	Геодезический метод	0.1	-
8479	443354.33	2236054.31	Геодезический метод	0.1	-
8480	443354.16	2236083.97	Геодезический метод	0.1	-
8481	443354.15	2236084.69	Геодезический метод	0.1	-
8482	443353.43	2236139.87	Геодезический метод	0.1	-
8483	443353.33	2236152.69	Геодезический метод	0.1	-
8484	443353.23	2236168.63	Геодезический метод	0.1	-
8485	443353.11	2236184.58	Геодезический метод	0.1	-
8486	443352.65	2236222.35	Геодезический метод	0.1	-
8487	443352.28	2236252.08	Геодезический метод	0.1	-
8488	443351.35	2236267.88	Геодезический метод	0.1	-
8489	443351.30	2236268.50	Геодезический метод	0.1	-
8490	443337.84	2236267.51	Геодезический метод	0.1	-
8491	443339.98	2236198.17	Геодезический метод	0.1	-
8492	443340.25	2236184.85	Геодезический метод	0.1	-
8493	443340.53	2236171.53	Геодезический метод	0.1	-
8494	443338.29	2236086.64	Геодезический метод	0.1	-
8495	443337.51	2236021.20	Геодезический метод	0.1	-
8496	443337.75	2236012.20	Геодезический метод	0.1	-
8497	443338.03	2236001.29	Геодезический метод	0.1	-
8498	443338.45	2235983.84	Геодезический метод	0.1	-
8499	443338.99	2235961.49	Геодезический метод	0.1	-

2. Сведения о характерных точках границ объекта

Обозначение характерных точек границ	Координаты, м		Метод определения координат характерной точки	Средняя квадратическая погрешность положения характерной точки (Mt), м	Описание обозначения точки на местности (при наличии)
	X	Y			
1	2	3	4	5	6
8500	443338.62	2235947.56	Геодезический метод	0.1	-
8501	443338.96	2235924.58	Геодезический метод	0.1	-
8502	443339.29	2235901.58	Геодезический метод	0.1	-
8503	443339.61	2235878.58	Геодезический метод	0.1	-
8504	443339.95	2235855.59	Геодезический метод	0.1	-
8505	443340.28	2235832.60	Геодезический метод	0.1	-
8506	443296.78	2235831.98	Геодезический метод	0.1	-
8507	443265.78	2235831.53	Геодезический метод	0.1	-
8508	443234.66	2235831.04	Геодезический метод	0.1	-
8509	443225.93	2235830.91	Геодезический метод	0.1	-
8510	443225.54	2235814.21	Геодезический метод	0.1	-
8511	443196.65	2235813.84	Геодезический метод	0.1	-
8512	443191.37	2235819.00	Геодезический метод	0.1	-
8513	443191.23	2235830.41	Геодезический метод	0.1	-
8514	443173.43	2235830.01	Геодезический метод	0.1	-
8515	443150.07	2235829.04	Геодезический метод	0.1	-
8516	443148.51	2235828.99	Геодезический метод	0.1	-
8517	443119.41	2235829.83	Геодезический метод	0.1	-
8518	443073.95	2235829.18	Геодезический метод	0.1	-
8519	443028.50	2235828.52	Геодезический метод	0.1	-
8520	443028.12	2235856.03	Геодезический метод	0.1	-
8521	443027.72	2235883.53	Геодезический метод	0.1	-
8522	443029.63	2235883.56	Геодезический метод	0.1	-
8523	443029.22	2235911.64	Геодезический метод	0.1	-
8524	443028.82	2235939.72	Геодезический метод	0.1	-
8525	443028.46	2235965.14	Геодезический метод	0.1	-

2. Сведения о характерных точках границ объекта					
Обозначение характерных точек границ	**Координаты, м**		**Метод определения координат характерной точки**	**Средняя квадратическая погрешность положения характерной точки (Mt), м**	**Описание обозначения точки на местности (при наличии)**
	X	**Y**			
1	**2**	**3**	**4**	**5**	**6**
8526	443028.08	2235990.56	Геодезический метод	0.1	-
8527	443027.81	2236001.24	Геодезический метод	0.1	-
8528	443027.95	2236001.24	Геодезический метод	0.1	-
8529	443024.65	2236244.51	Геодезический метод	0.1	-
8530	443003.36	2236242.94	Геодезический метод	0.1	-
8531	443003.96	2236220.45	Геодезический метод	0.1	-
8532	443004.51	2236182.46	Геодезический метод	0.1	-
8533	443005.17	2236136.15	Геодезический метод	0.1	-
8534	443005.34	2236124.16	Геодезический метод	0.1	-
8535	443005.97	2236079.73	Геодезический метод	0.1	-
8536	443009.54	2236023.03	Геодезический метод	0.1	-
8537	443010.20	2235975.53	Геодезический метод	0.1	-
8538	443010.85	2235928.07	Геодезический метод	0.1	-
8539	443011.39	2235915.53	Геодезический метод	0.1	-
8540	443012.01	2235868.03	Геодезический метод	0.1	-
8541	443012.65	2235823.28	Геодезический метод	0.1	-
8542	443012.73	2235819.22	Геодезический метод	0.1	-
8543	443007.71	2235819.21	Геодезический метод	0.1	-
8544	442985.69	2235818.91	Геодезический метод	0.1	-
8545	442958.71	2235818.55	Геодезический метод	0.1	-
8546	442931.81	2235818.18	Геодезический метод	0.1	-
8547	442904.74	2235817.81	Геодезический метод	0.1	-
8548	442877.76	2235817.43	Геодезический метод	0.1	-
8549	442850.77	2235817.04	Геодезический метод	0.1	-
8550	442850.08	2235865.82	Геодезический метод	0.1	-
8551	442849.44	2235913.33	Геодезический метод	0.1	-

2. Сведения о характерных точках границ объекта					
Обозначение характерных точек границ	**Координаты, м**		**Метод определения координат характерной точки**	**Средняя квадратическая погрешность положения характерной точки (Mt), м**	**Описание обозначения точки на местности (при наличии)**
	X	**Y**			
1	**2**	**3**	**4**	**5**	**6**
8552	442850.45	2235923.29	Геодезический метод	0.1	-
8553	442849.92	2235962.80	Геодезический метод	0.1	-
8554	442849.82	2235970.77	Геодезический метод	0.1	-
8555	442849.71	2235978.75	Геодезический метод	0.1	-
8556	442849.41	2236000.90	Геодезический метод	0.1	-
8557	442840.47	2235978.04	Геодезический метод	0.1	-
8558	442831.21	2235966.36	Геодезический метод	0.1	-
8559	442831.22	2235960.34	Геодезический метод	0.1	-
8560	442832.30	2235959.06	Геодезический метод	0.1	-
8561	442832.71	2235773.31	Геодезический метод	0.1	-
8562	442832.58	2235771.98	Геодезический метод	0.1	-
8563	442803.46	2235771.57	Геодезический метод	0.1	-
8564	442803.36	2235784.72	Геодезический метод	0.1	-
8565	442795.02	2235785.09	Геодезический метод	0.1	-
8566	442794.50	2235779.32	Геодезический метод	0.1	-
8567	442767.77	2235779.38	Геодезический метод	0.1	-
8568	442743.44	2235779.04	Геодезический метод	0.1	-
8569	442666.82	2235778.60	Геодезический метод	0.1	-
8570	442673.00	2235764.43	Геодезический метод	0.1	-
8571	442673.18	2235760.36	Геодезический метод	0.1	-
8572	442741.84	2235760.63	Геодезический метод	0.1	-
8573	442802.55	2235760.50	Геодезический метод	0.1	-
8574	442835.60	2235760.43	Геодезический метод	0.1	-
8575	442836.65	2235758.16	Геодезический метод	0.1	-
8576	442837.29	2235720.72	Геодезический метод	0.1	-
8577	442837.93	2235683.27	Геодезический метод	0.1	-

2. Сведения о характерных точках границ объекта					
Обозначение характерных точек границ	**Координаты, м**		**Метод определения координат характерной точки**	**Средняя квадратическая погрешность положения характерной точки (Mt), м**	**Описание обозначения точки на местности (при наличии)**
	X	**Y**			
1	**2**	**3**	**4**	**5**	**6**
8578	442838.36	2235672.66	Геодезический метод	0.1	-
8579	442842.81	2235286.27	Геодезический метод	0.1	-
8580	442681.59	2235284.08	Геодезический метод	0.1	-
8581	442682.63	2235266.80	Геодезический метод	0.1	-
8582	442836.15	2235268.00	Геодезический метод	0.1	-
8583	442841.56	2235156.37	Геодезический метод	0.1	-
8584	442850.78	2234676.28	Геодезический метод	0.1	-
8585	442853.94	2234509.91	Геодезический метод	0.1	-
8586	442854.85	2234473.35	Геодезический метод	0.1	-
8587	442855.26	2234473.36	Геодезический метод	0.1	-
8588	442855.76	2234434.50	Геодезический метод	0.1	-
8589	442793.05	2234433.20	Геодезический метод	0.1	-
8590	442754.57	2234432.40	Геодезический метод	0.1	-
8591	442653.39	2234432.11	Геодезический метод	0.1	-
8592	442654.96	2234417.94	Геодезический метод	0.1	-
8593	442659.73	2234418.78	Геодезический метод	0.1	-
8594	442663.27	2234411.33	Геодезический метод	0.1	-
8595	442678.96	2234411.71	Геодезический метод	0.1	-
8596	442683.73	2234412.14	Геодезический метод	0.1	-
8597	442696.54	2234412.29	Геодезический метод	0.1	-
8598	442698.17	2234417.31	Геодезический метод	0.1	-
8599	442698.58	2234418.56	Геодезический метод	0.1	-
8600	442698.23	2234423.47	Геодезический метод	0.1	-
8601	442850.09	2234423.47	Геодезический метод	0.1	-
8602	442850.33	2234414.95	Геодезический метод	0.1	-
8603	442853.35	2234414.92	Геодезический метод	0.1	-

2. Сведения о характерных точках границ объекта					
Обозначение характерных точек границ	**Координаты, м**		**Метод определения координат характерной точки**	**Средняя квадратическая погрешность положения характерной точки (Mt), м**	**Описание обозначения точки на местности (при наличии)**
	X	**Y**			
1	**2**	**3**	**4**	**5**	**6**
8604	442854.98	2234337.52	Геодезический метод	0.1	-
8605	442856.27	2234276.41	Геодезический метод	0.1	-
8606	442856.52	2234264.64	Геодезический метод	0.1	-
8607	442856.76	2234252.87	Геодезический метод	0.1	-
8608	442858.79	2234156.98	Геодезический метод	0.1	-
8609	442860.40	2234080.91	Геодезический метод	0.1	-
8610	442861.58	2234024.92	Геодезический метод	0.1	-
8611	442862.38	2233987.10	Геодезический метод	0.1	-
8612	442724.03	2233957.57	Геодезический метод	0.1	-
8613	442710.55	2233954.69	Геодезический метод	0.1	-
8614	442707.33	2233954.00	Геодезический метод	0.1	-
8615	442706.11	2233953.75	Геодезический метод	0.1	-
8616	442706.02	2233953.67	Геодезический метод	0.1	-
8617	442706.39	2233951.64	Геодезический метод	0.1	-
8618	442675.04	2233944.91	Геодезический метод	0.1	-
8619	442617.45	2233930.90	Геодезический метод	0.1	-
8620	442337.59	2233879.64	Геодезический метод	0.1	-
8621	442292.77	2233867.26	Геодезический метод	0.1	-
8622	442271.46	2233861.37	Геодезический метод	0.1	-
8623	442256.40	2233859.16	Геодезический метод	0.1	-
8624	442226.78	2233854.80	Геодезический метод	0.1	-
8625	442217.96	2233852.39	Геодезический метод	0.1	-
8626	442207.44	2233849.52	Геодезический метод	0.1	-
8627	442196.64	2233845.36	Геодезический метод	0.1	-
8628	442182.64	2233839.98	Геодезический метод	0.1	-
8629	442162.86	2233840.91	Геодезический метод	0.1	-

2. Сведения о характерных точках границ объекта					
Обозначение характерных точек границ	**Координаты, м**		**Метод определения координат характерной точки**	**Средняя квадратическая погрешность положения характерной точки (Mt), м**	**Описание обозначения точки на местности (при наличии)**
	X	**Y**			
1	**2**	**3**	**4**	**5**	**6**
8630	442140.08	2233835.49	Геодезический метод	0.1	-
8631	442103.11	2233826.68	Геодезический метод	0.1	-
8632	442101.55	2233826.31	Геодезический метод	0.1	-
8633	442111.97	2233795.93	Геодезический метод	0.1	-
8634	442141.12	2233802.66	Геодезический метод	0.1	-
8635	442151.70	2233805.08	Геодезический метод	0.1	-
8636	442159.32	2233806.74	Геодезический метод	0.1	-
8637	442165.31	2233808.05	Геодезический метод	0.1	-
8638	442182.01	2233808.55	Геодезический метод	0.1	-
8639	442211.90	2233817.17	Геодезический метод	0.1	-
8640	442237.17	2233824.46	Геодезический метод	0.1	-
8641	442287.10	2233834.01	Геодезический метод	0.1	-
8642	442340.54	2233844.24	Геодезический метод	0.1	-
8643	442623.70	2233904.81	Геодезический метод	0.1	-
8644	442630.36	2233883.52	Геодезический метод	0.1	-
8645	442640.45	2233811.67	Геодезический метод	0.1	-
8646	442627.95	2233740.12	Геодезический метод	0.1	-
8647	442620.65	2233700.44	Геодезический метод	0.1	-
8648	442620.71	2233696.76	Геодезический метод	0.1	-
8649	442622.35	2233596.32	Геодезический метод	0.1	-
8650	442553.28	2233594.11	Геодезический метод	0.1	-
8651	442507.98	2233592.66	Геодезический метод	0.1	-
8652	442347.92	2233591.94	Геодезический метод	0.1	-
8653	442187.85	2233591.21	Геодезический метод	0.1	-
8654	442187.71	2233610.91	Геодезический метод	0.1	-
8655	442187.33	2233662.42	Геодезический метод	0.1	-

2. Сведения о характерных точках границ объекта

Обозначение характерных точек границ	Координаты, м		Метод определения координат характерной точки	Средняя квадратическая погрешность положения характерной точки (Mt), м	Описание обозначения точки на местности (при наличии)
	X	Y			
1	2	3	4	5	6
8656	442185.23	2233675.58	Геодезический метод	0.1	-
8657	442166.95	2233672.37	Геодезический метод	0.1	-
8658	442150.36	2233670.48	Геодезический метод	0.1	-
8659	442150.52	2233658.43	Геодезический метод	0.1	-
8660	442150.61	2233651.34	Геодезический метод	0.1	-
8661	442150.79	2233637.26	Геодезический метод	0.1	-
8662	442154.04	2233410.68	Геодезический метод	0.1	-
8663	441949.33	2233407.74	Геодезический метод	0.1	-
8664	441797.09	2233405.56	Геодезический метод	0.1	-
8665	441732.59	2233404.57	Геодезический метод	0.1	-
8666	441722.50	2233455.21	Геодезический метод	0.1	-
8667	441729.11	2233455.25	Геодезический метод	0.1	-
8668	441713.67	2233585.45	Геодезический метод	0.1	-
8669	441803.59	2233596.11	Геодезический метод	0.1	-
8670	441802.72	2233606.69	Геодезический метод	0.1	-
8671	441695.17	2233590.63	Геодезический метод	0.1	-
8672	441691.25	2233612.87	Геодезический метод	0.1	-
8673	441682.34	2233611.79	Геодезический метод	0.1	-
8674	441678.78	2233637.61	Геодезический метод	0.1	-
8675	441671.49	2233690.45	Геодезический метод	0.1	-
8676	441638.74	2233685.72	Геодезический метод	0.1	-
8677	441640.96	2233634.20	Геодезический метод	0.1	-
8678	441643.54	2233567.82	Геодезический метод	0.1	-
8679	441456.28	2233525.65	Геодезический метод	0.1	-
8680	441416.67	2233516.90	Геодезический метод	0.1	-
8681	441414.66	2233529.83	Геодезический метод	0.1	-

2. Сведения о характерных точках границ объекта					
Обозначение характерных точек границ	**Координаты, м**		**Метод определения координат характерной точки**	**Средняя квадратическая погрешность положения характерной точки (Mt), м**	**Описание обозначения точки на местности (при наличии)**
	X	**Y**			
1	**2**	**3**	**4**	**5**	**6**
8682	441406.69	2233528.59	Геодезический метод	0.1	-
8683	441320.77	2233514.48	Геодезический метод	0.1	-
8684	441306.99	2233511.23	Геодезический метод	0.1	-
8685	441221.66	2233495.78	Геодезический метод	0.1	-
8686	441182.16	2233486.96	Геодезический метод	0.1	-
8687	440942.78	2233448.18	Геодезический метод	0.1	-
8688	440960.46	2233361.86	Геодезический метод	0.1	-
8689	440968.59	2233325.68	Геодезический метод	0.1	-
8690	440978.96	2233289.53	Геодезический метод	0.1	-
8691	440998.67	2233219.28	Геодезический метод	0.1	-
8692	441016.37	2233134.09	Геодезический метод	0.1	-
8693	441032.04	2233055.77	Геодезический метод	0.1	-
8694	441056.95	2232939.09	Геодезический метод	0.1	-
8695	441070.28	2232939.68	Геодезический метод	0.1	-
8696	441077.42	2232940.00	Геодезический метод	0.1	-
8697	441069.69	2232977.53	Геодезический метод	0.1	-
8698	441064.30	2233003.74	Геодезический метод	0.1	-
8699	441263.09	2233043.86	Геодезический метод	0.1	-
8700	441281.00	2232955.02	Геодезический метод	0.1	-
8701	441282.13	2232949.43	Геодезический метод	0.1	-
8702	441294.25	2232950.07	Геодезический метод	0.1	-
8703	441288.88	2232976.69	Геодезический метод	0.1	-
8704	441274.85	2233046.22	Геодезический метод	0.1	-
8705	441278.63	2233046.98	Геодезический метод	0.1	-
8706	441310.53	2233053.44	Геодезический метод	0.1	-
8707	441382.27	2233067.90	Геодезический метод	0.1	-

2. Сведения о характерных точках границ объекта

Обозначение характерных точек границ	Координаты, м		Метод определения координат характерной точки	Средняя квадратическая погрешность положения характерной точки (Mt), м	Описание обозначения точки на местности (при наличии)
	X	Y			
1	2	3	4	5	6
8708	441472.42	2233086.08	Геодезический метод	0.1	-
8709	441468.13	2233105.63	Геодезический метод	0.1	-
8710	441443.00	2233100.51	Геодезический метод	0.1	-
8711	441416.01	2233095.07	Геодезический метод	0.1	-
8712	441294.19	2233070.52	Геодезический метод	0.1	-
8713	441282.71	2233068.22	Геодезический метод	0.1	-
8714	441270.90	2233065.85	Геодезический метод	0.1	-
8715	441270.21	2233069.18	Геодезический метод	0.1	-
8716	441246.27	2233187.92	Геодезический метод	0.1	-
8717	441243.69	2233200.70	Геодезический метод	0.1	-
8718	441232.38	2233256.68	Геодезический метод	0.1	-
8719	441429.95	2233296.55	Геодезический метод	0.1	-
8720	441424.48	2233324.04	Геодезический метод	0.1	-
8721	441420.18	2233345.67	Геодезический метод	0.1	-
8722	441222.48	2233305.69	Геодезический метод	0.1	-
8723	441215.26	2233341.47	Геодезический метод	0.1	-
8724	441215.24	2233341.59	Геодезический метод	0.1	-
8725	441195.52	2233439.28	Геодезический метод	0.1	-
8726	441190.09	2233466.18	Геодезический метод	0.1	-
8727	441387.67	2233506.05	Геодезический метод	0.1	-
8728	441393.46	2233478.22	Геодезический метод	0.1	-
8729	441398.09	2233455.93	Геодезический метод	0.1	-
8730	441401.80	2233456.51	Геодезический метод	0.1	-
8731	441417.68	2233458.73	Геодезический метод	0.1	-
8732	441418.00	2233459.04	Геодезический метод	0.1	-
8733	441406.32	2233509.00	Геодезический метод	0.1	-

2. Сведения о характерных точках границ объекта					
Обозначение характерных точек границ	**Координаты, м**		**Метод определения координат характерной точки**	**Средняя квадратическая погрешность положения характерной точки (Mt), м**	**Описание обозначения точки на местности (при наличии)**
	X	**Y**			
1	**2**	**3**	**4**	**5**	**6**
8734	441651.33	2233559.25	Геодезический метод	0.1	-
8735	441657.77	2233554.98	Геодезический метод	0.1	-
8736	441664.92	2233481.11	Геодезический метод	0.1	-
8737	441673.09	2233396.61	Геодезический метод	0.1	-
8738	441677.96	2233346.59	Геодезический метод	0.1	-
8739	441697.09	2233149.07	Геодезический метод	0.1	-
8740	441697.64	2233110.84	Геодезический метод	0.1	-
8741	441698.07	2233092.66	Геодезический метод	0.1	-
8742	441737.51	2233099.42	Геодезический метод	0.1	-
8743	441737.78	2233096.33	Геодезический метод	0.1	-
8744	441738.66	2233086.42	Геодезический метод	0.1	-
8745	441740.09	2233070.46	Геодезический метод	0.1	-
8746	441741.80	2233051.12	Геодезический метод	0.1	-
8747	441749.47	2232964.72	Геодезический метод	0.1	-
8748	441777.16	2232982.43	Геодезический метод	0.1	-
8749	441819.76	2232999.71	Геодезический метод	0.1	-
8750	441841.43	2232999.94	Геодезический метод	0.1	-
8751	441927.23	2232978.64	Геодезический метод	0.1	-
8752	441950.60	2232984.67	Геодезический метод	0.1	-
8753	441988.74	2232989.94	Геодезический метод	0.1	-
8754	442177.28	2233016.06	Геодезический метод	0.1	-
8755	442230.04	2233019.45	Геодезический метод	0.1	-
8756	442262.60	2233009.67	Геодезический метод	0.1	-
8757	442266.05	2233006.45	Геодезический метод	0.1	-
8758	442285.07	2233004.61	Геодезический метод	0.1	-
8759	442297.07	2233002.99	Геодезический метод	0.1	-

2. Сведения о характерных точках границ объекта					
Обозначение характерных точек границ	**Координаты, м**		**Метод определения координат характерной точки**	**Средняя квадратическая погрешность положения характерной точки (Mt), м**	**Описание обозначения точки на местности (при наличии)**
	X	**Y**			
1	**2**	**3**	**4**	**5**	**6**
8760	442285.60	2233021.73	Геодезический метод	0.1	-
8761	442284.01	2233021.77	Геодезический метод	0.1	-
8762	442258.71	2233032.10	Геодезический метод	0.1	-
8763	442243.20	2233037.27	Геодезический метод	0.1	-
8764	442210.24	2233045.82	Геодезический метод	0.1	-
8765	442191.14	2233052.00	Геодезический метод	0.1	-
8766	442186.99	2233054.85	Геодезический метод	0.1	-
8767	442186.37	2233086.38	Геодезический метод	0.1	-
8768	442186.05	2233103.31	Геодезический метод	0.1	-
8769	442184.85	2233169.42	Геодезический метод	0.1	-
8770	442340.02	2233170.89	Геодезический метод	0.1	-
8771	442356.24	2233166.76	Геодезический метод	0.1	-
8772	442365.39	2233162.61	Геодезический метод	0.1	-
8773	442373.00	2233157.89	Геодезический метод	0.1	-
8774	442382.71	2233150.29	Геодезический метод	0.1	-
8775	442386.03	2233146.20	Геодезический метод	0.1	-
8776	442386.61	2233140.46	Геодезический метод	0.1	-
8777	442385.97	2233139.22	Геодезический метод	0.1	-
8778	442389.06	2233136.88	Геодезический метод	0.1	-
8779	442393.64	2233133.42	Геодезический метод	0.1	-
8780	442438.07	2233099.16	Геодезический метод	0.1	-
8781	442515.20	2233039.67	Геодезический метод	0.1	-
8782	442522.00	2233047.91	Геодезический метод	0.1	-
8783	442525.51	2233052.17	Геодезический метод	0.1	-
8784	442525.59	2233052.26	Геодезический метод	0.1	-
8785	442644.65	2233053.49	Геодезический метод	0.1	-

2. Сведения о характерных точках границ объекта

Обозначение характерных точек границ	Координаты, м		Метод определения координат характерной точки	Средняя квадратическая погрешность положения характерной точки (Mt), м	Описание обозначения точки на местности (при наличии)
	X	Y			
1	2	3	4	5	6
8786	442646.09	2232953.69	Геодезический метод	0.1	-
8787	442672.79	2232990.61	Геодезический метод	0.1	-
8788	442670.46	2233038.40	Геодезический метод	0.1	-
8789	442660.57	2233055.28	Геодезический метод	0.1	-
8790	442659.97	2233072.79	Геодезический метод	0.1	-
8791	442648.96	2233072.07	Геодезический метод	0.1	-
8792	442647.41	2233240.61	Геодезический метод	0.1	-
8793	442641.69	2233701.55	Геодезический метод	0.1	-
8794	442643.52	2233710.24	Геодезический метод	0.1	-
8795	442650.38	2233742.97	Геодезический метод	0.1	-
8796	442662.23	2233740.60	Геодезический метод	0.1	-
8797	442658.90	2233856.02	Геодезический метод	0.1	-
8798	442655.13	2233857.22	Геодезический метод	0.1	-
8799	442648.73	2233859.25	Геодезический метод	0.1	-
8800	442651.44	2233905.64	Геодезический метод	0.1	-
8801	442653.01	2233906.61	Геодезический метод	0.1	-
8802	442655.63	2233908.23	Геодезический метод	0.1	-
8803	442657.72	2233907.22	Геодезический метод	0.1	-
8804	442662.43	2233904.95	Геодезический метод	0.1	-
8805	442666.80	2233894.05	Геодезический метод	0.1	-
8806	442669.72	2233748.29	Геодезический метод	0.1	-
8807	442670.08	2233723.32	Геодезический метод	0.1	-
8808	442674.22	2233432.30	Геодезический метод	0.1	-
8809	442676.00	2233408.57	Геодезический метод	0.1	-
8810	442678.07	2233380.95	Геодезический метод	0.1	-
8811	442678.39	2233376.73	Геодезический метод	0.1	-

2. Сведения о характерных точках границ объекта					
Обозначение характерных точек границ	**Координаты, м**		**Метод определения координат характерной точки**	**Средняя квадратическая погрешность положения характерной точки (Mt), м**	**Описание обозначения точки на местности (при наличии)**
	X	**Y**			
1	**2**	**3**	**4**	**5**	**6**
8812	442678.62	2233356.51	Геодезический метод	0.1	-
8813	442678.74	2233346.57	Геодезический метод	0.1	-
8814	442681.85	2233074.22	Геодезический метод	0.1	-
8815	442663.98	2233073.05	Геодезический метод	0.1	-
8816	442664.54	2233056.43	Геодезический метод	0.1	-
8817	442674.41	2233039.57	Геодезический метод	0.1	-
8818	442676.55	2232995.85	Геодезический метод	0.1	-
8819	442687.44	2233010.90	Геодезический метод	0.1	-
8820	442702.28	2233034.29	Геодезический метод	0.1	-
8821	442703.93	2233054.70	Геодезический метод	0.1	-
8822	442703.28	2233123.70	Геодезический метод	0.1	-
8823	442703.29	2233124.02	Геодезический метод	0.1	-
8824	442704.43	2233134.77	Геодезический метод	0.1	-
8825	442703.13	2233243.45	Геодезический метод	0.1	-
8826	442703.56	2233290.08	Геодезический метод	0.1	-
8827	442701.79	2233396.13	Геодезический метод	0.1	-
8828	442701.87	2233396.96	Геодезический метод	0.1	-
8829	442834.42	2233394.49	Геодезический метод	0.1	-
8830	442907.47	2233397.23	Геодезический метод	0.1	-
8831	442917.42	2233397.33	Геодезический метод	0.1	-
8832	442932.58	2233397.47	Геодезический метод	0.1	-
8833	442932.59	2233396.36	Геодезический метод	0.1	-
8834	442960.09	2233395.40	Геодезический метод	0.1	-
8835	442960.45	2233395.41	Геодезический метод	0.1	-
8836	443211.75	2233401.27	Геодезический метод	0.1	-
8837	443740.53	2233409.83	Геодезический метод	0.1	-

2. Сведения о характерных точках границ объекта					
Обозначение характерных точек границ	**Координаты, м**		**Метод определения координат характерной точки**	**Средняя квадратическая погрешность положения характерной точки (Mt), м**	**Описание обозначения точки на местности (при наличии)**
	X	**Y**			
1	**2**	**3**	**4**	**5**	**6**
8838	443741.19	2233401.68	Геодезический метод	0.1	-
8839	443745.47	2233400.09	Геодезический метод	0.1	-
8840	443786.37	2233399.93	Геодезический метод	0.1	-
8841	443786.29	2233411.55	Геодезический метод	0.1	-
8842	443899.11	2233411.48	Геодезический метод	0.1	-
8843	443899.46	2233285.18	Геодезический метод	0.1	-
8844	443898.85	2233268.44	Геодезический метод	0.1	-
8845	443898.83	2233267.90	Геодезический метод	0.1	-
8846	443838.85	2233229.08	Геодезический метод	0.1	-
8847	443810.12	2233193.84	Геодезический метод	0.1	-
8848	443803.76	2233186.04	Геодезический метод	0.1	-
8849	443781.55	2233153.86	Геодезический метод	0.1	-
8850	443783.63	2233152.76	Геодезический метод	0.1	-
8851	443788.87	2233149.99	Геодезический метод	0.1	-
8852	443790.00	2233141.98	Геодезический метод	0.1	-
8853	443789.32	2233140.41	Геодезический метод	0.1	-
8854	443767.54	2233090.16	Геодезический метод	0.1	-
8855	443749.92	2233069.34	Геодезический метод	0.1	-
8856	443728.56	2233044.41	Геодезический метод	0.1	-
8857	443724.67	2233042.72	Геодезический метод	0.1	-
8858	443716.67	2233041.48	Геодезический метод	0.1	-
8859	443712.76	2233036.42	Геодезический метод	0.1	-
8860	443713.39	2233033.79	Геодезический метод	0.1	-
8861	443713.54	2233031.23	Геодезический метод	0.1	-
8862	443713.01	2233028.78	Геодезический метод	0.1	-
8863	443699.86	2233017.15	Геодезический метод	0.1	-

2. Сведения о характерных точках границ объекта					
Обозначение характерных точек границ	**Координаты, м**		**Метод определения координат характерной точки**	**Средняя квадратическая погрешность положения характерной точки (Mt), м**	**Описание обозначения точки на местности (при наличии)**
	X	**Y**			
1	**2**	**3**	**4**	**5**	**6**
8864	443697.80	2233017.79	Геодезический метод	0.1	-
8865	443694.06	2233014.54	Геодезический метод	0.1	-
8866	443693.82	2233011.84	Геодезический метод	0.1	-
8867	443659.23	2232983.21	Геодезический метод	0.1	-
8868	443656.56	2232981.85	Геодезический метод	0.1	-
8869	443620.60	2232953.00	Геодезический метод	0.1	-
8870	443602.56	2232932.40	Геодезический метод	0.1	-
8871	443589.74	2232910.09	Геодезический метод	0.1	-
8872	443583.86	2232889.98	Геодезический метод	0.1	-
8873	443580.82	2232874.18	Геодезический метод	0.1	-
8874	443579.95	2232774.11	Геодезический метод	0.1	-
8875	443552.50	2232665.28	Геодезический метод	0.1	-
8876	443545.00	2232658.40	Геодезический метод	0.1	-
8877	443478.23	2232610.12	Геодезический метод	0.1	-
8878	443385.25	2232546.70	Геодезический метод	0.1	-
8879	443351.84	2232525.28	Геодезический метод	0.1	-
8880	443324.88	2232508.16	Геодезический метод	0.1	-
8881	443335.47	2232491.15	Геодезический метод	0.1	-
8882	443347.50	2232499.06	Геодезический метод	0.1	-
8883	443368.33	2232512.30	Геодезический метод	0.1	-
8884	443502.43	2232597.09	Геодезический метод	0.1	-
8885	443567.14	2232651.66	Геодезический метод	0.1	-
8886	443559.46	2232658.82	Геодезический метод	0.1	-
8887	443570.58	2232679.87	Геодезический метод	0.1	-
8888	443584.65	2232747.63	Геодезический метод	0.1	-
8889	443596.40	2232839.55	Геодезический метод	0.1	-

2. Сведения о характерных точках границ объекта					
Обозначение характерных точек границ	**Координаты, м**		**Метод определения координат характерной точки**	**Средняя квадратическая погрешность положения характерной точки (Mt), м**	**Описание обозначения точки на местности (при наличии)**
	X	**Y**			
1	**2**	**3**	**4**	**5**	**6**
8890	443592.33	2232887.21	Геодезический метод	0.1	-
8891	443598.52	2232906.28	Геодезический метод	0.1	-
8892	443607.74	2232922.88	Геодезический метод	0.1	-
8893	443628.89	2232945.34	Геодезический метод	0.1	-
8894	443690.00	2232996.79	Геодезический метод	0.1	-
8895	443699.46	2233004.76	Геодезический метод	0.1	-
8896	443715.59	2233019.17	Геодезический метод	0.1	-
8897	443736.81	2233037.90	Геодезический метод	0.1	-
8898	443766.38	2233068.72	Геодезический метод	0.1	-
8899	443781.06	2233096.99	Геодезический метод	0.1	-
8900	443806.49	2233147.39	Геодезический метод	0.1	-
8901	443820.90	2233181.27	Геодезический метод	0.1	-
8902	443826.70	2233194.91	Геодезический метод	0.1	-
8903	443892.95	2233243.28	Геодезический метод	0.1	-
8904	443902.37	2233245.71	Геодезический метод	0.1	-
8905	443897.76	2233122.98	Геодезический метод	0.1	-
8906	443887.46	2232927.98	Геодезический метод	0.1	-
8907	443887.12	2232913.82	Геодезический метод	0.1	-
8908	443884.44	2232883.31	Геодезический метод	0.1	-
8909	443870.30	2232882.00	Геодезический метод	0.1	-
8910	443831.09	2232878.21	Геодезический метод	0.1	-
8911	443744.91	2232870.05	Геодезический метод	0.1	-
8912	443714.84	2232867.68	Геодезический метод	0.1	-
8913	443719.21	2232899.88	Геодезический метод	0.1	-
8914	443712.12	2232905.19	Геодезический метод	0.1	-
8915	443708.64	2232867.09	Геодезический метод	0.1	-

2. Сведения о характерных точках границ объекта

Обозначение характерных точек границ	Координаты, м		Метод определения координат характерной точки	Средняя квадратическая погрешность положения характерной точки (Mt), м	Описание обозначения точки на местности (при наличии)
	X	Y			
1	2	3	4	5	6
8916	443705.01	2232866.75	Геодезический метод	0.1	-
8917	443717.44	2232851.33	Геодезический метод	0.1	-
8918	443747.29	2232854.20	Геодезический метод	0.1	-
8919	443807.02	2232859.98	Геодезический метод	0.1	-
8920	443836.88	2232862.86	Геодезический метод	0.1	-
8921	443841.85	2232863.32	Геодезический метод	0.1	-
8922	443869.72	2232866.01	Геодезический метод	0.1	-
8923	443883.02	2232867.11	Геодезический метод	0.1	-
8924	443871.07	2232731.14	Геодезический метод	0.1	-
8925	443871.32	2232731.14	Геодезический метод	0.1	-
8926	443868.48	2232676.20	Геодезический метод	0.1	-
8927	443694.82	2232656.30	Геодезический метод	0.1	-
8928	443696.14	2232651.66	Геодезический метод	0.1	-
8929	443865.39	2232668.36	Геодезический метод	0.1	-
8930	443872.20	2232637.70	Геодезический метод	0.1	-
8931	443956.35	2232417.27	Геодезический метод	0.1	-
8932	443959.22	2232406.15	Геодезический метод	0.1	-
8933	443931.10	2232291.39	Геодезический метод	0.1	-
8934	443849.58	2232262.32	Геодезический метод	0.1	-
8935	443854.89	2232248.98	Геодезический метод	0.1	-
8936	443702.59	2232197.88	Геодезический метод	0.1	-
8937	443609.57	2232164.27	Геодезический метод	0.1	-
8938	443337.20	2232071.58	Геодезический метод	0.1	-
8939	443342.23	2232008.90	Геодезический метод	0.1	-
8940	443344.08	2232006.51	Геодезический метод	0.1	-
8941	443353.80	2231977.50	Геодезический метод	0.1	-

2. Сведения о характерных точках границ объекта					
Обозначение характерных точек границ	**Координаты, м**		**Метод определения координат характерной точки**	**Средняя квадратическая погрешность положения характерной точки (Mt), м**	**Описание обозначения точки на местности (при наличии)**
	X	**Y**			
1	**2**	**3**	**4**	**5**	**6**
8942	443348.85	2231975.74	Геодезический метод	0.1	-
8943	443349.74	2231972.45	Геодезический метод	0.1	-
8944	443361.74	2231938.53	Геодезический метод	0.1	-
8945	443364.34	2231931.59	Геодезический метод	0.1	-
8946	443376.82	2231898.39	Геодезический метод	0.1	-
8947	443379.52	2231889.58	Геодезический метод	0.1	-
8948	443388.86	2231862.60	Геодезический метод	0.1	-
8949	443397.21	2231838.79	Геодезический метод	0.1	-
8950	443406.36	2231813.39	Геодезический метод	0.1	-
8951	443410.91	2231806.54	Геодезический метод	0.1	-
8952	443415.30	2231799.90	Геодезический метод	0.1	-
8953	443426.89	2231768.90	Геодезический метод	0.1	-
8954	443427.27	2231767.87	Геодезический метод	0.1	-
8955	443437.24	2231738.75	Геодезический метод	0.1	-
8956	443484.43	2231606.90	Геодезический метод	0.1	-
8957	443493.38	2231582.33	Геодезический метод	0.1	-
8958	443492.08	2231581.72	Геодезический метод	0.1	-
8959	443497.89	2231558.73	Геодезический метод	0.1	-
8960	443416.27	2231526.38	Геодезический метод	0.1	-
8961	443416.27	2231523.37	Геодезический метод	0.1	-
8962	443393.16	2231515.44	Геодезический метод	0.1	-
8963	443385.96	2231512.98	Геодезический метод	0.1	-
8964	443383.87	2231514.65	Геодезический метод	0.1	-
8965	443368.97	2231508.35	Геодезический метод	0.1	-
8966	443355.75	2231479.11	Геодезический метод	0.1	-
8967	443343.65	2231455.56	Геодезический метод	0.1	-

2. Сведения о характерных точках границ объекта					
Обозначение характерных точек границ	**Координаты, м**		**Метод определения координат характерной точки**	**Средняя квадратическая погрешность положения характерной точки (Mt), м**	**Описание обозначения точки на местности (при наличии)**
	X	**Y**			
1	**2**	**3**	**4**	**5**	**6**
8968	443341.96	2231452.16	Геодезический метод	0.1	-
8969	443318.69	2231404.24	Геодезический метод	0.1	-
8970	443307.25	2231383.56	Геодезический метод	0.1	-
8971	443304.76	2231379.30	Геодезический метод	0.1	-
8972	443294.61	2231360.58	Геодезический метод	0.1	-
8973	443293.11	2231358.70	Геодезический метод	0.1	-
8974	443290.21	2231352.81	Геодезический метод	0.1	-
8975	443274.83	2231321.57	Геодезический метод	0.1	-
8976	443273.61	2231315.35	Геодезический метод	0.1	-
8977	443262.23	2231294.09	Геодезический метод	0.1	-
8978	443259.53	2231288.12	Геодезический метод	0.1	-
8979	443240.92	2231249.98	Геодезический метод	0.1	-
8980	443237.44	2231251.65	Геодезический метод	0.1	-
8981	443234.83	2231246.43	Геодезический метод	0.1	-
8982	443228.53	2231232.11	Геодезический метод	0.1	-
8983	443226.07	2231224.55	Геодезический метод	0.1	-
8984	443218.76	2231209.86	Геодезический метод	0.1	-
8985	443207.60	2231187.49	Геодезический метод	0.1	-
8986	443196.91	2231166.41	Геодезический метод	0.1	-
8987	443194.36	2231160.87	Геодезический метод	0.1	-
8988	443193.45	2231159.17	Геодезический метод	0.1	-
8989	443186.68	2231146.46	Геодезический метод	0.1	-
8990	443185.45	2231144.08	Геодезический метод	0.1	-
8991	443184.16	2231141.60	Геодезический метод	0.1	-
8992	443174.32	2231129.81	Геодезический метод	0.1	-
8993	443174.89	2231124.35	Геодезический метод	0.1	-

2. Сведения о характерных точках границ объекта					
Обозначение характерных точек границ	**Координаты, м**		**Метод определения координат характерной точки**	**Средняя квадратическая погрешность положения характерной точки (Mt), м**	**Описание обозначения точки на местности (при наличии)**
	X	**Y**			
1	**2**	**3**	**4**	**5**	**6**
8994	443173.89	2231112.45	Геодезический метод	0.1	-
8995	443174.41	2231103.12	Геодезический метод	0.1	-
8996	443178.05	2231090.95	Геодезический метод	0.1	-
8997	443184.77	2231068.90	Геодезический метод	0.1	-
8998	443189.06	2231051.96	Геодезический метод	0.1	-
8999	443191.11	2231052.57	Геодезический метод	0.1	-
9000	443192.85	2231046.60	Геодезический метод	0.1	-
9001	443204.25	2231010.47	Геодезический метод	0.1	-
9002	443214.40	2230978.37	Геодезический метод	0.1	-
9003	443185.41	2230970.06	Геодезический метод	0.1	-
9004	443150.63	2230959.97	Геодезический метод	0.1	-
9005	443117.07	2230951.02	Геодезический метод	0.1	-
9006	443093.44	2230943.34	Геодезический метод	0.1	-
9007	443082.96	2230941.98	Геодезический метод	0.1	-
9008	443080.43	2230931.54	Геодезический метод	0.1	-
9009	443090.89	2230934.27	Геодезический метод	0.1	-
9010	443089.04	2230927.52	Геодезический метод	0.1	-
9011	443088.77	2230927.44	Геодезический метод	0.1	-
9012	443087.61	2230922.20	Геодезический метод	0.1	-
9013	443110.41	2230930.34	Геодезический метод	0.1	-
9014	443132.47	2230937.41	Геодезический метод	0.1	-
9015	443138.92	2230939.10	Геодезический метод	0.1	-
9016	443171.13	2230948.71	Геодезический метод	0.1	-
9017	443171.77	2230947.25	Геодезический метод	0.1	-
9018	443179.14	2230949.57	Геодезический метод	0.1	-
9019	443217.94	2230961.49	Геодезический метод	0.1	-

2. Сведения о характерных точках границ объекта					
Обозначение характерных точек границ	**Координаты, м**		**Метод определения координат характерной точки**	**Средняя квадратическая погрешность положения характерной точки (Mt), м**	**Описание обозначения точки на местности (при наличии)**
	X	**Y**			
1	**2**	**3**	**4**	**5**	**6**
9020	443225.24	2230936.96	Геодезический метод	0.1	-
9021	443230.10	2230916.60	Геодезический метод	0.1	-
9022	443242.79	2230864.87	Геодезический метод	0.1	-
9023	443244.75	2230857.31	Геодезический метод	0.1	-
9024	443248.95	2230841.39	Геодезический метод	0.1	-
9025	443249.13	2230840.23	Геодезический метод	0.1	-
9026	443250.44	2230835.82	Геодезический метод	0.1	-
9027	443259.58	2230806.60	Геодезический метод	0.1	-
9028	443268.80	2230773.39	Геодезический метод	0.1	-
9029	443277.44	2230742.39	Геодезический метод	0.1	-
9030	443273.23	2230741.32	Геодезический метод	0.1	-
9031	443275.91	2230730.27	Геодезический метод	0.1	-
9032	443260.51	2230725.86	Геодезический метод	0.1	-
9033	443244.69	2230721.32	Геодезический метод	0.1	-
9034	443242.33	2230719.01	Геодезический метод	0.1	-
9035	443218.20	2230712.96	Геодезический метод	0.1	-
9036	443216.81	2230712.57	Геодезический метод	0.1	-
9037	443191.35	2230706.06	Геодезический метод	0.1	-
9038	443190.99	2230707.59	Геодезический метод	0.1	-
9039	443189.00	2230707.07	Геодезический метод	0.1	-
9040	443162.71	2230699.97	Геодезический метод	0.1	-
9041	443138.83	2230693.52	Геодезический метод	0.1	-
9042	443133.14	2230691.75	Геодезический метод	0.1	-
9043	443108.96	2230685.26	Геодезический метод	0.1	-
9044	443077.19	2230677.09	Геодезический метод	0.1	-
9045	443068.35	2230674.24	Геодезический метод	0.1	-

2. Сведения о характерных точках границ объекта					
Обозначение характерных точек границ	**Координаты, м**		**Метод определения координат характерной точки**	**Средняя квадратическая погрешность положения характерной точки (Mt), м**	**Описание обозначения точки на местности (при наличии)**
	X	**Y**			
1	**2**	**3**	**4**	**5**	**6**
9046	443027.72	2230665.63	Геодезический метод	0.1	-
9047	443029.50	2230658.26	Геодезический метод	0.1	-
9048	443028.43	2230650.72	Геодезический метод	0.1	-
9049	443039.07	2230652.78	Геодезический метод	0.1	-
9050	443051.34	2230655.56	Геодезический метод	0.1	-
9051	443051.54	2230655.77	Геодезический метод	0.1	-
9052	443074.98	2230660.94	Геодезический метод	0.1	-
9053	443085.32	2230663.52	Геодезический метод	0.1	-
9054	443097.79	2230666.65	Геодезический метод	0.1	-
9055	443100.58	2230669.62	Геодезический метод	0.1	-
9056	443102.98	2230671.47	Геодезический метод	0.1	-
9057	443111.71	2230673.73	Геодезический метод	0.1	-
9058	443115.77	2230675.03	Геодезический метод	0.1	-
9059	443121.96	2230675.71	Геодезический метод	0.1	-
9060	443126.12	2230676.82	Геодезический метод	0.1	-
9061	443151.89	2230683.21	Геодезический метод	0.1	-
9062	443175.00	2230689.69	Геодезический метод	0.1	-
9063	443197.80	2230695.33	Геодезический метод	0.1	-
9064	443229.52	2230703.54	Геодезический метод	0.1	-
9065	443248.51	2230708.52	Геодезический метод	0.1	-
9066	443384.40	2230745.06	Геодезический метод	0.1	-
9067	443442.86	2230756.48	Геодезический метод	0.1	-
9068	443472.40	2230764.06	Геодезический метод	0.1	-
9069	443476.66	2230765.06	Геодезический метод	0.1	-
9070	443490.46	2230768.45	Геодезический метод	0.1	-
9071	443497.36	2230770.08	Геодезический метод	0.1	-

2. Сведения о характерных точках границ объекта					
Обозначение характерных точек границ	**Координаты, м**		**Метод определения координат характерной точки**	**Средняя квадратическая погрешность положения характерной точки (Mt), м**	**Описание обозначения точки на местности (при наличии)**
	X	**Y**			
1	**2**	**3**	**4**	**5**	**6**
9072	443505.55	2230771.79	Геодезический метод	0.1	-
9073	443511.73	2230745.50	Геодезический метод	0.1	-
9074	443516.09	2230726.22	Геодезический метод	0.1	-
9075	443523.39	2230698.74	Геодезический метод	0.1	-
9076	443524.38	2230688.67	Геодезический метод	0.1	-
9077	443530.55	2230667.84	Геодезический метод	0.1	-
9078	443557.63	2230581.15	Геодезический метод	0.1	-
9079	443571.36	2230531.64	Геодезический метод	0.1	-
9080	443576.82	2230508.68	Геодезический метод	0.1	-
9081	443580.17	2230496.46	Геодезический метод	0.1	-
9082	443591.34	2230455.69	Геодезический метод	0.1	-
9083	443590.07	2230455.32	Геодезический метод	0.1	-
7620	443593.90	2230440.88	Геодезический метод	0.1	-
9084	444569.89	2236455.74	Геодезический метод	0.1	-
9085	444572.78	2236458.11	Геодезический метод	0.1	-
9086	444572.51	2236494.25	Геодезический метод	0.1	-
9087	444544.10	2236518.92	Геодезический метод	0.1	-
9088	444450.68	2236602.21	Геодезический метод	0.1	-
9089	444440.29	2236605.75	Геодезический метод	0.1	-
9090	444440.68	2236589.47	Геодезический метод	0.1	-
9091	444440.73	2236543.50	Геодезический метод	0.1	-
9092	444440.79	2236519.56	Геодезический метод	0.1	-
9093	444440.91	2236511.74	Геодезический метод	0.1	-
9094	444441.58	2236489.26	Геодезический метод	0.1	-
9095	444442.95	2236453.06	Геодезический метод	0.1	-
9096	444473.34	2236453.77	Геодезический метод	0.1	-

2. Сведения о характерных точках границ объекта					
Обозначение характерных точек границ	**Координаты, м**		**Метод определения координат характерной точки**	**Средняя квадратическая погрешность положения характерной точки (Mt), м**	**Описание обозначения точки на местности (при наличии)**
	X	**Y**			
1	**2**	**3**	**4**	**5**	**6**
9097	444508.59	2236455.07	Геодезический метод	0.1	-
9098	444533.03	2236455.21	Геодезический метод	0.1	-
9084	444569.89	2236455.74	Геодезический метод	0.1	-
9099	443529.45	2231055.99	Геодезический метод	0.1	-
9100	443510.94	2231050.24	Геодезический метод	0.1	-
9101	443485.61	2231043.38	Геодезический метод	0.1	-
9102	443450.99	2231031.85	Геодезический метод	0.1	-
9103	443429.75	2231025.50	Геодезический метод	0.1	-
9104	443402.05	2231017.63	Геодезический метод	0.1	-
9105	443381.18	2231010.80	Геодезический метод	0.1	-
9106	443229.79	2230968.71	Геодезический метод	0.1	-
9107	443272.14	2230813.56	Геодезический метод	0.1	-
9108	443278.08	2230791.57	Геодезический метод	0.1	-
9109	443286.68	2230761.52	Геодезический метод	0.1	-
9110	443293.92	2230733.75	Геодезический метод	0.1	-
9111	443297.90	2230734.88	Геодезический метод	0.1	-
9112	443331.78	2230744.52	Геодезический метод	0.1	-
9113	443362.79	2230752.97	Геодезический метод	0.1	-
9114	443385.82	2230759.15	Геодезический метод	0.1	-
9115	443386.42	2230758.22	Геодезический метод	0.1	-
9116	443408.85	2230764.58	Геодезический метод	0.1	-
9117	443440.03	2230774.38	Геодезический метод	0.1	-
9118	443469.78	2230781.70	Геодезический метод	0.1	-
9119	443590.16	2230814.93	Геодезический метод	0.1	-
9120	443606.15	2230819.59	Геодезический метод	0.1	-
9121	443612.84	2230821.52	Геодезический метод	0.1	-

2. Сведения о характерных точках границ объекта					
Обозначение характерных точек границ	**Координаты, м**		**Метод определения координат характерной точки**	**Средняя квадратическая погрешность положения характерной точки (Mt), м**	**Описание обозначения точки на местности (при наличии)**
	X	**Y**			
1	**2**	**3**	**4**	**5**	**6**
9122	443613.68	2230818.65	Геодезический метод	0.1	-
9123	443626.46	2230822.03	Геодезический метод	0.1	-
9124	443647.42	2230827.58	Геодезический метод	0.1	-
9125	443638.80	2230854.34	Геодезический метод	0.1	-
9126	443619.54	2230915.33	Геодезический метод	0.1	-
9127	443612.23	2230939.00	Геодезический метод	0.1	-
9128	443574.12	2231044.09	Геодезический метод	0.1	-
9129	443566.08	2231067.98	Геодезический метод	0.1	-
9099	443529.45	2231055.99	Геодезический метод	0.1	-
9130	445125.76	2235853.43	Геодезический метод	0.1	-
9131	445124.98	2235880.67	Геодезический метод	0.1	-
9132	445124.72	2235880.77	Геодезический метод	0.1	-
9133	445124.05	2235904.22	Геодезический метод	0.1	-
9134	445123.46	2235904.24	Геодезический метод	0.1	-
9135	445123.04	2235920.25	Геодезический метод	0.1	-
9136	445123.39	2235939.16	Геодезический метод	0.1	-
9137	445123.39	2235939.38	Геодезический метод	0.1	-
9138	445121.08	2235987.77	Геодезический метод	0.1	-
9139	445120.67	2236017.80	Геодезический метод	0.1	-
9140	445121.88	2236017.80	Геодезический метод	0.1	-
9141	445121.31	2236021.48	Геодезический метод	0.1	-
9142	445119.76	2236024.38	Геодезический метод	0.1	-
9143	445107.44	2236034.87	Геодезический метод	0.1	-
9144	445095.34	2236046.38	Геодезический метод	0.1	-
9145	445091.34	2236048.95	Геодезический метод	0.1	-
9146	445072.37	2236065.29	Геодезический метод	0.1	-

2. Сведения о характерных точках границ объекта					
Обозначение характерных точек границ	**Координаты, м**		**Метод определения координат характерной точки**	**Средняя квадратическая погрешность положения характерной точки (Mt), м**	**Описание обозначения точки на местности (при наличии)**
	X	**Y**			
1	**2**	**3**	**4**	**5**	**6**
9147	445067.41	2236068.94	Геодезический метод	0.1	-
9148	445062.67	2236073.72	Геодезический метод	0.1	-
9149	445041.41	2236093.18	Геодезический метод	0.1	-
9150	445004.11	2236125.43	Геодезический метод	0.1	-
9151	444998.50	2236125.23	Геодезический метод	0.1	-
9152	444999.30	2236069.72	Геодезический метод	0.1	-
9153	444999.41	2236066.98	Геодезический метод	0.1	-
9154	445000.72	2236031.38	Геодезический метод	0.1	-
9155	445000.43	2236003.07	Геодезический метод	0.1	-
9156	445000.21	2235980.28	Геодезический метод	0.1	-
9157	445000.03	2235961.91	Геодезический метод	0.1	-
9158	445000.01	2235958.43	Геодезический метод	0.1	-
9159	444999.24	2235943.55	Геодезический метод	0.1	-
9160	444999.37	2235924.29	Геодезический метод	0.1	-
9161	445001.31	2235889.28	Геодезический метод	0.1	-
9162	445001.70	2235867.43	Геодезический метод	0.1	-
9163	445001.93	2235854.77	Геодезический метод	0.1	-
9164	445064.51	2235853.07	Геодезический метод	0.1	-
9165	445065.39	2235852.39	Геодезический метод	0.1	-
9130	445125.76	2235853.43	Геодезический метод	0.1	-
9166	443543.41	2231424.35	Геодезический метод	0.1	-
9167	443542.58	2231426.89	Геодезический метод	0.1	-
9168	443544.76	2231427.75	Геодезический метод	0.1	-
9169	443532.93	2231465.23	Геодезический метод	0.1	-
9170	443523.72	2231490.72	Геодезический метод	0.1	-
9171	443514.96	2231515.59	Геодезический метод	0.1	-

2. Сведения о характерных точках границ объекта					
Обозначение характерных точек границ	**Координаты, м**		**Метод определения координат характерной точки**	**Средняя квадратическая погрешность положения характерной точки (Mt), м**	**Описание обозначения точки на местности (при наличии)**
	X	**Y**			
1	**2**	**3**	**4**	**5**	**6**
9172	443505.94	2231541.73	Геодезический метод	0.1	-
9173	443485.52	2231534.71	Геодезический метод	0.1	-
9174	443471.54	2231529.95	Геодезический метод	0.1	-
9175	443453.17	2231523.11	Геодезический метод	0.1	-
9176	443453.18	2231520.74	Геодезический метод	0.1	-
9177	443449.28	2231519.57	Геодезический метод	0.1	-
9178	443426.48	2231511.81	Геодезический метод	0.1	-
9179	443394.40	2231501.73	Геодезический метод	0.1	-
9180	443379.50	2231496.32	Геодезический метод	0.1	-
9181	443368.37	2231473.79	Геодезический метод	0.1	-
9182	443365.92	2231468.15	Геодезический метод	0.1	-
9183	443353.62	2231443.23	Геодезический метод	0.1	-
9184	443328.45	2231395.23	Геодезический метод	0.1	-
9185	443318.23	2231375.10	Геодезический метод	0.1	-
9186	443316.93	2231370.64	Геодезический метод	0.1	-
9187	443306.75	2231350.57	Геодезический метод	0.1	-
9188	443307.14	2231350.37	Геодезический метод	0.1	-
9189	443290.84	2231319.23	Геодезический метод	0.1	-
9190	443252.41	2231246.20	Геодезический метод	0.1	-
9191	443241.55	2231224.37	Геодезический метод	0.1	-
9192	443228.63	2231198.40	Геодезический метод	0.1	-
9193	443215.61	2231170.57	Геодезический метод	0.1	-
9194	443205.71	2231150.89	Геодезический метод	0.1	-
9195	443194.41	2231128.80	Геодезический метод	0.1	-
9196	443187.83	2231113.04	Геодезический метод	0.1	-
9197	443194.20	2231091.50	Геодезический метод	0.1	-

2. Сведения о характерных точках границ объекта					
Обозначение характерных точек границ	**Координаты, м**		**Метод определения координат характерной точки**	**Средняя квадратическая погрешность положения характерной точки (Mt), м**	**Описание обозначения точки на местности (при наличии)**
	X	**Y**			
1	**2**	**3**	**4**	**5**	**6**
9198	443211.37	2231038.81	Геодезический метод	0.1	-
9199	443215.71	2231025.02	Геодезический метод	0.1	-
9200	443219.92	2231011.62	Геодезический метод	0.1	-
9201	443226.08	2230989.52	Геодезический метод	0.1	-
9202	443230.76	2230991.01	Геодезический метод	0.1	-
9203	443255.47	2230998.61	Геодезический метод	0.1	-
9204	443263.74	2230998.09	Геодезический метод	0.1	-
9205	443302.22	2231009.90	Геодезический метод	0.1	-
9206	443308.79	2231012.06	Геодезический метод	0.1	-
9207	443345.41	2231023.11	Геодезический метод	0.1	-
9208	443367.06	2231029.66	Геодезический метод	0.1	-
9209	443372.62	2231031.25	Геодезический метод	0.1	-
9210	443381.21	2231034.01	Геодезический метод	0.1	-
9211	443383.41	2231034.71	Геодезический метод	0.1	-
9212	443402.03	2231040.85	Геодезический метод	0.1	-
9213	443420.82	2231047.79	Геодезический метод	0.1	-
9214	443436.84	2231053.71	Геодезический метод	0.1	-
9215	443492.26	2231071.73	Геодезический метод	0.1	-
9216	443521.29	2231080.53	Геодезический метод	0.1	-
9217	443525.22	2231083.77	Геодезический метод	0.1	-
9218	443547.04	2231084.82	Геодезический метод	0.1	-
9219	443551.15	2231092.57	Геодезический метод	0.1	-
9220	443570.27	2231099.86	Геодезический метод	0.1	-
9221	443599.00	2231152.86	Геодезический метод	0.1	-
9222	443586.84	2231159.95	Геодезический метод	0.1	-
9223	443590.40	2231166.67	Геодезический метод	0.1	-

2. Сведения о характерных точках границ объекта					
Обозначение характерных точек границ	**Координаты, м**		**Метод определения координат характерной точки**	**Средняя квадратическая погрешность положения характерной точки (Mt), м**	**Описание обозначения точки на местности (при наличии)**
	X	**Y**			
1	**2**	**3**	**4**	**5**	**6**
9224	443602.45	2231160.27	Геодезический метод	0.1	-
9225	443625.96	2231200.85	Геодезический метод	0.1	-
9226	443598.80	2231289.79	Геодезический метод	0.1	-
9227	443585.66	2231329.66	Геодезический метод	0.1	-
9228	443582.10	2231328.58	Геодезический метод	0.1	-
9229	443581.20	2231331.19	Геодезический метод	0.1	-
9230	443574.49	2231329.16	Геодезический метод	0.1	-
9166	443543.41	2231424.35	Геодезический метод	0.1	-
9231	444990.64	2235853.89	Геодезический метод	0.1	-
9232	444992.54	2235855.88	Геодезический метод	0.1	-
9233	444992.47	2235868.28	Геодезический метод	0.1	-
9234	444992.46	2235871.43	Геодезический метод	0.1	-
9235	444992.06	2235892.94	Геодезический метод	0.1	-
9236	444991.87	2235896.99	Геодезический метод	0.1	-
9237	444990.29	2235995.04	Геодезический метод	0.1	-
9238	444990.39	2235995.61	Геодезический метод	0.1	-
9239	444990.79	2236047.15	Геодезический метод	0.1	-
9240	444990.57	2236047.14	Геодезический метод	0.1	-
9241	444987.87	2236059.49	Геодезический метод	0.1	-
9242	444987.43	2236071.78	Геодезический метод	0.1	-
9243	444986.02	2236098.34	Геодезический метод	0.1	-
9244	444985.68	2236117.42	Геодезический метод	0.1	-
9245	444985.72	2236137.12	Геодезический метод	0.1	-
9246	444985.76	2236141.79	Геодезический метод	0.1	-
9247	444971.43	2236153.00	Геодезический метод	0.1	-
9248	444917.78	2236198.84	Геодезический метод	0.1	-

2. Сведения о характерных точках границ объекта					
Обозначение характерных точек границ	**Координаты, м**		**Метод определения координат характерной точки**	**Средняя квадратическая погрешность положения характерной точки (Mt), м**	**Описание обозначения точки на местности (при наличии)**
	X	**Y**			
1	**2**	**3**	**4**	**5**	**6**
9249	444897.09	2236217.94	Геодезический метод	0.1	-
9250	444887.14	2236226.05	Геодезический метод	0.1	-
9251	444876.98	2236234.35	Геодезический метод	0.1	-
9252	444876.67	2236233.98	Геодезический метод	0.1	-
9253	444862.62	2236245.99	Геодезический метод	0.1	-
9254	444862.68	2236245.15	Геодезический метод	0.1	-
9255	444862.69	2236244.48	Геодезический метод	0.1	-
9256	444863.00	2236225.97	Геодезический метод	0.1	-
9257	444865.35	2236053.05	Геодезический метод	0.1	-
9258	444864.54	2236052.93	Геодезический метод	0.1	-
9259	444865.04	2236022.03	Геодезический метод	0.1	-
9260	444866.17	2236022.05	Геодезический метод	0.1	-
9261	444866.17	2236021.91	Геодезический метод	0.1	-
9262	444864.93	2236021.89	Геодезический метод	0.1	-
9263	444865.19	2235998.41	Геодезический метод	0.1	-
9264	444865.17	2235991.79	Геодезический метод	0.1	-
9265	444866.25	2235902.88	Геодезический метод	0.1	-
9266	444866.90	2235878.49	Геодезический метод	0.1	-
9267	444867.35	2235852.02	Геодезический метод	0.1	-
9268	444867.33	2235851.27	Геодезический метод	0.1	-
9269	444917.59	2235851.82	Геодезический метод	0.1	-
9270	444972.76	2235853.75	Геодезический метод	0.1	-
9231	444990.64	2235853.89	Геодезический метод	0.1	-
9271	443587.44	2231361.12	Геодезический метод	0.1	-
9272	443599.60	2231323.45	Геодезический метод	0.1	-
9273	443626.03	2231248.16	Геодезический метод	0.1	-

2. Сведения о характерных точках границ объекта

Обозначение характерных точек границ	Координаты, м		Метод определения координат характерной точки	Средняя квадратическая погрешность положения характерной точки (Mt), м	Описание обозначения точки на местности (при наличии)
	X	Y			
1	2	3	4	5	6
9274	443640.74	2231209.01	Геодезический метод	0.1	-
9275	443731.74	2231241.33	Геодезический метод	0.1	-
9276	443792.06	2231264.31	Геодезический метод	0.1	-
9277	443805.18	2231269.31	Геодезический метод	0.1	-
9278	443830.04	2231277.33	Геодезический метод	0.1	-
9279	443872.50	2231293.05	Геодезический метод	0.1	-
9280	443874.51	2231287.33	Геодезический метод	0.1	-
9281	443907.36	2231297.16	Геодезический метод	0.1	-
9282	443936.43	2231306.46	Геодезический метод	0.1	-
9283	443956.16	2231311.31	Геодезический метод	0.1	-
9284	443956.76	2231307.62	Геодезический метод	0.1	-
9285	443972.05	2231304.44	Геодезический метод	0.1	-
9286	443975.45	2231304.62	Геодезический метод	0.1	-
9287	443994.47	2231308.82	Геодезический метод	0.1	-
9288	443996.58	2231310.43	Геодезический метод	0.1	-
9289	444000.15	2231312.23	Геодезический метод	0.1	-
9290	444013.84	2231319.60	Геодезический метод	0.1	-
9291	444026.44	2231325.89	Геодезический метод	0.1	-
9292	444030.05	2231328.20	Геодезический метод	0.1	-
9293	444024.14	2231355.81	Геодезический метод	0.1	-
9294	444020.10	2231372.70	Геодезический метод	0.1	-
9295	444018.96	2231376.68	Геодезический метод	0.1	-
9296	444016.86	2231384.02	Геодезический метод	0.1	-
9297	444014.74	2231391.44	Геодезический метод	0.1	-
9298	444013.31	2231395.35	Геодезический метод	0.1	-
9299	444004.01	2231417.91	Геодезический метод	0.1	-

2. Сведения о характерных точках границ объекта					
Обозначение характерных точек границ	**Координаты, м**		**Метод определения координат характерной точки**	**Средняя квадратическая погрешность положения характерной точки (Mt), м**	**Описание обозначения точки на местности (при наличии)**
	X	**Y**			
1	**2**	**3**	**4**	**5**	**6**
9300	443996.85	2231428.08	Геодезический метод	0.1	-
9301	443956.23	2231532.86	Геодезический метод	0.1	-
9302	443953.28	2231539.46	Геодезический метод	0.1	-
9303	443945.33	2231554.50	Геодезический метод	0.1	-
9304	443915.94	2231629.36	Геодезический метод	0.1	-
9305	443907.31	2231653.67	Геодезический метод	0.1	-
9306	443900.77	2231672.04	Геодезический метод	0.1	-
9307	443892.53	2231676.78	Геодезический метод	0.1	-
9308	443873.99	2231669.64	Геодезический метод	0.1	-
9309	443873.36	2231671.33	Геодезический метод	0.1	-
9310	443858.61	2231665.70	Геодезический метод	0.1	-
9311	443779.66	2231634.02	Геодезический метод	0.1	-
9312	443765.36	2231631.02	Геодезический метод	0.1	-
9313	443738.41	2231621.70	Геодезический метод	0.1	-
9314	443712.86	2231612.66	Геодезический метод	0.1	-
9315	443680.20	2231601.92	Геодезический метод	0.1	-
9316	443658.69	2231594.57	Геодезический метод	0.1	-
9317	443637.63	2231586.86	Геодезический метод	0.1	-
9318	443581.79	2231565.64	Геодезический метод	0.1	-
9319	443560.84	2231558.84	Геодезический метод	0.1	-
9320	443555.83	2231557.62	Геодезический метод	0.1	-
9321	443536.39	2231550.89	Геодезический метод	0.1	-
9322	443528.16	2231547.39	Геодезический метод	0.1	-
9323	443529.22	2231544.51	Геодезический метод	0.1	-
9324	443535.59	2231524.83	Геодезический метод	0.1	-
9271	443587.44	2231361.12	Геодезический метод	0.1	-

2. Сведения о характерных точках границ объекта					
Обозначение характерных точек границ	**Координаты, м**		**Метод определения координат характерной точки**	**Средняя квадратическая погрешность положения характерной точки (Mt), м**	**Описание обозначения точки на местности (при наличии)**
	X	**Y**			
1	**2**	**3**	**4**	**5**	**6**
9325	444854.98	2235851.14	Геодезический метод	0.1	-
9326	444853.72	2235978.53	Геодезический метод	0.1	-
9327	444853.48	2235998.94	Геодезический метод	0.1	-
9328	444850.18	2236188.60	Геодезический метод	0.1	-
9329	444850.16	2236206.87	Геодезический метод	0.1	-
9330	444850.35	2236225.31	Геодезический метод	0.1	-
9331	444848.47	2236258.08	Геодезический метод	0.1	-
9332	444756.04	2236337.09	Геодезический метод	0.1	-
9333	444721.35	2236365.57	Геодезический метод	0.1	-
9334	444721.12	2236315.93	Геодезический метод	0.1	-
9335	444723.64	2236208.60	Геодезический метод	0.1	-
9336	444725.38	2236143.77	Геодезический метод	0.1	-
9337	444725.82	2236089.70	Геодезический метод	0.1	-
9338	444726.22	2236065.99	Геодезический метод	0.1	-
9339	444726.55	2236041.88	Геодезический метод	0.1	-
9340	444726.89	2236017.99	Геодезический метод	0.1	-
9341	444728.04	2235942.51	Геодезический метод	0.1	-
9342	444728.60	2235919.95	Геодезический метод	0.1	-
9343	444728.70	2235909.91	Геодезический метод	0.1	-
9344	444728.93	2235899.90	Геодезический метод	0.1	-
9345	444729.42	2235876.89	Геодезический метод	0.1	-
9346	444729.67	2235860.74	Геодезический метод	0.1	-
9347	444730.22	2235849.77	Геодезический метод	0.1	-
9325	444854.98	2235851.14	Геодезический метод	0.1	-
9348	443724.00	2231634.00	Геодезический метод	0.1	-
9349	443760.74	2231647.14	Геодезический метод	0.1	-

2. Сведения о характерных точках границ объекта					
Обозначение характерных точек границ	**Координаты, м**		**Метод определения координат характерной точки**	**Средняя квадратическая погрешность положения характерной точки (Mt), м**	**Описание обозначения точки на местности (при наличии)**
	X	**Y**			
1	**2**	**3**	**4**	**5**	**6**
9350	443753.38	2231667.67	Геодезический метод	0.1	-
9351	443751.84	2231667.14	Геодезический метод	0.1	-
9352	443750.00	2231672.21	Геодезический метод	0.1	-
9353	443750.67	2231672.44	Геодезический метод	0.1	-
9354	443740.85	2231697.96	Геодезический метод	0.1	-
9355	443732.44	2231723.64	Геодезический метод	0.1	-
9356	443730.50	2231734.53	Геодезический метод	0.1	-
9357	443723.39	2231756.79	Геодезический метод	0.1	-
9358	443714.44	2231781.07	Геодезический метод	0.1	-
9359	443709.12	2231802.99	Геодезический метод	0.1	-
9360	443708.09	2231804.98	Геодезический метод	0.1	-
9361	443695.48	2231854.70	Геодезический метод	0.1	-
9362	443698.29	2231883.82	Геодезический метод	0.1	-
9363	443717.90	2231917.83	Геодезический метод	0.1	-
9364	443724.34	2231936.31	Геодезический метод	0.1	-
9365	443744.00	2231962.17	Геодезический метод	0.1	-
9366	443737.77	2231971.64	Геодезический метод	0.1	-
9367	443727.19	2231987.69	Геодезический метод	0.1	-
9368	443728.93	2231988.79	Геодезический метод	0.1	-
9369	443718.42	2232006.48	Геодезический метод	0.1	-
9370	443717.69	2232007.71	Геодезический метод	0.1	-
9371	443715.62	2232006.53	Геодезический метод	0.1	-
9372	443711.37	2232012.74	Геодезический метод	0.1	-
9373	443699.36	2232031.33	Геодезический метод	0.1	-
9374	443683.00	2232056.82	Геодезический метод	0.1	-
9375	443671.18	2232075.33	Геодезический метод	0.1	-

2. Сведения о характерных точках границ объекта

Обозначение характерных точек границ	Координаты, м		Метод определения координат характерной точки	Средняя квадратическая погрешность положения характерной точки (Mt), м	Описание обозначения точки на местности (при наличии)
	X	Y			
1	2	3	4	5	6
9376	443659.41	2232093.54	Геодезический метод	0.1	-
9377	443655.48	2232099.09	Геодезический метод	0.1	-
9378	443643.03	2232118.76	Геодезический метод	0.1	-
9379	443631.03	2232137.47	Геодезический метод	0.1	-
9380	443627.20	2232143.70	Геодезический метод	0.1	-
9381	443624.59	2232148.22	Геодезический метод	0.1	-
9382	443616.83	2232160.96	Геодезический метод	0.1	-
9383	443574.76	2232144.13	Геодезический метод	0.1	-
9384	443494.08	2232119.26	Геодезический метод	0.1	-
9385	443473.49	2232111.67	Геодезический метод	0.1	-
9386	443452.38	2232103.71	Геодезический метод	0.1	-
9387	443396.53	2232079.68	Геодезический метод	0.1	-
9388	443376.72	2232072.68	Геодезический метод	0.1	-
9389	443375.30	2232076.73	Геодезический метод	0.1	-
9390	443367.21	2232073.87	Геодезический метод	0.1	-
9391	443342.33	2232065.10	Геодезический метод	0.1	-
9392	443350.40	2232043.28	Геодезический метод	0.1	-
9393	443348.67	2232042.69	Геодезический метод	0.1	-
9394	443356.64	2232018.19	Геодезический метод	0.1	-
9395	443358.64	2232018.93	Геодезический метод	0.1	-
9396	443365.45	2232001.15	Геодезический метод	0.1	-
9397	443371.93	2231984.52	Геодезический метод	0.1	-
9398	443374.51	2231977.63	Геодезический метод	0.1	-
9399	443385.83	2231945.04	Геодезический метод	0.1	-
9400	443388.28	2231937.33	Геодезический метод	0.1	-
9401	443399.90	2231904.00	Геодезический метод	0.1	-

2. Сведения о характерных точках границ объекта					
Обозначение характерных точек границ	**Координаты, м**		**Метод определения координат характерной точки**	**Средняя квадратическая погрешность положения характерной точки (Mt), м**	**Описание обозначения точки на местности (при наличии)**
	X	**Y**			
1	**2**	**3**	**4**	**5**	**6**
9402	443402.83	2231897.03	Геодезический метод	0.1	-
9403	443411.47	2231872.38	Геодезический метод	0.1	-
9404	443420.51	2231847.12	Геодезический метод	0.1	-
9405	443431.01	2231817.52	Геодезический метод	0.1	-
9406	443435.92	2231804.62	Геодезический метод	0.1	-
9407	443444.70	2231778.93	Геодезический метод	0.1	-
9408	443453.72	2231753.15	Геодезический метод	0.1	-
9409	443466.41	2231715.58	Геодезический метод	0.1	-
9410	443473.44	2231694.99	Геодезический метод	0.1	-
9411	443476.58	2231686.29	Геодезический метод	0.1	-
9412	443491.03	2231646.42	Геодезический метод	0.1	-
9413	443494.07	2231639.10	Геодезический метод	0.1	-
9414	443503.29	2231613.56	Геодезический метод	0.1	-
9415	443506.60	2231604.82	Геодезический метод	0.1	-
9416	443512.90	2231588.15	Геодезический метод	0.1	-
9417	443521.50	2231563.59	Геодезический метод	0.1	-
9418	443553.03	2231574.76	Геодезический метод	0.1	-
9419	443579.90	2231583.18	Геодезический метод	0.1	-
9420	443600.83	2231591.69	Геодезический метод	0.1	-
9421	443601.41	2231591.93	Геодезический метод	0.1	-
9422	443622.97	2231599.54	Геодезический метод	0.1	-
9423	443633.15	2231603.15	Геодезический метод	0.1	-
9424	443651.20	2231609.33	Геодезический метод	0.1	-
9425	443700.41	2231625.76	Геодезический метод	0.1	-
9348	443724.00	2231634.00	Геодезический метод	0.1	-
9426	444719.88	2235846.39	Геодезический метод	0.1	-

2. Сведения о характерных точках границ объекта					
Обозначение характерных точек границ	**Координаты, м**		**Метод определения координат характерной точки**	**Средняя квадратическая погрешность положения характерной точки (Mt), м**	**Описание обозначения точки на местности (при наличии)**
	X	**Y**			
1	**2**	**3**	**4**	**5**	**6**
9427	444714.13	2236016.25	Геодезический метод	0.1	-
9428	444713.65	2236046.25	Геодезический метод	0.1	-
9429	444712.22	2236133.45	Геодезический метод	0.1	-
9430	444711.61	2236158.81	Геодезический метод	0.1	-
9431	444711.07	2236184.60	Геодезический метод	0.1	-
9432	444710.44	2236208.59	Геодезический метод	0.1	-
9433	444709.56	2236231.31	Геодезический метод	0.1	-
9434	444707.17	2236303.75	Геодезический метод	0.1	-
9435	444706.81	2236327.75	Геодезический метод	0.1	-
9436	444705.94	2236351.89	Геодезический метод	0.1	-
9437	444706.42	2236376.42	Геодезический метод	0.1	-
9438	444589.68	2236485.42	Геодезический метод	0.1	-
9439	444584.09	2236488.29	Геодезический метод	0.1	-
9440	444582.22	2236481.49	Геодезический метод	0.1	-
9441	444582.62	2236454.07	Геодезический метод	0.1	-
9442	444585.70	2236453.65	Геодезический метод	0.1	-
9443	444586.69	2236305.68	Геодезический метод	0.1	-
9444	444587.06	2236279.48	Геодезический метод	0.1	-
9445	444589.05	2236140.49	Геодезический метод	0.1	-
9446	444589.12	2236101.99	Геодезический метод	0.1	-
9447	444589.43	2236072.80	Геодезический метод	0.1	-
9448	444590.06	2236043.49	Геодезический метод	0.1	-
9449	444590.91	2236011.02	Геодезический метод	0.1	-
9450	444591.28	2235985.42	Геодезический метод	0.1	-
9451	444591.65	2235959.82	Геодезический метод	0.1	-
9452	444591.40	2235846.09	Геодезический метод	0.1	-

2. Сведения о характерных точках границ объекта

Обозначение характерных точек границ	Координаты, м		Метод определения координат характерной точки	Средняя квадратическая погрешность положения характерной точки (Mt), м	Описание обозначения точки на местности (при наличии)
	X	Y			
1	2	3	4	5	6
9453	444672.44	2235847.56	Геодезический метод	0.1	-
9426	444719.88	2235846.39	Геодезический метод	0.1	-
9454	444091.90	2232797.68	Геодезический метод	0.1	-
9455	444091.77	2232794.39	Геодезический метод	0.1	-
9456	444092.91	2232773.83	Геодезический метод	0.1	-
9457	444122.33	2232756.74	Геодезический метод	0.1	-
9458	444151.17	2232740.28	Геодезический метод	0.1	-
9459	444153.85	2232740.38	Геодезический метод	0.1	-
9460	444152.74	2232793.14	Геодезический метод	0.1	-
9461	444152.51	2232813.13	Геодезический метод	0.1	-
9462	444151.22	2232843.39	Геодезический метод	0.1	-
9463	444151.25	2232843.97	Геодезический метод	0.1	-
9464	444150.79	2232873.94	Геодезический метод	0.1	-
9465	444150.87	2232889.04	Геодезический метод	0.1	-
9466	444150.88	2232891.63	Геодезический метод	0.1	-
9467	444150.50	2232904.30	Геодезический метод	0.1	-
9468	444149.97	2232934.79	Геодезический метод	0.1	-
9469	444149.56	2232965.29	Геодезический метод	0.1	-
9470	444148.87	2232995.77	Геодезический метод	0.1	-
9471	444148.62	2233087.70	Геодезический метод	0.1	-
9472	444145.68	2233089.96	Геодезический метод	0.1	-
9473	444117.22	2233089.22	Геодезический метод	0.1	-
9474	444087.22	2233088.92	Геодезический метод	0.1	-
9475	444087.79	2233056.54	Геодезический метод	0.1	-
9476	444088.54	2233022.01	Геодезический метод	0.1	-
9477	444088.71	2233007.73	Геодезический метод	0.1	-

2. Сведения о характерных точках границ объекта					
Обозначение характерных точек границ	**Координаты, м**		**Метод определения координат характерной точки**	**Средняя квадратическая погрешность положения характерной точки (Mt), м**	**Описание обозначения точки на местности (при наличии)**
	X	**Y**			
1	**2**	**3**	**4**	**5**	**6**
9478	444088.94	2232990.12	Геодезический метод	0.1	-
9479	444089.51	2232958.22	Геодезический метод	0.1	-
9480	444090.07	2232926.33	Геодезический метод	0.1	-
9481	444090.62	2232894.43	Геодезический метод	0.1	-
9482	444090.67	2232890.56	Геодезический метод	0.1	-
9483	444087.54	2232890.52	Геодезический метод	0.1	-
9484	444087.97	2232860.54	Геодезический метод	0.1	-
9485	444091.07	2232860.58	Геодезический метод	0.1	-
9454	444091.90	2232797.68	Геодезический метод	0.1	-
9486	444579.71	2235844.73	Геодезический метод	0.1	-
9487	444572.48	2236252.90	Геодезический метод	0.1	-
9488	444575.31	2236252.94	Геодезический метод	0.1	-
9489	444575.31	2236253.15	Геодезический метод	0.1	-
9490	444575.10	2236445.29	Геодезический метод	0.1	-
9491	444372.19	2236442.02	Геодезический метод	0.1	-
9492	444169.28	2236438.74	Геодезический метод	0.1	-
9493	444173.76	2236221.41	Геодезический метод	0.1	-
9494	444180.29	2236085.92	Геодезический метод	0.1	-
9495	444186.59	2235837.82	Геодезический метод	0.1	-
9496	444481.78	2235843.01	Геодезический метод	0.1	-
9486	444579.71	2235844.73	Геодезический метод	0.1	-
9497	444077.77	2232787.44	Геодезический метод	0.1	-
9498	444077.69	2232788.15	Геодезический метод	0.1	-
9499	444077.84	2232788.07	Геодезический метод	0.1	-
9500	444077.48	2232818.09	Геодезический метод	0.1	-
9501	444077.20	2232848.08	Геодезический метод	0.1	-

2. Сведения о характерных точках границ объекта					
Обозначение характерных точек границ	**Координаты, м**		**Метод определения координат характерной точки**	**Средняя квадратическая погрешность положения характерной точки (Mt), м**	**Описание обозначения точки на местности (при наличии)**
	X	**Y**			
1	**2**	**3**	**4**	**5**	**6**
9502	444076.84	2232878.08	Геодезический метод	0.1	-
9503	444076.57	2232908.17	Геодезический метод	0.1	-
9504	444076.09	2232938.18	Геодезический метод	0.1	-
9505	444074.99	2232998.33	Геодезический метод	0.1	-
9506	444074.61	2233028.77	Геодезический метод	0.1	-
9507	444073.40	2233058.26	Геодезический метод	0.1	-
9508	444074.28	2233058.34	Геодезический метод	0.1	-
9509	444073.49	2233085.20	Геодезический метод	0.1	-
9510	444073.39	2233088.53	Геодезический метод	0.1	-
9511	444043.41	2233087.66	Геодезический метод	0.1	-
9512	443999.66	2233086.90	Геодезический метод	0.1	-
9513	443968.51	2233086.38	Геодезический метод	0.1	-
9514	443937.98	2233085.85	Геодезический метод	0.1	-
9515	443937.65	2233085.84	Геодезический метод	0.1	-
9516	443921.45	2233085.51	Геодезический метод	0.1	-
9517	443907.62	2233085.23	Геодезический метод	0.1	-
9518	443905.56	2233055.16	Геодезический метод	0.1	-
9519	443904.17	2233025.13	Геодезический метод	0.1	-
9520	443903.28	2233011.90	Геодезический метод	0.1	-
9521	443901.54	2232981.58	Геодезический метод	0.1	-
9522	443902.45	2232981.59	Геодезический метод	0.1	-
9523	443901.52	2232951.60	Геодезический метод	0.1	-
9524	443899.31	2232937.06	Геодезический метод	0.1	-
9525	443897.39	2232902.26	Геодезический метод	0.1	-
9526	443896.91	2232901.98	Геодезический метод	0.1	-
9527	443895.80	2232885.82	Геодезический метод	0.1	-

2. Сведения о характерных точках границ объекта					
Обозначение характерных точек границ	**Координаты, м**		**Метод определения координат характерной точки**	**Средняя квадратическая погрешность положения характерной точки (Mt), м**	**Описание обозначения точки на местности (при наличии)**
	X	**Y**			
1	**2**	**3**	**4**	**5**	**6**
9528	443935.39	2232863.75	Геодезический метод	0.1	-
9529	443935.89	2232863.58	Геодезический метод	0.1	-
9530	443942.51	2232861.39	Геодезический метод	0.1	-
9531	443977.62	2232841.78	Геодезический метод	0.1	-
9532	444017.20	2232819.48	Геодезический метод	0.1	-
9533	444076.09	2232788.99	Геодезический метод	0.1	-
9497	444077.77	2232787.44	Геодезический метод	0.1	-
9534	444172.51	2235836.60	Геодезический метод	0.1	-
9535	444171.21	2235845.37	Геодезический метод	0.1	-
9536	444170.84	2235867.61	Геодезический метод	0.1	-
9537	444170.65	2235879.06	Геодезический метод	0.1	-
9538	444174.00	2235926.30	Геодезический метод	0.1	-
9539	444172.94	2235971.91	Геодезический метод	0.1	-
9540	444163.78	2236176.77	Геодезический метод	0.1	-
9541	444162.90	2236214.88	Геодезический метод	0.1	-
9542	444162.62	2236226.88	Геодезический метод	0.1	-
9543	444160.26	2236431.86	Геодезический метод	0.1	-
9544	444158.63	2236439.80	Геодезический метод	0.1	-
9545	444036.48	2236438.70	Геодезический метод	0.1	-
9546	444046.35	2236108.46	Геодезический метод	0.1	-
9547	444046.87	2236077.77	Геодезический метод	0.1	-
9548	444049.12	2235860.30	Геодезический метод	0.1	-
9549	444049.41	2235840.30	Геодезический метод	0.1	-
9550	444051.04	2235838.10	Геодезический метод	0.1	-
9551	444097.46	2235836.93	Геодезический метод	0.1	-
9534	444172.51	2235836.60	Геодезический метод	0.1	-

2. Сведения о характерных точках границ объекта					
Обозначение характерных точек границ	**Координаты, м**		**Метод определения координат характерной точки**	**Средняя квадратическая погрешность положения характерной точки (Mt), м**	**Описание обозначения точки на местности (при наличии)**
	X	**Y**			
1	**2**	**3**	**4**	**5**	**6**
9552	441259.12	2233063.45	Геодезический метод	0.1	-
9553	441258.45	2233066.81	Геодезический метод	0.1	-
9554	441258.11	2233068.49	Геодезический метод	0.1	-
9555	441234.17	2233187.09	Геодезический метод	0.1	-
9556	441220.61	2233254.30	Геодезический метод	0.1	-
9557	441021.88	2233214.19	Геодезический метод	0.1	-
9558	441047.86	2233085.08	Геодезический метод	0.1	-
9559	441053.54	2233056.97	Геодезический метод	0.1	-
9560	441054.76	2233050.93	Геодезический метод	0.1	-
9561	441060.35	2233023.35	Геодезический метод	0.1	-
9562	441113.93	2233034.16	Геодезический метод	0.1	-
9563	441132.71	2233037.95	Геодезический метод	0.1	-
9564	441144.47	2233040.32	Геодезический метод	0.1	-
9565	441164.78	2233044.42	Геодезический метод	0.1	-
9552	441259.12	2233063.45	Геодезический метод	0.1	-
9566	444037.37	2235836.48	Геодезический метод	0.1	-
9567	444037.07	2235861.04	Геодезический метод	0.1	-
9568	444036.69	2235880.87	Геодезический метод	0.1	-
9569	444030.03	2236269.90	Геодезический метод	0.1	-
9570	444030.14	2236294.16	Геодезический метод	0.1	-
9571	444029.94	2236438.65	Геодезический метод	0.1	-
9572	443925.37	2236437.71	Геодезический метод	0.1	-
9573	443925.99	2236386.03	Геодезический метод	0.1	-
9574	443928.90	2236242.65	Геодезический метод	0.1	-
9575	443929.64	2236195.50	Геодезический метод	0.1	-
9576	443929.87	2236173.73	Геодезический метод	0.1	-

2. Сведения о характерных точках границ объекта					
Обозначение характерных точек границ	**Координаты, м**		**Метод определения координат характерной точки**	**Средняя квадратическая погрешность положения характерной точки (Mt), м**	**Описание обозначения точки на местности (при наличии)**
	X	**Y**			
1	**2**	**3**	**4**	**5**	**6**
9577	443931.61	2236087.72	Геодезический метод	0.1	-
9578	443932.49	2236058.00	Геодезический метод	0.1	-
9579	443932.97	2236011.61	Геодезический метод	0.1	-
9580	443933.58	2235989.28	Геодезический метод	0.1	-
9581	443933.87	2235859.05	Геодезический метод	0.1	-
9582	443935.62	2235833.64	Геодезический метод	0.1	-
9583	443986.11	2235834.16	Геодезический метод	0.1	-
9566	444037.37	2235836.48	Геодезический метод	0.1	-
9584	441990.31	2233058.84	Геодезический метод	0.1	-
9585	441987.67	2233242.06	Геодезический метод	0.1	-
9586	441946.14	2233241.50	Геодезический метод	0.1	-
9587	441935.22	2233241.36	Геодезический метод	0.1	-
9588	441934.14	2233317.80	Геодезический метод	0.1	-
9589	441933.48	2233363.43	Геодезический метод	0.1	-
9590	441737.93	2233360.60	Геодезический метод	0.1	-
9591	441741.49	2233112.26	Геодезический метод	0.1	-
9592	441741.62	2233103.75	Геодезический метод	0.1	-
9593	441769.99	2233095.59	Геодезический метод	0.1	-
9594	441801.98	2233084.47	Геодезический метод	0.1	-
9595	441841.59	2233070.69	Геодезический метод	0.1	-
9596	441842.35	2233070.57	Геодезический метод	0.1	-
9597	441852.71	2233068.90	Геодезический метод	0.1	-
9598	441858.92	2233067.89	Геодезический метод	0.1	-
9599	441920.92	2233057.80	Геодезический метод	0.1	-
9600	441987.01	2233058.79	Геодезический метод	0.1	-
9584	441990.31	2233058.84	Геодезический метод	0.1	-

2. Сведения о характерных точках границ объекта					
Обозначение характерных точек границ	**Координаты, м**		**Метод определения координат характерной точки**	**Средняя квадратическая погрешность положения характерной точки (Mt), м**	**Описание обозначения точки на местности (при наличии)**
	X	**Y**			
1	**2**	**3**	**4**	**5**	**6**
9601	443927.24	2235833.48	Геодезический метод	0.1	-
9602	443926.56	2235861.10	Геодезический метод	0.1	-
9603	443924.22	2236010.48	Геодезический метод	0.1	-
9604	443920.90	2236168.07	Геодезический метод	0.1	-
9605	443918.21	2236281.57	Геодезический метод	0.1	-
9606	443917.80	2236307.30	Геодезический метод	0.1	-
9607	443917.48	2236329.36	Геодезический метод	0.1	-
9608	443915.37	2236437.62	Геодезический метод	0.1	-
9609	443912.20	2236437.78	Геодезический метод	0.1	-
9610	443868.08	2236437.19	Геодезический метод	0.1	-
9611	443865.19	2236433.59	Геодезический метод	0.1	-
9612	443869.66	2236144.55	Геодезический метод	0.1	-
9613	443871.17	2236119.01	Геодезический метод	0.1	-
9614	443872.91	2236091.64	Геодезический метод	0.1	-
9615	443873.27	2236065.90	Геодезический метод	0.1	-
9616	443873.53	2236040.71	Геодезический метод	0.1	-
9617	443873.82	2236025.41	Геодезический метод	0.1	-
9618	443874.23	2236012.44	Геодезический метод	0.1	-
9619	443874.91	2235982.59	Геодезический метод	0.1	-
9620	443875.75	2235957.47	Геодезический метод	0.1	-
9621	443875.82	2235953.35	Геодезический метод	0.1	-
9622	443875.86	2235951.17	Геодезический метод	0.1	-
9623	443876.42	2235912.64	Геодезический метод	0.1	-
9624	443878.56	2235833.31	Геодезический метод	0.1	-
9601	443927.24	2235833.48	Геодезический метод	0.1	-
9625	442159.07	2233061.24	Геодезический метод	0.1	-

2. Сведения о характерных точках границ объекта					
Обозначение характерных точек границ	**Координаты, м**		**Метод определения координат характерной точки**	**Средняя квадратическая погрешность положения характерной точки (Mt), м**	**Описание обозначения точки на местности (при наличии)**
	X	**Y**			
1	**2**	**3**	**4**	**5**	**6**
9626	442154.68	2233366.56	Геодезический метод	0.1	-
9627	441953.48	2233363.69	Геодезический метод	0.1	-
9628	441955.02	2233256.84	Геодезический метод	0.1	-
9629	442002.46	2233257.28	Геодезический метод	0.1	-
9630	442005.31	2233059.06	Геодезический метод	0.1	-
9625	442159.07	2233061.24	Геодезический метод	0.1	-
9631	443868.56	2235832.81	Геодезический метод	0.1	-
9632	443864.34	2236073.40	Геодезический метод	0.1	-
9633	443863.33	2236108.02	Геодезический метод	0.1	-
9634	443857.54	2236405.54	Геодезический метод	0.1	-
9635	443857.15	2236433.03	Геодезический метод	0.1	-
9636	443813.50	2236432.41	Геодезический метод	0.1	-
9637	443786.84	2236432.03	Геодезический метод	0.1	-
9638	443760.16	2236431.64	Геодезический метод	0.1	-
9639	443750.17	2236431.49	Геодезический метод	0.1	-
9640	443728.17	2236431.19	Геодезический метод	0.1	-
9641	443706.16	2236430.87	Геодезический метод	0.1	-
9642	443673.96	2236430.41	Геодезический метод	0.1	-
9643	443670.70	2236400.98	Геодезический метод	0.1	-
9644	443667.14	2236369.09	Геодезический метод	0.1	-
9645	443663.29	2236334.47	Геодезический метод	0.1	-
9646	443659.91	2236304.13	Геодезический метод	0.1	-
9647	443656.87	2236276.79	Геодезический метод	0.1	-
9648	443653.88	2236249.76	Геодезический метод	0.1	-
9649	443649.32	2236208.85	Геодезический метод	0.1	-
9650	443648.43	2236200.83	Геодезический метод	0.1	-

2. Сведения о характерных точках границ объекта					
Обозначение характерных точек границ	**Координаты, м**		**Метод определения координат характерной точки**	**Средняя квадратическая погрешность положения характерной точки (Mt), м**	**Описание обозначения точки на местности (при наличии)**
	X	**Y**			
1	**2**	**3**	**4**	**5**	**6**
9651	443645.35	2236173.17	Геодезический метод	0.1	-
9652	443641.89	2236142.04	Геодезический метод	0.1	-
9653	443638.52	2236112.81	Геодезический метод	0.1	-
9654	443621.85	2235914.22	Геодезический метод	0.1	-
9655	443613.46	2235831.83	Геодезический метод	0.1	-
9656	443613.73	2235829.09	Геодезический метод	0.1	-
9657	443616.77	2235829.35	Геодезический метод	0.1	-
9658	443666.59	2235826.92	Геодезический метод	0.1	-
9659	443767.83	2235829.45	Геодезический метод	0.1	-
9660	443787.45	2235829.88	Геодезический метод	0.1	-
9631	443868.56	2235832.81	Геодезический метод	0.1	-
9661	442450.93	2233378.16	Геодезический метод	0.1	-
9662	442188.91	2233376.58	Геодезический метод	0.1	-
9663	442190.58	2233189.34	Геодезический метод	0.1	-
9664	442209.78	2233189.63	Геодезический метод	0.1	-
9665	442306.81	2233190.93	Геодезический метод	0.1	-
9666	442331.16	2233192.29	Геодезический метод	0.1	-
9667	442355.21	2233184.65	Геодезический метод	0.1	-
9668	442398.64	2233146.41	Геодезический метод	0.1	-
9669	442480.77	2233082.02	Геодезический метод	0.1	-
9670	442498.50	2233068.11	Геодезический метод	0.1	-
9671	442517.55	2233060.41	Геодезический метод	0.1	-
9672	442544.45	2233062.78	Геодезический метод	0.1	-
9673	442633.21	2233063.02	Геодезический метод	0.1	-
9674	442626.70	2233380.66	Геодезический метод	0.1	-
9675	442537.29	2233378.13	Геодезический метод	0.1	-

2. Сведения о характерных точках границ объекта					
Обозначение характерных точек границ	**Координаты, м**		**Метод определения координат характерной точки**	**Средняя квадратическая погрешность положения характерной точки (Mt), м**	**Описание обозначения точки на местности (при наличии)**
	X	**Y**			
1	**2**	**3**	**4**	**5**	**6**
9661	442450.93	2233378.16	Геодезический метод	0.1	-
9676	445022.48	2235478.80	Геодезический метод	0.1	-
9677	445042.05	2235543.79	Геодезический метод	0.1	-
9678	445053.12	2235576.45	Геодезический метод	0.1	-
9679	445061.42	2235603.29	Геодезический метод	0.1	-
9680	445071.22	2235634.90	Геодезический метод	0.1	-
9681	445081.58	2235666.72	Геодезический метод	0.1	-
9682	445085.63	2235677.59	Геодезический метод	0.1	-
9683	445094.12	2235704.19	Геодезический метод	0.1	-
9684	445099.82	2235724.12	Геодезический метод	0.1	-
9685	445108.39	2235751.10	Геодезический метод	0.1	-
9686	445117.97	2235782.08	Геодезический метод	0.1	-
9687	445123.20	2235807.44	Геодезический метод	0.1	-
9688	445124.03	2235843.31	Геодезический метод	0.1	-
9689	445087.63	2235845.83	Геодезический метод	0.1	-
9690	445028.54	2235845.56	Геодезический метод	0.1	-
9691	445002.75	2235842.21	Геодезический метод	0.1	-
9692	445007.56	2235584.29	Геодезический метод	0.1	-
9693	445007.70	2235542.24	Геодезический метод	0.1	-
9694	445007.70	2235542.09	Геодезический метод	0.1	-
9695	445008.98	2235480.65	Геодезический метод	0.1	-
9696	445011.73	2235470.68	Геодезический метод	0.1	-
9697	445019.84	2235471.52	Геодезический метод	0.1	-
9676	445022.48	2235478.80	Геодезический метод	0.1	-
9698	444073.35	2233101.88	Геодезический метод	0.1	-
9699	444072.78	2233131.88	Геодезический метод	0.1	-

2. Сведения о характерных точках границ объекта

Обозначение характерных точек границ	Координаты, м		Метод определения координат характерной точки	Средняя квадратическая погрешность положения характерной точки (Mt), м	Описание обозначения точки на местности (при наличии)
	X	Y			
1	2	3	4	5	6
9700	444072.60	2233162.04	Геодезический метод	0.1	-
9701	444072.39	2233176.01	Геодезический метод	0.1	-
9702	444072.03	2233201.27	Геодезический метод	0.1	-
9703	444071.65	2233226.97	Геодезический метод	0.1	-
9704	444070.74	2233226.96	Геодезический метод	0.1	-
9705	444070.44	2233259.87	Геодезический метод	0.1	-
9706	444048.36	2233258.94	Геодезический метод	0.1	-
9707	444048.33	2233257.68	Геодезический метод	0.1	-
9708	444036.22	2233257.04	Геодезический метод	0.1	-
9709	444036.24	2233255.17	Геодезический метод	0.1	-
9710	444008.94	2233252.69	Геодезический метод	0.1	-
9711	443979.77	2233251.42	Геодезический метод	0.1	-
9712	443948.81	2233248.29	Геодезический метод	0.1	-
9713	443948.75	2233243.39	Геодезический метод	0.1	-
9714	443948.44	2233243.36	Геодезический метод	0.1	-
9715	443916.01	2233240.43	Геодезический метод	0.1	-
9716	443913.84	2233211.71	Геодезический метод	0.1	-
9717	443913.10	2233211.73	Геодезический метод	0.1	-
9718	443911.15	2233172.23	Геодезический метод	0.1	-
9719	443910.62	2233159.62	Геодезический метод	0.1	-
9720	443909.13	2233129.59	Геодезический метод	0.1	-
9721	443907.88	2233099.64	Геодезический метод	0.1	-
9722	443941.78	2233100.07	Геодезический метод	0.1	-
9723	443975.59	2233100.58	Геодезический метод	0.1	-
9724	444008.47	2233101.07	Геодезический метод	0.1	-
9725	444040.40	2233101.42	Геодезический метод	0.1	-

2. Сведения о характерных точках границ объекта

Обозначение характерных точек границ	Координаты, м		Метод определения координат характерной точки	Средняя квадратическая погрешность положения характерной точки (Mt), м	Описание обозначения точки на местности (при наличии)
	X	Y			
1	2	3	4	5	6
9726	444065.08	2233101.77	Геодезический метод	0.1	-
9698	444073.35	2233101.88	Геодезический метод	0.1	-
9727	445334.99	2235540.84	Геодезический метод	0.1	-
9728	445356.91	2235567.58	Геодезический метод	0.1	-
9729	445379.15	2235594.89	Геодезический метод	0.1	-
9730	445401.55	2235621.38	Геодезический метод	0.1	-
9731	445425.90	2235649.82	Геодезический метод	0.1	-
9732	445457.85	2235689.83	Геодезический метод	0.1	-
9733	445435.23	2235708.99	Геодезический метод	0.1	-
9734	445411.56	2235728.96	Геодезический метод	0.1	-
9735	445389.65	2235748.06	Геодезический метод	0.1	-
9736	445368.44	2235765.33	Геодезический метод	0.1	-
9737	445363.50	2235764.29	Геодезический метод	0.1	-
9738	445341.86	2235723.36	Геодезический метод	0.1	-
9739	445325.72	2235691.95	Геодезический метод	0.1	-
9740	445308.80	2235660.34	Геодезический метод	0.1	-
9741	445306.92	2235658.29	Геодезический метод	0.1	-
9742	445290.43	2235628.25	Геодезический метод	0.1	-
9743	445271.96	2235592.89	Геодезический метод	0.1	-
9744	445257.58	2235563.66	Геодезический метод	0.1	-
9745	445256.25	2235554.59	Геодезический метод	0.1	-
9746	445249.67	2235506.74	Геодезический метод	0.1	-
9747	445242.40	2235439.71	Геодезический метод	0.1	-
9748	445250.74	2235438.49	Геодезический метод	0.1	-
9749	445292.06	2235489.70	Геодезический метод	0.1	-
9750	445317.40	2235519.89	Геодезический метод	0.1	-

2. Сведения о характерных точках границ объекта					
Обозначение характерных точек границ	**Координаты, м**		**Метод определения координат характерной точки**	**Средняя квадратическая погрешность положения характерной точки (Mt), м**	**Описание обозначения точки на местности (при наличии)**
	X	**Y**			
1	**2**	**3**	**4**	**5**	**6**
9727	445334.99	2235540.84	Геодезический метод	0.1	-
9751	444156.92	2233103.38	Геодезический метод	0.1	-
9752	444205.76	2233185.57	Геодезический метод	0.1	-
9753	444213.06	2233198.68	Геодезический метод	0.1	-
9754	444216.54	2233266.68	Геодезический метод	0.1	-
9755	444213.80	2233348.42	Геодезический метод	0.1	-
9756	444214.50	2233348.55	Геодезический метод	0.1	-
9757	444214.73	2233348.95	Геодезический метод	0.1	-
9758	444214.49	2233350.83	Геодезический метод	0.1	-
9759	444213.60	2233354.43	Геодезический метод	0.1	-
9760	444211.48	2233417.50	Геодезический метод	0.1	-
9761	444080.67	2233414.08	Геодезический метод	0.1	-
9762	444080.66	2233413.49	Геодезический метод	0.1	-
9763	444080.55	2233394.94	Геодезический метод	0.1	-
9764	444081.99	2233370.31	Геодезический метод	0.1	-
9765	444083.00	2233333.19	Геодезический метод	0.1	-
9766	444083.10	2233330.34	Геодезический метод	0.1	-
9767	444082.06	2233330.33	Геодезический метод	0.1	-
9768	444083.05	2233301.43	Геодезический метод	0.1	-
9769	444083.68	2233272.44	Геодезический метод	0.1	-
9770	444084.17	2233242.44	Геодезический метод	0.1	-
9771	444083.75	2233203.44	Геодезический метод	0.1	-
9772	444085.47	2233102.10	Геодезический метод	0.1	-
9751	444156.92	2233103.38	Геодезический метод	0.1	-
9773	445424.53	2235453.77	Геодезический метод	0.1	-
9774	445442.37	2235475.55	Геодезический метод	0.1	-

2. Сведения о характерных точках границ объекта					
Обозначение характерных точек границ	**Координаты, м**		**Метод определения координат характерной точки**	**Средняя квадратическая погрешность положения характерной точки (Mt), м**	**Описание обозначения точки на местности (при наличии)**
	X	**Y**			
1	**2**	**3**	**4**	**5**	**6**
9775	445455.80	2235492.77	Геодезический метод	0.1	-
9776	445457.61	2235494.86	Геодезический метод	0.1	-
9777	445473.16	2235513.56	Геодезический метод	0.1	-
9778	445488.86	2235531.95	Геодезический метод	0.1	-
9779	445505.47	2235553.27	Геодезический метод	0.1	-
9780	445520.05	2235571.37	Геодезический метод	0.1	-
9781	445519.84	2235571.57	Геодезический метод	0.1	-
9782	445534.13	2235589.54	Геодезический метод	0.1	-
9783	445535.29	2235589.00	Геодезический метод	0.1	-
9784	445552.39	2235609.47	Геодезический метод	0.1	-
9785	445552.24	2235611.59	Геодезический метод	0.1	-
9786	445511.11	2235645.59	Геодезический метод	0.1	-
9787	445490.24	2235663.75	Геодезический метод	0.1	-
9788	445465.08	2235683.97	Геодезический метод	0.1	-
9789	445449.63	2235664.64	Геодезический метод	0.1	-
9790	445433.57	2235645.21	Геодезический метод	0.1	-
9791	445418.95	2235626.39	Геодезический метод	0.1	-
9792	445386.91	2235587.64	Геодезический метод	0.1	-
9793	445371.26	2235569.21	Геодезический метод	0.1	-
9794	445354.49	2235548.80	Геодезический метод	0.1	-
9795	445337.91	2235528.61	Геодезический метод	0.1	-
9796	445322.42	2235509.45	Геодезический метод	0.1	-
9797	445313.78	2235499.36	Геодезический метод	0.1	-
9798	445307.13	2235491.83	Геодезический метод	0.1	-
9799	445296.04	2235478.30	Геодезический метод	0.1	-
9800	445269.50	2235445.96	Геодезический метод	0.1	-

2. Сведения о характерных точках границ объекта					
Обозначение характерных точек границ	**Координаты, м**		**Метод определения координат характерной точки**	**Средняя квадратическая погрешность положения характерной точки (Mt), м**	**Описание обозначения точки на местности (при наличии)**
	X	**Y**			
1	**2**	**3**	**4**	**5**	**6**
9801	445260.23	2235432.86	Геодезический метод	0.1	-
9802	445259.88	2235430.87	Геодезический метод	0.1	-
9803	445260.32	2235424.60	Геодезический метод	0.1	-
9804	445261.66	2235422.88	Геодезический метод	0.1	-
9805	445263.27	2235421.56	Геодезический метод	0.1	-
9806	445291.78	2235402.61	Геодезический метод	0.1	-
9807	445319.02	2235386.14	Геодезический метод	0.1	-
9808	445351.42	2235365.61	Геодезический метод	0.1	-
9809	445364.44	2235381.64	Геодезический метод	0.1	-
9810	445397.75	2235422.77	Геодезический метод	0.1	-
9811	445419.27	2235447.90	Геодезический метод	0.1	-
9812	445419.71	2235447.89	Геодезический метод	0.1	-
9773	445424.53	2235453.77	Геодезический метод	0.1	-
9813	444319.65	2233226.09	Геодезический метод	0.1	-
9814	444347.15	2233244.51	Геодезический метод	0.1	-
9815	444346.80	2233287.63	Геодезический метод	0.1	-
9816	444346.86	2233300.48	Геодезический метод	0.1	-
9817	444346.28	2233357.47	Геодезический метод	0.1	-
9818	444351.39	2233364.98	Геодезический метод	0.1	-
9819	444351.10	2233411.38	Геодезический метод	0.1	-
9820	444319.51	2233409.85	Геодезический метод	0.1	-
9821	444319.51	2233410.73	Геодезический метод	0.1	-
9822	444283.52	2233410.58	Геодезический метод	0.1	-
9823	444249.82	2233410.50	Геодезический метод	0.1	-
9824	444224.19	2233409.84	Геодезический метод	0.1	-
9825	444224.33	2233366.43	Геодезический метод	0.1	-

2. Сведения о характерных точках границ объекта					
Обозначение характерных точек границ	**Координаты, м**		**Метод определения координат характерной точки**	**Средняя квадратическая погрешность положения характерной точки (Mt), м**	**Описание обозначения точки на местности (при наличии)**
	X	**Y**			
1	**2**	**3**	**4**	**5**	**6**
9826	444225.32	2233357.21	Геодезический метод	0.1	-
9827	444226.23	2233348.74	Геодезический метод	0.1	-
9828	444227.87	2233235.86	Геодезический метод	0.1	-
9829	444228.84	2233217.29	Геодезический метод	0.1	-
9830	444229.68	2233201.19	Геодезический метод	0.1	-
9831	444234.13	2233196.34	Геодезический метод	0.1	-
9832	444246.77	2233193.92	Геодезический метод	0.1	-
9833	444255.28	2233192.30	Геодезический метод	0.1	-
9834	444260.38	2233191.32	Геодезический метод	0.1	-
9835	444263.55	2233191.97	Геодезический метод	0.1	-
9836	444271.17	2233193.57	Геодезический метод	0.1	-
9837	444271.71	2233193.92	Геодезический метод	0.1	-
9838	444279.69	2233199.27	Геодезический метод	0.1	-
9813	444319.65	2233226.09	Геодезический метод	0.1	-
9839	444872.88	2235583.83	Геодезический метод	0.1	-
9840	444872.64	2235579.52	Геодезический метод	0.1	-
9841	444872.85	2235565.55	Геодезический метод	0.1	-
9842	444873.07	2235551.58	Геодезический метод	0.1	-
9843	444873.30	2235506.25	Геодезический метод	0.1	-
9844	444873.26	2235483.03	Геодезический метод	0.1	-
9845	444873.20	2235459.31	Геодезический метод	0.1	-
9846	444874.20	2235405.32	Геодезический метод	0.1	-
9847	444874.95	2235364.56	Геодезический метод	0.1	-
9848	444875.58	2235330.30	Геодезический метод	0.1	-
9849	444916.86	2235330.89	Геодезический метод	0.1	-
9850	444944.86	2235331.47	Геодезический метод	0.1	-

2. Сведения о характерных точках границ объекта					
Обозначение характерных точек границ	**Координаты, м**		**Метод определения координат характерной точки**	**Средняя квадратическая погрешность положения характерной точки (Mt), м**	**Описание обозначения точки на местности (при наличии)**
	X	**Y**			
1	**2**	**3**	**4**	**5**	**6**
9851	444969.12	2235331.96	Геодезический метод	0.1	-
9852	444978.01	2235364.58	Геодезический метод	0.1	-
9853	444981.35	2235376.84	Геодезический метод	0.1	-
9854	444988.42	2235402.79	Геодезический метод	0.1	-
9855	444992.13	2235416.39	Геодезический метод	0.1	-
9856	445001.44	2235450.52	Геодезический метод	0.1	-
9857	445001.31	2235457.92	Геодезический метод	0.1	-
9858	445001.09	2235467.61	Геодезический метод	0.1	-
9859	445000.39	2235538.15	Геодезический метод	0.1	-
9860	444999.10	2235573.11	Геодезический метод	0.1	-
9861	444998.08	2235573.06	Геодезический метод	0.1	-
9862	444997.55	2235585.96	Геодезический метод	0.1	-
9863	444996.96	2235618.52	Геодезический метод	0.1	-
9864	444995.50	2235669.89	Геодезический метод	0.1	-
9865	444995.46	2235675.33	Геодезический метод	0.1	-
9866	444995.42	2235680.77	Геодезический метод	0.1	-
9867	444993.88	2235728.38	Геодезический метод	0.1	-
9868	444993.86	2235737.44	Геодезический метод	0.1	-
9869	444993.91	2235763.54	Геодезический метод	0.1	-
9870	444992.80	2235783.09	Геодезический метод	0.1	-
9871	444992.24	2235804.25	Геодезический метод	0.1	-
9872	444990.23	2235839.83	Геодезический метод	0.1	-
9873	444960.28	2235840.65	Геодезический метод	0.1	-
9874	444867.71	2235839.04	Геодезический метод	0.1	-
9875	444868.08	2235806.42	Геодезический метод	0.1	-
9876	444868.39	2235772.24	Геодезический метод	0.1	-

2. Сведения о характерных точках границ объекта					
Обозначение характерных точек границ	**Координаты, м**		**Метод определения координат характерной точки**	**Средняя квадратическая погрешность положения характерной точки (Mt), м**	**Описание обозначения точки на местности (при наличии)**
	X	**Y**			
1	**2**	**3**	**4**	**5**	**6**
9877	444869.95	2235675.15	Геодезический метод	0.1	-
9878	444869.90	2235668.87	Геодезический метод	0.1	-
9879	444871.04	2235662.73	Геодезический метод	0.1	-
9839	444872.88	2235583.83	Геодезический метод	0.1	-
9880	444074.20	2233268.91	Геодезический метод	0.1	-
9881	444073.85	2233306.12	Геодезический метод	0.1	-
9882	444073.33	2233324.49	Геодезический метод	0.1	-
9883	444072.48	2233324.60	Геодезический метод	0.1	-
9884	444072.51	2233327.27	Геодезический метод	0.1	-
9885	444072.48	2233332.15	Геодезический метод	0.1	-
9886	444072.25	2233352.77	Геодезический метод	0.1	-
9887	444071.54	2233353.71	Геодезический метод	0.1	-
9888	444072.27	2233357.35	Геодезический метод	0.1	-
9889	444072.49	2233391.53	Геодезический метод	0.1	-
9890	444072.04	2233403.25	Геодезический метод	0.1	-
9891	444071.54	2233415.85	Геодезический метод	0.1	-
9892	444027.27	2233415.83	Геодезический метод	0.1	-
9893	443950.21	2233414.15	Геодезический метод	0.1	-
9894	443950.22	2233414.45	Геодезический метод	0.1	-
9895	443943.76	2233414.91	Геодезический метод	0.1	-
9896	443918.51	2233413.46	Геодезический метод	0.1	-
9897	443913.82	2233408.65	Геодезический метод	0.1	-
9898	443914.60	2233377.23	Геодезический метод	0.1	-
9899	443915.49	2233377.04	Геодезический метод	0.1	-
9900	443914.95	2233335.71	Геодезический метод	0.1	-
9901	443915.18	2233335.73	Геодезический метод	0.1	-

2. Сведения о характерных точках границ объекта					
Обозначение характерных точек границ	**Координаты, м**		**Метод определения координат характерной точки**	**Средняя квадратическая погрешность положения характерной точки (Mt), м**	**Описание обозначения точки на местности (при наличии)**
	X	**Y**			
1	**2**	**3**	**4**	**5**	**6**
9902	443914.58	2233285.43	Геодезический метод	0.1	-
9903	443914.23	2233281.00	Геодезический метод	0.1	-
9904	443914.31	2233256.54	Геодезический метод	0.1	-
9905	443954.61	2233259.86	Геодезический метод	0.1	-
9906	443959.20	2233260.19	Геодезический метод	0.1	-
9907	443989.57	2233262.21	Геодезический метод	0.1	-
9908	444018.49	2233264.70	Геодезический метод	0.1	-
9909	444018.59	2233264.07	Геодезический метод	0.1	-
9910	444046.39	2233266.27	Геодезический метод	0.1	-
9911	444046.41	2233266.64	Геодезический метод	0.1	-
9880	444074.20	2233268.91	Геодезический метод	0.1	-
9912	444862.39	2235327.76	Геодезический метод	0.1	-
9913	444863.85	2235362.16	Геодезический метод	0.1	-
9914	444864.89	2235398.54	Геодезический метод	0.1	-
9915	444864.52	2235433.08	Геодезический метод	0.1	-
9916	444864.17	2235472.18	Геодезический метод	0.1	-
9917	444863.88	2235482.86	Геодезический метод	0.1	-
9918	444863.98	2235497.48	Геодезический метод	0.1	-
9919	444863.41	2235529.30	Геодезический метод	0.1	-
9920	444863.12	2235557.82	Геодезический метод	0.1	-
9921	444861.99	2235585.88	Геодезический метод	0.1	-
9922	444860.58	2235616.98	Геодезический метод	0.1	-
9923	444859.21	2235647.80	Геодезический метод	0.1	-
9924	444859.04	2235669.45	Геодезический метод	0.1	-
9925	444858.35	2235701.10	Геодезический метод	0.1	-
9926	444857.92	2235717.93	Геодезический метод	0.1	-

2. Сведения о характерных точках границ объекта					
Обозначение характерных точек границ	**Координаты, м**		**Метод определения координат характерной точки**	**Средняя квадратическая погрешность положения характерной точки (Mt), м**	**Описание обозначения точки на местности (при наличии)**
	X	**Y**			
1	**2**	**3**	**4**	**5**	**6**
9927	444858.14	2235722.62	Геодезический метод	0.1	-
9928	444858.06	2235746.02	Геодезический метод	0.1	-
9929	444856.10	2235806.28	Геодезический метод	0.1	-
9930	444855.64	2235825.05	Геодезический метод	0.1	-
9931	444855.31	2235838.29	Геодезический метод	0.1	-
9932	444841.97	2235838.67	Геодезический метод	0.1	-
9933	444788.63	2235837.46	Геодезический метод	0.1	-
9934	444729.96	2235836.30	Геодезический метод	0.1	-
9935	444730.21	2235813.69	Геодезический метод	0.1	-
9936	444730.51	2235792.20	Геодезический метод	0.1	-
9937	444730.38	2235769.49	Геодезический метод	0.1	-
9938	444730.24	2235744.18	Геодезический метод	0.1	-
9939	444730.95	2235712.75	Геодезический метод	0.1	-
9940	444731.57	2235677.56	Геодезический метод	0.1	-
9941	444732.59	2235644.04	Геодезический метод	0.1	-
9942	444733.42	2235614.17	Геодезический метод	0.1	-
9943	444734.16	2235584.87	Геодезический метод	0.1	-
9944	444734.62	2235554.67	Геодезический метод	0.1	-
9945	444735.16	2235530.23	Геодезический метод	0.1	-
9946	444735.24	2235525.27	Геодезический метод	0.1	-
9947	444735.14	2235494.61	Геодезический метод	0.1	-
9948	444736.42	2235452.86	Геодезический метод	0.1	-
9949	444737.19	2235410.13	Геодезический метод	0.1	-
9950	444737.63	2235326.02	Геодезический метод	0.1	-
9951	444795.60	2235326.83	Геодезический метод	0.1	-
9912	444862.39	2235327.76	Геодезический метод	0.1	-

2. Сведения о характерных точках границ объекта					
Обозначение характерных точек границ	**Координаты, м**		**Метод определения координат характерной точки**	**Средняя квадратическая погрешность положения характерной точки (Mt), м**	**Описание обозначения точки на местности (при наличии)**
	X	**Y**			
1	**2**	**3**	**4**	**5**	**6**
9952	441210.72	2233303.32	Геодезический метод	0.1	-
9953	441201.56	2233348.70	Геодезический метод	0.1	-
9954	441201.14	2233350.77	Геодезический метод	0.1	-
9955	441199.33	2233359.75	Геодезический метод	0.1	-
9956	441178.33	2233463.81	Геодезический метод	0.1	-
9957	441098.13	2233447.62	Геодезический метод	0.1	-
9958	440979.56	2233423.69	Геодезический метод	0.1	-
9959	440991.32	2233365.43	Геодезический метод	0.1	-
9960	440998.69	2233328.94	Геодезический метод	0.1	-
9961	441010.75	2233269.08	Геодезический метод	0.1	-
9962	441011.94	2233263.20	Геодезический метод	0.1	-
9963	441106.73	2233282.33	Геодезический метод	0.1	-
9952	441210.72	2233303.32	Геодезический метод	0.1	-
9964	444728.87	2235325.96	Геодезический метод	0.1	-
9965	444727.62	2235406.42	Геодезический метод	0.1	-
9966	444727.23	2235437.62	Геодезический метод	0.1	-
9967	444726.62	2235468.90	Геодезический метод	0.1	-
9968	444726.33	2235497.44	Геодезический метод	0.1	-
9969	444725.51	2235528.50	Геодезический метод	0.1	-
9970	444725.99	2235558.85	Геодезический метод	0.1	-
9971	444725.55	2235577.54	Геодезический метод	0.1	-
9972	444724.63	2235608.15	Геодезический метод	0.1	-
9973	444723.02	2235714.42	Геодезический метод	0.1	-
9974	444721.44	2235724.86	Геодезический метод	0.1	-
9975	444720.64	2235759.04	Геодезический метод	0.1	-
9976	444719.66	2235788.28	Геодезический метод	0.1	-

2. Сведения о характерных точках границ объекта					
Обозначение характерных точек границ	**Координаты, м**		**Метод определения координат характерной точки**	**Средняя квадратическая погрешность положения характерной точки (Mt), м**	**Описание обозначения точки на местности (при наличии)**
	X	**Y**			
1	**2**	**3**	**4**	**5**	**6**
9977	444719.30	2235835.33	Геодезический метод	0.1	-
9978	444694.63	2235835.85	Геодезический метод	0.1	-
9979	444670.78	2235835.68	Геодезический метод	0.1	-
9980	444661.24	2235835.50	Геодезический метод	0.1	-
9981	444640.30	2235835.08	Геодезический метод	0.1	-
9982	444592.77	2235833.80	Геодезический метод	0.1	-
9983	444592.72	2235817.25	Геодезический метод	0.1	-
9984	444592.55	2235808.84	Геодезический метод	0.1	-
9985	444592.65	2235800.85	Геодезический метод	0.1	-
9986	444592.49	2235775.83	Геодезический метод	0.1	-
9987	444592.25	2235753.03	Геодезический метод	0.1	-
9988	444592.41	2235739.88	Геодезический метод	0.1	-
9989	444597.06	2235528.23	Геодезический метод	0.1	-
9990	444597.28	2235506.99	Геодезический метод	0.1	-
9991	444597.50	2235498.90	Геодезический метод	0.1	-
9992	444598.13	2235467.97	Геодезический метод	0.1	-
9993	444599.09	2235428.00	Геодезический метод	0.1	-
9994	444599.29	2235407.99	Геодезический метод	0.1	-
9995	444600.07	2235364.43	Геодезический метод	0.1	-
9996	444600.93	2235324.33	Геодезический метод	0.1	-
9997	444625.81	2235324.83	Геодезический метод	0.1	-
9998	444625.80	2235325.25	Геодезический метод	0.1	-
9999	444631.49	2235325.40	Геодезический метод	0.1	-
10000	444631.54	2235323.62	Геодезический метод	0.1	-
10001	444673.61	2235324.74	Геодезический метод	0.1	-
10002	444701.38	2235325.36	Геодезический метод	0.1	-

2. Сведения о характерных точках границ объекта					
Обозначение характерных точек границ	**Координаты, м**		**Метод определения координат характерной точки**	**Средняя квадратическая погрешность положения характерной точки (Mt), м**	**Описание обозначения точки на местности (при наличии)**
	X	**Y**			
1	**2**	**3**	**4**	**5**	**6**
9964	444728.87	2235325.96	Геодезический метод	0.1	-
10003	444537.22	2233422.55	Геодезический метод	0.1	-
10004	444537.21	2233422.43	Геодезический метод	0.1	-
10005	444572.98	2233408.48	Геодезический метод	0.1	-
10006	444575.87	2233407.35	Геодезический метод	0.1	-
10007	444609.97	2233396.37	Геодезический метод	0.1	-
10008	444609.96	2233395.45	Геодезический метод	0.1	-
10009	444611.04	2233392.84	Геодезический метод	0.1	-
10010	444641.44	2233382.52	Геодезический метод	0.1	-
10011	444647.02	2233418.71	Геодезический метод	0.1	-
10012	444651.05	2233446.31	Геодезический метод	0.1	-
10013	444652.57	2233455.13	Геодезический метод	0.1	-
10014	444656.24	2233477.03	Геодезический метод	0.1	-
10015	444660.64	2233507.11	Геодезический метод	0.1	-
10016	444664.64	2233532.53	Геодезический метод	0.1	-
10017	444665.99	2233537.87	Геодезический метод	0.1	-
10018	444669.28	2233567.06	Геодезический метод	0.1	-
10019	444682.94	2233655.89	Геодезический метод	0.1	-
10020	444686.51	2233679.07	Геодезический метод	0.1	-
10021	444689.75	2233700.07	Геодезический метод	0.1	-
10022	444696.51	2233744.49	Геодезический метод	0.1	-
10023	444703.68	2233802.80	Геодезический метод	0.1	-
10024	444704.05	2233802.72	Геодезический метод	0.1	-
10025	444725.16	2233798.24	Геодезический метод	0.1	-
10026	444733.64	2233796.99	Геодезический метод	0.1	-
10027	444734.92	2233796.80	Геодезический метод	0.1	-

2. Сведения о характерных точках границ объекта

Обозначение характерных точек границ	Координаты, м		Метод определения координат характерной точки	Средняя квадратическая погрешность положения характерной точки (Mt), м	Описание обозначения точки на местности (при наличии)
	X	Y			
1	2	3	4	5	6
10028	444735.89	2233796.66	Геодезический метод	0.1	-
10029	444749.37	2233794.54	Геодезический метод	0.1	-
10030	444751.33	2233794.23	Геодезический метод	0.1	-
10031	444752.01	2233795.06	Геодезический метод	0.1	-
10032	444756.97	2233794.66	Геодезический метод	0.1	-
10033	444757.88	2233793.50	Геодезический метод	0.1	-
10034	444758.04	2233793.29	Геодезический метод	0.1	-
10035	444786.37	2233789.05	Геодезический метод	0.1	-
10036	444788.74	2233788.69	Геодезический метод	0.1	-
10037	444824.75	2233784.48	Геодезический метод	0.1	-
10038	444827.78	2233826.40	Геодезический метод	0.1	-
10039	444827.44	2233839.90	Геодезический метод	0.1	-
10040	444826.54	2233843.11	Геодезический метод	0.1	-
10041	444826.18	2233844.77	Геодезический метод	0.1	-
10042	444825.44	2233847.06	Геодезический метод	0.1	-
10043	444824.13	2233851.75	Геодезический метод	0.1	-
10044	444819.31	2233868.31	Геодезический метод	0.1	-
10045	444817.40	2233873.78	Геодезический метод	0.1	-
10046	444809.68	2233895.93	Геодезический метод	0.1	-
10047	444801.42	2233919.58	Геодезический метод	0.1	-
10048	444801.17	2233920.29	Геодезический метод	0.1	-
10049	444794.76	2233938.69	Геодезический метод	0.1	-
10050	444790.69	2233950.35	Геодезический метод	0.1	-
10051	444789.70	2233953.18	Геодезический метод	0.1	-
10052	444778.13	2233976.62	Геодезический метод	0.1	-
10053	444759.84	2234024.45	Геодезический метод	0.1	-

2. Сведения о характерных точках границ объекта

Обозначение характерных точек границ	Координаты, м		Метод определения координат характерной точки	Средняя квадратическая погрешность положения характерной точки (Mt), м	Описание обозначения точки на местности (при наличии)
	X	Y			
1	2	3	4	5	6
10054	444748.89	2234058.96	Геодезический метод	0.1	-
10055	444743.53	2234072.58	Геодезический метод	0.1	-
10056	444738.17	2234086.22	Геодезический метод	0.1	-
10057	444735.13	2234094.47	Геодезический метод	0.1	-
10058	444728.34	2234111.39	Геодезический метод	0.1	-
10059	444725.61	2234118.20	Геодезический метод	0.1	-
10060	444717.46	2234138.61	Геодезический метод	0.1	-
10061	444706.32	2234168.75	Геодезический метод	0.1	-
10062	444702.88	2234176.43	Геодезический метод	0.1	-
10063	444695.76	2234194.29	Геодезический метод	0.1	-
10064	444688.69	2234214.27	Геодезический метод	0.1	-
10065	444677.75	2234240.04	Геодезический метод	0.1	-
10066	444676.92	2234242.49	Геодезический метод	0.1	-
10067	444669.19	2234261.65	Геодезический метод	0.1	-
10068	444648.64	2234258.98	Геодезический метод	0.1	-
10069	444642.97	2234259.05	Геодезический метод	0.1	-
10070	444642.83	2234263.12	Геодезический метод	0.1	-
10071	444640.05	2234262.94	Геодезический метод	0.1	-
10072	444636.56	2234261.93	Геодезический метод	0.1	-
10073	444633.09	2234257.59	Геодезический метод	0.1	-
10074	444631.37	2234275.45	Геодезический метод	0.1	-
10075	444622.08	2234275.54	Геодезический метод	0.1	-
10076	444553.16	2234274.96	Геодезический метод	0.1	-
10077	444527.96	2234274.51	Геодезический метод	0.1	-
10078	444527.97	2234273.88	Геодезический метод	0.1	-
10079	444485.93	2234270.44	Геодезический метод	0.1	-

2. Сведения о характерных точках границ объекта

Обозначение характерных точек границ	Координаты, м		Метод определения координат характерной точки	Средняя квадратическая погрешность положения характерной точки (Mt), м	Описание обозначения точки на местности (при наличии)
	X	Y			
1	2	3	4	5	6
10080	444485.91	2234259.01	Геодезический метод	0.1	-
10081	444485.81	2234218.68	Геодезический метод	0.1	-
10082	444488.26	2234218.72	Геодезический метод	0.1	-
10083	444488.22	2234217.90	Геодезический метод	0.1	-
10084	444487.45	2234217.89	Геодезический метод	0.1	-
10085	444487.58	2234213.00	Геодезический метод	0.1	-
10086	444485.75	2234212.98	Геодезический метод	0.1	-
10087	444485.81	2234209.07	Геодезический метод	0.1	-
10088	444485.57	2234209.02	Геодезический метод	0.1	-
10089	444485.63	2234203.19	Геодезический метод	0.1	-
10090	444485.67	2234199.68	Геодезический метод	0.1	-
10091	444486.06	2234199.67	Геодезический метод	0.1	-
10092	444486.14	2234196.38	Геодезический метод	0.1	-
10093	444486.18	2234194.45	Геодезический метод	0.1	-
10094	444485.70	2234194.15	Геодезический метод	0.1	-
10095	444485.76	2234189.87	Геодезический метод	0.1	-
10096	444485.91	2234177.93	Геодезический метод	0.1	-
10097	444485.80	2234171.38	Геодезический метод	0.1	-
10098	444485.61	2234160.05	Геодезический метод	0.1	-
10099	444485.28	2234160.07	Геодезический метод	0.1	-
10100	444485.75	2234131.19	Геодезический метод	0.1	-
10101	444487.10	2234131.06	Геодезический метод	0.1	-
10102	444488.07	2234072.77	Геодезический метод	0.1	-
10103	444488.64	2234047.91	Геодезический метод	0.1	-
10104	444489.22	2234023.23	Геодезический метод	0.1	-
10105	444489.23	2234022.72	Геодезический метод	0.1	-

2. Сведения о характерных точках границ объекта

Обозначение характерных точек границ	Координаты, м		Метод определения координат характерной точки	Средняя квадратическая погрешность положения характерной точки (Mt), м	Описание обозначения точки на местности (при наличии)
	X	Y			
1	2	3	4	5	6
10106	444489.24	2234022.51	Геодезический метод	0.1	-
10107	444489.25	2234022.02	Геодезический метод	0.1	-
10108	444489.51	2234010.98	Геодезический метод	0.1	-
10109	444490.32	2233990.64	Геодезический метод	0.1	-
10110	444489.66	2233974.79	Геодезический метод	0.1	-
10111	444489.86	2233969.55	Геодезический метод	0.1	-
10112	444489.96	2233967.08	Геодезический метод	0.1	-
10113	444491.50	2233915.24	Геодезический метод	0.1	-
10114	444492.29	2233892.14	Геодезический метод	0.1	-
10115	444492.65	2233892.11	Геодезический метод	0.1	-
10116	444493.91	2233846.03	Геодезический метод	0.1	-
10117	444494.36	2233830.15	Геодезический метод	0.1	-
10118	444493.85	2233820.37	Геодезический метод	0.1	-
10119	444494.59	2233785.77	Геодезический метод	0.1	-
10120	444495.74	2233785.87	Геодезический метод	0.1	-
10121	444498.62	2233786.13	Геодезический метод	0.1	-
10122	444498.88	2233766.09	Геодезический метод	0.1	-
10123	444497.81	2233760.43	Геодезический метод	0.1	-
10124	444496.36	2233759.69	Геодезический метод	0.1	-
10125	444496.00	2233756.72	Геодезический метод	0.1	-
10126	444497.53	2233719.83	Геодезический метод	0.1	-
10127	444499.52	2233653.32	Геодезический метод	0.1	-
10128	444499.68	2233640.55	Геодезический метод	0.1	-
10129	444500.50	2233614.37	Геодезический метод	0.1	-
10130	444501.37	2233589.84	Геодезический метод	0.1	-
10131	444501.72	2233541.36	Геодезический метод	0.1	-

2. Сведения о характерных точках границ объекта					
Обозначение характерных точек границ	**Координаты, м**		**Метод определения координат характерной точки**	**Средняя квадратическая погрешность положения характерной точки (Mt), м**	**Описание обозначения точки на местности (при наличии)**
	X	**Y**			
1	**2**	**3**	**4**	**5**	**6**
10132	444494.81	2233482.41	Геодезический метод	0.1	-
10133	444485.80	2233462.06	Геодезический метод	0.1	-
10134	444477.62	2233444.70	Геодезический метод	0.1	-
10135	444472.12	2233429.51	Геодезический метод	0.1	-
10136	444510.11	2233421.93	Геодезический метод	0.1	-
10003	444537.22	2233422.55	Геодезический метод	0.1	-
10137	444591.47	2235323.25	Геодезический метод	0.1	-
10138	444592.13	2235364.29	Геодезический метод	0.1	-
10139	444592.54	2235383.29	Геодезический метод	0.1	-
10140	444590.87	2235444.69	Геодезический метод	0.1	-
10141	444590.72	2235449.89	Геодезический метод	0.1	-
10142	444590.13	2235474.11	Геодезический метод	0.1	-
10143	444589.42	2235498.33	Геодезический метод	0.1	-
10144	444581.75	2235804.85	Геодезический метод	0.1	-
10145	444581.18	2235826.58	Геодезический метод	0.1	-
10146	444581.00	2235833.40	Геодезический метод	0.1	-
10147	444579.91	2235833.36	Геодезический метод	0.1	-
10148	444579.83	2235837.81	Геодезический метод	0.1	-
10149	444453.48	2235834.59	Геодезический метод	0.1	-
10150	444458.81	2235563.14	Геодезический метод	0.1	-
10151	444459.94	2235508.60	Геодезический метод	0.1	-
10152	444460.01	2235502.63	Геодезический метод	0.1	-
10153	444460.81	2235441.98	Геодезический метод	0.1	-
10154	444461.31	2235417.17	Геодезический метод	0.1	-
10155	444462.03	2235392.72	Геодезический метод	0.1	-
10156	444462.23	2235385.67	Геодезический метод	0.1	-

2. Сведения о характерных точках границ объекта					
Обозначение характерных точек границ	**Координаты, м**		**Метод определения координат характерной точки**	**Средняя квадратическая погрешность положения характерной точки (Mt), м**	**Описание обозначения точки на местности (при наличии)**
	X	**Y**			
1	**2**	**3**	**4**	**5**	**6**
10157	444462.93	2235354.66	Геодезический метод	0.1	-
10158	444463.01	2235321.47	Геодезический метод	0.1	-
10159	444516.72	2235321.10	Геодезический метод	0.1	-
10160	444548.52	2235321.87	Геодезический метод	0.1	-
10137	444591.47	2235323.25	Геодезический метод	0.1	-
10161	442443.33	2233584.84	Геодезический метод	0.1	-
10162	442186.98	2233582.73	Геодезический метод	0.1	-
10163	442190.46	2233407.97	Геодезический метод	0.1	-
10164	442331.96	2233410.00	Геодезический метод	0.1	-
10165	442440.23	2233412.94	Геодезический метод	0.1	-
10166	442440.13	2233419.90	Геодезический метод	0.1	-
10167	442517.94	2233421.89	Геодезический метод	0.1	-
10168	442577.24	2233421.81	Геодезический метод	0.1	-
10169	442578.39	2233410.87	Геодезический метод	0.1	-
10170	442626.21	2233414.52	Геодезический метод	0.1	-
10171	442622.75	2233587.79	Геодезический метод	0.1	-
10172	442515.77	2233586.30	Геодезический метод	0.1	-
10161	442443.33	2233584.84	Геодезический метод	0.1	-
10173	444454.80	2235320.67	Геодезический метод	0.1	-
10174	444454.56	2235376.59	Геодезический метод	0.1	-
10175	444453.77	2235400.89	Геодезический метод	0.1	-
10176	444453.14	2235430.43	Геодезический метод	0.1	-
10177	444451.80	2235531.63	Геодезический метод	0.1	-
10178	444450.82	2235560.21	Геодезический метод	0.1	-
10179	444450.13	2235607.08	Геодезический метод	0.1	-
10180	444449.41	2235635.21	Геодезический метод	0.1	-

2. Сведения о характерных точках границ объекта					
Обозначение характерных точек границ	**Координаты, м**		**Метод определения координат характерной точки**	**Средняя квадратическая погрешность положения характерной точки (Mt), м**	**Описание обозначения точки на местности (при наличии)**
	X	**Y**			
1	**2**	**3**	**4**	**5**	**6**
10181	444447.48	2235699.24	Геодезический метод	0.1	-
10182	444446.97	2235728.70	Геодезический метод	0.1	-
10183	444444.65	2235785.53	Геодезический метод	0.1	-
10184	444443.24	2235830.03	Геодезический метод	0.1	-
10185	444184.03	2235830.10	Геодезический метод	0.1	-
10186	444190.86	2235395.87	Геодезический метод	0.1	-
10187	444191.12	2235365.72	Геодезический метод	0.1	-
10188	444191.34	2235354.71	Геодезический метод	0.1	-
10189	444192.29	2235315.21	Геодезический метод	0.1	-
10190	444194.56	2235313.88	Геодезический метод	0.1	-
10191	444255.56	2235314.78	Геодезический метод	0.1	-
10173	444454.80	2235320.67	Геодезический метод	0.1	-
10192	443376.35	2233428.72	Геодезический метод	0.1	-
10193	443376.03	2233468.79	Геодезический метод	0.1	-
10194	443375.80	2233496.17	Геодезический метод	0.1	-
10195	443374.73	2233630.77	Геодезический метод	0.1	-
10196	443374.02	2233720.78	Геодезический метод	0.1	-
10197	443373.36	2233802.23	Геодезический метод	0.1	-
10198	443375.23	2233854.73	Геодезический метод	0.1	-
10199	443377.18	2233909.11	Геодезический метод	0.1	-
10200	443376.30	2233961.30	Геодезический метод	0.1	-
10201	443372.09	2234028.87	Геодезический метод	0.1	-
10202	443364.25	2234054.14	Геодезический метод	0.1	-
10203	443363.15	2234057.78	Геодезический метод	0.1	-
10204	443348.94	2234057.52	Геодезический метод	0.1	-
10205	443313.01	2234050.27	Геодезический метод	0.1	-

2. Сведения о характерных точках границ объекта					
Обозначение характерных точек границ	**Координаты, м**		**Метод определения координат характерной точки**	**Средняя квадратическая погрешность положения характерной точки (Mt), м**	**Описание обозначения точки на местности (при наличии)**
	X	**Y**			
1	**2**	**3**	**4**	**5**	**6**
10206	443161.26	2234019.67	Геодезический метод	0.1	-
10207	443151.14	2234017.63	Геодезический метод	0.1	-
10208	443150.23	2234017.45	Геодезический метод	0.1	-
10209	443145.54	2234016.45	Геодезический метод	0.1	-
10210	443034.43	2233992.67	Геодезический метод	0.1	-
10211	443034.75	2233988.35	Геодезический метод	0.1	-
10212	443001.32	2233978.92	Геодезический метод	0.1	-
10213	443001.27	2233979.26	Геодезический метод	0.1	-
10214	442983.51	2233973.90	Геодезический метод	0.1	-
10215	442958.21	2233968.17	Геодезический метод	0.1	-
10216	442911.83	2233957.38	Геодезический метод	0.1	-
10217	442904.60	2233958.66	Геодезический метод	0.1	-
10218	442872.93	2233949.76	Геодезический метод	0.1	-
10219	442868.57	2233948.64	Геодезический метод	0.1	-
10220	442870.62	2233889.14	Геодезический метод	0.1	-
10221	442874.21	2233833.07	Геодезический метод	0.1	-
10222	442867.02	2233838.36	Геодезический метод	0.1	-
10223	442863.72	2233838.30	Геодезический метод	0.1	-
10224	442863.69	2233845.62	Геодезический метод	0.1	-
10225	442848.38	2233845.73	Геодезический метод	0.1	-
10226	442848.87	2233861.54	Геодезический метод	0.1	-
10227	442855.37	2233861.34	Геодезический метод	0.1	-
10228	442855.53	2233866.58	Геодезический метод	0.1	-
10229	442860.39	2233866.42	Геодезический метод	0.1	-
10230	442859.80	2233925.39	Геодезический метод	0.1	-
10231	442860.79	2233937.82	Геодезический метод	0.1	-

2. Сведения о характерных точках границ объекта					
Обозначение характерных точек границ	**Координаты, м**		**Метод определения координат характерной точки**	**Средняя квадратическая погрешность положения характерной точки (Mt), м**	**Описание обозначения точки на местности (при наличии)**
	X	**Y**			
1	**2**	**3**	**4**	**5**	**6**
10232	442848.99	2233945.53	Геодезический метод	0.1	-
10233	442833.58	2233942.25	Геодезический метод	0.1	-
10234	442686.96	2233910.99	Геодезический метод	0.1	-
10235	442716.50	2233772.39	Геодезический метод	0.1	-
10236	442722.97	2233742.01	Геодезический метод	0.1	-
10237	442816.73	2233754.79	Геодезический метод	0.1	-
10238	442919.21	2233768.75	Геодезический метод	0.1	-
10239	442918.52	2233771.93	Геодезический метод	0.1	-
10240	442924.65	2233773.16	Геодезический метод	0.1	-
10241	442926.22	2233766.21	Геодезический метод	0.1	-
10242	442961.07	2233770.16	Геодезический метод	0.1	-
10243	443022.64	2233777.13	Геодезический метод	0.1	-
10244	443031.17	2233778.35	Геодезический метод	0.1	-
10245	443048.47	2233781.42	Геодезический метод	0.1	-
10246	443042.75	2233767.19	Геодезический метод	0.1	-
10247	443021.35	2233765.73	Геодезический метод	0.1	-
10248	443021.53	2233763.05	Геодезический метод	0.1	-
10249	443021.71	2233760.32	Геодезический метод	0.1	-
10250	443006.83	2233758.81	Геодезический метод	0.1	-
10251	442988.47	2233756.95	Геодезический метод	0.1	-
10252	442989.05	2233747.21	Геодезический метод	0.1	-
10253	442969.39	2233744.82	Геодезический метод	0.1	-
10254	442843.57	2233729.67	Геодезический метод	0.1	-
10255	442696.62	2233711.98	Геодезический метод	0.1	-
10256	442684.94	2233710.60	Геодезический метод	0.1	-
10257	442688.50	2233417.87	Геодезический метод	0.1	-

2. Сведения о характерных точках границ объекта					
Обозначение характерных точек границ	**Координаты, м**		**Метод определения координат характерной точки**	**Средняя квадратическая погрешность положения характерной точки (Mt), м**	**Описание обозначения точки на местности (при наличии)**
	X	**Y**			
1	**2**	**3**	**4**	**5**	**6**
10258	442897.94	2233418.79	Геодезический метод	0.1	-
10259	443179.85	2233427.14	Геодезический метод	0.1	-
10260	443254.71	2233427.73	Геодезический метод	0.1	-
10261	443278.15	2233427.92	Геодезический метод	0.1	-
10262	443342.15	2233428.44	Геодезический метод	0.1	-
10263	443374.74	2233428.71	Геодезический метод	0.1	-
10192	443376.35	2233428.72	Геодезический метод	0.1	-
10264	444183.27	2235315.88	Геодезический метод	0.1	-
10265	444183.33	2235349.00	Геодезический метод	0.1	-
10266	444183.46	2235392.15	Геодезический метод	0.1	-
10267	444183.00	2235412.23	Геодезический метод	0.1	-
10268	444182.90	2235417.38	Геодезический метод	0.1	-
10269	444182.10	2235451.27	Геодезический метод	0.1	-
10270	444180.74	2235504.49	Геодезический метод	0.1	-
10271	444174.74	2235828.17	Геодезический метод	0.1	-
10272	444050.61	2235825.71	Геодезический метод	0.1	-
10273	444050.64	2235824.08	Геодезический метод	0.1	-
10274	444051.29	2235728.27	Геодезический метод	0.1	-
10275	444051.55	2235684.63	Геодезический метод	0.1	-
10276	444051.70	2235662.22	Геодезический метод	0.1	-
10277	444051.71	2235659.13	Геодезический метод	0.1	-
10278	444052.34	2235597.46	Геодезический метод	0.1	-
10279	444051.98	2235549.39	Геодезический метод	0.1	-
10280	444052.14	2235517.30	Геодезический метод	0.1	-
10281	444054.47	2235370.22	Геодезический метод	0.1	-
10282	444054.32	2235355.28	Геодезический метод	0.1	-

2. Сведения о характерных точках границ объекта					
Обозначение характерных точек границ	**Координаты, м**		**Метод определения координат характерной точки**	**Средняя квадратическая погрешность положения характерной точки (Mt), м**	**Описание обозначения точки на местности (при наличии)**
	X	**Y**			
1	**2**	**3**	**4**	**5**	**6**
10283	444055.50	2235312.63	Геодезический метод	0.1	-
10284	444147.18	2235314.92	Геодезический метод	0.1	-
10264	444183.27	2235315.88	Геодезический метод	0.1	-
10285	443733.51	2233830.81	Геодезический метод	0.1	-
10286	443724.14	2233827.95	Геодезический метод	0.1	-
10287	443725.17	2233859.72	Геодезический метод	0.1	-
10288	443725.03	2233899.46	Геодезический метод	0.1	-
10289	443722.74	2234025.49	Геодезический метод	0.1	-
10290	443721.32	2234087.79	Геодезический метод	0.1	-
10291	443720.02	2234136.57	Геодезический метод	0.1	-
10292	443660.89	2234124.35	Геодезический метод	0.1	-
10293	443652.73	2234122.66	Геодезический метод	0.1	-
10294	443596.04	2234107.74	Геодезический метод	0.1	-
10295	443558.89	2234100.83	Геодезический метод	0.1	-
10296	443559.03	2234090.81	Геодезический метод	0.1	-
10297	443553.28	2234090.18	Геодезический метод	0.1	-
10298	443553.36	2234099.80	Геодезический метод	0.1	-
10299	443550.74	2234099.31	Геодезический метод	0.1	-
10300	443383.71	2234058.15	Геодезический метод	0.1	-
10301	443382.91	2234058.14	Геодезический метод	0.1	-
10302	443376.31	2234058.02	Геодезический метод	0.1	-
10303	443380.48	2234044.94	Геодезический метод	0.1	-
10304	443385.42	2234004.19	Геодезический метод	0.1	-
10305	443387.92	2233975.37	Геодезический метод	0.1	-
10306	443390.40	2233946.55	Геодезический метод	0.1	-
10307	443391.47	2233915.15	Геодезический метод	0.1	-

2. Сведения о характерных точках границ объекта					
Обозначение характерных точек границ	**Координаты, м**		**Метод определения координат характерной точки**	**Средняя квадратическая погрешность положения характерной точки (Mt), м**	**Описание обозначения точки на местности (при наличии)**
	X	**Y**			
1	**2**	**3**	**4**	**5**	**6**
10308	443392.71	2233888.31	Геодезический метод	0.1	-
10309	443392.77	2233887.06	Геодезический метод	0.1	-
10310	443392.66	2233871.37	Геодезический метод	0.1	-
10311	443393.02	2233815.42	Геодезический метод	0.1	-
10312	443400.27	2233803.54	Геодезический метод	0.1	-
10313	443419.21	2233803.47	Геодезический метод	0.1	-
10314	443420.68	2233782.92	Геодезический метод	0.1	-
10315	443417.50	2233778.29	Геодезический метод	0.1	-
10316	443402.91	2233778.28	Геодезический метод	0.1	-
10317	443405.97	2233427.43	Геодезический метод	0.1	-
10318	443501.31	2233428.24	Геодезический метод	0.1	-
10319	443513.73	2233428.59	Геодезический метод	0.1	-
10320	443538.64	2233429.30	Геодезический метод	0.1	-
10321	443745.61	2233431.67	Геодезический метод	0.1	-
10322	443776.20	2233431.01	Геодезический метод	0.1	-
10323	443799.32	2233432.76	Геодезический метод	0.1	-
10324	443799.81	2233426.95	Геодезический метод	0.1	-
10325	443854.26	2233424.21	Геодезический метод	0.1	-
10326	443854.73	2233432.75	Геодезический метод	0.1	-
10327	443873.11	2233432.16	Геодезический метод	0.1	-
10328	443898.92	2233432.62	Геодезический метод	0.1	-
10329	443897.86	2233476.99	Геодезический метод	0.1	-
10330	443896.71	2233513.92	Геодезический метод	0.1	-
10331	443898.47	2233514.02	Геодезический метод	0.1	-
10332	443898.55	2233533.86	Геодезический метод	0.1	-
10333	443899.80	2233533.92	Геодезический метод	0.1	-

2. Сведения о характерных точках границ объекта					
Обозначение характерных точек границ	**Координаты, м**		**Метод определения координат характерной точки**	**Средняя квадратическая погрешность положения характерной точки (Mt), м**	**Описание обозначения точки на местности (при наличии)**
	X	**Y**			
1	**2**	**3**	**4**	**5**	**6**
10334	443899.31	2233552.49	Геодезический метод	0.1	-
10335	443897.29	2233633.86	Геодезический метод	0.1	-
10336	443897.18	2233641.01	Геодезический метод	0.1	-
10337	443896.80	2233653.07	Геодезический метод	0.1	-
10338	443895.98	2233752.53	Геодезический метод	0.1	-
10339	443895.90	2233772.74	Геодезический метод	0.1	-
10340	443895.87	2233940.21	Геодезический метод	0.1	-
10341	443895.54	2233973.37	Геодезический метод	0.1	-
10342	443895.20	2234013.97	Геодезический метод	0.1	-
10343	443894.98	2234043.25	Геодезический метод	0.1	-
10344	443894.55	2234054.30	Геодезический метод	0.1	-
10345	443894.51	2234061.20	Геодезический метод	0.1	-
10346	443894.49	2234066.00	Геодезический метод	0.1	-
10347	443894.09	2234097.85	Геодезический метод	0.1	-
10348	443890.93	2234097.80	Геодезический метод	0.1	-
10349	443887.35	2234146.18	Геодезический метод	0.1	-
10350	443885.77	2234170.84	Геодезический метод	0.1	-
10351	443729.02	2234138.43	Геодезический метод	0.1	-
10352	443730.00	2234120.67	Геодезический метод	0.1	-
10353	443730.20	2234095.52	Геодезический метод	0.1	-
10354	443730.49	2234075.51	Геодезический метод	0.1	-
10355	443732.98	2233970.09	Геодезический метод	0.1	-
10356	443735.15	2233914.01	Геодезический метод	0.1	-
10285	443733.51	2233830.81	Геодезический метод	0.1	-
10357	444046.73	2235312.42	Геодезический метод	0.1	-
10358	444046.41	2235337.76	Геодезический метод	0.1	-

2. Сведения о характерных точках границ объекта

Обозначение характерных точек границ	Координаты, м		Метод определения координат характерной точки	Средняя квадратическая погрешность положения характерной точки (Mt), м	Описание обозначения точки на местности (при наличии)
	X	Y			
1	2	3	4	5	6
10359	444045.66	2235546.97	Геодезический метод	0.1	-
10360	444045.17	2235583.05	Геодезический метод	0.1	-
10361	444043.26	2235664.56	Геодезический метод	0.1	-
10362	444040.97	2235780.89	Геодезический метод	0.1	-
10363	444040.15	2235804.94	Геодезический метод	0.1	-
10364	444039.56	2235825.58	Геодезический метод	0.1	-
10365	444032.18	2235826.17	Геодезический метод	0.1	-
10366	444022.58	2235826.14	Геодезический метод	0.1	-
10367	443983.79	2235824.70	Геодезический метод	0.1	-
10368	443960.03	2235824.19	Геодезический метод	0.1	-
10369	443918.98	2235823.11	Геодезический метод	0.1	-
10370	443878.25	2235822.29	Геодезический метод	0.1	-
10371	443878.86	2235771.99	Геодезический метод	0.1	-
10372	443879.17	2235745.53	Геодезический метод	0.1	-
10373	443879.80	2235688.25	Геодезический метод	0.1	-
10374	443880.20	2235664.49	Геодезический метод	0.1	-
10375	443880.57	2235640.08	Геодезический метод	0.1	-
10376	443880.70	2235622.81	Геодезический метод	0.1	-
10377	443880.46	2235615.60	Геодезический метод	0.1	-
10378	443880.76	2235591.49	Геодезический метод	0.1	-
10379	443881.14	2235567.20	Геодезический метод	0.1	-
10380	443881.24	2235552.03	Геодезический метод	0.1	-
10381	443881.38	2235535.53	Геодезический метод	0.1	-
10382	443881.91	2235509.05	Геодезический метод	0.1	-
10383	443882.27	2235497.69	Геодезический метод	0.1	-
10384	443883.23	2235442.18	Геодезический метод	0.1	-

2. Сведения о характерных точках границ объекта					
Обозначение характерных точек границ	**Координаты, м**		**Метод определения координат характерной точки**	**Средняя квадратическая погрешность положения характерной точки (Mt), м**	**Описание обозначения точки на местности (при наличии)**
	X	**Y**			
1	**2**	**3**	**4**	**5**	**6**
10385	443883.83	2235418.27	Геодезический метод	0.1	-
10386	443884.36	2235371.48	Геодезический метод	0.1	-
10387	443884.62	2235351.42	Геодезический метод	0.1	-
10388	443885.65	2235308.40	Геодезический метод	0.1	-
10357	444046.73	2235312.42	Геодезический метод	0.1	-
10389	444348.99	2233431.73	Геодезический метод	0.1	-
10390	444348.96	2233443.87	Геодезический метод	0.1	-
10391	444348.25	2233465.76	Геодезический метод	0.1	-
10392	444348.92	2233489.35	Геодезический метод	0.1	-
10393	444348.87	2233493.91	Геодезический метод	0.1	-
10394	444348.43	2233528.48	Геодезический метод	0.1	-
10395	444348.94	2233566.80	Геодезический метод	0.1	-
10396	444348.16	2233597.30	Геодезический метод	0.1	-
10397	444346.46	2233668.97	Геодезический метод	0.1	-
10398	444346.01	2233713.74	Геодезический метод	0.1	-
10399	444346.10	2233718.07	Геодезический метод	0.1	-
10400	444346.21	2233763.34	Геодезический метод	0.1	-
10401	444346.00	2233777.34	Геодезический метод	0.1	-
10402	444345.83	2233788.91	Геодезический метод	0.1	-
10403	444343.35	2233839.72	Геодезический метод	0.1	-
10404	444343.43	2233863.69	Геодезический метод	0.1	-
10405	444342.25	2233884.53	Геодезический метод	0.1	-
10406	444341.90	2233885.46	Геодезический метод	0.1	-
10407	444341.43	2233915.47	Геодезический метод	0.1	-
10408	444341.64	2233932.89	Геодезический метод	0.1	-
10409	444341.83	2233949.58	Геодезический метод	0.1	-

2. Сведения о характерных точках границ объекта					
Обозначение характерных точек границ	**Координаты, м**		**Метод определения координат характерной точки**	**Средняя квадратическая погрешность положения характерной точки (Mt), м**	**Описание обозначения точки на местности (при наличии)**
	X	**Y**			
1	**2**	**3**	**4**	**5**	**6**
10410	444341.63	2233969.58	Геодезический метод	0.1	-
10411	444341.56	2233988.79	Геодезический метод	0.1	-
10412	444340.47	2234019.81	Геодезический метод	0.1	-
10413	444339.91	2234057.26	Геодезический метод	0.1	-
10414	444339.72	2234087.85	Геодезический метод	0.1	-
10415	444338.68	2234118.36	Геодезический метод	0.1	-
10416	444338.50	2234145.13	Геодезический метод	0.1	-
10417	444338.97	2234156.54	Геодезический метод	0.1	-
10418	444339.08	2234161.53	Геодезический метод	0.1	-
10419	444338.20	2234213.06	Геодезический метод	0.1	-
10420	444338.72	2234259.26	Геодезический метод	0.1	-
10421	444297.99	2234253.68	Геодезический метод	0.1	-
10422	444268.13	2234243.23	Геодезический метод	0.1	-
10423	444265.09	2234242.10	Геодезический метод	0.1	-
10424	444257.04	2234240.43	Геодезический метод	0.1	-
10425	444206.84	2234233.66	Геодезический метод	0.1	-
10426	444211.97	2234010.63	Геодезический метод	0.1	-
10427	444213.46	2233902.91	Геодезический метод	0.1	-
10428	444214.19	2233850.78	Геодезический метод	0.1	-
10429	444214.09	2233821.30	Геодезический метод	0.1	-
10430	444214.08	2233820.95	Геодезический метод	0.1	-
10431	444214.84	2233789.55	Геодезический метод	0.1	-
10432	444215.17	2233764.67	Геодезический метод	0.1	-
10433	444216.47	2233662.44	Геодезический метод	0.1	-
10434	444216.90	2233632.46	Геодезический метод	0.1	-
10435	444217.30	2233603.30	Геодезический метод	0.1	-

2. Сведения о характерных точках границ объекта					
Обозначение характерных точек границ	**Координаты, м**		**Метод определения координат характерной точки**	**Средняя квадратическая погрешность положения характерной точки (Mt), м**	**Описание обозначения точки на местности (при наличии)**
	X	**Y**			
1	**2**	**3**	**4**	**5**	**6**
10436	444218.34	2233477.51	Геодезический метод	0.1	-
10437	444219.50	2233454.61	Геодезический метод	0.1	-
10438	444222.12	2233429.91	Геодезический метод	0.1	-
10439	444272.25	2233430.62	Геодезический метод	0.1	-
10440	444292.93	2233430.92	Геодезический метод	0.1	-
10441	444342.07	2233431.62	Геодезический метод	0.1	-
10389	444348.99	2233431.73	Геодезический метод	0.1	-
10442	443876.72	2235308.21	Геодезический метод	0.1	-
10443	443870.80	2235748.45	Геодезический метод	0.1	-
10444	443870.54	2235772.66	Геодезический метод	0.1	-
10445	443870.45	2235780.38	Геодезический метод	0.1	-
10446	443870.30	2235786.69	Геодезический метод	0.1	-
10447	443870.07	2235797.89	Геодезический метод	0.1	-
10448	443869.70	2235822.48	Геодезический метод	0.1	-
10449	443838.25	2235821.77	Геодезический метод	0.1	-
10450	443612.67	2235815.52	Геодезический метод	0.1	-
10451	443600.06	2235716.86	Геодезический метод	0.1	-
10452	443579.29	2235559.34	Геодезический метод	0.1	-
10453	443576.40	2235538.25	Геодезический метод	0.1	-
10454	443562.45	2235419.02	Геодезический метод	0.1	-
10455	443557.83	2235382.15	Геодезический метод	0.1	-
10456	443548.42	2235301.68	Геодезический метод	0.1	-
10457	443560.29	2235301.76	Геодезический метод	0.1	-
10458	443577.35	2235302.04	Геодезический метод	0.1	-
10459	443616.08	2235302.13	Геодезический метод	0.1	-
10460	443712.98	2235304.39	Геодезический метод	0.1	-

2. Сведения о характерных точках границ объекта					
Обозначение характерных точек границ	**Координаты, м**		**Метод определения координат характерной точки**	**Средняя квадратическая погрешность положения характерной точки (Mt), м**	**Описание обозначения точки на местности (при наличии)**
	X	**Y**			
1	**2**	**3**	**4**	**5**	**6**
10461	443760.00	2235305.47	Геодезический метод	0.1	-
10462	443760.01	2235305.10	Геодезический метод	0.1	-
10463	443806.60	2235305.63	Геодезический метод	0.1	-
10442	443876.72	2235308.21	Геодезический метод	0.1	-
10464	444406.92	2234278.31	Геодезический метод	0.1	-
10465	444390.22	2234275.62	Геодезический метод	0.1	-
10466	444346.06	2234261.31	Геодезический метод	0.1	-
10467	444346.01	2234247.02	Геодезический метод	0.1	-
10468	444345.93	2234217.42	Геодезический метод	0.1	-
10469	444346.14	2234214.28	Геодезический метод	0.1	-
10470	444346.48	2234203.36	Геодезический метод	0.1	-
10471	444346.91	2234180.72	Геодезический метод	0.1	-
10472	444347.31	2234180.09	Геодезический метод	0.1	-
10473	444347.43	2234162.77	Геодезический метод	0.1	-
10474	444348.77	2234151.38	Геодезический метод	0.1	-
10475	444349.29	2234127.57	Геодезический метод	0.1	-
10476	444349.90	2234126.87	Геодезический метод	0.1	-
10477	444350.04	2234121.36	Геодезический метод	0.1	-
10478	444350.28	2234082.93	Геодезический метод	0.1	-
10479	444350.78	2234053.30	Геодезический метод	0.1	-
10480	444351.05	2234033.12	Геодезический метод	0.1	-
10481	444349.61	2233999.60	Геодезический метод	0.1	-
10482	444351.44	2233968.70	Геодезический метод	0.1	-
10483	444352.10	2233959.25	Геодезический метод	0.1	-
10484	444352.55	2233935.69	Геодезический метод	0.1	-
10485	444351.07	2233935.50	Геодезический метод	0.1	-

2. Сведения о характерных точках границ объекта

Обозначение характерных точек границ	Координаты, м		Метод определения координат характерной точки	Средняя квадратическая погрешность положения характерной точки (Mt), м	Описание обозначения точки на местности (при наличии)
	X	Y			
1	2	3	4	5	6
10486	444351.66	2233908.70	Геодезический метод	0.1	-
10487	444352.12	2233882.80	Геодезический метод	0.1	-
10488	444352.24	2233855.96	Геодезический метод	0.1	-
10489	444352.52	2233848.39	Геодезический метод	0.1	-
10490	444353.75	2233810.50	Геодезический метод	0.1	-
10491	444353.95	2233785.00	Геодезический метод	0.1	-
10492	444354.07	2233766.89	Геодезический метод	0.1	-
10493	444354.09	2233749.02	Геодезический метод	0.1	-
10494	444354.30	2233729.08	Геодезический метод	0.1	-
10495	444354.40	2233719.01	Геодезический метод	0.1	-
10496	444354.60	2233696.36	Геодезический метод	0.1	-
10497	444354.71	2233677.12	Геодезический метод	0.1	-
10498	444355.06	2233645.74	Геодезический метод	0.1	-
10499	444356.38	2233606.93	Геодезический метод	0.1	-
10500	444356.03	2233606.92	Геодезический метод	0.1	-
10501	444356.39	2233593.41	Геодезический метод	0.1	-
10502	444356.88	2233570.14	Геодезический метод	0.1	-
10503	444357.81	2233530.48	Геодезический метод	0.1	-
10504	444359.02	2233524.28	Геодезический метод	0.1	-
10505	444359.65	2233477.64	Геодезический метод	0.1	-
10506	444361.02	2233446.84	Геодезический метод	0.1	-
10507	444361.17	2233442.84	Геодезический метод	0.1	-
10508	444361.64	2233431.91	Геодезический метод	0.1	-
10509	444447.09	2233433.13	Геодезический метод	0.1	-
10510	444463.70	2233430.40	Геодезический метод	0.1	-
10511	444471.44	2233456.93	Геодезический метод	0.1	-

2. Сведения о характерных точках границ объекта					
Обозначение характерных точек границ	**Координаты, м**		**Метод определения координат характерной точки**	**Средняя квадратическая погрешность положения характерной точки (Mt), м**	**Описание обозначения точки на местности (при наличии)**
	X	**Y**			
1	**2**	**3**	**4**	**5**	**6**
10512	444484.22	2233481.43	Геодезический метод	0.1	-
10513	444487.88	2233497.35	Геодезический метод	0.1	-
10514	444490.19	2233540.49	Геодезический метод	0.1	-
10515	444490.65	2233549.88	Геодезический метод	0.1	-
10516	444490.48	2233565.40	Геодезический метод	0.1	-
10517	444490.06	2233580.38	Геодезический метод	0.1	-
10518	444489.63	2233611.33	Геодезический метод	0.1	-
10519	444488.17	2233633.54	Геодезический метод	0.1	-
10520	444487.44	2233656.91	Геодезический метод	0.1	-
10521	444488.17	2233684.75	Геодезический метод	0.1	-
10522	444487.88	2233714.95	Геодезический метод	0.1	-
10523	444486.23	2233758.87	Геодезический метод	0.1	-
10524	444484.53	2233772.97	Геодезический метод	0.1	-
10525	444484.24	2233781.40	Геодезический метод	0.1	-
10526	444484.00	2233788.49	Геодезический метод	0.1	-
10527	444483.75	2233795.86	Геодезический метод	0.1	-
10528	444483.53	2233802.25	Геодезический метод	0.1	-
10529	444483.20	2233811.66	Геодезический метод	0.1	-
10530	444483.64	2233811.85	Геодезический метод	0.1	-
10531	444483.56	2233843.05	Геодезический метод	0.1	-
10532	444482.38	2233894.14	Геодезический метод	0.1	-
10533	444481.08	2233950.97	Геодезический метод	0.1	-
10534	444481.15	2233973.14	Геодезический метод	0.1	-
10535	444481.16	2233979.15	Геодезический метод	0.1	-
10536	444480.22	2233984.96	Геодезический метод	0.1	-
10537	444480.12	2233991.00	Геодезический метод	0.1	-

2. Сведения о характерных точках границ объекта					
Обозначение характерных точек границ	**Координаты, м**		**Метод определения координат характерной точки**	**Средняя квадратическая погрешность положения характерной точки (Mt), м**	**Описание обозначения точки на местности (при наличии)**
	X	**Y**			
1	**2**	**3**	**4**	**5**	**6**
10538	444479.51	2234026.50	Геодезический метод	0.1	-
10539	444478.81	2234055.99	Геодезический метод	0.1	-
10540	444478.54	2234083.62	Геодезический метод	0.1	-
10541	444477.87	2234111.04	Геодезический метод	0.1	-
10542	444477.62	2234115.29	Геодезический метод	0.1	-
10543	444476.92	2234136.30	Геодезический метод	0.1	-
10544	444475.82	2234166.42	Геодезический метод	0.1	-
10545	444477.21	2234166.42	Геодезический метод	0.1	-
10546	444476.85	2234198.45	Геодезический метод	0.1	-
10547	444475.86	2234283.86	Геодезический метод	0.1	-
10464	444406.92	2234278.31	Геодезический метод	0.1	-
10548	443536.75	2235301.34	Геодезический метод	0.1	-
10549	443539.91	2235327.59	Геодезический метод	0.1	-
10550	443543.03	2235360.95	Геодезический метод	0.1	-
10551	443599.26	2235818.60	Геодезический метод	0.1	-
10552	443598.35	2235818.61	Геодезический метод	0.1	-
10553	443597.93	2235818.62	Геодезический метод	0.1	-
10554	443565.40	2235819.02	Геодезический метод	0.1	-
10555	443437.86	2235820.58	Геодезический метод	0.1	-
10556	443437.51	2235803.30	Геодезический метод	0.1	-
10557	443398.84	2235803.92	Геодезический метод	0.1	-
10558	443359.21	2235802.81	Геодезический метод	0.1	-
10559	443359.42	2235799.84	Геодезический метод	0.1	-
10560	443359.70	2235796.17	Геодезический метод	0.1	-
10561	443361.71	2235769.37	Геодезический метод	0.1	-
10562	443361.96	2235746.42	Геодезический метод	0.1	-

2. Сведения о характерных точках границ объекта					
Обозначение характерных точек границ	**Координаты, м**		**Метод определения координат характерной точки**	**Средняя квадратическая погрешность положения характерной точки (Mt), м**	**Описание обозначения точки на местности (при наличии)**
	X	**Y**			
1	**2**	**3**	**4**	**5**	**6**
10563	443362.06	2235742.42	Геодезический метод	0.1	-
10564	443362.11	2235741.37	Геодезический метод	0.1	-
10565	443362.14	2235740.59	Геодезический метод	0.1	-
10566	443362.22	2235736.99	Геодезический метод	0.1	-
10567	443364.28	2235624.08	Геодезический метод	0.1	-
10568	443364.55	2235602.08	Геодезический метод	0.1	-
10569	443365.59	2235572.54	Геодезический метод	0.1	-
10570	443367.39	2235433.02	Геодезический метод	0.1	-
10571	443368.94	2235320.66	Геодезический метод	0.1	-
10572	443370.32	2235293.46	Геодезический метод	0.1	-
10573	443398.56	2235294.97	Геодезический метод	0.1	-
10574	443456.00	2235297.70	Геодезический метод	0.1	-
10575	443510.30	2235299.18	Геодезический метод	0.1	-
10548	443536.75	2235301.34	Геодезический метод	0.1	-
10576	444210.89	2233431.78	Геодезический метод	0.1	-
10577	444212.37	2233488.42	Геодезический метод	0.1	-
10578	444212.16	2233515.14	Геодезический метод	0.1	-
10579	444211.70	2233515.41	Геодезический метод	0.1	-
10580	444209.78	2233563.93	Геодезический метод	0.1	-
10581	444209.17	2233586.93	Геодезический метод	0.1	-
10582	444209.08	2233600.07	Геодезический метод	0.1	-
10583	444208.64	2233621.13	Геодезический метод	0.1	-
10584	444208.61	2233627.53	Геодезический метод	0.1	-
10585	444208.31	2233658.93	Геодезический метод	0.1	-
10586	444207.23	2233695.83	Геодезический метод	0.1	-
10587	444207.81	2233710.69	Геодезический метод	0.1	-

2. Сведения о характерных точках границ объекта					
Обозначение характерных точек границ	**Координаты, м**		**Метод определения координат характерной точки**	**Средняя квадратическая погрешность положения характерной точки (Mt), м**	**Описание обозначения точки на местности (при наличии)**
	X	**Y**			
1	**2**	**3**	**4**	**5**	**6**
10588	444207.29	2233728.19	Геодезический метод	0.1	-
10589	444206.67	2233756.92	Геодезический метод	0.1	-
10590	444206.35	2233789.11	Геодезический метод	0.1	-
10591	444206.10	2233815.11	Геодезический метод	0.1	-
10592	444205.28	2233839.83	Геодезический метод	0.1	-
10593	444205.31	2233867.43	Геодезический метод	0.1	-
10594	444204.91	2233871.82	Геодезический метод	0.1	-
10595	444201.73	2233993.82	Геодезический метод	0.1	-
10596	444201.89	2234024.06	Геодезический метод	0.1	-
10597	444202.44	2234023.98	Геодезический метод	0.1	-
10598	444202.14	2234049.79	Геодезический метод	0.1	-
10599	444201.83	2234049.85	Геодезический метод	0.1	-
10600	444201.69	2234065.55	Геодезический метод	0.1	-
10601	444201.67	2234070.55	Геодезический метод	0.1	-
10602	444201.62	2234084.28	Геодезический метод	0.1	-
10603	444201.48	2234099.28	Геодезический метод	0.1	-
10604	444201.94	2234144.16	Геодезический метод	0.1	-
10605	444201.53	2234167.82	Геодезический метод	0.1	-
10606	444200.56	2234194.11	Геодезический метод	0.1	-
10607	444197.37	2234192.82	Геодезический метод	0.1	-
10608	444196.45	2234217.98	Геодезический метод	0.1	-
10609	444131.29	2234205.12	Геодезический метод	0.1	-
10610	444130.01	2234215.66	Геодезический метод	0.1	-
10611	444104.70	2234211.94	Геодезический метод	0.1	-
10612	444085.14	2234209.05	Геодезический метод	0.1	-
10613	444075.39	2234207.35	Геодезический метод	0.1	-

2. Сведения о характерных точках границ объекта					
Обозначение характерных точек границ	**Координаты, м**		**Метод определения координат характерной точки**	**Средняя квадратическая погрешность положения характерной точки (Mt), м**	**Описание обозначения точки на местности (при наличии)**
	X	**Y**			
1	**2**	**3**	**4**	**5**	**6**
10614	444078.17	2234147.41	Геодезический метод	0.1	-
10615	444078.71	2234118.97	Геодезический метод	0.1	-
10616	444079.14	2234114.64	Геодезический метод	0.1	-
10617	444079.18	2234089.58	Геодезический метод	0.1	-
10618	444079.07	2234083.59	Геодезический метод	0.1	-
10619	444079.42	2234055.76	Геодезический метод	0.1	-
10620	444078.94	2234055.69	Геодезический метод	0.1	-
10621	444079.33	2234024.66	Геодезический метод	0.1	-
10622	444077.27	2233984.94	Геодезический метод	0.1	-
10623	444079.08	2233955.97	Геодезический метод	0.1	-
10624	444082.18	2233929.52	Геодезический метод	0.1	-
10625	444082.52	2233907.31	Геодезический метод	0.1	-
10626	444082.42	2233870.82	Геодезический метод	0.1	-
10627	444082.49	2233870.15	Геодезический метод	0.1	-
10628	444082.24	2233863.70	Геодезический метод	0.1	-
10629	444082.16	2233844.82	Геодезический метод	0.1	-
10630	444081.81	2233840.35	Геодезический метод	0.1	-
10631	444081.89	2233835.31	Геодезический метод	0.1	-
10632	444081.98	2233829.19	Геодезический метод	0.1	-
10633	444082.18	2233809.97	Геодезический метод	0.1	-
10634	444081.98	2233792.17	Геодезический метод	0.1	-
10635	444082.61	2233762.54	Геодезический метод	0.1	-
10636	444083.66	2233692.15	Геодезический метод	0.1	-
10637	444084.47	2233654.16	Геодезический метод	0.1	-
10638	444085.02	2233630.06	Геодезический метод	0.1	-
10639	444085.57	2233617.75	Геодезический метод	0.1	-

2. Сведения о характерных точках границ объекта

Обозначение характерных точек границ	Координаты, м		Метод определения координат характерной точки	Средняя квадратическая погрешность положения характерной точки (Mt), м	Описание обозначения точки на местности (при наличии)
	X	Y			
1	2	3	4	5	6
10640	444085.39	2233603.23	Геодезический метод	0.1	-
10641	444085.63	2233587.92	Геодезический метод	0.1	-
10642	444086.18	2233587.52	Геодезический метод	0.1	-
10643	444087.11	2233553.93	Геодезический метод	0.1	-
10644	444086.80	2233551.94	Геодезический метод	0.1	-
10645	444086.37	2233527.79	Геодезический метод	0.1	-
10646	444086.56	2233501.99	Геодезический метод	0.1	-
10647	444087.27	2233475.29	Геодезический метод	0.1	-
10648	444086.71	2233447.00	Геодезический метод	0.1	-
10649	444086.82	2233433.72	Геодезический метод	0.1	-
10576	444210.89	2233431.78	Геодезический метод	0.1	-
10650	443360.16	2235295.89	Геодезический метод	0.1	-
10651	443360.85	2235314.58	Геодезический метод	0.1	-
10652	443360.44	2235344.58	Геодезический метод	0.1	-
10653	443359.48	2235396.26	Геодезический метод	0.1	-
10654	443358.65	2235444.11	Геодезический метод	0.1	-
10655	443358.29	2235444.13	Геодезический метод	0.1	-
10656	443358.25	2235450.31	Геодезический метод	0.1	-
10657	443358.12	2235452.24	Геодезический метод	0.1	-
10658	443357.35	2235482.05	Геодезический метод	0.1	-
10659	443355.30	2235579.19	Геодезический метод	0.1	-
10660	443355.09	2235618.16	Геодезический метод	0.1	-
10661	443355.25	2235618.19	Геодезический метод	0.1	-
10662	443353.15	2235657.33	Геодезический метод	0.1	-
10663	443351.19	2235708.92	Геодезический метод	0.1	-
10664	443350.34	2235748.61	Геодезический метод	0.1	-

2. Сведения о характерных точках границ объекта					
Обозначение характерных точек границ	**Координаты, м**		**Метод определения координат характерной точки**	**Средняя квадратическая погрешность положения характерной точки (Mt), м**	**Описание обозначения точки на местности (при наличии)**
	X	**Y**			
1	**2**	**3**	**4**	**5**	**6**
10665	443349.42	2235793.85	Геодезический метод	0.1	-
10666	443348.21	2235801.38	Геодезический метод	0.1	-
10667	443319.30	2235800.67	Геодезический метод	0.1	-
10668	443319.22	2235806.62	Геодезический метод	0.1	-
10669	443291.87	2235806.23	Геодезический метод	0.1	-
10670	443291.74	2235814.84	Геодезический метод	0.1	-
10671	443263.96	2235814.08	Геодезический метод	0.1	-
10672	443264.04	2235799.32	Геодезический метод	0.1	-
10673	443228.37	2235798.45	Геодезический метод	0.1	-
10674	443228.26	2235806.37	Геодезический метод	0.1	-
10675	443202.87	2235806.02	Геодезический метод	0.1	-
10676	443197.79	2235800.91	Геодезический метод	0.1	-
10677	443197.84	2235797.71	Геодезический метод	0.1	-
10678	443197.47	2235797.70	Геодезический метод	0.1	-
10679	443197.82	2235290.47	Геодезический метод	0.1	-
10680	443203.06	2235289.82	Геодезический метод	0.1	-
10681	443356.17	2235294.89	Геодезический метод	0.1	-
10650	443360.16	2235295.89	Геодезический метод	0.1	-
10682	443900.61	2234166.60	Геодезический метод	0.1	-
10683	443900.06	2234147.89	Геодезический метод	0.1	-
10684	443900.07	2234147.34	Геодезический метод	0.1	-
10685	443900.88	2234114.02	Геодезический метод	0.1	-
10686	443903.85	2234056.04	Геодезический метод	0.1	-
10687	443903.61	2234040.00	Геодезический метод	0.1	-
10688	443903.62	2234030.80	Геодезический метод	0.1	-
10689	443903.18	2234002.62	Геодезический метод	0.1	-

2. Сведения о характерных точках границ объекта					
Обозначение характерных точек границ	**Координаты, м**		**Метод определения координат характерной точки**	**Средняя квадратическая погрешность положения характерной точки (Mt), м**	**Описание обозначения точки на местности (при наличии)**
	X	**Y**			
1	**2**	**3**	**4**	**5**	**6**
10690	443903.81	2233975.47	Геодезический метод	0.1	-
10691	443904.73	2233954.12	Геодезический метод	0.1	-
10692	443904.67	2233949.00	Геодезический метод	0.1	-
10693	443905.31	2233928.06	Геодезический метод	0.1	-
10694	443905.36	2233897.87	Геодезический метод	0.1	-
10695	443906.10	2233867.30	Геодезический метод	0.1	-
10696	443905.66	2233833.26	Геодезический метод	0.1	-
10697	443905.75	2233806.00	Геодезический метод	0.1	-
10698	443906.89	2233726.43	Геодезический метод	0.1	-
10699	443908.23	2233672.94	Геодезический метод	0.1	-
10700	443908.59	2233662.34	Геодезический метод	0.1	-
10701	443908.65	2233638.17	Геодезический метод	0.1	-
10702	443908.83	2233613.47	Геодезический метод	0.1	-
10703	443908.66	2233589.14	Геодезический метод	0.1	-
10704	443908.80	2233564.40	Геодезический метод	0.1	-
10705	443909.67	2233540.69	Геодезический метод	0.1	-
10706	443912.09	2233461.93	Геодезический метод	0.1	-
10707	443912.66	2233436.44	Геодезический метод	0.1	-
10708	444068.68	2233434.00	Геодезический метод	0.1	-
10709	444068.69	2233435.11	Геодезический метод	0.1	-
10710	444068.58	2233462.61	Геодезический метод	0.1	-
10711	444067.84	2233488.71	Геодезический метод	0.1	-
10712	444067.05	2233513.56	Геодезический метод	0.1	-
10713	444067.62	2233540.82	Геодезический метод	0.1	-
10714	444067.68	2233573.55	Геодезический метод	0.1	-
10715	444067.00	2233596.28	Геодезический метод	0.1	-

2. Сведения о характерных точках границ объекта					
Обозначение характерных точек границ	**Координаты, м**		**Метод определения координат характерной точки**	**Средняя квадратическая погрешность положения характерной точки (Mt), м**	**Описание обозначения точки на местности (при наличии)**
	X	**Y**			
1	**2**	**3**	**4**	**5**	**6**
10716	444067.61	2233596.29	Геодезический метод	0.1	-
10717	444066.90	2233618.94	Геодезический метод	0.1	-
10718	444065.56	2233642.02	Геодезический метод	0.1	-
10719	444064.93	2233665.35	Геодезический метод	0.1	-
10720	444064.84	2233674.90	Геодезический метод	0.1	-
10721	444064.90	2233703.00	Геодезический метод	0.1	-
10722	444066.58	2233703.06	Геодезический метод	0.1	-
10723	444066.37	2233729.48	Геодезический метод	0.1	-
10724	444064.33	2233810.04	Геодезический метод	0.1	-
10725	444063.71	2233837.61	Геодезический метод	0.1	-
10726	444063.67	2233869.80	Геодезический метод	0.1	-
10727	444063.74	2233900.50	Геодезический метод	0.1	-
10728	444062.11	2233934.99	Геодезический метод	0.1	-
10729	444062.02	2233958.49	Геодезический метод	0.1	-
10730	444062.50	2233995.66	Геодезический метод	0.1	-
10731	444062.86	2234025.88	Геодезический метод	0.1	-
10732	444061.18	2234055.71	Геодезический метод	0.1	-
10733	444060.83	2234100.96	Геодезический метод	0.1	-
10734	444058.85	2234204.35	Геодезический метод	0.1	-
10735	444058.77	2234206.60	Геодезический метод	0.1	-
10736	443965.55	2234187.33	Геодезический метод	0.1	-
10737	443965.55	2234187.33	Геодезический метод	0.1	-
10738	443939.52	2234181.95	Геодезический метод	0.1	-
10739	443900.00	2234173.78	Геодезический метод	0.1	-
10682	443900.61	2234166.60	Геодезический метод	0.1	-
10740	443188.07	2235294.02	Геодезический метод	0.1	-

2. Сведения о характерных точках границ объекта					
Обозначение характерных точек границ	**Координаты, м**		**Метод определения координат характерной точки**	**Средняя квадратическая погрешность положения характерной точки (Mt), м**	**Описание обозначения точки на местности (при наличии)**
	X	**Y**			
1	**2**	**3**	**4**	**5**	**6**
10741	443188.66	2235349.05	Геодезический метод	0.1	-
10742	443188.26	2235391.04	Геодезический метод	0.1	-
10743	443184.39	2235485.96	Геодезический метод	0.1	-
10744	443183.60	2235526.95	Геодезический метод	0.1	-
10745	443187.49	2235585.54	Геодезический метод	0.1	-
10746	443186.81	2235624.49	Геодезический метод	0.1	-
10747	443184.76	2235677.06	Геодезический метод	0.1	-
10748	443183.83	2235747.04	Геодезический метод	0.1	-
10749	443183.46	2235775.24	Геодезический метод	0.1	-
10750	443183.00	2235808.44	Геодезический метод	0.1	-
10751	443137.95	2235811.30	Геодезический метод	0.1	-
10752	443113.48	2235810.72	Геодезический метод	0.1	-
10753	443100.69	2235802.37	Геодезический метод	0.1	-
10754	443073.71	2235801.99	Геодезический метод	0.1	-
10755	443028.70	2235801.36	Геодезический метод	0.1	-
10756	443029.00	2235780.06	Геодезический метод	0.1	-
10757	443029.10	2235773.16	Геодезический метод	0.1	-
10758	443029.50	2235744.96	Геодезический метод	0.1	-
10759	443030.07	2235704.97	Геодезический метод	0.1	-
10760	443030.62	2235664.97	Геодезический метод	0.1	-
10761	443026.86	2235581.83	Геодезический метод	0.1	-
10762	443027.59	2235522.24	Геодезический метод	0.1	-
10763	443028.04	2235492.39	Геодезический метод	0.1	-
10764	443028.26	2235477.54	Геодезический метод	0.1	-
10765	443028.46	2235462.57	Геодезический метод	0.1	-
10766	443028.88	2235432.82	Геодезический метод	0.1	-

2. Сведения о характерных точках границ объекта					
Обозначение характерных точек границ	**Координаты, м**		**Метод определения координат характерной точки**	**Средняя квадратическая погрешность положения характерной точки (Mt), м**	**Описание обозначения точки на местности (при наличии)**
	X	**Y**			
1	**2**	**3**	**4**	**5**	**6**
10767	443029.52	2235384.66	Геодезический метод	0.1	-
10768	443029.67	2235336.64	Геодезический метод	0.1	-
10769	443030.46	2235289.12	Геодезический метод	0.1	-
10770	443061.01	2235290.11	Геодезический метод	0.1	-
10771	443091.64	2235291.10	Геодезический метод	0.1	-
10772	443141.62	2235292.61	Геодезический метод	0.1	-
10740	443188.07	2235294.02	Геодезический метод	0.1	-
10773	444800.98	2233600.15	Геодезический метод	0.1	-
10774	444807.31	2233644.85	Геодезический метод	0.1	-
10775	444811.37	2233673.75	Геодезический метод	0.1	-
10776	444810.15	2233674.46	Геодезический метод	0.1	-
10777	444807.67	2233674.85	Геодезический метод	0.1	-
10778	444812.93	2233708.26	Геодезический метод	0.1	-
10779	444815.27	2233707.94	Геодезический метод	0.1	-
10780	444820.30	2233739.76	Геодезический метод	0.1	-
10781	444825.05	2233775.40	Геодезический метод	0.1	-
10782	444752.61	2233785.32	Геодезический метод	0.1	-
10783	444752.72	2233786.17	Геодезический метод	0.1	-
10784	444731.99	2233788.59	Геодезический метод	0.1	-
10785	444727.09	2233788.81	Геодезический метод	0.1	-
10786	444711.51	2233790.70	Геодезический метод	0.1	-
10787	444705.08	2233751.90	Геодезический метод	0.1	-
10788	444707.65	2233751.47	Геодезический метод	0.1	-
10789	444707.54	2233749.95	Геодезический метод	0.1	-
10790	444704.98	2233737.13	Геодезический метод	0.1	-
10791	444703.92	2233723.87	Геодезический метод	0.1	-

2. Сведения о характерных точках границ объекта					
Обозначение характерных точек границ	**Координаты, м**		**Метод определения координат характерной точки**	**Средняя квадратическая погрешность положения характерной точки (Mt), м**	**Описание обозначения точки на местности (при наличии)**
	X	**Y**			
1	**2**	**3**	**4**	**5**	**6**
10792	444699.24	2233692.09	Геодезический метод	0.1	-
10793	444695.23	2233664.60	Геодезический метод	0.1	-
10794	444694.50	2233658.97	Геодезический метод	0.1	-
10795	444687.05	2233615.62	Геодезический метод	0.1	-
10796	444685.73	2233606.71	Геодезический метод	0.1	-
10797	444685.54	2233605.55	Геодезический метод	0.1	-
10798	444681.57	2233580.70	Геодезический метод	0.1	-
10799	444680.52	2233574.09	Геодезический метод	0.1	-
10800	444675.84	2233544.10	Геодезический метод	0.1	-
10801	444681.30	2233536.30	Геодезический метод	0.1	-
10802	444711.21	2233535.20	Геодезический метод	0.1	-
10803	444718.86	2233534.92	Геодезический метод	0.1	-
10804	444730.98	2233534.46	Геодезический метод	0.1	-
10805	444739.65	2233538.45	Геодезический метод	0.1	-
10806	444766.86	2233555.54	Геодезический метод	0.1	-
10807	444789.05	2233579.58	Геодезический метод	0.1	-
10773	444800.98	2233600.15	Геодезический метод	0.1	-
10808	443017.87	2235288.07	Геодезический метод	0.1	-
10809	443017.98	2235294.64	Геодезический метод	0.1	-
10810	443017.91	2235299.98	Геодезический метод	0.1	-
10811	443017.16	2235369.13	Геодезический метод	0.1	-
10812	443017.06	2235379.13	Геодезический метод	0.1	-
10813	443016.31	2235448.23	Геодезический метод	0.1	-
10814	443015.90	2235476.75	Геодезический метод	0.1	-
10815	443015.50	2235504.50	Геодезический метод	0.1	-
10816	443015.37	2235513.50	Геодезический метод	0.1	-

2. Сведения о характерных точках границ объекта					
Обозначение характерных точек границ	**Координаты, м**		**Метод определения координат характерной точки**	**Средняя квадратическая погрешность положения характерной точки (Mt), м**	**Описание обозначения точки на местности (при наличии)**
	X	**Y**			
1	**2**	**3**	**4**	**5**	**6**
10817	443014.85	2235549.93	Геодезический метод	0.1	-
10818	443014.36	2235583.91	Геодезический метод	0.1	-
10819	443014.23	2235583.91	Геодезический метод	0.1	-
10820	443014.56	2235663.30	Геодезический метод	0.1	-
10821	443014.00	2235703.30	Геодезический метод	0.1	-
10822	443013.44	2235743.28	Геодезический метод	0.1	-
10823	443011.18	2235805.94	Геодезический метод	0.1	-
10824	442846.48	2235799.90	Геодезический метод	0.1	-
10825	442847.00	2235763.52	Геодезический метод	0.1	-
10826	442847.32	2235740.96	Геодезический метод	0.1	-
10827	442848.65	2235579.77	Геодезический метод	0.1	-
10828	442849.23	2235530.15	Геодезический метод	0.1	-
10829	442850.04	2235482.29	Геодезический метод	0.1	-
10830	442850.90	2235424.73	Геодезический метод	0.1	-
10831	442850.95	2235421.23	Геодезический метод	0.1	-
10832	442851.00	2235417.73	Геодезический метод	0.1	-
10833	442851.81	2235358.17	Геодезический метод	0.1	-
10834	442852.44	2235322.28	Геодезический метод	0.1	-
10835	442853.05	2235286.08	Геодезический метод	0.1	-
10836	442925.05	2235287.01	Геодезический метод	0.1	-
10837	442932.32	2235287.10	Геодезический метод	0.1	-
10838	442941.05	2235287.20	Геодезический метод	0.1	-
10839	443007.05	2235288.02	Геодезический метод	0.1	-
10808	443017.87	2235288.07	Геодезический метод	0.1	-
10840	442875.91	2233988.00	Геодезический метод	0.1	-
10841	442994.16	2234013.38	Геодезический метод	0.1	-

2. Сведения о характерных точках границ объекта					
Обозначение характерных точек границ	**Координаты, м**		**Метод определения координат характерной точки**	**Средняя квадратическая погрешность положения характерной точки (Mt), м**	**Описание обозначения точки на местности (при наличии)**
	X	**Y**			
1	**2**	**3**	**4**	**5**	**6**
10842	442994.42	2234013.43	Геодезический метод	0.1	-
10843	443035.88	2234022.09	Геодезический метод	0.1	-
10844	443035.32	2234058.53	Геодезический метод	0.1	-
10845	443035.31	2234059.14	Геодезический метод	0.1	-
10846	443035.28	2234061.13	Геодезический метод	0.1	-
10847	443034.99	2234080.92	Геодезический метод	0.1	-
10848	443034.65	2234104.61	Геодезический метод	0.1	-
10849	443034.24	2234163.19	Геодезический метод	0.1	-
10850	443033.65	2234228.23	Геодезический метод	0.1	-
10851	443033.56	2234234.22	Геодезический метод	0.1	-
10852	443032.43	2234333.90	Геодезический метод	0.1	-
10853	443032.12	2234349.03	Геодезический метод	0.1	-
10854	443032.05	2234357.72	Геодезический метод	0.1	-
10855	443031.97	2234364.10	Геодезический метод	0.1	-
10856	443031.88	2234370.51	Геодезический метод	0.1	-
10857	443031.84	2234373.27	Геодезический метод	0.1	-
10858	443031.70	2234388.11	Геодезический метод	0.1	-
10859	443031.69	2234395.38	Геодезический метод	0.1	-
10860	443031.38	2234423.31	Геодезический метод	0.1	-
10861	443029.35	2234426.73	Геодезический метод	0.1	-
10862	442972.21	2234425.97	Геодезический метод	0.1	-
10863	442869.17	2234425.80	Геодезический метод	0.1	-
10864	442872.40	2234239.63	Геодезический метод	0.1	-
10865	442872.78	2234213.41	Геодезический метод	0.1	-
10866	442873.34	2234162.15	Геодезический метод	0.1	-
10867	442873.45	2234155.43	Геодезический метод	0.1	-

2. Сведения о характерных точках границ объекта					
Обозначение характерных точек границ	**Координаты, м**		**Метод определения координат характерной точки**	**Средняя квадратическая погрешность положения характерной точки (Mt), м**	**Описание обозначения точки на местности (при наличии)**
	X	**Y**			
1	**2**	**3**	**4**	**5**	**6**
10868	442874.82	2234102.54	Геодезический метод	0.1	-
10869	442876.44	2234048.13	Геодезический метод	0.1	-
10840	442875.91	2233988.00	Геодезический метод	0.1	-
10870	445205.13	2235287.54	Геодезический метод	0.1	-
10871	445224.03	2235275.70	Геодезический метод	0.1	-
10872	445224.52	2235276.57	Геодезический метод	0.1	-
10873	445250.91	2235259.87	Геодезический метод	0.1	-
10874	445261.44	2235252.45	Геодезический метод	0.1	-
10875	445277.91	2235277.46	Геодезический метод	0.1	-
10876	445286.65	2235288.10	Геодезический метод	0.1	-
10877	445288.31	2235286.73	Геодезический метод	0.1	-
10878	445323.51	2235331.56	Геодезический метод	0.1	-
10879	445344.79	2235357.53	Геодезический метод	0.1	-
10880	445294.97	2235388.81	Геодезический метод	0.1	-
10881	445257.79	2235413.88	Геодезический метод	0.1	-
10882	445234.30	2235411.29	Геодезический метод	0.1	-
10883	445231.13	2235411.58	Геодезический метод	0.1	-
10884	445224.07	2235410.87	Геодезический метод	0.1	-
10885	445184.49	2235414.64	Геодезический метод	0.1	-
10886	445154.77	2235417.24	Геодезический метод	0.1	-
10887	445117.11	2235421.38	Геодезический метод	0.1	-
10888	445120.86	2235425.39	Геодезический метод	0.1	-
10889	445133.77	2235423.86	Геодезический метод	0.1	-
10890	445152.30	2235423.27	Геодезический метод	0.1	-
10891	445185.57	2235420.06	Геодезический метод	0.1	-
10892	445187.97	2235419.89	Геодезический метод	0.1	-

2. Сведения о характерных точках границ объекта

Обозначение характерных точек границ	Координаты, м		Метод определения координат характерной точки	Средняя квадратическая погрешность положения характерной точки (Mt), м	Описание обозначения точки на местности (при наличии)
	X	Y			
1	2	3	4	5	6
10893	445210.33	2235417.48	Геодезический метод	0.1	-
10894	445223.24	2235416.01	Геодезический метод	0.1	-
10895	445229.21	2235416.07	Геодезический метод	0.1	-
10896	445233.70	2235442.73	Геодезический метод	0.1	-
10897	445237.15	2235469.89	Геодезический метод	0.1	-
10898	445241.43	2235508.17	Геодезический метод	0.1	-
10899	445244.06	2235527.94	Геодезический метод	0.1	-
10900	445244.52	2235533.95	Геодезический метод	0.1	-
10901	445249.71	2235567.55	Геодезический метод	0.1	-
10902	445252.19	2235573.21	Геодезический метод	0.1	-
10903	445262.86	2235593.71	Геодезический метод	0.1	-
10904	445272.77	2235613.77	Геодезический метод	0.1	-
10905	445276.62	2235620.51	Геодезический метод	0.1	-
10906	445289.08	2235644.04	Геодезический метод	0.1	-
10907	445291.69	2235649.71	Геодезический метод	0.1	-
10908	445306.41	2235676.86	Геодезический метод	0.1	-
10909	445315.64	2235694.78	Геодезический метод	0.1	-
10910	445325.27	2235711.89	Геодезический метод	0.1	-
10911	445335.96	2235731.84	Геодезический метод	0.1	-
10912	445358.96	2235773.97	Геодезический метод	0.1	-
10913	445338.56	2235789.90	Геодезический метод	0.1	-
10914	445321.74	2235803.76	Геодезический метод	0.1	-
10915	445321.67	2235805.02	Геодезический метод	0.1	-
10916	445299.04	2235822.57	Геодезический метод	0.1	-
10917	445294.68	2235825.87	Геодезический метод	0.1	-
10918	445290.02	2235829.41	Геодезический метод	0.1	-

2. Сведения о характерных точках границ объекта					
Обозначение характерных точек границ	**Координаты, м**		**Метод определения координат характерной точки**	**Средняя квадратическая погрешность положения характерной точки (Mt), м**	**Описание обозначения точки на местности (при наличии)**
	X	**Y**			
1	**2**	**3**	**4**	**5**	**6**
10919	445265.61	2235850.03	Геодезический метод	0.1	-
10920	445244.72	2235848.06	Геодезический метод	0.1	-
10921	445196.12	2235847.20	Геодезический метод	0.1	-
10922	445192.65	2235847.30	Геодезический метод	0.1	-
10923	445166.00	2235846.64	Геодезический метод	0.1	-
10924	445136.51	2235846.02	Геодезический метод	0.1	-
10925	445136.38	2235846.02	Геодезический метод	0.1	-
10926	445136.63	2235826.09	Геодезический метод	0.1	-
10927	445136.16	2235811.99	Геодезический метод	0.1	-
10928	445136.11	2235810.69	Геодезический метод	0.1	-
10929	445135.75	2235799.69	Геодезический метод	0.1	-
10930	445132.24	2235788.51	Геодезический метод	0.1	-
10931	445125.81	2235767.68	Геодезический метод	0.1	-
10932	445109.18	2235716.71	Геодезический метод	0.1	-
10933	445102.45	2235697.41	Геодезический метод	0.1	-
10934	445099.06	2235688.73	Геодезический метод	0.1	-
10935	445088.41	2235659.36	Геодезический метод	0.1	-
10936	445081.67	2235638.52	Геодезический метод	0.1	-
10937	445080.47	2235635.19	Геодезический метод	0.1	-
10938	445067.65	2235597.14	Геодезический метод	0.1	-
10939	445054.20	2235555.91	Геодезический метод	0.1	-
10940	445036.25	2235488.49	Геодезический метод	0.1	-
10941	445024.39	2235449.45	Геодезический метод	0.1	-
10942	444995.66	2235363.73	Геодезический метод	0.1	-
10943	444985.36	2235327.03	Геодезический метод	0.1	-
10944	445037.36	2235311.33	Геодезический метод	0.1	-

2. Сведения о характерных точках границ объекта					
Обозначение характерных точек границ	**Координаты, м**		**Метод определения координат характерной точки**	**Средняя квадратическая погрешность положения характерной точки (Mt), м**	**Описание обозначения точки на местности (при наличии)**
	X	**Y**			
1	**2**	**3**	**4**	**5**	**6**
10945	445071.62	2235301.78	Геодезический метод	0.1	-
10946	445091.36	2235298.33	Геодезический метод	0.1	-
10947	445100.20	2235297.40	Геодезический метод	0.1	-
10948	445183.92	2235291.99	Геодезический метод	0.1	-
10949	445191.12	2235291.91	Геодезический метод	0.1	-
10950	445195.93	2235291.23	Геодезический метод	0.1	-
10870	445205.13	2235287.54	Геодезический метод	0.1	-
10951	443207.31	2234073.67	Геодезический метод	0.1	-
10952	443206.56	2234103.38	Геодезический метод	0.1	-
10953	443205.16	2234178.59	Геодезический метод	0.1	-
10954	443203.22	2234342.85	Геодезический метод	0.1	-
10955	443202.87	2234367.74	Геодезический метод	0.1	-
10956	443200.16	2234429.12	Геодезический метод	0.1	-
10957	443172.18	2234430.09	Геодезический метод	0.1	-
10958	443141.62	2234429.77	Геодезический метод	0.1	-
10959	443111.59	2234428.91	Геодезический метод	0.1	-
10960	443081.16	2234428.68	Геодезический метод	0.1	-
10961	443041.50	2234427.85	Геодезический метод	0.1	-
10962	443039.76	2234425.20	Геодезический метод	0.1	-
10963	443042.52	2234182.89	Геодезический метод	0.1	-
10964	443043.12	2234157.59	Геодезический метод	0.1	-
10965	443043.93	2234085.71	Геодезический метод	0.1	-
10966	443044.09	2234038.91	Геодезический метод	0.1	-
10967	443044.11	2234030.07	Геодезический метод	0.1	-
10968	443043.64	2234023.72	Геодезический метод	0.1	-
10969	443134.58	2234042.77	Геодезический метод	0.1	-

2. Сведения о характерных точках границ объекта					
Обозначение характерных точек границ	**Координаты, м**		**Метод определения координат характерной точки**	**Средняя квадратическая погрешность положения характерной точки (Mt), м**	**Описание обозначения точки на местности (при наличии)**
	X	**Y**			
1	**2**	**3**	**4**	**5**	**6**
10970	443144.45	2234044.84	Геодезический метод	0.1	-
10971	443154.07	2234047.21	Геодезический метод	0.1	-
10972	443207.77	2234060.46	Геодезический метод	0.1	-
10951	443207.31	2234073.67	Геодезический метод	0.1	-
10973	444745.66	2234910.64	Геодезический метод	0.1	-
10974	444745.61	2234891.04	Геодезический метод	0.1	-
10975	444745.65	2234889.12	Геодезический метод	0.1	-
10976	444743.48	2234889.50	Геодезический метод	0.1	-
10977	444713.58	2234888.76	Геодезический метод	0.1	-
10978	444713.34	2234853.36	Геодезический метод	0.1	-
10979	444719.36	2234853.40	Геодезический метод	0.1	-
10980	444719.75	2234851.94	Геодезический метод	0.1	-
10981	444791.49	2234852.98	Геодезический метод	0.1	-
10982	444791.47	2234853.92	Геодезический метод	0.1	-
10983	444822.62	2234854.14	Геодезический метод	0.1	-
10984	444830.26	2234878.14	Геодезический метод	0.1	-
10985	444830.72	2234877.98	Геодезический метод	0.1	-
10986	444853.81	2234951.09	Геодезический метод	0.1	-
10987	444860.88	2234973.38	Геодезический метод	0.1	-
10988	444878.83	2235031.57	Геодезический метод	0.1	-
10989	444889.25	2235065.15	Геодезический метод	0.1	-
10990	444907.05	2235121.10	Геодезический метод	0.1	-
10991	444921.46	2235168.37	Геодезический метод	0.1	-
10992	444927.16	2235187.15	Геодезический метод	0.1	-
10993	444931.06	2235200.51	Геодезический метод	0.1	-
10994	444934.96	2235213.79	Геодезический метод	0.1	-

2. Сведения о характерных точках границ объекта

Обозначение характерных точек границ	Координаты, м		Метод определения координат характерной точки	Средняя квадратическая погрешность положения характерной точки (Mt), м	Описание обозначения точки на местности (при наличии)
	X	Y			
1	2	3	4	5	6
10995	444957.31	2235286.04	Геодезический метод	0.1	-
10996	444963.21	2235299.27	Геодезический метод	0.1	-
10997	444967.40	2235316.67	Геодезический метод	0.1	-
10998	444924.49	2235316.46	Геодезический метод	0.1	-
10999	444912.52	2235316.41	Геодезический метод	0.1	-
11000	444876.90	2235315.86	Геодезический метод	0.1	-
11001	444741.95	2235309.58	Геодезический метод	0.1	-
11002	444738.67	2235306.70	Геодезический метод	0.1	-
11003	444739.30	2235280.24	Геодезический метод	0.1	-
11004	444739.26	2235254.25	Геодезический метод	0.1	-
11005	444740.02	2235228.06	Геодезический метод	0.1	-
11006	444741.32	2235150.80	Геодезический метод	0.1	-
11007	444743.87	2235015.00	Геодезический метод	0.1	-
11008	444743.97	2235009.59	Геодезический метод	0.1	-
11009	444744.80	2234971.90	Геодезический метод	0.1	-
10973	444745.66	2234910.64	Геодезический метод	0.1	-
11010	443378.09	2234095.72	Геодезический метод	0.1	-
11011	443377.87	2234149.84	Геодезический метод	0.1	-
11012	443377.54	2234168.67	Геодезический метод	0.1	-
11013	443377.26	2234245.32	Геодезический метод	0.1	-
11014	443377.20	2234249.68	Геодезический метод	0.1	-
11015	443377.13	2234267.16	Геодезический метод	0.1	-
11016	443377.18	2234271.19	Геодезический метод	0.1	-
11017	443376.82	2234278.33	Геодезический метод	0.1	-
11018	443376.30	2234310.40	Геодезический метод	0.1	-
11019	443375.64	2234352.35	Геодезический метод	0.1	-

2. Сведения о характерных точках границ объекта					
Обозначение характерных точек границ	**Координаты, м**		**Метод определения координат характерной точки**	**Средняя квадратическая погрешность положения характерной точки (Mt), м**	**Описание обозначения точки на местности (при наличии)**
	X	**Y**			
1	**2**	**3**	**4**	**5**	**6**
11020	443374.55	2234422.34	Геодезический метод	0.1	-
11021	443374.43	2234422.34	Геодезический метод	0.1	-
11022	443373.35	2234431.52	Геодезический метод	0.1	-
11023	443364.40	2234431.68	Геодезический метод	0.1	-
11024	443294.91	2234430.57	Геодезический метод	0.1	-
11025	443291.52	2234430.49	Геодезический метод	0.1	-
11026	443291.48	2234431.75	Геодезический метод	0.1	-
11027	443265.16	2234431.35	Геодезический метод	0.1	-
11028	443261.80	2234431.30	Геодезический метод	0.1	-
11029	443236.67	2234430.92	Геодезический метод	0.1	-
11030	443210.18	2234430.51	Геодезический метод	0.1	-
11031	443210.78	2234382.39	Геодезический метод	0.1	-
11032	443211.31	2234340.38	Геодезический метод	0.1	-
11033	443211.84	2234298.13	Геодезический метод	0.1	-
11034	443211.86	2234293.88	Геодезический метод	0.1	-
11035	443212.30	2234260.04	Геодезический метод	0.1	-
11036	443212.34	2234256.55	Геодезический метод	0.1	-
11037	443212.74	2234224.41	Геодезический метод	0.1	-
11038	443214.59	2234109.02	Геодезический метод	0.1	-
11039	443214.64	2234062.16	Геодезический метод	0.1	-
11040	443261.45	2234073.70	Геодезический метод	0.1	-
11041	443261.51	2234062.13	Геодезический метод	0.1	-
11042	443316.81	2234074.12	Геодезический метод	0.1	-
11043	443315.42	2234087.00	Геодезический метод	0.1	-
11044	443333.12	2234092.63	Геодезический метод	0.1	-
11010	443378.09	2234095.72	Геодезический метод	0.1	-

2. Сведения о характерных точках границ объекта

Обозначение характерных точек границ	Координаты, м		Метод определения координат характерной точки	Средняя квадратическая погрешность положения характерной точки (Mt), м	Описание обозначения точки на местности (при наличии)
	X	Y			
1	2	3	4	5	6
11045	444738.55	2234896.51	Геодезический метод	0.1	-
11046	444738.41	2234921.14	Геодезический метод	0.1	-
11047	444738.10	2234943.09	Геодезический метод	0.1	-
11048	444737.94	2234954.21	Геодезический метод	0.1	-
11049	444737.56	2234985.18	Геодезический метод	0.1	-
11050	444736.88	2234985.22	Геодезический метод	0.1	-
11051	444736.31	2235015.68	Геодезический метод	0.1	-
11052	444736.53	2235015.67	Геодезический метод	0.1	-
11053	444736.75	2235015.65	Геодезический метод	0.1	-
11054	444735.63	2235056.86	Геодезический метод	0.1	-
11055	444734.80	2235096.19	Геодезический метод	0.1	-
11056	444730.36	2235308.18	Геодезический метод	0.1	-
11057	444728.02	2235308.18	Геодезический метод	0.1	-
11058	444728.03	2235309.38	Геодезический метод	0.1	-
11059	444675.65	2235308.19	Геодезический метод	0.1	-
11060	444628.23	2235307.02	Геодезический метод	0.1	-
11061	444600.55	2235307.53	Геодезический метод	0.1	-
11062	444602.87	2235218.50	Геодезический метод	0.1	-
11063	444602.90	2235212.77	Геодезический метод	0.1	-
11064	444602.98	2235190.26	Геодезический метод	0.1	-
11065	444603.35	2235190.27	Геодезический метод	0.1	-
11066	444603.35	2235190.03	Геодезический метод	0.1	-
11067	444603.00	2235190.01	Геодезический метод	0.1	-
11068	444603.40	2235166.46	Геодезический метод	0.1	-
11069	444603.76	2235166.50	Геодезический метод	0.1	-
11070	444605.59	2235059.70	Геодезический метод	0.1	-

2. Сведения о характерных точках границ объекта					
Обозначение характерных точек границ	**Координаты, м**		**Метод определения координат характерной точки**	**Средняя квадратическая погрешность положения характерной точки (Mt), м**	**Описание обозначения точки на местности (при наличии)**
	X	**Y**			
1	**2**	**3**	**4**	**5**	**6**
11071	444605.51	2235059.16	Геодезический метод	0.1	-
11072	444605.79	2235048.22	Геодезический метод	0.1	-
11073	444609.80	2234995.26	Геодезический метод	0.1	-
11074	444609.64	2234917.64	Геодезический метод	0.1	-
11075	444610.06	2234888.18	Геодезический метод	0.1	-
11076	444612.26	2234847.53	Геодезический метод	0.1	-
11077	444636.63	2234847.17	Геодезический метод	0.1	-
11078	444650.57	2234847.47	Геодезический метод	0.1	-
11079	444687.71	2234848.30	Геодезический метод	0.1	-
11080	444686.79	2234871.72	Геодезический метод	0.1	-
11081	444685.87	2234895.13	Геодезический метод	0.1	-
11082	444715.05	2234895.22	Геодезический метод	0.1	-
11083	444716.48	2234894.25	Геодезический метод	0.1	-
11045	444738.55	2234896.51	Геодезический метод	0.1	-
11084	443406.09	2234102.80	Геодезический метод	0.1	-
11085	443408.07	2234108.37	Геодезический метод	0.1	-
11086	443402.49	2234110.35	Геодезический метод	0.1	-
11087	443400.52	2234104.78	Геодезический метод	0.1	-
11084	443406.09	2234102.80	Геодезический метод	0.1	-
11088	444601.36	2234848.42	Геодезический метод	0.1	-
11089	444597.35	2234935.54	Геодезический метод	0.1	-
11090	444602.53	2234935.60	Геодезический метод	0.1	-
11091	444596.46	2235096.85	Геодезический метод	0.1	-
11092	444596.01	2235107.20	Геодезический метод	0.1	-
11093	444595.68	2235118.37	Геодезический метод	0.1	-
11094	444595.28	2235125.98	Геодезический метод	0.1	-

2. Сведения о характерных точках границ объекта					
Обозначение характерных точек границ	**Координаты, м**		**Метод определения координат характерной точки**	**Средняя квадратическая погрешность положения характерной точки (Mt), м**	**Описание обозначения точки на местности (при наличии)**
	X	**Y**			
1	**2**	**3**	**4**	**5**	**6**
11095	444595.17	2235125.97	Геодезический метод	0.1	-
11096	444595.06	2235136.89	Геодезический метод	0.1	-
11097	444593.54	2235234.67	Геодезический метод	0.1	-
11098	444590.18	2235309.59	Геодезический метод	0.1	-
11099	444496.74	2235304.74	Геодезический метод	0.1	-
11100	444464.81	2235304.54	Геодезический метод	0.1	-
11101	444463.24	2235302.80	Геодезический метод	0.1	-
11102	444463.80	2235268.54	Геодезический метод	0.1	-
11103	444464.76	2235234.13	Геодезический метод	0.1	-
11104	444468.28	2235077.81	Геодезический метод	0.1	-
11105	444468.63	2235059.56	Геодезический метод	0.1	-
11106	444470.35	2234970.77	Геодезический метод	0.1	-
11107	444470.28	2234932.56	Геодезический метод	0.1	-
11108	444471.22	2234877.01	Геодезический метод	0.1	-
11109	444472.13	2234876.99	Геодезический метод	0.1	-
11110	444473.04	2234849.28	Геодезический метод	0.1	-
11111	444473.07	2234848.45	Геодезический метод	0.1	-
11112	444473.41	2234846.75	Геодезический метод	0.1	-
11113	444475.54	2234845.58	Геодезический метод	0.1	-
11114	444476.12	2234845.26	Геодезический метод	0.1	-
11115	444514.57	2234845.46	Геодезический метод	0.1	-
11116	444519.53	2234845.53	Геодезический метод	0.1	-
11117	444536.97	2234845.69	Геодезический метод	0.1	-
11118	444536.98	2234845.31	Геодезический метод	0.1	-
11119	444567.11	2234846.27	Геодезический метод	0.1	-
11120	444597.24	2234847.22	Геодезический метод	0.1	-

2. Сведения о характерных точках границ объекта

Обозначение характерных точек границ	Координаты, м		Метод определения координат характерной точки	Средняя квадратическая погрешность положения характерной точки (Mt), м	Описание обозначения точки на местности (при наличии)
	X	Y			
1	2	3	4	5	6
11088	444601.36	2234848.42	Геодезический метод	0.1	-
11121	443394.65	2234113.16	Геодезический метод	0.1	-
11122	443422.89	2234104.75	Геодезический метод	0.1	-
11123	443454.73	2234111.58	Геодезический метод	0.1	-
11124	443454.69	2234110.64	Геодезический метод	0.1	-
11125	443506.26	2234119.51	Геодезический метод	0.1	-
11126	443506.10	2234120.29	Геодезический метод	0.1	-
11127	443549.92	2234128.49	Геодезический метод	0.1	-
11128	443550.05	2234163.94	Геодезический метод	0.1	-
11129	443550.23	2234188.98	Геодезический метод	0.1	-
11130	443549.88	2234213.83	Геодезический метод	0.1	-
11131	443549.43	2234238.62	Геодезический метод	0.1	-
11132	443549.25	2234263.92	Геодезический метод	0.1	-
11133	443548.44	2234288.33	Геодезический метод	0.1	-
11134	443547.89	2234313.74	Геодезический метод	0.1	-
11135	443547.73	2234355.47	Геодезический метод	0.1	-
11136	443547.60	2234362.82	Геодезический метод	0.1	-
11137	443547.00	2234398.11	Геодезический метод	0.1	-
11138	443547.29	2234434.41	Геодезический метод	0.1	-
11139	443518.97	2234433.83	Геодезический метод	0.1	-
11140	443472.68	2234433.21	Геодезический метод	0.1	-
11141	443457.60	2234433.16	Геодезический метод	0.1	-
11142	443457.60	2234433.17	Геодезический метод	0.1	-
11143	443457.42	2234433.16	Геодезический метод	0.1	-
11144	443421.48	2234431.35	Геодезический метод	0.1	-
11145	443385.14	2234430.38	Геодезический метод	0.1	-

2. Сведения о характерных точках границ объекта

Обозначение характерных точек границ	Координаты, м		Метод определения координат характерной точки	Средняя квадратическая погрешность положения характерной точки (Mt), м	Описание обозначения точки на местности (при наличии)
	X	Y			
1	2	3	4	5	6
11146	443383.70	2234428.44	Геодезический метод	0.1	-
11147	443384.92	2234384.87	Геодезический метод	0.1	-
11148	443385.59	2234112.62	Геодезический метод	0.1	-
11121	443394.65	2234113.16	Геодезический метод	0.1	-
11149	444463.81	2234847.25	Геодезический метод	0.1	-
11150	444462.94	2234948.80	Геодезический метод	0.1	-
11151	444462.11	2234995.35	Геодезический метод	0.1	-
11152	444460.86	2235032.46	Геодезический метод	0.1	-
11153	444460.17	2235069.69	Геодезический метод	0.1	-
11154	444454.17	2235303.04	Геодезический метод	0.1	-
11155	444405.52	2235303.49	Геодезический метод	0.1	-
11156	444378.19	2235302.67	Геодезический метод	0.1	-
11157	444339.78	2235301.70	Геодезический метод	0.1	-
11158	444330.86	2235301.66	Геодезический метод	0.1	-
11159	444329.19	2235300.36	Геодезический метод	0.1	-
11160	444329.49	2235290.88	Геодезический метод	0.1	-
11161	444329.58	2235276.37	Геодезический метод	0.1	-
11162	444329.49	2235266.88	Геодезический метод	0.1	-
11163	444329.35	2235249.14	Геодезический метод	0.1	-
11164	444329.35	2235210.34	Геодезический метод	0.1	-
11165	444330.36	2235176.37	Геодезический метод	0.1	-
11166	444330.95	2235135.74	Геодезический метод	0.1	-
11167	444331.54	2235105.52	Геодезический метод	0.1	-
11168	444331.46	2235099.15	Геодезический метод	0.1	-
11169	444331.19	2235078.88	Геодезический метод	0.1	-
11170	444331.18	2235066.09	Геодезический метод	0.1	-

2. Сведения о характерных точках границ объекта

Обозначение характерных точек границ	Координаты, м		Метод определения координат характерной точки	Средняя квадратическая погрешность положения характерной точки (Mt), м	Описание обозначения точки на местности (при наличии)
	X	Y			
1	2	3	4	5	6
11171	444331.17	2235052.27	Геодезический метод	0.1	-
11172	444331.45	2235048.30	Геодезический метод	0.1	-
11173	444332.77	2235019.54	Геодезический метод	0.1	-
11174	444333.77	2234971.53	Геодезический метод	0.1	-
11175	444334.21	2234942.58	Геодезический метод	0.1	-
11176	444335.40	2234844.79	Геодезический метод	0.1	-
11177	444403.71	2234846.13	Геодезический метод	0.1	-
11149	444463.81	2234847.25	Геодезический метод	0.1	-
11178	443721.41	2234165.38	Геодезический метод	0.1	-
11179	443721.04	2234204.69	Геодезический метод	0.1	-
11180	443720.45	2234266.24	Геодезический метод	0.1	-
11181	443720.17	2234284.77	Геодезический метод	0.1	-
11182	443719.84	2234307.40	Геодезический метод	0.1	-
11183	443718.99	2234350.93	Геодезический метод	0.1	-
11184	443718.98	2234415.66	Геодезический метод	0.1	-
11185	443717.66	2234436.00	Геодезический метод	0.1	-
11186	443716.62	2234437.21	Геодезический метод	0.1	-
11187	443594.64	2234435.85	Геодезический метод	0.1	-
11188	443556.15	2234434.98	Геодезический метод	0.1	-
11189	443554.19	2234431.16	Геодезический метод	0.1	-
11190	443556.36	2234302.02	Геодезический метод	0.1	-
11191	443558.04	2234213.52	Геодезический метод	0.1	-
11192	443558.07	2234203.35	Геодезический метод	0.1	-
11193	443558.42	2234176.41	Геодезический метод	0.1	-
11194	443558.70	2234171.53	Геодезический метод	0.1	-
11195	443559.35	2234131.71	Геодезический метод	0.1	-

2. Сведения о характерных точках границ объекта					
Обозначение характерных точек границ	**Координаты, м**		**Метод определения координат характерной точки**	**Средняя квадратическая погрешность положения характерной точки (Mt), м**	**Описание обозначения точки на местности (при наличии)**
	X	**Y**			
1	**2**	**3**	**4**	**5**	**6**
11196	443605.94	2234141.39	Геодезический метод	0.1	-
11197	443656.55	2234151.90	Геодезический метод	0.1	-
11178	443721.41	2234165.38	Геодезический метод	0.1	-
11198	444325.06	2234845.38	Геодезический метод	0.1	-
11199	444327.06	2234862.62	Геодезический метод	0.1	-
11200	444318.53	2235303.98	Геодезический метод	0.1	-
11201	444193.33	2235296.46	Геодезический метод	0.1	-
11202	444196.66	2234839.18	Геодезический метод	0.1	-
11198	444325.06	2234845.38	Геодезический метод	0.1	-
11203	443731.18	2234184.54	Геодезический метод	0.1	-
11204	443730.96	2234167.33	Геодезический метод	0.1	-
11205	443770.31	2234175.36	Геодезический метод	0.1	-
11206	443817.25	2234184.94	Геодезический метод	0.1	-
11207	443847.30	2234190.90	Геодезический метод	0.1	-
11208	443892.92	2234199.95	Геодезический метод	0.1	-
11209	443892.77	2234209.56	Геодезический метод	0.1	-
11210	443890.48	2234364.01	Геодезический метод	0.1	-
11211	443889.63	2234409.76	Геодезический метод	0.1	-
11212	443889.53	2234415.96	Геодезический метод	0.1	-
11213	443889.32	2234437.83	Геодезический метод	0.1	-
11214	443849.86	2234437.43	Геодезический метод	0.1	-
11215	443804.33	2234436.96	Геодезический метод	0.1	-
11216	443727.42	2234437.18	Геодезический метод	0.1	-
11217	443727.46	2234433.24	Геодезический метод	0.1	-
11218	443727.75	2234402.77	Геодезический метод	0.1	-
11219	443727.69	2234361.91	Геодезический метод	0.1	-

2. Сведения о характерных точках границ объекта					
Обозначение характерных точек границ	**Координаты, м**		**Метод определения координат характерной точки**	**Средняя квадратическая погрешность положения характерной точки (Mt), м**	**Описание обозначения точки на местности (при наличии)**
	X	**Y**			
1	**2**	**3**	**4**	**5**	**6**
11220	443727.15	2234324.65	Геодезический метод	0.1	-
11221	443727.85	2234292.26	Геодезический метод	0.1	-
11222	443728.60	2234261.42	Геодезический метод	0.1	-
11223	443729.91	2234216.78	Геодезический метод	0.1	-
11203	443731.18	2234184.54	Геодезический метод	0.1	-
11224	444457.21	2234457.17	Геодезический метод	0.1	-
11225	444467.42	2234467.00	Геодезический метод	0.1	-
11226	444466.30	2234488.18	Геодезический метод	0.1	-
11227	444465.33	2234661.66	Геодезический метод	0.1	-
11228	444465.34	2234661.87	Геодезический метод	0.1	-
11229	444464.72	2234701.86	Геодезический метод	0.1	-
11230	444463.82	2234741.84	Геодезический метод	0.1	-
11231	444464.76	2234777.69	Геодезический метод	0.1	-
11232	444464.38	2234798.29	Геодезический метод	0.1	-
11233	444463.60	2234834.71	Геодезический метод	0.1	-
11234	444463.00	2234835.98	Геодезический метод	0.1	-
11235	444434.52	2234835.38	Геодезический метод	0.1	-
11236	444427.56	2234835.35	Геодезический метод	0.1	-
11237	444405.48	2234834.91	Геодезический метод	0.1	-
11238	444375.22	2234833.65	Геодезический метод	0.1	-
11239	444339.18	2234831.84	Геодезический метод	0.1	-
11240	444340.70	2234699.83	Геодезический метод	0.1	-
11241	444341.74	2234616.56	Геодезический метод	0.1	-
11242	444342.43	2234583.56	Геодезический метод	0.1	-
11243	444345.36	2234457.59	Геодезический метод	0.1	-
11244	444414.89	2234456.80	Геодезический метод	0.1	-

2. Сведения о характерных точках границ объекта					
Обозначение характерных точек границ	**Координаты, м**		**Метод определения координат характерной точки**	**Средняя квадратическая погрешность положения характерной точки (Mt), м**	**Описание обозначения точки на местности (при наличии)**
	X	**Y**			
1	**2**	**3**	**4**	**5**	**6**
11245	444442.41	2234458.18	Геодезический метод	0.1	-
11246	444442.27	2234456.44	Геодезический метод	0.1	-
11224	444457.21	2234457.17	Геодезический метод	0.1	-
11247	444061.56	2234239.29	Геодезический метод	0.1	-
11248	444056.32	2234296.13	Геодезический метод	0.1	-
11249	444054.86	2234313.97	Геодезический метод	0.1	-
11250	444056.35	2234314.31	Геодезический метод	0.1	-
11251	444055.91	2234322.90	Геодезический метод	0.1	-
11252	444055.12	2234334.83	Геодезический метод	0.1	-
11253	444053.26	2234334.60	Геодезический метод	0.1	-
11254	444053.61	2234343.98	Геодезический метод	0.1	-
11255	444053.81	2234349.73	Геодезический метод	0.1	-
11256	444054.25	2234437.88	Геодезический метод	0.1	-
11257	444053.61	2234440.00	Геодезический метод	0.1	-
11258	443965.19	2234438.58	Геодезический метод	0.1	-
11259	443959.49	2234438.64	Геодезический метод	0.1	-
11260	443898.50	2234437.88	Геодезический метод	0.1	-
11261	443901.31	2234310.31	Геодезический метод	0.1	-
11262	443900.72	2234304.78	Геодезический метод	0.1	-
11263	443901.15	2234273.49	Геодезический метод	0.1	-
11264	443901.14	2234268.28	Геодезический метод	0.1	-
11265	443901.88	2234229.99	Геодезический метод	0.1	-
11266	443902.09	2234201.88	Геодезический метод	0.1	-
11267	443947.19	2234211.33	Геодезический метод	0.1	-
11268	444001.98	2234222.82	Геодезический метод	0.1	-
11269	444016.02	2234225.76	Геодезический метод	0.1	-

2. Сведения о характерных точках границ объекта

Обозначение характерных точек границ	Координаты, м		Метод определения координат характерной точки	Средняя квадратическая погрешность положения характерной точки (Mt), м	Описание обозначения точки на местности (при наличии)
	X	Y			
1	2	3	4	5	6
11270	444035.77	2234229.90	Геодезический метод	0.1	-
11271	444035.91	2234233.97	Геодезический метод	0.1	-
11247	444061.56	2234239.29	Геодезический метод	0.1	-
11272	444329.73	2234455.53	Геодезический метод	0.1	-
11273	444332.02	2234554.37	Геодезический метод	0.1	-
11274	444331.29	2234595.54	Геодезический метод	0.1	-
11275	444330.75	2234644.47	Геодезический метод	0.1	-
11276	444330.72	2234698.33	Геодезический метод	0.1	-
11277	444329.62	2234753.00	Геодезический метод	0.1	-
11278	444327.50	2234833.03	Геодезический метод	0.1	-
11279	444277.58	2234831.78	Геодезический метод	0.1	-
11280	444198.74	2234829.76	Геодезический метод	0.1	-
11281	444201.58	2234607.36	Геодезический метод	0.1	-
11282	444201.87	2234590.11	Геодезический метод	0.1	-
11283	444202.33	2234573.21	Геодезический метод	0.1	-
11284	444203.84	2234453.78	Геодезический метод	0.1	-
11272	444329.73	2234455.53	Геодезический метод	0.1	-
11285	444072.42	2234237.58	Геодезический метод	0.1	-
11286	444199.11	2234264.14	Геодезический метод	0.1	-
11287	444198.35	2234381.02	Геодезический метод	0.1	-
11288	444197.56	2234435.45	Геодезический метод	0.1	-
11289	444196.93	2234438.38	Геодезический метод	0.1	-
11290	444194.52	2234440.58	Геодезический метод	0.1	-
11291	444167.34	2234439.07	Геодезический метод	0.1	-
11292	444077.72	2234437.79	Геодезический метод	0.1	-
11293	444071.73	2234431.17	Геодезический метод	0.1	-

2. Сведения о характерных точках границ объекта

Обозначение характерных точек границ	Координаты, м		Метод определения координат характерной точки	Средняя квадратическая погрешность положения характерной точки (Mt), м	Описание обозначения точки на местности (при наличии)
	X	Y			
1	2	3	4	5	6
11294	444071.74	2234430.96	Геодезический метод	0.1	-
11295	444071.64	2234430.85	Геодезический метод	0.1	-
11285	444072.42	2234237.58	Геодезический метод	0.1	-
11296	444192.70	2234452.77	Геодезический метод	0.1	-
11297	444195.51	2234455.71	Геодезический метод	0.1	-
11298	444195.44	2234460.32	Геодезический метод	0.1	-
11299	444194.86	2234501.40	Геодезический метод	0.1	-
11300	444194.46	2234529.61	Геодезический метод	0.1	-
11301	444194.05	2234557.86	Геодезический метод	0.1	-
11302	444193.62	2234588.30	Геодезический метод	0.1	-
11303	444193.15	2234621.16	Геодезический метод	0.1	-
11304	444192.77	2234728.77	Геодезический метод	0.1	-
11305	444192.35	2234748.71	Геодезический метод	0.1	-
11306	444191.17	2234790.78	Геодезический метод	0.1	-
11307	444190.72	2234829.22	Геодезический метод	0.1	-
11308	444190.17	2234868.97	Геодезический метод	0.1	-
11309	444188.87	2234880.98	Геодезический метод	0.1	-
11310	444188.23	2234907.65	Геодезический метод	0.1	-
11311	444188.26	2234910.34	Геодезический метод	0.1	-
11312	444188.83	2234955.00	Геодезический метод	0.1	-
11313	444189.13	2234955.87	Геодезический метод	0.1	-
11314	444189.04	2234978.04	Геодезический метод	0.1	-
11315	444188.74	2235040.66	Геодезический метод	0.1	-
11316	444188.48	2235075.85	Геодезический метод	0.1	-
11317	444187.00	2235140.94	Геодезический метод	0.1	-
11318	444186.98	2235141.31	Геодезический метод	0.1	-

2. Сведения о характерных точках границ объекта					
Обозначение характерных точек границ	**Координаты, м**		**Метод определения координат характерной точки**	**Средняя квадратическая погрешность положения характерной точки (Mt), м**	**Описание обозначения точки на местности (при наличии)**
	X	**Y**			
1	**2**	**3**	**4**	**5**	**6**
11319	444186.52	2235161.56	Геодезический метод	0.1	-
11320	444186.91	2235181.96	Геодезический метод	0.1	-
11321	444186.34	2235247.35	Геодезический метод	0.1	-
11322	444186.11	2235259.34	Геодезический метод	0.1	-
11323	444185.39	2235298.10	Геодезический метод	0.1	-
11324	444184.90	2235298.70	Геодезический метод	0.1	-
11325	444158.35	2235297.59	Геодезический метод	0.1	-
11326	444137.90	2235297.22	Геодезический метод	0.1	-
11327	444137.91	2235298.32	Геодезический метод	0.1	-
11328	444122.68	2235298.19	Геодезический метод	0.1	-
11329	444122.98	2235297.40	Геодезический метод	0.1	-
11330	444059.14	2235295.72	Геодезический метод	0.1	-
11331	444059.59	2235277.72	Геодезический метод	0.1	-
11332	444061.22	2235139.21	Геодезический метод	0.1	-
11333	444061.95	2235120.94	Геодезический метод	0.1	-
11334	444065.52	2234869.27	Геодезический метод	0.1	-
11335	444066.42	2234830.10	Геодезический метод	0.1	-
11336	444066.47	2234822.00	Геодезический метод	0.1	-
11337	444071.74	2234451.23	Геодезический метод	0.1	-
11338	444106.43	2234451.67	Геодезический метод	0.1	-
11339	444130.88	2234451.98	Геодезический метод	0.1	-
11340	444136.88	2234452.06	Геодезический метод	0.1	-
11341	444165.46	2234452.42	Геодезический метод	0.1	-
11342	444184.89	2234452.72	Геодезический метод	0.1	-
11343	444190.53	2234452.74	Геодезический метод	0.1	-
11296	444192.70	2234452.77	Геодезический метод	0.1	-

2. Сведения о характерных точках границ объекта					
Обозначение характерных точек границ	**Координаты, м**		**Метод определения координат характерной точки**	**Средняя квадратическая погрешность положения характерной точки (Mt), м**	**Описание обозначения точки на местности (при наличии)**
	X	**Y**			
1	**2**	**3**	**4**	**5**	**6**
11344	444329.94	2234295.17	Геодезический метод	0.1	-
11345	444333.00	2234296.46	Геодезический метод	0.1	-
11346	444335.59	2234300.81	Геодезический метод	0.1	-
11347	444336.14	2234304.30	Геодезический метод	0.1	-
11348	444335.59	2234415.96	Геодезический метод	0.1	-
11349	444335.53	2234440.03	Геодезический метод	0.1	-
11350	444335.61	2234444.29	Геодезический метод	0.1	-
11351	444327.77	2234443.97	Геодезический метод	0.1	-
11352	444270.86	2234442.94	Геодезический метод	0.1	-
11353	444270.43	2234442.89	Геодезический метод	0.1	-
11354	444239.46	2234442.23	Геодезический метод	0.1	-
11355	444214.64	2234441.71	Геодезический метод	0.1	-
11356	444206.51	2234433.46	Геодезический метод	0.1	-
11357	444206.38	2234386.93	Геодезический метод	0.1	-
11358	444206.17	2234379.95	Геодезический метод	0.1	-
11359	444206.74	2234357.29	Геодезический метод	0.1	-
11360	444207.59	2234333.25	Геодезический метод	0.1	-
11361	444210.60	2234291.42	Геодезический метод	0.1	-
11362	444223.81	2234292.75	Геодезический метод	0.1	-
11363	444225.83	2234274.69	Геодезический метод	0.1	-
11364	444267.31	2234283.83	Геодезический метод	0.1	-
11365	444273.89	2234285.28	Геодезический метод	0.1	-
11366	444289.14	2234288.03	Геодезический метод	0.1	-
11367	444292.39	2234288.49	Геодезический метод	0.1	-
11368	444303.47	2234290.96	Геодезический метод	0.1	-
11344	444329.94	2234295.17	Геодезический метод	0.1	-

2. Сведения о характерных точках границ объекта					
Обозначение характерных точек границ	**Координаты, м**		**Метод определения координат характерной точки**	**Средняя квадратическая погрешность положения характерной точки (Mt), м**	**Описание обозначения точки на местности (при наличии)**
	X	**Y**			
1	**2**	**3**	**4**	**5**	**6**
11369	444054.09	2234448.35	Геодезический метод	0.1	-
11370	444054.40	2234476.10	Геодезический метод	0.1	-
11371	444055.24	2234503.26	Геодезический метод	0.1	-
11372	444054.58	2234530.97	Геодезический метод	0.1	-
11373	444054.65	2234625.06	Геодезический метод	0.1	-
11374	444056.65	2234626.99	Геодезический метод	0.1	-
11375	444055.98	2234642.51	Геодезический метод	0.1	-
11376	444056.17	2234644.62	Геодезический метод	0.1	-
11377	444055.72	2234654.73	Геодезический метод	0.1	-
11378	444052.62	2234654.56	Геодезический метод	0.1	-
11379	444052.27	2234676.18	Геодезический метод	0.1	-
11380	444051.69	2234780.06	Геодезический метод	0.1	-
11381	444053.10	2234823.64	Геодезический метод	0.1	-
11382	444052.33	2234848.13	Геодезический метод	0.1	-
11383	444051.56	2234895.31	Геодезический метод	0.1	-
11384	444051.97	2234929.12	Геодезический метод	0.1	-
11385	444051.93	2234937.18	Геодезический метод	0.1	-
11386	444051.69	2234954.95	Геодезический метод	0.1	-
11387	444046.48	2234963.64	Геодезический метод	0.1	-
11388	444045.84	2235044.33	Геодезический метод	0.1	-
11389	444045.73	2235045.30	Геодезический метод	0.1	-
11390	444045.90	2235047.60	Геодезический метод	0.1	-
11391	444045.50	2235074.31	Геодезический метод	0.1	-
11392	444045.54	2235080.36	Геодезический метод	0.1	-
11393	444045.17	2235113.42	Геодезический метод	0.1	-
11394	444045.00	2235144.28	Геодезический метод	0.1	-

2. Сведения о характерных точках границ объекта

Обозначение характерных точек границ	Координаты, м		Метод определения координат характерной точки	Средняя квадратическая погрешность положения характерной точки (Mt), м	Описание обозначения точки на местности (при наличии)
	X	Y			
1	2	3	4	5	6
11395	444044.38	2235174.24	Геодезический метод	0.1	-
11396	444043.07	2235263.14	Геодезический метод	0.1	-
11397	444037.57	2235262.98	Геодезический метод	0.1	-
11398	444037.34	2235289.98	Геодезический метод	0.1	-
11399	444034.31	2235292.90	Геодезический метод	0.1	-
11400	444012.32	2235292.22	Геодезический метод	0.1	-
11401	443969.77	2235294.57	Геодезический метод	0.1	-
11402	443928.71	2235293.54	Геодезический метод	0.1	-
11403	443885.64	2235292.20	Геодезический метод	0.1	-
11404	443887.84	2235126.03	Геодезический метод	0.1	-
11405	443893.04	2234757.28	Геодезический метод	0.1	-
11406	443894.25	2234662.00	Геодезический метод	0.1	-
11407	443894.86	2234588.76	Геодезический метод	0.1	-
11408	443895.14	2234563.92	Геодезический метод	0.1	-
11409	443895.81	2234538.39	Геодезический метод	0.1	-
11410	443895.95	2234533.34	Геодезический метод	0.1	-
11411	443896.52	2234484.74	Геодезический метод	0.1	-
11412	443896.86	2234460.09	Геодезический метод	0.1	-
11413	443897.11	2234456.21	Геодезический метод	0.1	-
11414	443897.44	2234446.14	Геодезический метод	0.1	-
11369	444054.09	2234448.35	Геодезический метод	0.1	-
11415	444345.55	2234294.84	Геодезический метод	0.1	-
11416	444385.42	2234303.20	Геодезический метод	0.1	-
11417	444427.13	2234309.23	Геодезический метод	0.1	-
11418	444471.62	2234312.09	Геодезический метод	0.1	-
11419	444471.83	2234335.18	Геодезический метод	0.1	-

2. Сведения о характерных точках границ объекта					
Обозначение характерных точек границ	**Координаты, м**		**Метод определения координат характерной точки**	**Средняя квадратическая погрешность положения характерной точки (Mt), м**	**Описание обозначения точки на местности (при наличии)**
	X	**Y**			
1	**2**	**3**	**4**	**5**	**6**
11420	444471.86	2234360.87	Геодезический метод	0.1	-
11421	444471.48	2234397.54	Геодезический метод	0.1	-
11422	444471.12	2234435.91	Геодезический метод	0.1	-
11423	444460.52	2234446.45	Геодезический метод	0.1	-
11424	444450.31	2234446.43	Геодезический метод	0.1	-
11425	444426.11	2234446.78	Геодезический метод	0.1	-
11426	444395.22	2234446.09	Геодезический метод	0.1	-
11427	444346.78	2234444.74	Геодезический метод	0.1	-
11428	444344.87	2234443.60	Геодезический метод	0.1	-
11429	444345.56	2234407.04	Геодезический метод	0.1	-
11430	444344.77	2234397.69	Геодезический метод	0.1	-
11431	444344.99	2234376.48	Геодезический метод	0.1	-
11432	444345.23	2234352.37	Геодезический метод	0.1	-
11415	444345.55	2234294.84	Геодезический метод	0.1	-
11433	443883.71	2234447.69	Геодезический метод	0.1	-
11434	443888.11	2234450.58	Геодезический метод	0.1	-
11435	443888.13	2234457.35	Геодезический метод	0.1	-
11436	443888.22	2234482.96	Геодезический метод	0.1	-
11437	443888.16	2234519.30	Геодезический метод	0.1	-
11438	443888.09	2234548.93	Геодезический метод	0.1	-
11439	443887.33	2234579.19	Геодезический метод	0.1	-
11440	443887.18	2234592.72	Геодезический метод	0.1	-
11441	443887.17	2234608.13	Геодезический метод	0.1	-
11442	443886.95	2234620.42	Геодезический метод	0.1	-
11443	443886.82	2234627.98	Геодезический метод	0.1	-
11444	443886.12	2234714.35	Геодезический метод	0.1	-

2. Сведения о характерных точках границ объекта					
Обозначение характерных точек границ	**Координаты, м**		**Метод определения координат характерной точки**	**Средняя квадратическая погрешность положения характерной точки (Mt), м**	**Описание обозначения точки на местности (при наличии)**
	X	**Y**			
1	**2**	**3**	**4**	**5**	**6**
11445	443885.46	2234751.04	Геодезический метод	0.1	-
11446	443882.08	2234959.60	Геодезический метод	0.1	-
11447	443877.49	2235266.78	Геодезический метод	0.1	-
11448	443877.07	2235292.00	Геодезический метод	0.1	-
11449	443713.98	2235285.99	Геодезический метод	0.1	-
11450	443714.33	2235242.06	Геодезический метод	0.1	-
11451	443724.47	2234538.29	Геодезический метод	0.1	-
11452	443724.84	2234513.56	Геодезический метод	0.1	-
11453	443725.49	2234485.34	Геодезический метод	0.1	-
11454	443725.66	2234485.34	Геодезический метод	0.1	-
11455	443725.79	2234479.60	Геодезический метод	0.1	-
11456	443726.60	2234449.09	Геодезический метод	0.1	-
11457	443731.99	2234445.53	Геодезический метод	0.1	-
11458	443788.23	2234445.89	Геодезический метод	0.1	-
11459	443788.31	2234445.25	Геодезический метод	0.1	-
11460	443805.90	2234445.63	Геодезический метод	0.1	-
11461	443805.91	2234446.10	Геодезический метод	0.1	-
11462	443843.21	2234446.38	Геодезический метод	0.1	-
11433	443883.71	2234447.69	Геодезический метод	0.1	-
11463	444477.64	2234616.88	Геодезический метод	0.1	-
11464	444480.35	2234467.41	Геодезический метод	0.1	-
11465	444480.81	2234442.01	Геодезический метод	0.1	-
11466	444481.51	2234403.06	Геодезический метод	0.1	-
11467	444481.19	2234388.81	Геодезический метод	0.1	-
11468	444480.78	2234388.49	Геодезический метод	0.1	-
11469	444481.09	2234354.06	Геодезический метод	0.1	-

2. Сведения о характерных точках границ объекта					
Обозначение характерных точек границ	**Координаты, м**		**Метод определения координат характерной точки**	**Средняя квадратическая погрешность положения характерной точки (Mt), м**	**Описание обозначения точки на местности (при наличии)**
	X	**Y**			
1	**2**	**3**	**4**	**5**	**6**
11470	444481.32	2234328.04	Геодезический метод	0.1	-
11471	444481.46	2234312.65	Геодезический метод	0.1	-
11472	444485.47	2234312.90	Геодезический метод	0.1	-
11473	444576.39	2234309.17	Геодезический метод	0.1	-
11474	444620.06	2234307.39	Геодезический метод	0.1	-
11475	444632.22	2234313.86	Геодезический метод	0.1	-
11476	444647.82	2234313.64	Геодезический метод	0.1	-
11477	444644.94	2234307.18	Геодезический метод	0.1	-
11478	444676.60	2234305.35	Геодезический метод	0.1	-
11479	444682.56	2234313.18	Геодезический метод	0.1	-
11480	444697.55	2234332.90	Геодезический метод	0.1	-
11481	444699.32	2234336.08	Геодезический метод	0.1	-
11482	444707.04	2234342.07	Геодезический метод	0.1	-
11483	444735.39	2234364.09	Геодезический метод	0.1	-
11484	444772.49	2234394.51	Геодезический метод	0.1	-
11485	444778.42	2234404.74	Геодезический метод	0.1	-
11486	444805.68	2234447.29	Геодезический метод	0.1	-
11487	444819.21	2234472.34	Геодезический метод	0.1	-
11488	444832.88	2234497.65	Геодезический метод	0.1	-
11489	444840.75	2234513.34	Геодезический метод	0.1	-
11490	444855.48	2234539.11	Геодезический метод	0.1	-
11491	444862.22	2234551.84	Геодезический метод	0.1	-
11492	444868.38	2234563.49	Геодезический метод	0.1	-
11493	444877.78	2234580.44	Геодезический метод	0.1	-
11494	444884.85	2234592.60	Геодезический метод	0.1	-
11495	444884.50	2234592.80	Геодезический метод	0.1	-

2. Сведения о характерных точках границ объекта					
Обозначение характерных точек границ	**Координаты, м**		**Метод определения координат характерной точки**	**Средняя квадратическая погрешность положения характерной точки (Mt), м**	**Описание обозначения точки на местности (при наличии)**
	X	**Y**			
1	**2**	**3**	**4**	**5**	**6**
11496	444903.67	2234626.92	Геодезический метод	0.1	-
11497	444914.15	2234645.19	Геодезический метод	0.1	-
11498	444968.27	2234742.10	Геодезический метод	0.1	-
11499	444993.44	2234786.86	Геодезический метод	0.1	-
11500	444996.64	2234785.07	Геодезический метод	0.1	-
11501	445089.07	2234953.78	Геодезический метод	0.1	-
11502	445096.30	2234987.64	Геодезический метод	0.1	-
11503	445130.24	2235046.07	Геодезический метод	0.1	-
11504	445201.50	2235168.76	Геодезический метод	0.1	-
11505	445244.67	2235239.07	Геодезический метод	0.1	-
11506	445217.53	2235255.70	Геодезический метод	0.1	-
11507	445219.23	2235258.41	Геодезический метод	0.1	-
11508	445208.25	2235265.29	Геодезический метод	0.1	-
11509	445205.88	2235266.18	Геодезический метод	0.1	-
11510	445194.62	2235270.42	Геодезический метод	0.1	-
11511	445187.40	2235273.29	Геодезический метод	0.1	-
11512	445122.03	2235279.56	Геодезический метод	0.1	-
11513	445110.09	2235279.90	Геодезический метод	0.1	-
11514	445082.32	2235285.51	Геодезический метод	0.1	-
11515	444981.64	2235313.19	Геодезический метод	0.1	-
11516	444979.17	2235311.34	Геодезический метод	0.1	-
11517	444943.04	2235199.05	Геодезический метод	0.1	-
11518	444846.50	2234893.43	Геодезический метод	0.1	-
11519	444829.84	2234840.94	Геодезический метод	0.1	-
11520	444827.27	2234841.93	Геодезический метод	0.1	-
11521	444826.88	2234842.08	Геодезический метод	0.1	-

2. Сведения о характерных точках границ объекта					
Обозначение характерных точек границ	**Координаты, м**		**Метод определения координат характерной точки**	**Средняя квадратическая погрешность положения характерной точки (Mt), м**	**Описание обозначения точки на местности (при наличии)**
	X	**Y**			
1	**2**	**3**	**4**	**5**	**6**
11522	444824.25	2234843.10	Геодезический метод	0.1	-
11523	444709.80	2234840.41	Геодезический метод	0.1	-
11524	444623.36	2234839.17	Геодезический метод	0.1	-
11525	444604.43	2234838.81	Геодезический метод	0.1	-
11526	444604.42	2234838.92	Геодезический метод	0.1	-
11527	444573.41	2234838.31	Геодезический метод	0.1	-
11528	444544.32	2234838.01	Геодезический метод	0.1	-
11529	444510.42	2234837.45	Геодезический метод	0.1	-
11530	444495.60	2234836.70	Геодезический метод	0.1	-
11531	444495.60	2234836.85	Геодезический метод	0.1	-
11532	444474.11	2234836.28	Геодезический метод	0.1	-
11533	444472.86	2234834.96	Геодезический метод	0.1	-
11534	444473.57	2234792.43	Геодезический метод	0.1	-
11535	444474.10	2234751.01	Геодезический метод	0.1	-
11536	444474.03	2234744.46	Геодезический метод	0.1	-
11537	444475.22	2234706.42	Геодезический метод	0.1	-
11538	444475.54	2234668.16	Геодезический метод	0.1	-
11539	444477.46	2234627.31	Геодезический метод	0.1	-
11463	444477.64	2234616.88	Геодезический метод	0.1	-
11540	443716.90	2234445.81	Геодезический метод	0.1	-
11541	443715.53	2234587.65	Геодезический метод	0.1	-
11542	443712.78	2234724.34	Геодезический метод	0.1	-
11543	443712.18	2234811.86	Геодезический метод	0.1	-
11544	443712.22	2234825.20	Геодезический метод	0.1	-
11545	443711.92	2234839.14	Геодезический метод	0.1	-
11546	443710.61	2234921.66	Геодезический метод	0.1	-

2. Сведения о характерных точках границ объекта					
Обозначение характерных точек границ	**Координаты, м**		**Метод определения координат характерной точки**	**Средняя квадратическая погрешность положения характерной точки (Mt), м**	**Описание обозначения точки на местности (при наличии)**
	X	**Y**			
1	**2**	**3**	**4**	**5**	**6**
11547	443710.55	2234926.67	Геодезический метод	0.1	-
11548	443710.07	2234959.17	Геодезический метод	0.1	-
11549	443709.67	2234989.93	Геодезический метод	0.1	-
11550	443708.34	2235070.63	Геодезический метод	0.1	-
11551	443708.01	2235094.92	Геодезический метод	0.1	-
11552	443706.88	2235188.52	Геодезический метод	0.1	-
11553	443706.29	2235210.13	Геодезический метод	0.1	-
11554	443705.95	2235221.39	Геодезический метод	0.1	-
11555	443706.07	2235225.39	Геодезический метод	0.1	-
11556	443705.25	2235255.55	Геодезический метод	0.1	-
11557	443704.20	2235286.04	Геодезический метод	0.1	-
11558	443663.82	2235284.82	Геодезический метод	0.1	-
11559	443643.52	2235284.25	Геодезический метод	0.1	-
11560	443620.12	2235283.88	Геодезический метод	0.1	-
11561	443596.02	2235283.15	Геодезический метод	0.1	-
11562	443582.52	2235285.24	Геодезический метод	0.1	-
11563	443571.71	2235175.91	Геодезический метод	0.1	-
11564	443569.11	2235154.27	Геодезический метод	0.1	-
11565	443558.26	2235023.12	Геодезический метод	0.1	-
11566	443549.32	2234920.77	Геодезический метод	0.1	-
11567	443547.76	2234863.27	Геодезический метод	0.1	-
11568	443549.73	2234749.41	Геодезический метод	0.1	-
11569	443550.02	2234723.62	Геодезический метод	0.1	-
11570	443550.48	2234696.20	Геодезический метод	0.1	-
11571	443550.95	2234671.05	Геодезический метод	0.1	-
11572	443551.29	2234646.16	Геодезический метод	0.1	-

2. Сведения о характерных точках границ объекта					
Обозначение характерных точек границ	**Координаты, м**		**Метод определения координат характерной точки**	**Средняя квадратическая погрешность положения характерной точки (Mt), м**	**Описание обозначения точки на местности (при наличии)**
	X	**Y**			
1	**2**	**3**	**4**	**5**	**6**
11573	443551.82	2234601.32	Геодезический метод	0.1	-
11574	443552.33	2234571.53	Геодезический метод	0.1	-
11575	443552.47	2234571.52	Геодезический метод	0.1	-
11576	443553.11	2234523.65	Геодезический метод	0.1	-
11577	443554.73	2234443.08	Геодезический метод	0.1	-
11540	443716.90	2234445.81	Геодезический метод	0.1	-
11578	443029.98	2234440.85	Геодезический метод	0.1	-
11579	443031.19	2234446.80	Геодезический метод	0.1	-
11580	443029.98	2234499.81	Геодезический метод	0.1	-
11581	443025.87	2234544.83	Геодезический метод	0.1	-
11582	443024.70	2234605.16	Геодезический метод	0.1	-
11583	443025.83	2234718.11	Геодезический метод	0.1	-
11584	443024.94	2234778.10	Геодезический метод	0.1	-
11585	443024.49	2234808.09	Геодезический метод	0.1	-
11586	443023.97	2234843.09	Геодезический метод	0.1	-
11587	443023.52	2234873.09	Геодезический метод	0.1	-
11588	443023.08	2234903.09	Геодезический метод	0.1	-
11589	443022.18	2234963.07	Геодезический метод	0.1	-
11590	443021.29	2235023.07	Геодезический метод	0.1	-
11591	443020.40	2235083.07	Геодезический метод	0.1	-
11592	443020.28	2235083.07	Геодезический метод	0.1	-
11593	443020.26	2235093.07	Геодезический метод	0.1	-
11594	443019.82	2235123.05	Геодезический метод	0.1	-
11595	443019.37	2235153.04	Геодезический метод	0.1	-
11596	443018.92	2235183.04	Геодезический метод	0.1	-
11597	443017.73	2235263.04	Геодезический метод	0.1	-

2. Сведения о характерных точках границ объекта

Обозначение характерных точек границ	Координаты, м		Метод определения координат характерной точки	Средняя квадратическая погрешность положения характерной точки (Mt), м	Описание обозначения точки на местности (при наличии)
	X	Y			
1	2	3	4	5	6
11598	442977.73	2235262.45	Геодезический метод	0.1	-
11599	442923.49	2235261.66	Геодезический метод	0.1	-
11600	442897.74	2235261.25	Геодезический метод	0.1	-
11601	442857.74	2235260.67	Геодезический метод	0.1	-
11602	442858.31	2235222.90	Геодезический метод	0.1	-
11603	442858.94	2235180.67	Геодезический метод	0.1	-
11604	442859.39	2235150.67	Геодезический метод	0.1	-
11605	442859.82	2235120.68	Геодезический метод	0.1	-
11606	442860.28	2235090.68	Геодезический метод	0.1	-
11607	442860.34	2235086.68	Геодезический метод	0.1	-
11608	442860.42	2235080.67	Геодезический метод	0.1	-
11609	442860.55	2235072.51	Геодезический метод	0.1	-
11610	442860.87	2235050.70	Геодезический метод	0.1	-
11611	442860.93	2235046.70	Геодезический метод	0.1	-
11612	442861.35	2235018.71	Геодезический метод	0.1	-
11613	442861.76	2234990.70	Геодезический метод	0.1	-
11614	442862.65	2234930.70	Геодезический метод	0.1	-
11615	442863.11	2234900.71	Геодезический метод	0.1	-
11616	442863.43	2234870.65	Геодезический метод	0.1	-
11617	442863.88	2234840.65	Геодезический метод	0.1	-
11618	442864.44	2234810.72	Геодезический метод	0.1	-
11619	442864.89	2234780.72	Геодезический метод	0.1	-
11620	442865.07	2234768.22	Геодезический метод	0.1	-
11621	442865.85	2234715.73	Геодезический метод	0.1	-
11622	442868.97	2234438.12	Геодезический метод	0.1	-
11623	442873.44	2234438.32	Геодезический метод	0.1	-

2. Сведения о характерных точках границ объекта					
Обозначение характерных точек границ	**Координаты, м**		**Метод определения координат характерной точки**	**Средняя квадратическая погрешность положения характерной точки (Mt), м**	**Описание обозначения точки на местности (при наличии)**
	X	**Y**			
1	**2**	**3**	**4**	**5**	**6**
11624	442873.65	2234434.29	Геодезический метод	0.1	-
11625	442879.36	2234434.60	Геодезический метод	0.1	-
11626	442879.27	2234436.36	Геодезический метод	0.1	-
11627	442885.64	2234436.58	Геодезический метод	0.1	-
11628	442933.63	2234437.71	Геодезический метод	0.1	-
11629	442945.22	2234436.86	Геодезический метод	0.1	-
11630	442993.04	2234438.50	Геодезический метод	0.1	-
11631	443021.50	2234439.28	Геодезический метод	0.1	-
11578	443029.98	2234440.85	Геодезический метод	0.1	-
11632	443544.78	2234442.51	Геодезический метод	0.1	-
11633	443544.88	2234476.84	Геодезический метод	0.1	-
11634	443544.86	2234478.47	Геодезический метод	0.1	-
11635	443543.15	2234607.61	Геодезический метод	0.1	-
11636	443541.30	2234816.67	Геодезический метод	0.1	-
11637	443540.66	2234862.76	Геодезический метод	0.1	-
11638	443542.55	2234913.25	Геодезический метод	0.1	-
11639	443543.71	2234929.02	Геодезический метод	0.1	-
11640	443545.49	2234950.18	Геодезический метод	0.1	-
11641	443548.13	2234977.53	Геодезический метод	0.1	-
11642	443547.48	2234988.65	Геодезический метод	0.1	-
11643	443545.70	2234992.20	Геодезический метод	0.1	-
11644	443551.73	2235037.38	Геодезический метод	0.1	-
11645	443556.67	2235077.56	Геодезический метод	0.1	-
11646	443564.98	2235174.36	Геодезический метод	0.1	-
11647	443566.66	2235196.61	Геодезический метод	0.1	-
11648	443570.04	2235237.51	Геодезический метод	0.1	-

2. Сведения о характерных точках границ объекта					
Обозначение характерных точек границ	**Координаты, м**		**Метод определения координат характерной точки**	**Средняя квадратическая погрешность положения характерной точки (Mt), м**	**Описание обозначения точки на местности (при наличии)**
	X	**Y**			
1	**2**	**3**	**4**	**5**	**6**
11649	443572.58	2235269.46	Геодезический метод	0.1	-
11650	443572.97	2235273.35	Геодезический метод	0.1	-
11651	443573.15	2235275.21	Геодезический метод	0.1	-
11652	443573.74	2235281.50	Геодезический метод	0.1	-
11653	443571.40	2235281.36	Геодезический метод	0.1	-
11654	443571.90	2235288.27	Геодезический метод	0.1	-
11655	443546.23	2235287.10	Геодезический метод	0.1	-
11656	443538.57	2235239.95	Геодезический метод	0.1	-
11657	443535.18	2235199.27	Геодезический метод	0.1	-
11658	443531.88	2235159.60	Геодезический метод	0.1	-
11659	443528.30	2235119.57	Геодезический метод	0.1	-
11660	443523.91	2235079.75	Геодезический метод	0.1	-
11661	443515.62	2235080.31	Геодезический метод	0.1	-
11662	443512.34	2235054.29	Геодезический метод	0.1	-
11663	443520.09	2235049.74	Геодезический метод	0.1	-
11664	443511.95	2234994.05	Геодезический метод	0.1	-
11665	443511.68	2234991.85	Геодезический метод	0.1	-
11666	443480.29	2234690.07	Геодезический метод	0.1	-
11667	443475.90	2234643.91	Геодезический метод	0.1	-
11668	443472.31	2234610.15	Геодезический метод	0.1	-
11669	443467.86	2234569.42	Геодезический метод	0.1	-
11670	443463.28	2234527.62	Геодезический метод	0.1	-
11671	443463.61	2234527.59	Геодезический метод	0.1	-
11672	443461.82	2234512.91	Геодезический метод	0.1	-
11673	443460.34	2234499.48	Геодезический метод	0.1	-
11674	443454.07	2234442.62	Геодезический метод	0.1	-

2. Сведения о характерных точках границ объекта					
Обозначение характерных точек границ	**Координаты, м**		**Метод определения координат характерной точки**	**Средняя квадратическая погрешность положения характерной точки (Mt), м**	**Описание обозначения точки на местности (при наличии)**
	X	**Y**			
1	**2**	**3**	**4**	**5**	**6**
11675	443490.92	2234442.92	Геодезический метод	0.1	-
11676	443522.06	2234443.95	Геодезический метод	0.1	-
11632	443544.78	2234442.51	Геодезический метод	0.1	-
11677	443372.36	2234441.73	Геодезический метод	0.1	-
11678	443374.17	2234443.49	Геодезический метод	0.1	-
11679	443371.85	2234542.54	Геодезический метод	0.1	-
11680	443371.81	2234544.56	Геодезический метод	0.1	-
11681	443371.64	2234574.86	Геодезический метод	0.1	-
11682	443371.24	2234600.98	Геодезический метод	0.1	-
11683	443371.03	2234626.24	Геодезический метод	0.1	-
11684	443370.20	2234661.80	Геодезический метод	0.1	-
11685	443369.66	2234692.80	Геодезический метод	0.1	-
11686	443367.54	2234810.45	Геодезический метод	0.1	-
11687	443366.58	2234857.94	Геодезический метод	0.1	-
11688	443365.98	2234891.93	Геодезический метод	0.1	-
11689	443365.16	2234920.80	Геодезический метод	0.1	-
11690	443365.30	2234936.40	Геодезический метод	0.1	-
11691	443365.44	2234951.98	Геодезический метод	0.1	-
11692	443365.25	2234994.74	Геодезический метод	0.1	-
11693	443364.37	2235030.67	Геодезический метод	0.1	-
11694	443363.81	2235074.83	Геодезический метод	0.1	-
11695	443363.23	2235099.93	Геодезический метод	0.1	-
11696	443363.02	2235124.49	Геодезический метод	0.1	-
11697	443363.03	2235124.64	Геодезический метод	0.1	-
11698	443364.88	2235160.34	Геодезический метод	0.1	-
11699	443364.46	2235190.36	Геодезический метод	0.1	-

2. Сведения о характерных точках границ объекта					
Обозначение характерных точек границ	**Координаты, м**		**Метод определения координат характерной точки**	**Средняя квадратическая погрешность положения характерной точки (Mt), м**	**Описание обозначения точки на местности (при наличии)**
	X	**Y**			
1	**2**	**3**	**4**	**5**	**6**
11700	443362.51	2235190.58	Геодезический метод	0.1	-
11701	443362.30	2235193.29	Геодезический метод	0.1	-
11702	443361.79	2235219.14	Геодезический метод	0.1	-
11703	443361.95	2235244.90	Геодезический метод	0.1	-
11704	443361.05	2235277.69	Геодезический метод	0.1	-
11705	443348.13	2235277.36	Геодезический метод	0.1	-
11706	443326.61	2235276.82	Геодезический метод	0.1	-
11707	443303.57	2235276.31	Геодезический метод	0.1	-
11708	443300.29	2235276.58	Геодезический метод	0.1	-
11709	443262.19	2235275.18	Геодезический метод	0.1	-
11710	443230.70	2235274.01	Геодезический метод	0.1	-
11711	443201.86	2235272.92	Геодезический метод	0.1	-
11712	443201.84	2235237.13	Геодезический метод	0.1	-
11713	443201.66	2235187.12	Геодезический метод	0.1	-
11714	443201.58	2235161.56	Геодезический метод	0.1	-
11715	443201.72	2235141.60	Геодезический метод	0.1	-
11716	443201.56	2235141.59	Геодезический метод	0.1	-
11717	443201.64	2235137.03	Геодезический метод	0.1	-
11718	443201.82	2235137.03	Геодезический метод	0.1	-
11719	443201.86	2235135.70	Геодезический метод	0.1	-
11720	443202.95	2235079.12	Геодезический метод	0.1	-
11721	443202.95	2235054.35	Геодезический метод	0.1	-
11722	443203.26	2235034.54	Геодезический метод	0.1	-
11723	443204.24	2234979.51	Геодезический метод	0.1	-
11724	443204.64	2234924.48	Геодезический метод	0.1	-
11725	443204.66	2234922.48	Геодезический метод	0.1	-

2. Сведения о характерных точках границ объекта					
Обозначение характерных точек границ	**Координаты, м**		**Метод определения координат характерной точки**	**Средняя квадратическая погрешность положения характерной точки (Mt), м**	**Описание обозначения точки на местности (при наличии)**
	X	**Y**			
1	**2**	**3**	**4**	**5**	**6**
11726	443204.61	2234899.70	Геодезический метод	0.1	-
11727	443204.99	2234874.18	Геодезический метод	0.1	-
11728	443205.49	2234856.81	Геодезический метод	0.1	-
11729	443205.73	2234847.43	Геодезический метод	0.1	-
11730	443205.51	2234806.57	Геодезический метод	0.1	-
11731	443205.99	2234760.84	Геодезический метод	0.1	-
11732	443206.26	2234715.33	Геодезический метод	0.1	-
11733	443206.56	2234715.33	Геодезический метод	0.1	-
11734	443206.54	2234685.39	Геодезический метод	0.1	-
11735	443206.76	2234685.39	Геодезический метод	0.1	-
11736	443207.28	2234638.84	Геодезический метод	0.1	-
11737	443207.68	2234615.18	Геодезический метод	0.1	-
11738	443208.18	2234593.63	Геодезический метод	0.1	-
11739	443209.08	2234549.51	Геодезический метод	0.1	-
11740	443211.09	2234448.87	Геодезический метод	0.1	-
11741	443212.58	2234441.28	Геодезический метод	0.1	-
11742	443216.60	2234439.53	Геодезический метод	0.1	-
11677	443372.36	2234441.73	Геодезический метод	0.1	-
11743	443432.09	2234441.58	Геодезический метод	0.1	-
11744	443434.06	2234467.19	Геодезический метод	0.1	-
11745	443426.16	2234467.76	Геодезический метод	0.1	-
11746	443426.16	2234467.78	Геодезический метод	0.1	-
11747	443424.30	2234467.83	Геодезический метод	0.1	-
11748	443425.05	2234490.11	Геодезический метод	0.1	-
11749	443425.05	2234490.12	Геодезический метод	0.1	-
11750	443427.88	2234509.86	Геодезический метод	0.1	-

2. Сведения о характерных точках границ объекта					
Обозначение характерных точек границ	**Координаты, м**		**Метод определения координат характерной точки**	**Средняя квадратическая погрешность положения характерной точки (Mt), м**	**Описание обозначения точки на местности (при наличии)**
	X	**Y**			
1	**2**	**3**	**4**	**5**	**6**
11751	443429.76	2234515.45	Геодезический метод	0.1	-
11752	443431.19	2234530.98	Геодезический метод	0.1	-
11753	443433.06	2234551.15	Геодезический метод	0.1	-
11754	443434.15	2234557.04	Геодезический метод	0.1	-
11755	443442.90	2234572.78	Геодезический метод	0.1	-
11756	443446.45	2234596.06	Геодезический метод	0.1	-
11757	443449.40	2234619.95	Геодезический метод	0.1	-
11758	443451.66	2234646.73	Геодезический метод	0.1	-
11759	443449.80	2234651.29	Геодезический метод	0.1	-
11760	443454.55	2234693.24	Геодезический метод	0.1	-
11761	443453.37	2234693.36	Геодезический метод	0.1	-
11762	443449.37	2234693.38	Геодезический метод	0.1	-
11763	443448.38	2234693.51	Геодезический метод	0.1	-
11764	443444.17	2234695.23	Геодезический метод	0.1	-
11765	443444.85	2234698.83	Геодезический метод	0.1	-
11766	443453.52	2234698.93	Геодезический метод	0.1	-
11767	443453.43	2234709.17	Геодезический метод	0.1	-
11768	443444.84	2234708.92	Геодезический метод	0.1	-
11769	443445.04	2234714.62	Геодезический метод	0.1	-
11770	443445.76	2234714.60	Геодезический метод	0.1	-
11771	443446.84	2234743.30	Геодезический метод	0.1	-
11772	443449.33	2234743.52	Геодезический метод	0.1	-
11773	443450.93	2234769.73	Геодезический метод	0.1	-
11774	443452.65	2234768.87	Геодезический метод	0.1	-
11775	443458.32	2234768.64	Геодезический метод	0.1	-
11776	443463.71	2234769.26	Геодезический метод	0.1	-

2. Сведения о характерных точках границ объекта					
Обозначение характерных точек границ	**Координаты, м**		**Метод определения координат характерной точки**	**Средняя квадратическая погрешность положения характерной точки (Mt), м**	**Описание обозначения точки на местности (при наличии)**
	X	**Y**			
1	**2**	**3**	**4**	**5**	**6**
11777	443466.55	2234803.49	Геодезический метод	0.1	-
11778	443461.36	2234803.06	Геодезический метод	0.1	-
11779	443448.38	2234801.96	Геодезический метод	0.1	-
11780	443446.62	2234801.85	Геодезический метод	0.1	-
11781	443446.32	2234829.26	Геодезический метод	0.1	-
11782	443467.75	2234830.05	Геодезический метод	0.1	-
11783	443471.19	2234859.76	Геодезический метод	0.1	-
11784	443457.26	2234860.24	Геодезический метод	0.1	-
11785	443457.95	2234868.21	Геодезический метод	0.1	-
11786	443470.82	2234867.38	Геодезический метод	0.1	-
11787	443472.45	2234892.29	Геодезический метод	0.1	-
11788	443463.03	2234892.95	Геодезический метод	0.1	-
11789	443465.63	2234942.17	Геодезический метод	0.1	-
11790	443473.67	2234941.86	Геодезический метод	0.1	-
11791	443477.68	2234975.98	Геодезический метод	0.1	-
11792	443474.31	2234975.70	Геодезический метод	0.1	-
11793	443483.70	2235019.60	Геодезический метод	0.1	-
11794	443479.65	2235019.55	Геодезический метод	0.1	-
11795	443493.14	2235129.56	Геодезический метод	0.1	-
11796	443494.74	2235162.91	Геодезический метод	0.1	-
11797	443499.00	2235205.91	Геодезический метод	0.1	-
11798	443501.55	2235205.51	Геодезический метод	0.1	-
11799	443506.02	2235205.46	Геодезический метод	0.1	-
11800	443513.61	2235282.49	Геодезический метод	0.1	-
11801	443455.83	2235281.62	Геодезический метод	0.1	-
11802	443372.04	2235279.15	Геодезический метод	0.1	-

2. Сведения о характерных точках границ объекта					
Обозначение характерных точек границ	**Координаты, м**		**Метод определения координат характерной точки**	**Средняя квадратическая погрешность положения характерной точки (Mt), м**	**Описание обозначения точки на местности (при наличии)**
	X	**Y**			
1	**2**	**3**	**4**	**5**	**6**
11803	443370.23	2235253.21	Геодезический метод	0.1	-
11804	443374.60	2234976.30	Геодезический метод	0.1	-
11805	443374.65	2234969.36	Геодезический метод	0.1	-
11806	443375.30	2234935.75	Геодезический метод	0.1	-
11807	443375.94	2234851.77	Геодезический метод	0.1	-
11808	443376.52	2234822.74	Геодезический метод	0.1	-
11809	443377.43	2234782.93	Геодезический метод	0.1	-
11810	443377.70	2234769.48	Геодезический метод	0.1	-
11811	443377.81	2234743.62	Геодезический метод	0.1	-
11812	443378.26	2234714.12	Геодезический метод	0.1	-
11813	443378.68	2234696.93	Геодезический метод	0.1	-
11814	443379.05	2234652.39	Геодезический метод	0.1	-
11815	443379.95	2234627.26	Геодезический метод	0.1	-
11816	443381.32	2234548.28	Геодезический метод	0.1	-
11817	443381.48	2234531.28	Геодезический метод	0.1	-
11818	443382.02	2234491.50	Геодезический метод	0.1	-
11819	443382.43	2234466.17	Геодезический метод	0.1	-
11820	443383.31	2234442.02	Геодезический метод	0.1	-
11821	443384.65	2234440.84	Геодезический метод	0.1	-
11822	443424.11	2234441.72	Геодезический метод	0.1	-
11743	443432.09	2234441.58	Геодезический метод	0.1	-
11823	443196.10	2234441.93	Геодезический метод	0.1	-
11824	443199.47	2234445.11	Геодезический метод	0.1	-
11825	443196.26	2234641.37	Геодезический метод	0.1	-
11826	443193.86	2234796.82	Геодезический метод	0.1	-
11827	443191.90	2234806.18	Геодезический метод	0.1	-

2. Сведения о характерных точках границ объекта

Обозначение характерных точек границ	Координаты, м		Метод определения координат характерной точки	Средняя квадратическая погрешность положения характерной точки (Mt), м	Описание обозначения точки на местности (при наличии)
	X	Y			
1	2	3	4	5	6
11828	443189.96	2234966.71	Геодезический метод	0.1	-
11829	443186.67	2235239.93	Геодезический метод	0.1	-
11830	443186.66	2235271.51	Геодезический метод	0.1	-
11831	443182.46	2235271.48	Геодезический метод	0.1	-
11832	443182.39	2235272.04	Геодезический метод	0.1	-
11833	443028.43	2235271.18	Геодезический метод	0.1	-
11834	443033.30	2235237.74	Геодезический метод	0.1	-
11835	443035.94	2234964.50	Геодезический метод	0.1	-
11836	443037.53	2234800.73	Геодезический метод	0.1	-
11837	443040.88	2234640.14	Геодезический метод	0.1	-
11838	443042.81	2234440.22	Геодезический метод	0.1	-
11823	443196.10	2234441.93	Геодезический метод	0.1	-
11839	442336.61	2232997.32	Геодезический метод	0.1	-
11840	442302.71	2233022.11	Геодезический метод	0.1	-
11841	442295.17	2233026.65	Геодезический метод	0.1	-
11842	442289.76	2233022.58	Геодезический метод	0.1	-
11843	442302.14	2233002.38	Геодезический метод	0.1	-
11844	442327.37	2232998.92	Геодезический метод	0.1	-
11839	442336.61	2232997.32	Геодезический метод	0.1	-
11845	442587.76	2232873.08	Геодезический метод	0.1	-
11846	442597.44	2232886.50	Геодезический метод	0.1	-
11847	442534.41	2232886.16	Геодезический метод	0.1	-
11848	442521.86	2232871.21	Геодезический метод	0.1	-
11845	442587.76	2232873.08	Геодезический метод	0.1	-

3. Сведения о характерных точках части (частей) границы объекта

Обозначение характерных точек части границы	Координаты, м		Метод определения координат характерной точки	Средняя квадратическая погрешность положения характерной точки (Mt), м	Описание обозначения точки на местности (при наличии)
	X	Y			
1	2	3	4	5	6
-	-	-	-	-	-

Раздел 3

Сведения о местоположении измененных (уточненных) границ объекта

1. Система координат -

2. Сведения о характерных точках границ объекта


Обозначение характерных точек границ	Существующие координаты, м		Измененные (уточненные) координаты, м		Метод определения координат характерной точки	Средняя квадратическая погрешность положения характерной точки (Mt), м	Описание обозначения точки на местности (при наличии)
	X	Y	X	Y			
1	2	3	4	5	6	7	8
-	-	-	-	-	-	-	

3. Сведения о характерных точках части (частей) границы объекта

Обозначение характерных точек части границы	Существующие координаты, м		Измененные (уточненные) координаты, м		Метод определения координат характерной точки	Средняя квадратическая погрешность положения характерной точки (Mt), м	Описание обозначения точки на местности (при наличии)
	X	Y	X	Y			
1	2	3	4	5	6	7	8
-	-	-	-	-	-	-	

Раздел 4

План границ объекта

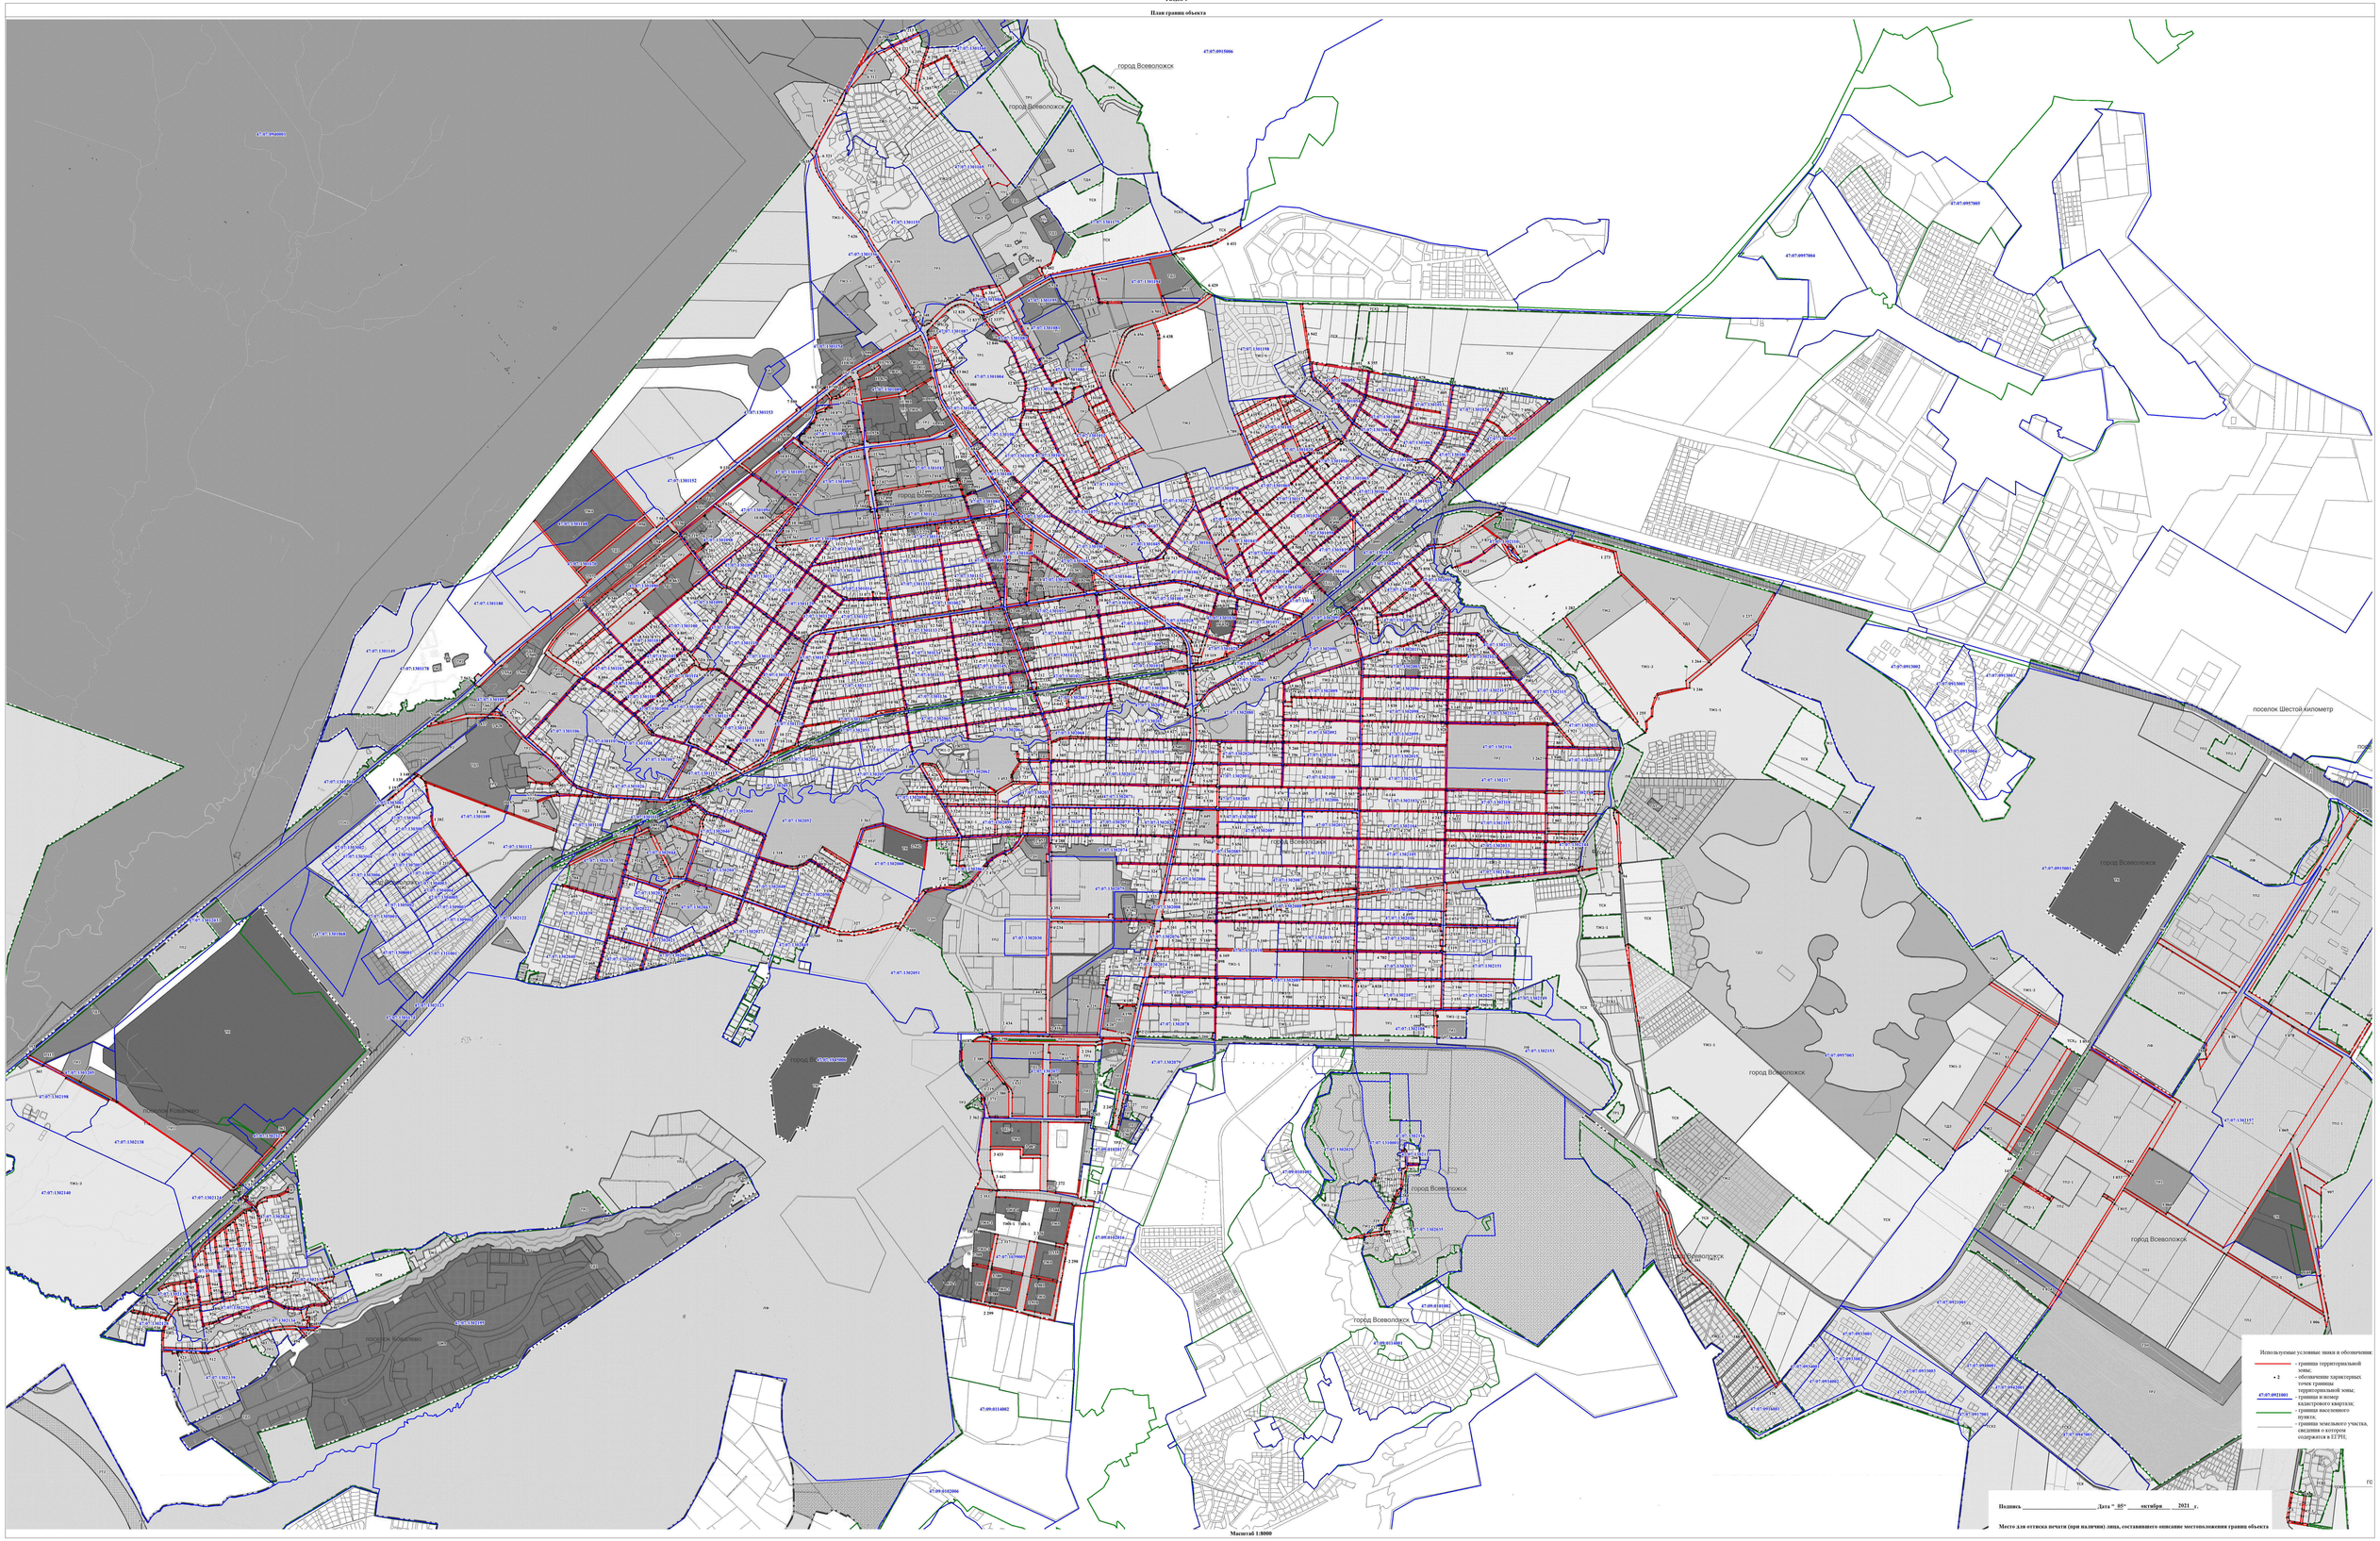

Подпись _____ Дата "05" октября 2021 г.

Место для оттиска печати (при наличии) лица, составившего описание местоположения границ объекта

Текстовое описание местоположения границ населенных пунктов, территориальных зон, особо охраняемых природных территорий, зон с особыми условиями использования территорий		
Прохождение границы		**Описание прохождения границы**
от точки	**до точки**	
1	**2**	**3**
1	2	-
2	3	-
3	4	-
4	5	-
5	6	-
6	7	-
7	8	-
8	9	-
9	10	-
10	11	-
11	12	-
12	13	-
13	14	-
14	15	-
15	16	-
16	17	-
17	18	-
18	19	-
19	20	-
20	21	-
21	22	-
22	23	-
23	24	-
24	1	-
25	26	-
26	27	-
27	28	-
28	29	-
29	30	-
30	31	-
31	32	-
32	33	-
33	34	-
34	35	-
35	36	-
36	37	-

Текстовое описание местоположения границ населенных пунктов, территориальных зон, особо охраняемых природных территорий, зон с особыми условиями использования территорий		
Прохождение границы		**Описание прохождения границы**
от точки	**до точки**	
1	**2**	**3**
37	38	-
38	39	-
39	40	-
40	41	-
41	42	-
42	43	-
43	44	-
44	45	-
45	46	-
46	47	-
47	48	-
48	49	-
49	50	-
50	51	-
51	52	-
52	25	-
53	54	-
54	55	-
55	56	-
56	57	-
57	58	-
58	59	-
59	60	-
60	61	-
61	53	-
62	63	-
63	64	-
64	65	-
65	66	-
66	67	-
67	68	-
68	69	-
69	70	-
70	71	-
71	72	-
72	62	-

Текстовое описание местоположения границ населенных пунктов, территориальных зон, особо охраняемых природных территорий, зон с особыми условиями использования территорий		
Прохождение границы		**Описание прохождения границы**
от точки	**до точки**	
1	**2**	**3**
73	74	-
74	75	-
75	76	-
76	77	-
77	78	-
78	79	-
79	80	-
80	81	-
81	82	-
82	83	-
83	84	-
84	73	-
85	86	-
86	87	-
87	88	-
88	89	-
89	90	-
90	91	-
91	92	-
92	93	-
93	94	-
94	95	-
95	96	-
96	97	-
97	85	-
98	99	-
99	100	-
100	101	-
101	102	-
102	103	-
103	104	-
104	105	-
105	106	-
106	107	-
107	108	-
108	109	-

Текстовое описание местоположения границ населенных пунктов, территориальных зон, особо охраняемых природных территорий, зон с особыми условиями использования территорий		
Прохождение границы		**Описание прохождения границы**
от точки	**до точки**	
1	**2**	**3**
109	110	-
110	111	-
111	112	-
112	113	-
113	114	-
114	115	-
115	116	-
116	98	-
117	118	-
118	119	-
119	120	-
120	121	-
121	122	-
122	123	-
123	124	-
124	125	-
125	126	-
126	127	-
127	117	-
128	129	-
129	130	-
130	131	-
131	132	-
132	133	-
133	134	-
134	135	-
135	136	-
136	137	-
137	138	-
138	139	-
139	140	-
140	141	-
141	142	-
142	143	-
143	144	-
144	145	-

Текстовое описание местоположения границ населенных пунктов, территориальных зон, особо охраняемых природных территорий, зон с особыми условиями использования территорий		
Прохождение границы		**Описание прохождения границы**
от точки	**до точки**	
1	**2**	**3**
145	146	-
146	147	-
147	148	-
148	149	-
149	150	-
150	151	-
151	152	-
152	153	-
153	154	-
154	155	-
155	156	-
156	128	-
157	158	-
158	159	-
159	157	-
160	161	-
161	162	-
162	163	-
163	164	-
164	165	-
165	166	-
166	167	-
167	168	-
168	169	-
169	170	-
170	171	-
171	172	-
172	173	-
173	174	-
174	175	-
175	176	-
176	177	-
177	178	-
178	179	-
179	180	-
180	181	-

Текстовое описание местоположения границ населенных пунктов, территориальных зон, особо охраняемых природных территорий, зон с особыми условиями использования территорий		
Прохождение границы		**Описание прохождения границы**
от точки	**до точки**	
1	**2**	**3**
181	182	-
182	183	-
183	184	-
184	185	-
185	186	-
186	187	-
187	188	-
188	189	-
189	190	-
190	191	-
191	192	-
192	193	-
193	194	-
194	195	-
195	196	-
196	197	-
197	198	-
198	199	-
199	200	-
200	201	-
201	202	-
202	203	-
203	160	-
204	205	-
205	206	-
206	207	-
207	208	-
208	209	-
209	210	-
210	211	-
211	212	-
212	213	-
213	214	-
214	215	-
215	216	-
216	217	-

Текстовое описание местоположения границ населенных пунктов, территориальных зон, особо охраняемых природных территорий, зон с особыми условиями использования территорий		
Прохождение границы		Описание прохождения границы
от точки	до точки	
1	2	3
217	218	-
218	219	-
219	220	-
220	204	-
221	222	-
222	223	-
223	224	-
224	225	-
225	226	-
226	227	-
227	228	-
228	229	-
229	230	-
230	231	-
231	232	-
232	233	-
233	234	-
234	235	-
235	236	-
236	237	-
237	238	-
238	239	-
239	240	-
240	241	-
241	242	-
242	243	-
243	244	-
244	245	-
245	246	-
246	247	-
247	248	-
248	249	-
249	250	-
250	251	-
251	252	-
252	253	-

Текстовое описание местоположения границ населенных пунктов, территориальных зон, особо охраняемых природных территорий, зон с особыми условиями использования территорий		
Прохождение границы		**Описание прохождения границы**
от точки	**до точки**	
1	**2**	**3**
253	254	-
254	255	-
255	256	-
256	257	-
257	258	-
258	259	-
259	260	-
260	261	-
261	262	-
262	263	-
263	264	-
264	265	-
265	266	-
266	267	-
267	268	-
268	269	-
269	270	-
270	271	-
271	272	-
272	273	-
273	274	-
274	275	-
275	276	-
276	277	-
277	278	-
278	279	-
279	280	-
280	281	-
281	282	-
282	283	-
283	284	-
284	285	-
285	286	-
286	287	-
287	288	-
288	289	-

Текстовое описание местоположения границ населенных пунктов, территориальных зон, особо охраняемых природных территорий, зон с особыми условиями использования территорий		
Прохождение границы		**Описание прохождения границы**
от точки	**до точки**	
1	**2**	**3**
289	290	-
290	291	-
291	292	-
292	293	-
293	294	-
294	295	-
295	296	-
296	297	-
297	298	-
298	299	-
299	300	-
300	301	-
301	302	-
302	303	-
303	304	-
304	305	-
305	306	-
306	307	-
307	308	-
308	309	-
309	310	-
310	311	-
311	312	-
312	313	-
313	314	-
314	315	-
315	316	-
316	317	-
317	318	-
318	319	-
319	320	-
320	321	-
321	322	-
322	323	-
323	324	-
324	325	-

Текстовое описание местоположения границ населенных пунктов, территориальных зон, особо охраняемых природных территорий, зон с особыми условиями использования территорий		
Прохождение границы		Описание прохождения границы
от точки	до точки	
1	2	3
325	326	-
326	327	-
327	328	-
328	329	-
329	330	-
330	331	-
331	332	-
332	333	-
333	334	-
334	335	-
335	336	-
336	337	-
337	338	-
338	339	-
339	340	-
340	341	-
341	342	-
342	343	-
343	344	-
344	345	-
345	346	-
346	347	-
347	348	-
348	349	-
349	350	-
350	351	-
351	352	-
352	353	-
353	354	-
354	355	-
355	221	-
356	357	-
357	358	-
358	359	-
359	360	-
360	361	-

Текстовое описание местоположения границ населенных пунктов, территориальных зон, особо охраняемых природных территорий, зон с особыми условиями использования территорий		
Прохождение границы		Описание прохождения границы
от точки	до точки	
1	2	3
361	362	-
362	363	-
363	364	-
364	365	-
365	356	-
366	367	-
367	368	-
368	369	-
369	370	-
370	371	-
371	372	-
372	373	-
373	374	-
374	375	-
375	376	-
376	377	-
377	378	-
378	379	-
379	380	-
380	381	-
381	382	-
382	383	-
383	384	-
384	385	-
385	386	-
386	387	-
387	388	-
388	389	-
389	390	-
390	391	-
391	392	-
392	393	-
393	394	-
394	395	-
395	396	-
396	397	-

Текстовое описание местоположения границ населенных пунктов, территориальных зон, особо охраняемых природных территорий, зон с особыми условиями использования территорий		
Прохождение границы		**Описание прохождения границы**
от точки	**до точки**	
1	**2**	**3**
397	398	-
398	399	-
399	400	-
400	401	-
401	402	-
402	403	-
403	404	-
404	405	-
405	406	-
406	407	-
407	408	-
408	409	-
409	410	-
410	411	-
411	412	-
412	413	-
413	414	-
414	415	-
415	416	-
416	417	-
417	418	-
418	366	-
419	420	-
420	421	-
421	422	-
422	423	-
423	424	-
424	425	-
425	426	-
426	427	-
427	428	-
428	429	-
429	430	-
430	431	-
431	432	-
432	433	-

Текстовое описание местоположения границ населенных пунктов, территориальных зон, особо охраняемых природных территорий, зон с особыми условиями использования территорий		
Прохождение границы		**Описание прохождения границы**
от точки	**до точки**	
1	**2**	**3**
433	434	-
434	435	-
435	436	-
436	419	-
437	438	-
438	439	-
439	440	-
440	441	-
441	442	-
442	443	-
443	444	-
444	437	-
445	446	-
446	447	-
447	448	-
448	449	-
449	450	-
450	451	-
451	452	-
452	453	-
453	454	-
454	455	-
455	456	-
456	457	-
457	458	-
458	459	-
459	460	-
460	461	-
461	462	-
462	463	-
463	464	-
464	465	-
465	445	-
466	467	-
467	468	-
468	469	-

Текстовое описание местоположения границ населенных пунктов, территориальных зон, особо охраняемых природных территорий, зон с особыми условиями использования территорий		
Прохождение границы		**Описание прохождения границы**
от точки	**до точки**	
1	**2**	**3**
469	470	-
470	471	-
471	472	-
472	473	-
473	474	-
474	475	-
475	476	-
476	477	-
477	478	-
478	479	-
479	480	-
480	481	-
481	482	-
482	483	-
483	484	-
484	485	-
485	486	-
486	487	-
487	488	-
488	489	-
489	490	-
490	491	-
491	492	-
492	493	-
493	494	-
494	495	-
495	496	-
496	497	-
497	498	-
498	499	-
499	500	-
500	501	-
501	466	-
502	503	-
503	504	-
504	505	-

Текстовое описание местоположения границ населенных пунктов, территориальных зон, особо охраняемых природных территорий, зон с особыми условиями использования территорий		
Прохождение границы		**Описание прохождения границы**
от точки	**до точки**	
1	**2**	**3**
505	506	-
506	507	-
507	508	-
508	509	-
509	510	-
510	511	-
511	512	-
512	513	-
513	514	-
514	515	-
515	516	-
516	517	-
517	518	-
518	519	-
519	520	-
520	521	-
521	522	-
522	523	-
523	524	-
524	525	-
525	526	-
526	527	-
527	528	-
528	529	-
529	530	-
530	531	-
531	532	-
532	533	-
533	534	-
534	535	-
535	536	-
536	537	-
537	538	-
538	539	-
539	540	-
540	541	-

Текстовое описание местоположения границ населенных пунктов, территориальных зон, особо охраняемых природных территорий, зон с особыми условиями использования территорий		
Прохождение границы		**Описание прохождения границы**
от точки	**до точки**	
1	**2**	**3**
541	542	-
542	543	-
543	544	-
544	545	-
545	546	-
546	547	-
547	548	-
548	549	-
549	550	-
550	551	-
551	552	-
552	553	-
553	554	-
554	555	-
555	556	-
556	557	-
557	558	-
558	559	-
559	560	-
560	561	-
561	562	-
562	563	-
563	502	-
564	565	-
565	566	-
566	567	-
567	568	-
568	569	-
569	570	-
570	571	-
571	572	-
572	573	-
573	574	-
574	575	-
575	576	-
576	577	-

Текстовое описание местоположения границ населенных пунктов, территориальных зон, особо охраняемых природных территорий, зон с особыми условиями использования территорий		
Прохождение границы		**Описание прохождения границы**
от точки	**до точки**	
1	**2**	**3**
577	578	-
578	579	-
579	580	-
580	581	-
581	582	-
582	583	-
583	584	-
584	585	-
585	586	-
586	587	-
587	588	-
588	589	-
589	564	-
590	591	-
591	592	-
592	593	-
593	590	-
594	595	-
595	596	-
596	597	-
597	598	-
598	599	-
599	600	-
600	601	-
601	602	-
602	603	-
603	604	-
604	605	-
605	606	-
606	607	-
607	608	-
608	609	-
609	610	-
610	611	-
611	612	-
612	613	-

Текстовое описание местоположения границ населенных пунктов, территориальных зон, особо охраняемых природных территорий, зон с особыми условиями использования территорий		
Прохождение границы		**Описание прохождения границы**
от точки	**до точки**	
1	**2**	**3**
613	614	-
614	615	-
615	616	-
616	617	-
617	618	-
618	619	-
619	620	-
620	621	-
621	622	-
622	623	-
623	624	-
624	625	-
625	626	-
626	627	-
627	628	-
628	629	-
629	630	-
630	631	-
631	632	-
632	633	-
633	634	-
634	635	-
635	636	-
636	637	-
637	638	-
638	639	-
639	640	-
640	641	-
641	642	-
642	643	-
643	644	-
644	645	-
645	646	-
646	647	-
647	594	-
648	649	-

Текстовое описание местоположения границ населенных пунктов, территориальных зон, особо охраняемых природных территорий, зон с особыми условиями использования территорий		
Прохождение границы		**Описание прохождения границы**
от точки	**до точки**	
1	**2**	**3**
649	650	-
650	651	-
651	652	-
652	653	-
653	654	-
654	655	-
655	656	-
656	657	-
657	658	-
658	659	-
659	648	-
660	661	-
661	662	-
662	663	-
663	664	-
664	665	-
665	666	-
666	667	-
667	668	-
668	669	-
669	670	-
670	671	-
671	672	-
672	673	-
673	674	-
674	675	-
675	676	-
676	677	-
677	678	-
678	679	-
679	680	-
680	681	-
681	682	-
682	683	-
683	684	-
684	685	-

Текстовое описание местоположения границ населенных пунктов, территориальных зон, особо охраняемых природных территорий, зон с особыми условиями использования территорий		
Прохождение границы		**Описание прохождения границы**
от точки	**до точки**	
1	**2**	**3**
685	686	-
686	687	-
687	688	-
688	689	-
689	690	-
690	691	-
691	692	-
692	693	-
693	694	-
694	695	-
695	696	-
696	697	-
697	698	-
698	699	-
699	700	-
700	701	-
701	702	-
702	703	-
703	704	-
704	705	-
705	706	-
706	707	-
707	708	-
708	709	-
709	710	-
710	711	-
711	712	-
712	713	-
713	714	-
714	715	-
715	716	-
716	717	-
717	718	-
718	719	-
719	720	-
720	721	-

Текстовое описание местоположения границ населенных пунктов, территориальных зон, особо охраняемых природных территорий, зон с особыми условиями использования территорий		
Прохождение границы		Описание прохождения границы
от точки	до точки	
1	2	3
721	722	-
722	723	-
723	724	-
724	725	-
725	726	-
726	727	-
727	728	-
728	729	-
729	730	-
730	731	-
731	732	-
732	733	-
733	734	-
734	735	-
735	736	-
736	737	-
737	738	-
738	739	-
739	740	-
740	741	-
741	742	-
742	743	-
743	744	-
744	745	-
745	746	-
746	747	-
747	748	-
748	749	-
749	750	-
750	751	-
751	752	-
752	753	-
753	754	-
754	755	-
755	756	-
756	757	-

Текстовое описание местоположения границ населенных пунктов, территориальных зон, особо охраняемых природных территорий, зон с особыми условиями использования территорий		
Прохождение границы		**Описание прохождения границы**
от точки	**до точки**	
1	**2**	**3**
757	758	-
758	759	-
759	760	-
760	761	-
761	762	-
762	763	-
763	764	-
764	765	-
765	766	-
766	767	-
767	768	-
768	769	-
769	770	-
770	771	-
771	772	-
772	773	-
773	774	-
774	775	-
775	776	-
776	777	-
777	778	-
778	779	-
779	780	-
780	781	-
781	782	-
782	783	-
783	784	-
784	785	-
785	786	-
786	787	-
787	788	-
788	789	-
789	790	-
790	791	-
791	792	-
792	793	-

Текстовое описание местоположения границ населенных пунктов, территориальных зон, особо охраняемых природных территорий, зон с особыми условиями использования территорий		
Прохождение границы		**Описание прохождения границы**
от точки	**до точки**	
1	**2**	**3**
793	794	-
794	795	-
795	796	-
796	797	-
797	798	-
798	799	-
799	800	-
800	801	-
801	802	-
802	803	-
803	804	-
804	805	-
805	806	-
806	807	-
807	808	-
808	809	-
809	810	-
810	811	-
811	812	-
812	813	-
813	814	-
814	815	-
815	816	-
816	817	-
817	818	-
818	819	-
819	820	-
820	821	-
821	822	-
822	823	-
823	824	-
824	825	-
825	826	-
826	827	-
827	828	-
828	829	-

Текстовое описание местоположения границ населенных пунктов, территориальных зон, особо охраняемых природных территорий, зон с особыми условиями использования территорий		
Прохождение границы		**Описание прохождения границы**
от точки	**до точки**	
1	**2**	**3**
829	830	-
830	831	-
831	832	-
832	833	-
833	834	-
834	835	-
835	836	-
836	837	-
837	838	-
838	839	-
839	840	-
840	841	-
841	842	-
842	843	-
843	844	-
844	845	-
845	846	-
846	847	-
847	848	-
848	849	-
849	850	-
850	851	-
851	852	-
852	660	-
853	854	-
854	855	-
855	856	-
856	857	-
857	858	-
858	859	-
859	860	-
860	861	-
861	862	-
862	863	-
863	864	-
864	865	-

Текстовое описание местоположения границ населенных пунктов, территориальных зон, особо охраняемых природных территорий, зон с особыми условиями использования территорий		
Прохождение границы		Описание прохождения границы
от точки	до точки	
1	2	3
865	866	-
866	867	-
867	868	-
868	869	-
869	870	-
870	871	-
871	872	-
872	873	-
873	874	-
874	875	-
875	876	-
876	877	-
877	878	-
878	879	-
879	880	-
880	881	-
881	882	-
882	883	-
883	884	-
884	885	-
885	886	-
886	887	-
887	888	-
888	889	-
889	890	-
890	891	-
891	892	-
892	853	-
893	894	-
894	895	-
895	896	-
896	897	-
897	898	-
898	899	-
899	900	-
900	901	-

Текстовое описание местоположения границ населенных пунктов, территориальных зон, особо охраняемых природных территорий, зон с особыми условиями использования территорий		
Прохождение границы		**Описание прохождения границы**
от точки	**до точки**	
1	**2**	**3**
901	902	-
902	903	-
903	904	-
904	905	-
905	906	-
906	907	-
907	908	-
908	909	-
909	910	-
910	911	-
911	912	-
912	913	-
913	914	-
914	915	-
915	916	-
916	917	-
917	918	-
918	919	-
919	920	-
920	921	-
921	922	-
922	923	-
923	924	-
924	925	-
925	926	-
926	927	-
927	928	-
928	929	-
929	930	-
930	931	-
931	932	-
932	933	-
933	934	-
934	935	-
935	936	-
936	937	-

Текстовое описание местоположения границ населенных пунктов, территориальных зон, особо охраняемых природных территорий, зон с особыми условиями использования территорий		
Прохождение границы		**Описание прохождения границы**
от точки	**до точки**	
1	**2**	**3**
937	938	-
938	939	-
939	940	-
940	941	-
941	942	-
942	943	-
943	944	-
944	945	-
945	946	-
946	947	-
947	948	-
948	949	-
949	950	-
950	951	-
951	952	-
952	953	-
953	954	-
954	955	-
955	956	-
956	957	-
957	958	-
958	959	-
959	960	-
960	961	-
961	962	-
962	963	-
963	964	-
964	965	-
965	966	-
966	967	-
967	968	-
968	893	-
969	970	-
970	971	-
971	972	-
972	973	-

Текстовое описание местоположения границ населенных пунктов, территориальных зон, особо охраняемых природных территорий, зон с особыми условиями использования территорий		
Прохождение границы		Описание прохождения границы
от точки	до точки	
1	2	3
973	974	-
974	975	-
975	976	-
976	977	-
977	978	-
978	979	-
979	980	-
980	981	-
981	982	-
982	983	-
983	984	-
984	985	-
985	986	-
986	987	-
987	988	-
988	989	-
989	990	-
990	991	-
991	992	-
992	993	-
993	994	-
994	995	-
995	996	-
996	997	-
997	998	-
998	999	-
999	1000	-
1000	969	-
1001	1002	-
1002	1003	-
1003	1004	-
1004	1005	-
1005	1006	-
1006	1007	-
1007	1008	-
1008	1009	-

Текстовое описание местоположения границ населенных пунктов, территориальных зон, особо охраняемых природных территорий, зон с особыми условиями использования территорий		
Прохождение границы		**Описание прохождения границы**
от точки	**до точки**	
1	**2**	**3**
1009	1010	-
1010	1011	-
1011	1012	-
1012	1013	-
1013	1014	-
1014	1015	-
1015	1016	-
1016	1001	-
1017	1018	-
1018	1019	-
1019	1020	-
1020	1021	-
1021	1022	-
1022	1023	-
1023	1024	-
1024	1025	-
1025	1026	-
1026	1027	-
1027	1028	-
1028	1029	-
1029	1030	-
1030	1031	-
1031	1032	-
1032	1033	-
1033	1034	-
1034	1035	-
1035	1036	-
1036	1037	-
1037	1038	-
1038	1039	-
1039	1040	-
1040	1041	-
1041	1042	-
1042	1043	-
1043	1044	-
1044	1045	-

Текстовое описание местоположения границ населенных пунктов, территориальных зон, особо охраняемых природных территорий, зон с особыми условиями использования территорий		
Прохождение границы		**Описание прохождения границы**
от точки	**до точки**	
1	**2**	**3**
1045	1046	-
1046	1047	-
1047	1048	-
1048	1049	-
1049	1050	-
1050	1051	-
1051	1052	-
1052	1053	-
1053	1017	-
1054	1055	-
1055	1056	-
1056	1057	-
1057	1058	-
1058	1059	-
1059	1060	-
1060	1061	-
1061	1062	-
1062	1063	-
1063	1064	-
1064	1065	-
1065	1066	-
1066	1067	-
1067	1068	-
1068	1069	-
1069	1054	-
1070	1071	-
1071	1072	-
1072	1073	-
1073	1074	-
1074	1075	-
1075	1076	-
1076	1077	-
1077	1078	-
1078	1079	-
1079	1080	-
1080	1081	-

Текстовое описание местоположения границ населенных пунктов, территориальных зон, особо охраняемых природных территорий, зон с особыми условиями использования территорий		
Прохождение границы		**Описание прохождения границы**
от точки	**до точки**	
1	**2**	**3**
1081	1082	-
1082	1083	-
1083	1084	-
1084	1085	-
1085	1086	-
1086	1087	-
1087	1088	-
1088	1089	-
1089	1090	-
1090	1091	-
1091	1092	-
1092	1093	-
1093	1094	-
1094	1095	-
1095	1096	-
1096	1097	-
1097	1098	-
1098	1099	-
1099	1100	-
1100	1101	-
1101	1102	-
1102	1103	-
1103	1104	-
1104	1105	-
1105	1106	-
1106	1070	-
1107	1108	-
1108	1109	-
1109	1110	-
1110	1111	-
1111	1112	-
1112	1113	-
1113	1114	-
1114	1115	-
1115	1116	-
1116	1117	-

Текстовое описание местоположения границ населенных пунктов, территориальных зон, особо охраняемых природных территорий, зон с особыми условиями использования территорий		
Прохождение границы		**Описание прохождения границы**
от точки	**до точки**	
1	**2**	**3**
1117	1118	-
1118	1119	-
1119	1120	-
1120	1121	-
1121	1122	-
1122	1123	-
1123	1107	-
1124	1125	-
1125	1126	-
1126	1127	-
1127	1128	-
1128	1129	-
1129	1130	-
1130	1131	-
1131	1132	-
1132	1133	-
1133	1134	-
1134	1135	-
1135	1136	-
1136	1137	-
1137	1138	-
1138	1139	-
1139	1140	-
1140	1141	-
1141	1142	-
1142	1143	-
1143	1144	-
1144	1145	-
1145	1146	-
1146	1147	-
1147	1148	-
1148	1149	-
1149	1150	-
1150	1151	-
1151	1124	-
1152	1153	-

Текстовое описание местоположения границ населенных пунктов, территориальных зон, особо охраняемых природных территорий, зон с особыми условиями использования территорий		
Прохождение границы		Описание прохождения границы
от точки	до точки	
1	2	3
1153	1154	-
1154	1155	-
1155	1156	-
1156	1157	-
1157	1158	-
1158	1159	-
1159	1160	-
1160	1161	-
1161	1162	-
1162	1163	-
1163	1164	-
1164	1165	-
1165	1166	-
1166	1167	-
1167	1168	-
1168	1169	-
1169	1170	-
1170	1171	-
1171	1172	-
1172	1173	-
1173	1174	-
1174	1175	-
1175	1176	-
1176	1177	-
1177	1178	-
1178	1179	-
1179	1180	-
1180	1181	-
1181	1182	-
1182	1183	-
1183	1184	-
1184	1185	-
1185	1186	-
1186	1187	-
1187	1188	-
1188	1189	-

Текстовое описание местоположения границ населенных пунктов, территориальных зон, особо охраняемых природных территорий, зон с особыми условиями использования территорий		
Прохождение границы		**Описание прохождения границы**
от точки	**до точки**	
1	**2**	**3**
1189	1190	-
1190	1191	-
1191	1152	-
1192	1193	-
1193	1194	-
1194	1195	-
1195	1196	-
1196	1197	-
1197	1198	-
1198	1199	-
1199	1200	-
1200	1201	-
1201	1202	-
1202	1203	-
1203	1204	-
1204	1205	-
1205	1206	-
1206	1207	-
1207	1208	-
1208	1209	-
1209	1210	-
1210	1211	-
1211	1212	-
1212	1213	-
1213	1214	-
1214	1215	-
1215	1216	-
1216	1217	-
1217	1218	-
1218	1219	-
1219	1220	-
1220	1221	-
1221	1222	-
1222	1192	-
1223	1224	-
1224	1225	-

Текстовое описание местоположения границ населенных пунктов, территориальных зон, особо охраняемых природных территорий, зон с особыми условиями использования территорий		
Прохождение границы		Описание прохождения границы
от точки	до точки	
1	2	3
1225	1226	-
1226	1227	-
1227	1228	-
1228	1229	-
1229	1230	-
1230	1231	-
1231	1232	-
1232	1233	-
1233	1234	-
1234	1235	-
1235	1236	-
1236	1237	-
1237	1238	-
1238	1239	-
1239	1240	-
1240	1241	-
1241	1242	-
1242	1243	-
1243	1244	-
1244	1245	-
1245	1246	-
1246	1247	-
1247	1248	-
1248	1249	-
1249	1250	-
1250	1251	-
1251	1252	-
1252	1253	-
1253	1254	-
1254	1255	-
1255	1256	-
1256	1257	-
1257	1258	-
1258	1259	-
1259	1260	-
1260	1261	-

Текстовое описание местоположения границ населенных пунктов, территориальных зон, особо охраняемых природных территорий, зон с особыми условиями использования территорий		
Прохождение границы		**Описание прохождения границы**
от точки	**до точки**	
1	**2**	**3**
1261	1262	-
1262	1263	-
1263	1264	-
1264	1265	-
1265	1266	-
1266	1267	-
1267	1268	-
1268	1269	-
1269	1270	-
1270	1271	-
1271	1272	-
1272	1273	-
1273	1274	-
1274	1275	-
1275	1276	-
1276	1277	-
1277	1278	-
1278	1279	-
1279	1280	-
1280	1281	-
1281	1282	-
1282	1283	-
1283	1284	-
1284	1285	-
1285	1286	-
1286	1287	-
1287	1288	-
1288	1289	-
1289	1290	-
1290	1291	-
1291	1292	-
1292	1293	-
1293	1294	-
1294	1295	-
1295	1296	-
1296	1297	-

Текстовое описание местоположения границ населенных пунктов, территориальных зон, особо охраняемых природных территорий, зон с особыми условиями использования территорий		
Прохождение границы		Описание прохождения границы
от точки	до точки	
1	2	3
1297	1298	-
1298	1299	-
1299	1300	-
1300	1301	-
1301	1302	-
1302	1303	-
1303	1304	-
1304	1305	-
1305	1306	-
1306	1307	-
1307	1308	-
1308	1309	-
1309	1310	-
1310	1311	-
1311	1312	-
1312	1313	-
1313	1314	-
1314	1315	-
1315	1316	-
1316	1317	-
1317	1318	-
1318	1319	-
1319	1320	-
1320	1321	-
1321	1322	-
1322	1323	-
1323	1324	-
1324	1325	-
1325	1326	-
1326	1327	-
1327	1328	-
1328	1329	-
1329	1330	-
1330	1331	-
1331	1332	-
1332	1333	-

Текстовое описание местоположения границ населенных пунктов, территориальных зон, особо охраняемых природных территорий, зон с особыми условиями использования территорий		
Прохождение границы		Описание прохождения границы
от точки	до точки	
1	2	3
1333	1334	-
1334	1335	-
1335	1336	-
1336	1337	-
1337	1338	-
1338	1339	-
1339	1340	-
1340	1341	-
1341	1342	-
1342	1343	-
1343	1344	-
1344	1345	-
1345	1346	-
1346	1347	-
1347	1348	-
1348	1349	-
1349	1350	-
1350	1351	-
1351	1352	-
1352	1353	-
1353	1354	-
1354	1355	-
1355	1356	-
1356	1357	-
1357	1358	-
1358	1359	-
1359	1360	-
1360	1361	-
1361	1362	-
1362	1363	-
1363	1364	-
1364	1365	-
1365	1366	-
1366	1367	-
1367	1368	-
1368	1369	-

Текстовое описание местоположения границ населенных пунктов, территориальных зон, особо охраняемых природных территорий, зон с особыми условиями использования территорий		
Прохождение границы		**Описание прохождения границы**
от точки	**до точки**	
1	**2**	**3**
1369	1370	-
1370	1371	-
1371	1372	-
1372	1373	-
1373	1374	-
1374	1375	-
1375	1376	-
1376	1377	-
1377	1378	-
1378	1379	-
1379	1380	-
1380	1381	-
1381	1382	-
1382	1383	-
1383	1384	-
1384	1385	-
1385	1386	-
1386	1387	-
1387	1388	-
1388	1389	-
1389	1390	-
1390	1391	-
1391	1392	-
1392	1393	-
1393	1394	-
1394	1395	-
1395	1396	-
1396	1397	-
1397	1398	-
1398	1399	-
1399	1400	-
1400	1401	-
1401	1402	-
1402	1403	-
1403	1404	-
1404	1405	-

Текстовое описание местоположения границ населенных пунктов, территориальных зон, особо охраняемых природных территорий, зон с особыми условиями использования территорий		
Прохождение границы		Описание прохождения границы
от точки	до точки	
1	2	3
1405	1406	-
1406	1407	-
1407	1408	-
1408	1409	-
1409	1410	-
1410	1411	-
1411	1412	-
1412	1413	-
1413	1414	-
1414	1415	-
1415	1416	-
1416	1417	-
1417	1418	-
1418	1419	-
1419	1420	-
1420	1421	-
1421	1422	-
1422	1423	-
1423	1424	-
1424	1425	-
1425	1426	-
1426	1427	-
1427	1428	-
1428	1429	-
1429	1430	-
1430	1431	-
1431	1432	-
1432	1433	-
1433	1434	-
1434	1435	-
1435	1436	-
1436	1437	-
1437	1438	-
1438	1439	-
1439	1440	-
1440	1441	-

Текстовое описание местоположения границ населенных пунктов, территориальных зон, особо охраняемых природных территорий, зон с особыми условиями использования территорий		
Прохождение границы		Описание прохождения границы
от точки	до точки	
1	2	3
1441	1442	-
1442	1443	-
1443	1444	-
1444	1445	-
1445	1446	-
1446	1447	-
1447	1448	-
1448	1449	-
1449	1450	-
1450	1451	-
1451	1452	-
1452	1453	-
1453	1454	-
1454	1455	-
1455	1456	-
1456	1457	-
1457	1458	-
1458	1459	-
1459	1460	-
1460	1461	-
1461	1462	-
1462	1463	-
1463	1464	-
1464	1465	-
1465	1466	-
1466	1467	-
1467	1468	-
1468	1469	-
1469	1470	-
1470	1471	-
1471	1472	-
1472	1473	-
1473	1474	-
1474	1475	-
1475	1476	-
1476	1477	-

Текстовое описание местоположения границ населенных пунктов, территориальных зон, особо охраняемых природных территорий, зон с особыми условиями использования территорий		
Прохождение границы		Описание прохождения границы
от точки	до точки	
1	2	3
1477	1478	-
1478	1479	-
1479	1480	-
1480	1481	-
1481	1482	-
1482	1483	-
1483	1484	-
1484	1485	-
1485	1486	-
1486	1487	-
1487	1488	-
1488	1489	-
1489	1490	-
1490	1491	-
1491	1492	-
1492	1493	-
1493	1494	-
1494	1495	-
1495	1496	-
1496	1497	-
1497	1498	-
1498	1499	-
1499	1500	-
1500	1501	-
1501	1502	-
1502	1503	-
1503	1504	-
1504	1505	-
1505	1506	-
1506	1507	-
1507	1508	-
1508	1509	-
1509	1510	-
1510	1511	-
1511	1512	-
1512	1513	-

Текстовое описание местоположения границ населенных пунктов, территориальных зон, особо охраняемых природных территорий, зон с особыми условиями использования территорий		
Прохождение границы		**Описание прохождения границы**
от точки	**до точки**	
1	**2**	**3**
1513	1514	-
1514	1515	-
1515	1516	-
1516	1517	-
1517	1518	-
1518	1519	-
1519	1520	-
1520	1521	-
1521	1522	-
1522	1523	-
1523	1524	-
1524	1525	-
1525	1526	-
1526	1527	-
1527	1528	-
1528	1529	-
1529	1530	-
1530	1531	-
1531	1532	-
1532	1533	-
1533	1534	-
1534	1535	-
1535	1536	-
1536	1537	-
1537	1538	-
1538	1539	-
1539	1540	-
1540	1541	-
1541	1542	-
1542	1543	-
1543	1544	-
1544	1545	-
1545	1546	-
1546	1547	-
1547	1548	-
1548	1549	-

Текстовое описание местоположения границ населенных пунктов, территориальных зон, особо охраняемых природных территорий, зон с особыми условиями использования территорий		
Прохождение границы		Описание прохождения границы
от точки	до точки	
1	2	3
1549	1550	-
1550	1551	-
1551	1552	-
1552	1553	-
1553	1554	-
1554	1555	-
1555	1556	-
1556	1557	-
1557	1558	-
1558	1559	-
1559	1560	-
1560	1561	-
1561	1562	-
1562	1563	-
1563	1564	-
1564	1565	-
1565	1566	-
1566	1567	-
1567	1568	-
1568	1569	-
1569	1570	-
1570	1571	-
1571	1572	-
1572	1573	-
1573	1574	-
1574	1575	-
1575	1576	-
1576	1577	-
1577	1578	-
1578	1579	-
1579	1580	-
1580	1581	-
1581	1582	-
1582	1583	-
1583	1584	-
1584	1585	-

Текстовое описание местоположения границ населенных пунктов, территориальных зон, особо охраняемых природных территорий, зон с особыми условиями использования территорий		
Прохождение границы		Описание прохождения границы
от точки	до точки	
1	2	3
1585	1586	-
1586	1587	-
1587	1588	-
1588	1589	-
1589	1590	-
1590	1591	-
1591	1592	-
1592	1593	-
1593	1594	-
1594	1595	-
1595	1596	-
1596	1597	-
1597	1598	-
1598	1599	-
1599	1600	-
1600	1601	-
1601	1602	-
1602	1603	-
1603	1604	-
1604	1605	-
1605	1606	-
1606	1607	-
1607	1608	-
1608	1609	-
1609	1610	-
1610	1611	-
1611	1612	-
1612	1613	-
1613	1614	-
1614	1615	-
1615	1616	-
1616	1617	-
1617	1618	-
1618	1619	-
1619	1620	-
1620	1621	-

Текстовое описание местоположения границ населенных пунктов, территориальных зон, особо охраняемых природных территорий, зон с особыми условиями использования территорий		
Прохождение границы		**Описание прохождения границы**
от точки	**до точки**	
1	**2**	**3**
1621	1622	-
1622	1623	-
1623	1624	-
1624	1625	-
1625	1626	-
1626	1627	-
1627	1628	-
1628	1629	-
1629	1630	-
1630	1631	-
1631	1632	-
1632	1633	-
1633	1634	-
1634	1635	-
1635	1636	-
1636	1637	-
1637	1638	-
1638	1639	-
1639	1640	-
1640	1641	-
1641	1642	-
1642	1643	-
1643	1644	-
1644	1645	-
1645	1646	-
1646	1647	-
1647	1648	-
1648	1649	-
1649	1650	-
1650	1651	-
1651	1652	-
1652	1653	-
1653	1654	-
1654	1655	-
1655	1656	-
1656	1657	-

Текстовое описание местоположения границ населенных пунктов, территориальных зон, особо охраняемых природных территорий, зон с особыми условиями использования территорий		
Прохождение границы		**Описание прохождения границы**
от точки	**до точки**	
1	**2**	**3**
1657	1658	-
1658	1659	-
1659	1660	-
1660	1661	-
1661	1662	-
1662	1663	-
1663	1664	-
1664	1665	-
1665	1666	-
1666	1667	-
1667	1668	-
1668	1669	-
1669	1670	-
1670	1671	-
1671	1672	-
1672	1673	-
1673	1674	-
1674	1675	-
1675	1676	-
1676	1677	-
1677	1678	-
1678	1679	-
1679	1680	-
1680	1681	-
1681	1682	-
1682	1683	-
1683	1684	-
1684	1685	-
1685	1686	-
1686	1687	-
1687	1688	-
1688	1689	-
1689	1690	-
1690	1691	-
1691	1692	-
1692	1693	-

Текстовое описание местоположения границ населенных пунктов, территориальных зон, особо охраняемых природных территорий, зон с особыми условиями использования территорий		
Прохождение границы		**Описание прохождения границы**
от точки	**до точки**	
1	**2**	**3**
1693	1694	-
1694	1695	-
1695	1696	-
1696	1697	-
1697	1698	-
1698	1699	-
1699	1700	-
1700	1701	-
1701	1702	-
1702	1703	-
1703	1704	-
1704	1705	-
1705	1706	-
1706	1707	-
1707	1708	-
1708	1709	-
1709	1710	-
1710	1711	-
1711	1712	-
1712	1713	-
1713	1714	-
1714	1715	-
1715	1716	-
1716	1717	-
1717	1718	-
1718	1719	-
1719	1720	-
1720	1721	-
1721	1722	-
1722	1723	-
1723	1724	-
1724	1725	-
1725	1726	-
1726	1727	-
1727	1728	-
1728	1729	-

Текстовое описание местоположения границ населенных пунктов, территориальных зон, особо охраняемых природных территорий, зон с особыми условиями использования территорий		
Прохождение границы		Описание прохождения границы
от точки	до точки	
1	2	3
1729	1730	-
1730	1731	-
1731	1732	-
1732	1733	-
1733	1734	-
1734	1735	-
1735	1736	-
1736	1737	-
1737	1738	-
1738	1739	-
1739	1740	-
1740	1741	-
1741	1742	-
1742	1743	-
1743	1744	-
1744	1745	-
1745	1746	-
1746	1747	-
1747	1748	-
1748	1749	-
1749	1750	-
1750	1751	-
1751	1752	-
1752	1753	-
1753	1754	-
1754	1755	-
1755	1756	-
1756	1757	-
1757	1758	-
1758	1759	-
1759	1760	-
1760	1761	-
1761	1762	-
1762	1763	-
1763	1764	-
1764	1765	-

Текстовое описание местоположения границ населенных пунктов, территориальных зон, особо охраняемых природных территорий, зон с особыми условиями использования территорий		
Прохождение границы		Описание прохождения границы
от точки	до точки	
1	2	3
1765	1766	-
1766	1767	-
1767	1768	-
1768	1769	-
1769	1770	-
1770	1771	-
1771	1772	-
1772	1773	-
1773	1774	-
1774	1775	-
1775	1776	-
1776	1777	-
1777	1778	-
1778	1779	-
1779	1780	-
1780	1781	-
1781	1782	-
1782	1783	-
1783	1784	-
1784	1785	-
1785	1786	-
1786	1787	-
1787	1788	-
1788	1789	-
1789	1790	-
1790	1791	-
1791	1792	-
1792	1793	-
1793	1794	-
1794	1795	-
1795	1796	-
1796	1797	-
1797	1798	-
1798	1799	-
1799	1800	-
1800	1801	-

Текстовое описание местоположения границ населенных пунктов, территориальных зон, особо охраняемых природных территорий, зон с особыми условиями использования территорий		
Прохождение границы		**Описание прохождения границы**
от точки	**до точки**	
1	**2**	**3**
1801	1802	-
1802	1803	-
1803	1804	-
1804	1805	-
1805	1806	-
1806	1807	-
1807	1808	-
1808	1809	-
1809	1810	-
1810	1811	-
1811	1812	-
1812	1813	-
1813	1814	-
1814	1815	-
1815	1816	-
1816	1817	-
1817	1818	-
1818	1819	-
1819	1820	-
1820	1821	-
1821	1822	-
1822	1823	-
1823	1824	-
1824	1825	-
1825	1826	-
1826	1827	-
1827	1828	-
1828	1829	-
1829	1830	-
1830	1831	-
1831	1832	-
1832	1833	-
1833	1834	-
1834	1835	-
1835	1836	-
1836	1837	-

Текстовое описание местоположения границ населенных пунктов, территориальных зон, особо охраняемых природных территорий, зон с особыми условиями использования территорий		
Прохождение границы		Описание прохождения границы
от точки	до точки	
1	2	3
1837	1838	-
1838	1839	-
1839	1840	-
1840	1841	-
1841	1842	-
1842	1843	-
1843	1844	-
1844	1845	-
1845	1846	-
1846	1847	-
1847	1848	-
1848	1849	-
1849	1850	-
1850	1851	-
1851	1852	-
1852	1853	-
1853	1854	-
1854	1855	-
1855	1856	-
1856	1857	-
1857	1858	-
1858	1859	-
1859	1860	-
1860	1861	-
1861	1862	-
1862	1863	-
1863	1864	-
1864	1865	-
1865	1866	-
1866	1867	-
1867	1868	-
1868	1869	-
1869	1870	-
1870	1871	-
1871	1872	-
1872	1873	-

Текстовое описание местоположения границ населенных пунктов, территориальных зон, особо охраняемых природных территорий, зон с особыми условиями использования территорий		
Прохождение границы		Описание прохождения границы
от точки	до точки	
1	2	3
1873	1874	-
1874	1875	-
1875	1876	-
1876	1877	-
1877	1878	-
1878	1879	-
1879	1880	-
1880	1881	-
1881	1882	-
1882	1883	-
1883	1884	-
1884	1885	-
1885	1886	-
1886	1887	-
1887	1888	-
1888	1889	-
1889	1890	-
1890	1891	-
1891	1892	-
1892	1893	-
1893	1894	-
1894	1895	-
1895	1896	-
1896	1897	-
1897	1898	-
1898	1899	-
1899	1900	-
1900	1901	-
1901	1902	-
1902	1903	-
1903	1904	-
1904	1905	-
1905	1906	-
1906	1907	-
1907	1908	-
1908	1909	-

Текстовое описание местоположения границ населенных пунктов, территориальных зон, особо охраняемых природных территорий, зон с особыми условиями использования территорий		
Прохождение границы		**Описание прохождения границы**
от точки	**до точки**	
1	**2**	**3**
1909	1910	-
1910	1911	-
1911	1912	-
1912	1913	-
1913	1914	-
1914	1915	-
1915	1916	-
1916	1917	-
1917	1918	-
1918	1919	-
1919	1920	-
1920	1921	-
1921	1922	-
1922	1923	-
1923	1924	-
1924	1925	-
1925	1926	-
1926	1927	-
1927	1928	-
1928	1929	-
1929	1930	-
1930	1931	-
1931	1932	-
1932	1933	-
1933	1934	-
1934	1935	-
1935	1936	-
1936	1937	-
1937	1938	-
1938	1939	-
1939	1940	-
1940	1941	-
1941	1942	-
1942	1943	-
1943	1944	-
1944	1945	-

Текстовое описание местоположения границ населенных пунктов, территориальных зон, особо охраняемых природных территорий, зон с особыми условиями использования территорий		
Прохождение границы		Описание прохождения границы
от точки	до точки	
1	2	3
1945	1946	-
1946	1947	-
1947	1948	-
1948	1949	-
1949	1950	-
1950	1951	-
1951	1952	-
1952	1953	-
1953	1954	-
1954	1955	-
1955	1956	-
1956	1957	-
1957	1958	-
1958	1959	-
1959	1960	-
1960	1961	-
1961	1962	-
1962	1963	-
1963	1964	-
1964	1965	-
1965	1966	-
1966	1967	-
1967	1968	-
1968	1969	-
1969	1970	-
1970	1971	-
1971	1972	-
1972	1973	-
1973	1974	-
1974	1975	-
1975	1976	-
1976	1977	-
1977	1978	-
1978	1979	-
1979	1980	-
1980	1981	-

Текстовое описание местоположения границ населенных пунктов, территориальных зон, особо охраняемых природных территорий, зон с особыми условиями использования территорий		
Прохождение границы		Описание прохождения границы
от точки	до точки	
1	2	3
1981	1982	-
1982	1983	-
1983	1984	-
1984	1985	-
1985	1986	-
1986	1987	-
1987	1988	-
1988	1989	-
1989	1990	-
1990	1991	-
1991	1992	-
1992	1993	-
1993	1994	-
1994	1995	-
1995	1996	-
1996	1997	-
1997	1998	-
1998	1999	-
1999	2000	-
2000	2001	-
2001	2002	-
2002	2003	-
2003	2004	-
2004	2005	-
2005	2006	-
2006	2007	-
2007	2008	-
2008	2009	-
2009	2010	-
2010	2011	-
2011	2012	-
2012	2013	-
2013	2014	-
2014	2015	-
2015	2016	-
2016	2017	-

Текстовое описание местоположения границ населенных пунктов, территориальных зон, особо охраняемых природных территорий, зон с особыми условиями использования территорий		
Прохождение границы		**Описание прохождения границы**
от точки	**до точки**	
1	**2**	**3**
2017	2018	-
2018	2019	-
2019	2020	-
2020	2021	-
2021	2022	-
2022	2023	-
2023	2024	-
2024	2025	-
2025	2026	-
2026	2027	-
2027	2028	-
2028	2029	-
2029	2030	-
2030	2031	-
2031	2032	-
2032	2033	-
2033	2034	-
2034	2035	-
2035	2036	-
2036	2037	-
2037	2038	-
2038	2039	-
2039	2040	-
2040	2041	-
2041	2042	-
2042	2043	-
2043	2044	-
2044	2045	-
2045	2046	-
2046	2047	-
2047	2048	-
2048	2049	-
2049	2050	-
2050	2051	-
2051	2052	-
2052	2053	-

Текстовое описание местоположения границ населенных пунктов, территориальных зон, особо охраняемых природных территорий, зон с особыми условиями использования территорий		
Прохождение границы		**Описание прохождения границы**
от точки	**до точки**	
1	**2**	**3**
2053	2054	-
2054	2055	-
2055	2056	-
2056	2057	-
2057	2058	-
2058	2059	-
2059	2060	-
2060	2061	-
2061	2062	-
2062	2063	-
2063	2064	-
2064	2065	-
2065	2066	-
2066	2067	-
2067	2068	-
2068	2069	-
2069	2070	-
2070	2071	-
2071	2072	-
2072	2073	-
2073	2074	-
2074	2075	-
2075	2076	-
2076	2077	-
2077	2078	-
2078	2079	-
2079	2080	-
2080	2081	-
2081	2082	-
2082	2083	-
2083	2084	-
2084	2085	-
2085	2086	-
2086	2087	-
2087	2088	-
2088	2089	-

Текстовое описание местоположения границ населенных пунктов, территориальных зон, особо охраняемых природных территорий, зон с особыми условиями использования территорий		
Прохождение границы		**Описание прохождения границы**
от точки	**до точки**	
1	**2**	**3**
2089	2090	-
2090	2091	-
2091	2092	-
2092	2093	-
2093	2094	-
2094	2095	-
2095	2096	-
2096	2097	-
2097	2098	-
2098	2099	-
2099	2100	-
2100	2101	-
2101	2102	-
2102	2103	-
2103	2104	-
2104	2105	-
2105	2106	-
2106	2107	-
2107	2108	-
2108	2109	-
2109	2110	-
2110	2111	-
2111	2112	-
2112	2113	-
2113	2114	-
2114	2115	-
2115	2116	-
2116	2117	-
2117	2118	-
2118	2119	-
2119	2120	-
2120	2121	-
2121	2122	-
2122	2123	-
2123	2124	-
2124	2125	-

Текстовое описание местоположения границ населенных пунктов, территориальных зон, особо охраняемых природных территорий, зон с особыми условиями использования территорий		
Прохождение границы		Описание прохождения границы
от точки	до точки	
1	2	3
2125	2126	-
2126	2127	-
2127	2128	-
2128	2129	-
2129	2130	-
2130	2131	-
2131	2132	-
2132	2133	-
2133	2134	-
2134	2135	-
2135	2136	-
2136	2137	-
2137	2138	-
2138	2139	-
2139	2140	-
2140	2141	-
2141	2142	-
2142	2143	-
2143	2144	-
2144	2145	-
2145	2146	-
2146	2147	-
2147	2148	-
2148	2149	-
2149	2150	-
2150	2151	-
2151	2152	-
2152	2153	-
2153	2154	-
2154	2155	-
2155	2156	-
2156	2157	-
2157	2158	-
2158	2159	-
2159	2160	-
2160	2161	-

Текстовое описание местоположения границ населенных пунктов, территориальных зон, особо охраняемых природных территорий, зон с особыми условиями использования территорий		
Прохождение границы		Описание прохождения границы
от точки	до точки	
1	2	3
2161	2162	-
2162	2163	-
2163	2164	-
2164	2165	-
2165	2166	-
2166	2167	-
2167	2168	-
2168	2169	-
2169	2170	-
2170	2171	-
2171	2172	-
2172	2173	-
2173	2174	-
2174	2175	-
2175	2176	-
2176	2177	-
2177	2178	-
2178	2179	-
2179	2180	-
2180	2181	-
2181	2182	-
2182	2183	-
2183	2184	-
2184	2185	-
2185	2186	-
2186	2187	-
2187	2188	-
2188	2189	-
2189	2190	-
2190	2191	-
2191	2192	-
2192	2193	-
2193	2194	-
2194	2195	-
2195	2196	-
2196	2197	-

Текстовое описание местоположения границ населенных пунктов, территориальных зон, особо охраняемых природных территорий, зон с особыми условиями использования территорий		
Прохождение границы		Описание прохождения границы
от точки	до точки	
1	2	3
2197	2198	-
2198	2199	-
2199	2200	-
2200	2201	-
2201	2202	-
2202	2203	-
2203	2204	-
2204	2205	-
2205	2206	-
2206	2207	-
2207	2208	-
2208	2209	-
2209	2210	-
2210	2211	-
2211	2212	-
2212	2213	-
2213	2214	-
2214	2215	-
2215	2216	-
2216	2217	-
2217	2218	-
2218	2219	-
2219	2220	-
2220	2221	-
2221	2222	-
2222	2223	-
2223	2224	-
2224	2225	-
2225	2226	-
2226	2227	-
2227	2228	-
2228	2229	-
2229	2230	-
2230	2231	-
2231	2232	-
2232	2233	-

Текстовое описание местоположения границ населенных пунктов, территориальных зон, особо охраняемых природных территорий, зон с особыми условиями использования территорий		
Прохождение границы		Описание прохождения границы
от точки	до точки	
1	2	3
2233	2234	-
2234	2235	-
2235	2236	-
2236	2237	-
2237	2238	-
2238	2239	-
2239	2240	-
2240	2241	-
2241	2242	-
2242	2243	-
2243	2244	-
2244	2245	-
2245	2246	-
2246	2247	-
2247	2248	-
2248	2249	-
2249	2250	-
2250	2251	-
2251	2252	-
2252	2253	-
2253	2254	-
2254	2255	-
2255	2256	-
2256	2257	-
2257	2258	-
2258	2259	-
2259	2260	-
2260	2261	-
2261	2262	-
2262	2263	-
2263	2264	-
2264	2265	-
2265	2266	-
2266	2267	-
2267	2268	-
2268	2269	-

Текстовое описание местоположения границ населенных пунктов, территориальных зон, особо охраняемых природных территорий, зон с особыми условиями использования территорий		
Прохождение границы		Описание прохождения границы
от точки	до точки	
1	2	3
2269	2270	-
2270	2271	-
2271	2272	-
2272	2273	-
2273	2274	-
2274	2275	-
2275	2276	-
2276	2277	-
2277	2278	-
2278	2279	-
2279	2280	-
2280	2281	-
2281	2282	-
2282	2283	-
2283	2284	-
2284	2285	-
2285	2286	-
2286	2287	-
2287	2288	-
2288	2289	-
2289	2290	-
2290	2291	-
2291	2292	-
2292	2293	-
2293	2294	-
2294	2295	-
2295	2296	-
2296	2297	-
2297	2298	-
2298	2299	-
2299	2300	-
2300	2301	-
2301	2302	-
2302	2303	-
2303	2304	-
2304	2305	-

Текстовое описание местоположения границ населенных пунктов, территориальных зон, особо охраняемых природных территорий, зон с особыми условиями использования территорий		
Прохождение границы		**Описание прохождения границы**
от точки	**до точки**	
1	**2**	**3**
2305	2306	-
2306	2307	-
2307	2308	-
2308	2309	-
2309	2310	-
2310	2311	-
2311	2312	-
2312	2313	-
2313	2314	-
2314	2315	-
2315	2316	-
2316	2317	-
2317	2318	-
2318	2319	-
2319	2320	-
2320	2321	-
2321	2322	-
2322	2323	-
2323	2324	-
2324	2325	-
2325	2326	-
2326	2327	-
2327	2328	-
2328	2329	-
2329	2330	-
2330	2331	-
2331	2332	-
2332	2333	-
2333	2334	-
2334	2335	-
2335	2336	-
2336	2337	-
2337	2338	-
2338	2339	-
2339	2340	-
2340	2341	-

Текстовое описание местоположения границ населенных пунктов, территориальных зон, особо охраняемых природных территорий, зон с особыми условиями использования территорий		
Прохождение границы		Описание прохождения границы
от точки	до точки	
1	2	3
2341	2342	-
2342	2343	-
2343	2344	-
2344	2345	-
2345	2346	-
2346	2347	-
2347	2348	-
2348	2349	-
2349	2350	-
2350	2351	-
2351	2352	-
2352	2353	-
2353	2354	-
2354	2355	-
2355	2356	-
2356	2357	-
2357	2358	-
2358	2359	-
2359	2360	-
2360	2361	-
2361	2362	-
2362	2363	-
2363	2364	-
2364	2365	-
2365	2366	-
2366	2367	-
2367	2368	-
2368	2369	-
2369	2370	-
2370	2371	-
2371	2372	-
2372	2373	-
2373	2374	-
2374	2375	-
2375	2376	-
2376	2377	-

Текстовое описание местоположения границ населенных пунктов, территориальных зон, особо охраняемых природных территорий, зон с особыми условиями использования территорий		
Прохождение границы		Описание прохождения границы
от точки	до точки	
1	2	3
2377	2378	-
2378	2379	-
2379	2380	-
2380	2381	-
2381	2382	-
2382	2383	-
2383	2384	-
2384	2385	-
2385	2386	-
2386	2387	-
2387	2388	-
2388	2389	-
2389	2390	-
2390	2391	-
2391	2392	-
2392	2393	-
2393	2394	-
2394	2395	-
2395	2396	-
2396	2397	-
2397	2398	-
2398	2399	-
2399	2400	-
2400	2401	-
2401	2402	-
2402	2403	-
2403	2404	-
2404	2405	-
2405	2406	-
2406	2407	-
2407	2408	-
2408	2409	-
2409	2410	-
2410	2411	-
2411	2412	-
2412	2413	-

Текстовое описание местоположения границ населенных пунктов, территориальных зон, особо охраняемых природных территорий, зон с особыми условиями использования территорий		
Прохождение границы		Описание прохождения границы
от точки	до точки	
1	2	3
2413	2414	-
2414	2415	-
2415	2416	-
2416	2417	-
2417	2418	-
2418	2419	-
2419	2420	-
2420	2421	-
2421	2422	-
2422	2423	-
2423	2424	-
2424	2425	-
2425	2426	-
2426	2427	-
2427	2428	-
2428	2429	-
2429	2430	-
2430	2431	-
2431	2432	-
2432	2433	-
2433	2434	-
2434	2435	-
2435	2436	-
2436	2437	-
2437	2438	-
2438	2439	-
2439	2440	-
2440	2441	-
2441	2442	-
2442	2443	-
2443	2444	-
2444	2445	-
2445	2446	-
2446	2447	-
2447	2448	-
2448	2449	-

Текстовое описание местоположения границ населенных пунктов, территориальных зон, особо охраняемых природных территорий, зон с особыми условиями использования территорий		
Прохождение границы		Описание прохождения границы
от точки	до точки	
1	2	3
2449	2450	-
2450	2451	-
2451	2452	-
2452	2453	-
2453	2454	-
2454	2455	-
2455	2456	-
2456	2457	-
2457	2458	-
2458	2459	-
2459	2460	-
2460	2461	-
2461	2462	-
2462	2463	-
2463	2464	-
2464	2465	-
2465	2466	-
2466	2467	-
2467	2468	-
2468	2469	-
2469	2470	-
2470	2471	-
2471	2472	-
2472	2473	-
2473	2474	-
2474	2475	-
2475	2476	-
2476	2477	-
2477	2478	-
2478	2479	-
2479	2480	-
2480	2481	-
2481	2482	-
2482	2483	-
2483	2484	-
2484	2485	-

Текстовое описание местоположения границ населенных пунктов, территориальных зон, особо охраняемых природных территорий, зон с особыми условиями использования территорий		
Прохождение границы		Описание прохождения границы
от точки	до точки	
1	2	3
2485	2486	-
2486	2487	-
2487	2488	-
2488	2489	-
2489	2490	-
2490	2491	-
2491	2492	-
2492	2493	-
2493	2494	-
2494	2495	-
2495	2496	-
2496	2497	-
2497	2498	-
2498	2499	-
2499	2500	-
2500	2501	-
2501	2502	-
2502	2503	-
2503	2504	-
2504	2505	-
2505	2506	-
2506	2507	-
2507	2508	-
2508	2509	-
2509	2510	-
2510	2511	-
2511	2512	-
2512	2513	-
2513	2514	-
2514	2515	-
2515	2516	-
2516	2517	-
2517	2518	-
2518	2519	-
2519	2520	-
2520	2521	-

Текстовое описание местоположения границ населенных пунктов, территориальных зон, особо охраняемых природных территорий, зон с особыми условиями использования территорий		
Прохождение границы		Описание прохождения границы
от точки	до точки	
1	2	3
2521	2522	-
2522	2523	-
2523	2524	-
2524	2525	-
2525	2526	-
2526	2527	-
2527	2528	-
2528	2529	-
2529	2530	-
2530	2531	-
2531	2532	-
2532	2533	-
2533	2534	-
2534	2535	-
2535	2536	-
2536	2537	-
2537	2538	-
2538	2539	-
2539	2540	-
2540	2541	-
2541	2542	-
2542	2543	-
2543	2544	-
2544	2545	-
2545	2546	-
2546	2547	-
2547	2548	-
2548	2549	-
2549	2550	-
2550	2551	-
2551	2552	-
2552	2553	-
2553	2554	-
2554	2555	-
2555	2556	-
2556	2557	-

Текстовое описание местоположения границ населенных пунктов, территориальных зон, особо охраняемых природных территорий, зон с особыми условиями использования территорий		
Прохождение границы		Описание прохождения границы
от точки	до точки	
1	2	3
2557	2558	-
2558	2559	-
2559	2560	-
2560	2561	-
2561	2562	-
2562	2563	-
2563	2564	-
2564	2565	-
2565	2566	-
2566	2567	-
2567	2568	-
2568	2569	-
2569	2570	-
2570	2571	-
2571	2572	-
2572	2573	-
2573	2574	-
2574	2575	-
2575	2576	-
2576	2577	-
2577	2578	-
2578	2579	-
2579	2580	-
2580	2581	-
2581	2582	-
2582	2583	-
2583	2584	-
2584	2585	-
2585	2586	-
2586	2587	-
2587	2588	-
2588	2589	-
2589	2590	-
2590	2591	-
2591	2592	-
2592	2593	-

Текстовое описание местоположения границ населенных пунктов, территориальных зон, особо охраняемых природных территорий, зон с особыми условиями использования территорий		
Прохождение границы		Описание прохождения границы
от точки	до точки	
1	2	3
2593	2594	-
2594	2595	-
2595	2596	-
2596	2597	-
2597	2598	-
2598	2599	-
2599	2600	-
2600	2601	-
2601	2602	-
2602	2603	-
2603	2604	-
2604	2605	-
2605	2606	-
2606	2607	-
2607	2608	-
2608	2609	-
2609	2610	-
2610	2611	-
2611	2612	-
2612	2613	-
2613	2614	-
2614	2615	-
2615	2616	-
2616	2617	-
2617	2618	-
2618	2619	-
2619	2620	-
2620	2621	-
2621	2622	-
2622	2623	-
2623	2624	-
2624	2625	-
2625	2626	-
2626	2627	-
2627	2628	-
2628	2629	-

Текстовое описание местоположения границ населенных пунктов, территориальных зон, особо охраняемых природных территорий, зон с особыми условиями использования территорий		
Прохождение границы		**Описание прохождения границы**
от точки	**до точки**	
1	**2**	**3**
2629	2630	-
2630	2631	-
2631	2632	-
2632	2633	-
2633	2634	-
2634	2635	-
2635	2636	-
2636	2637	-
2637	2638	-
2638	2639	-
2639	1223	-
2640	2641	-
2641	2642	-
2642	2643	-
2643	2644	-
2644	2645	-
2645	2646	-
2646	2647	-
2647	2648	-
2648	2649	-
2649	2650	-
2650	2651	-
2651	2652	-
2652	2653	-
2653	2654	-
2654	2655	-
2655	2656	-
2656	2657	-
2657	2658	-
2658	2659	-
2659	2640	-
2660	2661	-
2661	2662	-
2662	2663	-
2663	2664	-
2664	2660	-

Текстовое описание местоположения границ населенных пунктов, территориальных зон, особо охраняемых природных территорий, зон с особыми условиями использования территорий		
Прохождение границы		Описание прохождения границы
от точки	до точки	
1	2	3
2665	2666	-
2666	2667	-
2667	2668	-
2668	2669	-
2669	2670	-
2670	2671	-
2671	2672	-
2672	2673	-
2673	2674	-
2674	2675	-
2675	2676	-
2676	2677	-
2677	2678	-
2678	2679	-
2679	2680	-
2680	2681	-
2681	2682	-
2682	2683	-
2683	2684	-
2684	2685	-
2685	2686	-
2686	2687	-
2687	2688	-
2688	2689	-
2689	2690	-
2690	2691	-
2691	2692	-
2692	2693	-
2693	2694	-
2694	2695	-
2695	2696	-
2696	2665	-
2697	2698	-
2698	2699	-
2699	2700	-
2700	2701	-

Текстовое описание местоположения границ населенных пунктов, территориальных зон, особо охраняемых природных территорий, зон с особыми условиями использования территорий		
Прохождение границы		Описание прохождения границы
от точки	до точки	
1	2	3
2701	2702	-
2702	2703	-
2703	2704	-
2704	2705	-
2705	2706	-
2706	2707	-
2707	2708	-
2708	2709	-
2709	2710	-
2710	2711	-
2711	2712	-
2712	2713	-
2713	2714	-
2714	2715	-
2715	2716	-
2716	2717	-
2717	2718	-
2718	2719	-
2719	2720	-
2720	2721	-
2721	2722	-
2722	2723	-
2723	2724	-
2724	2725	-
2725	2726	-
2726	2727	-
2727	2728	-
2728	2729	-
2729	2730	-
2730	2731	-
2731	2732	-
2732	2733	-
2733	2734	-
2734	2735	-
2735	2736	-
2736	2737	-

Текстовое описание местоположения границ населенных пунктов, территориальных зон, особо охраняемых природных территорий, зон с особыми условиями использования территорий		
Прохождение границы		Описание прохождения границы
от точки	до точки	
1	2	3
2737	2738	-
2738	2739	-
2739	2740	-
2740	2741	-
2741	2742	-
2742	2743	-
2743	2744	-
2744	2745	-
2745	2746	-
2746	2747	-
2747	2748	-
2748	2749	-
2749	2750	-
2750	2751	-
2751	2752	-
2752	2753	-
2753	2754	-
2754	2755	-
2755	2756	-
2756	2757	-
2757	2758	-
2758	2759	-
2759	2760	-
2760	2761	-
2761	2762	-
2762	2763	-
2763	2764	-
2764	2765	-
2765	2766	-
2766	2767	-
2767	2768	-
2768	2769	-
2769	2770	-
2770	2771	-
2771	2772	-
2772	2773	-

Текстовое описание местоположения границ населенных пунктов, территориальных зон, особо охраняемых природных территорий, зон с особыми условиями использования территорий		
Прохождение границы		Описание прохождения границы
от точки	до точки	
1	2	3
2773	2774	-
2774	2775	-
2775	2776	-
2776	2777	-
2777	2778	-
2778	2779	-
2779	2780	-
2780	2781	-
2781	2782	-
2782	2783	-
2783	2784	-
2784	2785	-
2785	2786	-
2786	2787	-
2787	2788	-
2788	2789	-
2789	2790	-
2790	2791	-
2791	2792	-
2792	2793	-
2793	2794	-
2794	2795	-
2795	2796	-
2796	2697	-
2797	2798	-
2798	2799	-
2799	2800	-
2800	2801	-
2801	2802	-
2802	2803	-
2803	2804	-
2804	2805	-
2805	2806	-
2806	2807	-
2807	2808	-
2808	2809	-

Текстовое описание местоположения границ населенных пунктов, территориальных зон, особо охраняемых природных территорий, зон с особыми условиями использования территорий		
Прохождение границы		Описание прохождения границы
от точки	до точки	
1	2	3
2809	2810	-
2810	2811	-
2811	2812	-
2812	2813	-
2813	2814	-
2814	2815	-
2815	2816	-
2816	2817	-
2817	2818	-
2818	2819	-
2819	2820	-
2820	2821	-
2821	2822	-
2822	2823	-
2823	2797	-
2824	2825	-
2825	2826	-
2826	2827	-
2827	2828	-
2828	2829	-
2829	2830	-
2830	2831	-
2831	2832	-
2832	2833	-
2833	2834	-
2834	2835	-
2835	2836	-
2836	2837	-
2837	2838	-
2838	2839	-
2839	2840	-
2840	2841	-
2841	2824	-
2842	2843	-
2843	2844	-
2844	2845	-

Текстовое описание местоположения границ населенных пунктов, территориальных зон, особо охраняемых природных территорий, зон с особыми условиями использования территорий		
Прохождение границы		Описание прохождения границы
от точки	до точки	
1	2	3
2845	2846	-
2846	2847	-
2847	2848	-
2848	2849	-
2849	2850	-
2850	2851	-
2851	2852	-
2852	2853	-
2853	2854	-
2854	2855	-
2855	2856	-
2856	2857	-
2857	2858	-
2858	2859	-
2859	2860	-
2860	2861	-
2861	2862	-
2862	2863	-
2863	2864	-
2864	2865	-
2865	2866	-
2866	2842	-
2867	2868	-
2868	2869	-
2869	2870	-
2870	2871	-
2871	2872	-
2872	2873	-
2873	2874	-
2874	2875	-
2875	2876	-
2876	2877	-
2877	2878	-
2878	2879	-
2879	2880	-
2880	2881	-

Текстовое описание местоположения границ населенных пунктов, территориальных зон, особо охраняемых природных территорий, зон с особыми условиями использования территорий		
Прохождение границы		**Описание прохождения границы**
от точки	**до точки**	
1	**2**	**3**
2881	2882	-
2882	2883	-
2883	2884	-
2884	2885	-
2885	2886	-
2886	2887	-
2887	2888	-
2888	2889	-
2889	2867	-
2890	2891	-
2891	2892	-
2892	2893	-
2893	2894	-
2894	2895	-
2895	2896	-
2896	2897	-
2897	2898	-
2898	2899	-
2899	2900	-
2900	2901	-
2901	2902	-
2902	2903	-
2903	2904	-
2904	2905	-
2905	2906	-
2906	2907	-
2907	2908	-
2908	2909	-
2909	2910	-
2910	2911	-
2911	2912	-
2912	2913	-
2913	2914	-
2914	2915	-
2915	2916	-
2916	2890	-

Текстовое описание местоположения границ населенных пунктов, территориальных зон, особо охраняемых природных территорий, зон с особыми условиями использования территорий		
Прохождение границы		**Описание прохождения границы**
от точки	**до точки**	
1	**2**	**3**
2917	2918	-
2918	2919	-
2919	2920	-
2920	2917	-
2921	2922	-
2922	2923	-
2923	2924	-
2924	2925	-
2925	2926	-
2926	2927	-
2927	2928	-
2928	2929	-
2929	2930	-
2930	2931	-
2931	2932	-
2932	2933	-
2933	2934	-
2934	2935	-
2935	2936	-
2936	2937	-
2937	2938	-
2938	2939	-
2939	2940	-
2940	2941	-
2941	2942	-
2942	2943	-
2943	2944	-
2944	2945	-
2945	2946	-
2946	2921	-
2947	2948	-
2948	2949	-
2949	2950	-
2950	2951	-
2951	2952	-
2952	2953	-

Текстовое описание местоположения границ населенных пунктов, территориальных зон, особо охраняемых природных территорий, зон с особыми условиями использования территорий		
Прохождение границы		Описание прохождения границы
от точки	до точки	
1	2	3
2953	2954	-
2954	2955	-
2955	2956	-
2956	2957	-
2957	2958	-
2958	2959	-
2959	2960	-
2960	2961	-
2961	2962	-
2962	2963	-
2963	2964	-
2964	2965	-
2965	2966	-
2966	2967	-
2967	2968	-
2968	2969	-
2969	2970	-
2970	2971	-
2971	2972	-
2972	2973	-
2973	2947	-
2974	2975	-
2975	2976	-
2976	2977	-
2977	2978	-
2978	2979	-
2979	2980	-
2980	2981	-
2981	2982	-
2982	2983	-
2983	2984	-
2984	2985	-
2985	2986	-
2986	2987	-
2987	2988	-
2988	2989	-

Текстовое описание местоположения границ населенных пунктов, территориальных зон, особо охраняемых природных территорий, зон с особыми условиями использования территорий		
Прохождение границы		Описание прохождения границы
от точки	до точки	
1	2	3
2989	2990	-
2990	2991	-
2991	2992	-
2992	2993	-
2993	2994	-
2994	2995	-
2995	2996	-
2996	2997	-
2997	2998	-
2998	2999	-
2999	3000	-
3000	3001	-
3001	3002	-
3002	3003	-
3003	3004	-
3004	3005	-
3005	3006	-
3006	3007	-
3007	3008	-
3008	3009	-
3009	3010	-
3010	3011	-
3011	3012	-
3012	3013	-
3013	3014	-
3014	3015	-
3015	3016	-
3016	3017	-
3017	3018	-
3018	3019	-
3019	3020	-
3020	3021	-
3021	3022	-
3022	3023	-
3023	3024	-
3024	3025	-

Текстовое описание местоположения границ населенных пунктов, территориальных зон, особо охраняемых природных территорий, зон с особыми условиями использования территорий		
Прохождение границы		Описание прохождения границы
от точки	до точки	
1	2	3
3025	3026	-
3026	3027	-
3027	3028	-
3028	3029	-
3029	3030	-
3030	3031	-
3031	3032	-
3032	3033	-
3033	3034	-
3034	3035	-
3035	3036	-
3036	3037	-
3037	3038	-
3038	3039	-
3039	3040	-
3040	3041	-
3041	3042	-
3042	3043	-
3043	3044	-
3044	3045	-
3045	3046	-
3046	3047	-
3047	3048	-
3048	3049	-
3049	3050	-
3050	3051	-
3051	3052	-
3052	3053	-
3053	3054	-
3054	3055	-
3055	3056	-
3056	3057	-
3057	3058	-
3058	3059	-
3059	3060	-
3060	3061	-

Текстовое описание местоположения границ населенных пунктов, территориальных зон, особо охраняемых природных территорий, зон с особыми условиями использования территорий		
Прохождение границы		**Описание прохождения границы**
от точки	**до точки**	
1	**2**	**3**
3061	3062	-
3062	3063	-
3063	3064	-
3064	3065	-
3065	3066	-
3066	3067	-
3067	3068	-
3068	3069	-
3069	3070	-
3070	3071	-
3071	3072	-
3072	3073	-
3073	3074	-
3074	3075	-
3075	3076	-
3076	3077	-
3077	3078	-
3078	3079	-
3079	3080	-
3080	3081	-
3081	3082	-
3082	3083	-
3083	3084	-
3084	3085	-
3085	3086	-
3086	3087	-
3087	3088	-
3088	3089	-
3089	3090	-
3090	3091	-
3091	3092	-
3092	3093	-
3093	3094	-
3094	3095	-
3095	3096	-
3096	3097	-

Текстовое описание местоположения границ населенных пунктов, территориальных зон, особо охраняемых природных территорий, зон с особыми условиями использования территорий		
Прохождение границы		**Описание прохождения границы**
от точки	**до точки**	
1	**2**	**3**
3097	3098	-
3098	3099	-
3099	3100	-
3100	3101	-
3101	3102	-
3102	3103	-
3103	3104	-
3104	3105	-
3105	3106	-
3106	3107	-
3107	3108	-
3108	3109	-
3109	3110	-
3110	3111	-
3111	3112	-
3112	3113	-
3113	3114	-
3114	3115	-
3115	3116	-
3116	3117	-
3117	3118	-
3118	3119	-
3119	3120	-
3120	3121	-
3121	3122	-
3122	3123	-
3123	3124	-
3124	3125	-
3125	3126	-
3126	3127	-
3127	3128	-
3128	3129	-
3129	3130	-
3130	3131	-
3131	3132	-
3132	3133	-

Текстовое описание местоположения границ населенных пунктов, территориальных зон, особо охраняемых природных территорий, зон с особыми условиями использования территорий		
Прохождение границы		Описание прохождения границы
от точки	до точки	
1	2	3
3133	3134	-
3134	3135	-
3135	3136	-
3136	3137	-
3137	3138	-
3138	3139	-
3139	3140	-
3140	3141	-
3141	3142	-
3142	3143	-
3143	3144	-
3144	3145	-
3145	3146	-
3146	3147	-
3147	3148	-
3148	3149	-
3149	3150	-
3150	3151	-
3151	3152	-
3152	3153	-
3153	3154	-
3154	3155	-
3155	3156	-
3156	3157	-
3157	3158	-
3158	3159	-
3159	3160	-
3160	3161	-
3161	3162	-
3162	3163	-
3163	3164	-
3164	3165	-
3165	3166	-
3166	3167	-
3167	3168	-
3168	3169	-

Текстовое описание местоположения границ населенных пунктов, территориальных зон, особо охраняемых природных территорий, зон с особыми условиями использования территорий		
Прохождение границы		Описание прохождения границы
от точки	до точки	
1	2	3
3169	3170	-
3170	3171	-
3171	3172	-
3172	3173	-
3173	3174	-
3174	3175	-
3175	3176	-
3176	3177	-
3177	3178	-
3178	3179	-
3179	3180	-
3180	3181	-
3181	3182	-
3182	3183	-
3183	3184	-
3184	3185	-
3185	3186	-
3186	3187	-
3187	3188	-
3188	3189	-
3189	3190	-
3190	3191	-
3191	3192	-
3192	3193	-
3193	3194	-
3194	3195	-
3195	3196	-
3196	3197	-
3197	3198	-
3198	3199	-
3199	3200	-
3200	3201	-
3201	3202	-
3202	3203	-
3203	3204	-
3204	3205	-

Текстовое описание местоположения границ населенных пунктов, территориальных зон, особо охраняемых природных территорий, зон с особыми условиями использования территорий		
Прохождение границы		Описание прохождения границы
от точки	до точки	
1	2	3
3205	3206	-
3206	3207	-
3207	3208	-
3208	3209	-
3209	3210	-
3210	3211	-
3211	3212	-
3212	3213	-
3213	3214	-
3214	3215	-
3215	2974	-
3216	3217	-
3217	3218	-
3218	3219	-
3219	3220	-
3220	3221	-
3221	3222	-
3222	3223	-
3223	3224	-
3224	3225	-
3225	3226	-
3226	3227	-
3227	3228	-
3228	3229	-
3229	3230	-
3230	3231	-
3231	3232	-
3232	3233	-
3233	3234	-
3234	3235	-
3235	3236	-
3236	3237	-
3237	3238	-
3238	3239	-
3239	3240	-
3240	3241	-

Текстовое описание местоположения границ населенных пунктов, территориальных зон, особо охраняемых природных территорий, зон с особыми условиями использования территорий		
Прохождение границы		Описание прохождения границы
от точки	до точки	
1	2	3
3241	3242	-
3242	3243	-
3243	3244	-
3244	3245	-
3245	3246	-
3246	3247	-
3247	3248	-
3248	3249	-
3249	3250	-
3250	3251	-
3251	3252	-
3252	3253	-
3253	3254	-
3254	3255	-
3255	3256	-
3256	3257	-
3257	3258	-
3258	3259	-
3259	3260	-
3260	3261	-
3261	3262	-
3262	3216	-
3263	3264	-
3264	3265	-
3265	3266	-
3266	3267	-
3267	3268	-
3268	3269	-
3269	3270	-
3270	3271	-
3271	3272	-
3272	3273	-
3273	3274	-
3274	3275	-
3275	3276	-
3276	3277	-

Текстовое описание местоположения границ населенных пунктов, территориальных зон, особо охраняемых природных территорий, зон с особыми условиями использования территорий		
Прохождение границы		Описание прохождения границы
от точки	до точки	
1	2	3
3277	3278	-
3278	3279	-
3279	3280	-
3280	3281	-
3281	3282	-
3282	3283	-
3283	3284	-
3284	3263	-
3285	3286	-
3286	3287	-
3287	3288	-
3288	3289	-
3289	3290	-
3290	3291	-
3291	3292	-
3292	3293	-
3293	3294	-
3294	3295	-
3295	3296	-
3296	3297	-
3297	3298	-
3298	3299	-
3299	3300	-
3300	3301	-
3301	3302	-
3302	3303	-
3303	3304	-
3304	3305	-
3305	3306	-
3306	3307	-
3307	3308	-
3308	3309	-
3309	3310	-
3310	3311	-
3311	3312	-
3312	3313	-

Текстовое описание местоположения границ населенных пунктов, территориальных зон, особо охраняемых природных территорий, зон с особыми условиями использования территорий		
Прохождение границы		Описание прохождения границы
от точки	до точки	
1	2	3
3313	3314	-
3314	3315	-
3315	3285	-
3316	3317	-
3317	3318	-
3318	3319	-
3319	3320	-
3320	3321	-
3321	3322	-
3322	3323	-
3323	3324	-
3324	3325	-
3325	3326	-
3326	3327	-
3327	3328	-
3328	3329	-
3329	3330	-
3330	3331	-
3331	3332	-
3332	3333	-
3333	3334	-
3334	3335	-
3335	3336	-
3336	3337	-
3337	3338	-
3338	3339	-
3339	3340	-
3340	3341	-
3341	3342	-
3342	3343	-
3343	3344	-
3344	3345	-
3345	3346	-
3346	3347	-
3347	3348	-
3348	3349	-

Текстовое описание местоположения границ населенных пунктов, территориальных зон, особо охраняемых природных территорий, зон с особыми условиями использования территорий		
Прохождение границы		Описание прохождения границы
от точки	до точки	
1	2	3
3349	3350	-
3350	3351	-
3351	3352	-
3352	3353	-
3353	3354	-
3354	3355	-
3355	3356	-
3356	3357	-
3357	3358	-
3358	3359	-
3359	3360	-
3360	3361	-
3361	3362	-
3362	3363	-
3363	3364	-
3364	3365	-
3365	3366	-
3366	3367	-
3367	3368	-
3368	3369	-
3369	3370	-
3370	3371	-
3371	3372	-
3372	3316	-
3373	3374	-
3374	3375	-
3375	3376	-
3376	3377	-
3377	3378	-
3378	3379	-
3379	3380	-
3380	3381	-
3381	3382	-
3382	3383	-
3383	3384	-
3384	3385	-

Текстовое описание местоположения границ населенных пунктов, территориальных зон, особо охраняемых природных территорий, зон с особыми условиями использования территорий		
Прохождение границы		Описание прохождения границы
от точки	до точки	
1	2	3
3385	3386	-
3386	3387	-
3387	3388	-
3388	3389	-
3389	3373	-
3390	3391	-
3391	3392	-
3392	3393	-
3393	3394	-
3394	3395	-
3395	3396	-
3396	3397	-
3397	3398	-
3398	3399	-
3399	3400	-
3400	3401	-
3401	3402	-
3402	3403	-
3403	3404	-
3404	3405	-
3405	3406	-
3406	3407	-
3407	3408	-
3408	3409	-
3409	3410	-
3410	3411	-
3411	3412	-
3412	3413	-
3413	3414	-
3414	3415	-
3415	3416	-
3416	3417	-
3417	3418	-
3418	3419	-
3419	3420	-
3420	3421	-

Текстовое описание местоположения границ населенных пунктов, территориальных зон, особо охраняемых природных территорий, зон с особыми условиями использования территорий		
Прохождение границы		Описание прохождения границы
от точки	до точки	
1	2	3
3421	3422	-
3422	3423	-
3423	3424	-
3424	3390	-
3425	3426	-
3426	3427	-
3427	3428	-
3428	3429	-
3429	3430	-
3430	3431	-
3431	3432	-
3432	3433	-
3433	3434	-
3434	3435	-
3435	3436	-
3436	3437	-
3437	3438	-
3438	3439	-
3439	3440	-
3440	3441	-
3441	3442	-
3442	3443	-
3443	3444	-
3444	3445	-
3445	3446	-
3446	3447	-
3447	3448	-
3448	3449	-
3449	3425	-
3450	3451	-
3451	3452	-
3452	3453	-
3453	3454	-
3454	3450	-
3455	3456	-
3456	3457	-

Текстовое описание местоположения границ населенных пунктов, территориальных зон, особо охраняемых природных территорий, зон с особыми условиями использования территорий		
Прохождение границы		Описание прохождения границы
от точки	до точки	
1	2	3
3457	3458	-
3458	3459	-
3459	3460	-
3460	3461	-
3461	3462	-
3462	3463	-
3463	3464	-
3464	3465	-
3465	3466	-
3466	3467	-
3467	3468	-
3468	3469	-
3469	3470	-
3470	3471	-
3471	3472	-
3472	3473	-
3473	3474	-
3474	3475	-
3475	3476	-
3476	3477	-
3477	3478	-
3478	3479	-
3479	3480	-
3480	3481	-
3481	3482	-
3482	3483	-
3483	3484	-
3484	3485	-
3485	3486	-
3486	3487	-
3487	3488	-
3488	3489	-
3489	3490	-
3490	3491	-
3491	3492	-
3492	3493	-

Текстовое описание местоположения границ населенных пунктов, территориальных зон, особо охраняемых природных территорий, зон с особыми условиями использования территорий		
Прохождение границы		Описание прохождения границы
от точки	до точки	
1	2	3
3493	3494	-
3494	3495	-
3495	3496	-
3496	3497	-
3497	3498	-
3498	3499	-
3499	3500	-
3500	3501	-
3501	3502	-
3502	3503	-
3503	3504	-
3504	3505	-
3505	3506	-
3506	3507	-
3507	3455	-
3508	3509	-
3509	3510	-
3510	3511	-
3511	3512	-
3512	3513	-
3513	3514	-
3514	3515	-
3515	3516	-
3516	3517	-
3517	3518	-
3518	3519	-
3519	3520	-
3520	3521	-
3521	3522	-
3522	3523	-
3523	3524	-
3524	3525	-
3525	3526	-
3526	3527	-
3527	3528	-
3528	3529	-

Текстовое описание местоположения границ населенных пунктов, территориальных зон, особо охраняемых природных территорий, зон с особыми условиями использования территорий		
Прохождение границы		Описание прохождения границы
от точки	до точки	
1	2	3
3529	3530	-
3530	3531	-
3531	3532	-
3532	3533	-
3533	3534	-
3534	3535	-
3535	3536	-
3536	3537	-
3537	3538	-
3538	3539	-
3539	3540	-
3540	3541	-
3541	3542	-
3542	3543	-
3543	3544	-
3544	3545	-
3545	3546	-
3546	3508	-
3547	3548	-
3548	3549	-
3549	3550	-
3550	3551	-
3551	3552	-
3552	3553	-
3553	3554	-
3554	3555	-
3555	3556	-
3556	3557	-
3557	3558	-
3558	3559	-
3559	3560	-
3560	3561	-
3561	3562	-
3562	3563	-
3563	3564	-
3564	3565	-

Текстовое описание местоположения границ населенных пунктов, территориальных зон, особо охраняемых природных территорий, зон с особыми условиями использования территорий		
Прохождение границы		Описание прохождения границы
от точки	до точки	
1	2	3
3565	3566	-
3566	3567	-
3567	3568	-
3568	3569	-
3569	3570	-
3570	3571	-
3571	3572	-
3572	3573	-
3573	3574	-
3574	3575	-
3575	3576	-
3576	3577	-
3577	3578	-
3578	3579	-
3579	3580	-
3580	3581	-
3581	3582	-
3582	3583	-
3583	3584	-
3584	3585	-
3585	3586	-
3586	3587	-
3587	3588	-
3588	3589	-
3589	3590	-
3590	3591	-
3591	3592	-
3592	3593	-
3593	3594	-
3594	3595	-
3595	3596	-
3596	3597	-
3597	3598	-
3598	3599	-
3599	3600	-
3600	3601	-

Текстовое описание местоположения границ населенных пунктов, территориальных зон, особо охраняемых природных территорий, зон с особыми условиями использования территорий		
Прохождение границы		Описание прохождения границы
от точки	до точки	
1	2	3
3601	3602	-
3602	3603	-
3603	3604	-
3604	3605	-
3605	3606	-
3606	3607	-
3607	3608	-
3608	3609	-
3609	3610	-
3610	3611	-
3611	3612	-
3612	3613	-
3613	3614	-
3614	3615	-
3615	3616	-
3616	3617	-
3617	3618	-
3618	3619	-
3619	3620	-
3620	3621	-
3621	3622	-
3622	3623	-
3623	3624	-
3624	3625	-
3625	3626	-
3626	3627	-
3627	3628	-
3628	3629	-
3629	3630	-
3630	3631	-
3631	3632	-
3632	3633	-
3633	3634	-
3634	3635	-
3635	3636	-
3636	3637	-

Текстовое описание местоположения границ населенных пунктов, территориальных зон, особо охраняемых природных территорий, зон с особыми условиями использования территорий		
Прохождение границы		Описание прохождения границы
от точки	до точки	
1	2	3
3637	3638	-
3638	3639	-
3639	3640	-
3640	3641	-
3641	3642	-
3642	3643	-
3643	3547	-
3644	3645	-
3645	3646	-
3646	3647	-
3647	3648	-
3648	3649	-
3649	3650	-
3650	3651	-
3651	3652	-
3652	3653	-
3653	3654	-
3654	3655	-
3655	3656	-
3656	3657	-
3657	3658	-
3658	3659	-
3659	3660	-
3660	3661	-
3661	3662	-
3662	3663	-
3663	3664	-
3664	3665	-
3665	3666	-
3666	3667	-
3667	3668	-
3668	3669	-
3669	3670	-
3670	3671	-
3671	3672	-
3672	3673	-

Текстовое описание местоположения границ населенных пунктов, территориальных зон, особо охраняемых природных территорий, зон с особыми условиями использования территорий		
Прохождение границы		Описание прохождения границы
от точки	до точки	
1	2	3
3673	3644	-
3674	3675	-
3675	3676	-
3676	3677	-
3677	3678	-
3678	3679	-
3679	3680	-
3680	3681	-
3681	3682	-
3682	3683	-
3683	3684	-
3684	3685	-
3685	3686	-
3686	3687	-
3687	3688	-
3688	3689	-
3689	3690	-
3690	3691	-
3691	3692	-
3692	3693	-
3693	3694	-
3694	3695	-
3695	3696	-
3696	3697	-
3697	3698	-
3698	3699	-
3699	3700	-
3700	3701	-
3701	3702	-
3702	3703	-
3703	3704	-
3704	3705	-
3705	3706	-
3706	3707	-
3707	3708	-
3708	3709	-

Текстовое описание местоположения границ населенных пунктов, территориальных зон, особо охраняемых природных территорий, зон с особыми условиями использования территорий		
Прохождение границы		**Описание прохождения границы**
от точки	**до точки**	
1	**2**	**3**
3709	3710	-
3710	3711	-
3711	3712	-
3712	3713	-
3713	3714	-
3714	3715	-
3715	3716	-
3716	3717	-
3717	3674	-
3718	3719	-
3719	3720	-
3720	3721	-
3721	3722	-
3722	3723	-
3723	3724	-
3724	3725	-
3725	3726	-
3726	3727	-
3727	3728	-
3728	3729	-
3729	3730	-
3730	3731	-
3731	3732	-
3732	3733	-
3733	3734	-
3734	3735	-
3735	3736	-
3736	3737	-
3737	3738	-
3738	3739	-
3739	3740	-
3740	3741	-
3741	3742	-
3742	3743	-
3743	3744	-
3744	3745	-

Текстовое описание местоположения границ населенных пунктов, территориальных зон, особо охраняемых природных территорий, зон с особыми условиями использования территорий		
Прохождение границы		Описание прохождения границы
от точки	до точки	
1	2	3
3745	3746	-
3746	3747	-
3747	3748	-
3748	3749	-
3749	3750	-
3750	3751	-
3751	3752	-
3752	3753	-
3753	3754	-
3754	3755	-
3755	3756	-
3756	3757	-
3757	3758	-
3758	3759	-
3759	3760	-
3760	3761	-
3761	3762	-
3762	3763	-
3763	3764	-
3764	3765	-
3765	3766	-
3766	3767	-
3767	3768	-
3768	3769	-
3769	3770	-
3770	3771	-
3771	3772	-
3772	3773	-
3773	3774	-
3774	3775	-
3775	3776	-
3776	3777	-
3777	3718	-
3778	3779	-
3779	3780	-
3780	3781	-

Текстовое описание местоположения границ населенных пунктов, территориальных зон, особо охраняемых природных территорий, зон с особыми условиями использования территорий		
Прохождение границы		Описание прохождения границы
от точки	до точки	
1	2	3
3781	3782	-
3782	3783	-
3783	3784	-
3784	3785	-
3785	3786	-
3786	3787	-
3787	3788	-
3788	3789	-
3789	3790	-
3790	3791	-
3791	3792	-
3792	3793	-
3793	3794	-
3794	3795	-
3795	3796	-
3796	3797	-
3797	3798	-
3798	3799	-
3799	3800	-
3800	3801	-
3801	3802	-
3802	3803	-
3803	3804	-
3804	3805	-
3805	3806	-
3806	3807	-
3807	3808	-
3808	3809	-
3809	3778	-
3810	3811	-
3811	3812	-
3812	3813	-
3813	3814	-
3814	3815	-
3815	3816	-
3816	3817	-

Текстовое описание местоположения границ населенных пунктов, территориальных зон, особо охраняемых природных территорий, зон с особыми условиями использования территорий		
Прохождение границы		Описание прохождения границы
от точки	до точки	
1	2	3
3817	3818	-
3818	3819	-
3819	3820	-
3820	3821	-
3821	3822	-
3822	3823	-
3823	3824	-
3824	3825	-
3825	3826	-
3826	3827	-
3827	3828	-
3828	3810	-
3829	3830	-
3830	3831	-
3831	3832	-
3832	3833	-
3833	3834	-
3834	3835	-
3835	3836	-
3836	3837	-
3837	3838	-
3838	3839	-
3839	3840	-
3840	3841	-
3841	3842	-
3842	3843	-
3843	3844	-
3844	3845	-
3845	3846	-
3846	3847	-
3847	3848	-
3848	3849	-
3849	3850	-
3850	3851	-
3851	3852	-
3852	3853	-

Текстовое описание местоположения границ населенных пунктов, территориальных зон, особо охраняемых природных территорий, зон с особыми условиями использования территорий		
Прохождение границы		Описание прохождения границы
от точки	до точки	
1	2	3
3853	3854	-
3854	3855	-
3855	3856	-
3856	3857	-
3857	3858	-
3858	3859	-
3859	3860	-
3860	3861	-
3861	3862	-
3862	3863	-
3863	3864	-
3864	3865	-
3865	3866	-
3866	3867	-
3867	3868	-
3868	3869	-
3869	3870	-
3870	3871	-
3871	3872	-
3872	3873	-
3873	3874	-
3874	3875	-
3875	3876	-
3876	3877	-
3877	3878	-
3878	3879	-
3879	3880	-
3880	3881	-
3881	3882	-
3882	3883	-
3883	3884	-
3884	3885	-
3885	3886	-
3886	3887	-
3887	3888	-
3888	3829	-

Текстовое описание местоположения границ населенных пунктов, территориальных зон, особо охраняемых природных территорий, зон с особыми условиями использования территорий		
Прохождение границы		Описание прохождения границы
от точки	до точки	
1	2	3
3889	3890	-
3890	3891	-
3891	3892	-
3892	3893	-
3893	3894	-
3894	3895	-
3895	3896	-
3896	3897	-
3897	3898	-
3898	3899	-
3899	3900	-
3900	3901	-
3901	3902	-
3902	3903	-
3903	3904	-
3904	3905	-
3905	3906	-
3906	3907	-
3907	3908	-
3908	3909	-
3909	3910	-
3910	3911	-
3911	3912	-
3912	3913	-
3913	3914	-
3914	3915	-
3915	3916	-
3916	3917	-
3917	3918	-
3918	3889	-
3919	3920	-
3920	3921	-
3921	3922	-
3922	3923	-
3923	3924	-
3924	3925	-

Текстовое описание местоположения границ населенных пунктов, территориальных зон, особо охраняемых природных территорий, зон с особыми условиями использования территорий		
Прохождение границы		Описание прохождения границы
от точки	до точки	
1	2	3
3925	3926	-
3926	3927	-
3927	3928	-
3928	3929	-
3929	3930	-
3930	3931	-
3931	3932	-
3932	3933	-
3933	3934	-
3934	3935	-
3935	3936	-
3936	3937	-
3937	3938	-
3938	3939	-
3939	3940	-
3940	3941	-
3941	3942	-
3942	3943	-
3943	3944	-
3944	3945	-
3945	3946	-
3946	3947	-
3947	3948	-
3948	3949	-
3949	3950	-
3950	3951	-
3951	3952	-
3952	3953	-
3953	3954	-
3954	3955	-
3955	3956	-
3956	3957	-
3957	3958	-
3958	3959	-
3959	3960	-
3960	3961	-

Текстовое описание местоположения границ населенных пунктов, территориальных зон, особо охраняемых природных территорий, зон с особыми условиями использования территорий		
Прохождение границы		Описание прохождения границы
от точки	до точки	
1	2	3
3961	3962	-
3962	3963	-
3963	3964	-
3964	3965	-
3965	3966	-
3966	3967	-
3967	3968	-
3968	3969	-
3969	3970	-
3970	3919	-
3971	3972	-
3972	3973	-
3973	3974	-
3974	3975	-
3975	3976	-
3976	3977	-
3977	3978	-
3978	3979	-
3979	3980	-
3980	3981	-
3981	3982	-
3982	3983	-
3983	3984	-
3984	3971	-
3985	3986	-
3986	3987	-
3987	3988	-
3988	3989	-
3989	3990	-
3990	3991	-
3991	3992	-
3992	3993	-
3993	3994	-
3994	3995	-
3995	3996	-
3996	3997	-

Текстовое описание местоположения границ населенных пунктов, территориальных зон, особо охраняемых природных территорий, зон с особыми условиями использования территорий		
Прохождение границы		Описание прохождения границы
от точки	до точки	
1	2	3
3997	3998	-
3998	3999	-
3999	4000	-
4000	4001	-
4001	4002	-
4002	4003	-
4003	3985	-
4004	4005	-
4005	4006	-
4006	4007	-
4007	4008	-
4008	4009	-
4009	4010	-
4010	4011	-
4011	4012	-
4012	4013	-
4013	4014	-
4014	4015	-
4015	4016	-
4016	4017	-
4017	4018	-
4018	4019	-
4019	4020	-
4020	4021	-
4021	4022	-
4022	4023	-
4023	4024	-
4024	4025	-
4025	4004	-
4026	4027	-
4027	4028	-
4028	4029	-
4029	4030	-
4030	4031	-
4031	4032	-
4032	4033	-

Текстовое описание местоположения границ населенных пунктов, территориальных зон, особо охраняемых природных территорий, зон с особыми условиями использования территорий		
Прохождение границы		Описание прохождения границы
от точки	до точки	
1	2	3
4033	4034	-
4034	4035	-
4035	4036	-
4036	4037	-
4037	4038	-
4038	4039	-
4039	4040	-
4040	4041	-
4041	4042	-
4042	4043	-
4043	4044	-
4044	4045	-
4045	4046	-
4046	4047	-
4047	4048	-
4048	4049	-
4049	4050	-
4050	4051	-
4051	4052	-
4052	4053	-
4053	4054	-
4054	4055	-
4055	4056	-
4056	4057	-
4057	4058	-
4058	4059	-
4059	4060	-
4060	4061	-
4061	4062	-
4062	4063	-
4063	4064	-
4064	4065	-
4065	4066	-
4066	4067	-
4067	4068	-
4068	4069	-

Текстовое описание местоположения границ населенных пунктов, территориальных зон, особо охраняемых природных территорий, зон с особыми условиями использования территорий		
Прохождение границы		**Описание прохождения границы**
от точки	**до точки**	
1	**2**	**3**
4069	4070	-
4070	4071	-
4071	4072	-
4072	4073	-
4073	4074	-
4074	4075	-
4075	4076	-
4076	4077	-
4077	4078	-
4078	4079	-
4079	4080	-
4080	4081	-
4081	4082	-
4082	4083	-
4083	4084	-
4084	4085	-
4085	4086	-
4086	4087	-
4087	4026	-
4088	4089	-
4089	4090	-
4090	4091	-
4091	4092	-
4092	4093	-
4093	4094	-
4094	4095	-
4095	4096	-
4096	4097	-
4097	4098	-
4098	4099	-
4099	4100	-
4100	4101	-
4101	4102	-
4102	4103	-
4103	4104	-
4104	4105	-

Текстовое описание местоположения границ населенных пунктов, территориальных зон, особо охраняемых природных территорий, зон с особыми условиями использования территорий		
Прохождение границы		**Описание прохождения границы**
от точки	**до точки**	
1	**2**	**3**
4105	4106	-
4106	4107	-
4107	4108	-
4108	4109	-
4109	4110	-
4110	4111	-
4111	4088	-
4112	4113	-
4113	4114	-
4114	4115	-
4115	4116	-
4116	4117	-
4117	4118	-
4118	4119	-
4119	4120	-
4120	4121	-
4121	4122	-
4122	4123	-
4123	4124	-
4124	4125	-
4125	4126	-
4126	4127	-
4127	4128	-
4128	4129	-
4129	4130	-
4130	4131	-
4131	4132	-
4132	4133	-
4133	4134	-
4134	4135	-
4135	4136	-
4136	4137	-
4137	4138	-
4138	4139	-
4139	4140	-
4140	4141	-

Текстовое описание местоположения границ населенных пунктов, территориальных зон, особо охраняемых природных территорий, зон с особыми условиями использования территорий		
Прохождение границы		**Описание прохождения границы**
от точки	**до точки**	
1	**2**	**3**
4141	4142	-
4142	4143	-
4143	4144	-
4144	4145	-
4145	4146	-
4146	4147	-
4147	4112	-
4148	4149	-
4149	4150	-
4150	4151	-
4151	4152	-
4152	4153	-
4153	4154	-
4154	4155	-
4155	4156	-
4156	4157	-
4157	4158	-
4158	4159	-
4159	4160	-
4160	4161	-
4161	4162	-
4162	4163	-
4163	4164	-
4164	4165	-
4165	4166	-
4166	4167	-
4167	4168	-
4168	4169	-
4169	4170	-
4170	4171	-
4171	4172	-
4172	4173	-
4173	4174	-
4174	4175	-
4175	4176	-
4176	4177	-

Текстовое описание местоположения границ населенных пунктов, территориальных зон, особо охраняемых природных территорий, зон с особыми условиями использования территорий		
Прохождение границы		**Описание прохождения границы**
от точки	**до точки**	
1	**2**	**3**
4177	4178	-
4178	4179	-
4179	4180	-
4180	4181	-
4181	4182	-
4182	4183	-
4183	4184	-
4184	4185	-
4185	4186	-
4186	4187	-
4187	4188	-
4188	4189	-
4189	4190	-
4190	4191	-
4191	4192	-
4192	4193	-
4193	4194	-
4194	4195	-
4195	4196	-
4196	4197	-
4197	4198	-
4198	4199	-
4199	4200	-
4200	4201	-
4201	4202	-
4202	4203	-
4203	4204	-
4204	4205	-
4205	4148	-
4206	4207	-
4207	4208	-
4208	4209	-
4209	4210	-
4210	4211	-
4211	4212	-
4212	4213	-

Текстовое описание местоположения границ населенных пунктов, территориальных зон, особо охраняемых природных территорий, зон с особыми условиями использования территорий		
Прохождение границы		Описание прохождения границы
от точки	до точки	
1	2	3
4213	4214	-
4214	4215	-
4215	4216	-
4216	4217	-
4217	4218	-
4218	4219	-
4219	4220	-
4220	4221	-
4221	4222	-
4222	4223	-
4223	4224	-
4224	4225	-
4225	4226	-
4226	4227	-
4227	4228	-
4228	4229	-
4229	4230	-
4230	4231	-
4231	4232	-
4232	4233	-
4233	4234	-
4234	4235	-
4235	4236	-
4236	4237	-
4237	4238	-
4238	4239	-
4239	4240	-
4240	4241	-
4241	4242	-
4242	4243	-
4243	4244	-
4244	4245	-
4245	4246	-
4246	4247	-
4247	4248	-
4248	4249	-

Текстовое описание местоположения границ населенных пунктов, территориальных зон, особо охраняемых природных территорий, зон с особыми условиями использования территорий		
Прохождение границы		Описание прохождения границы
от точки	до точки	
1	2	3
4249	4250	-
4250	4251	-
4251	4252	-
4252	4253	-
4253	4254	-
4254	4255	-
4255	4256	-
4256	4257	-
4257	4258	-
4258	4259	-
4259	4260	-
4260	4261	-
4261	4262	-
4262	4263	-
4263	4264	-
4264	4265	-
4265	4266	-
4266	4206	-
4267	4268	-
4268	4269	-
4269	4270	-
4270	4271	-
4271	4272	-
4272	4273	-
4273	4274	-
4274	4275	-
4275	4276	-
4276	4277	-
4277	4278	-
4278	4279	-
4279	4280	-
4280	4281	-
4281	4282	-
4282	4283	-
4283	4284	-
4284	4285	-

Текстовое описание местоположения границ населенных пунктов, территориальных зон, особо охраняемых природных территорий, зон с особыми условиями использования территорий		
Прохождение границы		Описание прохождения границы
от точки	до точки	
1	2	3
4285	4286	-
4286	4287	-
4287	4288	-
4288	4289	-
4289	4290	-
4290	4291	-
4291	4292	-
4292	4293	-
4293	4267	-
4294	4295	-
4295	4296	-
4296	4297	-
4297	4298	-
4298	4299	-
4299	4300	-
4300	4301	-
4301	4302	-
4302	4303	-
4303	4304	-
4304	4305	-
4305	4306	-
4306	4307	-
4307	4308	-
4308	4309	-
4309	4310	-
4310	4311	-
4311	4312	-
4312	4313	-
4313	4314	-
4314	4315	-
4315	4316	-
4316	4317	-
4317	4318	-
4318	4319	-
4319	4320	-
4320	4321	-

Текстовое описание местоположения границ населенных пунктов, территориальных зон, особо охраняемых природных территорий, зон с особыми условиями использования территорий		
Прохождение границы		Описание прохождения границы
от точки	до точки	
1	2	3
4321	4322	-
4322	4323	-
4323	4324	-
4324	4325	-
4325	4326	-
4326	4327	-
4327	4328	-
4328	4329	-
4329	4330	-
4330	4331	-
4331	4332	-
4332	4333	-
4333	4334	-
4334	4335	-
4335	4336	-
4336	4337	-
4337	4338	-
4338	4339	-
4339	4340	-
4340	4341	-
4341	4342	-
4342	4343	-
4343	4344	-
4344	4345	-
4345	4346	-
4346	4347	-
4347	4348	-
4348	4349	-
4349	4294	-
4350	4351	-
4351	4352	-
4352	4353	-
4353	4354	-
4354	4355	-
4355	4356	-
4356	4357	-

Текстовое описание местоположения границ населенных пунктов, территориальных зон, особо охраняемых природных территорий, зон с особыми условиями использования территорий		
Прохождение границы		Описание прохождения границы
от точки	до точки	
1	2	3
4357	4358	-
4358	4359	-
4359	4360	-
4360	4361	-
4361	4362	-
4362	4363	-
4363	4364	-
4364	4365	-
4365	4366	-
4366	4367	-
4367	4368	-
4368	4369	-
4369	4370	-
4370	4371	-
4371	4350	-
4372	4373	-
4373	4374	-
4374	4375	-
4375	4376	-
4376	4377	-
4377	4378	-
4378	4379	-
4379	4380	-
4380	4381	-
4381	4382	-
4382	4383	-
4383	4384	-
4384	4385	-
4385	4386	-
4386	4387	-
4387	4388	-
4388	4389	-
4389	4390	-
4390	4391	-
4391	4392	-
4392	4393	-

Текстовое описание местоположения границ населенных пунктов, территориальных зон, особо охраняемых природных территорий, зон с особыми условиями использования территорий		
Прохождение границы		Описание прохождения границы
от точки	до точки	
1	2	3
4393	4394	-
4394	4395	-
4395	4396	-
4396	4397	-
4397	4398	-
4398	4399	-
4399	4400	-
4400	4401	-
4401	4402	-
4402	4403	-
4403	4404	-
4404	4405	-
4405	4406	-
4406	4407	-
4407	4408	-
4408	4409	-
4409	4410	-
4410	4411	-
4411	4412	-
4412	4413	-
4413	4414	-
4414	4372	-
4415	4416	-
4416	4417	-
4417	4418	-
4418	4419	-
4419	4420	-
4420	4421	-
4421	4422	-
4422	4423	-
4423	4424	-
4424	4425	-
4425	4426	-
4426	4427	-
4427	4428	-
4428	4429	-

Текстовое описание местоположения границ населенных пунктов, территориальных зон, особо охраняемых природных территорий, зон с особыми условиями использования территорий		
Прохождение границы		Описание прохождения границы
от точки	до точки	
1	2	3
4429	4430	-
4430	4431	-
4431	4432	-
4432	4433	-
4433	4434	-
4434	4435	-
4435	4436	-
4436	4437	-
4437	4415	-
4438	4439	-
4439	4440	-
4440	4441	-
4441	4442	-
4442	4443	-
4443	4444	-
4444	4445	-
4445	4446	-
4446	4447	-
4447	4448	-
4448	4449	-
4449	4450	-
4450	4451	-
4451	4452	-
4452	4453	-
4453	4454	-
4454	4455	-
4455	4438	-
4456	4457	-
4457	4458	-
4458	4459	-
4459	4460	-
4460	4461	-
4461	4462	-
4462	4463	-
4463	4464	-
4464	4465	-

Текстовое описание местоположения границ населенных пунктов, территориальных зон, особо охраняемых природных территорий, зон с особыми условиями использования территорий		
Прохождение границы		Описание прохождения границы
от точки	до точки	
1	2	3
4465	4466	-
4466	4467	-
4467	4468	-
4468	4469	-
4469	4470	-
4470	4471	-
4471	4472	-
4472	4473	-
4473	4474	-
4474	4475	-
4475	4476	-
4476	4477	-
4477	4478	-
4478	4479	-
4479	4480	-
4480	4481	-
4481	4482	-
4482	4483	-
4483	4484	-
4484	4485	-
4485	4486	-
4486	4487	-
4487	4488	-
4488	4489	-
4489	4490	-
4490	4491	-
4491	4492	-
4492	4493	-
4493	4494	-
4494	4495	-
4495	4496	-
4496	4497	-
4497	4498	-
4498	4499	-
4499	4456	-
4500	4501	-

Текстовое описание местоположения границ населенных пунктов, территориальных зон, особо охраняемых природных территорий, зон с особыми условиями использования территорий		
Прохождение границы		Описание прохождения границы
от точки	до точки	
1	2	3
4501	4502	-
4502	4503	-
4503	4504	-
4504	4505	-
4505	4506	-
4506	4507	-
4507	4508	-
4508	4509	-
4509	4510	-
4510	4511	-
4511	4512	-
4512	4513	-
4513	4514	-
4514	4515	-
4515	4516	-
4516	4517	-
4517	4518	-
4518	4519	-
4519	4520	-
4520	4521	-
4521	4522	-
4522	4523	-
4523	4524	-
4524	4525	-
4525	4526	-
4526	4527	-
4527	4500	-
4528	4529	-
4529	4530	-
4530	4531	-
4531	4532	-
4532	4533	-
4533	4534	-
4534	4528	-
4535	4536	-
4536	4537	-

Текстовое описание местоположения границ населенных пунктов, территориальных зон, особо охраняемых природных территорий, зон с особыми условиями использования территорий		
Прохождение границы		Описание прохождения границы
от точки	до точки	
1	2	3
4537	4538	-
4538	4539	-
4539	4540	-
4540	4541	-
4541	4542	-
4542	4543	-
4543	4544	-
4544	4545	-
4545	4546	-
4546	4547	-
4547	4548	-
4548	4549	-
4549	4550	-
4550	4551	-
4551	4552	-
4552	4553	-
4553	4554	-
4554	4555	-
4555	4556	-
4556	4557	-
4557	4558	-
4558	4559	-
4559	4560	-
4560	4561	-
4561	4562	-
4562	4563	-
4563	4564	-
4564	4565	-
4565	4566	-
4566	4567	-
4567	4568	-
4568	4569	-
4569	4570	-
4570	4571	-
4571	4572	-
4572	4573	-

Текстовое описание местоположения границ населенных пунктов, территориальных зон, особо охраняемых природных территорий, зон с особыми условиями использования территорий		
Прохождение границы		Описание прохождения границы
от точки	до точки	
1	2	3
4573	4574	-
4574	4575	-
4575	4576	-
4576	4577	-
4577	4578	-
4578	4579	-
4579	4580	-
4580	4581	-
4581	4535	-
4582	4583	-
4583	4584	-
4584	4585	-
4585	4586	-
4586	4587	-
4587	4588	-
4588	4589	-
4589	4590	-
4590	4591	-
4591	4592	-
4592	4593	-
4593	4594	-
4594	4595	-
4595	4596	-
4596	4597	-
4597	4598	-
4598	4599	-
4599	4600	-
4600	4601	-
4601	4602	-
4602	4603	-
4603	4582	-
4604	4605	-
4605	4606	-
4606	4607	-
4607	4608	-
4608	4609	-

Текстовое описание местоположения границ населенных пунктов, территориальных зон, особо охраняемых природных территорий, зон с особыми условиями использования территорий		
Прохождение границы		**Описание прохождения границы**
от точки	**до точки**	
1	**2**	**3**
4609	4610	-
4610	4611	-
4611	4612	-
4612	4613	-
4613	4614	-
4614	4615	-
4615	4616	-
4616	4617	-
4617	4618	-
4618	4619	-
4619	4620	-
4620	4621	-
4621	4622	-
4622	4623	-
4623	4624	-
4624	4625	-
4625	4626	-
4626	4627	-
4627	4628	-
4628	4629	-
4629	4630	-
4630	4631	-
4631	4632	-
4632	4633	-
4633	4634	-
4634	4635	-
4635	4636	-
4636	4637	-
4637	4638	-
4638	4639	-
4639	4640	-
4640	4641	-
4641	4642	-
4642	4643	-
4643	4644	-
4644	4645	-

Текстовое описание местоположения границ населенных пунктов, территориальных зон, особо охраняемых природных территорий, зон с особыми условиями использования территорий		
Прохождение границы		**Описание прохождения границы**
от точки	**до точки**	
1	**2**	**3**
4645	4604	-
4646	4647	-
4647	4648	-
4648	4649	-
4649	4650	-
4650	4651	-
4651	4652	-
4652	4653	-
4653	4654	-
4654	4655	-
4655	4656	-
4656	4657	-
4657	4658	-
4658	4659	-
4659	4660	-
4660	4661	-
4661	4662	-
4662	4663	-
4663	4664	-
4664	4665	-
4665	4666	-
4666	4667	-
4667	4668	-
4668	4669	-
4669	4670	-
4670	4671	-
4671	4672	-
4672	4673	-
4673	4674	-
4674	4675	-
4675	4676	-
4676	4677	-
4677	4678	-
4678	4679	-
4679	4646	-
4680	4681	-

Текстовое описание местоположения границ населенных пунктов, территориальных зон, особо охраняемых природных территорий, зон с особыми условиями использования территорий		
Прохождение границы		**Описание прохождения границы**
от точки	**до точки**	
1	**2**	**3**
4681	4682	-
4682	4683	-
4683	4684	-
4684	4685	-
4685	4686	-
4686	4687	-
4687	4688	-
4688	4689	-
4689	4690	-
4690	4691	-
4691	4692	-
4692	4693	-
4693	4694	-
4694	4695	-
4695	4696	-
4696	4697	-
4697	4698	-
4698	4699	-
4699	4700	-
4700	4701	-
4701	4702	-
4702	4703	-
4703	4704	-
4704	4705	-
4705	4706	-
4706	4707	-
4707	4708	-
4708	4709	-
4709	4710	-
4710	4711	-
4711	4712	-
4712	4713	-
4713	4714	-
4714	4715	-
4715	4716	-
4716	4717	-

Текстовое описание местоположения границ населенных пунктов, территориальных зон, особо охраняемых природных территорий, зон с особыми условиями использования территорий		
Прохождение границы		Описание прохождения границы
от точки	до точки	
1	2	3
4717	4718	-
4718	4719	-
4719	4720	-
4720	4721	-
4721	4722	-
4722	4723	-
4723	4724	-
4724	4725	-
4725	4726	-
4726	4727	-
4727	4728	-
4728	4729	-
4729	4730	-
4730	4731	-
4731	4732	-
4732	4733	-
4733	4734	-
4734	4735	-
4735	4736	-
4736	4737	-
4737	4738	-
4738	4739	-
4739	4740	-
4740	4741	-
4741	4742	-
4742	4743	-
4743	4744	-
4744	4745	-
4745	4746	-
4746	4747	-
4747	4748	-
4748	4680	-
4749	4750	-
4750	4751	-
4751	4752	-
4752	4753	-

Текстовое описание местоположения границ населенных пунктов, территориальных зон, особо охраняемых природных территорий, зон с особыми условиями использования территорий		
Прохождение границы		Описание прохождения границы
от точки	до точки	
1	2	3
4753	4754	-
4754	4755	-
4755	4756	-
4756	4757	-
4757	4758	-
4758	4759	-
4759	4749	-
4760	4761	-
4761	4762	-
4762	4763	-
4763	4764	-
4764	4765	-
4765	4766	-
4766	4767	-
4767	4768	-
4768	4769	-
4769	4770	-
4770	4771	-
4771	4772	-
4772	4773	-
4773	4774	-
4774	4775	-
4775	4776	-
4776	4777	-
4777	4778	-
4778	4779	-
4779	4780	-
4780	4781	-
4781	4782	-
4782	4783	-
4783	4784	-
4784	4785	-
4785	4786	-
4786	4787	-
4787	4788	-
4788	4789	-

Текстовое описание местоположения границ населенных пунктов, территориальных зон, особо охраняемых природных территорий, зон с особыми условиями использования территорий		
Прохождение границы		**Описание прохождения границы**
от точки	**до точки**	
1	**2**	**3**
4789	4790	-
4790	4791	-
4791	4792	-
4792	4793	-
4793	4794	-
4794	4795	-
4795	4796	-
4796	4797	-
4797	4798	-
4798	4799	-
4799	4800	-
4800	4801	-
4801	4802	-
4802	4803	-
4803	4804	-
4804	4805	-
4805	4806	-
4806	4807	-
4807	4808	-
4808	4809	-
4809	4810	-
4810	4760	-
4811	4812	-
4812	4813	-
4813	4814	-
4814	4815	-
4815	4816	-
4816	4817	-
4817	4818	-
4818	4819	-
4819	4820	-
4820	4821	-
4821	4822	-
4822	4823	-
4823	4824	-
4824	4825	-

Текстовое описание местоположения границ населенных пунктов, территориальных зон, особо охраняемых природных территорий, зон с особыми условиями использования территорий		
Прохождение границы		Описание прохождения границы
от точки	до точки	
1	2	3
4825	4826	-
4826	4827	-
4827	4828	-
4828	4829	-
4829	4830	-
4830	4831	-
4831	4832	-
4832	4833	-
4833	4834	-
4834	4835	-
4835	4811	-
4836	4837	-
4837	4838	-
4838	4839	-
4839	4840	-
4840	4841	-
4841	4842	-
4842	4843	-
4843	4844	-
4844	4845	-
4845	4846	-
4846	4847	-
4847	4848	-
4848	4849	-
4849	4850	-
4850	4851	-
4851	4852	-
4852	4853	-
4853	4854	-
4854	4855	-
4855	4856	-
4856	4857	-
4857	4858	-
4858	4836	-
4859	4860	-
4860	4861	-

Текстовое описание местоположения границ населенных пунктов, территориальных зон, особо охраняемых природных территорий, зон с особыми условиями использования территорий		
Прохождение границы		Описание прохождения границы
от точки	до точки	
1	2	3
4861	4862	-
4862	4863	-
4863	4864	-
4864	4865	-
4865	4866	-
4866	4867	-
4867	4868	-
4868	4869	-
4869	4870	-
4870	4871	-
4871	4872	-
4872	4873	-
4873	4874	-
4874	4875	-
4875	4876	-
4876	4877	-
4877	4878	-
4878	4879	-
4879	4880	-
4880	4881	-
4881	4882	-
4882	4883	-
4883	4859	-
4884	4885	-
4885	4886	-
4886	4887	-
4887	4888	-
4888	4889	-
4889	4890	-
4890	4891	-
4891	4892	-
4892	4893	-
4893	4894	-
4894	4895	-
4895	4896	-
4896	4897	-

Текстовое описание местоположения границ населенных пунктов, территориальных зон, особо охраняемых природных территорий, зон с особыми условиями использования территорий		
Прохождение границы		Описание прохождения границы
от точки	до точки	
1	2	3
4897	4898	-
4898	4899	-
4899	4900	-
4900	4901	-
4901	4902	-
4902	4903	-
4903	4904	-
4904	4905	-
4905	4906	-
4906	4884	-
4907	4908	-
4908	4909	-
4909	4910	-
4910	4911	-
4911	4912	-
4912	4913	-
4913	4914	-
4914	4915	-
4915	4916	-
4916	4917	-
4917	4918	-
4918	4919	-
4919	4920	-
4920	4921	-
4921	4922	-
4922	4923	-
4923	4924	-
4924	4925	-
4925	4926	-
4926	4927	-
4927	4928	-
4928	4929	-
4929	4930	-
4930	4931	-
4931	4932	-
4932	4907	-

Текстовое описание местоположения границ населенных пунктов, территориальных зон, особо охраняемых природных территорий, зон с особыми условиями использования территорий		
Прохождение границы		Описание прохождения границы
от точки	до точки	
1	2	3
4933	4934	-
4934	4935	-
4935	4936	-
4936	4937	-
4937	4938	-
4938	4939	-
4939	4940	-
4940	4941	-
4941	4942	-
4942	4943	-
4943	4944	-
4944	4945	-
4945	4946	-
4946	4947	-
4947	4948	-
4948	4949	-
4949	4950	-
4950	4951	-
4951	4952	-
4952	4953	-
4953	4954	-
4954	4955	-
4955	4956	-
4956	4957	-
4957	4958	-
4958	4959	-
4959	4960	-
4960	4961	-
4961	4962	-
4962	4963	-
4963	4964	-
4964	4965	-
4965	4966	-
4966	4967	-
4967	4968	-
4968	4969	-

Текстовое описание местоположения границ населенных пунктов, территориальных зон, особо охраняемых природных территорий, зон с особыми условиями использования территорий		
Прохождение границы		**Описание прохождения границы**
от точки	**до точки**	
1	**2**	**3**
4969	4970	-
4970	4971	-
4971	4972	-
4972	4973	-
4973	4974	-
4974	4975	-
4975	4976	-
4976	4977	-
4977	4978	-
4978	4979	-
4979	4980	-
4980	4981	-
4981	4982	-
4982	4983	-
4983	4984	-
4984	4985	-
4985	4986	-
4986	4987	-
4987	4988	-
4988	4989	-
4989	4990	-
4990	4991	-
4991	4992	-
4992	4933	-
4993	4994	-
4994	4995	-
4995	4996	-
4996	4997	-
4997	4998	-
4998	4999	-
4999	5000	-
5000	5001	-
5001	5002	-
5002	5003	-
5003	5004	-
5004	5005	-

Текстовое описание местоположения границ населенных пунктов, территориальных зон, особо охраняемых природных территорий, зон с особыми условиями использования территорий		
Прохождение границы		**Описание прохождения границы**
от точки	**до точки**	
1	**2**	**3**
5005	5006	-
5006	5007	-
5007	5008	-
5008	5009	-
5009	5010	-
5010	5011	-
5011	5012	-
5012	5013	-
5013	5014	-
5014	5015	-
5015	5016	-
5016	4993	-
5017	5018	-
5018	5019	-
5019	5020	-
5020	5021	-
5021	5022	-
5022	5023	-
5023	5024	-
5024	5025	-
5025	5026	-
5026	5027	-
5027	5028	-
5028	5029	-
5029	5030	-
5030	5031	-
5031	5032	-
5032	5033	-
5033	5034	-
5034	5035	-
5035	5036	-
5036	5037	-
5037	5038	-
5038	5039	-
5039	5040	-
5040	5041	-

Текстовое описание местоположения границ населенных пунктов, территориальных зон, особо охраняемых природных территорий, зон с особыми условиями использования территорий		
Прохождение границы		Описание прохождения границы
от точки	до точки	
1	2	3
5041	5042	-
5042	5043	-
5043	5044	-
5044	5045	-
5045	5046	-
5046	5017	-
5047	5048	-
5048	5049	-
5049	5050	-
5050	5051	-
5051	5052	-
5052	5053	-
5053	5054	-
5054	5055	-
5055	5056	-
5056	5057	-
5057	5058	-
5058	5059	-
5059	5060	-
5060	5061	-
5061	5062	-
5062	5063	-
5063	5064	-
5064	5065	-
5065	5066	-
5066	5067	-
5067	5068	-
5068	5069	-
5069	5070	-
5070	5071	-
5071	5072	-
5072	5047	-
5073	5074	-
5074	5075	-
5075	5076	-
5076	5077	-

Текстовое описание местоположения границ населенных пунктов, территориальных зон, особо охраняемых природных территорий, зон с особыми условиями использования территорий		
Прохождение границы		**Описание прохождения границы**
от точки	**до точки**	
1	**2**	**3**
5077	5078	-
5078	5079	-
5079	5080	-
5080	5081	-
5081	5082	-
5082	5083	-
5083	5084	-
5084	5085	-
5085	5086	-
5086	5087	-
5087	5088	-
5088	5089	-
5089	5090	-
5090	5091	-
5091	5092	-
5092	5093	-
5093	5094	-
5094	5095	-
5095	5096	-
5096	5097	-
5097	5098	-
5098	5099	-
5099	5100	-
5100	5101	-
5101	5102	-
5102	5103	-
5103	5104	-
5104	5105	-
5105	5106	-
5106	5107	-
5107	5108	-
5108	5109	-
5109	5110	-
5110	5111	-
5111	5112	-
5112	5113	-

Текстовое описание местоположения границ населенных пунктов, территориальных зон, особо охраняемых природных территорий, зон с особыми условиями использования территорий		
Прохождение границы		Описание прохождения границы
от точки	до точки	
1	2	3
5113	5114	-
5114	5115	-
5115	5116	-
5116	5117	-
5117	5118	-
5118	5119	-
5119	5120	-
5120	5121	-
5121	5122	-
5122	5123	-
5123	5124	-
5124	5125	-
5125	5126	-
5126	5127	-
5127	5128	-
5128	5129	-
5129	5130	-
5130	5131	-
5131	5132	-
5132	5133	-
5133	5073	-
5134	5135	-
5135	5136	-
5136	5137	-
5137	5138	-
5138	5139	-
5139	5140	-
5140	5141	-
5141	5142	-
5142	5143	-
5143	5144	-
5144	5145	-
5145	5146	-
5146	5147	-
5147	5148	-
5148	5149	-

Текстовое описание местоположения границ населенных пунктов, территориальных зон, особо охраняемых природных территорий, зон с особыми условиями использования территорий		
Прохождение границы		Описание прохождения границы
от точки	до точки	
1	2	3
5149	5150	-
5150	5151	-
5151	5134	-
5152	5153	-
5153	5154	-
5154	5155	-
5155	5156	-
5156	5157	-
5157	5158	-
5158	5159	-
5159	5160	-
5160	5161	-
5161	5162	-
5162	5163	-
5163	5164	-
5164	5165	-
5165	5166	-
5166	5167	-
5167	5168	-
5168	5169	-
5169	5170	-
5170	5171	-
5171	5172	-
5172	5173	-
5173	5174	-
5174	5175	-
5175	5176	-
5176	5177	-
5177	5178	-
5178	5179	-
5179	5180	-
5180	5181	-
5181	5182	-
5182	5183	-
5183	5184	-
5184	5185	-

Текстовое описание местоположения границ населенных пунктов, территориальных зон, особо охраняемых природных территорий, зон с особыми условиями использования территорий		
Прохождение границы		**Описание прохождения границы**
от точки	**до точки**	
1	**2**	**3**
5185	5186	-
5186	5187	-
5187	5188	-
5188	5189	-
5189	5190	-
5190	5191	-
5191	5192	-
5192	5193	-
5193	5152	-
5194	5195	-
5195	5196	-
5196	5197	-
5197	5198	-
5198	5199	-
5199	5200	-
5200	5201	-
5201	5202	-
5202	5203	-
5203	5204	-
5204	5205	-
5205	5206	-
5206	5207	-
5207	5208	-
5208	5209	-
5209	5210	-
5210	5211	-
5211	5212	-
5212	5213	-
5213	5214	-
5214	5215	-
5215	5216	-
5216	5217	-
5217	5218	-
5218	5219	-
5219	5220	-
5220	5221	-

Текстовое описание местоположения границ населенных пунктов, территориальных зон, особо охраняемых природных территорий, зон с особыми условиями использования территорий		
Прохождение границы		Описание прохождения границы
от точки	до точки	
1	2	3
5221	5222	-
5222	5223	-
5223	5224	-
5224	5225	-
5225	5226	-
5226	5227	-
5227	5228	-
5228	5229	-
5229	5230	-
5230	5231	-
5231	5232	-
5232	5233	-
5233	5234	-
5234	5235	-
5235	5236	-
5236	5237	-
5237	5238	-
5238	5239	-
5239	5240	-
5240	5241	-
5241	5242	-
5242	5243	-
5243	5244	-
5244	5245	-
5245	5246	-
5246	5247	-
5247	5248	-
5248	5249	-
5249	5250	-
5250	5251	-
5251	5252	-
5252	5253	-
5253	5254	-
5254	5255	-
5255	5256	-
5256	5257	-

Текстовое описание местоположения границ населенных пунктов, территориальных зон, особо охраняемых природных территорий, зон с особыми условиями использования территорий		
Прохождение границы		Описание прохождения границы
от точки	до точки	
1	2	3
5257	5258	-
5258	5259	-
5259	5194	-
5260	5261	-
5261	5262	-
5262	5263	-
5263	5264	-
5264	5265	-
5265	5266	-
5266	5267	-
5267	5268	-
5268	5269	-
5269	5270	-
5270	5271	-
5271	5272	-
5272	5273	-
5273	5274	-
5274	5275	-
5275	5276	-
5276	5277	-
5277	5278	-
5278	5279	-
5279	5280	-
5280	5281	-
5281	5282	-
5282	5283	-
5283	5284	-
5284	5285	-
5285	5286	-
5286	5287	-
5287	5288	-
5288	5289	-
5289	5290	-
5290	5291	-
5291	5292	-
5292	5293	-

Текстовое описание местоположения границ населенных пунктов, территориальных зон, особо охраняемых природных территорий, зон с особыми условиями использования территорий		
Прохождение границы		Описание прохождения границы
от точки	до точки	
1	2	3
5293	5294	-
5294	5295	-
5295	5296	-
5296	5297	-
5297	5298	-
5298	5299	-
5299	5300	-
5300	5301	-
5301	5302	-
5302	5303	-
5303	5304	-
5304	5305	-
5305	5306	-
5306	5307	-
5307	5308	-
5308	5309	-
5309	5310	-
5310	5311	-
5311	5312	-
5312	5313	-
5313	5260	-
5314	5315	-
5315	5316	-
5316	5317	-
5317	5318	-
5318	5319	-
5319	5320	-
5320	5321	-
5321	5322	-
5322	5323	-
5323	5324	-
5324	5325	-
5325	5326	-
5326	5327	-
5327	5328	-
5328	5329	-

Текстовое описание местоположения границ населенных пунктов, территориальных зон, особо охраняемых природных территорий, зон с особыми условиями использования территорий		
Прохождение границы		Описание прохождения границы
от точки	до точки	
1	2	3
5329	5330	-
5330	5331	-
5331	5332	-
5332	5333	-
5333	5334	-
5334	5335	-
5335	5336	-
5336	5337	-
5337	5338	-
5338	5339	-
5339	5340	-
5340	5341	-
5341	5342	-
5342	5343	-
5343	5344	-
5344	5345	-
5345	5346	-
5346	5347	-
5347	5348	-
5348	5349	-
5349	5350	-
5350	5351	-
5351	5352	-
5352	5353	-
5353	5354	-
5354	5355	-
5355	5356	-
5356	5357	-
5357	5358	-
5358	5359	-
5359	5360	-
5360	5361	-
5361	5362	-
5362	5363	-
5363	5364	-
5364	5365	-

Текстовое описание местоположения границ населенных пунктов, территориальных зон, особо охраняемых природных территорий, зон с особыми условиями использования территорий		
Прохождение границы		Описание прохождения границы
от точки	до точки	
1	2	3
5365	5366	-
5366	5367	-
5367	5368	-
5368	5369	-
5369	5314	-
5370	5371	-
5371	5372	-
5372	5373	-
5373	5374	-
5374	5375	-
5375	5376	-
5376	5377	-
5377	5378	-
5378	5379	-
5379	5380	-
5380	5381	-
5381	5382	-
5382	5383	-
5383	5384	-
5384	5385	-
5385	5386	-
5386	5387	-
5387	5388	-
5388	5389	-
5389	5390	-
5390	5391	-
5391	5392	-
5392	5393	-
5393	5394	-
5394	5395	-
5395	5396	-
5396	5397	-
5397	5398	-
5398	5399	-
5399	5400	-
5400	5401	-

Текстовое описание местоположения границ населенных пунктов, территориальных зон, особо охраняемых природных территорий, зон с особыми условиями использования территорий		
Прохождение границы		Описание прохождения границы
от точки	до точки	
1	2	3
5401	5402	-
5402	5403	-
5403	5404	-
5404	5405	-
5405	5406	-
5406	5370	-
5407	5408	-
5408	5409	-
5409	5410	-
5410	5411	-
5411	5412	-
5412	5413	-
5413	5414	-
5414	5415	-
5415	5416	-
5416	5417	-
5417	5418	-
5418	5419	-
5419	5420	-
5420	5421	-
5421	5422	-
5422	5423	-
5423	5424	-
5424	5425	-
5425	5426	-
5426	5427	-
5427	5428	-
5428	5429	-
5429	5430	-
5430	5431	-
5431	5432	-
5432	5433	-
5433	5434	-
5434	5435	-
5435	5436	-
5436	5437	-

Текстовое описание местоположения границ населенных пунктов, территориальных зон, особо охраняемых природных территорий, зон с особыми условиями использования территорий		
Прохождение границы		Описание прохождения границы
от точки	до точки	
1	2	3
5437	5438	-
5438	5439	-
5439	5440	-
5440	5441	-
5441	5442	-
5442	5443	-
5443	5444	-
5444	5445	-
5445	5446	-
5446	5447	-
5447	5448	-
5448	5449	-
5449	5450	-
5450	5451	-
5451	5452	-
5452	5453	-
5453	5454	-
5454	5455	-
5455	5456	-
5456	5457	-
5457	5458	-
5458	5459	-
5459	5460	-
5460	5461	-
5461	5462	-
5462	5463	-
5463	5464	-
5464	5465	-
5465	5466	-
5466	5467	-
5467	5468	-
5468	5469	-
5469	5470	-
5470	5471	-
5471	5472	-
5472	5473	-

Текстовое описание местоположения границ населенных пунктов, территориальных зон, особо охраняемых природных территорий, зон с особыми условиями использования территорий		
Прохождение границы		Описание прохождения границы
от точки	до точки	
1	2	3
5473	5474	-
5474	5475	-
5475	5476	-
5476	5477	-
5477	5478	-
5478	5479	-
5479	5480	-
5480	5481	-
5481	5482	-
5482	5483	-
5483	5484	-
5484	5485	-
5485	5486	-
5486	5487	-
5487	5488	-
5488	5489	-
5489	5490	-
5490	5491	-
5491	5492	-
5492	5493	-
5493	5494	-
5494	5495	-
5495	5496	-
5496	5497	-
5497	5498	-
5498	5499	-
5499	5407	-
5500	5501	-
5501	5502	-
5502	5503	-
5503	5504	-
5504	5505	-
5505	5506	-
5506	5507	-
5507	5508	-
5508	5509	-

Текстовое описание местоположения границ населенных пунктов, территориальных зон, особо охраняемых природных территорий, зон с особыми условиями использования территорий		
Прохождение границы		Описание прохождения границы
от точки	до точки	
1	2	3
5509	5510	-
5510	5511	-
5511	5512	-
5512	5513	-
5513	5514	-
5514	5515	-
5515	5516	-
5516	5517	-
5517	5518	-
5518	5519	-
5519	5520	-
5520	5521	-
5521	5522	-
5522	5523	-
5523	5524	-
5524	5525	-
5525	5526	-
5526	5527	-
5527	5528	-
5528	5529	-
5529	5530	-
5530	5531	-
5531	5532	-
5532	5533	-
5533	5534	-
5534	5535	-
5535	5536	-
5536	5537	-
5537	5538	-
5538	5539	-
5539	5540	-
5540	5541	-
5541	5542	-
5542	5543	-
5543	5544	-
5544	5545	-

Текстовое описание местоположения границ населенных пунктов, территориальных зон, особо охраняемых природных территорий, зон с особыми условиями использования территорий		
Прохождение границы		Описание прохождения границы
от точки	до точки	
1	2	3
5545	5546	-
5546	5547	-
5547	5548	-
5548	5549	-
5549	5550	-
5550	5551	-
5551	5552	-
5552	5553	-
5553	5554	-
5554	5555	-
5555	5556	-
5556	5557	-
5557	5558	-
5558	5559	-
5559	5560	-
5560	5561	-
5561	5562	-
5562	5563	-
5563	5564	-
5564	5565	-
5565	5566	-
5566	5567	-
5567	5568	-
5568	5569	-
5569	5570	-
5570	5571	-
5571	5572	-
5572	5573	-
5573	5574	-
5574	5575	-
5575	5576	-
5576	5577	-
5577	5500	-
5578	5579	-
5579	5580	-
5580	5581	-

Текстовое описание местоположения границ населенных пунктов, территориальных зон, особо охраняемых природных территорий, зон с особыми условиями использования территорий		
Прохождение границы		Описание прохождения границы
от точки	до точки	
1	2	3
5581	5582	-
5582	5583	-
5583	5584	-
5584	5585	-
5585	5586	-
5586	5587	-
5587	5588	-
5588	5589	-
5589	5590	-
5590	5591	-
5591	5592	-
5592	5593	-
5593	5594	-
5594	5595	-
5595	5596	-
5596	5597	-
5597	5598	-
5598	5599	-
5599	5578	-
5600	5601	-
5601	5602	-
5602	5603	-
5603	5604	-
5604	5605	-
5605	5606	-
5606	5607	-
5607	5608	-
5608	5609	-
5609	5610	-
5610	5611	-
5611	5612	-
5612	5613	-
5613	5614	-
5614	5615	-
5615	5616	-
5616	5617	-

Текстовое описание местоположения границ населенных пунктов, территориальных зон, особо охраняемых природных территорий, зон с особыми условиями использования территорий		
Прохождение границы		**Описание прохождения границы**
от точки	**до точки**	
1	**2**	**3**
5617	5618	-
5618	5619	-
5619	5620	-
5620	5621	-
5621	5622	-
5622	5623	-
5623	5624	-
5624	5625	-
5625	5626	-
5626	5627	-
5627	5628	-
5628	5629	-
5629	5630	-
5630	5631	-
5631	5632	-
5632	5600	-
5633	5634	-
5634	5635	-
5635	5636	-
5636	5637	-
5637	5638	-
5638	5639	-
5639	5640	-
5640	5641	-
5641	5642	-
5642	5643	-
5643	5644	-
5644	5645	-
5645	5646	-
5646	5647	-
5647	5648	-
5648	5649	-
5649	5650	-
5650	5651	-
5651	5652	-
5652	5653	-

Текстовое описание местоположения границ населенных пунктов, территориальных зон, особо охраняемых природных территорий, зон с особыми условиями использования территорий		
Прохождение границы		Описание прохождения границы
от точки	до точки	
1	2	3
5653	5654	-
5654	5655	-
5655	5656	-
5656	5657	-
5657	5658	-
5658	5659	-
5659	5660	-
5660	5661	-
5661	5662	-
5662	5663	-
5663	5664	-
5664	5665	-
5665	5666	-
5666	5667	-
5667	5668	-
5668	5669	-
5669	5633	-
5670	5671	-
5671	5672	-
5672	5673	-
5673	5674	-
5674	5675	-
5675	5676	-
5676	5677	-
5677	5678	-
5678	5679	-
5679	5680	-
5680	5681	-
5681	5682	-
5682	5683	-
5683	5684	-
5684	5685	-
5685	5686	-
5686	5687	-
5687	5688	-
5688	5689	-

Текстовое описание местоположения границ населенных пунктов, территориальных зон, особо охраняемых природных территорий, зон с особыми условиями использования территорий		
Прохождение границы		Описание прохождения границы
от точки	до точки	
1	2	3
5689	5690	-
5690	5691	-
5691	5692	-
5692	5693	-
5693	5694	-
5694	5695	-
5695	5696	-
5696	5697	-
5697	5698	-
5698	5699	-
5699	5700	-
5700	5701	-
5701	5702	-
5702	5703	-
5703	5704	-
5704	5705	-
5705	5706	-
5706	5707	-
5707	5708	-
5708	5709	-
5709	5710	-
5710	5711	-
5711	5712	-
5712	5713	-
5713	5714	-
5714	5715	-
5715	5716	-
5716	5717	-
5717	5718	-
5718	5719	-
5719	5720	-
5720	5721	-
5721	5722	-
5722	5723	-
5723	5724	-
5724	5725	-

Текстовое описание местоположения границ населенных пунктов, территориальных зон, особо охраняемых природных территорий, зон с особыми условиями использования территорий		
Прохождение границы		Описание прохождения границы
от точки	до точки	
1	2	3
5725	5726	-
5726	5727	-
5727	5728	-
5728	5729	-
5729	5730	-
5730	5731	-
5731	5732	-
5732	5733	-
5733	5734	-
5734	5735	-
5735	5736	-
5736	5737	-
5737	5738	-
5738	5739	-
5739	5740	-
5740	5741	-
5741	5670	-
5742	5743	-
5743	5744	-
5744	5745	-
5745	5746	-
5746	5747	-
5747	5748	-
5748	5749	-
5749	5750	-
5750	5751	-
5751	5752	-
5752	5753	-
5753	5754	-
5754	5755	-
5755	5756	-
5756	5757	-
5757	5742	-
5758	5759	-
5759	5760	-
5760	5761	-

Текстовое описание местоположения границ населенных пунктов, территориальных зон, особо охраняемых природных территорий, зон с особыми условиями использования территорий		
Прохождение границы		Описание прохождения границы
от точки	до точки	
1	2	3
5761	5762	-
5762	5763	-
5763	5764	-
5764	5765	-
5765	5766	-
5766	5767	-
5767	5768	-
5768	5769	-
5769	5770	-
5770	5771	-
5771	5772	-
5772	5773	-
5773	5774	-
5774	5775	-
5775	5776	-
5776	5777	-
5777	5778	-
5778	5779	-
5779	5780	-
5780	5781	-
5781	5782	-
5782	5783	-
5783	5784	-
5784	5785	-
5785	5786	-
5786	5787	-
5787	5788	-
5788	5789	-
5789	5790	-
5790	5791	-
5791	5792	-
5792	5793	-
5793	5794	-
5794	5795	-
5795	5796	-
5796	5797	-

Текстовое описание местоположения границ населенных пунктов, территориальных зон, особо охраняемых природных территорий, зон с особыми условиями использования территорий		
Прохождение границы		Описание прохождения границы
от точки	до точки	
1	2	3
5797	5798	-
5798	5799	-
5799	5800	-
5800	5801	-
5801	5802	-
5802	5803	-
5803	5804	-
5804	5805	-
5805	5806	-
5806	5807	-
5807	5758	-
5808	5809	-
5809	5810	-
5810	5811	-
5811	5812	-
5812	5813	-
5813	5814	-
5814	5815	-
5815	5816	-
5816	5817	-
5817	5808	-
5818	5819	-
5819	5820	-
5820	5821	-
5821	5822	-
5822	5823	-
5823	5824	-
5824	5825	-
5825	5826	-
5826	5827	-
5827	5828	-
5828	5829	-
5829	5830	-
5830	5831	-
5831	5832	-
5832	5833	-

Текстовое описание местоположения границ населенных пунктов, территориальных зон, особо охраняемых природных территорий, зон с особыми условиями использования территорий		
Прохождение границы		Описание прохождения границы
от точки	до точки	
1	2	3
5833	5834	-
5834	5835	-
5835	5836	-
5836	5837	-
5837	5838	-
5838	5839	-
5839	5840	-
5840	5841	-
5841	5842	-
5842	5843	-
5843	5844	-
5844	5845	-
5845	5846	-
5846	5847	-
5847	5848	-
5848	5849	-
5849	5850	-
5850	5851	-
5851	5852	-
5852	5853	-
5853	5854	-
5854	5855	-
5855	5856	-
5856	5857	-
5857	5858	-
5858	5859	-
5859	5860	-
5860	5861	-
5861	5862	-
5862	5863	-
5863	5864	-
5864	5865	-
5865	5866	-
5866	5867	-
5867	5818	-
5868	5869	-

Текстовое описание местоположения границ населенных пунктов, территориальных зон, особо охраняемых природных территорий, зон с особыми условиями использования территорий		
Прохождение границы		Описание прохождения границы
от точки	до точки	
1	2	3
5869	5870	-
5870	5871	-
5871	5872	-
5872	5873	-
5873	5874	-
5874	5875	-
5875	5876	-
5876	5877	-
5877	5878	-
5878	5879	-
5879	5880	-
5880	5868	-
5881	5882	-
5882	5883	-
5883	5884	-
5884	5885	-
5885	5886	-
5886	5887	-
5887	5888	-
5888	5889	-
5889	5890	-
5890	5891	-
5891	5892	-
5892	5893	-
5893	5894	-
5894	5895	-
5895	5896	-
5896	5897	-
5897	5898	-
5898	5899	-
5899	5900	-
5900	5901	-
5901	5902	-
5902	5903	-
5903	5904	-
5904	5905	-

Текстовое описание местоположения границ населенных пунктов, территориальных зон, особо охраняемых природных территорий, зон с особыми условиями использования территорий		
Прохождение границы		Описание прохождения границы
от точки	до точки	
1	2	3
5905	5906	-
5906	5907	-
5907	5908	-
5908	5909	-
5909	5910	-
5910	5911	-
5911	5912	-
5912	5913	-
5913	5914	-
5914	5915	-
5915	5916	-
5916	5917	-
5917	5881	-
5918	5919	-
5919	5920	-
5920	5921	-
5921	5922	-
5922	5923	-
5923	5924	-
5924	5925	-
5925	5926	-
5926	5927	-
5927	5928	-
5928	5929	-
5929	5930	-
5930	5931	-
5931	5932	-
5932	5933	-
5933	5934	-
5934	5935	-
5935	5936	-
5936	5937	-
5937	5938	-
5938	5939	-
5939	5940	-
5940	5941	-

Текстовое описание местоположения границ населенных пунктов, территориальных зон, особо охраняемых природных территорий, зон с особыми условиями использования территорий		
Прохождение границы		Описание прохождения границы
от точки	до точки	
1	2	3
5941	5942	-
5942	5943	-
5943	5944	-
5944	5945	-
5945	5946	-
5946	5947	-
5947	5948	-
5948	5949	-
5949	5950	-
5950	5918	-
5951	5952	-
5952	5953	-
5953	5954	-
5954	5955	-
5955	5956	-
5956	5957	-
5957	5958	-
5958	5959	-
5959	5960	-
5960	5961	-
5961	5962	-
5962	5963	-
5963	5964	-
5964	5965	-
5965	5966	-
5966	5967	-
5967	5968	-
5968	5969	-
5969	5970	-
5970	5971	-
5971	5972	-
5972	5973	-
5973	5974	-
5974	5975	-
5975	5976	-
5976	5977	-

Текстовое описание местоположения границ населенных пунктов, территориальных зон, особо охраняемых природных территорий, зон с особыми условиями использования территорий		
Прохождение границы		Описание прохождения границы
от точки	до точки	
1	2	3
5977	5978	-
5978	5979	-
5979	5980	-
5980	5981	-
5981	5982	-
5982	5983	-
5983	5984	-
5984	5985	-
5985	5986	-
5986	5987	-
5987	5988	-
5988	5989	-
5989	5990	-
5990	5991	-
5991	5992	-
5992	5993	-
5993	5994	-
5994	5995	-
5995	5996	-
5996	5997	-
5997	5998	-
5998	5999	-
5999	6000	-
6000	6001	-
6001	6002	-
6002	6003	-
6003	6004	-
6004	6005	-
6005	6006	-
6006	6007	-
6007	6008	-
6008	6009	-
6009	6010	-
6010	6011	-
6011	6012	-
6012	6013	-

Текстовое описание местоположения границ населенных пунктов, территориальных зон, особо охраняемых природных территорий, зон с особыми условиями использования территорий		
Прохождение границы		Описание прохождения границы
от точки	до точки	
1	2	3
6013	6014	-
6014	6015	-
6015	6016	-
6016	6017	-
6017	6018	-
6018	6019	-
6019	6020	-
6020	6021	-
6021	6022	-
6022	6023	-
6023	6024	-
6024	6025	-
6025	6026	-
6026	6027	-
6027	6028	-
6028	6029	-
6029	6030	-
6030	6031	-
6031	5951	-
6032	6033	-
6033	6034	-
6034	6035	-
6035	6036	-
6036	6037	-
6037	6038	-
6038	6039	-
6039	6040	-
6040	6041	-
6041	6042	-
6042	6043	-
6043	6044	-
6044	6045	-
6045	6046	-
6046	6047	-
6047	6048	-
6048	6049	-

Текстовое описание местоположения границ населенных пунктов, территориальных зон, особо охраняемых природных территорий, зон с особыми условиями использования территорий		
Прохождение границы		Описание прохождения границы
от точки	до точки	
1	2	3
6049	6050	-
6050	6051	-
6051	6052	-
6052	6053	-
6053	6054	-
6054	6055	-
6055	6056	-
6056	6057	-
6057	6058	-
6058	6059	-
6059	6060	-
6060	6061	-
6061	6062	-
6062	6063	-
6063	6064	-
6064	6065	-
6065	6066	-
6066	6067	-
6067	6068	-
6068	6069	-
6069	6070	-
6070	6071	-
6071	6072	-
6072	6073	-
6073	6074	-
6074	6075	-
6075	6076	-
6076	6077	-
6077	6078	-
6078	6079	-
6079	6080	-
6080	6081	-
6081	6082	-
6082	6083	-
6083	6084	-
6084	6032	-

Текстовое описание местоположения границ населенных пунктов, территориальных зон, особо охраняемых природных территорий, зон с особыми условиями использования территорий		
Прохождение границы		**Описание прохождения границы**
от точки	**до точки**	
1	**2**	**3**
6085	6086	-
6086	6087	-
6087	6088	-
6088	6089	-
6089	6090	-
6090	6091	-
6091	6092	-
6092	6093	-
6093	6094	-
6094	6095	-
6095	6096	-
6096	6097	-
6097	6098	-
6098	6099	-
6099	6100	-
6100	6101	-
6101	6102	-
6102	6103	-
6103	6104	-
6104	6105	-
6105	6106	-
6106	6107	-
6107	6108	-
6108	6109	-
6109	6110	-
6110	6111	-
6111	6112	-
6112	6113	-
6113	6114	-
6114	6115	-
6115	6116	-
6116	6117	-
6117	6118	-
6118	6119	-
6119	6120	-
6120	6121	-

Текстовое описание местоположения границ населенных пунктов, территориальных зон, особо охраняемых природных территорий, зон с особыми условиями использования территорий		
Прохождение границы		**Описание прохождения границы**
от точки	**до точки**	
1	**2**	**3**
6121	6122	-
6122	6085	-
6123	6124	-
6124	6125	-
6125	6126	-
6126	6127	-
6127	6128	-
6128	6129	-
6129	6130	-
6130	6131	-
6131	6132	-
6132	6133	-
6133	6134	-
6134	6135	-
6135	6136	-
6136	6137	-
6137	6138	-
6138	6139	-
6139	6140	-
6140	6141	-
6141	6142	-
6142	6143	-
6143	6144	-
6144	6145	-
6145	6146	-
6146	6147	-
6147	6148	-
6148	6149	-
6149	6150	-
6150	6151	-
6151	6152	-
6152	6153	-
6153	6154	-
6154	6155	-
6155	6156	-
6156	6157	-

Текстовое описание местоположения границ населенных пунктов, территориальных зон, особо охраняемых природных территорий, зон с особыми условиями использования территорий		
Прохождение границы		Описание прохождения границы
от точки	до точки	
1	2	3
6157	6158	-
6158	6159	-
6159	6160	-
6160	6161	-
6161	6162	-
6162	6163	-
6163	6164	-
6164	6165	-
6165	6166	-
6166	6167	-
6167	6123	-
6168	6169	-
6169	6170	-
6170	6171	-
6171	6172	-
6172	6173	-
6173	6174	-
6174	6175	-
6175	6176	-
6176	6177	-
6177	6178	-
6178	6179	-
6179	6180	-
6180	6181	-
6181	6182	-
6182	6183	-
6183	6184	-
6184	6185	-
6185	6186	-
6186	6187	-
6187	6188	-
6188	6168	-
6189	6190	-
6190	6191	-
6191	6192	-
6192	6193	-

Текстовое описание местоположения границ населенных пунктов, территориальных зон, особо охраняемых природных территорий, зон с особыми условиями использования территорий		
Прохождение границы		**Описание прохождения границы**
от точки	**до точки**	
1	**2**	**3**
6193	6194	-
6194	6195	-
6195	6196	-
6196	6197	-
6197	6198	-
6198	6199	-
6199	6200	-
6200	6201	-
6201	6202	-
6202	6203	-
6203	6204	-
6204	6205	-
6205	6206	-
6206	6207	-
6207	6208	-
6208	6209	-
6209	6210	-
6210	6211	-
6211	6212	-
6212	6213	-
6213	6214	-
6214	6215	-
6215	6216	-
6216	6217	-
6217	6218	-
6218	6219	-
6219	6220	-
6220	6221	-
6221	6222	-
6222	6223	-
6223	6224	-
6224	6225	-
6225	6226	-
6226	6227	-
6227	6228	-
6228	6229	-

Текстовое описание местоположения границ населенных пунктов, территориальных зон, особо охраняемых природных территорий, зон с особыми условиями использования территорий		
Прохождение границы		Описание прохождения границы
от точки	до точки	
1	2	3
6229	6230	-
6230	6231	-
6231	6232	-
6232	6233	-
6233	6234	-
6234	6235	-
6235	6236	-
6236	6237	-
6237	6238	-
6238	6239	-
6239	6240	-
6240	6189	-
6241	6242	-
6242	6243	-
6243	6244	-
6244	6245	-
6245	6246	-
6246	6247	-
6247	6248	-
6248	6249	-
6249	6250	-
6250	6251	-
6251	6252	-
6252	6253	-
6253	6254	-
6254	6255	-
6255	6256	-
6256	6257	-
6257	6258	-
6258	6259	-
6259	6260	-
6260	6261	-
6261	6262	-
6262	6263	-
6263	6264	-
6264	6265	-

Текстовое описание местоположения границ населенных пунктов, территориальных зон, особо охраняемых природных территорий, зон с особыми условиями использования территорий		
Прохождение границы		Описание прохождения границы
от точки	до точки	
1	2	3
6265	6266	-
6266	6267	-
6267	6268	-
6268	6269	-
6269	6270	-
6270	6271	-
6271	6272	-
6272	6273	-
6273	6274	-
6274	6275	-
6275	6276	-
6276	6277	-
6277	6278	-
6278	6279	-
6279	6280	-
6280	6281	-
6281	6282	-
6282	6283	-
6283	6284	-
6284	6285	-
6285	6241	-
6286	6287	-
6287	6288	-
6288	6289	-
6289	6290	-
6290	6291	-
6291	6292	-
6292	6293	-
6293	6294	-
6294	6295	-
6295	6296	-
6296	6297	-
6297	6298	-
6298	6299	-
6299	6300	-
6300	6301	-

Текстовое описание местоположения границ населенных пунктов, территориальных зон, особо охраняемых природных территорий, зон с особыми условиями использования территорий		
Прохождение границы		Описание прохождения границы
от точки	до точки	
1	2	3
6301	6302	-
6302	6303	-
6303	6304	-
6304	6305	-
6305	6306	-
6306	6307	-
6307	6308	-
6308	6309	-
6309	6310	-
6310	6311	-
6311	6312	-
6312	6313	-
6313	6314	-
6314	6315	-
6315	6316	-
6316	6317	-
6317	6318	-
6318	6319	-
6319	6320	-
6320	6321	-
6321	6322	-
6322	6323	-
6323	6324	-
6324	6325	-
6325	6326	-
6326	6327	-
6327	6328	-
6328	6329	-
6329	6330	-
6330	6331	-
6331	6332	-
6332	6333	-
6333	6334	-
6334	6335	-
6335	6336	-
6336	6337	-

Текстовое описание местоположения границ населенных пунктов, территориальных зон, особо охраняемых природных территорий, зон с особыми условиями использования территорий		
Прохождение границы		Описание прохождения границы
от точки	до точки	
1	2	3
6337	6338	-
6338	6339	-
6339	6340	-
6340	6341	-
6341	6342	-
6342	6343	-
6343	6344	-
6344	6345	-
6345	6346	-
6346	6347	-
6347	6348	-
6348	6349	-
6349	6350	-
6350	6351	-
6351	6352	-
6352	6353	-
6353	6354	-
6354	6355	-
6355	6356	-
6356	6286	-
6357	6358	-
6358	6359	-
6359	6360	-
6360	6361	-
6361	6362	-
6362	6363	-
6363	6364	-
6364	6365	-
6365	6366	-
6366	6367	-
6367	6368	-
6368	6369	-
6369	6370	-
6370	6371	-
6371	6372	-
6372	6373	-

Текстовое описание местоположения границ населенных пунктов, территориальных зон, особо охраняемых природных территорий, зон с особыми условиями использования территорий		
Прохождение границы		Описание прохождения границы
от точки	до точки	
1	2	3
6373	6374	-
6374	6375	-
6375	6376	-
6376	6377	-
6377	6378	-
6378	6379	-
6379	6380	-
6380	6381	-
6381	6382	-
6382	6383	-
6383	6384	-
6384	6385	-
6385	6386	-
6386	6387	-
6387	6388	-
6388	6389	-
6389	6390	-
6390	6391	-
6391	6392	-
6392	6393	-
6393	6394	-
6394	6395	-
6395	6396	-
6396	6357	-
6397	6398	-
6398	6399	-
6399	6400	-
6400	6401	-
6401	6402	-
6402	6403	-
6403	6404	-
6404	6405	-
6405	6406	-
6406	6407	-
6407	6408	-
6408	6409	-

Текстовое описание местоположения границ населенных пунктов, территориальных зон, особо охраняемых природных территорий, зон с особыми условиями использования территорий		
Прохождение границы		Описание прохождения границы
от точки	до точки	
1	2	3
6409	6410	-
6410	6411	-
6411	6412	-
6412	6413	-
6413	6414	-
6414	6415	-
6415	6416	-
6416	6417	-
6417	6418	-
6418	6419	-
6419	6420	-
6420	6421	-
6421	6422	-
6422	6423	-
6423	6424	-
6424	6425	-
6425	6426	-
6426	6427	-
6427	6428	-
6428	6429	-
6429	6430	-
6430	6431	-
6431	6432	-
6432	6433	-
6433	6434	-
6434	6435	-
6435	6436	-
6436	6437	-
6437	6397	-
6438	6439	-
6439	6440	-
6440	6441	-
6441	6442	-
6442	6443	-
6443	6444	-
6444	6445	-

Текстовое описание местоположения границ населенных пунктов, территориальных зон, особо охраняемых природных территорий, зон с особыми условиями использования территорий		
Прохождение границы		Описание прохождения границы
от точки	до точки	
1	2	3
6445	6446	-
6446	6447	-
6447	6448	-
6448	6449	-
6449	6450	-
6450	6451	-
6451	6452	-
6452	6453	-
6453	6454	-
6454	6455	-
6455	6456	-
6456	6457	-
6457	6458	-
6458	6459	-
6459	6460	-
6460	6461	-
6461	6462	-
6462	6463	-
6463	6464	-
6464	6465	-
6465	6466	-
6466	6467	-
6467	6468	-
6468	6469	-
6469	6470	-
6470	6471	-
6471	6472	-
6472	6473	-
6473	6474	-
6474	6475	-
6475	6476	-
6476	6477	-
6477	6478	-
6478	6479	-
6479	6480	-
6480	6481	-

Текстовое описание местоположения границ населенных пунктов, территориальных зон, особо охраняемых природных территорий, зон с особыми условиями использования территорий		
Прохождение границы		Описание прохождения границы
от точки	до точки	
1	2	3
6481	6482	-
6482	6483	-
6483	6484	-
6484	6485	-
6485	6486	-
6486	6487	-
6487	6488	-
6488	6489	-
6489	6490	-
6490	6491	-
6491	6492	-
6492	6493	-
6493	6494	-
6494	6495	-
6495	6496	-
6496	6497	-
6497	6498	-
6498	6499	-
6499	6500	-
6500	6501	-
6501	6502	-
6502	6503	-
6503	6504	-
6504	6505	-
6505	6506	-
6506	6507	-
6507	6508	-
6508	6509	-
6509	6510	-
6510	6511	-
6511	6512	-
6512	6513	-
6513	6514	-
6514	6515	-
6515	6516	-
6516	6517	-

Текстовое описание местоположения границ населенных пунктов, территориальных зон, особо охраняемых природных территорий, зон с особыми условиями использования территорий		
Прохождение границы		Описание прохождения границы
от точки	до точки	
1	2	3
6517	6518	-
6518	6519	-
6519	6520	-
6520	6521	-
6521	6522	-
6522	6523	-
6523	6524	-
6524	6525	-
6525	6526	-
6526	6527	-
6527	6528	-
6528	6529	-
6529	6530	-
6530	6531	-
6531	6532	-
6532	6533	-
6533	6534	-
6534	6535	-
6535	6536	-
6536	6537	-
6537	6538	-
6538	6539	-
6539	6540	-
6540	6541	-
6541	6542	-
6542	6543	-
6543	6544	-
6544	6545	-
6545	6546	-
6546	6547	-
6547	6548	-
6548	6549	-
6549	6550	-
6550	6551	-
6551	6552	-
6552	6553	-

Текстовое описание местоположения границ населенных пунктов, территориальных зон, особо охраняемых природных территорий, зон с особыми условиями использования территорий		
Прохождение границы		Описание прохождения границы
от точки	до точки	
1	2	3
6553	6554	-
6554	6555	-
6555	6556	-
6556	6557	-
6557	6558	-
6558	6559	-
6559	6560	-
6560	6561	-
6561	6562	-
6562	6563	-
6563	6564	-
6564	6565	-
6565	6566	-
6566	6567	-
6567	6568	-
6568	6569	-
6569	6438	-
6570	6571	-
6571	6572	-
6572	6573	-
6573	6574	-
6574	6575	-
6575	6576	-
6576	6577	-
6577	6578	-
6578	6579	-
6579	6580	-
6580	6581	-
6581	6582	-
6582	6583	-
6583	6584	-
6584	6585	-
6585	6586	-
6586	6587	-
6587	6588	-
6588	6589	-

Текстовое описание местоположения границ населенных пунктов, территориальных зон, особо охраняемых природных территорий, зон с особыми условиями использования территорий		
Прохождение границы		Описание прохождения границы
от точки	до точки	
1	2	3
6589	6590	-
6590	6591	-
6591	6592	-
6592	6593	-
6593	6594	-
6594	6595	-
6595	6596	-
6596	6597	-
6597	6598	-
6598	6599	-
6599	6600	-
6600	6601	-
6601	6602	-
6602	6603	-
6603	6604	-
6604	6605	-
6605	6606	-
6606	6607	-
6607	6608	-
6608	6609	-
6609	6610	-
6610	6611	-
6611	6612	-
6612	6613	-
6613	6614	-
6614	6615	-
6615	6616	-
6616	6617	-
6617	6618	-
6618	6619	-
6619	6620	-
6620	6621	-
6621	6622	-
6622	6623	-
6623	6624	-
6624	6570	-

Текстовое описание местоположения границ населенных пунктов, территориальных зон, особо охраняемых природных территорий, зон с особыми условиями использования территорий		
Прохождение границы		**Описание прохождения границы**
от точки	**до точки**	
1	**2**	**3**
6625	6626	-
6626	6627	-
6627	6628	-
6628	6629	-
6629	6630	-
6630	6631	-
6631	6632	-
6632	6633	-
6633	6634	-
6634	6635	-
6635	6636	-
6636	6637	-
6637	6638	-
6638	6639	-
6639	6640	-
6640	6641	-
6641	6642	-
6642	6643	-
6643	6644	-
6644	6645	-
6645	6646	-
6646	6647	-
6647	6648	-
6648	6649	-
6649	6650	-
6650	6651	-
6651	6652	-
6652	6653	-
6653	6654	-
6654	6655	-
6655	6656	-
6656	6657	-
6657	6658	-
6658	6659	-
6659	6660	-
6660	6661	-

Текстовое описание местоположения границ населенных пунктов, территориальных зон, особо охраняемых природных территорий, зон с особыми условиями использования территорий		
Прохождение границы		**Описание прохождения границы**
от точки	**до точки**	
1	**2**	**3**
6661	6662	-
6662	6663	-
6663	6664	-
6664	6665	-
6665	6666	-
6666	6667	-
6667	6668	-
6668	6669	-
6669	6670	-
6670	6671	-
6671	6672	-
6672	6673	-
6673	6674	-
6674	6675	-
6675	6676	-
6676	6677	-
6677	6678	-
6678	6679	-
6679	6680	-
6680	6681	-
6681	6682	-
6682	6683	-
6683	6684	-
6684	6685	-
6685	6686	-
6686	6625	-
6687	6688	-
6688	6689	-
6689	6690	-
6690	6691	-
6691	6692	-
6692	6693	-
6693	6694	-
6694	6687	-
6695	6696	-
6696	6697	-

Текстовое описание местоположения границ населенных пунктов, территориальных зон, особо охраняемых природных территорий, зон с особыми условиями использования территорий		
Прохождение границы		Описание прохождения границы
от точки	до точки	
1	2	3
6697	6698	-
6698	6699	-
6699	6700	-
6700	6701	-
6701	6702	-
6702	6703	-
6703	6704	-
6704	6705	-
6705	6706	-
6706	6707	-
6707	6708	-
6708	6709	-
6709	6710	-
6710	6711	-
6711	6712	-
6712	6713	-
6713	6714	-
6714	6715	-
6715	6716	-
6716	6717	-
6717	6718	-
6718	6719	-
6719	6720	-
6720	6721	-
6721	6722	-
6722	6723	-
6723	6724	-
6724	6695	-
6725	6726	-
6726	6727	-
6727	6728	-
6728	6729	-
6729	6730	-
6730	6731	-
6731	6732	-
6732	6733	-

Текстовое описание местоположения границ населенных пунктов, территориальных зон, особо охраняемых природных территорий, зон с особыми условиями использования территорий		
Прохождение границы		Описание прохождения границы
от точки	до точки	
1	2	3
6733	6734	-
6734	6735	-
6735	6736	-
6736	6737	-
6737	6738	-
6738	6739	-
6739	6740	-
6740	6741	-
6741	6742	-
6742	6743	-
6743	6744	-
6744	6745	-
6745	6746	-
6746	6747	-
6747	6748	-
6748	6749	-
6749	6750	-
6750	6751	-
6751	6752	-
6752	6753	-
6753	6754	-
6754	6755	-
6755	6756	-
6756	6757	-
6757	6758	-
6758	6759	-
6759	6760	-
6760	6761	-
6761	6762	-
6762	6763	-
6763	6764	-
6764	6765	-
6765	6766	-
6766	6767	-
6767	6768	-
6768	6769	-

Текстовое описание местоположения границ населенных пунктов, территориальных зон, особо охраняемых природных территорий, зон с особыми условиями использования территорий		
Прохождение границы		Описание прохождения границы
от точки	до точки	
1	2	3
6769	6770	-
6770	6725	-
6771	6772	-
6772	6773	-
6773	6774	-
6774	6775	-
6775	6776	-
6776	6777	-
6777	6778	-
6778	6779	-
6779	6780	-
6780	6781	-
6781	6782	-
6782	6783	-
6783	6784	-
6784	6785	-
6785	6786	-
6786	6787	-
6787	6788	-
6788	6789	-
6789	6790	-
6790	6791	-
6791	6792	-
6792	6793	-
6793	6794	-
6794	6795	-
6795	6796	-
6796	6797	-
6797	6798	-
6798	6799	-
6799	6800	-
6800	6801	-
6801	6802	-
6802	6803	-
6803	6804	-
6804	6805	-

Текстовое описание местоположения границ населенных пунктов, территориальных зон, особо охраняемых природных территорий, зон с особыми условиями использования территорий		
Прохождение границы		**Описание прохождения границы**
от точки	**до точки**	
1	**2**	**3**
6805	6806	-
6806	6807	-
6807	6808	-
6808	6809	-
6809	6810	-
6810	6811	-
6811	6812	-
6812	6813	-
6813	6814	-
6814	6771	-
6815	6816	-
6816	6817	-
6817	6818	-
6818	6819	-
6819	6820	-
6820	6821	-
6821	6822	-
6822	6823	-
6823	6824	-
6824	6825	-
6825	6826	-
6826	6827	-
6827	6828	-
6828	6829	-
6829	6830	-
6830	6831	-
6831	6832	-
6832	6833	-
6833	6834	-
6834	6835	-
6835	6836	-
6836	6837	-
6837	6838	-
6838	6839	-
6839	6840	-
6840	6841	-

Текстовое описание местоположения границ населенных пунктов, территориальных зон, особо охраняемых природных территорий, зон с особыми условиями использования территорий		
Прохождение границы		Описание прохождения границы
от точки	до точки	
1	2	3
6841	6842	-
6842	6843	-
6843	6844	-
6844	6845	-
6845	6846	-
6846	6847	-
6847	6848	-
6848	6849	-
6849	6850	-
6850	6851	-
6851	6852	-
6852	6853	-
6853	6854	-
6854	6855	-
6855	6856	-
6856	6857	-
6857	6815	-
6858	6859	-
6859	6860	-
6860	6861	-
6861	6862	-
6862	6863	-
6863	6864	-
6864	6865	-
6865	6866	-
6866	6867	-
6867	6868	-
6868	6869	-
6869	6870	-
6870	6871	-
6871	6872	-
6872	6873	-
6873	6874	-
6874	6875	-
6875	6876	-
6876	6877	-

Текстовое описание местоположения границ населенных пунктов, территориальных зон, особо охраняемых природных территорий, зон с особыми условиями использования территорий		
Прохождение границы		Описание прохождения границы
от точки	до точки	
1	2	3
6877	6878	-
6878	6879	-
6879	6880	-
6880	6881	-
6881	6882	-
6882	6883	-
6883	6884	-
6884	6885	-
6885	6886	-
6886	6887	-
6887	6888	-
6888	6889	-
6889	6858	-
6890	6891	-
6891	6892	-
6892	6893	-
6893	6894	-
6894	6895	-
6895	6896	-
6896	6897	-
6897	6898	-
6898	6899	-
6899	6900	-
6900	6901	-
6901	6902	-
6902	6903	-
6903	6904	-
6904	6905	-
6905	6906	-
6906	6907	-
6907	6908	-
6908	6909	-
6909	6910	-
6910	6911	-
6911	6912	-
6912	6913	-

Текстовое описание местоположения границ населенных пунктов, территориальных зон, особо охраняемых природных территорий, зон с особыми условиями использования территорий		
Прохождение границы		**Описание прохождения границы**
от точки	**до точки**	
1	**2**	**3**
6913	6914	-
6914	6915	-
6915	6916	-
6916	6917	-
6917	6918	-
6918	6919	-
6919	6920	-
6920	6921	-
6921	6922	-
6922	6923	-
6923	6924	-
6924	6925	-
6925	6926	-
6926	6927	-
6927	6928	-
6928	6929	-
6929	6930	-
6930	6931	-
6931	6932	-
6932	6933	-
6933	6934	-
6934	6935	-
6935	6936	-
6936	6937	-
6937	6938	-
6938	6939	-
6939	6940	-
6940	6941	-
6941	6942	-
6942	6943	-
6943	6944	-
6944	6945	-
6945	6946	-
6946	6947	-
6947	6948	-
6948	6949	-

Текстовое описание местоположения границ населенных пунктов, территориальных зон, особо охраняемых природных территорий, зон с особыми условиями использования территорий		
Прохождение границы		Описание прохождения границы
от точки	до точки	
1	2	3
6949	6950	-
6950	6951	-
6951	6952	-
6952	6953	-
6953	6954	-
6954	6955	-
6955	6956	-
6956	6957	-
6957	6958	-
6958	6959	-
6959	6960	-
6960	6961	-
6961	6962	-
6962	6890	-
6963	6964	-
6964	6965	-
6965	6966	-
6966	6967	-
6967	6968	-
6968	6969	-
6969	6970	-
6970	6971	-
6971	6972	-
6972	6973	-
6973	6974	-
6974	6975	-
6975	6976	-
6976	6977	-
6977	6978	-
6978	6979	-
6979	6980	-
6980	6981	-
6981	6982	-
6982	6983	-
6983	6984	-
6984	6985	-

Текстовое описание местоположения границ населенных пунктов, территориальных зон, особо охраняемых природных территорий, зон с особыми условиями использования территорий		
Прохождение границы		Описание прохождения границы
от точки	до точки	
1	2	3
6985	6986	-
6986	6987	-
6987	6988	-
6988	6989	-
6989	6990	-
6990	6991	-
6991	6963	-
6992	6993	-
6993	6994	-
6994	6995	-
6995	6996	-
6996	6997	-
6997	6998	-
6998	6999	-
6999	7000	-
7000	7001	-
7001	7002	-
7002	7003	-
7003	7004	-
7004	7005	-
7005	7006	-
7006	7007	-
7007	7008	-
7008	7009	-
7009	7010	-
7010	7011	-
7011	7012	-
7012	7013	-
7013	7014	-
7014	7015	-
7015	7016	-
7016	7017	-
7017	7018	-
7018	7019	-
7019	7020	-
7020	7021	-

Текстовое описание местоположения границ населенных пунктов, территориальных зон, особо охраняемых природных территорий, зон с особыми условиями использования территорий		
Прохождение границы		Описание прохождения границы
от точки	до точки	
1	2	3
7021	7022	-
7022	7023	-
7023	7024	-
7024	7025	-
7025	7026	-
7026	7027	-
7027	7028	-
7028	7029	-
7029	7030	-
7030	7031	-
7031	7032	-
7032	7033	-
7033	7034	-
7034	7035	-
7035	7036	-
7036	7037	-
7037	7038	-
7038	7039	-
7039	7040	-
7040	7041	-
7041	7042	-
7042	7043	-
7043	7044	-
7044	7045	-
7045	6992	-
7046	7047	-
7047	7048	-
7048	7049	-
7049	7050	-
7050	7051	-
7051	7052	-
7052	7053	-
7053	7054	-
7054	7055	-
7055	7056	-
7056	7057	-

Текстовое описание местоположения границ населенных пунктов, территориальных зон, особо охраняемых природных территорий, зон с особыми условиями использования территорий		
Прохождение границы		Описание прохождения границы
от точки	до точки	
1	2	3
7057	7058	-
7058	7059	-
7059	7060	-
7060	7061	-
7061	7062	-
7062	7063	-
7063	7064	-
7064	7065	-
7065	7066	-
7066	7067	-
7067	7068	-
7068	7069	-
7069	7070	-
7070	7071	-
7071	7072	-
7072	7073	-
7073	7074	-
7074	7075	-
7075	7076	-
7076	7077	-
7077	7078	-
7078	7046	-
7079	7080	-
7080	7081	-
7081	7082	-
7082	7083	-
7083	7084	-
7084	7085	-
7085	7086	-
7086	7087	-
7087	7088	-
7088	7089	-
7089	7090	-
7090	7091	-
7091	7092	-
7092	7093	-

Текстовое описание местоположения границ населенных пунктов, территориальных зон, особо охраняемых природных территорий, зон с особыми условиями использования территорий		
Прохождение границы		Описание прохождения границы
от точки	до точки	
1	2	3
7093	7094	-
7094	7095	-
7095	7096	-
7096	7097	-
7097	7098	-
7098	7099	-
7099	7100	-
7100	7101	-
7101	7102	-
7102	7103	-
7103	7104	-
7104	7105	-
7105	7106	-
7106	7107	-
7107	7108	-
7108	7109	-
7109	7110	-
7110	7111	-
7111	7112	-
7112	7113	-
7113	7114	-
7114	7115	-
7115	7116	-
7116	7117	-
7117	7118	-
7118	7079	-
7119	7120	-
7120	7121	-
7121	7122	-
7122	7123	-
7123	7124	-
7124	7125	-
7125	7126	-
7126	7127	-
7127	7128	-
7128	7129	-

Текстовое описание местоположения границ населенных пунктов, территориальных зон, особо охраняемых природных территорий, зон с особыми условиями использования территорий		
Прохождение границы		Описание прохождения границы
от точки	до точки	
1	2	3
7129	7130	-
7130	7131	-
7131	7132	-
7132	7133	-
7133	7134	-
7134	7135	-
7135	7136	-
7136	7137	-
7137	7138	-
7138	7139	-
7139	7140	-
7140	7141	-
7141	7142	-
7142	7143	-
7143	7144	-
7144	7145	-
7145	7146	-
7146	7147	-
7147	7148	-
7148	7149	-
7149	7150	-
7150	7151	-
7151	7152	-
7152	7153	-
7153	7154	-
7154	7155	-
7155	7156	-
7156	7157	-
7157	7158	-
7158	7159	-
7159	7160	-
7160	7161	-
7161	7162	-
7162	7163	-
7163	7164	-
7164	7165	-

Текстовое описание местоположения границ населенных пунктов, территориальных зон, особо охраняемых природных территорий, зон с особыми условиями использования территорий		
Прохождение границы		Описание прохождения границы
от точки	до точки	
1	2	3
7165	7166	-
7166	7167	-
7167	7168	-
7168	7169	-
7169	7170	-
7170	7171	-
7171	7172	-
7172	7173	-
7173	7174	-
7174	7175	-
7175	7176	-
7176	7177	-
7177	7178	-
7178	7179	-
7179	7180	-
7180	7181	-
7181	7182	-
7182	7183	-
7183	7184	-
7184	7185	-
7185	7186	-
7186	7187	-
7187	7188	-
7188	7189	-
7189	7190	-
7190	7191	-
7191	7192	-
7192	7193	-
7193	7194	-
7194	7195	-
7195	7196	-
7196	7197	-
7197	7198	-
7198	7199	-
7199	7200	-
7200	7201	-

Текстовое описание местоположения границ населенных пунктов, территориальных зон, особо охраняемых природных территорий, зон с особыми условиями использования территорий		
Прохождение границы		Описание прохождения границы
от точки	до точки	
1	2	3
7201	7202	-
7202	7203	-
7203	7204	-
7204	7205	-
7205	7206	-
7206	7207	-
7207	7208	-
7208	7209	-
7209	7210	-
7210	7211	-
7211	7212	-
7212	7213	-
7213	7214	-
7214	7215	-
7215	7216	-
7216	7217	-
7217	7218	-
7218	7219	-
7219	7220	-
7220	7221	-
7221	7222	-
7222	7223	-
7223	7224	-
7224	7225	-
7225	7226	-
7226	7227	-
7227	7228	-
7228	7229	-
7229	7230	-
7230	7231	-
7231	7232	-
7232	7233	-
7233	7234	-
7234	7235	-
7235	7236	-
7236	7237	-

Текстовое описание местоположения границ населенных пунктов, территориальных зон, особо охраняемых природных территорий, зон с особыми условиями использования территорий		
Прохождение границы		Описание прохождения границы
от точки	до точки	
1	2	3
7237	7238	-
7238	7239	-
7239	7240	-
7240	7241	-
7241	7242	-
7242	7243	-
7243	7244	-
7244	7245	-
7245	7246	-
7246	7247	-
7247	7248	-
7248	7249	-
7249	7250	-
7250	7251	-
7251	7252	-
7252	7253	-
7253	7254	-
7254	7255	-
7255	7256	-
7256	7257	-
7257	7258	-
7258	7259	-
7259	7260	-
7260	7261	-
7261	7262	-
7262	7263	-
7263	7264	-
7264	7265	-
7265	7266	-
7266	7267	-
7267	7268	-
7268	7269	-
7269	7270	-
7270	7271	-
7271	7272	-
7272	7273	-

Текстовое описание местоположения границ населенных пунктов, территориальных зон, особо охраняемых природных территорий, зон с особыми условиями использования территорий		
Прохождение границы		Описание прохождения границы
от точки	до точки	
1	2	3
7273	7274	-
7274	7275	-
7275	7276	-
7276	7277	-
7277	7278	-
7278	7279	-
7279	7280	-
7280	7281	-
7281	7282	-
7282	7283	-
7283	7284	-
7284	7285	-
7285	7286	-
7286	7287	-
7287	7288	-
7288	7289	-
7289	7290	-
7290	7291	-
7291	7292	-
7292	7293	-
7293	7294	-
7294	7295	-
7295	7296	-
7296	7297	-
7297	7298	-
7298	7299	-
7299	7300	-
7300	7301	-
7301	7302	-
7302	7303	-
7303	7304	-
7304	7305	-
7305	7306	-
7306	7307	-
7307	7308	-
7308	7309	-

Текстовое описание местоположения границ населенных пунктов, территориальных зон, особо охраняемых природных территорий, зон с особыми условиями использования территорий		
Прохождение границы		Описание прохождения границы
от точки	до точки	
1	2	3
7309	7310	-
7310	7311	-
7311	7312	-
7312	7313	-
7313	7314	-
7314	7315	-
7315	7316	-
7316	7317	-
7317	7318	-
7318	7319	-
7319	7320	-
7320	7321	-
7321	7322	-
7322	7323	-
7323	7324	-
7324	7325	-
7325	7326	-
7326	7327	-
7327	7328	-
7328	7329	-
7329	7330	-
7330	7331	-
7331	7332	-
7332	7333	-
7333	7334	-
7334	7335	-
7335	7336	-
7336	7337	-
7337	7338	-
7338	7339	-
7339	7340	-
7340	7341	-
7341	7342	-
7342	7343	-
7343	7344	-
7344	7345	-

Текстовое описание местоположения границ населенных пунктов, территориальных зон, особо охраняемых природных территорий, зон с особыми условиями использования территорий		
Прохождение границы		Описание прохождения границы
от точки	до точки	
1	2	3
7345	7346	-
7346	7347	-
7347	7348	-
7348	7349	-
7349	7350	-
7350	7351	-
7351	7352	-
7352	7353	-
7353	7354	-
7354	7355	-
7355	7356	-
7356	7357	-
7357	7358	-
7358	7359	-
7359	7360	-
7360	7361	-
7361	7362	-
7362	7363	-
7363	7364	-
7364	7365	-
7365	7366	-
7366	7367	-
7367	7368	-
7368	7369	-
7369	7370	-
7370	7371	-
7371	7372	-
7372	7373	-
7373	7374	-
7374	7375	-
7375	7376	-
7376	7377	-
7377	7378	-
7378	7119	-
7379	7380	-
7380	7381	-

Текстовое описание местоположения границ населенных пунктов, территориальных зон, особо охраняемых природных территорий, зон с особыми условиями использования территорий		
Прохождение границы		Описание прохождения границы
от точки	до точки	
1	2	3
7381	7382	-
7382	7383	-
7383	7384	-
7384	7385	-
7385	7386	-
7386	7387	-
7387	7388	-
7388	7389	-
7389	7390	-
7390	7391	-
7391	7392	-
7392	7393	-
7393	7394	-
7394	7395	-
7395	7396	-
7396	7397	-
7397	7398	-
7398	7399	-
7399	7400	-
7400	7401	-
7401	7402	-
7402	7403	-
7403	7404	-
7404	7405	-
7405	7406	-
7406	7407	-
7407	7408	-
7408	7409	-
7409	7410	-
7410	7411	-
7411	7412	-
7412	7413	-
7413	7414	-
7414	7415	-
7415	7416	-
7416	7417	-

Текстовое описание местоположения границ населенных пунктов, территориальных зон, особо охраняемых природных территорий, зон с особыми условиями использования территорий		
Прохождение границы		Описание прохождения границы
от точки	до точки	
1	2	3
7417	7418	-
7418	7419	-
7419	7420	-
7420	7421	-
7421	7422	-
7422	7423	-
7423	7379	-
7424	7425	-
7425	7426	-
7426	7427	-
7427	7428	-
7428	7429	-
7429	7430	-
7430	7431	-
7431	7432	-
7432	7433	-
7433	7434	-
7434	7435	-
7435	7436	-
7436	7437	-
7437	7438	-
7438	7439	-
7439	7440	-
7440	7441	-
7441	7442	-
7442	7443	-
7443	7424	-
7444	7445	-
7445	7446	-
7446	7447	-
7447	7448	-
7448	7449	-
7449	7450	-
7450	7451	-
7451	7452	-
7452	7453	-

Текстовое описание местоположения границ населенных пунктов, территориальных зон, особо охраняемых природных территорий, зон с особыми условиями использования территорий		
Прохождение границы		Описание прохождения границы
от точки	до точки	
1	2	3
7453	7454	-
7454	7455	-
7455	7456	-
7456	7457	-
7457	7458	-
7458	7459	-
7459	7460	-
7460	7461	-
7461	7462	-
7462	7463	-
7463	7464	-
7464	7465	-
7465	7466	-
7466	7467	-
7467	7468	-
7468	7469	-
7469	7470	-
7470	7471	-
7471	7472	-
7472	7473	-
7473	7474	-
7474	7475	-
7475	7476	-
7476	7477	-
7477	7478	-
7478	7479	-
7479	7480	-
7480	7444	-
7481	7482	-
7482	7483	-
7483	7484	-
7484	7485	-
7485	7486	-
7486	7487	-
7487	7488	-
7488	7489	-

Текстовое описание местоположения границ населенных пунктов, территориальных зон, особо охраняемых природных территорий, зон с особыми условиями использования территорий		
Прохождение границы		Описание прохождения границы
от точки	до точки	
1	2	3
7489	7490	-
7490	7491	-
7491	7492	-
7492	7493	-
7493	7494	-
7494	7495	-
7495	7496	-
7496	7497	-
7497	7498	-
7498	7499	-
7499	7500	-
7500	7501	-
7501	7502	-
7502	7503	-
7503	7504	-
7504	7505	-
7505	7506	-
7506	7507	-
7507	7508	-
7508	7509	-
7509	7510	-
7510	7511	-
7511	7512	-
7512	7513	-
7513	7481	-
7514	7515	-
7515	7516	-
7516	7517	-
7517	7518	-
7518	7519	-
7519	7520	-
7520	7521	-
7521	7522	-
7522	7523	-
7523	7524	-
7524	7525	-

Текстовое описание местоположения границ населенных пунктов, территориальных зон, особо охраняемых природных территорий, зон с особыми условиями использования территорий		
Прохождение границы		Описание прохождения границы
от точки	до точки	
1	2	3
7525	7526	-
7526	7527	-
7527	7528	-
7528	7529	-
7529	7530	-
7530	7531	-
7531	7532	-
7532	7533	-
7533	7534	-
7534	7535	-
7535	7536	-
7536	7537	-
7537	7538	-
7538	7539	-
7539	7540	-
7540	7541	-
7541	7542	-
7542	7543	-
7543	7544	-
7544	7545	-
7545	7546	-
7546	7547	-
7547	7548	-
7548	7549	-
7549	7550	-
7550	7551	-
7551	7514	-
7552	7553	-
7553	7554	-
7554	7555	-
7555	7556	-
7556	7557	-
7557	7558	-
7558	7559	-
7559	7560	-
7560	7561	-

Текстовое описание местоположения границ населенных пунктов, территориальных зон, особо охраняемых природных территорий, зон с особыми условиями использования территорий		
Прохождение границы		Описание прохождения границы
от точки	до точки	
1	2	3
7561	7562	-
7562	7563	-
7563	7564	-
7564	7565	-
7565	7566	-
7566	7567	-
7567	7568	-
7568	7569	-
7569	7570	-
7570	7571	-
7571	7572	-
7572	7573	-
7573	7574	-
7574	7575	-
7575	7576	-
7576	7577	-
7577	7578	-
7578	7579	-
7579	7580	-
7580	7581	-
7581	7582	-
7582	7583	-
7583	7584	-
7584	7585	-
7585	7586	-
7586	7587	-
7587	7588	-
7588	7589	-
7589	7590	-
7590	7591	-
7591	7592	-
7592	7593	-
7593	7594	-
7594	7595	-
7595	7552	-
7596	7597	-

Текстовое описание местоположения границ населенных пунктов, территориальных зон, особо охраняемых природных территорий, зон с особыми условиями использования территорий		
Прохождение границы		Описание прохождения границы
от точки	до точки	
1	2	3
7597	7598	-
7598	7599	-
7599	7600	-
7600	7601	-
7601	7602	-
7602	7596	-
7603	7604	-
7604	7605	-
7605	7606	-
7606	7607	-
7607	7608	-
7608	7609	-
7609	7610	-
7610	7611	-
7611	7612	-
7612	7613	-
7613	7614	-
7614	7615	-
7615	7616	-
7616	7617	-
7617	7618	-
7618	7619	-
7619	7603	-
7620	7621	-
7621	7622	-
7622	7623	-
7623	7624	-
7624	7625	-
7625	7626	-
7626	7627	-
7627	7628	-
7628	7629	-
7629	7630	-
7630	7631	-
7631	7632	-
7632	7633	-

Текстовое описание местоположения границ населенных пунктов, территориальных зон, особо охраняемых природных территорий, зон с особыми условиями использования территорий		
Прохождение границы		Описание прохождения границы
от точки	до точки	
1	2	3
7633	7634	-
7634	7635	-
7635	7636	-
7636	7637	-
7637	7638	-
7638	7639	-
7639	7640	-
7640	7641	-
7641	7642	-
7642	7643	-
7643	7644	-
7644	7645	-
7645	7646	-
7646	7647	-
7647	7648	-
7648	7649	-
7649	7650	-
7650	7651	-
7651	7652	-
7652	7653	-
7653	7654	-
7654	7655	-
7655	7656	-
7656	7657	-
7657	7658	-
7658	7659	-
7659	7660	-
7660	7661	-
7661	7662	-
7662	7663	-
7663	7664	-
7664	7665	-
7665	7666	-
7666	7667	-
7667	7668	-
7668	7669	-

Текстовое описание местоположения границ населенных пунктов, территориальных зон, особо охраняемых природных территорий, зон с особыми условиями использования территорий		
Прохождение границы		Описание прохождения границы
от точки	до точки	
1	2	3
7669	7670	-
7670	7671	-
7671	7672	-
7672	7673	-
7673	7674	-
7674	7675	-
7675	7676	-
7676	7677	-
7677	7678	-
7678	7679	-
7679	7680	-
7680	7681	-
7681	7682	-
7682	7683	-
7683	7684	-
7684	7685	-
7685	7686	-
7686	7687	-
7687	7688	-
7688	7689	-
7689	7690	-
7690	7691	-
7691	7692	-
7692	7693	-
7693	7694	-
7694	7695	-
7695	7696	-
7696	7697	-
7697	7698	-
7698	7699	-
7699	7700	-
7700	7701	-
7701	7702	-
7702	7703	-
7703	7704	-
7704	7705	-

Текстовое описание местоположения границ населенных пунктов, территориальных зон, особо охраняемых природных территорий, зон с особыми условиями использования территорий		
Прохождение границы		Описание прохождения границы
от точки	до точки	
1	2	3
7705	7706	-
7706	7707	-
7707	7708	-
7708	7709	-
7709	7710	-
7710	7711	-
7711	7712	-
7712	7713	-
7713	7714	-
7714	7715	-
7715	7716	-
7716	7717	-
7717	7718	-
7718	7719	-
7719	7720	-
7720	7721	-
7721	7722	-
7722	7723	-
7723	7724	-
7724	7725	-
7725	7726	-
7726	7727	-
7727	7728	-
7728	7729	-
7729	7730	-
7730	7731	-
7731	7732	-
7732	7733	-
7733	7734	-
7734	7735	-
7735	7736	-
7736	7737	-
7737	7738	-
7738	7739	-
7739	7740	-
7740	7741	-

Текстовое описание местоположения границ населенных пунктов, территориальных зон, особо охраняемых природных территорий, зон с особыми условиями использования территорий		
Прохождение границы		Описание прохождения границы
от точки	до точки	
1	2	3
7741	7742	-
7742	7743	-
7743	7744	-
7744	7745	-
7745	7746	-
7746	7747	-
7747	7748	-
7748	7749	-
7749	7750	-
7750	7751	-
7751	7752	-
7752	7753	-
7753	7754	-
7754	7755	-
7755	7756	-
7756	7757	-
7757	7758	-
7758	7759	-
7759	7760	-
7760	7761	-
7761	7762	-
7762	7763	-
7763	7764	-
7764	7765	-
7765	7766	-
7766	7767	-
7767	7768	-
7768	7769	-
7769	7770	-
7770	7771	-
7771	7772	-
7772	7773	-
7773	7774	-
7774	7775	-
7775	7776	-
7776	7777	-

Текстовое описание местоположения границ населенных пунктов, территориальных зон, особо охраняемых природных территорий, зон с особыми условиями использования территорий		
Прохождение границы		Описание прохождения границы
от точки	до точки	
1	2	3
7777	7778	-
7778	7779	-
7779	7780	-
7780	7781	-
7781	7782	-
7782	7783	-
7783	7784	-
7784	7785	-
7785	7786	-
7786	7787	-
7787	7788	-
7788	7789	-
7789	7790	-
7790	7791	-
7791	7792	-
7792	7793	-
7793	7794	-
7794	7795	-
7795	7796	-
7796	7797	-
7797	7798	-
7798	7799	-
7799	7800	-
7800	7801	-
7801	7802	-
7802	7803	-
7803	7804	-
7804	7805	-
7805	7806	-
7806	7807	-
7807	7808	-
7808	7809	-
7809	7810	-
7810	7811	-
7811	7812	-
7812	7813	-

Текстовое описание местоположения границ населенных пунктов, территориальных зон, особо охраняемых природных территорий, зон с особыми условиями использования территорий		
Прохождение границы		Описание прохождения границы
от точки	до точки	
1	2	3
7813	7814	-
7814	7815	-
7815	7816	-
7816	7817	-
7817	7818	-
7818	7819	-
7819	7820	-
7820	7821	-
7821	7822	-
7822	7823	-
7823	7824	-
7824	7825	-
7825	7826	-
7826	7827	-
7827	7828	-
7828	7829	-
7829	7830	-
7830	7831	-
7831	7832	-
7832	7833	-
7833	7834	-
7834	7835	-
7835	7836	-
7836	7837	-
7837	7838	-
7838	7839	-
7839	7840	-
7840	7841	-
7841	7842	-
7842	7843	-
7843	7844	-
7844	7845	-
7845	7846	-
7846	7847	-
7847	7848	-
7848	7849	-

Текстовое описание местоположения границ населенных пунктов, территориальных зон, особо охраняемых природных территорий, зон с особыми условиями использования территорий		
Прохождение границы		Описание прохождения границы
от точки	до точки	
1	2	3
7849	7850	-
7850	7851	-
7851	7852	-
7852	7853	-
7853	7854	-
7854	7855	-
7855	7856	-
7856	7857	-
7857	7858	-
7858	7859	-
7859	7860	-
7860	7861	-
7861	7862	-
7862	7863	-
7863	7864	-
7864	7865	-
7865	7866	-
7866	7867	-
7867	7868	-
7868	7869	-
7869	7870	-
7870	7871	-
7871	7872	-
7872	7873	-
7873	7874	-
7874	7875	-
7875	7876	-
7876	7877	-
7877	7878	-
7878	7879	-
7879	7880	-
7880	7881	-
7881	7882	-
7882	7883	-
7883	7884	-
7884	7885	-

Текстовое описание местоположения границ населенных пунктов, территориальных зон, особо охраняемых природных территорий, зон с особыми условиями использования территорий		
Прохождение границы		Описание прохождения границы
от точки	до точки	
1	2	3
7885	7886	-
7886	7887	-
7887	7888	-
7888	7889	-
7889	7890	-
7890	7891	-
7891	7892	-
7892	7893	-
7893	7894	-
7894	7895	-
7895	7896	-
7896	7897	-
7897	7898	-
7898	7899	-
7899	7900	-
7900	7901	-
7901	7902	-
7902	7903	-
7903	7904	-
7904	7905	-
7905	7906	-
7906	7907	-
7907	7908	-
7908	7909	-
7909	7910	-
7910	7911	-
7911	7912	-
7912	7913	-
7913	7914	-
7914	7915	-
7915	7916	-
7916	7917	-
7917	7918	-
7918	7919	-
7919	7920	-
7920	7921	-

Текстовое описание местоположения границ населенных пунктов, территориальных зон, особо охраняемых природных территорий, зон с особыми условиями использования территорий		
Прохождение границы		Описание прохождения границы
от точки	до точки	
1	2	3
7921	7922	-
7922	7923	-
7923	7924	-
7924	7925	-
7925	7926	-
7926	7927	-
7927	7928	-
7928	7929	-
7929	7930	-
7930	7931	-
7931	7932	-
7932	7933	-
7933	7934	-
7934	7935	-
7935	7936	-
7936	7937	-
7937	7938	-
7938	7939	-
7939	7940	-
7940	7941	-
7941	7942	-
7942	7943	-
7943	7944	-
7944	7945	-
7945	7946	-
7946	7947	-
7947	7948	-
7948	7949	-
7949	7950	-
7950	7951	-
7951	7952	-
7952	7953	-
7953	7954	-
7954	7955	-
7955	7956	-
7956	7957	-

Текстовое описание местоположения границ населенных пунктов, территориальных зон, особо охраняемых природных территорий, зон с особыми условиями использования территорий		
Прохождение границы		Описание прохождения границы
от точки	до точки	
1	2	3
7957	7958	-
7958	7959	-
7959	7960	-
7960	7961	-
7961	7962	-
7962	7963	-
7963	7964	-
7964	7965	-
7965	7966	-
7966	7967	-
7967	7968	-
7968	7969	-
7969	7970	-
7970	7971	-
7971	7972	-
7972	7973	-
7973	7974	-
7974	7975	-
7975	7976	-
7976	7977	-
7977	7978	-
7978	7979	-
7979	7980	-
7980	7981	-
7981	7982	-
7982	7983	-
7983	7984	-
7984	7985	-
7985	7986	-
7986	7987	-
7987	7988	-
7988	7989	-
7989	7990	-
7990	7991	-
7991	7992	-
7992	7993	-

Текстовое описание местоположения границ населенных пунктов, территориальных зон, особо охраняемых природных территорий, зон с особыми условиями использования территорий		
Прохождение границы		Описание прохождения границы
от точки	до точки	
1	2	3
7993	7994	-
7994	7995	-
7995	7996	-
7996	7997	-
7997	7998	-
7998	7999	-
7999	8000	-
8000	8001	-
8001	8002	-
8002	8003	-
8003	8004	-
8004	8005	-
8005	8006	-
8006	8007	-
8007	8008	-
8008	8009	-
8009	8010	-
8010	8011	-
8011	8012	-
8012	8013	-
8013	8014	-
8014	8015	-
8015	8016	-
8016	8017	-
8017	8018	-
8018	8019	-
8019	8020	-
8020	8021	-
8021	8022	-
8022	8023	-
8023	8024	-
8024	8025	-
8025	8026	-
8026	8027	-
8027	8028	-
8028	8029	-

Текстовое описание местоположения границ населенных пунктов, территориальных зон, особо охраняемых природных территорий, зон с особыми условиями использования территорий		
Прохождение границы		**Описание прохождения границы**
от точки	**до точки**	
1	**2**	**3**
8029	8030	-
8030	8031	-
8031	8032	-
8032	8033	-
8033	8034	-
8034	8035	-
8035	8036	-
8036	8037	-
8037	8038	-
8038	8039	-
8039	8040	-
8040	8041	-
8041	8042	-
8042	8043	-
8043	8044	-
8044	8045	-
8045	8046	-
8046	8047	-
8047	8048	-
8048	8049	-
8049	8050	-
8050	8051	-
8051	8052	-
8052	8053	-
8053	8054	-
8054	8055	-
8055	8056	-
8056	8057	-
8057	8058	-
8058	8059	-
8059	8060	-
8060	8061	-
8061	8062	-
8062	8063	-
8063	8064	-
8064	8065	-

Текстовое описание местоположения границ населенных пунктов, территориальных зон, особо охраняемых природных территорий, зон с особыми условиями использования территорий		
Прохождение границы		Описание прохождения границы
от точки	до точки	
1	2	3
8065	8066	-
8066	8067	-
8067	8068	-
8068	8069	-
8069	8070	-
8070	8071	-
8071	8072	-
8072	8073	-
8073	8074	-
8074	8075	-
8075	8076	-
8076	8077	-
8077	8078	-
8078	8079	-
8079	8080	-
8080	8081	-
8081	8082	-
8082	8083	-
8083	8084	-
8084	8085	-
8085	8086	-
8086	8087	-
8087	8088	-
8088	8089	-
8089	8090	-
8090	8091	-
8091	8092	-
8092	8093	-
8093	8094	-
8094	8095	-
8095	8096	-
8096	8097	-
8097	8098	-
8098	8099	-
8099	8100	-
8100	8101	-

Текстовое описание местоположения границ населенных пунктов, территориальных зон, особо охраняемых природных территорий, зон с особыми условиями использования территорий		
Прохождение границы		**Описание прохождения границы**
от точки	**до точки**	
1	**2**	**3**
8101	8102	-
8102	8103	-
8103	8104	-
8104	8105	-
8105	8106	-
8106	8107	-
8107	8108	-
8108	8109	-
8109	8110	-
8110	8111	-
8111	8112	-
8112	8113	-
8113	8114	-
8114	8115	-
8115	8116	-
8116	8117	-
8117	8118	-
8118	8119	-
8119	8120	-
8120	8121	-
8121	8122	-
8122	8123	-
8123	8124	-
8124	8125	-
8125	8126	-
8126	8127	-
8127	8128	-
8128	8129	-
8129	8130	-
8130	8131	-
8131	8132	-
8132	8133	-
8133	8134	-
8134	8135	-
8135	8136	-
8136	8137	-

Текстовое описание местоположения границ населенных пунктов, территориальных зон, особо охраняемых природных территорий, зон с особыми условиями использования территорий		
Прохождение границы		Описание прохождения границы
от точки	до точки	
1	2	3
8137	8138	-
8138	8139	-
8139	8140	-
8140	8141	-
8141	8142	-
8142	8143	-
8143	8144	-
8144	8145	-
8145	8146	-
8146	8147	-
8147	8148	-
8148	8149	-
8149	8150	-
8150	8151	-
8151	8152	-
8152	8153	-
8153	8154	-
8154	8155	-
8155	8156	-
8156	8157	-
8157	8158	-
8158	8159	-
8159	8160	-
8160	8161	-
8161	8162	-
8162	8163	-
8163	8164	-
8164	8165	-
8165	8166	-
8166	8167	-
8167	8168	-
8168	8169	-
8169	8170	-
8170	8171	-
8171	8172	-
8172	8173	-

Текстовое описание местоположения границ населенных пунктов, территориальных зон, особо охраняемых природных территорий, зон с особыми условиями использования территорий		
Прохождение границы		Описание прохождения границы
от точки	до точки	
1	2	3
8173	8174	-
8174	8175	-
8175	8176	-
8176	8177	-
8177	8178	-
8178	8179	-
8179	8180	-
8180	8181	-
8181	8182	-
8182	8183	-
8183	8184	-
8184	8185	-
8185	8186	-
8186	8187	-
8187	8188	-
8188	8189	-
8189	8190	-
8190	8191	-
8191	8192	-
8192	8193	-
8193	8194	-
8194	8195	-
8195	8196	-
8196	8197	-
8197	8198	-
8198	8199	-
8199	8200	-
8200	8201	-
8201	8202	-
8202	8203	-
8203	8204	-
8204	8205	-
8205	8206	-
8206	8207	-
8207	8208	-
8208	8209	-

Текстовое описание местоположения границ населенных пунктов, территориальных зон, особо охраняемых природных территорий, зон с особыми условиями использования территорий		
Прохождение границы		**Описание прохождения границы**
от точки	**до точки**	
1	**2**	**3**
8209	8210	-
8210	8211	-
8211	8212	-
8212	8213	-
8213	8214	-
8214	8215	-
8215	8216	-
8216	8217	-
8217	8218	-
8218	8219	-
8219	8220	-
8220	8221	-
8221	8222	-
8222	8223	-
8223	8224	-
8224	8225	-
8225	8226	-
8226	8227	-
8227	8228	-
8228	8229	-
8229	8230	-
8230	8231	-
8231	8232	-
8232	8233	-
8233	8234	-
8234	8235	-
8235	8236	-
8236	8237	-
8237	8238	-
8238	8239	-
8239	8240	-
8240	8241	-
8241	8242	-
8242	8243	-
8243	8244	-
8244	8245	-

Текстовое описание местоположения границ населенных пунктов, территориальных зон, особо охраняемых природных территорий, зон с особыми условиями использования территорий		
Прохождение границы		**Описание прохождения границы**
от точки	**до точки**	
1	**2**	**3**
8245	8246	-
8246	8247	-
8247	8248	-
8248	8249	-
8249	8250	-
8250	8251	-
8251	8252	-
8252	8253	-
8253	8254	-
8254	8255	-
8255	8256	-
8256	8257	-
8257	8258	-
8258	8259	-
8259	8260	-
8260	8261	-
8261	8262	-
8262	8263	-
8263	8264	-
8264	8265	-
8265	8266	-
8266	8267	-
8267	8268	-
8268	8269	-
8269	8270	-
8270	8271	-
8271	8272	-
8272	8273	-
8273	8274	-
8274	8275	-
8275	8276	-
8276	8277	-
8277	8278	-
8278	8279	-
8279	8280	-
8280	8281	-

Текстовое описание местоположения границ населенных пунктов, территориальных зон, особо охраняемых природных территорий, зон с особыми условиями использования территорий		
Прохождение границы		Описание прохождения границы
от точки	до точки	
1	2	3
8281	8282	-
8282	8283	-
8283	8284	-
8284	8285	-
8285	8286	-
8286	8287	-
8287	8288	-
8288	8289	-
8289	8290	-
8290	8291	-
8291	8292	-
8292	8293	-
8293	8294	-
8294	8295	-
8295	8296	-
8296	8297	-
8297	8298	-
8298	8299	-
8299	8300	-
8300	8301	-
8301	8302	-
8302	8303	-
8303	8304	-
8304	8305	-
8305	8306	-
8306	8307	-
8307	8308	-
8308	8309	-
8309	8310	-
8310	8311	-
8311	8312	-
8312	8313	-
8313	8314	-
8314	8315	-
8315	8316	-
8316	8317	-

Текстовое описание местоположения границ населенных пунктов, территориальных зон, особо охраняемых природных территорий, зон с особыми условиями использования территорий		
Прохождение границы		Описание прохождения границы
от точки	до точки	
1	2	3
8317	8318	-
8318	8319	-
8319	8320	-
8320	8321	-
8321	8322	-
8322	8323	-
8323	8324	-
8324	8325	-
8325	8326	-
8326	8327	-
8327	8328	-
8328	8329	-
8329	8330	-
8330	8331	-
8331	8332	-
8332	8333	-
8333	8334	-
8334	8335	-
8335	8336	-
8336	8337	-
8337	8338	-
8338	8339	-
8339	8340	-
8340	8341	-
8341	8342	-
8342	8343	-
8343	8344	-
8344	8345	-
8345	8346	-
8346	8347	-
8347	8348	-
8348	8349	-
8349	8350	-
8350	8351	-
8351	8352	-
8352	8353	-

Текстовое описание местоположения границ населенных пунктов, территориальных зон, особо охраняемых природных территорий, зон с особыми условиями использования территорий		
Прохождение границы		Описание прохождения границы
от точки	до точки	
1	2	3
8353	8354	-
8354	8355	-
8355	8356	-
8356	8357	-
8357	8358	-
8358	8359	-
8359	8360	-
8360	8361	-
8361	8362	-
8362	8363	-
8363	8364	-
8364	8365	-
8365	8366	-
8366	8367	-
8367	8368	-
8368	8369	-
8369	8370	-
8370	8371	-
8371	8372	-
8372	8373	-
8373	8374	-
8374	8375	-
8375	8376	-
8376	8377	-
8377	8378	-
8378	8379	-
8379	8380	-
8380	8381	-
8381	8382	-
8382	8383	-
8383	8384	-
8384	8385	-
8385	8386	-
8386	8387	-
8387	8388	-
8388	8389	-

Текстовое описание местоположения границ населенных пунктов, территориальных зон, особо охраняемых природных территорий, зон с особыми условиями использования территорий		
Прохождение границы		Описание прохождения границы
от точки	до точки	
1	2	3
8389	8390	-
8390	8391	-
8391	8392	-
8392	8393	-
8393	8394	-
8394	8395	-
8395	8396	-
8396	8397	-
8397	8398	-
8398	8399	-
8399	8400	-
8400	8401	-
8401	8402	-
8402	8403	-
8403	8404	-
8404	8405	-
8405	8406	-
8406	8407	-
8407	8408	-
8408	8409	-
8409	8410	-
8410	8411	-
8411	8412	-
8412	8413	-
8413	8414	-
8414	8415	-
8415	8416	-
8416	8417	-
8417	8418	-
8418	8419	-
8419	8420	-
8420	8421	-
8421	8422	-
8422	8423	-
8423	8424	-
8424	8425	-

Текстовое описание местоположения границ населенных пунктов, территориальных зон, особо охраняемых природных территорий, зон с особыми условиями использования территорий		
Прохождение границы		Описание прохождения границы
от точки	до точки	
1	2	3
8425	8426	-
8426	8427	-
8427	8428	-
8428	8429	-
8429	8430	-
8430	8431	-
8431	8432	-
8432	8433	-
8433	8434	-
8434	8435	-
8435	8436	-
8436	8437	-
8437	8438	-
8438	8439	-
8439	8440	-
8440	8441	-
8441	8442	-
8442	8443	-
8443	8444	-
8444	8445	-
8445	8446	-
8446	8447	-
8447	8448	-
8448	8449	-
8449	8450	-
8450	8451	-
8451	8452	-
8452	8453	-
8453	8454	-
8454	8455	-
8455	8456	-
8456	8457	-
8457	8458	-
8458	8459	-
8459	8460	-
8460	8461	-

Текстовое описание местоположения границ населенных пунктов, территориальных зон, особо охраняемых природных территорий, зон с особыми условиями использования территорий		
Прохождение границы		Описание прохождения границы
от точки	до точки	
1	2	3
8461	8462	-
8462	8463	-
8463	8464	-
8464	8465	-
8465	8466	-
8466	8467	-
8467	8468	-
8468	8469	-
8469	8470	-
8470	8471	-
8471	8472	-
8472	8473	-
8473	8474	-
8474	8475	-
8475	8476	-
8476	8477	-
8477	8478	-
8478	8479	-
8479	8480	-
8480	8481	-
8481	8482	-
8482	8483	-
8483	8484	-
8484	8485	-
8485	8486	-
8486	8487	-
8487	8488	-
8488	8489	-
8489	8490	-
8490	8491	-
8491	8492	-
8492	8493	-
8493	8494	-
8494	8495	-
8495	8496	-
8496	8497	-

Текстовое описание местоположения границ населенных пунктов, территориальных зон, особо охраняемых природных территорий, зон с особыми условиями использования территорий		
Прохождение границы		Описание прохождения границы
от точки	до точки	
1	2	3
8497	8498	-
8498	8499	-
8499	8500	-
8500	8501	-
8501	8502	-
8502	8503	-
8503	8504	-
8504	8505	-
8505	8506	-
8506	8507	-
8507	8508	-
8508	8509	-
8509	8510	-
8510	8511	-
8511	8512	-
8512	8513	-
8513	8514	-
8514	8515	-
8515	8516	-
8516	8517	-
8517	8518	-
8518	8519	-
8519	8520	-
8520	8521	-
8521	8522	-
8522	8523	-
8523	8524	-
8524	8525	-
8525	8526	-
8526	8527	-
8527	8528	-
8528	8529	-
8529	8530	-
8530	8531	-
8531	8532	-
8532	8533	-

Текстовое описание местоположения границ населенных пунктов, территориальных зон, особо охраняемых природных территорий, зон с особыми условиями использования территорий		
Прохождение границы		Описание прохождения границы
от точки	до точки	
1	2	3
8533	8534	-
8534	8535	-
8535	8536	-
8536	8537	-
8537	8538	-
8538	8539	-
8539	8540	-
8540	8541	-
8541	8542	-
8542	8543	-
8543	8544	-
8544	8545	-
8545	8546	-
8546	8547	-
8547	8548	-
8548	8549	-
8549	8550	-
8550	8551	-
8551	8552	-
8552	8553	-
8553	8554	-
8554	8555	-
8555	8556	-
8556	8557	-
8557	8558	-
8558	8559	-
8559	8560	-
8560	8561	-
8561	8562	-
8562	8563	-
8563	8564	-
8564	8565	-
8565	8566	-
8566	8567	-
8567	8568	-
8568	8569	-

Текстовое описание местоположения границ населенных пунктов, территориальных зон, особо охраняемых природных территорий, зон с особыми условиями использования территорий		
Прохождение границы		Описание прохождения границы
от точки	до точки	
1	2	3
8569	8570	-
8570	8571	-
8571	8572	-
8572	8573	-
8573	8574	-
8574	8575	-
8575	8576	-
8576	8577	-
8577	8578	-
8578	8579	-
8579	8580	-
8580	8581	-
8581	8582	-
8582	8583	-
8583	8584	-
8584	8585	-
8585	8586	-
8586	8587	-
8587	8588	-
8588	8589	-
8589	8590	-
8590	8591	-
8591	8592	-
8592	8593	-
8593	8594	-
8594	8595	-
8595	8596	-
8596	8597	-
8597	8598	-
8598	8599	-
8599	8600	-
8600	8601	-
8601	8602	-
8602	8603	-
8603	8604	-
8604	8605	-

Текстовое описание местоположения границ населенных пунктов, территориальных зон, особо охраняемых природных территорий, зон с особыми условиями использования территорий		
Прохождение границы		**Описание прохождения границы**
от точки	**до точки**	
1	**2**	**3**
8605	8606	-
8606	8607	-
8607	8608	-
8608	8609	-
8609	8610	-
8610	8611	-
8611	8612	-
8612	8613	-
8613	8614	-
8614	8615	-
8615	8616	-
8616	8617	-
8617	8618	-
8618	8619	-
8619	8620	-
8620	8621	-
8621	8622	-
8622	8623	-
8623	8624	-
8624	8625	-
8625	8626	-
8626	8627	-
8627	8628	-
8628	8629	-
8629	8630	-
8630	8631	-
8631	8632	-
8632	8633	-
8633	8634	-
8634	8635	-
8635	8636	-
8636	8637	-
8637	8638	-
8638	8639	-
8639	8640	-
8640	8641	-

Текстовое описание местоположения границ населенных пунктов, территориальных зон, особо охраняемых природных территорий, зон с особыми условиями использования территорий		
Прохождение границы		Описание прохождения границы
от точки	до точки	
1	2	3
8641	8642	-
8642	8643	-
8643	8644	-
8644	8645	-
8645	8646	-
8646	8647	-
8647	8648	-
8648	8649	-
8649	8650	-
8650	8651	-
8651	8652	-
8652	8653	-
8653	8654	-
8654	8655	-
8655	8656	-
8656	8657	-
8657	8658	-
8658	8659	-
8659	8660	-
8660	8661	-
8661	8662	-
8662	8663	-
8663	8664	-
8664	8665	-
8665	8666	-
8666	8667	-
8667	8668	-
8668	8669	-
8669	8670	-
8670	8671	-
8671	8672	-
8672	8673	-
8673	8674	-
8674	8675	-
8675	8676	-
8676	8677	-

Текстовое описание местоположения границ населенных пунктов, территориальных зон, особо охраняемых природных территорий, зон с особыми условиями использования территорий		
Прохождение границы		Описание прохождения границы
от точки	до точки	
1	2	3
8677	8678	-
8678	8679	-
8679	8680	-
8680	8681	-
8681	8682	-
8682	8683	-
8683	8684	-
8684	8685	-
8685	8686	-
8686	8687	-
8687	8688	-
8688	8689	-
8689	8690	-
8690	8691	-
8691	8692	-
8692	8693	-
8693	8694	-
8694	8695	-
8695	8696	-
8696	8697	-
8697	8698	-
8698	8699	-
8699	8700	-
8700	8701	-
8701	8702	-
8702	8703	-
8703	8704	-
8704	8705	-
8705	8706	-
8706	8707	-
8707	8708	-
8708	8709	-
8709	8710	-
8710	8711	-
8711	8712	-
8712	8713	-

Текстовое описание местоположения границ населенных пунктов, территориальных зон, особо охраняемых природных территорий, зон с особыми условиями использования территорий		
Прохождение границы		**Описание прохождения границы**
от точки	**до точки**	
1	**2**	**3**
8713	8714	-
8714	8715	-
8715	8716	-
8716	8717	-
8717	8718	-
8718	8719	-
8719	8720	-
8720	8721	-
8721	8722	-
8722	8723	-
8723	8724	-
8724	8725	-
8725	8726	-
8726	8727	-
8727	8728	-
8728	8729	-
8729	8730	-
8730	8731	-
8731	8732	-
8732	8733	-
8733	8734	-
8734	8735	-
8735	8736	-
8736	8737	-
8737	8738	-
8738	8739	-
8739	8740	-
8740	8741	-
8741	8742	-
8742	8743	-
8743	8744	-
8744	8745	-
8745	8746	-
8746	8747	-
8747	8748	-
8748	8749	-

Текстовое описание местоположения границ населенных пунктов, территориальных зон, особо охраняемых природных территорий, зон с особыми условиями использования территорий		
Прохождение границы		Описание прохождения границы
от точки	до точки	
1	2	3
8749	8750	-
8750	8751	-
8751	8752	-
8752	8753	-
8753	8754	-
8754	8755	-
8755	8756	-
8756	8757	-
8757	8758	-
8758	8759	-
8759	8760	-
8760	8761	-
8761	8762	-
8762	8763	-
8763	8764	-
8764	8765	-
8765	8766	-
8766	8767	-
8767	8768	-
8768	8769	-
8769	8770	-
8770	8771	-
8771	8772	-
8772	8773	-
8773	8774	-
8774	8775	-
8775	8776	-
8776	8777	-
8777	8778	-
8778	8779	-
8779	8780	-
8780	8781	-
8781	8782	-
8782	8783	-
8783	8784	-
8784	8785	-

Текстовое описание местоположения границ населенных пунктов, территориальных зон, особо охраняемых природных территорий, зон с особыми условиями использования территорий		
Прохождение границы		Описание прохождения границы
от точки	до точки	
1	2	3
8785	8786	-
8786	8787	-
8787	8788	-
8788	8789	-
8789	8790	-
8790	8791	-
8791	8792	-
8792	8793	-
8793	8794	-
8794	8795	-
8795	8796	-
8796	8797	-
8797	8798	-
8798	8799	-
8799	8800	-
8800	8801	-
8801	8802	-
8802	8803	-
8803	8804	-
8804	8805	-
8805	8806	-
8806	8807	-
8807	8808	-
8808	8809	-
8809	8810	-
8810	8811	-
8811	8812	-
8812	8813	-
8813	8814	-
8814	8815	-
8815	8816	-
8816	8817	-
8817	8818	-
8818	8819	-
8819	8820	-
8820	8821	-

Текстовое описание местоположения границ населенных пунктов, территориальных зон, особо охраняемых природных территорий, зон с особыми условиями использования территорий		
Прохождение границы		Описание прохождения границы
от точки	до точки	
1	2	3
8821	8822	-
8822	8823	-
8823	8824	-
8824	8825	-
8825	8826	-
8826	8827	-
8827	8828	-
8828	8829	-
8829	8830	-
8830	8831	-
8831	8832	-
8832	8833	-
8833	8834	-
8834	8835	-
8835	8836	-
8836	8837	-
8837	8838	-
8838	8839	-
8839	8840	-
8840	8841	-
8841	8842	-
8842	8843	-
8843	8844	-
8844	8845	-
8845	8846	-
8846	8847	-
8847	8848	-
8848	8849	-
8849	8850	-
8850	8851	-
8851	8852	-
8852	8853	-
8853	8854	-
8854	8855	-
8855	8856	-
8856	8857	-

Текстовое описание местоположения границ населенных пунктов, территориальных зон, особо охраняемых природных территорий, зон с особыми условиями использования территорий		
Прохождение границы		Описание прохождения границы
от точки	до точки	
1	2	3
8857	8858	-
8858	8859	-
8859	8860	-
8860	8861	-
8861	8862	-
8862	8863	-
8863	8864	-
8864	8865	-
8865	8866	-
8866	8867	-
8867	8868	-
8868	8869	-
8869	8870	-
8870	8871	-
8871	8872	-
8872	8873	-
8873	8874	-
8874	8875	-
8875	8876	-
8876	8877	-
8877	8878	-
8878	8879	-
8879	8880	-
8880	8881	-
8881	8882	-
8882	8883	-
8883	8884	-
8884	8885	-
8885	8886	-
8886	8887	-
8887	8888	-
8888	8889	-
8889	8890	-
8890	8891	-
8891	8892	-
8892	8893	-

Текстовое описание местоположения границ населенных пунктов, территориальных зон, особо охраняемых природных территорий, зон с особыми условиями использования территорий		
Прохождение границы		Описание прохождения границы
от точки	до точки	
1	2	3
8893	8894	-
8894	8895	-
8895	8896	-
8896	8897	-
8897	8898	-
8898	8899	-
8899	8900	-
8900	8901	-
8901	8902	-
8902	8903	-
8903	8904	-
8904	8905	-
8905	8906	-
8906	8907	-
8907	8908	-
8908	8909	-
8909	8910	-
8910	8911	-
8911	8912	-
8912	8913	-
8913	8914	-
8914	8915	-
8915	8916	-
8916	8917	-
8917	8918	-
8918	8919	-
8919	8920	-
8920	8921	-
8921	8922	-
8922	8923	-
8923	8924	-
8924	8925	-
8925	8926	-
8926	8927	-
8927	8928	-
8928	8929	-

Текстовое описание местоположения границ населенных пунктов, территориальных зон, особо охраняемых природных территорий, зон с особыми условиями использования территорий		
Прохождение границы		Описание прохождения границы
от точки	до точки	
1	2	3
8929	8930	-
8930	8931	-
8931	8932	-
8932	8933	-
8933	8934	-
8934	8935	-
8935	8936	-
8936	8937	-
8937	8938	-
8938	8939	-
8939	8940	-
8940	8941	-
8941	8942	-
8942	8943	-
8943	8944	-
8944	8945	-
8945	8946	-
8946	8947	-
8947	8948	-
8948	8949	-
8949	8950	-
8950	8951	-
8951	8952	-
8952	8953	-
8953	8954	-
8954	8955	-
8955	8956	-
8956	8957	-
8957	8958	-
8958	8959	-
8959	8960	-
8960	8961	-
8961	8962	-
8962	8963	-
8963	8964	-
8964	8965	-

Текстовое описание местоположения границ населенных пунктов, территориальных зон, особо охраняемых природных территорий, зон с особыми условиями использования территорий		
Прохождение границы		Описание прохождения границы
от точки	до точки	
1	2	3
8965	8966	-
8966	8967	-
8967	8968	-
8968	8969	-
8969	8970	-
8970	8971	-
8971	8972	-
8972	8973	-
8973	8974	-
8974	8975	-
8975	8976	-
8976	8977	-
8977	8978	-
8978	8979	-
8979	8980	-
8980	8981	-
8981	8982	-
8982	8983	-
8983	8984	-
8984	8985	-
8985	8986	-
8986	8987	-
8987	8988	-
8988	8989	-
8989	8990	-
8990	8991	-
8991	8992	-
8992	8993	-
8993	8994	-
8994	8995	-
8995	8996	-
8996	8997	-
8997	8998	-
8998	8999	-
8999	9000	-
9000	9001	-

Текстовое описание местоположения границ населенных пунктов, территориальных зон, особо охраняемых природных территорий, зон с особыми условиями использования территорий		
Прохождение границы		**Описание прохождения границы**
от точки	**до точки**	
1	**2**	**3**
9001	9002	-
9002	9003	-
9003	9004	-
9004	9005	-
9005	9006	-
9006	9007	-
9007	9008	-
9008	9009	-
9009	9010	-
9010	9011	-
9011	9012	-
9012	9013	-
9013	9014	-
9014	9015	-
9015	9016	-
9016	9017	-
9017	9018	-
9018	9019	-
9019	9020	-
9020	9021	-
9021	9022	-
9022	9023	-
9023	9024	-
9024	9025	-
9025	9026	-
9026	9027	-
9027	9028	-
9028	9029	-
9029	9030	-
9030	9031	-
9031	9032	-
9032	9033	-
9033	9034	-
9034	9035	-
9035	9036	-
9036	9037	-

Текстовое описание местоположения границ населенных пунктов, территориальных зон, особо охраняемых природных территорий, зон с особыми условиями использования территорий		
Прохождение границы		Описание прохождения границы
от точки	до точки	
1	2	3
9037	9038	-
9038	9039	-
9039	9040	-
9040	9041	-
9041	9042	-
9042	9043	-
9043	9044	-
9044	9045	-
9045	9046	-
9046	9047	-
9047	9048	-
9048	9049	-
9049	9050	-
9050	9051	-
9051	9052	-
9052	9053	-
9053	9054	-
9054	9055	-
9055	9056	-
9056	9057	-
9057	9058	-
9058	9059	-
9059	9060	-
9060	9061	-
9061	9062	-
9062	9063	-
9063	9064	-
9064	9065	-
9065	9066	-
9066	9067	-
9067	9068	-
9068	9069	-
9069	9070	-
9070	9071	-
9071	9072	-
9072	9073	-

Текстовое описание местоположения границ населенных пунктов, территориальных зон, особо охраняемых природных территорий, зон с особыми условиями использования территорий		
Прохождение границы		Описание прохождения границы
от точки	до точки	
1	2	3
9073	9074	-
9074	9075	-
9075	9076	-
9076	9077	-
9077	9078	-
9078	9079	-
9079	9080	-
9080	9081	-
9081	9082	-
9082	9083	-
9083	7620	-
9084	9085	-
9085	9086	-
9086	9087	-
9087	9088	-
9088	9089	-
9089	9090	-
9090	9091	-
9091	9092	-
9092	9093	-
9093	9094	-
9094	9095	-
9095	9096	-
9096	9097	-
9097	9098	-
9098	9084	-
9099	9100	-
9100	9101	-
9101	9102	-
9102	9103	-
9103	9104	-
9104	9105	-
9105	9106	-
9106	9107	-
9107	9108	-
9108	9109	-

Текстовое описание местоположения границ населенных пунктов, территориальных зон, особо охраняемых природных территорий, зон с особыми условиями использования территорий		
Прохождение границы		**Описание прохождения границы**
от точки	**до точки**	
1	**2**	**3**
9109	9110	-
9110	9111	-
9111	9112	-
9112	9113	-
9113	9114	-
9114	9115	-
9115	9116	-
9116	9117	-
9117	9118	-
9118	9119	-
9119	9120	-
9120	9121	-
9121	9122	-
9122	9123	-
9123	9124	-
9124	9125	-
9125	9126	-
9126	9127	-
9127	9128	-
9128	9129	-
9129	9099	-
9130	9131	-
9131	9132	-
9132	9133	-
9133	9134	-
9134	9135	-
9135	9136	-
9136	9137	-
9137	9138	-
9138	9139	-
9139	9140	-
9140	9141	-
9141	9142	-
9142	9143	-
9143	9144	-
9144	9145	-

Текстовое описание местоположения границ населенных пунктов, территориальных зон, особо охраняемых природных территорий, зон с особыми условиями использования территорий		
Прохождение границы		Описание прохождения границы
от точки	до точки	
1	2	3
9145	9146	-
9146	9147	-
9147	9148	-
9148	9149	-
9149	9150	-
9150	9151	-
9151	9152	-
9152	9153	-
9153	9154	-
9154	9155	-
9155	9156	-
9156	9157	-
9157	9158	-
9158	9159	-
9159	9160	-
9160	9161	-
9161	9162	-
9162	9163	-
9163	9164	-
9164	9165	-
9165	9130	-
9166	9167	-
9167	9168	-
9168	9169	-
9169	9170	-
9170	9171	-
9171	9172	-
9172	9173	-
9173	9174	-
9174	9175	-
9175	9176	-
9176	9177	-
9177	9178	-
9178	9179	-
9179	9180	-
9180	9181	-

Текстовое описание местоположения границ населенных пунктов, территориальных зон, особо охраняемых природных территорий, зон с особыми условиями использования территорий		
Прохождение границы		**Описание прохождения границы**
от точки	**до точки**	
1	**2**	**3**
9181	9182	-
9182	9183	-
9183	9184	-
9184	9185	-
9185	9186	-
9186	9187	-
9187	9188	-
9188	9189	-
9189	9190	-
9190	9191	-
9191	9192	-
9192	9193	-
9193	9194	-
9194	9195	-
9195	9196	-
9196	9197	-
9197	9198	-
9198	9199	-
9199	9200	-
9200	9201	-
9201	9202	-
9202	9203	-
9203	9204	-
9204	9205	-
9205	9206	-
9206	9207	-
9207	9208	-
9208	9209	-
9209	9210	-
9210	9211	-
9211	9212	-
9212	9213	-
9213	9214	-
9214	9215	-
9215	9216	-
9216	9217	-

Текстовое описание местоположения границ населенных пунктов, территориальных зон, особо охраняемых природных территорий, зон с особыми условиями использования территорий		
Прохождение границы		Описание прохождения границы
от точки	до точки	
1	2	3
9217	9218	-
9218	9219	-
9219	9220	-
9220	9221	-
9221	9222	-
9222	9223	-
9223	9224	-
9224	9225	-
9225	9226	-
9226	9227	-
9227	9228	-
9228	9229	-
9229	9230	-
9230	9166	-
9231	9232	-
9232	9233	-
9233	9234	-
9234	9235	-
9235	9236	-
9236	9237	-
9237	9238	-
9238	9239	-
9239	9240	-
9240	9241	-
9241	9242	-
9242	9243	-
9243	9244	-
9244	9245	-
9245	9246	-
9246	9247	-
9247	9248	-
9248	9249	-
9249	9250	-
9250	9251	-
9251	9252	-
9252	9253	-

Текстовое описание местоположения границ населенных пунктов, территориальных зон, особо охраняемых природных территорий, зон с особыми условиями использования территорий		
Прохождение границы		Описание прохождения границы
от точки	до точки	
1	2	3
9253	9254	-
9254	9255	-
9255	9256	-
9256	9257	-
9257	9258	-
9258	9259	-
9259	9260	-
9260	9261	-
9261	9262	-
9262	9263	-
9263	9264	-
9264	9265	-
9265	9266	-
9266	9267	-
9267	9268	-
9268	9269	-
9269	9270	-
9270	9231	-
9271	9272	-
9272	9273	-
9273	9274	-
9274	9275	-
9275	9276	-
9276	9277	-
9277	9278	-
9278	9279	-
9279	9280	-
9280	9281	-
9281	9282	-
9282	9283	-
9283	9284	-
9284	9285	-
9285	9286	-
9286	9287	-
9287	9288	-
9288	9289	-

Текстовое описание местоположения границ населенных пунктов, территориальных зон, особо охраняемых природных территорий, зон с особыми условиями использования территорий		
Прохождение границы		**Описание прохождения границы**
от точки	**до точки**	
1	**2**	**3**
9289	9290	-
9290	9291	-
9291	9292	-
9292	9293	-
9293	9294	-
9294	9295	-
9295	9296	-
9296	9297	-
9297	9298	-
9298	9299	-
9299	9300	-
9300	9301	-
9301	9302	-
9302	9303	-
9303	9304	-
9304	9305	-
9305	9306	-
9306	9307	-
9307	9308	-
9308	9309	-
9309	9310	-
9310	9311	-
9311	9312	-
9312	9313	-
9313	9314	-
9314	9315	-
9315	9316	-
9316	9317	-
9317	9318	-
9318	9319	-
9319	9320	-
9320	9321	-
9321	9322	-
9322	9323	-
9323	9324	-
9324	9271	-

Текстовое описание местоположения границ населенных пунктов, территориальных зон, особо охраняемых природных территорий, зон с особыми условиями использования территорий		
Прохождение границы		**Описание прохождения границы**
от точки	**до точки**	
1	**2**	**3**
9325	9326	-
9326	9327	-
9327	9328	-
9328	9329	-
9329	9330	-
9330	9331	-
9331	9332	-
9332	9333	-
9333	9334	-
9334	9335	-
9335	9336	-
9336	9337	-
9337	9338	-
9338	9339	-
9339	9340	-
9340	9341	-
9341	9342	-
9342	9343	-
9343	9344	-
9344	9345	-
9345	9346	-
9346	9347	-
9347	9325	-
9348	9349	-
9349	9350	-
9350	9351	-
9351	9352	-
9352	9353	-
9353	9354	-
9354	9355	-
9355	9356	-
9356	9357	-
9357	9358	-
9358	9359	-
9359	9360	-
9360	9361	-

Текстовое описание местоположения границ населенных пунктов, территориальных зон, особо охраняемых природных территорий, зон с особыми условиями использования территорий		
Прохождение границы		Описание прохождения границы
от точки	до точки	
1	2	3
9361	9362	-
9362	9363	-
9363	9364	-
9364	9365	-
9365	9366	-
9366	9367	-
9367	9368	-
9368	9369	-
9369	9370	-
9370	9371	-
9371	9372	-
9372	9373	-
9373	9374	-
9374	9375	-
9375	9376	-
9376	9377	-
9377	9378	-
9378	9379	-
9379	9380	-
9380	9381	-
9381	9382	-
9382	9383	-
9383	9384	-
9384	9385	-
9385	9386	-
9386	9387	-
9387	9388	-
9388	9389	-
9389	9390	-
9390	9391	-
9391	9392	-
9392	9393	-
9393	9394	-
9394	9395	-
9395	9396	-
9396	9397	-

Текстовое описание местоположения границ населенных пунктов, территориальных зон, особо охраняемых природных территорий, зон с особыми условиями использования территорий		
Прохождение границы		Описание прохождения границы
от точки	до точки	
1	2	3
9397	9398	-
9398	9399	-
9399	9400	-
9400	9401	-
9401	9402	-
9402	9403	-
9403	9404	-
9404	9405	-
9405	9406	-
9406	9407	-
9407	9408	-
9408	9409	-
9409	9410	-
9410	9411	-
9411	9412	-
9412	9413	-
9413	9414	-
9414	9415	-
9415	9416	-
9416	9417	-
9417	9418	-
9418	9419	-
9419	9420	-
9420	9421	-
9421	9422	-
9422	9423	-
9423	9424	-
9424	9425	-
9425	9348	-
9426	9427	-
9427	9428	-
9428	9429	-
9429	9430	-
9430	9431	-
9431	9432	-
9432	9433	-

Текстовое описание местоположения границ населенных пунктов, территориальных зон, особо охраняемых природных территорий, зон с особыми условиями использования территорий		
Прохождение границы		Описание прохождения границы
от точки	до точки	
1	2	3
9433	9434	-
9434	9435	-
9435	9436	-
9436	9437	-
9437	9438	-
9438	9439	-
9439	9440	-
9440	9441	-
9441	9442	-
9442	9443	-
9443	9444	-
9444	9445	-
9445	9446	-
9446	9447	-
9447	9448	-
9448	9449	-
9449	9450	-
9450	9451	-
9451	9452	-
9452	9453	-
9453	9426	-
9454	9455	-
9455	9456	-
9456	9457	-
9457	9458	-
9458	9459	-
9459	9460	-
9460	9461	-
9461	9462	-
9462	9463	-
9463	9464	-
9464	9465	-
9465	9466	-
9466	9467	-
9467	9468	-
9468	9469	-

Текстовое описание местоположения границ населенных пунктов, территориальных зон, особо охраняемых природных территорий, зон с особыми условиями использования территорий		
Прохождение границы		**Описание прохождения границы**
от точки	**до точки**	
1	**2**	**3**
9469	9470	-
9470	9471	-
9471	9472	-
9472	9473	-
9473	9474	-
9474	9475	-
9475	9476	-
9476	9477	-
9477	9478	-
9478	9479	-
9479	9480	-
9480	9481	-
9481	9482	-
9482	9483	-
9483	9484	-
9484	9485	-
9485	9454	-
9486	9487	-
9487	9488	-
9488	9489	-
9489	9490	-
9490	9491	-
9491	9492	-
9492	9493	-
9493	9494	-
9494	9495	-
9495	9496	-
9496	9486	-
9497	9498	-
9498	9499	-
9499	9500	-
9500	9501	-
9501	9502	-
9502	9503	-
9503	9504	-
9504	9505	-

Текстовое описание местоположения границ населенных пунктов, территориальных зон, особо охраняемых природных территорий, зон с особыми условиями использования территорий		
Прохождение границы		Описание прохождения границы
от точки	до точки	
1	2	3
9505	9506	-
9506	9507	-
9507	9508	-
9508	9509	-
9509	9510	-
9510	9511	-
9511	9512	-
9512	9513	-
9513	9514	-
9514	9515	-
9515	9516	-
9516	9517	-
9517	9518	-
9518	9519	-
9519	9520	-
9520	9521	-
9521	9522	-
9522	9523	-
9523	9524	-
9524	9525	-
9525	9526	-
9526	9527	-
9527	9528	-
9528	9529	-
9529	9530	-
9530	9531	-
9531	9532	-
9532	9533	-
9533	9497	-
9534	9535	-
9535	9536	-
9536	9537	-
9537	9538	-
9538	9539	-
9539	9540	-
9540	9541	-

Текстовое описание местоположения границ населенных пунктов, территориальных зон, особо охраняемых природных территорий, зон с особыми условиями использования территорий		
Прохождение границы		Описание прохождения границы
от точки	до точки	
1	2	3
9541	9542	-
9542	9543	-
9543	9544	-
9544	9545	-
9545	9546	-
9546	9547	-
9547	9548	-
9548	9549	-
9549	9550	-
9550	9551	-
9551	9534	-
9552	9553	-
9553	9554	-
9554	9555	-
9555	9556	-
9556	9557	-
9557	9558	-
9558	9559	-
9559	9560	-
9560	9561	-
9561	9562	-
9562	9563	-
9563	9564	-
9564	9565	-
9565	9552	-
9566	9567	-
9567	9568	-
9568	9569	-
9569	9570	-
9570	9571	-
9571	9572	-
9572	9573	-
9573	9574	-
9574	9575	-
9575	9576	-
9576	9577	-

Текстовое описание местоположения границ населенных пунктов, территориальных зон, особо охраняемых природных территорий, зон с особыми условиями использования территорий		
Прохождение границы		Описание прохождения границы
от точки	до точки	
1	2	3
9577	9578	-
9578	9579	-
9579	9580	-
9580	9581	-
9581	9582	-
9582	9583	-
9583	9566	-
9584	9585	-
9585	9586	-
9586	9587	-
9587	9588	-
9588	9589	-
9589	9590	-
9590	9591	-
9591	9592	-
9592	9593	-
9593	9594	-
9594	9595	-
9595	9596	-
9596	9597	-
9597	9598	-
9598	9599	-
9599	9600	-
9600	9584	-
9601	9602	-
9602	9603	-
9603	9604	-
9604	9605	-
9605	9606	-
9606	9607	-
9607	9608	-
9608	9609	-
9609	9610	-
9610	9611	-
9611	9612	-
9612	9613	-

Текстовое описание местоположения границ населенных пунктов, территориальных зон, особо охраняемых природных территорий, зон с особыми условиями использования территорий		
Прохождение границы		Описание прохождения границы
от точки	до точки	
1	2	3
9613	9614	-
9614	9615	-
9615	9616	-
9616	9617	-
9617	9618	-
9618	9619	-
9619	9620	-
9620	9621	-
9621	9622	-
9622	9623	-
9623	9624	-
9624	9601	-
9625	9626	-
9626	9627	-
9627	9628	-
9628	9629	-
9629	9630	-
9630	9625	-
9631	9632	-
9632	9633	-
9633	9634	-
9634	9635	-
9635	9636	-
9636	9637	-
9637	9638	-
9638	9639	-
9639	9640	-
9640	9641	-
9641	9642	-
9642	9643	-
9643	9644	-
9644	9645	-
9645	9646	-
9646	9647	-
9647	9648	-
9648	9649	-

Текстовое описание местоположения границ населенных пунктов, территориальных зон, особо охраняемых природных территорий, зон с особыми условиями использования территорий		
Прохождение границы		**Описание прохождения границы**
от точки	**до точки**	
1	**2**	**3**
9649	9650	-
9650	9651	-
9651	9652	-
9652	9653	-
9653	9654	-
9654	9655	-
9655	9656	-
9656	9657	-
9657	9658	-
9658	9659	-
9659	9660	-
9660	9631	-
9661	9662	-
9662	9663	-
9663	9664	-
9664	9665	-
9665	9666	-
9666	9667	-
9667	9668	-
9668	9669	-
9669	9670	-
9670	9671	-
9671	9672	-
9672	9673	-
9673	9674	-
9674	9675	-
9675	9661	-
9676	9677	-
9677	9678	-
9678	9679	-
9679	9680	-
9680	9681	-
9681	9682	-
9682	9683	-
9683	9684	-
9684	9685	-

Текстовое описание местоположения границ населенных пунктов, территориальных зон, особо охраняемых природных территорий, зон с особыми условиями использования территорий		
Прохождение границы		Описание прохождения границы
от точки	до точки	
1	2	3
9685	9686	-
9686	9687	-
9687	9688	-
9688	9689	-
9689	9690	-
9690	9691	-
9691	9692	-
9692	9693	-
9693	9694	-
9694	9695	-
9695	9696	-
9696	9697	-
9697	9676	-
9698	9699	-
9699	9700	-
9700	9701	-
9701	9702	-
9702	9703	-
9703	9704	-
9704	9705	-
9705	9706	-
9706	9707	-
9707	9708	-
9708	9709	-
9709	9710	-
9710	9711	-
9711	9712	-
9712	9713	-
9713	9714	-
9714	9715	-
9715	9716	-
9716	9717	-
9717	9718	-
9718	9719	-
9719	9720	-
9720	9721	-

Текстовое описание местоположения границ населенных пунктов, территориальных зон, особо охраняемых природных территорий, зон с особыми условиями использования территорий		
Прохождение границы		Описание прохождения границы
от точки	до точки	
1	2	3
9721	9722	-
9722	9723	-
9723	9724	-
9724	9725	-
9725	9726	-
9726	9698	-
9727	9728	-
9728	9729	-
9729	9730	-
9730	9731	-
9731	9732	-
9732	9733	-
9733	9734	-
9734	9735	-
9735	9736	-
9736	9737	-
9737	9738	-
9738	9739	-
9739	9740	-
9740	9741	-
9741	9742	-
9742	9743	-
9743	9744	-
9744	9745	-
9745	9746	-
9746	9747	-
9747	9748	-
9748	9749	-
9749	9750	-
9750	9727	-
9751	9752	-
9752	9753	-
9753	9754	-
9754	9755	-
9755	9756	-
9756	9757	-

Текстовое описание местоположения границ населенных пунктов, территориальных зон, особо охраняемых природных территорий, зон с особыми условиями использования территорий		
Прохождение границы		Описание прохождения границы
от точки	до точки	
1	2	3
9757	9758	-
9758	9759	-
9759	9760	-
9760	9761	-
9761	9762	-
9762	9763	-
9763	9764	-
9764	9765	-
9765	9766	-
9766	9767	-
9767	9768	-
9768	9769	-
9769	9770	-
9770	9771	-
9771	9772	-
9772	9751	-
9773	9774	-
9774	9775	-
9775	9776	-
9776	9777	-
9777	9778	-
9778	9779	-
9779	9780	-
9780	9781	-
9781	9782	-
9782	9783	-
9783	9784	-
9784	9785	-
9785	9786	-
9786	9787	-
9787	9788	-
9788	9789	-
9789	9790	-
9790	9791	-
9791	9792	-
9792	9793	-

Текстовое описание местоположения границ населенных пунктов, территориальных зон, особо охраняемых природных территорий, зон с особыми условиями использования территорий		
Прохождение границы		Описание прохождения границы
от точки	до точки	
1	2	3
9793	9794	-
9794	9795	-
9795	9796	-
9796	9797	-
9797	9798	-
9798	9799	-
9799	9800	-
9800	9801	-
9801	9802	-
9802	9803	-
9803	9804	-
9804	9805	-
9805	9806	-
9806	9807	-
9807	9808	-
9808	9809	-
9809	9810	-
9810	9811	-
9811	9812	-
9812	9773	-
9813	9814	-
9814	9815	-
9815	9816	-
9816	9817	-
9817	9818	-
9818	9819	-
9819	9820	-
9820	9821	-
9821	9822	-
9822	9823	-
9823	9824	-
9824	9825	-
9825	9826	-
9826	9827	-
9827	9828	-
9828	9829	-

Текстовое описание местоположения границ населенных пунктов, территориальных зон, особо охраняемых природных территорий, зон с особыми условиями использования территорий		
Прохождение границы		Описание прохождения границы
от точки	до точки	
1	2	3
9829	9830	-
9830	9831	-
9831	9832	-
9832	9833	-
9833	9834	-
9834	9835	-
9835	9836	-
9836	9837	-
9837	9838	-
9838	9813	-
9839	9840	-
9840	9841	-
9841	9842	-
9842	9843	-
9843	9844	-
9844	9845	-
9845	9846	-
9846	9847	-
9847	9848	-
9848	9849	-
9849	9850	-
9850	9851	-
9851	9852	-
9852	9853	-
9853	9854	-
9854	9855	-
9855	9856	-
9856	9857	-
9857	9858	-
9858	9859	-
9859	9860	-
9860	9861	-
9861	9862	-
9862	9863	-
9863	9864	-
9864	9865	-

Текстовое описание местоположения границ населенных пунктов, территориальных зон, особо охраняемых природных территорий, зон с особыми условиями использования территорий		
Прохождение границы		Описание прохождения границы
от точки	до точки	
1	2	3
9865	9866	-
9866	9867	-
9867	9868	-
9868	9869	-
9869	9870	-
9870	9871	-
9871	9872	-
9872	9873	-
9873	9874	-
9874	9875	-
9875	9876	-
9876	9877	-
9877	9878	-
9878	9879	-
9879	9839	-
9880	9881	-
9881	9882	-
9882	9883	-
9883	9884	-
9884	9885	-
9885	9886	-
9886	9887	-
9887	9888	-
9888	9889	-
9889	9890	-
9890	9891	-
9891	9892	-
9892	9893	-
9893	9894	-
9894	9895	-
9895	9896	-
9896	9897	-
9897	9898	-
9898	9899	-
9899	9900	-
9900	9901	-

Текстовое описание местоположения границ населенных пунктов, территориальных зон, особо охраняемых природных территорий, зон с особыми условиями использования территорий		
Прохождение границы		**Описание прохождения границы**
от точки	**до точки**	
1	**2**	**3**
9901	9902	-
9902	9903	-
9903	9904	-
9904	9905	-
9905	9906	-
9906	9907	-
9907	9908	-
9908	9909	-
9909	9910	-
9910	9911	-
9911	9880	-
9912	9913	-
9913	9914	-
9914	9915	-
9915	9916	-
9916	9917	-
9917	9918	-
9918	9919	-
9919	9920	-
9920	9921	-
9921	9922	-
9922	9923	-
9923	9924	-
9924	9925	-
9925	9926	-
9926	9927	-
9927	9928	-
9928	9929	-
9929	9930	-
9930	9931	-
9931	9932	-
9932	9933	-
9933	9934	-
9934	9935	-
9935	9936	-
9936	9937	-

Текстовое описание местоположения границ населенных пунктов, территориальных зон, особо охраняемых природных территорий, зон с особыми условиями использования территорий		
Прохождение границы		Описание прохождения границы
от точки	до точки	
1	2	3
9937	9938	-
9938	9939	-
9939	9940	-
9940	9941	-
9941	9942	-
9942	9943	-
9943	9944	-
9944	9945	-
9945	9946	-
9946	9947	-
9947	9948	-
9948	9949	-
9949	9950	-
9950	9951	-
9951	9912	-
9952	9953	-
9953	9954	-
9954	9955	-
9955	9956	-
9956	9957	-
9957	9958	-
9958	9959	-
9959	9960	-
9960	9961	-
9961	9962	-
9962	9963	-
9963	9952	-
9964	9965	-
9965	9966	-
9966	9967	-
9967	9968	-
9968	9969	-
9969	9970	-
9970	9971	-
9971	9972	-
9972	9973	-

Текстовое описание местоположения границ населенных пунктов, территориальных зон, особо охраняемых природных территорий, зон с особыми условиями использования территорий		
Прохождение границы		Описание прохождения границы
от точки	до точки	
1	2	3
9973	9974	-
9974	9975	-
9975	9976	-
9976	9977	-
9977	9978	-
9978	9979	-
9979	9980	-
9980	9981	-
9981	9982	-
9982	9983	-
9983	9984	-
9984	9985	-
9985	9986	-
9986	9987	-
9987	9988	-
9988	9989	-
9989	9990	-
9990	9991	-
9991	9992	-
9992	9993	-
9993	9994	-
9994	9995	-
9995	9996	-
9996	9997	-
9997	9998	-
9998	9999	-
9999	10000	-
10000	10001	-
10001	10002	-
10002	9964	-
10003	10004	-
10004	10005	-
10005	10006	-
10006	10007	-
10007	10008	-
10008	10009	-

Текстовое описание местоположения границ населенных пунктов, территориальных зон, особо охраняемых природных территорий, зон с особыми условиями использования территорий		
Прохождение границы		**Описание прохождения границы**
от точки	**до точки**	
1	**2**	**3**
10009	10010	-
10010	10011	-
10011	10012	-
10012	10013	-
10013	10014	-
10014	10015	-
10015	10016	-
10016	10017	-
10017	10018	-
10018	10019	-
10019	10020	-
10020	10021	-
10021	10022	-
10022	10023	-
10023	10024	-
10024	10025	-
10025	10026	-
10026	10027	-
10027	10028	-
10028	10029	-
10029	10030	-
10030	10031	-
10031	10032	-
10032	10033	-
10033	10034	-
10034	10035	-
10035	10036	-
10036	10037	-
10037	10038	-
10038	10039	-
10039	10040	-
10040	10041	-
10041	10042	-
10042	10043	-
10043	10044	-
10044	10045	-

Текстовое описание местоположения границ населенных пунктов, территориальных зон, особо охраняемых природных территорий, зон с особыми условиями использования территорий		
Прохождение границы		**Описание прохождения границы**
от точки	**до точки**	
1	**2**	**3**
10045	10046	-
10046	10047	-
10047	10048	-
10048	10049	-
10049	10050	-
10050	10051	-
10051	10052	-
10052	10053	-
10053	10054	-
10054	10055	-
10055	10056	-
10056	10057	-
10057	10058	-
10058	10059	-
10059	10060	-
10060	10061	-
10061	10062	-
10062	10063	-
10063	10064	-
10064	10065	-
10065	10066	-
10066	10067	-
10067	10068	-
10068	10069	-
10069	10070	-
10070	10071	-
10071	10072	-
10072	10073	-
10073	10074	-
10074	10075	-
10075	10076	-
10076	10077	-
10077	10078	-
10078	10079	-
10079	10080	-
10080	10081	-

Текстовое описание местоположения границ населенных пунктов, территориальных зон, особо охраняемых природных территорий, зон с особыми условиями использования территорий		
Прохождение границы		**Описание прохождения границы**
от точки	**до точки**	
1	**2**	**3**
10081	10082	-
10082	10083	-
10083	10084	-
10084	10085	-
10085	10086	-
10086	10087	-
10087	10088	-
10088	10089	-
10089	10090	-
10090	10091	-
10091	10092	-
10092	10093	-
10093	10094	-
10094	10095	-
10095	10096	-
10096	10097	-
10097	10098	-
10098	10099	-
10099	10100	-
10100	10101	-
10101	10102	-
10102	10103	-
10103	10104	-
10104	10105	-
10105	10106	-
10106	10107	-
10107	10108	-
10108	10109	-
10109	10110	-
10110	10111	-
10111	10112	-
10112	10113	-
10113	10114	-
10114	10115	-
10115	10116	-
10116	10117	-

Текстовое описание местоположения границ населенных пунктов, территориальных зон, особо охраняемых природных территорий, зон с особыми условиями использования территорий		
Прохождение границы		**Описание прохождения границы**
от точки	**до точки**	
1	**2**	**3**
10117	10118	-
10118	10119	-
10119	10120	-
10120	10121	-
10121	10122	-
10122	10123	-
10123	10124	-
10124	10125	-
10125	10126	-
10126	10127	-
10127	10128	-
10128	10129	-
10129	10130	-
10130	10131	-
10131	10132	-
10132	10133	-
10133	10134	-
10134	10135	-
10135	10136	-
10136	10003	-
10137	10138	-
10138	10139	-
10139	10140	-
10140	10141	-
10141	10142	-
10142	10143	-
10143	10144	-
10144	10145	-
10145	10146	-
10146	10147	-
10147	10148	-
10148	10149	-
10149	10150	-
10150	10151	-
10151	10152	-
10152	10153	-

Текстовое описание местоположения границ населенных пунктов, территориальных зон, особо охраняемых природных территорий, зон с особыми условиями использования территорий		
Прохождение границы		**Описание прохождения границы**
от точки	**до точки**	
1	**2**	**3**
10153	10154	-
10154	10155	-
10155	10156	-
10156	10157	-
10157	10158	-
10158	10159	-
10159	10160	-
10160	10137	-
10161	10162	-
10162	10163	-
10163	10164	-
10164	10165	-
10165	10166	-
10166	10167	-
10167	10168	-
10168	10169	-
10169	10170	-
10170	10171	-
10171	10172	-
10172	10161	-
10173	10174	-
10174	10175	-
10175	10176	-
10176	10177	-
10177	10178	-
10178	10179	-
10179	10180	-
10180	10181	-
10181	10182	-
10182	10183	-
10183	10184	-
10184	10185	-
10185	10186	-
10186	10187	-
10187	10188	-
10188	10189	-

Текстовое описание местоположения границ населенных пунктов, территориальных зон, особо охраняемых природных территорий, зон с особыми условиями использования территорий		
Прохождение границы		**Описание прохождения границы**
от точки	**до точки**	
1	**2**	**3**
10189	10190	-
10190	10191	-
10191	10173	-
10192	10193	-
10193	10194	-
10194	10195	-
10195	10196	-
10196	10197	-
10197	10198	-
10198	10199	-
10199	10200	-
10200	10201	-
10201	10202	-
10202	10203	-
10203	10204	-
10204	10205	-
10205	10206	-
10206	10207	-
10207	10208	-
10208	10209	-
10209	10210	-
10210	10211	-
10211	10212	-
10212	10213	-
10213	10214	-
10214	10215	-
10215	10216	-
10216	10217	-
10217	10218	-
10218	10219	-
10219	10220	-
10220	10221	-
10221	10222	-
10222	10223	-
10223	10224	-
10224	10225	-

Текстовое описание местоположения границ населенных пунктов, территориальных зон, особо охраняемых природных территорий, зон с особыми условиями использования территорий		
Прохождение границы		**Описание прохождения границы**
от точки	**до точки**	
1	**2**	**3**
10225	10226	-
10226	10227	-
10227	10228	-
10228	10229	-
10229	10230	-
10230	10231	-
10231	10232	-
10232	10233	-
10233	10234	-
10234	10235	-
10235	10236	-
10236	10237	-
10237	10238	-
10238	10239	-
10239	10240	-
10240	10241	-
10241	10242	-
10242	10243	-
10243	10244	-
10244	10245	-
10245	10246	-
10246	10247	-
10247	10248	-
10248	10249	-
10249	10250	-
10250	10251	-
10251	10252	-
10252	10253	-
10253	10254	-
10254	10255	-
10255	10256	-
10256	10257	-
10257	10258	-
10258	10259	-
10259	10260	-
10260	10261	-

Текстовое описание местоположения границ населенных пунктов, территориальных зон, особо охраняемых природных территорий, зон с особыми условиями использования территорий		
Прохождение границы		**Описание прохождения границы**
от точки	**до точки**	
1	**2**	**3**
10261	10262	-
10262	10263	-
10263	10192	-
10264	10265	-
10265	10266	-
10266	10267	-
10267	10268	-
10268	10269	-
10269	10270	-
10270	10271	-
10271	10272	-
10272	10273	-
10273	10274	-
10274	10275	-
10275	10276	-
10276	10277	-
10277	10278	-
10278	10279	-
10279	10280	-
10280	10281	-
10281	10282	-
10282	10283	-
10283	10284	-
10284	10264	-
10285	10286	-
10286	10287	-
10287	10288	-
10288	10289	-
10289	10290	-
10290	10291	-
10291	10292	-
10292	10293	-
10293	10294	-
10294	10295	-
10295	10296	-
10296	10297	-

Текстовое описание местоположения границ населенных пунктов, территориальных зон, особо охраняемых природных территорий, зон с особыми условиями использования территорий		
Прохождение границы		**Описание прохождения границы**
от точки	**до точки**	
1	**2**	**3**
10297	10298	-
10298	10299	-
10299	10300	-
10300	10301	-
10301	10302	-
10302	10303	-
10303	10304	-
10304	10305	-
10305	10306	-
10306	10307	-
10307	10308	-
10308	10309	-
10309	10310	-
10310	10311	-
10311	10312	-
10312	10313	-
10313	10314	-
10314	10315	-
10315	10316	-
10316	10317	-
10317	10318	-
10318	10319	-
10319	10320	-
10320	10321	-
10321	10322	-
10322	10323	-
10323	10324	-
10324	10325	-
10325	10326	-
10326	10327	-
10327	10328	-
10328	10329	-
10329	10330	-
10330	10331	-
10331	10332	-
10332	10333	-

Текстовое описание местоположения границ населенных пунктов, территориальных зон, особо охраняемых природных территорий, зон с особыми условиями использования территорий		
Прохождение границы		**Описание прохождения границы**
от точки	**до точки**	
1	**2**	**3**
10333	10334	-
10334	10335	-
10335	10336	-
10336	10337	-
10337	10338	-
10338	10339	-
10339	10340	-
10340	10341	-
10341	10342	-
10342	10343	-
10343	10344	-
10344	10345	-
10345	10346	-
10346	10347	-
10347	10348	-
10348	10349	-
10349	10350	-
10350	10351	-
10351	10352	-
10352	10353	-
10353	10354	-
10354	10355	-
10355	10356	-
10356	10285	-
10357	10358	-
10358	10359	-
10359	10360	-
10360	10361	-
10361	10362	-
10362	10363	-
10363	10364	-
10364	10365	-
10365	10366	-
10366	10367	-
10367	10368	-
10368	10369	-

Текстовое описание местоположения границ населенных пунктов, территориальных зон, особо охраняемых природных территорий, зон с особыми условиями использования территорий		
Прохождение границы		**Описание прохождения границы**
от точки	**до точки**	
1	**2**	**3**
10369	10370	-
10370	10371	-
10371	10372	-
10372	10373	-
10373	10374	-
10374	10375	-
10375	10376	-
10376	10377	-
10377	10378	-
10378	10379	-
10379	10380	-
10380	10381	-
10381	10382	-
10382	10383	-
10383	10384	-
10384	10385	-
10385	10386	-
10386	10387	-
10387	10388	-
10388	10357	-
10389	10390	-
10390	10391	-
10391	10392	-
10392	10393	-
10393	10394	-
10394	10395	-
10395	10396	-
10396	10397	-
10397	10398	-
10398	10399	-
10399	10400	-
10400	10401	-
10401	10402	-
10402	10403	-
10403	10404	-
10404	10405	-

Текстовое описание местоположения границ населенных пунктов, территориальных зон, особо охраняемых природных территорий, зон с особыми условиями использования территорий		
Прохождение границы		**Описание прохождения границы**
от точки	**до точки**	
1	**2**	**3**
10405	10406	-
10406	10407	-
10407	10408	-
10408	10409	-
10409	10410	-
10410	10411	-
10411	10412	-
10412	10413	-
10413	10414	-
10414	10415	-
10415	10416	-
10416	10417	-
10417	10418	-
10418	10419	-
10419	10420	-
10420	10421	-
10421	10422	-
10422	10423	-
10423	10424	-
10424	10425	-
10425	10426	-
10426	10427	-
10427	10428	-
10428	10429	-
10429	10430	-
10430	10431	-
10431	10432	-
10432	10433	-
10433	10434	-
10434	10435	-
10435	10436	-
10436	10437	-
10437	10438	-
10438	10439	-
10439	10440	-
10440	10441	-

Текстовое описание местоположения границ населенных пунктов, территориальных зон, особо охраняемых природных территорий, зон с особыми условиями использования территорий		
Прохождение границы		**Описание прохождения границы**
от точки	**до точки**	
1	**2**	**3**
10441	10389	-
10442	10443	-
10443	10444	-
10444	10445	-
10445	10446	-
10446	10447	-
10447	10448	-
10448	10449	-
10449	10450	-
10450	10451	-
10451	10452	-
10452	10453	-
10453	10454	-
10454	10455	-
10455	10456	-
10456	10457	-
10457	10458	-
10458	10459	-
10459	10460	-
10460	10461	-
10461	10462	-
10462	10463	-
10463	10442	-
10464	10465	-
10465	10466	-
10466	10467	-
10467	10468	-
10468	10469	-
10469	10470	-
10470	10471	-
10471	10472	-
10472	10473	-
10473	10474	-
10474	10475	-
10475	10476	-
10476	10477	-

Текстовое описание местоположения границ населенных пунктов, территориальных зон, особо охраняемых природных территорий, зон с особыми условиями использования территорий		
Прохождение границы		**Описание прохождения границы**
от точки	**до точки**	
1	**2**	**3**
10477	10478	-
10478	10479	-
10479	10480	-
10480	10481	-
10481	10482	-
10482	10483	-
10483	10484	-
10484	10485	-
10485	10486	-
10486	10487	-
10487	10488	-
10488	10489	-
10489	10490	-
10490	10491	-
10491	10492	-
10492	10493	-
10493	10494	-
10494	10495	-
10495	10496	-
10496	10497	-
10497	10498	-
10498	10499	-
10499	10500	-
10500	10501	-
10501	10502	-
10502	10503	-
10503	10504	-
10504	10505	-
10505	10506	-
10506	10507	-
10507	10508	-
10508	10509	-
10509	10510	-
10510	10511	-
10511	10512	-
10512	10513	-

Текстовое описание местоположения границ населенных пунктов, территориальных зон, особо охраняемых природных территорий, зон с особыми условиями использования территорий		
Прохождение границы		**Описание прохождения границы**
от точки	**до точки**	
1	**2**	**3**
10513	10514	-
10514	10515	-
10515	10516	-
10516	10517	-
10517	10518	-
10518	10519	-
10519	10520	-
10520	10521	-
10521	10522	-
10522	10523	-
10523	10524	-
10524	10525	-
10525	10526	-
10526	10527	-
10527	10528	-
10528	10529	-
10529	10530	-
10530	10531	-
10531	10532	-
10532	10533	-
10533	10534	-
10534	10535	-
10535	10536	-
10536	10537	-
10537	10538	-
10538	10539	-
10539	10540	-
10540	10541	-
10541	10542	-
10542	10543	-
10543	10544	-
10544	10545	-
10545	10546	-
10546	10547	-
10547	10464	-
10548	10549	-

Текстовое описание местоположения границ населенных пунктов, территориальных зон, особо охраняемых природных территорий, зон с особыми условиями использования территорий		
Прохождение границы		**Описание прохождения границы**
от точки	**до точки**	
1	**2**	**3**
10549	10550	-
10550	10551	-
10551	10552	-
10552	10553	-
10553	10554	-
10554	10555	-
10555	10556	-
10556	10557	-
10557	10558	-
10558	10559	-
10559	10560	-
10560	10561	-
10561	10562	-
10562	10563	-
10563	10564	-
10564	10565	-
10565	10566	-
10566	10567	-
10567	10568	-
10568	10569	-
10569	10570	-
10570	10571	-
10571	10572	-
10572	10573	-
10573	10574	-
10574	10575	-
10575	10548	-
10576	10577	-
10577	10578	-
10578	10579	-
10579	10580	-
10580	10581	-
10581	10582	-
10582	10583	-
10583	10584	-
10584	10585	-

Текстовое описание местоположения границ населенных пунктов, территориальных зон, особо охраняемых природных территорий, зон с особыми условиями использования территорий		
Прохождение границы		**Описание прохождения границы**
от точки	**до точки**	
1	**2**	**3**
10585	10586	-
10586	10587	-
10587	10588	-
10588	10589	-
10589	10590	-
10590	10591	-
10591	10592	-
10592	10593	-
10593	10594	-
10594	10595	-
10595	10596	-
10596	10597	-
10597	10598	-
10598	10599	-
10599	10600	-
10600	10601	-
10601	10602	-
10602	10603	-
10603	10604	-
10604	10605	-
10605	10606	-
10606	10607	-
10607	10608	-
10608	10609	-
10609	10610	-
10610	10611	-
10611	10612	-
10612	10613	-
10613	10614	-
10614	10615	-
10615	10616	-
10616	10617	-
10617	10618	-
10618	10619	-
10619	10620	-
10620	10621	-

Текстовое описание местоположения границ населенных пунктов, территориальных зон, особо охраняемых природных территорий, зон с особыми условиями использования территорий		
Прохождение границы		**Описание прохождения границы**
от точки	**до точки**	
1	**2**	**3**
10621	10622	-
10622	10623	-
10623	10624	-
10624	10625	-
10625	10626	-
10626	10627	-
10627	10628	-
10628	10629	-
10629	10630	-
10630	10631	-
10631	10632	-
10632	10633	-
10633	10634	-
10634	10635	-
10635	10636	-
10636	10637	-
10637	10638	-
10638	10639	-
10639	10640	-
10640	10641	-
10641	10642	-
10642	10643	-
10643	10644	-
10644	10645	-
10645	10646	-
10646	10647	-
10647	10648	-
10648	10649	-
10649	10576	-
10650	10651	-
10651	10652	-
10652	10653	-
10653	10654	-
10654	10655	-
10655	10656	-
10656	10657	-

Текстовое описание местоположения границ населенных пунктов, территориальных зон, особо охраняемых природных территорий, зон с особыми условиями использования территорий		
Прохождение границы		**Описание прохождения границы**
от точки	**до точки**	
1	**2**	**3**
10657	10658	-
10658	10659	-
10659	10660	-
10660	10661	-
10661	10662	-
10662	10663	-
10663	10664	-
10664	10665	-
10665	10666	-
10666	10667	-
10667	10668	-
10668	10669	-
10669	10670	-
10670	10671	-
10671	10672	-
10672	10673	-
10673	10674	-
10674	10675	-
10675	10676	-
10676	10677	-
10677	10678	-
10678	10679	-
10679	10680	-
10680	10681	-
10681	10650	-
10682	10683	-
10683	10684	-
10684	10685	-
10685	10686	-
10686	10687	-
10687	10688	-
10688	10689	-
10689	10690	-
10690	10691	-
10691	10692	-
10692	10693	-

Текстовое описание местоположения границ населенных пунктов, территориальных зон, особо охраняемых природных территорий, зон с особыми условиями использования территорий		
Прохождение границы		**Описание прохождения границы**
от точки	**до точки**	
1	**2**	**3**
10693	10694	-
10694	10695	-
10695	10696	-
10696	10697	-
10697	10698	-
10698	10699	-
10699	10700	-
10700	10701	-
10701	10702	-
10702	10703	-
10703	10704	-
10704	10705	-
10705	10706	-
10706	10707	-
10707	10708	-
10708	10709	-
10709	10710	-
10710	10711	-
10711	10712	-
10712	10713	-
10713	10714	-
10714	10715	-
10715	10716	-
10716	10717	-
10717	10718	-
10718	10719	-
10719	10720	-
10720	10721	-
10721	10722	-
10722	10723	-
10723	10724	-
10724	10725	-
10725	10726	-
10726	10727	-
10727	10728	-
10728	10729	-

Текстовое описание местоположения границ населенных пунктов, территориальных зон, особо охраняемых природных территорий, зон с особыми условиями использования территорий		
Прохождение границы		**Описание прохождения границы**
от точки	**до точки**	
1	**2**	**3**
10729	10730	-
10730	10731	-
10731	10732	-
10732	10733	-
10733	10734	-
10734	10735	-
10735	10736	-
10736	10737	-
10737	10738	-
10738	10739	-
10739	10682	-
10740	10741	-
10741	10742	-
10742	10743	-
10743	10744	-
10744	10745	-
10745	10746	-
10746	10747	-
10747	10748	-
10748	10749	-
10749	10750	-
10750	10751	-
10751	10752	-
10752	10753	-
10753	10754	-
10754	10755	-
10755	10756	-
10756	10757	-
10757	10758	-
10758	10759	-
10759	10760	-
10760	10761	-
10761	10762	-
10762	10763	-
10763	10764	-
10764	10765	-

Текстовое описание местоположения границ населенных пунктов, территориальных зон, особо охраняемых природных территорий, зон с особыми условиями использования территорий		
Прохождение границы		**Описание прохождения границы**
от точки	**до точки**	
1	**2**	**3**
10765	10766	-
10766	10767	-
10767	10768	-
10768	10769	-
10769	10770	-
10770	10771	-
10771	10772	-
10772	10740	-
10773	10774	-
10774	10775	-
10775	10776	-
10776	10777	-
10777	10778	-
10778	10779	-
10779	10780	-
10780	10781	-
10781	10782	-
10782	10783	-
10783	10784	-
10784	10785	-
10785	10786	-
10786	10787	-
10787	10788	-
10788	10789	-
10789	10790	-
10790	10791	-
10791	10792	-
10792	10793	-
10793	10794	-
10794	10795	-
10795	10796	-
10796	10797	-
10797	10798	-
10798	10799	-
10799	10800	-
10800	10801	-

Текстовое описание местоположения границ населенных пунктов, территориальных зон, особо охраняемых природных территорий, зон с особыми условиями использования территорий		
Прохождение границы		**Описание прохождения границы**
от точки	**до точки**	
1	**2**	**3**
10801	10802	-
10802	10803	-
10803	10804	-
10804	10805	-
10805	10806	-
10806	10807	-
10807	10773	-
10808	10809	-
10809	10810	-
10810	10811	-
10811	10812	-
10812	10813	-
10813	10814	-
10814	10815	-
10815	10816	-
10816	10817	-
10817	10818	-
10818	10819	-
10819	10820	-
10820	10821	-
10821	10822	-
10822	10823	-
10823	10824	-
10824	10825	-
10825	10826	-
10826	10827	-
10827	10828	-
10828	10829	-
10829	10830	-
10830	10831	-
10831	10832	-
10832	10833	-
10833	10834	-
10834	10835	-
10835	10836	-
10836	10837	-

Текстовое описание местоположения границ населенных пунктов, территориальных зон, особо охраняемых природных территорий, зон с особыми условиями использования территорий		
Прохождение границы		**Описание прохождения границы**
от точки	**до точки**	
1	**2**	**3**
10837	10838	-
10838	10839	-
10839	10808	-
10840	10841	-
10841	10842	-
10842	10843	-
10843	10844	-
10844	10845	-
10845	10846	-
10846	10847	-
10847	10848	-
10848	10849	-
10849	10850	-
10850	10851	-
10851	10852	-
10852	10853	-
10853	10854	-
10854	10855	-
10855	10856	-
10856	10857	-
10857	10858	-
10858	10859	-
10859	10860	-
10860	10861	-
10861	10862	-
10862	10863	-
10863	10864	-
10864	10865	-
10865	10866	-
10866	10867	-
10867	10868	-
10868	10869	-
10869	10840	-
10870	10871	-
10871	10872	-
10872	10873	-

Текстовое описание местоположения границ населенных пунктов, территориальных зон, особо охраняемых природных территорий, зон с особыми условиями использования территорий		
Прохождение границы		**Описание прохождения границы**
от точки	**до точки**	
1	**2**	**3**
10873	10874	-
10874	10875	-
10875	10876	-
10876	10877	-
10877	10878	-
10878	10879	-
10879	10880	-
10880	10881	-
10881	10882	-
10882	10883	-
10883	10884	-
10884	10885	-
10885	10886	-
10886	10887	-
10887	10888	-
10888	10889	-
10889	10890	-
10890	10891	-
10891	10892	-
10892	10893	-
10893	10894	-
10894	10895	-
10895	10896	-
10896	10897	-
10897	10898	-
10898	10899	-
10899	10900	-
10900	10901	-
10901	10902	-
10902	10903	-
10903	10904	-
10904	10905	-
10905	10906	-
10906	10907	-
10907	10908	-
10908	10909	-

Текстовое описание местоположения границ населенных пунктов, территориальных зон, особо охраняемых природных территорий, зон с особыми условиями использования территорий		
Прохождение границы		**Описание прохождения границы**
от точки	**до точки**	
1	**2**	**3**
10909	10910	-
10910	10911	-
10911	10912	-
10912	10913	-
10913	10914	-
10914	10915	-
10915	10916	-
10916	10917	-
10917	10918	-
10918	10919	-
10919	10920	-
10920	10921	-
10921	10922	-
10922	10923	-
10923	10924	-
10924	10925	-
10925	10926	-
10926	10927	-
10927	10928	-
10928	10929	-
10929	10930	-
10930	10931	-
10931	10932	-
10932	10933	-
10933	10934	-
10934	10935	-
10935	10936	-
10936	10937	-
10937	10938	-
10938	10939	-
10939	10940	-
10940	10941	-
10941	10942	-
10942	10943	-
10943	10944	-
10944	10945	-

Текстовое описание местоположения границ населенных пунктов, территориальных зон, особо охраняемых природных территорий, зон с особыми условиями использования территорий		
Прохождение границы		**Описание прохождения границы**
от точки	**до точки**	
1	**2**	**3**
10945	10946	-
10946	10947	-
10947	10948	-
10948	10949	-
10949	10950	-
10950	10870	-
10951	10952	-
10952	10953	-
10953	10954	-
10954	10955	-
10955	10956	-
10956	10957	-
10957	10958	-
10958	10959	-
10959	10960	-
10960	10961	-
10961	10962	-
10962	10963	-
10963	10964	-
10964	10965	-
10965	10966	-
10966	10967	-
10967	10968	-
10968	10969	-
10969	10970	-
10970	10971	-
10971	10972	-
10972	10951	-
10973	10974	-
10974	10975	-
10975	10976	-
10976	10977	-
10977	10978	-
10978	10979	-
10979	10980	-
10980	10981	-

Текстовое описание местоположения границ населенных пунктов, территориальных зон, особо охраняемых природных территорий, зон с особыми условиями использования территорий		
Прохождение границы		**Описание прохождения границы**
от точки	**до точки**	
1	**2**	**3**
10981	10982	-
10982	10983	-
10983	10984	-
10984	10985	-
10985	10986	-
10986	10987	-
10987	10988	-
10988	10989	-
10989	10990	-
10990	10991	-
10991	10992	-
10992	10993	-
10993	10994	-
10994	10995	-
10995	10996	-
10996	10997	-
10997	10998	-
10998	10999	-
10999	11000	-
11000	11001	-
11001	11002	-
11002	11003	-
11003	11004	-
11004	11005	-
11005	11006	-
11006	11007	-
11007	11008	-
11008	11009	-
11009	10973	-
11010	11011	-
11011	11012	-
11012	11013	-
11013	11014	-
11014	11015	-
11015	11016	-
11016	11017	-

Текстовое описание местоположения границ населенных пунктов, территориальных зон, особо охраняемых природных территорий, зон с особыми условиями использования территорий		
Прохождение границы		**Описание прохождения границы**
от точки	**до точки**	
1	**2**	**3**
11017	11018	-
11018	11019	-
11019	11020	-
11020	11021	-
11021	11022	-
11022	11023	-
11023	11024	-
11024	11025	-
11025	11026	-
11026	11027	-
11027	11028	-
11028	11029	-
11029	11030	-
11030	11031	-
11031	11032	-
11032	11033	-
11033	11034	-
11034	11035	-
11035	11036	-
11036	11037	-
11037	11038	-
11038	11039	-
11039	11040	-
11040	11041	-
11041	11042	-
11042	11043	-
11043	11044	-
11044	11010	-
11045	11046	-
11046	11047	-
11047	11048	-
11048	11049	-
11049	11050	-
11050	11051	-
11051	11052	-
11052	11053	-

Текстовое описание местоположения границ населенных пунктов, территориальных зон, особо охраняемых природных территорий, зон с особыми условиями использования территорий		
Прохождение границы		**Описание прохождения границы**
от точки	**до точки**	
1	**2**	**3**
11053	11054	-
11054	11055	-
11055	11056	-
11056	11057	-
11057	11058	-
11058	11059	-
11059	11060	-
11060	11061	-
11061	11062	-
11062	11063	-
11063	11064	-
11064	11065	-
11065	11066	-
11066	11067	-
11067	11068	-
11068	11069	-
11069	11070	-
11070	11071	-
11071	11072	-
11072	11073	-
11073	11074	-
11074	11075	-
11075	11076	-
11076	11077	-
11077	11078	-
11078	11079	-
11079	11080	-
11080	11081	-
11081	11082	-
11082	11083	-
11083	11045	-
11084	11085	-
11085	11086	-
11086	11087	-
11087	11084	-
11088	11089	-

Текстовое описание местоположения границ населенных пунктов, территориальных зон, особо охраняемых природных территорий, зон с особыми условиями использования территорий		
Прохождение границы		**Описание прохождения границы**
от точки	**до точки**	
1	**2**	**3**
11089	11090	-
11090	11091	-
11091	11092	-
11092	11093	-
11093	11094	-
11094	11095	-
11095	11096	-
11096	11097	-
11097	11098	-
11098	11099	-
11099	11100	-
11100	11101	-
11101	11102	-
11102	11103	-
11103	11104	-
11104	11105	-
11105	11106	-
11106	11107	-
11107	11108	-
11108	11109	-
11109	11110	-
11110	11111	-
11111	11112	-
11112	11113	-
11113	11114	-
11114	11115	-
11115	11116	-
11116	11117	-
11117	11118	-
11118	11119	-
11119	11120	-
11120	11088	-
11121	11122	-
11122	11123	-
11123	11124	-
11124	11125	-

Текстовое описание местоположения границ населенных пунктов, территориальных зон, особо охраняемых природных территорий, зон с особыми условиями использования территорий		
Прохождение границы		**Описание прохождения границы**
от точки	**до точки**	
1	**2**	**3**
11125	11126	-
11126	11127	-
11127	11128	-
11128	11129	-
11129	11130	-
11130	11131	-
11131	11132	-
11132	11133	-
11133	11134	-
11134	11135	-
11135	11136	-
11136	11137	-
11137	11138	-
11138	11139	-
11139	11140	-
11140	11141	-
11141	11142	-
11142	11143	-
11143	11144	-
11144	11145	-
11145	11146	-
11146	11147	-
11147	11148	-
11148	11121	-
11149	11150	-
11150	11151	-
11151	11152	-
11152	11153	-
11153	11154	-
11154	11155	-
11155	11156	-
11156	11157	-
11157	11158	-
11158	11159	-
11159	11160	-
11160	11161	-

Текстовое описание местоположения границ населенных пунктов, территориальных зон, особо охраняемых природных территорий, зон с особыми условиями использования территорий		
Прохождение границы		**Описание прохождения границы**
от точки	**до точки**	
1	**2**	**3**
11161	11162	-
11162	11163	-
11163	11164	-
11164	11165	-
11165	11166	-
11166	11167	-
11167	11168	-
11168	11169	-
11169	11170	-
11170	11171	-
11171	11172	-
11172	11173	-
11173	11174	-
11174	11175	-
11175	11176	-
11176	11177	-
11177	11149	-
11178	11179	-
11179	11180	-
11180	11181	-
11181	11182	-
11182	11183	-
11183	11184	-
11184	11185	-
11185	11186	-
11186	11187	-
11187	11188	-
11188	11189	-
11189	11190	-
11190	11191	-
11191	11192	-
11192	11193	-
11193	11194	-
11194	11195	-
11195	11196	-
11196	11197	-

Текстовое описание местоположения границ населенных пунктов, территориальных зон, особо охраняемых природных территорий, зон с особыми условиями использования территорий		
Прохождение границы		**Описание прохождения границы**
от точки	**до точки**	
1	**2**	**3**
11197	11178	-
11198	11199	-
11199	11200	-
11200	11201	-
11201	11202	-
11202	11198	-
11203	11204	-
11204	11205	-
11205	11206	-
11206	11207	-
11207	11208	-
11208	11209	-
11209	11210	-
11210	11211	-
11211	11212	-
11212	11213	-
11213	11214	-
11214	11215	-
11215	11216	-
11216	11217	-
11217	11218	-
11218	11219	-
11219	11220	-
11220	11221	-
11221	11222	-
11222	11223	-
11223	11203	-
11224	11225	-
11225	11226	-
11226	11227	-
11227	11228	-
11228	11229	-
11229	11230	-
11230	11231	-
11231	11232	-
11232	11233	-

Текстовое описание местоположения границ населенных пунктов, территориальных зон, особо охраняемых природных территорий, зон с особыми условиями использования территорий		
Прохождение границы		Описание прохождения границы
от точки	до точки	
1	2	3
11233	11234	-
11234	11235	-
11235	11236	-
11236	11237	-
11237	11238	-
11238	11239	-
11239	11240	-
11240	11241	-
11241	11242	-
11242	11243	-
11243	11244	-
11244	11245	-
11245	11246	-
11246	11224	-
11247	11248	-
11248	11249	-
11249	11250	-
11250	11251	-
11251	11252	-
11252	11253	-
11253	11254	-
11254	11255	-
11255	11256	-
11256	11257	-
11257	11258	-
11258	11259	-
11259	11260	-
11260	11261	-
11261	11262	-
11262	11263	-
11263	11264	-
11264	11265	-
11265	11266	-
11266	11267	-
11267	11268	-
11268	11269	-

Текстовое описание местоположения границ населенных пунктов, территориальных зон, особо охраняемых природных территорий, зон с особыми условиями использования территорий		
Прохождение границы		**Описание прохождения границы**
от точки	**до точки**	
1	**2**	**3**
11269	11270	-
11270	11271	-
11271	11247	-
11272	11273	-
11273	11274	-
11274	11275	-
11275	11276	-
11276	11277	-
11277	11278	-
11278	11279	-
11279	11280	-
11280	11281	-
11281	11282	-
11282	11283	-
11283	11284	-
11284	11272	-
11285	11286	-
11286	11287	-
11287	11288	-
11288	11289	-
11289	11290	-
11290	11291	-
11291	11292	-
11292	11293	-
11293	11294	-
11294	11295	-
11295	11285	-
11296	11297	-
11297	11298	-
11298	11299	-
11299	11300	-
11300	11301	-
11301	11302	-
11302	11303	-
11303	11304	-
11304	11305	-

Текстовое описание местоположения границ населенных пунктов, территориальных зон, особо охраняемых природных территорий, зон с особыми условиями использования территорий		
Прохождение границы		**Описание прохождения границы**
от точки	**до точки**	
1	**2**	**3**
11305	11306	-
11306	11307	-
11307	11308	-
11308	11309	-
11309	11310	-
11310	11311	-
11311	11312	-
11312	11313	-
11313	11314	-
11314	11315	-
11315	11316	-
11316	11317	-
11317	11318	-
11318	11319	-
11319	11320	-
11320	11321	-
11321	11322	-
11322	11323	-
11323	11324	-
11324	11325	-
11325	11326	-
11326	11327	-
11327	11328	-
11328	11329	-
11329	11330	-
11330	11331	-
11331	11332	-
11332	11333	-
11333	11334	-
11334	11335	-
11335	11336	-
11336	11337	-
11337	11338	-
11338	11339	-
11339	11340	-
11340	11341	-

Текстовое описание местоположения границ населенных пунктов, территориальных зон, особо охраняемых природных территорий, зон с особыми условиями использования территорий		
Прохождение границы		**Описание прохождения границы**
от точки	**до точки**	
1	**2**	**3**
11341	11342	-
11342	11343	-
11343	11296	-
11344	11345	-
11345	11346	-
11346	11347	-
11347	11348	-
11348	11349	-
11349	11350	-
11350	11351	-
11351	11352	-
11352	11353	-
11353	11354	-
11354	11355	-
11355	11356	-
11356	11357	-
11357	11358	-
11358	11359	-
11359	11360	-
11360	11361	-
11361	11362	-
11362	11363	-
11363	11364	-
11364	11365	-
11365	11366	-
11366	11367	-
11367	11368	-
11368	11344	-
11369	11370	-
11370	11371	-
11371	11372	-
11372	11373	-
11373	11374	-
11374	11375	-
11375	11376	-
11376	11377	-

Текстовое описание местоположения границ населенных пунктов, территориальных зон, особо охраняемых природных территорий, зон с особыми условиями использования территорий		
Прохождение границы		**Описание прохождения границы**
от точки	**до точки**	
1	**2**	**3**
11377	11378	-
11378	11379	-
11379	11380	-
11380	11381	-
11381	11382	-
11382	11383	-
11383	11384	-
11384	11385	-
11385	11386	-
11386	11387	-
11387	11388	-
11388	11389	-
11389	11390	-
11390	11391	-
11391	11392	-
11392	11393	-
11393	11394	-
11394	11395	-
11395	11396	-
11396	11397	-
11397	11398	-
11398	11399	-
11399	11400	-
11400	11401	-
11401	11402	-
11402	11403	-
11403	11404	-
11404	11405	-
11405	11406	-
11406	11407	-
11407	11408	-
11408	11409	-
11409	11410	-
11410	11411	-
11411	11412	-
11412	11413	-

Текстовое описание местоположения границ населенных пунктов, территориальных зон, особо охраняемых природных территорий, зон с особыми условиями использования территорий		
Прохождение границы		Описание прохождения границы
от точки	до точки	
1	2	3
11413	11414	-
11414	11369	-
11415	11416	-
11416	11417	-
11417	11418	-
11418	11419	-
11419	11420	-
11420	11421	-
11421	11422	-
11422	11423	-
11423	11424	-
11424	11425	-
11425	11426	-
11426	11427	-
11427	11428	-
11428	11429	-
11429	11430	-
11430	11431	-
11431	11432	-
11432	11415	-
11433	11434	-
11434	11435	-
11435	11436	-
11436	11437	-
11437	11438	-
11438	11439	-
11439	11440	-
11440	11441	-
11441	11442	-
11442	11443	-
11443	11444	-
11444	11445	-
11445	11446	-
11446	11447	-
11447	11448	-
11448	11449	-

Текстовое описание местоположения границ населенных пунктов, территориальных зон, особо охраняемых природных территорий, зон с особыми условиями использования территорий		
Прохождение границы		**Описание прохождения границы**
от точки	**до точки**	
1	**2**	**3**
11449	11450	-
11450	11451	-
11451	11452	-
11452	11453	-
11453	11454	-
11454	11455	-
11455	11456	-
11456	11457	-
11457	11458	-
11458	11459	-
11459	11460	-
11460	11461	-
11461	11462	-
11462	11433	-
11463	11464	-
11464	11465	-
11465	11466	-
11466	11467	-
11467	11468	-
11468	11469	-
11469	11470	-
11470	11471	-
11471	11472	-
11472	11473	-
11473	11474	-
11474	11475	-
11475	11476	-
11476	11477	-
11477	11478	-
11478	11479	-
11479	11480	-
11480	11481	-
11481	11482	-
11482	11483	-
11483	11484	-
11484	11485	-

Текстовое описание местоположения границ населенных пунктов, территориальных зон, особо охраняемых природных территорий, зон с особыми условиями использования территорий		
Прохождение границы		**Описание прохождения границы**
от точки	**до точки**	
1	**2**	**3**
11485	11486	-
11486	11487	-
11487	11488	-
11488	11489	-
11489	11490	-
11490	11491	-
11491	11492	-
11492	11493	-
11493	11494	-
11494	11495	-
11495	11496	-
11496	11497	-
11497	11498	-
11498	11499	-
11499	11500	-
11500	11501	-
11501	11502	-
11502	11503	-
11503	11504	-
11504	11505	-
11505	11506	-
11506	11507	-
11507	11508	-
11508	11509	-
11509	11510	-
11510	11511	-
11511	11512	-
11512	11513	-
11513	11514	-
11514	11515	-
11515	11516	-
11516	11517	-
11517	11518	-
11518	11519	-
11519	11520	-
11520	11521	-

Текстовое описание местоположения границ населенных пунктов, территориальных зон, особо охраняемых природных территорий, зон с особыми условиями использования территорий		
Прохождение границы		**Описание прохождения границы**
от точки	**до точки**	
1	**2**	**3**
11521	11522	-
11522	11523	-
11523	11524	-
11524	11525	-
11525	11526	-
11526	11527	-
11527	11528	-
11528	11529	-
11529	11530	-
11530	11531	-
11531	11532	-
11532	11533	-
11533	11534	-
11534	11535	-
11535	11536	-
11536	11537	-
11537	11538	-
11538	11539	-
11539	11463	-
11540	11541	-
11541	11542	-
11542	11543	-
11543	11544	-
11544	11545	-
11545	11546	-
11546	11547	-
11547	11548	-
11548	11549	-
11549	11550	-
11550	11551	-
11551	11552	-
11552	11553	-
11553	11554	-
11554	11555	-
11555	11556	-
11556	11557	-

Текстовое описание местоположения границ населенных пунктов, территориальных зон, особо охраняемых природных территорий, зон с особыми условиями использования территорий		
Прохождение границы		**Описание прохождения границы**
от точки	**до точки**	
1	**2**	**3**
11557	11558	-
11558	11559	-
11559	11560	-
11560	11561	-
11561	11562	-
11562	11563	-
11563	11564	-
11564	11565	-
11565	11566	-
11566	11567	-
11567	11568	-
11568	11569	-
11569	11570	-
11570	11571	-
11571	11572	-
11572	11573	-
11573	11574	-
11574	11575	-
11575	11576	-
11576	11577	-
11577	11540	-
11578	11579	-
11579	11580	-
11580	11581	-
11581	11582	-
11582	11583	-
11583	11584	-
11584	11585	-
11585	11586	-
11586	11587	-
11587	11588	-
11588	11589	-
11589	11590	-
11590	11591	-
11591	11592	-
11592	11593	-

Текстовое описание местоположения границ населенных пунктов, территориальных зон, особо охраняемых природных территорий, зон с особыми условиями использования территорий		
Прохождение границы		**Описание прохождения границы**
от точки	**до точки**	
1	**2**	**3**
11593	11594	-
11594	11595	-
11595	11596	-
11596	11597	-
11597	11598	-
11598	11599	-
11599	11600	-
11600	11601	-
11601	11602	-
11602	11603	-
11603	11604	-
11604	11605	-
11605	11606	-
11606	11607	-
11607	11608	-
11608	11609	-
11609	11610	-
11610	11611	-
11611	11612	-
11612	11613	-
11613	11614	-
11614	11615	-
11615	11616	-
11616	11617	-
11617	11618	-
11618	11619	-
11619	11620	-
11620	11621	-
11621	11622	-
11622	11623	-
11623	11624	-
11624	11625	-
11625	11626	-
11626	11627	-
11627	11628	-
11628	11629	-

Текстовое описание местоположения границ населенных пунктов, территориальных зон, особо охраняемых природных территорий, зон с особыми условиями использования территорий		
Прохождение границы		**Описание прохождения границы**
от точки	**до точки**	
1	**2**	**3**
11629	11630	-
11630	11631	-
11631	11578	-
11632	11633	-
11633	11634	-
11634	11635	-
11635	11636	-
11636	11637	-
11637	11638	-
11638	11639	-
11639	11640	-
11640	11641	-
11641	11642	-
11642	11643	-
11643	11644	-
11644	11645	-
11645	11646	-
11646	11647	-
11647	11648	-
11648	11649	-
11649	11650	-
11650	11651	-
11651	11652	-
11652	11653	-
11653	11654	-
11654	11655	-
11655	11656	-
11656	11657	-
11657	11658	-
11658	11659	-
11659	11660	-
11660	11661	-
11661	11662	-
11662	11663	-
11663	11664	-
11664	11665	-

Текстовое описание местоположения границ населенных пунктов, территориальных зон, особо охраняемых природных территорий, зон с особыми условиями использования территорий		
Прохождение границы		**Описание прохождения границы**
от точки	**до точки**	
1	**2**	**3**
11665	11666	-
11666	11667	-
11667	11668	-
11668	11669	-
11669	11670	-
11670	11671	-
11671	11672	-
11672	11673	-
11673	11674	-
11674	11675	-
11675	11676	-
11676	11632	-
11677	11678	-
11678	11679	-
11679	11680	-
11680	11681	-
11681	11682	-
11682	11683	-
11683	11684	-
11684	11685	-
11685	11686	-
11686	11687	-
11687	11688	-
11688	11689	-
11689	11690	-
11690	11691	-
11691	11692	-
11692	11693	-
11693	11694	-
11694	11695	-
11695	11696	-
11696	11697	-
11697	11698	-
11698	11699	-
11699	11700	-
11700	11701	-

Текстовое описание местоположения границ населенных пунктов, территориальных зон, особо охраняемых природных территорий, зон с особыми условиями использования территорий		
Прохождение границы		**Описание прохождения границы**
от точки	**до точки**	
1	**2**	**3**
11701	11702	-
11702	11703	-
11703	11704	-
11704	11705	-
11705	11706	-
11706	11707	-
11707	11708	-
11708	11709	-
11709	11710	-
11710	11711	-
11711	11712	-
11712	11713	-
11713	11714	-
11714	11715	-
11715	11716	-
11716	11717	-
11717	11718	-
11718	11719	-
11719	11720	-
11720	11721	-
11721	11722	-
11722	11723	-
11723	11724	-
11724	11725	-
11725	11726	-
11726	11727	-
11727	11728	-
11728	11729	-
11729	11730	-
11730	11731	-
11731	11732	-
11732	11733	-
11733	11734	-
11734	11735	-
11735	11736	-
11736	11737	-

Текстовое описание местоположения границ населенных пунктов, территориальных зон, особо охраняемых природных территорий, зон с особыми условиями использования территорий		
Прохождение границы		**Описание прохождения границы**
от точки	**до точки**	
1	**2**	**3**
11737	11738	-
11738	11739	-
11739	11740	-
11740	11741	-
11741	11742	-
11742	11677	-
11743	11744	-
11744	11745	-
11745	11746	-
11746	11747	-
11747	11748	-
11748	11749	-
11749	11750	-
11750	11751	-
11751	11752	-
11752	11753	-
11753	11754	-
11754	11755	-
11755	11756	-
11756	11757	-
11757	11758	-
11758	11759	-
11759	11760	-
11760	11761	-
11761	11762	-
11762	11763	-
11763	11764	-
11764	11765	-
11765	11766	-
11766	11767	-
11767	11768	-
11768	11769	-
11769	11770	-
11770	11771	-
11771	11772	-
11772	11773	-

Текстовое описание местоположения границ населенных пунктов, территориальных зон, особо охраняемых природных территорий, зон с особыми условиями использования территорий		
Прохождение границы		**Описание прохождения границы**
от точки	**до точки**	
1	**2**	**3**
11773	11774	-
11774	11775	-
11775	11776	-
11776	11777	-
11777	11778	-
11778	11779	-
11779	11780	-
11780	11781	-
11781	11782	-
11782	11783	-
11783	11784	-
11784	11785	-
11785	11786	-
11786	11787	-
11787	11788	-
11788	11789	-
11789	11790	-
11790	11791	-
11791	11792	-
11792	11793	-
11793	11794	-
11794	11795	-
11795	11796	-
11796	11797	-
11797	11798	-
11798	11799	-
11799	11800	-
11800	11801	-
11801	11802	-
11802	11803	-
11803	11804	-
11804	11805	-
11805	11806	-
11806	11807	-
11807	11808	-
11808	11809	-

Текстовое описание местоположения границ населенных пунктов, территориальных зон, особо охраняемых природных территорий, зон с особыми условиями использования территорий		
Прохождение границы		**Описание прохождения границы**
от точки	**до точки**	
1	**2**	**3**
11809	11810	-
11810	11811	-
11811	11812	-
11812	11813	-
11813	11814	-
11814	11815	-
11815	11816	-
11816	11817	-
11817	11818	-
11818	11819	-
11819	11820	-
11820	11821	-
11821	11822	-
11822	11743	-
11823	11824	-
11824	11825	-
11825	11826	-
11826	11827	-
11827	11828	-
11828	11829	-
11829	11830	-
11830	11831	-
11831	11832	-
11832	11833	-
11833	11834	-
11834	11835	-
11835	11836	-
11836	11837	-
11837	11838	-
11838	11823	-
11839	11840	-
11840	11841	-
11841	11842	-
11842	11843	-
11843	11844	-
11844	11839	-

Текстовое описание местоположения границ населенных пунктов, территориальных зон, особо охраняемых природных территорий, зон с особыми условиями использования территорий

Прохождение границы		Описание прохождения границы
от точки	до точки	
1	2	3
11845	11846	-
11846	11847	-
11847	11848	-
11848	11845	-

ОПИСАНИЕ МЕСТОПОЛОЖЕНИЯ ГРАНИЦ

Зона размещения объектов транспортной инфраструктуры и сопутствующих объектов обслуживания

(наименование объекта, местоположение границ которого описано (далее - объект))

Раздел 1

Сведения об объекте

№ п/п	Характеристики объекта	Описание характеристик
1	2	3
1.	Местоположение объекта	Ленинградская область, район Всеволожский, город Всеволожск
2.	Площадь объекта +/- величина погрешности определения площади (Р +/- Дельта Р)	23107 +/- 35 м²
3.	Иные характеристики объекта	Производственная зона, зона инженерной и транспортной инфраструктур

Раздел 2

Сведения о местоположении границ объекта

1. Система координат МСК-47, зона 2

2. Сведения о характерных точках границ объекта

Обозначение характерных точек границ	Координаты, м		Метод определения координат характерной точки	Средняя квадратическая погрешность положения характерной точки (Mt), м	Описание обозначения точки на местности (при наличии)
	X	Y			
1	2	3	4	5	6
1	444757.11	2233342.93	Геодезический метод	0.1	-
2	444762.19	2233387.89	Геодезический метод	0.1	-
3	444767.16	2233419.88	Геодезический метод	0.1	-
4	444735.64	2233431.76	Геодезический метод	0.1	-
5	444694.30	2233435.95	Геодезический метод	0.1	-
6	444702.36	2233491.69	Геодезический метод	0.1	-
7	444744.51	2233485.51	Геодезический метод	0.1	-
8	444749.64	2233507.30	Геодезический метод	0.1	-
9	444750.54	2233530.00	Геодезический метод	0.1	-
10	444732.66	2233524.60	Геодезический метод	0.1	-
11	444706.85	2233523.26	Геодезический метод	0.1	-
12	444680.49	2233526.30	Геодезический метод	0.1	-
13	444672.36	2233521.80	Геодезический метод	0.1	-
14	444660.48	2233439.32	Геодезический метод	0.1	-
15	444652.04	2233383.16	Геодезический метод	0.1	-
16	444672.37	2233375.39	Геодезический метод	0.1	-
17	444752.19	2233344.91	Геодезический метод	0.1	-
1	444757.11	2233342.93	Геодезический метод	0.1	-
18	444992.37	2234283.56	Геодезический метод	0.1	-
19	444992.42	2234304.53	Геодезический метод	0.1	-
20	444986.02	2234324.78	Геодезический метод	0.1	-
21	444953.14	2234323.11	Геодезический метод	0.1	-

2. Сведения о характерных точках границ объекта

Обозначение характерных точек границ	Координаты, м		Метод определения координат характерной точки	Средняя квадратическая погрешность положения характерной точки (Mt), м	Описание обозначения точки на местности (при наличии)
	X	Y			
1	2	3	4	5	6
22	444949.20	2234312.12	Геодезический метод	0.1	-
23	444949.08	2234306.81	Геодезический метод	0.1	-
24	444948.62	2234284.37	Геодезический метод	0.1	-
18	444992.37	2234283.56	Геодезический метод	0.1	-
25	444900.54	2233286.17	Геодезический метод	0.1	-
26	444901.30	2233290.74	Геодезический метод	0.1	-
27	444900.51	2233290.96	Геодезический метод	0.1	-
28	444904.85	2233321.75	Геодезический метод	0.1	-
29	444901.74	2233322.46	Геодезический метод	0.1	-
30	444868.08	2233329.64	Геодезический метод	0.1	-
31	444863.57	2233334.90	Геодезический метод	0.1	-
32	444860.97	2233332.64	Геодезический метод	0.1	-
33	444857.49	2233336.67	Геодезический метод	0.1	-
34	444853.31	2233333.21	Геодезический метод	0.1	-
35	444850.07	2233334.24	Геодезический метод	0.1	-
36	444850.24	2233335.73	Геодезический метод	0.1	-
37	444852.66	2233365.98	Геодезический метод	0.1	-
38	444852.69	2233366.31	Геодезический метод	0.1	-
39	444853.14	2233366.27	Геодезический метод	0.1	-
40	444858.86	2233425.09	Геодезический метод	0.1	-
41	444861.62	2233447.67	Геодезический метод	0.1	-
42	444865.90	2233473.93	Геодезический метод	0.1	-
43	444853.07	2233472.71	Геодезический метод	0.1	-
44	444859.04	2233505.16	Геодезический метод	0.1	-
45	444822.94	2233509.81	Геодезический метод	0.1	-
46	444818.25	2233481.18	Геодезический метод	0.1	-

2. Сведения о характерных точках границ объекта

Обозначение характерных точек границ	Координаты, м		Метод определения координат характерной точки	Средняя квадратическая погрешность положения характерной точки (Mt), м	Описание обозначения точки на местности (при наличии)
	X	Y			
1	2	3	4	5	6
47	444813.95	2233452.91	Геодезический метод	0.1	-
48	444817.46	2233452.37	Геодезический метод	0.1	-
49	444814.79	2233433.07	Геодезический метод	0.1	-
50	444816.81	2233416.68	Геодезический метод	0.1	-
51	444818.00	2233405.84	Геодезический метод	0.1	-
52	444817.91	2233378.84	Геодезический метод	0.1	-
53	444815.72	2233367.03	Геодезический метод	0.1	-
54	444809.36	2233350.80	Геодезический метод	0.1	-
55	444802.84	2233346.39	Геодезический метод	0.1	-
56	444801.17	2233336.50	Геодезический метод	0.1	-
57	444803.96	2233342.13	Геодезический метод	0.1	-
58	444835.56	2233338.08	Геодезический метод	0.1	-
59	444832.56	2233317.92	Геодезический метод	0.1	-
60	444831.44	2233309.31	Геодезический метод	0.1	-
61	444847.52	2233304.27	Геодезический метод	0.1	-
25	444900.54	2233286.17	Геодезический метод	0.1	-

3. Сведения о характерных точках части (частей) границы объекта

Обозначение характерных точек части границы	Координаты, м		Метод определения координат характерной точки	Средняя квадратическая погрешность положения характерной точки (Mt), м	Описание обозначения точки на местности (при наличии)
	X	Y			
1	2	3	4	5	6
-	-	-	-	-	-

Раздел 3

Сведения о местоположении измененных (уточненных) границ объекта

1. Система координат -

2. Сведения о характерных точках границ объекта


Обозначение характерных точек границ	Существующие координаты, м		Измененные (уточненные) координаты, м		Метод определения координат характерной точки	Средняя квадратическая погрешность положения характерной точки (Mt), м	Описание обозначения точки на местности (при наличии)
	X	Y	X	Y			
1	2	3	4	5	6	7	8
-	-	-	-	-	-	-	

3. Сведения о характерных точках части (частей) границы объекта

Обозначение характерных точек части границы	Существующие координаты, м		Измененные (уточненные) координаты, м		Метод определения координат характерной точки	Средняя квадратическая погрешность положения характерной точки (Mt), м	Описание обозначения точки на местности (при наличии)
	X	Y	X	Y			
1	2	3	4	5	6	7	8
-	-	-	-	-	-	-	

Раздел 4

План границ объекта

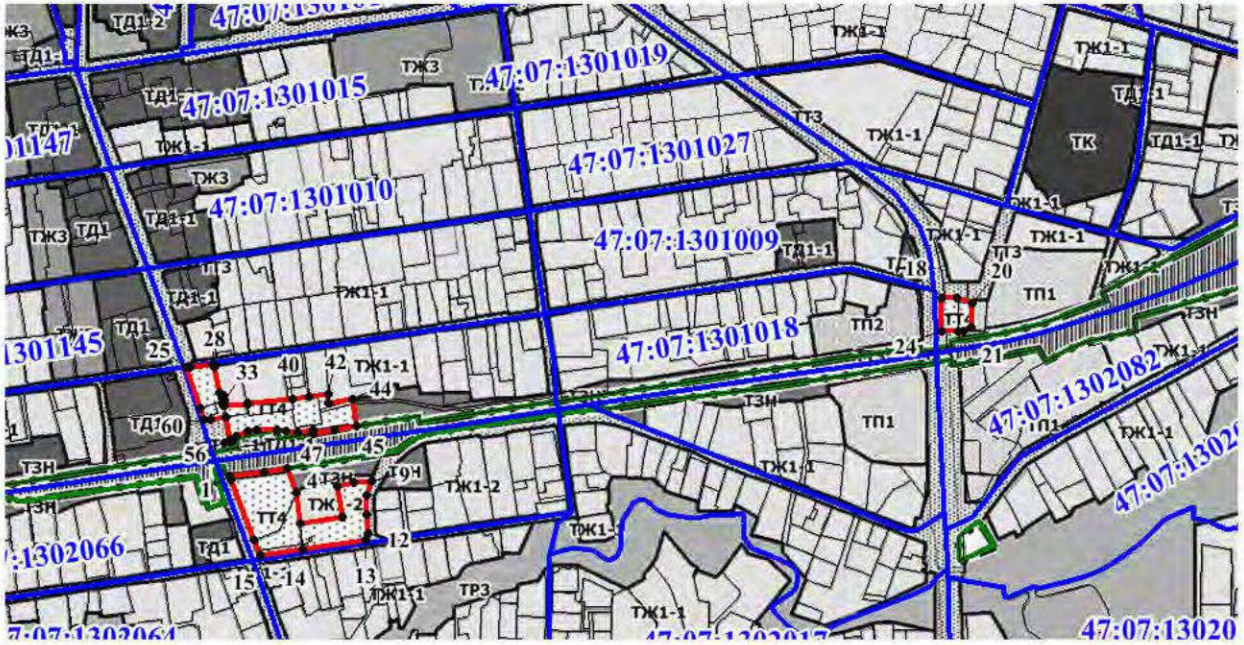

Используемые условные знаки и обозначения:

- граница территориальной зоны;
- • 28 — обозначение характерных точек границы территориальной зоны;
- 47:07:1018001 — граница и номер кадастрового квартала;
- граница населенного пункта;
- граница земельного участка, сведения о котором содержатся в ЕГРН;

Масштаб 1:10000

Подпись _____ **Дата "___" _____ 2021 г.**

Место для оттиска печати (при наличии) лица, составившего описание местоположения границ объекта

Текстовое описание местоположения границ населенных пунктов, территориальных зон, особо охраняемых природных территорий, зон с особыми условиями использования территорий		
Прохождение границы		**Описание прохождения границы**
от точки	**до точки**	
1	**2**	**3**
1	2	-
2	3	-
3	4	-
4	5	-
5	6	-
6	7	-
7	8	-
8	9	-
9	10	-
10	11	-
11	12	-
12	13	-
13	14	-
14	15	-
15	16	-
16	17	-
17	1	-
18	19	-
19	20	-
20	21	-
21	22	-
22	23	-
23	24	-
24	18	-
25	26	-
26	27	-
27	28	-
28	29	-
29	30	-
30	31	-
31	32	-
32	33	-
33	34	-
34	35	-
35	36	-
36	37	-

Текстовое описание местоположения границ населенных пунктов, территориальных зон, особо охраняемых природных территорий, зон с особыми условиями использования территорий

Прохождение границы		Описание прохождения границы
от точки	до точки	
1	2	3
37	38	-
38	39	-
39	40	-
40	41	-
41	42	-
42	43	-
43	44	-
44	45	-
45	46	-
46	47	-
47	48	-
48	49	-
49	50	-
50	51	-
51	52	-
52	53	-
53	54	-
54	55	-
55	56	-
56	57	-
57	58	-
58	59	-
59	60	-
60	61	-
61	25	-

ОПИСАНИЕ МЕСТОПОЛОЖЕНИЯ ГРАНИЦ

Зона размещения объектов рекреационного и спортивно-оздоровительного назначения

(наименование объекта, местоположение границ которого описано (далее - объект))

Раздел 1

Сведения об объекте

№ п/п	Характеристики объекта	Описание характеристик
1	2	3
1.	Местоположение объекта	Ленинградская область, район Всеволожский, город Всеволожск
2.	Площадь объекта +/- величина погрешности определения площади (Р +/- Дельта Р)	8000725 +/- 990 м²
3.	Иные характеристики объекта	Зона рекреационного назначения

Раздел 2

Сведения о местоположении границ объекта

1. Система координат МСК-47, зона 2

2. Сведения о характерных точках границ объекта

Обозначение характерных точек границ	Координаты, м		Метод определения координат характерной точки	Средняя квадратическая погрешность положения характерной точки (Mt), м	Описание обозначения точки на местности (при наличии)
	X	Y			
1	2	3	4	5	6
1	442224.54	2236843.41	Геодезический метод	0.1	-
2	442277.24	2236879.38	Геодезический метод	0.1	-
3	442278.42	2236885.88	Геодезический метод	0.1	-
4	442273.16	2236888.27	Геодезический метод	0.1	-
5	442254.05	2236896.39	Геодезический метод	0.1	-
6	442256.53	2236911.82	Геодезический метод	0.1	-
7	442251.53	2236915.82	Геодезический метод	0.1	-
8	442238.18	2236916.52	Геодезический метод	0.1	-
9	442209.29	2236911.47	Геодезический метод	0.1	-
10	442177.34	2236894.00	Геодезический метод	0.1	-
11	442149.45	2236861.27	Геодезический метод	0.1	-
12	442192.58	2236812.69	Геодезический метод	0.1	-
1	442224.54	2236843.41	Геодезический метод	0.1	-
13	447054.63	2233044.80	Геодезический метод	0.1	-
14	447114.37	2233155.17	Геодезический метод	0.1	-
15	447026.33	2233200.03	Геодезический метод	0.1	-
16	447015.43	2233182.43	Геодезический метод	0.1	-
17	447001.58	2233158.36	Геодезический метод	0.1	-
18	447006.53	2233155.40	Геодезический метод	0.1	-
19	446989.85	2233102.11	Геодезический метод	0.1	-
20	446987.02	2233099.06	Геодезический метод	0.1	-
13	447054.63	2233044.80	Геодезический метод	0.1	-

2. Сведения о характерных точках границ объекта

Обозначение характерных точек границ	Координаты, м		Метод определения координат характерной точки	Средняя квадратическая погрешность положения характерной точки (Mt), м	Описание обозначения точки на местности (при наличии)
	X	Y			
1	2	3	4	5	6
21	445338.63	2225283.51	Геодезический метод	0.1	-
22	444317.99	2228147.01	Геодезический метод	0.1	-
23	443835.68	2227318.19	Геодезический метод	0.1	-
24	443816.07	2227309.11	Геодезический метод	0.1	-
25	443421.27	2227164.75	Геодезический метод	0.1	-
26	443160.20	2227075.32	Геодезический метод	0.1	-
27	442943.96	2227052.40	Геодезический метод	0.1	-
28	442889.26	2227030.19	Геодезический метод	0.1	-
29	442869.75	2226965.16	Геодезический метод	0.1	-
30	442855.67	2226868.87	Геодезический метод	0.1	-
31	442835.34	2226826.71	Геодезический метод	0.1	-
32	442794.64	2226781.34	Геодезический метод	0.1	-
33	442704.66	2226746.82	Геодезический метод	0.1	-
34	442511.90	2226698.56	Геодезический метод	0.1	-
35	442563.26	2226322.79	Геодезический метод	0.1	-
36	442578.08	2226307.91	Геодезический метод	0.1	-
37	442574.45	2226294.83	Геодезический метод	0.1	-
38	442555.25	2226299.82	Геодезический метод	0.1	-
39	442299.42	2226262.78	Геодезический метод	0.1	-
40	442334.60	2226014.66	Геодезический метод	0.1	-
41	442394.57	2226016.65	Геодезический метод	0.1	-
42	442405.95	2225927.89	Геодезический метод	0.1	-
43	442369.33	2225921.88	Геодезический метод	0.1	-
44	442355.49	2226009.15	Геодезический метод	0.1	-
45	442111.87	2225985.52	Геодезический метод	0.1	-
46	442116.83	2225930.90	Геодезический метод	0.1	-

2. Сведения о характерных точках границ объекта					
Обозначение характерных точек границ	**Координаты, м**		**Метод определения координат характерной точки**	**Средняя квадратическая погрешность положения характерной точки (Mt), м**	**Описание обозначения точки на местности (при наличии)**
	X	**Y**			
1	**2**	**3**	**4**	**5**	**6**
47	442125.31	2225876.10	Геодезический метод	0.1	-
48	442125.89	2225834.68	Геодезический метод	0.1	-
49	441959.25	2225799.73	Геодезический метод	0.1	-
50	441964.25	2225777.48	Геодезический метод	0.1	-
51	441977.26	2225719.50	Геодезический метод	0.1	-
52	441987.00	2225673.12	Геодезический метод	0.1	-
53	441990.32	2225673.26	Геодезический метод	0.1	-
54	441989.54	2225679.34	Геодезический метод	0.1	-
55	442070.93	2225687.60	Геодезический метод	0.1	-
56	442073.67	2225687.81	Геодезический метод	0.1	-
57	442075.13	2225684.53	Геодезический метод	0.1	-
58	442073.49	2225683.05	Геодезический метод	0.1	-
59	442107.47	2225645.57	Геодезический метод	0.1	-
60	442118.93	2225631.83	Геодезический метод	0.1	-
61	442125.78	2225622.69	Геодезический метод	0.1	-
62	442016.50	2225456.09	Геодезический метод	0.1	-
63	442054.18	2225422.39	Геодезический метод	0.1	-
64	442103.87	2225388.92	Геодезический метод	0.1	-
65	442159.70	2225345.13	Геодезический метод	0.1	-
66	442354.42	2225393.76	Геодезический метод	0.1	-
67	442414.77	2225409.36	Геодезический метод	0.1	-
68	442427.11	2225401.69	Геодезический метод	0.1	-
69	442467.49	2225387.85	Геодезический метод	0.1	-
70	442519.54	2225369.16	Геодезический метод	0.1	-
71	442528.90	2225351.07	Геодезический метод	0.1	-
72	442588.32	2225235.47	Геодезический метод	0.1	-

2. Сведения о характерных точках границ объекта

Обозначение характерных точек границ	Координаты, м		Метод определения координат характерной точки	Средняя квадратическая погрешность положения характерной точки (Mt), м	Описание обозначения точки на местности (при наличии)
	X	Y			
1	2	3	4	5	6
73	442600.18	2225203.84	Геодезический метод	0.1	-
74	442617.30	2225194.89	Геодезический метод	0.1	-
75	442631.47	2225197.29	Геодезический метод	0.1	-
76	442670.43	2225200.25	Геодезический метод	0.1	-
77	442689.31	2225208.93	Геодезический метод	0.1	-
78	442727.62	2225214.97	Геодезический метод	0.1	-
79	442740.60	2225217.03	Геодезический метод	0.1	-
80	442751.47	2225225.80	Геодезический метод	0.1	-
81	442765.37	2225219.39	Геодезический метод	0.1	-
82	442815.81	2225230.72	Геодезический метод	0.1	-
83	442871.36	2225206.54	Геодезический метод	0.1	-
84	442875.26	2225199.59	Геодезический метод	0.1	-
85	442887.40	2225190.56	Геодезический метод	0.1	-
86	442919.98	2225177.82	Геодезический метод	0.1	-
87	442988.14	2225138.99	Геодезический метод	0.1	-
88	443022.97	2225123.28	Геодезический метод	0.1	-
89	443054.93	2225126.94	Геодезический метод	0.1	-
90	443068.98	2225136.76	Геодезический метод	0.1	-
91	443142.86	2225158.55	Геодезический метод	0.1	-
92	443182.69	2225171.37	Геодезический метод	0.1	-
93	443226.98	2225138.22	Геодезический метод	0.1	-
94	443244.87	2225118.06	Геодезический метод	0.1	-
95	443241.11	2225101.43	Геодезический метод	0.1	-
96	443243.67	2225047.66	Геодезический метод	0.1	-
97	443244.83	2225023.06	Геодезический метод	0.1	-
98	443239.30	2224990.99	Геодезический метод	0.1	-

2. Сведения о характерных точках границ объекта

Обозначение характерных точек границ	Координаты, м		Метод определения координат характерной точки	Средняя квадратическая погрешность положения характерной точки (Mt), м	Описание обозначения точки на местности (при наличии)
	X	Y			
1	2	3	4	5	6
99	443273.18	2224971.25	Геодезический метод	0.1	-
100	443360.09	2225019.72	Геодезический метод	0.1	-
101	443372.07	2225021.29	Геодезический метод	0.1	-
102	443417.02	2225050.16	Геодезический метод	0.1	-
103	443466.41	2225081.85	Геодезический метод	0.1	-
104	443620.71	2225174.07	Геодезический метод	0.1	-
105	443652.79	2225181.94	Геодезический метод	0.1	-
106	443686.34	2225187.86	Геодезический метод	0.1	-
107	443718.10	2225201.29	Геодезический метод	0.1	-
108	443935.62	2225236.13	Геодезический метод	0.1	-
109	443962.86	2225245.01	Геодезический метод	0.1	-
110	444209.46	2225325.26	Геодезический метод	0.1	-
111	444230.18	2225314.13	Геодезический метод	0.1	-
112	444256.00	2225323.19	Геодезический метод	0.1	-
113	444282.69	2225370.10	Геодезический метод	0.1	-
114	444456.00	2225443.48	Геодезический метод	0.1	-
115	444490.84	2225443.98	Геодезический метод	0.1	-
116	444518.53	2225451.49	Геодезический метод	0.1	-
21	445338.63	2225283.51	Геодезический метод	0.1	-
117	446625.07	2230936.67	Геодезический метод	0.1	-
118	446628.20	2231152.65	Геодезический метод	0.1	-
119	446604.08	2231409.42	Геодезический метод	0.1	-
120	446555.25	2231532.39	Геодезический метод	0.1	-
121	446481.08	2231588.57	Геодезический метод	0.1	-
122	446323.59	2231394.97	Геодезический метод	0.1	-
123	446271.21	2231328.54	Геодезический метод	0.1	-

2. Сведения о характерных точках границ объекта

Обозначение характерных точек границ	Координаты, м		Метод определения координат характерной точки	Средняя квадратическая погрешность положения характерной точки (Mt), м	Описание обозначения точки на местности (при наличии)
	X	Y			
1	2	3	4	5	6
124	446217.64	2231260.61	Геодезический метод	0.1	-
125	446122.46	2231134.13	Геодезический метод	0.1	-
126	445962.99	2231172.51	Геодезический метод	0.1	-
127	445932.50	2231197.41	Геодезический метод	0.1	-
128	445930.40	2231199.13	Геодезический метод	0.1	-
129	445925.14	2231203.44	Геодезический метод	0.1	-
130	445827.61	2231085.44	Геодезический метод	0.1	-
131	445777.23	2231024.48	Геодезический метод	0.1	-
132	445868.35	2230949.19	Геодезический метод	0.1	-
133	446251.46	2230632.62	Геодезический метод	0.1	-
134	446480.35	2230818.89	Геодезический метод	0.1	-
117	446625.07	2230936.67	Геодезический метод	0.1	-
135	442862.37	2233987.11	Геодезический метод	0.1	-
136	442861.58	2234024.92	Геодезический метод	0.1	-
137	442860.40	2234080.91	Геодезический метод	0.1	-
138	442858.79	2234156.98	Геодезический метод	0.1	-
139	442856.76	2234252.87	Геодезический метод	0.1	-
140	442856.27	2234276.40	Геодезический метод	0.1	-
141	442854.98	2234337.52	Геодезический метод	0.1	-
142	442853.35	2234414.92	Геодезический метод	0.1	-
143	442850.26	2234414.95	Геодезический метод	0.1	-
144	442850.09	2234423.47	Геодезический метод	0.1	-
145	442792.70	2234422.60	Геодезический метод	0.1	-
146	442702.37	2234421.24	Геодезический метод	0.1	-
147	442698.58	2234418.56	Геодезический метод	0.1	-
148	442698.17	2234417.31	Геодезический метод	0.1	-

2. Сведения о характерных точках границ объекта					
Обозначение характерных точек границ	**Координаты, м**		**Метод определения координат характерной точки**	**Средняя квадратическая погрешность положения характерной точки (Mt), м**	**Описание обозначения точки на местности (при наличии)**
	X	**Y**			
1	**2**	**3**	**4**	**5**	**6**
149	442699.41	2234330.63	Геодезический метод	0.1	-
150	442700.56	2234250.63	Геодезический метод	0.1	-
151	442701.31	2234199.75	Геодезический метод	0.1	-
152	442701.57	2234180.25	Геодезический метод	0.1	-
153	442701.94	2234154.73	Геодезический метод	0.1	-
154	442702.96	2234083.49	Геодезический метод	0.1	-
155	442703.73	2234030.22	Геодезический метод	0.1	-
156	442703.80	2234025.55	Геодезический метод	0.1	-
157	442704.74	2233959.85	Геодезический метод	0.1	-
158	442704.94	2233954.89	Геодезический метод	0.1	-
159	442706.11	2233953.75	Геодезический метод	0.1	-
160	442707.33	2233954.00	Геодезический метод	0.1	-
161	442710.54	2233954.69	Геодезический метод	0.1	-
162	442724.93	2233957.77	Геодезический метод	0.1	-
163	442726.53	2233958.12	Геодезический метод	0.1	-
164	442773.23	2233968.08	Геодезический метод	0.1	-
135	442862.37	2233987.11	Геодезический метод	0.1	-
165	442842.81	2235286.27	Геодезический метод	0.1	-
166	442838.36	2235672.66	Геодезический метод	0.1	-
167	442836.85	2235678.48	Геодезический метод	0.1	-
168	442834.36	2235677.81	Геодезический метод	0.1	-
169	442803.71	2235677.77	Геодезический метод	0.1	-
170	442747.23	2235677.65	Геодезический метод	0.1	-
171	442739.35	2235677.64	Геодезический метод	0.1	-
172	442739.75	2235637.41	Геодезический метод	0.1	-
173	442676.76	2235637.31	Геодезический метод	0.1	-

2. Сведения о характерных точках границ объекта					
Обозначение характерных точек границ	**Координаты, м**		**Метод определения координат характерной точки**	**Средняя квадратическая погрешность положения характерной точки (Mt), м**	**Описание обозначения точки на местности (при наличии)**
	X	**Y**			
1	**2**	**3**	**4**	**5**	**6**
174	442681.59	2235284.08	Геодезический метод	0.1	-
165	442842.81	2235286.27	Геодезический метод	0.1	-
175	448738.40	2233245.07	Геодезический метод	0.1	-
176	448748.39	2233249.63	Геодезический метод	0.1	-
177	448729.84	2233255.27	Геодезический метод	0.1	-
178	448702.82	2233280.48	Геодезический метод	0.1	-
179	448693.98	2233304.43	Геодезический метод	0.1	-
180	448658.12	2233348.10	Геодезический метод	0.1	-
181	448577.55	2233369.52	Геодезический метод	0.1	-
182	448499.21	2233416.94	Геодезический метод	0.1	-
183	448469.65	2233417.51	Геодезический метод	0.1	-
184	448403.02	2233456.46	Геодезический метод	0.1	-
185	448394.27	2233494.65	Геодезический метод	0.1	-
186	448368.00	2233526.65	Геодезический метод	0.1	-
187	448365.17	2233546.91	Геодезический метод	0.1	-
188	448148.72	2233405.74	Геодезический метод	0.1	-
189	448143.42	2233402.28	Геодезический метод	0.1	-
190	448130.64	2233393.95	Геодезический метод	0.1	-
191	448048.17	2233340.18	Геодезический метод	0.1	-
192	448509.06	2233034.59	Геодезический метод	0.1	-
175	448738.40	2233245.07	Геодезический метод	0.1	-
193	448329.48	2233976.41	Геодезический метод	0.1	-
194	448367.31	2233890.46	Геодезический метод	0.1	-
195	448383.11	2233860.84	Геодезический метод	0.1	-
196	448412.90	2233827.96	Геодезический метод	0.1	-
197	448401.26	2233746.71	Геодезический метод	0.1	-

2. Сведения о характерных точках границ объекта

Обозначение характерных точек границ	Координаты, м		Метод определения координат характерной точки	Средняя квадратическая погрешность положения характерной точки (Mt), м	Описание обозначения точки на местности (при наличии)
	X	Y			
1	2	3	4	5	6
198	448371.49	2233717.05	Геодезический метод	0.1	-
199	448359.57	2233713.92	Геодезический метод	0.1	-
200	448381.28	2233706.27	Геодезический метод	0.1	-
201	448453.55	2233646.48	Геодезический метод	0.1	-
202	448474.94	2233642.35	Геодезический метод	0.1	-
203	448505.34	2233630.34	Геодезический метод	0.1	-
204	448546.94	2233605.16	Геодезический метод	0.1	-
205	448589.00	2233686.66	Геодезический метод	0.1	-
206	448468.69	2233851.41	Геодезический метод	0.1	-
207	448345.08	2233983.79	Геодезический метод	0.1	-
193	448329.48	2233976.41	Геодезический метод	0.1	-
208	447701.22	2231661.43	Геодезический метод	0.1	-
209	448003.07	2231907.09	Геодезический метод	0.1	-
210	447986.31	2231934.87	Геодезический метод	0.1	-
211	447911.40	2231925.64	Геодезический метод	0.1	-
212	447872.92	2231924.99	Геодезический метод	0.1	-
213	447697.29	2231934.72	Геодезический метод	0.1	-
214	447533.59	2231943.75	Геодезический метод	0.1	-
215	447377.53	2231952.41	Геодезический метод	0.1	-
216	447270.28	2231958.35	Геодезический метод	0.1	-
217	447266.94	2231919.90	Геодезический метод	0.1	-
218	447225.90	2231830.79	Геодезический метод	0.1	-
219	447153.16	2231779.13	Геодезический метод	0.1	-
220	446929.34	2231620.16	Геодезический метод	0.1	-
221	446929.83	2231263.05	Геодезический метод	0.1	-
222	446928.68	2231183.75	Геодезический метод	0.1	-

2. Сведения о характерных точках границ объекта

Обозначение характерных точек границ	Координаты, м		Метод определения координат характерной точки	Средняя квадратическая погрешность положения характерной точки (Mt), м	Описание обозначения точки на местности (при наличии)
	X	Y			
1	2	3	4	5	6
223	446926.84	2231057.31	Геодезический метод	0.1	-
224	446927.75	2231031.96	Геодезический метод	0.1	-
225	447161.17	2231221.91	Геодезический метод	0.1	-
226	447385.40	2231404.41	Геодезический метод	0.1	-
208	447701.22	2231661.43	Геодезический метод	0.1	-
227	447270.28	2231958.35	Геодезический метод	0.1	-
228	447327.12	2232117.44	Геодезический метод	0.1	-
229	447307.29	2232099.43	Геодезический метод	0.1	-
230	447278.83	2232076.69	Геодезический метод	0.1	-
231	447199.58	2232038.32	Геодезический метод	0.1	-
232	447192.53	2232045.39	Геодезический метод	0.1	-
233	447179.42	2232039.65	Геодезический метод	0.1	-
234	447174.64	2232035.33	Геодезический метод	0.1	-
235	447166.25	2232029.81	Геодезический метод	0.1	-
236	447114.49	2232007.42	Геодезический метод	0.1	-
237	447100.72	2231968.06	Геодезический метод	0.1	-
227	447270.28	2231958.35	Геодезический метод	0.1	-
238	446672.61	2232003.19	Геодезический метод	0.1	-
239	446690.58	2232027.86	Геодезический метод	0.1	-
240	446628.78	2232023.66	Геодезический метод	0.1	-
241	446618.96	2232031.51	Геодезический метод	0.1	-
242	446632.32	2232049.45	Геодезический метод	0.1	-
243	446624.98	2232049.07	Геодезический метод	0.1	-
244	446601.55	2232019.00	Геодезический метод	0.1	-
245	446591.72	2232007.56	Геодезический метод	0.1	-
246	446592.48	2232006.93	Геодезический метод	0.1	-

2. Сведения о характерных точках границ объекта					
Обозначение характерных точек границ	**Координаты, м**		**Метод определения координат характерной точки**	**Средняя квадратическая погрешность положения характерной точки (Mt), м**	**Описание обозначения точки на местности (при наличии)**
	X	**Y**			
1	**2**	**3**	**4**	**5**	**6**
247	446592.71	2232006.74	Геодезический метод	0.1	-
238	446672.61	2232003.19	Геодезический метод	0.1	-
248	447230.89	2233003.12	Геодезический метод	0.1	-
249	447165.77	2233017.48	Геодезический метод	0.1	-
250	447167.77	2233023.31	Геодезический метод	0.1	-
251	447167.93	2233023.83	Геодезический метод	0.1	-
252	447165.54	2233025.41	Геодезический метод	0.1	-
253	447165.76	2233028.05	Геодезический метод	0.1	-
254	447164.37	2233029.75	Геодезический метод	0.1	-
255	447137.17	2232986.21	Геодезический метод	0.1	-
256	447158.79	2232973.38	Геодезический метод	0.1	-
257	447214.43	2232939.55	Геодезический метод	0.1	-
248	447230.89	2233003.12	Геодезический метод	0.1	-
258	445472.11	2229998.37	Геодезический метод	0.1	-
259	445814.27	2230276.77	Геодезический метод	0.1	-
260	445425.13	2230598.37	Геодезический метод	0.1	-
261	445245.10	2230380.49	Геодезический метод	0.1	-
262	445154.95	2230271.38	Геодезический метод	0.1	-
263	444988.51	2230069.93	Геодезический метод	0.1	-
264	444958.48	2230037.16	Геодезический метод	0.1	-
265	445024.96	2229979.14	Геодезический метод	0.1	-
266	445054.38	2229990.83	Геодезический метод	0.1	-
267	445059.04	2229984.71	Геодезический метод	0.1	-
268	445253.88	2229820.78	Геодезический метод	0.1	-
258	445472.11	2229998.37	Геодезический метод	0.1	-
269	442622.35	2233596.32	Геодезический метод	0.1	-

2. Сведения о характерных точках границ объекта

Обозначение характерных точек границ	Координаты, м		Метод определения координат характерной точки	Средняя квадратическая погрешность положения характерной точки (Mt), м	Описание обозначения точки на местности (при наличии)
	X	Y			
1	2	3	4	5	6
270	442620.65	2233700.44	Геодезический метод	0.1	-
271	442593.22	2233697.40	Геодезический метод	0.1	-
272	442529.61	2233698.94	Геодезический метод	0.1	-
273	442516.88	2233696.21	Геодезический метод	0.1	-
274	442501.64	2233688.20	Геодезический метод	0.1	-
275	442507.76	2233678.32	Геодезический метод	0.1	-
276	442507.08	2233594.73	Геодезический метод	0.1	-
269	442622.35	2233596.32	Геодезический метод	0.1	-
277	443196.26	2234641.37	Геодезический метод	0.1	-
278	443193.86	2234796.82	Геодезический метод	0.1	-
279	443191.90	2234806.18	Геодезический метод	0.1	-
280	443189.96	2234966.71	Геодезический метод	0.1	-
281	443035.95	2234964.49	Геодезический метод	0.1	-
282	443037.53	2234800.73	Геодезический метод	0.1	-
283	443040.88	2234640.14	Геодезический метод	0.1	-
277	443196.26	2234641.37	Геодезический метод	0.1	-
284	447097.55	2232798.31	Геодезический метод	0.1	-
285	447117.54	2232823.10	Геодезический метод	0.1	-
286	447127.23	2232841.01	Геодезический метод	0.1	-
287	447133.91	2232859.42	Геодезический метод	0.1	-
288	447137.01	2232876.55	Геодезический метод	0.1	-
289	447134.23	2232901.23	Геодезический метод	0.1	-
290	447129.27	2232912.87	Геодезический метод	0.1	-
291	447080.97	2232978.09	Геодезический метод	0.1	-
292	447074.30	2232995.01	Геодезический метод	0.1	-
293	447067.76	2232987.66	Геодезический метод	0.1	-

2. Сведения о характерных точках границ объекта

Обозначение характерных точек границ	Координаты, м		Метод определения координат характерной точки	Средняя квадратическая погрешность положения характерной точки (Mt), м	Описание обозначения точки на местности (при наличии)
	X	Y			
1	2	3	4	5	6
294	447057.12	2232998.70	Геодезический метод	0.1	-
295	447043.51	2232991.42	Геодезический метод	0.1	-
296	447012.59	2232974.68	Геодезический метод	0.1	-
297	446982.13	2232961.88	Геодезический метод	0.1	-
298	446947.30	2233023.55	Геодезический метод	0.1	-
299	446932.34	2233034.80	Геодезический метод	0.1	-
300	446918.93	2233059.76	Геодезический метод	0.1	-
301	446906.87	2233124.96	Геодезический метод	0.1	-
302	446903.92	2233150.37	Геодезический метод	0.1	-
303	446844.78	2233192.08	Геодезический метод	0.1	-
304	446822.43	2233201.01	Геодезический метод	0.1	-
305	446811.95	2233177.18	Геодезический метод	0.1	-
306	446807.73	2233176.33	Геодезический метод	0.1	-
307	446788.24	2233172.41	Геодезический метод	0.1	-
308	446776.40	2233170.03	Геодезический метод	0.1	-
309	446764.15	2233176.79	Геодезический метод	0.1	-
310	446747.04	2233142.96	Геодезический метод	0.1	-
311	446721.14	2233158.47	Геодезический метод	0.1	-
312	446708.30	2233162.19	Геодезический метод	0.1	-
313	446704.88	2233165.72	Геодезический метод	0.1	-
314	446696.60	2233174.84	Геодезический метод	0.1	-
315	446691.74	2233171.98	Геодезический метод	0.1	-
316	446688.42	2233178.04	Геодезический метод	0.1	-
317	446687.28	2233180.12	Геодезический метод	0.1	-
318	446686.71	2233188.64	Геодезический метод	0.1	-
319	446665.60	2233214.05	Геодезический метод	0.1	-

2. Сведения о характерных точках границ объекта

Обозначение характерных точек границ	Координаты, м		Метод определения координат характерной точки	Средняя квадратическая погрешность положения характерной точки (Mt), м	Описание обозначения точки на местности (при наличии)
	X	Y			
1	2	3	4	5	6
320	446665.37	2233213.40	Геодезический метод	0.1	-
321	446664.16	2233216.41	Геодезический метод	0.1	-
322	446653.43	2233219.04	Геодезический метод	0.1	-
323	446636.64	2233220.69	Геодезический метод	0.1	-
324	446636.62	2233226.49	Геодезический метод	0.1	-
325	446606.62	2233231.23	Геодезический метод	0.1	-
326	446607.65	2233265.99	Геодезический метод	0.1	-
327	446571.59	2233258.03	Геодезический метод	0.1	-
328	446574.06	2233234.38	Геодезический метод	0.1	-
329	446544.78	2233213.71	Геодезический метод	0.1	-
330	446541.71	2233207.33	Геодезический метод	0.1	-
331	446539.28	2233203.26	Геодезический метод	0.1	-
332	446537.77	2233201.53	Геодезический метод	0.1	-
333	446536.89	2233197.12	Геодезический метод	0.1	-
334	446534.66	2233175.67	Геодезический метод	0.1	-
335	446533.60	2233165.04	Геодезический метод	0.1	-
336	446534.45	2233136.21	Геодезический метод	0.1	-
337	446548.63	2233103.17	Геодезический метод	0.1	-
338	446556.96	2233065.99	Геодезический метод	0.1	-
339	446554.95	2233061.01	Геодезический метод	0.1	-
340	446559.93	2233058.74	Геодезический метод	0.1	-
341	446561.33	2233055.89	Геодезический метод	0.1	-
342	446561.23	2233047.33	Геодезический метод	0.1	-
343	446560.11	2233043.14	Геодезический метод	0.1	-
344	446551.73	2233028.17	Геодезический метод	0.1	-
345	446544.61	2233016.25	Геодезический метод	0.1	-

2. Сведения о характерных точках границ объекта					
Обозначение характерных точек границ	**Координаты, м**		**Метод определения координат характерной точки**	**Средняя квадратическая погрешность положения характерной точки (Mt), м**	**Описание обозначения точки на местности (при наличии)**
	X	**Y**			
1	**2**	**3**	**4**	**5**	**6**
346	446547.77	2233013.72	Геодезический метод	0.1	-
347	446539.40	2232994.14	Геодезический метод	0.1	-
348	446523.60	2232968.46	Геодезический метод	0.1	-
349	446714.88	2232839.63	Геодезический метод	0.1	-
350	446730.37	2232834.34	Геодезический метод	0.1	-
351	446732.01	2232834.49	Геодезический метод	0.1	-
352	446754.20	2232836.57	Геодезический метод	0.1	-
353	446755.29	2232839.16	Геодезический метод	0.1	-
354	446778.51	2232865.73	Геодезический метод	0.1	-
355	446805.88	2232898.67	Геодезический метод	0.1	-
356	446811.48	2232904.85	Геодезический метод	0.1	-
357	446837.91	2232881.39	Геодезический метод	0.1	-
358	446848.88	2232871.64	Геодезический метод	0.1	-
359	446860.07	2232865.00	Геодезический метод	0.1	-
360	446886.02	2232890.01	Геодезический метод	0.1	-
361	446892.31	2232884.37	Геодезический метод	0.1	-
362	446895.98	2232889.12	Геодезический метод	0.1	-
363	446899.00	2232893.77	Геодезический метод	0.1	-
364	446902.09	2232899.70	Геодезический метод	0.1	-
365	446912.99	2232916.53	Геодезический метод	0.1	-
366	446926.57	2232908.01	Геодезический метод	0.1	-
367	446929.29	2232906.06	Геодезический метод	0.1	-
368	446942.80	2232897.20	Геодезический метод	0.1	-
369	446943.64	2232896.65	Геодезический метод	0.1	-
370	446921.75	2232854.74	Геодезический метод	0.1	-
371	446905.97	2232818.00	Геодезический метод	0.1	-

2. Сведения о характерных точках границ объекта

Обозначение характерных точек границ	Координаты, м		Метод определения координат характерной точки	Средняя квадратическая погрешность положения характерной точки (Mt), м	Описание обозначения точки на местности (при наличии)
	X	Y			
1	2	3	4	5	6
372	446901.03	2232808.33	Геодезический метод	0.1	-
373	446899.62	2232805.65	Геодезический метод	0.1	-
374	446893.89	2232796.88	Геодезический метод	0.1	-
375	446889.85	2232799.78	Геодезический метод	0.1	-
376	446875.71	2232780.54	Геодезический метод	0.1	-
377	446864.81	2232765.69	Геодезический метод	0.1	-
378	446949.13	2232722.50	Геодезический метод	0.1	-
379	446963.59	2232742.26	Геодезический метод	0.1	-
380	446966.81	2232745.42	Геодезический метод	0.1	-
381	446974.43	2232750.85	Геодезический метод	0.1	-
382	446957.39	2232771.04	Геодезический метод	0.1	-
383	446959.42	2232780.65	Геодезический метод	0.1	-
384	446980.08	2232794.70	Геодезический метод	0.1	-
385	446993.13	2232789.05	Геодезический метод	0.1	-
386	447006.48	2232801.15	Геодезический метод	0.1	-
387	447016.38	2232791.00	Геодезический метод	0.1	-
388	447028.14	2232781.44	Геодезический метод	0.1	-
389	447038.74	2232792.37	Геодезический метод	0.1	-
390	447043.96	2232797.76	Геодезический метод	0.1	-
391	447052.23	2232806.37	Геодезический метод	0.1	-
392	447057.21	2232801.40	Геодезический метод	0.1	-
393	447061.88	2232796.73	Геодезический метод	0.1	-
394	447066.26	2232792.36	Геодезический метод	0.1	-
395	447067.99	2232789.03	Геодезический метод	0.1	-
396	447065.11	2232778.51	Геодезический метод	0.1	-
397	447062.69	2232776.38	Геодезический метод	0.1	-

2. Сведения о характерных точках границ объекта

Обозначение характерных точек границ	Координаты, м		Метод определения координат характерной точки	Средняя квадратическая погрешность положения характерной точки (Mt), м	Описание обозначения точки на местности (при наличии)
	X	Y			
1	2	3	4	5	6
398	447063.10	2232775.94	Геодезический метод	0.1	-
399	447052.47	2232759.50	Геодезический метод	0.1	-
400	447056.90	2232756.26	Геодезический метод	0.1	-
284	447097.55	2232798.31	Геодезический метод	0.1	-
401	445219.87	2234629.99	Геодезический метод	0.1	-
402	445234.32	2234632.58	Геодезический метод	0.1	-
403	445262.20	2234637.60	Геодезический метод	0.1	-
404	445272.53	2234639.46	Геодезический метод	0.1	-
405	445296.32	2234646.27	Геодезический метод	0.1	-
406	445315.02	2234651.64	Геодезический метод	0.1	-
407	445316.24	2234652.00	Геодезический метод	0.1	-
408	445287.98	2234751.45	Геодезический метод	0.1	-
409	445244.42	2234740.58	Геодезический метод	0.1	-
410	445239.72	2234737.84	Геодезический метод	0.1	-
411	445231.13	2234730.76	Геодезический метод	0.1	-
412	445228.57	2234729.93	Геодезический метод	0.1	-
413	445216.03	2234725.86	Геодезический метод	0.1	-
414	445211.29	2234710.12	Геодезический метод	0.1	-
415	445212.73	2234700.39	Геодезический метод	0.1	-
416	445218.92	2234658.34	Геодезический метод	0.1	-
417	445216.45	2234654.57	Геодезический метод	0.1	-
401	445219.87	2234629.99	Геодезический метод	0.1	-
418	445426.55	2229810.26	Геодезический метод	0.1	-
419	445411.66	2229798.10	Геодезический метод	0.1	-
420	444637.07	2229301.80	Геодезический метод	0.1	-
421	444637.28	2229287.43	Геодезический метод	0.1	-

2. Сведения о характерных точках границ объекта

Обозначение характерных точек границ	Координаты, м		Метод определения координат характерной точки	Средняя квадратическая погрешность положения характерной точки (Mt), м	Описание обозначения точки на местности (при наличии)
	X	Y			
1	2	3	4	5	6
422	444636.80	2229259.37	Геодезический метод	0.1	-
423	444637.35	2229230.80	Геодезический метод	0.1	-
424	444637.92	2229219.95	Геодезический метод	0.1	-
425	444638.20	2229200.49	Геодезический метод	0.1	-
426	444637.66	2229193.09	Геодезический метод	0.1	-
427	444636.28	2229182.78	Геодезический метод	0.1	-
428	444636.40	2229171.56	Геодезический метод	0.1	-
429	444636.41	2229171.08	Геодезический метод	0.1	-
430	444638.02	2229161.58	Геодезический метод	0.1	-
431	444638.17	2229158.05	Геодезический метод	0.1	-
432	444637.34	2229151.26	Геодезический метод	0.1	-
433	444637.17	2229149.79	Геодезический метод	0.1	-
434	444637.69	2229135.91	Геодезический метод	0.1	-
435	444638.48	2229128.47	Геодезический метод	0.1	-
436	444639.01	2229125.13	Геодезический метод	0.1	-
437	444638.81	2229112.79	Геодезический метод	0.1	-
438	444634.61	2229095.79	Геодезический метод	0.1	-
439	444631.43	2229085.30	Геодезический метод	0.1	-
440	444626.10	2229072.93	Геодезический метод	0.1	-
441	444623.38	2229062.57	Геодезический метод	0.1	-
442	444620.66	2229046.04	Геодезический метод	0.1	-
443	444621.53	2229033.76	Геодезический метод	0.1	-
444	444616.99	2229032.49	Геодезический метод	0.1	-
445	444574.95	2229015.42	Геодезический метод	0.1	-
446	444471.34	2228975.11	Геодезический метод	0.1	-
447	444474.13	2229012.02	Геодезический метод	0.1	-

2. Сведения о характерных точках границ объекта

Обозначение характерных точек границ	Координаты, м		Метод определения координат характерной точки	Средняя квадратическая погрешность положения характерной точки (Mt), м	Описание обозначения точки на местности (при наличии)
	X	Y			
1	2	3	4	5	6
448	444475.28	2229027.33	Геодезический метод	0.1	-
449	444509.56	2229076.43	Геодезический метод	0.1	-
450	444532.89	2229109.83	Геодезический метод	0.1	-
451	444554.03	2229140.12	Геодезический метод	0.1	-
452	444544.71	2229143.43	Геодезический метод	0.1	-
453	444543.29	2229143.92	Геодезический метод	0.1	-
454	444427.16	2229204.19	Геодезический метод	0.1	-
455	444427.96	2229209.48	Геодезический метод	0.1	-
456	444439.54	2229290.40	Геодезический метод	0.1	-
457	444444.94	2229328.20	Геодезический метод	0.1	-
458	444424.02	2229362.83	Геодезический метод	0.1	-
459	444419.42	2229369.44	Геодезический метод	0.1	-
460	444410.90	2229382.12	Геодезический метод	0.1	-
461	444399.43	2229374.58	Геодезический метод	0.1	-
462	444401.80	2229370.87	Геодезический метод	0.1	-
463	444395.91	2229364.51	Геодезический метод	0.1	-
464	444395.51	2229364.88	Геодезический метод	0.1	-
465	444365.06	2229329.51	Геодезический метод	0.1	-
466	444349.84	2229310.32	Геодезический метод	0.1	-
467	444347.27	2229306.44	Геодезический метод	0.1	-
468	444374.05	2229286.80	Геодезический метод	0.1	-
469	444367.64	2229278.13	Геодезический метод	0.1	-
470	444355.17	2229264.96	Геодезический метод	0.1	-
471	444348.12	2229255.40	Геодезический метод	0.1	-
472	444321.99	2229274.52	Геодезический метод	0.1	-
473	444321.54	2229273.99	Геодезический метод	0.1	-

2. Сведения о характерных точках границ объекта

Обозначение характерных точек границ	Координаты, м		Метод определения координат характерной точки	Средняя квадратическая погрешность положения характерной точки (Mt), м	Описание обозначения точки на местности (при наличии)
	X	Y			
1	2	3	4	5	6
474	444314.10	2229266.76	Геодезический метод	0.1	-
475	444319.67	2229259.21	Геодезический метод	0.1	-
476	444323.79	2229239.89	Геодезический метод	0.1	-
477	444296.74	2229212.42	Геодезический метод	0.1	-
478	444277.00	2229203.40	Геодезический метод	0.1	-
479	444260.73	2229207.45	Геодезический метод	0.1	-
480	444051.93	2228955.95	Геодезический метод	0.1	-
481	444076.60	2228950.33	Геодезический метод	0.1	-
482	444039.19	2228904.69	Геодезический метод	0.1	-
483	443915.42	2228756.55	Геодезический метод	0.1	-
484	444607.44	2229019.42	Геодезический метод	0.1	-
485	444622.48	2229024.40	Геодезический метод	0.1	-
486	445017.85	2229155.74	Геодезический метод	0.1	-
487	445072.44	2229173.87	Геодезический метод	0.1	-
488	445117.39	2229188.81	Геодезический метод	0.1	-
489	445303.44	2229342.76	Геодезический метод	0.1	-
490	445263.08	2229407.60	Геодезический метод	0.1	-
491	445242.45	2229440.78	Геодезический метод	0.1	-
492	445402.99	2229501.64	Геодезический метод	0.1	-
493	445414.85	2229558.42	Геодезический метод	0.1	-
494	445416.67	2229567.18	Геодезический метод	0.1	-
495	445433.53	2229648.05	Геодезический метод	0.1	-
496	445437.21	2229665.67	Геодезический метод	0.1	-
497	445428.78	2229669.44	Геодезический метод	0.1	-
498	445434.47	2229689.14	Геодезический метод	0.1	-
499	445445.21	2229692.89	Геодезический метод	0.1	-

2. Сведения о характерных точках границ объекта

Обозначение характерных точек границ	Координаты, м		Метод определения координат характерной точки	Средняя квадратическая погрешность положения характерной точки (Mt), м	Описание обозначения точки на местности (при наличии)
	X	Y			
1	2	3	4	5	6
500	445448.12	2229701.46	Геодезический метод	0.1	-
501	445443.42	2229710.69	Геодезический метод	0.1	-
502	445428.86	2229715.88	Геодезический метод	0.1	-
503	445411.12	2229730.35	Геодезический метод	0.1	-
504	445409.79	2229736.66	Геодезический метод	0.1	-
505	445413.05	2229755.16	Геодезический метод	0.1	-
418	445426.55	2229810.26	Геодезический метод	0.1	-
506	443815.97	2234186.56	Геодезический метод	0.1	-
507	443817.25	2234184.94	Геодезический метод	0.1	-
508	443892.92	2234199.95	Геодезический метод	0.1	-
509	443892.77	2234209.56	Геодезический метод	0.1	-
510	443890.48	2234364.00	Геодезический метод	0.1	-
511	443859.00	2234361.18	Геодезический метод	0.1	-
512	443850.71	2234404.75	Геодезический метод	0.1	-
513	443850.13	2234407.74	Геодезический метод	0.1	-
514	443850.14	2234410.91	Геодезический метод	0.1	-
515	443889.53	2234415.96	Геодезический метод	0.1	-
516	443889.32	2234437.83	Геодезический метод	0.1	-
517	443804.33	2234436.96	Геодезический метод	0.1	-
518	443805.57	2234403.46	Геодезический метод	0.1	-
519	443807.67	2234365.73	Геодезический метод	0.1	-
520	443809.38	2234329.19	Геодезический метод	0.1	-
521	443810.01	2234298.45	Геодезический метод	0.1	-
522	443810.57	2234295.97	Геодезический метод	0.1	-
523	443811.70	2234266.32	Геодезический метод	0.1	-
524	443813.22	2234220.05	Геодезический метод	0.1	-

2. Сведения о характерных точках границ объекта

Обозначение характерных точек границ	Координаты, м		Метод определения координат характерной точки	Средняя квадратическая погрешность положения характерной точки (Mt), м	Описание обозначения точки на местности (при наличии)
	X	Y			
1	2	3	4	5	6
525	443813.88	2234218.75	Геодезический метод	0.1	-
526	443815.35	2234196.19	Геодезический метод	0.1	-
527	443815.50	2234193.91	Геодезический метод	0.1	-
506	443815.97	2234186.56	Геодезический метод	0.1	-
528	443372.46	2234441.79	Геодезический метод	0.1	-
529	443374.17	2234443.49	Геодезический метод	0.1	-
530	443371.96	2234542.54	Геодезический метод	0.1	-
531	443371.82	2234544.56	Геодезический метод	0.1	-
532	443321.82	2234545.51	Геодезический метод	0.1	-
533	443319.99	2234601.23	Геодезический метод	0.1	-
534	443292.20	2234602.43	Геодезический метод	0.1	-
535	443292.27	2234595.01	Геодезический метод	0.1	-
536	443276.79	2234594.86	Геодезический метод	0.1	-
537	443275.35	2234548.00	Геодезический метод	0.1	-
538	443209.18	2234549.51	Геодезический метод	0.1	-
539	443211.19	2234448.94	Геодезический метод	0.1	-
540	443212.70	2234441.35	Геодезический метод	0.1	-
541	443216.70	2234439.59	Геодезический метод	0.1	-
528	443372.46	2234441.79	Геодезический метод	0.1	-
542	443924.37	2230415.30	Геодезический метод	0.1	-
543	443902.10	2230407.26	Геодезический метод	0.1	-
544	443891.92	2230408.12	Геодезический метод	0.1	-
545	443839.64	2230397.36	Геодезический метод	0.1	-
546	443826.55	2230395.71	Геодезический метод	0.1	-
547	443826.05	2230389.92	Геодезический метод	0.1	-
548	443814.34	2230390.32	Геодезический метод	0.1	-

2. Сведения о характерных точках границ объекта					
Обозначение характерных точек границ	**Координаты, м**		**Метод определения координат характерной точки**	**Средняя квадратическая погрешность положения характерной точки (Mt), м**	**Описание обозначения точки на местности (при наличии)**
	X	**Y**			
1	**2**	**3**	**4**	**5**	**6**
549	443811.29	2230401.34	Геодезический метод	0.1	-
550	443807.42	2230400.27	Геодезический метод	0.1	-
551	443811.27	2230386.47	Геодезический метод	0.1	-
552	443825.73	2230385.74	Геодезический метод	0.1	-
553	443825.58	2230380.71	Геодезический метод	0.1	-
554	443821.43	2230358.66	Геодезический метод	0.1	-
555	443802.99	2230320.90	Геодезический метод	0.1	-
556	443768.29	2230272.00	Геодезический метод	0.1	-
557	443741.50	2230238.66	Геодезический метод	0.1	-
558	443698.32	2230192.55	Геодезический метод	0.1	-
559	443493.68	2230006.69	Геодезический метод	0.1	-
560	443635.94	2229894.27	Геодезический метод	0.1	-
561	443659.86	2229883.00	Геодезический метод	0.1	-
562	443653.56	2229864.67	Геодезический метод	0.1	-
563	443664.88	2229867.59	Геодезический метод	0.1	-
564	443753.81	2229801.46	Геодезический метод	0.1	-
565	443749.36	2229795.48	Геодезический метод	0.1	-
566	443749.91	2229795.06	Геодезический метод	0.1	-
567	443753.10	2229792.65	Геодезический метод	0.1	-
568	443760.99	2229786.70	Геодезический метод	0.1	-
569	443804.26	2229761.75	Геодезический метод	0.1	-
570	443892.89	2229700.94	Геодезический метод	0.1	-
571	443932.69	2229673.67	Геодезический метод	0.1	-
572	443951.85	2229662.43	Геодезический метод	0.1	-
573	444020.63	2229649.74	Геодезический метод	0.1	-
574	444074.10	2229658.63	Геодезический метод	0.1	-

2. Сведения о характерных точках границ объекта					
Обозначение характерных точек границ	**Координаты, м**		**Метод определения координат характерной точки**	**Средняя квадратическая погрешность положения характерной точки (Mt), м**	**Описание обозначения точки на местности (при наличии)**
	X	**Y**			
1	**2**	**3**	**4**	**5**	**6**
575	444106.85	2229635.25	Геодезический метод	0.1	-
576	444130.26	2229630.88	Геодезический метод	0.1	-
577	444168.77	2229624.90	Геодезический метод	0.1	-
578	444179.93	2229623.41	Геодезический метод	0.1	-
579	444204.01	2229619.30	Геодезический метод	0.1	-
580	444220.98	2229615.52	Геодезический метод	0.1	-
542	443924.37	2230415.30	Геодезический метод	0.1	-
581	442897.38	2236230.93	Геодезический метод	0.1	-
582	442912.14	2236277.23	Геодезический метод	0.1	-
583	442913.08	2236277.22	Геодезический метод	0.1	-
584	442913.31	2236313.84	Геодезический метод	0.1	-
585	442883.89	2236358.61	Геодезический метод	0.1	-
586	442855.23	2236402.23	Геодезический метод	0.1	-
587	442855.02	2236416.44	Геодезический метод	0.1	-
588	442899.44	2236417.06	Геодезический метод	0.1	-
589	442951.99	2236417.82	Геодезический метод	0.1	-
590	443011.68	2236418.65	Геодезический метод	0.1	-
591	443021.54	2236444.20	Геодезический метод	0.1	-
592	443052.00	2236523.00	Геодезический метод	0.1	-
593	442928.86	2236507.73	Геодезический метод	0.1	-
594	442768.41	2236724.61	Геодезический метод	0.1	-
595	442659.92	2236762.74	Геодезический метод	0.1	-
596	442604.46	2236696.60	Геодезический метод	0.1	-
597	442553.05	2236759.87	Геодезический метод	0.1	-
598	442517.35	2236831.15	Геодезический метод	0.1	-
599	442456.40	2236845.64	Геодезический метод	0.1	-

2. Сведения о характерных точках границ объекта					
Обозначение характерных точек границ	**Координаты, м**		**Метод определения координат характерной точки**	**Средняя квадратическая погрешность положения характерной точки (Mt), м**	**Описание обозначения точки на местности (при наличии)**
	X	**Y**			
1	**2**	**3**	**4**	**5**	**6**
600	442383.15	2236904.76	Геодезический метод	0.1	-
601	442299.90	2236866.68	Геодезический метод	0.1	-
602	442229.78	2236790.64	Геодезический метод	0.1	-
603	442229.79	2236784.10	Геодезический метод	0.1	-
604	442266.76	2236812.75	Геодезический метод	0.1	-
605	442338.62	2236866.20	Геодезический метод	0.1	-
606	442500.45	2236772.58	Геодезический метод	0.1	-
607	442818.18	2236322.12	Геодезический метод	0.1	-
608	442818.42	2236233.52	Геодезический метод	0.1	-
581	442897.38	2236230.93	Геодезический метод	0.1	-
609	448748.39	2233249.63	Геодезический метод	0.1	-
610	448760.58	2233255.20	Геодезический метод	0.1	-
611	448831.80	2233287.72	Геодезический метод	0.1	-
612	448749.03	2233294.63	Геодезический метод	0.1	-
613	448726.15	2233344.81	Геодезический метод	0.1	-
614	448685.25	2233394.03	Геодезический метод	0.1	-
615	448657.86	2233398.89	Геодезический метод	0.1	-
616	448596.98	2233416.27	Геодезический метод	0.1	-
617	448529.43	2233457.88	Геодезический метод	0.1	-
618	448511.03	2233466.71	Геодезический метод	0.1	-
619	448483.75	2233467.27	Геодезический метод	0.1	-
620	448446.80	2233488.85	Геодезический метод	0.1	-
621	448413.02	2233488.17	Геодезический метод	0.1	-
622	448383.22	2233558.68	Геодезический метод	0.1	-
623	448365.17	2233546.91	Геодезический метод	0.1	-
624	448368.00	2233526.65	Геодезический метод	0.1	-

2. Сведения о характерных точках границ объекта					
Обозначение характерных точек границ	**Координаты, м**		**Метод определения координат характерной точки**	**Средняя квадратическая погрешность положения характерной точки (Mt), м**	**Описание обозначения точки на местности (при наличии)**
	X	**Y**			
1	**2**	**3**	**4**	**5**	**6**
625	448394.27	2233494.65	Геодезический метод	0.1	-
626	448403.02	2233456.46	Геодезический метод	0.1	-
627	448469.65	2233417.51	Геодезический метод	0.1	-
628	448499.21	2233416.94	Геодезический метод	0.1	-
629	448577.55	2233369.52	Геодезический метод	0.1	-
630	448658.12	2233348.10	Геодезический метод	0.1	-
631	448693.98	2233304.43	Геодезический метод	0.1	-
632	448702.82	2233280.48	Геодезический метод	0.1	-
633	448729.84	2233255.27	Геодезический метод	0.1	-
609	448748.39	2233249.63	Геодезический метод	0.1	-
634	448359.57	2233713.92	Геодезический метод	0.1	-
635	448371.49	2233717.05	Геодезический метод	0.1	-
636	448401.26	2233746.71	Геодезический метод	0.1	-
637	448412.90	2233827.96	Геодезический метод	0.1	-
638	448383.11	2233860.84	Геодезический метод	0.1	-
639	448367.31	2233890.46	Геодезический метод	0.1	-
640	448329.48	2233976.41	Геодезический метод	0.1	-
641	448304.24	2233964.47	Геодезический метод	0.1	-
642	448284.80	2233955.31	Геодезический метод	0.1	-
643	448310.58	2233896.32	Геодезический метод	0.1	-
644	448315.87	2233888.53	Геодезический метод	0.1	-
645	448320.91	2233868.92	Геодезический метод	0.1	-
646	448333.24	2233850.53	Геодезический метод	0.1	-
647	448341.76	2233833.45	Геодезический метод	0.1	-
648	448362.62	2233808.60	Геодезический метод	0.1	-
649	448361.92	2233788.72	Геодезический метод	0.1	-

2. Сведения о характерных точках границ объекта

Обозначение характерных точек границ	Координаты, м		Метод определения координат характерной точки	Средняя квадратическая погрешность положения характерной точки (Mt), м	Описание обозначения точки на местности (при наличии)
	X	Y			
1	2	3	4	5	6
650	448356.95	2233773.39	Геодезический метод	0.1	-
651	448345.10	2233761.68	Геодезический метод	0.1	-
652	448307.22	2233751.20	Геодезический метод	0.1	-
653	448325.68	2233736.74	Геодезический метод	0.1	-
654	448336.99	2233727.81	Геодезический метод	0.1	-
634	448359.57	2233713.92	Геодезический метод	0.1	-
655	441691.54	2235527.58	Геодезический метод	0.1	-
656	441700.73	2235530.81	Геодезический метод	0.1	-
657	441720.16	2235542.43	Геодезический метод	0.1	-
658	441740.51	2235560.88	Геодезический метод	0.1	-
659	441748.13	2235565.45	Геодезический метод	0.1	-
660	441751.19	2235566.25	Геодезический метод	0.1	-
661	441763.27	2235568.73	Геодезический метод	0.1	-
662	441804.47	2235573.33	Геодезический метод	0.1	-
663	441845.00	2235582.10	Геодезический метод	0.1	-
664	441854.41	2235585.50	Геодезический метод	0.1	-
665	441854.53	2235590.40	Геодезический метод	0.1	-
666	441748.44	2235586.38	Геодезический метод	0.1	-
667	441724.22	2235585.67	Геодезический метод	0.1	-
668	441702.08	2235571.67	Геодезический метод	0.1	-
669	441705.24	2235556.58	Геодезический метод	0.1	-
655	441691.54	2235527.58	Геодезический метод	0.1	-

3. Сведения о характерных точках части (частей) границы объекта

Обозначение характерных точек части границы	Координаты, м		Метод определения координат характерной точки	Средняя квадратическая погрешность положения характерной точки (Mt), м	Описание обозначения точки на местности (при наличии)
	X	Y			
1	2	3	4	5	6
-	-	-	-	-	-

Раздел 3

Сведения о местоположении измененных (уточненных) границ объекта

1. Система координат -

2. Сведения о характерных точках границ объекта


Обозначение характерных точек границ	Существующие координаты, м		Измененные (уточненные) координаты, м		Метод определения координат характерной точки	Средняя квадратическая погрешность положения характерной точки (Mt), м	Описание обозначения точки на местности (при наличии)
	X	Y	X	Y			
1	2	3	4	5	6	7	8
-	-	-	-	-	-	-	

3. Сведения о характерных точках части (частей) границы объекта

Обозначение характерных точек части границы	Существующие координаты, м		Измененные (уточненные) координаты, м		Метод определения координат характерной точки	Средняя квадратическая погрешность положения характерной точки (Mt), м	Описание обозначения точки на местности (при наличии)
	X	Y	X	Y			
1	2	3	4	5	6	7	8
-	-	-	-	-	-	-	

Раздел 4

План границ объекта

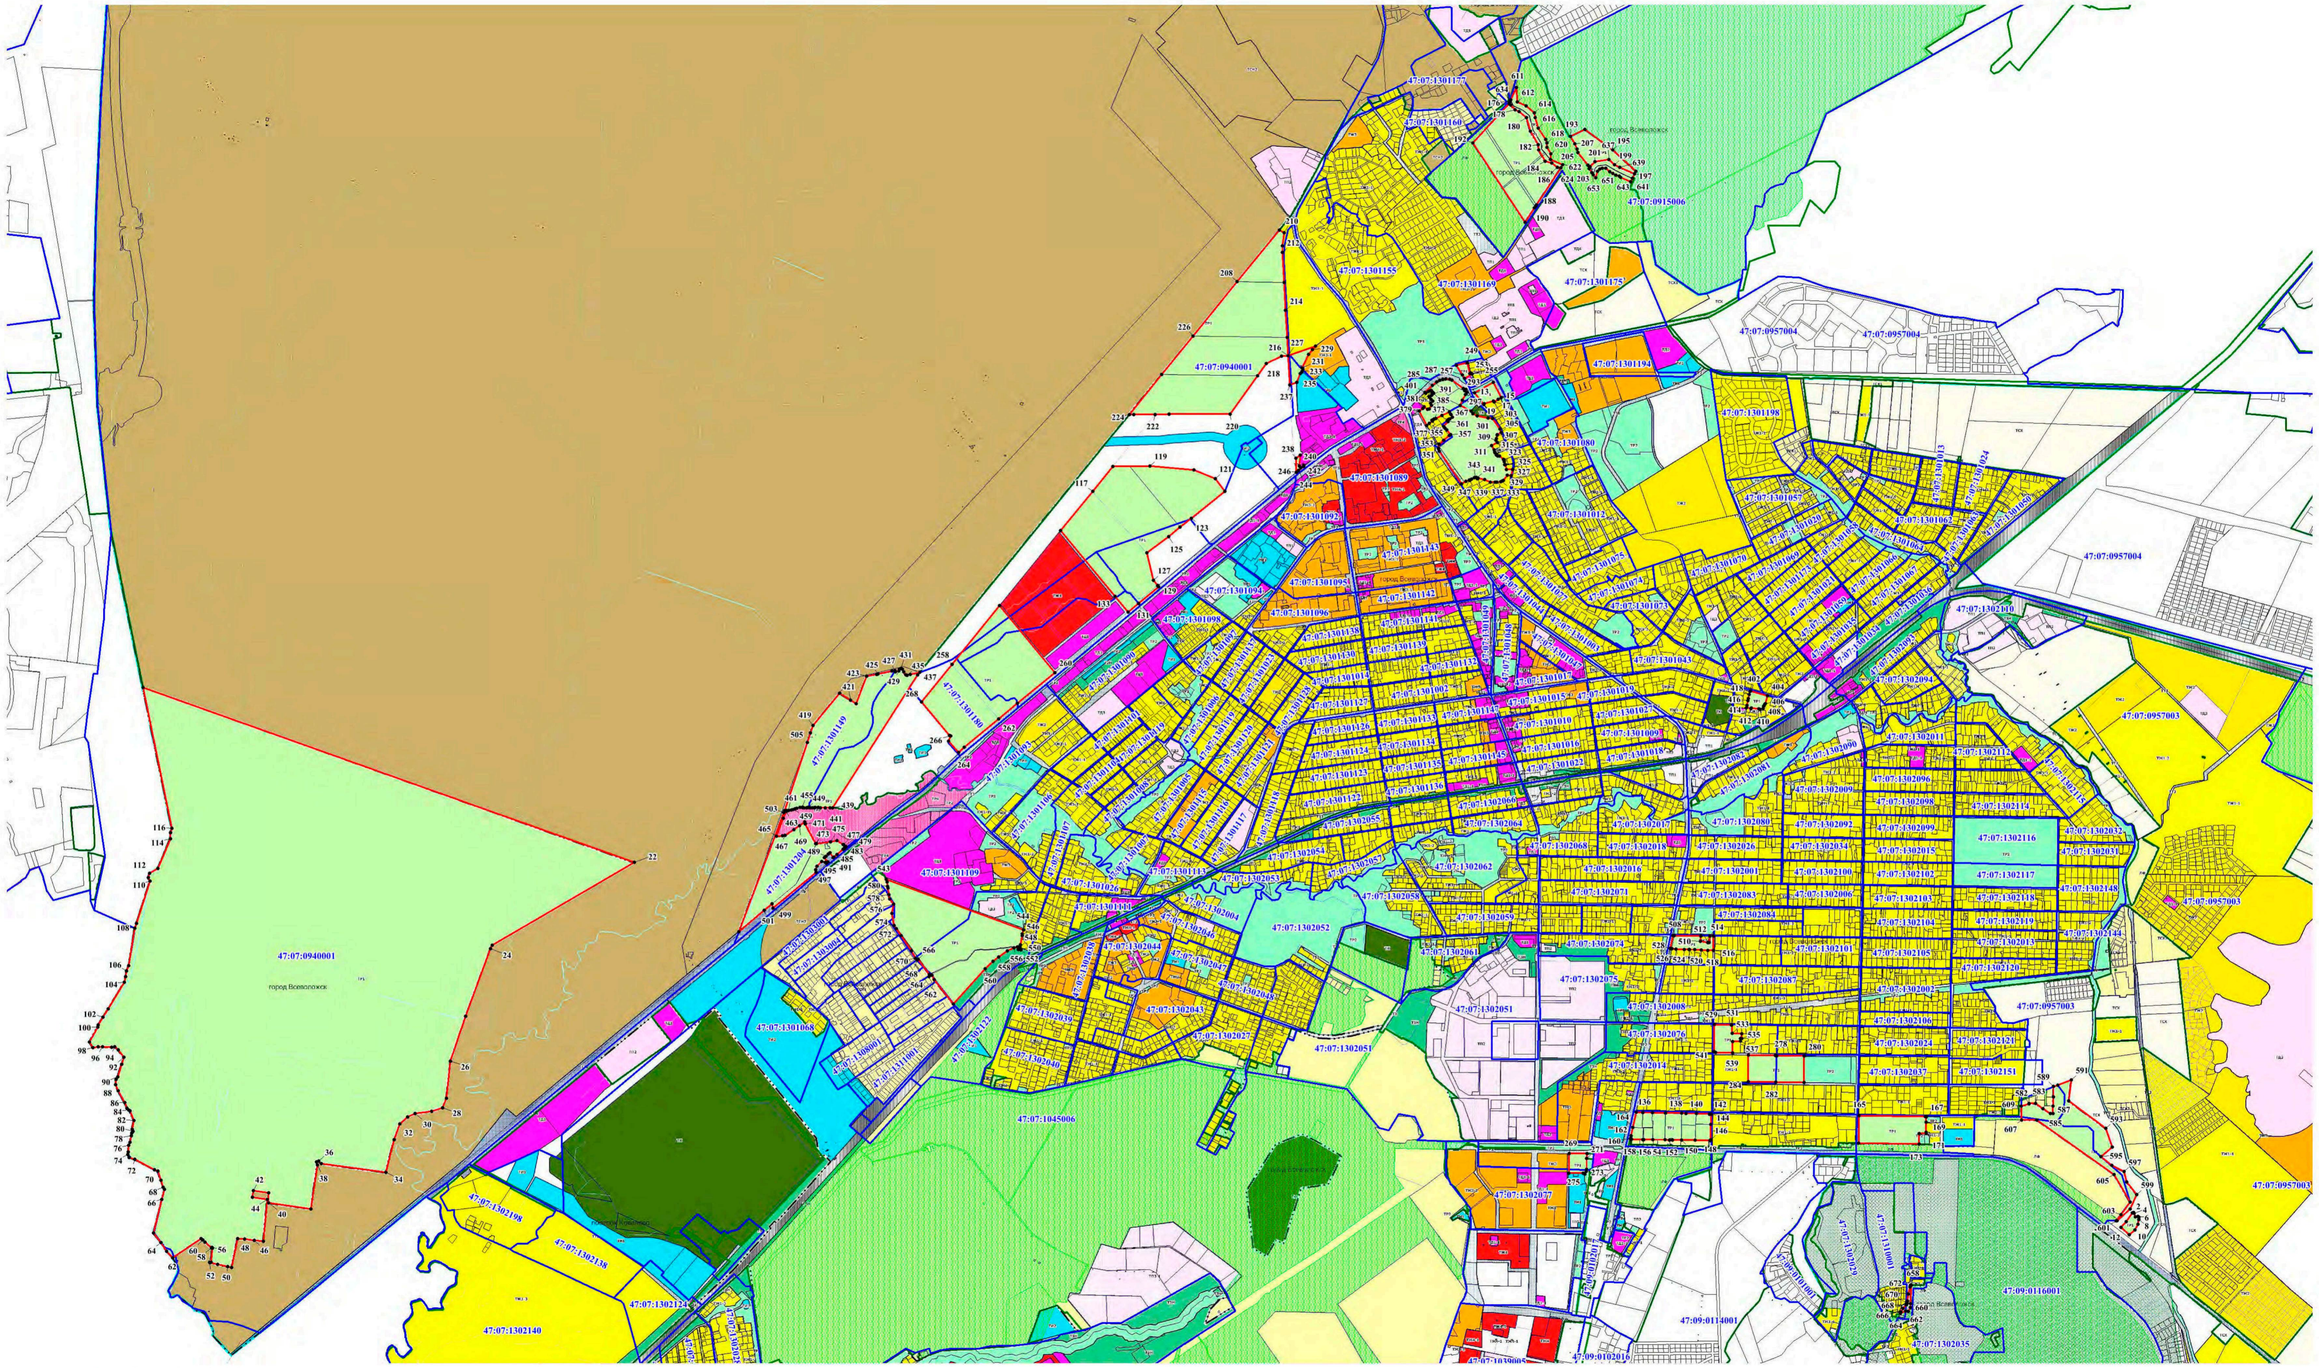
47:07:0940001
47:07:1301177
47:07:1301160
47:07:1301155
47:07:1301159
47:07:1301175
47:07:1301194
47:07:0915006
47:07:0957004
47:07:1301198
47:07:1301080
47:07:1301089
47:07:1301092
47:07:1301143
47:07:1301094
47:07:1301095
47:07:1301096
47:07:1301098
47:07:1301142
47:07:1301141
47:07:1301139
47:07:1301138
47:07:1301149
47:07:1301109
47:07:1301068
47:07:1300001
47:07:1311001
47:07:1302052
47:07:1302044
47:07:1302043
47:07:1302027
47:07:1302040
47:07:1302051
47:07:1045006
47:07:1302198
47:07:1302138
47:07:1302124
47:07:1302140
47:07:1302037
47:07:1301012
47:07:1301075
47:07:1301076
47:07:1301073
47:07:1301043
47:07:1301057
47:07:1301062
47:07:1301063
47:07:1301064
47:07:1301065
47:07:1301066
47:07:1301067
47:07:1301068
47:07:1301069
47:07:1301070
47:07:1301071
47:07:1301072
47:07:1301074
47:07:1301077
47:07:1301078
47:07:1301079
47:07:1301080
47:07:1301081
47:07:1301082
47:07:1301083
47:07:1301084
47:07:1301085
47:07:1301086
47:07:1301087
47:07:1301088
47:07:1301090
47:07:1301091
47:07:1301092
47:07:1301093
47:07:1301097
47:07:1301099
47:07:1301100
47:07:1301101
47:07:1301102
47:07:1301103
47:07:1301104
47:07:1301105
47:07:1301106
47:07:1301107
47:07:1301108
47:07:1301110
47:07:1301111
47:07:1301112
47:07:1301113
47:07:1301114
47:07:1301115
47:07:1301116
47:07:1301117
47:07:1301118
47:07:1301119
47:07:1301120
47:07:1301121
47:07:1301122
47:07:1301123
47:07:1301124
47:07:1301125
47:07:1301126
47:07:1301127
47:07:1301128
47:07:1301129
47:07:1301130
47:07:1301131
47:07:1301132
47:07:1301133
47:07:1301134
47:07:1301135
47:07:1301136
47:07:1301137
47:07:1301139
47:07:1301140
47:07:1301141
47:07:1301142
47:07:1301143
47:07:1301144
47:07:1301145
47:07:1301146
47:07:1301147
47:07:1301148
47:07:1301149
47:07:1301150

Текстовое описание местоположения границ населенных пунктов, территориальных зон, особо охраняемых природных территорий, зон с особыми условиями использования территорий		
Прохождение границы		**Описание прохождения границы**
от точки	**до точки**	
1	**2**	**3**
1	2	-
2	3	-
3	4	-
4	5	-
5	6	-
6	7	-
7	8	-
8	9	-
9	10	-
10	11	-
11	12	-
12	1	-
13	14	-
14	15	-
15	16	-
16	17	-
17	18	-
18	19	-
19	20	-
20	13	-
21	22	-
22	23	-
23	24	-
24	25	-
25	26	-
26	27	-
27	28	-
28	29	-
29	30	-
30	31	-
31	32	-
32	33	-
33	34	-
34	35	-
35	36	-
36	37	-

Текстовое описание местоположения границ населенных пунктов, территориальных зон, особо охраняемых природных территорий, зон с особыми условиями использования территорий		
Прохождение границы		**Описание прохождения границы**
от точки	**до точки**	
1	**2**	**3**
37	38	-
38	39	-
39	40	-
40	41	-
41	42	-
42	43	-
43	44	-
44	45	-
45	46	-
46	47	-
47	48	-
48	49	-
49	50	-
50	51	-
51	52	-
52	53	-
53	54	-
54	55	-
55	56	-
56	57	-
57	58	-
58	59	-
59	60	-
60	61	-
61	62	-
62	63	-
63	64	-
64	65	-
65	66	-
66	67	-
67	68	-
68	69	-
69	70	-
70	71	-
71	72	-
72	73	-

Текстовое описание местоположения границ населенных пунктов, территориальных зон, особо охраняемых природных территорий, зон с особыми условиями использования территорий		
Прохождение границы		**Описание прохождения границы**
от точки	**до точки**	
1	**2**	**3**
73	74	-
74	75	-
75	76	-
76	77	-
77	78	-
78	79	-
79	80	-
80	81	-
81	82	-
82	83	-
83	84	-
84	85	-
85	86	-
86	87	-
87	88	-
88	89	-
89	90	-
90	91	-
91	92	-
92	93	-
93	94	-
94	95	-
95	96	-
96	97	-
97	98	-
98	99	-
99	100	-
100	101	-
101	102	-
102	103	-
103	104	-
104	105	-
105	106	-
106	107	-
107	108	-
108	109	-

Текстовое описание местоположения границ населенных пунктов, территориальных зон, особо охраняемых природных территорий, зон с особыми условиями использования территорий		
Прохождение границы		**Описание прохождения границы**
от точки	**до точки**	
1	**2**	**3**
109	110	-
110	111	-
111	112	-
112	113	-
113	114	-
114	115	-
115	116	-
116	21	-
117	118	-
118	119	-
119	120	-
120	121	-
121	122	-
122	123	-
123	124	-
124	125	-
125	126	-
126	127	-
127	128	-
128	129	-
129	130	-
130	131	-
131	132	-
132	133	-
133	134	-
134	117	-
135	136	-
136	137	-
137	138	-
138	139	-
139	140	-
140	141	-
141	142	-
142	143	-
143	144	-
144	145	-

Текстовое описание местоположения границ населенных пунктов, территориальных зон, особо охраняемых природных территорий, зон с особыми условиями использования территорий		
Прохождение границы		**Описание прохождения границы**
от точки	**до точки**	
1	**2**	**3**
145	146	-
146	147	-
147	148	-
148	149	-
149	150	-
150	151	-
151	152	-
152	153	-
153	154	-
154	155	-
155	156	-
156	157	-
157	158	-
158	159	-
159	160	-
160	161	-
161	162	-
162	163	-
163	164	-
164	135	-
165	166	-
166	167	-
167	168	-
168	169	-
169	170	-
170	171	-
171	172	-
172	173	-
173	174	-
174	165	-
175	176	-
176	177	-
177	178	-
178	179	-
179	180	-
180	181	-

Текстовое описание местоположения границ населенных пунктов, территориальных зон, особо охраняемых природных территорий, зон с особыми условиями использования территорий		
Прохождение границы		**Описание прохождения границы**
от точки	**до точки**	
1	**2**	**3**
181	182	-
182	183	-
183	184	-
184	185	-
185	186	-
186	187	-
187	188	-
188	189	-
189	190	-
190	191	-
191	192	-
192	175	-
193	194	-
194	195	-
195	196	-
196	197	-
197	198	-
198	199	-
199	200	-
200	201	-
201	202	-
202	203	-
203	204	-
204	205	-
205	206	-
206	207	-
207	193	-
208	209	-
209	210	-
210	211	-
211	212	-
212	213	-
213	214	-
214	215	-
215	216	-
216	217	-

Текстовое описание местоположения границ населенных пунктов, территориальных зон, особо охраняемых природных территорий, зон с особыми условиями использования территорий		
Прохождение границы		**Описание прохождения границы**
от точки	**до точки**	
1	**2**	**3**
217	218	-
218	219	-
219	220	-
220	221	-
221	222	-
222	223	-
223	224	-
224	225	-
225	226	-
226	208	-
227	228	-
228	229	-
229	230	-
230	231	-
231	232	-
232	233	-
233	234	-
234	235	-
235	236	-
236	237	-
237	227	-
238	239	-
239	240	-
240	241	-
241	242	-
242	243	-
243	244	-
244	245	-
245	246	-
246	247	-
247	238	-
248	249	-
249	250	-
250	251	-
251	252	-
252	253	-

Текстовое описание местоположения границ населенных пунктов, территориальных зон, особо охраняемых природных территорий, зон с особыми условиями использования территорий		
Прохождение границы		**Описание прохождения границы**
от точки	**до точки**	
1	**2**	**3**
253	254	-
254	255	-
255	256	-
256	257	-
257	248	-
258	259	-
259	260	-
260	261	-
261	262	-
262	263	-
263	264	-
264	265	-
265	266	-
266	267	-
267	268	-
268	258	-
269	270	-
270	271	-
271	272	-
272	273	-
273	274	-
274	275	-
275	276	-
276	269	-
277	278	-
278	279	-
279	280	-
280	281	-
281	282	-
282	283	-
283	277	-
284	285	-
285	286	-
286	287	-
287	288	-
288	289	-

Текстовое описание местоположения границ населенных пунктов, территориальных зон, особо охраняемых природных территорий, зон с особыми условиями использования территорий		
Прохождение границы		**Описание прохождения границы**
от точки	**до точки**	
1	**2**	**3**
289	290	-
290	291	-
291	292	-
292	293	-
293	294	-
294	295	-
295	296	-
296	297	-
297	298	-
298	299	-
299	300	-
300	301	-
301	302	-
302	303	-
303	304	-
304	305	-
305	306	-
306	307	-
307	308	-
308	309	-
309	310	-
310	311	-
311	312	-
312	313	-
313	314	-
314	315	-
315	316	-
316	317	-
317	318	-
318	319	-
319	320	-
320	321	-
321	322	-
322	323	-
323	324	-
324	325	-

Текстовое описание местоположения границ населенных пунктов, территориальных зон, особо охраняемых природных территорий, зон с особыми условиями использования территорий		
Прохождение границы		**Описание прохождения границы**
от точки	**до точки**	
1	**2**	**3**
325	326	-
326	327	-
327	328	-
328	329	-
329	330	-
330	331	-
331	332	-
332	333	-
333	334	-
334	335	-
335	336	-
336	337	-
337	338	-
338	339	-
339	340	-
340	341	-
341	342	-
342	343	-
343	344	-
344	345	-
345	346	-
346	347	-
347	348	-
348	349	-
349	350	-
350	351	-
351	352	-
352	353	-
353	354	-
354	355	-
355	356	-
356	357	-
357	358	-
358	359	-
359	360	-
360	361	-

Текстовое описание местоположения границ населенных пунктов, территориальных зон, особо охраняемых природных территорий, зон с особыми условиями использования территорий		
Прохождение границы		**Описание прохождения границы**
от точки	**до точки**	
1	**2**	**3**
361	362	-
362	363	-
363	364	-
364	365	-
365	366	-
366	367	-
367	368	-
368	369	-
369	370	-
370	371	-
371	372	-
372	373	-
373	374	-
374	375	-
375	376	-
376	377	-
377	378	-
378	379	-
379	380	-
380	381	-
381	382	-
382	383	-
383	384	-
384	385	-
385	386	-
386	387	-
387	388	-
388	389	-
389	390	-
390	391	-
391	392	-
392	393	-
393	394	-
394	395	-
395	396	-
396	397	-

Текстовое описание местоположения границ населенных пунктов, территориальных зон, особо охраняемых природных территорий, зон с особыми условиями использования территорий		
Прохождение границы		Описание прохождения границы
от точки	до точки	
1	2	3
397	398	-
398	399	-
399	400	-
400	284	-
401	402	-
402	403	-
403	404	-
404	405	-
405	406	-
406	407	-
407	408	-
408	409	-
409	410	-
410	411	-
411	412	-
412	413	-
413	414	-
414	415	-
415	416	-
416	417	-
417	401	-
418	419	-
419	420	-
420	421	-
421	422	-
422	423	-
423	424	-
424	425	-
425	426	-
426	427	-
427	428	-
428	429	-
429	430	-
430	431	-
431	432	-
432	433	-

Текстовое описание местоположения границ населенных пунктов, территориальных зон, особо охраняемых природных территорий, зон с особыми условиями использования территорий		
Прохождение границы		Описание прохождения границы
от точки	до точки	
1	2	3
433	434	-
434	435	-
435	436	-
436	437	-
437	438	-
438	439	-
439	440	-
440	441	-
441	442	-
442	443	-
443	444	-
444	445	-
445	446	-
446	447	-
447	448	-
448	449	-
449	450	-
450	451	-
451	452	-
452	453	-
453	454	-
454	455	-
455	456	-
456	457	-
457	458	-
458	459	-
459	460	-
460	461	-
461	462	-
462	463	-
463	464	-
464	465	-
465	466	-
466	467	-
467	468	-
468	469	-

Текстовое описание местоположения границ населенных пунктов, территориальных зон, особо охраняемых природных территорий, зон с особыми условиями использования территорий		
Прохождение границы		**Описание прохождения границы**
от точки	**до точки**	
1	**2**	**3**
469	470	-
470	471	-
471	472	-
472	473	-
473	474	-
474	475	-
475	476	-
476	477	-
477	478	-
478	479	-
479	480	-
480	481	-
481	482	-
482	483	-
483	484	-
484	485	-
485	486	-
486	487	-
487	488	-
488	489	-
489	490	-
490	491	-
491	492	-
492	493	-
493	494	-
494	495	-
495	496	-
496	497	-
497	498	-
498	499	-
499	500	-
500	501	-
501	502	-
502	503	-
503	504	-
504	505	-

Текстовое описание местоположения границ населенных пунктов, территориальных зон, особо охраняемых природных территорий, зон с особыми условиями использования территорий		
Прохождение границы		**Описание прохождения границы**
от точки	**до точки**	
1	**2**	**3**
505	418	-
506	507	-
507	508	-
508	509	-
509	510	-
510	511	-
511	512	-
512	513	-
513	514	-
514	515	-
515	516	-
516	517	-
517	518	-
518	519	-
519	520	-
520	521	-
521	522	-
522	523	-
523	524	-
524	525	-
525	526	-
526	527	-
527	506	-
528	529	-
529	530	-
530	531	-
531	532	-
532	533	-
533	534	-
534	535	-
535	536	-
536	537	-
537	538	-
538	539	-
539	540	-
540	541	-

Текстовое описание местоположения границ населенных пунктов, территориальных зон, особо охраняемых природных территорий, зон с особыми условиями использования территорий		
Прохождение границы		**Описание прохождения границы**
от точки	**до точки**	
1	**2**	**3**
541	528	-
542	543	-
543	544	-
544	545	-
545	546	-
546	547	-
547	548	-
548	549	-
549	550	-
550	551	-
551	552	-
552	553	-
553	554	-
554	555	-
555	556	-
556	557	-
557	558	-
558	559	-
559	560	-
560	561	-
561	562	-
562	563	-
563	564	-
564	565	-
565	566	-
566	567	-
567	568	-
568	569	-
569	570	-
570	571	-
571	572	-
572	573	-
573	574	-
574	575	-
575	576	-
576	577	-

Текстовое описание местоположения границ населенных пунктов, территориальных зон, особо охраняемых природных территорий, зон с особыми условиями использования территорий		
Прохождение границы		**Описание прохождения границы**
от точки	**до точки**	
1	**2**	**3**
577	578	-
578	579	-
579	580	-
580	542	-
581	582	-
582	583	-
583	584	-
584	585	-
585	586	-
586	587	-
587	588	-
588	589	-
589	590	-
590	591	-
591	592	-
592	593	-
593	594	-
594	595	-
595	596	-
596	597	-
597	598	-
598	599	-
599	600	-
600	601	-
601	602	-
602	603	-
603	604	-
604	605	-
605	606	-
606	607	-
607	608	-
608	581	-
609	610	-
610	611	-
611	612	-
612	613	-

Текстовое описание местоположения границ населенных пунктов, территориальных зон, особо охраняемых природных территорий, зон с особыми условиями использования территорий		
Прохождение границы		**Описание прохождения границы**
от точки	**до точки**	
1	**2**	**3**
613	614	-
614	615	-
615	616	-
616	617	-
617	618	-
618	619	-
619	620	-
620	621	-
621	622	-
622	623	-
623	624	-
624	625	-
625	626	-
626	627	-
627	628	-
628	629	-
629	630	-
630	631	-
631	632	-
632	633	-
633	609	-
634	635	-
635	636	-
636	637	-
637	638	-
638	639	-
639	640	-
640	641	-
641	642	-
642	643	-
643	644	-
644	645	-
645	646	-
646	647	-
647	648	-
648	649	-

Текстовое описание местоположения границ населенных пунктов, территориальных зон, особо охраняемых природных территорий, зон с особыми условиями использования территорий

Прохождение границы		Описание прохождения границы
от точки	до точки	
1	2	3
649	650	-
650	651	-
651	652	-
652	653	-
653	654	-
654	634	-
655	656	-
656	657	-
657	658	-
658	659	-
659	660	-
660	661	-
661	662	-
662	663	-
663	664	-
664	665	-
665	666	-
666	667	-
667	668	-
668	669	-
669	655	-

ОПИСАНИЕ МЕСТОПОЛОЖЕНИЯ ГРАНИЦ

Зона размещения зеленых насаждений общего пользования (парки, скверы, бульвары)

(наименование объекта, местоположение границ которого описано (далее - объект))

Раздел 1

Сведения об объекте

№ п/п	Характеристики объекта	Описание характеристик
1	2	3
1.	Местоположение объекта	Ленинградская область, район Всеволожский, город Всеволожск
2.	Площадь объекта +/- величина погрешности определения площади (Р +/- Дельта Р)	2681710 +/- 573 м²
3.	Иные характеристики объекта	Зона рекреационного назначения

Раздел 2

Сведения о местоположении границ объекта

1. Система координат МСК-47, зона 2

2. Сведения о характерных точках границ объекта

Обозначение характерных точек границ	Координаты, м		Метод определения координат характерной точки	Средняя квадратическая погрешность положения характерной точки (Mt), м	Описание обозначения точки на местности (при наличии)
	X	Y			
1	2	3	4	5	6
1	445603.60	2231117.09	Геодезический метод	0.1	-
2	445670.41	2231200.12	Геодезический метод	0.1	-
3	445622.04	2231234.71	Геодезический метод	0.1	-
4	445554.82	2231151.60	Геодезический метод	0.1	-
1	445603.60	2231117.09	Геодезический метод	0.1	-
5	446920.95	2233653.86	Геодезический метод	0.1	-
6	446962.76	2233786.02	Геодезический метод	0.1	-
7	446974.48	2233823.02	Геодезический метод	0.1	-
8	447000.77	2233906.08	Геодезический метод	0.1	-
9	447010.17	2233935.82	Геодезический метод	0.1	-
10	447020.14	2233982.72	Геодезический метод	0.1	-
11	446999.94	2233921.58	Геодезический метод	0.1	-
12	446994.84	2233909.34	Геодезический метод	0.1	-
13	446986.73	2233895.89	Геодезический метод	0.1	-
14	446976.38	2233883.65	Геодезический метод	0.1	-
15	446964.61	2233873.51	Геодезический метод	0.1	-
16	446951.07	2233865.17	Геодезический метод	0.1	-
17	446938.55	2233859.82	Геодезический метод	0.1	-
18	446901.13	2233846.97	Геодезический метод	0.1	-
19	446840.18	2233826.04	Геодезический метод	0.1	-
20	446816.29	2233817.84	Геодезический метод	0.1	-
21	446787.14	2233807.83	Геодезический метод	0.1	-

2. Сведения о характерных точках границ объекта

Обозначение характерных точек границ	Координаты, м		Метод определения координат характерной точки	Средняя квадратическая погрешность положения характерной точки (Mt), м	Описание обозначения точки на местности (при наличии)
	X	Y			
1	2	3	4	5	6
22	446738.76	2233791.22	Геодезический метод	0.1	-
23	446727.75	2233788.13	Геодезический метод	0.1	-
24	446716.41	2233786.30	Геодезический метод	0.1	-
25	446705.09	2233785.80	Геодезический метод	0.1	-
26	446694.43	2233786.50	Геодезический метод	0.1	-
27	446682.89	2233788.56	Геодезический метод	0.1	-
28	446672.68	2233791.61	Геодезический метод	0.1	-
29	446660.81	2233796.72	Геодезический метод	0.1	-
30	446649.73	2233803.32	Геодезический метод	0.1	-
31	446478.72	2233920.59	Геодезический метод	0.1	-
32	446473.76	2233923.98	Геодезический метод	0.1	-
33	446422.94	2233842.32	Геодезический метод	0.1	-
34	446635.38	2233737.13	Геодезический метод	0.1	-
35	446660.61	2233724.62	Геодезический метод	0.1	-
36	446792.37	2233668.18	Геодезический метод	0.1	-
37	446810.85	2233660.27	Геодезический метод	0.1	-
38	446854.29	2233641.66	Геодезический метод	0.1	-
39	446859.04	2233643.32	Геодезический метод	0.1	-
40	446887.60	2233633.53	Геодезический метод	0.1	-
41	446889.59	2233633.75	Геодезический метод	0.1	-
42	446915.44	2233636.57	Геодезический метод	0.1	-
5	446920.95	2233653.86	Геодезический метод	0.1	-
43	446288.82	2234841.68	Геодезический метод	0.1	-
44	446320.96	2234903.37	Геодезический метод	0.1	-
45	446207.82	2234957.51	Геодезический метод	0.1	-
46	446174.67	2234899.43	Геодезический метод	0.1	-

2. Сведения о характерных точках границ объекта

Обозначение характерных точек границ	Координаты, м		Метод определения координат характерной точки	Средняя квадратическая погрешность положения характерной точки (Mt), м	Описание обозначения точки на местности (при наличии)
	X	Y			
1	2	3	4	5	6
43	446288.82	2234841.68	Геодезический метод	0.1	-
47	446226.70	2232068.90	Геодезический метод	0.1	-
48	446239.36	2232107.63	Геодезический метод	0.1	-
49	446246.45	2232120.06	Геодезический метод	0.1	-
50	446250.49	2232119.44	Геодезический метод	0.1	-
51	446251.47	2232120.01	Геодезический метод	0.1	-
52	446254.94	2232140.53	Геодезический метод	0.1	-
53	446249.56	2232151.79	Геодезический метод	0.1	-
54	446248.99	2232155.75	Геодезический метод	0.1	-
55	446250.06	2232159.49	Геодезический метод	0.1	-
56	446208.79	2232093.52	Геодезический метод	0.1	-
57	446169.47	2232062.52	Геодезический метод	0.1	-
58	446187.02	2232038.22	Геодезический метод	0.1	-
47	446226.70	2232068.90	Геодезический метод	0.1	-
59	445999.22	2231346.96	Геодезический метод	0.1	-
60	446016.14	2231366.22	Геодезический метод	0.1	-
61	446009.94	2231371.28	Геодезический метод	0.1	-
62	445994.02	2231351.74	Геодезический метод	0.1	-
59	445999.22	2231346.96	Геодезический метод	0.1	-
63	446143.79	2232362.65	Геодезический метод	0.1	-
64	446146.27	2232378.75	Геодезический метод	0.1	-
65	446158.64	2232478.12	Геодезический метод	0.1	-
66	446120.22	2232481.88	Геодезический метод	0.1	-
67	446102.40	2232484.74	Геодезический метод	0.1	-
68	446100.80	2232475.99	Геодезический метод	0.1	-
69	446089.01	2232468.89	Геодезический метод	0.1	-

2. Сведения о характерных точках границ объекта

Обозначение характерных точек границ	Координаты, м		Метод определения координат характерной точки	Средняя квадратическая погрешность положения характерной точки (Mt), м	Описание обозначения точки на местности (при наличии)
	X	Y			
1	2	3	4	5	6
70	446083.26	2232431.33	Геодезический метод	0.1	-
71	446089.39	2232424.81	Геодезический метод	0.1	-
72	446084.40	2232392.29	Геодезический метод	0.1	-
73	446081.51	2232372.69	Геодезический метод	0.1	-
63	446143.79	2232362.65	Геодезический метод	0.1	-
74	444934.10	2230074.86	Геодезический метод	0.1	-
75	444933.65	2230081.70	Геодезический метод	0.1	-
76	445033.35	2230189.55	Геодезический метод	0.1	-
77	445039.91	2230189.81	Геодезический метод	0.1	-
78	445080.43	2230236.74	Геодезический метод	0.1	-
79	445074.39	2230247.48	Геодезический метод	0.1	-
80	445061.33	2230232.93	Геодезический метод	0.1	-
81	445024.30	2230194.97	Геодезический метод	0.1	-
82	444990.33	2230158.29	Геодезический метод	0.1	-
83	444893.26	2230053.49	Геодезический метод	0.1	-
84	444800.42	2229951.06	Геодезический метод	0.1	-
85	444805.66	2229943.49	Геодезический метод	0.1	-
86	444810.01	2229948.86	Геодезический метод	0.1	-
74	444934.10	2230074.86	Геодезический метод	0.1	-
87	446574.03	2232501.88	Геодезический метод	0.1	-
88	446578.55	2232535.66	Геодезический метод	0.1	-
89	446420.12	2232556.96	Геодезический метод	0.1	-
90	446419.03	2232547.83	Геодезический метод	0.1	-
91	446455.77	2232524.58	Геодезический метод	0.1	-
92	446473.25	2232514.22	Геодезический метод	0.1	-
93	446491.41	2232504.46	Геодезический метод	0.1	-

2. Сведения о характерных точках границ объекта					
Обозначение характерных точек границ	**Координаты, м**		**Метод определения координат характерной точки**	**Средняя квадратическая погрешность положения характерной точки (Mt), м**	**Описание обозначения точки на местности (при наличии)**
	X	**Y**			
1	**2**	**3**	**4**	**5**	**6**
94	446509.31	2232533.74	Геодезический метод	0.1	-
95	446521.33	2232534.26	Геодезический метод	0.1	-
87	446574.03	2232501.88	Геодезический метод	0.1	-
96	446431.97	2232625.37	Геодезический метод	0.1	-
97	446438.68	2232638.94	Геодезический метод	0.1	-
98	446474.28	2232694.04	Геодезический метод	0.1	-
99	446410.88	2232732.37	Геодезический метод	0.1	-
100	446405.96	2232725.72	Геодезический метод	0.1	-
101	446367.01	2232666.07	Геодезический метод	0.1	-
102	446368.05	2232659.61	Геодезический метод	0.1	-
103	446369.51	2232655.66	Геодезический метод	0.1	-
104	446372.83	2232653.43	Геодезический метод	0.1	-
105	446378.93	2232651.77	Геодезический метод	0.1	-
106	446376.61	2232638.11	Геодезический метод	0.1	-
107	446374.14	2232636.35	Геодезический метод	0.1	-
108	446368.99	2232602.37	Геодезический метод	0.1	-
109	446409.44	2232598.52	Геодезический метод	0.1	-
110	446422.98	2232607.15	Геодезический метод	0.1	-
96	446431.97	2232625.37	Геодезический метод	0.1	-
111	441524.58	2235434.51	Геодезический метод	0.1	-
112	441525.29	2235444.52	Геодезический метод	0.1	-
113	441512.40	2235441.97	Геодезический метод	0.1	-
114	441503.32	2235441.04	Геодезический метод	0.1	-
115	441492.90	2235441.33	Геодезический метод	0.1	-
116	441488.33	2235429.94	Геодезический метод	0.1	-
111	441524.58	2235434.51	Геодезический метод	0.1	-

2. Сведения о характерных точках границ объекта

Обозначение характерных точек границ	Координаты, м		Метод определения координат характерной точки	Средняя квадратическая погрешность положения характерной точки (Mt), м	Описание обозначения точки на местности (при наличии)
	X	Y			
1	2	3	4	5	6
117	447173.08	2234115.55	Геодезический метод	0.1	-
118	447172.32	2234299.67	Геодезический метод	0.1	-
119	447172.17	2234336.16	Геодезический метод	0.1	-
120	447187.91	2234352.81	Геодезический метод	0.1	-
121	447210.25	2234372.84	Геодезический метод	0.1	-
122	447198.67	2234387.40	Геодезический метод	0.1	-
123	447146.15	2234317.07	Геодезический метод	0.1	-
124	447147.08	2234293.66	Геодезический метод	0.1	-
125	447150.40	2234123.15	Геодезический метод	0.1	-
117	447173.08	2234115.55	Геодезический метод	0.1	-
126	446554.36	2234653.96	Геодезический метод	0.1	-
127	446563.25	2234741.62	Геодезический метод	0.1	-
128	446525.09	2234669.44	Геодезический метод	0.1	-
126	446554.36	2234653.96	Геодезический метод	0.1	-
129	446640.88	2235610.18	Геодезический метод	0.1	-
130	446636.98	2235638.65	Геодезический метод	0.1	-
131	446603.99	2235633.05	Геодезический метод	0.1	-
132	446607.39	2235606.32	Геодезический метод	0.1	-
129	446640.88	2235610.18	Геодезический метод	0.1	-
133	446119.19	2233055.49	Геодезический метод	0.1	-
134	446123.97	2233062.89	Геодезический метод	0.1	-
135	446117.91	2233066.54	Геодезический метод	0.1	-
136	446113.78	2233060.68	Геодезический метод	0.1	-
133	446119.19	2233055.49	Геодезический метод	0.1	-
137	440858.95	2241202.87	Геодезический метод	0.1	-
138	440889.14	2241219.91	Геодезический метод	0.1	-

2. Сведения о характерных точках границ объекта

Обозначение характерных точек границ	Координаты, м		Метод определения координат характерной точки	Средняя квадратическая погрешность положения характерной точки (Mt), м	Описание обозначения точки на местности (при наличии)
	X	Y			
1	2	3	4	5	6
139	440729.49	2241249.07	Геодезический метод	0.1	-
140	440665.68	2241100.39	Геодезический метод	0.1	-
141	440683.57	2241089.26	Геодезический метод	0.1	-
137	440858.95	2241202.87	Геодезический метод	0.1	-
142	444635.82	2230016.86	Геодезический метод	0.1	-
143	444654.84	2230041.76	Геодезический метод	0.1	-
144	444649.12	2230069.64	Геодезический метод	0.1	-
145	444643.07	2230070.25	Геодезический метод	0.1	-
146	444632.25	2230073.84	Геодезический метод	0.1	-
142	444635.82	2230016.86	Геодезический метод	0.1	-
147	446523.58	2232032.20	Геодезический метод	0.1	-
148	446543.91	2232058.38	Геодезический метод	0.1	-
149	446549.40	2232059.22	Геодезический метод	0.1	-
150	446563.19	2232076.54	Геодезический метод	0.1	-
151	446519.49	2232080.68	Геодезический метод	0.1	-
152	446482.06	2231997.36	Геодезический метод	0.1	-
153	446492.24	2231992.76	Геодезический метод	0.1	-
147	446523.58	2232032.20	Геодезический метод	0.1	-
154	446952.76	2233889.70	Геодезический метод	0.1	-
155	446962.13	2233897.77	Геодезический метод	0.1	-
156	446970.44	2233907.59	Геодезический метод	0.1	-
157	446976.94	2233918.40	Геодезический метод	0.1	-
158	446981.21	2233928.64	Геодезический метод	0.1	-
159	447022.36	2234050.14	Геодезический метод	0.1	-
160	446971.02	2234071.22	Геодезический метод	0.1	-
161	446949.55	2234077.67	Геодезический метод	0.1	-

2. Сведения о характерных точках границ объекта

Обозначение характерных точек границ	Координаты, м		Метод определения координат характерной точки	Средняя квадратическая погрешность положения характерной точки (Mt), м	Описание обозначения точки на местности (при наличии)
	X	Y			
1	2	3	4	5	6
162	446927.24	2234079.83	Геодезический метод	0.1	-
163	446795.51	2234079.69	Геодезический метод	0.1	-
164	446755.68	2234079.64	Геодезический метод	0.1	-
165	446716.09	2234083.48	Геодезический метод	0.1	-
166	446709.52	2234085.45	Геодезический метод	0.1	-
167	446678.00	2234094.87	Геодезический метод	0.1	-
168	446640.06	2234115.22	Геодезический метод	0.1	-
169	446608.95	2234141.23	Геодезический метод	0.1	-
170	446557.32	2234058.26	Геодезический метод	0.1	-
171	446523.66	2234004.17	Геодезический метод	0.1	-
172	446484.34	2233940.98	Геодезический метод	0.1	-
173	446499.20	2233930.79	Геодезический метод	0.1	-
174	446575.14	2233878.72	Геодезический метод	0.1	-
175	446594.93	2233865.15	Геодезический метод	0.1	-
176	446669.05	2233814.98	Геодезический метод	0.1	-
177	446680.96	2233809.91	Геодезический метод	0.1	-
178	446690.50	2233807.37	Геодезический метод	0.1	-
179	446700.99	2233805.96	Геодезический метод	0.1	-
180	446710.81	2233805.93	Геодезический метод	0.1	-
181	446711.84	2233805.99	Геодезический метод	0.1	-
182	446722.48	2233807.46	Геодезический метод	0.1	-
183	446732.25	2233810.14	Геодезический метод	0.1	-
184	446780.65	2233826.75	Геодезический метод	0.1	-
185	446809.79	2233836.76	Геодезический метод	0.1	-
186	446894.63	2233865.89	Геодезический метод	0.1	-
187	446917.14	2233873.62	Геодезический метод	0.1	-

2. Сведения о характерных точках границ объекта

Обозначение характерных точек границ	Координаты, м		Метод определения координат характерной точки	Средняя квадратическая погрешность положения характерной точки (Mt), м	Описание обозначения точки на местности (при наличии)
	X	Y			
1	2	3	4	5	6
188	446931.37	2233878.51	Геодезический метод	0.1	-
189	446941.86	2233882.97	Геодезический метод	0.1	-
154	446952.76	2233889.70	Геодезический метод	0.1	-
190	444248.31	2230006.80	Геодезический метод	0.1	-
191	444249.69	2230019.26	Геодезический метод	0.1	-
192	444193.22	2230054.75	Геодезический метод	0.1	-
193	444184.39	2230012.31	Геодезический метод	0.1	-
190	444248.31	2230006.80	Геодезический метод	0.1	-
194	440890.63	2228854.60	Геодезический метод	0.1	-
195	440889.18	2228903.96	Геодезический метод	0.1	-
196	440886.24	2228936.65	Геодезический метод	0.1	-
197	440854.62	2228893.51	Геодезический метод	0.1	-
194	440890.63	2228854.60	Геодезический метод	0.1	-
198	444938.71	2231541.51	Геодезический метод	0.1	-
199	444936.54	2231544.66	Геодезический метод	0.1	-
200	444941.30	2231562.16	Геодезический метод	0.1	-
201	444949.43	2231592.06	Геодезический метод	0.1	-
202	444953.34	2231594.45	Геодезический метод	0.1	-
203	444950.22	2231598.26	Геодезический метод	0.1	-
204	444948.60	2231600.24	Геодезический метод	0.1	-
205	444950.93	2231602.03	Геодезический метод	0.1	-
206	444951.77	2231605.22	Геодезический метод	0.1	-
207	444950.26	2231622.61	Геодезический метод	0.1	-
208	444956.86	2231644.65	Геодезический метод	0.1	-
209	444960.33	2231640.16	Геодезический метод	0.1	-
210	444983.80	2231675.84	Геодезический метод	0.1	-

2. Сведения о характерных точках границ объекта

Обозначение характерных точек границ	Координаты, м		Метод определения координат характерной точки	Средняя квадратическая погрешность положения характерной точки (Mt), м	Описание обозначения точки на местности (при наличии)
	X	Y			
1	2	3	4	5	6
211	444977.84	2231683.40	Геодезический метод	0.1	-
212	444969.79	2231671.53	Геодезический метод	0.1	-
213	444961.98	2231677.12	Геодезический метод	0.1	-
214	444946.93	2231664.18	Геодезический метод	0.1	-
215	444952.58	2231657.52	Геодезический метод	0.1	-
216	444935.49	2231620.07	Геодезический метод	0.1	-
217	444936.77	2231611.58	Геодезический метод	0.1	-
218	444940.39	2231607.74	Геодезический метод	0.1	-
219	444938.22	2231588.63	Геодезический метод	0.1	-
220	444930.22	2231562.33	Геодезический метод	0.1	-
221	444927.15	2231560.04	Геодезический метод	0.1	-
222	444924.32	2231531.74	Геодезический метод	0.1	-
198	444938.71	2231541.51	Геодезический метод	0.1	-
223	443574.12	2231044.09	Геодезический метод	0.1	-
224	443566.08	2231067.98	Геодезический метод	0.1	-
225	443529.45	2231055.99	Геодезический метод	0.1	-
226	443536.47	2231033.67	Геодезический метод	0.1	-
223	443574.12	2231044.09	Геодезический метод	0.1	-
227	442739.75	2235637.41	Геодезический метод	0.1	-
228	442739.35	2235677.64	Геодезический метод	0.1	-
229	442747.23	2235677.64	Геодезический метод	0.1	-
230	442746.62	2235697.93	Геодезический метод	0.1	-
231	442741.10	2235697.92	Геодезический метод	0.1	-
232	442675.87	2235698.03	Геодезический метод	0.1	-
233	442676.27	2235668.28	Геодезический метод	0.1	-
234	442676.68	2235638.43	Геодезический метод	0.1	-

2. Сведения о характерных точках границ объекта					
Обозначение характерных точек границ	**Координаты, м**		**Метод определения координат характерной точки**	**Средняя квадратическая погрешность положения характерной точки (Mt), м**	**Описание обозначения точки на местности (при наличии)**
	X	**Y**			
1	**2**	**3**	**4**	**5**	**6**
235	442676.76	2235637.31	Геодезический метод	0.1	-
227	442739.75	2235637.41	Геодезический метод	0.1	-
236	446253.85	2232669.11	Геодезический метод	0.1	-
237	446271.60	2232757.42	Геодезический метод	0.1	-
238	446255.64	2232759.96	Геодезический метод	0.1	-
239	446256.01	2232770.98	Геодезический метод	0.1	-
240	446226.75	2232775.54	Геодезический метод	0.1	-
241	446225.73	2232775.19	Геодезический метод	0.1	-
242	446225.25	2232768.52	Геодезический метод	0.1	-
243	446222.39	2232768.77	Геодезический метод	0.1	-
244	446221.19	2232749.58	Геодезический метод	0.1	-
245	446234.51	2232748.30	Геодезический метод	0.1	-
246	446220.11	2232672.54	Геодезический метод	0.1	-
236	446253.85	2232669.11	Геодезический метод	0.1	-
247	445634.97	2233484.01	Геодезический метод	0.1	-
248	445615.33	2233512.99	Геодезический метод	0.1	-
249	445594.09	2233499.82	Геодезический метод	0.1	-
250	445613.71	2233470.85	Геодезический метод	0.1	-
247	445634.97	2233484.01	Геодезический метод	0.1	-
251	445936.38	2233112.78	Геодезический метод	0.1	-
252	445942.34	2233127.22	Геодезический метод	0.1	-
253	445943.31	2233134.86	Геодезический метод	0.1	-
254	445936.39	2233138.68	Геодезический метод	0.1	-
255	445885.36	2233143.50	Геодезический метод	0.1	-
256	445882.22	2233141.09	Геодезический метод	0.1	-
257	445878.81	2233132.39	Геодезический метод	0.1	-

2. Сведения о характерных точках границ объекта

Обозначение характерных точек границ	Координаты, м		Метод определения координат характерной точки	Средняя квадратическая погрешность положения характерной точки (Mt), м	Описание обозначения точки на местности (при наличии)
	X	Y			
1	2	3	4	5	6
258	445906.58	2233121.97	Геодезический метод	0.1	-
251	445936.38	2233112.78	Геодезический метод	0.1	-
259	445818.30	2233233.64	Геодезический метод	0.1	-
260	445825.37	2233241.19	Геодезический метод	0.1	-
261	445800.43	2233264.01	Геодезический метод	0.1	-
262	445792.83	2233273.22	Геодезический метод	0.1	-
263	445766.63	2233306.56	Геодезический метод	0.1	-
264	445756.91	2233306.30	Геодезический метод	0.1	-
265	445762.60	2233300.15	Геодезический метод	0.1	-
266	445762.49	2233263.91	Геодезический метод	0.1	-
267	445773.27	2233264.14	Геодезический метод	0.1	-
268	445790.91	2233263.16	Геодезический метод	0.1	-
259	445818.30	2233233.64	Геодезический метод	0.1	-
269	446072.13	2233088.25	Геодезический метод	0.1	-
270	446076.45	2233095.20	Геодезический метод	0.1	-
271	446059.20	2233106.35	Геодезический метод	0.1	-
272	446033.78	2233124.39	Геодезический метод	0.1	-
273	446007.65	2233142.94	Геодезический метод	0.1	-
274	445977.17	2233164.74	Геодезический метод	0.1	-
275	445968.84	2233169.86	Геодезический метод	0.1	-
276	445966.49	2233165.75	Геодезический метод	0.1	-
277	445963.87	2233161.28	Геодезический метод	0.1	-
278	445992.36	2233142.15	Геодезический метод	0.1	-
279	445990.45	2233138.87	Геодезический метод	0.1	-
280	445999.39	2233133.08	Геодезический метод	0.1	-
281	446007.88	2233127.57	Геодезический метод	0.1	-

2. Сведения о характерных точках границ объекта					
Обозначение характерных точек границ	**Координаты, м**		**Метод определения координат характерной точки**	**Средняя квадратическая погрешность положения характерной точки (Mt), м**	**Описание обозначения точки на местности (при наличии)**
	X	**Y**			
1	**2**	**3**	**4**	**5**	**6**
282	446009.51	2233130.19	Геодезический метод	0.1	-
283	446038.22	2233110.68	Геодезический метод	0.1	-
269	446072.13	2233088.25	Геодезический метод	0.1	-
284	446468.78	2232825.80	Геодезический метод	0.1	-
285	446309.93	2232974.49	Геодезический метод	0.1	-
286	446308.60	2232972.44	Геодезический метод	0.1	-
287	446292.42	2232948.07	Геодезический метод	0.1	-
288	446289.64	2232944.05	Геодезический метод	0.1	-
284	446468.78	2232825.80	Геодезический метод	0.1	-
289	446243.87	2232976.10	Геодезический метод	0.1	-
290	446245.74	2232978.98	Геодезический метод	0.1	-
291	446225.42	2232991.92	Геодезический метод	0.1	-
292	446224.05	2232989.86	Геодезический метод	0.1	-
293	446190.71	2233011.70	Геодезический метод	0.1	-
294	446189.62	2233010.07	Геодезический метод	0.1	-
295	446243.04	2232974.81	Геодезический метод	0.1	-
289	446243.87	2232976.10	Геодезический метод	0.1	-
296	446658.88	2232665.47	Геодезический метод	0.1	-
297	446686.59	2232711.73	Геодезический метод	0.1	-
298	446596.83	2232733.08	Геодезический метод	0.1	-
299	446586.89	2232717.53	Геодезический метод	0.1	-
300	446610.05	2232702.58	Геодезический метод	0.1	-
301	446607.94	2232699.29	Геодезический метод	0.1	-
296	446658.88	2232665.47	Геодезический метод	0.1	-
302	445662.17	2234436.59	Геодезический метод	0.1	-
303	445733.34	2234522.39	Геодезический метод	0.1	-

2. Сведения о характерных точках границ объекта

Обозначение характерных точек границ	Координаты, м		Метод определения координат характерной точки	Средняя квадратическая погрешность положения характерной точки (Mt), м	Описание обозначения точки на местности (при наличии)
	X	Y			
1	2	3	4	5	6
304	445731.30	2234532.42	Геодезический метод	0.1	-
305	445628.20	2234577.53	Геодезический метод	0.1	-
306	445613.54	2234573.32	Геодезический метод	0.1	-
307	445551.36	2234492.88	Геодезический метод	0.1	-
308	445564.72	2234486.48	Геодезический метод	0.1	-
309	445561.57	2234479.89	Геодезический метод	0.1	-
310	445658.54	2234434.68	Геодезический метод	0.1	-
302	445662.17	2234436.59	Геодезический метод	0.1	-
311	444153.02	2232701.47	Геодезический метод	0.1	-
312	444152.98	2232723.60	Геодезический метод	0.1	-
313	444122.19	2232738.81	Геодезический метод	0.1	-
314	444122.39	2232717.31	Геодезический метод	0.1	-
315	444122.42	2232700.63	Геодезический метод	0.1	-
311	444153.02	2232701.47	Геодезический метод	0.1	-
316	443871.07	2232731.14	Геодезический метод	0.1	-
317	443873.45	2232758.20	Геодезический метод	0.1	-
318	443863.92	2232758.71	Геодезический метод	0.1	-
319	443833.20	2232760.35	Геодезический метод	0.1	-
320	443823.98	2232760.86	Геодезический метод	0.1	-
321	443825.74	2232793.32	Геодезический метод	0.1	-
322	443834.95	2232792.81	Геодезический метод	0.1	-
323	443865.68	2232791.18	Геодезический метод	0.1	-
324	443876.31	2232790.78	Геодезический метод	0.1	-
325	443883.02	2232867.11	Геодезический метод	0.1	-
326	443869.72	2232866.01	Геодезический метод	0.1	-
327	443867.59	2232825.63	Геодезический метод	0.1	-

2. Сведения о характерных точках границ объекта

Обозначение характерных точек границ	Координаты, м		Метод определения координат характерной точки	Средняя квадратическая погрешность положения характерной точки (Mt), м	Описание обозначения точки на местности (при наличии)
	X	Y			
1	2	3	4	5	6
328	443845.69	2232823.51	Геодезический метод	0.1	-
329	443836.07	2232822.86	Геодезический метод	0.1	-
330	443781.00	2232817.27	Геодезический метод	0.1	-
331	443751.13	2232814.38	Геодезический метод	0.1	-
332	443752.18	2232798.82	Геодезический метод	0.1	-
333	443813.74	2232796.07	Геодезический метод	0.1	-
334	443821.96	2232731.03	Геодезический метод	0.1	-
316	443871.07	2232731.14	Геодезический метод	0.1	-
335	443665.83	2231712.84	Геодезический метод	0.1	-
336	443655.74	2231748.07	Геодезический метод	0.1	-
337	443650.29	2231746.42	Геодезический метод	0.1	-
338	443647.38	2231745.47	Геодезический метод	0.1	-
339	443642.19	2231746.27	Геодезический метод	0.1	-
340	443610.33	2231733.23	Геодезический метод	0.1	-
341	443587.32	2231723.80	Геодезический метод	0.1	-
342	443572.07	2231718.71	Геодезический метод	0.1	-
343	443577.43	2231702.68	Геодезический метод	0.1	-
344	443582.21	2231695.13	Геодезический метод	0.1	-
345	443586.35	2231680.82	Геодезический метод	0.1	-
335	443665.83	2231712.84	Геодезический метод	0.1	-
346	443570.27	2231099.86	Геодезический метод	0.1	-
347	443599.00	2231152.86	Геодезический метод	0.1	-
348	443586.84	2231159.95	Геодезический метод	0.1	-
349	443551.15	2231092.57	Геодезический метод	0.1	-
346	443570.27	2231099.86	Геодезический метод	0.1	-
350	443885.32	2231121.89	Геодезический метод	0.1	-

2. Сведения о характерных точках границ объекта

Обозначение характерных точек границ	Координаты, м		Метод определения координат характерной точки	Средняя квадратическая погрешность положения характерной точки (Mt), м	Описание обозначения точки на местности (при наличии)
	X	Y			
1	2	3	4	5	6
351	443891.18	2231139.73	Геодезический метод	0.1	-
352	443877.92	2231181.09	Геодезический метод	0.1	-
353	443864.66	2231222.45	Геодезический метод	0.1	-
354	443859.90	2231213.96	Геодезический метод	0.1	-
355	443843.55	2231221.05	Геодезический метод	0.1	-
356	443798.98	2231203.67	Геодезический метод	0.1	-
357	443786.80	2231186.13	Геодезический метод	0.1	-
358	443763.30	2231172.50	Геодезический метод	0.1	-
359	443788.41	2231159.70	Геодезический метод	0.1	-
360	443819.31	2231143.96	Геодезический метод	0.1	-
361	443848.23	2231129.22	Геодезический метод	0.1	-
362	443829.68	2231093.45	Геодезический метод	0.1	-
363	443847.38	2231084.63	Геодезический метод	0.1	-
364	443847.04	2231088.42	Геодезический метод	0.1	-
365	443863.43	2231124.82	Геодезический метод	0.1	-
366	443865.36	2231125.96	Геодезический метод	0.1	-
350	443885.32	2231121.89	Геодезический метод	0.1	-
367	443602.45	2231160.27	Геодезический метод	0.1	-
368	443625.96	2231200.85	Геодезический метод	0.1	-
369	443599.02	2231289.95	Геодезический метод	0.1	-
370	443588.88	2231279.54	Геодезический метод	0.1	-
371	443616.70	2231211.12	Геодезический метод	0.1	-
372	443602.08	2231188.73	Геодезический метод	0.1	-
373	443590.40	2231166.67	Геодезический метод	0.1	-
367	443602.45	2231160.27	Геодезический метод	0.1	-
374	443175.83	2231321.48	Геодезический метод	0.1	-

2. Сведения о характерных точках границ объекта

Обозначение характерных точек границ	Координаты, м		Метод определения координат характерной точки	Средняя квадратическая погрешность положения характерной точки (Mt), м	Описание обозначения точки на местности (при наличии)
	X	Y			
1	2	3	4	5	6
375	443178.83	2231329.08	Геодезический метод	0.1	-
376	443191.13	2231355.18	Геодезический метод	0.1	-
377	443191.52	2231369.74	Геодезический метод	0.1	-
378	443190.13	2231369.37	Геодезический метод	0.1	-
379	443179.25	2231413.74	Геодезический метод	0.1	-
380	443168.30	2231411.57	Геодезический метод	0.1	-
381	443173.17	2231315.25	Геодезический метод	0.1	-
374	443175.83	2231321.48	Геодезический метод	0.1	-
382	443263.11	2230656.57	Геодезический метод	0.1	-
383	443248.51	2230708.52	Геодезический метод	0.1	-
384	443229.52	2230703.54	Геодезический метод	0.1	-
385	443242.62	2230650.93	Геодезический метод	0.1	-
382	443263.11	2230656.57	Геодезический метод	0.1	-
386	443717.44	2230493.43	Геодезический метод	0.1	-
387	443855.24	2230767.32	Геодезический метод	0.1	-
388	443827.58	2230761.20	Геодезический метод	0.1	-
389	443811.49	2230730.18	Геодезический метод	0.1	-
390	443792.10	2230691.74	Геодезический метод	0.1	-
391	443773.40	2230653.77	Геодезический метод	0.1	-
392	443712.26	2230529.02	Геодезический метод	0.1	-
393	443590.56	2230491.55	Геодезический метод	0.1	-
394	443601.23	2230453.44	Геодезический метод	0.1	-
395	443613.65	2230474.73	Геодезический метод	0.1	-
396	443708.05	2230496.13	Геодезический метод	0.1	-
386	443717.44	2230493.43	Геодезический метод	0.1	-
397	444102.46	2230300.06	Геодезический метод	0.1	-

2. Сведения о характерных точках границ объекта					
Обозначение характерных точек границ	**Координаты, м**		**Метод определения координат характерной точки**	**Средняя квадратическая погрешность положения характерной точки (Mt), м**	**Описание обозначения точки на местности (при наличии)**
	X	**Y**			
1	**2**	**3**	**4**	**5**	**6**
398	444136.45	2230383.89	Геодезический метод	0.1	-
399	444112.37	2230392.13	Геодезический метод	0.1	-
400	444096.44	2230397.58	Геодезический метод	0.1	-
401	444090.70	2230401.89	Геодезический метод	0.1	-
402	444055.79	2230422.60	Геодезический метод	0.1	-
403	444038.62	2230432.29	Геодезический метод	0.1	-
404	443993.51	2230435.41	Геодезический метод	0.1	-
405	443959.83	2230429.69	Геодезический метод	0.1	-
406	443962.31	2230421.78	Геодезический метод	0.1	-
407	443934.01	2230416.30	Геодезический метод	0.1	-
408	443997.04	2230249.13	Геодезический метод	0.1	-
409	444012.58	2230307.76	Геодезический метод	0.1	-
410	444099.18	2230300.34	Геодезический метод	0.1	-
397	444102.46	2230300.06	Геодезический метод	0.1	-
411	444097.03	2230332.03	Геодезический метод	0.1	-
412	444114.43	2230355.16	Геодезический метод	0.1	-
413	444115.94	2230357.74	Геодезический метод	0.1	-
414	444111.18	2230372.06	Геодезический метод	0.1	-
415	444107.12	2230374.43	Геодезический метод	0.1	-
416	444106.09	2230372.66	Геодезический метод	0.1	-
417	444035.97	2230413.69	Геодезический метод	0.1	-
418	444024.57	2230417.93	Геодезический метод	0.1	-
419	444018.62	2230418.81	Геодезический метод	0.1	-
420	444010.46	2230417.69	Геодезический метод	0.1	-
421	444005.76	2230410.02	Геодезический метод	0.1	-
422	444006.52	2230409.54	Геодезический метод	0.1	-

2. Сведения о характерных точках границ объекта

Обозначение характерных точек границ	Координаты, м		Метод определения координат характерной точки	Средняя квадратическая погрешность положения характерной точки (Mt), м	Описание обозначения точки на местности (при наличии)
	X	Y			
1	2	3	4	5	6
423	443999.32	2230397.15	Геодезический метод	0.1	-
424	444004.36	2230394.13	Геодезический метод	0.1	-
425	444001.10	2230388.54	Геодезический метод	0.1	-
426	444092.15	2230335.31	Геодезический метод	0.1	-
411	444097.03	2230332.03	Геодезический метод	0.1	-
427	443966.96	2234157.04	Геодезический метод	0.1	-
428	443965.81	2234183.02	Геодезический метод	0.1	-
429	443965.53	2234187.33	Геодезический метод	0.1	-
430	443900.00	2234173.78	Геодезический метод	0.1	-
431	443900.61	2234166.60	Геодезический метод	0.1	-
432	443937.62	2234171.92	Геодезический метод	0.1	-
433	443938.80	2234155.70	Геодезический метод	0.1	-
434	443958.66	2234156.51	Геодезический метод	0.1	-
427	443966.96	2234157.04	Геодезический метод	0.1	-
435	443887.35	2234146.18	Геодезический метод	0.1	-
436	443885.77	2234170.84	Геодезический метод	0.1	-
437	443729.02	2234138.43	Геодезический метод	0.1	-
438	443730.00	2234120.67	Геодезический метод	0.1	-
439	443758.66	2234129.67	Геодезический метод	0.1	-
440	443762.55	2234130.96	Геодезический метод	0.1	-
441	443774.13	2234133.27	Геодезический метод	0.1	-
442	443818.74	2234138.06	Геодезический метод	0.1	-
435	443887.35	2234146.18	Геодезический метод	0.1	-
443	443721.32	2234087.79	Геодезический метод	0.1	-
444	443720.02	2234136.57	Геодезический метод	0.1	-
445	443652.73	2234122.66	Геодезический метод	0.1	-

2. Сведения о характерных точках границ объекта					
Обозначение характерных точек границ	**Координаты, м**		**Метод определения координат характерной точки**	**Средняя квадратическая погрешность положения характерной точки (Mt), м**	**Описание обозначения точки на местности (при наличии)**
	X	**Y**			
1	**2**	**3**	**4**	**5**	**6**
446	443596.04	2234107.74	Геодезический метод	0.1	-
447	443564.00	2234100.27	Геодезический метод	0.1	-
448	443644.60	2234103.08	Геодезический метод	0.1	-
449	443644.66	2234098.68	Геодезический метод	0.1	-
450	443646.06	2234097.12	Геодезический метод	0.1	-
451	443692.84	2234097.73	Геодезический метод	0.1	-
452	443693.09	2234089.51	Геодезический метод	0.1	-
443	443721.32	2234087.79	Геодезический метод	0.1	-
453	444196.45	2234217.98	Геодезический метод	0.1	-
454	444195.91	2234232.83	Геодезический метод	0.1	-
455	444130.01	2234215.66	Геодезический метод	0.1	-
456	444131.29	2234205.12	Геодезический метод	0.1	-
453	444196.45	2234217.98	Геодезический метод	0.1	-
457	444035.77	2234229.90	Геодезический метод	0.1	-
458	444035.91	2234233.97	Геодезический метод	0.1	-
459	444035.97	2234248.54	Геодезический метод	0.1	-
460	443986.71	2234240.43	Геодезический метод	0.1	-
461	443957.76	2234235.16	Геодезический метод	0.1	-
462	443931.62	2234231.12	Геодезический метод	0.1	-
463	443901.88	2234229.98	Геодезический метод	0.1	-
464	443902.09	2234201.88	Геодезический метод	0.1	-
457	444035.77	2234229.90	Геодезический метод	0.1	-
465	443817.25	2234184.94	Геодезический метод	0.1	-
466	443815.97	2234186.56	Геодезический метод	0.1	-
467	443815.50	2234193.91	Геодезический метод	0.1	-
468	443815.35	2234196.19	Геодезический метод	0.1	-

2. Сведения о характерных точках границ объекта

Обозначение характерных точек границ	Координаты, м		Метод определения координат характерной точки	Средняя квадратическая погрешность положения характерной точки (Mt), м	Описание обозначения точки на местности (при наличии)
	X	Y			
1	2	3	4	5	6
469	443770.03	2234188.33	Геодезический метод	0.1	-
470	443731.18	2234184.54	Геодезический метод	0.1	-
471	443730.96	2234167.33	Геодезический метод	0.1	-
465	443817.25	2234184.94	Геодезический метод	0.1	-
472	442351.24	2233827.86	Геодезический метод	0.1	-
473	442347.38	2233845.70	Геодезический метод	0.1	-
474	442340.54	2233844.24	Геодезический метод	0.1	-
475	442237.17	2233824.46	Геодезический метод	0.1	-
476	442182.01	2233808.55	Геодезический метод	0.1	-
477	442165.31	2233808.05	Геодезический метод	0.1	-
478	442151.70	2233805.08	Геодезический метод	0.1	-
479	442147.80	2233804.20	Геодезический метод	0.1	-
480	442147.90	2233803.65	Геодезический метод	0.1	-
481	442142.15	2233799.60	Геодезический метод	0.1	-
482	442116.82	2233781.75	Геодезический метод	0.1	-
483	442118.18	2233777.80	Геодезический метод	0.1	-
484	442150.56	2233800.63	Геодезический метод	0.1	-
485	442323.83	2233821.68	Геодезический метод	0.1	-
472	442351.24	2233827.86	Геодезический метод	0.1	-
486	443189.96	2234966.69	Геодезический метод	0.1	-
487	443186.67	2235239.93	Геодезический метод	0.1	-
488	443186.66	2235271.51	Геодезический метод	0.1	-
489	443028.43	2235271.18	Геодезический метод	0.1	-
490	443033.30	2235237.74	Геодезический метод	0.1	-
491	443035.94	2234964.50	Геодезический метод	0.1	-
486	443189.96	2234966.69	Геодезический метод	0.1	-

2. Сведения о характерных точках границ объекта

Обозначение характерных точек границ	Координаты, м		Метод определения координат характерной точки	Средняя квадратическая погрешность положения характерной точки (Mt), м	Описание обозначения точки на местности (при наличии)
	X	Y			
1	2	3	4	5	6
492	444853.81	2234951.09	Геодезический метод	0.1	-
493	444860.88	2234973.38	Геодезический метод	0.1	-
494	444796.98	2234968.97	Геодезический метод	0.1	-
495	444790.80	2234972.99	Геодезический метод	0.1	-
496	444788.81	2234940.96	Геодезический метод	0.1	-
497	444788.84	2234936.87	Геодезический метод	0.1	-
498	444785.50	2234909.29	Геодезический метод	0.1	-
499	444745.66	2234910.64	Геодезический метод	0.1	-
500	444745.65	2234889.12	Геодезический метод	0.1	-
501	444782.39	2234889.59	Геодезический метод	0.1	-
502	444784.48	2234890.71	Геодезический метод	0.1	-
503	444790.22	2234897.68	Геодезический метод	0.1	-
504	444793.69	2234906.51	Геодезический метод	0.1	-
505	444806.96	2234952.47	Геодезический метод	0.1	-
506	444811.79	2234961.64	Геодезический метод	0.1	-
507	444814.17	2234963.33	Геодезический метод	0.1	-
492	444853.81	2234951.09	Геодезический метод	0.1	-
508	442836.85	2235678.48	Геодезический метод	0.1	-
509	442837.93	2235683.27	Геодезический метод	0.1	-
510	442836.64	2235758.16	Геодезический метод	0.1	-
511	442835.60	2235760.43	Геодезический метод	0.1	-
512	442802.55	2235760.50	Геодезический метод	0.1	-
513	442803.71	2235677.77	Геодезический метод	0.1	-
514	442834.36	2235677.81	Геодезический метод	0.1	-
508	442836.85	2235678.48	Геодезический метод	0.1	-
515	444579.71	2235844.73	Геодезический метод	0.1	-

2. Сведения о характерных точках границ объекта

Обозначение характерных точек границ	Координаты, м		Метод определения координат характерной точки	Средняя квадратическая погрешность положения характерной точки (Mt), м	Описание обозначения точки на местности (при наличии)
	X	Y			
1	2	3	4	5	6
516	444572.48	2236252.90	Геодезический метод	0.1	-
517	444575.31	2236252.94	Геодезический метод	0.1	-
518	444575.10	2236445.29	Геодезический метод	0.1	-
519	444169.28	2236438.74	Геодезический метод	0.1	-
520	444186.59	2235837.82	Геодезический метод	0.1	-
515	444579.71	2235844.73	Геодезический метод	0.1	-
521	441656.60	2241810.92	Геодезический метод	0.1	-
522	441665.40	2241817.86	Геодезический метод	0.1	-
523	441666.91	2241827.25	Геодезический метод	0.1	-
524	441665.39	2241834.20	Геодезический метод	0.1	-
525	441661.59	2241841.05	Геодезический метод	0.1	-
526	441660.31	2241849.50	Геодезический метод	0.1	-
527	441660.31	2241858.05	Геодезический метод	0.1	-
528	441665.05	2241865.59	Геодезический метод	0.1	-
529	441673.85	2241875.90	Геодезический метод	0.1	-
530	441673.26	2241881.58	Геодезический метод	0.1	-
531	441669.11	2241888.18	Геодезический метод	0.1	-
532	441541.44	2241989.49	Геодезический метод	0.1	-
533	441538.51	2241989.33	Геодезический метод	0.1	-
534	441502.04	2241952.50	Геодезический метод	0.1	-
535	441497.51	2241952.49	Геодезический метод	0.1	-
536	441452.03	2241985.93	Геодезический метод	0.1	-
537	441447.56	2241985.93	Геодезический метод	0.1	-
538	441443.94	2241985.63	Геодезический метод	0.1	-
539	441397.11	2241924.50	Геодезический метод	0.1	-
540	441388.21	2241912.02	Геодезический метод	0.1	-

2. Сведения о характерных точках границ объекта					
Обозначение характерных точек границ	**Координаты, м**		**Метод определения координат характерной точки**	**Средняя квадратическая погрешность положения характерной точки (Mt), м**	**Описание обозначения точки на местности (при наличии)**
	X	**Y**			
1	**2**	**3**	**4**	**5**	**6**
541	441387.81	2241905.37	Геодезический метод	0.1	-
542	441393.78	2241899.21	Геодезический метод	0.1	-
543	441442.15	2241855.06	Геодезический метод	0.1	-
544	441443.06	2241852.04	Геодезический метод	0.1	-
545	441432.09	2241838.48	Геодезический метод	0.1	-
546	441432.46	2241834.75	Геодезический метод	0.1	-
547	441498.47	2241779.73	Геодезический метод	0.1	-
548	441501.62	2241783.20	Геодезический метод	0.1	-
549	441528.11	2241817.88	Геодезический метод	0.1	-
550	441533.56	2241815.98	Геодезический метод	0.1	-
551	441564.66	2241794.26	Геодезический метод	0.1	-
552	441571.69	2241793.07	Геодезический метод	0.1	-
553	441585.32	2241794.27	Геодезический метод	0.1	-
554	441595.55	2241795.07	Геодезический метод	0.1	-
555	441637.59	2241799.11	Геодезический метод	0.1	-
521	441656.60	2241810.92	Геодезический метод	0.1	-
556	441434.88	2239038.39	Геодезический метод	0.1	-
557	441122.75	2239505.01	Геодезический метод	0.1	-
558	441098.41	2239541.89	Геодезический метод	0.1	-
559	441030.26	2239491.96	Геодезический метод	0.1	-
560	441048.18	2239467.15	Геодезический метод	0.1	-
561	441251.02	2239221.85	Геодезический метод	0.1	-
562	441364.26	2239071.30	Геодезический метод	0.1	-
563	441351.04	2239060.47	Геодезический метод	0.1	-
564	441378.51	2239003.44	Геодезический метод	0.1	-
556	441434.88	2239038.39	Геодезический метод	0.1	-

2. Сведения о характерных точках границ объекта

Обозначение характерных точек границ	Координаты, м		Метод определения координат характерной точки	Средняя квадратическая погрешность положения характерной точки (Mt), м	Описание обозначения точки на местности (при наличии)
	X	Y			
1	2	3	4	5	6
565	441016.09	2239513.76	Геодезический метод	0.1	-
566	441091.05	2239556.91	Геодезический метод	0.1	-
567	440422.59	2240562.13	Геодезический метод	0.1	-
568	440670.72	2240759.39	Геодезический метод	0.1	-
569	440528.58	2240958.41	Геодезический метод	0.1	-
570	440346.92	2240836.29	Геодезический метод	0.1	-
571	440337.95	2240822.81	Геодезический метод	0.1	-
572	440299.75	2240760.88	Геодезический метод	0.1	-
573	440262.44	2240700.32	Геодезический метод	0.1	-
574	440207.21	2240610.69	Геодезический метод	0.1	-
575	439940.89	2240178.54	Геодезический метод	0.1	-
576	440126.31	2239993.46	Геодезический метод	0.1	-
577	440244.39	2239871.03	Геодезический метод	0.1	-
578	440263.27	2239846.36	Геодезический метод	0.1	-
579	440293.94	2239810.13	Геодезический метод	0.1	-
580	440300.66	2239802.20	Геодезический метод	0.1	-
581	440338.97	2239756.97	Геодезический метод	0.1	-
582	440345.02	2239749.42	Геодезический метод	0.1	-
583	440382.12	2239703.17	Геодезический метод	0.1	-
584	440388.71	2239695.39	Геодезический метод	0.1	-
585	440428.39	2239656.72	Геодезический метод	0.1	-
586	440437.86	2239647.49	Геодезический метод	0.1	-
587	440458.48	2239627.38	Геодезический метод	0.1	-
588	440474.95	2239614.47	Геодезический метод	0.1	-
589	440487.69	2239598.07	Геодезический метод	0.1	-
590	440505.35	2239575.34	Геодезический метод	0.1	-

2. Сведения о характерных точках границ объекта					
Обозначение характерных точек границ	**Координаты, м**		**Метод определения координат характерной точки**	**Средняя квадратическая погрешность положения характерной точки (Mt), м**	**Описание обозначения точки на местности (при наличии)**
	X	**Y**			
1	**2**	**3**	**4**	**5**	**6**
591	440523.01	2239552.60	Геодезический метод	0.1	-
592	440582.29	2239496.13	Геодезический метод	0.1	-
593	440603.67	2239475.75	Геодезический метод	0.1	-
594	440620.81	2239446.24	Геодезический метод	0.1	-
595	440623.94	2239440.87	Геодезический метод	0.1	-
596	440645.26	2239403.50	Геодезический метод	0.1	-
597	440666.97	2239369.85	Геодезический метод	0.1	-
598	440724.23	2239297.77	Геодезический метод	0.1	-
565	441016.09	2239513.76	Геодезический метод	0.1	-
599	446577.55	2235347.28	Геодезический метод	0.1	-
600	446544.79	2235445.48	Геодезический метод	0.1	-
601	446515.42	2235434.24	Геодезический метод	0.1	-
602	446566.58	2235343.67	Геодезический метод	0.1	-
599	446577.55	2235347.28	Геодезический метод	0.1	-
603	446354.92	2236087.48	Геодезический метод	0.1	-
604	446374.21	2236098.11	Геодезический метод	0.1	-
605	446363.53	2236115.03	Геодезический метод	0.1	-
606	446360.45	2236114.99	Геодезический метод	0.1	-
607	446354.23	2236146.52	Геодезический метод	0.1	-
608	446344.94	2236152.39	Геодезический метод	0.1	-
609	446316.03	2236115.60	Геодезический метод	0.1	-
610	446312.80	2236118.04	Геодезический метод	0.1	-
611	446309.90	2236114.96	Геодезический метод	0.1	-
612	446293.03	2236097.19	Геодезический метод	0.1	-
613	446290.61	2236096.66	Геодезический метод	0.1	-
614	446310.01	2236078.25	Геодезический метод	0.1	-

2. Сведения о характерных точках границ объекта					
Обозначение характерных точек границ	**Координаты, м**		**Метод определения координат характерной точки**	**Средняя квадратическая погрешность положения характерной точки (Mt), м**	**Описание обозначения точки на местности (при наличии)**
	X	**Y**			
1	**2**	**3**	**4**	**5**	**6**
615	446304.59	2236072.62	Геодезический метод	0.1	-
616	446314.72	2236062.24	Геодезический метод	0.1	-
617	446344.47	2236081.06	Геодезический метод	0.1	-
603	446354.92	2236087.48	Геодезический метод	0.1	-
618	447026.33	2233200.03	Геодезический метод	0.1	-
619	447034.89	2233214.05	Геодезический метод	0.1	-
620	446970.03	2233249.83	Геодезический метод	0.1	-
621	446875.40	2233302.03	Геодезический метод	0.1	-
622	446865.23	2233282.37	Геодезический метод	0.1	-
623	446876.69	2233276.49	Геодезический метод	0.1	-
624	446937.20	2233241.74	Геодезический метод	0.1	-
625	446963.47	2233227.21	Геодезический метод	0.1	-
626	446989.17	2233212.49	Геодезический метод	0.1	-
618	447026.33	2233200.03	Геодезический метод	0.1	-
627	446294.77	2232185.35	Геодезический метод	0.1	-
628	446296.35	2232199.48	Геодезический метод	0.1	-
629	446290.89	2232214.23	Геодезический метод	0.1	-
630	446291.99	2232222.45	Геодезический метод	0.1	-
631	446282.85	2232223.87	Геодезический метод	0.1	-
632	446287.54	2232253.08	Геодезический метод	0.1	-
633	446280.50	2232254.26	Геодезический метод	0.1	-
634	446281.78	2232262.09	Геодезический метод	0.1	-
635	446284.79	2232283.69	Геодезический метод	0.1	-
636	446279.96	2232275.72	Геодезический метод	0.1	-
637	446256.56	2232177.79	Геодезический метод	0.1	-
638	446259.36	2232177.49	Геодезический метод	0.1	-

2. Сведения о характерных точках границ объекта					
Обозначение характерных точек границ	**Координаты, м**		**Метод определения координат характерной точки**	**Средняя квадратическая погрешность положения характерной точки (Mt), м**	**Описание обозначения точки на местности (при наличии)**
	X	**Y**			
1	**2**	**3**	**4**	**5**	**6**
639	446261.77	2232186.01	Геодезический метод	0.1	-
640	446283.67	2232182.37	Геодезический метод	0.1	-
627	446294.77	2232185.35	Геодезический метод	0.1	-
641	442701.43	2233417.93	Геодезический метод	0.1	-
642	442699.73	2233525.13	Геодезический метод	0.1	-
643	442698.70	2233587.36	Геодезический метод	0.1	-
644	442697.74	2233644.06	Геодезический метод	0.1	-
645	442696.62	2233711.98	Геодезический метод	0.1	-
646	442684.94	2233710.60	Геодезический метод	0.1	-
647	442688.50	2233417.87	Геодезический метод	0.1	-
641	442701.43	2233417.93	Геодезический метод	0.1	-
648	445743.92	2233140.86	Геодезический метод	0.1	-
649	445744.01	2233146.12	Геодезический метод	0.1	-
650	445744.12	2233152.09	Геодезический метод	0.1	-
651	445466.02	2233143.24	Геодезический метод	0.1	-
652	445466.06	2233138.93	Геодезический метод	0.1	-
653	445466.13	2233126.99	Геодезический метод	0.1	-
654	445503.42	2233126.81	Геодезический метод	0.1	-
655	445503.40	2233134.65	Геодезический метод	0.1	-
656	445527.19	2233135.23	Геодезический метод	0.1	-
657	445632.49	2233140.63	Геодезический метод	0.1	-
648	445743.92	2233140.86	Геодезический метод	0.1	-
658	444111.23	2229342.73	Геодезический метод	0.1	-
659	444266.67	2229532.81	Геодезический метод	0.1	-
660	444276.12	2229543.11	Геодезический метод	0.1	-
661	444262.57	2229567.28	Геодезический метод	0.1	-

2. Сведения о характерных точках границ объекта					
Обозначение характерных точек границ	**Координаты, м**		**Метод определения координат характерной точки**	**Средняя квадратическая погрешность положения характерной точки (Mt), м**	**Описание обозначения точки на местности (при наличии)**
	X	**Y**			
1	**2**	**3**	**4**	**5**	**6**
662	444112.59	2229392.65	Геодезический метод	0.1	-
663	444094.99	2229371.38	Геодезический метод	0.1	-
664	444084.67	2229359.85	Геодезический метод	0.1	-
658	444111.23	2229342.73	Геодезический метод	0.1	-
665	447077.61	2233043.19	Геодезический метод	0.1	-
666	447082.70	2233060.31	Геодезический метод	0.1	-
667	447119.20	2233127.19	Геодезический метод	0.1	-
668	447131.31	2233147.12	Геодезический метод	0.1	-
669	447114.37	2233155.17	Геодезический метод	0.1	-
670	447054.63	2233044.80	Геодезический метод	0.1	-
671	446987.02	2233099.06	Геодезический метод	0.1	-
672	447008.98	2233054.72	Геодезический метод	0.1	-
673	447070.09	2233015.13	Геодезический метод	0.1	-
665	447077.61	2233043.19	Геодезический метод	0.1	-
674	446543.91	2234510.68	Геодезический метод	0.1	-
675	446546.77	2234525.63	Геодезический метод	0.1	-
676	446547.42	2234533.47	Геодезический метод	0.1	-
677	446470.50	2234565.50	Геодезический метод	0.1	-
678	446459.25	2234543.92	Геодезический метод	0.1	-
674	446543.91	2234510.68	Геодезический метод	0.1	-
679	442681.85	2233074.22	Геодезический метод	0.1	-
680	442678.39	2233376.73	Геодезический метод	0.1	-
681	442674.22	2233432.30	Геодезический метод	0.1	-
682	442669.72	2233748.29	Геодезический метод	0.1	-
683	442666.80	2233894.05	Геодезический метод	0.1	-
684	442662.43	2233904.95	Геодезический метод	0.1	-

2. Сведения о характерных точках границ объекта					
Обозначение характерных точек границ	**Координаты, м**		**Метод определения координат характерной точки**	**Средняя квадратическая погрешность положения характерной точки (Mt), м**	**Описание обозначения точки на местности (при наличии)**
	X	**Y**			
1	**2**	**3**	**4**	**5**	**6**
685	442655.64	2233908.23	Геодезический метод	0.1	-
686	442651.44	2233905.64	Геодезический метод	0.1	-
687	442648.73	2233859.25	Геодезический метод	0.1	-
688	442658.90	2233856.02	Геодезический метод	0.1	-
689	442662.23	2233740.60	Геодезический метод	0.1	-
690	442662.11	2233740.62	Геодезический метод	0.1	-
691	442650.38	2233742.97	Геодезический метод	0.1	-
692	442641.69	2233701.55	Геодезический метод	0.1	-
693	442647.41	2233240.61	Геодезический метод	0.1	-
694	442648.96	2233072.07	Геодезический метод	0.1	-
695	442659.97	2233072.79	Геодезический метод	0.1	-
696	442659.48	2233087.36	Геодезический метод	0.1	-
697	442653.91	2233093.00	Геодезический метод	0.1	-
698	442649.54	2233454.52	Геодезический метод	0.1	-
699	442654.41	2233454.60	Геодезический метод	0.1	-
700	442654.62	2233450.60	Геодезический метод	0.1	-
701	442653.59	2233450.59	Геодезический метод	0.1	-
702	442657.89	2233094.67	Геодезический метод	0.1	-
703	442663.44	2233089.06	Геодезический метод	0.1	-
704	442663.98	2233073.05	Геодезический метод	0.1	-
679	442681.85	2233074.22	Геодезический метод	0.1	-
705	441583.42	2235097.05	Геодезический метод	0.1	-
706	441586.47	2235115.34	Геодезический метод	0.1	-
707	441541.89	2235149.00	Геодезический метод	0.1	-
708	441529.24	2235157.00	Геодезический метод	0.1	-
709	441484.03	2235185.08	Геодезический метод	0.1	-

2. Сведения о характерных точках границ объекта					
Обозначение характерных точек границ	**Координаты, м**		**Метод определения координат характерной точки**	**Средняя квадратическая погрешность положения характерной точки (Mt), м**	**Описание обозначения точки на местности (при наличии)**
	X	**Y**			
1	**2**	**3**	**4**	**5**	**6**
710	441458.89	2235201.84	Геодезический метод	0.1	-
711	441453.03	2235206.35	Геодезический метод	0.1	-
712	441450.05	2235209.74	Геодезический метод	0.1	-
713	441449.46	2235211.61	Геодезический метод	0.1	-
714	441443.66	2235214.65	Геодезический метод	0.1	-
715	441450.54	2235199.56	Геодезический метод	0.1	-
716	441477.25	2235181.50	Геодезический метод	0.1	-
717	441510.23	2235159.80	Геодезический метод	0.1	-
718	441527.88	2235149.50	Геодезический метод	0.1	-
719	441524.74	2235143.92	Геодезический метод	0.1	-
720	441536.33	2235134.77	Геодезический метод	0.1	-
721	441540.97	2235131.09	Геодезический метод	0.1	-
722	441571.45	2235106.60	Геодезический метод	0.1	-
705	441583.42	2235097.05	Геодезический метод	0.1	-
723	442042.55	2235559.00	Геодезический метод	0.1	-
724	442034.80	2235593.50	Геодезический метод	0.1	-
725	442028.65	2235591.50	Геодезический метод	0.1	-
726	441994.47	2235579.52	Геодезический метод	0.1	-
727	442018.35	2235549.50	Геодезический метод	0.1	-
723	442042.55	2235559.00	Геодезический метод	0.1	-
728	443449.99	2234353.00	Геодезический метод	0.1	-
729	443450.88	2234382.12	Геодезический метод	0.1	-
730	443453.90	2234408.17	Геодезический метод	0.1	-
731	443457.42	2234433.16	Геодезический метод	0.1	-
732	443421.48	2234431.35	Геодезический метод	0.1	-
733	443416.66	2234386.11	Геодезический метод	0.1	-

2. Сведения о характерных точках границ объекта					
Обозначение характерных точек границ	**Координаты, м**		**Метод определения координат характерной точки**	**Средняя квадратическая погрешность положения характерной точки (Mt), м**	**Описание обозначения точки на местности (при наличии)**
	X	**Y**			
1	**2**	**3**	**4**	**5**	**6**
734	443414.93	2234386.05	Геодезический метод	0.1	-
735	443384.92	2234384.87	Геодезический метод	0.1	-
736	443385.00	2234353.64	Геодезический метод	0.1	-
737	443410.54	2234353.38	Геодезический метод	0.1	-
728	443449.99	2234353.00	Геодезический метод	0.1	-
738	443394.65	2234113.16	Геодезический метод	0.1	-
739	443394.48	2234165.78	Геодезический метод	0.1	-
740	443395.63	2234188.61	Геодезический метод	0.1	-
741	443398.41	2234239.14	Геодезический метод	0.1	-
742	443385.28	2234240.04	Геодезический метод	0.1	-
743	443385.59	2234112.62	Геодезический метод	0.1	-
738	443394.65	2234113.16	Геодезический метод	0.1	-
744	445796.31	2233172.64	Геодезический метод	0.1	-
745	445795.98	2233195.77	Геодезический метод	0.1	-
746	445781.60	2233195.47	Геодезический метод	0.1	-
747	445779.79	2233191.05	Геодезический метод	0.1	-
748	445739.55	2233192.23	Геодезический метод	0.1	-
749	445739.68	2233194.59	Геодезический метод	0.1	-
750	445711.80	2233195.13	Геодезический метод	0.1	-
751	445673.84	2233193.34	Геодезический метод	0.1	-
752	445674.03	2233188.97	Геодезический метод	0.1	-
753	445674.63	2233176.14	Геодезический метод	0.1	-
754	445719.83	2233175.34	Геодезический метод	0.1	-
744	445796.31	2233172.64	Геодезический метод	0.1	-
755	445614.78	2233173.32	Геодезический метод	0.1	-
756	445615.07	2233182.09	Геодезический метод	0.1	-

2. Сведения о характерных точках границ объекта					
Обозначение характерных точек границ	**Координаты, м**		**Метод определения координат характерной точки**	**Средняя квадратическая погрешность положения характерной точки (Mt), м**	**Описание обозначения точки на местности (при наличии)**
	X	**Y**			
1	**2**	**3**	**4**	**5**	**6**
757	445576.09	2233181.51	Геодезический метод	0.1	-
758	445578.50	2233178.85	Геодезический метод	0.1	-
759	445579.12	2233165.31	Геодезический метод	0.1	-
755	445614.78	2233173.32	Геодезический метод	0.1	-
760	444011.90	2231067.92	Геодезический метод	0.1	-
761	444016.92	2231078.68	Геодезический метод	0.1	-
762	444006.05	2231083.76	Геодезический метод	0.1	-
763	444016.62	2231106.40	Геодезический метод	0.1	-
764	444027.50	2231101.34	Геодезический метод	0.1	-
765	444081.59	2231217.18	Геодезический метод	0.1	-
766	444097.77	2231209.97	Геодезический метод	0.1	-
767	444105.51	2231225.92	Геодезический метод	0.1	-
768	444086.65	2231244.20	Геодезический метод	0.1	-
769	444042.01	2231174.35	Геодезический метод	0.1	-
770	444014.86	2231116.50	Геодезический метод	0.1	-
771	444009.96	2231106.08	Геодезический метод	0.1	-
772	443995.60	2231075.54	Геодезический метод	0.1	-
773	443974.97	2231031.67	Геодезический метод	0.1	-
774	443976.88	2231030.50	Геодезический метод	0.1	-
775	443986.06	2231026.31	Геодезический метод	0.1	-
776	443983.69	2231021.92	Геодезический метод	0.1	-
777	443989.06	2231019.01	Геодезический метод	0.1	-
760	444011.90	2231067.92	Геодезический метод	0.1	-
778	444153.85	2232740.38	Геодезический метод	0.1	-
779	444152.87	2232780.38	Геодезический метод	0.1	-
780	444152.74	2232793.14	Геодезический метод	0.1	-

2. Сведения о характерных точках границ объекта

Обозначение характерных точек границ	Координаты, м		Метод определения координат характерной точки	Средняя квадратическая погрешность положения характерной точки (Mt), м	Описание обозначения точки на местности (при наличии)
	X	Y			
1	2	3	4	5	6
781	444152.51	2232813.13	Геодезический метод	0.1	-
782	444151.22	2232843.39	Геодезический метод	0.1	-
783	444121.18	2232842.99	Геодезический метод	0.1	-
784	444121.38	2232831.17	Геодезический метод	0.1	-
785	444121.93	2232812.81	Геодезический метод	0.1	-
786	444122.07	2232797.21	Геодезический метод	0.1	-
787	444122.07	2232796.93	Геодезический метод	0.1	-
788	444091.90	2232797.68	Геодезический метод	0.1	-
789	444091.77	2232794.39	Геодезический метод	0.1	-
790	444092.91	2232773.83	Геодезический метод	0.1	-
791	444122.33	2232756.74	Геодезический метод	0.1	-
792	444143.42	2232744.69	Геодезический метод	0.1	-
793	444151.17	2232740.28	Геодезический метод	0.1	-
778	444153.85	2232740.38	Геодезический метод	0.1	-
794	441773.32	2237110.03	Геодезический метод	0.1	-
795	441762.14	2237118.95	Геодезический метод	0.1	-
796	441756.67	2237123.31	Геодезический метод	0.1	-
797	441743.15	2237135.41	Геодезический метод	0.1	-
798	441732.13	2237139.65	Геодезический метод	0.1	-
799	441715.19	2237138.89	Геодезический метод	0.1	-
800	441696.51	2237146.35	Геодезический метод	0.1	-
801	441687.38	2237153.82	Геодезический метод	0.1	-
802	441680.47	2237161.13	Геодезический метод	0.1	-
803	441672.44	2237167.07	Геодезический метод	0.1	-
804	441588.39	2237203.33	Геодезический метод	0.1	-
805	441537.63	2237215.24	Геодезический метод	0.1	-

2. Сведения о характерных точках границ объекта

Обозначение характерных точек границ	Координаты, м		Метод определения координат характерной точки	Средняя квадратическая погрешность положения характерной точки (Mt), м	Описание обозначения точки на местности (при наличии)
	X	Y			
1	2	3	4	5	6
806	441449.60	2237238.81	Геодезический метод	0.1	-
807	441299.76	2237320.28	Геодезический метод	0.1	-
808	441169.97	2237457.53	Геодезический метод	0.1	-
809	441074.82	2237530.60	Геодезический метод	0.1	-
810	441074.71	2237530.66	Геодезический метод	0.1	-
811	440914.27	2237662.32	Геодезический метод	0.1	-
812	440754.14	2237772.37	Геодезический метод	0.1	-
813	440617.30	2237848.29	Геодезический метод	0.1	-
814	440577.69	2237870.25	Геодезический метод	0.1	-
815	440564.40	2237850.66	Геодезический метод	0.1	-
816	440890.56	2237651.13	Геодезический метод	0.1	-
817	441152.71	2237445.80	Геодезический метод	0.1	-
818	441296.40	2237294.29	Геодезический метод	0.1	-
819	441387.53	2237245.72	Геодезический метод	0.1	-
820	441414.57	2237235.29	Геодезический метод	0.1	-
821	441515.20	2237207.25	Геодезический метод	0.1	-
822	441599.51	2237189.48	Геодезический метод	0.1	-
823	441681.53	2237138.23	Геодезический метод	0.1	-
824	441734.11	2237115.06	Геодезический метод	0.1	-
794	441773.32	2237110.03	Геодезический метод	0.1	-
825	447195.90	2233253.16	Геодезический метод	0.1	-
826	447260.27	2233363.70	Геодезический метод	0.1	-
827	447288.58	2233416.04	Геодезический метод	0.1	-
828	447295.34	2233433.78	Геодезический метод	0.1	-
829	447293.56	2233436.50	Геодезический метод	0.1	-
830	447274.10	2233447.12	Геодезический метод	0.1	-

2. Сведения о характерных точках границ объекта					
Обозначение характерных точек границ	**Координаты, м**		**Метод определения координат характерной точки**	**Средняя квадратическая погрешность положения характерной точки (Mt), м**	**Описание обозначения точки на местности (при наличии)**
	X	**Y**			
1	**2**	**3**	**4**	**5**	**6**
831	447176.54	2233487.30	Геодезический метод	0.1	-
832	447163.95	2233503.54	Геодезический метод	0.1	-
833	447149.94	2233521.60	Геодезический метод	0.1	-
834	447122.82	2233537.26	Геодезический метод	0.1	-
835	447100.96	2233549.87	Геодезический метод	0.1	-
836	446975.71	2233622.22	Геодезический метод	0.1	-
837	446968.16	2233605.51	Геодезический метод	0.1	-
838	447137.04	2233511.24	Геодезический метод	0.1	-
839	447142.92	2233507.96	Геодезический метод	0.1	-
840	447135.57	2233492.68	Геодезический метод	0.1	-
841	447146.80	2233489.48	Геодезический метод	0.1	-
842	447153.51	2233486.28	Геодезический метод	0.1	-
843	447199.63	2233464.64	Геодезический метод	0.1	-
844	447255.90	2233443.29	Геодезический метод	0.1	-
845	447277.60	2233432.74	Геодезический метод	0.1	-
846	447169.15	2233243.17	Геодезический метод	0.1	-
847	447161.13	2233246.67	Геодезический метод	0.1	-
848	447152.25	2233251.81	Геодезический метод	0.1	-
849	447135.19	2233261.24	Геодезический метод	0.1	-
850	447127.66	2233256.60	Геодезический метод	0.1	-
851	447110.51	2233246.23	Геодезический метод	0.1	-
852	447063.63	2233269.05	Геодезический метод	0.1	-
853	447048.68	2233247.94	Геодезический метод	0.1	-
854	447016.80	2233262.67	Геодезический метод	0.1	-
855	447032.04	2233290.75	Геодезический метод	0.1	-
856	447021.26	2233296.50	Геодезический метод	0.1	-

2. Сведения о характерных точках границ объекта

Обозначение характерных точек границ	Координаты, м		Метод определения координат характерной точки	Средняя квадратическая погрешность положения характерной точки (Mt), м	Описание обозначения точки на местности (при наличии)
	X	Y			
1	2	3	4	5	6
857	446973.95	2233321.72	Геодезический метод	0.1	-
858	446888.01	2233367.80	Геодезический метод	0.1	-
859	446882.02	2233355.69	Геодезический метод	0.1	-
860	446822.01	2233386.91	Геодезический метод	0.1	-
861	446819.63	2233390.18	Геодезический метод	0.1	-
862	446865.18	2233474.61	Геодезический метод	0.1	-
863	446869.37	2233475.21	Геодезический метод	0.1	-
864	446886.73	2233465.34	Геодезический метод	0.1	-
865	446907.24	2233503.82	Геодезический метод	0.1	-
866	446903.76	2233505.83	Геодезический метод	0.1	-
867	446872.27	2233523.90	Геодезический метод	0.1	-
868	446840.51	2233533.31	Геодезический метод	0.1	-
869	446845.75	2233544.06	Геодезический метод	0.1	-
870	446823.16	2233527.75	Геодезический метод	0.1	-
871	446821.86	2233527.66	Геодезический метод	0.1	-
872	446810.56	2233526.78	Геодезический метод	0.1	-
873	446795.52	2233531.06	Геодезический метод	0.1	-
874	446795.63	2233523.33	Геодезический метод	0.1	-
875	446791.36	2233517.41	Геодезический метод	0.1	-
876	446758.88	2233518.37	Геодезический метод	0.1	-
877	446747.07	2233526.00	Геодезический метод	0.1	-
878	446745.84	2233541.59	Геодезический метод	0.1	-
879	446733.42	2233540.32	Геодезический метод	0.1	-
880	446723.35	2233543.30	Геодезический метод	0.1	-
881	446704.20	2233554.02	Геодезический метод	0.1	-
882	446697.00	2233557.60	Геодезический метод	0.1	-

2. Сведения о характерных точках границ объекта					
Обозначение характерных точек границ	**Координаты, м**		**Метод определения координат характерной точки**	**Средняя квадратическая погрешность положения характерной точки (Mt), м**	**Описание обозначения точки на местности (при наличии)**
	X	**Y**			
1	**2**	**3**	**4**	**5**	**6**
883	446683.08	2233558.94	Геодезический метод	0.1	-
884	446675.92	2233551.14	Геодезический метод	0.1	-
885	446676.69	2233545.66	Геодезический метод	0.1	-
886	446689.42	2233539.04	Геодезический метод	0.1	-
887	446683.76	2233524.55	Геодезический метод	0.1	-
888	446691.10	2233520.99	Геодезический метод	0.1	-
889	446729.95	2233508.32	Геодезический метод	0.1	-
890	446731.22	2233504.72	Геодезический метод	0.1	-
891	446732.14	2233502.10	Геодезический метод	0.1	-
892	446738.50	2233495.61	Геодезический метод	0.1	-
893	446767.67	2233485.72	Геодезический метод	0.1	-
894	446783.35	2233483.60	Геодезический метод	0.1	-
895	446804.92	2233473.58	Геодезический метод	0.1	-
896	446764.82	2233377.52	Геодезический метод	0.1	-
897	446794.20	2233361.42	Геодезический метод	0.1	-
898	446801.48	2233357.44	Геодезический метод	0.1	-
899	446858.65	2233326.11	Геодезический метод	0.1	-
900	446856.15	2233321.36	Геодезический метод	0.1	-
901	446862.33	2233318.29	Геодезический метод	0.1	-
902	446864.90	2233323.16	Геодезический метод	0.1	-
903	446937.21	2233284.10	Геодезический метод	0.1	-
904	446939.68	2233286.35	Геодезический метод	0.1	-
905	446945.94	2233282.92	Геодезический метод	0.1	-
906	446945.34	2233279.97	Геодезический метод	0.1	-
907	447002.13	2233249.45	Геодезический метод	0.1	-
908	447095.33	2233199.00	Геодезический метод	0.1	-

2. Сведения о характерных точках границ объекта

Обозначение характерных точек границ	Координаты, м		Метод определения координат характерной точки	Средняя квадратическая погрешность положения характерной точки (Mt), м	Описание обозначения точки на местности (при наличии)
	X	Y			
1	2	3	4	5	6
909	447147.39	2233173.53	Геодезический метод	0.1	-
825	447195.90	2233253.16	Геодезический метод	0.1	-
910	446321.74	2235219.60	Геодезический метод	0.1	-
911	446303.23	2235245.50	Геодезический метод	0.1	-
912	446291.88	2235260.91	Геодезический метод	0.1	-
913	446276.66	2235283.05	Геодезический метод	0.1	-
914	446275.61	2235284.62	Геодезический метод	0.1	-
915	446272.88	2235288.98	Геодезический метод	0.1	-
916	446263.64	2235303.70	Геодезический метод	0.1	-
917	446263.02	2235308.46	Геодезический метод	0.1	-
918	446250.92	2235327.07	Геодезический метод	0.1	-
919	446290.45	2235356.06	Геодезический метод	0.1	-
920	446283.83	2235364.62	Геодезический метод	0.1	-
921	446255.03	2235345.45	Геодезический метод	0.1	-
922	446248.96	2235345.74	Геодезический метод	0.1	-
923	446235.11	2235363.90	Геодезический метод	0.1	-
924	446217.37	2235382.41	Геодезический метод	0.1	-
925	446207.16	2235402.82	Геодезический метод	0.1	-
926	446194.08	2235425.56	Геодезический метод	0.1	-
927	446208.22	2235434.47	Геодезический метод	0.1	-
928	446200.82	2235452.36	Геодезический метод	0.1	-
929	446197.13	2235461.30	Геодезический метод	0.1	-
930	446181.65	2235487.75	Геодезический метод	0.1	-
931	446173.30	2235483.24	Геодезический метод	0.1	-
932	446161.21	2235502.35	Геодезический метод	0.1	-
933	446164.38	2235504.80	Геодезический метод	0.1	-

2. Сведения о характерных точках границ объекта

Обозначение характерных точек границ	Координаты, м		Метод определения координат характерной точки	Средняя квадратическая погрешность положения характерной точки (Mt), м	Описание обозначения точки на местности (при наличии)
	X	Y			
1	2	3	4	5	6
934	446162.74	2235506.10	Геодезический метод	0.1	-
935	446148.17	2235521.15	Геодезический метод	0.1	-
936	446147.31	2235520.60	Геодезический метод	0.1	-
937	446137.43	2235540.97	Геодезический метод	0.1	-
938	446134.99	2235550.29	Геодезический метод	0.1	-
939	446125.88	2235594.01	Геодезический метод	0.1	-
940	446116.59	2235618.31	Геодезический метод	0.1	-
941	446123.42	2235622.55	Геодезический метод	0.1	-
942	446131.16	2235627.84	Геодезический метод	0.1	-
943	446117.49	2235650.05	Геодезический метод	0.1	-
944	446129.59	2235666.17	Геодезический метод	0.1	-
945	446135.53	2235671.40	Геодезический метод	0.1	-
946	446129.73	2235679.57	Геодезический метод	0.1	-
947	446132.77	2235683.66	Геодезический метод	0.1	-
948	446120.56	2235704.18	Геодезический метод	0.1	-
949	446107.50	2235720.68	Геодезический метод	0.1	-
950	446101.55	2235745.32	Геодезический метод	0.1	-
951	446082.17	2235760.19	Геодезический метод	0.1	-
952	446081.00	2235761.10	Геодезический метод	0.1	-
953	446075.66	2235760.13	Геодезический метод	0.1	-
954	446068.76	2235753.87	Геодезический метод	0.1	-
955	446054.21	2235737.21	Геодезический метод	0.1	-
956	446078.26	2235722.45	Геодезический метод	0.1	-
957	446078.87	2235723.08	Геодезический метод	0.1	-
958	446081.22	2235721.26	Геодезический метод	0.1	-
959	446087.63	2235707.34	Геодезический метод	0.1	-

2. Сведения о характерных точках границ объекта					
Обозначение характерных точек границ	**Координаты, м**		**Метод определения координат характерной точки**	**Средняя квадратическая погрешность положения характерной точки (Mt), м**	**Описание обозначения точки на местности (при наличии)**
	X	**Y**			
1	**2**	**3**	**4**	**5**	**6**
960	446103.65	2235700.92	Геодезический метод	0.1	-
961	446109.66	2235695.24	Геодезический метод	0.1	-
962	446102.94	2235675.80	Геодезический метод	0.1	-
963	446098.98	2235664.33	Геодезический метод	0.1	-
964	446098.60	2235659.41	Геодезический метод	0.1	-
965	446085.52	2235635.45	Геодезический метод	0.1	-
966	446073.43	2235627.51	Геодезический метод	0.1	-
967	446085.58	2235596.93	Геодезический метод	0.1	-
968	446091.67	2235576.56	Геодезический метод	0.1	-
969	446098.61	2235571.11	Геодезический метод	0.1	-
970	446074.94	2235553.30	Геодезический метод	0.1	-
971	446075.40	2235552.92	Геодезический метод	0.1	-
972	446097.20	2235529.97	Геодезический метод	0.1	-
973	446097.80	2235529.31	Геодезический метод	0.1	-
974	446098.30	2235525.54	Геодезический метод	0.1	-
975	446100.10	2235523.76	Геодезический метод	0.1	-
976	446101.01	2235523.23	Геодезический метод	0.1	-
977	446119.70	2235481.79	Геодезический метод	0.1	-
978	446124.55	2235471.65	Геодезический метод	0.1	-
979	446126.44	2235463.22	Геодезический метод	0.1	-
980	446127.63	2235460.40	Геодезический метод	0.1	-
981	446132.93	2235446.01	Геодезический метод	0.1	-
982	446135.91	2235433.56	Геодезический метод	0.1	-
983	446136.27	2235426.27	Геодезический метод	0.1	-
984	446126.10	2235415.61	Геодезический метод	0.1	-
985	446132.21	2235407.86	Геодезический метод	0.1	-

2. Сведения о характерных точках границ объекта

Обозначение характерных точек границ	Координаты, м		Метод определения координат характерной точки	Средняя квадратическая погрешность положения характерной точки (Mt), м	Описание обозначения точки на местности (при наличии)
	X	Y			
1	2	3	4	5	6
986	446139.19	2235400.93	Геодезический метод	0.1	-
987	446171.24	2235354.12	Геодезический метод	0.1	-
988	446210.29	2235308.33	Геодезический метод	0.1	-
989	446215.02	2235298.84	Геодезический метод	0.1	-
990	446209.48	2235289.88	Геодезический метод	0.1	-
991	446243.46	2235255.63	Геодезический метод	0.1	-
992	446287.56	2235200.29	Геодезический метод	0.1	-
993	446293.92	2235207.10	Геодезический метод	0.1	-
994	446299.03	2235202.06	Геодезический метод	0.1	-
910	446321.74	2235219.60	Геодезический метод	0.1	-
995	442337.59	2233879.64	Геодезический метод	0.1	-
996	442333.45	2233903.28	Геодезический метод	0.1	-
997	442320.32	2233901.17	Геодезический метод	0.1	-
998	442284.63	2233895.85	Геодезический метод	0.1	-
999	442281.55	2233919.63	Геодезический метод	0.1	-
1000	442273.38	2233918.95	Геодезический метод	0.1	-
1001	442265.94	2233918.00	Геодезический метод	0.1	-
1002	442260.82	2233917.33	Геодезический метод	0.1	-
1003	442260.75	2233917.89	Геодезический метод	0.1	-
1004	442242.23	2233920.29	Геодезический метод	0.1	-
1005	442244.20	2233910.51	Геодезический метод	0.1	-
1006	442245.30	2233904.52	Геодезический метод	0.1	-
1007	442245.59	2233902.94	Геодезический метод	0.1	-
1008	442245.71	2233902.27	Геодезический метод	0.1	-
1009	442246.01	2233900.70	Геодезический метод	0.1	-
1010	442249.71	2233880.68	Геодезический метод	0.1	-

2. Сведения о характерных точках границ объекта

Обозначение характерных точек границ	Координаты, м		Метод определения координат характерной точки	Средняя квадратическая погрешность положения характерной точки (Mt), м	Описание обозначения точки на местности (при наличии)
	X	Y			
1	2	3	4	5	6
1011	442247.69	2233880.26	Геодезический метод	0.1	-
1012	442246.27	2233879.96	Геодезический метод	0.1	-
1013	442207.05	2233871.68	Геодезический метод	0.1	-
1014	442180.94	2233866.37	Геодезический метод	0.1	-
1015	442177.04	2233865.42	Геодезический метод	0.1	-
1016	442178.10	2233859.94	Геодезический метод	0.1	-
1017	442137.04	2233850.69	Геодезический метод	0.1	-
1018	442098.44	2233841.98	Геодезический метод	0.1	-
1019	442103.11	2233826.68	Геодезический метод	0.1	-
1020	442162.86	2233840.91	Геодезический метод	0.1	-
1021	442182.64	2233839.98	Геодезический метод	0.1	-
1022	442207.44	2233849.52	Геодезический метод	0.1	-
1023	442226.78	2233854.80	Геодезический метод	0.1	-
1024	442271.46	2233861.37	Геодезический метод	0.1	-
995	442337.59	2233879.64	Геодезический метод	0.1	-
1025	446546.99	2235221.18	Геодезический метод	0.1	-
1026	446566.51	2235243.98	Геодезический метод	0.1	-
1027	446550.54	2235255.96	Геодезический метод	0.1	-
1028	446546.61	2235259.41	Геодезический метод	0.1	-
1029	446527.58	2235237.42	Геодезический метод	0.1	-
1030	446531.01	2235233.19	Геодезический метод	0.1	-
1025	446546.99	2235221.18	Геодезический метод	0.1	-
1031	441970.88	2235579.07	Геодезический метод	0.1	-
1032	441965.43	2235585.11	Геодезический метод	0.1	-
1033	441924.62	2235587.11	Геодезический метод	0.1	-
1034	441924.75	2235583.56	Геодезический метод	0.1	-

2. Сведения о характерных точках границ объекта					
Обозначение характерных точек границ	**Координаты, м**		**Метод определения координат характерной точки**	**Средняя квадратическая погрешность положения характерной точки (Mt), м**	**Описание обозначения точки на местности (при наличии)**
	X	**Y**			
1	**2**	**3**	**4**	**5**	**6**
1035	441945.75	2235582.38	Геодезический метод	0.1	-
1036	441951.27	2235579.12	Геодезический метод	0.1	-
1031	441970.88	2235579.07	Геодезический метод	0.1	-
1037	441983.80	2235550.00	Геодезический метод	0.1	-
1038	441983.59	2235565.41	Геодезический метод	0.1	-
1039	441973.20	2235576.94	Геодезический метод	0.1	-
1040	441973.60	2235566.29	Геодезический метод	0.1	-
1041	441969.49	2235557.45	Геодезический метод	0.1	-
1042	441967.93	2235549.12	Геодезический метод	0.1	-
1037	441983.80	2235550.00	Геодезический метод	0.1	-
1043	440408.85	2237591.95	Геодезический метод	0.1	-
1044	440574.17	2237820.13	Геодезический метод	0.1	-
1045	440538.52	2237842.86	Геодезический метод	0.1	-
1046	440377.01	2237622.30	Геодезический метод	0.1	-
1043	440408.85	2237591.95	Геодезический метод	0.1	-
1047	446218.75	2232533.29	Геодезический метод	0.1	-
1048	446224.32	2232574.83	Геодезический метод	0.1	-
1049	446225.54	2232587.71	Геодезический метод	0.1	-
1050	446221.28	2232591.83	Геодезический метод	0.1	-
1051	446192.12	2232595.77	Геодезический метод	0.1	-
1052	446190.82	2232596.31	Геодезический метод	0.1	-
1053	446188.83	2232598.11	Геодезический метод	0.1	-
1054	446185.75	2232602.89	Геодезический метод	0.1	-
1055	446184.57	2232603.60	Геодезический метод	0.1	-
1056	446183.89	2232603.78	Геодезический метод	0.1	-
1057	446177.55	2232604.46	Геодезический метод	0.1	-

2. Сведения о характерных точках границ объекта					
Обозначение характерных точек границ	**Координаты, м**		**Метод определения координат характерной точки**	**Средняя квадратическая погрешность положения характерной точки (Mt), м**	**Описание обозначения точки на местности (при наличии)**
	X	**Y**			
1	**2**	**3**	**4**	**5**	**6**
1058	446145.87	2232608.42	Геодезический метод	0.1	-
1059	446144.36	2232600.31	Геодезический метод	0.1	-
1060	446139.51	2232565.87	Геодезический метод	0.1	-
1061	446176.99	2232560.38	Геодезический метод	0.1	-
1062	446192.94	2232538.23	Геодезический метод	0.1	-
1063	446194.35	2232537.18	Геодезический метод	0.1	-
1064	446198.13	2232535.92	Геодезический метод	0.1	-
1047	446218.75	2232533.29	Геодезический метод	0.1	-
1065	443453.36	2236646.74	Геодезический метод	0.1	-
1066	443469.93	2236665.44	Геодезический метод	0.1	-
1067	443407.91	2236665.10	Геодезический метод	0.1	-
1068	443316.24	2236663.00	Геодезический метод	0.1	-
1069	443268.71	2236652.83	Геодезический метод	0.1	-
1070	443241.53	2236646.65	Геодезический метод	0.1	-
1071	443168.69	2236650.70	Геодезический метод	0.1	-
1072	443103.56	2236643.88	Геодезический метод	0.1	-
1073	443020.03	2236689.12	Геодезический метод	0.1	-
1074	443020.03	2236688.87	Геодезический метод	0.1	-
1075	442914.91	2236713.26	Геодезический метод	0.1	-
1076	442888.70	2236729.00	Геодезический метод	0.1	-
1077	442869.53	2236736.30	Геодезический метод	0.1	-
1078	442862.63	2236738.93	Геодезический метод	0.1	-
1079	442845.10	2236745.61	Геодезический метод	0.1	-
1080	442812.79	2236766.09	Геодезический метод	0.1	-
1081	442813.36	2236775.42	Геодезический метод	0.1	-
1082	442766.72	2236812.80	Геодезический метод	0.1	-

2. Сведения о характерных точках границ объекта					
Обозначение характерных точек границ	**Координаты, м**		**Метод определения координат характерной точки**	**Средняя квадратическая погрешность положения характерной точки (Mt), м**	**Описание обозначения точки на местности (при наличии)**
	X	**Y**			
1	**2**	**3**	**4**	**5**	**6**
1083	442723.95	2236826.18	Геодезический метод	0.1	-
1084	442675.64	2236838.01	Геодезический метод	0.1	-
1085	442582.21	2236860.89	Геодезический метод	0.1	-
1086	442565.99	2236868.05	Геодезический метод	0.1	-
1087	442538.48	2236887.96	Геодезический метод	0.1	-
1088	442503.57	2236926.05	Геодезический метод	0.1	-
1089	442472.22	2236968.05	Геодезический метод	0.1	-
1090	442385.69	2236988.22	Геодезический метод	0.1	-
1091	442377.12	2237000.97	Геодезический метод	0.1	-
1092	442219.72	2237037.30	Геодезический метод	0.1	-
1093	442061.60	2236935.15	Геодезический метод	0.1	-
1094	442050.52	2236924.80	Геодезический метод	0.1	-
1095	442058.46	2236914.70	Геодезический метод	0.1	-
1096	442077.63	2236930.03	Геодезический метод	0.1	-
1097	442199.67	2236999.33	Геодезический метод	0.1	-
1098	442215.37	2237008.48	Геодезический метод	0.1	-
1099	442224.44	2237009.68	Геодезический метод	0.1	-
1100	442430.12	2236959.44	Геодезический метод	0.1	-
1101	442456.87	2236954.27	Геодезический метод	0.1	-
1102	442465.35	2236947.82	Геодезический метод	0.1	-
1103	442471.12	2236940.03	Геодезический метод	0.1	-
1104	442505.56	2236895.67	Геодезический метод	0.1	-
1105	442512.93	2236888.32	Геодезический метод	0.1	-
1106	442534.69	2236872.91	Геодезический метод	0.1	-
1107	442576.40	2236847.28	Геодезический метод	0.1	-
1108	442744.11	2236804.99	Геодезический метод	0.1	-

2. Сведения о характерных точках границ объекта

Обозначение характерных точек границ	Координаты, м		Метод определения координат характерной точки	Средняя квадратическая погрешность положения характерной точки (Mt), м	Описание обозначения точки на местности (при наличии)
	X	Y			
1	2	3	4	5	6
1109	442759.89	2236798.38	Геодезический метод	0.1	-
1110	442771.43	2236790.71	Геодезический метод	0.1	-
1111	442816.34	2236753.81	Геодезический метод	0.1	-
1112	442836.20	2236739.38	Геодезический метод	0.1	-
1113	442876.34	2236719.45	Геодезический метод	0.1	-
1114	443043.68	2236656.68	Геодезический метод	0.1	-
1115	443082.30	2236631.08	Геодезический метод	0.1	-
1116	443090.98	2236626.84	Геодезический метод	0.1	-
1117	443097.23	2236625.07	Геодезический метод	0.1	-
1118	443104.80	2236624.45	Геодезический метод	0.1	-
1119	443110.19	2236624.97	Геодезический метод	0.1	-
1120	443121.84	2236627.62	Геодезический метод	0.1	-
1121	443145.67	2236631.34	Геодезический метод	0.1	-
1122	443161.99	2236632.03	Геодезический метод	0.1	-
1123	443195.05	2236630.97	Геодезический метод	0.1	-
1124	443232.08	2236628.65	Геодезический метод	0.1	-
1125	443254.80	2236632.20	Геодезический метод	0.1	-
1126	443287.64	2236641.20	Геодезический метод	0.1	-
1127	443313.87	2236645.91	Геодезический метод	0.1	-
1128	443357.63	2236647.88	Геодезический метод	0.1	-
1129	443383.12	2236649.38	Геодезический метод	0.1	-
1130	443392.26	2236648.94	Геодезический метод	0.1	-
1131	443421.95	2236646.27	Геодезический метод	0.1	-
1065	443453.36	2236646.74	Геодезический метод	0.1	-
1132	445727.66	2234312.08	Геодезический метод	0.1	-
1133	445728.36	2234316.19	Геодезический метод	0.1	-

2. Сведения о характерных точках границ объекта

Обозначение характерных точек границ	Координаты, м		Метод определения координат характерной точки	Средняя квадратическая погрешность положения характерной точки (Mt), м	Описание обозначения точки на местности (при наличии)
	X	Y			
1	2	3	4	5	6
1134	445723.15	2234328.15	Геодезический метод	0.1	-
1135	445725.36	2234329.11	Геодезический метод	0.1	-
1136	445724.47	2234331.15	Геодезический метод	0.1	-
1137	445730.17	2234333.63	Геодезический метод	0.1	-
1138	445731.17	2234331.34	Геодезический метод	0.1	-
1139	445735.07	2234333.04	Геодезический метод	0.1	-
1140	445735.75	2234336.74	Геодезический метод	0.1	-
1141	445743.19	2234343.26	Геодезический метод	0.1	-
1142	445745.38	2234352.62	Геодезический метод	0.1	-
1143	445743.50	2234356.32	Геодезический метод	0.1	-
1144	445752.81	2234370.26	Геодезический метод	0.1	-
1145	445605.96	2234439.86	Геодезический метод	0.1	-
1146	445554.19	2234462.98	Геодезический метод	0.1	-
1147	445465.49	2234502.33	Геодезический метод	0.1	-
1148	445510.07	2234422.14	Геодезический метод	0.1	-
1149	445531.76	2234378.65	Геодезический метод	0.1	-
1150	445535.27	2234371.70	Геодезический метод	0.1	-
1151	445563.46	2234315.13	Геодезический метод	0.1	-
1152	445585.53	2234270.93	Геодезический метод	0.1	-
1153	445590.02	2234261.95	Геодезический метод	0.1	-
1154	445619.61	2234273.42	Геодезический метод	0.1	-
1155	445650.35	2234285.32	Геодезический метод	0.1	-
1156	445661.81	2234289.76	Геодезический метод	0.1	-
1157	445687.69	2234299.78	Геодезический метод	0.1	-
1158	445693.51	2234302.03	Геодезический метод	0.1	-
1159	445715.38	2234310.51	Геодезический метод	0.1	-

2. Сведения о характерных точках границ объекта					
Обозначение характерных точек границ	**Координаты, м**		**Метод определения координат характерной точки**	**Средняя квадратическая погрешность положения характерной точки (Mt), м**	**Описание обозначения точки на местности (при наличии)**
	X	**Y**			
1	**2**	**3**	**4**	**5**	**6**
1160	445716.47	2234307.73	Геодезический метод	0.1	-
1132	445727.66	2234312.08	Геодезический метод	0.1	-
1161	443931.10	2232291.39	Геодезический метод	0.1	-
1162	443959.22	2232406.15	Геодезический метод	0.1	-
1163	443956.35	2232417.27	Геодезический метод	0.1	-
1164	443789.34	2232404.23	Геодезический метод	0.1	-
1165	443849.58	2232262.32	Геодезический метод	0.1	-
1161	443931.10	2232291.39	Геодезический метод	0.1	-
1166	440814.40	2228622.90	Геодезический метод	0.1	-
1167	440832.45	2228661.16	Геодезический метод	0.1	-
1168	440833.39	2228663.09	Геодезический метод	0.1	-
1169	440820.74	2228670.38	Геодезический метод	0.1	-
1170	440830.61	2228693.03	Геодезический метод	0.1	-
1171	440793.41	2228710.08	Геодезический метод	0.1	-
1172	440795.22	2228712.28	Геодезический метод	0.1	-
1173	440743.84	2228726.64	Геодезический метод	0.1	-
1174	440714.96	2228706.03	Геодезический метод	0.1	-
1175	440737.25	2228628.73	Геодезический метод	0.1	-
1176	440766.10	2228645.90	Геодезический метод	0.1	-
1177	440797.70	2228619.80	Геодезический метод	0.1	-
1178	440807.30	2228622.90	Геодезический метод	0.1	-
1166	440814.40	2228622.90	Геодезический метод	0.1	-
1179	446619.06	2233568.19	Геодезический метод	0.1	-
1180	446623.89	2233572.82	Геодезический метод	0.1	-
1181	446634.82	2233605.88	Геодезический метод	0.1	-
1182	446632.66	2233617.04	Геодезический метод	0.1	-

2. Сведения о характерных точках границ объекта					
Обозначение характерных точек границ	**Координаты, м**		**Метод определения координат характерной точки**	**Средняя квадратическая погрешность положения характерной точки (Mt), м**	**Описание обозначения точки на местности (при наличии)**
	X	**Y**			
1	**2**	**3**	**4**	**5**	**6**
1183	446611.33	2233628.42	Геодезический метод	0.1	-
1184	446609.87	2233625.69	Геодезический метод	0.1	-
1185	446589.31	2233635.74	Геодезический метод	0.1	-
1186	446580.74	2233626.69	Геодезический метод	0.1	-
1187	446572.78	2233628.51	Геодезический метод	0.1	-
1188	446512.82	2233659.17	Геодезический метод	0.1	-
1189	446501.79	2233658.82	Геодезический метод	0.1	-
1190	446492.72	2233660.32	Геодезический метод	0.1	-
1191	446421.55	2233710.59	Геодезический метод	0.1	-
1192	446384.54	2233727.17	Геодезический метод	0.1	-
1193	446373.58	2233732.08	Геодезический метод	0.1	-
1194	446360.89	2233704.79	Геодезический метод	0.1	-
1195	446344.55	2233677.69	Геодезический метод	0.1	-
1196	446342.58	2233668.94	Геодезический метод	0.1	-
1197	446338.63	2233651.39	Геодезический метод	0.1	-
1198	446355.11	2233614.95	Геодезический метод	0.1	-
1199	446348.47	2233605.40	Геодезический метод	0.1	-
1200	446345.60	2233601.27	Геодезический метод	0.1	-
1201	446363.76	2233589.69	Геодезический метод	0.1	-
1202	446389.67	2233577.79	Геодезический метод	0.1	-
1203	446519.22	2233514.57	Геодезический метод	0.1	-
1204	446541.60	2233557.32	Геодезический метод	0.1	-
1205	446571.19	2233563.53	Геодезический метод	0.1	-
1179	446619.06	2233568.19	Геодезический метод	0.1	-
1206	444508.59	2229860.73	Геодезический метод	0.1	-
1207	444494.11	2229865.95	Геодезический метод	0.1	-

2. Сведения о характерных точках границ объекта

Обозначение характерных точек границ	Координаты, м		Метод определения координат характерной точки	Средняя квадратическая погрешность положения характерной точки (Mt), м	Описание обозначения точки на местности (при наличии)
	X	Y			
1	2	3	4	5	6
1208	444490.09	2229866.03	Геодезический метод	0.1	-
1209	444486.52	2229868.08	Геодезический метод	0.1	-
1210	444471.69	2229873.84	Геодезический метод	0.1	-
1211	444257.59	2229591.37	Геодезический метод	0.1	-
1212	444272.13	2229572.50	Геодезический метод	0.1	-
1213	444281.22	2229555.65	Геодезический метод	0.1	-
1214	444620.05	2229979.15	Геодезический метод	0.1	-
1215	444620.80	2229997.70	Геодезический метод	0.1	-
1206	444508.59	2229860.73	Геодезический метод	0.1	-
1216	446127.68	2232954.53	Геодезический метод	0.1	-
1217	446143.15	2232978.37	Геодезический метод	0.1	-
1218	446154.70	2232985.75	Геодезический метод	0.1	-
1219	446159.66	2232988.92	Геодезический метод	0.1	-
1220	446161.95	2232991.82	Геодезический метод	0.1	-
1221	446036.85	2233073.66	Геодезический метод	0.1	-
1222	446028.73	2233058.32	Геодезический метод	0.1	-
1223	445991.88	2232969.51	Геодезический метод	0.1	-
1224	445996.60	2232968.03	Геодезический метод	0.1	-
1225	445996.94	2232968.95	Геодезический метод	0.1	-
1226	445999.37	2232968.00	Геодезический метод	0.1	-
1227	446054.75	2232946.27	Геодезический метод	0.1	-
1228	446063.03	2232943.04	Геодезический метод	0.1	-
1229	446077.52	2232938.77	Геодезический метод	0.1	-
1230	446097.65	2232932.06	Геодезический метод	0.1	-
1231	446117.29	2232943.45	Геодезический метод	0.1	-
1232	446119.72	2232947.31	Геодезический метод	0.1	-

2. Сведения о характерных точках границ объекта

Обозначение характерных точек границ	Координаты, м		Метод определения координат характерной точки	Средняя квадратическая погрешность положения характерной точки (Mt), м	Описание обозначения точки на местности (при наличии)
	X	Y			
1	2	3	4	5	6
1233	446120.50	2232948.56	Геодезический метод	0.1	-
1234	446121.90	2232947.64	Геодезический метод	0.1	-
1216	446127.68	2232954.53	Геодезический метод	0.1	-
1235	447120.90	2234317.66	Геодезический метод	0.1	-
1236	447189.23	2234408.83	Геодезический метод	0.1	-
1237	447183.57	2234421.68	Геодезический метод	0.1	-
1238	447152.60	2234425.99	Геодезический метод	0.1	-
1239	447137.74	2234428.07	Геодезический метод	0.1	-
1240	447073.75	2234436.96	Геодезический метод	0.1	-
1241	447068.12	2234437.75	Геодезический метод	0.1	-
1242	447031.27	2234442.88	Геодезический метод	0.1	-
1243	446989.83	2234448.64	Геодезический метод	0.1	-
1244	446942.74	2234455.20	Геодезический метод	0.1	-
1245	446936.79	2234456.02	Геодезический метод	0.1	-
1246	446903.44	2234460.66	Геодезический метод	0.1	-
1247	446852.29	2234467.78	Геодезический метод	0.1	-
1248	446815.36	2234472.91	Геодезический метод	0.1	-
1249	446776.23	2234410.03	Геодезический метод	0.1	-
1250	447009.43	2234377.58	Геодезический метод	0.1	-
1251	447094.68	2234363.19	Геодезический метод	0.1	-
1252	447108.77	2234323.70	Геодезический метод	0.1	-
1235	447120.90	2234317.66	Геодезический метод	0.1	-
1253	446559.74	2232711.48	Геодезический метод	0.1	-
1254	446554.65	2232714.56	Геодезический метод	0.1	-
1255	446564.88	2232731.75	Геодезический метод	0.1	-
1256	446570.67	2232741.48	Геодезический метод	0.1	-

2. Сведения о характерных точках границ объекта					
Обозначение характерных точек границ	**Координаты, м**		**Метод определения координат характерной точки**	**Средняя квадратическая погрешность положения характерной точки (Mt), м**	**Описание обозначения точки на местности (при наличии)**
	X	**Y**			
1	**2**	**3**	**4**	**5**	**6**
1257	446560.83	2232744.69	Геодезический метод	0.1	-
1258	446522.47	2232760.95	Геодезический метод	0.1	-
1259	446480.59	2232784.45	Геодезический метод	0.1	-
1260	446454.43	2232801.74	Геодезический метод	0.1	-
1261	446430.26	2232763.15	Геодезический метод	0.1	-
1262	446464.95	2232741.19	Геодезический метод	0.1	-
1263	446466.58	2232743.60	Геодезический метод	0.1	-
1264	446471.97	2232740.13	Геодезический метод	0.1	-
1265	446483.97	2232732.37	Геодезический метод	0.1	-
1266	446473.24	2232715.78	Геодезический метод	0.1	-
1267	446485.02	2232708.20	Геодезический метод	0.1	-
1268	446500.66	2232732.42	Геодезический метод	0.1	-
1269	446507.81	2232727.81	Геодезический метод	0.1	-
1270	446512.97	2232735.78	Геодезический метод	0.1	-
1271	446556.91	2232707.51	Геодезический метод	0.1	-
1253	446559.74	2232711.48	Геодезический метод	0.1	-
1272	445964.50	2232905.49	Геодезический метод	0.1	-
1273	445983.17	2232958.23	Геодезический метод	0.1	-
1274	445981.09	2232972.89	Геодезический метод	0.1	-
1275	445980.70	2232975.60	Геодезический метод	0.1	-
1276	445958.38	2232982.37	Геодезический метод	0.1	-
1277	445957.58	2232980.19	Геодезический метод	0.1	-
1278	445956.81	2232980.45	Геодезический метод	0.1	-
1279	445932.58	2232988.40	Геодезический метод	0.1	-
1280	445923.24	2232991.47	Геодезический метод	0.1	-
1281	445904.34	2232924.65	Геодезический метод	0.1	-

2. Сведения о характерных точках границ объекта

Обозначение характерных точек границ	Координаты, м		Метод определения координат характерной точки	Средняя квадратическая погрешность положения характерной точки (Mt), м	Описание обозначения точки на местности (при наличии)
	X	Y			
1	2	3	4	5	6
1282	445906.19	2232922.87	Геодезический метод	0.1	-
1283	445928.54	2232915.77	Геодезический метод	0.1	-
1284	445933.71	2232914.84	Геодезический метод	0.1	-
1272	445964.50	2232905.49	Геодезический метод	0.1	-
1285	445520.22	2233161.71	Геодезический метод	0.1	-
1286	445515.69	2233225.38	Геодезический метод	0.1	-
1287	445506.11	2233224.70	Геодезический метод	0.1	-
1288	445500.46	2233291.73	Геодезический метод	0.1	-
1289	445405.24	2233281.95	Геодезический метод	0.1	-
1290	445407.79	2233263.59	Геодезический метод	0.1	-
1291	445402.19	2233262.81	Геодезический метод	0.1	-
1292	445398.13	2233229.63	Геодезический метод	0.1	-
1293	445400.17	2233229.32	Геодезический метод	0.1	-
1294	445396.33	2233195.84	Геодезический метод	0.1	-
1295	445404.56	2233182.29	Геодезический метод	0.1	-
1296	445405.02	2233166.07	Геодезический метод	0.1	-
1297	445356.52	2233164.39	Геодезический метод	0.1	-
1298	445356.33	2233181.03	Геодезический метод	0.1	-
1299	445345.11	2233182.69	Геодезический метод	0.1	-
1300	445345.71	2233195.76	Геодезический метод	0.1	-
1301	445340.30	2233196.57	Геодезический метод	0.1	-
1302	445344.46	2233224.68	Геодезический метод	0.1	-
1303	445330.89	2233226.53	Геодезический метод	0.1	-
1304	445331.45	2233231.99	Геодезический метод	0.1	-
1305	445331.22	2233233.38	Геодезический метод	0.1	-
1306	445330.71	2233234.17	Геодезический метод	0.1	-

2. Сведения о характерных точках границ объекта

Обозначение характерных точек границ	Координаты, м		Метод определения координат характерной точки	Средняя квадратическая погрешность положения характерной точки (Mt), м	Описание обозначения точки на местности (при наличии)
	X	Y			
1	2	3	4	5	6
1307	445329.33	2233234.99	Геодезический метод	0.1	-
1308	445317.89	2233236.67	Геодезический метод	0.1	-
1309	445316.12	2233235.95	Геодезический метод	0.1	-
1310	445304.33	2233157.37	Геодезический метод	0.1	-
1311	445306.81	2233156.68	Геодезический метод	0.1	-
1312	445338.82	2233156.09	Геодезический метод	0.1	-
1313	445415.68	2233158.56	Геодезический метод	0.1	-
1285	445520.22	2233161.71	Геодезический метод	0.1	-
1314	445872.51	2234056.19	Геодезический метод	0.1	-
1315	445875.13	2234064.45	Геодезический метод	0.1	-
1316	445881.83	2234085.94	Геодезический метод	0.1	-
1317	445884.48	2234095.77	Геодезический метод	0.1	-
1318	445884.23	2234095.86	Геодезический метод	0.1	-
1319	445883.26	2234096.22	Геодезический метод	0.1	-
1320	445886.15	2234103.84	Геодезический метод	0.1	-
1321	445889.43	2234112.52	Геодезический метод	0.1	-
1322	445829.79	2234167.45	Геодезический метод	0.1	-
1323	445822.82	2234160.94	Геодезический метод	0.1	-
1324	445815.49	2234153.93	Геодезический метод	0.1	-
1325	445815.41	2234154.02	Геодезический метод	0.1	-
1326	445815.14	2234153.77	Геодезический метод	0.1	-
1327	445805.38	2234147.61	Геодезический метод	0.1	-
1328	445814.23	2234136.47	Геодезический метод	0.1	-
1329	445795.66	2234116.81	Геодезический метод	0.1	-
1330	445813.42	2234100.03	Геодезический метод	0.1	-
1331	445845.82	2234065.41	Геодезический метод	0.1	-

2. Сведения о характерных точках границ объекта

Обозначение характерных точек границ	Координаты, м		Метод определения координат характерной точки	Средняя квадратическая погрешность положения характерной точки (Mt), м	Описание обозначения точки на местности (при наличии)
	X	Y			
1	2	3	4	5	6
1332	445849.59	2234062.09	Геодезический метод	0.1	-
1333	445859.17	2234059.00	Геодезический метод	0.1	-
1334	445863.29	2234064.38	Геодезический метод	0.1	-
1335	445872.69	2234060.58	Геодезический метод	0.1	-
1336	445870.26	2234054.98	Геодезический метод	0.1	-
1337	445871.70	2234053.74	Геодезический метод	0.1	-
1338	445871.78	2234053.86	Геодезический метод	0.1	-
1314	445872.51	2234056.19	Геодезический метод	0.1	-
1339	443831.09	2232878.21	Геодезический метод	0.1	-
1340	443828.74	2232903.66	Геодезический метод	0.1	-
1341	443828.31	2232911.54	Геодезический метод	0.1	-
1342	443827.74	2232922.40	Геодезический метод	0.1	-
1343	443827.48	2232927.76	Геодезический метод	0.1	-
1344	443807.35	2232925.67	Геодезический метод	0.1	-
1345	443789.26	2232925.99	Геодезический метод	0.1	-
1346	443768.27	2232926.87	Геодезический метод	0.1	-
1347	443763.71	2232920.23	Геодезический метод	0.1	-
1348	443759.43	2232894.57	Геодезический метод	0.1	-
1349	443749.68	2232895.86	Геодезический метод	0.1	-
1350	443744.91	2232870.05	Геодезический метод	0.1	-
1339	443831.09	2232878.21	Геодезический метод	0.1	-
1351	443884.44	2232883.31	Геодезический метод	0.1	-
1352	443897.68	2233121.49	Геодезический метод	0.1	-
1353	443888.41	2233122.69	Геодезический метод	0.1	-
1354	443886.42	2233097.34	Геодезический метод	0.1	-
1355	443884.51	2233070.37	Геодезический метод	0.1	-

2. Сведения о характерных точках границ объекта

Обозначение характерных точек границ	Координаты, м		Метод определения координат характерной точки	Средняя квадратическая погрешность положения характерной точки (Mt), м	Описание обозначения точки на местности (при наличии)
	X	Y			
1	2	3	4	5	6
1356	443881.29	2233070.50	Геодезический метод	0.1	-
1357	443880.54	2233058.71	Геодезический метод	0.1	-
1358	443878.64	2233032.32	Геодезический метод	0.1	-
1359	443883.97	2233032.04	Геодезический метод	0.1	-
1360	443882.76	2233007.18	Геодезический метод	0.1	-
1361	443883.85	2233007.12	Геодезический метод	0.1	-
1362	443882.36	2232981.67	Геодезический метод	0.1	-
1363	443875.18	2232982.62	Геодезический метод	0.1	-
1364	443873.89	2232967.66	Геодезический метод	0.1	-
1365	443876.70	2232967.05	Геодезический метод	0.1	-
1366	443874.80	2232927.04	Геодезический метод	0.1	-
1367	443872.79	2232927.07	Геодезический метод	0.1	-
1368	443872.74	2232925.32	Геодезический метод	0.1	-
1369	443872.13	2232913.28	Геодезический метод	0.1	-
1370	443871.50	2232901.22	Геодезический метод	0.1	-
1371	443870.30	2232882.00	Геодезический метод	0.1	-
1351	443884.44	2232883.31	Геодезический метод	0.1	-
1372	443749.43	2231364.78	Геодезический метод	0.1	-
1373	443736.99	2231400.07	Геодезический метод	0.1	-
1374	443714.20	2231391.82	Геодезический метод	0.1	-
1375	443708.83	2231389.88	Геодезический метод	0.1	-
1376	443698.88	2231419.63	Геодезический метод	0.1	-
1377	443715.65	2231425.03	Геодезический метод	0.1	-
1378	443730.87	2231429.90	Геодезический метод	0.1	-
1379	443724.77	2231469.89	Геодезический метод	0.1	-
1380	443718.07	2231467.64	Геодезический метод	0.1	-

2. Сведения о характерных точках границ объекта					
Обозначение характерных точек границ	**Координаты, м**		**Метод определения координат характерной точки**	**Средняя квадратическая погрешность положения характерной точки (Mt), м**	**Описание обозначения точки на местности (при наличии)**
	X	**Y**			
1	**2**	**3**	**4**	**5**	**6**
1381	443710.72	2231490.41	Геодезический метод	0.1	-
1382	443720.00	2231493.65	Геодезический метод	0.1	-
1383	443713.05	2231514.63	Геодезический метод	0.1	-
1384	443648.19	2231491.60	Геодезический метод	0.1	-
1385	443636.98	2231490.05	Геодезический метод	0.1	-
1386	443641.55	2231478.01	Геодезический метод	0.1	-
1387	443648.54	2231459.64	Геодезический метод	0.1	-
1388	443651.69	2231450.59	Геодезический метод	0.1	-
1389	443657.22	2231434.67	Геодезический метод	0.1	-
1390	443675.78	2231441.41	Геодезический метод	0.1	-
1391	443684.09	2231417.49	Геодезический метод	0.1	-
1392	443680.14	2231416.17	Геодезический метод	0.1	-
1393	443688.70	2231387.61	Геодезический метод	0.1	-
1394	443692.08	2231388.75	Геодезический метод	0.1	-
1395	443702.35	2231355.00	Геодезический метод	0.1	-
1396	443703.53	2231351.00	Геодезический метод	0.1	-
1372	443749.43	2231364.78	Геодезический метод	0.1	-
1397	444203.43	2230103.87	Геодезический метод	0.1	-
1398	444205.96	2230116.00	Геодезический метод	0.1	-
1399	444196.45	2230117.57	Геодезический метод	0.1	-
1400	444187.01	2230128.01	Геодезический метод	0.1	-
1401	444184.04	2230133.85	Геодезический метод	0.1	-
1402	444200.20	2230245.73	Геодезический метод	0.1	-
1403	444225.94	2230242.31	Геодезический метод	0.1	-
1404	444224.15	2230256.94	Геодезический метод	0.1	-
1405	444184.60	2230251.68	Геодезический метод	0.1	-

2. Сведения о характерных точках границ объекта

Обозначение характерных точек границ	Координаты, м		Метод определения координат характерной точки	Средняя квадратическая погрешность положения характерной точки (Mt), м	Описание обозначения точки на местности (при наличии)
	X	Y			
1	2	3	4	5	6
1406	444184.05	2230248.39	Геодезический метод	0.1	-
1407	444180.79	2230228.66	Геодезический метод	0.1	-
1408	444190.29	2230227.39	Геодезический метод	0.1	-
1409	444179.32	2230166.36	Геодезический метод	0.1	-
1410	444164.32	2230166.66	Геодезический метод	0.1	-
1411	444156.68	2230180.92	Геодезический метод	0.1	-
1412	444156.15	2230217.91	Геодезический метод	0.1	-
1413	444158.23	2230221.44	Геодезический метод	0.1	-
1414	444158.91	2230241.46	Геодезический метод	0.1	-
1415	444160.09	2230276.02	Геодезический метод	0.1	-
1416	444160.55	2230295.25	Геодезический метод	0.1	-
1417	444161.30	2230327.15	Геодезический метод	0.1	-
1418	444162.04	2230352.30	Геодезический метод	0.1	-
1419	444158.14	2230357.07	Геодезический метод	0.1	-
1420	444158.55	2230367.49	Геодезический метод	0.1	-
1421	444158.78	2230371.74	Геодезический метод	0.1	-
1422	444158.82	2230376.98	Геодезический метод	0.1	-
1423	444160.49	2230376.63	Геодезический метод	0.1	-
1424	444164.49	2230415.45	Геодезический метод	0.1	-
1425	444150.56	2230417.97	Геодезический метод	0.1	-
1426	444142.98	2230378.66	Геодезический метод	0.1	-
1427	444112.39	2230299.21	Геодезический метод	0.1	-
1428	444111.49	2230207.11	Геодезический метод	0.1	-
1429	444095.77	2230208.26	Геодезический метод	0.1	-
1430	444096.29	2230161.20	Геодезический метод	0.1	-
1431	444093.31	2230160.66	Геодезический метод	0.1	-

2. Сведения о характерных точках границ объекта					
Обозначение характерных точек границ	**Координаты, м**		**Метод определения координат характерной точки**	**Средняя квадратическая погрешность положения характерной точки (Mt), м**	**Описание обозначения точки на местности (при наличии)**
	X	**Y**			
1	**2**	**3**	**4**	**5**	**6**
1432	444093.72	2230154.68	Геодезический метод	0.1	-
1433	444087.53	2230154.25	Геодезический метод	0.1	-
1434	444080.92	2230153.73	Геодезический метод	0.1	-
1435	444080.56	2230159.45	Геодезический метод	0.1	-
1436	444030.09	2230156.63	Геодезический метод	0.1	-
1437	444048.26	2230100.97	Геодезический метод	0.1	-
1438	444113.11	2230122.92	Геодезический метод	0.1	-
1439	444159.43	2230131.96	Геодезический метод	0.1	-
1397	444203.43	2230103.87	Геодезический метод	0.1	-
1440	445360.38	2231287.03	Геодезический метод	0.1	-
1441	445359.06	2231287.77	Геодезический метод	0.1	-
1442	445345.18	2231298.11	Геодезический метод	0.1	-
1443	445360.87	2231314.17	Геодезический метод	0.1	-
1444	445366.39	2231319.13	Геодезический метод	0.1	-
1445	445368.63	2231320.09	Геодезический метод	0.1	-
1446	445369.37	2231320.99	Геодезический метод	0.1	-
1447	445365.38	2231325.53	Геодезический метод	0.1	-
1448	445359.71	2231332.01	Геодезический метод	0.1	-
1449	445328.47	2231364.19	Геодезический метод	0.1	-
1450	445347.16	2231385.36	Геодезический метод	0.1	-
1451	445348.01	2231386.32	Геодезический метод	0.1	-
1452	445356.94	2231386.22	Геодезический метод	0.1	-
1453	445370.66	2231398.20	Геодезический метод	0.1	-
1454	445376.87	2231404.50	Геодезический метод	0.1	-
1455	445390.89	2231418.71	Геодезический метод	0.1	-
1456	445391.30	2231418.52	Геодезический метод	0.1	-

2. Сведения о характерных точках границ объекта					
Обозначение характерных точек границ	**Координаты, м**		**Метод определения координат характерной точки**	**Средняя квадратическая погрешность положения характерной точки (Mt), м**	**Описание обозначения точки на местности (при наличии)**
	X	**Y**			
1	**2**	**3**	**4**	**5**	**6**
1457	445406.10	2231424.55	Геодезический метод	0.1	-
1458	445409.18	2231452.30	Геодезический метод	0.1	-
1459	445385.48	2231447.15	Геодезический метод	0.1	-
1460	445377.10	2231461.55	Геодезический метод	0.1	-
1461	445370.26	2231462.25	Геодезический метод	0.1	-
1462	445351.23	2231451.88	Геодезический метод	0.1	-
1463	445351.33	2231451.45	Геодезический метод	0.1	-
1464	445341.93	2231450.04	Геодезический метод	0.1	-
1465	445328.82	2231450.94	Геодезический метод	0.1	-
1466	445312.29	2231449.07	Геодезический метод	0.1	-
1467	445306.31	2231456.95	Геодезический метод	0.1	-
1468	445233.28	2231397.49	Геодезический метод	0.1	-
1469	445242.90	2231387.31	Геодезический метод	0.1	-
1470	445245.21	2231386.15	Геодезический метод	0.1	-
1471	445259.35	2231384.95	Геодезический метод	0.1	-
1472	445261.48	2231383.82	Геодезический метод	0.1	-
1473	445271.52	2231362.08	Геодезический метод	0.1	-
1474	445268.45	2231359.51	Геодезический метод	0.1	-
1475	445263.56	2231365.30	Геодезический метод	0.1	-
1476	445250.61	2231354.31	Геодезический метод	0.1	-
1477	445257.79	2231344.70	Геодезический метод	0.1	-
1478	445276.23	2231327.51	Геодезический метод	0.1	-
1479	445283.99	2231303.98	Геодезический метод	0.1	-
1480	445306.94	2231276.83	Геодезический метод	0.1	-
1481	445326.20	2231258.95	Геодезический метод	0.1	-
1482	445332.36	2231259.89	Геодезический метод	0.1	-

2. Сведения о характерных точках границ объекта

Обозначение характерных точек границ	Координаты, м		Метод определения координат характерной точки	Средняя квадратическая погрешность положения характерной точки (Mt), м	Описание обозначения точки на местности (при наличии)
	X	Y			
1	2	3	4	5	6
1483	445344.05	2231271.81	Геодезический метод	0.1	-
1440	445360.38	2231287.03	Геодезический метод	0.1	-
1484	445591.72	2231477.31	Геодезический метод	0.1	-
1485	445615.04	2231506.09	Геодезический метод	0.1	-
1486	445582.03	2231517.33	Геодезический метод	0.1	-
1487	445588.01	2231527.35	Геодезический метод	0.1	-
1488	445597.59	2231547.72	Геодезический метод	0.1	-
1489	445596.99	2231562.67	Геодезический метод	0.1	-
1490	445595.99	2231563.25	Геодезический метод	0.1	-
1491	445600.69	2231578.42	Геодезический метод	0.1	-
1492	445607.33	2231589.56	Геодезический метод	0.1	-
1493	445616.96	2231607.34	Геодезический метод	0.1	-
1494	445633.53	2231627.01	Геодезический метод	0.1	-
1495	445641.01	2231633.94	Геодезический метод	0.1	-
1496	445651.32	2231632.04	Геодезический метод	0.1	-
1497	445654.79	2231635.47	Геодезический метод	0.1	-
1498	445662.27	2231642.88	Геодезический метод	0.1	-
1499	445650.59	2231661.17	Геодезический метод	0.1	-
1500	445634.02	2231649.11	Геодезический метод	0.1	-
1501	445636.26	2231679.56	Геодезический метод	0.1	-
1502	445617.11	2231666.23	Геодезический метод	0.1	-
1503	445624.03	2231656.89	Геодезический метод	0.1	-
1504	445620.94	2231644.11	Геодезический метод	0.1	-
1505	445607.17	2231615.53	Геодезический метод	0.1	-
1506	445598.97	2231592.26	Геодезический метод	0.1	-
1507	445595.90	2231583.58	Геодезический метод	0.1	-

2. Сведения о характерных точках границ объекта					
Обозначение характерных точек границ	**Координаты, м**		**Метод определения координат характерной точки**	**Средняя квадратическая погрешность положения характерной точки (Mt), м**	**Описание обозначения точки на местности (при наличии)**
	X	**Y**			
1	**2**	**3**	**4**	**5**	**6**
1508	445589.36	2231578.48	Геодезический метод	0.1	-
1509	445588.28	2231568.90	Геодезический метод	0.1	-
1510	445588.35	2231556.90	Геодезический метод	0.1	-
1511	445592.84	2231551.09	Геодезический метод	0.1	-
1512	445579.36	2231522.64	Геодезический метод	0.1	-
1513	445576.86	2231525.89	Геодезический метод	0.1	-
1514	445573.38	2231531.22	Геодезический метод	0.1	-
1515	445557.14	2231519.89	Геодезический метод	0.1	-
1516	445543.80	2231520.16	Геодезический метод	0.1	-
1517	445525.59	2231512.31	Геодезический метод	0.1	-
1518	445514.72	2231510.78	Геодезический метод	0.1	-
1519	445474.70	2231487.24	Геодезический метод	0.1	-
1520	445465.83	2231475.58	Геодезический метод	0.1	-
1521	445467.58	2231472.15	Геодезический метод	0.1	-
1522	445439.96	2231458.00	Геодезический метод	0.1	-
1523	445420.71	2231450.59	Геодезический метод	0.1	-
1524	445434.73	2231417.83	Геодезический метод	0.1	-
1525	445458.55	2231442.68	Геодезический метод	0.1	-
1526	445472.27	2231456.07	Геодезический метод	0.1	-
1527	445487.03	2231444.13	Геодезический метод	0.1	-
1528	445499.47	2231459.82	Геодезический метод	0.1	-
1529	445518.84	2231470.86	Геодезический метод	0.1	-
1530	445525.08	2231465.36	Геодезический метод	0.1	-
1531	445528.73	2231462.29	Геодезический метод	0.1	-
1532	445534.72	2231457.78	Геодезический метод	0.1	-
1533	445549.66	2231474.95	Геодезический метод	0.1	-

2. Сведения о характерных точках границ объекта					
Обозначение характерных точек границ	**Координаты, м**		**Метод определения координат характерной точки**	**Средняя квадратическая погрешность положения характерной точки (Mt), м**	**Описание обозначения точки на местности (при наличии)**
	X	**Y**			
1	**2**	**3**	**4**	**5**	**6**
1534	445582.12	2231484.34	Геодезический метод	0.1	-
1484	445591.72	2231477.31	Геодезический метод	0.1	-
1535	445204.79	2231392.64	Геодезический метод	0.1	-
1536	445246.19	2231422.65	Геодезический метод	0.1	-
1537	445231.08	2231437.68	Геодезический метод	0.1	-
1538	445239.92	2231451.39	Геодезический метод	0.1	-
1539	445232.21	2231461.76	Геодезический метод	0.1	-
1540	445210.86	2231463.45	Геодезический метод	0.1	-
1541	445187.48	2231445.90	Геодезический метод	0.1	-
1542	445164.99	2231439.09	Геодезический метод	0.1	-
1543	445144.77	2231433.08	Геодезический метод	0.1	-
1544	445136.82	2231451.87	Геодезический метод	0.1	-
1545	445129.53	2231432.74	Геодезический метод	0.1	-
1546	445119.59	2231427.53	Геодезический метод	0.1	-
1547	445116.02	2231433.19	Геодезический метод	0.1	-
1548	445104.12	2231426.31	Геодезический метод	0.1	-
1549	445092.47	2231416.84	Геодезический метод	0.1	-
1550	445095.93	2231410.23	Геодезический метод	0.1	-
1551	445090.83	2231407.22	Геодезический метод	0.1	-
1552	445087.90	2231412.28	Геодезический метод	0.1	-
1553	445065.63	2231395.82	Геодезический метод	0.1	-
1554	445048.78	2231383.01	Геодезический метод	0.1	-
1555	445036.53	2231383.37	Геодезический метод	0.1	-
1556	445011.28	2231419.67	Геодезический метод	0.1	-
1557	444993.01	2231405.81	Геодезический метод	0.1	-
1558	444980.67	2231428.46	Геодезический метод	0.1	-

2. Сведения о характерных точках границ объекта					
Обозначение характерных точек границ	**Координаты, м**		**Метод определения координат характерной точки**	**Средняя квадратическая погрешность положения характерной точки (Mt), м**	**Описание обозначения точки на местности (при наличии)**
	X	**Y**			
1	**2**	**3**	**4**	**5**	**6**
1559	444954.39	2231428.62	Геодезический метод	0.1	-
1560	444933.73	2231443.50	Геодезический метод	0.1	-
1561	444934.45	2231459.74	Геодезический метод	0.1	-
1562	444923.53	2231458.01	Геодезический метод	0.1	-
1563	444922.45	2231456.46	Геодезический метод	0.1	-
1564	444909.40	2231451.84	Геодезический метод	0.1	-
1565	444889.70	2231439.34	Геодезический метод	0.1	-
1566	444910.99	2231415.52	Геодезический метод	0.1	-
1567	444914.57	2231408.64	Геодезический метод	0.1	-
1568	444918.28	2231391.91	Геодезический метод	0.1	-
1569	444917.00	2231333.85	Геодезический метод	0.1	-
1570	444933.64	2231344.67	Геодезический метод	0.1	-
1571	444934.41	2231344.92	Геодезический метод	0.1	-
1572	444962.83	2231353.38	Геодезический метод	0.1	-
1573	444989.54	2231334.27	Геодезический метод	0.1	-
1574	445013.14	2231328.31	Геодезический метод	0.1	-
1575	445021.34	2231319.61	Геодезический метод	0.1	-
1576	445050.80	2231335.47	Геодезический метод	0.1	-
1577	445052.50	2231333.11	Геодезический метод	0.1	-
1578	445072.45	2231345.72	Геодезический метод	0.1	-
1579	445085.17	2231353.02	Геодезический метод	0.1	-
1580	445084.45	2231354.52	Геодезический метод	0.1	-
1581	445084.28	2231355.41	Геодезический метод	0.1	-
1582	445086.18	2231358.28	Геодезический метод	0.1	-
1583	445096.68	2231366.60	Геодезический метод	0.1	-
1584	445101.06	2231366.96	Геодезический метод	0.1	-

2. Сведения о характерных точках границ объекта					
Обозначение характерных точек границ	**Координаты, м**		**Метод определения координат характерной точки**	**Средняя квадратическая погрешность положения характерной точки (Mt), м**	**Описание обозначения точки на местности (при наличии)**
	X	**Y**			
1	**2**	**3**	**4**	**5**	**6**
1585	445112.22	2231372.16	Геодезический метод	0.1	-
1586	445116.22	2231374.14	Геодезический метод	0.1	-
1587	445116.65	2231373.44	Геодезический метод	0.1	-
1588	445116.42	2231384.58	Геодезический метод	0.1	-
1589	445128.41	2231390.72	Геодезический метод	0.1	-
1590	445146.06	2231398.66	Геодезический метод	0.1	-
1591	445148.85	2231394.33	Геодезический метод	0.1	-
1592	445149.91	2231392.49	Геодезический метод	0.1	-
1593	445156.05	2231396.34	Геодезический метод	0.1	-
1594	445183.98	2231416.34	Геодезический метод	0.1	-
1595	445186.48	2231416.46	Геодезический метод	0.1	-
1596	445189.76	2231407.84	Геодезический метод	0.1	-
1535	445204.79	2231392.64	Геодезический метод	0.1	-
1597	444053.26	2234334.60	Геодезический метод	0.1	-
1598	444055.12	2234334.83	Геодезический метод	0.1	-
1599	444054.25	2234437.88	Геодезический метод	0.1	-
1600	444053.61	2234440.00	Геодезический метод	0.1	-
1601	443965.19	2234438.58	Геодезический метод	0.1	-
1602	443959.49	2234438.64	Геодезический метод	0.1	-
1603	443898.50	2234437.88	Геодезический метод	0.1	-
1604	443900.72	2234304.78	Геодезический метод	0.1	-
1605	443928.63	2234308.64	Геодезический метод	0.1	-
1606	443931.86	2234309.26	Геодезический метод	0.1	-
1607	443945.02	2234310.65	Геодезический метод	0.1	-
1608	443944.94	2234311.29	Геодезический метод	0.1	-
1609	443951.14	2234312.04	Геодезический метод	0.1	-

2. Сведения о характерных точках границ объекта

Обозначение характерных точек границ	Координаты, м		Метод определения координат характерной точки	Средняя квадратическая погрешность положения характерной точки (Mt), м	Описание обозначения точки на местности (при наличии)
	X	Y			
1	2	3	4	5	6
1610	443955.89	2234312.62	Геодезический метод	0.1	-
1611	443959.57	2234320.97	Геодезический метод	0.1	-
1612	443992.03	2234328.76	Геодезический метод	0.1	-
1613	443992.85	2234325.11	Геодезический метод	0.1	-
1597	444053.26	2234334.60	Геодезический метод	0.1	-
1614	443207.77	2234060.46	Геодезический метод	0.1	-
1615	443203.89	2234065.05	Геодезический метод	0.1	-
1616	443185.43	2234073.00	Геодезический метод	0.1	-
1617	443182.63	2234076.37	Геодезический метод	0.1	-
1618	443179.70	2234078.77	Геодезический метод	0.1	-
1619	443177.73	2234074.93	Геодезический метод	0.1	-
1620	443171.09	2234067.65	Геодезический метод	0.1	-
1621	443166.88	2234065.05	Геодезический метод	0.1	-
1622	443145.07	2234057.15	Геодезический метод	0.1	-
1623	443135.18	2234056.25	Геодезический метод	0.1	-
1624	443134.58	2234042.77	Геодезический метод	0.1	-
1625	443144.45	2234044.84	Геодезический метод	0.1	-
1614	443207.77	2234060.46	Геодезический метод	0.1	-
1626	443348.43	2234048.13	Геодезический метод	0.1	-
1627	443364.93	2234051.94	Геодезический метод	0.1	-
1628	443363.15	2234057.78	Геодезический метод	0.1	-
1629	443348.94	2234057.52	Геодезический метод	0.1	-
1630	443165.42	2234020.51	Геодезический метод	0.1	-
1631	443168.02	2234000.53	Геодезический метод	0.1	-
1632	443196.96	2234006.24	Геодезический метод	0.1	-
1633	443213.51	2234010.52	Геодезический метод	0.1	-

2. Сведения о характерных точках границ объекта					
Обозначение характерных точек границ	**Координаты, м**		**Метод определения координат характерной точки**	**Средняя квадратическая погрешность положения характерной точки (Mt), м**	**Описание обозначения точки на местности (при наличии)**
	X	**Y**			
1	**2**	**3**	**4**	**5**	**6**
1634	443243.82	2234017.37	Геодезический метод	0.1	-
1635	443260.43	2234021.12	Геодезический метод	0.1	-
1636	443298.95	2234032.95	Геодезический метод	0.1	-
1626	443348.43	2234048.13	Геодезический метод	0.1	-
1637	445727.95	2233765.20	Геодезический метод	0.1	-
1638	445740.60	2233778.80	Геодезический метод	0.1	-
1639	445724.08	2233813.53	Геодезический метод	0.1	-
1640	445736.77	2233828.90	Геодезический метод	0.1	-
1641	445739.39	2233835.05	Геодезический метод	0.1	-
1642	445744.50	2233836.87	Геодезический метод	0.1	-
1643	445758.36	2233851.90	Геодезический метод	0.1	-
1644	445762.85	2233862.93	Геодезический метод	0.1	-
1645	445771.12	2233866.47	Геодезический метод	0.1	-
1646	445769.41	2233887.51	Геодезический метод	0.1	-
1647	445771.37	2233909.94	Геодезический метод	0.1	-
1648	445740.10	2233933.17	Геодезический метод	0.1	-
1649	445734.28	2233938.90	Геодезический метод	0.1	-
1650	445716.30	2233955.62	Геодезический метод	0.1	-
1651	445708.46	2233961.75	Геодезический метод	0.1	-
1652	445697.59	2233965.19	Геодезический метод	0.1	-
1653	445688.84	2233967.96	Геодезический метод	0.1	-
1654	445676.33	2233968.47	Геодезический метод	0.1	-
1655	445673.60	2233970.64	Геодезический метод	0.1	-
1656	445660.03	2233969.73	Геодезический метод	0.1	-
1657	445641.68	2233958.10	Геодезический метод	0.1	-
1658	445636.33	2233971.83	Геодезический метод	0.1	-

2. Сведения о характерных точках границ объекта

Обозначение характерных точек границ	Координаты, м		Метод определения координат характерной точки	Средняя квадратическая погрешность положения характерной точки (Mt), м	Описание обозначения точки на местности (при наличии)
	X	Y			
1	2	3	4	5	6
1659	445634.20	2233973.39	Геодезический метод	0.1	-
1660	445631.66	2233971.43	Геодезический метод	0.1	-
1661	445623.54	2233980.72	Геодезический метод	0.1	-
1662	445603.58	2233981.81	Геодезический метод	0.1	-
1663	445585.00	2233996.41	Геодезический метод	0.1	-
1664	445577.80	2234002.60	Геодезический метод	0.1	-
1665	445577.47	2234003.00	Геодезический метод	0.1	-
1666	445576.71	2234003.90	Геодезический метод	0.1	-
1667	445563.60	2233919.57	Геодезический метод	0.1	-
1668	445602.37	2233855.47	Геодезический метод	0.1	-
1669	445605.78	2233850.29	Геодезический метод	0.1	-
1670	445675.18	2233733.02	Геодезический метод	0.1	-
1671	445700.37	2233748.39	Геодезический метод	0.1	-
1637	445727.95	2233765.20	Геодезический метод	0.1	-
1672	446066.93	2235768.67	Геодезический метод	0.1	-
1673	446082.33	2235785.42	Геодезический метод	0.1	-
1674	446078.11	2235788.24	Геодезический метод	0.1	-
1675	446064.09	2235797.60	Геодезический метод	0.1	-
1676	446024.36	2235817.58	Геодезический метод	0.1	-
1677	446021.92	2235819.77	Геодезический метод	0.1	-
1678	446019.71	2235823.99	Геодезический метод	0.1	-
1679	446000.78	2235857.30	Геодезический метод	0.1	-
1680	445963.77	2235807.74	Геодезический метод	0.1	-
1681	445996.21	2235785.23	Геодезический метод	0.1	-
1682	446003.32	2235780.67	Геодезический метод	0.1	-
1683	446033.62	2235777.53	Геодезический метод	0.1	-

2. Сведения о характерных точках границ объекта					
Обозначение характерных точек границ	**Координаты, м**		**Метод определения координат характерной точки**	**Средняя квадратическая погрешность положения характерной точки (Mt), м**	**Описание обозначения точки на местности (при наличии)**
	X	**Y**			
1	**2**	**3**	**4**	**5**	**6**
1684	446033.20	2235772.56	Геодезический метод	0.1	-
1685	446048.69	2235748.40	Геодезический метод	0.1	-
1686	446060.19	2235762.43	Геодезический метод	0.1	-
1672	446066.93	2235768.67	Геодезический метод	0.1	-
1687	444728.58	2231105.25	Геодезический метод	0.1	-
1688	444720.15	2231113.06	Геодезический метод	0.1	-
1689	444728.29	2231121.70	Геодезический метод	0.1	-
1690	444747.05	2231144.63	Геодезический метод	0.1	-
1691	444764.81	2231167.90	Геодезический метод	0.1	-
1692	444781.91	2231188.56	Геодезический метод	0.1	-
1693	444797.02	2231207.90	Геодезический метод	0.1	-
1694	444795.89	2231208.76	Геодезический метод	0.1	-
1695	444822.25	2231242.91	Геодезический метод	0.1	-
1696	444857.09	2231215.81	Геодезический метод	0.1	-
1697	444885.38	2231194.56	Геодезический метод	0.1	-
1698	444912.19	2231224.90	Геодезический метод	0.1	-
1699	444905.73	2231230.06	Геодезический метод	0.1	-
1700	444886.02	2231206.91	Геодезический метод	0.1	-
1701	444839.80	2231241.64	Геодезический метод	0.1	-
1702	444839.01	2231242.27	Геодезический метод	0.1	-
1703	444823.99	2231253.51	Геодезический метод	0.1	-
1704	444898.58	2231345.37	Геодезический метод	0.1	-
1705	444905.26	2231339.86	Геодезический метод	0.1	-
1706	444909.84	2231369.03	Геодезический метод	0.1	-
1707	444910.34	2231386.02	Геодезический метод	0.1	-
1708	444909.84	2231394.90	Геодезический метод	0.1	-

2. Сведения о характерных точках границ объекта

Обозначение характерных точек границ	Координаты, м		Метод определения координат характерной точки	Средняя квадратическая погрешность положения характерной точки (Mt), м	Описание обозначения точки на местности (при наличии)
	X	Y			
1	2	3	4	5	6
1709	444907.52	2231401.89	Геодезический метод	0.1	-
1710	444905.89	2231400.13	Геодезический метод	0.1	-
1711	444904.42	2231401.49	Геодезический метод	0.1	-
1712	444906.78	2231404.03	Геодезический метод	0.1	-
1713	444902.29	2231410.14	Геодезический метод	0.1	-
1714	444890.66	2231420.68	Геодезический метод	0.1	-
1715	444864.84	2231390.37	Геодезический метод	0.1	-
1716	444859.81	2231384.28	Геодезический метод	0.1	-
1717	444854.80	2231378.13	Геодезический метод	0.1	-
1718	444854.69	2231378.01	Геодезический метод	0.1	-
1719	444839.78	2231361.70	Геодезический метод	0.1	-
1720	444830.21	2231342.25	Геодезический метод	0.1	-
1721	444828.14	2231338.44	Геодезический метод	0.1	-
1722	444824.26	2231331.87	Геодезический метод	0.1	-
1723	444812.82	2231314.64	Геодезический метод	0.1	-
1724	444800.41	2231300.19	Геодезический метод	0.1	-
1725	444780.99	2231281.73	Геодезический метод	0.1	-
1726	444759.01	2231263.18	Геодезический метод	0.1	-
1727	444727.41	2231241.73	Геодезический метод	0.1	-
1728	444710.61	2231230.57	Геодезический метод	0.1	-
1729	444700.84	2231226.67	Геодезический метод	0.1	-
1730	444699.11	2231212.54	Геодезический метод	0.1	-
1731	444679.60	2231186.78	Геодезический метод	0.1	-
1732	444657.09	2231158.92	Геодезический метод	0.1	-
1733	444634.93	2231130.73	Геодезический метод	0.1	-
1734	444616.22	2231106.92	Геодезический метод	0.1	-

2. Сведения о характерных точках границ объекта

Обозначение характерных точек границ	Координаты, м		Метод определения координат характерной точки	Средняя квадратическая погрешность положения характерной точки (Mt), м	Описание обозначения точки на местности (при наличии)
	X	Y			
1	2	3	4	5	6
1735	444596.18	2231081.28	Геодезический метод	0.1	-
1736	444586.52	2231071.44	Геодезический метод	0.1	-
1737	444576.41	2231061.13	Геодезический метод	0.1	-
1738	444572.83	2231066.25	Геодезический метод	0.1	-
1739	444550.51	2231044.54	Геодезический метод	0.1	-
1740	444556.29	2231037.06	Геодезический метод	0.1	-
1741	444527.17	2231007.32	Геодезический метод	0.1	-
1742	444525.93	2231005.15	Геодезический метод	0.1	-
1743	444533.92	2231000.75	Геодезический метод	0.1	-
1744	444542.84	2230997.62	Геодезический метод	0.1	-
1745	444540.21	2230990.06	Геодезический метод	0.1	-
1746	444530.65	2230993.43	Геодезический метод	0.1	-
1747	444545.30	2230978.00	Геодезический метод	0.1	-
1748	444589.66	2230949.03	Геодезический метод	0.1	-
1749	444641.63	2231007.85	Геодезический метод	0.1	-
1750	444644.87	2231004.91	Геодезический метод	0.1	-
1751	444674.28	2231041.01	Геодезический метод	0.1	-
1752	444700.78	2231071.34	Геодезический метод	0.1	-
1687	444728.58	2231105.25	Геодезический метод	0.1	-
1753	442663.56	2234703.93	Геодезический метод	0.1	-
1754	442662.89	2234760.72	Геодезический метод	0.1	-
1755	442667.71	2234765.68	Геодезический метод	0.1	-
1756	442664.17	2234776.97	Геодезический метод	0.1	-
1757	442664.06	2234806.04	Геодезический метод	0.1	-
1758	442664.24	2234840.84	Геодезический метод	0.1	-
1759	442664.35	2234855.63	Геодезический метод	0.1	-

2. Сведения о характерных точках границ объекта

Обозначение характерных точек границ	Координаты, м		Метод определения координат характерной точки	Средняя квадратическая погрешность положения характерной точки (Mt), м	Описание обозначения точки на местности (при наличии)
	X	Y			
1	2	3	4	5	6
1760	442664.47	2234860.83	Геодезический метод	0.1	-
1761	442664.88	2234879.88	Геодезический метод	0.1	-
1762	442665.24	2234895.85	Геодезический метод	0.1	-
1763	442665.56	2234910.33	Геодезический метод	0.1	-
1764	442665.92	2234910.56	Геодезический метод	0.1	-
1765	442666.20	2234958.34	Геодезический метод	0.1	-
1766	442666.25	2234965.12	Геодезический метод	0.1	-
1767	442666.00	2235006.91	Геодезический метод	0.1	-
1768	442665.37	2235034.29	Геодезический метод	0.1	-
1769	442663.87	2235035.65	Геодезический метод	0.1	-
1770	442662.35	2235067.63	Геодезический метод	0.1	-
1771	442665.36	2235071.41	Геодезический метод	0.1	-
1772	442660.78	2235090.39	Геодезический метод	0.1	-
1773	442658.56	2235092.80	Геодезический метод	0.1	-
1774	442658.34	2235095.09	Геодезический метод	0.1	-
1775	442657.82	2235121.97	Геодезический метод	0.1	-
1776	442657.59	2235130.52	Геодезический метод	0.1	-
1777	442656.73	2235165.26	Геодезический метод	0.1	-
1778	442683.28	2235165.47	Геодезический метод	0.1	-
1779	442640.97	2235193.39	Геодезический метод	0.1	-
1780	442642.97	2235046.03	Геодезический метод	0.1	-
1781	442648.73	2234781.19	Геодезический метод	0.1	-
1782	442650.95	2234679.44	Геодезический метод	0.1	-
1753	442663.56	2234703.93	Геодезический метод	0.1	-
1783	447067.76	2232987.66	Геодезический метод	0.1	-
1784	447074.30	2232995.01	Геодезический метод	0.1	-

2. Сведения о характерных точках границ объекта					
Обозначение характерных точек границ	**Координаты, м**		**Метод определения координат характерной точки**	**Средняя квадратическая погрешность положения характерной точки (Mt), м**	**Описание обозначения точки на местности (при наличии)**
	X	**Y**			
1	**2**	**3**	**4**	**5**	**6**
1785	447070.93	2233003.54	Геодезический метод	0.1	-
1786	447070.60	2233007.96	Геодезический метод	0.1	-
1787	447064.98	2233009.87	Геодезический метод	0.1	-
1788	447056.21	2233012.14	Геодезический метод	0.1	-
1789	447053.06	2233013.44	Геодезический метод	0.1	-
1790	447044.30	2233019.24	Геодезический метод	0.1	-
1791	447011.76	2233037.90	Геодезический метод	0.1	-
1792	446984.82	2233057.63	Геодезический метод	0.1	-
1793	446947.30	2233023.55	Геодезический метод	0.1	-
1794	446982.13	2232961.88	Геодезический метод	0.1	-
1795	447012.59	2232974.68	Геодезический метод	0.1	-
1796	447043.51	2232991.42	Геодезический метод	0.1	-
1797	447057.12	2232998.70	Геодезический метод	0.1	-
1783	447067.76	2232987.66	Геодезический метод	0.1	-
1798	445840.32	2233051.22	Геодезический метод	0.1	-
1799	445853.35	2233152.62	Геодезический метод	0.1	-
1800	445800.17	2233151.97	Геодезический метод	0.1	-
1801	445800.00	2233145.37	Геодезический метод	0.1	-
1802	445799.43	2233103.38	Геодезический метод	0.1	-
1803	445743.44	2233104.10	Геодезический метод	0.1	-
1804	445723.34	2233104.37	Геодезический метод	0.1	-
1805	445722.67	2233056.69	Геодезический метод	0.1	-
1806	445722.62	2233053.04	Геодезический метод	0.1	-
1807	445722.33	2233051.66	Геодезический метод	0.1	-
1808	445722.13	2233050.66	Геодезический метод	0.1	-
1809	445733.79	2233048.62	Геодезический метод	0.1	-

2. Сведения о характерных точках границ объекта

Обозначение характерных точек границ	Координаты, м		Метод определения координат характерной точки	Средняя квадратическая погрешность положения характерной точки (Mt), м	Описание обозначения точки на местности (при наличии)
	X	Y			
1	2	3	4	5	6
1810	445733.04	2233044.98	Геодезический метод	0.1	-
1811	445743.08	2233042.44	Геодезический метод	0.1	-
1812	445753.13	2233039.90	Геодезический метод	0.1	-
1813	445779.97	2233036.36	Геодезический метод	0.1	-
1814	445781.45	2233078.69	Геодезический метод	0.1	-
1815	445781.82	2233086.18	Геодезический метод	0.1	-
1816	445822.89	2233083.54	Геодезический метод	0.1	-
1817	445823.06	2233086.20	Геодезический метод	0.1	-
1818	445831.18	2233085.68	Геодезический метод	0.1	-
1819	445829.46	2233051.30	Геодезический метод	0.1	-
1798	445840.32	2233051.22	Геодезический метод	0.1	-
1820	445929.66	2231434.97	Геодезический метод	0.1	-
1821	445906.17	2231403.94	Геодезический метод	0.1	-
1822	445918.32	2231386.56	Геодезический метод	0.1	-
1823	446094.24	2231609.80	Геодезический метод	0.1	-
1824	446091.46	2231611.95	Геодезический метод	0.1	-
1825	446060.19	2231657.39	Геодезический метод	0.1	-
1826	446059.39	2231656.81	Геодезический метод	0.1	-
1827	446048.90	2231653.02	Геодезический метод	0.1	-
1828	446032.53	2231640.52	Геодезический метод	0.1	-
1829	446018.02	2231652.75	Геодезический метод	0.1	-
1830	445990.33	2231649.41	Геодезический метод	0.1	-
1831	445968.14	2231678.02	Геодезический метод	0.1	-
1832	445968.95	2231696.39	Геодезический метод	0.1	-
1833	445945.04	2231723.05	Геодезический метод	0.1	-
1834	445933.22	2231722.76	Геодезический метод	0.1	-

2. Сведения о характерных точках границ объекта					
Обозначение характерных точек границ	**Координаты, м**		**Метод определения координат характерной точки**	**Средняя квадратическая погрешность положения характерной точки (Mt), м**	**Описание обозначения точки на местности (при наличии)**
	X	**Y**			
1	**2**	**3**	**4**	**5**	**6**
1835	445865.58	2231671.85	Геодезический метод	0.1	-
1836	445831.88	2231717.71	Геодезический метод	0.1	-
1837	445820.28	2231732.95	Геодезический метод	0.1	-
1838	445737.52	2231634.09	Геодезический метод	0.1	-
1839	445823.71	2231516.98	Геодезический метод	0.1	-
1840	445846.55	2231545.58	Геодезический метод	0.1	-
1841	445929.55	2231646.35	Геодезический метод	0.1	-
1842	446009.65	2231540.19	Геодезический метод	0.1	-
1820	445929.66	2231434.97	Геодезический метод	0.1	-
1843	443536.75	2235301.34	Геодезический метод	0.1	-
1844	443599.26	2235818.60	Геодезический метод	0.1	-
1845	443565.40	2235819.02	Геодезический метод	0.1	-
1846	443566.85	2235803.94	Геодезический метод	0.1	-
1847	443564.50	2235774.88	Геодезический метод	0.1	-
1848	443562.04	2235749.46	Геодезический метод	0.1	-
1849	443573.00	2235749.60	Геодезический метод	0.1	-
1850	443569.10	2235709.54	Геодезический метод	0.1	-
1851	443558.65	2235709.40	Геодезический метод	0.1	-
1852	443537.44	2235709.09	Геодезический метод	0.1	-
1853	443527.11	2235708.94	Геодезический метод	0.1	-
1854	443547.68	2235669.24	Геодезический метод	0.1	-
1855	443552.82	2235669.31	Геодезический метод	0.1	-
1856	443548.05	2235620.35	Геодезический метод	0.1	-
1857	443550.70	2235620.39	Геодезический метод	0.1	-
1858	443560.57	2235620.53	Геодезический метод	0.1	-
1859	443556.97	2235590.06	Геодезический метод	0.1	-

2. Сведения о характерных точках границ объекта

Обозначение характерных точек границ	Координаты, м		Метод определения координат характерной точки	Средняя квадратическая погрешность положения характерной точки (Mt), м	Описание обозначения точки на местности (при наличии)
	X	Y			
1	2	3	4	5	6
1860	443553.70	2235558.73	Геодезический метод	0.1	-
1861	443544.56	2235558.61	Геодезический метод	0.1	-
1862	443541.11	2235523.83	Геодезический метод	0.1	-
1863	443537.98	2235485.82	Геодезический метод	0.1	-
1864	443532.86	2235437.11	Геодезический метод	0.1	-
1865	443522.97	2235437.00	Геодезический метод	0.1	-
1866	443510.56	2235436.89	Геодезический метод	0.1	-
1867	443502.51	2235436.84	Геодезический метод	0.1	-
1868	443503.16	2235409.02	Геодезический метод	0.1	-
1869	443520.80	2235409.45	Геодезический метод	0.1	-
1870	443527.30	2235409.60	Геодезический метод	0.1	-
1871	443524.49	2235380.70	Геодезический метод	0.1	-
1872	443523.73	2235380.66	Геодезический метод	0.1	-
1873	443518.23	2235380.55	Геодезический метод	0.1	-
1874	443512.88	2235325.70	Геодезический метод	0.1	-
1875	443510.30	2235299.18	Геодезический метод	0.1	-
1843	443536.75	2235301.34	Геодезический метод	0.1	-
1876	441220.14	2237255.04	Геодезический метод	0.1	-
1877	441254.17	2237308.84	Геодезический метод	0.1	-
1878	441246.15	2237316.70	Геодезический метод	0.1	-
1879	441225.69	2237338.79	Геодезический метод	0.1	-
1880	441211.35	2237316.09	Геодезический метод	0.1	-
1881	441208.76	2237311.99	Геодезический метод	0.1	-
1882	441200.84	2237299.45	Геодезический метод	0.1	-
1883	441190.52	2237283.13	Геодезический метод	0.1	-
1884	441188.78	2237280.37	Геодезический метод	0.1	-

2. Сведения о характерных точках границ объекта					
Обозначение характерных точек границ	**Координаты, м**		**Метод определения координат характерной точки**	**Средняя квадратическая погрешность положения характерной точки (Mt), м**	**Описание обозначения точки на местности (при наличии)**
	X	**Y**			
1	**2**	**3**	**4**	**5**	**6**
1885	441178.99	2237264.88	Геодезический метод	0.1	-
1886	441172.00	2237253.81	Геодезический метод	0.1	-
1887	441164.88	2237242.55	Геодезический метод	0.1	-
1888	441206.90	2237234.11	Геодезический метод	0.1	-
1889	441214.04	2237245.40	Геодезический метод	0.1	-
1876	441220.14	2237255.04	Геодезический метод	0.1	-
1890	446606.33	2234930.30	Геодезический метод	0.1	-
1891	446605.04	2234931.97	Геодезический метод	0.1	-
1892	446589.91	2234954.05	Геодезический метод	0.1	-
1893	446590.17	2234954.50	Геодезический метод	0.1	-
1894	446572.07	2234979.52	Геодезический метод	0.1	-
1895	446592.89	2234993.57	Геодезический метод	0.1	-
1896	446576.17	2235012.59	Геодезический метод	0.1	-
1897	446573.96	2235010.97	Геодезический метод	0.1	-
1898	446551.05	2235038.65	Геодезический метод	0.1	-
1899	446562.08	2235048.04	Геодезический метод	0.1	-
1900	446582.34	2235065.27	Геодезический метод	0.1	-
1901	446612.08	2235096.60	Геодезический метод	0.1	-
1902	446594.40	2235112.76	Геодезический метод	0.1	-
1903	446572.95	2235080.45	Геодезический метод	0.1	-
1904	446556.25	2235059.73	Геодезический метод	0.1	-
1905	446539.94	2235069.93	Геодезический метод	0.1	-
1906	446486.06	2235119.85	Геодезический метод	0.1	-
1907	446452.27	2235159.88	Геодезический метод	0.1	-
1908	446408.71	2235195.87	Геодезический метод	0.1	-
1909	446419.61	2235210.75	Геодезический метод	0.1	-

2. Сведения о характерных точках границ объекта					
Обозначение характерных точек границ	**Координаты, м**		**Метод определения координат характерной точки**	**Средняя квадратическая погрешность положения характерной точки (Mt), м**	**Описание обозначения точки на местности (при наличии)**
	X	**Y**			
1	**2**	**3**	**4**	**5**	**6**
1910	446438.00	2235235.99	Геодезический метод	0.1	-
1911	446412.90	2235259.05	Геодезический метод	0.1	-
1912	446384.70	2235243.63	Геодезический метод	0.1	-
1913	446336.60	2235212.81	Геодезический метод	0.1	-
1914	446302.30	2235191.26	Геодезический метод	0.1	-
1915	446312.30	2235184.01	Геодезический метод	0.1	-
1916	446317.56	2235180.20	Геодезический метод	0.1	-
1917	446317.47	2235171.85	Геодезический метод	0.1	-
1918	446321.10	2235169.42	Геодезический метод	0.1	-
1919	446369.31	2235137.19	Геодезический метод	0.1	-
1920	446396.46	2235123.17	Геодезический метод	0.1	-
1921	446426.68	2235107.57	Геодезический метод	0.1	-
1922	446412.46	2235080.02	Геодезический метод	0.1	-
1923	446393.14	2235089.98	Геодезический метод	0.1	-
1924	446388.51	2235081.14	Геодезический метод	0.1	-
1925	446381.47	2235084.78	Геодезический метод	0.1	-
1926	446367.51	2235058.22	Геодезический метод	0.1	-
1927	446394.14	2235044.40	Геодезический метод	0.1	-
1928	446405.48	2235061.56	Геодезический метод	0.1	-
1929	446423.02	2235049.89	Геодезический метод	0.1	-
1930	446464.79	2235022.11	Геодезический метод	0.1	-
1931	446488.01	2235008.95	Геодезический метод	0.1	-
1932	446497.84	2235003.07	Геодезический метод	0.1	-
1933	446502.32	2235011.00	Геодезический метод	0.1	-
1934	446529.85	2234969.20	Геодезический метод	0.1	-
1935	446555.39	2234923.97	Геодезический метод	0.1	-

2. Сведения о характерных точках границ объекта					
Обозначение характерных точек границ	**Координаты, м**		**Метод определения координат характерной точки**	**Средняя квадратическая погрешность положения характерной точки (Mt), м**	**Описание обозначения точки на местности (при наличии)**
	X	**Y**			
1	**2**	**3**	**4**	**5**	**6**
1936	446565.49	2234915.73	Геодезический метод	0.1	-
1937	446574.25	2234903.60	Геодезический метод	0.1	-
1938	446581.72	2234913.01	Геодезический метод	0.1	-
1890	446606.33	2234930.30	Геодезический метод	0.1	-
1939	443604.61	2235837.06	Геодезический метод	0.1	-
1940	443648.95	2236301.78	Геодезический метод	0.1	-
1941	443684.38	2236635.92	Геодезический метод	0.1	-
1942	443684.08	2236640.64	Геодезический метод	0.1	-
1943	443670.38	2236644.09	Геодезический метод	0.1	-
1944	443636.43	2236656.28	Геодезический метод	0.1	-
1945	443638.69	2236662.84	Геодезический метод	0.1	-
1946	443564.06	2236691.31	Геодезический метод	0.1	-
1947	443540.08	2236684.84	Геодезический метод	0.1	-
1948	443470.49	2236665.45	Геодезический метод	0.1	-
1949	443453.91	2236646.72	Геодезический метод	0.1	-
1950	443529.38	2236653.32	Геодезический метод	0.1	-
1951	443538.46	2236654.12	Геодезический метод	0.1	-
1952	443541.91	2236654.41	Геодезический метод	0.1	-
1953	443564.06	2236656.38	Геодезический метод	0.1	-
1954	443572.92	2236653.22	Геодезический метод	0.1	-
1955	443593.43	2236645.98	Геодезический метод	0.1	-
1956	443607.87	2236640.91	Геодезический метод	0.1	-
1957	443623.48	2236635.41	Геодезический метод	0.1	-
1958	443649.46	2236626.26	Геодезический метод	0.1	-
1959	443652.25	2236626.81	Геодезический метод	0.1	-
1960	443646.45	2236572.59	Геодезический метод	0.1	-

2. Сведения о характерных точках границ объекта					
Обозначение характерных точек границ	**Координаты, м**		**Метод определения координат характерной точки**	**Средняя квадратическая погрешность положения характерной точки (Mt), м**	**Описание обозначения точки на местности (при наличии)**
	X	**Y**			
1	**2**	**3**	**4**	**5**	**6**
1961	443645.13	2236560.22	Геодезический метод	0.1	-
1962	443644.17	2236551.28	Геодезический метод	0.1	-
1963	443641.11	2236522.69	Геодезический метод	0.1	-
1964	443640.13	2236513.51	Геодезический метод	0.1	-
1965	443638.57	2236498.97	Геодезический метод	0.1	-
1966	443636.04	2236475.39	Геодезический метод	0.1	-
1967	443635.13	2236466.80	Геодезический метод	0.1	-
1968	443634.61	2236462.01	Геодезический метод	0.1	-
1969	443631.37	2236431.72	Геодезический метод	0.1	-
1970	443630.13	2236420.08	Геодезический метод	0.1	-
1971	443628.00	2236400.27	Геодезический метод	0.1	-
1972	443624.33	2236365.92	Геодезический метод	0.1	-
1973	443586.19	2236009.83	Геодезический метод	0.1	-
1974	443567.33	2236021.87	Геодезический метод	0.1	-
1975	443563.47	2236008.62	Геодезический метод	0.1	-
1976	443560.95	2235981.56	Геодезический метод	0.1	-
1977	443558.09	2235952.02	Геодезический метод	0.1	-
1978	443555.88	2235922.44	Геодезический метод	0.1	-
1979	443555.08	2235885.16	Геодезический метод	0.1	-
1980	443547.94	2235865.85	Геодезический метод	0.1	-
1981	443547.59	2235836.12	Геодезический метод	0.1	-
1982	443568.50	2235838.97	Геодезический метод	0.1	-
1939	443604.61	2235837.06	Геодезический метод	0.1	-
1983	444110.21	2231236.07	Геодезический метод	0.1	-
1984	444114.77	2231245.38	Геодезический метод	0.1	-
1985	444107.16	2231255.09	Геодезический метод	0.1	-

2. Сведения о характерных точках границ объекта					
Обозначение характерных точек границ	**Координаты, м**		**Метод определения координат характерной точки**	**Средняя квадратическая погрешность положения характерной точки (Mt), м**	**Описание обозначения точки на местности (при наличии)**
	X	**Y**			
1	**2**	**3**	**4**	**5**	**6**
1986	444104.92	2231250.14	Геодезический метод	0.1	-
1983	444110.21	2231236.07	Геодезический метод	0.1	-
1987	446510.86	2234845.17	Геодезический метод	0.1	-
1988	446519.60	2234860.69	Геодезический метод	0.1	-
1989	446522.65	2234866.02	Геодезический метод	0.1	-
1990	446483.85	2234887.79	Геодезический метод	0.1	-
1991	446480.91	2234882.58	Геодезический метод	0.1	-
1992	446469.10	2234861.69	Геодезический метод	0.1	-
1987	446510.86	2234845.17	Геодезический метод	0.1	-
1993	446588.95	2235305.13	Геодезический метод	0.1	-
1994	446591.13	2235306.27	Геодезический метод	0.1	-
1995	446574.60	2235332.35	Геодезический метод	0.1	-
1996	446540.93	2235317.98	Геодезический метод	0.1	-
1997	446542.60	2235314.88	Геодезический метод	0.1	-
1998	446557.34	2235288.59	Геодезический метод	0.1	-
1999	446563.07	2235291.58	Геодезический метод	0.1	-
1993	446588.95	2235305.13	Геодезический метод	0.1	-
2000	444636.87	2230001.02	Геодезический метод	0.1	-
2001	444659.56	2230029.65	Геодезический метод	0.1	-
2002	444655.73	2230025.55	Геодезический метод	0.1	-
2003	444636.44	2230006.94	Геодезический метод	0.1	-
2000	444636.87	2230001.02	Геодезический метод	0.1	-
2004	443132.06	2231110.68	Геодезический метод	0.1	-
2005	443136.99	2231135.74	Геодезический метод	0.1	-
2006	443137.09	2231140.43	Геодезический метод	0.1	-
2007	443144.36	2231165.72	Геодезический метод	0.1	-

2. Сведения о характерных точках границ объекта					
Обозначение характерных точек границ	**Координаты, м**		**Метод определения координат характерной точки**	**Средняя квадратическая погрешность положения характерной точки (Mt), м**	**Описание обозначения точки на местности (при наличии)**
	X	**Y**			
1	**2**	**3**	**4**	**5**	**6**
2008	443145.04	2231165.40	Геодезический метод	0.1	-
2009	443152.53	2231189.15	Геодезический метод	0.1	-
2010	443144.73	2231190.72	Геодезический метод	0.1	-
2011	443143.15	2231191.02	Геодезический метод	0.1	-
2012	443123.42	2231109.40	Геодезический метод	0.1	-
2004	443132.06	2231110.68	Геодезический метод	0.1	-
2013	444485.97	2230197.78	Геодезический метод	0.1	-
2014	444490.23	2230200.48	Геодезический метод	0.1	-
2015	444491.56	2230202.41	Геодезический метод	0.1	-
2016	444394.55	2230319.45	Геодезический метод	0.1	-
2017	444400.44	2230265.75	Геодезический метод	0.1	-
2018	444400.18	2230232.85	Геодезический метод	0.1	-
2019	444396.58	2230194.37	Геодезический метод	0.1	-
2020	444380.16	2230189.07	Геодезический метод	0.1	-
2021	444394.09	2230158.01	Геодезический метод	0.1	-
2022	444394.96	2230157.42	Геодезический метод	0.1	-
2013	444485.97	2230197.78	Геодезический метод	0.1	-
2023	442630.36	2233883.52	Геодезический метод	0.1	-
2024	442623.70	2233904.81	Геодезический метод	0.1	-
2025	442560.19	2233891.22	Геодезический метод	0.1	-
2026	442557.21	2233884.10	Геодезический метод	0.1	-
2027	442554.49	2233870.48	Геодезический метод	0.1	-
2028	442557.52	2233864.20	Геодезический метод	0.1	-
2029	442558.12	2233862.95	Геодезический метод	0.1	-
2030	442561.35	2233863.60	Геодезический метод	0.1	-
2023	442630.36	2233883.52	Геодезический метод	0.1	-

2. Сведения о характерных точках границ объекта					
Обозначение характерных точек границ	**Координаты, м**		**Метод определения координат характерной точки**	**Средняя квадратическая погрешность положения характерной точки (Mt), м**	**Описание обозначения точки на местности (при наличии)**
	X	**Y**			
1	**2**	**3**	**4**	**5**	**6**
2031	441364.00	2239071.31	Геодезический метод	0.1	-
2032	441250.89	2239221.73	Геодезический метод	0.1	-
2033	441048.21	2239467.03	Геодезический метод	0.1	-
2034	441048.06	2239451.05	Геодезический метод	0.1	-
2035	441073.79	2239418.30	Геодезический метод	0.1	-
2036	441099.32	2239385.77	Геодезический метод	0.1	-
2037	441106.86	2239376.89	Геодезический метод	0.1	-
2038	441133.27	2239346.53	Геодезический метод	0.1	-
2039	441159.31	2239315.74	Геодезический метод	0.1	-
2040	441169.94	2239306.49	Геодезический метод	0.1	-
2041	441194.89	2239272.05	Геодезический метод	0.1	-
2042	441219.58	2239237.95	Геодезический метод	0.1	-
2043	441227.56	2239229.32	Геодезический метод	0.1	-
2044	441245.77	2239204.44	Геодезический метод	0.1	-
2045	441268.69	2239173.14	Геодезический метод	0.1	-
2046	441298.89	2239131.78	Геодезический метод	0.1	-
2047	441321.78	2239100.46	Геодезический метод	0.1	-
2048	441351.04	2239060.63	Геодезический метод	0.1	-
2031	441364.00	2239071.31	Геодезический метод	0.1	-
2049	442082.82	2233821.80	Геодезический метод	0.1	-
2050	442075.39	2233836.80	Геодезический метод	0.1	-
2051	442038.40	2233899.60	Геодезический метод	0.1	-
2052	442030.25	2233900.57	Геодезический метод	0.1	-
2053	442036.81	2233896.26	Геодезический метод	0.1	-
2054	442048.15	2233873.55	Геодезический метод	0.1	-
2055	442055.26	2233859.35	Геодезический метод	0.1	-

2. Сведения о характерных точках границ объекта

Обозначение характерных точек границ	Координаты, м		Метод определения координат характерной точки	Средняя квадратическая погрешность положения характерной точки (Mt), м	Описание обозначения точки на местности (при наличии)
	X	Y			
1	2	3	4	5	6
2056	442067.42	2233822.61	Геодезический метод	0.1	-
2057	442069.03	2233818.46	Геодезический метод	0.1	-
2049	442082.82	2233821.80	Геодезический метод	0.1	-
2058	442173.75	2233950.80	Геодезический метод	0.1	-
2059	442205.56	2233967.29	Геодезический метод	0.1	-
2060	442192.84	2233998.14	Геодезический метод	0.1	-
2061	442187.36	2234007.90	Геодезический метод	0.1	-
2062	442145.89	2233981.40	Геодезический метод	0.1	-
2063	442141.45	2233976.13	Геодезический метод	0.1	-
2064	442102.98	2233952.79	Геодезический метод	0.1	-
2065	442102.43	2233953.78	Геодезический метод	0.1	-
2066	442065.95	2233930.19	Геодезический метод	0.1	-
2067	442053.57	2233931.78	Геодезический метод	0.1	-
2068	442045.16	2233937.81	Геодезический метод	0.1	-
2069	442038.21	2233950.44	Геодезический метод	0.1	-
2070	442039.05	2233959.81	Геодезический метод	0.1	-
2071	442021.19	2233949.55	Геодезический метод	0.1	-
2072	442021.46	2233932.10	Геодезический метод	0.1	-
2073	442024.82	2233917.67	Геодезический метод	0.1	-
2074	442022.31	2233915.87	Геодезический метод	0.1	-
2075	442021.78	2233914.12	Геодезический метод	0.1	-
2076	442025.10	2233908.38	Геодезический метод	0.1	-
2077	442030.23	2233911.06	Геодезический метод	0.1	-
2078	442033.00	2233912.54	Геодезический метод	0.1	-
2079	442040.52	2233900.89	Геодезический метод	0.1	-
2080	442156.55	2233971.24	Геодезический метод	0.1	-

2. Сведения о характерных точках границ объекта

Обозначение характерных точек границ	Координаты, м		Метод определения координат характерной точки	Средняя квадратическая погрешность положения характерной точки (Mt), м	Описание обозначения точки на местности (при наличии)
	X	Y			
1	2	3	4	5	6
2058	442173.75	2233950.80	Геодезический метод	0.1	-
2081	442997.91	2230333.89	Геодезический метод	0.1	-
2082	442995.25	2230351.61	Геодезический метод	0.1	-
2083	442990.81	2230381.26	Геодезический метод	0.1	-
2084	443013.81	2230388.16	Геодезический метод	0.1	-
2085	443005.83	2230430.85	Геодезический метод	0.1	-
2086	443001.62	2230431.96	Геодезический метод	0.1	-
2087	442999.17	2230442.06	Геодезический метод	0.1	-
2088	442977.77	2230436.54	Геодезический метод	0.1	-
2089	442976.37	2230452.89	Геодезический метод	0.1	-
2090	442981.94	2230475.51	Геодезический метод	0.1	-
2091	442983.95	2230476.15	Геодезический метод	0.1	-
2092	442984.00	2230476.41	Геодезический метод	0.1	-
2093	442994.99	2230526.42	Геодезический метод	0.1	-
2094	442996.21	2230543.72	Геодезический метод	0.1	-
2095	443017.61	2230549.36	Геодезический метод	0.1	-
2096	443019.85	2230563.24	Геодезический метод	0.1	-
2097	443026.35	2230597.88	Геодезический метод	0.1	-
2098	443028.55	2230612.59	Геодезический метод	0.1	-
2099	443039.07	2230652.78	Геодезический метод	0.1	-
2100	443028.43	2230650.72	Геодезический метод	0.1	-
2101	443029.50	2230658.26	Геодезический метод	0.1	-
2102	443027.72	2230665.63	Геодезический метод	0.1	-
2103	443039.04	2230715.42	Геодезический метод	0.1	-
2104	443047.22	2230750.55	Геодезический метод	0.1	-
2105	443042.02	2230762.69	Геодезический метод	0.1	-

2. Сведения о характерных точках границ объекта

Обозначение характерных точек границ	Координаты, м		Метод определения координат характерной точки	Средняя квадратическая погрешность положения характерной точки (Mt), м	Описание обозначения точки на местности (при наличии)
	X	Y			
1	2	3	4	5	6
2106	443041.60	2230762.77	Геодезический метод	0.1	-
2107	443016.80	2230655.07	Геодезический метод	0.1	-
2108	442971.10	2230452.14	Геодезический метод	0.1	-
2109	442987.46	2230330.57	Геодезический метод	0.1	-
2110	442993.38	2230332.64	Геодезический метод	0.1	-
2081	442997.91	2230333.89	Геодезический метод	0.1	-
2111	443063.69	2230820.39	Геодезический метод	0.1	-
2112	443073.50	2230861.74	Геодезический метод	0.1	-
2113	443076.01	2230872.34	Геодезический метод	0.1	-
2114	443087.61	2230922.20	Геодезический метод	0.1	-
2115	443089.04	2230927.52	Геодезический метод	0.1	-
2116	443078.85	2230924.66	Геодезический метод	0.1	-
2117	443055.82	2230821.89	Геодезический метод	0.1	-
2111	443063.69	2230820.39	Геодезический метод	0.1	-
2118	441091.60	2227895.27	Геодезический метод	0.1	-
2119	441096.20	2227900.01	Геодезический метод	0.1	-
2120	441095.69	2227902.01	Геодезический метод	0.1	-
2121	441107.17	2227914.25	Геодезический метод	0.1	-
2122	441102.25	2227919.54	Геодезический метод	0.1	-
2123	441097.93	2227922.13	Геодезический метод	0.1	-
2124	441098.90	2227926.14	Геодезический метод	0.1	-
2125	441098.71	2227940.23	Геодезический метод	0.1	-
2126	441092.89	2227979.40	Геодезический метод	0.1	-
2127	441098.05	2227986.42	Геодезический метод	0.1	-
2128	441098.16	2227993.23	Геодезический метод	0.1	-
2129	441077.36	2228005.64	Геодезический метод	0.1	-

2. Сведения о характерных точках границ объекта

Обозначение характерных точек границ	Координаты, м		Метод определения координат характерной точки	Средняя квадратическая погрешность положения характерной точки (Mt), м	Описание обозначения точки на местности (при наличии)
	X	Y			
1	2	3	4	5	6
2130	441080.59	2228013.58	Геодезический метод	0.1	-
2131	441082.61	2228018.27	Геодезический метод	0.1	-
2132	441082.32	2228021.57	Геодезический метод	0.1	-
2133	441072.64	2228020.45	Геодезический метод	0.1	-
2134	441067.79	2228016.82	Геодезический метод	0.1	-
2135	441060.92	2228019.22	Геодезический метод	0.1	-
2136	441054.41	2228026.29	Геодезический метод	0.1	-
2137	441052.47	2228034.49	Геодезический метод	0.1	-
2138	441052.35	2228042.43	Геодезический метод	0.1	-
2139	441035.50	2228066.60	Геодезический метод	0.1	-
2140	441034.22	2228081.85	Геодезический метод	0.1	-
2141	441033.90	2228086.69	Геодезический метод	0.1	-
2142	440983.91	2228052.37	Геодезический метод	0.1	-
2143	440989.52	2228029.11	Геодезический метод	0.1	-
2144	440986.50	2227995.58	Геодезический метод	0.1	-
2145	441015.08	2227964.19	Геодезический метод	0.1	-
2146	441008.24	2227959.18	Геодезический метод	0.1	-
2147	441017.47	2227944.24	Геодезический метод	0.1	-
2148	441027.15	2227930.84	Геодезический метод	0.1	-
2149	441029.57	2227927.49	Геодезический метод	0.1	-
2150	441029.78	2227918.74	Геодезический метод	0.1	-
2151	441032.29	2227911.44	Геодезический метод	0.1	-
2152	441030.62	2227911.13	Геодезический метод	0.1	-
2153	441030.97	2227909.32	Геодезический метод	0.1	-
2154	440998.15	2227903.43	Геодезический метод	0.1	-
2155	440995.28	2227901.25	Геодезический метод	0.1	-

2. Сведения о характерных точках границ объекта

Обозначение характерных точек границ	Координаты, м		Метод определения координат характерной точки	Средняя квадратическая погрешность положения характерной точки (Mt), м	Описание обозначения точки на местности (при наличии)
	X	Y			
1	2	3	4	5	6
2156	440994.64	2227900.76	Геодезический метод	0.1	-
2157	440995.64	2227899.80	Геодезический метод	0.1	-
2158	441033.19	2227908.67	Геодезический метод	0.1	-
2159	441042.12	2227887.79	Геодезический метод	0.1	-
2160	441046.21	2227878.46	Геодезический метод	0.1	-
2161	441052.55	2227882.22	Геодезический метод	0.1	-
2162	441060.33	2227884.60	Геодезический метод	0.1	-
2163	441084.38	2227903.54	Геодезический метод	0.1	-
2164	441085.07	2227902.67	Геодезический метод	0.1	-
2118	441091.60	2227895.27	Геодезический метод	0.1	-
2165	441008.70	2228090.90	Геодезический метод	0.1	-
2166	441010.78	2228110.16	Геодезический метод	0.1	-
2167	440973.31	2228115.50	Геодезический метод	0.1	-
2168	440975.99	2228134.61	Геодезический метод	0.1	-
2169	440967.84	2228135.62	Геодезический метод	0.1	-
2170	440942.50	2228139.40	Геодезический метод	0.1	-
2171	440916.47	2228142.73	Геодезический метод	0.1	-
2172	440908.28	2228143.80	Геодезический метод	0.1	-
2173	440912.14	2228174.04	Геодезический метод	0.1	-
2174	440916.97	2228173.41	Геодезический метод	0.1	-
2175	440917.63	2228175.76	Геодезический метод	0.1	-
2176	440889.74	2228180.68	Геодезический метод	0.1	-
2177	440888.24	2228189.07	Геодезический метод	0.1	-
2178	440887.79	2228198.04	Геодезический метод	0.1	-
2179	440888.99	2228204.00	Геодезический метод	0.1	-
2180	440888.78	2228207.36	Геодезический метод	0.1	-

2. Сведения о характерных точках границ объекта					
Обозначение характерных точек границ	**Координаты, м**		**Метод определения координат характерной точки**	**Средняя квадратическая погрешность положения характерной точки (Mt), м**	**Описание обозначения точки на местности (при наличии)**
	X	**Y**			
1	**2**	**3**	**4**	**5**	**6**
2181	440888.20	2228214.57	Геодезический метод	0.1	-
2182	440886.52	2228219.52	Геодезический метод	0.1	-
2183	440883.73	2228223.98	Геодезический метод	0.1	-
2184	440879.40	2228223.92	Геодезический метод	0.1	-
2185	440867.70	2228226.70	Геодезический метод	0.1	-
2186	440877.90	2228251.30	Геодезический метод	0.1	-
2187	440897.29	2228286.98	Геодезический метод	0.1	-
2188	440882.66	2228292.59	Геодезический метод	0.1	-
2189	440891.80	2228312.47	Геодезический метод	0.1	-
2190	440903.46	2228333.89	Геодезический метод	0.1	-
2191	440912.72	2228330.84	Геодезический метод	0.1	-
2192	440927.85	2228362.54	Геодезический метод	0.1	-
2193	440916.27	2228390.02	Геодезический метод	0.1	-
2194	440924.49	2228431.62	Геодезический метод	0.1	-
2195	440931.67	2228438.31	Геодезический метод	0.1	-
2196	440935.51	2228449.02	Геодезический метод	0.1	-
2197	440938.90	2228453.10	Геодезический метод	0.1	-
2198	440949.85	2228450.43	Геодезический метод	0.1	-
2199	440962.44	2228491.28	Геодезический метод	0.1	-
2200	440987.46	2228480.86	Геодезический метод	0.1	-
2201	440983.95	2228493.78	Геодезический метод	0.1	-
2202	440970.61	2228499.68	Геодезический метод	0.1	-
2203	440964.20	2228506.50	Геодезический метод	0.1	-
2204	440990.39	2228558.80	Геодезический метод	0.1	-
2205	440998.97	2228569.80	Геодезический метод	0.1	-
2206	441000.73	2228592.26	Геодезический метод	0.1	-

2. Сведения о характерных точках границ объекта

Обозначение характерных точек границ	Координаты, м		Метод определения координат характерной точки	Средняя квадратическая погрешность положения характерной точки (Mt), м	Описание обозначения точки на местности (при наличии)
	X	Y			
1	2	3	4	5	6
2207	441006.06	2228609.47	Геодезический метод	0.1	-
2208	441005.60	2228621.50	Геодезический метод	0.1	-
2209	441008.94	2228636.13	Геодезический метод	0.1	-
2210	441011.88	2228646.92	Геодезический метод	0.1	-
2211	441013.80	2228656.30	Геодезический метод	0.1	-
2212	441017.01	2228657.72	Геодезический метод	0.1	-
2213	441021.80	2228689.37	Геодезический метод	0.1	-
2214	441056.54	2228685.80	Геодезический метод	0.1	-
2215	441019.30	2228756.64	Геодезический метод	0.1	-
2216	441017.45	2228783.40	Геодезический метод	0.1	-
2217	440983.01	2228778.05	Геодезический метод	0.1	-
2218	440968.49	2228795.54	Геодезический метод	0.1	-
2219	440975.93	2228821.80	Геодезический метод	0.1	-
2220	440980.51	2228820.98	Геодезический метод	0.1	-
2221	440992.27	2228861.38	Геодезический метод	0.1	-
2222	440949.73	2228875.02	Геодезический метод	0.1	-
2223	440932.30	2228855.02	Геодезический метод	0.1	-
2224	440924.27	2228840.87	Геодезический метод	0.1	-
2225	440912.00	2228826.40	Геодезический метод	0.1	-
2226	440908.40	2228749.00	Геодезический метод	0.1	-
2227	440931.38	2228732.35	Геодезический метод	0.1	-
2228	440942.10	2228725.14	Геодезический метод	0.1	-
2229	440953.67	2228714.70	Геодезический метод	0.1	-
2230	440960.60	2228696.50	Геодезический метод	0.1	-
2231	440955.56	2228680.67	Геодезический метод	0.1	-
2232	440956.42	2228680.21	Геодезический метод	0.1	-

2. Сведения о характерных точках границ объекта

Обозначение характерных точек границ	Координаты, м		Метод определения координат характерной точки	Средняя квадратическая погрешность положения характерной точки (Mt), м	Описание обозначения точки на местности (при наличии)
	X	Y			
1	2	3	4	5	6
2233	440951.85	2228663.48	Геодезический метод	0.1	-
2234	440947.99	2228650.93	Геодезический метод	0.1	-
2235	440939.41	2228619.34	Геодезический метод	0.1	-
2236	440937.73	2228613.49	Геодезический метод	0.1	-
2237	440926.78	2228581.01	Геодезический метод	0.1	-
2238	440929.37	2228572.97	Геодезический метод	0.1	-
2239	440919.29	2228548.53	Геодезический метод	0.1	-
2240	440921.54	2228547.28	Геодезический метод	0.1	-
2241	440913.20	2228525.45	Геодезический метод	0.1	-
2242	440909.41	2228527.08	Геодезический метод	0.1	-
2243	440891.00	2228482.17	Геодезический метод	0.1	-
2244	440879.18	2228454.93	Геодезический метод	0.1	-
2245	440887.70	2228450.54	Геодезический метод	0.1	-
2246	440865.61	2228386.65	Геодезический метод	0.1	-
2247	440871.33	2228386.64	Геодезический метод	0.1	-
2248	440872.60	2228384.85	Геодезический метод	0.1	-
2249	440880.48	2228369.52	Геодезический метод	0.1	-
2250	440874.18	2228356.34	Геодезический метод	0.1	-
2251	440864.56	2228351.91	Геодезический метод	0.1	-
2252	440856.55	2228352.48	Геодезический метод	0.1	-
2253	440841.57	2228333.97	Геодезический метод	0.1	-
2254	440830.43	2228326.08	Геодезический метод	0.1	-
2255	440817.17	2228311.31	Геодезический метод	0.1	-
2256	440810.42	2228305.03	Геодезический метод	0.1	-
2257	440807.39	2228300.35	Геодезический метод	0.1	-
2258	440804.80	2228296.56	Геодезический метод	0.1	-

2. Сведения о характерных точках границ объекта

Обозначение характерных точек границ	Координаты, м		Метод определения координат характерной точки	Средняя квадратическая погрешность положения характерной точки (Mt), м	Описание обозначения точки на местности (при наличии)
	X	Y			
1	2	3	4	5	6
2259	440799.35	2228291.84	Геодезический метод	0.1	-
2260	440793.87	2228289.11	Геодезический метод	0.1	-
2261	440783.07	2228288.07	Геодезический метод	0.1	-
2262	440777.25	2228288.08	Геодезический метод	0.1	-
2263	440777.14	2228258.15	Геодезический метод	0.1	-
2264	440790.11	2228258.52	Геодезический метод	0.1	-
2265	440800.30	2228258.80	Геодезический метод	0.1	-
2266	440829.10	2228255.60	Геодезический метод	0.1	-
2267	440832.97	2228232.79	Геодезический метод	0.1	-
2268	440833.38	2228217.90	Геодезический метод	0.1	-
2269	440833.11	2228209.24	Геодезический метод	0.1	-
2270	440832.40	2228200.20	Геодезический метод	0.1	-
2271	440837.45	2228186.76	Геодезический метод	0.1	-
2272	440840.00	2228177.15	Геодезический метод	0.1	-
2273	440838.89	2228157.00	Геодезический метод	0.1	-
2274	440838.26	2228132.15	Геодезический метод	0.1	-
2275	440869.45	2228134.75	Геодезический метод	0.1	-
2276	440881.49	2228103.29	Геодезический метод	0.1	-
2277	440881.49	2228078.30	Геодезический метод	0.1	-
2278	440902.14	2228079.34	Геодезический метод	0.1	-
2279	440905.05	2228078.94	Геодезический метод	0.1	-
2280	440903.56	2228081.32	Геодезический метод	0.1	-
2281	440902.41	2228085.08	Геодезический метод	0.1	-
2282	440903.31	2228090.43	Геодезический метод	0.1	-
2283	440906.56	2228092.18	Геодезический метод	0.1	-
2284	440910.08	2228092.35	Геодезический метод	0.1	-

2. Сведения о характерных точках границ объекта

Обозначение характерных точек границ	Координаты, м		Метод определения координат характерной точки	Средняя квадратическая погрешность положения характерной точки (Mt), м	Описание обозначения точки на местности (при наличии)
	X	Y			
1	2	3	4	5	6
2285	440913.73	2228091.31	Геодезический метод	0.1	-
2286	440920.36	2228086.42	Геодезический метод	0.1	-
2287	440925.13	2228083.70	Геодезический метод	0.1	-
2288	440932.00	2228081.00	Геодезический метод	0.1	-
2289	440937.44	2228081.21	Геодезический метод	0.1	-
2290	440941.43	2228082.35	Геодезический метод	0.1	-
2291	440949.66	2228083.81	Геодезический метод	0.1	-
2292	440955.85	2228084.02	Геодезический метод	0.1	-
2293	440962.83	2228079.87	Геодезический метод	0.1	-
2294	440965.56	2228075.66	Геодезический метод	0.1	-
2295	440969.03	2228072.13	Геодезический метод	0.1	-
2296	440971.80	2228066.40	Геодезический метод	0.1	-
2165	441008.70	2228090.90	Геодезический метод	0.1	-
2297	442248.13	2232903.21	Геодезический метод	0.1	-
2298	442309.48	2232977.31	Геодезический метод	0.1	-
2299	442285.07	2233004.61	Геодезический метод	0.1	-
2300	442266.05	2233006.45	Геодезический метод	0.1	-
2301	442277.82	2232996.40	Геодезический метод	0.1	-
2302	442296.88	2232979.41	Геодезический метод	0.1	-
2303	442292.57	2232970.86	Геодезический метод	0.1	-
2304	442289.69	2232969.93	Геодезический метод	0.1	-
2305	442247.89	2232909.28	Геодезический метод	0.1	-
2306	442233.71	2232918.55	Геодезический метод	0.1	-
2307	442249.39	2232946.31	Геодезический метод	0.1	-
2308	442229.68	2233008.23	Геодезический метод	0.1	-
2309	442230.04	2233019.45	Геодезический метод	0.1	-

2. Сведения о характерных точках границ объекта

Обозначение характерных точек границ	Координаты, м		Метод определения координат характерной точки	Средняя квадратическая погрешность положения характерной точки (Mt), м	Описание обозначения точки на местности (при наличии)
	X	Y			
1	2	3	4	5	6
2310	442211.42	2233018.25	Геодезический метод	0.1	-
2311	442214.51	2233010.05	Геодезический метод	0.1	-
2312	442245.66	2232945.51	Геодезический метод	0.1	-
2313	442232.97	2232917.52	Геодезический метод	0.1	-
2297	442248.13	2232903.21	Геодезический метод	0.1	-
2314	441951.47	2235548.20	Геодезический метод	0.1	-
2315	441951.43	2235554.66	Геодезический метод	0.1	-
2316	441945.56	2235554.63	Геодезический метод	0.1	-
2317	441918.42	2235554.06	Геодезический метод	0.1	-
2318	441918.60	2235546.38	Геодезический метод	0.1	-
2314	441951.47	2235548.20	Геодезический метод	0.1	-
2319	442593.22	2233697.40	Геодезический метод	0.1	-
2320	442589.57	2233735.94	Геодезический метод	0.1	-
2321	442539.76	2233730.50	Геодезический метод	0.1	-
2322	442529.11	2233729.33	Геодезический метод	0.1	-
2323	442529.27	2233718.13	Геодезический метод	0.1	-
2324	442367.26	2233701.59	Геодезический метод	0.1	-
2325	442345.50	2233707.35	Геодезический метод	0.1	-
2326	442322.27	2233701.96	Геодезический метод	0.1	-
2327	442320.25	2233710.68	Геодезический метод	0.1	-
2328	442184.51	2233680.08	Геодезический метод	0.1	-
2329	442141.65	2233670.42	Геодезический метод	0.1	-
2330	442134.90	2233668.90	Геодезический метод	0.1	-
2331	442119.74	2233665.88	Геодезический метод	0.1	-
2332	442117.77	2233681.41	Геодезический метод	0.1	-
2333	442117.54	2233683.34	Геодезический метод	0.1	-

2. Сведения о характерных точках границ объекта

Обозначение характерных точек границ	Координаты, м		Метод определения координат характерной точки	Средняя квадратическая погрешность положения характерной точки (Mt), м	Описание обозначения точки на местности (при наличии)
	X	Y			
1	2	3	4	5	6
2334	442114.08	2233682.95	Геодезический метод	0.1	-
2335	442115.65	2233686.93	Геодезический метод	0.1	-
2336	442114.95	2233691.58	Геодезический метод	0.1	-
2337	442096.47	2233689.58	Геодезический метод	0.1	-
2338	442072.60	2233686.49	Геодезический метод	0.1	-
2339	442051.04	2233683.69	Геодезический метод	0.1	-
2340	442048.28	2233683.37	Геодезический метод	0.1	-
2341	442012.21	2233679.16	Геодезический метод	0.1	-
2342	441995.53	2233677.21	Геодезический метод	0.1	-
2343	441998.01	2233670.19	Геодезический метод	0.1	-
2344	441993.94	2233669.73	Геодезический метод	0.1	-
2345	441991.64	2233676.19	Геодезический метод	0.1	-
2346	441983.74	2233677.06	Геодезический метод	0.1	-
2347	441953.74	2233673.70	Геодезический метод	0.1	-
2348	441923.61	2233670.12	Геодезический метод	0.1	-
2349	441892.63	2233666.31	Геодезический метод	0.1	-
2350	441894.53	2233658.80	Геодезический метод	0.1	-
2351	441900.29	2233621.27	Геодезический метод	0.1	-
2352	441900.39	2233620.63	Геодезический метод	0.1	-
2353	441902.00	2233607.78	Геодезический метод	0.1	-
2354	442077.07	2233628.53	Геодезический метод	0.1	-
2355	442150.79	2233637.26	Геодезический метод	0.1	-
2356	442150.61	2233651.34	Геодезический метод	0.1	-
2357	442150.52	2233658.43	Геодезический метод	0.1	-
2358	442150.36	2233670.48	Геодезический метод	0.1	-
2359	442156.81	2233672.29	Геодезический метод	0.1	-

2. Сведения о характерных точках границ объекта					
Обозначение характерных точек границ	**Координаты, м**		**Метод определения координат характерной точки**	**Средняя квадратическая погрешность положения характерной точки (Mt), м**	**Описание обозначения точки на местности (при наличии)**
	X	**Y**			
1	**2**	**3**	**4**	**5**	**6**
2360	442185.22	2233675.56	Геодезический метод	0.1	-
2361	442187.34	2233662.42	Геодезический метод	0.1	-
2362	442219.40	2233662.59	Геодезический метод	0.1	-
2363	442275.71	2233663.34	Геодезический метод	0.1	-
2364	442276.50	2233680.02	Геодезический метод	0.1	-
2365	442436.11	2233698.89	Геодезический метод	0.1	-
2366	442445.92	2233699.24	Геодезический метод	0.1	-
2367	442461.76	2233686.65	Геодезический метод	0.1	-
2368	442501.64	2233688.20	Геодезический метод	0.1	-
2369	442516.88	2233696.21	Геодезический метод	0.1	-
2370	442529.61	2233698.94	Геодезический метод	0.1	-
2319	442593.22	2233697.40	Геодезический метод	0.1	-
2371	440924.50	2227728.37	Геодезический метод	0.1	-
2372	440915.20	2227758.00	Геодезический метод	0.1	-
2373	440864.58	2227745.96	Геодезический метод	0.1	-
2374	440849.56	2227749.44	Геодезический метод	0.1	-
2375	440839.90	2227753.82	Геодезический метод	0.1	-
2376	440832.85	2227754.28	Геодезический метод	0.1	-
2377	440825.53	2227750.45	Геодезический метод	0.1	-
2378	440845.02	2227637.88	Геодезический метод	0.1	-
2379	441049.39	2227850.20	Геодезический метод	0.1	-
2380	441049.01	2227851.43	Геодезический метод	0.1	-
2381	441036.22	2227844.28	Геодезический метод	0.1	-
2382	441026.29	2227837.33	Геодезический метод	0.1	-
2383	441009.22	2227841.40	Геодезический метод	0.1	-
2384	441002.70	2227823.60	Геодезический метод	0.1	-

2. Сведения о характерных точках границ объекта					
Обозначение характерных точек границ	**Координаты, м**		**Метод определения координат характерной точки**	**Средняя квадратическая погрешность положения характерной точки (Mt), м**	**Описание обозначения точки на местности (при наличии)**
	X	**Y**			
1	**2**	**3**	**4**	**5**	**6**
2371	440924.50	2227728.37	Геодезический метод	0.1	-
2385	441727.89	2228623.99	Геодезический метод	0.1	-
2386	441753.20	2228660.30	Геодезический метод	0.1	-
2387	441731.20	2228682.00	Геодезический метод	0.1	-
2388	441738.20	2228737.00	Геодезический метод	0.1	-
2389	441751.80	2228743.00	Геодезический метод	0.1	-
2390	441777.50	2228772.50	Геодезический метод	0.1	-
2391	441797.45	2228752.63	Геодезический метод	0.1	-
2392	441821.48	2228776.24	Геодезический метод	0.1	-
2393	441761.00	2228840.27	Геодезический метод	0.1	-
2394	441381.29	2228892.65	Геодезический метод	0.1	-
2395	441422.69	2228990.84	Геодезический метод	0.1	-
2396	441269.49	2229054.55	Геодезический метод	0.1	-
2397	441355.54	2229291.45	Геодезический метод	0.1	-
2398	441380.32	2229366.78	Геодезический метод	0.1	-
2399	441382.11	2229493.72	Геодезический метод	0.1	-
2400	441369.45	2229510.17	Геодезический метод	0.1	-
2401	441346.87	2229525.64	Геодезический метод	0.1	-
2402	441382.98	2229580.63	Геодезический метод	0.1	-
2403	441480.91	2229729.93	Геодезический метод	0.1	-
2404	441453.32	2229754.38	Геодезический метод	0.1	-
2405	441436.19	2229730.85	Геодезический метод	0.1	-
2406	441432.66	2229725.83	Геодезический метод	0.1	-
2407	441428.88	2229716.98	Геодезический метод	0.1	-
2408	441410.54	2229705.98	Геодезический метод	0.1	-
2409	441404.60	2229708.17	Геодезический метод	0.1	-

2. Сведения о характерных точках границ объекта

Обозначение характерных точек границ	Координаты, м		Метод определения координат характерной точки	Средняя квадратическая погрешность положения характерной точки (Mt), м	Описание обозначения точки на местности (при наличии)
	X	Y			
1	2	3	4	5	6
2410	441391.84	2229676.17	Геодезический метод	0.1	-
2411	441387.90	2229677.36	Геодезический метод	0.1	-
2412	441380.37	2229656.83	Геодезический метод	0.1	-
2413	441372.91	2229639.81	Геодезический метод	0.1	-
2414	441377.79	2229638.42	Геодезический метод	0.1	-
2415	441365.15	2229602.44	Геодезический метод	0.1	-
2416	441329.66	2229611.42	Геодезический метод	0.1	-
2417	441324.40	2229613.79	Геодезический метод	0.1	-
2418	441314.72	2229589.16	Геодезический метод	0.1	-
2419	441304.92	2229566.81	Геодезический метод	0.1	-
2420	441336.59	2229552.67	Геодезический метод	0.1	-
2421	441333.91	2229544.34	Геодезический метод	0.1	-
2422	441320.64	2229517.61	Геодезический метод	0.1	-
2423	441304.96	2229524.05	Геодезический метод	0.1	-
2424	441307.69	2229533.25	Геодезический метод	0.1	-
2425	441301.75	2229536.14	Геодезический метод	0.1	-
2426	441302.86	2229539.25	Геодезический метод	0.1	-
2427	441259.66	2229559.64	Геодезический метод	0.1	-
2428	441270.82	2229577.77	Геодезический метод	0.1	-
2429	441256.74	2229583.57	Геодезический метод	0.1	-
2430	441243.64	2229590.38	Геодезический метод	0.1	-
2431	441264.15	2229625.66	Геодезический метод	0.1	-
2432	441290.37	2229611.06	Геодезический метод	0.1	-
2433	441323.84	2229663.55	Геодезический метод	0.1	-
2434	441345.92	2229698.28	Геодезический метод	0.1	-
2435	441408.68	2229799.18	Геодезический метод	0.1	-

2. Сведения о характерных точках границ объекта

Обозначение характерных точек границ	Координаты, м		Метод определения координат характерной точки	Средняя квадратическая погрешность положения характерной точки (Mt), м	Описание обозначения точки на местности (при наличии)
	X	Y			
1	2	3	4	5	6
2436	441423.36	2229811.46	Геодезический метод	0.1	-
2437	441449.26	2229863.98	Геодезический метод	0.1	-
2438	441475.87	2229945.59	Геодезический метод	0.1	-
2439	441482.04	2230110.79	Геодезический метод	0.1	-
2440	441483.48	2230128.20	Геодезический метод	0.1	-
2441	441503.71	2230372.31	Геодезический метод	0.1	-
2442	441522.47	2230517.12	Геодезический метод	0.1	-
2443	441539.36	2230523.16	Геодезический метод	0.1	-
2444	441567.54	2230632.07	Геодезический метод	0.1	-
2445	441535.49	2230596.29	Геодезический метод	0.1	-
2446	441532.36	2230647.90	Геодезический метод	0.1	-
2447	441523.99	2230668.70	Геодезический метод	0.1	-
2448	441545.41	2230709.88	Геодезический метод	0.1	-
2449	441551.91	2230747.78	Геодезический метод	0.1	-
2450	441608.51	2230811.36	Геодезический метод	0.1	-
2451	441613.43	2230822.68	Геодезический метод	0.1	-
2452	441634.32	2230870.85	Геодезический метод	0.1	-
2453	441634.04	2230902.67	Геодезический метод	0.1	-
2454	441633.39	2230982.76	Геодезический метод	0.1	-
2455	441627.47	2230992.12	Геодезический метод	0.1	-
2456	441624.65	2231024.38	Геодезический метод	0.1	-
2457	441602.36	2231047.78	Геодезический метод	0.1	-
2458	441605.55	2231092.54	Геодезический метод	0.1	-
2459	441622.43	2231126.56	Геодезический метод	0.1	-
2460	441628.56	2231158.24	Геодезический метод	0.1	-
2461	441624.37	2231187.16	Геодезический метод	0.1	-

2. Сведения о характерных точках границ объекта					
Обозначение характерных точек границ	**Координаты, м**		**Метод определения координат характерной точки**	**Средняя квадратическая погрешность положения характерной точки (Mt), м**	**Описание обозначения точки на местности (при наличии)**
	X	**Y**			
1	**2**	**3**	**4**	**5**	**6**
2462	441636.96	2231202.73	Геодезический метод	0.1	-
2463	441657.49	2231280.28	Геодезический метод	0.1	-
2464	441670.17	2231316.93	Геодезический метод	0.1	-
2465	441740.65	2231373.49	Геодезический метод	0.1	-
2466	441788.75	2231435.74	Геодезический метод	0.1	-
2467	441809.06	2231442.83	Геодезический метод	0.1	-
2468	441825.72	2231489.30	Геодезический метод	0.1	-
2469	441820.37	2231498.78	Геодезический метод	0.1	-
2470	441833.61	2231512.26	Геодезический метод	0.1	-
2471	441844.18	2231538.43	Геодезический метод	0.1	-
2472	441849.22	2231571.24	Геодезический метод	0.1	-
2473	441821.67	2231585.02	Геодезический метод	0.1	-
2474	441803.47	2231594.11	Геодезический метод	0.1	-
2475	441784.90	2231604.78	Геодезический метод	0.1	-
2476	441776.40	2231563.53	Геодезический метод	0.1	-
2477	441773.90	2231551.38	Геодезический метод	0.1	-
2478	441746.11	2231528.11	Геодезический метод	0.1	-
2479	441739.36	2231503.71	Геодезический метод	0.1	-
2480	441727.22	2231488.44	Геодезический метод	0.1	-
2481	441724.63	2231464.05	Геодезический метод	0.1	-
2482	441692.68	2231426.90	Геодезический метод	0.1	-
2483	441662.47	2231411.23	Геодезический метод	0.1	-
2484	441648.94	2231392.84	Геодезический метод	0.1	-
2485	441642.61	2231378.62	Геодезический метод	0.1	-
2486	441627.89	2231371.90	Геодезический метод	0.1	-
2487	441604.82	2231347.41	Геодезический метод	0.1	-

2. Сведения о характерных точках границ объекта

Обозначение характерных точек границ	Координаты, м		Метод определения координат характерной точки	Средняя квадратическая погрешность положения характерной точки (Mt), м	Описание обозначения точки на местности (при наличии)
	X	Y			
1	2	3	4	5	6
2488	441591.99	2231310.56	Геодезический метод	0.1	-
2489	441575.26	2231237.76	Геодезический метод	0.1	-
2490	441573.56	2231235.30	Геодезический метод	0.1	-
2491	441554.53	2231207.78	Геодезический метод	0.1	-
2492	441552.56	2231192.42	Геодезический метод	0.1	-
2493	441557.61	2231160.03	Геодезический метод	0.1	-
2494	441556.39	2231153.69	Геодезический метод	0.1	-
2495	441533.81	2231122.33	Геодезический метод	0.1	-
2496	441527.90	2231107.15	Геодезический метод	0.1	-
2497	441528.19	2231086.80	Геодезический метод	0.1	-
2498	441534.87	2231070.95	Геодезический метод	0.1	-
2499	441528.65	2231057.04	Геодезический метод	0.1	-
2500	441528.01	2231030.77	Геодезический метод	0.1	-
2501	441536.34	2231020.79	Геодезический метод	0.1	-
2502	441538.28	2231010.47	Геодезический метод	0.1	-
2503	441557.45	2230993.46	Геодезический метод	0.1	-
2504	441558.79	2230975.71	Геодезический метод	0.1	-
2505	441561.86	2230964.56	Геодезический метод	0.1	-
2506	441570.86	2230948.18	Геодезический метод	0.1	-
2507	441562.49	2230926.09	Геодезический метод	0.1	-
2508	441565.58	2230899.27	Геодезический метод	0.1	-
2509	441550.11	2230869.01	Геодезический метод	0.1	-
2510	441546.07	2230847.49	Геодезический метод	0.1	-
2511	441513.29	2230823.75	Геодезический метод	0.1	-
2512	441485.12	2230769.82	Геодезический метод	0.1	-
2513	441474.82	2230720.09	Геодезический метод	0.1	-

2. Сведения о характерных точках границ объекта

Обозначение характерных точек границ	Координаты, м		Метод определения координат характерной точки	Средняя квадратическая погрешность положения характерной точки (Mt), м	Описание обозначения точки на местности (при наличии)
	X	Y			
1	2	3	4	5	6
2514	441454.61	2230692.19	Геодезический метод	0.1	-
2515	441452.33	2230660.55	Геодезический метод	0.1	-
2516	441457.93	2230646.24	Геодезический метод	0.1	-
2517	441463.54	2230631.90	Геодезический метод	0.1	-
2518	441466.02	2230598.11	Геодезический метод	0.1	-
2519	441456.80	2230585.82	Геодезический метод	0.1	-
2520	441452.89	2230580.61	Геодезический метод	0.1	-
2521	441451.10	2230534.82	Геодезический метод	0.1	-
2522	441430.22	2230528.46	Геодезический метод	0.1	-
2523	441416.58	2230510.17	Геодезический метод	0.1	-
2524	441407.63	2230486.26	Геодезический метод	0.1	-
2525	441398.69	2230472.07	Геодезический метод	0.1	-
2526	441386.84	2230443.26	Геодезический метод	0.1	-
2527	441386.02	2230425.57	Геодезический метод	0.1	-
2528	441387.95	2230413.00	Геодезический метод	0.1	-
2529	441373.14	2230390.86	Геодезический метод	0.1	-
2530	441369.95	2230376.39	Геодезический метод	0.1	-
2531	441381.49	2230343.81	Геодезический метод	0.1	-
2532	441380.93	2230325.06	Геодезический метод	0.1	-
2533	441364.94	2230311.34	Геодезический метод	0.1	-
2534	441359.57	2230291.04	Геодезический метод	0.1	-
2535	441366.02	2230263.56	Геодезический метод	0.1	-
2536	441365.90	2230256.94	Геодезический метод	0.1	-
2537	441361.36	2230244.68	Геодезический метод	0.1	-
2538	441360.76	2230226.49	Геодезический метод	0.1	-
2539	441371.92	2230210.25	Геодезический метод	0.1	-

2. Сведения о характерных точках границ объекта

Обозначение характерных точек границ	Координаты, м		Метод определения координат характерной точки	Средняя квадратическая погрешность положения характерной точки (Mt), м	Описание обозначения точки на местности (при наличии)
	X	Y			
1	2	3	4	5	6
2540	441383.41	2230205.54	Геодезический метод	0.1	-
2541	441387.27	2230194.25	Геодезический метод	0.1	-
2542	441388.19	2230177.90	Геодезический метод	0.1	-
2543	441374.20	2230156.33	Геодезический метод	0.1	-
2544	441375.02	2230134.88	Геодезический метод	0.1	-
2545	441376.67	2230081.23	Геодезический метод	0.1	-
2546	441377.69	2230018.93	Геодезический метод	0.1	-
2547	441395.03	2230015.67	Геодезический метод	0.1	-
2548	441394.99	2230037.33	Геодезический метод	0.1	-
2549	441407.27	2230006.23	Геодезический метод	0.1	-
2550	441410.84	2229992.17	Геодезический метод	0.1	-
2551	441400.21	2229983.21	Геодезический метод	0.1	-
2552	441394.84	2229967.27	Геодезический метод	0.1	-
2553	441396.02	2229948.31	Геодезический метод	0.1	-
2554	441401.67	2229941.71	Геодезический метод	0.1	-
2555	441392.74	2229935.95	Геодезический метод	0.1	-
2556	441384.56	2229920.69	Геодезический метод	0.1	-
2557	441387.99	2229902.52	Геодезический метод	0.1	-
2558	441354.06	2229879.71	Геодезический метод	0.1	-
2559	441349.63	2229864.12	Геодезический метод	0.1	-
2560	441354.89	2229843.21	Геодезический метод	0.1	-
2561	441324.33	2229809.81	Геодезический метод	0.1	-
2562	441319.45	2229796.95	Геодезический метод	0.1	-
2563	441315.09	2229793.80	Геодезический метод	0.1	-
2564	441303.80	2229773.30	Геодезический метод	0.1	-
2565	441303.64	2229763.51	Геодезический метод	0.1	-

2. Сведения о характерных точках границ объекта					
Обозначение характерных точек границ	**Координаты, м**		**Метод определения координат характерной точки**	**Средняя квадратическая погрешность положения характерной точки (Mt), м**	**Описание обозначения точки на местности (при наличии)**
	X	**Y**			
1	**2**	**3**	**4**	**5**	**6**
2566	441281.14	2229746.36	Геодезический метод	0.1	-
2567	441252.20	2229730.86	Геодезический метод	0.1	-
2568	441249.90	2229712.80	Геодезический метод	0.1	-
2569	441242.31	2229707.58	Геодезический метод	0.1	-
2570	441231.81	2229689.15	Геодезический метод	0.1	-
2571	441211.98	2229666.28	Геодезический метод	0.1	-
2572	441202.78	2229635.85	Геодезический метод	0.1	-
2573	441200.52	2229604.94	Геодезический метод	0.1	-
2574	441188.13	2229604.98	Геодезический метод	0.1	-
2575	441168.00	2229592.03	Геодезический метод	0.1	-
2576	441161.84	2229579.83	Геодезический метод	0.1	-
2577	441152.96	2229520.88	Геодезический метод	0.1	-
2578	441111.50	2229480.92	Геодезический метод	0.1	-
2579	441097.08	2229455.74	Геодезический метод	0.1	-
2580	441082.13	2229416.51	Геодезический метод	0.1	-
2581	441078.20	2229407.40	Геодезический метод	0.1	-
2582	441065.85	2229389.88	Геодезический метод	0.1	-
2583	441059.84	2229374.52	Геодезический метод	0.1	-
2584	441055.30	2229342.85	Геодезический метод	0.1	-
2585	441046.14	2229316.02	Геодезический метод	0.1	-
2586	441042.76	2229301.11	Геодезический метод	0.1	-
2587	441042.53	2229289.83	Геодезический метод	0.1	-
2588	441041.82	2229286.89	Геодезический метод	0.1	-
2589	441003.99	2229235.48	Геодезический метод	0.1	-
2590	440958.24	2229200.94	Геодезический метод	0.1	-
2591	440946.29	2229177.49	Геодезический метод	0.1	-

2. Сведения о характерных точках границ объекта

Обозначение характерных точек границ	Координаты, м		Метод определения координат характерной точки	Средняя квадратическая погрешность положения характерной точки (Mt), м	Описание обозначения точки на местности (при наличии)
	X	Y			
1	2	3	4	5	6
2592	440931.02	2229127.69	Геодезический метод	0.1	-
2593	440929.97	2229088.90	Геодезический метод	0.1	-
2594	440923.23	2229074.98	Геодезический метод	0.1	-
2595	440914.32	2229069.07	Геодезический метод	0.1	-
2596	440905.49	2229049.60	Геодезический метод	0.1	-
2597	440917.96	2229011.05	Геодезический метод	0.1	-
2598	440918.60	2228991.72	Геодезический метод	0.1	-
2599	440923.95	2228981.94	Геодезический метод	0.1	-
2600	440912.63	2228972.67	Геодезический метод	0.1	-
2601	440911.24	2228912.50	Геодезический метод	0.1	-
2602	440923.28	2228912.63	Геодезический метод	0.1	-
2603	440923.24	2228914.43	Геодезический метод	0.1	-
2604	440922.56	2228944.41	Геодезический метод	0.1	-
2605	440949.21	2228945.03	Геодезический метод	0.1	-
2606	440962.55	2228945.34	Геодезический метод	0.1	-
2607	440972.39	2228944.24	Геодезический метод	0.1	-
2608	440973.49	2228955.75	Геодезический метод	0.1	-
2609	440998.33	2228950.22	Геодезический метод	0.1	-
2610	440985.76	2228912.16	Геодезический метод	0.1	-
2611	440985.83	2228890.47	Геодезический метод	0.1	-
2612	441011.56	2228897.06	Геодезический метод	0.1	-
2613	441019.25	2228896.83	Геодезический метод	0.1	-
2614	441023.91	2228898.73	Геодезический метод	0.1	-
2615	441030.18	2228909.15	Геодезический метод	0.1	-
2616	441036.76	2228940.32	Геодезический метод	0.1	-
2617	441034.32	2228986.73	Геодезический метод	0.1	-

2. Сведения о характерных точках границ объекта

Обозначение характерных точек границ	Координаты, м		Метод определения координат характерной точки	Средняя квадратическая погрешность положения характерной точки (Mt), м	Описание обозначения точки на местности (при наличии)
	X	Y			
1	2	3	4	5	6
2618	441032.21	2228983.00	Геодезический метод	0.1	-
2619	440994.92	2228992.82	Геодезический метод	0.1	-
2620	440985.86	2228999.51	Геодезический метод	0.1	-
2621	440990.91	2229018.27	Геодезический метод	0.1	-
2622	441000.54	2229016.60	Геодезический метод	0.1	-
2623	441005.03	2229032.52	Геодезический метод	0.1	-
2624	441008.26	2229041.91	Геодезический метод	0.1	-
2625	441011.41	2229040.86	Геодезический метод	0.1	-
2626	441015.02	2229041.59	Геодезический метод	0.1	-
2627	441014.80	2229042.48	Геодезический метод	0.1	-
2628	441022.92	2229045.58	Геодезический метод	0.1	-
2629	441019.00	2229048.42	Геодезический метод	0.1	-
2630	441028.29	2229067.87	Геодезический метод	0.1	-
2631	441033.84	2229066.54	Геодезический метод	0.1	-
2632	441035.24	2229070.14	Геодезический метод	0.1	-
2633	441047.03	2229099.04	Геодезический метод	0.1	-
2634	441044.79	2229100.57	Геодезический метод	0.1	-
2635	441053.85	2229124.77	Геодезический метод	0.1	-
2636	441050.67	2229125.94	Геодезический метод	0.1	-
2637	441060.38	2229147.69	Геодезический метод	0.1	-
2638	441067.20	2229146.00	Геодезический метод	0.1	-
2639	441084.17	2229180.30	Геодезический метод	0.1	-
2640	441089.82	2229191.73	Геодезический метод	0.1	-
2641	441092.46	2229197.06	Геодезический метод	0.1	-
2642	441244.20	2229534.77	Геодезический метод	0.1	-
2643	441244.40	2229535.09	Геодезический метод	0.1	-

2. Сведения о характерных точках границ объекта					
Обозначение характерных точек границ	**Координаты, м**		**Метод определения координат характерной точки**	**Средняя квадратическая погрешность положения характерной точки (Mt), м**	**Описание обозначения точки на местности (при наличии)**
	X	**Y**			
1	**2**	**3**	**4**	**5**	**6**
2644	441256.92	2229528.87	Геодезический метод	0.1	-
2645	441361.42	2229488.90	Геодезический метод	0.1	-
2646	441338.37	2229394.88	Геодезический метод	0.1	-
2647	441308.01	2229307.33	Геодезический метод	0.1	-
2648	441282.12	2229201.35	Геодезический метод	0.1	-
2649	441253.55	2229132.95	Геодезический метод	0.1	-
2650	441187.10	2229159.39	Геодезический метод	0.1	-
2651	441184.83	2229152.18	Геодезический метод	0.1	-
2652	441178.66	2229127.92	Геодезический метод	0.1	-
2653	441156.40	2229132.76	Геодезический метод	0.1	-
2654	441151.14	2229134.57	Геодезический метод	0.1	-
2655	441147.90	2229119.34	Геодезический метод	0.1	-
2656	441145.49	2229109.27	Геодезический метод	0.1	-
2657	441144.93	2229104.29	Геодезический метод	0.1	-
2658	441141.85	2229088.40	Геодезический метод	0.1	-
2659	441139.00	2229077.10	Геодезический метод	0.1	-
2660	441145.71	2229076.28	Геодезический метод	0.1	-
2661	441171.58	2229072.55	Геодезический метод	0.1	-
2662	441169.18	2229055.83	Геодезический метод	0.1	-
2663	441186.46	2229053.33	Геодезический метод	0.1	-
2664	441214.73	2229062.04	Геодезический метод	0.1	-
2665	441227.00	2229058.38	Геодезический метод	0.1	-
2666	441253.05	2229049.06	Геодезический метод	0.1	-
2667	441248.76	2229023.11	Геодезический метод	0.1	-
2668	441252.42	2229022.29	Геодезический метод	0.1	-
2669	441288.78	2228999.85	Геодезический метод	0.1	-

2. Сведения о характерных точках границ объекта					
Обозначение характерных точек границ	**Координаты, м**		**Метод определения координат характерной точки**	**Средняя квадратическая погрешность положения характерной точки (Mt), м**	**Описание обозначения точки на местности (при наличии)**
	X	**Y**			
1	**2**	**3**	**4**	**5**	**6**
2670	441297.61	2228999.12	Геодезический метод	0.1	-
2671	441297.53	2228991.11	Геодезический метод	0.1	-
2672	441329.46	2228985.18	Геодезический метод	0.1	-
2673	441327.37	2228939.98	Геодезический метод	0.1	-
2674	441326.54	2228905.19	Геодезический метод	0.1	-
2675	441317.38	2228886.90	Геодезический метод	0.1	-
2676	441331.86	2228883.82	Геодезический метод	0.1	-
2677	441340.20	2228880.73	Геодезический метод	0.1	-
2678	441342.71	2228876.99	Геодезический метод	0.1	-
2679	441343.71	2228872.48	Геодезический метод	0.1	-
2680	441343.78	2228867.07	Геодезический метод	0.1	-
2681	441338.72	2228831.48	Геодезический метод	0.1	-
2682	441360.18	2228828.79	Геодезический метод	0.1	-
2683	441365.21	2228862.92	Геодезический метод	0.1	-
2684	441399.47	2228858.30	Геодезический метод	0.1	-
2685	441407.30	2228857.07	Геодезический метод	0.1	-
2686	441410.77	2228856.60	Геодезический метод	0.1	-
2687	441444.47	2228852.06	Геодезический метод	0.1	-
2688	441449.85	2228851.34	Геодезический метод	0.1	-
2689	441478.16	2228847.53	Геодезический метод	0.1	-
2690	441505.98	2228845.62	Геодезический метод	0.1	-
2691	441561.42	2228836.32	Геодезический метод	0.1	-
2692	441568.35	2228835.38	Геодезический метод	0.1	-
2693	441591.18	2228832.30	Геодезический метод	0.1	-
2694	441591.53	2228834.53	Геодезический метод	0.1	-
2695	441606.23	2228832.65	Геодезический метод	0.1	-

2. Сведения о характерных точках границ объекта

Обозначение характерных точек границ	Координаты, м		Метод определения координат характерной точки	Средняя квадратическая погрешность положения характерной точки (Mt), м	Описание обозначения точки на местности (при наличии)
	X	Y			
1	2	3	4	5	6
2696	441636.70	2228828.57	Геодезический метод	0.1	-
2697	441632.86	2228790.79	Геодезический метод	0.1	-
2698	441644.56	2228786.52	Геодезический метод	0.1	-
2699	441673.96	2228782.65	Геодезический метод	0.1	-
2700	441668.63	2228742.55	Геодезический метод	0.1	-
2701	441702.72	2228732.87	Геодезический метод	0.1	-
2702	441703.85	2228727.85	Геодезический метод	0.1	-
2703	441729.39	2228778.20	Геодезический метод	0.1	-
2704	441730.11	2228782.68	Геодезический метод	0.1	-
2705	441728.90	2228784.63	Геодезический метод	0.1	-
2706	441718.95	2228792.89	Геодезический метод	0.1	-
2707	441716.52	2228797.99	Геодезический метод	0.1	-
2708	441716.96	2228802.98	Геодезический метод	0.1	-
2709	441719.63	2228809.05	Геодезический метод	0.1	-
2710	441728.52	2228820.73	Геодезический метод	0.1	-
2711	441736.35	2228823.74	Геодезический метод	0.1	-
2712	441742.65	2228823.30	Геодезический метод	0.1	-
2713	441771.85	2228814.56	Геодезический метод	0.1	-
2714	441772.69	2228796.38	Геодезический метод	0.1	-
2715	441764.45	2228783.03	Геодезический метод	0.1	-
2716	441757.65	2228780.75	Геодезический метод	0.1	-
2717	441734.05	2228765.55	Геодезический метод	0.1	-
2718	441710.22	2228717.27	Геодезический метод	0.1	-
2719	441706.33	2228681.88	Геодезический метод	0.1	-
2720	441694.93	2228638.90	Геодезический метод	0.1	-
2721	441678.42	2228610.24	Геодезический метод	0.1	-

2. Сведения о характерных точках границ объекта

Обозначение характерных точек границ	Координаты, м		Метод определения координат характерной точки	Средняя квадратическая погрешность положения характерной точки (Mt), м	Описание обозначения точки на местности (при наличии)
	X	Y			
1	2	3	4	5	6
2722	441662.94	2228593.61	Геодезический метод	0.1	-
2723	441638.80	2228584.88	Геодезический метод	0.1	-
2724	441638.12	2228579.50	Геодезический метод	0.1	-
2725	441678.93	2228531.66	Геодезический метод	0.1	-
2726	441686.54	2228538.90	Геодезический метод	0.1	-
2727	441667.01	2228559.44	Геодезический метод	0.1	-
2728	441672.48	2228570.64	Геодезический метод	0.1	-
2729	441674.01	2228572.15	Геодезический метод	0.1	-
2730	441691.11	2228588.88	Геодезический метод	0.1	-
2731	441689.47	2228591.00	Геодезический метод	0.1	-
2385	441727.89	2228623.99	Геодезический метод	0.1	-
2732	441825.59	2231529.03	Геодезический метод	0.1	-
2733	441842.50	2231553.45	Геодезический метод	0.1	-
2734	441822.34	2231568.57	Геодезический метод	0.1	-
2735	441818.79	2231571.06	Геодезический метод	0.1	-
2736	441809.63	2231577.52	Геодезический метод	0.1	-
2737	441792.55	2231552.49	Геодезический метод	0.1	-
2738	441788.57	2231545.68	Геодезический метод	0.1	-
2739	441808.72	2231530.77	Геодезический метод	0.1	-
2740	441820.33	2231522.19	Геодезический метод	0.1	-
2732	441825.59	2231529.03	Геодезический метод	0.1	-

3. Сведения о характерных точках части (частей) границы объекта

Обозначение характерных точек части границы	Координаты, м		Метод определения координат характерной точки	Средняя квадратическая погрешность положения характерной точки (Mt), м	Описание обозначения точки на местности (при наличии)
	X	Y			
1	2	3	4	5	6
-	-	-	-	-	-

Раздел 3

Сведения о местоположении измененных (уточненных) границ объекта

1. Система координат -

2. Сведения о характерных точках границ объекта


Обозначение характерных точек границ	Существующие координаты, м		Измененные (уточненные) координаты, м		Метод определения координат характерной точки	Средняя квадратическая погрешность положения характерной точки (Mt), м	Описание обозначения точки на местности (при наличии)
	X	Y	X	Y			
1	2	3	4	5	6	7	8
-	-	-	-	-	-	-	

3. Сведения о характерных точках части (частей) границы объекта

Обозначение характерных точек части границы	Существующие координаты, м		Измененные (уточненные) координаты, м		Метод определения координат характерной точки	Средняя квадратическая погрешность положения характерной точки (Mt), м	Описание обозначения точки на местности (при наличии)
	X	Y	X	Y			
1	2	3	4	5	6	7	8
-	-	-	-	-	-	-	

Раздел 4

План границ объекта

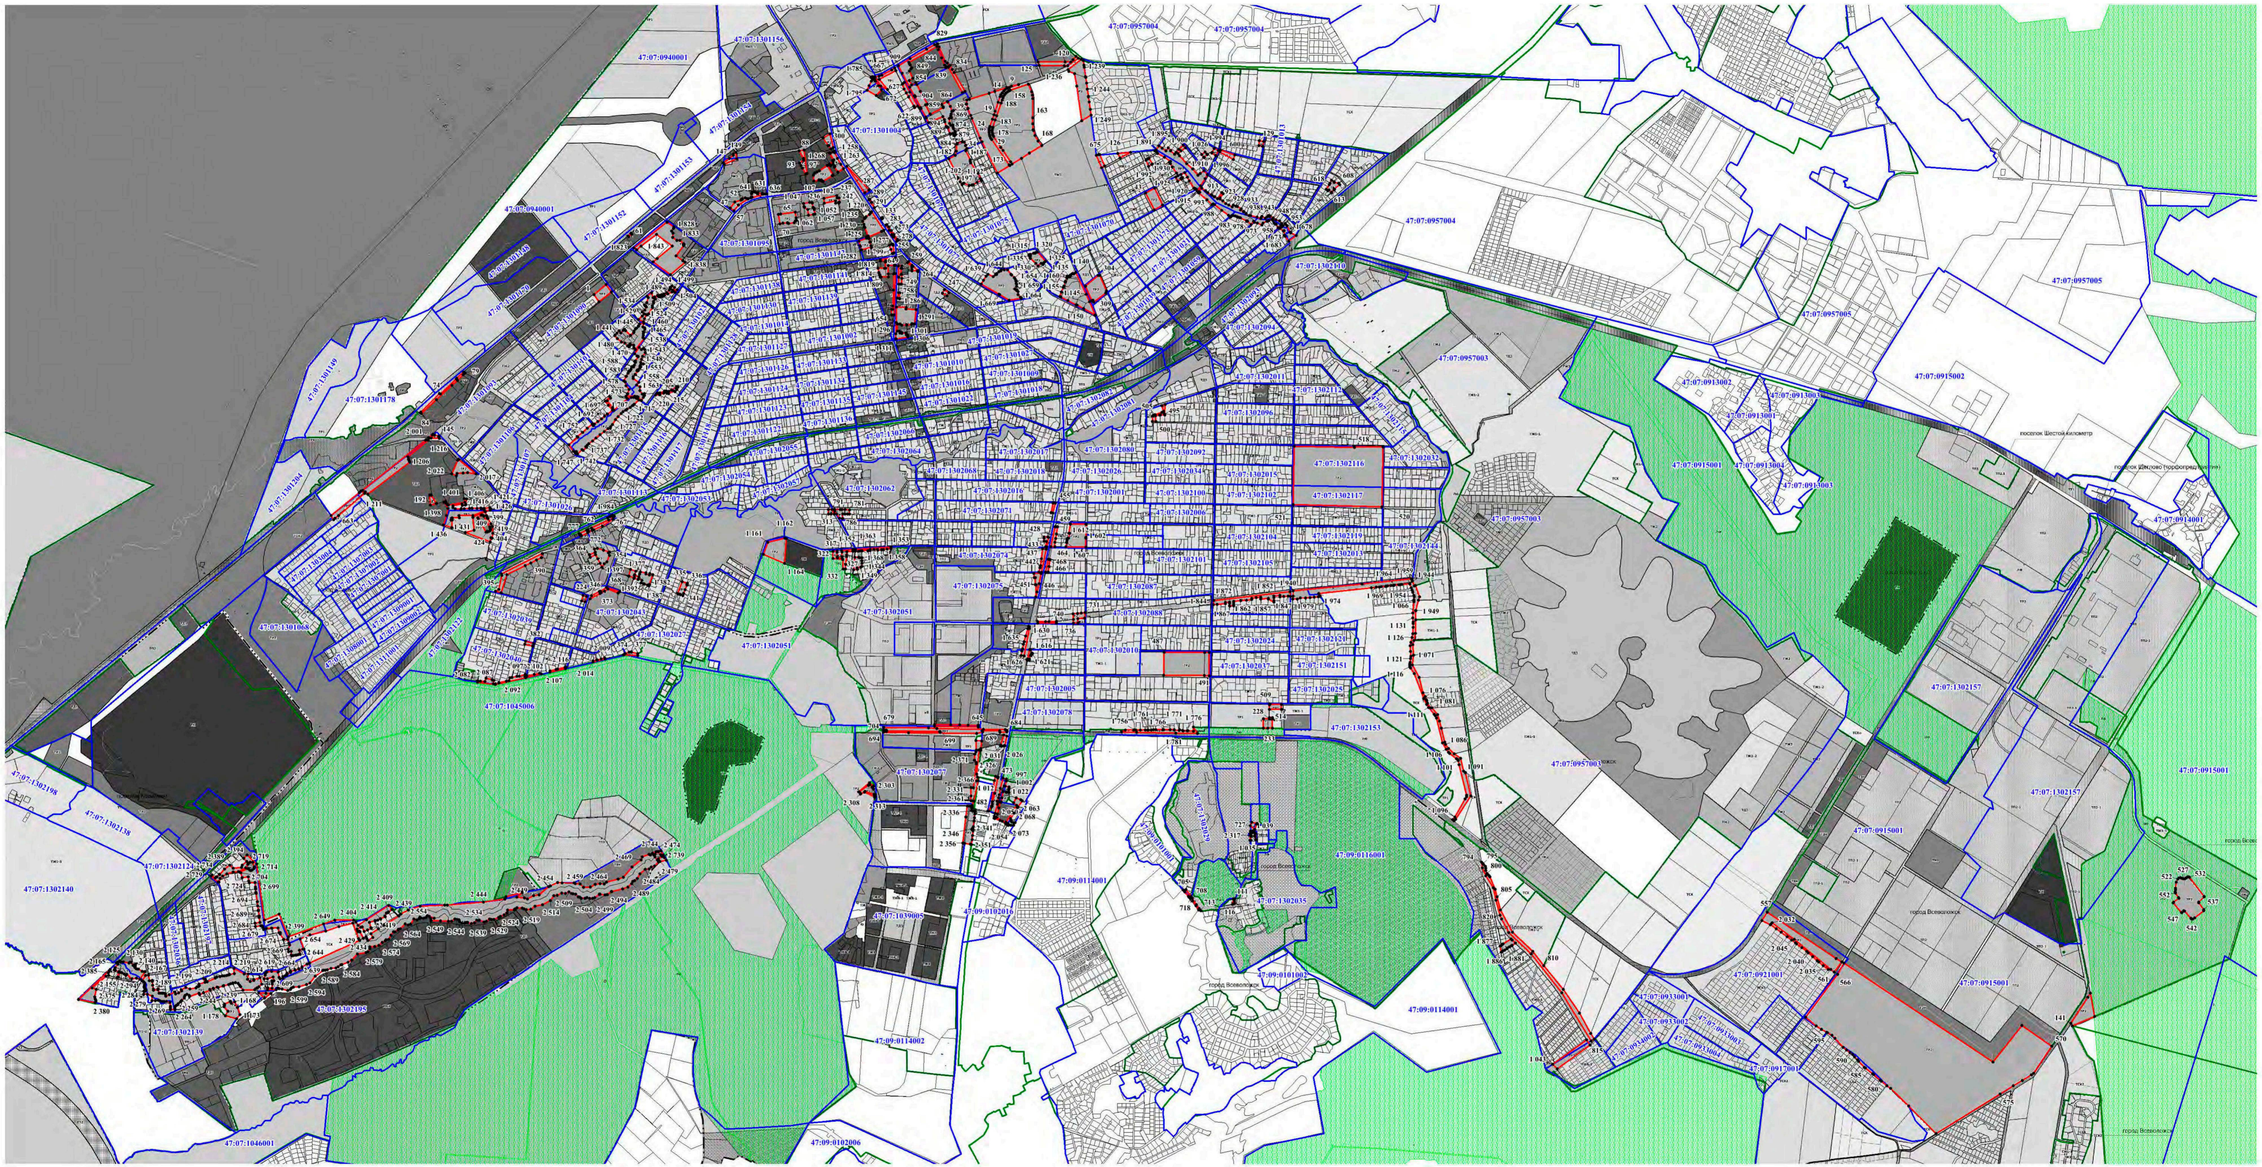

Используемые условные знаки и обозначения:

- граница территориальной зоны;
- 100 — обозначение характерных точек границы территориальной зоны;
- 47:07:1018001 — граница и номер кадастрового квартала;
- граница населенного пункта;
- граница и номер земельного участка, сведения о котором содержатся в ЕГРН;
- границы земель лесного фонда, сведения о которых содержатся в ЕГРН

Масштаб 1:15000

Подпись _____ **Дата "__" _____ 2021 г.**

Место для оттиска печати (при наличии) лица, составившего описание местоположения границ объекта

Текстовое описание местоположения границ населенных пунктов, территориальных зон, особо охраняемых природных территорий, зон с особыми условиями использования территорий		
Прохождение границы		**Описание прохождения границы**
от точки	**до точки**	
1	**2**	**3**
1	2	-
2	3	-
3	4	-
4	1	-
5	6	-
6	7	-
7	8	-
8	9	-
9	10	-
10	11	-
11	12	-
12	13	-
13	14	-
14	15	-
15	16	-
16	17	-
17	18	-
18	19	-
19	20	-
20	21	-
21	22	-
22	23	-
23	24	-
24	25	-
25	26	-
26	27	-
27	28	-
28	29	-
29	30	-
30	31	-
31	32	-
32	33	-
33	34	-
34	35	-
35	36	-
36	37	-

Текстовое описание местоположения границ населенных пунктов, территориальных зон, особо охраняемых природных территорий, зон с особыми условиями использования территорий		
Прохождение границы		**Описание прохождения границы**
от точки	**до точки**	
1	**2**	**3**
37	38	-
38	39	-
39	40	-
40	41	-
41	42	-
42	5	-
43	44	-
44	45	-
45	46	-
46	43	-
47	48	-
48	49	-
49	50	-
50	51	-
51	52	-
52	53	-
53	54	-
54	55	-
55	56	-
56	57	-
57	58	-
58	47	-
59	60	-
60	61	-
61	62	-
62	59	-
63	64	-
64	65	-
65	66	-
66	67	-
67	68	-
68	69	-
69	70	-
70	71	-
71	72	-
72	73	-

Текстовое описание местоположения границ населенных пунктов, территориальных зон, особо охраняемых природных территорий, зон с особыми условиями использования территорий		
Прохождение границы		**Описание прохождения границы**
от точки	**до точки**	
1	**2**	**3**
73	63	-
74	75	-
75	76	-
76	77	-
77	78	-
78	79	-
79	80	-
80	81	-
81	82	-
82	83	-
83	84	-
84	85	-
85	86	-
86	74	-
87	88	-
88	89	-
89	90	-
90	91	-
91	92	-
92	93	-
93	94	-
94	95	-
95	87	-
96	97	-
97	98	-
98	99	-
99	100	-
100	101	-
101	102	-
102	103	-
103	104	-
104	105	-
105	106	-
106	107	-
107	108	-
108	109	-

Текстовое описание местоположения границ населенных пунктов, территориальных зон, особо охраняемых природных территорий, зон с особыми условиями использования территорий		
Прохождение границы		**Описание прохождения границы**
от точки	**до точки**	
1	**2**	**3**
109	110	-
110	96	-
111	112	-
112	113	-
113	114	-
114	115	-
115	116	-
116	111	-
117	118	-
118	119	-
119	120	-
120	121	-
121	122	-
122	123	-
123	124	-
124	125	-
125	117	-
126	127	-
127	128	-
128	126	-
129	130	-
130	131	-
131	132	-
132	129	-
133	134	-
134	135	-
135	136	-
136	133	-
137	138	-
138	139	-
139	140	-
140	141	-
141	137	-
142	143	-
143	144	-
144	145	-

Текстовое описание местоположения границ населенных пунктов, территориальных зон, особо охраняемых природных территорий, зон с особыми условиями использования территорий		
Прохождение границы		**Описание прохождения границы**
от точки	**до точки**	
1	**2**	**3**
145	146	-
146	142	-
147	148	-
148	149	-
149	150	-
150	151	-
151	152	-
152	153	-
153	147	-
154	155	-
155	156	-
156	157	-
157	158	-
158	159	-
159	160	-
160	161	-
161	162	-
162	163	-
163	164	-
164	165	-
165	166	-
166	167	-
167	168	-
168	169	-
169	170	-
170	171	-
171	172	-
172	173	-
173	174	-
174	175	-
175	176	-
176	177	-
177	178	-
178	179	-
179	180	-
180	181	-

Текстовое описание местоположения границ населенных пунктов, территориальных зон, особо охраняемых природных территорий, зон с особыми условиями использования территорий		
Прохождение границы		**Описание прохождения границы**
от точки	**до точки**	
1	**2**	**3**
181	182	-
182	183	-
183	184	-
184	185	-
185	186	-
186	187	-
187	188	-
188	189	-
189	154	-
190	191	-
191	192	-
192	193	-
193	190	-
194	195	-
195	196	-
196	197	-
197	194	-
198	199	-
199	200	-
200	201	-
201	202	-
202	203	-
203	204	-
204	205	-
205	206	-
206	207	-
207	208	-
208	209	-
209	210	-
210	211	-
211	212	-
212	213	-
213	214	-
214	215	-
215	216	-
216	217	-

Текстовое описание местоположения границ населенных пунктов, территориальных зон, особо охраняемых природных территорий, зон с особыми условиями использования территорий		
Прохождение границы		**Описание прохождения границы**
от точки	**до точки**	
1	**2**	**3**
217	218	-
218	219	-
219	220	-
220	221	-
221	222	-
222	198	-
223	224	-
224	225	-
225	226	-
226	223	-
227	228	-
228	229	-
229	230	-
230	231	-
231	232	-
232	233	-
233	234	-
234	235	-
235	227	-
236	237	-
237	238	-
238	239	-
239	240	-
240	241	-
241	242	-
242	243	-
243	244	-
244	245	-
245	246	-
246	236	-
247	248	-
248	249	-
249	250	-
250	247	-
251	252	-
252	253	-

Текстовое описание местоположения границ населенных пунктов, территориальных зон, особо охраняемых природных территорий, зон с особыми условиями использования территорий		
Прохождение границы		**Описание прохождения границы**
от точки	**до точки**	
1	**2**	**3**
253	254	-
254	255	-
255	256	-
256	257	-
257	258	-
258	251	-
259	260	-
260	261	-
261	262	-
262	263	-
263	264	-
264	265	-
265	266	-
266	267	-
267	268	-
268	259	-
269	270	-
270	271	-
271	272	-
272	273	-
273	274	-
274	275	-
275	276	-
276	277	-
277	278	-
278	279	-
279	280	-
280	281	-
281	282	-
282	283	-
283	269	-
284	285	-
285	286	-
286	287	-
287	288	-
288	284	-

Текстовое описание местоположения границ населенных пунктов, территориальных зон, особо охраняемых природных территорий, зон с особыми условиями использования территорий		
Прохождение границы		Описание прохождения границы
от точки	до точки	
1	2	3
289	290	-
290	291	-
291	292	-
292	293	-
293	294	-
294	295	-
295	289	-
296	297	-
297	298	-
298	299	-
299	300	-
300	301	-
301	296	-
302	303	-
303	304	-
304	305	-
305	306	-
306	307	-
307	308	-
308	309	-
309	310	-
310	302	-
311	312	-
312	313	-
313	314	-
314	315	-
315	311	-
316	317	-
317	318	-
318	319	-
319	320	-
320	321	-
321	322	-
322	323	-
323	324	-
324	325	-

Текстовое описание местоположения границ населенных пунктов, территориальных зон, особо охраняемых природных территорий, зон с особыми условиями использования территорий		
Прохождение границы		**Описание прохождения границы**
от точки	**до точки**	
1	**2**	**3**
325	326	-
326	327	-
327	328	-
328	329	-
329	330	-
330	331	-
331	332	-
332	333	-
333	334	-
334	316	-
335	336	-
336	337	-
337	338	-
338	339	-
339	340	-
340	341	-
341	342	-
342	343	-
343	344	-
344	345	-
345	335	-
346	347	-
347	348	-
348	349	-
349	346	-
350	351	-
351	352	-
352	353	-
353	354	-
354	355	-
355	356	-
356	357	-
357	358	-
358	359	-
359	360	-
360	361	-

Текстовое описание местоположения границ населенных пунктов, территориальных зон, особо охраняемых природных территорий, зон с особыми условиями использования территорий		
Прохождение границы		**Описание прохождения границы**
от точки	**до точки**	
1	**2**	**3**
361	362	-
362	363	-
363	364	-
364	365	-
365	366	-
366	350	-
367	368	-
368	369	-
369	370	-
370	371	-
371	372	-
372	373	-
373	367	-
374	375	-
375	376	-
376	377	-
377	378	-
378	379	-
379	380	-
380	381	-
381	374	-
382	383	-
383	384	-
384	385	-
385	382	-
386	387	-
387	388	-
388	389	-
389	390	-
390	391	-
391	392	-
392	393	-
393	394	-
394	395	-
395	396	-
396	386	-

Текстовое описание местоположения границ населенных пунктов, территориальных зон, особо охраняемых природных территорий, зон с особыми условиями использования территорий		
Прохождение границы		**Описание прохождения границы**
от точки	**до точки**	
1	**2**	**3**
397	398	-
398	399	-
399	400	-
400	401	-
401	402	-
402	403	-
403	404	-
404	405	-
405	406	-
406	407	-
407	408	-
408	409	-
409	410	-
410	397	-
411	412	-
412	413	-
413	414	-
414	415	-
415	416	-
416	417	-
417	418	-
418	419	-
419	420	-
420	421	-
421	422	-
422	423	-
423	424	-
424	425	-
425	426	-
426	411	-
427	428	-
428	429	-
429	430	-
430	431	-
431	432	-
432	433	-

Текстовое описание местоположения границ населенных пунктов, территориальных зон, особо охраняемых природных территорий, зон с особыми условиями использования территорий		
Прохождение границы		**Описание прохождения границы**
от точки	**до точки**	
1	**2**	**3**
433	434	-
434	427	-
435	436	-
436	437	-
437	438	-
438	439	-
439	440	-
440	441	-
441	442	-
442	435	-
443	444	-
444	445	-
445	446	-
446	447	-
447	448	-
448	449	-
449	450	-
450	451	-
451	452	-
452	443	-
453	454	-
454	455	-
455	456	-
456	453	-
457	458	-
458	459	-
459	460	-
460	461	-
461	462	-
462	463	-
463	464	-
464	457	-
465	466	-
466	467	-
467	468	-
468	469	-

Текстовое описание местоположения границ населенных пунктов, территориальных зон, особо охраняемых природных территорий, зон с особыми условиями использования территорий		
Прохождение границы		**Описание прохождения границы**
от точки	**до точки**	
1	**2**	**3**
469	470	-
470	471	-
471	465	-
472	473	-
473	474	-
474	475	-
475	476	-
476	477	-
477	478	-
478	479	-
479	480	-
480	481	-
481	482	-
482	483	-
483	484	-
484	485	-
485	472	-
486	487	-
487	488	-
488	489	-
489	490	-
490	491	-
491	486	-
492	493	-
493	494	-
494	495	-
495	496	-
496	497	-
497	498	-
498	499	-
499	500	-
500	501	-
501	502	-
502	503	-
503	504	-
504	505	-

Текстовое описание местоположения границ населенных пунктов, территориальных зон, особо охраняемых природных территорий, зон с особыми условиями использования территорий		
Прохождение границы		**Описание прохождения границы**
от точки	**до точки**	
1	**2**	**3**
505	506	-
506	507	-
507	492	-
508	509	-
509	510	-
510	511	-
511	512	-
512	513	-
513	514	-
514	508	-
515	516	-
516	517	-
517	518	-
518	519	-
519	520	-
520	515	-
521	522	-
522	523	-
523	524	-
524	525	-
525	526	-
526	527	-
527	528	-
528	529	-
529	530	-
530	531	-
531	532	-
532	533	-
533	534	-
534	535	-
535	536	-
536	537	-
537	538	-
538	539	-
539	540	-
540	541	-

Текстовое описание местоположения границ населенных пунктов, территориальных зон, особо охраняемых природных территорий, зон с особыми условиями использования территорий		
Прохождение границы		Описание прохождения границы
от точки	до точки	
1	2	3
541	542	-
542	543	-
543	544	-
544	545	-
545	546	-
546	547	-
547	548	-
548	549	-
549	550	-
550	551	-
551	552	-
552	553	-
553	554	-
554	555	-
555	521	-
556	557	-
557	558	-
558	559	-
559	560	-
560	561	-
561	562	-
562	563	-
563	564	-
564	556	-
565	566	-
566	567	-
567	568	-
568	569	-
569	570	-
570	571	-
571	572	-
572	573	-
573	574	-
574	575	-
575	576	-
576	577	-

Текстовое описание местоположения границ населенных пунктов, территориальных зон, особо охраняемых природных территорий, зон с особыми условиями использования территорий		
Прохождение границы		**Описание прохождения границы**
от точки	**до точки**	
1	**2**	**3**
577	578	-
578	579	-
579	580	-
580	581	-
581	582	-
582	583	-
583	584	-
584	585	-
585	586	-
586	587	-
587	588	-
588	589	-
589	590	-
590	591	-
591	592	-
592	593	-
593	594	-
594	595	-
595	596	-
596	597	-
597	598	-
598	565	-
599	600	-
600	601	-
601	602	-
602	599	-
603	604	-
604	605	-
605	606	-
606	607	-
607	608	-
608	609	-
609	610	-
610	611	-
611	612	-
612	613	-

Текстовое описание местоположения границ населенных пунктов, территориальных зон, особо охраняемых природных территорий, зон с особыми условиями использования территорий		
Прохождение границы		**Описание прохождения границы**
от точки	**до точки**	
1	**2**	**3**
613	614	-
614	615	-
615	616	-
616	617	-
617	603	-
618	619	-
619	620	-
620	621	-
621	622	-
622	623	-
623	624	-
624	625	-
625	626	-
626	618	-
627	628	-
628	629	-
629	630	-
630	631	-
631	632	-
632	633	-
633	634	-
634	635	-
635	636	-
636	637	-
637	638	-
638	639	-
639	640	-
640	627	-
641	642	-
642	643	-
643	644	-
644	645	-
645	646	-
646	647	-
647	641	-
648	649	-

Текстовое описание местоположения границ населенных пунктов, территориальных зон, особо охраняемых природных территорий, зон с особыми условиями использования территорий		
Прохождение границы		**Описание прохождения границы**
от точки	**до точки**	
1	**2**	**3**
649	650	-
650	651	-
651	652	-
652	653	-
653	654	-
654	655	-
655	656	-
656	657	-
657	648	-
658	659	-
659	660	-
660	661	-
661	662	-
662	663	-
663	664	-
664	658	-
665	666	-
666	667	-
667	668	-
668	669	-
669	670	-
670	671	-
671	672	-
672	673	-
673	665	-
674	675	-
675	676	-
676	677	-
677	678	-
678	674	-
679	680	-
680	681	-
681	682	-
682	683	-
683	684	-
684	685	-

Текстовое описание местоположения границ населенных пунктов, территориальных зон, особо охраняемых природных территорий, зон с особыми условиями использования территорий		
Прохождение границы		**Описание прохождения границы**
от точки	**до точки**	
1	**2**	**3**
685	686	-
686	687	-
687	688	-
688	689	-
689	690	-
690	691	-
691	692	-
692	693	-
693	694	-
694	695	-
695	696	-
696	697	-
697	698	-
698	699	-
699	700	-
700	701	-
701	702	-
702	703	-
703	704	-
704	679	-
705	706	-
706	707	-
707	708	-
708	709	-
709	710	-
710	711	-
711	712	-
712	713	-
713	714	-
714	715	-
715	716	-
716	717	-
717	718	-
718	719	-
719	720	-
720	721	-

Текстовое описание местоположения границ населенных пунктов, территориальных зон, особо охраняемых природных территорий, зон с особыми условиями использования территорий		
Прохождение границы		**Описание прохождения границы**
от точки	**до точки**	
1	**2**	**3**
721	722	-
722	705	-
723	724	-
724	725	-
725	726	-
726	727	-
727	723	-
728	729	-
729	730	-
730	731	-
731	732	-
732	733	-
733	734	-
734	735	-
735	736	-
736	737	-
737	728	-
738	739	-
739	740	-
740	741	-
741	742	-
742	743	-
743	738	-
744	745	-
745	746	-
746	747	-
747	748	-
748	749	-
749	750	-
750	751	-
751	752	-
752	753	-
753	754	-
754	744	-
755	756	-
756	757	-

Текстовое описание местоположения границ населенных пунктов, территориальных зон, особо охраняемых природных территорий, зон с особыми условиями использования территорий		
Прохождение границы		Описание прохождения границы
от точки	до точки	
1	2	3
757	758	-
758	759	-
759	755	-
760	761	-
761	762	-
762	763	-
763	764	-
764	765	-
765	766	-
766	767	-
767	768	-
768	769	-
769	770	-
770	771	-
771	772	-
772	773	-
773	774	-
774	775	-
775	776	-
776	777	-
777	760	-
778	779	-
779	780	-
780	781	-
781	782	-
782	783	-
783	784	-
784	785	-
785	786	-
786	787	-
787	788	-
788	789	-
789	790	-
790	791	-
791	792	-
792	793	-

Текстовое описание местоположения границ населенных пунктов, территориальных зон, особо охраняемых природных территорий, зон с особыми условиями использования территорий		
Прохождение границы		**Описание прохождения границы**
от точки	**до точки**	
1	**2**	**3**
793	778	-
794	795	-
795	796	-
796	797	-
797	798	-
798	799	-
799	800	-
800	801	-
801	802	-
802	803	-
803	804	-
804	805	-
805	806	-
806	807	-
807	808	-
808	809	-
809	810	-
810	811	-
811	812	-
812	813	-
813	814	-
814	815	-
815	816	-
816	817	-
817	818	-
818	819	-
819	820	-
820	821	-
821	822	-
822	823	-
823	824	-
824	794	-
825	826	-
826	827	-
827	828	-
828	829	-

Текстовое описание местоположения границ населенных пунктов, территориальных зон, особо охраняемых природных территорий, зон с особыми условиями использования территорий		
Прохождение границы		**Описание прохождения границы**
от точки	**до точки**	
1	**2**	**3**
829	830	-
830	831	-
831	832	-
832	833	-
833	834	-
834	835	-
835	836	-
836	837	-
837	838	-
838	839	-
839	840	-
840	841	-
841	842	-
842	843	-
843	844	-
844	845	-
845	846	-
846	847	-
847	848	-
848	849	-
849	850	-
850	851	-
851	852	-
852	853	-
853	854	-
854	855	-
855	856	-
856	857	-
857	858	-
858	859	-
859	860	-
860	861	-
861	862	-
862	863	-
863	864	-
864	865	-

Текстовое описание местоположения границ населенных пунктов, территориальных зон, особо охраняемых природных территорий, зон с особыми условиями использования территорий		
Прохождение границы		**Описание прохождения границы**
от точки	**до точки**	
1	**2**	**3**
865	866	-
866	867	-
867	868	-
868	869	-
869	870	-
870	871	-
871	872	-
872	873	-
873	874	-
874	875	-
875	876	-
876	877	-
877	878	-
878	879	-
879	880	-
880	881	-
881	882	-
882	883	-
883	884	-
884	885	-
885	886	-
886	887	-
887	888	-
888	889	-
889	890	-
890	891	-
891	892	-
892	893	-
893	894	-
894	895	-
895	896	-
896	897	-
897	898	-
898	899	-
899	900	-
900	901	-

Текстовое описание местоположения границ населенных пунктов, территориальных зон, особо охраняемых природных территорий, зон с особыми условиями использования территорий		
Прохождение границы		**Описание прохождения границы**
от точки	**до точки**	
1	**2**	**3**
901	902	-
902	903	-
903	904	-
904	905	-
905	906	-
906	907	-
907	908	-
908	909	-
909	825	-
910	911	-
911	912	-
912	913	-
913	914	-
914	915	-
915	916	-
916	917	-
917	918	-
918	919	-
919	920	-
920	921	-
921	922	-
922	923	-
923	924	-
924	925	-
925	926	-
926	927	-
927	928	-
928	929	-
929	930	-
930	931	-
931	932	-
932	933	-
933	934	-
934	935	-
935	936	-
936	937	-

Текстовое описание местоположения границ населенных пунктов, территориальных зон, особо охраняемых природных территорий, зон с особыми условиями использования территорий		
Прохождение границы		**Описание прохождения границы**
от точки	**до точки**	
1	**2**	**3**
937	938	-
938	939	-
939	940	-
940	941	-
941	942	-
942	943	-
943	944	-
944	945	-
945	946	-
946	947	-
947	948	-
948	949	-
949	950	-
950	951	-
951	952	-
952	953	-
953	954	-
954	955	-
955	956	-
956	957	-
957	958	-
958	959	-
959	960	-
960	961	-
961	962	-
962	963	-
963	964	-
964	965	-
965	966	-
966	967	-
967	968	-
968	969	-
969	970	-
970	971	-
971	972	-
972	973	-

Текстовое описание местоположения границ населенных пунктов, территориальных зон, особо охраняемых природных территорий, зон с особыми условиями использования территорий		
Прохождение границы		Описание прохождения границы
от точки	до точки	
1	2	3
973	974	-
974	975	-
975	976	-
976	977	-
977	978	-
978	979	-
979	980	-
980	981	-
981	982	-
982	983	-
983	984	-
984	985	-
985	986	-
986	987	-
987	988	-
988	989	-
989	990	-
990	991	-
991	992	-
992	993	-
993	994	-
994	910	-
995	996	-
996	997	-
997	998	-
998	999	-
999	1000	-
1000	1001	-
1001	1002	-
1002	1003	-
1003	1004	-
1004	1005	-
1005	1006	-
1006	1007	-
1007	1008	-
1008	1009	-

Текстовое описание местоположения границ населенных пунктов, территориальных зон, особо охраняемых природных территорий, зон с особыми условиями использования территорий		
Прохождение границы		Описание прохождения границы
от точки	до точки	
1	2	3
1009	1010	-
1010	1011	-
1011	1012	-
1012	1013	-
1013	1014	-
1014	1015	-
1015	1016	-
1016	1017	-
1017	1018	-
1018	1019	-
1019	1020	-
1020	1021	-
1021	1022	-
1022	1023	-
1023	1024	-
1024	995	-
1025	1026	-
1026	1027	-
1027	1028	-
1028	1029	-
1029	1030	-
1030	1025	-
1031	1032	-
1032	1033	-
1033	1034	-
1034	1035	-
1035	1036	-
1036	1031	-
1037	1038	-
1038	1039	-
1039	1040	-
1040	1041	-
1041	1042	-
1042	1037	-
1043	1044	-
1044	1045	-

Текстовое описание местоположения границ населенных пунктов, территориальных зон, особо охраняемых природных территорий, зон с особыми условиями использования территорий		
Прохождение границы		**Описание прохождения границы**
от точки	**до точки**	
1	**2**	**3**
1045	1046	-
1046	1043	-
1047	1048	-
1048	1049	-
1049	1050	-
1050	1051	-
1051	1052	-
1052	1053	-
1053	1054	-
1054	1055	-
1055	1056	-
1056	1057	-
1057	1058	-
1058	1059	-
1059	1060	-
1060	1061	-
1061	1062	-
1062	1063	-
1063	1064	-
1064	1047	-
1065	1066	-
1066	1067	-
1067	1068	-
1068	1069	-
1069	1070	-
1070	1071	-
1071	1072	-
1072	1073	-
1073	1074	-
1074	1075	-
1075	1076	-
1076	1077	-
1077	1078	-
1078	1079	-
1079	1080	-
1080	1081	-

Текстовое описание местоположения границ населенных пунктов, территориальных зон, особо охраняемых природных территорий, зон с особыми условиями использования территорий		
Прохождение границы		**Описание прохождения границы**
от точки	**до точки**	
1	**2**	**3**
1081	1082	-
1082	1083	-
1083	1084	-
1084	1085	-
1085	1086	-
1086	1087	-
1087	1088	-
1088	1089	-
1089	1090	-
1090	1091	-
1091	1092	-
1092	1093	-
1093	1094	-
1094	1095	-
1095	1096	-
1096	1097	-
1097	1098	-
1098	1099	-
1099	1100	-
1100	1101	-
1101	1102	-
1102	1103	-
1103	1104	-
1104	1105	-
1105	1106	-
1106	1107	-
1107	1108	-
1108	1109	-
1109	1110	-
1110	1111	-
1111	1112	-
1112	1113	-
1113	1114	-
1114	1115	-
1115	1116	-
1116	1117	-

Текстовое описание местоположения границ населенных пунктов, территориальных зон, особо охраняемых природных территорий, зон с особыми условиями использования территорий		
Прохождение границы		Описание прохождения границы
от точки	до точки	
1	2	3
1117	1118	-
1118	1119	-
1119	1120	-
1120	1121	-
1121	1122	-
1122	1123	-
1123	1124	-
1124	1125	-
1125	1126	-
1126	1127	-
1127	1128	-
1128	1129	-
1129	1130	-
1130	1131	-
1131	1065	-
1132	1133	-
1133	1134	-
1134	1135	-
1135	1136	-
1136	1137	-
1137	1138	-
1138	1139	-
1139	1140	-
1140	1141	-
1141	1142	-
1142	1143	-
1143	1144	-
1144	1145	-
1145	1146	-
1146	1147	-
1147	1148	-
1148	1149	-
1149	1150	-
1150	1151	-
1151	1152	-
1152	1153	-

Текстовое описание местоположения границ населенных пунктов, территориальных зон, особо охраняемых природных территорий, зон с особыми условиями использования территорий		
Прохождение границы		Описание прохождения границы
от точки	до точки	
1	2	3
1153	1154	-
1154	1155	-
1155	1156	-
1156	1157	-
1157	1158	-
1158	1159	-
1159	1160	-
1160	1132	-
1161	1162	-
1162	1163	-
1163	1164	-
1164	1165	-
1165	1161	-
1166	1167	-
1167	1168	-
1168	1169	-
1169	1170	-
1170	1171	-
1171	1172	-
1172	1173	-
1173	1174	-
1174	1175	-
1175	1176	-
1176	1177	-
1177	1178	-
1178	1166	-
1179	1180	-
1180	1181	-
1181	1182	-
1182	1183	-
1183	1184	-
1184	1185	-
1185	1186	-
1186	1187	-
1187	1188	-
1188	1189	-

Текстовое описание местоположения границ населенных пунктов, территориальных зон, особо охраняемых природных территорий, зон с особыми условиями использования территорий		
Прохождение границы		**Описание прохождения границы**
от точки	**до точки**	
1	**2**	**3**
1189	1190	-
1190	1191	-
1191	1192	-
1192	1193	-
1193	1194	-
1194	1195	-
1195	1196	-
1196	1197	-
1197	1198	-
1198	1199	-
1199	1200	-
1200	1201	-
1201	1202	-
1202	1203	-
1203	1204	-
1204	1205	-
1205	1179	-
1206	1207	-
1207	1208	-
1208	1209	-
1209	1210	-
1210	1211	-
1211	1212	-
1212	1213	-
1213	1214	-
1214	1215	-
1215	1206	-
1216	1217	-
1217	1218	-
1218	1219	-
1219	1220	-
1220	1221	-
1221	1222	-
1222	1223	-
1223	1224	-
1224	1225	-

Текстовое описание местоположения границ населенных пунктов, территориальных зон, особо охраняемых природных территорий, зон с особыми условиями использования территорий		
Прохождение границы		Описание прохождения границы
от точки	до точки	
1	2	3
1225	1226	-
1226	1227	-
1227	1228	-
1228	1229	-
1229	1230	-
1230	1231	-
1231	1232	-
1232	1233	-
1233	1234	-
1234	1216	-
1235	1236	-
1236	1237	-
1237	1238	-
1238	1239	-
1239	1240	-
1240	1241	-
1241	1242	-
1242	1243	-
1243	1244	-
1244	1245	-
1245	1246	-
1246	1247	-
1247	1248	-
1248	1249	-
1249	1250	-
1250	1251	-
1251	1252	-
1252	1235	-
1253	1254	-
1254	1255	-
1255	1256	-
1256	1257	-
1257	1258	-
1258	1259	-
1259	1260	-
1260	1261	-

Текстовое описание местоположения границ населенных пунктов, территориальных зон, особо охраняемых природных территорий, зон с особыми условиями использования территорий		
Прохождение границы		Описание прохождения границы
от точки	до точки	
1	2	3
1261	1262	-
1262	1263	-
1263	1264	-
1264	1265	-
1265	1266	-
1266	1267	-
1267	1268	-
1268	1269	-
1269	1270	-
1270	1271	-
1271	1253	-
1272	1273	-
1273	1274	-
1274	1275	-
1275	1276	-
1276	1277	-
1277	1278	-
1278	1279	-
1279	1280	-
1280	1281	-
1281	1282	-
1282	1283	-
1283	1284	-
1284	1272	-
1285	1286	-
1286	1287	-
1287	1288	-
1288	1289	-
1289	1290	-
1290	1291	-
1291	1292	-
1292	1293	-
1293	1294	-
1294	1295	-
1295	1296	-
1296	1297	-

Текстовое описание местоположения границ населенных пунктов, территориальных зон, особо охраняемых природных территорий, зон с особыми условиями использования территорий		
Прохождение границы		**Описание прохождения границы**
от точки	**до точки**	
1	**2**	**3**
1297	1298	-
1298	1299	-
1299	1300	-
1300	1301	-
1301	1302	-
1302	1303	-
1303	1304	-
1304	1305	-
1305	1306	-
1306	1307	-
1307	1308	-
1308	1309	-
1309	1310	-
1310	1311	-
1311	1312	-
1312	1313	-
1313	1285	-
1314	1315	-
1315	1316	-
1316	1317	-
1317	1318	-
1318	1319	-
1319	1320	-
1320	1321	-
1321	1322	-
1322	1323	-
1323	1324	-
1324	1325	-
1325	1326	-
1326	1327	-
1327	1328	-
1328	1329	-
1329	1330	-
1330	1331	-
1331	1332	-
1332	1333	-

Текстовое описание местоположения границ населенных пунктов, территориальных зон, особо охраняемых природных территорий, зон с особыми условиями использования территорий		
Прохождение границы		Описание прохождения границы
от точки	до точки	
1	2	3
1333	1334	-
1334	1335	-
1335	1336	-
1336	1337	-
1337	1338	-
1338	1314	-
1339	1340	-
1340	1341	-
1341	1342	-
1342	1343	-
1343	1344	-
1344	1345	-
1345	1346	-
1346	1347	-
1347	1348	-
1348	1349	-
1349	1350	-
1350	1339	-
1351	1352	-
1352	1353	-
1353	1354	-
1354	1355	-
1355	1356	-
1356	1357	-
1357	1358	-
1358	1359	-
1359	1360	-
1360	1361	-
1361	1362	-
1362	1363	-
1363	1364	-
1364	1365	-
1365	1366	-
1366	1367	-
1367	1368	-
1368	1369	-

Текстовое описание местоположения границ населенных пунктов, территориальных зон, особо охраняемых природных территорий, зон с особыми условиями использования территорий		
Прохождение границы		**Описание прохождения границы**
от точки	**до точки**	
1	**2**	**3**
1369	1370	-
1370	1371	-
1371	1351	-
1372	1373	-
1373	1374	-
1374	1375	-
1375	1376	-
1376	1377	-
1377	1378	-
1378	1379	-
1379	1380	-
1380	1381	-
1381	1382	-
1382	1383	-
1383	1384	-
1384	1385	-
1385	1386	-
1386	1387	-
1387	1388	-
1388	1389	-
1389	1390	-
1390	1391	-
1391	1392	-
1392	1393	-
1393	1394	-
1394	1395	-
1395	1396	-
1396	1372	-
1397	1398	-
1398	1399	-
1399	1400	-
1400	1401	-
1401	1402	-
1402	1403	-
1403	1404	-
1404	1405	-

Текстовое описание местоположения границ населенных пунктов, территориальных зон, особо охраняемых природных территорий, зон с особыми условиями использования территорий		
Прохождение границы		Описание прохождения границы
от точки	до точки	
1	2	3
1405	1406	-
1406	1407	-
1407	1408	-
1408	1409	-
1409	1410	-
1410	1411	-
1411	1412	-
1412	1413	-
1413	1414	-
1414	1415	-
1415	1416	-
1416	1417	-
1417	1418	-
1418	1419	-
1419	1420	-
1420	1421	-
1421	1422	-
1422	1423	-
1423	1424	-
1424	1425	-
1425	1426	-
1426	1427	-
1427	1428	-
1428	1429	-
1429	1430	-
1430	1431	-
1431	1432	-
1432	1433	-
1433	1434	-
1434	1435	-
1435	1436	-
1436	1437	-
1437	1438	-
1438	1439	-
1439	1397	-
1440	1441	-

Текстовое описание местоположения границ населенных пунктов, территориальных зон, особо охраняемых природных территорий, зон с особыми условиями использования территорий		
Прохождение границы		**Описание прохождения границы**
от точки	**до точки**	
1	**2**	**3**
1441	1442	-
1442	1443	-
1443	1444	-
1444	1445	-
1445	1446	-
1446	1447	-
1447	1448	-
1448	1449	-
1449	1450	-
1450	1451	-
1451	1452	-
1452	1453	-
1453	1454	-
1454	1455	-
1455	1456	-
1456	1457	-
1457	1458	-
1458	1459	-
1459	1460	-
1460	1461	-
1461	1462	-
1462	1463	-
1463	1464	-
1464	1465	-
1465	1466	-
1466	1467	-
1467	1468	-
1468	1469	-
1469	1470	-
1470	1471	-
1471	1472	-
1472	1473	-
1473	1474	-
1474	1475	-
1475	1476	-
1476	1477	-

Текстовое описание местоположения границ населенных пунктов, территориальных зон, особо охраняемых природных территорий, зон с особыми условиями использования территорий		
Прохождение границы		Описание прохождения границы
от точки	до точки	
1	2	3
1477	1478	-
1478	1479	-
1479	1480	-
1480	1481	-
1481	1482	-
1482	1483	-
1483	1440	-
1484	1485	-
1485	1486	-
1486	1487	-
1487	1488	-
1488	1489	-
1489	1490	-
1490	1491	-
1491	1492	-
1492	1493	-
1493	1494	-
1494	1495	-
1495	1496	-
1496	1497	-
1497	1498	-
1498	1499	-
1499	1500	-
1500	1501	-
1501	1502	-
1502	1503	-
1503	1504	-
1504	1505	-
1505	1506	-
1506	1507	-
1507	1508	-
1508	1509	-
1509	1510	-
1510	1511	-
1511	1512	-
1512	1513	-

Текстовое описание местоположения границ населенных пунктов, территориальных зон, особо охраняемых природных территорий, зон с особыми условиями использования территорий		
Прохождение границы		**Описание прохождения границы**
от точки	**до точки**	
1	**2**	**3**
1513	1514	-
1514	1515	-
1515	1516	-
1516	1517	-
1517	1518	-
1518	1519	-
1519	1520	-
1520	1521	-
1521	1522	-
1522	1523	-
1523	1524	-
1524	1525	-
1525	1526	-
1526	1527	-
1527	1528	-
1528	1529	-
1529	1530	-
1530	1531	-
1531	1532	-
1532	1533	-
1533	1534	-
1534	1484	-
1535	1536	-
1536	1537	-
1537	1538	-
1538	1539	-
1539	1540	-
1540	1541	-
1541	1542	-
1542	1543	-
1543	1544	-
1544	1545	-
1545	1546	-
1546	1547	-
1547	1548	-
1548	1549	-

Текстовое описание местоположения границ населенных пунктов, территориальных зон, особо охраняемых природных территорий, зон с особыми условиями использования территорий		
Прохождение границы		Описание прохождения границы
от точки	до точки	
1	2	3
1549	1550	-
1550	1551	-
1551	1552	-
1552	1553	-
1553	1554	-
1554	1555	-
1555	1556	-
1556	1557	-
1557	1558	-
1558	1559	-
1559	1560	-
1560	1561	-
1561	1562	-
1562	1563	-
1563	1564	-
1564	1565	-
1565	1566	-
1566	1567	-
1567	1568	-
1568	1569	-
1569	1570	-
1570	1571	-
1571	1572	-
1572	1573	-
1573	1574	-
1574	1575	-
1575	1576	-
1576	1577	-
1577	1578	-
1578	1579	-
1579	1580	-
1580	1581	-
1581	1582	-
1582	1583	-
1583	1584	-
1584	1585	-

Текстовое описание местоположения границ населенных пунктов, территориальных зон, особо охраняемых природных территорий, зон с особыми условиями использования территорий		
Прохождение границы		Описание прохождения границы
от точки	до точки	
1	2	3
1585	1586	-
1586	1587	-
1587	1588	-
1588	1589	-
1589	1590	-
1590	1591	-
1591	1592	-
1592	1593	-
1593	1594	-
1594	1595	-
1595	1596	-
1596	1535	-
1597	1598	-
1598	1599	-
1599	1600	-
1600	1601	-
1601	1602	-
1602	1603	-
1603	1604	-
1604	1605	-
1605	1606	-
1606	1607	-
1607	1608	-
1608	1609	-
1609	1610	-
1610	1611	-
1611	1612	-
1612	1613	-
1613	1597	-
1614	1615	-
1615	1616	-
1616	1617	-
1617	1618	-
1618	1619	-
1619	1620	-
1620	1621	-

Текстовое описание местоположения границ населенных пунктов, территориальных зон, особо охраняемых природных территорий, зон с особыми условиями использования территорий		
Прохождение границы		**Описание прохождения границы**
от точки	**до точки**	
1	**2**	**3**
1621	1622	-
1622	1623	-
1623	1624	-
1624	1625	-
1625	1614	-
1626	1627	-
1627	1628	-
1628	1629	-
1629	1630	-
1630	1631	-
1631	1632	-
1632	1633	-
1633	1634	-
1634	1635	-
1635	1636	-
1636	1626	-
1637	1638	-
1638	1639	-
1639	1640	-
1640	1641	-
1641	1642	-
1642	1643	-
1643	1644	-
1644	1645	-
1645	1646	-
1646	1647	-
1647	1648	-
1648	1649	-
1649	1650	-
1650	1651	-
1651	1652	-
1652	1653	-
1653	1654	-
1654	1655	-
1655	1656	-
1656	1657	-

Текстовое описание местоположения границ населенных пунктов, территориальных зон, особо охраняемых природных территорий, зон с особыми условиями использования территорий		
Прохождение границы		Описание прохождения границы
от точки	до точки	
1	2	3
1657	1658	-
1658	1659	-
1659	1660	-
1660	1661	-
1661	1662	-
1662	1663	-
1663	1664	-
1664	1665	-
1665	1666	-
1666	1667	-
1667	1668	-
1668	1669	-
1669	1670	-
1670	1671	-
1671	1637	-
1672	1673	-
1673	1674	-
1674	1675	-
1675	1676	-
1676	1677	-
1677	1678	-
1678	1679	-
1679	1680	-
1680	1681	-
1681	1682	-
1682	1683	-
1683	1684	-
1684	1685	-
1685	1686	-
1686	1672	-
1687	1688	-
1688	1689	-
1689	1690	-
1690	1691	-
1691	1692	-
1692	1693	-

Текстовое описание местоположения границ населенных пунктов, территориальных зон, особо охраняемых природных территорий, зон с особыми условиями использования территорий		
Прохождение границы		Описание прохождения границы
от точки	до точки	
1	2	3
1693	1694	-
1694	1695	-
1695	1696	-
1696	1697	-
1697	1698	-
1698	1699	-
1699	1700	-
1700	1701	-
1701	1702	-
1702	1703	-
1703	1704	-
1704	1705	-
1705	1706	-
1706	1707	-
1707	1708	-
1708	1709	-
1709	1710	-
1710	1711	-
1711	1712	-
1712	1713	-
1713	1714	-
1714	1715	-
1715	1716	-
1716	1717	-
1717	1718	-
1718	1719	-
1719	1720	-
1720	1721	-
1721	1722	-
1722	1723	-
1723	1724	-
1724	1725	-
1725	1726	-
1726	1727	-
1727	1728	-
1728	1729	-

Текстовое описание местоположения границ населенных пунктов, территориальных зон, особо охраняемых природных территорий, зон с особыми условиями использования территорий		
Прохождение границы		Описание прохождения границы
от точки	до точки	
1	2	3
1729	1730	-
1730	1731	-
1731	1732	-
1732	1733	-
1733	1734	-
1734	1735	-
1735	1736	-
1736	1737	-
1737	1738	-
1738	1739	-
1739	1740	-
1740	1741	-
1741	1742	-
1742	1743	-
1743	1744	-
1744	1745	-
1745	1746	-
1746	1747	-
1747	1748	-
1748	1749	-
1749	1750	-
1750	1751	-
1751	1752	-
1752	1687	-
1753	1754	-
1754	1755	-
1755	1756	-
1756	1757	-
1757	1758	-
1758	1759	-
1759	1760	-
1760	1761	-
1761	1762	-
1762	1763	-
1763	1764	-
1764	1765	-

Текстовое описание местоположения границ населенных пунктов, территориальных зон, особо охраняемых природных территорий, зон с особыми условиями использования территорий		
Прохождение границы		**Описание прохождения границы**
от точки	**до точки**	
1	**2**	**3**
1765	1766	-
1766	1767	-
1767	1768	-
1768	1769	-
1769	1770	-
1770	1771	-
1771	1772	-
1772	1773	-
1773	1774	-
1774	1775	-
1775	1776	-
1776	1777	-
1777	1778	-
1778	1779	-
1779	1780	-
1780	1781	-
1781	1782	-
1782	1753	-
1783	1784	-
1784	1785	-
1785	1786	-
1786	1787	-
1787	1788	-
1788	1789	-
1789	1790	-
1790	1791	-
1791	1792	-
1792	1793	-
1793	1794	-
1794	1795	-
1795	1796	-
1796	1797	-
1797	1783	-
1798	1799	-
1799	1800	-
1800	1801	-

Текстовое описание местоположения границ населенных пунктов, территориальных зон, особо охраняемых природных территорий, зон с особыми условиями использования территорий		
Прохождение границы		**Описание прохождения границы**
от точки	**до точки**	
1	**2**	**3**
1801	1802	-
1802	1803	-
1803	1804	-
1804	1805	-
1805	1806	-
1806	1807	-
1807	1808	-
1808	1809	-
1809	1810	-
1810	1811	-
1811	1812	-
1812	1813	-
1813	1814	-
1814	1815	-
1815	1816	-
1816	1817	-
1817	1818	-
1818	1819	-
1819	1798	-
1820	1821	-
1821	1822	-
1822	1823	-
1823	1824	-
1824	1825	-
1825	1826	-
1826	1827	-
1827	1828	-
1828	1829	-
1829	1830	-
1830	1831	-
1831	1832	-
1832	1833	-
1833	1834	-
1834	1835	-
1835	1836	-
1836	1837	-

Текстовое описание местоположения границ населенных пунктов, территориальных зон, особо охраняемых природных территорий, зон с особыми условиями использования территорий		
Прохождение границы		Описание прохождения границы
от точки	до точки	
1	2	3
1837	1838	-
1838	1839	-
1839	1840	-
1840	1841	-
1841	1842	-
1842	1820	-
1843	1844	-
1844	1845	-
1845	1846	-
1846	1847	-
1847	1848	-
1848	1849	-
1849	1850	-
1850	1851	-
1851	1852	-
1852	1853	-
1853	1854	-
1854	1855	-
1855	1856	-
1856	1857	-
1857	1858	-
1858	1859	-
1859	1860	-
1860	1861	-
1861	1862	-
1862	1863	-
1863	1864	-
1864	1865	-
1865	1866	-
1866	1867	-
1867	1868	-
1868	1869	-
1869	1870	-
1870	1871	-
1871	1872	-
1872	1873	-

Текстовое описание местоположения границ населенных пунктов, территориальных зон, особо охраняемых природных территорий, зон с особыми условиями использования территорий		
Прохождение границы		Описание прохождения границы
от точки	до точки	
1	2	3
1873	1874	-
1874	1875	-
1875	1843	-
1876	1877	-
1877	1878	-
1878	1879	-
1879	1880	-
1880	1881	-
1881	1882	-
1882	1883	-
1883	1884	-
1884	1885	-
1885	1886	-
1886	1887	-
1887	1888	-
1888	1889	-
1889	1876	-
1890	1891	-
1891	1892	-
1892	1893	-
1893	1894	-
1894	1895	-
1895	1896	-
1896	1897	-
1897	1898	-
1898	1899	-
1899	1900	-
1900	1901	-
1901	1902	-
1902	1903	-
1903	1904	-
1904	1905	-
1905	1906	-
1906	1907	-
1907	1908	-
1908	1909	-

Текстовое описание местоположения границ населенных пунктов, территориальных зон, особо охраняемых природных территорий, зон с особыми условиями использования территорий		
Прохождение границы		**Описание прохождения границы**
от точки	**до точки**	
1	**2**	**3**
1909	1910	-
1910	1911	-
1911	1912	-
1912	1913	-
1913	1914	-
1914	1915	-
1915	1916	-
1916	1917	-
1917	1918	-
1918	1919	-
1919	1920	-
1920	1921	-
1921	1922	-
1922	1923	-
1923	1924	-
1924	1925	-
1925	1926	-
1926	1927	-
1927	1928	-
1928	1929	-
1929	1930	-
1930	1931	-
1931	1932	-
1932	1933	-
1933	1934	-
1934	1935	-
1935	1936	-
1936	1937	-
1937	1938	-
1938	1890	-
1939	1940	-
1940	1941	-
1941	1942	-
1942	1943	-
1943	1944	-
1944	1945	-

Текстовое описание местоположения границ населенных пунктов, территориальных зон, особо охраняемых природных территорий, зон с особыми условиями использования территорий		
Прохождение границы		Описание прохождения границы
от точки	до точки	
1	2	3
1945	1946	-
1946	1947	-
1947	1948	-
1948	1949	-
1949	1950	-
1950	1951	-
1951	1952	-
1952	1953	-
1953	1954	-
1954	1955	-
1955	1956	-
1956	1957	-
1957	1958	-
1958	1959	-
1959	1960	-
1960	1961	-
1961	1962	-
1962	1963	-
1963	1964	-
1964	1965	-
1965	1966	-
1966	1967	-
1967	1968	-
1968	1969	-
1969	1970	-
1970	1971	-
1971	1972	-
1972	1973	-
1973	1974	-
1974	1975	-
1975	1976	-
1976	1977	-
1977	1978	-
1978	1979	-
1979	1980	-
1980	1981	-

Текстовое описание местоположения границ населенных пунктов, территориальных зон, особо охраняемых природных территорий, зон с особыми условиями использования территорий		
Прохождение границы		**Описание прохождения границы**
от точки	**до точки**	
1	**2**	**3**
1981	1982	-
1982	1939	-
1983	1984	-
1984	1985	-
1985	1986	-
1986	1983	-
1987	1988	-
1988	1989	-
1989	1990	-
1990	1991	-
1991	1992	-
1992	1987	-
1993	1994	-
1994	1995	-
1995	1996	-
1996	1997	-
1997	1998	-
1998	1999	-
1999	1993	-
2000	2001	-
2001	2002	-
2002	2003	-
2003	2000	-
2004	2005	-
2005	2006	-
2006	2007	-
2007	2008	-
2008	2009	-
2009	2010	-
2010	2011	-
2011	2012	-
2012	2004	-
2013	2014	-
2014	2015	-
2015	2016	-
2016	2017	-

Текстовое описание местоположения границ населенных пунктов, территориальных зон, особо охраняемых природных территорий, зон с особыми условиями использования территорий		
Прохождение границы		**Описание прохождения границы**
от точки	**до точки**	
1	**2**	**3**
2017	2018	-
2018	2019	-
2019	2020	-
2020	2021	-
2021	2022	-
2022	2013	-
2023	2024	-
2024	2025	-
2025	2026	-
2026	2027	-
2027	2028	-
2028	2029	-
2029	2030	-
2030	2023	-
2031	2032	-
2032	2033	-
2033	2034	-
2034	2035	-
2035	2036	-
2036	2037	-
2037	2038	-
2038	2039	-
2039	2040	-
2040	2041	-
2041	2042	-
2042	2043	-
2043	2044	-
2044	2045	-
2045	2046	-
2046	2047	-
2047	2048	-
2048	2031	-
2049	2050	-
2050	2051	-
2051	2052	-
2052	2053	-

Текстовое описание местоположения границ населенных пунктов, территориальных зон, особо охраняемых природных территорий, зон с особыми условиями использования территорий		
Прохождение границы		Описание прохождения границы
от точки	до точки	
1	2	3
2053	2054	-
2054	2055	-
2055	2056	-
2056	2057	-
2057	2049	-
2058	2059	-
2059	2060	-
2060	2061	-
2061	2062	-
2062	2063	-
2063	2064	-
2064	2065	-
2065	2066	-
2066	2067	-
2067	2068	-
2068	2069	-
2069	2070	-
2070	2071	-
2071	2072	-
2072	2073	-
2073	2074	-
2074	2075	-
2075	2076	-
2076	2077	-
2077	2078	-
2078	2079	-
2079	2080	-
2080	2058	-
2081	2082	-
2082	2083	-
2083	2084	-
2084	2085	-
2085	2086	-
2086	2087	-
2087	2088	-
2088	2089	-

Текстовое описание местоположения границ населенных пунктов, территориальных зон, особо охраняемых природных территорий, зон с особыми условиями использования территорий		
Прохождение границы		Описание прохождения границы
от точки	до точки	
1	2	3
2089	2090	-
2090	2091	-
2091	2092	-
2092	2093	-
2093	2094	-
2094	2095	-
2095	2096	-
2096	2097	-
2097	2098	-
2098	2099	-
2099	2100	-
2100	2101	-
2101	2102	-
2102	2103	-
2103	2104	-
2104	2105	-
2105	2106	-
2106	2107	-
2107	2108	-
2108	2109	-
2109	2110	-
2110	2081	-
2111	2112	-
2112	2113	-
2113	2114	-
2114	2115	-
2115	2116	-
2116	2117	-
2117	2111	-
2118	2119	-
2119	2120	-
2120	2121	-
2121	2122	-
2122	2123	-
2123	2124	-
2124	2125	-

Текстовое описание местоположения границ населенных пунктов, территориальных зон, особо охраняемых природных территорий, зон с особыми условиями использования территорий		
Прохождение границы		**Описание прохождения границы**
от точки	**до точки**	
1	**2**	**3**
2125	2126	-
2126	2127	-
2127	2128	-
2128	2129	-
2129	2130	-
2130	2131	-
2131	2132	-
2132	2133	-
2133	2134	-
2134	2135	-
2135	2136	-
2136	2137	-
2137	2138	-
2138	2139	-
2139	2140	-
2140	2141	-
2141	2142	-
2142	2143	-
2143	2144	-
2144	2145	-
2145	2146	-
2146	2147	-
2147	2148	-
2148	2149	-
2149	2150	-
2150	2151	-
2151	2152	-
2152	2153	-
2153	2154	-
2154	2155	-
2155	2156	-
2156	2157	-
2157	2158	-
2158	2159	-
2159	2160	-
2160	2161	-

Текстовое описание местоположения границ населенных пунктов, территориальных зон, особо охраняемых природных территорий, зон с особыми условиями использования территорий		
Прохождение границы		**Описание прохождения границы**
от точки	**до точки**	
1	**2**	**3**
2161	2162	-
2162	2163	-
2163	2164	-
2164	2118	-
2165	2166	-
2166	2167	-
2167	2168	-
2168	2169	-
2169	2170	-
2170	2171	-
2171	2172	-
2172	2173	-
2173	2174	-
2174	2175	-
2175	2176	-
2176	2177	-
2177	2178	-
2178	2179	-
2179	2180	-
2180	2181	-
2181	2182	-
2182	2183	-
2183	2184	-
2184	2185	-
2185	2186	-
2186	2187	-
2187	2188	-
2188	2189	-
2189	2190	-
2190	2191	-
2191	2192	-
2192	2193	-
2193	2194	-
2194	2195	-
2195	2196	-
2196	2197	-

Текстовое описание местоположения границ населенных пунктов, территориальных зон, особо охраняемых природных территорий, зон с особыми условиями использования территорий		
Прохождение границы		Описание прохождения границы
от точки	до точки	
1	2	3
2197	2198	-
2198	2199	-
2199	2200	-
2200	2201	-
2201	2202	-
2202	2203	-
2203	2204	-
2204	2205	-
2205	2206	-
2206	2207	-
2207	2208	-
2208	2209	-
2209	2210	-
2210	2211	-
2211	2212	-
2212	2213	-
2213	2214	-
2214	2215	-
2215	2216	-
2216	2217	-
2217	2218	-
2218	2219	-
2219	2220	-
2220	2221	-
2221	2222	-
2222	2223	-
2223	2224	-
2224	2225	-
2225	2226	-
2226	2227	-
2227	2228	-
2228	2229	-
2229	2230	-
2230	2231	-
2231	2232	-
2232	2233	-

Текстовое описание местоположения границ населенных пунктов, территориальных зон, особо охраняемых природных территорий, зон с особыми условиями использования территорий		
Прохождение границы		Описание прохождения границы
от точки	до точки	
1	2	3
2233	2234	-
2234	2235	-
2235	2236	-
2236	2237	-
2237	2238	-
2238	2239	-
2239	2240	-
2240	2241	-
2241	2242	-
2242	2243	-
2243	2244	-
2244	2245	-
2245	2246	-
2246	2247	-
2247	2248	-
2248	2249	-
2249	2250	-
2250	2251	-
2251	2252	-
2252	2253	-
2253	2254	-
2254	2255	-
2255	2256	-
2256	2257	-
2257	2258	-
2258	2259	-
2259	2260	-
2260	2261	-
2261	2262	-
2262	2263	-
2263	2264	-
2264	2265	-
2265	2266	-
2266	2267	-
2267	2268	-
2268	2269	-

Текстовое описание местоположения границ населенных пунктов, территориальных зон, особо охраняемых природных территорий, зон с особыми условиями использования территорий		
Прохождение границы		Описание прохождения границы
от точки	до точки	
1	2	3
2269	2270	-
2270	2271	-
2271	2272	-
2272	2273	-
2273	2274	-
2274	2275	-
2275	2276	-
2276	2277	-
2277	2278	-
2278	2279	-
2279	2280	-
2280	2281	-
2281	2282	-
2282	2283	-
2283	2284	-
2284	2285	-
2285	2286	-
2286	2287	-
2287	2288	-
2288	2289	-
2289	2290	-
2290	2291	-
2291	2292	-
2292	2293	-
2293	2294	-
2294	2295	-
2295	2296	-
2296	2165	-
2297	2298	-
2298	2299	-
2299	2300	-
2300	2301	-
2301	2302	-
2302	2303	-
2303	2304	-
2304	2305	-

Текстовое описание местоположения границ населенных пунктов, территориальных зон, особо охраняемых природных территорий, зон с особыми условиями использования территорий		
Прохождение границы		Описание прохождения границы
от точки	до точки	
1	2	3
2305	2306	-
2306	2307	-
2307	2308	-
2308	2309	-
2309	2310	-
2310	2311	-
2311	2312	-
2312	2313	-
2313	2297	-
2314	2315	-
2315	2316	-
2316	2317	-
2317	2318	-
2318	2314	-
2319	2320	-
2320	2321	-
2321	2322	-
2322	2323	-
2323	2324	-
2324	2325	-
2325	2326	-
2326	2327	-
2327	2328	-
2328	2329	-
2329	2330	-
2330	2331	-
2331	2332	-
2332	2333	-
2333	2334	-
2334	2335	-
2335	2336	-
2336	2337	-
2337	2338	-
2338	2339	-
2339	2340	-
2340	2341	-

Текстовое описание местоположения границ населенных пунктов, территориальных зон, особо охраняемых природных территорий, зон с особыми условиями использования территорий		
Прохождение границы		Описание прохождения границы
от точки	до точки	
1	2	3
2341	2342	-
2342	2343	-
2343	2344	-
2344	2345	-
2345	2346	-
2346	2347	-
2347	2348	-
2348	2349	-
2349	2350	-
2350	2351	-
2351	2352	-
2352	2353	-
2353	2354	-
2354	2355	-
2355	2356	-
2356	2357	-
2357	2358	-
2358	2359	-
2359	2360	-
2360	2361	-
2361	2362	-
2362	2363	-
2363	2364	-
2364	2365	-
2365	2366	-
2366	2367	-
2367	2368	-
2368	2369	-
2369	2370	-
2370	2319	-
2371	2372	-
2372	2373	-
2373	2374	-
2374	2375	-
2375	2376	-
2376	2377	-

Текстовое описание местоположения границ населенных пунктов, территориальных зон, особо охраняемых природных территорий, зон с особыми условиями использования территорий		
Прохождение границы		Описание прохождения границы
от точки	до точки	
1	2	3
2377	2378	-
2378	2379	-
2379	2380	-
2380	2381	-
2381	2382	-
2382	2383	-
2383	2384	-
2384	2371	-
2385	2386	-
2386	2387	-
2387	2388	-
2388	2389	-
2389	2390	-
2390	2391	-
2391	2392	-
2392	2393	-
2393	2394	-
2394	2395	-
2395	2396	-
2396	2397	-
2397	2398	-
2398	2399	-
2399	2400	-
2400	2401	-
2401	2402	-
2402	2403	-
2403	2404	-
2404	2405	-
2405	2406	-
2406	2407	-
2407	2408	-
2408	2409	-
2409	2410	-
2410	2411	-
2411	2412	-
2412	2413	-

Текстовое описание местоположения границ населенных пунктов, территориальных зон, особо охраняемых природных территорий, зон с особыми условиями использования территорий		
Прохождение границы		Описание прохождения границы
от точки	до точки	
1	2	3
2413	2414	-
2414	2415	-
2415	2416	-
2416	2417	-
2417	2418	-
2418	2419	-
2419	2420	-
2420	2421	-
2421	2422	-
2422	2423	-
2423	2424	-
2424	2425	-
2425	2426	-
2426	2427	-
2427	2428	-
2428	2429	-
2429	2430	-
2430	2431	-
2431	2432	-
2432	2433	-
2433	2434	-
2434	2435	-
2435	2436	-
2436	2437	-
2437	2438	-
2438	2439	-
2439	2440	-
2440	2441	-
2441	2442	-
2442	2443	-
2443	2444	-
2444	2445	-
2445	2446	-
2446	2447	-
2447	2448	-
2448	2449	-

Текстовое описание местоположения границ населенных пунктов, территориальных зон, особо охраняемых природных территорий, зон с особыми условиями использования территорий		
Прохождение границы		Описание прохождения границы
от точки	до точки	
1	2	3
2449	2450	-
2450	2451	-
2451	2452	-
2452	2453	-
2453	2454	-
2454	2455	-
2455	2456	-
2456	2457	-
2457	2458	-
2458	2459	-
2459	2460	-
2460	2461	-
2461	2462	-
2462	2463	-
2463	2464	-
2464	2465	-
2465	2466	-
2466	2467	-
2467	2468	-
2468	2469	-
2469	2470	-
2470	2471	-
2471	2472	-
2472	2473	-
2473	2474	-
2474	2475	-
2475	2476	-
2476	2477	-
2477	2478	-
2478	2479	-
2479	2480	-
2480	2481	-
2481	2482	-
2482	2483	-
2483	2484	-
2484	2485	-

Текстовое описание местоположения границ населенных пунктов, территориальных зон, особо охраняемых природных территорий, зон с особыми условиями использования территорий		
Прохождение границы		Описание прохождения границы
от точки	до точки	
1	2	3
2485	2486	-
2486	2487	-
2487	2488	-
2488	2489	-
2489	2490	-
2490	2491	-
2491	2492	-
2492	2493	-
2493	2494	-
2494	2495	-
2495	2496	-
2496	2497	-
2497	2498	-
2498	2499	-
2499	2500	-
2500	2501	-
2501	2502	-
2502	2503	-
2503	2504	-
2504	2505	-
2505	2506	-
2506	2507	-
2507	2508	-
2508	2509	-
2509	2510	-
2510	2511	-
2511	2512	-
2512	2513	-
2513	2514	-
2514	2515	-
2515	2516	-
2516	2517	-
2517	2518	-
2518	2519	-
2519	2520	-
2520	2521	-

Текстовое описание местоположения границ населенных пунктов, территориальных зон, особо охраняемых природных территорий, зон с особыми условиями использования территорий		
Прохождение границы		Описание прохождения границы
от точки	до точки	
1	2	3
2521	2522	-
2522	2523	-
2523	2524	-
2524	2525	-
2525	2526	-
2526	2527	-
2527	2528	-
2528	2529	-
2529	2530	-
2530	2531	-
2531	2532	-
2532	2533	-
2533	2534	-
2534	2535	-
2535	2536	-
2536	2537	-
2537	2538	-
2538	2539	-
2539	2540	-
2540	2541	-
2541	2542	-
2542	2543	-
2543	2544	-
2544	2545	-
2545	2546	-
2546	2547	-
2547	2548	-
2548	2549	-
2549	2550	-
2550	2551	-
2551	2552	-
2552	2553	-
2553	2554	-
2554	2555	-
2555	2556	-
2556	2557	-

Текстовое описание местоположения границ населенных пунктов, территориальных зон, особо охраняемых природных территорий, зон с особыми условиями использования территорий		
Прохождение границы		Описание прохождения границы
от точки	до точки	
1	2	3
2557	2558	-
2558	2559	-
2559	2560	-
2560	2561	-
2561	2562	-
2562	2563	-
2563	2564	-
2564	2565	-
2565	2566	-
2566	2567	-
2567	2568	-
2568	2569	-
2569	2570	-
2570	2571	-
2571	2572	-
2572	2573	-
2573	2574	-
2574	2575	-
2575	2576	-
2576	2577	-
2577	2578	-
2578	2579	-
2579	2580	-
2580	2581	-
2581	2582	-
2582	2583	-
2583	2584	-
2584	2585	-
2585	2586	-
2586	2587	-
2587	2588	-
2588	2589	-
2589	2590	-
2590	2591	-
2591	2592	-
2592	2593	-

Текстовое описание местоположения границ населенных пунктов, территориальных зон, особо охраняемых природных территорий, зон с особыми условиями использования территорий		
Прохождение границы		Описание прохождения границы
от точки	до точки	
1	2	3
2593	2594	-
2594	2595	-
2595	2596	-
2596	2597	-
2597	2598	-
2598	2599	-
2599	2600	-
2600	2601	-
2601	2602	-
2602	2603	-
2603	2604	-
2604	2605	-
2605	2606	-
2606	2607	-
2607	2608	-
2608	2609	-
2609	2610	-
2610	2611	-
2611	2612	-
2612	2613	-
2613	2614	-
2614	2615	-
2615	2616	-
2616	2617	-
2617	2618	-
2618	2619	-
2619	2620	-
2620	2621	-
2621	2622	-
2622	2623	-
2623	2624	-
2624	2625	-
2625	2626	-
2626	2627	-
2627	2628	-
2628	2629	-

Текстовое описание местоположения границ населенных пунктов, территориальных зон, особо охраняемых природных территорий, зон с особыми условиями использования территорий		
Прохождение границы		Описание прохождения границы
от точки	до точки	
1	2	3
2629	2630	-
2630	2631	-
2631	2632	-
2632	2633	-
2633	2634	-
2634	2635	-
2635	2636	-
2636	2637	-
2637	2638	-
2638	2639	-
2639	2640	-
2640	2641	-
2641	2642	-
2642	2643	-
2643	2644	-
2644	2645	-
2645	2646	-
2646	2647	-
2647	2648	-
2648	2649	-
2649	2650	-
2650	2651	-
2651	2652	-
2652	2653	-
2653	2654	-
2654	2655	-
2655	2656	-
2656	2657	-
2657	2658	-
2658	2659	-
2659	2660	-
2660	2661	-
2661	2662	-
2662	2663	-
2663	2664	-
2664	2665	-

Текстовое описание местоположения границ населенных пунктов, территориальных зон, особо охраняемых природных территорий, зон с особыми условиями использования территорий		
Прохождение границы		Описание прохождения границы
от точки	до точки	
1	2	3
2665	2666	-
2666	2667	-
2667	2668	-
2668	2669	-
2669	2670	-
2670	2671	-
2671	2672	-
2672	2673	-
2673	2674	-
2674	2675	-
2675	2676	-
2676	2677	-
2677	2678	-
2678	2679	-
2679	2680	-
2680	2681	-
2681	2682	-
2682	2683	-
2683	2684	-
2684	2685	-
2685	2686	-
2686	2687	-
2687	2688	-
2688	2689	-
2689	2690	-
2690	2691	-
2691	2692	-
2692	2693	-
2693	2694	-
2694	2695	-
2695	2696	-
2696	2697	-
2697	2698	-
2698	2699	-
2699	2700	-
2700	2701	-

Текстовое описание местоположения границ населенных пунктов, территориальных зон, особо охраняемых природных территорий, зон с особыми условиями использования территорий		
Прохождение границы		Описание прохождения границы
от точки	до точки	
1	2	3
2701	2702	-
2702	2703	-
2703	2704	-
2704	2705	-
2705	2706	-
2706	2707	-
2707	2708	-
2708	2709	-
2709	2710	-
2710	2711	-
2711	2712	-
2712	2713	-
2713	2714	-
2714	2715	-
2715	2716	-
2716	2717	-
2717	2718	-
2718	2719	-
2719	2720	-
2720	2721	-
2721	2722	-
2722	2723	-
2723	2724	-
2724	2725	-
2725	2726	-
2726	2727	-
2727	2728	-
2728	2729	-
2729	2730	-
2730	2731	-
2731	2385	-
2732	2733	-
2733	2734	-
2734	2735	-
2735	2736	-
2736	2737	-

Текстовое описание местоположения границ населенных пунктов, территориальных зон, особо охраняемых природных территорий, зон с особыми условиями использования территорий

Прохождение границы		Описание прохождения границы
от точки	до точки	
1	2	3
2737	2738	-
2738	2739	-
2739	2740	-
2740	2732	-

ОПИСАНИЕ МЕСТОПОЛОЖЕНИЯ ГРАНИЦ

Зона размещения зеленых насаждений общего пользования (единая парковая зона)

(наименование объекта, местоположение границ которого описано (далее - объект))

Раздел 1

Сведения об объекте

№ п/п	Характеристики объекта	Описание характеристик
1	2	3
1.	Местоположение объекта	Ленинградская область, район Всеволожский, город Всеволожск
2.	Площадь объекта +/- величина погрешности определения площади (Р +/- Дельта Р)	1420317 +/- 417 м²
3.	Иные характеристики объекта	Зона рекреационного назначения

Раздел 2

Сведения о местоположении границ объекта

1. Система координат МСК-47, зона 2

2. Сведения о характерных точках границ объекта

Обозначение характерных точек границ	Координаты, м		Метод определения координат характерной точки	Средняя квадратическая погрешность положения характерной точки (Mt), м	Описание обозначения точки на местности (при наличии)
	X	Y			
1	2	3	4	5	6
1	444484.22	2233481.43	Геодезический метод	0.1	-
2	444487.88	2233497.35	Геодезический метод	0.1	-
3	444490.19	2233540.49	Геодезический метод	0.1	-
4	444484.14	2233539.20	Геодезический метод	0.1	-
5	444452.71	2233539.13	Геодезический метод	0.1	-
6	444452.96	2233499.07	Геодезический метод	0.1	-
7	444447.67	2233488.88	Геодезический метод	0.1	-
8	444447.02	2233480.90	Геодезический метод	0.1	-
1	444484.22	2233481.43	Геодезический метод	0.1	-
9	444609.71	2233578.71	Геодезический метод	0.1	-
10	444614.46	2233606.53	Геодезический метод	0.1	-
11	444622.92	2233635.72	Геодезический метод	0.1	-
12	444624.04	2233642.07	Геодезический метод	0.1	-
13	444624.80	2233645.20	Геодезический метод	0.1	-
14	444627.10	2233646.19	Геодезический метод	0.1	-
15	444632.61	2233649.28	Геодезический метод	0.1	-
16	444637.51	2233653.86	Геодезический метод	0.1	-
17	444640.90	2233659.29	Геодезический метод	0.1	-
18	444642.65	2233664.49	Геодезический метод	0.1	-
19	444651.58	2233703.78	Геодезический метод	0.1	-
20	444657.15	2233703.24	Геодезический метод	0.1	-
21	444655.22	2233724.86	Геодезический метод	0.1	-

2. Сведения о характерных точках границ объекта

Обозначение характерных точек границ	Координаты, м		Метод определения координат характерной точки	Средняя квадратическая погрешность положения характерной точки (Mt), м	Описание обозначения точки на местности (при наличии)
	X	Y			
1	2	3	4	5	6
22	444696.51	2233744.49	Геодезический метод	0.1	-
23	444703.68	2233802.80	Геодезический метод	0.1	-
24	444702.09	2233803.17	Геодезический метод	0.1	-
25	444670.71	2233805.98	Геодезический метод	0.1	-
26	444673.39	2233839.57	Геодезический метод	0.1	-
27	444679.78	2233852.58	Геодезический метод	0.1	-
28	444709.28	2233847.17	Геодезический метод	0.1	-
29	444710.42	2233843.30	Геодезический метод	0.1	-
30	444720.98	2233841.68	Геодезический метод	0.1	-
31	444721.51	2233844.16	Геодезический метод	0.1	-
32	444736.84	2233844.46	Геодезический метод	0.1	-
33	444740.55	2233843.28	Геодезический метод	0.1	-
34	444739.80	2233841.19	Геодезический метод	0.1	-
35	444740.14	2233841.13	Геодезический метод	0.1	-
36	444756.99	2233847.78	Геодезический метод	0.1	-
37	444755.68	2233867.69	Геодезический метод	0.1	-
38	444754.41	2233886.92	Геодезический метод	0.1	-
39	444753.20	2233905.05	Геодезический метод	0.1	-
40	444751.63	2233904.53	Геодезический метод	0.1	-
41	444749.95	2233908.53	Геодезический метод	0.1	-
42	444747.23	2233907.36	Геодезический метод	0.1	-
43	444741.72	2233918.44	Геодезический метод	0.1	-
44	444738.04	2233917.14	Геодезический метод	0.1	-
45	444732.24	2233936.53	Геодезический метод	0.1	-
46	444724.48	2233961.90	Геодезический метод	0.1	-
47	444712.00	2233960.78	Геодезический метод	0.1	-

2. Сведения о характерных точках границ объекта

Обозначение характерных точек границ	Координаты, м		Метод определения координат характерной точки	Средняя квадратическая погрешность положения характерной точки (Mt), м	Описание обозначения точки на местности (при наличии)
	X	Y			
1	2	3	4	5	6
48	444711.71	2233985.62	Геодезический метод	0.1	-
49	444711.41	2234007.25	Геодезический метод	0.1	-
50	444720.03	2234010.34	Геодезический метод	0.1	-
51	444703.27	2234040.79	Геодезический метод	0.1	-
52	444681.07	2234031.49	Геодезический метод	0.1	-
53	444670.26	2234071.61	Геодезический метод	0.1	-
54	444668.87	2234073.82	Геодезический метод	0.1	-
55	444658.20	2234072.31	Геодезический метод	0.1	-
56	444624.55	2234102.72	Геодезический метод	0.1	-
57	444621.06	2234103.50	Геодезический метод	0.1	-
58	444592.02	2234091.41	Геодезический метод	0.1	-
59	444576.04	2234084.85	Геодезический метод	0.1	-
60	444564.91	2234121.65	Геодезический метод	0.1	-
61	444561.09	2234128.14	Геодезический метод	0.1	-
62	444591.80	2234207.10	Геодезический метод	0.1	-
63	444618.34	2234262.64	Геодезический метод	0.1	-
64	444632.53	2234263.35	Геодезический метод	0.1	-
65	444631.37	2234275.45	Геодезический метод	0.1	-
66	444553.16	2234274.96	Геодезический метод	0.1	-
67	444553.56	2234273.62	Геодезический метод	0.1	-
68	444566.31	2234219.88	Геодезический метод	0.1	-
69	444564.47	2234193.91	Геодезический метод	0.1	-
70	444552.26	2234153.26	Геодезический метод	0.1	-
71	444545.96	2234118.72	Геодезический метод	0.1	-
72	444544.21	2234118.88	Геодезический метод	0.1	-
73	444534.38	2234120.58	Геодезический метод	0.1	-

2. Сведения о характерных точках границ объекта

Обозначение характерных точек границ	Координаты, м		Метод определения координат характерной точки	Средняя квадратическая погрешность положения характерной точки (Mt), м	Описание обозначения точки на местности (при наличии)
	X	Y			
1	2	3	4	5	6
74	444534.49	2234126.69	Геодезический метод	0.1	-
75	444526.17	2234127.46	Геодезический метод	0.1	-
76	444529.23	2234088.32	Геодезический метод	0.1	-
77	444531.37	2234085.44	Геодезический метод	0.1	-
78	444538.00	2234072.42	Геодезический метод	0.1	-
79	444539.82	2234066.82	Геодезический метод	0.1	-
80	444540.85	2234065.82	Геодезический метод	0.1	-
81	444532.08	2234061.58	Геодезический метод	0.1	-
82	444557.30	2234046.39	Геодезический метод	0.1	-
83	444558.26	2234043.17	Геодезический метод	0.1	-
84	444561.98	2234043.64	Геодезический метод	0.1	-
85	444564.96	2234037.21	Геодезический метод	0.1	-
86	444621.16	2234083.60	Геодезический метод	0.1	-
87	444648.66	2234053.41	Геодезический метод	0.1	-
88	444655.64	2234027.80	Геодезический метод	0.1	-
89	444668.99	2234020.32	Геодезический метод	0.1	-
90	444631.85	2233992.13	Геодезический метод	0.1	-
91	444625.20	2233985.09	Геодезический метод	0.1	-
92	444634.76	2233959.90	Геодезический метод	0.1	-
93	444637.17	2233961.12	Геодезический метод	0.1	-
94	444642.30	2233951.99	Геодезический метод	0.1	-
95	444685.61	2233916.25	Геодезический метод	0.1	-
96	444649.40	2233906.12	Геодезический метод	0.1	-
97	444642.02	2233901.19	Геодезический метод	0.1	-
98	444641.61	2233900.86	Геодезический метод	0.1	-
99	444629.50	2233891.16	Геодезический метод	0.1	-

2. Сведения о характерных точках границ объекта

Обозначение характерных точек границ	Координаты, м		Метод определения координат характерной точки	Средняя квадратическая погрешность положения характерной точки (Mt), м	Описание обозначения точки на местности (при наличии)
	X	Y			
1	2	3	4	5	6
100	444622.06	2233889.53	Геодезический метод	0.1	-
101	444609.75	2233867.13	Геодезический метод	0.1	-
102	444640.46	2233803.62	Геодезический метод	0.1	-
103	444641.09	2233770.00	Геодезический метод	0.1	-
104	444636.11	2233759.48	Геодезический метод	0.1	-
105	444620.24	2233750.26	Геодезический метод	0.1	-
106	444615.61	2233724.19	Геодезический метод	0.1	-
107	444609.02	2233724.16	Геодезический метод	0.1	-
108	444604.56	2233701.03	Геодезический метод	0.1	-
109	444585.65	2233640.66	Геодезический метод	0.1	-
110	444571.50	2233640.64	Геодезический метод	0.1	-
111	444569.71	2233632.43	Геодезический метод	0.1	-
112	444555.29	2233616.15	Геодезический метод	0.1	-
113	444548.76	2233615.94	Геодезический метод	0.1	-
114	444549.74	2233590.85	Геодезический метод	0.1	-
115	444554.13	2233590.94	Геодезический метод	0.1	-
116	444554.61	2233584.77	Геодезический метод	0.1	-
117	444537.45	2233576.37	Геодезический метод	0.1	-
118	444535.76	2233567.77	Геодезический метод	0.1	-
119	444520.45	2233553.93	Геодезический метод	0.1	-
120	444509.88	2233549.96	Геодезический метод	0.1	-
121	444501.72	2233541.36	Геодезический метод	0.1	-
122	444493.08	2233482.70	Геодезический метод	0.1	-
123	444472.12	2233429.51	Геодезический метод	0.1	-
124	444510.11	2233421.93	Геодезический метод	0.1	-
125	444535.39	2233423.27	Геодезический метод	0.1	-

2. Сведения о характерных точках границ объекта

Обозначение характерных точек границ	Координаты, м		Метод определения координат характерной точки	Средняя квадратическая погрешность положения характерной точки (Mt), м	Описание обозначения точки на местности (при наличии)
	X	Y			
1	2	3	4	5	6
126	444537.22	2233422.55	Геодезический метод	0.1	-
127	444541.66	2233496.77	Геодезический метод	0.1	-
128	444542.06	2233501.26	Геодезический метод	0.1	-
129	444521.13	2233528.82	Геодезический метод	0.1	-
130	444522.70	2233540.90	Геодезический метод	0.1	-
131	444527.02	2233540.29	Геодезический метод	0.1	-
132	444546.18	2233537.60	Геодезический метод	0.1	-
133	444558.95	2233556.33	Геодезический метод	0.1	-
134	444570.63	2233554.45	Геодезический метод	0.1	-
135	444566.17	2233558.96	Геодезический метод	0.1	-
136	444570.39	2233565.66	Геодезический метод	0.1	-
137	444557.46	2233567.72	Геодезический метод	0.1	-
138	444558.11	2233572.51	Геодезический метод	0.1	-
139	444587.09	2233588.21	Геодезический метод	0.1	-
9	444609.71	2233578.71	Геодезический метод	0.1	-
140	447523.96	2232440.98	Геодезический метод	0.1	-
141	447538.24	2232515.04	Геодезический метод	0.1	-
142	447519.73	2232533.03	Геодезический метод	0.1	-
143	447524.69	2232550.37	Геодезический метод	0.1	-
144	447525.20	2232552.13	Геодезический метод	0.1	-
145	447528.17	2232560.57	Геодезический метод	0.1	-
146	447528.55	2232561.64	Геодезический метод	0.1	-
147	447535.20	2232580.46	Геодезический метод	0.1	-
148	447536.43	2232582.27	Геодезический метод	0.1	-
149	447538.69	2232588.35	Геодезический метод	0.1	-
150	447560.99	2232577.32	Геодезический метод	0.1	-

2. Сведения о характерных точках границ объекта

Обозначение характерных точек границ	Координаты, м		Метод определения координат характерной точки	Средняя квадратическая погрешность положения характерной точки (Mt), м	Описание обозначения точки на местности (при наличии)
	X	Y			
1	2	3	4	5	6
151	447562.96	2232578.21	Геодезический метод	0.1	-
152	447571.53	2232573.57	Геодезический метод	0.1	-
153	447577.78	2232568.38	Геодезический метод	0.1	-
154	447579.85	2232564.45	Геодезический метод	0.1	-
155	447588.49	2232556.68	Геодезический метод	0.1	-
156	447616.33	2232609.65	Геодезический метод	0.1	-
157	447641.07	2232624.45	Геодезический метод	0.1	-
158	447660.23	2232641.62	Геодезический метод	0.1	-
159	447671.29	2232659.23	Геодезический метод	0.1	-
160	447682.48	2232683.93	Геодезический метод	0.1	-
161	447689.75	2232707.98	Геодезический метод	0.1	-
162	447709.23	2232723.16	Геодезический метод	0.1	-
163	447682.00	2232740.02	Геодезический метод	0.1	-
164	447560.01	2232747.99	Геодезический метод	0.1	-
165	447525.00	2232780.00	Геодезический метод	0.1	-
166	447510.00	2232837.99	Геодезический метод	0.1	-
167	447557.00	2232927.02	Геодезический метод	0.1	-
168	447317.94	2233057.40	Геодезический метод	0.1	-
169	447254.98	2233091.74	Геодезический метод	0.1	-
170	447250.47	2233048.60	Геодезический метод	0.1	-
171	447238.55	2232977.41	Геодезический метод	0.1	-
172	447232.99	2232958.76	Геодезический метод	0.1	-
173	447224.46	2232932.61	Геодезический метод	0.1	-
174	447214.43	2232939.55	Геодезический метод	0.1	-
175	447158.79	2232973.38	Геодезический метод	0.1	-
176	447137.17	2232986.21	Геодезический метод	0.1	-

2. Сведения о характерных точках границ объекта					
Обозначение характерных точек границ	**Координаты, м**		**Метод определения координат характерной точки**	**Средняя квадратическая погрешность положения характерной точки (Mt), м**	**Описание обозначения точки на местности (при наличии)**
	X	**Y**			
1	**2**	**3**	**4**	**5**	**6**
177	447164.37	2233029.75	Геодезический метод	0.1	-
178	447147.06	2233038.25	Геодезический метод	0.1	-
179	447145.61	2233036.93	Геодезический метод	0.1	-
180	447138.69	2233030.43	Геодезический метод	0.1	-
181	447154.62	2233022.58	Геодезический метод	0.1	-
182	447135.79	2232987.79	Геодезический метод	0.1	-
183	447122.27	2232995.11	Геодезический метод	0.1	-
184	447101.85	2233007.31	Геодезический метод	0.1	-
185	447104.72	2232998.51	Геодезический метод	0.1	-
186	447116.79	2232977.31	Геодезический метод	0.1	-
187	447131.50	2232958.14	Геодезический метод	0.1	-
188	447141.36	2232960.58	Геодезический метод	0.1	-
189	447152.85	2232926.97	Геодезический метод	0.1	-
190	447159.26	2232914.45	Геодезический метод	0.1	-
191	447164.21	2232894.07	Геодезический метод	0.1	-
192	447165.03	2232878.99	Геодезический метод	0.1	-
193	447164.08	2232866.90	Геодезический метод	0.1	-
194	447161.56	2232855.57	Геодезический метод	0.1	-
195	447158.20	2232843.68	Геодезический метод	0.1	-
196	447152.75	2232829.42	Геодезический метод	0.1	-
197	447144.45	2232813.50	Геодезический метод	0.1	-
198	447136.43	2232801.47	Геодезический метод	0.1	-
199	447118.42	2232779.61	Геодезический метод	0.1	-
200	447048.86	2232707.26	Геодезический метод	0.1	-
201	447037.75	2232696.95	Геодезический метод	0.1	-
202	447039.03	2232695.67	Геодезический метод	0.1	-

2. Сведения о характерных точках границ объекта					
Обозначение характерных точек границ	**Координаты, м**		**Метод определения координат характерной точки**	**Средняя квадратическая погрешность положения характерной точки (Mt), м**	**Описание обозначения точки на местности (при наличии)**
	X	**Y**			
1	**2**	**3**	**4**	**5**	**6**
203	447036.82	2232666.44	Геодезический метод	0.1	-
204	447027.48	2232653.80	Геодезический метод	0.1	-
205	447006.05	2232645.83	Геодезический метод	0.1	-
206	447017.65	2232629.82	Геодезический метод	0.1	-
207	447033.05	2232619.11	Геодезический метод	0.1	-
208	447040.65	2232630.23	Геодезический метод	0.1	-
209	447060.28	2232630.40	Геодезический метод	0.1	-
210	447073.72	2232637.09	Геодезический метод	0.1	-
211	447092.26	2232620.50	Геодезический метод	0.1	-
212	447072.00	2232592.79	Геодезический метод	0.1	-
213	447077.18	2232589.20	Геодезический метод	0.1	-
214	447085.85	2232592.76	Геодезический метод	0.1	-
215	447102.89	2232595.62	Геодезический метод	0.1	-
216	447114.55	2232586.31	Геодезический метод	0.1	-
217	447115.24	2232578.18	Геодезический метод	0.1	-
218	447341.56	2232452.52	Геодезический метод	0.1	-
219	447460.37	2232376.08	Геодезический метод	0.1	-
140	447523.96	2232440.98	Геодезический метод	0.1	-
220	445195.93	2235291.23	Геодезический метод	0.1	-
221	445178.52	2235308.65	Геодезический метод	0.1	-
222	445185.50	2235314.63	Геодезический метод	0.1	-
223	445195.68	2235319.62	Геодезический метод	0.1	-
224	445193.65	2235327.05	Геодезический метод	0.1	-
225	445196.60	2235328.37	Геодезический метод	0.1	-
226	445199.06	2235331.61	Геодезический метод	0.1	-
227	445200.31	2235338.66	Геодезический метод	0.1	-

2. Сведения о характерных точках границ объекта

Обозначение характерных точек границ	Координаты, м		Метод определения координат характерной точки	Средняя квадратическая погрешность положения характерной точки (Mt), м	Описание обозначения точки на местности (при наличии)
	X	Y			
1	2	3	4	5	6
228	445201.26	2235365.50	Геодезический метод	0.1	-
229	445201.41	2235386.00	Геодезический метод	0.1	-
230	445183.41	2235386.14	Геодезический метод	0.1	-
231	445183.09	2235386.87	Геодезический метод	0.1	-
232	445155.27	2235385.66	Геодезический метод	0.1	-
233	445154.90	2235386.34	Геодезический метод	0.1	-
234	445136.71	2235385.72	Геодезический метод	0.1	-
235	445119.91	2235385.16	Геодезический метод	0.1	-
236	445108.42	2235384.79	Геодезический метод	0.1	-
237	445101.01	2235389.56	Геодезический метод	0.1	-
238	445098.97	2235393.70	Геодезический метод	0.1	-
239	445099.75	2235396.87	Геодезический метод	0.1	-
240	445104.13	2235414.55	Геодезический метод	0.1	-
241	445117.11	2235421.38	Геодезический метод	0.1	-
242	445120.86	2235425.39	Геодезический метод	0.1	-
243	445119.19	2235427.50	Геодезический метод	0.1	-
244	445127.47	2235433.54	Геодезический метод	0.1	-
245	445130.02	2235434.99	Геодезический метод	0.1	-
246	445134.64	2235436.88	Геодезический метод	0.1	-
247	445148.97	2235441.32	Геодезический метод	0.1	-
248	445155.68	2235445.05	Геодезический метод	0.1	-
249	445166.52	2235455.34	Геодезический метод	0.1	-
250	445170.59	2235458.50	Геодезический метод	0.1	-
251	445172.87	2235457.52	Геодезический метод	0.1	-
252	445181.12	2235455.36	Геодезический метод	0.1	-
253	445189.62	2235477.78	Геодезический метод	0.1	-

2. Сведения о характерных точках границ объекта					
Обозначение характерных точек границ	**Координаты, м**		**Метод определения координат характерной точки**	**Средняя квадратическая погрешность положения характерной точки (Mt), м**	**Описание обозначения точки на местности (при наличии)**
	X	**Y**			
1	**2**	**3**	**4**	**5**	**6**
254	445192.80	2235488.75	Геодезический метод	0.1	-
255	445191.77	2235500.75	Геодезический метод	0.1	-
256	445188.31	2235507.52	Геодезический метод	0.1	-
257	445182.40	2235521.05	Геодезический метод	0.1	-
258	445178.61	2235531.79	Геодезический метод	0.1	-
259	445165.36	2235559.55	Геодезический метод	0.1	-
260	445156.25	2235560.11	Геодезический метод	0.1	-
261	445149.49	2235579.30	Геодезический метод	0.1	-
262	445198.67	2235575.29	Геодезический метод	0.1	-
263	445199.47	2235579.08	Геодезический метод	0.1	-
264	445205.40	2235620.59	Геодезический метод	0.1	-
265	445194.43	2235621.87	Геодезический метод	0.1	-
266	445199.55	2235653.90	Геодезический метод	0.1	-
267	445203.26	2235653.54	Геодезический метод	0.1	-
268	445203.35	2235658.17	Геодезический метод	0.1	-
269	445202.79	2235661.78	Геодезический метод	0.1	-
270	445198.79	2235687.68	Геодезический метод	0.1	-
271	445178.44	2235690.05	Геодезический метод	0.1	-
272	445179.64	2235699.19	Геодезический метод	0.1	-
273	445184.31	2235734.48	Геодезический метод	0.1	-
274	445207.00	2235750.88	Геодезический метод	0.1	-
275	445217.98	2235771.47	Геодезический метод	0.1	-
276	445223.39	2235778.13	Геодезический метод	0.1	-
277	445260.10	2235817.05	Геодезический метод	0.1	-
278	445273.60	2235811.72	Геодезический метод	0.1	-
279	445290.02	2235829.41	Геодезический метод	0.1	-

2. Сведения о характерных точках границ объекта					
Обозначение характерных точек границ	**Координаты, м**		**Метод определения координат характерной точки**	**Средняя квадратическая погрешность положения характерной точки (Mt), м**	**Описание обозначения точки на местности (при наличии)**
	X	**Y**			
1	**2**	**3**	**4**	**5**	**6**
280	445265.61	2235850.03	Геодезический метод	0.1	-
281	445244.72	2235848.06	Геодезический метод	0.1	-
282	445236.56	2235834.36	Геодезический метод	0.1	-
283	445225.46	2235825.85	Геодезический метод	0.1	-
284	445219.35	2235806.29	Геодезический метод	0.1	-
285	445215.83	2235800.65	Геодезический метод	0.1	-
286	445206.94	2235795.03	Геодезический метод	0.1	-
287	445207.21	2235790.76	Геодезический метод	0.1	-
288	445195.27	2235790.01	Геодезический метод	0.1	-
289	445197.18	2235780.50	Геодезический метод	0.1	-
290	445193.48	2235779.66	Геодезический метод	0.1	-
291	445192.52	2235784.42	Геодезический метод	0.1	-
292	445192.66	2235785.11	Геодезический метод	0.1	-
293	445171.55	2235780.91	Геодезический метод	0.1	-
294	445172.51	2235775.53	Геодезический метод	0.1	-
295	445169.50	2235774.94	Геодезический метод	0.1	-
296	445169.52	2235769.03	Геодезический метод	0.1	-
297	445167.98	2235768.68	Геодезический метод	0.1	-
298	445163.97	2235767.79	Геодезический метод	0.1	-
299	445157.40	2235772.50	Геодезический метод	0.1	-
300	445150.42	2235751.02	Геодезический метод	0.1	-
301	445137.00	2235738.84	Геодезический метод	0.1	-
302	445133.08	2235723.35	Геодезический метод	0.1	-
303	445132.99	2235722.41	Геодезический метод	0.1	-
304	445139.39	2235722.64	Геодезический метод	0.1	-
305	445139.54	2235719.09	Геодезический метод	0.1	-

2. Сведения о характерных точках границ объекта

Обозначение характерных точек границ	Координаты, м		Метод определения координат характерной точки	Средняя квадратическая погрешность положения характерной точки (Mt), м	Описание обозначения точки на местности (при наличии)
	X	Y			
1	2	3	4	5	6
306	445133.14	2235718.87	Геодезический метод	0.1	-
307	445145.65	2235681.93	Геодезический метод	0.1	-
308	445147.76	2235681.65	Геодезический метод	0.1	-
309	445155.29	2235682.89	Геодезический метод	0.1	-
310	445157.89	2235671.69	Геодезический метод	0.1	-
311	445162.06	2235662.40	Геодезический метод	0.1	-
312	445163.45	2235660.70	Геодезический метод	0.1	-
313	445168.21	2235656.49	Геодезический метод	0.1	-
314	445177.80	2235650.60	Геодезический метод	0.1	-
315	445177.82	2235644.25	Геодезический метод	0.1	-
316	445174.88	2235635.88	Геодезический метод	0.1	-
317	445139.80	2235646.36	Геодезический метод	0.1	-
318	445129.58	2235618.93	Геодезический метод	0.1	-
319	445113.23	2235586.43	Геодезический метод	0.1	-
320	445111.67	2235577.91	Геодезический метод	0.1	-
321	445109.96	2235570.81	Геодезический метод	0.1	-
322	445109.98	2235557.20	Геодезический метод	0.1	-
323	445113.10	2235556.83	Геодезический метод	0.1	-
324	445114.46	2235556.97	Геодезический метод	0.1	-
325	445116.92	2235550.63	Геодезический метод	0.1	-
326	445118.40	2235546.94	Геодезический метод	0.1	-
327	445119.72	2235543.78	Геодезический метод	0.1	-
328	445122.64	2235538.18	Геодезический метод	0.1	-
329	445126.52	2235532.61	Геодезический метод	0.1	-
330	445128.13	2235529.92	Геодезический метод	0.1	-
331	445130.79	2235527.08	Геодезический метод	0.1	-

2. Сведения о характерных точках границ объекта

Обозначение характерных точек границ	Координаты, м		Метод определения координат характерной точки	Средняя квадратическая погрешность положения характерной точки (Mt), м	Описание обозначения точки на местности (при наличии)
	X	Y			
1	2	3	4	5	6
332	445136.13	2235523.00	Геодезический метод	0.1	-
333	445144.03	2235518.67	Геодезический метод	0.1	-
334	445159.40	2235508.62	Геодезический метод	0.1	-
335	445173.69	2235490.56	Геодезический метод	0.1	-
336	445174.40	2235477.68	Геодезический метод	0.1	-
337	445173.61	2235473.02	Геодезический метод	0.1	-
338	445172.87	2235470.61	Геодезический метод	0.1	-
339	445171.67	2235468.59	Геодезический метод	0.1	-
340	445163.86	2235462.98	Геодезический метод	0.1	-
341	445154.69	2235459.44	Геодезический метод	0.1	-
342	445136.36	2235453.90	Геодезический метод	0.1	-
343	445128.23	2235452.24	Геодезический метод	0.1	-
344	445114.93	2235460.32	Геодезический метод	0.1	-
345	445088.05	2235434.70	Геодезический метод	0.1	-
346	445082.15	2235437.32	Геодезический метод	0.1	-
347	445077.95	2235427.40	Геодезический метод	0.1	-
348	445064.90	2235413.66	Геодезический метод	0.1	-
349	445060.89	2235401.83	Геодезический метод	0.1	-
350	445060.32	2235387.50	Геодезический метод	0.1	-
351	445077.61	2235367.87	Геодезический метод	0.1	-
352	445089.60	2235363.52	Геодезический метод	0.1	-
353	445098.53	2235350.10	Геодезический метод	0.1	-
354	445120.00	2235347.30	Геодезический метод	0.1	-
355	445136.88	2235303.21	Геодезический метод	0.1	-
356	445115.83	2235300.73	Геодезический метод	0.1	-
357	445112.85	2235299.83	Геодезический метод	0.1	-

2. Сведения о характерных точках границ объекта

Обозначение характерных точек границ	Координаты, м		Метод определения координат характерной точки	Средняя квадратическая погрешность положения характерной точки (Mt), м	Описание обозначения точки на местности (при наличии)
	X	Y			
1	2	3	4	5	6
358	445107.20	2235298.13	Геодезический метод	0.1	-
220	445195.93	2235291.23	Геодезический метод	0.1	-
359	444291.44	2231180.75	Геодезический метод	0.1	-
360	444275.22	2231210.16	Геодезический метод	0.1	-
361	444294.73	2231222.31	Геодезический метод	0.1	-
362	444266.59	2231269.59	Геодезический метод	0.1	-
363	444265.10	2231312.47	Геодезический метод	0.1	-
364	444260.73	2231328.11	Геодезический метод	0.1	-
365	444252.74	2231344.44	Геодезический метод	0.1	-
366	444244.82	2231360.65	Геодезический метод	0.1	-
367	444240.52	2231376.23	Геодезический метод	0.1	-
368	444233.18	2231393.54	Геодезический метод	0.1	-
369	444209.43	2231367.58	Геодезический метод	0.1	-
370	444228.13	2231359.96	Геодезический метод	0.1	-
371	444238.60	2231345.74	Геодезический метод	0.1	-
372	444245.17	2231336.87	Геодезический метод	0.1	-
373	444247.64	2231302.96	Геодезический метод	0.1	-
374	444238.27	2231298.22	Геодезический метод	0.1	-
375	444233.69	2231307.56	Геодезический метод	0.1	-
376	444207.63	2231314.72	Геодезический метод	0.1	-
377	444200.51	2231290.54	Геодезический метод	0.1	-
378	444207.77	2231278.98	Геодезический метод	0.1	-
379	444215.18	2231259.56	Геодезический метод	0.1	-
380	444216.60	2231243.80	Геодезический метод	0.1	-
381	444192.80	2231187.73	Геодезический метод	0.1	-
382	444184.00	2231153.26	Геодезический метод	0.1	-

2. Сведения о характерных точках границ объекта					
Обозначение характерных точек границ	**Координаты, м**		**Метод определения координат характерной точки**	**Средняя квадратическая погрешность положения характерной точки (Mt), м**	**Описание обозначения точки на местности (при наличии)**
	X	**Y**			
1	**2**	**3**	**4**	**5**	**6**
383	444190.75	2231132.87	Геодезический метод	0.1	-
384	444193.73	2231125.71	Геодезический метод	0.1	-
385	444234.66	2231150.84	Геодезический метод	0.1	-
359	444291.44	2231180.75	Геодезический метод	0.1	-
386	444832.15	2229915.29	Геодезический метод	0.1	-
387	444827.13	2229917.55	Геодезический метод	0.1	-
388	444806.02	2229938.80	Геодезический метод	0.1	-
389	444805.66	2229943.49	Геодезический метод	0.1	-
390	444800.42	2229951.06	Геодезический метод	0.1	-
391	444774.09	2229979.37	Геодезический метод	0.1	-
392	444760.87	2229984.33	Геодезический метод	0.1	-
393	444749.38	2229979.15	Геодезический метод	0.1	-
394	444738.68	2229986.94	Геодезический метод	0.1	-
395	444737.33	2229994.02	Геодезический метод	0.1	-
396	444742.30	2229996.34	Геодезический метод	0.1	-
397	444753.53	2230000.69	Геодезический метод	0.1	-
398	444754.14	2230025.94	Геодезический метод	0.1	-
399	444750.71	2230032.44	Геодезический метод	0.1	-
400	444741.77	2230033.15	Геодезический метод	0.1	-
401	444744.09	2230078.34	Геодезический метод	0.1	-
402	444746.11	2230112.25	Геодезический метод	0.1	-
403	444751.13	2230121.67	Геодезический метод	0.1	-
404	444758.49	2230123.46	Геодезический метод	0.1	-
405	444766.60	2230118.06	Геодезический метод	0.1	-
406	444771.88	2230110.65	Геодезический метод	0.1	-
407	444780.02	2230112.85	Геодезический метод	0.1	-

2. Сведения о характерных точках границ объекта					
Обозначение характерных точек границ	**Координаты, м**		**Метод определения координат характерной точки**	**Средняя квадратическая погрешность положения характерной точки (Mt), м**	**Описание обозначения точки на местности (при наличии)**
	X	**Y**			
1	**2**	**3**	**4**	**5**	**6**
408	444795.92	2230129.90	Геодезический метод	0.1	-
409	444796.54	2230133.69	Геодезический метод	0.1	-
410	444793.25	2230140.15	Геодезический метод	0.1	-
411	444785.96	2230147.56	Геодезический метод	0.1	-
412	444786.66	2230152.75	Геодезический метод	0.1	-
413	444802.43	2230169.23	Геодезический метод	0.1	-
414	444800.71	2230173.85	Геодезический метод	0.1	-
415	444803.97	2230177.31	Геодезический метод	0.1	-
416	444831.42	2230190.02	Геодезический метод	0.1	-
417	444837.83	2230196.98	Геодезический метод	0.1	-
418	444831.62	2230213.79	Геодезический метод	0.1	-
419	444830.26	2230215.00	Геодезический метод	0.1	-
420	444835.25	2230219.85	Геодезический метод	0.1	-
421	444820.27	2230239.58	Геодезический метод	0.1	-
422	444836.24	2230259.99	Геодезический метод	0.1	-
423	444913.38	2230307.23	Геодезический метод	0.1	-
424	444922.53	2230309.08	Геодезический метод	0.1	-
425	444911.80	2230323.08	Геодезический метод	0.1	-
426	444896.38	2230343.19	Геодезический метод	0.1	-
427	444874.95	2230373.86	Геодезический метод	0.1	-
428	444887.96	2230382.72	Геодезический метод	0.1	-
429	444861.32	2230422.69	Геодезический метод	0.1	-
430	444864.06	2230457.95	Геодезический метод	0.1	-
431	444840.14	2230493.56	Геодезический метод	0.1	-
432	444835.15	2230496.50	Геодезический метод	0.1	-
433	444878.74	2230525.35	Геодезический метод	0.1	-

2. Сведения о характерных точках границ объекта					
Обозначение характерных точек границ	**Координаты, м**		**Метод определения координат характерной точки**	**Средняя квадратическая погрешность положения характерной точки (Mt), м**	**Описание обозначения точки на местности (при наличии)**
	X	**Y**			
1	**2**	**3**	**4**	**5**	**6**
434	444861.74	2230561.03	Геодезический метод	0.1	-
435	444850.97	2230550.43	Геодезический метод	0.1	-
436	444842.41	2230542.49	Геодезический метод	0.1	-
437	444818.41	2230519.75	Геодезический метод	0.1	-
438	444700.40	2230415.60	Геодезический метод	0.1	-
439	444723.43	2230375.08	Геодезический метод	0.1	-
440	444592.56	2230242.84	Геодезический метод	0.1	-
441	444569.18	2230221.32	Геодезический метод	0.1	-
442	444536.58	2230190.86	Геодезический метод	0.1	-
443	444620.08	2230106.35	Геодезический метод	0.1	-
444	444624.34	2230100.67	Геодезический метод	0.1	-
445	444631.53	2230085.23	Геодезический метод	0.1	-
446	444631.94	2230078.92	Геодезический метод	0.1	-
447	444653.31	2230081.31	Геодезический метод	0.1	-
448	444689.10	2230102.12	Геодезический метод	0.1	-
449	444691.40	2230100.98	Геодезический метод	0.1	-
450	444692.47	2230098.48	Геодезический метод	0.1	-
451	444728.53	2230147.25	Геодезический метод	0.1	-
452	444763.76	2230187.34	Геодезический метод	0.1	-
453	444779.09	2230203.50	Геодезический метод	0.1	-
454	444793.24	2230217.70	Геодезический метод	0.1	-
455	444798.31	2230218.55	Геодезический метод	0.1	-
456	444815.70	2230200.83	Геодезический метод	0.1	-
457	444783.26	2230168.44	Геодезический метод	0.1	-
458	444751.27	2230131.97	Геодезический метод	0.1	-
459	444752.16	2230128.60	Геодезический метод	0.1	-

2. Сведения о характерных точках границ объекта

Обозначение характерных точек границ	Координаты, м		Метод определения координат характерной точки	Средняя квадратическая погрешность положения характерной точки (Mt), м	Описание обозначения точки на местности (при наличии)
	X	Y			
1	2	3	4	5	6
460	444745.71	2230123.47	Геодезический метод	0.1	-
461	444741.29	2230115.58	Геодезический метод	0.1	-
462	444738.52	2230105.99	Геодезический метод	0.1	-
463	444738.82	2230070.50	Геодезический метод	0.1	-
464	444738.15	2230054.32	Геодезический метод	0.1	-
465	444736.54	2230040.64	Геодезический метод	0.1	-
466	444735.56	2230032.39	Геодезический метод	0.1	-
467	444738.14	2230027.40	Геодезический метод	0.1	-
468	444740.78	2230025.43	Геодезический метод	0.1	-
469	444743.60	2230025.27	Геодезический метод	0.1	-
470	444748.41	2230025.93	Геодезический метод	0.1	-
471	444749.95	2230023.24	Геодезический метод	0.1	-
472	444749.89	2230020.52	Геодезический метод	0.1	-
473	444750.27	2230014.81	Геодезический метод	0.1	-
474	444748.93	2230003.84	Геодезический метод	0.1	-
475	444748.13	2230003.23	Геодезический метод	0.1	-
476	444742.61	2230003.04	Геодезический метод	0.1	-
477	444734.23	2229999.31	Геодезический метод	0.1	-
478	444731.88	2229995.08	Геодезический метод	0.1	-
479	444733.91	2229986.55	Геодезический метод	0.1	-
480	444736.90	2229980.99	Геодезический метод	0.1	-
481	444739.44	2229978.89	Геодезический метод	0.1	-
482	444749.41	2229973.10	Геодезический метод	0.1	-
483	444752.43	2229972.84	Геодезический метод	0.1	-
484	444754.81	2229974.68	Геодезический метод	0.1	-
485	444756.38	2229976.82	Геодезический метод	0.1	-

2. Сведения о характерных точках границ объекта					
Обозначение характерных точек границ	**Координаты, м**		**Метод определения координат характерной точки**	**Средняя квадратическая погрешность положения характерной точки (Mt), м**	**Описание обозначения точки на местности (при наличии)**
	X	**Y**			
1	**2**	**3**	**4**	**5**	**6**
486	444760.19	2229977.57	Геодезический метод	0.1	-
487	444764.61	2229976.94	Геодезический метод	0.1	-
488	444770.55	2229975.81	Геодезический метод	0.1	-
489	444772.88	2229974.44	Геодезический метод	0.1	-
490	444774.75	2229970.05	Геодезический метод	0.1	-
491	444776.85	2229963.65	Геодезический метод	0.1	-
492	444779.73	2229958.47	Геодезический метод	0.1	-
493	444783.22	2229953.10	Геодезический метод	0.1	-
494	444785.80	2229948.72	Геодезический метод	0.1	-
495	444788.79	2229943.13	Геодезический метод	0.1	-
496	444791.55	2229939.56	Геодезический метод	0.1	-
497	444795.53	2229935.39	Геодезический метод	0.1	-
498	444801.79	2229930.24	Геодезический метод	0.1	-
499	444820.78	2229911.07	Геодезический метод	0.1	-
500	444823.26	2229908.26	Геодезический метод	0.1	-
501	444825.26	2229910.06	Геодезический метод	0.1	-
386	444832.15	2229915.29	Геодезический метод	0.1	-
502	444668.58	2230153.55	Геодезический метод	0.1	-
503	444645.73	2230185.16	Геодезический метод	0.1	-
504	444649.09	2230188.91	Геодезический метод	0.1	-
505	444604.48	2230231.88	Геодезический метод	0.1	-
506	444570.53	2230197.93	Геодезический метод	0.1	-
507	444594.88	2230172.04	Геодезический метод	0.1	-
508	444601.75	2230180.46	Геодезический метод	0.1	-
509	444621.63	2230158.22	Геодезический метод	0.1	-
510	444619.73	2230156.10	Геодезический метод	0.1	-

2. Сведения о характерных точках границ объекта

Обозначение характерных точек границ	Координаты, м		Метод определения координат характерной точки	Средняя квадратическая погрешность положения характерной точки (Mt), м	Описание обозначения точки на местности (при наличии)
	X	Y			
1	2	3	4	5	6
511	444640.94	2230136.29	Геодезический метод	0.1	-
502	444668.58	2230153.55	Геодезический метод	0.1	-
512	444753.64	2230479.36	Геодезический метод	0.1	-
513	444733.19	2230502.00	Геодезический метод	0.1	-
514	444727.28	2230496.87	Геодезический метод	0.1	-
515	444722.42	2230500.17	Геодезический метод	0.1	-
516	444710.74	2230521.53	Геодезический метод	0.1	-
517	444712.94	2230524.28	Геодезический метод	0.1	-
518	444696.33	2230555.49	Геодезический метод	0.1	-
519	444700.62	2230561.59	Геодезический метод	0.1	-
520	444680.49	2230591.13	Геодезический метод	0.1	-
521	444674.21	2230600.80	Геодезический метод	0.1	-
522	444664.93	2230593.61	Геодезический метод	0.1	-
523	444657.13	2230610.19	Геодезический метод	0.1	-
524	444649.86	2230618.38	Геодезический метод	0.1	-
525	444623.45	2230653.07	Геодезический метод	0.1	-
526	444586.37	2230691.84	Геодезический метод	0.1	-
527	444580.41	2230686.32	Геодезический метод	0.1	-
528	444537.03	2230729.67	Геодезический метод	0.1	-
529	444531.30	2230735.33	Геодезический метод	0.1	-
530	444507.35	2230758.99	Геодезический метод	0.1	-
531	444521.14	2230773.54	Геодезический метод	0.1	-
532	444516.24	2230779.84	Геодезический метод	0.1	-
533	444492.07	2230810.65	Геодезический метод	0.1	-
534	444476.44	2230830.60	Геодезический метод	0.1	-
535	444489.01	2230842.04	Геодезический метод	0.1	-

2. Сведения о характерных точках границ объекта					
Обозначение характерных точек границ	**Координаты, м**		**Метод определения координат характерной точки**	**Средняя квадратическая погрешность положения характерной точки (Mt), м**	**Описание обозначения точки на местности (при наличии)**
	X	**Y**			
1	**2**	**3**	**4**	**5**	**6**
536	444474.26	2230860.27	Геодезический метод	0.1	-
537	444485.95	2230879.66	Геодезический метод	0.1	-
538	444496.05	2230896.34	Геодезический метод	0.1	-
539	444500.83	2230902.14	Геодезический метод	0.1	-
540	444509.45	2230893.94	Геодезический метод	0.1	-
541	444510.54	2230894.80	Геодезический метод	0.1	-
542	444510.64	2230894.70	Геодезический метод	0.1	-
543	444531.54	2230923.14	Геодезический метод	0.1	-
544	444538.13	2230925.32	Геодезический метод	0.1	-
545	444568.32	2230914.82	Геодезический метод	0.1	-
546	444599.98	2230918.55	Геодезический метод	0.1	-
547	444582.49	2230936.94	Геодезический метод	0.1	-
548	444527.86	2230975.63	Геодезический метод	0.1	-
549	444513.17	2230994.60	Геодезический метод	0.1	-
550	444509.83	2230984.28	Геодезический метод	0.1	-
551	444498.61	2230951.15	Геодезический метод	0.1	-
552	444479.99	2230919.48	Геодезический метод	0.1	-
553	444473.41	2230911.41	Геодезический метод	0.1	-
554	444453.32	2230896.19	Геодезический метод	0.1	-
555	444448.27	2230901.16	Геодезический метод	0.1	-
556	444423.87	2230925.07	Геодезический метод	0.1	-
557	444398.24	2230952.50	Геодезический метод	0.1	-
558	444393.45	2230959.71	Геодезический метод	0.1	-
559	444416.19	2230981.84	Геодезический метод	0.1	-
560	444396.51	2231011.40	Геодезический метод	0.1	-
561	444380.75	2231041.81	Геодезический метод	0.1	-

2. Сведения о характерных точках границ объекта					
Обозначение характерных точек границ	**Координаты, м**		**Метод определения координат характерной точки**	**Средняя квадратическая погрешность положения характерной точки (Mt), м**	**Описание обозначения точки на местности (при наличии)**
	X	**Y**			
1	**2**	**3**	**4**	**5**	**6**
562	444390.33	2231045.07	Геодезический метод	0.1	-
563	444391.94	2231046.02	Геодезический метод	0.1	-
564	444388.66	2231057.07	Геодезический метод	0.1	-
565	444389.08	2231074.15	Геодезический метод	0.1	-
566	444385.25	2231080.10	Геодезический метод	0.1	-
567	444380.84	2231077.68	Геодезический метод	0.1	-
568	444377.02	2231075.35	Геодезический метод	0.1	-
569	444361.99	2231097.42	Геодезический метод	0.1	-
570	444343.01	2231133.38	Геодезический метод	0.1	-
571	444315.61	2231117.57	Геодезический метод	0.1	-
572	444302.99	2231139.62	Геодезический метод	0.1	-
573	444314.71	2231146.33	Геодезический метод	0.1	-
574	444305.70	2231162.66	Геодезический метод	0.1	-
575	444242.18	2231128.05	Геодезический метод	0.1	-
576	444219.32	2231113.45	Геодезический метод	0.1	-
577	444234.15	2231104.25	Геодезический метод	0.1	-
578	444245.52	2231087.18	Геодезический метод	0.1	-
579	444250.56	2231075.98	Геодезический метод	0.1	-
580	444258.77	2231045.45	Геодезический метод	0.1	-
581	444223.62	2231023.45	Геодезический метод	0.1	-
582	444215.24	2231022.26	Геодезический метод	0.1	-
583	444227.46	2230970.13	Геодезический метод	0.1	-
584	444228.62	2230947.66	Геодезический метод	0.1	-
585	444231.12	2230939.37	Геодезический метод	0.1	-
586	444232.94	2230929.14	Геодезический метод	0.1	-
587	444232.33	2230920.92	Геодезический метод	0.1	-

2. Сведения о характерных точках границ объекта

Обозначение характерных точек границ	Координаты, м		Метод определения координат характерной точки	Средняя квадратическая погрешность положения характерной точки (Mt), м	Описание обозначения точки на местности (при наличии)
	X	Y			
1	2	3	4	5	6
588	444233.54	2230915.15	Геодезический метод	0.1	-
589	444233.64	2230914.04	Геодезический метод	0.1	-
590	444234.92	2230908.01	Геодезический метод	0.1	-
591	444236.20	2230902.05	Геодезический метод	0.1	-
592	444256.88	2230880.82	Геодезический метод	0.1	-
593	444294.11	2230834.36	Геодезический метод	0.1	-
594	444311.39	2230814.38	Геодезический метод	0.1	-
595	444313.64	2230808.94	Геодезический метод	0.1	-
596	444314.44	2230796.34	Геодезический метод	0.1	-
597	444326.82	2230802.95	Геодезический метод	0.1	-
598	444349.69	2230760.24	Геодезический метод	0.1	-
599	444351.99	2230755.86	Геодезический метод	0.1	-
600	444352.91	2230752.97	Геодезический метод	0.1	-
601	444364.29	2230757.47	Геодезический метод	0.1	-
602	444371.67	2230760.07	Геодезический метод	0.1	-
603	444378.66	2230762.51	Геодезический метод	0.1	-
604	444398.73	2230771.87	Геодезический метод	0.1	-
605	444411.47	2230751.72	Геодезический метод	0.1	-
606	444424.26	2230739.12	Геодезический метод	0.1	-
607	444443.76	2230743.94	Геодезический метод	0.1	-
608	444446.90	2230715.01	Геодезический метод	0.1	-
609	444451.17	2230715.29	Геодезический метод	0.1	-
610	444454.06	2230687.41	Геодезический метод	0.1	-
611	444453.66	2230675.13	Геодезический метод	0.1	-
612	444456.98	2230666.92	Геодезический метод	0.1	-
613	444459.57	2230660.52	Геодезический метод	0.1	-

2. Сведения о характерных точках границ объекта

Обозначение характерных точек границ	Координаты, м		Метод определения координат характерной точки	Средняя квадратическая погрешность положения характерной точки (Mt), м	Описание обозначения точки на местности (при наличии)
	X	Y			
1	2	3	4	5	6
614	444468.12	2230662.77	Геодезический метод	0.1	-
615	444484.01	2230652.12	Геодезический метод	0.1	-
616	444486.69	2230649.07	Геодезический метод	0.1	-
617	444495.02	2230639.68	Геодезический метод	0.1	-
618	444504.78	2230617.68	Геодезический метод	0.1	-
619	444503.01	2230615.34	Геодезический метод	0.1	-
620	444507.19	2230607.45	Геодезический метод	0.1	-
621	444495.84	2230602.89	Геодезический метод	0.1	-
622	444499.65	2230592.35	Геодезический метод	0.1	-
623	444476.59	2230582.36	Геодезический метод	0.1	-
624	444488.78	2230535.04	Геодезический метод	0.1	-
625	444488.98	2230534.20	Геодезический метод	0.1	-
626	444489.83	2230530.75	Геодезический метод	0.1	-
627	444487.90	2230526.78	Геодезический метод	0.1	-
628	444478.31	2230524.66	Геодезический метод	0.1	-
629	444472.11	2230523.78	Геодезический метод	0.1	-
630	444468.71	2230523.22	Геодезический метод	0.1	-
631	444461.04	2230525.34	Геодезический метод	0.1	-
632	444449.09	2230528.43	Геодезический метод	0.1	-
633	444423.81	2230519.35	Геодезический метод	0.1	-
634	444424.45	2230512.07	Геодезический метод	0.1	-
635	444404.70	2230508.41	Геодезический метод	0.1	-
636	444389.60	2230508.14	Геодезический метод	0.1	-
637	444376.05	2230507.96	Геодезический метод	0.1	-
638	444377.42	2230496.95	Геодезический метод	0.1	-
639	444438.23	2230422.54	Геодезический метод	0.1	-

2. Сведения о характерных точках границ объекта

Обозначение характерных точек границ	Координаты, м		Метод определения координат характерной точки	Средняя квадратическая погрешность положения характерной точки (Mt), м	Описание обозначения точки на местности (при наличии)
	X	Y			
1	2	3	4	5	6
640	444407.03	2230396.84	Геодезический метод	0.1	-
641	444428.41	2230388.24	Геодезический метод	0.1	-
642	444429.58	2230386.97	Геодезический метод	0.1	-
643	444430.90	2230388.05	Геодезический метод	0.1	-
644	444438.44	2230378.70	Геодезический метод	0.1	-
645	444441.93	2230373.41	Геодезический метод	0.1	-
646	444469.80	2230391.82	Геодезический метод	0.1	-
647	444474.60	2230385.93	Геодезический метод	0.1	-
648	444479.24	2230389.40	Геодезический метод	0.1	-
649	444491.13	2230375.78	Геодезический метод	0.1	-
650	444509.70	2230352.23	Геодезический метод	0.1	-
651	444520.36	2230356.48	Геодезический метод	0.1	-
652	444530.60	2230365.07	Геодезический метод	0.1	-
653	444546.23	2230378.21	Геодезический метод	0.1	-
654	444561.67	2230391.09	Геодезический метод	0.1	-
655	444567.22	2230385.79	Геодезический метод	0.1	-
656	444583.36	2230369.76	Геодезический метод	0.1	-
657	444606.28	2230347.09	Геодезический метод	0.1	-
512	444753.64	2230479.36	Геодезический метод	0.1	-
658	444866.24	2234648.49	Геодезический метод	0.1	-
659	444892.46	2234697.30	Геодезический метод	0.1	-
660	444893.27	2234701.51	Геодезический метод	0.1	-
661	444893.11	2234708.00	Геодезический метод	0.1	-
662	444892.13	2234714.19	Геодезический метод	0.1	-
663	444893.38	2234720.75	Геодезический метод	0.1	-
664	444902.32	2234715.64	Геодезический метод	0.1	-

2. Сведения о характерных точках границ объекта

Обозначение характерных точек границ	Координаты, м		Метод определения координат характерной точки	Средняя квадратическая погрешность положения характерной точки (Mt), м	Описание обозначения точки на местности (при наличии)
	X	Y			
1	2	3	4	5	6
665	444929.27	2234760.41	Геодезический метод	0.1	-
666	444929.11	2234760.50	Геодезический метод	0.1	-
667	444927.25	2234761.60	Геодезический метод	0.1	-
668	444924.82	2234789.20	Геодезический метод	0.1	-
669	444940.48	2234816.45	Геодезический метод	0.1	-
670	444939.56	2234816.97	Геодезический метод	0.1	-
671	444969.17	2234855.65	Геодезический метод	0.1	-
672	444990.29	2234871.74	Геодезический метод	0.1	-
673	444967.42	2234892.73	Геодезический метод	0.1	-
674	445000.70	2234926.91	Геодезический метод	0.1	-
675	445014.42	2234913.88	Геодезический метод	0.1	-
676	445066.90	2234966.62	Геодезический метод	0.1	-
677	445081.40	2234999.20	Геодезический метод	0.1	-
678	445096.30	2234987.64	Геодезический метод	0.1	-
679	445201.50	2235168.76	Геодезический метод	0.1	-
680	445156.51	2235198.55	Геодезический метод	0.1	-
681	445178.65	2235224.60	Геодезический метод	0.1	-
682	445190.50	2235245.93	Геодезический метод	0.1	-
683	445182.51	2235250.92	Геодезический метод	0.1	-
684	445194.63	2235270.42	Геодезический метод	0.1	-
685	445187.40	2235273.29	Геодезический метод	0.1	-
686	445113.95	2235279.79	Геодезический метод	0.1	-
687	445123.50	2235252.03	Геодезический метод	0.1	-
688	445112.16	2235225.51	Геодезический метод	0.1	-
689	445080.55	2235154.81	Геодезический метод	0.1	-
690	445049.45	2235163.54	Геодезический метод	0.1	-

2. Сведения о характерных точках границ объекта					
Обозначение характерных точек границ	**Координаты, м**		**Метод определения координат характерной точки**	**Средняя квадратическая погрешность положения характерной точки (Mt), м**	**Описание обозначения точки на местности (при наличии)**
	X	**Y**			
1	**2**	**3**	**4**	**5**	**6**
691	445045.77	2235153.32	Геодезический метод	0.1	-
692	445045.05	2235151.15	Геодезический метод	0.1	-
693	445044.42	2235151.36	Геодезический метод	0.1	-
694	445042.43	2235145.80	Геодезический метод	0.1	-
695	445046.65	2235144.54	Геодезический метод	0.1	-
696	445047.08	2235143.12	Геодезический метод	0.1	-
697	445029.54	2235123.50	Геодезический метод	0.1	-
698	445028.84	2235123.62	Геодезический метод	0.1	-
699	445025.27	2235119.11	Геодезический метод	0.1	-
700	445023.89	2235114.47	Геодезический метод	0.1	-
701	445010.32	2235075.34	Геодезический метод	0.1	-
702	445023.50	2235066.08	Геодезический метод	0.1	-
703	445013.86	2235045.24	Геодезический метод	0.1	-
704	445006.08	2235045.86	Геодезический метод	0.1	-
705	445001.95	2235038.53	Геодезический метод	0.1	-
706	445001.70	2235032.99	Геодезический метод	0.1	-
707	444986.36	2235002.05	Геодезический метод	0.1	-
708	444983.34	2234996.98	Геодезический метод	0.1	-
709	444967.91	2234987.12	Геодезический метод	0.1	-
710	444955.85	2234980.87	Геодезический метод	0.1	-
711	444949.93	2234979.48	Геодезический метод	0.1	-
712	444933.28	2234988.78	Геодезический метод	0.1	-
713	444909.05	2234915.21	Геодезический метод	0.1	-
714	444900.32	2234919.95	Геодезический метод	0.1	-
715	444896.50	2234922.03	Геодезический метод	0.1	-
716	444894.69	2234919.43	Геодезический метод	0.1	-

2. Сведения о характерных точках границ объекта

Обозначение характерных точек границ	Координаты, м		Метод определения координат характерной точки	Средняя квадратическая погрешность положения характерной точки (Mt), м	Описание обозначения точки на местности (при наличии)
	X	Y			
1	2	3	4	5	6
717	444887.34	2234923.73	Геодезический метод	0.1	-
718	444883.95	2234917.63	Геодезический метод	0.1	-
719	444896.84	2234909.90	Геодезический метод	0.1	-
720	444882.65	2234884.63	Геодезический метод	0.1	-
721	444873.53	2234879.64	Геодезический метод	0.1	-
722	444876.33	2234878.01	Геодезический метод	0.1	-
723	444878.57	2234877.28	Геодезический метод	0.1	-
724	444882.64	2234873.90	Геодезический метод	0.1	-
725	444858.32	2234844.03	Геодезический метод	0.1	-
726	444843.44	2234837.00	Геодезический метод	0.1	-
727	444829.84	2234840.93	Геодезический метод	0.1	-
728	444827.27	2234841.93	Геодезический метод	0.1	-
729	444821.06	2234817.91	Геодезический метод	0.1	-
730	444796.81	2234808.44	Геодезический метод	0.1	-
731	444735.13	2234804.83	Геодезический метод	0.1	-
732	444725.62	2234757.45	Геодезический метод	0.1	-
733	444772.40	2234756.97	Геодезический метод	0.1	-
734	444795.38	2234756.66	Геодезический метод	0.1	-
735	444808.98	2234753.62	Геодезический метод	0.1	-
736	444811.76	2234751.58	Геодезический метод	0.1	-
737	444802.17	2234734.01	Геодезический метод	0.1	-
738	444795.77	2234728.08	Геодезический метод	0.1	-
739	444775.16	2234730.87	Геодезический метод	0.1	-
740	444773.11	2234730.20	Геодезический метод	0.1	-
741	444770.61	2234729.31	Геодезический метод	0.1	-
742	444731.45	2234704.69	Геодезический метод	0.1	-

2. Сведения о характерных точках границ объекта					
Обозначение характерных точек границ	**Координаты, м**		**Метод определения координат характерной точки**	**Средняя квадратическая погрешность положения характерной точки (Mt), м**	**Описание обозначения точки на местности (при наличии)**
	X	**Y**			
1	**2**	**3**	**4**	**5**	**6**
743	444715.23	2234695.26	Геодезический метод	0.1	-
744	444693.07	2234617.73	Геодезический метод	0.1	-
745	444681.36	2234617.71	Геодезический метод	0.1	-
746	444477.64	2234616.88	Геодезический метод	0.1	-
747	444481.52	2234403.05	Геодезический метод	0.1	-
748	444518.95	2234398.57	Геодезический метод	0.1	-
749	444541.40	2234371.15	Геодезический метод	0.1	-
750	444541.34	2234369.44	Геодезический метод	0.1	-
751	444557.07	2234360.66	Геодезический метод	0.1	-
752	444563.75	2234356.91	Геодезический метод	0.1	-
753	444574.32	2234350.49	Геодезический метод	0.1	-
754	444578.66	2234348.07	Геодезический метод	0.1	-
755	444576.82	2234316.58	Геодезический метод	0.1	-
756	444576.39	2234309.18	Геодезический метод	0.1	-
757	444620.06	2234307.39	Геодезический метод	0.1	-
758	444632.22	2234313.86	Геодезический метод	0.1	-
759	444647.82	2234313.64	Геодезический метод	0.1	-
760	444665.45	2234353.15	Геодезический метод	0.1	-
761	444697.55	2234332.90	Геодезический метод	0.1	-
762	444699.32	2234336.08	Геодезический метод	0.1	-
763	444707.04	2234342.07	Геодезический метод	0.1	-
764	444674.66	2234357.94	Геодезический метод	0.1	-
765	444684.84	2234378.73	Геодезический метод	0.1	-
766	444678.70	2234381.73	Геодезический метод	0.1	-
767	444683.12	2234390.76	Геодезический метод	0.1	-
768	444686.36	2234389.75	Геодезический метод	0.1	-

2. Сведения о характерных точках границ объекта					
Обозначение характерных точек границ	**Координаты, м**		**Метод определения координат характерной точки**	**Средняя квадратическая погрешность положения характерной точки (Mt), м**	**Описание обозначения точки на местности (при наличии)**
	X	**Y**			
1	**2**	**3**	**4**	**5**	**6**
769	444711.58	2234426.46	Геодезический метод	0.1	-
770	444703.67	2234430.61	Геодезический метод	0.1	-
771	444697.24	2234433.81	Геодезический метод	0.1	-
772	444705.88	2234453.75	Геодезический метод	0.1	-
773	444712.04	2234455.34	Геодезический метод	0.1	-
774	444712.76	2234456.89	Геодезический метод	0.1	-
775	444714.68	2234456.01	Геодезический метод	0.1	-
776	444728.55	2234486.15	Геодезический метод	0.1	-
777	444721.78	2234491.06	Геодезический метод	0.1	-
778	444737.95	2234514.68	Геодезический метод	0.1	-
779	444755.07	2234539.67	Геодезический метод	0.1	-
780	444763.81	2234538.26	Геодезический метод	0.1	-
781	444771.70	2234552.52	Геодезический метод	0.1	-
782	444759.54	2234559.15	Геодезический метод	0.1	-
783	444770.68	2234583.33	Геодезический метод	0.1	-
784	444771.32	2234599.75	Геодезический метод	0.1	-
785	444778.46	2234609.86	Геодезический метод	0.1	-
786	444788.32	2234620.90	Геодезический метод	0.1	-
787	444811.10	2234636.51	Геодезический метод	0.1	-
788	444815.20	2234633.36	Геодезический метод	0.1	-
658	444866.24	2234648.49	Геодезический метод	0.1	-
789	444238.85	2231508.42	Геодезический метод	0.1	-
790	444219.86	2231516.43	Геодезический метод	0.1	-
791	444221.36	2231520.95	Геодезический метод	0.1	-
792	444222.08	2231528.20	Геодезический метод	0.1	-
793	444221.62	2231533.66	Геодезический метод	0.1	-

2. Сведения о характерных точках границ объекта					
Обозначение характерных точек границ	**Координаты, м**		**Метод определения координат характерной точки**	**Средняя квадратическая погрешность положения характерной точки (Mt), м**	**Описание обозначения точки на местности (при наличии)**
	X	**Y**			
1	**2**	**3**	**4**	**5**	**6**
794	444219.14	2231542.27	Геодезический метод	0.1	-
795	444213.26	2231549.31	Геодезический метод	0.1	-
796	444207.31	2231554.02	Геодезический метод	0.1	-
797	444234.26	2231568.03	Геодезический метод	0.1	-
798	444232.03	2231587.56	Геодезический метод	0.1	-
799	444203.95	2231585.75	Геодезический метод	0.1	-
800	444201.34	2231634.28	Геодезический метод	0.1	-
801	444174.83	2231631.64	Геодезический метод	0.1	-
802	444174.28	2231669.53	Геодезический метод	0.1	-
803	444199.05	2231669.35	Геодезический метод	0.1	-
804	444200.62	2231693.40	Геодезический метод	0.1	-
805	444187.41	2231692.98	Геодезический метод	0.1	-
806	444187.63	2231716.65	Геодезический метод	0.1	-
807	444210.81	2231744.20	Геодезический метод	0.1	-
808	444210.38	2231755.57	Геодезический метод	0.1	-
809	444212.50	2231771.88	Геодезический метод	0.1	-
810	444219.18	2231770.17	Геодезический метод	0.1	-
811	444219.99	2231780.16	Геодезический метод	0.1	-
812	444201.90	2231804.12	Геодезический метод	0.1	-
813	444200.69	2231807.47	Геодезический метод	0.1	-
814	444214.64	2231805.70	Геодезический метод	0.1	-
815	444216.15	2231813.95	Геодезический метод	0.1	-
816	444221.55	2231843.68	Геодезический метод	0.1	-
817	444194.90	2231847.51	Геодезический метод	0.1	-
818	444206.59	2231897.66	Геодезический метод	0.1	-
819	444198.65	2231898.92	Геодезический метод	0.1	-

2. Сведения о характерных точках границ объекта					
Обозначение характерных точек границ	**Координаты, м**		**Метод определения координат характерной точки**	**Средняя квадратическая погрешность положения характерной точки (Mt), м**	**Описание обозначения точки на местности (при наличии)**
	X	**Y**			
1	**2**	**3**	**4**	**5**	**6**
820	444212.28	2231932.39	Геодезический метод	0.1	-
821	444207.24	2231933.26	Геодезический метод	0.1	-
822	444210.71	2231953.20	Геодезический метод	0.1	-
823	444218.45	2231952.14	Геодезический метод	0.1	-
824	444221.84	2231971.05	Геодезический метод	0.1	-
825	444228.11	2231970.76	Геодезический метод	0.1	-
826	444230.02	2231983.39	Геодезический метод	0.1	-
827	444229.70	2231991.01	Геодезический метод	0.1	-
828	444210.48	2231988.24	Геодезический метод	0.1	-
829	444207.39	2232003.45	Геодезический метод	0.1	-
830	444208.66	2232006.37	Геодезический метод	0.1	-
831	444206.28	2232023.53	Геодезический метод	0.1	-
832	444207.26	2232023.85	Геодезический метод	0.1	-
833	444203.89	2232058.86	Геодезический метод	0.1	-
834	444191.06	2232056.91	Геодезический метод	0.1	-
835	444185.01	2232087.15	Геодезический метод	0.1	-
836	444185.12	2232092.68	Геодезический метод	0.1	-
837	444182.77	2232092.15	Геодезический метод	0.1	-
838	444149.41	2232089.75	Геодезический метод	0.1	-
839	444145.60	2232102.15	Геодезический метод	0.1	-
840	444146.34	2232119.30	Геодезический метод	0.1	-
841	444154.68	2232150.44	Геодезический метод	0.1	-
842	444161.82	2232159.39	Геодезический метод	0.1	-
843	444160.30	2232171.31	Геодезический метод	0.1	-
844	444164.50	2232189.30	Геодезический метод	0.1	-
845	444217.05	2232225.72	Геодезический метод	0.1	-

2. Сведения о характерных точках границ объекта

Обозначение характерных точек границ	Координаты, м		Метод определения координат характерной точки	Средняя квадратическая погрешность положения характерной точки (Mt), м	Описание обозначения точки на местности (при наличии)
	X	Y			
1	2	3	4	5	6
846	444220.78	2232251.02	Геодезический метод	0.1	-
847	444214.76	2232252.56	Геодезический метод	0.1	-
848	444224.10	2232273.23	Геодезический метод	0.1	-
849	444235.28	2232271.40	Геодезический метод	0.1	-
850	444241.40	2232295.33	Геодезический метод	0.1	-
851	444252.20	2232306.77	Геодезический метод	0.1	-
852	444253.06	2232321.70	Геодезический метод	0.1	-
853	444250.43	2232350.94	Геодезический метод	0.1	-
854	444244.55	2232350.63	Геодезический метод	0.1	-
855	444256.26	2232387.58	Геодезический метод	0.1	-
856	444263.04	2232385.85	Геодезический метод	0.1	-
857	444272.62	2232392.99	Геодезический метод	0.1	-
858	444279.02	2232399.85	Геодезический метод	0.1	-
859	444292.23	2232414.01	Геодезический метод	0.1	-
860	444303.25	2232438.96	Геодезический метод	0.1	-
861	444305.04	2232440.42	Геодезический метод	0.1	-
862	444310.70	2232482.58	Геодезический метод	0.1	-
863	444322.57	2232507.02	Геодезический метод	0.1	-
864	444337.57	2232523.10	Геодезический метод	0.1	-
865	444365.61	2232512.02	Геодезический метод	0.1	-
866	444375.78	2232540.62	Геодезический метод	0.1	-
867	444379.80	2232550.67	Геодезический метод	0.1	-
868	444391.61	2232545.30	Геодезический метод	0.1	-
869	444395.16	2232552.27	Геодезический метод	0.1	-
870	444398.65	2232551.54	Геодезический метод	0.1	-
871	444404.79	2232564.43	Геодезический метод	0.1	-

2. Сведения о характерных точках границ объекта

Обозначение характерных точек границ	Координаты, м		Метод определения координат характерной точки	Средняя квадратическая погрешность положения характерной точки (Mt), м	Описание обозначения точки на местности (при наличии)
	X	Y			
1	2	3	4	5	6
872	444412.16	2232581.03	Геодезический метод	0.1	-
873	444415.67	2232588.94	Геодезический метод	0.1	-
874	444432.50	2232580.91	Геодезический метод	0.1	-
875	444443.56	2232654.17	Геодезический метод	0.1	-
876	444451.83	2232655.11	Геодезический метод	0.1	-
877	444458.02	2232654.08	Геодезический метод	0.1	-
878	444462.98	2232682.42	Геодезический метод	0.1	-
879	444467.43	2232681.63	Геодезический метод	0.1	-
880	444471.58	2232696.95	Геодезический метод	0.1	-
881	444486.92	2232693.92	Геодезический метод	0.1	-
882	444487.49	2232696.54	Геодезический метод	0.1	-
883	444492.76	2232720.78	Геодезический метод	0.1	-
884	444489.86	2232721.43	Геодезический метод	0.1	-
885	444495.63	2232749.59	Геодезический метод	0.1	-
886	444498.75	2232748.91	Геодезический метод	0.1	-
887	444500.00	2232754.03	Геодезический метод	0.1	-
888	444485.56	2232757.22	Геодезический метод	0.1	-
889	444492.88	2232791.45	Геодезический метод	0.1	-
890	444507.46	2232788.36	Геодезический метод	0.1	-
891	444508.67	2232788.11	Геодезический метод	0.1	-
892	444509.00	2232788.68	Геодезический метод	0.1	-
893	444519.16	2232828.21	Геодезический метод	0.1	-
894	444514.58	2232829.11	Геодезический метод	0.1	-
895	444517.26	2232841.83	Геодезический метод	0.1	-
896	444520.82	2232840.17	Геодезический метод	0.1	-
897	444523.27	2232851.31	Геодезический метод	0.1	-

2. Сведения о характерных точках границ объекта

Обозначение характерных точек границ	Координаты, м		Метод определения координат характерной точки	Средняя квадратическая погрешность положения характерной точки (Mt), м	Описание обозначения точки на местности (при наличии)
	X	Y			
1	2	3	4	5	6
898	444526.18	2232874.21	Геодезический метод	0.1	-
899	444529.35	2232873.99	Геодезический метод	0.1	-
900	444527.33	2232886.36	Геодезический метод	0.1	-
901	444517.14	2232882.53	Геодезический метод	0.1	-
902	444508.66	2232895.93	Геодезический метод	0.1	-
903	444493.40	2232895.88	Геодезический метод	0.1	-
904	444492.16	2232917.53	Геодезический метод	0.1	-
905	444489.26	2232928.43	Геодезический метод	0.1	-
906	444486.30	2232940.93	Геодезический метод	0.1	-
907	444484.61	2232953.31	Геодезический метод	0.1	-
908	444485.08	2232993.58	Геодезический метод	0.1	-
909	444509.92	2233078.62	Геодезический метод	0.1	-
910	444524.13	2233076.92	Геодезический метод	0.1	-
911	444532.88	2233074.65	Геодезический метод	0.1	-
912	444531.29	2233058.75	Геодезический метод	0.1	-
913	444557.62	2233054.64	Геодезический метод	0.1	-
914	444563.55	2233053.73	Геодезический метод	0.1	-
915	444568.16	2233090.24	Геодезический метод	0.1	-
916	444558.14	2233091.58	Геодезический метод	0.1	-
917	444553.61	2233091.71	Геодезический метод	0.1	-
918	444548.31	2233091.88	Геодезический метод	0.1	-
919	444547.51	2233134.56	Геодезический метод	0.1	-
920	444552.99	2233133.96	Геодезический метод	0.1	-
921	444558.96	2233133.32	Геодезический метод	0.1	-
922	444561.87	2233151.99	Геодезический метод	0.1	-
923	444578.37	2233154.50	Геодезический метод	0.1	-

2. Сведения о характерных точках границ объекта

Обозначение характерных точек границ	Координаты, м		Метод определения координат характерной точки	Средняя квадратическая погрешность положения характерной точки (Mt), м	Описание обозначения точки на местности (при наличии)
	X	Y			
1	2	3	4	5	6
924	444578.39	2233172.96	Геодезический метод	0.1	-
925	444573.34	2233173.42	Геодезический метод	0.1	-
926	444576.00	2233203.44	Геодезический метод	0.1	-
927	444571.22	2233203.23	Геодезический метод	0.1	-
928	444560.11	2233204.87	Геодезический метод	0.1	-
929	444561.11	2233211.58	Геодезический метод	0.1	-
930	444561.61	2233214.95	Геодезический метод	0.1	-
931	444560.93	2233217.99	Геодезический метод	0.1	-
932	444552.33	2233220.38	Геодезический метод	0.1	-
933	444544.44	2233185.27	Геодезический метод	0.1	-
934	444534.09	2233191.40	Геодезический метод	0.1	-
935	444525.71	2233207.60	Геодезический метод	0.1	-
936	444497.86	2233207.45	Геодезический метод	0.1	-
937	444496.54	2233241.21	Геодезический метод	0.1	-
938	444504.98	2233238.93	Геодезический метод	0.1	-
939	444511.88	2233261.03	Геодезический метод	0.1	-
940	444507.28	2233265.66	Геодезический метод	0.1	-
941	444507.51	2233271.42	Геодезический метод	0.1	-
942	444505.38	2233276.15	Геодезический метод	0.1	-
943	444505.97	2233284.37	Геодезический метод	0.1	-
944	444501.93	2233284.48	Геодезический метод	0.1	-
945	444495.92	2233307.37	Геодезический метод	0.1	-
946	444498.79	2233313.34	Геодезический метод	0.1	-
947	444502.61	2233312.43	Геодезический метод	0.1	-
948	444508.25	2233358.32	Геодезический метод	0.1	-
949	444498.67	2233375.19	Геодезический метод	0.1	-

2. Сведения о характерных точках границ объекта

Обозначение характерных точек границ	Координаты, м		Метод определения координат характерной точки	Средняя квадратическая погрешность положения характерной точки (Mt), м	Описание обозначения точки на местности (при наличии)
	X	Y			
1	2	3	4	5	6
950	444507.25	2233409.17	Геодезический метод	0.1	-
951	444455.10	2233410.86	Геодезический метод	0.1	-
952	444461.14	2233407.94	Геодезический метод	0.1	-
953	444461.36	2233393.35	Геодезический метод	0.1	-
954	444461.61	2233375.95	Геодезический метод	0.1	-
955	444463.01	2233340.96	Геодезический метод	0.1	-
956	444462.10	2233340.95	Геодезический метод	0.1	-
957	444428.15	2233302.46	Геодезический метод	0.1	-
958	444418.26	2233286.57	Геодезический метод	0.1	-
959	444418.68	2233260.69	Геодезический метод	0.1	-
960	444427.96	2233260.35	Геодезический метод	0.1	-
961	444428.07	2233253.12	Геодезический метод	0.1	-
962	444435.93	2233232.00	Геодезический метод	0.1	-
963	444443.42	2233232.34	Геодезический метод	0.1	-
964	444454.80	2233224.93	Геодезический метод	0.1	-
965	444456.95	2233184.50	Геодезический метод	0.1	-
966	444414.94	2233183.37	Геодезический метод	0.1	-
967	444411.34	2233216.16	Геодезический метод	0.1	-
968	444368.52	2233220.78	Геодезический метод	0.1	-
969	444357.93	2233227.78	Геодезический метод	0.1	-
970	444354.47	2233232.03	Геодезический метод	0.1	-
971	444349.91	2233236.23	Геодезический метод	0.1	-
972	444292.61	2233196.64	Геодезический метод	0.1	-
973	444270.53	2233184.84	Геодезический метод	0.1	-
974	444255.76	2233183.21	Геодезический метод	0.1	-
975	444225.60	2233189.57	Геодезический метод	0.1	-

2. Сведения о характерных точках границ объекта					
Обозначение характерных точек границ	**Координаты, м**		**Метод определения координат характерной точки**	**Средняя квадратическая погрешность положения характерной точки (Mt), м**	**Описание обозначения точки на местности (при наличии)**
	X	**Y**			
1	**2**	**3**	**4**	**5**	**6**
976	444169.68	2233094.47	Геодезический метод	0.1	-
977	444197.18	2233052.42	Геодезический метод	0.1	-
978	444192.40	2233051.46	Геодезический метод	0.1	-
979	444222.84	2232999.89	Геодезический метод	0.1	-
980	444222.87	2232996.89	Геодезический метод	0.1	-
981	444193.14	2232996.46	Геодезический метод	0.1	-
982	444193.51	2232984.79	Геодезический метод	0.1	-
983	444193.77	2232974.40	Геодезический метод	0.1	-
984	444194.25	2232955.51	Геодезический метод	0.1	-
985	444188.67	2232955.59	Геодезический метод	0.1	-
986	444189.17	2232941.59	Геодезический метод	0.1	-
987	444228.54	2232941.90	Геодезический метод	0.1	-
988	444228.43	2232921.44	Геодезический метод	0.1	-
989	444240.51	2232920.83	Геодезический метод	0.1	-
990	444240.84	2232911.61	Геодезический метод	0.1	-
991	444265.14	2232911.96	Геодезический метод	0.1	-
992	444265.36	2232850.52	Геодезический метод	0.1	-
993	444265.42	2232834.67	Геодезический метод	0.1	-
994	444280.41	2232799.10	Геодезический метод	0.1	-
995	444281.32	2232796.93	Геодезический метод	0.1	-
996	444289.54	2232780.65	Геодезический метод	0.1	-
997	444294.35	2232777.63	Геодезический метод	0.1	-
998	444321.83	2232760.47	Геодезический метод	0.1	-
999	444336.01	2232751.60	Геодезический метод	0.1	-
1000	444355.49	2232739.42	Геодезический метод	0.1	-
1001	444330.17	2232729.30	Геодезический метод	0.1	-

2. Сведения о характерных точках границ объекта

Обозначение характерных точек границ	Координаты, м		Метод определения координат характерной точки	Средняя квадратическая погрешность положения характерной точки (Mt), м	Описание обозначения точки на местности (при наличии)
	X	Y			
1	2	3	4	5	6
1002	444338.21	2232705.38	Геодезический метод	0.1	-
1003	444340.85	2232647.65	Геодезический метод	0.1	-
1004	444337.95	2232641.65	Геодезический метод	0.1	-
1005	444319.70	2232627.93	Геодезический метод	0.1	-
1006	444292.34	2232597.71	Геодезический метод	0.1	-
1007	444275.70	2232579.27	Геодезический метод	0.1	-
1008	444274.52	2232554.15	Геодезический метод	0.1	-
1009	444273.99	2232528.52	Геодезический метод	0.1	-
1010	444266.39	2232519.40	Геодезический метод	0.1	-
1011	444254.59	2232512.43	Геодезический метод	0.1	-
1012	444242.57	2232509.31	Геодезический метод	0.1	-
1013	444242.20	2232534.90	Геодезический метод	0.1	-
1014	444241.82	2232568.94	Геодезический метод	0.1	-
1015	444227.74	2232568.87	Геодезический метод	0.1	-
1016	444227.01	2232568.86	Геодезический метод	0.1	-
1017	444197.81	2232568.58	Геодезический метод	0.1	-
1018	444198.02	2232547.41	Геодезический метод	0.1	-
1019	444167.86	2232564.11	Геодезический метод	0.1	-
1020	444153.37	2232555.54	Геодезический метод	0.1	-
1021	444150.15	2232553.64	Геодезический метод	0.1	-
1022	444146.78	2232516.85	Геодезический метод	0.1	-
1023	444146.47	2232482.14	Геодезический метод	0.1	-
1024	444106.45	2232518.84	Геодезический метод	0.1	-
1025	444078.79	2232530.43	Геодезический метод	0.1	-
1026	444038.36	2232546.60	Геодезический метод	0.1	-
1027	444038.51	2232589.98	Геодезический метод	0.1	-

2. Сведения о характерных точках границ объекта					
Обозначение характерных точек границ	**Координаты, м**		**Метод определения координат характерной точки**	**Средняя квадратическая погрешность положения характерной точки (Mt), м**	**Описание обозначения точки на местности (при наличии)**
	X	**Y**			
1	**2**	**3**	**4**	**5**	**6**
1028	444038.49	2232612.16	Геодезический метод	0.1	-
1029	444037.85	2232618.33	Геодезический метод	0.1	-
1030	444037.86	2232620.14	Геодезический метод	0.1	-
1031	444037.35	2232650.12	Геодезический метод	0.1	-
1032	444036.87	2232678.33	Геодезический метод	0.1	-
1033	444013.08	2232676.50	Геодезический метод	0.1	-
1034	443983.83	2232674.25	Геодезический метод	0.1	-
1035	443982.96	2232691.74	Геодезический метод	0.1	-
1036	443956.44	2232689.51	Геодезический метод	0.1	-
1037	443933.33	2232732.86	Геодезический метод	0.1	-
1038	443913.40	2232731.32	Геодезический метод	0.1	-
1039	443894.96	2232729.90	Геодезический метод	0.1	-
1040	443888.56	2232729.40	Геодезический метод	0.1	-
1041	443884.38	2232673.62	Геодезический метод	0.1	-
1042	443893.00	2232632.85	Геодезический метод	0.1	-
1043	443976.30	2232403.22	Геодезический метод	0.1	-
1044	443966.03	2232356.76	Геодезический метод	0.1	-
1045	443950.84	2232304.34	Геодезический метод	0.1	-
1046	443939.05	2232270.66	Геодезический метод	0.1	-
1047	443731.40	2232201.88	Геодезический метод	0.1	-
1048	443833.29	2232037.35	Геодезический метод	0.1	-
1049	443828.78	2232034.48	Геодезический метод	0.1	-
1050	443796.36	2232014.44	Геодезический метод	0.1	-
1051	443789.05	2232030.91	Геодезический метод	0.1	-
1052	443762.54	2232072.25	Геодезический метод	0.1	-
1053	443740.41	2232106.75	Геодезический метод	0.1	-

2. Сведения о характерных точках границ объекта					
Обозначение характерных точек границ	**Координаты, м**		**Метод определения координат характерной точки**	**Средняя квадратическая погрешность положения характерной точки (Mt), м**	**Описание обозначения точки на местности (при наличии)**
	X	**Y**			
1	**2**	**3**	**4**	**5**	**6**
1054	443700.03	2232169.75	Геодезический метод	0.1	-
1055	443684.96	2232160.09	Геодезический метод	0.1	-
1056	443695.48	2232138.20	Геодезический метод	0.1	-
1057	443695.56	2232138.02	Геодезический метод	0.1	-
1058	443708.10	2232111.81	Геодезический метод	0.1	-
1059	443723.60	2232085.89	Геодезический метод	0.1	-
1060	443738.68	2232061.05	Геодезический метод	0.1	-
1061	443753.77	2232037.41	Геодезический метод	0.1	-
1062	443769.24	2232012.84	Геодезический метод	0.1	-
1063	443781.16	2231993.86	Геодезический метод	0.1	-
1064	443784.66	2231988.29	Геодезический метод	0.1	-
1065	443755.12	2231969.45	Геодезический метод	0.1	-
1066	443750.53	2231951.54	Геодезический метод	0.1	-
1067	443736.28	2231932.31	Геодезический метод	0.1	-
1068	443722.16	2231897.07	Геодезический метод	0.1	-
1069	443714.55	2231879.53	Геодезический метод	0.1	-
1070	443713.79	2231840.26	Геодезический метод	0.1	-
1071	443723.19	2231792.70	Геодезический метод	0.1	-
1072	443737.62	2231746.65	Геодезический метод	0.1	-
1073	443771.66	2231651.74	Геодезический метод	0.1	-
1074	443899.13	2231692.22	Геодезический метод	0.1	-
1075	443907.65	2231694.62	Геодезический метод	0.1	-
1076	443983.54	2231500.36	Геодезический метод	0.1	-
1077	444006.88	2231514.25	Геодезический метод	0.1	-
1078	444045.26	2231536.51	Геодезический метод	0.1	-
1079	444071.28	2231551.81	Геодезический метод	0.1	-

2. Сведения о характерных точках границ объекта					
Обозначение характерных точек границ	**Координаты, м**		**Метод определения координат характерной точки**	**Средняя квадратическая погрешность положения характерной точки (Mt), м**	**Описание обозначения точки на местности (при наличии)**
	X	**Y**			
1	**2**	**3**	**4**	**5**	**6**
1080	444085.28	2231560.06	Геодезический метод	0.1	-
1081	444103.87	2231570.97	Геодезический метод	0.1	-
1082	444115.56	2231531.45	Геодезический метод	0.1	-
1083	444123.04	2231535.79	Геодезический метод	0.1	-
1084	444121.61	2231481.37	Геодезический метод	0.1	-
1085	444114.16	2231478.82	Геодезический метод	0.1	-
1086	444086.82	2231469.48	Геодезический метод	0.1	-
1087	444080.89	2231467.45	Геодезический метод	0.1	-
1088	444085.68	2231451.56	Геодезический метод	0.1	-
1089	444103.81	2231457.75	Геодезический метод	0.1	-
1090	444133.51	2231441.41	Геодезический метод	0.1	-
1091	444136.38	2231429.85	Геодезический метод	0.1	-
1092	444134.03	2231429.48	Геодезический метод	0.1	-
1093	444093.58	2231420.37	Геодезический метод	0.1	-
1094	444101.41	2231391.08	Геодезический метод	0.1	-
1095	444116.03	2231371.42	Геодезический метод	0.1	-
1096	444149.92	2231350.06	Геодезический метод	0.1	-
1097	444146.45	2231341.82	Геодезический метод	0.1	-
1098	444149.76	2231339.94	Геодезический метод	0.1	-
1099	444138.12	2231312.48	Геодезический метод	0.1	-
1100	444145.40	2231307.90	Геодезический метод	0.1	-
1101	444149.90	2231317.07	Геодезический метод	0.1	-
1102	444187.63	2231399.90	Геодезический метод	0.1	-
1103	444190.67	2231406.54	Геодезический метод	0.1	-
1104	444195.86	2231417.53	Геодезический метод	0.1	-
789	444238.85	2231508.42	Геодезический метод	0.1	-

2. Сведения о характерных точках границ объекта					
Обозначение характерных точек границ	**Координаты, м**		**Метод определения координат характерной точки**	**Средняя квадратическая погрешность положения характерной точки (Mt), м**	**Описание обозначения точки на местности (при наличии)**
	X	**Y**			
1	**2**	**3**	**4**	**5**	**6**
1105	444438.75	2232725.34	Геодезический метод	0.1	-
1106	444439.52	2232743.24	Геодезический метод	0.1	-
1107	444449.08	2232759.87	Геодезический метод	0.1	-
1108	444459.22	2232779.76	Геодезический метод	0.1	-
1109	444444.83	2232795.25	Геодезический метод	0.1	-
1110	444458.80	2232819.04	Геодезический метод	0.1	-
1111	444449.55	2232828.31	Геодезический метод	0.1	-
1112	444417.26	2232839.21	Геодезический метод	0.1	-
1113	444422.34	2232890.52	Геодезический метод	0.1	-
1114	444426.23	2232929.61	Геодезический метод	0.1	-
1115	444407.08	2232931.29	Геодезический метод	0.1	-
1116	444400.55	2232921.63	Геодезический метод	0.1	-
1117	444362.68	2232925.73	Геодезический метод	0.1	-
1118	444362.19	2232920.60	Геодезический метод	0.1	-
1119	444306.56	2232925.02	Геодезический метод	0.1	-
1120	444299.82	2232925.55	Геодезический метод	0.1	-
1121	444304.54	2232983.76	Геодезический метод	0.1	-
1122	444304.79	2232989.07	Геодезический метод	0.1	-
1123	444285.49	2232989.57	Геодезический метод	0.1	-
1124	444248.64	2232985.89	Геодезический метод	0.1	-
1125	444269.13	2232949.77	Геодезический метод	0.1	-
1126	444272.95	2232938.83	Геодезический метод	0.1	-
1127	444276.31	2232907.84	Геодезический метод	0.1	-
1128	444304.30	2232904.12	Геодезический метод	0.1	-
1129	444337.04	2232900.83	Геодезический метод	0.1	-
1130	444360.15	2232899.65	Геодезический метод	0.1	-

2. Сведения о характерных точках границ объекта

Обозначение характерных точек границ	Координаты, м		Метод определения координат характерной точки	Средняя квадратическая погрешность положения характерной точки (Mt), м	Описание обозначения точки на местности (при наличии)
	X	Y			
1	2	3	4	5	6
1131	444359.45	2232892.46	Геодезический метод	0.1	-
1132	444358.25	2232880.03	Геодезический метод	0.1	-
1133	444376.36	2232878.33	Геодезический метод	0.1	-
1134	444386.40	2232877.39	Геодезический метод	0.1	-
1135	444388.25	2232897.36	Геодезический метод	0.1	-
1136	444397.37	2232896.52	Геодезический метод	0.1	-
1137	444397.09	2232893.44	Геодезический метод	0.1	-
1138	444393.76	2232858.17	Геодезический метод	0.1	-
1139	444391.52	2232834.27	Геодезический метод	0.1	-
1140	444399.96	2232819.33	Геодезический метод	0.1	-
1141	444390.70	2232802.72	Геодезический метод	0.1	-
1142	444395.54	2232752.98	Геодезический метод	0.1	-
1143	444437.74	2232719.39	Геодезический метод	0.1	-
1105	444438.75	2232725.34	Геодезический метод	0.1	-
1144	445652.33	2235747.84	Геодезический метод	0.1	-
1145	445651.38	2235768.33	Геодезический метод	0.1	-
1146	445657.55	2235816.19	Геодезический метод	0.1	-
1147	445664.93	2235851.81	Геодезический метод	0.1	-
1148	445671.64	2235866.82	Геодезический метод	0.1	-
1149	445659.67	2235873.92	Геодезический метод	0.1	-
1150	445641.48	2235868.84	Геодезический метод	0.1	-
1151	445625.39	2235864.25	Геодезический метод	0.1	-
1152	445608.47	2235860.92	Геодезический метод	0.1	-
1153	445589.80	2235856.50	Геодезический метод	0.1	-
1154	445533.25	2235873.66	Геодезический метод	0.1	-
1155	445531.12	2235874.73	Геодезический метод	0.1	-

2. Сведения о характерных точках границ объекта

Обозначение характерных точек границ	Координаты, м		Метод определения координат характерной точки	Средняя квадратическая погрешность положения характерной точки (Mt), м	Описание обозначения точки на местности (при наличии)
	X	Y			
1	2	3	4	5	6
1156	445528.69	2235870.91	Геодезический метод	0.1	-
1157	445533.00	2235867.17	Геодезический метод	0.1	-
1158	445548.14	2235862.60	Геодезический метод	0.1	-
1159	445523.49	2235827.16	Геодезический метод	0.1	-
1160	445518.42	2235823.04	Геодезический метод	0.1	-
1161	445511.43	2235826.22	Геодезический метод	0.1	-
1162	445511.27	2235826.32	Геодезический метод	0.1	-
1163	445511.13	2235826.41	Геодезический метод	0.1	-
1164	445510.96	2235826.50	Геодезический метод	0.1	-
1165	445510.79	2235826.59	Геодезический метод	0.1	-
1166	445510.63	2235826.67	Геодезический метод	0.1	-
1167	445510.46	2235826.73	Геодезический метод	0.1	-
1168	445510.29	2235826.80	Геодезический метод	0.1	-
1169	445510.12	2235826.86	Геодезический метод	0.1	-
1170	445509.94	2235826.92	Геодезический метод	0.1	-
1171	445509.75	2235826.95	Геодезический метод	0.1	-
1172	445509.57	2235826.99	Геодезический метод	0.1	-
1173	445509.39	2235827.03	Геодезический метод	0.1	-
1174	445509.22	2235827.05	Геодезический метод	0.1	-
1175	445509.04	2235827.07	Геодезический метод	0.1	-
1176	445508.86	2235827.08	Геодезический метод	0.1	-
1177	445508.67	2235827.08	Геодезический метод	0.1	-
1178	445508.49	2235827.07	Геодезический метод	0.1	-
1179	445508.30	2235827.07	Геодезический метод	0.1	-
1180	445508.12	2235827.06	Геодезический метод	0.1	-
1181	445507.93	2235827.03	Геодезический метод	0.1	-

2. Сведения о характерных точках границ объекта

Обозначение характерных точек границ	Координаты, м		Метод определения координат характерной точки	Средняя квадратическая погрешность положения характерной точки (Mt), м	Описание обозначения точки на местности (при наличии)
	X	Y			
1	2	3	4	5	6
1182	445507.75	2235827.00	Геодезический метод	0.1	-
1183	445507.57	2235826.96	Геодезический метод	0.1	-
1184	445507.40	2235826.91	Геодезический метод	0.1	-
1185	445507.22	2235826.85	Геодезический метод	0.1	-
1186	445507.05	2235826.81	Геодезический метод	0.1	-
1187	445506.87	2235826.74	Геодезический метод	0.1	-
1188	445506.70	2235826.67	Геодезический метод	0.1	-
1189	445506.53	2235826.58	Геодезический метод	0.1	-
1190	445506.37	2235826.51	Геодезический метод	0.1	-
1191	445506.18	2235826.36	Геодезический метод	0.1	-
1192	445506.01	2235826.20	Геодезический метод	0.1	-
1193	445505.83	2235826.04	Геодезический метод	0.1	-
1194	445505.65	2235825.87	Геодезический метод	0.1	-
1195	445505.48	2235825.72	Геодезический метод	0.1	-
1196	445505.32	2235825.54	Геодезический метод	0.1	-
1197	445505.15	2235825.38	Геодезический метод	0.1	-
1198	445504.98	2235825.19	Геодезический метод	0.1	-
1199	445504.82	2235825.03	Геодезический метод	0.1	-
1200	445504.67	2235824.84	Геодезический метод	0.1	-
1201	445504.51	2235824.66	Геодезический метод	0.1	-
1202	445504.36	2235824.47	Геодезический метод	0.1	-
1203	445504.22	2235824.29	Геодезический метод	0.1	-
1204	445504.07	2235824.09	Геодезический метод	0.1	-
1205	445503.94	2235823.89	Геодезический метод	0.1	-
1206	445503.80	2235823.70	Геодезический метод	0.1	-
1207	445503.66	2235823.49	Геодезический метод	0.1	-

2. Сведения о характерных точках границ объекта

Обозначение характерных точек границ	Координаты, м		Метод определения координат характерной точки	Средняя квадратическая погрешность положения характерной точки (Mt), м	Описание обозначения точки на местности (при наличии)
	X	Y			
1	2	3	4	5	6
1208	445503.54	2235823.30	Геодезический метод	0.1	-
1209	445503.42	2235823.09	Геодезический метод	0.1	-
1210	445503.30	2235822.89	Геодезический метод	0.1	-
1211	445503.18	2235822.68	Геодезический метод	0.1	-
1212	445503.07	2235822.47	Геодезический метод	0.1	-
1213	445502.97	2235822.25	Геодезический метод	0.1	-
1214	445502.86	2235822.05	Геодезический метод	0.1	-
1215	445502.75	2235821.82	Геодезический метод	0.1	-
1216	445502.65	2235821.60	Геодезический метод	0.1	-
1217	445502.57	2235821.38	Геодезический метод	0.1	-
1218	445502.48	2235821.16	Геодезический метод	0.1	-
1219	445502.39	2235820.94	Геодезический метод	0.1	-
1220	445502.32	2235820.77	Геодезический метод	0.1	-
1221	445502.21	2235820.62	Геодезический метод	0.1	-
1222	445502.12	2235820.46	Геодезический метод	0.1	-
1223	445502.01	2235820.32	Геодезический метод	0.1	-
1224	445501.88	2235820.18	Геодезический метод	0.1	-
1225	445501.75	2235820.06	Геодезический метод	0.1	-
1226	445501.60	2235819.95	Геодезический метод	0.1	-
1227	445501.45	2235819.84	Геодезический метод	0.1	-
1228	445501.29	2235819.76	Геодезический метод	0.1	-
1229	445501.13	2235819.67	Геодезический метод	0.1	-
1230	445500.96	2235819.60	Геодезический метод	0.1	-
1231	445500.78	2235819.54	Геодезический метод	0.1	-
1232	445500.60	2235819.51	Геодезический метод	0.1	-
1233	445500.42	2235819.48	Геодезический метод	0.1	-

2. Сведения о характерных точках границ объекта

Обозначение характерных точек границ	Координаты, м		Метод определения координат характерной точки	Средняя квадратическая погрешность положения характерной точки (Mt), м	Описание обозначения точки на местности (при наличии)
	X	Y			
1	2	3	4	5	6
1234	445500.24	2235819.47	Геодезический метод	0.1	-
1235	445500.06	2235819.46	Геодезический метод	0.1	-
1236	445499.88	2235819.47	Геодезический метод	0.1	-
1237	445499.69	2235819.49	Геодезический метод	0.1	-
1238	445499.51	2235819.55	Геодезический метод	0.1	-
1239	445499.33	2235819.60	Геодезический метод	0.1	-
1240	445499.16	2235819.66	Геодезический метод	0.1	-
1241	445499.00	2235819.74	Геодезический метод	0.1	-
1242	445498.84	2235819.84	Геодезический метод	0.1	-
1243	445498.68	2235819.94	Геодезический метод	0.1	-
1244	445498.55	2235820.05	Геодезический метод	0.1	-
1245	445498.41	2235820.18	Геодезический метод	0.1	-
1246	445498.28	2235820.31	Геодезический метод	0.1	-
1247	445498.17	2235820.46	Геодезический метод	0.1	-
1248	445498.06	2235820.61	Геодезический метод	0.1	-
1249	445495.55	2235824.84	Геодезический метод	0.1	-
1250	445495.40	2235825.17	Геодезический метод	0.1	-
1251	445495.25	2235825.49	Геодезический метод	0.1	-
1252	445495.12	2235825.84	Геодезический метод	0.1	-
1253	445494.99	2235826.17	Геодезический метод	0.1	-
1254	445494.90	2235826.53	Геодезический метод	0.1	-
1255	445494.80	2235826.86	Геодезический метод	0.1	-
1256	445494.71	2235827.22	Геодезический метод	0.1	-
1257	445494.64	2235827.56	Геодезический метод	0.1	-
1258	445494.58	2235827.93	Геодезический метод	0.1	-
1259	445494.55	2235828.29	Геодезический метод	0.1	-

2. Сведения о характерных точках границ объекта					
Обозначение характерных точек границ	**Координаты, м**		**Метод определения координат характерной точки**	**Средняя квадратическая погрешность положения характерной точки (Mt), м**	**Описание обозначения точки на местности (при наличии)**
	X	**Y**			
1	**2**	**3**	**4**	**5**	**6**
1260	445494.51	2235828.65	Геодезический метод	0.1	-
1261	445494.49	2235829.01	Геодезический метод	0.1	-
1262	445494.49	2235829.37	Геодезический метод	0.1	-
1263	445494.50	2235829.73	Геодезический метод	0.1	-
1264	445494.53	2235830.09	Геодезический метод	0.1	-
1265	445494.57	2235830.45	Геодезический метод	0.1	-
1266	445494.62	2235830.81	Геодезический метод	0.1	-
1267	445494.69	2235831.16	Геодезический метод	0.1	-
1268	445494.76	2235831.51	Геодезический метод	0.1	-
1269	445494.84	2235831.86	Геодезический метод	0.1	-
1270	445494.95	2235832.22	Геодезический метод	0.1	-
1271	445495.06	2235832.55	Геодезический метод	0.1	-
1272	445495.20	2235832.89	Геодезический метод	0.1	-
1273	445495.33	2235833.21	Геодезический метод	0.1	-
1274	445495.49	2235833.55	Геодезический метод	0.1	-
1275	445495.65	2235833.86	Геодезический метод	0.1	-
1276	445495.83	2235834.19	Геодезический метод	0.1	-
1277	445496.02	2235834.49	Геодезический метод	0.1	-
1278	445496.22	2235834.79	Геодезический метод	0.1	-
1279	445502.28	2235840.21	Геодезический метод	0.1	-
1280	445502.57	2235840.39	Геодезический метод	0.1	-
1281	445502.82	2235840.58	Геодезический метод	0.1	-
1282	445503.08	2235840.80	Геодезический метод	0.1	-
1283	445503.32	2235841.04	Геодезический метод	0.1	-
1284	445503.53	2235841.27	Геодезический метод	0.1	-
1285	445503.73	2235841.53	Геодезический метод	0.1	-

2. Сведения о характерных точках границ объекта

Обозначение характерных точек границ	Координаты, м		Метод определения координат характерной точки	Средняя квадратическая погрешность положения характерной точки (Mt), м	Описание обозначения точки на местности (при наличии)
	X	Y			
1	2	3	4	5	6
1286	445503.92	2235841.80	Геодезический метод	0.1	-
1287	445504.10	2235842.08	Геодезический метод	0.1	-
1288	445504.26	2235842.38	Геодезический метод	0.1	-
1289	445504.39	2235842.68	Геодезический метод	0.1	-
1290	445504.51	2235842.98	Геодезический метод	0.1	-
1291	445504.60	2235843.30	Геодезический метод	0.1	-
1292	445504.68	2235843.63	Геодезический метод	0.1	-
1293	445504.73	2235843.95	Геодезический метод	0.1	-
1294	445504.77	2235844.27	Геодезический метод	0.1	-
1295	445504.78	2235844.60	Геодезический метод	0.1	-
1296	445504.78	2235844.93	Геодезический метод	0.1	-
1297	445504.74	2235845.27	Геодезический метод	0.1	-
1298	445504.70	2235845.59	Геодезический метод	0.1	-
1299	445504.63	2235845.91	Геодезический метод	0.1	-
1300	445504.54	2235846.23	Геодезический метод	0.1	-
1301	445504.44	2235846.54	Геодезический метод	0.1	-
1302	445504.30	2235846.84	Геодезический метод	0.1	-
1303	445504.16	2235847.13	Геодезический метод	0.1	-
1304	445504.00	2235847.42	Геодезический метод	0.1	-
1305	445503.80	2235847.71	Геодезический метод	0.1	-
1306	445503.60	2235847.96	Геодезический метод	0.1	-
1307	445503.39	2235848.21	Геодезический метод	0.1	-
1308	445503.16	2235848.45	Геодезический метод	0.1	-
1309	445491.84	2235860.88	Геодезический метод	0.1	-
1310	445491.65	2235861.10	Геодезический метод	0.1	-
1311	445491.47	2235861.33	Геодезический метод	0.1	-

2. Сведения о характерных точках границ объекта

Обозначение характерных точек границ	Координаты, м		Метод определения координат характерной точки	Средняя квадратическая погрешность положения характерной точки (Mt), м	Описание обозначения точки на местности (при наличии)
	X	Y			
1	2	3	4	5	6
1312	445491.30	2235861.57	Геодезический метод	0.1	-
1313	445491.13	2235861.80	Геодезический метод	0.1	-
1314	445490.97	2235862.05	Геодезический метод	0.1	-
1315	445490.80	2235862.29	Геодезический метод	0.1	-
1316	445490.65	2235862.55	Геодезический метод	0.1	-
1317	445490.51	2235862.80	Геодезический метод	0.1	-
1318	445490.38	2235863.06	Геодезический метод	0.1	-
1319	445490.25	2235863.32	Геодезический метод	0.1	-
1320	445490.13	2235863.58	Геодезический метод	0.1	-
1321	445490.01	2235863.86	Геодезический метод	0.1	-
1322	445489.90	2235864.12	Геодезический метод	0.1	-
1323	445489.81	2235864.39	Геодезический метод	0.1	-
1324	445489.72	2235864.67	Геодезический метод	0.1	-
1325	445489.62	2235864.95	Геодезический метод	0.1	-
1326	445489.54	2235865.23	Геодезический метод	0.1	-
1327	445489.48	2235865.51	Геодезический метод	0.1	-
1328	445489.42	2235865.80	Геодезический метод	0.1	-
1329	445489.35	2235866.09	Геодезический метод	0.1	-
1330	445489.31	2235866.37	Геодезический метод	0.1	-
1331	445489.27	2235866.66	Геодезический метод	0.1	-
1332	445489.23	2235866.95	Геодезический метод	0.1	-
1333	445489.21	2235867.24	Геодезический метод	0.1	-
1334	445489.19	2235867.53	Геодезический метод	0.1	-
1335	445489.17	2235867.82	Геодезический метод	0.1	-
1336	445489.17	2235868.12	Геодезический метод	0.1	-
1337	445489.18	2235868.41	Геодезический метод	0.1	-

2. Сведения о характерных точках границ объекта

Обозначение характерных точек границ	Координаты, м		Метод определения координат характерной точки	Средняя квадратическая погрешность положения характерной точки (Mt), м	Описание обозначения точки на местности (при наличии)
	X	Y			
1	2	3	4	5	6
1338	445489.19	2235868.70	Геодезический метод	0.1	-
1339	445490.38	2235874.14	Геодезический метод	0.1	-
1340	445490.42	2235874.39	Геодезический метод	0.1	-
1341	445490.43	2235874.65	Геодезический метод	0.1	-
1342	445490.42	2235874.91	Геодезический метод	0.1	-
1343	445490.41	2235875.16	Геодезический метод	0.1	-
1344	445490.38	2235875.42	Геодезический метод	0.1	-
1345	445490.34	2235875.67	Геодезический метод	0.1	-
1346	445490.28	2235875.92	Геодезический метод	0.1	-
1347	445490.20	2235876.16	Геодезический метод	0.1	-
1348	445490.11	2235876.41	Геодезический метод	0.1	-
1349	445490.00	2235876.63	Геодезический метод	0.1	-
1350	445489.88	2235876.86	Геодезический метод	0.1	-
1351	445489.75	2235877.08	Геодезический метод	0.1	-
1352	445489.61	2235877.30	Геодезический метод	0.1	-
1353	445489.45	2235877.50	Геодезический метод	0.1	-
1354	445489.29	2235877.69	Геодезический метод	0.1	-
1355	445489.11	2235877.87	Геодезический метод	0.1	-
1356	445488.91	2235878.05	Геодезический метод	0.1	-
1357	445488.71	2235878.21	Геодезический метод	0.1	-
1358	445488.50	2235878.36	Геодезический метод	0.1	-
1359	445488.28	2235878.48	Геодезический метод	0.1	-
1360	445488.06	2235878.61	Геодезический метод	0.1	-
1361	445487.82	2235878.72	Геодезический метод	0.1	-
1362	445487.58	2235878.80	Геодезический метод	0.1	-
1363	445487.34	2235878.88	Геодезический метод	0.1	-

2. Сведения о характерных точках границ объекта

Обозначение характерных точек границ	Координаты, м		Метод определения координат характерной точки	Средняя квадратическая погрешность положения характерной точки (Mt), м	Описание обозначения точки на местности (при наличии)
	X	Y			
1	2	3	4	5	6
1364	445487.09	2235878.94	Геодезический метод	0.1	-
1365	445486.84	2235878.99	Геодезический метод	0.1	-
1366	445486.59	2235879.03	Геодезический метод	0.1	-
1367	445486.33	2235879.05	Геодезический метод	0.1	-
1368	445486.07	2235879.05	Геодезический метод	0.1	-
1369	445477.38	2235879.03	Геодезический метод	0.1	-
1370	445477.15	2235879.03	Геодезический метод	0.1	-
1371	445476.93	2235879.05	Геодезический метод	0.1	-
1372	445476.71	2235879.08	Геодезический метод	0.1	-
1373	445476.48	2235879.14	Геодезический метод	0.1	-
1374	445476.27	2235879.22	Геодезический метод	0.1	-
1375	445476.08	2235879.31	Геодезический метод	0.1	-
1376	445475.88	2235879.42	Геодезический метод	0.1	-
1377	445475.69	2235879.56	Геодезический метод	0.1	-
1378	445475.54	2235879.71	Геодезический метод	0.1	-
1379	445475.38	2235879.88	Геодезический метод	0.1	-
1380	445475.24	2235880.04	Геодезический метод	0.1	-
1381	445475.11	2235880.24	Геодезический метод	0.1	-
1382	445475.01	2235880.44	Геодезический метод	0.1	-
1383	445474.94	2235880.65	Геодезический метод	0.1	-
1384	445474.87	2235880.86	Геодезический метод	0.1	-
1385	445474.83	2235881.08	Геодезический метод	0.1	-
1386	445474.81	2235881.30	Геодезический метод	0.1	-
1387	445474.81	2235881.52	Геодезический метод	0.1	-
1388	445474.83	2235881.75	Геодезический метод	0.1	-
1389	445474.87	2235881.97	Геодезический метод	0.1	-

2. Сведения о характерных точках границ объекта

Обозначение характерных точек границ	Координаты, м		Метод определения координат характерной точки	Средняя квадратическая погрешность положения характерной точки (Mt), м	Описание обозначения точки на местности (при наличии)
	X	Y			
1	2	3	4	5	6
1390	445474.93	2235882.19	Геодезический метод	0.1	-
1391	445475.01	2235882.40	Геодезический метод	0.1	-
1392	445475.11	2235882.60	Геодезический метод	0.1	-
1393	445475.22	2235882.78	Геодезический метод	0.1	-
1394	445475.36	2235882.97	Геодезический метод	0.1	-
1395	445475.50	2235883.13	Геодезический метод	0.1	-
1396	445475.68	2235883.28	Геодезический метод	0.1	-
1397	445475.85	2235883.41	Геодезический метод	0.1	-
1398	445476.05	2235883.54	Геодезический метод	0.1	-
1399	445480.28	2235884.58	Геодезический метод	0.1	-
1400	445480.49	2235884.64	Геодезический метод	0.1	-
1401	445480.72	2235884.70	Геодезический метод	0.1	-
1402	445480.95	2235884.78	Геодезический метод	0.1	-
1403	445481.15	2235884.87	Геодезический метод	0.1	-
1404	445481.36	2235884.98	Геодезический метод	0.1	-
1405	445481.57	2235885.09	Геодезический метод	0.1	-
1406	445481.76	2235885.23	Геодезический метод	0.1	-
1407	445481.95	2235885.36	Геодезический метод	0.1	-
1408	445482.12	2235885.52	Геодезический метод	0.1	-
1409	445482.30	2235885.67	Геодезический метод	0.1	-
1410	445482.45	2235885.85	Геодезический метод	0.1	-
1411	445482.60	2235886.03	Геодезический метод	0.1	-
1412	445482.73	2235886.22	Геодезический метод	0.1	-
1413	445482.85	2235886.42	Геодезический метод	0.1	-
1414	445482.96	2235886.62	Геодезический метод	0.1	-
1415	445483.06	2235886.84	Геодезический метод	0.1	-

2. Сведения о характерных точках границ объекта

Обозначение характерных точек границ	Координаты, м		Метод определения координат характерной точки	Средняя квадратическая погрешность положения характерной точки (Mt), м	Описание обозначения точки на местности (при наличии)
	X	Y			
1	2	3	4	5	6
1416	445483.15	2235887.05	Геодезический метод	0.1	-
1417	445483.21	2235887.26	Геодезический метод	0.1	-
1418	445483.27	2235887.50	Геодезический метод	0.1	-
1419	445483.32	2235887.72	Геодезический метод	0.1	-
1420	445483.35	2235887.95	Геодезический метод	0.1	-
1421	445483.36	2235888.19	Геодезический метод	0.1	-
1422	445483.37	2235888.42	Геодезический метод	0.1	-
1423	445483.36	2235888.65	Геодезический метод	0.1	-
1424	445483.34	2235888.88	Геодезический метод	0.1	-
1425	445483.29	2235889.11	Геодезический метод	0.1	-
1426	445483.24	2235889.34	Геодезический метод	0.1	-
1427	445483.17	2235889.56	Геодезический метод	0.1	-
1428	445483.08	2235889.78	Геодезический метод	0.1	-
1429	445479.19	2235896.86	Геодезический метод	0.1	-
1430	445478.97	2235897.24	Геодезический метод	0.1	-
1431	445478.75	2235897.61	Геодезический метод	0.1	-
1432	445478.52	2235897.97	Геодезический метод	0.1	-
1433	445478.27	2235898.33	Геодезический метод	0.1	-
1434	445478.02	2235898.69	Геодезический метод	0.1	-
1435	445477.76	2235899.03	Геодезический метод	0.1	-
1436	445477.49	2235899.38	Геодезический метод	0.1	-
1437	445477.21	2235899.71	Геодезический метод	0.1	-
1438	445476.93	2235900.04	Геодезический метод	0.1	-
1439	445476.64	2235900.36	Геодезический метод	0.1	-
1440	445476.34	2235900.68	Геодезический метод	0.1	-
1441	445476.03	2235900.99	Геодезический метод	0.1	-

2. Сведения о характерных точках границ объекта

Обозначение характерных точек границ	Координаты, м		Метод определения координат характерной точки	Средняя квадратическая погрешность положения характерной точки (Mt), м	Описание обозначения точки на местности (при наличии)
	X	Y			
1	2	3	4	5	6
1442	445475.73	2235901.29	Геодезический метод	0.1	-
1443	445475.41	2235901.59	Геодезический метод	0.1	-
1444	445475.08	2235901.87	Геодезический метод	0.1	-
1445	445474.74	2235902.15	Геодезический метод	0.1	-
1446	445474.41	2235902.42	Геодезический метод	0.1	-
1447	445474.07	2235902.69	Геодезический метод	0.1	-
1448	445473.71	2235902.94	Геодезический метод	0.1	-
1449	445473.36	2235903.19	Геодезический метод	0.1	-
1450	445472.99	2235903.44	Геодезический метод	0.1	-
1451	445472.63	2235903.67	Геодезический метод	0.1	-
1452	445472.26	2235903.89	Геодезический метод	0.1	-
1453	445471.87	2235904.11	Геодезический метод	0.1	-
1454	445471.50	2235904.31	Геодезический метод	0.1	-
1455	445471.11	2235904.50	Геодезический метод	0.1	-
1456	445470.71	2235904.70	Геодезический метод	0.1	-
1457	445470.33	2235904.89	Геодезический метод	0.1	-
1458	445469.93	2235905.05	Геодезический метод	0.1	-
1459	445457.05	2235909.56	Геодезический метод	0.1	-
1460	445456.81	2235909.63	Геодезический метод	0.1	-
1461	445456.58	2235909.68	Геодезический метод	0.1	-
1462	445456.34	2235909.70	Геодезический метод	0.1	-
1463	445456.10	2235909.73	Геодезический метод	0.1	-
1464	445455.86	2235909.73	Геодезический метод	0.1	-
1465	445455.62	2235909.72	Геодезический метод	0.1	-
1466	445455.38	2235909.69	Геодезический метод	0.1	-
1467	445455.14	2235909.65	Геодезический метод	0.1	-

2. Сведения о характерных точках границ объекта

Обозначение характерных точек границ	Координаты, м		Метод определения координат характерной точки	Средняя квадратическая погрешность положения характерной точки (Mt), м	Описание обозначения точки на местности (при наличии)
	X	Y			
1	2	3	4	5	6
1468	445454.92	2235909.60	Геодезический метод	0.1	-
1469	445454.69	2235909.53	Геодезический метод	0.1	-
1470	445454.45	2235909.44	Геодезический метод	0.1	-
1471	445454.24	2235909.34	Геодезический метод	0.1	-
1472	445454.03	2235909.23	Геодезический метод	0.1	-
1473	445453.83	2235909.09	Геодезический метод	0.1	-
1474	445453.64	2235908.96	Геодезический метод	0.1	-
1475	445453.44	2235908.80	Геодезический метод	0.1	-
1476	445453.27	2235908.64	Геодезический метод	0.1	-
1477	445453.10	2235908.46	Геодезический метод	0.1	-
1478	445452.95	2235908.29	Геодезический метод	0.1	-
1479	445452.80	2235908.08	Геодезический метод	0.1	-
1480	445452.68	2235907.89	Геодезический метод	0.1	-
1481	445452.56	2235907.68	Геодезический метод	0.1	-
1482	445452.45	2235907.46	Геодезический метод	0.1	-
1483	445452.37	2235907.24	Геодезический метод	0.1	-
1484	445452.29	2235907.01	Геодезический метод	0.1	-
1485	445452.22	2235906.77	Геодезический метод	0.1	-
1486	445452.19	2235906.53	Геодезический метод	0.1	-
1487	445452.16	2235906.30	Геодезический метод	0.1	-
1488	445452.14	2235906.06	Геодезический метод	0.1	-
1489	445452.55	2235898.68	Геодезический метод	0.1	-
1490	445452.61	2235898.52	Геодезический метод	0.1	-
1491	445452.64	2235898.37	Геодезический метод	0.1	-
1492	445452.66	2235898.20	Геодезический метод	0.1	-
1493	445452.67	2235898.03	Геодезический метод	0.1	-

2. Сведения о характерных точках границ объекта

Обозначение характерных точек границ	Координаты, м		Метод определения координат характерной точки	Средняя квадратическая погрешность положения характерной точки (Mt), м	Описание обозначения точки на местности (при наличии)
	X	Y			
1	2	3	4	5	6
1494	445452.66	2235897.87	Геодезический метод	0.1	-
1495	445452.64	2235897.71	Геодезический метод	0.1	-
1496	445452.58	2235897.54	Геодезический метод	0.1	-
1497	445452.53	2235897.39	Геодезический метод	0.1	-
1498	445452.46	2235897.25	Геодезический метод	0.1	-
1499	445452.36	2235897.10	Геодезический метод	0.1	-
1500	445452.27	2235896.98	Геодезический метод	0.1	-
1501	445452.14	2235896.85	Геодезический метод	0.1	-
1502	445452.02	2235896.75	Геодезический метод	0.1	-
1503	445451.89	2235896.66	Геодезический метод	0.1	-
1504	445451.74	2235896.57	Геодезический метод	0.1	-
1505	445451.59	2235896.52	Геодезический метод	0.1	-
1506	445451.43	2235896.46	Геодезический метод	0.1	-
1507	445451.27	2235896.43	Геодезический метод	0.1	-
1508	445451.10	2235896.41	Геодезический метод	0.1	-
1509	445450.94	2235896.42	Геодезический метод	0.1	-
1510	445450.78	2235896.42	Геодезический метод	0.1	-
1511	445450.61	2235896.46	Геодезический метод	0.1	-
1512	445450.46	2235896.51	Геодезический метод	0.1	-
1513	445450.31	2235896.58	Геодезический метод	0.1	-
1514	445450.16	2235896.65	Геодезический метод	0.1	-
1515	445450.03	2235896.75	Геодезический метод	0.1	-
1516	445449.90	2235896.85	Геодезический метод	0.1	-
1517	445449.79	2235896.97	Геодезический метод	0.1	-
1518	445449.68	2235897.10	Геодезический метод	0.1	-
1519	445442.01	2235916.69	Геодезический метод	0.1	-

2. Сведения о характерных точках границ объекта

Обозначение характерных точек границ	Координаты, м		Метод определения координат характерной точки	Средняя квадратическая погрешность положения характерной точки (Mt), м	Описание обозначения точки на местности (при наличии)
	X	Y			
1	2	3	4	5	6
1520	445441.84	2235917.18	Геодезический метод	0.1	-
1521	445441.66	2235917.66	Геодезический метод	0.1	-
1522	445441.44	2235918.13	Геодезический метод	0.1	-
1523	445441.19	2235918.59	Геодезический метод	0.1	-
1524	445440.92	2235919.03	Геодезический метод	0.1	-
1525	445440.62	2235919.46	Геодезический метод	0.1	-
1526	445440.29	2235919.85	Геодезический метод	0.1	-
1527	445439.95	2235920.24	Геодезический метод	0.1	-
1528	445439.57	2235920.61	Геодезический метод	0.1	-
1529	445439.17	2235920.94	Геодезический метод	0.1	-
1530	445438.76	2235921.24	Геодезический метод	0.1	-
1531	445438.32	2235921.53	Геодезический метод	0.1	-
1532	445437.88	2235921.79	Геодезический метод	0.1	-
1533	445437.41	2235922.01	Геодезический метод	0.1	-
1534	445436.94	2235922.22	Геодезический метод	0.1	-
1535	445436.44	2235922.38	Геодезический метод	0.1	-
1536	445435.93	2235922.52	Геодезический метод	0.1	-
1537	445435.43	2235922.63	Геодезический метод	0.1	-
1538	445434.92	2235922.71	Геодезический метод	0.1	-
1539	445434.40	2235922.75	Геодезический метод	0.1	-
1540	445433.88	2235922.75	Геодезический метод	0.1	-
1541	445433.36	2235922.74	Геодезический метод	0.1	-
1542	445432.85	2235922.68	Геодезический метод	0.1	-
1543	445432.34	2235922.60	Геодезический метод	0.1	-
1544	445431.83	2235922.49	Геодезический метод	0.1	-
1545	445431.33	2235922.33	Геодезический метод	0.1	-

2. Сведения о характерных точках границ объекта					
Обозначение характерных точек границ	**Координаты, м**		**Метод определения координат характерной точки**	**Средняя квадратическая погрешность положения характерной точки (Mt), м**	**Описание обозначения точки на местности (при наличии)**
	X	**Y**			
1	**2**	**3**	**4**	**5**	**6**
1546	445430.84	2235922.15	Геодезический метод	0.1	-
1547	445430.37	2235921.94	Геодезический метод	0.1	-
1548	445429.91	2235921.71	Геодезический метод	0.1	-
1549	445429.58	2235921.50	Геодезический метод	0.1	-
1550	445429.26	2235921.29	Геодезический метод	0.1	-
1551	445428.95	2235921.08	Геодезический метод	0.1	-
1552	445428.63	2235920.86	Геодезический метод	0.1	-
1553	445428.31	2235920.64	Геодезический метод	0.1	-
1554	445428.01	2235920.41	Геодезический метод	0.1	-
1555	445427.70	2235920.17	Геодезический метод	0.1	-
1556	445427.39	2235919.94	Геодезический метод	0.1	-
1557	445427.09	2235919.70	Геодезический метод	0.1	-
1558	445426.80	2235919.46	Геодезический метод	0.1	-
1559	445426.51	2235919.22	Геодезический метод	0.1	-
1560	445426.21	2235918.97	Геодезический метод	0.1	-
1561	445425.92	2235918.72	Геодезический метод	0.1	-
1562	445425.64	2235918.47	Геодезический метод	0.1	-
1563	445425.35	2235918.20	Геодезический метод	0.1	-
1564	445425.07	2235917.94	Геодезический метод	0.1	-
1565	445424.80	2235917.67	Геодезический метод	0.1	-
1566	445424.52	2235917.40	Геодезический метод	0.1	-
1567	445424.24	2235917.12	Геодезический метод	0.1	-
1568	445423.98	2235916.85	Геодезический метод	0.1	-
1569	445423.73	2235916.58	Геодезический метод	0.1	-
1570	445423.46	2235916.29	Геодезический метод	0.1	-
1571	445423.20	2235916.01	Геодезический метод	0.1	-

2. Сведения о характерных точках границ объекта

Обозначение характерных точек границ	Координаты, м		Метод определения координат характерной точки	Средняя квадратическая погрешность положения характерной точки (Mt), м	Описание обозначения точки на местности (при наличии)
	X	Y			
1	2	3	4	5	6
1572	445422.94	2235915.72	Геодезический метод	0.1	-
1573	445422.70	2235915.42	Геодезический метод	0.1	-
1574	445422.45	2235915.13	Геодезический метод	0.1	-
1575	445422.20	2235914.83	Геодезический метод	0.1	-
1576	445421.97	2235914.53	Геодезический метод	0.1	-
1577	445421.73	2235914.23	Геодезический метод	0.1	-
1578	445421.50	2235913.75	Геодезический метод	0.1	-
1579	445421.23	2235913.29	Геодезический метод	0.1	-
1580	445420.93	2235912.85	Геодезический метод	0.1	-
1581	445420.61	2235912.43	Геодезический метод	0.1	-
1582	445420.26	2235912.03	Геодезический метод	0.1	-
1583	445419.88	2235911.67	Геодезический метод	0.1	-
1584	445419.47	2235911.33	Геодезический метод	0.1	-
1585	445419.05	2235911.01	Геодезический метод	0.1	-
1586	445418.60	2235910.72	Геодезический метод	0.1	-
1587	445418.14	2235910.47	Геодезический метод	0.1	-
1588	445417.66	2235910.24	Геодезический метод	0.1	-
1589	445417.16	2235910.05	Геодезический метод	0.1	-
1590	445416.66	2235909.89	Геодезический метод	0.1	-
1591	445416.14	2235909.77	Геодезический метод	0.1	-
1592	445415.62	2235909.68	Геодезический метод	0.1	-
1593	445415.09	2235909.62	Геодезический метод	0.1	-
1594	445414.56	2235909.61	Геодезический метод	0.1	-
1595	445414.03	2235909.62	Геодезический метод	0.1	-
1596	445413.51	2235909.67	Геодезический метод	0.1	-
1597	445412.98	2235909.76	Геодезический метод	0.1	-

2. Сведения о характерных точках границ объекта

Обозначение характерных точек границ	Координаты, м		Метод определения координат характерной точки	Средняя квадратическая погрешность положения характерной точки (Mt), м	Описание обозначения точки на местности (при наличии)
	X	Y			
1	2	3	4	5	6
1598	445412.47	2235909.88	Геодезический метод	0.1	-
1599	445411.96	2235910.04	Геодезический метод	0.1	-
1600	445411.47	2235910.23	Геодезический метод	0.1	-
1601	445410.99	2235910.45	Геодезический метод	0.1	-
1602	445410.51	2235910.70	Геодезический метод	0.1	-
1603	445410.07	2235910.99	Геодезический метод	0.1	-
1604	445409.65	2235911.30	Геодезический метод	0.1	-
1605	445409.24	2235911.64	Геодезический метод	0.1	-
1606	445408.86	2235912.02	Геодезический метод	0.1	-
1607	445408.52	2235912.39	Геодезический метод	0.1	-
1608	445408.18	2235912.76	Геодезический метод	0.1	-
1609	445407.84	2235913.11	Геодезический метод	0.1	-
1610	445407.50	2235913.46	Геодезический метод	0.1	-
1611	445407.14	2235913.82	Геодезический метод	0.1	-
1612	445406.79	2235914.16	Геодезический метод	0.1	-
1613	445406.42	2235914.50	Геодезический метод	0.1	-
1614	445406.06	2235914.83	Геодезический метод	0.1	-
1615	445405.68	2235915.17	Геодезический метод	0.1	-
1616	445405.31	2235915.49	Геодезический метод	0.1	-
1617	445404.92	2235915.81	Геодезический метод	0.1	-
1618	445404.54	2235916.12	Геодезический метод	0.1	-
1619	445404.16	2235916.42	Геодезический метод	0.1	-
1620	445403.76	2235916.73	Геодезический метод	0.1	-
1621	445403.36	2235917.03	Геодезический метод	0.1	-
1622	445402.95	2235917.32	Геодезический метод	0.1	-
1623	445402.54	2235917.60	Геодезический метод	0.1	-

2. Сведения о характерных точках границ объекта

Обозначение характерных точек границ	Координаты, м		Метод определения координат характерной точки	Средняя квадратическая погрешность положения характерной точки (Mt), м	Описание обозначения точки на местности (при наличии)
	X	Y			
1	2	3	4	5	6
1624	445402.13	2235917.89	Геодезический метод	0.1	-
1625	445401.72	2235918.16	Геодезический метод	0.1	-
1626	445401.31	2235918.42	Геодезический метод	0.1	-
1627	445400.88	2235918.69	Геодезический метод	0.1	-
1628	445400.45	2235918.95	Геодезический метод	0.1	-
1629	445400.02	2235919.19	Геодезический метод	0.1	-
1630	445399.59	2235919.44	Геодезический метод	0.1	-
1631	445399.16	2235919.69	Геодезический метод	0.1	-
1632	445398.72	2235919.92	Геодезический метод	0.1	-
1633	445398.28	2235920.15	Геодезический метод	0.1	-
1634	445397.83	2235920.35	Геодезический метод	0.1	-
1635	445397.38	2235920.56	Геодезический метод	0.1	-
1636	445396.92	2235920.75	Геодезический метод	0.1	-
1637	445396.45	2235920.92	Геодезический метод	0.1	-
1638	445395.99	2235921.08	Геодезический метод	0.1	-
1639	445395.50	2235921.21	Геодезический метод	0.1	-
1640	445395.03	2235921.33	Геодезический метод	0.1	-
1641	445394.54	2235921.43	Геодезический метод	0.1	-
1642	445394.06	2235921.51	Геодезический метод	0.1	-
1643	445393.56	2235921.57	Геодезический метод	0.1	-
1644	445393.06	2235921.62	Геодезический метод	0.1	-
1645	445392.58	2235921.65	Геодезический метод	0.1	-
1646	445392.09	2235921.66	Геодезический метод	0.1	-
1647	445391.59	2235921.65	Геодезический метод	0.1	-
1648	445391.09	2235921.64	Геодезический метод	0.1	-
1649	445390.59	2235921.60	Геодезический метод	0.1	-

2. Сведения о характерных точках границ объекта

Обозначение характерных точек границ	Координаты, м		Метод определения координат характерной точки	Средняя квадратическая погрешность положения характерной точки (Mt), м	Описание обозначения точки на местности (при наличии)
	X	Y			
1	2	3	4	5	6
1650	445390.11	2235921.53	Геодезический метод	0.1	-
1651	445389.62	2235921.47	Геодезический метод	0.1	-
1652	445389.13	2235921.37	Геодезический метод	0.1	-
1653	445388.65	2235921.27	Геодезический метод	0.1	-
1654	445388.18	2235921.14	Геодезический метод	0.1	-
1655	445387.69	2235920.99	Геодезический метод	0.1	-
1656	445387.23	2235920.83	Геодезический метод	0.1	-
1657	445386.77	2235920.65	Геодезический метод	0.1	-
1658	445386.32	2235920.46	Геодезический метод	0.1	-
1659	445385.87	2235920.25	Геодезический метод	0.1	-
1660	445385.42	2235920.03	Геодезический метод	0.1	-
1661	445385.00	2235919.79	Геодезический метод	0.1	-
1662	445384.57	2235919.53	Геодезический метод	0.1	-
1663	445384.15	2235919.26	Геодезический метод	0.1	-
1664	445383.74	2235918.99	Геодезический метод	0.1	-
1665	445377.49	2235914.89	Геодезический метод	0.1	-
1666	445377.04	2235914.60	Геодезический метод	0.1	-
1667	445376.59	2235914.33	Геодезический метод	0.1	-
1668	445376.13	2235914.07	Геодезический метод	0.1	-
1669	445375.66	2235913.82	Геодезический метод	0.1	-
1670	445375.18	2235913.58	Геодезический метод	0.1	-
1671	445374.70	2235913.37	Геодезический метод	0.1	-
1672	445374.21	2235913.14	Геодезический метод	0.1	-
1673	445373.72	2235912.95	Геодезический метод	0.1	-
1674	445373.22	2235912.76	Геодезический метод	0.1	-
1675	445372.72	2235912.60	Геодезический метод	0.1	-

2. Сведения о характерных точках границ объекта

Обозначение характерных точек границ	Координаты, м		Метод определения координат характерной точки	Средняя квадратическая погрешность положения характерной точки (Mt), м	Описание обозначения точки на местности (при наличии)
	X	Y			
1	2	3	4	5	6
1676	445372.20	2235912.43	Геодезический метод	0.1	-
1677	445371.70	2235912.29	Геодезический метод	0.1	-
1678	445371.19	2235912.16	Геодезический метод	0.1	-
1679	445370.66	2235912.04	Геодезический метод	0.1	-
1680	445370.15	2235911.94	Геодезический метод	0.1	-
1681	445369.62	2235911.85	Геодезический метод	0.1	-
1682	445369.09	2235911.77	Геодезический метод	0.1	-
1683	445368.57	2235911.72	Геодезический метод	0.1	-
1684	445368.04	2235911.67	Геодезический метод	0.1	-
1685	445367.51	2235911.63	Геодезический метод	0.1	-
1686	445366.98	2235911.61	Геодезический метод	0.1	-
1687	445366.44	2235911.61	Геодезический метод	0.1	-
1688	445365.91	2235911.62	Геодезический метод	0.1	-
1689	445365.38	2235911.64	Геодезический метод	0.1	-
1690	445364.85	2235911.68	Геодезический метод	0.1	-
1691	445364.32	2235911.74	Геодезический метод	0.1	-
1692	445363.79	2235911.79	Геодезический метод	0.1	-
1693	445363.26	2235911.88	Геодезический метод	0.1	-
1694	445362.75	2235911.98	Геодезический метод	0.1	-
1695	445347.54	2235915.32	Геодезический метод	0.1	-
1696	445347.07	2235915.52	Геодезический метод	0.1	-
1697	445346.61	2235915.75	Геодезический метод	0.1	-
1698	445346.17	2235915.99	Геодезический метод	0.1	-
1699	445345.73	2235916.25	Геодезический метод	0.1	-
1700	445345.29	2235916.53	Геодезический метод	0.1	-
1701	445344.88	2235916.82	Геодезический метод	0.1	-

2. Сведения о характерных точках границ объекта

Обозначение характерных точек границ	Координаты, м		Метод определения координат характерной точки	Средняя квадратическая погрешность положения характерной точки (Mt), м	Описание обозначения точки на местности (при наличии)
	X	Y			
1	2	3	4	5	6
1702	445344.49	2235917.14	Геодезический метод	0.1	-
1703	445344.09	2235917.47	Геодезический метод	0.1	-
1704	445343.72	2235917.81	Геодезический метод	0.1	-
1705	445343.35	2235918.16	Геодезический метод	0.1	-
1706	445343.00	2235918.53	Геодезический метод	0.1	-
1707	445342.69	2235918.91	Геодезический метод	0.1	-
1708	445342.37	2235919.32	Геодезический метод	0.1	-
1709	445342.07	2235919.73	Геодезический метод	0.1	-
1710	445341.78	2235920.15	Геодезический метод	0.1	-
1711	445341.52	2235920.59	Геодезический метод	0.1	-
1712	445341.27	2235921.03	Геодезический метод	0.1	-
1713	445341.05	2235921.48	Геодезический метод	0.1	-
1714	445340.84	2235921.95	Геодезический метод	0.1	-
1715	445340.64	2235922.41	Геодезический метод	0.1	-
1716	445340.48	2235922.89	Геодезический метод	0.1	-
1717	445340.32	2235923.38	Геодезический метод	0.1	-
1718	445340.19	2235923.87	Геодезический метод	0.1	-
1719	445340.08	2235924.36	Геодезический метод	0.1	-
1720	445339.99	2235924.86	Геодезический метод	0.1	-
1721	445339.92	2235925.38	Геодезический метод	0.1	-
1722	445339.87	2235925.87	Геодезический метод	0.1	-
1723	445339.84	2235926.38	Геодезический метод	0.1	-
1724	445339.82	2235926.89	Геодезический метод	0.1	-
1725	445339.89	2235927.38	Геодезический метод	0.1	-
1726	445339.91	2235927.86	Геодезический метод	0.1	-
1727	445339.90	2235928.34	Геодезический метод	0.1	-

2. Сведения о характерных точках границ объекта

Обозначение характерных точек границ	Координаты, м		Метод определения координат характерной точки	Средняя квадратическая погрешность положения характерной точки (Mt), м	Описание обозначения точки на местности (при наличии)
	X	Y			
1	2	3	4	5	6
1728	445339.84	2235928.81	Геодезический метод	0.1	-
1729	445339.75	2235929.29	Геодезический метод	0.1	-
1730	445339.62	2235929.76	Геодезический метод	0.1	-
1731	445339.47	2235930.21	Геодезический метод	0.1	-
1732	445339.27	2235930.66	Геодезический метод	0.1	-
1733	445339.04	2235931.09	Геодезический метод	0.1	-
1734	445338.79	2235931.48	Геодезический метод	0.1	-
1735	445338.50	2235931.87	Геодезический метод	0.1	-
1736	445338.18	2235932.23	Геодезический метод	0.1	-
1737	445337.83	2235932.56	Геодезический метод	0.1	-
1738	445337.46	2235932.88	Геодезический метод	0.1	-
1739	445337.07	2235933.17	Геодезический метод	0.1	-
1740	445336.65	2235933.41	Геодезический метод	0.1	-
1741	445336.22	2235933.62	Геодезический метод	0.1	-
1742	445335.78	2235933.81	Геодезический метод	0.1	-
1743	445335.31	2235933.96	Геодезический метод	0.1	-
1744	445334.84	2235934.08	Геодезический метод	0.1	-
1745	445334.38	2235934.14	Геодезический метод	0.1	-
1746	445333.89	2235934.19	Геодезический метод	0.1	-
1747	445333.41	2235934.19	Геодезический метод	0.1	-
1748	445332.94	2235934.16	Геодезический метод	0.1	-
1749	445332.45	2235934.09	Геодезический метод	0.1	-
1750	445331.97	2235933.99	Геодезический метод	0.1	-
1751	445331.52	2235933.84	Геодезический метод	0.1	-
1752	445331.07	2235933.66	Геодезический метод	0.1	-
1753	445330.63	2235933.45	Геодезический метод	0.1	-

2. Сведения о характерных точках границ объекта

Обозначение характерных точек границ	Координаты, м		Метод определения координат характерной точки	Средняя квадратическая погрешность положения характерной точки (Mt), м	Описание обозначения точки на местности (при наличии)
	X	Y			
1	2	3	4	5	6
1754	445320.19	2235928.18	Геодезический метод	0.1	-
1755	445319.95	2235927.89	Геодезический метод	0.1	-
1756	445319.70	2235927.61	Геодезический метод	0.1	-
1757	445319.43	2235927.36	Геодезический метод	0.1	-
1758	445319.13	2235927.13	Геодезический метод	0.1	-
1759	445318.82	2235926.93	Геодезический метод	0.1	-
1760	445318.48	2235926.75	Геодезический метод	0.1	-
1761	445318.15	2235926.60	Геодезический метод	0.1	-
1762	445317.79	2235926.48	Геодезический метод	0.1	-
1763	445317.43	2235926.39	Геодезический метод	0.1	-
1764	445317.06	2235926.33	Геодезический метод	0.1	-
1765	445316.70	2235926.30	Геодезический метод	0.1	-
1766	445316.33	2235926.30	Геодезический метод	0.1	-
1767	445315.94	2235926.33	Геодезический метод	0.1	-
1768	445315.58	2235926.38	Геодезический метод	0.1	-
1769	445315.22	2235926.48	Геодезический метод	0.1	-
1770	445314.87	2235926.59	Геодезический метод	0.1	-
1771	445314.52	2235926.73	Геодезический метод	0.1	-
1772	445314.20	2235926.91	Геодезический метод	0.1	-
1773	445313.88	2235927.12	Геодезический метод	0.1	-
1774	445313.58	2235927.34	Геодезический метод	0.1	-
1775	445313.31	2235927.59	Геодезический метод	0.1	-
1776	445313.05	2235927.87	Геодезический метод	0.1	-
1777	445312.81	2235928.16	Геодезический метод	0.1	-
1778	445312.61	2235928.46	Геодезический метод	0.1	-
1779	445312.42	2235928.79	Геодезический метод	0.1	-

2. Сведения о характерных точках границ объекта					
Обозначение характерных точек границ	**Координаты, м**		**Метод определения координат характерной точки**	**Средняя квадратическая погрешность положения характерной точки (Mt), м**	**Описание обозначения точки на местности (при наличии)**
	X	**Y**			
1	**2**	**3**	**4**	**5**	**6**
1780	445312.27	2235929.13	Геодезический метод	0.1	-
1781	445312.15	2235929.49	Геодезический метод	0.1	-
1782	445312.05	2235929.84	Геодезический метод	0.1	-
1783	445311.98	2235930.21	Геодезический метод	0.1	-
1784	445311.85	2235930.52	Геодезический метод	0.1	-
1785	445311.73	2235930.84	Геодезический метод	0.1	-
1786	445311.62	2235931.17	Геодезический метод	0.1	-
1787	445311.51	2235931.49	Геодезический метод	0.1	-
1788	445311.42	2235931.81	Геодезический метод	0.1	-
1789	445311.32	2235932.14	Геодезический метод	0.1	-
1790	445311.24	2235932.46	Геодезический метод	0.1	-
1791	445311.15	2235932.80	Геодезический метод	0.1	-
1792	445311.08	2235933.13	Геодезический метод	0.1	-
1793	445311.01	2235933.46	Геодезический метод	0.1	-
1794	445310.96	2235933.80	Геодезический метод	0.1	-
1795	445310.90	2235934.14	Геодезический метод	0.1	-
1796	445310.86	2235934.47	Геодезический метод	0.1	-
1797	445310.82	2235934.81	Геодезический метод	0.1	-
1798	445310.79	2235935.14	Геодезический метод	0.1	-
1799	445310.77	2235935.48	Геодезический метод	0.1	-
1800	445310.75	2235935.82	Геодезический метод	0.1	-
1801	445310.75	2235936.16	Геодезический метод	0.1	-
1802	445310.74	2235936.50	Геодезический метод	0.1	-
1803	445310.75	2235936.84	Геодезический метод	0.1	-
1804	445310.76	2235937.18	Геодезический метод	0.1	-
1805	445310.78	2235937.52	Геодезический метод	0.1	-

2. Сведения о характерных точках границ объекта

Обозначение характерных точек границ	Координаты, м		Метод определения координат характерной точки	Средняя квадратическая погрешность положения характерной точки (Mt), м	Описание обозначения точки на местности (при наличии)
	X	Y			
1	2	3	4	5	6
1806	445310.82	2235937.86	Геодезический метод	0.1	-
1807	445310.86	2235938.21	Геодезический метод	0.1	-
1808	445310.89	2235938.54	Геодезический метод	0.1	-
1809	445310.95	2235938.88	Геодезический метод	0.1	-
1810	445311.00	2235939.21	Геодезический метод	0.1	-
1811	445311.07	2235939.56	Геодезический метод	0.1	-
1812	445311.13	2235939.88	Геодезический метод	0.1	-
1813	445311.11	2235940.28	Геодезический метод	0.1	-
1814	445311.08	2235940.68	Геодезический метод	0.1	-
1815	445311.02	2235941.06	Геодезический метод	0.1	-
1816	445310.95	2235941.45	Геодезический метод	0.1	-
1817	445310.84	2235941.83	Геодезический метод	0.1	-
1818	445310.71	2235942.22	Геодезический метод	0.1	-
1819	445310.57	2235942.58	Геодезический метод	0.1	-
1820	445310.40	2235942.94	Геодезический метод	0.1	-
1821	445310.22	2235943.29	Геодезический метод	0.1	-
1822	445310.00	2235943.64	Геодезический метод	0.1	-
1823	445309.78	2235943.96	Геодезический метод	0.1	-
1824	445309.53	2235944.27	Геодезический метод	0.1	-
1825	445309.27	2235944.56	Геодезический метод	0.1	-
1826	445309.00	2235944.85	Геодезический метод	0.1	-
1827	445308.70	2235945.12	Геодезический метод	0.1	-
1828	445308.39	2235945.36	Геодезический метод	0.1	-
1829	445308.06	2235945.59	Геодезический метод	0.1	-
1830	445307.73	2235945.80	Геодезический метод	0.1	-
1831	445307.38	2235946.00	Геодезический метод	0.1	-

2. Сведения о характерных точках границ объекта

Обозначение характерных точек границ	Координаты, м		Метод определения координат характерной точки	Средняя квадратическая погрешность положения характерной точки (Mt), м	Описание обозначения точки на местности (при наличии)
	X	Y			
1	2	3	4	5	6
1832	445307.03	2235946.16	Геодезический метод	0.1	-
1833	445306.66	2235946.31	Геодезический метод	0.1	-
1834	445306.28	2235946.45	Геодезический метод	0.1	-
1835	445305.90	2235946.55	Геодезический метод	0.1	-
1836	445305.52	2235946.63	Геодезический метод	0.1	-
1837	445305.12	2235946.69	Геодезический метод	0.1	-
1838	445304.73	2235946.73	Геодезический метод	0.1	-
1839	445304.33	2235946.76	Геодезический метод	0.1	-
1840	445303.93	2235946.75	Геодезический метод	0.1	-
1841	445303.54	2235946.71	Геодезический метод	0.1	-
1842	445296.72	2236051.86	Геодезический метод	0.1	-
1843	445296.71	2236052.23	Геодезический метод	0.1	-
1844	445296.67	2236052.61	Геодезический метод	0.1	-
1845	445296.63	2236052.98	Геодезический метод	0.1	-
1846	445296.60	2236053.36	Геодезический метод	0.1	-
1847	445296.56	2236053.74	Геодезический метод	0.1	-
1848	445296.51	2236054.10	Геодезический метод	0.1	-
1849	445296.47	2236054.48	Геодезический метод	0.1	-
1850	445296.42	2236054.85	Геодезический метод	0.1	-
1851	445296.36	2236055.22	Геодезический метод	0.1	-
1852	445296.30	2236055.60	Геодезический метод	0.1	-
1853	445296.25	2236055.97	Геодезический метод	0.1	-
1854	445296.18	2236056.34	Геодезический метод	0.1	-
1855	445296.11	2236056.70	Геодезический метод	0.1	-
1856	445296.05	2236057.07	Геодезический метод	0.1	-
1857	445295.98	2236057.45	Геодезический метод	0.1	-

2. Сведения о характерных точках границ объекта

Обозначение характерных точек границ	Координаты, м		Метод определения координат характерной точки	Средняя квадратическая погрешность положения характерной точки (Mt), м	Описание обозначения точки на местности (при наличии)
	X	Y			
1	2	3	4	5	6
1858	445295.90	2236057.81	Геодезический метод	0.1	-
1859	445295.83	2236058.18	Геодезический метод	0.1	-
1860	445295.74	2236058.55	Геодезический метод	0.1	-
1861	445295.65	2236058.91	Геодезический метод	0.1	-
1862	445295.57	2236059.28	Геодезический метод	0.1	-
1863	445295.48	2236059.65	Геодезический метод	0.1	-
1864	445295.38	2236060.01	Геодезический метод	0.1	-
1865	445295.29	2236060.38	Геодезический метод	0.1	-
1866	445295.19	2236060.73	Геодезический метод	0.1	-
1867	445295.09	2236061.09	Геодезический метод	0.1	-
1868	445294.98	2236061.46	Геодезический метод	0.1	-
1869	445294.87	2236061.82	Геодезический метод	0.1	-
1870	445294.76	2236062.18	Геодезический метод	0.1	-
1871	445294.65	2236062.54	Геодезический метод	0.1	-
1872	445294.48	2236063.03	Геодезический метод	0.1	-
1873	445294.30	2236063.52	Геодезический метод	0.1	-
1874	445294.09	2236064.01	Геодезический метод	0.1	-
1875	445293.88	2236064.48	Геодезический метод	0.1	-
1876	445293.65	2236064.95	Геодезический метод	0.1	-
1877	445293.40	2236065.42	Геодезический метод	0.1	-
1878	445293.15	2236065.88	Геодезический метод	0.1	-
1879	445292.88	2236066.32	Геодезический метод	0.1	-
1880	445292.60	2236066.76	Геодезический метод	0.1	-
1881	445292.30	2236067.19	Геодезический метод	0.1	-
1882	445291.98	2236067.62	Геодезический метод	0.1	-
1883	445291.65	2236068.02	Геодезический метод	0.1	-

2. Сведения о характерных точках границ объекта

Обозначение характерных точек границ	Координаты, м		Метод определения координат характерной точки	Средняя квадратическая погрешность положения характерной точки (Mt), м	Описание обозначения точки на местности (при наличии)
	X	Y			
1	2	3	4	5	6
1884	445291.32	2236068.42	Геодезический метод	0.1	-
1885	445290.97	2236068.81	Геодезический метод	0.1	-
1886	445290.61	2236069.20	Геодезический метод	0.1	-
1887	445290.23	2236069.57	Геодезический метод	0.1	-
1888	445289.85	2236069.92	Геодезический метод	0.1	-
1889	445289.45	2236070.26	Геодезический метод	0.1	-
1890	445289.05	2236070.59	Геодезический метод	0.1	-
1891	445288.63	2236070.91	Геодезический метод	0.1	-
1892	445288.21	2236071.22	Геодезический метод	0.1	-
1893	445287.77	2236071.51	Геодезический метод	0.1	-
1894	445287.33	2236071.79	Геодезический метод	0.1	-
1895	445286.88	2236072.05	Геодезический метод	0.1	-
1896	445286.43	2236072.31	Геодезический метод	0.1	-
1897	445285.95	2236072.55	Геодезический метод	0.1	-
1898	445285.48	2236072.78	Геодезический метод	0.1	-
1899	445285.00	2236072.98	Геодезический метод	0.1	-
1900	445284.51	2236073.18	Геодезический метод	0.1	-
1901	445270.53	2236078.46	Геодезический метод	0.1	-
1902	445270.08	2236078.64	Геодезический метод	0.1	-
1903	445269.63	2236078.82	Геодезический метод	0.1	-
1904	445269.18	2236079.00	Геодезический метод	0.1	-
1905	445268.72	2236079.20	Геодезический метод	0.1	-
1906	445268.28	2236079.39	Геодезический метод	0.1	-
1907	445267.84	2236079.60	Геодезический метод	0.1	-
1908	445267.39	2236079.81	Геодезический метод	0.1	-
1909	445266.96	2236080.02	Геодезический метод	0.1	-

2. Сведения о характерных точках границ объекта					
Обозначение характерных точек границ	**Координаты, м**		**Метод определения координат характерной точки**	**Средняя квадратическая погрешность положения характерной точки (Mt), м**	**Описание обозначения точки на местности (при наличии)**
	X	**Y**			
1	**2**	**3**	**4**	**5**	**6**
1910	445266.52	2236080.25	Геодезический метод	0.1	-
1911	445266.08	2236080.47	Геодезический метод	0.1	-
1912	445265.66	2236080.70	Геодезический метод	0.1	-
1913	445265.23	2236080.94	Геодезический метод	0.1	-
1914	445264.80	2236081.18	Геодезический метод	0.1	-
1915	445264.39	2236081.42	Геодезический метод	0.1	-
1916	445263.97	2236081.68	Геодезический метод	0.1	-
1917	445263.56	2236081.93	Геодезический метод	0.1	-
1918	445263.14	2236082.19	Геодезический метод	0.1	-
1919	445262.73	2236082.46	Геодезический метод	0.1	-
1920	445262.33	2236082.74	Геодезический метод	0.1	-
1921	445261.93	2236083.02	Геодезический метод	0.1	-
1922	445261.53	2236083.29	Геодезический метод	0.1	-
1923	445261.14	2236083.58	Геодезический метод	0.1	-
1924	445260.75	2236083.89	Геодезический метод	0.1	-
1925	445260.36	2236084.18	Геодезический метод	0.1	-
1926	445259.98	2236084.48	Геодезический метод	0.1	-
1927	445259.60	2236084.78	Геодезический метод	0.1	-
1928	445259.22	2236085.10	Геодезический метод	0.1	-
1929	445258.85	2236085.42	Геодезический метод	0.1	-
1930	445258.48	2236085.74	Геодезический метод	0.1	-
1931	445258.14	2236086.21	Геодезический метод	0.1	-
1932	445257.80	2236086.66	Геодезический метод	0.1	-
1933	445257.46	2236087.13	Геодезический метод	0.1	-
1934	445257.11	2236087.58	Геодезический метод	0.1	-
1935	445256.75	2236088.03	Геодезический метод	0.1	-

2. Сведения о характерных точках границ объекта					
Обозначение характерных точек границ	**Координаты, м**		**Метод определения координат характерной точки**	**Средняя квадратическая погрешность положения характерной точки (Mt), м**	**Описание обозначения точки на местности (при наличии)**
	X	**Y**			
1	**2**	**3**	**4**	**5**	**6**
1936	445256.40	2236088.49	Геодезический метод	0.1	-
1937	445256.04	2236088.94	Геодезический метод	0.1	-
1938	445255.69	2236089.38	Геодезический метод	0.1	-
1939	445255.32	2236089.84	Геодезический метод	0.1	-
1940	445254.96	2236090.28	Геодезический метод	0.1	-
1941	445254.60	2236090.72	Геодезический метод	0.1	-
1942	445254.22	2236091.17	Геодезический метод	0.1	-
1943	445253.85	2236091.60	Геодезический метод	0.1	-
1944	445253.48	2236092.03	Геодезический метод	0.1	-
1945	445253.10	2236092.48	Геодезический метод	0.1	-
1946	445252.71	2236092.91	Геодезический метод	0.1	-
1947	445252.34	2236093.34	Геодезический метод	0.1	-
1948	445251.95	2236093.76	Геодезический метод	0.1	-
1949	445251.56	2236094.19	Геодезический метод	0.1	-
1950	445251.17	2236094.62	Геодезический метод	0.1	-
1951	445250.78	2236095.04	Геодезический метод	0.1	-
1952	445250.39	2236095.45	Геодезический метод	0.1	-
1953	445250.00	2236095.86	Геодезический метод	0.1	-
1954	445249.60	2236096.29	Геодезический метод	0.1	-
1955	445249.19	2236096.70	Геодезический метод	0.1	-
1956	445248.78	2236097.11	Геодезический метод	0.1	-
1957	445248.38	2236097.51	Геодезический метод	0.1	-
1958	445247.97	2236097.92	Геодезический метод	0.1	-
1959	445247.56	2236098.32	Геодезический метод	0.1	-
1960	445247.18	2236098.70	Геодезический метод	0.1	-
1961	445246.79	2236099.07	Геодезический метод	0.1	-

2. Сведения о характерных точках границ объекта

Обозначение характерных точек границ	Координаты, м		Метод определения координат характерной точки	Средняя квадратическая погрешность положения характерной точки (Mt), м	Описание обозначения точки на местности (при наличии)
	X	Y			
1	2	3	4	5	6
1962	445246.41	2236099.45	Геодезический метод	0.1	-
1963	445246.04	2236099.82	Геодезический метод	0.1	-
1964	445245.65	2236100.20	Геодезический метод	0.1	-
1965	445245.27	2236100.57	Геодезический метод	0.1	-
1966	445244.89	2236100.94	Геодезический метод	0.1	-
1967	445244.51	2236101.33	Геодезический метод	0.1	-
1968	445244.13	2236101.71	Геодезический метод	0.1	-
1969	445243.77	2236102.09	Геодезический метод	0.1	-
1970	445243.38	2236102.46	Геодезический метод	0.1	-
1971	445243.00	2236102.85	Геодезический метод	0.1	-
1972	445242.62	2236103.22	Геодезический метод	0.1	-
1973	445242.25	2236103.61	Геодезический метод	0.1	-
1974	445241.88	2236104.00	Геодезический метод	0.1	-
1975	445241.51	2236104.37	Геодезический метод	0.1	-
1976	445241.14	2236104.75	Геодезический метод	0.1	-
1977	445240.76	2236105.13	Геодезический метод	0.1	-
1978	445240.38	2236105.52	Геодезический метод	0.1	-
1979	445240.01	2236105.91	Геодезический метод	0.1	-
1980	445239.65	2236106.29	Геодезический метод	0.1	-
1981	445239.28	2236106.68	Геодезический метод	0.1	-
1982	445238.90	2236107.06	Геодезический метод	0.1	-
1983	445238.53	2236107.44	Геодезический метод	0.1	-
1984	445238.16	2236107.84	Геодезический метод	0.1	-
1985	445237.79	2236108.22	Геодезический метод	0.1	-
1986	445237.43	2236108.61	Геодезический метод	0.1	-
1987	445237.06	2236109.01	Геодезический метод	0.1	-

2. Сведения о характерных точках границ объекта

Обозначение характерных точек границ	Координаты, м		Метод определения координат характерной точки	Средняя квадратическая погрешность положения характерной точки (Mt), м	Описание обозначения точки на местности (при наличии)
	X	Y			
1	2	3	4	5	6
1988	445236.70	2236109.39	Геодезический метод	0.1	-
1989	445236.18	2236109.77	Геодезический метод	0.1	-
1990	445235.67	2236110.12	Геодезический метод	0.1	-
1991	445235.16	2236110.49	Геодезический метод	0.1	-
1992	445234.65	2236110.85	Геодезический метод	0.1	-
1993	445234.12	2236111.21	Геодезический метод	0.1	-
1994	445233.61	2236111.57	Геодезический метод	0.1	-
1995	445233.09	2236111.93	Геодезический метод	0.1	-
1996	445232.57	2236112.28	Геодезический метод	0.1	-
1997	445232.04	2236112.62	Геодезический метод	0.1	-
1998	445231.51	2236112.97	Геодезический метод	0.1	-
1999	445230.99	2236113.32	Геодезический метод	0.1	-
2000	445230.46	2236113.66	Геодезический метод	0.1	-
2001	445229.93	2236114.00	Геодезический метод	0.1	-
2002	445229.40	2236114.35	Геодезический метод	0.1	-
2003	445228.87	2236114.68	Геодезический метод	0.1	-
2004	445228.33	2236115.02	Геодезический метод	0.1	-
2005	445227.80	2236115.35	Геодезический метод	0.1	-
2006	445227.26	2236115.68	Геодезический метод	0.1	-
2007	445226.73	2236116.01	Геодезический метод	0.1	-
2008	445226.19	2236116.34	Геодезический метод	0.1	-
2009	445225.65	2236116.66	Геодезический метод	0.1	-
2010	445225.10	2236116.98	Геодезический метод	0.1	-
2011	445224.57	2236117.31	Геодезический метод	0.1	-
2012	445224.03	2236117.61	Геодезический метод	0.1	-
2013	445223.48	2236117.93	Геодезический метод	0.1	-

2. Сведения о характерных точках границ объекта

Обозначение характерных точек границ	Координаты, м		Метод определения координат характерной точки	Средняя квадратическая погрешность положения характерной точки (Mt), м	Описание обозначения точки на местности (при наличии)
	X	Y			
1	2	3	4	5	6
2014	445222.93	2236118.24	Геодезический метод	0.1	-
2015	445222.38	2236118.56	Геодезический метод	0.1	-
2016	445221.83	2236118.86	Геодезический метод	0.1	-
2017	445221.29	2236119.17	Геодезический метод	0.1	-
2018	445220.71	2236119.49	Геодезический метод	0.1	-
2019	445220.15	2236119.82	Геодезический метод	0.1	-
2020	445219.58	2236120.13	Геодезический метод	0.1	-
2021	445219.03	2236120.48	Геодезический метод	0.1	-
2022	445218.47	2236120.81	Геодезический метод	0.1	-
2023	445217.92	2236121.15	Геодезический метод	0.1	-
2024	445217.36	2236121.50	Геодезический метод	0.1	-
2025	445216.81	2236121.86	Геодезический метод	0.1	-
2026	445216.27	2236122.22	Геодезический метод	0.1	-
2027	445215.72	2236122.58	Геодезический метод	0.1	-
2028	445215.18	2236122.95	Геодезический метод	0.1	-
2029	445214.66	2236123.33	Геодезический метод	0.1	-
2030	445214.13	2236123.69	Геодезический метод	0.1	-
2031	445213.60	2236124.08	Геодезический метод	0.1	-
2032	445213.08	2236124.47	Геодезический метод	0.1	-
2033	445212.55	2236124.86	Геодезический метод	0.1	-
2034	445212.04	2236125.26	Геодезический метод	0.1	-
2035	445211.53	2236125.65	Геодезический метод	0.1	-
2036	445211.01	2236126.07	Геодезический метод	0.1	-
2037	445210.51	2236126.49	Геодезический метод	0.1	-
2038	445210.02	2236126.90	Геодезический метод	0.1	-
2039	445209.52	2236127.32	Геодезический метод	0.1	-

2. Сведения о характерных точках границ объекта

Обозначение характерных точек границ	Координаты, м		Метод определения координат характерной точки	Средняя квадратическая погрешность положения характерной точки (Mt), м	Описание обозначения точки на местности (при наличии)
	X	Y			
1	2	3	4	5	6
2040	445209.02	2236127.74	Геодезический метод	0.1	-
2041	445208.52	2236128.18	Геодезический метод	0.1	-
2042	445208.04	2236128.61	Геодезический метод	0.1	-
2043	445207.56	2236129.05	Геодезический метод	0.1	-
2044	445207.09	2236129.49	Геодезический метод	0.1	-
2045	445206.61	2236129.94	Геодезический метод	0.1	-
2046	445206.14	2236130.39	Геодезический метод	0.1	-
2047	445189.04	2236147.99	Геодезический метод	0.1	-
2048	445188.76	2236148.29	Геодезический метод	0.1	-
2049	445188.47	2236148.58	Геодезический метод	0.1	-
2050	445188.17	2236148.87	Геодезический метод	0.1	-
2051	445187.88	2236149.16	Геодезический метод	0.1	-
2052	445187.57	2236149.43	Геодезический метод	0.1	-
2053	445187.27	2236149.71	Геодезический метод	0.1	-
2054	445186.93	2236149.97	Геодезический метод	0.1	-
2055	445186.62	2236150.24	Геодезический метод	0.1	-
2056	445186.29	2236150.49	Геодезический метод	0.1	-
2057	445185.97	2236150.75	Геодезический метод	0.1	-
2058	445185.64	2236151.00	Геодезический метод	0.1	-
2059	445185.29	2236151.23	Геодезический метод	0.1	-
2060	445184.95	2236151.47	Геодезический метод	0.1	-
2061	445184.61	2236151.70	Геодезический метод	0.1	-
2062	445184.25	2236151.92	Геодезический метод	0.1	-
2063	445183.90	2236152.14	Геодезический метод	0.1	-
2064	445183.54	2236152.34	Геодезический метод	0.1	-
2065	445183.17	2236152.54	Геодезический метод	0.1	-

2. Сведения о характерных точках границ объекта

Обозначение характерных точек границ	Координаты, м		Метод определения координат характерной точки	Средняя квадратическая погрешность положения характерной точки (Mt), м	Описание обозначения точки на местности (при наличии)
	X	Y			
1	2	3	4	5	6
2066	445182.81	2236152.74	Геодезический метод	0.1	-
2067	445182.43	2236152.92	Геодезический метод	0.1	-
2068	445182.06	2236153.11	Геодезический метод	0.1	-
2069	445181.70	2236153.29	Геодезический метод	0.1	-
2070	445181.31	2236153.45	Геодезический метод	0.1	-
2071	445180.93	2236153.61	Геодезический метод	0.1	-
2072	445180.54	2236153.76	Геодезический метод	0.1	-
2073	445180.15	2236153.91	Геодезический метод	0.1	-
2074	445179.76	2236154.06	Геодезический метод	0.1	-
2075	445179.37	2236154.18	Геодезический метод	0.1	-
2076	445178.98	2236154.31	Геодезический метод	0.1	-
2077	445178.71	2236154.39	Геодезический метод	0.1	-
2078	445178.44	2236154.49	Геодезический метод	0.1	-
2079	445178.17	2236154.58	Геодезический метод	0.1	-
2080	445177.91	2236154.66	Геодезический метод	0.1	-
2081	445177.65	2236154.76	Геодезический метод	0.1	-
2082	445177.38	2236154.87	Геодезический метод	0.1	-
2083	445177.14	2236154.98	Геодезический метод	0.1	-
2084	445176.87	2236155.09	Геодезический метод	0.1	-
2085	445176.61	2236155.20	Геодезический метод	0.1	-
2086	445176.36	2236155.30	Геодезический метод	0.1	-
2087	445176.11	2236155.43	Геодезический метод	0.1	-
2088	445175.85	2236155.55	Геодезический метод	0.1	-
2089	445175.61	2236155.68	Геодезический метод	0.1	-
2090	445175.36	2236155.81	Геодезический метод	0.1	-
2091	445175.12	2236155.94	Геодезический метод	0.1	-

2. Сведения о характерных точках границ объекта

Обозначение характерных точек границ	Координаты, м		Метод определения координат характерной точки	Средняя квадратическая погрешность положения характерной точки (Mt), м	Описание обозначения точки на местности (при наличии)
	X	Y			
1	2	3	4	5	6
2092	445174.87	2236156.08	Геодезический метод	0.1	-
2093	445174.62	2236156.21	Геодезический метод	0.1	-
2094	445174.39	2236156.35	Геодезический метод	0.1	-
2095	445174.14	2236156.50	Геодезический метод	0.1	-
2096	445173.91	2236156.65	Геодезический метод	0.1	-
2097	445173.67	2236156.81	Геодезический метод	0.1	-
2098	445173.44	2236156.95	Геодезический метод	0.1	-
2099	445173.20	2236157.12	Геодезический метод	0.1	-
2100	445172.99	2236157.28	Геодезический метод	0.1	-
2101	445172.75	2236157.45	Геодезический метод	0.1	-
2102	445172.53	2236157.61	Геодезический метод	0.1	-
2103	445172.30	2236157.78	Геодезический метод	0.1	-
2104	445172.09	2236157.96	Геодезический метод	0.1	-
2105	445171.87	2236158.13	Геодезический метод	0.1	-
2106	445168.69	2236161.03	Геодезический метод	0.1	-
2107	445134.41	2236241.47	Геодезический метод	0.1	-
2108	445136.64	2236268.04	Геодезический метод	0.1	-
2109	445114.39	2236276.97	Геодезический метод	0.1	-
2110	445103.10	2236291.05	Геодезический метод	0.1	-
2111	445061.31	2236347.06	Геодезический метод	0.1	-
2112	445055.38	2236371.63	Геодезический метод	0.1	-
2113	445031.29	2236410.38	Геодезический метод	0.1	-
2114	445003.91	2236454.75	Геодезический метод	0.1	-
2115	444997.52	2236472.31	Геодезический метод	0.1	-
2116	444919.87	2236528.63	Геодезический метод	0.1	-
2117	444898.98	2236540.52	Геодезический метод	0.1	-

2. Сведения о характерных точках границ объекта

Обозначение характерных точек границ	Координаты, м		Метод определения координат характерной точки	Средняя квадратическая погрешность положения характерной точки (Mt), м	Описание обозначения точки на местности (при наличии)
	X	Y			
1	2	3	4	5	6
2118	444882.15	2236566.50	Геодезический метод	0.1	-
2119	444881.59	2236590.79	Геодезический метод	0.1	-
2120	444872.76	2236615.30	Геодезический метод	0.1	-
2121	444841.57	2236635.74	Геодезический метод	0.1	-
2122	444801.06	2236645.77	Геодезический метод	0.1	-
2123	444755.24	2236680.16	Геодезический метод	0.1	-
2124	444713.95	2236694.71	Геодезический метод	0.1	-
2125	444687.79	2236714.84	Геодезический метод	0.1	-
2126	444667.49	2236742.99	Геодезический метод	0.1	-
2127	444621.33	2236763.62	Геодезический метод	0.1	-
2128	444604.11	2236770.04	Геодезический метод	0.1	-
2129	444569.17	2236823.36	Геодезический метод	0.1	-
2130	444542.79	2236849.46	Геодезический метод	0.1	-
2131	444544.88	2236874.08	Геодезический метод	0.1	-
2132	444531.62	2236885.42	Геодезический метод	0.1	-
2133	444449.09	2236907.99	Геодезический метод	0.1	-
2134	444443.36	2236914.70	Геодезический метод	0.1	-
2135	444427.06	2236915.17	Геодезический метод	0.1	-
2136	444398.83	2236912.10	Геодезический метод	0.1	-
2137	444370.77	2236903.66	Геодезический метод	0.1	-
2138	444343.00	2236890.93	Геодезический метод	0.1	-
2139	444294.46	2236858.06	Геодезический метод	0.1	-
2140	444274.32	2236848.01	Геодезический метод	0.1	-
2141	444252.27	2236842.33	Геодезический метод	0.1	-
2142	444226.22	2236841.50	Геодезический метод	0.1	-
2143	444168.96	2236846.97	Геодезический метод	0.1	-

2. Сведения о характерных точках границ объекта

Обозначение характерных точек границ	Координаты, м		Метод определения координат характерной точки	Средняя квадратическая погрешность положения характерной точки (Mt), м	Описание обозначения точки на местности (при наличии)
	X	Y			
1	2	3	4	5	6
2144	444114.28	2236856.97	Геодезический метод	0.1	-
2145	444085.74	2236865.84	Геодезический метод	0.1	-
2146	444067.51	2236875.83	Геодезический метод	0.1	-
2147	444056.99	2236864.14	Геодезический метод	0.1	-
2148	444058.82	2236860.75	Геодезический метод	0.1	-
2149	444070.23	2236831.29	Геодезический метод	0.1	-
2150	444067.86	2236831.13	Геодезический метод	0.1	-
2151	444061.07	2236812.12	Геодезический метод	0.1	-
2152	444048.02	2236804.01	Геодезический метод	0.1	-
2153	444039.08	2236798.28	Геодезический метод	0.1	-
2154	444028.36	2236791.43	Геодезический метод	0.1	-
2155	444014.80	2236784.34	Геодезический метод	0.1	-
2156	444005.51	2236779.48	Геодезический метод	0.1	-
2157	443995.67	2236768.46	Геодезический метод	0.1	-
2158	443988.37	2236760.30	Геодезический метод	0.1	-
2159	443976.37	2236757.78	Геодезический метод	0.1	-
2160	443961.00	2236754.53	Геодезический метод	0.1	-
2161	443955.22	2236751.09	Геодезический метод	0.1	-
2162	443936.22	2236739.82	Геодезический метод	0.1	-
2163	443929.46	2236735.80	Геодезический метод	0.1	-
2164	443927.50	2236735.95	Геодезический метод	0.1	-
2165	443921.29	2236736.41	Геодезический метод	0.1	-
2166	443913.19	2236737.01	Геодезический метод	0.1	-
2167	443863.55	2236740.66	Геодезический метод	0.1	-
2168	443831.96	2236742.98	Геодезический метод	0.1	-
2169	443831.45	2236743.02	Геодезический метод	0.1	-

2. Сведения о характерных точках границ объекта

Обозначение характерных точек границ	Координаты, м		Метод определения координат характерной точки	Средняя квадратическая погрешность положения характерной точки (Mt), м	Описание обозначения точки на местности (при наличии)
	X	Y			
1	2	3	4	5	6
2170	443703.45	2236752.43	Геодезический метод	0.1	-
2171	443693.79	2236676.19	Геодезический метод	0.1	-
2172	443692.15	2236663.29	Геодезический метод	0.1	-
2173	443712.08	2236666.38	Геодезический метод	0.1	-
2174	443710.72	2236651.81	Геодезический метод	0.1	-
2175	443708.50	2236648.31	Геодезический метод	0.1	-
2176	443685.43	2236644.88	Геодезический метод	0.1	-
2177	443687.52	2236662.91	Геодезический метод	0.1	-
2178	443692.40	2236704.95	Геодезический метод	0.1	-
2179	443693.84	2236706.79	Геодезический метод	0.1	-
2180	443692.71	2236707.68	Геодезический метод	0.1	-
2181	443697.95	2236752.79	Геодезический метод	0.1	-
2182	443670.27	2236754.62	Геодезический метод	0.1	-
2183	443638.69	2236662.84	Геодезический метод	0.1	-
2184	443636.43	2236656.28	Геодезический метод	0.1	-
2185	443670.38	2236644.09	Геодезический метод	0.1	-
2186	443684.09	2236640.64	Геодезический метод	0.1	-
2187	443705.66	2236643.85	Геодезический метод	0.1	-
2188	443702.90	2236639.53	Геодезический метод	0.1	-
2189	443719.55	2236628.23	Геодезический метод	0.1	-
2190	443719.67	2236622.93	Геодезический метод	0.1	-
2191	443747.41	2236623.33	Геодезический метод	0.1	-
2192	443751.57	2236640.20	Геодезический метод	0.1	-
2193	443780.00	2236650.11	Геодезический метод	0.1	-
2194	443810.35	2236651.56	Геодезический метод	0.1	-
2195	443854.00	2236652.52	Геодезический метод	0.1	-

2. Сведения о характерных точках границ объекта

Обозначение характерных точек границ	Координаты, м		Метод определения координат характерной точки	Средняя квадратическая погрешность положения характерной точки (Mt), м	Описание обозначения точки на местности (при наличии)
	X	Y			
1	2	3	4	5	6
2196	443861.20	2236645.23	Геодезический метод	0.1	-
2197	443904.83	2236673.88	Геодезический метод	0.1	-
2198	443907.83	2236673.93	Геодезический метод	0.1	-
2199	443922.67	2236685.55	Геодезический метод	0.1	-
2200	443936.91	2236703.01	Геодезический метод	0.1	-
2201	443972.49	2236698.27	Геодезический метод	0.1	-
2202	444018.63	2236748.92	Геодезический метод	0.1	-
2203	444018.76	2236748.92	Геодезический метод	0.1	-
2204	444021.76	2236748.98	Геодезический метод	0.1	-
2205	444033.76	2236749.14	Геодезический метод	0.1	-
2206	444092.51	2236783.50	Геодезический метод	0.1	-
2207	444118.01	2236798.42	Геодезический метод	0.1	-
2208	444124.60	2236798.51	Геодезический метод	0.1	-
2209	444151.53	2236798.90	Геодезический метод	0.1	-
2210	444166.43	2236799.11	Геодезический метод	0.1	-
2211	444166.58	2236799.12	Геодезический метод	0.1	-
2212	444225.57	2236799.96	Геодезический метод	0.1	-
2213	444284.56	2236800.82	Геодезический метод	0.1	-
2214	444294.98	2236802.10	Геодезический метод	0.1	-
2215	444295.35	2236827.92	Геодезический метод	0.1	-
2216	444358.28	2236868.62	Геодезический метод	0.1	-
2217	444366.68	2236871.34	Геодезический метод	0.1	-
2218	444420.02	2236888.64	Геодезический метод	0.1	-
2219	444419.71	2236894.13	Геодезический метод	0.1	-
2220	444434.60	2236897.85	Геодезический метод	0.1	-
2221	444433.47	2236853.10	Геодезический метод	0.1	-

2. Сведения о характерных точках границ объекта					
Обозначение характерных точек границ	**Координаты, м**		**Метод определения координат характерной точки**	**Средняя квадратическая погрешность положения характерной точки (Mt), м**	**Описание обозначения точки на местности (при наличии)**
	X	**Y**			
1	**2**	**3**	**4**	**5**	**6**
2222	444439.48	2236847.00	Геодезический метод	0.1	-
2223	444476.05	2236840.74	Геодезический метод	0.1	-
2224	444496.79	2236837.18	Геодезический метод	0.1	-
2225	444493.51	2236828.65	Геодезический метод	0.1	-
2226	444536.85	2236793.72	Геодезический метод	0.1	-
2227	444561.78	2236775.09	Геодезический метод	0.1	-
2228	444581.99	2236752.90	Геодезический метод	0.1	-
2229	444593.86	2236762.75	Геодезический метод	0.1	-
2230	444640.21	2236718.91	Геодезический метод	0.1	-
2231	444647.99	2236713.10	Геодезический метод	0.1	-
2232	444664.50	2236698.94	Геодезический метод	0.1	-
2233	444681.28	2236683.57	Геодезический метод	0.1	-
2234	444692.79	2236676.05	Геодезический метод	0.1	-
2235	444700.50	2236665.95	Геодезический метод	0.1	-
2236	444708.86	2236660.89	Геодезический метод	0.1	-
2237	444722.87	2236658.13	Геодезический метод	0.1	-
2238	444760.14	2236649.28	Геодезический метод	0.1	-
2239	444779.58	2236631.85	Геодезический метод	0.1	-
2240	444788.23	2236619.50	Геодезический метод	0.1	-
2241	444807.70	2236595.00	Геодезический метод	0.1	-
2242	444821.82	2236606.51	Геодезический метод	0.1	-
2243	444864.50	2236580.20	Геодезический метод	0.1	-
2244	444867.63	2236569.52	Геодезический метод	0.1	-
2245	444865.57	2236558.56	Геодезический метод	0.1	-
2246	444892.57	2236527.23	Геодезический метод	0.1	-
2247	444992.55	2236454.88	Геодезический метод	0.1	-

2. Сведения о характерных точках границ объекта

Обозначение характерных точек границ	Координаты, м		Метод определения координат характерной точки	Средняя квадратическая погрешность положения характерной точки (Mt), м	Описание обозначения точки на местности (при наличии)
	X	Y			
1	2	3	4	5	6
2248	445026.60	2236406.57	Геодезический метод	0.1	-
2249	444970.13	2236343.87	Геодезический метод	0.1	-
2250	444988.30	2236328.34	Геодезический метод	0.1	-
2251	444996.45	2236338.82	Геодезический метод	0.1	-
2252	444997.18	2236338.20	Геодезический метод	0.1	-
2253	444999.98	2236341.54	Геодезический метод	0.1	-
2254	445002.74	2236344.43	Геодезический метод	0.1	-
2255	445015.39	2236332.59	Геодезический метод	0.1	-
2256	445027.23	2236343.87	Геодезический метод	0.1	-
2257	445047.23	2236323.95	Геодезический метод	0.1	-
2258	445040.85	2236317.19	Геодезический метод	0.1	-
2259	445063.63	2236296.48	Геодезический метод	0.1	-
2260	445061.92	2236293.25	Геодезический метод	0.1	-
2261	445061.07	2236289.42	Геодезический метод	0.1	-
2262	445059.15	2236285.88	Геодезический метод	0.1	-
2263	445054.37	2236277.94	Геодезический метод	0.1	-
2264	445052.06	2236276.60	Геодезический метод	0.1	-
2265	445050.14	2236275.49	Геодезический метод	0.1	-
2266	445044.36	2236272.80	Геодезический метод	0.1	-
2267	445046.59	2236263.66	Геодезический метод	0.1	-
2268	445057.47	2236254.92	Геодезический метод	0.1	-
2269	445074.43	2236229.37	Геодезический метод	0.1	-
2270	445116.28	2236212.78	Геодезический метод	0.1	-
2271	445165.34	2236134.18	Геодезический метод	0.1	-
2272	445171.61	2236114.91	Геодезический метод	0.1	-
2273	445184.57	2236101.00	Геодезический метод	0.1	-

2. Сведения о характерных точках границ объекта					
Обозначение характерных точек границ	**Координаты, м**		**Метод определения координат характерной точки**	**Средняя квадратическая погрешность положения характерной точки (Mt), м**	**Описание обозначения точки на местности (при наличии)**
	X	**Y**			
1	**2**	**3**	**4**	**5**	**6**
2274	445190.42	2236095.51	Геодезический метод	0.1	-
2275	445208.40	2236093.56	Геодезический метод	0.1	-
2276	445213.45	2236084.28	Геодезический метод	0.1	-
2277	445218.86	2236063.50	Геодезический метод	0.1	-
2278	445221.50	2236051.87	Геодезический метод	0.1	-
2279	445223.95	2236048.28	Геодезический метод	0.1	-
2280	445225.14	2236047.55	Геодезический метод	0.1	-
2281	445230.80	2236041.17	Геодезический метод	0.1	-
2282	445255.93	2236039.50	Геодезический метод	0.1	-
2283	445254.37	2236011.64	Геодезический метод	0.1	-
2284	445252.39	2235984.29	Геодезический метод	0.1	-
2285	445247.17	2235949.62	Геодезический метод	0.1	-
2286	445245.81	2235942.00	Геодезический метод	0.1	-
2287	445233.27	2235925.24	Геодезический метод	0.1	-
2288	445231.82	2235903.28	Геодезический метод	0.1	-
2289	445232.93	2235884.67	Геодезический метод	0.1	-
2290	445224.48	2235884.42	Геодезический метод	0.1	-
2291	445226.00	2235856.54	Геодезический метод	0.1	-
2292	445272.54	2235858.21	Геодезический метод	0.1	-
2293	445275.66	2235870.69	Геодезический метод	0.1	-
2294	445293.47	2235893.61	Геодезический метод	0.1	-
2295	445306.48	2235894.94	Геодезический метод	0.1	-
2296	445324.34	2235920.74	Геодезический метод	0.1	-
2297	445370.01	2235893.24	Геодезический метод	0.1	-
2298	445384.54	2235878.86	Геодезический метод	0.1	-
2299	445413.39	2235902.20	Геодезический метод	0.1	-

2. Сведения о характерных точках границ объекта

Обозначение характерных точек границ	Координаты, м		Метод определения координат характерной точки	Средняя квадратическая погрешность положения характерной точки (Mt), м	Описание обозначения точки на местности (при наличии)
	X	Y			
1	2	3	4	5	6
2300	445426.47	2235891.44	Геодезический метод	0.1	-
2301	445432.08	2235894.05	Геодезический метод	0.1	-
2302	445438.67	2235881.65	Геодезический метод	0.1	-
2303	445434.08	2235878.10	Геодезический метод	0.1	-
2304	445451.09	2235860.48	Геодезический метод	0.1	-
2305	445453.01	2235849.89	Геодезический метод	0.1	-
2306	445466.13	2235823.88	Геодезический метод	0.1	-
2307	445470.37	2235818.62	Геодезический метод	0.1	-
2308	445470.83	2235804.04	Геодезический метод	0.1	-
2309	445467.90	2235796.52	Геодезический метод	0.1	-
2310	445466.69	2235795.49	Геодезический метод	0.1	-
2311	445483.08	2235779.20	Геодезический метод	0.1	-
2312	445491.71	2235780.63	Геодезический метод	0.1	-
2313	445517.96	2235754.48	Геодезический метод	0.1	-
2314	445521.20	2235747.43	Геодезический метод	0.1	-
2315	445555.59	2235733.75	Геодезический метод	0.1	-
2316	445557.17	2235752.26	Геодезический метод	0.1	-
2317	445559.23	2235755.34	Геодезический метод	0.1	-
2318	445559.32	2235759.94	Геодезический метод	0.1	-
2319	445568.40	2235759.65	Геодезический метод	0.1	-
2320	445588.79	2235757.82	Геодезический метод	0.1	-
2321	445599.47	2235759.01	Геодезический метод	0.1	-
2322	445608.04	2235756.87	Геодезический метод	0.1	-
2323	445614.69	2235755.13	Геодезический метод	0.1	-
2324	445620.40	2235754.61	Геодезический метод	0.1	-
2325	445628.07	2235754.09	Геодезический метод	0.1	-

2. Сведения о характерных точках границ объекта

Обозначение характерных точек границ	Координаты, м		Метод определения координат характерной точки	Средняя квадратическая погрешность положения характерной точки (Mt), м	Описание обозначения точки на местности (при наличии)
	X	Y			
1	2	3	4	5	6
2326	445640.15	2235749.28	Геодезический метод	0.1	-
2327	445646.27	2235748.45	Геодезический метод	0.1	-
1144	445652.33	2235747.84	Геодезический метод	0.1	-
2328	443808.95	2236726.73	Геодезический метод	0.1	-
2329	443807.36	2236740.27	Геодезический метод	0.1	-
2330	443794.89	2236738.94	Геодезический метод	0.1	-
2331	443796.39	2236725.26	Геодезический метод	0.1	-
2328	443808.95	2236726.73	Геодезический метод	0.1	-
2332	445649.81	2235808.52	Геодезический метод	0.1	-
2333	445649.00	2235815.28	Геодезический метод	0.1	-
2334	445653.08	2235822.84	Геодезический метод	0.1	-
2335	445651.58	2235833.03	Геодезический метод	0.1	-
2336	445637.22	2235848.08	Геодезический метод	0.1	-
2337	445629.97	2235847.85	Геодезический метод	0.1	-
2338	445592.50	2235835.38	Геодезический метод	0.1	-
2339	445584.59	2235835.36	Геодезический метод	0.1	-
2340	445566.16	2235835.40	Геодезический метод	0.1	-
2341	445557.95	2235841.72	Геодезический метод	0.1	-
2342	445539.64	2235826.62	Геодезический метод	0.1	-
2343	445543.58	2235821.94	Геодезический метод	0.1	-
2344	445549.83	2235812.65	Геодезический метод	0.1	-
2345	445575.10	2235794.44	Геодезический метод	0.1	-
2346	445587.23	2235797.72	Геодезический метод	0.1	-
2347	445595.47	2235799.17	Геодезический метод	0.1	-
2348	445604.05	2235811.31	Геодезический метод	0.1	-
2349	445609.86	2235800.07	Геодезический метод	0.1	-

2. Сведения о характерных точках границ объекта

Обозначение характерных точек границ	Координаты, м		Метод определения координат характерной точки	Средняя квадратическая погрешность положения характерной точки (Mt), м	Описание обозначения точки на местности (при наличии)
	X	Y			
1	2	3	4	5	6
2332	445649.81	2235808.52	Геодезический метод	0.1	-

3. Сведения о характерных точках части (частей) границы объекта

Обозначение характерных точек части границы	Координаты, м		Метод определения координат характерной точки	Средняя квадратическая погрешность положения характерной точки (Mt), м	Описание обозначения точки на местности (при наличии)
	X	Y			
1	2	3	4	5	6
-	-	-	-	-	-

Раздел 3

Сведения о местоположении измененных (уточненных) границ объекта

1. Система координат -

2. Сведения о характерных точках границ объекта


Обозначение характерных точек границ	Существующие координаты, м		Измененные (уточненные) координаты, м		Метод определения координат характерной точки	Средняя квадратическая погрешность положения характерной точки (Mt), м	Описание обозначения точки на местности (при наличии)
	X	Y	X	Y			
1	2	3	4	5	6	7	8
-	-	-	-	-	-	-	

3. Сведения о характерных точках части (частей) границы объекта

Обозначение характерных точек части границы	Существующие координаты, м		Измененные (уточненные) координаты, м		Метод определения координат характерной точки	Средняя квадратическая погрешность положения характерной точки (Mt), м	Описание обозначения точки на местности (при наличии)
	X	Y	X	Y			
1	2	3	4	5	6	7	8
-	-	-	-	-	-	-	

Раздел 4

План границ объекта

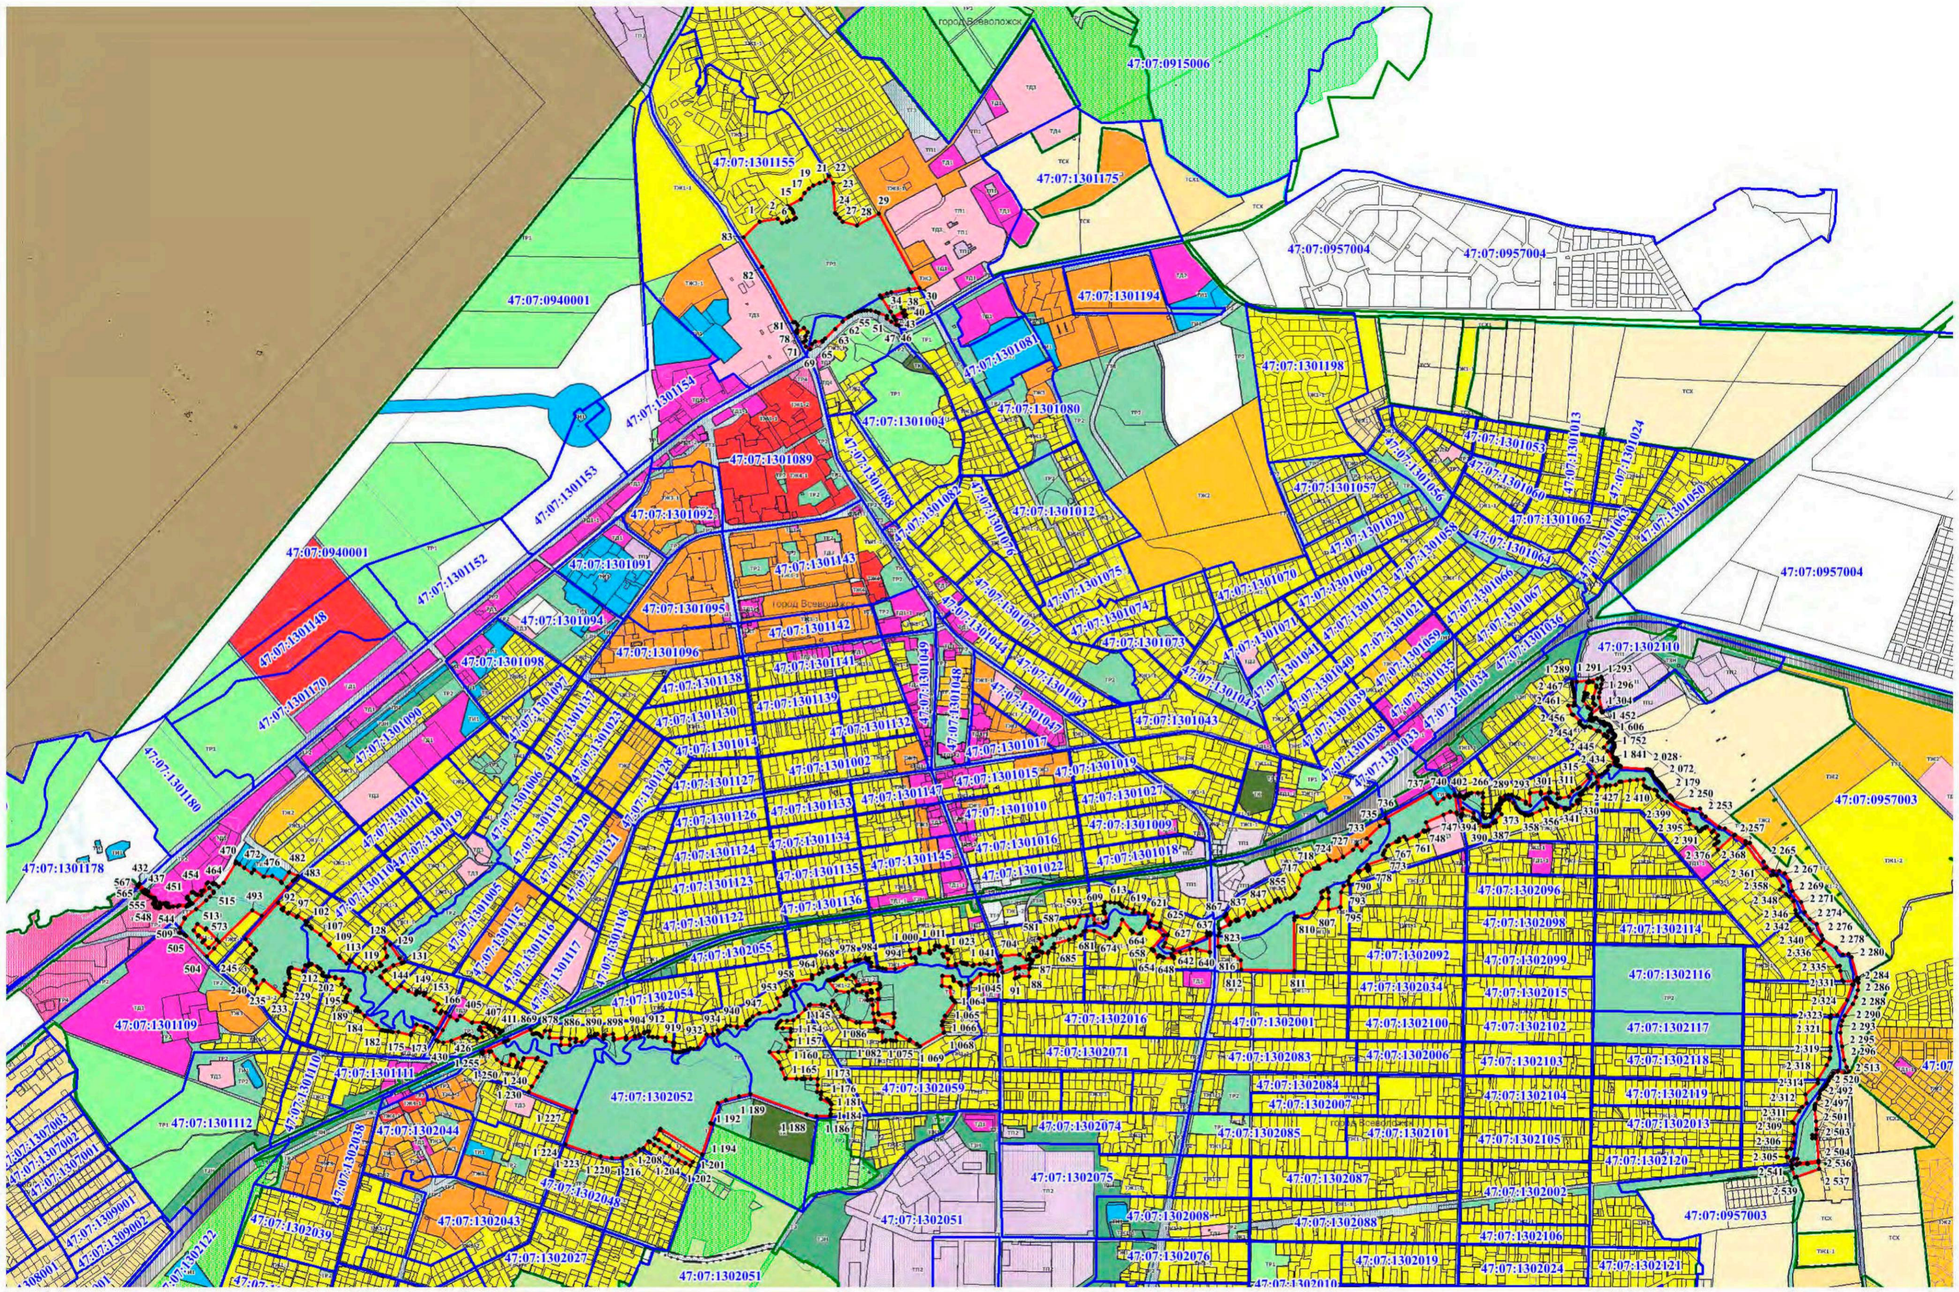
47:07:0915006
47:07:1301155
47:07:1301175
47:07:0957004
47:07:0940001
47:07:1301194
47:07:1301198
47:07:1301154
47:07:1301153
47:07:1301089
47:07:1301092
47:07:1301152
47:07:1301091
47:07:1301143
47:07:1301148
47:07:1301120
47:07:1301094
47:07:1301095
47:07:1301142
47:07:1301096
47:07:1301098
47:07:1301144
47:07:1301138
47:07:1301139
47:07:1301130
47:07:1301132
47:07:1301043
47:07:1301180
47:07:1301178
47:07:1301109
47:07:1301111
47:07:1301112
47:07:1302052
47:07:1302044
47:07:1302043
47:07:1302027
47:07:1302051
47:07:1302075
47:07:1302008
47:07:1302076
47:07:1302088
47:07:1302087
47:07:1302074
47:07:1302016
47:07:1302071
47:07:1302059
47:07:1302054
47:07:1302055
47:07:1302048
47:07:1302039
47:07:1302038
47:07:1302122
47:07:1307003
47:07:1307002
47:07:1307001
47:07:1309001
47:07:1309002
47:07:1302410
47:07:0957003
47:07:1302096
47:07:1302098
47:07:1302114
47:07:1302116
47:07:1302117
47:07:1302118
47:07:1302119
47:07:1302013
47:07:1302120
47:07:1302121
47:07:1302092
47:07:1302099
47:07:1302034
47:07:1302015
47:07:1302100
47:07:1302102
47:07:1302001
47:07:1302083
47:07:1302006
47:07:1302103
47:07:1302084
47:07:1302007
47:07:1302085
47:07:1302101
47:07:1302104
47:07:1302105
47:07:1302002
47:07:1302106
47:07:1302024
47:07:1302019
47:07:1302010
47:07:1301081
47:07:1301004
47:07:1301080
47:07:1301012
47:07:1301082
47:07:1301076
47:07:1301075
47:07:1301073
47:07:1301074
47:07:1301077
47:07:1301044
47:07:1301042
47:07:1301017
47:07:1301015
47:07:1301019
47:07:1301010
47:07:1301009
47:07:1301016
47:07:1301018
47:07:1301022
47:07:1301145
47:07:1301147
47:07:1301102
47:07:1301135
47:07:1301136
47:07:1301122
47:07:1301123
47:07:1301124
47:07:1301134
47:07:1301133
47:07:1301126
47:07:1301127
47:07:1301002
47:07:1301014
47:07:1301128
47:07:1301129
47:07:1301131
47:07:1301048
47:07:1301049
47:07:1301023
47:07:1301006
47:07:1301115
47:07:1301116
47:07:1301117
47:07:1301118
47:07:1301119
47:07:1301121
47:07:1301110
47:07:1301107
47:07:1301108
47:07:1301106
47:07:1301105
47:07:1301104
47:07:1301103
47:07:1301053
47:07:1301056
47:07:1301060
47:07:1301063
47:07:1301062
47:07:1301064
47:07:1301057
47:07:1301020
47:07:1301069
47:07:1301173
47:07:1301021
47:07:1301066
47:07:1301067
47:07:1301036
47:07:1301071
47:07:1301041
47:07:1301040
47:07:1301039
47:07:1301038
47:07:1301035
47:07:1301034
47:07:1301033
47:07:1301058
47:07:1301059
47:07:1301013
47:07:1301024
47:07:1301050
TCK
TP1
TP2
TP3
TP4
TP5
TP6
TP7
TP8
TP9
TP10
TP11
TP12
TP13
TP14
TP15
TP16
TP17
TP18
TP19
TP20
TP21
TP22
TP23
TP24
TP25
TP26
TP27
TP28
TP29
TP30
TP31
TP32
TP33
TP34
TP35
TP36
TP37
TP38
TP39
TP40

Текстовое описание местоположения границ населенных пунктов, территориальных зон, особо охраняемых природных территорий, зон с особыми условиями использования территорий		
Прохождение границы		**Описание прохождения границы**
от точки	**до точки**	
1	**2**	**3**
1	2	-
2	3	-
3	4	-
4	5	-
5	6	-
6	7	-
7	8	-
8	1	-
9	10	-
10	11	-
11	12	-
12	13	-
13	14	-
14	15	-
15	16	-
16	17	-
17	18	-
18	19	-
19	20	-
20	21	-
21	22	-
22	23	-
23	24	-
24	25	-
25	26	-
26	27	-
27	28	-
28	29	-
29	30	-
30	31	-
31	32	-
32	33	-
33	34	-
34	35	-
35	36	-
36	37	-

Текстовое описание местоположения границ населенных пунктов, территориальных зон, особо охраняемых природных территорий, зон с особыми условиями использования территорий		
Прохождение границы		**Описание прохождения границы**
от точки	**до точки**	
1	**2**	**3**
37	38	-
38	39	-
39	40	-
40	41	-
41	42	-
42	43	-
43	44	-
44	45	-
45	46	-
46	47	-
47	48	-
48	49	-
49	50	-
50	51	-
51	52	-
52	53	-
53	54	-
54	55	-
55	56	-
56	57	-
57	58	-
58	59	-
59	60	-
60	61	-
61	62	-
62	63	-
63	64	-
64	65	-
65	66	-
66	67	-
67	68	-
68	69	-
69	70	-
70	71	-
71	72	-
72	73	-

Текстовое описание местоположения границ населенных пунктов, территориальных зон, особо охраняемых природных территорий, зон с особыми условиями использования территорий		
Прохождение границы		**Описание прохождения границы**
от точки	**до точки**	
1	**2**	**3**
73	74	-
74	75	-
75	76	-
76	77	-
77	78	-
78	79	-
79	80	-
80	81	-
81	82	-
82	83	-
83	84	-
84	85	-
85	86	-
86	87	-
87	88	-
88	89	-
89	90	-
90	91	-
91	92	-
92	93	-
93	94	-
94	95	-
95	96	-
96	97	-
97	98	-
98	99	-
99	100	-
100	101	-
101	102	-
102	103	-
103	104	-
104	105	-
105	106	-
106	107	-
107	108	-
108	109	-

Текстовое описание местоположения границ населенных пунктов, территориальных зон, особо охраняемых природных территорий, зон с особыми условиями использования территорий		
Прохождение границы		**Описание прохождения границы**
от точки	**до точки**	
1	**2**	**3**
109	110	-
110	111	-
111	112	-
112	113	-
113	114	-
114	115	-
115	116	-
116	117	-
117	118	-
118	119	-
119	120	-
120	121	-
121	122	-
122	123	-
123	124	-
124	125	-
125	126	-
126	127	-
127	128	-
128	129	-
129	130	-
130	131	-
131	132	-
132	133	-
133	134	-
134	135	-
135	136	-
136	137	-
137	138	-
138	139	-
139	9	-
140	141	-
141	142	-
142	143	-
143	144	-
144	145	-

Текстовое описание местоположения границ населенных пунктов, территориальных зон, особо охраняемых природных территорий, зон с особыми условиями использования территорий		
Прохождение границы		**Описание прохождения границы**
от точки	**до точки**	
1	**2**	**3**
145	146	-
146	147	-
147	148	-
148	149	-
149	150	-
150	151	-
151	152	-
152	153	-
153	154	-
154	155	-
155	156	-
156	157	-
157	158	-
158	159	-
159	160	-
160	161	-
161	162	-
162	163	-
163	164	-
164	165	-
165	166	-
166	167	-
167	168	-
168	169	-
169	170	-
170	171	-
171	172	-
172	173	-
173	174	-
174	175	-
175	176	-
176	177	-
177	178	-
178	179	-
179	180	-
180	181	-

Текстовое описание местоположения границ населенных пунктов, территориальных зон, особо охраняемых природных территорий, зон с особыми условиями использования территорий		
Прохождение границы		**Описание прохождения границы**
от точки	**до точки**	
1	**2**	**3**
181	182	-
182	183	-
183	184	-
184	185	-
185	186	-
186	187	-
187	188	-
188	189	-
189	190	-
190	191	-
191	192	-
192	193	-
193	194	-
194	195	-
195	196	-
196	197	-
197	198	-
198	199	-
199	200	-
200	201	-
201	202	-
202	203	-
203	204	-
204	205	-
205	206	-
206	207	-
207	208	-
208	209	-
209	210	-
210	211	-
211	212	-
212	213	-
213	214	-
214	215	-
215	216	-
216	217	-

Текстовое описание местоположения границ населенных пунктов, территориальных зон, особо охраняемых природных территорий, зон с особыми условиями использования территорий		
Прохождение границы		**Описание прохождения границы**
от точки	**до точки**	
1	**2**	**3**
217	218	-
218	219	-
219	140	-
220	221	-
221	222	-
222	223	-
223	224	-
224	225	-
225	226	-
226	227	-
227	228	-
228	229	-
229	230	-
230	231	-
231	232	-
232	233	-
233	234	-
234	235	-
235	236	-
236	237	-
237	238	-
238	239	-
239	240	-
240	241	-
241	242	-
242	243	-
243	244	-
244	245	-
245	246	-
246	247	-
247	248	-
248	249	-
249	250	-
250	251	-
251	252	-
252	253	-

Текстовое описание местоположения границ населенных пунктов, территориальных зон, особо охраняемых природных территорий, зон с особыми условиями использования территорий		
Прохождение границы		**Описание прохождения границы**
от точки	**до точки**	
1	**2**	**3**
253	254	-
254	255	-
255	256	-
256	257	-
257	258	-
258	259	-
259	260	-
260	261	-
261	262	-
262	263	-
263	264	-
264	265	-
265	266	-
266	267	-
267	268	-
268	269	-
269	270	-
270	271	-
271	272	-
272	273	-
273	274	-
274	275	-
275	276	-
276	277	-
277	278	-
278	279	-
279	280	-
280	281	-
281	282	-
282	283	-
283	284	-
284	285	-
285	286	-
286	287	-
287	288	-
288	289	-

Текстовое описание местоположения границ населенных пунктов, территориальных зон, особо охраняемых природных территорий, зон с особыми условиями использования территорий		
Прохождение границы		**Описание прохождения границы**
от точки	**до точки**	
1	**2**	**3**
289	290	-
290	291	-
291	292	-
292	293	-
293	294	-
294	295	-
295	296	-
296	297	-
297	298	-
298	299	-
299	300	-
300	301	-
301	302	-
302	303	-
303	304	-
304	305	-
305	306	-
306	307	-
307	308	-
308	309	-
309	310	-
310	311	-
311	312	-
312	313	-
313	314	-
314	315	-
315	316	-
316	317	-
317	318	-
318	319	-
319	320	-
320	321	-
321	322	-
322	323	-
323	324	-
324	325	-

Текстовое описание местоположения границ населенных пунктов, территориальных зон, особо охраняемых природных территорий, зон с особыми условиями использования территорий		
Прохождение границы		**Описание прохождения границы**
от точки	**до точки**	
1	**2**	**3**
325	326	-
326	327	-
327	328	-
328	329	-
329	330	-
330	331	-
331	332	-
332	333	-
333	334	-
334	335	-
335	336	-
336	337	-
337	338	-
338	339	-
339	340	-
340	341	-
341	342	-
342	343	-
343	344	-
344	345	-
345	346	-
346	347	-
347	348	-
348	349	-
349	350	-
350	351	-
351	352	-
352	353	-
353	354	-
354	355	-
355	356	-
356	357	-
357	358	-
358	220	-
359	360	-
360	361	-

Текстовое описание местоположения границ населенных пунктов, территориальных зон, особо охраняемых природных территорий, зон с особыми условиями использования территорий		
Прохождение границы		**Описание прохождения границы**
от точки	**до точки**	
1	**2**	**3**
361	362	-
362	363	-
363	364	-
364	365	-
365	366	-
366	367	-
367	368	-
368	369	-
369	370	-
370	371	-
371	372	-
372	373	-
373	374	-
374	375	-
375	376	-
376	377	-
377	378	-
378	379	-
379	380	-
380	381	-
381	382	-
382	383	-
383	384	-
384	385	-
385	359	-
386	387	-
387	388	-
388	389	-
389	390	-
390	391	-
391	392	-
392	393	-
393	394	-
394	395	-
395	396	-
396	397	-

Текстовое описание местоположения границ населенных пунктов, территориальных зон, особо охраняемых природных территорий, зон с особыми условиями использования территорий		
Прохождение границы		**Описание прохождения границы**
от точки	**до точки**	
1	**2**	**3**
397	398	-
398	399	-
399	400	-
400	401	-
401	402	-
402	403	-
403	404	-
404	405	-
405	406	-
406	407	-
407	408	-
408	409	-
409	410	-
410	411	-
411	412	-
412	413	-
413	414	-
414	415	-
415	416	-
416	417	-
417	418	-
418	419	-
419	420	-
420	421	-
421	422	-
422	423	-
423	424	-
424	425	-
425	426	-
426	427	-
427	428	-
428	429	-
429	430	-
430	431	-
431	432	-
432	433	-

Текстовое описание местоположения границ населенных пунктов, территориальных зон, особо охраняемых природных территорий, зон с особыми условиями использования территорий		
Прохождение границы		Описание прохождения границы
от точки	до точки	
1	2	3
433	434	-
434	435	-
435	436	-
436	437	-
437	438	-
438	439	-
439	440	-
440	441	-
441	442	-
442	443	-
443	444	-
444	445	-
445	446	-
446	447	-
447	448	-
448	449	-
449	450	-
450	451	-
451	452	-
452	453	-
453	454	-
454	455	-
455	456	-
456	457	-
457	458	-
458	459	-
459	460	-
460	461	-
461	462	-
462	463	-
463	464	-
464	465	-
465	466	-
466	467	-
467	468	-
468	469	-

Текстовое описание местоположения границ населенных пунктов, территориальных зон, особо охраняемых природных территорий, зон с особыми условиями использования территорий		
Прохождение границы		**Описание прохождения границы**
от точки	**до точки**	
1	**2**	**3**
469	470	-
470	471	-
471	472	-
472	473	-
473	474	-
474	475	-
475	476	-
476	477	-
477	478	-
478	479	-
479	480	-
480	481	-
481	482	-
482	483	-
483	484	-
484	485	-
485	486	-
486	487	-
487	488	-
488	489	-
489	490	-
490	491	-
491	492	-
492	493	-
493	494	-
494	495	-
495	496	-
496	497	-
497	498	-
498	499	-
499	500	-
500	501	-
501	386	-
502	503	-
503	504	-
504	505	-

Текстовое описание местоположения границ населенных пунктов, территориальных зон, особо охраняемых природных территорий, зон с особыми условиями использования территорий		
Прохождение границы		**Описание прохождения границы**
от точки	**до точки**	
1	**2**	**3**
505	506	-
506	507	-
507	508	-
508	509	-
509	510	-
510	511	-
511	502	-
512	513	-
513	514	-
514	515	-
515	516	-
516	517	-
517	518	-
518	519	-
519	520	-
520	521	-
521	522	-
522	523	-
523	524	-
524	525	-
525	526	-
526	527	-
527	528	-
528	529	-
529	530	-
530	531	-
531	532	-
532	533	-
533	534	-
534	535	-
535	536	-
536	537	-
537	538	-
538	539	-
539	540	-
540	541	-

Текстовое описание местоположения границ населенных пунктов, территориальных зон, особо охраняемых природных территорий, зон с особыми условиями использования территорий		
Прохождение границы		Описание прохождения границы
от точки	до точки	
1	2	3
541	542	-
542	543	-
543	544	-
544	545	-
545	546	-
546	547	-
547	548	-
548	549	-
549	550	-
550	551	-
551	552	-
552	553	-
553	554	-
554	555	-
555	556	-
556	557	-
557	558	-
558	559	-
559	560	-
560	561	-
561	562	-
562	563	-
563	564	-
564	565	-
565	566	-
566	567	-
567	568	-
568	569	-
569	570	-
570	571	-
571	572	-
572	573	-
573	574	-
574	575	-
575	576	-
576	577	-

Текстовое описание местоположения границ населенных пунктов, территориальных зон, особо охраняемых природных территорий, зон с особыми условиями использования территорий		
Прохождение границы		**Описание прохождения границы**
от точки	**до точки**	
1	**2**	**3**
577	578	-
578	579	-
579	580	-
580	581	-
581	582	-
582	583	-
583	584	-
584	585	-
585	586	-
586	587	-
587	588	-
588	589	-
589	590	-
590	591	-
591	592	-
592	593	-
593	594	-
594	595	-
595	596	-
596	597	-
597	598	-
598	599	-
599	600	-
600	601	-
601	602	-
602	603	-
603	604	-
604	605	-
605	606	-
606	607	-
607	608	-
608	609	-
609	610	-
610	611	-
611	612	-
612	613	-

Текстовое описание местоположения границ населенных пунктов, территориальных зон, особо охраняемых природных территорий, зон с особыми условиями использования территорий		
Прохождение границы		**Описание прохождения границы**
от точки	**до точки**	
1	**2**	**3**
613	614	-
614	615	-
615	616	-
616	617	-
617	618	-
618	619	-
619	620	-
620	621	-
621	622	-
622	623	-
623	624	-
624	625	-
625	626	-
626	627	-
627	628	-
628	629	-
629	630	-
630	631	-
631	632	-
632	633	-
633	634	-
634	635	-
635	636	-
636	637	-
637	638	-
638	639	-
639	640	-
640	641	-
641	642	-
642	643	-
643	644	-
644	645	-
645	646	-
646	647	-
647	648	-
648	649	-

Текстовое описание местоположения границ населенных пунктов, территориальных зон, особо охраняемых природных территорий, зон с особыми условиями использования территорий		
Прохождение границы		**Описание прохождения границы**
от точки	**до точки**	
1	**2**	**3**
649	650	-
650	651	-
651	652	-
652	653	-
653	654	-
654	655	-
655	656	-
656	657	-
657	512	-
658	659	-
659	660	-
660	661	-
661	662	-
662	663	-
663	664	-
664	665	-
665	666	-
666	667	-
667	668	-
668	669	-
669	670	-
670	671	-
671	672	-
672	673	-
673	674	-
674	675	-
675	676	-
676	677	-
677	678	-
678	679	-
679	680	-
680	681	-
681	682	-
682	683	-
683	684	-
684	685	-

Текстовое описание местоположения границ населенных пунктов, территориальных зон, особо охраняемых природных территорий, зон с особыми условиями использования территорий		
Прохождение границы		**Описание прохождения границы**
от точки	**до точки**	
1	**2**	**3**
685	686	-
686	687	-
687	688	-
688	689	-
689	690	-
690	691	-
691	692	-
692	693	-
693	694	-
694	695	-
695	696	-
696	697	-
697	698	-
698	699	-
699	700	-
700	701	-
701	702	-
702	703	-
703	704	-
704	705	-
705	706	-
706	707	-
707	708	-
708	709	-
709	710	-
710	711	-
711	712	-
712	713	-
713	714	-
714	715	-
715	716	-
716	717	-
717	718	-
718	719	-
719	720	-
720	721	-

Текстовое описание местоположения границ населенных пунктов, территориальных зон, особо охраняемых природных территорий, зон с особыми условиями использования территорий		
Прохождение границы		Описание прохождения границы
от точки	до точки	
1	2	3
721	722	-
722	723	-
723	724	-
724	725	-
725	726	-
726	727	-
727	728	-
728	729	-
729	730	-
730	731	-
731	732	-
732	733	-
733	734	-
734	735	-
735	736	-
736	737	-
737	738	-
738	739	-
739	740	-
740	741	-
741	742	-
742	743	-
743	744	-
744	745	-
745	746	-
746	747	-
747	748	-
748	749	-
749	750	-
750	751	-
751	752	-
752	753	-
753	754	-
754	755	-
755	756	-
756	757	-

Текстовое описание местоположения границ населенных пунктов, территориальных зон, особо охраняемых природных территорий, зон с особыми условиями использования территорий		
Прохождение границы		**Описание прохождения границы**
от точки	**до точки**	
1	**2**	**3**
757	758	-
758	759	-
759	760	-
760	761	-
761	762	-
762	763	-
763	764	-
764	765	-
765	766	-
766	767	-
767	768	-
768	769	-
769	770	-
770	771	-
771	772	-
772	773	-
773	774	-
774	775	-
775	776	-
776	777	-
777	778	-
778	779	-
779	780	-
780	781	-
781	782	-
782	783	-
783	784	-
784	785	-
785	786	-
786	787	-
787	788	-
788	658	-
789	790	-
790	791	-
791	792	-
792	793	-

Текстовое описание местоположения границ населенных пунктов, территориальных зон, особо охраняемых природных территорий, зон с особыми условиями использования территорий		
Прохождение границы		**Описание прохождения границы**
от точки	**до точки**	
1	**2**	**3**
793	794	-
794	795	-
795	796	-
796	797	-
797	798	-
798	799	-
799	800	-
800	801	-
801	802	-
802	803	-
803	804	-
804	805	-
805	806	-
806	807	-
807	808	-
808	809	-
809	810	-
810	811	-
811	812	-
812	813	-
813	814	-
814	815	-
815	816	-
816	817	-
817	818	-
818	819	-
819	820	-
820	821	-
821	822	-
822	823	-
823	824	-
824	825	-
825	826	-
826	827	-
827	828	-
828	829	-

Текстовое описание местоположения границ населенных пунктов, территориальных зон, особо охраняемых природных территорий, зон с особыми условиями использования территорий		
Прохождение границы		**Описание прохождения границы**
от точки	**до точки**	
1	**2**	**3**
829	830	-
830	831	-
831	832	-
832	833	-
833	834	-
834	835	-
835	836	-
836	837	-
837	838	-
838	839	-
839	840	-
840	841	-
841	842	-
842	843	-
843	844	-
844	845	-
845	846	-
846	847	-
847	848	-
848	849	-
849	850	-
850	851	-
851	852	-
852	853	-
853	854	-
854	855	-
855	856	-
856	857	-
857	858	-
858	859	-
859	860	-
860	861	-
861	862	-
862	863	-
863	864	-
864	865	-

Текстовое описание местоположения границ населенных пунктов, территориальных зон, особо охраняемых природных территорий, зон с особыми условиями использования территорий		
Прохождение границы		**Описание прохождения границы**
от точки	**до точки**	
1	**2**	**3**
865	866	-
866	867	-
867	868	-
868	869	-
869	870	-
870	871	-
871	872	-
872	873	-
873	874	-
874	875	-
875	876	-
876	877	-
877	878	-
878	879	-
879	880	-
880	881	-
881	882	-
882	883	-
883	884	-
884	885	-
885	886	-
886	887	-
887	888	-
888	889	-
889	890	-
890	891	-
891	892	-
892	893	-
893	894	-
894	895	-
895	896	-
896	897	-
897	898	-
898	899	-
899	900	-
900	901	-

Текстовое описание местоположения границ населенных пунктов, территориальных зон, особо охраняемых природных территорий, зон с особыми условиями использования территорий		
Прохождение границы		Описание прохождения границы
от точки	до точки	
1	2	3
901	902	-
902	903	-
903	904	-
904	905	-
905	906	-
906	907	-
907	908	-
908	909	-
909	910	-
910	911	-
911	912	-
912	913	-
913	914	-
914	915	-
915	916	-
916	917	-
917	918	-
918	919	-
919	920	-
920	921	-
921	922	-
922	923	-
923	924	-
924	925	-
925	926	-
926	927	-
927	928	-
928	929	-
929	930	-
930	931	-
931	932	-
932	933	-
933	934	-
934	935	-
935	936	-
936	937	-

Текстовое описание местоположения границ населенных пунктов, территориальных зон, особо охраняемых природных территорий, зон с особыми условиями использования территорий		
Прохождение границы		**Описание прохождения границы**
от точки	**до точки**	
1	**2**	**3**
937	938	-
938	939	-
939	940	-
940	941	-
941	942	-
942	943	-
943	944	-
944	945	-
945	946	-
946	947	-
947	948	-
948	949	-
949	950	-
950	951	-
951	952	-
952	953	-
953	954	-
954	955	-
955	956	-
956	957	-
957	958	-
958	959	-
959	960	-
960	961	-
961	962	-
962	963	-
963	964	-
964	965	-
965	966	-
966	967	-
967	968	-
968	969	-
969	970	-
970	971	-
971	972	-
972	973	-

Текстовое описание местоположения границ населенных пунктов, территориальных зон, особо охраняемых природных территорий, зон с особыми условиями использования территорий		
Прохождение границы		**Описание прохождения границы**
от точки	**до точки**	
1	**2**	**3**
973	974	-
974	975	-
975	976	-
976	977	-
977	978	-
978	979	-
979	980	-
980	981	-
981	982	-
982	983	-
983	984	-
984	985	-
985	986	-
986	987	-
987	988	-
988	989	-
989	990	-
990	991	-
991	992	-
992	993	-
993	994	-
994	995	-
995	996	-
996	997	-
997	998	-
998	999	-
999	1000	-
1000	1001	-
1001	1002	-
1002	1003	-
1003	1004	-
1004	1005	-
1005	1006	-
1006	1007	-
1007	1008	-
1008	1009	-

Текстовое описание местоположения границ населенных пунктов, территориальных зон, особо охраняемых природных территорий, зон с особыми условиями использования территорий		
Прохождение границы		**Описание прохождения границы**
от точки	**до точки**	
1	**2**	**3**
1009	1010	-
1010	1011	-
1011	1012	-
1012	1013	-
1013	1014	-
1014	1015	-
1015	1016	-
1016	1017	-
1017	1018	-
1018	1019	-
1019	1020	-
1020	1021	-
1021	1022	-
1022	1023	-
1023	1024	-
1024	1025	-
1025	1026	-
1026	1027	-
1027	1028	-
1028	1029	-
1029	1030	-
1030	1031	-
1031	1032	-
1032	1033	-
1033	1034	-
1034	1035	-
1035	1036	-
1036	1037	-
1037	1038	-
1038	1039	-
1039	1040	-
1040	1041	-
1041	1042	-
1042	1043	-
1043	1044	-
1044	1045	-

Текстовое описание местоположения границ населенных пунктов, территориальных зон, особо охраняемых природных территорий, зон с особыми условиями использования территорий		
Прохождение границы		**Описание прохождения границы**
от точки	**до точки**	
1	**2**	**3**
1045	1046	-
1046	1047	-
1047	1048	-
1048	1049	-
1049	1050	-
1050	1051	-
1051	1052	-
1052	1053	-
1053	1054	-
1054	1055	-
1055	1056	-
1056	1057	-
1057	1058	-
1058	1059	-
1059	1060	-
1060	1061	-
1061	1062	-
1062	1063	-
1063	1064	-
1064	1065	-
1065	1066	-
1066	1067	-
1067	1068	-
1068	1069	-
1069	1070	-
1070	1071	-
1071	1072	-
1072	1073	-
1073	1074	-
1074	1075	-
1075	1076	-
1076	1077	-
1077	1078	-
1078	1079	-
1079	1080	-
1080	1081	-

Текстовое описание местоположения границ населенных пунктов, территориальных зон, особо охраняемых природных территорий, зон с особыми условиями использования территорий		
Прохождение границы		**Описание прохождения границы**
от точки	**до точки**	
1	**2**	**3**
1081	1082	-
1082	1083	-
1083	1084	-
1084	1085	-
1085	1086	-
1086	1087	-
1087	1088	-
1088	1089	-
1089	1090	-
1090	1091	-
1091	1092	-
1092	1093	-
1093	1094	-
1094	1095	-
1095	1096	-
1096	1097	-
1097	1098	-
1098	1099	-
1099	1100	-
1100	1101	-
1101	1102	-
1102	1103	-
1103	1104	-
1104	789	-
1105	1106	-
1106	1107	-
1107	1108	-
1108	1109	-
1109	1110	-
1110	1111	-
1111	1112	-
1112	1113	-
1113	1114	-
1114	1115	-
1115	1116	-
1116	1117	-

Текстовое описание местоположения границ населенных пунктов, территориальных зон, особо охраняемых природных территорий, зон с особыми условиями использования территорий		
Прохождение границы		**Описание прохождения границы**
от точки	**до точки**	
1	**2**	**3**
1117	1118	-
1118	1119	-
1119	1120	-
1120	1121	-
1121	1122	-
1122	1123	-
1123	1124	-
1124	1125	-
1125	1126	-
1126	1127	-
1127	1128	-
1128	1129	-
1129	1130	-
1130	1131	-
1131	1132	-
1132	1133	-
1133	1134	-
1134	1135	-
1135	1136	-
1136	1137	-
1137	1138	-
1138	1139	-
1139	1140	-
1140	1141	-
1141	1142	-
1142	1143	-
1143	1105	-
1144	1145	-
1145	1146	-
1146	1147	-
1147	1148	-
1148	1149	-
1149	1150	-
1150	1151	-
1151	1152	-
1152	1153	-

Текстовое описание местоположения границ населенных пунктов, территориальных зон, особо охраняемых природных территорий, зон с особыми условиями использования территорий		
Прохождение границы		Описание прохождения границы
от точки	до точки	
1	2	3
1153	1154	-
1154	1155	-
1155	1156	-
1156	1157	-
1157	1158	-
1158	1159	-
1159	1160	-
1160	1161	-
1161	1162	-
1162	1163	-
1163	1164	-
1164	1165	-
1165	1166	-
1166	1167	-
1167	1168	-
1168	1169	-
1169	1170	-
1170	1171	-
1171	1172	-
1172	1173	-
1173	1174	-
1174	1175	-
1175	1176	-
1176	1177	-
1177	1178	-
1178	1179	-
1179	1180	-
1180	1181	-
1181	1182	-
1182	1183	-
1183	1184	-
1184	1185	-
1185	1186	-
1186	1187	-
1187	1188	-
1188	1189	-

Текстовое описание местоположения границ населенных пунктов, территориальных зон, особо охраняемых природных территорий, зон с особыми условиями использования территорий		
Прохождение границы		**Описание прохождения границы**
от точки	**до точки**	
1	**2**	**3**
1189	1190	-
1190	1191	-
1191	1192	-
1192	1193	-
1193	1194	-
1194	1195	-
1195	1196	-
1196	1197	-
1197	1198	-
1198	1199	-
1199	1200	-
1200	1201	-
1201	1202	-
1202	1203	-
1203	1204	-
1204	1205	-
1205	1206	-
1206	1207	-
1207	1208	-
1208	1209	-
1209	1210	-
1210	1211	-
1211	1212	-
1212	1213	-
1213	1214	-
1214	1215	-
1215	1216	-
1216	1217	-
1217	1218	-
1218	1219	-
1219	1220	-
1220	1221	-
1221	1222	-
1222	1223	-
1223	1224	-
1224	1225	-

Текстовое описание местоположения границ населенных пунктов, территориальных зон, особо охраняемых природных территорий, зон с особыми условиями использования территорий		
Прохождение границы		**Описание прохождения границы**
от точки	**до точки**	
1	**2**	**3**
1225	1226	-
1226	1227	-
1227	1228	-
1228	1229	-
1229	1230	-
1230	1231	-
1231	1232	-
1232	1233	-
1233	1234	-
1234	1235	-
1235	1236	-
1236	1237	-
1237	1238	-
1238	1239	-
1239	1240	-
1240	1241	-
1241	1242	-
1242	1243	-
1243	1244	-
1244	1245	-
1245	1246	-
1246	1247	-
1247	1248	-
1248	1249	-
1249	1250	-
1250	1251	-
1251	1252	-
1252	1253	-
1253	1254	-
1254	1255	-
1255	1256	-
1256	1257	-
1257	1258	-
1258	1259	-
1259	1260	-
1260	1261	-

Текстовое описание местоположения границ населенных пунктов, территориальных зон, особо охраняемых природных территорий, зон с особыми условиями использования территорий		
Прохождение границы		Описание прохождения границы
от точки	до точки	
1	2	3
1261	1262	-
1262	1263	-
1263	1264	-
1264	1265	-
1265	1266	-
1266	1267	-
1267	1268	-
1268	1269	-
1269	1270	-
1270	1271	-
1271	1272	-
1272	1273	-
1273	1274	-
1274	1275	-
1275	1276	-
1276	1277	-
1277	1278	-
1278	1279	-
1279	1280	-
1280	1281	-
1281	1282	-
1282	1283	-
1283	1284	-
1284	1285	-
1285	1286	-
1286	1287	-
1287	1288	-
1288	1289	-
1289	1290	-
1290	1291	-
1291	1292	-
1292	1293	-
1293	1294	-
1294	1295	-
1295	1296	-
1296	1297	-

Текстовое описание местоположения границ населенных пунктов, территориальных зон, особо охраняемых природных территорий, зон с особыми условиями использования территорий		
Прохождение границы		Описание прохождения границы
от точки	до точки	
1	2	3
1297	1298	-
1298	1299	-
1299	1300	-
1300	1301	-
1301	1302	-
1302	1303	-
1303	1304	-
1304	1305	-
1305	1306	-
1306	1307	-
1307	1308	-
1308	1309	-
1309	1310	-
1310	1311	-
1311	1312	-
1312	1313	-
1313	1314	-
1314	1315	-
1315	1316	-
1316	1317	-
1317	1318	-
1318	1319	-
1319	1320	-
1320	1321	-
1321	1322	-
1322	1323	-
1323	1324	-
1324	1325	-
1325	1326	-
1326	1327	-
1327	1328	-
1328	1329	-
1329	1330	-
1330	1331	-
1331	1332	-
1332	1333	-

Текстовое описание местоположения границ населенных пунктов, территориальных зон, особо охраняемых природных территорий, зон с особыми условиями использования территорий		
Прохождение границы		Описание прохождения границы
от точки	до точки	
1	2	3
1333	1334	-
1334	1335	-
1335	1336	-
1336	1337	-
1337	1338	-
1338	1339	-
1339	1340	-
1340	1341	-
1341	1342	-
1342	1343	-
1343	1344	-
1344	1345	-
1345	1346	-
1346	1347	-
1347	1348	-
1348	1349	-
1349	1350	-
1350	1351	-
1351	1352	-
1352	1353	-
1353	1354	-
1354	1355	-
1355	1356	-
1356	1357	-
1357	1358	-
1358	1359	-
1359	1360	-
1360	1361	-
1361	1362	-
1362	1363	-
1363	1364	-
1364	1365	-
1365	1366	-
1366	1367	-
1367	1368	-
1368	1369	-

Текстовое описание местоположения границ населенных пунктов, территориальных зон, особо охраняемых природных территорий, зон с особыми условиями использования территорий		
Прохождение границы		Описание прохождения границы
от точки	до точки	
1	2	3
1369	1370	-
1370	1371	-
1371	1372	-
1372	1373	-
1373	1374	-
1374	1375	-
1375	1376	-
1376	1377	-
1377	1378	-
1378	1379	-
1379	1380	-
1380	1381	-
1381	1382	-
1382	1383	-
1383	1384	-
1384	1385	-
1385	1386	-
1386	1387	-
1387	1388	-
1388	1389	-
1389	1390	-
1390	1391	-
1391	1392	-
1392	1393	-
1393	1394	-
1394	1395	-
1395	1396	-
1396	1397	-
1397	1398	-
1398	1399	-
1399	1400	-
1400	1401	-
1401	1402	-
1402	1403	-
1403	1404	-
1404	1405	-

Текстовое описание местоположения границ населенных пунктов, территориальных зон, особо охраняемых природных территорий, зон с особыми условиями использования территорий		
Прохождение границы		**Описание прохождения границы**
от точки	**до точки**	
1	**2**	**3**
1405	1406	-
1406	1407	-
1407	1408	-
1408	1409	-
1409	1410	-
1410	1411	-
1411	1412	-
1412	1413	-
1413	1414	-
1414	1415	-
1415	1416	-
1416	1417	-
1417	1418	-
1418	1419	-
1419	1420	-
1420	1421	-
1421	1422	-
1422	1423	-
1423	1424	-
1424	1425	-
1425	1426	-
1426	1427	-
1427	1428	-
1428	1429	-
1429	1430	-
1430	1431	-
1431	1432	-
1432	1433	-
1433	1434	-
1434	1435	-
1435	1436	-
1436	1437	-
1437	1438	-
1438	1439	-
1439	1440	-
1440	1441	-

Текстовое описание местоположения границ населенных пунктов, территориальных зон, особо охраняемых природных территорий, зон с особыми условиями использования территорий		
Прохождение границы		**Описание прохождения границы**
от точки	**до точки**	
1	**2**	**3**
1441	1442	-
1442	1443	-
1443	1444	-
1444	1445	-
1445	1446	-
1446	1447	-
1447	1448	-
1448	1449	-
1449	1450	-
1450	1451	-
1451	1452	-
1452	1453	-
1453	1454	-
1454	1455	-
1455	1456	-
1456	1457	-
1457	1458	-
1458	1459	-
1459	1460	-
1460	1461	-
1461	1462	-
1462	1463	-
1463	1464	-
1464	1465	-
1465	1466	-
1466	1467	-
1467	1468	-
1468	1469	-
1469	1470	-
1470	1471	-
1471	1472	-
1472	1473	-
1473	1474	-
1474	1475	-
1475	1476	-
1476	1477	-

Текстовое описание местоположения границ населенных пунктов, территориальных зон, особо охраняемых природных территорий, зон с особыми условиями использования территорий		
Прохождение границы		**Описание прохождения границы**
от точки	**до точки**	
1	**2**	**3**
1477	1478	-
1478	1479	-
1479	1480	-
1480	1481	-
1481	1482	-
1482	1483	-
1483	1484	-
1484	1485	-
1485	1486	-
1486	1487	-
1487	1488	-
1488	1489	-
1489	1490	-
1490	1491	-
1491	1492	-
1492	1493	-
1493	1494	-
1494	1495	-
1495	1496	-
1496	1497	-
1497	1498	-
1498	1499	-
1499	1500	-
1500	1501	-
1501	1502	-
1502	1503	-
1503	1504	-
1504	1505	-
1505	1506	-
1506	1507	-
1507	1508	-
1508	1509	-
1509	1510	-
1510	1511	-
1511	1512	-
1512	1513	-

Текстовое описание местоположения границ населенных пунктов, территориальных зон, особо охраняемых природных территорий, зон с особыми условиями использования территорий		
Прохождение границы		**Описание прохождения границы**
от точки	**до точки**	
1	**2**	**3**
1513	1514	-
1514	1515	-
1515	1516	-
1516	1517	-
1517	1518	-
1518	1519	-
1519	1520	-
1520	1521	-
1521	1522	-
1522	1523	-
1523	1524	-
1524	1525	-
1525	1526	-
1526	1527	-
1527	1528	-
1528	1529	-
1529	1530	-
1530	1531	-
1531	1532	-
1532	1533	-
1533	1534	-
1534	1535	-
1535	1536	-
1536	1537	-
1537	1538	-
1538	1539	-
1539	1540	-
1540	1541	-
1541	1542	-
1542	1543	-
1543	1544	-
1544	1545	-
1545	1546	-
1546	1547	-
1547	1548	-
1548	1549	-

Текстовое описание местоположения границ населенных пунктов, территориальных зон, особо охраняемых природных территорий, зон с особыми условиями использования территорий		
Прохождение границы		Описание прохождения границы
от точки	до точки	
1	2	3
1549	1550	-
1550	1551	-
1551	1552	-
1552	1553	-
1553	1554	-
1554	1555	-
1555	1556	-
1556	1557	-
1557	1558	-
1558	1559	-
1559	1560	-
1560	1561	-
1561	1562	-
1562	1563	-
1563	1564	-
1564	1565	-
1565	1566	-
1566	1567	-
1567	1568	-
1568	1569	-
1569	1570	-
1570	1571	-
1571	1572	-
1572	1573	-
1573	1574	-
1574	1575	-
1575	1576	-
1576	1577	-
1577	1578	-
1578	1579	-
1579	1580	-
1580	1581	-
1581	1582	-
1582	1583	-
1583	1584	-
1584	1585	-

Текстовое описание местоположения границ населенных пунктов, территориальных зон, особо охраняемых природных территорий, зон с особыми условиями использования территорий		
Прохождение границы		Описание прохождения границы
от точки	до точки	
1	2	3
1585	1586	-
1586	1587	-
1587	1588	-
1588	1589	-
1589	1590	-
1590	1591	-
1591	1592	-
1592	1593	-
1593	1594	-
1594	1595	-
1595	1596	-
1596	1597	-
1597	1598	-
1598	1599	-
1599	1600	-
1600	1601	-
1601	1602	-
1602	1603	-
1603	1604	-
1604	1605	-
1605	1606	-
1606	1607	-
1607	1608	-
1608	1609	-
1609	1610	-
1610	1611	-
1611	1612	-
1612	1613	-
1613	1614	-
1614	1615	-
1615	1616	-
1616	1617	-
1617	1618	-
1618	1619	-
1619	1620	-
1620	1621	-

Текстовое описание местоположения границ населенных пунктов, территориальных зон, особо охраняемых природных территорий, зон с особыми условиями использования территорий		
Прохождение границы		**Описание прохождения границы**
от точки	**до точки**	
1	**2**	**3**
1621	1622	-
1622	1623	-
1623	1624	-
1624	1625	-
1625	1626	-
1626	1627	-
1627	1628	-
1628	1629	-
1629	1630	-
1630	1631	-
1631	1632	-
1632	1633	-
1633	1634	-
1634	1635	-
1635	1636	-
1636	1637	-
1637	1638	-
1638	1639	-
1639	1640	-
1640	1641	-
1641	1642	-
1642	1643	-
1643	1644	-
1644	1645	-
1645	1646	-
1646	1647	-
1647	1648	-
1648	1649	-
1649	1650	-
1650	1651	-
1651	1652	-
1652	1653	-
1653	1654	-
1654	1655	-
1655	1656	-
1656	1657	-

Текстовое описание местоположения границ населенных пунктов, территориальных зон, особо охраняемых природных территорий, зон с особыми условиями использования территорий		
Прохождение границы		Описание прохождения границы
от точки	до точки	
1	2	3
1657	1658	-
1658	1659	-
1659	1660	-
1660	1661	-
1661	1662	-
1662	1663	-
1663	1664	-
1664	1665	-
1665	1666	-
1666	1667	-
1667	1668	-
1668	1669	-
1669	1670	-
1670	1671	-
1671	1672	-
1672	1673	-
1673	1674	-
1674	1675	-
1675	1676	-
1676	1677	-
1677	1678	-
1678	1679	-
1679	1680	-
1680	1681	-
1681	1682	-
1682	1683	-
1683	1684	-
1684	1685	-
1685	1686	-
1686	1687	-
1687	1688	-
1688	1689	-
1689	1690	-
1690	1691	-
1691	1692	-
1692	1693	-

Текстовое описание местоположения границ населенных пунктов, территориальных зон, особо охраняемых природных территорий, зон с особыми условиями использования территорий		
Прохождение границы		Описание прохождения границы
от точки	до точки	
1	2	3
1693	1694	-
1694	1695	-
1695	1696	-
1696	1697	-
1697	1698	-
1698	1699	-
1699	1700	-
1700	1701	-
1701	1702	-
1702	1703	-
1703	1704	-
1704	1705	-
1705	1706	-
1706	1707	-
1707	1708	-
1708	1709	-
1709	1710	-
1710	1711	-
1711	1712	-
1712	1713	-
1713	1714	-
1714	1715	-
1715	1716	-
1716	1717	-
1717	1718	-
1718	1719	-
1719	1720	-
1720	1721	-
1721	1722	-
1722	1723	-
1723	1724	-
1724	1725	-
1725	1726	-
1726	1727	-
1727	1728	-
1728	1729	-

Текстовое описание местоположения границ населенных пунктов, территориальных зон, особо охраняемых природных территорий, зон с особыми условиями использования территорий		
Прохождение границы		**Описание прохождения границы**
от точки	**до точки**	
1	**2**	**3**
1729	1730	-
1730	1731	-
1731	1732	-
1732	1733	-
1733	1734	-
1734	1735	-
1735	1736	-
1736	1737	-
1737	1738	-
1738	1739	-
1739	1740	-
1740	1741	-
1741	1742	-
1742	1743	-
1743	1744	-
1744	1745	-
1745	1746	-
1746	1747	-
1747	1748	-
1748	1749	-
1749	1750	-
1750	1751	-
1751	1752	-
1752	1753	-
1753	1754	-
1754	1755	-
1755	1756	-
1756	1757	-
1757	1758	-
1758	1759	-
1759	1760	-
1760	1761	-
1761	1762	-
1762	1763	-
1763	1764	-
1764	1765	-

Текстовое описание местоположения границ населенных пунктов, территориальных зон, особо охраняемых природных территорий, зон с особыми условиями использования территорий		
Прохождение границы		Описание прохождения границы
от точки	до точки	
1	2	3
1765	1766	-
1766	1767	-
1767	1768	-
1768	1769	-
1769	1770	-
1770	1771	-
1771	1772	-
1772	1773	-
1773	1774	-
1774	1775	-
1775	1776	-
1776	1777	-
1777	1778	-
1778	1779	-
1779	1780	-
1780	1781	-
1781	1782	-
1782	1783	-
1783	1784	-
1784	1785	-
1785	1786	-
1786	1787	-
1787	1788	-
1788	1789	-
1789	1790	-
1790	1791	-
1791	1792	-
1792	1793	-
1793	1794	-
1794	1795	-
1795	1796	-
1796	1797	-
1797	1798	-
1798	1799	-
1799	1800	-
1800	1801	-

Текстовое описание местоположения границ населенных пунктов, территориальных зон, особо охраняемых природных территорий, зон с особыми условиями использования территорий		
Прохождение границы		**Описание прохождения границы**
от точки	**до точки**	
1	**2**	**3**
1801	1802	-
1802	1803	-
1803	1804	-
1804	1805	-
1805	1806	-
1806	1807	-
1807	1808	-
1808	1809	-
1809	1810	-
1810	1811	-
1811	1812	-
1812	1813	-
1813	1814	-
1814	1815	-
1815	1816	-
1816	1817	-
1817	1818	-
1818	1819	-
1819	1820	-
1820	1821	-
1821	1822	-
1822	1823	-
1823	1824	-
1824	1825	-
1825	1826	-
1826	1827	-
1827	1828	-
1828	1829	-
1829	1830	-
1830	1831	-
1831	1832	-
1832	1833	-
1833	1834	-
1834	1835	-
1835	1836	-
1836	1837	-

Текстовое описание местоположения границ населенных пунктов, территориальных зон, особо охраняемых природных территорий, зон с особыми условиями использования территорий		
Прохождение границы		Описание прохождения границы
от точки	до точки	
1	2	3
1837	1838	-
1838	1839	-
1839	1840	-
1840	1841	-
1841	1842	-
1842	1843	-
1843	1844	-
1844	1845	-
1845	1846	-
1846	1847	-
1847	1848	-
1848	1849	-
1849	1850	-
1850	1851	-
1851	1852	-
1852	1853	-
1853	1854	-
1854	1855	-
1855	1856	-
1856	1857	-
1857	1858	-
1858	1859	-
1859	1860	-
1860	1861	-
1861	1862	-
1862	1863	-
1863	1864	-
1864	1865	-
1865	1866	-
1866	1867	-
1867	1868	-
1868	1869	-
1869	1870	-
1870	1871	-
1871	1872	-
1872	1873	-

Текстовое описание местоположения границ населенных пунктов, территориальных зон, особо охраняемых природных территорий, зон с особыми условиями использования территорий		
Прохождение границы		Описание прохождения границы
от точки	до точки	
1	2	3
1873	1874	-
1874	1875	-
1875	1876	-
1876	1877	-
1877	1878	-
1878	1879	-
1879	1880	-
1880	1881	-
1881	1882	-
1882	1883	-
1883	1884	-
1884	1885	-
1885	1886	-
1886	1887	-
1887	1888	-
1888	1889	-
1889	1890	-
1890	1891	-
1891	1892	-
1892	1893	-
1893	1894	-
1894	1895	-
1895	1896	-
1896	1897	-
1897	1898	-
1898	1899	-
1899	1900	-
1900	1901	-
1901	1902	-
1902	1903	-
1903	1904	-
1904	1905	-
1905	1906	-
1906	1907	-
1907	1908	-
1908	1909	-

Текстовое описание местоположения границ населенных пунктов, территориальных зон, особо охраняемых природных территорий, зон с особыми условиями использования территорий		
Прохождение границы		**Описание прохождения границы**
от точки	**до точки**	
1	**2**	**3**
1909	1910	-
1910	1911	-
1911	1912	-
1912	1913	-
1913	1914	-
1914	1915	-
1915	1916	-
1916	1917	-
1917	1918	-
1918	1919	-
1919	1920	-
1920	1921	-
1921	1922	-
1922	1923	-
1923	1924	-
1924	1925	-
1925	1926	-
1926	1927	-
1927	1928	-
1928	1929	-
1929	1930	-
1930	1931	-
1931	1932	-
1932	1933	-
1933	1934	-
1934	1935	-
1935	1936	-
1936	1937	-
1937	1938	-
1938	1939	-
1939	1940	-
1940	1941	-
1941	1942	-
1942	1943	-
1943	1944	-
1944	1945	-

Текстовое описание местоположения границ населенных пунктов, территориальных зон, особо охраняемых природных территорий, зон с особыми условиями использования территорий		
Прохождение границы		Описание прохождения границы
от точки	до точки	
1	2	3
1945	1946	-
1946	1947	-
1947	1948	-
1948	1949	-
1949	1950	-
1950	1951	-
1951	1952	-
1952	1953	-
1953	1954	-
1954	1955	-
1955	1956	-
1956	1957	-
1957	1958	-
1958	1959	-
1959	1960	-
1960	1961	-
1961	1962	-
1962	1963	-
1963	1964	-
1964	1965	-
1965	1966	-
1966	1967	-
1967	1968	-
1968	1969	-
1969	1970	-
1970	1971	-
1971	1972	-
1972	1973	-
1973	1974	-
1974	1975	-
1975	1976	-
1976	1977	-
1977	1978	-
1978	1979	-
1979	1980	-
1980	1981	-

Текстовое описание местоположения границ населенных пунктов, территориальных зон, особо охраняемых природных территорий, зон с особыми условиями использования территорий		
Прохождение границы		Описание прохождения границы
от точки	до точки	
1	2	3
1981	1982	-
1982	1983	-
1983	1984	-
1984	1985	-
1985	1986	-
1986	1987	-
1987	1988	-
1988	1989	-
1989	1990	-
1990	1991	-
1991	1992	-
1992	1993	-
1993	1994	-
1994	1995	-
1995	1996	-
1996	1997	-
1997	1998	-
1998	1999	-
1999	2000	-
2000	2001	-
2001	2002	-
2002	2003	-
2003	2004	-
2004	2005	-
2005	2006	-
2006	2007	-
2007	2008	-
2008	2009	-
2009	2010	-
2010	2011	-
2011	2012	-
2012	2013	-
2013	2014	-
2014	2015	-
2015	2016	-
2016	2017	-

Текстовое описание местоположения границ населенных пунктов, территориальных зон, особо охраняемых природных территорий, зон с особыми условиями использования территорий		
Прохождение границы		**Описание прохождения границы**
от точки	**до точки**	
1	**2**	**3**
2017	2018	-
2018	2019	-
2019	2020	-
2020	2021	-
2021	2022	-
2022	2023	-
2023	2024	-
2024	2025	-
2025	2026	-
2026	2027	-
2027	2028	-
2028	2029	-
2029	2030	-
2030	2031	-
2031	2032	-
2032	2033	-
2033	2034	-
2034	2035	-
2035	2036	-
2036	2037	-
2037	2038	-
2038	2039	-
2039	2040	-
2040	2041	-
2041	2042	-
2042	2043	-
2043	2044	-
2044	2045	-
2045	2046	-
2046	2047	-
2047	2048	-
2048	2049	-
2049	2050	-
2050	2051	-
2051	2052	-
2052	2053	-

Текстовое описание местоположения границ населенных пунктов, территориальных зон, особо охраняемых природных территорий, зон с особыми условиями использования территорий		
Прохождение границы		Описание прохождения границы
от точки	до точки	
1	2	3
2053	2054	-
2054	2055	-
2055	2056	-
2056	2057	-
2057	2058	-
2058	2059	-
2059	2060	-
2060	2061	-
2061	2062	-
2062	2063	-
2063	2064	-
2064	2065	-
2065	2066	-
2066	2067	-
2067	2068	-
2068	2069	-
2069	2070	-
2070	2071	-
2071	2072	-
2072	2073	-
2073	2074	-
2074	2075	-
2075	2076	-
2076	2077	-
2077	2078	-
2078	2079	-
2079	2080	-
2080	2081	-
2081	2082	-
2082	2083	-
2083	2084	-
2084	2085	-
2085	2086	-
2086	2087	-
2087	2088	-
2088	2089	-

Текстовое описание местоположения границ населенных пунктов, территориальных зон, особо охраняемых природных территорий, зон с особыми условиями использования территорий		
Прохождение границы		Описание прохождения границы
от точки	до точки	
1	2	3
2089	2090	-
2090	2091	-
2091	2092	-
2092	2093	-
2093	2094	-
2094	2095	-
2095	2096	-
2096	2097	-
2097	2098	-
2098	2099	-
2099	2100	-
2100	2101	-
2101	2102	-
2102	2103	-
2103	2104	-
2104	2105	-
2105	2106	-
2106	2107	-
2107	2108	-
2108	2109	-
2109	2110	-
2110	2111	-
2111	2112	-
2112	2113	-
2113	2114	-
2114	2115	-
2115	2116	-
2116	2117	-
2117	2118	-
2118	2119	-
2119	2120	-
2120	2121	-
2121	2122	-
2122	2123	-
2123	2124	-
2124	2125	-

Текстовое описание местоположения границ населенных пунктов, территориальных зон, особо охраняемых природных территорий, зон с особыми условиями использования территорий		
Прохождение границы		**Описание прохождения границы**
от точки	**до точки**	
1	**2**	**3**
2125	2126	-
2126	2127	-
2127	2128	-
2128	2129	-
2129	2130	-
2130	2131	-
2131	2132	-
2132	2133	-
2133	2134	-
2134	2135	-
2135	2136	-
2136	2137	-
2137	2138	-
2138	2139	-
2139	2140	-
2140	2141	-
2141	2142	-
2142	2143	-
2143	2144	-
2144	2145	-
2145	2146	-
2146	2147	-
2147	2148	-
2148	2149	-
2149	2150	-
2150	2151	-
2151	2152	-
2152	2153	-
2153	2154	-
2154	2155	-
2155	2156	-
2156	2157	-
2157	2158	-
2158	2159	-
2159	2160	-
2160	2161	-

Текстовое описание местоположения границ населенных пунктов, территориальных зон, особо охраняемых природных территорий, зон с особыми условиями использования территорий		
Прохождение границы		Описание прохождения границы
от точки	до точки	
1	2	3
2161	2162	-
2162	2163	-
2163	2164	-
2164	2165	-
2165	2166	-
2166	2167	-
2167	2168	-
2168	2169	-
2169	2170	-
2170	2171	-
2171	2172	-
2172	2173	-
2173	2174	-
2174	2175	-
2175	2176	-
2176	2177	-
2177	2178	-
2178	2179	-
2179	2180	-
2180	2181	-
2181	2182	-
2182	2183	-
2183	2184	-
2184	2185	-
2185	2186	-
2186	2187	-
2187	2188	-
2188	2189	-
2189	2190	-
2190	2191	-
2191	2192	-
2192	2193	-
2193	2194	-
2194	2195	-
2195	2196	-
2196	2197	-

Текстовое описание местоположения границ населенных пунктов, территориальных зон, особо охраняемых природных территорий, зон с особыми условиями использования территорий		
Прохождение границы		Описание прохождения границы
от точки	до точки	
1	2	3
2197	2198	-
2198	2199	-
2199	2200	-
2200	2201	-
2201	2202	-
2202	2203	-
2203	2204	-
2204	2205	-
2205	2206	-
2206	2207	-
2207	2208	-
2208	2209	-
2209	2210	-
2210	2211	-
2211	2212	-
2212	2213	-
2213	2214	-
2214	2215	-
2215	2216	-
2216	2217	-
2217	2218	-
2218	2219	-
2219	2220	-
2220	2221	-
2221	2222	-
2222	2223	-
2223	2224	-
2224	2225	-
2225	2226	-
2226	2227	-
2227	2228	-
2228	2229	-
2229	2230	-
2230	2231	-
2231	2232	-
2232	2233	-

Текстовое описание местоположения границ населенных пунктов, территориальных зон, особо охраняемых природных территорий, зон с особыми условиями использования территорий		
Прохождение границы		Описание прохождения границы
от точки	до точки	
1	2	3
2233	2234	-
2234	2235	-
2235	2236	-
2236	2237	-
2237	2238	-
2238	2239	-
2239	2240	-
2240	2241	-
2241	2242	-
2242	2243	-
2243	2244	-
2244	2245	-
2245	2246	-
2246	2247	-
2247	2248	-
2248	2249	-
2249	2250	-
2250	2251	-
2251	2252	-
2252	2253	-
2253	2254	-
2254	2255	-
2255	2256	-
2256	2257	-
2257	2258	-
2258	2259	-
2259	2260	-
2260	2261	-
2261	2262	-
2262	2263	-
2263	2264	-
2264	2265	-
2265	2266	-
2266	2267	-
2267	2268	-
2268	2269	-

Текстовое описание местоположения границ населенных пунктов, территориальных зон, особо охраняемых природных территорий, зон с особыми условиями использования территорий		
Прохождение границы		Описание прохождения границы
от точки	до точки	
1	2	3
2269	2270	-
2270	2271	-
2271	2272	-
2272	2273	-
2273	2274	-
2274	2275	-
2275	2276	-
2276	2277	-
2277	2278	-
2278	2279	-
2279	2280	-
2280	2281	-
2281	2282	-
2282	2283	-
2283	2284	-
2284	2285	-
2285	2286	-
2286	2287	-
2287	2288	-
2288	2289	-
2289	2290	-
2290	2291	-
2291	2292	-
2292	2293	-
2293	2294	-
2294	2295	-
2295	2296	-
2296	2297	-
2297	2298	-
2298	2299	-
2299	2300	-
2300	2301	-
2301	2302	-
2302	2303	-
2303	2304	-
2304	2305	-

Текстовое описание местоположения границ населенных пунктов, территориальных зон, особо охраняемых природных территорий, зон с особыми условиями использования территорий		
Прохождение границы		Описание прохождения границы
от точки	до точки	
1	2	3
2305	2306	-
2306	2307	-
2307	2308	-
2308	2309	-
2309	2310	-
2310	2311	-
2311	2312	-
2312	2313	-
2313	2314	-
2314	2315	-
2315	2316	-
2316	2317	-
2317	2318	-
2318	2319	-
2319	2320	-
2320	2321	-
2321	2322	-
2322	2323	-
2323	2324	-
2324	2325	-
2325	2326	-
2326	2327	-
2327	1144	-
2328	2329	-
2329	2330	-
2330	2331	-
2331	2328	-
2332	2333	-
2333	2334	-
2334	2335	-
2335	2336	-
2336	2337	-
2337	2338	-
2338	2339	-
2339	2340	-
2340	2341	-

Текстовое описание местоположения границ населенных пунктов, территориальных зон, особо охраняемых природных территорий, зон с особыми условиями использования территорий

Прохождение границы		Описание прохождения границы
от точки	до точки	
1	2	3
2341	2342	-
2342	2343	-
2343	2344	-
2344	2345	-
2345	2346	-
2346	2347	-
2347	2348	-
2348	2349	-
2349	2332	-

ОПИСАНИЕ МЕСТОПОЛОЖЕНИЯ ГРАНИЦ

Зона сохранения и изучения объектов культурного наследия

(наименование объекта, местоположение границ которого описано (далее - объект))

Раздел 1

Сведения об объекте

№ п/п	Характеристики объекта	Описание характеристик
1	2	3
1.	Местоположение объекта	Ленинградская область, район Всеволожский, город Всеволожск
2.	Площадь объекта +/- величина погрешности определения площади (Р +/- Дельта Р)	233842 +/- 169 м²
3.	Иные характеристики объекта	Зона рекреационного назначения

Раздел 2

Сведения о местоположении границ объекта

1. Система координат МСК-47, зона 2

2. Сведения о характерных точках границ объекта

Обозначение характерных точек границ	Координаты, м		Метод определения координат характерной точки	Средняя квадратическая погрешность положения характерной точки (Mt), м	Описание обозначения точки на местности (при наличии)
	X	Y			
1	2	3	4	5	6
1	447027.48	2232653.80	Геодезический метод	0.1	-
2	447036.82	2232666.44	Геодезический метод	0.1	-
3	447039.03	2232695.67	Геодезический метод	0.1	-
4	447037.75	2232696.95	Геодезический метод	0.1	-
5	447034.04	2232700.68	Геодезический метод	0.1	-
6	447021.66	2232685.78	Геодезический метод	0.1	-
7	447018.35	2232681.27	Геодезический метод	0.1	-
8	447012.13	2232669.72	Геодезический метод	0.1	-
9	447007.06	2232658.12	Геодезический метод	0.1	-
10	447006.05	2232645.83	Геодезический метод	0.1	-
1	447027.48	2232653.80	Геодезический метод	0.1	-
11	446908.41	2232568.60	Геодезический метод	0.1	-
12	446922.52	2232594.62	Геодезический метод	0.1	-
13	446935.50	2232618.56	Геодезический метод	0.1	-
14	446945.85	2232631.91	Геодезический метод	0.1	-
15	446919.85	2232643.75	Геодезический метод	0.1	-
16	446902.10	2232651.59	Геодезический метод	0.1	-
17	446872.76	2232661.24	Геодезический метод	0.1	-
18	446806.76	2232679.97	Геодезический метод	0.1	-
19	446852.38	2232622.14	Геодезический метод	0.1	-
20	446861.24	2232611.15	Геодезический метод	0.1	-
21	446877.68	2232588.68	Геодезический метод	0.1	-

2. Сведения о характерных точках границ объекта

Обозначение характерных точек границ	Координаты, м		Метод определения координат характерной точки	Средняя квадратическая погрешность положения характерной точки (Mt), м	Описание обозначения точки на местности (при наличии)
	X	Y			
1	2	3	4	5	6
22	446880.77	2232578.15	Геодезический метод	0.1	-
23	446881.05	2232573.03	Геодезический метод	0.1	-
24	446901.59	2232556.58	Геодезический метод	0.1	-
11	446908.41	2232568.60	Геодезический метод	0.1	-
25	444516.35	2229562.65	Геодезический метод	0.1	-
26	444516.45	2229570.51	Геодезический метод	0.1	-
27	444565.42	2229630.11	Геодезический метод	0.1	-
28	444566.42	2229643.12	Геодезический метод	0.1	-
29	444595.10	2229776.32	Геодезический метод	0.1	-
30	444616.00	2229872.07	Геодезический метод	0.1	-
31	444615.96	2229875.95	Геодезический метод	0.1	-
32	444615.28	2229926.54	Геодезический метод	0.1	-
33	444620.05	2229979.15	Геодезический метод	0.1	-
34	444281.22	2229555.65	Геодезический метод	0.1	-
35	444276.12	2229543.11	Геодезический метод	0.1	-
36	444266.67	2229532.81	Геодезический метод	0.1	-
37	444369.11	2229465.77	Геодезический метод	0.1	-
38	444400.30	2229430.39	Геодезический метод	0.1	-
39	444437.09	2229474.75	Геодезический метод	0.1	-
40	444443.70	2229482.73	Геодезический метод	0.1	-
41	444462.57	2229505.47	Геодезический метод	0.1	-
42	444465.76	2229502.24	Геодезический метод	0.1	-
25	444516.35	2229562.65	Геодезический метод	0.1	-
43	444621.53	2229033.76	Геодезический метод	0.1	-
44	444620.66	2229046.04	Геодезический метод	0.1	-
45	444623.38	2229062.57	Геодезический метод	0.1	-

2. Сведения о характерных точках границ объекта					
Обозначение характерных точек границ	**Координаты, м**		**Метод определения координат характерной точки**	**Средняя квадратическая погрешность положения характерной точки (Mt), м**	**Описание обозначения точки на местности (при наличии)**
	X	**Y**			
1	**2**	**3**	**4**	**5**	**6**
46	444626.10	2229072.93	Геодезический метод	0.1	-
47	444631.43	2229085.30	Геодезический метод	0.1	-
48	444634.61	2229095.79	Геодезический метод	0.1	-
49	444638.81	2229112.79	Геодезический метод	0.1	-
50	444639.01	2229125.13	Геодезический метод	0.1	-
51	444638.48	2229128.47	Геодезический метод	0.1	-
52	444637.69	2229135.91	Геодезический метод	0.1	-
53	444637.17	2229149.79	Геодезический метод	0.1	-
54	444637.34	2229151.26	Геодезический метод	0.1	-
55	444638.17	2229158.05	Геодезический метод	0.1	-
56	444638.02	2229161.58	Геодезический метод	0.1	-
57	444636.41	2229171.08	Геодезический метод	0.1	-
58	444636.40	2229171.56	Геодезический метод	0.1	-
59	444636.28	2229182.78	Геодезический метод	0.1	-
60	444637.66	2229193.09	Геодезический метод	0.1	-
61	444638.20	2229200.49	Геодезический метод	0.1	-
62	444637.92	2229219.95	Геодезический метод	0.1	-
63	444637.35	2229230.80	Геодезический метод	0.1	-
64	444636.80	2229259.37	Геодезический метод	0.1	-
65	444637.28	2229287.43	Геодезический метод	0.1	-
66	444637.07	2229301.80	Геодезический метод	0.1	-
67	444636.70	2229320.53	Геодезический метод	0.1	-
68	444636.35	2229326.29	Геодезический метод	0.1	-
69	444636.93	2229329.91	Геодезический метод	0.1	-
70	444636.22	2229334.74	Геодезический метод	0.1	-
71	444633.12	2229338.39	Геодезический метод	0.1	-

2. Сведения о характерных точках границ объекта

Обозначение характерных точек границ	Координаты, м		Метод определения координат характерной точки	Средняя квадратическая погрешность положения характерной точки (Mt), м	Описание обозначения точки на местности (при наличии)
	X	Y			
1	2	3	4	5	6
72	444632.02	2229340.53	Геодезический метод	0.1	-
73	444629.78	2229347.97	Геодезический метод	0.1	-
74	444628.66	2229358.61	Геодезический метод	0.1	-
75	444629.16	2229363.10	Геодезический метод	0.1	-
76	444631.48	2229372.35	Геодезический метод	0.1	-
77	444634.84	2229380.68	Геодезический метод	0.1	-
78	444636.76	2229387.51	Геодезический метод	0.1	-
79	444637.52	2229401.86	Геодезический метод	0.1	-
80	444639.33	2229405.85	Геодезический метод	0.1	-
81	444642.33	2229409.37	Геодезический метод	0.1	-
82	444641.99	2229416.41	Геодезический метод	0.1	-
83	444643.60	2229423.40	Геодезический метод	0.1	-
84	444643.53	2229428.52	Геодезический метод	0.1	-
85	444642.66	2229430.87	Геодезический метод	0.1	-
86	444641.44	2229432.18	Геодезический метод	0.1	-
87	444637.12	2229433.56	Геодезический метод	0.1	-
88	444632.25	2229434.37	Геодезический метод	0.1	-
89	444630.04	2229437.66	Геодезический метод	0.1	-
90	444628.77	2229441.76	Геодезический метод	0.1	-
91	444628.82	2229444.57	Геодезический метод	0.1	-
92	444630.80	2229448.32	Геодезический метод	0.1	-
93	444633.90	2229451.88	Геодезический метод	0.1	-
94	444636.47	2229456.49	Геодезический метод	0.1	-
95	444639.33	2229457.41	Геодезический метод	0.1	-
96	444644.69	2229458.05	Геодезический метод	0.1	-
97	444652.77	2229461.13	Геодезический метод	0.1	-

2. Сведения о характерных точках границ объекта

Обозначение характерных точек границ	Координаты, м		Метод определения координат характерной точки	Средняя квадратическая погрешность положения характерной точки (Mt), м	Описание обозначения точки на местности (при наличии)
	X	Y			
1	2	3	4	5	6
98	444655.93	2229463.57	Геодезический метод	0.1	-
99	444661.17	2229469.85	Геодезический метод	0.1	-
100	444665.51	2229476.60	Геодезический метод	0.1	-
101	444666.50	2229478.54	Геодезический метод	0.1	-
102	444669.83	2229479.79	Геодезический метод	0.1	-
103	444678.20	2229479.31	Геодезический метод	0.1	-
104	444686.09	2229475.30	Геодезический метод	0.1	-
105	444694.25	2229470.49	Геодезический метод	0.1	-
106	444694.95	2229469.65	Геодезический метод	0.1	-
107	444696.85	2229469.52	Геодезический метод	0.1	-
108	444698.18	2229470.57	Геодезический метод	0.1	-
109	444699.39	2229472.05	Геодезический метод	0.1	-
110	444700.75	2229472.74	Геодезический метод	0.1	-
111	444705.00	2229473.08	Геодезический метод	0.1	-
112	444706.72	2229474.87	Геодезический метод	0.1	-
113	444707.63	2229479.64	Геодезический метод	0.1	-
114	444710.47	2229487.94	Геодезический метод	0.1	-
115	444713.67	2229491.10	Геодезический метод	0.1	-
116	444716.56	2229492.94	Геодезический метод	0.1	-
117	444719.01	2229495.70	Геодезический метод	0.1	-
118	444720.55	2229497.37	Геодезический метод	0.1	-
119	444721.47	2229498.59	Геодезический метод	0.1	-
120	444722.41	2229500.64	Геодезический метод	0.1	-
121	444722.65	2229503.40	Геодезический метод	0.1	-
122	444721.94	2229505.24	Геодезический метод	0.1	-
123	444721.10	2229506.10	Геодезический метод	0.1	-

2. Сведения о характерных точках границ объекта

Обозначение характерных точек границ	Координаты, м		Метод определения координат характерной точки	Средняя квадратическая погрешность положения характерной точки (Mt), м	Описание обозначения точки на местности (при наличии)
	X	Y			
1	2	3	4	5	6
124	444719.92	2229506.61	Геодезический метод	0.1	-
125	444717.05	2229506.20	Геодезический метод	0.1	-
126	444710.60	2229504.47	Геодезический метод	0.1	-
127	444707.47	2229504.14	Геодезический метод	0.1	-
128	444705.30	2229504.35	Геодезический метод	0.1	-
129	444701.71	2229505.14	Геодезический метод	0.1	-
130	444696.89	2229506.19	Геодезический метод	0.1	-
131	444692.49	2229507.01	Геодезический метод	0.1	-
132	444689.49	2229506.48	Геодезический метод	0.1	-
133	444686.37	2229504.84	Геодезический метод	0.1	-
134	444683.04	2229501.47	Геодезический метод	0.1	-
135	444681.42	2229498.85	Геодезический метод	0.1	-
136	444678.56	2229496.68	Геодезический метод	0.1	-
137	444676.40	2229496.05	Геодезический метод	0.1	-
138	444673.38	2229496.61	Геодезический метод	0.1	-
139	444670.16	2229497.77	Геодезический метод	0.1	-
140	444664.03	2229500.76	Геодезический метод	0.1	-
141	444658.66	2229503.65	Геодезический метод	0.1	-
142	444655.99	2229505.93	Геодезический метод	0.1	-
143	444654.84	2229509.23	Геодезический метод	0.1	-
144	444654.70	2229514.96	Геодезический метод	0.1	-
145	444656.63	2229522.55	Геодезический метод	0.1	-
146	444658.12	2229528.34	Геодезический метод	0.1	-
147	444658.29	2229532.51	Геодезический метод	0.1	-
148	444659.12	2229536.52	Геодезический метод	0.1	-
149	444661.13	2229540.63	Геодезический метод	0.1	-

2. Сведения о характерных точках границ объекта

Обозначение характерных точек границ	Координаты, м		Метод определения координат характерной точки	Средняя квадратическая погрешность положения характерной точки (Mt), м	Описание обозначения точки на местности (при наличии)
	X	Y			
1	2	3	4	5	6
150	444669.08	2229550.80	Геодезический метод	0.1	-
151	444673.16	2229554.26	Геодезический метод	0.1	-
152	444677.00	2229556.67	Геодезический метод	0.1	-
153	444681.24	2229557.29	Геодезический метод	0.1	-
154	444691.16	2229557.19	Геодезический метод	0.1	-
155	444693.74	2229557.27	Геодезический метод	0.1	-
156	444695.77	2229557.90	Геодезический метод	0.1	-
157	444699.03	2229562.23	Геодезический метод	0.1	-
158	444701.69	2229584.36	Геодезический метод	0.1	-
159	444709.89	2229603.06	Геодезический метод	0.1	-
160	444717.58	2229614.42	Геодезический метод	0.1	-
161	444721.60	2229621.53	Геодезический метод	0.1	-
162	444723.62	2229626.16	Геодезический метод	0.1	-
163	444723.93	2229630.34	Геодезический метод	0.1	-
164	444722.45	2229635.75	Геодезический метод	0.1	-
165	444718.82	2229680.86	Геодезический метод	0.1	-
166	444718.94	2229689.95	Геодезический метод	0.1	-
167	444721.34	2229713.76	Геодезический метод	0.1	-
168	444723.45	2229724.29	Геодезический метод	0.1	-
169	444725.21	2229730.31	Геодезический метод	0.1	-
170	444726.69	2229732.93	Геодезический метод	0.1	-
171	444728.82	2229735.16	Геодезический метод	0.1	-
172	444730.83	2229735.83	Геодезический метод	0.1	-
173	444735.20	2229737.67	Геодезический метод	0.1	-
174	444736.98	2229738.69	Геодезический метод	0.1	-
175	444737.22	2229739.25	Геодезический метод	0.1	-

2. Сведения о характерных точках границ объекта

Обозначение характерных точек границ	Координаты, м		Метод определения координат характерной точки	Средняя квадратическая погрешность положения характерной точки (Mt), м	Описание обозначения точки на местности (при наличии)
	X	Y			
1	2	3	4	5	6
176	444736.78	2229741.57	Геодезический метод	0.1	-
177	444734.53	2229746.82	Геодезический метод	0.1	-
178	444732.51	2229750.23	Геодезический метод	0.1	-
179	444731.37	2229752.90	Геодезический метод	0.1	-
180	444730.74	2229756.53	Геодезический метод	0.1	-
181	444732.39	2229766.93	Геодезический метод	0.1	-
182	444733.80	2229780.44	Геодезический метод	0.1	-
183	444734.61	2229792.86	Геодезический метод	0.1	-
184	444735.29	2229796.67	Геодезический метод	0.1	-
185	444736.73	2229799.86	Геодезический метод	0.1	-
186	444739.42	2229802.93	Геодезический метод	0.1	-
187	444744.34	2229803.57	Геодезический метод	0.1	-
188	444754.40	2229802.75	Геодезический метод	0.1	-
189	444759.22	2229801.34	Геодезический метод	0.1	-
190	444763.99	2229799.56	Геодезический метод	0.1	-
191	444768.09	2229794.78	Геодезический метод	0.1	-
192	444768.47	2229790.83	Геодезический метод	0.1	-
193	444769.90	2229788.35	Геодезический метод	0.1	-
194	444771.36	2229787.30	Геодезический метод	0.1	-
195	444775.52	2229788.44	Геодезический метод	0.1	-
196	444776.24	2229792.46	Геодезический метод	0.1	-
197	444776.45	2229797.66	Геодезический метод	0.1	-
198	444778.30	2229801.53	Геодезический метод	0.1	-
199	444783.64	2229805.54	Геодезический метод	0.1	-
200	444786.19	2229809.45	Геодезический метод	0.1	-
201	444789.81	2229816.54	Геодезический метод	0.1	-

2. Сведения о характерных точках границ объекта

Обозначение характерных точек границ	Координаты, м		Метод определения координат характерной точки	Средняя квадратическая погрешность положения характерной точки (Mt), м	Описание обозначения точки на местности (при наличии)
	X	Y			
1	2	3	4	5	6
202	444791.34	2229821.46	Геодезический метод	0.1	-
203	444793.97	2229826.78	Геодезический метод	0.1	-
204	444795.61	2229829.36	Геодезический метод	0.1	-
205	444797.70	2229831.48	Геодезический метод	0.1	-
206	444800.07	2229832.64	Геодезический метод	0.1	-
207	444803.42	2229833.09	Геодезический метод	0.1	-
208	444804.62	2229832.70	Геодезический метод	0.1	-
209	444806.69	2229831.45	Геодезический метод	0.1	-
210	444814.59	2229824.12	Геодезический метод	0.1	-
211	444817.58	2229823.23	Геодезический метод	0.1	-
212	444819.96	2229823.47	Геодезический метод	0.1	-
213	444822.42	2229824.51	Геодезический метод	0.1	-
214	444826.63	2229827.89	Геодезический метод	0.1	-
215	444836.06	2229840.20	Геодезический метод	0.1	-
216	444841.05	2229847.23	Геодезический метод	0.1	-
217	444846.45	2229858.28	Геодезический метод	0.1	-
218	444849.10	2229864.24	Геодезический метод	0.1	-
219	444851.60	2229872.45	Геодезический метод	0.1	-
220	444851.58	2229877.13	Геодезический метод	0.1	-
221	444850.12	2229883.95	Геодезический метод	0.1	-
222	444848.11	2229887.98	Геодезический метод	0.1	-
223	444842.11	2229895.36	Геодезический метод	0.1	-
224	444835.62	2229901.93	Геодезический метод	0.1	-
225	444830.73	2229906.17	Геодезический метод	0.1	-
226	444825.26	2229910.06	Геодезический метод	0.1	-
227	444823.26	2229908.24	Геодезический метод	0.1	-

2. Сведения о характерных точках границ объекта					
Обозначение характерных точек границ	**Координаты, м**		**Метод определения координат характерной точки**	**Средняя квадратическая погрешность положения характерной точки (Mt), м**	**Описание обозначения точки на местности (при наличии)**
	X	**Y**			
1	**2**	**3**	**4**	**5**	**6**
228	444821.92	2229907.04	Геодезический метод	0.1	-
229	444819.98	2229904.86	Геодезический метод	0.1	-
230	444783.01	2229865.78	Геодезический метод	0.1	-
231	444756.90	2229835.30	Геодезический метод	0.1	-
232	444731.70	2229803.83	Геодезический метод	0.1	-
233	444708.42	2229770.83	Геодезический метод	0.1	-
234	444685.43	2229737.71	Геодезический метод	0.1	-
235	444662.30	2229704.15	Геодезический метод	0.1	-
236	444631.00	2229660.91	Геодезический метод	0.1	-
237	444615.60	2229641.74	Геодезический метод	0.1	-
238	444613.77	2229638.71	Геодезический метод	0.1	-
239	444586.78	2229606.14	Геодезический метод	0.1	-
240	444579.50	2229597.43	Геодезический метод	0.1	-
241	444561.79	2229575.92	Геодезический метод	0.1	-
242	444547.65	2229556.89	Геодезический метод	0.1	-
243	444540.70	2229548.56	Геодезический метод	0.1	-
244	444517.11	2229521.59	Геодезический метод	0.1	-
245	444505.60	2229507.52	Геодезический метод	0.1	-
246	444481.61	2229478.88	Геодезический метод	0.1	-
247	444462.35	2229452.06	Геодезический метод	0.1	-
248	444435.20	2229419.84	Геодезический метод	0.1	-
249	444407.85	2229386.74	Геодезический метод	0.1	-
250	444410.86	2229382.20	Геодезический метод	0.1	-
251	444419.42	2229369.44	Геодезический метод	0.1	-
252	444424.02	2229362.83	Геодезический метод	0.1	-
253	444444.94	2229328.20	Геодезический метод	0.1	-

2. Сведения о характерных точках границ объекта					
Обозначение характерных точек границ	**Координаты, м**		**Метод определения координат характерной точки**	**Средняя квадратическая погрешность положения характерной точки (Mt), м**	**Описание обозначения точки на местности (при наличии)**
	X	**Y**			
1	**2**	**3**	**4**	**5**	**6**
254	444439.54	2229290.40	Геодезический метод	0.1	-
255	444427.96	2229209.48	Геодезический метод	0.1	-
256	444427.16	2229204.19	Геодезический метод	0.1	-
257	444543.29	2229143.92	Геодезический метод	0.1	-
258	444544.71	2229143.43	Геодезический метод	0.1	-
259	444554.03	2229140.12	Геодезический метод	0.1	-
260	444532.89	2229109.83	Геодезический метод	0.1	-
261	444509.56	2229076.43	Геодезический метод	0.1	-
262	444475.28	2229027.33	Геодезический метод	0.1	-
263	444474.13	2229012.02	Геодезический метод	0.1	-
264	444471.34	2228975.11	Геодезический метод	0.1	-
265	444574.95	2229015.42	Геодезический метод	0.1	-
266	444616.99	2229032.49	Геодезический метод	0.1	-
43	444621.53	2229033.76	Геодезический метод	0.1	-
267	442864.11	2227572.45	Геодезический метод	0.1	-
268	442869.00	2227578.64	Геодезический метод	0.1	-
269	442867.63	2227579.73	Геодезический метод	0.1	-
270	442866.73	2227580.44	Геодезический метод	0.1	-
271	442861.70	2227574.38	Геодезический метод	0.1	-
267	442864.11	2227572.45	Геодезический метод	0.1	-
272	443499.05	2228339.72	Геодезический метод	0.1	-
273	443504.29	2228346.03	Геодезический метод	0.1	-
274	443501.52	2228348.51	Геодезический метод	0.1	-
275	443496.26	2228342.15	Геодезический метод	0.1	-
272	443499.05	2228339.72	Геодезический метод	0.1	-
276	444155.65	2229127.27	Геодезический метод	0.1	-

2. Сведения о характерных точках границ объекта					
Обозначение характерных точек границ	**Координаты, м**		**Метод определения координат характерной точки**	**Средняя квадратическая погрешность положения характерной точки (Mt), м**	**Описание обозначения точки на местности (при наличии)**
	X	**Y**			
1	**2**	**3**	**4**	**5**	**6**
277	444160.17	2229132.60	Геодезический метод	0.1	-
278	444156.24	2229135.81	Геодезический метод	0.1	-
279	444154.75	2229137.02	Геодезический метод	0.1	-
280	444150.29	2229131.67	Геодезический метод	0.1	-
281	444151.78	2229130.44	Геодезический метод	0.1	-
276	444155.65	2229127.27	Геодезический метод	0.1	-
282	445422.11	2230658.38	Геодезический метод	0.1	-
283	445422.06	2230662.00	Геодезический метод	0.1	-
284	445417.06	2230662.01	Геодезический метод	0.1	-
285	445414.02	2230658.32	Геодезический метод	0.1	-
282	445422.11	2230658.38	Геодезический метод	0.1	-
286	446071.98	2231426.66	Геодезический метод	0.1	-
287	446074.49	2231429.78	Геодезический метод	0.1	-
288	446072.40	2231431.38	Геодезический метод	0.1	-
289	446069.93	2231428.31	Геодезический метод	0.1	-
286	446071.98	2231426.66	Геодезический метод	0.1	-
290	447397.60	2233922.32	Геодезический метод	0.1	-
291	447398.06	2233925.82	Геодезический метод	0.1	-
292	447390.32	2233926.50	Геодезический метод	0.1	-
293	447389.61	2233922.84	Геодезический метод	0.1	-
290	447397.60	2233922.32	Геодезический метод	0.1	-
294	444666.64	2229774.20	Геодезический метод	0.1	-
295	444734.32	2229864.57	Геодезический метод	0.1	-
296	444763.51	2229896.17	Геодезический метод	0.1	-
297	444766.66	2229893.12	Геодезический метод	0.1	-
298	444770.42	2229897.08	Геодезический метод	0.1	-

2. Сведения о характерных точках границ объекта

Обозначение характерных точек границ	Координаты, м		Метод определения координат характерной точки	Средняя квадратическая погрешность положения характерной точки (Mt), м	Описание обозначения точки на местности (при наличии)
	X	Y			
1	2	3	4	5	6
299	444767.31	2229900.17	Геодезический метод	0.1	-
300	444775.92	2229911.86	Геодезический метод	0.1	-
301	444780.11	2229907.25	Геодезический метод	0.1	-
302	444801.80	2229930.23	Геодезический метод	0.1	-
303	444795.53	2229935.39	Геодезический метод	0.1	-
304	444791.55	2229939.56	Геодезический метод	0.1	-
305	444788.79	2229943.13	Геодезический метод	0.1	-
306	444785.80	2229948.72	Геодезический метод	0.1	-
307	444783.22	2229953.10	Геодезический метод	0.1	-
308	444779.73	2229958.47	Геодезический метод	0.1	-
309	444776.85	2229963.65	Геодезический метод	0.1	-
310	444774.75	2229970.05	Геодезический метод	0.1	-
311	444772.88	2229974.44	Геодезический метод	0.1	-
312	444770.55	2229975.81	Геодезический метод	0.1	-
313	444764.61	2229976.94	Геодезический метод	0.1	-
314	444760.19	2229977.57	Геодезический метод	0.1	-
315	444756.38	2229976.82	Геодезический метод	0.1	-
316	444754.81	2229974.68	Геодезический метод	0.1	-
317	444752.43	2229972.84	Геодезический метод	0.1	-
318	444749.41	2229973.10	Геодезический метод	0.1	-
319	444739.44	2229978.89	Геодезический метод	0.1	-
320	444736.90	2229980.99	Геодезический метод	0.1	-
321	444733.91	2229986.55	Геодезический метод	0.1	-
322	444731.88	2229995.08	Геодезический метод	0.1	-
323	444734.23	2229999.31	Геодезический метод	0.1	-
324	444742.61	2230003.04	Геодезический метод	0.1	-

2. Сведения о характерных точках границ объекта					
Обозначение характерных точек границ	**Координаты, м**		**Метод определения координат характерной точки**	**Средняя квадратическая погрешность положения характерной точки (Mt), м**	**Описание обозначения точки на местности (при наличии)**
	X	**Y**			
1	**2**	**3**	**4**	**5**	**6**
325	444748.13	2230003.23	Геодезический метод	0.1	-
326	444748.93	2230003.84	Геодезический метод	0.1	-
327	444750.27	2230014.81	Геодезический метод	0.1	-
328	444749.89	2230020.52	Геодезический метод	0.1	-
329	444749.95	2230023.24	Геодезический метод	0.1	-
330	444748.41	2230025.93	Геодезический метод	0.1	-
331	444743.60	2230025.27	Геодезический метод	0.1	-
332	444740.78	2230025.43	Геодезический метод	0.1	-
333	444738.14	2230027.40	Геодезический метод	0.1	-
334	444735.56	2230032.39	Геодезический метод	0.1	-
335	444736.54	2230040.64	Геодезический метод	0.1	-
336	444738.15	2230054.32	Геодезический метод	0.1	-
337	444738.82	2230070.50	Геодезический метод	0.1	-
338	444738.52	2230105.99	Геодезический метод	0.1	-
339	444741.29	2230115.58	Геодезический метод	0.1	-
340	444745.71	2230123.47	Геодезический метод	0.1	-
341	444717.04	2230091.01	Геодезический метод	0.1	-
342	444690.36	2230059.90	Геодезический метод	0.1	-
343	444683.68	2230052.99	Геодезический метод	0.1	-
344	444677.10	2230047.92	Геодезический метод	0.1	-
345	444669.91	2230040.73	Геодезический метод	0.1	-
346	444659.56	2230029.65	Геодезический метод	0.1	-
347	444636.87	2230001.02	Геодезический метод	0.1	-
348	444639.62	2229956.17	Геодезический метод	0.1	-
349	444639.66	2229865.56	Геодезический метод	0.1	-
350	444594.55	2229721.98	Геодезический метод	0.1	-

2. Сведения о характерных точках границ объекта

Обозначение характерных точек границ	Координаты, м		Метод определения координат характерной точки	Средняя квадратическая погрешность положения характерной точки (Mt), м	Описание обозначения точки на местности (при наличии)
	X	Y			
1	2	3	4	5	6
351	444587.96	2229696.42	Геодезический метод	0.1	-
352	444596.95	2229681.45	Геодезический метод	0.1	-
353	444624.76	2229713.78	Геодезический метод	0.1	-
294	444666.64	2229774.20	Геодезический метод	0.1	-

3. Сведения о характерных точках части (частей) границы объекта

Обозначение характерных точек части границы	Координаты, м		Метод определения координат характерной точки	Средняя квадратическая погрешность положения характерной точки (Mt), м	Описание обозначения точки на местности (при наличии)
	X	Y			
1	2	3	4	5	6
-	-	-	-	-	-

Раздел 3

Сведения о местоположении измененных (уточненных) границ объекта

1. Система координат -

2. Сведения о характерных точках границ объекта


Обозначение характерных точек границ	Существующие координаты, м		Измененные (уточненные) координаты, м		Метод определения координат характерной точки	Средняя квадратическая погрешность положения характерной точки (Mt), м	Описание обозначения точки на местности (при наличии)
	X	Y	X	Y			
1	2	3	4	5	6	7	8
-	-	-	-	-	-	-	

3. Сведения о характерных точках части (частей) границы объекта

Обозначение характерных точек части границы	Существующие координаты, м		Измененные (уточненные) координаты, м		Метод определения координат характерной точки	Средняя квадратическая погрешность положения характерной точки (Mt), м	Описание обозначения точки на местности (при наличии)
	X	Y	X	Y			
1	2	3	4	5	6	7	8
-	-	-	-	-	-	-	

Раздел 4

План границ объекта

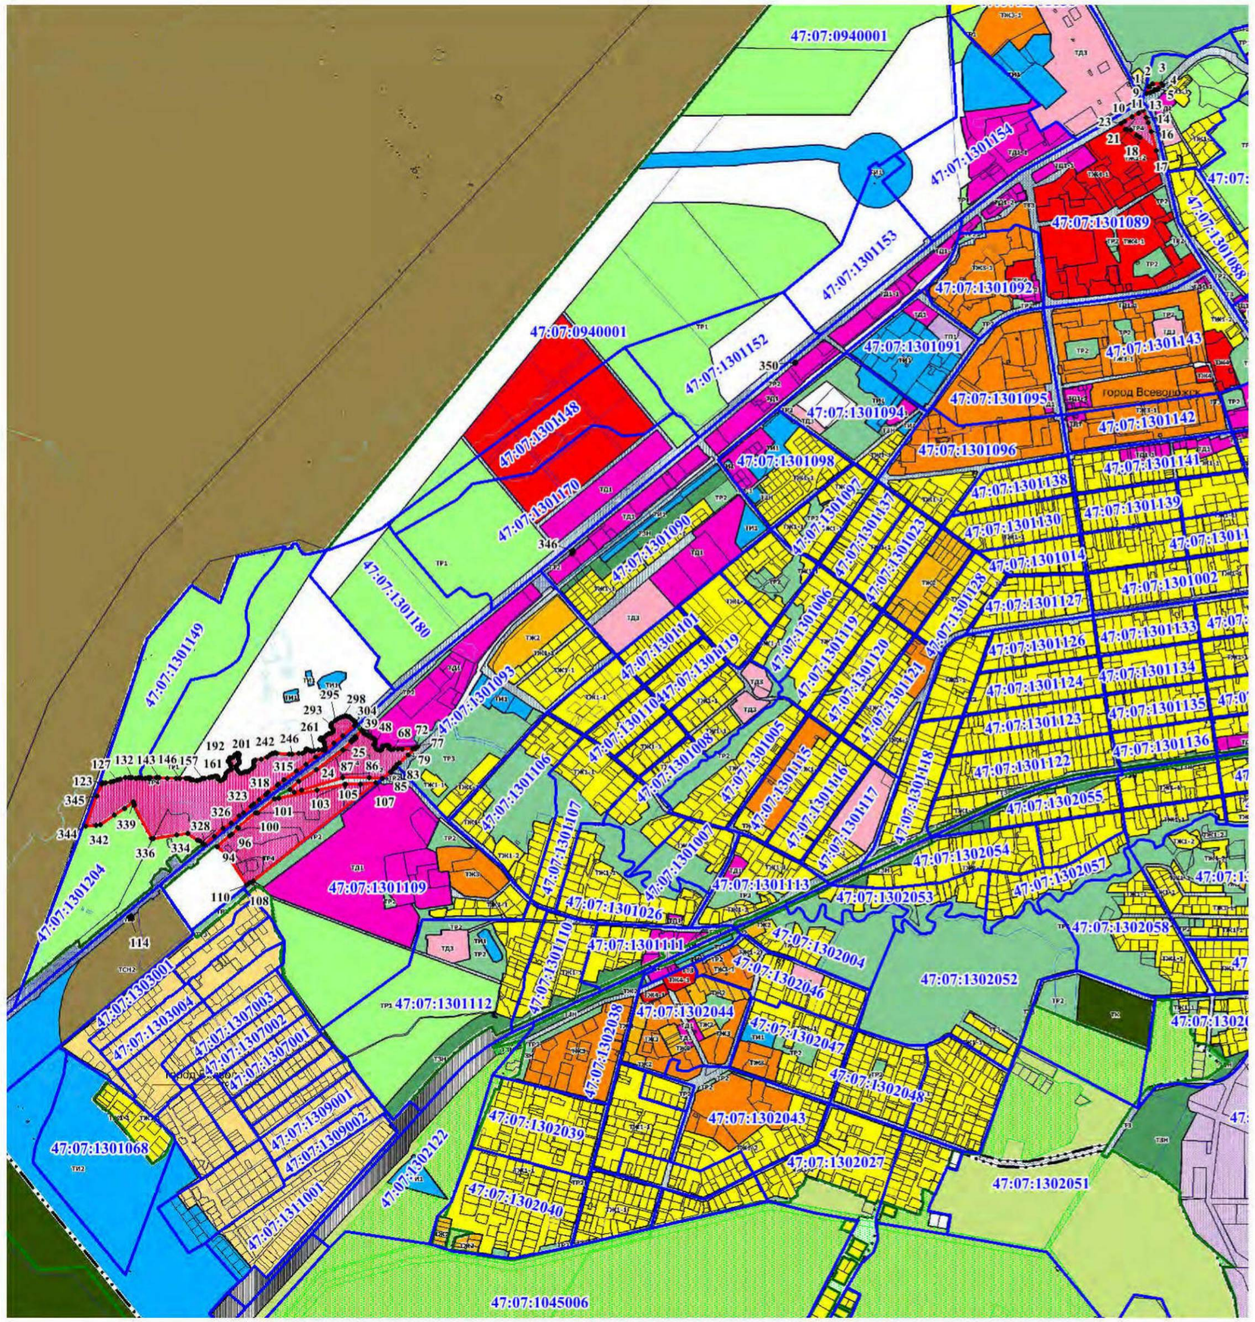

Масштаб 1:15000

Используемые условные знаки и обозначения:

- граница территориальной зоны;
- 100 — обозначение характерных точек границы территориальной зоны;
- 47:07:1018001 — граница и номер кадастрового квартала;
- граница населенного пункта;
- граница и номер земельного участка, сведения о котором содержатся в ЕГРН;
- границы земель лесного фонда, сведения о которых содержатся в ЕГРН

Подпись _____ **Дата "** 24 **"** сентября 2021 **г.**

Место для оттиска печати (при наличии) лица, составившего описание местоположения границ объекта

Текстовое описание местоположения границ населенных пунктов, территориальных зон, особо охраняемых природных территорий, зон с особыми условиями использования территорий		
Прохождение границы		**Описание прохождения границы**
от точки	**до точки**	
1	**2**	**3**
1	2	-
2	3	-
3	4	-
4	5	-
5	6	-
6	7	-
7	8	-
8	9	-
9	10	-
10	1	-
11	12	-
12	13	-
13	14	-
14	15	-
15	16	-
16	17	-
17	18	-
18	19	-
19	20	-
20	21	-
21	22	-
22	23	-
23	24	-
24	11	-
25	26	-
26	27	-
27	28	-
28	29	-
29	30	-
30	31	-
31	32	-
32	33	-
33	34	-
34	35	-
35	36	-
36	37	-

Текстовое описание местоположения границ населенных пунктов, территориальных зон, особо охраняемых природных территорий, зон с особыми условиями использования территорий		
Прохождение границы		**Описание прохождения границы**
от точки	**до точки**	
1	**2**	**3**
37	38	-
38	39	-
39	40	-
40	41	-
41	42	-
42	25	-
43	44	-
44	45	-
45	46	-
46	47	-
47	48	-
48	49	-
49	50	-
50	51	-
51	52	-
52	53	-
53	54	-
54	55	-
55	56	-
56	57	-
57	58	-
58	59	-
59	60	-
60	61	-
61	62	-
62	63	-
63	64	-
64	65	-
65	66	-
66	67	-
67	68	-
68	69	-
69	70	-
70	71	-
71	72	-
72	73	-

Текстовое описание местоположения границ населенных пунктов, территориальных зон, особо охраняемых природных территорий, зон с особыми условиями использования территорий		
Прохождение границы		**Описание прохождения границы**
от точки	**до точки**	
1	**2**	**3**
73	74	-
74	75	-
75	76	-
76	77	-
77	78	-
78	79	-
79	80	-
80	81	-
81	82	-
82	83	-
83	84	-
84	85	-
85	86	-
86	87	-
87	88	-
88	89	-
89	90	-
90	91	-
91	92	-
92	93	-
93	94	-
94	95	-
95	96	-
96	97	-
97	98	-
98	99	-
99	100	-
100	101	-
101	102	-
102	103	-
103	104	-
104	105	-
105	106	-
106	107	-
107	108	-
108	109	-

Текстовое описание местоположения границ населенных пунктов, территориальных зон, особо охраняемых природных территорий, зон с особыми условиями использования территорий		
Прохождение границы		**Описание прохождения границы**
от точки	**до точки**	
1	**2**	**3**
109	110	-
110	111	-
111	112	-
112	113	-
113	114	-
114	115	-
115	116	-
116	117	-
117	118	-
118	119	-
119	120	-
120	121	-
121	122	-
122	123	-
123	124	-
124	125	-
125	126	-
126	127	-
127	128	-
128	129	-
129	130	-
130	131	-
131	132	-
132	133	-
133	134	-
134	135	-
135	136	-
136	137	-
137	138	-
138	139	-
139	140	-
140	141	-
141	142	-
142	143	-
143	144	-
144	145	-

Текстовое описание местоположения границ населенных пунктов, территориальных зон, особо охраняемых природных территорий, зон с особыми условиями использования территорий		
Прохождение границы		**Описание прохождения границы**
от точки	**до точки**	
1	**2**	**3**
145	146	-
146	147	-
147	148	-
148	149	-
149	150	-
150	151	-
151	152	-
152	153	-
153	154	-
154	155	-
155	156	-
156	157	-
157	158	-
158	159	-
159	160	-
160	161	-
161	162	-
162	163	-
163	164	-
164	165	-
165	166	-
166	167	-
167	168	-
168	169	-
169	170	-
170	171	-
171	172	-
172	173	-
173	174	-
174	175	-
175	176	-
176	177	-
177	178	-
178	179	-
179	180	-
180	181	-

Текстовое описание местоположения границ населенных пунктов, территориальных зон, особо охраняемых природных территорий, зон с особыми условиями использования территорий		
Прохождение границы		**Описание прохождения границы**
от точки	**до точки**	
1	**2**	**3**
181	182	-
182	183	-
183	184	-
184	185	-
185	186	-
186	187	-
187	188	-
188	189	-
189	190	-
190	191	-
191	192	-
192	193	-
193	194	-
194	195	-
195	196	-
196	197	-
197	198	-
198	199	-
199	200	-
200	201	-
201	202	-
202	203	-
203	204	-
204	205	-
205	206	-
206	207	-
207	208	-
208	209	-
209	210	-
210	211	-
211	212	-
212	213	-
213	214	-
214	215	-
215	216	-
216	217	-

Текстовое описание местоположения границ населенных пунктов, территориальных зон, особо охраняемых природных территорий, зон с особыми условиями использования территорий		
Прохождение границы		**Описание прохождения границы**
от точки	**до точки**	
1	**2**	**3**
217	218	-
218	219	-
219	220	-
220	221	-
221	222	-
222	223	-
223	224	-
224	225	-
225	226	-
226	227	-
227	228	-
228	229	-
229	230	-
230	231	-
231	232	-
232	233	-
233	234	-
234	235	-
235	236	-
236	237	-
237	238	-
238	239	-
239	240	-
240	241	-
241	242	-
242	243	-
243	244	-
244	245	-
245	246	-
246	247	-
247	248	-
248	249	-
249	250	-
250	251	-
251	252	-
252	253	-

Текстовое описание местоположения границ населенных пунктов, территориальных зон, особо охраняемых природных территорий, зон с особыми условиями использования территорий		
Прохождение границы		**Описание прохождения границы**
от точки	**до точки**	
1	**2**	**3**
253	254	-
254	255	-
255	256	-
256	257	-
257	258	-
258	259	-
259	260	-
260	261	-
261	262	-
262	263	-
263	264	-
264	265	-
265	266	-
266	43	-
267	268	-
268	269	-
269	270	-
270	271	-
271	267	-
272	273	-
273	274	-
274	275	-
275	272	-
276	277	-
277	278	-
278	279	-
279	280	-
280	281	-
281	276	-
282	283	-
283	284	-
284	285	-
285	282	-
286	287	-
287	288	-
288	289	-

Текстовое описание местоположения границ населенных пунктов, территориальных зон, особо охраняемых природных территорий, зон с особыми условиями использования территорий		
Прохождение границы		**Описание прохождения границы**
от точки	**до точки**	
1	**2**	**3**
289	286	-
290	291	-
291	292	-
292	293	-
293	290	-
294	295	-
295	296	-
296	297	-
297	298	-
298	299	-
299	300	-
300	301	-
301	302	-
302	303	-
303	304	-
304	305	-
305	306	-
306	307	-
307	308	-
308	309	-
309	310	-
310	311	-
311	312	-
312	313	-
313	314	-
314	315	-
315	316	-
316	317	-
317	318	-
318	319	-
319	320	-
320	321	-
321	322	-
322	323	-
323	324	-
324	325	-

Текстовое описание местоположения границ населенных пунктов, территориальных зон, особо охраняемых природных территорий, зон с особыми условиями использования территорий

Прохождение границы		Описание прохождения границы
от точки	до точки	
1	2	3
325	326	-
326	327	-
327	328	-
328	329	-
329	330	-
330	331	-
331	332	-
332	333	-
333	334	-
334	335	-
335	336	-
336	337	-
337	338	-
338	339	-
339	340	-
340	341	-
341	342	-
342	343	-
343	344	-
344	345	-
345	346	-
346	347	-
347	348	-
348	349	-
349	350	-
350	351	-
351	352	-
352	353	-
353	294	-

ОПИСАНИЕ МЕСТОПОЛОЖЕНИЯ ГРАНИЦ

Зона размещения объектов ритуального назначения

(наименование объекта, местоположение границ которого описано (далее - объект))

Раздел 1

Сведения об объекте

№ п/п	Характеристики объекта	Описание характеристик
1	2	3
1.	Местоположение объекта	Ленинградская область, район Всеволожский, город Всеволожск
2.	Площадь объекта +/- величина погрешности определения площади (Р +/- Дельта Р)	2151818 +/- 513 м²
3.	Иные характеристики объекта	Зона специального назначения

Раздел 2

Сведения о местоположении границ объекта

1. Система координат МСК-47

2. Сведения о характерных точках границ объекта

Обозначение характерных точек границ	Координаты, м		Метод определения координат характерной точки	Средняя квадратическая погрешность положения характерной точки (Mt), м	Описание обозначения точки на местности (при наличии)
	X	Y			
1	2	3	4	5	6
1	446984.82	2233057.63	Геодезический метод	0.1	-
2	446971.94	2233070.28	Геодезический метод	0.1	-
3	446978.75	2233076.52	Геодезический метод	0.1	-
4	446975.48	2233080.12	Геодезический метод	0.1	-
5	446923.78	2233133.57	Геодезический метод	0.1	-
6	446910.28	2233146.89	Геодезический метод	0.1	-
7	446903.92	2233150.37	Геодезический метод	0.1	-
8	446906.87	2233124.96	Геодезический метод	0.1	-
9	446918.93	2233059.76	Геодезический метод	0.1	-
10	446931.76	2233035.88	Геодезический метод	0.1	-
11	446932.34	2233034.80	Геодезический метод	0.1	-
12	446947.30	2233023.55	Геодезический метод	0.1	-
1	446984.82	2233057.63	Геодезический метод	0.1	-
13	445285.16	2234422.35	Геодезический метод	0.1	-
14	445299.15	2234427.43	Геодезический метод	0.1	-
15	445288.26	2234467.67	Геодезический метод	0.1	-
16	445293.10	2234469.28	Геодезический метод	0.1	-
17	445284.45	2234536.72	Геодезический метод	0.1	-
18	445284.07	2234536.67	Геодезический метод	0.1	-
19	445276.20	2234535.75	Геодезический метод	0.1	-
20	445250.87	2234532.79	Геодезический метод	0.1	-
21	445246.24	2234533.00	Геодезический метод	0.1	-

2. Сведения о характерных точках границ объекта					
Обозначение характерных точек границ	**Координаты, м**		**Метод определения координат характерной точки**	**Средняя квадратическая погрешность положения характерной точки (Mt), м**	**Описание обозначения точки на местности (при наличии)**
	X	**Y**			
1	**2**	**3**	**4**	**5**	**6**
22	445241.22	2234544.26	Геодезический метод	0.1	-
23	445172.74	2234534.96	Геодезический метод	0.1	-
24	445136.06	2234526.24	Геодезический метод	0.1	-
25	445121.24	2234474.07	Геодезический метод	0.1	-
26	445113.64	2234447.47	Геодезический метод	0.1	-
27	445108.07	2234432.60	Геодезический метод	0.1	-
28	445126.68	2234421.00	Геодезический метод	0.1	-
29	445136.47	2234412.87	Геодезический метод	0.1	-
30	445135.71	2234409.69	Геодезический метод	0.1	-
31	445151.77	2234401.36	Геодезический метод	0.1	-
32	445163.27	2234391.22	Геодезический метод	0.1	-
13	445285.16	2234422.35	Геодезический метод	0.1	-
33	443956.35	2232417.27	Геодезический метод	0.1	-
34	443872.20	2232637.70	Геодезический метод	0.1	-
35	443865.39	2232668.36	Геодезический метод	0.1	-
36	443696.14	2232651.66	Геодезический метод	0.1	-
37	443744.96	2232522.05	Геодезический метод	0.1	-
38	443789.34	2232404.23	Геодезический метод	0.1	-
33	443956.35	2232417.27	Геодезический метод	0.1	-
39	444102.40	2239907.77	Геодезический метод	0.1	-
40	443838.69	2240335.29	Геодезический метод	0.1	-
41	443166.46	2239927.46	Геодезический метод	0.1	-
42	443430.21	2239488.78	Геодезический метод	0.1	-
39	444102.40	2239907.77	Геодезический метод	0.1	-
43	442734.51	2232032.46	Геодезический метод	0.1	-
44	442734.24	2232051.35	Геодезический метод	0.1	-

2. Сведения о характерных точках границ объекта

Обозначение характерных точек границ	Координаты, м		Метод определения координат характерной точки	Средняя квадратическая погрешность положения характерной точки (Mt), м	Описание обозначения точки на местности (при наличии)
	X	Y			
1	2	3	4	5	6
45	442696.59	2232123.06	Геодезический метод	0.1	-
46	442609.97	2232269.35	Геодезический метод	0.1	-
47	442538.72	2232239.61	Геодезический метод	0.1	-
48	442442.41	2232190.77	Геодезический метод	0.1	-
49	442421.51	2232036.15	Геодезический метод	0.1	-
50	442098.15	2231932.16	Геодезический метод	0.1	-
51	442120.35	2231889.81	Геодезический метод	0.1	-
52	442024.68	2231833.95	Геодезический метод	0.1	-
53	442066.73	2231762.32	Геодезический метод	0.1	-
54	442073.34	2231756.96	Геодезический метод	0.1	-
55	442406.37	2231716.01	Геодезический метод	0.1	-
56	442677.28	2231886.03	Геодезический метод	0.1	-
43	442734.51	2232032.46	Геодезический метод	0.1	-
57	442591.17	2229255.87	Геодезический метод	0.1	-
58	442632.95	2229222.85	Геодезический метод	0.1	-
59	442635.17	2229222.64	Геодезический метод	0.1	-
60	442714.10	2229209.15	Геодезический метод	0.1	-
61	442747.36	2229182.41	Геодезический метод	0.1	-
62	442847.71	2229102.30	Геодезический метод	0.1	-
63	442955.09	2229013.75	Геодезический метод	0.1	-
64	443072.32	2228916.89	Геодезический метод	0.1	-
65	443187.11	2228822.36	Геодезический метод	0.1	-
66	443366.36	2228681.02	Геодезический метод	0.1	-
67	443454.60	2228606.49	Геодезический метод	0.1	-
68	443409.87	2228552.74	Геодезический метод	0.1	-
69	443311.15	2228486.68	Геодезический метод	0.1	-

2. Сведения о характерных точках границ объекта					
Обозначение характерных точек границ	**Координаты, м**		**Метод определения координат характерной точки**	**Средняя квадратическая погрешность положения характерной точки (Mt), м**	**Описание обозначения точки на местности (при наличии)**
	X	**Y**			
1	**2**	**3**	**4**	**5**	**6**
70	443281.15	2228456.90	Геодезический метод	0.1	-
71	443280.56	2228456.11	Геодезический метод	0.1	-
72	443271.66	2228447.03	Геодезический метод	0.1	-
73	443171.81	2228324.98	Геодезический метод	0.1	-
74	443110.03	2228251.41	Геодезический метод	0.1	-
75	443046.19	2228174.29	Геодезический метод	0.1	-
76	442975.60	2228088.66	Геодезический метод	0.1	-
77	442912.31	2228011.15	Геодезический метод	0.1	-
78	442848.66	2227933.71	Геодезический метод	0.1	-
79	442785.05	2227856.70	Геодезический метод	0.1	-
80	442721.46	2227779.44	Геодезический метод	0.1	-
81	442674.74	2227722.96	Геодезический метод	0.1	-
82	442634.72	2227725.32	Геодезический метод	0.1	-
83	442601.32	2227688.81	Геодезический метод	0.1	-
84	442608.92	2227665.64	Геодезический метод	0.1	-
85	442595.93	2227655.51	Геодезический метод	0.1	-
86	442543.22	2227656.48	Геодезический метод	0.1	-
87	442520.36	2227656.51	Геодезический метод	0.1	-
88	442515.11	2227657.00	Геодезический метод	0.1	-
89	442511.58	2227659.56	Геодезический метод	0.1	-
90	442466.90	2227721.02	Геодезический метод	0.1	-
91	442462.57	2227730.23	Геодезический метод	0.1	-
92	442410.99	2227731.70	Геодезический метод	0.1	-
93	442378.77	2227797.13	Геодезический метод	0.1	-
94	442255.88	2227881.58	Геодезический метод	0.1	-
95	442192.18	2227993.04	Геодезический метод	0.1	-

2. Сведения о характерных точках границ объекта

Обозначение характерных точек границ	Координаты, м		Метод определения координат характерной точки	Средняя квадратическая погрешность положения характерной точки (Mt), м	Описание обозначения точки на местности (при наличии)
	X	Y			
1	2	3	4	5	6
96	442131.90	2228105.76	Геодезический метод	0.1	-
97	442135.81	2228251.23	Геодезический метод	0.1	-
98	442115.49	2228332.64	Геодезический метод	0.1	-
99	442077.93	2228444.54	Геодезический метод	0.1	-
100	442025.25	2228517.66	Геодезический метод	0.1	-
101	441947.51	2228625.52	Геодезический метод	0.1	-
102	442007.92	2228683.42	Геодезический метод	0.1	-
103	442097.28	2228754.96	Геодезический метод	0.1	-
104	442085.17	2228771.80	Геодезический метод	0.1	-
105	442588.90	2229253.70	Геодезический метод	0.1	-
57	442591.17	2229255.87	Геодезический метод	0.1	-
106	441240.37	2241130.36	Геодезический метод	0.1	-
107	441209.74	2241044.10	Геодезический метод	0.1	-
108	441198.74	2241014.66	Геодезический метод	0.1	-
109	441225.60	2241008.68	Геодезический метод	0.1	-
110	441258.36	2240949.78	Геодезический метод	0.1	-
111	441278.86	2240912.92	Геодезический метод	0.1	-
112	441319.85	2240839.25	Геодезический метод	0.1	-
113	441419.38	2240660.34	Геодезический метод	0.1	-
114	441419.49	2240660.41	Геодезический метод	0.1	-
115	441430.95	2240639.82	Геодезический метод	0.1	-
116	441737.93	2240832.71	Геодезический метод	0.1	-
117	441963.95	2240975.55	Геодезический метод	0.1	-
106	441240.37	2241130.36	Геодезический метод	0.1	-

3. Сведения о характерных точках части (частей) границы объекта

Обозначение характерных точек части границы	Координаты, м		Метод определения координат характерной точки	Средняя квадратическая погрешность положения характерной точки (Mt), м	Описание обозначения точки на местности (при наличии)
	X	Y			
1	2	3	4	5	6
-	-	-	-	-	-

Раздел 3

Сведения о местоположении измененных (уточненных) границ объекта

1. Система координат -

2. Сведения о характерных точках границ объекта


Обозначение характерных точек границ	Существующие координаты, м		Измененные (уточненные) координаты, м		Метод определения координат характерной точки	Средняя квадратическая погрешность положения характерной точки (Mt), м	Описание обозначения точки на местности (при наличии)
	X	Y	X	Y			
1	2	3	4	5	6	7	8
-	-	-	-	-	-	-	

3. Сведения о характерных точках части (частей) границы объекта

Обозначение характерных точек части границы	Существующие координаты, м		Измененные (уточненные) координаты, м		Метод определения координат характерной точки	Средняя квадратическая погрешность положения характерной точки (Mt), м	Описание обозначения точки на местности (при наличии)
	X	Y	X	Y			
1	2	3	4	5	6	7	8
-	-	-	-	-	-	-	

Раздел 4

План границ объекта

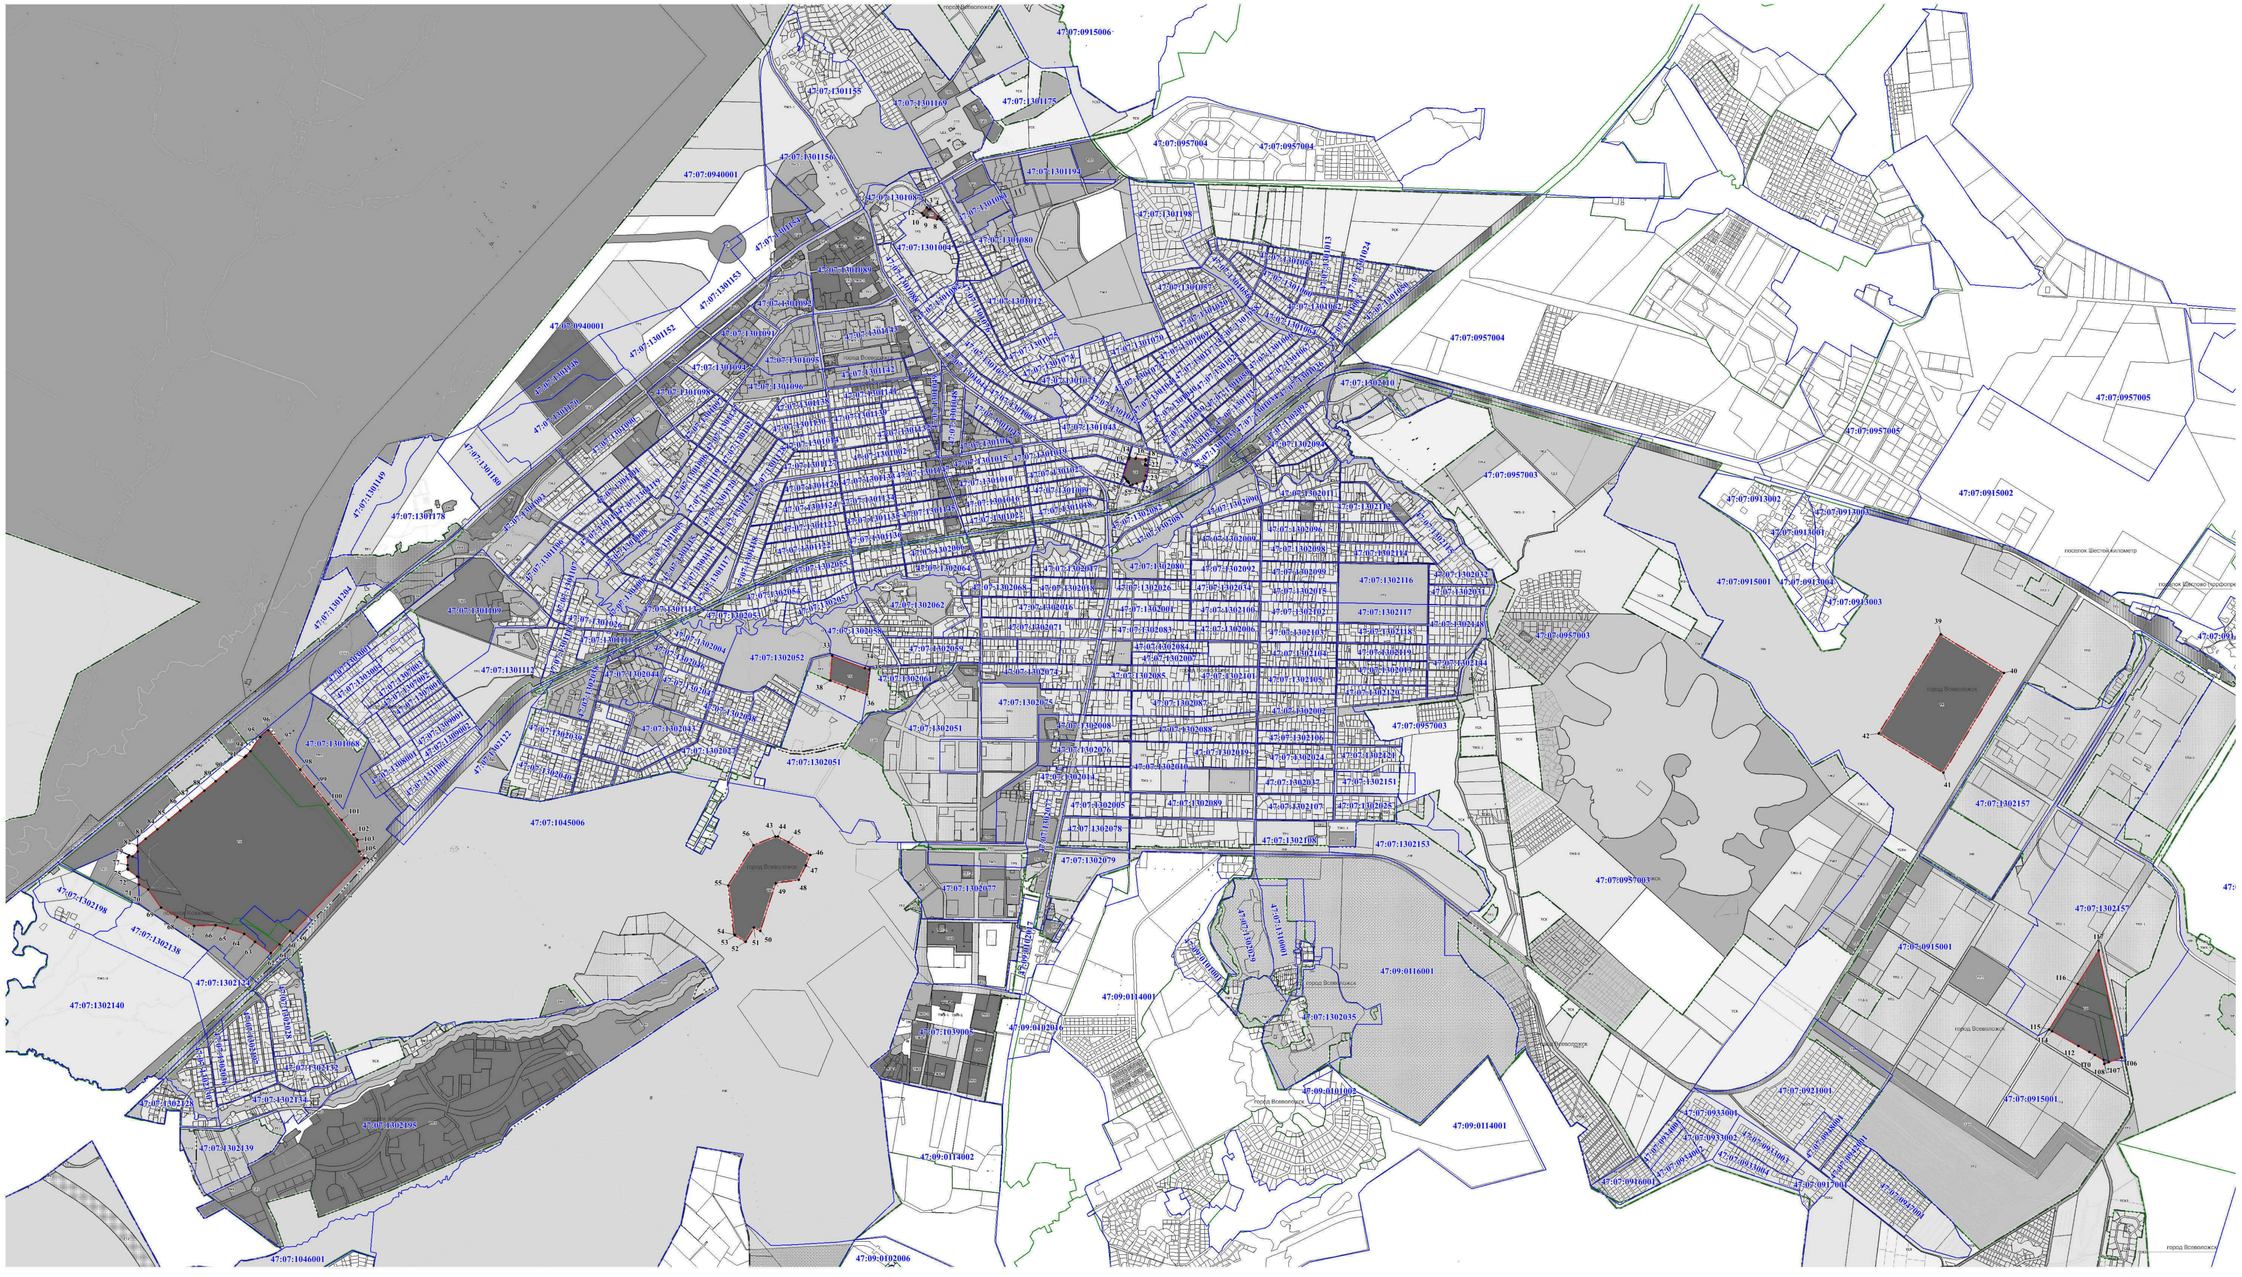

Масштаб 1:15000

Используемые условные знаки и обозначения:

- граница территориальной зоны;
- 100 — обозначение характерных точек границы территориальной зоны;
- 47:07:1018001 — граница и номер кадастрового квартала;
- граница населенного пункта;
- граница земельного участка, сведения о котором содержатся в ЕГРН;
- граница земель лесного фонда, сведения о которых содержатся в ЕГРН

Подпись _____ **Дата** "___" _____ **2021** _____ **г.**

Место для оттиска печати (при наличии) лица, составившего описание местоположения границ объекта

Текстовое описание местоположения границ населенных пунктов, территориальных зон, особо охраняемых природных территорий, зон с особыми условиями использования территорий		
Прохождение границы		**Описание прохождения границы**
от точки	**до точки**	
1	**2**	**3**
1	2	-
2	3	-
3	4	-
4	5	-
5	6	-
6	7	-
7	8	-
8	9	-
9	10	-
10	11	-
11	12	-
12	1	-
13	14	-
14	15	-
15	16	-
16	17	-
17	18	-
18	19	-
19	20	-
20	21	-
21	22	-
22	23	-
23	24	-
24	25	-
25	26	-
26	27	-
27	28	-
28	29	-
29	30	-
30	31	-
31	32	-
32	13	-
33	34	-
34	35	-
35	36	-
36	37	-

Текстовое описание местоположения границ населенных пунктов, территориальных зон, особо охраняемых природных территорий, зон с особыми условиями использования территорий		
Прохождение границы		**Описание прохождения границы**
от точки	**до точки**	
1	**2**	**3**
37	38	-
38	33	-
39	40	-
40	41	-
41	42	-
42	39	-
43	44	-
44	45	-
45	46	-
46	47	-
47	48	-
48	49	-
49	50	-
50	51	-
51	52	-
52	53	-
53	54	-
54	55	-
55	56	-
56	43	-
57	58	-
58	59	-
59	60	-
60	61	-
61	62	-
62	63	-
63	64	-
64	65	-
65	66	-
66	67	-
67	68	-
68	69	-
69	70	-
70	71	-
71	72	-
72	73	-

Текстовое описание местоположения границ населенных пунктов, территориальных зон, особо охраняемых природных территорий, зон с особыми условиями использования территорий		
Прохождение границы		**Описание прохождения границы**
от точки	**до точки**	
1	**2**	**3**
73	74	-
74	75	-
75	76	-
76	77	-
77	78	-
78	79	-
79	80	-
80	81	-
81	82	-
82	83	-
83	84	-
84	85	-
85	86	-
86	87	-
87	88	-
88	89	-
89	90	-
90	91	-
91	92	-
92	93	-
93	94	-
94	95	-
95	96	-
96	97	-
97	98	-
98	99	-
99	100	-
100	101	-
101	102	-
102	103	-
103	104	-
104	105	-
105	57	-
106	107	
107	108	
108	109	
109	110	
110	111	
111	112	

Текстовое описание местоположения границ населенных пунктов, территориальных зон, особо охраняемых природных территорий, зон с особыми условиями использования территорий		
Прохождение границы		**Описание прохождения границы**
от точки	**до точки**	
112	113	
113	114	
114	115	
115	116	
115	117	
117	106	

ОПИСАНИЕ МЕСТОПОЛОЖЕНИЯ ГРАНИЦ

Зона размещения объектов специального назначения

(наименование объекта, местоположение границ которого описано (далее - объект))

Раздел 1

Сведения об объекте

№ п/п	Характеристики объекта	Описание характеристик
1	2	3
1.	Местоположение объекта	Ленинградская область, район Всеволожский, город Всеволожск
2.	Площадь объекта +/- величина погрешности определения площади (Р +/- Дельта Р)	92615394 +/- 3368 м²
3.	Иные характеристики объекта	Зона специального назначения

Раздел 2

Сведения о местоположении границ объекта

1. Система координат МСК-47

2. Сведения о характерных точках границ объекта

Обозначение характерных точек границ	Координаты, м		Метод определения координат характерной точки	Средняя квадратическая погрешность положения характерной точки (Mt), м	Описание обозначения точки на местности (при наличии)
	X	Y			
1	2	3	4	5	6
1	458295.99	2228941.49	Геодезический метод	0.1	-
2	458480.43	2229020.31	Геодезический метод	0.1	-
3	458541.37	2229025.05	Геодезический метод	0.1	-
4	458602.29	2229029.80	Геодезический метод	0.1	-
5	458588.91	2229049.71	Геодезический метод	0.1	-
6	458365.48	2229043.28	Геодезический метод	0.1	-
1	458295.99	2228941.49	Геодезический метод	0.1	-
7	456168.24	2235309.32	Геодезический метод	0.1	-
8	456293.67	2235307.02	Геодезический метод	0.1	-
9	456390.88	2235301.76	Геодезический метод	0.1	-
10	456530.27	2235235.65	Геодезический метод	0.1	-
11	456599.66	2235182.59	Геодезический метод	0.1	-
12	456721.31	2235066.99	Геодезический метод	0.1	-
13	456954.84	2234813.08	Геодезический метод	0.1	-
14	457515.15	2234079.95	Геодезический метод	0.1	-
15	457578.64	2233942.55	Геодезический метод	0.1	-
16	457572.81	2233770.21	Геодезический метод	0.1	-
17	457590.33	2233667.87	Геодезический метод	0.1	-
18	457691.41	2233282.76	Геодезический метод	0.1	-
19	457820.14	2233090.53	Геодезический метод	0.1	-
20	458067.18	2232289.32	Геодезический метод	0.1	-
21	458064.68	2232119.54	Геодезический метод	0.1	-

2. Сведения о характерных точках границ объекта					
Обозначение характерных точек границ	**Координаты, м**		**Метод определения координат характерной точки**	**Средняя квадратическая погрешность положения характерной точки (Mt), м**	**Описание обозначения точки на местности (при наличии)**
	X	**Y**			
1	**2**	**3**	**4**	**5**	**6**
22	458435.10	2231459.20	Геодезический метод	0.1	-
23	458516.62	2231296.88	Геодезический метод	0.1	-
24	458634.24	2231144.92	Геодезический метод	0.1	-
25	458603.52	2231100.88	Геодезический метод	0.1	-
26	458583.09	2231026.46	Геодезический метод	0.1	-
27	458636.51	2230670.24	Геодезический метод	0.1	-
28	458658.21	2230405.77	Геодезический метод	0.1	-
29	458401.20	2229817.46	Геодезический метод	0.1	-
30	458348.07	2229457.92	Геодезический метод	0.1	-
31	458479.52	2229212.39	Геодезический метод	0.1	-
32	458555.91	2229098.78	Геодезический метод	0.1	-
33	458338.56	2229092.53	Геодезический метод	0.1	-
34	458164.88	2228838.14	Геодезический метод	0.1	-
35	458133.44	2228808.71	Геодезический метод	0.1	-
36	458009.95	2228617.61	Геодезический метод	0.1	-
37	457863.68	2228414.65	Геодезический метод	0.1	-
38	457610.89	2228038.03	Геодезический метод	0.1	-
39	457577.10	2227987.70	Геодезический метод	0.1	-
40	457459.20	2227812.08	Геодезический метод	0.1	-
41	457240.04	2227565.49	Геодезический метод	0.1	-
42	457191.26	2227524.54	Геодезический метод	0.1	-
43	457051.34	2227444.72	Геодезический метод	0.1	-
44	456583.06	2227356.39	Геодезический метод	0.1	-
45	456469.39	2227212.56	Геодезический метод	0.1	-
46	456283.53	2226968.88	Геодезический метод	0.1	-
47	456114.81	2226731.17	Геодезический метод	0.1	-

2. Сведения о характерных точках границ объекта					
Обозначение характерных точек границ	**Координаты, м**		**Метод определения координат характерной точки**	**Средняя квадратическая погрешность положения характерной точки (Mt), м**	**Описание обозначения точки на местности (при наличии)**
	X	**Y**			
1	**2**	**3**	**4**	**5**	**6**
48	455997.40	2226522.38	Геодезический метод	0.1	-
49	455943.17	2226476.85	Геодезический метод	0.1	-
50	455911.16	2226311.80	Геодезический метод	0.1	-
51	455886.52	2226245.89	Геодезический метод	0.1	-
52	455829.64	2226210.64	Геодезический метод	0.1	-
53	455592.94	2226310.53	Геодезический метод	0.1	-
54	455482.53	2226406.49	Геодезический метод	0.1	-
55	455337.38	2226524.90	Геодезический метод	0.1	-
56	455295.24	2226662.02	Геодезический метод	0.1	-
57	455298.34	2226845.68	Геодезический метод	0.1	-
58	455192.76	2227004.83	Геодезический метод	0.1	-
59	454990.57	2227099.46	Геодезический метод	0.1	-
60	454561.86	2226984.28	Геодезический метод	0.1	-
61	454110.38	2226857.29	Геодезический метод	0.1	-
62	452514.32	2226518.76	Геодезический метод	0.1	-
63	451176.24	2226195.39	Геодезический метод	0.1	-
64	450474.58	2225300.92	Геодезический метод	0.1	-
65	450433.61	2225248.68	Геодезический метод	0.1	-
66	450429.60	2225243.57	Геодезический метод	0.1	-
67	450388.94	2225191.75	Геодезический метод	0.1	-
68	450370.44	2225168.17	Геодезический метод	0.1	-
69	449795.14	2225104.02	Геодезический метод	0.1	-
70	448783.51	2225040.09	Геодезический метод	0.1	-
71	448058.30	2225010.62	Геодезический метод	0.1	-
72	447575.32	2224998.83	Геодезический метод	0.1	-
73	446973.82	2225019.49	Геодезический метод	0.1	-

2. Сведения о характерных точках границ объекта					
Обозначение характерных точек границ	**Координаты, м**		**Метод определения координат характерной точки**	**Средняя квадратическая погрешность положения характерной точки (Mt), м**	**Описание обозначения точки на местности (при наличии)**
	X	**Y**			
1	**2**	**3**	**4**	**5**	**6**
74	446354.69	2225085.96	Геодезический метод	0.1	-
75	446245.99	2225097.63	Геодезический метод	0.1	-
76	445338.63	2225283.51	Геодезический метод	0.1	-
77	444317.99	2228147.01	Геодезический метод	0.1	-
78	443835.68	2227318.19	Геодезический метод	0.1	-
79	443816.07	2227309.11	Геодезический метод	0.1	-
80	443421.27	2227164.75	Геодезический метод	0.1	-
81	443160.20	2227075.32	Геодезический метод	0.1	-
82	442943.96	2227052.40	Геодезический метод	0.1	-
83	442889.26	2227030.19	Геодезический метод	0.1	-
84	442869.75	2226965.16	Геодезический метод	0.1	-
85	442855.67	2226868.87	Геодезический метод	0.1	-
86	442835.34	2226826.71	Геодезический метод	0.1	-
87	442794.64	2226781.34	Геодезический метод	0.1	-
88	442704.66	2226746.82	Геодезический метод	0.1	-
89	442511.90	2226698.56	Геодезический метод	0.1	-
90	442563.26	2226322.79	Геодезический метод	0.1	-
91	442578.08	2226307.91	Геодезический метод	0.1	-
92	442574.45	2226294.83	Геодезический метод	0.1	-
93	442555.25	2226299.82	Геодезический метод	0.1	-
94	442299.42	2226262.78	Геодезический метод	0.1	-
95	442334.60	2226014.66	Геодезический метод	0.1	-
96	442394.57	2226016.65	Геодезический метод	0.1	-
97	442405.95	2225927.89	Геодезический метод	0.1	-
98	442369.33	2225921.88	Геодезический метод	0.1	-
99	442355.49	2226009.15	Геодезический метод	0.1	-

2. Сведения о характерных точках границ объекта					
Обозначение характерных точек границ	**Координаты, м**		**Метод определения координат характерной точки**	**Средняя квадратическая погрешность положения характерной точки (Mt), м**	**Описание обозначения точки на местности (при наличии)**
	X	**Y**			
1	**2**	**3**	**4**	**5**	**6**
100	442111.87	2225985.52	Геодезический метод	0.1	-
101	442116.83	2225930.90	Геодезический метод	0.1	-
102	442125.31	2225876.10	Геодезический метод	0.1	-
103	442125.89	2225834.68	Геодезический метод	0.1	-
104	441959.25	2225799.73	Геодезический метод	0.1	-
105	441964.25	2225777.48	Геодезический метод	0.1	-
106	441977.26	2225719.50	Геодезический метод	0.1	-
107	441987.00	2225673.12	Геодезический метод	0.1	-
108	441990.32	2225673.26	Геодезический метод	0.1	-
109	441989.54	2225679.34	Геодезический метод	0.1	-
110	442070.93	2225687.60	Геодезический метод	0.1	-
111	442073.67	2225687.81	Геодезический метод	0.1	-
112	442075.13	2225684.53	Геодезический метод	0.1	-
113	442073.49	2225683.05	Геодезический метод	0.1	-
114	442107.47	2225645.57	Геодезический метод	0.1	-
115	442118.93	2225631.83	Геодезический метод	0.1	-
116	442125.78	2225622.69	Геодезический метод	0.1	-
117	442016.50	2225456.09	Геодезический метод	0.1	-
118	441973.06	2225485.85	Геодезический метод	0.1	-
119	441950.37	2225491.94	Геодезический метод	0.1	-
120	441931.23	2225488.06	Геодезический метод	0.1	-
121	441874.26	2225463.04	Геодезический метод	0.1	-
122	441863.88	2225458.46	Геодезический метод	0.1	-
123	441838.01	2225439.32	Геодезический метод	0.1	-
124	441823.74	2225431.27	Геодезический метод	0.1	-
125	441798.60	2225444.31	Геодезический метод	0.1	-

2. Сведения о характерных точках границ объекта					
Обозначение характерных точек границ	**Координаты, м**		**Метод определения координат характерной точки**	**Средняя квадратическая погрешность положения характерной точки (Mt), м**	**Описание обозначения точки на местности (при наличии)**
	X	**Y**			
1	**2**	**3**	**4**	**5**	**6**
126	441792.79	2225443.95	Геодезический метод	0.1	-
127	441786.66	2225446.95	Геодезический метод	0.1	-
128	441785.18	2225449.93	Геодезический метод	0.1	-
129	441783.53	2225450.82	Геодезический метод	0.1	-
130	441786.83	2225457.86	Геодезический метод	0.1	-
131	441796.44	2225478.74	Геодезический метод	0.1	-
132	441796.79	2225487.51	Геодезический метод	0.1	-
133	441794.79	2225492.72	Геодезический метод	0.1	-
134	441787.68	2225498.25	Геодезический метод	0.1	-
135	441742.33	2225555.26	Геодезический метод	0.1	-
136	441730.93	2225571.31	Геодезический метод	0.1	-
137	441729.05	2225570.46	Геодезический метод	0.1	-
138	441720.78	2225577.99	Геодезический метод	0.1	-
139	441710.55	2225587.29	Геодезический метод	0.1	-
140	441697.26	2225634.26	Геодезический метод	0.1	-
141	441692.50	2225641.35	Геодезический метод	0.1	-
142	441685.30	2225648.34	Геодезический метод	0.1	-
143	441678.04	2225652.35	Геодезический метод	0.1	-
144	441611.71	2225686.56	Геодезический метод	0.1	-
145	441609.05	2225687.88	Геодезический метод	0.1	-
146	441587.42	2225695.74	Геодезический метод	0.1	-
147	441572.58	2225694.87	Геодезический метод	0.1	-
148	441564.30	2225690.92	Геодезический метод	0.1	-
149	441559.91	2225695.19	Геодезический метод	0.1	-
150	441536.26	2225717.42	Геодезический метод	0.1	-
151	441535.76	2225717.85	Геодезический метод	0.1	-

2. Сведения о характерных точках границ объекта					
Обозначение характерных точек границ	**Координаты, м**		**Метод определения координат характерной точки**	**Средняя квадратическая погрешность положения характерной точки (Mt), м**	**Описание обозначения точки на местности (при наличии)**
	X	**Y**			
1	**2**	**3**	**4**	**5**	**6**
152	441529.68	2225723.58	Геодезический метод	0.1	-
153	441473.22	2225777.53	Геодезический метод	0.1	-
154	441455.25	2225794.36	Геодезический метод	0.1	-
155	442395.01	2226924.01	Геодезический метод	0.1	-
156	442608.33	2227182.69	Геодезический метод	0.1	-
157	442885.08	2227405.46	Геодезический метод	0.1	-
158	442838.46	2227460.00	Геодезический метод	0.1	-
159	443755.63	2228564.16	Геодезический метод	0.1	-
160	443788.02	2228603.15	Геодезический метод	0.1	-
161	443915.42	2228756.55	Геодезический метод	0.1	-
162	444607.44	2229019.42	Геодезический метод	0.1	-
163	444622.48	2229024.40	Геодезический метод	0.1	-
164	445017.85	2229155.74	Геодезический метод	0.1	-
165	445072.44	2229173.87	Геодезический метод	0.1	-
166	445117.39	2229188.81	Геодезический метод	0.1	-
167	445303.44	2229342.76	Геодезический метод	0.1	-
168	445263.08	2229407.60	Геодезический метод	0.1	-
169	445242.45	2229440.78	Геодезический метод	0.1	-
170	445403.01	2229501.60	Геодезический метод	0.1	-
171	445414.85	2229558.42	Геодезический метод	0.1	-
172	445416.67	2229567.18	Геодезический метод	0.1	-
173	445433.53	2229648.01	Геодезический метод	0.1	-
174	445437.21	2229665.67	Геодезический метод	0.1	-
175	445428.78	2229669.44	Геодезический метод	0.1	-
176	445434.47	2229689.14	Геодезический метод	0.1	-
177	445445.21	2229692.89	Геодезический метод	0.1	-

2. Сведения о характерных точках границ объекта					
Обозначение характерных точек границ	**Координаты, м**		**Метод определения координат характерной точки**	**Средняя квадратическая погрешность положения характерной точки (Mt), м**	**Описание обозначения точки на местности (при наличии)**
	X	**Y**			
1	**2**	**3**	**4**	**5**	**6**
178	445448.12	2229701.46	Геодезический метод	0.1	-
179	445443.42	2229710.69	Геодезический метод	0.1	-
180	445428.86	2229715.88	Геодезический метод	0.1	-
181	445411.12	2229730.35	Геодезический метод	0.1	-
182	445409.79	2229736.66	Геодезический метод	0.1	-
183	445413.05	2229755.16	Геодезический метод	0.1	-
184	445426.55	2229810.25	Геодезический метод	0.1	-
185	445919.28	2230211.26	Геодезический метод	0.1	-
186	446742.16	2230880.91	Геодезический метод	0.1	-
187	446744.81	2230883.07	Геодезический метод	0.1	-
188	446792.84	2230922.17	Геодезический метод	0.1	-
189	446927.75	2231031.96	Геодезический метод	0.1	-
190	447161.17	2231221.91	Геодезический метод	0.1	-
191	447385.40	2231404.41	Геодезический метод	0.1	-
192	447701.22	2231661.43	Геодезический метод	0.1	-
193	448003.07	2231907.09	Геодезический метод	0.1	-
194	448065.42	2231957.84	Геодезический метод	0.1	-
195	448081.27	2231970.74	Геодезический метод	0.1	-
196	448098.50	2231949.89	Геодезический метод	0.1	-
197	448164.32	2231904.96	Геодезический метод	0.1	-
198	448195.98	2231888.76	Геодезический метод	0.1	-
199	448196.22	2231887.48	Геодезический метод	0.1	-
200	448192.99	2231883.18	Геодезический метод	0.1	-
201	448212.32	2231872.18	Геодезический метод	0.1	-
202	448233.62	2231857.69	Геодезический метод	0.1	-
203	448366.40	2231767.34	Геодезический метод	0.1	-

2. Сведения о характерных точках границ объекта					
Обозначение характерных точек границ	**Координаты, м**		**Метод определения координат характерной точки**	**Средняя квадратическая погрешность положения характерной точки (Mt), м**	**Описание обозначения точки на местности (при наличии)**
	X	**Y**			
1	**2**	**3**	**4**	**5**	**6**
204	448369.62	2231771.77	Геодезический метод	0.1	-
205	448370.96	2231773.70	Геодезический метод	0.1	-
206	448397.24	2231755.79	Геодезический метод	0.1	-
207	448398.80	2231755.43	Геодезический метод	0.1	-
208	448416.66	2231743.27	Геодезический метод	0.1	-
209	448419.84	2231740.72	Геодезический метод	0.1	-
210	448426.82	2231751.64	Геодезический метод	0.1	-
211	448439.11	2231770.06	Геодезический метод	0.1	-
212	448444.66	2231778.48	Геодезический метод	0.1	-
213	448443.44	2231779.34	Геодезический метод	0.1	-
214	448470.27	2231820.11	Геодезический метод	0.1	-
215	448473.15	2231824.77	Геодезический метод	0.1	-
216	448486.96	2231852.09	Геодезический метод	0.1	-
217	448493.21	2231864.46	Геодезический метод	0.1	-
218	448483.04	2232068.83	Геодезический метод	0.1	-
219	448587.63	2231822.28	Геодезический метод	0.1	-
220	448629.91	2231863.56	Геодезический метод	0.1	-
221	448670.95	2231667.60	Геодезический метод	0.1	-
222	448600.78	2231590.20	Геодезический метод	0.1	-
223	448828.16	2231404.19	Геодезический метод	0.1	-
224	449056.32	2231195.88	Геодезический метод	0.1	-
225	449100.81	2231243.16	Геодезический метод	0.1	-
226	449158.24	2231188.09	Геодезический метод	0.1	-
227	449447.39	2231470.40	Геодезический метод	0.1	-
228	449207.50	2231597.51	Геодезический метод	0.1	-
229	449083.24	2231665.86	Геодезический метод	0.1	-

2. Сведения о характерных точках границ объекта					
Обозначение характерных точек границ	**Координаты, м**		**Метод определения координат характерной точки**	**Средняя квадратическая погрешность положения характерной точки (Mt), м**	**Описание обозначения точки на местности (при наличии)**
	X	**Y**			
1	**2**	**3**	**4**	**5**	**6**
230	449110.22	2231740.95	Геодезический метод	0.1	-
231	449069.39	2231775.00	Геодезический метод	0.1	-
232	449003.60	2231808.44	Геодезический метод	0.1	-
233	448809.97	2231958.86	Геодезический метод	0.1	-
234	448762.11	2231992.89	Геодезический метод	0.1	-
235	448756.58	2232266.00	Геодезический метод	0.1	-
236	448692.51	2232311.76	Геодезический метод	0.1	-
237	448807.34	2232375.32	Геодезический метод	0.1	-
238	448876.02	2232276.49	Геодезический метод	0.1	-
239	449023.09	2232358.53	Геодезический метод	0.1	-
240	448963.58	2232447.89	Геодезический метод	0.1	-
241	449007.06	2232474.42	Геодезический метод	0.1	-
242	449102.72	2232502.23	Геодезический метод	0.1	-
243	449187.75	2232515.29	Геодезический метод	0.1	-
244	449352.43	2232460.60	Геодезический метод	0.1	-
245	449424.88	2232373.15	Геодезический метод	0.1	-
246	449466.08	2232323.43	Геодезический метод	0.1	-
247	449477.34	2232245.51	Геодезический метод	0.1	-
248	449632.99	2232100.48	Геодезический метод	0.1	-
249	449824.32	2232309.42	Геодезический метод	0.1	-
250	449702.35	2232363.62	Геодезический метод	0.1	-
251	449661.97	2232469.15	Геодезический метод	0.1	-
252	449655.02	2232558.88	Геодезический метод	0.1	-
253	449616.75	2232609.51	Геодезический метод	0.1	-
254	450383.30	2233297.99	Геодезический метод	0.1	-
255	450451.61	2233103.32	Геодезический метод	0.1	-

2. Сведения о характерных точках границ объекта

Обозначение характерных точек границ	Координаты, м		Метод определения координат характерной точки	Средняя квадратическая погрешность положения характерной точки (Mt), м	Описание обозначения точки на местности (при наличии)
	X	Y			
1	2	3	4	5	6
256	450420.05	2232958.40	Геодезический метод	0.1	-
257	450454.01	2232819.79	Геодезический метод	0.1	-
258	450860.77	2231945.20	Геодезический метод	0.1	-
259	451712.99	2232541.62	Геодезический метод	0.1	-
260	452807.67	2233317.13	Геодезический метод	0.1	-
261	453974.88	2234140.97	Геодезический метод	0.1	-
262	455065.41	2234903.93	Геодезический метод	0.1	-
263	455324.56	2235067.06	Геодезический метод	0.1	-
264	455625.06	2235193.39	Геодезический метод	0.1	-
265	455863.08	2235271.52	Геодезический метод	0.1	-
7	456168.24	2235309.32	Геодезический метод	0.1	-

3. Сведения о характерных точках части (частей) границы объекта

Обозначение характерных точек части границы	Координаты, м		Метод определения координат характерной точки	Средняя квадратическая погрешность положения характерной точки (Mt), м	Описание обозначения точки на местности (при наличии)
	X	Y			
1	2	3	4	5	6
-	-	-	-	-	-

Раздел 3

Сведения о местоположении измененных (уточненных) границ объекта

1. Система координат -

2. Сведения о характерных точках границ объекта


Обозначение характерных точек границ	Существующие координаты, м		Измененные (уточненные) координаты, м		Метод определения координат характерной точки	Средняя квадратическая погрешность положения характерной точки (Mt), м	Описание обозначения точки на местности (при наличии)
	X	Y	X	Y			
1	2	3	4	5	6	7	8
-	-	-	-	-	-	-	

3. Сведения о характерных точках части (частей) границы объекта

Обозначение характерных точек части границы	Существующие координаты, м		Измененные (уточненные) координаты, м		Метод определения координат характерной точки	Средняя квадратическая погрешность положения характерной точки (Mt), м	Описание обозначения точки на местности (при наличии)
	X	Y	X	Y			
1	2	3	4	5	6	7	8
-	-	-	-	-	-	-	

Раздел 4

План границ объекта

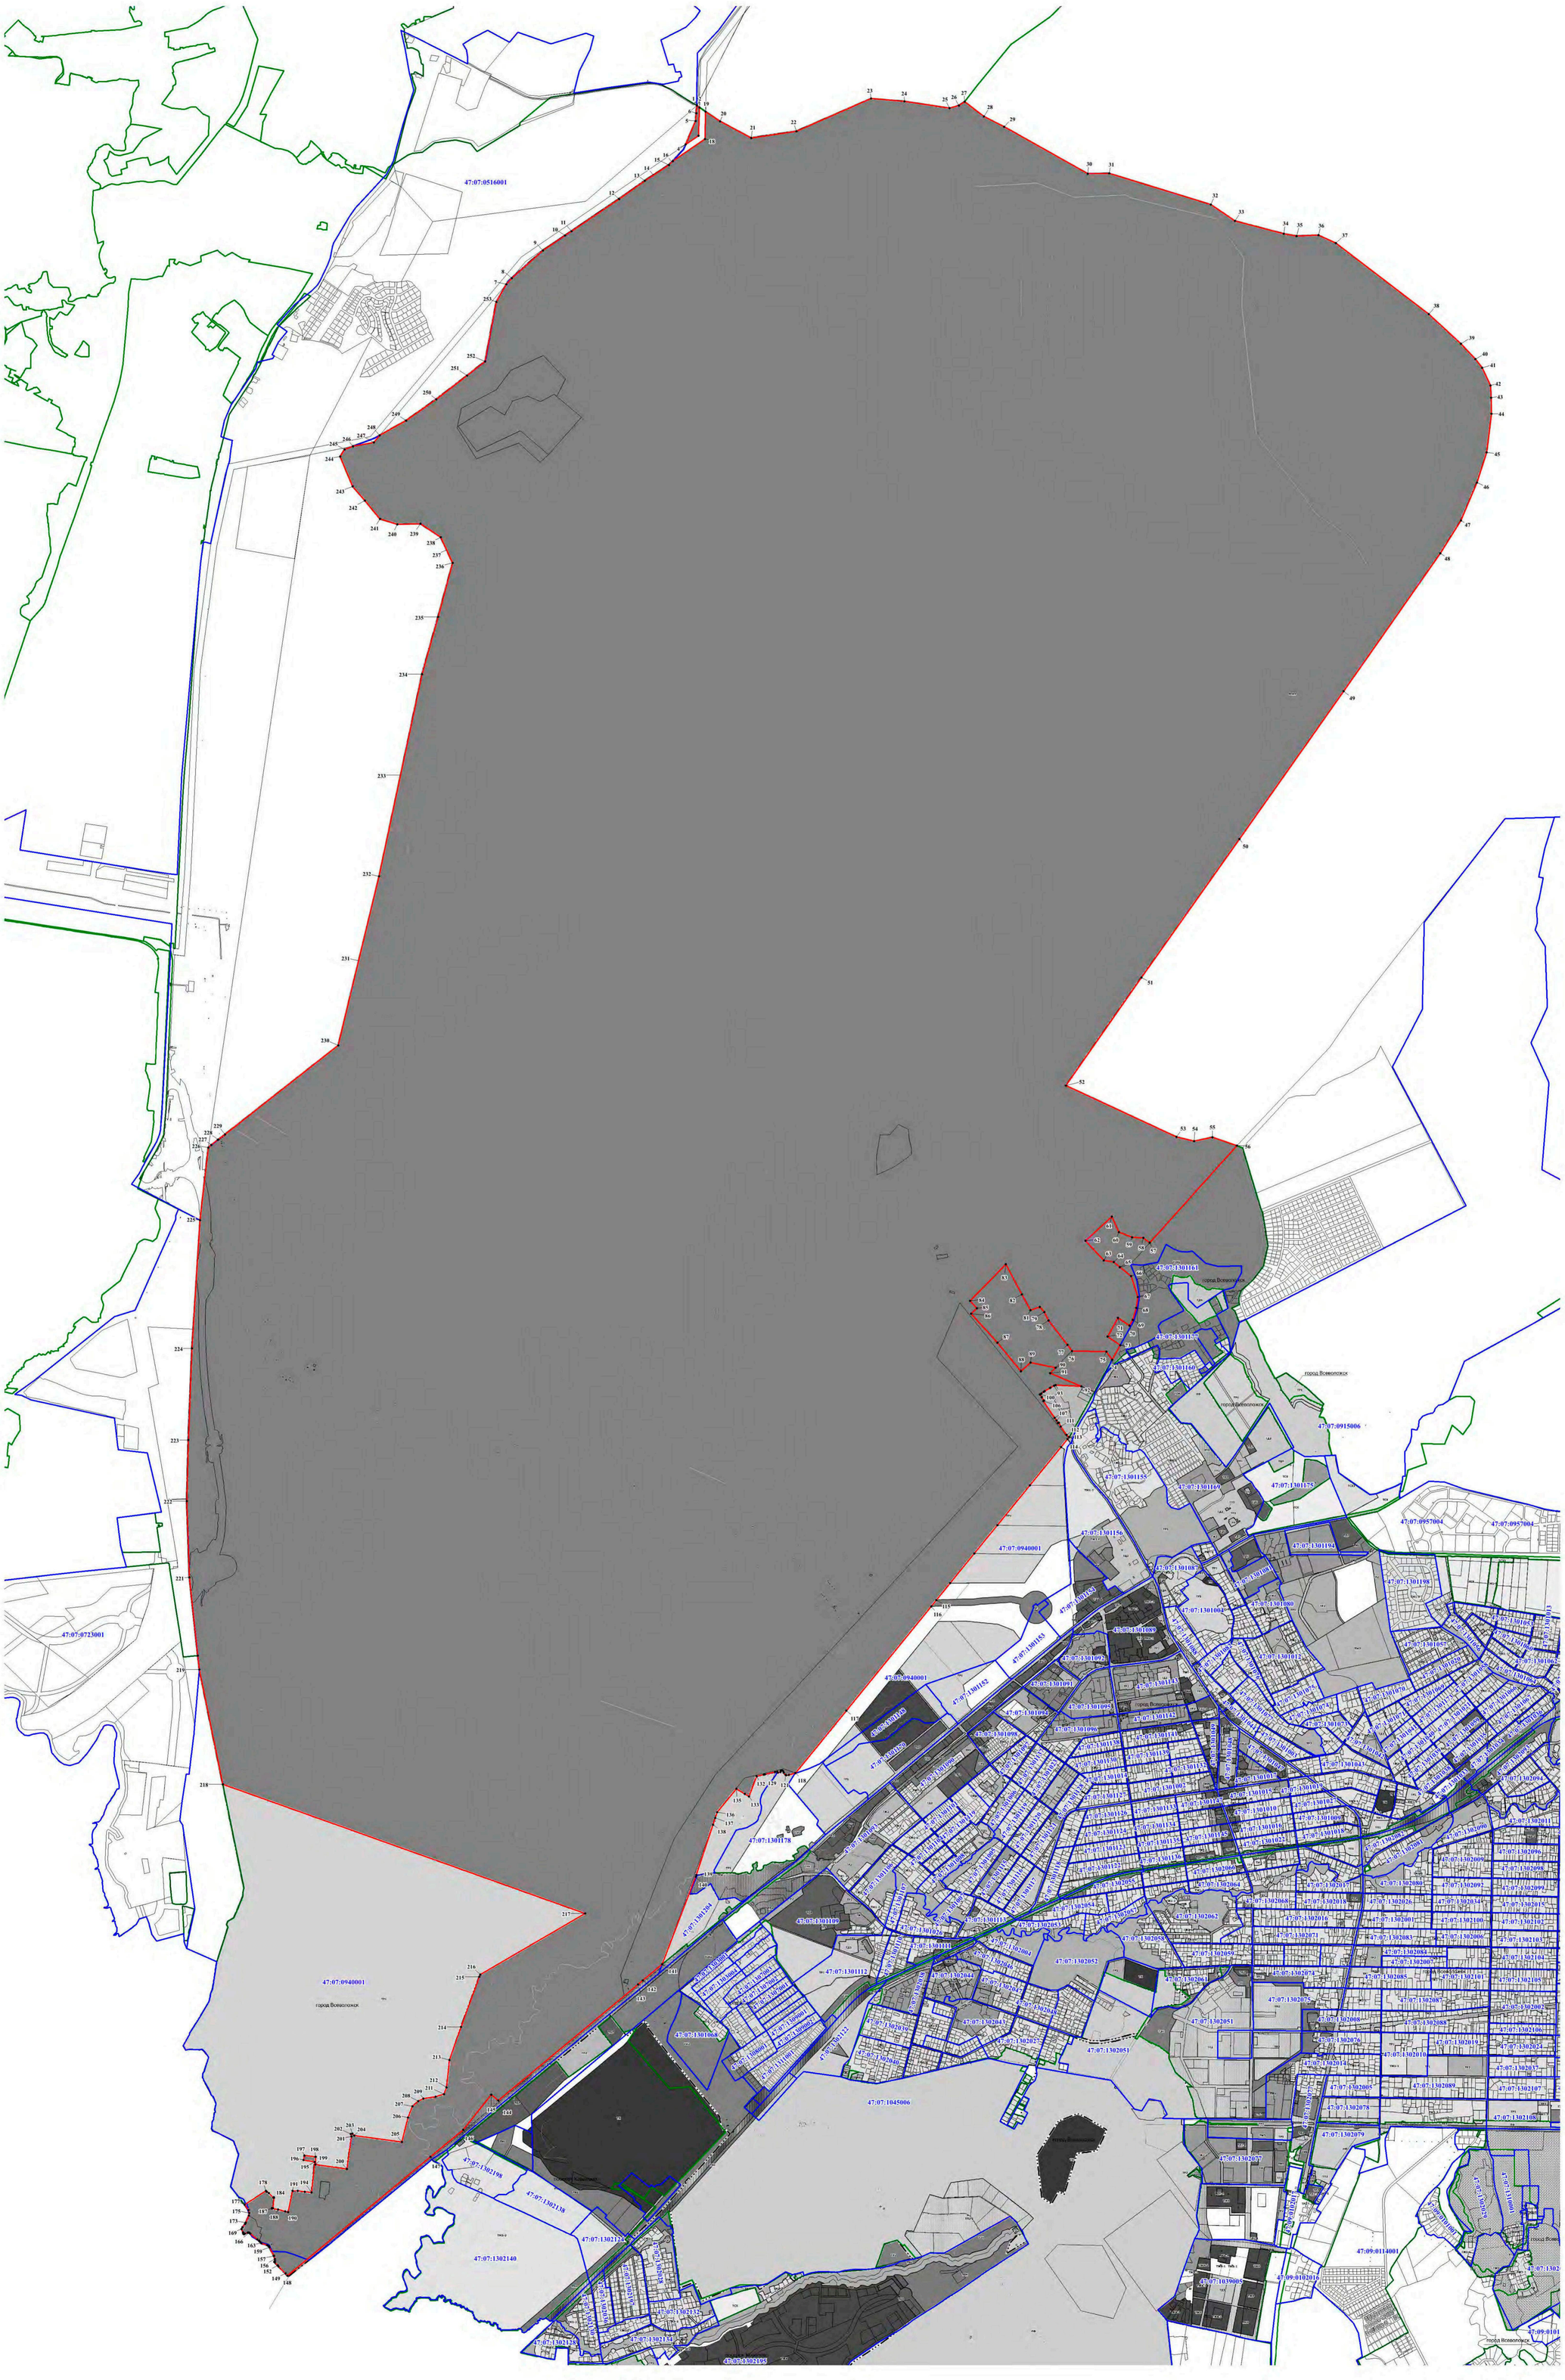
47:07:0516001
47:07:0940001
47:07:0723001
47:07:1301178
47:07:1301161
47:07:1301157
47:07:1301160
47:07:0915006
47:07:1301155
47:07:1301169
47:07:1301175
47:07:0957004
47:07:1301156
47:07:0940001
47:07:1301194
47:07:1301198
47:07:1301087
47:07:1301080
47:07:1301084
47:07:1301012
47:07:1301089
47:07:1301092
47:07:1301183
47:07:1301091
47:07:1301182
47:07:1301094
47:07:1301095
47:07:1301096
47:07:1301098
47:07:1301142
47:07:1301143
47:07:1301144
47:07:1301145
47:07:1301146
47:07:1301147
47:07:1301148
47:07:1301149
47:07:1301150
47:07:1301151
47:07:1301152
47:07:1301153
47:07:1301154
47:07:1301135
47:07:1301136
47:07:1301137
47:07:1301138
47:07:1301139
47:07:1301140
47:07:1301141
47:07:1301109
47:07:1301111
47:07:1301112
47:07:1301068
47:07:1301069
Текстовое описание местоположения границ населенных пунктов, территориальных зон, особо охраняемых природных территорий, зон с особыми условиями использования территорий		
Прохождение границы		**Описание прохождения границы**
от точки	**до точки**	
1	**2**	**3**
1	2	-
2	3	-
3	4	-
4	5	-
5	6	-
6	1	-
7	8	-
8	9	-
9	10	-
10	11	-
11	12	-
12	13	-
13	14	-
14	15	-
15	16	-
16	17	-
17	18	-
18	19	-
19	20	-
20	21	-
21	22	-
22	23	-
23	24	-
24	25	-
25	26	-
26	27	-
27	28	-
28	29	-
29	30	-
30	31	-
31	32	-
32	33	-
33	34	-
34	35	-
35	36	-
36	37	-

Текстовое описание местоположения границ населенных пунктов, территориальных зон, особо охраняемых природных территорий, зон с особыми условиями использования территорий		
Прохождение границы		**Описание прохождения границы**
от точки	**до точки**	
1	**2**	**3**
37	38	-
38	39	-
39	40	-
40	41	-
41	42	-
42	43	-
43	44	-
44	45	-
45	46	-
46	47	-
47	48	-
48	49	-
49	50	-
50	51	-
51	52	-
52	53	-
53	54	-
54	55	-
55	56	-
56	57	-
57	58	-
58	59	-
59	60	-
60	61	-
61	62	-
62	63	-
63	64	-
64	65	-
65	66	-
66	67	-
67	68	-
68	69	-
69	70	-
70	71	-
71	72	-
72	73	-

Текстовое описание местоположения границ населенных пунктов, территориальных зон, особо охраняемых природных территорий, зон с особыми условиями использования территорий		
Прохождение границы		**Описание прохождения границы**
от точки	**до точки**	
1	**2**	**3**
73	74	-
74	75	-
75	76	-
76	77	-
77	78	-
78	79	-
79	80	-
80	81	-
81	82	-
82	83	-
83	84	-
84	85	-
85	86	-
86	87	-
87	88	-
88	89	-
89	90	-
90	91	-
91	92	-
92	93	-
93	94	-
94	95	-
95	96	-
96	97	-
97	98	-
98	99	-
99	100	-
100	101	-
101	102	-
102	103	-
103	104	-
104	105	-
105	106	-
106	107	-
107	108	-
108	109	-

Текстовое описание местоположения границ населенных пунктов, территориальных зон, особо охраняемых природных территорий, зон с особыми условиями использования территорий		
Прохождение границы		**Описание прохождения границы**
от точки	**до точки**	
1	**2**	**3**
109	110	-
110	111	-
111	112	-
112	113	-
113	114	-
114	115	-
115	116	-
116	117	-
117	118	-
118	119	-
119	120	-
120	121	-
121	122	-
122	123	-
123	124	-
124	125	-
125	126	-
126	127	-
127	128	-
128	129	-
129	130	-
130	131	-
131	132	-
132	133	-
133	134	-
134	135	-
135	136	-
136	137	-
137	138	-
138	139	-
139	140	-
140	141	-
141	142	-
142	143	-
143	144	-
144	145	-

Текстовое описание местоположения границ населенных пунктов, территориальных зон, особо охраняемых природных территорий, зон с особыми условиями использования территорий		
Прохождение границы		**Описание прохождения границы**
от точки	**до точки**	
1	**2**	**3**
145	146	-
146	147	-
147	148	-
148	149	-
149	150	-
150	151	-
151	152	-
152	153	-
153	154	-
154	155	-
155	156	-
156	157	-
157	158	-
158	159	-
159	160	-
160	161	-
161	162	-
162	163	-
163	164	-
164	165	-
165	166	-
166	167	-
167	168	-
168	169	-
169	170	-
170	171	-
171	172	-
172	173	-
173	174	-
174	175	-
175	176	-
176	177	-
177	178	-
178	179	-
179	180	-
180	181	-

Текстовое описание местоположения границ населенных пунктов, территориальных зон, особо охраняемых природных территорий, зон с особыми условиями использования территорий		
Прохождение границы		**Описание прохождения границы**
от точки	**до точки**	
1	**2**	**3**
181	182	-
182	183	-
183	184	-
184	185	-
185	186	-
186	187	-
187	188	-
188	189	-
189	190	-
190	191	-
191	192	-
192	193	-
193	194	-
194	195	-
195	196	-
196	197	-
197	198	-
198	199	-
199	200	-
200	201	-
201	202	-
202	203	-
203	204	-
204	205	-
205	206	-
206	207	-
207	208	-
208	209	-
209	210	-
210	211	-
211	212	-
212	213	-
213	214	-
214	215	-
215	216	-
216	217	-

Текстовое описание местоположения границ населенных пунктов, территориальных зон, особо охраняемых природных территорий, зон с особыми условиями использования территорий		
Прохождение границы		**Описание прохождения границы**
от точки	**до точки**	
1	**2**	**3**
217	218	-
218	219	-
219	220	-
220	221	-
221	222	-
222	223	-
223	224	-
224	225	-
225	226	-
226	227	-
227	228	-
228	229	-
229	230	-
230	231	-
231	232	-
232	233	-
233	234	-
234	235	-
235	236	-
236	237	-
237	238	-
238	239	-
239	240	-
240	241	-
241	242	-
242	243	-
243	244	-
244	245	-
245	246	-
246	247	-
247	248	-
248	249	-
249	250	-
250	251	-
251	252	-
252	253	-

Текстовое описание местоположения границ населенных пунктов, территориальных зон, особо охраняемых природных территорий, зон с особыми условиями использования территорий

Прохождение границы		Описание прохождения границы
от точки	до точки	
1	2	3
253	254	-
254	255	-
255	256	-
256	257	-
257	258	-
258	259	-
259	260	-
260	261	-
261	262	-
262	263	-
263	264	-
264	265	-
265	7	-

ОПИСАНИЕ МЕСТОПОЛОЖЕНИЯ ГРАНИЦ

Зона размещения объектов специального и иного назначения

(наименование объекта, местоположение границ которого описано (далее - объект))

Раздел 1

Сведения об объекте

№ п/п	Характеристики объекта	Описание характеристик
1	2	3
1.	Местоположение объекта	Ленинградская область, район Всеволожский, город Всеволожск
2.	Площадь объекта +/- величина погрешности определения площади (Р +/- Дельта Р)	1749758 +/- 463 м²
3.	Иные характеристики объекта	Зона специального назначения

Раздел 2

Сведения о местоположении границ объекта

1. Система координат МСК-47

2. Сведения о характерных точках границ объекта

Обозначение характерных точек границ	Координаты, м		Метод определения координат характерной точки	Средняя квадратическая погрешность положения характерной точки (Mt), м	Описание обозначения точки на местности (при наличии)
	X	Y			
1	2	3	4	5	6
1	444016.35	2228967.06	Геодезический метод	0.1	-
2	444151.78	2229130.44	Геодезический метод	0.1	-
3	444155.65	2229127.27	Геодезический метод	0.1	-
4	444160.17	2229132.60	Геодезический метод	0.1	-
5	444156.24	2229135.81	Геодезический метод	0.1	-
6	444177.03	2229160.78	Геодезический метод	0.1	-
7	444184.92	2229160.29	Геодезический метод	0.1	-
8	444222.73	2229206.14	Геодезический метод	0.1	-
9	444218.82	2229210.95	Геодезический метод	0.1	-
10	444238.30	2229234.37	Геодезический метод	0.1	-
11	444245.55	2229229.12	Геодезический метод	0.1	-
12	444255.30	2229241.29	Геодезический метод	0.1	-
13	444253.34	2229243.29	Геодезический метод	0.1	-
14	444238.48	2229253.70	Геодезический метод	0.1	-
15	444111.23	2229342.73	Геодезический метод	0.1	-
16	444084.67	2229359.85	Геодезический метод	0.1	-
17	443738.36	2228933.24	Геодезический метод	0.1	-
18	443708.70	2228897.21	Геодезический метод	0.1	-
19	443758.25	2228889.32	Геодезический метод	0.1	-
20	443808.42	2228888.35	Геодезический метод	0.1	-
21	443858.24	2228894.32	Геодезический метод	0.1	-
22	443906.76	2228907.12	Геодезический метод	0.1	-

2. Сведения о характерных точках границ объекта					
Обозначение характерных точек границ	**Координаты, м**		**Метод определения координат характерной точки**	**Средняя квадратическая погрешность положения характерной точки (Mt), м**	**Описание обозначения точки на местности (при наличии)**
	X	**Y**			
1	**2**	**3**	**4**	**5**	**6**
23	443953.04	2228926.50	Геодезический метод	0.1	-
24	443985.75	2228945.14	Геодезический метод	0.1	-
1	444016.35	2228967.06	Геодезический метод	0.1	-
25	449447.39	2231470.39	Геодезический метод	0.1	-
26	449207.50	2231597.51	Геодезический метод	0.1	-
27	449083.24	2231665.88	Геодезический метод	0.1	-
28	449110.22	2231740.96	Геодезический метод	0.1	-
29	449069.39	2231775.00	Геодезический метод	0.1	-
30	449003.60	2231808.44	Геодезический метод	0.1	-
31	448809.97	2231958.87	Геодезический метод	0.1	-
32	448762.11	2231992.90	Геодезический метод	0.1	-
33	448756.58	2232266.00	Геодезический метод	0.1	-
34	448692.51	2232311.76	Геодезический метод	0.1	-
35	448439.42	2232171.65	Геодезический метод	0.1	-
36	448456.14	2232132.20	Геодезический метод	0.1	-
37	448478.09	2232080.51	Геодезический метод	0.1	-
38	448483.04	2232068.83	Геодезический метод	0.1	-
39	448587.63	2231822.28	Геодезический метод	0.1	-
40	448629.91	2231863.56	Геодезический метод	0.1	-
41	448670.95	2231667.60	Геодезический метод	0.1	-
42	448600.78	2231590.21	Геодезический метод	0.1	-
43	448828.16	2231404.18	Геодезический метод	0.1	-
44	449056.32	2231195.89	Геодезический метод	0.1	-
45	449100.81	2231243.17	Геодезический метод	0.1	-
46	449158.24	2231188.11	Геодезический метод	0.1	-
25	449447.39	2231470.39	Геодезический метод	0.1	-

2. Сведения о характерных точках границ объекта					
Обозначение характерных точек границ	**Координаты, м**		**Метод определения координат характерной точки**	**Средняя квадратическая погрешность положения характерной точки (Mt), м**	**Описание обозначения точки на местности (при наличии)**
	X	**Y**			
1	**2**	**3**	**4**	**5**	**6**
47	448475.02	2232798.29	Геодезический метод	0.1	-
48	448479.70	2232803.35	Геодезический метод	0.1	-
49	448496.65	2232823.17	Геодезический метод	0.1	-
50	448526.78	2232858.63	Геодезический метод	0.1	-
51	448527.15	2232863.40	Геодезический метод	0.1	-
52	448438.77	2232903.67	Геодезический метод	0.1	-
53	448335.11	2232793.52	Геодезический метод	0.1	-
54	448418.98	2232735.98	Геодезический метод	0.1	-
55	448428.06	2232746.55	Геодезический метод	0.1	-
56	448454.05	2232777.34	Геодезический метод	0.1	-
57	448454.53	2232777.04	Геодезический метод	0.1	-
58	448473.62	2232799.40	Геодезический метод	0.1	-
47	448475.02	2232798.29	Геодезический метод	0.1	-
59	449824.32	2232309.42	Геодезический метод	0.1	-
60	449702.35	2232363.62	Геодезический метод	0.1	-
61	449661.97	2232469.15	Геодезический метод	0.1	-
62	449655.02	2232558.88	Геодезический метод	0.1	-
63	449616.75	2232609.51	Геодезический метод	0.1	-
64	450383.30	2233297.99	Геодезический метод	0.1	-
65	450367.96	2233341.69	Геодезический метод	0.1	-
66	450008.69	2233449.50	Геодезический метод	0.1	-
67	449880.47	2233488.01	Геодезический метод	0.1	-
68	449859.94	2233500.00	Геодезический метод	0.1	-
69	449844.73	2233502.42	Геодезический метод	0.1	-
70	449818.59	2233506.57	Геодезический метод	0.1	-
71	449792.45	2233510.72	Геодезический метод	0.1	-

2. Сведения о характерных точках границ объекта					
Обозначение характерных точек границ	**Координаты, м**		**Метод определения координат характерной точки**	**Средняя квадратическая погрешность положения характерной точки (Mt), м**	**Описание обозначения точки на местности (при наличии)**
	X	**Y**			
1	**2**	**3**	**4**	**5**	**6**
72	449763.84	2233515.26	Геодезический метод	0.1	-
73	449735.23	2233519.81	Геодезический метод	0.1	-
74	449706.13	2233524.43	Геодезический метод	0.1	-
75	449677.03	2233529.05	Геодезический метод	0.1	-
76	449651.38	2233533.13	Геодезический метод	0.1	-
77	449625.74	2233537.20	Геодезический метод	0.1	-
78	449615.58	2233538.81	Геодезический метод	0.1	-
79	449592.94	2233542.40	Геодезический метод	0.1	-
80	449565.66	2233536.37	Геодезический метод	0.1	-
81	449539.79	2233530.62	Геодезический метод	0.1	-
82	449512.70	2233524.62	Геодезический метод	0.1	-
83	449487.79	2233519.10	Геодезический метод	0.1	-
84	449461.89	2233513.35	Геодезический метод	0.1	-
85	449437.84	2233508.02	Геодезический метод	0.1	-
86	449429.17	2233506.10	Геодезический метод	0.1	-
87	449413.47	2233493.88	Геодезический метод	0.1	-
88	449384.14	2233471.01	Геодезический метод	0.1	-
89	449363.55	2233454.96	Геодезический метод	0.1	-
90	449344.56	2233440.16	Геодезический метод	0.1	-
91	449326.07	2233425.75	Геодезический метод	0.1	-
92	449317.35	2233416.24	Геодезический метод	0.1	-
93	449291.15	2233387.67	Геодезический метод	0.1	-
94	449260.32	2233354.03	Геодезический метод	0.1	-
95	449241.80	2233333.84	Геодезический метод	0.1	-
96	449180.36	2233311.65	Геодезический метод	0.1	-
97	449139.71	2233315.99	Геодезический метод	0.1	-

2. Сведения о характерных точках границ объекта					
Обозначение характерных точек границ	**Координаты, м**		**Метод определения координат характерной точки**	**Средняя квадратическая погрешность положения характерной точки (Mt), м**	**Описание обозначения точки на местности (при наличии)**
	X	**Y**			
1	**2**	**3**	**4**	**5**	**6**
98	449129.90	2233318.36	Геодезический метод	0.1	-
99	449113.33	2233282.95	Геодезический метод	0.1	-
100	449099.84	2233254.13	Геодезический метод	0.1	-
101	449078.53	2233280.36	Геодезический метод	0.1	-
102	449051.80	2233290.94	Геодезический метод	0.1	-
103	449022.03	2233302.72	Геодезический метод	0.1	-
104	448998.78	2233311.93	Геодезический метод	0.1	-
105	448986.87	2233316.64	Геодезический метод	0.1	-
106	448761.69	2233248.73	Геодезический метод	0.1	-
107	448736.32	2233222.31	Геодезический метод	0.1	-
108	448555.66	2233030.67	Геодезический метод	0.1	-
109	448569.72	2233020.98	Геодезический метод	0.1	-
110	448583.25	2233011.64	Геодезический метод	0.1	-
111	448615.31	2232997.28	Геодезический метод	0.1	-
112	448624.79	2233022.50	Геодезический метод	0.1	-
113	448643.13	2233046.13	Геодезический метод	0.1	-
114	448613.75	2233073.29	Геодезический метод	0.1	-
115	448643.21	2233105.35	Геодезический метод	0.1	-
116	448678.77	2233080.83	Геодезический метод	0.1	-
117	448647.91	2233048.49	Геодезический метод	0.1	-
118	448686.19	2233021.94	Геодезический метод	0.1	-
119	448708.52	2233006.43	Геодезический метод	0.1	-
120	448731.37	2232990.59	Геодезический метод	0.1	-
121	448751.67	2232976.50	Геодезический метод	0.1	-
122	448770.25	2232963.61	Геодезический метод	0.1	-
123	448742.29	2232914.73	Геодезический метод	0.1	-

2. Сведения о характерных точках границ объекта					
Обозначение характерных точек границ	**Координаты, м**		**Метод определения координат характерной точки**	**Средняя квадратическая погрешность положения характерной точки (Mt), м**	**Описание обозначения точки на местности (при наличии)**
	X	**Y**			
1	**2**	**3**	**4**	**5**	**6**
124	448727.99	2232889.74	Геодезический метод	0.1	-
125	448711.42	2232860.77	Геодезический метод	0.1	-
126	448706.20	2232851.66	Геодезический метод	0.1	-
127	448704.68	2232818.17	Геодезический метод	0.1	-
128	448702.78	2232775.98	Геодезический метод	0.1	-
129	448701.29	2232743.36	Геодезический метод	0.1	-
130	448700.11	2232717.12	Геодезический метод	0.1	-
131	448698.49	2232681.28	Геодезический метод	0.1	-
132	448709.60	2232674.20	Геодезический метод	0.1	-
133	448698.38	2232670.62	Геодезический метод	0.1	-
134	448708.82	2232636.00	Геодезический метод	0.1	-
135	448722.32	2232639.73	Геодезический метод	0.1	-
136	448738.69	2232644.26	Геодезический метод	0.1	-
137	448752.83	2232637.89	Геодезический метод	0.1	-
138	448775.60	2232627.59	Геодезический метод	0.1	-
139	448777.33	2232631.07	Геодезический метод	0.1	-
140	448793.01	2232621.10	Геодезический метод	0.1	-
141	448790.35	2232615.46	Геодезический метод	0.1	-
142	448835.52	2232594.04	Геодезический метод	0.1	-
143	448796.96	2232512.72	Геодезический метод	0.1	-
144	448784.15	2232482.81	Геодезический метод	0.1	-
145	448757.03	2232498.97	Геодезический метод	0.1	-
146	448739.20	2232447.65	Геодезический метод	0.1	-
147	448762.00	2232431.02	Геодезический метод	0.1	-
148	448757.43	2232426.51	Геодезический метод	0.1	-
149	448750.68	2232430.87	Геодезический метод	0.1	-

2. Сведения о характерных точках границ объекта					
Обозначение характерных точек границ	**Координаты, м**		**Метод определения координат характерной точки**	**Средняя квадратическая погрешность положения характерной точки (Mt), м**	**Описание обозначения точки на местности (при наличии)**
	X	**Y**			
1	**2**	**3**	**4**	**5**	**6**
150	448730.26	2232399.64	Геодезический метод	0.1	-
151	448686.08	2232355.95	Геодезический метод	0.1	-
152	448644.37	2232314.71	Геодезический метод	0.1	-
153	448583.56	2232260.39	Геодезический метод	0.1	-
154	448692.51	2232311.76	Геодезический метод	0.1	-
155	448807.34	2232375.32	Геодезический метод	0.1	-
156	448876.02	2232276.49	Геодезический метод	0.1	-
157	449023.09	2232358.53	Геодезический метод	0.1	-
158	448963.58	2232447.89	Геодезический метод	0.1	-
159	449007.06	2232474.42	Геодезический метод	0.1	-
160	449102.72	2232502.23	Геодезический метод	0.1	-
161	449187.75	2232515.29	Геодезический метод	0.1	-
162	449352.43	2232460.60	Геодезический метод	0.1	-
163	449424.88	2232373.15	Геодезический метод	0.1	-
164	449466.08	2232323.43	Геодезический метод	0.1	-
165	449477.34	2232245.51	Геодезический метод	0.1	-
166	449632.99	2232100.48	Геодезический метод	0.1	-
59	449824.32	2232309.42	Геодезический метод	0.1	-
167	449361.80	2232793.31	Геодезический метод	0.1	-
168	449357.89	2232802.93	Геодезический метод	0.1	-
169	449354.39	2232814.98	Геодезический метод	0.1	-
170	449352.18	2232827.77	Геодезический метод	0.1	-
171	449344.73	2232845.73	Геодезический метод	0.1	-
172	449342.64	2232859.68	Геодезический метод	0.1	-
173	449342.60	2232876.74	Геодезический метод	0.1	-
174	449343.94	2232894.30	Геодезический метод	0.1	-

2. Сведения о характерных точках границ объекта					
Обозначение характерных точек границ	**Координаты, м**		**Метод определения координат характерной точки**	**Средняя квадратическая погрешность положения характерной точки (Mt), м**	**Описание обозначения точки на местности (при наличии)**
	X	**Y**			
1	**2**	**3**	**4**	**5**	**6**
175	449346.87	2232904.34	Геодезический метод	0.1	-
176	449353.60	2232916.03	Геодезический метод	0.1	-
177	449356.18	2232922.20	Геодезический метод	0.1	-
178	449355.38	2232928.40	Геодезический метод	0.1	-
179	449354.34	2232932.21	Геодезический метод	0.1	-
180	449348.42	2232936.63	Геодезический метод	0.1	-
181	449339.00	2232942.69	Геодезический метод	0.1	-
182	449314.20	2232956.67	Геодезический метод	0.1	-
183	449306.77	2232959.06	Геодезический метод	0.1	-
184	449296.16	2232966.51	Геодезический метод	0.1	-
185	449287.25	2232980.98	Геодезический метод	0.1	-
186	449286.43	2232993.44	Геодезический метод	0.1	-
187	449284.23	2233007.46	Геодезический метод	0.1	-
188	449273.08	2233023.66	Геодезический метод	0.1	-
189	449268.20	2233042.87	Геодезический метод	0.1	-
190	449257.25	2233046.37	Геодезический метод	0.1	-
191	449250.01	2233059.84	Геодезический метод	0.1	-
192	449246.39	2233068.54	Геодезический метод	0.1	-
193	449244.74	2233083.04	Геодезический метод	0.1	-
194	449256.35	2233099.55	Геодезический метод	0.1	-
195	449256.51	2233105.70	Геодезический метод	0.1	-
196	449252.07	2233157.49	Геодезический метод	0.1	-
197	449249.07	2233186.71	Геодезический метод	0.1	-
198	449192.49	2233194.25	Геодезический метод	0.1	-
199	449098.81	2233227.96	Геодезический метод	0.1	-
200	449075.13	2233186.86	Геодезический метод	0.1	-

2. Сведения о характерных точках границ объекта					
Обозначение характерных точек границ	**Координаты, м**		**Метод определения координат характерной точки**	**Средняя квадратическая погрешность положения характерной точки (Mt), м**	**Описание обозначения точки на местности (при наличии)**
	X	**Y**			
1	**2**	**3**	**4**	**5**	**6**
201	449088.28	2233181.09	Геодезический метод	0.1	-
202	449142.60	2233156.74	Геодезический метод	0.1	-
203	449196.35	2233129.01	Геодезический метод	0.1	-
204	449154.46	2233076.47	Геодезический метод	0.1	-
205	449110.70	2233101.56	Геодезический метод	0.1	-
206	449059.33	2233131.01	Геодезический метод	0.1	-
207	449043.66	2233140.04	Геодезический метод	0.1	-
208	449016.80	2233068.95	Геодезический метод	0.1	-
209	448991.89	2233029.80	Геодезический метод	0.1	-
210	448976.78	2232996.96	Геодезический метод	0.1	-
211	449045.39	2232941.25	Геодезический метод	0.1	-
212	449069.43	2232918.85	Геодезический метод	0.1	-
213	449074.96	2232907.84	Геодезический метод	0.1	-
214	449240.34	2232775.81	Геодезический метод	0.1	-
167	449361.80	2232793.31	Геодезический метод	0.1	-
215	448820.20	2233134.48	Геодезический метод	0.1	-
216	448836.38	2233163.09	Геодезический метод	0.1	-
217	448844.81	2233178.01	Геодезический метод	0.1	-
218	448854.46	2233195.05	Геодезический метод	0.1	-
219	448867.74	2233218.53	Геодезический метод	0.1	-
220	448859.82	2233225.42	Геодезический метод	0.1	-
221	448858.28	2233227.54	Геодезический метод	0.1	-
222	448844.79	2233233.39	Геодезический метод	0.1	-
223	448819.19	2233237.49	Геодезический метод	0.1	-
224	448818.69	2233237.58	Геодезический метод	0.1	-
225	448814.16	2233238.33	Геодезический метод	0.1	-

2. Сведения о характерных точках границ объекта

Обозначение характерных точек границ	Координаты, м		Метод определения координат характерной точки	Средняя квадратическая погрешность положения характерной точки (Mt), м	Описание обозначения точки на местности (при наличии)
	X	Y			
1	2	3	4	5	6
226	448811.89	2233238.73	Геодезический метод	0.1	-
227	448808.53	2233239.31	Геодезический метод	0.1	-
228	448796.45	2233241.17	Геодезический метод	0.1	-
229	448777.57	2233244.05	Геодезический метод	0.1	-
230	448762.89	2233246.31	Геодезический метод	0.1	-
231	448750.07	2233235.82	Геодезический метод	0.1	-
232	448748.75	2233234.00	Геодезический метод	0.1	-
233	448746.65	2233231.09	Геодезический метод	0.1	-
234	448735.10	2233215.83	Геодезический метод	0.1	-
235	448707.89	2233180.00	Геодезический метод	0.1	-
236	448692.28	2233161.28	Геодезический метод	0.1	-
237	448679.24	2233145.65	Геодезический метод	0.1	-
238	448662.44	2233124.44	Геодезический метод	0.1	-
239	448695.30	2233102.39	Геодезический метод	0.1	-
240	448720.92	2233141.11	Геодезический метод	0.1	-
241	448751.38	2233187.15	Геодезический метод	0.1	-
242	448768.51	2233166.81	Геодезический метод	0.1	-
243	448780.13	2233153.03	Геодезический метод	0.1	-
244	448795.04	2233139.02	Геодезический метод	0.1	-
245	448813.02	2233122.28	Геодезический метод	0.1	-
215	448820.20	2233134.48	Геодезический метод	0.1	-

3. Сведения о характерных точках части (частей) границы объекта

Обозначение характерных точек части границы	Координаты, м		Метод определения координат характерной точки	Средняя квадратическая погрешность положения характерной точки (Mt), м	Описание обозначения точки на местности (при наличии)
	X	Y			
1	2	3	4	5	6
-	-	-	-	-	-

Раздел 3

Сведения о местоположении измененных (уточненных) границ объекта

1. Система координат -

2. Сведения о характерных точках границ объекта

Обозначение характерных точек границ	Существующие координаты, м		Измененные (уточненные) координаты, м		Метод определения координат характерной точки	Средняя квадратическая погрешность положения характерной точки (Mt), м	Описание обозначения точки на местности (при наличии)
	X	Y	X	Y			
1	2	3	4	5	6	7	8
-	-	-	-	-	-	-	

3. Сведения о характерных точках части (частей) границы объекта

Обозначение характерных точек части границы	Существующие координаты, м		Измененные (уточненные) координаты, м		Метод определения координат характерной точки	Средняя квадратическая погрешность положения характерной точки (Mt), м	Описание обозначения точки на местности (при наличии)
	X	Y	X	Y			
1	2	3	4	5	6	7	8
-	-	-	-	-	-	-	

Раздел 4

План границ объекта



Масштаб 1:15000

Используемые условные знаки и обозначения:

- граница территориальной зоны;
- 100 — обозначение характерных точек границы территориальной зоны;
- 47:07:1018001 — граница и номер кадастрового квартала;
- граница населенного пункта;
- граница и номер земельного участка, сведения о котором содержатся в ЕГРН;
- границы земель лесного фонда, сведения о которых содержатся в ЕГРН

Подпись _____ **Дата "** 21 **"** _____ **сентября** _____ **2021 г.**

Место для оттиска печати (при наличии) лица, составившего описание местоположения границ объекта

Текстовое описание местоположения границ населенных пунктов, территориальных зон, особо охраняемых природных территорий, зон с особыми условиями использования территорий		
Прохождение границы		**Описание прохождения границы**
от точки	**до точки**	
1	**2**	**3**
1	2	-
2	3	-
3	4	-
4	5	-
5	6	-
6	7	-
7	8	-
8	9	-
9	10	-
10	11	-
11	12	-
12	13	-
13	14	-
14	15	-
15	16	-
16	17	-
17	18	-
18	19	-
19	20	-
20	21	-
21	22	-
22	23	-
23	24	-
24	1	-
25	26	-
26	27	-
27	28	-
28	29	-
29	30	-
30	31	-
31	32	-
32	33	-
33	34	-
34	35	-
35	36	-
36	37	-

Текстовое описание местоположения границ населенных пунктов, территориальных зон, особо охраняемых природных территорий, зон с особыми условиями использования территорий		
Прохождение границы		**Описание прохождения границы**
от точки	**до точки**	
1	**2**	**3**
37	38	-
38	39	-
39	40	-
40	41	-
41	42	-
42	43	-
43	44	-
44	45	-
45	46	-
46	25	-
47	48	-
48	49	-
49	50	-
50	51	-
51	52	-
52	53	-
53	54	-
54	55	-
55	56	-
56	57	-
57	58	-
58	47	-
59	60	-
60	61	-
61	62	-
62	63	-
63	64	-
64	65	-
65	66	-
66	67	-
67	68	-
68	69	-
69	70	-
70	71	-
71	72	-
72	73	-

Текстовое описание местоположения границ населенных пунктов, территориальных зон, особо охраняемых природных территорий, зон с особыми условиями использования территорий		
Прохождение границы		**Описание прохождения границы**
от точки	**до точки**	
1	**2**	**3**
73	74	-
74	75	-
75	76	-
76	77	-
77	78	-
78	79	-
79	80	-
80	81	-
81	82	-
82	83	-
83	84	-
84	85	-
85	86	-
86	87	-
87	88	-
88	89	-
89	90	-
90	91	-
91	92	-
92	93	-
93	94	-
94	95	-
95	96	-
96	97	-
97	98	-
98	99	-
99	100	-
100	101	-
101	102	-
102	103	-
103	104	-
104	105	-
105	106	-
106	107	-
107	108	-
108	109	-

Текстовое описание местоположения границ населенных пунктов, территориальных зон, особо охраняемых природных территорий, зон с особыми условиями использования территорий		
Прохождение границы		**Описание прохождения границы**
от точки	**до точки**	
1	**2**	**3**
109	110	-
110	111	-
111	112	-
112	113	-
113	114	-
114	115	-
115	116	-
116	117	-
117	118	-
118	119	-
119	120	-
120	121	-
121	122	-
122	123	-
123	124	-
124	125	-
125	126	-
126	127	-
127	128	-
128	129	-
129	130	-
130	131	-
131	132	-
132	133	-
133	134	-
134	135	-
135	136	-
136	137	-
137	138	-
138	139	-
139	140	-
140	141	-
141	142	-
142	143	-
143	144	-
144	145	-

Текстовое описание местоположения границ населенных пунктов, территориальных зон, особо охраняемых природных территорий, зон с особыми условиями использования территорий		
Прохождение границы		**Описание прохождения границы**
от точки	**до точки**	
1	**2**	**3**
145	146	-
146	147	-
147	148	-
148	149	-
149	150	-
150	151	-
151	152	-
152	153	-
153	154	-
154	155	-
155	156	-
156	157	-
157	158	-
158	159	-
159	160	-
160	161	-
161	162	-
162	163	-
163	164	-
164	165	-
165	166	-
166	59	-
167	168	-
168	169	-
169	170	-
170	171	-
171	172	-
172	173	-
173	174	-
174	175	-
175	176	-
176	177	-
177	178	-
178	179	-
179	180	-
180	181	-

Текстовое описание местоположения границ населенных пунктов, территориальных зон, особо охраняемых природных территорий, зон с особыми условиями использования территорий		
Прохождение границы		**Описание прохождения границы**
от точки	**до точки**	
1	**2**	**3**
181	182	-
182	183	-
183	184	-
184	185	-
185	186	-
186	187	-
187	188	-
188	189	-
189	190	-
190	191	-
191	192	-
192	193	-
193	194	-
194	195	-
195	196	-
196	197	-
197	198	-
198	199	-
199	200	-
200	201	-
201	202	-
202	203	-
203	204	-
204	205	-
205	206	-
206	207	-
207	208	-
208	209	-
209	210	-
210	211	-
211	212	-
212	213	-
213	214	-
214	167	-
215	216	-
216	217	-

Текстовое описание местоположения границ населенных пунктов, территориальных зон, особо охраняемых природных территорий, зон с особыми условиями использования территорий

Прохождение границы		Описание прохождения границы
от точки	до точки	
1	2	3
217	218	-
218	219	-
219	220	-
220	221	-
221	222	-
222	223	-
223	224	-
224	225	-
225	226	-
226	227	-
227	228	-
228	229	-
229	230	-
230	231	-
231	232	-
232	233	-
233	234	-
234	235	-
235	236	-
236	237	-
237	238	-
238	239	-
239	240	-
240	241	-
241	242	-
242	243	-
243	244	-
244	245	-
245	215	-

ОПИСАНИЕ МЕСТОПОЛОЖЕНИЯ ГРАНИЦ

Зона озеленения специального назначения

(наименование объекта, местоположение границ которого описано (далее - объект))

Раздел 1

Сведения об объекте

№ п/п	Характеристики объекта	Описание характеристик
1	2	3
1.	Местоположение объекта	Ленинградская область, район Всеволожский, город Всеволожск
2.	Площадь объекта +/- величина погрешности определения площади (Р +/- Дельта Р)	1250926 +/- 391 м²
3.	Иные характеристики объекта	Зона специального назначения

Раздел 2

Сведения о местоположении границ объекта

1. Система координат МСК-47, зона 2

2. Сведения о характерных точках границ объекта

Обозначение характерных точек границ	Координаты, м		Метод определения координат характерной точки	Средняя квадратическая погрешность положения характерной точки (Mt), м	Описание обозначения точки на местности (при наличии)
	X	Y			
1	2	3	4	5	6
1	445852.18	2231731.91	Геодезический метод	0.1	-
2	445865.45	2231742.01	Геодезический метод	0.1	-
3	445855.41	2231757.95	Геодезический метод	0.1	-
4	445860.29	2231776.40	Геодезический метод	0.1	-
5	445868.85	2231787.77	Геодезический метод	0.1	-
6	445864.23	2231791.41	Геодезический метод	0.1	-
7	445820.28	2231732.95	Геодезический метод	0.1	-
8	445831.88	2231717.71	Геодезический метод	0.1	-
1	445852.18	2231731.91	Геодезический метод	0.1	-
9	443478.23	2232610.12	Геодезический метод	0.1	-
10	443545.00	2232658.40	Геодезический метод	0.1	-
11	443552.50	2232665.30	Геодезический метод	0.1	-
12	443579.95	2232774.11	Геодезический метод	0.1	-
13	443580.82	2232874.18	Геодезический метод	0.1	-
14	443583.86	2232889.98	Геодезический метод	0.1	-
15	443573.52	2232862.79	Геодезический метод	0.1	-
16	443538.35	2232796.19	Геодезический метод	0.1	-
17	443524.45	2232790.53	Геодезический метод	0.1	-
18	443505.75	2232788.23	Геодезический метод	0.1	-
19	443487.08	2232797.77	Геодезический метод	0.1	-
20	443480.21	2232820.22	Геодезический метод	0.1	-
21	443384.37	2232769.75	Геодезический метод	0.1	-

2. Сведения о характерных точках границ объекта

Обозначение характерных точек границ	Координаты, м		Метод определения координат характерной точки	Средняя квадратическая погрешность положения характерной точки (Mt), м	Описание обозначения точки на местности (при наличии)
	X	Y			
1	2	3	4	5	6
22	443206.67	2232763.11	Геодезический метод	0.1	-
23	443273.54	2232673.65	Геодезический метод	0.1	-
24	443271.36	2232672.28	Геодезический метод	0.1	-
25	443271.60	2232671.86	Геодезический метод	0.1	-
26	443271.28	2232671.67	Геодезический метод	0.1	-
27	443297.03	2232626.28	Геодезический метод	0.1	-
28	443290.82	2232622.75	Геодезический метод	0.1	-
29	443292.82	2232619.55	Геодезический метод	0.1	-
30	443351.84	2232525.28	Геодезический метод	0.1	-
31	443385.25	2232546.70	Геодезический метод	0.1	-
9	443478.23	2232610.12	Геодезический метод	0.1	-
32	445645.22	2231297.19	Геодезический метод	0.1	-
33	445653.93	2231307.84	Геодезический метод	0.1	-
34	445638.39	2231320.28	Геодезический метод	0.1	-
35	445615.00	2231339.07	Геодезический метод	0.1	-
36	445612.92	2231340.65	Геодезический метод	0.1	-
37	445574.71	2231293.55	Геодезический метод	0.1	-
38	445579.44	2231289.72	Геодезический метод	0.1	-
39	445581.77	2231292.64	Геодезический метод	0.1	-
40	445582.84	2231292.07	Геодезический метод	0.1	-
41	445583.36	2231291.63	Геодезический метод	0.1	-
42	445612.74	2231325.72	Геодезический метод	0.1	-
43	445639.92	2231302.66	Геодезический метод	0.1	-
32	445645.22	2231297.19	Геодезический метод	0.1	-
44	444767.16	2233419.88	Геодезический метод	0.1	-
45	444788.09	2233546.70	Геодезический метод	0.1	-

2. Сведения о характерных точках границ объекта					
Обозначение характерных точек границ	**Координаты, м**		**Метод определения координат характерной точки**	**Средняя квадратическая погрешность положения характерной точки (Mt), м**	**Описание обозначения точки на местности (при наличии)**
	X	**Y**			
1	**2**	**3**	**4**	**5**	**6**
46	444776.67	2233539.53	Геодезический метод	0.1	-
47	444759.44	2233533.07	Геодезический метод	0.1	-
48	444758.76	2233505.89	Геодезический метод	0.1	-
49	444741.95	2233438.58	Геодезический метод	0.1	-
50	444735.64	2233431.76	Геодезический метод	0.1	-
44	444767.16	2233419.88	Геодезический метод	0.1	-
51	441633.39	2230982.76	Геодезический метод	0.1	-
52	441925.59	2231503.68	Геодезический метод	0.1	-
53	441874.01	2231558.83	Геодезический метод	0.1	-
54	441849.22	2231571.23	Геодезический метод	0.1	-
55	441844.18	2231538.43	Геодезический метод	0.1	-
56	441833.61	2231512.26	Геодезический метод	0.1	-
57	441820.37	2231498.78	Геодезический метод	0.1	-
58	441825.72	2231489.30	Геодезический метод	0.1	-
59	441809.06	2231442.83	Геодезический метод	0.1	-
60	441788.75	2231435.74	Геодезический метод	0.1	-
61	441740.65	2231373.49	Геодезический метод	0.1	-
62	441670.17	2231316.93	Геодезический метод	0.1	-
63	441657.49	2231280.28	Геодезический метод	0.1	-
64	441636.96	2231202.73	Геодезический метод	0.1	-
65	441624.37	2231187.16	Геодезический метод	0.1	-
66	441628.56	2231158.24	Геодезический метод	0.1	-
67	441622.43	2231126.56	Геодезический метод	0.1	-
68	441605.55	2231092.54	Геодезический метод	0.1	-
69	441602.36	2231047.78	Геодезический метод	0.1	-
70	441624.65	2231024.38	Геодезический метод	0.1	-

2. Сведения о характерных точках границ объекта					
Обозначение характерных точек границ	**Координаты, м**		**Метод определения координат характерной точки**	**Средняя квадратическая погрешность положения характерной точки (Mt), м**	**Описание обозначения точки на местности (при наличии)**
	X	**Y**			
1	**2**	**3**	**4**	**5**	**6**
71	441627.47	2230992.12	Геодезический метод	0.1	-
51	441633.39	2230982.76	Геодезический метод	0.1	-
72	441567.54	2230632.07	Геодезический метод	0.1	-
73	441593.63	2230777.00	Геодезический метод	0.1	-
74	441608.51	2230811.36	Геодезический метод	0.1	-
75	441613.43	2230822.68	Геодезический метод	0.1	-
76	441551.91	2230747.78	Геодезический метод	0.1	-
77	441545.41	2230709.88	Геодезический метод	0.1	-
78	441523.99	2230668.70	Геодезический метод	0.1	-
79	441532.36	2230647.90	Геодезический метод	0.1	-
80	441535.49	2230596.29	Геодезический метод	0.1	-
72	441567.54	2230632.07	Геодезический метод	0.1	-
81	441825.59	2231529.03	Геодезический метод	0.1	-
82	441842.50	2231553.45	Геодезический метод	0.1	-
83	441822.34	2231568.57	Геодезический метод	0.1	-
84	441818.79	2231571.06	Геодезический метод	0.1	-
85	441809.63	2231577.52	Геодезический метод	0.1	-
86	441792.55	2231552.49	Геодезический метод	0.1	-
87	441788.57	2231545.68	Геодезический метод	0.1	-
88	441808.72	2231530.77	Геодезический метод	0.1	-
89	441820.33	2231522.19	Геодезический метод	0.1	-
81	441825.59	2231529.03	Геодезический метод	0.1	-
90	441176.56	2239606.15	Геодезический метод	0.1	-
91	441125.89	2239683.06	Геодезический метод	0.1	-
92	441084.90	2239745.27	Геодезический метод	0.1	-
93	441044.30	2239806.88	Геодезический метод	0.1	-

2. Сведения о характерных точках границ объекта					
Обозначение характерных точек границ	**Координаты, м**		**Метод определения координат характерной точки**	**Средняя квадратическая погрешность положения характерной точки (Mt), м**	**Описание обозначения точки на местности (при наличии)**
	X	**Y**			
1	**2**	**3**	**4**	**5**	**6**
94	440917.16	2239999.82	Геодезический метод	0.1	-
95	440776.52	2240213.27	Геодезический метод	0.1	-
96	440768.20	2240225.87	Геодезический метод	0.1	-
97	440627.82	2240438.91	Геодезический метод	0.1	-
98	440558.39	2240544.30	Геодезический метод	0.1	-
99	440795.70	2240735.29	Геодезический метод	0.1	-
100	440806.97	2240744.35	Геодезический метод	0.1	-
101	440767.40	2240801.04	Геодезический метод	0.1	-
102	440616.38	2241017.43	Геодезический метод	0.1	-
103	440528.58	2240958.41	Геодезический метод	0.1	-
104	440670.72	2240759.39	Геодезический метод	0.1	-
105	440422.59	2240562.13	Геодезический метод	0.1	-
106	441091.05	2239556.91	Геодезический метод	0.1	-
90	441176.56	2239606.15	Геодезический метод	0.1	-
107	442067.08	2239427.33	Геодезический метод	0.1	-
108	442149.97	2239478.22	Геодезический метод	0.1	-
109	442104.04	2239551.78	Геодезический метод	0.1	-
110	442067.41	2239529.00	Геодезический метод	0.1	-
111	442016.48	2239497.27	Геодезический метод	0.1	-
112	441888.62	2239417.01	Геодезический метод	0.1	-
113	441786.77	2239353.56	Геодезический метод	0.1	-
114	441828.27	2239286.96	Геодезический метод	0.1	-
115	441830.00	2239284.26	Геодезический метод	0.1	-
116	442034.01	2239411.55	Геодезический метод	0.1	-
107	442067.08	2239427.33	Геодезический метод	0.1	-
117	442461.48	2239669.92	Геодезический метод	0.1	-

2. Сведения о характерных точках границ объекта					
Обозначение характерных точек границ	**Координаты, м**		**Метод определения координат характерной точки**	**Средняя квадратическая погрешность положения характерной точки (Mt), м**	**Описание обозначения точки на местности (при наличии)**
	X	**Y**			
1	**2**	**3**	**4**	**5**	**6**
118	442596.59	2239756.25	Геодезический метод	0.1	-
119	442594.65	2239759.41	Геодезический метод	0.1	-
120	442532.28	2239860.36	Геодезический метод	0.1	-
121	442503.78	2239843.36	Геодезический метод	0.1	-
122	442394.49	2239777.17	Геодезический метод	0.1	-
123	442414.63	2239744.93	Геодезический метод	0.1	-
124	442318.19	2239684.96	Геодезический метод	0.1	-
125	442294.19	2239670.04	Геодезический метод	0.1	-
126	442214.42	2239620.43	Геодезический метод	0.1	-
127	442201.58	2239612.45	Геодезический метод	0.1	-
128	442116.67	2239559.63	Геодезический метод	0.1	-
129	442162.41	2239485.98	Геодезический метод	0.1	-
130	442162.47	2239485.89	Геодезический метод	0.1	-
131	442162.64	2239485.99	Геодезический метод	0.1	-
117	442461.48	2239669.92	Геодезический метод	0.1	-
132	445788.75	2236056.73	Геодезический метод	0.1	-
133	445841.89	2236137.84	Геодезический метод	0.1	-
134	445835.56	2236172.18	Геодезический метод	0.1	-
135	445813.68	2236164.89	Геодезический метод	0.1	-
136	445813.77	2236162.61	Геодезический метод	0.1	-
137	445796.18	2236157.07	Геодезический метод	0.1	-
138	445797.71	2236147.08	Геодезический метод	0.1	-
139	445800.87	2236135.36	Геодезический метод	0.1	-
140	445798.36	2236134.64	Геодезический метод	0.1	-
141	445799.88	2236128.98	Геодезический метод	0.1	-
142	445794.02	2236127.38	Геодезический метод	0.1	-

2. Сведения о характерных точках границ объекта					
Обозначение характерных точек границ	**Координаты, м**		**Метод определения координат характерной точки**	**Средняя квадратическая погрешность положения характерной точки (Mt), м**	**Описание обозначения точки на местности (при наличии)**
	X	**Y**			
1	**2**	**3**	**4**	**5**	**6**
143	445792.50	2236133.08	Геодезический метод	0.1	-
144	445777.37	2236128.10	Геодезический метод	0.1	-
145	445758.98	2236189.10	Геодезический метод	0.1	-
146	445760.58	2236189.60	Геодезический метод	0.1	-
147	445758.30	2236197.37	Геодезический метод	0.1	-
148	445748.85	2236229.63	Геодезический метод	0.1	-
149	445738.04	2236222.99	Геодезический метод	0.1	-
150	445705.95	2236205.46	Геодезический метод	0.1	-
151	445651.20	2236244.30	Геодезический метод	0.1	-
152	445709.70	2236160.21	Геодезический метод	0.1	-
132	445788.75	2236056.73	Геодезический метод	0.1	-
153	445716.63	2236193.91	Геодезический метод	0.1	-
154	445718.15	2236201.50	Геодезический метод	0.1	-
155	445710.56	2236203.02	Геодезический метод	0.1	-
156	445709.03	2236195.43	Геодезический метод	0.1	-
153	445716.63	2236193.91	Геодезический метод	0.1	-
157	441655.11	2239170.25	Геодезический метод	0.1	-
158	441822.05	2239273.42	Геодезический метод	0.1	-
159	441819.45	2239277.68	Геодезический метод	0.1	-
160	441777.02	2239347.47	Геодезический метод	0.1	-
161	441607.69	2239241.07	Геодезический метод	0.1	-
162	441617.33	2239226.68	Геодезический метод	0.1	-
163	441482.23	2239142.28	Геодезический метод	0.1	-
164	441463.29	2239171.02	Геодезический метод	0.1	-
165	441184.83	2239593.61	Геодезический метод	0.1	-
166	441099.59	2239546.21	Геодезический метод	0.1	-

2. Сведения о характерных точках границ объекта

Обозначение характерных точек границ	Координаты, м		Метод определения координат характерной точки	Средняя квадратическая погрешность положения характерной точки (Mt), м	Описание обозначения точки на местности (при наличии)
	X	Y			
1	2	3	4	5	6
167	441437.77	2239040.18	Геодезический метод	0.1	-
168	441488.46	2239071.61	Геодезический метод	0.1	-
169	441487.15	2239073.99	Геодезический метод	0.1	-
170	441512.61	2239093.31	Геодезический метод	0.1	-
171	441514.35	2239094.26	Геодезический метод	0.1	-
172	441513.88	2239094.26	Геодезический метод	0.1	-
157	441655.11	2239170.25	Геодезический метод	0.1	-
173	443698.32	2230192.55	Геодезический метод	0.1	-
174	443728.36	2230223.31	Геодезический метод	0.1	-
175	443730.76	2230226.12	Геодезический метод	0.1	-
176	443741.50	2230238.66	Геодезический метод	0.1	-
177	443755.13	2230256.32	Геодезический метод	0.1	-
178	443768.29	2230272.00	Геодезический метод	0.1	-
179	443785.29	2230294.69	Геодезический метод	0.1	-
180	443802.99	2230320.90	Геодезический метод	0.1	-
181	443821.34	2230353.04	Геодезический метод	0.1	-
182	443821.94	2230356.08	Геодезический метод	0.1	-
183	443821.43	2230358.66	Геодезический метод	0.1	-
184	443825.58	2230380.71	Геодезический метод	0.1	-
185	443825.73	2230385.74	Геодезический метод	0.1	-
186	443811.27	2230386.47	Геодезический метод	0.1	-
187	443807.42	2230400.27	Геодезический метод	0.1	-
188	443811.29	2230401.34	Геодезический метод	0.1	-
189	443814.34	2230390.32	Геодезический метод	0.1	-
190	443828.99	2230389.57	Геодезический метод	0.1	-
191	443830.98	2230394.20	Геодезический метод	0.1	-

2. Сведения о характерных точках границ объекта

Обозначение характерных точек границ	Координаты, м		Метод определения координат характерной точки	Средняя квадратическая погрешность положения характерной точки (Mt), м	Описание обозначения точки на местности (при наличии)
	X	Y			
1	2	3	4	5	6
192	443834.66	2230396.73	Геодезический метод	0.1	-
193	443826.55	2230395.71	Геодезический метод	0.1	-
194	443823.91	2230395.95	Геодезический метод	0.1	-
195	443822.44	2230398.19	Геодезический метод	0.1	-
196	443806.72	2230441.97	Геодезический метод	0.1	-
197	443802.26	2230455.34	Геодезический метод	0.1	-
198	443811.16	2230460.41	Геодезический метод	0.1	-
199	443808.10	2230485.14	Геодезический метод	0.1	-
200	443829.46	2230511.63	Геодезический метод	0.1	-
201	443829.23	2230512.72	Геодезический метод	0.1	-
202	443832.25	2230525.04	Геодезический метод	0.1	-
203	443833.89	2230543.25	Геодезический метод	0.1	-
204	443842.46	2230561.88	Геодезический метод	0.1	-
205	443844.28	2230568.24	Геодезический метод	0.1	-
206	443845.71	2230572.07	Геодезический метод	0.1	-
207	443846.84	2230583.01	Геодезический метод	0.1	-
208	443888.18	2230594.64	Геодезический метод	0.1	-
209	443885.20	2230604.28	Геодезический метод	0.1	-
210	443882.31	2230615.48	Геодезический метод	0.1	-
211	443879.81	2230625.14	Геодезический метод	0.1	-
212	443874.97	2230653.94	Геодезический метод	0.1	-
213	443875.26	2230668.68	Геодезический метод	0.1	-
214	443809.01	2230524.70	Геодезический метод	0.1	-
215	443804.20	2230514.24	Геодезический метод	0.1	-
216	443746.59	2230395.98	Геодезический метод	0.1	-
217	443777.67	2230380.19	Геодезический метод	0.1	-

2. Сведения о характерных точках границ объекта					
Обозначение характерных точек границ	**Координаты, м**		**Метод определения координат характерной точки**	**Средняя квадратическая погрешность положения характерной точки (Mt), м**	**Описание обозначения точки на местности (при наличии)**
	X	**Y**			
1	**2**	**3**	**4**	**5**	**6**
218	443765.79	2230359.22	Геодезический метод	0.1	-
219	443738.67	2230318.75	Геодезический метод	0.1	-
220	443700.12	2230270.36	Геодезический метод	0.1	-
221	443681.17	2230249.58	Геодезический метод	0.1	-
222	443624.99	2230194.98	Геодезический метод	0.1	-
223	443518.53	2230098.62	Геодезический метод	0.1	-
224	443455.27	2230041.36	Геодезический метод	0.1	-
225	443469.00	2230026.08	Геодезический метод	0.1	-
226	443493.96	2230007.00	Геодезический метод	0.1	-
227	443512.72	2230023.84	Геодезический метод	0.1	-
228	443598.04	2230100.46	Геодезический метод	0.1	-
229	443660.52	2230156.54	Геодезический метод	0.1	-
173	443698.32	2230192.55	Геодезический метод	0.1	-
230	443938.58	2230695.31	Геодезический метод	0.1	-
231	443929.97	2230742.81	Геодезический метод	0.1	-
232	443972.28	2230754.65	Геодезический метод	0.1	-
233	443968.97	2230767.58	Геодезический метод	0.1	-
234	443977.57	2230770.01	Геодезический метод	0.1	-
235	443970.59	2230795.67	Геодезический метод	0.1	-
236	443978.10	2230810.34	Геодезический метод	0.1	-
237	443976.76	2230825.32	Геодезический метод	0.1	-
238	443994.85	2230866.03	Геодезический метод	0.1	-
239	443994.60	2230866.19	Геодезический метод	0.1	-
240	444008.55	2230893.28	Геодезический метод	0.1	-
241	444008.54	2230893.78	Геодезический метод	0.1	-
242	444008.15	2230902.37	Геодезический метод	0.1	-

2. Сведения о характерных точках границ объекта					
Обозначение характерных точек границ	**Координаты, м**		**Метод определения координат характерной точки**	**Средняя квадратическая погрешность положения характерной точки (Mt), м**	**Описание обозначения точки на местности (при наличии)**
	X	**Y**			
1	**2**	**3**	**4**	**5**	**6**
243	443980.33	2230895.50	Геодезический метод	0.1	-
244	443901.69	2230728.96	Геодезический метод	0.1	-
245	443884.55	2230679.73	Геодезический метод	0.1	-
230	443938.58	2230695.31	Геодезический метод	0.1	-
246	445798.76	2236360.49	Геодезический метод	0.1	-
247	445725.69	2236608.65	Геодезический метод	0.1	-
248	445705.28	2236601.67	Геодезический метод	0.1	-
249	445772.24	2236352.84	Геодезический метод	0.1	-
246	445798.76	2236360.49	Геодезический метод	0.1	-
250	443708.64	2232867.10	Геодезический метод	0.1	-
251	443712.11	2232905.20	Геодезический метод	0.1	-
252	443668.01	2232914.82	Геодезический метод	0.1	-
253	443694.71	2232996.58	Геодезический метод	0.1	-
254	443690.00	2232996.79	Геодезический метод	0.1	-
255	443628.89	2232945.34	Геодезический метод	0.1	-
256	443607.74	2232922.88	Геодезический метод	0.1	-
257	443598.52	2232906.28	Геодезический метод	0.1	-
258	443592.33	2232887.21	Геодезический метод	0.1	-
259	443596.40	2232839.55	Геодезический метод	0.1	-
260	443601.35	2232860.16	Геодезический метод	0.1	-
261	443654.54	2232929.38	Геодезический метод	0.1	-
262	443705.01	2232866.75	Геодезический метод	0.1	-
250	443708.64	2232867.10	Геодезический метод	0.1	-
263	443778.58	2230526.06	Геодезический метод	0.1	-
264	443781.96	2230533.11	Геодезический метод	0.1	-
265	443805.91	2230581.62	Геодезический метод	0.1	-

2. Сведения о характерных точках границ объекта					
Обозначение характерных точек границ	**Координаты, м**		**Метод определения координат характерной точки**	**Средняя квадратическая погрешность положения характерной точки (Mt), м**	**Описание обозначения точки на местности (при наличии)**
	X	**Y**			
1	**2**	**3**	**4**	**5**	**6**
266	443815.57	2230602.51	Геодезический метод	0.1	-
267	443843.45	2230663.24	Геодезический метод	0.1	-
268	443847.25	2230671.53	Геодезический метод	0.1	-
269	443886.93	2230756.38	Геодезический метод	0.1	-
270	443955.67	2230903.58	Геодезический метод	0.1	-
271	443951.43	2230906.16	Геодезический метод	0.1	-
272	443923.33	2230922.08	Геодезический метод	0.1	-
273	443906.88	2230889.42	Геодезический метод	0.1	-
274	443873.29	2230767.83	Геодезический метод	0.1	-
275	443732.57	2230489.07	Геодезический метод	0.1	-
276	443704.47	2230391.49	Геодезический метод	0.1	-
277	443701.69	2230388.41	Геодезический метод	0.1	-
278	443707.12	2230385.71	Геодезический метод	0.1	-
279	443731.51	2230428.94	Геодезический метод	0.1	-
280	443734.79	2230434.75	Геодезический метод	0.1	-
263	443778.58	2230526.06	Геодезический метод	0.1	-
281	443704.86	2230468.41	Геодезический метод	0.1	-
282	443717.44	2230493.42	Геодезический метод	0.1	-
283	443708.05	2230496.13	Геодезический метод	0.1	-
284	443694.73	2230452.44	Геодезический метод	0.1	-
281	443704.86	2230468.41	Геодезический метод	0.1	-
285	443892.54	2233165.57	Геодезический метод	0.1	-
286	443892.95	2233243.28	Геодезический метод	0.1	-
287	443826.70	2233194.91	Геодезический метод	0.1	-
288	443820.90	2233181.27	Геодезический метод	0.1	-
289	443852.84	2233171.50	Геодезический метод	0.1	-

2. Сведения о характерных точках границ объекта

Обозначение характерных точек границ	Координаты, м		Метод определения координат характерной точки	Средняя квадратическая погрешность положения характерной точки (Mt), м	Описание обозначения точки на местности (при наличии)
	X	Y			
1	2	3	4	5	6
285	443892.54	2233165.57	Геодезический метод	0.1	-
290	443845.05	2233071.97	Геодезический метод	0.1	-
291	443846.85	2233118.23	Геодезический метод	0.1	-
292	443870.95	2233118.36	Геодезический метод	0.1	-
293	443875.87	2233124.30	Геодезический метод	0.1	-
294	443897.68	2233121.49	Геодезический метод	0.1	-
295	443897.76	2233122.98	Геодезический метод	0.1	-
296	443899.21	2233161.55	Геодезический метод	0.1	-
297	443902.37	2233245.71	Геодезический метод	0.1	-
298	443893.15	2233243.28	Геодезический метод	0.1	-
299	443892.78	2233165.31	Геодезический метод	0.1	-
300	443852.85	2233171.26	Геодезический метод	0.1	-
301	443852.84	2233168.66	Геодезический метод	0.1	-
302	443852.87	2233146.12	Геодезический метод	0.1	-
303	443808.53	2233146.63	Геодезический метод	0.1	-
304	443806.49	2233147.39	Геодезический метод	0.1	-
305	443781.06	2233096.99	Геодезический метод	0.1	-
306	443766.38	2233068.72	Геодезический метод	0.1	-
307	443736.81	2233037.90	Геодезический метод	0.1	-
308	443754.68	2233033.93	Геодезический метод	0.1	-
309	443783.23	2233029.93	Геодезический метод	0.1	-
310	443788.22	2233061.27	Геодезический метод	0.1	-
311	443788.20	2233074.80	Геодезический метод	0.1	-
290	443845.05	2233071.97	Геодезический метод	0.1	-
312	444966.18	2234537.63	Геодезический метод	0.1	-
313	445010.49	2234695.57	Геодезический метод	0.1	-

2. Сведения о характерных точках границ объекта

Обозначение характерных точек границ	Координаты, м		Метод определения координат характерной точки	Средняя квадратическая погрешность положения характерной точки (Mt), м	Описание обозначения точки на местности (при наличии)
	X	Y			
1	2	3	4	5	6
314	444970.77	2234709.38	Геодезический метод	0.1	-
315	444964.71	2234698.55	Геодезический метод	0.1	-
316	444989.84	2234686.01	Геодезический метод	0.1	-
317	444973.12	2234635.33	Геодезический метод	0.1	-
318	444979.24	2234633.08	Геодезический метод	0.1	-
319	444967.58	2234602.26	Геодезический метод	0.1	-
320	444972.71	2234599.88	Геодезический метод	0.1	-
321	444960.98	2234570.74	Геодезический метод	0.1	-
322	444948.77	2234540.25	Геодезический метод	0.1	-
312	444966.18	2234537.63	Геодезический метод	0.1	-
323	445018.45	2234724.24	Геодезический метод	0.1	-
324	445045.01	2234816.69	Геодезический метод	0.1	-
325	445071.06	2234876.35	Геодезический метод	0.1	-
326	445097.67	2234920.02	Геодезический метод	0.1	-
327	445090.42	2234924.51	Геодезический метод	0.1	-
328	445084.46	2234928.68	Геодезический метод	0.1	-
329	445078.10	2234916.43	Геодезический метод	0.1	-
330	445015.46	2234801.59	Геодезический метод	0.1	-
331	444965.93	2234711.50	Геодезический метод	0.1	-
332	444970.91	2234709.76	Геодезический метод	0.1	-
333	445010.61	2234695.97	Геодезический метод	0.1	-
323	445018.45	2234724.24	Геодезический метод	0.1	-
334	445399.86	2230751.08	Геодезический метод	0.1	-
335	445393.48	2230756.76	Геодезический метод	0.1	-
336	445388.39	2230761.02	Геодезический метод	0.1	-
337	445385.13	2230777.01	Геодезический метод	0.1	-

2. Сведения о характерных точках границ объекта

Обозначение характерных точек границ	Координаты, м		Метод определения координат характерной точки	Средняя квадратическая погрешность положения характерной точки (Mt), м	Описание обозначения точки на местности (при наличии)
	X	Y			
1	2	3	4	5	6
338	445386.85	2230780.94	Геодезический метод	0.1	-
339	445390.37	2230785.80	Геодезический метод	0.1	-
340	445391.81	2230784.60	Геодезический метод	0.1	-
341	445438.12	2230841.70	Геодезический метод	0.1	-
342	445444.98	2230850.34	Геодезический метод	0.1	-
343	445458.60	2230866.94	Геодезический метод	0.1	-
344	445461.83	2230870.89	Геодезический метод	0.1	-
345	445463.63	2230873.22	Геодезический метод	0.1	-
346	445478.97	2230892.09	Геодезический метод	0.1	-
347	445480.15	2230891.16	Геодезический метод	0.1	-
348	445573.38	2231009.65	Геодезический метод	0.1	-
349	445588.26	2231028.36	Геодезический метод	0.1	-
350	445587.16	2231029.21	Геодезический метод	0.1	-
351	445596.96	2231041.95	Геодезический метод	0.1	-
352	445602.59	2231045.98	Геодезический метод	0.1	-
353	445605.37	2231049.46	Геодезический метод	0.1	-
354	445606.42	2231048.59	Геодезический метод	0.1	-
355	445678.13	2231139.59	Геодезический метод	0.1	-
356	445678.95	2231138.99	Геодезический метод	0.1	-
357	445703.26	2231169.41	Геодезический метод	0.1	-
358	445701.96	2231170.45	Геодезический метод	0.1	-
359	445706.04	2231175.42	Геодезический метод	0.1	-
360	445670.41	2231200.12	Геодезический метод	0.1	-
361	445603.60	2231117.09	Геодезический метод	0.1	-
362	445417.43	2230885.22	Геодезический метод	0.1	-
363	445410.29	2230876.32	Геодезический метод	0.1	-

2. Сведения о характерных точках границ объекта

Обозначение характерных точек границ	Координаты, м		Метод определения координат характерной точки	Средняя квадратическая погрешность положения характерной точки (Mt), м	Описание обозначения точки на местности (при наличии)
	X	Y			
1	2	3	4	5	6
364	445319.41	2230763.20	Геодезический метод	0.1	-
365	445358.62	2230729.07	Геодезический метод	0.1	-
366	445338.91	2230706.45	Геодезический метод	0.1	-
367	445319.21	2230683.82	Геодезический метод	0.1	-
368	445312.90	2230676.06	Геодезический метод	0.1	-
369	445293.20	2230653.43	Геодезический метод	0.1	-
370	445273.51	2230630.81	Геодезический метод	0.1	-
371	445285.12	2230620.68	Геодезический метод	0.1	-
372	445291.42	2230620.36	Геодезический метод	0.1	-
373	445308.47	2230640.14	Геодезический метод	0.1	-
374	445325.81	2230660.24	Геодезический метод	0.1	-
375	445337.12	2230673.37	Геодезический метод	0.1	-
376	445354.18	2230693.14	Геодезический метод	0.1	-
377	445371.54	2230713.26	Геодезический метод	0.1	-
378	445381.54	2230727.91	Геодезический метод	0.1	-
334	445399.86	2230751.08	Геодезический метод	0.1	-
379	444112.23	2231108.78	Геодезический метод	0.1	-
380	444114.12	2231150.17	Геодезический метод	0.1	-
381	444116.38	2231161.83	Геодезический метод	0.1	-
382	444117.98	2231170.08	Геодезический метод	0.1	-
383	444129.91	2231204.15	Геодезический метод	0.1	-
384	444127.03	2231206.60	Геодезический метод	0.1	-
385	444103.19	2231154.38	Геодезический метод	0.1	-
386	444092.92	2231131.88	Геодезический метод	0.1	-
387	444093.38	2231131.65	Геодезический метод	0.1	-
388	444095.35	2231130.60	Геодезический метод	0.1	-

2. Сведения о характерных точках границ объекта

Обозначение характерных точек границ	Координаты, м		Метод определения координат характерной точки	Средняя квадратическая погрешность положения характерной точки (Mt), м	Описание обозначения точки на местности (при наличии)
	X	Y			
1	2	3	4	5	6
389	444104.94	2231126.06	Геодезический метод	0.1	-
390	444104.92	2231113.92	Геодезический метод	0.1	-
391	444103.88	2231104.49	Геодезический метод	0.1	-
379	444112.23	2231108.78	Геодезический метод	0.1	-
392	445127.66	2234611.29	Геодезический метод	0.1	-
393	445127.38	2234615.42	Геодезический метод	0.1	-
394	445124.95	2234620.73	Геодезический метод	0.1	-
395	445125.27	2234624.91	Геодезический метод	0.1	-
396	445125.88	2234627.77	Геодезический метод	0.1	-
397	445126.65	2234630.60	Геодезический метод	0.1	-
398	445132.16	2234644.20	Геодезический метод	0.1	-
399	445161.72	2234702.14	Геодезический метод	0.1	-
400	445168.05	2234740.90	Геодезический метод	0.1	-
401	445142.02	2234756.01	Геодезический метод	0.1	-
402	445126.36	2234712.35	Геодезический метод	0.1	-
403	445068.73	2234607.30	Геодезический метод	0.1	-
404	445070.47	2234591.50	Геодезический метод	0.1	-
405	445090.53	2234625.53	Геодезический метод	0.1	-
406	445115.66	2234612.99	Геодезический метод	0.1	-
392	445127.66	2234611.29	Геодезический метод	0.1	-
407	444766.86	2233555.54	Геодезический метод	0.1	-
408	444789.05	2233579.58	Геодезический метод	0.1	-
409	444800.98	2233600.15	Геодезический метод	0.1	-
410	444744.02	2233608.23	Геодезический метод	0.1	-
411	444739.19	2233609.79	Геодезический метод	0.1	-
412	444740.73	2233580.81	Геодезический метод	0.1	-

2. Сведения о характерных точках границ объекта					
Обозначение характерных точек границ	**Координаты, м**		**Метод определения координат характерной точки**	**Средняя квадратическая погрешность положения характерной точки (Mt), м**	**Описание обозначения точки на местности (при наличии)**
	X	**Y**			
1	**2**	**3**	**4**	**5**	**6**
413	444741.10	2233572.54	Геодезический метод	0.1	-
414	444741.37	2233566.07	Геодезический метод	0.1	-
415	444739.65	2233538.45	Геодезический метод	0.1	-
407	444766.86	2233555.54	Геодезический метод	0.1	-
416	444435.57	2231951.28	Геодезический метод	0.1	-
417	444434.02	2231935.28	Геодезический метод	0.1	-
418	444516.23	2232103.13	Геодезический метод	0.1	-
419	444530.94	2232135.92	Геодезический метод	0.1	-
420	444545.29	2232166.03	Геодезический метод	0.1	-
421	444563.34	2232210.48	Геодезический метод	0.1	-
422	444572.05	2232237.31	Геодезический метод	0.1	-
423	444568.69	2232238.49	Геодезический метод	0.1	-
424	444564.40	2232238.82	Геодезический метод	0.1	-
425	444547.54	2232212.22	Геодезический метод	0.1	-
426	444537.79	2232187.70	Геодезический метод	0.1	-
427	444526.30	2232189.19	Геодезический метод	0.1	-
428	444528.56	2232168.32	Геодезический метод	0.1	-
429	444524.47	2232168.24	Геодезический метод	0.1	-
430	444521.32	2232136.80	Геодезический метод	0.1	-
431	444511.64	2232137.67	Геодезический метод	0.1	-
432	444508.85	2232103.24	Геодезический метод	0.1	-
433	444467.85	2232104.94	Геодезический метод	0.1	-
434	444461.80	2232105.79	Геодезический метод	0.1	-
416	444435.57	2231951.28	Геодезический метод	0.1	-
435	444612.86	2232369.41	Геодезический метод	0.1	-
436	444632.96	2232455.25	Геодезический метод	0.1	-

2. Сведения о характерных точках границ объекта

Обозначение характерных точек границ	Координаты, м		Метод определения координат характерной точки	Средняя квадратическая погрешность положения характерной точки (Mt), м	Описание обозначения точки на местности (при наличии)
	X	Y			
1	2	3	4	5	6
437	444644.73	2232536.95	Геодезический метод	0.1	-
438	444628.63	2232539.27	Геодезический метод	0.1	-
439	444625.98	2232515.22	Геодезический метод	0.1	-
440	444628.98	2232515.27	Геодезический метод	0.1	-
441	444628.05	2232510.26	Геодезический метод	0.1	-
442	444626.15	2232503.23	Геодезический метод	0.1	-
443	444613.50	2232479.04	Геодезический метод	0.1	-
444	444604.91	2232463.66	Геодезический метод	0.1	-
445	444588.15	2232433.68	Геодезический метод	0.1	-
446	444589.35	2232433.43	Геодезический метод	0.1	-
447	444586.18	2232420.14	Геодезический метод	0.1	-
448	444578.64	2232374.66	Геодезический метод	0.1	-
449	444610.55	2232369.87	Геодезический метод	0.1	-
435	444612.86	2232369.41	Геодезический метод	0.1	-
450	444596.43	2232299.28	Геодезический метод	0.1	-
451	444603.35	2232328.82	Геодезический метод	0.1	-
452	444587.33	2232331.37	Геодезический метод	0.1	-
453	444581.84	2232302.01	Геодезический метод	0.1	-
454	444585.37	2232301.50	Геодезический метод	0.1	-
450	444596.43	2232299.28	Геодезический метод	0.1	-
455	444268.94	2231598.79	Геодезический метод	0.1	-
456	444334.00	2231737.75	Геодезический метод	0.1	-
457	444385.30	2231847.58	Геодезический метод	0.1	-
458	444364.71	2231858.45	Геодезический метод	0.1	-
459	444361.55	2231852.18	Геодезический метод	0.1	-
460	444349.66	2231855.71	Геодезический метод	0.1	-

2. Сведения о характерных точках границ объекта

Обозначение характерных точек границ	Координаты, м		Метод определения координат характерной точки	Средняя квадратическая погрешность положения характерной точки (Mt), м	Описание обозначения точки на местности (при наличии)
	X	Y			
1	2	3	4	5	6
461	444351.58	2231866.84	Геодезический метод	0.1	-
462	444338.15	2231871.36	Геодезический метод	0.1	-
463	444341.09	2231862.62	Геодезический метод	0.1	-
464	444340.92	2231858.06	Геодезический метод	0.1	-
465	444338.52	2231858.15	Геодезический метод	0.1	-
466	444338.91	2231847.26	Геодезический метод	0.1	-
467	444336.77	2231792.48	Геодезический метод	0.1	-
468	444330.34	2231761.00	Геодезический метод	0.1	-
469	444325.32	2231748.01	Геодезический метод	0.1	-
470	444317.78	2231744.98	Геодезический метод	0.1	-
471	444315.42	2231741.84	Геодезический метод	0.1	-
472	444314.63	2231736.49	Геодезический метод	0.1	-
473	444312.42	2231734.74	Геодезический метод	0.1	-
474	444302.59	2231734.18	Геодезический метод	0.1	-
475	444304.40	2231683.41	Геодезический метод	0.1	-
476	444298.21	2231682.08	Геодезический метод	0.1	-
477	444262.49	2231678.76	Геодезический метод	0.1	-
455	444268.94	2231598.79	Геодезический метод	0.1	-
478	444593.72	2232144.16	Геодезический метод	0.1	-
479	444615.77	2232277.39	Геодезический метод	0.1	-
480	444595.99	2232221.10	Геодезический метод	0.1	-
481	444564.88	2232148.97	Геодезический метод	0.1	-
478	444593.72	2232144.16	Геодезический метод	0.1	-
482	443847.24	2233453.62	Геодезический метод	0.1	-
483	443846.77	2233496.44	Геодезический метод	0.1	-
484	443846.35	2233511.65	Геодезический метод	0.1	-

2. Сведения о характерных точках границ объекта

Обозначение характерных точек границ	Координаты, м		Метод определения координат характерной точки	Средняя квадратическая погрешность положения характерной точки (Mt), м	Описание обозначения точки на местности (при наличии)
	X	Y			
1	2	3	4	5	6
485	443846.30	2233531.68	Геодезический метод	0.1	-
486	443823.11	2233530.70	Геодезический метод	0.1	-
487	443822.73	2233551.07	Геодезический метод	0.1	-
488	443846.17	2233551.53	Геодезический метод	0.1	-
489	443845.54	2233571.07	Геодезический метод	0.1	-
490	443844.17	2233571.27	Геодезический метод	0.1	-
491	443843.58	2233595.21	Геодезический метод	0.1	-
492	443845.43	2233595.29	Геодезический метод	0.1	-
493	443845.47	2233612.10	Геодезический метод	0.1	-
494	443843.94	2233612.06	Геодезический метод	0.1	-
495	443843.94	2233631.98	Геодезический метод	0.1	-
496	443835.68	2233631.72	Геодезический метод	0.1	-
497	443835.19	2233651.39	Геодезический метод	0.1	-
498	443843.50	2233651.58	Геодезический метод	0.1	-
499	443845.61	2233651.62	Геодезический метод	0.1	-
500	443845.15	2233751.12	Геодезический метод	0.1	-
501	443842.67	2233751.08	Геодезический метод	0.1	-
502	443842.12	2233771.45	Геодезический метод	0.1	-
503	443845.30	2233771.53	Геодезический метод	0.1	-
504	443844.49	2233789.10	Геодезический метод	0.1	-
505	443830.37	2233789.22	Геодезический метод	0.1	-
506	443829.74	2233825.08	Геодезический метод	0.1	-
507	443815.20	2233824.56	Геодезический метод	0.1	-
508	443803.39	2233824.14	Геодезический метод	0.1	-
509	443803.39	2233823.87	Геодезический метод	0.1	-
510	443800.70	2233818.82	Геодезический метод	0.1	-

2. Сведения о характерных точках границ объекта

Обозначение характерных точек границ	Координаты, м		Метод определения координат характерной точки	Средняя квадратическая погрешность положения характерной точки (Mt), м	Описание обозначения точки на местности (при наличии)
	X	Y			
1	2	3	4	5	6
511	443773.68	2233817.46	Геодезический метод	0.1	-
512	443773.23	2233825.91	Геодезический метод	0.1	-
513	443769.27	2233829.15	Геодезический метод	0.1	-
514	443733.51	2233830.81	Геодезический метод	0.1	-
515	443724.14	2233827.95	Геодезический метод	0.1	-
516	443686.72	2233827.82	Геодезический метод	0.1	-
517	443677.15	2233859.28	Геодезический метод	0.1	-
518	443634.99	2233856.88	Геодезический метод	0.1	-
519	443623.14	2233920.28	Геодезический метод	0.1	-
520	443572.29	2233909.61	Геодезический метод	0.1	-
521	443569.02	2233926.46	Геодезический метод	0.1	-
522	443572.15	2233952.60	Геодезический метод	0.1	-
523	443556.05	2233951.93	Геодезический метод	0.1	-
524	443510.59	2233948.55	Геодезический метод	0.1	-
525	443486.61	2233946.75	Геодезический метод	0.1	-
526	443484.70	2233979.66	Геодезический метод	0.1	-
527	443484.41	2233979.64	Геодезический метод	0.1	-
528	443481.43	2233979.43	Геодезический метод	0.1	-
529	443479.23	2234003.15	Геодезический метод	0.1	-
530	443460.31	2233999.16	Геодезический метод	0.1	-
531	443454.89	2234041.16	Геодезический метод	0.1	-
532	443453.90	2234040.99	Геодезический метод	0.1	-
533	443452.69	2234048.28	Геодезический метод	0.1	-
534	443459.91	2234049.59	Геодезический метод	0.1	-
535	443460.08	2234048.60	Геодезический метод	0.1	-
536	443475.56	2234051.05	Геодезический метод	0.1	-

2. Сведения о характерных точках границ объекта					
Обозначение характерных точек границ	**Координаты, м**		**Метод определения координат характерной точки**	**Средняя квадратическая погрешность положения характерной точки (Mt), м**	**Описание обозначения точки на местности (при наличии)**
	X	**Y**			
1	**2**	**3**	**4**	**5**	**6**
537	443481.08	2234052.09	Геодезический метод	0.1	-
538	443490.18	2234053.79	Геодезический метод	0.1	-
539	443499.00	2234055.83	Геодезический метод	0.1	-
540	443499.99	2234055.43	Геодезический метод	0.1	-
541	443501.98	2234038.19	Геодезический метод	0.1	-
542	443513.42	2234038.82	Геодезический метод	0.1	-
543	443506.71	2234085.06	Геодезический метод	0.1	-
544	443553.28	2234090.18	Геодезический метод	0.1	-
545	443553.36	2234099.80	Геодезический метод	0.1	-
546	443550.74	2234099.31	Геодезический метод	0.1	-
547	443383.71	2234058.15	Геодезический метод	0.1	-
548	443376.31	2234058.02	Геодезический метод	0.1	-
549	443380.48	2234044.94	Геодезический метод	0.1	-
550	443390.49	2233946.61	Геодезический метод	0.1	-
551	443396.99	2233948.07	Геодезический метод	0.1	-
552	443401.03	2233948.22	Геодезический метод	0.1	-
553	443402.16	2233948.28	Геодезический метод	0.1	-
554	443437.97	2233948.98	Геодезический метод	0.1	-
555	443447.55	2233949.16	Геодезический метод	0.1	-
556	443447.24	2233917.06	Геодезический метод	0.1	-
557	443437.55	2233916.73	Геодезический метод	0.1	-
558	443401.03	2233915.51	Геодезический метод	0.1	-
559	443391.55	2233915.15	Геодезический метод	0.1	-
560	443392.77	2233887.07	Геодезический метод	0.1	-
561	443402.13	2233881.15	Геодезический метод	0.1	-
562	443455.42	2233867.06	Геодезический метод	0.1	-

2. Сведения о характерных точках границ объекта					
Обозначение характерных точек границ	**Координаты, м**		**Метод определения координат характерной точки**	**Средняя квадратическая погрешность положения характерной точки (Mt), м**	**Описание обозначения точки на местности (при наличии)**
	X	**Y**			
1	**2**	**3**	**4**	**5**	**6**
563	443458.15	2233942.65	Геодезический метод	0.1	-
564	443526.52	2233937.35	Геодезический метод	0.1	-
565	443537.28	2233924.92	Геодезический метод	0.1	-
566	443534.61	2233862.37	Геодезический метод	0.1	-
567	443523.48	2233853.35	Геодезический метод	0.1	-
568	443455.14	2233856.49	Геодезический метод	0.1	-
569	443455.17	2233858.77	Геодезический метод	0.1	-
570	443399.16	2233871.98	Геодезический метод	0.1	-
571	443392.66	2233871.37	Геодезический метод	0.1	-
572	443393.02	2233815.42	Геодезический метод	0.1	-
573	443400.27	2233803.54	Геодезический метод	0.1	-
574	443420.62	2233803.20	Геодезический метод	0.1	-
575	443743.31	2233805.67	Геодезический метод	0.1	-
576	443744.87	2233604.96	Геодезический метод	0.1	-
577	443775.15	2233569.74	Геодезический метод	0.1	-
578	443776.20	2233431.01	Геодезический метод	0.1	-
579	443799.31	2233432.76	Геодезический метод	0.1	-
580	443796.68	2233463.91	Геодезический метод	0.1	-
581	443799.28	2233463.94	Геодезический метод	0.1	-
582	443797.45	2233521.41	Геодезический метод	0.1	-
583	443832.99	2233517.91	Геодезический метод	0.1	-
584	443837.86	2233452.85	Геодезический метод	0.1	-
482	443847.24	2233453.62	Геодезический метод	0.1	-
585	445631.40	2235508.18	Геодезический метод	0.1	-
586	445749.71	2235651.80	Геодезический метод	0.1	-
587	445765.89	2235638.24	Геодезический метод	0.1	-

2. Сведения о характерных точках границ объекта

Обозначение характерных точек границ	Координаты, м		Метод определения координат характерной точки	Средняя квадратическая погрешность положения характерной точки (Mt), м	Описание обозначения точки на местности (при наличии)
	X	Y			
1	2	3	4	5	6
588	445775.27	2235649.97	Геодезический метод	0.1	-
589	445794.12	2235675.38	Геодезический метод	0.1	-
590	445820.34	2235716.72	Геодезический метод	0.1	-
591	445841.10	2235756.54	Геодезический метод	0.1	-
592	445854.67	2235786.96	Геодезический метод	0.1	-
593	445863.76	2235811.01	Геодезический метод	0.1	-
594	445846.59	2235819.25	Геодезический метод	0.1	-
595	445851.40	2235836.44	Геодезический метод	0.1	-
596	445850.46	2235834.06	Геодезический метод	0.1	-
597	445848.38	2235830.10	Геодезический метод	0.1	-
598	445843.58	2235823.75	Геодезический метод	0.1	-
599	445832.91	2235812.90	Геодезический метод	0.1	-
600	445816.70	2235807.15	Геодезический метод	0.1	-
601	445797.49	2235801.47	Геодезический метод	0.1	-
602	445763.09	2235787.28	Геодезический метод	0.1	-
603	445723.88	2235781.39	Геодезический метод	0.1	-
604	445695.15	2235777.09	Геодезический метод	0.1	-
605	445673.86	2235773.89	Геодезический метод	0.1	-
606	445673.46	2235757.62	Геодезический метод	0.1	-
607	445666.38	2235724.37	Геодезический метод	0.1	-
608	445662.06	2235717.24	Геодезический метод	0.1	-
609	445673.40	2235721.17	Геодезический метод	0.1	-
610	445674.11	2235740.79	Геодезический метод	0.1	-
611	445686.89	2235739.00	Геодезический метод	0.1	-
612	445698.57	2235746.03	Геодезический метод	0.1	-
613	445746.77	2235739.83	Геодезический метод	0.1	-

2. Сведения о характерных точках границ объекта

Обозначение характерных точек границ	Координаты, м		Метод определения координат характерной точки	Средняя квадратическая погрешность положения характерной точки (Mt), м	Описание обозначения точки на местности (при наличии)
	X	Y			
1	2	3	4	5	6
614	445746.99	2235724.15	Геодезический метод	0.1	-
615	445736.66	2235707.92	Геодезический метод	0.1	-
616	445745.99	2235702.34	Геодезический метод	0.1	-
617	445717.92	2235665.61	Геодезический метод	0.1	-
618	445716.50	2235663.75	Геодезический метод	0.1	-
619	445716.76	2235662.79	Геодезический метод	0.1	-
620	445703.29	2235645.30	Геодезический метод	0.1	-
621	445701.24	2235644.37	Геодезический метод	0.1	-
622	445689.59	2235653.38	Геодезический метод	0.1	-
623	445673.36	2235633.09	Геодезический метод	0.1	-
624	445669.44	2235628.02	Геодезический метод	0.1	-
625	445666.75	2235623.99	Геодезический метод	0.1	-
626	445669.35	2235622.10	Геодезический метод	0.1	-
627	445648.39	2235589.77	Геодезический метод	0.1	-
628	445650.83	2235582.50	Геодезический метод	0.1	-
629	445627.53	2235563.24	Геодезический метод	0.1	-
630	445622.68	2235560.65	Геодезический метод	0.1	-
631	445611.91	2235558.54	Геодезический метод	0.1	-
632	445586.32	2235527.33	Геодезический метод	0.1	-
633	445573.58	2235510.85	Геодезический метод	0.1	-
634	445565.08	2235496.39	Геодезический метод	0.1	-
635	445566.06	2235495.69	Геодезический метод	0.1	-
636	445569.95	2235492.93	Геодезический метод	0.1	-
637	445559.10	2235474.21	Геодезический метод	0.1	-
638	445545.10	2235456.05	Геодезический метод	0.1	-
639	445529.34	2235433.60	Геодезический метод	0.1	-

2. Сведения о характерных точках границ объекта

Обозначение характерных точек границ	Координаты, м		Метод определения координат характерной точки	Средняя квадратическая погрешность положения характерной точки (Mt), м	Описание обозначения точки на местности (при наличии)
	X	Y			
1	2	3	4	5	6
640	445518.66	2235442.34	Геодезический метод	0.1	-
641	445503.22	2235422.39	Геодезический метод	0.1	-
642	445512.11	2235415.30	Геодезический метод	0.1	-
643	445487.71	2235387.21	Геодезический метод	0.1	-
644	445482.02	2235386.68	Геодезический метод	0.1	-
645	445468.23	2235383.24	Геодезический метод	0.1	-
646	445450.12	2235379.99	Геодезический метод	0.1	-
647	445448.25	2235381.33	Геодезический метод	0.1	-
648	445410.54	2235410.25	Геодезический метод	0.1	-
649	445406.34	2235405.20	Геодезический метод	0.1	-
650	445391.10	2235385.62	Геодезический метод	0.1	-
651	445368.01	2235356.39	Геодезический метод	0.1	-
652	445368.10	2235356.32	Геодезический метод	0.1	-
653	445375.25	2235350.51	Геодезический метод	0.1	-
654	445393.45	2235335.63	Геодезический метод	0.1	-
655	445397.22	2235329.23	Геодезический метод	0.1	-
656	445399.32	2235328.38	Геодезический метод	0.1	-
657	445404.46	2235324.88	Геодезический метод	0.1	-
658	445434.51	2235302.66	Геодезический метод	0.1	-
659	445431.03	2235299.05	Геодезический метод	0.1	-
660	445416.90	2235306.77	Геодезический метод	0.1	-
661	445394.57	2235286.30	Геодезический метод	0.1	-
662	445384.37	2235287.74	Геодезический метод	0.1	-
663	445338.56	2235321.42	Геодезический метод	0.1	-
664	445330.70	2235311.85	Геодезический метод	0.1	-
665	445336.98	2235307.35	Геодезический метод	0.1	-

2. Сведения о характерных точках границ объекта

Обозначение характерных точек границ	Координаты, м		Метод определения координат характерной точки	Средняя квадратическая погрешность положения характерной точки (Mt), м	Описание обозначения точки на местности (при наличии)
	X	Y			
1	2	3	4	5	6
666	445354.08	2235296.99	Геодезический метод	0.1	-
667	445351.40	2235278.92	Геодезический метод	0.1	-
668	445362.55	2235271.25	Геодезический метод	0.1	-
669	445373.10	2235261.38	Геодезический метод	0.1	-
670	445371.53	2235258.83	Геодезический метод	0.1	-
671	445378.60	2235254.46	Геодезический метод	0.1	-
672	445393.63	2235248.55	Геодезический метод	0.1	-
673	445430.51	2235288.34	Геодезический метод	0.1	-
674	445437.14	2235281.80	Геодезический метод	0.1	-
675	445546.82	2235412.40	Геодезический метод	0.1	-
585	445631.40	2235508.18	Геодезический метод	0.1	-
676	443898.85	2233268.44	Геодезический метод	0.1	-
677	443866.04	2233273.78	Геодезический метод	0.1	-
678	443824.36	2233312.94	Геодезический метод	0.1	-
679	443823.22	2233390.77	Геодезический метод	0.1	-
680	443822.97	2233411.16	Геодезический метод	0.1	-
681	443819.54	2233411.20	Геодезический метод	0.1	-
682	443786.29	2233411.55	Геодезический метод	0.1	-
683	443786.37	2233399.93	Геодезический метод	0.1	-
684	443745.47	2233400.09	Геодезический метод	0.1	-
685	443740.69	2233403.09	Геодезический метод	0.1	-
686	443740.52	2233409.83	Геодезический метод	0.1	-
687	443650.77	2233408.38	Геодезический метод	0.1	-
688	443650.88	2233400.60	Геодезический метод	0.1	-
689	443651.52	2233377.93	Геодезический метод	0.1	-
690	443651.84	2233366.45	Геодезический метод	0.1	-

2. Сведения о характерных точках границ объекта

Обозначение характерных точек границ	Координаты, м		Метод определения координат характерной точки	Средняя квадратическая погрешность положения характерной точки (Mt), м	Описание обозначения точки на местности (при наличии)
	X	Y			
1	2	3	4	5	6
691	443746.09	2233367.21	Геодезический метод	0.1	-
692	443746.59	2233305.08	Геодезический метод	0.1	-
693	443751.82	2233300.99	Геодезический метод	0.1	-
694	443766.01	2233281.37	Геодезический метод	0.1	-
695	443779.39	2233272.40	Геодезический метод	0.1	-
696	443821.92	2233243.97	Геодезический метод	0.1	-
697	443841.56	2233230.83	Геодезический метод	0.1	-
676	443898.85	2233268.44	Геодезический метод	0.1	-
698	445700.50	2235380.43	Геодезический метод	0.1	-
699	445691.77	2235387.95	Геодезический метод	0.1	-
700	445902.81	2235649.33	Геодезический метод	0.1	-
701	445880.96	2235663.41	Геодезический метод	0.1	-
702	445890.58	2235677.10	Геодезический метод	0.1	-
703	445876.29	2235687.18	Геодезический метод	0.1	-
704	445886.81	2235701.78	Геодезический метод	0.1	-
705	445885.88	2235704.07	Геодезический метод	0.1	-
706	445881.61	2235706.65	Геодезический метод	0.1	-
707	445885.47	2235713.07	Геодезический метод	0.1	-
708	445887.74	2235716.04	Геодезический метод	0.1	-
709	445900.95	2235733.93	Геодезический метод	0.1	-
710	445919.68	2235764.93	Геодезический метод	0.1	-
711	445935.05	2235784.36	Геодезический метод	0.1	-
712	445955.51	2235806.78	Геодезический метод	0.1	-
713	445963.77	2235807.74	Геодезический метод	0.1	-
714	445958.97	2235814.39	Геодезический метод	0.1	-
715	445951.91	2235814.53	Геодезический метод	0.1	-

2. Сведения о характерных точках границ объекта

Обозначение характерных точек границ	Координаты, м		Метод определения координат характерной точки	Средняя квадратическая погрешность положения характерной точки (Mt), м	Описание обозначения точки на местности (при наличии)
	X	Y			
1	2	3	4	5	6
716	445871.98	2235724.30	Геодезический метод	0.1	-
717	445783.07	2235623.79	Геодезический метод	0.1	-
718	445746.52	2235576.00	Геодезический метод	0.1	-
719	445599.65	2235383.94	Геодезический метод	0.1	-
720	445532.13	2235303.13	Геодезический метод	0.1	-
721	445508.90	2235274.43	Геодезический метод	0.1	-
722	445646.13	2235276.46	Геодезический метод	0.1	-
723	445664.29	2235291.58	Геодезический метод	0.1	-
724	445639.42	2235312.55	Геодезический метод	0.1	-
725	445664.42	2235338.79	Геодезический метод	0.1	-
726	445664.52	2235338.73	Геодезический метод	0.1	-
727	445675.01	2235349.61	Геодезический метод	0.1	-
698	445700.50	2235380.43	Геодезический метод	0.1	-
728	441805.55	2228630.11	Геодезический метод	0.1	-
729	441895.37	2228730.34	Геодезический метод	0.1	-
730	441922.55	2228765.57	Геодезический метод	0.1	-
731	441964.30	2228803.28	Геодезический метод	0.1	-
732	441826.93	2228831.17	Геодезический метод	0.1	-
733	441827.62	2228833.84	Геодезический метод	0.1	-
734	441804.65	2228839.76	Геодезический метод	0.1	-
735	441804.91	2228841.59	Геодезический метод	0.1	-
736	441790.77	2228844.98	Геодезический метод	0.1	-
737	441787.70	2228836.94	Геодезический метод	0.1	-
738	441761.00	2228840.27	Геодезический метод	0.1	-
739	441821.48	2228776.24	Геодезический метод	0.1	-
740	441797.45	2228752.63	Геодезический метод	0.1	-

2. Сведения о характерных точках границ объекта					
Обозначение характерных точек границ	**Координаты, м**		**Метод определения координат характерной точки**	**Средняя квадратическая погрешность положения характерной точки (Mt), м**	**Описание обозначения точки на местности (при наличии)**
	X	**Y**			
1	**2**	**3**	**4**	**5**	**6**
741	441801.18	2228748.92	Геодезический метод	0.1	-
742	441815.58	2228735.80	Геодезический метод	0.1	-
743	441829.00	2228722.97	Геодезический метод	0.1	-
744	441849.23	2228703.69	Геодезический метод	0.1	-
745	441823.75	2228676.21	Геодезический метод	0.1	-
746	441756.76	2228593.59	Геодезический метод	0.1	-
747	441756.25	2228587.35	Геодезический метод	0.1	-
748	441741.07	2228571.33	Геодезический метод	0.1	-
749	441722.58	2228552.03	Геодезический метод	0.1	-
750	441703.40	2228534.66	Геодезический метод	0.1	-
751	441702.46	2228521.87	Геодезический метод	0.1	-
752	441780.97	2228601.51	Геодезический метод	0.1	-
728	441805.55	2228630.11	Геодезический метод	0.1	-
753	447155.25	2233514.53	Геодезический метод	0.1	-
754	447154.35	2233519.02	Геодезический метод	0.1	-
755	447152.05	2233530.52	Геодезический метод	0.1	-
756	447158.31	2233562.18	Геодезический метод	0.1	-
757	447128.81	2233567.93	Геодезический метод	0.1	-
758	447131.39	2233581.14	Геодезический метод	0.1	-
759	447134.30	2233596.72	Геодезический метод	0.1	-
760	447110.69	2233601.32	Геодезический метод	0.1	-
761	447110.17	2233599.69	Геодезический метод	0.1	-
762	447107.60	2233585.81	Геодезический метод	0.1	-
763	447100.96	2233549.87	Геодезический метод	0.1	-
764	447122.82	2233537.26	Геодезический метод	0.1	-
765	447149.94	2233521.60	Геодезический метод	0.1	-

2. Сведения о характерных точках границ объекта

Обозначение характерных точек границ	Координаты, м		Метод определения координат характерной точки	Средняя квадратическая погрешность положения характерной точки (Mt), м	Описание обозначения точки на местности (при наличии)
	X	Y			
1	2	3	4	5	6
753	447155.25	2233514.53	Геодезический метод	0.1	-
766	444874.52	2233535.17	Геодезический метод	0.1	-
767	444874.68	2233536.33	Геодезический метод	0.1	-
768	444878.60	2233565.11	Геодезический метод	0.1	-
769	444872.39	2233565.55	Геодезический метод	0.1	-
770	444876.94	2233591.39	Геодезический метод	0.1	-
771	444877.32	2233592.38	Геодезический метод	0.1	-
772	444876.74	2233593.50	Геодезический метод	0.1	-
773	444868.44	2233594.78	Геодезический метод	0.1	-
774	444865.81	2233595.29	Геодезический метод	0.1	-
775	444866.10	2233612.33	Геодезический метод	0.1	-
776	444867.20	2233625.26	Геодезический метод	0.1	-
777	444866.97	2233625.44	Геодезический метод	0.1	-
778	444868.46	2233660.89	Геодезический метод	0.1	-
779	444855.90	2233662.47	Геодезический метод	0.1	-
780	444860.09	2233693.05	Геодезический метод	0.1	-
781	444856.18	2233693.49	Геодезический метод	0.1	-
782	444859.67	2233720.97	Геодезический метод	0.1	-
783	444866.39	2233760.95	Геодезический метод	0.1	-
784	444866.94	2233781.39	Геодезический метод	0.1	-
785	444883.42	2233842.07	Геодезический метод	0.1	-
786	444883.98	2233874.40	Геодезический метод	0.1	-
787	444911.34	2234053.92	Геодезический метод	0.1	-
788	444915.81	2234088.47	Геодезический метод	0.1	-
789	444910.53	2234089.17	Геодезический метод	0.1	-
790	444915.13	2234116.80	Геодезический метод	0.1	-

2. Сведения о характерных точках границ объекта					
Обозначение характерных точек границ	**Координаты, м**		**Метод определения координат характерной точки**	**Средняя квадратическая погрешность положения характерной точки (Mt), м**	**Описание обозначения точки на местности (при наличии)**
	X	**Y**			
1	**2**	**3**	**4**	**5**	**6**
791	444907.33	2234117.62	Геодезический метод	0.1	-
792	444899.62	2234065.74	Геодезический метод	0.1	-
793	444884.95	2233968.56	Геодезический метод	0.1	-
794	444865.96	2233841.78	Геодезический метод	0.1	-
795	444857.19	2233783.15	Геодезический метод	0.1	-
796	444856.72	2233779.99	Геодезический метод	0.1	-
797	444855.89	2233774.42	Геодезический метод	0.1	-
798	444855.04	2233768.84	Геодезический метод	0.1	-
799	444828.31	2233594.23	Геодезический метод	0.1	-
800	444836.20	2233592.91	Геодезический метод	0.1	-
801	444822.94	2233509.81	Геодезический метод	0.1	-
802	444859.04	2233505.16	Геодезический метод	0.1	-
803	444864.82	2233536.61	Геодезический метод	0.1	-
766	444874.52	2233535.17	Геодезический метод	0.1	-
804	444845.39	2233830.53	Геодезический метод	0.1	-
805	444847.44	2233847.74	Геодезический метод	0.1	-
806	444856.87	2233915.46	Геодезический метод	0.1	-
807	444866.81	2233999.60	Геодезический метод	0.1	-
808	444876.53	2234066.07	Геодезический метод	0.1	-
809	444903.92	2234248.60	Геодезический метод	0.1	-
810	444904.84	2234257.66	Геодезический метод	0.1	-
811	444898.70	2234257.51	Геодезический метод	0.1	-
812	444883.41	2234164.61	Геодезический метод	0.1	-
813	444882.95	2234161.78	Геодезический метод	0.1	-
814	444878.11	2234140.53	Геодезический метод	0.1	-
815	444876.22	2234132.22	Геодезический метод	0.1	-

2. Сведения о характерных точках границ объекта

Обозначение характерных точек границ	Координаты, м		Метод определения координат характерной точки	Средняя квадратическая погрешность положения характерной точки (Mt), м	Описание обозначения точки на местности (при наличии)
	X	Y			
1	2	3	4	5	6
816	444865.22	2234135.86	Геодезический метод	0.1	-
817	444863.66	2234130.38	Геодезический метод	0.1	-
818	444858.63	2234101.09	Геодезический метод	0.1	-
819	444856.28	2234099.58	Геодезический метод	0.1	-
820	444854.75	2234091.38	Геодезический метод	0.1	-
821	444857.86	2234087.83	Геодезический метод	0.1	-
822	444855.58	2234065.04	Геодезический метод	0.1	-
823	444853.71	2234059.14	Геодезический метод	0.1	-
824	444850.41	2234020.04	Геодезический метод	0.1	-
825	444848.26	2234014.50	Геодезический метод	0.1	-
826	444848.69	2234003.71	Геодезический метод	0.1	-
827	444850.81	2233990.52	Геодезический метод	0.1	-
828	444853.08	2233971.50	Геодезический метод	0.1	-
829	444855.31	2233970.65	Геодезический метод	0.1	-
830	444856.29	2233963.21	Геодезический метод	0.1	-
831	444854.79	2233945.01	Геодезический метод	0.1	-
832	444856.64	2233945.16	Геодезический метод	0.1	-
833	444855.60	2233936.87	Геодезический метод	0.1	-
834	444847.50	2233891.95	Геодезический метод	0.1	-
835	444821.77	2233891.68	Геодезический метод	0.1	-
804	444845.39	2233830.53	Геодезический метод	0.1	-
836	444704.28	2232895.45	Геодезический метод	0.1	-
837	444714.09	2232955.72	Геодезический метод	0.1	-
838	444722.24	2233009.80	Геодезический метод	0.1	-
839	444729.28	2233057.67	Геодезический метод	0.1	-
840	444723.72	2233062.91	Геодезический метод	0.1	-

2. Сведения о характерных точках границ объекта					
Обозначение характерных точек границ	**Координаты, м**		**Метод определения координат характерной точки**	**Средняя квадратическая погрешность положения характерной точки (Mt), м**	**Описание обозначения точки на местности (при наличии)**
	X	**Y**			
1	**2**	**3**	**4**	**5**	**6**
841	444754.54	2233279.83	Геодезический метод	0.1	-
842	444726.24	2233281.55	Геодезический метод	0.1	-
843	444721.55	2233284.40	Геодезический метод	0.1	-
844	444695.41	2233289.83	Геодезический метод	0.1	-
845	444691.72	2233259.33	Геодезический метод	0.1	-
846	444694.58	2233258.80	Геодезический метод	0.1	-
847	444694.46	2233257.95	Геодезический метод	0.1	-
848	444739.04	2233253.81	Геодезический метод	0.1	-
849	444734.60	2233223.32	Геодезический метод	0.1	-
850	444738.94	2233222.59	Геодезический метод	0.1	-
851	444728.45	2233168.99	Геодезический метод	0.1	-
852	444719.03	2233136.67	Геодезический метод	0.1	-
853	444707.97	2233111.93	Геодезический метод	0.1	-
854	444708.03	2233109.97	Геодезический метод	0.1	-
855	444721.54	2233107.07	Геодезический метод	0.1	-
856	444717.18	2233078.27	Геодезический метод	0.1	-
857	444713.90	2233078.12	Геодезический метод	0.1	-
858	444705.74	2233051.57	Геодезический метод	0.1	-
859	444701.03	2233015.09	Геодезический метод	0.1	-
860	444710.25	2233011.99	Геодезический метод	0.1	-
861	444703.50	2232993.56	Геодезический метод	0.1	-
862	444704.60	2232989.36	Геодезический метод	0.1	-
863	444699.00	2232943.96	Геодезический метод	0.1	-
864	444705.94	2232942.61	Геодезический метод	0.1	-
865	444696.62	2232898.38	Геодезический метод	0.1	-
866	444694.52	2232896.16	Геодезический метод	0.1	-

2. Сведения о характерных точках границ объекта

Обозначение характерных точек границ	Координаты, м		Метод определения координат характерной точки	Средняя квадратическая погрешность положения характерной точки (Mt), м	Описание обозначения точки на местности (при наличии)
	X	Y			
1	2	3	4	5	6
836	444704.28	2232895.45	Геодезический метод	0.1	-
867	443704.22	2230391.63	Геодезический метод	0.1	-
868	443731.83	2230486.53	Геодезический метод	0.1	-
869	443719.52	2230462.10	Геодезический метод	0.1	-
870	443708.68	2230444.42	Геодезический метод	0.1	-
871	443694.49	2230429.29	Геодезический метод	0.1	-
872	443685.58	2230423.02	Геодезический метод	0.1	-
873	443679.32	2230399.46	Геодезический метод	0.1	-
874	443701.56	2230388.71	Геодезический метод	0.1	-
867	443704.22	2230391.63	Геодезический метод	0.1	-
875	444739.79	2232928.75	Геодезический метод	0.1	-
876	444771.42	2233129.45	Геодезический метод	0.1	-
877	444777.86	2233157.65	Геодезический метод	0.1	-
878	444771.76	2233158.79	Геодезический метод	0.1	-
879	444773.56	2233179.66	Геодезический метод	0.1	-
880	444774.25	2233187.74	Геодезический метод	0.1	-
881	444768.77	2233188.34	Геодезический метод	0.1	-
882	444745.42	2233045.75	Геодезический метод	0.1	-
883	444727.79	2232930.81	Геодезический метод	0.1	-
875	444739.79	2232928.75	Геодезический метод	0.1	-
884	444669.90	2232675.46	Геодезический метод	0.1	-
885	444688.23	2232800.86	Геодезический метод	0.1	-
886	444703.24	2232889.07	Геодезический метод	0.1	-
887	444690.54	2232888.30	Геодезический метод	0.1	-
888	444685.19	2232847.55	Геодезический метод	0.1	-
889	444681.13	2232825.93	Геодезический метод	0.1	-

2. Сведения о характерных точках границ объекта					
Обозначение характерных точек границ	**Координаты, м**		**Метод определения координат характерной точки**	**Средняя квадратическая погрешность положения характерной точки (Mt), м**	**Описание обозначения точки на местности (при наличии)**
	X	**Y**			
1	**2**	**3**	**4**	**5**	**6**
890	444677.34	2232805.37	Геодезический метод	0.1	-
891	444674.99	2232805.64	Геодезический метод	0.1	-
892	444663.85	2232747.38	Геодезический метод	0.1	-
893	444667.21	2232747.01	Геодезический метод	0.1	-
894	444671.08	2232746.13	Геодезический метод	0.1	-
895	444670.36	2232740.14	Геодезический метод	0.1	-
896	444668.03	2232720.57	Геодезический метод	0.1	-
897	444661.97	2232676.62	Геодезический метод	0.1	-
884	444669.90	2232675.46	Геодезический метод	0.1	-
898	444646.22	2232548.79	Геодезический метод	0.1	-
899	444648.39	2232562.36	Геодезический метод	0.1	-
900	444651.39	2232575.98	Геодезический метод	0.1	-
901	444663.82	2232632.53	Геодезический метод	0.1	-
902	444656.72	2232633.50	Геодезический метод	0.1	-
903	444653.39	2232600.91	Геодезический метод	0.1	-
904	444649.59	2232601.51	Геодезический метод	0.1	-
905	444640.77	2232549.53	Геодезический метод	0.1	-
898	444646.22	2232548.79	Геодезический метод	0.1	-
906	441356.95	2228180.83	Геодезический метод	0.1	-
907	441633.90	2228476.43	Геодезический метод	0.1	-
908	441673.41	2228519.78	Геодезический метод	0.1	-
909	441641.61	2228561.57	Геодезический метод	0.1	-
910	441632.73	2228559.76	Геодезический метод	0.1	-
911	441621.04	2228512.96	Геодезический метод	0.1	-
912	441421.97	2228276.74	Геодезический метод	0.1	-
913	441321.12	2228198.48	Геодезический метод	0.1	-

2. Сведения о характерных точках границ объекта					
Обозначение характерных точек границ	**Координаты, м**		**Метод определения координат характерной точки**	**Средняя квадратическая погрешность положения характерной точки (Mt), м**	**Описание обозначения точки на местности (при наличии)**
	X	**Y**			
1	**2**	**3**	**4**	**5**	**6**
914	441312.66	2228200.25	Геодезический метод	0.1	-
915	441308.39	2228166.76	Геодезический метод	0.1	-
916	441305.23	2228153.41	Геодезический метод	0.1	-
917	441304.71	2228150.94	Геодезический метод	0.1	-
918	441303.73	2228145.10	Геодезический метод	0.1	-
919	441170.30	2228023.60	Геодезический метод	0.1	-
920	441165.40	2228028.50	Геодезический метод	0.1	-
921	441139.60	2227989.90	Геодезический метод	0.1	-
922	441130.65	2227994.27	Геодезический метод	0.1	-
923	441120.78	2227999.63	Геодезический метод	0.1	-
924	441080.59	2228013.58	Геодезический метод	0.1	-
925	441077.36	2228005.64	Геодезический метод	0.1	-
926	441098.16	2227993.23	Геодезический метод	0.1	-
927	441098.05	2227986.42	Геодезический метод	0.1	-
928	441092.89	2227979.40	Геодезический метод	0.1	-
929	441098.71	2227940.23	Геодезический метод	0.1	-
930	441098.90	2227926.14	Геодезический метод	0.1	-
931	441097.93	2227922.13	Геодезический метод	0.1	-
932	441102.25	2227919.54	Геодезический метод	0.1	-
933	441107.17	2227914.25	Геодезический метод	0.1	-
906	441356.95	2228180.83	Геодезический метод	0.1	-
934	442332.26	2229134.18	Геодезический метод	0.1	-
935	442439.43	2229230.37	Геодезический метод	0.1	-
936	442533.28	2229314.59	Геодезический метод	0.1	-
937	442717.27	2229479.79	Геодезический метод	0.1	-
938	442701.40	2229497.49	Геодезический метод	0.1	-

2. Сведения о характерных точках границ объекта

Обозначение характерных точек границ	Координаты, м		Метод определения координат характерной точки	Средняя квадратическая погрешность положения характерной точки (Mt), м	Описание обозначения точки на местности (при наличии)
	X	Y			
1	2	3	4	5	6
939	441959.74	2228823.60	Геодезический метод	0.1	-
940	441972.41	2228810.61	Геодезический метод	0.1	-
941	442035.74	2228867.79	Геодезический метод	0.1	-
942	442157.41	2228977.18	Геодезический метод	0.1	-
934	442332.26	2229134.18	Геодезический метод	0.1	-
943	444697.90	2232541.96	Геодезический метод	0.1	-
944	444699.37	2232554.78	Геодезический метод	0.1	-
945	444691.00	2232562.10	Геодезический метод	0.1	-
946	444698.24	2232611.62	Геодезический метод	0.1	-
947	444700.64	2232626.74	Геодезический метод	0.1	-
948	444703.48	2232642.17	Геодезический метод	0.1	-
949	444700.29	2232648.38	Геодезический метод	0.1	-
950	444700.67	2232653.15	Геодезический метод	0.1	-
951	444701.05	2232654.36	Геодезический метод	0.1	-
952	444707.77	2232673.22	Геодезический метод	0.1	-
953	444707.55	2232677.56	Геодезический метод	0.1	-
954	444698.83	2232680.21	Геодезический метод	0.1	-
955	444713.50	2232782.13	Геодезический метод	0.1	-
956	444722.72	2232780.74	Геодезический метод	0.1	-
957	444731.20	2232816.80	Геодезический метод	0.1	-
958	444723.26	2232817.72	Геодезический метод	0.1	-
959	444732.73	2232882.41	Геодезический метод	0.1	-
960	444734.23	2232893.03	Геодезический метод	0.1	-
961	444735.09	2232898.98	Геодезический метод	0.1	-
962	444723.84	2232900.86	Геодезический метод	0.1	-
963	444723.52	2232894.19	Геодезический метод	0.1	-

2. Сведения о характерных точках границ объекта					
Обозначение характерных точек границ	**Координаты, м**		**Метод определения координат характерной точки**	**Средняя квадратическая погрешность положения характерной точки (Mt), м**	**Описание обозначения точки на местности (при наличии)**
	X	**Y**			
1	**2**	**3**	**4**	**5**	**6**
964	444722.53	2232888.78	Геодезический метод	0.1	-
965	444721.56	2232883.42	Геодезический метод	0.1	-
966	444706.29	2232783.61	Геодезический метод	0.1	-
967	444694.58	2232706.89	Геодезический метод	0.1	-
968	444676.88	2232590.45	Геодезический метод	0.1	-
969	444671.34	2232554.77	Геодезический метод	0.1	-
970	444669.72	2232544.06	Геодезический метод	0.1	-
971	444681.82	2232547.96	Геодезический метод	0.1	-
943	444697.90	2232541.96	Геодезический метод	0.1	-
972	444387.83	2231719.23	Геодезический метод	0.1	-
973	444448.80	2231888.38	Геодезический метод	0.1	-
974	444468.21	2231891.18	Геодезический метод	0.1	-
975	444486.05	2231948.85	Геодезический метод	0.1	-
976	444494.73	2231973.73	Геодезический метод	0.1	-
977	444485.92	2231977.52	Геодезический метод	0.1	-
978	444448.73	2231897.86	Геодезический метод	0.1	-
979	444446.21	2231892.56	Геодезический метод	0.1	-
980	444446.05	2231892.57	Геодезический метод	0.1	-
981	444426.12	2231850.24	Геодезический метод	0.1	-
982	444336.46	2231657.63	Геодезический метод	0.1	-
983	444357.20	2231694.04	Геодезический метод	0.1	-
972	444387.83	2231719.23	Геодезический метод	0.1	-
984	443179.84	2233427.14	Геодезический метод	0.1	-
985	443178.25	2233629.20	Геодезический метод	0.1	-
986	443177.15	2233715.99	Геодезический метод	0.1	-
987	443179.43	2233719.21	Геодезический метод	0.1	-

2. Сведения о характерных точках границ объекта

Обозначение характерных точек границ	Координаты, м		Метод определения координат характерной точки	Средняя квадратическая погрешность положения характерной точки (Mt), м	Описание обозначения точки на местности (при наличии)
	X	Y			
1	2	3	4	5	6
988	443239.38	2233801.19	Геодезический метод	0.1	-
989	443373.36	2233802.23	Геодезический метод	0.1	-
990	443377.17	2233909.12	Геодезический метод	0.1	-
991	443354.92	2233908.49	Геодезический метод	0.1	-
992	443355.44	2233898.68	Геодезический метод	0.1	-
993	443341.65	2233898.65	Геодезический метод	0.1	-
994	443305.40	2233898.59	Геодезический метод	0.1	-
995	443303.15	2233924.23	Геодезический метод	0.1	-
996	443302.03	2233936.91	Геодезический метод	0.1	-
997	443309.33	2233945.77	Геодезический метод	0.1	-
998	443313.15	2233953.74	Геодезический метод	0.1	-
999	443339.70	2233956.92	Геодезический метод	0.1	-
1000	443376.30	2233961.31	Геодезический метод	0.1	-
1001	443372.09	2234028.86	Геодезический метод	0.1	-
1002	443364.93	2234051.94	Геодезический метод	0.1	-
1003	443348.43	2234048.13	Геодезический метод	0.1	-
1004	443352.21	2234036.00	Геодезический метод	0.1	-
1005	443318.17	2233990.48	Геодезический метод	0.1	-
1006	443311.49	2233990.09	Геодезический метод	0.1	-
1007	443308.00	2233979.19	Геодезический метод	0.1	-
1008	443276.05	2233946.91	Геодезический метод	0.1	-
1009	443263.68	2233933.34	Геодезический метод	0.1	-
1010	443247.72	2233910.92	Геодезический метод	0.1	-
1011	443232.77	2233909.55	Геодезический метод	0.1	-
1012	443216.70	2233908.03	Геодезический метод	0.1	-
1013	443216.51	2233911.48	Геодезический метод	0.1	-

2. Сведения о характерных точках границ объекта

Обозначение характерных точек границ	Координаты, м		Метод определения координат характерной точки	Средняя квадратическая погрешность положения характерной точки (Mt), м	Описание обозначения точки на местности (при наличии)
	X	Y			
1	2	3	4	5	6
1014	443207.46	2233910.93	Геодезический метод	0.1	-
1015	443207.60	2233894.21	Геодезический метод	0.1	-
1016	443208.08	2233890.02	Геодезический метод	0.1	-
1017	443182.09	2233887.90	Геодезический метод	0.1	-
1018	443183.60	2233873.74	Геодезический метод	0.1	-
1019	443175.01	2233873.03	Геодезический метод	0.1	-
1020	443176.40	2233868.39	Геодезический метод	0.1	-
1021	443176.76	2233861.62	Геодезический метод	0.1	-
1022	443178.62	2233821.14	Геодезический метод	0.1	-
1023	443179.02	2233810.59	Геодезический метод	0.1	-
1024	443170.32	2233798.28	Геодезический метод	0.1	-
1025	443150.91	2233795.92	Геодезический метод	0.1	-
1026	443153.49	2233774.50	Геодезический метод	0.1	-
1027	443124.30	2233733.23	Геодезический метод	0.1	-
1028	443107.70	2233724.88	Геодезический метод	0.1	-
1029	443079.82	2233682.17	Геодезический метод	0.1	-
1030	443099.64	2233682.11	Геодезический метод	0.1	-
1031	443072.09	2233647.51	Геодезический метод	0.1	-
1032	443069.47	2233644.21	Геодезический метод	0.1	-
1033	443056.33	2233646.17	Геодезический метод	0.1	-
1034	443047.31	2233632.35	Геодезический метод	0.1	-
1035	443046.09	2233625.04	Геодезический метод	0.1	-
1036	443046.20	2233620.05	Геодезический метод	0.1	-
1037	443046.77	2233595.78	Геодезический метод	0.1	-
1038	443026.80	2233594.96	Геодезический метод	0.1	-
1039	443028.00	2233557.19	Геодезический метод	0.1	-

2. Сведения о характерных точках границ объекта					
Обозначение характерных точек границ	**Координаты, м**		**Метод определения координат характерной точки**	**Средняя квадратическая погрешность положения характерной точки (Mt), м**	**Описание обозначения точки на местности (при наличии)**
	X	**Y**			
1	**2**	**3**	**4**	**5**	**6**
1040	443000.50	2233556.05	Геодезический метод	0.1	-
1041	442979.96	2233529.16	Геодезический метод	0.1	-
1042	442913.80	2233435.05	Геодезический метод	0.1	-
1043	442902.68	2233418.93	Геодезический метод	0.1	-
984	443179.84	2233427.14	Геодезический метод	0.1	-
1044	443169.65	2233437.63	Геодезический метод	0.1	-
1045	443167.55	2233702.15	Геодезический метод	0.1	-
1046	442999.37	2233463.38	Геодезический метод	0.1	-
1047	442999.59	2233436.28	Геодезический метод	0.1	-
1044	443169.65	2233437.63	Геодезический метод	0.1	-
1048	441546.07	2230847.49	Геодезический метод	0.1	-
1049	441550.11	2230869.01	Геодезический метод	0.1	-
1050	441565.58	2230899.27	Геодезический метод	0.1	-
1051	441562.49	2230926.09	Геодезический метод	0.1	-
1052	441570.86	2230948.18	Геодезический метод	0.1	-
1053	441561.86	2230964.56	Геодезический метод	0.1	-
1054	441558.79	2230975.71	Геодезический метод	0.1	-
1055	441557.45	2230993.46	Геодезический метод	0.1	-
1056	441538.28	2231010.47	Геодезический метод	0.1	-
1057	441536.34	2231020.79	Геодезический метод	0.1	-
1058	441528.01	2231030.77	Геодезический метод	0.1	-
1059	441528.65	2231057.04	Геодезический метод	0.1	-
1060	441534.87	2231070.95	Геодезический метод	0.1	-
1061	441528.19	2231086.80	Геодезический метод	0.1	-
1062	441527.90	2231107.15	Геодезический метод	0.1	-
1063	441533.81	2231122.33	Геодезический метод	0.1	-

2. Сведения о характерных точках границ объекта					
Обозначение характерных точек границ	**Координаты, м**		**Метод определения координат характерной точки**	**Средняя квадратическая погрешность положения характерной точки (Mt), м**	**Описание обозначения точки на местности (при наличии)**
	X	**Y**			
1	**2**	**3**	**4**	**5**	**6**
1064	441556.39	2231153.69	Геодезический метод	0.1	-
1065	441557.61	2231160.03	Геодезический метод	0.1	-
1066	441552.56	2231192.42	Геодезический метод	0.1	-
1067	441554.53	2231207.78	Геодезический метод	0.1	-
1068	441573.56	2231235.30	Геодезический метод	0.1	-
1069	441575.26	2231237.76	Геодезический метод	0.1	-
1070	441591.99	2231310.56	Геодезический метод	0.1	-
1071	441604.82	2231347.41	Геодезический метод	0.1	-
1072	441627.89	2231371.90	Геодезический метод	0.1	-
1073	441642.61	2231378.62	Геодезический метод	0.1	-
1074	441648.94	2231392.84	Геодезический метод	0.1	-
1075	441662.47	2231411.23	Геодезический метод	0.1	-
1076	441692.68	2231426.90	Геодезический метод	0.1	-
1077	441724.63	2231464.05	Геодезический метод	0.1	-
1078	441727.22	2231488.44	Геодезический метод	0.1	-
1079	441739.36	2231503.71	Геодезический метод	0.1	-
1080	441746.11	2231528.11	Геодезический метод	0.1	-
1081	441773.90	2231551.38	Геодезический метод	0.1	-
1082	441776.40	2231563.53	Геодезический метод	0.1	-
1083	441716.82	2231506.61	Геодезический метод	0.1	-
1084	441635.04	2231476.62	Геодезический метод	0.1	-
1085	441631.72	2231478.96	Геодезический метод	0.1	-
1086	441704.28	2231594.54	Геодезический метод	0.1	-
1087	441729.67	2231636.47	Геодезический метод	0.1	-
1088	441705.91	2231650.10	Геодезический метод	0.1	-
1089	441487.86	2231316.24	Геодезический метод	0.1	-

2. Сведения о характерных точках границ объекта

Обозначение характерных точек границ	Координаты, м		Метод определения координат характерной точки	Средняя квадратическая погрешность положения характерной точки (Mt), м	Описание обозначения точки на местности (при наличии)
	X	Y			
1	2	3	4	5	6
1090	441348.67	2231115.68	Геодезический метод	0.1	-
1091	441267.57	2230989.09	Геодезический метод	0.1	-
1092	441211.28	2230906.99	Геодезический метод	0.1	-
1093	441168.49	2230835.84	Геодезический метод	0.1	-
1094	441297.40	2230729.83	Геодезический метод	0.1	-
1095	441298.37	2230730.08	Геодезический метод	0.1	-
1096	441299.34	2230730.30	Геодезический метод	0.1	-
1097	441300.32	2230730.50	Геодезический метод	0.1	-
1098	441301.30	2230730.69	Геодезический метод	0.1	-
1099	441302.28	2230730.85	Геодезический метод	0.1	-
1100	441303.28	2230731.00	Геодезический метод	0.1	-
1101	441304.27	2230731.13	Геодезический метод	0.1	-
1102	441305.25	2230731.24	Геодезический метод	0.1	-
1103	441306.26	2230731.33	Геодезический метод	0.1	-
1104	441307.26	2230731.41	Геодезический метод	0.1	-
1105	441308.25	2230731.46	Геодезический метод	0.1	-
1106	441309.25	2230731.49	Геодезический метод	0.1	-
1107	441310.25	2230731.50	Геодезический метод	0.1	-
1108	441311.25	2230731.49	Геодезический метод	0.1	-
1109	441312.25	2230731.48	Геодезический метод	0.1	-
1110	441313.24	2230731.44	Геодезический метод	0.1	-
1111	441314.25	2230731.37	Геодезический метод	0.1	-
1112	441315.25	2230731.28	Геодезический метод	0.1	-
1113	441316.25	2230731.19	Геодезический метод	0.1	-
1114	441317.23	2230731.06	Геодезический метод	0.1	-
1115	441318.23	2230730.93	Геодезический метод	0.1	-

2. Сведения о характерных точках границ объекта					
Обозначение характерных точек границ	**Координаты, м**		**Метод определения координат характерной точки**	**Средняя квадратическая погрешность положения характерной точки (Mt), м**	**Описание обозначения точки на местности (при наличии)**
	X	**Y**			
1	**2**	**3**	**4**	**5**	**6**
1116	441319.20	2230730.77	Геодезический метод	0.1	-
1117	441320.19	2230730.59	Геодезический метод	0.1	-
1118	441321.17	2230730.39	Геодезический метод	0.1	-
1119	441322.15	2230730.17	Геодезический метод	0.1	-
1120	441323.12	2230729.95	Геодезический метод	0.1	-
1121	441324.09	2230729.69	Геодезический метод	0.1	-
1122	441325.05	2230729.43	Геодезический метод	0.1	-
1123	441326.01	2230729.13	Геодезический метод	0.1	-
1124	441326.96	2230728.82	Геодезический метод	0.1	-
1125	441327.91	2230728.50	Геодезический метод	0.1	-
1126	441328.84	2230728.15	Геодезический метод	0.1	-
1127	441329.78	2230727.79	Геодезический метод	0.1	-
1128	441330.70	2230727.40	Геодезический метод	0.1	-
1129	441331.62	2230727.00	Геодезический метод	0.1	-
1130	441332.53	2230726.59	Геодезический метод	0.1	-
1131	441333.44	2230726.17	Геодезический метод	0.1	-
1132	441334.32	2230725.72	Геодезический метод	0.1	-
1133	441335.21	2230725.25	Геодезический метод	0.1	-
1134	441336.08	2230724.76	Геодезический метод	0.1	-
1135	441336.96	2230724.27	Геодезический метод	0.1	-
1136	441337.80	2230723.75	Геодезический метод	0.1	-
1137	441338.64	2230723.20	Геодезический метод	0.1	-
1138	441339.49	2230722.66	Геодезический метод	0.1	-
1139	441340.31	2230722.09	Геодезический метод	0.1	-
1140	441341.12	2230721.52	Геодезический метод	0.1	-
1141	441341.92	2230720.91	Геодезический метод	0.1	-

2. Сведения о характерных точках границ объекта

Обозначение характерных точек границ	Координаты, м		Метод определения координат характерной точки	Средняя квадратическая погрешность положения характерной точки (Mt), м	Описание обозначения точки на местности (при наличии)
	X	Y			
1	2	3	4	5	6
1142	441342.71	2230720.30	Геодезический метод	0.1	-
1143	441343.50	2230719.67	Геодезический метод	0.1	-
1144	441344.26	2230719.03	Геодезический метод	0.1	-
1145	441345.02	2230718.38	Геодезический метод	0.1	-
1146	441345.75	2230717.70	Геодезический метод	0.1	-
1147	441346.48	2230717.02	Геодезический метод	0.1	-
1148	441347.19	2230716.32	Геодезический метод	0.1	-
1149	441347.90	2230715.60	Геодезический метод	0.1	-
1150	441348.59	2230714.88	Геодезический метод	0.1	-
1151	441349.26	2230714.14	Геодезический метод	0.1	-
1152	441349.92	2230713.39	Геодезический метод	0.1	-
1153	441350.56	2230712.62	Геодезический метод	0.1	-
1154	441351.19	2230711.84	Геодезический метод	0.1	-
1155	441351.80	2230711.05	Геодезический метод	0.1	-
1156	441352.41	2230710.25	Геодезический метод	0.1	-
1157	441352.98	2230709.45	Геодезический метод	0.1	-
1158	441353.56	2230708.62	Геодезический метод	0.1	-
1159	441354.11	2230707.79	Геодезический метод	0.1	-
1160	441354.64	2230706.94	Геодезический метод	0.1	-
1161	441355.17	2230706.09	Геодезический метод	0.1	-
1162	441355.67	2230705.22	Геодезический метод	0.1	-
1163	441356.15	2230704.35	Геодезический метод	0.1	-
1164	441356.63	2230703.46	Геодезический метод	0.1	-
1165	441357.08	2230702.57	Геодезический метод	0.1	-
1166	441357.51	2230701.67	Геодезический метод	0.1	-
1167	441357.93	2230700.76	Геодезический метод	0.1	-

2. Сведения о характерных точках границ объекта					
Обозначение характерных точек границ	**Координаты, м**		**Метод определения координат характерной точки**	**Средняя квадратическая погрешность положения характерной точки (Mt), м**	**Описание обозначения точки на местности (при наличии)**
	X	**Y**			
1	**2**	**3**	**4**	**5**	**6**
1168	441358.33	2230699.85	Геодезический метод	0.1	-
1169	441358.71	2230698.93	Геодезический метод	0.1	-
1170	441359.07	2230697.99	Геодезический метод	0.1	-
1171	441359.43	2230697.05	Геодезический метод	0.1	-
1172	441359.75	2230696.11	Геодезический метод	0.1	-
1173	441360.06	2230695.16	Геодезический метод	0.1	-
1174	441360.35	2230694.20	Геодезический метод	0.1	-
1175	441360.63	2230693.24	Геодезический метод	0.1	-
1176	441360.88	2230692.28	Геодезический метод	0.1	-
1177	441361.12	2230691.31	Геодезический метод	0.1	-
1178	441361.33	2230690.33	Геодезический метод	0.1	-
1179	441361.53	2230689.36	Геодезический метод	0.1	-
1180	441361.71	2230688.37	Геодезический метод	0.1	-
1181	441361.87	2230687.37	Геодезический метод	0.1	-
1182	441362.02	2230686.39	Геодезический метод	0.1	-
1183	441362.14	2230685.40	Геодезический метод	0.1	-
1184	441362.25	2230684.40	Геодезический метод	0.1	-
1185	441362.33	2230683.40	Геодезический метод	0.1	-
1186	441362.40	2230682.41	Геодезический метод	0.1	-
1187	441362.43	2230681.41	Геодезический метод	0.1	-
1188	441362.46	2230680.40	Геодезический метод	0.1	-
1189	441362.48	2230679.40	Геодезический метод	0.1	-
1190	441362.46	2230678.40	Геодезический метод	0.1	-
1191	441362.44	2230677.40	Геодезический метод	0.1	-
1192	441362.38	2230676.42	Геодезический метод	0.1	-
1193	441362.32	2230675.42	Геодезический метод	0.1	-

2. Сведения о характерных точках границ объекта					
Обозначение характерных точек границ	**Координаты, м**		**Метод определения координат характерной точки**	**Средняя квадратическая погрешность положения характерной точки (Mt), м**	**Описание обозначения точки на местности (при наличии)**
	X	**Y**			
1	**2**	**3**	**4**	**5**	**6**
1194	441362.23	2230674.41	Геодезический метод	0.1	-
1195	441362.13	2230673.42	Геодезический метод	0.1	-
1196	441362.00	2230672.43	Геодезический метод	0.1	-
1197	441361.86	2230671.44	Геодезический метод	0.1	-
1198	441361.69	2230670.46	Геодезический метод	0.1	-
1199	441361.50	2230669.47	Геодезический метод	0.1	-
1200	441361.29	2230668.49	Геодезический метод	0.1	-
1201	441361.07	2230667.51	Геодезический метод	0.1	-
1202	441360.84	2230666.55	Геодезический метод	0.1	-
1203	441360.57	2230665.58	Геодезический метод	0.1	-
1204	441360.44	2230665.05	Геодезический метод	0.1	-
1205	441390.38	2230701.46	Геодезический метод	0.1	-
1206	441457.92	2230646.25	Геодезический метод	0.1	-
1207	441452.33	2230660.55	Геодезический метод	0.1	-
1208	441454.61	2230692.19	Геодезический метод	0.1	-
1209	441474.82	2230720.09	Геодезический метод	0.1	-
1210	441485.12	2230769.82	Геодезический метод	0.1	-
1211	441513.29	2230823.75	Геодезический метод	0.1	-
1048	441546.07	2230847.49	Геодезический метод	0.1	-
1212	442085.17	2228771.80	Геодезический метод	0.1	-
1213	442591.17	2229255.87	Геодезический метод	0.1	-
1214	442610.61	2229240.51	Геодезический метод	0.1	-
1215	442612.83	2229246.66	Геодезический метод	0.1	-
1216	442611.92	2229258.43	Геодезический метод	0.1	-
1217	442599.59	2229271.87	Геодезический метод	0.1	-
1218	442595.54	2229275.41	Геодезический метод	0.1	-

2. Сведения о характерных точках границ объекта					
Обозначение характерных точек границ	**Координаты, м**		**Метод определения координат характерной точки**	**Средняя квадратическая погрешность положения характерной точки (Mt), м**	**Описание обозначения точки на местности (при наличии)**
	X	**Y**			
1	**2**	**3**	**4**	**5**	**6**
1219	442588.41	2229281.64	Геодезический метод	0.1	-
1220	442581.68	2229289.27	Геодезический метод	0.1	-
1221	442575.02	2229292.12	Геодезический метод	0.1	-
1222	442220.91	2228975.10	Геодезический метод	0.1	-
1223	442228.97	2228966.21	Геодезический метод	0.1	-
1224	442196.69	2228936.51	Геодезический метод	0.1	-
1225	442188.41	2228945.23	Геодезический метод	0.1	-
1226	442121.94	2228885.60	Геодезический метод	0.1	-
1227	442038.32	2228810.24	Геодезический метод	0.1	-
1228	441981.46	2228760.58	Геодезический метод	0.1	-
1229	441942.92	2228724.18	Геодезический метод	0.1	-
1230	441923.74	2228704.52	Геодезический метод	0.1	-
1231	441857.67	2228635.59	Геодезический метод	0.1	-
1232	441860.06	2228633.40	Геодезический метод	0.1	-
1233	441749.16	2228513.13	Геодезический метод	0.1	-
1234	441772.95	2228486.15	Геодезический метод	0.1	-
1235	442001.59	2228695.94	Геодезический метод	0.1	-
1212	442085.17	2228771.80	Геодезический метод	0.1	-
1236	441473.23	2228129.56	Геодезический метод	0.1	-
1237	441485.85	2228152.49	Геодезический метод	0.1	-
1238	441739.09	2228431.49	Геодезический метод	0.1	-
1239	441739.20	2228450.13	Геодезический метод	0.1	-
1240	441743.34	2228459.08	Геодезический метод	0.1	-
1241	441754.20	2228468.99	Геодезический метод	0.1	-
1242	441731.92	2228494.47	Геодезический метод	0.1	-
1243	441721.67	2228483.36	Геодезический метод	0.1	-

2. Сведения о характерных точках границ объекта					
Обозначение характерных точек границ	**Координаты, м**		**Метод определения координат характерной точки**	**Средняя квадратическая погрешность положения характерной точки (Mt), м**	**Описание обозначения точки на местности (при наличии)**
	X	**Y**			
1	**2**	**3**	**4**	**5**	**6**
1244	441738.29	2228466.80	Геодезический метод	0.1	-
1245	441742.70	2228461.66	Геодезический метод	0.1	-
1246	441726.53	2228445.98	Геодезический метод	0.1	-
1247	441706.38	2228466.79	Геодезический метод	0.1	-
1248	441696.62	2228456.22	Геодезический метод	0.1	-
1249	441619.17	2228372.48	Геодезический метод	0.1	-
1250	441549.13	2228296.74	Геодезический метод	0.1	-
1251	441488.17	2228230.84	Геодезический метод	0.1	-
1252	441404.01	2228139.83	Геодезический метод	0.1	-
1253	441268.24	2227993.56	Геодезический метод	0.1	-
1254	441256.20	2227980.60	Геодезический метод	0.1	-
1255	441120.09	2227834.12	Геодезический метод	0.1	-
1256	441119.48	2227828.81	Геодезический метод	0.1	-
1257	441118.03	2227826.64	Геодезический метод	0.1	-
1258	441113.53	2227820.40	Геодезический метод	0.1	-
1259	441112.36	2227815.67	Геодезический метод	0.1	-
1260	441112.58	2227810.71	Геодезический метод	0.1	-
1261	441113.46	2227806.44	Геодезический метод	0.1	-
1262	441117.03	2227798.14	Геодезический метод	0.1	-
1263	441117.75	2227795.70	Геодезический метод	0.1	-
1264	441117.58	2227792.20	Геодезический метод	0.1	-
1265	441116.38	2227790.09	Геодезический метод	0.1	-
1266	441114.31	2227788.41	Геодезический метод	0.1	-
1267	441111.01	2227788.19	Геодезический метод	0.1	-
1268	441106.59	2227789.95	Геодезический метод	0.1	-
1269	441104.54	2227790.00	Геодезический метод	0.1	-

2. Сведения о характерных точках границ объекта					
Обозначение характерных точек границ	**Координаты, м**		**Метод определения координат характерной точки**	**Средняя квадратическая погрешность положения характерной точки (Mt), м**	**Описание обозначения точки на местности (при наличии)**
	X	**Y**			
1	**2**	**3**	**4**	**5**	**6**
1270	441102.83	2227789.29	Геодезический метод	0.1	-
1271	441101.39	2227787.42	Геодезический метод	0.1	-
1272	441101.26	2227785.12	Геодезический метод	0.1	-
1273	441102.93	2227780.25	Геодезический метод	0.1	-
1274	441103.33	2227778.23	Геодезический метод	0.1	-
1275	441102.99	2227775.25	Геодезический метод	0.1	-
1276	441101.28	2227772.76	Геодезический метод	0.1	-
1277	441099.46	2227771.36	Геодезический метод	0.1	-
1278	441097.04	2227771.09	Геодезический метод	0.1	-
1279	441095.05	2227771.96	Геодезический метод	0.1	-
1280	441091.39	2227775.15	Геодезический метод	0.1	-
1281	441088.80	2227774.14	Геодезический метод	0.1	-
1282	441084.39	2227777.35	Геодезический метод	0.1	-
1283	441082.28	2227776.30	Геодезический метод	0.1	-
1284	441079.59	2227773.85	Геодезический метод	0.1	-
1285	441076.41	2227768.74	Геодезический метод	0.1	-
1286	441075.06	2227763.99	Геодезический метод	0.1	-
1287	441075.56	2227760.37	Геодезический метод	0.1	-
1288	441076.55	2227758.20	Геодезический метод	0.1	-
1289	441076.59	2227755.29	Геодезический метод	0.1	-
1290	441075.81	2227753.29	Геодезический метод	0.1	-
1291	441073.26	2227749.51	Геодезический метод	0.1	-
1292	441067.83	2227743.56	Геодезический метод	0.1	-
1293	441063.59	2227736.62	Геодезический метод	0.1	-
1294	441060.99	2227733.75	Геодезический метод	0.1	-
1295	441058.14	2227731.75	Геодезический метод	0.1	-

2. Сведения о характерных точках границ объекта

Обозначение характерных точек границ	Координаты, м		Метод определения координат характерной точки	Средняя квадратическая погрешность положения характерной точки (Mt), м	Описание обозначения точки на местности (при наличии)
	X	Y			
1	2	3	4	5	6
1296	441053.74	2227730.04	Геодезический метод	0.1	-
1297	441052.78	2227729.31	Геодезический метод	0.1	-
1298	441051.63	2227728.00	Геодезический метод	0.1	-
1299	441051.10	2227726.46	Геодезический метод	0.1	-
1300	441051.49	2227725.00	Геодезический метод	0.1	-
1301	441053.43	2227723.12	Геодезический метод	0.1	-
1302	441053.35	2227721.89	Геодезический метод	0.1	-
1303	441052.28	2227721.15	Геодезический метод	0.1	-
1304	441044.70	2227719.15	Геодезический метод	0.1	-
1305	441042.35	2227717.40	Геодезический метод	0.1	-
1306	441041.23	2227715.42	Геодезический метод	0.1	-
1307	441040.58	2227711.36	Геодезический метод	0.1	-
1308	441039.36	2227709.42	Геодезический метод	0.1	-
1309	441036.96	2227708.16	Геодезический метод	0.1	-
1310	441031.49	2227708.04	Геодезический метод	0.1	-
1311	441028.83	2227705.86	Геодезический метод	0.1	-
1312	441027.86	2227703.58	Геодезический метод	0.1	-
1313	441027.66	2227691.90	Геодезический метод	0.1	-
1314	441027.00	2227690.02	Геодезический метод	0.1	-
1315	441025.53	2227689.00	Геодезический метод	0.1	-
1316	441021.58	2227688.58	Геодезический метод	0.1	-
1317	441018.23	2227686.62	Геодезический метод	0.1	-
1318	441015.01	2227683.12	Геодезический метод	0.1	-
1319	441010.33	2227675.52	Геодезический метод	0.1	-
1320	441007.11	2227667.98	Геодезический метод	0.1	-
1321	441006.26	2227663.76	Геодезический метод	0.1	-

2. Сведения о характерных точках границ объекта

Обозначение характерных точек границ	Координаты, м		Метод определения координат характерной точки	Средняя квадратическая погрешность положения характерной точки (Mt), м	Описание обозначения точки на местности (при наличии)
	X	Y			
1	2	3	4	5	6
1322	441006.38	2227659.44	Геодезический метод	0.1	-
1323	441008.08	2227654.26	Геодезический метод	0.1	-
1324	441010.83	2227650.99	Геодезический метод	0.1	-
1325	441011.44	2227650.59	Геодезический метод	0.1	-
1326	441021.69	2227650.73	Геодезический метод	0.1	-
1327	441026.33	2227647.23	Геодезический метод	0.1	-
1328	441028.00	2227646.49	Геодезический метод	0.1	-
1329	441031.18	2227644.54	Геодезический метод	0.1	-
1330	441033.53	2227642.84	Геодезический метод	0.1	-
1331	441035.34	2227640.00	Геодезический метод	0.1	-
1332	441036.88	2227634.09	Геодезический метод	0.1	-
1333	441037.18	2227631.12	Геодезический метод	0.1	-
1236	441473.23	2228129.56	Геодезический метод	0.1	-

3. Сведения о характерных точках части (частей) границы объекта

Обозначение характерных точек части границы	Координаты, м		Метод определения координат характерной точки	Средняя квадратическая погрешность положения характерной точки (Mt), м	Описание обозначения точки на местности (при наличии)
	X	Y			
1	2	3	4	5	6
-	-	-	-	-	-

Раздел 3

Сведения о местоположении измененных (уточненных) границ объекта

1. Система координат -

2. Сведения о характерных точках границ объекта


Обозначение характерных точек границ	Существующие координаты, м		Измененные (уточненные) координаты, м		Метод определения координат характерной точки	Средняя квадратическая погрешность положения характерной точки (Mt), м	Описание обозначения точки на местности (при наличии)
	X	Y	X	Y			
1	2	3	4	5	6	7	8
-	-	-	-	-	-	-	

3. Сведения о характерных точках части (частей) границы объекта

Обозначение характерных точек части границы	Существующие координаты, м		Измененные (уточненные) координаты, м		Метод определения координат характерной точки	Средняя квадратическая погрешность положения характерной точки (Mt), м	Описание обозначения точки на местности (при наличии)
	X	Y	X	Y			
1	2	3	4	5	6	7	8
-	-	-	-	-	-	-	

Раздел 4

План границ объекта

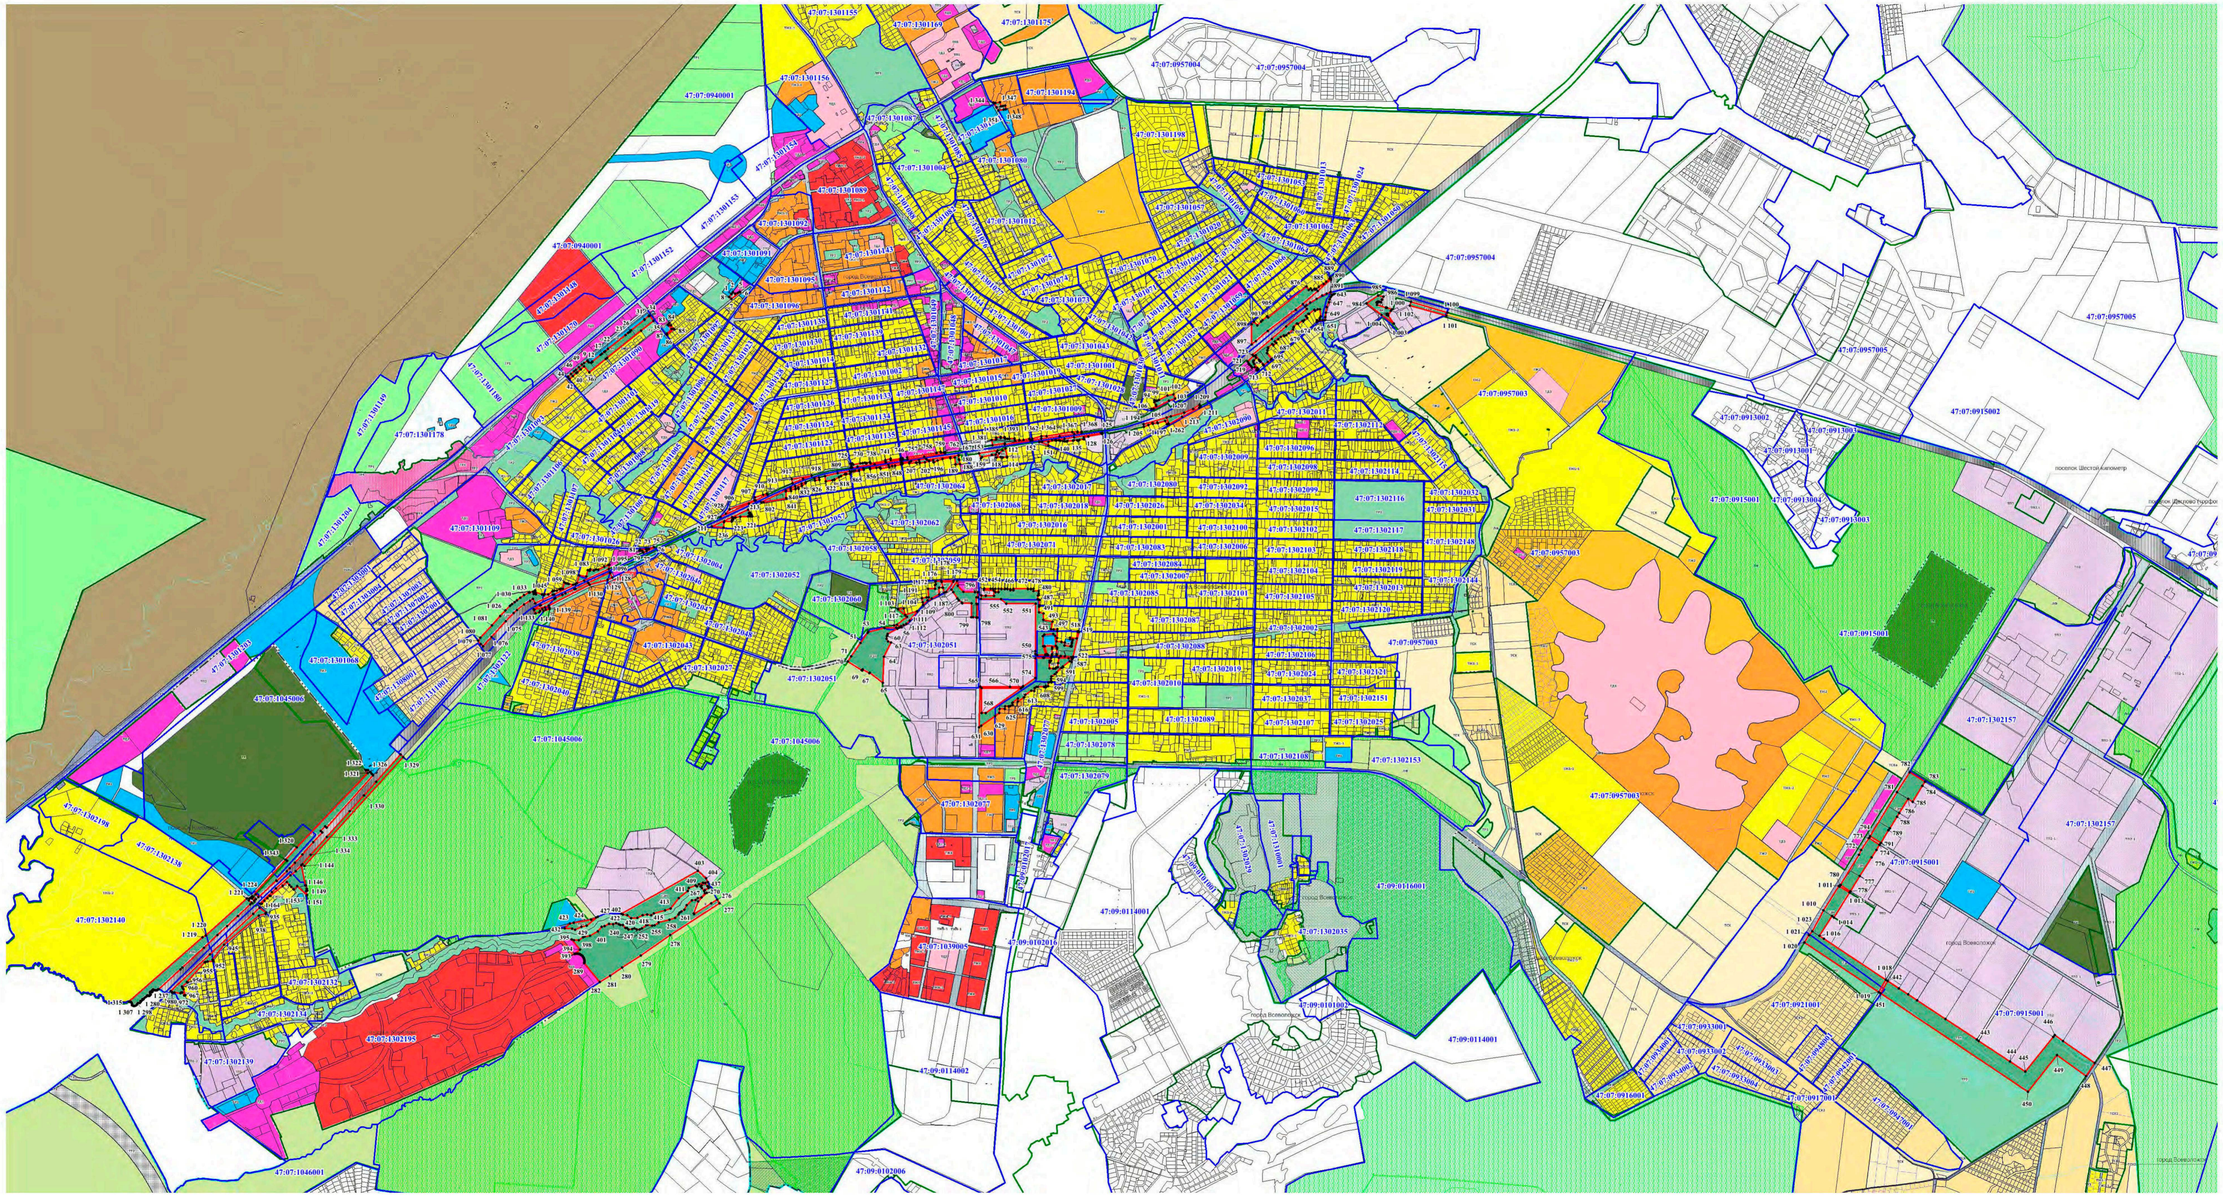

Текстовое описание местоположения границ населенных пунктов, территориальных зон, особо охраняемых природных территорий, зон с особыми условиями использования территорий		
Прохождение границы		**Описание прохождения границы**
от точки	**до точки**	
1	**2**	**3**
1	2	-
2	3	-
3	4	-
4	5	-
5	6	-
6	7	-
7	8	-
8	1	-
9	10	-
10	11	-
11	12	-
12	13	-
13	14	-
14	15	-
15	16	-
16	17	-
17	18	-
18	19	-
19	20	-
20	21	-
21	22	-
22	23	-
23	24	-
24	25	-
25	26	-
26	27	-
27	28	-
28	29	-
29	30	-
30	31	-
31	9	-
32	33	-
33	34	-
34	35	-
35	36	-
36	37	-

Текстовое описание местоположения границ населенных пунктов, территориальных зон, особо охраняемых природных территорий, зон с особыми условиями использования территорий		
Прохождение границы		**Описание прохождения границы**
от точки	**до точки**	
1	**2**	**3**
37	38	-
38	39	-
39	40	-
40	41	-
41	42	-
42	43	-
43	32	-
44	45	-
45	46	-
46	47	-
47	48	-
48	49	-
49	50	-
50	44	-
51	52	-
52	53	-
53	54	-
54	55	-
55	56	-
56	57	-
57	58	-
58	59	-
59	60	-
60	61	-
61	62	-
62	63	-
63	64	-
64	65	-
65	66	-
66	67	-
67	68	-
68	69	-
69	70	-
70	71	-
71	51	-
72	73	-

Текстовое описание местоположения границ населенных пунктов, территориальных зон, особо охраняемых природных территорий, зон с особыми условиями использования территорий		
Прохождение границы		**Описание прохождения границы**
от точки	**до точки**	
1	**2**	**3**
73	74	-
74	75	-
75	76	-
76	77	-
77	78	-
78	79	-
79	80	-
80	72	-
81	82	-
82	83	-
83	84	-
84	85	-
85	86	-
86	87	-
87	88	-
88	89	-
89	81	-
90	91	-
91	92	-
92	93	-
93	94	-
94	95	-
95	96	-
96	97	-
97	98	-
98	99	-
99	100	-
100	101	-
101	102	-
102	103	-
103	104	-
104	105	-
105	106	-
106	90	-
107	108	-
108	109	-

Текстовое описание местоположения границ населенных пунктов, территориальных зон, особо охраняемых природных территорий, зон с особыми условиями использования территорий		
Прохождение границы		**Описание прохождения границы**
от точки	**до точки**	
1	**2**	**3**
109	110	-
110	111	-
111	112	-
112	113	-
113	114	-
114	115	-
115	116	-
116	107	-
117	118	-
118	119	-
119	120	-
120	121	-
121	122	-
122	123	-
123	124	-
124	125	-
125	126	-
126	127	-
127	128	-
128	129	-
129	130	-
130	131	-
131	117	-
132	133	-
133	134	-
134	135	-
135	136	-
136	137	-
137	138	-
138	139	-
139	140	-
140	141	-
141	142	-
142	143	-
143	144	-
144	145	-

Текстовое описание местоположения границ населенных пунктов, территориальных зон, особо охраняемых природных территорий, зон с особыми условиями использования территорий		
Прохождение границы		**Описание прохождения границы**
от точки	**до точки**	
1	**2**	**3**
145	146	-
146	147	-
147	148	-
148	149	-
149	150	-
150	151	-
151	152	-
152	132	-
153	154	-
154	155	-
155	156	-
156	153	-
157	158	-
158	159	-
159	160	-
160	161	-
161	162	-
162	163	-
163	164	-
164	165	-
165	166	-
166	167	-
167	168	-
168	169	-
169	170	-
170	171	-
171	172	-
172	157	-
173	174	-
174	175	-
175	176	-
176	177	-
177	178	-
178	179	-
179	180	-
180	181	-

Текстовое описание местоположения границ населенных пунктов, территориальных зон, особо охраняемых природных территорий, зон с особыми условиями использования территорий		
Прохождение границы		**Описание прохождения границы**
от точки	**до точки**	
1	**2**	**3**
181	182	-
182	183	-
183	184	-
184	185	-
185	186	-
186	187	-
187	188	-
188	189	-
189	190	-
190	191	-
191	192	-
192	193	-
193	194	-
194	195	-
195	196	-
196	197	-
197	198	-
198	199	-
199	200	-
200	201	-
201	202	-
202	203	-
203	204	-
204	205	-
205	206	-
206	207	-
207	208	-
208	209	-
209	210	-
210	211	-
211	212	-
212	213	-
213	214	-
214	215	-
215	216	-
216	217	-

Текстовое описание местоположения границ населенных пунктов, территориальных зон, особо охраняемых природных территорий, зон с особыми условиями использования территорий		
Прохождение границы		**Описание прохождения границы**
от точки	**до точки**	
1	**2**	**3**
217	218	-
218	219	-
219	220	-
220	221	-
221	222	-
222	223	-
223	224	-
224	225	-
225	226	-
226	227	-
227	228	-
228	229	-
229	173	-
230	231	-
231	232	-
232	233	-
233	234	-
234	235	-
235	236	-
236	237	-
237	238	-
238	239	-
239	240	-
240	241	-
241	242	-
242	243	-
243	244	-
244	245	-
245	230	-
246	247	-
247	248	-
248	249	-
249	246	-
250	251	-
251	252	-
252	253	-

Текстовое описание местоположения границ населенных пунктов, территориальных зон, особо охраняемых природных территорий, зон с особыми условиями использования территорий		
Прохождение границы		**Описание прохождения границы**
от точки	**до точки**	
1	**2**	**3**
253	254	-
254	255	-
255	256	-
256	257	-
257	258	-
258	259	-
259	260	-
260	261	-
261	262	-
262	250	-
263	264	-
264	265	-
265	266	-
266	267	-
267	268	-
268	269	-
269	270	-
270	271	-
271	272	-
272	273	-
273	274	-
274	275	-
275	276	-
276	277	-
277	278	-
278	279	-
279	280	-
280	263	-
281	282	-
282	283	-
283	284	-
284	281	-
285	286	-
286	287	-
287	288	-
288	289	-

Текстовое описание местоположения границ населенных пунктов, территориальных зон, особо охраняемых природных территорий, зон с особыми условиями использования территорий		
Прохождение границы		**Описание прохождения границы**
от точки	**до точки**	
1	**2**	**3**
289	285	-
290	291	-
291	292	-
292	293	-
293	294	-
294	295	-
295	296	-
296	297	-
297	298	-
298	299	-
299	300	-
300	301	-
301	302	-
302	303	-
303	304	-
304	305	-
305	306	-
306	307	-
307	308	-
308	309	-
309	310	-
310	311	-
311	290	-
312	313	-
313	314	-
314	315	-
315	316	-
316	317	-
317	318	-
318	319	-
319	320	-
320	321	-
321	322	-
322	312	-
323	324	-
324	325	-

Текстовое описание местоположения границ населенных пунктов, территориальных зон, особо охраняемых природных территорий, зон с особыми условиями использования территорий		
Прохождение границы		**Описание прохождения границы**
от точки	**до точки**	
1	**2**	**3**
325	326	-
326	327	-
327	328	-
328	329	-
329	330	-
330	331	-
331	332	-
332	333	-
333	323	-
334	335	-
335	336	-
336	337	-
337	338	-
338	339	-
339	340	-
340	341	-
341	342	-
342	343	-
343	344	-
344	345	-
345	346	-
346	347	-
347	348	-
348	349	-
349	350	-
350	351	-
351	352	-
352	353	-
353	354	-
354	355	-
355	356	-
356	357	-
357	358	-
358	359	-
359	360	-
360	361	-

Текстовое описание местоположения границ населенных пунктов, территориальных зон, особо охраняемых природных территорий, зон с особыми условиями использования территорий		
Прохождение границы		**Описание прохождения границы**
от точки	**до точки**	
1	**2**	**3**
361	362	-
362	363	-
363	364	-
364	365	-
365	366	-
366	367	-
367	368	-
368	369	-
369	370	-
370	371	-
371	372	-
372	373	-
373	374	-
374	375	-
375	376	-
376	377	-
377	378	-
378	334	-
379	380	-
380	381	-
381	382	-
382	383	-
383	384	-
384	385	-
385	386	-
386	387	-
387	388	-
388	389	-
389	390	-
390	391	-
391	379	-
392	393	-
393	394	-
394	395	-
395	396	-
396	397	-

Текстовое описание местоположения границ населенных пунктов, территориальных зон, особо охраняемых природных территорий, зон с особыми условиями использования территорий		
Прохождение границы		**Описание прохождения границы**
от точки	**до точки**	
1	**2**	**3**
397	398	-
398	399	-
399	400	-
400	401	-
401	402	-
402	403	-
403	404	-
404	405	-
405	406	-
406	392	-
407	408	-
408	409	-
409	410	-
410	411	-
411	412	-
412	413	-
413	414	-
414	415	-
415	407	-
416	417	-
417	418	-
418	419	-
419	420	-
420	421	-
421	422	-
422	423	-
423	424	-
424	425	-
425	426	-
426	427	-
427	428	-
428	429	-
429	430	-
430	431	-
431	432	-
432	433	-

Текстовое описание местоположения границ населенных пунктов, территориальных зон, особо охраняемых природных территорий, зон с особыми условиями использования территорий		
Прохождение границы		Описание прохождения границы
от точки	до точки	
1	2	3
433	434	-
434	416	-
435	436	-
436	437	-
437	438	-
438	439	-
439	440	-
440	441	-
441	442	-
442	443	-
443	444	-
444	445	-
445	446	-
446	447	-
447	448	-
448	449	-
449	435	-
450	451	-
451	452	-
452	453	-
453	454	-
454	450	-
455	456	-
456	457	-
457	458	-
458	459	-
459	460	-
460	461	-
461	462	-
462	463	-
463	464	-
464	465	-
465	466	-
466	467	-
467	468	-
468	469	-

Текстовое описание местоположения границ населенных пунктов, территориальных зон, особо охраняемых природных территорий, зон с особыми условиями использования территорий		
Прохождение границы		Описание прохождения границы
от точки	до точки	
1	2	3
469	470	-
470	471	-
471	472	-
472	473	-
473	474	-
474	475	-
475	476	-
476	477	-
477	455	-
478	479	-
479	480	-
480	481	-
481	478	-
482	483	-
483	484	-
484	485	-
485	486	-
486	487	-
487	488	-
488	489	-
489	490	-
490	491	-
491	492	-
492	493	-
493	494	-
494	495	-
495	496	-
496	497	-
497	498	-
498	499	-
499	500	-
500	501	-
501	502	-
502	503	-
503	504	-
504	505	-

Текстовое описание местоположения границ населенных пунктов, территориальных зон, особо охраняемых природных территорий, зон с особыми условиями использования территорий		
Прохождение границы		**Описание прохождения границы**
от точки	**до точки**	
1	**2**	**3**
505	506	-
506	507	-
507	508	-
508	509	-
509	510	-
510	511	-
511	512	-
512	513	-
513	514	-
514	515	-
515	516	-
516	517	-
517	518	-
518	519	-
519	520	-
520	521	-
521	522	-
522	523	-
523	524	-
524	525	-
525	526	-
526	527	-
527	528	-
528	529	-
529	530	-
530	531	-
531	532	-
532	533	-
533	534	-
534	535	-
535	536	-
536	537	-
537	538	-
538	539	-
539	540	-
540	541	-

Текстовое описание местоположения границ населенных пунктов, территориальных зон, особо охраняемых природных территорий, зон с особыми условиями использования территорий		
Прохождение границы		Описание прохождения границы
от точки	до точки	
1	2	3
541	542	-
542	543	-
543	544	-
544	545	-
545	546	-
546	547	-
547	548	-
548	549	-
549	550	-
550	551	-
551	552	-
552	553	-
553	554	-
554	555	-
555	556	-
556	557	-
557	558	-
558	559	-
559	560	-
560	561	-
561	562	-
562	563	-
563	564	-
564	565	-
565	566	-
566	567	-
567	568	-
568	569	-
569	570	-
570	571	-
571	572	-
572	573	-
573	574	-
574	575	-
575	576	-
576	577	-

Текстовое описание местоположения границ населенных пунктов, территориальных зон, особо охраняемых природных территорий, зон с особыми условиями использования территорий		
Прохождение границы		**Описание прохождения границы**
от точки	**до точки**	
1	**2**	**3**
577	578	-
578	579	-
579	580	-
580	581	-
581	582	-
582	583	-
583	584	-
584	482	-
585	586	-
586	587	-
587	588	-
588	589	-
589	590	-
590	591	-
591	592	-
592	593	-
593	594	-
594	595	-
595	596	-
596	597	-
597	598	-
598	599	-
599	600	-
600	601	-
601	602	-
602	603	-
603	604	-
604	605	-
605	606	-
606	607	-
607	608	-
608	609	-
609	610	-
610	611	-
611	612	-
612	613	-

Текстовое описание местоположения границ населенных пунктов, территориальных зон, особо охраняемых природных территорий, зон с особыми условиями использования территорий		
Прохождение границы		**Описание прохождения границы**
от точки	**до точки**	
1	**2**	**3**
613	614	-
614	615	-
615	616	-
616	617	-
617	618	-
618	619	-
619	620	-
620	621	-
621	622	-
622	623	-
623	624	-
624	625	-
625	626	-
626	627	-
627	628	-
628	629	-
629	630	-
630	631	-
631	632	-
632	633	-
633	634	-
634	635	-
635	636	-
636	637	-
637	638	-
638	639	-
639	640	-
640	641	-
641	642	-
642	643	-
643	644	-
644	645	-
645	646	-
646	647	-
647	648	-
648	649	-

Текстовое описание местоположения границ населенных пунктов, территориальных зон, особо охраняемых природных территорий, зон с особыми условиями использования территорий		
Прохождение границы		**Описание прохождения границы**
от точки	**до точки**	
1	**2**	**3**
649	650	-
650	651	-
651	652	-
652	653	-
653	654	-
654	655	-
655	656	-
656	657	-
657	658	-
658	659	-
659	660	-
660	661	-
661	662	-
662	663	-
663	664	-
664	665	-
665	666	-
666	667	-
667	668	-
668	669	-
669	670	-
670	671	-
671	672	-
672	673	-
673	674	-
674	675	-
675	585	-
676	677	-
677	678	-
678	679	-
679	680	-
680	681	-
681	682	-
682	683	-
683	684	-
684	685	-

Текстовое описание местоположения границ населенных пунктов, территориальных зон, особо охраняемых природных территорий, зон с особыми условиями использования территорий		
Прохождение границы		**Описание прохождения границы**
от точки	**до точки**	
1	**2**	**3**
685	686	-
686	687	-
687	688	-
688	689	-
689	690	-
690	691	-
691	692	-
692	693	-
693	694	-
694	695	-
695	696	-
696	697	-
697	676	-
698	699	-
699	700	-
700	701	-
701	702	-
702	703	-
703	704	-
704	705	-
705	706	-
706	707	-
707	708	-
708	709	-
709	710	-
710	711	-
711	712	-
712	713	-
713	714	-
714	715	-
715	716	-
716	717	-
717	718	-
718	719	-
719	720	-
720	721	-

Текстовое описание местоположения границ населенных пунктов, территориальных зон, особо охраняемых природных территорий, зон с особыми условиями использования территорий		
Прохождение границы		Описание прохождения границы
от точки	до точки	
1	2	3
721	722	-
722	723	-
723	724	-
724	725	-
725	726	-
726	727	-
727	698	-
728	729	-
729	730	-
730	731	-
731	732	-
732	733	-
733	734	-
734	735	-
735	736	-
736	737	-
737	738	-
738	739	-
739	740	-
740	741	-
741	742	-
742	743	-
743	744	-
744	745	-
745	746	-
746	747	-
747	748	-
748	749	-
749	750	-
750	751	-
751	752	-
752	728	-
753	754	-
754	755	-
755	756	-
756	757	-

Текстовое описание местоположения границ населенных пунктов, территориальных зон, особо охраняемых природных территорий, зон с особыми условиями использования территорий		
Прохождение границы		**Описание прохождения границы**
от точки	**до точки**	
1	**2**	**3**
757	758	-
758	759	-
759	760	-
760	761	-
761	762	-
762	763	-
763	764	-
764	765	-
765	753	-
766	767	-
767	768	-
768	769	-
769	770	-
770	771	-
771	772	-
772	773	-
773	774	-
774	775	-
775	776	-
776	777	-
777	778	-
778	779	-
779	780	-
780	781	-
781	782	-
782	783	-
783	784	-
784	785	-
785	786	-
786	787	-
787	788	-
788	789	-
789	790	-
790	791	-
791	792	-
792	793	-

Текстовое описание местоположения границ населенных пунктов, территориальных зон, особо охраняемых природных территорий, зон с особыми условиями использования территорий		
Прохождение границы		**Описание прохождения границы**
от точки	**до точки**	
1	**2**	**3**
793	794	-
794	795	-
795	796	-
796	797	-
797	798	-
798	799	-
799	800	-
800	801	-
801	802	-
802	803	-
803	766	-
804	805	-
805	806	-
806	807	-
807	808	-
808	809	-
809	810	-
810	811	-
811	812	-
812	813	-
813	814	-
814	815	-
815	816	-
816	817	-
817	818	-
818	819	-
819	820	-
820	821	-
821	822	-
822	823	-
823	824	-
824	825	-
825	826	-
826	827	-
827	828	-
828	829	-

Текстовое описание местоположения границ населенных пунктов, территориальных зон, особо охраняемых природных территорий, зон с особыми условиями использования территорий		
Прохождение границы		**Описание прохождения границы**
от точки	**до точки**	
1	**2**	**3**
829	830	-
830	831	-
831	832	-
832	833	-
833	834	-
834	835	-
835	804	-
836	837	-
837	838	-
838	839	-
839	840	-
840	841	-
841	842	-
842	843	-
843	844	-
844	845	-
845	846	-
846	847	-
847	848	-
848	849	-
849	850	-
850	851	-
851	852	-
852	853	-
853	854	-
854	855	-
855	856	-
856	857	-
857	858	-
858	859	-
859	860	-
860	861	-
861	862	-
862	863	-
863	864	-
864	865	-

Текстовое описание местоположения границ населенных пунктов, территориальных зон, особо охраняемых природных территорий, зон с особыми условиями использования территорий		
Прохождение границы		Описание прохождения границы
от точки	до точки	
1	2	3
865	866	-
866	836	-
867	868	-
868	869	-
869	870	-
870	871	-
871	872	-
872	873	-
873	874	-
874	867	-
875	876	-
876	877	-
877	878	-
878	879	-
879	880	-
880	881	-
881	882	-
882	883	-
883	875	-
884	885	-
885	886	-
886	887	-
887	888	-
888	889	-
889	890	-
890	891	-
891	892	-
892	893	-
893	894	-
894	895	-
895	896	-
896	897	-
897	884	-
898	899	-
899	900	-
900	901	-

Текстовое описание местоположения границ населенных пунктов, территориальных зон, особо охраняемых природных территорий, зон с особыми условиями использования территорий		
Прохождение границы		**Описание прохождения границы**
от точки	**до точки**	
1	**2**	**3**
901	902	-
902	903	-
903	904	-
904	905	-
905	898	-
906	907	-
907	908	-
908	909	-
909	910	-
910	911	-
911	912	-
912	913	-
913	914	-
914	915	-
915	916	-
916	917	-
917	918	-
918	919	-
919	920	-
920	921	-
921	922	-
922	923	-
923	924	-
924	925	-
925	926	-
926	927	-
927	928	-
928	929	-
929	930	-
930	931	-
931	932	-
932	933	-
933	906	-
934	935	-
935	936	-
936	937	-

Текстовое описание местоположения границ населенных пунктов, территориальных зон, особо охраняемых природных территорий, зон с особыми условиями использования территорий		
Прохождение границы		**Описание прохождения границы**
от точки	**до точки**	
1	**2**	**3**
937	938	-
938	939	-
939	940	-
940	941	-
941	942	-
942	934	-
943	944	-
944	945	-
945	946	-
946	947	-
947	948	-
948	949	-
949	950	-
950	951	-
951	952	-
952	953	-
953	954	-
954	955	-
955	956	-
956	957	-
957	958	-
958	959	-
959	960	-
960	961	-
961	962	-
962	963	-
963	964	-
964	965	-
965	966	-
966	967	-
967	968	-
968	969	-
969	970	-
970	971	-
971	943	-
972	973	-

Текстовое описание местоположения границ населенных пунктов, территориальных зон, особо охраняемых природных территорий, зон с особыми условиями использования территорий		
Прохождение границы		**Описание прохождения границы**
от точки	**до точки**	
1	**2**	**3**
973	974	-
974	975	-
975	976	-
976	977	-
977	978	-
978	979	-
979	980	-
980	981	-
981	982	-
982	983	-
983	972	-
984	985	-
985	986	-
986	987	-
987	988	-
988	989	-
989	990	-
990	991	-
991	992	-
992	993	-
993	994	-
994	995	-
995	996	-
996	997	-
997	998	-
998	999	-
999	1000	-
1000	1001	-
1001	1002	-
1002	1003	-
1003	1004	-
1004	1005	-
1005	1006	-
1006	1007	-
1007	1008	-
1008	1009	-

Текстовое описание местоположения границ населенных пунктов, территориальных зон, особо охраняемых природных территорий, зон с особыми условиями использования территорий		
Прохождение границы		**Описание прохождения границы**
от точки	**до точки**	
1	**2**	**3**
1009	1010	-
1010	1011	-
1011	1012	-
1012	1013	-
1013	1014	-
1014	1015	-
1015	1016	-
1016	1017	-
1017	1018	-
1018	1019	-
1019	1020	-
1020	1021	-
1021	1022	-
1022	1023	-
1023	1024	-
1024	1025	-
1025	1026	-
1026	1027	-
1027	1028	-
1028	1029	-
1029	1030	-
1030	1031	-
1031	1032	-
1032	1033	-
1033	1034	-
1034	1035	-
1035	1036	-
1036	1037	-
1037	1038	-
1038	1039	-
1039	1040	-
1040	1041	-
1041	1042	-
1042	1043	-
1043	984	-
1044	1045	-

Текстовое описание местоположения границ населенных пунктов, территориальных зон, особо охраняемых природных территорий, зон с особыми условиями использования территорий		
Прохождение границы		**Описание прохождения границы**
от точки	**до точки**	
1	**2**	**3**
1045	1046	-
1046	1047	-
1047	1044	-
1048	1049	-
1049	1050	-
1050	1051	-
1051	1052	-
1052	1053	-
1053	1054	-
1054	1055	-
1055	1056	-
1056	1057	-
1057	1058	-
1058	1059	-
1059	1060	-
1060	1061	-
1061	1062	-
1062	1063	-
1063	1064	-
1064	1065	-
1065	1066	-
1066	1067	-
1067	1068	-
1068	1069	-
1069	1070	-
1070	1071	-
1071	1072	-
1072	1073	-
1073	1074	-
1074	1075	-
1075	1076	-
1076	1077	-
1077	1078	-
1078	1079	-
1079	1080	-
1080	1081	-

Текстовое описание местоположения границ населенных пунктов, территориальных зон, особо охраняемых природных территорий, зон с особыми условиями использования территорий		
Прохождение границы		**Описание прохождения границы**
от точки	**до точки**	
1	**2**	**3**
1081	1082	-
1082	1083	-
1083	1084	-
1084	1085	-
1085	1086	-
1086	1087	-
1087	1088	-
1088	1089	-
1089	1090	-
1090	1091	-
1091	1092	-
1092	1093	-
1093	1094	-
1094	1095	-
1095	1096	-
1096	1097	-
1097	1098	-
1098	1099	-
1099	1100	-
1100	1101	-
1101	1102	-
1102	1103	-
1103	1104	-
1104	1105	-
1105	1106	-
1106	1107	-
1107	1108	-
1108	1109	-
1109	1110	-
1110	1111	-
1111	1112	-
1112	1113	-
1113	1114	-
1114	1115	-
1115	1116	-
1116	1117	-

Текстовое описание местоположения границ населенных пунктов, территориальных зон, особо охраняемых природных территорий, зон с особыми условиями использования территорий		
Прохождение границы		Описание прохождения границы
от точки	до точки	
1	2	3
1117	1118	-
1118	1119	-
1119	1120	-
1120	1121	-
1121	1122	-
1122	1123	-
1123	1124	-
1124	1125	-
1125	1126	-
1126	1127	-
1127	1128	-
1128	1129	-
1129	1130	-
1130	1131	-
1131	1132	-
1132	1133	-
1133	1134	-
1134	1135	-
1135	1136	-
1136	1137	-
1137	1138	-
1138	1139	-
1139	1140	-
1140	1141	-
1141	1142	-
1142	1143	-
1143	1144	-
1144	1145	-
1145	1146	-
1146	1147	-
1147	1148	-
1148	1149	-
1149	1150	-
1150	1151	-
1151	1152	-
1152	1153	-

Текстовое описание местоположения границ населенных пунктов, территориальных зон, особо охраняемых природных территорий, зон с особыми условиями использования территорий		
Прохождение границы		Описание прохождения границы
от точки	до точки	
1	2	3
1153	1154	-
1154	1155	-
1155	1156	-
1156	1157	-
1157	1158	-
1158	1159	-
1159	1160	-
1160	1161	-
1161	1162	-
1162	1163	-
1163	1164	-
1164	1165	-
1165	1166	-
1166	1167	-
1167	1168	-
1168	1169	-
1169	1170	-
1170	1171	-
1171	1172	-
1172	1173	-
1173	1174	-
1174	1175	-
1175	1176	-
1176	1177	-
1177	1178	-
1178	1179	-
1179	1180	-
1180	1181	-
1181	1182	-
1182	1183	-
1183	1184	-
1184	1185	-
1185	1186	-
1186	1187	-
1187	1188	-
1188	1189	-

Текстовое описание местоположения границ населенных пунктов, территориальных зон, особо охраняемых природных территорий, зон с особыми условиями использования территорий		
Прохождение границы		Описание прохождения границы
от точки	до точки	
1	2	3
1189	1190	-
1190	1191	-
1191	1192	-
1192	1193	-
1193	1194	-
1194	1195	-
1195	1196	-
1196	1197	-
1197	1198	-
1198	1199	-
1199	1200	-
1200	1201	-
1201	1202	-
1202	1203	-
1203	1204	-
1204	1205	-
1205	1206	-
1206	1207	-
1207	1208	-
1208	1209	-
1209	1210	-
1210	1211	-
1211	1048	-
1212	1213	-
1213	1214	-
1214	1215	-
1215	1216	-
1216	1217	-
1217	1218	-
1218	1219	-
1219	1220	-
1220	1221	-
1221	1222	-
1222	1223	-
1223	1224	-
1224	1225	-

Текстовое описание местоположения границ населенных пунктов, территориальных зон, особо охраняемых природных территорий, зон с особыми условиями использования территорий		
Прохождение границы		Описание прохождения границы
от точки	до точки	
1	2	3
1225	1226	-
1226	1227	-
1227	1228	-
1228	1229	-
1229	1230	-
1230	1231	-
1231	1232	-
1232	1233	-
1233	1234	-
1234	1235	-
1235	1212	-
1236	1237	-
1237	1238	-
1238	1239	-
1239	1240	-
1240	1241	-
1241	1242	-
1242	1243	-
1243	1244	-
1244	1245	-
1245	1246	-
1246	1247	-
1247	1248	-
1248	1249	-
1249	1250	-
1250	1251	-
1251	1252	-
1252	1253	-
1253	1254	-
1254	1255	-
1255	1256	-
1256	1257	-
1257	1258	-
1258	1259	-
1259	1260	-
1260	1261	-

Текстовое описание местоположения границ населенных пунктов, территориальных зон, особо охраняемых природных территорий, зон с особыми условиями использования территорий		
Прохождение границы		Описание прохождения границы
от точки	до точки	
1	2	3
1261	1262	-
1262	1263	-
1263	1264	-
1264	1265	-
1265	1266	-
1266	1267	-
1267	1268	-
1268	1269	-
1269	1270	-
1270	1271	-
1271	1272	-
1272	1273	-
1273	1274	-
1274	1275	-
1275	1276	-
1276	1277	-
1277	1278	-
1278	1279	-
1279	1280	-
1280	1281	-
1281	1282	-
1282	1283	-
1283	1284	-
1284	1285	-
1285	1286	-
1286	1287	-
1287	1288	-
1288	1289	-
1289	1290	-
1290	1291	-
1291	1292	-
1292	1293	-
1293	1294	-
1294	1295	-
1295	1296	-
1296	1297	-

Текстовое описание местоположения границ населенных пунктов, территориальных зон, особо охраняемых природных территорий, зон с особыми условиями использования территорий		
Прохождение границы		Описание прохождения границы
от точки	до точки	
1	2	3
1297	1298	-
1298	1299	-
1299	1300	-
1300	1301	-
1301	1302	-
1302	1303	-
1303	1304	-
1304	1305	-
1305	1306	-
1306	1307	-
1307	1308	-
1308	1309	-
1309	1310	-
1310	1311	-
1311	1312	-
1312	1313	-
1313	1314	-
1314	1315	-
1315	1316	-
1316	1317	-
1317	1318	-
1318	1319	-
1319	1320	-
1320	1321	-
1321	1322	-
1322	1323	-
1323	1324	-
1324	1325	-
1325	1326	-
1326	1327	-
1327	1328	-
1328	1329	-
1329	1330	-
1330	1331	-
1331	1332	-
1332	1333	-

Текстовое описание местоположения границ населенных пунктов, территориальных зон, особо охраняемых природных территорий, зон с особыми условиями использования территорий

Прохождение границы		Описание прохождения границы
от точки	до точки	
1	2	3
1333	1236	-

ОПИСАНИЕ МЕСТОПОЛОЖЕНИЯ ГРАНИЦ

Зона ведения садоводства и огородничества в границах населенного пункта

(наименование объекта, местоположение границ которого описано (далее - объект))

Раздел 1

Сведения об объекте

№ п/п	Характеристики объекта	Описание характеристик
1	2	3
1.	Местоположение объекта	Ленинградская область, район Всеволожский, город Всеволожск
2.	Площадь объекта +/- величина погрешности определения площади (Р +/- Дельта Р)	981544 +/- 347 м²
3.	Иные характеристики объекта	Зона сельскохозяйственного использования

Раздел 2

Сведения о местоположении границ объекта

1. Система координат МСК-47

2. Сведения о характерных точках границ объекта

Обозначение характерных точек границ	Координаты, м		Метод определения координат характерной точки	Средняя квадратическая погрешность положения характерной точки (Mt), м	Описание обозначения точки на местности (при наличии)
	X	Y			
1	2	3	4	5	6
1	446798.77	2234858.59	Геодезический метод	0.1	-
2	446854.43	2234974.78	Геодезический метод	0.1	-
3	446861.33	2234989.17	Геодезический метод	0.1	-
4	446808.57	2234997.14	Геодезический метод	0.1	-
5	446800.66	2234984.72	Геодезический метод	0.1	-
6	446787.07	2234986.98	Геодезический метод	0.1	-
7	446770.43	2234956.29	Геодезический метод	0.1	-
8	446707.44	2234977.08	Геодезический метод	0.1	-
9	446684.00	2234978.26	Геодезический метод	0.1	-
10	446663.89	2234970.73	Геодезический метод	0.1	-
11	446606.33	2234930.30	Геодезический метод	0.1	-
12	446581.72	2234913.01	Геодезический метод	0.1	-
13	446583.95	2234910.84	Геодезический метод	0.1	-
14	446629.33	2234866.45	Геодезический метод	0.1	-
15	446630.42	2234865.40	Геодезический метод	0.1	-
16	446660.83	2234835.65	Геодезический метод	0.1	-
17	446764.60	2234787.23	Геодезический метод	0.1	-
1	446798.77	2234858.59	Геодезический метод	0.1	-
18	447932.81	2233990.94	Геодезический метод	0.1	-
19	447938.78	2234075.63	Геодезический метод	0.1	-
20	447800.05	2234102.58	Геодезический метод	0.1	-
21	447712.43	2234225.18	Геодезический метод	0.1	-

2. Сведения о характерных точках границ объекта					
Обозначение характерных точек границ	**Координаты, м**		**Метод определения координат характерной точки**	**Средняя квадратическая погрешность положения характерной точки (Mt), м**	**Описание обозначения точки на местности (при наличии)**
	X	**Y**			
1	**2**	**3**	**4**	**5**	**6**
22	447712.12	2234225.70	Геодезический метод	0.1	-
23	447705.83	2234234.78	Геодезический метод	0.1	-
24	447699.61	2234243.77	Геодезический метод	0.1	-
25	447696.23	2234248.69	Геодезический метод	0.1	-
26	447693.28	2234252.93	Геодезический метод	0.1	-
27	447626.39	2234349.69	Геодезический метод	0.1	-
28	447634.38	2234398.29	Геодезический метод	0.1	-
29	447604.97	2234414.33	Геодезический метод	0.1	-
30	447464.79	2234158.14	Геодезический метод	0.1	-
31	447760.82	2234033.96	Геодезический метод	0.1	-
32	447845.85	2234012.04	Геодезический метод	0.1	-
18	447932.81	2233990.94	Геодезический метод	0.1	-
33	440167.54	2241048.67	Геодезический метод	0.1	-
34	440164.88	2241061.21	Геодезический метод	0.1	-
35	440162.50	2241072.55	Геодезический метод	0.1	-
36	440213.85	2241081.61	Геодезический метод	0.1	-
37	440212.45	2241094.72	Геодезический метод	0.1	-
38	440205.97	2241154.80	Геодезический метод	0.1	-
39	440194.17	2241264.40	Геодезический метод	0.1	-
40	440191.65	2241287.66	Геодезический метод	0.1	-
41	440146.51	2241282.51	Геодезический метод	0.1	-
42	440104.24	2241277.71	Геодезический метод	0.1	-
43	440059.51	2241272.63	Геодезический метод	0.1	-
44	440026.23	2241268.84	Геодезический метод	0.1	-
45	440029.64	2241237.02	Геодезический метод	0.1	-
46	440015.23	2241235.50	Геодезический метод	0.1	-

2. Сведения о характерных точках границ объекта					
Обозначение характерных точек границ	**Координаты, м**		**Метод определения координат характерной точки**	**Средняя квадратическая погрешность положения характерной точки (Mt), м**	**Описание обозначения точки на местности (при наличии)**
	X	**Y**			
1	**2**	**3**	**4**	**5**	**6**
47	439895.43	2241222.62	Геодезический метод	0.1	-
48	439855.03	2241207.57	Геодезический метод	0.1	-
49	439848.00	2241204.94	Геодезический метод	0.1	-
50	439715.51	2241155.57	Геодезический метод	0.1	-
51	439711.65	2241124.29	Геодезический метод	0.1	-
52	439706.56	2241083.13	Геодезический метод	0.1	-
53	439748.64	2241088.33	Геодезический метод	0.1	-
54	439789.76	2241093.40	Геодезический метод	0.1	-
55	439825.90	2241097.87	Геодезический метод	0.1	-
56	439831.52	2241098.57	Геодезический метод	0.1	-
57	439855.44	2241101.53	Геодезический метод	0.1	-
58	439873.28	2241103.74	Геодезический метод	0.1	-
59	439883.21	2241104.96	Геодезический метод	0.1	-
60	439885.12	2241105.19	Геодезический метод	0.1	-
61	439893.13	2241106.21	Геодезический метод	0.1	-
62	439904.06	2241026.94	Геодезический метод	0.1	-
63	440062.22	2241054.85	Геодезический метод	0.1	-
64	440065.98	2241030.75	Геодезический метод	0.1	-
33	440167.54	2241048.67	Геодезический метод	0.1	-
65	447132.71	2235307.56	Геодезический метод	0.1	-
66	447131.68	2235341.68	Геодезический метод	0.1	-
67	447130.53	2235380.04	Геодезический метод	0.1	-
68	447127.36	2235485.09	Геодезический метод	0.1	-
69	447090.85	2235481.90	Геодезический метод	0.1	-
70	447092.64	2235416.09	Геодезический метод	0.1	-
71	447092.11	2235416.05	Геодезический метод	0.1	-

2. Сведения о характерных точках границ объекта					
Обозначение характерных точек границ	**Координаты, м**		**Метод определения координат характерной точки**	**Средняя квадратическая погрешность положения характерной точки (Mt), м**	**Описание обозначения точки на местности (при наличии)**
	X	**Y**			
1	**2**	**3**	**4**	**5**	**6**
72	447093.97	2235367.18	Геодезический метод	0.1	-
73	447096.21	2235302.89	Геодезический метод	0.1	-
65	447132.71	2235307.56	Геодезический метод	0.1	-
74	446780.92	2235262.49	Геодезический метод	0.1	-
75	446768.24	2235315.88	Геодезический метод	0.1	-
76	446758.74	2235337.54	Геодезический метод	0.1	-
77	446738.74	2235383.43	Геодезический метод	0.1	-
78	446729.00	2235382.52	Геодезический метод	0.1	-
79	446733.64	2235355.36	Геодезический метод	0.1	-
80	446738.28	2235324.84	Геодезический метод	0.1	-
81	446749.15	2235258.42	Геодезический метод	0.1	-
74	446780.92	2235262.49	Геодезический метод	0.1	-
82	448698.49	2232681.30	Геодезический метод	0.1	-
83	448700.11	2232717.12	Геодезический метод	0.1	-
84	448701.29	2232743.36	Геодезический метод	0.1	-
85	448702.78	2232775.98	Геодезический метод	0.1	-
86	448704.68	2232818.17	Геодезический метод	0.1	-
87	448706.20	2232851.66	Геодезический метод	0.1	-
88	448711.42	2232860.77	Геодезический метод	0.1	-
89	448727.99	2232889.74	Геодезический метод	0.1	-
90	448742.29	2232914.73	Геодезический метод	0.1	-
91	448770.25	2232963.61	Геодезический метод	0.1	-
92	448751.67	2232976.50	Геодезический метод	0.1	-
93	448731.37	2232990.59	Геодезический метод	0.1	-
94	448708.52	2233006.43	Геодезический метод	0.1	-
95	448686.19	2233021.94	Геодезический метод	0.1	-

2. Сведения о характерных точках границ объекта					
Обозначение характерных точек границ	**Координаты, м**		**Метод определения координат характерной точки**	**Средняя квадратическая погрешность положения характерной точки (Mt), м**	**Описание обозначения точки на местности (при наличии)**
	X	**Y**			
1	**2**	**3**	**4**	**5**	**6**
96	448647.91	2233048.49	Геодезический метод	0.1	-
97	448678.77	2233080.83	Геодезический метод	0.1	-
98	448643.21	2233105.35	Геодезический метод	0.1	-
99	448613.75	2233073.29	Геодезический метод	0.1	-
100	448643.13	2233046.13	Геодезический метод	0.1	-
101	448624.79	2233022.50	Геодезический метод	0.1	-
102	448615.31	2232997.28	Геодезический метод	0.1	-
103	448583.25	2233011.64	Геодезический метод	0.1	-
104	448569.72	2233020.98	Геодезический метод	0.1	-
105	448555.66	2233030.67	Геодезический метод	0.1	-
106	448530.86	2233004.37	Геодезический метод	0.1	-
107	448512.49	2232984.88	Геодезический метод	0.1	-
108	448483.51	2232954.14	Геодезический метод	0.1	-
109	448458.51	2232927.64	Геодезический метод	0.1	-
110	448494.33	2232913.63	Геодезический метод	0.1	-
111	448526.17	2232901.17	Геодезический метод	0.1	-
112	448517.80	2232872.59	Геодезический метод	0.1	-
113	448531.81	2232865.00	Геодезический метод	0.1	-
114	448547.83	2232856.33	Геодезический метод	0.1	-
115	448555.04	2232852.00	Геодезический метод	0.1	-
116	448581.25	2232836.26	Геодезический метод	0.1	-
117	448598.94	2232825.64	Геодезический метод	0.1	-
118	448605.57	2232822.34	Геодезический метод	0.1	-
119	448629.57	2232810.42	Геодезический метод	0.1	-
120	448654.08	2232796.92	Геодезический метод	0.1	-
121	448651.81	2232784.54	Геодезический метод	0.1	-

2. Сведения о характерных точках границ объекта					
Обозначение характерных точек границ	**Координаты, м**		**Метод определения координат характерной точки**	**Средняя квадратическая погрешность положения характерной точки (Mt), м**	**Описание обозначения точки на местности (при наличии)**
	X	**Y**			
1	**2**	**3**	**4**	**5**	**6**
122	448636.41	2232759.73	Геодезический метод	0.1	-
123	448624.90	2232734.57	Геодезический метод	0.1	-
124	448615.57	2232717.93	Геодезический метод	0.1	-
125	448605.42	2232694.36	Геодезический метод	0.1	-
126	448585.34	2232647.71	Геодезический метод	0.1	-
127	448599.55	2232649.12	Геодезический метод	0.1	-
128	448600.52	2232648.66	Геодезический метод	0.1	-
129	448612.57	2232652.68	Геодезический метод	0.1	-
130	448627.85	2232657.76	Геодезический метод	0.1	-
131	448651.80	2232665.75	Геодезический метод	0.1	-
132	448674.38	2232673.26	Геодезический метод	0.1	-
133	448694.46	2232679.95	Геодезический метод	0.1	-
82	448698.49	2232681.30	Геодезический метод	0.1	-
134	443708.70	2228897.21	Геодезический метод	0.1	-
135	443738.36	2228933.24	Геодезический метод	0.1	-
136	444084.67	2229359.85	Геодезический метод	0.1	-
137	444094.99	2229371.38	Геодезический метод	0.1	-
138	444112.59	2229392.65	Геодезический метод	0.1	-
139	444262.57	2229567.28	Геодезический метод	0.1	-
140	444253.13	2229587.42	Геодезический метод	0.1	-
141	444249.29	2229592.70	Геодезический метод	0.1	-
142	444246.50	2229596.54	Геодезический метод	0.1	-
143	444238.35	2229604.88	Геодезический метод	0.1	-
144	444230.01	2229612.88	Геодезический метод	0.1	-
145	444229.59	2229611.41	Геодезический метод	0.1	-
146	444220.98	2229615.52	Геодезический метод	0.1	-

2. Сведения о характерных точках границ объекта					
Обозначение характерных точек границ	**Координаты, м**		**Метод определения координат характерной точки**	**Средняя квадратическая погрешность положения характерной точки (Mt), м**	**Описание обозначения точки на местности (при наличии)**
	X	**Y**			
1	**2**	**3**	**4**	**5**	**6**
147	444204.01	2229619.30	Геодезический метод	0.1	-
148	444179.93	2229623.41	Геодезический метод	0.1	-
149	444168.77	2229624.90	Геодезический метод	0.1	-
150	444130.26	2229630.88	Геодезический метод	0.1	-
151	444106.85	2229635.25	Геодезический метод	0.1	-
152	444074.10	2229658.63	Геодезический метод	0.1	-
153	444020.63	2229649.74	Геодезический метод	0.1	-
154	443951.85	2229662.43	Геодезический метод	0.1	-
155	443932.69	2229673.67	Геодезический метод	0.1	-
156	443892.89	2229700.94	Геодезический метод	0.1	-
157	443804.26	2229761.75	Геодезический метод	0.1	-
158	443760.99	2229786.70	Геодезический метод	0.1	-
159	443753.10	2229792.65	Геодезический метод	0.1	-
160	443749.91	2229795.06	Геодезический метод	0.1	-
161	443749.36	2229795.48	Геодезический метод	0.1	-
162	443753.81	2229801.46	Геодезический метод	0.1	-
163	443664.88	2229867.59	Геодезический метод	0.1	-
164	443653.56	2229864.67	Геодезический метод	0.1	-
165	443659.86	2229883.00	Геодезический метод	0.1	-
166	443635.94	2229894.27	Геодезический метод	0.1	-
167	443469.00	2230026.08	Геодезический метод	0.1	-
168	443455.27	2230041.36	Геодезический метод	0.1	-
169	443438.56	2230028.62	Геодезический метод	0.1	-
170	443411.93	2230051.63	Геодезический метод	0.1	-
171	442909.97	2229600.26	Геодезический метод	0.1	-
172	442950.18	2229560.99	Геодезический метод	0.1	-

2. Сведения о характерных точках границ объекта					
Обозначение характерных точек границ	**Координаты, м**		**Метод определения координат характерной точки**	**Средняя квадратическая погрешность положения характерной точки (Mt), м**	**Описание обозначения точки на местности (при наличии)**
	X	**Y**			
1	**2**	**3**	**4**	**5**	**6**
173	442941.47	2229553.02	Геодезический метод	0.1	-
174	442941.84	2229552.70	Геодезический метод	0.1	-
175	443058.48	2229451.45	Геодезический метод	0.1	-
176	443058.57	2229445.35	Геодезический метод	0.1	-
177	443115.40	2229399.93	Геодезический метод	0.1	-
178	443140.53	2229381.95	Геодезический метод	0.1	-
179	443165.73	2229361.86	Геодезический метод	0.1	-
180	443148.73	2229336.63	Геодезический метод	0.1	-
181	443143.43	2229331.97	Геодезический метод	0.1	-
182	443170.07	2229313.35	Геодезический метод	0.1	-
183	443196.85	2229294.41	Геодезический метод	0.1	-
184	443205.71	2229294.21	Геодезический метод	0.1	-
185	443254.46	2229368.16	Геодезический метод	0.1	-
186	443396.94	2229277.82	Геодезический метод	0.1	-
187	443400.28	2229273.79	Геодезический метод	0.1	-
188	443422.48	2229250.51	Геодезический метод	0.1	-
189	443432.47	2229244.36	Геодезический метод	0.1	-
190	443485.01	2229183.50	Геодезический метод	0.1	-
191	443489.71	2229178.42	Геодезический метод	0.1	-
192	443491.81	2229178.92	Геодезический метод	0.1	-
193	443493.82	2229178.63	Геодезический метод	0.1	-
194	443499.79	2229171.71	Геодезический метод	0.1	-
195	443506.34	2229165.56	Геодезический метод	0.1	-
196	443522.96	2229146.96	Геодезический метод	0.1	-
197	443539.29	2229121.39	Геодезический метод	0.1	-
198	443551.35	2229104.78	Геодезический метод	0.1	-

2. Сведения о характерных точках границ объекта					
Обозначение характерных точек границ	**Координаты, м**		**Метод определения координат характерной точки**	**Средняя квадратическая погрешность положения характерной точки (Mt), м**	**Описание обозначения точки на местности (при наличии)**
	X	**Y**			
1	**2**	**3**	**4**	**5**	**6**
199	443557.19	2229095.37	Геодезический метод	0.1	-
200	443564.35	2229084.88	Геодезический метод	0.1	-
201	443583.96	2229064.53	Геодезический метод	0.1	-
202	443592.75	2229056.14	Геодезический метод	0.1	-
203	443600.75	2229061.16	Геодезический метод	0.1	-
204	443610.77	2229055.29	Геодезический метод	0.1	-
205	443624.62	2229028.73	Геодезический метод	0.1	-
206	443636.02	2229007.56	Геодезический метод	0.1	-
207	443651.80	2228984.87	Геодезический метод	0.1	-
208	443664.72	2228960.11	Геодезический метод	0.1	-
134	443708.70	2228897.21	Геодезический метод	0.1	-
209	448813.02	2233122.28	Геодезический метод	0.1	-
210	448820.20	2233134.48	Геодезический метод	0.1	-
211	448836.38	2233163.09	Геодезический метод	0.1	-
212	448844.81	2233178.01	Геодезический метод	0.1	-
213	448854.46	2233195.05	Геодезический метод	0.1	-
214	448867.74	2233218.53	Геодезический метод	0.1	-
215	448859.82	2233225.42	Геодезический метод	0.1	-
216	448858.28	2233227.54	Геодезический метод	0.1	-
217	448844.79	2233233.39	Геодезический метод	0.1	-
218	448819.19	2233237.49	Геодезический метод	0.1	-
219	448818.69	2233237.58	Геодезический метод	0.1	-
220	448814.16	2233238.33	Геодезический метод	0.1	-
221	448811.89	2233238.73	Геодезический метод	0.1	-
222	448808.53	2233239.31	Геодезический метод	0.1	-
223	448796.45	2233241.17	Геодезический метод	0.1	-

2. Сведения о характерных точках границ объекта

Обозначение характерных точек границ	Координаты, м		Метод определения координат характерной точки	Средняя квадратическая погрешность положения характерной точки (Mt), м	Описание обозначения точки на местности (при наличии)
	X	Y			
1	2	3	4	5	6
224	448777.57	2233244.05	Геодезический метод	0.1	-
225	448762.89	2233246.31	Геодезический метод	0.1	-
226	448750.07	2233235.82	Геодезический метод	0.1	-
227	448748.75	2233234.00	Геодезический метод	0.1	-
228	448746.65	2233231.09	Геодезический метод	0.1	-
229	448735.10	2233215.83	Геодезический метод	0.1	-
230	448707.89	2233180.00	Геодезический метод	0.1	-
231	448692.28	2233161.28	Геодезический метод	0.1	-
232	448679.24	2233145.65	Геодезический метод	0.1	-
233	448662.44	2233124.44	Геодезический метод	0.1	-
234	448695.30	2233102.39	Геодезический метод	0.1	-
235	448720.92	2233141.11	Геодезический метод	0.1	-
236	448751.38	2233187.15	Геодезический метод	0.1	-
237	448768.51	2233166.81	Геодезический метод	0.1	-
238	448780.13	2233153.03	Геодезический метод	0.1	-
239	448795.04	2233139.02	Геодезический метод	0.1	-
209	448813.02	2233122.28	Геодезический метод	0.1	-

3. Сведения о характерных точках части (частей) границы объекта

Обозначение характерных точек части границы	Координаты, м		Метод определения координат характерной точки	Средняя квадратическая погрешность положения характерной точки (Mt), м	Описание обозначения точки на местности (при наличии)
	X	Y			
1	2	3	4	5	6
-	-	-	-	-	-

Раздел 3

Сведения о местоположении измененных (уточненных) границ объекта

1. Система координат -

2. Сведения о характерных точках границ объекта


Обозначение характерных точек границ	Существующие координаты, м		Измененные (уточненные) координаты, м		Метод определения координат характерной точки	Средняя квадратическая погрешность положения характерной точки (Mt), м	Описание обозначения точки на местности (при наличии)
	X	Y	X	Y			
1	2	3	4	5	6	7	8
-	-	-	-	-	-	-	

3. Сведения о характерных точках части (частей) границы объекта

Обозначение характерных точек части границы	Существующие координаты, м		Измененные (уточненные) координаты, м		Метод определения координат характерной точки	Средняя квадратическая погрешность положения характерной точки (Mt), м	Описание обозначения точки на местности (при наличии)
	X	Y	X	Y			
1	2	3	4	5	6	7	8
-	-	-	-	-	-	-	

Раздел 4

План границ объекта

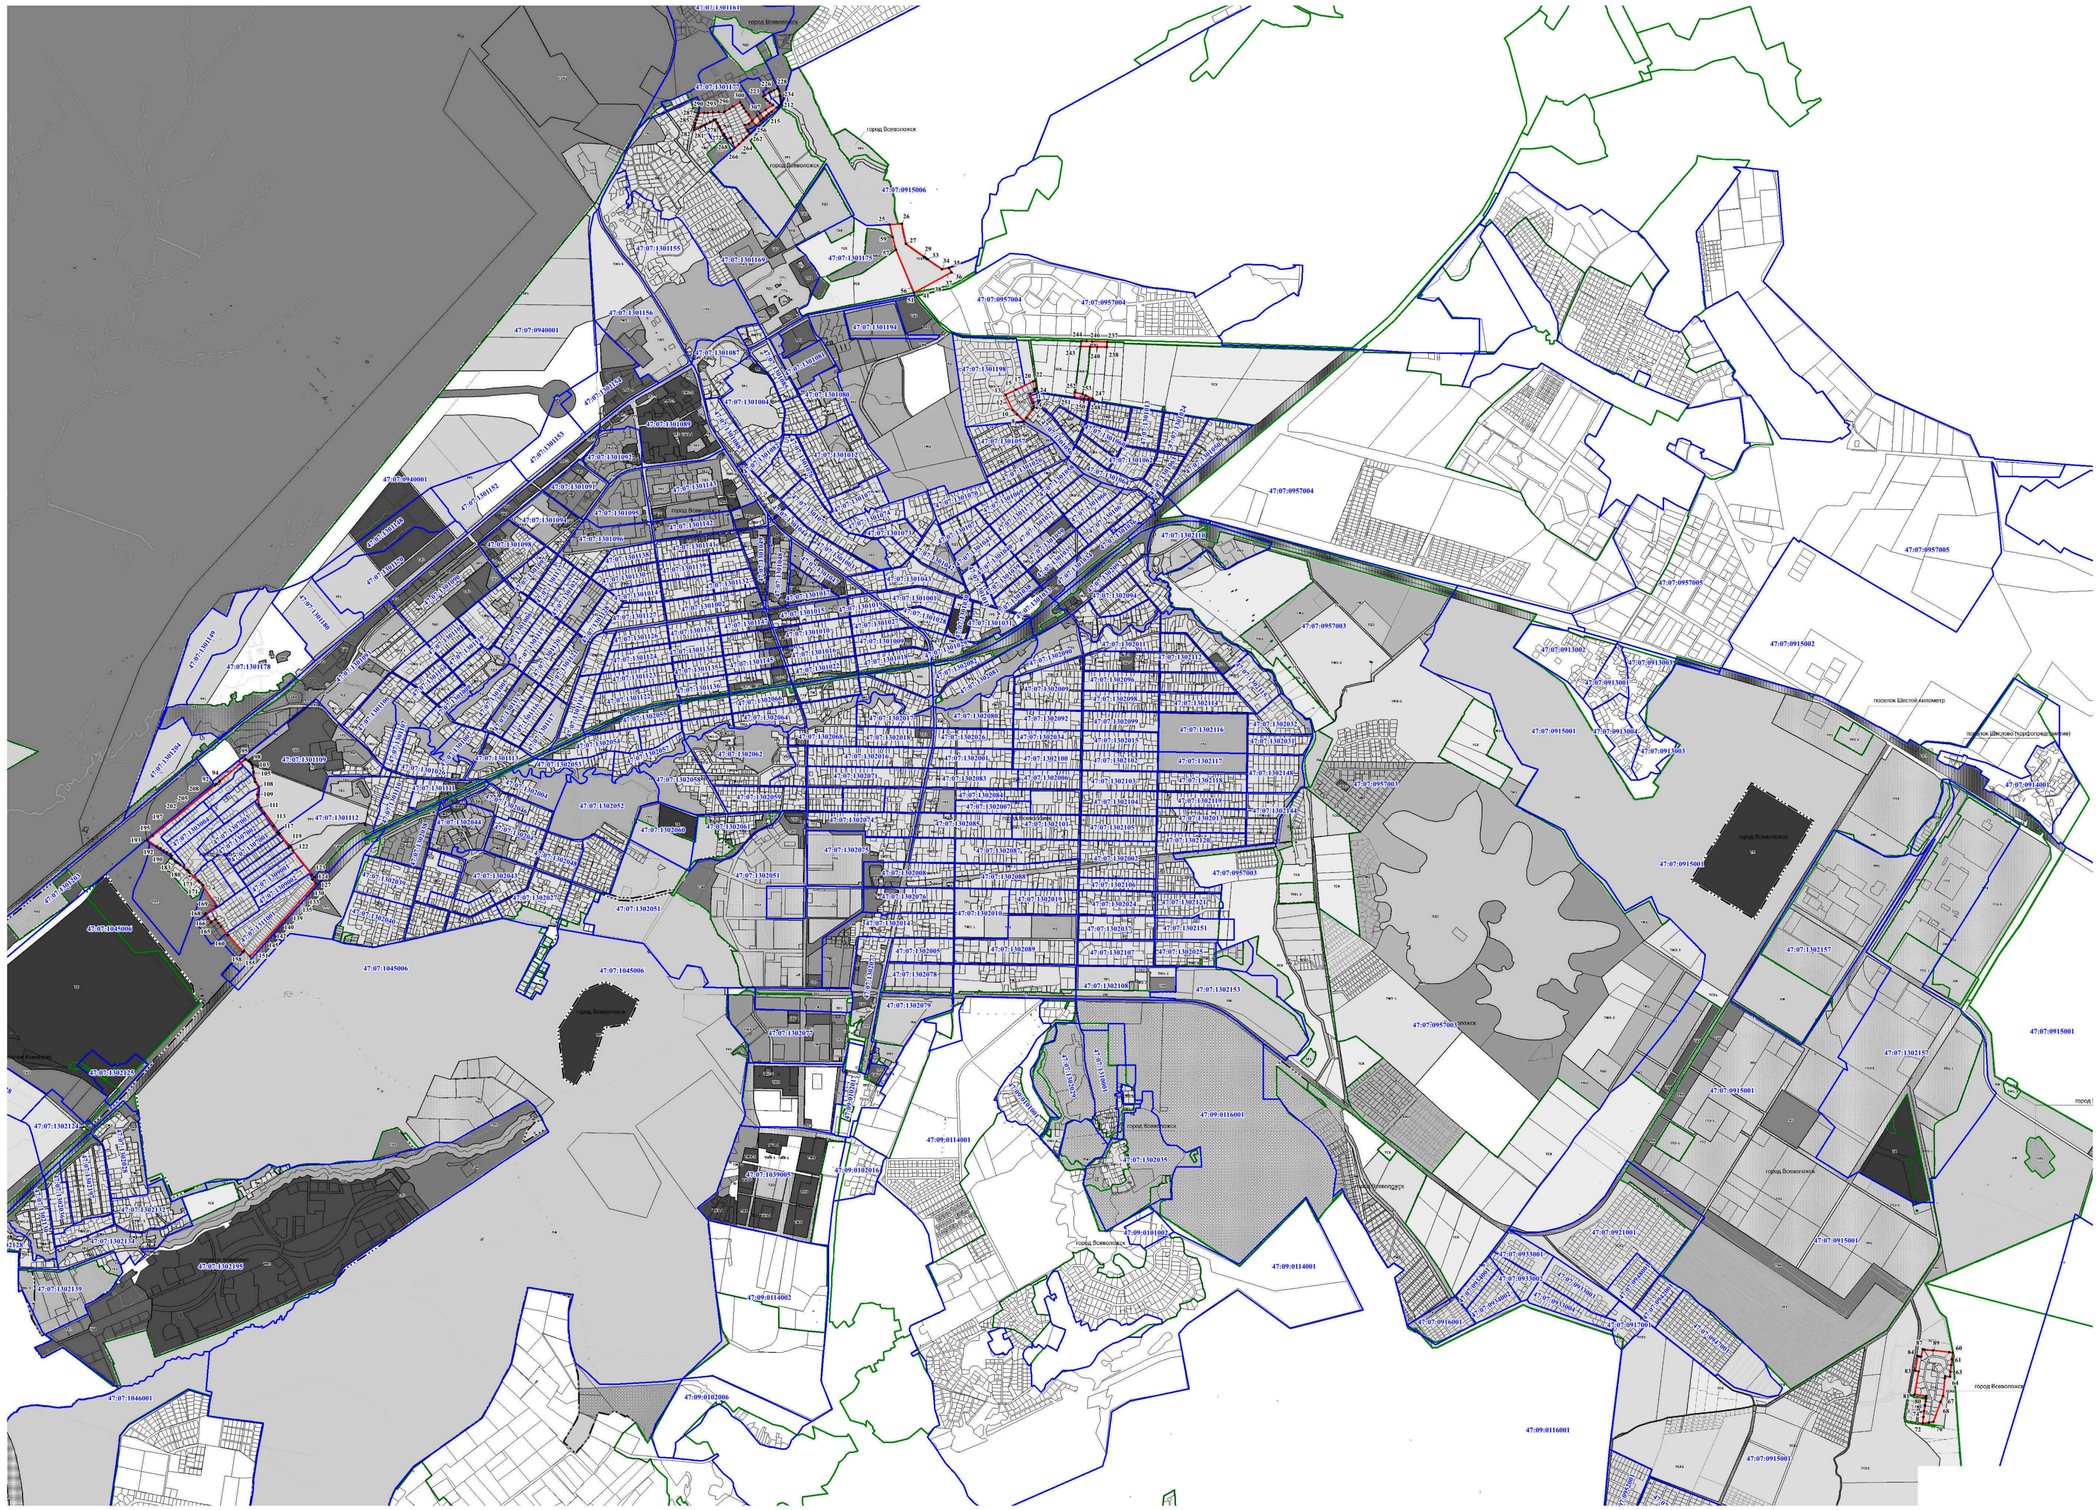

Масштаб 1:15000

Подпись _____ Дата "___" _____ 2021 г.

Место для оттиска печати (при наличии) лица, составившего описание местоположения границ объекта

Текстовое описание местоположения границ населенных пунктов, территориальных зон, особо охраняемых природных территорий, зон с особыми условиями использования территорий		
Прохождение границы		**Описание прохождения границы**
от точки	**до точки**	
1	**2**	**3**
1	2	-
2	3	-
3	4	-
4	5	-
5	6	-
6	7	-
7	8	-
8	9	-
9	10	-
10	11	-
11	12	-
12	13	-
13	14	-
14	15	-
15	16	-
16	17	-
17	1	-
18	19	-
19	20	-
20	21	-
21	22	-
22	23	-
23	24	-
24	25	-
25	26	-
26	27	-
27	28	-
28	29	-
29	30	-
30	31	-
31	32	-
32	18	-
33	34	-
34	35	-
35	36	-
36	37	-

Текстовое описание местоположения границ населенных пунктов, территориальных зон, особо охраняемых природных территорий, зон с особыми условиями использования территорий		
Прохождение границы		Описание прохождения границы
от точки	до точки	
1	2	3
37	38	-
38	39	-
39	40	-
40	41	-
41	42	-
42	43	-
43	44	-
44	45	-
45	46	-
46	47	-
47	48	-
48	49	-
49	50	-
50	51	-
51	52	-
52	53	-
53	54	-
54	55	-
55	56	-
56	57	-
57	58	-
58	59	-
59	60	-
60	61	-
61	62	-
62	63	-
63	64	-
64	33	-
65	66	-
66	67	-
67	68	-
68	69	-
69	70	-
70	71	-
71	72	-
72	73	-

Текстовое описание местоположения границ населенных пунктов, территориальных зон, особо охраняемых природных территорий, зон с особыми условиями использования территорий		
Прохождение границы		Описание прохождения границы
от точки	до точки	
1	2	3
73	65	-
74	75	-
75	76	-
76	77	-
77	78	-
78	79	-
79	80	-
80	81	-
81	74	-
82	83	-
83	84	-
84	85	-
85	86	-
86	87	-
87	88	-
88	89	-
89	90	-
90	91	-
91	92	-
92	93	-
93	94	-
94	95	-
95	96	-
96	97	-
97	98	-
98	99	-
99	100	-
100	101	-
101	102	-
102	103	-
103	104	-
104	105	-
105	106	-
106	107	-
107	108	-
108	109	-

Текстовое описание местоположения границ населенных пунктов, территориальных зон, особо охраняемых природных территорий, зон с особыми условиями использования территорий		
Прохождение границы		Описание прохождения границы
от точки	до точки	
1	2	3
109	110	-
110	111	-
111	112	-
112	113	-
113	114	-
114	115	-
115	116	-
116	117	-
117	118	-
118	119	-
119	120	-
120	121	-
121	122	-
122	123	-
123	124	-
124	125	-
125	126	-
126	127	-
127	128	-
128	129	-
129	130	-
130	131	-
131	132	-
132	133	-
133	82	-
134	135	-
135	136	-
136	137	-
137	138	-
138	139	-
139	140	-
140	141	-
141	142	-
142	143	-
143	144	-
144	145	-

Текстовое описание местоположения границ населенных пунктов, территориальных зон, особо охраняемых природных территорий, зон с особыми условиями использования территорий		
Прохождение границы		Описание прохождения границы
от точки	до точки	
1	2	3
145	146	-
146	147	-
147	148	-
148	149	-
149	150	-
150	151	-
151	152	-
152	153	-
153	154	-
154	155	-
155	156	-
156	157	-
157	158	-
158	159	-
159	160	-
160	161	-
161	162	-
162	163	-
163	164	-
164	165	-
165	166	-
166	167	-
167	168	-
168	169	-
169	170	-
170	171	-
171	172	-
172	173	-
173	174	-
174	175	-
175	176	-
176	177	-
177	178	-
178	179	-
179	180	-
180	181	-

Текстовое описание местоположения границ населенных пунктов, территориальных зон, особо охраняемых природных территорий, зон с особыми условиями использования территорий		
Прохождение границы		Описание прохождения границы
от точки	до точки	
1	2	3
181	182	-
182	183	-
183	184	-
184	185	-
185	186	-
186	187	-
187	188	-
188	189	-
189	190	-
190	191	-
191	192	-
192	193	-
193	194	-
194	195	-
195	196	-
196	197	-
197	198	-
198	199	-
199	200	-
200	201	-
201	202	-
202	203	-
203	204	-
204	205	-
205	206	-
206	207	-
207	208	-
208	134	-
209	210	-
210	211	-
211	212	-
212	213	-
213	214	-
214	215	-
215	216	-
216	217	-

Текстовое описание местоположения границ населенных пунктов, территориальных зон, особо охраняемых природных территорий, зон с особыми условиями использования территорий		
Прохождение границы		**Описание прохождения границы**
от точки	**до точки**	
1	**2**	**3**
217	218	-
218	219	-
219	220	-
220	221	-
221	222	-
222	223	-
223	224	-
224	225	-
225	226	-
226	227	-
227	228	-
228	229	-
229	230	-
230	231	-
231	232	-
232	233	-
233	234	-
234	235	-
235	236	-
236	237	-
237	238	-
238	239	-
239	209	-

ОПИСАНИЕ МЕСТОПОЛОЖЕНИЯ ГРАНИЦ

Зона сельскохозяйственного использования

(наименование объекта, местоположение границ которого описано (далее - объект))

Раздел 1

Сведения об объекте

№ п/п	Характеристики объекта	Описание характеристик
1	2	3
1.	Местоположение объекта	Ленинградская область, район Всеволожский, город Всеволожск
2.	Площадь объекта +/- величина погрешности определения площади (Р +/- Дельта Р)	4668920 +/- 756 м²
3.	Иные характеристики объекта	Зона сельскохозяйственного использования

Раздел 2

Сведения о местоположении границ объекта

1. Система координат МСК-47

2. Сведения о характерных точках границ объекта

Обозначение характерных точек границ	Координаты, м		Метод определения координат характерной точки	Средняя квадратическая погрешность положения характерной точки (Mt), м	Описание обозначения точки на местности (при наличии)
	X	Y			
1	2	3	4	5	6
1	442724.91	2239545.46	Геодезический метод	0.1	-
2	442749.98	2239562.30	Геодезический метод	0.1	-
3	442756.06	2239566.39	Геодезический метод	0.1	-
4	442635.86	2239756.30	Геодезический метод	0.1	-
5	442611.16	2239740.54	Геодезический метод	0.1	-
6	442610.46	2239740.10	Геодезический метод	0.1	-
7	442551.56	2239702.52	Геодезический метод	0.1	-
8	442605.02	2239618.06	Геодезический метод	0.1	-
9	442673.04	2239510.62	Геодезический метод	0.1	-
1	442724.91	2239545.46	Геодезический метод	0.1	-
10	442325.53	2237075.36	Геодезический метод	0.1	-
11	442330.82	2237105.43	Геодезический метод	0.1	-
12	442332.48	2237114.85	Геодезический метод	0.1	-
13	442364.31	2237193.41	Геодезический метод	0.1	-
14	442261.35	2237319.29	Геодезический метод	0.1	-
15	442213.34	2237377.96	Геодезический метод	0.1	-
16	442035.42	2237162.90	Геодезический метод	0.1	-
17	442020.45	2237144.81	Геодезический метод	0.1	-
18	442004.82	2237125.92	Геодезический метод	0.1	-
19	442004.02	2237124.96	Геодезический метод	0.1	-
10	442325.53	2237075.36	Геодезический метод	0.1	-
20	443726.19	2236896.54	Геодезический метод	0.1	-

2. Сведения о характерных точках границ объекта					
Обозначение характерных точек границ	**Координаты, м**		**Метод определения координат характерной точки**	**Средняя квадратическая погрешность положения характерной точки (Mt), м**	**Описание обозначения точки на местности (при наличии)**
	X	**Y**			
1	**2**	**3**	**4**	**5**	**6**
21	443754.37	2237143.07	Геодезический метод	0.1	-
22	443622.39	2237157.33	Геодезический метод	0.1	-
23	443492.06	2237171.42	Геодезический метод	0.1	-
24	443441.72	2237176.88	Геодезический метод	0.1	-
25	443044.30	2237219.86	Геодезический метод	0.1	-
26	443237.95	2236942.95	Геодезический метод	0.1	-
27	443673.86	2236908.55	Геодезический метод	0.1	-
20	443726.19	2236896.54	Геодезический метод	0.1	-
28	441583.37	2237340.78	Геодезический метод	0.1	-
29	441638.22	2237398.60	Геодезический метод	0.1	-
30	441575.47	2237475.41	Геодезический метод	0.1	-
31	441509.03	2237422.99	Геодезический метод	0.1	-
28	441583.37	2237340.78	Геодезический метод	0.1	-
32	440142.85	2239506.68	Геодезический метод	0.1	-
33	440146.65	2239507.15	Геодезический метод	0.1	-
34	440123.54	2239536.12	Геодезический метод	0.1	-
35	440008.72	2239680.11	Геодезический метод	0.1	-
36	439977.77	2239713.42	Геодезический метод	0.1	-
37	439955.40	2239745.07	Геодезический метод	0.1	-
38	439931.65	2239776.84	Геодезический метод	0.1	-
39	439927.26	2239786.77	Геодезический метод	0.1	-
40	439898.44	2239886.62	Геодезический метод	0.1	-
41	439893.72	2239897.67	Геодезический метод	0.1	-
42	439892.10	2239899.35	Геодезический метод	0.1	-
43	439891.90	2239900.16	Геодезический метод	0.1	-
44	439887.40	2239905.25	Геодезический метод	0.1	-

2. Сведения о характерных точках границ объекта					
Обозначение характерных точек границ	**Координаты, м**		**Метод определения координат характерной точки**	**Средняя квадратическая погрешность положения характерной точки (Mt), м**	**Описание обозначения точки на местности (при наличии)**
	X	**Y**			
1	**2**	**3**	**4**	**5**	**6**
45	439885.87	2239905.78	Геодезический метод	0.1	-
46	439884.53	2239907.17	Геодезический метод	0.1	-
47	439877.05	2239911.86	Геодезический метод	0.1	-
48	439862.23	2239917.79	Геодезический метод	0.1	-
49	439850.44	2239920.45	Геодезический метод	0.1	-
50	439844.54	2239920.58	Геодезический метод	0.1	-
51	439830.32	2239921.45	Геодезический метод	0.1	-
52	439826.89	2239908.46	Геодезический метод	0.1	-
53	439821.62	2239888.50	Геодезический метод	0.1	-
54	439816.63	2239862.89	Геодезический метод	0.1	-
55	439810.78	2239832.90	Геодезический метод	0.1	-
56	439789.89	2239678.33	Геодезический метод	0.1	-
57	439770.92	2239496.81	Геодезический метод	0.1	-
58	439764.28	2239460.07	Геодезический метод	0.1	-
59	439991.97	2239488.10	Геодезический метод	0.1	-
32	440142.85	2239506.68	Геодезический метод	0.1	-
60	440126.31	2239993.46	Геодезический метод	0.1	-
61	439940.89	2240178.54	Геодезический метод	0.1	-
62	439833.83	2240004.80	Геодезический метод	0.1	-
63	439832.42	2240004.80	Геодезический метод	0.1	-
64	439834.54	2239963.61	Геодезический метод	0.1	-
65	439834.14	2239957.64	Геодезический метод	0.1	-
66	439832.36	2239931.54	Геодезический метод	0.1	-
67	439862.13	2239924.58	Геодезический метод	0.1	-
68	439893.16	2239913.84	Геодезический метод	0.1	-
69	439875.69	2240020.12	Геодезический метод	0.1	-

2. Сведения о характерных точках границ объекта					
Обозначение характерных точек границ	**Координаты, м**		**Метод определения координат характерной точки**	**Средняя квадратическая погрешность положения характерной точки (Mt), м**	**Описание обозначения точки на местности (при наличии)**
	X	**Y**			
1	**2**	**3**	**4**	**5**	**6**
70	439898.42	2240094.82	Геодезический метод	0.1	-
71	439946.50	2240118.04	Геодезический метод	0.1	-
72	440026.54	2240039.84	Геодезический метод	0.1	-
73	440094.69	2240008.16	Геодезический метод	0.1	-
60	440126.31	2239993.46	Геодезический метод	0.1	-
74	443540.08	2236684.84	Геодезический метод	0.1	-
75	443543.83	2236780.98	Геодезический метод	0.1	-
76	443544.83	2236806.75	Геодезический метод	0.1	-
77	443532.42	2236807.22	Геодезический метод	0.1	-
78	443533.10	2236840.93	Геодезический метод	0.1	-
79	443546.32	2236847.26	Геодезический метод	0.1	-
80	443548.24	2236894.16	Геодезический метод	0.1	-
81	443418.90	2236900.64	Геодезический метод	0.1	-
82	443407.91	2236665.10	Геодезический метод	0.1	-
83	443470.49	2236665.45	Геодезический метод	0.1	-
84	443539.91	2236684.79	Геодезический метод	0.1	-
74	443540.08	2236684.84	Геодезический метод	0.1	-
85	441709.09	2237946.57	Геодезический метод	0.1	-
86	441573.15	2238108.58	Геодезический метод	0.1	-
87	441572.03	2238109.70	Геодезический метод	0.1	-
88	441530.71	2238164.89	Геодезический метод	0.1	-
89	441535.58	2238168.74	Геодезический метод	0.1	-
90	441631.46	2238241.05	Геодезический метод	0.1	-
91	441806.23	2238371.27	Геодезический метод	0.1	-
92	441917.19	2238453.85	Геодезический метод	0.1	-
93	441991.67	2238509.28	Геодезический метод	0.1	-

2. Сведения о характерных точках границ объекта					
Обозначение характерных точек границ	**Координаты, м**		**Метод определения координат характерной точки**	**Средняя квадратическая погрешность положения характерной точки (Mt), м**	**Описание обозначения точки на местности (при наличии)**
	X	**Y**			
1	**2**	**3**	**4**	**5**	**6**
94	442079.93	2238574.72	Геодезический метод	0.1	-
95	441861.14	2238864.29	Геодезический метод	0.1	-
96	441978.71	2238936.66	Геодезический метод	0.1	-
97	442053.08	2239039.45	Геодезический метод	0.1	-
98	442105.57	2239082.11	Геодезический метод	0.1	-
99	441931.30	2239314.07	Геодезический метод	0.1	-
100	441549.77	2239077.96	Геодезический метод	0.1	-
101	441549.99	2239077.65	Геодезический метод	0.1	-
102	441549.80	2239077.54	Геодезический метод	0.1	-
103	441549.53	2239077.93	Геодезический метод	0.1	-
104	441502.45	2239048.61	Геодезический метод	0.1	-
105	441412.26	2238992.44	Геодезический метод	0.1	-
106	441276.43	2238907.69	Геодезический метод	0.1	-
107	441199.69	2238844.47	Геодезический метод	0.1	-
108	441150.63	2238789.02	Геодезический метод	0.1	-
109	441109.90	2238733.33	Геодезический метод	0.1	-
110	441068.98	2238654.51	Геодезический метод	0.1	-
111	441036.04	2238556.37	Геодезический метод	0.1	-
112	441021.43	2238467.37	Геодезический метод	0.1	-
113	441022.22	2238360.77	Геодезический метод	0.1	-
114	441062.37	2238252.07	Геодезический метод	0.1	-
115	441073.78	2238199.38	Геодезический метод	0.1	-
116	441104.83	2238132.05	Геодезический метод	0.1	-
117	441163.04	2238053.42	Геодезический метод	0.1	-
118	441290.83	2237885.31	Геодезический метод	0.1	-
119	441290.06	2237884.68	Геодезический метод	0.1	-

2. Сведения о характерных точках границ объекта					
Обозначение характерных точек границ	**Координаты, м**		**Метод определения координат характерной точки**	**Средняя квадратическая погрешность положения характерной точки (Mt), м**	**Описание обозначения точки на местности (при наличии)**
	X	**Y**			
1	**2**	**3**	**4**	**5**	**6**
120	441423.37	2237712.19	Геодезический метод	0.1	-
85	441709.09	2237946.57	Геодезический метод	0.1	-
121	444587.03	2237937.82	Геодезический метод	0.1	-
122	444681.85	2238003.09	Геодезический метод	0.1	-
123	444605.70	2238128.12	Геодезический метод	0.1	-
124	444602.06	2238134.09	Геодезический метод	0.1	-
125	444503.36	2238154.56	Геодезический метод	0.1	-
126	444495.61	2238151.32	Геодезический метод	0.1	-
127	444462.72	2238137.53	Геодезический метод	0.1	-
128	444409.05	2238154.68	Геодезический метод	0.1	-
129	444393.36	2238145.85	Геодезический метод	0.1	-
130	444291.24	2238088.39	Геодезический метод	0.1	-
131	444196.77	2238264.37	Геодезический метод	0.1	-
132	444147.19	2238234.51	Геодезический метод	0.1	-
133	444126.85	2238222.25	Геодезический метод	0.1	-
134	444123.56	2238220.26	Геодезический метод	0.1	-
135	444057.70	2238178.55	Геодезический метод	0.1	-
136	444283.59	2237758.10	Геодезический метод	0.1	-
137	444349.41	2237798.53	Геодезический метод	0.1	-
138	444398.72	2237828.10	Геодезический метод	0.1	-
139	444527.17	2237907.50	Геодезический метод	0.1	-
140	444575.05	2237935.57	Геодезический метод	0.1	-
121	444587.03	2237937.82	Геодезический метод	0.1	-
141	442503.57	2236926.05	Геодезический метод	0.1	-
142	442527.79	2237022.30	Геодезический метод	0.1	-
143	442342.80	2237054.43	Геодезический метод	0.1	-

2. Сведения о характерных точках границ объекта					
Обозначение характерных точек границ	**Координаты, м**		**Метод определения координат характерной точки**	**Средняя квадратическая погрешность положения характерной точки (Mt), м**	**Описание обозначения точки на местности (при наличии)**
	X	**Y**			
1	**2**	**3**	**4**	**5**	**6**
144	442334.09	2237056.49	Геодезический метод	0.1	-
145	441929.03	2237115.90	Геодезический метод	0.1	-
146	441926.97	2237097.79	Геодезический метод	0.1	-
147	441872.76	2237162.60	Геодезический метод	0.1	-
148	441823.52	2237209.29	Геодезический метод	0.1	-
149	441902.71	2237109.72	Геодезический метод	0.1	-
150	441907.36	2237113.03	Геодезический метод	0.1	-
151	441910.73	2237107.44	Геодезический метод	0.1	-
152	441923.38	2237086.47	Геодезический метод	0.1	-
153	442050.52	2236924.80	Геодезический метод	0.1	-
154	442061.60	2236935.15	Геодезический метод	0.1	-
155	442219.72	2237037.30	Геодезический метод	0.1	-
156	442377.12	2237000.97	Геодезический метод	0.1	-
157	442385.69	2236988.22	Геодезический метод	0.1	-
158	442472.22	2236968.05	Геодезический метод	0.1	-
141	442503.57	2236926.05	Геодезический метод	0.1	-
159	445669.56	2236194.95	Геодезический метод	0.1	-
160	445658.61	2236210.10	Геодезический метод	0.1	-
161	445658.35	2236223.82	Геодезический метод	0.1	-
162	445646.87	2236239.39	Геодезический метод	0.1	-
163	445638.76	2236232.91	Геодезический метод	0.1	-
164	445609.03	2236270.36	Геодезический метод	0.1	-
165	445610.75	2236272.99	Геодезический метод	0.1	-
166	445586.54	2236290.11	Геодезический метод	0.1	-
167	445578.34	2236295.93	Геодезический метод	0.1	-
168	445577.99	2236268.27	Геодезический метод	0.1	-

2. Сведения о характерных точках границ объекта					
Обозначение характерных точек границ	**Координаты, м**		**Метод определения координат характерной точки**	**Средняя квадратическая погрешность положения характерной точки (Mt), м**	**Описание обозначения точки на местности (при наличии)**
	X	**Y**			
1	**2**	**3**	**4**	**5**	**6**
169	445603.12	2236231.90	Геодезический метод	0.1	-
159	445669.56	2236194.95	Геодезический метод	0.1	-
170	447788.07	2233346.41	Геодезический метод	0.1	-
171	447891.77	2233543.23	Геодезический метод	0.1	-
172	447805.13	2233592.45	Геодезический метод	0.1	-
173	447883.89	2233744.34	Геодезический метод	0.1	-
174	447977.97	2233747.36	Геодезический метод	0.1	-
175	447925.04	2233834.63	Геодезический метод	0.1	-
176	447932.81	2233990.94	Геодезический метод	0.1	-
177	447848.76	2234011.28	Геодезический метод	0.1	-
178	447845.87	2234012.03	Геодезический метод	0.1	-
179	447861.01	2233989.93	Геодезический метод	0.1	-
180	447872.11	2233969.61	Геодезический метод	0.1	-
181	447884.10	2233948.54	Геодезический метод	0.1	-
182	447895.16	2233929.10	Геодезический метод	0.1	-
183	447897.32	2233912.41	Геодезический метод	0.1	-
184	447899.04	2233900.94	Геодезический метод	0.1	-
185	447901.04	2233886.08	Геодезический метод	0.1	-
186	447902.19	2233873.31	Геодезический метод	0.1	-
187	447904.11	2233848.80	Геодезический метод	0.1	-
188	447905.22	2233836.37	Геодезический метод	0.1	-
189	447904.51	2233836.30	Геодезический метод	0.1	-
190	447905.19	2233835.82	Геодезический метод	0.1	-
191	447904.17	2233836.27	Геодезический метод	0.1	-
192	447873.18	2233833.25	Геодезический метод	0.1	-
193	447841.47	2233830.24	Геодезический метод	0.1	-

2. Сведения о характерных точках границ объекта					
Обозначение характерных точек границ	**Координаты, м**		**Метод определения координат характерной точки**	**Средняя квадратическая погрешность положения характерной точки (Mt), м**	**Описание обозначения точки на местности (при наличии)**
	X	**Y**			
1	**2**	**3**	**4**	**5**	**6**
194	447814.11	2233827.44	Геодезический метод	0.1	-
195	447772.09	2233823.17	Геодезический метод	0.1	-
196	447742.53	2233820.20	Геодезический метод	0.1	-
197	447710.52	2233816.36	Геодезический метод	0.1	-
198	447691.16	2233779.23	Геодезический метод	0.1	-
199	447669.72	2233737.50	Геодезический метод	0.1	-
200	447653.91	2233707.16	Геодезический метод	0.1	-
201	447639.64	2233680.82	Геодезический метод	0.1	-
202	447621.27	2233645.85	Геодезический метод	0.1	-
203	447606.24	2233617.42	Геодезический метод	0.1	-
204	447578.14	2233559.56	Геодезический метод	0.1	-
205	447575.59	2233559.65	Геодезический метод	0.1	-
206	447542.27	2233591.59	Геодезический метод	0.1	-
207	447549.99	2233623.17	Геодезический метод	0.1	-
208	447555.51	2233645.37	Геодезический метод	0.1	-
209	447561.66	2233670.16	Геодезический метод	0.1	-
210	447567.44	2233692.04	Геодезический метод	0.1	-
211	447573.45	2233715.53	Геодезический метод	0.1	-
212	447579.65	2233743.14	Геодезический метод	0.1	-
213	447586.05	2233764.39	Геодезический метод	0.1	-
214	447594.99	2233795.35	Геодезический метод	0.1	-
215	447613.62	2233822.17	Геодезический метод	0.1	-
216	447634.12	2233851.78	Геодезический метод	0.1	-
217	447645.35	2233868.30	Геодезический метод	0.1	-
218	447661.99	2233892.37	Геодезический метод	0.1	-
219	447684.56	2233924.87	Геодезический метод	0.1	-

2. Сведения о характерных точках границ объекта					
Обозначение характерных точек границ	**Координаты, м**		**Метод определения координат характерной точки**	**Средняя квадратическая погрешность положения характерной точки (Mt), м**	**Описание обозначения точки на местности (при наличии)**
	X	**Y**			
1	**2**	**3**	**4**	**5**	**6**
220	447714.59	2233968.51	Геодезический метод	0.1	-
221	447733.08	2233995.05	Геодезический метод	0.1	-
222	447745.76	2234013.36	Геодезический метод	0.1	-
223	447760.82	2234033.96	Геодезический метод	0.1	-
224	447464.79	2234158.14	Геодезический метод	0.1	-
225	447384.50	2233749.17	Геодезический метод	0.1	-
226	447319.82	2233424.09	Геодезический метод	0.1	-
227	447303.79	2233389.34	Геодезический метод	0.1	-
228	447335.93	2233372.26	Геодезический метод	0.1	-
229	447350.44	2233372.06	Геодезический метод	0.1	-
230	447367.66	2233407.90	Геодезический метод	0.1	-
231	447377.28	2233421.02	Геодезический метод	0.1	-
232	447387.76	2233429.13	Геодезический метод	0.1	-
233	447461.48	2233458.99	Геодезический метод	0.1	-
234	447420.08	2233500.45	Геодезический метод	0.1	-
235	447428.68	2233528.58	Геодезический метод	0.1	-
236	447518.00	2233576.14	Геодезический метод	0.1	-
237	447571.60	2233519.63	Геодезический метод	0.1	-
238	447574.57	2233507.77	Геодезический метод	0.1	-
239	447586.59	2233505.81	Геодезический метод	0.1	-
240	447647.95	2233469.46	Геодезический метод	0.1	-
241	447653.82	2233464.28	Геодезический метод	0.1	-
242	447683.93	2233437.74	Геодезический метод	0.1	-
243	447725.60	2233414.01	Геодезический метод	0.1	-
244	447743.90	2233385.18	Геодезический метод	0.1	-
245	447762.75	2233366.40	Геодезический метод	0.1	-

2. Сведения о характерных точках границ объекта					
Обозначение характерных точек границ	**Координаты, м**		**Метод определения координат характерной точки**	**Средняя квадратическая погрешность положения характерной точки (Mt), м**	**Описание обозначения точки на местности (при наличии)**
	X	**Y**			
1	**2**	**3**	**4**	**5**	**6**
246	447782.46	2233350.84	Геодезический метод	0.1	-
170	447788.07	2233346.41	Геодезический метод	0.1	-
247	447604.97	2234414.33	Геодезический метод	0.1	-
248	447634.38	2234398.29	Геодезический метод	0.1	-
249	447691.77	2234549.53	Геодезический метод	0.1	-
250	447720.55	2234601.46	Геодезический метод	0.1	-
251	447645.90	2234583.78	Геодезический метод	0.1	-
252	447623.39	2234580.58	Геодезический метод	0.1	-
253	447613.13	2234581.36	Геодезический метод	0.1	-
254	447532.38	2234446.02	Геодезический метод	0.1	-
255	447512.96	2234396.45	Геодезический метод	0.1	-
256	447464.79	2234158.14	Геодезический метод	0.1	-
247	447604.97	2234414.33	Геодезический метод	0.1	-
257	443586.19	2236009.83	Геодезический метод	0.1	-
258	443624.33	2236365.92	Геодезический метод	0.1	-
259	443628.00	2236400.27	Геодезический метод	0.1	-
260	443630.13	2236420.08	Геодезический метод	0.1	-
261	443631.37	2236431.72	Геодезический метод	0.1	-
262	443634.61	2236462.01	Геодезический метод	0.1	-
263	443635.13	2236466.80	Геодезический метод	0.1	-
264	443636.04	2236475.39	Геодезический метод	0.1	-
265	443638.57	2236498.97	Геодезический метод	0.1	-
266	443640.13	2236513.51	Геодезический метод	0.1	-
267	443641.11	2236522.69	Геодезический метод	0.1	-
268	443644.17	2236551.28	Геодезический метод	0.1	-
269	443645.13	2236560.22	Геодезический метод	0.1	-

2. Сведения о характерных точках границ объекта					
Обозначение характерных точек границ	**Координаты, м**		**Метод определения координат характерной точки**	**Средняя квадратическая погрешность положения характерной точки (Mt), м**	**Описание обозначения точки на местности (при наличии)**
	X	**Y**			
1	**2**	**3**	**4**	**5**	**6**
270	443646.45	2236572.59	Геодезический метод	0.1	-
271	443652.25	2236626.81	Геодезический метод	0.1	-
272	443649.46	2236626.26	Геодезический метод	0.1	-
273	443623.48	2236635.41	Геодезический метод	0.1	-
274	443607.87	2236640.91	Геодезический метод	0.1	-
275	443593.43	2236645.98	Геодезический метод	0.1	-
276	443572.92	2236653.22	Геодезический метод	0.1	-
277	443564.06	2236656.38	Геодезический метод	0.1	-
278	443541.91	2236654.41	Геодезический метод	0.1	-
279	443538.46	2236654.12	Геодезический метод	0.1	-
280	443529.38	2236653.32	Геодезический метод	0.1	-
281	443453.91	2236646.72	Геодезический метод	0.1	-
282	443421.95	2236646.27	Геодезический метод	0.1	-
283	443392.26	2236648.94	Геодезический метод	0.1	-
284	443383.12	2236649.38	Геодезический метод	0.1	-
285	443357.63	2236647.88	Геодезический метод	0.1	-
286	443313.87	2236645.91	Геодезический метод	0.1	-
287	443287.64	2236641.20	Геодезический метод	0.1	-
288	443254.80	2236632.20	Геодезический метод	0.1	-
289	443232.08	2236628.65	Геодезический метод	0.1	-
290	443195.05	2236630.97	Геодезический метод	0.1	-
291	443161.99	2236632.03	Геодезический метод	0.1	-
292	443145.67	2236631.34	Геодезический метод	0.1	-
293	443121.84	2236627.62	Геодезический метод	0.1	-
294	443110.19	2236624.97	Геодезический метод	0.1	-
295	443104.80	2236624.45	Геодезический метод	0.1	-

2. Сведения о характерных точках границ объекта					
Обозначение характерных точек границ	**Координаты, м**		**Метод определения координат характерной точки**	**Средняя квадратическая погрешность положения характерной точки (Mt), м**	**Описание обозначения точки на местности (при наличии)**
	X	**Y**			
1	**2**	**3**	**4**	**5**	**6**
296	443097.23	2236625.07	Геодезический метод	0.1	-
297	443090.98	2236626.84	Геодезический метод	0.1	-
298	443082.30	2236631.08	Геодезический метод	0.1	-
299	443043.68	2236656.68	Геодезический метод	0.1	-
300	442876.34	2236719.45	Геодезический метод	0.1	-
301	442836.20	2236739.38	Геодезический метод	0.1	-
302	442816.34	2236753.81	Геодезический метод	0.1	-
303	442771.43	2236790.71	Геодезический метод	0.1	-
304	442759.89	2236798.38	Геодезический метод	0.1	-
305	442744.11	2236804.99	Геодезический метод	0.1	-
306	442576.40	2236847.28	Геодезический метод	0.1	-
307	442534.69	2236872.91	Геодезический метод	0.1	-
308	442512.93	2236888.32	Геодезический метод	0.1	-
309	442505.56	2236895.67	Геодезический метод	0.1	-
310	442471.12	2236940.03	Геодезический метод	0.1	-
311	442465.35	2236947.82	Геодезический метод	0.1	-
312	442456.87	2236954.27	Геодезический метод	0.1	-
313	442430.12	2236959.44	Геодезический метод	0.1	-
314	442224.44	2237009.68	Геодезический метод	0.1	-
315	442215.37	2237008.48	Геодезический метод	0.1	-
316	442077.63	2236930.03	Геодезический метод	0.1	-
317	442058.46	2236914.70	Геодезический метод	0.1	-
318	442215.09	2236715.55	Геодезический метод	0.1	-
319	442230.01	2236732.00	Геодезический метод	0.1	-
320	442229.78	2236790.64	Геодезический метод	0.1	-
321	442299.90	2236866.68	Геодезический метод	0.1	-

2. Сведения о характерных точках границ объекта					
Обозначение характерных точек границ	**Координаты, м**		**Метод определения координат характерной точки**	**Средняя квадратическая погрешность положения характерной точки (Mt), м**	**Описание обозначения точки на местности (при наличии)**
	X	**Y**			
1	**2**	**3**	**4**	**5**	**6**
322	442383.15	2236904.76	Геодезический метод	0.1	-
323	442456.40	2236845.64	Геодезический метод	0.1	-
324	442517.35	2236831.15	Геодезический метод	0.1	-
325	442553.05	2236759.87	Геодезический метод	0.1	-
326	442604.46	2236696.60	Геодезический метод	0.1	-
327	442659.92	2236762.74	Геодезический метод	0.1	-
328	442768.41	2236724.61	Геодезический метод	0.1	-
329	442928.86	2236507.73	Геодезический метод	0.1	-
330	443052.00	2236523.00	Геодезический метод	0.1	-
331	443011.68	2236418.65	Геодезический метод	0.1	-
332	442966.83	2236302.59	Геодезический метод	0.1	-
333	442955.01	2236271.99	Геодезический метод	0.1	-
334	443003.36	2236242.94	Геодезический метод	0.1	-
335	443024.65	2236244.51	Геодезический метод	0.1	-
336	443166.72	2236254.95	Геодезический метод	0.1	-
337	443166.79	2236249.82	Геодезический метод	0.1	-
338	443222.31	2236250.37	Геодезический метод	0.1	-
339	443222.19	2236259.02	Геодезический метод	0.1	-
340	443241.41	2236260.43	Геодезический метод	0.1	-
341	443241.51	2236253.61	Геодезический метод	0.1	-
342	443279.51	2236254.31	Геодезический метод	0.1	-
343	443290.27	2236265.00	Геодезический метод	0.1	-
344	443291.19	2236264.09	Геодезический метод	0.1	-
345	443405.83	2236272.51	Геодезический метод	0.1	-
346	443400.71	2236253.24	Геодезический метод	0.1	-
347	443392.71	2236223.12	Геодезический метод	0.1	-

2. Сведения о характерных точках границ объекта					
Обозначение характерных точек границ	**Координаты, м**		**Метод определения координат характерной точки**	**Средняя квадратическая погрешность положения характерной точки (Mt), м**	**Описание обозначения точки на местности (при наличии)**
	X	**Y**			
1	**2**	**3**	**4**	**5**	**6**
348	443381.90	2236182.48	Геодезический метод	0.1	-
349	443382.71	2236172.38	Геодезический метод	0.1	-
350	443386.75	2236121.87	Геодезический метод	0.1	-
351	443387.44	2236121.10	Геодезический метод	0.1	-
352	443388.16	2236120.29	Геодезический метод	0.1	-
353	443452.49	2236079.57	Геодезический метод	0.1	-
354	443461.02	2236077.94	Геодезический метод	0.1	-
355	443468.74	2236079.81	Геодезический метод	0.1	-
356	443479.25	2236078.36	Геодезический метод	0.1	-
257	443586.19	2236009.83	Геодезический метод	0.1	-
357	442224.54	2236843.41	Геодезический метод	0.1	-
358	442277.24	2236879.38	Геодезический метод	0.1	-
359	442278.42	2236885.88	Геодезический метод	0.1	-
360	442273.16	2236888.27	Геодезический метод	0.1	-
361	442254.05	2236896.39	Геодезический метод	0.1	-
362	442256.53	2236911.82	Геодезический метод	0.1	-
363	442251.53	2236915.82	Геодезический метод	0.1	-
364	442238.18	2236916.52	Геодезический метод	0.1	-
365	442209.81	2236911.56	Геодезический метод	0.1	-
366	442209.29	2236911.47	Геодезический метод	0.1	-
367	442177.34	2236894.00	Геодезический метод	0.1	-
368	442149.45	2236861.27	Геодезический метод	0.1	-
369	442192.58	2236812.69	Геодезический метод	0.1	-
357	442224.54	2236843.41	Геодезический метод	0.1	-
370	441244.41	2229535.24	Геодезический метод	0.1	-
371	441256.93	2229529.02	Геодезический метод	0.1	-

2. Сведения о характерных точках границ объекта					
Обозначение характерных точек границ	**Координаты, м**		**Метод определения координат характерной точки**	**Средняя квадратическая погрешность положения характерной точки (Mt), м**	**Описание обозначения точки на местности (при наличии)**
	X	**Y**			
1	**2**	**3**	**4**	**5**	**6**
372	441361.42	2229489.06	Геодезический метод	0.1	-
373	441338.37	2229395.03	Геодезический метод	0.1	-
374	441308.01	2229307.48	Геодезический метод	0.1	-
375	441282.12	2229201.35	Геодезический метод	0.1	-
376	441253.55	2229132.95	Геодезический метод	0.1	-
377	441092.46	2229197.06	Геодезический метод	0.1	-
370	441244.41	2229535.24	Геодезический метод	0.1	-
378	439090.16	2238902.85	Геодезический метод	0.1	-
379	439081.62	2238923.70	Геодезический метод	0.1	-
380	439072.06	2238946.85	Геодезический метод	0.1	-
381	439061.69	2238970.53	Геодезический метод	0.1	-
382	439059.35	2238975.60	Геодезический метод	0.1	-
383	439057.76	2238979.35	Геодезический метод	0.1	-
384	439051.48	2238993.58	Геодезический метод	0.1	-
385	439040.15	2239015.73	Геодезический метод	0.1	-
386	439029.40	2239037.77	Геодезический метод	0.1	-
387	439016.99	2239064.37	Геодезический метод	0.1	-
388	439053.47	2239079.80	Геодезический метод	0.1	-
389	439078.09	2239090.37	Геодезический метод	0.1	-
390	439074.64	2239101.81	Геодезический метод	0.1	-
391	438933.54	2239264.28	Геодезический метод	0.1	-
392	438761.13	2239481.46	Геодезический метод	0.1	-
393	438744.70	2239502.16	Геодезический метод	0.1	-
394	438730.78	2239495.13	Геодезический метод	0.1	-
395	438697.75	2239534.83	Геодезический метод	0.1	-
396	438666.33	2239572.62	Геодезический метод	0.1	-

2. Сведения о характерных точках границ объекта					
Обозначение характерных точек границ	**Координаты, м**		**Метод определения координат характерной точки**	**Средняя квадратическая погрешность положения характерной точки (Mt), м**	**Описание обозначения точки на местности (при наличии)**
	X	**Y**			
1	**2**	**3**	**4**	**5**	**6**
397	438584.65	2239670.81	Геодезический метод	0.1	-
398	438548.25	2239718.32	Геодезический метод	0.1	-
399	438552.97	2239720.12	Геодезический метод	0.1	-
400	438536.18	2239759.92	Геодезический метод	0.1	-
401	438530.92	2239771.79	Геодезический метод	0.1	-
402	438511.20	2239763.32	Геодезический метод	0.1	-
403	438480.61	2239749.67	Геодезический метод	0.1	-
404	438466.97	2239774.12	Геодезический метод	0.1	-
405	438387.45	2239971.71	Геодезический метод	0.1	-
406	438496.54	2240025.28	Геодезический метод	0.1	-
407	438468.67	2240108.19	Геодезический метод	0.1	-
408	438467.82	2240110.01	Геодезический метод	0.1	-
409	438446.20	2240100.09	Геодезический метод	0.1	-
410	438406.31	2240197.35	Геодезический метод	0.1	-
411	438399.91	2240211.65	Геодезический метод	0.1	-
412	438397.47	2240210.79	Геодезический метод	0.1	-
413	438368.85	2240200.70	Геодезический метод	0.1	-
414	438325.91	2240344.40	Геодезический метод	0.1	-
415	438264.66	2240549.41	Геодезический метод	0.1	-
416	438306.71	2240555.26	Геодезический метод	0.1	-
417	438599.13	2240595.92	Геодезический метод	0.1	-
418	438602.34	2240596.37	Геодезический метод	0.1	-
419	438599.72	2240622.41	Геодезический метод	0.1	-
420	438598.88	2240631.52	Геодезический метод	0.1	-
421	438595.97	2240672.94	Геодезический метод	0.1	-
422	438593.35	2240710.32	Геодезический метод	0.1	-

2. Сведения о характерных точках границ объекта					
Обозначение характерных точек границ	**Координаты, м**		**Метод определения координат характерной точки**	**Средняя квадратическая погрешность положения характерной точки (Mt), м**	**Описание обозначения точки на местности (при наличии)**
	X	**Y**			
1	**2**	**3**	**4**	**5**	**6**
423	438576.56	2241047.49	Геодезический метод	0.1	-
424	438756.34	2241071.89	Геодезический метод	0.1	-
425	438762.42	2240733.21	Геодезический метод	0.1	-
426	438880.40	2240749.19	Геодезический метод	0.1	-
427	438891.85	2240750.26	Геодезический метод	0.1	-
428	438893.86	2240782.03	Геодезический метод	0.1	-
429	438895.94	2240814.57	Геодезический метод	0.1	-
430	438898.08	2240848.45	Геодезический метод	0.1	-
431	438900.34	2240883.83	Геодезический метод	0.1	-
432	438919.40	2241184.24	Геодезический метод	0.1	-
433	438980.30	2241171.70	Геодезический метод	0.1	-
434	439063.02	2241172.89	Геодезический метод	0.1	-
435	439141.31	2241146.91	Геодезический метод	0.1	-
436	439234.25	2241116.06	Геодезический метод	0.1	-
437	439267.80	2241120.45	Геодезический метод	0.1	-
438	439304.25	2241141.93	Геодезический метод	0.1	-
439	439367.07	2241178.98	Геодезический метод	0.1	-
440	439420.30	2241197.68	Геодезический метод	0.1	-
441	439465.13	2241201.76	Геодезический метод	0.1	-
442	439573.30	2241109.41	Геодезический метод	0.1	-
443	439692.13	2240966.73	Геодезический метод	0.1	-
444	439716.21	2240961.21	Геодезический метод	0.1	-
445	439672.83	2241228.62	Геодезический метод	0.1	-
446	439682.78	2241229.75	Геодезический метод	0.1	-
447	439931.67	2241258.08	Геодезический метод	0.1	-
448	439924.30	2241307.30	Геодезический метод	0.1	-

2. Сведения о характерных точках границ объекта					
Обозначение характерных точек границ	**Координаты, м**		**Метод определения координат характерной точки**	**Средняя квадратическая погрешность положения характерной точки (Mt), м**	**Описание обозначения точки на местности (при наличии)**
	X	**Y**			
1	**2**	**3**	**4**	**5**	**6**
449	439656.88	2241326.94	Геодезический метод	0.1	-
450	439608.21	2241330.51	Геодезический метод	0.1	-
451	438662.03	2241399.99	Геодезический метод	0.1	-
452	438327.60	2241296.94	Геодезический метод	0.1	-
453	438072.18	2241139.59	Геодезический метод	0.1	-
454	438126.10	2240939.12	Геодезический метод	0.1	-
455	438234.90	2240536.42	Геодезический метод	0.1	-
456	438183.31	2240441.66	Геодезический метод	0.1	-
457	438363.94	2239994.66	Геодезический метод	0.1	-
458	438347.18	2239982.99	Геодезический метод	0.1	-
459	438452.83	2239729.39	Геодезический метод	0.1	-
460	438729.29	2239103.86	Геодезический метод	0.1	-
461	438736.99	2238914.80	Геодезический метод	0.1	-
462	438719.39	2238860.01	Геодезический метод	0.1	-
378	439090.16	2238902.85	Геодезический метод	0.1	-
463	444524.54	2237044.72	Геодезический метод	0.1	-
464	444962.06	2236646.20	Геодезический метод	0.1	-
465	444901.16	2236623.52	Геодезический метод	0.1	-
466	444977.23	2236546.40	Геодезический метод	0.1	-
467	445069.27	2236441.51	Геодезический метод	0.1	-
468	445108.34	2236394.11	Геодезический метод	0.1	-
469	445483.84	2236901.48	Геодезический метод	0.1	-
470	445502.89	2236881.31	Геодезический метод	0.1	-
471	445624.32	2236853.90	Геодезический метод	0.1	-
472	445700.33	2236581.29	Геодезический метод	0.1	-
473	445668.80	2236506.95	Геодезический метод	0.1	-

2. Сведения о характерных точках границ объекта					
Обозначение характерных точек границ	**Координаты, м**		**Метод определения координат характерной точки**	**Средняя квадратическая погрешность положения характерной точки (Mt), м**	**Описание обозначения точки на местности (при наличии)**
	X	**Y**			
1	**2**	**3**	**4**	**5**	**6**
474	445635.49	2236431.62	Геодезический метод	0.1	-
475	445609.36	2236383.45	Геодезический метод	0.1	-
476	445574.32	2236322.52	Геодезический метод	0.1	-
477	445564.02	2236292.16	Геодезический метод	0.1	-
478	445563.96	2236291.78	Геодезический метод	0.1	-
479	445561.16	2236266.88	Геодезический метод	0.1	-
480	445560.80	2236266.17	Геодезический метод	0.1	-
481	445591.81	2236219.25	Геодезический метод	0.1	-
482	445692.83	2236163.96	Геодезический метод	0.1	-
483	445673.38	2236138.53	Геодезический метод	0.1	-
484	445604.20	2236208.56	Геодезический метод	0.1	-
485	445476.78	2235949.43	Геодезический метод	0.1	-
486	445512.80	2235908.15	Геодезический метод	0.1	-
487	445539.33	2235903.21	Геодезический метод	0.1	-
488	445535.13	2235889.97	Геодезический метод	0.1	-
489	445536.87	2235889.20	Геодезический метод	0.1	-
490	445531.12	2235874.73	Геодезический метод	0.1	-
491	445528.69	2235870.92	Геодезический метод	0.1	-
492	445533.03	2235867.13	Геодезический метод	0.1	-
493	445548.10	2235862.64	Геодезический метод	0.1	-
494	445523.49	2235827.16	Геодезический метод	0.1	-
495	445518.42	2235823.04	Геодезический метод	0.1	-
496	445511.43	2235826.22	Геодезический метод	0.1	-
497	445511.27	2235826.32	Геодезический метод	0.1	-
498	445511.13	2235826.41	Геодезический метод	0.1	-
499	445510.96	2235826.50	Геодезический метод	0.1	-

2. Сведения о характерных точках границ объекта					
Обозначение характерных точек границ	**Координаты, м**		**Метод определения координат характерной точки**	**Средняя квадратическая погрешность положения характерной точки (Mt), м**	**Описание обозначения точки на местности (при наличии)**
	X	**Y**			
1	**2**	**3**	**4**	**5**	**6**
500	445510.79	2235826.59	Геодезический метод	0.1	-
501	445510.63	2235826.67	Геодезический метод	0.1	-
502	445510.46	2235826.73	Геодезический метод	0.1	-
503	445510.29	2235826.80	Геодезический метод	0.1	-
504	445510.12	2235826.86	Геодезический метод	0.1	-
505	445509.94	2235826.92	Геодезический метод	0.1	-
506	445509.75	2235826.95	Геодезический метод	0.1	-
507	445509.57	2235826.99	Геодезический метод	0.1	-
508	445509.39	2235827.03	Геодезический метод	0.1	-
509	445509.22	2235827.05	Геодезический метод	0.1	-
510	445509.04	2235827.07	Геодезический метод	0.1	-
511	445508.86	2235827.08	Геодезический метод	0.1	-
512	445508.67	2235827.08	Геодезический метод	0.1	-
513	445508.49	2235827.07	Геодезический метод	0.1	-
514	445508.30	2235827.07	Геодезический метод	0.1	-
515	445508.12	2235827.06	Геодезический метод	0.1	-
516	445507.93	2235827.03	Геодезический метод	0.1	-
517	445507.75	2235827.00	Геодезический метод	0.1	-
518	445507.57	2235826.96	Геодезический метод	0.1	-
519	445507.40	2235826.91	Геодезический метод	0.1	-
520	445507.22	2235826.85	Геодезический метод	0.1	-
521	445507.05	2235826.81	Геодезический метод	0.1	-
522	445506.87	2235826.74	Геодезический метод	0.1	-
523	445506.70	2235826.67	Геодезический метод	0.1	-
524	445506.53	2235826.58	Геодезический метод	0.1	-
525	445506.37	2235826.51	Геодезический метод	0.1	-

2. Сведения о характерных точках границ объекта					
Обозначение характерных точек границ	**Координаты, м**		**Метод определения координат характерной точки**	**Средняя квадратическая погрешность положения характерной точки (Mt), м**	**Описание обозначения точки на местности (при наличии)**
	X	**Y**			
1	**2**	**3**	**4**	**5**	**6**
526	445506.18	2235826.36	Геодезический метод	0.1	-
527	445506.01	2235826.20	Геодезический метод	0.1	-
528	445505.83	2235826.04	Геодезический метод	0.1	-
529	445505.65	2235825.87	Геодезический метод	0.1	-
530	445505.48	2235825.72	Геодезический метод	0.1	-
531	445505.32	2235825.54	Геодезический метод	0.1	-
532	445505.15	2235825.38	Геодезический метод	0.1	-
533	445504.98	2235825.19	Геодезический метод	0.1	-
534	445504.82	2235825.03	Геодезический метод	0.1	-
535	445504.67	2235824.84	Геодезический метод	0.1	-
536	445504.51	2235824.66	Геодезический метод	0.1	-
537	445504.36	2235824.47	Геодезический метод	0.1	-
538	445504.22	2235824.29	Геодезический метод	0.1	-
539	445504.07	2235824.09	Геодезический метод	0.1	-
540	445503.94	2235823.89	Геодезический метод	0.1	-
541	445503.80	2235823.70	Геодезический метод	0.1	-
542	445503.66	2235823.49	Геодезический метод	0.1	-
543	445503.54	2235823.30	Геодезический метод	0.1	-
544	445503.42	2235823.09	Геодезический метод	0.1	-
545	445503.30	2235822.89	Геодезический метод	0.1	-
546	445503.18	2235822.68	Геодезический метод	0.1	-
547	445503.07	2235822.47	Геодезический метод	0.1	-
548	445502.97	2235822.25	Геодезический метод	0.1	-
549	445502.86	2235822.05	Геодезический метод	0.1	-
550	445502.75	2235821.82	Геодезический метод	0.1	-
551	445502.65	2235821.60	Геодезический метод	0.1	-

2. Сведения о характерных точках границ объекта					
Обозначение характерных точек границ	**Координаты, м**		**Метод определения координат характерной точки**	**Средняя квадратическая погрешность положения характерной точки (Mt), м**	**Описание обозначения точки на местности (при наличии)**
	X	**Y**			
1	**2**	**3**	**4**	**5**	**6**
552	445502.57	2235821.38	Геодезический метод	0.1	-
553	445502.48	2235821.16	Геодезический метод	0.1	-
554	445502.39	2235820.94	Геодезический метод	0.1	-
555	445502.32	2235820.77	Геодезический метод	0.1	-
556	445502.21	2235820.62	Геодезический метод	0.1	-
557	445502.12	2235820.46	Геодезический метод	0.1	-
558	445502.01	2235820.32	Геодезический метод	0.1	-
559	445501.88	2235820.18	Геодезический метод	0.1	-
560	445501.75	2235820.06	Геодезический метод	0.1	-
561	445501.60	2235819.95	Геодезический метод	0.1	-
562	445501.45	2235819.84	Геодезический метод	0.1	-
563	445501.29	2235819.76	Геодезический метод	0.1	-
564	445501.13	2235819.67	Геодезический метод	0.1	-
565	445500.96	2235819.60	Геодезический метод	0.1	-
566	445500.78	2235819.54	Геодезический метод	0.1	-
567	445500.60	2235819.51	Геодезический метод	0.1	-
568	445500.42	2235819.48	Геодезический метод	0.1	-
569	445500.24	2235819.47	Геодезический метод	0.1	-
570	445500.06	2235819.46	Геодезический метод	0.1	-
571	445499.88	2235819.47	Геодезический метод	0.1	-
572	445499.69	2235819.49	Геодезический метод	0.1	-
573	445499.51	2235819.55	Геодезический метод	0.1	-
574	445499.33	2235819.60	Геодезический метод	0.1	-
575	445499.16	2235819.66	Геодезический метод	0.1	-
576	445499.00	2235819.74	Геодезический метод	0.1	-
577	445498.84	2235819.84	Геодезический метод	0.1	-

2. Сведения о характерных точках границ объекта					
Обозначение характерных точек границ	**Координаты, м**		**Метод определения координат характерной точки**	**Средняя квадратическая погрешность положения характерной точки (Mt), м**	**Описание обозначения точки на местности (при наличии)**
	X	**Y**			
1	**2**	**3**	**4**	**5**	**6**
578	445498.68	2235819.94	Геодезический метод	0.1	-
579	445498.55	2235820.05	Геодезический метод	0.1	-
580	445498.41	2235820.18	Геодезический метод	0.1	-
581	445498.28	2235820.31	Геодезический метод	0.1	-
582	445498.17	2235820.46	Геодезический метод	0.1	-
583	445498.06	2235820.61	Геодезический метод	0.1	-
584	445495.55	2235824.84	Геодезический метод	0.1	-
585	445495.40	2235825.17	Геодезический метод	0.1	-
586	445495.25	2235825.49	Геодезический метод	0.1	-
587	445495.12	2235825.84	Геодезический метод	0.1	-
588	445494.99	2235826.17	Геодезический метод	0.1	-
589	445494.90	2235826.53	Геодезический метод	0.1	-
590	445494.80	2235826.86	Геодезический метод	0.1	-
591	445494.71	2235827.22	Геодезический метод	0.1	-
592	445494.64	2235827.56	Геодезический метод	0.1	-
593	445494.58	2235827.93	Геодезический метод	0.1	-
594	445494.55	2235828.29	Геодезический метод	0.1	-
595	445494.51	2235828.65	Геодезический метод	0.1	-
596	445494.49	2235829.01	Геодезический метод	0.1	-
597	445494.49	2235829.37	Геодезический метод	0.1	-
598	445494.50	2235829.73	Геодезический метод	0.1	-
599	445494.53	2235830.09	Геодезический метод	0.1	-
600	445494.57	2235830.45	Геодезический метод	0.1	-
601	445494.62	2235830.81	Геодезический метод	0.1	-
602	445494.69	2235831.16	Геодезический метод	0.1	-
603	445494.76	2235831.51	Геодезический метод	0.1	-

2. Сведения о характерных точках границ объекта					
Обозначение характерных точек границ	**Координаты, м**		**Метод определения координат характерной точки**	**Средняя квадратическая погрешность положения характерной точки (Mt), м**	**Описание обозначения точки на местности (при наличии)**
	X	**Y**			
1	**2**	**3**	**4**	**5**	**6**
604	445494.84	2235831.86	Геодезический метод	0.1	-
605	445494.95	2235832.22	Геодезический метод	0.1	-
606	445495.06	2235832.55	Геодезический метод	0.1	-
607	445495.20	2235832.89	Геодезический метод	0.1	-
608	445495.33	2235833.21	Геодезический метод	0.1	-
609	445495.49	2235833.55	Геодезический метод	0.1	-
610	445495.65	2235833.86	Геодезический метод	0.1	-
611	445495.83	2235834.19	Геодезический метод	0.1	-
612	445496.02	2235834.49	Геодезический метод	0.1	-
613	445496.22	2235834.79	Геодезический метод	0.1	-
614	445502.28	2235840.21	Геодезический метод	0.1	-
615	445502.57	2235840.39	Геодезический метод	0.1	-
616	445502.82	2235840.58	Геодезический метод	0.1	-
617	445503.08	2235840.80	Геодезический метод	0.1	-
618	445503.32	2235841.04	Геодезический метод	0.1	-
619	445503.53	2235841.27	Геодезический метод	0.1	-
620	445503.73	2235841.53	Геодезический метод	0.1	-
621	445503.92	2235841.80	Геодезический метод	0.1	-
622	445504.10	2235842.08	Геодезический метод	0.1	-
623	445504.26	2235842.38	Геодезический метод	0.1	-
624	445504.39	2235842.68	Геодезический метод	0.1	-
625	445504.51	2235842.98	Геодезический метод	0.1	-
626	445504.60	2235843.30	Геодезический метод	0.1	-
627	445504.68	2235843.63	Геодезический метод	0.1	-
628	445504.73	2235843.95	Геодезический метод	0.1	-
629	445504.77	2235844.27	Геодезический метод	0.1	-

2. Сведения о характерных точках границ объекта					
Обозначение характерных точек границ	**Координаты, м**		**Метод определения координат характерной точки**	**Средняя квадратическая погрешность положения характерной точки (Mt), м**	**Описание обозначения точки на местности (при наличии)**
	X	**Y**			
1	**2**	**3**	**4**	**5**	**6**
630	445504.78	2235844.60	Геодезический метод	0.1	-
631	445504.78	2235844.93	Геодезический метод	0.1	-
632	445504.74	2235845.27	Геодезический метод	0.1	-
633	445504.70	2235845.59	Геодезический метод	0.1	-
634	445504.63	2235845.91	Геодезический метод	0.1	-
635	445504.54	2235846.23	Геодезический метод	0.1	-
636	445504.44	2235846.54	Геодезический метод	0.1	-
637	445504.30	2235846.84	Геодезический метод	0.1	-
638	445504.16	2235847.13	Геодезический метод	0.1	-
639	445504.00	2235847.42	Геодезический метод	0.1	-
640	445503.80	2235847.71	Геодезический метод	0.1	-
641	445503.60	2235847.96	Геодезический метод	0.1	-
642	445503.39	2235848.21	Геодезический метод	0.1	-
643	445503.16	2235848.45	Геодезический метод	0.1	-
644	445491.84	2235860.88	Геодезический метод	0.1	-
645	445491.65	2235861.10	Геодезический метод	0.1	-
646	445491.47	2235861.33	Геодезический метод	0.1	-
647	445491.30	2235861.57	Геодезический метод	0.1	-
648	445491.13	2235861.80	Геодезический метод	0.1	-
649	445490.97	2235862.05	Геодезический метод	0.1	-
650	445490.80	2235862.29	Геодезический метод	0.1	-
651	445490.65	2235862.55	Геодезический метод	0.1	-
652	445490.51	2235862.80	Геодезический метод	0.1	-
653	445490.38	2235863.06	Геодезический метод	0.1	-
654	445490.25	2235863.32	Геодезический метод	0.1	-
655	445490.13	2235863.58	Геодезический метод	0.1	-

2. Сведения о характерных точках границ объекта					
Обозначение характерных точек границ	**Координаты, м**		**Метод определения координат характерной точки**	**Средняя квадратическая погрешность положения характерной точки (Mt), м**	**Описание обозначения точки на местности (при наличии)**
	X	**Y**			
1	**2**	**3**	**4**	**5**	**6**
656	445490.01	2235863.86	Геодезический метод	0.1	-
657	445489.90	2235864.12	Геодезический метод	0.1	-
658	445489.81	2235864.39	Геодезический метод	0.1	-
659	445489.72	2235864.67	Геодезический метод	0.1	-
660	445489.62	2235864.95	Геодезический метод	0.1	-
661	445489.54	2235865.23	Геодезический метод	0.1	-
662	445489.48	2235865.51	Геодезический метод	0.1	-
663	445489.42	2235865.80	Геодезический метод	0.1	-
664	445489.35	2235866.09	Геодезический метод	0.1	-
665	445489.31	2235866.37	Геодезический метод	0.1	-
666	445489.27	2235866.66	Геодезический метод	0.1	-
667	445489.23	2235866.95	Геодезический метод	0.1	-
668	445489.21	2235867.24	Геодезический метод	0.1	-
669	445489.19	2235867.53	Геодезический метод	0.1	-
670	445489.17	2235867.82	Геодезический метод	0.1	-
671	445489.17	2235868.12	Геодезический метод	0.1	-
672	445489.18	2235868.41	Геодезический метод	0.1	-
673	445489.19	2235868.70	Геодезический метод	0.1	-
674	445490.38	2235874.14	Геодезический метод	0.1	-
675	445490.42	2235874.39	Геодезический метод	0.1	-
676	445490.43	2235874.65	Геодезический метод	0.1	-
677	445490.42	2235874.91	Геодезический метод	0.1	-
678	445490.41	2235875.16	Геодезический метод	0.1	-
679	445490.38	2235875.42	Геодезический метод	0.1	-
680	445490.34	2235875.67	Геодезический метод	0.1	-
681	445490.28	2235875.92	Геодезический метод	0.1	-

2. Сведения о характерных точках границ объекта					
Обозначение характерных точек границ	**Координаты, м**		**Метод определения координат характерной точки**	**Средняя квадратическая погрешность положения характерной точки (Mt), м**	**Описание обозначения точки на местности (при наличии)**
	X	**Y**			
1	**2**	**3**	**4**	**5**	**6**
682	445490.20	2235876.16	Геодезический метод	0.1	-
683	445490.11	2235876.41	Геодезический метод	0.1	-
684	445490.00	2235876.63	Геодезический метод	0.1	-
685	445489.88	2235876.86	Геодезический метод	0.1	-
686	445489.75	2235877.08	Геодезический метод	0.1	-
687	445489.61	2235877.30	Геодезический метод	0.1	-
688	445489.45	2235877.50	Геодезический метод	0.1	-
689	445489.29	2235877.69	Геодезический метод	0.1	-
690	445489.11	2235877.87	Геодезический метод	0.1	-
691	445488.91	2235878.05	Геодезический метод	0.1	-
692	445488.71	2235878.21	Геодезический метод	0.1	-
693	445488.50	2235878.36	Геодезический метод	0.1	-
694	445488.28	2235878.48	Геодезический метод	0.1	-
695	445488.06	2235878.61	Геодезический метод	0.1	-
696	445487.82	2235878.72	Геодезический метод	0.1	-
697	445487.58	2235878.80	Геодезический метод	0.1	-
698	445487.34	2235878.88	Геодезический метод	0.1	-
699	445487.09	2235878.94	Геодезический метод	0.1	-
700	445486.84	2235878.99	Геодезический метод	0.1	-
701	445486.59	2235879.03	Геодезический метод	0.1	-
702	445486.33	2235879.05	Геодезический метод	0.1	-
703	445486.07	2235879.05	Геодезический метод	0.1	-
704	445477.38	2235879.03	Геодезический метод	0.1	-
705	445477.15	2235879.03	Геодезический метод	0.1	-
706	445476.93	2235879.05	Геодезический метод	0.1	-
707	445476.71	2235879.08	Геодезический метод	0.1	-

2. Сведения о характерных точках границ объекта					
Обозначение характерных точек границ	**Координаты, м**		**Метод определения координат характерной точки**	**Средняя квадратическая погрешность положения характерной точки (Mt), м**	**Описание обозначения точки на местности (при наличии)**
	X	**Y**			
1	**2**	**3**	**4**	**5**	**6**
708	445476.48	2235879.14	Геодезический метод	0.1	-
709	445476.27	2235879.22	Геодезический метод	0.1	-
710	445476.08	2235879.31	Геодезический метод	0.1	-
711	445475.88	2235879.42	Геодезический метод	0.1	-
712	445475.69	2235879.56	Геодезический метод	0.1	-
713	445475.54	2235879.71	Геодезический метод	0.1	-
714	445475.38	2235879.88	Геодезический метод	0.1	-
715	445475.24	2235880.04	Геодезический метод	0.1	-
716	445475.11	2235880.24	Геодезический метод	0.1	-
717	445475.01	2235880.44	Геодезический метод	0.1	-
718	445474.94	2235880.65	Геодезический метод	0.1	-
719	445474.87	2235880.86	Геодезический метод	0.1	-
720	445474.83	2235881.08	Геодезический метод	0.1	-
721	445474.81	2235881.30	Геодезический метод	0.1	-
722	445474.81	2235881.52	Геодезический метод	0.1	-
723	445474.83	2235881.75	Геодезический метод	0.1	-
724	445474.87	2235881.97	Геодезический метод	0.1	-
725	445474.93	2235882.19	Геодезический метод	0.1	-
726	445475.01	2235882.40	Геодезический метод	0.1	-
727	445475.11	2235882.60	Геодезический метод	0.1	-
728	445475.22	2235882.78	Геодезический метод	0.1	-
729	445475.36	2235882.97	Геодезический метод	0.1	-
730	445475.50	2235883.13	Геодезический метод	0.1	-
731	445475.68	2235883.28	Геодезический метод	0.1	-
732	445475.85	2235883.41	Геодезический метод	0.1	-
733	445476.05	2235883.54	Геодезический метод	0.1	-

2. Сведения о характерных точках границ объекта					
Обозначение характерных точек границ	**Координаты, м**		**Метод определения координат характерной точки**	**Средняя квадратическая погрешность положения характерной точки (Mt), м**	**Описание обозначения точки на местности (при наличии)**
	X	**Y**			
1	**2**	**3**	**4**	**5**	**6**
734	445480.28	2235884.58	Геодезический метод	0.1	-
735	445480.49	2235884.64	Геодезический метод	0.1	-
736	445480.72	2235884.70	Геодезический метод	0.1	-
737	445480.95	2235884.78	Геодезический метод	0.1	-
738	445481.15	2235884.87	Геодезический метод	0.1	-
739	445481.36	2235884.98	Геодезический метод	0.1	-
740	445481.57	2235885.09	Геодезический метод	0.1	-
741	445481.76	2235885.23	Геодезический метод	0.1	-
742	445481.95	2235885.36	Геодезический метод	0.1	-
743	445482.12	2235885.52	Геодезический метод	0.1	-
744	445482.30	2235885.67	Геодезический метод	0.1	-
745	445482.45	2235885.85	Геодезический метод	0.1	-
746	445482.60	2235886.03	Геодезический метод	0.1	-
747	445482.73	2235886.22	Геодезический метод	0.1	-
748	445482.85	2235886.42	Геодезический метод	0.1	-
749	445482.96	2235886.62	Геодезический метод	0.1	-
750	445483.06	2235886.84	Геодезический метод	0.1	-
751	445483.15	2235887.05	Геодезический метод	0.1	-
752	445483.21	2235887.26	Геодезический метод	0.1	-
753	445483.27	2235887.50	Геодезический метод	0.1	-
754	445483.32	2235887.72	Геодезический метод	0.1	-
755	445483.35	2235887.95	Геодезический метод	0.1	-
756	445483.36	2235888.19	Геодезический метод	0.1	-
757	445483.37	2235888.42	Геодезический метод	0.1	-
758	445483.36	2235888.65	Геодезический метод	0.1	-
759	445483.34	2235888.88	Геодезический метод	0.1	-

2. Сведения о характерных точках границ объекта					
Обозначение характерных точек границ	**Координаты, м**		**Метод определения координат характерной точки**	**Средняя квадратическая погрешность положения характерной точки (Mt), м**	**Описание обозначения точки на местности (при наличии)**
	X	**Y**			
1	**2**	**3**	**4**	**5**	**6**
760	445483.29	2235889.11	Геодезический метод	0.1	-
761	445483.24	2235889.34	Геодезический метод	0.1	-
762	445483.17	2235889.56	Геодезический метод	0.1	-
763	445483.08	2235889.78	Геодезический метод	0.1	-
764	445479.19	2235896.86	Геодезический метод	0.1	-
765	445478.97	2235897.24	Геодезический метод	0.1	-
766	445478.75	2235897.61	Геодезический метод	0.1	-
767	445478.52	2235897.97	Геодезический метод	0.1	-
768	445478.27	2235898.33	Геодезический метод	0.1	-
769	445478.02	2235898.69	Геодезический метод	0.1	-
770	445477.76	2235899.03	Геодезический метод	0.1	-
771	445477.49	2235899.38	Геодезический метод	0.1	-
772	445477.21	2235899.71	Геодезический метод	0.1	-
773	445476.93	2235900.04	Геодезический метод	0.1	-
774	445476.64	2235900.36	Геодезический метод	0.1	-
775	445476.34	2235900.68	Геодезический метод	0.1	-
776	445476.03	2235900.99	Геодезический метод	0.1	-
777	445475.73	2235901.29	Геодезический метод	0.1	-
778	445475.41	2235901.59	Геодезический метод	0.1	-
779	445475.08	2235901.87	Геодезический метод	0.1	-
780	445474.74	2235902.15	Геодезический метод	0.1	-
781	445474.41	2235902.42	Геодезический метод	0.1	-
782	445474.07	2235902.69	Геодезический метод	0.1	-
783	445473.71	2235902.94	Геодезический метод	0.1	-
784	445473.36	2235903.19	Геодезический метод	0.1	-
785	445472.99	2235903.44	Геодезический метод	0.1	-

2. Сведения о характерных точках границ объекта					
Обозначение характерных точек границ	**Координаты, м**		**Метод определения координат характерной точки**	**Средняя квадратическая погрешность положения характерной точки (Mt), м**	**Описание обозначения точки на местности (при наличии)**
	X	**Y**			
1	**2**	**3**	**4**	**5**	**6**
786	445472.63	2235903.67	Геодезический метод	0.1	-
787	445472.26	2235903.89	Геодезический метод	0.1	-
788	445471.87	2235904.11	Геодезический метод	0.1	-
789	445471.50	2235904.31	Геодезический метод	0.1	-
790	445471.11	2235904.50	Геодезический метод	0.1	-
791	445470.71	2235904.70	Геодезический метод	0.1	-
792	445470.33	2235904.89	Геодезический метод	0.1	-
793	445469.93	2235905.05	Геодезический метод	0.1	-
794	445457.05	2235909.56	Геодезический метод	0.1	-
795	445456.81	2235909.63	Геодезический метод	0.1	-
796	445456.58	2235909.68	Геодезический метод	0.1	-
797	445456.34	2235909.70	Геодезический метод	0.1	-
798	445456.10	2235909.73	Геодезический метод	0.1	-
799	445455.86	2235909.73	Геодезический метод	0.1	-
800	445455.62	2235909.72	Геодезический метод	0.1	-
801	445455.38	2235909.69	Геодезический метод	0.1	-
802	445455.14	2235909.65	Геодезический метод	0.1	-
803	445454.92	2235909.60	Геодезический метод	0.1	-
804	445454.69	2235909.53	Геодезический метод	0.1	-
805	445454.45	2235909.44	Геодезический метод	0.1	-
806	445454.24	2235909.34	Геодезический метод	0.1	-
807	445454.03	2235909.23	Геодезический метод	0.1	-
808	445453.83	2235909.09	Геодезический метод	0.1	-
809	445453.64	2235908.96	Геодезический метод	0.1	-
810	445453.44	2235908.80	Геодезический метод	0.1	-
811	445453.27	2235908.64	Геодезический метод	0.1	-

2. Сведения о характерных точках границ объекта					
Обозначение характерных точек границ	**Координаты, м**		**Метод определения координат характерной точки**	**Средняя квадратическая погрешность положения характерной точки (Mt), м**	**Описание обозначения точки на местности (при наличии)**
	X	**Y**			
1	**2**	**3**	**4**	**5**	**6**
812	445453.10	2235908.46	Геодезический метод	0.1	-
813	445452.95	2235908.29	Геодезический метод	0.1	-
814	445452.80	2235908.08	Геодезический метод	0.1	-
815	445452.68	2235907.89	Геодезический метод	0.1	-
816	445452.56	2235907.68	Геодезический метод	0.1	-
817	445452.45	2235907.46	Геодезический метод	0.1	-
818	445452.37	2235907.24	Геодезический метод	0.1	-
819	445452.29	2235907.01	Геодезический метод	0.1	-
820	445452.22	2235906.77	Геодезический метод	0.1	-
821	445452.19	2235906.53	Геодезический метод	0.1	-
822	445452.16	2235906.30	Геодезический метод	0.1	-
823	445452.14	2235906.06	Геодезический метод	0.1	-
824	445452.55	2235898.68	Геодезический метод	0.1	-
825	445452.61	2235898.52	Геодезический метод	0.1	-
826	445452.64	2235898.37	Геодезический метод	0.1	-
827	445452.66	2235898.20	Геодезический метод	0.1	-
828	445452.67	2235898.03	Геодезический метод	0.1	-
829	445452.66	2235897.87	Геодезический метод	0.1	-
830	445452.64	2235897.71	Геодезический метод	0.1	-
831	445452.58	2235897.54	Геодезический метод	0.1	-
832	445452.53	2235897.39	Геодезический метод	0.1	-
833	445452.46	2235897.25	Геодезический метод	0.1	-
834	445452.36	2235897.10	Геодезический метод	0.1	-
835	445452.27	2235896.98	Геодезический метод	0.1	-
836	445452.14	2235896.85	Геодезический метод	0.1	-
837	445452.02	2235896.75	Геодезический метод	0.1	-

2. Сведения о характерных точках границ объекта					
Обозначение характерных точек границ	**Координаты, м**		**Метод определения координат характерной точки**	**Средняя квадратическая погрешность положения характерной точки (Mt), м**	**Описание обозначения точки на местности (при наличии)**
	X	**Y**			
1	**2**	**3**	**4**	**5**	**6**
838	445451.89	2235896.66	Геодезический метод	0.1	-
839	445451.74	2235896.57	Геодезический метод	0.1	-
840	445451.59	2235896.52	Геодезический метод	0.1	-
841	445451.43	2235896.46	Геодезический метод	0.1	-
842	445451.27	2235896.43	Геодезический метод	0.1	-
843	445451.10	2235896.41	Геодезический метод	0.1	-
844	445450.94	2235896.42	Геодезический метод	0.1	-
845	445450.78	2235896.42	Геодезический метод	0.1	-
846	445450.61	2235896.46	Геодезический метод	0.1	-
847	445450.46	2235896.51	Геодезический метод	0.1	-
848	445450.31	2235896.58	Геодезический метод	0.1	-
849	445450.16	2235896.65	Геодезический метод	0.1	-
850	445450.03	2235896.75	Геодезический метод	0.1	-
851	445449.90	2235896.85	Геодезический метод	0.1	-
852	445449.79	2235896.97	Геодезический метод	0.1	-
853	445449.68	2235897.10	Геодезический метод	0.1	-
854	445442.01	2235916.69	Геодезический метод	0.1	-
855	445441.84	2235917.18	Геодезический метод	0.1	-
856	445441.66	2235917.66	Геодезический метод	0.1	-
857	445441.44	2235918.13	Геодезический метод	0.1	-
858	445441.19	2235918.59	Геодезический метод	0.1	-
859	445440.92	2235919.03	Геодезический метод	0.1	-
860	445440.62	2235919.46	Геодезический метод	0.1	-
861	445440.29	2235919.85	Геодезический метод	0.1	-
862	445439.95	2235920.24	Геодезический метод	0.1	-
863	445439.57	2235920.61	Геодезический метод	0.1	-

2. Сведения о характерных точках границ объекта					
Обозначение характерных точек границ	**Координаты, м**		**Метод определения координат характерной точки**	**Средняя квадратическая погрешность положения характерной точки (Mt), м**	**Описание обозначения точки на местности (при наличии)**
	X	**Y**			
1	**2**	**3**	**4**	**5**	**6**
864	445439.17	2235920.94	Геодезический метод	0.1	-
865	445438.76	2235921.24	Геодезический метод	0.1	-
866	445438.32	2235921.53	Геодезический метод	0.1	-
867	445437.88	2235921.79	Геодезический метод	0.1	-
868	445437.41	2235922.01	Геодезический метод	0.1	-
869	445436.94	2235922.22	Геодезический метод	0.1	-
870	445436.44	2235922.38	Геодезический метод	0.1	-
871	445435.93	2235922.52	Геодезический метод	0.1	-
872	445435.43	2235922.63	Геодезический метод	0.1	-
873	445434.92	2235922.71	Геодезический метод	0.1	-
874	445434.40	2235922.75	Геодезический метод	0.1	-
875	445433.88	2235922.75	Геодезический метод	0.1	-
876	445433.36	2235922.74	Геодезический метод	0.1	-
877	445432.85	2235922.68	Геодезический метод	0.1	-
878	445432.34	2235922.60	Геодезический метод	0.1	-
879	445431.83	2235922.49	Геодезический метод	0.1	-
880	445431.33	2235922.33	Геодезический метод	0.1	-
881	445430.84	2235922.15	Геодезический метод	0.1	-
882	445430.37	2235921.94	Геодезический метод	0.1	-
883	445429.91	2235921.71	Геодезический метод	0.1	-
884	445429.58	2235921.50	Геодезический метод	0.1	-
885	445429.26	2235921.29	Геодезический метод	0.1	-
886	445428.95	2235921.08	Геодезический метод	0.1	-
887	445428.63	2235920.86	Геодезический метод	0.1	-
888	445428.31	2235920.64	Геодезический метод	0.1	-
889	445428.01	2235920.41	Геодезический метод	0.1	-

2. Сведения о характерных точках границ объекта					
Обозначение характерных точек границ	**Координаты, м**		**Метод определения координат характерной точки**	**Средняя квадратическая погрешность положения характерной точки (Mt), м**	**Описание обозначения точки на местности (при наличии)**
	X	**Y**			
1	**2**	**3**	**4**	**5**	**6**
890	445427.70	2235920.17	Геодезический метод	0.1	-
891	445427.39	2235919.94	Геодезический метод	0.1	-
892	445427.09	2235919.70	Геодезический метод	0.1	-
893	445426.80	2235919.46	Геодезический метод	0.1	-
894	445426.51	2235919.22	Геодезический метод	0.1	-
895	445426.21	2235918.97	Геодезический метод	0.1	-
896	445425.92	2235918.72	Геодезический метод	0.1	-
897	445425.64	2235918.47	Геодезический метод	0.1	-
898	445425.35	2235918.20	Геодезический метод	0.1	-
899	445425.07	2235917.94	Геодезический метод	0.1	-
900	445424.80	2235917.67	Геодезический метод	0.1	-
901	445424.52	2235917.40	Геодезический метод	0.1	-
902	445424.24	2235917.12	Геодезический метод	0.1	-
903	445423.98	2235916.85	Геодезический метод	0.1	-
904	445423.73	2235916.58	Геодезический метод	0.1	-
905	445423.46	2235916.29	Геодезический метод	0.1	-
906	445423.20	2235916.01	Геодезический метод	0.1	-
907	445422.94	2235915.72	Геодезический метод	0.1	-
908	445422.70	2235915.42	Геодезический метод	0.1	-
909	445422.45	2235915.13	Геодезический метод	0.1	-
910	445422.20	2235914.83	Геодезический метод	0.1	-
911	445421.97	2235914.53	Геодезический метод	0.1	-
912	445421.73	2235914.23	Геодезический метод	0.1	-
913	445421.50	2235913.75	Геодезический метод	0.1	-
914	445421.23	2235913.29	Геодезический метод	0.1	-
915	445420.93	2235912.85	Геодезический метод	0.1	-

2. Сведения о характерных точках границ объекта					
Обозначение характерных точек границ	**Координаты, м**		**Метод определения координат характерной точки**	**Средняя квадратическая погрешность положения характерной точки (Mt), м**	**Описание обозначения точки на местности (при наличии)**
	X	**Y**			
1	**2**	**3**	**4**	**5**	**6**
916	445420.61	2235912.43	Геодезический метод	0.1	-
917	445420.26	2235912.03	Геодезический метод	0.1	-
918	445419.88	2235911.67	Геодезический метод	0.1	-
919	445419.47	2235911.33	Геодезический метод	0.1	-
920	445419.05	2235911.01	Геодезический метод	0.1	-
921	445418.60	2235910.72	Геодезический метод	0.1	-
922	445418.14	2235910.47	Геодезический метод	0.1	-
923	445417.66	2235910.24	Геодезический метод	0.1	-
924	445417.16	2235910.05	Геодезический метод	0.1	-
925	445416.66	2235909.89	Геодезический метод	0.1	-
926	445416.14	2235909.77	Геодезический метод	0.1	-
927	445415.62	2235909.68	Геодезический метод	0.1	-
928	445415.09	2235909.62	Геодезический метод	0.1	-
929	445414.56	2235909.61	Геодезический метод	0.1	-
930	445414.03	2235909.62	Геодезический метод	0.1	-
931	445413.51	2235909.67	Геодезический метод	0.1	-
932	445412.98	2235909.76	Геодезический метод	0.1	-
933	445412.47	2235909.88	Геодезический метод	0.1	-
934	445411.96	2235910.04	Геодезический метод	0.1	-
935	445411.47	2235910.23	Геодезический метод	0.1	-
936	445410.99	2235910.45	Геодезический метод	0.1	-
937	445410.51	2235910.70	Геодезический метод	0.1	-
938	445410.07	2235910.99	Геодезический метод	0.1	-
939	445409.65	2235911.30	Геодезический метод	0.1	-
940	445409.24	2235911.64	Геодезический метод	0.1	-
941	445408.86	2235912.02	Геодезический метод	0.1	-

2. Сведения о характерных точках границ объекта					
Обозначение характерных точек границ	**Координаты, м**		**Метод определения координат характерной точки**	**Средняя квадратическая погрешность положения характерной точки (Mt), м**	**Описание обозначения точки на местности (при наличии)**
	X	**Y**			
1	**2**	**3**	**4**	**5**	**6**
942	445408.52	2235912.39	Геодезический метод	0.1	-
943	445408.18	2235912.76	Геодезический метод	0.1	-
944	445407.84	2235913.11	Геодезический метод	0.1	-
945	445407.50	2235913.46	Геодезический метод	0.1	-
946	445407.14	2235913.82	Геодезический метод	0.1	-
947	445406.79	2235914.16	Геодезический метод	0.1	-
948	445406.42	2235914.50	Геодезический метод	0.1	-
949	445406.06	2235914.83	Геодезический метод	0.1	-
950	445405.68	2235915.17	Геодезический метод	0.1	-
951	445405.31	2235915.49	Геодезический метод	0.1	-
952	445404.92	2235915.81	Геодезический метод	0.1	-
953	445404.54	2235916.12	Геодезический метод	0.1	-
954	445404.16	2235916.42	Геодезический метод	0.1	-
955	445403.76	2235916.73	Геодезический метод	0.1	-
956	445403.36	2235917.03	Геодезический метод	0.1	-
957	445402.95	2235917.32	Геодезический метод	0.1	-
958	445402.54	2235917.60	Геодезический метод	0.1	-
959	445402.13	2235917.89	Геодезический метод	0.1	-
960	445401.72	2235918.16	Геодезический метод	0.1	-
961	445401.31	2235918.42	Геодезический метод	0.1	-
962	445400.88	2235918.69	Геодезический метод	0.1	-
963	445400.45	2235918.95	Геодезический метод	0.1	-
964	445400.02	2235919.19	Геодезический метод	0.1	-
965	445399.59	2235919.44	Геодезический метод	0.1	-
966	445399.16	2235919.69	Геодезический метод	0.1	-
967	445398.72	2235919.92	Геодезический метод	0.1	-

2. Сведения о характерных точках границ объекта					
Обозначение характерных точек границ	**Координаты, м**		**Метод определения координат характерной точки**	**Средняя квадратическая погрешность положения характерной точки (Mt), м**	**Описание обозначения точки на местности (при наличии)**
	X	**Y**			
1	**2**	**3**	**4**	**5**	**6**
968	445398.28	2235920.15	Геодезический метод	0.1	-
969	445397.83	2235920.35	Геодезический метод	0.1	-
970	445397.38	2235920.56	Геодезический метод	0.1	-
971	445396.92	2235920.75	Геодезический метод	0.1	-
972	445396.45	2235920.92	Геодезический метод	0.1	-
973	445395.99	2235921.08	Геодезический метод	0.1	-
974	445395.50	2235921.21	Геодезический метод	0.1	-
975	445395.03	2235921.33	Геодезический метод	0.1	-
976	445394.54	2235921.43	Геодезический метод	0.1	-
977	445394.06	2235921.51	Геодезический метод	0.1	-
978	445393.56	2235921.57	Геодезический метод	0.1	-
979	445393.06	2235921.62	Геодезический метод	0.1	-
980	445392.58	2235921.65	Геодезический метод	0.1	-
981	445392.09	2235921.66	Геодезический метод	0.1	-
982	445391.59	2235921.65	Геодезический метод	0.1	-
983	445391.09	2235921.64	Геодезический метод	0.1	-
984	445390.59	2235921.60	Геодезический метод	0.1	-
985	445390.11	2235921.53	Геодезический метод	0.1	-
986	445389.62	2235921.47	Геодезический метод	0.1	-
987	445389.13	2235921.37	Геодезический метод	0.1	-
988	445388.65	2235921.27	Геодезический метод	0.1	-
989	445388.18	2235921.14	Геодезический метод	0.1	-
990	445387.69	2235920.99	Геодезический метод	0.1	-
991	445387.23	2235920.83	Геодезический метод	0.1	-
992	445386.77	2235920.65	Геодезический метод	0.1	-
993	445386.32	2235920.46	Геодезический метод	0.1	-

2. Сведения о характерных точках границ объекта					
Обозначение характерных точек границ	**Координаты, м**		**Метод определения координат характерной точки**	**Средняя квадратическая погрешность положения характерной точки (Mt), м**	**Описание обозначения точки на местности (при наличии)**
	X	**Y**			
1	**2**	**3**	**4**	**5**	**6**
994	445385.87	2235920.25	Геодезический метод	0.1	-
995	445385.42	2235920.03	Геодезический метод	0.1	-
996	445385.00	2235919.79	Геодезический метод	0.1	-
997	445384.57	2235919.53	Геодезический метод	0.1	-
998	445384.15	2235919.26	Геодезический метод	0.1	-
999	445383.74	2235918.99	Геодезический метод	0.1	-
1000	445377.49	2235914.89	Геодезический метод	0.1	-
1001	445377.04	2235914.60	Геодезический метод	0.1	-
1002	445376.59	2235914.33	Геодезический метод	0.1	-
1003	445376.13	2235914.07	Геодезический метод	0.1	-
1004	445375.66	2235913.82	Геодезический метод	0.1	-
1005	445375.18	2235913.58	Геодезический метод	0.1	-
1006	445374.70	2235913.37	Геодезический метод	0.1	-
1007	445374.21	2235913.14	Геодезический метод	0.1	-
1008	445373.72	2235912.95	Геодезический метод	0.1	-
1009	445373.22	2235912.76	Геодезический метод	0.1	-
1010	445372.72	2235912.60	Геодезический метод	0.1	-
1011	445372.20	2235912.43	Геодезический метод	0.1	-
1012	445371.70	2235912.29	Геодезический метод	0.1	-
1013	445371.19	2235912.16	Геодезический метод	0.1	-
1014	445370.66	2235912.04	Геодезический метод	0.1	-
1015	445370.15	2235911.94	Геодезический метод	0.1	-
1016	445369.62	2235911.85	Геодезический метод	0.1	-
1017	445369.09	2235911.77	Геодезический метод	0.1	-
1018	445368.57	2235911.72	Геодезический метод	0.1	-
1019	445368.04	2235911.67	Геодезический метод	0.1	-

2. Сведения о характерных точках границ объекта					
Обозначение характерных точек границ	**Координаты, м**		**Метод определения координат характерной точки**	**Средняя квадратическая погрешность положения характерной точки (Mt), м**	**Описание обозначения точки на местности (при наличии)**
	X	**Y**			
1	**2**	**3**	**4**	**5**	**6**
1020	445367.51	2235911.63	Геодезический метод	0.1	-
1021	445366.98	2235911.61	Геодезический метод	0.1	-
1022	445366.44	2235911.61	Геодезический метод	0.1	-
1023	445365.91	2235911.62	Геодезический метод	0.1	-
1024	445365.38	2235911.64	Геодезический метод	0.1	-
1025	445364.85	2235911.68	Геодезический метод	0.1	-
1026	445364.32	2235911.74	Геодезический метод	0.1	-
1027	445363.79	2235911.79	Геодезический метод	0.1	-
1028	445363.26	2235911.88	Геодезический метод	0.1	-
1029	445362.75	2235911.98	Геодезический метод	0.1	-
1030	445347.54	2235915.32	Геодезический метод	0.1	-
1031	445347.07	2235915.52	Геодезический метод	0.1	-
1032	445346.61	2235915.75	Геодезический метод	0.1	-
1033	445346.17	2235915.99	Геодезический метод	0.1	-
1034	445345.73	2235916.25	Геодезический метод	0.1	-
1035	445345.29	2235916.53	Геодезический метод	0.1	-
1036	445344.88	2235916.82	Геодезический метод	0.1	-
1037	445344.49	2235917.14	Геодезический метод	0.1	-
1038	445344.09	2235917.47	Геодезический метод	0.1	-
1039	445343.72	2235917.81	Геодезический метод	0.1	-
1040	445343.35	2235918.16	Геодезический метод	0.1	-
1041	445343.00	2235918.53	Геодезический метод	0.1	-
1042	445342.69	2235918.91	Геодезический метод	0.1	-
1043	445342.37	2235919.32	Геодезический метод	0.1	-
1044	445342.07	2235919.73	Геодезический метод	0.1	-
1045	445341.78	2235920.15	Геодезический метод	0.1	-

2. Сведения о характерных точках границ объекта					
Обозначение характерных точек границ	**Координаты, м**		**Метод определения координат характерной точки**	**Средняя квадратическая погрешность положения характерной точки (Mt), м**	**Описание обозначения точки на местности (при наличии)**
	X	**Y**			
1	**2**	**3**	**4**	**5**	**6**
1046	445341.52	2235920.59	Геодезический метод	0.1	-
1047	445341.27	2235921.03	Геодезический метод	0.1	-
1048	445341.05	2235921.48	Геодезический метод	0.1	-
1049	445340.84	2235921.95	Геодезический метод	0.1	-
1050	445340.64	2235922.41	Геодезический метод	0.1	-
1051	445340.48	2235922.89	Геодезический метод	0.1	-
1052	445340.32	2235923.38	Геодезический метод	0.1	-
1053	445340.19	2235923.87	Геодезический метод	0.1	-
1054	445340.08	2235924.36	Геодезический метод	0.1	-
1055	445339.99	2235924.86	Геодезический метод	0.1	-
1056	445339.92	2235925.38	Геодезический метод	0.1	-
1057	445339.87	2235925.87	Геодезический метод	0.1	-
1058	445339.84	2235926.38	Геодезический метод	0.1	-
1059	445339.82	2235926.89	Геодезический метод	0.1	-
1060	445339.89	2235927.38	Геодезический метод	0.1	-
1061	445339.91	2235927.86	Геодезический метод	0.1	-
1062	445339.90	2235928.34	Геодезический метод	0.1	-
1063	445339.84	2235928.81	Геодезический метод	0.1	-
1064	445339.75	2235929.29	Геодезический метод	0.1	-
1065	445339.62	2235929.76	Геодезический метод	0.1	-
1066	445339.47	2235930.21	Геодезический метод	0.1	-
1067	445339.27	2235930.66	Геодезический метод	0.1	-
1068	445339.04	2235931.09	Геодезический метод	0.1	-
1069	445338.79	2235931.48	Геодезический метод	0.1	-
1070	445338.50	2235931.87	Геодезический метод	0.1	-
1071	445338.18	2235932.23	Геодезический метод	0.1	-

2. Сведения о характерных точках границ объекта					
Обозначение характерных точек границ	**Координаты, м**		**Метод определения координат характерной точки**	**Средняя квадратическая погрешность положения характерной точки (Mt), м**	**Описание обозначения точки на местности (при наличии)**
	X	**Y**			
1	**2**	**3**	**4**	**5**	**6**
1072	445337.83	2235932.56	Геодезический метод	0.1	-
1073	445337.46	2235932.88	Геодезический метод	0.1	-
1074	445337.07	2235933.17	Геодезический метод	0.1	-
1075	445336.65	2235933.41	Геодезический метод	0.1	-
1076	445336.22	2235933.62	Геодезический метод	0.1	-
1077	445335.78	2235933.81	Геодезический метод	0.1	-
1078	445335.31	2235933.96	Геодезический метод	0.1	-
1079	445334.84	2235934.08	Геодезический метод	0.1	-
1080	445334.38	2235934.14	Геодезический метод	0.1	-
1081	445333.89	2235934.19	Геодезический метод	0.1	-
1082	445333.41	2235934.19	Геодезический метод	0.1	-
1083	445332.94	2235934.16	Геодезический метод	0.1	-
1084	445332.45	2235934.09	Геодезический метод	0.1	-
1085	445331.97	2235933.99	Геодезический метод	0.1	-
1086	445331.52	2235933.84	Геодезический метод	0.1	-
1087	445331.07	2235933.66	Геодезический метод	0.1	-
1088	445330.63	2235933.45	Геодезический метод	0.1	-
1089	445320.19	2235928.18	Геодезический метод	0.1	-
1090	445319.95	2235927.89	Геодезический метод	0.1	-
1091	445319.70	2235927.61	Геодезический метод	0.1	-
1092	445319.43	2235927.36	Геодезический метод	0.1	-
1093	445319.13	2235927.13	Геодезический метод	0.1	-
1094	445318.82	2235926.93	Геодезический метод	0.1	-
1095	445318.48	2235926.75	Геодезический метод	0.1	-
1096	445318.15	2235926.60	Геодезический метод	0.1	-
1097	445317.79	2235926.48	Геодезический метод	0.1	-

2. Сведения о характерных точках границ объекта					
Обозначение характерных точек границ	**Координаты, м**		**Метод определения координат характерной точки**	**Средняя квадратическая погрешность положения характерной точки (Mt), м**	**Описание обозначения точки на местности (при наличии)**
	X	**Y**			
1	**2**	**3**	**4**	**5**	**6**
1098	445317.43	2235926.39	Геодезический метод	0.1	-
1099	445317.06	2235926.33	Геодезический метод	0.1	-
1100	445316.70	2235926.30	Геодезический метод	0.1	-
1101	445316.33	2235926.30	Геодезический метод	0.1	-
1102	445315.94	2235926.33	Геодезический метод	0.1	-
1103	445315.58	2235926.38	Геодезический метод	0.1	-
1104	445315.22	2235926.48	Геодезический метод	0.1	-
1105	445314.87	2235926.59	Геодезический метод	0.1	-
1106	445314.52	2235926.73	Геодезический метод	0.1	-
1107	445314.20	2235926.91	Геодезический метод	0.1	-
1108	445313.88	2235927.12	Геодезический метод	0.1	-
1109	445313.58	2235927.34	Геодезический метод	0.1	-
1110	445313.31	2235927.59	Геодезический метод	0.1	-
1111	445313.05	2235927.87	Геодезический метод	0.1	-
1112	445312.81	2235928.16	Геодезический метод	0.1	-
1113	445312.61	2235928.46	Геодезический метод	0.1	-
1114	445312.42	2235928.79	Геодезический метод	0.1	-
1115	445312.27	2235929.13	Геодезический метод	0.1	-
1116	445312.15	2235929.49	Геодезический метод	0.1	-
1117	445312.05	2235929.84	Геодезический метод	0.1	-
1118	445311.98	2235930.21	Геодезический метод	0.1	-
1119	445311.85	2235930.52	Геодезический метод	0.1	-
1120	445311.73	2235930.84	Геодезический метод	0.1	-
1121	445311.62	2235931.17	Геодезический метод	0.1	-
1122	445311.51	2235931.49	Геодезический метод	0.1	-
1123	445311.42	2235931.81	Геодезический метод	0.1	-

2. Сведения о характерных точках границ объекта					
Обозначение характерных точек границ	**Координаты, м**		**Метод определения координат характерной точки**	**Средняя квадратическая погрешность положения характерной точки (Mt), м**	**Описание обозначения точки на местности (при наличии)**
	X	**Y**			
1	**2**	**3**	**4**	**5**	**6**
1124	445311.32	2235932.14	Геодезический метод	0.1	-
1125	445311.24	2235932.46	Геодезический метод	0.1	-
1126	445311.15	2235932.80	Геодезический метод	0.1	-
1127	445311.08	2235933.13	Геодезический метод	0.1	-
1128	445311.01	2235933.46	Геодезический метод	0.1	-
1129	445310.96	2235933.80	Геодезический метод	0.1	-
1130	445310.90	2235934.14	Геодезический метод	0.1	-
1131	445310.86	2235934.47	Геодезический метод	0.1	-
1132	445310.82	2235934.81	Геодезический метод	0.1	-
1133	445310.79	2235935.14	Геодезический метод	0.1	-
1134	445310.77	2235935.48	Геодезический метод	0.1	-
1135	445310.75	2235935.82	Геодезический метод	0.1	-
1136	445310.75	2235936.16	Геодезический метод	0.1	-
1137	445310.74	2235936.50	Геодезический метод	0.1	-
1138	445310.75	2235936.84	Геодезический метод	0.1	-
1139	445310.76	2235937.18	Геодезический метод	0.1	-
1140	445310.78	2235937.52	Геодезический метод	0.1	-
1141	445310.82	2235937.86	Геодезический метод	0.1	-
1142	445310.86	2235938.21	Геодезический метод	0.1	-
1143	445310.89	2235938.54	Геодезический метод	0.1	-
1144	445310.95	2235938.88	Геодезический метод	0.1	-
1145	445311.00	2235939.21	Геодезический метод	0.1	-
1146	445311.07	2235939.56	Геодезический метод	0.1	-
1147	445311.13	2235939.88	Геодезический метод	0.1	-
1148	445311.11	2235940.28	Геодезический метод	0.1	-
1149	445311.08	2235940.68	Геодезический метод	0.1	-

2. Сведения о характерных точках границ объекта					
Обозначение характерных точек границ	**Координаты, м**		**Метод определения координат характерной точки**	**Средняя квадратическая погрешность положения характерной точки (Mt), м**	**Описание обозначения точки на местности (при наличии)**
	X	**Y**			
1	**2**	**3**	**4**	**5**	**6**
1150	445311.02	2235941.06	Геодезический метод	0.1	-
1151	445310.95	2235941.45	Геодезический метод	0.1	-
1152	445310.84	2235941.83	Геодезический метод	0.1	-
1153	445310.71	2235942.22	Геодезический метод	0.1	-
1154	445310.57	2235942.58	Геодезический метод	0.1	-
1155	445310.40	2235942.94	Геодезический метод	0.1	-
1156	445310.22	2235943.29	Геодезический метод	0.1	-
1157	445310.00	2235943.64	Геодезический метод	0.1	-
1158	445309.78	2235943.96	Геодезический метод	0.1	-
1159	445309.53	2235944.27	Геодезический метод	0.1	-
1160	445309.27	2235944.56	Геодезический метод	0.1	-
1161	445309.00	2235944.85	Геодезический метод	0.1	-
1162	445308.70	2235945.12	Геодезический метод	0.1	-
1163	445308.39	2235945.36	Геодезический метод	0.1	-
1164	445308.06	2235945.59	Геодезический метод	0.1	-
1165	445307.73	2235945.80	Геодезический метод	0.1	-
1166	445307.38	2235946.00	Геодезический метод	0.1	-
1167	445307.03	2235946.16	Геодезический метод	0.1	-
1168	445306.66	2235946.31	Геодезический метод	0.1	-
1169	445306.28	2235946.45	Геодезический метод	0.1	-
1170	445305.90	2235946.55	Геодезический метод	0.1	-
1171	445305.52	2235946.63	Геодезический метод	0.1	-
1172	445305.12	2235946.69	Геодезический метод	0.1	-
1173	445304.73	2235946.73	Геодезический метод	0.1	-
1174	445304.33	2235946.76	Геодезический метод	0.1	-
1175	445303.93	2235946.75	Геодезический метод	0.1	-

2. Сведения о характерных точках границ объекта					
Обозначение характерных точек границ	**Координаты, м**		**Метод определения координат характерной точки**	**Средняя квадратическая погрешность положения характерной точки (Mt), м**	**Описание обозначения точки на местности (при наличии)**
	X	**Y**			
1	**2**	**3**	**4**	**5**	**6**
1176	445303.54	2235946.71	Геодезический метод	0.1	-
1177	445296.72	2236051.86	Геодезический метод	0.1	-
1178	445296.71	2236052.23	Геодезический метод	0.1	-
1179	445296.67	2236052.61	Геодезический метод	0.1	-
1180	445296.63	2236052.98	Геодезический метод	0.1	-
1181	445296.60	2236053.36	Геодезический метод	0.1	-
1182	445296.56	2236053.74	Геодезический метод	0.1	-
1183	445296.51	2236054.10	Геодезический метод	0.1	-
1184	445296.47	2236054.48	Геодезический метод	0.1	-
1185	445296.42	2236054.85	Геодезический метод	0.1	-
1186	445296.36	2236055.22	Геодезический метод	0.1	-
1187	445296.30	2236055.60	Геодезический метод	0.1	-
1188	445296.25	2236055.97	Геодезический метод	0.1	-
1189	445296.18	2236056.34	Геодезический метод	0.1	-
1190	445296.11	2236056.70	Геодезический метод	0.1	-
1191	445296.05	2236057.07	Геодезический метод	0.1	-
1192	445295.98	2236057.45	Геодезический метод	0.1	-
1193	445295.90	2236057.81	Геодезический метод	0.1	-
1194	445295.83	2236058.18	Геодезический метод	0.1	-
1195	445295.74	2236058.55	Геодезический метод	0.1	-
1196	445295.65	2236058.91	Геодезический метод	0.1	-
1197	445295.57	2236059.28	Геодезический метод	0.1	-
1198	445295.48	2236059.65	Геодезический метод	0.1	-
1199	445295.38	2236060.01	Геодезический метод	0.1	-
1200	445295.29	2236060.38	Геодезический метод	0.1	-
1201	445295.19	2236060.73	Геодезический метод	0.1	-

2. Сведения о характерных точках границ объекта					
Обозначение характерных точек границ	**Координаты, м**		**Метод определения координат характерной точки**	**Средняя квадратическая погрешность положения характерной точки (Mt), м**	**Описание обозначения точки на местности (при наличии)**
	X	**Y**			
1	**2**	**3**	**4**	**5**	**6**
1202	445295.09	2236061.09	Геодезический метод	0.1	-
1203	445294.98	2236061.46	Геодезический метод	0.1	-
1204	445294.87	2236061.82	Геодезический метод	0.1	-
1205	445294.76	2236062.18	Геодезический метод	0.1	-
1206	445294.65	2236062.54	Геодезический метод	0.1	-
1207	445294.48	2236063.03	Геодезический метод	0.1	-
1208	445294.30	2236063.52	Геодезический метод	0.1	-
1209	445294.09	2236064.01	Геодезический метод	0.1	-
1210	445293.88	2236064.48	Геодезический метод	0.1	-
1211	445293.65	2236064.95	Геодезический метод	0.1	-
1212	445293.40	2236065.42	Геодезический метод	0.1	-
1213	445293.15	2236065.88	Геодезический метод	0.1	-
1214	445292.88	2236066.32	Геодезический метод	0.1	-
1215	445292.60	2236066.76	Геодезический метод	0.1	-
1216	445292.30	2236067.19	Геодезический метод	0.1	-
1217	445291.98	2236067.62	Геодезический метод	0.1	-
1218	445291.65	2236068.02	Геодезический метод	0.1	-
1219	445291.32	2236068.42	Геодезический метод	0.1	-
1220	445290.97	2236068.81	Геодезический метод	0.1	-
1221	445290.61	2236069.20	Геодезический метод	0.1	-
1222	445290.23	2236069.57	Геодезический метод	0.1	-
1223	445289.85	2236069.92	Геодезический метод	0.1	-
1224	445289.45	2236070.26	Геодезический метод	0.1	-
1225	445289.05	2236070.59	Геодезический метод	0.1	-
1226	445288.63	2236070.91	Геодезический метод	0.1	-
1227	445288.21	2236071.22	Геодезический метод	0.1	-

2. Сведения о характерных точках границ объекта					
Обозначение характерных точек границ	**Координаты, м**		**Метод определения координат характерной точки**	**Средняя квадратическая погрешность положения характерной точки (Mt), м**	**Описание обозначения точки на местности (при наличии)**
	X	**Y**			
1	**2**	**3**	**4**	**5**	**6**
1228	445287.77	2236071.51	Геодезический метод	0.1	-
1229	445287.33	2236071.79	Геодезический метод	0.1	-
1230	445286.88	2236072.05	Геодезический метод	0.1	-
1231	445286.43	2236072.31	Геодезический метод	0.1	-
1232	445285.95	2236072.55	Геодезический метод	0.1	-
1233	445285.48	2236072.78	Геодезический метод	0.1	-
1234	445285.00	2236072.98	Геодезический метод	0.1	-
1235	445284.51	2236073.18	Геодезический метод	0.1	-
1236	445270.53	2236078.46	Геодезический метод	0.1	-
1237	445270.08	2236078.64	Геодезический метод	0.1	-
1238	445269.63	2236078.82	Геодезический метод	0.1	-
1239	445269.18	2236079.00	Геодезический метод	0.1	-
1240	445268.72	2236079.20	Геодезический метод	0.1	-
1241	445268.28	2236079.39	Геодезический метод	0.1	-
1242	445267.84	2236079.60	Геодезический метод	0.1	-
1243	445267.39	2236079.81	Геодезический метод	0.1	-
1244	445266.96	2236080.02	Геодезический метод	0.1	-
1245	445266.52	2236080.25	Геодезический метод	0.1	-
1246	445266.08	2236080.47	Геодезический метод	0.1	-
1247	445265.66	2236080.70	Геодезический метод	0.1	-
1248	445265.23	2236080.94	Геодезический метод	0.1	-
1249	445264.80	2236081.18	Геодезический метод	0.1	-
1250	445264.39	2236081.42	Геодезический метод	0.1	-
1251	445263.97	2236081.68	Геодезический метод	0.1	-
1252	445263.56	2236081.93	Геодезический метод	0.1	-
1253	445263.14	2236082.19	Геодезический метод	0.1	-

2. Сведения о характерных точках границ объекта					
Обозначение характерных точек границ	**Координаты, м**		**Метод определения координат характерной точки**	**Средняя квадратическая погрешность положения характерной точки (Mt), м**	**Описание обозначения точки на местности (при наличии)**
	X	**Y**			
1	**2**	**3**	**4**	**5**	**6**
1254	445262.73	2236082.46	Геодезический метод	0.1	-
1255	445262.33	2236082.74	Геодезический метод	0.1	-
1256	445261.93	2236083.02	Геодезический метод	0.1	-
1257	445261.53	2236083.29	Геодезический метод	0.1	-
1258	445261.14	2236083.58	Геодезический метод	0.1	-
1259	445260.75	2236083.89	Геодезический метод	0.1	-
1260	445260.36	2236084.18	Геодезический метод	0.1	-
1261	445259.98	2236084.48	Геодезический метод	0.1	-
1262	445259.60	2236084.78	Геодезический метод	0.1	-
1263	445259.22	2236085.10	Геодезический метод	0.1	-
1264	445258.85	2236085.42	Геодезический метод	0.1	-
1265	445258.48	2236085.74	Геодезический метод	0.1	-
1266	445258.14	2236086.21	Геодезический метод	0.1	-
1267	445257.80	2236086.66	Геодезический метод	0.1	-
1268	445257.46	2236087.13	Геодезический метод	0.1	-
1269	445257.11	2236087.58	Геодезический метод	0.1	-
1270	445256.75	2236088.03	Геодезический метод	0.1	-
1271	445256.40	2236088.49	Геодезический метод	0.1	-
1272	445256.04	2236088.94	Геодезический метод	0.1	-
1273	445255.69	2236089.38	Геодезический метод	0.1	-
1274	445255.32	2236089.84	Геодезический метод	0.1	-
1275	445254.96	2236090.28	Геодезический метод	0.1	-
1276	445254.60	2236090.72	Геодезический метод	0.1	-
1277	445254.22	2236091.17	Геодезический метод	0.1	-
1278	445253.85	2236091.60	Геодезический метод	0.1	-
1279	445253.48	2236092.03	Геодезический метод	0.1	-

2. Сведения о характерных точках границ объекта					
Обозначение характерных точек границ	**Координаты, м**		**Метод определения координат характерной точки**	**Средняя квадратическая погрешность положения характерной точки (Mt), м**	**Описание обозначения точки на местности (при наличии)**
	X	**Y**			
1	**2**	**3**	**4**	**5**	**6**
1280	445253.10	2236092.48	Геодезический метод	0.1	-
1281	445252.71	2236092.91	Геодезический метод	0.1	-
1282	445252.34	2236093.34	Геодезический метод	0.1	-
1283	445251.95	2236093.76	Геодезический метод	0.1	-
1284	445251.56	2236094.19	Геодезический метод	0.1	-
1285	445251.17	2236094.62	Геодезический метод	0.1	-
1286	445250.78	2236095.04	Геодезический метод	0.1	-
1287	445250.39	2236095.45	Геодезический метод	0.1	-
1288	445250.00	2236095.86	Геодезический метод	0.1	-
1289	445249.60	2236096.29	Геодезический метод	0.1	-
1290	445249.19	2236096.70	Геодезический метод	0.1	-
1291	445248.78	2236097.11	Геодезический метод	0.1	-
1292	445248.38	2236097.51	Геодезический метод	0.1	-
1293	445247.97	2236097.92	Геодезический метод	0.1	-
1294	445247.56	2236098.32	Геодезический метод	0.1	-
1295	445247.18	2236098.70	Геодезический метод	0.1	-
1296	445246.79	2236099.07	Геодезический метод	0.1	-
1297	445246.41	2236099.45	Геодезический метод	0.1	-
1298	445246.04	2236099.82	Геодезический метод	0.1	-
1299	445245.65	2236100.20	Геодезический метод	0.1	-
1300	445245.27	2236100.57	Геодезический метод	0.1	-
1301	445244.89	2236100.94	Геодезический метод	0.1	-
1302	445244.51	2236101.33	Геодезический метод	0.1	-
1303	445244.13	2236101.71	Геодезический метод	0.1	-
1304	445243.77	2236102.09	Геодезический метод	0.1	-
1305	445243.38	2236102.46	Геодезический метод	0.1	-

2. Сведения о характерных точках границ объекта					
Обозначение характерных точек границ	**Координаты, м**		**Метод определения координат характерной точки**	**Средняя квадратическая погрешность положения характерной точки (Mt), м**	**Описание обозначения точки на местности (при наличии)**
	X	**Y**			
1	**2**	**3**	**4**	**5**	**6**
1306	445243.00	2236102.85	Геодезический метод	0.1	-
1307	445242.62	2236103.22	Геодезический метод	0.1	-
1308	445242.25	2236103.61	Геодезический метод	0.1	-
1309	445241.88	2236104.00	Геодезический метод	0.1	-
1310	445241.51	2236104.37	Геодезический метод	0.1	-
1311	445241.14	2236104.75	Геодезический метод	0.1	-
1312	445240.76	2236105.13	Геодезический метод	0.1	-
1313	445240.38	2236105.52	Геодезический метод	0.1	-
1314	445240.01	2236105.91	Геодезический метод	0.1	-
1315	445239.65	2236106.29	Геодезический метод	0.1	-
1316	445239.28	2236106.68	Геодезический метод	0.1	-
1317	445238.90	2236107.06	Геодезический метод	0.1	-
1318	445238.53	2236107.44	Геодезический метод	0.1	-
1319	445238.16	2236107.84	Геодезический метод	0.1	-
1320	445237.79	2236108.22	Геодезический метод	0.1	-
1321	445237.43	2236108.61	Геодезический метод	0.1	-
1322	445237.06	2236109.01	Геодезический метод	0.1	-
1323	445236.70	2236109.39	Геодезический метод	0.1	-
1324	445236.18	2236109.77	Геодезический метод	0.1	-
1325	445235.67	2236110.12	Геодезический метод	0.1	-
1326	445235.16	2236110.49	Геодезический метод	0.1	-
1327	445234.65	2236110.85	Геодезический метод	0.1	-
1328	445234.12	2236111.21	Геодезический метод	0.1	-
1329	445233.61	2236111.57	Геодезический метод	0.1	-
1330	445233.09	2236111.93	Геодезический метод	0.1	-
1331	445232.57	2236112.28	Геодезический метод	0.1	-

2. Сведения о характерных точках границ объекта					
Обозначение характерных точек границ	**Координаты, м**		**Метод определения координат характерной точки**	**Средняя квадратическая погрешность положения характерной точки (Mt), м**	**Описание обозначения точки на местности (при наличии)**
	X	**Y**			
1	**2**	**3**	**4**	**5**	**6**
1332	445232.04	2236112.62	Геодезический метод	0.1	-
1333	445231.51	2236112.97	Геодезический метод	0.1	-
1334	445230.99	2236113.32	Геодезический метод	0.1	-
1335	445230.46	2236113.66	Геодезический метод	0.1	-
1336	445229.93	2236114.00	Геодезический метод	0.1	-
1337	445229.40	2236114.35	Геодезический метод	0.1	-
1338	445228.87	2236114.68	Геодезический метод	0.1	-
1339	445228.33	2236115.02	Геодезический метод	0.1	-
1340	445227.80	2236115.35	Геодезический метод	0.1	-
1341	445227.26	2236115.68	Геодезический метод	0.1	-
1342	445226.73	2236116.01	Геодезический метод	0.1	-
1343	445226.19	2236116.34	Геодезический метод	0.1	-
1344	445225.65	2236116.66	Геодезический метод	0.1	-
1345	445225.10	2236116.98	Геодезический метод	0.1	-
1346	445224.57	2236117.31	Геодезический метод	0.1	-
1347	445224.03	2236117.61	Геодезический метод	0.1	-
1348	445223.48	2236117.93	Геодезический метод	0.1	-
1349	445222.93	2236118.24	Геодезический метод	0.1	-
1350	445222.38	2236118.56	Геодезический метод	0.1	-
1351	445221.83	2236118.86	Геодезический метод	0.1	-
1352	445221.29	2236119.17	Геодезический метод	0.1	-
1353	445220.71	2236119.49	Геодезический метод	0.1	-
1354	445220.15	2236119.82	Геодезический метод	0.1	-
1355	445219.58	2236120.13	Геодезический метод	0.1	-
1356	445219.03	2236120.48	Геодезический метод	0.1	-
1357	445218.47	2236120.81	Геодезический метод	0.1	-

2. Сведения о характерных точках границ объекта					
Обозначение характерных точек границ	**Координаты, м**		**Метод определения координат характерной точки**	**Средняя квадратическая погрешность положения характерной точки (Mt), м**	**Описание обозначения точки на местности (при наличии)**
	X	**Y**			
1	**2**	**3**	**4**	**5**	**6**
1358	445217.92	2236121.15	Геодезический метод	0.1	-
1359	445217.36	2236121.50	Геодезический метод	0.1	-
1360	445216.81	2236121.86	Геодезический метод	0.1	-
1361	445216.27	2236122.22	Геодезический метод	0.1	-
1362	445215.72	2236122.58	Геодезический метод	0.1	-
1363	445215.18	2236122.95	Геодезический метод	0.1	-
1364	445214.66	2236123.33	Геодезический метод	0.1	-
1365	445214.13	2236123.69	Геодезический метод	0.1	-
1366	445213.60	2236124.08	Геодезический метод	0.1	-
1367	445213.08	2236124.47	Геодезический метод	0.1	-
1368	445212.55	2236124.86	Геодезический метод	0.1	-
1369	445212.04	2236125.26	Геодезический метод	0.1	-
1370	445211.53	2236125.65	Геодезический метод	0.1	-
1371	445211.01	2236126.07	Геодезический метод	0.1	-
1372	445210.51	2236126.49	Геодезический метод	0.1	-
1373	445210.02	2236126.90	Геодезический метод	0.1	-
1374	445209.52	2236127.32	Геодезический метод	0.1	-
1375	445209.02	2236127.74	Геодезический метод	0.1	-
1376	445208.52	2236128.18	Геодезический метод	0.1	-
1377	445208.04	2236128.61	Геодезический метод	0.1	-
1378	445207.56	2236129.05	Геодезический метод	0.1	-
1379	445207.09	2236129.49	Геодезический метод	0.1	-
1380	445206.61	2236129.94	Геодезический метод	0.1	-
1381	445206.14	2236130.39	Геодезический метод	0.1	-
1382	445189.04	2236147.99	Геодезический метод	0.1	-
1383	445188.76	2236148.29	Геодезический метод	0.1	-

2. Сведения о характерных точках границ объекта					
Обозначение характерных точек границ	**Координаты, м**		**Метод определения координат характерной точки**	**Средняя квадратическая погрешность положения характерной точки (Mt), м**	**Описание обозначения точки на местности (при наличии)**
	X	**Y**			
1	**2**	**3**	**4**	**5**	**6**
1384	445188.47	2236148.58	Геодезический метод	0.1	-
1385	445188.17	2236148.87	Геодезический метод	0.1	-
1386	445187.88	2236149.16	Геодезический метод	0.1	-
1387	445187.57	2236149.43	Геодезический метод	0.1	-
1388	445187.27	2236149.71	Геодезический метод	0.1	-
1389	445186.93	2236149.97	Геодезический метод	0.1	-
1390	445186.62	2236150.24	Геодезический метод	0.1	-
1391	445186.29	2236150.49	Геодезический метод	0.1	-
1392	445185.97	2236150.75	Геодезический метод	0.1	-
1393	445185.64	2236151.00	Геодезический метод	0.1	-
1394	445185.29	2236151.23	Геодезический метод	0.1	-
1395	445184.95	2236151.47	Геодезический метод	0.1	-
1396	445184.61	2236151.70	Геодезический метод	0.1	-
1397	445184.25	2236151.92	Геодезический метод	0.1	-
1398	445183.90	2236152.14	Геодезический метод	0.1	-
1399	445183.54	2236152.34	Геодезический метод	0.1	-
1400	445183.17	2236152.54	Геодезический метод	0.1	-
1401	445182.81	2236152.74	Геодезический метод	0.1	-
1402	445182.43	2236152.92	Геодезический метод	0.1	-
1403	445182.06	2236153.11	Геодезический метод	0.1	-
1404	445181.70	2236153.29	Геодезический метод	0.1	-
1405	445181.31	2236153.45	Геодезический метод	0.1	-
1406	445180.93	2236153.61	Геодезический метод	0.1	-
1407	445180.54	2236153.76	Геодезический метод	0.1	-
1408	445180.15	2236153.91	Геодезический метод	0.1	-
1409	445179.76	2236154.06	Геодезический метод	0.1	-

2. Сведения о характерных точках границ объекта					
Обозначение характерных точек границ	**Координаты, м**		**Метод определения координат характерной точки**	**Средняя квадратическая погрешность положения характерной точки (Mt), м**	**Описание обозначения точки на местности (при наличии)**
	X	**Y**			
1	**2**	**3**	**4**	**5**	**6**
1410	445179.37	2236154.18	Геодезический метод	0.1	-
1411	445178.98	2236154.31	Геодезический метод	0.1	-
1412	445178.71	2236154.39	Геодезический метод	0.1	-
1413	445178.44	2236154.49	Геодезический метод	0.1	-
1414	445178.17	2236154.58	Геодезический метод	0.1	-
1415	445177.91	2236154.66	Геодезический метод	0.1	-
1416	445177.65	2236154.76	Геодезический метод	0.1	-
1417	445177.38	2236154.87	Геодезический метод	0.1	-
1418	445177.14	2236154.98	Геодезический метод	0.1	-
1419	445176.87	2236155.09	Геодезический метод	0.1	-
1420	445176.61	2236155.20	Геодезический метод	0.1	-
1421	445176.36	2236155.30	Геодезический метод	0.1	-
1422	445176.11	2236155.43	Геодезический метод	0.1	-
1423	445175.85	2236155.55	Геодезический метод	0.1	-
1424	445175.61	2236155.68	Геодезический метод	0.1	-
1425	445175.36	2236155.81	Геодезический метод	0.1	-
1426	445175.12	2236155.94	Геодезический метод	0.1	-
1427	445174.87	2236156.08	Геодезический метод	0.1	-
1428	445174.62	2236156.21	Геодезический метод	0.1	-
1429	445174.39	2236156.35	Геодезический метод	0.1	-
1430	445174.14	2236156.50	Геодезический метод	0.1	-
1431	445173.91	2236156.65	Геодезический метод	0.1	-
1432	445173.67	2236156.81	Геодезический метод	0.1	-
1433	445173.44	2236156.95	Геодезический метод	0.1	-
1434	445173.20	2236157.12	Геодезический метод	0.1	-
1435	445172.99	2236157.28	Геодезический метод	0.1	-

2. Сведения о характерных точках границ объекта					
Обозначение характерных точек границ	**Координаты, м**		**Метод определения координат характерной точки**	**Средняя квадратическая погрешность положения характерной точки (Mt), м**	**Описание обозначения точки на местности (при наличии)**
	X	**Y**			
1	**2**	**3**	**4**	**5**	**6**
1436	445172.75	2236157.45	Геодезический метод	0.1	-
1437	445172.53	2236157.61	Геодезический метод	0.1	-
1438	445172.30	2236157.78	Геодезический метод	0.1	-
1439	445172.09	2236157.96	Геодезический метод	0.1	-
1440	445171.87	2236158.13	Геодезический метод	0.1	-
1441	445168.69	2236161.03	Геодезический метод	0.1	-
1442	445134.45	2236241.44	Геодезический метод	0.1	-
1443	445136.64	2236268.04	Геодезический метод	0.1	-
1444	445114.39	2236276.97	Геодезический метод	0.1	-
1445	445103.10	2236291.05	Геодезический метод	0.1	-
1446	445061.31	2236347.06	Геодезический метод	0.1	-
1447	445055.38	2236371.63	Геодезический метод	0.1	-
1448	445003.91	2236454.75	Геодезический метод	0.1	-
1449	444997.52	2236472.31	Геодезический метод	0.1	-
1450	444919.87	2236528.63	Геодезический метод	0.1	-
1451	444898.98	2236540.52	Геодезический метод	0.1	-
1452	444882.15	2236566.50	Геодезический метод	0.1	-
1453	444881.59	2236590.79	Геодезический метод	0.1	-
1454	444872.76	2236615.30	Геодезический метод	0.1	-
1455	444841.57	2236635.74	Геодезический метод	0.1	-
1456	444801.06	2236645.77	Геодезический метод	0.1	-
1457	444755.24	2236680.16	Геодезический метод	0.1	-
1458	444713.95	2236694.71	Геодезический метод	0.1	-
1459	444687.79	2236714.84	Геодезический метод	0.1	-
1460	444667.49	2236742.99	Геодезический метод	0.1	-
1461	444621.33	2236763.62	Геодезический метод	0.1	-

2. Сведения о характерных точках границ объекта					
Обозначение характерных точек границ	**Координаты, м**		**Метод определения координат характерной точки**	**Средняя квадратическая погрешность положения характерной точки (Mt), м**	**Описание обозначения точки на местности (при наличии)**
	X	**Y**			
1	**2**	**3**	**4**	**5**	**6**
1462	444604.11	2236770.04	Геодезический метод	0.1	-
1463	444569.17	2236823.36	Геодезический метод	0.1	-
1464	444542.79	2236849.46	Геодезический метод	0.1	-
1465	444544.88	2236874.08	Геодезический метод	0.1	-
1466	444531.62	2236885.42	Геодезический метод	0.1	-
1467	444449.09	2236907.99	Геодезический метод	0.1	-
1468	444459.98	2236933.51	Геодезический метод	0.1	-
463	444524.54	2237044.72	Геодезический метод	0.1	-
1469	445418.72	2236351.28	Геодезический метод	0.1	-
1470	445421.20	2236349.57	Геодезический метод	0.1	-
1471	445413.25	2236338.03	Геодезический метод	0.1	-
1472	445410.77	2236339.74	Геодезический метод	0.1	-
1469	445418.72	2236351.28	Геодезический метод	0.1	-
1473	445255.03	2236495.53	Геодезический метод	0.1	-
1474	445257.52	2236493.84	Геодезический метод	0.1	-
1475	445249.56	2236482.29	Геодезический метод	0.1	-
1476	445247.08	2236483.99	Геодезический метод	0.1	-
1473	445255.03	2236495.53	Геодезический метод	0.1	-
1477	445427.44	2236376.13	Геодезический метод	0.1	-
1478	445429.92	2236374.43	Геодезический метод	0.1	-
1479	445421.97	2236362.89	Геодезический метод	0.1	-
1480	445419.49	2236364.60	Геодезический метод	0.1	-
1477	445427.44	2236376.13	Геодезический метод	0.1	-
1481	445358.22	2236451.84	Геодезический метод	0.1	-
1482	445360.70	2236450.14	Геодезический метод	0.1	-
1483	445352.75	2236438.61	Геодезический метод	0.1	-

2. Сведения о характерных точках границ объекта					
Обозначение характерных точек границ	**Координаты, м**		**Метод определения координат характерной точки**	**Средняя квадратическая погрешность положения характерной точки (Mt), м**	**Описание обозначения точки на местности (при наличии)**
	X	**Y**			
1	**2**	**3**	**4**	**5**	**6**
1484	445350.27	2236440.31	Геодезический метод	0.1	-
1481	445358.22	2236451.84	Геодезический метод	0.1	-
1485	445216.36	2236491.75	Геодезический метод	0.1	-
1486	445218.82	2236490.04	Геодезический метод	0.1	-
1487	445210.88	2236478.51	Геодезический метод	0.1	-
1488	445208.41	2236480.21	Геодезический метод	0.1	-
1485	445216.36	2236491.75	Геодезический метод	0.1	-
1489	445534.43	2236330.42	Геодезический метод	0.1	-
1490	445536.90	2236328.72	Геодезический метод	0.1	-
1491	445528.95	2236317.19	Геодезический метод	0.1	-
1492	445526.49	2236318.89	Геодезический метод	0.1	-
1489	445534.43	2236330.42	Геодезический метод	0.1	-
1493	445414.93	2236134.91	Геодезический метод	0.1	-
1494	445416.57	2236133.49	Геодезический метод	0.1	-
1495	445415.24	2236131.95	Геодезический метод	0.1	-
1496	445413.60	2236133.37	Геодезический метод	0.1	-
1493	445414.93	2236134.91	Геодезический метод	0.1	-
1497	445215.53	2236307.41	Геодезический метод	0.1	-
1498	445217.16	2236305.99	Геодезический метод	0.1	-
1499	445215.83	2236304.45	Геодезический метод	0.1	-
1500	445214.20	2236305.87	Геодезический метод	0.1	-
1497	445215.53	2236307.41	Геодезический метод	0.1	-
1501	445148.91	2236365.01	Геодезический метод	0.1	-
1502	445150.54	2236363.59	Геодезический метод	0.1	-
1503	445149.21	2236362.05	Геодезический метод	0.1	-
1504	445147.58	2236363.47	Геодезический метод	0.1	-

2. Сведения о характерных точках границ объекта					
Обозначение характерных точек границ	**Координаты, м**		**Метод определения координат характерной точки**	**Средняя квадратическая погрешность положения характерной точки (Mt), м**	**Описание обозначения точки на местности (при наличии)**
	X	**Y**			
1	**2**	**3**	**4**	**5**	**6**
1501	445148.91	2236365.01	Геодезический метод	0.1	-
1505	445349.09	2236192.05	Геодезический метод	0.1	-
1506	445350.73	2236190.64	Геодезический метод	0.1	-
1507	445349.40	2236189.10	Геодезический метод	0.1	-
1508	445347.77	2236190.51	Геодезический метод	0.1	-
1505	445349.09	2236192.05	Геодезический метод	0.1	-
1509	445282.34	2236249.49	Геодезический метод	0.1	-
1510	445283.97	2236248.08	Геодезический метод	0.1	-
1511	445282.64	2236246.54	Геодезический метод	0.1	-
1512	445281.01	2236247.96	Геодезический метод	0.1	-
1509	445282.34	2236249.49	Геодезический метод	0.1	-
1513	447068.32	2237121.07	Геодезический метод	0.1	-
1514	447068.33	2237120.69	Геодезический метод	0.1	-
1515	447085.80	2236544.10	Геодезический метод	0.1	-
1516	447103.28	2235967.10	Геодезический метод	0.1	-
1517	447111.83	2235755.19	Геодезический метод	0.1	-
1518	447116.87	2235599.45	Геодезический метод	0.1	-
1519	447123.90	2235599.89	Геодезический метод	0.1	-
1520	447127.36	2235485.09	Геодезический метод	0.1	-
1521	447090.85	2235481.90	Геодезический метод	0.1	-
1522	447092.11	2235416.05	Геодезический метод	0.1	-
1523	447093.97	2235367.18	Геодезический метод	0.1	-
1524	446907.90	2235350.75	Геодезический метод	0.1	-
1525	446768.24	2235315.88	Геодезический метод	0.1	-
1526	446758.74	2235337.54	Геодезический метод	0.1	-
1527	446738.74	2235383.43	Геодезический метод	0.1	-

2. Сведения о характерных точках границ объекта					
Обозначение характерных точек границ	**Координаты, м**		**Метод определения координат характерной точки**	**Средняя квадратическая погрешность положения характерной точки (Mt), м**	**Описание обозначения точки на местности (при наличии)**
	X	**Y**			
1	**2**	**3**	**4**	**5**	**6**
1528	446729.00	2235382.52	Геодезический метод	0.1	-
1529	446726.43	2235382.29	Геодезический метод	0.1	-
1530	446710.63	2235447.42	Геодезический метод	0.1	-
1531	446710.14	2235448.56	Геодезический метод	0.1	-
1532	446717.61	2235449.23	Геодезический метод	0.1	-
1533	446697.86	2235572.90	Геодезический метод	0.1	-
1534	446672.56	2235726.38	Геодезический метод	0.1	-
1535	446650.62	2235860.41	Геодезический метод	0.1	-
1536	446648.63	2235872.49	Геодезический метод	0.1	-
1537	446601.87	2236175.92	Геодезический метод	0.1	-
1538	446602.82	2236219.24	Геодезический метод	0.1	-
1539	446600.74	2236230.96	Геодезический метод	0.1	-
1540	446554.76	2236490.44	Геодезический метод	0.1	-
1541	446574.04	2236527.14	Геодезический метод	0.1	-
1542	446855.03	2236864.77	Геодезический метод	0.1	-
1513	447068.32	2237121.07	Геодезический метод	0.1	-
1543	447132.71	2235307.56	Геодезический метод	0.1	-
1544	447137.18	2235144.56	Геодезический метод	0.1	-
1545	447140.95	2235025.35	Геодезический метод	0.1	-
1546	447138.79	2235016.00	Геодезический метод	0.1	-
1547	447137.20	2235014.16	Геодезический метод	0.1	-
1548	447136.19	2235013.26	Геодезический метод	0.1	-
1549	447136.75	2234997.91	Геодезический метод	0.1	-
1550	447140.02	2234993.37	Геодезический метод	0.1	-
1551	447141.12	2234985.77	Геодезический метод	0.1	-
1552	447141.89	2234964.18	Геодезический метод	0.1	-

2. Сведения о характерных точках границ объекта					
Обозначение характерных точек границ	**Координаты, м**		**Метод определения координат характерной точки**	**Средняя квадратическая погрешность положения характерной точки (Mt), м**	**Описание обозначения точки на местности (при наличии)**
	X	**Y**			
1	**2**	**3**	**4**	**5**	**6**
1553	447137.73	2234961.94	Геодезический метод	0.1	-
1554	447133.76	2234959.80	Геодезический метод	0.1	-
1555	447109.25	2234962.36	Геодезический метод	0.1	-
1556	446994.95	2234978.51	Геодезический метод	0.1	-
1557	446901.07	2234991.64	Геодезический метод	0.1	-
1558	446785.68	2235007.81	Геодезический метод	0.1	-
1559	446784.02	2235017.79	Геодезический метод	0.1	-
1560	446779.67	2235043.89	Геодезический метод	0.1	-
1561	446769.64	2235104.20	Геодезический метод	0.1	-
1562	446749.15	2235258.42	Геодезический метод	0.1	-
1563	446780.92	2235262.49	Геодезический метод	0.1	-
1564	447096.21	2235302.89	Геодезический метод	0.1	-
1543	447132.71	2235307.56	Геодезический метод	0.1	-
1565	441074.74	2237530.66	Геодезический метод	0.1	-
1566	441074.71	2237530.68	Геодезический метод	0.1	-
1567	441269.54	2237616.83	Геодезический метод	0.1	-
1568	441409.03	2237678.54	Геодезический метод	0.1	-
1569	441307.99	2237813.58	Геодезический метод	0.1	-
1570	441220.16	2237930.98	Геодезический метод	0.1	-
1571	441130.72	2238050.28	Геодезический метод	0.1	-
1572	441109.43	2238077.31	Геодезический метод	0.1	-
1573	441017.24	2238219.73	Геодезический метод	0.1	-
1574	440845.05	2238090.38	Геодезический метод	0.1	-
1575	440577.69	2237870.25	Геодезический метод	0.1	-
1576	440617.30	2237848.29	Геодезический метод	0.1	-
1577	440754.14	2237772.37	Геодезический метод	0.1	-

2. Сведения о характерных точках границ объекта

Обозначение характерных точек границ	Координаты, м		Метод определения координат характерной точки	Средняя квадратическая погрешность положения характерной точки (Mt), м	Описание обозначения точки на местности (при наличии)
	X	Y			
1	2	3	4	5	6
1578	440914.27	2237662.32	Геодезический метод	0.1	-
1579	441074.71	2237530.66	Геодезический метод	0.1	-
1565	441074.74	2237530.66	Геодезический метод	0.1	-

3. Сведения о характерных точках части (частей) границы объекта

Обозначение характерных точек части границы	Координаты, м		Метод определения координат характерной точки	Средняя квадратическая погрешность положения характерной точки (Mt), м	Описание обозначения точки на местности (при наличии)
	X	Y			
1	2	3	4	5	6
-	-	-	-	-	-

Раздел 3

Сведения о местоположении измененных (уточненных) границ объекта

1. Система координат -

2. Сведения о характерных точках границ объекта


Обозначение характерных точек границ	Существующие координаты, м		Измененные (уточненные) координаты, м		Метод определения координат характерной точки	Средняя квадратическая погрешность положения характерной точки (Mt), м	Описание обозначения точки на местности (при наличии)
	X	Y	X	Y			
1	2	3	4	5	6	7	8
-	-	-	-	-	-	-	

3. Сведения о характерных точках части (частей) границы объекта

Обозначение характерных точек части границы	Существующие координаты, м		Измененные (уточненные) координаты, м		Метод определения координат характерной точки	Средняя квадратическая погрешность положения характерной точки (Mt), м	Описание обозначения точки на местности (при наличии)
	X	Y	X	Y			
1	2	3	4	5	6	7	8
-	-	-	-	-	-	-	

Раздел 4

План границ объекта

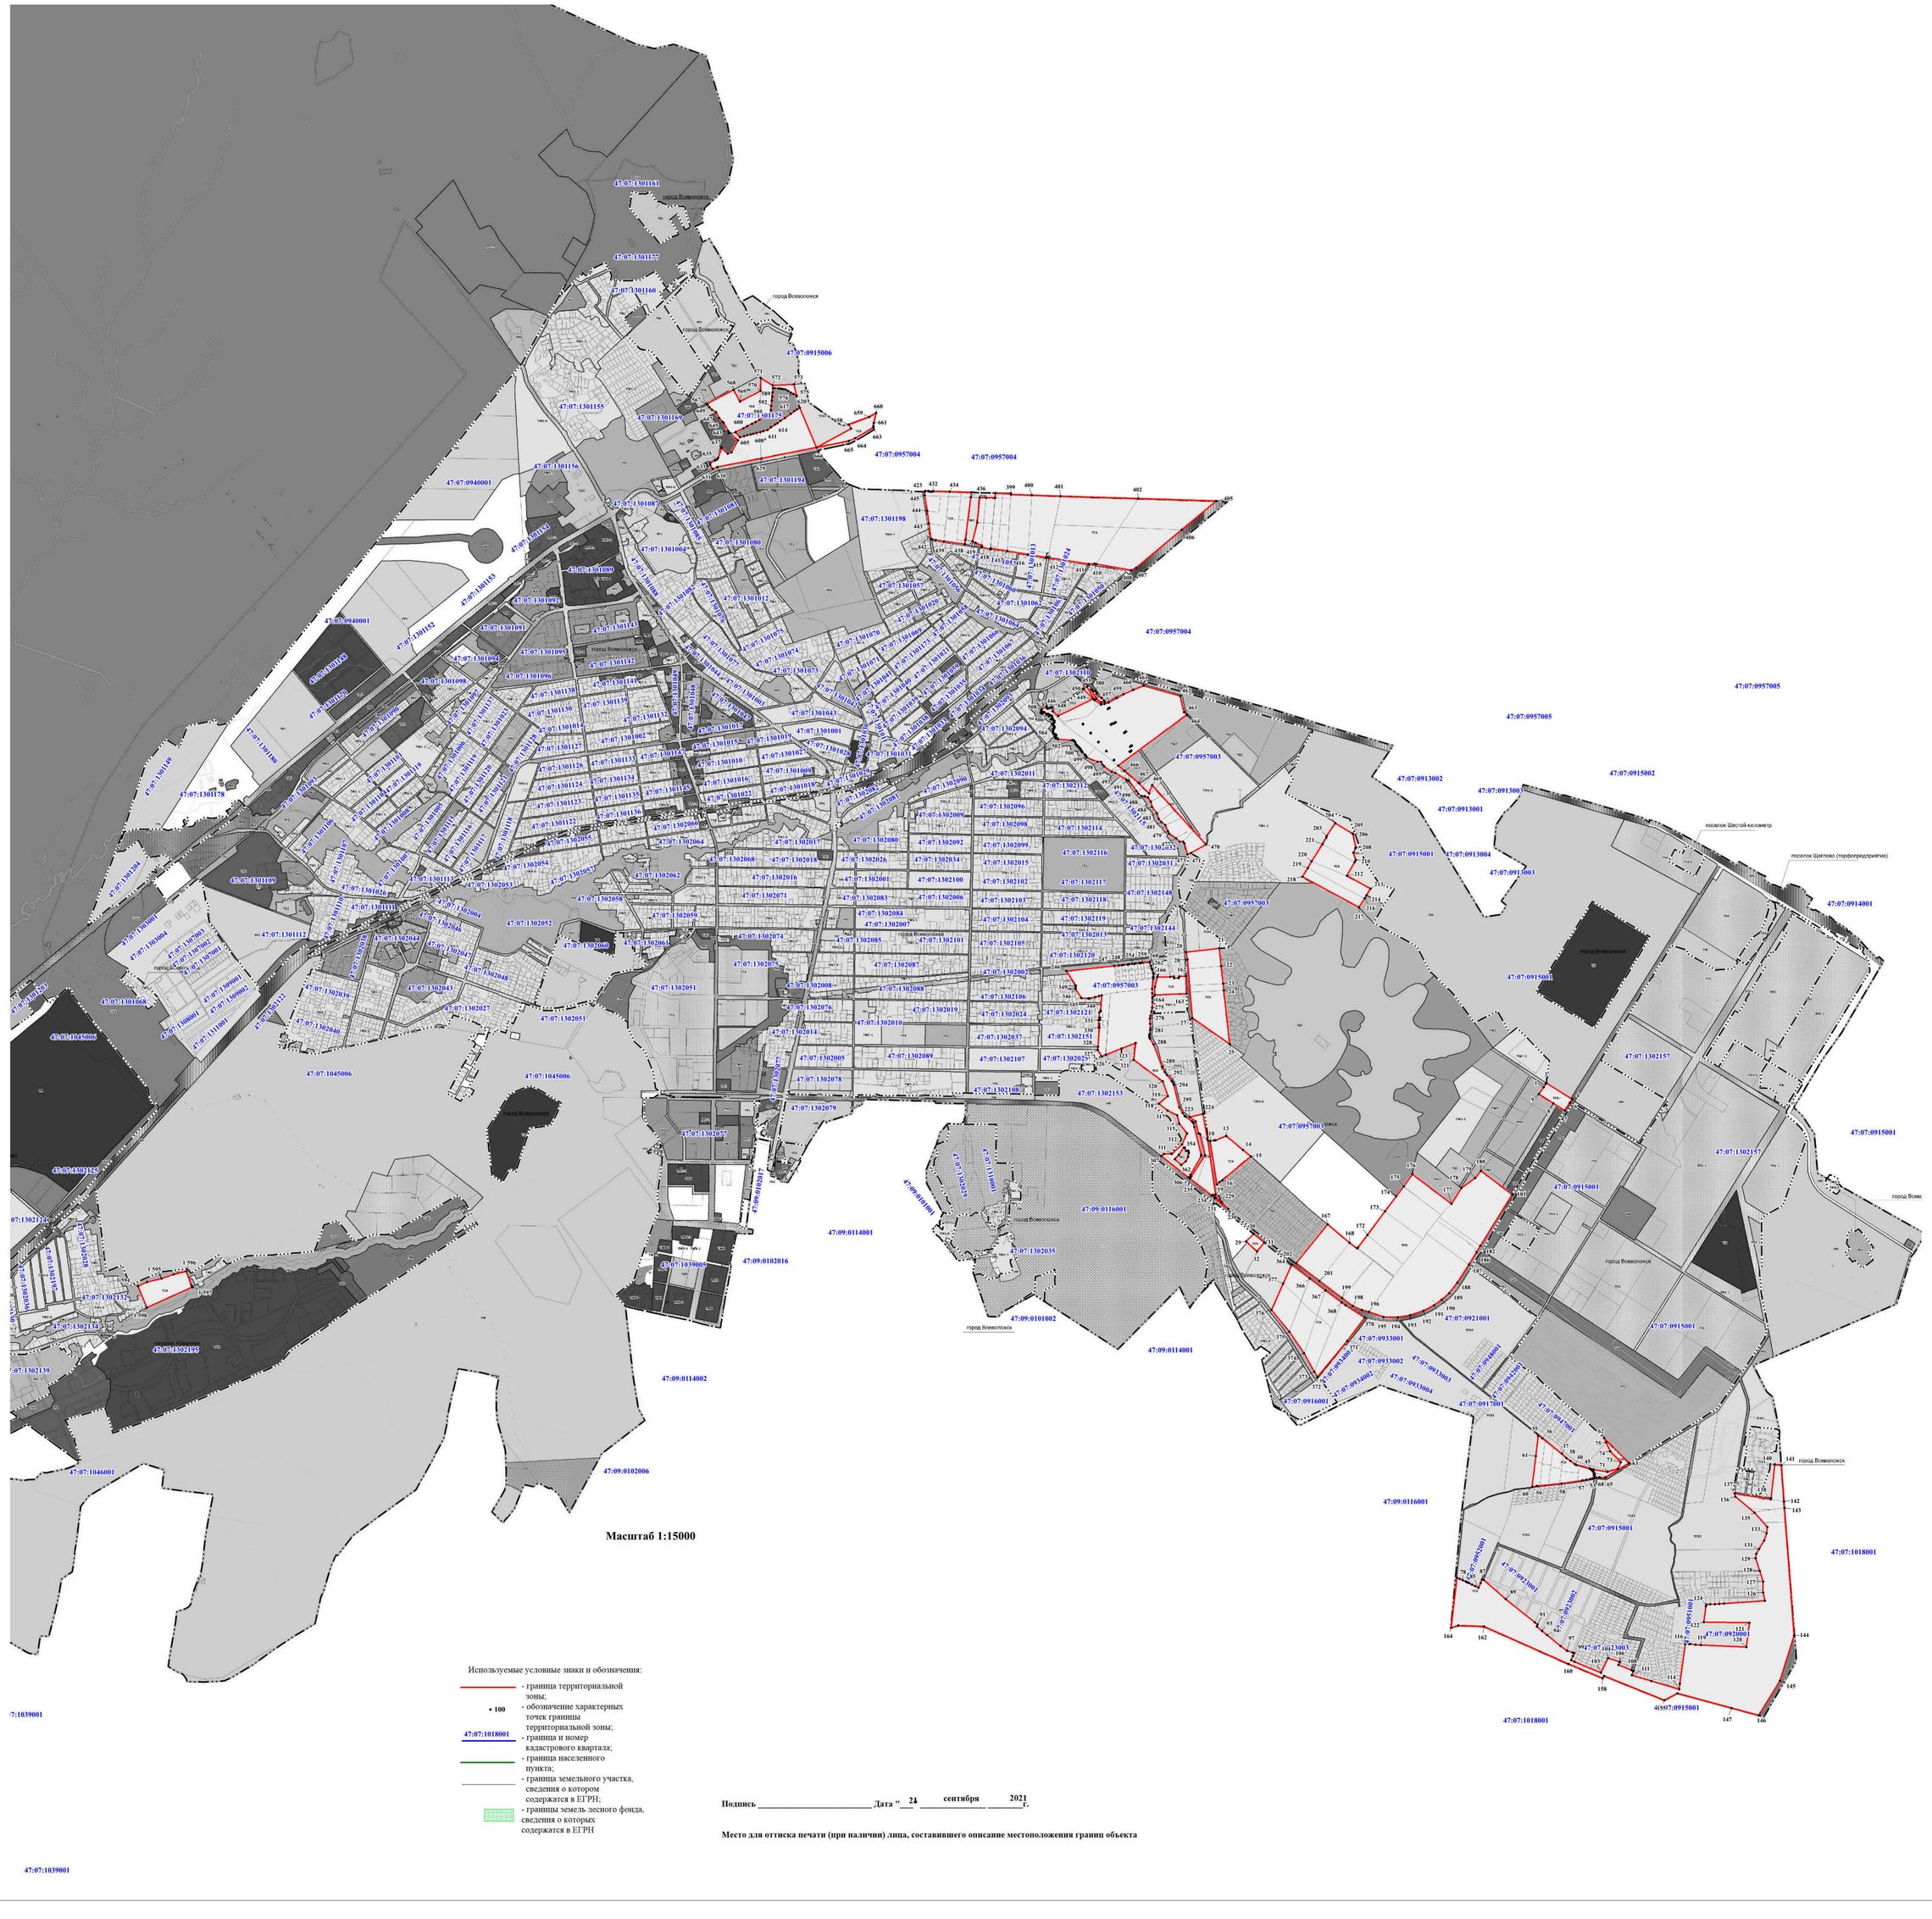
47:07:1301161
47:07:1301177
47:07:1301160
47:07:0915006
47:07:1301155
47:07:1301169
47:07:1301175
47:07:0957004
47:07:1301156
47:07:0940001
47:07:1301192
47:07:1301198
47:07:1301087
47:07:1301080
47:07:1301064
47:07:1301089
47:07:1301092
47:07:1301012
47:07:1301153
47:07:1301152
47:07:1301091
47:07:1301141
47:07:1301095
47:07:1301094
47:07:1301142
47:07:1301098
47:07:1301096
47:07:1301144
47:07:1301138
47:07:1301130
47:07:1301139
47:07:1301014
47:07:1301132
47:07:1301002
47:07:1301127
47:07:1301133
47:07:1301334
47:07:1301126
47:07:1301124
47:07:1301135
47:07:1301123
47:07:1301136
47:07:1301122
47:07:1302055
47:07:1302054
47:07:1301109
47:07:1301178
47:07:1301149
47:07:1301026
47:07:1301111
47:07:1301112
47:07:1302044
47:07:1302045
47:07:1302043
47:07:1302039
47:07:1302040
47:07:1302027
47:07:1302051
47:07:1302060
47:07:1302064
47:07:1302068
47:07:1302018
47:07:1302026
47:07:1302080
47:07:1302092
47:07:1302034
47:07:1302015
47:07:1302102
47:07:1302100
47:07:1302001
47:07:1302016
47:07:1302071
47:07:1302083
47:07:1302006
47:07:1302103
47:07:1302104
47:07:1302084
47:07:1302007
47:07:1302085
47:07:1302101
47:07:1302105
47:07:1302087
47:07:1302088
47:07:1302019
47:07:1302106
47:07:1302024
47:07:1302037
47:07:1302089
47:07:1302107
47:07:1302108
47:07:1302153
47:07:1302078
47:07:1302079
47:07:1302077
47:07:1302005
47:07:1302076
47:07:1302008
47:07:1302010
47:07:1302014
47:07:1302075
47:07:1302074
47:07:1302052
47:07:1302058
47:07:1302059
47:07:1302061
47:07:1302062
47:07:1302063
47:07:1302064
47:07:1302053
47:07:1302046
47:07:1302047
47:07:1302048
47:07:1301133
47:07:1301026
47:07:1301118
47:07:1301117
47:07:1301116
47:07:1301119
47:07:1301120
47:07:1301121
47:07:1301125
47:07:1301137
47:07:1301138
47:07:1301139
47:07:1301140
47:07:1301143
47:07:1301145
47:07:1301022
47:07:1301016
47:07:1301018
47:07:1301099
47:07:1301043
47:07:1301001
47:07:1301028
47:07:1301029
47:07:1301031
47:07:1301010
47:07:1301015
47:07:1301011
47:07:1301013
47:07:1301114
47:07:1301033
47:07:1301034
47:07:1301035
47:07:1301036
47:07:1301037
47:07:1301038
47:07:1301039
47:07:1301040
47:07:1301041
47:07:1301042
47:07:1301044
47:07:1301045
47:07:1301046
47:07:1301047
47:07:1301048
47:07:1301049
47:07:1301050
47:07:1301051
47:07:1301052
47:07:1301053
47:07:1301054
47:07:1301055
47:07:1301056
47:07:1301057
47:07:1301058
47:07:1301059
47:07:1301060
47:07:1301061
47:07:1301062
47:07:1301063
47:07:1301065
47:07:1301066
47:07:1301067
47:07:1301068
47:07:1301069
47:07:1301070
47:07:1301071
47:07:1301072
47:07:1301073
47:07:1301074
47:07:1301075
47:07:1301076
47:07:1301077
47:07:1301078
47:07:1301079
47:07:1301081
47:07:1301082
47:07:1301083
47:07:1301084
47:07:1301085
47:07:1301086
47:07:1301090
47:07:1301097
47:07:1301100
47:07:1301101
47:07:1301102
47:07:1301103
47:07:1301104
47:07:1301105
47:07:1301106
47:07:1301107
47:07:1301108
47:07:1301109
47:07:1301110
47:07:1301111
47:07:1301112
47:07:1301113
47:07:1301114
47:07:1301115
47:07:1301116
47:07:1301117
47:07:1301118
47:07:1301119
47:07:1301120
47:07:1301121
47:07:1301122
47:07:1301123
47:07:1301124
47:07:1301125
47:07:1301126
47:07:1301127
47:07:1301128
47:07:1301129
47:07:1301130
47:07:1301131
47:07:1301132
47:07:1301133
47:07:1301134
47:07:1301135
47:07:1301136
47:07:1301137
47:07:1301138
47:07:1301139

Текстовое описание местоположения границ населенных пунктов, территориальных зон, особо охраняемых природных территорий, зон с особыми условиями использования территорий		
Прохождение границы		**Описание прохождения границы**
от точки	**до точки**	
1	**2**	**3**
1	2	-
2	3	-
3	4	-
4	5	-
5	6	-
6	7	-
7	8	-
8	9	-
9	1	-
10	11	-
11	12	-
12	13	-
13	14	-
14	15	-
15	16	-
16	17	-
17	18	-
18	19	-
19	10	-
20	21	-
21	22	-
22	23	-
23	24	-
24	25	-
25	26	-
26	27	-
27	20	-
28	29	-
29	30	-
30	31	-
31	28	-
32	33	-
33	34	-
34	35	-
35	36	-
36	37	-

Текстовое описание местоположения границ населенных пунктов, территориальных зон, особо охраняемых природных территорий, зон с особыми условиями использования территорий		
Прохождение границы		Описание прохождения границы
от точки	до точки	
1	2	3
37	38	-
38	39	-
39	40	-
40	41	-
41	42	-
42	43	-
43	44	-
44	45	-
45	46	-
46	47	-
47	48	-
48	49	-
49	50	-
50	51	-
51	52	-
52	53	-
53	54	-
54	55	-
55	56	-
56	57	-
57	58	-
58	59	-
59	32	-
60	61	-
61	62	-
62	63	-
63	64	-
64	65	-
65	66	-
66	67	-
67	68	-
68	69	-
69	70	-
70	71	-
71	72	-
72	73	-

Текстовое описание местоположения границ населенных пунктов, территориальных зон, особо охраняемых природных территорий, зон с особыми условиями использования территорий		
Прохождение границы		Описание прохождения границы
от точки	до точки	
1	2	3
73	60	-
74	75	-
75	76	-
76	77	-
77	78	-
78	79	-
79	80	-
80	81	-
81	82	-
82	83	-
83	84	-
84	74	-
85	86	-
86	87	-
87	88	-
88	89	-
89	90	-
90	91	-
91	92	-
92	93	-
93	94	-
94	95	-
95	96	-
96	97	-
97	98	-
98	99	-
99	100	-
100	101	-
101	102	-
102	103	-
103	104	-
104	105	-
105	106	-
106	107	-
107	108	-
108	109	-

Текстовое описание местоположения границ населенных пунктов, территориальных зон, особо охраняемых природных территорий, зон с особыми условиями использования территорий		
Прохождение границы		Описание прохождения границы
от точки	до точки	
1	2	3
109	110	-
110	111	-
111	112	-
112	113	-
113	114	-
114	115	-
115	116	-
116	117	-
117	118	-
118	119	-
119	120	-
120	85	-
121	122	-
122	123	-
123	124	-
124	125	-
125	126	-
126	127	-
127	128	-
128	129	-
129	130	-
130	131	-
131	132	-
132	133	-
133	134	-
134	135	-
135	136	-
136	137	-
137	138	-
138	139	-
139	140	-
140	121	-
141	142	-
142	143	-
143	144	-
144	145	-

Текстовое описание местоположения границ населенных пунктов, территориальных зон, особо охраняемых природных территорий, зон с особыми условиями использования территорий		
Прохождение границы		Описание прохождения границы
от точки	до точки	
1	2	3
145	146	-
146	147	-
147	148	-
148	149	-
149	150	-
150	151	-
151	152	-
152	153	-
153	154	-
154	155	-
155	156	-
156	157	-
157	158	-
158	141	-
159	160	-
160	161	-
161	162	-
162	163	-
163	164	-
164	165	-
165	166	-
166	167	-
167	168	-
168	169	-
169	159	-
170	171	-
171	172	-
172	173	-
173	174	-
174	175	-
175	176	-
176	177	-
177	178	-
178	179	-
179	180	-
180	181	-

Текстовое описание местоположения границ населенных пунктов, территориальных зон, особо охраняемых природных территорий, зон с особыми условиями использования территорий		
Прохождение границы		Описание прохождения границы
от точки	до точки	
1	2	3
181	182	-
182	183	-
183	184	-
184	185	-
185	186	-
186	187	-
187	188	-
188	189	-
189	190	-
190	191	-
191	192	-
192	193	-
193	194	-
194	195	-
195	196	-
196	197	-
197	198	-
198	199	-
199	200	-
200	201	-
201	202	-
202	203	-
203	204	-
204	205	-
205	206	-
206	207	-
207	208	-
208	209	-
209	210	-
210	211	-
211	212	-
212	213	-
213	214	-
214	215	-
215	216	-
216	217	-

Текстовое описание местоположения границ населенных пунктов, территориальных зон, особо охраняемых природных территорий, зон с особыми условиями использования территорий		
Прохождение границы		Описание прохождения границы
от точки	до точки	
1	2	3
217	218	-
218	219	-
219	220	-
220	221	-
221	222	-
222	223	-
223	224	-
224	225	-
225	226	-
226	227	-
227	228	-
228	229	-
229	230	-
230	231	-
231	232	-
232	233	-
233	234	-
234	235	-
235	236	-
236	237	-
237	238	-
238	239	-
239	240	-
240	241	-
241	242	-
242	243	-
243	244	-
244	245	-
245	246	-
246	170	-
247	248	-
248	249	-
249	250	-
250	251	-
251	252	-
252	253	-

Текстовое описание местоположения границ населенных пунктов, территориальных зон, особо охраняемых природных территорий, зон с особыми условиями использования территорий		
Прохождение границы		Описание прохождения границы
от точки	до точки	
1	2	3
253	254	-
254	255	-
255	256	-
256	247	-
257	258	-
258	259	-
259	260	-
260	261	-
261	262	-
262	263	-
263	264	-
264	265	-
265	266	-
266	267	-
267	268	-
268	269	-
269	270	-
270	271	-
271	272	-
272	273	-
273	274	-
274	275	-
275	276	-
276	277	-
277	278	-
278	279	-
279	280	-
280	281	-
281	282	-
282	283	-
283	284	-
284	285	-
285	286	-
286	287	-
287	288	-
288	289	-

Текстовое описание местоположения границ населенных пунктов, территориальных зон, особо охраняемых природных территорий, зон с особыми условиями использования территорий		
Прохождение границы		Описание прохождения границы
от точки	до точки	
1	2	3
289	290	-
290	291	-
291	292	-
292	293	-
293	294	-
294	295	-
295	296	-
296	297	-
297	298	-
298	299	-
299	300	-
300	301	-
301	302	-
302	303	-
303	304	-
304	305	-
305	306	-
306	307	-
307	308	-
308	309	-
309	310	-
310	311	-
311	312	-
312	313	-
313	314	-
314	315	-
315	316	-
316	317	-
317	318	-
318	319	-
319	320	-
320	321	-
321	322	-
322	323	-
323	324	-
324	325	-

Текстовое описание местоположения границ населенных пунктов, территориальных зон, особо охраняемых природных территорий, зон с особыми условиями использования территорий		
Прохождение границы		Описание прохождения границы
от точки	до точки	
1	2	3
325	326	-
326	327	-
327	328	-
328	329	-
329	330	-
330	331	-
331	332	-
332	333	-
333	334	-
334	335	-
335	336	-
336	337	-
337	338	-
338	339	-
339	340	-
340	341	-
341	342	-
342	343	-
343	344	-
344	345	-
345	346	-
346	347	-
347	348	-
348	349	-
349	350	-
350	351	-
351	352	-
352	353	-
353	354	-
354	355	-
355	356	-
356	257	-
357	358	-
358	359	-
359	360	-
360	361	-

Текстовое описание местоположения границ населенных пунктов, территориальных зон, особо охраняемых природных территорий, зон с особыми условиями использования территорий		
Прохождение границы		Описание прохождения границы
от точки	до точки	
1	2	3
361	362	-
362	363	-
363	364	-
364	365	-
365	366	-
366	367	-
367	368	-
368	369	-
369	357	-
370	371	-
371	372	-
372	373	-
373	374	-
374	375	-
375	376	-
376	377	-
377	370	-
378	379	-
379	380	-
380	381	-
381	382	-
382	383	-
383	384	-
384	385	-
385	386	-
386	387	-
387	388	-
388	389	-
389	390	-
390	391	-
391	392	-
392	393	-
393	394	-
394	395	-
395	396	-
396	397	-

Текстовое описание местоположения границ населенных пунктов, территориальных зон, особо охраняемых природных территорий, зон с особыми условиями использования территорий		
Прохождение границы		Описание прохождения границы
от точки	до точки	
1	2	3
397	398	-
398	399	-
399	400	-
400	401	-
401	402	-
402	403	-
403	404	-
404	405	-
405	406	-
406	407	-
407	408	-
408	409	-
409	410	-
410	411	-
411	412	-
412	413	-
413	414	-
414	415	-
415	416	-
416	417	-
417	418	-
418	419	-
419	420	-
420	421	-
421	422	-
422	423	-
423	424	-
424	425	-
425	426	-
426	427	-
427	428	-
428	429	-
429	430	-
430	431	-
431	432	-
432	433	-

Текстовое описание местоположения границ населенных пунктов, территориальных зон, особо охраняемых природных территорий, зон с особыми условиями использования территорий		
Прохождение границы		Описание прохождения границы
от точки	до точки	
1	2	3
433	434	-
434	435	-
435	436	-
436	437	-
437	438	-
438	439	-
439	440	-
440	441	-
441	442	-
442	443	-
443	444	-
444	445	-
445	446	-
446	447	-
447	448	-
448	449	-
449	450	-
450	451	-
451	452	-
452	453	-
453	454	-
454	455	-
455	456	-
456	457	-
457	458	-
458	459	-
459	460	-
460	461	-
461	462	-
462	378	-
463	464	-
464	465	-
465	466	-
466	467	-
467	468	-
468	469	-

Текстовое описание местоположения границ населенных пунктов, территориальных зон, особо охраняемых природных территорий, зон с особыми условиями использования территорий		
Прохождение границы		Описание прохождения границы
от точки	до точки	
1	2	3
469	470	-
470	471	-
471	472	-
472	473	-
473	474	-
474	475	-
475	476	-
476	477	-
477	478	-
478	479	-
479	480	-
480	481	-
481	482	-
482	483	-
483	484	-
484	485	-
485	486	-
486	487	-
487	488	-
488	489	-
489	490	-
490	491	-
491	492	-
492	493	-
493	494	-
494	495	-
495	496	-
496	497	-
497	498	-
498	499	-
499	500	-
500	501	-
501	502	-
502	503	-
503	504	-
504	505	-

Текстовое описание местоположения границ населенных пунктов, территориальных зон, особо охраняемых природных территорий, зон с особыми условиями использования территорий		
Прохождение границы		Описание прохождения границы
от точки	до точки	
1	2	3
505	506	-
506	507	-
507	508	-
508	509	-
509	510	-
510	511	-
511	512	-
512	513	-
513	514	-
514	515	-
515	516	-
516	517	-
517	518	-
518	519	-
519	520	-
520	521	-
521	522	-
522	523	-
523	524	-
524	525	-
525	526	-
526	527	-
527	528	-
528	529	-
529	530	-
530	531	-
531	532	-
532	533	-
533	534	-
534	535	-
535	536	-
536	537	-
537	538	-
538	539	-
539	540	-
540	541	-

Текстовое описание местоположения границ населенных пунктов, территориальных зон, особо охраняемых природных территорий, зон с особыми условиями использования территорий		
Прохождение границы		Описание прохождения границы
от точки	до точки	
1	2	3
541	542	-
542	543	-
543	544	-
544	545	-
545	546	-
546	547	-
547	548	-
548	549	-
549	550	-
550	551	-
551	552	-
552	553	-
553	554	-
554	555	-
555	556	-
556	557	-
557	558	-
558	559	-
559	560	-
560	561	-
561	562	-
562	563	-
563	564	-
564	565	-
565	566	-
566	567	-
567	568	-
568	569	-
569	570	-
570	571	-
571	572	-
572	573	-
573	574	-
574	575	-
575	576	-
576	577	-

Текстовое описание местоположения границ населенных пунктов, территориальных зон, особо охраняемых природных территорий, зон с особыми условиями использования территорий		
Прохождение границы		Описание прохождения границы
от точки	до точки	
1	2	3
577	578	-
578	579	-
579	580	-
580	581	-
581	582	-
582	583	-
583	584	-
584	585	-
585	586	-
586	587	-
587	588	-
588	589	-
589	590	-
590	591	-
591	592	-
592	593	-
593	594	-
594	595	-
595	596	-
596	597	-
597	598	-
598	599	-
599	600	-
600	601	-
601	602	-
602	603	-
603	604	-
604	605	-
605	606	-
606	607	-
607	608	-
608	609	-
609	610	-
610	611	-
611	612	-
612	613	-

Текстовое описание местоположения границ населенных пунктов, территориальных зон, особо охраняемых природных территорий, зон с особыми условиями использования территорий		
Прохождение границы		Описание прохождения границы
от точки	до точки	
1	2	3
613	614	-
614	615	-
615	616	-
616	617	-
617	618	-
618	619	-
619	620	-
620	621	-
621	622	-
622	623	-
623	624	-
624	625	-
625	626	-
626	627	-
627	628	-
628	629	-
629	630	-
630	631	-
631	632	-
632	633	-
633	634	-
634	635	-
635	636	-
636	637	-
637	638	-
638	639	-
639	640	-
640	641	-
641	642	-
642	643	-
643	644	-
644	645	-
645	646	-
646	647	-
647	648	-
648	649	-

Текстовое описание местоположения границ населенных пунктов, территориальных зон, особо охраняемых природных территорий, зон с особыми условиями использования территорий		
Прохождение границы		Описание прохождения границы
от точки	до точки	
1	2	3
649	650	-
650	651	-
651	652	-
652	653	-
653	654	-
654	655	-
655	656	-
656	657	-
657	658	-
658	659	-
659	660	-
660	661	-
661	662	-
662	663	-
663	664	-
664	665	-
665	666	-
666	667	-
667	668	-
668	669	-
669	670	-
670	671	-
671	672	-
672	673	-
673	674	-
674	675	-
675	676	-
676	677	-
677	678	-
678	679	-
679	680	-
680	681	-
681	682	-
682	683	-
683	684	-
684	685	-

Текстовое описание местоположения границ населенных пунктов, территориальных зон, особо охраняемых природных территорий, зон с особыми условиями использования территорий		
Прохождение границы		Описание прохождения границы
от точки	до точки	
1	2	3
685	686	-
686	687	-
687	688	-
688	689	-
689	690	-
690	691	-
691	692	-
692	693	-
693	694	-
694	695	-
695	696	-
696	697	-
697	698	-
698	699	-
699	700	-
700	701	-
701	702	-
702	703	-
703	704	-
704	705	-
705	706	-
706	707	-
707	708	-
708	709	-
709	710	-
710	711	-
711	712	-
712	713	-
713	714	-
714	715	-
715	716	-
716	717	-
717	718	-
718	719	-
719	720	-
720	721	-

Текстовое описание местоположения границ населенных пунктов, территориальных зон, особо охраняемых природных территорий, зон с особыми условиями использования территорий		
Прохождение границы		Описание прохождения границы
от точки	до точки	
1	2	3
721	722	-
722	723	-
723	724	-
724	725	-
725	726	-
726	727	-
727	728	-
728	729	-
729	730	-
730	731	-
731	732	-
732	733	-
733	734	-
734	735	-
735	736	-
736	737	-
737	738	-
738	739	-
739	740	-
740	741	-
741	742	-
742	743	-
743	744	-
744	745	-
745	746	-
746	747	-
747	748	-
748	749	-
749	750	-
750	751	-
751	752	-
752	753	-
753	754	-
754	755	-
755	756	-
756	757	-

Текстовое описание местоположения границ населенных пунктов, территориальных зон, особо охраняемых природных территорий, зон с особыми условиями использования территорий		
Прохождение границы		Описание прохождения границы
от точки	до точки	
1	2	3
757	758	-
758	759	-
759	760	-
760	761	-
761	762	-
762	763	-
763	764	-
764	765	-
765	766	-
766	767	-
767	768	-
768	769	-
769	770	-
770	771	-
771	772	-
772	773	-
773	774	-
774	775	-
775	776	-
776	777	-
777	778	-
778	779	-
779	780	-
780	781	-
781	782	-
782	783	-
783	784	-
784	785	-
785	786	-
786	787	-
787	788	-
788	789	-
789	790	-
790	791	-
791	792	-
792	793	-

Текстовое описание местоположения границ населенных пунктов, территориальных зон, особо охраняемых природных территорий, зон с особыми условиями использования территорий		
Прохождение границы		Описание прохождения границы
от точки	до точки	
1	2	3
793	794	-
794	795	-
795	796	-
796	797	-
797	798	-
798	799	-
799	800	-
800	801	-
801	802	-
802	803	-
803	804	-
804	805	-
805	806	-
806	807	-
807	808	-
808	809	-
809	810	-
810	811	-
811	812	-
812	813	-
813	814	-
814	815	-
815	816	-
816	817	-
817	818	-
818	819	-
819	820	-
820	821	-
821	822	-
822	823	-
823	824	-
824	825	-
825	826	-
826	827	-
827	828	-
828	829	-

Текстовое описание местоположения границ населенных пунктов, территориальных зон, особо охраняемых природных территорий, зон с особыми условиями использования территорий		
Прохождение границы		Описание прохождения границы
от точки	до точки	
1	2	3
829	830	-
830	831	-
831	832	-
832	833	-
833	834	-
834	835	-
835	836	-
836	837	-
837	838	-
838	839	-
839	840	-
840	841	-
841	842	-
842	843	-
843	844	-
844	845	-
845	846	-
846	847	-
847	848	-
848	849	-
849	850	-
850	851	-
851	852	-
852	853	-
853	854	-
854	855	-
855	856	-
856	857	-
857	858	-
858	859	-
859	860	-
860	861	-
861	862	-
862	863	-
863	864	-
864	865	-

Текстовое описание местоположения границ населенных пунктов, территориальных зон, особо охраняемых природных территорий, зон с особыми условиями использования территорий		
Прохождение границы		Описание прохождения границы
от точки	до точки	
1	2	3
865	866	-
866	867	-
867	868	-
868	869	-
869	870	-
870	871	-
871	872	-
872	873	-
873	874	-
874	875	-
875	876	-
876	877	-
877	878	-
878	879	-
879	880	-
880	881	-
881	882	-
882	883	-
883	884	-
884	885	-
885	886	-
886	887	-
887	888	-
888	889	-
889	890	-
890	891	-
891	892	-
892	893	-
893	894	-
894	895	-
895	896	-
896	897	-
897	898	-
898	899	-
899	900	-
900	901	-

Текстовое описание местоположения границ населенных пунктов, территориальных зон, особо охраняемых природных территорий, зон с особыми условиями использования территорий		
Прохождение границы		Описание прохождения границы
от точки	до точки	
1	2	3
901	902	-
902	903	-
903	904	-
904	905	-
905	906	-
906	907	-
907	908	-
908	909	-
909	910	-
910	911	-
911	912	-
912	913	-
913	914	-
914	915	-
915	916	-
916	917	-
917	918	-
918	919	-
919	920	-
920	921	-
921	922	-
922	923	-
923	924	-
924	925	-
925	926	-
926	927	-
927	928	-
928	929	-
929	930	-
930	931	-
931	932	-
932	933	-
933	934	-
934	935	-
935	936	-
936	937	-

Текстовое описание местоположения границ населенных пунктов, территориальных зон, особо охраняемых природных территорий, зон с особыми условиями использования территорий		
Прохождение границы		Описание прохождения границы
от точки	до точки	
1	2	3
937	938	-
938	939	-
939	940	-
940	941	-
941	942	-
942	943	-
943	944	-
944	945	-
945	946	-
946	947	-
947	948	-
948	949	-
949	950	-
950	951	-
951	952	-
952	953	-
953	954	-
954	955	-
955	956	-
956	957	-
957	958	-
958	959	-
959	960	-
960	961	-
961	962	-
962	963	-
963	964	-
964	965	-
965	966	-
966	967	-
967	968	-
968	969	-
969	970	-
970	971	-
971	972	-
972	973	-

Текстовое описание местоположения границ населенных пунктов, территориальных зон, особо охраняемых природных территорий, зон с особыми условиями использования территорий		
Прохождение границы		Описание прохождения границы
от точки	до точки	
1	2	3
973	974	-
974	975	-
975	976	-
976	977	-
977	978	-
978	979	-
979	980	-
980	981	-
981	982	-
982	983	-
983	984	-
984	985	-
985	986	-
986	987	-
987	988	-
988	989	-
989	990	-
990	991	-
991	992	-
992	993	-
993	994	-
994	995	-
995	996	-
996	997	-
997	998	-
998	999	-
999	1000	-
1000	1001	-
1001	1002	-
1002	1003	-
1003	1004	-
1004	1005	-
1005	1006	-
1006	1007	-
1007	1008	-
1008	1009	-

Текстовое описание местоположения границ населенных пунктов, территориальных зон, особо охраняемых природных территорий, зон с особыми условиями использования территорий		
Прохождение границы		Описание прохождения границы
от точки	до точки	
1	2	3
1009	1010	-
1010	1011	-
1011	1012	-
1012	1013	-
1013	1014	-
1014	1015	-
1015	1016	-
1016	1017	-
1017	1018	-
1018	1019	-
1019	1020	-
1020	1021	-
1021	1022	-
1022	1023	-
1023	1024	-
1024	1025	-
1025	1026	-
1026	1027	-
1027	1028	-
1028	1029	-
1029	1030	-
1030	1031	-
1031	1032	-
1032	1033	-
1033	1034	-
1034	1035	-
1035	1036	-
1036	1037	-
1037	1038	-
1038	1039	-
1039	1040	-
1040	1041	-
1041	1042	-
1042	1043	-
1043	1044	-
1044	1045	-

Текстовое описание местоположения границ населенных пунктов, территориальных зон, особо охраняемых природных территорий, зон с особыми условиями использования территорий		
Прохождение границы		Описание прохождения границы
от точки	до точки	
1	2	3
1045	1046	-
1046	1047	-
1047	1048	-
1048	1049	-
1049	1050	-
1050	1051	-
1051	1052	-
1052	1053	-
1053	1054	-
1054	1055	-
1055	1056	-
1056	1057	-
1057	1058	-
1058	1059	-
1059	1060	-
1060	1061	-
1061	1062	-
1062	1063	-
1063	1064	-
1064	1065	-
1065	1066	-
1066	1067	-
1067	1068	-
1068	1069	-
1069	1070	-
1070	1071	-
1071	1072	-
1072	1073	-
1073	1074	-
1074	1075	-
1075	1076	-
1076	1077	-
1077	1078	-
1078	1079	-
1079	1080	-
1080	1081	-

Текстовое описание местоположения границ населенных пунктов, территориальных зон, особо охраняемых природных территорий, зон с особыми условиями использования территорий		
Прохождение границы		Описание прохождения границы
от точки	до точки	
1	2	3
1081	1082	-
1082	1083	-
1083	1084	-
1084	1085	-
1085	1086	-
1086	1087	-
1087	1088	-
1088	1089	-
1089	1090	-
1090	1091	-
1091	1092	-
1092	1093	-
1093	1094	-
1094	1095	-
1095	1096	-
1096	1097	-
1097	1098	-
1098	1099	-
1099	1100	-
1100	1101	-
1101	1102	-
1102	1103	-
1103	1104	-
1104	1105	-
1105	1106	-
1106	1107	-
1107	1108	-
1108	1109	-
1109	1110	-
1110	1111	-
1111	1112	-
1112	1113	-
1113	1114	-
1114	1115	-
1115	1116	-
1116	1117	-

Текстовое описание местоположения границ населенных пунктов, территориальных зон, особо охраняемых природных территорий, зон с особыми условиями использования территорий		
Прохождение границы		Описание прохождения границы
от точки	до точки	
1	2	3
1117	1118	-
1118	1119	-
1119	1120	-
1120	1121	-
1121	1122	-
1122	1123	-
1123	1124	-
1124	1125	-
1125	1126	-
1126	1127	-
1127	1128	-
1128	1129	-
1129	1130	-
1130	1131	-
1131	1132	-
1132	1133	-
1133	1134	-
1134	1135	-
1135	1136	-
1136	1137	-
1137	1138	-
1138	1139	-
1139	1140	-
1140	1141	-
1141	1142	-
1142	1143	-
1143	1144	-
1144	1145	-
1145	1146	-
1146	1147	-
1147	1148	-
1148	1149	-
1149	1150	-
1150	1151	-
1151	1152	-
1152	1153	-

Текстовое описание местоположения границ населенных пунктов, территориальных зон, особо охраняемых природных территорий, зон с особыми условиями использования территорий		
Прохождение границы		Описание прохождения границы
от точки	до точки	
1	2	3
1153	1154	-
1154	1155	-
1155	1156	-
1156	1157	-
1157	1158	-
1158	1159	-
1159	1160	-
1160	1161	-
1161	1162	-
1162	1163	-
1163	1164	-
1164	1165	-
1165	1166	-
1166	1167	-
1167	1168	-
1168	1169	-
1169	1170	-
1170	1171	-
1171	1172	-
1172	1173	-
1173	1174	-
1174	1175	-
1175	1176	-
1176	1177	-
1177	1178	-
1178	1179	-
1179	1180	-
1180	1181	-
1181	1182	-
1182	1183	-
1183	1184	-
1184	1185	-
1185	1186	-
1186	1187	-
1187	1188	-
1188	1189	-

Текстовое описание местоположения границ населенных пунктов, территориальных зон, особо охраняемых природных территорий, зон с особыми условиями использования территорий		
Прохождение границы		Описание прохождения границы
от точки	до точки	
1	2	3
1189	1190	-
1190	1191	-
1191	1192	-
1192	1193	-
1193	1194	-
1194	1195	-
1195	1196	-
1196	1197	-
1197	1198	-
1198	1199	-
1199	1200	-
1200	1201	-
1201	1202	-
1202	1203	-
1203	1204	-
1204	1205	-
1205	1206	-
1206	1207	-
1207	1208	-
1208	1209	-
1209	1210	-
1210	1211	-
1211	1212	-
1212	1213	-
1213	1214	-
1214	1215	-
1215	1216	-
1216	1217	-
1217	1218	-
1218	1219	-
1219	1220	-
1220	1221	-
1221	1222	-
1222	1223	-
1223	1224	-
1224	1225	-

Текстовое описание местоположения границ населенных пунктов, территориальных зон, особо охраняемых природных территорий, зон с особыми условиями использования территорий		
Прохождение границы		Описание прохождения границы
от точки	до точки	
1	2	3
1225	1226	-
1226	1227	-
1227	1228	-
1228	1229	-
1229	1230	-
1230	1231	-
1231	1232	-
1232	1233	-
1233	1234	-
1234	1235	-
1235	1236	-
1236	1237	-
1237	1238	-
1238	1239	-
1239	1240	-
1240	1241	-
1241	1242	-
1242	1243	-
1243	1244	-
1244	1245	-
1245	1246	-
1246	1247	-
1247	1248	-
1248	1249	-
1249	1250	-
1250	1251	-
1251	1252	-
1252	1253	-
1253	1254	-
1254	1255	-
1255	1256	-
1256	1257	-
1257	1258	-
1258	1259	-
1259	1260	-
1260	1261	-

Текстовое описание местоположения границ населенных пунктов, территориальных зон, особо охраняемых природных территорий, зон с особыми условиями использования территорий		
Прохождение границы		Описание прохождения границы
от точки	до точки	
1	2	3
1261	1262	-
1262	1263	-
1263	1264	-
1264	1265	-
1265	1266	-
1266	1267	-
1267	1268	-
1268	1269	-
1269	1270	-
1270	1271	-
1271	1272	-
1272	1273	-
1273	1274	-
1274	1275	-
1275	1276	-
1276	1277	-
1277	1278	-
1278	1279	-
1279	1280	-
1280	1281	-
1281	1282	-
1282	1283	-
1283	1284	-
1284	1285	-
1285	1286	-
1286	1287	-
1287	1288	-
1288	1289	-
1289	1290	-
1290	1291	-
1291	1292	-
1292	1293	-
1293	1294	-
1294	1295	-
1295	1296	-
1296	1297	-

Текстовое описание местоположения границ населенных пунктов, территориальных зон, особо охраняемых природных территорий, зон с особыми условиями использования территорий		
Прохождение границы		Описание прохождения границы
от точки	до точки	
1	2	3
1297	1298	-
1298	1299	-
1299	1300	-
1300	1301	-
1301	1302	-
1302	1303	-
1303	1304	-
1304	1305	-
1305	1306	-
1306	1307	-
1307	1308	-
1308	1309	-
1309	1310	-
1310	1311	-
1311	1312	-
1312	1313	-
1313	1314	-
1314	1315	-
1315	1316	-
1316	1317	-
1317	1318	-
1318	1319	-
1319	1320	-
1320	1321	-
1321	1322	-
1322	1323	-
1323	1324	-
1324	1325	-
1325	1326	-
1326	1327	-
1327	1328	-
1328	1329	-
1329	1330	-
1330	1331	-
1331	1332	-
1332	1333	-

Текстовое описание местоположения границ населенных пунктов, территориальных зон, особо охраняемых природных территорий, зон с особыми условиями использования территорий		
Прохождение границы		Описание прохождения границы
от точки	до точки	
1	2	3
1333	1334	-
1334	1335	-
1335	1336	-
1336	1337	-
1337	1338	-
1338	1339	-
1339	1340	-
1340	1341	-
1341	1342	-
1342	1343	-
1343	1344	-
1344	1345	-
1345	1346	-
1346	1347	-
1347	1348	-
1348	1349	-
1349	1350	-
1350	1351	-
1351	1352	-
1352	1353	-
1353	1354	-
1354	1355	-
1355	1356	-
1356	1357	-
1357	1358	-
1358	1359	-
1359	1360	-
1360	1361	-
1361	1362	-
1362	1363	-
1363	1364	-
1364	1365	-
1365	1366	-
1366	1367	-
1367	1368	-
1368	1369	-

Текстовое описание местоположения границ населенных пунктов, территориальных зон, особо охраняемых природных территорий, зон с особыми условиями использования территорий		
Прохождение границы		Описание прохождения границы
от точки	до точки	
1	2	3
1369	1370	-
1370	1371	-
1371	1372	-
1372	1373	-
1373	1374	-
1374	1375	-
1375	1376	-
1376	1377	-
1377	1378	-
1378	1379	-
1379	1380	-
1380	1381	-
1381	1382	-
1382	1383	-
1383	1384	-
1384	1385	-
1385	1386	-
1386	1387	-
1387	1388	-
1388	1389	-
1389	1390	-
1390	1391	-
1391	1392	-
1392	1393	-
1393	1394	-
1394	1395	-
1395	1396	-
1396	1397	-
1397	1398	-
1398	1399	-
1399	1400	-
1400	1401	-
1401	1402	-
1402	1403	-
1403	1404	-
1404	1405	-

Текстовое описание местоположения границ населенных пунктов, территориальных зон, особо охраняемых природных территорий, зон с особыми условиями использования территорий		
Прохождение границы		Описание прохождения границы
от точки	до точки	
1	2	3
1405	1406	-
1406	1407	-
1407	1408	-
1408	1409	-
1409	1410	-
1410	1411	-
1411	1412	-
1412	1413	-
1413	1414	-
1414	1415	-
1415	1416	-
1416	1417	-
1417	1418	-
1418	1419	-
1419	1420	-
1420	1421	-
1421	1422	-
1422	1423	-
1423	1424	-
1424	1425	-
1425	1426	-
1426	1427	-
1427	1428	-
1428	1429	-
1429	1430	-
1430	1431	-
1431	1432	-
1432	1433	-
1433	1434	-
1434	1435	-
1435	1436	-
1436	1437	-
1437	1438	-
1438	1439	-
1439	1440	-
1440	1441	-

Текстовое описание местоположения границ населенных пунктов, территориальных зон, особо охраняемых природных территорий, зон с особыми условиями использования территорий		
Прохождение границы		Описание прохождения границы
от точки	до точки	
1	2	3
1441	1442	-
1442	1443	-
1443	1444	-
1444	1445	-
1445	1446	-
1446	1447	-
1447	1448	-
1448	1449	-
1449	1450	-
1450	1451	-
1451	1452	-
1452	1453	-
1453	1454	-
1454	1455	-
1455	1456	-
1456	1457	-
1457	1458	-
1458	1459	-
1459	1460	-
1460	1461	-
1461	1462	-
1462	1463	-
1463	1464	-
1464	1465	-
1465	1466	-
1466	1467	-
1467	1468	-
1468	463	-
1469	1470	-
1470	1471	-
1471	1472	-
1472	1469	-
1473	1474	-
1474	1475	-
1475	1476	-
1476	1473	-

Текстовое описание местоположения границ населенных пунктов, территориальных зон, особо охраняемых природных территорий, зон с особыми условиями использования территорий		
Прохождение границы		Описание прохождения границы
от точки	до точки	
1	2	3
1477	1478	-
1478	1479	-
1479	1480	-
1480	1477	-
1481	1482	-
1482	1483	-
1483	1484	-
1484	1481	-
1485	1486	-
1486	1487	-
1487	1488	-
1488	1485	-
1489	1490	-
1490	1491	-
1491	1492	-
1492	1489	-
1493	1494	-
1494	1495	-
1495	1496	-
1496	1493	-
1497	1498	-
1498	1499	-
1499	1500	-
1500	1497	-
1501	1502	-
1502	1503	-
1503	1504	-
1504	1501	-
1505	1506	-
1506	1507	-
1507	1508	-
1508	1505	-
1509	1510	-
1510	1511	-
1511	1512	-
1512	1509	-

Текстовое описание местоположения границ населенных пунктов, территориальных зон, особо охраняемых природных территорий, зон с особыми условиями использования территорий		
Прохождение границы		Описание прохождения границы
от точки	до точки	
1	2	3
1513	1514	-
1514	1515	-
1515	1516	-
1516	1517	-
1517	1518	-
1518	1519	-
1519	1520	-
1520	1521	-
1521	1522	-
1522	1523	-
1523	1524	-
1524	1525	-
1525	1526	-
1526	1527	-
1527	1528	-
1528	1529	-
1529	1530	-
1530	1531	-
1531	1532	-
1532	1533	-
1533	1534	-
1534	1535	-
1535	1536	-
1536	1537	-
1537	1538	-
1538	1539	-
1539	1540	-
1540	1541	-
1541	1542	-
1542	1513	-
1543	1544	-
1544	1545	-
1545	1546	-
1546	1547	-
1547	1548	-
1548	1549	-

Текстовое описание местоположения границ населенных пунктов, территориальных зон, особо охраняемых природных территорий, зон с особыми условиями использования территорий		
Прохождение границы		**Описание прохождения границы**
от точки	**до точки**	
1	**2**	**3**
1549	1550	-
1550	1551	-
1551	1552	-
1552	1553	-
1553	1554	-
1554	1555	-
1555	1556	-
1556	1557	-
1557	1558	-
1558	1559	-
1559	1560	-
1560	1561	-
1561	1562	-
1562	1563	-
1563	1564	-
1564	1543	-
1565	1566	-
1566	1567	-
1567	1568	-
1568	1569	-
1569	1570	-
1570	1571	-
1571	1572	-
1572	1573	-
1573	1574	-
1574	1575	-
1575	1576	-
1576	1577	-
1577	1578	-
1578	1579	-
1579	1565	-

ОПИСАНИЕ МЕСТОПОЛОЖЕНИЯ ГРАНИЦ

Зона ведения садоводства и огородничества на землях сельскохозяйственного назначения

(наименование объекта, местоположение границ которого описано (далее - объект))

Раздел 1

Сведения об объекте

№ п/п	Характеристики объекта	Описание характеристик
1	2	3
1.	Местоположение объекта	Ленинградская область, район Всеволожский, город Всеволожск
2.	Площадь объекта +/- величина погрешности определения площади (Р +/- Дельта Р)	4654641 +/- 755 м²
3.	Иные характеристики объекта	Зона сельскохозяйственного использования

Раздел 2

Сведения о местоположении границ объекта

1. Система координат МСК-47

2. Сведения о характерных точках границ объекта

Обозначение характерных точек границ	Координаты, м		Метод определения координат характерной точки	Средняя квадратическая погрешность положения характерной точки (Mt), м	Описание обозначения точки на местности (при наличии)
	X	Y			
1	2	3	4	5	6
1	440240.91	2240707.79	Геодезический метод	0.1	-
2	440255.29	2240730.48	Геодезический метод	0.1	-
3	440323.23	2240837.67	Геодезический метод	0.1	-
4	440550.78	2240998.47	Геодезический метод	0.1	-
5	440415.62	2241046.85	Геодезический метод	0.1	-
6	440361.10	2241052.87	Геодезический метод	0.1	-
7	440312.89	2241049.22	Геодезический метод	0.1	-
8	439903.47	2240980.72	Геодезический метод	0.1	-
9	439746.12	2240954.40	Геодезический метод	0.1	-
10	439716.21	2240961.21	Геодезический метод	0.1	-
11	439692.13	2240966.73	Геодезический метод	0.1	-
12	439573.30	2241109.41	Геодезический метод	0.1	-
13	439465.13	2241201.76	Геодезический метод	0.1	-
14	439420.30	2241197.68	Геодезический метод	0.1	-
15	439367.07	2241178.98	Геодезический метод	0.1	-
16	439304.25	2241141.93	Геодезический метод	0.1	-
17	439267.80	2241120.45	Геодезический метод	0.1	-
18	439234.25	2241116.06	Геодезический метод	0.1	-
19	439141.31	2241146.91	Геодезический метод	0.1	-
20	439063.02	2241172.89	Геодезический метод	0.1	-
21	438980.30	2241171.70	Геодезический метод	0.1	-
22	438919.40	2241184.24	Геодезический метод	0.1	-

2. Сведения о характерных точках границ объекта					
Обозначение характерных точек границ	**Координаты, м**		**Метод определения координат характерной точки**	**Средняя квадратическая погрешность положения характерной точки (Mt), м**	**Описание обозначения точки на местности (при наличии)**
	X	**Y**			
1	**2**	**3**	**4**	**5**	**6**
23	438900.34	2240883.83	Геодезический метод	0.1	-
24	438898.08	2240848.45	Геодезический метод	0.1	-
25	438895.94	2240814.57	Геодезический метод	0.1	-
26	438893.86	2240782.03	Геодезический метод	0.1	-
27	438891.85	2240750.26	Геодезический метод	0.1	-
28	438880.40	2240749.19	Геодезический метод	0.1	-
29	438762.42	2240733.21	Геодезический метод	0.1	-
30	438756.34	2241071.89	Геодезический метод	0.1	-
31	438576.56	2241047.49	Геодезический метод	0.1	-
32	438593.35	2240710.32	Геодезический метод	0.1	-
33	438595.97	2240672.94	Геодезический метод	0.1	-
34	438598.88	2240631.52	Геодезический метод	0.1	-
35	438599.72	2240622.41	Геодезический метод	0.1	-
36	438602.34	2240596.37	Геодезический метод	0.1	-
37	438599.13	2240595.92	Геодезический метод	0.1	-
38	438306.71	2240555.26	Геодезический метод	0.1	-
39	438264.66	2240549.41	Геодезический метод	0.1	-
40	438325.91	2240344.40	Геодезический метод	0.1	-
41	438368.85	2240200.70	Геодезический метод	0.1	-
42	438397.47	2240210.79	Геодезический метод	0.1	-
43	438399.91	2240211.65	Геодезический метод	0.1	-
44	438408.98	2240214.85	Геодезический метод	0.1	-
45	438485.43	2240241.82	Геодезический метод	0.1	-
46	438499.79	2240246.89	Геодезический метод	0.1	-
47	438540.79	2240261.35	Геодезический метод	0.1	-
48	438588.78	2240278.28	Геодезический метод	0.1	-

2. Сведения о характерных точках границ объекта					
Обозначение характерных точек границ	**Координаты, м**		**Метод определения координат характерной точки**	**Средняя квадратическая погрешность положения характерной точки (Mt), м**	**Описание обозначения точки на местности (при наличии)**
	X	**Y**			
1	**2**	**3**	**4**	**5**	**6**
49	438627.33	2240291.89	Геодезический метод	0.1	-
50	438639.85	2240296.28	Геодезический метод	0.1	-
51	438659.39	2240173.45	Геодезический метод	0.1	-
52	438659.70	2240171.52	Геодезический метод	0.1	-
53	438673.95	2240171.75	Геодезический метод	0.1	-
54	438677.91	2240164.96	Геодезический метод	0.1	-
55	438890.22	2240253.09	Геодезический метод	0.1	-
56	438881.80	2240296.45	Геодезический метод	0.1	-
57	438877.83	2240323.69	Геодезический метод	0.1	-
58	438882.66	2240372.40	Геодезический метод	0.1	-
59	438890.08	2240406.36	Геодезический метод	0.1	-
60	438910.63	2240542.37	Геодезический метод	0.1	-
61	438877.52	2240549.98	Геодезический метод	0.1	-
62	438879.40	2240555.27	Геодезический метод	0.1	-
63	438880.23	2240557.59	Геодезический метод	0.1	-
64	438894.10	2240554.75	Геодезический метод	0.1	-
65	438936.66	2240550.61	Геодезический метод	0.1	-
66	439013.69	2240523.61	Геодезический метод	0.1	-
67	439035.25	2240518.96	Геодезический метод	0.1	-
68	439081.47	2240508.99	Геодезический метод	0.1	-
69	439098.10	2240506.59	Геодезический метод	0.1	-
70	439113.12	2240504.43	Геодезический метод	0.1	-
71	439136.43	2240496.97	Геодезический метод	0.1	-
72	439152.09	2240499.15	Геодезический метод	0.1	-
73	439191.88	2240513.18	Геодезический метод	0.1	-
74	439211.45	2240517.71	Геодезический метод	0.1	-

2. Сведения о характерных точках границ объекта					
Обозначение характерных точек границ	**Координаты, м**		**Метод определения координат характерной точки**	**Средняя квадратическая погрешность положения характерной точки (Mt), м**	**Описание обозначения точки на местности (при наличии)**
	X	**Y**			
1	**2**	**3**	**4**	**5**	**6**
75	439233.90	2240518.03	Геодезический метод	0.1	-
76	439264.23	2240526.53	Геодезический метод	0.1	-
77	439298.30	2240525.37	Геодезический метод	0.1	-
78	439323.57	2240524.52	Геодезический метод	0.1	-
79	439340.75	2240519.76	Геодезический метод	0.1	-
80	439362.37	2240495.04	Геодезический метод	0.1	-
81	439375.94	2240491.37	Геодезический метод	0.1	-
82	439404.90	2240496.85	Геодезический метод	0.1	-
83	439420.51	2240493.81	Геодезический метод	0.1	-
84	439456.12	2240478.83	Геодезический метод	0.1	-
85	439464.12	2240478.48	Геодезический метод	0.1	-
86	439473.71	2240488.89	Геодезический метод	0.1	-
87	439498.15	2240538.20	Геодезический метод	0.1	-
88	439512.64	2240554.73	Геодезический метод	0.1	-
89	439514.28	2240556.60	Геодезический метод	0.1	-
90	439530.60	2240569.17	Геодезический метод	0.1	-
91	439535.02	2240572.58	Геодезический метод	0.1	-
92	439548.10	2240577.81	Геодезический метод	0.1	-
93	439642.03	2240593.73	Геодезический метод	0.1	-
94	439835.44	2240626.54	Геодезический метод	0.1	-
95	439853.82	2240635.96	Геодезический метод	0.1	-
96	440032.02	2240665.16	Геодезический метод	0.1	-
97	440217.82	2240695.61	Геодезический метод	0.1	-
1	440240.91	2240707.79	Геодезический метод	0.1	-
98	439825.61	2239941.81	Геодезический метод	0.1	-
99	439819.28	2240005.50	Геодезический метод	0.1	-

2. Сведения о характерных точках границ объекта					
Обозначение характерных точек границ	**Координаты, м**		**Метод определения координат характерной точки**	**Средняя квадратическая погрешность положения характерной точки (Mt), м**	**Описание обозначения точки на местности (при наличии)**
	X	**Y**			
1	**2**	**3**	**4**	**5**	**6**
100	439823.02	2240022.05	Геодезический метод	0.1	-
101	439845.92	2240058.52	Геодезический метод	0.1	-
102	439871.91	2240099.91	Геодезический метод	0.1	-
103	439878.74	2240111.02	Геодезический метод	0.1	-
104	439884.58	2240120.52	Геодезический метод	0.1	-
105	439888.05	2240124.42	Геодезический метод	0.1	-
106	439897.37	2240134.87	Геодезический метод	0.1	-
107	440027.93	2240348.18	Геодезический метод	0.1	-
108	440217.81	2240658.42	Геодезический метод	0.1	-
109	440229.81	2240684.18	Геодезический метод	0.1	-
110	440068.31	2240654.83	Геодезический метод	0.1	-
111	439900.99	2240625.67	Геодезический метод	0.1	-
112	439846.22	2240616.13	Геодезический метод	0.1	-
113	439760.19	2240601.76	Геодезический метод	0.1	-
114	439605.64	2240575.96	Геодезический метод	0.1	-
115	439574.99	2240570.84	Геодезический метод	0.1	-
116	439565.79	2240569.31	Геодезический метод	0.1	-
117	439546.23	2240566.04	Геодезический метод	0.1	-
118	439536.98	2240560.19	Геодезический метод	0.1	-
119	439526.28	2240553.42	Геодезический метод	0.1	-
120	439512.52	2240533.11	Геодезический метод	0.1	-
121	439507.77	2240526.09	Геодезический метод	0.1	-
122	439488.99	2240498.37	Геодезический метод	0.1	-
123	439466.95	2240471.94	Геодезический метод	0.1	-
124	439454.59	2240472.03	Геодезический метод	0.1	-
125	439417.36	2240486.05	Геодезический метод	0.1	-

2. Сведения о характерных точках границ объекта					
Обозначение характерных точек границ	**Координаты, м**		**Метод определения координат характерной точки**	**Средняя квадратическая погрешность положения характерной точки (Mt), м**	**Описание обозначения точки на местности (при наличии)**
	X	**Y**			
1	**2**	**3**	**4**	**5**	**6**
126	439404.97	2240489.26	Геодезический метод	0.1	-
127	439375.02	2240483.46	Геодезический метод	0.1	-
128	439358.66	2240488.23	Геодезический метод	0.1	-
129	439336.39	2240514.09	Геодезический метод	0.1	-
130	439322.66	2240517.39	Геодезический метод	0.1	-
131	439264.22	2240518.51	Геодезический метод	0.1	-
132	439235.20	2240510.83	Геодезический метод	0.1	-
133	439211.12	2240509.28	Геодезический метод	0.1	-
134	439194.82	2240506.09	Геодезический метод	0.1	-
135	439154.15	2240492.25	Геодезический метод	0.1	-
136	439135.65	2240488.65	Геодезический метод	0.1	-
137	439109.87	2240495.03	Геодезический метод	0.1	-
138	439010.04	2240515.87	Геодезический метод	0.1	-
139	438932.33	2240541.76	Геодезический метод	0.1	-
140	438902.79	2240404.06	Геодезический метод	0.1	-
141	438897.65	2240368.28	Геодезический метод	0.1	-
142	438895.36	2240329.14	Геодезический метод	0.1	-
143	438900.21	2240301.36	Геодезический метод	0.1	-
144	438908.28	2240255.14	Геодезический метод	0.1	-
145	439015.56	2240015.74	Геодезический метод	0.1	-
146	439021.30	2240002.94	Геодезический метод	0.1	-
147	439090.27	2239849.02	Геодезический метод	0.1	-
148	439157.86	2239700.64	Геодезический метод	0.1	-
149	439205.03	2239720.51	Геодезический метод	0.1	-
150	439645.51	2239913.49	Геодезический метод	0.1	-
151	439779.63	2239934.59	Геодезический метод	0.1	-

2. Сведения о характерных точках границ объекта					
Обозначение характерных точек границ	**Координаты, м**		**Метод определения координат характерной точки**	**Средняя квадратическая погрешность положения характерной точки (Mt), м**	**Описание обозначения точки на местности (при наличии)**
	X	**Y**			
1	**2**	**3**	**4**	**5**	**6**
98	439825.61	2239941.81	Геодезический метод	0.1	-
152	439600.97	2238966.65	Геодезический метод	0.1	-
153	439637.62	2239051.90	Геодезический метод	0.1	-
154	439675.22	2239110.74	Геодезический метод	0.1	-
155	439687.85	2239138.90	Геодезический метод	0.1	-
156	439709.35	2239206.59	Геодезический метод	0.1	-
157	439728.03	2239294.21	Геодезический метод	0.1	-
158	439742.73	2239329.75	Геодезический метод	0.1	-
159	439746.44	2239362.22	Геодезический метод	0.1	-
160	439747.51	2239371.65	Геодезический метод	0.1	-
161	439751.21	2239404.11	Геодезический метод	0.1	-
162	439754.91	2239436.58	Геодезический метод	0.1	-
163	439755.70	2239443.45	Геодезический метод	0.1	-
164	439765.48	2239497.58	Геодезический метод	0.1	-
165	439784.43	2239678.98	Геодезический метод	0.1	-
166	439804.39	2239828.91	Геодезический метод	0.1	-
167	439821.79	2239918.02	Геодезический метод	0.1	-
168	439795.26	2239918.51	Геодезический метод	0.1	-
169	439783.73	2239917.65	Геодезический метод	0.1	-
170	439761.13	2239915.99	Геодезический метод	0.1	-
171	439654.39	2239895.12	Геодезический метод	0.1	-
172	439603.32	2239872.88	Геодезический метод	0.1	-
173	439603.37	2239872.76	Геодезический метод	0.1	-
174	439166.18	2239681.21	Геодезический метод	0.1	-
175	439342.88	2239218.59	Геодезический метод	0.1	-
176	439343.52	2239218.90	Геодезический метод	0.1	-

2. Сведения о характерных точках границ объекта					
Обозначение характерных точек границ	**Координаты, м**		**Метод определения координат характерной точки**	**Средняя квадратическая погрешность положения характерной точки (Mt), м**	**Описание обозначения точки на местности (при наличии)**
	X	**Y**			
1	**2**	**3**	**4**	**5**	**6**
177	439354.47	2239209.50	Геодезический метод	0.1	-
178	439346.08	2239204.95	Геодезический метод	0.1	-
179	439078.09	2239090.37	Геодезический метод	0.1	-
180	439053.47	2239079.80	Геодезический метод	0.1	-
181	439016.99	2239064.37	Геодезический метод	0.1	-
182	439029.40	2239037.77	Геодезический метод	0.1	-
183	439040.15	2239015.73	Геодезический метод	0.1	-
184	439051.48	2238993.58	Геодезический метод	0.1	-
185	439057.76	2238979.35	Геодезический метод	0.1	-
186	439059.35	2238975.60	Геодезический метод	0.1	-
187	439061.69	2238970.53	Геодезический метод	0.1	-
188	439072.06	2238946.85	Геодезический метод	0.1	-
189	439081.62	2238923.70	Геодезический метод	0.1	-
190	439090.16	2238902.85	Геодезический метод	0.1	-
191	439130.16	2238907.43	Геодезический метод	0.1	-
192	439184.24	2238912.43	Геодезический метод	0.1	-
193	439226.31	2238918.14	Геодезический метод	0.1	-
194	439235.10	2238919.18	Геодезический метод	0.1	-
195	439281.40	2238924.02	Геодезический метод	0.1	-
196	439312.92	2238928.37	Геодезический метод	0.1	-
197	439315.22	2238929.03	Геодезический метод	0.1	-
198	439329.18	2238928.31	Геодезический метод	0.1	-
199	439367.85	2238932.36	Геодезический метод	0.1	-
200	439406.35	2238937.14	Геодезический метод	0.1	-
201	439515.04	2238947.01	Геодезический метод	0.1	-
202	439595.82	2238955.09	Геодезический метод	0.1	-

2. Сведения о характерных точках границ объекта					
Обозначение характерных точек границ	**Координаты, м**		**Метод определения координат характерной точки**	**Средняя квадратическая погрешность положения характерной точки (Mt), м**	**Описание обозначения точки на местности (при наличии)**
	X	**Y**			
1	**2**	**3**	**4**	**5**	**6**
203	439597.13	2238960.36	Геодезический метод	0.1	-
204	439598.14	2238962.64	Геодезический метод	0.1	-
152	439600.97	2238966.65	Геодезический метод	0.1	-
205	440649.92	2239225.57	Геодезический метод	0.1	-
206	440717.78	2239281.01	Геодезический метод	0.1	-
207	440726.61	2239299.53	Геодезический метод	0.1	-
208	440724.23	2239297.77	Геодезический метод	0.1	-
209	440666.97	2239369.85	Геодезический метод	0.1	-
210	440645.26	2239403.50	Геодезический метод	0.1	-
211	440623.94	2239440.87	Геодезический метод	0.1	-
212	440603.67	2239475.75	Геодезический метод	0.1	-
213	440582.29	2239496.13	Геодезический метод	0.1	-
214	440523.01	2239552.60	Геодезический метод	0.1	-
215	440474.95	2239614.47	Геодезический метод	0.1	-
216	440458.48	2239627.38	Геодезический метод	0.1	-
217	440388.71	2239695.39	Геодезический метод	0.1	-
218	440382.12	2239703.17	Геодезический метод	0.1	-
219	440345.02	2239749.42	Геодезический метод	0.1	-
220	440338.97	2239756.97	Геодезический метод	0.1	-
221	440300.66	2239802.20	Геодезический метод	0.1	-
222	440293.94	2239810.13	Геодезический метод	0.1	-
223	440265.68	2239843.51	Геодезический метод	0.1	-
224	440263.27	2239846.36	Геодезический метод	0.1	-
225	440244.39	2239871.03	Геодезический метод	0.1	-
226	440126.31	2239993.46	Геодезический метод	0.1	-
227	440094.69	2240008.16	Геодезический метод	0.1	-

2. Сведения о характерных точках границ объекта					
Обозначение характерных точек границ	**Координаты, м**		**Метод определения координат характерной точки**	**Средняя квадратическая погрешность положения характерной точки (Mt), м**	**Описание обозначения точки на местности (при наличии)**
	X	**Y**			
1	**2**	**3**	**4**	**5**	**6**
228	440026.54	2240039.84	Геодезический метод	0.1	-
229	439946.50	2240118.04	Геодезический метод	0.1	-
230	439898.42	2240094.82	Геодезический метод	0.1	-
231	439875.69	2240020.12	Геодезический метод	0.1	-
232	439893.16	2239913.84	Геодезический метод	0.1	-
233	439901.02	2239904.94	Геодезический метод	0.1	-
234	439905.43	2239887.01	Геодезический метод	0.1	-
235	439918.30	2239842.14	Геодезический метод	0.1	-
236	439927.48	2239805.13	Геодезический метод	0.1	-
237	439932.14	2239789.39	Геодезический метод	0.1	-
238	439938.60	2239776.00	Геодезический метод	0.1	-
239	439940.70	2239773.08	Геодезический метод	0.1	-
240	439944.16	2239768.28	Геодезический метод	0.1	-
241	439949.23	2239761.25	Геодезический метод	0.1	-
242	439970.43	2239732.67	Геодезический метод	0.1	-
243	440102.59	2239572.75	Геодезический метод	0.1	-
244	440106.31	2239568.03	Геодезический метод	0.1	-
245	440297.52	2239328.52	Геодезический метод	0.1	-
246	440323.55	2239295.90	Геодезический метод	0.1	-
247	440326.76	2239291.87	Геодезический метод	0.1	-
248	440367.81	2239240.44	Геодезический метод	0.1	-
249	440396.73	2239204.18	Геодезический метод	0.1	-
250	440481.91	2239096.83	Геодезический метод	0.1	-
205	440649.92	2239225.57	Геодезический метод	0.1	-
251	439329.28	2239211.14	Геодезический метод	0.1	-
252	439330.00	2239211.44	Геодезический метод	0.1	-

2. Сведения о характерных точках границ объекта					
Обозначение характерных точек границ	**Координаты, м**		**Метод определения координат характерной точки**	**Средняя квадратическая погрешность положения характерной точки (Mt), м**	**Описание обозначения точки на местности (при наличии)**
	X	**Y**			
1	**2**	**3**	**4**	**5**	**6**
253	439325.29	2239223.54	Геодезический метод	0.1	-
254	439318.86	2239241.38	Геодезический метод	0.1	-
255	439314.73	2239252.00	Геодезический метод	0.1	-
256	439299.57	2239290.98	Геодезический метод	0.1	-
257	439286.75	2239323.97	Геодезический метод	0.1	-
258	439282.46	2239334.99	Геодезический метод	0.1	-
259	439267.41	2239373.69	Геодезический метод	0.1	-
260	439249.26	2239419.69	Геодезический метод	0.1	-
261	439235.49	2239455.78	Геодезический метод	0.1	-
262	439220.98	2239491.62	Геодезический метод	0.1	-
263	439216.32	2239505.09	Геодезический метод	0.1	-
264	439203.12	2239539.07	Геодезический метод	0.1	-
265	439189.50	2239574.08	Геодезический метод	0.1	-
266	439184.76	2239586.26	Геодезический метод	0.1	-
267	439169.90	2239624.48	Геодезический метод	0.1	-
268	439150.63	2239674.06	Геодезический метод	0.1	-
269	439138.84	2239668.66	Геодезический метод	0.1	-
270	439048.16	2239875.66	Геодезический метод	0.1	-
271	439032.88	2239910.53	Геодезический метод	0.1	-
272	438892.50	2240230.98	Геодезический метод	0.1	-
273	438892.20	2240231.65	Геодезический метод	0.1	-
274	438851.16	2240214.12	Геодезический метод	0.1	-
275	438795.75	2240191.10	Геодезический метод	0.1	-
276	438776.20	2240183.46	Геодезический метод	0.1	-
277	438776.39	2240183.06	Геодезический метод	0.1	-
278	438776.25	2240183.00	Геодезический метод	0.1	-

2. Сведения о характерных точках границ объекта					
Обозначение характерных точек границ	**Координаты, м**		**Метод определения координат характерной точки**	**Средняя квадратическая погрешность положения характерной точки (Mt), м**	**Описание обозначения точки на местности (при наличии)**
	X	**Y**			
1	**2**	**3**	**4**	**5**	**6**
279	438776.08	2240183.41	Геодезический метод	0.1	-
280	438753.29	2240173.94	Геодезический метод	0.1	-
281	438731.54	2240164.91	Геодезический метод	0.1	-
282	438709.57	2240155.78	Геодезический метод	0.1	-
283	438687.41	2240146.57	Геодезический метод	0.1	-
284	438682.62	2240144.58	Геодезический метод	0.1	-
285	438644.91	2240136.09	Геодезический метод	0.1	-
286	438643.65	2240144.28	Геодезический метод	0.1	-
287	438637.08	2240187.35	Геодезический метод	0.1	-
288	438635.16	2240199.87	Геодезический метод	0.1	-
289	438630.00	2240233.54	Геодезический метод	0.1	-
290	438624.39	2240270.46	Геодезический метод	0.1	-
291	438597.97	2240261.60	Геодезический метод	0.1	-
292	438572.93	2240253.21	Геодезический метод	0.1	-
293	438548.08	2240244.87	Геодезический метод	0.1	-
294	438523.22	2240236.54	Геодезический метод	0.1	-
295	438498.73	2240228.32	Геодезический метод	0.1	-
296	438474.13	2240220.08	Геодезический метод	0.1	-
297	438450.81	2240212.26	Геодезический метод	0.1	-
298	438427.99	2240204.61	Геодезический метод	0.1	-
299	438406.31	2240197.35	Геодезический метод	0.1	-
300	438446.20	2240100.09	Геодезический метод	0.1	-
301	438467.82	2240110.01	Геодезический метод	0.1	-
302	438468.67	2240108.19	Геодезический метод	0.1	-
303	438496.54	2240025.28	Геодезический метод	0.1	-
304	438387.45	2239971.71	Геодезический метод	0.1	-

2. Сведения о характерных точках границ объекта					
Обозначение характерных точек границ	**Координаты, м**		**Метод определения координат характерной точки**	**Средняя квадратическая погрешность положения характерной точки (Mt), м**	**Описание обозначения точки на местности (при наличии)**
	X	**Y**			
1	**2**	**3**	**4**	**5**	**6**
305	438466.97	2239774.12	Геодезический метод	0.1	-
306	438480.61	2239749.67	Геодезический метод	0.1	-
307	438511.20	2239763.32	Геодезический метод	0.1	-
308	438530.92	2239771.79	Геодезический метод	0.1	-
309	438536.18	2239759.92	Геодезический метод	0.1	-
310	438552.97	2239720.12	Геодезический метод	0.1	-
311	438548.25	2239718.32	Геодезический метод	0.1	-
312	438584.65	2239670.81	Геодезический метод	0.1	-
313	438666.33	2239572.62	Геодезический метод	0.1	-
314	438697.75	2239534.83	Геодезический метод	0.1	-
315	438730.78	2239495.13	Геодезический метод	0.1	-
316	438744.70	2239502.16	Геодезический метод	0.1	-
317	438761.13	2239481.46	Геодезический метод	0.1	-
318	438933.54	2239264.28	Геодезический метод	0.1	-
319	439074.64	2239101.81	Геодезический метод	0.1	-
251	439329.28	2239211.14	Геодезический метод	0.1	-
320	443268.71	2236652.83	Геодезический метод	0.1	-
321	443282.09	2236915.24	Геодезический метод	0.1	-
322	443208.06	2236927.90	Геодезический метод	0.1	-
323	443108.59	2236944.84	Геодезический метод	0.1	-
324	443108.58	2236942.64	Геодезический метод	0.1	-
325	443108.57	2236942.17	Геодезический метод	0.1	-
326	443023.40	2236954.45	Геодезический метод	0.1	-
327	442924.91	2236966.26	Геодезический метод	0.1	-
328	442845.81	2236978.77	Геодезический метод	0.1	-
329	442835.93	2236980.33	Геодезический метод	0.1	-

2. Сведения о характерных точках границ объекта					
Обозначение характерных точек границ	**Координаты, м**		**Метод определения координат характерной точки**	**Средняя квадратическая погрешность положения характерной точки (Mt), м**	**Описание обозначения точки на местности (при наличии)**
	X	**Y**			
1	**2**	**3**	**4**	**5**	**6**
330	442826.03	2236981.90	Геодезический метод	0.1	-
331	442685.67	2237001.46	Геодезический метод	0.1	-
332	442528.31	2237023.38	Геодезический метод	0.1	-
333	442503.57	2236926.05	Геодезический метод	0.1	-
334	442538.48	2236887.96	Геодезический метод	0.1	-
335	442565.99	2236868.05	Геодезический метод	0.1	-
336	442582.21	2236860.89	Геодезический метод	0.1	-
337	442675.64	2236838.01	Геодезический метод	0.1	-
338	442723.95	2236826.18	Геодезический метод	0.1	-
339	442766.72	2236812.80	Геодезический метод	0.1	-
340	442813.36	2236775.42	Геодезический метод	0.1	-
341	442812.79	2236766.09	Геодезический метод	0.1	-
342	442845.10	2236745.61	Геодезический метод	0.1	-
343	442862.63	2236738.93	Геодезический метод	0.1	-
344	442869.53	2236736.30	Геодезический метод	0.1	-
345	442888.70	2236729.00	Геодезический метод	0.1	-
346	442914.91	2236713.26	Геодезический метод	0.1	-
347	443020.03	2236688.87	Геодезический метод	0.1	-
348	443020.03	2236689.12	Геодезический метод	0.1	-
349	443103.56	2236643.88	Геодезический метод	0.1	-
350	443168.69	2236650.70	Геодезический метод	0.1	-
351	443241.53	2236646.65	Геодезический метод	0.1	-
320	443268.71	2236652.83	Геодезический метод	0.1	-
352	444041.44	2236882.98	Геодезический метод	0.1	-
353	443980.62	2236958.12	Геодезический метод	0.1	-
354	443957.75	2236986.41	Геодезический метод	0.1	-

2. Сведения о характерных точках границ объекта					
Обозначение характерных точек границ	**Координаты, м**		**Метод определения координат характерной точки**	**Средняя квадратическая погрешность положения характерной точки (Mt), м**	**Описание обозначения точки на местности (при наличии)**
	X	**Y**			
1	**2**	**3**	**4**	**5**	**6**
355	443949.18	2236996.92	Геодезический метод	0.1	-
356	443793.03	2237188.91	Геодезический метод	0.1	-
357	443763.74	2237224.92	Геодезический метод	0.1	-
358	443754.37	2237143.07	Геодезический метод	0.1	-
359	443738.74	2236998.08	Геодезический метод	0.1	-
360	443729.02	2236900.24	Геодезический метод	0.1	-
352	444041.44	2236882.98	Геодезический метод	0.1	-
361	440683.57	2241089.26	Геодезический метод	0.1	-
362	440665.68	2241100.39	Геодезический метод	0.1	-
363	440525.38	2241171.32	Геодезический метод	0.1	-
364	440469.06	2241199.79	Геодезический метод	0.1	-
365	440431.11	2241243.23	Геодезический метод	0.1	-
366	440359.11	2241258.40	Геодезический метод	0.1	-
367	440201.49	2241286.60	Геодезический метод	0.1	-
368	440194.17	2241264.40	Геодезический метод	0.1	-
369	440205.97	2241154.80	Геодезический метод	0.1	-
370	440212.45	2241094.72	Геодезический метод	0.1	-
371	440213.85	2241081.61	Геодезический метод	0.1	-
372	440162.50	2241072.55	Геодезический метод	0.1	-
373	440164.88	2241061.21	Геодезический метод	0.1	-
374	440167.54	2241048.67	Геодезический метод	0.1	-
375	440065.98	2241030.75	Геодезический метод	0.1	-
376	440062.22	2241054.85	Геодезический метод	0.1	-
377	439904.06	2241026.94	Геодезический метод	0.1	-
378	439893.13	2241106.20	Геодезический метод	0.1	-
379	439885.12	2241105.19	Геодезический метод	0.1	-

2. Сведения о характерных точках границ объекта					
Обозначение характерных точек границ	**Координаты, м**		**Метод определения координат характерной точки**	**Средняя квадратическая погрешность положения характерной точки (Mt), м**	**Описание обозначения точки на местности (при наличии)**
	X	**Y**			
1	**2**	**3**	**4**	**5**	**6**
380	439883.21	2241104.96	Геодезический метод	0.1	-
381	439895.21	2241025.38	Геодезический метод	0.1	-
382	439895.40	2241024.93	Геодезический метод	0.1	-
383	439908.58	2240994.23	Геодезический метод	0.1	-
384	440169.32	2241040.25	Геодезический метод	0.1	-
385	440242.50	2241053.16	Геодезический метод	0.1	-
386	440287.16	2241062.53	Геодезический метод	0.1	-
387	440327.41	2241070.97	Геодезический метод	0.1	-
388	440352.69	2241071.60	Геодезический метод	0.1	-
389	440412.09	2241066.61	Геодезический метод	0.1	-
390	440568.81	2241011.59	Геодезический метод	0.1	-
361	440683.57	2241089.26	Геодезический метод	0.1	-
391	440029.64	2241237.02	Геодезический метод	0.1	-
392	440026.23	2241268.84	Геодезический метод	0.1	-
393	440059.51	2241272.63	Геодезический метод	0.1	-
394	440104.24	2241277.71	Геодезический метод	0.1	-
395	440155.50	2241283.55	Геодезический метод	0.1	-
396	440154.75	2241290.05	Геодезический метод	0.1	-
397	439924.30	2241307.30	Геодезический метод	0.1	-
398	439931.67	2241258.08	Геодезический метод	0.1	-
399	439682.78	2241229.75	Геодезический метод	0.1	-
400	439706.56	2241083.13	Геодезический метод	0.1	-
401	439711.65	2241124.29	Геодезический метод	0.1	-
402	439715.51	2241155.57	Геодезический метод	0.1	-
403	439811.89	2241191.49	Геодезический метод	0.1	-
404	439848.00	2241204.94	Геодезический метод	0.1	-

2. Сведения о характерных точках границ объекта					
Обозначение характерных точек границ	**Координаты, м**		**Метод определения координат характерной точки**	**Средняя квадратическая погрешность положения характерной точки (Mt), м**	**Описание обозначения точки на местности (при наличии)**
	X	**Y**			
1	**2**	**3**	**4**	**5**	**6**
405	439855.03	2241207.57	Геодезический метод	0.1	-
406	439895.43	2241222.62	Геодезический метод	0.1	-
407	440015.23	2241235.50	Геодезический метод	0.1	-
391	440029.64	2241237.02	Геодезический метод	0.1	-
408	440819.51	2238075.90	Геодезический метод	0.1	-
409	440813.21	2238084.01	Геодезический метод	0.1	-
410	440851.28	2238113.57	Геодезический метод	0.1	-
411	440882.54	2238138.75	Геодезический метод	0.1	-
412	440922.11	2238171.96	Геодезический метод	0.1	-
413	440943.87	2238189.27	Геодезический метод	0.1	-
414	440951.29	2238194.67	Геодезический метод	0.1	-
415	441012.31	2238239.43	Геодезический метод	0.1	-
416	441004.13	2238287.21	Геодезический метод	0.1	-
417	440998.86	2238324.39	Геодезический метод	0.1	-
418	440992.55	2238387.69	Геодезический метод	0.1	-
419	440993.31	2238434.21	Геодезический метод	0.1	-
420	440994.15	2238477.19	Геодезический метод	0.1	-
421	440875.48	2238583.85	Геодезический метод	0.1	-
422	440865.78	2238596.41	Геодезический метод	0.1	-
423	440843.30	2238626.17	Геодезический метод	0.1	-
424	440827.39	2238647.25	Геодезический метод	0.1	-
425	440802.08	2238678.79	Геодезический метод	0.1	-
426	440761.58	2238729.26	Геодезический метод	0.1	-
427	440691.04	2238818.88	Геодезический метод	0.1	-
428	440591.53	2238942.62	Геодезический метод	0.1	-
429	440588.28	2238946.67	Геодезический метод	0.1	-

2. Сведения о характерных точках границ объекта					
Обозначение характерных точек границ	**Координаты, м**		**Метод определения координат характерной точки**	**Средняя квадратическая погрешность положения характерной точки (Mt), м**	**Описание обозначения точки на местности (при наличии)**
	X	**Y**			
1	**2**	**3**	**4**	**5**	**6**
430	440577.50	2238960.07	Геодезический метод	0.1	-
431	440483.09	2239079.90	Геодезический метод	0.1	-
432	440395.29	2239194.98	Геодезический метод	0.1	-
433	440365.24	2239232.63	Геодезический метод	0.1	-
434	440335.34	2239269.83	Геодезический метод	0.1	-
435	440301.37	2239312.26	Геодезический метод	0.1	-
436	440293.56	2239322.15	Геодезический метод	0.1	-
437	440232.75	2239399.22	Геодезический метод	0.1	-
438	440146.65	2239507.15	Геодезический метод	0.1	-
439	439764.28	2239460.07	Геодезический метод	0.1	-
440	439761.13	2239442.64	Геодезический метод	0.1	-
441	439748.10	2239328.37	Геодезический метод	0.1	-
442	439733.30	2239292.57	Геодезический метод	0.1	-
443	439724.57	2239251.62	Геодезический метод	0.1	-
444	439714.68	2239205.19	Геодезический метод	0.1	-
445	439692.99	2239136.94	Геодезический метод	0.1	-
446	439672.89	2239098.51	Геодезический метод	0.1	-
447	439645.17	2239054.65	Геодезический метод	0.1	-
448	439640.25	2239037.28	Геодезический метод	0.1	-
449	439639.50	2239020.87	Геодезический метод	0.1	-
450	439627.20	2238993.37	Геодезический метод	0.1	-
451	439602.54	2238959.33	Геодезический метод	0.1	-
452	439598.78	2238942.71	Геодезический метод	0.1	-
453	439840.50	2238972.01	Геодезический метод	0.1	-
454	440208.25	2239016.59	Геодезический метод	0.1	-
455	440286.02	2239027.12	Геодезический метод	0.1	-

2. Сведения о характерных точках границ объекта					
Обозначение характерных точек границ	**Координаты, м**		**Метод определения координат характерной точки**	**Средняя квадратическая погрешность положения характерной точки (Mt), м**	**Описание обозначения точки на местности (при наличии)**
	X	**Y**			
1	**2**	**3**	**4**	**5**	**6**
456	440313.58	2238950.12	Геодезический метод	0.1	-
457	440497.58	2238390.48	Геодезический метод	0.1	-
458	440519.68	2238340.99	Геодезический метод	0.1	-
459	440391.47	2238017.11	Геодезический метод	0.1	-
460	440578.18	2237880.22	Геодезический метод	0.1	-
461	440579.76	2237881.47	Геодезический метод	0.1	-
462	440581.19	2237880.63	Геодезический метод	0.1	-
463	440602.25	2237902.46	Геодезический метод	0.1	-
464	440617.14	2237913.09	Геодезический метод	0.1	-
465	440632.64	2237922.48	Геодезический метод	0.1	-
466	440654.70	2237943.17	Геодезический метод	0.1	-
467	440684.84	2237967.47	Геодезический метод	0.1	-
468	440703.18	2237980.79	Геодезический метод	0.1	-
469	440721.26	2237996.83	Геодезический метод	0.1	-
470	440735.26	2238008.12	Геодезический метод	0.1	-
471	440749.79	2238019.35	Геодезический метод	0.1	-
472	440796.17	2238056.81	Геодезический метод	0.1	-
408	440819.51	2238075.90	Геодезический метод	0.1	-
473	443988.37	2236760.30	Геодезический метод	0.1	-
474	443995.67	2236768.46	Геодезический метод	0.1	-
475	444005.51	2236779.48	Геодезический метод	0.1	-
476	444014.80	2236784.34	Геодезический метод	0.1	-
477	444028.36	2236791.43	Геодезический метод	0.1	-
478	444039.08	2236798.28	Геодезический метод	0.1	-
479	444048.02	2236804.01	Геодезический метод	0.1	-
480	444061.07	2236812.12	Геодезический метод	0.1	-

2. Сведения о характерных точках границ объекта					
Обозначение характерных точек границ	**Координаты, м**		**Метод определения координат характерной точки**	**Средняя квадратическая погрешность положения характерной точки (Mt), м**	**Описание обозначения точки на местности (при наличии)**
	X	**Y**			
1	**2**	**3**	**4**	**5**	**6**
481	444067.86	2236831.13	Геодезический метод	0.1	-
482	444070.23	2236831.29	Геодезический метод	0.1	-
483	444058.82	2236860.75	Геодезический метод	0.1	-
484	444058.20	2236860.49	Геодезический метод	0.1	-
485	444055.18	2236859.06	Геодезический метод	0.1	-
486	444042.44	2236855.60	Геодезический метод	0.1	-
487	444039.37	2236854.76	Геодезический метод	0.1	-
488	444023.56	2236853.90	Геодезический метод	0.1	-
489	444007.64	2236858.76	Геодезический метод	0.1	-
490	444004.92	2236859.59	Геодезический метод	0.1	-
491	443983.61	2236868.98	Геодезический метод	0.1	-
492	443979.06	2236870.31	Геодезический метод	0.1	-
493	443972.61	2236872.21	Геодезический метод	0.1	-
494	443969.90	2236873.00	Геодезический метод	0.1	-
495	443732.93	2236886.00	Геодезический метод	0.1	-
496	443731.87	2236886.05	Геодезический метод	0.1	-
497	443730.15	2236886.12	Геодезический метод	0.1	-
498	443707.93	2236887.10	Геодезический метод	0.1	-
499	443679.97	2236888.08	Геодезический метод	0.1	-
500	443680.15	2236890.58	Геодезический метод	0.1	-
501	443548.24	2236894.16	Геодезический метод	0.1	-
502	443546.32	2236847.26	Геодезический метод	0.1	-
503	443533.10	2236840.93	Геодезический метод	0.1	-
504	443532.42	2236807.22	Геодезический метод	0.1	-
505	443544.83	2236806.75	Геодезический метод	0.1	-
506	443543.83	2236780.98	Геодезический метод	0.1	-

2. Сведения о характерных точках границ объекта					
Обозначение характерных точек границ	**Координаты, м**		**Метод определения координат характерной точки**	**Средняя квадратическая погрешность положения характерной точки (Mt), м**	**Описание обозначения точки на местности (при наличии)**
	X	**Y**			
1	**2**	**3**	**4**	**5**	**6**
507	443540.08	2236684.84	Геодезический метод	0.1	-
508	443564.06	2236691.31	Геодезический метод	0.1	-
509	443638.69	2236662.84	Геодезический метод	0.1	-
510	443670.27	2236754.62	Геодезический метод	0.1	-
511	443697.95	2236752.79	Геодезический метод	0.1	-
512	443703.45	2236752.43	Геодезический метод	0.1	-
513	443831.45	2236743.02	Геодезический метод	0.1	-
514	443831.96	2236742.98	Геодезический метод	0.1	-
515	443863.55	2236740.66	Геодезический метод	0.1	-
516	443913.19	2236737.01	Геодезический метод	0.1	-
517	443921.29	2236736.41	Геодезический метод	0.1	-
518	443927.50	2236735.95	Геодезический метод	0.1	-
519	443929.46	2236735.80	Геодезический метод	0.1	-
520	443936.22	2236739.82	Геодезический метод	0.1	-
521	443955.22	2236751.09	Геодезический метод	0.1	-
522	443961.00	2236754.53	Геодезический метод	0.1	-
523	443976.37	2236757.78	Геодезический метод	0.1	-
473	443988.37	2236760.30	Геодезический метод	0.1	-
524	443694.23	2236778.38	Геодезический метод	0.1	-
525	443694.64	2236783.09	Геодезический метод	0.1	-
526	443689.85	2236783.57	Геодезический метод	0.1	-
527	443689.37	2236778.87	Геодезический метод	0.1	-
524	443694.23	2236778.38	Геодезический метод	0.1	-
528	441026.47	2238622.21	Геодезический метод	0.1	-
529	441036.33	2238648.50	Геодезический метод	0.1	-
530	441052.15	2238684.29	Геодезический метод	0.1	-

2. Сведения о характерных точках границ объекта					
Обозначение характерных точек границ	**Координаты, м**		**Метод определения координат характерной точки**	**Средняя квадратическая погрешность положения характерной точки (Mt), м**	**Описание обозначения точки на местности (при наличии)**
	X	**Y**			
1	**2**	**3**	**4**	**5**	**6**
531	441067.58	2238714.06	Геодезический метод	0.1	-
532	441098.62	2238764.87	Геодезический метод	0.1	-
533	441125.36	2238801.60	Геодезический метод	0.1	-
534	441127.72	2238804.84	Геодезический метод	0.1	-
535	441160.80	2238845.23	Геодезический метод	0.1	-
536	441182.33	2238867.61	Геодезический метод	0.1	-
537	441226.35	2238906.03	Геодезический метод	0.1	-
538	441276.65	2238940.29	Геодезический метод	0.1	-
539	441378.51	2239003.44	Геодезический метод	0.1	-
540	441351.04	2239060.47	Геодезический метод	0.1	-
541	441321.78	2239100.46	Геодезический метод	0.1	-
542	441298.89	2239131.78	Геодезический метод	0.1	-
543	441268.69	2239173.14	Геодезический метод	0.1	-
544	441245.77	2239204.44	Геодезический метод	0.1	-
545	441227.56	2239229.32	Геодезический метод	0.1	-
546	441219.58	2239237.95	Геодезический метод	0.1	-
547	441194.89	2239272.05	Геодезический метод	0.1	-
548	441169.94	2239306.49	Геодезический метод	0.1	-
549	441159.31	2239315.74	Геодезический метод	0.1	-
550	441133.27	2239346.53	Геодезический метод	0.1	-
551	441106.86	2239376.89	Геодезический метод	0.1	-
552	441099.32	2239385.77	Геодезический метод	0.1	-
553	441073.79	2239418.30	Геодезический метод	0.1	-
554	441048.06	2239451.05	Геодезический метод	0.1	-
555	441048.21	2239467.03	Геодезический метод	0.1	-
556	441030.26	2239491.96	Геодезический метод	0.1	-

2. Сведения о характерных точках границ объекта					
Обозначение характерных точек границ	**Координаты, м**		**Метод определения координат характерной точки**	**Средняя квадратическая погрешность положения характерной точки (Mt), м**	**Описание обозначения точки на местности (при наличии)**
	X	**Y**			
1	**2**	**3**	**4**	**5**	**6**
557	441025.15	2239499.81	Геодезический метод	0.1	-
558	441024.76	2239499.57	Геодезический метод	0.1	-
559	440927.50	2239429.32	Геодезический метод	0.1	-
560	440903.19	2239411.75	Геодезический метод	0.1	-
561	440878.88	2239394.18	Геодезический метод	0.1	-
562	440854.56	2239376.62	Геодезический метод	0.1	-
563	440830.23	2239359.05	Геодезический метод	0.1	-
564	440805.91	2239341.48	Геодезический метод	0.1	-
565	440781.59	2239323.91	Геодезический метод	0.1	-
566	440768.32	2239312.68	Геодезический метод	0.1	-
567	440737.09	2239286.15	Геодезический метод	0.1	-
568	440725.84	2239274.31	Геодезический метод	0.1	-
569	440627.32	2239195.20	Геодезический метод	0.1	-
570	440523.07	2239113.95	Геодезический метод	0.1	-
571	440490.07	2239086.21	Геодезический метод	0.1	-
572	440584.52	2238966.40	Геодезический метод	0.1	-
573	440595.27	2238953.04	Геодезический метод	0.1	-
574	440598.52	2238948.99	Геодезический метод	0.1	-
575	440698.07	2238825.21	Геодезический метод	0.1	-
576	440776.99	2238725.13	Геодезический метод	0.1	-
577	440774.39	2238720.37	Геодезический метод	0.1	-
578	440785.30	2238705.63	Геодезический метод	0.1	-
579	440790.84	2238707.87	Геодезический метод	0.1	-
580	440809.08	2238685.15	Геодезический метод	0.1	-
581	440834.48	2238653.49	Геодезический метод	0.1	-
582	440850.48	2238632.30	Геодезический метод	0.1	-

2. Сведения о характерных точках границ объекта

Обозначение характерных точек границ	Координаты, м		Метод определения координат характерной точки	Средняя квадратическая погрешность положения характерной точки (Mt), м	Описание обозначения точки на местности (при наличии)
	X	Y			
1	2	3	4	5	6
583	440872.92	2238602.58	Геодезический метод	0.1	-
584	440881.90	2238590.96	Геодезический метод	0.1	-
585	440904.38	2238572.50	Геодезический метод	0.1	-
586	440996.54	2238492.34	Геодезический метод	0.1	-
587	441000.69	2238518.68	Геодезический метод	0.1	-
588	441008.17	2238558.13	Геодезический метод	0.1	-
589	441015.01	2238585.46	Геодезический метод	0.1	-
528	441026.47	2238622.21	Геодезический метод	0.1	-

3. Сведения о характерных точках части (частей) границы объекта

Обозначение характерных точек части границы	Координаты, м		Метод определения координат характерной точки	Средняя квадратическая погрешность положения характерной точки (Mt), м	Описание обозначения точки на местности (при наличии)
	X	Y			
1	2	3	4	5	6
-	-	-	-	-	-

Раздел 3

Сведения о местоположении измененных (уточненных) границ объекта

1. Система координат -

2. Сведения о характерных точках границ объекта


Обозначение характерных точек границ	Существующие координаты, м		Измененные (уточненные) координаты, м		Метод определения координат характерной точки	Средняя квадратическая погрешность положения характерной точки (Mt), м	Описание обозначения точки на местности (при наличии)
	X	Y	X	Y			
1	2	3	4	5	6	7	8
-	-	-	-	-	-	-	

3. Сведения о характерных точках части (частей) границы объекта

Обозначение характерных точек части границы	Существующие координаты, м		Измененные (уточненные) координаты, м		Метод определения координат характерной точки	Средняя квадратическая погрешность положения характерной точки (Mt), м	Описание обозначения точки на местности (при наличии)
	X	Y	X	Y			
1	2	3	4	5	6	7	8
-	-	-	-	-	-	-	

Раздел 4

План границ объекта

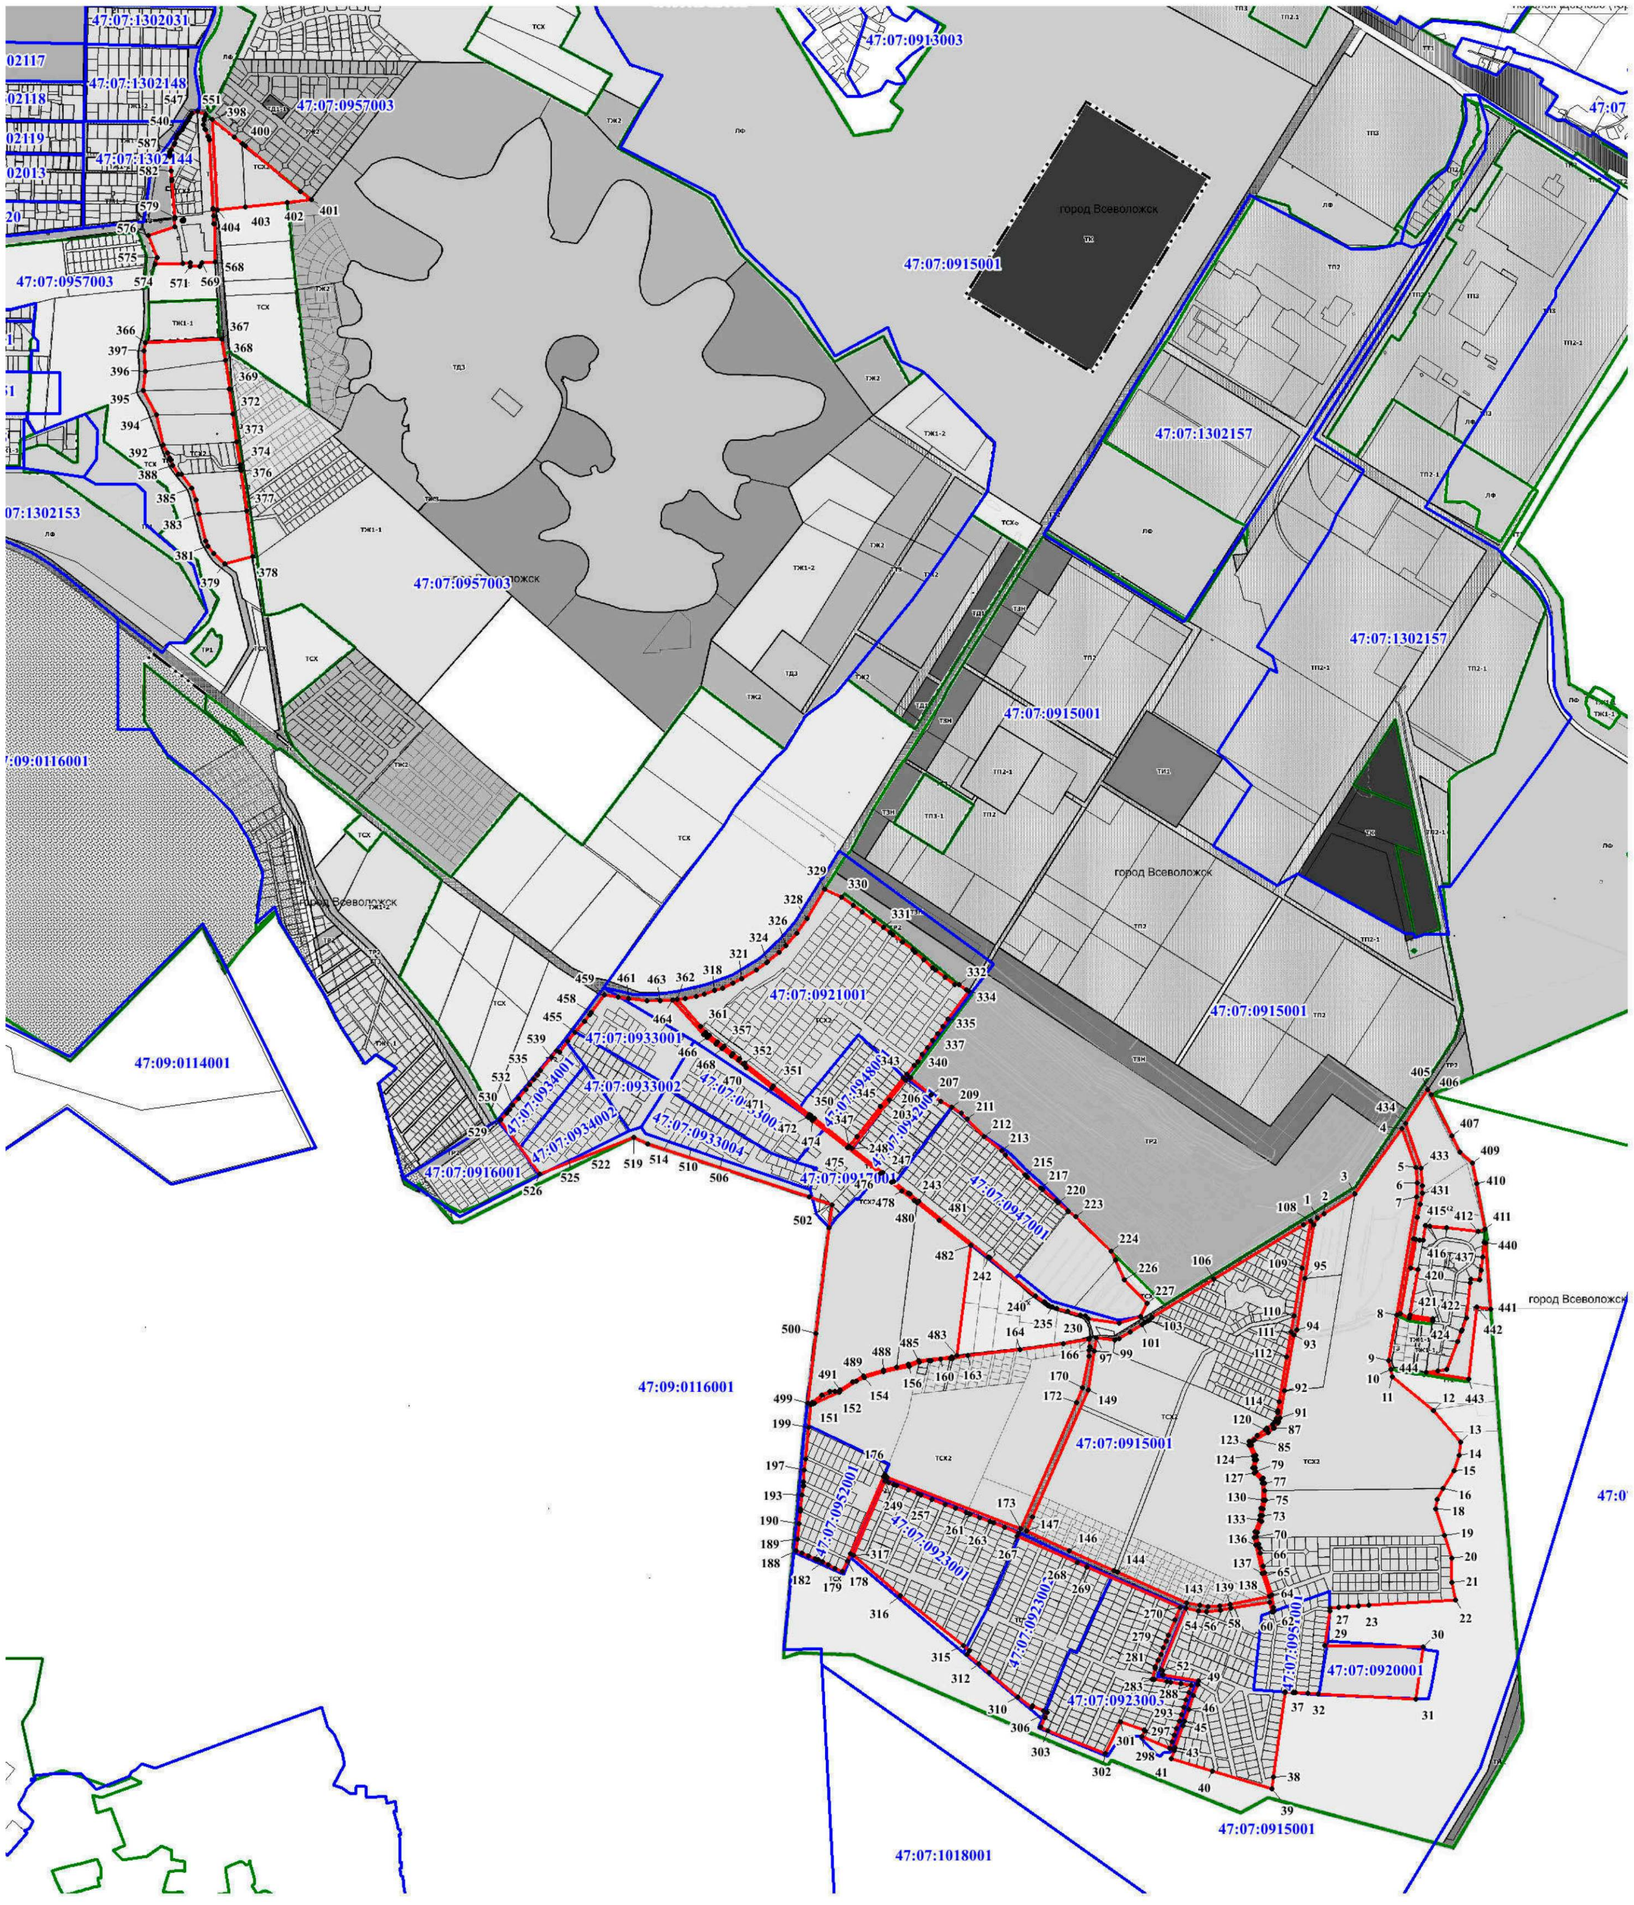

Масштаб 1:15000

Используемые условные знаки и обозначения:

- граница территориальной зоны;
- 100 — обозначение характерных точек границы территориальной зоны;
- 47:07:1018001 — граница и номер кадастрового квартала;
- граница населенного пункта;
- граница и номер земельного участка, сведения о котором содержатся в ЕГРН;
- границы земель лесного фонда, сведения о которых содержатся в ЕГРН

Подпись _____ Дата "___" _____ 2021 г.

Место для оттиска печати (при наличии) лица, составившего описание местоположения границ объекта

Текстовое описание местоположения границ населенных пунктов, территориальных зон, особо охраняемых природных территорий, зон с особыми условиями использования территорий		
Прохождение границы		**Описание прохождения границы**
от точки	**до точки**	
1	**2**	**3**
1	2	-
2	3	-
3	4	-
4	5	-
5	6	-
6	7	-
7	8	-
8	9	-
9	10	-
10	11	-
11	12	-
12	13	-
13	14	-
14	15	-
15	16	-
16	17	-
17	18	-
18	19	-
19	20	-
20	21	-
21	22	-
22	23	-
23	24	-
24	25	-
25	26	-
26	27	-
27	28	-
28	29	-
29	30	-
30	31	-
31	32	-
32	33	-
33	34	-
34	35	-
35	36	-
36	37	-

Текстовое описание местоположения границ населенных пунктов, территориальных зон, особо охраняемых природных территорий, зон с особыми условиями использования территорий		
Прохождение границы		Описание прохождения границы
от точки	до точки	
1	2	3
37	38	-
38	39	-
39	40	-
40	41	-
41	42	-
42	43	-
43	44	-
44	45	-
45	46	-
46	47	-
47	48	-
48	49	-
49	50	-
50	51	-
51	52	-
52	53	-
53	54	-
54	55	-
55	56	-
56	57	-
57	58	-
58	59	-
59	60	-
60	61	-
61	62	-
62	63	-
63	64	-
64	65	-
65	66	-
66	67	-
67	68	-
68	69	-
69	70	-
70	71	-
71	72	-
72	73	-

Текстовое описание местоположения границ населенных пунктов, территориальных зон, особо охраняемых природных территорий, зон с особыми условиями использования территорий		
Прохождение границы		Описание прохождения границы
от точки	до точки	
1	2	3
73	74	-
74	75	-
75	76	-
76	77	-
77	78	-
78	79	-
79	80	-
80	81	-
81	82	-
82	83	-
83	84	-
84	85	-
85	86	-
86	87	-
87	88	-
88	89	-
89	90	-
90	91	-
91	92	-
92	93	-
93	94	-
94	95	-
95	96	-
96	97	-
97	1	-
98	99	-
99	100	-
100	101	-
101	102	-
102	103	-
103	104	-
104	105	-
105	106	-
106	107	-
107	108	-
108	109	-

Текстовое описание местоположения границ населенных пунктов, территориальных зон, особо охраняемых природных территорий, зон с особыми условиями использования территорий		
Прохождение границы		Описание прохождения границы
от точки	до точки	
1	2	3
109	110	-
110	111	-
111	112	-
112	113	-
113	114	-
114	115	-
115	116	-
116	117	-
117	118	-
118	119	-
119	120	-
120	121	-
121	122	-
122	123	-
123	124	-
124	125	-
125	126	-
126	127	-
127	128	-
128	129	-
129	130	-
130	131	-
131	132	-
132	133	-
133	134	-
134	135	-
135	136	-
136	137	-
137	138	-
138	139	-
139	140	-
140	141	-
141	142	-
142	143	-
143	144	-
144	145	-

Текстовое описание местоположения границ населенных пунктов, территориальных зон, особо охраняемых природных территорий, зон с особыми условиями использования территорий		
Прохождение границы		Описание прохождения границы
от точки	до точки	
1	2	3
145	146	-
146	147	-
147	148	-
148	149	-
149	150	-
150	151	-
151	98	-
152	153	-
153	154	-
154	155	-
155	156	-
156	157	-
157	158	-
158	159	-
159	160	-
160	161	-
161	162	-
162	163	-
163	164	-
164	165	-
165	166	-
166	167	-
167	168	-
168	169	-
169	170	-
170	171	-
171	172	-
172	173	-
173	174	-
174	175	-
175	176	-
176	177	-
177	178	-
178	179	-
179	180	-
180	181	-

Текстовое описание местоположения границ населенных пунктов, территориальных зон, особо охраняемых природных территорий, зон с особыми условиями использования территорий		
Прохождение границы		Описание прохождения границы
от точки	до точки	
1	2	3
181	182	-
182	183	-
183	184	-
184	185	-
185	186	-
186	187	-
187	188	-
188	189	-
189	190	-
190	191	-
191	192	-
192	193	-
193	194	-
194	195	-
195	196	-
196	197	-
197	198	-
198	199	-
199	200	-
200	201	-
201	202	-
202	203	-
203	204	-
204	152	-
205	206	-
206	207	-
207	208	-
208	209	-
209	210	-
210	211	-
211	212	-
212	213	-
213	214	-
214	215	-
215	216	-
216	217	-

Текстовое описание местоположения границ населенных пунктов, территориальных зон, особо охраняемых природных территорий, зон с особыми условиями использования территорий		
Прохождение границы		Описание прохождения границы
от точки	до точки	
1	2	3
217	218	-
218	219	-
219	220	-
220	221	-
221	222	-
222	223	-
223	224	-
224	225	-
225	226	-
226	227	-
227	228	-
228	229	-
229	230	-
230	231	-
231	232	-
232	233	-
233	234	-
234	235	-
235	236	-
236	237	-
237	238	-
238	239	-
239	240	-
240	241	-
241	242	-
242	243	-
243	244	-
244	245	-
245	246	-
246	247	-
247	248	-
248	249	-
249	250	-
250	205	-
251	252	-
252	253	-

Текстовое описание местоположения границ населенных пунктов, территориальных зон, особо охраняемых природных территорий, зон с особыми условиями использования территорий		
Прохождение границы		Описание прохождения границы
от точки	до точки	
1	2	3
253	254	-
254	255	-
255	256	-
256	257	-
257	258	-
258	259	-
259	260	-
260	261	-
261	262	-
262	263	-
263	264	-
264	265	-
265	266	-
266	267	-
267	268	-
268	269	-
269	270	-
270	271	-
271	272	-
272	273	-
273	274	-
274	275	-
275	276	-
276	277	-
277	278	-
278	279	-
279	280	-
280	281	-
281	282	-
282	283	-
283	284	-
284	285	-
285	286	-
286	287	-
287	288	-
288	289	-

Текстовое описание местоположения границ населенных пунктов, территориальных зон, особо охраняемых природных территорий, зон с особыми условиями использования территорий		
Прохождение границы		Описание прохождения границы
от точки	до точки	
1	2	3
289	290	-
290	291	-
291	292	-
292	293	-
293	294	-
294	295	-
295	296	-
296	297	-
297	298	-
298	299	-
299	300	-
300	301	-
301	302	-
302	303	-
303	304	-
304	305	-
305	306	-
306	307	-
307	308	-
308	309	-
309	310	-
310	311	-
311	312	-
312	313	-
313	314	-
314	315	-
315	316	-
316	317	-
317	318	-
318	319	-
319	251	-
320	321	-
321	322	-
322	323	-
323	324	-
324	325	-

Текстовое описание местоположения границ населенных пунктов, территориальных зон, особо охраняемых природных территорий, зон с особыми условиями использования территорий		
Прохождение границы		Описание прохождения границы
от точки	до точки	
1	2	3
325	326	-
326	327	-
327	328	-
328	329	-
329	330	-
330	331	-
331	332	-
332	333	-
333	334	-
334	335	-
335	336	-
336	337	-
337	338	-
338	339	-
339	340	-
340	341	-
341	342	-
342	343	-
343	344	-
344	345	-
345	346	-
346	347	-
347	348	-
348	349	-
349	350	-
350	351	-
351	320	-
352	353	-
353	354	-
354	355	-
355	356	-
356	357	-
357	358	-
358	359	-
359	360	-
360	352	-

Текстовое описание местоположения границ населенных пунктов, территориальных зон, особо охраняемых природных территорий, зон с особыми условиями использования территорий		
Прохождение границы		Описание прохождения границы
от точки	до точки	
1	2	3
361	362	-
362	363	-
363	364	-
364	365	-
365	366	-
366	367	-
367	368	-
368	369	-
369	370	-
370	371	-
371	372	-
372	373	-
373	374	-
374	375	-
375	376	-
376	377	-
377	378	-
378	379	-
379	380	-
380	381	-
381	382	-
382	383	-
383	384	-
384	385	-
385	386	-
386	387	-
387	388	-
388	389	-
389	390	-
390	361	-
391	392	-
392	393	-
393	394	-
394	395	-
395	396	-
396	397	-

Текстовое описание местоположения границ населенных пунктов, территориальных зон, особо охраняемых природных территорий, зон с особыми условиями использования территорий		
Прохождение границы		Описание прохождения границы
от точки	до точки	
1	2	3
397	398	-
398	399	-
399	400	-
400	401	-
401	402	-
402	403	-
403	404	-
404	405	-
405	406	-
406	407	-
407	391	-
408	409	-
409	410	-
410	411	-
411	412	-
412	413	-
413	414	-
414	415	-
415	416	-
416	417	-
417	418	-
418	419	-
419	420	-
420	421	-
421	422	-
422	423	-
423	424	-
424	425	-
425	426	-
426	427	-
427	428	-
428	429	-
429	430	-
430	431	-
431	432	-
432	433	-

Текстовое описание местоположения границ населенных пунктов, территориальных зон, особо охраняемых природных территорий, зон с особыми условиями использования территорий		
Прохождение границы		Описание прохождения границы
от точки	до точки	
1	2	3
433	434	-
434	435	-
435	436	-
436	437	-
437	438	-
438	439	-
439	440	-
440	441	-
441	442	-
442	443	-
443	444	-
444	445	-
445	446	-
446	447	-
447	448	-
448	449	-
449	450	-
450	451	-
451	452	-
452	453	-
453	454	-
454	455	-
455	456	-
456	457	-
457	458	-
458	459	-
459	460	-
460	461	-
461	462	-
462	463	-
463	464	-
464	465	-
465	466	-
466	467	-
467	468	-
468	469	-

Текстовое описание местоположения границ населенных пунктов, территориальных зон, особо охраняемых природных территорий, зон с особыми условиями использования территорий		
Прохождение границы		Описание прохождения границы
от точки	до точки	
1	2	3
469	470	-
470	471	-
471	472	-
472	408	-
473	474	-
474	475	-
475	476	-
476	477	-
477	478	-
478	479	-
479	480	-
480	481	-
481	482	-
482	483	-
483	484	-
484	485	-
485	486	-
486	487	-
487	488	-
488	489	-
489	490	-
490	491	-
491	492	-
492	493	-
493	494	-
494	495	-
495	496	-
496	497	-
497	498	-
498	499	-
499	500	-
500	501	-
501	502	-
502	503	-
503	504	-
504	505	-

Текстовое описание местоположения границ населенных пунктов, территориальных зон, особо охраняемых природных территорий, зон с особыми условиями использования территорий		
Прохождение границы		Описание прохождения границы
от точки	до точки	
1	2	3
505	506	-
506	507	-
507	508	-
508	509	-
509	510	-
510	511	-
511	512	-
512	513	-
513	514	-
514	515	-
515	516	-
516	517	-
517	518	-
518	519	-
519	520	-
520	521	-
521	522	-
522	523	-
523	473	-
524	525	-
525	526	-
526	527	-
527	524	-
528	529	-
529	530	-
530	531	-
531	532	-
532	533	-
533	534	-
534	535	-
535	536	-
536	537	-
537	538	-
538	539	-
539	540	-
540	541	-

Текстовое описание местоположения границ населенных пунктов, территориальных зон, особо охраняемых природных территорий, зон с особыми условиями использования территорий		
Прохождение границы		Описание прохождения границы
от точки	до точки	
1	2	3
541	542	-
542	543	-
543	544	-
544	545	-
545	546	-
546	547	-
547	548	-
548	549	-
549	550	-
550	551	-
551	552	-
552	553	-
553	554	-
554	555	-
555	556	-
556	557	-
557	558	-
558	559	-
559	560	-
560	561	-
561	562	-
562	563	-
563	564	-
564	565	-
565	566	-
566	567	-
567	568	-
568	569	-
569	570	-
570	571	-
571	572	-
572	573	-
573	574	-
574	575	-
575	576	-
576	577	-

Текстовое описание местоположения границ населенных пунктов, территориальных зон, особо охраняемых природных территорий, зон с особыми условиями использования территорий

Прохождение границы		Описание прохождения границы
от точки	до точки	
1	2	3
577	578	-
578	579	-
579	580	-
580	581	-
581	582	-
582	583	-
583	584	-
584	585	-
585	586	-
586	587	-
587	588	-
588	589	-
589	528	-