КОМИТЕТ ГРАДОСТРОИТЕЛЬНОЙ ПОЛИТИКИ
ЛЕНИНГРАДСКОЙ ОБЛАСТИ

ПРИКАЗ

от 25 декабря 2023 года № 197

**Об утверждении
правил землепользования и застройки
муниципального образования «Красносельское сельское поселение»
Выборгского района Ленинградской области**

В соответствии со статьями 32 и 33 Градостроительного кодекса Российской Федерации, пунктом 1 части 2 статьи 1 областного закона от 7 июля 2014 года № 45-оз «О перераспределении полномочий в области градостроительной деятельности между органами государственной власти Ленинградской области и органами местного самоуправления Ленинградской области», пунктом 2.13 Положения о Комитете градостроительной политики Ленинградской области, утвержденного постановлением Правительства Ленинградской области от 9 сентября 2019 года № 421, приказываю:

1. Утвердить правила землепользования и застройки муниципального образования «Красносельское сельское поселение» Выборгского района Ленинградской области согласно приложению к настоящему приказу.

2. Признать утратившими силу:

- решение совета депутатов муниципального образования «Красносельское сельское поселение» Выборгского района Ленинградской области от 27 декабря 2012 года № 97 «Об утверждении Правил землепользования и застройки частей территорий, входящих в состав муниципального образования «Красносельское сельское поселение» Выборгского района Ленинградской области»;

- решение совета депутатов муниципального образования «Красносельское сельское поселение» Выборгского района Ленинградской области от 28 апреля 2020 года № 42 «О внесении изменений в решение от 27.12.2012 г. № 97 «Об утверждении Правил землепользования и застройки частей территорий, входящих в состав муниципального образования «Красносельское сельское поселение» Выборгского района Ленинградской области»;

- приказ комитета по архитектуре и градостроительству Ленинградской области от 11 ноября 2016 года № 61 «О внесении изменений в Правила землепользования и застройки частей территорий, входящих в состав муниципального образования «Красносельское сельское поселение» Выборгского района Ленинградской области».

Председатель комитета И.Я. Кулаков

Приложение к
приказу Комитета
градостроительной политики
Ленинградской области
от 25 декабря 2023 года № 197

ПРАВИЛА ЗЕМЛЕПОЛЬЗОВАНИЯ И ЗАСТРОЙКИ МУНИЦИПАЛЬНОГО ОБРАЗОВАНИЯ «КРАСНОСЕЛЬСКОЕ СЕЛЬСКОЕ ПОСЕЛЕНИЕ» ВЫБОРГСКОГО РАЙОНА ЛЕНИНГРАДСКОЙ ОБЛАСТИ

СОДЕРЖАНИЕ

ЧАСТЬ I. ПОРЯДОК ПРИМЕНЕНИЯ ПРАВИЛ ЗЕМЛЕПОЛЬЗОВАНИЯ И ЗАСТРОЙКИ, ВНЕСЕНИЯ ИЗМЕНЕНИЙ В УКАЗАННЫЕ ПРАВИЛА 5
ГЛАВА 1. ОБЩИЕ ПОЛОЖЕНИЯ 5
Статья 1. Общие положения 5
Статья 2. Общие положения, относящиеся к ранее возникшим правам. Использование земельных участков или объектов капитального строительства, не соответствующих требованиям градостроительных регламентов 6
ГЛАВА 2. ПОЛОЖЕНИЕ О РЕГУЛИРОВАНИИ ЗЕМЛЕПОЛЬЗОВАНИЯ И ЗАСТРОЙКИ ОРГАНАМИ МЕСТНОГО САМОУПРАВЛЕНИЯ 7
Статья 3. Полномочия органов местного самоуправления и органов государственной власти Ленинградской области в сфере землепользования и застройки территории муниципального образования 7
Статья 4. Комиссия по подготовке проекта правил землепользования и застройки 7
ГЛАВА3.ПОЛОЖЕНИЕ ОБ ИЗМЕНЕНИИ ВИДОВ РАЗРЕШЕННОГО ИСПОЛЬЗОВАНИЯ ЗЕМЕЛЬНЫХ УЧАСТКОВ И ОБЪЕКТОВ КАПИТАЛЬНОГО СТРОИТЕЛЬСТВА ФИЗИЧЕСКИМИ И ЮРИДИЧЕСКИМИ ЛИЦАМИ 8
Статья 5. Изменение одного вида разрешенного использования на другой вид использования земельных участков и объектов капитального строительства 8
Статья 6. Порядок предоставления разрешения на условно разрешенный вид использования земельного участка или объекта капитального строительства 9
Статья 7. Порядок предоставления разрешения на отклонение от предельных параметров разрешённого строительства, реконструкции объектов капитального строительства 12
ГЛАВА 4. ПОЛОЖЕНИЕ О ПОДГОТОВКЕ ДОКУМЕНТАЦИИ ПО ПЛАНИРОВКЕ ТЕРРИТОРИИ 14
Статья 8. Общие положения о подготовке документации по планировке территории 14
ГЛАВА 5. ПОЛОЖЕНИЕ О ПРОВЕДЕНИИ ОБЩЕСТВЕННЫХ ОБСУЖДЕНИЙ ИЛИ ПУБЛИЧНЫХ СЛУШАНИЙ ПО ВОПРОСАМ ЗЕМЛЕПОЛЬЗОВАНИЯ И ЗАСТРОЙКИ 18
Статья 9. Проведение общественных обсуждений или публичных слушаний по вопросам землепользования и застройки 18
ГЛАВА 6. ПОЛОЖЕНИЕ О ВНЕСЕНИИ ИЗМЕНЕНИЙ В ПРАВИЛА ЗЕМЛЕПОЛЬЗОВАНИЯ И ЗАСТРОЙКИ 20
Статья 10. Порядок внесения изменений в Правила землепользования и застройки 20
ГЛАВА 7. ПОЛОЖЕНИЕ О РЕГУЛИРОВАНИИ ИНЫХ ВОПРОСОВ ЗЕМЛЕПОЛЬЗОВАНИЯ И ЗАСТРОЙКИ 22
Статья 11. Комплексное развитие территорий 22
Статья 11.1 Требования к архитектурно-градостроительному облику объектов капитального строительства». 23
ГЛАВА 8. ГРАДОСТРОИТЕЛЬНЫЕ РЕГЛАМЕНТЫ В ЧАСТИ ВИДОВ РАЗРЕШЕННОГО ИСПОЛЬЗОВАНИЯ ЗЕМЕЛЬНЫХ УЧАСТКОВ И ОБЪЕКТОВ КАПИТАЛЬНОГО СТРОИТЕЛЬСТВА, ПРЕДЕЛЬНЫХ РАЗМЕРОВ ЗЕМЕЛЬНЫХ УЧАСТКОВ И ПРЕДЕЛЬНЫХ ПАРАМЕТРОВ РАЗРЕШЕННОГО СТРОИТЕЛЬСТВА, РЕКОНСТРУКЦИИ ОБЪЕКТОВ КАПИТАЛЬНОГО СТРОИТЕЛЬСТВА 26
Статья 12. Общие положения 26
Статья 13. Перечень территориальных зон 28
Статья 14. Жилые зоны 29
Статья 15. Зона застройки индивидуальными жилыми домами 29
Статья 15.1. Зона застройки индивидуальными жилыми домами в границах особо охраняемой природной территории в населенных пунктах 37
Статья 15.2. Зона застройки индивидуальными жилыми домами в посёлке Кирпичное 39
Статья 16. Зона застройки малоэтажными жилыми домами 42
Статья 17.Зона застройки среднеэтажными жилыми домами 51
Статья 18. Общественно-деловые зоны 64
Статья 19. Зона размещения объектов многофункционального общественно-делового назначения 64
Статья 19.1. Зона размещения объектов многофункционального общественно-делового назначения в границах особо охраняемой природной территории в населенных пунктах 77

Статья 20. Зона размещения объектов образования и воспитания ... 79
Статья 21.Зона размещения объектов здравоохранения и социальной защиты ... 82
Статья 22. Рекреационные зоны ... 90
Статья 23. Зона зеленых насаждений общего пользования ... 91
Статья 23.1. Зона зеленых насаждений общего пользования в границах особо охраняемой природной территории в населенных пунктах ... 92
Статья 24. Зона туристско-рекреационного использования ... 94
Статья 24.1. Зона туристско-рекреационного использования в границах особо охраняемой природной территории в населенных пунктах ... 96
Статья 25.Зона размещения спортивных комплексов и сооружений ... 98
Статья 25.1. Зона размещения спортивных комплексов и сооружений в границах особо охраняемой природной территории в населенных пунктах ... 101
Статья 26. Производственные зоны, зоны инженерной и транспортной инфраструктур ... 102
Статья 27. Зона размещения производственных объектов III–V классов опасности ... 103
Статья 28. Зона размещения производственных объектов IV–V классов опасности ... 106
Статья 29. Зона размещения производственных объектов V класса опасности ... 108
Статья 30. Зона размещения научно-производственных объектов ... 111
Статья 31.Зона размещения коммунальных и складских объектов ... 114
Статья 32. Зона объектов инженерной инфраструктуры ... 117
Статья 32.1. Зона объектов инженерной инфраструктуры в границах особо охраняемой природной территории в населенных пунктах ... 119
Статья 33. Зона автомобильного транспорта ... 120
Статья 34. Зона железнодорожного транспорта ... 123
Статья 35. Зоны сельскохозяйственного использования ... 126
Статья 36. Зона ведения садоводств ... 126
Статья 37.Зона крестьянских (фермерских) хозяйств ... 128
Статья 38. Зона размещения объектов сельскохозяйственного производства СХ-3 ... 129
Статья 39. Зона сельскохозяйственного использования в границах населенных пунктов ... 131
Статья 39.1. Зона сельскохозяйственного использования в границах особо охраняемой природной территории в населенных пунктах ... 132
Статья 40. Зона ведения огородничества ... 133
Статья 40.1. Зона ведения огородничества в границах особо охраняемой природной территории в населенных пунктах ... 134
Статья 41. Зоны специального назначения ... 136
Статья 42. Зона размещения кладбищ ... 136
Статья 43. Зона зеленых насаждений специального насаждения ... 138
Статья 43.1. Зона зеленых насаждений специального насаждения в границах особо охраняемой природной территории в населенных пунктах ... 139
Статья 44.Зона размещения объектов специального использования ... 140
Глава 9. Ограничения на использование земельных участков и объектов капитального строительства ... 142
Статья 45. Зоны с особыми условиями использования территории ... 142
Статья 46. Защитные зоны объектов культурного наследия ... 142
Статья 47. Санитарно-защитные зоны ... 145
Статья 48. Охранные зоны трубопроводов ... 146
Статья 49. Придорожные полосы автомобильных дорог ... 149
Статья 50. Охранная зона особо охраняемой природной территории (памятника природы) ... 150
Статья 51. Водоохранные зоны и прибрежные защитные полосы ... 153
Статья 52. Охранные зоны пунктов государственной геодезической сети ... 155
Статья 53. Охранные зоны объектов электроэнергетики ... 156
Статья 54. Зоны санитарной охраны источников питьевого и хозяйственно-бытового водоснабжения ... 159

Статья 55. Зоны минимальных расстояний до магистральных или промышленных трубопроводов (газопроводов) 162
Статья 56. Запретная зона военного объекта 162
Статья 57. Ограничения использования земельных участков и объектов капитального строительства на территории особо охраняемых природных территорий 162
Статья 57.1 Ограничения использования земельных участков и объектов капитального строительства на территории государственного природного комплексного заказника «Раковые озёра» 163
Статья 57.2 Ограничения использования земельных участков и объектов капитального строительства на территории памятника природы «Озеро Красное» 171
Статья 57.3 Ограничения использования земельных участков и объектов капитального строительства на территории охраняемого природного ландшафта «Илола» 173
ЧАСТЬ III. КАРТА ГРАДОСТРОИТЕЛЬНОГО ЗОНИРОВАНИЯ 175
Сведения о границах территориальных зон 176

ЧАСТЬ I. ПОРЯДОК ПРИМЕНЕНИЯ ПРАВИЛ ЗЕМЛЕПОЛЬЗОВАНИЯ И ЗАСТРОЙКИ, ВНЕСЕНИЯ ИЗМЕНЕНИЙ В УКАЗАННЫЕ ПРАВИЛА

Глава 1. Общие положения

Статья 1. Общие положения

1. Правила землепользования и застройки муниципального образования «Красносельское сельское поселение» Выборгского района Ленинградской области (далее – Правила) являются документом градостроительного зонирования, который разрабатывается в целях:

1) создания условий для устойчивого развития территории муниципального образования, сохранения окружающей среды и объектов культурного наследия;

2) создания условий для планировки территории муниципального образования;

3) обеспечения прав и законных интересов физических и юридических лиц, в том числе правообладателей земельных участков и объектов капитального строительства;

4) создания условий для привлечения инвестиций, в том числе путем предоставления возможности выбора наиболее эффективных видов разрешенного использования земельных участков и объектов капитального строительства.

2. Настоящие Правила разработаны в соответствии с Градостроительным кодексом Российской Федерации, Земельным кодексом Российской Федерации, Федеральным законом от 06.10.2003 № 131-ФЗ «Об общих принципах организации местного самоуправления в Российской Федерации», областным законом от 07.07.2014 № 45-оз «О перераспределении полномочий в области градостроительной деятельности между органами государственной власти Ленинградской области и органами местного самоуправления Ленинградской области», иными нормативными правовыми актами Российской Федерации, Ленинградской области.

Настоящие Правила приняты также в соответствии с нормативными правовыми актами органов местного самоуправления муниципального образования «Выборгский район» Ленинградской области и органов местного самоуправления муниципального образования «Красносельское сельское поселение» Выборгского района Ленинградской области, устава муниципального образования «Выборгский район» Ленинградской области, устава муниципального образования «Красносельское сельское поселение» Выборгского района Ленинградской области.

3. Настоящие Правила вводят в муниципальном образовании «Красносельское сельское поселение» Выборгского района Ленинградской области (далее – Красносельское сельское поселение) систему регулирования землепользования и застройки, которая основана на градостроительном зонировании территории Красносельского сельского поселения в целях определения территориальных зон, для которых в Правилах определены границы и установлены градостроительные регламенты, предусматривающие виды разрешенного использования земельных участков, равно как всего, что находится над и под поверхностью земельных участков и используется в процессе их застройки и последующей эксплуатации

объектов капитального строительства, предельные (минимальные и (или) максимальные) размеры земельных участков и предельные параметры разрешенного строительства, реконструкции объектов капитального строительства, ограничения использования земельных участков и объектов капитального строительства, а также применительно к территориям, в границах которых предусматривается осуществление деятельности по комплексному развитию территории, расчетные показатели минимально допустимого уровня обеспеченности соответствующей территории объектами коммунальной, транспортной, социальной инфраструктур и расчетные показатели максимально допустимого уровня территориальной доступности указанных объектов для населения.

4. Виды разрешенного использования земельных участков определяются в соответствии с классификатором видов разрешенного использования земельных участков, утвержденным приказом Федеральной службы государственной регистрации, кадастра и картографии от 10.11.2020 № П/0412.

Статья 2. Общие положения, относящиеся к ранее возникшим правам. Использование земельных участков или объектов капитального строительства, не соответствующих требованиям градостроительных регламентов

1. Принятые до введения в действие настоящих Правил нормативные правовые акты муниципального образования «Выборгский район» Ленинградской области, муниципального образования «Красносельское сельское поселение» Выборгского района Ленинградской области по вопросам землепользования и застройки применяются в части, не противоречащей настоящим Правилам.

2. Объекты недвижимости, существовавшие на законных основаниях до вступления в силу настоящих Правил, или до вступления в силу изменений в настоящие Правила, являются не соответствующими настоящим Правилам в случаях, когда эти объекты:

1) имеют виды разрешенного использования, предельные параметры, которые не соответствуют градостроительному регламенту соответствующих территориальных зон;

2) имеют виды разрешенного использования, предельные параметры, которые соответствуют градостроительному регламенту соответствующих территориальных зон, но расположены в границах зон с особыми условиями использования территорий, в пределах которых не предусмотрено размещение соответствующих объектов согласно законодательству Российской Федерации и настоящим Правилам.

3. Земельные участки или объекты капитального строительства, виды разрешенного использования, предельные (минимальные и (или) максимальные) размеры и предельные параметры которых не соответствуют градостроительным регламентам, могут использоваться без установления срока приведения их в соответствие с градостроительным регламентом, за исключением случаев, если использование таких земельных участков и объектов капитального строительства опасно для жизни или здоровья человека, для окружающей среды, объектов культурного наследия.

4. Реконструкция указанных в части 3 настоящей статьи объектов капитального строительства может осуществляться только путем приведения таких объектов в соответствие с градостроительным регламентом настоящих Правил или путем уменьшения их несоответствия предельным параметрам разрешенного строительства, реконструкции. Изменение видов разрешенного использования указанных земельных участков и объектов капитального строительства может осуществляться путем приведения их в соответствие с видами разрешенного использования земельных участков и объектов капитального строительства, установленными градостроительным регламентом настоящих Правил.

5. В отношении самовольно занятых земельных участков, самовольного строительства и самовольных построек применяются нормы гражданского и земельного законодательства.

Глава 2. Положение о регулировании землепользования и застройки органами местного самоуправления

Статья 3. Полномочия органов местного самоуправления и органов государственной власти Ленинградской области в сфере землепользования и застройки территории муниципального образования

1. Полномочия в сфере землепользования и застройки на территории муниципального образования «Красносельское сельское поселение» Выборгского района Ленинградской области осуществляются органами местного самоуправления муниципального района в соответствии с Федеральным законом от 06.10.2003 № 131-ФЗ «Об общих принципах организации местного самоуправления в Российской Федерации».

2. В случаях, предусмотренных законом Ленинградской области от 07.07.2014 № 45-оз «О перераспределении полномочий в области градостроительной деятельности между органами государственной власти Ленинградской области и органами местного самоуправления Ленинградской области», полномочия органов местного самоуправления в области градостроительной деятельности осуществляются органами исполнительной власти Ленинградской области, уполномоченными Правительством Ленинградской области на осуществление полномочий органов местного самоуправления Ленинградской области в области градостроительной деятельности.

Статья 4. Комиссия по подготовке проекта правил землепользования и застройки

1. Комиссия по подготовке проекта правил землепользования и застройки (далее – Комиссия) формируется на основании постановления главы администрации муниципального образования «Выборгский район» Ленинградской области и осуществляет свою деятельность в соответствии с настоящими Правилами, иными муниципальными правовыми актами, регламентирующими ее деятельность, и областным законом Ленинградской области от 10.04.2017 № 25-оз «О требованиях к составу и порядку деятельности комиссии по подготовке проекта правил землепользования и застройки на территории Ленинградской области».

2. Комиссия является постоянно действующим коллегиальным органом.

3. Комиссия:

- организует прием предложений о внесении изменений в Правила, осуществляет подготовку заключения, в котором содержатся рекомендации о внесении в соответствии с поступившими предложениями изменений в правила землепользования и застройки или об отклонении такого предложения с указанием причин отклонения;

- рассматривает заявления о предоставлении разрешения на условно разрешенный вид использования земельного участка или объекта капитального строительства в порядке, установленном статьей 6 настоящих Правил;

- рассматривает заявления о предоставлении разрешения на отклонение от предельных параметров разрешенного строительства, реконструкции объектов капитального строительства в порядке, установленном статьей 7 настоящих Правил;

- подготавливает рекомендации по результатам общественных обсуждений или публичных слушаний, в том числе рекомендации о предоставлении разрешения на условно разрешенный вид использования, на отклонение от предельных параметров разрешенного строительства, реконструкции, рекомендации по досудебному урегулированию споров в связи с обращениями физических и юридических лиц по поводу решений уполномоченного органа местного самоуправления, касающихся вопросов землепользования и застройки;

- организует подготовку проектов правовых актов, иных документов, связанных с реализацией и применением настоящих Правил;

- осуществляет иные полномочия в соответствии с Положением о Комиссии и иными муниципальными правовыми актами, регламентирующими ее деятельность.

4. Комиссия образуется в составе председателя, заместителя председателя, секретаря и иных членов Комиссии.

5. Руководство деятельностью Комиссии осуществляется председателем Комиссии или в случае его отсутствия - заместителем председателя Комиссии. Комиссия осуществляет свою деятельность в соответствии с планом работы, принятым на заседании Комиссии. Внеплановое заседание Комиссии созывается председателем Комиссии или в случае его отсутствия - заместителем председателя Комиссии для рассмотрения обращений заинтересованных лиц в сроки, установленные федеральным законодательством.

Глава3.Положение об изменении видов разрешенного использования земельных участков и объектов капитального строительства физическими и юридическими лицами

Статья 5. Изменение одного вида разрешенного использования на другой вид использования земельных участков и объектов капитального строительства

1. Первоначально установленное разрешенное использование того или иного земельного участка (или объекта капитального строительства), впоследствии может быть изменено либо в соответствии с градостроительным регламентом при условии соблюдения требований технических регламентов, либо в соответствии с

федеральными законами в отношении земельных участков, на которые действие градостроительных регламентов не распространяется или для которых градостроительные регламенты не устанавливаются.

2. Основные и вспомогательные виды разрешенного использования земельных участков и объектов капитального строительства правообладателями земельных участков и объектов капитального строительства выбираются самостоятельно без дополнительных разрешений и согласования (за исключением органов государственной власти, органов местного самоуправления, государственных и муниципальных учреждений, государственных и муниципальных унитарных предприятий).

3. Решения об изменении одного вида разрешенного использования земельных участков и объектов капитального строительства, расположенных на землях, на которые действие градостроительных регламентов не распространяется или для которых градостроительные регламенты не устанавливаются, на другой вид такого использования принимаются в соответствии с законами и нормативными правовыми актами Российской Федерации и Ленинградской области.

4. Выбор условно разрешенного вида использования земельного участка или объекта капитального строительства правообладателем земельного участка осуществляется в порядке, установленном статьей 39 Градостроительного кодекса Российской Федерации и статьей 6 настоящих Правил.

5. Со дня принятия решения о комплексном развитии территории и до дня утверждения документации по планировке территории, в отношении которой принято решение о ее комплексном развитии, изменение вида разрешенного использования земельных участков и (или) объектов капитального строительства, расположенных в границах такой территории, не допускается.

Статья 6. Порядок предоставления разрешения на условно разрешенный вид использования земельного участка или объекта капитального строительства

1. Разрешение на условно разрешенный вид использования земельного участка или объекта капитального строительства требуется в случаях, когда правообладатели земельного участка или объекта капитального строительства планируют использовать принадлежащие им земельные участки или объекты капитального строительства в соответствии с видом (видами) использования, которые определены настоящими Правилами как условно разрешенные виды использования земельных участков и объектов капитального строительства применительно к соответствующей территориальной зоне, обозначенной на Карте градостроительного зонирования.

2. Физическое или юридическое лицо, заинтересованное в предоставлении разрешения на условно разрешенный вид использования земельного участка или объекта капитального строительства, направляет заявление о предоставлении разрешения на условно разрешенный вид использования земельного участка или объекта капитального строительства (далее – разрешение на условно разрешенный вид использования) в Комиссию.

Заявление заинтересованного лица должно содержать:

– фамилию, имя, отчество заявителя, место проживания заявителя - физического лица, наименование, ИНН, ОГРН, место нахождения заявителя – юридического лица, наименование объекта капитального строительства;

– адрес и кадастровый номер земельного участка или объекта капитального строительства, применительно к которому запрашивается разрешение на условно разрешенный вид использования.

Заявление должно быть подписано заявителем – физическим лицом или руководителем заявителя – юридического лица (лицом, имеющим право в соответствии с учредительными документами юридического лица представлять интересы юридического лица без доверенности) либо представителем заявителя - физического или юридического лица, действующим на основании надлежащим образом оформленной доверенности.

Заявление о предоставлении разрешения на условно разрешенный вид использования может быть направлено в форме электронного документа, подписанного электронной подписью в соответствии с требованиями Федерального закона от 06.04.2011 № 63-ФЗ «Об электронной подписи».

3. К заявлению прилагаются документы и материалы, предусмотренные нормативным правовым актом органа исполнительной власти Ленинградской области, уполномоченного Правительством Ленинградской области на осуществление полномочий органов местного самоуправления Ленинградской области в области градостроительной деятельности, нормативными правовыми актами органа местного самоуправления муниципального образования «Выборгский район» Ленинградской области.

4. Проект решения о предоставлении разрешения на условно разрешенный вид использования, за исключением случая, предусмотренного частью 11 статьи 39 Градостроительного кодекса Российской Федерации, подлежит обсуждению на общественных обсуждениях или публичных слушаниях, проводимых в порядке, установленном статьей 5.1 Градостроительного кодекса Российской Федерации.

5. Организатор общественных обсуждений или публичных слушаний направляет сообщения о проведении общественных обсуждений или публичных слушаний по проекту решения о предоставлении разрешения на условно разрешенный вид использования правообладателям земельных участков, имеющих общие границы с земельным участком, применительно к которому запрашивается данное разрешение, правообладателям объектов капитального строительства, расположенных на земельных участках, имеющих общие границы с земельным участком, применительно к которому запрашивается данное разрешение, и правообладателям помещений, являющихся частью объекта капитального строительства, применительно к которому запрашивается данное разрешение. Информация должна быть направлена указанным лицам не позднее чем через семь рабочих дней со дня поступления заявления заинтересованного лица о предоставлении разрешения на условно разрешенный вид использования.

6. Срок проведения общественных обсуждений или публичных слушаний со дня оповещения жителей муниципального образования об их проведении до дня опубликования заключения о результатах общественных обсуждений или публичных

слушаний определяется уставом муниципального образования и (или) нормативным правовым актом представительного органа муниципального образования и не может быть более одного месяца.

7. Заключение о результатах общественных обсуждений или публичных слушаний по проекту решения о предоставлении разрешения на условно разрешенный вид использования подлежит опубликованию в порядке, установленном для официального опубликования муниципальных правовых актов, иной официальной информации, и размещается на официальном сайте муниципального образования «Выборгский район» Ленинградской области в сети «Интернет».

8. На основании заключения о результатах общественных обсуждений или публичных слушаний по проекту решения о предоставлении разрешения на условно разрешенный вид использования Комиссия осуществляет подготовку рекомендаций о предоставлении разрешения на условно разрешенный вид использования или об отказе в предоставлении такого разрешения с указанием причин принятого решения и направляет их главе администрации муниципального образования «Выборгский район» Ленинградской области или в орган исполнительной власти Ленинградской области, уполномоченный на принятие решения о предоставлении разрешения на условно разрешенный вид использования земельного участка или объекта капитального строительства или об отказе в предоставлении такого разрешения, в случаях, предусмотренных статьей 1 областного закона от 07.07.2014 № 45-оз «О перераспределении полномочий в области градостроительной деятельности между органами государственной власти Ленинградской области и органами местного самоуправления Ленинградской области».

9. Принятие решения о предоставлении разрешения на условно разрешенный вид использования земельного участка или объекта капитального строительства или об отказе в предоставлении такого разрешения осуществляется в порядке, предусмотренном нормативным правовым актом органа местного самоуправления муниципального образования «Выборгский район» Ленинградской области или, в случаях предусмотренных законом Ленинградской области от 07.07.2014 № 45-оз «О перераспределении полномочий в области градостроительной деятельности между органами государственной власти Ленинградской области и органами местного самоуправления Ленинградской области», нормативным правовым актом органа исполнительной власти Ленинградской области.

10. Физическое или юридическое лицо вправе оспорить в судебном порядке решение о предоставлении разрешения на условно разрешенный вид использования или об отказе в предоставлении такого разрешения.

11. Расходы, связанные с организацией и проведением общественных обсуждений или публичных слушаний по проекту решения о предоставлении разрешения на условно разрешенный вид использования, несет физическое или юридическое лицо, заинтересованное в предоставлении такого разрешения.

Статья 7. Порядок предоставления разрешения на отклонение от предельных параметров разрешённого строительства, реконструкции объектов капитального строительства

1. Правообладатели земельных участков, размеры которых меньше установленных градостроительным регламентом минимальных размеров земельных участков либо конфигурация, инженерно-геологические или иные характеристики которых неблагоприятны для застройки, вправе обратиться за разрешениями на отклонение от предельных параметров разрешенного строительства, реконструкции объектов капитального строительства.

2. Правообладатели земельных участков вправе обратиться за разрешениями на отклонение от предельных параметров разрешенного строительства, реконструкции объектов капитального строительства, если такое отклонение необходимо в целях однократного изменения одного или нескольких предельных параметров разрешенного строительства, реконструкции объектов капитального строительства, установленных градостроительным регламентом для конкретной территориальной зоны, не более чем на десять процентов.

3. Отклонение от предельных параметров разрешенного строительства, реконструкции объектов капитального строительства (далее – Отклонение) разрешается для отдельного земельного участка при соблюдении требований технических регламентов.

4. Заинтересованное в получении разрешения на Отклонение лицо направляет заявление о предоставлении разрешения на Отклонение в Комиссию.

Заявление правообладателя (правообладателей) земельного участка должно содержать:

– фамилию, имя, отчество заявителя, место проживания заявителя - физического лица, наименование, ИНН, ОГРН, место нахождения заявителя – юридического лица, наименование объекта капитального строительства;

– адрес и кадастровый номер земельного участка, применительно к которому запрашивается разрешение на Отклонение;

– описание неблагоприятных для застройки параметров, конфигурации, инженерно-геологических или иных характеристик земельного участка, для которого запрашивается Отклонение, с обоснованием необходимости данного отклонения, вида, назначения, параметров объекта (объектов) капитального строительства, строительство или реконструкция которого (которых) планируется на данном земельном участке.

Заявление должно быть подписано заявителем – физическим лицом или руководителем заявителя – юридического лица (лицом, имеющим право в соответствии с учредительными документами юридического лица представлять интересы юридического лица без доверенности) либо представителем заявителя - физического или юридического лица, действующим на основании надлежащим образом оформленной доверенности.

Заявление о предоставлении разрешения на отклонение от предельных параметров разрешенного строительства, реконструкции объектов капитального строительства может быть направлено в форме электронного документа,

подписанного электронной подписью в соответствии с требованиями Федерального закона от 06.04.2011 № 63-ФЗ «Об электронной подписи».

5. К заявлению прилагаются документы и материалы, предусмотренные нормативным правовым актом органа исполнительной власти Ленинградской области, уполномоченного Правительством Ленинградской области на осуществление полномочий органов местного самоуправления Ленинградской области в области градостроительной деятельности, нормативными правовыми актами органа местного самоуправления муниципального образования «Выборгский район» Ленинградской области, устанавливающими порядок принятия решений о предоставлении разрешения на отклонение от предельных параметров разрешенного строительства, реконструкции объектов капитального строительства.

6. Проект решения о предоставлении разрешения на Отклонение подготавливается в течение пятнадцати рабочих дней со дня поступления заявления о предоставлении такого разрешения и подлежит рассмотрению на общественных обсуждениях или публичных слушаниях, проводимых в порядке, установленном статьей 5.1 Градостроительного кодекса Российской Федерации, с учетом положений статьи 40 Градостроительного кодекса Российской Федерации, за исключением случая, указанного в части 2 настоящей статьи.

7. Расходы, связанные с организацией и проведением общественных обсуждений или публичных слушаний по проекту решения о предоставлении разрешения на отклонение от предельных параметров разрешённого строительства, реконструкции объектов капитального строительства, несет физическое или юридическое лицо, заинтересованное в предоставлении такого разрешения.

8. Срок проведения общественных обсуждений или публичных слушаний со дня оповещения жителей муниципального образования об их проведении до дня опубликования заключения о результатах общественных обсуждений или публичных слушаний определяется уставом муниципального образования и (или) нормативным правовым актом представительного органа муниципального образования и не может быть более одного месяца.

9. На основании заключения о результатах общественных обсуждений или публичных слушаний по проекту решения о предоставлении разрешения на Отклонение Комиссия в течение пятнадцати рабочих дней со дня окончания таких обсуждений или слушаний осуществляет подготовку рекомендаций о предоставлении такого разрешения или об отказе в предоставлении такого разрешения с указанием причин принятого решения и направляет указанные рекомендации главе администрации муниципального образования «Выборгский район» Ленинградской области или в орган исполнительной власти Ленинградской области, уполномоченный на принятие решения о предоставлении разрешения на Отклонение или об отказе в предоставлении такого разрешения, в случаях, предусмотренных статьей 1 областного закона от 07.07.2014 № 45-оз «О перераспределении полномочий в области градостроительной деятельности между органами государственной власти Ленинградской области и органами местного самоуправления Ленинградской области».

10. Принятие решения о предоставлении разрешения на Отклонение или об отказе в предоставлении такого разрешения осуществляется в порядке, предусмотренном нормативным правовым актом органа местного самоуправления муниципального образования «Выборгский район» Ленинградской области или, в случаях предусмотренных законом Ленинградской области от 07.07.2014 № 45-оз «О перераспределении полномочий в области градостроительной деятельности между органами государственной власти Ленинградской области и органами местного самоуправления Ленинградской области», нормативным правовым актом органа исполнительной власти Ленинградской области.

11. Физическое или юридическое лицо вправе оспорить в судебном порядке решение о предоставлении разрешения на отклонение от предельных параметров разрешенного строительства, реконструкции объектов капитального строительства или об отказе в предоставлении такого разрешения.

Глава 4. Положение о подготовке документации по планировке территории

Статья 8. Общие положения о подготовке документации по планировке территории

1. Подготовка документации по планировке территории осуществляется в целях обеспечения устойчивого развития территорий, выделения элементов планировочной структуры, установления границ земельных участков, установления границ зон планируемого размещения объектов капитального строительства.

2. Подготовка документации по планировке территории осуществляется в отношении выделяемых проектом планировки территории одного или нескольких смежных элементов планировочной структуры, определенных правилами землепользования и застройки Красносельского сельского поселения территориальных зон и (или) установленных схемой территориального планирования муниципального образования «Выборгский район» Ленинградской области, генеральным планом Красносельского сельского поселения функциональных зон, территории, в отношении которой предусматривается осуществление комплексного развития территории.

3. Подготовка документации по планировке территории в целях размещения объекта капитального строительства является обязательной в следующих случаях:

1) необходимо изъятие земельных участков для государственных или муниципальных нужд в связи с размещением объекта капитального строительства федерального, регионального или местного значения;

2) необходимы установление, изменение или отмена красных линий;

3) необходимо образование земельных участков в случае, если в соответствии с земельным законодательством образование земельных участков осуществляется только в соответствии с проектом межевания территории;

4) размещение объекта капитального строительства планируется на территориях двух и более муниципальных образований, имеющих общую границу (за исключением случая, если размещение такого объекта капитального строительства планируется осуществлять на землях или земельных участках,

находящихся в государственной или муниципальной собственности, и для размещения такого объекта капитального строительства не требуются предоставление земельных участков, находящихся в государственной или муниципальной собственности, и установление сервитутов);

5) планируются строительство, реконструкция линейного объекта (за исключением случая, если размещение линейного объекта планируется осуществлять на землях или земельных участках, находящихся в государственной или муниципальной собственности, и для размещения такого линейного объекта не требуются предоставление земельных участков, находящихся в государственной или муниципальной собственности, и установление сервитутов). Правительством Российской Федерации могут быть установлены иные случаи, при которых для строительства, реконструкции линейного объекта не требуется подготовка документации по планировке территории;

6) планируется размещение объекта капитального строительства, не являющегося линейным объектом, и необходимых для обеспечения его функционирования объектов капитального строительства в границах особо охраняемой природной территории или в границах земель лесного фонда;

7) планируется осуществление комплексного развития территории;

8) планируется строительство объектов индивидуального жилищного строительства с привлечением денежных средств участников долевого строительства в соответствии с Федеральным законом от 30 декабря 2004 года № 214-ФЗ «Об участии в долевом строительстве многоквартирных домов и иных объектов недвижимости и о внесении изменений в некоторые законодательные акты Российской Федерации».

4. Не допускается осуществлять подготовку документации по планировке территории, предусматривающей размещение объектов местного значения поселения в областях, указанных в пункте 1 части 5 статьи 23 Градостроительного кодекса Российской Федерации, если размещение таких объектов не предусмотрено генеральным планом Красносельского сельского поселения, за исключением случаев, предусмотренных Градостроительным кодексом Российской Федерации.

5. Общие требования к документации по планировке территории установлены статьей 41.1 Градостроительного кодекса Российской Федерации.

6. Подготовка документации по планировке территории осуществляется в соответствии с материалами и результатами инженерных изысканий в случаях, предусмотренных частью 2 статьи 41.2 Градостроительного кодекса Российской Федерации.

7. Инженерные изыскания для подготовки документации по планировке территории выполняются в целях получения:

1) материалов о природных условиях территории, в отношении которой осуществляется подготовка такой документации, и факторах техногенного воздействия на окружающую среду, прогнозов их изменения в целях обеспечения рационального и безопасного использования указанной территории;

2) материалов, необходимых для установления границ зон планируемого размещения объектов капитального строительства, уточнения их предельных параметров, установления границ земельных участков;

3) материалов, необходимых для обоснования проведения мероприятий по организации поверхностного стока вод, частичному или полному осушению территории и других подобных мероприятий, инженерной защите и благоустройству территории.

8. Состав и объем инженерных изысканий для подготовки документации по планировке территории, метод их выполнения устанавливаются с учетом требований технических регламентов программой инженерных изысканий, разработанной на основе задания лица, принявшего решение о подготовке документации по планировке территории в соответствии с Градостроительным кодексом Российской Федерации, в зависимости от вида и назначения объектов капитального строительства, размещение которых планируется в соответствии с такой документацией, а также от сложности топографических, инженерно-геологических, экологических, гидрологических, метеорологических и климатических условий территории, степени изученности указанных условий.

9. Результаты инженерных изысканий, выполненных для подготовки документации по планировке территории, могут быть использованы для подготовки проектной документации объектов капитального строительства, размещаемых в соответствии с указанной документацией.

10. Видами документации по планировке территории являются:

- проект планировки территории;
- проект межевания территории.

11. Состав и содержание проекта планировки территории определяются статьей 42 Градостроительного кодекса Российской Федерации.

12. Состав и содержание проекта межевания территории определяются статьей 43 Градостроительного кодекса Российской Федерации.

13. Состав и содержание документации по планировке территории, предусматривающей размещение одного или нескольких линейных объектов, устанавливаются Правительством Российской Федерации.

14. Применительно к территории ведения гражданами садоводства или огородничества для собственных нужд, территории, в границах которой не предусматривается осуществление деятельности по комплексному развитию территории, а также не планируется размещение линейных объектов, допускается подготовка проекта межевания территории без подготовки проекта планировки территории в целях, предусмотренных частью 2 статьи 43 Градостроительного кодекса Российской Федерации.

15. Проект планировки территории является основой для подготовки проекта межевания территории, за исключением случаев, предусмотренных частью 14 настоящей статьи. Подготовка проекта межевания территории осуществляется в составе проекта планировки территории или в виде отдельного документа.

16. Особенности подготовки документации по планировке территории садоводства или огородничества устанавливаются Федеральным законом от 29 июля

2017 года № 217-ФЗ «О ведении гражданами садоводства и огородничества для собственных нужд и о внесении изменений в отдельные законодательные акты Российской Федерации».

17. Порядок подготовки и утверждения документации по планировке территории, порядок внесения в нее изменений и ее отмены осуществляется в соответствии со статьей 45 Градостроительного кодекса Российской Федерации и законом Ленинградской области от 07.07.2014 № 45-оз «О перераспределении полномочий в области градостроительной деятельности между органами государственной власти Ленинградской области и органами местного самоуправления Ленинградской области».

18. Лицами, указанными в части 1.1 статьи 45 Градостроительного кодекса Российской Федерации, решения о подготовке документации по планировке территории принимаются самостоятельно. Подготовка документации по планировке территории осуществляется указанными лицами за счет их средств самостоятельно или привлекаемыми организациями в соответствии с законодательством Российской Федерации. Расходы указанных лиц на подготовку документации по планировке территории не подлежат возмещению за счет средств бюджетов бюджетной системы Российской Федерации.

19. Порядок подготовки документации по планировке территории, подготовка которой осуществляется на основании решений уполномоченных федеральных органов исполнительной власти, органов исполнительной власти субъектов Российской Федерации и органов местного самоуправления, порядок принятия решения об утверждении документации по планировке территории, порядок внесения изменений в такую документацию, порядок отмены такой документации или ее отдельных частей, порядок признания отдельных частей такой документации не подлежащими применению устанавливаются Правительством Российской Федерации.

20. Проекты планировки территории и проекты межевания территории до их утверждения подлежат обязательному рассмотрению на общественных обсуждениях или публичных слушаниях. Общественные обсуждения или публичные слушания по проекту планировки территории и проекту межевания территории не проводятся в случаях, предусмотренных частью 12 статьи 43 и частями 13.1, 22 статьи 45 Градостроительного Кодекса Российской Федерации, а также в случае, если проект планировки территории и проект межевания территории подготовлены в отношении:

1) территории в границах земельного участка, предоставленного садоводческому или огородническому некоммерческому товариществу для ведения садоводства или огородничества;

2) территории для размещения линейных объектов в границах земель лесного фонда.

21. Общественные обсуждения или публичные слушания по проекту планировки территории и проекту межевания территории проводятся в порядке, установленном статьей 5.1 Градостроительного кодекса Российской Федерации, с учетом положений статьи 46 Градостроительного кодекса Российской Федерации.

22. Участниками общественных обсуждений или публичных слушаний по проекту планировки территории и проекту межевания территории являются граждане, постоянно проживающие на территории, в отношении которой подготовлены проекты, правообладатели находящихся в границах этой территории земельных участков и (или) расположенных на них объектов капитального строительства, а также правообладатели помещений, являющихся частью указанных объектов капитального строительства.

23. Срок проведения общественных обсуждений или публичных слушаний по проекту планировки территории и проекту межевания территории со дня оповещения жителей Красносельского сельского поселения об их проведении до дня опубликования заключения о результатах общественных обсуждений или публичных слушаний определяется уставом муниципального образования «Выборгский район» Ленинградской области и (или) нормативным правовым актом представительного органа муниципального образования «Выборгский район» Ленинградской области и не может быть менее четырнадцати дней и более тридцати дней.

Глава 5. Положение о проведении общественных обсуждений или публичных слушаний по вопросам землепользования и застройки

Статья 9. Проведение общественных обсуждений или публичных слушаний по вопросам землепользования и застройки

1. Проведение общественных обсуждений или публичных слушаний по вопросам землепользования и застройки осуществляется в соответствии со статьями 5.1, 28 и 31, частью 2 статьи 39 и частью 4 статьи 40 Градостроительного кодекса Российской Федерации, уставом муниципального образования и (или) положениями нормативного правового акта представительного органа муниципального образования «Выборгский район» Ленинградской области.

2. В целях соблюдения права человека на благоприятные условия жизнедеятельности, прав и законных интересов правообладателей земельных участков и объектов капитального строительства в обязательном порядке проводятся общественные обсуждения, за исключением случаев, предусмотренных Градостроительным кодексом Российской Федерации и другими федеральными законами, по следующим проектам:

1) проектам Правил;

2) проектам планировки территории;

3) проектам межевания территории;

4) проектам, предусматривающим внесение изменений в один из указанных в пунктах 1-3 части 2 настоящей статьи утвержденных документов;

5) проектам решений о предоставлении разрешения на условно разрешенный вид использования земельного участка или объекта капитального строительства;

6) проектам решений о предоставлении разрешения на отклонение от предельных параметров разрешенного строительства, реконструкции объектов капитального строительства.

3. Участниками общественных обсуждений или публичных слушаний по проектам Правил, проектам планировки территории, проектам межевания территории, проектам, предусматривающим внесение изменений в один из указанных утвержденных документов, являются граждане, постоянно проживающие на территории, в отношении которой подготовлены данные проекты, правообладатели находящихся в границах этой территории земельных участков и (или) расположенных на них объектов капитального строительства, а также правообладатели помещений, являющихся частью указанных объектов капитального строительства.

4. Участниками общественных обсуждений или публичных слушаний по проектам решений о предоставлении разрешения на условно разрешенный вид использования земельного участка или объекта капитального строительства, проектам решений о предоставлении разрешения на отклонение от предельных параметров разрешенного строительства, реконструкции объектов капитального строительства являются граждане, постоянно проживающие в пределах территориальной зоны, в границах которой расположен земельный участок или объект капитального строительства, в отношении которых подготовлены данные проекты, правообладатели находящихся в границах этой территориальной зоны земельных участков и (или) расположенных на них объектов капитального строительства, граждане, постоянно проживающие в границах земельных участков, прилегающих к земельному участку, в отношении которого подготовлены данные проекты, правообладатели таких земельных участков или расположенных на них объектов капитального строительства, правообладатели помещений, являющихся частью объекта капитального строительства, в отношении которого подготовлены данные проекты, а в случае, предусмотренном частью 3 статьи 39 Градостроительного кодекса Российской Федерации, также правообладатели земельных участков и объектов капитального строительства, подверженных риску негативного воздействия на окружающую среду в результате реализации данных проектов.

5. Составы процедур проведения общественных обсуждений и публичных слушаний предусмотрены частями 4 и 5 статьи 5.1 Градостроительного кодекса Российской Федерации.

6. Обработка персональных данных участников общественных обсуждений или публичных слушаний осуществляется с учетом требований, установленных Федеральным законом от 27.07.2006 № 152-ФЗ «О персональных данных».

7. Продолжительность общественных обсуждений или публичных слушаний по проекту Правил составляет не более одного месяца со дня опубликования такого проекта, если иное не предусмотрено действующим законодательством.

8. В случае подготовки изменений в Правила в части внесения изменений в градостроительный регламент, установленный для конкретной территориальной зоны, а также в случае подготовки изменений в Правила в связи с принятием решения о комплексном развитии территории, общественные обсуждения или публичные слушания по внесению изменений в Правила проводятся в границах

территориальной зоны, для которой установлен такой градостроительный регламент, в границах территории, подлежащей комплексному развитию.

9. В целях внесения изменений в Правила в случаях, предусмотренных пунктами 4-7 части 2 статьи 10 настоящих Правил, а также в случае однократного изменения видов разрешенного использования, установленных градостроительным регламентом для конкретной территориальной зоны, без изменения ранее установленных предельных параметров разрешенного строительства, реконструкции объектов капитального строительства и (или) в случае однократного изменения одного или нескольких предельных параметров разрешенного строительства, реконструкции объектов капитального строительства, установленных градостроительным регламентом для конкретной территориальной зоны, не более чем на десять процентов, проведение общественных обсуждений или публичных слушаний не требуется.

10. Особенности проведения общественных обсуждений или публичных слушаний по проектам планировки территории, проектам межевания территории, проектам, предусматривающим внесение изменений в один из указанных утвержденных документов, проектам решений о предоставлении разрешения на условно разрешенный вид использования земельного участка или объекта капитального строительства, проектам решений о предоставлении разрешения на отклонение от предельных параметров разрешенного строительства, реконструкции объектов капитального строительства определены статьями 6, 7, 8 Правил и статьями 39 и 46 Градостроительного кодекса Российской Федерации.

Глава 6. Положение о внесении изменений в Правила землепользования и застройки

Статья 10. Порядок внесения изменений в Правила землепользования и застройки

1. Внесение изменений в правила землепользования и застройки осуществляется в порядке, предусмотренном статьями 31 и 32 Градостроительного кодекса Российской Федерации, с учетом особенностей, установленных статьей 33 Градостроительного кодекса Российской Федерации и законом Ленинградской области от 07.07.2014 № 45-оз «О перераспределении полномочий в области градостроительной деятельности между органами государственной власти Ленинградской области и органами местного самоуправления Ленинградской области».

2. Основаниями для внесения изменений в Правила являются:

1) несоответствие Правил генеральному плану Красносельского сельского поселения, схеме территориального планирования муниципального образования «Выборгский район» Ленинградской области, возникшее в результате внесения в генеральный план поселения или схему территориального планирования муниципального района изменений;

2) поступление от уполномоченного Правительством Российской Федерации федерального органа исполнительной власти обязательного для исполнения в сроки, установленные законодательством Российской Федерации, предписания об

устранении нарушений ограничений использования объектов недвижимости, установленных на приаэродромной территории, которые допущены в Правилах;

3) поступление предложений об изменении границ территориальных зон, изменении градостроительных регламентов;

4) несоответствие сведений о местоположении границ зон с особыми условиями использования территорий, территорий объектов культурного наследия, отображенных на карте градостроительного зонирования, содержащемуся в Едином государственном реестре недвижимости описанию местоположения границ указанных зон, территорий;

5) несоответствие установленных градостроительным регламентом ограничений использования земельных участков и объектов капитального строительства, расположенных полностью или частично в границах зон с особыми условиями использования территорий, территорий достопримечательных мест федерального, регионального и местного значения, содержащимся в Едином государственном реестре недвижимости ограничениям использования объектов недвижимости в пределах таких зон, территорий;

6) установление, изменение, прекращение существования зоны с особыми условиями использования территории, установление, изменение границ территории объекта культурного наследия;

7) принятие решения о комплексном развитии территории;

8) обнаружение мест захоронений погибших при защите Отечества, расположенных в границах муниципальных образований.

3. Предложения о внесении изменений в Правила направляются в Комиссию:

4. Комиссия в течение двадцати пяти дней со дня поступления предложения о внесении изменений в Правила проверяет их соответствие законодательству Российской Федерации и осуществляет подготовку заключения, в котором содержится рекомендация о внесении в соответствии с поступившим предложением изменения в Правила или об отклонении такого предложения с указанием причин отклонения, и направляет это заключение, установленным порядком в орган исполнительной власти Ленинградской области, уполномоченный на принятие решения о подготовке проекта о внесении изменений в Правила.

Проект о внесении изменений в Правила, предусматривающих приведение данных правил в соответствие с ограничениями использования объектов недвижимости, установленными на приаэродромной территории, рассмотрению Комиссией не подлежит.

5. В целях внесения изменений в Правила в случаях, предусмотренных пунктами 4 - 7 части 2 настоящей статьи, а также в случае однократного изменения видов разрешенного использования, установленных градостроительным регламентом для конкретной территориальной зоны, без изменения ранее установленных предельных параметров разрешенного строительства, реконструкции объектов капитального строительства и (или) в случае однократного изменения одного или нескольких предельных параметров разрешенного строительства, реконструкции объектов капитального строительства, установленных градостроительным регламентом для конкретной территориальной

зоны, не более чем на десять процентов проведение общественных обсуждений или публичных слушаний, опубликование сообщения о принятии решения о подготовке проекта о внесении изменений в Правила и подготовка предусмотренного частью 4 настоящей статьи заключения Комиссии не требуются.

6. В случае, если Правилами не обеспечена возможность размещения на территориях поселения предусмотренных документами территориального планирования объектов федерального значения, объектов регионального значения, объектов местного значения муниципального района (за исключением линейных объектов), уполномоченный федеральный орган исполнительной власти, уполномоченный орган исполнительной власти субъекта Российской Федерации, уполномоченный орган местного самоуправления муниципального района направляют требование о внесении изменений в Правила в целях обеспечения размещения указанных объектов.

7. Принятие решения о подготовке проекта о внесении изменений в Правила или об отклонении предложения о внесении изменения в данные Правила, подготовка проекта о внесении изменений в Правила, проверка проекта о внесении изменений в Правила, принятие решения о внесении изменений в Правила или направлении его на доработку осуществляется в соответствии с порядком, предусмотренным Градостроительным кодексом Российской Федерации и нормативным правовым актом органа исполнительной власти Ленинградской области, уполномоченного Правительством Ленинградской области на осуществление полномочий органов местного самоуправления Ленинградской области в области градостроительной деятельности.

Глава 7. Положение о регулировании иных вопросов землепользования и застройки

Статья 11. Комплексное развитие территорий

1. Комплексное развитие территорий – совокупность мероприятий, выполняемых в соответствии с утвержденной документацией по планировке территории и направленных на создание благоприятных условий проживания граждан, обновление среды жизнедеятельности и территорий общего пользования поселений.

2. Целями комплексного развития территории являются:

1) обеспечение сбалансированного и устойчивого развития поселений путем повышения качества городской среды и улучшения внешнего облика, архитектурно-стилистических и иных характеристик объектов капитального строительства;

2) обеспечение достижения показателей, в том числе в сфере жилищного строительства и улучшения жилищных условий граждан, в соответствии с указами Президента Российской Федерации, национальными проектами, государственными программами;

3) создание необходимых условий для развития транспортной, социальной, инженерной инфраструктур, благоустройства территорий поселений, повышения территориальной доступности таких инфраструктур;

4) повышение эффективности использования территорий поселений, в том числе формирование комфортной городской среды, создание мест обслуживания и мест приложения труда;

5) создание условий для привлечения внебюджетных источников финансирования обновления застроенных территорий.

3. Комплексное развитие территории осуществляется в соответствии с положениями Градостроительного Кодекса Российской Федерации, а также с гражданским законодательством, жилищным законодательством, земельным законодательством, законодательством об охране объектов культурного наследия (памятников истории и культуры) народов Российской Федерации, законодательством в области охраны окружающей среды.

4. Порядок реализации решения о комплексном развитии территории; порядок определения границ территории, подлежащей комплексному развитию; иные требования к комплексному развитию территории устанавливаются нормативным правовым актом субъекта Российской Федерации с учетом требований Градостроительного кодекса Российской Федерации, жилищного законодательства, земельного законодательства.

5. Этапы принятия и реализации решения о комплексном развитии территории, требования к процедурам по отдельным этапам определены статьями 66 – 69 Градостроительного кодекса Российской Федерации.

6. Реализация комплексного развития территории по инициативе правообладателей осуществляется в соответствии со статьей 70 Градостроительного кодекса Российской Федерации.

Статья 11.1 Требования к архитектурно-градостроительному облику объектов капитального строительства».

Требования к архитектурно-градостроительному облику объектов капитального строительства и Правила согласования архитектурно-градостроительного облика объекта капитального строительства регулируются положениями Градостроительного кодекса Российской Федерации, постановлением Правительства Российской Федерации от 29 мая 2023 года № 857 и настоящими Правилами.

Архитектурно-градостроительный облик объектов капитального строительства – замысел архитектурного решения объекта, достигнутый композиционной взаимоувязкой форм, фактурной совместимостью отделочных материалов, цветового решения и характера размещения деталей и элементов объекта капитального строительства, включающего подчинение системе композиционных осей, членение фасадов с учетом принятых приемов архитектурно-художественной композиции, объемно-пространственного построения объекта капитального строительства.

1. В градостроительных регламентах территориальных зон, предусмотренных в статьях 17, 19, 21 настоящих Правил, установлены требования к архитектурно-градостроительному облику объектов капитального строительства.

2. Архитектурно-градостроительный облик объекта капитального строительства, расположенного в границах территорий, отображенных на карте «Карта градостроительного зонирования. Карта территорий, в границах которых предусматриваются требования к архитектурно-градостроительному облику объектов капитального строительства», подлежит согласованию с уполномоченным органом в соответствии с законодательством Российской Федерации при осуществлении строительства, реконструкции объекта капитального строительства.

3. Решение о согласовании архитектурно - градостроительного облика объекта капитального строительства принимается уполномоченным органом местного самоуправления с учетом рекомендаций консультативно - экспертного совета по рассмотрению архитектурно-градостроительного облика населенных пунктов, зданий, сооружений Ленинградской области, образованного постановлением Губернатора Ленинградской области от 31 мая 2021 года № 40-пг.

4. Согласование архитектурно-градостроительного облика объекта капитального строительства не требуется в отношении:

1) объектов капитального строительства, расположенных на земельных участках, действие градостроительного регламента на которые не распространяется;

2) объектов, для строительства или реконструкции которых не требуется получение разрешения на строительство;

3) объектов, расположенных на земельных участках, находящихся в пользовании учреждений, исполняющих наказание;

4) объектов обороны и безопасности, объектов Вооруженных Сил Российской Федерации, других войск, воинских формирований и органов, осуществляющих функции в области обороны страны и безопасности государства;

5) гидротехнических сооружений;

6) объектов и инженерных сооружений, предназначенных для производства и поставок товаров в сферах электро-, газо-, тепло-, водоснабжения и водоотведения;

7) подземных сооружений;

8) объектов капитального строительства, предназначенных для наблюдений за физическими и химическими процессами, происходящими в окружающей среде, определения ее гидрометеорологических, агрометеорологических и гелиогеофизических характеристик, уровня загрязнения атмосферного воздуха, почв и водных объектов;

9) объектов капитального строительства, предназначенных (используемых) для обработки, утилизации, обезвреживания и размещения отходов производства и потребления;

10) объектов капитального строительства, предназначенных для обезвреживания, размещения и утилизации медицинских отходов;

11) объектов капитального строительства, предназначенных для хранения, переработки и утилизации биологических отходов;

12) объектов капитального строительства, связанных с обращением с радиоактивными отходами;

13) объектов капитального строительства, связанных с обращением

веществ, разрушающих озоновый слой;

14) объектов использования атомной энергии;

15) опасных производственных объектов, определяемых в соответствии с законодательством Российской Федерации.

ЧАСТЬ II. ГРАДОСТРОИТЕЛЬНЫЕ РЕГЛАМЕНТЫ

Глава 8. Градостроительные регламенты в части видов разрешенного использования земельных участков и объектов капитального строительства, предельных размеров земельных участков и предельных параметров разрешенного строительства, реконструкции объектов капитального строительства

Статья 12. Общие положения

1. Градостроительными регламентами определяется правовой режим земельных участков, равно как всего, что находится над и под поверхностью земельных участков и используется в процессе их застройки и последующей эксплуатации объектов капитального строительства.

2. Действие градостроительных регламентов распространяется в равной мере на все земельные участки и объекты капитального строительства, расположенные в пределах границ территориальной зоны, установленной на карте градостроительного зонирования, за исключением земельных участков, определенных Градостроительным кодексом Российской Федерации, на которые действие градостроительных регламентов не распространяется.

3. В градостроительном регламенте в отношении земельных участков и объектов капитального строительства, расположенных в пределах соответствующей территориальной зоны, указываются:

1) виды разрешенного использования земельных участков и объектов капитального строительства;

2) предельные (минимальные и (или) максимальные) размеры земельных участков и предельные параметры разрешенного строительства, реконструкции объектов капитального строительства;

3) ограничения использования земельных участков и объектов капитального строительства, устанавливаемые в соответствии с законодательством Российской Федерации;

4) расчетные показатели минимально допустимого уровня обеспеченности территории объектами коммунальной, транспортной, социальной инфраструктур и расчетные показатели максимально допустимого уровня территориальной доступности указанных объектов для населения в случае, если в границах территориальной зоны, применительно к которой устанавливается градостроительный регламент, предусматривается осуществление деятельности по комплексному развитию территории

5) требования к архитектурно-градостроительному облику объектов капитального строительства.

Для каждой территориальной зоны, установленной на карте градостроительного зонирования, устанавливаются, как правило, несколько видов разрешенного использования земельных участков и объектов капитального строительства.

4. Наряду с указанными в пунктах 2-4 части 3 настоящей статьи предельными параметрами разрешенного строительства, реконструкции объектов капитального строительства градостроительными регламентами, относящимися к отдельным территориальным зонам, могут быть установлены иные предельные параметры разрешенного строительства, реконструкции объектов капитального строительства.

5. Предельные параметры разрешенного строительства, реконструкции объектов капитального строительства вспомогательных видов разрешенного использования определяются предельными параметрами разрешенного строительства, реконструкции объектов капитального строительства основных и (или) условно разрешенных видов использования, для обеспечения функционирования которых они предусмотрены, если иное не установлено градостроительным регламентом соответствующей территориальной зоны.

6. Суммарная площадь частей земельного участка, застроенных объектами капитального строительства вспомогательных видов разрешенного использования, не должна превышать 20 % от суммарной площади частей земельного участка, застроенных объектами капитального строительства основных видов разрешенного использования и (или) условно разрешенных видов использования.

7. Действие градостроительного регламента не распространяется на земельные участки:

– в границах территорий памятников и ансамблей, включенных в единый государственный реестр объектов культурного наследия (памятников истории и культуры) народов Российской Федерации, а также в границах территорий памятников или ансамблей, которые являются выявленными объектами культурного наследия и решения о режиме содержания, параметрах реставрации, консервации, воссоздания, ремонта и приспособлении которых принимаются в порядке, установленном законодательством Российской Федерации об охране объектов культурного наследия;

– в границах территорий общего пользования;

– предназначенные для размещения линейных объектов и (или) занятые линейными объектами;

–предоставленные для добычи полезных ископаемых.

8. Применительно к территориям исторических поселений, достопримечательных мест, землям лечебно-оздоровительных местностей и курортов, зонам с особыми условиями использования территорий градостроительные регламенты устанавливаются в соответствии с законодательством Российской Федерации.

9. Градостроительные регламенты не устанавливаются, для:

–земель лесного фонда;

–земель, покрытых поверхностными водами;

–земель запаса;

–земель особо охраняемых природных территорий (за исключением земель лечебно-оздоровительных местностей и курортов);

–сельскохозяйственных угодий в составе земель сельскохозяйственного назначения;

–земельных участков, расположенных в границах особых экономических зон и территорий опережающего социально-экономического развития.

10. Использование земельных участков, на которые действие градостроительных регламентов не распространяется или для которых градостроительные регламенты не устанавливаются, определяется уполномоченными федеральными органами исполнительной власти, уполномоченными органами исполнительной власти Ленинградской области или уполномоченными органами местного самоуправления. Использование земельных участков в границах особых экономических зон определяется органами управления особыми экономическими зонами. Использование земель или земельных участков из состава земель лесного фонда, земель или земельных участков, расположенных в границах особо охраняемых природных территорий (за исключением территорий населенных пунктов, включенных в состав особо охраняемых природных территорий), определяется соответственно лесохозяйственным регламентом, положением об особо охраняемой природной территории в соответствии с лесным законодательством, законодательством об особо охраняемых природных территориях.

Статья 13. Перечень территориальных зон

1. На территории Красносельского сельского поселения настоящими Правилами устанавливаются следующие виды территориальных зон:

Виды зон	Состав зон	Кодировка
Жилые зоны	Зона застройки индивидуальными жилыми домами	Ж-1
	Зона застройки индивидуальными жилыми домами в границах особо охраняемой природной территории в населенных пунктах	Ж-1.1
	Зона застройки индивидуальными жилыми домами в посёлке Кирпичное	Ж-1.2
	Зона застройки малоэтажными жилыми домами	Ж-2
	Зона застройки среднеэтажными жилыми домами	Ж-3
Общественно-деловые зоны	Зона размещения объектов многофункционального общественно-делового назначения	ОД-1
	Зона размещения объектов многофункционального общественно-делового назначения в границах особо охраняемой природной территории в населенных пунктах	ОД-1.1
	Зона размещения объектов образования и воспитания	ОД-2
	Зона размещения объектов здравоохранения и социальной защиты	ОД-3
Производственные зоны, зоны инженерной и транспортной инфраструктур	Зона размещения производственных объектов III – V классов опасности	П-3
	Зона размещения производственных объектов IV – V классов опасности	П-4
	Зона размещения производственных объектов V класса опасности	П-5

Виды зон	Состав зон	Кодировка
	Зона размещения научно-производственных объектов	НП
	Зона размещения коммунальных и складских объектов	КС
	Зона объектов инженерной инфраструктуры	И-1
	Зона объектов инженерной инфраструктуры в границах особо охраняемой природной территории в населенных пунктах	И-1.1
	Зона автомобильного транспорта	Т-1
	Зона железнодорожного транспорта	Т-2
Зоны сельскохозяйственного использования	Зона ведения садоводств	СХ-1
	Зона крестьянских (фермерских) хозяйств	СХ-2
	Зона размещения объектов сельскохозяйственного производства	СХ-3
	Зона сельскохозяйственного использования в границах населенных пунктов	СХ-4
	Зона сельскохозяйственного использования в границах особо охраняемой природной территории в населенных пунктах	СХ-4.1
	Зона ведения огородничества	СХ-5
	Зона ведения огородничества в границах особо охраняемой природной территории в населенных пунктах	СХ-5.1
Рекреационные зоны	Зона зеленых насаждений общего пользования	Р-1
	Зона зеленых насаждений общего пользования в границах особо охраняемой природной территории в населенных пунктах	Р-1.1
	Зона туристско-рекреационного использования	Р-2
	Зона туристско-рекреационного использования в границах особо охраняемой природной территории в населенных пунктах	Р-2.1
	Зона размещения спортивных комплексов и сооружений	Р-3
	Зона размещения спортивных комплексов и сооружений в границах особо охраняемой природной территории в населенных пунктах	Р-3.1
Зоны специального назначения	Зона размещения кладбищ	С-1
	Зона зеленых насаждений специального назначения	С-2
	Зона зеленых насаждений специального назначения в границах особо охраняемой природной территории в населенных пунктах	С-2.1
	Зона размещения объектов специального использования	С-3

Статья 14. Жилые зоны

1. Жилые зоны предназначены для размещения индивидуальных жилых домов, малоэтажных и среднеэтажных многоквартирных жилых домов, организации благоприятной и безопасной среды проживания населения, отвечающей его социальным, культурным, бытовым и другим потребностям.

Статья 15. Зона застройки индивидуальными жилыми домами

1. Кодовое обозначение территориальной зоны – Ж-1.

2. Территориальная зона выделена для размещения индивидуальных жилых домов не выше трех надземных этажей с участками, предназначенных для

постоянного проживания одной семьи, а также объектов социального и культурно-бытового обслуживания населения, иного назначения, необходимых для создания условий для развития зоны.

3. Перечень видов разрешенного использования земельных участков, объектов капитального строительства и предельные параметры разрешенного строительства, реконструкции объектов капитального строительства в зоне Ж-1:

№ п/п	Код вида разрешенного использования	Вид разрешенного использования	Предельные (минимальные и (или) максимальные) размеры земельных участков и предельные параметры разрешенного строительства, реконструкции объектов капитального строительства
1	2	3	4
Основные виды разрешенного использования зоны Ж-1			
1	2.1	Для индивидуального жилищного строительства	1. Предельные размеры земельных участков, в т.ч. их площадь: – минимальный размер –0,06 га; – максимальный размер –0,25 га. 2. Минимальные отступы от границ земельных участков: 2.1 Минимальные отступы стен зданий, строений, сооружений от границ земельных участков: -со стороны улиц 5 м; -со стороны проездов 3 м; 2.2 Минимальные отступы от границ соседнего участка до стен зданий, строений, сооружений: –для жилого дома - 3 м; – для бани, гаража и других построек - 1 м. 3. Предельное количество этажей зданий, строений, сооружений – 4 эт. 4. Максимальный процент застройки в границах земельного участка – 20 %. 5. Иной предельный параметр: - предельная этажность – 3 эт. (включая мансардный этаж).
2	2.2	Для ведения личного подсобного хозяйства (приусадебный земельный участок)	1. Предельные размеры земельных участков, в т.ч. их площадь: – минимальный размер –0,06 га; – максимальный размер – 0,25 га. 2. Минимальные отступы от границ земельных участков: 2.1 Минимальные отступы стен зданий, строений, сооружений от границ земельных участков: -со стороны улиц 5 м; -со стороны проездов 3 м; 2.2 Минимальные отступы стен зданий, строений, сооружений от границ соседнего участка: – для жилого дома - 3 м; – для бани, гаража и других построек - 1 м; – для постройки, предназначенной для содержания сельскохозяйственных животных – 4 м.

1	2	3	4
			3. Предельное количество этажей зданий, строений, сооружений – 4 эт. 4. Максимальный процент застройки в границах земельного участка – 20 %. 5. Иной предельный параметр: - предельная этажность – 3 эт. (включая мансардный этаж).
3	3.1.1	Предоставление коммунальных услуг	1. Предельные размеры земельных участков, в т.ч. их площадь, не подлежат установлению. 2. Минимальные отступы стен зданий, строений, сооружений от границ земельных участков: -со стороны улиц 5 м; -со стороны проездов 3 м; -со стороны смежных земельных участков 3м. 3. Предельное количество этажей зданий, строений, сооружений – 4 эт. 4. Максимальный процент застройки в границах земельного участка – 60 %. 5. Иной предельный параметр: - предельная этажность – 3 эт.
4	3.3	Бытовое обслуживание <*>	1. Предельные размеры земельных участков, в т.ч. их площадь, не подлежат установлению. 2. Минимальные отступы стен зданий, строений, сооружений от границ земельных участков: -со стороны улиц 5 м; -со стороны проездов 3 м; -со стороны смежных земельных участков 3м. 3. Предельное количество этажей зданий, строений, сооружений – 4 эт. 4. Максимальный процент застройки в границах земельного участка – 60 %. 5. Иной предельный параметр: - предельная этажность – 3 эт.
5	3.4.1	Амбулаторно-поликлиническое обслуживание	1. Предельные размеры земельных участков, в т.ч. их площадь: 1.1 Минимальный размер земельного участка: – объекта амбулаторно-поликлинической сети – 0,3 га; – фельдшерско-акушерского пункта – 0,2 га. 1.2 Максимальный размер земельного участка не подлежит установлению. 2. Минимальные отступы стен зданий, строений, сооружений от границ земельных участков: -со стороны улиц 5 м; -со стороны проездов 3 м; -со стороны смежных земельных участков 3 м. 3. Предельное количество этажей зданий, строений, сооружений – 4 эт. 4. Максимальный процент застройки в границах земельного участка - не подлежит установлению. 5. Иной предельный параметр:

1	2	3	4
			- предельная этажность – 3 эт.
6	3.5.1	Дошкольное, начальное и среднее общее образование	1. Предельные размеры земельных участков, в т.ч. их площадь, не подлежат установлению. 2. Минимальные отступы стен зданий, строений, сооружений от границ земельных участков: дошкольной и образовательной организации: -со стороны улиц 10 м; -со стороны проездов 10 м; -со стороны смежных земельных участков 10 м. 3. Предельное количество этажей зданий, строений, сооружений: –дошкольной организации - 3 эт; –общеобразовательных организаций – 4 эт. 4. Максимальный процент застройки в границах земельного участка не подлежит установлению. 5. Иной предельный параметр: - предельная этажность: –дошкольной организации - 2 эт; –общеобразовательных организаций –3 эт.
7	4.4	Магазины <*>	1. Предельные размеры земельных участков, в т.ч. их площадь: - минимальные – 0,01 га; - максимальные – 0,5 га. 2. Минимальные отступы стен зданий, строений, сооружений от границ земельных участков: -со стороны улиц 5 м; -со стороны проездов 3 м; -со стороны смежных земельных участков 3 м. 3. Предельное количество этажей зданий, строений, сооружений – 3 эт. 4. Максимальный процент застройки в границах земельного участка – 60 %. 5. Иной предельный параметр: - предельная этажность – 2 эт.
8	4.6	Общественное питание <*>	1. Предельные размеры земельных участков, в т.ч. их площадь: - минимальные – 0,01 га; - максимальные – 0,5 га . 2. Минимальные отступы стен зданий, строений, сооружений от границ земельных участков: -со стороны улиц 5 м; -со стороны проездов 3 м; -со стороны смежных земельных участков 3 м. 3. Предельное количество этажей зданий, строений, сооружений – 3 эт. 4. Максимальный процент застройки – 60 %. 5. Иной предельный параметр: - предельная этажность – 2 эт.
9	13.2	Ведение садоводства	1. Предельные размеры земельных участков, в т.ч. их площадь:

1	2	3	4
			–минимальная площадь земельного участка 0,05 га; – максимальная площадь земельного участка 0,12 га. 2. Минимальные отступы от границ земельных участков: 2.1 Минимальные отступы стен зданий, строений, сооружений от границ земельных участков: -со стороны улиц 5 м; -со стороны проездов 3 м; 2.2 Минимальные отступы от границ соседнего участка: – для жилого дома - 3 м; – для бани, гаража и других построек - 1 м. 3. Предельное количество этажей зданий, строений, сооружений – 3 этажа. 4. Максимальный процент застройки в границах земельного участка – 20 %. 5. Иной предельный параметр: - предельная этажность – 2 эт. (включая мансардный этаж).
10	8.3	Обеспечение внутреннего правопорядка <*>	1. Предельные размеры земельных участков, в т.ч. их площадь, не подлежат установлению. 2. Минимальные отступы стен зданий, строений, сооружений от границ земельных участков: -со стороны улиц 5 м; -со стороны проездов 3 м; -со стороны смежных земельных участков 3 м. 3. Предельное количество этажей и высота зданий, строений, сооружений не подлежат установлению. 4. Максимальный процент застройки в границах земельного участка – 60 %.
11	12.0	Земельные участки (территории) общего пользования	1. Предельные размеры земельных участков, в т.ч. их площадь, не подлежат установлению. 2. Минимальные отступы от границ земельного участка не подлежат установлению. 3. Предельное количество этажей зданий и высота зданий, строений, сооружений не подлежат установлению 4. Максимальный процент застройки в границах земельного участка не подлежит установлению.
Условно разрешенные виды использования зоны Ж-1			
1	2.1.1	Малоэтажная многоквартирная жилая застройка	1. Предельные размеры земельных участков, в т.ч. их площадь, не подлежат установлению. 2. Минимальные отступы стен зданий, строений, сооружений от границ земельных участков: -со стороны улиц 5 м; -со стороны проездов 3 м; -со стороны смежных земельных участков 3 м. 3. Предельное количество этажей зданий, строений, сооружений – 5 эт. 4. Максимальный процент застройки в границах земельного участка – 30%.

1	2	3	4
			5. Иной предельный параметр: - предельная этажность – 4 эт. (включая мансардный этаж).
2	2.3	Блокированная жилая застройка <**>	1. Предельные размеры земельных участков, в т.ч. их площадь: Минимальный размер земельных участков – 0,02 га на один блок. Максимальный размер земельных участков – 0,10 га на один блок. 2. Минимальные отступы стен зданий, строений, сооружений от границ земельных участков: - со стороны улиц 5 м; - со стороны проездов 3 м; - от границы участка смежного жилого дома (блока) при наличии общих стен без оконных проемов – 0 м. - со стороны смежных земельных участков иного назначения - 3 м. 3. Предельное количество этажей зданий, строений, сооружений – 4 эт. 4. Максимальный процент застройки в границах земельного участка – 40% 5. Иной предельный параметр: - предельная этажность – 3 эт. (включая мансардный этаж).
3	2.7.2	Размещение гаражей для собственных нужд <*>	1. Предельные размеры земельных участков, в т.ч. их площадь, не подлежат установлению; 2. Минимальные отступы от границ земельного участка не подлежат установлению. 3. Предельное количество этажей строений, сооружений – 2 эт. 4. Максимальный процент застройки в границах земельного участка не подлежит установлению. 5. Иной предельный параметр: - предельная этажность –1 эт.
4	3.6.1	Объекты культурно-досуговой деятельности <*>	1. Предельные размеры земельных участков, в т.ч. их площадь: Минимальный размер земельных участков – не подлежат установлению. Максимальный размер земельных участков – 0,5 га 2. Минимальные отступы стен зданий, строений, сооружений от границ земельных участков: -со стороны улиц 5 м; -со стороны проездов 3 м; -со стороны смежных земельных участков 3 м. 3. Предельное количество этажей зданий, строений, сооружений – 4 эт. 4. Максимальный процент застройки в границах земельного участка – 60 %. 5. Иной предельный параметр: - предельная этажность – 3 эт.
5	3.7.1	Осуществление	1. Предельные размеры земельных участков, в т.ч. их

1	2	3	4
		религиозных обрядов <*>	площадь, не подлежат установлению. 2. Минимальные отступы стен зданий, строений, сооружений от границ земельных участков: -со стороны улиц 5 м; -со стороны проездов 3 м; -со стороны смежных земельных участков 3 м. 3. Предельное количество этажей и высота зданий, строений, сооружений не подлежат установлению. 4. Максимальный процент застройки – 60 %.
6	3.8	Общественное управление <*>	1. Предельные размеры земельных участков, в т.ч. их площадь: - минимальный размер земельных участков – не подлежит установлению. - максимальный размер земельных участков – 0,5га 2. Минимальные отступы стен зданий, строений, сооружений от границ земельных участков: -со стороны улиц 5 м; -со стороны проездов 3 м; -со стороны смежных земельных участков 3 м. 3. Предельное количество этажей зданий, строений, сооружений – 4 эт. 4. Максимальный процент застройки в границах земельного участка – 60 %. 5. Иной предельный параметр: - предельная этажность – 3 эт.
7	3.10.1	Амбулаторное ветеринарное обслуживание <*>	1. Предельные размеры земельных участков, в т.ч. их площадь: - минимальный размер земельных участков – 0,1 га - максимальный размер земельных участков – 0,5га 2. Минимальные отступы стен зданий, строений, сооружений от границ земельных участков: -со стороны улиц 5 м; -со стороны проездов 3 м; -со стороны смежных земельных участков 3 м. 3. Предельное количество этажей зданий, строений, сооружений – 3 эт. 4. Максимальный процент застройки в границах земельного участка – 60 %. 5. Иной предельный параметр: - предельная этажность – 2 эт.
8	4.5	Банковская и страховая деятельность <*>	1. Предельные размеры земельных участков, в т.ч. их площадь: - минимальный размер земельных участков – не подлежит установлению. - максимальный размер земельных участков – 0,5га 2. Минимальные отступы стен зданий, строений, сооружений от границ земельных участков: -со стороны улиц 5 м; -со стороны проездов 3 м; -со стороны смежных земельных участков 3 м.

1	2	3	4
			3. Предельное количество этажей зданий, строений, сооружений – 3 этажа. 4. Максимальный процент застройки в границах земельного участка – 60 %. 5. Иной предельный параметр: - предельная этажность – 2 эт.
9	4.7	Гостиничное обслуживание <*>	1. Предельные размеры земельных участков, в т.ч. их площадь: - минимальный размер земельных участков – 0,25 га - максимальный размер земельных участков – 0,5га 2. Минимальные отступы стен зданий, строений, сооружений от границ земельных участков: -со стороны улиц 5 м; -со стороны проездов 3 м; -со стороны смежных земельных участков 3 м. 3. Предельное количество этажей зданий, строений, сооружений - 3 этажа. 4. Максимальный процент застройки в границах земельного участка – 50 %. 5. Иной предельный параметр: - предельная этажность – 2 эт.
10	5.1.2	Обеспечение занятий спортом в помещениях <*>	1.Предельные размеры земельных участков, в т.ч. их площадь: - минимальный размер земельных участков – не подлежит установлению. - максимальный размер земельных участков – 0,5га 2.Минимальные отступы стен зданий, строений, сооружений от границ земельных участков: -со стороны улиц 5 м; -со стороны проездов 3 м; -со стороны смежных земельных участков 3 м. Минимальный отступ открытых бассейнов от красной линии улиц и проездов – 15 м. 3. Предельное количество этажей зданий, строений, сооружений – 3 этажа. 4. Максимальный процент застройки в границах земельного участка – 60 %. 5. Иной предельный параметр: - предельная этажность – 2 эт.
12	5.1.3	Площадки для занятий спортом	1.Предельные размеры земельных участков, в т.ч. их площадь: - минимальный размер земельных участков – не подлежит установлению. - максимальный размер земельных участков – 0,5га 2.Минимальные отступы сооружений от границ земельных участков: -со стороны улиц 5 м; -со стороны проездов 3 м; -со стороны смежных земельных участков 3 м 3. Предельное количество этажей зданий, строений,

1	2	3	4
			сооружений не подлежат установлению. 4. Максимальный процент застройки в границах земельного участка - 0%
Вспомогательные виды использования зоны Ж-1 не устанавливаются			

Объекты видов разрешенного использования, которые отмечены знаком <*>, могут размещаться только на земельных участках, примыкающих к красным линиям и (или) улицам, дорогам, площадям, проездам, набережным, бульварам, за исключением внутриквартальных проездов, при отсутствии норм законодательства, запрещающих их размещение.

<**> Для вида использования «Блокированная жилая застройка» (код 2.3) каждый жилой дом должен размещаться на отдельном земельном участке, а общее количество жилых домов не может превышать количества равного 6.

4. Ограничения использования земельных участков и объектов капитального строительства, устанавливаемые в соответствии с законодательством Российской Федерации.

Оборот земельных участков осуществляется в соответствии с гражданским законодательством и Земельным кодексом Российской Федерации. Содержание ограничений оборота земельных участков устанавливается Земельным кодексом Российской Федерации, федеральными законами.

Ограничения использования земельных участков и объектов капитального строительства в границах зон с особыми условиями использования территории, установленные федеральными законами или иными нормативными правовыми актами, указаны в главе 9 настоящих Правил.

Статья 15.1. Зона застройки индивидуальными жилыми домами в границах особо охраняемой природной территории в населенных пунктах

1. Кодовое обозначение территориальной зоны – Ж-1.1.

2.Территориальная зона выделена для размещения индивидуальных жилых домов не выше трех надземных этажей с участками, предназначенных для постоянного проживания одной семьи, а также объектов транспортной и инженерной инфраструктур, необходимых для обслуживания жилой застройки.

3. Перечень видов разрешенного использования земельных участков, объектов капитального строительства и предельные параметры разрешенного строительства, реконструкции объектов капитального строительства в зоне Ж-1.1:

№ п/п	Код вида разрешенного использования	Вид разрешенного использования	Предельные (минимальные и (или) максимальные) размеры земельных участков и предельные параметры разрешенного строительства, реконструкции объектов капитального строительства
1	2	3	4
Основные виды разрешенного использования зоны Ж-1.1			
1	2.1	Для индивидуального жилищного строительства	1. Предельные размеры земельных участков, в т.ч. их площадь: – минимальный размер –0,06 га; – максимальный размер –0,25 га. 2. Минимальные отступы от границ земельных участков:

1	2	3	4
			2.1 Минимальные отступы от границ земельных участков стен зданий, строений, сооружений –со стороны улиц 5 м; –со стороны проездов 3 м. 2.2 Минимальные отступы от границ соседнего участка стен зданий, строений, сооружений: –для жилого дома - 3 м; – для бани, гаража и других построек - 1 м. 3. Предельное количество этажей зданий, строений, сооружений – 4 этажа. 4. Максимальный процент застройки в границах земельного участка – 10 %. 5. Иной предельный параметр: - предельная этажность – 3 эт. (включая мансардный этаж).
2	2.2	Для ведения личного подсобного хозяйства (приусадебный земельный участок)	1. Предельные размеры земельных участков, в т.ч. их площадь: – минимальный размер –0,06 га; – максимальный размер – 0,25 га. 2. Минимальные отступы от границ земельных участков: 2.1 Минимальные отступы стен зданий, строений, сооружений от границ земельных участков: –со стороны улиц 5 м; –со стороны проездов 3 м. 2.2 Минимальные отступы стен зданий, строений, сооружений от границ соседнего участка: – для жилого дома - 3 м; – для бани, гаража и других построек - 1 м; – для постройки, предназначенной для содержания сельскохозяйственных животных – 4 м. 3. Предельное количество надземных этажей зданий, строений, сооружений – 4 эт. 4. Максимальный процент застройки в границах земельного участка – 10 %. 5. Иной предельный параметр: - предельная этажность – 3 эт. (включая мансардный этаж).
3	3.1	Коммунальное обслуживание	1. Предельные размеры земельных участков, в т.ч. их площадь, не подлежат установлению. 2. Минимальные отступы стен зданий, строений, сооружений от границ земельных участков: –со стороны улиц 5 м; –со стороны проездов 3 м; –со стороны смежных земельных участков 3 м. 3. Предельное количество этажей или предельная высота зданий, строений, сооружений не подлежит установлению. 4. Максимальный процент застройки в границах

1	2	3	4
			земельного участка – не подлежит установлению
11	12.0	Земельные участки (территории) общего пользования	1. Предельные размеры земельных участков, в т.ч. их площадь, не подлежат установлению. 2. Минимальные отступы от границ земельного участка не подлежит установлению. 3. Предельная высота зданий, строений, сооружений не подлежит установлению. 4. Максимальный процент застройки в границах земельного участка не подлежит установлению.
Условно разрешенные виды использования зоны Ж-1.1 не устанавливаются			
Вспомогательные виды разрешенного использования зоны Ж-1.1 не устанавливаются			

4. Ограничения использования земельных участков и объектов капитального строительства, устанавливаемые в соответствии с законодательством Российской Федерации.

Оборот земельных участков осуществляется в соответствии с гражданским законодательством и Земельным кодексом Российской Федерации. Содержание ограничений оборота земельных участков устанавливается Земельным кодексом Российской Федерации, федеральными законами.

Ограничения использования земельных участков и объектов капитального строительства в границах зон с особыми условиями использования территории, установленные федеральными законами или иными нормативными правовыми актами, указаны в главе 9 настоящих Правил.

Статья 15.2. Зона застройки индивидуальными жилыми домами в посёлке Кирпичное

1. Кодовое обозначение территориальной зоны – Ж-1.2.

2.Территориальная зона выделена для сохранения фактического землепользования огородничества, а также размещения объектов жилой, транспортной и инженерной инфраструктур, необходимых для обслуживания жилой застройки.

3. Перечень видов разрешенного использования земельных участков, объектов капитального строительства и предельные параметры разрешенного строительства, реконструкции объектов капитального строительства в зоне Ж-1.2:

№ п/п	Код вида разрешенного использования	Вид разрешенного использования	Предельные (минимальные и (или) максимальные) размеры земельных участков и предельные параметры разрешенного строительства, реконструкции объектов капитального строительства
1	2	3	4
Основные виды разрешенного использования зоны Ж-1.2			
1.	13.1	Ведение огородничества	1. Предельные размеры земельных участков, в т.ч. их площадь: - минимальная площадь земельного участка для ведения огородничества – 0,01 га; - максимальная площадь земельного участка для ведения огородничества – 0,12 га.

1	2	3	4
			2.Минимальные отступы от границ земельных участков в целях определения допустимого размещения хозяйственных построек – 3 м. 3. Предельное количество этажей хозяйственных построек – 1. 4. Максимальный процент застройки в границах земельного участка – 0 %.
2	3.1	Коммунальное обслуживание	1. Предельные размеры земельных участков, в т.ч. их площадь, не подлежат установлению. 2. Минимальные отступы стен зданий, строений, сооружений от границ земельных участков: –со стороны улиц 5 м; –со стороны проездов 3 м; –со стороны смежных земельных участков 3 м. 3. Предельное количество этажей или предельная высота зданий, строений, сооружений не подлежит установлению. 4. Максимальный процент застройки в границах земельного участка – не подлежит установлению
3	12.0	Земельные участки (территории) общего пользования	1. Предельные размеры земельных участков, в т.ч. их площадь, не подлежат установлению. 2. Минимальные отступы от границ земельного участка не подлежат установлению. 3. Предельное количество этажей или предельная высота зданий, строений, сооружений не подлежит установлению. 4. Максимальный процент застройки в границах земельного участка не подлежит установлению.
Условно разрешенные виды использования зоны Ж-1.2			
1	2.1	Для индивидуального жилищного строительства	1. Предельные размеры земельных участков, в т.ч. их площадь: –минимальный размер –0,06 га; –максимальный размер –0,25 га. 2. Минимальные отступы от границ земельных участков: 2.1 Минимальные отступы от границ земельных участков стен зданий, строений, сооружений –со стороны улиц 5 м; –со стороны проездов 3 м. 2.2 Минимальные отступы от границ соседнего участка стен зданий, строений, сооружений: –для жилого дома - 3 м; – для бани, гаража и других построек - 1 м. 3. Предельное количество этажей зданий, строений, сооружений – 3 эт. 4. Максимальный процент застройки в границах земельного участка – 20 %. 5. Иной предельный параметр: - предельная этажность – 2 эт. (включая мансардный этаж).

1	2	3	4
2	13.2	Ведение садоводства	1. Предельные размеры земельных участков, в т.ч. их площадь: - минимальная площадь земельного участка для ведения садоводства – 0,05 га; - максимальная площадь земельного участка для ведения садоводства – 0,12 га. 2. Минимальные отступы стен зданий, строений, сооружений от границ земельных участков: -со стороны улиц 5 м; -со стороны проездов 3 м; 2.1 Минимальные отступы стен зданий, строений, сооружений от границ соседнего участка: – для жилого дома - 3 м; – для бани, гаража и других построек - 1 м. 3. Предельное количество этажей зданий, строений, сооружений – 3 эт. 4. Максимальный процент застройки в границах земельного участка –15%. 5. Иной предельный параметр: - предельная этажность – 2 эт. (включая мансардный этаж).
3	4.4	Магазины <*>	1. Предельные размеры земельных участков, в т.ч. их площадь: - минимальные – 0,05 га; - максимальные – 0,5 га. 2. Минимальные отступы стен зданий, строений, сооружений от границ земельных участков: -со стороны улиц 5 м; -со стороны проездов 3 м; -со стороны смежных земельных участков 3 м. 3. Предельное количество этажей зданий, строений, сооружений – 3 эт. 4. Максимальный процент застройки в границах земельного участка –30%. 5. Иной предельный параметр: - предельная этажность – 2 эт.
4	4.6	Общественное питание <*>	1. Предельные размеры земельных участков, в т.ч. площадь: - минимальные – 0,05 га; - максимальные – 0,5 га. 2. Минимальные отступы стен зданий, строений, сооружений от границ земельных участков: -со стороны улиц 5 м; -со стороны проездов 3 м; -со стороны смежных земельных участков 3 м. 3. Предельное количество этажей зданий, строений, сооружений – 3 эт. 4. Максимальный процент застройки – 30 %. 5. Иной предельный параметр:

1	2	3	4
			- предельная этажность – 2 эт.
Вспомогательные виды разрешенного использования зоны Ж-1.2 не устанавливаются			

Объекты видов разрешенного использования, которые отмечены знаком <*>, могут размещаться только на земельных участках, примыкающих к красным линиям и (или) улицам, дорогам, площадям, проездам, набережным, бульварам, за исключением внутриквартальных проездов, при отсутствии норм законодательства, запрещающих их размещение.

4. Ограничения использования земельных участков и объектов капитального строительства, устанавливаемые в соответствии с законодательством Российской Федерации.

Оборот земельных участков осуществляется в соответствии с гражданским законодательством и Земельным кодексом Российской Федерации. Содержание ограничений оборота земельных участков устанавливается Земельным кодексом Российской Федерации, федеральными законами.

Ограничения использования земельных участков и объектов капитального строительства в границах зон с особыми условиями использования территории, установленные федеральными законами или иными нормативными правовыми актами, указаны в главе 9 настоящих Правил.

Статья 16. Зона застройки малоэтажными жилыми домами

1. Кодовое обозначение территориальной зоны – Ж-2.

2. Территориальная зона Ж-2 выделена для размещения малоэтажных многоквартирных жилых домов, высотой до 4 этажей, включая мансардный, а также объектов социального и культурно-бытового обслуживания населения, иного назначения, необходимых для создания условий для развития зоны.

3. Перечень видов разрешенного использования земельных участков, объектов капитального строительства и предельные параметры разрешенного строительства, реконструкции объектов капитального строительства в зоне Ж-2:

№ п/п	Код вида разрешенного использования земельного участка	Вид разрешенного использования	Предельные (минимальные и (или) максимальные) размеры земельных участков и предельные параметры разрешенного строительства, реконструкции объектов капитального строительства
1	2	3	4
Основные виды разрешенного использования зоны Ж-2			
1	2.1.1	Малоэтажная многоквартирная жилая застройка	1. Предельные размеры земельных участков, в т.ч. их площадь, не подлежат установлению. 2. Минимальные отступы стен зданий, строений, сооружений от границ земельных участков: -со стороны улиц 5 м; -со стороны проездов 3 м; -со стороны смежных земельных участков 3 м. 3. Предельное количество этажей зданий, строений, сооружений – 5 эт. 4. Максимальный процент застройки в

1	2	3	4
			границах земельного участка – 30%. 5. Иной предельный параметр: - предельная этажность – 4 эт. (включая мансардный этаж).
2	2.3	Блокированная жилая застройка <**>	1. Предельные размеры земельных участков, в т.ч. их площадь: -минимальный размер земельных участков – 0,02 га на один блок. -максимальный размер земельных участков – 0,10 га на один блок. 2. Минимальные отступы стен зданий, строений, сооружений от границ земельных участков: -со стороны улиц 5 м; -со стороны проездов 3 м; -со стороны смежных земельных участков иного назначения - 3 м. - от границы участка смежного жилого дома (блока) при наличии общих стен без оконных проемов – 0 м. 3. Предельное количество этажей зданий, строений, сооружений – 4 этажа. 4. Максимальный процент застройки в границах земельного участка – 40%. 5. Иной предельный параметр: - предельная этажность – 3 эт. (включая мансардный этаж).
3	3.1.1	Предоставление коммунальных услуг	1. Предельные размеры земельных участков, в т.ч. их площадь: - минимальный размер земельного участка не подлежит установлению; - максимальный размер – 0,5 га 2. Минимальные отступы стен зданий, строений, сооружений от границ земельных участков не подлежат установлению. 3. Предельное количество этажей зданий, строений, сооружений 3 этажа. 4. Максимальный процент застройки в границах земельного участка – 60 %. 5. Иной предельный параметр: - предельная этажность – 2 эт. (включая мансардный этаж).
4	3.2.2	Оказание социальной помощи населению	1. Предельные размеры земельных участков, в т.ч. их площадь: - минимальный размер земельного участка не подлежит установлению; - максимальный размер – 0,5 га 2. Минимальные отступы стен зданий,

1	2	3	4
			строений, сооружений от границ земельных участков: -со стороны улиц 5 м; -со стороны проездов 3 м; -со стороны смежных земельных участков 3 м. 3. Предельное количество этажей зданий, строений, сооружений - 4 этажа. 4. Максимальный процент застройки в границах земельного участка – 60 %. 5. Иной предельный параметр: - предельная этажность – 3 эт.
5	3.3	Бытовое обслуживание <*>	1. Предельные размеры земельных участков, в т.ч. их площадь: - минимальный размер земельного участка не подлежит установлению; - максимальный размер – 0,5 га 2. Минимальные отступы стен зданий, строений, сооружений от границ земельных участков: -со стороны улиц 5 м; -со стороны проездов 3 м; -со стороны смежных земельных участков 3 м. 3. Предельное количество этажей зданий, строений, сооружений - 3 этажа. 4. Максимальный процент застройки в границах земельного участка – 60 %. 5. Иной предельный параметр: - предельная этажность – 2 эт.
6	3.4.1	Амбулаторно-поликлиническое обслуживание	1. Предельные размеры земельных участков, в т.ч. их площадь: 1.1. Минимальные размеры земельного участка: – объекта амбулаторно-поликлинической сети - 0,3 га; – фельдшерско-акушерского пункта - 0,2 га. 1.2. Максимальные размеры земельных участков не подлежат установлению. 2. Минимальные отступы стен зданий, строений, сооружений от границ земельных участков: -со стороны улиц 5 м; -со стороны проездов 3 м; -со стороны смежных земельных участков 3 м. 3. Предельное количество этажей строений, сооружений – 4 этажа. 4. Максимальный процент застройки – 60 %. 5. Иной предельный параметр: - предельная этажность – 3 эт.
7	3.5.1	Дошкольное, начальное	1. Предельные размеры земельных участков, в

1	2	3	4
		и среднее общее образование	т.ч. их площадь, не подлежат установлению. 2. Минимальные отступы стен зданий, строений, сооружений от границ земельных участков: дошкольной и образовательной организации: -со стороны улиц 10 м; -со стороны проездов 10 м; -от границ смежных земельных участков 10 м. 3. Предельное количество этажей зданий, строений, сооружений: –дошкольной организации - 3 эт. –общеобразовательной организации - 4 эт. 4.Максимальный процент застройки в границах земельного участка не подлежит установлению. 5. Иной предельный параметр: - предельная этажность дошкольной организации – 2 эт. - предельная этажность общеобразовательной организации – 3 эт.
8	3.6.1	Объекты культурно-досуговой деятельности <*>	1. Предельные размеры земельных участков, в т.ч. их площадь: - минимальные размеры не подлежат установлению; - максимальные – 0,5 га. 2.Минимальные отступы стен зданий, строений, сооружений от границ земельных участков: -со стороны улиц 5 м; -со стороны проездов 3 м; -со стороны смежных земельных участков 3 м. 3. Предельное количество этажей зданий, строений, сооружений – 4 этажа. 4. Максимальный процент застройки в границах земельного участка – 60 %. 5. Иной предельный параметр: - предельная этажность – 3 эт.
9	4.4	Магазины <*>	1. Предельные размеры земельных участков, в т.ч. их площадь: - минимальные размеры не подлежат установлению; - максимальные размеры земельных участков – 0,5 га. 2. Минимальные отступы стен зданий, строений, сооружений от границ земельных участков: -со стороны улиц 5 м; -со стороны проездов 3 м; -со стороны смежных земельных участков 3 м. 3. Предельное количество этажей зданий, строений, сооружений – 4 этажа.

1	2	3	4
			4. Максимальный процент застройки – 60 %. 5. Иной предельный параметр: - предельная этажность – 3 эт.
10	4.6	Общественное питание <*>	1. Предельные размеры земельных участков, в т.ч. их площадь: - минимальные размеры не подлежат установлению; - максимальные размеры земельных участков – 0,5 га. 2. Минимальные отступы стен зданий, строений, сооружений от границ земельных участков: -со стороны улиц 5 м; -со стороны проездов 3 м; -со стороны смежных земельных участков 3 м. 3. Предельное количество этажей зданий, строений, сооружений – 4 этажа. 4. Максимальный процент застройки– 60 %. 5. Иной предельный параметр: - предельная этажность – 3 эт
11	5.1.2	Обеспечение занятий спортом в помещениях <*>	1.Предельные размеры земельных участков, в т.ч. их площадь: - минимальные размеры не подлежат установлению; - максимальные размеры земельных участков – 0,5 га. 2.Минимальные отступы стен зданий, строений, сооружений от границ земельных участков: -со стороны улиц 5 м; -со стороны проездов 3 м; -со стороны смежных земельных участков 3 м. Минимальный отступ открытых бассейнов от красной линии улиц и проездов – 15 м. 3. Предельное количество этажей зданий, строений, сооружений – 4 этажа. 4. Максимальный процент застройки в границах земельного участка – 60 %. 5. Иной предельный параметр: - предельная этажность – 3 эт.
12	5.1.3	Площадки для занятий спортом	1.Предельные размеры земельных участков, в т.ч. их площадь, не подлежат установлению. 2.Минимальные отступы сооружений от границ земельных участков: -со стороны улиц 5 м; -со стороны проездов 3 м; -со стороны смежных земельных участков 3 м. 3. Предельное количество этажей и предельная высота зданий, строений, сооружений не

1	2	3	4
			подлежат установлению. 4. Максимальный процент застройки в границах земельного участка – 0%.
13	8.3	Обеспечение внутреннего правопорядка <*>	1. Предельные размеры земельных участков, в т.ч. их площадь: - минимальные размеры не подлежат установлению; - максимальные размеры земельных участков – 0,5 га. 2. Минимальные отступы стен зданий, строений, сооружений от границ земельных участков: -со стороны улиц 5 м; -со стороны проездов 3 м; -со стороны смежных земельных участков 3 м. 3. Предельное количество этажей зданий, строений, сооружений – 4 этажа. 4. Максимальный процент застройки в границах земельного участка – 60 %. 5. Иной предельный параметр: - предельная этажность – 3 эт.
14	12.0	Земельные участки (территории) общего пользования	1. Предельные размеры земельных участков, в т.ч. их площадь, не подлежат установлению. 2. Минимальные отступы от границ земельного участка не подлежат установлению. 3. Предельное количество этажей и предельная высота зданий, строений, сооружений не подлежат установлению. 4. Максимальный процент застройки в границах земельного участка не подлежит установлению.
Условно разрешенные виды разрешенного использования зоны Ж- 2			
1	2.1	Для индивидуального жилищного строительства	1. Предельные размеры земельных участков, в т.ч. их площадь: – минимальный размер земельного участка – 0,06 га; – максимальный размер земельного участка – 0,25 га. 2. Минимальные отступы от границ земельных участков: 2.1 Минимальные отступы стен зданий, строений, сооружений от границ земельных участков: -со стороны улиц 5 м; -со стороны проездов 3 м; 2.2 Минимальные отступы от границ соседнего участка стен зданий, строений, сооружений: – для жилого дома - 3 м; – для бани, гаража и других построек - 1 м.

1	2	3	4
			3. Предельное количество этажей зданий, строений, сооружений - 4 этажа. 4. Максимальный процент застройки в границах земельного участка – 20 %. 5. Иной предельный параметр: - предельная этажность – 3 эт. (включая мансардный этаж).
2	2.7.1	Хранение автотранспорта <*>	1. Предельные размеры земельных участков, в т.ч. их площадь: - минимальные размеры не подлежат установлению; - максимальные размеры земельных участков – 0,25 га. 2. Минимальные отступы от границ земельного участка не подлежат установлению. 3. Предельное количество этажей – 4 этажа. 4. Максимальный процент застройки в границах земельного участка – 80 %. 5. Иной предельный параметр: - предельная этажность – 3 эт.
3	3.7.1	Осуществление религиозных обрядов <*>	1. Предельные размеры земельных участков, в т.ч. их площадь, не подлежат установлению. 2. Минимальные отступы стен зданий, строений, сооружений от границ земельных участков: -со стороны улиц 5 м; -со стороны проездов 3 м; -со стороны смежных земельных участков 3 м. 3. Предельное количество этажей и предельная высота зданий, строений, сооружений не подлежит установлению. 4. Максимальный процент застройки – 60 %.
4	3.8	Общественное управление <*>	1. Предельные размеры земельных участков, в т.ч. их площадь: - минимальные размеры не подлежат установлению; - максимальные размеры земельных участков – 0,5 га. 2. Минимальные отступы стен зданий, строений, сооружений от границ земельных участков: -со стороны улиц 5 м; -со стороны проездов 3 м; -со стороны смежных земельных участков 3 м. 3. Предельное количество этажей зданий, строений, сооружений – 4 этажа. 4. Максимальный процент застройки в границах земельного участка – 60 %. 5. Иной предельный параметр:

1	2	3	4
			- предельная этажность – 3 эт.
5	3.10.1	Амбулаторное ветеринарное обслуживание <*>	1. Предельные размеры земельных участков, в т.ч. их площадь: - минимальные размеры не подлежат установлению; - максимальные размеры земельных участков – 0,5 га. 2. Минимальные отступы стен зданий, строений, сооружений от границ земельных участков: -со стороны улиц 5 м; -со стороны проездов 3 м; -со стороны смежных земельных участков 3 м. 3. Предельное количество этажей зданий, строений, сооружений – 4 этажа. 4. Максимальный процент застройки в границах земельного участка – 60 %. 5. Иной предельный параметр: - предельная этажность – 3 эт.
6	4.1	Деловое управление <*>	1. Предельные размеры земельных участков, в т.ч. их площадь: - минимальные размеры не подлежат установлению; - максимальные размеры земельных участков – 0,5 га. 2. Минимальные отступы стен зданий, строений, сооружений от границ земельных участков: -со стороны улиц 5 м; -со стороны проездов 3 м; -со стороны смежных земельных участков 3 м. 3. Предельное количество этажей зданий, строений, сооружений – 4 этажа. 4. Максимальный процент застройки в границах земельного участка – 80 %. 5. Иной предельный параметр: - предельная этажность – 3 эт.
7	4.3	Рынки <*>	1. Предельные размеры земельных участков, в т.ч. их площадь: - минимальные размеры не подлежат установлению; - максимальные размеры земельных участков – 0,5 га. 2. Минимальные отступы стен зданий, строений, сооружений от границ земельных участков: -со стороны улиц 5 м; -со стороны проездов 3 м;

1	2	3	4
			-со стороны смежных земельных участков 3 м. 3. Предельное количество этажей зданий, строений, сооружений – 4 этажа. 4. Максимальный процент застройки – 60 %. 5. Иной предельный параметр: - предельная этажность – 3 эт.
8	4.5	Банковская и страховая деятельность <*>	1. Предельные размеры земельных участков, в т.ч. их площадь: - минимальные размеры не подлежат установлению; - максимальные размеры земельных участков – 0,5 га. 2. Минимальные отступы стен зданий, строений, сооружений от границ земельных участков: -со стороны улиц 5 м; -со стороны проездов 3 м; -со стороны смежных земельных участков 3 м. 3. Предельное количество этажей зданий, строений, сооружений – 4 этажа. 4. Максимальный процент застройки в границах земельного участка – 60 %. 5. Иной предельный параметр: - предельная этажность – 3 эт.
9	4.7	Гостиничное обслуживание <*>	1. Предельные размеры земельных участков, в т.ч. их площадь: - минимальные размеры не подлежат установлению; - максимальные размеры земельных участков – 0,5 га. 2. Минимальные отступы стен зданий, строений, сооружений от границ земельных участков: -со стороны улиц 5 м; -со стороны проездов 3 м; -со стороны смежных земельных участков 3 м. 3. Предельное количество этажей зданий, строений, сооружений – 4 этажа. 4. Максимальный процент застройки – 60 %. 5. Иной предельный параметр: - предельная этажность – 3 эт.
10	3.2.3	Оказание услуг связи <*>	1. Предельные размеры земельных участков, в т.ч. их площадь, не подлежат установлению. 2. Минимальные отступы стен зданий, строений, сооружений от границ земельных участков не подлежат установлению. 3. Предельная высота и предельное количество этажей зданий, строений, сооружений не

1	2	3	4
			подлежат установлению. 4. Максимальный процент застройки в границах земельного участка не подлежит установлению.
Вспомогательные виды разрешенного использования зоны Ж-2 не устанавливаются			

Объекты видов разрешенного использования, которые отмечены знаком <*>, могут размещаться только на земельных участках, примыкающих к красным линиям и (или) улицам, дорогам, площадям, проездам, набережным, бульварам, за исключением внутриквартальных проездов, при отсутствии норм законодательства, запрещающих их размещение.

<**> Для вида использования «Блокированная жилая застройка» (код 2.3) каждый жилой дом должен размещаться на отдельном земельном участке, а общее количество жилых домов не может превышать количества равного 6.

4. Ограничения использования земельных участков и объектов капитального строительства, устанавливаемые в соответствии с законодательством Российской Федерации.

Оборот земельных участков осуществляется в соответствии с гражданским законодательством и Земельным кодексом Российской Федерации. Содержание ограничений оборота земельных участков устанавливается Земельным кодексом Российской Федерации, федеральными законами.

Ограничения использования земельных участков и объектов капитального строительства в границах зон с особыми условиями использования территории, установленные федеральными законами или иными нормативными правовыми актами, указаны в главе 9 настоящих Правил.

Статья 17.Зона застройки среднеэтажными жилыми домами

1. Кодовое обозначение территориальной зоны – Ж-3.

2. Территориальная зона выделена для размещения среднеэтажных жилых домов, а также объектов социального и культурно-бытового обслуживания населения, иного назначения, необходимых для создания условий для развития зоны.

3. Перечень видов разрешенного использования земельных участков, объектов капитального строительства и предельные параметры разрешенного строительства, реконструкции объектов капитального строительства в зоне Ж-3:

№ п/п	Код вида разрешенного использования земельного участка	Вид разрешенного использования	Предельные (минимальные и (или) максимальные) размеры земельных участков и предельные параметры разрешенного строительства, реконструкции объектов капитального строительства
1	2	3	4
Основные виды разрешенного использования зоны Ж-3			
1	2.5	Среднеэтажная жилая застройка	1. Предельные размеры земельных участков, в т.ч. их площадь, не подлежат установлению. 2.Минимальные отступы стен зданий,

1	2	3	4
			строений, сооружений от границ земельных участков: -со стороны улиц 5 м; -со стороны проездов 3 м; -со стороны смежных земельных участков 3 м 3. Предельное количество этажей зданий, строений, сооружений – 6 этажей. 4. Максимальный процент застройки в границах земельного участка – 40 %. 5. Иной предельный параметр: - предельная этажность – 5 эт. (включая мансардный этаж).
2	3.1.1	Предоставление коммунальных услуг	1. Предельные размеры земельных участков, в т.ч. их площадь: - минимальные размеры не подлежат установлению; - максимальные размеры земельных участков – 0,5 га. 2. Минимальные отступы стен зданий, строений, сооружений от границ земельных участков не подлежат установлению; 3. Предельное количество этажей зданий, строений, сооружений – 4 этажа. 4. Максимальный процент застройки в границах земельного участка – 60 %. 5. Иной предельный параметр: - предельная этажность – 3 эт.
3	3.2.2	Оказание социальной помоши населению	1. Предельные размеры земельных участков, в т.ч. их площадь, не подлежат установлению. 2. Минимальные отступы стен зданий, строений, сооружений от границ земельных участков: -со стороны улиц 5 м; -со стороны проездов 3 м; -со стороны смежных земельных участков 3 м 3. Предельное количество этажей зданий, строений, сооружений 5 этажей. 4. Максимальный процент застройки в границах земельного участка – 60 %. 5. Иной предельный параметр: - предельная этажность – 4 эт.
4	3.3	Бытовое обслуживание <*>	1. Предельные размеры земельных участков, в т.ч. их площадь: - минимальные размеры не подлежат установлению; - максимальные размеры земельных участков – 0,5 га. 2. Минимальные отступы стен зданий,

1	2	3	4
			строений, сооружений от границ земельных участков: -со стороны улиц 5 м; -со стороны проездов 3 м; -со стороны смежных земельных участков 3 м 3. Предельное количество этажей зданий, строений, сооружений 5 этажей 4. Максимальный процент застройки в границах земельного участка – 60 %. 5. Иной предельный параметр: - предельная этажность – 4 эт.
5	3.4.1	Амбулаторно-поликлиническое обслуживание	1. Предельные размеры земельных участков, в т.ч. их площадь: – минимальный размер земельного участка: объекта амбулаторно-поликлинической сети - 0,3 га; фельдшерско-акушерского пункта - 0,2 га. – максимальный размер земельного участка не подлежит установлению. 2. Минимальные отступы стен зданий, строений, сооружений от границ земельных участков: -со стороны улиц 5 м; -со стороны проездов 3 м; -со стороны смежных земельных участков 3 м 3. Предельное количество этажей зданий, строений, сооружений – 5 этажей. 4. Максимальный процент застройки – 60 %. 5. Иной предельный параметр: - предельная этажность – 4 эт.
6	3.5.1	Дошкольное, начальное и среднее общее образование	1. Предельные размеры земельных участков, в т.ч. их площадь, не подлежат установлению. 2. Минимальные отступы стен зданий, строений, сооружений от границ земельных участков дошкольной и образовательной организации: -со стороны улиц 10 м; -со стороны проездов 10 м; -от границ смежных земельных участков 10 м. 3. Предельное количество этажей строений, сооружений: – здания дошкольной организации – 3 этажа; – здания общеобразовательной организации – 4 этажа. 4. Максимальный процент застройки в границах земельного участка не подлежит установлению. 5. Иной предельный параметр: - предельная этажность:

1	2	3	4
			– здания дошкольной организации – 2 этажа; – здания общеобразовательной организации – 3 этажа.
7	3.6.1	Объекты культурно-досуговой деятельности <*>	1. Предельные размеры земельных участков, в т.ч. их площадь: - минимальные размеры не подлежат установлению; - максимальные размеры земельных участков – 0,5 га. 2. Минимальные отступы стен зданий, строений, сооружений от границ земельных участков: -со стороны улиц 5 м; -со стороны проездов 3 м; -со стороны смежных земельных участков 3 м 3. Предельное количество этажей зданий, строений, сооружений - 5 этажей. 4. Максимальный процент застройки в границах земельного участка – 60 %. 5. Иной предельный параметр: - предельная этажность – 4 эт.
8	4.4	Магазины <*>	1. Предельные размеры земельных участков, в т.ч. их площадь: - минимальные размеры не подлежат установлению; - максимальные размеры земельных участков – 0,5 га. 2. Минимальные отступы стен зданий, строений, сооружений от границ земельных участков: -со стороны улиц 5 м; -со стороны проездов 3 м; -со стороны смежных земельных участков 3 м 3. Предельное количество этажей зданий, строений, сооружений – 4 этажа. 4. Максимальный процент застройки – 60 %. 5. Иной предельный параметр: - предельная этажность – 3 эт.
9	4.6	Общественное питание <*>	1. Предельные размеры земельных участков, в т.ч. их площадь: - минимальные размеры не подлежат установлению; - максимальные размеры земельных участков – 0,5 га. 2. Минимальные отступы стен зданий, строений, сооружений от границ земельных участков: -со стороны улиц 5 м; -со стороны проездов 3 м;

1	2	3	4
			-со стороны смежных земельных участков 3 м 3. Предельное количество этажей зданий, строений, сооружений – 4 этажа. 4. Максимальный процент застройки – 60 %. 5. Иной предельный параметр: - предельная этажность – 3 эт.
10	5.1.2	Обеспечение занятий спортом в помещениях	1. Предельные размеры земельных участков, в т.ч. их площадь: - минимальные размеры не подлежат установлению; - максимальные размеры земельных участков – 0,5 га. 2. Минимальные отступы стен зданий, строений, сооружений от границ земельных участков: -со стороны улиц 5 м; -со стороны проездов 3 м; -со стороны смежных земельных участков 3 м Минимальный отступ открытых бассейнов от красной линии улиц и проездов – 15 м. 3. Предельное количество этажей зданий, строений, сооруженийне – 4 этажа. 4. Максимальный процент застройки в границах земельного участка – 60 %. 5. Иной предельный параметр: - предельная этажность – 3 эт.
11	5.1.3	Площадки для занятий спортом	1. Предельные размеры земельных участков, в т.ч. их площадь, не подлежат установлению. 2. Минимальные отступы сооружений от границ земельных участков: -со стороны улиц 5 м; -со стороны проездов 3 м; -со стороны смежных земельных участков 3 м 3. Предельное количество этажей зданий, строений, сооружений не подлежат установлению. 4. Максимальный процент застройки в границах земельного участка – 0%.
12	8.3	Обеспечение внутреннего правопорядка	1. Предельные размеры земельных, в т.ч. их площадь: - минимальные размеры не подлежат установлению; - максимальные размеры земельных участков – 0,5 га. 2. Минимальные отступы сооружений от границ земельных участков: -со стороны улиц 5 м; -со стороны проездов 3 м; -со стороны смежных земельных участков 3 м

1	2	3	4
			3. Предельное количество этажей зданий, строений, сооружений – 4 этажа. 4. Максимальный процент застройки в границах земельного участка не подлежит установлению. 5. Иной предельный параметр: - предельная этажность – 3 эт.
13	12.0	Земельные участки (территории) общего пользования	1. Предельные размеры земельных участков, в т.ч. их площадь, не подлежат установлению. 2. Минимальные отступы от границ земельного участка не подлежат установлению. 3. Предельное количество этажей или предельная высота зданий, строений, сооружений не подлежат установлению. 4. Максимальный процент застройки в границах земельного участка не подлежит установлению.
Условно разрешенные виды использования зоны Ж-3			
1	2.1.1	Малоэтажная многоквартирная жилая застройка	1. Предельные размеры земельных участков, в т.ч. их площадь, не подлежат установлению. 2. Минимальные отступы стен зданий, строений, сооружений от границ земельных участков: -со стороны улиц 5 м; -со стороны проездов 3 м; -со стороны смежных земельных участков 3 м 3. Предельное количество этажей зданий, строений, сооружений – 5 этажей. 4. Максимальный процент застройки в границах земельного участка – 40 %. 5. Иной предельный параметр: - предельная этажность – 4 эт. (включая мансардный этаж).
2	2.7.1	Хранение автотранспорта <*>	1. Предельные размеры земельных участков, в т.ч. их площадь: - минимальные размеры не подлежат установлению; - максимальные размеры земельных участков – 0,5 га. 2. Минимальные отступы от границ земельного участка не подлежат установлению. 3. Предельное количество этажей – 4 этажа. 4. Максимальный процент застройки в границах земельного участка – 60 %. 5. Иной предельный параметр: - предельная этажность – 3 эт.

1	2	3	4
3	3.7.1	Осуществление религиозных обрядов <*>	1. Предельные размеры земельных участков, в т.ч. их площадь, не подлежат установлению. 2. Минимальные отступы стен зданий, строений, сооружений от границ земельных участков: -со стороны улиц 5 м; -со стороны проездов 3 м; -со стороны смежных земельных участков 3 м 3. Предельное количество этажей или предельная высота зданий, строений, сооружений не подлежат установлению. 4. Максимальный процент застройки – 60 %.
4	3.8	Общественное управление <*>	1.Предельные размеры земельных участков, в т.ч. их площадь: - минимальные размеры не подлежат установлению; - максимальные размеры земельных участков – 0,5 га. 2. Минимальные отступы стен зданий, строений, сооружений от границ земельных участков: -со стороны улиц 5 м; -со стороны проездов 3 м; -со стороны смежных земельных участков 3 м 3. Предельное количество этажей зданий, строений, сооружений – 5 этажей 4. Максимальный процент застройки в границах земельного участка – 60 %. 5. Иной предельный параметр: - предельная этажность – 4 эт.
5	3.10.1	Амбулаторное ветеринарное обслуживание <*>	1. Предельные размеры земельных участков, в т.ч. их площадь: - минимальные размеры не подлежат установлению; - максимальные размеры земельных участков – 0,5 га. 2. Минимальные отступы стен зданий, строений, сооружений от границ земельных участков: -со стороны улиц 5 м; -со стороны проездов 3 м; -со стороны смежных земельных участков 3 м 3. Предельное количество этажей зданий, строений, сооружений – 4 этажа. 4. Максимальный процент застройки в границах земельного участка – 60 %. 5. Иной предельный параметр: - предельная этажность – 3 эт.

1	2	3	4
6	4.1	Деловое управление <*>	1. Предельные размеры земельных участков, в т.ч. их площадь: - минимальные размеры не подлежат установлению; - максимальные размеры земельных участков – 0,5 га. 2. Минимальные отступы стен зданий, строений, сооружений от границ земельных участков: -со стороны улиц 5 м; -со стороны проездов 3 м; -со стороны смежных земельных участков 3 м 3. Предельное количество этажей зданий, строений, сооружений – 5 этажей. 4. Максимальный процент застройки в границах земельного участка – 60 %. 5. Иной предельный параметр: - предельная этажность – 4 эт.
7	4.7	Гостиничное обслуживание <*>	1. Предельные размеры земельных участков, в т.ч. их площадь: - минимальный размер земельного участка при числе мест от 25 – 0,14 га; при числе мест свыше 100 – 0,2 га. - максимальный размер земельного участка 0,5 га. 2. Минимальные отступы стен зданий, строений, сооружений от границ земельных участков: -со стороны улиц 5 м; -со стороны проездов 3 м; -со стороны смежных земельных участков 3 м 3. Предельное количество этажей зданий, строений, сооружений – 5 этажей. 4. Максимальный процент застройки в границах земельного участка – 60 %. 5. Иной предельный параметр: - предельная этажность – 4 эт.
8	4.3	Рынки <*>	1. Предельные размеры земельных участков, в т.ч. их площадь: - минимальные размеры не подлежат установлению; - максимальные размеры земельных участков – 0,5 га. 2. Минимальные отступы стен зданий, строений, сооружений от границ земельных участков: -со стороны улиц 5 м; -со стороны проездов 3 м; -со стороны смежных земельных участков 3 м

1	2	3	4
			3. Предельное количество этажей зданий, строений, сооружений –3 этажа. 4. Максимальный процент застройки – 60 %. 5. Иной предельный параметр: - предельная этажность – 2 эт.
9	3.2.3	Оказание услуг связи <*>	1. Предельные размеры земельных участков, в т.ч. их площадь, не подлежат установлению. 2. Минимальные отступы стен зданий, строений, сооружений от границ земельных участков не подлежат установлению. 3. Предельное количество этажей зданий и высота зданий, строений, сооружений не подлежат установлению. 4. Максимальный процент застройки в границах земельного участка не подлежит установлению.
Вспомогательные виды разрешенного использования зоны Ж-3 не устанавливаются			

Объекты видов разрешенного использования, которые отмечены знаком <*>, могут размещаться только на земельных участках, примыкающих к красным линиям и (или) улицам, дорогам, площадям, проездам, набережным, бульварам, за исключением внутриквартальных проездов, при отсутствии норм законодательства, запрещающих их размещение.

4. Ограничения использования земельных участков и объектов капитального строительства, устанавливаемые в соответствии с законодательством Российской Федерации.

Оборот земельных участков осуществляется в соответствии с гражданским законодательством и Земельным кодексом Российской Федерации. Содержание ограничений оборота земельных участков устанавливается Земельным кодексом Российской Федерации, федеральными законами.

Ограничения использования земельных участков и объектов капитального строительства в границах зон с особыми условиями использования территории, установленные федеральными законами или иными нормативными правовыми актами, указаны в главе 9 настоящих Правил.

5. Требования к архитектурно-градостроительному облику объектов капитального строительства:

5.1. К цветовым решениям объектов капитального строительства:


5.1.1. К отделке фасадов:

Красная цветовая палитра

Основные пастельные цвета фасадных покрытий (не менее 70% от плоскости фасада):



Дополнительные контрастные цвета декоративных и акцентных элементов фасадных покрытий (не более 30%):

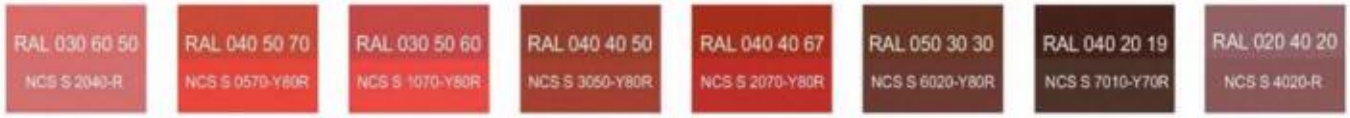

Основные пастельные цвета также применимы для декоративных и акцентных элементов фасадных покрытий.

Зеленая цветовая палитра

Основные пастельные цвета фасадных покрытий (не менее 70% от плоскости фасада):



Дополнительные контрастные цвета декоративных и акцентных элементов фасадных покрытий (не более 30%):




Основные пастельные цвета также применимы для декоративных и акцентных элементов фасадных покрытий.

Синяя цветовая палитра

Основные пастельные цвета фасадных покрытий (не менее 70% от плоскости фасада):



Дополнительные контрастные цвета декоративных и акцентных элементов фасадных покрытий (не более 30%):

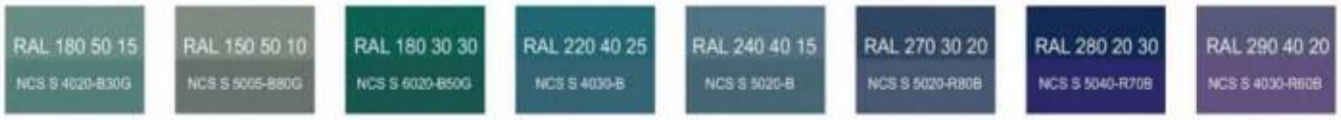

Основные пастельные цвета также применимы для декоративных и акцентных элементов фасадных покрытий.

Желтая цветовая палитра

Основные пастельные цвета фасадных покрытий (не менее 70% от плоскости фасада):



Дополнительные контрастные цвета декоративных и акцентных элементов фасадных покрытий (не более 30%):



Основные пастельные цвета также применимы для декоративных и акцентных элементов фасадных покрытий.

Серая цветовая палитра.

Основные пастельные цвета фасадных покрытий (не менее 70% от плоскости фасада):



Дополнительные контрастные цвета декоративных и акцентных элементов фасадных покрытий (не более 30%):



Основные пастельные цвета также применимы для декоративных и акцентных элементов фасадных покрытий.

5.1.2. К металлическим элементам фасадов (кровля, водостоки, ограждения, двери, стеновые панели из профилированного металлического листа):



5.2. К отделочным и (или) строительным материалам объектов капитального строительства:

– цоколь – должен выполняться из антивандальных негорючих материалов.

Не допускается:

- окраска поверхностей, облицованных натуральным (природным) камнем;

- использование в качестве отделочных материалов фасадов объектов капитального строительства:

• сайдинга (винилового) и(или) профилированного металлического листа (кроме отдельно стоящих и пристроенных гаражей, предназначенных для хранения автотранспорта, в том числе с разделением на машино-места);

• асбестоцементных листов, самоклеящейся пленки, баннерной ткани, сотового поликарбоната;

• пластика, профилированных металлических листов, асбестоцементных листов (плоские и волнистые), МГЛ-листов для устройства глухой части лоджии или балкона;

• цветного остекления, не соответствующего цветовому решению объекта капитального строительства, искажающего восприятие архитектурно-градостроительного облика объектов капитального строительства и окружающего их пространства, включая объекты и элементы благоустройства.

5.3. К размещению технического и инженерного оборудования на фасадах и кровлях объектов капитального строительства.

Техническое и инженерное оборудование фасадов объектов капитального строительства включает в себя системы газоснабжения, освещения, связи, телекоммуникации, видеонаблюдения, кондиционирования и вентиляции воздуха.

Техническое и инженерное оборудование должно располагаться с учетом системы композиционных осей фасадов объекта и иметь комплексный характер.

Габариты, форма, цветовое решение технического и инженерного оборудования и декоративных коробов, в которых оно размещается, не должны ухудшать визуальные характеристики объекта.

Не допускается:

– размещение технического и инженерного оборудования на архитектурных элементах и деталях декора, порталах, козырьках, пилонах, консолях, фасадах с отделкой в виде настенной росписи, мозаичного панно, сграффито и иных видов монументального искусства;

– наружная открытая прокладка по фасаду подводящих сетей и иных коммуникаций, прокладка сетей с нарушением пластики фасада;

– размещение технического и инженерного оборудования, выступающего от плоскости фасада более чем на 20 см, на высоте менее 2,5 м от уровня земли или крыльца.

При строительстве объемно-пластическое решение фасада объекта капитального строительства должно предусматривать скрытое размещение наружных блоков систем кондиционирования, вентиляции и их комплексов, скрытую систему водоотведения, либо предусматривать их внутреннее размещение.

При реконструкции объекта капитального строительства:

– размещение дополнительного оборудования должно обеспечивать сохранность отделки фасада либо ее восстановление;

– при открытой прокладке подводящих сетей и иных коммуникаций необходимо располагать их в декоративных коробах, выполненных в цвете фасада. Длина декоративных коробов и их количество на фасаде объекта капитального строительства должны быть минимально возможными, трассировка осуществляться горизонтально, вертикально или параллельно кромке стены;

– при размещении наружных блоков систем кондиционирования и вентиляции на просматриваемых с территорий общего пользования фасадах необходимо применять защитные декоративные решетки, выполненные с учетом архитектурного решения объекта капитального строительства.

5.4. К подсветке фасадов объектов капитального строительства

требования не устанавливаются, кроме случаев, если муниципальным правовым актом муниципального образования – правилами благоустройства территории, урегулированы правила формирования архитектурно-художественной подсветки застройки и объектов капитального строительства. В таких случаях световое решение объекта должно выполняться в соответствии с данным документом.

5.5. К объемно-пространственным характеристикам объектов капитального строительства:

– главный фасад вновь строящихся зданий должен быть ориентирован на основные элементы улично-дорожной сети;

– здание или сооружение не должно наносить визуальный дискомфорт, а именно близко располагаться к окнам жилых домов и общественно-значимых зданий;

– дворы жилых домов не должны выходить на улицу;

– если проектируемое в целях строительства или реконструкции здание, строение, сооружение располагается на расстоянии 50 метров и менее от границ лесного массива, парка, сквера, водного объекта, индивидуальной, блокированной жилой застройки (далее – объект), его высота должна быть не более половины расстояния до объекта;

– высота отдельно стоящих гаражей (паркингов) при их размещении на расстоянии 25 метров и менее от окон жилых помещений не должна превышать 13 метров;

– открытые стоянки (парковки) автомобилей по длинной стороне должны быть разделены пешеходными зонами (дорожками, проходами) с шагом не более 100 метров.

5.6. К архитектурно-стилистическим характеристикам объектов капитального строительства:

– входные группы:

• входы в здания должны быть оборудованы навесами и организованы в одной отметке с уровнем земли,

• входы в общественные здания должны быть ориентированы на территории общего пользования или к основному подъезду к зданию или сооружению;

– цоколь – должен быть визуально выделен на фасаде и подчеркивать внешний вид всего здания (может быть расположенным в плоскости стены, западающим или выступающим за плоскость стены);

– первый и цокольный этаж должен быть выполнен из облицовочного, прочного и антивандального материала (без применения штукатурки). В случае если первый этаж жилого дома является не жилым, то высота первого этажа не может быть менее 4 метров. Площадь оконных проемов в нежилых помещениях первого и цокольного этажа жилого дома должна превышать площадь оконных проемов в жилых помещениях первого и цокольного этажа жилого дома более чем на 50%;

– фасад здания должен быть оборудован скрытыми элементами кондиционирования (в одном цветовом стиле здания). При использовании нескольких цветовых покрытий на площади одного фасада, такие цветовые покрытия должны быть отделены выразительными архитектурными элементами;

– окна, лоджии, балконы должны быть остеклены в едином стиле;

– информационные носители, при оформлении необходимо использовать ровные шрифты, без засечек и декоративных элементов.

Запрещается использовать крышу зданий и сооружений для размещения рекламных конструкций.

Статья 18. Общественно-деловые зоны

1. Общественно-деловые зоны выделены для обеспечения правовых условий использования и строительства объектов недвижимости широкого спектра назначения: административного, кредитно-финансового, делового, общественного, культурного, здравоохранения, физкультуры и спорта, торговли, бытового обслуживания, а также предприятий связи, культовых объектов, многофункциональных комплексов, развлекательных центров и др.

2. Параметры разрешённого строительства и реконструкции, не установленные в настоящих правилах, принимаются в соответствии с заданием на проектирование, действующими техническими регламентами, региональными и местными нормативами градостроительного проектирования.

Статья 19. Зона размещения объектов многофункционального общественно-делового назначения

1. Кодовое обозначение территориальной зоны – ОД-1.

2.Территориальная зона предназначена для размещения административных учреждений, объектов обслуживания населения: торговли, общественного питания и др. с включением объектов инженерной и транспортной инфраструктур, связанных с обслуживанием данной зоны.

3. Перечень видов разрешенного использования земельных участков, объектов капитального строительства и предельные параметры разрешенного строительства, реконструкции объектов капитального строительства в зоне ОД-1:

№ п/п	Код вида разрешенного использования земельного участка	Вид разрешенного использования	Предельные (минимальные и (или) максимальные) размеры земельных участков и предельные параметры разрешенного строительства, реконструкции объектов капитального строительства
1	2	3	4
Основные виды разрешенного использования зоны ОД-1			
1	3.1	Коммунальное обслуживание	1. Предельные размеры земельных участков, в т.ч. их площадь, не подлежат установлению. 2.Минимальные отступы от границ земельных участков стен зданий, строений, сооружений не подлежат установлению. 3.Предельное количество этажей зданий, строений, сооружений – 4 этажа 4.Максимальный процент застройки в границах земельного участка – 60 %. 5. Иной предельный параметр: - предельная этажность – 3 эт.
2	3.2.2	Оказание социальной помощи населению	1. Предельные размеры земельных участков, в т.ч. их площадь, не подлежат установлению. 2. Минимальные отступы стен зданий, строений, сооружений от границ земельных участков: -со стороны улиц 5 м; -со стороны проездов 3 м; -со стороны смежных земельных участков 3 м 3. Предельное количество этажей зданий, строений, сооружений - 5 этажей. 4. Максимальный процент застройки в границах земельного участка – 60 %. 5. Иной предельный параметр: - предельная этажность – 4 эт.
3	3.3	Бытовое обслуживание	1. Предельные размеры земельных участков, в т.ч. их площадь, не подлежат установлению. 2.Минимальные отступы стен зданий, строений, сооружений от границ земельных участков: –со стороны улиц 5 м; –со стороны проездов 3 м; –со стороны смежных земельных участков 3 м. 3.Предельное количество зданий, строений, сооружений – 4 этажа. 4.Максимальный процент застройки в границах

1	2	3	4
			земельного участка – 60 %. 5. Иной предельный параметр: - предельная этажность – 3 эт.
4	3.4.1	Амбулаторно-поликлиническое обслуживание	1. Предельные размеры земельных участков, в т.ч. их площадь: 1.1. Минимальный размер земельного участка: – объекта амбулаторно-поликлинической сети - 0,3 га; – фельдшерско-акушерского пункта - 0,2 га. 1.2. Максимальные размеры земельных участков не подлежат установлению. 2. Минимальные отступы стен зданий, строений, сооружений от границ земельных участков: –со стороны улиц 5 м; –со стороны проездов 3 м; –со стороны смежных земельных участков 3 м. 3. Предельное количество этажей зданий, строений, сооружений – 4 этажа. 4. Максимальный процент застройки – 60 %. 5. Иной предельный параметр: - предельная этажность – 3 эт.
5	3.5.1	Дошкольное, начальное и среднее общее образование	1. Предельные размеры земельных участков, в т.ч. их площадь, не подлежат установлению. 2. Минимальные отступы стен зданий, строений, сооружений от границ земельных участков дошкольной и образовательной организации: -со стороны улиц 10 м; -со стороны проездов 10 м; -от границ смежных земельных участков 10 м. 3 Предельное количество этажей строений, сооружений: – здания дошкольной организации –3 этажа; – здания общеобразовательной организации – 4 этажа. 4. Максимальный процент застройки в границах земельного участка не подлежит установлению. 5. Иной предельный параметр: - предельная этажность: – здания дошкольной организации –2 этажа; – здания общеобразовательной организации – 3 этажа.
6	3.6.1	Объекты культурно-досуговой деятельности	1. Предельные размеры земельных участков, в т.ч. их площадь, не подлежат установлению. 2. Минимальные отступы стен зданий, строений, сооружений от границ земельных участков: –со стороны улиц 5 м; –со стороны проездов 3 м; –со стороны смежных земельных участков 3 м. 3. Предельное количество этажей зданий,

1	2	3	4
			строений, сооружений – 5 этажей. 4. Максимальный процент застройки в границах земельного участка – 60 %. 5. Иной предельный параметр: - предельная этажность – 4 эт.
7	3.7	Религиозное использование	1. Предельные размеры земельных участков, в т.ч. их площадь, не подлежат установлению. 2. Минимальные отступы стен зданий, строений, сооружений от границ земельных участков: –со стороны улиц 5 м; –со стороны проездов 3 м; –со стороны смежных земельных участков 3 м. 3. Предельное количество этажей или предельная высота зданий, строений, сооружений не подлежат установлению. 4. Максимальный процент застройки – 60 %.
8	3.8	Общественное управление	1. Предельные размеры земельных участков, в т.ч. их площадь, не подлежат установлению. 2. Минимальные отступы стен зданий, строений, сооружений от границ земельных участков: –со стороны улиц 5 м; –со стороны проездов 3 м; –со стороны смежных земельных участков 3 м. 3. Предельное количество этажей зданий, строений, сооружений 5 этажей 4. Максимальный процент застройки в границах земельного участка – 60 %. 5. Иной предельный параметр: - предельная этажность – 4 эт.
9	3.10.1	Амбулаторное ветеринарное обслуживание	1.Предельные размеры земельных участков, в т.ч. их площадь, не подлежат установлению. 2. Минимальные отступы стен зданий, строений, сооружений от границ земельных участков: –со стороны улиц 5 м; –со стороны проездов 3 м; –со стороны смежных земельных участков 3 м. 3. Предельное количество этажей зданий, строений, сооружений 5 этажей 4. Максимальный процент застройки в границах земельного участка – 60 %. 5. Иной предельный параметр: - предельная этажность – 4 эт.
10	4.1	Деловое управление	1.Предельные размеры земельных участков, в т.ч. их площадь, не подлежат установлению. 2. Минимальные отступы стен зданий, строений, сооружений от границ земельных участков: –со стороны улиц 5 м; –со стороны проездов 3 м;

1	2	3	4
			–со стороны смежных земельных участков 3 м. 3. Предельное количество этажей зданий, строений, сооружений – 5 этажей 4. Максимальный процент застройки в границах земельного участка – 60 %. 5. Иной предельный параметр: - предельная этажность – 4 эт.
11	4.2	Объекты торговли (торговые центры, торгово-развлекательные центры (комплексы) <*>	1. Предельные размеры земельных участков, в т.ч. их площадь, не подлежат установлению. 2. Минимальные отступы стен зданий, строений, сооружений от границ земельных участков: –со стороны улиц 5 м; –со стороны проездов 3 м; –со стороны смежных земельных участков 3 м. 3. Предельное количество этажей зданий, строений, сооружений – 5 этажей 4. Максимальный процент застройки в границах земельного участка – 60 %. 5. Иной предельный параметр: - предельная этажность – 4 эт.
12	4.3	Рынки <*>	1. Предельные размеры земельных участков, в т.ч. их площадь, не подлежат установлению. 2. Минимальные отступы стен зданий, строений, сооружений от границ земельных участков: –со стороны улиц 5 м; –со стороны проездов 3 м; –со стороны смежных земельных участков 3 м. 3. Предельное количество этажей зданий, строений, сооружений – 4эт. 4. Максимальный процент застройки в границах земельного участка – 60 %. 5. Иной предельный параметр: - предельная этажность – 3 эт.
13	4.4	Магазины <*>	1. Предельные размеры земельных участков, в т.ч. их площадь, не подлежат установлению. 2. Минимальные отступы стен зданий, строений, сооружений от границ земельных участков: –со стороны улиц 5 м; –со стороны проездов 3 м; –со стороны смежных земельных участков 3 м. 3. Предельное количество этажей зданий, строений, сооружений 4 эт. 4. Максимальный процент застройки – 60 %. 5. Иной предельный параметр: - предельная этажность – 3 эт.
14	4.5	Банковская и страховая деятельность	1. Предельные размеры земельных участков, в т.ч. их площадь, не подлежат установлению. 2. Минимальные отступы стен зданий, строений,

1	2	3	4
			сооружений от границ земельных участков: –со стороны улиц 5 м; –со стороны проездов 3 м; –со стороны смежных земельных участков 3 м. 3. Предельное количество этажей зданий, строений, сооружений - 5 этажей 4. Максимальный процент застройки– 60 %. 5. Иной предельный параметр: - предельная этажность – 4 эт.
15	4.6	Общественное питание	1. Предельные размеры земельных участков, в т.ч. их площадь, не подлежат установлению. 2. Минимальные отступы стен зданий, строений, сооружений от границ земельных участков: –со стороны улиц 5 м; –со стороны проездов 3 м; –со стороны смежных земельных участков 3 м. 3. Предельное количество этажей зданий, строений, сооружений - 4 эт. 4. Максимальный процент застройки – 60 %. 5. Иной предельный параметр: - предельная этажность – 3 эт.
16	4.7	Гостиничное обслуживание <*>	1. Предельные размеры земельных участков, в т.ч. их площадь, не подлежат установлению. 2. Минимальные отступы стен зданий, строений, сооружений от границ земельных участков: –со стороны улиц 5 м; –со стороны проездов 3 м; –со стороны смежных земельных участков 3 м. 3. Предельное количество этажей зданий, строений, сооружений - 5 этажей 4. Максимальный процент застройки в границах земельного участка – 60 %. 5. Иной предельный параметр: - предельная этажность – 4 эт.
17	4.8.1	Развлекательные мероприятия <*>	1. Предельные размеры земельных участков, в т.ч. их площадь, не подлежат установлению. 2. Минимальные отступы стен зданий, строений, сооружений от границ земельных участков: –со стороны улиц 5 м; –со стороны проездов 3 м; –со стороны смежных земельных участков 3 м. 3 Предельное количество этажей зданий, строений, сооружений 5 этажей 4. Максимальный процент застройки в границах земельного участка – 60 %. 5. Иной предельный параметр: - предельная этажность – 4 эт.

1	2	3	4
18	4.10	Выставочно-ярмарочная деятельность <*>	1. Предельные размеры земельных участков, в т.ч. их площадь, не подлежат установлению. 2. Минимальные отступы стен зданий, строений, сооружений от границ земельных участков: –со стороны улиц 5 м; –со стороны проездов 3 м; –со стороны смежных земельных участков 3 м. 3. Предельное количество этажей зданий, строений, сооружений - 4 эт. 4. Максимальный процент застройки в границах земельного участка – 60 %. 5. Иной предельный параметр: - предельная этажность – 3 эт.
19	5.1.2	Обеспечение занятий спортом в помещениях	1.Предельные размеры земельных участков, в т.ч. их площадь, не подлежат установлению. 2.Минимальные отступы стен зданий, строений, сооружений от границ земельных участков: –со стороны улиц 5 м; –со стороны проездов 3 м; –со стороны смежных земельных участков 3 м. Минимальный отступ открытых бассейнов от красной линии улиц и проездов – 15 м. 3. Предельное количество этажей зданий, строений, сооружений 4 эт. 4. Максимальный процент застройки в границах земельного участка – 60 %. 5. Иной предельный параметр: - предельная этажность – 3 эт.
20	5.1.3	Площадки для занятий спортом	1. Предельные размеры земельных участков, в т.ч. их площадь, не подлежат установлению. 2. Минимальные отступы сооружений от границ земельных участков: -со стороны улиц 5 м; -со стороны проездов 3 м; -со стороны смежных земельных участков 3 м 3. Предельное количество этажей или предельная высота зданий, строений, сооружений не подлежат установлению. 4. Максимальный процент застройки в границах земельного участка – 0%.
21	8.3	Обеспечение внутреннего правопорядка	1. Предельные размеры земельных участков, в т.ч. их площадь, не подлежат установлению. 2. Минимальные отступы стен зданий, строений, сооружений от границ земельных участков: –со стороны улиц 5 м; –со стороны проездов 3 м; –со стороны смежных земельных участков 3 м. 3. Предельное количество этажей зданий, строений, сооружений – 5 этажей

1	2	3	4
			4. Максимальный процент застройки в границах земельного участка – 60 %. 5. Иной предельный параметр: - предельная этажность – 4 эт.
22	12.0	Земельные участки (территории) общего пользования	1. Предельные размеры земельных участков, в т.ч. их площадь, не подлежат установлению. 2. Минимальные отступы от границ земельного участка не подлежат установлению. 3. Предельное количество этажей или предельная высота зданий, строений, сооружений не подлежат установлению. 4. Максимальный процент застройки в границах земельного участка не подлежит установлению.
Условно разрешенные виды использования зоны ОД-1			
1	4.9.1	Объекты дорожного сервиса	1. Предельные размеры земельных участков, в т.ч. их площадь, не подлежат установлению. 2. Минимальные отступы от границ земельного участка не подлежат установлению. 3. Предельное количество этажей или предельная высота зданий, строений, сооружений не подлежат установлению. 4. Максимальный процент застройки в границах земельного участка не подлежит установлению.
2	3.2.3	Оказание услуг связи	
Вспомогательные виды разрешенного использования зоны ОД-1 не устанавливаются			

Объекты видов разрешенного использования, которые отмечены знаком <*>, могут размещаться только на земельных участках, примыкающих к красным линиям и (или) улицам, дорогам, площадям, проездам, набережным, бульварам, за исключением внутриквартальных проездов, при отсутствии норм законодательства, запрещающих их размещение.

4. Ограничения использования земельных участков и объектов капитального строительства, устанавливаемые в соответствии с законодательством Российской Федерации.

Оборот земельных участков осуществляется в соответствии с гражданским законодательством и Земельным кодексом Российской Федерации. Содержание ограничений оборота земельных участков устанавливается Земельным кодексом Российской Федерации, федеральными законами.

Ограничения использования земельных участков и объектов капитального строительства в границах зон с особыми условиями использования территории, установленные федеральными законами или иными нормативными правовыми актами, указаны в главе 9 настоящих Правил.

5. Требования к архитектурно-градостроительному облику объектов капитального строительства:

5.1. К цветовым решениям объектов капитального строительства:


5.1.1. К отделке фасадов:

Красная цветовая палитра

Основные пастельные цвета фасадных покрытий (не менее 70% от плоскости фасада):



Дополнительные контрастные цвета декоративных и акцентных элементов фасадных покрытий (не более 30%):

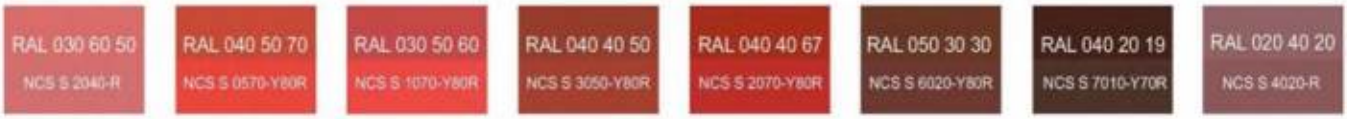

Основные пастельные цвета также применимы для декоративных и акцентных элементов фасадных покрытий.

Зеленая цветовая палитра

Основные пастельные цвета фасадных покрытий (не менее 70% от плоскости фасада):



Дополнительные контрастные цвета декоративных и акцентных элементов фасадных покрытий (не более 30%):



Основные пастельные цвета также применимы для декоративных и акцентных элементов фасадных покрытий.

Синяя цветовая палитра

Основные пастельные цвета фасадных покрытий (не менее 70% от плоскости фасада):



Дополнительные контрастные цвета декоративных и акцентных элементов фасадных покрытий (не более 30%):



Основные пастельные цвета также применимы для декоративных и акцентных элементов фасадных покрытий.

Желтая цветовая палитра

Основные пастельные цвета фасадных покрытий (не менее 70% от плоскости фасада):



Дополнительные контрастные цвета декоративных и акцентных элементов фасадных покрытий (не более 30%):



Основные пастельные цвета также применимы для декоративных и акцентных элементов фасадных покрытий.

Серая цветовая палитра.

Основные пастельные цвета фасадных покрытий (не менее 70% от плоскости фасада):



Дополнительные контрастные цвета декоративных и акцентных элементов фасадных покрытий (не более 30%):



Основные пастельные цвета также применимы для декоративных и акцентных элементов фасадных покрытий.

5.1.2. К металлическим элементам фасадов (кровля, водостоки, ограждения, двери, стеновые панели из профилированного металлического листа):



5.2. К отделочным и (или) строительным материалам объектов капитального строительства:

– цоколь – должен выполняться из антивандальных негорючих материалов.

Не допускается:

- окраска поверхностей, облицованных натуральным (природным) камнем;

- использование в качестве отделочных материалов фасадов объектов капитального строительства:

• сайдинга (винилового) и(или) профилированного металлического листа (кроме отдельно стоящих и пристроенных гаражей, предназначенных для хранения автотранспорта, в том числе с разделением на машино-места);

• асбестоцементных листов, самоклеящейся пленки, баннерной ткани, сотового поликарбоната;

• пластика, профилированных металлических листов, асбестоцементных листов (плоские и волнистые), МГЛ-листов для устройства глухой части лоджии или балкона;

• цветного остекления, не соответствующего цветовому решению объекта капитального строительства, искажающего восприятие архитектурно-градостроительного облика объектов капитального строительства и окружающего их пространства, включая объекты и элементы благоустройства.

5.3. К размещению технического и инженерного оборудования на фасадах и кровлях объектов капитального строительства.

Техническое и инженерное оборудование фасадов объектов капитального строительства включает в себя системы газоснабжения, освещения, связи, телекоммуникации, видеонаблюдения, кондиционирования и вентиляции воздуха.

Техническое и инженерное оборудование должно располагаться с учетом системы композиционных осей фасадов объекта и иметь комплексный характер.

Габариты, форма, цветовое решение технического и инженерного оборудования и декоративных коробов, в которых оно размещается, не должны ухудшать визуальные характеристики объекта.

Не допускается:

– размещение технического и инженерного оборудования на архитектурных элементах и деталях декора, порталах, козырьках, пилонах, консолях, фасадах с отделкой в виде настенной росписи, мозаичного панно, сграффито и иных видов монументального искусства;

– наружная открытая прокладка по фасаду подводящих сетей и иных коммуникаций, прокладка сетей с нарушением пластики фасада;

– размещение технического и инженерного оборудования, выступающего от плоскости фасада более чем на 20 см, на высоте менее 2,5 м от уровня земли или крыльца.

При строительстве объемно-пластическое решение фасада объекта капитального строительства должно предусматривать скрытое размещение наружных блоков систем кондиционирования, вентиляции и их комплексов, скрытую систему водоотведения, либо предусматривать их внутреннее размещение.

При реконструкции объекта капитального строительства:

– размещение дополнительного оборудования должно обеспечивать сохранность отделки фасада либо ее восстановление;

– при открытой прокладке подводящих сетей и иных коммуникаций необходимо располагать их в декоративных коробах, выполненных в цвете фасада. Длина декоративных коробов и их количество на фасаде объекта капитального строительства должны быть минимально возможными, трассировка осуществляться горизонтально, вертикально или параллельно кромке стены;

– при размещении наружных блоков систем кондиционирования и вентиляции на просматриваемых с территорий общего пользования фасадах необходимо применять защитные декоративные решетки, выполненные с учетом архитектурного решения объекта капитального строительства.

5.4. К подсветке фасадов объектов капитального строительства

требования не устанавливаются, кроме случаев, если муниципальным правовым актом муниципального образования – правилами благоустройства территории, урегулированы правила формирования архитектурно-художественной подсветки застройки и объектов капитального строительства. В таких случаях световое решение объекта должно выполняться в соответствии с данным документом.

5.5. К объемно-пространственным характеристикам объектов капитального строительства:

– главный фасад вновь строящихся зданий должен быть ориентирован на основные элементы улично-дорожной сети;

– здание или сооружение не должно наносить визуальный дискомфорт, а именно близко располагаться к окнам жилых домов и общественно-значимых зданий;

– если проектируемое в целях строительства или реконструкции здание, строение, сооружение располагается на расстоянии 50 метров и менее от границ лесного массива, парка, сквера, водного объекта, индивидуальной, блокированной жилой застройки (далее – объект), его высота должна быть не более половины расстояния до объекта;

– высота отдельно стоящих гаражей (паркингов) при их размещении на расстоянии 25 метров и менее от окон жилых помещений не должна превышать 13 метров;

– открытые стоянки (парковки) автомобилей по длинной стороне должны быть разделены пешеходными зонами (дорожками, проходами) с шагом не более 100 метров.

5.6. К архитектурно-стилистическим характеристикам объектов капитального строительства:

– входные группы:

• входы в здания должны быть оборудованы навесами и организованы в одной отметке с уровнем земли;

• входы в общественные здания должны быть ориентированы на территории общего пользования или к основному подъезду к зданию или сооружению;

– цоколь – должен быть визуально выделен на фасаде и подчеркивать внешний вид всего здания (может быть расположенным в плоскости стены, западающим или выступающим за плоскость стены);

– первый и цокольный этаж должен быть выполнен из облицовочного, прочного и антивандального материала (без применения штукатурки);

– фасад здания должен быть оборудован скрытыми элементами кондиционирования (в одном цветовом стиле здания). При использовании нескольких цветовых покрытий на площади одного фасада, такие цветовые покрытия должны быть отделены выразительными архитектурными элементами;

– окна, лоджии, балконы должны быть остеклены в едином стиле;

– информационные носители, при оформлении необходимо использовать ровные шрифты, без засечек и декоративных элементов.

Запрещается использовать крышу зданий и сооружений для размещения рекламных конструкций.

Статья 19.1. Зона размещения объектов многофункционального общественно-делового назначения в границах особо охраняемой природной территории в населенных пунктах

1. Кодовое обозначение территориальной зоны – ОД-1.1.

2.Территориальная зона предназначена для размещения объектов капитального строительства в целях обеспечения удовлетворения бытовых и социальных потребностей человека.

3. Перечень видов разрешенного использования земельных участков, объектов капитального строительства и предельные параметры разрешенного строительства, реконструкции объектов капитального строительства в зоне ОД-1.1:

№ п/п	Код вида разрешенного использования земельного участка	Вид разрешенного использования	Предельные (минимальные и (или) максимальные) размеры земельных участков и предельные параметры разрешенного строительства, реконструкции объектов капитального строительства
1	2	3	4
Основные виды разрешенного использования зоны ОД-1.1			
2	3.1	Коммунальное обслуживание	1. Предельные размеры земельных участков, в т.ч. их площадь, не подлежат установлению. 2. Минимальные отступы от границ земельных участков стен зданий, строений, сооружений не подлежат установлению. 3. Предельное количество этажей или предельная высота зданий, строений, сооружений не подлежат установлению. 4. Максимальный процент застройки в границах земельного участка – не подлежит установлению.
4	3.4.1	Амбулаторно-поликлиническое обслуживание	1. Предельные размеры земельных участков, в т.ч. их площадь: 1.1. Минимальный размер земельного участка: – объекта амбулаторно-поликлинической сети - 0,3 га; – фельдшерско-акушерского пункта - 0,2 га. 2. Минимальные отступы стен зданий, строений, сооружений от границ земельных участков: –со стороны улиц 5 м; –со стороны проездов 3 м; –со стороны смежных земельных участков 3 м. 3. Предельное количество этажей зданий, строений, сооружений – 3 эт. 4. Максимальный процент застройки – 40 %. 5. Иной предельный параметр: - предельная этажность – 2 эт.
7	3.7	Религиозное использование	1. Предельные размеры земельных участков, в т.ч. их площадь, не подлежат установлению. 2. Минимальные отступы стен зданий, строений, сооружений от границ земельных участков: –со стороны улиц 5 м;

1	2	3	4
			–со стороны проездов 3 м; –со стороны смежных земельных участков 3 м. 3. Предельное количество этажей или предельная высота зданий, строений, сооружений не подлежат установлению. 4. Максимальный процент застройки – 40 %.
13	4.4	Магазины	1. Предельные размеры земельных участков, в т.ч. их площадь, не подлежат установлению. 2. Минимальные отступы стен зданий, строений, сооружений от границ земельных участков: –со стороны улиц 5 м; –со стороны проездов 3 м; –со стороны смежных земельных участков 3 м. 3. Предельное количество этажей или предельная высота зданий, строений, сооружений не подлежат установлению. 4. Максимальный процент застройки – 40 %.
14	4.5	Банковская и страховая деятельность	1. Предельные размеры земельных участков, в т.ч. их площадь, не подлежат установлению. 2. Минимальные отступы стен зданий, строений, сооружений от границ земельных участков: –со стороны улиц 5 м; –со стороны проездов 3 м; –со стороны смежных земельных участков 3 м. 3. Предельное количество этажей или предельная высота зданий, строений, сооружений не подлежат установлению. 4. Максимальный процент застройки – 40 %.
15	4.6	Общественное питание	1. Предельные размеры земельных участков, в т.ч. их площадь, не подлежат установлению. 2. Минимальные отступы стен зданий, строений, сооружений от границ земельных участков: –со стороны улиц 5 м; –со стороны проездов 3 м; –со стороны смежных земельных участков 3 м. 3. Предельное количество этажей или предельная высота зданий, строений, сооружений не подлежат установлению. 4. Максимальный процент застройки – 40 %.
21	12.0	Земельные участки (территории) общего пользования	1. Предельные размеры земельных участков, в т.ч. их площадь, не подлежат установлению. 2. Минимальные отступы от границ земельного участка не подлежат установлению. 3. Предельное количество этажей или предельная высота зданий, строений, сооружений не подлежат установлению. 4. Максимальный процент застройки в границах земельного участка не подлежит установлению.
Условно разрешенные виды использования зоны ОД-1.1 не устанавливаются			
Вспомогательные виды разрешенного использования зоны ОД-1.1 не устанавливаются			

4. Ограничения использования земельных участков и объектов капитального строительства, устанавливаемые в соответствии с законодательством Российской Федерации.

Оборот земельных участков осуществляется в соответствии с гражданским законодательством и Земельным кодексом Российской Федерации. Содержание ограничений оборота земельных участков устанавливается Земельным кодексом Российской Федерации, федеральными законами.

Ограничения использования земельных участков и объектов капитального строительства в границах зон с особыми условиями использования территории, установленные федеральными законами или иными нормативными правовыми актами, указаны в главе 9 настоящих Правил.

Статья 20. Зона размещения объектов образования и воспитания

1. Кодовое обозначение территориальной зоны – ОД-2.

2. Территориальная зона предназначена для размещения дошкольных образовательных организаций, а также организаций общего, среднего, профессионального образования, научно-исследовательских учреждений, а также обслуживающих объектов, вспомогательных по отношению к основному назначению зоны.

3. Перечень видов разрешенного использования земельных участков, объектов капитального строительства и предельные параметры разрешенного строительства, реконструкции объектов капитального строительства в зоне ОД-2:

№ п/п	Код вида разрешенного использования земельного участка	Вид разрешенного использования	Предельные (минимальные и (или) максимальные) размеры земельных участков и предельные параметры разрешенного строительства, реконструкции объектов капитального строительства
1	2	3	4
Основные виды разрешенного использования зоны ОД-2			
1	3.5.1	Дошкольное, начальное и среднее общее образование	1. Предельные размеры земельных участков, в т.ч. их площадь, не подлежат установлению. 2. Минимальное расстояние от зданий (границ участков) дошкольной и образовательной организации до красной линии улиц –10 м. 3. Предельное количество этажей строений, сооружений: – здания дошкольной организации – 3 этажа; – здания общеобразовательной организации – 4 этажа. 4. Максимальный процент застройки в границах земельного участка–40 %. 5. Иной предельный параметр: предельная этажность: – здания дошкольной организации –2 этажа; – здания общеобразовательной организации – 3 этажа.

1	2	3	4
2	3.1.1	Предоставление коммунальных услуг	1. Предельные размеры земельных участков, в т.ч. их площадь, не подлежат установлению. 2. Минимальные отступы стен зданий, строений, сооружений от границ земельных участков, совпадающих с красными линиями: –от красной линии улиц 5 м; –от красной линии проездов 3 м. 3. Предельное количество этажей или предельная высота зданий, строений, сооружений не подлежат установлению. 4. Максимальный процент застройки в границах земельного участка – 60 %.
3	3.9	Обеспечение научной деятельности	1. Предельные размеры земельных участков, в т.ч. их площадь, не подлежат установлению. 2. Минимальные отступы стен зданий, строений, сооружений от границ земельных участков: –со стороны улиц 5 м; –со стороны проездов 3 м; –со стороны смежных земельных участков 3 м. 3. Предельное количество этажей или предельная высота зданий, строений – 5 этажей. 4. Максимальный процент застройки в границах земельного участка – 60 %. 5. Иной предельный параметр: - предельная этажность – 4 эт.
4	5.1.2	Обеспечение занятий спортом в помещениях	1.Предельные размеры земельных участков не подлежат установлению. 2.Минимальные отступы стен зданий, строений, сооружений от границ земельных участков: –со стороны улиц 5 м; –со стороны проездов 3 м; –со стороны смежных земельных участков 3 м. Минимальный отступ открытых бассейнов от красной линии улиц и проездов – 15 м. 3. Предельное количество этажей зданий, строений, сооружений – 4 этажа. 4. Максимальный процент застройки в границах земельного участка – 60 %. 5. Иной предельный параметр: - предельная этажность – 3 эт.
5	5.1.3	Площадки для занятий спортом	1. Предельные размеры земельных участков, в т.ч. их площадь, не подлежат установлению. 2. Минимальные отступы сооружений от границ земельных участков: -со стороны улиц 5 м; -со стороны проездов 3 м; -со стороны смежных земельных участков 3 м 3. Предельное количество этажей или предельная высота зданий, строений, сооружений не подлежат

1	2	3	4
			установлению. 4. Максимальный процент застройки в границах земельного участка – 0%.
6	12.0	Земельные участки (территории) общего пользования	1. Предельные размеры земельных участков, в т.ч. их площадь, не подлежат установлению. 2. Минимальные отступы от границ земельного участка не подлежат установлению. 3. Предельное количество этажей или предельная высота зданий, строений, сооружений не подлежат установлению. 4. Максимальный процент застройки в границах земельного участка не подлежит установлению.
Условно разрешенные виды использования зоны ОД-2			
1	4.6	Общественное питание	1. Предельные размеры земельных участков, в т.ч. их площадь, не подлежат установлению. 2.Минимальные отступы стен зданий, строений, сооружений от границ земельных участков: -со стороны улиц 5 м; -со стороны проездов 3 м; -со стороны смежных земельных участков 3 м 3.Предельное количество этажей – 3 этажа. 4. Максимальный процент застройки– 60 %. 5. Иной предельный параметр: - предельная этажность – 2 эт.
2	3.5.2	Среднее и высшее профессиональное образование	1. Предельные размеры земельных участков, в т.ч. их площадь, не подлежат установлению. 2.Минимальные отступы стен зданий, строений, сооружений от границ земельных участков: –со стороны улиц 5 м; –со стороны проездов 3 м; –со стороны смежных земельных участков 3 м. 3. Предельное количество этажей зданий, строений, сооружений – 5 этажей. 4. Максимальный процент застройки в границах земельного участка 60 %. 5. Иной предельный параметр: - предельная этажность –4 эт.
Вспомогательные виды разрешенного использования зоны ОД-2 не устанавливаются			

4. Ограничения использования земельных участков и объектов капитального строительства, устанавливаемые в соответствии с законодательством Российской Федерации.

Оборот земельных участков осуществляется в соответствии с гражданским законодательством и Земельным кодексом Российской Федерации. Содержание ограничений оборота земельных участков устанавливается Земельным кодексом Российской Федерации, федеральными законами.

Ограничения использования земельных участков и объектов капитального строительства в границах зон с особыми условиями использования территории,

установленные федеральными законами или иными нормативными правовыми актами, указаны в главе 9 настоящих Правил.

Статья 21.Зона размещения объектов здравоохранения и социальной защиты

1. Кодовое обозначение территориальной зоны - ОД -3.

2.Зона предназначена для размещения объектов здравоохранения, социального обслуживания, а также обслуживающих объектов, вспомогательных по отношению к основному назначению зоны.

3. Перечень видов разрешенного использования земельных участков, объектов капитального строительства и предельные параметры разрешенного строительства, реконструкции объектов капитального строительства в зоне ОД-3:

№ п/п	Код вида разрешенного использования земельного участка	Вид разрешенного использования	Предельные (минимальные и (или) максимальные) размеры земельных участков и предельные параметры разрешенного строительства, реконструкции объектов капитального строительства
1	2	3	4
Основные виды разрешённого использования зоны ОД -3			
1	3.2	Социальное обслуживание	1. Предельные размеры земельных участков, в т.ч. их площадь, не подлежат установлению. 2. Минимальные отступы стен зданий, строений, сооружений от границ земельных участков: -со стороны улиц 5 м; -со стороны проездов 3 м; -со стороны смежных земельных участков 3 м 3. Предельное количество этажей зданий, строений, сооружений 3 этажа. 4.Максимальный процент застройки в границах земельного участка – 60 %. 5. Иной предельный параметр: - предельная этажность – 2 эт.
2	3.4.1	Амбулаторно-поликлиническое обслуживание	1. Предельные размеры земельных участков, в т.ч. их площадь: 1.1. Минимальный размер земельного участка: - объекта амбулаторно-поликлинической сети – 0,3 га; - фельдшерско-акушерского пункта – 0,2 га. 1.2. Максимальный размер земельного участка не подлежит установлению. 2. Минимальные отступы стен зданий, строений, сооружений от границ земельных участков: -со стороны улиц 5 м; -со стороны проездов 3 м; -со стороны смежных земельных участков 3 м 3. Предельное количество этажей зданий, строений, сооружений - 4 этажа .

1	2	3	4
			4. Максимальный процент застройки не подлежит установлению. 5. Иной предельный параметр: - предельная этажность – 3 эт.
2	3.4.2	Стационарное медицинское обслуживание	1 Предельные размеры земельных участков, в т.ч. их площадь, не подлежат установлению. 2. Минимальные отступы стен зданий, строений, сооружений от границ земельных участков: -со стороны улиц 5 м; -со стороны проездов 3 м; -со стороны смежных земельных участков 3 м 3. Предельное количество этажей или предельная высота зданий, строений, сооружений не подлежат установлению. 4. Максимальный процент застройки в границах земельного участка не подлежит установлению.
3	3.1.1	Предоставление коммунальных услуг	1. Предельные размеры земельных участков, в т.ч. их площадь, не подлежат установлению. 2. Минимальные отступы стен зданий, строений, сооружений от границ земельных участков: -со стороны улиц 5 м; -со стороны проездов 3 м; -со стороны смежных земельных участков 3 м 3. Предельное количество этажей зданий, строений, сооружений – 4 этажа. 4. Максимальный процент застройки в границах земельного участка – 60 %. 5. Иной предельный параметр: - предельная этажность – 3 эт.
4	3.7	Религиозное использование	1. Предельные размеры земельных участков, в т.ч. их площадь, не подлежат установлению. 2. Минимальные отступы стен зданий, строений, сооружений от границ земельных участков: -со стороны улиц 5 м; -со стороны проездов 3 м; -со стороны смежных земельных участков 3 м 3. Предельное количество этажей или предельная высота зданий, строений, сооружений не подлежат установлению. 4. Максимальный процент застройки в границах земельного участка – 60 %.
5	3.9	Обеспечение научной деятельности	1. Предельные размеры земельных участков, в т.ч. их площадь, не подлежат установлению. 2. Минимальные отступы стен зданий, строений, сооружений от границ земельных участков: -со стороны улиц 5 м; -со стороны проездов 3 м; -со стороны смежных земельных участков 3 м 3. Предельное количество этажей зданий, строений, сооружений – 5 этажей.

1	2	3	4
			5. Максимальный процент застройки в границах земельного участка – 60 %. 5. Иной предельный параметр: - предельная этажность – 4 эт.
6	12.0	Земельные участки (территории) общего пользования	1. Предельные размеры земельных участков, в т.ч. их площадь, не подлежат установлению. 2. Минимальные отступы от границ земельного участка не подлежат установлению. 3. Предельное количество этажей или предельная высота зданий, строений, сооружений не подлежат установлению. 4. Максимальный процент застройки в границах земельного участка не подлежит установлению.
Условно разрешенные виды использования зоны ОД-3			
1	4.4	Магазины <*>	1. Предельные размеры земельных участков, в т.ч. их площадь, не подлежат установлению. 2. Минимальные отступы стен зданий, строений, сооружений от границ земельных участков: -со стороны улиц 5 м; -со стороны проездов 3 м; -со стороны смежных земельных участков 3 м 3. Предельное количество этажей зданий, строений, сооружений - 3 этажа. 4. Максимальный процент застройки – 60 %. 5. Иной предельный параметр: - предельная этажность – 2 эт.
2	4.6	Общественное питание	1. Предельные размеры земельных участков, в т.ч. их площадь, не подлежат установлению. 2.Минимальные отступы стен зданий, строений, сооружений от границ земельных участков: -со стороны улиц 5 м; -со стороны проездов 3 м; -со стороны смежных земельных участков 3 м 3. Предельное количество этажей зданий, строений, сооружений - 3 этажа. 4. Максимальный процент застройки земельного участка – 60 %. 5. Иной предельный параметр: - предельная этажность – 2 эт.
3	4.7	Гостиничное обслуживание <*>, <**>	1. Предельные размеры земельных участков, в т.ч. их площадь, не подлежат установлению. 2. Минимальные отступы стен зданий, строений, сооружений от границ земельных участков: -со стороны улиц 5 м; -со стороны проездов 3 м; -со стороны смежных земельных участков 3 м 3. Предельное количество этажей зданий, строений, сооружений – 5 этажей.

1	2	3	4
			4. Максимальный процент застройки земельного участка – 60 %. 5. Иной предельный параметр: - предельная этажность – 4 эт.
Вспомогательные виды разрешенного использования зоны ОД-3 с учетом частей 5, 6 статьи 12			
1	2.7.1	Хранение автотранспорта	1. Предельные размеры земельных участков, в т.ч. их площадь, не подлежат установлению. 2. Минимальные отступы от границ земельного участка не подлежат установлению. 3. Предельное количество этажей или предельная высота зданий, строений, сооружений не подлежат установлению. 4. Максимальный процент застройки в границах земельного участка не подлежит установлению.
2	4.9.2	Стоянка транспортных средств	1. Предельные размеры земельных участков, в т.ч. их площадь, не подлежат установлению. 2. Минимальные отступы от границ земельных участков не подлежат установлению. 3. Предельное количество этажей или предельная высота зданий, строений, сооружений не подлежат установлению. 4. Максимальный процент застройки в границах земельного участка не подлежит установлению.

Объекты видов разрешенного использования, которые отмечены знаком <*>, могут размещаться только на земельных участках, примыкающих к красным линиям и (или) улицам, дорогам, площадям, проездам, набережным, бульварам, за исключением внутриквартальных проездов, при отсутствии норм законодательства, запрещающих их размещение.

Объекты видов разрешенного использования, которые отмечены знаком <**> предусматриваются исключительно в целях облуживания учреждений здравоохранения.

4. Ограничения использования земельных участков и объектов капитального строительства, устанавливаемые в соответствии с законодательством Российской Федерации.

Оборот земельных участков осуществляется в соответствии с гражданским законодательством и Земельным кодексом Российской Федерации. Содержание ограничений оборота земельных участков устанавливается Земельным кодексом Российской Федерации, федеральными законами.

Ограничения использования земельных участков и объектов капитального строительства в границах зон с особыми условиями использования территории, установленные федеральными законами или иными нормативными правовыми актами, указаны в главе 9 настоящих Правил.

5. Требования к архитектурно-градостроительному облику объектов капитального строительства:

5.1. К цветовым решениям объектов капитального строительства:

5.1.1. К отделке фасадов:

Красная цветовая палитра

Основные пастельные цвета фасадных покрытий (не менее 70% от плоскости фасада):



Дополнительные контрастные цвета декоративных и акцентных элементов фасадных покрытий (не более 30%):



Основные пастельные цвета также применимы для декоративных и акцентных элементов фасадных покрытий.

Зеленая цветовая палитра

Основные пастельные цвета фасадных покрытий (не менее 70% от плоскости фасада):



Дополнительные контрастные цвета декоративных и акцентных элементов фасадных покрытий (не более 30%):



Основные пастельные цвета также применимы для декоративных и акцентных элементов фасадных покрытий.

Синяя цветовая палитра

Основные пастельные цвета фасадных покрытий (не менее 70% от плоскости фасада):



Дополнительные контрастные цвета декоративных и акцентных элементов фасадных покрытий (не более 30%):



Основные пастельные цвета также применимы для декоративных и акцентных элементов фасадных покрытий.

Желтая цветовая палитра

Основные пастельные цвета фасадных покрытий (не менее 70% от плоскости фасада):



Дополнительные контрастные цвета декоративных и акцентных элементов фасадных покрытий (не более 30%):



Основные пастельные цвета также применимы для декоративных и акцентных элементов фасадных покрытий.

Серая цветовая палитра.

Основные пастельные цвета фасадных покрытий (не менее 70% от плоскости фасада):



Дополнительные контрастные цвета декоративных и акцентных элементов фасадных покрытий (не более 30%):



Основные пастельные цвета также применимы для декоративных и акцентных элементов фасадных покрытий.

5.1.2. К металлическим элементам фасадов (кровля, водостоки, ограждения, двери, стеновые панели из профилированного металлического листа):



5.2. К отделочным и (или) строительным материалам объектов капитального строительства:

– цоколь – должен выполняться из антивандальных негорючих материалов.

Не допускается:

- окраска поверхностей, облицованных натуральным (природным) камнем;

- использование в качестве отделочных материалов фасадов объектов капитального строительства:

• сайдинга (винилового) и(или) профилированного металлического листа (кроме отдельно стоящих и пристроенных гаражей, предназначенных для хранения автотранспорта, в том числе с разделением на машино-места);

• асбестоцементных листов, самоклеящейся пленки, баннерной ткани, сотового поликарбоната;

• пластика, профилированных металлических листов, асбестоцементных листов (плоские и волнистые), МГЛ-листов для устройства глухой части лоджии или балкона;

• цветного остекления, не соответствующего цветовому решению объекта капитального строительства, искажающего восприятие архитектурно-градостроительного облика объектов капитального строительства и окружающего их пространства, включая объекты и элементы благоустройства.

5.3. К размещению технического и инженерного оборудования на фасадах и кровлях объектов капитального строительства.

Техническое и инженерное оборудование фасадов объектов капитального строительства включает в себя системы газоснабжения, освещения, связи, телекоммуникации, видеонаблюдения, кондиционирования и вентиляции воздуха.

Техническое и инженерное оборудование должно располагаться с учетом системы композиционных осей фасадов объекта и иметь комплексный характер.

Габариты, форма, цветовое решение технического и инженерного оборудования и декоративных коробов, в которых оно размещается, не должны ухудшать визуальные характеристики объекта.

Не допускается:

– размещение технического и инженерного оборудования на архитектурных элементах и деталях декора, порталах, козырьках, пилонах, консолях, фасадах с отделкой в виде настенной росписи, мозаичного панно, сграффито и иных видов монументального искусства;

– наружная открытая прокладка по фасаду подводящих сетей и иных коммуникаций, прокладка сетей с нарушением пластики фасада;

– размещение технического и инженерного оборудования, выступающего от плоскости фасада более чем на 20 см, на высоте менее 2,5 м от уровня земли или крыльца.

При строительстве объемно-пластическое решение фасада объекта капитального строительства должно предусматривать скрытое размещение наружных блоков систем кондиционирования, вентиляции и их комплексов, скрытую систему водоотведения, либо предусматривать их внутреннее размещение.

При реконструкции объекта капитального строительства:

– размещение дополнительного оборудования должно обеспечивать сохранность отделки фасада либо ее восстановление;

– при открытой прокладке подводящих сетей и иных коммуникаций необходимо располагать их в декоративных коробах, выполненных в цвете фасада. Длина декоративных коробов и их количество на фасаде объекта капитального строительства должны быть минимально возможными, трассировка осуществляться горизонтально, вертикально или параллельно кромке стены;

– при размещении наружных блоков систем кондиционирования и вентиляции на просматриваемых с территорий общего пользования фасадах необходимо применять защитные декоративные решетки, выполненные с учетом архитектурного решения объекта капитального строительства.

5.4. К подсветке фасадов объектов капитального строительства

требования не устанавливаются, кроме случаев, если муниципальным правовым актом муниципального образования – правилами благоустройства территории, урегулированы правила формирования архитектурно-художественной подсветки застройки и объектов капитального строительства. В таких случаях световое решение объекта должно выполняться в соответствии с данным документом.

5.5. К объемно-пространственным характеристикам объектов капитального строительства:

– главный фасад вновь строящихся зданий должен быть ориентирован на основные элементы улично-дорожной сети;

– здание или сооружение не должно наносить визуальный дискомфорт, а именно близко располагаться к окнам жилых домов и общественно-значимых зданий;

– если проектируемое в целях строительства или реконструкции здание, строение, сооружение располагается на расстоянии 50 метров и менее от границ лесного массива, парка, сквера, водного объекта, индивидуальной, блокированной жилой застройки (далее – объект), его высота должна быть не более половины расстояния до объекта;

– высота отдельно стоящих гаражей (паркингов) при их размещении на расстоянии 25 метров и менее от окон жилых помещений не должна превышать 13 метров;

– открытые стоянки (парковки) автомобилей по длинной стороне должны быть разделены пешеходными зонами (дорожками, проходами) с шагом не более 100 метров.

5.6. К архитектурно-стилистическим характеристикам объектов капитального строительства:

– входные группы:

• входы в здания должны быть оборудованы навесами и организованы в одной отметке с уровнем земли;

• входы в общественные здания должны быть ориентированы на территории общего пользования или к основному подъезду к зданию или сооружению;

– цоколь – должен быть визуально выделен на фасаде и подчеркивать внешний вид всего здания (может быть расположенным в плоскости стены, западающим или выступающим за плоскость стены);

– первый и цокольный этаж должен быть выполнен из облицовочного, прочного и антивандального материала (без применения штукатурки);

– фасад здания должен быть оборудован скрытыми элементами кондиционирования (в одном цветовом стиле здания). При использовании нескольких цветовых покрытий на площади одного фасада, такие цветовые покрытия должны быть отделены выразительными архитектурными элементами;

– окна, лоджии, балконы должны быть остеклены в едином стиле;

– информационные носители, при оформлении необходимо использовать ровные шрифты, без засечек и декоративных элементов.

Запрещается использовать крышу зданий и сооружений для размещения рекламных конструкций.».

Статья 22. Рекреационные зоны

1. Зоны рекреационного назначения предназначены для создания условий для отдыха населения, развития спорта и физической культуры, сохранения зеленых насаждений общего пользования.

2. Параметры разрешённого строительства и реконструкции, не установленные в настоящих правилах, принимаются в соответствии с заданием на проектирование, действующими техническими регламентами, региональными и местными нормативами градостроительного проектирования.

Статья 23. Зона зеленых насаждений общего пользования

1. Кодовое обозначение территориальной зоны – Р-1.

2. Территориальная зона предназначена для организации парков, скверов, садов, бульваров, используемых в целях кратковременного отдыха, проведения досуга населения.

3. Перечень видов разрешенного использования земельных участков, объектов капитального строительства и предельные параметры разрешенного строительства, реконструкции объектов капитального строительства в зоне Р-1:

№ п/п	Код вида разрешенного использования земельного участка	Вид разрешенного использования	Предельные (минимальные и (или) максимальные) размеры земельных участков и предельные параметры разрешенного строительства, реконструкции объектов капитального строительства
1	2	3	4
Основные виды разрешённого использования зоны Р-1			
1	5.1.3	Площадки для занятий спортом	1. Предельные размеры земельных участков, в т.ч. их площадь, не подлежат установлению. 2. Минимальные отступы сооружений от границ земельных участков: -со стороны улиц 5 м; -со стороны проездов 3 м; -со стороны смежных земельных участков 3 м 3. Предельное количество этажей или предельная высота зданий, строений, сооружений не подлежат установлению. 4. Максимальный процент застройки в границах земельного участка – 0%.
2	11.1	Общее пользование водными объектами	1.Предельные размеры земельных участков, в т.ч. их площадь, не подлежат установлению. 2.Минимальные отступы от границ земельных участков не подлежат установлению. 3. Предельное количество этажей или предельная высота зданий, строений, сооружений не подлежат установлению. 4.Максимальный процент застройки в границах земельного участка не подлежит установлению.
3	12.0	Земельные участки (территории) общего пользования	1. Предельные размеры земельных участков, в т.ч. их площадь, не подлежат установлению. 2. Минимальные отступы от границ земельных участков не подлежат установлению. 3. Предельное количество этажей или предельная высота зданий, строений, сооружений не подлежат установлению.

1	2	3	4
			4. Максимальный процент застройки в границах земельного участка не подлежит установлению.
Условно разрешенные виды использования зоны Р-1			
1	5.4	Причалы для маломерных судов	1.Предельные размеры земельных участков, в т.ч. их площадь, не подлежат установлению. 2. Минимальные отступы от границ земельных участков не подлежат установлению. 3. Предельное количество этажей или предельная высота зданий, строений, сооружений не подлежат установлению. 4. Максимальный процент застройки в границах земельного участка не подлежит установлению.
Вспомогательные виды разрешенного использования зоны Р-1 с учетом частей 5,6 статьи 12			
1	3.1.1	Предоставление коммунальных услуг	1. Предельные размеры земельных участков, в т.ч. их площадь, не подлежат установлению. 2. Минимальные отступы от границ земельных участков не подлежат установлению. 3. Предельное количество этажей или предельная высота зданий, строений, сооружений не подлежат установлению. 4. Максимальный процент застройки в границах земельного участка – не подлежит установлению.

4. Ограничения использования земельных участков и объектов капитального строительства, устанавливаемые в соответствии с законодательством Российской Федерации.

Оборот земельных участков осуществляется в соответствии с гражданским законодательством и Земельным кодексом Российской Федерации. Содержание ограничений оборота земельных участков устанавливается Земельным кодексом Российской Федерации, федеральными законами.

Ограничения использования земельных участков и объектов капитального строительства в границах зон с особыми условиями использования территории, установленные федеральными законами или иными нормативными правовыми актами, указаны в главе 9 настоящих Правил.

Статья 23.1. Зона зеленых насаждений общего пользования в границах особо охраняемой природной территории в населенных пунктах

1. Кодовое обозначение территориальной зоны – Р-1.1.

2.Территориальная зона предназначена для организации парков, скверов, садов, бульваров, используемых в целях кратковременного отдыха, проведения досуга населения.

3. Перечень видов разрешенного использования земельных участков, объектов капитального строительства и предельные параметры разрешенного строительства, реконструкции объектов капитального строительства в зоне Р-1.1:

№ п/п	Код вида разрешенного использования земельного участка	Вид разрешенного использования	Предельные (минимальные и (или) максимальные) размеры земельных участков и предельные параметры разрешенного строительства, реконструкции объектов капитального строительства
1	2	3	4
Основные виды разрешённого использования зоны Р-1.1			
1	11.1	Общее пользование водными объектами	1.Предельные размеры земельных участков, в т.ч. их площадь, не подлежат установлению. 2.Минимальные отступы от границ земельных участков не подлежат установлению. 3.Предельное количество этажей или предельная высота зданий, строений, сооружений не подлежат установлению. 4.Максимальный процент застройки в границах земельного участка не подлежит установлению.
2	12.0	Земельные участки (территории) общего пользования	1. Предельные размеры земельных участков, в т.ч. их площадь, не подлежат установлению. 2. Минимальные отступы от границ земельных участков не подлежат установлению. 3. Предельное количество этажей или предельная высота зданий, строений, сооружений не подлежат установлению. 4. Максимальный процент застройки в границах земельного участка не подлежит установлению.
Условно разрешенные виды использования зоны Р-1.1 не устанавливаются			
Вспомогательные виды разрешенного использования зоны Р-1.1 с учетом частей 5,6 статьи 12			
1	3.1.1	Предоставление коммунальных услуг	1. Предельные размеры земельных участков, в т.ч. их площадь, не подлежат установлению. 2. Минимальные отступы от границ земельных участков не подлежат установлению. 3. Предельное количество этажей или предельная высота зданий, строений, сооружений не подлежат установлению. 4. Максимальный процент застройки в границах земельного участка не подлежит установлению.

4. Ограничения использования земельных участков и объектов капитального строительства, устанавливаемые в соответствии с законодательством Российской Федерации.

Оборот земельных участков осуществляется в соответствии с гражданским законодательством и Земельным кодексом Российской Федерации. Содержание

ограничений оборота земельных участков устанавливается Земельным кодексом Российской Федерации, федеральными законами.

Ограничения использования земельных участков и объектов капитального строительства в границах зон с особыми условиями использования территории, установленные федеральными законами или иными нормативными правовыми актами, указаны в главе 9 настоящих Правил.

Статья 24. Зона туристско-рекреационного использования

1. Кодовое обозначение территориальной зоны – Р-2.

2. Зона предназначена для организации отдыха, туризма и лечения населения на территориях, благоприятных по своим природным и лечебно-оздоровительным качествам. В зоне допускается размещение объектов кратковременного и длительного загородного отдыха населения (пляжей, кемпингов, баз отдыха) с включением объектов общественно-деловой, транспортной, инженерной инфраструктур, связанных с обслуживанием данной зоны.

3. Перечень видов разрешенного использования земельных участков, объектов капитального строительства и предельные параметры разрешенного строительства, реконструкции объектов капитального строительства в зоне Р-2:

№ п/п	Код вида разрешенного использования земельного участка	Вид разрешенного использования	Предельные (минимальные и (или) максимальные) размеры земельных участков и предельные параметры разрешенного строительства, реконструкции объектов капитального строительства
1	2	3	4
Основные виды разрешенного использования зоны Р-2			
1	5.2.1	Туристическое обслуживание	1. Предельные размеры земельных участков, в т.ч. их площадь, не подлежат установлению. 2.Минимальные отступы стен зданий, строений, сооружений от границ земельных участков: -со стороны улиц 5 м; -со стороны проездов 3 м; -со стороны смежных земельных участков 3 м 3. Предельное количество этажей зданий, строений, сооружений не подлежит установлению 4. Максимальный процент застройки в границах земельного участка –50 %.
2	3.1.1	Предоставление коммунальных услуг	1. Предельные размеры земельных участков не подлежат установлению. 2. Минимальные отступы стен зданий, строений, сооружений от границ земельных участков: -со стороны улиц 5 м; -со стороны проездов 3 м; -со стороны смежных земельных участков 3 м 3. Предельное количество этажей зданий, строений, сооружений – 4 этажа. 4. Максимальный процент застройки в границах земельного участка – 60 %.

1	2	3	4
			5. Иной предельный параметр: - предельная этажность – 3 эт.
3	5.2	Природно-познавательный туризм	1. Предельные размеры земельных участков, в т.ч. их площадь, не подлежат установлению. 2. Минимальные отступы от границ земельного участка не подлежат установлению. 3. Предельное количество этажей или предельная высота зданий, строений, сооружений не подлежат установлению. 4. Максимальный процент застройки в границах земельного участка не подлежит установлению.
4	5.4	Причалы для маломерных судов	1. Предельные размеры земельных участков, в т.ч. их площадь, не подлежат установлению. 2. Минимальные отступы от границ земельного участка не подлежат установлению. 3. Предельное количество этажей или предельная высота зданий, строений, сооружений не подлежат установлению. 4. Максимальный процент застройки в границах земельного участка не подлежит установлению.
5	11.1	Общее пользование водными объектами	1. Предельные размеры земельных участков, в т.ч. их площадь, не подлежат установлению. 2. Минимальные отступы от границ земельных участков не подлежат установлению. 3. Предельное количество этажей или предельная высота зданий, строений, сооружений не подлежат установлению. 4. Максимальный процент застройки в границах земельного участка не подлежит установлению
6	12.0	Земельные участки (территории) общего пользования	
Условно разрешенные виды использования зоны Р-2			
1	4.4	Магазины	1. Предельные размеры земельных участков, в т.ч. их площадь, не подлежат установлению. 2. Минимальные отступы стен зданий, строений, сооружений от границ земельных участков: -со стороны улиц 5 м; -со стороны проездов 3 м; -со стороны смежных земельных участков 3 м 3. Предельное количество этажей зданий, строений, сооружений - 3 этажа. 4. Максимальный процент застройки в границах земельного участка – 60 %. 5. Иной предельный параметр: - предельная этажность – 2 эт.
2	4.6	Общественное питание	1. Предельные размеры земельных участков, в т.ч. их площадь, не подлежат установлению. 2. Минимальные отступы стен зданий, строений, сооружений от границ земельных участков: -со стороны улиц 5 м; -со стороны проездов 3 м;

1	2	3	4
			-со стороны смежных земельных участков 3 м 3. Предельное количество этажей зданий, строений, сооружений – 3 этажа. 4. Максимальный процент застройки земельного участка – 60 %. 5. Иной предельный параметр: - предельная этажность – 2 эт.
Вспомогательные виды разрешенного использования зоны Р-2 с учетом частей 5,6 статьи 12			
1	4.9.2	Стоянка транспортных средств	1. Предельные размеры земельных участков, в т.ч. их площадь, не подлежат установлению. 2. Минимальные отступы от границ земельных участков не подлежат установлению. 3. Предельное количество этажей или предельная высота зданий, строений, сооружений не подлежат установлению. 4. Максимальный процент застройки в границах земельного участка не подлежит установлению.

4. Ограничения использования земельных участков и объектов капитального строительства, устанавливаемые в соответствии с законодательством Российской Федерации.

Оборот земельных участков осуществляется в соответствии с гражданским законодательством и Земельным кодексом Российской Федерации. Содержание ограничений оборота земельных участков устанавливается Земельным кодексом Российской Федерации, федеральными законами.

Ограничения использования земельных участков и объектов капитального строительства в границах зон с особыми условиями использования территории, установленные федеральными законами или иными нормативными правовыми актами, указаны в главе 9 настоящих Правил.

Статья 24.1. Зона туристско-рекреационного использования в границах особо охраняемой природной территории в населенных пунктах

1. Кодовое обозначение территориальной зоны – Р-2.1.

2.Территориальная зона предназначена для размещения объектов туристской инфраструктуры, объектов, предназначенных для отдыха населения, а также обслуживающих объектов, вспомогательных по отношению к основному назначению зоны.

3. Перечень видов разрешенного использования земельных участков, объектов капитального строительства и предельные параметры разрешенного строительства, реконструкции объектов капитального строительства в зоне Р-2.1:

№ п/п	Код вида разрешенного использования земельного участка	Вид разрешенного использования	Предельные (минимальные и (или) максимальные) размеры земельных участков и предельные параметры разрешенного строительства, реконструкции объектов капитального строительства

1	2	3	4
Основные виды разрешенного использования зоны Р-2.1			
1	5.2.1	Туристическое обслуживание	1. Предельные размеры земельных участков, в т.ч. их площадь, не подлежат установлению. 2.Минимальные отступы стен зданий, строений, сооружений от границ земельных участков: –со стороны улиц 5 м; –со стороны проездов 3 м; –со стороны смежных земельных участков 3 м. 3. Предельное количество этажей или предельная высота зданий, строений, сооружений не подлежат установлению. 4. Максимальный процент застройки в границах земельного участка –60 %.
3	5.2	Природно-познавательный туризм	1. Предельные размеры земельных участков, в т.ч. их площадь, не подлежат установлению. 2. Минимальные отступы от границ земельного участка не подлежат установлению. 3. Предельное количество этажей или предельная высота зданий, строений, сооружений не подлежат установлению. 4. Максимальный процент застройки в границах земельного участка не подлежит установлению.
6	12.0	Земельные участки (территории) общего пользования	1. Предельные размеры земельных участков, в т.ч. их площадь, не подлежат установлению. 2. Минимальные отступы от границ земельных участков не подлежат установлению. 3. Предельное количество этажей или предельная высота зданий, строений, сооружений не подлежат установлению. 4. Максимальный процент застройки в границах земельного участка не подлежит установлению
Условно разрешенные виды использования зоны Р-2.1 не устанавливаются			
Вспомогательные виды разрешенного использования зоны Р-2.1 с учетом частей 5, 6 статьи 12			
1	3.1	Коммунальное обслуживание	1. Предельные размеры земельных участков, в т.ч. их площадь, не подлежат установлению. 2. Минимальные отступы от границ земельных участков не подлежат установлению. 3. Предельное количество этажей или предельная высота зданий, строений, сооружений не подлежат установлению. 4. Максимальный процент застройки в границах земельного участка не подлежит установлению.

4. Ограничения использования земельных участков и объектов капитального строительства, устанавливаемые в соответствии с законодательством Российской Федерации.

Оборот земельных участков осуществляется в соответствии с гражданским законодательством и Земельным кодексом Российской Федерации. Содержание

ограничений оборота земельных участков устанавливается Земельным кодексом Российской Федерации, федеральными законами.

Ограничения использования земельных участков и объектов капитального строительства в границах зон с особыми условиями использования территории, установленные федеральными законами или иными нормативными правовыми актами, указаны в главе 9 настоящих Правил.

Статья 25.Зона размещения спортивных комплексов и сооружений

1. Кодовое обозначение территориальной зоны – Р-3.

2. Территориальная зона предназначена для размещения спортивных комплексов и сооружений, устройства площадок для занятия спортом и физкультурой (беговые дорожки, спортивные сооружения, теннисные корты, поля для спортивной игры, автодромы, мотодромы, трамплины, трассы и спортивные стрельбища), в том числе водным (причалы и сооружения, необходимые для водных видов спорта и хранения соответствующего инвентаря), размещения спортивных баз и лагерей.

3. Перечень видов разрешенного использования земельных участков, объектов капитального строительства и предельные параметры разрешенного строительства, реконструкции объектов капитального строительства в зоне Р-3:

№ п/п	Код вида разрешенного использования земельного участка	Вид разрешенного использования	Предельные (минимальные и (или) максимальные) размеры земельных участков и предельные параметры разрешенного строительства, реконструкции объектов капитального строительства
1	2	3	4
Основные виды разрешенного использования зоны Р-3			
1	5.1.1	Обеспечение спортивно-зрелищных мероприятий	1. Предельные размеры земельных участков, в т.ч. их площадь, не подлежат установлению. 2.Минимальные отступы стен зданий, строений, сооружений от границ земельных участков: -со стороны улиц 5 м; -со стороны проездов 3 м; -со стороны смежных земельных участков 3 м 3. Предельное количество этажей зданий, строений, сооружений – 4 этажа. 4. Максимальный процент застройки в границах земельного участка – 40% 5. Иной предельный параметр: - предельная этажность – 3 эт.
2	5.1.2	Обеспечение занятий спортом в помещениях	1. Предельные размеры земельных участков, в т.ч. их площадь, не подлежат установлению. 2.Минимальные отступы стен зданий, строений, сооружений от границ земельных участков: -со стороны улиц 5 м; -со стороны проездов 3 м; -со стороны смежных земельных участков 3 м

1	2	3	4
			3. Предельное количество этажей зданий, строений, сооружений – 4этажа. 4. Максимальный процент застройки в границах земельного участка – 40%. 5. Иной предельный параметр: - предельная этажность – 3 эт.
3	5.1.3	Площадки для занятий спортом	1. Предельные размеры земельных участков, в т.ч. их площадь, не подлежат установлению. 2. Минимальные отступы сооружений от границ земельных участков: -со стороны улиц 5 м; -со стороны проездов 3 м; -со стороны смежных земельных участков 3 м 3. Предельное количество этажей или предельная высота зданий, строений, сооружений не подлежат установлению. 4. Максимальный процент застройки в границах земельного участка – 0%.
4	5.1.4	Оборудованные площадки для занятий спортом	1. Предельные размеры земельных участков, в т.ч. их площадь, не подлежат установлению. 2.Минимальные отступы стен зданий, строений, сооружений от границ земельных участков: - со стороны улиц 5 м; - со стороны проездов 3 м. - со стороны смежных земельных участков 3 м. 3. Предельное количество этажей или предельная высота зданий, строений, сооружений не подлежат установлению. 4. Максимальный процент застройки в границах земельного участка – 40% .
5	5.1.7	Спортивные базы	1. Предельные размеры земельных участков, в т.ч. их площадь, не подлежат установлению. 2.Минимальные отступы стен зданий, строений, сооружений от границ земельных участков: -со стороны улиц 5 м; -со стороны проездов 3 м; -со стороны смежных земельных участков 3 м 3. Предельное количество этажей или предельная высота зданий, строений, сооружений не подлежат установлению. 4. Максимальный процент застройки в границах земельного участка – 40 %.
6	5.2.1	Туристическое обслуживание	1. Предельные размеры земельных участков, в т.ч. их площадь, не подлежат установлению. 2.Минимальные отступы стен зданий, строений, сооружений от границ земельных участков: -со стороны улиц 5 м; -со стороны проездов 3 м; -со стороны смежных земельных участков 3 м 3. Предельное количество этажей зданий,

1	2	3	4
			строений, сооружений не подлежит установлению 4. Максимальный процент застройки в границах земельного участка – 40 %.
7	3.1.1	Предоставление коммунальных услуг	1. Предельные размеры земельных участков, в т.ч. их площадь, не подлежат установлению. 2. Минимальные отступы стен зданий, строений, сооружений от границ земельных участков: -со стороны улиц 5 м; -со стороны проездов 3 м; -со стороны смежных земельных участков 3 м. 3. Предельное количество этажей зданий, строений, сооружений – 4 этажа. 4. Максимальный процент застройки в границах земельного участка – 60 %. 5. Иной предельный параметр: - предельная этажность – 3 эт.
8	12.0	Земельные участки (территории) общего пользования	1. Предельные размеры земельных участков, в т.ч. их площадь, не подлежат установлению. 2. Минимальные отступы от границ земельных участков не подлежат установлению. 3. Предельное количество этажей или предельная высота зданий, строений, сооружений не подлежат установлению. 4. Максимальный процент застройки в границах земельного участка не подлежит установлению.
Условно разрешенные виды использования зоны Р-3			
1	4.4	Магазины	1. Предельные размеры земельных участков, в т.ч. их площадь, не подлежат установлению. 2. Минимальные отступы стен зданий, строений, сооружений от границ земельных участков: -со стороны улиц 5 м; -со стороны проездов 3 м; -со стороны смежных земельных участков 3 м 3. Предельное количество этажей зданий, строений, сооружений – 3 этажа. 4. Максимальный процент застройки в границах земельного участка – 40% 5. Иной предельный параметр: - предельная этажность – 2 эт.
2	4.6	Общественное питание	1. Предельные размеры земельных участков, в т.ч. их площадь, не подлежат установлению. 2. Минимальные отступы стен зданий, строений, сооружений от границ земельных участков: -со стороны улиц 5 м; -со стороны проездов 3 м; -со стороны смежных земельных участков 3 м. 3. Предельное количество этажей зданий, строений, сооружений – 3 этажа. 4. Максимальный процент застройки земельного

1	2	3	4
			участка – 40 %. 5. Иной предельный параметр: - предельная этажность – 2 эт.
Вспомогательные виды разрешенного использования зоны Р-3 с учетом частей 5,6 статьи 12			
1	4.9.2	Стоянка транспортных средств	1. Предельные размеры земельных участков, в т.ч. их площадь, не подлежат установлению. 2. Минимальные отступы от границ земельных участков не подлежат установлению. 3. Предельное количество этажей или предельная высота зданий, строений, сооружений не подлежат установлению. 4. Максимальный процент застройки в границах земельного участка не подлежит установлению.

4. Ограничения использования земельных участков и объектов капитального строительства, устанавливаемые в соответствии с законодательством Российской Федерации.

Оборот земельных участков осуществляется в соответствии с гражданским законодательством и Земельным кодексом Российской Федерации. Содержание ограничений оборота земельных участков устанавливается Земельным кодексом Российской Федерации, федеральными законами.

Ограничения использования земельных участков и объектов капитального строительства в границах зон с особыми условиями использования территории, установленные федеральными законами или иными нормативными правовыми актами, указаны в главе 9 настоящих Правил.

Статья 25.1. Зона размещения спортивных комплексов и сооружений в границах особо охраняемой природной территории в населенных пунктах

1. Кодовое обозначение территориальной зоны – Р-3.1.

2.Территориальная зона предназначена для размещения площадок для занятия спортом и физкультурой.

3. Перечень видов разрешенного использования земельных участков, объектов капитального строительства и предельные параметры разрешенного строительства, реконструкции объектов капитального строительства в зоне Р-3.1:

№ п/п	Код вида разрешенного использования земельного участка	Вид разрешенного использования	Предельные (минимальные и (или) максимальные) размеры земельных участков и предельные параметры разрешенного строительства, реконструкции объектов капитального строительства
1	2	3	4
Основные виды разрешенного использования зоны Р-3.1			
1	5.1.3	Площадки для занятий спортом	1. Предельные размеры земельных участков, в т.ч. их площадь, не подлежат установлению. 2. Минимальные отступы стен зданий, строений, сооружений от границ земельных участков:

1	2	3	4
			–со стороны улиц 5 м; –со стороны проездов 3 м; –со стороны смежных земельных участков 3 м. 3. Предельное количество этажей или предельная высота зданий, строений, сооружений не подлежат установлению. 4. Максимальный процент застройки в границах земельного участка – 0 %.
4	12.0	Земельные участки (территории) общего пользования	1. Предельные размеры земельных участков, в т.ч. их площадь, не подлежат установлению. 2. Минимальные отступы от границ земельных участков не подлежат установлению. 3. Предельное количество этажей или предельная высота зданий, строений, сооружений не подлежат установлению. 4. Максимальный процент застройки в границах земельного участка не подлежит установлению.
Условно разрешенные виды использования зоны Р-3.1 не устанавливаются			
Вспомогательные виды разрешенного использования зоны Р-3.1 с учетом частей 5,6 статьи 12			
1	3.1	Коммунальное обслуживание	1. Предельные размеры земельных участков, в т.ч. их площадь, не подлежат установлению. 2.Минимальные отступы от границ земельных участков стен зданий, строений, сооружений не подлежат установлению. 3.Предельное количество этажей или предельная высота зданий, строений, сооружений не подлежат установлению. 4.Максимальный процент застройки в границах земельного участка не подлежат установлению.

4. Ограничения использования земельных участков и объектов капитального строительства, устанавливаемые в соответствии с законодательством Российской Федерации.

Оборот земельных участков осуществляется в соответствии с гражданским законодательством и Земельным кодексом Российской Федерации. Содержание ограничений оборота земельных участков устанавливается Земельным кодексом Российской Федерации, федеральными законами.

Ограничения использования земельных участков и объектов капитального строительства в границах зон с особыми условиями использования территории, установленные федеральными законами или иными нормативными правовыми актами, указаны в главе 9 настоящих Правил.

Статья 26. Производственные зоны, зоны инженерной и транспортной инфраструктур

1. Производственные зоны предназначены для размещения объектов промышленности, производственно-коммунальных объектов, складов широкого

спектра, а также обслуживающих объектов, вспомогательных по отношению к основному назначению зоны.

2. Параметры разрешённого строительства и реконструкции, не установленные в настоящих правилах, принимаются в соответствии с заданием на проектирование, действующими техническими регламентами, региональными и местными нормативами градостроительного проектирования.

Статья 27. Зона размещения производственных объектов III–V классов опасности

1. Кодовое обозначение территориальной зоны – П-3.

2. Зона предназначена для размещения производственных объектов III –V классов опасности, обслуживающих объектов, вспомогательных по отношению к основному назначению зоны.

3. Перечень видов разрешенного использования земельных участков, объектов капитального строительства и предельные параметры разрешенного строительства, реконструкции объектов капитального строительства в зоне П-3:

№ п/п	Код вида разрешенного использования	Вид разрешенного использования	Предельные (минимальные и (или) максимальные) размеры земельных участков и предельные параметры разрешенного строительства, реконструкции объектов капитального строительства
1	2	3	4
Основные виды разрешенного использования зоны П-3			
1	3.1	Коммунальное обслуживание	1. Предельные размеры земельных участков, в т.ч. их площадь, не подлежат установлению. 2.Минимальные отступы от границ земельных участков не подлежат установлению. 3. Предельное количество этажей или предельная высота зданий, строений, сооружений не подлежат установлению. 4. Максимальный процент застройки в границах земельного участка – 60 %.
2	4.1	Деловое управление	1. Предельные размеры земельных участков, в т.ч. их площадь, не подлежат установлению. 2. Минимальные отступы стен зданий, строений, сооружений от границ земельных участков: -со стороны улиц 5 м; -со стороны проездов 3 м; -со стороны смежных земельных участков 3 м 3. Предельное количество этажей или предельная высота зданий, строений, сооружений не подлежат установлению. 4. Максимальный процент застройки в границах земельного участка – 60 %.
3	4.9	Служебные гаражи	1. Предельные размеры земельных участков, в

1	2	3	4
4	4.9.1	Объекты дорожного сервиса	т.ч. их площадь, не подлежат установлению. 2.Минимальные отступы от границ земельных участков не подлежат установлению. 3. Предельное количество этажей или предельная высота зданий, строений, сооружений не подлежат установлению. 4. Максимальный процент застройки в границах земельного участка – 60 %.
5	4.9.2	Стоянка транспортных средств	1. Предельные размеры земельных участков, в т.ч. их площадь, не подлежат установлению. 2. Минимальные отступы от границ земельных участков не подлежат установлению. 3. Предельное количество этажей или предельная высота зданий, строений, сооружений не подлежат установлению. 4. Максимальный процент застройки в границах земельного участка не подлежит установлению.
6	6.1	Недропользование	1. Предельные размеры земельных участков, в т.ч. их площадь, не подлежат установлению. 2. Минимальные отступы от границ земельных участков стен зданий, строений, сооружений не подлежат установлению 3. Предельное количество этажей или предельная высота зданий, строений, сооружений не подлежат установлению. 4. Максимальный процент застройки в границах земельного участка – 80 %. 5. Иной предельный параметр: Максимальный класс опасности производства – третий класс.
7	6.3	Легкая промышленность	
8	6.4	Пищевая промышленность	
9	6.5	Нефтехимическая промышленность	
10	6.6	Строительная промышленность	
11	6.7	Энергетика	
12	6.8	Связь	
13	6.9	Склад	1. Предельные размеры земельных участков, в т.ч. их площадь, не подлежат установлению. 2. Минимальные отступы стен зданий, строений, сооружений от границ земельных участков: -со стороны улиц 5 м; -со стороны проездов 3 м; -со стороны смежных земельных участков 3 м 3. Предельное количество этажей зданий, строений, сооружений – 3 этажа; 4. Максимальный процент застройки – 60 %. 5. Иной предельный параметр: - предельная этажность – 2 этажа;
14	12.0	Земельные участки (территории) общего пользования	1. Предельные размеры земельных участков, в т.ч. их площадь, не подлежат установлению. 2. Минимальные отступы от границ земельных участков не подлежат установлению.

1	2	3	4
			3. Предельное количество этажей зданий, строений, сооружений не подлежит установлению 4. Максимальный процент застройки в границах земельного участка не подлежит установлению.
Условно разрешенные виды использования зоны П-3			
1	4.4	Магазины	1. Предельные размеры земельных участков, в т.ч. их площадь, не подлежат установлению. 2. Минимальные отступы стен зданий, строений, сооружений от границ земельных участков: -со стороны улиц 5 м; -со стороны проездов 3 м; -со стороны смежных земельных участков 3 м 3. Предельное количество этажей зданий, строений, сооружений – 3 этажа. 4. Максимальный процент застройки в границах земельного участка – 60 %. 5. Иной предельный параметр: - предельная этажность – 2 эт.
2	4.6	Общественное питание	1. Предельные размеры земельных участков, в т.ч. их площадь, не подлежат установлению. 2. Минимальные отступы стен зданий, строений, сооружений от границ земельных участков: -со стороны улиц 5 м; -со стороны проездов 3 м; -со стороны смежных земельных участков 3 м 3. Предельное количество этажей зданий, строений, сооружений – 3 этажа. 4. Максимальный процент застройки в границах земельного участка – 60 %. 5. Иной предельный параметр: - предельная этажность – 2 эт.
Вспомогательные виды разрешенного использования зоны П-3 не устанавливаются			

4. Ограничения использования земельных участков и объектов капитального строительства, устанавливаемые в соответствии с законодательством Российской Федерации.

Оборот земельных участков осуществляется в соответствии с гражданским законодательством и Земельным кодексом Российской Федерации. Содержание ограничений оборота земельных участков устанавливается Земельным кодексом Российской Федерации, федеральными законами.

Ограничения использования земельных участков и объектов капитального строительства в границах зон с особыми условиями использования территории,

установленные федеральными законами или иными нормативными правовыми актами, указаны в главе 9 настоящих Правил.

Статья 28. Зона размещения производственных объектов IV–V классов опасности

1. Кодовое обозначение территориальной зоны – П-4.

2. Территориальная зона предназначена для размещения производственных и коммунально-складских объектов IV – V классов опасности обслуживающих объектов, вспомогательных по отношению к основному назначению зоны.

3. Перечень видов разрешенного использования земельных участков, объектов капитального строительства и предельные параметры разрешенного строительства, реконструкции объектов капитального строительства в зоне П-4:

№ п/п	Код вида разрешенного использования	Вид разрешенного использования	Предельные (минимальные и (или) максимальные) размеры земельных участков и предельные параметры разрешенного строительства, реконструкции объектов капитального строительства
1	2	3	4
Основные виды разрешенного использования зоны П-4			
1	3.1	Коммунальное обслуживание	1. Предельные размеры земельных участков, в т.ч. их площадь, не подлежат установлению. 2.Минимальные отступы от границ земельных участков не подлежат установлению. 3. Предельное количество этажей или предельная высота зданий, строений, сооружений не подлежат установлению. 4. Максимальный процент застройки в границах земельного участка – 60 %.
2	4.1	Деловое управление	1. Предельные размеры земельных участков, в т.ч. их площадь, не подлежат установлению. 2.Минимальные отступы стен зданий, строений, сооружений от границ земельных участков: -со стороны улиц 5 м; -со стороны проездов 3 м; -со стороны смежных земельных участков 3 м 3. Предельное количество этажей или предельная высота зданий, строений, сооружений не подлежат установлению. 4. Максимальный процент застройки в границах земельного участка – 60 %.
3	4.9	Служебные гаражи	1. Предельные размеры земельных участков, в т.ч. их площадь, не подлежат установлению. 2.Минимальные отступы от границ земельных участков не подлежат установлению. 3. Предельное количество этажей или предельная высота зданий, строений, сооружений не подлежат установлению.
4	4.9.1	Объекты дорожного сервиса	

1	2	3	4
			4. Максимальный процент застройки в границах земельного участка– 60 %.
5	4.9.2	Стоянка транспортных средств	1. Предельные размеры земельных участков, в т.ч. их площадь, не подлежат установлению. 2. Минимальные отступы от границ земельных участков не подлежат установлению. 3. Предельное количество этажей или предельная высота зданий, строений, сооружений не подлежат установлению. 4. Максимальный процент застройки в границах земельного участка не подлежит установлению.
6	6.1	Недропользование	1. Предельные размеры земельных участков, в т.ч. их площадь, не подлежат установлению. 2. Минимальные отступы от границ земельных участков стен зданий, строений, сооружений – 0 м. 3. Предельное количество этажей или предельная высота зданий, строений, сооружений не подлежат установлению. 4. Максимальный процент застройки в границах земельного участка – 60 %. 5. Иной предельный параметр: Максимальный класс опасности производства – четвертый класс.
7	6.3	Легкая промышленность	
8	6.4	Пищевая промышленность	
9	6.5	Нефтехимическая промышленность	
10	6.6	Строительная промышленность	
11	6.7	Энергетика	
12	6.8	Связь	
13	6.9	Склад	1. Предельные размеры земельных участков, в т.ч. их площадь, не подлежат установлению. 2. Минимальные отступы стен зданий, строений, сооружений от границ земельных участков: -со стороны улиц 5 м; -со стороны проездов 3 м; -со стороны смежных земельных участков 3 м 3. Предельное количество этажей зданий, строений, сооружений – 3 этажа; - 2 (при средней высоте надземного этажа 6 м). 4. Максимальный процент застройки – 60 %. 5. Иной предельный параметр: - предельная этажность – 2 этажа; - при средней высоте этажа 6 м – 1 этаж
14	12.0.2	Благоустройство территории	1. Предельные размеры земельных участков, в т.ч. их площадь, не подлежат установлению. 2. Минимальные отступы от границ земельных участков не подлежат установлению. 3. Предельное количество этажей или предельная высота зданий, строений, сооружений не подлежат установлению. 4. Максимальный процент застройки в границах земельного участка не подлежит

1	2	3	4
			установлению.
Условно разрешенные виды использования зоны П-4			
1	4.4	Магазины	1. Предельные размеры земельных участков, в т.ч. их площадь, не подлежат установлению. 2. Минимальные отступы стен зданий, строений, сооружений от границ земельных участков: -со стороны улиц 5 м; -со стороны проездов 3 м; -со стороны смежных земельных участков 3 м 3. Предельное количество этажей зданий, строений, сооружений – 3 этажа. 4. Максимальный процент застройки в границах земельного участка – 60 %. 5. Иной предельный параметр: - предельная этажность – 2 эт.
2	4.6	Общественное питание	1. Предельные размеры земельных участков, в т.ч. их площадь, не подлежат установлению. 2. Минимальные отступы стен зданий, строений, сооружений от границ земельных участков: -со стороны улиц 5 м; -со стороны проездов 3 м; -со стороны смежных земельных участков 3 м 3. Предельное количество этажей зданий, строений, сооружений – 3 этажа. 4. Максимальный процент застройки в границах земельного участка – 60 %. 5. Иной предельный параметр: - предельная этажность – 2 эт.
Вспомогательные виды разрешенного использования зоны П-4 не устанавливаются			

4. Ограничения использования земельных участков и объектов капитального строительства, устанавливаемые в соответствии с законодательством Российской Федерации.

Оборот земельных участков осуществляется в соответствии с гражданским законодательством и Земельным кодексом Российской Федерации. Содержание ограничений оборота земельных участков устанавливается Земельным кодексом Российской Федерации, федеральными законами.

Ограничения использования земельных участков и объектов капитального строительства в границах зон с особыми условиями использования территории, установленные федеральными законами или иными нормативными правовыми актами, указаны в главе 9 настоящих Правил.

Статья 29. Зона размещения производственных объектов V класса опасности

1. Кодовое обозначение территориальной зоны – П-5.

2. Зона предназначена для размещения производственных объектов V классов опасности обслуживающих объектов, вспомогательных по отношению к основному назначению зоны.

3. Перечень видов разрешенного использования земельных участков, объектов капитального строительства и предельные параметры разрешенного строительства, реконструкции объектов капитального строительства в зоне П-5:

№ п/п	Код вида разрешенного использования	Вид разрешенного использования	Предельные (минимальные и (или) максимальные) размеры земельных участков и предельные параметры разрешенного строительства, реконструкции объектов капитального строительства
1	2	3	4
Основные виды разрешенного использования зоны П-5			
1	3.1	Коммунальное обслуживание	1. Предельные размеры земельных участков, в т.ч. их площадь, не подлежат установлению. 2. Минимальные отступы от границ земельных участков стен зданий, строений, сооружений не подлежат установлению. 3. Предельное количество этажей или предельная высота зданий, строений, сооружений не подлежат установлению. 4. Максимальный процент застройки в границах земельного участка – 60 %.
2	4.1	Деловое управление	1. Предельные размеры земельных участков, в т.ч. их площадь, не подлежат установлению. 2. Минимальные отступы стен зданий, строений, сооружений от границ земельных участков: -со стороны улиц 5 м; -со стороны проездов 3 м; -со стороны смежных земельных участков 3 м 3. Предельное количество этажей зданий, строений, сооружений – 5 этажей. 4. Максимальный процент застройки в границах земельного участка – 60 %. 5. Иной предельный параметр: - предельная этажность – 4 эт.
3	4.9	Служебные гаражи	1. Предельные размеры земельных участков, в т.ч. их площадь, не подлежат установлению. 2.Минимальные отступы от границ земельных участков не подлежат установлению. 3. Предельное количество этажей или предельная высота зданий, строений, сооружений не подлежат установлению. 4. Максимальный процент застройки в границах земельного участка– 60 %.
4	4.9.1	Объекты дорожного сервиса	
5	4.9.2	Стоянка транспортных	1. Предельные размеры земельных участков, в т.ч. их площадь, не подлежат установлению.

1	2	3	4
		средств	2. Минимальные отступы от границ земельных участков не подлежат установлению. 3. Предельное количество этажей зданий, строений, сооружений не подлежит установлению 4. Максимальный процент застройки в границах земельного участка не подлежит установлению.
7	6.3	Легкая промышленность	1. Предельные размеры земельных участков, в т.ч. их площадь, не подлежат установлению. 2. Минимальные отступы от границ земельных участков не подлежат установлению. 3. Предельное количество этажей или предельная высота зданий, строений, сооружений не подлежат установлению. 4. Максимальный процент застройки в границах земельного участка – 60 %. 5. Иной предельный параметр: - максимальный класс опасности производства – пятый класс.
8	6.4	Пищевая промышленность	
9	6.6	Строительная промышленность	
10	6.7	Энергетика	
11	6.8	Связь	
12	6.9	Склад	1. Предельные размеры земельных участков, в т.ч. их площадь, не подлежат установлению. 2. Минимальные отступы стен зданий, строений, сооружений от границ земельных участков: -со стороны улиц 5 м; -со стороны проездов 3 м; -со стороны смежных земельных участков 3 м 3. Предельное количество этажей зданий, строений, сооружений – 3 этажа; - 2 (при средней высоте надземного этажа 6 м). 4. Максимальный процент застройки – 60 %. 5. Иной предельный параметр: - предельная этажность – 2 этажа; - при средней высоте этажа 6 м – 1 этаж
Условно разрешенные виды использования зоны П-5			
1	4.4	Магазины	1. Предельные размеры земельных участков, в т.ч. их площадь, не подлежат установлению. 2. Минимальные отступы стен зданий, строений, сооружений от границ земельных участков: -со стороны улиц 5 м; -со стороны проездов 3 м; -со стороны смежных земельных участков 3 м 3. Предельное количество этажей зданий, строений, сооружений – 3 этажа. 4. Максимальный процент застройки в границах земельного участка – 60 %. 5. Иной предельный параметр: - предельная этажность – 2 эт.

1	2	3	4
2	4.6	Общественное питание	1. Предельные размеры земельных участков, в т.ч. их площадь, не подлежат установлению. 2. Минимальные отступы стен зданий, строений, сооружений от границ земельных участков: -со стороны улиц 5 м; -со стороны проездов 3 м; -со стороны смежных земельных участков 3 м 3. Предельное количество этажей зданий, строений, сооружений – 3 этажа. 4. Максимальный процент застройки в границах земельного участка – 60 %. 5. Иной предельный параметр: - предельная этажность – 2 эт.
Вспомогательные виды разрешенного использования зоны П-5 не устанавливаются			

4. Ограничения использования земельных участков и объектов капитального строительства, устанавливаемые в соответствии с законодательством Российской Федерации.

Оборот земельных участков осуществляется в соответствии с гражданским законодательством и Земельным кодексом Российской Федерации. Содержание ограничений оборота земельных участков устанавливается Земельным кодексом Российской Федерации, федеральными законами.

Ограничения использования земельных участков и объектов капитального строительства в границах зон с особыми условиями использования территории, установленные федеральными законами или иными нормативными правовыми актами, указаны в главе 9 настоящих Правил.

Статья 30. Зона размещения научно-производственных объектов

1. Кодовое обозначение территориальной зоны – НП.

2. Зона предназначена для размещения объектов научно-производственного, научно-исследовательского назначения, их опытных производств, с включением объектов инженерной, транспортной, общественно-деловой инфраструктуры, связанных с обслуживанием данной зоны.

3. Перечень видов разрешенного использования земельных участков, объектов капитального строительства и предельные параметры разрешенного строительства, реконструкции объектов капитального строительства в зоне НП:

№ п/п	Код вида разрешенного использования	Вид разрешенного использования	Предельные (минимальные и (или) максимальные) размеры земельных участков и предельные параметры разрешенного строительства, реконструкции объектов капитального строительства
1	2	3	4
Основные виды разрешенного использования зоны НП			
1	3.1.1	Предоставление	1. Предельные размеры земельных участков, в

1	2	3	4
		коммунальных услуг	т.ч. их площадь, не подлежат установлению. 2. Минимальные отступы от границ земельных участков стен зданий, строений, сооружений не подлежат установлению. 3. Предельное количество этажей зданий, строений, сооружений – 4 этажа. 4. Максимальный процент застройки в границах земельного участка – 60 %. 5. Иной предельный параметр: - предельная этажность – 3 эт.
2	3.5.2	Среднее и высшее профессиональное образование	1. Предельные размеры земельных участков, в т.ч. их площадь, не подлежат установлению. 2. Минимальные отступы стен зданий, строений, сооружений от границ земельных участков: – от красной линии улиц 5 м; – от красной линии проездов 3 м. 3. Предельное количество этажей или предельная высота зданий, строений, сооружений не подлежат установлению. 4. Максимальный процент застройки в границах земельного участка – 60 %.
3	3.9	Обеспечение научной деятельности	1. Предельные размеры земельных участков, в т.ч. их площадь, не подлежат установлению. 2. Минимальные отступы стен зданий, строений, сооружений от границ земельных участков: -со стороны улиц 5 м; -со стороны проездов 3 м; -со стороны смежных земельных участков 3 м 3. Предельное количество этажей или предельная высота зданий, строений, сооружений не подлежат установлению. 4. Максимальный процент застройки в границах земельного участка – 60 %.
4	4.1	Деловое управление	1. Предельные размеры земельных участков, в т.ч. их площадь, не подлежат установлению. 2. Минимальные отступы стен зданий, строений, сооружений от границ земельных участков: -со стороны улиц 5 м; -со стороны проездов 3 м; -со стороны смежных земельных участков 3 м 3. Предельное количество этажей или предельная высота зданий, строений, сооружений не подлежат установлению. 4. Максимальный процент застройки в границах земельного участка – 60 %.
5	12.0.2	Благоустройство территории	1.Предельные размеры земельных участков, в т.ч. их площадь, не подлежат установлению. 2.Минимальные отступы от границ земельного участка не подлежат установлению. 3. Предельное количество этажей или предельная

1	2	3	4
			высота зданий, строений, сооружений не подлежат установлению. 4.Максимальный процент застройки в границах земельного участка 0%.
Условно разрешенные виды использования зоны НП			
1	4.6	Общественное питание	1. Предельные размеры земельных участков, в т.ч. их площадь, не подлежат установлению. 2. Минимальные отступы стен зданий, строений, сооружений от границ земельных участков: -со стороны улиц 5 м; -со стороны проездов 3 м; -со стороны смежных земельных участков 3 м 3. Предельное количество этажей зданий, строений, сооружений – 3 этажа. 4. Максимальный процент застройки в границах земельного участка – 60 %. 5. Иной предельный параметр: - предельная этажность – 2 эт.
2	4.7	Гостиничное обслуживание	1. Предельные размеры земельных участков, в т.ч. их площадь, не подлежат установлению. 2. Минимальные отступы стен зданий, строений, сооружений от границ земельных участков: -со стороны улиц 5 м; -со стороны проездов 3 м; -со стороны смежных земельных участков 3 м 3. Предельное количество этажей или предельная высота зданий, строений, сооружений не подлежат установлению. 4. Максимальный процент застройки в границах земельного участка – 60 %.
3	5.1.3	Площадки для занятий спортом	1. Предельные размеры земельных участков, в т.ч. их площадь, не подлежат установлению. 2. Минимальные отступы сооружений от границ земельных участков: -со стороны улиц 5 м; -со стороны проездов 3 м; -со стороны смежных земельных участков 3 м 3. Предельное количество этажей или предельная высота зданий, строений, сооружений не подлежат установлению. 4. Максимальный процент застройки в границах земельного участка – 0%
Вспомогательные виды разрешенного использования зоны НП с учетом частей 5, 6 статьи 12			
1	4.9.2	Стоянка транспортных средств	1. Предельные размеры земельных участков, в т.ч. их площадь, не подлежат установлению. 2. Минимальные отступы от границ земельных участков не подлежат установлению. 3. Предельное количество этажей или предельная высота зданий, строений, сооружений не

1	2	3	4
			подлежат установлению. 4. Максимальный процент застройки в границах земельного участка не подлежит установлению.

4. Ограничения использования земельных участков и объектов капитального строительства, устанавливаемые в соответствии с законодательством Российской Федерации.

Оборот земельных участков осуществляется в соответствии с гражданским законодательством и Земельным кодексом Российской Федерации. Содержание ограничений оборота земельных участков устанавливается Земельным кодексом Российской Федерации, федеральными законами.

Ограничения использования земельных участков и объектов капитального строительства в границах зон с особыми условиями использования территории, установленные федеральными законами или иными нормативными правовыми актами, указаны в главе 9 настоящих Правил.

Статья 31.Зона размещения коммунальных и складских объектов

1. Кодовое обозначение территориальной зоны – КС.

2. Зона предназначена для размещения объектов коммунального и складского назначения IV–V классов опасности, жилищно-коммунального хозяйства, оптовой торговли, объектов инженерной, транспортной, общественно-деловой инфраструктур, связанных с обслуживанием данной зоны.

3.Перечень видов разрешенного использования земельных участков, объектов капитального строительства и предельные параметры разрешенного строительства, реконструкции объектов капитального строительства в зоне КС:

№ п/п	Код вида разрешенного использования	Вид разрешенного использования	Предельные (минимальные и (или) максимальные) размеры земельных участков и предельные параметры разрешенного строительства, реконструкции объектов капитального строительства
1	2	3	4
Основные виды разрешенного использования зоны КС			
1	2.7.1	Хранение автотранспорта	1. Предельные размеры земельных участков, в т.ч. их площадь, не подлежат установлению. 2. Минимальные отступы стен зданий, строений, сооружений от границ земельных участков: -со стороны улиц 5 м; -со стороны проездов 3 м; -со стороны смежных земельных участков 3 м 3. Предельное количество этажей – 3 эт. 4. Максимальный процент застройки в границах земельного участка – 60 %. 5. Иной предельный параметр: - предельная этажность – 2 эт.

1	2	3	4
2	3.1	Коммунальное обслуживание	1. Предельные размеры земельных участков, в т.ч. их площадь, не подлежат установлению. 2. Минимальные отступы от границ земельных участков стен зданий, строений, сооружений не подлежат установлению. 3. Предельное количество этажей зданий, строений, сооружений – 4 этажа. 4. Максимальный процент застройки в границах земельного участка – 60 %. 5. Иной предельный параметр: - предельная этажность – 3 эт.
3	3.3	Бытовое обслуживание	1. Предельные размеры земельных участков, в т.ч. их площадь, не подлежат установлению. 2. Минимальные отступы стен зданий, строений, сооружений от границ земельных участков: -со стороны улиц 5 м; -со стороны проездов 3 м; -со стороны смежных земельных участков 3 м 3. Предельное количество этажей зданий, строений, сооружений – 4 этажа. 4. Максимальный процент застройки в границах земельного участка – 60 %. 5. Иной предельный параметр: - предельная этажность – 3 эт.
4	4.9.1	Объекты дорожного сервиса	1. Предельные размеры земельных участков, в т.ч. их площадь, не подлежат установлению. 2. Минимальные отступы стен зданий, строений, сооружений от границ земельных участков: -со стороны улиц 5 м; -со стороны проездов 3 м; -со стороны смежных земельных участков 3 м 3. Предельное количество этажей или предельная высота зданий, строений, сооружений не подлежат установлению. 4. Максимальный процент застройки в границах земельного участка – 50 %.
5	4.9.2	Стоянка транспортных средств	1. Предельные размеры земельных участков, в т.ч. их площадь, не подлежат установлению. 2. Минимальные отступы от границ земельных участков не подлежат установлению. 3. Предельное количество этажей или предельная высота зданий, строений, сооружений не подлежат установлению. 4. Максимальный процент застройки в границах земельного участка не подлежит установлению.
6	6.9	Склад	1. Предельные размеры земельных участков, в т.ч. их площадь, не подлежат установлению.

1	2	3	4
			2. Минимальные отступы стен зданий, строений, сооружений от границ земельных участков: -со стороны улиц 5 м; -со стороны проездов 3 м; -со стороны смежных земельных участков 3 м 3. Предельное количество этажей зданий, строений, сооружений – 3 этажа; - 2 (при средней высоте надземного этажа 6 м). 4. Максимальный процент застройки – 60 %. 5. Иной предельный параметр: - предельная этажность – 2 этажа; - при средней высоте этажа 6 м – 1 этаж
7	6.10	Складские площадки	1. Предельные размеры земельных участков, в т.ч. их площадь, не подлежат установлению. 2. Минимальные отступы от границ земельного участка не подлежат установлению. 3. Предельное количество этажей или предельная высота зданий, строений, сооружений не подлежат установлению. 4. Максимальный процент застройки в границах земельного участка не подлежит установлению.
8	12.0	Земельные участки (территории) общего пользования	1. Предельные размеры земельных участков, в т.ч. их площадь, не подлежат установлению. 2. Минимальные отступы от границ земельного участка не подлежат установлению. 3. Предельное количество этажей или предельная высота зданий, строений, сооружений не подлежат установлению. 4. Максимальный процент застройки в границах земельного участка не подлежит установлению.
Условно разрешенные виды использования зоны КС			
1	3.10.1	Амбулаторное ветеринарное обслуживание	1. Предельные размеры земельных участков, в т.ч. их площадь, не подлежат установлению. 2. Минимальные отступы стен зданий, строений, сооружений от границ земельных участков: -со стороны улиц 5 м; -со стороны проездов 3 м; -со стороны смежных земельных участков 3 м 3. Предельное количество этажей зданий, строений, сооружений – 4 этажа. 4. Максимальный процент застройки в границах земельного участка – 60 %. 5. Иной предельный параметр: - предельная этажность – 3 эт.
2	4.4	Магазины	1. Предельные размеры земельных участков, в т.ч. их площадь, не подлежат установлению. 2. Минимальные отступы стен зданий,

1	2	3	4
			строений, сооружений от границ земельных участков: -со стороны улиц 5 м; -со стороны проездов 3 м; -со стороны смежных земельных участков 3 м 3. Предельное количество этажей зданий, строений, сооружений – 3 этажа. 4. Максимальный процент застройки в границах земельного участка – 60 %. 5. Иной предельный параметр: - предельная этажность – 2 эт.
Вспомогательные виды разрешенного использования зоны КС не устанавливаются			

4. Ограничения использования земельных участков и объектов капитального строительства, устанавливаемые в соответствии с законодательством Российской Федерации.

Оборот земельных участков осуществляется в соответствии с гражданским законодательством и Земельным кодексом Российской Федерации. Содержание ограничений оборота земельных участков устанавливается Земельным кодексом Российской Федерации, федеральными законами.

Ограничения использования земельных участков и объектов капитального строительства в границах зон с особыми условиями использования территории, установленные федеральными законами или иными нормативными правовыми актами, указаны в главе 9 настоящих Правил.

Статья 32. Зона объектов инженерной инфраструктуры

1. Кодовое обозначение территориальной зоны – И-1.

2. Зона инженерной инфраструктуры предназначена для размещения объектов, сооружений и коммуникаций инженерной инфраструктуры, в том числе водоснабжения, канализации, тепло-, газо- и электроснабжения, связи, радиовещания и телевидения.

3. Перечень видов разрешенного использования земельных участков, объектов капитального строительства и предельные параметры разрешенного строительства, реконструкции объектов капитального строительства в зоне И-1:

№ п/п	Код вида разрешенного использования	Вид разрешенного использования	Предельные (минимальные и (или) максимальные) размеры земельных участков и предельные параметры разрешенного строительства, реконструкции объектов капитального строительства
1	2	3	4
Основные виды разрешенного использования зоны И-1			
1	3.1	Коммунальное обслуживание	1. Предельные размеры земельных участков, в т.ч. их площадь, не подлежат установлению. 2. Минимальные отступы от границ земельного участка не подлежат установлению.

1	2	3	4
			3. Предельное количество этажей или предельная высота зданий, строений, сооружений не подлежат установлению. 4. Максимальный процент застройки в границах земельного участка – 60 %.
2	6.7	Энергетика	1. Предельные размеры земельных участков, в т.ч. их площадь, не подлежат установлению. 2. Минимальные отступы от границ земельных участков не подлежат установлению. 3. Предельное количество этажей или предельная высота зданий, строений, сооружений не подлежат установлению. 4. Максимальный процент застройки в границах земельного участка не подлежит установлению.
3	6.8	Связь	
4	11.2	Специальное пользование водными объектами	1. Предельные размеры земельных участков, в т.ч. их площадь, не подлежат установлению. 2. Минимальные отступы от границ земельного участка не подлежат установлению. 3. Предельное количество этажей или предельная высота зданий, строений, сооружений не подлежат установлению. 4. Максимальный процент застройки в границах земельного участка не подлежит установлению.
5	11.3	Гидротехнические сооружения	1. Предельные размеры земельных участков, в т.ч. их площадь, не подлежат установлению. 2. Минимальные отступы от границ земельного участка не подлежат установлению. 3. Предельное количество этажей или предельная высота зданий, строений, сооружений не подлежат установлению. 4. Максимальный процент застройки в границах земельного участка не подлежит установлению.
6	12.0	Земельные участки (территории) общего пользования	1. Предельные размеры земельных участков, в т.ч. их площадь, не подлежат установлению. 2. Минимальные отступы от границ земельного участка не подлежат установлению. 3. Предельное количество этажей или предельная высота зданий, строений, сооружений не подлежат установлению. 4. Максимальный процент застройки в границах земельного участка не подлежит установлению.
Условно разрешенные виды использования зоны И-1 не устанавливаются			
Вспомогательные виды разрешенного использования зоны И-1 с учетом частей 5, 6 статьи 12			
1	4.9.2	Стоянка транспортных средств	1. Предельные размеры земельных участков, в т.ч. их площадь, не подлежат установлению. 2. Минимальные отступы от границ земельных участков не подлежат установлению. 3. Предельное количество этажей или предельная высота зданий, строений, сооружений не

1	2	3	4
			подлежат установлению. 4. Максимальный процент застройки в границах земельного участка не подлежит установлению.
2	6.9	Склад	1. Предельные размеры земельных участков, в т.ч. их площадь, не подлежат установлению. 2. Минимальные отступы стен зданий, строений, сооружений от границ земельных участков: -со стороны улиц 5 м; -со стороны проездов 3 м; -со стороны смежных земельных участков 3 м 3. Предельное количество этажей зданий, строений, сооружений – 3 этажа; - 2 (при средней высоте надземного этажа 6 м). 4. Максимальный процент застройки – не подлежит установлению. 5. Иной предельный параметр: - предельная этажность – 2 этажа; при средней высоте этажа 6 м – 1 этаж

4. Ограничения использования земельных участков и объектов капитального строительства, устанавливаемые в соответствии с законодательством Российской Федерации.

Оборот земельных участков осуществляется в соответствии с гражданским законодательством и Земельным кодексом Российской Федерации. Содержание ограничений оборота земельных участков устанавливается Земельным кодексом Российской Федерации, федеральными законами.

Ограничения использования земельных участков и объектов капитального строительства в границах зон с особыми условиями использования территории, установленные федеральными законами или иными нормативными правовыми актами, указаны в главе 9 настоящих Правил.

Статья 32.1. Зона объектов инженерной инфраструктуры в границах особо охраняемой природной территории в населенных пунктах

1. Кодовое обозначение территориальной зоны – И-1.1.

2.Территориальная зона предназначена для размещения объектов, сооружений и коммуникаций инженерной инфраструктуры, улично-дорожной сети.

3. Перечень видов разрешенного использования земельных участков, объектов капитального строительства и предельные параметры разрешенного строительства, реконструкции объектов капитального строительства в зоне И-1.1:

№ п/п	Код вида разрешенного использования	Вид разрешенного использования	Предельные (минимальные и (или) максимальные) размеры земельных участков и предельные параметры разрешенного строительства, реконструкции объектов капитального строительства
1	2	3	4
Основные виды разрешенного использования зоны И-1.1			

1	2	3	4
1	3.1	Коммунальное обслуживание	1. Предельные размеры земельных участков, в т.ч. их площадь, не подлежат установлению. 2. Минимальные отступы от границ земельного участка не подлежат установлению. 3. Предельное количество этажей или предельная высота зданий, строений, сооружений не подлежат установлению. 4. Максимальный процент застройки в границах земельного участка не подлежит установлению.
6	12.0	Земельные участки (территорин) общего пользования	1. Предельные размеры земельных участков, в т.ч. их площадь, не подлежат установлению. 2. Минимальные отступы от границ земельного участка не подлежат установлению. 3. Предельное количество этажей или предельная высота зданий, строений, сооружений не подлежат установлению. 4. Максимальный процент застройки в границах земельного участка не подлежит установлению.
Условно разрешенные виды использования зоны И-1.1 не устанавливаются			
Вспомогательные виды разрешенного использования зоны И-1.1 не устанавливаются			

4. Ограничения использования земельных участков и объектов капитального строительства, устанавливаемые в соответствии с законодательством Российской Федерации.

Оборот земельных участков осуществляется в соответствии с гражданским законодательством и Земельным кодексом Российской Федерации. Содержание ограничений оборота земельных участков устанавливается Земельным кодексом Российской Федерации, федеральными законами.

Ограничения использования земельных участков и объектов капитального строительства в границах зон с особыми условиями использования территории, установленные федеральными законами или иными нормативными правовыми актами, указаны в главе 9 настоящих Правил.

Статья 33. Зона автомобильного транспорта

1. Кодовое обозначение территориальной зоны – Т-1.

2. Территориальная зона предназначена для размещения и функционирования объектов сооружений и коммуникаций автомобильного транспорта.

3. Перечень видов разрешенного использования земельных участков, объектов капитального строительства и предельные параметры разрешенного строительства, реконструкции объектов капитального строительства в зоне Т-1:

№ п/п	Код вида разрешенного использования	Вид разрешенного использования	Предельные (минимальные и (или) максимальные) размеры земельных участков и предельные параметры разрешенного строительства, реконструкции объектов капитального строительства
1	2	3	4

1	2	3	4
Основные виды разрешенного использования зоны Т-1			
1	7.2	Автомобильный транспорт	1. Предельные размеры земельных участков, в т.ч. их площадь, не подлежат установлению. 2. Минимальные отступы от границ земельного участка не подлежат установлению. 3. Предельное количество этажей или предельная высота зданий, строений, сооружений не подлежат установлению. 4. Максимальный процент застройки в границах земельного участка не подлежит установлению.
2	2.7.1*	Хранение автотранспорта	1. Предельные размеры земельных участков, в т.ч. их площадь, не подлежат установлению. 2. Минимальные отступы от границ земельного участка не подлежат установлению. 3. Предельное количество этажей – 3. 4. Максимальный процент застройки в границах земельного участка – 60 %. 5. Иной предельный параметр: - предельная этажность – 2 эт.
3	2.7.2**	Размещение гаражей для собственных нужд	1. Предельные размеры земельных участков, в т.ч. их площадь, не подлежат установлению. 2. Минимальные отступы от границ земельного участка не подлежат установлению. 3. Предельное количество этажей – 2 этажа. 4. Максимальный процент застройки в границах земельного участка не подлежит установлению 5. Иной предельный параметр: - предельная этажность – 1 эт.
4	3.1.1	Предоставление коммунальных услуг	1. Предельные размеры земельных участков, в т.ч. их площадь, не подлежат установлению. 2. Минимальные отступы от границ земельных участков стен зданий, строений, сооружений не подлежат установлению. 3. Предельное количество этажей или предельная высота зданий, строений, сооружений не подлежат установлению. 4. Максимальный процент застройки в границах земельного участка – 60 %
5	4.9	Служебные гаражи	1. Предельные размеры земельных участков, в т.ч. их площадь, не подлежат установлению. 2.Минимальные отступы от границ земельных участков не подлежат установлению. 3. Предельное количество этажей или предельная высота зданий, строений, сооружений не подлежат установлению. 4. Максимальный процент застройки в границах земельного участка – 60 %.
6	4.9.1	Объекты дорожного сервиса	1. Предельные размеры земельных участков, в т.ч. их площадь, не подлежат установлению.

1	2	3	4
			2. Минимальные отступы от границ земельного участка не подлежат установлению. 3. Предельное количество этажей – 3. 4. Максимальный процент застройки в границах земельного участка – 60 %. 5. Иной предельный параметр: - предельная этажность – 2 эт.
7	4.9.2	Стоянка транспортных средств	1. Предельные размеры земельных участков, в т.ч. их площадь, не подлежат установлению. 2. Минимальные отступы от границ земельных участков не подлежат установлению. 3. Предельное количество этажей или предельная высота зданий, строений, сооружений не подлежат установлению. 4. Максимальный процент застройки в границах земельного участка не подлежит установлению.
8	6.7	Энергетика	1. Предельные размеры земельных участков, в т.ч. их площадь, не подлежат установлению. 2. Минимальные отступы от границ земельных участков не подлежат установлению. 3. Предельное количество этажей или предельная высота зданий, строений, сооружений не подлежат установлению. 4. Максимальный процент застройки в границах земельного участка не подлежит установлению.
9	6.8	Связь	
10	6.9	Склад	1. Предельные размеры земельных участков, в т.ч. их площадь, не подлежат установлению. 2. Минимальные отступы стен зданий, строений, сооружений от границ земельных участков: -со стороны улиц 5 м; -со стороны проездов 3 м; -со стороны смежных земельных участков 3 м 3. Предельное количество этажей зданий, строений, сооружений – 3 этажа; - 2 (при средней высоте надземного этажа 6 м). 4. Максимальный процент застройки – 60 %. 5. Иной предельный параметр: - предельная этажность – 2 этажа; - при средней высоте этажа 6 м – 1 этаж
11	8.3	Обеспечение внутреннего правопорядка	1. Предельные размеры земельных участков, в т.ч. их площадь, не подлежат установлению. 2. Минимальные отступы от границ земельных участков не подлежат установлению. 3. Предельное количество этажей или предельная высота зданий, строений, сооружений не подлежат установлению. 4. Максимальный процент застройки в границах

1	2	3	4
			земельного участка не подлежит установлению.
12	12.0.2	Благоустройство территории	1. Предельные размеры земельных участков, в т.ч. их площадь, не подлежат установлению. 2. Минимальные отступы от границ земельных участков не подлежат установлению. 3. Предельное количество этажей или предельная высота зданий, строений, сооружений не подлежат установлению. 4. Максимальный процент застройки в границах земельного участка – 0%.
Условно разрешенные виды использования зоны Т-1 не устанавливаются			
Вспомогательные виды разрешенного использования зоны Т-1 не устанавливаются			

* вид разрешенного использования «Хранение автотранспорта» (код 2.7.1) применяется только вне границ населенных пунктов

** вид разрешенного использования «Размещение гаражей для собственных нужд» (код 2.7.2) применяется только в границах населенных пунктов

4. Ограничения использования земельных участков и объектов капитального строительства, устанавливаемые в соответствии с законодательством Российской Федерации.

Оборот земельных участков осуществляется в соответствии с гражданским законодательством и Земельным кодексом Российской Федерации. Содержание ограничений оборота земельных участков устанавливается Земельным кодексом Российской Федерации, федеральными законами.

Ограничения использования земельных участков и объектов капитального строительства в границах зон с особыми условиями использования территории, установленные федеральными законами или иными нормативными правовыми актами, указаны в главе 9 настоящих Правил.

Статья 34. Зона железнодорожного транспорта

1. Кодовое обозначение территориальной зоны – Т-2.

2. Территориальная зона предназначена для размещения и функционирования объектов и сооружений железнодорожного транспорта общего и необщего пользования.

3. Перечень видов разрешенного использования земельных участков, объектов капитального строительства и предельные параметры разрешенного строительства, реконструкции объектов капитального строительства в зоне Т-2:

№ п/п	Код вида разрешенного использования	Вид разрешенного использования	Предельные (минимальные и (или) максимальные) размеры земельных участков и предельные параметры разрешенного строительства, реконструкции объектов капитального строительства
1	2	3	4
Основные виды разрешенного использования зоны Т-2			

1	2	3	4
1	7.1	Железнодорожный транспорт	1. Предельные размеры земельных участков, в т.ч. их площадь, не подлежат установлению. 2. Минимальные отступы от границ земельного участка не подлежат установлению. 3. Предельное количество этажей или предельная высота зданий, строений, сооружений не подлежат установлению. 4. Максимальный процент застройки в границах земельного участка не подлежит установлению.
2	3.1.1	Предоставление коммунальных услуг	1. Предельные размеры земельных участков, в т.ч. их площадь, не подлежат установлению. 2. Минимальные отступы от границ земельных участков стен зданий, строений, сооружений не подлежат установлению. 3. Предельное количество этажей или предельная высота зданий, строений, сооружений не подлежат установлению. 4. Максимальный процент застройки в границах земельного участка –60 %.
3	6.7	Энергетика	1. Предельные размеры земельных участков, в т.ч. их площадь, не подлежат установлению. 2. Минимальные отступы от границ земельных участков не подлежат установлению. 3. Предельное количество этажей или предельная высота зданий, строений, сооружений не подлежат установлению. 4. Максимальный процент застройки в границах земельного участка не подлежит установлению.
4	6.8	Связь	
5	8.3	Обеспечение внутреннего правопорядка	1. Предельные размеры земельных участков, в т.ч. их площадь, не подлежат установлению. 2. Минимальные отступы от границ земельных участков не подлежат установлению. 3. Предельное количество этажей или предельная высота зданий, строений, сооружений не подлежат установлению. 4. Максимальный процент застройки в границах земельного участка не подлежит установлению.
6	12.0.2	Благоустройство территории	1. Предельные размеры земельных участков, в т.ч. их площадь, не подлежат установлению. 2. Минимальные отступы от границ земельного участка не подлежат установлению. 3. Предельное количество этажей или предельная высота зданий, строений, сооружений не подлежат установлению. 4. Максимальный процент застройки в границах земельного участка – 0%.
Условно разрешенные виды использования зоны Т-2			
1	4.4	Магазины	1. Предельные размеры земельных участков, в т.ч. их площадь, не подлежат установлению. 2. Минимальные отступы от границ земельных

1	2	3	4
			участков стен зданий, строений, сооружений по границам земельных участков: -со стороны улиц 5 м; -со стороны проездов 3 м; -со стороны смежных земельных участков 3 м 3. Предельное количество этажей зданий, строений, сооружений - 3 этажа. 4. Максимальный процент застройки в границах земельного участка – 60 %. 5. Иной предельный параметр: - предельная этажность – 2 эт.
2	4.6	Общественное питание	1. Предельные размеры земельных участков, в т.ч. их площадь, не подлежат установлению. 2. Минимальные отступы стен зданий, строений, сооружений от границ земельных участков: -со стороны улиц 5 м; -со стороны проездов 3 м; -со стороны смежных земельных участков 3 м 3. Предельное количество этажей зданий, строений, сооружений -3 этажа. 4. Максимальный процент застройки в границах земельного участка – 60 %. 5. Иной предельный параметр: - предельная этажность – 2 эт.
3	7.2.1	Размещение автомобильных дорог	1. Предельные размеры земельных участков, в т.ч. их площадь, не подлежат установлению. 2. Минимальные отступы от границ земельных участков не подлежат установлению. 3. Предельное количество этажей или предельная высота зданий, строений, сооружений не подлежат установлению. 4. Максимальный процент застройки в границах земельного участка не подлежит установлению.
4	7.2.2	Обслуживание перевозок пассажиров	1. Предельные размеры земельных участков, в т.ч. их площадь, не подлежат установлению. 2. Минимальные отступы от границ земельных участков не подлежат установлению. 3. Предельное количество этажей или предельная высота зданий, строений, сооружений не подлежат установлению. 4. Максимальный процент застройки в границах земельного участка не подлежит установлению
Вспомогательные виды разрешенного использования зоны Т-2 с учетом частей 5,6 статьи 12			
1	4.9.2	Стоянка транспортных средств	1. Предельные размеры земельных участков, в т.ч. их площадь, не подлежат установлению. 2. Минимальные отступы от границ земельных участков не подлежат установлению. 3. Предельное количество этажей или предельная

1	2	3	4
			высота зданий, строений, сооружений не подлежат установлению. 4. Максимальный процент застройки в границах земельного участка не подлежит установлению.

4. Ограничения использования земельных участков и объектов капитального строительства, устанавливаемые в соответствии с законодательством Российской Федерации.

Оборот земельных участков осуществляется в соответствии с гражданским законодательством и Земельным кодексом Российской Федерации. Содержание ограничений оборота земельных участков устанавливается Земельным кодексом Российской Федерации, федеральными законами.

Ограничения использования земельных участков и объектов капитального строительства в границах зон с особыми условиями использования территории, установленные федеральными законами или иными нормативными правовыми актами, указаны в главе 9 настоящих Правил.

Статья 35. Зоны сельскохозяйственного использования

Зоны сельскохозяйственного использования выделены для обеспечения правовых условий использования земельных участков, предназначенных для ведения садоводства, огородничества, сельскохозяйственного производства, крестьянских (фермерских) хозяйств, а также участков в границах населенных пунктов, занятых пашнями, пастбищами, сенокосами, многолетними насаждениями.

Статья 36. Зона ведения садоводств

1. Кодовое обозначение территориальной зоны – СХ-1.

2. Территориальная зона предназначена для ведения садоводства осуществление отдыха и (или) выращивания гражданами для собственных нужд сельскохозяйственных культур; размещение для собственных нужд садовых домов, жилых домов, хозяйственных построек и гаражей.

3. Перечень видов разрешенного использования земельных участков, объектов капитального строительства и предельные параметры разрешенного строительства, реконструкции объектов капитального строительства в зоне СХ-1:

№ п/п	Код вида разрешенного использования	Вид разрешенного использования	Предельные (минимальные и (или) максимальные) размеры земельных участков и предельные параметры разрешенного строительства, реконструкции объектов капитального строительства
1	2	3	4
Основные виды разрешенного использования зоны СХ-1			
1	13.2	Ведение садоводства	1. Предельные размеры земельных участков, в т.ч. их площадь: 1. Минимальная площадь земельного участка для ведения садоводства – 0,05 га; - максимальная площадь земельного участка для

1	2	3	4
			ведения садоводства – 0,12 га. 2. Минимальные отступы стен зданий, строений, сооружений от границ земельных участков: -со стороны улиц 5 м; -со стороны проездов 3 м; 2.1 Минимальные отступы стен зданий, строений, сооружений от границ соседнего участка: – для жилого дома - 3 м; – для бани, гаража и других построек - 1 м. 3.Предельное количество этажей зданий, строений, сооружений – 3 этажа. 4. Максимальный процент застройки в границах земельного участка – 15% 5. Иной предельный параметр: - предельная этажность – 2 эт. (включая мансардный этаж).
2	3.1.1	Предоставление коммунальных услуг	1. Предельные размеры земельных участков, в т.ч. их площадь, не подлежат установлению. 2. Минимальные отступы от границ земельных участков стен зданий, строений, сооружений не подлежат установлению. 3. Предельное количество этажей или предельная высота зданий, строений, сооружений не подлежат установлению. 4. Максимальный процент застройки в границах земельного участка –60 %.
3	13.0	Земельные участки общего назначения	1.Предельные размеры земельных участков, в т.ч. их площадь, не подлежат установлению. 2.Минимальные отступы от границ земельного участка не подлежат установлению. 3. Предельное количество этажей зданий, строений, сооружений не подлежит установлению 4.Максимальный процент застройки в границах земельного участка не подлежит установлению.
Условно разрешенные виды использования зоны СХ -1 не устанавливаются			
Вспомогательные виды разрешенного использования зоны СХ-1 не устанавливаются			

4. Ограничения использования земельных участков и объектов капитального строительства, устанавливаемые в соответствии с законодательством Российской Федерации.

Оборот земельных участков осуществляется в соответствии с гражданским законодательством и Земельным кодексом Российской Федерации. Содержание ограничений оборота земельных участков устанавливается Земельным кодексом Российской Федерации, федеральными законами.

Ограничения использования земельных участков и объектов капитального строительства в границах зон с особыми условиями использования территории, установленные федеральными законами или иными нормативными правовыми актами, указаны в главе 9 настоящих Правил.

Статья 37.Зона крестьянских (фермерских) хозяйств

1. Кодовое обозначение территориальной зоны – СХ-2.

2. Территориальная зона предназначена для осуществления сельскохозяйственной деятельности крестьянским фермерским хозяйством в соответствии с его специализацией.

3. Перечень видов разрешенного использования земельных участков, объектов капитального строительства и предельные параметры разрешенного строительства, реконструкции объектов капитального строительства в зоне СХ-2:

№ п/п	Код вида разрешенного использования	Вид разрешенного использования	Предельные (минимальные и (или) максимальные) размеры земельных участков и предельные параметры разрешенного строительства, реконструкции объектов капитального строительства
1	2	3	4
Основные виды разрешенного использования зоны СХ-2			
1	1.0	Сельскохозяйственное использование	1. Предельные размеры земельных участков, в т.ч. их площадь, не подлежат установлению. 2. Минимальные отступы от границ земельного участка не подлежат установлению. 3. Предельное количество этажей или предельная высота зданий, строений, сооружений не подлежат установлению. 4. Максимальный процент застройки в границах земельного участка не подлежит установлению.
2	3.1.1	Предоставление коммунальных услуг	1. Предельные размеры земельных участков, в т.ч. их площадь, не подлежат установлению. 2. Минимальные отступы от границ земельных участков стен зданий, строений, сооружений не подлежат установлению. 3. Предельное количество этажей или предельная высота зданий, строений, сооружений не подлежат установлению. 4. Максимальный процент застройки в границах земельного участка –60 %.
	3.10.1	Амбулаторное ветеринарное обслуживание	1. Предельные размеры земельных участков, в т.ч. их площадь, не подлежат установлению. 2. Минимальные отступы от границ земельных участков стен зданий, строений, сооружений не подлежат установлению. 3. Предельное количество этажей или предельная высота зданий, строений, сооружений не подлежат установлению. 4. Максимальный процент застройки в границах земельного участка –60 %.
Условно разрешенные виды использования зоны СХ-2 не устанавливаются			
Вспомогательные виды разрешенного использования зоны СХ-2 не устанавливаются			

4. Ограничения использования земельных участков и объектов капитального строительства, устанавливаемые в соответствии с законодательством Российской Федерации.

Оборот земельных участков осуществляется в соответствии с гражданским законодательством и Земельным кодексом Российской Федерации. Содержание ограничений оборота земельных участков устанавливается Земельным кодексом Российской Федерации, федеральными законами.

Ограничения использования земельных участков и объектов капитального строительства в границах зон с особыми условиями использования территории, установленные федеральными законами или иными нормативными правовыми актами, указаны в главе 9 настоящих Правил.

Статья 38. Зона размещения объектов сельскохозяйственного производства СХ-3

1. Кодовое обозначение территориальной зоны – СХ-3.

2. Территориальная зона предназначена для размещения объектов сельскохозяйственного производства, а также объектов обеспечивающей инфраструктуры.

3. Перечень видов разрешенного использования земельных участков, объектов капитального строительства и предельные параметры разрешенного строительства, реконструкции объектов капитального строительства в зоне СХ-3:

№ п/п	Код вида разрешенного использования	Вид разрешенного использования	Предельные (минимальные и (или) максимальные) размеры земельных участков и предельные параметры разрешенного строительства, реконструкции объектов капитального строительства
1	2	3	4
Основные виды разрешенного использования зоны СХ-3			
1	1.7	Животноводство	1.Предельные размеры земельных участков, в т.ч. их площадь, не подлежат установлению. 2. Минимальные отступы от границ земельных участков стен зданий, строений, сооружений не подлежат установлению. 3. Предельное количество этажей или предельная высота зданий, строений, сооружений не подлежат установлению. 4. Максимальный процент застройки в границах земельного участка не подлежит установлению.
2	1.13	Рыбоводство	
3	1.16	Ведение личного подсобного хозяйства на полевых участках	
4	1.12	Пчеловодство	1. Предельные размеры земельных участков, в т.ч. их площадь, не подлежат установлению. 2. Минимальные отступы от границ земельных участков стен зданий, строений, сооружений не подлежат установлению. 3. Предельное количество этажей или предельная высота зданий, строений, сооружений не подлежат установлению.
5	1.14	Научное обеспечение сельского хозяйства	
6	1.17	Питомники	

1	2	3	4
			4. Максимальный процент застройки в границах земельного участка – 60 %.
7	1.18	Обеспечение сельскохозяйственного производства	1. Предельные размеры земельных участков, в т.ч. их площадь, не подлежат установлению. 2. Минимальные отступы от границ земельных участков стен зданий, строений, сооружений не подлежат установлению. 3. Предельное количество этажей или предельная высота зданий, строений, сооружений не подлежат установлению. 4. Максимальный процент застройки – 60%
8	6.4	Пищевая промышленность	1. Предельные размеры земельных участков, в т.ч. их площадь, не подлежат установлению. 2. Минимальные отступы от границ земельных участков стен зданий, строений, сооружений – не подлежат установлению. 3. Предельное количество этажей зданий, строений, сооружений не подлежи т установлению 4. Максимальный процент застройкии в границах земельного участка – 60 %.
9	1.15	Хранение и переработка сельскохозяйственной продукции	1. Предельные размеры земельных участков, в т.ч. их площадь, не подлежат установлению. 2. Минимальные отступы стен зданий, строений, сооружений от границ земельных участков - 3 м. 3. Предельное количество этажей зданий, строений, сооружений – 3 этажа; - 2 (при средней высоте надземного этажа 6 м). 4. Максимальный процент застройки – 60 %. 5. Иной предельный параметр: - предельная этажность – 2 этажа; при средней высоте этажа 6 м – 1 этаж
Условно разрешенные виды использования зоны СХ-3			
1	3.10	Ветеринарное обслуживание	1. Предельные размеры земельных участков, в т.ч. их площадь, не подлежат установлению. 2. Минимальные отступы стен зданий, строений, сооружений от границ земельных участков: -со стороны улиц 5 м; -со стороны проездов 3 м; -со стороны смежных земельных участков 3 м 3. Предельное количество этажей или предельная высота зданий, строений, сооружений не подлежат установлению. 4. Максимальный процент застройки в границах земельного участка – 60 %.
Вспомогательные виды разрешенного использования зоны СХ-3 не устанавливаются			

4. Ограничения использования земельных участков и объектов капитального строительства, устанавливаемые в соответствии с законодательством Российской Федерации.

Оборот земельных участков осуществляется в соответствии с гражданским законодательством и Земельным кодексом Российской Федерации. Содержание ограничений оборота земельных участков устанавливается Земельным кодексом Российской Федерации, федеральными законами.

Ограничения использования земельных участков и объектов капитального строительства в границах зон с особыми условиями использования территории, установленные федеральными законами или иными нормативными правовыми актами, указаны в главе 9 настоящих Правил.

Статья 39. Зона сельскохозяйственного использования в границах населенных пунктов

1. Кодовое обозначение территориальной зоны – СХ-4.

2.Зона сельскохозяйственного использования в границах населенных пунктов включает пашни, сенокосы, пастбища, земли, занятые многолетними насаждениями.

3. Перечень видов разрешенного использования земельных участков, объектов капитального строительства и предельные параметры разрешенного строительства, реконструкции объектов капитального строительства в зоне СХ-4

№ п/п	Код вида разрешенного использования	Вид разрешенного использования	Предельные (минимальные и (или) максимальные) размеры земельных участков и предельные параметры разрешенного строительства, реконструкции объектов капитального строительства
1	2	3	4
Основные виды разрешенного использования зоны СХ-4			
2	13.0	Земельные участки общего назначения	1. Предельные размеры земельных участков, в т.ч. их площадь, не подлежат установлению. 2. Минимальные отступы от границ земельных участков стен зданий, строений, сооружений – не подлежат установлению. 3. Предельное количество этажей зданий, строений, сооружений не подлежит установлению. 4. Максимальный процент застройки в границах земельного участка не подлежит установлению.
6	13.1	Ведение огородничества	1. Минимальная площадь земельного участка для ведения огородничества – 0,01 га; - максимальная площадь земельного участка для ведения огородничества – 0,12 га. 2.Минимальные отступы от границ земельных участков в целях определения допустимого размещения хозяйственных построек – 3 м. 3. Предельное количество этажей хозяйственных построек – 1.

1	2	3	4
			4. Максимальный процент застройки в границах земельного участка – 0 %.
Условно разрешенные виды использования зоны СХ-4 не устанавливаются			
Вспомогательные виды разрешенного использования зоны СХ-4 с учетом частей 5,6 статьи 12			
1	3.1.1	Предоставление коммунальных услуг	1. Предельные размеры земельных участков, в т.ч. их площадь, не подлежат установлению. 2. Минимальные отступы от границ земельных участков стен зданий, строений, сооружений не подлежат установлению. 3. Предельное количество этажей или предельная высота зданий, строений, сооружений не подлежат установлению. 4. Максимальный процент застройки в границах земельного участка не подлежит установлению.

4. Ограничения использования земельных участков и объектов капитального строительства, устанавливаемые в соответствии с законодательством Российской Федерации.

Оборот земельных участков осуществляется в соответствии с гражданским законодательством и Земельным кодексом Российской Федерации. Содержание ограничений оборота земельных участков устанавливается Земельным кодексом Российской Федерации, федеральными законами.

Ограничения использования земельных участков и объектов капитального строительства в границах зон с особыми условиями использования территории, установленные федеральными законами или иными нормативными правовыми актами, указаны в главе 9 настоящих Правил.

Статья 39.1. Зона сельскохозяйственного использования в границах особо охраняемой природной территории в населенных пунктах

1. Кодовое обозначение территориальной зоны – СХ-4.1.

2. Территориальная зона в границах населенных пунктов в границах особо охраняемой природной территории предназначена под строительство, эксплуатацию, ремонт и реконструкцию линейных сооружений и коммуникаций систем жизнеобеспечения населенных пунктов с учетом их развития.

3. Перечень видов разрешенного использования земельных участков, объектов капитального строительства и предельные параметры разрешенного строительства, реконструкции объектов капитального строительства в зоне СХ-4.1

№ п/п	Код вида разрешенного использования	Вид разрешенного использования	Предельные (минимальные и (или) максимальные) размеры земельных участков и предельные параметры разрешенного строительства, реконструкции объектов капитального строительства
1	2	3	4

1	2	3	4
Основные виды разрешенного использования зоныСХ-4.1			
1	12.3	Запас	1. Предельные размеры земельных участков, в т.ч. их площадь, не подлежат установлению. 2. Минимальные отступы от границ земельных участков в целях определения допустимого размещения зданий, строений, сооружений не подлежат установлению. 3. Предельное количество этажей или предельная высота зданий, строений, сооружений не подлежат установлению. 4. Максимальный процент застройки в границах земельного участка не подлежит установлению.
Условно разрешенные виды использования зоны СХ-4.1 не устанавливаются			
Вспомогательные виды разрешенного использования зоны СХ-4.1 не устанавливаются			

4. Ограничения использования земельных участков и объектов капитального строительства, устанавливаемые в соответствии с законодательством Российской Федерации.

Оборот земельных участков осуществляется в соответствии с гражданским законодательством и Земельным кодексом Российской Федерации. Содержание ограничений оборота земельных участков устанавливается Земельным кодексом Российской Федерации, федеральными законами.

Ограничения использования земельных участков и объектов капитального строительства в границах зон с особыми условиями использования территории, установленные федеральными законами или иными нормативными правовыми актами, указаны в главе 9 настоящих Правил.

Статья 40. Зона ведения огородничества

1. Кодовое обозначение территориальной зоны – СХ-5.

2.Территориальная зона предназначена для ведения огородничества – осуществления отдыха и (или) выращивания гражданами для собственных нужд сельскохозяйственных культур, размещения хозяйственных построек, не являющихся объектами недвижимости, предназначенных для хранения инвентаря и урожая сельскохозяйственных культур.

3. Перечень видов разрешенного использования земельных участков, объектов капитального строительства и предельные параметры разрешенного строительства, реконструкции объектов капитального строительства в зоне СХ-5:

№ п/п	Код вида разрешенного использования	Вид разрешенного использования	Предельные (минимальные и (или) максимальные) размеры земельных участков и предельные параметры разрешенного строительства, реконструкции объектов капитального строительства
1	2	3	4
Основные виды разрешенного использования зоны СХ-5			
1	13.1	Ведение	1. Предельные размеры земельных участков, в

1	2	3	4
		огородничества	т.ч. их площадь: 1.1. Минимальная площадь земельного участка для ведения огородничества – 0,01 га; - максимальная площадь земельного участка для ведения огородничества – 0,12 га. 2.Минимальные отступы от границ земельных участков в целях определения допустимого размещения хозяйственных построек – 3 м. 3. Предельное количество этажей хозяйственных построек – 1. 4. Максимальный процент застройки в границах земельного участка – 0 %.
Условно разрешенные виды использования зоны СХ-5 не установлены			
Вспомогательные виды разрешенного использования зоны СХ-5 с учетом частей 5,6 статьи 12			
1	3.1.1	Предоставление коммунальных услуг	1. Предельные размеры земельных участков, в т.ч. их площадь, не подлежат установлению. 2. Минимальные отступы от границ земельных участков стен зданий, строений, сооружений не подлежат установлению. 3. Предельное количество этажей или предельная высота зданий, строений, сооружений не подлежат установлению. 4. Максимальный процент застройки в границах земельного участка не подлежит установлению.

4. Ограничения использования земельных участков и объектов капитального строительства, устанавливаемые в соответствии с законодательством Российской Федерации.

Оборот земельных участков осуществляется в соответствии с гражданским законодательством и Земельным кодексом Российской Федерации. Содержание ограничений оборота земельных участков устанавливается Земельным кодексом Российской Федерации, федеральными законами.

Ограничения использования земельных участков и объектов капитального строительства в границах зон с особыми условиями использования территории, установленные федеральными законами или иными нормативными правовыми актами, указаны в главе 9 настоящих Правил.

Статья 40.1. Зона ведения огородничества в границах особо охраняемой природной территории в населенных пунктах

1. Кодовое обозначение территориальной зоны – СХ-5.1.

2. Территориальная зона предназначена для ведения огородничества – осуществления отдыха и (или) выращивания гражданами для собственных нужд сельскохозяйственных культур, размещения хозяйственных построек, не являющихся объектами недвижимости, предназначенных для хранения инвентаря и урожая сельскохозяйственных культур.

3. Перечень видов разрешенного использования земельных участков, объектов капитального строительства и предельные параметры разрешенного строительства, реконструкции объектов капитального строительства в зоне СХ-5.1:

№ п/п	Код вида разрешенного использования	Вид разрешенного использования	Предельные (минимальные и (или) максимальные) размеры земельных участков и предельные параметры разрешенного строительства, реконструкции объектов капитального строительства
1	2	3	4
Основные виды разрешенного использования зоны СХ-5.1			
1	13.1	Ведение огородничества	1. Предельные размеры земельных участков, в т.ч. их площадь: 1.1. Минимальная площадь земельного участка для ведения огородничества – 0,01 га; - максимальная площадь земельного участка для ведения огородничества – 0,12 га. 2.Минимальные отступы от границ земельных участков в целях определения допустимого размещения хозяйственных построек – не подлежит установлению. 3. Предельная высота хозяйственных построек– не подлежит установлению. 4. Максимальный процент застройки в границах земельного участка – 0 %.
2	12.0	Земельные участки (территории) общего пользования	1. Предельные размеры земельных участков, в т.ч. их площадь, не подлежат установлению. 2. Минимальные отступы от границ земельного участка не подлежат установлению. 3. Предельное количество этажей или предельная высота зданий, строений, сооружений не подлежат установлению. 4. Максимальный процент застройки в границах земельного участка не подлежит установлению.
Условно разрешенные виды использования зоны СХ-5.1 не установлены			
Вспомогательные виды разрешенного использования зоны СХ-5.1 с учетом частей 5,6 статьи 12			
1	3.1.1	Предоставление коммунальных услуг	1. Предельные размеры земельных участков не подлежат установлению. 2. Минимальные отступы от границ земельных участков стен зданий, строений, сооружений не подлежат установлению. 3. Предельное количество этажей или предельная высота зданий, строений, сооружений не подлежат установлению. 4. Максимальный процент застройки в границах земельного участка не подлежит установлению.

4. Ограничения использования земельных участков и объектов капитального строительства, устанавливаемые в соответствии с законодательством Российской Федерации.

Оборот земельных участков осуществляется в соответствии с гражданским законодательством и Земельным кодексом Российской Федерации. Содержание ограничений оборота земельных участков устанавливается Земельным кодексом Российской Федерации, федеральными законами.

Ограничения использования земельных участков и объектов капитального строительства в границах зон с особыми условиями использования территории, установленные федеральными законами или иными нормативными правовыми актами, указаны в главе 9 настоящих Правил.

Статья 41. Зоны специального назначения

1. Зоны специального назначения выделены для обеспечения правовых условий использования земельных участков, занятых кладбищами, объектами размещения и переработки отходов потребления, очистными, водозаборными и иными техническими сооружениями, режимными и иными объектами, размещение которых может быть обеспечено только путем выделения указанных зон и недопустимо в других территориальных зонах.

Статья 42. Зона размещения кладбищ

1. Кодовое обозначение территориальной зоны – С-1.

2. Территориальная зона предназначена для размещения кладбищ, крематориев и мест захоронения, а также соответствующих культовых сооружений.

3. Перечень видов разрешенного использования земельных участков, объектов капитального строительства и предельные параметры разрешенного строительства, реконструкции объектов капитального строительства в зоне С-1:

№ п/п	Код вида разрешенного использования	Вид разрешенного использования	Предельные (минимальные и (или) максимальные) размеры земельных участков и предельные параметры разрешенного строительства, реконструкции объектов капитального строительства
1	2	3	4
Основные виды разрешенного использования зоны С-1			
1	12.1	Ритуальная деятельность	1.Предельные размеры земельных участков, в т.ч. их площадь: – минимальный размер земельного участка не подлежит установлению; – максимальный размер земельного участка кладбища –40 га. 2.Минимальные отступы стен зданий, строений, сооружений от границ земельных участков: -со стороны улиц 5 м; -со стороны проездов 3 м; -со стороны смежных земельных участков 3 м 3. Предельное количество этажей или предельная высота зданий, строений, сооружений не подлежат установлению. 4.Максимальный процент застройки в границах

1	2	3	4
			земельного участка не подлежит установлению.
2	3.7.1	Осуществление религиозных обрядов	1. Предельные размеры земельных участков, в т.ч. их площадь, не подлежат установлению. 2. Минимальные отступы стен зданий, строений, сооружений от границ земельных участков: -со стороны улиц 5 м; -со стороны проездов 3 м; -со стороны смежных земельных участков 3 м 3. Предельное количество этажей или предельная высота зданий, строений, сооружений не подлежат установлению. 4. Максимальный процент застройки – 60 %.
3	12.0.2	Благоустройство территории	1.Предельные размеры земельных участков, в т.ч. их площадь, не подлежат установлению. 2.Минимальные отступы от границ земельного участка не подлежат установлению. 3. Предельное количество этажей или предельная высота зданий, строений, сооружений не подлежат установлению. 4.Максимальный процент застройки в границах земельного участка – 0%.
Условно разрешенные виды использования зоны С-1 не устанавливаются			
Вспомогательные виды разрешенного использования зоны С-1 с учетом частей 5,6 статьи 12			
1	3.1.1	Предоставление коммунальных услуг	1. Предельные размеры земельных участков, в т.ч. их площадь, не подлежат установлению. 2. Минимальные отступы от границ земельных участков стен зданий, строений, сооружений не подлежат установлению. 3. Предельное количество этажей зданий, строений, сооружений не подлежит установлению 4. Максимальный процент застройки в границах земельного участка не подлежит установлению.
2	4.9.2	Стоянка транспортных средств	1. Предельные размеры земельных участков, в т.ч. их площадь, не подлежат установлению. 2. Минимальные отступы от границ земельных участков не подлежат установлению. 3. Предельное количество этажей или предельная высота зданий, строений, сооружений не подлежат установлению. 4. Максимальный процент застройки в границах земельного участка не подлежит установлению.

4. Ограничения использования земельных участков и объектов капитального строительства, устанавливаемые в соответствии с законодательством Российской Федерации.

Оборот земельных участков осуществляется в соответствии с гражданским законодательством и Земельным кодексом Российской Федерации. Содержание ограничений оборота земельных участков устанавливается Земельным кодексом Российской Федерации, федеральными законами.

Ограничения использования земельных участков и объектов капитального строительства в границах зон с особыми условиями использования территории, установленные федеральными законами или иными нормативными правовыми актами, указаны в главе 9 настоящих Правил.

Статья 43. Зона зеленых насаждений специального насаждения

1. Кодовое обозначение территориальной зоны – С-2.

2. Территориальная зона предназначена для размещения зеленых насаждений специального назначения, выполняющих охранную или защитную функцию (посадки на улицах, вдоль автомобильных дорог, озелененные территории санитарно-защитных и водоохранных зон, кладбищ и т. п.).

3. Перечень видов разрешенного использования земельных участков, объектов капитального строительства и предельные параметры разрешенного строительства, реконструкции объектов капитального строительства в зоне С-2:

№ п/п	Код вида разрешенного использования	Вид разрешенного использования	Предельные (минимальные и (или) максимальные) размеры земельных участков и предельные параметры разрешенного строительства, реконструкции объектов капитального строительства
1	2	3	4
Основные виды разрешенного использования зоны С-2			
1	12.0	Земельные участки (территории) общего пользования	1.Предельные размеры земельных участков, в т.ч. их площадь, не подлежат установлению. 2.Минимальные отступы от границ земельного участка не подлежат установлению. 3. Предельное количество этажей или предельная высота зданий, строений, сооружений не подлежат установлению. 4.Максимальный процент застройки в границах земельного участка не подлежит установлению.
Условно разрешенные виды использования зоны С-2			
1	2.7.1	Хранение автотранспорта	1. Предельные размеры земельных участков, в т.ч. их площадь, не подлежат установлению. 2. Минимальные отступы от границ земельного участка не подлежат установлению. 3. Предельное количество этажей или предельная высота зданий, строений, сооружений не подлежат установлению. 4. Максимальный процент застройки в границах земельного участка не подлежит установлению.
Вспомогательные виды разрешенного использования зоны С-2 с учетом частей 5,6 статьи 12			
1	3.1.1	Предоставление коммунальных услуг	1. Предельные размеры земельных участков, в т.ч. их площадь, не подлежат установлению. 2. Минимальные отступы от границ земельных участков стен зданий, строений, сооружений не подлежат установлению.

1	2	3	4
			3. Предельное количество этажей или предельная высота зданий, строений, сооружений не подлежат установлению. 4. Максимальный процент застройки в границах земельного участка не подлежит установлению.

4. Ограничения использования земельных участков и объектов капитального строительства, устанавливаемые в соответствии с законодательством Российской Федерации.

Оборот земельных участков осуществляется в соответствии с гражданским законодательством и Земельным кодексом Российской Федерации. Содержание ограничений оборота земельных участков устанавливается Земельным кодексом Российской Федерации, федеральными законами.

Ограничения использования земельных участков и объектов капитального строительства в границах зон с особыми условиями использования территории, установленные федеральными законами или иными нормативными правовыми актами, указаны в главе 9 настоящих Правил.

Статья 43.1. Зона зеленых насаждений специального насаждения в границах особо охраняемой природной территории в населенных пунктах

1. Кодовое обозначение территориальной зоны – С-2.1.

2. Территориальная зона предназначена для размещения зеленых насаждений специального назначения, выполняющих охранную или защитную функцию.

3. Перечень видов разрешенного использования земельных участков, объектов капитального строительства и предельные параметры разрешенного строительства, реконструкции объектов капитального строительства в зоне С-2.1:

№ п/п	Код вида разрешенного использования	Вид разрешенного использования	Предельные (минимальные и (или) максимальные) размеры земельных участков и предельные параметры разрешенного строительства, реконструкции объектов капитального строительства
1	2	3	4
Основные виды разрешенного использования зоны С-2.1			
1	12.0	Земельные участки (территории) общего пользования	1.Предельные размеры земельных участков, в т.ч. их площадь, не подлежат установлению. 2.Минимальные отступы от границ земельного участка не подлежат установлению. 3.Предельное количество этажей или предельная высота зданий, строений, сооружений не подлежат установлению. 4.Максимальный процент застройки в границах земельного участка не подлежит установлению.
Условно разрешенные виды использования зоны С-2.1			
Вспомогательные виды разрешенного использования зоны С-2.1 с учетом частей 5,6 статьи 12			
1	3.1.1	Предоставление	1. Предельные размеры земельных участков, в т.ч.

1	2	3	4
		коммунальных услуг	их площадь, не подлежат установлению. 2. Минимальные отступы от границ земельных участков стен зданий, строений, сооружений не подлежат установлению. 3. Предельное количество этажей или предельная высота зданий, строений, сооружений не подлежат установлению. 4. Максимальный процент застройки в границах земельного участка не подлежит установлению.

4. Ограничения использования земельных участков и объектов капитального строительства, устанавливаемые в соответствии с законодательством Российской Федерации.

Оборот земельных участков осуществляется в соответствии с гражданским законодательством и Земельным кодексом Российской Федерации. Содержание ограничений оборота земельных участков устанавливается Земельным кодексом Российской Федерации, федеральными законами.

Ограничения использования земельных участков и объектов капитального строительства в границах зон с особыми условиями использования территории, установленные федеральными законами или иными нормативными правовыми актами, указаны в главе 9 настоящих Правил.

Статья 44.Зона размещения объектов специального использования

1. Кодовое обозначение территориальной зоны – С-3.

2. Территориальная зона предназначена для размещения объектов специального использования, том числе для размещения объектов капитального строительства, необходимых для подготовки и поддержания в боевой готовности Вооруженных Сил Российской Федерации, других войск, воинских формирований и органов управлений ими.

3. Перечень видов разрешенного использования земельных участков, объектов капитального строительства и предельные параметры разрешенного строительства, реконструкции объектов капитального строительства в зоне С-3:

№ п/п	Код вида разрешенного использования	Вид разрешенного использования	Предельные (минимальные и (или) максимальные) размеры земельных участков и предельные параметры разрешенного строительства, реконструкции объектов капитального строительства
1	2	3	4
Основные виды разрешенного использования зоны С-3			
1	3.1.1	Предоставление коммунальных услуг	1. Предельные размеры земельных участков, в т.ч. их площадь, не подлежат установлению. 2. Минимальные отступы от границ земельных участков стен зданий, строений, сооружений не подлежат установлению. 3. Предельное количество этажей или предельная высота зданий, строений, сооружений не подлежат

1	2	3	4
			установлению. 4. Максимальный процент застройки в границах земельного участка –60 %.
2	8.1	Обеспечение вооруженных сил	1.Предельные размеры земельных участков, в т.ч. их площадь, не подлежат установлению. 2.Минимальные отступы от границ земельного участка не подлежат установлению. 3. Предельное количество этажей или предельная высота зданий, строений, сооружений не подлежат установлению. 4.Максимальный процент застройки в границах земельного участка не подлежит установлению.
3	8.3	Обеспечение внутреннего правопорядка	
4	12.0.2	Благоустройство территории	1.Предельные размеры земельных участков, в т.ч. их площадь, не подлежат установлению. 2.Минимальные отступы от границ земельного участка не подлежат установлению. 3. Предельное количество этажей зданий, строений, сооружений не подлежат установлению 4.Максимальный процент застройки в границах земельного участка не подлежит установлению.
Условно разрешенные виды использования зоны С-3 не устанавливаются			
Вспомогательные виды разрешенного использования зоны С-3 с учетом частей 5,6 статьи 12			
1	2.7.1	Хранение автотранспорта	1. Предельные размеры земельных участков, в т.ч. их площадь, не подлежат установлению. 2. Минимальные отступы от границ земельного участка не подлежат установлению. 3. Предельное количество этажей или предельная высота зданий, строений, сооружений не подлежат установлению. 4. Максимальный процент застройки в границах земельного участка не подлежит установлению.
2	4.9.2	Стоянка транспортных средств	1. Предельные размеры земельных участков, в т.ч. их площадь, не подлежат установлению. 2. Минимальные отступы от границ земельных участков не подлежат установлению. 3. Предельное количество этажей или предельная высота зданий, строений, сооружений не подлежат установлению. 4. Максимальный процент застройки в границах земельного участка не подлежит установлению.

4. Ограничения использования земельных участков и объектов капитального строительства, устанавливаемые в соответствии с законодательством Российской Федерации.

Оборот земельных участков осуществляется в соответствии с гражданским законодательством и Земельным кодексом Российской Федерации. Содержание ограничений оборота земельных участков устанавливается Земельным кодексом Российской Федерации, федеральными законами.

Ограничения использования земельных участков и объектов капитального строительства в границах зон с особыми условиями использования территории, установленные федеральными законами или иными нормативными правовыми актами, указаны в главе 9 настоящих Правил.

Глава 9. Ограничения на использование земельных участков и объектов капитального строительства

Статья 45. Зоны с особыми условиями использования территории

1. Использование земельных участков и объектов капитального строительства, расположенных в пределах территориальных зон, установленных настоящими Правилами, осуществляется в соответствии с градостроительными регламентами по видам разрешенного использования земельных участков и объектов капитального строительства и предельным параметрам разрешенного строительства, реконструкции с учетом ограничений, установленных законами, иными нормативными правовыми актами применительно к зонам с особыми условиями использования территорий.

2. На территории Красносельского сельского поселения установлены следующие зоны с особыми условиями использования территорий:

1) защитные зоны объектов культурного наследия;

2) санитарно-защитные зоны;

3) охранные зоны трубопроводов;

4) придорожные полосы автомобильных дорог;

5) охранная зона особо охраняемой природной территории (памятника природы);

6) прибрежные защитные полосы;

7) водоохранные зоны;

8) охранная зона пунктов государственной геодезической сети;

9) охранные зоны объектов электроэнергетики;

10) зоны санитарной охраны источников питьевого и хозяйственно-бытового водоснабжения;

11) зона минимальных расстояний до магистральных или промышленных трубопроводов (газопроводов);

12) запретная зона военного объекта.

Статья 46. Защитные зоны объектов культурного наследия

1. В соответствии с Федеральным законом от 25.06.2002 № 73-ФЗ «Об объектах культурного наследия (памятниках истории и культуры) народов Российской Федерации» в целях обеспечения сохранности объекта культурного наследия (далее – ОКН) в его исторической среде, на сопряженной с ним территории устанавливаются зоны охраны: охранная зона, зона регулирования застройки и хозяйственной деятельности, зона охраняемого природного ландшафта. Для каждого ОКН должны быть разработаны проекты зон охраны и в их составе показаны границы охранных зон.

2. В настоящее время зоны охраны ОКН, расположенных на территории

Красносельского сельского поселения не установлены.

3. При отсутствии утвержденных зон охраны ОКН в соответствии со статьей 34.1. Федерального закона от 25.06.2002 № 73-ФЗ (ред. от 29.07.2017) «Об объектах культурного наследия (памятниках истории и культуры) народов Российской Федерации» устанавливаются защитные зоны, которые имеют временный характер.

4. Защитными зонами объектов культурного наследия являются территории, которые прилегают к включенным в единый государственный реестр ОКН памятникам и ансамблям.

5. Защитные зоны не устанавливаются для объектов археологического наследия, некрополей, захоронений, расположенных в границах некрополей, произведений монументального искусства, а также памятников и ансамблей, расположенных в границах достопримечательного места.

6. Нормативные размеры защитных зон ОКН согласно Федеральному закону от 25.06.2002 № 73-ФЗ:

Местонахождение ОКН	Памятники		Ансамбли	
	Граница территории ОКН установлена	Граница территории ОКН не установлена	Граница территории ОКН установлена	Граница территории ОКН не установлена
В границах населенного пункта	100 м	200 м	150 м	200 м
Вне границ населенных пунктов	200 м	300 м	250 м	300 м

7. В границах защитных зон в целях обеспечения сохранности объектов культурного наследия и композиционно-видовых связей (панорам) запрещаются строительство объектов капитального строительства и их реконструкция, связанная с изменением их параметров (высоты, количества этажей, площади), за исключением строительства и реконструкции линейных объектов.

8. Защитная зона ОКН прекращает существование со дня внесения в Единый государственный реестр недвижимости сведений о зонах охраны такого объекта культурного наследия установленных в соответствии со статьей 34 Федерального закона № от 25.06.2002 73-ФЗ. Защитная зона объекта культурного наследия также прекращает существование в случае исключения объекта культурного наследия из единого государственного реестра объектов культурного наследия (памятников истории и культуры) народов Российской Федерации. При этом принятие решения о прекращении существования такой зоны не требуется.

9. Перечень объектов культурного наследия, расположенных на территории Красносельского сельского поселения:

№ п/п	Наименование объекта	Адрес	Категория
1	2	3	4
1	Усадьба «Кууза», в которой в 1880-1890 гг. жила государственный деятель	Пос. Климово	Объект культурного наследия регионального значения.

1	2	3	4
	Коллонтай А.М. - дом усадебный - флигели (два) - фундаменты конюшни - часть парка с прудом		Указ Президента Российской федерации от 05.05.1997 № 452
2	Братское кладбище советских воинов, погибших в годы советско-финляндской и Великой Отечественной войны. Среди захороненных - Герой Советского Союза Сухов В.С.	Пос. Кирилловское, 200 м к северо-востоку от ж.д. станции	Объект культурного наследия регионального значения. Решение Леноблисполкома от 08.08.1950 № 59-18
3	Братское кладбище советских воинов, погибших в 1939-40 гг.*	Пос. Кирилловское. в 40 км к юго-востоку от Выборга, близ ж.д. ст. Кирилловское, в 3-х км к западу от поселка по дороге к пос. Каменка	Объект культурного наследия регионального значения. Решение Леноблисполкома от 16.05.1988 № 189
4	Братское захоронение советских воинов, погибших в 1941-44 гг.	Пос. Климово, в 10 км к северу от пос. Кирилловское, близ Восточно-Выборгского шоссе, на гражданском кладбище	Объект культурного наследия регионального значения. Решение Леноблисполкома от 16.05.1988 № 189
5	Братское захоронение красногвардейцев и советских воинов, погибших в 1918, 1939-40 гг. и в 1941-44 гг.	Пос. Красносельское, в 45 км к юго-востоку от Выборга, на восточной стороне Выборгского шоссе, на гражданском кладбище	Объект культурного наследия регионального значения. Решение Леноблисполкома от 16.05.1988 № 189
6	Братское захоронение советских воинов, погибших в 1941-44 гг.	Пос. Староселье, на восточном берегу оз. Глубокое - местное название «Белая дача»	Объект культурного наследия регионального значения. Решение Леноблисполкома от 16.05.1988 № 189
7	Дом, где в 1915-17 гг. происходили подпольные революционные собрания местных жителей и где в 1917-18 гг. находился штаб красногвардейского отряда, командиром которого был рабочий Сестрорецкого завода М.П. Бородулин, проживавший в этом доме	Пос. Красносельское, дом П. Бородулиной (Монстович)	Объект культурного наследия регионального значения. Решение Леноблисполкома от 04.09.1959 № 20-5
8	Фортификационный комплекс Мула - Мульский ретраншемент - долговременные укрепления главной оборонительной полосы линии Маннергейма (2	Пос. Грибное, к северу от шоссе Выборг-Красносельское, на западном берегу р. Мула	Выявленный объект культурного наследия Акт постановки на учет от 26.06.1994 № 5-7

1	2	3	4
	дота); - противотанковые надолбы		
9	Селище Староселье	Не подлежит опубликованию**	Выявленный объект культурного наследия
10	Могильник у д.Климово	Не подлежит опубликованию**	Выявленный объект культурного наследия
11	Местонахождение Климово-1 (Kann1lanjok1)	Не подлежит опубликованию**	Выявленный объект культурного наследия
12	Стоянка Климово-2	Не подлежит опубликованию**	Выявленный объект культурного наследия
13	Братское захоронение № 81	Пос. Нагорное	Выявленный объект культурного наследия
14	Братское захоронение № 48	Пос. Заходское	Выявленный объект культурного наследия
15	Братское захоронение № 4	Пос. Лейпясуо	Выявленный объект культурного наследия
16	Братское захоронение № 79	Пос. Коробицыно	Выявленный объект культурного наследия

Примечания:
* Памятник находится на территории муниципального образования «Полянское сельское поселение»;
** Не подлежит опубликованию в соответствии с приказом Министерства культуры Российской Федерации от 01.09.2015 № 2328 «Об утверждении перечня отдельных сведений об объектах археологического наследия, которые не подлежат опубликованию»

Статья 47. Санитарно-защитные зоны

1. В соответствии с Федеральным законом от 30.03.1999 № 52-ФЗ «О санитарно-эпидемиологическом благополучии населения» и СанПиН 2.2.1./2.1.1.1200-03 «Санитарно-защитные зоны и санитарная классификация предприятий, сооружений и иных объектов» в целях обеспечения безопасности населения вокруг объектов и производств, являющихся источниками воздействия на среду обитания и здоровье человека, устанавливается специальная территория с особым режимом использования – санитарно-защитная зона (далее – СЗЗ), размер которой обеспечивает уменьшение воздействия загрязнений на атмосферный воздух (химического, биологического, физического) до значений, установленных гигиеническими нормативами.

2. В соответствии с Правилами установления санитарно-защитных зон и использования земельных участков, расположенных в границах санитарно-защитных зон, утвержденных постановлением Правительства Российской Федерации от 03.03.2018 № 222, СЗЗ устанавливаются в отношении действующих, планируемых к строительству, реконструируемых объектов капитального строительства, являющихся источниками химического, физического, биологического воздействия на среду обитания человека, в случае формирования за контурами объектов химического, физического и (или) биологического воздействия, превышающего санитарно-эпидемиологические требования.

3. Санитарно-защитная зона и ограничения использования земельных

участков, расположенных в ее границах, считаются установленными со дня внесения сведений о такой зоне в Единый государственный реестр недвижимости.

4. Согласно пункту 5 Правил установления санитарно-защитных зон и использования земельных участков, расположенных в границах санитарно-защитных зон в границах санитарно-защитной зоны, не допускается использования земельных участков в целях:

а) размещения жилой застройки, объектов образовательного и медицинского назначения, спортивных сооружений открытого типа, организаций отдыха детей и их оздоровления, зон рекреационного назначения и для ведения садоводства;

б) размещения объектов для производства и хранения лекарственных средств, объектов пищевых отраслей промышленности, оптовых складов продовольственного сырья и пищевой продукции, комплексов водопроводных сооружений для подготовки и хранения питьевой воды, использования земельных участков в целях производства, хранения и переработки сельскохозяйственной продукции, предназначенной для дальнейшего использования в качестве пищевой продукции, если химическое, физическое и (или) биологическое воздействие объекта, в отношении которого установлена санитарно-защитная зона, приведет к нарушению качества и безопасности таких средств, сырья, воды и продукции в соответствии с установленными к ним требованиями.

Статья 48. Охранные зоны трубопроводов

1. Охранные зоны магистральных трубопроводов устанавливаются для исключения возможности их повреждения в соответствии с «Правилами охраны магистральных трубопроводов», утвержденных постановлением Госгортехнадзора России от 23.11.1994 № 61 и «Правилами охраны магистральных газопроводов», утвержденными постановлением Правительства Российской Федерации от 08.09.2017 № 1083.

2. Регламенты использования территории охранной зоны магистрального газопровода в соответствии с требованиями «Правил охраны магистральных газопроводов»:

На территории охранной зоны магистрального газопровода запрещается:

– перемещать, засыпать, повреждать и разрушать контрольно-измерительные и контрольно-диагностические пункты, предупредительные надписи, опознавательные и сигнальные знаки местонахождения магистральных газопроводов;

– открывать двери и люки необслуживаемых усилительных пунктов на кабельных линиях связи, калитки ограждений узлов линейной арматуры, двери установок электрохимической защиты, люки линейных и смотровых колодцев, открывать и закрывать краны, задвижки, отключать и включать средства связи, энергоснабжения, устройства телемеханики магистральных газопроводов;

– устраивать свалки, осуществлять сброс и слив едких и коррозионно-агрессивных веществ и горюче-смазочных материалов;

– складировать любые материалы, в том числе горюче-смазочные, или размещать хранилища любых материалов;

– повреждать берегозащитные, водовыпускные сооружения, земляные и иные сооружения (устройства), предохраняющие магистральный газопровод от разрушения;

– осуществлять постановку судов и плавучих объектов на якорь, добычу морских млекопитающих, рыболовство придонными орудиями добычи (вылова) водных биологических ресурсов, плавание с вытравленной якорь-цепью;

– проводить дноуглубительные и другие работы, связанные с изменением дна и берегов водных объектов, за исключением работ, необходимых для технического обслуживания объекта магистрального газопровода;

– проводить работы с использованием ударно-импульсных устройств и вспомогательных механизмов, сбрасывать грузы;

– осуществлять рекреационную деятельность, разводить костры и размещать источники огня;

– огораживать и перегораживать охранные зоны;

– размещать какие-либо здания, строения, сооружения, не относящиеся к объектам, указанным в пункте 2 Правил охраны магистральных газопроводов, за исключением объектов, указанных в подпунктах "д" - "к" и "м" пункта 6 данного документа;

– осуществлять несанкционированное подключение (присоединение) к магистральному газопроводу.

В охранных зонах с письменного разрешения собственника магистрального газопровода или организации, эксплуатирующей магистральный газопровод (далее - разрешение на производство работ), допускается:

– проведение горных, взрывных, строительных, монтажных, мелиоративных работ, в том числе работ, связанных с затоплением земель;

– осуществление посадки и вырубки деревьев и кустарников;

– проведение погрузочно-разгрузочных работ, устройство водопоев скота, колка и заготовка льда;

– проведение земляных работ на глубине более чем 0,3 метра, планировка грунта;

– сооружение запруд на реках и ручьях;

– складирование кормов, удобрений, сена, соломы, размещение полевых станов и загонов для скота;

– размещение туристских стоянок;

– размещение гаражей, стоянок и парковок транспортных средств;

– сооружение переездов через магистральные газопроводы;

– прокладка инженерных коммуникаций;

– проведение инженерных изысканий, связанных с бурением скважин и устройством шурфов;

– устройство причалов для судов и пляжей;

– проведение работ на объектах транспортной инфраструктуры, находящихся на территории охранной зоны;

– проведение работ, связанных с временным затоплением земель, не относящихся к землям сельскохозяйственного назначения.

3. Охранные зоны газораспределительных сетей устанавливаются согласно Правилам охраны газораспределительных сетей (постановление Правительства Российской Федерации от 20.11.2000 № 878 «Об утверждении Правил охраны газораспределительных сетей»). Охранная зона представляет собой территорию вдоль трассы газопровода, ограниченную условными линиями, проходящими на следующих расстояниях от оси газопровода:

– 2 м – для трасс наружных газопроводов;

– 3 м со стороны провода – для трасс подземных газопроводов из полиэтиленовых труб при использовании медного провода и 2 м – с противоположной стороны;

– 10 м – вокруг отдельно стоящих газорегуляторных пунктов.

4. Регламенты использования территории охранной зоны газораспределительных сетей в соответствии с требованиями Правил охраны газораспределительных сетей.

На территории охранной зоны газораспределительных сетей запрещается:

– строить объекты жилищно-гражданского и производственного назначения;

– сносить и реконструировать мосты, коллекторы, автомобильные и железные дороги с расположенными на них газораспределительными сетями без предварительного выноса этих газопроводов по согласованию с эксплуатационными организациями;

– разрушать берегоукрепительные сооружения, водопропускные устройства, земляные и иные сооружения, предохраняющие газораспределительные сети от разрушений;

– перемещать, повреждать, засыпать и уничтожать опознавательные знаки, контрольно-измерительные пункты и другие устройства газораспределительных сетей;

– устраивать свалки и склады, разливать растворы кислот, солей, щелочей и других химически активных веществ;

– огораживать и перегораживать охранные зоны, препятствовать доступу персонала эксплуатационных организаций к газораспределительным сетям, проведению обслуживания и устранению повреждений газораспределительных сетей;

– разводить огонь и размещать источники огня;

– рыть погреба, копать и обрабатывать почву сельскохозяйственными и мелиоративными орудиями и механизмами на глубину более 0,3 м;

– открывать калитки и двери газорегуляторных пунктов, станций катодной и дренажной защиты, люки подземных колодцев, включать или отключать электроснабжение средств связи, освещения и систем телемеханики;

– набрасывать, приставлять и привязывать к опорам и надземным газопроводам, ограждениям и зданиям газораспределительных сетей посторонние предметы, лестницы, влезать на них;

– самовольно подключаться к газораспределительным сетям.

На территории охранной зоны газораспределительных сетей допускается:

– проведение лесохозяйственных, сельскохозяйственных и других работ, не связанных с нарушением земельного горизонта и обработкой почвы на глубину более 0,3 м, при условии предварительного письменного уведомления эксплуатационной организации;

– хозяйственная деятельность в охранных зонах газораспределительных сетей, при которой производится нарушение поверхности земельного участка и обработка почвы на глубину более 0,3 м, на основании письменного разрешения эксплуатационной организации газораспределительных сетей.

5. Сведения об охранных зонах трубопроводов на территории Красносельского сельского поселения внесены в Единый государственный реестр недвижимости.

Статья 49. Придорожные полосы автомобильных дорог

1. Придорожные полосы автомобильных дорог – территории, которые прилегают с обеих сторон к полосе отвода автомобильной дороги и в границах которой устанавливается особый режим использования земельных участков (частей земельных участков) в целях обеспечения требований безопасности дорожного движения, а также нормальных условий реконструкции, капитального ремонта, содержания автомобильной дороги, её сохранности с учётом перспектив развития автомобильной дороги. В соответствии с Федеральным законом от 08.11.2007 № 257-ФЗ «Об автомобильных дорогах и о дорожной деятельности в Российской Федерации и о внесении изменений в отдельные законодательные акты Российской Федерации» придорожные полосы устанавливаются для автомобильных дорог (за исключением автомобильных дорог, расположенных в границах населённых пунктов) в зависимости от класса и (или) категории автомобильных дорог с учётом перспектив их развития.

2. Сведения о придорожной полосе автомобильной дороги общего пользования федерального значения А-181 «Скандинавия» Санкт-Петербург – Выборг – граница с Финляндской Республикой внесены в Единый государственный реестр недвижимости.

3. Строительство, реконструкция в границах придорожных полос автомобильной дороги объектов капитального строительства, объектов, предназначенных для осуществления дорожной деятельности, объектов дорожного сервиса, установка рекламных конструкций, информационных щитов и указателей допускаются при наличии согласия в письменной форме владельца автомобильной дороги. Это согласие должно содержать технические требования и условия, подлежащие обязательному исполнению лицами, осуществляющими строительство, реконструкцию в границах придорожных полос автомобильной дороги таких объектов, установку рекламных конструкций, информационных щитов и указателей (далее в настоящей статье – технические требования и условия, подлежащие обязательному исполнению).

4. Лица, осуществляющие строительство, реконструкцию в границах

придорожных полос автомобильных дорог объектов капитального строительства, объектов, предназначенных для осуществления дорожной деятельности, объектов дорожного сервиса, установку рекламных конструкций, информационных щитов и указателей без разрешения на строительство (в случае, если для строительства или реконструкции указанных объектов требуется выдача разрешения на строительство), без предусмотренного частью 3 или 5 настоящей статьи согласия или с нарушением технических требований и условий, подлежащих обязательному исполнению, по требованию органа, уполномоченного на осуществление государственного строительного надзора, и (или) владельцев автомобильных дорог обязаны прекратить осуществление строительства, реконструкции объектов капитального строительства, установку рекламных конструкций, информационных щитов и указателей, осуществить снос незаконно возведенных объектов и сооружений и привести автомобильные дороги в первоначальное состояние. В случае отказа от исполнения таких требований владельцы автомобильных дорог выполняют работы по ликвидации возведенных объектов или сооружений с последующей компенсацией затрат на выполнение этих работ за счет лиц, виновных в незаконном возведении указанных объектов, сооружений, в соответствии с законодательством Российской Федерации. Порядок осуществления владельцем автомобильной дороги мониторинга соблюдения технических требований и условий, подлежащих обязательному исполнению, устанавливается федеральным органом исполнительной власти, осуществляющим функции по выработке государственной политики и нормативно-правовому регулированию в сфере дорожного хозяйства.

5. В случае, если для размещения объекта капитального строительства требуется подготовка документации по планировке территории, документация по планировке территории, предусматривающая размещение такого объекта в границах придорожной полосы автомобильной дороги, до ее утверждения согласовывается с владельцем автомобильной дороги. Это согласие должно содержать технические требования и условия, подлежащие обязательному исполнению. При этом получение согласия на строительство, реконструкцию объекта в границах придорожной полосы автомобильной дороги в соответствии с частью 3 настоящей статьи не требуется.

Статья 50. Охранная зона особо охраняемой природной территории (памятника природы)

1. Охранная зона создается для предотвращения неблагоприятных антропогенных воздействий на памятник природы на прилегающих к нему земельных участках и водных объектах. На территории охранной зоны вводится режим ограниченного хозяйственного пользования.

2. Режим использования территории в границах охранной зоны памятника природы «Озеро Красное» установлен в Паспорте особо охраняемой природной территории «Озеро Красное», утвержденном постановлением Правительства Ленинградской области от 22.04.2010 № 99.

3. На территории охранной зоны запрещается:

1) проведение всех видов рубок, за исключением проведения по согласованию с уполномоченным органом санитарно-оздоровительных мероприятий, прочих рубок с целью создания лесной инфраструктуры, рубок ухода за лесами, проводимых при условии минимального повреждения напочвенного покрова с применением технических средств на колесном ходу, а также прочих рубок для осуществления мер пожарной безопасности в лесах. Сплошные рубки при санитарно-оздоровительных мероприятиях осуществляются в случае, если выборочные рубки не обеспечивают замену лесных насаждений, утрачивающих свои средообразующие, водоохранные, санитарно-гигиенические, оздоровительные и иные полезные функции, на лесные насаждения, обеспечивающие сохранение целевого назначения защитных лесов и выполняемых ими полезных функций;

2) использование ядохимикатов;

3) формирование и предоставление земельных участков, строительство промышленных предприятий и сооружений;

4) формирование и предоставление земельных участков под организацию садоводств, огородничеств, жилищного строительства, ведение личного подсобного хозяйства, кроме земель населенных пунктов;

5) проведение всех видов земляных, гидротехнических и строительных работ, кроме работ, проводимых с целью осуществления мер пожарной безопасности в лесах, обеспечения строительства, эксплуатации, ремонта и реконструкции сооружений и коммуникаций систем жизнеобеспечения населенных пунктов и объектов инфраструктуры рекреации по согласованию с уполномоченным органом и на основании проекта, утвержденного в установленном порядке;

6) проведение гидромелиоративных работ, за исключением работ по поддержанию в рабочем состоянии существующей мелиоративной сети;

7) проведение взрывных работ;

8) добыча полезных ископаемых;

9) проезд автомототранспорта и тяжелой техники вне дорог общего пользования, за исключением автотранспорта, осуществляющего работы, предусмотренные частью 4 настоящей статьи, по согласованию с уполномоченным органом;

10) стоянка автотранспорта вне специально отведенных мест;

11) устройство вне специально отведенных мест бивуаков, костров, пуск палов;

12) устройство свалок, загрязнение территории и акватории бытовыми и промышленными отходами. Размещение мест захоронения отходов производства и потребления, токсичных и ядовитых веществ;

13) пользование объектами животного мира, отнесенными в установленном порядке к редким и находящимся под угрозой исчезновения;

14) любые виды хозяйственной и иной деятельности, влекущие за собой нарушение сохранности памятника природы.

4. На территории охранной зоны разрешается:

1) проведение по согласованию с уполномоченным органом санитарно-оздоровительных мероприятий, прочих рубок с целью создания лесной инфраструктуры, рубок ухода за лесами, проводимых при условии минимального повреждения напочвенного покрова с применением технических средств на колесном ходу, а также прочих рубок для осуществления мер пожарной безопасности в лесах. Сплошные рубки при санитарно-оздоровительных мероприятиях осуществляются в случае, если выборочные рубки не обеспечивают замену лесных насаждений, утрачивающих свои средообразующие, водоохранные, санитарно-гигиенические, оздоровительные и иные полезные функции, на лесные насаждения, обеспечивающие сохранение целевого назначения защитных лесов и выполняемых ими полезных функций;

2) формирование и предоставление земельных участков под строительство, эксплуатацию, реконструкцию и ремонт систем жизнеобеспечения населенных пунктов при условии проведения природоохранных мероприятий по снижению негативного воздействия строительных работ на природные комплексы и объекты по согласованию с уполномоченным органом и на основании проекта, утвержденного в установленном порядке;

3) формирование и предоставление земельных участков на землях населенных пунктов под организацию садоводств, огородничеств, жилищного строительства, ведение личного подсобного хозяйства;

4) перевод земель в категории земель населенных пунктов и земель особо охраняемых природных территорий;

5) изменение вида разрешенного использования земельных участков в порядке, установленном действующим законодательством;

6) проведение земляных, гидротехнических и строительных работ с целью осуществления мер пожарной безопасности в лесах, обеспечения эксплуатации, ремонта и реконструкции сооружений и коммуникаций систем жизнеобеспечения населенных пунктов и объектов инфраструктуры рекреации по согласованию с уполномоченным органом и на основании проекта, утвержденного в установленном порядке;

7) ведение сельского хозяйства;

8) обустройство экологических троп и рекреационных стоянок по согласованию с уполномоченным органом и на основании проекта, утвержденного в установленном порядке;

9) регламентированная экскурсионная, туристская и рекреационная деятельность;

10) сбор грибов и ягод для личного потребления;

11) любительское рыболовство в соответствии с Правилами любительского рыболовства;

12) проведение научно-исследовательских работ по согласованию с уполномоченным органом.

5. Для градостроительных регламентов территориальных зон, попадающих в границы охранной зоны памятника природы «Озеро Красное», в части предельных

параметров разрешенного строительства, реконструкции объектов капитального строительства действуют следующие ограничения:

1) для видов разрешенного использования «Для индивидуального жилищного строительства», «Для ведения личного подсобного хозяйства (приусадебный земельный участок)»:

- максимальный процент застройки земельного участка – 20 % при условии, что только 10 % может быть занято жилым (садовым) домом;

- предельная высота зданий, строений, сооружений – 12 м;

2) для всех территориальных зон кроме зоны застройки индивидуальными жилыми домами Ж-1 предельная высота зданий, строений, сооружений – 15 м;

3) выбор вида разрешенного использования земельного участка из перечня видов разрешенного использования земельных участков, объектов капитального строительства и предельные параметры разрешенного строительства, реконструкции объектов капитального строительства осуществляется при условии соответствия предусмотренной видом разрешенного использования деятельности режиму особой охраны особо охраняемой природной территории (ее охранной зоны).

Статья 51. Водоохранные зоны и прибрежные защитные полосы

1. В соответствии Водным кодексом Российской Федерации водоохранными зонами являются территории, которые примыкают к береговой линии морей, рек, ручьев, каналов, озер, водохранилищ и на которых устанавливается специальный режим осуществления хозяйственной и иной деятельности в целях предотвращения загрязнения, засорения, заиления указанных водных объектов и истощения их вод, а также сохранения среды обитания водных биологических ресурсов и других объектов животного и растительного мира.

2. В границах водоохранных зон устанавливаются прибрежные защитные полосы, на территориях которых вводятся дополнительные ограничения хозяйственной деятельности и иной деятельности, а также береговые полосы общего пользования.

3. В соответствии со статьей 65 Водного кодекса Российской Федерации ширина водоохранной зоны рек или ручьев устанавливается в зависимости от их протяженности от истока до устья:

–до 10 км – в размере 50 м;

–от 10 до 50 км – в размере 100 м;

–от 50 км и более – в размере 200 м.

Ширина водоохранной зоны озера, водохранилища, за исключением озера, расположенного внутри болота, или озера, водохранилища с акваторией менее 0,5 км^2, устанавливается в размере 50 метров.

Ширина водоохранной зоны моря составляет 500 метров.

4. Ширина прибрежной защитной полосы устанавливается в зависимости от уклона берега водного объекта и составляет:

–30 м для обратного или нулевого уклона;

–40 м для уклона до трех градусов;

-50 м для уклона три и более градусов.

5. Береговая полоса (полоса земли вдоль береговой линии водного объекта) предназначается для общего пользования. Ширина береговой полосы водных объектов составляет 20 метров, за исключением береговой полосы каналов, а также рек и ручьев, протяженность которых от истока до устья не более чем 10 км. Ширина береговой полосы каналов, а также рек и ручьев, протяженность которых от истока до устья не более чем 10 км, составляет 5 метров.

6. Ограничения использования земельных участков и объектов капитального строительства на территории водоохранных зон и прибрежных защитных полос определяются специальными режимами осуществления хозяйственной и иной деятельности, установленными Водным кодексом Российской Федерации.

7. Регламенты использования территории водоохранных зон и прибрежных защитных полос:

На территории водоохранных зон запрещается:

1) использование сточных вод для удобрения почв;

2) размещение кладбищ, скотомогильников, мест захоронения отходов производства и потребления, радиоактивных, химических, взрывчатых, токсичных, отравляющих и ядовитых веществ;

3) осуществление авиационных мер по борьбе с вредителями и болезнями растений;

4) движение и стоянка автотранспортных средств (кроме специальных автотранспортных средств), за исключением их движения по дорогам и стоянки на дорогах и в специально оборудованных местах, имеющих твердое покрытие.

5) размещение автозаправочных станций, складов горюче-смазочных материалов (за исключением случаев, если автозаправочные станции, склады горюче-смазочных материалов размещены на территориях портов, судостроительных и судоремонтных организаций, инфраструктуры внутренних водных путей при условии соблюдения требований законодательства в области охраны окружающей среды и настоящего Кодекса), станций технического обслуживания, используемых для технического осмотра и ремонта транспортных средств, осуществление мойки транспортных средств;

6) размещение специализированных хранилищ пестицидов и агрохимикатов, применение пестицидов и агрохимикатов;

7) сброс сточных, в том числе дренажных, вод;

8) разведка и добыча общераспространенных полезных ископаемых (за исключением случаев, если разведка и добыча общераспространенных полезных ископаемых осуществляются пользователями недр, осуществляющими разведку и добычу иных видов полезных ископаемых.

В границах прибрежных защитных полос, наряду с вышеперечисленными ограничениями, запрещается:

- распашка земель;
- размещение отвалов размываемых грунтов;
- выпас сельскохозяйственных животных и организация для них летних лагерей, ванн.

В границах водоохранных зон допускается:

- проектирование, размещение, строительство, реконструкция, ввод в эксплуатацию, эксплуатация хозяйственных и иных объектов при условии оборудования таких объектов сооружениями, обеспечивающими охрану водных объектов от загрязнения, засорения и истощения вод в соответствии с водным законодательством и законодательством в области охраны окружающей среды.

8. Выбор типа сооружения, обеспечивающего охрану водного объекта от загрязнения, засорения, заиления и истощения вод, осуществляется с учетом необходимости соблюдения установленных в соответствии с законодательством в области охраны окружающей среды нормативов допустимых сбросов загрязняющих веществ, иных веществ и микроорганизмов. Под сооружениями, обеспечивающими охрану водных объектов от загрязнения, засорения, заиления и истощения вод, понимаются:

–централизованные системы водоотведения (канализации), централизованные ливневые системы водоотведения;

–сооружения и системы для отведения (сброса) сточных вод в централизованные системы водоотведения (в том числе дождевых, талых, инфильтрационных, поливомоечных и дренажных вод), если они предназначены для приема таких вод;

–локальные очистные сооружения для очистки сточных вод (в том числе дождевых, талых, инфильтрационных, поливомоечных и дренажных вод), обеспечивающие их очистку исходя из нормативов, установленных в соответствии с требованиями законодательства в области охраны окружающей среды и Водного кодекса Российской Федерации;

–сооружения для сбора отходов производства и потребления, а также сооружения и системы для отведения (сброса) сточных вод (в том числе дождевых, талых, инфильтрационных, поливомоечных и дренажных вод) в приемники, изготовленные из водонепроницаемых материалов.

9. В отношении территорий, предназначенных для ведения садоводства, огородничества, расположенных в границах водоохранных зон и не оборудованных сооружениями для очистки сточных вод, до момента их оборудования такими сооружениями и (или) подключения к централизованным системам водоотведения (канализации), централизованным ливневым системам водоотведения, допускается применение приемников, изготовленных из водонепроницаемых материалов, предотвращающих поступление загрязняющих веществ, иных веществ и микроорганизмов в окружающую среду.

Статья 52. Охранные зоны пунктов государственной геодезической сети

1. Порядок установления, изменения, прекращения существования охранных зон пунктов государственной геодезической сети, государственной нивелирной сети и государственной гравиметрической сети определен Положением об охранных зонах пунктов государственной геодезической сети, государственной нивелирной сети и государственной гравиметрической сети, утвержденным Постановлением Правительства российской Федерации от 21.08.2019 № 1080 «Об охранных зонах пунктов государственной геодезической сети, государственной нивелирной сети и

государственной гравиметрической сети».

2. Сведения об охранных зонах пунктов государственной геодезической сети на территории Красносельского сельского поселения внесены в Единый государственный реестр недвижимости.

3. В пределах границ охранных зон пунктов государственной геодезической сети запрещается использование земельных участков для осуществления видов деятельности, приводящих к повреждению или уничтожению наружных опознавательных знаков пунктов, нарушению неизменности местоположения их центров, уничтожению, перемещению, засыпке или повреждению составных частей пунктов. Также на земельных участках в границах охранных зон пунктов государственной геодезической сети запрещается проведение работ, размещение объектов и предметов, которые могут препятствовать доступу к пунктам.

Статья 53. Охранные зоны объектов электроэнергетики

1. Порядок установления охранных зон объектов электросетевого хозяйства, а также особые условия использования земельных участков, расположенных в пределах охранных зон, обеспечивающих безопасное функционирование и эксплуатацию указанных объектов, определяют «Правила установления охранных зон объектов электросетевого хозяйства и особые условия использования земельных участков, расположенных в границах таких зон», утвержденные постановлением Правительства Российской Федерации от 24.02.2009 № 160.

2. Охранные зоны на территории Красносельского сельского поселения представлены охранными зонами объектов электросетевого хозяйства, сведения о которых внесены в Единый государственный реестр недвижимости.

3. Регламенты использования территории охранной зоны объектов электросетевого хозяйства.

Запрещается:

- осуществлять любые действия, которые могут нарушить безопасную работу объектов электросетевого хозяйства, в том числе привести к их повреждению или уничтожению, и (или) повлечь причинение вреда жизни, здоровью граждан и имуществу физических или юридических лиц, а также повлечь нанесение экологического ущерба и возникновение пожаров, в том числе:

а) набрасывать на провода и опоры воздушных линий электропередачи посторонние предметы, а также подниматься на опоры воздушных линий электропередачи;

б) размещать любые объекты и предметы (материалы) в пределах созданных в соответствии с требованиями нормативно-технических документов проходов и подъездов для доступа к объектам электросетевого хозяйства, а также проводить любые работы и возводить сооружения, которые могут препятствовать доступу к объектам электросетевого хозяйства, без создания необходимых для такого доступа проходов и подъездов;

в) находиться в пределах огороженной территории и помещениях распределительных устройств и подстанций, открывать двери и люки распределительных устройств и подстанций, производить переключения и

подключения в электрических сетях (указанное требование не распространяется на работников, занятых выполнением разрешенных в установленном порядке работ), разводить огонь в пределах охранных зон вводных и распределительных устройств, подстанций, воздушных линий электропередачи, а также в охранных зонах кабельных линий электропередачи;

г) размещать свалки;

д) производить работы ударными механизмами, сбрасывать тяжести массой свыше 5 тонн, производить сброс и слив едких и коррозионных веществ и горюче-смазочных материалов (в охранных зонах подземных кабельных линий электропередачи).

- в охранных зонах, установленных для объектов электросетевого хозяйства напряжением свыше 1000 вольт, запрещается:

а) складировать или размещать хранилища любых, в том числе горюче-смазочных, материалов;

б) размещать детские и спортивные площадки, стадионы, рынки, торговые точки, полевые станы, загоны для скота, гаражи и стоянки всех видов машин и механизмов, проводить любые мероприятия, связанные с большим скоплением людей, не занятых выполнением разрешенных в установленном порядке работ (в охранных зонах воздушных линий электропередачи);

в) использовать (запускать) любые летательные аппараты, в том числе воздушных змеев, спортивные модели летательных аппаратов (в охранных зонах воздушных линий электропередачи);

г) бросать якоря с судов и осуществлять их проход с отданными якорями, цепями, лотами, волокушами и тралами (в охранных зонах подводных кабельных линий электропередачи);

д) осуществлять проход судов с поднятыми стрелами кранов и других механизмов (в охранных зонах воздушных линий электропередачи).

В охранных зонах, установленных для объектов электросетевого хозяйства напряжением до 1000 вольт, без письменного решения о согласовании сетевых организаций запрещается:

а) размещать детские и спортивные площадки, стадионы, рынки, торговые точки, полевые станы, загоны для скота, гаражи и стоянки всех видов машин и механизмов, садовые, огородные и дачные земельные участки, объекты садоводческих, огороднических или дачных некоммерческих объединений, объекты жилищного строительства, в том числе индивидуального (в охранных зонах воздушных линий электропередачи);

б) складировать или размещать хранилища любых, в том числе горюче-смазочных, материалов;

в) устраивать причалы для стоянки судов, барж и плавучих кранов, бросать якоря с судов и осуществлять их проход с отданными якорями, цепями, лотами, волокушами и тралами (в охранных зонах подводных кабельных линий электропередачи).

Без письменного решения о согласовании сетевых организаций запрещается:

а) строительство, капитальный ремонт, реконструкция или снос зданий и

сооружений;

б) горные, взрывные, мелиоративные работы, в том числе связанные с временным затоплением земель;

в) посадка и вырубка деревьев и кустарников;

г) дноуглубительные, землечерпальные и погрузочно-разгрузочные работы, добыча рыбы, других водных животных и растений придонными орудиями лова, устройство водопоев, колка и заготовка льда (в охранных зонах подводных кабельных линий электропередачи);

д) проход судов, у которых расстояние по вертикали от верхнего крайнего габарита с грузом или без груза до нижней точки провеса проводов переходов воздушных линий электропередачи через водоемы менее минимально допустимого расстояния, в том числе с учетом максимального уровня подъема воды при паводке;

е) проезд машин и механизмов, имеющих общую высоту с грузом или без груза от поверхности дороги более 4,5 метра (в охранных зонах воздушных линий электропередачи);

ж) земляные работы на глубине более 0,3 метра (на вспахиваемых землях на глубине более 0,45 метра), а также планировка грунта (в охранных зонах подземных кабельных линий электропередачи);

з) полив сельскохозяйственных культур в случае, если высота струи воды может составить свыше 3 метров (в охранных зонах воздушных линий электропередачи);

и) полевые сельскохозяйственные работы с применением сельскохозяйственных машин и оборудования высотой (в охранных зонах воздушных линий электропередачи) или более 4 метров полевые сельскохозяйственные работы, связанные с вспашкой земли (в охранных зонах кабельных линий электропередачи).

Допускается:

- доступ к объектам электросетевого хозяйства для их эксплуатации и плановых (регламентных) работ осуществляется в соответствии с гражданским и земельным законодательством.

Для обеспечения безаварийного функционирования и эксплуатации объектов электросетевого хозяйства в охранных зонах сетевыми организациями или организациями, действующими на основании соответствующих договоров с сетевыми организациями, осуществляются:

а) прокладка и содержание просек вдоль воздушных линий электропередачи и по периметру подстанций и распределительных устройств в случае, если указанные зоны расположены в лесных массивах и зеленых насаждениях;

б) вырубка и опиловка деревьев и кустарников в пределах минимально допустимых расстояний до их крон, а также вырубка деревьев, угрожающих падением.

Сетевые организации при содержании просек обязаны обеспечивать:

а) содержание просеки в пожаробезопасном состоянии в соответствии с требованиями правил пожарной безопасности в лесах;

б) поддержание ширины просек в размерах, предусмотренных проектами

строительства объектов электросетевого хозяйства и требованиями, определяемыми в порядке, установленном законодательством Российской Федерации, путем вырубки, обрезки крон деревьев (кустарников) и иными способами;

в) вырубку или обрезку крон деревьев (лесных насаждений), произрастающих на просеках, высота которых превышает 4 метра.

Статья 54. Зоны санитарной охраны источников питьевого и хозяйственно-бытового водоснабжения

Мероприятия по организации, режиму содержания и охране территорий в границах зон санитарной охраны источников водоснабжения и водопроводных сооружений определяются СанПиН 2.1.4.1110-02 «Зоны санитарной охраны источников водоснабжения и водопроводов питьевого назначения».

Целью мероприятий является сохранение постоянства природного состава воды в водозаборе путем устранения и предупреждения возможности ее загрязнения.

Мероприятия по первому поясу для подземных источников:

- территория первого пояса ЗСО должна быть спланирована для отвода поверхностного стока за ее пределы, озеленена, ограждена и обеспечена охраной. Дорожки к сооружениям должны иметь твердое покрытие;

- не допускается посадка высокоствольных деревьев, все виды строительства, не имеющие непосредственного отношения к эксплуатации, реконструкции и расширению водопроводных сооружений, в том числе прокладка трубопроводов различного назначения, размещение жилых и хозяйственно-бытовых зданий, проживание людей, применение ядохимикатов и удобрений;

- здания должны быть оборудованы канализацией с отведением сточных вод в ближайшую систему бытовой или производственной канализации или на местные станции очистных сооружений, расположенные за пределами первого пояса ЗСО с учетом санитарного режима на территории второго пояса.

- в исключительных случаях при отсутствии канализации должны устраиваться водонепроницаемые приемники нечистот и бытовых отходов, расположенные в местах, исключающих загрязнение территории первого пояса ЗСО при их вывозе.

- водопроводные сооружения, расположенные в первом поясе зоны санитарной охраны, должны быть оборудованы с учетом предотвращения возможности загрязнения питьевой воды через оголовки и устья скважин, люки и переливные трубы резервуаров и устройства заливки насосов;

- все водозаборы должны быть оборудованы аппаратурой для систематического контроля соответствия фактического дебита при эксплуатации водопровода проектной производительности, предусмотренной при его проектировании и обосновании границ ЗСО.

Мероприятия по второму и третьему поясам:

- выявление, тампонирование или восстановление всех старых, бездействующих, дефектных или неправильно эксплуатируемых скважин,

представляющих опасность в части возможности загрязнения водоносных горизонтов;

- бурение новых скважин и новое строительство, связанное с нарушением почвенного покрова, производится при обязательном согласовании с центром государственного санитарно-эпидемиологического надзора;

- запрещение закачки отработанных вод в подземные горизонты, подземного складирования твердых отходов и разработки недр земли;

- запрещение размещения складов горюче-смазочных материалов, ядохимикатов и минеральных удобрений, накопителей промстоков, шламохранилищ и других объектов, обусловливающих опасность химического загрязнения подземных вод.

- размещение таких объектов допускается в пределах третьего пояса ЗСО только при использовании защищенных подземных вод, при условии выполнения специальных мероприятий по защите водоносного горизонта от загрязнения при наличии санитарно-эпидемиологического заключения центра государственного санитарно-эпидемиологического надзора, выданного с учетом заключения органов геологического контроля.

- своевременное выполнение необходимых мероприятий по санитарной охране поверхностных вод, имеющих непосредственную гидрологическую связь с используемым водоносным горизонтом, в соответствии с гигиеническими требованиями к охране поверхностных вод.

Мероприятия по второму поясу:

Кроме мероприятий, указанных выше, в пределах второго пояса ЗСО подземных источников водоснабжения подлежат выполнению следующие дополнительные мероприятия:

Выполнение мероприятий по санитарному благоустройству территории населенных пунктов и других объектов (оборудование канализацией, устройство водонепроницаемых выгребов, организация отвода поверхностного стока и др.).

Не допускается:

- размещение кладбищ, скотомогильников, полей ассенизации, полей фильтрации, навозохранилищ, силосных траншей, животноводческих и птицеводческих предприятий и других объектов, обусловливающих опасность микробного загрязнения подземных вод;

- применение удобрений и ядохимикатов;

- рубка леса главного пользования и реконструкции.

Для поверхностных источников водоснабжения:

Мероприятия по первому поясу:

Территория первого пояса ЗСО должна быть спланирована для отвода поверхностного стока за ее пределы, озеленена, ограждена и обеспечена охраной. Дорожки к сооружениям должны иметь твердое покрытие.

Не допускается посадка высокоствольных деревьев, все виды строительства, не имеющие непосредственного отношения к эксплуатации, реконструкции и расширению водопроводных сооружений, в том числе прокладка трубопроводов

различного назначения, размещение жилых и хозяйственно - бытовых зданий, проживание людей, применение ядохимикатов и удобрений.

Здания должны быть оборудованы канализацией с отведением сточных вод в ближайшую систему бытовой или производственной канализации или на местные станции очистных сооружений, расположенные за пределами первого пояса ЗСО с учетом санитарного режима на территории второго пояса.

В исключительных случаях при отсутствии канализации должны устраиваться водонепроницаемые приемники нечистот и бытовых отходов, расположенные в местах, исключающих загрязнение территории первого пояса ЗСО при их вывозе.

Не допускается спуск любых сточных вод, в том числе сточных вод водного транспорта, а также купание, стирка белья, водопой скота и другие виды водопользования, оказывающие влияние на качество воды.

Акватория первого пояса ограждается буями и другими предупредительными знаками. На судоходных водоемах над водоприемником должны устанавливаться бакены с освещением.

Мероприятия по второму и третьему поясам ЗСО:

Выявление объектов, загрязняющих источники водоснабжения, с разработкой конкретных водоохранных мероприятий, обеспеченных источниками финансирования, подрядными организациями и согласованных с центром государственного санитарно - эпидемиологического надзора.

Регулирование отведения территории для нового строительства жилых, промышленных и сельскохозяйственных объектов, а также согласование изменений технологий действующих предприятий, связанных с повышением степени опасности загрязнения сточными водами источника водоснабжения.

Недопущение отведения сточных вод в зоне водосбора источника водоснабжения, включая его притоки, не отвечающих гигиеническим требованиям к охране поверхностных вод.

Все работы, в том числе добыча песка, гравия, донноуглубительные, в пределах акватории ЗСО допускаются по согласованию с центром государственного санитарно - эпидемиологического надзора лишь при обосновании гидрологическими расчетами отсутствия ухудшения качества воды в створе водозабора.

Использование химических методов борьбы с эвтрофикацией водоемов допускается при условии применения препаратов, имеющих положительное санитарно - эпидемиологическое заключение государственной санитарно - эпидемиологической службы Российской Федерации.

При наличии судоходства необходимо оборудование судов, дебаркадеров и брандвахт устройствами для сбора фановых и подсланевых вод и твердых отходов; оборудование на пристанях сливных станций и приемников для сбора твердых отходов.

Мероприятия по второму поясу:

- запрещение размещения складов горюче - смазочных материалов, ядохимикатов и минеральных удобрений, накопителей промстоков, шламохранилищ

и других объектов, обусловливающих опасность химического загрязнения подземных вод.

- размещение кладбищ, скотомогильников, полей ассенизации, полей фильтрации, навозохранилищ, силосных траншей, животноводческих и птицеводческих предприятий и других объектов, обусловливающих опасность микробного загрязнения подземных вод;

- применение удобрений и ядохимикатов;

- рубка леса главного пользования и реконструкции.

Выполнение мероприятий по санитарному благоустройству территории населенных пунктов и других объектов (оборудование канализацией, устройство водонепроницаемых выгребов, организация отвода поверхностного стока и др.).

Не производятся рубки леса главного пользования и реконструкции, а также закрепление за лесозаготовительными предприятиями древесины на корню и лесосечного фонда долгосрочного пользования. Допускаются только рубки ухода и санитарные рубки леса.

Запрещение расположения стойбищ и выпаса скота, а также всякое другое использование водоема и земельных участков, лесных угодий в пределах прибрежной полосы шириной не менее 500 м, которое может привести к ухудшению качества или уменьшению количества воды источника водоснабжения.

Использование источников водоснабжения в пределах второго пояса ЗСО для купания, туризма, водного спорта и рыбной ловли допускается в установленных местах при условии соблюдения гигиенических требований к охране поверхностных вод, а также гигиенических требований к зонам рекреации водных объектов.

В границах второго пояса зоны санитарной охраны запрещается сброс промышленных, сельскохозяйственных, городских и ливневых сточных вод, содержание в которых химических веществ и микроорганизмов превышает установленные санитарными правилами гигиенические нормативы качества воды.

Статья 55. Зоны минимальных расстояний до магистральных или промышленных трубопроводов (газопроводов)

Ограничения использования земельных участков в границах зон с особыми условиями использования территорий устанавливаются в соответствии с действующим законодательством Российской Федерации.

Статья 56. Запретная зона военного объекта

Ограничения использования земельных участков в границах зон с особыми условиями использования территорий устанавливаются в соответствии с действующим законодательством Российской Федерации.

Статья 57. Ограничения использования земельных участков и объектов капитального строительства на территории особо охраняемых природных территорий

1. На территории Красносельского сельского поселения расположены особо охраняемые природные территории (далее – ООПТ):

1) государственный природный комплексный заказник «Раковые озёра» регионального значения;

2)памятник природы «Озеро Красное» регионального значения;

3)охраняемый природный ландшафт «Илола» местного значения.

2. Режимы использования территории в границах ООПТ определяются нормативно-правовым актом, устанавливающим образование ООПТ.

3. В соответствии с положениями статьи 2 и статьи 3.1 Федерального закона от 14.03.1995 №33-ФЗ 2Об особо охраняемых природных территориях», а также статьи 36 Градостроительного кодекса Российской Федерации виды разрешенного использования земельных участков и предельные параметры разрешенного строительства, реконструкции объектов капитального строительства, расположенных в границах населенных пунктов, включенных в состав ООПТ, устанавливаются настоящими правилами землепользования и застройки.

В отношении земельных участков, расположенных на территории ООПТ вне границ населенных пунктов, предельные (максимальные и (или) минимальные) параметры разрешенного строительства, реконструкции объектов капительного строительства устанавливаются в положении об ООПТ, если видами разрешенного использования таких участков на них разрешено строительство объектов капитального строительства.

Статья 57.1 Ограничения использования земельных участков и объектов капитального строительства на территории государственного природного комплексного заказника «Раковые озёра»

1. Режим использования территории в границах государственного природного комплексного заказника «Раковые озёра» установлен Положением о государственном природном комплексном заказнике «Раковые озёра», утвержденным постановлением Правительства Ленинградской области от 24.02.2010 № 35.

2. Согласно Положению, в границах заказника выполнено функциональное зонирование с выделением земельных участков с особым правовым режимом, в том числе:

1) земельные участки особо ценных природных комплексов и объектов общей площадью 7238,6 гектара, на которых запрещается любая хозяйственная деятельность, не связанная с сохранением и изучением природных комплексов и объектов;

2) земельные участки рекреационного назначения общей площадью 39,8 гектара для осуществления регламентированной рекреации;

3) земельные участки интенсивного природопользования общей площадью 256,2 гектара, на которых вводятся минимальные ограничения хозяйственной деятельности;

4) земельные участки экстенсивного природопользования общей площадью 2986,6 гектара, являющиеся охранными зонами особо ценных природных комплексов и объектов или служащие для развития инфраструктуры заказника и обеспечения его функционирования, включают участки, не относящиеся в

соответствии с настоящим Положением к зонам иного функционального назначения.

3. В пределах земельных участков, включающих особо ценные природные комплексы и объекты, на которых запрещается любая хозяйственная деятельность, не связанная с сохранением и изучением природных комплексов и объектов, запрещается:

1) проведение всех видов рубок, за исключением проведения санитарно-оздоровительных мероприятий, прочих рубок с целью создания лесной инфраструктуры (разрубка, расчистка квартальных, граничных просек, визиров, содержание дорог противопожарного назначения, прокладка просек, противопожарных разрывов, устройство противопожарных минерализованных полос), а также рубок с целью осуществления работ, предусмотренных абзацем 24 пункта 4 настоящего Положения. Сплошные рубки при санитарно-оздоровительных мероприятиях осуществляются только в случае, если выборочные рубки не обеспечивают замену лесных насаждений, утрачивающих свои средообразующие, водоохранные, санитарно-гигиенические, оздоровительные и иные полезные функции, на лесные насаждения, обеспечивающие сохранение целевого назначения защитных лесов и выполняемых ими полезных функций. Указанные мероприятия осуществляются по согласованию с уполномоченным органом;

2) использование ядохимикатов;

3) проведение всех видов земляных, гидротехнических и строительных работ, кроме работ, проводимых с целью строительства, эксплуатации, ремонта и реконструкции линейных сооружений и коммуникаций систем жизнеобеспечения населенных пунктов, объектов организованной рекреации и инфраструктуры заказника, осуществления мер пожарной безопасности в лесах, а также работ по поддержанию уровня воды в Большом Раковом и Малом Раковом озерах по согласованию с уполномоченным органом и на основании проекта, получившего положительное заключение государственной экологической экспертизы;

4) формирование и предоставление земельных участков под разработку месторождений полезных ископаемых, строительство промышленных предприятий и сооружений, организацию садоводств, огородничеств, жилищное и дачное строительство, кроме строительства, эксплуатации, ремонта и реконструкции линейных сооружений и коммуникаций систем жизнеобеспечения населенных пунктов с учетом их развития;

5) добыча полезных ископаемых;

6) взрывные работы;

7) проезд автомототранспорта и тяжелой техники вне дорог общего пользования, за исключением автотранспорта, осуществляющего работы, предусмотренные подпунктами2) и 3) пункта 5 настоящего Положения, по согласованию с уполномоченными органами;

8) стоянка автотранспорта вне специально отведенных мест;

9) движение на Большом Раковом и Охотничьем озерах на катерах и лодках с моторами, водных мотоциклах, кроме служб, обеспечивающих охрану и функционирование заказника;

10) устройство вне специально отведенных мест бивуаков, костров;

11) пуск палов;

12) устройство свалок, загрязнение территории и акватории бытовыми и промышленными отходами;

13) сброс неочищенных сточных вод;

14) рыбная ловля промысловыми орудиями лова;

15) весенняя охота на водоплавающую дичь, осенняя охота без специального разрешения, зимняя охота на волков с использованием капканов и отравленных приманок;

16) пользование объектами животного и растительного мира, отнесенными в установленном порядке к редким и находящимся под угрозой исчезновения;

17) выпас и прогон скота вне земель существующих фермерских и личных хозяйств, а также в зоне 500 метров от уреза воды или края болота;

18) посещение и пребывание на озерах и их береговой зоне (200 метров) в период гнездования и массовых миграций птиц с 1 апреля по 15 июля;

19) любые виды хозяйственной и иной деятельности, препятствующие сохранению, восстановлению и воспроизводству природных комплексов и объектов;

4. В пределах земельных участков, включающих особо ценные природные комплексы и объекты, на которых запрещается любая хозяйственная деятельность, не связанная с сохранением и изучением природных комплексов и объектов, разрешается:

1) проведение санитарно-оздоровительных мероприятий, прочих рубок с целью создания лесной инфраструктуры (разрубка, расчистка квартальных, граничных просек, визиров, содержание дорог противопожарного назначения, прокладка просек, противопожарных разрывов, устройство противопожарных минерализованных полос), а также рубок с целью осуществления работ, предусмотренных подпунктом 3) пункта 5 настоящего Положения. Сплошные рубки при санитарно-оздоровительных мероприятиях осуществляются только в случае, если выборочные рубки не обеспечивают замену лесных насаждений, утрачивающих свои средообразующие, водоохранные, санитарно-гигиенические, оздоровительные и иные полезные функции, на лесные насаждения, обеспечивающие сохранение целевого назначения защитных лесов и выполняемых ими полезных функций. Указанные мероприятия осуществляются по согласованию с уполномоченным органом;

2) проведение земляных, гидротехнических и строительных работ с целью строительства, эксплуатации, ремонта и реконструкции линейных сооружений и коммуникаций систем жизнеобеспечения населенных пунктов, объектов организованной рекреации и инфраструктуры заказника, обеспечения мер пожарной безопасности в лесах, а также работ по поддержанию уровня воды в Большом Раковом и Малом Раковом озерах по согласованию с уполномоченным органом и на основании проекта, получившего положительное заключение государственной экологической экспертизы;

3) формирование и предоставление земельных участков под строительство, эксплуатацию, ремонт и реконструкцию линейных сооружений и коммуникаций систем жизнеобеспечения населенных пунктов с учетом их развития;

4) сброс сточных вод со степенью очистки, обеспечивающей качество воды для сброса в водоемы рыбохозяйственного назначения;

5) сбор грибов и ягод для личного потребления;

6) обустройство экологических троп и рекреационных стоянок по согласованию с уполномоченным органом и на основании проекта, получившего положительное заключение государственной экологической экспертизы;

7) геоэкологические исследования, проводящиеся без существенного нарушения недр по согласованию с уполномоченным органом;

8) проведение научно-исследовательских работ по согласованию с уполномоченным органом.

5. В пределах земельных участков рекреационного назначения запрещается:

1) проведение всех видов рубок, за исключением проведения санитарно-оздоровительных мероприятий, прочих рубок с целью создания лесной инфраструктуры (разрубка, расчистка квартальных, граничных просек, визиров, содержание дорог противопожарного назначения, прокладка просек, противопожарных разрывов, устройство противопожарных минерализованных полос), а также рубок с целью осуществления работ, предусмотренных подпунктом 3 пункта 7 настоящего Положения. Сплошные рубки при санитарно-оздоровительных мероприятиях осуществляются только в случае, если выборочные рубки не обеспечивают замену лесных насаждений, утрачивающих свои средообразующие, водоохранные, санитарно-гигиенические, оздоровительные и иные полезные функции, на лесные насаждения, обеспечивающие сохранение целевого назначения защитных лесов и выполняемых ими полезных функций. Указанные мероприятия осуществляются по согласованию с уполномоченным органом;

2) использование ядохимикатов;

3) проведение всех видов земляных, гидротехнических и строительных работ, кроме работ, проводимых с целью строительства, эксплуатации, ремонта и реконструкции линейных сооружений и коммуникаций систем жизнеобеспечения населенных пунктов, объектов организованной рекреации и инфраструктуры заказника, осуществления мер пожарной безопасности в лесах по согласованию с уполномоченным органом и на основании проекта, получившего положительное заключение государственной экологической экспертизы;

4) формирование и предоставление земельных участков под разработку месторождений полезных ископаемых, строительство промышленных предприятий и сооружений, кроме строительства, эксплуатации, ремонта и реконструкции линейных сооружений и коммуникаций систем жизнеобеспечения населенных пунктов с учетом их развития;

5) проезд автомототранспорта и тяжелой техники вне дорог общего пользования, за исключением автотранспорта, осуществляющего работы,

предусмотренные подпунктами 2 и 3 пункта 7 настоящего Положения, по согласованию с уполномоченными органами;

6) стоянка автотранспорта вне специально отведенных мест;

7) добыча полезных ископаемых;

8) взрывные работы;

9) устройство вне специально отведенных мест бивуаков, костров;

10) пуск палов;

11) устройство свалок, загрязнение территории и акватории бытовыми и промышленными отходами;

12) сброс неочищенных сточных вод;

13) весенняя охота на водоплавающую дичь, осенняя охота без специального разрешения, зимняя охота на волков с использованием капканов и отравленных приманок;

14) пользование объектами животного и растительного мира, отнесенными в установленном порядке к редким и находящимся под угрозой исчезновения;

15) любые виды хозяйственной и иной деятельности, препятствующие сохранению, восстановлению и воспроизводству природных комплексов и объектов.

6. В пределах земельных участков рекреационного назначения разрешается:

1) проведение санитарно-оздоровительных мероприятий, прочих рубок с целью создания лесной инфраструктуры (разрубка, расчистка квартальных, граничных просек, визиров, содержание дорог противопожарного назначения, прокладка просек, противопожарных разрывов, устройство противопожарных минерализованных полос), а также рубок с целью осуществления работ, предусмотренных подпунктом 3 пункта 7 настоящего Положения. Сплошные рубки при санитарно-оздоровительных мероприятиях осуществляются только в случае, если выборочные рубки не обеспечивают замену лесных насаждений, утрачивающих свои средообразующие, водоохранные, санитарно-гигиенические, оздоровительные и иные полезные функции, на лесные насаждения, обеспечивающие сохранение целевого назначения защитных лесов и выполняемых ими полезных функций. Указанные мероприятия осуществляются по согласованию с уполномоченным органом,

2) проведение земляных, гидротехнических и строительных работ с целью строительства, эксплуатации, ремонта и реконструкции линейных сооружений и коммуникаций систем жизнеобеспечения населенных пунктов, объектов организованной рекреации и инфраструктуры заказника, обеспечения мер пожарной безопасности в лесах по согласованию с уполномоченным органом и на основании проекта, получившего положительное заключение государственной экологической экспертизы,

3) формирование и предоставление земельных участков под строительство, эксплуатацию, ремонт и реконструкцию линейных сооружений и коммуникаций систем жизнеобеспечения населенных пунктов с учетом их развития;

4) сброс сточных вод со степенью очистки, обеспечивающей качество воды для сброса в водоемы рыбохозяйственного назначения;

5) регламентированная рекреация, обустройство экологических троп и рекреационных стоянок по согласованию с уполномоченным органом и на основании проекта, получившего положительное заключение государственной экологической экспертизы;

6) сбор грибов и ягод для личного потребления;

7) проведение научно-исследовательских работ по согласованию с уполномоченным органом;

8) геоэкологические исследования, проводящиеся без существенного нарушения недр, по согласованию с уполномоченным органом.

7. В пределах участков интенсивного природопользования, на которых вводятся минимальные ограничения хозяйственной деятельности, запрещается:

1) проведение всех видов рубок, за исключением проведения санитарно-оздоровительных мероприятий, прочих рубок с целью создания лесной инфраструктуры (разрубка, расчистка квартальных, граничных просек, визиров, содержание дорог противопожарного назначения, прокладка просек, противопожарных разрывов, устройство противопожарных минерализованных полос) и обеспечения строительства, эксплуатации, ремонта и реконструкции линейных сооружений и коммуникаций. Сплошные рубки при санитарно-оздоровительных мероприятиях осуществляются только в случае, если выборочные рубки не обеспечивают замену лесных насаждений, утрачивающих свои средообразующие, водоохранные, санитарно-гигиенические, оздоровительные и иные полезные функции, на лесные насаждения, обеспечивающие сохранение целевого назначения защитных лесов и выполняемых ими полезных функций. Указанные мероприятия осуществляются по согласованию с уполномоченным органом;

2) формирование и предоставление земельных участков под разработку месторождений полезных ископаемых, строительство промышленных предприятий и сооружений, кроме земельных участков под строительство, эксплуатацию, ремонт и реконструкцию линейных сооружений и коммуникаций;

3) проведение земляных, гидротехнических и строительных работ, кроме работ по строительству, эксплуатации, ремонту и реконструкции линейных сооружений и коммуникаций, объектов организованной рекреации и инфраструктуры заказника, организации садоводств, огородничеств, жилищного и дачного строительства, обеспечению мер пожарной безопасности в лесах по согласованию с уполномоченным органом и на основании проекта, получившего положительное заключение государственной экологической экспертизы;

4) устройство вне специально отведенных мест бивуаков, костров;

5) пуск палов;

6) добыча полезных ископаемых;

7) взрывные работы;

8) устройство свалок, загрязнение территории бытовыми и промышленными отходами;

9) сброс неочищенных сточных вод;

10) пользование объектами животного и растительного мира, отнесенными в установленном порядке к редким и находящимся под угрозой исчезновения;

11) любые виды хозяйственной и иной деятельности, препятствующие сохранению, восстановлению и воспроизводству природных комплексов и объектов.

8. В пределах участков интенсивного природопользования, на которых вводятся минимальные ограничения хозяйственной деятельности, разрешается:

1) проведение санитарно-оздоровительных мероприятий, прочих рубок с целью создания лесной инфраструктуры (разрубка, расчистка квартальных, граничных просек, визиров, содержание дорог противопожарного назначения, прокладка просек, противопожарных разрывов, устройство противопожарных минерализованных полос) и обеспечения строительства, эксплуатации, ремонта и реконструкции линейных сооружений и коммуникаций. Сплошные рубки при санитарно-оздоровительных мероприятиях осуществляются только в случае, если выборочные рубки не обеспечивают замену лесных насаждений, утрачивающих свои средообразующие, водоохранные, санитарно-гигиенические, оздоровительные и иные полезные функции, на лесные насаждения, обеспечивающие сохранение целевого назначения защитных лесов и выполняемых ими полезных функций. Указанные мероприятия осуществляются по согласованию с уполномоченным органом,

2) проведение земляных, гидротехнических и строительных работ по строительству, эксплуатации, ремонту и реконструкции линейных сооружений и коммуникаций, объектов организованной рекреации и инфраструктуры заказника, организации садоводств, огородничеств, жилищного и дачного строительства по согласованию с уполномоченным органом и на основании проекта, получившего положительное заключение государственной экологической экспертизы;

3) формирование и предоставление земельных участков под строительство, эксплуатацию, ремонт и реконструкцию линейных сооружений и коммуникаций;

4) сброс сточных вод со степенью очистки, обеспечивающей качество воды для сброса в водоемы рыбохозяйственного назначения;

5) проведение научно-исследовательских работ по согласованию с уполномоченным органом;

6) геоэкологические исследования, проводящиеся без существенного нарушения недр, по согласованию с уполномоченным органом.

9. В пределах земельных участков экстенсивного природопользования, являющихся охранными зонами особо ценных природных комплексов и объектов или служащих для развития инфраструктуры заказника и обеспечения его функционирования, запрещается:

1) использование ядохимикатов;

2) формирование и предоставление земельных участков под разработку месторождений полезных ископаемых, строительство промышленных предприятий и сооружений, организацию садоводств, огородничеств, жилищного и дачного строительства, кроме земельных участков под строительство, эксплуатацию, ремонт и реконструкцию линейных сооружений и коммуникаций систем жизнеобеспечения населенных пунктов с учетом их развития;

3) проведение всех видов земляных, гидротехнических и строительных работ, кроме проводимых с целью строительства, эксплуатации, ремонта и реконструкции линейных сооружений и коммуникаций систем жизнеобеспечения населенных пунктов, объектов организованной рекреации и инфраструктуры заказника, обеспечения мер пожарной безопасности в лесах по согласованию с уполномоченным органом и на основании проекта, получившего положительное заключение государственной экологической экспертизы;

4) добыча полезных ископаемых;

5) взрывные работы;

6) устройство вне специально отведенных мест бивуаков, костров;

7) пуск палов;

8) стоянка автотранспорта и тяжелой техники вне специально отведенных мест;

9) перевод пастбищ и сенокосных лугов в пахотные или иные земли в водоохранных зонах водных объектов, поймах рек и ручьев;

10) устройство свалок, загрязнение территории бытовыми и промышленными отходами;

11) сброс неочищенных сточных вод;

12) весенняя охота на водоплавающую дичь, осенняя охота без специального разрешения, зимняя охота на волков с использованием капканов и отравленных приманок;

13) пользование объектами животного и растительного мира, отнесенными в установленном порядке к редким и находящимся под угрозой исчезновения;

14) любые виды хозяйственной и иной деятельности, препятствующие сохранению, восстановлению и воспроизводству природных комплексов и объектов.

10. В пределах земельных участков экстенсивного природопользования, являющихся охранными зонами особо ценных природных комплексов и объектов или служащих для развития инфраструктуры заказника и обеспечения его функционирования, разрешается:

1) формирование и предоставление земельных участков под строительство, эксплуатацию, ремонт и реконструкцию линейных сооружений и коммуникаций систем жизнеобеспечения населенных пунктов с учетом их развития;

2) проведение земляных, гидротехнических и строительных работ с целью строительства, эксплуатации, ремонта и реконструкции линейных сооружений и коммуникаций систем жизнеобеспечения населенных пунктов, объектов организованной рекреации и инфраструктуры заказника, обеспечения мер пожарной безопасности в лесах по согласованию с уполномоченным органом и на основании проекта, получившего положительное заключение государственной экологической экспертизы;

3) сброс сточных вод со степенью очистки, обеспечивающей качество воды для сброса в водоемы рыбохозяйственного назначения;

4) регламентированная рекреация, обустройство экологических троп и рекреационных стоянок по согласованию с уполномоченным органом и на

основании проекта, получившего положительное заключение государственной экологической экспертизы;

5) сбор грибов и ягод для личного потребления;

6) проведение научно-исследовательских работ по согласованию с уполномоченным органом;

7) геоэкологические исследования, проводяшиеся без существенного нарушения недр, по согласованию с уполномоченным органом.

Статья 57.2 Ограничения использования земельных участков и объектов капитального строительства на территории памятника природы «Озеро Красное»

1. Режим использования территории в границах памятника природы «Озеро Красное» установлен в Паспорте особо охраняемой природной территории «Озеро Красное», утвержденном постановлением Правительства Ленинградской области от 22.04.2010 № 99.

2. На территории памятника природы запрещается:

1) проведение всех видов рубок, за исключением проведения противопожарных и санитарно-оздоровительных мероприятий. Сплошные рубки при санитарно-оздоровительных мероприятиях осуществляются только в случае, если выборочные рубки не обеспечивают замену лесных насаждений, утрачивающих свои средообразующие, водоохранные, санитарно-гигиенические, оздоровительные функции, на лесные насаждения, обеспечивающие сохранение целевого назначения защитных лесов и выполняемых ими полезных функций. Указанные мероприятия осуществляются по согласованию с уполномоченным органом;

2) использование ядохимикатов;

3) формирование и предоставление земельных участков, строительство промышленных предприятий и сооружений;

4) формирование и предоставление земельных участков под организацию садоводств, огородничеств, жилищного строительства, ведение личного подсобного хозяйства;

5) проведение всех видов земляных, гидротехнических и строительных работ, кроме работ, проводимых с целью осуществления мер пожарной безопасности в лесах, обеспечения эксплуатации, ремонта и реконструкции сооружений и коммуникаций систем жизнеобеспечения населенных пунктов и объектов инфраструктуры рекреации по согласованию с уполномоченным органом и на основании проектов, получивших положительное заключение государственной экологической экспертизы;

6) проведение гидромелиоративных работ;

7) проведение взрывных работ;

8) добыча полезных ископаемых;

9) распашка земель;

10) выпас скота, организация летних лагерей и ванн для сельскохозяйственных животных;

11) проезд автомототранспорта и тяжелой техники вне дорог общего пользования, за исключением автотранспорта, осуществляющего работы, предусмотренные пунктом 14, по согласованию с уполномоченными органами;

12) мойка автотранспорта;

13) стоянка автотранспорта вне специально отведенных мест;

14) устройство вне специально отведенных мест бивуаков, костров, пуск палов;

15) устройство свалок, загрязнение территории и акватории бытовыми и промышленными отходами, размещение скотомогильников, мест захоронения отходов производства и потребления, токсичных и ядовитых веществ;

16) сброс сточных вод без очистки, использование сточных вод для удобрения почв;

17) пользование объектами животного мира, отнесенными в установленном порядке к редким и находящимся под угрозой исчезновения;

18) любые виды хозяйственной и иной деятельности, препятствующие сохранению, восстановлению и воспроизводству природных комплексов и объектов.

3. На территории памятника природы разрешается:

1) проведение противопожарных и санитарно-оздоровительных мероприятий. Сплошные рубки при санитарно-оздоровительных мероприятиях осуществляются только в случае, если выборочные рубки не обеспечивают замену лесных насаждений, утрачивающих свои средообразующие, водоохранные, санитарно-гигиенические, оздоровительные и иные полезные функции, на лесные насаждения, обеспечивающие сохранение целевого назначения защитных лесов и выполняемых ими полезных функций, при условии минимального повреждения напочвенного покрова с применением технических средств на колесном ходу. Указанные мероприятия осуществляются по согласованию с уполномоченным органом;

2) формирование и предоставление земельных участков под строительство, эксплуатацию, реконструкцию и ремонт систем жизнеобеспечения населенных пунктов при условии проведения природоохранных мероприятий по снижению негативного воздействия строительных работ на природные комплексы и объекты по согласованию с уполномоченным органом и на основании проекта, получившего положительное заключение государственной экологической экспертизы;

3) проведение земляных, гидротехнических и строительных работ с целью осуществления мер пожарной безопасности в лесах, обеспечения эксплуатации, ремонта и реконструкции сооружений и коммуникаций систем жизнеобеспечения населенных пунктов и объектов инфраструктуры рекреации по согласованию с уполномоченным органом и на основании проектов, получивших положительное заключение государственной экологической экспертизы;

4) сброс сточных вод со степенью очистки, обеспечивающей качество воды для сброса в водоемы рыбохозяйственного назначения;

5) сенокошение;

6) обустройство экологических троп, рекреационных стоянок на основании проекта, получившего положительное заключение государственной экологической экспертизы, по согласованию с уполномоченным органом;

7) регламентированная экскурсионная, туристская и рекреационная деятельность;

8) сбор грибов и ягод для личного потребления;

9) любительское рыболовство в соответствии с Правилами любительского рыболовства;

10) геоэкологические исследования, проводяшиеся без существенного нарушения недр, по согласованию с уполномоченным органом;

11) проведение научно-исследовательских работ по согласованию с уполномоченным органом.

Статья 57.3 Ограничения использования земельных участков и объектов капитального строительства на территории охраняемого природного ландшафта «Илола»

1. Режим использования территории в границах охраняемого природного ландшафта «Илола» установлен в Паспорте особо охраняемой природной территории местного значения «Охраняемый природный ландшафт Илола», утвержденном постановлением администрации муниципального образования «Выборгский район» Ленинградской областиот 29.10.2015 № 5162.

2. На территории охраняемого природного ландшафта запрещается:

1) проведение всех видов рубок древесины, кроме рубок ухода и санитарных рубок в случае гибели насаждений от пожаров, ветровалов, вредителей и болезней, проводимых в зимнее время года по снегу;

2) формирование и предоставление земельных участков под все виды строительства;

3) проведение гидромелиоративных работ;

4) проведение взрывных работ;

5) добыча полезных ископаемых;

6) проезд и стоянка автомототранспорта и тяжелой техники вне дорог общего назначения;

7) организация свалок, захламление территории;

8) устройство вне специально отведенных мест бивуаков, костров, пуск палов;

9) пользование объектами животного мира, отнесенными в установленном порядке к редким и находящимся под угрозой исчезновения;

10) охота;

11) сбор зоологических, ботанических, минералогических коллекций, являющихся предметом охраны либо занесенных в Красную книгу природы Ленинградской области.

3. На территории охраняемого природного ландшафта разрешается:

1) проведение рубок ухода и санитарных рубок в случае гибели насаждений от пожаров, ветровалов, вредителей и болезней рубок, проводимых в зимнее время года по снегу;

2) формирование и предоставление земельных участков под прокладку коммуникаций и систем жизнеобеспечения существуюших населенных пунктов с учетом их развития на основании проекта, прошедшего государственную

экологическую экспертизу, и по согласованию с Комитетом по природным ресурсам и охране окружающей среды Ленинградской области;

3) формирование и предоставление земельных участков под развитие инфраструктуры ООПТ в целях обеспечения ее функционирования на основании проекта, прошедшего государственную экологическую экспертизу, и согласованного в установленном порядке;

4) проведение противопожарных и лесозащитных мероприятий;

5) геоэкологические исследования, проводящиеся без существенного нарушения недр (отбор проб почв, грунтовых и поверхностных вод), по запросам федеральных органов исполнительной власти в области охраны окружающей среды в пределах их компетенции;


7) сбор грибов и ягод для личного потребления;

8) проведение научно-исследовательских работ.

ЧАСТЬ III. КАРТА ГРАДОСТРОИТЕЛЬНОГО ЗОНИРОВАНИЯ

ПРАВИЛА ЗЕМЛЕПОЛЬЗОВАНИЯ И ЗАСТРОЙКИ МУНИЦИПАЛЬНОГО ОБРАЗОВАНИЯ "КРАСНОСЕЛЬСКОЕ СЕЛЬСКОЕ ПОСЕЛЕНИЕ" ВЫБОРГСКОГО РАЙОНА ЛЕНИНГРАДСКОЙ ОБЛАСТИ


КАРТА ГРАДОСТРОИТЕЛЬНОГО ЗОНИРОВАНИЯ

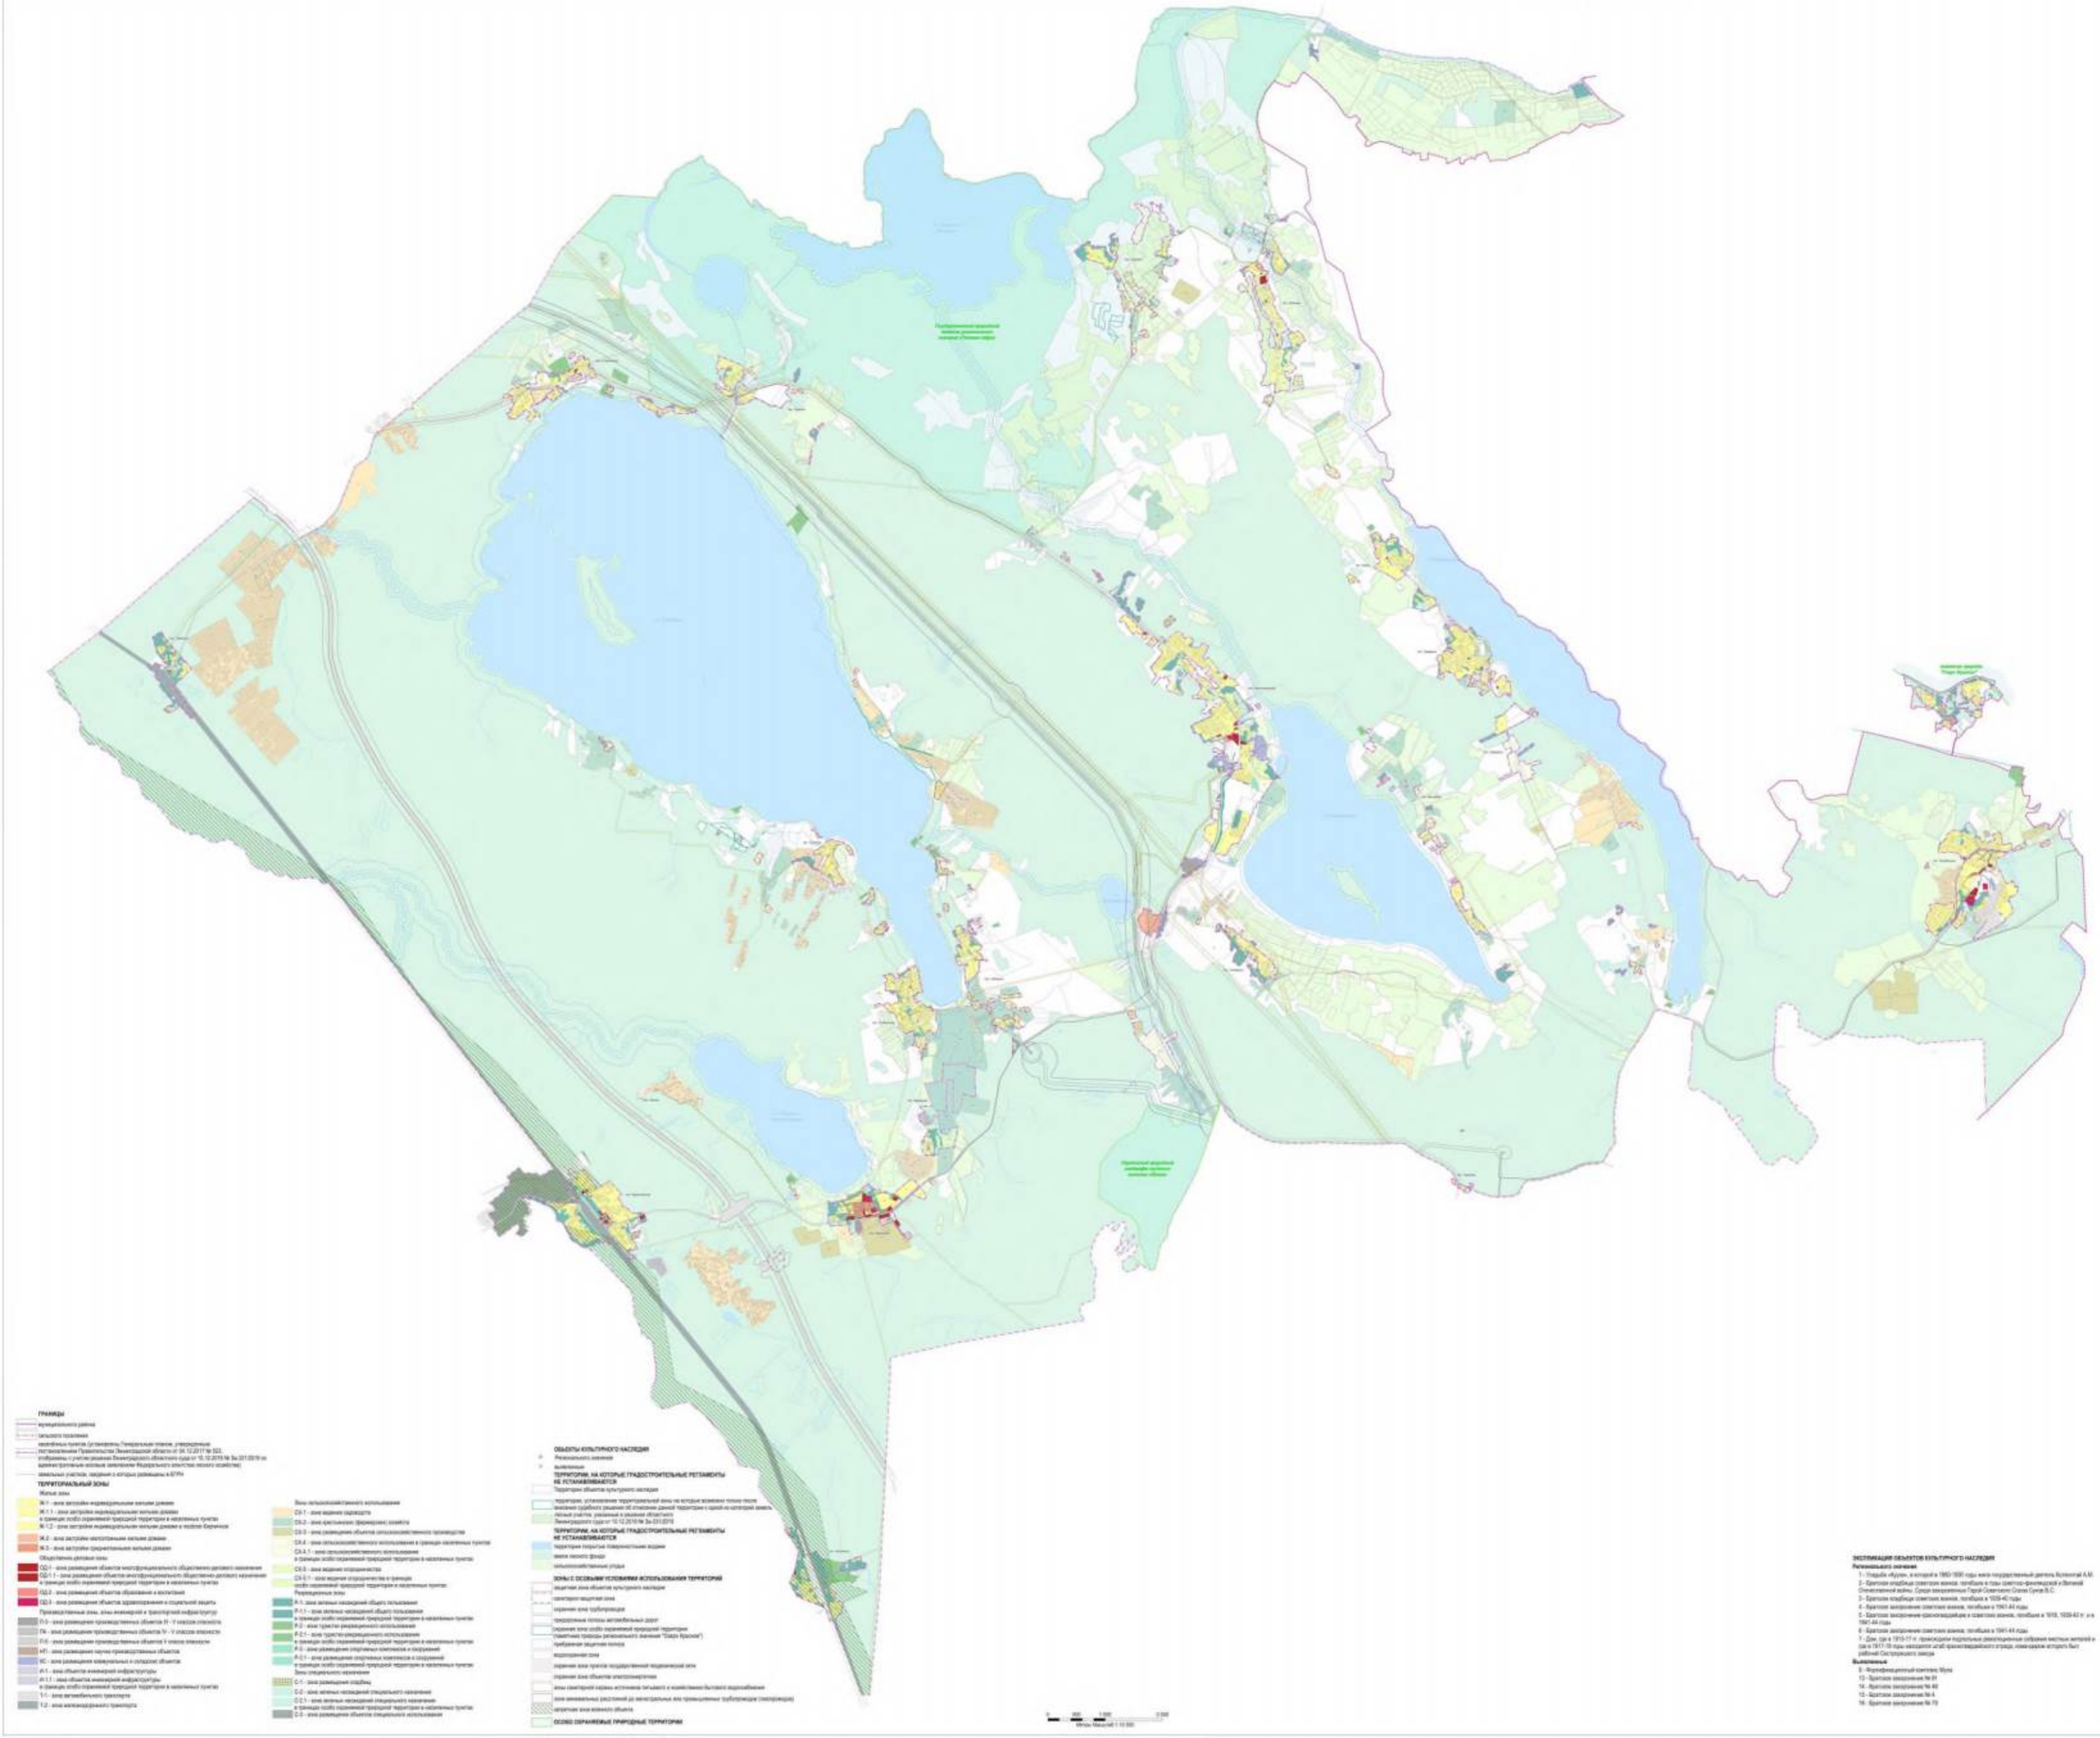

Правила землепользования и застройки
муниципального образования "Красносельское сельское поселение" Выборгского района Ленинградской области

Карта градостроительного зонирования. Карта территорий, в границах которых предусматриваются требования к архитектурно-градостроительному облику объектов капитального строительства.

Границы
- Граница муниципального района
- Граница сельского поселения
- Граница населенного пункта
- Границы земельных участков, зарегистрированных в Едином государственном реестре недвижимости
- Территории, в границах которых предусматриваются требования к архитектурно-градостроительному облику объектов капитального строительства

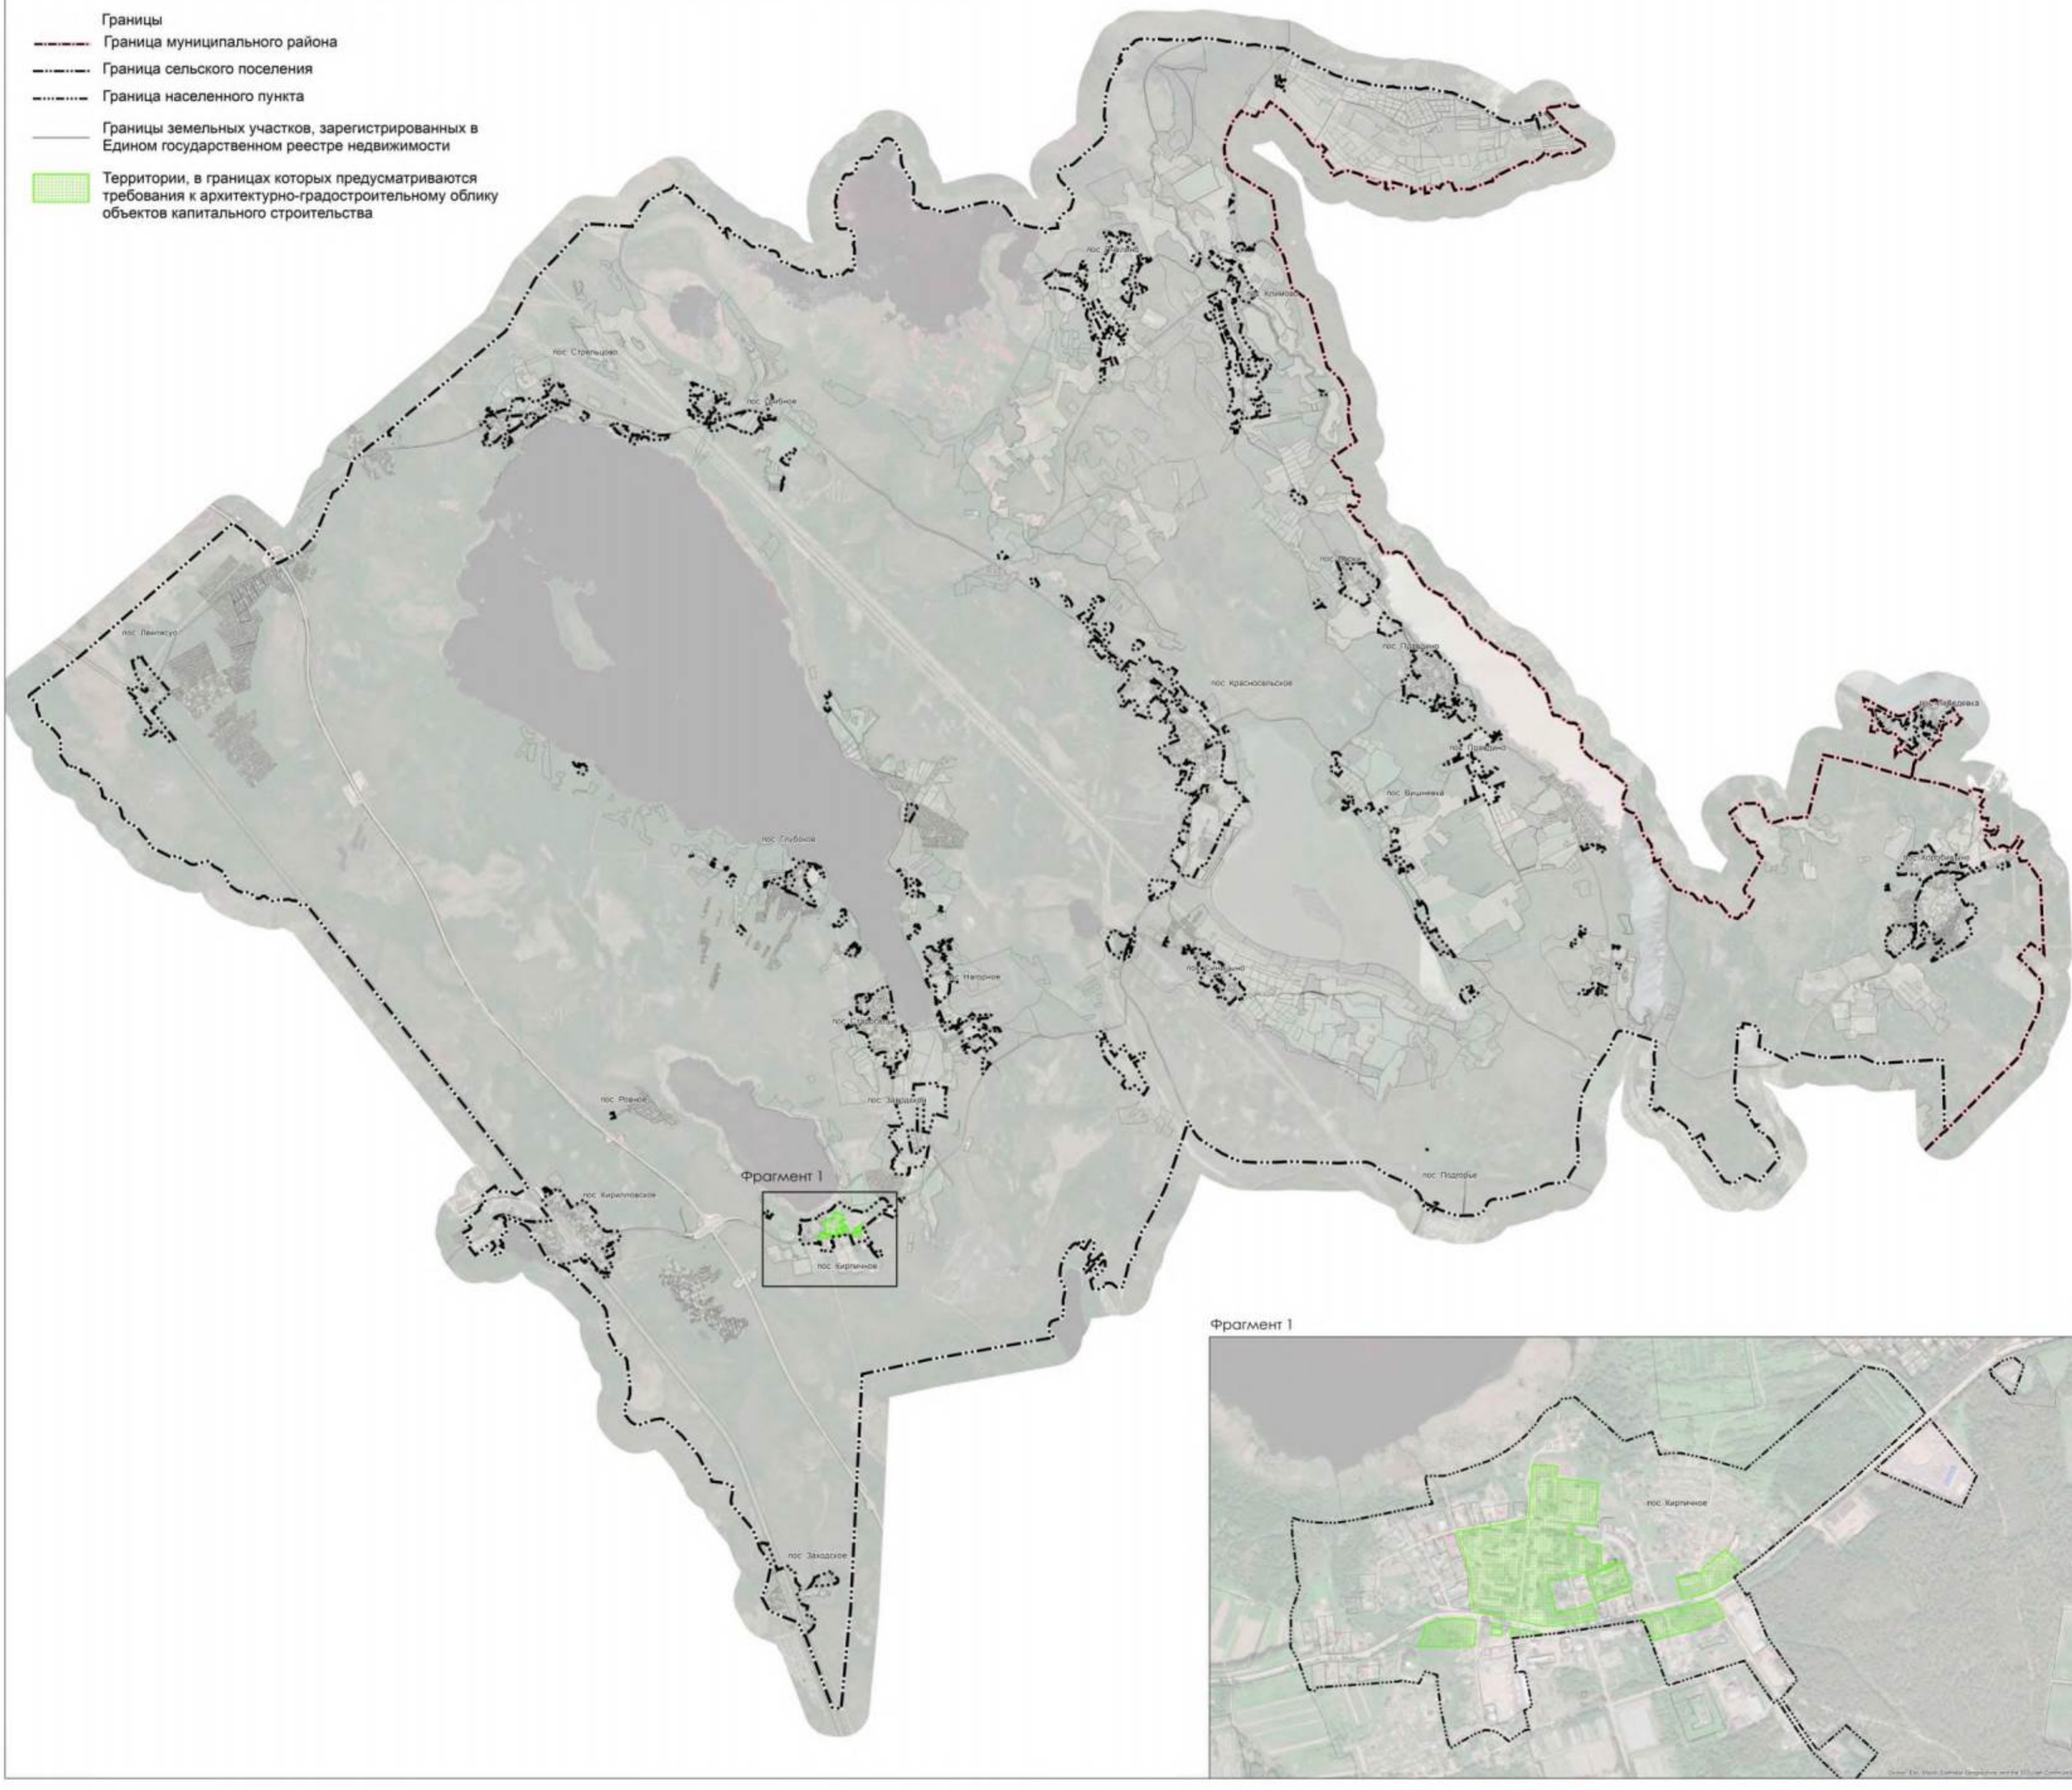

Фрагмент 1

Приложение
к правилам землепользования и застройки
муниципального образования
«Красносельское сельское поселение»
Выборгского района
Ленинградской области

Сведения о границах территориальных зон

ГРАФИЧЕСКОЕ ОПИСАНИЕ

местоположения границ населенных пунктов, территориальных зон, особо охраняемых природных территорий, зон с особыми условиями использования территории

Зона застройки индивидуальными жилыми домами

(наименование объекта, местоположение границ которого описано (далее - объект))

Раздел 1

Сведения об объекте

№ п/п	Характеристики объекта	Описание характеристик
1	2	3
1.	Местоположение объекта	Ленинградская область, район Выборгский, сельское поселение Красносельское
2.	Площадь объекта +/- величина погрешности определения площади (Р +/- Дельта Р)	7017321 +/- 46358 м²
3.	Иные характеристики объекта	-

Раздел 2

Сведения о местоположении границ объекта

1. Система координат МСК 47 зона 1

2. Сведения о характерных точках границ объекта

Обозначение характерных точек границ	Координаты, м		Метод определения координат характерной точки	Средняя квадратическая погрешность положения характерной точки (Mt), м	Описание обозначения точки на местности (при наличии)
	X	Y			
1	2	3	4	5	6
1	489194.65	1327657.51	Картометрический метод	5.0	-
2	489205.09	1327653.82	Картометрический метод	5.0	-
3	489200.10	1327625.98	Картометрический метод	5.0	-
4	489198.25	1327614.88	Картометрический метод	5.0	-
5	489196.87	1327603.94	Картометрический метод	5.0	-
6	489189.46	1327586.40	Картометрический метод	5.0	-
7	489189.45	1327586.39	Картометрический метод	5.0	-
8	489248.42	1327563.56	Картометрический метод	5.0	-
9	489350.11	1327525.92	Картометрический метод	5.0	-
10	489407.42	1327523.92	Картометрический метод	5.0	-
11	489425.29	1327517.58	Картометрический метод	5.0	-
12	489442.31	1327554.99	Картометрический метод	5.0	-
13	489424.86	1327562.40	Картометрический метод	5.0	-
14	489419.41	1327583.57	Картометрический метод	5.0	-
15	489440.19	1327587.59	Картометрический метод	5.0	-
16	489445.38	1327592.53	Картометрический метод	5.0	-
17	489446.81	1327598.50	Картометрический метод	5.0	-
18	489444.99	1327602.78	Картометрический метод	5.0	-
19	489438.81	1327605.57	Картометрический метод	5.0	-
20	489439.53	1327609.58	Картометрический метод	5.0	-
21	489448.33	1327616.33	Картометрический метод	5.0	-
22	489447.40	1327618.92	Картометрический метод	5.0	-

2. Сведения о характерных точках границ объекта

Обозначение характерных точек границ	Координаты, м		Метод определения координат характерной точки	Средняя квадратическая погрешность положения характерной точки (Mt), м	Описание обозначения точки на местности (при наличии)
	X	Y			
1	2	3	4	5	6
23	489447.40	1327618.92	Картометрический метод	5.0	-
24	489445.54	1327623.61	Картометрический метод	5.0	-
25	489446.14	1327630.80	Картометрический метод	5.0	-
26	489450.34	1327637.10	Картометрический метод	5.0	-
27	489454.92	1327643.96	Картометрический метод	5.0	-
28	489457.66	1327651.97	Картометрический метод	5.0	-
29	489455.54	1327671.12	Картометрический метод	5.0	-
30	489454.76	1327678.21	Картометрический метод	5.0	-
31	489448.98	1327693.48	Картометрический метод	5.0	-
32	489444.14	1327706.27	Картометрический метод	5.0	-
33	489443.81	1327709.31	Картометрический метод	5.0	-
34	489443.73	1327733.43	Картометрический метод	5.0	-
35	489427.33	1327760.23	Картометрический метод	5.0	-
36	489382.61	1327737.11	Картометрический метод	5.0	-
37	489358.47	1327725.95	Картометрический метод	5.0	-
38	489329.00	1327719.38	Картометрический метод	5.0	-
39	489313.79	1327719.69	Картометрический метод	5.0	-
40	489307.76	1327730.15	Картометрический метод	5.0	-
41	489303.55	1327740.77	Картометрический метод	5.0	-
42	489300.13	1327740.23	Картометрический метод	5.0	-
43	489294.77	1327739.05	Картометрический метод	5.0	-
44	489303.01	1327717.94	Картометрический метод	5.0	-
45	489263.14	1327702.84	Картометрический метод	5.0	-
46	489253.09	1327729.58	Картометрический метод	5.0	-
47	489246.00	1327727.18	Картометрический метод	5.0	-

2. Сведения о характерных точках границ объекта

Обозначение характерных точек границ	Координаты, м		Метод определения координат характерной точки	Средняя квадратическая погрешность положения характерной точки (Mt), м	Описание обозначения точки на местности (при наличии)
	X	Y			
1	2	3	4	5	6
48	489242.88	1327726.13	Картометрический метод	5.0	-
49	489240.46	1327723.51	Картометрический метод	5.0	-
50	489253.56	1327694.33	Картометрический метод	5.0	-
51	489215.83	1327679.43	Картометрический метод	5.0	-
52	489228.83	1327650.26	Картометрический метод	5.0	-
53	489208.54	1327662.31	Картометрический метод	5.0	-
54	489203.95	1327659.39	Картометрический метод	5.0	-
1	489194.65	1327657.51	Картометрический метод	5.0	-
55	489609.03	1327459.93	Картометрический метод	5.0	-
56	489603.25	1327462.03	Картометрический метод	5.0	-
57	489608.65	1327476.92	Картометрический метод	5.0	-
58	489600.78	1327480.57	Картометрический метод	5.0	-
59	489592.31	1327457.25	Картометрический метод	5.0	-
60	489614.12	1327449.34	Картометрический метод	5.0	-
61	489636.20	1327441.32	Картометрический метод	5.0	-
62	489657.17	1327433.16	Картометрический метод	5.0	-
63	489662.77	1327430.98	Картометрический метод	5.0	-
64	489672.94	1327458.88	Картометрический метод	5.0	-
65	489672.41	1327463.66	Картометрический метод	5.0	-
66	489617.48	1327485.89	Картометрический метод	5.0	-
55	489609.03	1327459.93	Картометрический метод	5.0	-
67	489627.40	1327612.72	Картометрический метод	5.0	-
68	489609.35	1327625.10	Картометрический метод	5.0	-
69	489611.69	1327631.51	Картометрический метод	5.0	-
70	489609.19	1327632.74	Картометрический метод	5.0	-

2. Сведения о характерных точках границ объекта

Обозначение характерных точек границ	Координаты, м		Метод определения координат характерной точки	Средняя квадратическая погрешность положения характерной точки (Mt), м	Описание обозначения точки на местности (при наличии)
	X	Y			
1	2	3	4	5	6
71	489570.72	1327618.41	Картометрический метод	5.0	-
72	489544.36	1327616.20	Картометрический метод	5.0	-
73	489523.47	1327614.45	Картометрический метод	5.0	-
74	489541.08	1327567.68	Картометрический метод	5.0	-
75	489548.67	1327562.72	Картометрический метод	5.0	-
76	489552.95	1327553.95	Картометрический метод	5.0	-
77	489622.18	1327529.60	Картометрический метод	5.0	-
78	489619.97	1327523.04	Картометрический метод	5.0	-
79	489670.64	1327478.44	Картометрический метод	5.0	-
80	489684.23	1327498.79	Картометрический метод	5.0	-
81	489687.07	1327504.20	Картометрический метод	5.0	-
82	489689.29	1327506.01	Картометрический метод	5.0	-
83	489683.58	1327511.50	Картометрический метод	5.0	-
84	489667.82	1327521.97	Картометрический метод	5.0	-
85	489660.43	1327525.23	Картометрический метод	5.0	-
86	489640.53	1327575.34	Картометрический метод	5.0	-
67	489627.40	1327612.72	Картометрический метод	5.0	-
87	489833.45	1326956.73	Картометрический метод	5.0	-
88	489806.82	1326998.57	Картометрический метод	5.0	-
89	489772.76	1326985.59	Картометрический метод	5.0	-
90	489791.13	1326941.23	Картометрический метод	5.0	-
91	489784.16	1326938.38	Картометрический метод	5.0	-
92	489785.50	1326934.86	Картометрический метод	5.0	-
93	489741.96	1326919.63	Картометрический метод	5.0	-
94	489764.14	1326862.33	Картометрический метод	5.0	-

2. Сведения о характерных точках границ объекта

Обозначение характерных точек границ	Координаты, м		Метод определения координат характерной точки	Средняя квадратическая погрешность положения характерной точки (Mt), м	Описание обозначения точки на местности (при наличии)
	X	Y			
1	2	3	4	5	6
95	489807.01	1326878.63	Картометрический метод	5.0	-
96	489814.38	1326859.27	Картометрический метод	5.0	-
97	489771.62	1326843.01	Картометрический метод	5.0	-
98	489779.06	1326823.80	Картометрический метод	5.0	-
99	489928.83	1326884.05	Картометрический метод	5.0	-
100	489912.50	1326925.94	Картометрический метод	5.0	-
101	489909.95	1326932.54	Картометрический метод	5.0	-
102	489881.25	1326921.58	Картометрический метод	5.0	-
103	489877.29	1326932.40	Картометрический метод	5.0	-
104	489849.07	1326922.46	Картометрический метод	5.0	-
87	489833.45	1326956.73	Картометрический метод	5.0	-
105	489968.39	1326968.42	Картометрический метод	5.0	-
106	489945.18	1326957.66	Картометрический метод	5.0	-
107	489948.49	1326943.12	Картометрический метод	5.0	-
108	489952.12	1326942.53	Картометрический метод	5.0	-
109	489981.33	1326937.70	Картометрический метод	5.0	-
105	489968.39	1326968.42	Картометрический метод	5.0	-
110	490014.42	1327080.93	Картометрический метод	5.0	-
111	490009.13	1327094.61	Картометрический метод	5.0	-
112	489997.78	1327099.96	Картометрический метод	5.0	-
113	489968.34	1327095.40	Картометрический метод	5.0	-
114	489954.86	1327125.86	Картометрический метод	5.0	-
115	489917.90	1327110.55	Картометрический метод	5.0	-
116	489911.80	1327108.35	Картометрический метод	5.0	-
117	489890.72	1327160.69	Картометрический метод	5.0	-

2. Сведения о характерных точках границ объекта

Обозначение характерных точек границ	Координаты, м		Метод определения координат характерной точки	Средняя квадратическая погрешность положения характерной точки (Mt), м	Описание обозначения точки на местности (при наличии)
	X	Y			
1	2	3	4	5	6
118	489885.27	1327157.99	Картометрический метод	5.0	-
119	489903.03	1327111.26	Картометрический метод	5.0	-
120	489858.89	1327094.46	Картометрический метод	5.0	-
121	489867.83	1327082.56	Картометрический метод	5.0	-
122	489908.13	1327097.87	Картометрический метод	5.0	-
123	489918.87	1327077.30	Картометрический метод	5.0	-
124	489927.63	1327053.89	Картометрический метод	5.0	-
125	489871.50	1327032.69	Картометрический метод	5.0	-
126	489865.97	1327047.46	Картометрический метод	5.0	-
127	489865.58	1327040.48	Картометрический метод	5.0	-
128	489865.22	1327034.61	Картометрический метод	5.0	-
129	489872.71	1327021.58	Картометрический метод	5.0	-
130	489904.34	1327015.40	Картометрический метод	5.0	-
131	489921.94	1327016.60	Картометрический метод	5.0	-
132	489923.64	1327021.03	Картометрический метод	5.0	-
133	489891.82	1327020.71	Картометрический метод	5.0	-
134	489887.23	1327035.51	Картометрический метод	5.0	-
135	489886.86	1327036.87	Картометрический метод	5.0	-
136	489930.03	1327049.64	Картометрический метод	5.0	-
137	489932.51	1327044.09	Картометрический метод	5.0	-
138	489933.37	1327046.33	Картометрический метод	5.0	-
139	489936.00	1327047.84	Картометрический метод	5.0	-
140	489953.72	1327003.56	Картометрический метод	5.0	-
141	490020.78	1327029.82	Картометрический метод	5.0	-
142	490024.67	1327042.68	Картометрический метод	5.0	-

2. Сведения о характерных точках границ объекта

Обозначение характерных точек границ	Координаты, м		Метод определения координат характерной точки	Средняя квадратическая погрешность положения характерной точки (Mt), м	Описание обозначения точки на местности (при наличии)
	X	Y			
1	2	3	4	5	6
143	490013.82	1327066.49	Картометрический метод	5.0	-
110	490014.42	1327080.93	Картометрический метод	5.0	-
144	490039.26	1327819.62	Картометрический метод	5.0	-
145	490026.60	1327828.95	Картометрический метод	5.0	-
146	490026.99	1327842.38	Картометрический метод	5.0	-
147	490025.78	1327842.91	Картометрический метод	5.0	-
148	490023.54	1327843.18	Картометрический метод	5.0	-
149	490021.63	1327842.50	Картометрический метод	5.0	-
150	490019.86	1327841.58	Картометрический метод	5.0	-
151	490018.84	1327839.30	Картометрический метод	5.0	-
152	490018.47	1327836.30	Картометрический метод	5.0	-
153	490019.63	1327833.41	Картометрический метод	5.0	-
154	490023.11	1327828.66	Картометрический метод	5.0	-
155	490025.90	1327825.04	Картометрический метод	5.0	-
156	490033.22	1327819.12	Картометрический метод	5.0	-
157	490040.73	1327813.92	Картометрический метод	5.0	-
158	490044.18	1327811.64	Картометрический метод	5.0	-
144	490039.26	1327819.62	Картометрический метод	5.0	-
159	490088.68	1327786.65	Картометрический метод	5.0	-
160	490066.28	1327797.00	Картометрический метод	5.0	-
161	490070.67	1327794.08	Картометрический метод	5.0	-
162	490075.96	1327788.01	Картометрический метод	5.0	-
163	490078.70	1327784.92	Картометрический метод	5.0	-
164	490082.43	1327783.19	Картометрический метод	5.0	-
165	490086.22	1327784.19	Картометрический метод	5.0	-

2. Сведения о характерных точках границ объекта

Обозначение характерных точек границ	Координаты, м		Метод определения координат характерной точки	Средняя квадратическая погрешность положения характерной точки (Mt), м	Описание обозначения точки на местности (при наличии)
	X	Y			
1	2	3	4	5	6
159	490088.68	1327786.65	Картометрический метод	5.0	-
166	490097.10	1327838.20	Картометрический метод	5.0	-
167	490095.71	1327837.36	Картометрический метод	5.0	-
168	490095.71	1327837.36	Картометрический метод	5.0	-
169	490095.05	1327827.95	Картометрический метод	5.0	-
170	490093.22	1327801.77	Картометрический метод	5.0	-
171	490092.34	1327789.29	Картометрический метод	5.0	-
172	490094.96	1327791.01	Картометрический метод	5.0	-
173	490122.36	1327791.58	Картометрический метод	5.0	-
174	490126.28	1327796.63	Картометрический метод	5.0	-
175	490131.25	1327812.58	Картометрический метод	5.0	-
176	490132.73	1327824.43	Картометрический метод	5.0	-
177	490132.12	1327830.53	Картометрический метод	5.0	-
178	490127.85	1327835.24	Картометрический метод	5.0	-
179	490118.36	1327839.40	Картометрический метод	5.0	-
180	490113.81	1327844.58	Картометрический метод	5.0	-
181	490107.02	1327847.17	Картометрический метод	5.0	-
182	490102.15	1327846.83	Картометрический метод	5.0	-
183	490099.01	1327843.69	Картометрический метод	5.0	-
166	490097.10	1327838.20	Картометрический метод	5.0	-
184	490205.58	1327028.04	Картометрический метод	5.0	-
185	490169.54	1327017.80	Картометрический метод	5.0	-
186	490169.14	1327006.61	Картометрический метод	5.0	-
187	490181.13	1326976.20	Картометрический метод	5.0	-
188	490187.15	1326969.00	Картометрический метод	5.0	-

2. Сведения о характерных точках границ объекта

Обозначение характерных точек границ	Координаты, м		Метод определения координат характерной точки	Средняя квадратическая погрешность положения характерной точки (Mt), м	Описание обозначения точки на местности (при наличии)
	X	Y			
1	2	3	4	5	6
189	490188.78	1326969.20	Картометрический метод	5.0	-
190	490179.18	1327006.46	Картометрический метод	5.0	-
191	490203.40	1327012.69	Картометрический метод	5.0	-
192	490209.11	1326990.63	Картометрический метод	5.0	-
193	490212.87	1326995.45	Картометрический метод	5.0	-
184	490205.58	1327028.04	Картометрический метод	5.0	-
194	490142.11	1327960.50	Картометрический метод	5.0	-
195	490126.71	1327934.78	Картометрический метод	5.0	-
196	490186.92	1327900.85	Картометрический метод	5.0	-
197	490229.55	1328014.64	Картометрический метод	5.0	-
198	490218.11	1328017.71	Картометрический метод	5.0	-
199	490214.57	1328008.98	Картометрический метод	5.0	-
200	490212.25	1328009.87	Картометрический метод	5.0	-
201	490180.74	1328021.84	Картометрический метод	5.0	-
202	490174.62	1328025.00	Картометрический метод	5.0	-
203	490166.00	1328001.34	Картометрический метод	5.0	-
204	490157.39	1327978.25	Картометрический метод	5.0	-
205	490149.76	1327963.82	Картометрический метод	5.0	-
206	490148.56	1327964.81	Картометрический метод	5.0	-
194	490142.11	1327960.50	Картометрический метод	5.0	-
207	490262.76	1327027.18	Картометрический метод	5.0	-
208	490250.26	1327023.90	Картометрический метод	5.0	-
209	490261.07	1326983.13	Картометрический метод	5.0	-
210	490288.28	1326986.30	Картометрический метод	5.0	-
211	490291.79	1326986.92	Картометрический метод	5.0	-

2. Сведения о характерных точках границ объекта

Обозначение характерных точек границ	Координаты, м		Метод определения координат характерной точки	Средняя квадратическая погрешность положения характерной точки (Mt), м	Описание обозначения точки на местности (при наличии)
	X	Y			
1	2	3	4	5	6
212	490284.83	1327010.93	Картометрический метод	5.0	-
213	490280.94	1327011.20	Картометрический метод	5.0	-
207	490262.76	1327027.18	Картометрический метод	5.0	-
214	490441.64	1326924.40	Картометрический метод	5.0	-
215	490417.43	1326939.71	Картометрический метод	5.0	-
216	490404.02	1326948.23	Картометрический метод	5.0	-
217	490403.18	1326947.19	Картометрический метод	5.0	-
218	490442.57	1326920.45	Картометрический метод	5.0	-
219	490459.13	1326949.80	Картометрический метод	5.0	-
220	490457.56	1326951.89	Картометрический метод	5.0	-
214	490441.64	1326924.40	Картометрический метод	5.0	-
221	490472.51	1326947.24	Картометрический метод	5.0	-
222	490464.74	1326921.14	Картометрический метод	5.0	-
223	490491.15	1326911.26	Картометрический метод	5.0	-
224	490505.48	1326934.57	Картометрический метод	5.0	-
221	490472.51	1326947.24	Картометрический метод	5.0	-
225	490527.04	1326926.29	Картометрический метод	5.0	-
226	490522.84	1326927.90	Картометрический метод	5.0	-
227	490526.09	1326923.75	Картометрический метод	5.0	-
228	490515.50	1326902.15	Картометрический метод	5.0	-
229	490521.98	1326899.72	Картометрический метод	5.0	-
230	490519.83	1326888.45	Картометрический метод	5.0	-
231	490517.42	1326876.46	Картометрический метод	5.0	-
232	490535.93	1326864.11	Картометрический метод	5.0	-
233	490538.29	1326870.61	Картометрический метод	5.0	-

2. Сведения о характерных точках границ объекта

Обозначение характерных точек границ	Координаты, м		Метод определения координат характерной точки	Средняя квадратическая погрешность положения характерной точки (Mt), м	Описание обозначения точки на местности (при наличии)
	X	Y			
1	2	3	4	5	6
234	490543.78	1326886.10	Картометрический метод	5.0	-
235	490550.73	1326910.39	Картометрический метод	5.0	-
236	490556.35	1326939.87	Картометрический метод	5.0	-
237	490531.15	1326947.80	Картометрический метод	5.0	-
225	490527.04	1326926.29	Картометрический метод	5.0	-
238	490608.90	1326875.06	Картометрический метод	5.0	-
239	490592.66	1326842.35	Картометрический метод	5.0	-
240	490617.74	1326829.89	Картометрический метод	5.0	-
241	490633.31	1326861.24	Картометрический метод	5.0	-
238	490608.90	1326875.06	Картометрический метод	5.0	-
242	495711.99	1323580.26	Картометрический метод	5.0	-
243	495707.19	1323571.46	Картометрический метод	5.0	-
244	495712.39	1323561.06	Картометрический метод	5.0	-
245	495722.39	1323545.47	Картометрический метод	5.0	-
246	495732.79	1323539.87	Картометрический метод	5.0	-
247	495742.39	1323531.07	Картометрический метод	5.0	-
248	495744.01	1323520.27	Картометрический метод	5.0	-
249	495763.51	1323536.74	Картометрический метод	5.0	-
250	495769.90	1323530.78	Картометрический метод	5.0	-
251	495786.84	1323544.70	Картометрический метод	5.0	-
252	495731.86	1323588.88	Картометрический метод	5.0	-
253	495729.59	1323587.46	Картометрический метод	5.0	-
242	495711.99	1323580.26	Картометрический метод	5.0	-
254	496020.32	1323616.32	Картометрический метод	5.0	-
255	496019.11	1323614.46	Картометрический метод	5.0	-

2. Сведения о характерных точках границ объекта

Обозначение характерных точек границ	Координаты, м		Метод определения координат характерной точки	Средняя квадратическая погрешность положения характерной точки (Mt), м	Описание обозначения точки на местности (при наличии)
	X	Y			
1	2	3	4	5	6
256	496051.20	1323588.59	Картометрический метод	5.0	-
257	496060.26	1323600.88	Картометрический метод	5.0	-
258	496028.33	1323627.20	Картометрический метод	5.0	-
254	496020.32	1323616.32	Картометрический метод	5.0	-
259	496066.47	1322885.16	Картометрический метод	5.0	-
260	496050.33	1322901.23	Картометрический метод	5.0	-
261	496045.65	1322895.08	Картометрический метод	5.0	-
262	496050.69	1322890.01	Картометрический метод	5.0	-
263	496050.02	1322888.96	Картометрический метод	5.0	-
264	496063.20	1322881.10	Картометрический метод	5.0	-
259	496066.47	1322885.16	Картометрический метод	5.0	-
265	496061.00	1324216.43	Картометрический метод	5.0	-
266	496055.86	1324212.33	Картометрический метод	5.0	-
267	496057.79	1324207.76	Картометрический метод	5.0	-
268	496059.89	1324201.57	Картометрический метод	5.0	-
269	496061.04	1324196.05	Картометрический метод	5.0	-
270	496062.92	1324183.51	Картометрический метод	5.0	-
271	496063.49	1324181.96	Картометрический метод	5.0	-
272	496078.30	1324192.20	Картометрический метод	5.0	-
273	496083.00	1324195.43	Картометрический метод	5.0	-
265	496061.00	1324216.43	Картометрический метод	5.0	-
274	496060.84	1327654.01	Картометрический метод	5.0	-
275	496065.29	1327654.16	Картометрический метод	5.0	-
276	496067.07	1327603.64	Картометрический метод	5.0	-
277	496068.91	1327603.52	Картометрический метод	5.0	-

2. Сведения о характерных точках границ объекта

Обозначение характерных точек границ	Координаты, м		Метод определения координат характерной точки	Средняя квадратическая погрешность положения характерной точки (Mt), м	Описание обозначения точки на местности (при наличии)
	X	Y			
1	2	3	4	5	6
278	496069.02	1327604.30	Картометрический метод	5.0	-
279	496070.37	1327643.63	Картометрический метод	5.0	-
280	496075.55	1327662.68	Картометрический метод	5.0	-
281	496079.39	1327676.74	Картометрический метод	5.0	-
282	496076.47	1327690.22	Картометрический метод	5.0	-
283	496076.01	1327701.82	Картометрический метод	5.0	-
284	496095.95	1327788.68	Картометрический метод	5.0	-
285	496045.80	1327820.13	Картометрический метод	5.0	-
286	496044.82	1327823.27	Картометрический метод	5.0	-
287	496021.86	1327811.98	Картометрический метод	5.0	-
288	496030.20	1327796.36	Картометрический метод	5.0	-
289	496038.32	1327778.47	Картометрический метод	5.0	-
290	496045.23	1327760.10	Картометрический метод	5.0	-
291	496050.93	1327741.31	Картометрический метод	5.0	-
292	496055.38	1327722.20	Картометрический метод	5.0	-
293	496057.80	1327707.55	Картометрический метод	5.0	-
294	496061.84	1327707.34	Картометрический метод	5.0	-
295	496060.03	1327688.14	Картометрический метод	5.0	-
296	496060.51	1327683.29	Картометрический метод	5.0	-
297	496061.12	1327662.74	Картометрический метод	5.0	-
274	496060.84	1327654.01	Картометрический метод	5.0	-
298	495695.09	1324136.02	Картометрический метод	5.0	-
299	495672.32	1324101.12	Картометрический метод	5.0	-
300	495638.82	1324122.98	Картометрический метод	5.0	-
301	495645.25	1324132.84	Картометрический метод	5.0	-

2. Сведения о характерных точках границ объекта

Обозначение характерных точек границ	Координаты, м		Метод определения координат характерной точки	Средняя квадратическая погрешность положения характерной точки (Mt), м	Описание обозначения точки на местности (при наличии)
	X	Y			
1	2	3	4	5	6
302	495641.40	1324136.56	Картометрический метод	5.0	-
303	495633.35	1324144.32	Картометрический метод	5.0	-
304	495615.39	1324161.63	Картометрический метод	5.0	-
305	495608.61	1324169.11	Картометрический метод	5.0	-
306	495601.87	1324176.55	Картометрический метод	5.0	-
307	495601.00	1324155.63	Картометрический метод	5.0	-
308	495594.19	1324128.43	Картометрический метод	5.0	-
309	495589.19	1324112.24	Картометрический метод	5.0	-
310	495585.79	1324094.44	Картометрический метод	5.0	-
311	495581.13	1324083.32	Картометрический метод	5.0	-
312	495582.08	1324082.56	Картометрический метод	5.0	-
313	495629.32	1324044.73	Картометрический метод	5.0	-
314	495626.99	1324040.24	Картометрический метод	5.0	-
315	495614.79	1324038.64	Картометрический метод	5.0	-
316	495608.17	1324031.44	Картометрический метод	5.0	-
317	495574.40	1323978.96	Картометрический метод	5.0	-
318	495690.16	1323881.05	Картометрический метод	5.0	-
319	495694.31	1323887.70	Картометрический метод	5.0	-
320	495744.47	1323865.47	Картометрический метод	5.0	-
321	495741.81	1323861.85	Картометрический метод	5.0	-
322	495739.72	1323859.40	Картометрический метод	5.0	-
323	495742.02	1323857.43	Картометрический метод	5.0	-
324	495738.81	1323853.66	Картометрический метод	5.0	-
325	495731.76	1323845.24	Картометрический метод	5.0	-
326	495923.82	1323691.19	Картометрический метод	5.0	-

2. Сведения о характерных точках границ объекта

Обозначение характерных точек границ	Координаты, м		Метод определения координат характерной точки	Средняя квадратическая погрешность положения характерной точки (Mt), м	Описание обозначения точки на местности (при наличии)
	X	Y			
1	2	3	4	5	6
327	495982.23	1323686.87	Картометрический метод	5.0	-
328	496002.01	1323682.01	Картометрический метод	5.0	-
329	496003.23	1323686.26	Картометрический метод	5.0	-
330	495992.10	1323693.62	Картометрический метод	5.0	-
331	496004.17	1323719.09	Картометрический метод	5.0	-
332	496012.40	1323723.30	Картометрический метод	5.0	-
333	496011.12	1323722.65	Картометрический метод	5.0	-
334	496006.69	1323726.20	Картометрический метод	5.0	-
335	495997.82	1323735.81	Картометрический метод	5.0	-
336	495995.87	1323752.80	Картометрический метод	5.0	-
337	496022.87	1323819.79	Картометрический метод	5.0	-
338	496043.92	1323874.93	Картометрический метод	5.0	-
339	496046.97	1323873.99	Картометрический метод	5.0	-
340	496047.45	1323875.55	Картометрический метод	5.0	-
341	496054.21	1323897.56	Картометрический метод	5.0	-
342	496052.73	1323898.01	Картометрический метод	5.0	-
343	496059.90	1323916.80	Картометрический метод	5.0	-
344	496062.55	1323915.66	Картометрический метод	5.0	-
345	496076.27	1323952.00	Картометрический метод	5.0	-
346	496086.44	1323978.91	Картометрический метод	5.0	-
347	496096.80	1324008.35	Картометрический метод	5.0	-
348	496096.53	1324008.56	Картометрический метод	5.0	-
349	496099.38	1324015.99	Картометрический метод	5.0	-
350	496064.94	1324038.92	Картометрический метод	5.0	-
351	496063.64	1324037.10	Картометрический метод	5.0	-

2. Сведения о характерных точках границ объекта

Обозначение характерных точек границ	Координаты, м		Метод определения координат характерной точки	Средняя квадратическая погрешность положения характерной точки (Mt), м	Описание обозначения точки на местности (при наличии)
	X	Y			
1	2	3	4	5	6
352	496060.91	1324033.66	Картометрический метод	5.0	-
353	496056.29	1324029.04	Картометрический метод	5.0	-
354	496051.10	1324025.05	Картометрический метод	5.0	-
355	496045.44	1324021.78	Картометрический метод	5.0	-
356	496039.40	1324019.28	Картометрический метод	5.0	-
357	496033.06	1324017.59	Картометрический метод	5.0	-
358	496026.58	1324016.74	Картометрический метод	5.0	-
359	496019.87	1324016.75	Картометрический метод	5.0	-
360	496043.67	1324002.35	Картометрический метод	5.0	-
361	496050.30	1323998.57	Картометрический метод	5.0	-
362	496047.45	1323996.70	Картометрический метод	5.0	-
363	496044.33	1323987.04	Картометрический метод	5.0	-
364	496033.89	1323995.45	Картометрический метод	5.0	-
365	496029.62	1323996.12	Картометрический метод	5.0	-
366	496025.41	1323988.39	Картометрический метод	5.0	-
367	495990.40	1324004.44	Картометрический метод	5.0	-
368	495974.10	1323973.98	Картометрический метод	5.0	-
369	495981.70	1323965.48	Картометрический метод	5.0	-
370	495998.97	1323997.50	Картометрический метод	5.0	-
371	496029.26	1323984.12	Картометрический метод	5.0	-
372	496027.55	1323980.96	Картометрический метод	5.0	-
373	496040.76	1323973.25	Картометрический метод	5.0	-
374	496035.92	1323963.27	Картометрический метод	5.0	-
375	496040.42	1323962.02	Картометрический метод	5.0	-
376	496036.28	1323948.58	Картометрический метод	5.0	-

2. Сведения о характерных точках границ объекта

Обозначение характерных точек границ	Координаты, м		Метод определения координат характерной точки	Средняя квадратическая погрешность положения характерной точки (Mt), м	Описание обозначения точки на местности (при наличии)
	X	Y			
1	2	3	4	5	6
377	496031.42	1323949.75	Картометрический метод	5.0	-
378	496028.56	1323947.35	Картометрический метод	5.0	-
379	495999.89	1323956.20	Картометрический метод	5.0	-
380	495997.01	1323946.86	Картометрический метод	5.0	-
381	495994.02	1323948.11	Картометрический метод	5.0	-
382	495995.96	1323943.48	Картометрический метод	5.0	-
383	495988.10	1323917.98	Картометрический метод	5.0	-
384	495988.32	1323917.81	Картометрический метод	5.0	-
385	495981.07	1323894.24	Картометрический метод	5.0	-
386	495926.44	1323904.48	Картометрический метод	5.0	-
387	495972.00	1323941.04	Картометрический метод	5.0	-
388	495947.00	1323972.64	Картометрический метод	5.0	-
389	495916.79	1323951.24	Картометрический метод	5.0	-
390	495911.60	1323966.04	Картометрический метод	5.0	-
391	495909.72	1323986.34	Картометрический метод	5.0	-
392	495881.07	1323988.34	Картометрический метод	5.0	-
393	495902.98	1323970.34	Картометрический метод	5.0	-
394	495904.25	1323964.01	Картометрический метод	5.0	-
395	495893.40	1323952.22	Картометрический метод	5.0	-
396	495855.92	1323981.73	Картометрический метод	5.0	-
397	495865.19	1323993.44	Картометрический метод	5.0	-
398	495847.40	1323999.37	Картометрический метод	5.0	-
399	495827.52	1324010.34	Картометрический метод	5.0	-
400	495806.00	1324008.44	Картометрический метод	5.0	-
401	495780.39	1324011.20	Картометрический метод	5.0	-

2. Сведения о характерных точках границ объекта

Обозначение характерных точек границ	Координаты, м		Метод определения координат характерной точки	Средняя квадратическая погрешность положения характерной точки (Mt), м	Описание обозначения точки на местности (при наличии)
	X	Y			
1	2	3	4	5	6
402	495770.07	1324012.46	Картометрический метод	5.0	-
403	495760.52	1324014.69	Картометрический метод	5.0	-
404	495746.90	1324019.82	Картометрический метод	5.0	-
405	495735.41	1324024.42	Картометрический метод	5.0	-
406	495728.03	1324028.93	Картометрический метод	5.0	-
407	495735.43	1324037.59	Картометрический метод	5.0	-
408	495736.27	1324041.87	Картометрический метод	5.0	-
409	495739.32	1324057.41	Картометрический метод	5.0	-
410	495749.12	1324072.45	Картометрический метод	5.0	-
411	495762.03	1324092.22	Картометрический метод	5.0	-
412	495762.09	1324092.31	Картометрический метод	5.0	-
413	495740.48	1324106.41	Картометрический метод	5.0	-
414	495728.60	1324114.16	Картометрический метод	5.0	-
298	495695.09	1324136.02	Картометрический метод	5.0	-
415	496106.65	1324119.65	Картометрический метод	5.0	-
416	496106.31	1324118.70	Картометрический метод	5.0	-
417	496076.93	1324129.83	Картометрический метод	5.0	-
418	496077.00	1324128.80	Картометрический метод	5.0	-
419	496076.57	1324122.28	Картометрический метод	5.0	-
420	496075.44	1324116.19	Картометрический метод	5.0	-
421	496073.00	1324111.15	Картометрический метод	5.0	-
422	496069.02	1324102.93	Картометрический метод	5.0	-
423	496068.46	1324092.48	Картометрический метод	5.0	-
424	496077.78	1324088.88	Картометрический метод	5.0	-
425	496097.54	1324081.26	Картометрический метод	5.0	-

2. Сведения о характерных точках границ объекта

Обозначение характерных точек границ	Координаты, м		Метод определения координат характерной точки	Средняя квадратическая погрешность положения характерной точки (Mt), м	Описание обозначения точки на местности (при наличии)
	X	Y			
1	2	3	4	5	6
426	496107.80	1324107.86	Картометрический метод	5.0	-
427	496110.20	1324115.83	Картометрический метод	5.0	-
415	496106.65	1324119.65	Картометрический метод	5.0	-
428	496152.71	1327597.01	Картометрический метод	5.0	-
429	496175.75	1327633.10	Картометрический метод	5.0	-
430	496139.67	1327656.17	Картометрический метод	5.0	-
431	496142.39	1327689.24	Картометрический метод	5.0	-
432	496111.59	1327699.10	Картометрический метод	5.0	-
433	496107.73	1327692.64	Картометрический метод	5.0	-
434	496097.31	1327670.20	Картометрический метод	5.0	-
435	496093.90	1327657.68	Картометрический метод	5.0	-
436	496089.28	1327640.77	Картометрический метод	5.0	-
437	496088.02	1327603.89	Картометрический метод	5.0	-
438	496087.65	1327562.08	Картометрический метод	5.0	-
439	496087.12	1327559.97	Картометрический метод	5.0	-
440	496091.34	1327559.80	Картометрический метод	5.0	-
441	496100.74	1327558.75	Картометрический метод	5.0	-
442	496105.81	1327558.19	Картометрический метод	5.0	-
443	496123.69	1327556.20	Картометрический метод	5.0	-
444	496116.69	1327521.01	Картометрический метод	5.0	-
445	496169.33	1327510.54	Картометрический метод	5.0	-
446	496174.82	1327550.51	Картометрический метод	5.0	-
447	496181.78	1327549.74	Картометрический метод	5.0	-
448	496184.65	1327570.68	Картометрический метод	5.0	-
449	496187.76	1327592.43	Картометрический метод	5.0	-

2. Сведения о характерных точках границ объекта

Обозначение характерных точек границ	Координаты, м		Метод определения координат характерной точки	Средняя квадратическая погрешность положения характерной точки (Mt), м	Описание обозначения точки на местности (при наличии)
	X	Y			
1	2	3	4	5	6
428	496152.71	1327597.01	Картометрический метод	5.0	-
450	496266.11	1328238.96	Картометрический метод	5.0	-
451	496219.00	1328255.48	Картометрический метод	5.0	-
452	496220.15	1328259.20	Картометрический метод	5.0	-
453	496219.22	1328259.54	Картометрический метод	5.0	-
454	496232.32	1328295.19	Картометрический метод	5.0	-
455	496247.21	1328340.95	Картометрический метод	5.0	-
456	496249.56	1328345.60	Картометрический метод	5.0	-
457	496270.54	1328387.13	Картометрический метод	5.0	-
458	496212.14	1328406.14	Картометрический метод	5.0	-
459	496209.62	1328392.37	Картометрический метод	5.0	-
460	496195.19	1328337.86	Картометрический метод	5.0	-
461	496175.55	1328256.08	Картометрический метод	5.0	-
462	496215.89	1328246.04	Картометрический метод	5.0	-
463	496203.20	1328207.54	Картометрический метод	5.0	-
464	496201.19	1328198.02	Картометрический метод	5.0	-
465	496192.31	1328154.11	Картометрический метод	5.0	-
466	496272.75	1328133.05	Картометрический метод	5.0	-
467	496280.71	1328167.68	Картометрический метод	5.0	-
468	496286.21	1328189.74	Картометрический метод	5.0	-
469	496295.81	1328228.55	Картометрический метод	5.0	-
450	496266.11	1328238.96	Картометрический метод	5.0	-
470	496259.53	1323155.57	Картометрический метод	5.0	-
471	496229.87	1323121.73	Картометрический метод	5.0	-
472	496268.53	1323098.69	Картометрический метод	5.0	-

2. Сведения о характерных точках границ объекта

Обозначение характерных точек границ	Координаты, м		Метод определения координат характерной точки	Средняя квадратическая погрешность положения характерной точки (Mt), м	Описание обозначения точки на местности (при наличии)
	X	Y			
1	2	3	4	5	6
473	496300.63	1323119.02	Картометрический метод	5.0	-
470	496259.53	1323155.57	Картометрический метод	5.0	-
474	496566.26	1328094.53	Картометрический метод	5.0	-
475	496430.01	1328084.94	Картометрический метод	5.0	-
476	496420.61	1328047.53	Картометрический метод	5.0	-
477	496410.97	1327987.58	Картометрический метод	5.0	-
478	496419.37	1327988.28	Картометрический метод	5.0	-
479	496419.21	1327987.26	Картометрический метод	5.0	-
480	496410.80	1327986.55	Картометрический метод	5.0	-
481	496406.75	1327961.50	Картометрический метод	5.0	-
482	496397.21	1327902.12	Картометрический метод	5.0	-
483	496340.21	1327922.53	Картометрический метод	5.0	-
484	496306.64	1327932.87	Картометрический метод	5.0	-
485	496281.81	1327940.53	Картометрический метод	5.0	-
486	496241.01	1327939.33	Картометрический метод	5.0	-
487	496231.84	1327940.21	Картометрический метод	5.0	-
488	496193.91	1327947.77	Картометрический метод	5.0	-
489	496196.19	1327930.36	Картометрический метод	5.0	-
490	496197.12	1327891.24	Картометрический метод	5.0	-
491	496196.27	1327883.88	Картометрический метод	5.0	-
492	496202.40	1327867.92	Картометрический метод	5.0	-
493	496211.20	1327836.12	Картометрический метод	5.0	-
494	496212.39	1327818.72	Картометрический метод	5.0	-
495	496206.44	1327740.90	Картометрический метод	5.0	-
496	496204.40	1327714.32	Картометрический метод	5.0	-

2. Сведения о характерных точках границ объекта

Обозначение характерных точек границ	Координаты, м		Метод определения координат характерной точки	Средняя квадратическая погрешность положения характерной точки (Mt), м	Описание обозначения точки на местности (при наличии)
	X	Y			
1	2	3	4	5	6
497	496206.00	1327704.52	Картометрический метод	5.0	-
498	496195.01	1327703.32	Картометрический метод	5.0	-
499	496188.86	1327661.79	Картометрический метод	5.0	-
500	496193.61	1327660.57	Картометрический метод	5.0	-
501	496192.45	1327652.84	Картометрический метод	5.0	-
502	496189.27	1327629.05	Картометрический метод	5.0	-
503	496192.27	1327628.65	Картометрический метод	5.0	-
504	496228.92	1327623.76	Картометрический метод	5.0	-
505	496232.10	1327647.54	Картометрический метод	5.0	-
506	496233.24	1327656.08	Картометрический метод	5.0	-
507	496254.22	1327651.17	Картометрический метод	5.0	-
508	496272.24	1327650.83	Картометрический метод	5.0	-
509	496282.06	1327651.77	Картометрический метод	5.0	-
510	496290.87	1327655.23	Картометрический метод	5.0	-
511	496296.58	1327660.05	Картометрический метод	5.0	-
512	496302.90	1327668.40	Картометрический метод	5.0	-
513	496307.21	1327667.52	Картометрический метод	5.0	-
514	496336.81	1327675.52	Картометрический метод	5.0	-
515	496333.61	1327707.92	Картометрический метод	5.0	-
516	496309.59	1327706.92	Картометрический метод	5.0	-
517	496299.01	1327703.51	Картометрический метод	5.0	-
518	496257.03	1327706.69	Картометрический метод	5.0	-
519	496256.86	1327710.01	Картометрический метод	5.0	-
520	496258.20	1327783.53	Картометрический метод	5.0	-
521	496269.29	1327783.53	Картометрический метод	5.0	-

2. Сведения о характерных точках границ объекта

Обозначение характерных точек границ	Координаты, м		Метод определения координат характерной точки	Средняя квадратическая погрешность положения характерной точки (Mt), м	Описание обозначения точки на местности (при наличии)
	X	Y			
1	2	3	4	5	6
522	496269.29	1327797.92	Картометрический метод	5.0	-
523	496294.60	1327798.02	Картометрический метод	5.0	-
524	496291.98	1327764.18	Картометрический метод	5.0	-
525	496304.10	1327759.58	Картометрический метод	5.0	-
526	496298.25	1327740.16	Картометрический метод	5.0	-
527	496325.72	1327730.32	Картометрический метод	5.0	-
528	496332.01	1327743.52	Картометрический метод	5.0	-
529	496376.41	1327714.72	Картометрический метод	5.0	-
530	496370.41	1327702.32	Картометрический метод	5.0	-
531	496408.00	1327682.72	Картометрический метод	5.0	-
532	496423.41	1327710.52	Картометрический метод	5.0	-
533	496390.61	1327734.12	Картометрический метод	5.0	-
534	496403.14	1327753.21	Картометрический метод	5.0	-
535	496350.02	1327779.76	Картометрический метод	5.0	-
536	496362.85	1327805.57	Картометрический метод	5.0	-
537	496369.32	1327802.29	Картометрический метод	5.0	-
538	496370.10	1327801.89	Картометрический метод	5.0	-
539	496422.90	1327774.66	Картометрический метод	5.0	-
540	496428.35	1327771.64	Картометрический метод	5.0	-
541	496442.80	1327814.41	Картометрический метод	5.0	-
542	496454.34	1327848.91	Картометрический метод	5.0	-
543	496447.92	1327851.79	Картометрический метод	5.0	-
544	496449.90	1327871.09	Картометрический метод	5.0	-
545	496453.73	1327882.13	Картометрический метод	5.0	-
546	496465.01	1327879.73	Картометрический метод	5.0	-

2. Сведения о характерных точках границ объекта

Обозначение характерных точек границ	Координаты, м		Метод определения координат характерной точки	Средняя квадратическая погрешность положения характерной точки (Mt), м	Описание обозначения точки на местности (при наличии)
	X	Y			
1	2	3	4	5	6
547	496516.83	1328008.04	Картометрический метод	5.0	-
548	496519.26	1328016.92	Картометрический метод	5.0	-
549	496524.22	1328024.69	Картометрический метод	5.0	-
550	496531.26	1328030.63	Картометрический метод	5.0	-
551	496558.85	1328049.43	Картометрический метод	5.0	-
552	496564.51	1328056.40	Картометрический метод	5.0	-
553	496567.50	1328064.87	Картометрический метод	5.0	-
474	496566.26	1328094.53	Картометрический метод	5.0	-
554	496556.65	1326927.92	Картометрический метод	5.0	-
555	496537.40	1326927.66	Картометрический метод	5.0	-
556	496556.79	1326953.27	Картометрический метод	5.0	-
557	496522.36	1327001.78	Картометрический метод	5.0	-
558	496505.66	1326984.50	Картометрический метод	5.0	-
559	496485.73	1326973.08	Картометрический метод	5.0	-
560	496460.73	1326957.51	Картометрический метод	5.0	-
561	496479.86	1326911.09	Картометрический метод	5.0	-
562	496537.40	1326927.63	Картометрический метод	5.0	-
563	496538.87	1326866.55	Картометрический метод	5.0	-
564	496551.22	1326869.49	Картометрический метод	5.0	-
565	496562.80	1326871.10	Картометрический метод	5.0	-
566	496571.75	1326872.36	Картометрический метод	5.0	-
567	496577.35	1326874.29	Картометрический метод	5.0	-
568	496593.90	1326883.65	Картометрический метод	5.0	-
569	496603.87	1326888.81	Картометрический метод	5.0	-
570	496623.46	1326897.47	Картометрический метод	5.0	-

2. Сведения о характерных точках границ объекта

Обозначение характерных точек границ	Координаты, м		Метод определения координат характерной точки	Средняя квадратическая погрешность положения характерной точки (Mt), м	Описание обозначения точки на местности (при наличии)
	X	Y			
1	2	3	4	5	6
571	496633.00	1326898.56	Картометрический метод	5.0	-
572	496644.27	1326897.13	Картометрический метод	5.0	-
573	496645.40	1326896.69	Картометрический метод	5.0	-
574	496645.58	1326928.99	Картометрический метод	5.0	-
575	496618.25	1326928.82	Картометрический метод	5.0	-
554	496556.65	1326927.92	Картометрический метод	5.0	-
576	496603.53	1328409.31	Картометрический метод	5.0	-
577	496568.64	1328304.89	Картометрический метод	5.0	-
578	496613.15	1328291.48	Картометрический метод	5.0	-
579	496624.02	1328325.49	Картометрический метод	5.0	-
580	496642.51	1328378.55	Картометрический метод	5.0	-
581	496648.45	1328394.90	Картометрический метод	5.0	-
576	496603.53	1328409.31	Картометрический метод	5.0	-
582	496457.18	1329174.36	Картометрический метод	5.0	-
583	496544.73	1328973.51	Картометрический метод	5.0	-
584	496662.37	1329109.70	Картометрический метод	5.0	-
585	496538.22	1329212.42	Картометрический метод	5.0	-
586	496538.21	1329212.42	Картометрический метод	5.0	-
582	496457.18	1329174.36	Картометрический метод	5.0	-
587	496736.60	1338489.46	Картометрический метод	5.0	-
588	496720.74	1338524.76	Картометрический метод	5.0	-
589	496722.73	1338525.62	Картометрический метод	5.0	-
590	496703.68	1338563.80	Картометрический метод	5.0	-
591	496687.57	1338599.68	Картометрический метод	5.0	-
592	496668.73	1338641.29	Картометрический метод	5.0	-

2. Сведения о характерных точках границ объекта

Обозначение характерных точек границ	Координаты, м		Метод определения координат характерной точки	Средняя квадратическая погрешность положения характерной точки (Mt), м	Описание обозначения точки на местности (при наличии)
	X	Y			
1	2	3	4	5	6
593	496663.37	1338638.85	Картометрический метод	5.0	-
594	496618.76	1338617.56	Картометрический метод	5.0	-
595	496619.54	1338616.04	Картометрический метод	5.0	-
596	496627.40	1338600.76	Картометрический метод	5.0	-
597	496640.40	1338537.65	Картометрический метод	5.0	-
598	496648.10	1338521.50	Картометрический метод	5.0	-
599	496709.40	1338477.64	Картометрический метод	5.0	-
600	496734.99	1338475.33	Картометрический метод	5.0	-
601	496739.87	1338479.34	Картометрический метод	5.0	-
587	496736.60	1338489.46	Картометрический метод	5.0	-
602	496672.17	1338731.91	Картометрический метод	5.0	-
603	496663.64	1338728.56	Картометрический метод	5.0	-
604	496652.03	1338724.01	Картометрический метод	5.0	-
605	496657.45	1338711.66	Картометрический метод	5.0	-
606	496664.95	1338695.19	Картометрический метод	5.0	-
607	496671.15	1338697.35	Картометрический метод	5.0	-
608	496669.07	1338701.61	Картометрический метод	5.0	-
609	496722.77	1338730.13	Картометрический метод	5.0	-
610	496745.19	1338689.99	Картометрический метод	5.0	-
611	496754.30	1338694.32	Картометрический метод	5.0	-
612	496727.62	1338753.66	Картометрический метод	5.0	-
613	496673.61	1338732.48	Картометрический метод	5.0	-
614	496672.78	1338732.15	Картометрический метод	5.0	-
602	496672.17	1338731.91	Картометрический метод	5.0	-
615	496460.77	1328786.44	Картометрический метод	5.0	-

2. Сведения о характерных точках границ объекта

Обозначение характерных точек границ	Координаты, м		Метод определения координат характерной точки	Средняя квадратическая погрешность положения характерной точки (Mt), м	Описание обозначения точки на местности (при наличии)
	X	Y			
1	2	3	4	5	6
616	496483.36	1328766.82	Картометрический метод	5.0	-
617	496502.06	1328750.57	Картометрический метод	5.0	-
618	496517.23	1328736.44	Картометрический метод	5.0	-
619	496531.38	1328718.75	Картометрический метод	5.0	-
620	496542.23	1328700.03	Картометрический метод	5.0	-
621	496548.21	1328685.70	Картометрический метод	5.0	-
622	496552.70	1328672.15	Картометрический метод	5.0	-
623	496559.51	1328650.28	Картометрический метод	5.0	-
624	496562.74	1328639.90	Картометрический метод	5.0	-
625	496804.83	1328918.70	Картометрический метод	5.0	-
626	496803.71	1328927.90	Картометрический метод	5.0	-
627	496798.34	1328960.07	Картометрический метод	5.0	-
628	496792.58	1328982.41	Картометрический метод	5.0	-
629	496781.05	1328998.85	Картометрический метод	5.0	-
630	496726.71	1329048.89	Картометрический метод	5.0	-
631	496699.02	1329066.01	Картометрический метод	5.0	-
615	496460.77	1328786.44	Картометрический метод	5.0	-
632	496743.07	1329306.05	Картометрический метод	5.0	-
633	496743.06	1329306.05	Картометрический метод	5.0	-
634	496743.38	1329294.62	Картометрический метод	5.0	-
635	496746.37	1329291.85	Картометрический метод	5.0	-
636	496771.68	1329268.42	Картометрический метод	5.0	-
637	496777.68	1329262.86	Картометрический метод	5.0	-
638	496789.65	1329249.52	Картометрический метод	5.0	-
639	496795.02	1329248.70	Картометрический метод	5.0	-

2. Сведения о характерных точках границ объекта

Обозначение характерных точек границ	Координаты, м		Метод определения координат характерной точки	Средняя квадратическая погрешность положения характерной точки (Mt), м	Описание обозначения точки на местности (при наличии)
	X	Y			
1	2	3	4	5	6
640	496801.96	1329247.64	Картометрический метод	5.0	-
641	496803.52	1329246.05	Картометрический метод	5.0	-
642	496812.47	1329257.66	Картометрический метод	5.0	-
643	496815.70	1329261.84	Картометрический метод	5.0	-
644	496824.88	1329273.76	Картометрический метод	5.0	-
645	496827.96	1329282.06	Картометрический метод	5.0	-
646	496833.69	1329297.44	Картометрический метод	5.0	-
647	496836.34	1329305.41	Картометрический метод	5.0	-
648	496829.90	1329313.12	Картометрический метод	5.0	-
649	496820.10	1329324.86	Картометрический метод	5.0	-
650	496815.52	1329332.48	Картометрический метод	5.0	-
651	496815.51	1329332.48	Картометрический метод	5.0	-
632	496743.07	1329306.05	Картометрический метод	5.0	-
652	497480.49	1329250.86	Картометрический метод	5.0	-
653	497458.91	1329253.45	Картометрический метод	5.0	-
654	497448.91	1329239.66	Картометрический метод	5.0	-
655	497429.89	1329240.45	Картометрический метод	5.0	-
656	497428.20	1329240.76	Картометрический метод	5.0	-
657	497424.00	1329217.24	Картометрический метод	5.0	-
658	497385.48	1329223.44	Картометрический метод	5.0	-
659	497371.91	1329207.18	Картометрический метод	5.0	-
660	497381.11	1329176.89	Картометрический метод	5.0	-
661	497398.47	1329182.42	Картометрический метод	5.0	-
662	497396.91	1329199.21	Картометрический метод	5.0	-
663	497414.04	1329207.54	Картометрический метод	5.0	-

2. Сведения о характерных точках границ объекта

Обозначение характерных точек границ	Координаты, м		Метод определения координат характерной точки	Средняя квадратическая погрешность положения характерной точки (Mt), м	Описание обозначения точки на местности (при наличии)
	X	Y			
1	2	3	4	5	6
664	497425.53	1329206.42	Картометрический метод	5.0	-
665	497433.84	1329197.65	Картометрический метод	5.0	-
666	497437.42	1329181.35	Картометрический метод	5.0	-
667	497433.10	1329172.41	Картометрический метод	5.0	-
668	497450.17	1329160.72	Картометрический метод	5.0	-
669	497460.51	1329169.25	Картометрический метод	5.0	-
670	497460.91	1329180.26	Картометрический метод	5.0	-
671	497459.32	1329202.02	Картометрический метод	5.0	-
672	497462.53	1329202.65	Картометрический метод	5.0	-
673	497472.09	1329205.09	Картометрический метод	5.0	-
674	497482.59	1329210.76	Картометрический метод	5.0	-
675	497508.71	1329225.46	Картометрический метод	5.0	-
676	497516.46	1329223.02	Картометрический метод	5.0	-
677	497518.06	1329244.34	Картометрический метод	5.0	-
678	497504.91	1329244.86	Картометрический метод	5.0	-
652	497480.49	1329250.86	Картометрический метод	5.0	-
679	497575.56	1329250.50	Картометрический метод	5.0	-
680	497575.23	1329247.13	Картометрический метод	5.0	-
681	497574.82	1329242.76	Картометрический метод	5.0	-
682	497575.39	1329215.63	Картометрический метод	5.0	-
683	497575.37	1329212.71	Картометрический метод	5.0	-
684	497575.38	1329212.71	Картометрический метод	5.0	-
685	497587.84	1329251.28	Картометрический метод	5.0	-
686	497590.88	1329275.86	Картометрический метод	5.0	-
687	497587.51	1329275.86	Картометрический метод	5.0	-

2. Сведения о характерных точках границ объекта

Обозначение характерных точек границ	Координаты, м		Метод определения координат характерной точки	Средняя квадратическая погрешность положения характерной точки (Mt), м	Описание обозначения точки на местности (при наличии)
	X	Y			
1	2	3	4	5	6
688	497580.11	1329268.46	Картометрический метод	5.0	-
679	497575.56	1329250.50	Картометрический метод	5.0	-
689	497632.42	1329271.80	Картометрический метод	5.0	-
690	497620.16	1329273.01	Картометрический метод	5.0	-
691	497620.17	1329272.99	Картометрический метод	5.0	-
692	497617.32	1329249.57	Картометрический метод	5.0	-
693	497617.29	1329210.60	Картометрический метод	5.0	-
694	497624.01	1329214.92	Картометрический метод	5.0	-
695	497627.94	1329228.73	Картометрический метод	5.0	-
696	497628.07	1329237.73	Картометрический метод	5.0	-
697	497646.09	1329272.26	Картометрический метод	5.0	-
698	497638.09	1329272.44	Картометрический метод	5.0	-
689	497632.42	1329271.80	Картометрический метод	5.0	-
699	497660.80	1329263.61	Картометрический метод	5.0	-
700	497654.69	1329253.55	Картометрический метод	5.0	-
701	497656.85	1329246.19	Картометрический метод	5.0	-
702	497663.59	1329243.84	Картометрический метод	5.0	-
703	497668.15	1329242.24	Картометрический метод	5.0	-
704	497681.45	1329239.18	Картометрический метод	5.0	-
705	497694.26	1329236.75	Картометрический метод	5.0	-
706	497694.47	1329236.72	Картометрический метод	5.0	-
707	497699.21	1329257.70	Картометрический метод	5.0	-
708	497691.90	1329261.10	Картометрический метод	5.0	-
709	497664.39	1329269.71	Картометрический метод	5.0	-
710	497661.69	1329265.13	Картометрический метод	5.0	-

2. Сведения о характерных точках границ объекта

Обозначение характерных точек границ	Координаты, м		Метод определения координат характерной точки	Средняя квадратическая погрешность положения характерной точки (Mt), м	Описание обозначения точки на местности (при наличии)
	X	Y			
1	2	3	4	5	6
699	497660.80	1329263.61	Картометрический метод	5.0	-
711	499166.48	1329043.54	Картометрический метод	5.0	-
712	499163.72	1329034.98	Картометрический метод	5.0	-
713	499163.74	1329034.98	Картометрический метод	5.0	-
714	499160.40	1329024.61	Картометрический метод	5.0	-
715	499159.78	1329022.67	Картометрический метод	5.0	-
716	499155.88	1329010.55	Картометрический метод	5.0	-
717	499143.32	1328971.49	Картометрический метод	5.0	-
718	499151.15	1328969.72	Картометрический метод	5.0	-
719	499159.43	1328967.22	Картометрический метод	5.0	-
720	499173.75	1328997.08	Картометрический метод	5.0	-
721	499184.65	1329019.81	Картометрический метод	5.0	-
722	499189.51	1329019.25	Картометрический метод	5.0	-
723	499190.98	1329041.89	Картометрический метод	5.0	-
711	499166.48	1329043.54	Картометрический метод	5.0	-
724	499305.70	1329058.94	Картометрический метод	5.0	-
725	499292.61	1329058.94	Картометрический метод	5.0	-
726	499293.61	1329085.50	Картометрический метод	5.0	-
727	499275.74	1329086.77	Картометрический метод	5.0	-
728	499278.56	1329126.67	Картометрический метод	5.0	-
729	499295.11	1329125.50	Картометрический метод	5.0	-
730	499295.54	1329136.93	Картометрический метод	5.0	-
731	499279.34	1329137.00	Картометрический метод	5.0	-
732	499277.16	1329161.30	Картометрический метод	5.0	-
733	499241.48	1329178.66	Картометрический метод	5.0	-

2. Сведения о характерных точках границ объекта

Обозначение характерных точек границ	Координаты, м		Метод определения координат характерной точки	Средняя квадратическая погрешность положения характерной точки (Mt), м	Описание обозначения точки на местности (при наличии)
	X	Y			
1	2	3	4	5	6
734	499186.28	1329190.27	Картометрический метод	5.0	-
735	499151.94	1329188.79	Картометрический метод	5.0	-
736	499112.21	1329188.30	Картометрический метод	5.0	-
737	499112.22	1329139.27	Картометрический метод	5.0	-
738	499112.22	1329135.57	Картометрический метод	5.0	-
739	499045.47	1329136.37	Картометрический метод	5.0	-
740	499045.04	1329121.62	Картометрический метод	5.0	-
741	499009.33	1329123.24	Картометрический метод	5.0	-
742	499010.40	1329092.35	Картометрический метод	5.0	-
743	499044.68	1329090.30	Картометрический метод	5.0	-
744	499063.24	1329089.19	Картометрический метод	5.0	-
745	499114.64	1329089.82	Картометрический метод	5.0	-
746	499115.53	1329089.83	Картометрический метод	5.0	-
747	499121.92	1329089.90	Картометрический метод	5.0	-
748	499125.55	1329047.00	Картометрический метод	5.0	-
749	499126.22	1329037.32	Картометрический метод	5.0	-
750	499151.44	1329035.75	Картометрический метод	5.0	-
751	499152.19	1329035.70	Картометрический метод	5.0	-
752	499151.79	1329075.81	Картометрический метод	5.0	-
753	499151.68	1329082.46	Картометрический метод	5.0	-
754	499155.21	1329082.32	Картометрический метод	5.0	-
755	499189.60	1329082.04	Картометрический метод	5.0	-
756	499189.99	1329090.18	Картометрический метод	5.0	-
757	499216.79	1329090.98	Картометрический метод	5.0	-
758	499216.55	1329086.37	Картометрический метод	5.0	-

2. Сведения о характерных точках границ объекта

Обозначение характерных точек границ	Координаты, м		Метод определения координат характерной точки	Средняя квадратическая погрешность положения характерной точки (Mt), м	Описание обозначения точки на местности (при наличии)
	X	Y			
1	2	3	4	5	6
759	499250.76	1329086.03	Картометрический метод	5.0	-
760	499250.72	1329083.88	Картометрический метод	5.0	-
761	499268.67	1329082.18	Картометрический метод	5.0	-
762	499266.28	1329055.38	Картометрический метод	5.0	-
763	499263.47	1329055.52	Картометрический метод	5.0	-
764	499258.48	1329034.31	Картометрический метод	5.0	-
765	499255.89	1329023.26	Картометрический метод	5.0	-
766	499255.39	1329022.80	Картометрический метод	5.0	-
767	499304.85	1329016.58	Картометрический метод	5.0	-
724	499305.70	1329058.94	Картометрический метод	5.0	-
768	499414.61	1330623.36	Картометрический метод	5.0	-
769	499401.12	1330608.36	Картометрический метод	5.0	-
770	499426.91	1330585.13	Картометрический метод	5.0	-
771	499453.06	1330562.73	Картометрический метод	5.0	-
772	499485.56	1330597.30	Картометрический метод	5.0	-
773	499469.28	1330646.73	Картометрический метод	5.0	-
774	499459.31	1330679.04	Картометрический метод	5.0	-
775	499442.31	1330657.33	Картометрический метод	5.0	-
776	499432.12	1330643.00	Картометрический метод	5.0	-
768	499414.61	1330623.36	Картометрический метод	5.0	-
777	499514.16	1330435.57	Картометрический метод	5.0	-
778	499501.06	1330434.91	Картометрический метод	5.0	-
779	499489.48	1330434.32	Картометрический метод	5.0	-
780	499447.99	1330430.66	Картометрический метод	5.0	-
781	499447.98	1330430.66	Картометрический метод	5.0	-

2. Сведения о характерных точках границ объекта

Обозначение характерных точек границ	Координаты, м		Метод определения координат характерной точки	Средняя квадратическая погрешность положения характерной точки (Mt), м	Описание обозначения точки на местности (при наличии)
	X	Y			
1	2	3	4	5	6
782	499425.43	1330432.19	Картометрический метод	5.0	-
783	499415.94	1330436.79	Картометрический метод	5.0	-
784	499409.48	1330439.92	Картометрический метод	5.0	-
785	499377.49	1330443.60	Картометрический метод	5.0	-
786	499377.09	1330443.09	Картометрический метод	5.0	-
787	499376.87	1330442.81	Картометрический метод	5.0	-
788	499376.65	1330442.31	Картометрический метод	5.0	-
789	499376.62	1330442.24	Картометрический метод	5.0	-
790	499376.60	1330442.20	Картометрический метод	5.0	-
791	499372.05	1330431.87	Картометрический метод	5.0	-
792	499366.58	1330419.65	Картометрический метод	5.0	-
793	499361.11	1330412.81	Картометрический метод	5.0	-
794	499357.57	1330408.39	Картометрический метод	5.0	-
795	499376.23	1330395.52	Картометрический метод	5.0	-
796	499390.70	1330388.12	Картометрический метод	5.0	-
797	499391.68	1330388.14	Картометрический метод	5.0	-
798	499398.43	1330388.28	Картометрический метод	5.0	-
799	499408.21	1330388.48	Картометрический метод	5.0	-
800	499413.60	1330388.59	Картометрический метод	5.0	-
801	499441.79	1330401.68	Картометрический метод	5.0	-
802	499471.74	1330415.57	Картометрический метод	5.0	-
803	499518.13	1330426.48	Картометрический метод	5.0	-
804	499523.14	1330428.46	Картометрический метод	5.0	-
777	499514.16	1330435.57	Картометрический метод	5.0	-
805	499560.13	1330402.86	Картометрический метод	5.0	-

2. Сведения о характерных точках границ объекта

Обозначение характерных точек границ	Координаты, м		Метод определения координат характерной точки	Средняя квадратическая погрешность положения характерной точки (Mt), м	Описание обозначения точки на местности (при наличии)
	X	Y			
1	2	3	4	5	6
806	499553.64	1330406.79	Картометрический метод	5.0	-
807	499551.84	1330403.09	Картометрический метод	5.0	-
808	499543.44	1330385.93	Картометрический метод	5.0	-
809	499558.13	1330378.71	Картометрический метод	5.0	-
810	499547.09	1330347.12	Картометрический метод	5.0	-
811	499548.64	1330346.35	Картометрический метод	5.0	-
812	499584.38	1330359.08	Картометрический метод	5.0	-
813	499597.31	1330392.46	Картометрический метод	5.0	-
814	499581.51	1330394.69	Картометрический метод	5.0	-
805	499560.13	1330402.86	Картометрический метод	5.0	-
815	499456.87	1330559.66	Картометрический метод	5.0	-
816	499440.81	1330542.22	Картометрический метод	5.0	-
817	499473.52	1330500.61	Картометрический метод	5.0	-
818	499494.57	1330479.54	Картометрический метод	5.0	-
819	499537.07	1330438.21	Картометрический метод	5.0	-
820	499547.09	1330431.74	Картометрический метод	5.0	-
821	499550.50	1330429.78	Картометрический метод	5.0	-
822	499568.08	1330419.09	Картометрический метод	5.0	-
823	499587.49	1330411.67	Картометрический метод	5.0	-
824	499624.12	1330399.86	Картометрический метод	5.0	-
825	499625.02	1330403.47	Картометрический метод	5.0	-
826	499621.12	1330505.18	Картометрический метод	5.0	-
827	499600.71	1330519.91	Картометрический метод	5.0	-
828	499554.95	1330561.69	Картометрический метод	5.0	-
829	499504.99	1330611.90	Картометрический метод	5.0	-

2. Сведения о характерных точках границ объекта

Обозначение характерных точек границ	Координаты, м		Метод определения координат характерной точки	Средняя квадратическая погрешность положения характерной точки (Mt), м	Описание обозначения точки на местности (при наличии)
	X	Y			
1	2	3	4	5	6
830	499487.54	1330592.95	Картометрический метод	5.0	-
815	499456.87	1330559.66	Картометрический метод	5.0	-
831	499644.73	1330678.47	Картометрический метод	5.0	-
832	499593.13	1330724.50	Картометрический метод	5.0	-
833	499582.77	1330713.07	Картометрический метод	5.0	-
834	499553.41	1330677.87	Картометрический метод	5.0	-
835	499546.29	1330669.34	Картометрический метод	5.0	-
836	499551.62	1330663.47	Картометрический метод	5.0	-
837	499559.21	1330657.02	Картометрический метод	5.0	-
838	499517.76	1330615.98	Картометрический метод	5.0	-
839	499567.32	1330570.71	Картометрический метод	5.0	-
840	499608.17	1330615.42	Картометрический метод	5.0	-
841	499597.37	1330624.59	Картометрический метод	5.0	-
842	499635.66	1330668.35	Картометрический метод	5.0	-
831	499644.73	1330678.47	Картометрический метод	5.0	-
843	499651.66	1330643.74	Картометрический метод	5.0	-
844	499624.01	1330612.12	Картометрический метод	5.0	-
845	499630.97	1330606.01	Картометрический метод	5.0	-
846	499587.14	1330554.86	Картометрический метод	5.0	-
847	499616.83	1330528.57	Картометрический метод	5.0	-
848	499620.29	1330526.76	Картометрический метод	5.0	-
849	499619.67	1330543.06	Картометрический метод	5.0	-
850	499630.16	1330546.22	Картометрический метод	5.0	-
851	499651.31	1330552.59	Картометрический метод	5.0	-
852	499665.09	1330575.95	Картометрический метод	5.0	-

2. Сведения о характерных точках границ объекта

Обозначение характерных точек границ	Координаты, м		Метод определения координат характерной точки	Средняя квадратическая погрешность положения характерной точки (Mt), м	Описание обозначения точки на местности (при наличии)
	X	Y			
1	2	3	4	5	6
853	499663.69	1330577.42	Картометрический метод	5.0	-
854	499649.71	1330589.64	Картометрический метод	5.0	-
855	499668.97	1330628.59	Картометрический метод	5.0	-
843	499651.66	1330643.74	Картометрический метод	5.0	-
856	499483.25	1330856.91	Картометрический метод	5.0	-
857	499459.85	1330876.81	Картометрический метод	5.0	-
858	499459.85	1330876.81	Картометрический метод	5.0	-
859	499459.38	1330866.00	Картометрический метод	5.0	-
860	499458.92	1330855.39	Картометрический метод	5.0	-
861	499458.04	1330835.21	Картометрический метод	5.0	-
862	499455.03	1330828.47	Картометрический метод	5.0	-
863	499444.10	1330815.70	Картометрический метод	5.0	-
864	499441.05	1330813.58	Картометрический метод	5.0	-
865	499436.98	1330810.76	Картометрический метод	5.0	-
866	499474.56	1330778.74	Картометрический метод	5.0	-
867	499470.89	1330773.85	Картометрический метод	5.0	-
868	499476.28	1330771.54	Картометрический метод	5.0	-
869	499483.28	1330767.74	Картометрический метод	5.0	-
870	499491.88	1330761.13	Картометрический метод	5.0	-
871	499502.69	1330748.34	Картометрический метод	5.0	-
872	499517.48	1330748.74	Картометрический метод	5.0	-
873	499531.52	1330747.63	Картометрический метод	5.0	-
874	499562.80	1330752.88	Картометрический метод	5.0	-
875	499579.48	1330756.33	Картометрический метод	5.0	-
876	499587.66	1330760.93	Картометрический метод	5.0	-

2. Сведения о характерных точках границ объекта

Обозначение характерных точек границ	Координаты, м		Метод определения координат характерной точки	Средняя квадратическая погрешность положения характерной точки (Mt), м	Описание обозначения точки на местности (при наличии)
	X	Y			
1	2	3	4	5	6
877	499590.84	1330756.91	Картометрический метод	5.0	-
878	499630.79	1330721.62	Картометрический метод	5.0	-
879	499654.01	1330731.34	Картометрический метод	5.0	-
880	499728.95	1330737.41	Картометрический метод	5.0	-
881	499697.95	1330787.35	Картометрический метод	5.0	-
882	499614.24	1330869.17	Картометрический метод	5.0	-
883	499595.55	1330847.16	Картометрический метод	5.0	-
884	499578.48	1330827.07	Картометрический метод	5.0	-
885	499568.31	1330815.09	Картометрический метод	5.0	-
886	499568.31	1330815.09	Картометрический метод	5.0	-
887	499566.99	1330815.61	Картометрический метод	5.0	-
888	499553.78	1330820.83	Картометрический метод	5.0	-
889	499542.52	1330825.28	Картометрический метод	5.0	-
890	499532.90	1330814.68	Картометрический метод	5.0	-
891	499518.40	1330827.01	Картометрический метод	5.0	-
892	499491.05	1330850.28	Картометрический метод	5.0	-
856	499483.25	1330856.91	Картометрический метод	5.0	-
893	499714.61	1330359.28	Картометрический метод	5.0	-
894	499703.47	1330331.99	Картометрический метод	5.0	-
895	499693.80	1330317.25	Картометрический метод	5.0	-
896	499730.66	1330297.40	Картометрический метод	5.0	-
897	499755.26	1330347.02	Картометрический метод	5.0	-
898	499748.80	1330349.61	Картометрический метод	5.0	-
899	499733.06	1330354.06	Картометрический метод	5.0	-
900	499717.38	1330358.55	Картометрический метод	5.0	-

2. Сведения о характерных точках границ объекта

Обозначение характерных точек границ	Координаты, м		Метод определения координат характерной точки	Средняя квадратическая погрешность положения характерной точки (Mt), м	Описание обозначения точки на местности (при наличии)
	X	Y			
1	2	3	4	5	6
893	499714.61	1330359.28	Картометрический метод	5.0	-
901	499754.95	1329009.77	Картометрический метод	5.0	-
902	499737.10	1329019.87	Картометрический метод	5.0	-
903	499718.94	1329030.14	Картометрический метод	5.0	-
904	499685.55	1329046.30	Картометрический метод	5.0	-
905	499658.29	1328983.46	Картометрический метод	5.0	-
906	499658.29	1328983.46	Картометрический метод	5.0	-
907	499653.18	1328985.93	Картометрический метод	5.0	-
908	499642.39	1328964.01	Картометрический метод	5.0	-
909	499666.93	1328951.94	Картометрический метод	5.0	-
910	499671.64	1328949.43	Картометрический метод	5.0	-
911	499666.39	1328931.50	Картометрический метод	5.0	-
912	499665.66	1328929.14	Картометрический метод	5.0	-
913	499679.08	1328922.66	Картометрический метод	5.0	-
914	499687.10	1328935.77	Картометрический метод	5.0	-
915	499724.88	1328906.86	Картометрический метод	5.0	-
916	499750.49	1328928.46	Картометрический метод	5.0	-
917	499757.81	1328944.40	Картометрический метод	5.0	-
918	499746.24	1328951.52	Картометрический метод	5.0	-
919	499757.45	1328973.86	Картометрический метод	5.0	-
920	499768.78	1328999.51	Картометрический метод	5.0	-
921	499768.10	1329000.04	Картометрический метод	5.0	-
901	499754.95	1329009.77	Картометрический метод	5.0	-
922	499758.34	1331020.92	Картометрический метод	5.0	-
923	499738.84	1330974.99	Картометрический метод	5.0	-

2. Сведения о характерных точках границ объекта

Обозначение характерных точек границ	Координаты, м		Метод определения координат характерной точки	Средняя квадратическая погрешность положения характерной точки (Mt), м	Описание обозначения точки на местности (при наличии)
	X	Y			
1	2	3	4	5	6
924	499725.70	1330944.08	Картометрический метод	5.0	-
925	499756.90	1330930.19	Картометрический метод	5.0	-
926	499724.76	1330884.44	Картометрический метод	5.0	-
927	499770.50	1330822.08	Картометрический метод	5.0	-
928	499772.57	1330818.05	Картометрический метод	5.0	-
929	499772.91	1330818.70	Картометрический метод	5.0	-
930	499781.68	1330835.25	Картометрический метод	5.0	-
931	499781.68	1330835.25	Картометрический метод	5.0	-
932	499795.65	1330867.36	Картометрический метод	5.0	-
933	499798.46	1330873.82	Картометрический метод	5.0	-
934	499807.03	1330896.94	Картометрический метод	5.0	-
935	499810.42	1330906.11	Картометрический метод	5.0	-
936	499817.09	1330928.53	Картометрический метод	5.0	-
937	499818.34	1330946.63	Картометрический метод	5.0	-
938	499817.34	1330965.98	Картометрический метод	5.0	-
939	499814.33	1330983.58	Картометрический метод	5.0	-
940	499806.71	1330993.22	Картометрический метод	5.0	-
941	499783.78	1331011.39	Картометрический метод	5.0	-
942	499783.77	1331011.40	Картометрический метод	5.0	-
943	499761.21	1331027.67	Картометрический метод	5.0	-
922	499758.34	1331020.92	Картометрический метод	5.0	-
944	499749.67	1330299.34	Картометрический метод	5.0	-
945	499737.76	1330277.45	Картометрический метод	5.0	-
946	499795.86	1330247.74	Картометрический метод	5.0	-
947	499805.54	1330266.69	Картометрический метод	5.0	-

2. Сведения о характерных точках границ объекта

Обозначение характерных точек границ	Координаты, м		Метод определения координат характерной точки	Средняя квадратическая погрешность положения характерной точки (Mt), м	Описание обозначения точки на местности (при наличии)
	X	Y			
1	2	3	4	5	6
948	499827.14	1330308.91	Картометрический метод	5.0	-
949	499773.80	1330340.22	Картометрический метод	5.0	-
944	499749.67	1330299.34	Картометрический метод	5.0	-
950	499853.88	1330278.45	Картометрический метод	5.0	-
951	499848.58	1330285.11	Картометрический метод	5.0	-
952	499846.66	1330283.89	Картометрический метод	5.0	-
953	499834.01	1330271.29	Картометрический метод	5.0	-
954	499853.25	1330246.11	Картометрический метод	5.0	-
955	499823.79	1330188.53	Картометрический метод	5.0	-
956	499764.85	1330073.23	Картометрический метод	5.0	-
957	499790.79	1330065.17	Картометрический метод	5.0	-
958	499826.76	1330053.91	Картометрический метод	5.0	-
959	499838.09	1330059.30	Картометрический метод	5.0	-
960	499838.84	1330078.38	Картометрический метод	5.0	-
961	499841.83	1330095.94	Картометрический метод	5.0	-
962	499850.90	1330145.85	Картометрический метод	5.0	-
963	499851.69	1330154.48	Картометрический метод	5.0	-
964	499851.70	1330154.59	Картометрический метод	5.0	-
965	499851.71	1330154.71	Картометрический метод	5.0	-
966	499853.37	1330172.74	Картометрический метод	5.0	-
967	499854.25	1330199.41	Картометрический метод	5.0	-
968	499856.24	1330238.84	Картометрический метод	5.0	-
969	499857.43	1330252.14	Картометрический метод	5.0	-
970	499857.98	1330261.89	Картометрический метод	5.0	-
971	499856.02	1330270.60	Картометрический метод	5.0	-

2. Сведения о характерных точках границ объекта

Обозначение характерных точек границ	Координаты, м		Метод определения координат характерной точки	Средняя квадратическая погрешность положения характерной точки (Mt), м	Описание обозначения точки на местности (при наличии)
	X	Y			
1	2	3	4	5	6
950	499853.88	1330278.45	Картометрический метод	5.0	-
972	499834.37	1328389.88	Картометрический метод	5.0	-
973	499834.37	1328389.35	Картометрический метод	5.0	-
974	499834.47	1328379.41	Картометрический метод	5.0	-
975	499829.80	1328368.23	Картометрический метод	5.0	-
976	499825.07	1328356.90	Картометрический метод	5.0	-
977	499821.69	1328347.42	Картометрический метод	5.0	-
978	499818.30	1328338.63	Картометрический метод	5.0	-
979	499816.27	1328325.77	Картометрический метод	5.0	-
980	499812.70	1328319.07	Картометрический метод	5.0	-
981	499859.91	1328306.45	Картометрический метод	5.0	-
982	499861.06	1328306.13	Картометрический метод	5.0	-
983	499861.06	1328307.27	Картометрический метод	5.0	-
984	499863.89	1328317.15	Картометрический метод	5.0	-
985	499865.39	1328326.88	Картометрический метод	5.0	-
986	499868.83	1328334.52	Картометрический метод	5.0	-
987	499871.08	1328345.64	Картометрический метод	5.0	-
988	499874.68	1328356.12	Картометрический метод	5.0	-
989	499875.43	1328364.05	Картометрический метод	5.0	-
990	499877.67	1328371.99	Картометрический метод	5.0	-
991	499879.77	1328383.36	Картометрический метод	5.0	-
992	499879.47	1328390.55	Картометрический метод	5.0	-
993	499878.72	1328400.58	Картометрический метод	5.0	-
994	499872.73	1328410.16	Картометрический метод	5.0	-
995	499866.62	1328415.89	Картометрический метод	5.0	-

2. Сведения о характерных точках границ объекта

Обозначение характерных точек границ	Координаты, м		Метод определения координат характерной точки	Средняя квадратическая погрешность положения характерной точки (Mt), м	Описание обозначения точки на местности (при наличии)
	X	Y			
1	2	3	4	5	6
996	499857.43	1328416.96	Картометрический метод	5.0	-
997	499851.03	1328412.83	Картометрический метод	5.0	-
998	499850.79	1328412.70	Картометрический метод	5.0	-
999	499843.97	1328408.96	Картометрический метод	5.0	-
1000	499843.89	1328408.80	Картометрический метод	5.0	-
1001	499839.17	1328398.96	Картометрический метод	5.0	-
972	499834.37	1328389.88	Картометрический метод	5.0	-
1002	499900.06	1329076.64	Картометрический метод	5.0	-
1003	499894.90	1329064.81	Картометрический метод	5.0	-
1004	499907.62	1329059.96	Картометрический метод	5.0	-
1005	499909.03	1329063.18	Картометрический метод	5.0	-
1006	499913.03	1329072.32	Картометрический метод	5.0	-
1002	499900.06	1329076.64	Картометрический метод	5.0	-
1007	499823.18	1330776.72	Картометрический метод	5.0	-
1008	499806.24	1330778.53	Картометрический метод	5.0	-
1009	499806.24	1330778.51	Картометрический метод	5.0	-
1010	499804.63	1330778.52	Картометрический метод	5.0	-
1011	499804.03	1330778.52	Картометрический метод	5.0	-
1012	499802.22	1330778.52	Картометрический метод	5.0	-
1013	499795.39	1330778.53	Картометрический метод	5.0	-
1014	499794.22	1330775.87	Картометрический метод	5.0	-
1015	499803.17	1330758.42	Картометрический метод	5.0	-
1016	499820.41	1330694.20	Картометрический метод	5.0	-
1017	499818.16	1330693.22	Картометрический метод	5.0	-
1018	499831.86	1330651.80	Картометрический метод	5.0	-

2. Сведения о характерных точках границ объекта

Обозначение характерных точек границ	Координаты, м		Метод определения координат характерной точки	Средняя квадратическая погрешность положения характерной точки (Mt), м	Описание обозначения точки на местности (при наличии)
	X	Y			
1	2	3	4	5	6
1019	499836.98	1330653.61	Картометрический метод	5.0	-
1020	499840.09	1330643.33	Картометрический метод	5.0	-
1021	499853.19	1330613.00	Картометрический метод	5.0	-
1022	499894.86	1330627.80	Картометрический метод	5.0	-
1023	499909.42	1330594.61	Картометрический метод	5.0	-
1024	499917.11	1330604.30	Картометрический метод	5.0	-
1025	499921.71	1330613.66	Картометрический метод	5.0	-
1026	499923.69	1330629.12	Картометрический метод	5.0	-
1027	499927.79	1330661.95	Картометрический метод	5.0	-
1028	499923.69	1330674.15	Картометрический метод	5.0	-
1029	499902.19	1330705.01	Картометрический метод	5.0	-
1030	499877.52	1330733.64	Картометрический метод	5.0	-
1031	499847.98	1330772.06	Картометрический метод	5.0	-
1032	499844.70	1330776.16	Картометрический метод	5.0	-
1007	499823.18	1330776.72	Картометрический метод	5.0	-
1033	499886.69	1330344.72	Картометрический метод	5.0	-
1034	499879.89	1330315.92	Картометрический метод	5.0	-
1035	499881.89	1330299.92	Картометрический метод	5.0	-
1036	499880.97	1330293.92	Картометрический метод	5.0	-
1037	499891.09	1330293.92	Картометрический метод	5.0	-
1038	499917.72	1330291.34	Картометрический метод	5.0	-
1039	499925.54	1330290.60	Картометрический метод	5.0	-
1040	499926.35	1330292.85	Картометрический метод	5.0	-
1041	499941.07	1330339.82	Картометрический метод	5.0	-
1042	499904.68	1330356.44	Картометрический метод	5.0	-

2. Сведения о характерных точках границ объекта

Обозначение характерных точек границ	Координаты, м		Метод определения координат характерной точки	Средняя квадратическая погрешность положения характерной точки (Mt), м	Описание обозначения точки на местности (при наличии)
	X	Y			
1	2	3	4	5	6
1043	499895.88	1330359.95	Картометрический метод	5.0	-
1033	499886.69	1330344.72	Картометрический метод	5.0	-
1044	499769.07	1329124.86	Картометрический метод	5.0	-
1045	499758.38	1329131.68	Картометрический метод	5.0	-
1046	499773.99	1329155.52	Картометрический метод	5.0	-
1047	499790.62	1329144.38	Картометрический метод	5.0	-
1048	499805.57	1329165.01	Картометрический метод	5.0	-
1049	499810.76	1329172.22	Картометрический метод	5.0	-
1050	499815.89	1329168.48	Картометрический метод	5.0	-
1051	499827.28	1329184.80	Картометрический метод	5.0	-
1052	499804.61	1329204.13	Картометрический метод	5.0	-
1053	499817.07	1329218.46	Картометрический метод	5.0	-
1054	499817.87	1329230.27	Картометрический метод	5.0	-
1055	499810.49	1329248.07	Картометрический метод	5.0	-
1056	499790.09	1329267.87	Картометрический метод	5.0	-
1057	499825.49	1329281.04	Картометрический метод	5.0	-
1058	499771.62	1329315.53	Картометрический метод	5.0	-
1059	499767.35	1329300.81	Картометрический метод	5.0	-
1060	499758.51	1329283.35	Картометрический метод	5.0	-
1061	499758.48	1329283.32	Картометрический метод	5.0	-
1062	499735.54	1329253.47	Картометрический метод	5.0	-
1063	499716.47	1329228.88	Картометрический метод	5.0	-
1064	499698.43	1329206.18	Картометрический метод	5.0	-
1065	499700.54	1329204.70	Картометрический метод	5.0	-
1066	499681.37	1329181.51	Картометрический метод	5.0	-

2. Сведения о характерных точках границ объекта

Обозначение характерных точек границ	Координаты, м		Метод определения координат характерной точки	Средняя квадратическая погрешность положения характерной точки (Mt), м	Описание обозначения точки на местности (при наличии)
	X	Y			
1	2	3	4	5	6
1067	499680.75	1329181.85	Картометрический метод	5.0	-
1068	499664.57	1329160.88	Картометрический метод	5.0	-
1069	499648.47	1329140.02	Картометрический метод	5.0	-
1070	499635.77	1329123.70	Картометрический метод	5.0	-
1071	499632.74	1329125.19	Картометрический метод	5.0	-
1072	499621.68	1329107.24	Картометрический метод	5.0	-
1073	499619.66	1329104.23	Картометрический метод	5.0	-
1074	499618.08	1329100.81	Картометрический метод	5.0	-
1075	499618.79	1329097.73	Картометрический метод	5.0	-
1076	499621.09	1329095.20	Картометрический метод	5.0	-
1077	499623.23	1329093.40	Картометрический метод	5.0	-
1078	499625.84	1329092.27	Картометрический метод	5.0	-
1079	499627.20	1329091.61	Картометрический метод	5.0	-
1080	499636.71	1329086.76	Картометрический метод	5.0	-
1081	499652.09	1329078.95	Картометрический метод	5.0	-
1082	499669.46	1329070.11	Картометрический метод	5.0	-
1083	499673.81	1329067.71	Картометрический метод	5.0	-
1084	499698.06	1329055.83	Картометрический метод	5.0	-
1085	499698.85	1329057.56	Картометрический метод	5.0	-
1086	499727.29	1329046.09	Картометрический метод	5.0	-
1087	499745.96	1329035.54	Картометрический метод	5.0	-
1088	499764.78	1329024.90	Картометрический метод	5.0	-
1089	499779.00	1329014.36	Картометрический метод	5.0	-
1090	499826.62	1328977.15	Картометрический метод	5.0	-
1091	499845.28	1328963.03	Картометрический метод	5.0	-

2. Сведения о характерных точках границ объекта

Обозначение характерных точек границ	Координаты, м		Метод определения координат характерной точки	Средняя квадратическая погрешность положения характерной точки (Mt), м	Описание обозначения точки на местности (при наличии)
	X	Y			
1	2	3	4	5	6
1092	499874.27	1328946.91	Картометрический метод	5.0	-
1093	499916.45	1328929.25	Картометрический метод	5.0	-
1094	499928.75	1328963.63	Картометрический метод	5.0	-
1095	499933.32	1328976.41	Картометрический метод	5.0	-
1096	499938.37	1328990.51	Картометрический метод	5.0	-
1097	499938.69	1328991.39	Картометрический метод	5.0	-
1098	499942.22	1328990.39	Картометрический метод	5.0	-
1099	499946.55	1328990.67	Картометрический метод	5.0	-
1100	499950.68	1328991.86	Картометрический метод	5.0	-
1101	499950.85	1328991.91	Картометрический метод	5.0	-
1102	499950.85	1328991.91	Картометрический метод	5.0	-
1103	499952.92	1328992.92	Картометрический метод	5.0	-
1104	499954.43	1328999.96	Картометрический метод	5.0	-
1105	499954.43	1328999.96	Картометрический метод	5.0	-
1106	499954.43	1328999.96	Картометрический метод	5.0	-
1107	499954.77	1328999.89	Картометрический метод	5.0	-
1108	499954.98	1328999.85	Картометрический метод	5.0	-
1109	499954.99	1328999.85	Картометрический метод	5.0	-
1110	499966.32	1328995.93	Картометрический метод	5.0	-
1111	499965.57	1329015.85	Картометрический метод	5.0	-
1112	499961.17	1329023.51	Картометрический метод	5.0	-
1113	499958.88	1329024.75	Картометрический метод	5.0	-
1114	499934.41	1329027.75	Картометрический метод	5.0	-
1115	499919.89	1329027.00	Картометрический метод	5.0	-
1116	499916.00	1329025.61	Картометрический метод	5.0	-

2. Сведения о характерных точках границ объекта

Обозначение характерных точек границ	Координаты, м		Метод определения координат характерной точки	Средняя квадратическая погрешность положения характерной точки (Mt), м	Описание обозначения точки на местности (при наличии)
	X	Y			
1	2	3	4	5	6
1117	499912.34	1329023.63	Картометрический метод	5.0	-
1118	499912.33	1329023.63	Картометрический метод	5.0	-
1119	499905.88	1329021.99	Картометрический метод	5.0	-
1120	499899.98	1329022.43	Картометрический метод	5.0	-
1121	499896.15	1329026.56	Картометрический метод	5.0	-
1122	499895.68	1329030.00	Картометрический метод	5.0	-
1123	499883.40	1329034.69	Картометрический метод	5.0	-
1124	499879.55	1329025.81	Картометрический метод	5.0	-
1125	499847.94	1329038.47	Картометрический метод	5.0	-
1126	499827.24	1329103.90	Картометрический метод	5.0	-
1127	499824.46	1329099.28	Картометрический метод	5.0	-
1128	499813.59	1329104.39	Картометрический метод	5.0	-
1044	499769.07	1329124.86	Картометрический метод	5.0	-
1129	499914.34	1328761.75	Картометрический метод	5.0	-
1130	499892.37	1328763.39	Картометрический метод	5.0	-
1131	499900.72	1328728.71	Картометрический метод	5.0	-
1132	499907.36	1328726.35	Картометрический метод	5.0	-
1133	499918.22	1328724.41	Картометрический метод	5.0	-
1134	499930.96	1328723.29	Картометрический метод	5.0	-
1135	499931.31	1328723.26	Картометрический метод	5.0	-
1136	499933.27	1328723.08	Картометрический метод	5.0	-
1137	499937.85	1328722.68	Картометрический метод	5.0	-
1138	499944.93	1328721.29	Картометрический метод	5.0	-
1139	499954.02	1328719.50	Картометрический метод	5.0	-
1140	499959.05	1328718.57	Картометрический метод	5.0	-

2. Сведения о характерных точках границ объекта

Обозначение характерных точек границ	Координаты, м		Метод определения координат характерной точки	Средняя квадратическая погрешность положения характерной точки (Mt), м	Описание обозначения точки на местности (при наличии)
	X	Y			
1	2	3	4	5	6
1141	499959.23	1328718.54	Картометрический метод	5.0	-
1142	499963.09	1328717.82	Картометрический метод	5.0	-
1143	499967.84	1328747.70	Картометрический метод	5.0	-
1144	499951.38	1328751.08	Картометрический метод	5.0	-
1145	499933.85	1328756.27	Картометрический метод	5.0	-
1129	499914.34	1328761.75	Картометрический метод	5.0	-
1146	500063.03	1330532.67	Картометрический метод	5.0	-
1147	500028.89	1330579.59	Картометрический метод	5.0	-
1148	500057.57	1330854.56	Картометрический метод	5.0	-
1149	500029.89	1330871.78	Картометрический метод	5.0	-
1150	500023.91	1330875.65	Картометрический метод	5.0	-
1151	500018.63	1330875.65	Картометрический метод	5.0	-
1152	500016.70	1330875.65	Картометрический метод	5.0	-
1153	500009.02	1330865.70	Картометрический метод	5.0	-
1154	500002.29	1330856.52	Картометрический метод	5.0	-
1155	499995.25	1330841.52	Картометрический метод	5.0	-
1156	499992.80	1330832.03	Картометрический метод	5.0	-
1157	499985.47	1330768.72	Картометрический метод	5.0	-
1158	499980.31	1330724.38	Картометрический метод	5.0	-
1159	499980.23	1330723.70	Картометрический метод	5.0	-
1160	499971.37	1330646.28	Картометрический метод	5.0	-
1161	499963.81	1330569.96	Картометрический метод	5.0	-
1162	499961.43	1330546.04	Картометрический метод	5.0	-
1163	499986.82	1330520.62	Картометрический метод	5.0	-
1164	499989.48	1330515.73	Картометрический метод	5.0	-

2. Сведения о характерных точках границ объекта

Обозначение характерных точек границ	Координаты, м		Метод определения координат характерной точки	Средняя квадратическая погрешность положения характерной точки (Mt), м	Описание обозначения точки на местности (при наличии)
	X	Y			
1	2	3	4	5	6
1165	499979.29	1330492.90	Картометрический метод	5.0	-
1166	499978.93	1330481.93	Картометрический метод	5.0	-
1167	500000.93	1330467.65	Картометрический метод	5.0	-
1168	500024.17	1330492.49	Картометрический метод	5.0	-
1169	500024.17	1330492.49	Картометрический метод	5.0	-
1170	500024.17	1330492.50	Картометрический метод	5.0	-
1171	500051.56	1330521.30	Картометрический метод	5.0	-
1172	500052.47	1330522.26	Картометрический метод	5.0	-
1146	500063.03	1330532.67	Картометрический метод	5.0	-
1173	499924.56	1329983.56	Картометрический метод	5.0	-
1174	499911.44	1329994.48	Картометрический метод	5.0	-
1175	499916.07	1330004.89	Картометрический метод	5.0	-
1176	499899.49	1330031.17	Картометрический метод	5.0	-
1177	499898.28	1330028.86	Картометрический метод	5.0	-
1178	499877.35	1330033.57	Картометрический метод	5.0	-
1179	499875.83	1330035.74	Картометрический метод	5.0	-
1180	499885.77	1330060.30	Картометрический метод	5.0	-
1181	499897.87	1330090.44	Картометрический метод	5.0	-
1182	499900.22	1330096.28	Картометрический метод	5.0	-
1183	499915.35	1330132.01	Картометрический метод	5.0	-
1184	499911.48	1330134.23	Картометрический метод	5.0	-
1185	499896.60	1330140.85	Картометрический метод	5.0	-
1186	499869.28	1330149.20	Картометрический метод	5.0	-
1187	499869.27	1330149.21	Картометрический метод	5.0	-
1188	499868.73	1330143.26	Картометрический метод	5.0	-

2. Сведения о характерных точках границ объекта

Обозначение характерных точек границ	Координаты, м		Метод определения координат характерной точки	Средняя квадратическая погрешность положения характерной точки (Mt), м	Описание обозначения точки на местности (при наличии)
	X	Y			
1	2	3	4	5	6
1189	499861.52	1330106.92	Картометрический метод	5.0	-
1190	499859.56	1330084.55	Картометрический метод	5.0	-
1191	499859.06	1330051.62	Картометрический метод	5.0	-
1192	499881.49	1330019.50	Картометрический метод	5.0	-
1193	499910.28	1329989.90	Картометрический метод	5.0	-
1194	499920.69	1329981.58	Картометрический метод	5.0	-
1195	499921.43	1329981.89	Картометрический метод	5.0	-
1196	499948.50	1329962.08	Картометрический метод	5.0	-
1197	499962.52	1329952.26	Картометрический метод	5.0	-
1198	499991.34	1329929.61	Картометрический метод	5.0	-
1199	500000.33	1329923.89	Картометрический метод	5.0	-
1200	500012.32	1329922.80	Картометрический метод	5.0	-
1201	500015.56	1329922.67	Картометрический метод	5.0	-
1202	500025.76	1329922.26	Картометрический метод	5.0	-
1203	500044.84	1329924.25	Картометрический метод	5.0	-
1204	500049.32	1329926.49	Картометрический метод	5.0	-
1205	500059.72	1329931.99	Картометрический метод	5.0	-
1206	500061.97	1329933.18	Картометрический метод	5.0	-
1207	500062.96	1329933.71	Картометрический метод	5.0	-
1208	500076.21	1329940.95	Картометрический метод	5.0	-
1209	500090.25	1329948.04	Картометрический метод	5.0	-
1210	500098.27	1329952.23	Картометрический метод	5.0	-
1211	500090.30	1329960.90	Картометрический метод	5.0	-
1212	499993.75	1329992.25	Картометрический метод	5.0	-
1213	499983.59	1329992.35	Картометрический метод	5.0	-

2. Сведения о характерных точках границ объекта

Обозначение характерных точек границ	Координаты, м		Метод определения координат характерной точки	Средняя квадратическая погрешность положения характерной точки (Mt), м	Описание обозначения точки на местности (при наличии)
	X	Y			
1	2	3	4	5	6
1214	499975.23	1329994.64	Картометрический метод	5.0	-
1215	499963.08	1329997.97	Картометрический метод	5.0	-
1216	499942.57	1330000.95	Картометрический метод	5.0	-
1217	499930.96	1329997.84	Картометрический метод	5.0	-
1173	499924.56	1329983.56	Картометрический метод	5.0	-
1218	500252.63	1329912.75	Картометрический метод	5.0	-
1219	500249.64	1329900.40	Картометрический метод	5.0	-
1220	500249.65	1329900.40	Картометрический метод	5.0	-
1221	500258.02	1329898.35	Картометрический метод	5.0	-
1222	500267.94	1329895.93	Картометрический метод	5.0	-
1223	500279.36	1329931.09	Картометрический метод	5.0	-
1224	500273.84	1329933.90	Картометрический метод	5.0	-
1225	500258.62	1329937.58	Картометрический метод	5.0	-
1226	500252.63	1329912.77	Картометрический метод	5.0	-
1218	500252.63	1329912.75	Картометрический метод	5.0	-
1227	500415.60	1335212.44	Картометрический метод	5.0	-
1228	500408.70	1335217.51	Картометрический метод	5.0	-
1229	500412.33	1335221.35	Картометрический метод	5.0	-
1230	500389.56	1335238.18	Картометрический метод	5.0	-
1231	500380.86	1335246.28	Картометрический метод	5.0	-
1232	500380.85	1335246.30	Картометрический метод	5.0	-
1233	500369.82	1335256.60	Картометрический метод	5.0	-
1234	500339.41	1335224.02	Картометрический метод	5.0	-
1235	500319.30	1335202.47	Картометрический метод	5.0	-
1236	500339.00	1335184.01	Картометрический метод	5.0	-

2. Сведения о характерных точках границ объекта

Обозначение характерных точек границ	Координаты, м		Метод определения координат характерной точки	Средняя квадратическая погрешность положения характерной точки (Mt), м	Описание обозначения точки на местности (при наличии)
	X	Y			
1	2	3	4	5	6
1237	500336.75	1335181.60	Картометрический метод	5.0	-
1238	500340.18	1335178.47	Картометрический метод	5.0	-
1239	500357.26	1335162.97	Картометрический метод	5.0	-
1240	500378.42	1335185.41	Картометрический метод	5.0	-
1241	500383.54	1335180.13	Картометрический метод	5.0	-
1227	500415.60	1335212.44	Картометрический метод	5.0	-
1242	500460.54	1335180.47	Картометрический метод	5.0	-
1243	500435.77	1335204.87	Картометрический метод	5.0	-
1244	500431.61	1335200.68	Картометрический метод	5.0	-
1245	500431.59	1335200.69	Картометрический метод	5.0	-
1246	500431.59	1335200.68	Картометрический метод	5.0	-
1247	500431.14	1335201.01	Картометрический метод	5.0	-
1248	500408.42	1335179.51	Картометрический метод	5.0	-
1249	500396.68	1335167.78	Картометрический метод	5.0	-
1250	500391.23	1335162.16	Картометрический метод	5.0	-
1251	500370.43	1335140.68	Картометрический метод	5.0	-
1252	500360.40	1335150.91	Картометрический метод	5.0	-
1253	500344.11	1335134.61	Картометрический метод	5.0	-
1254	500332.63	1335123.14	Картометрический метод	5.0	-
1255	500368.40	1335086.64	Картометрический метод	5.0	-
1256	500387.01	1335067.65	Картометрический метод	5.0	-
1257	500379.99	1335053.90	Картометрический метод	5.0	-
1258	500412.36	1335034.72	Картометрический метод	5.0	-
1259	500433.57	1335029.52	Картометрический метод	5.0	-
1260	500451.76	1335027.92	Картометрический метод	5.0	-

2. Сведения о характерных точках границ объекта

Обозначение характерных точек границ	Координаты, м		Метод определения координат характерной точки	Средняя квадратическая погрешность положения характерной точки (Mt), м	Описание обозначения точки на местности (при наличии)
	X	Y			
1	2	3	4	5	6
1261	500460.75	1335030.48	Картометрический метод	5.0	-
1262	500458.37	1335036.94	Картометрический метод	5.0	-
1263	500456.33	1335042.46	Картометрический метод	5.0	-
1264	500455.18	1335059.44	Картометрический метод	5.0	-
1265	500457.44	1335075.73	Картометрический метод	5.0	-
1266	500460.46	1335089.44	Картометрический метод	5.0	-
1267	500462.54	1335105.56	Картометрический метод	5.0	-
1268	500462.54	1335105.56	Картометрический метод	5.0	-
1269	500467.65	1335105.50	Картометрический метод	5.0	-
1270	500469.05	1335138.24	Картометрический метод	5.0	-
1271	500469.94	1335159.22	Картометрический метод	5.0	-
1242	500460.54	1335180.47	Картометрический метод	5.0	-
1272	500597.69	1341550.25	Картометрический метод	5.0	-
1273	500597.69	1341550.25	Картометрический метод	5.0	-
1274	500599.77	1341556.76	Картометрический метод	5.0	-
1275	500593.29	1341553.20	Картометрический метод	5.0	-
1276	500591.29	1341556.67	Картометрический метод	5.0	-
1277	500594.48	1341558.43	Картометрический метод	5.0	-
1278	500590.14	1341566.31	Картометрический метод	5.0	-
1279	500587.50	1341564.85	Картометрический метод	5.0	-
1280	500585.65	1341568.40	Картометрический метод	5.0	-
1281	500588.21	1341569.81	Картометрический метод	5.0	-
1282	500568.81	1341605.01	Картометрический метод	5.0	-
1283	500562.25	1341618.25	Картометрический метод	5.0	-
1284	500560.52	1341617.39	Картометрический метод	5.0	-

2. Сведения о характерных точках границ объекта

Обозначение характерных точек границ	Координаты, м		Метод определения координат характерной точки	Средняя квадратическая погрешность положения характерной точки (Mt), м	Описание обозначения точки на местности (при наличии)
	X	Y			
1	2	3	4	5	6
1285	500558.77	1341620.99	Картометрический метод	5.0	-
1286	500560.47	1341621.83	Картометрический метод	5.0	-
1287	500537.90	1341666.66	Картометрический метод	5.0	-
1288	500536.15	1341665.46	Картометрический метод	5.0	-
1289	500528.29	1341662.51	Картометрический метод	5.0	-
1290	500467.46	1341616.86	Картометрический метод	5.0	-
1291	500468.78	1341615.08	Картометрический метод	5.0	-
1292	500465.71	1341612.51	Картометрический метод	5.0	-
1293	500464.25	1341614.47	Картометрический метод	5.0	-
1294	500459.79	1341611.15	Картометрический метод	5.0	-
1295	500456.08	1341607.24	Картометрический метод	5.0	-
1296	500458.14	1341605.29	Картометрический метод	5.0	-
1297	500455.26	1341602.51	Картометрический метод	5.0	-
1298	500453.33	1341604.34	Картометрический метод	5.0	-
1299	500431.93	1341581.79	Картометрический метод	5.0	-
1300	500429.14	1341584.67	Картометрический метод	5.0	-
1301	500426.17	1341587.72	Картометрический метод	5.0	-
1302	500402.25	1341564.51	Картометрический метод	5.0	-
1303	500423.13	1341542.98	Картометрический метод	5.0	-
1304	500447.06	1341566.20	Картометрический метод	5.0	-
1305	500465.18	1341547.54	Картометрический метод	5.0	-
1306	500479.78	1341563.88	Картометрический метод	5.0	-
1307	500497.41	1341570.21	Картометрический метод	5.0	-
1308	500511.51	1341581.31	Картометрический метод	5.0	-
1309	500523.66	1341573.27	Картометрический метод	5.0	-

2. Сведения о характерных точках границ объекта

Обозначение характерных точек границ	Координаты, м		Метод определения координат характерной точки	Средняя квадратическая погрешность положения характерной точки (Mt), м	Описание обозначения точки на местности (при наличии)
	X	Y			
1	2	3	4	5	6
1310	500536.12	1341557.10	Картометрический метод	5.0	-
1311	500542.07	1341550.54	Картометрический метод	5.0	-
1312	500537.98	1341541.03	Картометрический метод	5.0	-
1313	500538.72	1341534.62	Картометрический метод	5.0	-
1314	500535.80	1341528.67	Картометрический метод	5.0	-
1315	500582.47	1341470.44	Картометрический метод	5.0	-
1316	500622.70	1341494.94	Картометрический метод	5.0	-
1317	500624.47	1341502.28	Картометрический метод	5.0	-
1318	500606.64	1341534.21	Картометрический метод	5.0	-
1272	500597.69	1341550.25	Картометрический метод	5.0	-
1319	500810.90	1334808.29	Картометрический метод	5.0	-
1320	500765.77	1334774.71	Картометрический метод	5.0	-
1321	500736.38	1334810.06	Картометрический метод	5.0	-
1322	500717.36	1334793.84	Картометрический метод	5.0	-
1323	500758.13	1334743.86	Картометрический метод	5.0	-
1324	500826.92	1334785.65	Картометрический метод	5.0	-
1325	500824.20	1334791.53	Картометрический метод	5.0	-
1319	500810.90	1334808.29	Картометрический метод	5.0	-
1326	500853.42	1334728.22	Картометрический метод	5.0	-
1327	500838.48	1334762.45	Картометрический метод	5.0	-
1328	500835.13	1334770.12	Картометрический метод	5.0	-
1329	500834.29	1334769.75	Картометрический метод	5.0	-
1330	500787.01	1334749.12	Картометрический метод	5.0	-
1331	500805.29	1334707.22	Картометрический метод	5.0	-
1332	500818.04	1334697.17	Картометрический метод	5.0	-

2. Сведения о характерных точках границ объекта

Обозначение характерных точек границ	Координаты, м		Метод определения координат характерной точки	Средняя квадратическая погрешность положения характерной точки (Mt), м	Описание обозначения точки на местности (при наличии)
	X	Y			
1	2	3	4	5	6
1333	500832.16	1334670.45	Картометрический метод	5.0	-
1334	500849.44	1334657.14	Картометрический метод	5.0	-
1335	500858.80	1334661.98	Картометрический метод	5.0	-
1336	500878.20	1334671.61	Картометрический метод	5.0	-
1337	500851.92	1334727.56	Картометрический метод	5.0	-
1326	500853.42	1334728.22	Картометрический метод	5.0	-
1338	500859.58	1341943.85	Картометрический метод	5.0	-
1339	500859.26	1341931.33	Картометрический метод	5.0	-
1340	500866.81	1341925.55	Картометрический метод	5.0	-
1341	500878.37	1341923.46	Картометрический метод	5.0	-
1342	500890.15	1341922.64	Картометрический метод	5.0	-
1343	500900.42	1341922.32	Картометрический метод	5.0	-
1344	500900.43	1341922.32	Картометрический метод	5.0	-
1345	500911.35	1341918.62	Картометрический метод	5.0	-
1346	500921.15	1341913.48	Картометрический метод	5.0	-
1347	500927.73	1341907.86	Картометрический метод	5.0	-
1348	500934.47	1341902.24	Картометрический метод	5.0	-
1349	500944.58	1341897.91	Картометрический метод	5.0	-
1350	500953.26	1341898.23	Картометрический метод	5.0	-
1351	500962.74	1341904.65	Картометрический метод	5.0	-
1352	500965.97	1341915.47	Картометрический метод	5.0	-
1353	500968.06	1341925.42	Картометрический метод	5.0	-
1354	500969.50	1341936.02	Картометрический метод	5.0	-
1355	500974.64	1341946.30	Картометрический метод	5.0	-
1356	500980.42	1341954.34	Картометрический метод	5.0	-

2. Сведения о характерных точках границ объекта

Обозначение характерных точек границ	Координаты, м		Метод определения координат характерной точки	Средняя квадратическая погрешность положения характерной точки (Mt), м	Описание обозначения точки на местности (при наличии)
	X	Y			
1	2	3	4	5	6
1357	500980.42	1341963.65	Картометрический метод	5.0	-
1358	500979.86	1341969.28	Картометрический метод	5.0	-
1359	500979.78	1341970.08	Картометрический метод	5.0	-
1360	500979.21	1341970.12	Картометрический метод	5.0	-
1361	500973.11	1341970.54	Картометрический метод	5.0	-
1362	500963.35	1341971.31	Картометрический метод	5.0	-
1363	500952.04	1341968.23	Картометрический метод	5.0	-
1364	500944.07	1341968.48	Картометрический метод	5.0	-
1365	500932.01	1341964.37	Картометрический метод	5.0	-
1366	500925.33	1341964.12	Картометрический метод	5.0	-
1367	500914.54	1341965.14	Картометрический метод	5.0	-
1368	500908.37	1341970.80	Картометрический метод	5.0	-
1369	500906.06	1341982.10	Картометрический метод	5.0	-
1370	500900.96	1341991.29	Картометрический метод	5.0	-
1371	500899.13	1341990.51	Картометрический метод	5.0	-
1372	500891.73	1341987.33	Картометрический метод	5.0	-
1373	500882.73	1341980.98	Картометрический метод	5.0	-
1374	500882.73	1341980.98	Картометрический метод	5.0	-
1375	500881.56	1341980.48	Картометрический метод	5.0	-
1376	500875.33	1341977.81	Картометрический метод	5.0	-
1377	500868.72	1341972.41	Картометрический метод	5.0	-
1378	500864.72	1341964.58	Картометрический метод	5.0	-
1379	500861.35	1341955.58	Картометрический метод	5.0	-
1338	500859.58	1341943.85	Картометрический метод	5.0	-
1380	500959.18	1334624.57	Картометрический метод	5.0	-

2. Сведения о характерных точках границ объекта

Обозначение характерных точек границ	Координаты, м		Метод определения координат характерной точки	Средняя квадратическая погрешность положения характерной точки (Mt), м	Описание обозначения точки на местности (при наличии)
	X	Y			
1	2	3	4	5	6
1381	500957.79	1334623.33	Картометрический метод	5.0	-
1382	500984.04	1334593.53	Картометрический метод	5.0	-
1383	500986.45	1334593.88	Картометрический метод	5.0	-
1384	500988.22	1334594.13	Картометрический метод	5.0	-
1385	500988.23	1334594.13	Картометрический метод	5.0	-
1386	501013.03	1334597.68	Картометрический метод	5.0	-
1387	500976.83	1334640.32	Картометрический метод	5.0	-
1380	500959.18	1334624.57	Картометрический метод	5.0	-
1388	501055.74	1334644.85	Картометрический метод	5.0	-
1389	501026.36	1334674.86	Картометрический метод	5.0	-
1390	501040.56	1334702.34	Картометрический метод	5.0	-
1391	500996.63	1334763.64	Картометрический метод	5.0	-
1392	500940.38	1334832.84	Картометрический метод	5.0	-
1393	500929.03	1334845.51	Картометрический метод	5.0	-
1394	500901.95	1334831.38	Картометрический метод	5.0	-
1395	500898.12	1334836.97	Картометрический метод	5.0	-
1396	500874.98	1334869.59	Картометрический метод	5.0	-
1397	500859.79	1334890.46	Картометрический метод	5.0	-
1398	500877.77	1334902.71	Картометрический метод	5.0	-
1399	500800.96	1335000.72	Картометрический метод	5.0	-
1400	500728.97	1335078.32	Картометрический метод	5.0	-
1401	500686.57	1335090.72	Картометрический метод	5.0	-
1402	500659.61	1335139.51	Картометрический метод	5.0	-
1403	500627.37	1335197.92	Картометрический метод	5.0	-
1404	500604.16	1335235.53	Картометрический метод	5.0	-

2. Сведения о характерных точках границ объекта

Обозначение характерных точек границ	Координаты, м		Метод определения координат характерной точки	Средняя квадратическая погрешность положения характерной точки (Mt), м	Описание обозначения точки на местности (при наличии)
	X	Y			
1	2	3	4	5	6
1405	500589.37	1335227.12	Картометрический метод	5.0	-
1406	500577.67	1335242.24	Картометрический метод	5.0	-
1407	500528.92	1335201.07	Картометрический метод	5.0	-
1408	500547.52	1335176.21	Картометрический метод	5.0	-
1409	500520.35	1335168.02	Картометрический метод	5.0	-
1410	500523.09	1335161.55	Картометрический метод	5.0	-
1411	500483.50	1335154.94	Картометрический метод	5.0	-
1412	500483.98	1335150.44	Картометрический метод	5.0	-
1413	500483.59	1335145.22	Картометрический метод	5.0	-
1414	500483.59	1335145.22	Картометрический метод	5.0	-
1415	500526.32	1335156.10	Картометрический метод	5.0	-
1416	500537.41	1335112.49	Картометрический метод	5.0	-
1417	500479.77	1335097.82	Картометрический метод	5.0	-
1418	500478.20	1335086.28	Картометрический метод	5.0	-
1419	500475.17	1335072.54	Картометрический метод	5.0	-
1420	500473.27	1335058.81	Картометрический метод	5.0	-
1421	500474.12	1335046.26	Картометрический метод	5.0	-
1422	500478.16	1335035.34	Картометрический метод	5.0	-
1423	500484.70	1335025.78	Картометрический метод	5.0	-
1424	500490.62	1335018.58	Картометрический метод	5.0	-
1425	500498.55	1335010.46	Картометрический метод	5.0	-
1426	500508.08	1335001.98	Картометрический метод	5.0	-
1427	500518.72	1334995.54	Картометрический метод	5.0	-
1428	500529.22	1334991.17	Картометрический метод	5.0	-
1429	500539.21	1334989.29	Картометрический метод	5.0	-

2. Сведения о характерных точках границ объекта

Обозначение характерных точек границ	Координаты, м		Метод определения координат характерной точки	Средняя квадратическая погрешность положения характерной точки (Mt), м	Описание обозначения точки на местности (при наличии)
	X	Y			
1	2	3	4	5	6
1430	500548.67	1334988.86	Картометрический метод	5.0	-
1431	500558.18	1334989.08	Картометрический метод	5.0	-
1432	500558.18	1334989.08	Картометрический метод	5.0	-
1433	500579.52	1334990.47	Картометрический метод	5.0	-
1434	500580.71	1334988.99	Картометрический метод	5.0	-
1435	500589.78	1334989.19	Картометрический метод	5.0	-
1436	500592.41	1334991.30	Картометрический метод	5.0	-
1437	500600.85	1334991.85	Картометрический метод	5.0	-
1438	500613.34	1334991.34	Картометрический метод	5.0	-
1439	500613.35	1334991.34	Картометрический метод	5.0	-
1440	500626.53	1334989.16	Картометрический метод	5.0	-
1441	500662.78	1334978.07	Картометрический метод	5.0	-
1442	500680.17	1334996.32	Картометрический метод	5.0	-
1443	500707.80	1334967.79	Картометрический метод	5.0	-
1444	500698.72	1334961.26	Картометрический метод	5.0	-
1445	500703.45	1334957.89	Картометрический метод	5.0	-
1446	500710.82	1334947.64	Картометрический метод	5.0	-
1447	500728.28	1334914.98	Картометрический метод	5.0	-
1448	500737.16	1334903.84	Картометрический метод	5.0	-
1449	500746.90	1334889.88	Картометрический метод	5.0	-
1450	500751.45	1334883.35	Картометрический метод	5.0	-
1451	500754.16	1334885.22	Картометрический метод	5.0	-
1452	500754.16	1334885.21	Картометрический метод	5.0	-
1453	500754.16	1334885.21	Картометрический метод	5.0	-
1454	500754.17	1334885.22	Картометрический метод	5.0	-

2. Сведения о характерных точках границ объекта

Обозначение характерных точек границ	Координаты, м		Метод определения координат характерной точки	Средняя квадратическая погрешность положения характерной точки (Mt), м	Описание обозначения точки на местности (при наличии)
	X	Y			
1	2	3	4	5	6
1455	500754.17	1334885.22	Картометрический метод	5.0	-
1456	500756.97	1334882.21	Картометрический метод	5.0	-
1457	500757.00	1334882.19	Картометрический метод	5.0	-
1458	500756.95	1334882.24	Картометрический метод	5.0	-
1459	500770.50	1334871.89	Картометрический метод	5.0	-
1460	500783.07	1334862.28	Картометрический метод	5.0	-
1461	500794.40	1334851.86	Картометрический метод	5.0	-
1462	500817.36	1334828.70	Картометрический метод	5.0	-
1463	500813.81	1334826.19	Картометрический метод	5.0	-
1464	500835.17	1334796.11	Картометрический метод	5.0	-
1465	500836.97	1334793.57	Картометрический метод	5.0	-
1466	500841.74	1334796.96	Картометрический метод	5.0	-
1467	500847.90	1334784.08	Картометрический метод	5.0	-
1468	500872.42	1334725.48	Картометрический метод	5.0	-
1469	500878.48	1334712.33	Картометрический метод	5.0	-
1470	500895.71	1334721.57	Картометрический метод	5.0	-
1471	500897.36	1334718.70	Картометрический метод	5.0	-
1472	500911.37	1334728.50	Картометрический метод	5.0	-
1473	500918.73	1334732.05	Картометрический метод	5.0	-
1474	500940.10	1334670.65	Картометрический метод	5.0	-
1475	500987.28	1334671.25	Картометрический метод	5.0	-
1476	501026.34	1334674.85	Картометрический метод	5.0	-
1477	500995.37	1334648.24	Картометрический метод	5.0	-
1478	501033.11	1334609.99	Картометрический метод	5.0	-
1479	501045.69	1334620.34	Картометрический метод	5.0	-

2. Сведения о характерных точках границ объекта

Обозначение характерных точек границ	Координаты, м		Метод определения координат характерной точки	Средняя квадратическая погрешность положения характерной точки (Mt), м	Описание обозначения точки на местности (при наличии)
	X	Y			
1	2	3	4	5	6
1480	501057.01	1334636.69	Картометрический метод	5.0	-
1481	501057.76	1334642.58	Картометрический метод	5.0	-
1388	501055.74	1334644.85	Картометрический метод	5.0	-
1482	501100.03	1329721.40	Картометрический метод	5.0	-
1483	501098.69	1329719.05	Картометрический метод	5.0	-
1484	501125.88	1329697.86	Картометрический метод	5.0	-
1485	501130.57	1329694.21	Картометрический метод	5.0	-
1486	501130.58	1329694.21	Картометрический метод	5.0	-
1487	501145.41	1329720.29	Картометрический метод	5.0	-
1488	501113.51	1329745.12	Картометрический метод	5.0	-
1482	501100.03	1329721.40	Картометрический метод	5.0	-
1489	501158.87	1329876.96	Картометрический метод	5.0	-
1490	501156.76	1329873.53	Картометрический метод	5.0	-
1491	501153.48	1329876.69	Картометрический метод	5.0	-
1492	501151.56	1329872.15	Картометрический метод	5.0	-
1493	501120.25	1329893.57	Картометрический метод	5.0	-
1494	501116.02	1329896.47	Картометрический метод	5.0	-
1495	501116.00	1329896.48	Картометрический метод	5.0	-
1496	501101.02	1329901.86	Картометрический метод	5.0	-
1497	501097.69	1329902.19	Картометрический метод	5.0	-
1498	501099.46	1329886.71	Картометрический метод	5.0	-
1499	501103.76	1329872.04	Картометрический метод	5.0	-
1500	501104.47	1329869.63	Картометрический метод	5.0	-
1501	501107.99	1329869.32	Картометрический метод	5.0	-
1502	501115.19	1329864.74	Картометрический метод	5.0	-

2. Сведения о характерных точках границ объекта

Обозначение характерных точек границ	Координаты, м		Метод определения координат характерной точки	Средняя квадратическая погрешность положения характерной точки (Mt), м	Описание обозначения точки на местности (при наличии)
	X	Y			
1	2	3	4	5	6
1503	501115.30	1329864.69	Картометрический метод	5.0	-
1504	501142.58	1329851.37	Картометрический метод	5.0	-
1505	501144.47	1329850.83	Картометрический метод	5.0	-
1506	501150.71	1329849.04	Картометрический метод	5.0	-
1507	501151.41	1329848.71	Картометрический метод	5.0	-
1508	501154.71	1329854.29	Картометрический метод	5.0	-
1509	501162.51	1329875.10	Картометрический метод	5.0	-
1510	501162.50	1329875.39	Картометрический метод	5.0	-
1489	501158.87	1329876.96	Картометрический метод	5.0	-
1511	501218.74	1334469.22	Картометрический метод	5.0	-
1512	501213.95	1334471.75	Картометрический метод	5.0	-
1513	501213.11	1334472.20	Картометрический метод	5.0	-
1514	501206.08	1334475.93	Картометрический метод	5.0	-
1515	501191.28	1334480.25	Картометрический метод	5.0	-
1516	501183.06	1334489.29	Картометрический метод	5.0	-
1517	501175.36	1334499.10	Картометрический метод	5.0	-
1518	501165.65	1334514.65	Картометрический метод	5.0	-
1519	501167.67	1334516.95	Картометрический метод	5.0	-
1520	501160.85	1334527.81	Картометрический метод	5.0	-
1521	501149.36	1334541.07	Картометрический метод	5.0	-
1522	501148.75	1334541.41	Картометрический метод	5.0	-
1523	501115.76	1334559.74	Картометрический метод	5.0	-
1524	501074.17	1334587.49	Картометрический метод	5.0	-
1525	501064.10	1334572.40	Картометрический метод	5.0	-
1526	501042.84	1334540.53	Картометрический метод	5.0	-

2. Сведения о характерных точках границ объекта

Обозначение характерных точек границ	Координаты, м		Метод определения координат характерной точки	Средняя квадратическая погрешность положения характерной точки (Mt), м	Описание обозначения точки на местности (при наличии)
	X	Y			
1	2	3	4	5	6
1527	501042.84	1334540.53	Картометрический метод	5.0	-
1528	501040.87	1334537.58	Картометрический метод	5.0	-
1529	501082.46	1334509.83	Картометрический метод	5.0	-
1530	501100.06	1334492.84	Картометрический метод	5.0	-
1531	501110.94	1334479.23	Картометрический метод	5.0	-
1532	501110.94	1334479.23	Картометрический метод	5.0	-
1533	501118.96	1334471.97	Картометрический метод	5.0	-
1534	501118.96	1334471.97	Картометрический метод	5.0	-
1535	501125.96	1334463.28	Картометрический метод	5.0	-
1536	501135.26	1334456.56	Картометрический метод	5.0	-
1537	501151.88	1334448.40	Картометрический метод	5.0	-
1538	501158.59	1334446.35	Картометрический метод	5.0	-
1539	501162.07	1334445.28	Картометрический метод	5.0	-
1540	501180.24	1334444.40	Картометрический метод	5.0	-
1541	501212.42	1334441.41	Картометрический метод	5.0	-
1542	501212.42	1334441.41	Картометрический метод	5.0	-
1543	501213.20	1334441.40	Картометрический метод	5.0	-
1544	501221.76	1334453.10	Картометрический метод	5.0	-
1545	501222.16	1334461.70	Картометрический метод	5.0	-
1511	501218.74	1334469.22	Картометрический метод	5.0	-
1546	501198.22	1334339.13	Картометрический метод	5.0	-
1547	501195.07	1334332.48	Картометрический метод	5.0	-
1548	501191.29	1334328.07	Картометрический метод	5.0	-
1549	501185.12	1334320.87	Картометрический метод	5.0	-
1550	501173.51	1334310.92	Картометрический метод	5.0	-

2. Сведения о характерных точках границ объекта

Обозначение характерных точек границ	Координаты, м		Метод определения координат характерной точки	Средняя квадратическая погрешность положения характерной точки (Mt), м	Описание обозначения точки на местности (при наличии)
	X	Y			
1	2	3	4	5	6
1551	501173.50	1334310.92	Картометрический метод	5.0	-
1552	501173.18	1334311.14	Картометрический метод	5.0	-
1553	501170.41	1334312.94	Картометрический метод	5.0	-
1554	501171.81	1334301.41	Картометрический метод	5.0	-
1555	501186.70	1334275.15	Картометрический метод	5.0	-
1556	501192.98	1334273.31	Картометрический метод	5.0	-
1557	501203.26	1334272.01	Картометрический метод	5.0	-
1558	501203.22	1334270.01	Картометрический метод	5.0	-
1559	501203.19	1334264.41	Картометрический метод	5.0	-
1560	501222.66	1334263.60	Картометрический метод	5.0	-
1561	501222.67	1334263.60	Картометрический метод	5.0	-
1562	501222.67	1334263.60	Картометрический метод	5.0	-
1563	501230.62	1334266.41	Картометрический метод	5.0	-
1564	501247.98	1334298.69	Картометрический метод	5.0	-
1565	501199.57	1334340.73	Картометрический метод	5.0	-
1546	501198.22	1334339.13	Картометрический метод	5.0	-
1566	501209.33	1330165.95	Картометрический метод	5.0	-
1567	501194.04	1330130.86	Картометрический метод	5.0	-
1568	501225.54	1330116.79	Картометрический метод	5.0	-
1569	501250.97	1330170.60	Картометрический метод	5.0	-
1570	501224.02	1330181.98	Картометрический метод	5.0	-
1566	501209.33	1330165.95	Картометрический метод	5.0	-
1571	501255.43	1338743.51	Картометрический метод	5.0	-
1572	501249.62	1338736.75	Картометрический метод	5.0	-
1573	501267.65	1338722.99	Картометрический метод	5.0	-

2. Сведения о характерных точках границ объекта

Обозначение характерных точек границ	Координаты, м		Метод определения координат характерной точки	Средняя квадратическая погрешность положения характерной точки (Mt), м	Описание обозначения точки на местности (при наличии)
	X	Y			
1	2	3	4	5	6
1574	501273.53	1338730.75	Картометрический метод	5.0	-
1575	501265.54	1338735.98	Картометрический метод	5.0	-
1571	501255.43	1338743.51	Картометрический метод	5.0	-
1576	501169.47	1328308.48	Картометрический метод	5.0	-
1577	501169.46	1328308.50	Картометрический метод	5.0	-
1578	501181.35	1328348.27	Картометрический метод	5.0	-
1579	501181.34	1328348.28	Картометрический метод	5.0	-
1580	501170.49	1328351.22	Картометрический метод	5.0	-
1581	501171.57	1328351.73	Картометрический метод	5.0	-
1582	501175.30	1328354.97	Картометрический метод	5.0	-
1583	501175.72	1328359.75	Картометрический метод	5.0	-
1584	501175.73	1328359.75	Картометрический метод	5.0	-
1585	501206.36	1328343.11	Картометрический метод	5.0	-
1586	501216.60	1328360.38	Картометрический метод	5.0	-
1587	501216.23	1328360.60	Картометрический метод	5.0	-
1588	501234.27	1328390.93	Картометрический метод	5.0	-
1589	501235.25	1328392.18	Картометрический метод	5.0	-
1590	501246.12	1328384.56	Картометрический метод	5.0	-
1591	501265.44	1328409.57	Картометрический метод	5.0	-
1592	501254.82	1328417.01	Картометрический метод	5.0	-
1593	501257.39	1328420.09	Картометрический метод	5.0	-
1594	501260.88	1328428.06	Картометрический метод	5.0	-
1595	501261.67	1328434.60	Картометрический метод	5.0	-
1596	501260.67	1328444.57	Картометрический метод	5.0	-
1597	501262.41	1328448.81	Картометрический метод	5.0	-

2. Сведения о характерных точках границ объекта

Обозначение характерных точек границ	Координаты, м		Метод определения координат характерной точки	Средняя квадратическая погрешность положения характерной точки (Mt), м	Описание обозначения точки на местности (при наличии)
	X	Y			
1	2	3	4	5	6
1598	501266.14	1328450.55	Картометрический метод	5.0	-
1599	501267.74	1328450.68	Картометрический метод	5.0	-
1600	501267.75	1328450.68	Картометрический метод	5.0	-
1601	501289.56	1328433.74	Картометрический метод	5.0	-
1602	501310.07	1328459.12	Картометрический метод	5.0	-
1603	501309.60	1328459.51	Картометрический метод	5.0	-
1604	501310.37	1328460.52	Картометрический метод	5.0	-
1605	501299.93	1328468.64	Картометрический метод	5.0	-
1606	501303.53	1328484.70	Картометрический метод	5.0	-
1607	501306.02	1328494.67	Картометрический метод	5.0	-
1608	501304.53	1328504.40	Картометрический метод	5.0	-
1609	501303.03	1328510.63	Картометрический метод	5.0	-
1610	501299.54	1328515.61	Картометрический метод	5.0	-
1611	501296.06	1328516.11	Картометрический метод	5.0	-
1612	501291.32	1328514.62	Картометрический метод	5.0	-
1613	501285.04	1328509.17	Картометрический метод	5.0	-
1614	501277.72	1328500.80	Картометрический метод	5.0	-
1615	501272.83	1328495.21	Картометрический метод	5.0	-
1616	501266.60	1328486.48	Картометрический метод	5.0	-
1617	501266.59	1328486.49	Картометрический метод	5.0	-
1618	501266.59	1328486.48	Картометрический метод	5.0	-
1619	501264.85	1328488.73	Картометрический метод	5.0	-
1620	501264.85	1328490.08	Картометрический метод	5.0	-
1621	501264.85	1328493.96	Картометрический метод	5.0	-
1622	501267.08	1328501.94	Картометрический метод	5.0	-

2. Сведения о характерных точках границ объекта

Обозначение характерных точек границ	Координаты, м		Метод определения координат характерной точки	Средняя квадратическая погрешность положения характерной точки (Mt), м	Описание обозначения точки на местности (при наличии)
	X	Y			
1	2	3	4	5	6
1623	501271.07	1328509.91	Картометрический метод	5.0	-
1624	501271.32	1328517.94	Картометрический метод	5.0	-
1625	501267.83	1328524.87	Картометрический метод	5.0	-
1626	501263.36	1328525.35	Картометрический метод	5.0	-
1627	501259.12	1328520.63	Картометрический метод	5.0	-
1628	501254.88	1328514.15	Картометрический метод	5.0	-
1629	501245.63	1328498.26	Картометрический метод	5.0	-
1630	501245.41	1328497.92	Картометрический метод	5.0	-
1631	501243.34	1328494.84	Картометрический метод	5.0	-
1632	501230.05	1328474.99	Картометрический метод	5.0	-
1633	501221.43	1328464.52	Картометрический метод	5.0	-
1634	501216.69	1328460.03	Картометрический метод	5.0	-
1635	501215.83	1328460.51	Картометрический метод	5.0	-
1636	501214.45	1328461.28	Картометрический метод	5.0	-
1637	501213.95	1328467.76	Картометрический метод	5.0	-
1638	501217.44	1328478.73	Картометрический метод	5.0	-
1639	501219.92	1328487.20	Картометрический метод	5.0	-
1640	501219.67	1328496.68	Картометрический метод	5.0	-
1641	501218.44	1328503.91	Картометрический метод	5.0	-
1642	501212.95	1328509.39	Картометрический метод	5.0	-
1643	501203.73	1328511.63	Картометрический метод	5.0	-
1644	501194.26	1328508.64	Картометрический метод	5.0	-
1645	501188.03	1328502.66	Картометрический метод	5.0	-
1646	501180.56	1328494.43	Картометрический метод	5.0	-
1647	501172.58	1328489.95	Картометрический метод	5.0	-

2. Сведения о характерных точках границ объекта

Обозначение характерных точек границ	Координаты, м		Метод определения координат характерной точки	Средняя квадратическая погрешность положения характерной точки (Mt), м	Описание обозначения точки на местности (при наличии)
	X	Y			
1	2	3	4	5	6
1648	501172.57	1328489.95	Картометрический метод	5.0	-
1649	501163.86	1328490.69	Картометрический метод	5.0	-
1650	501155.79	1328482.64	Картометрический метод	5.0	-
1651	501138.52	1328470.48	Картометрический метод	5.0	-
1652	501129.06	1328454.88	Картометрический метод	5.0	-
1653	501123.90	1328457.37	Картометрический метод	5.0	-
1654	501120.51	1328450.58	Картометрический метод	5.0	-
1655	501114.95	1328444.36	Картометрический метод	5.0	-
1656	501113.48	1328445.33	Картометрический метод	5.0	-
1657	501111.39	1328450.58	Картометрический метод	5.0	-
1658	501110.50	1328456.14	Картометрический метод	5.0	-
1659	501106.72	1328463.93	Картометрический метод	5.0	-
1660	501103.83	1328470.82	Картометрический метод	5.0	-
1661	501099.60	1328474.60	Картометрический метод	5.0	-
1662	501097.37	1328475.28	Картометрический метод	5.0	-
1663	501095.16	1328475.94	Картометрический метод	5.0	-
1664	501088.93	1328473.94	Картометрический метод	5.0	-
1665	501083.82	1328471.05	Картометрический метод	5.0	-
1666	501076.18	1328464.04	Картометрический метод	5.0	-
1667	501102.43	1328425.38	Картометрический метод	5.0	-
1668	501106.37	1328419.95	Картометрический метод	5.0	-
1669	501100.23	1328405.92	Картометрический метод	5.0	-
1670	501082.04	1328364.38	Картометрический метод	5.0	-
1671	501073.39	1328350.53	Картометрический метод	5.0	-
1672	501094.06	1328338.27	Картометрический метод	5.0	-

2. Сведения о характерных точках границ объекта

Обозначение характерных точек границ	Координаты, м		Метод определения координат характерной точки	Средняя квадратическая погрешность положения характерной точки (Mt), м	Описание обозначения точки на местности (при наличии)
	X	Y			
1	2	3	4	5	6
1673	501120.27	1328322.52	Картометрический метод	5.0	-
1674	501119.67	1328315.50	Картометрический метод	5.0	-
1675	501120.33	1328304.32	Картометрический метод	5.0	-
1676	501123.35	1328297.49	Картометрический метод	5.0	-
1677	501132.16	1328297.07	Картометрический метод	5.0	-
1678	501140.71	1328298.06	Картометрический метод	5.0	-
1679	501152.26	1328299.43	Картометрический метод	5.0	-
1680	501163.69	1328300.81	Картометрический метод	5.0	-
1681	501168.36	1328305.24	Картометрический метод	5.0	-
1576	501169.47	1328308.48	Картометрический метод	5.0	-
1682	501263.96	1333966.64	Картометрический метод	5.0	-
1683	501255.59	1333963.04	Картометрический метод	5.0	-
1684	501276.34	1333906.76	Картометрический метод	5.0	-
1685	501313.24	1333920.64	Картометрический метод	5.0	-
1686	501312.69	1333924.10	Картометрический метод	5.0	-
1687	501311.91	1333929.00	Картометрический метод	5.0	-
1688	501308.09	1333952.88	Картометрический метод	5.0	-
1689	501302.41	1333968.85	Картометрический метод	5.0	-
1690	501288.01	1333963.81	Картометрический метод	5.0	-
1691	501283.45	1333975.02	Картометрический метод	5.0	-
1682	501263.96	1333966.64	Картометрический метод	5.0	-
1692	501301.95	1329966.65	Картометрический метод	5.0	-
1693	501292.91	1329950.67	Картометрический метод	5.0	-
1694	501289.41	1329943.66	Картометрический метод	5.0	-
1695	501311.56	1329941.68	Картометрический метод	5.0	-

2. Сведения о характерных точках границ объекта

Обозначение характерных точек границ	Координаты, м		Метод определения координат характерной точки	Средняя квадратическая погрешность положения характерной точки (Mt), м	Описание обозначения точки на местности (при наличии)
	X	Y			
1	2	3	4	5	6
1696	501314.30	1329950.46	Картометрический метод	5.0	-
1697	501318.72	1329958.32	Картометрический метод	5.0	-
1692	501301.95	1329966.65	Картометрический метод	5.0	-
1698	501318.65	1330006.55	Картометрический метод	5.0	-
1699	501311.96	1329993.08	Картометрический метод	5.0	-
1700	501332.48	1329982.88	Картометрический метод	5.0	-
1701	501339.25	1329995.29	Картометрический метод	5.0	-
1698	501318.65	1330006.55	Картометрический метод	5.0	-
1702	501364.73	1330167.11	Картометрический метод	5.0	-
1703	501358.54	1330158.60	Картометрический метод	5.0	-
1704	501347.85	1330132.56	Картометрический метод	5.0	-
1705	501342.37	1330122.96	Картометрический метод	5.0	-
1706	501337.44	1330115.56	Картометрический метод	5.0	-
1707	501331.41	1330109.25	Картометрический метод	5.0	-
1708	501324.01	1330103.77	Картометрический метод	5.0	-
1709	501320.99	1330103.49	Картометрический метод	5.0	-
1710	501316.06	1330104.87	Картометрический метод	5.0	-
1711	501316.06	1330104.87	Картометрический метод	5.0	-
1712	501316.05	1330104.87	Картометрический метод	5.0	-
1713	501314.68	1330110.07	Картометрический метод	5.0	-
1714	501315.50	1330118.57	Картометрический метод	5.0	-
1715	501318.24	1330129.81	Картометрический метод	5.0	-
1716	501317.97	1330138.31	Картометрический метод	5.0	-
1717	501317.97	1330144.89	Картометрический метод	5.0	-
1718	501316.05	1330152.30	Картометрический метод	5.0	-

2. Сведения о характерных точках границ объекта

Обозначение характерных точек границ	Координаты, м		Метод определения координат характерной точки	Средняя квадратическая погрешность положения характерной точки (Mt), м	Описание обозначения точки на местности (при наличии)
	X	Y			
1	2	3	4	5	6
1719	501311.40	1330159.70	Картометрический метод	5.0	-
1720	501302.36	1330163.81	Картометрический метод	5.0	-
1721	501297.97	1330163.26	Картометрический метод	5.0	-
1722	501292.49	1330161.07	Картометрический метод	5.0	-
1723	501289.75	1330156.13	Картометрический метод	5.0	-
1724	501285.92	1330146.81	Картометрический метод	5.0	-
1725	501284.22	1330143.35	Картометрический метод	5.0	-
1726	501253.58	1330061.27	Картометрический метод	5.0	-
1727	501269.20	1330052.50	Картометрический метод	5.0	-
1728	501284.27	1330045.10	Картометрический метод	5.0	-
1729	501284.28	1330045.10	Картометрический метод	5.0	-
1730	501284.30	1330045.10	Картометрический метод	5.0	-
1731	501291.23	1330044.48	Картометрический метод	5.0	-
1732	501296.84	1330045.04	Картометрический метод	5.0	-
1733	501302.60	1330048.33	Картометрический метод	5.0	-
1734	501324.20	1330077.19	Картометрический метод	5.0	-
1735	501330.11	1330084.59	Картометрический метод	5.0	-
1736	501335.58	1330092.32	Картометрический метод	5.0	-
1737	501345.06	1330108.71	Картометрический метод	5.0	-
1738	501358.99	1330138.19	Картометрический метод	5.0	-
1739	501365.97	1330152.88	Картометрический метод	5.0	-
1740	501366.83	1330159.11	Картометрический метод	5.0	-
1741	501365.61	1330165.27	Картометрический метод	5.0	-
1702	501364.73	1330167.11	Картометрический метод	5.0	-
1742	501384.89	1329428.63	Картометрический метод	5.0	-

2. Сведения о характерных точках границ объекта

Обозначение характерных точек границ	Координаты, м		Метод определения координат характерной точки	Средняя квадратическая погрешность положения характерной точки (Mt), м	Описание обозначения точки на местности (при наличии)
	X	Y			
1	2	3	4	5	6
1743	501381.92	1329418.87	Картометрический метод	5.0	-
1744	501384.06	1329411.10	Картометрический метод	5.0	-
1745	501389.85	1329408.29	Картометрический метод	5.0	-
1746	501398.94	1329405.80	Картометрический метод	5.0	-
1747	501409.20	1329403.32	Картометрический метод	5.0	-
1748	501417.79	1329402.16	Картометрический метод	5.0	-
1749	501427.39	1329401.50	Картометрический метод	5.0	-
1750	501436.48	1329401.50	Картометрический метод	5.0	-
1751	501445.08	1329402.82	Картометрический метод	5.0	-
1752	501450.70	1329409.27	Картометрический метод	5.0	-
1753	501451.85	1329416.55	Картометрический метод	5.0	-
1754	501451.20	1329426.97	Картометрический метод	5.0	-
1755	501448.05	1329435.57	Картометрический метод	5.0	-
1756	501445.57	1329442.18	Картометрический метод	5.0	-
1757	501443.59	1329448.14	Картометрический метод	5.0	-
1758	501438.96	1329455.25	Картометрический метод	5.0	-
1759	501432.51	1329462.36	Картометрический метод	5.0	-
1760	501425.90	1329468.31	Картометрический метод	5.0	-
1761	501416.96	1329471.45	Картометрический метод	5.0	-
1762	501409.52	1329468.14	Картометрический метод	5.0	-
1763	501404.06	1329461.53	Картометрический метод	5.0	-
1764	501399.27	1329451.94	Картометрический метод	5.0	-
1765	501394.97	1329444.33	Картометрический метод	5.0	-
1766	501389.68	1329435.73	Картометрический метод	5.0	-
1742	501384.89	1329428.63	Картометрический метод	5.0	-

2. Сведения о характерных точках границ объекта

Обозначение характерных точек границ	Координаты, м		Метод определения координат характерной точки	Средняя квадратическая погрешность положения характерной точки (Mt), м	Описание обозначения точки на местности (при наличии)
	X	Y			
1	2	3	4	5	6
1767	501480.90	1338743.32	Картометрический метод	5.0	-
1768	501470.87	1338738.82	Картометрический метод	5.0	-
1769	501456.06	1338742.03	Картометрический метод	5.0	-
1770	501444.47	1338724.42	Картометрический метод	5.0	-
1771	501381.27	1338734.82	Картометрический метод	5.0	-
1772	501357.66	1338773.22	Картометрический метод	5.0	-
1773	501334.87	1338800.83	Картометрический метод	5.0	-
1774	501324.87	1338821.23	Картометрический метод	5.0	-
1775	501321.25	1338831.62	Картометрический метод	5.0	-
1776	501320.96	1338835.04	Картометрический метод	5.0	-
1777	501320.22	1338843.83	Картометрический метод	5.0	-
1778	501319.47	1338846.86	Картометрический метод	5.0	-
1779	501283.81	1338889.47	Картометрический метод	5.0	-
1780	501232.22	1338930.48	Картометрический метод	5.0	-
1781	501199.14	1338951.65	Картометрический метод	5.0	-
1782	501181.84	1338963.66	Картометрический метод	5.0	-
1783	501155.84	1338976.28	Картометрический метод	5.0	-
1784	501120.58	1338923.63	Картометрический метод	5.0	-
1785	501130.17	1338908.93	Картометрический метод	5.0	-
1786	501135.05	1338912.41	Картометрический метод	5.0	-
1787	501135.05	1338912.41	Картометрический метод	5.0	-
1788	501141.50	1338903.52	Картометрический метод	5.0	-
1789	501138.22	1338899.38	Картометрический метод	5.0	-
1790	501175.59	1338858.64	Картометрический метод	5.0	-
1791	501177.97	1338861.40	Картометрический метод	5.0	-

2. Сведения о характерных точках границ объекта

Обозначение характерных точек границ	Координаты, м		Метод определения координат характерной точки	Средняя квадратическая погрешность положения характерной точки (Mt), м	Описание обозначения точки на местности (при наличии)
	X	Y			
1	2	3	4	5	6
1792	501177.97	1338861.39	Картометрический метод	5.0	-
1793	501177.98	1338861.40	Картометрический метод	5.0	-
1794	501189.66	1338848.03	Картометрический метод	5.0	-
1795	501191.78	1338845.60	Картометрический метод	5.0	-
1796	501198.62	1338836.84	Картометрический метод	5.0	-
1797	501202.21	1338832.24	Картометрический метод	5.0	-
1798	501213.65	1338817.68	Картометрический метод	5.0	-
1799	501215.60	1338815.11	Картометрический метод	5.0	-
1800	501225.05	1338802.64	Картометрический метод	5.0	-
1801	501248.78	1338773.16	Картометрический метод	5.0	-
1802	501261.54	1338761.42	Картометрический метод	5.0	-
1803	501276.00	1338750.62	Картометрический метод	5.0	-
1804	501276.00	1338750.62	Картометрический метод	5.0	-
1805	501278.37	1338749.07	Картометрический метод	5.0	-
1806	501309.68	1338799.25	Картометрический метод	5.0	-
1807	501325.59	1338788.86	Картометрический метод	5.0	-
1808	501294.28	1338738.67	Картометрический метод	5.0	-
1809	501316.94	1338723.86	Картометрический метод	5.0	-
1810	501341.45	1338706.69	Картометрический метод	5.0	-
1811	501347.24	1338702.63	Картометрический метод	5.0	-
1812	501347.24	1338702.63	Картометрический метод	5.0	-
1813	501373.70	1338683.77	Картометрический метод	5.0	-
1814	501385.46	1338676.73	Картометрический метод	5.0	-
1815	501396.48	1338671.39	Картометрический метод	5.0	-
1816	501396.48	1338671.39	Картометрический метод	5.0	-

2. Сведения о характерных точках границ объекта

Обозначение характерных точек границ	Координаты, м		Метод определения координат характерной точки	Средняя квадратическая погрешность положения характерной точки (Mt), м	Описание обозначения точки на местности (при наличии)
	X	Y			
1	2	3	4	5	6
1817	501407.26	1338666.80	Картометрический метод	5.0	-
1818	501434.00	1338657.20	Картометрический метод	5.0	-
1819	501446.54	1338652.68	Картометрический метод	5.0	-
1820	501458.42	1338648.40	Картометрический метод	5.0	-
1821	501472.90	1338641.25	Картометрический метод	5.0	-
1822	501485.46	1338633.06	Картометрический метод	5.0	-
1823	501501.13	1338621.30	Картометрический метод	5.0	-
1824	501550.05	1338713.80	Картометрический метод	5.0	-
1825	501499.44	1338726.75	Картометрический метод	5.0	-
1826	501495.47	1338734.68	Картометрический метод	5.0	-
1767	501480.90	1338743.32	Картометрический метод	5.0	-
1827	501471.56	1326473.06	Картометрический метод	5.0	-
1828	501456.33	1326451.83	Картометрический метод	5.0	-
1829	501500.95	1326388.84	Картометрический метод	5.0	-
1830	501607.65	1326430.74	Картометрический метод	5.0	-
1831	501613.81	1326437.54	Картометрический метод	5.0	-
1832	501615.18	1326441.49	Картометрический метод	5.0	-
1833	501615.25	1326441.68	Картометрический метод	5.0	-
1834	501525.51	1326518.75	Картометрический метод	5.0	-
1827	501471.56	1326473.06	Картометрический метод	5.0	-
1835	501604.68	1338536.57	Картометрический метод	5.0	-
1836	501577.19	1338550.15	Картометрический метод	5.0	-
1837	501580.39	1338556.07	Картометрический метод	5.0	-
1838	501556.40	1338568.59	Картометрический метод	5.0	-
1839	501553.30	1338563.49	Картометрический метод	5.0	-

2. Сведения о характерных точках границ объекта

Обозначение характерных точек границ	Координаты, м		Метод определения координат характерной точки	Средняя квадратическая погрешность положения характерной точки (Mt), м	Описание обозначения точки на местности (при наличии)
	X	Y			
1	2	3	4	5	6
1840	501553.29	1338563.50	Картометрический метод	5.0	-
1841	501553.29	1338563.49	Картометрический метод	5.0	-
1842	501530.24	1338579.10	Картометрический метод	5.0	-
1843	501532.76	1338583.48	Картометрический метод	5.0	-
1844	501519.17	1338592.04	Картометрический метод	5.0	-
1845	501507.89	1338599.31	Картометрический метод	5.0	-
1846	501505.49	1338595.50	Картометрический метод	5.0	-
1847	501505.48	1338595.51	Картометрический метод	5.0	-
1848	501505.48	1338595.50	Картометрический метод	5.0	-
1849	501493.78	1338604.29	Картометрический метод	5.0	-
1850	501493.78	1338604.29	Картометрический метод	5.0	-
1851	501490.91	1338606.44	Картометрический метод	5.0	-
1852	501475.00	1338618.38	Картометрический метод	5.0	-
1853	501471.88	1338620.42	Картометрический метод	5.0	-
1854	501463.96	1338625.58	Картометрический метод	5.0	-
1855	501451.26	1338631.86	Картометрический метод	5.0	-
1856	501451.26	1338631.86	Картометрический метод	5.0	-
1857	501428.00	1338640.22	Картометрический метод	5.0	-
1858	501419.79	1338643.17	Картометрический метод	5.0	-
1859	501400.74	1338650.02	Картометрический метод	5.0	-
1860	501389.04	1338655.00	Картометрический метод	5.0	-
1861	501376.90	1338660.87	Картометрический метод	5.0	-
1862	501363.87	1338668.68	Картометрический метод	5.0	-
1863	501336.76	1338687.99	Картометрический метод	5.0	-
1864	501307.00	1338708.85	Картометрический метод	5.0	-

2. Сведения о характерных точках границ объекта

Обозначение характерных точек границ	Координаты, м		Метод определения координат характерной точки	Средняя квадратическая погрешность положения характерной точки (Mt), м	Описание обозначения точки на местности (при наличии)
	X	Y			
1	2	3	4	5	6
1865	501307.00	1338708.85	Картометрический метод	5.0	-
1866	501306.86	1338708.94	Картометрический метод	5.0	-
1867	501304.58	1338710.43	Картометрический метод	5.0	-
1868	501263.58	1338662.45	Картометрический метод	5.0	-
1869	501270.26	1338655.88	Картометрический метод	5.0	-
1870	501284.26	1338649.38	Картометрический метод	5.0	-
1871	501297.22	1338638.46	Картометрический метод	5.0	-
1872	501298.47	1338637.41	Картометрический метод	5.0	-
1873	501310.85	1338627.46	Картометрический метод	5.0	-
1874	501325.31	1338621.95	Картометрический метод	5.0	-
1875	501342.15	1338613.62	Картометрический метод	5.0	-
1876	501347.74	1338610.13	Картометрический метод	5.0	-
1877	501356.15	1338604.89	Картометрический метод	5.0	-
1878	501368.33	1338597.59	Картометрический метод	5.0	-
1879	501384.41	1338589.45	Картометрический метод	5.0	-
1880	501400.24	1338580.51	Картометрический метод	5.0	-
1881	501415.66	1338567.93	Картометрический метод	5.0	-
1882	501426.10	1338558.55	Картометрический метод	5.0	-
1883	501437.67	1338551.85	Картометрический метод	5.0	-
1884	501450.66	1338544.54	Картометрический метод	5.0	-
1885	501461.61	1338537.44	Картометрический метод	5.0	-
1886	501461.62	1338537.44	Картометрический метод	5.0	-
1887	501471.36	1338531.55	Картометрический метод	5.0	-
1888	501483.25	1338521.21	Картометрический метод	5.0	-
1889	501495.49	1338505.90	Картометрический метод	5.0	-

2. Сведения о характерных точках границ объекта

Обозначение характерных точек границ	Координаты, м		Метод определения координат характерной точки	Средняя квадратическая погрешность положения характерной точки (Mt), м	Описание обозначения точки на местности (при наличии)
	X	Y			
1	2	3	4	5	6
1890	501508.24	1338494.16	Картометрический метод	5.0	-
1891	501536.59	1338482.91	Картометрический метод	5.0	-
1892	501546.03	1338477.05	Картометрический метод	5.0	-
1893	501561.40	1338476.04	Картометрический метод	5.0	-
1894	501571.20	1338468.84	Картометрический метод	5.0	-
1895	501572.23	1338468.51	Картометрический метод	5.0	-
1896	501583.00	1338465.03	Картометрический метод	5.0	-
1897	501588.51	1338459.81	Картометрический метод	5.0	-
1898	501602.20	1338485.32	Картометрический метод	5.0	-
1899	501616.54	1338476.72	Картометрический метод	5.0	-
1900	501638.88	1338522.10	Картометрический метод	5.0	-
1901	501638.88	1338522.10	Картометрический метод	5.0	-
1902	501626.81	1338527.21	Картометрический метод	5.0	-
1903	501624.97	1338527.98	Картометрический метод	5.0	-
1835	501604.68	1338536.57	Картометрический метод	5.0	-
1904	501640.82	1347123.69	Картометрический метод	5.0	-
1905	501604.29	1347124.79	Картометрический метод	5.0	-
1906	501565.47	1347125.97	Картометрический метод	5.0	-
1907	501526.65	1347127.15	Картометрический метод	5.0	-
1908	501494.45	1347128.12	Картометрический метод	5.0	-
1909	501462.73	1347148.00	Картометрический метод	5.0	-
1910	501430.93	1347144.38	Картометрический метод	5.0	-
1911	501416.39	1347140.68	Картометрический метод	5.0	-
1912	501372.66	1347117.08	Картометрический метод	5.0	-
1913	501339.36	1347090.83	Картометрический метод	5.0	-

2. Сведения о характерных точках границ объекта

Обозначение характерных точек границ	Координаты, м		Метод определения координат характерной точки	Средняя квадратическая погрешность положения характерной точки (Mt), м	Описание обозначения точки на местности (при наличии)
	X	Y			
1	2	3	4	5	6
1914	501366.83	1347052.60	Картометрический метод	5.0	-
1915	501400.17	1347076.54	Картометрический метод	5.0	-
1916	501435.23	1347100.80	Картометрический метод	5.0	-
1917	501455.18	1347115.08	Картометрический метод	5.0	-
1918	501461.65	1347119.76	Картометрический метод	5.0	-
1919	501468.76	1347109.82	Картометрический метод	5.0	-
1920	501463.86	1347106.35	Картометрический метод	5.0	-
1921	501441.02	1347090.08	Картометрический метод	5.0	-
1922	501441.01	1347090.08	Картометрический метод	5.0	-
1923	501423.14	1347077.34	Картометрический метод	5.0	-
1924	501382.40	1347048.36	Картометрический метод	5.0	-
1925	501354.14	1347028.32	Картометрический метод	5.0	-
1926	501343.31	1347017.05	Картометрический метод	5.0	-
1927	501313.85	1346986.38	Картометрический метод	5.0	-
1928	501307.65	1346995.10	Картометрический метод	5.0	-
1929	501270.94	1346969.03	Картометрический метод	5.0	-
1930	501234.28	1346942.92	Картометрический метод	5.0	-
1931	501194.30	1346914.46	Картометрический метод	5.0	-
1932	501225.80	1346882.56	Картометрический метод	5.0	-
1933	501217.31	1346874.09	Картометрический метод	5.0	-
1934	501188.89	1346846.02	Картометрический метод	5.0	-
1935	501193.14	1346841.72	Картометрический метод	5.0	-
1936	501164.72	1346813.65	Картометрический метод	5.0	-
1937	501160.89	1346809.60	Картометрический метод	5.0	-
1938	501106.00	1346864.42	Картометрический метод	5.0	-

2. Сведения о характерных точках границ объекта

Обозначение характерных точек границ	Координаты, м		Метод определения координат характерной точки	Средняя квадратическая погрешность положения характерной точки (Mt), м	Описание обозначения точки на местности (при наличии)
	X	Y			
1	2	3	4	5	6
1939	501076.14	1346842.49	Картометрический метод	5.0	-
1940	501077.63	1346841.35	Картометрический метод	5.0	-
1941	501084.37	1346836.20	Картометрический метод	5.0	-
1942	501080.38	1346825.04	Картометрический метод	5.0	-
1943	501065.86	1346784.43	Картометрический метод	5.0	-
1944	501063.33	1346777.34	Картометрический метод	5.0	-
1945	501100.64	1346748.25	Картометрический метод	5.0	-
1946	501119.08	1346733.87	Картометрический метод	5.0	-
1947	501151.98	1346712.04	Картометрический метод	5.0	-
1948	501161.82	1346705.51	Картометрический метод	5.0	-
1949	501196.22	1346684.10	Картометрический метод	5.0	-
1950	501228.43	1346664.14	Картометрический метод	5.0	-
1951	501269.66	1346638.58	Картометрический метод	5.0	-
1952	501302.98	1346617.91	Картометрический метод	5.0	-
1953	501330.36	1346626.50	Картометрический метод	5.0	-
1954	501370.23	1346638.97	Картометрический метод	5.0	-
1955	501410.13	1346651.50	Картометрический метод	5.0	-
1956	501459.51	1346666.94	Картометрический метод	5.0	-
1957	501487.56	1346696.31	Картометрический метод	5.0	-
1958	501515.69	1346725.79	Картометрический метод	5.0	-
1959	501555.94	1346699.88	Картометрический метод	5.0	-
1960	501576.20	1346686.84	Картометрический метод	5.0	-
1961	501603.97	1346697.68	Картометрический метод	5.0	-
1962	501608.29	1346712.95	Картометрический метод	5.0	-
1963	501623.42	1346785.23	Картометрический метод	5.0	-

2. Сведения о характерных точках границ объекта

Обозначение характерных точек границ	Координаты, м		Метод определения координат характерной точки	Средняя квадратическая погрешность положения характерной точки (Mt), м	Описание обозначения точки на местности (при наличии)
	X	Y			
1	2	3	4	5	6
1964	501631.94	1346825.91	Картометрический метод	5.0	-
1965	501630.37	1346831.22	Картометрический метод	5.0	-
1966	501617.96	1346873.36	Картометрический метод	5.0	-
1967	501614.38	1346885.54	Картометрический метод	5.0	-
1968	501612.04	1346893.49	Картометрический метод	5.0	-
1969	501605.08	1346940.18	Картометрический метод	5.0	-
1970	501609.55	1346971.27	Картометрический метод	5.0	-
1971	501608.00	1346995.68	Картометрический метод	5.0	-
1972	501607.26	1347007.42	Картометрический метод	5.0	-
1973	501632.55	1347029.48	Картометрический метод	5.0	-
1974	501645.20	1347095.23	Картометрический метод	5.0	-
1975	501643.70	1347104.98	Картометрический метод	5.0	-
1904	501640.82	1347123.69	Картометрический метод	5.0	-
1976	501683.55	1347710.89	Картометрический метод	5.0	-
1977	501668.76	1347703.27	Картометрический метод	5.0	-
1978	501650.75	1347694.01	Картометрический метод	5.0	-
1979	501641.45	1347689.22	Картометрический метод	5.0	-
1980	501619.29	1347677.82	Картометрический метод	5.0	-
1981	501606.81	1347671.40	Картометрический метод	5.0	-
1982	501565.93	1347650.36	Картометрический метод	5.0	-
1983	501554.33	1347644.42	Картометрический метод	5.0	-
1984	501542.98	1347638.55	Картометрический метод	5.0	-
1985	501541.98	1347636.98	Картометрический метод	5.0	-
1986	501537.30	1347629.63	Картометрический метод	5.0	-
1987	501525.00	1347610.30	Картометрический метод	5.0	-

2. Сведения о характерных точках границ объекта

Обозначение характерных точек границ	Координаты, м		Метод определения координат характерной точки	Средняя квадратическая погрешность положения характерной точки (Mt), м	Описание обозначения точки на местности (при наличии)
	X	Y			
1	2	3	4	5	6
1988	501523.11	1347576.83	Картометрический метод	5.0	-
1989	501527.58	1347543.02	Картометрический метод	5.0	-
1990	501525.88	1347534.25	Картометрический метод	5.0	-
1991	501524.79	1347528.62	Картометрический метод	5.0	-
1992	501580.38	1347537.78	Картометрический метод	5.0	-
1993	501595.41	1347540.36	Картометрический метод	5.0	-
1994	501594.96	1347541.01	Картометрический метод	5.0	-
1995	501582.92	1347565.20	Картометрический метод	5.0	-
1996	501671.20	1347611.64	Картометрический метод	5.0	-
1997	501668.33	1347618.58	Картометрический метод	5.0	-
1998	501703.66	1347639.16	Картометрический метод	5.0	-
1999	501699.52	1347648.23	Картометрический метод	5.0	-
2000	501744.00	1347665.89	Картометрический метод	5.0	-
2001	501742.03	1347737.26	Картометрический метод	5.0	-
2002	501728.62	1347735.16	Картометрический метод	5.0	-
1976	501683.55	1347710.89	Картометрический метод	5.0	-
2003	501550.61	1347189.57	Картометрический метод	5.0	-
2004	501546.61	1347179.57	Картометрический метод	5.0	-
2005	501549.01	1347170.37	Картометрический метод	5.0	-
2006	501551.42	1347165.90	Картометрический метод	5.0	-
2007	501656.46	1347163.77	Картометрический метод	5.0	-
2008	501776.18	1347161.06	Картометрический метод	5.0	-
2009	501777.02	1347167.17	Картометрический метод	5.0	-
2010	501783.41	1347188.77	Картометрический метод	5.0	-
2011	501790.23	1347200.77	Картометрический метод	5.0	-

2. Сведения о характерных точках границ объекта

Обозначение характерных точек границ	Координаты, м		Метод определения координат характерной точки	Средняя квадратическая погрешность положения характерной точки (Mt), м	Описание обозначения точки на местности (при наличии)
	X	Y			
1	2	3	4	5	6
2012	501804.62	1347203.17	Картометрический метод	5.0	-
2013	501812.09	1347207.99	Картометрический метод	5.0	-
2014	501813.02	1347214.37	Картометрический метод	5.0	-
2015	501807.82	1347219.97	Картометрический метод	5.0	-
2016	501697.43	1347235.17	Картометрический метод	5.0	-
2017	501668.65	1347218.84	Картометрический метод	5.0	-
2018	501622.62	1347235.57	Картометрический метод	5.0	-
2019	501595.01	1347215.97	Картометрический метод	5.0	-
2020	501568.22	1347201.97	Картометрический метод	5.0	-
2003	501550.61	1347189.57	Картометрический метод	5.0	-
2021	501875.92	1328264.49	Картометрический метод	5.0	-
2022	501870.87	1328269.14	Картометрический метод	5.0	-
2023	501871.74	1328273.70	Картометрический метод	5.0	-
2024	501849.73	1328277.36	Картометрический метод	5.0	-
2025	501849.38	1328274.75	Картометрический метод	5.0	-
2026	501841.34	1328274.49	Картометрический метод	5.0	-
2027	501827.52	1328280.89	Картометрический метод	5.0	-
2028	501814.94	1328286.09	Картометрический метод	5.0	-
2029	501790.54	1328281.69	Картометрический метод	5.0	-
2030	501768.53	1328283.29	Картометрический метод	5.0	-
2031	501734.63	1328283.22	Картометрический метод	5.0	-
2032	501718.13	1328281.69	Картометрический метод	5.0	-
2033	501705.93	1328290.49	Картометрический метод	5.0	-
2034	501680.73	1328295.09	Картометрический метод	5.0	-
2035	501670.73	1328277.69	Картометрический метод	5.0	-

2. Сведения о характерных точках границ объекта

Обозначение характерных точек границ	Координаты, м		Метод определения координат характерной точки	Средняя квадратическая погрешность положения характерной точки (Mt), м	Описание обозначения точки на местности (при наличии)
	X	Y			
1	2	3	4	5	6
2036	501678.53	1328269.29	Картометрический метод	5.0	-
2037	501688.87	1328258.47	Картометрический метод	5.0	-
2038	501692.91	1328246.49	Картометрический метод	5.0	-
2039	501684.35	1328235.17	Картометрический метод	5.0	-
2040	501665.93	1328228.29	Картометрический метод	5.0	-
2041	501656.17	1328224.36	Картометрический метод	5.0	-
2042	501617.81	1328213.01	Картометрический метод	5.0	-
2043	501615.03	1328222.41	Картометрический метод	5.0	-
2044	501598.65	1328217.57	Картометрический метод	5.0	-
2045	501582.91	1328212.91	Картометрический метод	5.0	-
2046	501587.99	1328195.73	Картометрический метод	5.0	-
2047	501598.83	1328198.93	Картометрический метод	5.0	-
2048	501599.70	1328181.67	Картометрический метод	5.0	-
2049	501610.16	1328182.22	Картометрический метод	5.0	-
2050	501620.06	1328182.22	Картометрический метод	5.0	-
2051	501626.67	1328180.57	Картометрический метод	5.0	-
2052	501635.48	1328177.27	Картометрический метод	5.0	-
2053	501634.64	1328172.95	Картометрический метод	5.0	-
2054	501643.72	1328169.29	Картометрический метод	5.0	-
2055	501659.13	1328153.45	Картометрический метод	5.0	-
2056	501680.13	1328203.29	Картометрический метод	5.0	-
2057	501728.53	1328222.49	Картометрический метод	5.0	-
2058	501777.33	1328230.89	Картометрический метод	5.0	-
2059	501786.32	1328229.77	Картометрический метод	5.0	-
2060	501795.46	1328228.63	Картометрический метод	5.0	-

2. Сведения о характерных точках границ объекта

Обозначение характерных точек границ	Координаты, м		Метод определения координат характерной точки	Средняя квадратическая погрешность положения характерной точки (Mt), м	Описание обозначения точки на местности (при наличии)
	X	Y			
1	2	3	4	5	6
2061	501797.03	1328226.70	Картометрический метод	5.0	-
2062	501798.29	1328226.53	Картометрический метод	5.0	-
2063	501798.89	1328228.20	Картометрический метод	5.0	-
2064	501834.92	1328228.09	Картометрический метод	5.0	-
2065	501869.34	1328234.49	Картометрический метод	5.0	-
2066	501876.52	1328243.89	Картометрический метод	5.0	-
2067	501878.92	1328255.69	Картометрический метод	5.0	-
2021	501875.92	1328264.49	Картометрический метод	5.0	-
2068	501892.34	1329968.91	Картометрический метод	5.0	-
2069	501869.76	1329955.90	Картометрический метод	5.0	-
2070	501874.82	1329951.83	Картометрический метод	5.0	-
2071	501873.01	1329952.81	Картометрический метод	5.0	-
2072	501867.03	1329947.27	Картометрический метод	5.0	-
2073	501867.33	1329946.76	Картометрический метод	5.0	-
2074	501869.57	1329945.18	Картометрический метод	5.0	-
2075	501877.61	1329943.06	Картометрический метод	5.0	-
2076	501886.51	1329942.21	Картометрический метод	5.0	-
2077	501893.37	1329939.52	Картометрический метод	5.0	-
2078	501898.18	1329942.33	Картометрический метод	5.0	-
2079	501899.35	1329943.02	Картометрический метод	5.0	-
2080	501921.59	1329956.03	Картометрический метод	5.0	-
2081	501933.21	1329936.50	Картометрический метод	5.0	-
2082	501934.72	1329934.82	Картометрический метод	5.0	-
2083	501941.49	1329938.83	Картометрический метод	5.0	-
2084	501949.23	1329943.42	Картометрический метод	5.0	-

2. Сведения о характерных точках границ объекта

Обозначение характерных точек границ	Координаты, м		Метод определения координат характерной точки	Средняя квадратическая погрешность положения характерной точки (Mt), м	Описание обозначения точки на местности (при наличии)
	X	Y			
1	2	3	4	5	6
2085	501949.72	1329973.12	Картометрический метод	5.0	-
2086	501937.23	1329993.61	Картометрический метод	5.0	-
2087	501901.71	1329971.96	Картометрический метод	5.0	-
2088	501900.70	1329973.86	Картометрический метод	5.0	-
2068	501892.34	1329968.91	Картометрический метод	5.0	-
2089	501640.98	1338453.29	Картометрический метод	5.0	-
2090	501633.26	1338430.82	Картометрический метод	5.0	-
2091	501648.91	1338426.92	Картометрический метод	5.0	-
2092	501661.93	1338425.11	Картометрический метод	5.0	-
2093	501688.33	1338416.07	Картометрический метод	5.0	-
2094	501711.85	1338399.34	Картометрический метод	5.0	-
2095	501726.95	1338376.91	Картометрический метод	5.0	-
2096	501756.65	1338366.61	Картометрический метод	5.0	-
2097	501782.06	1338359.13	Картометрический метод	5.0	-
2098	501828.76	1338351.32	Картометрический метод	5.0	-
2099	501859.59	1338354.55	Картометрический метод	5.0	-
2100	501907.86	1338345.95	Картометрический метод	5.0	-
2101	502006.65	1338491.51	Картометрический метод	5.0	-
2102	501989.86	1338506.06	Картометрический метод	5.0	-
2103	501982.42	1338512.29	Картометрический метод	5.0	-
2104	501966.68	1338523.74	Картометрический метод	5.0	-
2105	501950.02	1338533.43	Картометрический метод	5.0	-
2106	501940.98	1338537.34	Картометрический метод	5.0	-
2107	501940.93	1338537.36	Картометрический метод	5.0	-
2108	501920.99	1338543.58	Картометрический метод	5.0	-

2. Сведения о характерных точках границ объекта

Обозначение характерных точек границ	Координаты, м		Метод определения координат характерной точки	Средняя квадратическая погрешность положения характерной точки (Mt), м	Описание обозначения точки на местности (при наличии)
	X	Y			
1	2	3	4	5	6
2109	501898.66	1338548.87	Картометрический метод	5.0	-
2110	501876.61	1338552.98	Картометрический метод	5.0	-
2111	501866.42	1338554.31	Картометрический метод	5.0	-
2112	501845.42	1338555.95	Картометрический метод	5.0	-
2113	501823.10	1338558.22	Картометрический метод	5.0	-
2114	501800.35	1338563.38	Картометрический метод	5.0	-
2115	501789.38	1338566.98	Картометрический метод	5.0	-
2116	501767.89	1338574.42	Картометрический метод	5.0	-
2117	501758.78	1338577.36	Картометрический метод	5.0	-
2118	501745.18	1338578.68	Картометрический метод	5.0	-
2119	501734.10	1338574.42	Картометрический метод	5.0	-
2120	501709.40	1338549.68	Картометрический метод	5.0	-
2121	501697.72	1338536.00	Картометрический метод	5.0	-
2122	501685.30	1338524.48	Картометрический метод	5.0	-
2123	501670.98	1338518.50	Картометрический метод	5.0	-
2124	501657.21	1338491.05	Картометрический метод	5.0	-
2125	501645.51	1338455.21	Картометрический метод	5.0	-
2089	501640.98	1338453.29	Картометрический метод	5.0	-
2126	501986.22	1348010.22	Картометрический метод	5.0	-
2127	501982.40	1348019.46	Картометрический метод	5.0	-
2128	501986.77	1348030.30	Картометрический метод	5.0	-
2129	501977.20	1348042.27	Картометрический метод	5.0	-
2130	501973.21	1348055.82	Картометрический метод	5.0	-
2131	501972.41	1348071.78	Картометрический метод	5.0	-
2132	501979.21	1348081.59	Картометрический метод	5.0	-

2. Сведения о характерных точках границ объекта

Обозначение характерных точек границ	Координаты, м		Метод определения координат характерной точки	Средняя квадратическая погрешность положения характерной точки (Mt), м	Описание обозначения точки на местности (при наличии)
	X	Y			
1	2	3	4	5	6
2133	501979.59	1348082.13	Картометрический метод	5.0	-
2134	501987.56	1348092.49	Картометрический метод	5.0	-
2135	502003.08	1348106.94	Картометрический метод	5.0	-
2136	501977.05	1348171.76	Картометрический метод	5.0	-
2137	501965.25	1348177.79	Картометрический метод	5.0	-
2138	501957.93	1348177.60	Картометрический метод	5.0	-
2139	501924.59	1348163.98	Картометрический метод	5.0	-
2140	501892.16	1348243.09	Картометрический метод	5.0	-
2141	501885.62	1348240.77	Картометрический метод	5.0	-
2142	501788.89	1348206.44	Картометрический метод	5.0	-
2143	501746.42	1348137.84	Картометрический метод	5.0	-
2144	501763.83	1348096.77	Картометрический метод	5.0	-
2145	501706.04	1348072.61	Картометрический метод	5.0	-
2146	501705.38	1348071.56	Картометрический метод	5.0	-
2147	501705.19	1348071.25	Картометрический метод	5.0	-
2148	501705.07	1348071.30	Картометрический метод	5.0	-
2149	501703.97	1348071.75	Картометрический метод	5.0	-
2150	501659.07	1348052.98	Картометрический метод	5.0	-
2151	501640.84	1348098.51	Картометрический метод	5.0	-
2152	501490.15	1348162.42	Картометрический метод	5.0	-
2153	501485.19	1348164.52	Картометрический метод	5.0	-
2154	501391.95	1348059.39	Картометрический метод	5.0	-
2155	501391.66	1348059.06	Картометрический метод	5.0	-
2156	501372.58	1348037.56	Картометрический метод	5.0	-
2157	501353.27	1348015.78	Картометрический метод	5.0	-

2. Сведения о характерных точках границ объекта

Обозначение характерных точек границ	Координаты, м		Метод определения координат характерной точки	Средняя квадратическая погрешность положения характерной точки (Mt), м	Описание обозначения точки на местности (при наличии)
	X	Y			
1	2	3	4	5	6
2158	501345.61	1348007.14	Картометрический метод	5.0	-
2159	501359.24	1347995.84	Картометрический метод	5.0	-
2160	501374.12	1347983.49	Картометрический метод	5.0	-
2161	501394.18	1347972.71	Картометрический метод	5.0	-
2162	501409.89	1347958.28	Картометрический метод	5.0	-
2163	501416.04	1347951.40	Картометрический метод	5.0	-
2164	501448.78	1347965.06	Картометрический метод	5.0	-
2165	501470.66	1347909.67	Картометрический метод	5.0	-
2166	501482.38	1347897.37	Картометрический метод	5.0	-
2167	501476.17	1347895.20	Картометрический метод	5.0	-
2168	501489.47	1347883.56	Картометрический метод	5.0	-
2169	501504.28	1347870.58	Картометрический метод	5.0	-
2170	501529.42	1347841.84	Картометрический метод	5.0	-
2171	501544.40	1347827.60	Картометрический метод	5.0	-
2172	501554.09	1347831.61	Картометрический метод	5.0	-
2173	501578.66	1347841.76	Картометрический метод	5.0	-
2174	501602.25	1347851.51	Картометрический метод	5.0	-
2175	501615.21	1347856.86	Картометрический метод	5.0	-
2176	501641.84	1347867.88	Картометрический метод	5.0	-
2177	501664.11	1347877.08	Картометрический метод	5.0	-
2178	501677.05	1347882.43	Картометрический метод	5.0	-
2179	501697.93	1347891.44	Картометрический метод	5.0	-
2180	501727.48	1347903.34	Картометрический метод	5.0	-
2181	501735.78	1347906.77	Картометрический метод	5.0	-
2182	501754.18	1347914.37	Картометрический метод	5.0	-

2. Сведения о характерных точках границ объекта

Обозначение характерных точек границ	Координаты, м		Метод определения координат характерной точки	Средняя квадратическая погрешность положения характерной точки (Mt), м	Описание обозначения точки на местности (при наличии)
	X	Y			
1	2	3	4	5	6
2183	501767.21	1347919.75	Картометрический метод	5.0	-
2184	501787.58	1347928.16	Картометрический метод	5.0	-
2185	501805.14	1347935.41	Картометрический метод	5.0	-
2186	501818.15	1347940.79	Картометрический метод	5.0	-
2187	501840.82	1347950.15	Картометрический метод	5.0	-
2188	501864.57	1347959.96	Картометрический метод	5.0	-
2189	501877.54	1347965.32	Картометрический метод	5.0	-
2190	501902.73	1347975.72	Картометрический метод	5.0	-
2191	501927.85	1347986.10	Картометрический метод	5.0	-
2192	501937.07	1347989.90	Картометрический метод	5.0	-
2193	501957.08	1347936.62	Картометрический метод	5.0	-
2194	501965.37	1347914.53	Картометрический метод	5.0	-
2195	501980.23	1347915.96	Картометрический метод	5.0	-
2196	501995.02	1347911.16	Картометрический метод	5.0	-
2197	502017.34	1347898.42	Картометрический метод	5.0	-
2198	502020.01	1347911.26	Картометрический метод	5.0	-
2199	502030.72	1347958.23	Картометрический метод	5.0	-
2200	502005.32	1347964.01	Картометрический метод	5.0	-
2201	502001.50	1347973.25	Картометрический метод	5.0	-
2126	501986.22	1348010.22	Картометрический метод	5.0	-
2202	502222.44	1347792.44	Картометрический метод	5.0	-
2203	502211.90	1347804.52	Картометрический метод	5.0	-
2204	502221.52	1347812.71	Картометрический метод	5.0	-
2205	502209.25	1347827.22	Картометрический метод	5.0	-
2206	502162.47	1347786.40	Картометрический метод	5.0	-

2. Сведения о характерных точках границ объекта

Обозначение характерных точек границ	Координаты, м		Метод определения координат характерной точки	Средняя квадратическая погрешность положения характерной точки (Mt), м	Описание обозначения точки на местности (при наличии)
	X	Y			
1	2	3	4	5	6
2207	502184.17	1347760.23	Картометрический метод	5.0	-
2208	502198.34	1347743.40	Картометрический метод	5.0	-
2209	502243.37	1347775.61	Картометрический метод	5.0	-
2210	502260.35	1347787.76	Картометрический метод	5.0	-
2211	502242.31	1347809.19	Картометрический метод	5.0	-
2202	502222.44	1347792.44	Картометрический метод	5.0	-
2212	502227.01	1329476.36	Картометрический метод	5.0	-
2213	502232.29	1329517.05	Картометрический метод	5.0	-
2214	502230.50	1329517.52	Картометрический метод	5.0	-
2215	502225.88	1329469.89	Картометрический метод	5.0	-
2216	502205.38	1329474.40	Картометрический метод	5.0	-
2217	502210.94	1329522.83	Картометрический метод	5.0	-
2218	502212.54	1329522.55	Картометрический метод	5.0	-
2219	502212.87	1329524.23	Картометрический метод	5.0	-
2220	502213.31	1329526.55	Картометрический метод	5.0	-
2221	502214.75	1329538.71	Картометрический метод	5.0	-
2222	502219.44	1329555.45	Картометрический метод	5.0	-
2223	502236.84	1329552.05	Картометрический метод	5.0	-
2224	502239.38	1329571.64	Картометрический метод	5.0	-
2225	502225.97	1329578.77	Картометрический метод	5.0	-
2226	502201.56	1329591.61	Картометрический метод	5.0	-
2227	502188.29	1329592.56	Картометрический метод	5.0	-
2228	502187.51	1329592.53	Картометрический метод	5.0	-
2229	502184.36	1329592.43	Картометрический метод	5.0	-
2230	502183.62	1329601.84	Картометрический метод	5.0	-

2. Сведения о характерных точках границ объекта

Обозначение характерных точек границ	Координаты, м		Метод определения координат характерной точки	Средняя квадратическая погрешность положения характерной точки (Mt), м	Описание обозначения точки на местности (при наличии)
	X	Y			
1	2	3	4	5	6
2231	502178.74	1329661.84	Картометрический метод	5.0	-
2232	502135.46	1329667.18	Картометрический метод	5.0	-
2233	502131.82	1329587.36	Картометрический метод	5.0	-
2234	502124.76	1329586.18	Картометрический метод	5.0	-
2235	502124.84	1329584.65	Картометрический метод	5.0	-
2236	502129.41	1329495.61	Картометрический метод	5.0	-
2237	502144.61	1329490.28	Картометрический метод	5.0	-
2238	502143.46	1329455.88	Картометрический метод	5.0	-
2239	502143.39	1329436.10	Картометрический метод	5.0	-
2240	502153.09	1329421.30	Картометрический метод	5.0	-
2241	502161.42	1329415.55	Картометрический метод	5.0	-
2242	502178.40	1329409.25	Картометрический метод	5.0	-
2243	502203.76	1329400.91	Картометрический метод	5.0	-
2244	502204.34	1329409.22	Картометрический метод	5.0	-
2245	502231.53	1329406.27	Картометрический метод	5.0	-
2246	502233.20	1329420.36	Картометрический метод	5.0	-
2247	502270.43	1329411.39	Картометрический метод	5.0	-
2248	502307.49	1329402.19	Картометрический метод	5.0	-
2249	502339.31	1329394.93	Картометрический метод	5.0	-
2250	502339.55	1329396.27	Картометрический метод	5.0	-
2251	502346.40	1329435.60	Картометрический метод	5.0	-
2212	502227.01	1329476.36	Картометрический метод	5.0	-
2252	502358.73	1329442.63	Картометрический метод	5.0	-
2253	502349.56	1329442.59	Картометрический метод	5.0	-
2254	502369.17	1329411.54	Картометрический метод	5.0	-

2. Сведения о характерных точках границ объекта

Обозначение характерных точек границ	Координаты, м		Метод определения координат характерной точки	Средняя квадратическая погрешность положения характерной точки (Mt), м	Описание обозначения точки на местности (при наличии)
	X	Y			
1	2	3	4	5	6
2255	502379.41	1329386.22	Картометрический метод	5.0	-
2256	502383.68	1329385.29	Картометрический метод	5.0	-
2257	502380.74	1329394.34	Картометрический метод	5.0	-
2258	502376.43	1329406.07	Картометрический метод	5.0	-
2259	502370.34	1329420.45	Картометрический метод	5.0	-
2260	502363.15	1329434.18	Картометрический метод	5.0	-
2252	502358.73	1329442.63	Картометрический метод	5.0	-
2261	502505.21	1326301.98	Картометрический метод	5.0	-
2262	502460.81	1326349.57	Картометрический метод	5.0	-
2263	502396.13	1326315.40	Картометрический метод	5.0	-
2264	502387.35	1326306.84	Картометрический метод	5.0	-
2265	502385.35	1326304.15	Картометрический метод	5.0	-
2266	502383.35	1326301.45	Картометрический метод	5.0	-
2267	502381.71	1326297.54	Картометрический метод	5.0	-
2268	502406.59	1326285.87	Картометрический метод	5.0	-
2269	502347.06	1326254.82	Картометрический метод	5.0	-
2270	502342.80	1326247.78	Картометрический метод	5.0	-
2271	502346.68	1326242.91	Картометрический метод	5.0	-
2272	502362.58	1326223.01	Картометрический метод	5.0	-
2273	502371.66	1326215.97	Картометрический метод	5.0	-
2274	502384.32	1326211.56	Картометрический метод	5.0	-
2275	502391.48	1326214.86	Картометрический метод	5.0	-
2276	502469.59	1326258.93	Картометрический метод	5.0	-
2277	502465.71	1326260.87	Картометрический метод	5.0	-
2278	502471.25	1326265.55	Картометрический метод	5.0	-

2. Сведения о характерных точках границ объекта

Обозначение характерных точек границ	Координаты, м		Метод определения координат характерной точки	Средняя квадратическая погрешность положения характерной точки (Mt), м	Описание обозначения точки на местности (при наличии)
	X	Y			
1	2	3	4	5	6
2279	502492.80	1326277.59	Картометрический метод	5.0	-
2261	502505.21	1326301.98	Картометрический метод	5.0	-
2280	502524.77	1347929.32	Картометрический метод	5.0	-
2281	502507.97	1348060.15	Картометрический метод	5.0	-
2282	502508.08	1348062.49	Картометрический метод	5.0	-
2283	502426.79	1347924.85	Картометрический метод	5.0	-
2284	502433.46	1347894.61	Картометрический метод	5.0	-
2285	502420.15	1347884.66	Картометрический метод	5.0	-
2286	502393.86	1347865.02	Картометрический метод	5.0	-
2287	502391.56	1347863.82	Картометрический метод	5.0	-
2288	502360.22	1347840.84	Картометрический метод	5.0	-
2289	502333.16	1347820.64	Картометрический метод	5.0	-
2290	502308.69	1347802.37	Картометрический метод	5.0	-
2291	502294.98	1347796.94	Картометрический метод	5.0	-
2292	502333.98	1347727.52	Картометрический метод	5.0	-
2293	502396.19	1347738.90	Картометрический метод	5.0	-
2294	502425.60	1347748.37	Картометрический метод	5.0	-
2295	502430.42	1347740.40	Картометрический метод	5.0	-
2296	502454.20	1347755.21	Картометрический метод	5.0	-
2297	502452.18	1347758.72	Картометрический метод	5.0	-
2298	502456.26	1347761.12	Картометрический метод	5.0	-
2299	502485.99	1347778.08	Картометрический метод	5.0	-
2300	502477.01	1347790.75	Картометрический метод	5.0	-
2301	502507.83	1347818.36	Картометрический метод	5.0	-
2302	502496.11	1347842.54	Картометрический метод	5.0	-

2. Сведения о характерных точках границ объекта

Обозначение характерных точек границ	Координаты, м		Метод определения координат характерной точки	Средняя квадратическая погрешность положения характерной точки (Mt), м	Описание обозначения точки на местности (при наличии)
	X	Y			
1	2	3	4	5	6
2303	502499.09	1347844.52	Картометрический метод	5.0	-
2304	502523.25	1347860.56	Картометрический метод	5.0	-
2305	502519.43	1347891.63	Картометрический метод	5.0	-
2306	502518.26	1347898.84	Картометрический метод	5.0	-
2307	502508.12	1347914.12	Картометрический метод	5.0	-
2308	502506.34	1347916.89	Картометрический метод	5.0	-
2280	502524.77	1347929.32	Картометрический метод	5.0	-
2309	502277.06	1347646.80	Картометрический метод	5.0	-
2310	502290.40	1347625.01	Картометрический метод	5.0	-
2311	502302.20	1347605.74	Картометрический метод	5.0	-
2312	502288.41	1347596.84	Картометрический метод	5.0	-
2313	502283.87	1347604.17	Картометрический метод	5.0	-
2314	502263.45	1347591.39	Картометрический метод	5.0	-
2315	502246.09	1347619.55	Картометрический метод	5.0	-
2316	502243.28	1347617.55	Картометрический метод	5.0	-
2317	502215.78	1347594.72	Картометрический метод	5.0	-
2318	502170.40	1347561.39	Картометрический метод	5.0	-
2319	502151.70	1347555.09	Картометрический метод	5.0	-
2320	502158.61	1347479.57	Картометрический метод	5.0	-
2321	502148.22	1347448.77	Картометрический метод	5.0	-
2322	502127.26	1347419.12	Картометрический метод	5.0	-
2323	502110.24	1347425.82	Картометрический метод	5.0	-
2324	502092.62	1347432.77	Картометрический метод	5.0	-
2325	502116.41	1347489.37	Картометрический метод	5.0	-
2326	502109.47	1347509.30	Картометрический метод	5.0	-

2. Сведения о характерных точках границ объекта

Обозначение характерных точек границ	Координаты, м		Метод определения координат характерной точки	Средняя квадратическая погрешность положения характерной точки (Mt), м	Описание обозначения точки на местности (при наличии)
	X	Y			
1	2	3	4	5	6
2327	502109.35	1347509.24	Картометрический метод	5.0	-
2328	502056.23	1347483.17	Картометрический метод	5.0	-
2329	501998.81	1347455.00	Картометрический метод	5.0	-
2330	501998.81	1347455.01	Картометрический метод	5.0	-
2331	501880.82	1347397.12	Картометрический метод	5.0	-
2332	501855.76	1347444.00	Картометрический метод	5.0	-
2333	501795.82	1347386.70	Картометрический метод	5.0	-
2334	501763.42	1347355.17	Картометрический метод	5.0	-
2335	501742.88	1347338.23	Картометрический метод	5.0	-
2336	501758.69	1347312.87	Картометрический метод	5.0	-
2337	501775.26	1347284.82	Картометрический метод	5.0	-
2338	501805.52	1347253.48	Картометрический метод	5.0	-
2339	501841.01	1347274.64	Картометрический метод	5.0	-
2340	501853.15	1347258.81	Картометрический метод	5.0	-
2341	501878.99	1347213.34	Картометрический метод	5.0	-
2342	501833.81	1347189.97	Картометрический метод	5.0	-
2343	501824.22	1347191.17	Картометрический метод	5.0	-
2344	501813.82	1347190.37	Картометрический метод	5.0	-
2345	501806.85	1347186.01	Картометрический метод	5.0	-
2346	501802.23	1347176.37	Картометрический метод	5.0	-
2347	501800.61	1347163.97	Картометрический метод	5.0	-
2348	501800.21	1347160.51	Картометрический метод	5.0	-
2349	501839.49	1347159.62	Картометрический метод	5.0	-
2350	501855.00	1347159.92	Картометрический метод	5.0	-
2351	501909.71	1347159.64	Картометрический метод	5.0	-

2. Сведения о характерных точках границ объекта

Обозначение характерных точек границ	Координаты, м		Метод определения координат характерной точки	Средняя квадратическая погрешность положения характерной точки (Mt), м	Описание обозначения точки на местности (при наличии)
	X	Y			
1	2	3	4	5	6
2352	501991.06	1347157.45	Картометрический метод	5.0	-
2353	502002.38	1347157.96	Картометрический метод	5.0	-
2354	502030.40	1347160.85	Картометрический метод	5.0	-
2355	502044.77	1347165.21	Картометрический метод	5.0	-
2356	502065.85	1347172.69	Картометрический метод	5.0	-
2357	502089.34	1347183.48	Картометрический метод	5.0	-
2358	502168.14	1347220.68	Картометрический метод	5.0	-
2359	502221.45	1347245.04	Картометрический метод	5.0	-
2360	502298.85	1347280.14	Картометрический метод	5.0	-
2361	502328.02	1347294.72	Картометрический метод	5.0	-
2362	502349.71	1347307.95	Картометрический метод	5.0	-
2363	502375.88	1347328.56	Картометрический метод	5.0	-
2364	502388.38	1347342.11	Картометрический метод	5.0	-
2365	502400.14	1347356.28	Картометрический метод	5.0	-
2366	502422.26	1347386.04	Картометрический метод	5.0	-
2367	502458.12	1347433.94	Картометрический метод	5.0	-
2368	502532.63	1347543.95	Картометрический метод	5.0	-
2369	502546.05	1347570.78	Картометрический метод	5.0	-
2370	502552.14	1347589.31	Картометрический метод	5.0	-
2371	502554.72	1347609.84	Картометрический метод	5.0	-
2372	502554.98	1347629.90	Картометрический метод	5.0	-
2373	502551.51	1347687.42	Картометрический метод	5.0	-
2374	502548.98	1347718.76	Картометрический метод	5.0	-
2375	502547.70	1347730.77	Картометрический метод	5.0	-
2376	502539.81	1347804.69	Картометрический метод	5.0	-

2. Сведения о характерных точках границ объекта

Обозначение характерных точек границ	Координаты, м		Метод определения координат характерной точки	Средняя квадратическая погрешность положения характерной точки (Mt), м	Описание обозначения точки на местности (при наличии)
	X	Y			
1	2	3	4	5	6
2377	502539.44	1347808.12	Картометрический метод	5.0	-
2378	502537.42	1347804.51	Картометрический метод	5.0	-
2379	502535.75	1347804.39	Картометрический метод	5.0	-
2380	502494.82	1347755.70	Картометрический метод	5.0	-
2381	502495.54	1347755.10	Картометрический метод	5.0	-
2382	502478.10	1347743.98	Картометрический метод	5.0	-
2383	502454.91	1347732.90	Картометрический метод	5.0	-
2384	502452.73	1347737.47	Картометрический метод	5.0	-
2385	502416.86	1347724.90	Картометрический метод	5.0	-
2386	502386.36	1347711.10	Картометрический метод	5.0	-
2387	502358.47	1347694.40	Картометрический метод	5.0	-
2388	502350.54	1347689.49	Картометрический метод	5.0	-
2389	502337.12	1347712.76	Картометрический метод	5.0	-
2390	502276.23	1347694.36	Картометрический метод	5.0	-
2391	502253.54	1347685.29	Картометрический метод	5.0	-
2392	502261.28	1347672.57	Картометрический метод	5.0	-
2393	502274.26	1347651.37	Картометрический метод	5.0	-
2309	502277.06	1347646.80	Картометрический метод	5.0	-
2394	502555.16	1348198.68	Картометрический метод	5.0	-
2395	502553.55	1348192.14	Картометрический метод	5.0	-
2396	502581.12	1348184.24	Картометрический метод	5.0	-
2397	502592.16	1348222.69	Картометрический метод	5.0	-
2398	502563.08	1348231.03	Картометрический метод	5.0	-
2394	502555.16	1348198.68	Картометрический метод	5.0	-
2399	502592.68	1338143.21	Картометрический метод	5.0	-

2. Сведения о характерных точках границ объекта

Обозначение характерных точек границ	Координаты, м		Метод определения координат характерной точки	Средняя квадратическая погрешность положения характерной точки (Mt), м	Описание обозначения точки на местности (при наличии)
	X	Y			
1	2	3	4	5	6
2400	502564.78	1338156.14	Картометрический метод	5.0	-
2401	502563.78	1338156.37	Картометрический метод	5.0	-
2402	502555.15	1338158.66	Картометрический метод	5.0	-
2403	502541.11	1338162.10	Картометрический метод	5.0	-
2404	502535.40	1338163.52	Картометрический метод	5.0	-
2405	502534.47	1338159.84	Картометрический метод	5.0	-
2406	502564.77	1338152.27	Картометрический метод	5.0	-
2407	502587.09	1338143.55	Картометрический метод	5.0	-
2408	502531.20	1338060.62	Картометрический метод	5.0	-
2409	502533.34	1338054.75	Картометрический метод	5.0	-
2410	502540.19	1338064.17	Картометрический метод	5.0	-
2411	502557.29	1338087.68	Картометрический метод	5.0	-
2412	502586.68	1338065.09	Картометрический метод	5.0	-
2413	502569.54	1338087.21	Картометрический метод	5.0	-
2414	502567.78	1338089.48	Картометрический метод	5.0	-
2415	502572.67	1338113.34	Картометрический метод	5.0	-
2399	502592.68	1338143.21	Картометрический метод	5.0	-
2416	502519.26	1329305.34	Картометрический метод	5.0	-
2417	502501.23	1329281.37	Картометрический метод	5.0	-
2418	502533.19	1329257.32	Картометрический метод	5.0	-
2419	502547.02	1329246.31	Картометрический метод	5.0	-
2420	502565.12	1329224.72	Картометрический метод	5.0	-
2421	502575.32	1329212.55	Картометрический метод	5.0	-
2422	502581.37	1329204.68	Картометрический метод	5.0	-
2423	502616.82	1329232.33	Картометрический метод	5.0	-

2. Сведения о характерных точках границ объекта

Обозначение характерных точек границ	Координаты, м		Метод определения координат характерной точки	Средняя квадратическая погрешность положения характерной точки (Mt), м	Описание обозначения точки на местности (при наличии)
	X	Y			
1	2	3	4	5	6
2424	502595.77	1329249.48	Картометрический метод	5.0	-
2425	502570.35	1329270.19	Картометрический метод	5.0	-
2426	502551.23	1329281.30	Картометрический метод	5.0	-
2416	502519.26	1329305.34	Картометрический метод	5.0	-
2427	502637.47	1348292.88	Картометрический метод	5.0	-
2428	502635.12	1348296.63	Картометрический метод	5.0	-
2429	502636.81	1348300.68	Картометрический метод	5.0	-
2430	502631.61	1348302.79	Картометрический метод	5.0	-
2431	502630.38	1348305.09	Картометрический метод	5.0	-
2432	502597.05	1348324.28	Картометрический метод	5.0	-
2433	502585.49	1348311.03	Картометрический метод	5.0	-
2434	502579.23	1348290.63	Картометрический метод	5.0	-
2435	502593.37	1348283.10	Картометрический метод	5.0	-
2436	502592.66	1348281.50	Картометрический метод	5.0	-
2437	502601.69	1348278.44	Картометрический метод	5.0	-
2438	502630.49	1348262.31	Картометрический метод	5.0	-
2439	502641.63	1348287.18	Картометрический метод	5.0	-
2427	502637.47	1348292.88	Картометрический метод	5.0	-
2440	502472.68	1327943.69	Картометрический метод	5.0	-
2441	502470.27	1327877.78	Картометрический метод	5.0	-
2442	502488.61	1327872.43	Картометрический метод	5.0	-
2443	502517.28	1327864.08	Картометрический метод	5.0	-
2444	502535.80	1327849.49	Картометрический метод	5.0	-
2445	502553.29	1327835.69	Картометрический метод	5.0	-
2446	502576.03	1327817.76	Картометрический метод	5.0	-

2. Сведения о характерных точках границ объекта

Обозначение характерных точек границ	Координаты, м		Метод определения координат характерной точки	Средняя квадратическая погрешность положения характерной точки (Mt), м	Описание обозначения точки на местности (при наличии)
	X	Y			
1	2	3	4	5	6
2447	502607.51	1327792.94	Картометрический метод	5.0	-
2448	502644.23	1327835.45	Картометрический метод	5.0	-
2449	502620.94	1327869.74	Картометрический метод	5.0	-
2450	502598.78	1327888.34	Картометрический метод	5.0	-
2451	502578.42	1327898.84	Картометрический метод	5.0	-
2452	502531.66	1327912.54	Картометрический метод	5.0	-
2453	502502.85	1327920.33	Картометрический метод	5.0	-
2440	502472.68	1327943.69	Картометрический метод	5.0	-
2454	502618.92	1326211.19	Картометрический метод	5.0	-
2455	502612.06	1326207.06	Картометрический метод	5.0	-
2456	502616.20	1326200.21	Картометрический метод	5.0	-
2457	502600.78	1326190.91	Картометрический метод	5.0	-
2458	502611.63	1326172.93	Картометрический метод	5.0	-
2459	502627.04	1326182.23	Картометрический метод	5.0	-
2460	502632.29	1326173.53	Картометрический метод	5.0	-
2461	502634.11	1326174.63	Картометрический метод	5.0	-
2462	502657.55	1326188.77	Картометрический метод	5.0	-
2463	502645.33	1326209.03	Картометрический метод	5.0	-
2464	502636.39	1326203.64	Картометрический метод	5.0	-
2465	502626.92	1326197.92	Картометрический метод	5.0	-
2454	502618.92	1326211.19	Картометрический метод	5.0	-
2466	502692.50	1338267.58	Картометрический метод	5.0	-
2467	502636.02	1338310.31	Картометрический метод	5.0	-
2468	502625.78	1338296.99	Картометрический метод	5.0	-
2469	502601.08	1338264.23	Картометрический метод	5.0	-

2. Сведения о характерных точках границ объекта

Обозначение характерных точек границ	Координаты, м		Метод определения координат характерной точки	Средняя квадратическая погрешность положения характерной точки (Mt), м	Описание обозначения точки на местности (при наличии)
	X	Y			
1	2	3	4	5	6
2470	502606.21	1338259.94	Картометрический метод	5.0	-
2471	502625.98	1338285.59	Картометрический метод	5.0	-
2472	502667.35	1338253.97	Картометрический метод	5.0	-
2473	502645.12	1338225.02	Картометрический метод	5.0	-
2474	502627.24	1338238.75	Картометрический метод	5.0	-
2475	502624.99	1338235.82	Картометрический метод	5.0	-
2476	502628.81	1338232.95	Картометрический метод	5.0	-
2477	502577.21	1338170.22	Картометрический метод	5.0	-
2478	502577.22	1338170.21	Картометрический метод	5.0	-
2479	502576.63	1338169.49	Картометрический метод	5.0	-
2480	502586.34	1338165.76	Картометрический метод	5.0	-
2481	502607.44	1338154.81	Картометрический метод	5.0	-
2482	502618.15	1338169.00	Картометрический метод	5.0	-
2483	502644.07	1338194.77	Картометрический метод	5.0	-
2484	502644.82	1338204.31	Картометрический метод	5.0	-
2485	502648.27	1338208.89	Картометрический метод	5.0	-
2486	502654.43	1338217.08	Картометрический метод	5.0	-
2487	502654.43	1338217.08	Картометрический метод	5.0	-
2466	502692.50	1338267.58	Картометрический метод	5.0	-
2488	502712.23	1348726.35	Картометрический метод	5.0	-
2489	502707.43	1348733.94	Картометрический метод	5.0	-
2490	502712.60	1348793.19	Картометрический метод	5.0	-
2491	502703.47	1348797.58	Картометрический метод	5.0	-
2492	502673.81	1348798.35	Картометрический метод	5.0	-
2493	502667.03	1348792.35	Картометрический метод	5.0	-

2. Сведения о характерных точках границ объекта

Обозначение характерных точек границ	Координаты, м		Метод определения координат характерной точки	Средняя квадратическая погрешность положения характерной точки (Mt), м	Описание обозначения точки на местности (при наличии)
	X	Y			
1	2	3	4	5	6
2494	502665.83	1348776.75	Картометрический метод	5.0	-
2495	502662.23	1348764.34	Картометрический метод	5.0	-
2496	502654.23	1348757.15	Картометрический метод	5.0	-
2497	502639.83	1348737.14	Картометрический метод	5.0	-
2498	502633.03	1348724.75	Картометрический метод	5.0	-
2499	502630.61	1348702.35	Картометрический метод	5.0	-
2500	502629.57	1348699.35	Картометрический метод	5.0	-
2501	502669.65	1348680.02	Картометрический метод	5.0	-
2502	502677.15	1348699.16	Картометрический метод	5.0	-
2503	502706.10	1348699.16	Картометрический метод	5.0	-
2504	502716.54	1348725.69	Картометрический метод	5.0	-
2488	502712.23	1348726.35	Картометрический метод	5.0	-
2505	502719.00	1325956.98	Картометрический метод	5.0	-
2506	502700.92	1325972.98	Картометрический метод	5.0	-
2507	502680.97	1325976.21	Картометрический метод	5.0	-
2508	502654.89	1325969.82	Картометрический метод	5.0	-
2509	502668.31	1325944.75	Картометрический метод	5.0	-
2510	502727.17	1325876.76	Картометрический метод	5.0	-
2511	502728.05	1325877.42	Картометрический метод	5.0	-
2512	502705.64	1325903.92	Картометрический метод	5.0	-
2513	502740.58	1325930.88	Картометрический метод	5.0	-
2505	502719.00	1325956.98	Картометрический метод	5.0	-
2514	502771.60	1337980.86	Картометрический метод	5.0	-
2515	502764.31	1337988.03	Картометрический метод	5.0	-
2516	502762.98	1337989.33	Картометрический метод	5.0	-

2. Сведения о характерных точках границ объекта

Обозначение характерных точек границ	Координаты, м		Метод определения координат характерной точки	Средняя квадратическая погрешность положения характерной точки (Mt), м	Описание обозначения точки на местности (при наличии)
	X	Y			
1	2	3	4	5	6
2517	502756.54	1337994.85	Картометрический метод	5.0	-
2518	502749.84	1338000.57	Картометрический метод	5.0	-
2519	502721.24	1337961.64	Картометрический метод	5.0	-
2520	502734.63	1337952.33	Картометрический метод	5.0	-
2521	502705.95	1337914.71	Картометрический метод	5.0	-
2522	502740.18	1337890.66	Картометрический метод	5.0	-
2523	502748.17	1337885.41	Картометрический метод	5.0	-
2524	502748.27	1337885.37	Картометрический метод	5.0	-
2525	502748.73	1337885.22	Картометрический метод	5.0	-
2526	502756.21	1337882.73	Картометрический метод	5.0	-
2527	502758.26	1337878.93	Картометрический метод	5.0	-
2528	502772.44	1337899.26	Картометрический метод	5.0	-
2529	502781.80	1337912.66	Картометрический метод	5.0	-
2530	502765.84	1337924.16	Картометрический метод	5.0	-
2531	502792.85	1337964.07	Картометрический метод	5.0	-
2532	502782.66	1337971.41	Картометрический метод	5.0	-
2533	502776.53	1337976.65	Картометрический метод	5.0	-
2514	502771.60	1337980.86	Картометрический метод	5.0	-
2534	502804.49	1325582.07	Картометрический метод	5.0	-
2535	502822.80	1325546.50	Картометрический метод	5.0	-
2536	502845.03	1325557.95	Картометрический метод	5.0	-
2537	502845.15	1325558.01	Картометрический метод	5.0	-
2538	502871.70	1325571.68	Картометрический метод	5.0	-
2539	502853.38	1325607.24	Картометрический метод	5.0	-
2540	502827.58	1325593.96	Картометрический метод	5.0	-

2. Сведения о характерных точках границ объекта

Обозначение характерных точек границ	Координаты, м		Метод определения координат характерной точки	Средняя квадратическая погрешность положения характерной точки (Mt), м	Описание обозначения точки на местности (при наличии)
	X	Y			
1	2	3	4	5	6
2541	502826.71	1325593.51	Картометрический метод	5.0	-
2534	502804.49	1325582.07	Картометрический метод	5.0	-
2542	502714.49	1347956.11	Картометрический метод	5.0	-
2543	502647.23	1347974.99	Картометрический метод	5.0	-
2544	502665.44	1348033.65	Картометрический метод	5.0	-
2545	502641.28	1348038.23	Картометрический метод	5.0	-
2546	502663.85	1348118.85	Картометрический метод	5.0	-
2547	502658.78	1348120.01	Картометрический метод	5.0	-
2548	502651.96	1348120.89	Картометрический метод	5.0	-
2549	502620.73	1348122.84	Картометрический метод	5.0	-
2550	502603.40	1348123.38	Картометрический метод	5.0	-
2551	502602.91	1348084.30	Картометрический метод	5.0	-
2552	502614.11	1348083.10	Картометрический метод	5.0	-
2553	502611.38	1348043.67	Картометрический метод	5.0	-
2554	502527.26	1348058.96	Картометрический метод	5.0	-
2555	502535.62	1347986.09	Картометрический метод	5.0	-
2556	502544.22	1347925.48	Картометрический метод	5.0	-
2557	502547.93	1347898.20	Картометрический метод	5.0	-
2558	502558.10	1347812.27	Картометрический метод	5.0	-
2559	502569.18	1347716.59	Картометрический метод	5.0	-
2560	502571.63	1347674.92	Картометрический метод	5.0	-
2561	502574.09	1347633.25	Картометрический метод	5.0	-
2562	502573.70	1347608.54	Картометрический метод	5.0	-
2563	502571.19	1347588.53	Картометрический метод	5.0	-
2564	502576.83	1347586.56	Картометрический метод	5.0	-

2. Сведения о характерных точках границ объекта

Обозначение характерных точек границ	Координаты, м		Метод определения координат характерной точки	Средняя квадратическая погрешность положения характерной точки (Mt), м	Описание обозначения точки на местности (при наличии)
	X	Y			
1	2	3	4	5	6
2565	502596.10	1347572.51	Картометрический метод	5.0	-
2566	502619.34	1347555.55	Картометрический метод	5.0	-
2567	502643.64	1347537.82	Картометрический метод	5.0	-
2568	502667.95	1347520.08	Картометрический метод	5.0	-
2569	502692.25	1347502.35	Картометрический метод	5.0	-
2570	502716.54	1347484.62	Картометрический метод	5.0	-
2571	502721.35	1347481.05	Картометрический метод	5.0	-
2572	502783.41	1347573.41	Картометрический метод	5.0	-
2573	502782.50	1347575.77	Картометрический метод	5.0	-
2574	502764.87	1347562.80	Картометрический метод	5.0	-
2575	502763.41	1347569.82	Картометрический метод	5.0	-
2576	502754.77	1347576.14	Картометрический метод	5.0	-
2577	502738.42	1347588.07	Картометрический метод	5.0	-
2578	502736.96	1347588.45	Картометрический метод	5.0	-
2579	502711.68	1347595.10	Картометрический метод	5.0	-
2580	502686.37	1347601.75	Картометрический метод	5.0	-
2581	502686.37	1347613.58	Картометрический метод	5.0	-
2582	502697.20	1347623.81	Картометрический метод	5.0	-
2583	502718.93	1347644.34	Картометрический метод	5.0	-
2584	502718.93	1347663.50	Картометрический метод	5.0	-
2585	502718.93	1347668.23	Картометрический метод	5.0	-
2586	502685.74	1347699.38	Картометрический метод	5.0	-
2587	502689.08	1347724.65	Картометрический метод	5.0	-
2588	502691.71	1347727.86	Картометрический метод	5.0	-
2589	502645.81	1347753.35	Картометрический метод	5.0	-

2. Сведения о характерных точках границ объекта

Обозначение характерных точек границ	Координаты, м		Метод определения координат характерной точки	Средняя квадратическая погрешность положения характерной точки (Mt), м	Описание обозначения точки на местности (при наличии)
	X	Y			
1	2	3	4	5	6
2590	502650.77	1347766.69	Картометрический метод	5.0	-
2591	502661.21	1347792.15	Картометрический метод	5.0	-
2592	502671.64	1347817.61	Картометрический метод	5.0	-
2593	502677.80	1347832.63	Картометрический метод	5.0	-
2594	502676.88	1347846.10	Картометрический метод	5.0	-
2595	502678.81	1347865.14	Картометрический метод	5.0	-
2596	502727.56	1347838.01	Картометрический метод	5.0	-
2597	502756.61	1347828.34	Картометрический метод	5.0	-
2598	502785.98	1347809.58	Картометрический метод	5.0	-
2599	502806.90	1347796.23	Картометрический метод	5.0	-
2600	502821.19	1347786.79	Картометрический метод	5.0	-
2601	502836.59	1347825.02	Картометрический метод	5.0	-
2602	502847.85	1347852.92	Картометрический метод	5.0	-
2603	502867.72	1347895.98	Картометрический метод	5.0	-
2604	502875.27	1347911.74	Картометрический метод	5.0	-
2605	502833.88	1347939.70	Картометрический метод	5.0	-
2606	502815.96	1347941.74	Картометрический метод	5.0	-
2607	502796.72	1347946.10	Картометрический метод	5.0	-
2542	502714.49	1347956.11	Картометрический метод	5.0	-
2608	502777.70	1337859.03	Картометрический метод	5.0	-
2609	502768.71	1337817.84	Картометрический метод	5.0	-
2610	502780.77	1337800.54	Картометрический метод	5.0	-
2611	502801.26	1337783.79	Картометрический метод	5.0	-
2612	502801.78	1337783.58	Картометрический метод	5.0	-
2613	502814.96	1337778.29	Картометрический метод	5.0	-

2. Сведения о характерных точках границ объекта

Обозначение характерных точек границ	Координаты, м		Метод определения координат характерной точки	Средняя квадратическая погрешность положения характерной точки (Mt), м	Описание обозначения точки на местности (при наличии)
	X	Y			
1	2	3	4	5	6
2614	502889.07	1337904.72	Картометрический метод	5.0	-
2615	502876.84	1337906.67	Картометрический метод	5.0	-
2616	502829.26	1337942.59	Картометрический метод	5.0	-
2617	502827.30	1337939.42	Картометрический метод	5.0	-
2618	502780.76	1337863.99	Картометрический метод	5.0	-
2608	502777.70	1337859.03	Картометрический метод	5.0	-
2619	502733.54	1338135.60	Картометрический метод	5.0	-
2620	502711.09	1338102.47	Картометрический метод	5.0	-
2621	502731.28	1338087.72	Картометрический метод	5.0	-
2622	502712.31	1338062.12	Картометрический метод	5.0	-
2623	502722.36	1338049.58	Картометрический метод	5.0	-
2624	502731.32	1338040.92	Картометрический метод	5.0	-
2625	502746.76	1338026.89	Картометрический метод	5.0	-
2626	502746.76	1338026.89	Картометрический метод	5.0	-
2627	502760.52	1338015.12	Картометрический метод	5.0	-
2628	502774.28	1338003.35	Картометрический метод	5.0	-
2629	502774.28	1338003.35	Картометрический метод	5.0	-
2630	502779.98	1337998.71	Картометрический метод	5.0	-
2631	502794.40	1337986.40	Картометрический метод	5.0	-
2632	502818.80	1337968.80	Картометрический метод	5.0	-
2633	502829.51	1337961.09	Картометрический метод	5.0	-
2634	502827.13	1337957.64	Картометрический метод	5.0	-
2635	502848.66	1337942.72	Картометрический метод	5.0	-
2636	502850.55	1337945.44	Картометрический метод	5.0	-
2637	502850.55	1337945.44	Картометрический метод	5.0	-

2. Сведения о характерных точках границ объекта

Обозначение характерных точек границ	Координаты, м		Метод определения координат характерной точки	Средняя квадратическая погрешность положения характерной точки (Mt), м	Описание обозначения точки на местности (при наличии)
	X	Y			
1	2	3	4	5	6
2638	502864.02	1337936.46	Картометрический метод	5.0	-
2639	502872.28	1337931.34	Картометрический метод	5.0	-
2640	502880.83	1337926.71	Картометрический метод	5.0	-
2641	502890.45	1337922.64	Картометрический метод	5.0	-
2642	502898.14	1337920.20	Картометрический метод	5.0	-
2643	502900.44	1337919.47	Картометрический метод	5.0	-
2644	502911.13	1337917.31	Картометрический метод	5.0	-
2645	502911.14	1337917.31	Картометрический метод	5.0	-
2646	502921.98	1337916.06	Картометрический метод	5.0	-
2647	502932.62	1337915.90	Картометрический метод	5.0	-
2648	502954.53	1337918.01	Картометрический метод	5.0	-
2649	502978.80	1337921.38	Картометрический метод	5.0	-
2650	503003.98	1337923.42	Картометрический метод	5.0	-
2651	503029.33	1337923.61	Картометрический метод	5.0	-
2652	503041.78	1337923.73	Картометрический метод	5.0	-
2653	503041.78	1337923.73	Картометрический метод	5.0	-
2654	503064.96	1337924.29	Картометрический метод	5.0	-
2655	503064.96	1337942.07	Картометрический метод	5.0	-
2656	503032.44	1337942.74	Картометрический метод	5.0	-
2657	503032.16	1337945.23	Картометрический метод	5.0	-
2658	503033.16	1337956.18	Картометрический метод	5.0	-
2659	503029.74	1337953.06	Картометрический метод	5.0	-
2660	502928.28	1337971.96	Картометрический метод	5.0	-
2661	502919.31	1337946.12	Картометрический метод	5.0	-
2662	502852.40	1337994.09	Картометрический метод	5.0	-

2. Сведения о характерных точках границ объекта

Обозначение характерных точек границ	Координаты, м		Метод определения координат характерной точки	Средняя квадратическая погрешность положения характерной точки (Mt), м	Описание обозначения точки на местности (при наличии)
	X	Y			
1	2	3	4	5	6
2663	502842.20	1338001.30	Картометрический метод	5.0	-
2664	502817.89	1338018.80	Картометрический метод	5.0	-
2665	502804.94	1338028.10	Картометрический метод	5.0	-
2666	502787.87	1338040.33	Картометрический метод	5.0	-
2667	502821.48	1338095.92	Картометрический метод	5.0	-
2668	502766.29	1338134.99	Картометрический метод	5.0	-
2669	502755.09	1338119.86	Картометрический метод	5.0	-
2670	502755.04	1338119.90	Картометрический метод	5.0	-
2671	502734.90	1338134.61	Картометрический метод	5.0	-
2619	502733.54	1338135.60	Картометрический метод	5.0	-
2672	503100.06	1334860.57	Картометрический метод	5.0	-
2673	502925.81	1334772.10	Картометрический метод	5.0	-
2674	502765.25	1334690.52	Картометрический метод	5.0	-
2675	502765.24	1334690.52	Картометрический метод	5.0	-
2676	502673.43	1334643.65	Картометрический метод	5.0	-
2677	502662.60	1334625.35	Картометрический метод	5.0	-
2678	502658.18	1334623.01	Картометрический метод	5.0	-
2679	502674.40	1334593.75	Картометрический метод	5.0	-
2680	502653.87	1334537.00	Картометрический метод	5.0	-
2681	502469.40	1334441.59	Картометрический метод	5.0	-
2682	502477.71	1334404.98	Картометрический метод	5.0	-
2683	502468.28	1334393.23	Картометрический метод	5.0	-
2684	502468.93	1334380.58	Картометрический метод	5.0	-
2685	502501.34	1334333.06	Картометрический метод	5.0	-
2686	502501.34	1334333.06	Картометрический метод	5.0	-

2. Сведения о характерных точках границ объекта

Обозначение характерных точек границ	Координаты, м		Метод определения координат характерной точки	Средняя квадратическая погрешность положения характерной точки (Mt), м	Описание обозначения точки на местности (при наличии)
	X	Y			
1	2	3	4	5	6
2687	502500.18	1334327.04	Картометрический метод	5.0	-
2688	502505.40	1334320.69	Картометрический метод	5.0	-
2689	502497.00	1334280.29	Картометрический метод	5.0	-
2690	502496.36	1334257.15	Картометрический метод	5.0	-
2691	502496.77	1334256.63	Картометрический метод	5.0	-
2692	502521.01	1334224.31	Картометрический метод	5.0	-
2693	502521.01	1334224.31	Картометрический метод	5.0	-
2694	502562.66	1334252.17	Картометрический метод	5.0	-
2695	502562.67	1334252.17	Картометрический метод	5.0	-
2696	502572.43	1334257.51	Картометрический метод	5.0	-
2697	502582.42	1334262.40	Картометрический метод	5.0	-
2698	502592.64	1334266.84	Картометрический метод	5.0	-
2699	502603.03	1334270.82	Картометрический метод	5.0	-
2700	502757.39	1334333.62	Картометрический метод	5.0	-
2701	502757.46	1334333.64	Картометрический метод	5.0	-
2702	502785.89	1334343.27	Картометрический метод	5.0	-
2703	502814.30	1334352.88	Картометрический метод	5.0	-
2704	502852.19	1334365.70	Картометрический метод	5.0	-
2705	502870.45	1334374.11	Картометрический метод	5.0	-
2706	502867.73	1334382.16	Картометрический метод	5.0	-
2707	502860.46	1334403.61	Картометрический метод	5.0	-
2708	503014.66	1334532.95	Картометрический метод	5.0	-
2709	503097.13	1334560.86	Картометрический метод	5.0	-
2710	503175.42	1334587.36	Картометрический метод	5.0	-
2711	503203.59	1334604.87	Картометрический метод	5.0	-

2. Сведения о характерных точках границ объекта

Обозначение характерных точек границ	Координаты, м		Метод определения координат характерной точки	Средняя квадратическая погрешность положения характерной точки (Mt), м	Описание обозначения точки на местности (при наличии)
	X	Y			
1	2	3	4	5	6
2712	503105.95	1334575.70	Картометрический метод	5.0	-
2713	503029.75	1334553.61	Картометрический метод	5.0	-
2714	502945.94	1334528.65	Картометрический метод	5.0	-
2715	502940.98	1334527.44	Картометрический метод	5.0	-
2716	502935.93	1334526.75	Картометрический метод	5.0	-
2717	502935.00	1334537.66	Картометрический метод	5.0	-
2718	502915.06	1334530.91	Картометрический метод	5.0	-
2719	502902.58	1334567.76	Картометрический метод	5.0	-
2720	502931.59	1334577.57	Картометрический метод	5.0	-
2721	502931.80	1334577.65	Картометрический метод	5.0	-
2722	502931.50	1334578.53	Картометрический метод	5.0	-
2723	502931.50	1334578.62	Картометрический метод	5.0	-
2724	502919.32	1334614.51	Картометрический метод	5.0	-
2725	502928.18	1334617.43	Картометрический метод	5.0	-
2726	502928.17	1334617.51	Картометрический метод	5.0	-
2727	502927.32	1334627.44	Картометрический метод	5.0	-
2728	503053.85	1334665.13	Картометрический метод	5.0	-
2729	503148.03	1334693.18	Картометрический метод	5.0	-
2730	503236.47	1334719.53	Картометрический метод	5.0	-
2731	503190.32	1334841.38	Картометрический метод	5.0	-
2732	503176.06	1334879.01	Картометрический метод	5.0	-
2733	503175.90	1334878.86	Картометрический метод	5.0	-
2734	503163.68	1334867.60	Картометрический метод	5.0	-
2735	503150.15	1334861.56	Картометрический метод	5.0	-
2736	503131.07	1334858.66	Картометрический метод	5.0	-

2. Сведения о характерных точках границ объекта

Обозначение характерных точек границ	Координаты, м		Метод определения координат характерной точки	Средняя квадратическая погрешность положения характерной точки (Mt), м	Описание обозначения точки на местности (при наличии)
	X	Y			
1	2	3	4	5	6
2737	503109.27	1334856.95	Картометрический метод	5.0	-
2738	503106.08	1334858.20	Картометрический метод	5.0	-
2739	503100.10	1334860.55	Картометрический метод	5.0	-
2740	503100.07	1334860.56	Картометрический метод	5.0	-
2672	503100.06	1334860.57	Картометрический метод	5.0	-
2741	503468.96	1334325.26	Картометрический метод	5.0	-
2742	503458.02	1334322.39	Картометрический метод	5.0	-
2743	503409.07	1334311.01	Картометрический метод	5.0	-
2744	503406.85	1334310.49	Картометрический метод	5.0	-
2745	503407.04	1334309.68	Картометрический метод	5.0	-
2746	503417.71	1334264.41	Картометрический метод	5.0	-
2747	503435.93	1334268.41	Картометрический метод	5.0	-
2748	503468.84	1334275.63	Картометрический метод	5.0	-
2749	503465.91	1334289.39	Картометрический метод	5.0	-
2750	503469.17	1334295.07	Картометрический метод	5.0	-
2751	503474.07	1334297.17	Картометрический метод	5.0	-
2752	503476.35	1334296.91	Картометрический метод	5.0	-
2741	503468.96	1334325.26	Картометрический метод	5.0	-
2753	503632.65	1337778.34	Картометрический метод	5.0	-
2754	503604.03	1337750.10	Картометрический метод	5.0	-
2755	503609.34	1337750.14	Картометрический метод	5.0	-
2756	503650.29	1337721.53	Картометрический метод	5.0	-
2757	503655.12	1337729.59	Картометрический метод	5.0	-
2758	503670.34	1337756.72	Картометрический метод	5.0	-
2759	503682.92	1337784.50	Картометрический метод	5.0	-

2. Сведения о характерных точках границ объекта

Обозначение характерных точек границ	Координаты, м		Метод определения координат характерной точки	Средняя квадратическая погрешность положения характерной точки (Mt), м	Описание обозначения точки на местности (при наличии)
	X	Y			
1	2	3	4	5	6
2760	503697.47	1337805.01	Картометрический метод	5.0	-
2761	503703.42	1337818.90	Картометрический метод	5.0	-
2762	503708.05	1337828.82	Картометрический метод	5.0	-
2763	503697.22	1337841.07	Картометрический метод	5.0	-
2764	503650.13	1337795.59	Картометрический метод	5.0	-
2753	503632.65	1337778.34	Картометрический метод	5.0	-
2765	503710.57	1329497.13	Картометрический метод	5.0	-
2766	503705.00	1329501.32	Картометрический метод	5.0	-
2767	503705.84	1329506.00	Картометрический метод	5.0	-
2768	503732.39	1329548.03	Картометрический метод	5.0	-
2769	503726.92	1329552.57	Картометрический метод	5.0	-
2770	503734.24	1329565.44	Картометрический метод	5.0	-
2771	503727.18	1329576.97	Картометрический метод	5.0	-
2772	503719.68	1329589.22	Картометрический метод	5.0	-
2773	503704.84	1329577.28	Картометрический метод	5.0	-
2774	503687.14	1329565.01	Картометрический метод	5.0	-
2775	503667.34	1329553.21	Картометрический метод	5.0	-
2776	503655.99	1329541.93	Картометрический метод	5.0	-
2777	503656.00	1329541.92	Картометрический метод	5.0	-
2778	503648.60	1329539.17	Картометрический метод	5.0	-
2779	503639.53	1329535.80	Картометрический метод	5.0	-
2780	503639.53	1329535.80	Картометрический метод	5.0	-
2781	503610.97	1329519.47	Картометрический метод	5.0	-
2782	503584.88	1329504.95	Картометрический метод	5.0	-
2783	503559.54	1329490.03	Картометрический метод	5.0	-

2. Сведения о характерных точках границ объекта

Обозначение характерных точек границ	Координаты, м		Метод определения координат характерной точки	Средняя квадратическая погрешность положения характерной точки (Mt), м	Описание обозначения точки на местности (при наличии)
	X	Y			
1	2	3	4	5	6
2784	503524.45	1329469.36	Картометрический метод	5.0	-
2785	503505.67	1329459.10	Картометрический метод	5.0	-
2786	503485.30	1329449.10	Картометрический метод	5.0	-
2787	503485.30	1329449.10	Картометрический метод	5.0	-
2788	503482.72	1329447.83	Картометрический метод	5.0	-
2789	503482.72	1329447.83	Картометрический метод	5.0	-
2790	503443.84	1329428.76	Картометрический метод	5.0	-
2791	503425.89	1329419.95	Картометрический метод	5.0	-
2792	503436.12	1329404.66	Картометрический метод	5.0	-
2793	503457.71	1329372.10	Картометрический метод	5.0	-
2794	503466.91	1329356.14	Картометрический метод	5.0	-
2795	503471.11	1329343.02	Картометрический метод	5.0	-
2796	503478.95	1329344.68	Картометрический метод	5.0	-
2797	503514.50	1329351.88	Картометрический метод	5.0	-
2798	503529.80	1329354.49	Картометрический метод	5.0	-
2799	503538.02	1329355.90	Картометрический метод	5.0	-
2800	503549.19	1329357.81	Картометрический метод	5.0	-
2801	503554.78	1329358.76	Картометрический метод	5.0	-
2802	503584.90	1329363.07	Картометрический метод	5.0	-
2803	503603.67	1329367.65	Картометрический метод	5.0	-
2804	503627.25	1329368.09	Картометрический метод	5.0	-
2805	503643.87	1329369.95	Картометрический метод	5.0	-
2806	503667.55	1329371.54	Картометрический метод	5.0	-
2807	503682.60	1329373.54	Картометрический метод	5.0	-
2808	503697.68	1329374.98	Картометрический метод	5.0	-

2. Сведения о характерных точках границ объекта

Обозначение характерных точек границ	Координаты, м		Метод определения координат характерной точки	Средняя квадратическая погрешность положения характерной точки (Mt), м	Описание обозначения точки на местности (при наличии)
	X	Y			
1	2	3	4	5	6
2809	503713.01	1329375.84	Картометрический метод	5.0	-
2810	503731.07	1329378.13	Картометрический метод	5.0	-
2811	503743.14	1329379.43	Картометрический метод	5.0	-
2812	503752.20	1329379.90	Картометрический метод	5.0	-
2813	503754.46	1329392.04	Картометрический метод	5.0	-
2814	503757.96	1329410.83	Картометрический метод	5.0	-
2815	503761.06	1329420.45	Картометрический метод	5.0	-
2816	503766.46	1329437.23	Картометрический метод	5.0	-
2817	503768.67	1329441.42	Картометрический метод	5.0	-
2818	503768.69	1329441.45	Картометрический метод	5.0	-
2819	503769.91	1329442.97	Картометрический метод	5.0	-
2820	503773.72	1329446.55	Картометрический метод	5.0	-
2821	503774.71	1329447.35	Картометрический метод	5.0	-
2822	503766.81	1329454.79	Картометрический метод	5.0	-
2765	503710.57	1329497.13	Картометрический метод	5.0	-
2823	504462.50	1323674.78	Картометрический метод	5.0	-
2824	504447.77	1323687.57	Картометрический метод	5.0	-
2825	504444.58	1323683.89	Картометрический метод	5.0	-
2826	504372.21	1323753.80	Картометрический метод	5.0	-
2827	504368.44	1323747.01	Картометрический метод	5.0	-
2828	504439.36	1323677.88	Картометрический метод	5.0	-
2829	504405.26	1323638.60	Картометрический метод	5.0	-
2830	504348.63	1323693.83	Картометрический метод	5.0	-
2831	504350.59	1323714.83	Картометрический метод	5.0	-
2832	504337.01	1323690.36	Картометрический метод	5.0	-

2. Сведения о характерных точках границ объекта

Обозначение характерных точек границ	Координаты, м		Метод определения координат характерной точки	Средняя квадратическая погрешность положения характерной точки (Mt), м	Описание обозначения точки на местности (при наличии)
	X	Y			
1	2	3	4	5	6
2833	504351.30	1323676.08	Картометрический метод	5.0	-
2834	504346.46	1323676.04	Картометрический метод	5.0	-
2835	504337.85	1323678.67	Картометрический метод	5.0	-
2836	504327.99	1323681.68	Картометрический метод	5.0	-
2837	504316.65	1323685.05	Картометрический метод	5.0	-
2838	504285.15	1323655.42	Картометрический метод	5.0	-
2839	504300.57	1323634.09	Картометрический метод	5.0	-
2840	504286.09	1323617.90	Картометрический метод	5.0	-
2841	504286.08	1323617.40	Картометрический метод	5.0	-
2842	504304.96	1323601.01	Картометрический метод	5.0	-
2843	504311.26	1323595.54	Картометрический метод	5.0	-
2844	504342.74	1323600.04	Картометрический метод	5.0	-
2845	504353.35	1323601.56	Картометрический метод	5.0	-
2846	504358.49	1323607.50	Картометрический метод	5.0	-
2847	504350.06	1323614.83	Картометрический метод	5.0	-
2848	504376.28	1323645.03	Картометрический метод	5.0	-
2849	504381.88	1323651.38	Картометрический метод	5.0	-
2850	504412.17	1323627.27	Картометрический метод	5.0	-
2851	504413.40	1323628.70	Картометрический метод	5.0	-
2852	504415.41	1323626.96	Картометрический метод	5.0	-
2853	504444.47	1323612.24	Картометрический метод	5.0	-
2854	504450.47	1323624.10	Картометрический метод	5.0	-
2855	504451.08	1323624.24	Картометрический метод	5.0	-
2856	504448.69	1323634.02	Картометрический метод	5.0	-
2857	504458.28	1323663.40	Картометрический метод	5.0	-

2. Сведения о характерных точках границ объекта

Обозначение характерных точек границ	Координаты, м		Метод определения координат характерной точки	Средняя квадратическая погрешность положения характерной точки (Mt), м	Описание обозначения точки на местности (при наличии)
	X	Y			
1	2	3	4	5	6
2858	504462.68	1323674.42	Картометрический метод	5.0	-
2823	504462.50	1323674.78	Картометрический метод	5.0	-
2859	504436.45	1337023.58	Картометрический метод	5.0	-
2860	504417.53	1337013.29	Картометрический метод	5.0	-
2861	504428.45	1336990.68	Картометрический метод	5.0	-
2862	504440.94	1336966.86	Картометрический метод	5.0	-
2863	504443.43	1336955.88	Картометрический метод	5.0	-
2864	504474.19	1336956.37	Картометрический метод	5.0	-
2865	504466.99	1336965.44	Картометрический метод	5.0	-
2859	504436.45	1337023.58	Картометрический метод	5.0	-
2866	504459.79	1334202.59	Картометрический метод	5.0	-
2867	504437.95	1334167.58	Картометрический метод	5.0	-
2868	504438.32	1334167.27	Картометрический метод	5.0	-
2869	504440.25	1334165.64	Картометрический метод	5.0	-
2870	504442.78	1334163.50	Картометрический метод	5.0	-
2871	504446.34	1334160.50	Картометрический метод	5.0	-
2872	504452.22	1334155.54	Картометрический метод	5.0	-
2873	504463.42	1334142.26	Картометрический метод	5.0	-
2874	504467.87	1334159.12	Картометрический метод	5.0	-
2875	504505.16	1334212.68	Картометрический метод	5.0	-
2876	504505.15	1334212.68	Картометрический метод	5.0	-
2877	504505.15	1334212.68	Картометрический метод	5.0	-
2878	504505.15	1334212.68	Картометрический метод	5.0	-
2879	504472.28	1334240.72	Картометрический метод	5.0	-
2880	504470.48	1334235.23	Картометрический метод	5.0	-

2. Сведения о характерных точках границ объекта

Обозначение характерных точек границ	Координаты, м		Метод определения координат характерной точки	Средняя квадратическая погрешность положения характерной точки (Mt), м	Описание обозначения точки на местности (при наличии)
	X	Y			
1	2	3	4	5	6
2866	504459.79	1334202.59	Картометрический метод	5.0	-
2881	504474.95	1336956.47	Картометрический метод	5.0	-
2882	504477.52	1336951.95	Картометрический метод	5.0	-
2883	504500.97	1336974.47	Картометрический метод	5.0	-
2884	504511.51	1336963.52	Картометрический метод	5.0	-
2885	504513.95	1336968.14	Картометрический метод	5.0	-
2886	504501.59	1336981.40	Картометрический метод	5.0	-
2881	504474.95	1336956.47	Картометрический метод	5.0	-
2887	504475.07	1323585.08	Картометрический метод	5.0	-
2888	504460.08	1323546.26	Картометрический метод	5.0	-
2889	504517.49	1323520.11	Картометрический метод	5.0	-
2890	504534.09	1323558.36	Картометрический метод	5.0	-
2891	504526.91	1323564.89	Картометрический метод	5.0	-
2892	504526.21	1323565.52	Картометрический метод	5.0	-
2887	504475.07	1323585.08	Картометрический метод	5.0	-
2893	504710.12	1347078.30	Картометрический метод	5.0	-
2894	504678.16	1347033.68	Картометрический метод	5.0	-
2895	504707.82	1346986.72	Картометрический метод	5.0	-
2896	504725.13	1346957.89	Картометрический метод	5.0	-
2897	504731.02	1346931.70	Картометрический метод	5.0	-
2898	504733.28	1346927.70	Картометрический метод	5.0	-
2899	504742.89	1346919.30	Картометрический метод	5.0	-
2900	504751.69	1346917.30	Картометрический метод	5.0	-
2901	504757.80	1346925.75	Картометрический метод	5.0	-
2902	504760.65	1346928.38	Картометрический метод	5.0	-

2. Сведения о характерных точках границ объекта

Обозначение характерных точек границ	Координаты, м		Метод определения координат характерной точки	Средняя квадратическая погрешность положения характерной точки (Mt), м	Описание обозначения точки на местности (при наличии)
	X	Y			
1	2	3	4	5	6
2903	504770.56	1346916.01	Картометрический метод	5.0	-
2904	504794.49	1346940.89	Картометрический метод	5.0	-
2905	504803.03	1346947.73	Картометрический метод	5.0	-
2906	504827.76	1346963.99	Картометрический метод	5.0	-
2907	504828.32	1346963.38	Картометрический метод	5.0	-
2908	504831.13	1346965.20	Картометрический метод	5.0	-
2909	504822.08	1346974.91	Картометрический метод	5.0	-
2910	504797.60	1347003.98	Картометрический метод	5.0	-
2911	504784.89	1347028.91	Картометрический метод	5.0	-
2912	504779.01	1347037.00	Картометрический метод	5.0	-
2913	504768.09	1347048.51	Картометрический метод	5.0	-
2914	504756.49	1347058.10	Картометрический метод	5.0	-
2915	504732.08	1347068.90	Картометрический метод	5.0	-
2916	504714.49	1347075.30	Картометрический метод	5.0	-
2893	504710.12	1347078.30	Картометрический метод	5.0	-
2917	504658.18	1339336.72	Картометрический метод	5.0	-
2918	504575.76	1339155.17	Картометрический метод	5.0	-
2919	504569.75	1339142.31	Картометрический метод	5.0	-
2920	504628.51	1339115.54	Картометрический метод	5.0	-
2921	504645.69	1339115.14	Картометрический метод	5.0	-
2922	504645.72	1339115.20	Картометрический метод	5.0	-
2923	504668.01	1339163.46	Картометрический метод	5.0	-
2924	504668.60	1339164.75	Картометрический метод	5.0	-
2925	504783.30	1339121.42	Картометрический метод	5.0	-
2926	504804.71	1339177.13	Картометрический метод	5.0	-

2. Сведения о характерных точках границ объекта

Обозначение характерных точек границ	Координаты, м		Метод определения координат характерной точки	Средняя квадратическая погрешность положения характерной точки (Mt), м	Описание обозначения точки на местности (при наличии)
	X	Y			
1	2	3	4	5	6
2927	504851.25	1339141.93	Картометрический метод	5.0	-
2928	504915.91	1339287.29	Картометрический метод	5.0	-
2929	504931.04	1339301.17	Картометрический метод	5.0	-
2930	504892.35	1339319.55	Картометрический метод	5.0	-
2931	504838.13	1339319.97	Картометрический метод	5.0	-
2932	504806.34	1339326.73	Картометрический метод	5.0	-
2933	504788.01	1339338.03	Картометрический метод	5.0	-
2934	504782.14	1339340.96	Картометрический метод	5.0	-
2935	504714.71	1339332.79	Картометрический метод	5.0	-
2936	504691.16	1339329.12	Картометрический метод	5.0	-
2937	504663.76	1339336.11	Картометрический метод	5.0	-
2917	504658.18	1339336.72	Картометрический метод	5.0	-
2938	504942.91	1339850.44	Картометрический метод	5.0	-
2939	504936.76	1339839.62	Картометрический метод	5.0	-
2940	504971.50	1339819.76	Картометрический метод	5.0	-
2941	504946.29	1339778.18	Картометрический метод	5.0	-
2942	504947.49	1339777.48	Картометрический метод	5.0	-
2943	504973.90	1339821.04	Картометрический метод	5.0	-
2944	504980.35	1339831.68	Картометрический метод	5.0	-
2945	504945.31	1339851.72	Картометрический метод	5.0	-
2946	504913.27	1339869.30	Картометрический метод	5.0	-
2947	504911.42	1339867.72	Картометрический метод	5.0	-
2938	504942.91	1339850.44	Картометрический метод	5.0	-
2948	504893.03	1347497.81	Картометрический метод	5.0	-
2949	504898.50	1347501.20	Картометрический метод	5.0	-

2. Сведения о характерных точках границ объекта

Обозначение характерных точек границ	Координаты, м		Метод определения координат характерной точки	Средняя квадратическая погрешность положения характерной точки (Mt), м	Описание обозначения точки на местности (при наличии)
	X	Y			
1	2	3	4	5	6
2950	504913.10	1347477.63	Картометрический метод	5.0	-
2951	504940.98	1347491.58	Картометрический метод	5.0	-
2952	504955.84	1347499.02	Картометрический метод	5.0	-
2953	504967.14	1347464.51	Картометрический метод	5.0	-
2954	505000.33	1347471.20	Картометрический метод	5.0	-
2955	505000.66	1347472.99	Картометрический метод	5.0	-
2956	504996.10	1347497.24	Картометрический метод	5.0	-
2957	504992.88	1347496.50	Картометрический метод	5.0	-
2958	504988.08	1347511.70	Картометрический метод	5.0	-
2959	504986.08	1347522.90	Картометрический метод	5.0	-
2960	504983.29	1347538.50	Картометрический метод	5.0	-
2961	504977.69	1347549.31	Картометрический метод	5.0	-
2962	504968.78	1347559.80	Картометрический метод	5.0	-
2963	504984.98	1347573.57	Картометрический метод	5.0	-
2964	504985.04	1347577.90	Картометрический метод	5.0	-
2965	504994.02	1347584.43	Картометрический метод	5.0	-
2966	504979.69	1347586.90	Картометрический метод	5.0	-
2967	504969.27	1347585.30	Картометрический метод	5.0	-
2968	504964.07	1347579.70	Картометрический метод	5.0	-
2969	504957.68	1347578.50	Картометрический метод	5.0	-
2970	504953.08	1347577.70	Картометрический метод	5.0	-
2971	504955.88	1347591.50	Картометрический метод	5.0	-
2972	504941.13	1347594.49	Картометрический метод	5.0	-
2973	504932.09	1347594.90	Картометрический метод	5.0	-
2974	504927.69	1347600.50	Картометрический метод	5.0	-

2. Сведения о характерных точках границ объекта

Обозначение характерных точек границ	Координаты, м		Метод определения координат характерной точки	Средняя квадратическая погрешность положения характерной точки (Mt), м	Описание обозначения точки на местности (при наличии)
	X	Y			
1	2	3	4	5	6
2975	504919.67	1347602.50	Картометрический метод	5.0	-
2976	504911.68	1347600.90	Картометрический метод	5.0	-
2977	504892.89	1347588.90	Картометрический метод	5.0	-
2978	504883.20	1347586.76	Картометрический метод	5.0	-
2979	504862.88	1347543.88	Картометрический метод	5.0	-
2980	504863.75	1347543.48	Картометрический метод	5.0	-
2981	504868.07	1347537.01	Картометрический метод	5.0	-
2982	504868.07	1347522.43	Картометрический метод	5.0	-
2983	504871.27	1347519.70	Картометрический метод	5.0	-
2984	504878.67	1347515.24	Картометрический метод	5.0	-
2985	504887.87	1347504.47	Картометрический метод	5.0	-
2986	504889.22	1347505.18	Картометрический метод	5.0	-
2948	504893.03	1347497.81	Картометрический метод	5.0	-
2987	505047.30	1334606.11	Картометрический метод	5.0	-
2988	505028.43	1334619.73	Картометрический метод	5.0	-
2989	505038.24	1334634.33	Картометрический метод	5.0	-
2990	505003.10	1334657.95	Картометрический метод	5.0	-
2991	504999.83	1334653.78	Картометрический метод	5.0	-
2992	504984.55	1334665.89	Картометрический метод	5.0	-
2993	504958.61	1334684.35	Картометрический метод	5.0	-
2994	504953.90	1334677.73	Картометрический метод	5.0	-
2995	504928.36	1334695.36	Картометрический метод	5.0	-
2996	504894.55	1334718.38	Картометрический метод	5.0	-
2997	504887.94	1334711.72	Картометрический метод	5.0	-
2998	504873.90	1334674.96	Картометрический метод	5.0	-

2. Сведения о характерных точках границ объекта

Обозначение характерных точек границ	Координаты, м		Метод определения координат характерной точки	Средняя квадратическая погрешность положения характерной точки (Mt), м	Описание обозначения точки на местности (при наличии)
	X	Y			
1	2	3	4	5	6
2999	504868.12	1334659.78	Картометрический метод	5.0	-
3000	504841.62	1334652.21	Картометрический метод	5.0	-
3001	504855.88	1334649.86	Картометрический метод	5.0	-
3002	504886.48	1334638.66	Картометрический метод	5.0	-
3003	504997.01	1334557.83	Картометрический метод	5.0	-
3004	505006.86	1334550.64	Картометрический метод	5.0	-
3005	505010.97	1334550.16	Картометрический метод	5.0	-
3006	505014.33	1334551.87	Картометрический метод	5.0	-
2987	505047.30	1334606.11	Картометрический метод	5.0	-
3007	504944.48	1339722.12	Картометрический метод	5.0	-
3008	504941.37	1339718.59	Картометрический метод	5.0	-
3009	504946.77	1339709.93	Картометрический метод	5.0	-
3010	504966.28	1339680.38	Картометрический метод	5.0	-
3011	504969.29	1339676.37	Картометрический метод	5.0	-
3012	505001.79	1339719.22	Картометрический метод	5.0	-
3013	505018.11	1339741.49	Картометрический метод	5.0	-
3014	505041.41	1339774.00	Картометрический метод	5.0	-
3015	505046.48	1339783.37	Картометрический метод	5.0	-
3016	505052.03	1339811.40	Картометрический метод	5.0	-
3017	505049.39	1339815.64	Картометрический метод	5.0	-
3018	505037.75	1339823.57	Картометрический метод	5.0	-
3019	505023.98	1339825.16	Картометрический метод	5.0	-
3020	505012.36	1339817.76	Картометрический метод	5.0	-
3021	504997.50	1339796.15	Картометрический метод	5.0	-
3022	504994.55	1339792.03	Картометрический метод	5.0	-

2. Сведения о характерных точках границ объекта

Обозначение характерных точек границ	Координаты, м		Метод определения координат характерной точки	Средняя квадратическая погрешность положения характерной точки (Mt), м	Описание обозначения точки на местности (при наличии)
	X	Y			
1	2	3	4	5	6
3023	504971.25	1339759.50	Картометрический метод	5.0	-
3024	504956.47	1339738.86	Картометрический метод	5.0	-
3007	504944.48	1339722.12	Картометрический метод	5.0	-
3025	505068.28	1316001.87	Картометрический метод	5.0	-
3026	505066.43	1316003.10	Картометрический метод	5.0	-
3027	505066.43	1316003.10	Картометрический метод	5.0	-
3028	505070.75	1316008.73	Картометрический метод	5.0	-
3029	505070.84	1316008.84	Картометрический метод	5.0	-
3030	505033.38	1316033.16	Картометрический метод	5.0	-
3031	504994.51	1315987.08	Картометрический метод	5.0	-
3032	504986.32	1315956.49	Картометрический метод	5.0	-
3033	505035.24	1315939.66	Картометрический метод	5.0	-
3034	505038.36	1315943.82	Картометрический метод	5.0	-
3035	505064.04	1315978.07	Картометрический метод	5.0	-
3036	505060.49	1315981.02	Картометрический метод	5.0	-
3037	505071.77	1315998.17	Картометрический метод	5.0	-
3038	505072.40	1315999.13	Картометрический метод	5.0	-
3025	505068.28	1316001.87	Картометрический метод	5.0	-
3039	505061.89	1316099.06	Картометрический метод	5.0	-
3040	505046.98	1316109.77	Картометрический метод	5.0	-
3041	505035.44	1316120.87	Картометрический метод	5.0	-
3042	505047.68	1316134.34	Картометрический метод	5.0	-
3043	505028.10	1316123.91	Картометрический метод	5.0	-
3044	505020.30	1316114.06	Картометрический метод	5.0	-
3045	505010.50	1316101.68	Картометрический метод	5.0	-

2. Сведения о характерных точках границ объекта

Обозначение характерных точек границ	Координаты, м		Метод определения координат характерной точки	Средняя квадратическая погрешность положения характерной точки (Mt), м	Описание обозначения точки на местности (при наличии)
	X	Y			
1	2	3	4	5	6
3046	504999.16	1316086.26	Картометрический метод	5.0	-
3047	505011.74	1316076.58	Картометрический метод	5.0	-
3048	505021.57	1316090.88	Картометрический метод	5.0	-
3049	505055.25	1316068.94	Картометрический метод	5.0	-
3050	505043.44	1316052.20	Картометрический метод	5.0	-
3051	505045.84	1316050.35	Картометрический метод	5.0	-
3052	505056.47	1316070.30	Картометрический метод	5.0	-
3053	505055.80	1316082.51	Картометрический метод	5.0	-
3054	505059.69	1316095.08	Картометрический метод	5.0	-
3055	505066.14	1316101.77	Картометрический метод	5.0	-
3056	505074.45	1316109.82	Картометрический метод	5.0	-
3057	505073.33	1316110.20	Картометрический метод	5.0	-
3039	505061.89	1316099.06	Картометрический метод	5.0	-
3058	505074.65	1316162.64	Картометрический метод	5.0	-
3059	505071.11	1316158.77	Картометрический метод	5.0	-
3060	505073.20	1316160.16	Картометрический метод	5.0	-
3061	505077.68	1316158.26	Картометрический метод	5.0	-
3062	505099.80	1316140.03	Картометрический метод	5.0	-
3063	505101.05	1316141.95	Картометрический метод	5.0	-
3058	505074.65	1316162.64	Картометрический метод	5.0	-
3064	505189.13	1334509.49	Картометрический метод	5.0	-
3065	505163.50	1334530.24	Картометрический метод	5.0	-
3066	505171.50	1334541.64	Картометрический метод	5.0	-
3067	505127.88	1334573.73	Картометрический метод	5.0	-
3068	505126.88	1334574.46	Картометрический метод	5.0	-

2. Сведения о характерных точках границ объекта

Обозначение характерных точек границ	Координаты, м		Метод определения координат характерной точки	Средняя квадратическая погрешность положения характерной точки (Mt), м	Описание обозначения точки на местности (при наличии)
	X	Y			
1	2	3	4	5	6
3069	505136.35	1334589.72	Картометрический метод	5.0	-
3070	505106.83	1334608.92	Картометрический метод	5.0	-
3071	505087.97	1334621.20	Картометрический метод	5.0	-
3072	505071.64	1334607.34	Картометрический метод	5.0	-
3073	505052.01	1334575.49	Картометрический метод	5.0	-
3074	505033.36	1334542.81	Картометрический метод	5.0	-
3075	505031.60	1334537.86	Картометрический метод	5.0	-
3076	505030.88	1334533.50	Картометрический метод	5.0	-
3077	505104.69	1334481.50	Картометрический метод	5.0	-
3078	505113.79	1334474.52	Картометрический метод	5.0	-
3079	505122.25	1334483.11	Картометрический метод	5.0	-
3080	505124.82	1334486.58	Картометрический метод	5.0	-
3081	505144.06	1334471.87	Картометрический метод	5.0	-
3082	505158.79	1334489.12	Картометрический метод	5.0	-
3083	505164.55	1334484.08	Картометрический метод	5.0	-
3084	505180.96	1334501.04	Картометрический метод	5.0	-
3064	505189.13	1334509.49	Картометрический метод	5.0	-
3085	505206.75	1334460.42	Картометрический метод	5.0	-
3086	505179.91	1334431.21	Картометрический метод	5.0	-
3087	505176.98	1334428.02	Картометрический метод	5.0	-
3088	505203.05	1334404.67	Картометрический метод	5.0	-
3089	505196.87	1334397.36	Картометрический метод	5.0	-
3090	505220.62	1334369.95	Картометрический метод	5.0	-
3091	505258.15	1334414.48	Картометрический метод	5.0	-
3092	505231.47	1334438.27	Картометрический метод	5.0	-

2. Сведения о характерных точках границ объекта

Обозначение характерных точек границ	Координаты, м		Метод определения координат характерной точки	Средняя квадратическая погрешность положения характерной точки (Mt), м	Описание обозначения точки на местности (при наличии)
	X	Y			
1	2	3	4	5	6
3085	505206.75	1334460.42	Картометрический метод	5.0	-
3093	505222.02	1347131.54	Картометрический метод	5.0	-
3094	505199.70	1347128.07	Картометрический метод	5.0	-
3095	505178.97	1347132.64	Картометрический метод	5.0	-
3096	505165.77	1347131.53	Картометрический метод	5.0	-
3097	505144.68	1347137.23	Картометрический метод	5.0	-
3098	505133.68	1347105.30	Картометрический метод	5.0	-
3099	505155.66	1347095.70	Картометрический метод	5.0	-
3100	505204.06	1347092.11	Картометрический метод	5.0	-
3101	505204.06	1347085.31	Картометрический метод	5.0	-
3102	505254.48	1347075.71	Картометрический метод	5.0	-
3103	505269.39	1347150.33	Картометрический метод	5.0	-
3104	505264.65	1347147.33	Картометрический метод	5.0	-
3093	505222.02	1347131.54	Картометрический метод	5.0	-
3105	505263.68	1346679.30	Картометрический метод	5.0	-
3106	505264.48	1346696.91	Картометрический метод	5.0	-
3107	505232.88	1346734.90	Картометрический метод	5.0	-
3108	505240.02	1346743.79	Картометрический метод	5.0	-
3109	505238.90	1346743.80	Картометрический метод	5.0	-
3110	505235.17	1346746.06	Картометрический метод	5.0	-
3111	505231.88	1346749.50	Картометрический метод	5.0	-
3112	505228.05	1346755.15	Картометрический метод	5.0	-
3113	505229.77	1346758.25	Картометрический метод	5.0	-
3114	505225.11	1346763.37	Картометрический метод	5.0	-
3115	505225.62	1346766.76	Картометрический метод	5.0	-

2. Сведения о характерных точках границ объекта

Обозначение характерных точек границ	Координаты, м		Метод определения координат характерной точки	Средняя квадратическая погрешность положения характерной точки (Mt), м	Описание обозначения точки на местности (при наличии)
	X	Y			
1	2	3	4	5	6
3116	505226.91	1346769.73	Картометрический метод	5.0	-
3117	505230.04	1346774.30	Картометрический метод	5.0	-
3118	505232.15	1346776.91	Картометрический метод	5.0	-
3119	505230.08	1346778.90	Картометрический метод	5.0	-
3120	505189.29	1346752.05	Картометрический метод	5.0	-
3121	505187.49	1346750.13	Картометрический метод	5.0	-
3122	505167.33	1346772.87	Картометрический метод	5.0	-
3123	505166.86	1346773.36	Картометрический метод	5.0	-
3124	505188.82	1346796.47	Картометрический метод	5.0	-
3125	505184.91	1346800.20	Картометрический метод	5.0	-
3126	505175.98	1346808.72	Картометрический метод	5.0	-
3127	505159.63	1346814.70	Картометрический метод	5.0	-
3128	505149.31	1346803.85	Картометрический метод	5.0	-
3129	505145.54	1346804.71	Картометрический метод	5.0	-
3130	505143.71	1346807.76	Картометрический метод	5.0	-
3131	505098.88	1346805.30	Картометрический метод	5.0	-
3132	505091.28	1346785.70	Картометрический метод	5.0	-
3133	505075.28	1346766.90	Картометрический метод	5.0	-
3134	505067.69	1346761.70	Картометрический метод	5.0	-
3135	505061.67	1346760.51	Картометрический метод	5.0	-
3136	505057.67	1346762.91	Картометрический метод	5.0	-
3137	505056.47	1346770.51	Картометрический метод	5.0	-
3138	505058.87	1346777.30	Картометрический метод	5.0	-
3139	505070.88	1346785.31	Картометрический метод	5.0	-
3140	505079.28	1346794.11	Картометрический метод	5.0	-

2. Сведения о характерных точках границ объекта

Обозначение характерных точек границ	Координаты, м		Метод определения координат характерной точки	Средняя квадратическая погрешность положения характерной точки (Mt), м	Описание обозначения точки на местности (при наличии)
	X	Y			
1	2	3	4	5	6
3141	505080.48	1346807.31	Картометрический метод	5.0	-
3142	505075.48	1346840.11	Картометрический метод	5.0	-
3143	505054.10	1346838.12	Картометрический метод	5.0	-
3144	505051.69	1346854.13	Картометрический метод	5.0	-
3145	505030.08	1346855.30	Картометрический метод	5.0	-
3146	505028.22	1346857.17	Картометрический метод	5.0	-
3147	505017.97	1346853.45	Картометрический метод	5.0	-
3148	505017.80	1346853.73	Картометрический метод	5.0	-
3149	504988.48	1346836.51	Картометрический метод	5.0	-
3150	505005.98	1346803.50	Картометрический метод	5.0	-
3151	505014.07	1346796.10	Картометрический метод	5.0	-
3152	505021.89	1346790.78	Картометрический метод	5.0	-
3153	505041.12	1346783.55	Картометрический метод	5.0	-
3154	505043.06	1346782.77	Картометрический метод	5.0	-
3155	505046.55	1346747.51	Картометрический метод	5.0	-
3156	505049.02	1346716.64	Картометрический метод	5.0	-
3157	505058.08	1346674.22	Картометрический метод	5.0	-
3158	505072.02	1346683.99	Картометрический метод	5.0	-
3159	505092.57	1346698.40	Картометрический метод	5.0	-
3160	505104.73	1346688.17	Картометрический метод	5.0	-
3161	505120.05	1346688.60	Картометрический метод	5.0	-
3162	505127.52	1346688.38	Картометрический метод	5.0	-
3163	505127.63	1346635.04	Картометрический метод	5.0	-
3164	505139.74	1346637.29	Картометрический метод	5.0	-
3165	505140.56	1346591.69	Картометрический метод	5.0	-

2. Сведения о характерных точках границ объекта

Обозначение характерных точек границ	Координаты, м		Метод определения координат характерной точки	Средняя квадратическая погрешность положения характерной точки (Mt), м	Описание обозначения точки на местности (при наличии)
	X	Y			
1	2	3	4	5	6
3166	505120.37	1346588.98	Картометрический метод	5.0	-
3167	505120.11	1346588.95	Картометрический метод	5.0	-
3168	505125.36	1346569.44	Картометрический метод	5.0	-
3169	505131.08	1346558.46	Картометрический метод	5.0	-
3170	505137.28	1346546.54	Картометрический метод	5.0	-
3171	505151.61	1346551.90	Картометрический метод	5.0	-
3172	505175.09	1346558.56	Картометрический метод	5.0	-
3173	505196.19	1346564.54	Картометрический метод	5.0	-
3174	505206.67	1346567.09	Картометрический метод	5.0	-
3175	505202.88	1346548.46	Картометрический метод	5.0	-
3176	505256.88	1346563.16	Картометрический метод	5.0	-
3177	505266.81	1346533.24	Картометрический метод	5.0	-
3178	505235.79	1346524.61	Картометрический метод	5.0	-
3179	505214.74	1346518.71	Картометрический метод	5.0	-
3180	505223.89	1346490.21	Картометрический метод	5.0	-
3181	505245.96	1346496.36	Картометрический метод	5.0	-
3182	505257.21	1346498.61	Картометрический метод	5.0	-
3183	505265.16	1346500.52	Картометрический метод	5.0	-
3184	505263.06	1346484.95	Картометрический метод	5.0	-
3185	505260.73	1346474.61	Картометрический метод	5.0	-
3186	505260.62	1346470.82	Картометрический метод	5.0	-
3187	505261.33	1346468.46	Картометрический метод	5.0	-
3188	505263.51	1346467.38	Картометрический метод	5.0	-
3189	505265.89	1346466.74	Картометрический метод	5.0	-
3190	505268.90	1346467.10	Картометрический метод	5.0	-

2. Сведения о характерных точках границ объекта

Обозначение характерных точек границ	Координаты, м		Метод определения координат характерной точки	Средняя квадратическая погрешность положения характерной точки (Mt), м	Описание обозначения точки на местности (при наличии)
	X	Y			
1	2	3	4	5	6
3191	505271.15	1346468.46	Картометрический метод	5.0	-
3192	505274.86	1346471.99	Картометрический метод	5.0	-
3193	505282.65	1346478.06	Картометрический метод	5.0	-
3194	505285.10	1346479.82	Картометрический метод	5.0	-
3195	505287.51	1346480.18	Картометрический метод	5.0	-
3196	505289.72	1346480.35	Картометрический метод	5.0	-
3197	505293.06	1346478.50	Картометрический метод	5.0	-
3198	505297.27	1346474.91	Картометрический метод	5.0	-
3199	505306.36	1346477.67	Картометрический метод	5.0	-
3200	505295.52	1346510.33	Картометрический метод	5.0	-
3201	505298.60	1346511.21	Картометрический метод	5.0	-
3202	505304.49	1346512.89	Картометрический метод	5.0	-
3203	505293.29	1346540.61	Картометрический метод	5.0	-
3204	505298.92	1346542.17	Картометрический метод	5.0	-
3205	505293.06	1346556.36	Картометрический метод	5.0	-
3206	505286.51	1346554.26	Картометрический метод	5.0	-
3207	505280.28	1346569.53	Картометрический метод	5.0	-
3208	505296.66	1346573.99	Картометрический метод	5.0	-
3209	505288.20	1346595.07	Картометрический метод	5.0	-
3210	505283.72	1346607.83	Картометрический метод	5.0	-
3211	505281.53	1346607.48	Картометрический метод	5.0	-
3212	505257.79	1346598.85	Картометрический метод	5.0	-
3213	505256.82	1346602.87	Картометрический метод	5.0	-
3214	505247.93	1346639.68	Картометрический метод	5.0	-
3215	505245.01	1346639.43	Картометрический метод	5.0	-

2. Сведения о характерных точках границ объекта

Обозначение характерных точек границ	Координаты, м		Метод определения координат характерной точки	Средняя квадратическая погрешность положения характерной точки (Mt), м	Описание обозначения точки на местности (при наличии)
	X	Y			
1	2	3	4	5	6
3216	505235.39	1346673.22	Картометрический метод	5.0	-
3217	505243.91	1346676.60	Картометрический метод	5.0	-
3105	505263.68	1346679.30	Картометрический метод	5.0	-
3218	505259.90	1339215.35	Картометрический метод	5.0	-
3219	505277.33	1339197.42	Картометрический метод	5.0	-
3220	505298.23	1339175.92	Картометрический метод	5.0	-
3221	505326.92	1339203.80	Картометрический метод	5.0	-
3222	505306.00	1339225.31	Картометрический метод	5.0	-
3223	505288.57	1339243.23	Картометрический метод	5.0	-
3218	505259.90	1339215.35	Картометрический метод	5.0	-
3224	505306.31	1346689.62	Картометрический метод	5.0	-
3225	505268.31	1346674.16	Картометрический метод	5.0	-
3226	505288.68	1346630.19	Картометрический метод	5.0	-
3227	505288.53	1346619.22	Картометрический метод	5.0	-
3228	505288.47	1346615.10	Картометрический метод	5.0	-
3229	505329.53	1346631.80	Картометрический метод	5.0	-
3230	505315.45	1346666.87	Картометрический метод	5.0	-
3224	505306.31	1346689.62	Картометрический метод	5.0	-
3231	505353.63	1334262.00	Картометрический метод	5.0	-
3232	505331.99	1334242.70	Картометрический метод	5.0	-
3233	505355.28	1334216.58	Картометрический метод	5.0	-
3234	505376.92	1334235.88	Картометрический метод	5.0	-
3235	505384.68	1334242.64	Картометрический метод	5.0	-
3236	505361.59	1334268.97	Картометрический метод	5.0	-
3231	505353.63	1334262.00	Картометрический метод	5.0	-

2. Сведения о характерных точках границ объекта

Обозначение характерных точек границ	Координаты, м		Метод определения координат характерной точки	Средняя квадратическая погрешность положения характерной точки (Mt), м	Описание обозначения точки на местности (при наличии)
	X	Y			
1	2	3	4	5	6
3237	505374.75	1339167.29	Картометрический метод	5.0	-
3238	505360.54	1339181.46	Картометрический метод	5.0	-
3239	505382.49	1339203.35	Картометрический метод	5.0	-
3240	505352.56	1339234.78	Картометрический метод	5.0	-
3241	505332.32	1339256.63	Картометрический метод	5.0	-
3242	505332.32	1339256.63	Картометрический метод	5.0	-
3243	505336.26	1339260.42	Картометрический метод	5.0	-
3244	505315.48	1339282.06	Картометрический метод	5.0	-
3245	505311.79	1339278.52	Картометрический метод	5.0	-
3246	505285.16	1339305.13	Картометрический метод	5.0	-
3247	505254.19	1339254.45	Картометрический метод	5.0	-
3248	505254.18	1339254.44	Картометрический метод	5.0	-
3249	505210.79	1339187.78	Картометрический метод	5.0	-
3250	505241.41	1339145.09	Картометрический метод	5.0	-
3251	505344.22	1339077.88	Картометрический метод	5.0	-
3252	505344.31	1339077.82	Картометрический метод	5.0	-
3253	505366.17	1339071.88	Картометрический метод	5.0	-
3254	505256.13	1339155.29	Картометрический метод	5.0	-
3255	505230.28	1339186.07	Картометрический метод	5.0	-
3256	505230.28	1339186.07	Картометрический метод	5.0	-
3257	505235.25	1339192.07	Картометрический метод	5.0	-
3258	505248.71	1339208.32	Картометрический метод	5.0	-
3259	505249.84	1339221.04	Картометрический метод	5.0	-
3260	505302.63	1339284.28	Картометрический метод	5.0	-
3261	505302.63	1339284.28	Картометрический метод	5.0	-

2. Сведения о характерных точках границ объекта

Обозначение характерных точек границ	Координаты, м		Метод определения координат характерной точки	Средняя квадратическая погрешность положения характерной точки (Mt), м	Описание обозначения точки на местности (при наличии)
	X	Y			
1	2	3	4	5	6
3262	505309.98	1339276.78	Картометрический метод	5.0	-
3263	505291.44	1339258.97	Картометрический метод	5.0	-
3264	505312.23	1339237.33	Картометрический метод	5.0	-
3265	505330.97	1339255.34	Картометрический метод	5.0	-
3266	505330.97	1339255.34	Картометрический метод	5.0	-
3267	505364.45	1339221.16	Картометрический метод	5.0	-
3268	505347.27	1339204.11	Картометрический метод	5.0	-
3269	505347.14	1339171.17	Картометрический метод	5.0	-
3270	505367.67	1339150.51	Картометрический метод	5.0	-
3271	505391.99	1339149.61	Картометрический метод	5.0	-
3237	505374.75	1339167.29	Картометрический метод	5.0	-
3272	505194.11	1333924.83	Картометрический метод	5.0	-
3273	505245.09	1333921.12	Картометрический метод	5.0	-
3274	505246.51	1333865.34	Картометрический метод	5.0	-
3275	505204.85	1333867.75	Картометрический метод	5.0	-
3276	505204.85	1333867.75	Картометрический метод	5.0	-
3277	505205.01	1333849.98	Картометрический метод	5.0	-
3278	505246.59	1333849.33	Картометрический метод	5.0	-
3279	505248.81	1333849.79	Картометрический метод	5.0	-
3280	505250.49	1333850.14	Картометрический метод	5.0	-
3281	505253.69	1333850.80	Картометрический метод	5.0	-
3282	505256.33	1333856.76	Картометрический метод	5.0	-
3283	505256.33	1333871.31	Картометрический метод	5.0	-
3284	505256.99	1333896.78	Картометрический метод	5.0	-
3285	505257.65	1333922.24	Картометрический метод	5.0	-

2. Сведения о характерных точках границ объекта

Обозначение характерных точек границ	Координаты, м		Метод определения координат характерной точки	Средняя квадратическая погрешность положения характерной точки (Mt), м	Описание обозначения точки на местности (при наличии)
	X	Y			
1	2	3	4	5	6
3286	505258.31	1333940.10	Картометрический метод	5.0	-
3287	505253.47	1333939.99	Картометрический метод	5.0	-
3288	505253.02	1333952.58	Картометрический метод	5.0	-
3289	505253.02	1333966.19	Картометрический метод	5.0	-
3290	505257.81	1334001.39	Картометрический метод	5.0	-
3291	505271.63	1334026.11	Картометрический метод	5.0	-
3292	505275.16	1334022.18	Картометрический метод	5.0	-
3293	505280.58	1334032.06	Картометрический метод	5.0	-
3294	505297.00	1334013.49	Картометрический метод	5.0	-
3295	505302.44	1334007.52	Картометрический метод	5.0	-
3296	505307.73	1334001.70	Картометрический метод	5.0	-
3297	505301.43	1333992.94	Картометрический метод	5.0	-
3298	505315.41	1333977.38	Картометрический метод	5.0	-
3299	505410.43	1334039.90	Картометрический метод	5.0	-
3300	505416.58	1334043.94	Картометрический метод	5.0	-
3301	505410.70	1334051.53	Картометрический метод	5.0	-
3302	505388.83	1334087.03	Картометрический метод	5.0	-
3303	505369.04	1334119.19	Картометрический метод	5.0	-
3304	505348.22	1334105.38	Картометрический метод	5.0	-
3305	505334.81	1334091.99	Картометрический метод	5.0	-
3306	505274.61	1334153.79	Картометрический метод	5.0	-
3307	505249.01	1334128.03	Картометрический метод	5.0	-
3308	505247.52	1334129.75	Картометрический метод	5.0	-
3309	505226.39	1334150.68	Картометрический метод	5.0	-
3310	505198.24	1334122.02	Картометрический метод	5.0	-

2. Сведения о характерных точках границ объекта

Обозначение характерных точек границ	Координаты, м		Метод определения координат характерной точки	Средняя квадратическая погрешность положения характерной точки (Mt), м	Описание обозначения точки на местности (при наличии)
	X	Y			
1	2	3	4	5	6
3311	505181.12	1334138.85	Картометрический метод	5.0	-
3312	505222.43	1334180.89	Картометрический метод	5.0	-
3313	505201.35	1334201.06	Картометрический метод	5.0	-
3314	505153.22	1334151.96	Картометрический метод	5.0	-
3315	505173.78	1334131.38	Картометрический метод	5.0	-
3316	505181.27	1334124.32	Картометрический метод	5.0	-
3317	505205.02	1334102.90	Картометрический метод	5.0	-
3318	505204.17	1334102.07	Картометрический метод	5.0	-
3319	505213.09	1334097.62	Картометрический метод	5.0	-
3320	505222.55	1334092.60	Картометрический метод	5.0	-
3321	505232.86	1334085.63	Картометрический метод	5.0	-
3322	505232.86	1334085.63	Картометрический метод	5.0	-
3323	505234.55	1334073.64	Картометрический метод	5.0	-
3324	505234.55	1334073.64	Картометрический метод	5.0	-
3325	505217.55	1334057.17	Картометрический метод	5.0	-
3326	505217.16	1334056.69	Картометрический метод	5.0	-
3327	505206.41	1334043.52	Картометрический метод	5.0	-
3328	505206.68	1334036.55	Картометрический метод	5.0	-
3329	505210.87	1334022.61	Картометрический метод	5.0	-
3330	505210.87	1334022.60	Картометрический метод	5.0	-
3331	505222.96	1334027.34	Картометрический метод	5.0	-
3332	505223.68	1334027.63	Картометрический метод	5.0	-
3333	505234.55	1334020.66	Картометрический метод	5.0	-
3334	505240.00	1334017.17	Картометрический метод	5.0	-
3335	505234.94	1334006.74	Картометрический метод	5.0	-

2. Сведения о характерных точках границ объекта

Обозначение характерных точек границ	Координаты, м		Метод определения координат характерной точки	Средняя квадратическая погрешность положения характерной точки (Mt), м	Описание обозначения точки на местности (при наличии)
	X	Y			
1	2	3	4	5	6
3336	505249.31	1334002.05	Картометрический метод	5.0	-
3337	505243.77	1333978.86	Картометрический метод	5.0	-
3338	505242.86	1333963.42	Картометрический метод	5.0	-
3339	505219.93	1333964.78	Картометрический метод	5.0	-
3340	505221.45	1333990.46	Картометрический метод	5.0	-
3341	505212.60	1333980.33	Картометрический метод	5.0	-
3342	505211.70	1333923.65	Картометрический метод	5.0	-
3272	505194.11	1333924.83	Картометрический метод	5.0	-
3343	505473.12	1333562.28	Картометрический метод	5.0	-
3344	505371.41	1333565.38	Картометрический метод	5.0	-
3345	505373.41	1333592.58	Картометрический метод	5.0	-
3346	505329.81	1333610.18	Картометрический метод	5.0	-
3347	505322.77	1333611.55	Картометрический метод	5.0	-
3348	505326.50	1333648.85	Картометрический метод	5.0	-
3349	505326.86	1333670.34	Картометрический метод	5.0	-
3350	505323.22	1333670.53	Картометрический метод	5.0	-
3351	505322.85	1333648.94	Картометрический метод	5.0	-
3352	505286.51	1333649.61	Картометрический метод	5.0	-
3353	505286.93	1333672.41	Картометрический метод	5.0	-
3354	505280.43	1333672.75	Картометрический метод	5.0	-
3355	505266.33	1333672.93	Картометрический метод	5.0	-
3356	505271.10	1333640.03	Картометрический метод	5.0	-
3357	505277.53	1333595.72	Картометрический метод	5.0	-
3358	505311.09	1333513.10	Картометрический метод	5.0	-
3359	505476.10	1333510.45	Картометрический метод	5.0	-

2. Сведения о характерных точках границ объекта

Обозначение характерных точек границ	Координаты, м		Метод определения координат характерной точки	Средняя квадратическая погрешность положения характерной точки (Mt), м	Описание обозначения точки на местности (при наличии)
	X	Y			
1	2	3	4	5	6
3343	505473.12	1333562.28	Картометрический метод	5.0	-
3360	505519.57	1338821.63	Картометрический метод	5.0	-
3361	505503.77	1338841.84	Картометрический метод	5.0	-
3362	505496.45	1338840.45	Картометрический метод	5.0	-
3363	505496.03	1338840.37	Картометрический метод	5.0	-
3364	505511.01	1338823.05	Картометрический метод	5.0	-
3365	505494.72	1338801.51	Картометрический метод	5.0	-
3366	505504.38	1338802.65	Картометрический метод	5.0	-
3367	505504.46	1338802.67	Картометрический метод	5.0	-
3368	505504.54	1338802.78	Картометрический метод	5.0	-
3369	505517.01	1338819.04	Картометрический метод	5.0	-
3370	505517.48	1338819.52	Картометрический метод	5.0	-
3360	505519.57	1338821.63	Картометрический метод	5.0	-
3371	505189.97	1347458.85	Картометрический метод	5.0	-
3372	505217.29	1347452.14	Картометрический метод	5.0	-
3373	505223.31	1347476.41	Картометрический метод	5.0	-
3374	505230.24	1347501.70	Картометрический метод	5.0	-
3375	505267.27	1347490.86	Картометрический метод	5.0	-
3376	505261.70	1347466.55	Картометрический метод	5.0	-
3377	505256.51	1347442.14	Картометрический метод	5.0	-
3378	505241.11	1347446.07	Картометрический метод	5.0	-
3379	505224.95	1347429.59	Картометрический метод	5.0	-
3380	505206.88	1347416.00	Картометрический метод	5.0	-
3381	505200.86	1347394.21	Картометрический метод	5.0	-
3382	505189.46	1347387.93	Картометрический метод	5.0	-

2. Сведения о характерных точках границ объекта

Обозначение характерных точек границ	Координаты, м		Метод определения координат характерной точки	Средняя квадратическая погрешность положения характерной точки (Mt), м	Описание обозначения точки на местности (при наличии)
	X	Y			
1	2	3	4	5	6
3383	505174.58	1347382.13	Картометрический метод	5.0	-
3384	505156.51	1347382.52	Картометрический метод	5.0	-
3385	505148.79	1347378.79	Картометрический метод	5.0	-
3386	505147.36	1347372.49	Картометрический метод	5.0	-
3387	505194.48	1347362.09	Картометрический метод	5.0	-
3388	505233.28	1347352.36	Картометрический метод	5.0	-
3389	505240.09	1347350.72	Картометрический метод	5.0	-
3390	505226.81	1347284.77	Картометрический метод	5.0	-
3391	505252.60	1347278.15	Картометрический метод	5.0	-
3392	505265.47	1347274.80	Картометрический метод	5.0	-
3393	505271.92	1347273.12	Картометрический метод	5.0	-
3394	505278.40	1347271.43	Картометрический метод	5.0	-
3395	505269.00	1347235.07	Картометрический метод	5.0	-
3396	505294.77	1347228.38	Картометрический метод	5.0	-
3397	505304.18	1347264.72	Картометрический метод	5.0	-
3398	505308.63	1347263.59	Картометрический метод	5.0	-
3399	505319.47	1347265.76	Картометрический метод	5.0	-
3400	505331.06	1347267.39	Картометрический метод	5.0	-
3401	505347.54	1347268.32	Картометрический метод	5.0	-
3402	505362.79	1347265.61	Картометрический метод	5.0	-
3403	505382.60	1347262.99	Картометрический метод	5.0	-
3404	505391.35	1347262.97	Картометрический метод	5.0	-
3405	505392.53	1347267.36	Картометрический метод	5.0	-
3406	505418.29	1347259.95	Картометрический метод	5.0	-
3407	505441.18	1347272.26	Картометрический метод	5.0	-

2. Сведения о характерных точках границ объекта

Обозначение характерных точек границ	Координаты, м		Метод определения координат характерной точки	Средняя квадратическая погрешность положения характерной точки (Mt), м	Описание обозначения точки на местности (при наличии)
	X	Y			
1	2	3	4	5	6
3408	505443.19	1347279.45	Картометрический метод	5.0	-
3409	505450.42	1347304.58	Картометрический метод	5.0	-
3410	505450.21	1347304.64	Картометрический метод	5.0	-
3411	505456.52	1347325.76	Картометрический метод	5.0	-
3412	505457.39	1347325.79	Картометрический метод	5.0	-
3413	505464.74	1347346.52	Картометрический метод	5.0	-
3414	505472.10	1347367.26	Картометрический метод	5.0	-
3415	505474.11	1347381.94	Картометрический метод	5.0	-
3416	505485.30	1347429.15	Картометрический метод	5.0	-
3417	505482.36	1347429.30	Картометрический метод	5.0	-
3418	505480.72	1347454.35	Картометрический метод	5.0	-
3419	505493.51	1347454.46	Картометрический метод	5.0	-
3420	505493.41	1347469.28	Картометрический метод	5.0	-
3421	505493.14	1347509.46	Картометрический метод	5.0	-
3422	505526.61	1347519.55	Картометрический метод	5.0	-
3423	505526.08	1347522.78	Картометрический метод	5.0	-
3424	505524.97	1347537.46	Картометрический метод	5.0	-
3425	505524.96	1347544.17	Картометрический метод	5.0	-
3426	505525.60	1347549.50	Картометрический метод	5.0	-
3427	505526.93	1347557.13	Картометрический метод	5.0	-
3428	505523.67	1347563.37	Картометрический метод	5.0	-
3429	505521.17	1347569.42	Картометрический метод	5.0	-
3430	505519.47	1347575.74	Картометрический метод	5.0	-
3431	505518.69	1347581.32	Картометрический метод	5.0	-
3432	505518.44	1347584.33	Картометрический метод	5.0	-

2. Сведения о характерных точках границ объекта

Обозначение характерных точек границ	Координаты, м		Метод определения координат характерной точки	Средняя квадратическая погрешность положения характерной точки (Mt), м	Описание обозначения точки на местности (при наличии)
	X	Y			
1	2	3	4	5	6
3433	505516.50	1347593.97	Картометрический метод	5.0	-
3434	505516.07	1347600.50	Картометрический метод	5.0	-
3435	505516.50	1347607.03	Картометрический метод	5.0	-
3436	505517.35	1347611.75	Картометрический метод	5.0	-
3437	505515.48	1347615.77	Картометрический метод	5.0	-
3438	505503.50	1347650.90	Картометрический метод	5.0	-
3439	505493.89	1347680.69	Картометрический метод	5.0	-
3440	505488.47	1347682.90	Картометрический метод	5.0	-
3441	505484.85	1347687.70	Картометрический метод	5.0	-
3442	505483.25	1347696.10	Картометрический метод	5.0	-
3443	505483.06	1347698.11	Картометрический метод	5.0	-
3444	505476.78	1347692.61	Картометрический метод	5.0	-
3445	505477.48	1347682.80	Картометрический метод	5.0	-
3446	505468.47	1347672.16	Картометрический метод	5.0	-
3447	505454.33	1347655.40	Картометрический метод	5.0	-
3448	505446.55	1347633.72	Картометрический метод	5.0	-
3449	505443.92	1347598.76	Картометрический метод	5.0	-
3450	505451.89	1347587.50	Картометрический метод	5.0	-
3451	505441.57	1347581.38	Картометрический метод	5.0	-
3452	505439.58	1347581.42	Картометрический метод	5.0	-
3453	505433.88	1347583.22	Картометрический метод	5.0	-
3454	505414.81	1347589.50	Картометрический метод	5.0	-
3455	505395.72	1347595.65	Картометрический метод	5.0	-
3456	505376.68	1347580.95	Картометрический метод	5.0	-
3457	505352.69	1347550.12	Картометрический метод	5.0	-

2. Сведения о характерных точках границ объекта

Обозначение характерных точек границ	Координаты, м		Метод определения координат характерной точки	Средняя квадратическая погрешность положения характерной точки (Mt), м	Описание обозначения точки на местности (при наличии)
	X	Y			
1	2	3	4	5	6
3458	505365.01	1347540.54	Картометрический метод	5.0	-
3459	505370.57	1347534.74	Картометрический метод	5.0	-
3460	505377.48	1347532.58	Картометрический метод	5.0	-
3461	505376.93	1347529.33	Картометрический метод	5.0	-
3462	505366.52	1347524.47	Картометрический метод	5.0	-
3463	505361.25	1347522.01	Картометрический метод	5.0	-
3464	505331.68	1347508.21	Картометрический метод	5.0	-
3465	505327.66	1347517.47	Картометрический метод	5.0	-
3466	505327.48	1347517.96	Картометрический метод	5.0	-
3467	505314.53	1347520.79	Картометрический метод	5.0	-
3468	505316.50	1347515.56	Картометрический метод	5.0	-
3469	505302.54	1347507.69	Картометрический метод	5.0	-
3470	505301.17	1347495.16	Картометрический метод	5.0	-
3471	505278.94	1347499.56	Картометрический метод	5.0	-
3472	505271.28	1347502.60	Картометрический метод	5.0	-
3473	505272.81	1347511.22	Картометрический метод	5.0	-
3474	505275.98	1347537.05	Картометрический метод	5.0	-
3475	505277.79	1347551.29	Картометрический метод	5.0	-
3476	505276.89	1347569.36	Картометрический метод	5.0	-
3477	505277.15	1347572.59	Картометрический метод	5.0	-
3478	505193.89	1347577.84	Картометрический метод	5.0	-
3479	505189.41	1347587.83	Картометрический метод	5.0	-
3480	505180.64	1347587.02	Картометрический метод	5.0	-
3481	505184.11	1347579.46	Картометрический метод	5.0	-
3482	505184.44	1347578.74	Картометрический метод	5.0	-

2. Сведения о характерных точках границ объекта

Обозначение характерных точек границ	Координаты, м		Метод определения координат характерной точки	Средняя квадратическая погрешность положения характерной точки (Mt), м	Описание обозначения точки на местности (при наличии)
	X	Y			
1	2	3	4	5	6
3483	505134.66	1347584.09	Картометрический метод	5.0	-
3484	505132.71	1347584.94	Картометрический метод	5.0	-
3485	505125.17	1347588.24	Картометрический метод	5.0	-
3486	505125.08	1347587.97	Картометрический метод	5.0	-
3487	505079.36	1347604.52	Картометрический метод	5.0	-
3488	505078.55	1347601.32	Картометрический метод	5.0	-
3489	505081.06	1347600.50	Картометрический метод	5.0	-
3490	505096.05	1347595.62	Картометрический метод	5.0	-
3491	505105.68	1347592.50	Картометрический метод	5.0	-
3492	505123.28	1347581.30	Картометрический метод	5.0	-
3493	505103.28	1347548.90	Картометрический метод	5.0	-
3494	505098.48	1347531.31	Картометрический метод	5.0	-
3495	505098.48	1347516.10	Картометрический метод	5.0	-
3496	505102.08	1347498.10	Картометрический метод	5.0	-
3497	505104.75	1347488.85	Картометрический метод	5.0	-
3498	505099.86	1347488.98	Картометрический метод	5.0	-
3499	505110.59	1347445.22	Картометрический метод	5.0	-
3500	505115.94	1347454.36	Картометрический метод	5.0	-
3501	505118.52	1347455.53	Картометрический метод	5.0	-
3502	505117.64	1347456.69	Картометрический метод	5.0	-
3503	505114.40	1347465.28	Картометрический метод	5.0	-
3504	505110.96	1347480.52	Картометрический метод	5.0	-
3505	505144.54	1347474.58	Картометрический метод	5.0	-
3506	505145.83	1347468.99	Картометрический метод	5.0	-
3507	505150.07	1347450.41	Картометрический метод	5.0	-

2. Сведения о характерных точках границ объекта

Обозначение характерных точек границ	Координаты, м		Метод определения координат характерной точки	Средняя квадратическая погрешность положения характерной точки (Mt), м	Описание обозначения точки на местности (при наличии)
	X	Y			
1	2	3	4	5	6
3508	505152.22	1347449.67	Картометрический метод	5.0	-
3509	505151.44	1347447.59	Картометрический метод	5.0	-
3510	505174.07	1347416.98	Картометрический метод	5.0	-
3511	505184.99	1347419.87	Картометрический метод	5.0	-
3512	505198.73	1347432.76	Картометрический метод	5.0	-
3513	505169.98	1347439.83	Картометрический метод	5.0	-
3514	505175.53	1347462.41	Картометрический метод	5.0	-
3371	505189.97	1347458.85	Картометрический метод	5.0	-
3515	505511.72	1327938.37	Картометрический метод	5.0	-
3516	505511.73	1327938.37	Картометрический метод	5.0	-
3517	505516.55	1327942.11	Картометрический метод	5.0	-
3518	505520.95	1327948.25	Картометрический метод	5.0	-
3519	505525.68	1327955.57	Картометрический метод	5.0	-
3520	505531.99	1327962.32	Картометрический метод	5.0	-
3521	505537.89	1327969.21	Картометрический метод	5.0	-
3522	505542.19	1327974.90	Картометрический метод	5.0	-
3523	505534.84	1327977.55	Картометрический метод	5.0	-
3524	505502.94	1327993.65	Картометрический метод	5.0	-
3525	505463.40	1328014.58	Картометрический метод	5.0	-
3526	505440.76	1328018.79	Картометрический метод	5.0	-
3527	505427.60	1328018.79	Картометрический метод	5.0	-
3528	505420.93	1328024.38	Картометрический метод	5.0	-
3529	505413.26	1328015.22	Картометрический метод	5.0	-
3530	505398.30	1327997.38	Картометрический метод	5.0	-
3531	505393.42	1327991.56	Картометрический метод	5.0	-

2. Сведения о характерных точках границ объекта

Обозначение характерных точек границ	Координаты, м		Метод определения координат характерной точки	Средняя квадратическая погрешность положения характерной точки (Mt), м	Описание обозначения точки на местности (при наличии)
	X	Y			
1	2	3	4	5	6
3532	505407.75	1327979.58	Картометрический метод	5.0	-
3533	505408.19	1327970.36	Картометрический метод	5.0	-
3534	505406.68	1327959.77	Картометрический метод	5.0	-
3535	505410.11	1327951.77	Картометрический метод	5.0	-
3536	505416.46	1327945.55	Картометрический метод	5.0	-
3537	505423.03	1327941.34	Картометрический метод	5.0	-
3538	505432.44	1327938.13	Картометрический метод	5.0	-
3539	505438.80	1327935.27	Картометрический метод	5.0	-
3540	505447.48	1327934.05	Картометрический метод	5.0	-
3541	505452.76	1327932.98	Картометрический метод	5.0	-
3542	505462.38	1327930.64	Картометрический метод	5.0	-
3543	505479.55	1327928.82	Картометрический метод	5.0	-
3544	505492.71	1327930.83	Картометрический метод	5.0	-
3545	505501.98	1327933.97	Картометрический метод	5.0	-
3515	505511.72	1327938.37	Картометрический метод	5.0	-
3546	505422.58	1338736.47	Картометрический метод	5.0	-
3547	505431.09	1338710.04	Картометрический метод	5.0	-
3548	505420.39	1338705.49	Картометрический метод	5.0	-
3549	505433.91	1338672.14	Картометрический метод	5.0	-
3550	505441.49	1338675.35	Картометрический метод	5.0	-
3551	505445.62	1338665.22	Картометрический метод	5.0	-
3552	505488.11	1338682.28	Картометрический метод	5.0	-
3553	505538.57	1338702.04	Картометрический метод	5.0	-
3554	505581.82	1338722.68	Картометрический метод	5.0	-
3555	505557.40	1338758.07	Картометрический метод	5.0	-

2. Сведения о характерных точках границ объекта

Обозначение характерных точек границ	Координаты, м		Метод определения координат характерной точки	Средняя квадратическая погрешность положения характерной точки (Mt), м	Описание обозначения точки на местности (при наличии)
	X	Y			
1	2	3	4	5	6
3556	505542.77	1338779.29	Картометрический метод	5.0	-
3557	505533.50	1338779.98	Картометрический метод	5.0	-
3558	505550.74	1338755.98	Картометрический метод	5.0	-
3559	505555.75	1338749.00	Картометрический метод	5.0	-
3560	505555.75	1338749.00	Картометрический метод	5.0	-
3561	505571.41	1338727.20	Картометрический метод	5.0	-
3562	505534.95	1338712.37	Картометрический метод	5.0	-
3563	505522.44	1338735.71	Картометрический метод	5.0	-
3564	505493.27	1338723.29	Картометрический метод	5.0	-
3565	505487.69	1338720.92	Картометрический метод	5.0	-
3566	505485.94	1338724.28	Картометрический метод	5.0	-
3567	505453.86	1338710.38	Картометрический метод	5.0	-
3568	505439.63	1338737.95	Картометрический метод	5.0	-
3569	505428.31	1338759.94	Картометрический метод	5.0	-
3570	505426.30	1338763.84	Картометрический метод	5.0	-
3571	505426.30	1338763.84	Картометрический метод	5.0	-
3572	505414.93	1338785.97	Картометрический метод	5.0	-
3573	505448.59	1338804.25	Картометрический метод	5.0	-
3574	505446.85	1338807.21	Картометрический метод	5.0	-
3575	505434.70	1338828.02	Картометрический метод	5.0	-
3576	505406.25	1338822.10	Картометрический метод	5.0	-
3577	505395.65	1338819.94	Картометрический метод	5.0	-
3578	505405.00	1338790.96	Картометрический метод	5.0	-
3579	505407.16	1338784.26	Картометрический метод	5.0	-
3546	505422.58	1338736.47	Картометрический метод	5.0	-

2. Сведения о характерных точках границ объекта

Обозначение характерных точек границ	Координаты, м		Метод определения координат характерной точки	Средняя квадратическая погрешность положения характерной точки (Mt), м	Описание обозначения точки на местности (при наличии)
	X	Y			
1	2	3	4	5	6
3580	505496.18	1333975.97	Картометрический метод	5.0	-
3581	505558.21	1334023.70	Картометрический метод	5.0	-
3582	505570.18	1334008.74	Картометрический метод	5.0	-
3583	505507.15	1333958.50	Картометрический метод	5.0	-
3584	505510.99	1333952.61	Картометрический метод	5.0	-
3585	505521.13	1333939.32	Картометрический метод	5.0	-
3586	505535.36	1333921.82	Картометрический метод	5.0	-
3587	505539.21	1333922.06	Картометрический метод	5.0	-
3588	505544.82	1333928.83	Картометрический метод	5.0	-
3589	505545.72	1333929.91	Картометрический метод	5.0	-
3590	505557.22	1333932.73	Картометрический метод	5.0	-
3591	505568.98	1333940.91	Картометрический метод	5.0	-
3592	505581.77	1333950.12	Картометрический метод	5.0	-
3593	505587.14	1333960.60	Картометрический метод	5.0	-
3594	505589.69	1333968.02	Картометрический метод	5.0	-
3595	505586.37	1333973.39	Картометрический метод	5.0	-
3596	505590.97	1333981.57	Картометрический метод	5.0	-
3597	505591.48	1333988.22	Картометрический метод	5.0	-
3598	505586.37	1334003.31	Картометрический метод	5.0	-
3599	505582.44	1334011.15	Картометрический метод	5.0	-
3600	505574.50	1334017.96	Картометрический метод	5.0	-
3601	505489.84	1334148.32	Картометрический метод	5.0	-
3602	505408.30	1334097.39	Картометрический метод	5.0	-
3603	505419.51	1334079.18	Картометрический метод	5.0	-
3604	505428.82	1334064.07	Картометрический метод	5.0	-

2. Сведения о характерных точках границ объекта

Обозначение характерных точек границ	Координаты, м		Метод определения координат характерной точки	Средняя квадратическая погрешность положения характерной точки (Mt), м	Описание обозначения точки на местности (при наличии)
	X	Y			
1	2	3	4	5	6
3605	505440.03	1334049.61	Картометрический метод	5.0	-
3606	505452.76	1334033.17	Картометрический метод	5.0	-
3607	505471.80	1334008.62	Картометрический метод	5.0	-
3608	505492.21	1333982.27	Картометрический метод	5.0	-
3580	505496.18	1333975.97	Картометрический метод	5.0	-
3609	505573.78	1339321.92	Картометрический метод	5.0	-
3610	505559.36	1339319.91	Картометрический метод	5.0	-
3611	505566.43	1339312.20	Картометрический метод	5.0	-
3612	505578.83	1339305.94	Картометрический метод	5.0	-
3613	505542.81	1339254.11	Картометрический метод	5.0	-
3614	505510.62	1339277.23	Картометрический метод	5.0	-
3615	505527.65	1339301.74	Картометрический метод	5.0	-
3616	505525.02	1339303.44	Картометрический метод	5.0	-
3617	505499.97	1339319.63	Картометрический метод	5.0	-
3618	505499.97	1339319.63	Картометрический метод	5.0	-
3619	505499.47	1339345.29	Картометрический метод	5.0	-
3620	505510.17	1339373.64	Картометрический метод	5.0	-
3621	505507.56	1339375.20	Картометрический метод	5.0	-
3622	505497.42	1339350.82	Картометрический метод	5.0	-
3623	505467.38	1339379.82	Картометрический метод	5.0	-
3624	505475.87	1339389.10	Картометрический метод	5.0	-
3625	505469.02	1339391.77	Картометрический метод	5.0	-
3626	505437.26	1339395.48	Картометрический метод	5.0	-
3627	505412.39	1339391.24	Картометрический метод	5.0	-
3628	505331.44	1339399.71	Картометрический метод	5.0	-

2. Сведения о характерных точках границ объекта

Обозначение характерных точек границ	Координаты, м		Метод определения координат характерной точки	Средняя квадратическая погрешность положения характерной точки (Mt), м	Описание обозначения точки на местности (при наличии)
	X	Y			
1	2	3	4	5	6
3629	505273.76	1339401.83	Картометрический метод	5.0	-
3630	505248.55	1339394.73	Картометрический метод	5.0	-
3631	505274.89	1339390.49	Картометрический метод	5.0	-
3632	505314.05	1339352.28	Картометрический метод	5.0	-
3633	505289.54	1339325.98	Картометрический метод	5.0	-
3634	505297.83	1339319.32	Картометрический метод	5.0	-
3635	505320.53	1339295.73	Картометрический метод	5.0	-
3636	505342.49	1339272.53	Картометрический метод	5.0	-
3637	505344.65	1339273.56	Картометрический метод	5.0	-
3638	505344.65	1339273.56	Картометрический метод	5.0	-
3639	505344.66	1339273.56	Картометрический метод	5.0	-
3640	505363.77	1339253.37	Картометрический метод	5.0	-
3641	505366.37	1339247.82	Картометрический метод	5.0	-
3642	505406.49	1339205.69	Картометрический метод	5.0	-
3643	505447.80	1339164.82	Картометрический метод	5.0	-
3644	505473.80	1339138.28	Картометрический метод	5.0	-
3645	505483.07	1339128.36	Картометрический метод	5.0	-
3646	505510.72	1339147.92	Картометрический метод	5.0	-
3647	505517.12	1339156.16	Картометрический метод	5.0	-
3648	505521.57	1339161.88	Картометрический метод	5.0	-
3649	505544.06	1339185.92	Картометрический метод	5.0	-
3650	505604.16	1339241.16	Картометрический метод	5.0	-
3651	505613.90	1339282.82	Картометрический метод	5.0	-
3652	505605.26	1339306.05	Картометрический метод	5.0	-
3609	505573.78	1339321.92	Картометрический метод	5.0	-

2. Сведения о характерных точках границ объекта

Обозначение характерных точек границ	Координаты, м		Метод определения координат характерной точки	Средняя квадратическая погрешность положения характерной точки (Mt), м	Описание обозначения точки на местности (при наличии)
	X	Y			
1	2	3	4	5	6
3653	505615.77	1316117.08	Картометрический метод	5.0	-
3654	505609.72	1316114.39	Картометрический метод	5.0	-
3655	505582.48	1316101.82	Картометрический метод	5.0	-
3656	505580.78	1316101.00	Картометрический метод	5.0	-
3657	505609.20	1316038.94	Картометрический метод	5.0	-
3658	505641.96	1316053.96	Картометрический метод	5.0	-
3653	505615.77	1316117.08	Картометрический метод	5.0	-
3659	505682.61	1315961.39	Картометрический метод	5.0	-
3660	505665.76	1315938.51	Картометрический метод	5.0	-
3661	505668.36	1315936.70	Картометрический метод	5.0	-
3662	505695.03	1315918.53	Картометрический метод	5.0	-
3663	505715.65	1315950.00	Картометрический метод	5.0	-
3664	505715.63	1315954.29	Картометрический метод	5.0	-
3665	505694.58	1315976.10	Картометрический метод	5.0	-
3659	505682.61	1315961.39	Картометрический метод	5.0	-
3666	505641.06	1327995.49	Картометрический метод	5.0	-
3667	505625.93	1327973.01	Картометрический метод	5.0	-
3668	505633.28	1327967.44	Картометрический метод	5.0	-
3669	505634.76	1327966.32	Картометрический метод	5.0	-
3670	505651.51	1327952.43	Картометрический метод	5.0	-
3671	505653.62	1327950.68	Картометрический метод	5.0	-
3672	505663.56	1327944.60	Картометрический метод	5.0	-
3673	505667.55	1327948.60	Картометрический метод	5.0	-
3674	505675.19	1327956.24	Картометрический метод	5.0	-
3675	505675.46	1327956.29	Картометрический метод	5.0	-

2. Сведения о характерных точках границ объекта

Обозначение характерных точек границ	Координаты, м		Метод определения координат характерной точки	Средняя квадратическая погрешность положения характерной точки (Mt), м	Описание обозначения точки на местности (при наличии)
	X	Y			
1	2	3	4	5	6
3676	505697.05	1327960.23	Картометрический метод	5.0	-
3677	505718.85	1327960.23	Картометрический метод	5.0	-
3678	505731.58	1327965.69	Картометрический метод	5.0	-
3679	505741.03	1327978.05	Картометрический метод	5.0	-
3680	505745.02	1327993.68	Картометрический метод	5.0	-
3681	505739.21	1328001.68	Картометрический метод	5.0	-
3682	505722.49	1328015.14	Картометрический метод	5.0	-
3683	505704.68	1328026.04	Картометрический метод	5.0	-
3684	505686.88	1328033.68	Картометрический метод	5.0	-
3685	505686.79	1328033.68	Картометрический метод	5.0	-
3686	505682.65	1328033.54	Картометрический метод	5.0	-
3666	505641.06	1327995.49	Картометрический метод	5.0	-
3687	505782.06	1315876.41	Картометрический метод	5.0	-
3688	505775.68	1315883.74	Картометрический метод	5.0	-
3689	505775.68	1315883.74	Картометрический метод	5.0	-
3690	505771.20	1315879.30	Картометрический метод	5.0	-
3691	505760.68	1315868.09	Картометрический метод	5.0	-
3692	505745.15	1315852.83	Картометрический метод	5.0	-
3693	505761.31	1315832.30	Картометрический метод	5.0	-
3694	505777.06	1315844.33	Картометрический метод	5.0	-
3695	505770.33	1315854.11	Картометрический метод	5.0	-
3696	505786.97	1315867.21	Картометрический метод	5.0	-
3697	505785.99	1315871.13	Картометрический метод	5.0	-
3687	505782.06	1315876.41	Картометрический метод	5.0	-
3698	505741.70	1316379.47	Картометрический метод	5.0	-

2. Сведения о характерных точках границ объекта

Обозначение характерных точек границ	Координаты, м		Метод определения координат характерной точки	Средняя квадратическая погрешность положения характерной точки (Mt), м	Описание обозначения точки на местности (при наличии)
	X	Y			
1	2	3	4	5	6
3699	505714.54	1316385.10	Картометрический метод	5.0	-
3700	505588.36	1316256.01	Картометрический метод	5.0	-
3701	505569.37	1316236.58	Картометрический метод	5.0	-
3702	505565.69	1316216.66	Картометрический метод	5.0	-
3703	505572.98	1316198.20	Картометрический метод	5.0	-
3704	505550.67	1316171.98	Картометрический метод	5.0	-
3705	505567.45	1316132.37	Картометрический метод	5.0	-
3706	505574.77	1316135.01	Картометрический метод	5.0	-
3707	505601.03	1316149.89	Картометрический метод	5.0	-
3708	505590.29	1316173.24	Картометрический метод	5.0	-
3709	505629.10	1316206.46	Картометрический метод	5.0	-
3710	505655.49	1316191.66	Картометрический метод	5.0	-
3711	505673.47	1316221.66	Картометрический метод	5.0	-
3712	505661.09	1316231.66	Картометрический метод	5.0	-
3713	505674.38	1316253.14	Картометрический метод	5.0	-
3714	505694.63	1316250.57	Картометрический метод	5.0	-
3715	505709.55	1316245.02	Картометрический метод	5.0	-
3716	505720.47	1316237.86	Картометрический метод	5.0	-
3717	505727.29	1316229.06	Картометрический метод	5.0	-
3718	505745.09	1316234.86	Картометрический метод	5.0	-
3719	505750.71	1316227.27	Картометрический метод	5.0	-
3720	505756.28	1316209.66	Картометрический метод	5.0	-
3721	505782.29	1316221.26	Картометрический метод	5.0	-
3722	505779.31	1316228.35	Картометрический метод	5.0	-
3723	505773.53	1316242.10	Картометрический метод	5.0	-

2. Сведения о характерных точках границ объекта

Обозначение характерных точек границ	Координаты, м		Метод определения координат характерной точки	Средняя квадратическая погрешность положения характерной точки (Mt), м	Описание обозначения точки на местности (при наличии)
	X	Y			
1	2	3	4	5	6
3724	505776.22	1316247.60	Картометрический метод	5.0	-
3725	505782.12	1316250.52	Картометрический метод	5.0	-
3726	505783.08	1316250.86	Картометрический метод	5.0	-
3727	505772.42	1316264.15	Картометрический метод	5.0	-
3728	505808.44	1316303.02	Картометрический метод	5.0	-
3729	505808.45	1316303.01	Картометрический метод	5.0	-
3730	505810.60	1316305.34	Картометрический метод	5.0	-
3731	505818.09	1316312.45	Картометрический метод	5.0	-
3732	505741.87	1316379.32	Картометрический метод	5.0	-
3698	505741.70	1316379.47	Картометрический метод	5.0	-
3733	505835.98	1316279.04	Картометрический метод	5.0	-
3734	505800.61	1316240.96	Картометрический метод	5.0	-
3735	505825.88	1316182.85	Картометрический метод	5.0	-
3736	505840.68	1316191.20	Картометрический метод	5.0	-
3737	505827.65	1316188.38	Картометрический метод	5.0	-
3738	505817.93	1316210.80	Картометрический метод	5.0	-
3739	505815.60	1316209.83	Картометрический метод	5.0	-
3740	505810.67	1316221.36	Картометрический метод	5.0	-
3741	505814.52	1316235.88	Картометрический метод	5.0	-
3742	505836.28	1316244.71	Картометрический метод	5.0	-
3743	505842.30	1316268.49	Картометрический метод	5.0	-
3733	505835.98	1316279.04	Картометрический метод	5.0	-
3744	505793.26	1333705.12	Картометрический метод	5.0	-
3745	505767.19	1333721.97	Картометрический метод	5.0	-
3746	505767.76	1333722.89	Картометрический метод	5.0	-

2. Сведения о характерных точках границ объекта

Обозначение характерных точек границ	Координаты, м		Метод определения координат характерной точки	Средняя квадратическая погрешность положения характерной точки (Mt), м	Описание обозначения точки на местности (при наличии)
	X	Y			
1	2	3	4	5	6
3747	505737.30	1333740.09	Картометрический метод	5.0	-
3748	505696.06	1333756.26	Картометрический метод	5.0	-
3749	505668.42	1333769.71	Картометрический метод	5.0	-
3750	505659.12	1333766.69	Картометрический метод	5.0	-
3751	505647.93	1333743.66	Картометрический метод	5.0	-
3752	505681.89	1333727.13	Картометрический метод	5.0	-
3753	505683.77	1333730.98	Картометрический метод	5.0	-
3754	505719.44	1333710.12	Картометрический метод	5.0	-
3755	505708.11	1333691.08	Картометрический метод	5.0	-
3756	505729.45	1333678.26	Картометрический метод	5.0	-
3757	505737.76	1333673.27	Картометрический метод	5.0	-
3758	505822.89	1333601.68	Картометрический метод	5.0	-
3759	505830.97	1333609.53	Картометрический метод	5.0	-
3760	505862.44	1333584.76	Картометрический метод	5.0	-
3761	505863.17	1333583.89	Картометрический метод	5.0	-
3762	505894.81	1333622.97	Картометрический метод	5.0	-
3744	505793.26	1333705.12	Картометрический метод	5.0	-
3763	505900.11	1333693.58	Картометрический метод	5.0	-
3764	505899.38	1333697.12	Картометрический метод	5.0	-
3765	505900.63	1333708.16	Картометрический метод	5.0	-
3766	505900.63	1333721.20	Картометрический метод	5.0	-
3767	505899.13	1333728.48	Картометрический метод	5.0	-
3768	505894.63	1333740.02	Картометрический метод	5.0	-
3769	505886.35	1333746.29	Картометрический метод	5.0	-
3770	505884.59	1333758.83	Картометрический метод	5.0	-

2. Сведения о характерных точках границ объекта

Обозначение характерных точек границ	Координаты, м		Метод определения координат характерной точки	Средняя квадратическая погрешность положения характерной точки (Mt), м	Описание обозначения точки на местности (при наличии)
	X	Y			
1	2	3	4	5	6
3771	505884.84	1333769.87	Картометрический метод	5.0	-
3772	505877.32	1333775.35	Картометрический метод	5.0	-
3773	505867.81	1333779.40	Картометрический метод	5.0	-
3774	505859.70	1333782.92	Картометрический метод	5.0	-
3775	505856.51	1333787.23	Картометрический метод	5.0	-
3776	505819.97	1333814.23	Картометрический метод	5.0	-
3777	505814.51	1333814.35	Картометрический метод	5.0	-
3778	505804.53	1333816.57	Картометрический метод	5.0	-
3779	505804.39	1333816.59	Картометрический метод	5.0	-
3780	505795.20	1333818.57	Картометрический метод	5.0	-
3781	505786.32	1333827.45	Картометрический метод	5.0	-
3782	505784.32	1333838.11	Картометрический метод	5.0	-
3783	505782.46	1333848.03	Картометрический метод	5.0	-
3784	505776.97	1333855.22	Картометрический метод	5.0	-
3785	505770.53	1333860.77	Картометрический метод	5.0	-
3786	505755.22	1333863.66	Картометрический метод	5.0	-
3787	505745.01	1333873.20	Картометрический метод	5.0	-
3788	505705.44	1333902.82	Картометрический метод	5.0	-
3789	505699.20	1333895.89	Картометрический метод	5.0	-
3790	505699.12	1333895.73	Картометрический метод	5.0	-
3791	505693.87	1333885.68	Картометрический метод	5.0	-
3792	505688.32	1333879.91	Картометрический метод	5.0	-
3793	505688.18	1333879.73	Картометрический метод	5.0	-
3794	505681.88	1333871.91	Картометрический метод	5.0	-
3795	505675.67	1333864.81	Картометрический метод	5.0	-

2. Сведения о характерных точках границ объекта

Обозначение характерных точек границ	Координаты, м		Метод определения координат характерной точки	Средняя квадратическая погрешность положения характерной точки (Mt), м	Описание обозначения точки на местности (при наличии)
	X	Y			
1	2	3	4	5	6
3796	505670.32	1333857.78	Картометрический метод	5.0	-
3797	505661.69	1333846.43	Картометрический метод	5.0	-
3798	505649.85	1333825.40	Картометрический метод	5.0	-
3799	505642.60	1333814.05	Картометрический метод	5.0	-
3800	505642.66	1333811.17	Картометрический метод	5.0	-
3801	505657.84	1333803.34	Картометрический метод	5.0	-
3802	505702.53	1333783.95	Картометрический метод	5.0	-
3803	505748.70	1333763.36	Картометрический метод	5.0	-
3804	505775.04	1333749.25	Картометрический метод	5.0	-
3805	505803.72	1333733.34	Картометрический метод	5.0	-
3806	505842.50	1333706.36	Картометрический метод	5.0	-
3807	505875.31	1333680.78	Картометрический метод	5.0	-
3808	505892.65	1333665.30	Картометрический метод	5.0	-
3809	505906.71	1333686.42	Картометрический метод	5.0	-
3810	505901.14	1333688.59	Картометрический метод	5.0	-
3763	505900.11	1333693.58	Картометрический метод	5.0	-
3811	505933.31	1315968.31	Картометрический метод	5.0	-
3812	505925.06	1315970.44	Картометрический метод	5.0	-
3813	505908.67	1315972.04	Картометрический метод	5.0	-
3814	505899.02	1315967.29	Картометрический метод	5.0	-
3815	505888.46	1315990.32	Картометрический метод	5.0	-
3816	505882.51	1315986.12	Картометрический метод	5.0	-
3817	505851.52	1315973.73	Картометрический метод	5.0	-
3818	505846.06	1315963.64	Картометрический метод	5.0	-
3819	505870.72	1315910.11	Картометрический метод	5.0	-

2. Сведения о характерных точках границ объекта

Обозначение характерных точек границ	Координаты, м		Метод определения координат характерной точки	Средняя квадратическая погрешность положения характерной точки (Mt), м	Описание обозначения точки на местности (при наличии)
	X	Y			
1	2	3	4	5	6
3820	505904.18	1315923.96	Картометрический метод	5.0	-
3821	505935.86	1315939.82	Картометрический метод	5.0	-
3822	505930.32	1315944.38	Картометрический метод	5.0	-
3823	505921.35	1315963.79	Картометрический метод	5.0	-
3811	505933.31	1315968.31	Картометрический метод	5.0	-
3824	505919.52	1316208.53	Картометрический метод	5.0	-
3825	505902.05	1316190.90	Картометрический метод	5.0	-
3826	505918.36	1316167.73	Картометрический метод	5.0	-
3827	505919.34	1316166.34	Картометрический метод	5.0	-
3828	505945.44	1316179.10	Картометрический метод	5.0	-
3829	505958.87	1316185.57	Картометрический метод	5.0	-
3830	505961.32	1316186.59	Картометрический метод	5.0	-
3831	505943.11	1316203.77	Картометрический метод	5.0	-
3832	505928.30	1316217.68	Картометрический метод	5.0	-
3824	505919.52	1316208.53	Картометрический метод	5.0	-
3833	505957.17	1333663.23	Картометрический метод	5.0	-
3834	505921.33	1333692.14	Картометрический метод	5.0	-
3835	505918.17	1333688.22	Картометрический метод	5.0	-
3836	505914.33	1333683.46	Картометрический метод	5.0	-
3837	505900.50	1333666.34	Картометрический метод	5.0	-
3838	505937.08	1333638.33	Картометрический метод	5.0	-
3839	505941.38	1333635.16	Картометрический метод	5.0	-
3840	505948.35	1333642.86	Картометрический метод	5.0	-
3841	505960.11	1333634.80	Картометрический метод	5.0	-
3842	505987.28	1333599.55	Картометрический метод	5.0	-

2. Сведения о характерных точках границ объекта

Обозначение характерных точек границ	Координаты, м		Метод определения координат характерной точки	Средняя квадратическая погрешность положения характерной точки (Mt), м	Описание обозначения точки на местности (при наличии)
	X	Y			
1	2	3	4	5	6
3843	505997.15	1333619.49	Картометрический метод	5.0	-
3844	506004.93	1333635.17	Картометрический метод	5.0	-
3845	505969.10	1333652.94	Картометрический метод	5.0	-
3846	505962.35	1333658.32	Картометрический метод	5.0	-
3847	505957.17	1333663.23	Картометрический метод	5.0	-
3833	505957.17	1333663.23	Картометрический метод	5.0	-
3848	506006.98	1316089.29	Картометрический метод	5.0	-
3849	505981.51	1316077.64	Картометрический метод	5.0	-
3850	505995.90	1316046.16	Картометрический метод	5.0	-
3851	506022.97	1316058.54	Картометрический метод	5.0	-
3848	506006.98	1316089.29	Картометрический метод	5.0	-
3852	506024.84	1338829.22	Картометрический метод	5.0	-
3853	506018.94	1338786.39	Картометрический метод	5.0	-
3854	506050.28	1338782.97	Картометрический метод	5.0	-
3855	506051.31	1338791.32	Картометрический метод	5.0	-
3856	506055.07	1338822.15	Картометрический метод	5.0	-
3857	506054.16	1338822.67	Картометрический метод	5.0	-
3858	506044.01	1338826.99	Картометрический метод	5.0	-
3859	506034.24	1338827.60	Картометрический метод	5.0	-
3852	506024.84	1338829.22	Картометрический метод	5.0	-
3860	505858.22	1333462.97	Картометрический метод	5.0	-
3861	505842.19	1333448.94	Картометрический метод	5.0	-
3862	505847.63	1333442.11	Картометрический метод	5.0	-
3863	505811.69	1333412.21	Картометрический метод	5.0	-
3864	505780.96	1333386.61	Картометрический метод	5.0	-

2. Сведения о характерных точках границ объекта

Обозначение характерных точек границ	Координаты, м		Метод определения координат характерной точки	Средняя квадратическая погрешность положения характерной точки (Mt), м	Описание обозначения точки на местности (при наличии)
	X	Y			
1	2	3	4	5	6
3865	505761.74	1333370.62	Картометрический метод	5.0	-
3866	505753.08	1333354.60	Картометрический метод	5.0	-
3867	505706.03	1333306.01	Картометрический метод	5.0	-
3868	505617.94	1333221.06	Картометрический метод	5.0	-
3869	505674.63	1333168.57	Картометрический метод	5.0	-
3870	505731.43	1333123.77	Картометрический метод	5.0	-
3871	505736.03	1333128.00	Картометрический метод	5.0	-
3872	505759.07	1333147.19	Картометрический метод	5.0	-
3873	505782.14	1333166.39	Картометрический метод	5.0	-
3874	505805.18	1333185.58	Картометрический метод	5.0	-
3875	505858.98	1333230.37	Картометрический метод	5.0	-
3876	505882.05	1333249.56	Картометрический метод	5.0	-
3877	505905.10	1333268.75	Картометрический метод	5.0	-
3878	505928.16	1333287.95	Картометрический метод	5.0	-
3879	505951.20	1333307.15	Картометрический метод	5.0	-
3880	505987.95	1333337.73	Картометрический метод	5.0	-
3881	506028.07	1333371.13	Картометрический метод	5.0	-
3882	506032.35	1333374.69	Картометрический метод	5.0	-
3883	506032.61	1333374.91	Картометрический метод	5.0	-
3884	506051.13	1333390.32	Картометрический метод	5.0	-
3885	506074.18	1333409.52	Картометрический метод	5.0	-
3886	506077.51	1333412.11	Картометрический метод	5.0	-
3887	506010.20	1333498.42	Картометрический метод	5.0	-
3888	505985.80	1333531.90	Картометрический метод	5.0	-
3889	505963.66	1333559.84	Картометрический метод	5.0	-

2. Сведения о характерных точках границ объекта

Обозначение характерных точек границ	Координаты, м		Метод определения координат характерной точки	Средняя квадратическая погрешность положения характерной точки (Mt), м	Описание обозначения точки на местности (при наличии)
	X	Y			
1	2	3	4	5	6
3890	505959.87	1333564.33	Картометрический метод	5.0	-
3891	505895.43	1333537.37	Картометрический метод	5.0	-
3860	505858.22	1333462.97	Картометрический метод	5.0	-
3892	506059.63	1316057.17	Картометрический метод	5.0	-
3893	506033.40	1316038.54	Картометрический метод	5.0	-
3894	506018.15	1316023.74	Картометрический метод	5.0	-
3895	506030.03	1316008.77	Картометрический метод	5.0	-
3896	506034.37	1316004.92	Картометрический метод	5.0	-
3897	506053.99	1315992.10	Картометрический метод	5.0	-
3898	506065.45	1316002.47	Картометрический метод	5.0	-
3899	506075.09	1316008.29	Картометрический метод	5.0	-
3900	506079.65	1316011.44	Картометрический метод	5.0	-
3901	506088.39	1316022.05	Картометрический метод	5.0	-
3902	506063.58	1316040.34	Картометрический метод	5.0	-
3903	506062.35	1316045.59	Картометрический метод	5.0	-
3892	506059.63	1316057.17	Картометрический метод	5.0	-
3904	506127.74	1315907.02	Картометрический метод	5.0	-
3905	506115.12	1315923.21	Картометрический метод	5.0	-
3906	506093.13	1315940.09	Картометрический метод	5.0	-
3907	506091.23	1315941.55	Картометрический метод	5.0	-
3908	506074.42	1315932.41	Картометрический метод	5.0	-
3909	506051.15	1315947.59	Картометрический метод	5.0	-
3910	506032.67	1315919.51	Картометрический метод	5.0	-
3911	505989.93	1315888.05	Картометрический метод	5.0	-
3912	505959.27	1315851.12	Картометрический метод	5.0	-

2. Сведения о характерных точках границ объекта

Обозначение характерных точек границ	Координаты, м		Метод определения координат характерной точки	Средняя квадратическая погрешность положения характерной точки (Mt), м	Описание обозначения точки на местности (при наличии)
	X	Y			
1	2	3	4	5	6
3913	505978.50	1315835.15	Картометрический метод	5.0	-
3914	505990.72	1315849.87	Картометрический метод	5.0	-
3915	506042.14	1315805.54	Картометрический метод	5.0	-
3916	506050.73	1315793.15	Картометрический метод	5.0	-
3917	506065.80	1315794.25	Картометрический метод	5.0	-
3918	506089.48	1315792.71	Картометрический метод	5.0	-
3919	506097.37	1315803.52	Картометрический метод	5.0	-
3920	506100.15	1315810.80	Картометрический метод	5.0	-
3921	506123.61	1315836.50	Картометрический метод	5.0	-
3922	506101.43	1315856.75	Картометрический метод	5.0	-
3923	506095.32	1315861.50	Картометрический метод	5.0	-
3924	506109.92	1315878.91	Картометрический метод	5.0	-
3925	506121.32	1315898.71	Картометрический метод	5.0	-
3904	506127.74	1315907.02	Картометрический метод	5.0	-
3926	506117.04	1315992.56	Картометрический метод	5.0	-
3927	506116.52	1315985.30	Картометрический метод	5.0	-
3928	506125.92	1315975.71	Картометрический метод	5.0	-
3929	506128.32	1315961.30	Картометрический метод	5.0	-
3930	506149.32	1315947.50	Картометрический метод	5.0	-
3931	506153.15	1315940.96	Картометрический метод	5.0	-
3932	506172.80	1315968.25	Картометрический метод	5.0	-
3933	506178.16	1315978.37	Картометрический метод	5.0	-
3934	506184.89	1315985.81	Картометрический метод	5.0	-
3935	506166.32	1316007.71	Картометрический метод	5.0	-
3936	506146.61	1316019.35	Картометрический метод	5.0	-

2. Сведения о характерных точках границ объекта

Обозначение характерных точек границ	Координаты, м		Метод определения координат характерной точки	Средняя квадратическая погрешность положения характерной точки (Mt), м	Описание обозначения точки на местности (при наличии)
	X	Y			
1	2	3	4	5	6
3926	506117.04	1315992.56	Картометрический метод	5.0	-
3937	506212.49	1315957.14	Картометрический метод	5.0	-
3938	506186.09	1315927.07	Картометрический метод	5.0	-
3939	506204.89	1315910.58	Картометрический метод	5.0	-
3940	506223.68	1315894.09	Картометрический метод	5.0	-
3941	506242.48	1315877.60	Картометрический метод	5.0	-
3942	506268.86	1315907.67	Картометрический метод	5.0	-
3943	506250.07	1315924.16	Картометрический метод	5.0	-
3944	506231.27	1315940.65	Картометрический метод	5.0	-
3937	506212.49	1315957.14	Картометрический метод	5.0	-
3945	506241.58	1338407.00	Картометрический метод	5.0	-
3946	506198.10	1338347.92	Картометрический метод	5.0	-
3947	506235.85	1338324.27	Картометрический метод	5.0	-
3948	506265.95	1338297.96	Картометрический метод	5.0	-
3949	506305.70	1338350.57	Картометрический метод	5.0	-
3945	506241.58	1338407.00	Картометрический метод	5.0	-
3950	506298.61	1338770.23	Картометрический метод	5.0	-
3951	506281.11	1338788.11	Картометрический метод	5.0	-
3952	506287.16	1338794.34	Картометрический метод	5.0	-
3953	506273.25	1338808.17	Картометрический метод	5.0	-
3954	506274.18	1338809.00	Картометрический метод	5.0	-
3955	506258.64	1338826.35	Картометрический метод	5.0	-
3956	506241.36	1338821.27	Картометрический метод	5.0	-
3957	506212.40	1338812.74	Картометрический метод	5.0	-
3958	506203.59	1338805.24	Картометрический метод	5.0	-

2. Сведения о характерных точках границ объекта

Обозначение характерных точек границ	Координаты, м		Метод определения координат характерной точки	Средняя квадратическая погрешность положения характерной точки (Mt), м	Описание обозначения точки на местности (при наличии)
	X	Y			
1	2	3	4	5	6
3959	506164.88	1338822.79	Картометрический метод	5.0	-
3960	506161.69	1338815.68	Картометрический метод	5.0	-
3961	506155.98	1338807.71	Картометрический метод	5.0	-
3962	506151.36	1338803.09	Картометрический метод	5.0	-
3963	506146.17	1338799.10	Картометрический метод	5.0	-
3964	506137.53	1338794.61	Картометрический метод	5.0	-
3965	506152.66	1338785.56	Картометрический метод	5.0	-
3966	506151.38	1338783.53	Картометрический метод	5.0	-
3967	506216.90	1338742.33	Картометрический метод	5.0	-
3968	506219.22	1338746.02	Картометрический метод	5.0	-
3969	506234.01	1338742.73	Картометрический метод	5.0	-
3970	506261.48	1338738.04	Картометрический метод	5.0	-
3971	506264.52	1338736.45	Картометрический метод	5.0	-
3972	506265.19	1338735.77	Картометрический метод	5.0	-
3973	506283.14	1338718.37	Картометрический метод	5.0	-
3974	506301.09	1338700.97	Картометрический метод	5.0	-
3975	506323.52	1338679.21	Картометрический метод	5.0	-
3976	506349.17	1338654.35	Картометрический метод	5.0	-
3977	506369.67	1338634.47	Картометрический метод	5.0	-
3978	506369.89	1338631.73	Картометрический метод	5.0	-
3979	506370.04	1338629.99	Картометрический метод	5.0	-
3980	506370.05	1338629.86	Картометрический метод	5.0	-
3981	506376.34	1338634.75	Картометрический метод	5.0	-
3982	506381.50	1338629.51	Картометрический метод	5.0	-
3983	506426.89	1338676.31	Картометрический метод	5.0	-

2. Сведения о характерных точках границ объекта

Обозначение характерных точек границ	Координаты, м		Метод определения координат характерной точки	Средняя квадратическая погрешность положения характерной точки (Mt), м	Описание обозначения точки на местности (при наличии)
	X	Y			
1	2	3	4	5	6
3984	506418.40	1338684.72	Картометрический метод	5.0	-
3985	506397.90	1338704.61	Картометрический метод	5.0	-
3986	506372.25	1338729.47	Картометрический метод	5.0	-
3987	506356.94	1338713.68	Картометрический метод	5.0	-
3988	506334.51	1338735.43	Картометрический метод	5.0	-
3989	506316.56	1338752.83	Картометрический метод	5.0	-
3950	506298.61	1338770.23	Картометрический метод	5.0	-
3990	506569.20	1332796.71	Картометрический метод	5.0	-
3991	506558.59	1332804.31	Картометрический метод	5.0	-
3992	506553.46	1332812.04	Картометрический метод	5.0	-
3993	506550.14	1332817.05	Картометрический метод	5.0	-
3994	506541.49	1332823.88	Картометрический метод	5.0	-
3995	506531.17	1332832.03	Картометрический метод	5.0	-
3996	506526.08	1332834.58	Картометрический метод	5.0	-
3997	506519.15	1332838.05	Картометрический метод	5.0	-
3998	506512.09	1332849.19	Картометрический метод	5.0	-
3999	506508.73	1332852.45	Картометрический метод	5.0	-
4000	506502.58	1332858.42	Картометрический метод	5.0	-
4001	506493.62	1332867.12	Картометрический метод	5.0	-
4002	506485.20	1332875.82	Картометрический метод	5.0	-
4003	506473.03	1332885.43	Картометрический метод	5.0	-
4004	506459.65	1332881.12	Картометрический метод	5.0	-
4005	506458.77	1332880.84	Картометрический метод	5.0	-
4006	506446.88	1332876.77	Картометрический метод	5.0	-
4007	506441.95	1332888.83	Картометрический метод	5.0	-

2. Сведения о характерных точках границ объекта

Обозначение характерных точек границ	Координаты, м		Метод определения координат характерной точки	Средняя квадратическая погрешность положения характерной точки (Mt), м	Описание обозначения точки на местности (при наличии)
	X	Y			
1	2	3	4	5	6
4008	506454.17	1332899.57	Картометрический метод	5.0	-
4009	506455.70	1332916.72	Картометрический метод	5.0	-
4010	506447.04	1332926.24	Картометрический метод	5.0	-
4011	506437.87	1332933.37	Картометрический метод	5.0	-
4012	506427.51	1332940.33	Картометрический метод	5.0	-
4013	506418.84	1332947.81	Картометрический метод	5.0	-
4014	506411.48	1332955.15	Картометрический метод	5.0	-
4015	506399.60	1332964.32	Картометрический метод	5.0	-
4016	506389.41	1332974.34	Картометрический метод	5.0	-
4017	506387.86	1332975.79	Картометрический метод	5.0	-
4018	506381.60	1332981.65	Картометрический метод	5.0	-
4019	506370.51	1332991.70	Картометрический метод	5.0	-
4020	506377.14	1333007.16	Картометрический метод	5.0	-
4021	506375.31	1333010.45	Картометрический метод	5.0	-
4022	506332.66	1332978.57	Картометрический метод	5.0	-
4023	506309.47	1333018.31	Картометрический метод	5.0	-
4024	506306.28	1333025.68	Картометрический метод	5.0	-
4025	506306.05	1333032.80	Картометрический метод	5.0	-
4026	506308.41	1333039.50	Картометрический метод	5.0	-
4027	506335.40	1333059.75	Картометрический метод	5.0	-
4028	506331.12	1333064.57	Картометрический метод	5.0	-
4029	506321.19	1333078.37	Картометрический метод	5.0	-
4030	506311.57	1333085.85	Картометрический метод	5.0	-
4031	506309.82	1333087.20	Картометрический метод	5.0	-
4032	506308.07	1333087.10	Картометрический метод	5.0	-

2. Сведения о характерных точках границ объекта

Обозначение характерных точек границ	Координаты, м		Метод определения координат характерной точки	Средняя квадратическая погрешность положения характерной точки (Mt), м	Описание обозначения точки на местности (при наличии)
	X	Y			
1	2	3	4	5	6
4033	506298.44	1333086.52	Картометрический метод	5.0	-
4034	506294.38	1333083.15	Картометрический метод	5.0	-
4035	506285.37	1333075.65	Картометрический метод	5.0	-
4036	506276.22	1333066.69	Картометрический метод	5.0	-
4037	506272.46	1333063.00	Картометрический метод	5.0	-
4038	506264.62	1333055.47	Картометрический метод	5.0	-
4039	506260.32	1333051.34	Картометрический метод	5.0	-
4040	506259.37	1333050.43	Картометрический метод	5.0	-
4041	506253.50	1333045.94	Картометрический метод	5.0	-
4042	506247.15	1333041.09	Картометрический метод	5.0	-
4043	506242.59	1333035.85	Картометрический метод	5.0	-
4044	506233.56	1333025.47	Картометрический метод	5.0	-
4045	506230.51	1333012.05	Картометрический метод	5.0	-
4046	506236.79	1332999.82	Картометрический метод	5.0	-
4047	506241.71	1332990.82	Картометрический метод	5.0	-
4048	506249.21	1332979.27	Картометрический метод	5.0	-
4049	506250.11	1332977.88	Картометрический метод	5.0	-
4050	506259.11	1332970.71	Картометрический метод	5.0	-
4051	506269.13	1332962.72	Картометрический метод	5.0	-
4052	506279.85	1332964.53	Картометрический метод	5.0	-
4053	506283.22	1332965.10	Картометрический метод	5.0	-
4054	506295.71	1332972.90	Картометрический метод	5.0	-
4055	506296.01	1332973.09	Картометрический метод	5.0	-
4056	506306.03	1332979.38	Картометрический метод	5.0	-
4057	506320.29	1332985.15	Картометрический метод	5.0	-

2. Сведения о характерных точках границ объекта

Обозначение характерных точек границ	Координаты, м		Метод определения координат характерной точки	Средняя квадратическая погрешность положения характерной точки (Mt), м	Описание обозначения точки на местности (при наличии)
	X	Y			
1	2	3	4	5	6
4058	506324.13	1332980.64	Картометрический метод	5.0	-
4059	506324.14	1332980.64	Картометрический метод	5.0	-
4060	506329.12	1332974.79	Картометрический метод	5.0	-
4061	506335.07	1332966.13	Картометрический метод	5.0	-
4062	506341.02	1332954.53	Картометрический метод	5.0	-
4063	506339.30	1332951.92	Картометрический метод	5.0	-
4064	506331.85	1332940.60	Картометрический метод	5.0	-
4065	506320.13	1332931.43	Картометрический метод	5.0	-
4066	506324.21	1332919.87	Картометрический метод	5.0	-
4067	506333.02	1332913.32	Картометрический метод	5.0	-
4068	506340.52	1332903.64	Картометрический метод	5.0	-
4069	506341.47	1332902.74	Картометрический метод	5.0	-
4070	506346.56	1332897.88	Картометрический метод	5.0	-
4071	506351.41	1332893.24	Картометрический метод	5.0	-
4072	506360.87	1332878.17	Картометрический метод	5.0	-
4073	506365.71	1332867.04	Картометрический метод	5.0	-
4074	506357.73	1332853.00	Картометрический метод	5.0	-
4075	506357.73	1332853.00	Картометрический метод	5.0	-
4076	506356.46	1332851.61	Картометрический метод	5.0	-
4077	506347.08	1332841.38	Картометрический метод	5.0	-
4078	506334.74	1332829.53	Картометрический метод	5.0	-
4079	506331.95	1332826.31	Картометрический метод	5.0	-
4080	506325.07	1332818.39	Картометрический метод	5.0	-
4081	506336.20	1332806.05	Картометрический метод	5.0	-
4082	506342.97	1332797.58	Картометрический метод	5.0	-

2. Сведения о характерных точках границ объекта

Обозначение характерных точек границ	Координаты, м		Метод определения координат характерной точки	Средняя квадратическая погрешность положения характерной точки (Mt), м	Описание обозначения точки на местности (при наличии)
	X	Y			
1	2	3	4	5	6
4083	506354.09	1332786.70	Картометрический метод	5.0	-
4084	506354.34	1332786.45	Картометрический метод	5.0	-
4085	506361.11	1332777.98	Картометрический метод	5.0	-
4086	506371.27	1332770.96	Картометрический метод	5.0	-
4087	506383.46	1332762.19	Картометрический метод	5.0	-
4088	506391.92	1332755.17	Картометрический метод	5.0	-
4089	506403.78	1332746.46	Картометрический метод	5.0	-
4090	506403.78	1332746.46	Картометрический метод	5.0	-
4091	506406.34	1332743.48	Картометрический метод	5.0	-
4092	506412.73	1332736.05	Картометрический метод	5.0	-
4093	506421.08	1332732.49	Картометрический метод	5.0	-
4094	506427.49	1332729.76	Картометрический метод	5.0	-
4095	506438.69	1332735.54	Картометрический метод	5.0	-
4096	506449.57	1332741.11	Картометрический метод	5.0	-
4097	506454.78	1332736.14	Картометрический метод	5.0	-
4098	506454.78	1332736.14	Картометрический метод	5.0	-
4099	506460.22	1332730.94	Картометрический метод	5.0	-
4100	506465.30	1332718.36	Картометрический метод	5.0	-
4101	506463.94	1332716.07	Картометрический метод	5.0	-
4102	506459.73	1332708.95	Картометрический метод	5.0	-
4103	506456.83	1332704.08	Картометрический метод	5.0	-
4104	506455.62	1332693.44	Картометрический метод	5.0	-
4105	506466.74	1332687.63	Картометрический метод	5.0	-
4106	506479.18	1332696.77	Картометрический метод	5.0	-
4107	506482.54	1332699.24	Картометрический метод	5.0	-

2. Сведения о характерных точках границ объекта

Обозначение характерных точек границ	Координаты, м		Метод определения координат характерной точки	Средняя квадратическая погрешность положения характерной точки (Mt), м	Описание обозначения точки на местности (при наличии)
	X	Y			
1	2	3	4	5	6
4108	506493.60	1332696.47	Картометрический метод	5.0	-
4109	506496.09	1332695.85	Картометрический метод	5.0	-
4110	506496.09	1332695.85	Картометрический метод	5.0	-
4111	506504.31	1332688.59	Картометрический метод	5.0	-
4112	506511.77	1332681.26	Картометрический метод	5.0	-
4113	506515.08	1332678.01	Картометрический метод	5.0	-
4114	506523.94	1332670.43	Картометрический метод	5.0	-
4115	506533.84	1332661.95	Картометрический метод	5.0	-
4116	506534.18	1332661.69	Картометрический метод	5.0	-
4117	506542.09	1332655.66	Картометрический метод	5.0	-
4118	506543.56	1332654.54	Картометрический метод	5.0	-
4119	506551.03	1332648.85	Картометрический метод	5.0	-
4120	506552.25	1332647.92	Картометрический метод	5.0	-
4121	506555.91	1332644.35	Картометрический метод	5.0	-
4122	506561.68	1332638.73	Картометрический метод	5.0	-
4123	506556.12	1332629.05	Картометрический метод	5.0	-
4124	506549.88	1332621.37	Картометрический метод	5.0	-
4125	506547.65	1332618.64	Картометрический метод	5.0	-
4126	506537.01	1332606.06	Картометрический метод	5.0	-
4127	506529.26	1332594.92	Картометрический метод	5.0	-
4128	506537.49	1332584.04	Картометрический метод	5.0	-
4129	506538.45	1332583.11	Картометрический метод	5.0	-
4130	506542.29	1332579.38	Картометрический метод	5.0	-
4131	506546.20	1332575.57	Картометрический метод	5.0	-
4132	506551.67	1332572.35	Картометрический метод	5.0	-

2. Сведения о характерных точках границ объекта

Обозначение характерных точек границ	Координаты, м		Метод определения координат характерной точки	Средняя квадратическая погрешность положения характерной точки (Mt), м	Описание обозначения точки на местности (при наличии)
	X	Y			
1	2	3	4	5	6
4133	506558.53	1332568.31	Картометрический метод	5.0	-
4134	506571.36	1332571.94	Картометрический метод	5.0	-
4135	506584.18	1332583.31	Картометрический метод	5.0	-
4136	506594.58	1332594.44	Картометрический метод	5.0	-
4137	506598.28	1332598.81	Картометрический метод	5.0	-
4138	506605.22	1332607.01	Картометрический метод	5.0	-
4139	506615.87	1332617.91	Картометрический метод	5.0	-
4140	506625.81	1332628.10	Картометрический метод	5.0	-
4141	506631.52	1332634.37	Картометрический метод	5.0	-
4142	506635.49	1332638.74	Картометрический метод	5.0	-
4143	506645.89	1332651.81	Картометрический метод	5.0	-
4144	506647.99	1332655.60	Картометрический метод	5.0	-
4145	506654.60	1332667.56	Картометрический метод	5.0	-
4146	506655.57	1332681.11	Картометрический метод	5.0	-
4147	506651.67	1332696.09	Картометрический метод	5.0	-
4148	506647.41	1332703.94	Картометрический метод	5.0	-
4149	506646.39	1332705.83	Картометрический метод	5.0	-
4150	506640.34	1332716.96	Картометрический метод	5.0	-
4151	506629.21	1332729.79	Картометрический метод	5.0	-
4152	506620.98	1332738.50	Картометрический метод	5.0	-
4153	506610.82	1332746.65	Картометрический метод	5.0	-
4154	506604.02	1332758.06	Картометрический метод	5.0	-
4155	506594.79	1332766.48	Картометрический метод	5.0	-
4156	506584.20	1332777.62	Картометрический метод	5.0	-
4157	506578.22	1332784.96	Картометрический метод	5.0	-

2. Сведения о характерных точках границ объекта

Обозначение характерных точек границ	Координаты, м		Метод определения координат характерной точки	Средняя квадратическая погрешность положения характерной точки (Mt), м	Описание обозначения точки на местности (при наличии)
	X	Y			
1	2	3	4	5	6
4158	506575.77	1332788.15	Картометрический метод	5.0	-
3990	506569.20	1332796.71	Картометрический метод	5.0	-
4159	506950.98	1337755.53	Картометрический метод	5.0	-
4160	506873.86	1337817.45	Картометрический метод	5.0	-
4161	506863.07	1337805.54	Картометрический метод	5.0	-
4162	506847.07	1337787.86	Картометрический метод	5.0	-
4163	506848.06	1337787.06	Картометрический метод	5.0	-
4164	506887.25	1337755.66	Картометрический метод	5.0	-
4165	506880.26	1337746.66	Картометрический метод	5.0	-
4166	506916.86	1337718.45	Картометрический метод	5.0	-
4159	506950.98	1337755.53	Картометрический метод	5.0	-
4167	506997.47	1337863.26	Картометрический метод	5.0	-
4168	506958.22	1337907.88	Картометрический метод	5.0	-
4169	506971.06	1337917.12	Картометрический метод	5.0	-
4170	506985.87	1337927.46	Картометрический метод	5.0	-
4171	506985.14	1337958.91	Картометрический метод	5.0	-
4172	506989.26	1337961.11	Картометрический метод	5.0	-
4173	506988.08	1337965.74	Картометрический метод	5.0	-
4174	506981.59	1337989.94	Картометрический метод	5.0	-
4175	506974.95	1338006.69	Картометрический метод	5.0	-
4176	506964.82	1338027.62	Картометрический метод	5.0	-
4177	506956.86	1338046.00	Картометрический метод	5.0	-
4178	506944.52	1338067.92	Картометрический метод	5.0	-
4179	506938.38	1338076.06	Картометрический метод	5.0	-
4180	506935.74	1338081.18	Картометрический метод	5.0	-

2. Сведения о характерных точках границ объекта

Обозначение характерных точек границ	Координаты, м		Метод определения координат характерной точки	Средняя квадратическая погрешность положения характерной точки (Mt), м	Описание обозначения точки на местности (при наличии)
	X	Y			
1	2	3	4	5	6
4181	506927.74	1338082.90	Картометрический метод	5.0	-
4182	506908.90	1338086.72	Картометрический метод	5.0	-
4183	506907.43	1338081.46	Картометрический метод	5.0	-
4184	506879.49	1338059.92	Картометрический метод	5.0	-
4185	506857.45	1338085.83	Картометрический метод	5.0	-
4186	506843.34	1338074.51	Картометрический метод	5.0	-
4187	506829.39	1338087.75	Картометрический метод	5.0	-
4188	506834.84	1338099.02	Картометрический метод	5.0	-
4189	506830.59	1338098.72	Картометрический метод	5.0	-
4190	506820.43	1338100.58	Картометрический метод	5.0	-
4191	506813.92	1338087.19	Картометрический метод	5.0	-
4192	506810.52	1338068.04	Картометрический метод	5.0	-
4193	506807.44	1338056.37	Картометрический метод	5.0	-
4194	506803.26	1338043.12	Картометрический метод	5.0	-
4195	506793.64	1338020.87	Картометрический метод	5.0	-
4196	506783.71	1338005.14	Картометрический метод	5.0	-
4197	506780.72	1338001.22	Картометрический метод	5.0	-
4198	506786.08	1337996.14	Картометрический метод	5.0	-
4199	506802.77	1337980.30	Картометрический метод	5.0	-
4200	506838.55	1337945.19	Картометрический метод	5.0	-
4201	506865.42	1337972.69	Картометрический метод	5.0	-
4202	506900.17	1337940.01	Картометрический метод	5.0	-
4203	506872.95	1337911.44	Картометрический метод	5.0	-
4204	506899.32	1337885.55	Картометрический метод	5.0	-
4205	506917.86	1337868.26	Картометрический метод	5.0	-

2. Сведения о характерных точках границ объекта

Обозначение характерных точек границ	Координаты, м		Метод определения координат характерной точки	Средняя квадратическая погрешность положения характерной точки (Mt), м	Описание обозначения точки на местности (при наличии)
	X	Y			
1	2	3	4	5	6
4206	506951.07	1337841.06	Картометрический метод	5.0	-
4207	507021.46	1337746.66	Картометрический метод	5.0	-
4208	507052.67	1337766.26	Картометрический метод	5.0	-
4209	507032.00	1337799.93	Картометрический метод	5.0	-
4167	506997.47	1337863.26	Картометрический метод	5.0	-
4210	507258.89	1336749.87	Картометрический метод	5.0	-
4211	507252.99	1336758.50	Картометрический метод	5.0	-
4212	507244.70	1336762.85	Картометрический метод	5.0	-
4213	507244.60	1336762.91	Картометрический метод	5.0	-
4214	507235.80	1336763.19	Картометрический метод	5.0	-
4215	507232.81	1336761.35	Картометрический метод	5.0	-
4216	507231.46	1336756.17	Картометрический метод	5.0	-
4217	507230.77	1336754.56	Картометрический метод	5.0	-
4218	507230.67	1336754.32	Картометрический метод	5.0	-
4219	507231.05	1336751.86	Картометрический метод	5.0	-
4220	507232.09	1336744.99	Картометрический метод	5.0	-
4221	507233.29	1336734.14	Картометрический метод	5.0	-
4222	507237.99	1336723.89	Картометрический метод	5.0	-
4223	507242.81	1336714.61	Картометрический метод	5.0	-
4224	507246.97	1336702.63	Картометрический метод	5.0	-
4225	507248.04	1336690.07	Картометрический метод	5.0	-
4226	507249.02	1336678.57	Картометрический метод	5.0	-
4227	507247.80	1336667.56	Картометрический метод	5.0	-
4228	507241.44	1336658.50	Картометрический метод	5.0	-
4229	507230.43	1336659.24	Картометрический метод	5.0	-

2. Сведения о характерных точках границ объекта

Обозначение характерных точек границ	Координаты, м		Метод определения координат характерной точки	Средняя квадратическая погрешность положения характерной точки (Mt), м	Описание обозначения точки на местности (при наличии)
	X	Y			
1	2	3	4	5	6
4230	507222.60	1336648.47	Картометрический метод	5.0	-
4231	507222.60	1336636.97	Картометрический метод	5.0	-
4232	507220.64	1336624.24	Картометрический метод	5.0	-
4233	507217.21	1336612.74	Картометрический метод	5.0	-
4234	507211.34	1336603.93	Картометрический метод	5.0	-
4235	507211.24	1336591.90	Картометрический метод	5.0	-
4236	507283.33	1336568.89	Картометрический метод	5.0	-
4237	507319.11	1336554.98	Картометрический метод	5.0	-
4238	507331.23	1336552.15	Картометрический метод	5.0	-
4239	507335.65	1336551.81	Картометрический метод	5.0	-
4240	507355.01	1336557.59	Картометрический метод	5.0	-
4241	507366.92	1336565.75	Картометрический метод	5.0	-
4242	507370.99	1336572.55	Картометрический метод	5.0	-
4243	507368.27	1336590.56	Картометрический метод	5.0	-
4244	507362.16	1336603.14	Картометрический метод	5.0	-
4245	507355.35	1336624.56	Картометрический метод	5.0	-
4246	507350.25	1336639.51	Картометрический метод	5.0	-
4247	507348.22	1336647.67	Картометрический метод	5.0	-
4248	507343.62	1336652.50	Картометрический метод	5.0	-
4249	507339.81	1336652.73	Картометрический метод	5.0	-
4250	507330.99	1336652.02	Картометрический метод	5.0	-
4251	507328.60	1336654.40	Картометрический метод	5.0	-
4252	507324.79	1336671.81	Картометрический метод	5.0	-
4253	507321.69	1336680.15	Картометрический метод	5.0	-
4254	507321.69	1336680.15	Картометрический метод	5.0	-

2. Сведения о характерных точках границ объекта

Обозначение характерных точек границ	Координаты, м		Метод определения координат характерной точки	Средняя квадратическая погрешность положения характерной точки (Mt), м	Описание обозначения точки на местности (при наличии)
	X	Y			
1	2	3	4	5	6
4255	507316.92	1336688.97	Картометрический метод	5.0	-
4256	507315.26	1336698.99	Картометрический метод	5.0	-
4257	507306.30	1336698.40	Картометрический метод	5.0	-
4258	507297.00	1336695.03	Картометрический метод	5.0	-
4259	507292.51	1336696.63	Картометрический метод	5.0	-
4260	507283.21	1336707.86	Картометрический метод	5.0	-
4261	507273.74	1336722.85	Картометрический метод	5.0	-
4262	507259.04	1336749.64	Картометрический метод	5.0	-
4210	507258.89	1336749.87	Картометрический метод	5.0	-
4263	507672.04	1337606.83	Картометрический метод	5.0	-
4264	507689.37	1337642.67	Картометрический метод	5.0	-
4265	507698.52	1337635.91	Картометрический метод	5.0	-
4266	507704.53	1337645.09	Картометрический метод	5.0	-
4267	507699.01	1337694.78	Картометрический метод	5.0	-
4268	507698.96	1337695.07	Картометрический метод	5.0	-
4269	507692.46	1337698.80	Картометрический метод	5.0	-
4270	507678.89	1337703.25	Картометрический метод	5.0	-
4271	507678.88	1337703.25	Картометрический метод	5.0	-
4272	507659.65	1337706.50	Картометрический метод	5.0	-
4273	507641.95	1337705.49	Картометрический метод	5.0	-
4274	507631.02	1337703.05	Картометрический метод	5.0	-
4275	507624.74	1337700.42	Картометрический метод	5.0	-
4276	507617.68	1337697.01	Картометрический метод	5.0	-
4277	507550.98	1337668.06	Картометрический метод	5.0	-
4278	507540.74	1337664.36	Картометрический метод	5.0	-

2. Сведения о характерных точках границ объекта

Обозначение характерных точек границ	Координаты, м		Метод определения координат характерной точки	Средняя квадратическая погрешность положения характерной точки (Mt), м	Описание обозначения точки на местности (при наличии)
	X	Y			
1	2	3	4	5	6
4279	507530.65	1337647.77	Картометрический метод	5.0	-
4280	507558.88	1337600.90	Картометрический метод	5.0	-
4281	507584.44	1337614.41	Картометрический метод	5.0	-
4282	507609.95	1337574.14	Картометрический метод	5.0	-
4283	507609.96	1337574.15	Картометрический метод	5.0	-
4284	507615.47	1337577.39	Картометрический метод	5.0	-
4285	507615.31	1337577.64	Картометрический метод	5.0	-
4286	507618.29	1337579.05	Картометрический метод	5.0	-
4287	507627.09	1337565.46	Картометрический метод	5.0	-
4288	507629.89	1337554.66	Картометрический метод	5.0	-
4289	507626.29	1337530.65	Картометрический метод	5.0	-
4290	507625.80	1337511.05	Картометрический метод	5.0	-
4291	507591.48	1337521.85	Картометрический метод	5.0	-
4292	507580.25	1337520.30	Картометрический метод	5.0	-
4293	507579.88	1337520.25	Картометрический метод	5.0	-
4294	507572.64	1337512.11	Картометрический метод	5.0	-
4295	507582.61	1337537.94	Картометрический метод	5.0	-
4296	507577.86	1337540.18	Картометрический метод	5.0	-
4297	507580.02	1337544.48	Картометрический метод	5.0	-
4298	507584.51	1337542.28	Картометрический метод	5.0	-
4299	507595.44	1337564.56	Картометрический метод	5.0	-
4300	507558.42	1337582.67	Картометрический метод	5.0	-
4301	507556.26	1337578.18	Картометрический метод	5.0	-
4302	507520.20	1337595.48	Картометрический метод	5.0	-
4303	507509.38	1337572.94	Картометрический метод	5.0	-

2. Сведения о характерных точках границ объекта

Обозначение характерных точек границ	Координаты, м		Метод определения координат характерной точки	Средняя квадратическая погрешность положения характерной точки (Mt), м	Описание обозначения точки на местности (при наличии)
	X	Y			
1	2	3	4	5	6
4304	507542.78	1337556.91	Картометрический метод	5.0	-
4305	507529.87	1337531.55	Картометрический метод	5.0	-
4306	507527.57	1337527.05	Картометрический метод	5.0	-
4307	507535.91	1337523.15	Картометрический метод	5.0	-
4308	507562.81	1337510.43	Картометрический метод	5.0	-
4309	507569.27	1337507.32	Картометрический метод	5.0	-
4310	507555.00	1337477.45	Картометрический метод	5.0	-
4311	507511.34	1337505.66	Картометрический метод	5.0	-
4312	507505.89	1337507.05	Картометрический метод	5.0	-
4313	507495.87	1337493.05	Картометрический метод	5.0	-
4314	507477.48	1337507.05	Картометрический метод	5.0	-
4315	507448.20	1337477.33	Картометрический метод	5.0	-
4316	507457.42	1337467.01	Картометрический метод	5.0	-
4317	507472.16	1337452.28	Картометрический метод	5.0	-
4318	507498.54	1337432.42	Картометрический метод	5.0	-
4319	507495.84	1337429.49	Картометрический метод	5.0	-
4320	507528.73	1337403.91	Картометрический метод	5.0	-
4321	507533.08	1337407.82	Картометрический метод	5.0	-
4322	507533.08	1337407.82	Картометрический метод	5.0	-
4323	507535.62	1337405.66	Картометрический метод	5.0	-
4324	507550.75	1337420.15	Картометрический метод	5.0	-
4325	507585.24	1337407.15	Картометрический метод	5.0	-
4326	507570.09	1337384.39	Картометрический метод	5.0	-
4327	507585.66	1337379.22	Картометрический метод	5.0	-
4328	507598.12	1337374.73	Картометрический метод	5.0	-

2. Сведения о характерных точках границ объекта

Обозначение характерных точек границ	Координаты, м		Метод определения координат характерной точки	Средняя квадратическая погрешность положения характерной точки (Mt), м	Описание обозначения точки на местности (при наличии)
	X	Y			
1	2	3	4	5	6
4329	507595.99	1337370.92	Картометрический метод	5.0	-
4330	507606.89	1337364.76	Картометрический метод	5.0	-
4331	507619.24	1337354.68	Картометрический метод	5.0	-
4332	507619.24	1337354.68	Картометрический метод	5.0	-
4333	507627.37	1337345.22	Картометрический метод	5.0	-
4334	507627.37	1337345.22	Картометрический метод	5.0	-
4335	507629.93	1337338.39	Картометрический метод	5.0	-
4336	507632.92	1337330.55	Картометрический метод	5.0	-
4337	507637.88	1337317.18	Картометрический метод	5.0	-
4338	507643.64	1337302.45	Картометрический метод	5.0	-
4339	507651.77	1337288.29	Картометрический метод	5.0	-
4340	507653.68	1337290.88	Картометрический метод	5.0	-
4341	507659.86	1337284.30	Картометрический метод	5.0	-
4342	507688.66	1337263.14	Картометрический метод	5.0	-
4343	507710.40	1337248.21	Картометрический метод	5.0	-
4344	507715.31	1337244.06	Картометрический метод	5.0	-
4345	507734.42	1337273.59	Картометрический метод	5.0	-
4346	507726.86	1337278.46	Картометрический метод	5.0	-
4347	507729.48	1337282.25	Картометрический метод	5.0	-
4348	507704.16	1337300.66	Картометрический метод	5.0	-
4349	507720.14	1337322.82	Картометрический метод	5.0	-
4350	507724.65	1337329.30	Картометрический метод	5.0	-
4351	507749.50	1337311.57	Картометрический метод	5.0	-
4352	507766.96	1337338.93	Картометрический метод	5.0	-
4353	507726.92	1337352.65	Картометрический метод	5.0	-

2. Сведения о характерных точках границ объекта

Обозначение характерных точек границ	Координаты, м		Метод определения координат характерной точки	Средняя квадратическая погрешность положения характерной точки (Mt), м	Описание обозначения точки на местности (при наличии)
	X	Y			
1	2	3	4	5	6
4354	507714.47	1337360.35	Картометрический метод	5.0	-
4355	507734.70	1337395.05	Картометрический метод	5.0	-
4356	507705.36	1337413.35	Картометрический метод	5.0	-
4357	507681.67	1337430.79	Картометрический метод	5.0	-
4358	507693.79	1337441.30	Картометрический метод	5.0	-
4359	507690.06	1337457.29	Картометрический метод	5.0	-
4360	507675.37	1337463.87	Картометрический метод	5.0	-
4361	507683.55	1337477.20	Картометрический метод	5.0	-
4362	507620.87	1337495.95	Картометрический метод	5.0	-
4363	507621.89	1337498.65	Картометрический метод	5.0	-
4364	507632.27	1337499.05	Картометрический метод	5.0	-
4365	507658.29	1337492.66	Картометрический метод	5.0	-
4366	507673.49	1337493.85	Картометрический метод	5.0	-
4367	507692.29	1337502.25	Картометрический метод	5.0	-
4368	507708.69	1337503.85	Картометрический метод	5.0	-
4369	507729.08	1337501.85	Картометрический метод	5.0	-
4370	507753.89	1337510.66	Картометрический метод	5.0	-
4371	507769.01	1337525.59	Картометрический метод	5.0	-
4372	507774.53	1337523.34	Картометрический метод	5.0	-
4373	507803.32	1337495.60	Картометрический метод	5.0	-
4374	507823.16	1337476.45	Картометрический метод	5.0	-
4375	507832.11	1337467.84	Картометрический метод	5.0	-
4376	507849.50	1337485.80	Картометрический метод	5.0	-
4377	507856.37	1337493.08	Картометрический метод	5.0	-
4378	507853.04	1337497.45	Картометрический метод	5.0	-

2. Сведения о характерных точках границ объекта

Обозначение характерных точек границ	Координаты, м		Метод определения координат характерной точки	Средняя квадратическая погрешность положения характерной точки (Mt), м	Описание обозначения точки на местности (при наличии)
	X	Y			
1	2	3	4	5	6
4379	507834.26	1337516.96	Картометрический метод	5.0	-
4380	507823.05	1337535.21	Картометрический метод	5.0	-
4381	507820.69	1337546.28	Картометрический метод	5.0	-
4382	507771.98	1337588.64	Картометрический метод	5.0	-
4383	507751.18	1337566.69	Картометрический метод	5.0	-
4384	507746.86	1337570.29	Картометрический метод	5.0	-
4385	507713.45	1337596.54	Картометрический метод	5.0	-
4386	507713.45	1337596.54	Картометрический метод	5.0	-
4387	507707.25	1337601.60	Картометрический метод	5.0	-
4388	507695.00	1337586.66	Картометрический метод	5.0	-
4389	507680.73	1337599.19	Картометрический метод	5.0	-
4263	507672.04	1337606.83	Картометрический метод	5.0	-
4390	507924.83	1337184.90	Картометрический метод	5.0	-
4391	507913.34	1337190.53	Картометрический метод	5.0	-
4392	507913.33	1337190.53	Картометрический метод	5.0	-
4393	507903.90	1337200.67	Картометрический метод	5.0	-
4394	507902.15	1337212.57	Картометрический метод	5.0	-
4395	507877.35	1337230.47	Картометрический метод	5.0	-
4396	507870.46	1337228.79	Картометрический метод	5.0	-
4397	507860.95	1337222.39	Картометрический метод	5.0	-
4398	507853.00	1337214.80	Картометрический метод	5.0	-
4399	507847.75	1337208.51	Картометрический метод	5.0	-
4400	507839.34	1337214.40	Картометрический метод	5.0	-
4401	507815.59	1337231.86	Картометрический метод	5.0	-
4402	507812.22	1337225.24	Картометрический метод	5.0	-

2. Сведения о характерных точках границ объекта

Обозначение характерных точек границ	Координаты, м		Метод определения координат характерной точки	Средняя квадратическая погрешность положения характерной точки (Mt), м	Описание обозначения точки на местности (при наличии)
	X	Y			
1	2	3	4	5	6
4403	507792.97	1337187.86	Картометрический метод	5.0	-
4404	507815.86	1337173.86	Картометрический метод	5.0	-
4405	507855.23	1337141.27	Картометрический метод	5.0	-
4406	507855.23	1337141.27	Картометрический метод	5.0	-
4407	507874.46	1337126.80	Картометрический метод	5.0	-
4408	507915.56	1337109.60	Картометрический метод	5.0	-
4409	507922.14	1337106.84	Картометрический метод	5.0	-
4410	507929.10	1337126.25	Картометрический метод	5.0	-
4411	507927.50	1337170.64	Картометрический метод	5.0	-
4390	507924.83	1337184.90	Картометрический метод	5.0	-
4412	507887.90	1337361.85	Картометрический метод	5.0	-
4413	507883.90	1337354.65	Картометрический метод	5.0	-
4414	507881.90	1337340.25	Картометрический метод	5.0	-
4415	507884.70	1337315.45	Картометрический метод	5.0	-
4416	507860.29	1337258.65	Картометрический метод	5.0	-
4417	507911.78	1337234.82	Картометрический метод	5.0	-
4418	507917.08	1337241.45	Картометрический метод	5.0	-
4419	507928.17	1337268.85	Картометрический метод	5.0	-
4420	507955.10	1337257.85	Картометрический метод	5.0	-
4421	507959.49	1337261.85	Картометрический метод	5.0	-
4422	507987.90	1337331.45	Картометрический метод	5.0	-
4423	507990.30	1337415.45	Картометрический метод	5.0	-
4424	507988.30	1337421.05	Картометрический метод	5.0	-
4425	507951.90	1337423.85	Картометрический метод	5.0	-
4426	507949.90	1337417.45	Картометрический метод	5.0	-

2. Сведения о характерных точках границ объекта

Обозначение характерных точек границ	Координаты, м		Метод определения координат характерной точки	Средняя квадратическая погрешность положения характерной точки (Mt), м	Описание обозначения точки на местности (при наличии)
	X	Y			
1	2	3	4	5	6
4427	507945.90	1337346.25	Картометрический метод	5.0	-
4428	507943.10	1337344.65	Картометрический метод	5.0	-
4429	507899.10	1337368.65	Картометрический метод	5.0	-
4412	507887.90	1337361.85	Картометрический метод	5.0	-
4430	508020.22	1337361.63	Картометрический метод	5.0	-
4431	508007.53	1337334.44	Картометрический метод	5.0	-
4432	508005.02	1337321.32	Картометрический метод	5.0	-
4433	508004.47	1337297.32	Картометрический метод	5.0	-
4434	508004.53	1337297.31	Картометрический метод	5.0	-
4435	508004.68	1337297.28	Картометрический метод	5.0	-
4436	508004.70	1337297.28	Картометрический метод	5.0	-
4437	508022.21	1337300.60	Картометрический метод	5.0	-
4438	508050.59	1337301.93	Картометрический метод	5.0	-
4439	508057.45	1337303.93	Картометрический метод	5.0	-
4440	508063.88	1337309.03	Картометрический метод	5.0	-
4441	508063.98	1337309.17	Картометрический метод	5.0	-
4442	508066.77	1337313.24	Картометрический метод	5.0	-
4443	508068.32	1337318.56	Картометрический метод	5.0	-
4444	508068.32	1337325.44	Картометрический метод	5.0	-
4445	508066.54	1337332.75	Картометрический метод	5.0	-
4446	508061.00	1337341.62	Картометрический метод	5.0	-
4447	508049.47	1337354.26	Картометрический метод	5.0	-
4448	508035.44	1337360.90	Картометрический метод	5.0	-
4449	508022.76	1337361.51	Картометрический метод	5.0	-
4450	508020.23	1337361.63	Картометрический метод	5.0	-

2. Сведения о характерных точках границ объекта

Обозначение характерных точек границ	Координаты, м		Метод определения координат характерной точки	Средняя квадратическая погрешность положения характерной точки (Mt), м	Описание обозначения точки на местности (при наличии)
	X	Y			
1	2	3	4	5	6
4430	508020.22	1337361.63	Картометрический метод	5.0	-
4451	508048.09	1337003.42	Картометрический метод	5.0	-
4452	508041.32	1337010.75	Картометрический метод	5.0	-
4453	508044.17	1337013.24	Картометрический метод	5.0	-
4454	508015.91	1337038.90	Картометрический метод	5.0	-
4455	508014.58	1337037.45	Картометрический метод	5.0	-
4456	508014.58	1337037.45	Картометрический метод	5.0	-
4457	507993.75	1337014.62	Картометрический метод	5.0	-
4458	508019.07	1336991.21	Картометрический метод	5.0	-
4459	508014.66	1336988.74	Картометрический метод	5.0	-
4460	508002.30	1336986.64	Картометрический метод	5.0	-
4461	507997.90	1336979.84	Картометрический метод	5.0	-
4462	508002.40	1336977.02	Картометрический метод	5.0	-
4463	508002.40	1336977.02	Картометрический метод	5.0	-
4464	508032.38	1336949.09	Картометрический метод	5.0	-
4465	508065.81	1336980.03	Картометрический метод	5.0	-
4466	508069.88	1336983.95	Картометрический метод	5.0	-
4467	508063.96	1336990.69	Картометрический метод	5.0	-
4468	508062.26	1336992.63	Картометрический метод	5.0	-
4469	508059.66	1336990.55	Картометрический метод	5.0	-
4470	508059.66	1336990.55	Картометрический метод	5.0	-
4471	508059.65	1336990.55	Картометрический метод	5.0	-
4451	508048.09	1337003.42	Картометрический метод	5.0	-
4472	508059.52	1337119.80	Картометрический метод	5.0	-
4473	508043.33	1337125.36	Картометрический метод	5.0	-

2. Сведения о характерных точках границ объекта

Обозначение характерных точек границ	Координаты, м		Метод определения координат характерной точки	Средняя квадратическая погрешность положения характерной точки (Mt), м	Описание обозначения точки на местности (при наличии)
	X	Y			
1	2	3	4	5	6
4474	508040.68	1337126.26	Картометрический метод	5.0	-
4475	508017.59	1337110.00	Картометрический метод	5.0	-
4476	508010.23	1337103.08	Картометрический метод	5.0	-
4477	507973.72	1337122.96	Картометрический метод	5.0	-
4478	507958.03	1337093.87	Картометрический метод	5.0	-
4479	507958.04	1337093.87	Картометрический метод	5.0	-
4480	507957.28	1337092.46	Картометрический метод	5.0	-
4481	507987.82	1337080.46	Картометрический метод	5.0	-
4482	508016.38	1337056.49	Картометрический метод	5.0	-
4483	508027.80	1337049.88	Картометрический метод	5.0	-
4484	508037.27	1337041.78	Картометрический метод	5.0	-
4485	508061.40	1337015.53	Картометрический метод	5.0	-
4486	508061.40	1337015.53	Картометрический метод	5.0	-
4487	508064.83	1337011.71	Картометрический метод	5.0	-
4488	508084.65	1337029.74	Картометрический метод	5.0	-
4489	508080.85	1337038.04	Картометрический метод	5.0	-
4490	508080.90	1337038.12	Картометрический метод	5.0	-
4491	508063.16	1337055.83	Картометрический метод	5.0	-
4492	508074.44	1337066.25	Картометрический метод	5.0	-
4493	508090.66	1337050.07	Картометрический метод	5.0	-
4494	508090.67	1337050.08	Картометрический метод	5.0	-
4495	508102.83	1337060.05	Картометрический метод	5.0	-
4496	508102.11	1337067.30	Картометрический метод	5.0	-
4497	508087.13	1337081.57	Картометрический метод	5.0	-
4498	508071.37	1337101.43	Картометрический метод	5.0	-

2. Сведения о характерных точках границ объекта

Обозначение характерных точек границ	Координаты, м		Метод определения координат характерной точки	Средняя квадратическая погрешность положения характерной точки (Mt), м	Описание обозначения точки на местности (при наличии)
	X	Y			
1	2	3	4	5	6
4472	508059.52	1337119.80	Картометрический метод	5.0	-
4499	509049.70	1336394.06	Картометрический метод	5.0	-
4500	509046.49	1336389.66	Картометрический метод	5.0	-
4501	509114.21	1336343.75	Картометрический метод	5.0	-
4502	509157.30	1336313.73	Картометрический метод	5.0	-
4503	509183.70	1336296.48	Картометрический метод	5.0	-
4504	509206.85	1336278.42	Картометрический метод	5.0	-
4505	509207.65	1336284.75	Картометрический метод	5.0	-
4506	509224.50	1336301.05	Картометрический метод	5.0	-
4507	509224.50	1336301.06	Картометрический метод	5.0	-
4508	509213.28	1336328.54	Картометрический метод	5.0	-
4509	509188.14	1336347.31	Картометрический метод	5.0	-
4510	509175.03	1336358.64	Картометрический метод	5.0	-
4511	509163.71	1336378.12	Картометрический метод	5.0	-
4512	509154.50	1336370.33	Картометрический метод	5.0	-
4513	509144.24	1336382.73	Картометрический метод	5.0	-
4514	509115.91	1336411.06	Картометрический метод	5.0	-
4515	509094.31	1336419.56	Картометрический метод	5.0	-
4516	509080.15	1336419.91	Картометрический метод	5.0	-
4517	509061.38	1336410.35	Картометрический метод	5.0	-
4499	509049.70	1336394.06	Картометрический метод	5.0	-
4518	509271.22	1336218.84	Картометрический метод	5.0	-
4519	509266.21	1336206.86	Картометрический метод	5.0	-
4520	509257.15	1336211.51	Картометрический метод	5.0	-
4521	509227.72	1336156.16	Картометрический метод	5.0	-

2. Сведения о характерных точках границ объекта

Обозначение характерных точек границ	Координаты, м		Метод определения координат характерной точки	Средняя квадратическая погрешность положения характерной точки (Mt), м	Описание обозначения точки на местности (при наличии)
	X	Y			
1	2	3	4	5	6
4522	509091.71	1336246.24	Картометрический метод	5.0	-
4523	509127.35	1336295.20	Картометрический метод	5.0	-
4524	509106.20	1336312.24	Картометрический метод	5.0	-
4525	509113.46	1336322.33	Картометрический метод	5.0	-
4526	509104.02	1336328.91	Картометрический метод	5.0	-
4527	509036.61	1336374.61	Картометрический метод	5.0	-
4528	509035.19	1336366.36	Картометрический метод	5.0	-
4529	509036.61	1336360.69	Картометрический метод	5.0	-
4530	509042.98	1336355.03	Картометрический метод	5.0	-
4531	509053.60	1336344.40	Картометрический метод	5.0	-
4532	509053.64	1336344.30	Картометрический метод	5.0	-
4533	509053.67	1336344.24	Картометрический метод	5.0	-
4534	509061.04	1336327.05	Картометрический метод	5.0	-
4535	509060.68	1336319.26	Картометрический метод	5.0	-
4536	509054.66	1336310.76	Картометрический метод	5.0	-
4537	509050.06	1336301.55	Картометрический метод	5.0	-
4538	509057.50	1336283.13	Картометрический метод	5.0	-
4539	509092.12	1336244.97	Картометрический метод	5.0	-
4540	509092.20	1336244.88	Картометрический метод	5.0	-
4541	509103.53	1336229.30	Картометрический метод	5.0	-
4542	509104.53	1336225.97	Картометрический метод	5.0	-
4543	509116.01	1336218.40	Картометрический метод	5.0	-
4544	509140.44	1336194.92	Картометрический метод	5.0	-
4545	509140.45	1336194.92	Картометрический метод	5.0	-
4546	509159.40	1336182.56	Картометрический метод	5.0	-

2. Сведения о характерных точках границ объекта

Обозначение характерных точек границ	Координаты, м		Метод определения координат характерной точки	Средняя квадратическая погрешность положения характерной точки (Mt), м	Описание обозначения точки на местности (при наличии)
	X	Y			
1	2	3	4	5	6
4547	509163.16	1336178.43	Картометрический метод	5.0	-
4548	509170.89	1336172.96	Картометрический метод	5.0	-
4549	509182.99	1336166.00	Картометрический метод	5.0	-
4550	509226.07	1336143.78	Картометрический метод	5.0	-
4551	509227.18	1336143.21	Картометрический метод	5.0	-
4552	509241.00	1336139.32	Картометрический метод	5.0	-
4553	509253.04	1336147.11	Картометрический метод	5.0	-
4554	509259.06	1336155.25	Картометрический метод	5.0	-
4555	509263.07	1336162.17	Картометрический метод	5.0	-
4556	509263.17	1336162.35	Картометрический метод	5.0	-
4557	509263.63	1336163.15	Картометрический метод	5.0	-
4558	509269.91	1336174.14	Картометрический метод	5.0	-
4559	509278.35	1336188.37	Картометрический метод	5.0	-
4560	509285.56	1336201.02	Картометрический метод	5.0	-
4561	509290.36	1336209.29	Картометрический метод	5.0	-
4562	509276.03	1336216.36	Картометрический метод	5.0	-
4518	509271.22	1336218.84	Картометрический метод	5.0	-
4563	509966.52	1327420.26	Картометрический метод	5.0	-
4564	509923.66	1327372.35	Картометрический метод	5.0	-
4565	509908.65	1327355.57	Картометрический метод	5.0	-
4566	509910.70	1327353.97	Картометрический метод	5.0	-
4567	509931.29	1327374.91	Картометрический метод	5.0	-
4568	509954.61	1327356.03	Картометрический метод	5.0	-
4569	509935.74	1327334.45	Картометрический метод	5.0	-
4570	509935.93	1327334.30	Картометрический метод	5.0	-

2. Сведения о характерных точках границ объекта

Обозначение характерных точек границ	Координаты, м		Метод определения координат характерной точки	Средняя квадратическая погрешность положения характерной точки (Mt), м	Описание обозначения точки на местности (при наличии)
	X	Y			
1	2	3	4	5	6
4571	509949.16	1327324.06	Картометрический метод	5.0	-
4572	509940.66	1327313.65	Картометрический метод	5.0	-
4573	510001.39	1327386.99	Картометрический метод	5.0	-
4563	509966.52	1327420.26	Картометрический метод	5.0	-
4574	510256.93	1325191.32	Картометрический метод	5.0	-
4575	510220.12	1325192.79	Картометрический метод	5.0	-
4576	510222.95	1325157.12	Картометрический метод	5.0	-
4577	510222.95	1325157.12	Картометрический метод	5.0	-
4578	510202.24	1325172.77	Картометрический метод	5.0	-
4579	510195.51	1325177.87	Картометрический метод	5.0	-
4580	510187.29	1325184.08	Картометрический метод	5.0	-
4581	510186.51	1325170.54	Картометрический метод	5.0	-
4582	510185.26	1325148.82	Картометрический метод	5.0	-
4583	510185.08	1325145.75	Картометрический метод	5.0	-
4584	510225.81	1325115.49	Картометрический метод	5.0	-
4585	510237.62	1325111.08	Картометрический метод	5.0	-
4586	510258.35	1325109.85	Картометрический метод	5.0	-
4587	510259.34	1325131.00	Картометрический метод	5.0	-
4588	510264.70	1325190.79	Картометрический метод	5.0	-
4589	510264.29	1325190.83	Картометрический метод	5.0	-
4574	510256.93	1325191.32	Картометрический метод	5.0	-
4590	510406.94	1335253.18	Картометрический метод	5.0	-
4591	510380.42	1335241.81	Картометрический метод	5.0	-
4592	510380.38	1335234.21	Картометрический метод	5.0	-
4593	510375.58	1335213.41	Картометрический метод	5.0	-

2. Сведения о характерных точках границ объекта

Обозначение характерных точек границ	Координаты, м		Метод определения координат характерной точки	Средняя квадратическая погрешность положения характерной точки (Mt), м	Описание обозначения точки на местности (при наличии)
	X	Y			
1	2	3	4	5	6
4594	510363.58	1335204.61	Картометрический метод	5.0	-
4595	510351.16	1335204.40	Картометрический метод	5.0	-
4596	510351.16	1335203.14	Картометрический метод	5.0	-
4597	510350.14	1335200.06	Картометрический метод	5.0	-
4598	510345.18	1335192.54	Картометрический метод	5.0	-
4599	510335.59	1335177.58	Картометрический метод	5.0	-
4600	510333.59	1335174.46	Картометрический метод	5.0	-
4601	510330.37	1335168.51	Картометрический метод	5.0	-
4602	510327.34	1335162.90	Картометрический метод	5.0	-
4603	510325.57	1335156.92	Картометрический метод	5.0	-
4604	510327.07	1335152.71	Картометрический метод	5.0	-
4605	510331.69	1335150.80	Картометрический метод	5.0	-
4606	510335.50	1335150.53	Картометрический метод	5.0	-
4607	510347.31	1335151.14	Картометрический метод	5.0	-
4608	510370.72	1335150.90	Картометрический метод	5.0	-
4609	510371.62	1335149.76	Картометрический метод	5.0	-
4610	510372.67	1335148.42	Картометрический метод	5.0	-
4611	510374.61	1335143.81	Картометрический метод	5.0	-
4612	510374.61	1335140.27	Картометрический метод	5.0	-
4613	510372.14	1335134.07	Картометрический метод	5.0	-
4614	510363.46	1335126.46	Картометрический метод	5.0	-
4615	510362.24	1335125.13	Картометрический метод	5.0	-
4616	510358.23	1335120.78	Картометрический метод	5.0	-
4617	510399.98	1335121.41	Картометрический метод	5.0	-
4618	510403.48	1335187.39	Картометрический метод	5.0	-

2. Сведения о характерных точках границ объекта

Обозначение характерных точек границ	Координаты, м		Метод определения координат характерной точки	Средняя квадратическая погрешность положения характерной точки (Mt), м	Описание обозначения точки на местности (при наличии)
	X	Y			
1	2	3	4	5	6
4619	510407.58	1335214.21	Картометрический метод	5.0	-
4590	510406.94	1335253.18	Картометрический метод	5.0	-
4620	510350.25	1325960.81	Картометрический метод	5.0	-
4621	510337.93	1325921.97	Картометрический метод	5.0	-
4622	510341.40	1325915.42	Картометрический метод	5.0	-
4623	510346.64	1325915.37	Картометрический метод	5.0	-
4624	510346.71	1325918.81	Картометрический метод	5.0	-
4625	510382.55	1325918.80	Картометрический метод	5.0	-
4626	510387.28	1325940.07	Картометрический метод	5.0	-
4627	510394.87	1325939.35	Картометрический метод	5.0	-
4628	510428.46	1325934.58	Картометрический метод	5.0	-
4629	510431.29	1325955.08	Картометрический метод	5.0	-
4630	510401.86	1325967.03	Картометрический метод	5.0	-
4631	510356.42	1325985.99	Картометрический метод	5.0	-
4620	510350.25	1325960.81	Картометрический метод	5.0	-
4632	510435.87	1321872.47	Картометрический метод	5.0	-
4633	510436.42	1321861.09	Картометрический метод	5.0	-
4634	510437.52	1321852.09	Картометрический метод	5.0	-
4635	510440.09	1321841.45	Картометрический метод	5.0	-
4636	510444.83	1321832.39	Картометрический метод	5.0	-
4637	510459.14	1321828.00	Картометрический метод	5.0	-
4638	510473.88	1321831.51	Картометрический метод	5.0	-
4639	510478.70	1321835.74	Картометрический метод	5.0	-
4640	510489.36	1321845.12	Картометрический метод	5.0	-
4641	510497.38	1321855.60	Картометрический метод	5.0	-

2. Сведения о характерных точках границ объекта

Обозначение характерных точек границ	Координаты, м		Метод определения координат характерной точки	Средняя квадратическая погрешность положения характерной точки (Mt), м	Описание обозначения точки на местности (при наличии)
	X	Y			
1	2	3	4	5	6
4642	510502.20	1321865.71	Картометрический метод	5.0	-
4643	510505.68	1321873.01	Картометрический метод	5.0	-
4644	510510.64	1321884.28	Картометрический метод	5.0	-
4645	510506.82	1321902.52	Картометрический метод	5.0	-
4646	510500.65	1321916.44	Картометрический метод	5.0	-
4647	510493.48	1321925.26	Картометрический метод	5.0	-
4648	510487.60	1321930.55	Картометрический метод	5.0	-
4649	510480.90	1321933.02	Картометрический метод	5.0	-
4650	510471.72	1321931.24	Картометрический метод	5.0	-
4651	510464.19	1321928.17	Картометрический метод	5.0	-
4652	510461.80	1321926.72	Картометрический метод	5.0	-
4653	510454.93	1321915.79	Картометрический метод	5.0	-
4654	510453.54	1321915.64	Картометрический метод	5.0	-
4655	510453.38	1321915.62	Картометрический метод	5.0	-
4656	510445.84	1321902.25	Картометрический метод	5.0	-
4657	510443.38	1321897.89	Картометрический метод	5.0	-
4658	510440.23	1321892.30	Картометрический метод	5.0	-
4659	510440.21	1321888.62	Картометрический метод	5.0	-
4660	510439.10	1321885.38	Картометрический метод	5.0	-
4632	510435.87	1321872.47	Картометрический метод	5.0	-
4661	510527.87	1326923.16	Картометрический метод	5.0	-
4662	510524.71	1326917.52	Картометрический метод	5.0	-
4663	510526.73	1326884.01	Картометрический метод	5.0	-
4664	510528.18	1326851.45	Картометрический метод	5.0	-
4665	510547.95	1326855.32	Картометрический метод	5.0	-

2. Сведения о характерных точках границ объекта

Обозначение характерных точек границ	Координаты, м		Метод определения координат характерной точки	Средняя квадратическая погрешность положения характерной точки (Mt), м	Описание обозначения точки на местности (при наличии)
	X	Y			
1	2	3	4	5	6
4666	510563.64	1326858.39	Картометрический метод	5.0	-
4667	510571.09	1326859.85	Картометрический метод	5.0	-
4668	510597.50	1326873.92	Картометрический метод	5.0	-
4669	510597.66	1326874.70	Картометрический метод	5.0	-
4670	510599.64	1326884.20	Картометрический метод	5.0	-
4671	510602.17	1326896.34	Картометрический метод	5.0	-
4672	510602.87	1326899.67	Картометрический метод	5.0	-
4673	510603.35	1326901.99	Картометрический метод	5.0	-
4674	510602.35	1326907.78	Картометрический метод	5.0	-
4675	510598.68	1326928.99	Картометрический метод	5.0	-
4676	510595.39	1326948.04	Картометрический метод	5.0	-
4677	510584.98	1326948.53	Картометрический метод	5.0	-
4678	510582.85	1326948.63	Картометрический метод	5.0	-
4679	510565.89	1326949.43	Картометрический метод	5.0	-
4680	510538.66	1326942.48	Картометрический метод	5.0	-
4681	510533.31	1326932.90	Картометрический метод	5.0	-
4661	510527.87	1326923.16	Картометрический метод	5.0	-
4682	510584.53	1327061.22	Картометрический метод	5.0	-
4683	510530.59	1327052.82	Картометрический метод	5.0	-
4684	510530.76	1327050.12	Картометрический метод	5.0	-
4685	510531.23	1327042.44	Картометрический метод	5.0	-
4686	510533.56	1327029.59	Картометрический метод	5.0	-
4687	510533.56	1327029.59	Картометрический метод	5.0	-
4688	510528.31	1327028.20	Картометрический метод	5.0	-
4689	510531.21	1327021.33	Картометрический метод	5.0	-

2. Сведения о характерных точках границ объекта

Обозначение характерных точек границ	Координаты, м		Метод определения координат характерной точки	Средняя квадратическая погрешность положения характерной точки (Mt), м	Описание обозначения точки на местности (при наличии)
	X	Y			
1	2	3	4	5	6
4690	510541.21	1326997.74	Картометрический метод	5.0	-
4691	510564.04	1327004.63	Картометрический метод	5.0	-
4692	510564.04	1327004.63	Картометрический метод	5.0	-
4693	510563.01	1326970.40	Картометрический метод	5.0	-
4694	510564.76	1326969.43	Картометрический метод	5.0	-
4695	510583.96	1326958.77	Картометрический метод	5.0	-
4696	510608.35	1326976.56	Картометрический метод	5.0	-
4697	510597.49	1327010.29	Картометрический метод	5.0	-
4698	510597.49	1327010.29	Картометрический метод	5.0	-
4699	510590.00	1327044.48	Картометрический метод	5.0	-
4700	510589.93	1327044.46	Картометрический метод	5.0	-
4701	510588.59	1327044.11	Картометрический метод	5.0	-
4702	510585.10	1327058.04	Картометрический метод	5.0	-
4682	510584.53	1327061.22	Картометрический метод	5.0	-
4703	510612.83	1323709.51	Картометрический метод	5.0	-
4704	510610.59	1323719.57	Картометрический метод	5.0	-
4705	510622.98	1323729.13	Картометрический метод	5.0	-
4706	510629.13	1323746.12	Картометрический метод	5.0	-
4707	510608.84	1323764.19	Картометрический метод	5.0	-
4708	510608.83	1323764.19	Картометрический метод	5.0	-
4709	510606.88	1323761.23	Картометрический метод	5.0	-
4710	510626.56	1323739.09	Картометрический метод	5.0	-
4711	510621.62	1323728.85	Картометрический метод	5.0	-
4712	510607.90	1323717.73	Картометрический метод	5.0	-
4713	510601.04	1323724.58	Картометрический метод	5.0	-

2. Сведения о характерных точках границ объекта

Обозначение характерных точек границ	Координаты, м		Метод определения координат характерной точки	Средняя квадратическая погрешность положения характерной точки (Mt), м	Описание обозначения точки на местности (при наличии)
	X	Y			
1	2	3	4	5	6
4714	510589.83	1323735.26	Картометрический метод	5.0	-
4715	510586.72	1323730.53	Картометрический метод	5.0	-
4716	510558.69	1323710.95	Картометрический метод	5.0	-
4717	510533.64	1323692.00	Картометрический метод	5.0	-
4718	510529.14	1323692.17	Картометрический метод	5.0	-
4719	510513.97	1323680.18	Картометрический метод	5.0	-
4720	510532.29	1323639.22	Картометрический метод	5.0	-
4721	510535.66	1323631.70	Картометрический метод	5.0	-
4722	510525.48	1323625.54	Картометрический метод	5.0	-
4723	510532.19	1323612.13	Картометрический метод	5.0	-
4724	510567.96	1323630.05	Картометрический метод	5.0	-
4725	510597.34	1323646.47	Картометрический метод	5.0	-
4726	510622.85	1323659.64	Картометрический метод	5.0	-
4727	510631.50	1323663.30	Картометрический метод	5.0	-
4703	510612.83	1323709.51	Картометрический метод	5.0	-
4728	510620.99	1322750.52	Картометрический метод	5.0	-
4729	510578.90	1322781.77	Картометрический метод	5.0	-
4730	510572.52	1322781.37	Картометрический метод	5.0	-
4731	510565.72	1322784.17	Картометрический метод	5.0	-
4732	510550.52	1322798.98	Картометрический метод	5.0	-
4733	510549.31	1322805.38	Картометрический метод	5.0	-
4734	510541.10	1322834.98	Картометрический метод	5.0	-
4735	510527.91	1322841.84	Картометрический метод	5.0	-
4736	510535.43	1322858.37	Картометрический метод	5.0	-
4737	510512.66	1322869.02	Картометрический метод	5.0	-

2. Сведения о характерных точках границ объекта

Обозначение характерных точек границ	Координаты, м		Метод определения координат характерной точки	Средняя квадратическая погрешность положения характерной точки (Mt), м	Описание обозначения точки на местности (при наличии)
	X	Y			
1	2	3	4	5	6
4738	510499.56	1322842.14	Картометрический метод	5.0	-
4739	510482.54	1322825.16	Картометрический метод	5.0	-
4740	510469.57	1322804.07	Картометрический метод	5.0	-
4741	510451.71	1322783.52	Картометрический метод	5.0	-
4742	510466.15	1322773.87	Картометрический метод	5.0	-
4743	510432.83	1322731.14	Картометрический метод	5.0	-
4744	510428.99	1322734.33	Картометрический метод	5.0	-
4745	510421.53	1322740.01	Картометрический метод	5.0	-
4746	510413.02	1322746.37	Картометрический метод	5.0	-
4747	510382.92	1322706.45	Картометрический метод	5.0	-
4748	510398.88	1322694.41	Картометрический метод	5.0	-
4749	510405.52	1322689.28	Картометрический метод	5.0	-
4750	510392.08	1322673.04	Картометрический метод	5.0	-
4751	510392.09	1322673.04	Картометрический метод	5.0	-
4752	510439.23	1322653.34	Картометрический метод	5.0	-
4753	510433.74	1322642.25	Картометрический метод	5.0	-
4754	510432.70	1322640.16	Картометрический метод	5.0	-
4755	510432.08	1322625.27	Картометрический метод	5.0	-
4756	510434.39	1322626.01	Картометрический метод	5.0	-
4757	510444.18	1322618.94	Картометрический метод	5.0	-
4758	510448.40	1322612.62	Картометрический метод	5.0	-
4759	510441.96	1322598.08	Картометрический метод	5.0	-
4760	510479.97	1322581.28	Картометрический метод	5.0	-
4761	510482.24	1322580.28	Картометрический метод	5.0	-
4762	510509.33	1322612.25	Картометрический метод	5.0	-

2. Сведения о характерных точках границ объекта

Обозначение характерных точек границ	Координаты, м		Метод определения координат характерной точки	Средняя квадратическая погрешность положения характерной точки (Mt), м	Описание обозначения точки на местности (при наличии)
	X	Y			
1	2	3	4	5	6
4763	510525.71	1322648.17	Картометрический метод	5.0	-
4764	510542.58	1322662.62	Картометрический метод	5.0	-
4765	510549.06	1322659.59	Картометрический метод	5.0	-
4766	510555.86	1322669.96	Картометрический метод	5.0	-
4767	510569.83	1322700.51	Картометрический метод	5.0	-
4768	510574.47	1322710.84	Картометрический метод	5.0	-
4769	510574.89	1322711.77	Картометрический метод	5.0	-
4770	510575.55	1322713.23	Картометрический метод	5.0	-
4771	510576.32	1322714.94	Картометрический метод	5.0	-
4772	510576.32	1322714.95	Картометрический метод	5.0	-
4773	510576.39	1322715.10	Картометрический метод	5.0	-
4774	510577.90	1322714.64	Картометрический метод	5.0	-
4775	510580.70	1322713.87	Картометрический метод	5.0	-
4776	510581.50	1322713.66	Картометрический метод	5.0	-
4777	510599.90	1322708.63	Картометрический метод	5.0	-
4778	510614.14	1322703.46	Картометрический метод	5.0	-
4779	510616.97	1322702.43	Картометрический метод	5.0	-
4780	510621.41	1322699.29	Картометрический метод	5.0	-
4781	510613.85	1322700.84	Картометрический метод	5.0	-
4782	510613.81	1322700.51	Картометрический метод	5.0	-
4783	510613.40	1322694.28	Картометрический метод	5.0	-
4784	510621.73	1322692.49	Картометрический метод	5.0	-
4785	510622.40	1322697.46	Картометрический метод	5.0	-
4786	510630.17	1322723.02	Картометрический метод	5.0	-
4787	510638.29	1322741.45	Картометрический метод	5.0	-

2. Сведения о характерных точках границ объекта

Обозначение характерных точек границ	Координаты, м		Метод определения координат характерной точки	Средняя квадратическая погрешность положения характерной точки (Mt), м	Описание обозначения точки на местности (при наличии)
	X	Y			
1	2	3	4	5	6
4728	510620.99	1322750.52	Картометрический метод	5.0	-
4788	510672.28	1326525.25	Картометрический метод	5.0	-
4789	510672.27	1326525.25	Картометрический метод	5.0	-
4790	510672.27	1326525.25	Картометрический метод	5.0	-
4791	510668.26	1326521.87	Картометрический метод	5.0	-
4792	510666.22	1326520.14	Картометрический метод	5.0	-
4793	510643.81	1326435.32	Картометрический метод	5.0	-
4794	510650.53	1326433.60	Картометрический метод	5.0	-
4795	510660.33	1326466.48	Картометрический метод	5.0	-
4796	510667.76	1326491.42	Картометрический метод	5.0	-
4797	510668.79	1326494.75	Картометрический метод	5.0	-
4798	510673.58	1326510.21	Картометрический метод	5.0	-
4799	510676.44	1326520.51	Картометрический метод	5.0	-
4800	510677.39	1326523.01	Картометрический метод	5.0	-
4788	510672.28	1326525.25	Картометрический метод	5.0	-
4801	510692.26	1322079.67	Картометрический метод	5.0	-
4802	510651.75	1322055.80	Картометрический метод	5.0	-
4803	510700.65	1321970.59	Картометрический метод	5.0	-
4804	510747.45	1321991.98	Картометрический метод	5.0	-
4801	510692.26	1322079.67	Картометрический метод	5.0	-
4805	510709.17	1335688.54	Картометрический метод	5.0	-
4806	510676.79	1335686.17	Картометрический метод	5.0	-
4807	510682.56	1335606.64	Картометрический метод	5.0	-
4808	510714.54	1335614.40	Картометрический метод	5.0	-
4809	510749.03	1335622.78	Картометрический метод	5.0	-

2. Сведения о характерных точках границ объекта

Обозначение характерных точек границ	Координаты, м		Метод определения координат характерной точки	Средняя квадратическая погрешность положения характерной точки (Mt), м	Описание обозначения точки на местности (при наличии)
	X	Y			
1	2	3	4	5	6
4810	510769.62	1335627.78	Картометрический метод	5.0	-
4811	510823.81	1335634.19	Картометрический метод	5.0	-
4812	510823.43	1335681.90	Картометрический метод	5.0	-
4813	510823.31	1335696.93	Картометрический метод	5.0	-
4814	510781.97	1335693.89	Картометрический метод	5.0	-
4815	510744.08	1335691.11	Картометрический метод	5.0	-
4805	510709.17	1335688.54	Картометрический метод	5.0	-
4816	510869.03	1322664.27	Картометрический метод	5.0	-
4817	510849.78	1322682.33	Картометрический метод	5.0	-
4818	510825.04	1322653.66	Картометрический метод	5.0	-
4819	510846.57	1322628.65	Картометрический метод	5.0	-
4820	510848.11	1322631.20	Картометрический метод	5.0	-
4821	510861.83	1322637.18	Картометрический метод	5.0	-
4822	510862.11	1322646.57	Картометрический метод	5.0	-
4823	510866.51	1322656.97	Картометрический метод	5.0	-
4824	510866.16	1322659.34	Картометрический метод	5.0	-
4816	510869.03	1322664.27	Картометрический метод	5.0	-
4825	510893.98	1322753.96	Картометрический метод	5.0	-
4826	510892.04	1322764.63	Картометрический метод	5.0	-
4827	510892.22	1322768.59	Картометрический метод	5.0	-
4828	510886.78	1322771.26	Картометрический метод	5.0	-
4829	510878.65	1322773.76	Картометрический метод	5.0	-
4830	510867.62	1322758.23	Картометрический метод	5.0	-
4831	510861.45	1322744.61	Картометрический метод	5.0	-
4832	510886.17	1322728.20	Картометрический метод	5.0	-

2. Сведения о характерных точках границ объекта

Обозначение характерных точек границ	Координаты, м		Метод определения координат характерной точки	Средняя квадратическая погрешность положения характерной точки (Mt), м	Описание обозначения точки на местности (при наличии)
	X	Y			
1	2	3	4	5	6
4833	510891.49	1322742.26	Картометрический метод	5.0	-
4834	510897.69	1322739.84	Картометрический метод	5.0	-
4835	510895.76	1322754.20	Картометрический метод	5.0	-
4825	510893.98	1322753.96	Картометрический метод	5.0	-
4836	510966.00	1335323.15	Картометрический метод	5.0	-
4837	510965.45	1335361.80	Картометрический метод	5.0	-
4838	510965.48	1335364.73	Картометрический метод	5.0	-
4839	510941.15	1335364.96	Картометрический метод	5.0	-
4840	510941.59	1335409.66	Картометрический метод	5.0	-
4841	510945.67	1335437.65	Картометрический метод	5.0	-
4842	510897.31	1335447.15	Картометрический метод	5.0	-
4843	510886.29	1335450.46	Картометрический метод	5.0	-
4844	510869.33	1335461.92	Картометрический метод	5.0	-
4845	510864.47	1335468.75	Картометрический метод	5.0	-
4846	510855.45	1335471.61	Картометрический метод	5.0	-
4847	510844.21	1335475.36	Картометрический метод	5.0	-
4848	510837.01	1335472.91	Картометрический метод	5.0	-
4849	510830.66	1335446.84	Картометрический метод	5.0	-
4850	510869.60	1335433.82	Картометрический метод	5.0	-
4851	510862.29	1335402.71	Картометрический метод	5.0	-
4852	510861.10	1335398.99	Картометрический метод	5.0	-
4853	510838.11	1335401.99	Картометрический метод	5.0	-
4854	510837.68	1335398.76	Картометрический метод	5.0	-
4855	510835.89	1335368.63	Картометрический метод	5.0	-
4856	510834.69	1335355.91	Картометрический метод	5.0	-

2. Сведения о характерных точках границ объекта

Обозначение характерных точек границ	Координаты, м		Метод определения координат характерной точки	Средняя квадратическая погрешность положения характерной точки (Mt), м	Описание обозначения точки на местности (при наличии)
	X	Y			
1	2	3	4	5	6
4857	510777.57	1335356.63	Картометрический метод	5.0	-
4858	510762.62	1335356.87	Картометрический метод	5.0	-
4859	510746.30	1335357.13	Картометрический метод	5.0	-
4860	510746.10	1335344.60	Картометрический метод	5.0	-
4861	510723.49	1335345.24	Картометрический метод	5.0	-
4862	510680.43	1335345.72	Картометрический метод	5.0	-
4863	510680.52	1335355.42	Картометрический метод	5.0	-
4864	510680.83	1335381.95	Картометрический метод	5.0	-
4865	510612.62	1335394.38	Картометрический метод	5.0	-
4866	510611.32	1335378.21	Картометрический метод	5.0	-
4867	510580.37	1335378.21	Картометрический метод	5.0	-
4868	510566.78	1335362.21	Картометрический метод	5.0	-
4869	510551.32	1335361.15	Картометрический метод	5.0	-
4870	510545.39	1335348.80	Картометрический метод	5.0	-
4871	510551.93	1335295.32	Картометрический метод	5.0	-
4872	510562.30	1335298.70	Картометрический метод	5.0	-
4873	510582.61	1335303.01	Картометрический метод	5.0	-
4874	510582.62	1335303.01	Картометрический метод	5.0	-
4875	510626.26	1335310.16	Картометрический метод	5.0	-
4876	510626.27	1335310.16	Картометрический метод	5.0	-
4877	510629.78	1335310.52	Картометрический метод	5.0	-
4878	510629.78	1335310.52	Картометрический метод	5.0	-
4879	510629.80	1335310.52	Картометрический метод	5.0	-
4880	510630.09	1335306.85	Картометрический метод	5.0	-
4881	510680.06	1335312.55	Картометрический метод	5.0	-

2. Сведения о характерных точках границ объекта

Обозначение характерных точек границ	Координаты, м		Метод определения координат характерной точки	Средняя квадратическая погрешность положения характерной точки (Mt), м	Описание обозначения точки на местности (при наличии)
	X	Y			
1	2	3	4	5	6
4882	510680.08	1335314.56	Картометрический метод	5.0	-
4883	510680.09	1335314.56	Картометрический метод	5.0	-
4884	510689.92	1335315.21	Картометрический метод	5.0	-
4885	510719.38	1335316.40	Картометрический метод	5.0	-
4886	510771.01	1335318.12	Картометрический метод	5.0	-
4887	510771.02	1335318.12	Картометрический метод	5.0	-
4888	510787.41	1335318.27	Картометрический метод	5.0	-
4889	510837.86	1335318.05	Картометрический метод	5.0	-
4890	510861.51	1335316.70	Картометрический метод	5.0	-
4891	510861.52	1335316.70	Картометрический метод	5.0	-
4892	510877.24	1335316.12	Картометрический метод	5.0	-
4893	510891.22	1335316.41	Картометрический метод	5.0	-
4894	510911.20	1335317.06	Картометрический метод	5.0	-
4895	510930.56	1335318.06	Картометрический метод	5.0	-
4896	510966.03	1335320.93	Картометрический метод	5.0	-
4836	510966.00	1335323.15	Картометрический метод	5.0	-
4897	511048.79	1323113.38	Картометрический метод	5.0	-
4898	511042.74	1323096.14	Картометрический метод	5.0	-
4899	511095.14	1323114.00	Картометрический метод	5.0	-
4900	511078.66	1323123.29	Картометрический метод	5.0	-
4901	511058.63	1323134.58	Картометрический метод	5.0	-
4897	511048.79	1323113.38	Картометрический метод	5.0	-
4902	511101.04	1323164.92	Картометрический метод	5.0	-
4903	511077.23	1323142.08	Картометрический метод	5.0	-
4904	511092.35	1323130.62	Картометрический метод	5.0	-

2. Сведения о характерных точках границ объекта

Обозначение характерных точек границ	Координаты, м		Метод определения координат характерной точки	Средняя квадратическая погрешность положения характерной точки (Mt), м	Описание обозначения точки на местности (при наличии)
	X	Y			
1	2	3	4	5	6
4905	511101.69	1323123.53	Картометрический метод	5.0	-
4906	511125.50	1323145.00	Картометрический метод	5.0	-
4907	511119.03	1323150.27	Картометрический метод	5.0	-
4902	511101.04	1323164.92	Картометрический метод	5.0	-
4908	511078.06	1335308.94	Картометрический метод	5.0	-
4909	511056.74	1335308.71	Картометрический метод	5.0	-
4910	511057.35	1335313.73	Картометрический метод	5.0	-
4911	511018.00	1335312.84	Картометрический метод	5.0	-
4912	510992.76	1335311.03	Картометрический метод	5.0	-
4913	510992.76	1335307.04	Картометрический метод	5.0	-
4914	510992.76	1335307.04	Картометрический метод	5.0	-
4915	510959.92	1335304.63	Картометрический метод	5.0	-
4916	510953.49	1335303.84	Картометрический метод	5.0	-
4917	510939.39	1335302.12	Картометрический метод	5.0	-
4918	510912.50	1335299.10	Картометрический метод	5.0	-
4919	510912.49	1335299.10	Картометрический метод	5.0	-
4920	510891.70	1335298.42	Картометрический метод	5.0	-
4921	510877.10	1335298.11	Картометрический метод	5.0	-
4922	510860.67	1335298.72	Картометрический метод	5.0	-
4923	510837.31	1335300.05	Картометрический метод	5.0	-
4924	510787.45	1335300.27	Картометрический метод	5.0	-
4925	510771.40	1335300.12	Картометрический метод	5.0	-
4926	510771.39	1335300.12	Картометрический метод	5.0	-
4927	510720.04	1335298.42	Картометрический метод	5.0	-
4928	510720.03	1335298.42	Картометрический метод	5.0	-

2. Сведения о характерных точках границ объекта

Обозначение характерных точек границ	Координаты, м		Метод определения координат характерной точки	Средняя квадратическая погрешность положения характерной точки (Mt), м	Описание обозначения точки на местности (при наличии)
	X	Y			
1	2	3	4	5	6
4929	510700.48	1335297.63	Картометрический метод	5.0	-
4930	510700.64	1335291.33	Картометрический метод	5.0	-
4931	510700.64	1335291.33	Картометрический метод	5.0	-
4932	510699.75	1335262.76	Картометрический метод	5.0	-
4933	510698.54	1335223.75	Картометрический метод	5.0	-
4934	511058.00	1335214.98	Картометрический метод	5.0	-
4935	511068.80	1335278.61	Картометрический метод	5.0	-
4936	511141.17	1335273.77	Картометрический метод	5.0	-
4937	511142.46	1335280.68	Картометрический метод	5.0	-
4938	511147.44	1335307.17	Картометрический метод	5.0	-
4939	511112.04	1335309.40	Картометрический метод	5.0	-
4940	511103.66	1335309.68	Картометрический метод	5.0	-
4908	511078.06	1335308.94	Картометрический метод	5.0	-
4941	511240.13	1323063.63	Картометрический метод	5.0	-
4942	511220.16	1323049.75	Картометрический метод	5.0	-
4943	511229.52	1323040.95	Картометрический метод	5.0	-
4944	511209.57	1323018.52	Картометрический метод	5.0	-
4945	511199.86	1323028.62	Картометрический метод	5.0	-
4946	511192.35	1323021.02	Картометрический метод	5.0	-
4947	511161.29	1323050.55	Картометрический метод	5.0	-
4948	511152.55	1323042.32	Картометрический метод	5.0	-
4949	511139.04	1323024.44	Картометрический метод	5.0	-
4950	511120.57	1322983.72	Картометрический метод	5.0	-
4951	511125.94	1322981.00	Картометрический метод	5.0	-
4952	511154.68	1322988.44	Картометрический метод	5.0	-

2. Сведения о характерных точках границ объекта

Обозначение характерных точек границ	Координаты, м		Метод определения координат характерной точки	Средняя квадратическая погрешность положения характерной точки (Mt), м	Описание обозначения точки на местности (при наличии)
	X	Y			
1	2	3	4	5	6
4953	511157.57	1322990.94	Картометрический метод	5.0	-
4954	511189.58	1323018.61	Картометрический метод	5.0	-
4955	511209.24	1322998.12	Картометрический метод	5.0	-
4956	511215.87	1323004.63	Картометрический метод	5.0	-
4957	511230.79	1323022.71	Картометрический метод	5.0	-
4958	511239.95	1323029.81	Картометрический метод	5.0	-
4959	511246.91	1323036.65	Картометрический метод	5.0	-
4960	511251.81	1323043.15	Картометрический метод	5.0	-
4961	511249.42	1323052.61	Картометрический метод	5.0	-
4962	511241.92	1323061.73	Картометрический метод	5.0	-
4941	511240.13	1323063.63	Картометрический метод	5.0	-
4963	511267.21	1335320.53	Картометрический метод	5.0	-
4964	511265.42	1335354.43	Картометрический метод	5.0	-
4965	511264.73	1335367.37	Картометрический метод	5.0	-
4966	511234.74	1335366.36	Картометрический метод	5.0	-
4967	511234.08	1335379.99	Картометрический метод	5.0	-
4968	511187.87	1335379.77	Картометрический метод	5.0	-
4969	511149.53	1335382.20	Картометрический метод	5.0	-
4970	511148.77	1335367.59	Картометрический метод	5.0	-
4971	511115.94	1335369.05	Картометрический метод	5.0	-
4972	511066.08	1335371.32	Картометрический метод	5.0	-
4973	511065.29	1335359.47	Картометрический метод	5.0	-
4974	511034.05	1335360.01	Картометрический метод	5.0	-
4975	511022.32	1335367.55	Картометрический метод	5.0	-
4976	511011.22	1335367.50	Картометрический метод	5.0	-

2. Сведения о характерных точках границ объекта

Обозначение характерных точек границ	Координаты, м		Метод определения координат характерной точки	Средняя квадратическая погрешность положения характерной точки (Mt), м	Описание обозначения точки на местности (при наличии)
	X	Y			
1	2	3	4	5	6
4977	511011.24	1335374.94	Картометрический метод	5.0	-
4978	510984.74	1335375.01	Картометрический метод	5.0	-
4979	510984.62	1335328.09	Картометрический метод	5.0	-
4980	510984.76	1335324.58	Картометрический метод	5.0	-
4981	510988.71	1335324.88	Картометрический метод	5.0	-
4982	511008.15	1335326.05	Картометрический метод	5.0	-
4983	511041.24	1335327.11	Картометрический метод	5.0	-
4984	511059.19	1335327.68	Картометрический метод	5.0	-
4985	511077.68	1335326.94	Картометрический метод	5.0	-
4986	511103.71	1335327.69	Картометрический метод	5.0	-
4987	511112.90	1335327.38	Картометрический метод	5.0	-
4988	511159.16	1335324.47	Картометрический метод	5.0	-
4989	511170.07	1335323.79	Картометрический метод	5.0	-
4990	511186.77	1335322.75	Картометрический метод	5.0	-
4991	511186.60	1335319.30	Картометрический метод	5.0	-
4992	511239.22	1335316.43	Картометрический метод	5.0	-
4993	511239.18	1335316.73	Картометрический метод	5.0	-
4994	511239.19	1335316.73	Картометрический метод	5.0	-
4995	511239.19	1335316.73	Картометрический метод	5.0	-
4996	511250.15	1335316.20	Картометрический метод	5.0	-
4997	511255.38	1335315.94	Картометрический метод	5.0	-
4998	511259.61	1335315.85	Картометрический метод	5.0	-
4999	511265.34	1335316.00	Картометрический метод	5.0	-
5000	511267.45	1335316.05	Картометрический метод	5.0	-
4963	511267.21	1335320.53	Картометрический метод	5.0	-

2. Сведения о характерных точках границ объекта

Обозначение характерных точек границ	Координаты, м		Метод определения координат характерной точки	Средняя квадратическая погрешность положения характерной точки (Mt), м	Описание обозначения точки на местности (при наличии)
	X	Y			
1	2	3	4	5	6
5001	511195.52	1335304.15	Картометрический метод	5.0	-
5002	511187.14	1335304.69	Картометрический метод	5.0	-
5003	511186.54	1335271.09	Картометрический метод	5.0	-
5004	511186.54	1335270.68	Картометрический метод	5.0	-
5005	511187.59	1335270.61	Картометрический метод	5.0	-
5006	511178.00	1335201.81	Картометрический метод	5.0	-
5007	511219.60	1335204.67	Картометрический метод	5.0	-
5008	511223.20	1335273.81	Картометрический метод	5.0	-
5009	511261.21	1335273.41	Картометрический метод	5.0	-
5010	511265.21	1335207.81	Картометрический метод	5.0	-
5011	511304.41	1335203.01	Картометрический метод	5.0	-
5012	511309.21	1335230.21	Картометрический метод	5.0	-
5013	511304.31	1335275.78	Картометрический метод	5.0	-
5014	511301.23	1335304.53	Картометрический метод	5.0	-
5015	511300.80	1335304.50	Картометрический метод	5.0	-
5016	511274.80	1335302.70	Картометрический метод	5.0	-
5017	511261.98	1335302.44	Картометрический метод	5.0	-
5018	511252.55	1335302.25	Картометрический метод	5.0	-
5019	511230.42	1335301.79	Картометрический метод	5.0	-
5020	511210.84	1335303.16	Картометрический метод	5.0	-
5001	511195.52	1335304.15	Картометрический метод	5.0	-
5021	511370.39	1335313.44	Картометрический метод	5.0	-
5022	511359.65	1335311.97	Картометрический метод	5.0	-
5023	511360.07	1335308.13	Картометрический метод	5.0	-
5024	511360.65	1335302.75	Картометрический метод	5.0	-

2. Сведения о характерных точках границ объекта

Обозначение характерных точек границ	Координаты, м		Метод определения координат характерной точки	Средняя квадратическая погрешность положения характерной точки (Mt), м	Описание обозначения точки на местности (при наличии)
	X	Y			
1	2	3	4	5	6
5025	511372.75	1335305.68	Картометрический метод	5.0	-
5026	511372.75	1335305.68	Картометрический метод	5.0	-
5027	511374.64	1335304.94	Картометрический метод	5.0	-
5028	511382.41	1335301.91	Картометрический метод	5.0	-
5029	511382.41	1335315.34	Картометрический метод	5.0	-
5021	511370.39	1335313.44	Картометрический метод	5.0	-
5030	511397.80	1335412.63	Картометрический метод	5.0	-
5031	511394.09	1335412.51	Картометрический метод	5.0	-
5032	511394.09	1335394.91	Картометрический метод	5.0	-
5033	511384.17	1335394.51	Картометрический метод	5.0	-
5034	511385.57	1335367.62	Картометрический метод	5.0	-
5035	511317.50	1335361.92	Картометрический метод	5.0	-
5036	511317.21	1335345.81	Картометрический метод	5.0	-
5037	511319.00	1335324.47	Картометрический метод	5.0	-
5038	511323.88	1335325.22	Картометрический метод	5.0	-
5039	511344.53	1335328.05	Картометрический метод	5.0	-
5040	511367.70	1335331.23	Картометрический метод	5.0	-
5041	511373.02	1335332.07	Картометрический метод	5.0	-
5042	511379.47	1335333.10	Картометрический метод	5.0	-
5043	511382.58	1335333.39	Картометрический метод	5.0	-
5044	511387.32	1335333.83	Картометрический метод	5.0	-
5045	511406.40	1335338.21	Картометрический метод	5.0	-
5046	511406.13	1335340.18	Картометрический метод	5.0	-
5047	511398.65	1335395.09	Картометрический метод	5.0	-
5048	511398.65	1335395.09	Картометрический метод	5.0	-

2. Сведения о характерных точках границ объекта

Обозначение характерных точек границ	Координаты, м		Метод определения координат характерной точки	Средняя квадратическая погрешность положения характерной точки (Mt), м	Описание обозначения точки на местности (при наличии)
	X	Y			
1	2	3	4	5	6
5049	511398.38	1335397.06	Картометрический метод	5.0	-
5050	511398.36	1335397.68	Картометрический метод	5.0	-
5030	511397.80	1335412.63	Картометрический метод	5.0	-
5051	511331.59	1332847.77	Картометрический метод	5.0	-
5052	511330.15	1332798.08	Картометрический метод	5.0	-
5053	511348.66	1332797.26	Картометрический метод	5.0	-
5054	511388.07	1332794.62	Картометрический метод	5.0	-
5055	511422.17	1332788.13	Картометрический метод	5.0	-
5056	511427.69	1332828.70	Картометрический метод	5.0	-
5057	511427.35	1332829.78	Картометрический метод	5.0	-
5051	511331.59	1332847.77	Картометрический метод	5.0	-
5058	511482.08	1335401.43	Картометрический метод	5.0	-
5059	511474.21	1335401.60	Картометрический метод	5.0	-
5060	511437.64	1335401.65	Картометрический метод	5.0	-
5061	511437.64	1335413.95	Картометрический метод	5.0	-
5062	511416.50	1335413.25	Картометрический метод	5.0	-
5063	511418.61	1335343.85	Картометрический метод	5.0	-
5064	511428.52	1335346.76	Картометрический метод	5.0	-
5065	511448.79	1335353.69	Картометрический метод	5.0	-
5066	511459.74	1335357.43	Картометрический метод	5.0	-
5067	511473.19	1335358.18	Картометрический метод	5.0	-
5068	511473.20	1335358.18	Картометрический метод	5.0	-
5069	511504.52	1335359.06	Картометрический метод	5.0	-
5070	511504.52	1335359.06	Картометрический метод	5.0	-
5071	511507.32	1335358.89	Картометрический метод	5.0	-

2. Сведения о характерных точках границ объекта

Обозначение характерных точек границ	Координаты, м		Метод определения координат характерной точки	Средняя квадратическая погрешность положения характерной точки (Mt), м	Описание обозначения точки на местности (при наличии)
	X	Y			
1	2	3	4	5	6
5072	511515.73	1335358.38	Картометрический метод	5.0	-
5073	511516.41	1335400.64	Картометрический метод	5.0	-
5058	511482.08	1335401.43	Картометрический метод	5.0	-
5074	511524.46	1335339.72	Картометрический метод	5.0	-
5075	511509.14	1335341.21	Картометрический метод	5.0	-
5076	511509.14	1335341.21	Картометрический метод	5.0	-
5077	511508.93	1335341.22	Картометрический метод	5.0	-
5078	511497.88	1335341.50	Картометрический метод	5.0	-
5079	511490.82	1335289.81	Картометрический метод	5.0	-
5080	511560.40	1335281.01	Картометрический метод	5.0	-
5081	511565.34	1335309.59	Картометрический метод	5.0	-
5082	511522.07	1335315.31	Картометрический метод	5.0	-
5074	511524.46	1335339.72	Картометрический метод	5.0	-
5083	511583.82	1335732.41	Картометрический метод	5.0	-
5084	511574.49	1335745.48	Картометрический метод	5.0	-
5085	511566.88	1335750.46	Картометрический метод	5.0	-
5086	511566.05	1335750.98	Картометрический метод	5.0	-
5087	511522.38	1335778.09	Картометрический метод	5.0	-
5088	511521.66	1335778.54	Картометрический метод	5.0	-
5089	511512.84	1335783.25	Картометрический метод	5.0	-
5090	511476.10	1335803.90	Картометрический метод	5.0	-
5091	511447.82	1335751.75	Картометрический метод	5.0	-
5092	511418.93	1335700.64	Картометрический метод	5.0	-
5093	511398.20	1335645.33	Картометрический метод	5.0	-
5094	511406.73	1335641.34	Картометрический метод	5.0	-

2. Сведения о характерных точках границ объекта

Обозначение характерных точек границ	Координаты, м		Метод определения координат характерной точки	Средняя квадратическая погрешность положения характерной точки (Mt), м	Описание обозначения точки на местности (при наличии)
	X	Y			
1	2	3	4	5	6
5095	511392.01	1335615.02	Картометрический метод	5.0	-
5096	511374.13	1335593.48	Картометрический метод	5.0	-
5097	511383.68	1335584.58	Картометрический метод	5.0	-
5098	511391.61	1335581.82	Картометрический метод	5.0	-
5099	511395.79	1335577.88	Картометрический метод	5.0	-
5100	511399.77	1335573.14	Картометрический метод	5.0	-
5101	511442.42	1335635.42	Картометрический метод	5.0	-
5102	511493.74	1335603.01	Картометрический метод	5.0	-
5103	511528.50	1335582.40	Картометрический метод	5.0	-
5104	511498.96	1335524.53	Картометрический метод	5.0	-
5105	511509.62	1335520.29	Картометрический метод	5.0	-
5106	511528.08	1335514.52	Картометрический метод	5.0	-
5107	511544.82	1335548.61	Картометрический метод	5.0	-
5108	511573.62	1335603.02	Картометрический метод	5.0	-
5109	511586.81	1335585.92	Картометрический метод	5.0	-
5110	511594.42	1335577.41	Картометрический метод	5.0	-
5111	511606.11	1335566.07	Картометрический метод	5.0	-
5112	511606.18	1335566.13	Картометрический метод	5.0	-
5113	511607.26	1335567.18	Картометрический метод	5.0	-
5114	511577.29	1335611.78	Картометрический метод	5.0	-
5115	511595.50	1335626.71	Картометрический метод	5.0	-
5116	511610.93	1335693.67	Картометрический метод	5.0	-
5117	511610.93	1335699.33	Картометрический метод	5.0	-
5118	511611.26	1335705.66	Картометрический метод	5.0	-
5119	511606.28	1335711.81	Картометрический метод	5.0	-

2. Сведения о характерных точках границ объекта

Обозначение характерных точек границ	Координаты, м		Метод определения координат характерной точки	Средняя квадратическая погрешность положения характерной точки (Mt), м	Описание обозначения точки на местности (при наличии)
	X	Y			
1	2	3	4	5	6
5120	511597.46	1335719.31	Картометрический метод	5.0	-
5121	511589.47	1335726.80	Картометрический метод	5.0	-
5083	511583.82	1335732.41	Картометрический метод	5.0	-
5122	511495.40	1333063.23	Картометрический метод	5.0	-
5123	511492.03	1333006.35	Картометрический метод	5.0	-
5124	511504.01	1333000.29	Картометрический метод	5.0	-
5125	511525.71	1332989.31	Картометрический метод	5.0	-
5126	511530.49	1333005.63	Картометрический метод	5.0	-
5127	511547.43	1333000.15	Картометрический метод	5.0	-
5128	511552.05	1333010.87	Картометрический метод	5.0	-
5129	511560.77	1333006.95	Картометрический метод	5.0	-
5130	511609.92	1332984.84	Картометрический метод	5.0	-
5131	511624.13	1333014.38	Картометрический метод	5.0	-
5132	511627.12	1333044.18	Картометрический метод	5.0	-
5133	511564.48	1333071.68	Картометрический метод	5.0	-
5134	511516.62	1333092.84	Картометрический метод	5.0	-
5122	511495.40	1333063.23	Картометрический метод	5.0	-
5135	511724.98	1335255.10	Картометрический метод	5.0	-
5136	511720.96	1335245.37	Картометрический метод	5.0	-
5137	511776.02	1335217.01	Картометрический метод	5.0	-
5138	511783.22	1335217.01	Картометрический метод	5.0	-
5139	511790.42	1335221.41	Картометрический метод	5.0	-
5140	511796.55	1335230.75	Картометрический метод	5.0	-
5141	511775.70	1335237.34	Картометрический метод	5.0	-
5142	511789.10	1335272.19	Картометрический метод	5.0	-

2. Сведения о характерных точках границ объекта

Обозначение характерных точек границ	Координаты, м		Метод определения координат характерной точки	Средняя квадратическая погрешность положения характерной точки (Mt), м	Описание обозначения точки на местности (при наличии)
	X	Y			
1	2	3	4	5	6
5143	511788.80	1335272.28	Картометрический метод	5.0	-
5144	511788.80	1335272.28	Картометрический метод	5.0	-
5145	511753.81	1335284.09	Картометрический метод	5.0	-
5146	511737.52	1335243.42	Картометрический метод	5.0	-
5147	511723.39	1335250.62	Картометрический метод	5.0	-
5148	511725.03	1335255.03	Картометрический метод	5.0	-
5135	511724.98	1335255.10	Картометрический метод	5.0	-
5149	511828.65	1335260.10	Картометрический метод	5.0	-
5150	511810.83	1335208.21	Картометрический метод	5.0	-
5151	511896.41	1335170.21	Картометрический метод	5.0	-
5152	511922.33	1335231.53	Картометрический метод	5.0	-
5153	511916.49	1335234.27	Картометрический метод	5.0	-
5154	511913.11	1335235.86	Картометрический метод	5.0	-
5155	511884.78	1335245.10	Картометрический метод	5.0	-
5156	511884.78	1335245.10	Картометрический метод	5.0	-
5157	511848.89	1335253.92	Картометрический метод	5.0	-
5149	511828.65	1335260.10	Картометрический метод	5.0	-
5158	511883.21	1333218.81	Картометрический метод	5.0	-
5159	511863.36	1333183.05	Картометрический метод	5.0	-
5160	511899.11	1333154.56	Картометрический метод	5.0	-
5161	511928.05	1333194.82	Картометрический метод	5.0	-
5162	511901.63	1333218.97	Картометрический метод	5.0	-
5163	511894.01	1333211.37	Картометрический метод	5.0	-
5158	511883.21	1333218.81	Картометрический метод	5.0	-
5164	511588.95	1335351.50	Картометрический метод	5.0	-

2. Сведения о характерных точках границ объекта

Обозначение характерных точек границ	Координаты, м		Метод определения координат характерной точки	Средняя квадратическая погрешность положения характерной точки (Mt), м	Описание обозначения точки на местности (при наличии)
	X	Y			
1	2	3	4	5	6
5165	511599.86	1335350.14	Картометрический метод	5.0	-
5166	511632.99	1335346.71	Картометрический метод	5.0	-
5167	511646.48	1335345.32	Картометрический метод	5.0	-
5168	511650.57	1335346.04	Картометрический метод	5.0	-
5169	511658.99	1335347.52	Картометрический метод	5.0	-
5170	511663.22	1335348.26	Картометрический метод	5.0	-
5171	511663.23	1335348.26	Картометрический метод	5.0	-
5172	511663.23	1335348.26	Картометрический метод	5.0	-
5173	511672.21	1335344.74	Картометрический метод	5.0	-
5174	511695.18	1335335.72	Картометрический метод	5.0	-
5175	511693.05	1335330.91	Картометрический метод	5.0	-
5176	511723.53	1335314.55	Картометрический метод	5.0	-
5177	511724.66	1335313.94	Картометрический метод	5.0	-
5178	511756.32	1335299.88	Картометрический метод	5.0	-
5179	511757.27	1335302.03	Картометрический метод	5.0	-
5180	511794.34	1335289.41	Картометрический метод	5.0	-
5181	511820.30	1335281.40	Картометрический метод	5.0	-
5182	511820.19	1335281.10	Картометрический метод	5.0	-
5183	511819.76	1335279.97	Картометрический метод	5.0	-
5184	511867.36	1335265.93	Картометрический метод	5.0	-
5185	511867.78	1335267.82	Картометрический метод	5.0	-
5186	511889.74	1335262.42	Картометрический метод	5.0	-
5187	511919.76	1335252.62	Картометрический метод	5.0	-
5188	511922.88	1335251.15	Картометрический метод	5.0	-
5189	511939.98	1335243.12	Картометрический метод	5.0	-

2. Сведения о характерных точках границ объекта

Обозначение характерных точек границ	Координаты, м		Метод определения координат характерной точки	Средняя квадратическая погрешность положения характерной точки (Mt), м	Описание обозначения точки на местности (при наличии)
	X	Y			
1	2	3	4	5	6
5190	511964.58	1335230.97	Картометрический метод	5.0	-
5191	511986.50	1335217.20	Картометрический метод	5.0	-
5192	511992.96	1335212.94	Картометрический метод	5.0	-
5193	511993.85	1335212.35	Картометрический метод	5.0	-
5194	512010.15	1335249.74	Картометрический метод	5.0	-
5195	511928.03	1335283.81	Картометрический метод	5.0	-
5196	511940.41	1335313.81	Картометрический метод	5.0	-
5197	511905.63	1335328.21	Картометрический метод	5.0	-
5198	511885.22	1335335.01	Картометрический метод	5.0	-
5199	511884.14	1335329.61	Картометрический метод	5.0	-
5200	511881.61	1335330.66	Картометрический метод	5.0	-
5201	511845.04	1335347.89	Картометрический метод	5.0	-
5202	511833.11	1335315.84	Картометрический метод	5.0	-
5203	511773.54	1335339.47	Картометрический метод	5.0	-
5204	511741.16	1335353.32	Картометрический метод	5.0	-
5205	511739.97	1335353.84	Картометрический метод	5.0	-
5206	511758.95	1335399.18	Картометрический метод	5.0	-
5207	511729.54	1335411.50	Картометрический метод	5.0	-
5208	511733.40	1335419.92	Картометрический метод	5.0	-
5209	511693.93	1335435.15	Картометрический метод	5.0	-
5210	511680.64	1335395.21	Картометрический метод	5.0	-
5211	511617.66	1335417.33	Картометрический метод	5.0	-
5212	511615.60	1335410.22	Картометрический метод	5.0	-
5213	511594.02	1335367.81	Картометрический метод	5.0	-
5164	511588.95	1335351.50	Картометрический метод	5.0	-

2. Сведения о характерных точках границ объекта

Обозначение характерных точек границ	Координаты, м		Метод определения координат характерной точки	Средняя квадратическая погрешность положения характерной точки (Mt), м	Описание обозначения точки на местности (при наличии)
	X	Y			
1	2	3	4	5	6
5214	511949.63	1332941.94	Картометрический метод	5.0	-
5215	511935.59	1332906.37	Картометрический метод	5.0	-
5216	511984.54	1332850.64	Картометрический метод	5.0	-
5217	512012.56	1332859.73	Картометрический метод	5.0	-
5218	512033.62	1332875.19	Картометрический метод	5.0	-
5219	512041.32	1332883.44	Картометрический метод	5.0	-
5220	511979.42	1332968.24	Картометрический метод	5.0	-
5221	511968.60	1332960.25	Картометрический метод	5.0	-
5214	511949.63	1332941.94	Картометрический метод	5.0	-
5222	511949.20	1335218.49	Картометрический метод	5.0	-
5223	511922.83	1335158.60	Картометрический метод	5.0	-
5224	511946.83	1335147.41	Картометрический метод	5.0	-
5225	511932.99	1335116.75	Картометрический метод	5.0	-
5226	511971.20	1335089.60	Картометрический метод	5.0	-
5227	511983.62	1335117.41	Картометрический метод	5.0	-
5228	512007.63	1335102.20	Картометрический метод	5.0	-
5229	512039.88	1335076.89	Картометрический метод	5.0	-
5230	512060.03	1335140.71	Картометрический метод	5.0	-
5231	512040.06	1335155.26	Картометрический метод	5.0	-
5232	512040.06	1335155.26	Картометрический метод	5.0	-
5233	512010.56	1335178.17	Картометрический метод	5.0	-
5234	511999.96	1335186.74	Картометрический метод	5.0	-
5235	511976.74	1335202.07	Картометрический метод	5.0	-
5236	511955.79	1335215.24	Картометрический метод	5.0	-
5222	511949.20	1335218.49	Картометрический метод	5.0	-

2. Сведения о характерных точках границ объекта

Обозначение характерных точек границ	Координаты, м		Метод определения координат характерной точки	Средняя квадратическая погрешность положения характерной точки (Mt), м	Описание обозначения точки на местности (при наличии)
	X	Y			
1	2	3	4	5	6
5237	512031.35	1333167.86	Картометрический метод	5.0	-
5238	512001.65	1333114.97	Картометрический метод	5.0	-
5239	512006.03	1333109.07	Картометрический метод	5.0	-
5240	512021.99	1333089.50	Картометрический метод	5.0	-
5241	512035.46	1333076.44	Картометрический метод	5.0	-
5242	512044.79	1333096.65	Картометрический метод	5.0	-
5243	512066.62	1333143.72	Картометрический метод	5.0	-
5244	512064.82	1333152.57	Картометрический метод	5.0	-
5245	512049.10	1333163.21	Картометрический метод	5.0	-
5237	512031.35	1333167.86	Картометрический метод	5.0	-
5246	512098.25	1333027.64	Картометрический метод	5.0	-
5247	512072.65	1333037.38	Картометрический метод	5.0	-
5248	512066.53	1333037.80	Картометрический метод	5.0	-
5249	512052.97	1333020.25	Картометрический метод	5.0	-
5250	512045.20	1333007.58	Картометрический метод	5.0	-
5251	512075.41	1332984.35	Картометрический метод	5.0	-
5252	512067.71	1332972.18	Картометрический метод	5.0	-
5253	512086.62	1332956.57	Картометрический метод	5.0	-
5254	512091.33	1332966.20	Картометрический метод	5.0	-
5255	512110.22	1332987.92	Картометрический метод	5.0	-
5256	512127.05	1332999.02	Картометрический метод	5.0	-
5257	512122.70	1333006.36	Картометрический метод	5.0	-
5246	512098.25	1333027.64	Картометрический метод	5.0	-
5258	512287.82	1335158.50	Картометрический метод	5.0	-
5259	512243.60	1335172.73	Картометрический метод	5.0	-

2. Сведения о характерных точках границ объекта

Обозначение характерных точек границ	Координаты, м		Метод определения координат характерной точки	Средняя квадратическая погрешность положения характерной точки (Mt), м	Описание обозначения точки на местности (при наличии)
	X	Y			
1	2	3	4	5	6
5260	512262.88	1335240.81	Картометрический метод	5.0	-
5261	512233.99	1335253.52	Картометрический метод	5.0	-
5262	512230.27	1335255.16	Картометрический метод	5.0	-
5263	512209.04	1335264.92	Картометрический метод	5.0	-
5264	512207.72	1335260.65	Картометрический метод	5.0	-
5265	512233.11	1335249.78	Картометрический метод	5.0	-
5266	512223.63	1335219.20	Картометрический метод	5.0	-
5267	512209.64	1335224.59	Картометрический метод	5.0	-
5268	512191.77	1335231.48	Картометрический метод	5.0	-
5269	512198.06	1335249.08	Картометрический метод	5.0	-
5270	512198.00	1335249.10	Картометрический метод	5.0	-
5271	512155.64	1335262.83	Картометрический метод	5.0	-
5272	512150.32	1335247.27	Картометрический метод	5.0	-
5273	512137.70	1335209.31	Картометрический метод	5.0	-
5274	512123.42	1335163.22	Картометрический метод	5.0	-
5275	512111.71	1335167.40	Картометрический метод	5.0	-
5276	512127.69	1335202.90	Картометрический метод	5.0	-
5277	512104.90	1335213.17	Картометрический метод	5.0	-
5278	512101.63	1335205.90	Картометрический метод	5.0	-
5279	512074.62	1335218.13	Картометрический метод	5.0	-
5280	512060.96	1335224.32	Картометрический метод	5.0	-
5281	512053.60	1335206.72	Картометрический метод	5.0	-
5282	512036.43	1335214.12	Картометрический метод	5.0	-
5283	512049.47	1335244.27	Картометрический метод	5.0	-
5284	512026.79	1335254.06	Картометрический метод	5.0	-

2. Сведения о характерных точках границ объекта

Обозначение характерных точек границ	Координаты, м		Метод определения координат характерной точки	Средняя квадратическая погрешность положения характерной точки (Mt), м	Описание обозначения точки на местности (при наличии)
	X	Y			
1	2	3	4	5	6
5285	512005.16	1335204.87	Картометрический метод	5.0	-
5286	512010.60	1335201.28	Картометрический метод	5.0	-
5287	512041.22	1335177.15	Картометрический метод	5.0	-
5288	512040.27	1335174.89	Картометрический метод	5.0	-
5289	512059.18	1335161.19	Картометрический метод	5.0	-
5290	512072.80	1335151.32	Картометрический метод	5.0	-
5291	512073.88	1335152.90	Картометрический метод	5.0	-
5292	512073.88	1335152.90	Картометрический метод	5.0	-
5293	512075.75	1335151.53	Картометрический метод	5.0	-
5294	512078.12	1335149.80	Картометрический метод	5.0	-
5295	512093.73	1335140.91	Картометрический метод	5.0	-
5296	512102.78	1335135.75	Картометрический метод	5.0	-
5297	512108.80	1335155.71	Картометрический метод	5.0	-
5298	512151.18	1335141.59	Картометрический метод	5.0	-
5299	512160.63	1335138.04	Картометрический метод	5.0	-
5300	512155.37	1335122.64	Картометрический метод	5.0	-
5301	512175.71	1335119.34	Картометрический метод	5.0	-
5302	512175.49	1335117.71	Картометрический метод	5.0	-
5303	512230.92	1335110.14	Картометрический метод	5.0	-
5304	512239.89	1335108.91	Картометрический метод	5.0	-
5305	512300.43	1335104.57	Картометрический метод	5.0	-
5306	512301.14	1335107.72	Картометрический метод	5.0	-
5307	512307.15	1335106.38	Картометрический метод	5.0	-
5308	512307.64	1335111.41	Картометрический метод	5.0	-
5309	512324.04	1335117.00	Картометрический метод	5.0	-

2. Сведения о характерных точках границ объекта

Обозначение характерных точек границ	Координаты, м		Метод определения координат характерной точки	Средняя квадратическая погрешность положения характерной точки (Mt), м	Описание обозначения точки на местности (при наличии)
	X	Y			
1	2	3	4	5	6
5310	512330.97	1335116.28	Картометрический метод	5.0	-
5311	512338.84	1335141.40	Картометрический метод	5.0	-
5258	512287.82	1335158.50	Картометрический метод	5.0	-
5312	512512.10	1333322.48	Картометрический метод	5.0	-
5313	512511.73	1333322.02	Картометрический метод	5.0	-
5314	512517.68	1333316.82	Картометрический метод	5.0	-
5315	512526.90	1333307.47	Картометрический метод	5.0	-
5316	512538.39	1333295.82	Картометрический метод	5.0	-
5317	512552.72	1333305.70	Картометрический метод	5.0	-
5318	512576.35	1333315.54	Картометрический метод	5.0	-
5319	512552.97	1333351.62	Картометрический метод	5.0	-
5320	512548.55	1333358.42	Картометрический метод	5.0	-
5312	512512.10	1333322.48	Картометрический метод	5.0	-
5321	513026.88	1335132.93	Картометрический метод	5.0	-
5322	512986.96	1335112.37	Картометрический метод	5.0	-
5323	513009.68	1335068.23	Картометрический метод	5.0	-
5324	513048.42	1335088.18	Картометрический метод	5.0	-
5325	513049.60	1335088.79	Картометрический метод	5.0	-
5326	513048.39	1335091.15	Картометрический метод	5.0	-
5321	513026.88	1335132.93	Картометрический метод	5.0	-
5327	513219.92	1335226.49	Картометрический метод	5.0	-
5328	513202.81	1335247.35	Картометрический метод	5.0	-
5329	513204.46	1335250.21	Картометрический метод	5.0	-
5330	513203.19	1335251.43	Картометрический метод	5.0	-
5331	513206.77	1335253.68	Картометрический метод	5.0	-

2. Сведения о характерных точках границ объекта

Обозначение характерных точек границ	Координаты, м		Метод определения координат характерной точки	Средняя квадратическая погрешность положения характерной точки (Mt), м	Описание обозначения точки на местности (при наличии)
	X	Y			
1	2	3	4	5	6
5332	513206.98	1335253.81	Картометрический метод	5.0	-
5333	513191.45	1335265.96	Картометрический метод	5.0	-
5334	513170.78	1335285.23	Картометрический метод	5.0	-
5335	513156.55	1335296.46	Картометрический метод	5.0	-
5336	513089.26	1335339.30	Картометрический метод	5.0	-
5337	513069.06	1335346.25	Картометрический метод	5.0	-
5338	513047.41	1335349.22	Картометрический метод	5.0	-
5339	513000.96	1335369.25	Картометрический метод	5.0	-
5340	512915.82	1335412.59	Картометрический метод	5.0	-
5341	512896.81	1335425.40	Картометрический метод	5.0	-
5342	512893.05	1335417.88	Картометрический метод	5.0	-
5343	512801.28	1335464.11	Картометрический метод	5.0	-
5344	512768.40	1335491.21	Картометрический метод	5.0	-
5345	512781.19	1335474.21	Картометрический метод	5.0	-
5346	512742.47	1335445.01	Картометрический метод	5.0	-
5347	512708.56	1335463.53	Картометрический метод	5.0	-
5348	512700.76	1335455.59	Картометрический метод	5.0	-
5349	512677.25	1335464.61	Картометрический метод	5.0	-
5350	512673.02	1335466.53	Картометрический метод	5.0	-
5351	512667.16	1335463.62	Картометрический метод	5.0	-
5352	512665.90	1335462.58	Картометрический метод	5.0	-
5353	512612.96	1335425.04	Картометрический метод	5.0	-
5354	512608.64	1335421.93	Картометрический метод	5.0	-
5355	512611.72	1335363.10	Картометрический метод	5.0	-
5356	512625.81	1335332.56	Картометрический метод	5.0	-

2. Сведения о характерных точках границ объекта

Обозначение характерных точек границ	Координаты, м		Метод определения координат характерной точки	Средняя квадратическая погрешность положения характерной точки (Mt), м	Описание обозначения точки на местности (при наличии)
	X	Y			
1	2	3	4	5	6
5357	512640.48	1335312.00	Картометрический метод	5.0	-
5358	512651.27	1335304.01	Картометрический метод	5.0	-
5359	512686.21	1335280.97	Картометрический метод	5.0	-
5360	512786.78	1335233.85	Картометрический метод	5.0	-
5361	512798.64	1335230.62	Картометрический метод	5.0	-
5362	512824.52	1335232.77	Картометрический метод	5.0	-
5363	512915.14	1335261.90	Картометрический метод	5.0	-
5364	512942.12	1335261.90	Картометрический метод	5.0	-
5365	512948.05	1335263.52	Картометрический метод	5.0	-
5366	512958.15	1335285.31	Картометрический метод	5.0	-
5367	513000.07	1335266.88	Картометрический метод	5.0	-
5368	513054.24	1335240.10	Картометрический метод	5.0	-
5369	513067.85	1335230.12	Картометрический метод	5.0	-
5370	513126.68	1335184.51	Картометрический метод	5.0	-
5371	513157.37	1335221.69	Картометрический метод	5.0	-
5372	513182.47	1335197.03	Картометрический метод	5.0	-
5327	513219.92	1335226.49	Картометрический метод	5.0	-
5373	503038.80	1341537.25	Картометрический метод	5.0	-
5374	503022.68	1341598.13	Картометрический метод	5.0	-
5375	502995.16	1341612.42	Картометрический метод	5.0	-
5376	502999.39	1341666.92	Картометрический метод	5.0	-
5377	502947.55	1341697.09	Картометрический метод	5.0	-
5378	502934.31	1341699.20	Картометрический метод	5.0	-
5379	502917.91	1341694.97	Картометрический метод	5.0	-
5380	502917.87	1341694.91	Картометрический метод	5.0	-

2. Сведения о характерных точках границ объекта

Обозначение характерных точек границ	Координаты, м		Метод определения координат характерной точки	Средняя квадратическая погрешность положения характерной точки (Mt), м	Описание обозначения точки на местности (при наличии)
	X	Y			
1	2	3	4	5	6
5381	502904.73	1341672.29	Картометрический метод	5.0	-
5382	502904.69	1341672.22	Картометрический метод	5.0	-
5383	502909.45	1341656.87	Картометрический метод	5.0	-
5384	502922.67	1341633.06	Картометрический метод	5.0	-
5385	502922.69	1341633.05	Картометрический метод	5.0	-
5386	502942.70	1341618.30	Картометрический метод	5.0	-
5387	502942.78	1341618.24	Картометрический метод	5.0	-
5388	502942.78	1341618.24	Картометрический метод	5.0	-
5389	502942.90	1341618.04	Картометрический метод	5.0	-
5390	502950.19	1341605.54	Картометрический метод	5.0	-
5391	502952.83	1341588.61	Картометрический метод	5.0	-
5392	502969.20	1341565.90	Картометрический метод	5.0	-
5393	502969.24	1341565.85	Картометрический метод	5.0	-
5394	502969.24	1341565.85	Картометрический метод	5.0	-
5395	502970.30	1341560.04	Картометрический метод	5.0	-
5396	502970.30	1341551.04	Картометрический метод	5.0	-
5397	502969.24	1341539.40	Картометрический метод	5.0	-
5398	502972.41	1341529.87	Картометрический метод	5.0	-
5399	503020.56	1341500.24	Картометрический метод	5.0	-
5400	503027.45	1341491.24	Картометрический метод	5.0	-
5401	503030.09	1341480.66	Картометрический метод	5.0	-
5402	503022.15	1341457.90	Картометрический метод	5.0	-
5403	503022.12	1341457.85	Картометрический метод	5.0	-
5404	502984.71	1341399.06	Картометрический метод	5.0	-
5405	503015.51	1341386.31	Картометрический метод	5.0	-

2. Сведения о характерных точках границ объекта

Обозначение характерных точек границ	Координаты, м		Метод определения координат характерной точки	Средняя квадратическая погрешность положения характерной точки (Mt), м	Описание обозначения точки на местности (при наличии)
	X	Y			
1	2	3	4	5	6
5406	503004.02	1341358.59	Картометрический метод	5.0	-
5407	503019.39	1341352.22	Картометрический метод	5.0	-
5408	503007.97	1341315.15	Картометрический метод	5.0	-
5409	502997.28	1341280.44	Картометрический метод	5.0	-
5410	503003.67	1341278.01	Картометрический метод	5.0	-
5411	503004.58	1341280.29	Картометрический метод	5.0	-
5412	503044.80	1341381.93	Картометрический метод	5.0	-
5413	503046.09	1341458.23	Картометрический метод	5.0	-
5414	503045.20	1341467.86	Картометрический метод	5.0	-
5415	503043.93	1341481.62	Картометрический метод	5.0	-
5416	503041.63	1341506.64	Картометрический метод	5.0	-
5373	503038.80	1341537.25	Картометрический метод	5.0	-
5417	501571.01	1329589.16	Картометрический метод	5.0	-
5418	501557.93	1329566.73	Картометрический метод	5.0	-
5419	501551.35	1329564.91	Картометрический метод	5.0	-
5420	501523.80	1329576.01	Картометрический метод	5.0	-
5421	501528.15	1329586.42	Картометрический метод	5.0	-
5422	501524.33	1329584.67	Картометрический метод	5.0	-
5423	501516.67	1329580.27	Картометрический метод	5.0	-
5424	501497.23	1329567.13	Картометрический метод	5.0	-
5425	501491.82	1329562.27	Картометрический метод	5.0	-
5426	501487.16	1329563.96	Картометрический метод	5.0	-
5427	501477.44	1329537.13	Картометрический метод	5.0	-
5428	501477.70	1329533.17	Картометрический метод	5.0	-
5429	501472.23	1329517.16	Картометрический метод	5.0	-

2. Сведения о характерных точках границ объекта

Обозначение характерных точек границ	Координаты, м		Метод определения координат характерной точки	Средняя квадратическая погрешность положения характерной точки (Mt), м	Описание обозначения точки на местности (при наличии)
	X	Y			
1	2	3	4	5	6
5430	501479.48	1329513.60	Картометрический метод	5.0	-
5431	501494.26	1329550.77	Картометрический метод	5.0	-
5432	501517.49	1329541.53	Картометрический метод	5.0	-
5433	501508.45	1329518.81	Картометрический метод	5.0	-
5434	501511.85	1329521.62	Картометрический метод	5.0	-
5435	501513.84	1329522.57	Картометрический метод	5.0	-
5436	501514.01	1329522.65	Картометрический метод	5.0	-
5437	501514.79	1329523.02	Картометрический метод	5.0	-
5438	501515.87	1329523.54	Картометрический метод	5.0	-
5439	501515.92	1329523.54	Картометрический метод	5.0	-
5440	501520.99	1329522.94	Картометрический метод	5.0	-
5441	501527.14	1329520.42	Картометрический метод	5.0	-
5442	501533.40	1329517.12	Картометрический метод	5.0	-
5443	501538.94	1329513.17	Картометрический метод	5.0	-
5444	501545.08	1329508.94	Картометрический метод	5.0	-
5445	501549.31	1329504.91	Картометрический метод	5.0	-
5446	501554.61	1329503.00	Картометрический метод	5.0	-
5447	501557.78	1329501.75	Картометрический метод	5.0	-
5448	501564.98	1329501.53	Картометрический метод	5.0	-
5449	501570.91	1329503.43	Картометрический метод	5.0	-
5450	501570.92	1329503.43	Картометрический метод	5.0	-
5451	501542.73	1329513.63	Картометрический метод	5.0	-
5452	501551.35	1329536.08	Картометрический метод	5.0	-
5453	501598.86	1329520.52	Картометрический метод	5.0	-
5454	501596.54	1329514.59	Картометрический метод	5.0	-

2. Сведения о характерных точках границ объекта

Обозначение характерных точек границ	Координаты, м		Метод определения координат характерной точки	Средняя квадратическая погрешность положения характерной точки (Mt), м	Описание обозначения точки на местности (при наличии)
	X	Y			
1	2	3	4	5	6
5455	501605.19	1329513.59	Картометрический метод	5.0	-
5456	501610.06	1329512.95	Картометрический метод	5.0	-
5457	501615.99	1329512.32	Картометрический метод	5.0	-
5458	501620.86	1329513.60	Картометрический метод	5.0	-
5459	501623.62	1329515.71	Картометрический метод	5.0	-
5460	501625.52	1329518.03	Картометрический метод	5.0	-
5461	501627.00	1329521.63	Картометрический метод	5.0	-
5462	501628.69	1329526.09	Картометрический метод	5.0	-
5463	501628.69	1329537.94	Картометрический метод	5.0	-
5464	501628.69	1329537.95	Картометрический метод	5.0	-
5465	501628.06	1329546.39	Картометрический метод	5.0	-
5466	501629.04	1329548.85	Картометрический метод	5.0	-
5467	501627.00	1329551.69	Картометрический метод	5.0	-
5468	501613.81	1329563.29	Картометрический метод	5.0	-
5469	501623.99	1329580.75	Картометрический метод	5.0	-
5470	501589.44	1329600.90	Картометрический метод	5.0	-
5471	501576.84	1329579.30	Картометрический метод	5.0	-
5472	501575.78	1329581.54	Картометрический метод	5.0	-
5473	501571.75	1329586.62	Картометрический метод	5.0	-
5417	501571.01	1329589.16	Картометрический метод	5.0	-
5474	490702.96	1326815.98	Картометрический метод	5.0	-
5475	490677.83	1326825.43	Картометрический метод	5.0	-
5476	490670.09	1326831.90	Картометрический метод	5.0	-
5477	490655.89	1326843.53	Картометрический метод	5.0	-
5478	490653.35	1326845.40	Картометрический метод	5.0	-

2. Сведения о характерных точках границ объекта

Обозначение характерных точек границ	Координаты, м		Метод определения координат характерной точки	Средняя квадратическая погрешность положения характерной точки (Mt), м	Описание обозначения точки на местности (при наличии)
	X	Y			
1	2	3	4	5	6
5479	490636.20	1326808.80	Картометрический метод	5.0	-
5480	490668.14	1326777.25	Картометрический метод	5.0	-
5481	490711.38	1326761.47	Картометрический метод	5.0	-
5482	490711.38	1326761.48	Картометрический метод	5.0	-
5483	490719.59	1326780.04	Картометрический метод	5.0	-
5484	490723.39	1326788.62	Картометрический метод	5.0	-
5485	490699.85	1326807.38	Картометрический метод	5.0	-
5474	490702.96	1326815.98	Картометрический метод	5.0	-
5486	500413.51	1341647.17	Картометрический метод	5.0	-
5487	500410.88	1341644.18	Картометрический метод	5.0	-
5488	500416.82	1341639.08	Картометрический метод	5.0	-
5489	500452.75	1341614.51	Картометрический метод	5.0	-
5490	500452.76	1341614.50	Картометрический метод	5.0	-
5491	500447.44	1341609.15	Картометрический метод	5.0	-
5492	500450.28	1341606.61	Картометрический метод	5.0	-
5493	500457.47	1341614.08	Картометрический метод	5.0	-
5494	500476.93	1341628.66	Картометрический метод	5.0	-
5495	500465.20	1341638.96	Картометрический метод	5.0	-
5496	500464.19	1341637.83	Картометрический метод	5.0	-
5497	500461.22	1341640.51	Картометрический метод	5.0	-
5498	500462.24	1341641.64	Картометрический метод	5.0	-
5499	500435.34	1341665.92	Картометрический метод	5.0	-
5500	500434.24	1341664.66	Картометрический метод	5.0	-
5501	500431.21	1341667.28	Картометрический метод	5.0	-
5502	500430.03	1341665.94	Картометрический метод	5.0	-

2. Сведения о характерных точках границ объекта

Обозначение характерных точек границ	Координаты, м		Метод определения координат характерной точки	Средняя квадратическая погрешность положения характерной точки (Mt), м	Описание обозначения точки на местности (при наличии)
	X	Y			
1	2	3	4	5	6
5503	500400.01	1341692.37	Картометрический метод	5.0	-
5504	500388.93	1341679.78	Картометрический метод	5.0	-
5505	500389.62	1341668.20	Картометрический метод	5.0	-
5486	500413.51	1341647.17	Картометрический метод	5.0	-
5506	500407.56	1335308.02	Картометрический метод	5.0	-
5507	500400.90	1335283.97	Картометрический метод	5.0	-
5508	500398.40	1335271.54	Картометрический метод	5.0	-
5509	500398.40	1335271.54	Картометрический метод	5.0	-
5510	500396.83	1335262.10	Картометрический метод	5.0	-
5511	500398.22	1335252.33	Картометрический метод	5.0	-
5512	500403.13	1335244.89	Картометрический метод	5.0	-
5513	500411.64	1335237.57	Картометрический метод	5.0	-
5514	500431.07	1335223.37	Картометрический метод	5.0	-
5515	500443.76	1335214.10	Картометрический метод	5.0	-
5516	500445.73	1335212.51	Картометрический метод	5.0	-
5517	500466.60	1335237.73	Картометрический метод	5.0	-
5518	500487.91	1335254.44	Картометрический метод	5.0	-
5519	500479.91	1335264.55	Картометрический метод	5.0	-
5520	500462.96	1335251.13	Картометрический метод	5.0	-
5521	500438.57	1335281.93	Картометрический метод	5.0	-
5506	500407.56	1335308.02	Картометрический метод	5.0	-
5522	501222.71	1329803.10	Картометрический метод	5.0	-
5523	501218.42	1329805.83	Картометрический метод	5.0	-
5524	501220.55	1329809.08	Картометрический метод	5.0	-
5525	501221.78	1329810.96	Картометрический метод	5.0	-

2. Сведения о характерных точках границ объекта

Обозначение характерных точек границ	Координаты, м		Метод определения координат характерной точки	Средняя квадратическая погрешность положения характерной точки (Mt), м	Описание обозначения точки на местности (при наличии)
	X	Y			
1	2	3	4	5	6
5526	501216.81	1329814.21	Картометрический метод	5.0	-
5527	501214.86	1329815.49	Картометрический метод	5.0	-
5528	501211.64	1329817.60	Картометрический метод	5.0	-
5529	501215.67	1329825.21	Картометрический метод	5.0	-
5530	501198.77	1329837.06	Картометрический метод	5.0	-
5531	501192.02	1329836.37	Картометрический метод	5.0	-
5532	501183.19	1329824.46	Картометрический метод	5.0	-
5533	501150.72	1329784.00	Картометрический метод	5.0	-
5534	501148.61	1329780.91	Картометрический метод	5.0	-
5535	501135.12	1329791.09	Картометрический метод	5.0	-
5536	501134.15	1329791.71	Картометрический метод	5.0	-
5537	501135.58	1329793.12	Картометрический метод	5.0	-
5538	501130.39	1329796.60	Картометрический метод	5.0	-
5539	501132.57	1329798.89	Картометрический метод	5.0	-
5540	501119.27	1329808.48	Картометрический метод	5.0	-
5541	501127.14	1329821.03	Картометрический метод	5.0	-
5542	501112.44	1329810.10	Картометрический метод	5.0	-
5543	501113.48	1329814.66	Картометрический метод	5.0	-
5544	501116.71	1329828.69	Картометрический метод	5.0	-
5545	501115.89	1329835.76	Картометрический метод	5.0	-
5546	501114.71	1329845.89	Картометрический метод	5.0	-
5547	501106.40	1329850.95	Картометрический метод	5.0	-
5548	501112.91	1329837.06	Картометрический метод	5.0	-
5549	501085.08	1329853.68	Картометрический метод	5.0	-
5550	501078.40	1329841.17	Картометрический метод	5.0	-

2. Сведения о характерных точках границ объекта

Обозначение характерных точек границ	Координаты, м		Метод определения координат характерной точки	Средняя квадратическая погрешность положения характерной точки (Mt), м	Описание обозначения точки на местности (при наличии)
	X	Y			
1	2	3	4	5	6
5551	501076.96	1329838.47	Картометрический метод	5.0	-
5552	501076.96	1329838.47	Картометрический метод	5.0	-
5553	501075.38	1329839.39	Картометрический метод	5.0	-
5554	501059.38	1329848.56	Картометрический метод	5.0	-
5555	501050.24	1329853.79	Картометрический метод	5.0	-
5556	501048.65	1329854.69	Картометрический метод	5.0	-
5557	501048.65	1329854.69	Картометрический метод	5.0	-
5558	501049.50	1329856.34	Картометрический метод	5.0	-
5559	501049.50	1329856.34	Картометрический метод	5.0	-
5560	501054.14	1329865.43	Картометрический метод	5.0	-
5561	501045.97	1329870.38	Картометрический метод	5.0	-
5562	501030.62	1329879.68	Картометрический метод	5.0	-
5563	501015.68	1329888.72	Картометрический метод	5.0	-
5564	501015.68	1329888.72	Картометрический метод	5.0	-
5565	501020.40	1329898.96	Картометрический метод	5.0	-
5566	501024.22	1329907.48	Картометрический метод	5.0	-
5567	501046.68	1329896.91	Картометрический метод	5.0	-
5568	501047.51	1329902.29	Картометрический метод	5.0	-
5569	501059.71	1329924.29	Картометрический метод	5.0	-
5570	501064.53	1329923.46	Картометрический метод	5.0	-
5571	501067.86	1329930.58	Картометрический метод	5.0	-
5572	501089.54	1329920.21	Картометрический метод	5.0	-
5573	501088.21	1329924.86	Картометрический метод	5.0	-
5574	501091.73	1329924.75	Картометрический метод	5.0	-
5575	501095.28	1329924.63	Картометрический метод	5.0	-

2. Сведения о характерных точках границ объекта

Обозначение характерных точек границ	Координаты, м		Метод определения координат характерной точки	Средняя квадратическая погрешность положения характерной точки (Mt), м	Описание обозначения точки на местности (при наличии)
	X	Y			
1	2	3	4	5	6
5576	501108.50	1329917.38	Картометрический метод	5.0	-
5577	501108.42	1329925.21	Картометрический метод	5.0	-
5578	501092.30	1329935.26	Картометрический метод	5.0	-
5579	501099.58	1329954.92	Картометрический метод	5.0	-
5580	501120.38	1329954.15	Картометрический метод	5.0	-
5581	501121.38	1329959.46	Картометрический метод	5.0	-
5582	501130.96	1329956.72	Картометрический метод	5.0	-
5583	501131.53	1329957.29	Картометрический метод	5.0	-
5584	501139.44	1329962.03	Картометрический метод	5.0	-
5585	501141.18	1329963.07	Картометрический метод	5.0	-
5586	501141.47	1329963.24	Картометрический метод	5.0	-
5587	501141.46	1329963.25	Картометрический метод	5.0	-
5588	501169.91	1329974.82	Картометрический метод	5.0	-
5589	501176.19	1329980.45	Картометрический метод	5.0	-
5590	501179.50	1329985.07	Картометрический метод	5.0	-
5591	501170.71	1329999.70	Картометрический метод	5.0	-
5592	501163.93	1330006.31	Картометрический метод	5.0	-
5593	501152.86	1329982.47	Картометрический метод	5.0	-
5594	501128.59	1329994.74	Картометрический метод	5.0	-
5595	501124.31	1329980.70	Картометрический метод	5.0	-
5596	501122.17	1329964.10	Картометрический метод	5.0	-
5597	501091.21	1329966.18	Картометрический метод	5.0	-
5598	501092.01	1329974.17	Картометрический метод	5.0	-
5599	501092.38	1329981.25	Картометрический метод	5.0	-
5600	501091.50	1329982.12	Картометрический метод	5.0	-

2. Сведения о характерных точках границ объекта

Обозначение характерных точек границ	Координаты, м		Метод определения координат характерной точки	Средняя квадратическая погрешность положения характерной точки (Mt), м	Описание обозначения точки на местности (при наличии)
	X	Y			
1	2	3	4	5	6
5601	501090.50	1329997.91	Картометрический метод	5.0	-
5602	501093.74	1330005.45	Картометрический метод	5.0	-
5603	501094.61	1330023.81	Картометрический метод	5.0	-
5604	501065.76	1330030.09	Картометрический метод	5.0	-
5605	501064.74	1330027.41	Картометрический метод	5.0	-
5606	501060.13	1330018.54	Картометрический метод	5.0	-
5607	501059.88	1330015.29	Картометрический метод	5.0	-
5608	501089.64	1330011.79	Картометрический метод	5.0	-
5609	501084.96	1329972.06	Картометрический метод	5.0	-
5610	501055.16	1329975.56	Картометрический метод	5.0	-
5611	501056.43	1329986.32	Картометрический метод	5.0	-
5612	501052.31	1329970.70	Картометрический метод	5.0	-
5613	501044.87	1329972.49	Картометрический метод	5.0	-
5614	501022.31	1329977.90	Картометрический метод	5.0	-
5615	500984.31	1329982.30	Картометрический метод	5.0	-
5616	500964.71	1329985.50	Картометрический метод	5.0	-
5617	500946.33	1329995.45	Картометрический метод	5.0	-
5618	500940.14	1329998.80	Картометрический метод	5.0	-
5619	500918.71	1329955.10	Картометрический метод	5.0	-
5620	500863.20	1329983.78	Картометрический метод	5.0	-
5621	500880.10	1330002.54	Картометрический метод	5.0	-
5622	500870.71	1330015.79	Картометрический метод	5.0	-
5623	500883.91	1330019.10	Картометрический метод	5.0	-
5624	500902.73	1330125.56	Картометрический метод	5.0	-
5625	500894.04	1330127.59	Картометрический метод	5.0	-

2. Сведения о характерных точках границ объекта

Обозначение характерных точек границ	Координаты, м		Метод определения координат характерной точки	Средняя квадратическая погрешность положения характерной точки (Mt), м	Описание обозначения точки на местности (при наличии)
	X	Y			
1	2	3	4	5	6
5626	500877.55	1330131.44	Картометрический метод	5.0	-
5627	500867.82	1330132.99	Картометрический метод	5.0	-
5628	500863.03	1330133.75	Картометрический метод	5.0	-
5629	500861.10	1330137.71	Картометрический метод	5.0	-
5630	500867.77	1330136.50	Картометрический метод	5.0	-
5631	500897.57	1330131.06	Картометрический метод	5.0	-
5632	500903.50	1330163.53	Картометрический метод	5.0	-
5633	500873.69	1330168.97	Картометрический метод	5.0	-
5634	500873.75	1330169.29	Картометрический метод	5.0	-
5635	500868.00	1330170.34	Картометрический метод	5.0	-
5636	500848.91	1330173.82	Картометрический метод	5.0	-
5637	500844.21	1330174.68	Картометрический метод	5.0	-
5638	500841.59	1330160.24	Картометрический метод	5.0	-
5639	500835.72	1330154.37	Картометрический метод	5.0	-
5640	500827.54	1330148.69	Картометрический метод	5.0	-
5641	500816.68	1330144.18	Картометрический метод	5.0	-
5642	500810.16	1330134.65	Картометрический метод	5.0	-
5643	500806.44	1330124.10	Картометрический метод	5.0	-
5644	500804.10	1330115.41	Картометрический метод	5.0	-
5645	500800.43	1330105.05	Картометрический метод	5.0	-
5646	500795.05	1330093.35	Картометрический метод	5.0	-
5647	500789.87	1330086.34	Картометрический метод	5.0	-
5648	500789.87	1330086.34	Картометрический метод	5.0	-
5649	500781.02	1330084.33	Картометрический метод	5.0	-
5650	500771.83	1330086.67	Картометрический метод	5.0	-

2. Сведения о характерных точках границ объекта

Обозначение характерных точек границ	Координаты, м		Метод определения координат характерной точки	Средняя квадратическая погрешность положения характерной точки (Mt), м	Описание обозначения точки на местности (при наличии)
	X	Y			
1	2	3	4	5	6
5651	500766.65	1330094.69	Картометрический метод	5.0	-
5652	500766.99	1330102.88	Картометрический метод	5.0	-
5653	500767.15	1330114.24	Картометрический метод	5.0	-
5654	500765.15	1330122.09	Картометрический метод	5.0	-
5655	500758.79	1330130.61	Картометрический метод	5.0	-
5656	500751.07	1330135.49	Картометрический метод	5.0	-
5657	500746.90	1330141.17	Картометрический метод	5.0	-
5658	500744.73	1330148.19	Картометрический метод	5.0	-
5659	500739.55	1330155.54	Картометрический метод	5.0	-
5660	500736.05	1330160.52	Картометрический метод	5.0	-
5661	500735.70	1330161.01	Картометрический метод	5.0	-
5662	500729.03	1330169.07	Картометрический метод	5.0	-
5663	500726.36	1330174.08	Картометрический метод	5.0	-
5664	500713.99	1330185.78	Картометрический метод	5.0	-
5665	500706.71	1330192.76	Картометрический метод	5.0	-
5666	500698.26	1330196.52	Картометрический метод	5.0	-
5667	500688.86	1330197.23	Картометрический метод	5.0	-
5668	500682.75	1330192.52	Картометрический метод	5.0	-
5669	500677.58	1330181.94	Картометрический метод	5.0	-
5670	500673.11	1330175.13	Картометрический метод	5.0	-
5671	500664.65	1330170.43	Картометрический метод	5.0	-
5672	500664.65	1330170.43	Картометрический метод	5.0	-
5673	500664.64	1330170.43	Картометрический метод	5.0	-
5674	500653.60	1330167.84	Картометрический метод	5.0	-
5675	500645.85	1330173.01	Картометрический метод	5.0	-

2. Сведения о характерных точках границ объекта

Обозначение характерных точек границ	Координаты, м		Метод определения координат характерной точки	Средняя квадратическая погрешность положения характерной точки (Mt), м	Описание обозначения точки на местности (при наличии)
	X	Y			
1	2	3	4	5	6
5676	500645.38	1330181.47	Картометрический метод	5.0	-
5677	500646.32	1330188.06	Картометрический метод	5.0	-
5678	500648.90	1330197.46	Картометрический метод	5.0	-
5679	500652.43	1330208.27	Картометрический метод	5.0	-
5680	500657.13	1330217.68	Картометрический метод	5.0	-
5681	500658.76	1330227.08	Картометрический метод	5.0	-
5682	500659.00	1330233.90	Картометрический метод	5.0	-
5683	500659.47	1330242.36	Картометрический метод	5.0	-
5684	500657.13	1330249.65	Картометрический метод	5.0	-
5685	500652.19	1330257.17	Картометрический метод	5.0	-
5686	500645.85	1330263.05	Картометрический метод	5.0	-
5687	500637.35	1330268.69	Картометрический метод	5.0	-
5688	500629.72	1330267.49	Картометрический метод	5.0	-
5689	500629.41	1330267.45	Картометрический метод	5.0	-
5690	500621.03	1330266.34	Картометрический метод	5.0	-
5691	500617.83	1330259.56	Картометрический метод	5.0	-
5692	500621.54	1330250.47	Картометрический метод	5.0	-
5693	500624.99	1330239.47	Картометрический метод	5.0	-
5694	500627.42	1330232.94	Картометрический метод	5.0	-
5695	500631.78	1330226.11	Картометрический метод	5.0	-
5696	500632.16	1330219.84	Картометрический метод	5.0	-
5697	500635.36	1330212.03	Картометрический метод	5.0	-
5698	500637.35	1330200.77	Картометрический метод	5.0	-
5699	500637.35	1330189.50	Картометрический метод	5.0	-
5700	500634.85	1330179.13	Картометрический метод	5.0	-

2. Сведения о характерных точках границ объекта

Обозначение характерных точек границ	Координаты, м		Метод определения координат характерной точки	Средняя квадратическая погрешность положения характерной точки (Mt), м	Описание обозначения точки на местности (при наличии)
	X	Y			
1	2	3	4	5	6
5701	500633.31	1330169.92	Картометрический метод	5.0	-
5702	500629.86	1330158.02	Картометрический метод	5.0	-
5703	500627.17	1330148.01	Картометрический метод	5.0	-
5704	500629.21	1330140.33	Картометрический метод	5.0	-
5705	500633.18	1330132.91	Картометрический метод	5.0	-
5706	500637.35	1330124.59	Картометрический метод	5.0	-
5707	500637.35	1330121.31	Картометрический метод	5.0	-
5708	500635.75	1330114.23	Картометрический метод	5.0	-
5709	500651.10	1330109.10	Картометрический метод	5.0	-
5710	500675.11	1330093.50	Картометрический метод	5.0	-
5711	500699.10	1330075.91	Картометрический метод	5.0	-
5712	500704.13	1330069.79	Картометрический метод	5.0	-
5713	500695.87	1330069.36	Картометрический метод	5.0	-
5714	500713.48	1330050.00	Картометрический метод	5.0	-
5715	500714.52	1330047.75	Картометрический метод	5.0	-
5716	500719.11	1330051.51	Картометрический метод	5.0	-
5717	500735.91	1330012.70	Картометрический метод	5.0	-
5718	500758.27	1330023.31	Картометрический метод	5.0	-
5719	500758.80	1330021.78	Картометрический метод	5.0	-
5720	500779.85	1330031.52	Картометрический метод	5.0	-
5721	500821.68	1329985.16	Картометрический метод	5.0	-
5722	500815.67	1329982.38	Картометрический метод	5.0	-
5723	500794.98	1329972.83	Картометрический метод	5.0	-
5724	500800.99	1329965.08	Картометрический метод	5.0	-
5725	500824.72	1329941.09	Картометрический метод	5.0	-

2. Сведения о характерных точках границ объекта

Обозначение характерных точек границ	Координаты, м		Метод определения координат характерной точки	Средняя квадратическая погрешность положения характерной точки (Mt), м	Описание обозначения точки на местности (при наличии)
	X	Y			
1	2	3	4	5	6
5726	500813.91	1329933.10	Картометрический метод	5.0	-
5727	500829.11	1329909.90	Картометрический метод	5.0	-
5728	500821.25	1329901.05	Картометрический метод	5.0	-
5729	500819.01	1329903.50	Картометрический метод	5.0	-
5730	500801.00	1329917.75	Картометрический метод	5.0	-
5731	500771.53	1329943.53	Картометрический метод	5.0	-
5732	500755.11	1329960.05	Картометрический метод	5.0	-
5733	500745.29	1329970.43	Картометрический метод	5.0	-
5734	500743.53	1329969.20	Картометрический метод	5.0	-
5735	500719.74	1330012.29	Картометрический метод	5.0	-
5736	500702.94	1330015.54	Картометрический метод	5.0	-
5737	500676.69	1330032.21	Картометрический метод	5.0	-
5738	500689.70	1330069.03	Картометрический метод	5.0	-
5739	500685.39	1330068.81	Картометрический метод	5.0	-
5740	500673.22	1330034.41	Картометрический метод	5.0	-
5741	500669.56	1330036.73	Картометрический метод	5.0	-
5742	500668.75	1330032.24	Картометрический метод	5.0	-
5743	500640.30	1330048.31	Картометрический метод	5.0	-
5744	500631.11	1330061.10	Картометрический метод	5.0	-
5745	500644.03	1330092.12	Картометрический метод	5.0	-
5746	500642.92	1330095.84	Картометрический метод	5.0	-
5747	500629.35	1330100.55	Картометрический метод	5.0	-
5748	500600.73	1330107.03	Картометрический метод	5.0	-
5749	500571.90	1330113.00	Картометрический метод	5.0	-
5750	500536.89	1330115.12	Картометрический метод	5.0	-

2. Сведения о характерных точках границ объекта

Обозначение характерных точек границ	Координаты, м		Метод определения координат характерной точки	Средняя квадратическая погрешность положения характерной точки (Mt), м	Описание обозначения точки на местности (при наличии)
	X	Y			
1	2	3	4	5	6
5751	500501.90	1330117.25	Картометрический метод	5.0	-
5752	500481.46	1330116.06	Картометрический метод	5.0	-
5753	500461.37	1330112.05	Картометрический метод	5.0	-
5754	500442.04	1330105.30	Картометрический метод	5.0	-
5755	500423.81	1330095.95	Картометрический метод	5.0	-
5756	500408.51	1330085.30	Картометрический метод	5.0	-
5757	500394.66	1330072.82	Картометрический метод	5.0	-
5758	500314.72	1329991.86	Картометрический метод	5.0	-
5759	500279.34	1329956.01	Картометрический метод	5.0	-
5760	500344.80	1329881.27	Картометрический метод	5.0	-
5761	500380.92	1329882.07	Картометрический метод	5.0	-
5762	500421.80	1329882.98	Картометрический метод	5.0	-
5763	500427.36	1329893.80	Картометрический метод	5.0	-
5764	500453.63	1329891.24	Картометрический метод	5.0	-
5765	500453.63	1329891.24	Картометрический метод	5.0	-
5766	500453.69	1329891.23	Картометрический метод	5.0	-
5767	500453.79	1329891.22	Картометрический метод	5.0	-
5768	500474.41	1329873.18	Картометрический метод	5.0	-
5769	500502.76	1329869.95	Картометрический метод	5.0	-
5770	500511.92	1329882.61	Картометрический метод	5.0	-
5771	500516.29	1329888.64	Картометрический метод	5.0	-
5772	500523.82	1329887.70	Картометрический метод	5.0	-
5773	500543.57	1329943.99	Картометрический метод	5.0	-
5774	500574.87	1329931.96	Картометрический метод	5.0	-
5775	500590.83	1329925.81	Картометрический метод	5.0	-

2. Сведения о характерных точках границ объекта

Обозначение характерных точек границ	Координаты, м		Метод определения координат характерной точки	Средняя квадратическая погрешность положения характерной точки (Mt), м	Описание обозначения точки на местности (при наличии)
	X	Y			
1	2	3	4	5	6
5776	500584.62	1329903.81	Картометрический метод	5.0	-
5777	500600.82	1329879.18	Картометрический метод	5.0	-
5778	500589.01	1329840.97	Картометрический метод	5.0	-
5779	500583.09	1329821.86	Картометрический метод	5.0	-
5780	500639.50	1329794.29	Картометрический метод	5.0	-
5781	500655.50	1329795.89	Картометрический метод	5.0	-
5782	500672.71	1329814.69	Картометрический метод	5.0	-
5783	500682.10	1329832.85	Картометрический метод	5.0	-
5784	500702.70	1329872.70	Картометрический метод	5.0	-
5785	500717.74	1329912.78	Картометрический метод	5.0	-
5786	500728.02	1329908.22	Картометрический метод	5.0	-
5787	500710.91	1329865.30	Картометрический метод	5.0	-
5788	500696.67	1329825.58	Картометрический метод	5.0	-
5789	500709.48	1329817.28	Картометрический метод	5.0	-
5790	500709.49	1329817.27	Картометрический метод	5.0	-
5791	500753.38	1329790.03	Картометрический метод	5.0	-
5792	500748.35	1329779.99	Картометрический метод	5.0	-
5793	500760.04	1329769.69	Картометрический метод	5.0	-
5794	500770.06	1329769.11	Картометрический метод	5.0	-
5795	500789.17	1329756.73	Картометрический метод	5.0	-
5796	500821.65	1329735.71	Картометрический метод	5.0	-
5797	500837.19	1329727.76	Картометрический метод	5.0	-
5798	500846.77	1329725.78	Картометрический метод	5.0	-
5799	500854.60	1329727.90	Картометрический метод	5.0	-
5800	500846.53	1329732.28	Картометрический метод	5.0	-

2. Сведения о характерных точках границ объекта

Обозначение характерных точек границ	Координаты, м		Метод определения координат характерной точки	Средняя квадратическая погрешность положения характерной точки (Mt), м	Описание обозначения точки на местности (при наличии)
	X	Y			
1	2	3	4	5	6
5801	500866.56	1329769.20	Картометрический метод	5.0	-
5802	500853.42	1329777.21	Картометрический метод	5.0	-
5803	500856.41	1329789.19	Картометрический метод	5.0	-
5804	500826.81	1329808.47	Картометрический метод	5.0	-
5805	500844.88	1329842.67	Картометрический метод	5.0	-
5806	500890.32	1329818.66	Картометрический метод	5.0	-
5807	500895.72	1329828.54	Картометрический метод	5.0	-
5808	500917.10	1329816.89	Картометрический метод	5.0	-
5809	500917.10	1329816.88	Картометрический метод	5.0	-
5810	500917.11	1329816.88	Картометрический метод	5.0	-
5811	500917.21	1329816.82	Картометрический метод	5.0	-
5812	500917.22	1329816.89	Картометрический метод	5.0	-
5813	500968.83	1329788.62	Картометрический метод	5.0	-
5814	500975.31	1329785.49	Картометрический метод	5.0	-
5815	500989.90	1329779.89	Картометрический метод	5.0	-
5816	501009.51	1329767.69	Картометрический метод	5.0	-
5817	501018.11	1329759.89	Картометрический метод	5.0	-
5818	501021.31	1329739.49	Картометрический метод	5.0	-
5819	501038.10	1329734.29	Картометрический метод	5.0	-
5820	501048.71	1329748.09	Картометрический метод	5.0	-
5821	501049.50	1329749.60	Картометрический метод	5.0	-
5822	501049.51	1329749.61	Картометрический метод	5.0	-
5823	501064.46	1329740.56	Картометрический метод	5.0	-
5824	501082.98	1329774.14	Картометрический метод	5.0	-
5825	501085.43	1329778.59	Картометрический метод	5.0	-

2. Сведения о характерных точках границ объекта

Обозначение характерных точек границ	Координаты, м		Метод определения координат характерной точки	Средняя квадратическая погрешность положения характерной точки (Mt), м	Описание обозначения точки на местности (при наличии)
	X	Y			
1	2	3	4	5	6
5826	501085.77	1329779.20	Картометрический метод	5.0	-
5827	501087.38	1329782.10	Картометрический метод	5.0	-
5828	501088.30	1329783.62	Картометрический метод	5.0	-
5829	501089.12	1329784.99	Картометрический метод	5.0	-
5830	501089.12	1329788.29	Картометрический метод	5.0	-
5831	501097.12	1329789.89	Картометрический метод	5.0	-
5832	501098.65	1329786.99	Картометрический метод	5.0	-
5833	501074.78	1329740.12	Картометрический метод	5.0	-
5834	501100.72	1329733.52	Картометрический метод	5.0	-
5835	501118.35	1329765.74	Картометрический метод	5.0	-
5836	501154.32	1329742.25	Картометрический метод	5.0	-
5837	501148.71	1329733.72	Картометрический метод	5.0	-
5838	501161.18	1329724.16	Картометрический метод	5.0	-
5839	501169.29	1329736.43	Картометрический метод	5.0	-
5840	501196.20	1329715.84	Картометрический метод	5.0	-
5841	501196.20	1329715.83	Картометрический метод	5.0	-
5842	501199.67	1329717.85	Картометрический метод	5.0	-
5843	501205.92	1329725.26	Картометрический метод	5.0	-
5844	501208.88	1329728.97	Картометрический метод	5.0	-
5845	501210.93	1329731.55	Картометрический метод	5.0	-
5846	501212.22	1329733.17	Картометрический метод	5.0	-
5847	501212.99	1329734.13	Картометрический метод	5.0	-
5848	501215.55	1329737.36	Картометрический метод	5.0	-
5849	501225.47	1329755.55	Картометрический метод	5.0	-
5850	501233.98	1329778.73	Картометрический метод	5.0	-

2. Сведения о характерных точках границ объекта

Обозначение характерных точек границ	Координаты, м		Метод определения координат характерной точки	Средняя квадратическая погрешность положения характерной точки (Mt), м	Описание обозначения точки на местности (при наличии)
	X	Y			
1	2	3	4	5	6
5851	501233.99	1329778.74	Картометрический метод	5.0	-
5852	501232.65	1329783.99	Картометрический метод	5.0	-
5853	501232.32	1329785.29	Картометрический метод	5.0	-
5854	501230.76	1329789.35	Картометрический метод	5.0	-
5855	501230.32	1329790.49	Картометрический метод	5.0	-
5856	501230.20	1329790.63	Картометрический метод	5.0	-
5857	501226.11	1329795.29	Картометрический метод	5.0	-
5522	501222.71	1329803.10	Картометрический метод	5.0	-
5858	501136.95	1329931.65	Картометрический метод	5.0	-
5859	501132.90	1329925.14	Картометрический метод	5.0	-
5860	501149.97	1329909.94	Картометрический метод	5.0	-
5861	501154.12	1329914.29	Картометрический метод	5.0	-
5862	501148.74	1329918.59	Картометрический метод	5.0	-
5863	501144.84	1329922.92	Картометрический метод	5.0	-
5858	501136.95	1329931.65	Картометрический метод	5.0	-
5864	500887.66	1329757.75	Картометрический метод	5.0	-
5865	500874.61	1329734.22	Картометрический метод	5.0	-
5866	500886.14	1329739.66	Картометрический метод	5.0	-
5867	500886.14	1329739.67	Картометрический метод	5.0	-
5868	500886.16	1329739.69	Картометрический метод	5.0	-
5869	500895.50	1329754.29	Картометрический метод	5.0	-
5864	500887.66	1329757.75	Картометрический метод	5.0	-
5870	502411.36	1329415.94	Картометрический метод	5.0	-
5871	502399.61	1329396.30	Картометрический метод	5.0	-
5872	502414.00	1329391.32	Картометрический метод	5.0	-

2. Сведения о характерных точках границ объекта

Обозначение характерных точек границ	Координаты, м		Метод определения координат характерной точки	Средняя квадратическая погрешность положения характерной точки (Mt), м	Описание обозначения точки на местности (при наличии)
	X	Y			
1	2	3	4	5	6
5873	502415.95	1329395.61	Картометрический метод	5.0	-
5874	502421.56	1329407.97	Картометрический метод	5.0	-
5870	502411.36	1329415.94	Картометрический метод	5.0	-
5875	502421.56	1329407.97	Картометрический метод	5.0	-
5876	502435.40	1329438.69	Картометрический метод	5.0	-
5877	502440.41	1329449.34	Картометрический метод	5.0	-
5878	502451.12	1329440.81	Картометрический метод	5.0	-
5879	502445.72	1329449.35	Картометрический метод	5.0	-
5880	502439.58	1329458.03	Картометрический метод	5.0	-
5881	502433.45	1329464.16	Картометрический метод	5.0	-
5882	502429.19	1329469.61	Картометрический метод	5.0	-
5883	502424.40	1329474.62	Картометрический метод	5.0	-
5884	502419.15	1329479.12	Картометрический метод	5.0	-
5885	502413.48	1329483.08	Картометрический метод	5.0	-
5886	502414.58	1329488.90	Картометрический метод	5.0	-
5887	502416.95	1329501.65	Картометрический метод	5.0	-
5888	502419.76	1329516.76	Картометрический метод	5.0	-
5889	502424.01	1329515.95	Картометрический метод	5.0	-
5890	502424.43	1329520.64	Картометрический метод	5.0	-
5891	502424.77	1329524.49	Картометрический метод	5.0	-
5892	502424.34	1329533.81	Картометрический метод	5.0	-
5893	502423.08	1329542.71	Картометрический метод	5.0	-
5894	502421.17	1329550.31	Картометрический метод	5.0	-
5895	502415.88	1329559.41	Картометрический метод	5.0	-
5896	502411.53	1329563.36	Картометрический метод	5.0	-

2. Сведения о характерных точках границ объекта

Обозначение характерных точек границ	Координаты, м		Метод определения координат характерной точки	Средняя квадратическая погрешность положения характерной точки (Mt), м	Описание обозначения точки на местности (при наличии)
	X	Y			
1	2	3	4	5	6
5897	502409.11	1329565.55	Картометрический метод	5.0	-
5898	502401.90	1329571.27	Картометрический метод	5.0	-
5899	502392.58	1329579.32	Картометрический метод	5.0	-
5900	502382.86	1329587.57	Картометрический метод	5.0	-
5901	502376.66	1329574.37	Картометрический метод	5.0	-
5902	502367.50	1329583.38	Картометрический метод	5.0	-
5903	502347.70	1329557.90	Картометрический метод	5.0	-
5904	502372.62	1329538.48	Картометрический метод	5.0	-
5905	502382.45	1329530.80	Картометрический метод	5.0	-
5906	502384.52	1329523.39	Картометрический метод	5.0	-
5907	502378.20	1329496.32	Картометрический метод	5.0	-
5908	502355.54	1329495.66	Картометрический метод	5.0	-
5909	502353.33	1329481.09	Картометрический метод	5.0	-
5910	502355.80	1329465.17	Картометрический метод	5.0	-
5911	502359.81	1329460.62	Картометрический метод	5.0	-
5912	502369.83	1329453.95	Картометрический метод	5.0	-
5913	502382.98	1329438.41	Картометрический метод	5.0	-
5914	502385.30	1329431.80	Картометрический метод	5.0	-
5915	502387.42	1329434.64	Картометрический метод	5.0	-
5916	502387.05	1329434.93	Картометрический метод	5.0	-
5917	502407.31	1329461.06	Картометрический метод	5.0	-
5918	502435.39	1329438.69	Картометрический метод	5.0	-
5875	502421.56	1329407.97	Картометрический метод	5.0	-
5919	502435.50	1329389.17	Картометрический метод	5.0	-
5920	502439.20	1329387.95	Картометрический метод	5.0	-

2. Сведения о характерных точках границ объекта

Обозначение характерных точек границ	Координаты, м		Метод определения координат характерной точки	Средняя квадратическая погрешность положения характерной точки (Mt), м	Описание обозначения точки на местности (при наличии)
	X	Y			
1	2	3	4	5	6
5921	502456.66	1329434.32	Картометрический метод	5.0	-
5922	502455.23	1329435.84	Картометрический метод	5.0	-
5919	502435.50	1329389.17	Картометрический метод	5.0	-
5923	505163.26	1334390.51	Картометрический метод	5.0	-
5924	505122.05	1334417.12	Картометрический метод	5.0	-
5925	505127.03	1334425.66	Картометрический метод	5.0	-
5926	505009.46	1334507.09	Картометрический метод	5.0	-
5927	505004.53	1334510.51	Картометрический метод	5.0	-
5928	504979.04	1334528.15	Картометрический метод	5.0	-
5929	504919.12	1334572.25	Картометрический метод	5.0	-
5930	504892.24	1334591.17	Картометрический метод	5.0	-
5931	504867.70	1334608.46	Картометрический метод	5.0	-
5932	504832.61	1334631.19	Картометрический метод	5.0	-
5933	504823.74	1334631.82	Картометрический метод	5.0	-
5934	504762.47	1334568.51	Картометрический метод	5.0	-
5935	504723.57	1334572.06	Картометрический метод	5.0	-
5936	504732.80	1334639.25	Картометрический метод	5.0	-
5937	504703.28	1334642.26	Картометрический метод	5.0	-
5938	504696.04	1334643.39	Картометрический метод	5.0	-
5939	504688.38	1334573.64	Картометрический метод	5.0	-
5940	504644.10	1334577.48	Картометрический метод	5.0	-
5941	504657.39	1334598.20	Картометрический метод	5.0	-
5942	504664.02	1334624.19	Картометрический метод	5.0	-
5943	504665.24	1334643.80	Картометрический метод	5.0	-
5944	504574.59	1334653.46	Картометрический метод	5.0	-

2. Сведения о характерных точках границ объекта

Обозначение характерных точек границ	Координаты, м		Метод определения координат характерной точки	Средняя квадратическая погрешность положения характерной точки (Mt), м	Описание обозначения точки на местности (при наличии)
	X	Y			
1	2	3	4	5	6
5945	504583.34	1334641.10	Картометрический метод	5.0	-
5946	504581.98	1334596.12	Картометрический метод	5.0	-
5947	504597.96	1334595.38	Картометрический метод	5.0	-
5948	504595.76	1334547.46	Картометрический метод	5.0	-
5949	504595.53	1334539.71	Картометрический метод	5.0	-
5950	504560.23	1334544.24	Картометрический метод	5.0	-
5951	504562.59	1334520.19	Картометрический метод	5.0	-
5952	504564.99	1334497.39	Картометрический метод	5.0	-
5953	504562.70	1334488.73	Картометрический метод	5.0	-
5954	504555.79	1334462.60	Картометрический метод	5.0	-
5955	504558.99	1334430.99	Картометрический метод	5.0	-
5956	504541.26	1334429.66	Картометрический метод	5.0	-
5957	504513.39	1334371.39	Картометрический метод	5.0	-
5958	504490.58	1334344.59	Картометрический метод	5.0	-
5959	504476.19	1334308.19	Картометрический метод	5.0	-
5960	504476.10	1334305.21	Картометрический метод	5.0	-
5961	504484.95	1334301.62	Картометрический метод	5.0	-
5962	504489.04	1334313.17	Картометрический метод	5.0	-
5963	504508.49	1334306.12	Картометрический метод	5.0	-
5964	504513.60	1334309.87	Картометрический метод	5.0	-
5965	504522.15	1334310.16	Картометрический метод	5.0	-
5966	504527.98	1334305.66	Картометрический метод	5.0	-
5967	504528.64	1334305.15	Картометрический метод	5.0	-
5968	504526.80	1334299.48	Картометрический метод	5.0	-
5969	504524.51	1334292.46	Картометрический метод	5.0	-

2. Сведения о характерных точках границ объекта

Обозначение характерных точек границ	Координаты, м		Метод определения координат характерной точки	Средняя квадратическая погрешность положения характерной точки (Mt), м	Описание обозначения точки на местности (при наличии)
	X	Y			
1	2	3	4	5	6
5970	504521.72	1334284.89	Картометрический метод	5.0	-
5971	504525.56	1334283.99	Картометрический метод	5.0	-
5972	504527.87	1334289.94	Картометрический метод	5.0	-
5973	504531.18	1334297.90	Картометрический метод	5.0	-
5974	504551.05	1334345.75	Картометрический метод	5.0	-
5975	504554.67	1334353.76	Картометрический метод	5.0	-
5976	504582.61	1334341.83	Картометрический метод	5.0	-
5977	504555.97	1334276.43	Картометрический метод	5.0	-
5978	504466.12	1334055.86	Картометрический метод	5.0	-
5979	504598.39	1334000.54	Картометрический метод	5.0	-
5980	504600.19	1333999.79	Картометрический метод	5.0	-
5981	504600.18	1333999.74	Картометрический метод	5.0	-
5982	504600.70	1333999.51	Картометрический метод	5.0	-
5983	504600.70	1333999.49	Картометрический метод	5.0	-
5984	504586.48	1333967.32	Картометрический метод	5.0	-
5985	504584.93	1333962.73	Картометрический метод	5.0	-
5986	504583.75	1333957.84	Картометрический метод	5.0	-
5987	504583.15	1333954.00	Картометрический метод	5.0	-
5988	504582.37	1333949.96	Картометрический метод	5.0	-
5989	504588.72	1333964.50	Картометрический метод	5.0	-
5990	504636.70	1333943.50	Картометрический метод	5.0	-
5991	504623.67	1333913.75	Картометрический метод	5.0	-
5992	504608.35	1333920.45	Картометрический метод	5.0	-
5993	504595.99	1333936.95	Картометрический метод	5.0	-
5994	504582.36	1333949.95	Картометрический метод	5.0	-

2. Сведения о характерных точках границ объекта

Обозначение характерных точек границ	Координаты, м		Метод определения координат характерной точки	Средняя квадратическая погрешность положения характерной точки (Mt), м	Описание обозначения точки на местности (при наличии)
	X	Y			
1	2	3	4	5	6
5995	504582.83	1333946.59	Картометрический метод	5.0	-
5996	504583.67	1333938.17	Картометрический метод	5.0	-
5997	504585.13	1333932.42	Картометрический метод	5.0	-
5998	504587.25	1333926.88	Картометрический метод	5.0	-
5999	504589.97	1333921.62	Картометрический метод	5.0	-
6000	504592.64	1333917.66	Картометрический метод	5.0	-
6001	504595.56	1333914.04	Картометрический метод	5.0	-
6002	504599.08	1333910.42	Картометрический метод	5.0	-
6003	504601.53	1333908.16	Картометрический метод	5.0	-
6004	504692.11	1333859.80	Картометрический метод	5.0	-
6005	504700.27	1333855.47	Картометрический метод	5.0	-
6006	504705.18	1333854.31	Картометрический метод	5.0	-
6007	504715.26	1333854.13	Картометрический метод	5.0	-
6008	504724.98	1333856.79	Картометрический метод	5.0	-
6009	504729.44	1333859.14	Картометрический метод	5.0	-
6010	504733.54	1333862.09	Картометрический метод	5.0	-
6011	504737.18	1333865.59	Картометрический метод	5.0	-
6012	504742.80	1333873.98	Картометрический метод	5.0	-
6013	504784.99	1333971.81	Картометрический метод	5.0	-
6014	504819.72	1334045.66	Картометрический метод	5.0	-
6015	504861.00	1334133.39	Картометрический метод	5.0	-
6016	504880.20	1334190.99	Картометрический метод	5.0	-
6017	504893.00	1334209.39	Картометрический метод	5.0	-
6018	504902.60	1334213.39	Картометрический метод	5.0	-
6019	504918.59	1334214.19	Картометрический метод	5.0	-

2. Сведения о характерных точках границ объекта

Обозначение характерных точек границ	Координаты, м		Метод определения координат характерной точки	Средняя квадратическая погрешность положения характерной точки (Mt), м	Описание обозначения точки на местности (при наличии)
	X	Y			
1	2	3	4	5	6
6020	504919.95	1334217.88	Картометрический метод	5.0	-
6021	504923.80	1334216.04	Картометрический метод	5.0	-
6022	504949.98	1334194.56	Картометрический метод	5.0	-
6023	504964.64	1334218.84	Картометрический метод	5.0	-
6024	504966.98	1334217.39	Картометрический метод	5.0	-
6025	504968.98	1334208.99	Картометрический метод	5.0	-
6026	504951.80	1334172.59	Картометрический метод	5.0	-
6027	504953.80	1334162.19	Картометрический метод	5.0	-
6028	504966.18	1334155.39	Картометрический метод	5.0	-
6029	504988.61	1334197.13	Картометрический метод	5.0	-
6030	505020.78	1334178.78	Картометрический метод	5.0	-
6031	505024.99	1334177.12	Картометрический метод	5.0	-
6032	505055.18	1334201.52	Картометрический метод	5.0	-
6033	505051.27	1334204.02	Картометрический метод	5.0	-
6034	505044.66	1334203.36	Картометрический метод	5.0	-
6035	505034.27	1334192.66	Картометрический метод	5.0	-
6036	505050.11	1334217.03	Картометрический метод	5.0	-
6037	505050.60	1334217.79	Картометрический метод	5.0	-
6038	505043.48	1334222.51	Картометрический метод	5.0	-
6039	505045.57	1334225.76	Картометрический метод	5.0	-
6040	505066.79	1334258.76	Картометрический метод	5.0	-
6041	505065.96	1334259.29	Картометрический метод	5.0	-
6042	505059.21	1334263.60	Картометрический метод	5.0	-
6043	505042.50	1334274.26	Картометрический метод	5.0	-
6044	505061.20	1334305.42	Картометрический метод	5.0	-

2. Сведения о характерных точках границ объекта

Обозначение характерных точек границ	Координаты, м		Метод определения координат характерной точки	Средняя квадратическая погрешность положения характерной точки (Mt), м	Описание обозначения точки на местности (при наличии)
	X	Y			
1	2	3	4	5	6
6045	505046.66	1334313.76	Картометрический метод	5.0	-
6046	505055.79	1334330.00	Картометрический метод	5.0	-
6047	505059.10	1334335.91	Картометрический метод	5.0	-
6048	505070.37	1334332.48	Картометрический метод	5.0	-
6049	505073.37	1334338.28	Картометрический метод	5.0	-
6050	505110.61	1334325.82	Картометрический метод	5.0	-
6051	505122.03	1334322.23	Картометрический метод	5.0	-
6052	505124.88	1334321.29	Картометрический метод	5.0	-
6053	505130.49	1334322.89	Картометрический метод	5.0	-
6054	505134.69	1334324.31	Картометрический метод	5.0	-
6055	505147.47	1334331.18	Картометрический метод	5.0	-
6056	505175.26	1334346.08	Картометрический метод	5.0	-
6057	505183.14	1334349.52	Картометрический метод	5.0	-
5923	505163.26	1334390.51	Картометрический метод	5.0	-
6058	505795.90	1316047.13	Картометрический метод	5.0	-
6059	505785.08	1316042.08	Картометрический метод	5.0	-
6060	505784.64	1316043.03	Картометрический метод	5.0	-
6061	505767.69	1316079.26	Картометрический метод	5.0	-
6062	505763.41	1316077.29	Картометрический метод	5.0	-
6063	505745.00	1316068.75	Картометрический метод	5.0	-
6064	505728.83	1316061.18	Картометрический метод	5.0	-
6065	505742.79	1316031.35	Картометрический метод	5.0	-
6066	505733.90	1316033.46	Картометрический метод	5.0	-
6067	505724.98	1316037.51	Картометрический метод	5.0	-
6068	505716.99	1316043.22	Картометрический метод	5.0	-

2. Сведения о характерных точках границ объекта

Обозначение характерных точек границ	Координаты, м		Метод определения координат характерной точки	Средняя квадратическая погрешность положения характерной точки (Mt), м	Описание обозначения точки на местности (при наличии)
	X	Y			
1	2	3	4	5	6
6069	505709.73	1316051.24	Картометрический метод	5.0	-
6070	505695.06	1316044.30	Картометрический метод	5.0	-
6071	505697.28	1316032.05	Картометрический метод	5.0	-
6072	505702.78	1316016.29	Картометрический метод	5.0	-
6073	505716.02	1315981.55	Картометрический метод	5.0	-
6074	505720.68	1315959.04	Картометрический метод	5.0	-
6075	505722.27	1315941.84	Картометрический метод	5.0	-
6076	505720.45	1315929.64	Картометрический метод	5.0	-
6077	505707.65	1315900.48	Картометрический метод	5.0	-
6078	505710.67	1315896.64	Картометрический метод	5.0	-
6079	505720.67	1315916.71	Картометрический метод	5.0	-
6080	505732.23	1315908.18	Картометрический метод	5.0	-
6081	505737.76	1315915.82	Картометрический метод	5.0	-
6082	505747.94	1315908.01	Картометрический метод	5.0	-
6083	505764.72	1315899.70	Картометрический метод	5.0	-
6084	505751.91	1315916.94	Картометрический метод	5.0	-
6085	505749.83	1315919.73	Картометрический метод	5.0	-
6086	505741.47	1315936.25	Картометрический метод	5.0	-
6087	505741.19	1315936.80	Картометрический метод	5.0	-
6088	505741.19	1315936.80	Картометрический метод	5.0	-
6089	505739.85	1315956.49	Картометрический метод	5.0	-
6090	505741.20	1315959.10	Картометрический метод	5.0	-
6091	505742.94	1315962.48	Картометрический метод	5.0	-
6092	505738.27	1315976.64	Картометрический метод	5.0	-
6093	505751.47	1315995.65	Картометрический метод	5.0	-

2. Сведения о характерных точках границ объекта

Обозначение характерных точек границ	Координаты, м		Метод определения координат характерной точки	Средняя квадратическая погрешность положения характерной точки (Mt), м	Описание обозначения точки на местности (при наличии)
	X	Y			
1	2	3	4	5	6
6094	505773.51	1316008.09	Картометрический метод	5.0	-
6095	505774.90	1316028.13	Картометрический метод	5.0	-
6096	505798.75	1316042.81	Картометрический метод	5.0	-
6058	505795.90	1316047.13	Картометрический метод	5.0	-
6097	506030.18	1316110.90	Картометрический метод	5.0	-
6098	506011.33	1316127.82	Картометрический метод	5.0	-
6099	506023.56	1316136.57	Картометрический метод	5.0	-
6100	506022.24	1316137.59	Картометрический метод	5.0	-
6101	506006.19	1316148.33	Картометрический метод	5.0	-
6102	506005.83	1316148.63	Картометрический метод	5.0	-
6103	506005.83	1316148.63	Картометрический метод	5.0	-
6104	505989.61	1316161.85	Картометрический метод	5.0	-
6105	505976.67	1316172.39	Картометрический метод	5.0	-
6106	505976.56	1316172.33	Картометрический метод	5.0	-
6107	505967.65	1316167.69	Картометрический метод	5.0	-
6108	505938.74	1316153.16	Картометрический метод	5.0	-
6109	505918.18	1316144.66	Картометрический метод	5.0	-
6110	505912.88	1316144.59	Картометрический метод	5.0	-
6111	505877.32	1316128.93	Картометрический метод	5.0	-
6112	505886.10	1316091.77	Картометрический метод	5.0	-
6113	505851.98	1316075.53	Картометрический метод	5.0	-
6114	505848.81	1316074.05	Картометрический метод	5.0	-
6115	505845.81	1316072.93	Картометрический метод	5.0	-
6116	505850.37	1316064.97	Картометрический метод	5.0	-
6117	505839.21	1316056.25	Картометрический метод	5.0	-

2. Сведения о характерных точках границ объекта

Обозначение характерных точек границ	Координаты, м		Метод определения координат характерной точки	Средняя квадратическая погрешность положения характерной точки (Mt), м	Описание обозначения точки на местности (при наличии)
	X	Y			
1	2	3	4	5	6
6118	505820.35	1316043.41	Картометрический метод	5.0	-
6119	505816.77	1316041.28	Картометрический метод	5.0	-
6120	505813.12	1316040.81	Картометрический метод	5.0	-
6121	505817.65	1316035.52	Картометрический метод	5.0	-
6122	505856.89	1316058.63	Картометрический метод	5.0	-
6123	505873.33	1316023.68	Картометрический метод	5.0	-
6124	505876.12	1316017.66	Картометрический метод	5.0	-
6125	505884.67	1316021.16	Картометрический метод	5.0	-
6126	505914.08	1316033.51	Картометрический метод	5.0	-
6127	505928.30	1316001.83	Картометрический метод	5.0	-
6128	505972.30	1316025.59	Картометрический метод	5.0	-
6129	505949.93	1316071.17	Картометрический метод	5.0	-
6130	505947.51	1316073.73	Картометрический метод	5.0	-
6131	505934.14	1316106.07	Картометрический метод	5.0	-
6132	505957.85	1316115.88	Картометрический метод	5.0	-
6133	505988.91	1316129.79	Картометрический метод	5.0	-
6134	505991.71	1316121.80	Картометрический метод	5.0	-
6135	505995.11	1316123.02	Картометрический метод	5.0	-
6136	506015.35	1316104.12	Картометрический метод	5.0	-
6097	506030.18	1316110.90	Картометрический метод	5.0	-
6137	506422.90	1338541.59	Картометрический метод	5.0	-
6138	506422.54	1338541.84	Картометрический метод	5.0	-
6139	506403.54	1338555.11	Картометрический метод	5.0	-
6140	506390.93	1338566.48	Картометрический метод	5.0	-
6141	506358.44	1338593.04	Картометрический метод	5.0	-

2. Сведения о характерных точках границ объекта

Обозначение характерных точек границ	Координаты, м		Метод определения координат характерной точки	Средняя квадратическая погрешность положения характерной точки (Mt), м	Описание обозначения точки на местности (при наличии)
	X	Y			
1	2	3	4	5	6
6142	506363.87	1338600.47	Картометрический метод	5.0	-
6143	506342.33	1338619.03	Картометрический метод	5.0	-
6144	506333.31	1338610.42	Картометрический метод	5.0	-
6145	506321.27	1338599.05	Картометрический метод	5.0	-
6146	506298.89	1338619.14	Картометрический метод	5.0	-
6147	506288.99	1338628.02	Картометрический метод	5.0	-
6148	506298.63	1338639.26	Картометрический метод	5.0	-
6149	506306.96	1338649.74	Картометрический метод	5.0	-
6150	506305.29	1338651.07	Картометрический метод	5.0	-
6151	506309.24	1338668.01	Картометрический метод	5.0	-
6152	506309.24	1338668.01	Картометрический метод	5.0	-
6153	506300.02	1338678.24	Картометрический метод	5.0	-
6154	506292.22	1338685.28	Картометрический метод	5.0	-
6155	506279.27	1338671.91	Картометрический метод	5.0	-
6156	506225.13	1338726.26	Картометрический метод	5.0	-
6157	506210.22	1338729.59	Картометрический метод	5.0	-
6158	506204.08	1338731.25	Картометрический метод	5.0	-
6159	506192.54	1338736.61	Картометрический метод	5.0	-
6160	506179.73	1338744.78	Картометрический метод	5.0	-
6161	506160.08	1338759.18	Картометрический метод	5.0	-
6162	506162.20	1338762.55	Картометрический метод	5.0	-
6163	506133.60	1338780.53	Картометрический метод	5.0	-
6164	506103.14	1338799.69	Картометрический метод	5.0	-
6165	506100.62	1338795.69	Картометрический метод	5.0	-
6166	506096.87	1338789.71	Картометрический метод	5.0	-

2. Сведения о характерных точках границ объекта

Обозначение характерных точек границ	Координаты, м		Метод определения координат характерной точки	Средняя квадратическая погрешность положения характерной точки (Mt), м	Описание обозначения точки на местности (при наличии)
	X	Y			
1	2	3	4	5	6
6167	506065.99	1338791.46	Картометрический метод	5.0	-
6168	506048.23	1338762.42	Картометрический метод	5.0	-
6169	506013.07	1338787.03	Картометрический метод	5.0	-
6170	505990.56	1338789.49	Картометрический метод	5.0	-
6171	505987.68	1338784.00	Картометрический метод	5.0	-
6172	505985.08	1338786.04	Картометрический метод	5.0	-
6173	505965.34	1338760.84	Картометрический метод	5.0	-
6174	505969.40	1338757.66	Картометрический метод	5.0	-
6175	505966.69	1338753.76	Картометрический метод	5.0	-
6176	505950.27	1338765.13	Картометрический метод	5.0	-
6177	505941.45	1338767.57	Картометрический метод	5.0	-
6178	505910.73	1338730.47	Картометрический метод	5.0	-
6179	505898.85	1338718.15	Картометрический метод	5.0	-
6180	505890.12	1338701.62	Картометрический метод	5.0	-
6181	505888.44	1338696.09	Картометрический метод	5.0	-
6182	505899.72	1338689.39	Картометрический метод	5.0	-
6183	505904.55	1338685.55	Картометрический метод	5.0	-
6184	505922.10	1338664.05	Картометрический метод	5.0	-
6185	505922.23	1338659.57	Картометрический метод	5.0	-
6186	505917.23	1338653.83	Картометрический метод	5.0	-
6187	505885.10	1338651.26	Картометрический метод	5.0	-
6188	505885.45	1338643.25	Картометрический метод	5.0	-
6189	505886.27	1338603.81	Картометрический метод	5.0	-
6190	505883.62	1338568.12	Картометрический метод	5.0	-
6191	505879.01	1338534.55	Картометрический метод	5.0	-

2. Сведения о характерных точках границ объекта

Обозначение характерных точек границ	Координаты, м		Метод определения координат характерной точки	Средняя квадратическая погрешность положения характерной точки (Mt), м	Описание обозначения точки на местности (при наличии)
	X	Y			
1	2	3	4	5	6
6192	505874.63	1338504.31	Картометрический метод	5.0	-
6193	505874.63	1338504.31	Картометрический метод	5.0	-
6194	505872.65	1338494.24	Картометрический метод	5.0	-
6195	505868.46	1338472.95	Картометрический метод	5.0	-
6196	505865.59	1338461.29	Картометрический метод	5.0	-
6197	505865.59	1338461.29	Картометрический метод	5.0	-
6198	505839.45	1338388.45	Картометрический метод	5.0	-
6199	505839.45	1338388.46	Картометрический метод	5.0	-
6200	505839.44	1338388.45	Картометрический метод	5.0	-
6201	505861.40	1338380.06	Картометрический метод	5.0	-
6202	505897.51	1338357.68	Картометрический метод	5.0	-
6203	505887.70	1338328.77	Картометрический метод	5.0	-
6204	505830.65	1338364.04	Картометрический метод	5.0	-
6205	505824.14	1338346.43	Картометрический метод	5.0	-
6206	505819.09	1338332.77	Картометрический метод	5.0	-
6207	505813.28	1338313.88	Картометрический метод	5.0	-
6208	505803.01	1338280.50	Картометрический метод	5.0	-
6209	505794.77	1338229.58	Картометрический метод	5.0	-
6210	505793.32	1338217.34	Картометрический метод	5.0	-
6211	505808.22	1338217.36	Картометрический метод	5.0	-
6212	505829.36	1338226.04	Картометрический метод	5.0	-
6213	505835.39	1338228.61	Картометрический метод	5.0	-
6214	505853.30	1338229.37	Картометрический метод	5.0	-
6215	505904.99	1338226.26	Картометрический метод	5.0	-
6216	505915.84	1338228.87	Картометрический метод	5.0	-

2. Сведения о характерных точках границ объекта

Обозначение характерных точек границ	Координаты, м		Метод определения координат характерной точки	Средняя квадратическая погрешность положения характерной точки (Mt), м	Описание обозначения точки на местности (при наличии)
	X	Y			
1	2	3	4	5	6
6217	505915.89	1338206.34	Картометрический метод	5.0	-
6218	505930.92	1338203.64	Картометрический метод	5.0	-
6219	505924.25	1338196.32	Картометрический метод	5.0	-
6220	505912.38	1338180.35	Картометрический метод	5.0	-
6221	505902.91	1338162.84	Картометрический метод	5.0	-
6222	505896.08	1338144.14	Картометрический метод	5.0	-
6223	505891.99	1338124.66	Картометрический метод	5.0	-
6224	505889.78	1338104.08	Картометрический метод	5.0	-
6225	505901.22	1338105.59	Картометрический метод	5.0	-
6226	505908.25	1338108.29	Картометрический метод	5.0	-
6227	505919.79	1338118.74	Картометрический метод	5.0	-
6228	505925.91	1338125.21	Картометрический метод	5.0	-
6229	505930.77	1338127.19	Картометрический метод	5.0	-
6230	505941.98	1338126.19	Картометрический метод	5.0	-
6231	505946.68	1338124.49	Картометрический метод	5.0	-
6232	505950.49	1338125.69	Картометрический метод	5.0	-
6233	505955.81	1338129.60	Картометрический метод	5.0	-
6234	505964.24	1338135.62	Картометрический метод	5.0	-
6235	505968.44	1338140.43	Картометрический метод	5.0	-
6236	505968.27	1338143.81	Картометрический метод	5.0	-
6237	505968.27	1338150.72	Картометрический метод	5.0	-
6238	505957.09	1338172.67	Картометрический метод	5.0	-
6239	505947.54	1338191.55	Картометрический метод	5.0	-
6240	505948.76	1338198.05	Картометрический метод	5.0	-
6241	505953.02	1338204.14	Картометрический метод	5.0	-

2. Сведения о характерных точках границ объекта

Обозначение характерных точек границ	Координаты, м		Метод определения координат характерной точки	Средняя квадратическая погрешность положения характерной точки (Mt), м	Описание обозначения точки на местности (при наличии)
	X	Y			
1	2	3	4	5	6
6242	505960.98	1338215.99	Картометрический метод	5.0	-
6243	505971.94	1338221.87	Картометрический метод	5.0	-
6244	505981.68	1338223.90	Картометрический метод	5.0	-
6245	505991.26	1338224.32	Картометрический метод	5.0	-
6246	506007.09	1338222.29	Картометрический метод	5.0	-
6247	506009.17	1338224.48	Картометрический метод	5.0	-
6248	506020.52	1338232.49	Картометрический метод	5.0	-
6249	506030.63	1338260.66	Картометрический метод	5.0	-
6250	506032.06	1338309.38	Картометрический метод	5.0	-
6251	505991.01	1338361.30	Картометрический метод	5.0	-
6252	505981.25	1338376.04	Картометрический метод	5.0	-
6253	505980.40	1338378.16	Картометрический метод	5.0	-
6254	505980.69	1338384.11	Картометрический метод	5.0	-
6255	506008.19	1338376.16	Картометрический метод	5.0	-
6256	506016.74	1338403.55	Картометрический метод	5.0	-
6257	506021.60	1338419.15	Картометрический метод	5.0	-
6258	506039.66	1338405.76	Картометрический метод	5.0	-
6259	506066.33	1338384.11	Картометрический метод	5.0	-
6260	506119.29	1338351.54	Картометрический метод	5.0	-
6261	506111.10	1338338.00	Картометрический метод	5.0	-
6262	506102.16	1338324.24	Картометрический метод	5.0	-
6263	506094.76	1338315.43	Картометрический метод	5.0	-
6264	506102.73	1338306.70	Картометрический метод	5.0	-
6265	506134.39	1338295.53	Картометрический метод	5.0	-
6266	506137.14	1338304.82	Картометрический метод	5.0	-

2. Сведения о характерных точках границ объекта

Обозначение характерных точек границ	Координаты, м		Метод определения координат характерной точки	Средняя квадратическая погрешность положения характерной точки (Mt), м	Описание обозначения точки на местности (при наличии)
	X	Y			
1	2	3	4	5	6
6267	506137.15	1338304.82	Картометрический метод	5.0	-
6268	506146.43	1338298.38	Картометрический метод	5.0	-
6269	506149.70	1338314.78	Картометрический метод	5.0	-
6270	506153.44	1338333.47	Картометрический метод	5.0	-
6271	506155.04	1338358.27	Картометрический метод	5.0	-
6272	506152.24	1338376.67	Картометрический метод	5.0	-
6273	506175.12	1338380.17	Картометрический метод	5.0	-
6274	506193.75	1338395.42	Картометрический метод	5.0	-
6275	506243.29	1338456.32	Картометрический метод	5.0	-
6276	506349.81	1338365.50	Картометрический метод	5.0	-
6277	506355.02	1338371.43	Картометрический метод	5.0	-
6278	506407.38	1338325.61	Картометрический метод	5.0	-
6279	506428.01	1338301.42	Картометрический метод	5.0	-
6280	506431.05	1338303.80	Картометрический метод	5.0	-
6281	506436.51	1338328.39	Картометрический метод	5.0	-
6282	506437.19	1338328.67	Картометрический метод	5.0	-
6283	506425.15	1338339.96	Картометрический метод	5.0	-
6284	506449.83	1338366.00	Картометрический метод	5.0	-
6285	506469.93	1338347.14	Картометрический метод	5.0	-
6286	506473.28	1338350.80	Картометрический метод	5.0	-
6287	506486.19	1338368.19	Картометрический метод	5.0	-
6288	506486.22	1338368.23	Картометрический метод	5.0	-
6289	506479.28	1338434.67	Картометрический метод	5.0	-
6290	506474.85	1338473.04	Картометрический метод	5.0	-
6291	506441.65	1338520.07	Картометрический метод	5.0	-

2. Сведения о характерных точках границ объекта

Обозначение характерных точек границ	Координаты, м		Метод определения координат характерной точки	Средняя квадратическая погрешность положения характерной точки (Mt), м	Описание обозначения точки на местности (при наличии)
	X	Y			
1	2	3	4	5	6
6137	506422.90	1338541.59	Картометрический метод	5.0	-
6292	507939.09	1337080.38	Картометрический метод	5.0	-
6293	507929.10	1337084.38	Картометрический метод	5.0	-
6294	507929.95	1337086.22	Картометрический метод	5.0	-
6295	507924.04	1337089.09	Картометрический метод	5.0	-
6296	507924.04	1337089.08	Картометрический метод	5.0	-
6297	507924.04	1337089.08	Картометрический метод	5.0	-
6298	507902.64	1337047.79	Картометрический метод	5.0	-
6299	507878.66	1337059.38	Картометрический метод	5.0	-
6300	507885.99	1337072.64	Картометрический метод	5.0	-
6301	507886.45	1337072.39	Картометрический метод	5.0	-
6302	507899.47	1337096.83	Картометрический метод	5.0	-
6303	507865.95	1337110.85	Картометрический метод	5.0	-
6304	507857.26	1337116.83	Картометрический метод	5.0	-
6305	507858.22	1337118.53	Картометрический метод	5.0	-
6306	507815.40	1337148.14	Картометрический метод	5.0	-
6307	507805.18	1337159.33	Картометрический метод	5.0	-
6308	507805.18	1337159.33	Картометрический метод	5.0	-
6309	507783.02	1337173.64	Картометрический метод	5.0	-
6310	507776.89	1337177.25	Картометрический метод	5.0	-
6311	507777.99	1337179.13	Картометрический метод	5.0	-
6312	507761.81	1337188.38	Картометрический метод	5.0	-
6313	507760.26	1337186.40	Картометрический метод	5.0	-
6314	507739.99	1337197.58	Картометрический метод	5.0	-
6315	507730.61	1337204.42	Картометрический метод	5.0	-

2. Сведения о характерных точках границ объекта

Обозначение характерных точек границ	Координаты, м		Метод определения координат характерной точки	Средняя квадратическая погрешность положения характерной точки (Mt), м	Описание обозначения точки на местности (при наличии)
	X	Y			
1	2	3	4	5	6
6316	507723.59	1337210.88	Картометрический метод	5.0	-
6317	507713.90	1337220.76	Картометрический метод	5.0	-
6318	507699.46	1337233.88	Картометрический метод	5.0	-
6319	507678.17	1337248.50	Картометрический метод	5.0	-
6320	507652.79	1337217.19	Картометрический метод	5.0	-
6321	507624.59	1337240.24	Картометрический метод	5.0	-
6322	507648.50	1337270.12	Картометрический метод	5.0	-
6323	507640.14	1337278.84	Картометрический метод	5.0	-
6324	507640.14	1337278.84	Картометрический метод	5.0	-
6325	507633.62	1337288.50	Картометрический метод	5.0	-
6326	507633.64	1337288.48	Картометрический метод	5.0	-
6327	507633.63	1337288.50	Картометрический метод	5.0	-
6328	507641.36	1337282.56	Картометрический метод	5.0	-
6329	507629.75	1337302.59	Картометрический метод	5.0	-
6330	507627.14	1337299.29	Картометрический метод	5.0	-
6331	507623.51	1337307.53	Картометрический метод	5.0	-
6332	507615.56	1337328.90	Картометрический метод	5.0	-
6333	507608.36	1337345.57	Картометрический метод	5.0	-
6334	507599.10	1337354.58	Картометрический метод	5.0	-
6335	507587.84	1337355.41	Картометрический метод	5.0	-
6336	507587.83	1337355.41	Картометрический метод	5.0	-
6337	507568.11	1337365.79	Картометрический метод	5.0	-
6338	507556.96	1337371.66	Картометрический метод	5.0	-
6339	507542.38	1337346.78	Картометрический метод	5.0	-
6340	507532.07	1337328.68	Картометрический метод	5.0	-

2. Сведения о характерных точках границ объекта

Обозначение характерных точек границ	Координаты, м		Метод определения координат характерной точки	Средняя квадратическая погрешность положения характерной точки (Mt), м	Описание обозначения точки на местности (при наличии)
	X	Y			
1	2	3	4	5	6
6341	507562.14	1337311.86	Картометрический метод	5.0	-
6342	507554.49	1337300.85	Картометрический метод	5.0	-
6343	507575.49	1337281.25	Картометрический метод	5.0	-
6344	507598.09	1337305.45	Картометрический метод	5.0	-
6345	507618.13	1337287.91	Картометрический метод	5.0	-
6346	507592.84	1337255.96	Картометрический метод	5.0	-
6347	507592.83	1337255.97	Картометрический метод	5.0	-
6348	507544.67	1337296.64	Картометрический метод	5.0	-
6349	507522.28	1337321.45	Картометрический метод	5.0	-
6350	507512.53	1337337.45	Картометрический метод	5.0	-
6351	507512.45	1337339.29	Картометрический метод	5.0	-
6352	507491.32	1337350.75	Картометрический метод	5.0	-
6353	507509.01	1337389.30	Картометрический метод	5.0	-
6354	507516.07	1337386.07	Картометрический метод	5.0	-
6355	507519.61	1337395.50	Картометрический метод	5.0	-
6356	507508.14	1337404.21	Картометрический метод	5.0	-
6357	507481.34	1337422.32	Картометрический метод	5.0	-
6358	507470.44	1337426.98	Картометрический метод	5.0	-
6359	507466.47	1337443.37	Картометрический метод	5.0	-
6360	507448.29	1337461.92	Картометрический метод	5.0	-
6361	507428.42	1337484.90	Картометрический метод	5.0	-
6362	507416.53	1337498.65	Картометрический метод	5.0	-
6363	507392.10	1337531.19	Картометрический метод	5.0	-
6364	507375.45	1337553.95	Картометрический метод	5.0	-
6365	507344.97	1337522.53	Картометрический метод	5.0	-

2. Сведения о характерных точках границ объекта

Обозначение характерных точек границ	Координаты, м		Метод определения координат характерной точки	Средняя квадратическая погрешность положения характерной точки (Mt), м	Описание обозначения точки на местности (при наличии)
	X	Y			
1	2	3	4	5	6
6366	507351.55	1337516.15	Картометрический метод	5.0	-
6367	507319.97	1337483.59	Картометрический метод	5.0	-
6368	507318.84	1337482.42	Картометрический метод	5.0	-
6369	507302.58	1337495.38	Картометрический метод	5.0	-
6370	507299.87	1337491.19	Картометрический метод	5.0	-
6371	507320.13	1337474.85	Картометрический метод	5.0	-
6372	507319.18	1337473.66	Картометрический метод	5.0	-
6373	507293.09	1337441.04	Картометрический метод	5.0	-
6374	507276.13	1337454.49	Картометрический метод	5.0	-
6375	507257.84	1337426.22	Картометрический метод	5.0	-
6376	507258.46	1337425.22	Картометрический метод	5.0	-
6377	507258.45	1337425.21	Картометрический метод	5.0	-
6378	507336.40	1337299.00	Картометрический метод	5.0	-
6379	507370.20	1337237.06	Картометрический метод	5.0	-
6380	507387.84	1337199.89	Картометрический метод	5.0	-
6381	507387.99	1337200.01	Картометрический метод	5.0	-
6382	507390.42	1337196.83	Картометрический метод	5.0	-
6383	507431.57	1337101.48	Картометрический метод	5.0	-
6384	507445.45	1337083.38	Картометрический метод	5.0	-
6385	507473.01	1337043.13	Картометрический метод	5.0	-
6386	507477.43	1337038.00	Картометрический метод	5.0	-
6387	507475.19	1337035.20	Картометрический метод	5.0	-
6388	507501.91	1337012.72	Картометрический метод	5.0	-
6389	507534.56	1337052.85	Картометрический метод	5.0	-
6390	507552.12	1337080.59	Картометрический метод	5.0	-

2. Сведения о характерных точках границ объекта

Обозначение характерных точек границ	Координаты, м		Метод определения координат характерной точки	Средняя квадратическая погрешность положения характерной точки (Mt), м	Описание обозначения точки на местности (при наличии)
	X	Y			
1	2	3	4	5	6
6391	507565.33	1337101.64	Картометрический метод	5.0	-
6392	507576.00	1337107.96	Картометрический метод	5.0	-
6393	507598.13	1337111.84	Картометрический метод	5.0	-
6394	507603.51	1337118.46	Картометрический метод	5.0	-
6395	507608.70	1337116.73	Картометрический метод	5.0	-
6396	507620.68	1337107.86	Картометрический метод	5.0	-
6397	507648.04	1337141.44	Картометрический метод	5.0	-
6398	507663.55	1337128.81	Картометрический метод	5.0	-
6399	507637.10	1337096.36	Картометрический метод	5.0	-
6400	507648.09	1337089.12	Картометрический метод	5.0	-
6401	507643.20	1337082.87	Картометрический метод	5.0	-
6402	507647.83	1337080.05	Картометрический метод	5.0	-
6403	507644.42	1337074.89	Картометрический метод	5.0	-
6404	507645.07	1337068.14	Картометрический метод	5.0	-
6405	507650.76	1337057.14	Картометрический метод	5.0	-
6406	507656.70	1337051.33	Картометрический метод	5.0	-
6407	507660.74	1337050.14	Картометрический метод	5.0	-
6408	507678.63	1337042.04	Картометрический метод	5.0	-
6409	507695.20	1337034.54	Картометрический метод	5.0	-
6410	507698.54	1337041.91	Картометрический метод	5.0	-
6411	507704.44	1337041.77	Картометрический метод	5.0	-
6412	507716.02	1337033.16	Картометрический метод	5.0	-
6413	507724.09	1337025.08	Картометрический метод	5.0	-
6414	507735.45	1337021.87	Картометрический метод	5.0	-
6415	507748.85	1337019.43	Картометрический метод	5.0	-

2. Сведения о характерных точках границ объекта

Обозначение характерных точек границ	Координаты, м		Метод определения координат характерной точки	Средняя квадратическая погрешность положения характерной точки (Mt), м	Описание обозначения точки на местности (при наличии)
	X	Y			
1	2	3	4	5	6
6416	507750.49	1337019.98	Картометрический метод	5.0	-
6417	507757.07	1337016.46	Картометрический метод	5.0	-
6418	507767.58	1337036.15	Картометрический метод	5.0	-
6419	507768.50	1337037.20	Картометрический метод	5.0	-
6420	507775.58	1337040.92	Картометрический метод	5.0	-
6421	507785.14	1337060.23	Картометрический метод	5.0	-
6422	507811.91	1337045.00	Картометрический метод	5.0	-
6423	507821.25	1337046.21	Картометрический метод	5.0	-
6424	507824.61	1337048.86	Картометрический метод	5.0	-
6425	507826.29	1337050.30	Картометрический метод	5.0	-
6426	507827.52	1337049.14	Картометрический метод	5.0	-
6427	507832.43	1337058.69	Картометрический метод	5.0	-
6428	507884.78	1337035.94	Картометрический метод	5.0	-
6429	507882.15	1337030.31	Картометрический метод	5.0	-
6430	507839.10	1337048.68	Картометрический метод	5.0	-
6431	507835.02	1337039.78	Картометрический метод	5.0	-
6432	507830.18	1337029.23	Картометрический метод	5.0	-
6433	507830.18	1337029.23	Картометрический метод	5.0	-
6434	507845.04	1337022.88	Картометрический метод	5.0	-
6435	507852.27	1337019.79	Картометрический метод	5.0	-
6436	507856.51	1337017.98	Картометрический метод	5.0	-
6437	507863.09	1337020.05	Картометрический метод	5.0	-
6438	507868.23	1337021.67	Картометрический метод	5.0	-
6439	507874.08	1337022.13	Картометрический метод	5.0	-
6440	507878.64	1337022.81	Картометрический метод	5.0	-

2. Сведения о характерных точках границ объекта

Обозначение характерных точек границ	Координаты, м		Метод определения координат характерной точки	Средняя квадратическая погрешность положения характерной точки (Mt), м	Описание обозначения точки на местности (при наличии)
	X	Y			
1	2	3	4	5	6
6441	507883.47	1337023.30	Картометрический метод	5.0	-
6442	507895.63	1337021.02	Картометрический метод	5.0	-
6443	507907.16	1337010.87	Картометрический метод	5.0	-
6444	507911.01	1337004.68	Картометрический метод	5.0	-
6445	507929.10	1336996.24	Картометрический метод	5.0	-
6446	507973.56	1337070.07	Картометрический метод	5.0	-
6447	507967.96	1337071.82	Картометрический метод	5.0	-
6448	507962.77	1337074.64	Картометрический метод	5.0	-
6449	507956.08	1337077.00	Картометрический метод	5.0	-
6450	507956.08	1337077.00	Картометрический метод	5.0	-
6292	507939.09	1337080.38	Картометрический метод	5.0	-
6451	505940.67	1339068.03	Картометрический метод	5.0	-
6452	505950.47	1339060.43	Картометрический метод	5.0	-
6453	505953.10	1339067.95	Картометрический метод	5.0	-
6454	505949.45	1339068.98	Картометрический метод	5.0	-
6451	505940.67	1339068.03	Картометрический метод	5.0	-
6455	506166.72	1333149.30	Картометрический метод	5.0	-
6456	506168.69	1333146.96	Картометрический метод	5.0	-
6457	506146.28	1333127.05	Картометрический метод	5.0	-
6458	506144.00	1333129.70	Картометрический метод	5.0	-
6459	506126.69	1333114.77	Картометрический метод	5.0	-
6460	506132.76	1333104.81	Картометрический метод	5.0	-
6461	506133.72	1333101.02	Картометрический метод	5.0	-
6462	506153.79	1333118.34	Картометрический метод	5.0	-
6463	506184.50	1333082.75	Картометрический метод	5.0	-

2. Сведения о характерных точках границ объекта

Обозначение характерных точек границ	Координаты, м		Метод определения координат характерной точки	Средняя квадратическая погрешность положения характерной точки (Mt), м	Описание обозначения точки на местности (при наличии)
	X	Y			
1	2	3	4	5	6
6464	506160.35	1333061.91	Картометрический метод	5.0	-
6465	506170.19	1333063.73	Картометрический метод	5.0	-
6466	506182.27	1333074.99	Картометрический метод	5.0	-
6467	506192.91	1333082.17	Картометрический метод	5.0	-
6468	506206.99	1333095.25	Картометрический метод	5.0	-
6469	506219.75	1333107.35	Картометрический метод	5.0	-
6470	506231.66	1333115.96	Картометрический метод	5.0	-
6471	506243.10	1333125.07	Картометрический метод	5.0	-
6472	506253.49	1333136.15	Картометрический метод	5.0	-
6473	506255.72	1333138.53	Картометрический метод	5.0	-
6474	506265.00	1333147.14	Картометрический метод	5.0	-
6475	506279.65	1333157.44	Картометрический метод	5.0	-
6476	506210.99	1333240.72	Картометрический метод	5.0	-
6477	506210.99	1333240.72	Картометрический метод	5.0	-
6478	506209.96	1333241.97	Картометрический метод	5.0	-
6479	506209.96	1333241.97	Картометрический метод	5.0	-
6480	506208.30	1333243.98	Картометрический метод	5.0	-
6481	506205.63	1333241.96	Картометрический метод	5.0	-
6482	506204.17	1333243.65	Картометрический метод	5.0	-
6483	506202.19	1333245.95	Картометрический метод	5.0	-
6484	506179.48	1333226.35	Картометрический метод	5.0	-
6485	506156.77	1333206.75	Картометрический метод	5.0	-
6486	506189.43	1333168.89	Картометрический метод	5.0	-
6455	506166.72	1333149.30	Картометрический метод	5.0	-
6487	510744.16	1322898.41	Картометрический метод	5.0	-

2. Сведения о характерных точках границ объекта

Обозначение характерных точек границ	Координаты, м		Метод определения координат характерной точки	Средняя квадратическая погрешность положения характерной точки (Mt), м	Описание обозначения точки на местности (при наличии)
	X	Y			
1	2	3	4	5	6
6488	510714.51	1322917.18	Картометрический метод	5.0	-
6489	510726.53	1322944.40	Картометрический метод	5.0	-
6490	510726.53	1322944.41	Картометрический метод	5.0	-
6491	510704.44	1322966.35	Картометрический метод	5.0	-
6492	510640.94	1322913.71	Картометрический метод	5.0	-
6493	510664.05	1322867.34	Картометрический метод	5.0	-
6494	510692.78	1322825.52	Картометрический метод	5.0	-
6495	510698.81	1322833.07	Картометрический метод	5.0	-
6496	510717.71	1322856.83	Картометрический метод	5.0	-
6497	510725.02	1322867.66	Картометрический метод	5.0	-
6498	510723.16	1322868.92	Картометрический метод	5.0	-
6499	510742.77	1322896.38	Картометрический метод	5.0	-
6487	510744.16	1322898.41	Картометрический метод	5.0	-
6500	510364.88	1324384.51	Картометрический метод	5.0	-
6501	510350.18	1324407.50	Картометрический метод	5.0	-
6502	510347.49	1324412.02	Картометрический метод	5.0	-
6503	510365.82	1324421.24	Картометрический метод	5.0	-
6504	510282.76	1324526.29	Картометрический метод	5.0	-
6505	510272.26	1324551.64	Картометрический метод	5.0	-
6506	510266.36	1324548.26	Картометрический метод	5.0	-
6507	510209.61	1324515.76	Картометрический метод	5.0	-
6508	510188.74	1324503.69	Картометрический метод	5.0	-
6509	510220.03	1324438.54	Картометрический метод	5.0	-
6510	510235.98	1324409.61	Картометрический метод	5.0	-
6511	510253.38	1324378.03	Картометрический метод	5.0	-

2. Сведения о характерных точках границ объекта

Обозначение характерных точек границ	Координаты, м		Метод определения координат характерной точки	Средняя квадратическая погрешность положения характерной точки (Mt), м	Описание обозначения точки на местности (при наличии)
	X	Y			
1	2	3	4	5	6
6512	510253.39	1324378.03	Картометрический метод	5.0	-
6513	510289.17	1324400.88	Картометрический метод	5.0	-
6514	510303.85	1324377.89	Картометрический метод	5.0	-
6515	510318.53	1324354.91	Картометрический метод	5.0	-
6516	510333.21	1324331.92	Картометрический метод	5.0	-
6517	510322.82	1324325.29	Картометрический метод	5.0	-
6518	510336.95	1324303.16	Картометрический метод	5.0	-
6519	510347.87	1324286.06	Картометрический метод	5.0	-
6520	510354.14	1324276.25	Картометрический метод	5.0	-
6521	510328.45	1324259.84	Картометрический метод	5.0	-
6522	510367.05	1324230.55	Картометрический метод	5.0	-
6523	510374.67	1324236.02	Картометрический метод	5.0	-
6524	510399.22	1324245.59	Картометрический метод	5.0	-
6525	510419.40	1324209.23	Картометрический метод	5.0	-
6526	510420.19	1324207.84	Картометрический метод	5.0	-
6527	510392.95	1324188.86	Картометрический метод	5.0	-
6528	510377.66	1324210.70	Картометрический метод	5.0	-
6529	510395.94	1324149.63	Картометрический метод	5.0	-
6530	510422.69	1324155.76	Картометрический метод	5.0	-
6531	510398.50	1324190.38	Картометрический метод	5.0	-
6532	510423.04	1324202.66	Картометрический метод	5.0	-
6533	510426.68	1324196.11	Картометрический метод	5.0	-
6534	510447.20	1324207.51	Картометрический метод	5.0	-
6535	510447.20	1324207.51	Картометрический метод	5.0	-
6536	510455.20	1324212.53	Картометрический метод	5.0	-

2. Сведения о характерных точках границ объекта

Обозначение характерных точек границ	Координаты, м		Метод определения координат характерной точки	Средняя квадратическая погрешность положения характерной точки (Mt), м	Описание обозначения точки на местности (при наличии)
	X	Y			
1	2	3	4	5	6
6537	510464.78	1324214.68	Картометрический метод	5.0	-
6538	510407.73	1324317.39	Картометрический метод	5.0	-
6539	510395.11	1324337.16	Картометрический метод	5.0	-
6540	510379.56	1324361.53	Картометрический метод	5.0	-
6500	510364.88	1324384.51	Картометрический метод	5.0	-
6541	496407.12	1322686.40	Картометрический метод	5.0	-
6542	496403.14	1322722.91	Картометрический метод	5.0	-
6543	496405.89	1322723.94	Картометрический метод	5.0	-
6544	496400.78	1322777.36	Картометрический метод	5.0	-
6545	496398.48	1322801.39	Картометрический метод	5.0	-
6546	496392.06	1322868.41	Картометрический метод	5.0	-
6547	496392.96	1322868.40	Картометрический метод	5.0	-
6548	496392.22	1322882.89	Картометрический метод	5.0	-
6549	496392.54	1322887.73	Картометрический метод	5.0	-
6550	496393.79	1322890.79	Картометрический метод	5.0	-
6551	496406.30	1322910.07	Картометрический метод	5.0	-
6552	496404.60	1322947.50	Картометрический метод	5.0	-
6553	496403.87	1322963.63	Картометрический метод	5.0	-
6554	496403.20	1322978.30	Картометрический метод	5.0	-
6555	496403.14	1322991.69	Картометрический метод	5.0	-
6556	496402.86	1323051.24	Картометрический метод	5.0	-
6557	496336.77	1323104.67	Картометрический метод	5.0	-
6558	496286.45	1323095.43	Картометрический метод	5.0	-
6559	496267.46	1323089.26	Картометрический метод	5.0	-
6560	496242.79	1323070.10	Картометрический метод	5.0	-

2. Сведения о характерных точках границ объекта

Обозначение характерных точек границ	Координаты, м		Метод определения координат характерной точки	Средняя квадратическая погрешность положения характерной точки (Mt), м	Описание обозначения точки на местности (при наличии)
	X	Y			
1	2	3	4	5	6
6561	496211.62	1323046.85	Картометрический метод	5.0	-
6562	496133.59	1323107.98	Картометрический метод	5.0	-
6563	496164.34	1323120.51	Картометрический метод	5.0	-
6564	496173.48	1323130.08	Картометрический метод	5.0	-
6565	496179.66	1323141.94	Картометрический метод	5.0	-
6566	496176.34	1323147.40	Картометрический метод	5.0	-
6567	496158.05	1323160.93	Картометрический метод	5.0	-
6568	496154.02	1323168.05	Картометрический метод	5.0	-
6569	496157.85	1323180.15	Картометрический метод	5.0	-
6570	496157.54	1323182.65	Картометрический метод	5.0	-
6571	496151.22	1323190.73	Картометрический метод	5.0	-
6572	496131.01	1323196.94	Картометрический метод	5.0	-
6573	496091.51	1323140.67	Картометрический метод	5.0	-
6574	496080.08	1323149.77	Картометрический метод	5.0	-
6575	496054.26	1323170.32	Картометрический метод	5.0	-
6576	496055.44	1323172.71	Картометрический метод	5.0	-
6577	496028.01	1323195.55	Картометрический метод	5.0	-
6578	496043.89	1323214.22	Картометрический метод	5.0	-
6579	496056.28	1323203.92	Картометрический метод	5.0	-
6580	496052.16	1323214.48	Картометрический метод	5.0	-
6581	496041.77	1323233.50	Картометрический метод	5.0	-
6582	496029.92	1323249.87	Картометрический метод	5.0	-
6583	496014.83	1323265.59	Картометрический метод	5.0	-
6584	495987.10	1323231.23	Картометрический метод	5.0	-
6585	495983.17	1323228.29	Картометрический метод	5.0	-

2. Сведения о характерных точках границ объекта

Обозначение характерных точек границ	Координаты, м		Метод определения координат характерной точки	Средняя квадратическая погрешность положения характерной точки (Mt), м	Описание обозначения точки на местности (при наличии)
	X	Y			
1	2	3	4	5	6
6586	495948.15	1323256.87	Картометрический метод	5.0	-
6587	495981.72	1323297.78	Картометрический метод	5.0	-
6588	495988.36	1323305.83	Картометрический метод	5.0	-
6589	495970.42	1323322.13	Картометрический метод	5.0	-
6590	495962.71	1323312.79	Картометрический метод	5.0	-
6591	495964.46	1323311.11	Картометрический метод	5.0	-
6592	495933.96	1323274.09	Картометрический метод	5.0	-
6593	495932.01	1323275.60	Картометрический метод	5.0	-
6594	495929.72	1323272.84	Картометрический метод	5.0	-
6595	495913.13	1323285.13	Картометрический метод	5.0	-
6596	495906.37	1323300.19	Картометрический метод	5.0	-
6597	495912.58	1323303.25	Картометрический метод	5.0	-
6598	495956.02	1323318.39	Картометрический метод	5.0	-
6599	495947.43	1323343.03	Картометрический метод	5.0	-
6600	495903.99	1323327.89	Картометрический метод	5.0	-
6601	495897.18	1323325.47	Картометрический метод	5.0	-
6602	495838.67	1323502.96	Картометрический метод	5.0	-
6603	495800.90	1323533.39	Картометрический метод	5.0	-
6604	495815.80	1323515.24	Картометрический метод	5.0	-
6605	495838.89	1323487.12	Картометрический метод	5.0	-
6606	495822.16	1323470.49	Картометрический метод	5.0	-
6607	495820.60	1323471.55	Картометрический метод	5.0	-
6608	495800.54	1323449.88	Картометрический метод	5.0	-
6609	495787.25	1323460.70	Картометрический метод	5.0	-
6610	495786.90	1323449.12	Картометрический метод	5.0	-

2. Сведения о характерных точках границ объекта

Обозначение характерных точек границ	Координаты, м		Метод определения координат характерной точки	Средняя квадратическая погрешность положения характерной точки (Mt), м	Описание обозначения точки на местности (при наличии)
	X	Y			
1	2	3	4	5	6
6611	495787.13	1323441.28	Картометрический метод	5.0	-
6612	495780.13	1323435.51	Картометрический метод	5.0	-
6613	495826.35	1323397.61	Картометрический метод	5.0	-
6614	495811.34	1323378.88	Картометрический метод	5.0	-
6615	495763.65	1323418.65	Картометрический метод	5.0	-
6616	495761.76	1323414.53	Картометрический метод	5.0	-
6617	495752.97	1323403.96	Картометрический метод	5.0	-
6618	495750.63	1323398.49	Картометрический метод	5.0	-
6619	495750.15	1323394.22	Картометрический метод	5.0	-
6620	495751.03	1323389.47	Картометрический метод	5.0	-
6621	495754.91	1323385.12	Картометрический метод	5.0	-
6622	495749.50	1323374.08	Картометрический метод	5.0	-
6623	495739.28	1323364.90	Картометрический метод	5.0	-
6624	495736.22	1323361.20	Картометрический метод	5.0	-
6625	495734.69	1323358.22	Картометрический метод	5.0	-
6626	495732.27	1323353.07	Картометрический метод	5.0	-
6627	495729.86	1323348.23	Картометрический метод	5.0	-
6628	495719.79	1323339.13	Картометрический метод	5.0	-
6629	495717.62	1323335.75	Картометрический метод	5.0	-
6630	495715.42	1323330.19	Картометрический метод	5.0	-
6631	495711.11	1323329.73	Картометрический метод	5.0	-
6632	495699.76	1323319.45	Картометрический метод	5.0	-
6633	495691.00	1323299.39	Картометрический метод	5.0	-
6634	495726.04	1323276.46	Картометрический метод	5.0	-
6635	495713.52	1323262.56	Картометрический метод	5.0	-

2. Сведения о характерных точках границ объекта

Обозначение характерных точек границ	Координаты, м		Метод определения координат характерной точки	Средняя квадратическая погрешность положения характерной точки (Mt), м	Описание обозначения точки на местности (при наличии)
	X	Y			
1	2	3	4	5	6
6636	495712.98	1323249.01	Картометрический метод	5.0	-
6637	495769.77	1323317.81	Картометрический метод	5.0	-
6638	495784.82	1323306.27	Картометрический метод	5.0	-
6639	495756.85	1323268.26	Картометрический метод	5.0	-
6640	495767.43	1323259.70	Картометрический метод	5.0	-
6641	495765.30	1323256.94	Картометрический метод	5.0	-
6642	495786.87	1323233.92	Картометрический метод	5.0	-
6643	495763.94	1323206.54	Картометрический метод	5.0	-
6644	495755.09	1323214.49	Картометрический метод	5.0	-
6645	495745.12	1323220.28	Картометрический метод	5.0	-
6646	495736.96	1323232.82	Картометрический метод	5.0	-
6647	495727.02	1323229.98	Картометрический метод	5.0	-
6648	495711.37	1323232.10	Картометрический метод	5.0	-
6649	495687.91	1323220.81	Картометрический метод	5.0	-
6650	495697.30	1323174.16	Картометрический метод	5.0	-
6651	495712.34	1323156.05	Картометрический метод	5.0	-
6652	495725.76	1323143.96	Картометрический метод	5.0	-
6653	495737.94	1323158.81	Картометрический метод	5.0	-
6654	495775.00	1323125.51	Картометрический метод	5.0	-
6655	495762.98	1323110.45	Картометрический метод	5.0	-
6656	495781.74	1323116.54	Картометрический метод	5.0	-
6657	495793.09	1323104.92	Картометрический метод	5.0	-
6658	495798.95	1323112.87	Картометрический метод	5.0	-
6659	495821.60	1323097.40	Картометрический метод	5.0	-
6660	495791.49	1323056.48	Картометрический метод	5.0	-

2. Сведения о характерных точках границ объекта

Обозначение характерных точек границ	Координаты, м		Метод определения координат характерной точки	Средняя квадратическая погрешность положения характерной точки (Mt), м	Описание обозначения точки на местности (при наличии)
	X	Y			
1	2	3	4	5	6
6661	495802.47	1323050.41	Картометрический метод	5.0	-
6662	495807.09	1323055.54	Картометрический метод	5.0	-
6663	495822.74	1323042.44	Картометрический метод	5.0	-
6664	495834.52	1323033.30	Картометрический метод	5.0	-
6665	495840.29	1323042.11	Картометрический метод	5.0	-
6666	495845.88	1323050.64	Картометрический метод	5.0	-
6667	495850.14	1323056.43	Картометрический метод	5.0	-
6668	495861.95	1323048.02	Картометрический метод	5.0	-
6669	495864.24	1323046.78	Картометрический метод	5.0	-
6670	495864.65	1323047.46	Картометрический метод	5.0	-
6671	495886.07	1323031.57	Картометрический метод	5.0	-
6672	495882.91	1323027.22	Картометрический метод	5.0	-
6673	495897.52	1323017.67	Картометрический метод	5.0	-
6674	495908.61	1323043.00	Картометрический метод	5.0	-
6675	495942.45	1323019.82	Картометрический метод	5.0	-
6676	495933.20	1322994.92	Картометрический метод	5.0	-
6677	495930.38	1322989.49	Картометрический метод	5.0	-
6678	495940.43	1322982.37	Картометрический метод	5.0	-
6679	495925.98	1322961.97	Картометрический метод	5.0	-
6680	495976.94	1322937.01	Картометрический метод	5.0	-
6681	495979.23	1322935.44	Картометрический метод	5.0	-
6682	495988.74	1322928.96	Картометрический метод	5.0	-
6683	495989.60	1322928.43	Картометрический метод	5.0	-
6684	495986.96	1322919.48	Картометрический метод	5.0	-
6685	495988.85	1322918.79	Картометрический метод	5.0	-

2. Сведения о характерных точках границ объекта

Обозначение характерных точек границ	Координаты, м		Метод определения координат характерной точки	Средняя квадратическая погрешность положения характерной точки (Mt), м	Описание обозначения точки на местности (при наличии)
	X	Y			
1	2	3	4	5	6
6686	495999.50	1322937.86	Картометрический метод	5.0	-
6687	496008.63	1322931.73	Картометрический метод	5.0	-
6688	496014.34	1322937.75	Картометрический метод	5.0	-
6689	496023.82	1322932.28	Картометрический метод	5.0	-
6690	496010.57	1322912.49	Картометрический метод	5.0	-
6691	496019.89	1322906.93	Картометрический метод	5.0	-
6692	496028.18	1322920.35	Картометрический метод	5.0	-
6693	496047.14	1322905.55	Картометрический метод	5.0	-
6694	496048.84	1322907.56	Картометрический метод	5.0	-
6695	496052.83	1322904.54	Картометрический метод	5.0	-
6696	496058.61	1322911.61	Картометрический метод	5.0	-
6697	496068.43	1322923.57	Картометрический метод	5.0	-
6698	496076.22	1322917.56	Картометрический метод	5.0	-
6699	496084.22	1322926.10	Картометрический метод	5.0	-
6700	496092.67	1322917.76	Картометрический метод	5.0	-
6701	496151.39	1322990.80	Картометрический метод	5.0	-
6702	496160.80	1323002.50	Картометрический метод	5.0	-
6703	496164.12	1322996.87	Картометрический метод	5.0	-
6704	496179.38	1323013.53	Картометрический метод	5.0	-
6705	496199.23	1322996.56	Картометрический метод	5.0	-
6706	496200.30	1322985.22	Картометрический метод	5.0	-
6707	496190.43	1322972.32	Картометрический метод	5.0	-
6708	496189.80	1322971.50	Картометрический метод	5.0	-
6709	496217.45	1322952.10	Картометрический метод	5.0	-
6710	496213.25	1322946.31	Картометрический метод	5.0	-

2. Сведения о характерных точках границ объекта

Обозначение характерных точек границ	Координаты, м		Метод определения координат характерной точки	Средняя квадратическая погрешность положения характерной точки (Mt), м	Описание обозначения точки на местности (при наличии)
	X	Y			
1	2	3	4	5	6
6711	496211.44	1322943.91	Картометрический метод	5.0	-
6712	496184.45	1322908.10	Картометрический метод	5.0	-
6713	496216.70	1322878.08	Картометрический метод	5.0	-
6714	496247.35	1322915.62	Картометрический метод	5.0	-
6715	496233.88	1322926.85	Картометрический метод	5.0	-
6716	496236.29	1322930.04	Картометрический метод	5.0	-
6717	496257.29	1322912.54	Картометрический метод	5.0	-
6718	496282.54	1322945.55	Картометрический метод	5.0	-
6719	496303.69	1322926.43	Картометрический метод	5.0	-
6720	496267.63	1322880.48	Картометрический метод	5.0	-
6721	496306.99	1322850.06	Картометрический метод	5.0	-
6722	496280.11	1322815.88	Картометрический метод	5.0	-
6723	496253.13	1322781.60	Картометрический метод	5.0	-
6724	496253.15	1322781.59	Картометрический метод	5.0	-
6725	496273.31	1322772.83	Картометрический метод	5.0	-
6726	496291.94	1322756.53	Картометрический метод	5.0	-
6727	496296.53	1322753.05	Картометрический метод	5.0	-
6728	496290.75	1322746.68	Картометрический метод	5.0	-
6729	496335.27	1322718.03	Картометрический метод	5.0	-
6730	496343.05	1322702.37	Картометрический метод	5.0	-
6731	496343.53	1322689.67	Картометрический метод	5.0	-
6732	496333.44	1322676.30	Картометрический метод	5.0	-
6733	496339.54	1322669.03	Картометрический метод	5.0	-
6734	496347.28	1322667.62	Картометрический метод	5.0	-
6735	496355.02	1322647.92	Картометрический метод	5.0	-

2. Сведения о характерных точках границ объекта

Обозначение характерных точек границ	Координаты, м		Метод определения координат характерной точки	Средняя квадратическая погрешность положения характерной точки (Mt), м	Описание обозначения точки на местности (при наличии)
	X	Y			
1	2	3	4	5	6
6736	496364.30	1322642.32	Картометрический метод	5.0	-
6737	496372.15	1322640.41	Картометрический метод	5.0	-
6738	496378.95	1322633.60	Картометрический метод	5.0	-
6739	496377.31	1322625.87	Картометрический метод	5.0	-
6740	496372.77	1322618.39	Картометрический метод	5.0	-
6741	496379.97	1322598.04	Картометрический метод	5.0	-
6742	496387.26	1322594.02	Картометрический метод	5.0	-
6743	496386.67	1322597.34	Картометрический метод	5.0	-
6744	496418.04	1322615.47	Картометрический метод	5.0	-
6745	496422.66	1322596.16	Картометрический метод	5.0	-
6746	496423.73	1322596.55	Картометрический метод	5.0	-
6747	496422.49	1322601.19	Картометрический метод	5.0	-
6748	496414.80	1322639.41	Картометрический метод	5.0	-
6541	496407.12	1322686.40	Картометрический метод	5.0	-
6749	496970.74	1323201.26	Картометрический метод	5.0	-
6750	496945.89	1323213.62	Картометрический метод	5.0	-
6751	496962.76	1323244.29	Картометрический метод	5.0	-
6752	496970.02	1323240.67	Картометрический метод	5.0	-
6753	496965.82	1323249.08	Картометрический метод	5.0	-
6754	496956.03	1323259.48	Картометрический метод	5.0	-
6755	496943.43	1323267.28	Картометрический метод	5.0	-
6756	496914.60	1323279.88	Картометрический метод	5.0	-
6757	496870.02	1323317.68	Картометрический метод	5.0	-
6758	496870.01	1323317.68	Картометрический метод	5.0	-
6759	496828.81	1323348.68	Картометрический метод	5.0	-

2. Сведения о характерных точках границ объекта

Обозначение характерных точек границ	Координаты, м		Метод определения координат характерной точки	Средняя квадратическая погрешность положения характерной точки (Mt), м	Описание обозначения точки на местности (при наличии)
	X	Y			
1	2	3	4	5	6
6760	496825.81	1323351.88	Картометрический метод	5.0	-
6761	496820.21	1323357.37	Картометрический метод	5.0	-
6762	496816.42	1323361.08	Картометрический метод	5.0	-
6763	496796.90	1323372.54	Картометрический метод	5.0	-
6764	496782.01	1323381.27	Картометрический метод	5.0	-
6765	496740.62	1323403.27	Картометрический метод	5.0	-
6766	496651.62	1323458.07	Картометрический метод	5.0	-
6767	496717.19	1323568.22	Картометрический метод	5.0	-
6768	496779.19	1323672.34	Картометрический метод	5.0	-
6769	496790.22	1323690.86	Картометрический метод	5.0	-
6770	496748.62	1323719.46	Картометрический метод	5.0	-
6771	496731.81	1323735.66	Картометрический метод	5.0	-
6772	496696.22	1323771.05	Картометрический метод	5.0	-
6773	496681.80	1323784.25	Картометрический метод	5.0	-
6774	496632.21	1323824.25	Картометрический метод	5.0	-
6775	496586.40	1323865.65	Картометрический метод	5.0	-
6776	496594.40	1323876.45	Картометрический метод	5.0	-
6777	496570.99	1323890.66	Картометрический метод	5.0	-
6778	496558.81	1323898.05	Картометрический метод	5.0	-
6779	496509.63	1323837.59	Картометрический метод	5.0	-
6780	496500.67	1323826.60	Картометрический метод	5.0	-
6781	496491.35	1323833.86	Картометрический метод	5.0	-
6782	496484.41	1323839.25	Картометрический метод	5.0	-
6783	496468.61	1323854.05	Картометрический метод	5.0	-
6784	496459.41	1323854.85	Картометрический метод	5.0	-

2. Сведения о характерных точках границ объекта

Обозначение характерных точек границ	Координаты, м		Метод определения координат характерной точки	Средняя квадратическая погрешность положения характерной точки (Mt), м	Описание обозначения точки на местности (при наличии)
	X	Y			
1	2	3	4	5	6
6785	496449.80	1323863.25	Картометрический метод	5.0	-
6786	496446.57	1323867.91	Картометрический метод	5.0	-
6787	496445.22	1323869.85	Картометрический метод	5.0	-
6788	496419.01	1323880.85	Картометрический метод	5.0	-
6789	496410.61	1323890.85	Картометрический метод	5.0	-
6790	496395.01	1323893.25	Картометрический метод	5.0	-
6791	496389.50	1323897.06	Картометрический метод	5.0	-
6792	496384.61	1323900.45	Картометрический метод	5.0	-
6793	496372.41	1323902.65	Картометрический метод	5.0	-
6794	496367.21	1323902.85	Картометрический метод	5.0	-
6795	496363.01	1323900.59	Картометрический метод	5.0	-
6796	496362.98	1323900.58	Картометрический метод	5.0	-
6797	496359.01	1323898.45	Картометрический метод	5.0	-
6798	496359.00	1323898.45	Картометрический метод	5.0	-
6799	496352.61	1323898.25	Картометрический метод	5.0	-
6800	496352.60	1323898.25	Картометрический метод	5.0	-
6801	496348.72	1323903.56	Картометрический метод	5.0	-
6802	496346.61	1323906.45	Картометрический метод	5.0	-
6803	496343.82	1323921.92	Картометрический метод	5.0	-
6804	496335.41	1323939.24	Картометрический метод	5.0	-
6805	496332.12	1323944.89	Картометрический метод	5.0	-
6806	496324.85	1323957.34	Картометрический метод	5.0	-
6807	496322.49	1323961.39	Картометрический метод	5.0	-
6808	496322.45	1323961.47	Картометрический метод	5.0	-
6809	496322.38	1323961.58	Картометрический метод	5.0	-

2. Сведения о характерных точках границ объекта

Обозначение характерных точек границ	Координаты, м		Метод определения координат характерной точки	Средняя квадратическая погрешность положения характерной точки (Mt), м	Описание обозначения точки на местности (при наличии)
	X	Y			
1	2	3	4	5	6
6810	496322.21	1323961.87	Картометрический метод	5.0	-
6811	496305.99	1323989.64	Картометрический метод	5.0	-
6812	496292.21	1324009.84	Картометрический метод	5.0	-
6813	496249.80	1324035.44	Картометрический метод	5.0	-
6814	496235.00	1324052.44	Картометрический метод	5.0	-
6815	496219.59	1324091.44	Картометрический метод	5.0	-
6816	496222.98	1324107.23	Картометрический метод	5.0	-
6817	496231.00	1324144.83	Картометрический метод	5.0	-
6818	496231.58	1324163.76	Картометрический метод	5.0	-
6819	496228.97	1324164.77	Картометрический метод	5.0	-
6820	496215.96	1324169.97	Картометрический метод	5.0	-
6821	496217.89	1324174.68	Картометрический метод	5.0	-
6822	496188.36	1324186.73	Картометрический метод	5.0	-
6823	496182.47	1324189.21	Картометрический метод	5.0	-
6824	496146.56	1324093.50	Картометрический метод	5.0	-
6825	496125.05	1324031.75	Картометрический метод	5.0	-
6826	496125.68	1324031.52	Картометрический метод	5.0	-
6827	496122.59	1324023.54	Картометрический метод	5.0	-
6828	496118.38	1324012.61	Картометрический метод	5.0	-
6829	496095.47	1323949.14	Картометрический метод	5.0	-
6830	496089.34	1323932.23	Картометрический метод	5.0	-
6831	496043.35	1323811.76	Картометрический метод	5.0	-
6832	496041.12	1323806.24	Картометрический метод	5.0	-
6833	496018.36	1323749.76	Картометрический метод	5.0	-
6834	496018.86	1323745.46	Картометрический метод	5.0	-

2. Сведения о характерных точках границ объекта

Обозначение характерных точек границ	Координаты, м		Метод определения координат характерной точки	Средняя квадратическая погрешность положения характерной точки (Mt), м	Описание обозначения точки на местности (при наличии)
	X	Y			
1	2	3	4	5	6
6835	496021.74	1323742.34	Картометрический метод	5.0	-
6836	496042.11	1323726.02	Картометрический метод	5.0	-
6837	496061.52	1323761.36	Картометрический метод	5.0	-
6838	496105.90	1323729.92	Картометрический метод	5.0	-
6839	496103.65	1323726.77	Картометрический метод	5.0	-
6840	496100.00	1323721.66	Картометрический метод	5.0	-
6841	496094.60	1323709.05	Картометрический метод	5.0	-
6842	496084.41	1323692.81	Картометрический метод	5.0	-
6843	496102.45	1323679.43	Картометрический метод	5.0	-
6844	496103.99	1323681.79	Картометрический метод	5.0	-
6845	496112.78	1323694.28	Картометрический метод	5.0	-
6846	496118.69	1323690.17	Картометрический метод	5.0	-
6847	496130.27	1323706.56	Картометрический метод	5.0	-
6848	496140.83	1323698.55	Картометрический метод	5.0	-
6849	496135.88	1323691.66	Картометрический метод	5.0	-
6850	496159.50	1323672.96	Картометрический метод	5.0	-
6851	496190.35	1323644.74	Картометрический метод	5.0	-
6852	496195.68	1323650.98	Картометрический метод	5.0	-
6853	496202.91	1323644.51	Картометрический метод	5.0	-
6854	496205.82	1323641.81	Картометрический метод	5.0	-
6855	496209.07	1323639.35	Картометрический метод	5.0	-
6856	496209.08	1323639.35	Картометрический метод	5.0	-
6857	496213.65	1323641.79	Картометрический метод	5.0	-
6858	496238.34	1323622.97	Картометрический метод	5.0	-
6859	496243.90	1323626.89	Картометрический метод	5.0	-

2. Сведения о характерных точках границ объекта

Обозначение характерных точек границ	Координаты, м		Метод определения координат характерной точки	Средняя квадратическая погрешность положения характерной точки (Mt), м	Описание обозначения точки на местности (при наличии)
	X	Y			
1	2	3	4	5	6
6860	496219.42	1323646.41	Картометрический метод	5.0	-
6861	496235.14	1323666.12	Картометрический метод	5.0	-
6862	496271.50	1323642.05	Картометрический метод	5.0	-
6863	496255.87	1323620.29	Картометрический метод	5.0	-
6864	496256.97	1323619.42	Картометрический метод	5.0	-
6865	496262.90	1323614.71	Картометрический метод	5.0	-
6866	496240.51	1323584.09	Картометрический метод	5.0	-
6867	496234.06	1323589.94	Картометрический метод	5.0	-
6868	496225.92	1323580.73	Картометрический метод	5.0	-
6869	496225.92	1323580.73	Картометрический метод	5.0	-
6870	496278.48	1323537.04	Картометрический метод	5.0	-
6871	496290.25	1323552.11	Картометрический метод	5.0	-
6872	496308.96	1323538.86	Картометрический метод	5.0	-
6873	496305.84	1323534.78	Картометрический метод	5.0	-
6874	496316.26	1323526.50	Картометрический метод	5.0	-
6875	496307.04	1323513.29	Картометрический метод	5.0	-
6876	496315.42	1323506.33	Картометрический метод	5.0	-
6877	496396.62	1323441.60	Картометрический метод	5.0	-
6878	496393.05	1323436.96	Картометрический метод	5.0	-
6879	496421.31	1323416.05	Картометрический метод	5.0	-
6880	496424.11	1323419.67	Картометрический метод	5.0	-
6881	496474.51	1323379.51	Картометрический метод	5.0	-
6882	496474.10	1323378.92	Картометрический метод	5.0	-
6883	496474.94	1323373.37	Картометрический метод	5.0	-
6884	496490.88	1323360.96	Картометрический метод	5.0	-

2. Сведения о характерных точках границ объекта

Обозначение характерных точек границ	Координаты, м		Метод определения координат характерной точки	Средняя квадратическая погрешность положения характерной точки (Mt), м	Описание обозначения точки на местности (при наличии)
	X	Y			
1	2	3	4	5	6
6885	496500.48	1323353.47	Картометрический метод	5.0	-
6886	496503.00	1323356.69	Картометрический метод	5.0	-
6887	496519.06	1323377.31	Картометрический метод	5.0	-
6888	496540.56	1323360.57	Картометрический метод	5.0	-
6889	496525.20	1323338.88	Картометрический метод	5.0	-
6890	496535.89	1323330.31	Картометрический метод	5.0	-
6891	496579.66	1323299.48	Картометрический метод	5.0	-
6892	496585.69	1323294.51	Картометрический метод	5.0	-
6893	496591.56	1323302.06	Картометрический метод	5.0	-
6894	496601.19	1323294.57	Картометрический метод	5.0	-
6895	496628.80	1323330.02	Картометрический метод	5.0	-
6896	496641.14	1323320.40	Картометрический метод	5.0	-
6897	496625.72	1323300.60	Картометрический метод	5.0	-
6898	496640.79	1323288.85	Картометрический метод	5.0	-
6899	496637.24	1323284.30	Картометрический метод	5.0	-
6900	496639.37	1323282.64	Картометрический метод	5.0	-
6901	496631.82	1323272.94	Картометрический метод	5.0	-
6902	496648.21	1323260.41	Картометрический метод	5.0	-
6903	496640.76	1323249.05	Картометрический метод	5.0	-
6904	496647.84	1323243.20	Картометрический метод	5.0	-
6905	496644.96	1323225.86	Картометрический метод	5.0	-
6906	496642.03	1323208.27	Картометрический метод	5.0	-
6907	496622.19	1323182.49	Картометрический метод	5.0	-
6908	496635.21	1323172.62	Картометрический метод	5.0	-
6909	496644.49	1323165.60	Картометрический метод	5.0	-

2. Сведения о характерных точках границ объекта

Обозначение характерных точек границ	Координаты, м		Метод определения координат характерной точки	Средняя квадратическая погрешность положения характерной точки (Mt), м	Описание обозначения точки на местности (при наличии)
	X	Y			
1	2	3	4	5	6
6910	496658.37	1323155.09	Картометрический метод	5.0	-
6911	496677.07	1323147.05	Картометрический метод	5.0	-
6912	496684.87	1323139.64	Картометрический метод	5.0	-
6913	496681.96	1323135.75	Картометрический метод	5.0	-
6914	496680.18	1323133.40	Картометрический метод	5.0	-
6915	496692.81	1323123.44	Картометрический метод	5.0	-
6916	496694.35	1323115.08	Картометрический метод	5.0	-
6917	496716.84	1323097.38	Картометрический метод	5.0	-
6918	496692.04	1323066.10	Картометрический метод	5.0	-
6919	496731.18	1323035.05	Картометрический метод	5.0	-
6920	496738.45	1323044.09	Картометрический метод	5.0	-
6921	496762.79	1323024.63	Картометрический метод	5.0	-
6922	496783.32	1323048.64	Картометрический метод	5.0	-
6923	496758.26	1323068.76	Картометрический метод	5.0	-
6924	496767.98	1323080.87	Картометрический метод	5.0	-
6925	496786.91	1323104.46	Картометрический метод	5.0	-
6926	496812.93	1323083.29	Картометрический метод	5.0	-
6927	496820.74	1323092.14	Картометрический метод	5.0	-
6928	496798.52	1323109.91	Картометрический метод	5.0	-
6929	496821.41	1323126.49	Картометрический метод	5.0	-
6930	496830.23	1323136.73	Картометрический метод	5.0	-
6931	496866.22	1323130.68	Картометрический метод	5.0	-
6932	496869.49	1323117.66	Картометрический метод	5.0	-
6933	496857.47	1323107.31	Картометрический метод	5.0	-
6934	496840.81	1323080.68	Картометрический метод	5.0	-

2. Сведения о характерных точках границ объекта

Обозначение характерных точек границ	Координаты, м		Метод определения координат характерной точки	Средняя квадратическая погрешность положения характерной точки (Mt), м	Описание обозначения точки на местности (при наличии)
	X	Y			
1	2	3	4	5	6
6935	496838.92	1323077.38	Картометрический метод	5.0	-
6936	496861.83	1323058.76	Картометрический метод	5.0	-
6937	496882.84	1323041.70	Картометрический метод	5.0	-
6938	496889.11	1323047.29	Картометрический метод	5.0	-
6939	496897.43	1323052.47	Картометрический метод	5.0	-
6940	496906.61	1323055.92	Картометрический метод	5.0	-
6941	496916.27	1323057.52	Картометрический метод	5.0	-
6942	496926.08	1323057.20	Картометрический метод	5.0	-
6943	496932.43	1323055.93	Картометрический метод	5.0	-
6944	496934.71	1323055.08	Картометрический метод	5.0	-
6945	496932.07	1323051.67	Картометрический метод	5.0	-
6946	496960.96	1323029.29	Картометрический метод	5.0	-
6947	496969.34	1323040.11	Картометрический метод	5.0	-
6948	496940.45	1323062.49	Картометрический метод	5.0	-
6949	496942.62	1323067.92	Картометрический метод	5.0	-
6950	496951.43	1323081.82	Картометрический метод	5.0	-
6951	496939.50	1323090.86	Картометрический метод	5.0	-
6952	496905.94	1323095.68	Картометрический метод	5.0	-
6953	496904.69	1323097.07	Картометрический метод	5.0	-
6954	496906.62	1323100.19	Картометрический метод	5.0	-
6955	496902.37	1323100.81	Картометрический метод	5.0	-
6956	496900.38	1323108.27	Картометрический метод	5.0	-
6957	496901.62	1323118.49	Картометрический метод	5.0	-
6958	496911.43	1323140.89	Картометрический метод	5.0	-
6959	496927.12	1323135.90	Картометрический метод	5.0	-

2. Сведения о характерных точках границ объекта

Обозначение характерных точек границ	Координаты, м		Метод определения координат характерной точки	Средняя квадратическая погрешность положения характерной точки (Mt), м	Описание обозначения точки на местности (при наличии)
	X	Y			
1	2	3	4	5	6
6960	496937.83	1323132.49	Картометрический метод	5.0	-
6961	496954.68	1323167.70	Картометрический метод	5.0	-
6749	496970.74	1323201.26	Картометрический метод	5.0	-
6962	496102.30	1324225.50	Картометрический метод	5.0	-
6963	496110.66	1324222.12	Картометрический метод	5.0	-
6964	496112.40	1324226.45	Картометрический метод	5.0	-
6965	496104.52	1324230.33	Картометрический метод	5.0	-
6962	496102.30	1324225.50	Картометрический метод	5.0	-
6966	496139.22	1324182.91	Картометрический метод	5.0	-
6967	496138.24	1324180.78	Картометрический метод	5.0	-
6968	496091.20	1324201.38	Картометрический метод	5.0	-
6969	496084.60	1324187.03	Картометрический метод	5.0	-
6970	496130.81	1324164.43	Картометрический метод	5.0	-
6971	496139.76	1324182.65	Картометрический метод	5.0	-
6966	496139.22	1324182.91	Картометрический метод	5.0	-
6972	500636.57	1334944.31	Картометрический метод	5.0	-
6973	500634.97	1334929.11	Картометрический метод	5.0	-
6974	500638.58	1334922.79	Картометрический метод	5.0	-
6975	500647.47	1334919.89	Картометрический метод	5.0	-
6976	500649.87	1334919.11	Картометрический метод	5.0	-
6977	500650.43	1334918.27	Картометрический метод	5.0	-
6978	500664.23	1334927.32	Картометрический метод	5.0	-
6979	500667.00	1334923.10	Картометрический метод	5.0	-
6980	500693.80	1334940.37	Картометрический метод	5.0	-
6981	500692.00	1334942.88	Картометрический метод	5.0	-

2. Сведения о характерных точках границ объекта

Обозначение характерных точек границ	Координаты, м		Метод определения координат характерной точки	Средняя квадратическая погрешность положения характерной точки (Mt), м	Описание обозначения точки на местности (при наличии)
	X	Y			
1	2	3	4	5	6
6982	500692.00	1334942.88	Картометрический метод	5.0	-
6983	500684.78	1334948.96	Картометрический метод	5.0	-
6984	500680.42	1334951.32	Картометрический метод	5.0	-
6985	500657.75	1334944.31	Картометрический метод	5.0	-
6972	500636.57	1334944.31	Картометрический метод	5.0	-
6986	500728.83	1334883.47	Картометрический метод	5.0	-
6987	500725.90	1334886.80	Картометрический метод	5.0	-
6988	500726.70	1334887.36	Картометрический метод	5.0	-
6989	500710.90	1334916.57	Картометрический метод	5.0	-
6990	500683.22	1334898.39	Картометрический метод	5.0	-
6991	500684.53	1334896.39	Картометрический метод	5.0	-
6992	500657.27	1334878.50	Картометрический метод	5.0	-
6993	500657.28	1334878.50	Картометрический метод	5.0	-
6994	500674.96	1334851.81	Картометрический метод	5.0	-
6995	500676.17	1334846.61	Картометрический метод	5.0	-
6996	500683.48	1334841.38	Картометрический метод	5.0	-
6997	500693.90	1334844.59	Картометрический метод	5.0	-
6998	500701.23	1334849.51	Картометрический метод	5.0	-
6999	500702.38	1334850.87	Картометрический метод	5.0	-
7000	500707.75	1334857.19	Картометрический метод	5.0	-
7001	500713.94	1334864.41	Картометрический метод	5.0	-
7002	500723.16	1334872.18	Картометрический метод	5.0	-
7003	500733.30	1334878.39	Картометрический метод	5.0	-
6986	500728.83	1334883.47	Картометрический метод	5.0	-
7004	505554.48	1339099.67	Картометрический метод	5.0	-

2. Сведения о характерных точках границ объекта

Обозначение характерных точек границ	Координаты, м		Метод определения координат характерной точки	Средняя квадратическая погрешность положения характерной точки (Mt), м	Описание обозначения точки на местности (при наличии)
	X	Y			
1	2	3	4	5	6
7005	505546.84	1339087.24	Картометрический метод	5.0	-
7006	505548.82	1339068.49	Картометрический метод	5.0	-
7007	505556.21	1339057.63	Картометрический метод	5.0	-
7008	505579.40	1339052.70	Картометрический метод	5.0	-
7009	505592.73	1339040.36	Картометрический метод	5.0	-
7010	505601.70	1339042.16	Картометрический метод	5.0	-
7011	505634.67	1339048.75	Картометрический метод	5.0	-
7012	505654.40	1339048.75	Картометрический метод	5.0	-
7013	505685.42	1339049.48	Картометрический метод	5.0	-
7014	505693.27	1339061.28	Картометрический метод	5.0	-
7015	505669.77	1339052.74	Картометрический метод	5.0	-
7016	505666.36	1339062.14	Картометрический метод	5.0	-
7017	505656.11	1339090.34	Картометрический метод	5.0	-
7018	505679.61	1339098.87	Картометрический метод	5.0	-
7019	505660.22	1339134.68	Картометрический метод	5.0	-
7020	505655.02	1339136.28	Картометрический метод	5.0	-
7021	505601.95	1339120.55	Картометрический метод	5.0	-
7004	505554.48	1339099.67	Картометрический метод	5.0	-
7022	505613.19	1338891.22	Картометрический метод	5.0	-
7023	505592.09	1338904.05	Картометрический метод	5.0	-
7024	505595.52	1338910.54	Картометрический метод	5.0	-
7025	505623.95	1338964.40	Картометрический метод	5.0	-
7026	505623.94	1338964.40	Картометрический метод	5.0	-
7027	505623.94	1338964.40	Картометрический метод	5.0	-
7028	505608.82	1338970.16	Картометрический метод	5.0	-

2. Сведения о характерных точках границ объекта

Обозначение характерных точек границ	Координаты, м		Метод определения координат характерной точки	Средняя квадратическая погрешность положения характерной точки (Mt), м	Описание обозначения точки на местности (при наличии)
	X	Y			
1	2	3	4	5	6
7029	505608.82	1338970.16	Картометрический метод	5.0	-
7030	505586.20	1338981.95	Картометрический метод	5.0	-
7031	505570.01	1338990.38	Картометрический метод	5.0	-
7032	505570.01	1338990.38	Картометрический метод	5.0	-
7033	505538.86	1339019.57	Картометрический метод	5.0	-
7034	505535.55	1339017.18	Картометрический метод	5.0	-
7035	505523.32	1339017.44	Картометрический метод	5.0	-
7036	505508.23	1339017.80	Картометрический метод	5.0	-
7037	505475.99	1339003.47	Картометрический метод	5.0	-
7038	505457.17	1338986.45	Картометрический метод	5.0	-
7039	505453.59	1338967.64	Картометрический метод	5.0	-
7040	505350.76	1339040.98	Картометрический метод	5.0	-
7041	505350.58	1339041.10	Картометрический метод	5.0	-
7042	505322.58	1338998.52	Картометрический метод	5.0	-
7043	505325.03	1338996.81	Картометрический метод	5.0	-
7044	505335.41	1338989.48	Картометрический метод	5.0	-
7045	505350.70	1338975.65	Картометрический метод	5.0	-
7046	505369.01	1338959.08	Картометрический метод	5.0	-
7047	505384.71	1338946.61	Картометрический метод	5.0	-
7048	505373.13	1338928.01	Картометрический метод	5.0	-
7049	505370.17	1338923.36	Картометрический метод	5.0	-
7050	505363.87	1338904.94	Картометрический метод	5.0	-
7051	505367.56	1338902.36	Картометрический метод	5.0	-
7052	505363.92	1338875.96	Картометрический метод	5.0	-
7053	505383.83	1338854.21	Картометрический метод	5.0	-

2. Сведения о характерных точках границ объекта

Обозначение характерных точек границ	Координаты, м		Метод определения координат характерной точки	Средняя квадратическая погрешность положения характерной точки (Mt), м	Описание обозначения точки на местности (при наличии)
	X	Y			
1	2	3	4	5	6
7054	505383.85	1338854.16	Картометрический метод	5.0	-
7055	505389.06	1338846.72	Картометрический метод	5.0	-
7056	505423.36	1338908.73	Картометрический метод	5.0	-
7057	505427.83	1338915.42	Картометрический метод	5.0	-
7058	505433.44	1338923.46	Картометрический метод	5.0	-
7059	505429.06	1338928.90	Картометрический метод	5.0	-
7060	505451.48	1338950.91	Картометрический метод	5.0	-
7061	505452.59	1338949.80	Картометрический метод	5.0	-
7062	505452.60	1338949.80	Картометрический метод	5.0	-
7063	505467.88	1338934.50	Картометрический метод	5.0	-
7064	505469.04	1338932.25	Картометрический метод	5.0	-
7065	505477.26	1338916.24	Картометрический метод	5.0	-
7066	505512.29	1338883.68	Картометрический метод	5.0	-
7067	505539.43	1338862.46	Картометрический метод	5.0	-
7068	505559.50	1338861.96	Картометрический метод	5.0	-
7069	505581.71	1338855.83	Картометрический метод	5.0	-
7070	505596.64	1338868.04	Картометрический метод	5.0	-
7071	505611.57	1338880.24	Картометрический метод	5.0	-
7022	505613.19	1338891.22	Картометрический метод	5.0	-
7072	505660.85	1338939.68	Картометрический метод	5.0	-
7073	505637.84	1338901.52	Картометрический метод	5.0	-
7074	505681.82	1338875.05	Картометрический метод	5.0	-
7075	505695.30	1338897.50	Картометрический метод	5.0	-
7076	505704.20	1338916.46	Картометрический метод	5.0	-
7077	505687.48	1338923.51	Картометрический метод	5.0	-

2. Сведения о характерных точках границ объекта

Обозначение характерных точек границ	Координаты, м		Метод определения координат характерной точки	Средняя квадратическая погрешность положения характерной точки (Mt), м	Описание обозначения точки на местности (при наличии)
	X	Y			
1	2	3	4	5	6
7078	505660.85	1338939.68	Картометрический метод	5.0	-
7072	505660.85	1338939.68	Картометрический метод	5.0	-
7079	505948.12	1339002.84	Картометрический метод	5.0	-
7080	505937.29	1339008.15	Картометрический метод	5.0	-
7081	505947.59	1339018.97	Картометрический метод	5.0	-
7082	505941.64	1339023.18	Картометрический метод	5.0	-
7083	505939.41	1339024.76	Картометрический метод	5.0	-
7084	505919.18	1339029.65	Картометрический метод	5.0	-
7085	505900.79	1339021.01	Картометрический метод	5.0	-
7086	505914.29	1339015.84	Картометрический метод	5.0	-
7087	505900.31	1339006.48	Картометрический метод	5.0	-
7088	505882.28	1338996.91	Картометрический метод	5.0	-
7089	505876.90	1338994.06	Картометрический метод	5.0	-
7090	505871.47	1338987.08	Картометрический метод	5.0	-
7091	505866.19	1338980.30	Картометрический метод	5.0	-
7092	505860.83	1338982.81	Картометрический метод	5.0	-
7093	505857.37	1338984.48	Картометрический метод	5.0	-
7094	505854.94	1338982.36	Картометрический метод	5.0	-
7095	505848.82	1338959.29	Картометрический метод	5.0	-
7096	505815.16	1338968.87	Картометрический метод	5.0	-
7097	505815.16	1338968.87	Картометрический метод	5.0	-
7098	505828.18	1339022.38	Картометрический метод	5.0	-
7099	505791.36	1339030.31	Картометрический метод	5.0	-
7100	505788.98	1339028.43	Картометрический метод	5.0	-
7101	505779.24	1339029.01	Картометрический метод	5.0	-

2. Сведения о характерных точках границ объекта

Обозначение характерных точек границ	Координаты, м		Метод определения координат характерной точки	Средняя квадратическая погрешность положения характерной точки (Mt), м	Описание обозначения точки на местности (при наличии)
	X	Y			
1	2	3	4	5	6
7102	505779.23	1339029.01	Картометрический метод	5.0	-
7103	505765.42	1339022.60	Картометрический метод	5.0	-
7104	505752.10	1339010.76	Картометрический метод	5.0	-
7105	505752.10	1339010.76	Картометрический метод	5.0	-
7106	505742.72	1339016.18	Картометрический метод	5.0	-
7107	505729.40	1339016.68	Картометрический метод	5.0	-
7108	505718.54	1338997.93	Картометрический метод	5.0	-
7109	505718.05	1338970.79	Картометрический метод	5.0	-
7110	505718.04	1338970.79	Картометрический метод	5.0	-
7111	505704.73	1338970.79	Картометрический метод	5.0	-
7112	505685.84	1338980.18	Картометрический метод	5.0	-
7113	505672.70	1338959.75	Картометрический метод	5.0	-
7114	505638.36	1338983.16	Картометрический метод	5.0	-
7115	505659.76	1339014.57	Картометрический метод	5.0	-
7116	505651.85	1339019.96	Картометрический метод	5.0	-
7117	505610.58	1339025.12	Картометрический метод	5.0	-
7118	505599.29	1339003.90	Картометрический метод	5.0	-
7119	505597.39	1339000.26	Картометрический метод	5.0	-
7120	505620.38	1338985.44	Картометрический метод	5.0	-
7121	505662.08	1338961.12	Картометрический метод	5.0	-
7122	505662.08	1338961.12	Картометрический метод	5.0	-
7123	505695.92	1338940.58	Картометрический метод	5.0	-
7124	505709.66	1338934.78	Картометрический метод	5.0	-
7125	505709.66	1338934.78	Картометрический метод	5.0	-
7126	505720.08	1338931.20	Картометрический метод	5.0	-

2. Сведения о характерных точках границ объекта

Обозначение характерных точек границ	Координаты, м		Метод определения координат характерной точки	Средняя квадратическая погрешность положения характерной точки (Mt), м	Описание обозначения точки на местности (при наличии)
	X	Y			
1	2	3	4	5	6
7127	505765.16	1338927.60	Картометрический метод	5.0	-
7128	505765.17	1338927.60	Картометрический метод	5.0	-
7129	505777.09	1338926.20	Картометрический метод	5.0	-
7130	505803.43	1338920.27	Картометрический метод	5.0	-
7131	505803.43	1338920.27	Картометрический метод	5.0	-
7132	505827.45	1338913.35	Картометрический метод	5.0	-
7133	505837.39	1338910.65	Картометрический метод	5.0	-
7134	505865.52	1338900.20	Картометрический метод	5.0	-
7135	505886.75	1338894.05	Картометрический метод	5.0	-
7136	505911.68	1338884.09	Картометрический метод	5.0	-
7137	505912.60	1338892.42	Картометрический метод	5.0	-
7138	505919.06	1338943.83	Картометрический метод	5.0	-
7139	505919.25	1338951.35	Картометрический метод	5.0	-
7140	505921.54	1338950.50	Картометрический метод	5.0	-
7141	505924.90	1338959.55	Картометрический метод	5.0	-
7079	505948.12	1339002.84	Картометрический метод	5.0	-
7142	512467.36	1335012.30	Картометрический метод	5.0	-
7143	512447.56	1335013.22	Картометрический метод	5.0	-
7144	512447.56	1335013.22	Картометрический метод	5.0	-
7145	512436.09	1335015.08	Картометрический метод	5.0	-
7146	512424.93	1335017.90	Картометрический метод	5.0	-
7147	512408.29	1335022.99	Картометрический метод	5.0	-
7148	512408.28	1335022.99	Картометрический метод	5.0	-
7149	512391.12	1335029.86	Картометрический метод	5.0	-
7150	512391.12	1335029.86	Картометрический метод	5.0	-

2. Сведения о характерных точках границ объекта

Обозначение характерных точек границ	Координаты, м		Метод определения координат характерной точки	Средняя квадратическая погрешность положения характерной точки (Mt), м	Описание обозначения точки на местности (при наличии)
	X	Y			
1	2	3	4	5	6
7151	512378.38	1335036.62	Картометрический метод	5.0	-
7152	512365.16	1335044.79	Картометрический метод	5.0	-
7153	512348.80	1335056.87	Картометрический метод	5.0	-
7154	512313.80	1335084.12	Картометрический метод	5.0	-
7155	512306.74	1335088.08	Картометрический метод	5.0	-
7156	512293.16	1335090.50	Картометрический метод	5.0	-
7157	512284.49	1335091.18	Картометрический метод	5.0	-
7158	512239.49	1335093.86	Картометрический метод	5.0	-
7159	512212.24	1335096.30	Картометрический метод	5.0	-
7160	512198.30	1335098.25	Картометрический метод	5.0	-
7161	512176.01	1335101.14	Картометрический метод	5.0	-
7162	512161.96	1335102.96	Картометрический метод	5.0	-
7163	512145.27	1335105.98	Картометрический метод	5.0	-
7164	512143.95	1335106.22	Картометрический метод	5.0	-
7165	512127.13	1335048.48	Картометрический метод	5.0	-
7166	512140.44	1335045.00	Картометрический метод	5.0	-
7167	512175.62	1335042.21	Картометрический метод	5.0	-
7168	512178.44	1335059.80	Картометрический метод	5.0	-
7169	512216.02	1335055.80	Картометрический метод	5.0	-
7170	512214.03	1335039.40	Картометрический метод	5.0	-
7171	512228.84	1335038.60	Картометрический метод	5.0	-
7172	512232.06	1335057.63	Картометрический метод	5.0	-
7173	512232.81	1335061.25	Картометрический метод	5.0	-
7174	512296.40	1335046.86	Картометрический метод	5.0	-
7175	512289.93	1335020.11	Картометрический метод	5.0	-

2. Сведения о характерных точках границ объекта

Обозначение характерных точек границ	Координаты, м		Метод определения координат характерной точки	Средняя квадратическая погрешность положения характерной точки (Mt), м	Описание обозначения точки на местности (при наличии)
	X	Y			
1	2	3	4	5	6
7176	512272.00	1335025.57	Картометрический метод	5.0	-
7177	512259.51	1334986.01	Картометрический метод	5.0	-
7178	512304.83	1334971.68	Картометрический метод	5.0	-
7179	512307.05	1334971.02	Картометрический метод	5.0	-
7180	512305.24	1334965.41	Картометрический метод	5.0	-
7181	512354.84	1334946.20	Картометрический метод	5.0	-
7182	512364.03	1334949.81	Картометрический метод	5.0	-
7183	512380.84	1334963.01	Картометрический метод	5.0	-
7184	512408.25	1334963.43	Картометрический метод	5.0	-
7185	512427.65	1334957.40	Картометрический метод	5.0	-
7186	512431.47	1334954.88	Картометрический метод	5.0	-
7187	512436.58	1334954.53	Картометрический метод	5.0	-
7188	512447.17	1334951.53	Картометрический метод	5.0	-
7189	512458.66	1334947.70	Картометрический метод	5.0	-
7190	512449.50	1334952.55	Картометрический метод	5.0	-
7191	512476.15	1335011.78	Картометрический метод	5.0	-
7142	512467.36	1335012.30	Картометрический метод	5.0	-
7192	512740.46	1334973.41	Картометрический метод	5.0	-
7193	512694.86	1334987.41	Картометрический метод	5.0	-
7194	512699.73	1335018.46	Картометрический метод	5.0	-
7195	512689.87	1335018.88	Картометрический метод	5.0	-
7196	512681.19	1335017.77	Картометрический метод	5.0	-
7197	512681.19	1335017.77	Картометрический метод	5.0	-
7198	512654.92	1335017.79	Картометрический метод	5.0	-
7199	512623.93	1335014.85	Картометрический метод	5.0	-

2. Сведения о характерных точках границ объекта

Обозначение характерных точек границ	Координаты, м		Метод определения координат характерной точки	Средняя квадратическая погрешность положения характерной точки (Mt), м	Описание обозначения точки на местности (при наличии)
	X	Y			
1	2	3	4	5	6
7200	512611.15	1335013.84	Картометрический метод	5.0	-
7201	512584.20	1335011.72	Картометрический метод	5.0	-
7202	512561.25	1335010.58	Картометрический метод	5.0	-
7203	512502.71	1335010.21	Картометрический метод	5.0	-
7204	512481.71	1335011.46	Картометрический метод	5.0	-
7205	512505.03	1335005.05	Картометрический метод	5.0	-
7206	512493.33	1334975.96	Картометрический метод	5.0	-
7207	512491.43	1334976.45	Картометрический метод	5.0	-
7208	512474.93	1334940.96	Картометрический метод	5.0	-
7209	512477.08	1334939.97	Картометрический метод	5.0	-
7210	512482.99	1334937.24	Картометрический метод	5.0	-
7211	512492.07	1334933.17	Картометрический метод	5.0	-
7212	512500.42	1334929.42	Картометрический метод	5.0	-
7213	512500.43	1334929.42	Картометрический метод	5.0	-
7214	512500.43	1334929.42	Картометрический метод	5.0	-
7215	512501.42	1334928.62	Картометрический метод	5.0	-
7216	512509.27	1334922.26	Картометрический метод	5.0	-
7217	512539.25	1334917.80	Картометрический метод	5.0	-
7218	512551.63	1334919.40	Картометрический метод	5.0	-
7219	512557.25	1334926.60	Картометрический метод	5.0	-
7220	512561.04	1334952.10	Картометрический метод	5.0	-
7221	512571.94	1334948.35	Картометрический метод	5.0	-
7222	512606.17	1334913.26	Картометрический метод	5.0	-
7223	512615.13	1334901.70	Картометрический метод	5.0	-
7224	512626.40	1334890.42	Картометрический метод	5.0	-

2. Сведения о характерных точках границ объекта

Обозначение характерных точек границ	Координаты, м		Метод определения координат характерной точки	Средняя квадратическая погрешность положения характерной точки (Mt), м	Описание обозначения точки на местности (при наличии)
	X	Y			
1	2	3	4	5	6
7225	512635.36	1334879.44	Картометрический метод	5.0	-
7226	512647.82	1334856.18	Картометрический метод	5.0	-
7227	512660.23	1334843.99	Картометрический метод	5.0	-
7228	512671.49	1334835.94	Картометрический метод	5.0	-
7229	512672.18	1334830.43	Картометрический метод	5.0	-
7230	512667.36	1334817.78	Картометрический метод	5.0	-
7231	512661.84	1334806.06	Картометрический метод	5.0	-
7232	512651.04	1334791.57	Картометрический метод	5.0	-
7233	512641.38	1334779.84	Картометрический метод	5.0	-
7234	512630.81	1334768.35	Картометрический метод	5.0	-
7235	512629.65	1334762.20	Картометрический метод	5.0	-
7236	512674.05	1334728.60	Картометрический метод	5.0	-
7237	512672.96	1334734.54	Картометрический метод	5.0	-
7238	512679.07	1334744.79	Картометрический метод	5.0	-
7239	512679.07	1334748.34	Картометрический метод	5.0	-
7240	512677.49	1334751.30	Картометрический метод	5.0	-
7241	512674.93	1334751.30	Картометрический метод	5.0	-
7242	512673.15	1334753.27	Картометрический метод	5.0	-
7243	512672.37	1334757.01	Картометрический метод	5.0	-
7244	512675.52	1334760.96	Картометрический метод	5.0	-
7245	512675.52	1334769.63	Картометрический метод	5.0	-
7246	512673.35	1334781.06	Картометрический метод	5.0	-
7247	512674.93	1334783.03	Картометрический метод	5.0	-
7248	512680.64	1334785.99	Картометрический метод	5.0	-
7249	512685.95	1334784.02	Картометрический метод	5.0	-

2. Сведения о характерных точках границ объекта

Обозначение характерных точек границ	Координаты, м		Метод определения координат характерной точки	Средняя квадратическая погрешность положения характерной точки (Mt), м	Описание обозначения точки на местности (при наличии)
	X	Y			
1	2	3	4	5	6
7250	512689.90	1334784.02	Картометрический метод	5.0	-
7251	512695.04	1334783.23	Картометрический метод	5.0	-
7252	512701.94	1334780.86	Картометрический метод	5.0	-
7253	512705.29	1334780.86	Картометрический метод	5.0	-
7254	512713.37	1334785.60	Картометрический метод	5.0	-
7255	512719.05	1334784.92	Картометрический метод	5.0	-
7256	512723.10	1334790.00	Картометрический метод	5.0	-
7257	512707.66	1334801.00	Картометрический метод	5.0	-
7258	512744.74	1334844.47	Картометрический метод	5.0	-
7259	512766.45	1334861.39	Картометрический метод	5.0	-
7260	512772.78	1334863.64	Картометрический метод	5.0	-
7261	512782.44	1334882.91	Картометрический метод	5.0	-
7262	512804.55	1334937.38	Картометрический метод	5.0	-
7263	512806.90	1334939.83	Картометрический метод	5.0	-
7264	512786.57	1334957.48	Картометрический метод	5.0	-
7265	512774.45	1334955.00	Картометрический метод	5.0	-
7266	512758.46	1334954.61	Картометрический метод	5.0	-
7267	512748.97	1334963.48	Картометрический метод	5.0	-
7192	512740.46	1334973.41	Картометрический метод	5.0	-
7268	510237.43	1324649.95	Картометрический метод	5.0	-
7269	510228.56	1324654.82	Картометрический метод	5.0	-
7270	510218.96	1324670.49	Картометрический метод	5.0	-
7271	510256.76	1324710.08	Картометрический метод	5.0	-
7272	510261.92	1324699.32	Картометрический метод	5.0	-
7273	510272.97	1324704.60	Картометрический метод	5.0	-

2. Сведения о характерных точках границ объекта

Обозначение характерных точек границ	Координаты, м		Метод определения координат характерной точки	Средняя квадратическая погрешность положения характерной точки (Mt), м	Описание обозначения точки на местности (при наличии)
	X	Y			
1	2	3	4	5	6
7274	510278.44	1324693.05	Картометрический метод	5.0	-
7275	510279.01	1324693.70	Картометрический метод	5.0	-
7276	510284.93	1324700.48	Картометрический метод	5.0	-
7277	510272.14	1324730.60	Картометрический метод	5.0	-
7278	510268.26	1324736.14	Картометрический метод	5.0	-
7279	510251.51	1324777.05	Картометрический метод	5.0	-
7280	510256.71	1324778.99	Картометрический метод	5.0	-
7281	510251.73	1324792.30	Картометрический метод	5.0	-
7282	510223.86	1324781.31	Картометрический метод	5.0	-
7283	510214.60	1324805.93	Картометрический метод	5.0	-
7284	510223.91	1324773.98	Картометрический метод	5.0	-
7285	510224.01	1324773.71	Картометрический метод	5.0	-
7286	510231.01	1324753.82	Картометрический метод	5.0	-
7287	510230.87	1324752.69	Картометрический метод	5.0	-
7288	510229.15	1324738.30	Картометрический метод	5.0	-
7289	510228.79	1324735.26	Картометрический метод	5.0	-
7290	510228.27	1324730.85	Картометрический метод	5.0	-
7291	510227.10	1324729.43	Картометрический метод	5.0	-
7292	510198.59	1324694.56	Картометрический метод	5.0	-
7293	510197.89	1324693.67	Картометрический метод	5.0	-
7294	510197.23	1324692.85	Картометрический метод	5.0	-
7295	510192.48	1324688.79	Картометрический метод	5.0	-
7296	510186.58	1324679.40	Картометрический метод	5.0	-
7297	510179.92	1324671.40	Картометрический метод	5.0	-
7298	510174.59	1324665.00	Картометрический метод	5.0	-

2. Сведения о характерных точках границ объекта

Обозначение характерных точек границ	Координаты, м		Метод определения координат характерной точки	Средняя квадратическая погрешность положения характерной точки (Mt), м	Описание обозначения точки на местности (при наличии)
	X	Y			
1	2	3	4	5	6
7299	510167.05	1324655.96	Картометрический метод	5.0	-
7300	510163.41	1324651.58	Картометрический метод	5.0	-
7301	510179.33	1324653.75	Картометрический метод	5.0	-
7302	510179.33	1324653.75	Картометрический метод	5.0	-
7303	510188.59	1324619.07	Картометрический метод	5.0	-
7304	510188.59	1324619.07	Картометрический метод	5.0	-
7305	510126.79	1324599.58	Картометрический метод	5.0	-
7306	510142.55	1324562.34	Картометрический метод	5.0	-
7307	510160.41	1324520.11	Картометрический метод	5.0	-
7308	510215.51	1324538.29	Картометрический метод	5.0	-
7309	510221.33	1324522.48	Картометрический метод	5.0	-
7310	510266.28	1324548.35	Картометрический метод	5.0	-
7311	510264.45	1324551.52	Картометрический метод	5.0	-
7312	510263.54	1324554.64	Картометрический метод	5.0	-
7313	510255.38	1324582.48	Картометрический метод	5.0	-
7314	510254.82	1324584.55	Картометрический метод	5.0	-
7315	510245.90	1324617.60	Картометрический метод	5.0	-
7316	510202.24	1324603.83	Картометрический метод	5.0	-
7317	510194.10	1324631.40	Картометрический метод	5.0	-
7268	510237.43	1324649.95	Картометрический метод	5.0	-
7318	510214.60	1324805.93	Картометрический метод	5.0	-
7319	510208.70	1324821.79	Картометрический метод	5.0	-
7320	510185.85	1324882.86	Картометрический метод	5.0	-
7321	510228.82	1324899.12	Картометрический метод	5.0	-
7322	510233.90	1324901.28	Картометрический метод	5.0	-

2. Сведения о характерных точках границ объекта

Обозначение характерных точек границ	Координаты, м		Метод определения координат характерной точки	Средняя квадратическая погрешность положения характерной точки (Mt), м	Описание обозначения точки на местности (при наличии)
	X	Y			
1	2	3	4	5	6
7323	510234.16	1324892.98	Картометрический метод	5.0	-
7324	510244.78	1324865.30	Картометрический метод	5.0	-
7325	510248.30	1324856.08	Картометрический метод	5.0	-
7326	510251.31	1324851.65	Картометрический метод	5.0	-
7327	510238.41	1324841.14	Картометрический метод	5.0	-
7328	510241.03	1324834.18	Картометрический метод	5.0	-
7329	510237.64	1324832.88	Картометрический метод	5.0	-
7330	510245.14	1324811.78	Картометрический метод	5.0	-
7331	510313.98	1324841.25	Картометрический метод	5.0	-
7332	510275.15	1324940.80	Картометрический метод	5.0	-
7333	510264.57	1324971.65	Картометрический метод	5.0	-
7334	510253.82	1324970.44	Картометрический метод	5.0	-
7335	510247.84	1325012.38	Картометрический метод	5.0	-
7336	510216.99	1325007.38	Картометрический метод	5.0	-
7337	510216.99	1325007.38	Картометрический метод	5.0	-
7338	510185.33	1325001.81	Картометрический метод	5.0	-
7339	510181.78	1325012.13	Картометрический метод	5.0	-
7340	510173.72	1325041.65	Картометрический метод	5.0	-
7341	510204.89	1325051.45	Картометрический метод	5.0	-
7342	510204.89	1325051.46	Картометрический метод	5.0	-
7343	510206.09	1325059.01	Картометрический метод	5.0	-
7344	510208.49	1325063.41	Картометрический метод	5.0	-
7345	510211.09	1325065.61	Картометрический метод	5.0	-
7346	510207.39	1325084.35	Картометрический метод	5.0	-
7347	510187.30	1325091.81	Картометрический метод	5.0	-

2. Сведения о характерных точках границ объекта

Обозначение характерных точек границ	Координаты, м		Метод определения координат характерной точки	Средняя квадратическая погрешность положения характерной точки (Mt), м	Описание обозначения точки на местности (при наличии)
	X	Y			
1	2	3	4	5	6
7348	510181.87	1325089.74	Картометрический метод	5.0	-
7349	510181.37	1325081.01	Картометрический метод	5.0	-
7350	510181.36	1325081.01	Картометрический метод	5.0	-
7351	510181.18	1325077.79	Картометрический метод	5.0	-
7352	510165.25	1325072.71	Картометрический метод	5.0	-
7353	510165.24	1325072.71	Картометрический метод	5.0	-
7354	510163.55	1325072.18	Картометрический метод	5.0	-
7355	510163.55	1325072.14	Картометрический метод	5.0	-
7356	510172.66	1325041.96	Картометрический метод	5.0	-
7357	510176.27	1325024.39	Картометрический метод	5.0	-
7358	510176.31	1325024.28	Картометрический метод	5.0	-
7359	510179.38	1325007.75	Картометрический метод	5.0	-
7360	510177.35	1324977.18	Картометрический метод	5.0	-
7361	510171.77	1324920.53	Картометрический метод	5.0	-
7362	510169.66	1324868.31	Картометрический метод	5.0	-
7363	510167.46	1324837.92	Картометрический метод	5.0	-
7364	510170.94	1324835.19	Картометрический метод	5.0	-
7365	510185.37	1324823.90	Картометрический метод	5.0	-
7366	510187.15	1324823.67	Картометрический метод	5.0	-
7367	510190.46	1324823.25	Картометрический метод	5.0	-
7368	510191.11	1324823.16	Картометрический метод	5.0	-
7369	510201.25	1324821.87	Картометрический метод	5.0	-
7370	510201.25	1324821.87	Картометрический метод	5.0	-
7318	510214.60	1324805.93	Картометрический метод	5.0	-
7371	500013.90	1329016.65	Картометрический метод	5.0	-

2. Сведения о характерных точках границ объекта

Обозначение характерных точек границ	Координаты, м		Метод определения координат характерной точки	Средняя квадратическая погрешность положения характерной точки (Mt), м	Описание обозначения точки на местности (при наличии)
	X	Y			
1	2	3	4	5	6
7372	500008.73	1329003.26	Картометрический метод	5.0	-
7373	500009.97	1329004.10	Картометрический метод	5.0	-
7374	500011.18	1329006.35	Картометрический метод	5.0	-
7375	500020.37	1329001.71	Картометрический метод	5.0	-
7376	500025.31	1329011.19	Картометрический метод	5.0	-
7371	500013.90	1329016.65	Картометрический метод	5.0	-
7377	489527.53	1327041.11	Картометрический метод	5.0	-
7378	489519.49	1327066.11	Картометрический метод	5.0	-
7379	489553.49	1327078.00	Картометрический метод	5.0	-
7380	489556.31	1327079.03	Картометрический метод	5.0	-
7381	489564.80	1327054.94	Картометрический метод	5.0	-
7382	489562.08	1327053.93	Картометрический метод	5.0	-
7383	489558.67	1327052.67	Картометрический метод	5.0	-
7384	489573.75	1327004.56	Картометрический метод	5.0	-
7385	489581.62	1327007.51	Картометрический метод	5.0	-
7386	489561.40	1327052.84	Картометрический метод	5.0	-
7387	489591.87	1327064.98	Картометрический метод	5.0	-
7388	489622.03	1327077.49	Картометрический метод	5.0	-
7389	489643.85	1327028.11	Картометрический метод	5.0	-
7390	489648.89	1327018.01	Картометрический метод	5.0	-
7391	489624.49	1327004.15	Картометрический метод	5.0	-
7392	489640.68	1326965.27	Картометрический метод	5.0	-
7393	489676.59	1326978.09	Картометрический метод	5.0	-
7394	489659.34	1327024.32	Картометрический метод	5.0	-
7395	489678.23	1327031.89	Картометрический метод	5.0	-

2. Сведения о характерных точках границ объекта

Обозначение характерных точек границ	Координаты, м		Метод определения координат характерной точки	Средняя квадратическая погрешность положения характерной точки (Mt), м	Описание обозначения точки на местности (при наличии)
	X	Y			
1	2	3	4	5	6
7396	489696.01	1326985.02	Картометрический метод	5.0	-
7397	489705.48	1326988.39	Картометрический метод	5.0	-
7398	489705.47	1326988.41	Картометрический метод	5.0	-
7399	489720.88	1326995.04	Картометрический метод	5.0	-
7400	489721.11	1326994.45	Картометрический метод	5.0	-
7401	489757.38	1327009.85	Картометрический метод	5.0	-
7402	489766.54	1326991.69	Картометрический метод	5.0	-
7403	489769.96	1326992.81	Картометрический метод	5.0	-
7404	489746.06	1327054.36	Картометрический метод	5.0	-
7405	489762.58	1327060.07	Картометрический метод	5.0	-
7406	489784.61	1327044.76	Картометрический метод	5.0	-
7407	489811.32	1327030.09	Картометрический метод	5.0	-
7408	489832.23	1327024.32	Картометрический метод	5.0	-
7409	489838.68	1327066.83	Картометрический метод	5.0	-
7410	489803.51	1327090.45	Картометрический метод	5.0	-
7411	489807.73	1327094.00	Картометрический метод	5.0	-
7412	489812.78	1327104.20	Картометрический метод	5.0	-
7413	489813.05	1327115.92	Картометрический метод	5.0	-
7414	489808.82	1327124.90	Картометрический метод	5.0	-
7415	489801.74	1327133.21	Картометрический метод	5.0	-
7416	489799.43	1327143.69	Картометрический метод	5.0	-
7417	489802.01	1327156.21	Картометрический метод	5.0	-
7418	489802.56	1327161.26	Картометрический метод	5.0	-
7419	489800.10	1327168.12	Картометрический метод	5.0	-
7420	489795.89	1327179.91	Картометрический метод	5.0	-

2. Сведения о характерных точках границ объекта

Обозначение характерных точек границ	Координаты, м		Метод определения координат характерной точки	Средняя квадратическая погрешность положения характерной точки (Mt), м	Описание обозначения точки на местности (при наличии)
	X	Y			
1	2	3	4	5	6
7421	489798.75	1327185.08	Картометрический метод	5.0	-
7422	489797.79	1327188.62	Картометрический метод	5.0	-
7423	489800.30	1327197.49	Картометрический метод	5.0	-
7424	489698.73	1327235.52	Картометрический метод	5.0	-
7425	489607.44	1327264.99	Картометрический метод	5.0	-
7426	489522.76	1327232.70	Картометрический метод	5.0	-
7427	489491.28	1327313.51	Картометрический метод	5.0	-
7428	489484.14	1327316.19	Картометрический метод	5.0	-
7429	489398.52	1327299.08	Картометрический метод	5.0	-
7430	489505.57	1327032.78	Картометрический метод	5.0	-
7431	489527.53	1327041.11	Картометрический метод	5.0	-
7377	489527.53	1327041.11	Картометрический метод	5.0	-
7432	489667.69	1327239.63	Картометрический метод	5.0	-
7433	489690.30	1327181.13	Картометрический метод	5.0	-
7434	489629.07	1327153.83	Картометрический метод	5.0	-
7435	489628.87	1327153.74	Картометрический метод	5.0	-
7436	489612.07	1327204.01	Картометрический метод	5.0	-
7437	489608.90	1327213.97	Картометрический метод	5.0	-
7432	489667.69	1327239.63	Картометрический метод	5.0	-
7438	499147.67	1330783.72	Картометрический метод	5.0	-
7439	499130.23	1330767.68	Картометрический метод	5.0	-
7440	499132.27	1330766.22	Картометрический метод	5.0	-
7441	499126.85	1330762.09	Картометрический метод	5.0	-
7442	499119.00	1330762.00	Картометрический метод	5.0	-
7443	499110.74	1330768.41	Картометрический метод	5.0	-

2. Сведения о характерных точках границ объекта

Обозначение характерных точек границ	Координаты, м		Метод определения координат характерной точки	Средняя квадратическая погрешность положения характерной точки (Mt), м	Описание обозначения точки на местности (при наличии)
	X	Y			
1	2	3	4	5	6
7444	499097.73	1330783.18	Картометрический метод	5.0	-
7445	499075.16	1330766.46	Картометрический метод	5.0	-
7446	499067.41	1330761.45	Картометрический метод	5.0	-
7447	499079.99	1330747.84	Картометрический метод	5.0	-
7448	499087.48	1330742.33	Картометрический метод	5.0	-
7449	499113.08	1330721.93	Картометрический метод	5.0	-
7450	499121.19	1330712.98	Картометрический метод	5.0	-
7451	499123.84	1330713.31	Картометрический метод	5.0	-
7452	499162.60	1330714.92	Картометрический метод	5.0	-
7453	499173.05	1330714.49	Картометрический метод	5.0	-
7454	499180.43	1330722.36	Картометрический метод	5.0	-
7455	499191.88	1330730.74	Картометрический метод	5.0	-
7456	499202.27	1330744.34	Картометрический метод	5.0	-
7457	499200.67	1330757.14	Картометрический метод	5.0	-
7458	499182.28	1330777.94	Картометрический метод	5.0	-
7459	499159.87	1330780.73	Картометрический метод	5.0	-
7460	499156.78	1330779.61	Картометрический метод	5.0	-
7438	499147.67	1330783.72	Картометрический метод	5.0	-
7461	499131.35	1330716.44	Картометрический метод	5.0	-
7462	499106.43	1330747.73	Картометрический метод	5.0	-
7463	499122.07	1330760.19	Картометрический метод	5.0	-
7464	499146.99	1330728.90	Картометрический метод	5.0	-
7461	499131.35	1330716.44	Картометрический метод	5.0	-
7465	503303.51	1334223.93	Картометрический метод	5.0	-
7466	503290.79	1334241.54	Картометрический метод	5.0	-

2. Сведения о характерных точках границ объекта

Обозначение характерных точек границ	Координаты, м		Метод определения координат характерной точки	Средняя квадратическая погрешность положения характерной точки (Mt), м	Описание обозначения точки на местности (при наличии)
	X	Y			
1	2	3	4	5	6
7467	503288.07	1334248.58	Картометрический метод	5.0	-
7468	503289.75	1334251.08	Картометрический метод	5.0	-
7469	503279.71	1334268.59	Картометрический метод	5.0	-
7470	503274.67	1334280.88	Картометрический метод	5.0	-
7471	503273.37	1334284.04	Картометрический метод	5.0	-
7472	503252.63	1334330.06	Картометрический метод	5.0	-
7473	503234.81	1334327.36	Картометрический метод	5.0	-
7474	503155.56	1334315.74	Картометрический метод	5.0	-
7475	503126.50	1334314.80	Картометрический метод	5.0	-
7476	503108.80	1334314.91	Картометрический метод	5.0	-
7477	503021.29	1334323.87	Картометрический метод	5.0	-
7478	502994.86	1334325.93	Картометрический метод	5.0	-
7479	502967.94	1334324.97	Картометрический метод	5.0	-
7480	502945.46	1334321.82	Картометрический метод	5.0	-
7481	502894.76	1334314.87	Картометрический метод	5.0	-
7482	502884.07	1334312.76	Картометрический метод	5.0	-
7483	502860.27	1334307.25	Картометрический метод	5.0	-
7484	502803.80	1334294.12	Картометрический метод	5.0	-
7485	502756.02	1334280.55	Картометрический метод	5.0	-
7486	502734.11	1334273.10	Картометрический метод	5.0	-
7487	502709.82	1334262.38	Картометрический метод	5.0	-
7488	502646.32	1334231.12	Картометрический метод	5.0	-
7489	502609.32	1334213.29	Картометрический метод	5.0	-
7490	502580.87	1334198.67	Картометрический метод	5.0	-
7491	502550.42	1334185.70	Картометрический метод	5.0	-

2. Сведения о характерных точках границ объекта

Обозначение характерных точек границ	Координаты, м		Метод определения координат характерной точки	Средняя квадратическая погрешность положения характерной точки (Mt), м	Описание обозначения точки на местности (при наличии)
	X	Y			
1	2	3	4	5	6
7492	502552.36	1334182.44	Картометрический метод	5.0	-
7493	502553.03	1334181.32	Картометрический метод	5.0	-
7494	502555.13	1334179.13	Картометрический метод	5.0	-
7495	502557.66	1334176.49	Картометрический метод	5.0	-
7496	502566.25	1334173.58	Картометрический метод	5.0	-
7497	502573.59	1334173.90	Картометрический метод	5.0	-
7498	502574.06	1334173.92	Картометрический метод	5.0	-
7499	502589.57	1334176.70	Картометрический метод	5.0	-
7500	502606.88	1334178.98	Картометрический метод	5.0	-
7501	502611.22	1334179.88	Картометрический метод	5.0	-
7502	502613.35	1334186.25	Картометрический метод	5.0	-
7503	502614.23	1334194.49	Картометрический метод	5.0	-
7504	502611.19	1334203.10	Картометрический метод	5.0	-
7505	502687.19	1334143.25	Картометрический метод	5.0	-
7506	502762.96	1334056.71	Картометрический метод	5.0	-
7507	502786.26	1334030.09	Картометрический метод	5.0	-
7508	502842.12	1334051.66	Картометрический метод	5.0	-
7509	502872.54	1334063.40	Картометрический метод	5.0	-
7510	502893.66	1334062.78	Картометрический метод	5.0	-
7511	502922.51	1334061.93	Картометрический метод	5.0	-
7512	502995.65	1334106.32	Картометрический метод	5.0	-
7513	502999.65	1334161.78	Картометрический метод	5.0	-
7514	503005.90	1334176.43	Картометрический метод	5.0	-
7515	503046.39	1334241.64	Картометрический метод	5.0	-
7516	503076.46	1334263.38	Картометрический метод	5.0	-

2. Сведения о характерных точках границ объекта

Обозначение характерных точек границ	Координаты, м		Метод определения координат характерной точки	Средняя квадратическая погрешность положения характерной точки (Mt), м	Описание обозначения точки на местности (при наличии)
	X	Y			
1	2	3	4	5	6
7517	503081.31	1334252.66	Картометрический метод	5.0	-
7518	503081.31	1334252.66	Картометрический метод	5.0	-
7519	503091.20	1334230.77	Картометрический метод	5.0	-
7520	503100.99	1334197.51	Картометрический метод	5.0	-
7521	503111.75	1334181.86	Картометрический метод	5.0	-
7522	503126.42	1334180.88	Картометрический метод	5.0	-
7523	503137.09	1334183.41	Картометрический метод	5.0	-
7524	503146.97	1334185.76	Картометрический метод	5.0	-
7525	503167.51	1334187.73	Картометрический метод	5.0	-
7526	503177.30	1334181.86	Картометрический метод	5.0	-
7527	503182.20	1334177.94	Картометрический метод	5.0	-
7528	503191.97	1334170.12	Картометрический метод	5.0	-
7529	503215.45	1334176.96	Картометрический метод	5.0	-
7530	503272.20	1334197.51	Картометрический метод	5.0	-
7531	503291.30	1334207.74	Картометрический метод	5.0	-
7532	503299.60	1334212.19	Картометрический метод	5.0	-
7465	503303.51	1334223.93	Картометрический метод	5.0	-
7533	503115.59	1334205.41	Картометрический метод	5.0	-
7534	503072.08	1334303.67	Картометрический метод	5.0	-
7535	503149.33	1334299.70	Картометрический метод	5.0	-
7536	503218.76	1334303.81	Картометрический метод	5.0	-
7537	503248.42	1334308.20	Картометрический метод	5.0	-
7538	503290.87	1334214.84	Картометрический метод	5.0	-
7539	503187.77	1334186.45	Картометрический метод	5.0	-
7540	503176.81	1334209.31	Картометрический метод	5.0	-

2. Сведения о характерных точках границ объекта

Обозначение характерных точек границ	Координаты, м		Метод определения координат характерной точки	Средняя квадратическая погрешность положения характерной точки (Mt), м	Описание обозначения точки на местности (при наличии)
	X	Y			
1	2	3	4	5	6
7541	503123.60	1334199.68	Картометрический метод	5.0	-
7533	503115.59	1334205.41	Картометрический метод	5.0	-
7542	504453.74	1334892.79	Картометрический метод	5.0	-
7543	504303.65	1334892.39	Картометрический метод	5.0	-
7544	504301.38	1334885.80	Картометрический метод	5.0	-
7545	504300.78	1334848.88	Картометрический метод	5.0	-
7546	504295.41	1334848.97	Картометрический метод	5.0	-
7547	504295.27	1334840.80	Картометрический метод	5.0	-
7548	504273.84	1334839.92	Картометрический метод	5.0	-
7549	504269.32	1334839.80	Картометрический метод	5.0	-
7550	504269.14	1334842.29	Картометрический метод	5.0	-
7551	504265.86	1334887.52	Картометрический метод	5.0	-
7552	504265.81	1334888.20	Картометрический метод	5.0	-
7553	504261.77	1334888.41	Картометрический метод	5.0	-
7554	504263.03	1334884.36	Картометрический метод	5.0	-
7555	504263.34	1334877.59	Картометрический метод	5.0	-
7556	504263.56	1334850.08	Картометрический метод	5.0	-
7557	504261.46	1334848.74	Картометрический метод	5.0	-
7558	504255.12	1334849.11	Картометрический метод	5.0	-
7559	504237.45	1334857.41	Картометрический метод	5.0	-
7560	504219.77	1334862.45	Картометрический метод	5.0	-
7561	504219.44	1334859.29	Картометрический метод	5.0	-
7562	504219.43	1334859.30	Картометрический метод	5.0	-
7563	504219.43	1334859.29	Картометрический метод	5.0	-
7564	504190.78	1334859.22	Картометрический метод	5.0	-

2. Сведения о характерных точках границ объекта

Обозначение характерных точек границ	Координаты, м		Метод определения координат характерной точки	Средняя квадратическая погрешность положения характерной точки (Mt), м	Описание обозначения точки на местности (при наличии)
	X	Y			
1	2	3	4	5	6
7565	504178.58	1334857.40	Картометрический метод	5.0	-
7566	504156.57	1334847.40	Картометрический метод	5.0	-
7567	504134.18	1334831.00	Картометрический метод	5.0	-
7568	504129.36	1334829.00	Картометрический метод	5.0	-
7569	504107.77	1334836.60	Картометрический метод	5.0	-
7570	504103.45	1334840.29	Картометрический метод	5.0	-
7571	504096.58	1334833.40	Картометрический метод	5.0	-
7572	504091.78	1334824.60	Картометрический метод	5.0	-
7573	504088.58	1334812.20	Картометрический метод	5.0	-
7574	504088.18	1334799.80	Картометрический метод	5.0	-
7575	504070.57	1334785.40	Картометрический метод	5.0	-
7576	504069.42	1334779.84	Картометрический метод	5.0	-
7577	504066.47	1334776.31	Картометрический метод	5.0	-
7578	504050.38	1334778.36	Картометрический метод	5.0	-
7579	504027.54	1334780.16	Картометрический метод	5.0	-
7580	504021.01	1334777.64	Картометрический метод	5.0	-
7581	504017.57	1334774.13	Картометрический метод	5.0	-
7582	503942.99	1334851.00	Картометрический метод	5.0	-
7583	503894.40	1334883.28	Картометрический метод	5.0	-
7584	503848.52	1334913.78	Картометрический метод	5.0	-
7585	503711.05	1334858.87	Картометрический метод	5.0	-
7586	503714.45	1334852.96	Картометрический метод	5.0	-
7587	503712.33	1334842.07	Картометрический метод	5.0	-
7588	503708.20	1334835.33	Картометрический метод	5.0	-
7589	503771.35	1334673.46	Картометрический метод	5.0	-

2. Сведения о характерных точках границ объекта

Обозначение характерных точек границ	Координаты, м		Метод определения координат характерной точки	Средняя квадратическая погрешность положения характерной точки (Mt), м	Описание обозначения точки на местности (при наличии)
	X	Y			
1	2	3	4	5	6
7590	503788.60	1334629.22	Картометрический метод	5.0	-
7591	503831.23	1334522.19	Картометрический метод	5.0	-
7592	503842.39	1334528.64	Картометрический метод	5.0	-
7593	503863.72	1334540.29	Картометрический метод	5.0	-
7594	503886.48	1334552.72	Картометрический метод	5.0	-
7595	503911.04	1334566.14	Картометрический метод	5.0	-
7596	503932.77	1334578.00	Картометрический метод	5.0	-
7597	503949.93	1334588.51	Картометрический метод	5.0	-
7598	503950.03	1334598.87	Картометрический метод	5.0	-
7599	503968.77	1334643.48	Картометрический метод	5.0	-
7600	503977.69	1334672.92	Картометрический метод	5.0	-
7601	503975.61	1334707.12	Картометрический метод	5.0	-
7602	503975.47	1334716.66	Картометрический метод	5.0	-
7603	503992.64	1334719.17	Картометрический метод	5.0	-
7604	503992.64	1334719.17	Картометрический метод	5.0	-
7605	503992.85	1334710.09	Картометрический метод	5.0	-
7606	504000.89	1334686.30	Картометрический метод	5.0	-
7607	504012.48	1334677.38	Картометрический метод	5.0	-
7608	504022.60	1334678.57	Картометрический метод	5.0	-
7609	504025.87	1334686.30	Картометрический метод	5.0	-
7610	504026.16	1334691.35	Картометрический метод	5.0	-
7611	504040.73	1334689.73	Картометрический метод	5.0	-
7612	504042.06	1334700.77	Картометрический метод	5.0	-
7613	504080.86	1334695.58	Картометрический метод	5.0	-
7614	504079.70	1334680.19	Картометрический метод	5.0	-

2. Сведения о характерных точках границ объекта

Обозначение характерных точек границ	Координаты, м		Метод определения координат характерной точки	Средняя квадратическая погрешность положения характерной точки (Mt), м	Описание обозначения точки на местности (при наличии)
	X	Y			
1	2	3	4	5	6
7615	504077.25	1334631.55	Картометрический метод	5.0	-
7616	504079.37	1334627.96	Картометрический метод	5.0	-
7617	504097.63	1334637.82	Картометрический метод	5.0	-
7618	504152.64	1334667.01	Картометрический метод	5.0	-
7619	504180.05	1334679.32	Картометрический метод	5.0	-
7620	504198.51	1334684.42	Картометрический метод	5.0	-
7621	504222.21	1334687.71	Картометрический метод	5.0	-
7622	504237.80	1334688.54	Картометрический метод	5.0	-
7623	504291.07	1334689.93	Картометрический метод	5.0	-
7624	504313.39	1334689.30	Картометрический метод	5.0	-
7625	504314.65	1334689.26	Картометрический метод	5.0	-
7626	504314.19	1334703.25	Картометрический метод	5.0	-
7627	504340.97	1334702.86	Картометрический метод	5.0	-
7628	504375.26	1334701.91	Картометрический метод	5.0	-
7629	504374.52	1334687.48	Картометрический метод	5.0	-
7630	504400.14	1334686.72	Картометрический метод	5.0	-
7631	504400.18	1334729.79	Картометрический метод	5.0	-
7632	504397.29	1334791.92	Картометрический метод	5.0	-
7633	504409.35	1334792.12	Картометрический метод	5.0	-
7634	504409.82	1334798.72	Картометрический метод	5.0	-
7635	504410.10	1334805.71	Картометрический метод	5.0	-
7636	504410.62	1334830.66	Картометрический метод	5.0	-
7637	504420.91	1334830.48	Картометрический метод	5.0	-
7638	504421.71	1334842.04	Картометрический метод	5.0	-
7639	504422.31	1334850.77	Картометрический метод	5.0	-

2. Сведения о характерных точках границ объекта

Обозначение характерных точек границ	Координаты, м		Метод определения координат характерной точки	Средняя квадратическая погрешность положения характерной точки (Mt), м	Описание обозначения точки на местности (при наличии)
	X	Y			
1	2	3	4	5	6
7640	504448.17	1334849.80	Картометрический метод	5.0	-
7542	504453.74	1334892.79	Картометрический метод	5.0	-
7641	504042.30	1334731.27	Картометрический метод	5.0	-
7642	504043.98	1334743.96	Картометрический метод	5.0	-
7643	504045.81	1334743.72	Картометрический метод	5.0	-
7644	504049.49	1334771.44	Картометрический метод	5.0	-
7645	504050.21	1334776.84	Картометрический метод	5.0	-
7646	504065.52	1334774.81	Картометрический метод	5.0	-
7647	504061.41	1334743.85	Картометрический метод	5.0	-
7648	504057.53	1334744.37	Картометрический метод	5.0	-
7649	504042.36	1334706.07	Картометрический метод	5.0	-
7650	504041.69	1334701.08	Картометрический метод	5.0	-
7651	504040.71	1334693.67	Картометрический метод	5.0	-
7652	504023.17	1334695.99	Картометрический метод	5.0	-
7653	504022.39	1334733.92	Картометрический метод	5.0	-
7641	504042.30	1334731.27	Картометрический метод	5.0	-
7654	504697.21	1334853.08	Картометрический метод	5.0	-
7655	504686.58	1334850.20	Картометрический метод	5.0	-
7656	504679.64	1334850.71	Картометрический метод	5.0	-
7657	504664.59	1334851.80	Картометрический метод	5.0	-
7658	504653.39	1334847.80	Картометрический метод	5.0	-
7659	504644.18	1334849.40	Картометрический метод	5.0	-
7660	504630.59	1334861.80	Картометрический метод	5.0	-
7661	504622.99	1334875.80	Картометрический метод	5.0	-
7662	504618.59	1334888.60	Картометрический метод	5.0	-

2. Сведения о характерных точках границ объекта

Обозначение характерных точек границ	Координаты, м		Метод определения координат характерной точки	Средняя квадратическая погрешность положения характерной точки (Mt), м	Описание обозначения точки на местности (при наличии)
	X	Y			
1	2	3	4	5	6
7663	504620.99	1334897.80	Картометрический метод	5.0	-
7664	504645.00	1334913.40	Картометрический метод	5.0	-
7665	504647.80	1334919.80	Картометрический метод	5.0	-
7666	504644.81	1334924.41	Картометрический метод	5.0	-
7667	504578.96	1334901.80	Картометрический метод	5.0	-
7668	504570.50	1334921.15	Картометрический метод	5.0	-
7669	504563.39	1334925.80	Картометрический метод	5.0	-
7670	504526.99	1334921.00	Картометрический метод	5.0	-
7671	504536.99	1334911.00	Картометрический метод	5.0	-
7672	504540.58	1334897.40	Картометрический метод	5.0	-
7673	504537.39	1334882.20	Картометрический метод	5.0	-
7674	504532.19	1334873.01	Картометрический метод	5.0	-
7675	504525.64	1334868.15	Картометрический метод	5.0	-
7676	504516.08	1334861.06	Картометрический метод	5.0	-
7677	504486.98	1334841.80	Картометрический метод	5.0	-
7678	504474.99	1334824.60	Картометрический метод	5.0	-
7679	504466.58	1334808.40	Картометрический метод	5.0	-
7680	504464.19	1334803.80	Картометрический метод	5.0	-
7681	504469.13	1334790.20	Картометрический метод	5.0	-
7682	504511.36	1334805.67	Картометрический метод	5.0	-
7683	504522.38	1334790.27	Картометрический метод	5.0	-
7684	504522.74	1334790.41	Картометрический метод	5.0	-
7685	504505.96	1334814.19	Картометрический метод	5.0	-
7686	504544.20	1334828.94	Картометрический метод	5.0	-
7687	504557.48	1334811.40	Картометрический метод	5.0	-

2. Сведения о характерных точках границ объекта

Обозначение характерных точек границ	Координаты, м		Метод определения координат характерной точки	Средняя квадратическая погрешность положения характерной точки (Mt), м	Описание обозначения точки на местности (при наличии)
	X	Y			
1	2	3	4	5	6
7688	504530.83	1334793.54	Картометрический метод	5.0	-
7689	504534.59	1334795.00	Картометрический метод	5.0	-
7690	504548.18	1334794.84	Картометрический метод	5.0	-
7691	504559.17	1334802.20	Картометрический метод	5.0	-
7692	504565.22	1334793.17	Картометрический метод	5.0	-
7693	504607.12	1334808.59	Картометрический метод	5.0	-
7694	504618.95	1334812.08	Картометрический метод	5.0	-
7695	504626.15	1334817.26	Картометрический метод	5.0	-
7696	504645.78	1334791.99	Картометрический метод	5.0	-
7697	504645.78	1334782.47	Картометрический метод	5.0	-
7698	504634.78	1334780.69	Картометрический метод	5.0	-
7699	504634.78	1334780.50	Картометрический метод	5.0	-
7700	504635.01	1334765.39	Картометрический метод	5.0	-
7701	504635.35	1334744.70	Картометрический метод	5.0	-
7702	504608.90	1334740.84	Картометрический метод	5.0	-
7703	504607.42	1334723.88	Картометрический метод	5.0	-
7704	504601.72	1334722.36	Картометрический метод	5.0	-
7705	504601.77	1334720.95	Картометрический метод	5.0	-
7706	504598.94	1334714.63	Картометрический метод	5.0	-
7707	504598.96	1334713.27	Картометрический метод	5.0	-
7708	504599.59	1334702.64	Картометрический метод	5.0	-
7709	504599.58	1334690.93	Картометрический метод	5.0	-
7710	504576.01	1334691.66	Картометрический метод	5.0	-
7711	504553.91	1334692.35	Картометрический метод	5.0	-
7712	504555.35	1334736.86	Картометрический метод	5.0	-

2. Сведения о характерных точках границ объекта

Обозначение характерных точек границ	Координаты, м		Метод определения координат характерной точки	Средняя квадратическая погрешность положения характерной точки (Mt), м	Описание обозначения точки на местности (при наличии)
	X	Y			
1	2	3	4	5	6
7713	504555.69	1334747.56	Картометрический метод	5.0	-
7714	504553.91	1334692.35	Картометрический метод	5.0	-
7715	504556.25	1334675.72	Картометрический метод	5.0	-
7716	504561.13	1334675.28	Картометрический метод	5.0	-
7717	504652.58	1334667.05	Картометрический метод	5.0	-
7718	504666.59	1334680.19	Картометрический метод	5.0	-
7719	504676.99	1334696.59	Картометрический метод	5.0	-
7720	504683.78	1334717.80	Картометрический метод	5.0	-
7721	504687.87	1334773.76	Картометрический метод	5.0	-
7722	504706.34	1334773.55	Картометрический метод	5.0	-
7723	504712.23	1334791.05	Картометрический метод	5.0	-
7724	504712.48	1334797.62	Картометрический метод	5.0	-
7725	504712.84	1334820.56	Картометрический метод	5.0	-
7726	504740.63	1334883.85	Картометрический метод	5.0	-
7727	504737.61	1334884.66	Картометрический метод	5.0	-
7728	504732.58	1334874.61	Картометрический метод	5.0	-
7729	504721.39	1334863.80	Картометрический метод	5.0	-
7730	504710.19	1334856.61	Картометрический метод	5.0	-
7654	504697.21	1334853.08	Картометрический метод	5.0	-
7731	504649.39	1334790.13	Картометрический метод	5.0	-
7732	504629.46	1334814.55	Картометрический метод	5.0	-
7733	504631.57	1334816.89	Картометрический метод	5.0	-
7734	504677.03	1334816.06	Картометрический метод	5.0	-
7735	504678.22	1334834.74	Картометрический метод	5.0	-
7736	504691.43	1334840.77	Картометрический метод	5.0	-

2. Сведения о характерных точках границ объекта

Обозначение характерных точек границ	Координаты, м		Метод определения координат характерной точки	Средняя квадратическая погрешность положения характерной точки (Mt), м	Описание обозначения точки на местности (при наличии)
	X	Y			
1	2	3	4	5	6
7737	504691.33	1334825.47	Картометрический метод	5.0	-
7738	504695.22	1334825.43	Картометрический метод	5.0	-
7739	504695.00	1334812.12	Картометрический метод	5.0	-
7740	504691.12	1334812.19	Картометрический метод	5.0	-
7741	504690.96	1334802.76	Картометрический метод	5.0	-
7742	504688.36	1334802.80	Картометрический метод	5.0	-
7743	504688.14	1334789.29	Картометрический метод	5.0	-
7731	504649.39	1334790.13	Картометрический метод	5.0	-
7744	506263.86	1333698.59	Картометрический метод	5.0	-
7745	506251.78	1333707.90	Картометрический метод	5.0	-
7746	506256.43	1333735.77	Картометрический метод	5.0	-
7747	506264.48	1333779.72	Картометрический метод	5.0	-
7748	506267.58	1333809.17	Картометрический метод	5.0	-
7749	506258.29	1333829.61	Картометрический метод	5.0	-
7750	506234.13	1333850.05	Картометрический метод	5.0	-
7751	506226.98	1333857.58	Картометрический метод	5.0	-
7752	506217.66	1333867.39	Картометрический метод	5.0	-
7753	506216.48	1333868.63	Картометрический метод	5.0	-
7754	506215.33	1333868.68	Картометрический метод	5.0	-
7755	506210.13	1333868.89	Картометрический метод	5.0	-
7756	506121.82	1333777.29	Картометрический метод	5.0	-
7757	506080.24	1333815.37	Картометрический метод	5.0	-
7758	506097.56	1333832.40	Картометрический метод	5.0	-
7759	506091.04	1333850.05	Картометрический метод	5.0	-
7760	506091.97	1333885.36	Картометрический метод	5.0	-

2. Сведения о характерных точках границ объекта

Обозначение характерных точек границ	Координаты, м		Метод определения координат характерной точки	Средняя квадратическая погрешность положения характерной точки (Mt), м	Описание обозначения точки на местности (при наличии)
	X	Y			
1	2	3	4	5	6
7761	506090.11	1333920.66	Картометрический метод	5.0	-
7762	506088.25	1333949.47	Картометрический метод	5.0	-
7763	506092.90	1333969.91	Картометрический метод	5.0	-
7764	506116.14	1333984.77	Картометрический метод	5.0	-
7765	506144.01	1334004.28	Картометрический метод	5.0	-
7766	506175.60	1334030.29	Картометрический метод	5.0	-
7767	506111.95	1334126.18	Картометрический метод	5.0	-
7768	506109.14	1334130.41	Картометрический метод	5.0	-
7769	506104.06	1334138.07	Картометрический метод	5.0	-
7770	506046.66	1334103.92	Картометрический метод	5.0	-
7771	505922.88	1334030.29	Картометрический метод	5.0	-
7772	505882.93	1334055.59	Картометрический метод	5.0	-
7773	505867.14	1334065.60	Картометрический метод	5.0	-
7774	505923.81	1334123.20	Картометрический метод	5.0	-
7775	505828.41	1334205.32	Картометрический метод	5.0	-
7776	505828.36	1334205.36	Картометрический метод	5.0	-
7777	505737.07	1334283.94	Картометрический метод	5.0	-
7778	505711.06	1334298.81	Картометрический метод	5.0	-
7779	505704.08	1334296.67	Картометрический метод	5.0	-
7780	505661.51	1334259.70	Картометрический метод	5.0	-
7781	505625.13	1334302.91	Картометрический метод	5.0	-
7782	505636.72	1334312.74	Картометрический метод	5.0	-
7783	505684.11	1334363.84	Картометрический метод	5.0	-
7784	505681.71	1334366.39	Картометрический метод	5.0	-
7785	505666.18	1334382.94	Картометрический метод	5.0	-

2. Сведения о характерных точках границ объекта

Обозначение характерных точек границ	Координаты, м		Метод определения координат характерной точки	Средняя квадратическая погрешность положения характерной точки (Mt), м	Описание обозначения точки на местности (при наличии)
	X	Y			
1	2	3	4	5	6
7786	505622.11	1334431.24	Картометрический метод	5.0	-
7787	505562.59	1334377.23	Картометрический метод	5.0	-
7788	505524.80	1334422.12	Картометрический метод	5.0	-
7789	505583.43	1334473.64	Картометрический метод	5.0	-
7790	505571.85	1334486.33	Картометрический метод	5.0	-
7791	505545.67	1334514.35	Картометрический метод	5.0	-
7792	505546.58	1334598.80	Картометрический метод	5.0	-
7793	505545.57	1334599.58	Картометрический метод	5.0	-
7794	505545.31	1334599.79	Картометрический метод	5.0	-
7795	505541.76	1334602.53	Картометрический метод	5.0	-
7796	505541.11	1334603.35	Картометрический метод	5.0	-
7797	505540.93	1334603.59	Картометрический метод	5.0	-
7798	505517.55	1334580.11	Картометрический метод	5.0	-
7799	505517.18	1334579.74	Картометрический метод	5.0	-
7800	505510.57	1334585.92	Картометрический метод	5.0	-
7801	505506.38	1334590.61	Картометрический метод	5.0	-
7802	505494.66	1334603.71	Картометрический метод	5.0	-
7803	505472.46	1334630.42	Картометрический метод	5.0	-
7804	505458.70	1334647.87	Картометрический метод	5.0	-
7805	505450.45	1334652.73	Картометрический метод	5.0	-
7806	505445.99	1334648.86	Картометрический метод	5.0	-
7807	505432.80	1334619.74	Картометрический метод	5.0	-
7808	505426.31	1334605.40	Картометрический метод	5.0	-
7809	505405.24	1334554.10	Картометрический метод	5.0	-
7810	505401.40	1334545.75	Картометрический метод	5.0	-

2. Сведения о характерных точках границ объекта

Обозначение характерных точек границ	Координаты, м		Метод определения координат характерной точки	Средняя квадратическая погрешность положения характерной точки (Mt), м	Описание обозначения точки на местности (при наличии)
	X	Y			
1	2	3	4	5	6
7811	505409.02	1334527.80	Картометрический метод	5.0	-
7812	505415.42	1334502.99	Картометрический метод	5.0	-
7813	505417.02	1334484.60	Картометрический метод	5.0	-
7814	505419.42	1334449.40	Картометрический метод	5.0	-
7815	505413.82	1334411.00	Картометрический метод	5.0	-
7816	505403.42	1334399.79	Картометрический метод	5.0	-
7817	505364.89	1334370.38	Картометрический метод	5.0	-
7818	505378.59	1334347.49	Картометрический метод	5.0	-
7819	505405.39	1334318.24	Картометрический метод	5.0	-
7820	505413.23	1334312.00	Картометрический метод	5.0	-
7821	505415.28	1334309.05	Картометрический метод	5.0	-
7822	505415.28	1334309.05	Картометрический метод	5.0	-
7823	505416.84	1334306.78	Картометрический метод	5.0	-
7824	505417.72	1334305.51	Картометрический метод	5.0	-
7825	505422.44	1334300.99	Картометрический метод	5.0	-
7826	505430.60	1334293.17	Картометрический метод	5.0	-
7827	505436.77	1334287.26	Картометрический метод	5.0	-
7828	505460.57	1334263.94	Картометрический метод	5.0	-
7829	505492.64	1334232.51	Картометрический метод	5.0	-
7830	505500.69	1334224.03	Картометрический метод	5.0	-
7831	505504.85	1334216.26	Картометрический метод	5.0	-
7832	505513.14	1334200.79	Картометрический метод	5.0	-
7833	505549.94	1334161.61	Картометрический метод	5.0	-
7834	505554.23	1334165.90	Картометрический метод	5.0	-
7835	505558.64	1334170.31	Картометрический метод	5.0	-

2. Сведения о характерных точках границ объекта

Обозначение характерных точек границ	Координаты, м		Метод определения координат характерной точки	Средняя квадратическая погрешность положения характерной точки (Mt), м	Описание обозначения точки на местности (при наличии)
	X	Y			
1	2	3	4	5	6
7836	505567.47	1334180.85	Картометрический метод	5.0	-
7837	505579.44	1334195.13	Картометрический метод	5.0	-
7838	505586.02	1334202.55	Картометрический метод	5.0	-
7839	505592.59	1334196.61	Картометрический метод	5.0	-
7840	505610.40	1334178.59	Картометрический метод	5.0	-
7841	505607.64	1334175.62	Картометрический метод	5.0	-
7842	505600.60	1334167.12	Картометрический метод	5.0	-
7843	505589.20	1334153.36	Картометрический метод	5.0	-
7844	505572.03	1334134.91	Картометрический метод	5.0	-
7845	505579.66	1334126.85	Картометрический метод	5.0	-
7846	505597.51	1334108.22	Картометрический метод	5.0	-
7847	505604.01	1334101.43	Картометрический метод	5.0	-
7848	505625.17	1334080.78	Картометрический метод	5.0	-
7849	505627.42	1334078.58	Картометрический метод	5.0	-
7850	505630.26	1334076.43	Картометрический метод	5.0	-
7851	505639.18	1334069.69	Картометрический метод	5.0	-
7852	505657.87	1334086.68	Картометрический метод	5.0	-
7853	505681.09	1334107.64	Картометрический метод	5.0	-
7854	505720.38	1334138.43	Картометрический метод	5.0	-
7855	505733.70	1334148.74	Картометрический метод	5.0	-
7856	505743.04	1334155.99	Картометрический метод	5.0	-
7857	505746.06	1334156.18	Картометрический метод	5.0	-
7858	505748.89	1334156.37	Картометрический метод	5.0	-
7859	505753.80	1334150.32	Картометрический метод	5.0	-
7860	505770.04	1334134.46	Картометрический метод	5.0	-

2. Сведения о характерных точках границ объекта

Обозначение характерных точек границ	Координаты, м		Метод определения координат характерной точки	Средняя квадратическая погрешность положения характерной точки (Mt), м	Описание обозначения точки на местности (при наличии)
	X	Y			
1	2	3	4	5	6
7861	505771.61	1334132.50	Картометрический метод	5.0	-
7862	505782.87	1334118.41	Картометрический метод	5.0	-
7863	505777.56	1334112.31	Картометрический метод	5.0	-
7864	505777.32	1334112.58	Картометрический метод	5.0	-
7865	505774.59	1334109.65	Картометрический метод	5.0	-
7866	505753.06	1334086.54	Картометрический метод	5.0	-
7867	505725.47	1334056.94	Картометрический метод	5.0	-
7868	505744.60	1334039.43	Картометрический метод	5.0	-
7869	505759.83	1334025.48	Картометрический метод	5.0	-
7870	505754.03	1334020.30	Картометрический метод	5.0	-
7871	505743.03	1334030.37	Картометрический метод	5.0	-
7872	505716.20	1334006.45	Картометрический метод	5.0	-
7873	505695.82	1334025.11	Картометрический метод	5.0	-
7874	505695.55	1334025.36	Картометрический метод	5.0	-
7875	505691.62	1334017.96	Картометрический метод	5.0	-
7876	505691.82	1334017.79	Картометрический метод	5.0	-
7877	505695.20	1334014.89	Картометрический метод	5.0	-
7878	505701.16	1334009.45	Картометрический метод	5.0	-
7879	505709.74	1333999.88	Картометрический метод	5.0	-
7880	505710.03	1333999.55	Картометрический метод	5.0	-
7881	505711.08	1333998.36	Картометрический метод	5.0	-
7882	505713.95	1333995.12	Картометрический метод	5.0	-
7883	505716.81	1333996.79	Картометрический метод	5.0	-
7884	505721.27	1333999.38	Картометрический метод	5.0	-
7885	505731.31	1334011.64	Картометрический метод	5.0	-

2. Сведения о характерных точках границ объекта

Обозначение характерных точек границ	Координаты, м		Метод определения координат характерной точки	Средняя квадратическая погрешность положения характерной точки (Mt), м	Описание обозначения точки на местности (при наличии)
	X	Y			
1	2	3	4	5	6
7886	505737.10	1334014.54	Картометрический метод	5.0	-
7887	505746.46	1334006.36	Картометрический метод	5.0	-
7888	505750.16	1334003.31	Картометрический метод	5.0	-
7889	505761.78	1333993.76	Картометрический метод	5.0	-
7890	505761.78	1333993.76	Картометрический метод	5.0	-
7891	505776.36	1333979.14	Картометрический метод	5.0	-
7892	505776.09	1333978.87	Картометрический метод	5.0	-
7893	505761.75	1333964.70	Картометрический метод	5.0	-
7894	505758.99	1333959.01	Картометрический метод	5.0	-
7895	505772.70	1333944.47	Картометрический метод	5.0	-
7896	505782.84	1333933.73	Картометрический метод	5.0	-
7897	505802.71	1333912.67	Картометрический метод	5.0	-
7898	505827.54	1333887.23	Картометрический метод	5.0	-
7899	505844.58	1333869.77	Картометрический метод	5.0	-
7900	505855.93	1333858.13	Картометрический метод	5.0	-
7901	505876.31	1333836.42	Картометрический метод	5.0	-
7902	505877.73	1333834.67	Картометрический метод	5.0	-
7903	505884.02	1333826.96	Картометрический метод	5.0	-
7904	505890.19	1333819.38	Картометрический метод	5.0	-
7905	505895.46	1333813.19	Картометрический метод	5.0	-
7906	505901.64	1333805.91	Картометрический метод	5.0	-
7907	505903.05	1333804.26	Картометрический метод	5.0	-
7908	505911.40	1333793.20	Картометрический метод	5.0	-
7909	505918.21	1333784.19	Картометрический метод	5.0	-
7910	505919.04	1333783.09	Картометрический метод	5.0	-

2. Сведения о характерных точках границ объекта

Обозначение характерных точек границ	Координаты, м		Метод определения координат характерной точки	Средняя квадратическая погрешность положения характерной точки (Mt), м	Описание обозначения точки на местности (при наличии)
	X	Y			
1	2	3	4	5	6
7911	505924.46	1333776.55	Картометрический метод	5.0	-
7912	505923.68	1333775.65	Картометрический метод	5.0	-
7913	505929.01	1333771.05	Картометрический метод	5.0	-
7914	505929.03	1333771.03	Картометрический метод	5.0	-
7915	505993.16	1333719.76	Картометрический метод	5.0	-
7916	505993.17	1333719.76	Картометрический метод	5.0	-
7917	505993.83	1333721.78	Картометрический метод	5.0	-
7918	505996.13	1333726.37	Картометрический метод	5.0	-
7919	505998.62	1333724.02	Картометрический метод	5.0	-
7920	505998.39	1333723.54	Картометрический метод	5.0	-
7921	506034.27	1333692.52	Картометрический метод	5.0	-
7922	506035.11	1333691.79	Картометрический метод	5.0	-
7923	506038.10	1333688.61	Картометрический метод	5.0	-
7924	506035.92	1333685.70	Картометрический метод	5.0	-
7925	506034.26	1333682.47	Картометрический метод	5.0	-
7926	506033.17	1333679.00	Картометрический метод	5.0	-
7927	506032.68	1333675.40	Картометрический метод	5.0	-
7928	506032.81	1333671.76	Картометрический метод	5.0	-
7929	506028.16	1333662.18	Картометрический метод	5.0	-
7930	506028.16	1333662.17	Картометрический метод	5.0	-
7931	506028.12	1333662.06	Картометрический метод	5.0	-
7932	506027.28	1333660.10	Картометрический метод	5.0	-
7933	506023.71	1333651.70	Картометрический метод	5.0	-
7934	506020.06	1333643.11	Картометрический метод	5.0	-
7935	506019.65	1333642.15	Картометрический метод	5.0	-

2. Сведения о характерных точках границ объекта

Обозначение характерных точек границ	Координаты, м		Метод определения координат характерной точки	Средняя квадратическая погрешность положения характерной точки (Mt), м	Описание обозначения точки на местности (при наличии)
	X	Y			
1	2	3	4	5	6
7936	506016.13	1333633.86	Картометрический метод	5.0	-
7937	506013.04	1333626.58	Картометрический метод	5.0	-
7938	506002.63	1333608.43	Картометрический метод	5.0	-
7939	506002.58	1333608.35	Картометрический метод	5.0	-
7940	505988.23	1333583.38	Картометрический метод	5.0	-
7941	505978.90	1333575.87	Картометрический метод	5.0	-
7942	505980.90	1333573.51	Картометрический метод	5.0	-
7943	506003.33	1333545.20	Картометрический метод	5.0	-
7944	506027.54	1333511.96	Картометрический метод	5.0	-
7945	506143.94	1333362.83	Картометрический метод	5.0	-
7946	506188.60	1333398.50	Картометрический метод	5.0	-
7947	506220.19	1333418.95	Картометрический метод	5.0	-
7948	506250.86	1333439.39	Картометрический метод	5.0	-
7949	506275.93	1333460.76	Картометрический метод	5.0	-
7950	506288.53	1333474.99	Картометрический метод	5.0	-
7951	506297.31	1333484.92	Картометрический метод	5.0	-
7952	506322.39	1333517.43	Картометрический метод	5.0	-
7953	506351.20	1333558.31	Картометрический метод	5.0	-
7954	506371.63	1333592.69	Картометрический метод	5.0	-
7955	506367.91	1333611.27	Картометрический метод	5.0	-
7956	506353.98	1333628.92	Картометрический метод	5.0	-
7957	506337.26	1333654.01	Картометрический метод	5.0	-
7958	506332.87	1333656.98	Картометрический метод	5.0	-
7959	506305.67	1333675.38	Картометрический метод	5.0	-
7960	506275.08	1333692.36	Картометрический метод	5.0	-

2. Сведения о характерных точках границ объекта

Обозначение характерных точек границ	Координаты, м		Метод определения координат характерной точки	Средняя квадратическая погрешность положения характерной точки (Mt), м	Описание обозначения точки на местности (при наличии)
	X	Y			
1	2	3	4	5	6
7961	506275.07	1333692.37	Картометрический метод	5.0	-
7744	506263.86	1333698.59	Картометрический метод	5.0	-
7962	506044.75	1334046.25	Картометрический метод	5.0	-
7963	506021.56	1334033.08	Картометрический метод	5.0	-
7964	505999.33	1334072.20	Картометрический метод	5.0	-
7965	506022.51	1334085.38	Картометрический метод	5.0	-
7962	506044.75	1334046.25	Картометрический метод	5.0	-
7966	505988.45	1334066.04	Картометрический метод	5.0	-
7967	506011.56	1334027.45	Картометрический метод	5.0	-
7968	505988.36	1334014.29	Картометрический метод	5.0	-
7969	505965.23	1334052.95	Картометрический метод	5.0	-
7966	505988.45	1334066.04	Картометрический метод	5.0	-
7970	505895.44	1333821.19	Картометрический метод	5.0	-
7971	505864.70	1333863.41	Картометрический метод	5.0	-
7972	505882.36	1333883.85	Картометрический метод	5.0	-
7973	505905.06	1333864.24	Картометрический метод	5.0	-
7974	505920.84	1333850.60	Картометрический метод	5.0	-
7970	505895.44	1333821.19	Картометрический метод	5.0	-
7975	505597.15	1334115.44	Картометрический метод	5.0	-
7976	505575.81	1334134.97	Картометрический метод	5.0	-
7977	505606.00	1334167.37	Картометрический метод	5.0	-
7978	505627.17	1334147.65	Картометрический метод	5.0	-
7979	505648.45	1334127.81	Картометрический метод	5.0	-
7980	505618.61	1334095.79	Картометрический метод	5.0	-
7975	505597.15	1334115.44	Картометрический метод	5.0	-

2. Сведения о характерных точках границ объекта

Обозначение характерных точек границ	Координаты, м		Метод определения координат характерной точки	Средняя квадратическая погрешность положения характерной точки (Mt), м	Описание обозначения точки на местности (при наличии)
	X	Y			
1	2	3	4	5	6
7981	505502.16	1334229.60	Картометрический метод	5.0	-
7982	505480.26	1334254.16	Картометрический метод	5.0	-
7983	505509.91	1334280.58	Картометрический метод	5.0	-
7984	505530.76	1334255.10	Картометрический метод	5.0	-
7985	505552.40	1334228.66	Картометрический метод	5.0	-
7986	505524.87	1334204.12	Картометрический метод	5.0	-
7981	505502.16	1334229.60	Картометрический метод	5.0	-
7987	510569.93	1322306.96	Картометрический метод	5.0	-
7988	510564.01	1322308.97	Картометрический метод	5.0	-
7989	510528.96	1322320.85	Картометрический метод	5.0	-
7990	510528.96	1322320.85	Картометрический метод	5.0	-
7991	510494.05	1322332.69	Картометрический метод	5.0	-
7992	510459.68	1322344.35	Картометрический метод	5.0	-
7993	510328.74	1322388.75	Картометрический метод	5.0	-
7994	510319.29	1322391.63	Картометрический метод	5.0	-
7995	510309.27	1322373.44	Картометрический метод	5.0	-
7996	510333.98	1322345.00	Картометрический метод	5.0	-
7997	510295.51	1322308.36	Картометрический метод	5.0	-
7998	510298.04	1322305.24	Картометрический метод	5.0	-
7999	510293.44	1322300.85	Картометрический метод	5.0	-
8000	510279.86	1322289.36	Картометрический метод	5.0	-
8001	510220.18	1322348.19	Картометрический метод	5.0	-
8002	510227.89	1322357.45	Картометрический метод	5.0	-
8003	510233.11	1322363.73	Картометрический метод	5.0	-
8004	510196.61	1322396.41	Картометрический метод	5.0	-

2. Сведения о характерных точках границ объекта

Обозначение характерных точек границ	Координаты, м		Метод определения координат характерной точки	Средняя квадратическая погрешность положения характерной точки (Mt), м	Описание обозначения точки на местности (при наличии)
	X	Y			
1	2	3	4	5	6
8005	510195.95	1322395.61	Картометрический метод	5.0	-
8006	510191.38	1322390.13	Картометрический метод	5.0	-
8007	510184.39	1322381.73	Картометрический метод	5.0	-
8008	510182.69	1322383.25	Картометрический метод	5.0	-
8009	510171.52	1322376.46	Картометрический метод	5.0	-
8010	510197.79	1322406.95	Картометрический метод	5.0	-
8011	510174.04	1322443.74	Картометрический метод	5.0	-
8012	510140.01	1322422.53	Картометрический метод	5.0	-
8013	510142.44	1322416.35	Картометрический метод	5.0	-
8014	510160.84	1322368.76	Картометрический метод	5.0	-
8015	510153.46	1322363.02	Картометрический метод	5.0	-
8016	510140.00	1322395.59	Картометрический метод	5.0	-
8017	510114.64	1322376.20	Картометрический метод	5.0	-
8018	510093.34	1322357.75	Картометрический метод	5.0	-
8019	510027.33	1322299.36	Картометрический метод	5.0	-
8020	510023.90	1322295.81	Картометрический метод	5.0	-
8021	510023.89	1322295.80	Картометрический метод	5.0	-
8022	510078.56	1322228.36	Картометрический метод	5.0	-
8023	510082.57	1322229.83	Картометрический метод	5.0	-
8024	510090.70	1322235.65	Картометрический метод	5.0	-
8025	510180.52	1322309.61	Картометрический метод	5.0	-
8026	510247.30	1322228.17	Картометрический метод	5.0	-
8027	510141.83	1322130.74	Картометрический метод	5.0	-
8028	510142.03	1322129.05	Картометрический метод	5.0	-
8029	510144.14	1322110.96	Картометрический метод	5.0	-

2. Сведения о характерных точках границ объекта

Обозначение характерных точек границ	Координаты, м		Метод определения координат характерной точки	Средняя квадратическая погрешность положения характерной точки (Mt), м	Описание обозначения точки на местности (при наличии)
	X	Y			
1	2	3	4	5	6
8030	510144.13	1322110.95	Картометрический метод	5.0	-
8031	510140.15	1322107.14	Картометрический метод	5.0	-
8032	510072.89	1322038.96	Картометрический метод	5.0	-
8033	510072.89	1322038.95	Картометрический метод	5.0	-
8034	510086.33	1321984.18	Картометрический метод	5.0	-
8035	510085.76	1321970.71	Картометрический метод	5.0	-
8036	510086.81	1321968.74	Картометрический метод	5.0	-
8037	510080.08	1321965.61	Картометрический метод	5.0	-
8038	510073.75	1321960.72	Картометрический метод	5.0	-
8039	510075.20	1321957.76	Картометрический метод	5.0	-
8040	510091.76	1321923.95	Картометрический метод	5.0	-
8041	510107.24	1321931.56	Картометрический метод	5.0	-
8042	510107.25	1321931.56	Картометрический метод	5.0	-
8043	510101.13	1321944.00	Картометрический метод	5.0	-
8044	510116.28	1321950.72	Картометрический метод	5.0	-
8045	510117.74	1321940.95	Картометрический метод	5.0	-
8046	510125.19	1321925.91	Картометрический метод	5.0	-
8047	510137.39	1321906.69	Картометрический метод	5.0	-
8048	510139.39	1321903.02	Картометрический метод	5.0	-
8049	510146.18	1321890.65	Картометрический метод	5.0	-
8050	510167.99	1321902.60	Картометрический метод	5.0	-
8051	510166.85	1321904.91	Картометрический метод	5.0	-
8052	510170.91	1321913.36	Картометрический метод	5.0	-
8053	510176.68	1321918.18	Картометрический метод	5.0	-
8054	510183.90	1321924.34	Картометрический метод	5.0	-

2. Сведения о характерных точках границ объекта

Обозначение характерных точек границ	Координаты, м		Метод определения координат характерной точки	Средняя квадратическая погрешность положения характерной точки (Mt), м	Описание обозначения точки на местности (при наличии)
	X	Y			
1	2	3	4	5	6
8055	510181.16	1321942.62	Картометрический метод	5.0	-
8056	510180.53	1321949.38	Картометрический метод	5.0	-
8057	510180.78	1321955.33	Картометрический метод	5.0	-
8058	510182.28	1321959.83	Картометрический метод	5.0	-
8059	510185.47	1321964.21	Картометрический метод	5.0	-
8060	510188.80	1321968.00	Картометрический метод	5.0	-
8061	510190.01	1321969.37	Картометрический метод	5.0	-
8062	510194.09	1321970.86	Картометрический метод	5.0	-
8063	510203.89	1321981.56	Картометрический метод	5.0	-
8064	510215.71	1321986.93	Картометрический метод	5.0	-
8065	510219.31	1321988.56	Картометрический метод	5.0	-
8066	510221.70	1321988.56	Картометрический метод	5.0	-
8067	510223.84	1321988.56	Картометрический метод	5.0	-
8068	510232.51	1321988.56	Картометрический метод	5.0	-
8069	510236.51	1321986.56	Картометрический метод	5.0	-
8070	510239.30	1321979.36	Картометрический метод	5.0	-
8071	510244.90	1321972.96	Картометрический метод	5.0	-
8072	510255.30	1321971.36	Картометрический метод	5.0	-
8073	510264.11	1321978.17	Картометрический метод	5.0	-
8074	510269.71	1321987.36	Картометрический метод	5.0	-
8075	510277.77	1321997.68	Картометрический метод	5.0	-
8076	510287.71	1322007.76	Картометрический метод	5.0	-
8077	510377.31	1322045.17	Картометрический метод	5.0	-
8078	510374.96	1322026.20	Картометрический метод	5.0	-
8079	510377.56	1322024.72	Картометрический метод	5.0	-

2. Сведения о характерных точках границ объекта

Обозначение характерных точек границ	Координаты, м		Метод определения координат характерной точки	Средняя квадратическая погрешность положения характерной точки (Mt), м	Описание обозначения точки на местности (при наличии)
	X	Y			
1	2	3	4	5	6
8080	510376.59	1322028.50	Картометрический метод	5.0	-
8081	510405.64	1322035.99	Картометрический метод	5.0	-
8082	510415.63	1321997.25	Картометрический метод	5.0	-
8083	510386.58	1321989.77	Картометрический метод	5.0	-
8084	510379.00	1322019.13	Картометрический метод	5.0	-
8085	510375.67	1322012.58	Картометрический метод	5.0	-
8086	510372.89	1322004.51	Картометрический метод	5.0	-
8087	510368.13	1321983.35	Картометрический метод	5.0	-
8088	510372.81	1321975.87	Картометрический метод	5.0	-
8089	510377.85	1321970.83	Картометрический метод	5.0	-
8090	510386.26	1321969.96	Картометрический метод	5.0	-
8091	510404.59	1321978.87	Картометрический метод	5.0	-
8092	510428.69	1321987.08	Картометрический метод	5.0	-
8093	510431.66	1321985.64	Картометрический метод	5.0	-
8094	510438.24	1321998.68	Картометрический метод	5.0	-
8095	510453.08	1322028.02	Картометрический метод	5.0	-
8096	510475.56	1322078.16	Картометрический метод	5.0	-
8097	510476.20	1322079.60	Картометрический метод	5.0	-
8098	510470.63	1322086.41	Картометрический метод	5.0	-
8099	510465.90	1322092.38	Картометрический метод	5.0	-
8100	510449.54	1322083.43	Картометрический метод	5.0	-
8101	510467.14	1322078.66	Картометрический метод	5.0	-
8102	510450.73	1322042.02	Картометрический метод	5.0	-
8103	510429.79	1322047.70	Картометрический метод	5.0	-
8104	510429.75	1322055.04	Картометрический метод	5.0	-

2. Сведения о характерных точках границ объекта

Обозначение характерных точек границ	Координаты, м		Метод определения координат характерной точки	Средняя квадратическая погрешность положения характерной точки (Mt), м	Описание обозначения точки на местности (при наличии)
	X	Y			
1	2	3	4	5	6
8105	510429.73	1322063.40	Картометрический метод	5.0	-
8106	510429.72	1322072.16	Картометрический метод	5.0	-
8107	510426.63	1322085.97	Картометрический метод	5.0	-
8108	510426.51	1322106.16	Картометрический метод	5.0	-
8109	510468.51	1322129.37	Картометрический метод	5.0	-
8110	510499.02	1322149.44	Картометрический метод	5.0	-
8111	510508.00	1322155.35	Картометрический метод	5.0	-
8112	510515.71	1322174.37	Картометрический метод	5.0	-
8113	510553.12	1322266.68	Картометрический метод	5.0	-
8114	510561.11	1322264.35	Картометрический метод	5.0	-
8115	510574.32	1322297.93	Картометрический метод	5.0	-
8116	510576.84	1322304.67	Картометрический метод	5.0	-
7987	510569.93	1322306.96	Картометрический метод	5.0	-
8117	510342.57	1322344.04	Картометрический метод	5.0	-
8118	510316.73	1322366.57	Картометрический метод	5.0	-
8119	510327.51	1322387.14	Картометрический метод	5.0	-
8120	510354.66	1322377.54	Картометрический метод	5.0	-
8117	510342.57	1322344.04	Картометрический метод	5.0	-
8121	510542.86	1326230.51	Картометрический метод	5.0	-
8122	510469.92	1326193.81	Картометрический метод	5.0	-
8123	510430.27	1326273.02	Картометрический метод	5.0	-
8124	510398.44	1326336.60	Картометрический метод	5.0	-
8125	510396.61	1326340.26	Картометрический метод	5.0	-
8126	510369.68	1326393.87	Картометрический метод	5.0	-
8127	510347.22	1326438.58	Картометрический метод	5.0	-

2. Сведения о характерных точках границ объекта

Обозначение характерных точек границ	Координаты, м		Метод определения координат характерной точки	Средняя квадратическая погрешность положения характерной точки (Mt), м	Описание обозначения точки на местности (при наличии)
	X	Y			
1	2	3	4	5	6
8128	510323.87	1326485.06	Картометрический метод	5.0	-
8129	510310.26	1326512.15	Картометрический метод	5.0	-
8130	510310.26	1326512.15	Картометрический метод	5.0	-
8131	510329.93	1326536.27	Картометрический метод	5.0	-
8132	510322.06	1326569.01	Картометрический метод	5.0	-
8133	510322.06	1326569.01	Картометрический метод	5.0	-
8134	510308.93	1326595.84	Картометрический метод	5.0	-
8135	510302.13	1326609.73	Картометрический метод	5.0	-
8136	510293.72	1326623.33	Картометрический метод	5.0	-
8137	510277.30	1326649.86	Картометрический метод	5.0	-
8138	510290.85	1326669.97	Картометрический метод	5.0	-
8139	510299.67	1326683.09	Картометрический метод	5.0	-
8140	510304.72	1326687.54	Картометрический метод	5.0	-
8141	510319.40	1326700.53	Картометрический метод	5.0	-
8142	510333.68	1326713.15	Картометрический метод	5.0	-
8143	510347.59	1326725.45	Картометрический метод	5.0	-
8144	510361.16	1326737.44	Картометрический метод	5.0	-
8145	510374.40	1326749.15	Картометрический метод	5.0	-
8146	510387.34	1326760.60	Картометрический метод	5.0	-
8147	510400.01	1326771.79	Картометрический метод	5.0	-
8148	510410.48	1326781.05	Картометрический метод	5.0	-
8149	510390.95	1326809.35	Картометрический метод	5.0	-
8150	510389.15	1326811.96	Картометрический метод	5.0	-
8151	510386.03	1326818.70	Картометрический метод	5.0	-
8152	510370.54	1326852.17	Картометрический метод	5.0	-

2. Сведения о характерных точках границ объекта

Обозначение характерных точек границ	Координаты, м		Метод определения координат характерной точки	Средняя квадратическая погрешность положения характерной точки (Mt), м	Описание обозначения точки на местности (при наличии)
	X	Y			
1	2	3	4	5	6
8153	510364.21	1326846.21	Картометрический метод	5.0	-
8154	510392.26	1326790.02	Картометрический метод	5.0	-
8155	510399.00	1326780.45	Картометрический метод	5.0	-
8156	510261.86	1326671.10	Картометрический метод	5.0	-
8157	510262.96	1326659.51	Картометрический метод	5.0	-
8158	510268.57	1326649.08	Картометрический метод	5.0	-
8159	510306.05	1326572.46	Картометрический метод	5.0	-
8160	510310.06	1326561.27	Картометрический метод	5.0	-
8161	510314.83	1326545.10	Картометрический метод	5.0	-
8162	510314.77	1326544.23	Картометрический метод	5.0	-
8163	510308.93	1326537.99	Картометрический метод	5.0	-
8164	510298.47	1326527.43	Картометрический метод	5.0	-
8165	510286.17	1326513.96	Картометрический метод	5.0	-
8166	510293.61	1326502.40	Картометрический метод	5.0	-
8167	510314.25	1326469.92	Картометрический метод	5.0	-
8168	510339.62	1326429.05	Картометрический метод	5.0	-
8169	510359.63	1326397.72	Картометрический метод	5.0	-
8170	510383.49	1326360.13	Картометрический метод	5.0	-
8171	510387.02	1326352.86	Картометрический метод	5.0	-
8172	510392.69	1326341.16	Картометрический метод	5.0	-
8173	510409.39	1326300.22	Картометрический метод	5.0	-
8174	510422.28	1326271.17	Картометрический метод	5.0	-
8175	510441.61	1326225.75	Картометрический метод	5.0	-
8176	510437.91	1326217.49	Картометрический метод	5.0	-
8177	510431.22	1326203.06	Картометрический метод	5.0	-

2. Сведения о характерных точках границ объекта

Обозначение характерных точек границ	Координаты, м		Метод определения координат характерной точки	Средняя квадратическая погрешность положения характерной точки (Mt), м	Описание обозначения точки на местности (при наличии)
	X	Y			
1	2	3	4	5	6
8178	510427.92	1326195.95	Картометрический метод	5.0	-
8179	510422.63	1326183.63	Картометрический метод	5.0	-
8180	510422.02	1326182.22	Картометрический метод	5.0	-
8181	510420.01	1326177.54	Картометрический метод	5.0	-
8182	510417.33	1326171.32	Картометрический метод	5.0	-
8183	510415.60	1326166.10	Картометрический метод	5.0	-
8184	510411.87	1326154.87	Картометрический метод	5.0	-
8185	510396.54	1326126.00	Картометрический метод	5.0	-
8186	510376.90	1326106.47	Картометрический метод	5.0	-
8187	510369.02	1326098.70	Картометрический метод	5.0	-
8188	510368.44	1326097.44	Картометрический метод	5.0	-
8189	510332.91	1326020.95	Картометрический метод	5.0	-
8190	510343.00	1326007.49	Картометрический метод	5.0	-
8191	510341.75	1325998.44	Картометрический метод	5.0	-
8192	510389.58	1325984.45	Картометрический метод	5.0	-
8193	510393.77	1325996.24	Картометрический метод	5.0	-
8194	510398.43	1325994.75	Картометрический метод	5.0	-
8195	510427.73	1325984.82	Картометрический метод	5.0	-
8196	510458.78	1325973.23	Картометрический метод	5.0	-
8197	510485.42	1326038.56	Картометрический метод	5.0	-
8198	510499.22	1326069.29	Картометрический метод	5.0	-
8199	510539.66	1326138.13	Картометрический метод	5.0	-
8200	510527.57	1326141.21	Картометрический метод	5.0	-
8201	510549.33	1326234.00	Картометрический метод	5.0	-
8202	510574.39	1326247.73	Картометрический метод	5.0	-

2. Сведения о характерных точках границ объекта

Обозначение характерных точек границ	Координаты, м		Метод определения координат характерной точки	Средняя квадратическая погрешность положения характерной точки (Mt), м	Описание обозначения точки на местности (при наличии)
	X	Y			
1	2	3	4	5	6
8203	510592.96	1326250.00	Картометрический метод	5.0	-
8204	510597.06	1326264.02	Картометрический метод	5.0	-
8205	510599.64	1326263.94	Картометрический метод	5.0	-
8206	510601.78	1326270.32	Картометрический метод	5.0	-
8207	510609.71	1326293.10	Картометрический метод	5.0	-
8208	510622.02	1326337.53	Картометрический метод	5.0	-
8209	510637.90	1326391.19	Картометрический метод	5.0	-
8210	510631.57	1326392.98	Картометрический метод	5.0	-
8211	510624.57	1326369.72	Картометрический метод	5.0	-
8212	510593.27	1326264.14	Картометрический метод	5.0	-
8213	510573.03	1326248.47	Картометрический метод	5.0	-
8121	510542.86	1326230.51	Картометрический метод	5.0	-
8214	510383.22	1325987.27	Картометрический метод	5.0	-
8215	510345.84	1326001.92	Картометрический метод	5.0	-
8216	510353.48	1326025.73	Картометрический метод	5.0	-
8217	510391.85	1326009.67	Картометрический метод	5.0	-
8214	510383.22	1325987.27	Картометрический метод	5.0	-
8218	501491.72	1347275.59	Картометрический метод	5.0	-
8219	501465.30	1347266.32	Картометрический метод	5.0	-
8220	501427.53	1347253.07	Картометрический метод	5.0	-
8221	501426.17	1347256.82	Картометрический метод	5.0	-
8222	501407.15	1347309.12	Картометрический метод	5.0	-
8223	501385.97	1347301.80	Картометрический метод	5.0	-
8224	501381.82	1347315.57	Картометрический метод	5.0	-
8225	501381.18	1347315.72	Картометрический метод	5.0	-

2. Сведения о характерных точках границ объекта

Обозначение характерных точек границ	Координаты, м		Метод определения координат характерной точки	Средняя квадратическая погрешность положения характерной точки (Mt), м	Описание обозначения точки на местности (при наличии)
	X	Y			
1	2	3	4	5	6
8226	501378.70	1347316.32	Картометрический метод	5.0	-
8227	501383.05	1347301.97	Картометрический метод	5.0	-
8228	501358.86	1347293.45	Картометрический метод	5.0	-
8229	501343.06	1347324.89	Картометрический метод	5.0	-
8230	501343.07	1347324.89	Картометрический метод	5.0	-
8231	501343.05	1347324.90	Картометрический метод	5.0	-
8232	501318.46	1347299.98	Картометрический метод	5.0	-
8233	501306.49	1347312.93	Картометрический метод	5.0	-
8234	501306.43	1347312.99	Картометрический метод	5.0	-
8235	501296.68	1347303.52	Картометрический метод	5.0	-
8236	501272.49	1347280.03	Картометрический метод	5.0	-
8237	501277.93	1347274.16	Картометрический метод	5.0	-
8238	501277.93	1347274.16	Картометрический метод	5.0	-
8239	501262.00	1347257.97	Картометрический метод	5.0	-
8240	501263.97	1347255.87	Картометрический метод	5.0	-
8241	501269.00	1347250.51	Картометрический метод	5.0	-
8242	501264.57	1347245.94	Картометрический метод	5.0	-
8243	501263.00	1347244.33	Картометрический метод	5.0	-
8244	501255.15	1347236.25	Картометрический метод	5.0	-
8245	501227.17	1347207.46	Картометрический метод	5.0	-
8246	501185.04	1347164.78	Картометрический метод	5.0	-
8247	501237.48	1347108.82	Картометрический метод	5.0	-
8248	501260.29	1347084.50	Картометрический метод	5.0	-
8249	501264.44	1347080.47	Картометрический метод	5.0	-
8250	501334.39	1347151.12	Картометрический метод	5.0	-

2. Сведения о характерных точках границ объекта

Обозначение характерных точек границ	Координаты, м		Метод определения координат характерной точки	Средняя квадратическая погрешность положения характерной точки (Mt), м	Описание обозначения точки на местности (при наличии)
	X	Y			
1	2	3	4	5	6
8251	501350.95	1347167.80	Картометрический метод	5.0	-
8252	501355.92	1347162.50	Картометрический метод	5.0	-
8253	501359.81	1347168.29	Картометрический метод	5.0	-
8254	501381.71	1347183.94	Картометрический метод	5.0	-
8255	501406.41	1347192.61	Картометрический метод	5.0	-
8256	501444.16	1347205.89	Картометрический метод	5.0	-
8257	501481.89	1347219.16	Картометрический метод	5.0	-
8258	501515.85	1347231.10	Картометрический метод	5.0	-
8218	501491.72	1347275.59	Картометрический метод	5.0	-
8259	501324.17	1347196.33	Картометрический метод	5.0	-
8260	501297.93	1347224.28	Картометрический метод	5.0	-
8261	501316.16	1347242.63	Картометрический метод	5.0	-
8262	501319.32	1347239.20	Картометрический метод	5.0	-
8263	501342.61	1347214.38	Картометрический метод	5.0	-
8264	501329.28	1347200.86	Картометрический метод	5.0	-
8259	501324.17	1347196.33	Картометрический метод	5.0	-
8265	502713.14	1327613.00	Картометрический метод	5.0	-
8266	502713.14	1327635.71	Картометрический метод	5.0	-
8267	502709.81	1327656.61	Картометрический метод	5.0	-
8268	502706.74	1327675.53	Картометрический метод	5.0	-
8269	502706.71	1327675.76	Картометрический метод	5.0	-
8270	502706.46	1327677.97	Картометрический метод	5.0	-
8271	502704.14	1327698.23	Картометрический метод	5.0	-
8272	502703.36	1327701.96	Картометрический метод	5.0	-
8273	502703.35	1327701.98	Картометрический метод	5.0	-

2. Сведения о характерных точках границ объекта

Обозначение характерных точек границ	Координаты, м		Метод определения координат характерной точки	Средняя квадратическая погрешность положения характерной точки (Mt), м	Описание обозначения точки на местности (при наличии)
	X	Y			
1	2	3	4	5	6
8274	502699.64	1327719.52	Картометрический метод	5.0	-
8275	502699.64	1327739.86	Картометрический метод	5.0	-
8276	502694.88	1327762.64	Картометрический метод	5.0	-
8277	502685.90	1327779.67	Картометрический метод	5.0	-
8278	502684.18	1327782.62	Картометрический метод	5.0	-
8279	502666.12	1327745.29	Картометрический метод	5.0	-
8280	502661.74	1327736.23	Картометрический метод	5.0	-
8281	502646.66	1327705.52	Картометрический метод	5.0	-
8282	502652.02	1327705.13	Картометрический метод	5.0	-
8283	502649.84	1327660.25	Картометрический метод	5.0	-
8284	502649.79	1327652.43	Картометрический метод	5.0	-
8285	502627.61	1327652.18	Картометрический метод	5.0	-
8286	502627.96	1327622.18	Картометрический метод	5.0	-
8287	502628.04	1327615.30	Картометрический метод	5.0	-
8288	502620.36	1327616.29	Картометрический метод	5.0	-
8289	502604.39	1327617.39	Картометрический метод	5.0	-
8290	502586.78	1327616.84	Картометрический метод	5.0	-
8291	502580.94	1327615.77	Картометрический метод	5.0	-
8292	502580.92	1327615.85	Картометрический метод	5.0	-
8293	502577.43	1327615.98	Картометрический метод	5.0	-
8294	502573.29	1327614.70	Картометрический метод	5.0	-
8295	502545.46	1327605.94	Картометрический метод	5.0	-
8296	502530.81	1327601.49	Картометрический метод	5.0	-
8297	502532.63	1327596.05	Картометрический метод	5.0	-
8298	502517.80	1327591.12	Картометрический метод	5.0	-

2. Сведения о характерных точках границ объекта

Обозначение характерных точек границ	Координаты, м		Метод определения координат характерной точки	Средняя квадратическая погрешность положения характерной точки (Mt), м	Описание обозначения точки на местности (при наличии)
	X	Y			
1	2	3	4	5	6
8299	502489.46	1327580.02	Картометрический метод	5.0	-
8300	502458.33	1327568.45	Картометрический метод	5.0	-
8301	502430.89	1327588.79	Картометрический метод	5.0	-
8302	502421.34	1327577.95	Картометрический метод	5.0	-
8303	502407.08	1327587.63	Картометрический метод	5.0	-
8304	502383.88	1327603.50	Картометрический метод	5.0	-
8305	502374.73	1327609.76	Картометрический метод	5.0	-
8306	502350.82	1327626.11	Картометрический метод	5.0	-
8307	502352.53	1327628.30	Картометрический метод	5.0	-
8308	502327.91	1327646.42	Картометрический метод	5.0	-
8309	502319.50	1327641.42	Картометрический метод	5.0	-
8310	502297.96	1327671.74	Картометрический метод	5.0	-
8311	502264.85	1327677.93	Картометрический метод	5.0	-
8312	502251.97	1327634.58	Картометрический метод	5.0	-
8313	502231.20	1327642.38	Картометрический метод	5.0	-
8314	502149.84	1327675.32	Картометрический метод	5.0	-
8315	502080.39	1327718.97	Картометрический метод	5.0	-
8316	501996.28	1327784.47	Картометрический метод	5.0	-
8317	501990.72	1327778.38	Картометрический метод	5.0	-
8318	501989.68	1327777.23	Картометрический метод	5.0	-
8319	501984.67	1327782.22	Картометрический метод	5.0	-
8320	501978.01	1327776.19	Картометрический метод	5.0	-
8321	501954.76	1327755.15	Картометрический метод	5.0	-
8322	501963.86	1327731.96	Картометрический метод	5.0	-
8323	501979.37	1327692.45	Картометрический метод	5.0	-

2. Сведения о характерных точках границ объекта

Обозначение характерных точек границ	Координаты, м		Метод определения координат характерной точки	Средняя квадратическая погрешность положения характерной точки (Mt), м	Описание обозначения точки на местности (при наличии)
	X	Y			
1	2	3	4	5	6
8324	501979.88	1327691.15	Картометрический метод	5.0	-
8325	501983.82	1327681.11	Картометрический метод	5.0	-
8326	501996.87	1327647.85	Картометрический метод	5.0	-
8327	502007.19	1327634.27	Картометрический метод	5.0	-
8328	502021.68	1327615.22	Картометрический метод	5.0	-
8329	502033.53	1327599.65	Картометрический метод	5.0	-
8330	502074.54	1327545.60	Картометрический метод	5.0	-
8331	502089.91	1327525.26	Картометрический метод	5.0	-
8332	502105.29	1327504.91	Картометрический метод	5.0	-
8333	502128.46	1327474.25	Картометрический метод	5.0	-
8334	502154.49	1327439.81	Картометрический метод	5.0	-
8335	502157.80	1327435.42	Картометрический метод	5.0	-
8336	502177.26	1327380.76	Картометрический метод	5.0	-
8337	502178.94	1327376.05	Картометрический метод	5.0	-
8338	502191.54	1327340.57	Картометрический метод	5.0	-
8339	502200.22	1327308.78	Картометрический метод	5.0	-
8340	502207.88	1327311.73	Картометрический метод	5.0	-
8341	502197.74	1327340.14	Картометрический метод	5.0	-
8342	502196.94	1327358.94	Картометрический метод	5.0	-
8343	502204.13	1327373.74	Картометрический метод	5.0	-
8344	502243.74	1327387.74	Картометрический метод	5.0	-
8345	502278.55	1327406.54	Картометрический метод	5.0	-
8346	502321.05	1327430.01	Картометрический метод	5.0	-
8347	502369.76	1327456.91	Картометрический метод	5.0	-
8348	502412.14	1327480.30	Картометрический метод	5.0	-

2. Сведения о характерных точках границ объекта

Обозначение характерных точек границ	Координаты, м		Метод определения координат характерной точки	Средняя квадратическая погрешность положения характерной точки (Mt), м	Описание обозначения точки на местности (при наличии)
	X	Y			
1	2	3	4	5	6
8349	502446.15	1327504.73	Картометрический метод	5.0	-
8350	502457.85	1327508.15	Картометрический метод	5.0	-
8351	502467.61	1327512.72	Картометрический метод	5.0	-
8352	502482.02	1327498.77	Картометрический метод	5.0	-
8353	502469.12	1327485.89	Картометрический метод	5.0	-
8354	502467.60	1327484.60	Картометрический метод	5.0	-
8355	502445.89	1327466.25	Картометрический метод	5.0	-
8356	502435.14	1327457.17	Картометрический метод	5.0	-
8357	502435.37	1327448.56	Картометрический метод	5.0	-
8358	502462.69	1327421.99	Картометрический метод	5.0	-
8359	502448.81	1327412.08	Картометрический метод	5.0	-
8360	502444.82	1327410.42	Картометрический метод	5.0	-
8361	502441.91	1327409.20	Картометрический метод	5.0	-
8362	502484.48	1327360.16	Картометрический метод	5.0	-
8363	502497.79	1327373.68	Картометрический метод	5.0	-
8364	502508.32	1327366.53	Картометрический метод	5.0	-
8365	502495.44	1327338.89	Картометрический метод	5.0	-
8366	502495.24	1327338.89	Картометрический метод	5.0	-
8367	502473.15	1327252.67	Картометрический метод	5.0	-
8368	502482.15	1327250.31	Картометрический метод	5.0	-
8369	502550.33	1327254.90	Картометрический метод	5.0	-
8370	502554.99	1327274.27	Картометрический метод	5.0	-
8371	502555.66	1327291.52	Картометрический метод	5.0	-
8372	502555.67	1327291.58	Картометрический метод	5.0	-
8373	502555.70	1327292.39	Картометрический метод	5.0	-

2. Сведения о характерных точках границ объекта

Обозначение характерных точек границ	Координаты, м		Метод определения координат характерной точки	Средняя квадратическая погрешность положения характерной точки (Mt), м	Описание обозначения точки на местности (при наличии)
	X	Y			
1	2	3	4	5	6
8374	502555.80	1327292.58	Картометрический метод	5.0	-
8375	502555.80	1327292.59	Картометрический метод	5.0	-
8376	502570.57	1327320.82	Картометрический метод	5.0	-
8377	502602.18	1327373.82	Картометрический метод	5.0	-
8378	502641.29	1327413.57	Картометрический метод	5.0	-
8379	502643.24	1327415.55	Картометрический метод	5.0	-
8380	502687.01	1327458.99	Картометрический метод	5.0	-
8381	502695.87	1327454.05	Картометрический метод	5.0	-
8382	502695.88	1327454.05	Картометрический метод	5.0	-
8383	502706.94	1327453.77	Картометрический метод	5.0	-
8384	502706.59	1327468.37	Картометрический метод	5.0	-
8385	502713.59	1327468.54	Картометрический метод	5.0	-
8386	502713.19	1327485.08	Картометрический метод	5.0	-
8387	502712.43	1327515.89	Картометрический метод	5.0	-
8388	502736.83	1327518.50	Картометрический метод	5.0	-
8389	502736.83	1327527.11	Картометрический метод	5.0	-
8390	502736.83	1327536.96	Картометрический метод	5.0	-
8391	502736.85	1327537.02	Картометрический метод	5.0	-
8392	502739.97	1327547.54	Картометрический метод	5.0	-
8393	502743.61	1327558.66	Картометрический метод	5.0	-
8394	502743.61	1327572.70	Картометрический метод	5.0	-
8395	502743.61	1327580.18	Картометрический метод	5.0	-
8396	502740.33	1327584.74	Картометрический метод	5.0	-
8397	502730.39	1327588.98	Картометрический метод	5.0	-
8398	502717.86	1327592.19	Картометрический метод	5.0	-

2. Сведения о характерных точках границ объекта

Обозначение характерных точек границ	Координаты, м		Метод определения координат характерной точки	Средняя квадратическая погрешность положения характерной точки (Mt), м	Описание обозначения точки на местности (при наличии)
	X	Y			
1	2	3	4	5	6
8265	502713.14	1327613.00	Картометрический метод	5.0	-
8399	502096.25	1327526.60	Картометрический метод	5.0	-
8400	502068.33	1327568.13	Картометрический метод	5.0	-
8401	502063.33	1327600.13	Картометрический метод	5.0	-
8402	502071.75	1327613.73	Картометрический метод	5.0	-
8403	502083.34	1327622.93	Картометрический метод	5.0	-
8404	502098.54	1327622.13	Картометрический метод	5.0	-
8405	502111.33	1327608.52	Картометрический метод	5.0	-
8406	502110.13	1327594.93	Картометрический метод	5.0	-
8407	502103.74	1327584.53	Картометрический метод	5.0	-
8408	502112.53	1327570.93	Картометрический метод	5.0	-
8409	502122.15	1327569.33	Картометрический метод	5.0	-
8410	502130.54	1327558.93	Картометрический метод	5.0	-
8411	502157.27	1327522.33	Картометрический метод	5.0	-
8412	502151.83	1327518.91	Картометрический метод	5.0	-
8413	502123.37	1327499.89	Картометрический метод	5.0	-
8414	502119.51	1327496.36	Картометрический метод	5.0	-
8399	502096.25	1327526.60	Картометрический метод	5.0	-
8415	502507.68	1347234.38	Картометрический метод	5.0	-
8416	502507.95	1347234.15	Картометрический метод	5.0	-
8417	502522.22	1347219.58	Картометрический метод	5.0	-
8418	502533.58	1347201.88	Картометрический метод	5.0	-
8419	502514.69	1347181.62	Картометрический метод	5.0	-
8420	502514.69	1347181.62	Картометрический метод	5.0	-
8421	502492.67	1347157.99	Картометрический метод	5.0	-

2. Сведения о характерных точках границ объекта

Обозначение характерных точек границ	Координаты, м		Метод определения координат характерной точки	Средняя квадратическая погрешность положения характерной точки (Mt), м	Описание обозначения точки на местности (при наличии)
	X	Y			
1	2	3	4	5	6
8422	502511.50	1347141.71	Картометрический метод	5.0	-
8423	502514.34	1347116.97	Картометрический метод	5.0	-
8424	502525.66	1347056.10	Картометрический метод	5.0	-
8425	502528.77	1347002.73	Картометрический метод	5.0	-
8426	502518.40	1346975.14	Картометрический метод	5.0	-
8427	502516.15	1346948.75	Картометрический метод	5.0	-
8428	502514.77	1346935.87	Картометрический метод	5.0	-
8429	502513.32	1346922.49	Картометрический метод	5.0	-
8430	502510.49	1346896.23	Картометрический метод	5.0	-
8431	502508.02	1346858.29	Картометрический метод	5.0	-
8432	502530.21	1346853.88	Картометрический метод	5.0	-
8433	502551.08	1346849.74	Картометрический метод	5.0	-
8434	502554.75	1346850.83	Картометрический метод	5.0	-
8435	502557.61	1346850.52	Картометрический метод	5.0	-
8436	502561.19	1346850.14	Картометрический метод	5.0	-
8437	502564.33	1346849.98	Картометрический метод	5.0	-
8438	502582.61	1346867.18	Картометрический метод	5.0	-
8439	502596.23	1346875.58	Картометрический метод	5.0	-
8440	502614.31	1346881.11	Картометрический метод	5.0	-
8441	502621.42	1346870.78	Картометрический метод	5.0	-
8442	502636.01	1346879.93	Картометрический метод	5.0	-
8443	502656.54	1346892.72	Картометрический метод	5.0	-
8444	502691.98	1346911.26	Картометрический метод	5.0	-
8445	502696.08	1346909.03	Картометрический метод	5.0	-
8446	502702.92	1346941.46	Картометрический метод	5.0	-

2. Сведения о характерных точках границ объекта

Обозначение характерных точек границ	Координаты, м		Метод определения координат характерной точки	Средняя квадратическая погрешность положения характерной точки (Mt), м	Описание обозначения точки на местности (при наличии)
	X	Y			
1	2	3	4	5	6
8447	502710.02	1346938.53	Картометрический метод	5.0	-
8448	502770.16	1346989.00	Картометрический метод	5.0	-
8449	502790.19	1346994.06	Картометрический метод	5.0	-
8450	502816.85	1346996.10	Картометрический метод	5.0	-
8451	502831.94	1347003.45	Картометрический метод	5.0	-
8452	502841.56	1347016.65	Картометрический метод	5.0	-
8453	502849.42	1347037.45	Картометрический метод	5.0	-
8454	502889.37	1347069.83	Картометрический метод	5.0	-
8455	502896.12	1347084.50	Картометрический метод	5.0	-
8456	502891.84	1347132.78	Картометрический метод	5.0	-
8457	502893.20	1347150.51	Картометрический метод	5.0	-
8458	502891.10	1347191.17	Картометрический метод	5.0	-
8459	502884.23	1347194.78	Картометрический метод	5.0	-
8460	502880.63	1347204.37	Картометрический метод	5.0	-
8461	502879.13	1347234.00	Картометрический метод	5.0	-
8462	502871.84	1347234.15	Картометрический метод	5.0	-
8463	502868.69	1347224.50	Картометрический метод	5.0	-
8464	502835.65	1347236.17	Картометрический метод	5.0	-
8465	502832.52	1347249.26	Картометрический метод	5.0	-
8466	502803.03	1347261.57	Картометрический метод	5.0	-
8467	502792.81	1347277.42	Картометрический метод	5.0	-
8468	502801.03	1347279.17	Картометрический метод	5.0	-
8469	502809.03	1347283.17	Картометрический метод	5.0	-
8470	502811.63	1347287.28	Картометрический метод	5.0	-
8471	502820.12	1347286.93	Картометрический метод	5.0	-

2. Сведения о характерных точках границ объекта

Обозначение характерных точек границ	Координаты, м		Метод определения координат характерной точки	Средняя квадратическая погрешность положения характерной точки (Mt), м	Описание обозначения точки на местности (при наличии)
	X	Y			
1	2	3	4	5	6
8472	502835.50	1347286.81	Картометрический метод	5.0	-
8473	502875.54	1347286.50	Картометрический метод	5.0	-
8474	502878.23	1347286.53	Картометрический метод	5.0	-
8475	502875.43	1347317.97	Картометрический метод	5.0	-
8476	502868.63	1347325.57	Картометрический метод	5.0	-
8477	502856.23	1347332.37	Картометрический метод	5.0	-
8478	502828.82	1347331.12	Картометрический метод	5.0	-
8479	502853.80	1347403.89	Картометрический метод	5.0	-
8480	502847.61	1347410.30	Картометрический метод	5.0	-
8481	502822.93	1347431.97	Картометрический метод	5.0	-
8482	502809.96	1347442.01	Картометрический метод	5.0	-
8483	502806.50	1347445.64	Картометрический метод	5.0	-
8484	502797.13	1347459.52	Картометрический метод	5.0	-
8485	502790.20	1347474.76	Картометрический метод	5.0	-
8486	502786.42	1347488.63	Картометрический метод	5.0	-
8487	502771.43	1347437.16	Картометрический метод	5.0	-
8488	502717.83	1347475.80	Картометрический метод	5.0	-
8489	502714.61	1347471.18	Картометрический метод	5.0	-
8490	502594.90	1347558.53	Картометрический метод	5.0	-
8491	502569.55	1347523.80	Картометрический метод	5.0	-
8492	502544.20	1347489.06	Картометрический метод	5.0	-
8493	502518.85	1347454.32	Картометрический метод	5.0	-
8494	502493.73	1347419.20	Картометрический метод	5.0	-
8495	502468.04	1347384.72	Картометрический метод	5.0	-
8496	502453.26	1347395.74	Картометрический метод	5.0	-

2. Сведения о характерных точках границ объекта

Обозначение характерных точек границ	Координаты, м		Метод определения координат характерной точки	Средняя квадратическая погрешность положения характерной точки (Mt), м	Описание обозначения точки на местности (при наличии)
	X	Y			
1	2	3	4	5	6
8497	502437.47	1347374.68	Картометрический метод	5.0	-
8498	502423.21	1347355.46	Картометрический метод	5.0	-
8499	502467.73	1347322.90	Картометрический метод	5.0	-
8500	502445.33	1347293.41	Картометрический метод	5.0	-
8501	502441.90	1347296.12	Картометрический метод	5.0	-
8502	502416.10	1347266.26	Картометрический метод	5.0	-
8503	502441.32	1347245.86	Картометрический метод	5.0	-
8504	502469.07	1347273.85	Картометрический метод	5.0	-
8505	502509.11	1347236.28	Картометрический метод	5.0	-
8415	502507.68	1347234.38	Картометрический метод	5.0	-
8506	502770.41	1347272.65	Картометрический метод	5.0	-
8507	502770.61	1347262.77	Картометрический метод	5.0	-
8508	502770.61	1347250.33	Картометрический метод	5.0	-
8509	502778.41	1347250.20	Картометрический метод	5.0	-
8510	502762.58	1347206.49	Картометрический метод	5.0	-
8511	502771.25	1347203.21	Картометрический метод	5.0	-
8512	502763.82	1347177.17	Картометрический метод	5.0	-
8513	502756.63	1347145.17	Картометрический метод	5.0	-
8514	502749.03	1347137.17	Картометрический метод	5.0	-
8515	502736.23	1347130.77	Картометрический метод	5.0	-
8516	502711.83	1347125.98	Картометрический метод	5.0	-
8517	502698.23	1347126.37	Картометрический метод	5.0	-
8518	502691.43	1347131.97	Картометрический метод	5.0	-
8519	502681.43	1347167.17	Картометрический метод	5.0	-
8520	502675.01	1347171.97	Картометрический метод	5.0	-

2. Сведения о характерных точках границ объекта

Обозначение характерных точек границ	Координаты, м		Метод определения координат характерной точки	Средняя квадратическая погрешность положения характерной точки (Mt), м	Описание обозначения точки на местности (при наличии)
	X	Y			
1	2	3	4	5	6
8521	502674.69	1347178.01	Картометрический метод	5.0	-
8522	502677.89	1347178.68	Картометрический метод	5.0	-
8523	502694.08	1347186.46	Картометрический метод	5.0	-
8524	502651.99	1347224.78	Картометрический метод	5.0	-
8525	502647.56	1347228.81	Картометрический метод	5.0	-
8526	502644.18	1347234.64	Картометрический метод	5.0	-
8527	502643.29	1347238.01	Картометрический метод	5.0	-
8528	502650.77	1347243.00	Картометрический метод	5.0	-
8529	502633.51	1347255.51	Картометрический метод	5.0	-
8530	502676.90	1347272.13	Картометрический метод	5.0	-
8531	502685.82	1347276.25	Картометрический метод	5.0	-
8532	502693.63	1347282.19	Картометрический метод	5.0	-
8533	502706.15	1347299.53	Картометрический метод	5.0	-
8534	502751.40	1347268.60	Картометрический метод	5.0	-
8506	502770.41	1347272.65	Картометрический метод	5.0	-
8535	505954.24	1338813.92	Картометрический метод	5.0	-
8536	505933.84	1338830.14	Картометрический метод	5.0	-
8537	505939.11	1338836.42	Картометрический метод	5.0	-
8538	505943.36	1338849.68	Картометрический метод	5.0	-
8539	505943.36	1338849.68	Картометрический метод	5.0	-
8540	505944.60	1338853.57	Картометрический метод	5.0	-
8541	505913.32	1338866.87	Картометрический метод	5.0	-
8542	505880.01	1338876.28	Картометрический метод	5.0	-
8543	505850.20	1338887.00	Картометрический метод	5.0	-
8544	505850.20	1338887.00	Картометрический метод	5.0	-

2. Сведения о характерных точках границ объекта

Обозначение характерных точек границ	Координаты, м		Метод определения координат характерной точки	Средняя квадратическая погрешность положения характерной точки (Mt), м	Описание обозначения точки на местности (при наличии)
	X	Y			
1	2	3	4	5	6
8545	505810.56	1338901.19	Картометрический метод	5.0	-
8546	505777.97	1338909.80	Картометрический метод	5.0	-
8547	505776.99	1338907.31	Картометрический метод	5.0	-
8548	505770.42	1338907.84	Картометрический метод	5.0	-
8549	505761.06	1338908.60	Картометрический метод	5.0	-
8550	505748.42	1338876.04	Картометрический метод	5.0	-
8551	505725.90	1338820.76	Картометрический метод	5.0	-
8552	505723.61	1338815.15	Картометрический метод	5.0	-
8553	505718.97	1338800.78	Картометрический метод	5.0	-
8554	505736.81	1338776.46	Картометрический метод	5.0	-
8555	505724.73	1338769.11	Картометрический метод	5.0	-
8556	505722.23	1338772.42	Картометрический метод	5.0	-
8557	505703.65	1338797.01	Картометрический метод	5.0	-
8558	505698.01	1338815.64	Картометрический метод	5.0	-
8559	505694.74	1338826.42	Картометрический метод	5.0	-
8560	505691.92	1338842.77	Картометрический метод	5.0	-
8561	505689.70	1338855.64	Картометрический метод	5.0	-
8562	505688.29	1338859.98	Картометрический метод	5.0	-
8563	505667.41	1338872.24	Картометрический метод	5.0	-
8564	505656.00	1338854.17	Картометрический метод	5.0	-
8565	505656.51	1338848.74	Картометрический метод	5.0	-
8566	505650.57	1338848.08	Картометрический метод	5.0	-
8567	505653.65	1338819.42	Картометрический метод	5.0	-
8568	505623.81	1338819.38	Картометрический метод	5.0	-
8569	505625.82	1338837.75	Картометрический метод	5.0	-

2. Сведения о характерных точках границ объекта

Обозначение характерных точек границ	Координаты, м		Метод определения координат характерной точки	Средняя квадратическая погрешность положения характерной точки (Mt), м	Описание обозначения точки на местности (при наличии)
	X	Y			
1	2	3	4	5	6
8570	505620.68	1338855.52	Картометрический метод	5.0	-
8571	505619.86	1338830.10	Картометрический метод	5.0	-
8572	505619.85	1338829.90	Картометрический метод	5.0	-
8573	505614.51	1338791.66	Картометрический метод	5.0	-
8574	505647.12	1338768.18	Картометрический метод	5.0	-
8575	505647.13	1338768.17	Картометрический метод	5.0	-
8576	505667.03	1338744.28	Картометрический метод	5.0	-
8577	505667.02	1338744.28	Картометрический метод	5.0	-
8578	505634.62	1338739.88	Картометрический метод	5.0	-
8579	505596.07	1338727.27	Картометрический метод	5.0	-
8580	505600.60	1338686.90	Картометрический метод	5.0	-
8581	505635.58	1338619.56	Картометрический метод	5.0	-
8582	505619.27	1338607.25	Картометрический метод	5.0	-
8583	505589.88	1338579.01	Картометрический метод	5.0	-
8584	505562.23	1338549.04	Картометрический метод	5.0	-
8585	505515.06	1338475.44	Картометрический метод	5.0	-
8586	505640.47	1338408.85	Картометрический метод	5.0	-
8587	505652.03	1338343.52	Картометрический метод	5.0	-
8588	505694.23	1338350.67	Картометрический метод	5.0	-
8589	505671.01	1338312.27	Картометрический метод	5.0	-
8590	505666.92	1338296.78	Картометрический метод	5.0	-
8591	505677.71	1338279.29	Картометрический метод	5.0	-
8592	505670.27	1338269.96	Картометрический метод	5.0	-
8593	505657.93	1338248.42	Картометрический метод	5.0	-
8594	505656.35	1338204.11	Картометрический метод	5.0	-

2. Сведения о характерных точках границ объекта

Обозначение характерных точек границ	Координаты, м		Метод определения координат характерной точки	Средняя квадратическая погрешность положения характерной точки (Mt), м	Описание обозначения точки на местности (при наличии)
	X	Y			
1	2	3	4	5	6
8595	505643.77	1338182.88	Картометрический метод	5.0	-
8596	505643.69	1338182.74	Картометрический метод	5.0	-
8597	505626.27	1338184.32	Картометрический метод	5.0	-
8598	505623.09	1338183.15	Картометрический метод	5.0	-
8599	505627.83	1338159.46	Картометрический метод	5.0	-
8600	505642.63	1338165.47	Картометрический метод	5.0	-
8601	505689.49	1338172.49	Картометрический метод	5.0	-
8602	505702.55	1338171.04	Картометрический метод	5.0	-
8603	505768.16	1338163.74	Картометрический метод	5.0	-
8604	505769.14	1338174.79	Картометрический метод	5.0	-
8605	505775.82	1338230.80	Картометрический метод	5.0	-
8606	505779.14	1338230.43	Картометрический метод	5.0	-
8607	505782.12	1338256.28	Картометрический метод	5.0	-
8608	505782.12	1338256.28	Картометрический метод	5.0	-
8609	505787.74	1338285.77	Картометрический метод	5.0	-
8610	505796.66	1338315.26	Картометрический метод	5.0	-
8611	505797.48	1338315.36	Картометрический метод	5.0	-
8612	505797.63	1338315.38	Картометрический метод	5.0	-
8613	505799.15	1338320.19	Картометрический метод	5.0	-
8614	505805.98	1338341.83	Картометрический метод	5.0	-
8615	505816.25	1338371.17	Картометрический метод	5.0	-
8616	505816.12	1338371.20	Картометрический метод	5.0	-
8617	505813.51	1338371.85	Картометрический метод	5.0	-
8618	505823.07	1338398.58	Картометрический метод	5.0	-
8619	505823.32	1338399.28	Картометрический метод	5.0	-

2. Сведения о характерных точках границ объекта

Обозначение характерных точек границ	Координаты, м		Метод определения координат характерной точки	Средняя квадратическая погрешность положения характерной точки (Mt), м	Описание обозначения точки на местности (при наличии)
	X	Y			
1	2	3	4	5	6
8620	505823.32	1338399.28	Картометрический метод	5.0	-
8621	505825.02	1338398.47	Картометрический метод	5.0	-
8622	505826.06	1338397.97	Картометрический метод	5.0	-
8623	505836.71	1338426.29	Картометрический метод	5.0	-
8624	505835.11	1338427.13	Картометрический метод	5.0	-
8625	505835.11	1338427.13	Картометрический метод	5.0	-
8626	505845.91	1338458.53	Картометрический метод	5.0	-
8627	505848.26	1338467.46	Картометрический метод	5.0	-
8628	505857.41	1338502.35	Картометрический метод	5.0	-
8629	505862.92	1338533.97	Картометрический метод	5.0	-
8630	505866.86	1338566.58	Картометрический метод	5.0	-
8631	505869.85	1338596.88	Картометрический метод	5.0	-
8632	505872.77	1338624.13	Картометрический метод	5.0	-
8633	505869.02	1338624.25	Картометрический метод	5.0	-
8634	505868.67	1338666.18	Картометрический метод	5.0	-
8635	505869.49	1338688.28	Картометрический метод	5.0	-
8636	505869.67	1338693.18	Картометрический метод	5.0	-
8637	505872.47	1338708.88	Картометрический метод	5.0	-
8638	505883.18	1338729.17	Картометрический метод	5.0	-
8639	505883.18	1338729.17	Картометрический метод	5.0	-
8640	505895.79	1338742.20	Картометрический метод	5.0	-
8641	505926.63	1338779.62	Картометрический метод	5.0	-
8642	505927.20	1338779.25	Картометрический метод	5.0	-
8643	505928.41	1338778.46	Картометрический метод	5.0	-
8644	505955.68	1338812.79	Картометрический метод	5.0	-

2. Сведения о характерных точках границ объекта

Обозначение характерных точек границ	Координаты, м		Метод определения координат характерной точки	Средняя квадратическая погрешность положения характерной точки (Mt), м	Описание обозначения точки на местности (при наличии)
	X	Y			
1	2	3	4	5	6
8535	505954.24	1338813.92	Картометрический метод	5.0	-
8645	505753.68	1338547.72	Картометрический метод	5.0	-
8646	505675.77	1338667.38	Картометрический метод	5.0	-
8647	505700.72	1338680.09	Картометрический метод	5.0	-
8648	505721.03	1338679.08	Картометрический метод	5.0	-
8649	505760.21	1338620.67	Картометрический метод	5.0	-
8650	505744.23	1338611.08	Картометрический метод	5.0	-
8651	505764.21	1338566.27	Картометрический метод	5.0	-
8652	505766.61	1338550.27	Картометрический метод	5.0	-
8653	505757.74	1338547.35	Картометрический метод	5.0	-
8645	505753.68	1338547.72	Картометрический метод	5.0	-
8654	510664.93	1322220.93	Картометрический метод	5.0	-
8655	510625.02	1322238.17	Картометрический метод	5.0	-
8656	510626.92	1322230.57	Картометрический метод	5.0	-
8657	510627.47	1322218.60	Картометрический метод	5.0	-
8658	510584.58	1322241.04	Картометрический метод	5.0	-
8659	510575.20	1322223.38	Картометрический метод	5.0	-
8660	510562.65	1322195.61	Картометрический метод	5.0	-
8661	510551.87	1322172.17	Картометрический метод	5.0	-
8662	510469.22	1321990.76	Картометрический метод	5.0	-
8663	510501.06	1321975.91	Картометрический метод	5.0	-
8664	510489.85	1321950.67	Картометрический метод	5.0	-
8665	510491.16	1321948.43	Картометрический метод	5.0	-
8666	510508.17	1321926.85	Картометрический метод	5.0	-
8667	510528.49	1321928.49	Картометрический метод	5.0	-

2. Сведения о характерных точках границ объекта

Обозначение характерных точек границ	Координаты, м		Метод определения координат характерной точки	Средняя квадратическая погрешность положения характерной точки (Mt), м	Описание обозначения точки на местности (при наличии)
	X	Y			
1	2	3	4	5	6
8668	510543.81	1321933.91	Картометрический метод	5.0	-
8669	510573.21	1321955.34	Картометрический метод	5.0	-
8670	510590.68	1321972.49	Картометрический метод	5.0	-
8671	510607.05	1321991.60	Картометрический метод	5.0	-
8672	510608.84	1322013.35	Картометрический метод	5.0	-
8673	510599.22	1322036.82	Картометрический метод	5.0	-
8674	510619.15	1322063.16	Картометрический метод	5.0	-
8675	510613.90	1322089.07	Картометрический метод	5.0	-
8676	510611.60	1322095.91	Картометрический метод	5.0	-
8677	510597.32	1322103.76	Картометрический метод	5.0	-
8678	510602.36	1322110.57	Картометрический метод	5.0	-
8679	510604.46	1322109.39	Картометрический метод	5.0	-
8680	510631.76	1322094.38	Картометрический метод	5.0	-
8681	510658.78	1322137.90	Картометрический метод	5.0	-
8682	510666.04	1322149.60	Картометрический метод	5.0	-
8683	510675.07	1322172.88	Картометрический метод	5.0	-
8684	510661.79	1322182.78	Картометрический метод	5.0	-
8685	510671.18	1322193.68	Картометрический метод	5.0	-
8686	510659.80	1322201.28	Картометрический метод	5.0	-
8687	510682.37	1322239.07	Картометрический метод	5.0	-
8688	510674.82	1322243.11	Картометрический метод	5.0	-
8654	510664.93	1322220.93	Картометрический метод	5.0	-
8689	510662.90	1322213.19	Картометрический метод	5.0	-
8690	510647.77	1322187.53	Картометрический метод	5.0	-
8691	510642.17	1322178.02	Картометрический метод	5.0	-

2. Сведения о характерных точках границ объекта

Обозначение характерных точек границ	Координаты, м		Метод определения координат характерной точки	Средняя квадратическая погрешность положения характерной точки (Mt), м	Описание обозначения точки на местности (при наличии)
	X	Y			
1	2	3	4	5	6
8692	510642.04	1322178.05	Картометрический метод	5.0	-
8693	510635.32	1322179.37	Картометрический метод	5.0	-
8694	510631.31	1322188.97	Картометрический метод	5.0	-
8695	510630.91	1322198.97	Картометрический метод	5.0	-
8696	510633.71	1322208.16	Картометрический метод	5.0	-
8697	510640.52	1322212.57	Картометрический метод	5.0	-
8698	510648.12	1322216.17	Картометрический метод	5.0	-
8699	510657.32	1322216.17	Картометрический метод	5.0	-
8689	510662.90	1322213.19	Картометрический метод	5.0	-
8700	510860.51	1323255.19	Картометрический метод	5.0	-
8701	510853.39	1323302.28	Картометрический метод	5.0	-
8702	510895.24	1323310.32	Картометрический метод	5.0	-
8703	510895.73	1323310.41	Картометрический метод	5.0	-
8704	510904.32	1323259.33	Картометрический метод	5.0	-
8705	510898.38	1323312.00	Картометрический метод	5.0	-
8706	510893.10	1323336.16	Картометрический метод	5.0	-
8707	510879.26	1323386.10	Картометрический метод	5.0	-
8708	510863.95	1323427.95	Картометрический метод	5.0	-
8709	510859.07	1323438.88	Картометрический метод	5.0	-
8710	510853.33	1323436.18	Картометрический метод	5.0	-
8711	510842.12	1323434.58	Картометрический метод	5.0	-
8712	510833.33	1323435.38	Картометрический метод	5.0	-
8713	510816.51	1323441.78	Картометрический метод	5.0	-
8714	510810.93	1323442.58	Картометрический метод	5.0	-
8715	510801.32	1323442.59	Картометрический метод	5.0	-

2. Сведения о характерных точках границ объекта

Обозначение характерных точек границ	Координаты, м		Метод определения координат характерной точки	Средняя квадратическая погрешность положения характерной точки (Mt), м	Описание обозначения точки на местности (при наличии)
	X	Y			
1	2	3	4	5	6
8716	510797.39	1323439.31	Картометрический метод	5.0	-
8717	510796.52	1323438.59	Картометрический метод	5.0	-
8718	510797.32	1323431.38	Картометрический метод	5.0	-
8719	510799.72	1323420.98	Картометрический метод	5.0	-
8720	510794.40	1323408.81	Картометрический метод	5.0	-
8721	510794.40	1323408.81	Картометрический метод	5.0	-
8722	510820.68	1323363.58	Картометрический метод	5.0	-
8723	510847.35	1323299.93	Картометрический метод	5.0	-
8724	510855.58	1323238.28	Картометрический метод	5.0	-
8725	510853.90	1323197.77	Картометрический метод	5.0	-
8726	510889.76	1323184.47	Картометрический метод	5.0	-
8727	510892.79	1323192.47	Картометрический метод	5.0	-
8728	510900.60	1323200.12	Картометрический метод	5.0	-
8729	510907.45	1323222.36	Картометрический метод	5.0	-
8730	510907.19	1323227.95	Картометрический метод	5.0	-
8731	510865.68	1323221.59	Картометрический метод	5.0	-
8732	510861.92	1323246.03	Картометрический метод	5.0	-
8733	510905.19	1323250.00	Картометрический метод	5.0	-
8734	510904.33	1323259.21	Картометрический метод	5.0	-
8700	510860.51	1323255.19	Картометрический метод	5.0	-
8735	510863.06	1323403.78	Картометрический метод	5.0	-
8736	510823.70	1323390.11	Картометрический метод	5.0	-
8737	510815.51	1323412.67	Картометрический метод	5.0	-
8738	510854.87	1323426.34	Картометрический метод	5.0	-
8735	510863.06	1323403.78	Картометрический метод	5.0	-

2. Сведения о характерных точках границ объекта

Обозначение характерных точек границ	Координаты, м		Метод определения координат характерной точки	Средняя квадратическая погрешность положения характерной точки (Mt), м	Описание обозначения точки на местности (при наличии)
	X	Y			
1	2	3	4	5	6
8739	500340.60	1328917.54	Картометрический метод	5.0	-
8740	500339.54	1328870.30	Картометрический метод	5.0	-
8741	500390.10	1328869.98	Картометрический метод	5.0	-
8742	500390.44	1328917.19	Картометрический метод	5.0	-
8739	500340.60	1328917.54	Картометрический метод	5.0	-
8743	500317.27	1329085.29	Картометрический метод	5.0	-
8744	500317.07	1329030.41	Картометрический метод	5.0	-
8745	500356.08	1329023.52	Картометрический метод	5.0	-
8746	500397.71	1329016.42	Картометрический метод	5.0	-
8747	500438.41	1329009.44	Картометрический метод	5.0	-
8748	500446.92	1329064.38	Картометрический метод	5.0	-
8749	500406.55	1329071.86	Картометрический метод	5.0	-
8750	500365.21	1329079.55	Картометрический метод	5.0	-
8751	500334.36	1329085.29	Картометрический метод	5.0	-
8743	500317.27	1329085.29	Картометрический метод	5.0	-
8752	500399.21	1329004.05	Картометрический метод	5.0	-
8753	500336.99	1329014.67	Картометрический метод	5.0	-
8754	500313.48	1329018.64	Картометрический метод	5.0	-
8755	500285.03	1329018.85	Картометрический метод	5.0	-
8756	500285.14	1329030.70	Картометрический метод	5.0	-
8757	500313.26	1329030.48	Картометрический метод	5.0	-
8758	500313.25	1329085.52	Картометрический метод	5.0	-
8759	500271.33	1329085.49	Картометрический метод	5.0	-
8760	500229.50	1329085.65	Картометрический метод	5.0	-
8761	500229.42	1329031.13	Картометрический метод	5.0	-

2. Сведения о характерных точках границ объекта

Обозначение характерных точек границ	Координаты, м		Метод определения координат характерной точки	Средняя квадратическая погрешность положения характерной точки (Mt), м	Описание обозначения точки на местности (при наличии)
	X	Y			
1	2	3	4	5	6
8762	500217.53	1329031.22	Картометрический метод	5.0	-
8763	500217.53	1329055.91	Картометрический метод	5.0	-
8764	500217.63	1329116.36	Картометрический метод	5.0	-
8765	500182.93	1329118.16	Картометрический метод	5.0	-
8766	500147.38	1329120.00	Картометрический метод	5.0	-
8767	500147.22	1329055.97	Картометрический метод	5.0	-
8768	500146.99	1329000.91	Картометрический метод	5.0	-
8769	500141.71	1329025.67	Картометрический метод	5.0	-
8770	500141.96	1329035.25	Картометрический метод	5.0	-
8771	500135.59	1329038.17	Картометрический метод	5.0	-
8772	500135.66	1329054.12	Картометрический метод	5.0	-
8773	500135.84	1329096.25	Картометрический метод	5.0	-
8774	500135.87	1329127.91	Картометрический метод	5.0	-
8775	500127.62	1329134.12	Картометрический метод	5.0	-
8776	500078.56	1329144.96	Картометрический метод	5.0	-
8777	500078.70	1329096.49	Картометрический метод	5.0	-
8778	500078.79	1329061.03	Картометрический метод	5.0	-
8779	500078.81	1329054.41	Картометрический метод	5.0	-
8780	500078.68	1329046.58	Картометрический метод	5.0	-
8781	500078.62	1329042.61	Картометрический метод	5.0	-
8782	500071.09	1329037.85	Картометрический метод	5.0	-
8783	500062.70	1329028.26	Картометрический метод	5.0	-
8784	500052.77	1329012.13	Картометрический метод	5.0	-
8785	500035.21	1328974.90	Картометрический метод	5.0	-
8786	500023.66	1328979.64	Картометрический метод	5.0	-

2. Сведения о характерных точках границ объекта

Обозначение характерных точек границ	Координаты, м		Метод определения координат характерной точки	Средняя квадратическая погрешность положения характерной точки (Mt), м	Описание обозначения точки на местности (при наличии)
	X	Y			
1	2	3	4	5	6
8787	500021.47	1328969.80	Картометрический метод	5.0	-
8788	499998.35	1328976.26	Картометрический метод	5.0	-
8789	499994.43	1328969.48	Картометрический метод	5.0	-
8790	499982.94	1328973.42	Картометрический метод	5.0	-
8791	499971.04	1328976.01	Картометрический метод	5.0	-
8792	499971.04	1328976.01	Картометрический метод	5.0	-
8793	499964.29	1328978.40	Картометрический метод	5.0	-
8794	499959.32	1328964.56	Картометрический метод	5.0	-
8795	499952.94	1328946.76	Картометрический метод	5.0	-
8796	499962.75	1328943.28	Картометрический метод	5.0	-
8797	499970.38	1328940.57	Картометрический метод	5.0	-
8798	499967.61	1328911.62	Картометрический метод	5.0	-
8799	499979.72	1328908.73	Картометрический метод	5.0	-
8800	500006.96	1328908.00	Картометрический метод	5.0	-
8801	500038.03	1328908.50	Картометрический метод	5.0	-
8802	500070.95	1328914.02	Картометрический метод	5.0	-
8803	500080.85	1328914.80	Картометрический метод	5.0	-
8804	500116.84	1328917.63	Картометрический метод	5.0	-
8805	500118.57	1328917.64	Картометрический метод	5.0	-
8806	500118.58	1328914.62	Картометрический метод	5.0	-
8807	500139.40	1328916.27	Картометрический метод	5.0	-
8808	500143.61	1328917.36	Картометрический метод	5.0	-
8809	500146.81	1328916.58	Картометрический метод	5.0	-
8810	500154.90	1328935.74	Картометрический метод	5.0	-
8811	500175.55	1328949.38	Картометрический метод	5.0	-

2. Сведения о характерных точках границ объекта

Обозначение характерных точек границ	Координаты, м		Метод определения координат характерной точки	Средняя квадратическая погрешность положения характерной точки (Mt), м	Описание обозначения точки на местности (при наличии)
	X	Y			
1	2	3	4	5	6
8812	500189.76	1328923.49	Картометрический метод	5.0	-
8813	500162.66	1328923.52	Картометрический метод	5.0	-
8814	500162.62	1328912.72	Картометрический метод	5.0	-
8815	500162.62	1328911.20	Картометрический метод	5.0	-
8816	500197.06	1328888.86	Картометрический метод	5.0	-
8817	500232.85	1328850.64	Картометрический метод	5.0	-
8818	500239.01	1328850.68	Картометрический метод	5.0	-
8819	500270.45	1328808.72	Картометрический метод	5.0	-
8820	500272.26	1328806.84	Картометрический метод	5.0	-
8821	500316.00	1328769.41	Картометрический метод	5.0	-
8822	500327.01	1328759.99	Картометрический метод	5.0	-
8823	500338.07	1328751.07	Картометрический метод	5.0	-
8824	500367.34	1328777.66	Картометрический метод	5.0	-
8825	500335.87	1328811.18	Картометрический метод	5.0	-
8826	500329.22	1328858.64	Картометрический метод	5.0	-
8827	500334.03	1328857.27	Картометрический метод	5.0	-
8828	500338.79	1328917.55	Картометрический метод	5.0	-
8829	500339.74	1328929.59	Картометрический метод	5.0	-
8830	500393.40	1328929.41	Картометрический метод	5.0	-
8831	500445.97	1328928.63	Картометрический метод	5.0	-
8832	500451.44	1328960.70	Картометрический метод	5.0	-
8833	500457.17	1328994.05	Картометрический метод	5.0	-
8752	500399.21	1329004.05	Картометрический метод	5.0	-
8834	500333.54	1328936.94	Картометрический метод	5.0	-
8835	500327.30	1328860.58	Картометрический метод	5.0	-

2. Сведения о характерных точках границ объекта

Обозначение характерных точек границ	Координаты, м		Метод определения координат характерной точки	Средняя квадратическая погрешность положения характерной точки (Mt), м	Описание обозначения точки на местности (при наличии)
	X	Y			
1	2	3	4	5	6
8836	500328.05	1328893.27	Картометрический метод	5.0	-
8837	500329.70	1328969.79	Картометрический метод	5.0	-
8838	500337.18	1328969.81	Картометрический метод	5.0	-
8839	500343.03	1328970.35	Картометрический метод	5.0	-
8840	500342.49	1328936.80	Картометрический метод	5.0	-
8834	500333.54	1328936.94	Картометрический метод	5.0	-
8841	500402.45	1328917.10	Картометрический метод	5.0	-
8842	500402.09	1328869.82	Картометрический метод	5.0	-
8843	500457.23	1328869.44	Картометрический метод	5.0	-
8844	500457.23	1328869.44	Картометрический метод	5.0	-
8845	500453.06	1328916.74	Картометрический метод	5.0	-
8841	500402.45	1328917.10	Картометрический метод	5.0	-
8846	500495.76	1329055.25	Картометрический метод	5.0	-
8847	500450.93	1329063.61	Картометрический метод	5.0	-
8848	500442.41	1329008.87	Картометрический метод	5.0	-
8849	500486.85	1329001.12	Картометрический метод	5.0	-
8850	500485.41	1328992.34	Картометрический метод	5.0	-
8851	500484.60	1328987.51	Картометрический метод	5.0	-
8852	500483.12	1328987.58	Картометрический метод	5.0	-
8853	500473.57	1328931.77	Картометрический метод	5.0	-
8854	500475.29	1328931.72	Картометрический метод	5.0	-
8855	500502.89	1328930.92	Картометрический метод	5.0	-
8856	500508.75	1328932.49	Картометрический метод	5.0	-
8857	500510.24	1328935.03	Картометрический метод	5.0	-
8858	500516.41	1328945.57	Картометрический метод	5.0	-

2. Сведения о характерных точках границ объекта

Обозначение характерных точек границ	Координаты, м		Метод определения координат характерной точки	Средняя квадратическая погрешность положения характерной точки (Mt), м	Описание обозначения точки на местности (при наличии)
	X	Y			
1	2	3	4	5	6
8859	500527.44	1328985.50	Картометрический метод	5.0	-
8860	500533.00	1329005.64	Картометрический метод	5.0	-
8861	500542.41	1329026.89	Картометрический метод	5.0	-
8846	500495.76	1329055.25	Картометрический метод	5.0	-
8862	500381.89	1328620.01	Картометрический метод	5.0	-
8863	500363.25	1328620.11	Картометрический метод	5.0	-
8864	500366.79	1328630.11	Картометрический метод	5.0	-
8865	500358.59	1328633.49	Картометрический метод	5.0	-
8866	500362.89	1328652.95	Картометрический метод	5.0	-
8867	500334.58	1328659.19	Картометрический метод	5.0	-
8868	500331.07	1328643.27	Картометрический метод	5.0	-
8869	500331.06	1328643.27	Картометрический метод	5.0	-
8870	500331.06	1328643.27	Картометрический метод	5.0	-
8871	500330.74	1328643.37	Картометрический метод	5.0	-
8872	500321.72	1328648.24	Картометрический метод	5.0	-
8873	500310.60	1328652.06	Картометрический метод	5.0	-
8874	500288.01	1328657.02	Картометрический метод	5.0	-
8875	500287.49	1328650.25	Картометрический метод	5.0	-
8876	500286.79	1328644.87	Картометрический метод	5.0	-
8877	500259.03	1328648.48	Картометрический метод	5.0	-
8878	500254.50	1328613.33	Картометрический метод	5.0	-
8879	500228.90	1328623.67	Картометрический метод	5.0	-
8880	500214.10	1328643.67	Картометрический метод	5.0	-
8881	500252.83	1328639.30	Картометрический метод	5.0	-
8882	500225.85	1328656.14	Картометрический метод	5.0	-

2. Сведения о характерных точках границ объекта

Обозначение характерных точек границ	Координаты, м		Метод определения координат характерной точки	Средняя квадратическая погрешность положения характерной точки (Mt), м	Описание обозначения точки на местности (при наличии)
	X	Y			
1	2	3	4	5	6
8883	500221.18	1328659.07	Картометрический метод	5.0	-
8884	500214.11	1328713.81	Картометрический метод	5.0	-
8885	500257.77	1328727.97	Картометрический метод	5.0	-
8886	500257.77	1328727.97	Картометрический метод	5.0	-
8887	500281.37	1328719.19	Картометрический метод	5.0	-
8888	500297.64	1328713.14	Картометрический метод	5.0	-
8889	500327.26	1328702.12	Картометрический метод	5.0	-
8890	500326.59	1328728.61	Картометрический метод	5.0	-
8891	500326.22	1328729.98	Картометрический метод	5.0	-
8892	500325.10	1328734.04	Картометрический метод	5.0	-
8893	500323.84	1328738.62	Картометрический метод	5.0	-
8894	500315.26	1328746.40	Картометрический метод	5.0	-
8895	500286.72	1328771.19	Картометрический метод	5.0	-
8896	500262.62	1328793.70	Картометрический метод	5.0	-
8897	500253.13	1328791.31	Картометрический метод	5.0	-
8898	500232.19	1328784.31	Картометрический метод	5.0	-
8899	500223.70	1328781.27	Картометрический метод	5.0	-
8900	500221.86	1328799.65	Картометрический метод	5.0	-
8901	500218.14	1328836.81	Картометрический метод	5.0	-
8902	500225.37	1328839.39	Картометрический метод	5.0	-
8903	500198.47	1328867.28	Картометрический метод	5.0	-
8904	500182.59	1328882.43	Картометрический метод	5.0	-
8905	500172.96	1328889.38	Картометрический метод	5.0	-
8906	500161.37	1328894.50	Картометрический метод	5.0	-
8907	500141.36	1328899.39	Картометрический метод	5.0	-

2. Сведения о характерных точках границ объекта

Обозначение характерных точек границ	Координаты, м		Метод определения координат характерной точки	Средняя квадратическая погрешность положения характерной точки (Mt), м	Описание обозначения точки на местности (при наличии)
	X	Y			
1	2	3	4	5	6
8908	500117.46	1328899.62	Картометрический метод	5.0	-
8909	500090.33	1328897.49	Картометрический метод	5.0	-
8910	500090.44	1328891.75	Картометрический метод	5.0	-
8911	500022.94	1328887.60	Картометрический метод	5.0	-
8912	500022.82	1328890.25	Картометрический метод	5.0	-
8913	500006.87	1328890.00	Картометрический метод	5.0	-
8914	499987.44	1328890.52	Картометрический метод	5.0	-
8915	499984.69	1328874.00	Картометрический метод	5.0	-
8916	499945.75	1328881.55	Картометрический метод	5.0	-
8917	499925.56	1328889.73	Картометрический метод	5.0	-
8918	499927.82	1328896.33	Картометрический метод	5.0	-
8919	499931.46	1328904.19	Картометрический метод	5.0	-
8920	499913.61	1328910.91	Картометрический метод	5.0	-
8921	499872.50	1328928.34	Картометрический метод	5.0	-
8922	499873.47	1328930.82	Картометрический метод	5.0	-
8923	499839.81	1328946.30	Картометрический метод	5.0	-
8924	499839.35	1328945.06	Картометрический метод	5.0	-
8925	499835.79	1328946.90	Картометрический метод	5.0	-
8926	499834.38	1328948.02	Картометрический метод	5.0	-
8927	499824.19	1328926.67	Картометрический метод	5.0	-
8928	499816.59	1328916.19	Картометрический метод	5.0	-
8929	499826.34	1328909.74	Картометрический метод	5.0	-
8930	499817.51	1328885.80	Картометрический метод	5.0	-
8931	499849.13	1328863.16	Картометрический метод	5.0	-
8932	499857.32	1328886.68	Картометрический метод	5.0	-

2. Сведения о характерных точках границ объекта

Обозначение характерных точек границ	Координаты, м		Метод определения координат характерной точки	Средняя квадратическая погрешность положения характерной точки (Mt), м	Описание обозначения точки на местности (при наличии)
	X	Y			
1	2	3	4	5	6
8933	499857.32	1328886.68	Картометрический метод	5.0	-
8934	499886.29	1328877.36	Картометрический метод	5.0	-
8935	499873.44	1328846.00	Картометрический метод	5.0	-
8936	499875.65	1328844.43	Картометрический метод	5.0	-
8937	499866.68	1328825.66	Картометрический метод	5.0	-
8938	499855.46	1328828.42	Картометрический метод	5.0	-
8939	499823.78	1328835.90	Картометрический метод	5.0	-
8940	499795.33	1328842.96	Картометрический метод	5.0	-
8941	499773.32	1328848.52	Картометрический метод	5.0	-
8942	499749.29	1328853.88	Картометрический метод	5.0	-
8943	499746.75	1328843.93	Картометрический метод	5.0	-
8944	499743.23	1328844.96	Картометрический метод	5.0	-
8945	499714.65	1328854.07	Картометрический метод	5.0	-
8946	499712.09	1328862.06	Картометрический метод	5.0	-
8947	499699.99	1328866.45	Картометрический метод	5.0	-
8948	499664.26	1328879.42	Картометрический метод	5.0	-
8949	499655.22	1328853.07	Картометрический метод	5.0	-
8950	499650.89	1328840.46	Картометрический метод	5.0	-
8951	499636.47	1328841.26	Картометрический метод	5.0	-
8952	499611.07	1328848.07	Картометрический метод	5.0	-
8953	499612.69	1328854.29	Картометрический метод	5.0	-
8954	499627.48	1328891.46	Картометрический метод	5.0	-
8955	499631.98	1328902.80	Картометрический метод	5.0	-
8956	499608.77	1328910.76	Картометрический метод	5.0	-
8957	499608.06	1328909.02	Картометрический метод	5.0	-

2. Сведения о характерных точках границ объекта

Обозначение характерных точек границ	Координаты, м		Метод определения координат характерной точки	Средняя квадратическая погрешность положения характерной точки (Mt), м	Описание обозначения точки на местности (при наличии)
	X	Y			
1	2	3	4	5	6
8958	499605.57	1328909.92	Картометрический метод	5.0	-
8959	499576.58	1328922.20	Картометрический метод	5.0	-
8960	499574.63	1328922.99	Картометрический метод	5.0	-
8961	499568.90	1328974.67	Картометрический метод	5.0	-
8962	499573.36	1328972.85	Картометрический метод	5.0	-
8963	499607.22	1328961.46	Картометрический метод	5.0	-
8964	499617.10	1328990.70	Картометрический метод	5.0	-
8965	499620.39	1328989.71	Картометрический метод	5.0	-
8966	499625.13	1328999.59	Картометрический метод	5.0	-
8967	499625.48	1328999.45	Картометрический метод	5.0	-
8968	499639.14	1329030.94	Картометрический метод	5.0	-
8969	499652.70	1329062.20	Картометрический метод	5.0	-
8970	499621.82	1329077.15	Картометрический метод	5.0	-
8971	499615.22	1329080.34	Картометрический метод	5.0	-
8972	499599.25	1329092.73	Картометрический метод	5.0	-
8973	499598.57	1329093.27	Картометрический метод	5.0	-
8974	499597.74	1329094.06	Картометрический метод	5.0	-
8975	499597.11	1329095.01	Картометрический метод	5.0	-
8976	499596.97	1329095.56	Картометрический метод	5.0	-
8977	499597.04	1329096.23	Картометрический метод	5.0	-
8978	499597.34	1329097.18	Картометрический метод	5.0	-
8979	499597.64	1329097.91	Картометрический метод	5.0	-
8980	499604.69	1329112.02	Картометрический метод	5.0	-
8981	499618.73	1329130.94	Картометрический метод	5.0	-
8982	499617.94	1329131.45	Картометрический метод	5.0	-

2. Сведения о характерных точках границ объекта

Обозначение характерных точек границ	Координаты, м		Метод определения координат характерной точки	Средняя квадратическая погрешность положения характерной точки (Mt), м	Описание обозначения точки на местности (при наличии)
	X	Y			
1	2	3	4	5	6
8983	499635.29	1329155.67	Картометрический метод	5.0	-
8984	499652.91	1329179.93	Картометрический метод	5.0	-
8985	499670.50	1329204.67	Картометрический метод	5.0	-
8986	499670.81	1329205.07	Картометрический метод	5.0	-
8987	499672.05	1329204.25	Картометрический метод	5.0	-
8988	499690.64	1329227.57	Картометрический метод	5.0	-
8989	499690.64	1329227.67	Картометрический метод	5.0	-
8990	499708.34	1329250.00	Картометрический метод	5.0	-
8991	499723.12	1329268.60	Картометрический метод	5.0	-
8992	499745.61	1329296.89	Картометрический метод	5.0	-
8993	499749.29	1329316.94	Картометрический метод	5.0	-
8994	499740.87	1329327.87	Картометрический метод	5.0	-
8995	499727.84	1329335.19	Картометрический метод	5.0	-
8996	499681.36	1329360.56	Картометрический метод	5.0	-
8997	499648.20	1329348.96	Картометрический метод	5.0	-
8998	499629.80	1329342.53	Картометрический метод	5.0	-
8999	499602.46	1329302.37	Картометрический метод	5.0	-
9000	499573.52	1329259.87	Картометрический метод	5.0	-
9001	499574.83	1329259.08	Картометрический метод	5.0	-
9002	499577.44	1329257.50	Картометрический метод	5.0	-
9003	499573.63	1329251.85	Картометрический метод	5.0	-
9004	499543.56	1329215.69	Картометрический метод	5.0	-
9005	499532.42	1329181.12	Картометрический метод	5.0	-
9006	499473.08	1329205.46	Картометрический метод	5.0	-
9007	499465.88	1329213.87	Картометрический метод	5.0	-

2. Сведения о характерных точках границ объекта

Обозначение характерных точек границ	Координаты, м		Метод определения координат характерной точки	Средняя квадратическая погрешность положения характерной точки (Mt), м	Описание обозначения точки на местности (при наличии)
	X	Y			
1	2	3	4	5	6
9008	499465.88	1329224.26	Картометрический метод	5.0	-
9009	499473.48	1329246.67	Картометрический метод	5.0	-
9010	499479.04	1329259.45	Картометрический метод	5.0	-
9011	499487.20	1329278.21	Картометрический метод	5.0	-
9012	499486.13	1329278.82	Картометрический метод	5.0	-
9013	499466.66	1329290.21	Картометрический метод	5.0	-
9014	499473.88	1329307.07	Картометрический метод	5.0	-
9015	499479.26	1329326.96	Картометрический метод	5.0	-
9016	499452.04	1329332.80	Картометрический метод	5.0	-
9017	499452.55	1329336.17	Картометрический метод	5.0	-
9018	499406.09	1329345.68	Картометрический метод	5.0	-
9019	499391.83	1329304.16	Картометрический метод	5.0	-
9020	499416.78	1329291.08	Картометрический метод	5.0	-
9021	499397.80	1329221.92	Картометрический метод	5.0	-
9022	499377.84	1329229.06	Картометрический метод	5.0	-
9023	499363.26	1329201.66	Картометрический метод	5.0	-
9024	499359.11	1329192.35	Картометрический метод	5.0	-
9025	499355.16	1329189.21	Картометрический метод	5.0	-
9026	499341.85	1329178.57	Картометрический метод	5.0	-
9027	499322.73	1329163.30	Картометрический метод	5.0	-
9028	499330.88	1329157.26	Картометрический метод	5.0	-
9029	499346.68	1329157.46	Картометрический метод	5.0	-
9030	499368.50	1329146.26	Картометрический метод	5.0	-
9031	499375.79	1329145.62	Картометрический метод	5.0	-
9032	499385.98	1329149.70	Картометрический метод	5.0	-

2. Сведения о характерных точках границ объекта

Обозначение характерных точек границ	Координаты, м		Метод определения координат характерной точки	Средняя квадратическая погрешность положения характерной точки (Mt), м	Описание обозначения точки на местности (при наличии)
	X	Y			
1	2	3	4	5	6
9033	499398.66	1329141.64	Картометрический метод	5.0	-
9034	499413.45	1329135.20	Картометрический метод	5.0	-
9035	499433.47	1329126.99	Картометрический метод	5.0	-
9036	499475.19	1329109.88	Картометрический метод	5.0	-
9037	499512.11	1329093.46	Картометрический метод	5.0	-
9038	499517.54	1329108.80	Картометрический метод	5.0	-
9039	499526.58	1329134.32	Картометрический метод	5.0	-
9040	499574.14	1329108.05	Картометрический метод	5.0	-
9041	499559.74	1329090.67	Картометрический метод	5.0	-
9042	499537.86	1329066.06	Картометрический метод	5.0	-
9043	499522.26	1329071.58	Картометрический метод	5.0	-
9044	499515.67	1329058.65	Картометрический метод	5.0	-
9045	499511.08	1329039.06	Картометрический метод	5.0	-
9046	499545.00	1329004.70	Картометрический метод	5.0	-
9047	499540.84	1328989.25	Картометрический метод	5.0	-
9048	499549.74	1328974.76	Картометрический метод	5.0	-
9049	499549.36	1328947.76	Картометрический метод	5.0	-
9050	499548.50	1328931.80	Картометрический метод	5.0	-
9051	499538.36	1328937.61	Картометрический метод	5.0	-
9052	499515.08	1328895.15	Картометрический метод	5.0	-
9053	499508.58	1328898.76	Картометрический метод	5.0	-
9054	499522.49	1328923.91	Картометрический метод	5.0	-
9055	499491.04	1328938.95	Картометрический метод	5.0	-
9056	499496.47	1328966.68	Картометрический метод	5.0	-
9057	499508.34	1328964.23	Картометрический метод	5.0	-

2. Сведения о характерных точках границ объекта

Обозначение характерных точек границ	Координаты, м		Метод определения координат характерной точки	Средняя квадратическая погрешность положения характерной точки (Mt), м	Описание обозначения точки на местности (при наличии)
	X	Y			
1	2	3	4	5	6
9058	499521.38	1329012.50	Картометрический метод	5.0	-
9059	499467.16	1329027.74	Картометрический метод	5.0	-
9060	499476.28	1329058.26	Картометрический метод	5.0	-
9061	499461.08	1329075.06	Картометрический метод	5.0	-
9062	499439.88	1329090.26	Картометрический метод	5.0	-
9063	499425.88	1329097.45	Картометрический метод	5.0	-
9064	499391.70	1329115.14	Картометрический метод	5.0	-
9065	499376.04	1329088.37	Картометрический метод	5.0	-
9066	499379.74	1329086.34	Картометрический метод	5.0	-
9067	499378.47	1329065.07	Картометрический метод	5.0	-
9068	499377.94	1329056.29	Картометрический метод	5.0	-
9069	499378.37	1329055.57	Картометрический метод	5.0	-
9070	499370.95	1329026.96	Картометрический метод	5.0	-
9071	499388.02	1329017.44	Картометрический метод	5.0	-
9072	499426.69	1328995.89	Картометрический метод	5.0	-
9073	499425.66	1328989.38	Картометрический метод	5.0	-
9074	499419.09	1328957.03	Картометрический метод	5.0	-
9075	499404.89	1328964.46	Картометрический метод	5.0	-
9076	499403.20	1328936.59	Картометрический метод	5.0	-
9077	499395.67	1328900.46	Картометрический метод	5.0	-
9078	499381.28	1328866.86	Картометрический метод	5.0	-
9079	499366.23	1328846.50	Картометрический метод	5.0	-
9080	499373.78	1328852.85	Картометрический метод	5.0	-
9081	499388.72	1328834.60	Картометрический метод	5.0	-
9082	499421.79	1328917.40	Картометрический метод	5.0	-

2. Сведения о характерных точках границ объекта

Обозначение характерных точек границ	Координаты, м		Метод определения координат характерной точки	Средняя квадратическая погрешность положения характерной точки (Mt), м	Описание обозначения точки на местности (при наличии)
	X	Y			
1	2	3	4	5	6
9083	499442.23	1328909.25	Картометрический метод	5.0	-
9084	499428.04	1328873.63	Картометрический метод	5.0	-
9085	499425.11	1328866.30	Картометрический метод	5.0	-
9086	499410.73	1328830.21	Картометрический метод	5.0	-
9087	499403.85	1328812.95	Картометрический метод	5.0	-
9088	499396.70	1328795.00	Картометрический метод	5.0	-
9089	499361.06	1328839.52	Картометрический метод	5.0	-
9090	499357.56	1328834.78	Картометрический метод	5.0	-
9091	499418.35	1328757.64	Картометрический метод	5.0	-
9092	499427.00	1328746.36	Картометрический метод	5.0	-
9093	499443.08	1328725.05	Картометрический метод	5.0	-
9094	499449.38	1328716.84	Картометрический метод	5.0	-
9095	499470.41	1328695.18	Картометрический метод	5.0	-
9096	499480.17	1328718.25	Картометрический метод	5.0	-
9097	499490.55	1328725.52	Картометрический метод	5.0	-
9098	499492.63	1328730.71	Картометрический метод	5.0	-
9099	499495.75	1328737.98	Картометрический метод	5.0	-
9100	499502.22	1328744.45	Картометрический метод	5.0	-
9101	499502.75	1328744.98	Картометрический метод	5.0	-
9102	499502.75	1328744.98	Картометрический метод	5.0	-
9103	499532.67	1328737.90	Картометрический метод	5.0	-
9104	499532.67	1328737.90	Картометрический метод	5.0	-
9105	499533.55	1328737.00	Картометрический метод	5.0	-
9106	499536.94	1328733.56	Картометрический метод	5.0	-
9107	499536.94	1328733.55	Картометрический метод	5.0	-

2. Сведения о характерных точках границ объекта

Обозначение характерных точек границ	Координаты, м		Метод определения координат характерной точки	Средняя квадратическая погрешность положения характерной точки (Mt), м	Описание обозначения точки на местности (при наличии)
	X	Y			
1	2	3	4	5	6
9108	499614.62	1328698.77	Картометрический метод	5.0	-
9109	499688.24	1328664.13	Картометрический метод	5.0	-
9110	499704.12	1328647.69	Картометрический метод	5.0	-
9111	499738.32	1328543.51	Картометрический метод	5.0	-
9112	499738.32	1328543.52	Картометрический метод	5.0	-
9113	499738.32	1328543.52	Картометрический метод	5.0	-
9114	499745.11	1328555.21	Картометрический метод	5.0	-
9115	499756.66	1328548.17	Картометрический метод	5.0	-
9116	499758.78	1328544.72	Картометрический метод	5.0	-
9117	499758.86	1328544.58	Картометрический метод	5.0	-
9118	499763.31	1328541.95	Картометрический метод	5.0	-
9119	499763.35	1328541.93	Картометрический метод	5.0	-
9120	499766.67	1328539.97	Картометрический метод	5.0	-
9121	499766.67	1328539.97	Картометрический метод	5.0	-
9122	499771.27	1328533.97	Картометрический метод	5.0	-
9123	499782.55	1328529.74	Картометрический метод	5.0	-
9124	499789.96	1328522.93	Картометрический метод	5.0	-
9125	499797.16	1328512.72	Картометрический метод	5.0	-
9126	499804.17	1328505.71	Картометрический метод	5.0	-
9127	499804.36	1328505.46	Картометрический метод	5.0	-
9128	499811.18	1328496.30	Картометрический метод	5.0	-
9129	499815.58	1328487.49	Картометрический метод	5.0	-
9130	499818.99	1328478.47	Картометрический метод	5.0	-
9131	499820.39	1328469.66	Картометрический метод	5.0	-
9132	499826.45	1328460.85	Картометрический метод	5.0	-

2. Сведения о характерных точках границ объекта

Обозначение характерных точек границ	Координаты, м		Метод определения координат характерной точки	Средняя квадратическая погрешность положения характерной точки (Mt), м	Описание обозначения точки на местности (при наличии)
	X	Y			
1	2	3	4	5	6
9133	499832.89	1328456.75	Картометрический метод	5.0	-
9134	499839.16	1328452.76	Картометрический метод	5.0	-
9135	499847.43	1328448.77	Картометрический метод	5.0	-
9136	499855.29	1328450.69	Картометрический метод	5.0	-
9137	499856.51	1328456.79	Картометрический метод	5.0	-
9138	499854.03	1328469.21	Картометрический метод	5.0	-
9139	499859.35	1328476.30	Картометрический метод	5.0	-
9140	499865.44	1328484.43	Картометрический метод	5.0	-
9141	499872.35	1328492.56	Картометрический метод	5.0	-
9142	499878.86	1328497.44	Картометрический метод	5.0	-
9143	499886.17	1328501.50	Картометрический метод	5.0	-
9144	499893.08	1328505.16	Картометрический метод	5.0	-
9145	499899.99	1328514.51	Картометрический метод	5.0	-
9146	499900.39	1328523.45	Картометрический метод	5.0	-
9147	499895.52	1328533.60	Картометрический метод	5.0	-
9148	499895.52	1328533.60	Картометрический метод	5.0	-
9149	499895.52	1328533.61	Картометрический метод	5.0	-
9150	499886.98	1328538.49	Картометрический метод	5.0	-
9151	499881.29	1328544.18	Картометрический метод	5.0	-
9152	499876.42	1328552.31	Картометрический метод	5.0	-
9153	499872.12	1328559.27	Картометрический метод	5.0	-
9154	499869.50	1328567.76	Картометрический метод	5.0	-
9155	499866.25	1328578.32	Картометрический метод	5.0	-
9156	499864.22	1328591.33	Картометрический метод	5.0	-
9157	499863.40	1328599.05	Картометрический метод	5.0	-

2. Сведения о характерных точках границ объекта

Обозначение характерных точек границ	Координаты, м		Метод определения координат характерной точки	Средняя квадратическая погрешность положения характерной точки (Mt), м	Описание обозначения точки на местности (при наличии)
	X	Y			
1	2	3	4	5	6
9158	499862.11	1328606.89	Картометрический метод	5.0	-
9159	499861.38	1328611.25	Картометрический метод	5.0	-
9160	499859.48	1328621.07	Картометрический метод	5.0	-
9161	499863.77	1328625.79	Картометрический метод	5.0	-
9162	499872.25	1328635.11	Картометрический метод	5.0	-
9163	499872.92	1328635.85	Картометрический метод	5.0	-
9164	499875.17	1328638.32	Картометрический метод	5.0	-
9165	499886.09	1328650.32	Картометрический метод	5.0	-
9166	499888.53	1328658.84	Картометрический метод	5.0	-
9167	499890.15	1328672.02	Картометрический метод	5.0	-
9168	499890.15	1328672.02	Картометрический метод	5.0	-
9169	499890.15	1328672.03	Картометрический метод	5.0	-
9170	499891.46	1328675.85	Картометрический метод	5.0	-
9171	499893.90	1328682.98	Картометрический метод	5.0	-
9172	499897.59	1328706.22	Картометрический метод	5.0	-
9173	499900.71	1328728.70	Картометрический метод	5.0	-
9174	499900.71	1328728.70	Картометрический метод	5.0	-
9175	499900.71	1328728.70	Картометрический метод	5.0	-
9176	499864.60	1328733.84	Картометрический метод	5.0	-
9177	499864.18	1328730.52	Картометрический метод	5.0	-
9178	499774.53	1328744.84	Картометрический метод	5.0	-
9179	499770.48	1328718.99	Картометрический метод	5.0	-
9180	499724.02	1328726.44	Картометрический метод	5.0	-
9181	499723.20	1328721.20	Картометрический метод	5.0	-
9182	499716.01	1328722.35	Картометрический метод	5.0	-

2. Сведения о характерных точках границ объекта

Обозначение характерных точек границ	Координаты, м		Метод определения координат характерной точки	Средняя квадратическая погрешность положения характерной точки (Mt), м	Описание обозначения точки на местности (при наличии)
	X	Y			
1	2	3	4	5	6
9183	499719.94	1328748.06	Картометрический метод	5.0	-
9184	499705.37	1328750.29	Картометрический метод	5.0	-
9185	499705.34	1328750.30	Картометрический метод	5.0	-
9186	499707.11	1328761.03	Картометрический метод	5.0	-
9187	499708.09	1328766.91	Картометрический метод	5.0	-
9188	499728.28	1328763.57	Картометрический метод	5.0	-
9189	499731.11	1328780.61	Картометрический метод	5.0	-
9190	499747.17	1328776.67	Картометрический метод	5.0	-
9191	499744.45	1328759.32	Картометрический метод	5.0	-
9192	499770.06	1328755.29	Картометрический метод	5.0	-
9193	499776.03	1328754.41	Картометрический метод	5.0	-
9194	499782.70	1328796.87	Картометрический метод	5.0	-
9195	499822.93	1328782.64	Картометрический метод	5.0	-
9196	499841.61	1328776.04	Картометрический метод	5.0	-
9197	499868.68	1328766.47	Картометрический метод	5.0	-
9198	499892.36	1328763.40	Картометрический метод	5.0	-
9199	499904.29	1328796.26	Картометрический метод	5.0	-
9200	499955.12	1328776.44	Картометрический метод	5.0	-
9201	499977.98	1328767.49	Картометрический метод	5.0	-
9202	499995.81	1328813.00	Картометрический метод	5.0	-
9203	499972.95	1328821.95	Картометрический метод	5.0	-
9204	499978.77	1328838.47	Картометрический метод	5.0	-
9205	499980.89	1328838.56	Картометрический метод	5.0	-
9206	499983.52	1328855.72	Картометрический метод	5.0	-
9207	500019.04	1328836.65	Картометрический метод	5.0	-

2. Сведения о характерных точках границ объекта

Обозначение характерных точек границ	Координаты, м		Метод определения координат характерной точки	Средняя квадратическая погрешность положения характерной точки (Mt), м	Описание обозначения точки на местности (при наличии)
	X	Y			
1	2	3	4	5	6
9208	500019.14	1328834.17	Картометрический метод	5.0	-
9209	500012.10	1328808.45	Картометрический метод	5.0	-
9210	500011.82	1328807.72	Картометрический метод	5.0	-
9211	500000.89	1328800.98	Картометрический метод	5.0	-
9212	499996.00	1328750.00	Картометрический метод	5.0	-
9213	500025.30	1328747.44	Картометрический метод	5.0	-
9214	500040.06	1328746.56	Картометрический метод	5.0	-
9215	500041.10	1328708.67	Картометрический метод	5.0	-
9216	500045.90	1328681.60	Картометрический метод	5.0	-
9217	500047.03	1328681.82	Картометрический метод	5.0	-
9218	500089.08	1328681.20	Картометрический метод	5.0	-
9219	500089.32	1328717.32	Картометрический метод	5.0	-
9220	500089.38	1328726.21	Картометрический метод	5.0	-
9221	500089.38	1328726.21	Картометрический метод	5.0	-
9222	500073.70	1328740.87	Картометрический метод	5.0	-
9223	500076.25	1328771.74	Картометрический метод	5.0	-
9224	500091.98	1328771.52	Картометрический метод	5.0	-
9225	500108.52	1328772.35	Картометрический метод	5.0	-
9226	500148.22	1328774.36	Картометрический метод	5.0	-
9227	500135.99	1328754.58	Картометрический метод	5.0	-
9228	500141.03	1328684.24	Картометрический метод	5.0	-
9229	500126.78	1328683.93	Картометрический метод	5.0	-
9230	500127.04	1328676.83	Картометрический метод	5.0	-
9231	500114.59	1328666.94	Картометрический метод	5.0	-
9232	500114.29	1328574.40	Картометрический метод	5.0	-

2. Сведения о характерных точках границ объекта

Обозначение характерных точек границ	Координаты, м		Метод определения координат характерной точки	Средняя квадратическая погрешность положения характерной точки (Mt), м	Описание обозначения точки на местности (при наличии)
	X	Y			
1	2	3	4	5	6
9233	500143.04	1328574.49	Картометрический метод	5.0	-
9234	500144.25	1328512.00	Картометрический метод	5.0	-
9235	500114.09	1328511.91	Картометрический метод	5.0	-
9236	500114.07	1328504.14	Картометрический метод	5.0	-
9237	500224.38	1328505.46	Картометрический метод	5.0	-
9238	500257.70	1328501.80	Картометрический метод	5.0	-
9239	500259.73	1328501.59	Картометрический метод	5.0	-
9240	500261.76	1328501.38	Картометрический метод	5.0	-
9241	500262.17	1328505.37	Картометрический метод	5.0	-
9242	500263.80	1328521.28	Картометрический метод	5.0	-
9243	500297.53	1328517.82	Картометрический метод	5.0	-
9244	500318.52	1328515.66	Картометрический метод	5.0	-
9245	500328.98	1328512.57	Картометрический метод	5.0	-
9246	500328.30	1328476.97	Картометрический метод	5.0	-
9247	500353.30	1328476.46	Картометрический метод	5.0	-
9248	500367.49	1328476.17	Картометрический метод	5.0	-
9249	500370.36	1328476.04	Картометрический метод	5.0	-
9250	500377.44	1328523.46	Картометрический метод	5.0	-
9251	500377.45	1328523.46	Картометрический метод	5.0	-
9252	500391.31	1328522.83	Картометрический метод	5.0	-
9253	500392.15	1328544.88	Картометрический метод	5.0	-
9254	500380.63	1328545.02	Картометрический метод	5.0	-
9255	500380.62	1328545.02	Картометрический метод	5.0	-
9256	500380.91	1328570.02	Картометрический метод	5.0	-
9257	500380.92	1328570.02	Картометрический метод	5.0	-

2. Сведения о характерных точках границ объекта

Обозначение характерных точек границ	Координаты, м		Метод определения координат характерной точки	Средняя квадратическая погрешность положения характерной точки (Mt), м	Описание обозначения точки на местности (при наличии)
	X	Y			
1	2	3	4	5	6
9258	500400.92	1328569.79	Картометрический метод	5.0	-
9259	500400.92	1328569.79	Картометрический метод	5.0	-
9260	500401.90	1328619.78	Картометрический метод	5.0	-
9261	500385.42	1328619.97	Картометрический метод	5.0	-
8862	500381.89	1328620.01	Картометрический метод	5.0	-
9262	499553.39	1329006.22	Картометрический метод	5.0	-
9263	499545.39	1329007.12	Картометрический метод	5.0	-
9264	499538.68	1329045.71	Картометрический метод	5.0	-
9265	499539.49	1329047.65	Картометрический метод	5.0	-
9266	499550.65	1329052.91	Картометрический метод	5.0	-
9267	499540.98	1329059.23	Картометрический метод	5.0	-
9268	499579.09	1329072.23	Картометрический метод	5.0	-
9269	499596.89	1329057.25	Картометрический метод	5.0	-
9270	499582.85	1329032.86	Картометрический метод	5.0	-
9271	499575.18	1329037.06	Картометрический метод	5.0	-
9262	499553.39	1329006.22	Картометрический метод	5.0	-
9272	510887.73	1322510.62	Картометрический метод	5.0	-
9273	510687.34	1322531.76	Картометрический метод	5.0	-
9274	510689.53	1322563.07	Картометрический метод	5.0	-
9275	510649.44	1322565.87	Картометрический метод	5.0	-
9276	510641.97	1322482.16	Картометрический метод	5.0	-
9277	510885.08	1322456.68	Картометрический метод	5.0	-
9272	510887.73	1322510.62	Картометрический метод	5.0	-
9278	511130.48	1323218.42	Картометрический метод	5.0	-
9279	511108.46	1323227.94	Картометрический метод	5.0	-

2. Сведения о характерных точках границ объекта

Обозначение характерных точек границ	Координаты, м		Метод определения координат характерной точки	Средняя квадратическая погрешность положения характерной точки (Mt), м	Описание обозначения точки на местности (при наличии)
	X	Y			
1	2	3	4	5	6
9280	511112.07	1323233.86	Картометрический метод	5.0	-
9281	511090.02	1323251.82	Картометрический метод	5.0	-
9282	511095.03	1323258.85	Картометрический метод	5.0	-
9283	511098.39	1323258.61	Картометрический метод	5.0	-
9284	511103.71	1323250.24	Картометрический метод	5.0	-
9285	511104.86	1323251.23	Картометрический метод	5.0	-
9286	511096.11	1323267.72	Картометрический метод	5.0	-
9287	511088.18	1323272.88	Картометрический метод	5.0	-
9288	511088.78	1323278.24	Картометрический метод	5.0	-
9289	511098.29	1323282.80	Картометрический метод	5.0	-
9290	511101.27	1323293.32	Картометрический метод	5.0	-
9291	511105.59	1323296.04	Картометрический метод	5.0	-
9292	511109.72	1323291.28	Картометрический метод	5.0	-
9293	511119.43	1323280.11	Картометрический метод	5.0	-
9294	511137.05	1323304.50	Картометрический метод	5.0	-
9295	511127.08	1323306.70	Картометрический метод	5.0	-
9296	511117.70	1323308.77	Картометрический метод	5.0	-
9297	511117.70	1323308.77	Картометрический метод	5.0	-
9298	511119.79	1323311.54	Картометрический метод	5.0	-
9299	511120.17	1323325.20	Картометрический метод	5.0	-
9300	511077.61	1323335.73	Картометрический метод	5.0	-
9301	511073.33	1323337.25	Картометрический метод	5.0	-
9302	511073.32	1323337.25	Картометрический метод	5.0	-
9303	511073.32	1323337.25	Картометрический метод	5.0	-
9304	511064.76	1323340.28	Картометрический метод	5.0	-

2. Сведения о характерных точках границ объекта

Обозначение характерных точек границ	Координаты, м		Метод определения координат характерной точки	Средняя квадратическая погрешность положения характерной точки (Mt), м	Описание обозначения точки на местности (при наличии)
	X	Y			
1	2	3	4	5	6
9305	511058.82	1323342.37	Картометрический метод	5.0	-
9306	511047.36	1323342.44	Картометрический метод	5.0	-
9307	511027.73	1323299.38	Картометрический метод	5.0	-
9308	511011.36	1323307.96	Картометрический метод	5.0	-
9309	510970.45	1323303.69	Картометрический метод	5.0	-
9310	510963.77	1323302.94	Картометрический метод	5.0	-
9311	510946.38	1323401.58	Картометрический метод	5.0	-
9312	510888.72	1323424.31	Картометрический метод	5.0	-
9313	510900.24	1323392.83	Картометрический метод	5.0	-
9314	510908.54	1323362.80	Картометрический метод	5.0	-
9315	510917.48	1323340.59	Картометрический метод	5.0	-
9316	510921.36	1323314.48	Картометрический метод	5.0	-
9317	510926.88	1323272.98	Картометрический метод	5.0	-
9318	510927.07	1323272.99	Картометрический метод	5.0	-
9319	510928.34	1323251.44	Картометрический метод	5.0	-
9320	510926.10	1323234.04	Картометрический метод	5.0	-
9321	510921.97	1323201.87	Картометрический метод	5.0	-
9322	510920.40	1323196.06	Картометрический метод	5.0	-
9323	510906.36	1323143.89	Картометрический метод	5.0	-
9324	510923.93	1323137.10	Картометрический метод	5.0	-
9325	510929.39	1323134.99	Картометрический метод	5.0	-
9326	510926.65	1323129.18	Картометрический метод	5.0	-
9327	510960.67	1323118.01	Картометрический метод	5.0	-
9328	510931.54	1323071.10	Картометрический метод	5.0	-
9329	510915.13	1323086.09	Картометрический метод	5.0	-

2. Сведения о характерных точках границ объекта

Обозначение характерных точек границ	Координаты, м		Метод определения координат характерной точки	Средняя квадратическая погрешность положения характерной точки (Mt), м	Описание обозначения точки на местности (при наличии)
	X	Y			
1	2	3	4	5	6
9330	510901.72	1323058.51	Картометрический метод	5.0	-
9331	510870.80	1323074.44	Картометрический метод	5.0	-
9332	510831.15	1322990.49	Картометрический метод	5.0	-
9333	510812.92	1322959.27	Картометрический метод	5.0	-
9334	510811.57	1322960.39	Картометрический метод	5.0	-
9335	510797.83	1322939.87	Картометрический метод	5.0	-
9336	510786.44	1322923.44	Картометрический метод	5.0	-
9337	510769.27	1322897.22	Картометрический метод	5.0	-
9338	510760.80	1322883.78	Картометрический метод	5.0	-
9339	510729.02	1322839.24	Картометрический метод	5.0	-
9340	510697.34	1322795.38	Картометрический метод	5.0	-
9341	510684.24	1322778.25	Картометрический метод	5.0	-
9342	510679.92	1322775.67	Картометрический метод	5.0	-
9343	510674.47	1322777.55	Картометрический метод	5.0	-
9344	510669.80	1322770.29	Картометрический метод	5.0	-
9345	510672.66	1322767.58	Картометрический метод	5.0	-
9346	510673.43	1322760.99	Картометрический метод	5.0	-
9347	510659.96	1322736.06	Картометрический метод	5.0	-
9348	510652.89	1322720.02	Картометрический метод	5.0	-
9349	510655.43	1322719.99	Картометрический метод	5.0	-
9350	510661.32	1322719.90	Картометрический метод	5.0	-
9351	510656.95	1322707.96	Картометрический метод	5.0	-
9352	510655.71	1322703.11	Картометрический метод	5.0	-
9353	510652.03	1322688.80	Картометрический метод	5.0	-
9354	510647.61	1322666.96	Картометрический метод	5.0	-

2. Сведения о характерных точках границ объекта

Обозначение характерных точек границ	Координаты, м		Метод определения координат характерной точки	Средняя квадратическая погрешность положения характерной точки (Mt), м	Описание обозначения точки на местности (при наличии)
	X	Y			
1	2	3	4	5	6
9355	510656.69	1322666.08	Картометрический метод	5.0	-
9356	510650.33	1322575.83	Картометрический метод	5.0	-
9357	510650.33	1322575.83	Картометрический метод	5.0	-
9358	510690.23	1322573.04	Картометрический метод	5.0	-
9359	510692.33	1322603.13	Картометрический метод	5.0	-
9360	510694.47	1322633.71	Картометрический метод	5.0	-
9361	510696.28	1322659.47	Картометрический метод	5.0	-
9362	510735.40	1322651.59	Картометрический метод	5.0	-
9363	510735.68	1322653.87	Картометрический метод	5.0	-
9364	510759.21	1322649.12	Картометрический метод	5.0	-
9365	510780.94	1322645.01	Картометрический метод	5.0	-
9366	510796.86	1322631.09	Картометрический метод	5.0	-
9367	510794.88	1322652.16	Картометрический метод	5.0	-
9368	510798.31	1322652.49	Картометрический метод	5.0	-
9369	510804.82	1322658.96	Картометрический метод	5.0	-
9370	510802.52	1322674.17	Картометрический метод	5.0	-
9371	510802.12	1322694.97	Картометрический метод	5.0	-
9372	510789.93	1322705.06	Картометрический метод	5.0	-
9373	510802.76	1322728.03	Картометрический метод	5.0	-
9374	510796.49	1322731.42	Картометрический метод	5.0	-
9375	510812.91	1322742.17	Картометрический метод	5.0	-
9376	510814.69	1322755.12	Картометрический метод	5.0	-
9377	510808.51	1322762.64	Картометрический метод	5.0	-
9378	510800.30	1322765.83	Картометрический метод	5.0	-
9379	510798.14	1322788.04	Картометрический метод	5.0	-

2. Сведения о характерных точках границ объекта

Обозначение характерных точек границ	Координаты, м		Метод определения координат характерной точки	Средняя квадратическая погрешность положения характерной точки (Mt), м	Описание обозначения точки на местности (при наличии)
	X	Y			
1	2	3	4	5	6
9380	510787.50	1322793.07	Картометрический метод	5.0	-
9381	510780.95	1322799.74	Картометрический метод	5.0	-
9382	510772.98	1322802.93	Картометрический метод	5.0	-
9383	510749.13	1322780.66	Картометрический метод	5.0	-
9384	510744.22	1322778.51	Картометрический метод	5.0	-
9385	510730.93	1322788.98	Картометрический метод	5.0	-
9386	510727.73	1322796.97	Картометрический метод	5.0	-
9387	510728.11	1322812.37	Картометрический метод	5.0	-
9388	510728.53	1322817.37	Картометрический метод	5.0	-
9389	510734.93	1322827.78	Картометрический метод	5.0	-
9390	510743.32	1322834.18	Картометрический метод	5.0	-
9391	510768.51	1322834.18	Картометрический метод	5.0	-
9392	510777.73	1322832.58	Картометрический метод	5.0	-
9393	510787.33	1322829.38	Картометрический метод	5.0	-
9394	510796.53	1322829.38	Картометрический метод	5.0	-
9395	510804.52	1322826.98	Картометрический метод	5.0	-
9396	510829.87	1322808.09	Картометрический метод	5.0	-
9397	510888.86	1322904.59	Картометрический метод	5.0	-
9398	510906.19	1322938.25	Картометрический метод	5.0	-
9399	510905.32	1322942.58	Картометрический метод	5.0	-
9400	510895.73	1322956.58	Картометрический метод	5.0	-
9401	510893.33	1322963.38	Картометрический метод	5.0	-
9402	510892.93	1322971.38	Картометрический метод	5.0	-
9403	510890.93	1322978.98	Картометрический метод	5.0	-
9404	510880.53	1322992.18	Картометрический метод	5.0	-

2. Сведения о характерных точках границ объекта

Обозначение характерных точек границ	Координаты, м		Метод определения координат характерной точки	Средняя квадратическая погрешность положения характерной точки (Mt), м	Описание обозначения точки на местности (при наличии)
	X	Y			
1	2	3	4	5	6
9405	510878.13	1323001.38	Картометрический метод	5.0	-
9406	510881.73	1323007.38	Картометрический метод	5.0	-
9407	510888.53	1323010.58	Картометрический метод	5.0	-
9408	510897.59	1323007.74	Картометрический метод	5.0	-
9409	510894.52	1323003.12	Картометрический метод	5.0	-
9410	510926.15	1322976.97	Картометрический метод	5.0	-
9411	510958.06	1323038.91	Картометрический метод	5.0	-
9412	510963.49	1323048.98	Картометрический метод	5.0	-
9413	511013.63	1323029.70	Картометрический метод	5.0	-
9414	511038.59	1323017.25	Картометрический метод	5.0	-
9415	511043.82	1323023.01	Картометрический метод	5.0	-
9416	511066.57	1323074.39	Картометрический метод	5.0	-
9417	511039.98	1323086.16	Картометрический метод	5.0	-
9418	511038.85	1323086.66	Картометрический метод	5.0	-
9419	511038.50	1323085.87	Картометрический метод	5.0	-
9420	511038.50	1323085.87	Картометрический метод	5.0	-
9421	511035.26	1323085.25	Картометрический метод	5.0	-
9422	511026.15	1323086.39	Картометрический метод	5.0	-
9423	511023.31	1323089.24	Картометрический метод	5.0	-
9424	511023.31	1323089.24	Картометрический метод	5.0	-
9425	511023.31	1323089.29	Картометрический метод	5.0	-
9426	511022.93	1323096.45	Картометрический метод	5.0	-
9427	511017.91	1323099.64	Картометрический метод	5.0	-
9428	511018.41	1323108.47	Картометрический метод	5.0	-
9429	511020.62	1323113.98	Картометрический метод	5.0	-

2. Сведения о характерных точках границ объекта

Обозначение характерных точек границ	Координаты, м		Метод определения координат характерной точки	Средняя квадратическая погрешность положения характерной точки (Mt), м	Описание обозначения точки на местности (при наличии)
	X	Y			
1	2	3	4	5	6
9430	511027.39	1323128.96	Картометрический метод	5.0	-
9431	511035.95	1323146.77	Картометрический метод	5.0	-
9432	511039.29	1323153.36	Картометрический метод	5.0	-
9433	511051.52	1323146.43	Картометрический метод	5.0	-
9434	511056.03	1323148.03	Картометрический метод	5.0	-
9435	511063.07	1323150.64	Картометрический метод	5.0	-
9436	511067.24	1323152.89	Картометрический метод	5.0	-
9437	511074.85	1323157.00	Картометрический метод	5.0	-
9438	511090.15	1323173.10	Картометрический метод	5.0	-
9439	511096.28	1323177.68	Картометрический метод	5.0	-
9440	511105.98	1323169.86	Картометрический метод	5.0	-
9441	511125.22	1323154.34	Картометрический метод	5.0	-
9442	511130.95	1323149.73	Картометрический метод	5.0	-
9443	511138.59	1323159.73	Картометрический метод	5.0	-
9444	511169.91	1323201.25	Картометрический метод	5.0	-
9445	511164.76	1323203.50	Картометрический метод	5.0	-
9446	511149.75	1323210.05	Картометрический метод	5.0	-
9278	511130.48	1323218.42	Картометрический метод	5.0	-
9447	511094.42	1323204.94	Картометрический метод	5.0	-
9448	511087.10	1323192.94	Картометрический метод	5.0	-
9449	511087.11	1323192.93	Картометрический метод	5.0	-
9450	511083.92	1323187.65	Картометрический метод	5.0	-
9451	511056.98	1323205.15	Картометрический метод	5.0	-
9452	511070.27	1323224.41	Картометрический метод	5.0	-
9447	511094.42	1323204.94	Картометрический метод	5.0	-

3. Сведения о характерных точках части (частей) границы объекта

Обозначение характерных точек части границы	Координаты, м		Метод определения координат характерной точки	Средняя квадратическая погрешность положения характерной точки (Mt), м	Описание обозначения точки на местности (при наличии)
	X	Y			
1	2	3	4	5	6
-	-	-	-	-	-

Раздел 3

Сведения о местоположении измененных (уточненных) границ объекта

1. Система координат -

2. Сведения о характерных точках границ объекта

Обозначение характерных точек границ	Существующие координаты, м		Измененные (уточненные) координаты, м		Метод определения координат характерной точки	Средняя квадратическая погрешность положения характерной точки (Mt), м	Описание обозначения точки на местности (при наличии)
	X	Y	X	Y			
1	2	3	4	5	6	7	8
-	-	-	-	-	-	-	


3. Сведения о характерных точках части (частей) границы объекта

Обозначение характерных точек части границы	Существующие координаты, м		Измененные (уточненные) координаты, м		Метод определения координат характерной точки	Средняя квадратическая погрешность положения характерной точки (Mt), м	Описание обозначения точки на местности (при наличии)
	X	Y	X	Y			
1	2	3	4	5	6	7	8
-	-	-	-	-	-	-	

Раздел 4

План границ объекта

Обзорная схема границ объекта с указанием расположения листов плана границ

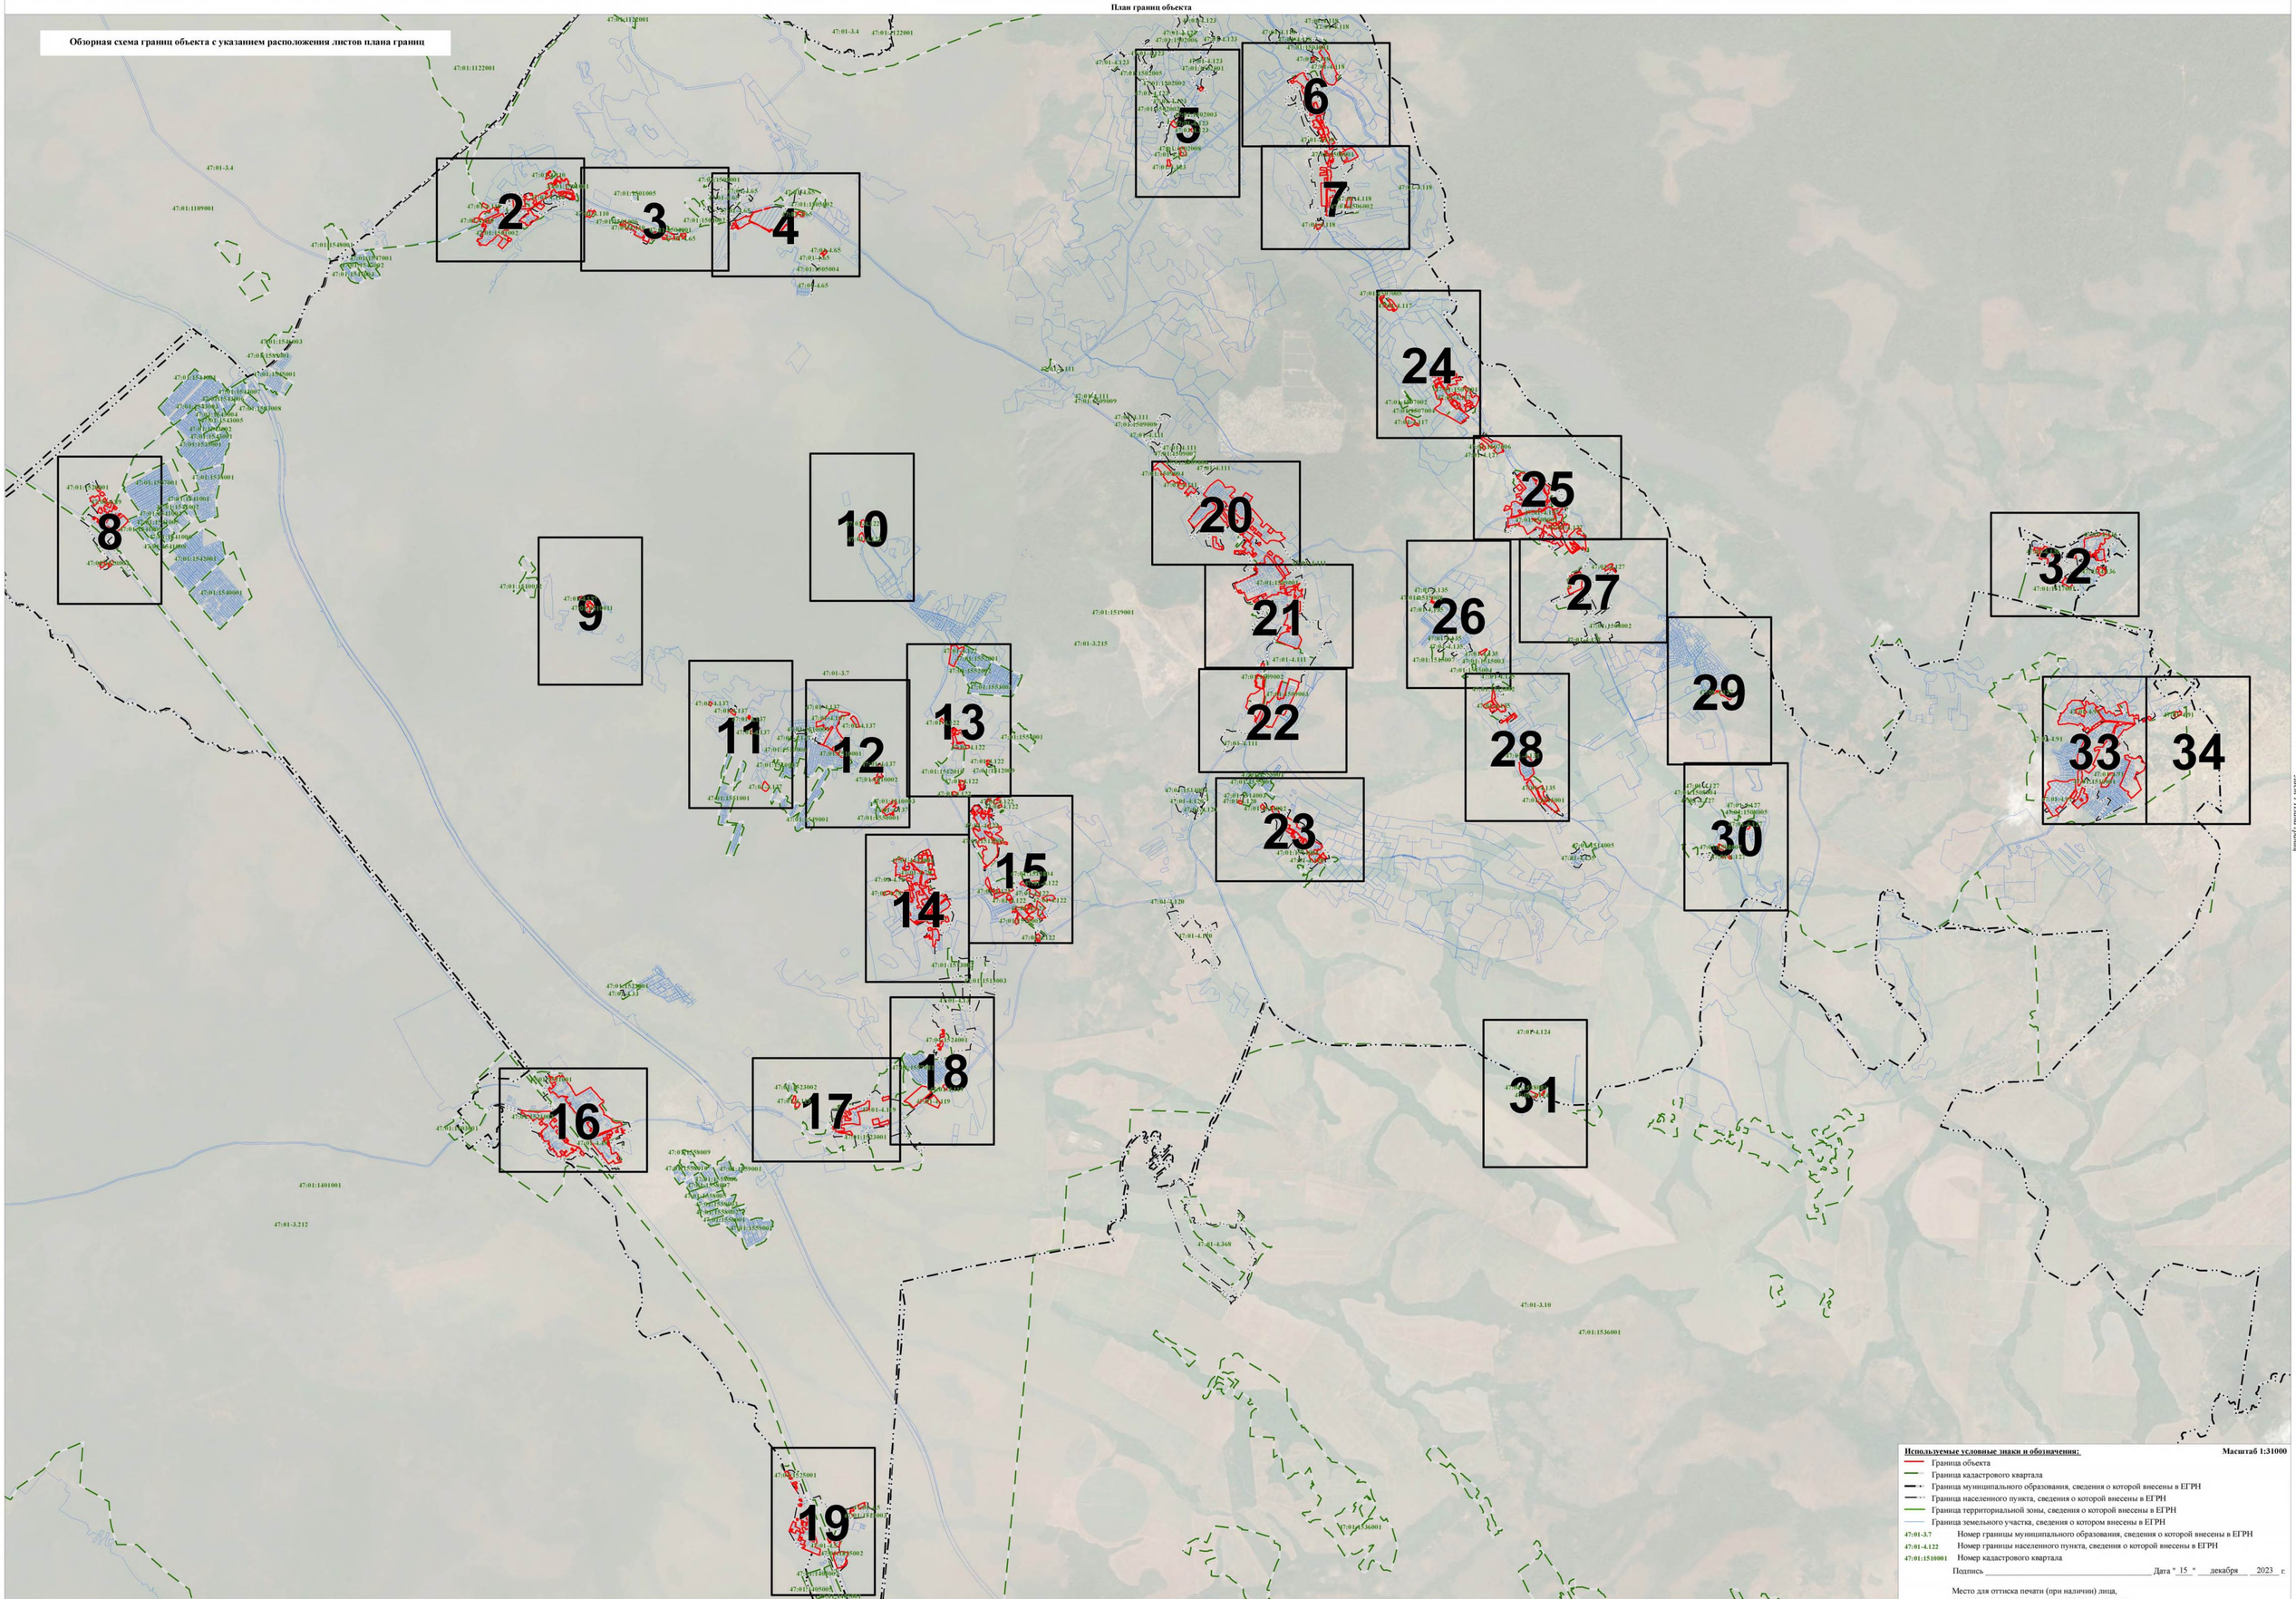

Используемые условные знаки и обозначения: **Масштаб 1:31000**

- Граница объекта
- Граница кадастрового квартала
- Граница муниципального образования, сведения о которой внесены в ЕГРН
- Граница населенного пункта, сведения о которой внесены в ЕГРН
- Граница территориальной зоны, сведения о которой внесены в ЕГРН
- Граница земельного участка, сведения о котором внесены в ЕГРН

47:01-3.7 Номер границы муниципального образования, сведения о которой внесены в ЕГРН

47:01-4.122 Номер границы населенного пункта, сведения о которой внесены в ЕГРН

47:01:1510001 Номер кадастрового квартала


Подпись _____ Дата " 15 " декабря 2023 г.

Место для оттиска печати (при наличии) лица,
составившего описание местоположения границ

Лист 1 Всего листов

Раздел 4

План границ объекта

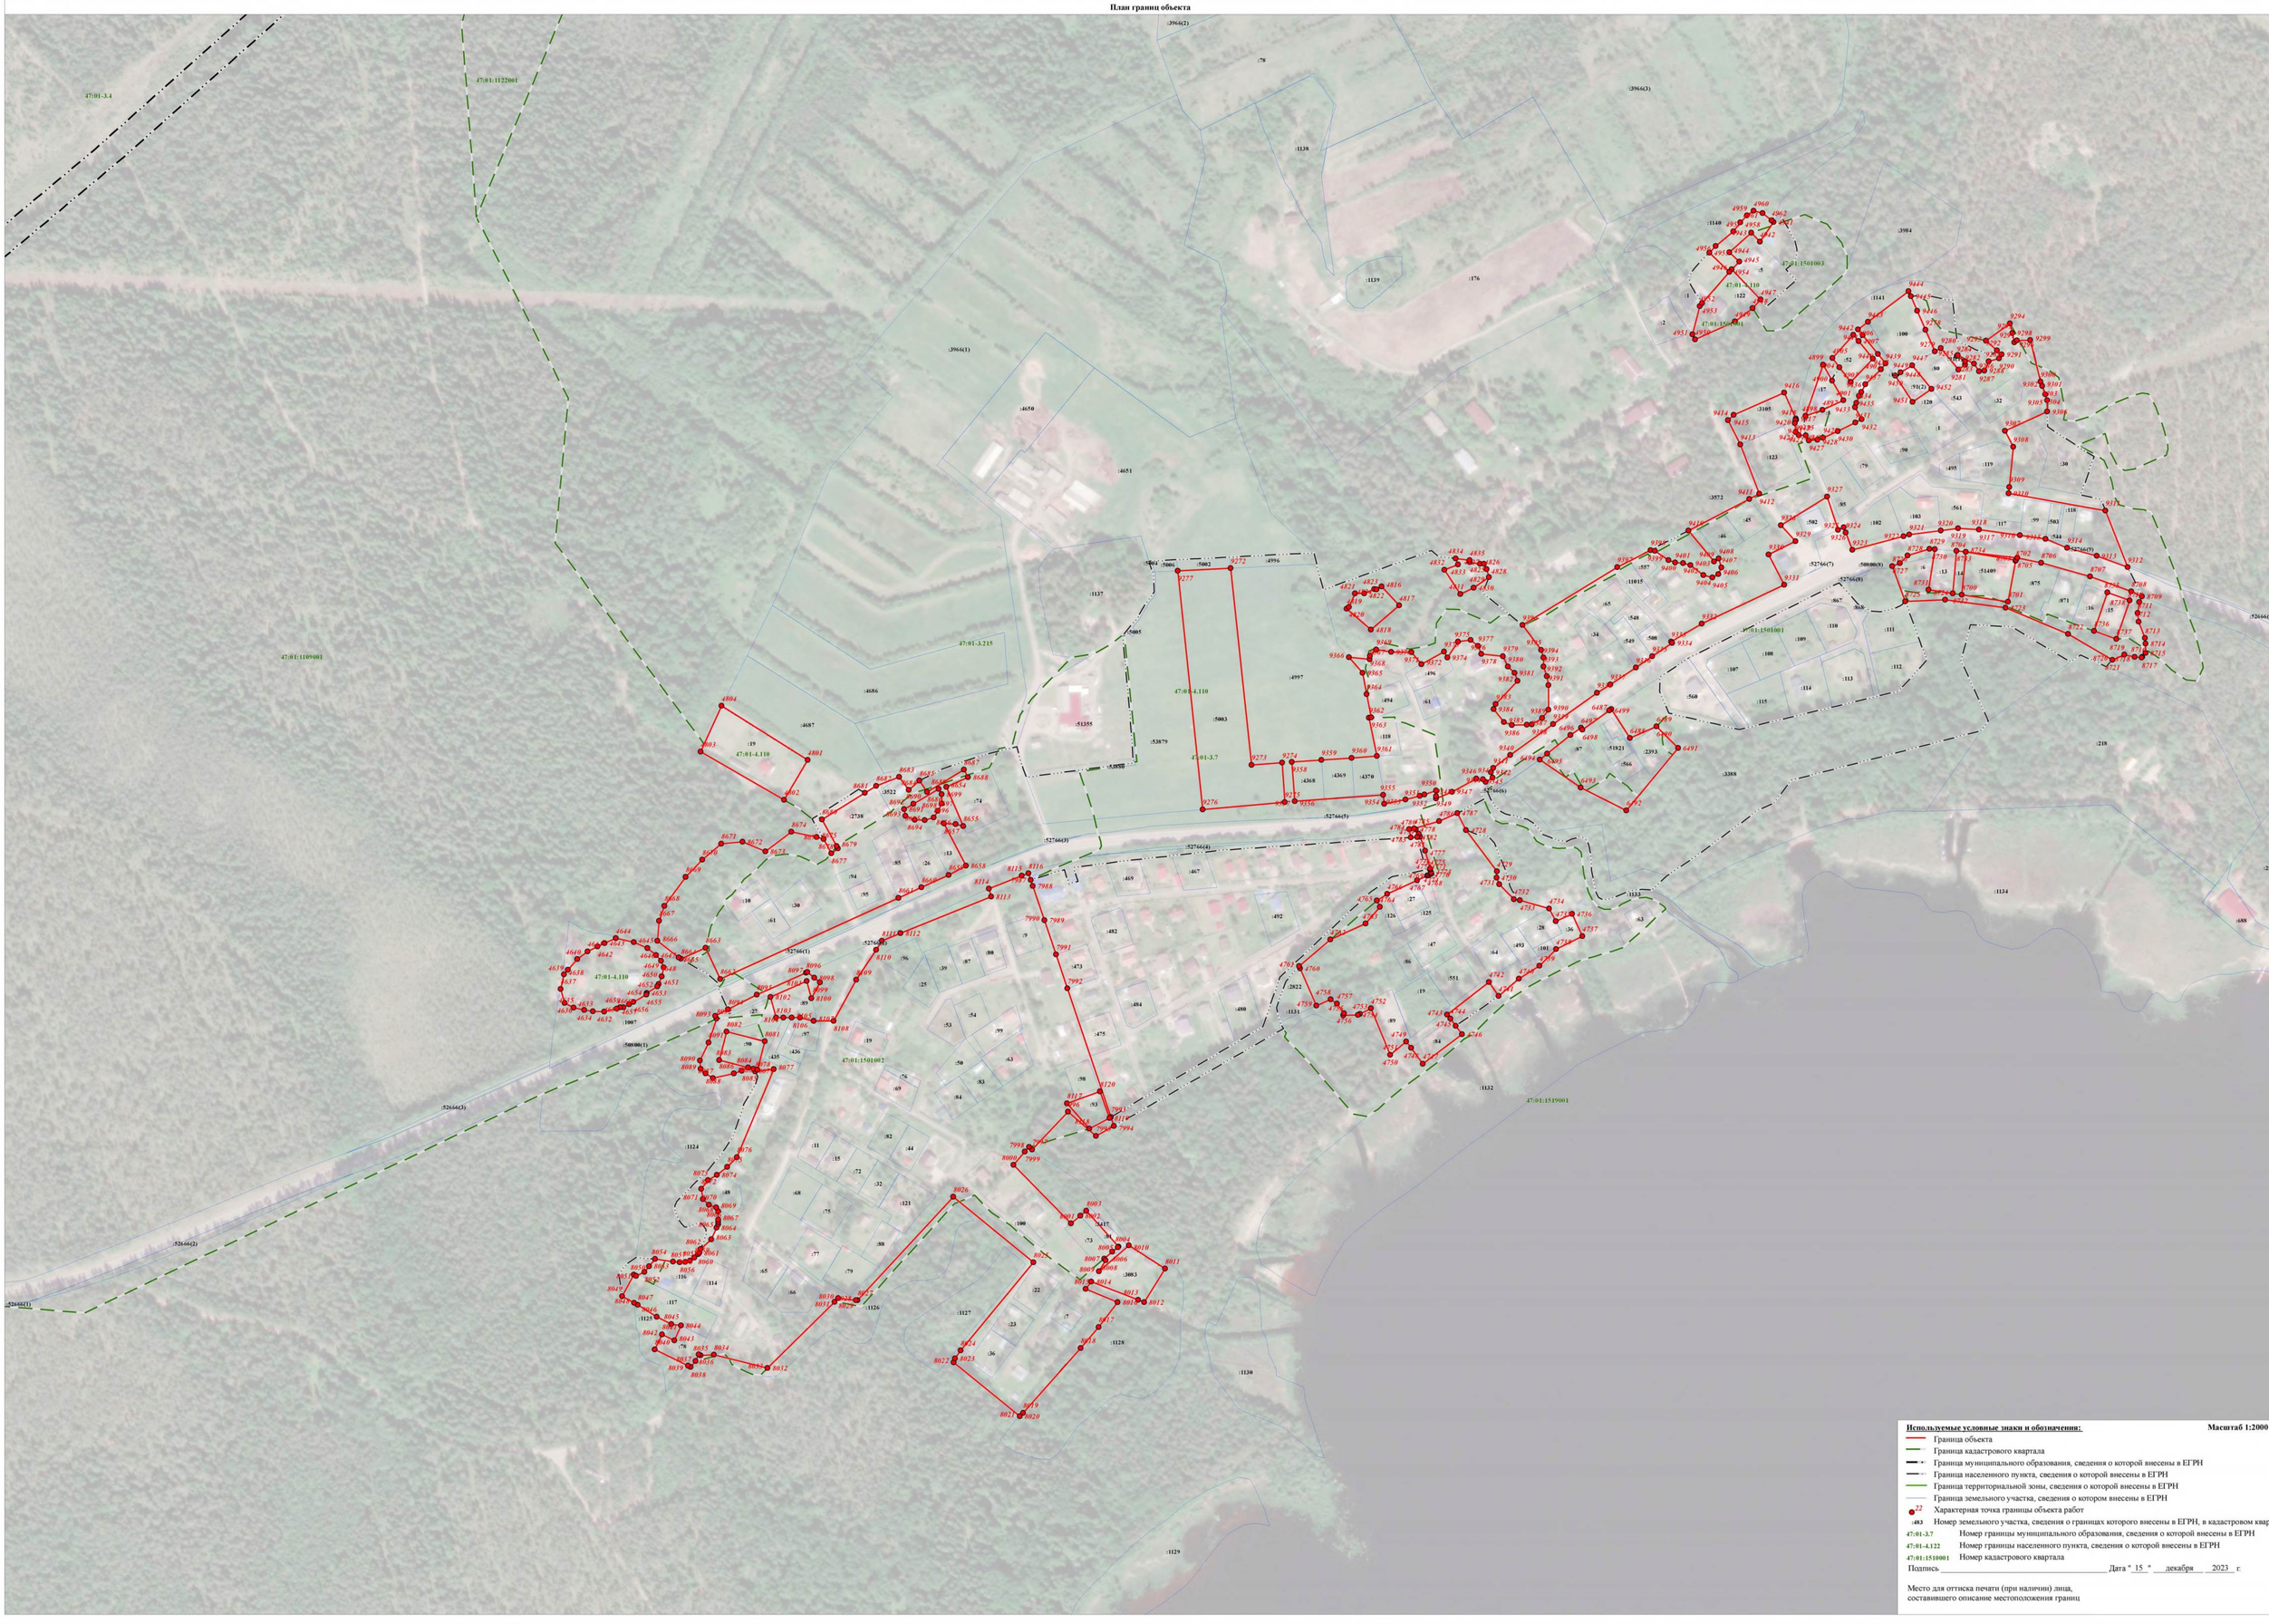

Раздел 4

План границ объекта



Используемые условные знаки и обозначения:

Масштаб 1:2000

- Граница объекта
- Граница кадастрового квартала
- Граница муниципального образования, сведения о которой внесены в ЕГРН
- Граница населенного пункта, сведения о которой внесены в ЕГРН
- Граница территориальной зоны, сведения о которой внесены в ЕГРН
- Граница земельного участка, сведения о котором внесены в ЕГРН
- 22 — Характерная точка границы объекта работ
- :483 — Номер земельного участка, сведения о границах которого внесены в ЕГРН, в кадастровом квартале
- 47:01-3.7 — Номер границы муниципального образования, сведения о которой внесены в ЕГРН
- 47:01-4.122 — Номер границы населенного пункта, сведения о которой внесены в ЕГРН
- 47:01:1510001 — Номер кадастрового квартала

Подпись _____ Дата " 15 " декабря 2023 г.

Место для оттиска печати (при наличии) лица,
составившего описание местоположения границ

Лист 3 Листов 3

Раздел 4

План границ объекта



Используемые условные знаки и обозначения: **Масштаб 1:2000**

- Граница объекта
- Граница кадастрового квартала
- Граница муниципального образования, сведения о которой внесены в ЕГРН
- Граница населенного пункта, сведения о которой внесены в ЕГРН
- Граница территориальной зоны, сведения о которой внесены в ЕГРН
- Граница земельного участка, сведения о котором внесены в ЕГРН
- 32 — Характерная точка границы объекта работ
- :483 — Номер земельного участка, сведения о границах которого внесены в ЕГРН, в кадастровом квартале
- 47:01-3.7 — Номер границы муниципального образования, сведения о которой внесены в ЕГРН
- 47:01-4.122 — Номер границы населенного пункта, сведения о которой внесены в ЕГРН
- 47:01:1510001 — Номер кадастрового квартала


Подпись _____ Дата "15" декабря 2023 г.

Место для оттиска печати (при наличии) лица,
составившего описание местоположения границ

Лист 4 Всего листов

Раздел 4

План границ объекта

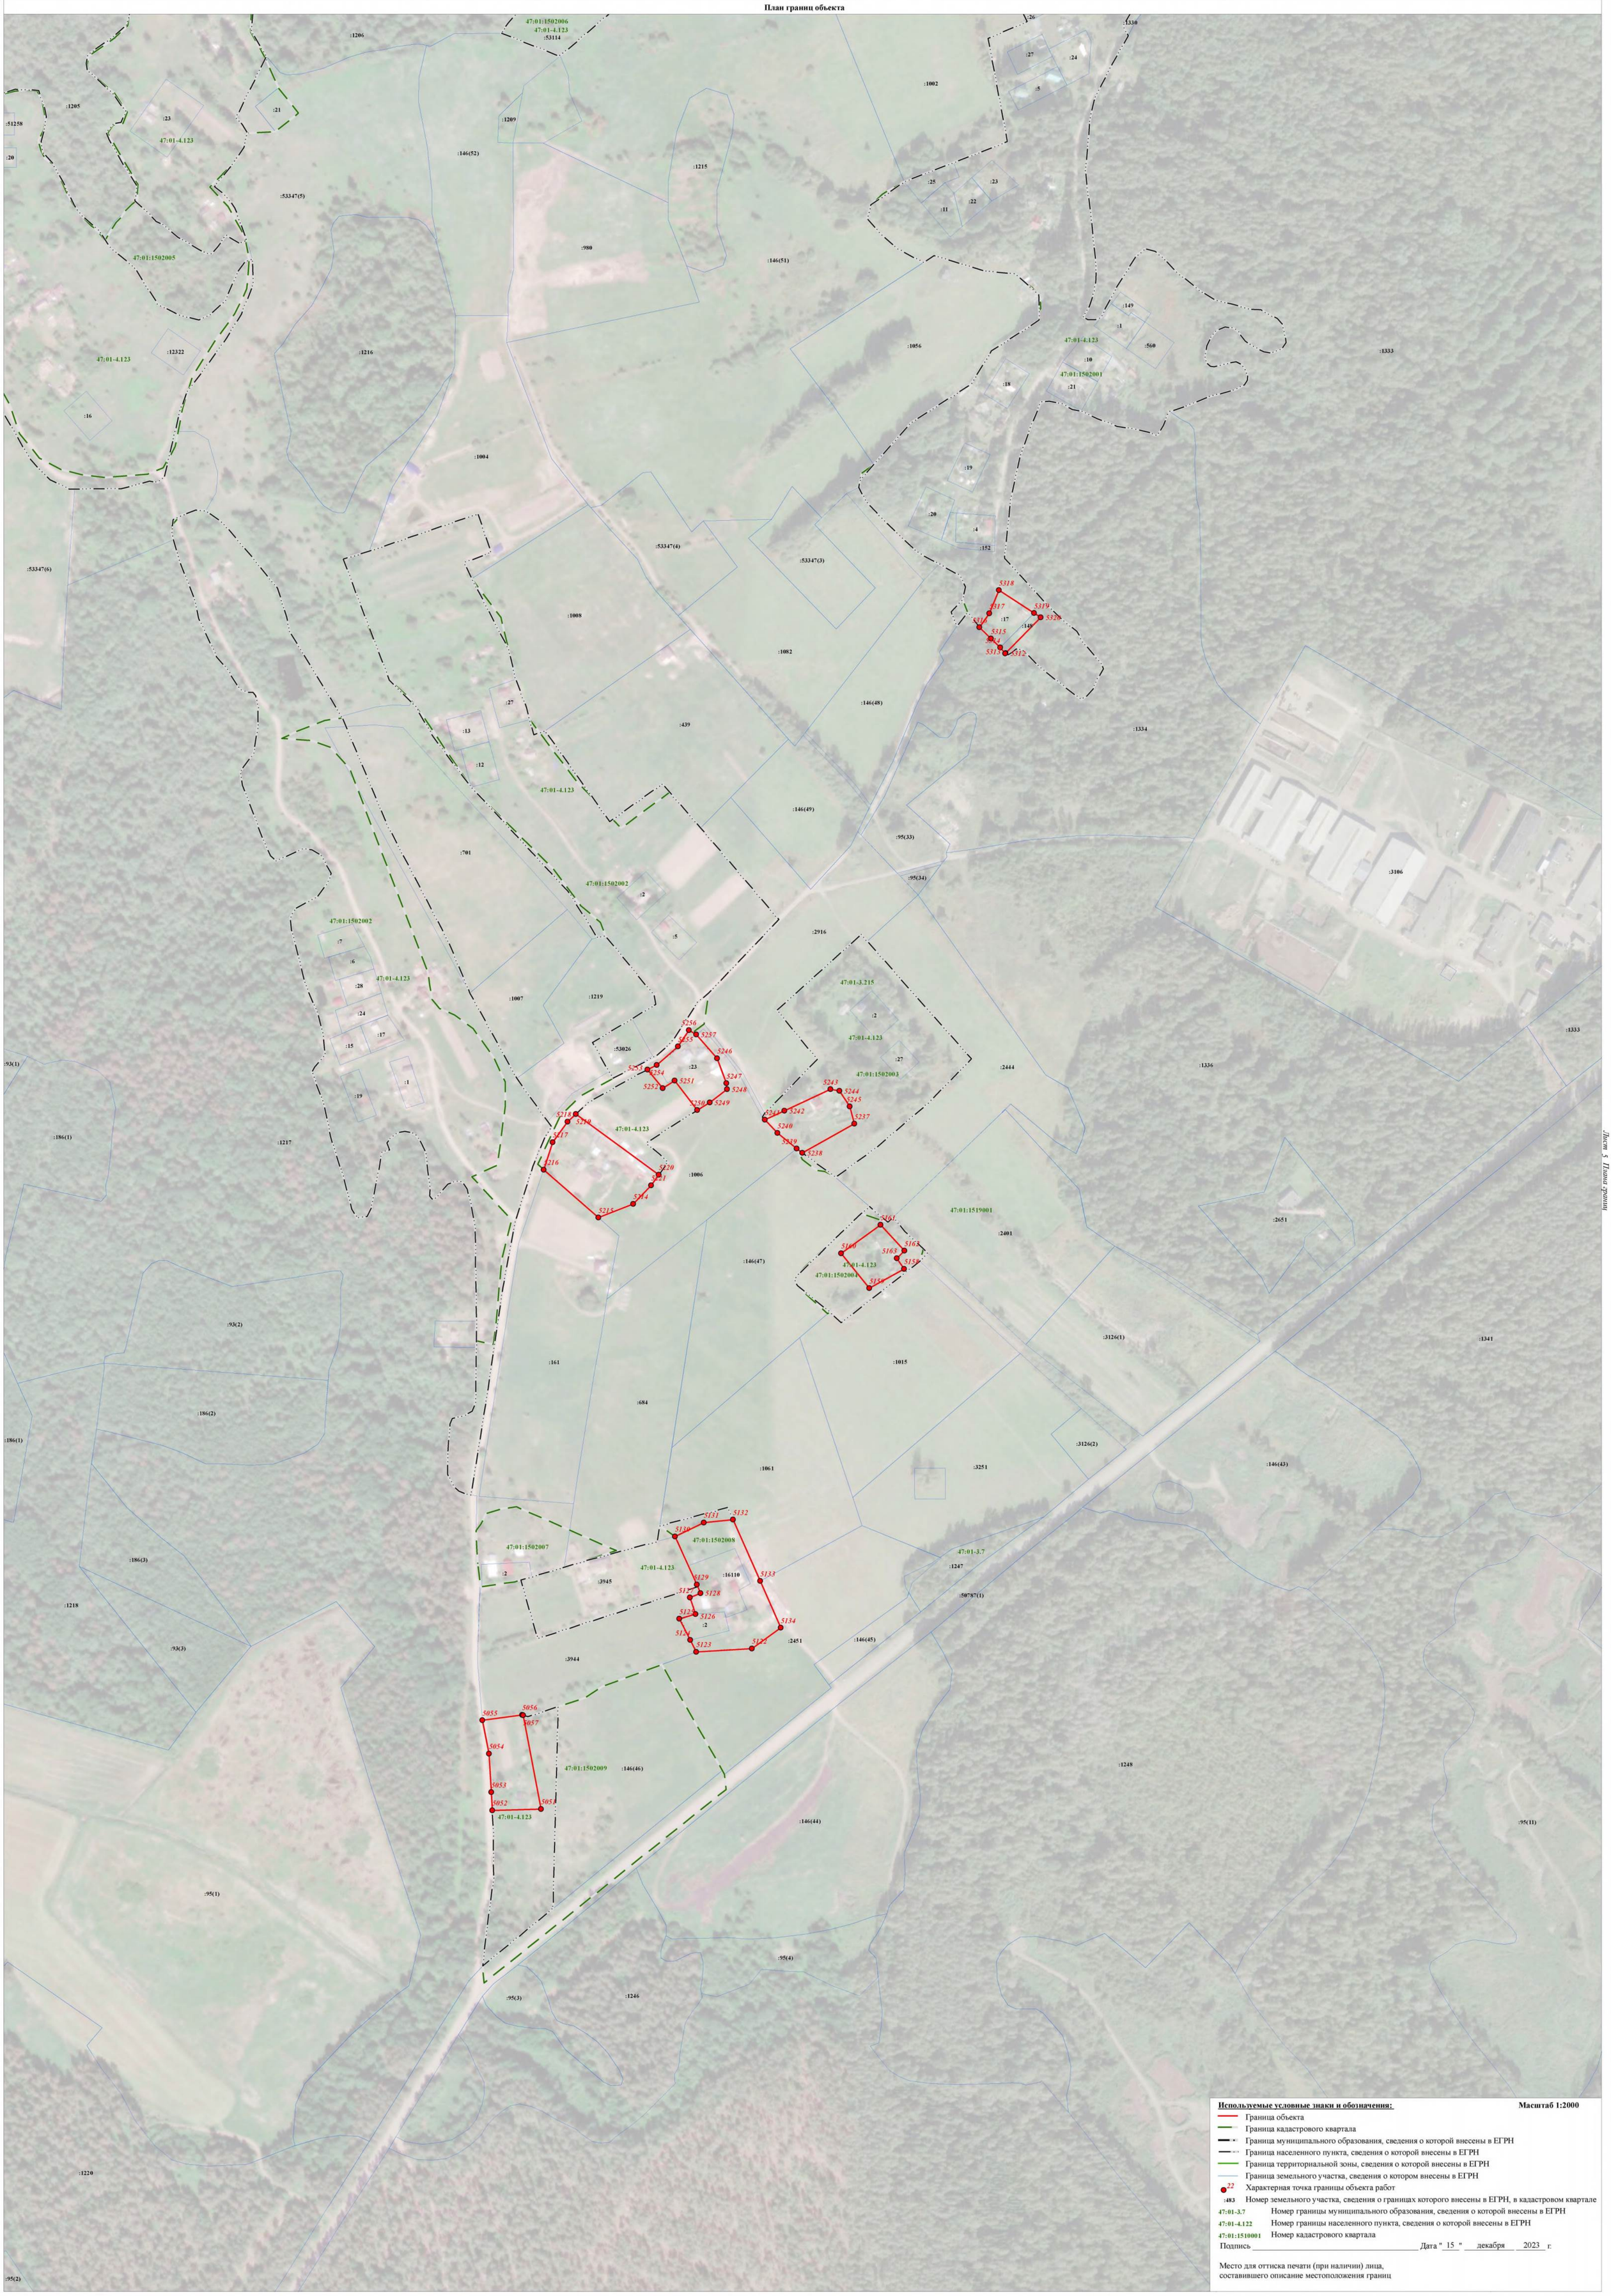

Используемые условные знаки и обозначения: **Масштаб 1:2000**


- Граница объекта
- Граница кадастрового квартала
- Граница муниципального образования, сведения о которой внесены в ЕГРН
- Граница населенного пункта, сведения о которой внесены в ЕГРН
- Граница территориальной зоны, сведения о которой внесены в ЕГРН
- Граница земельного участка, сведения о котором внесены в ЕГРН
- 22 — Характерная точка границы объекта работ
- :483 — Номер земельного участка, сведения о границах которого внесены в ЕГРН, в кадастровом квартале
- 47:01-3.7 — Номер границы муниципального образования, сведения о которой внесены в ЕГРН
- 47:01-4.122 — Номер границы населенного пункта, сведения о которой внесены в ЕГРН
- 47:01:1510001 — Номер кадастрового квартала

Подпись _____ Дата "15" декабря 2023 г.

Место для оттиска печати (при наличии) лица,
составившего описание местоположения границ

Раздел 4

План границ объекта

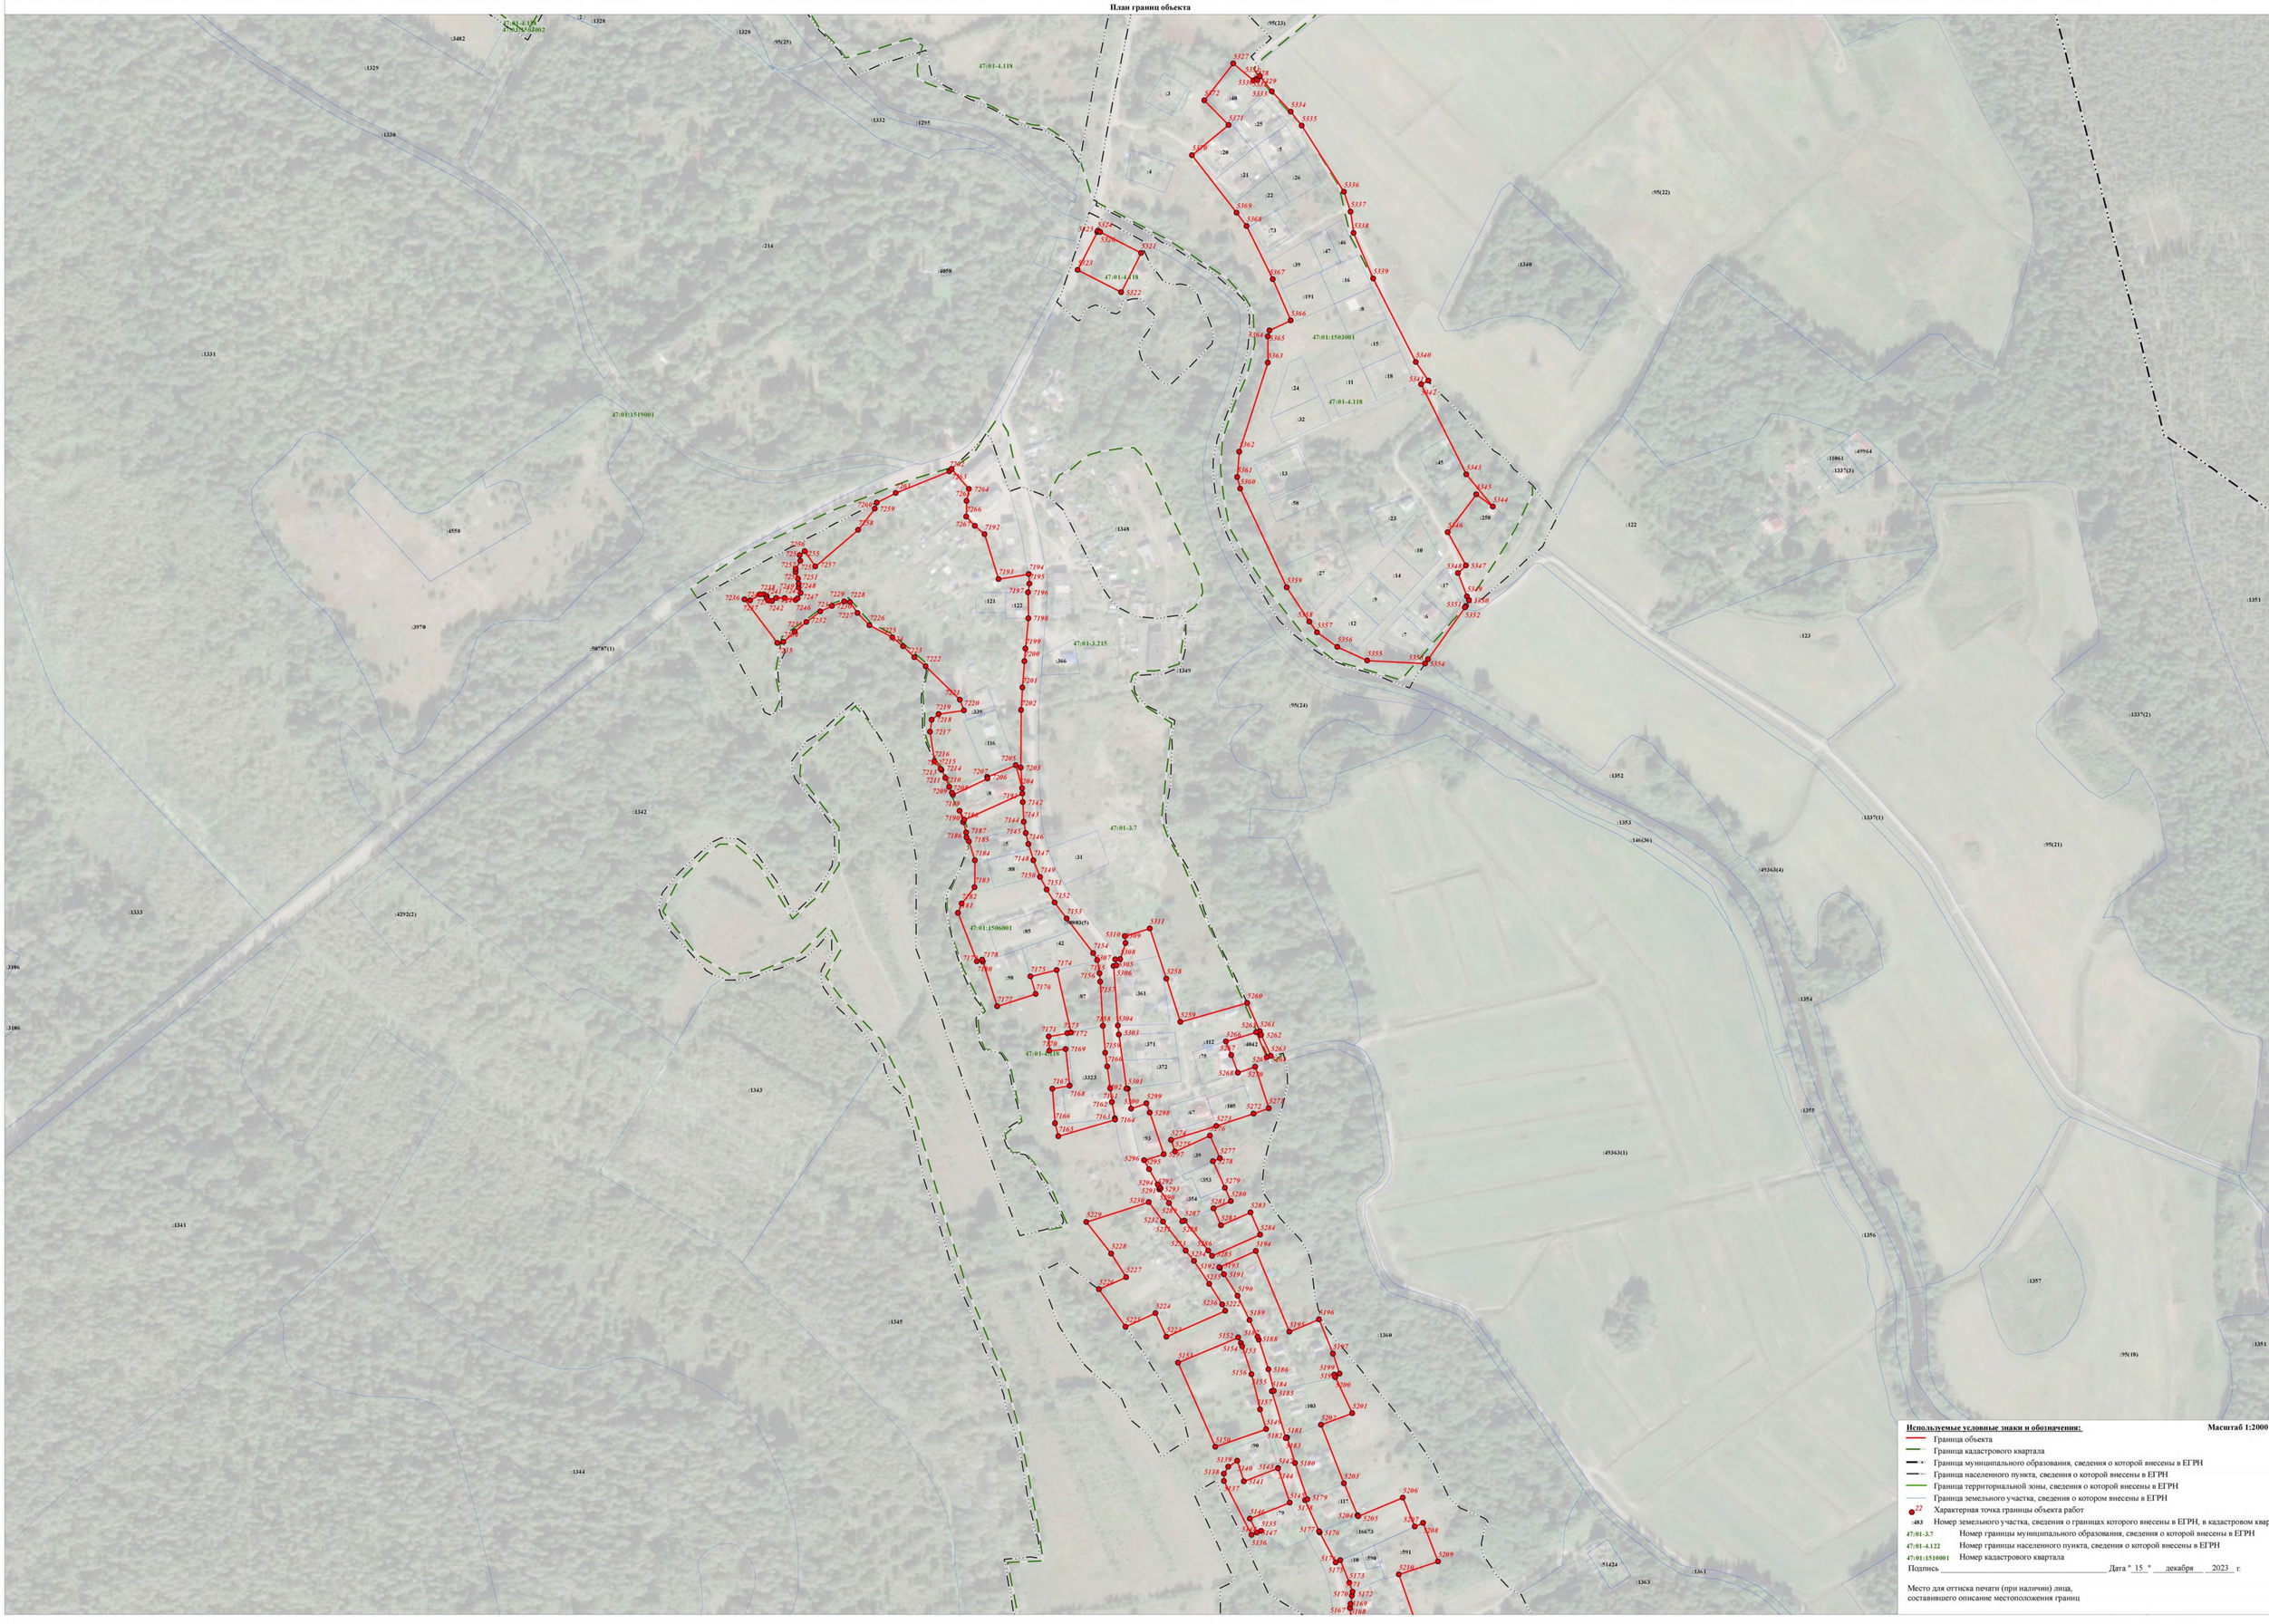

Используемые условные знаки и обозначения: **Масштаб 1:2000**


- Граница объекта
- Граница кадастрового квартала
- Граница муниципального образования, сведения о которой внесены в ЕГРН
- Граница населенного пункта, сведения о которой внесены в ЕГРН
- Граница территориальной зоны, сведения о которой внесены в ЕГРН
- Граница земельного участка, сведения о котором внесены в ЕГРН
- 22 — Характерная точка границы объекта работ
- :483 — Номер земельного участка, сведения о границах которого внесены в ЕГРН, в кадастровом квартале
- 47:01-3.7 — Номер границы муниципального образования, сведения о которой внесены в ЕГРН
- 47:01-4.122 — Номер границы населенного пункта, сведения о которой внесены в ЕГРН
- 47:01:1510001 — Номер кадастрового квартала

Подпись _____ Дата " 15 " декабря 2023 г.

Место для о

Раздел 4

План границ объекта

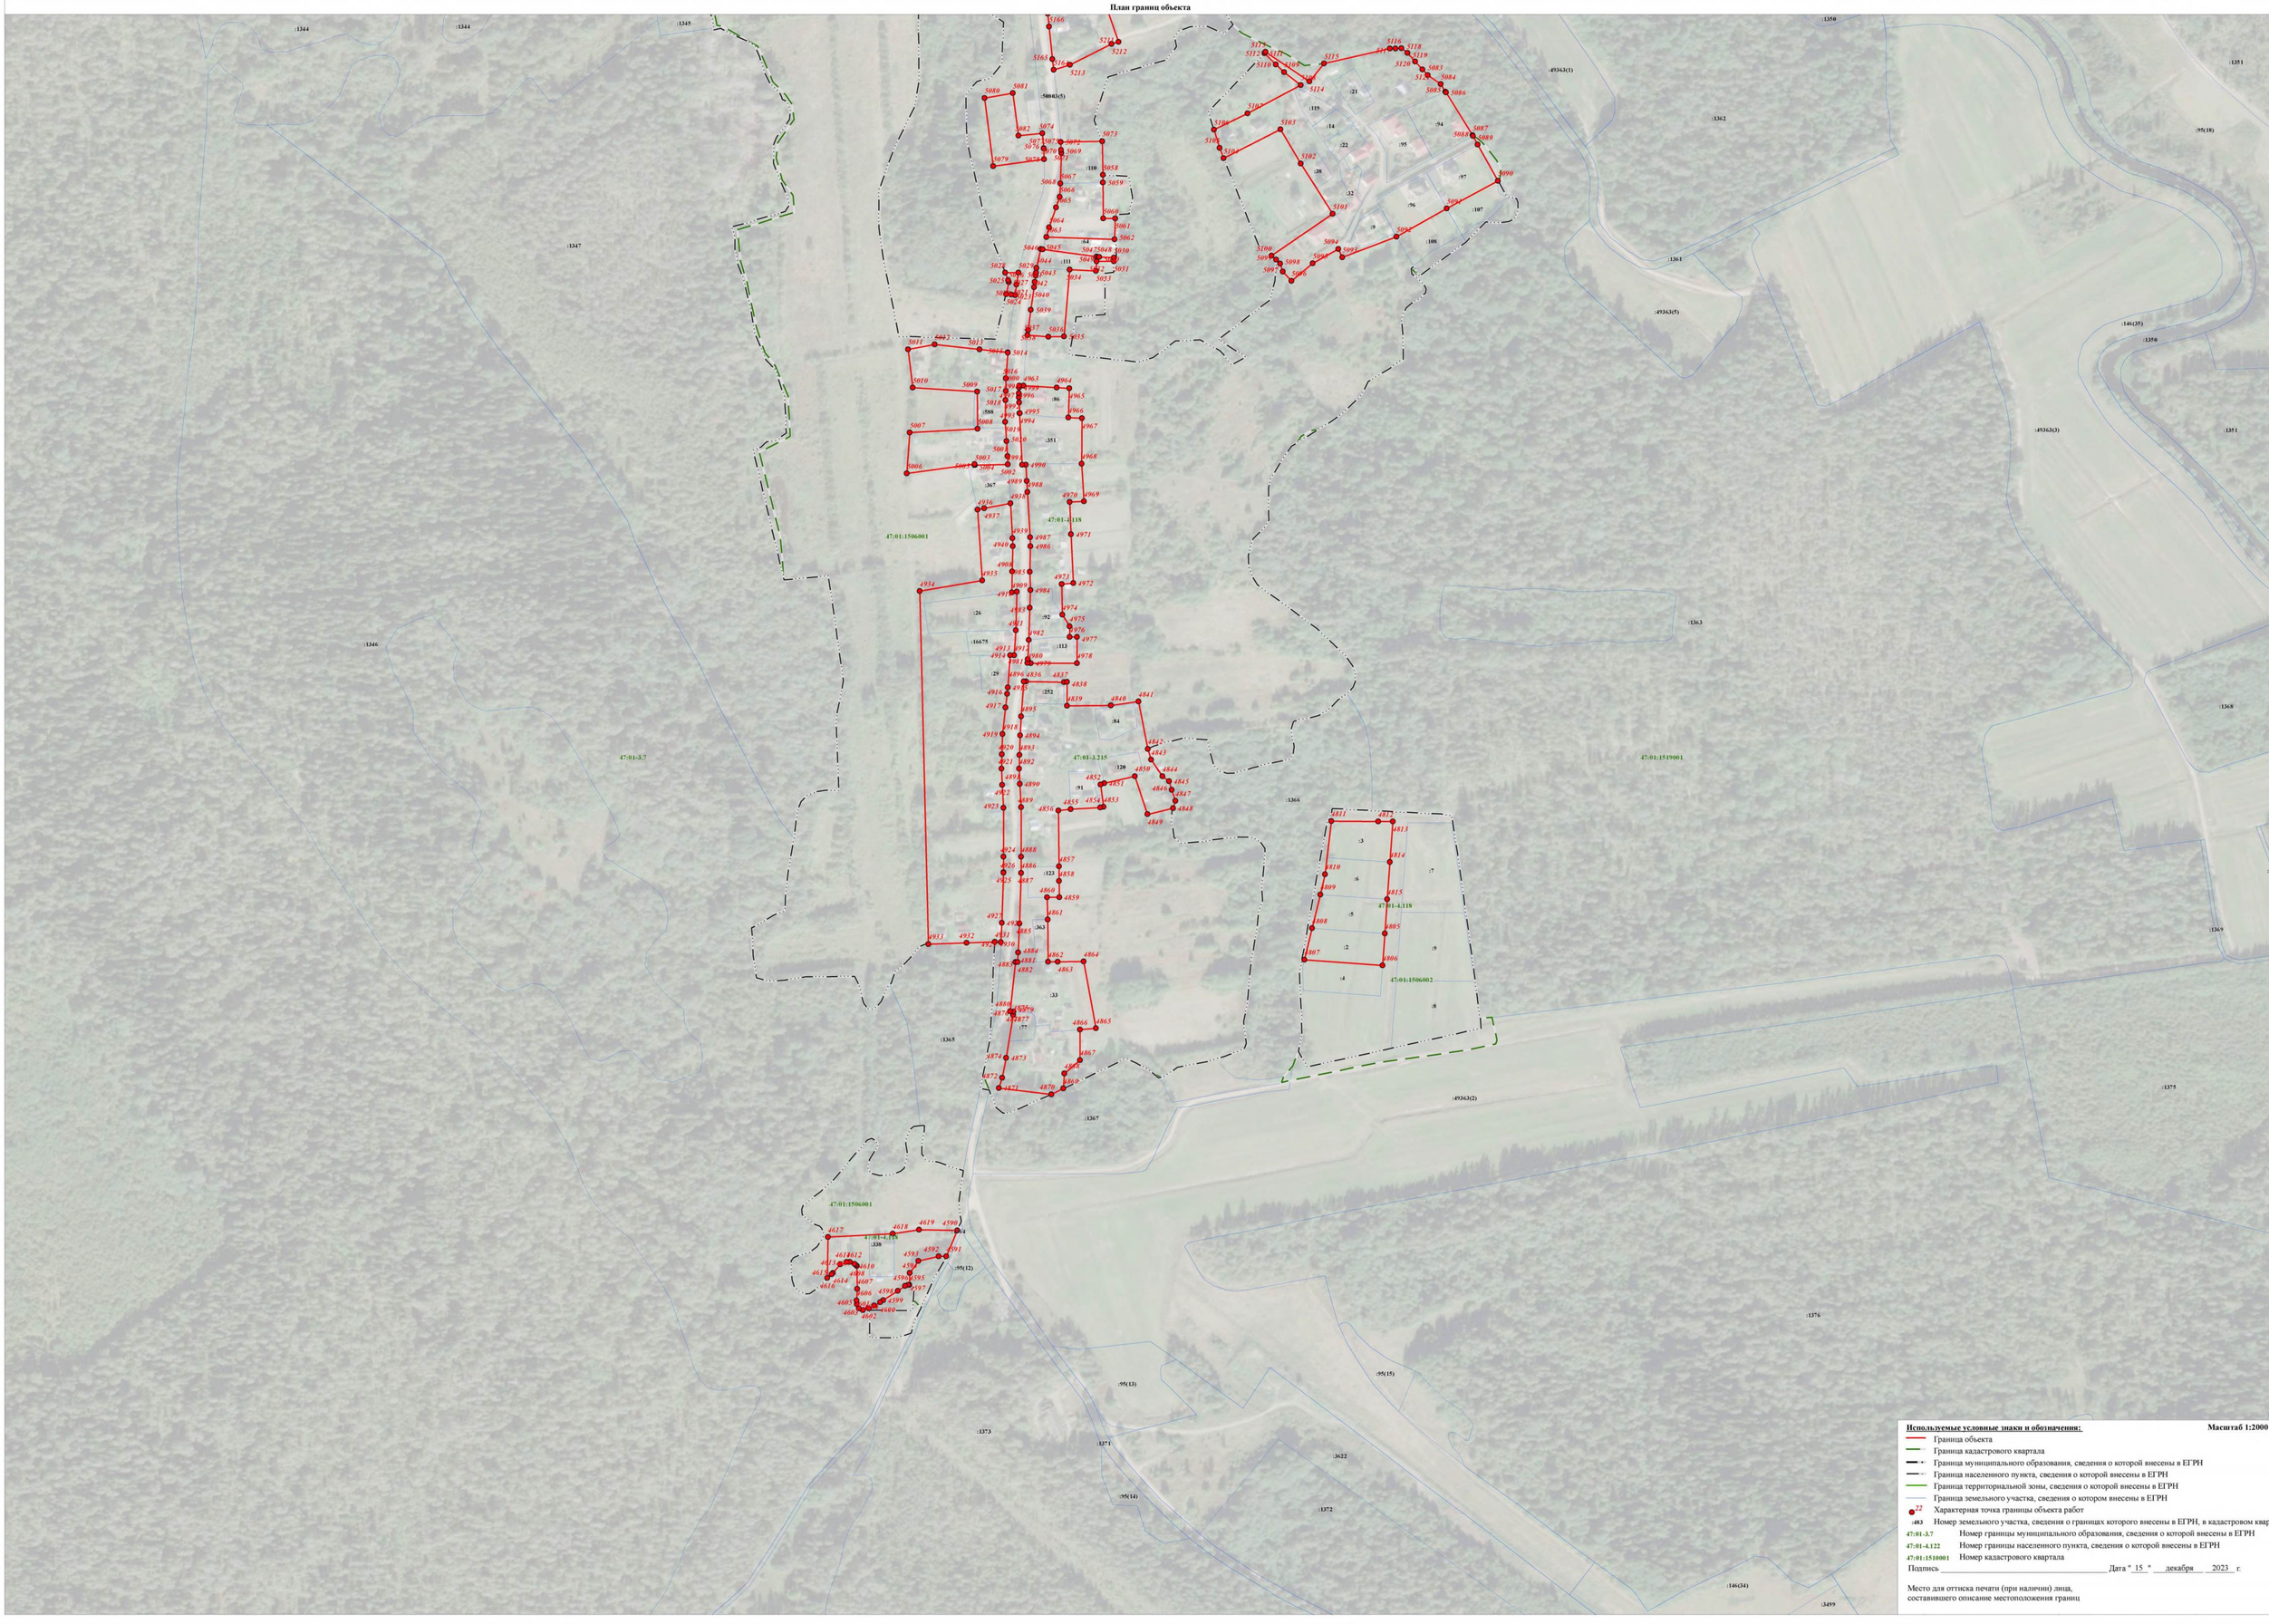

Используемые условные знаки и обозначения: **Масштаб 1:2000**

- Граница объекта
- Граница кадастрового квартала
- Граница муниципального образования, сведения о которой внесены в ЕГРН
- Граница населенного пункта, сведения о которой внесены в ЕГРН
- Граница территориальной зоны, сведения о которой внесены в ЕГРН
- Граница земельного участка, сведения о котором внесены в ЕГРН
- 22 — Характерная точка границы объекта работ
- :483 — Номер земельного участка, сведения о границах которого внесены в ЕГРН, в кадастровом квартале
- 47:01-3.7 — Номер границы муниципального образования, сведения о которой внесены в ЕГРН
- 47:01-4.122 — Номер границы населенного пункта, сведения о которой внесены в ЕГРН
- 47:01:1510001 — Номер кадастрового квартала

Подпись _____ Дата " 15 " декабря 2023 г.

Место для оттиска печати (при наличии) лица,
составившего описание местоположения границ

Лист 4 Всего листов 11

Раздел 4

План границ объекта



Используемые условные знаки и обозначения: **Масштаб 1:2000**


- Граница объекта
- Граница кадастрового квартала
- Граница муниципального образования, сведения о которой внесены в ЕГРН
- Граница населенного пункта, сведения о которой внесены в ЕГРН
- Граница территориальной зоны, сведения о которой внесены в ЕГРН
- Граница земельного участка, сведения о котором внесены в ЕГРН
- 22 — Характерная точка границы объекта работ
- :483 — Номер земельного участка, сведения о границах которого внесены в ЕГРН, в кадастровом квартале
- 47:01-3.7 — Номер границы муниципального образования, сведения о которой внесены в ЕГРН
- 47:01-4.122 — Номер границы населенного пункта, сведения о которой внесены в ЕГРН
- 47:01:1510001 — Номер кадастрового квартала

Подпись _____ Дата " 15 " декабря 2023 г.

Место для оттиска печати (при наличии) лица,
составившего описание местоположения границ

Раздел 4

План границ объекта

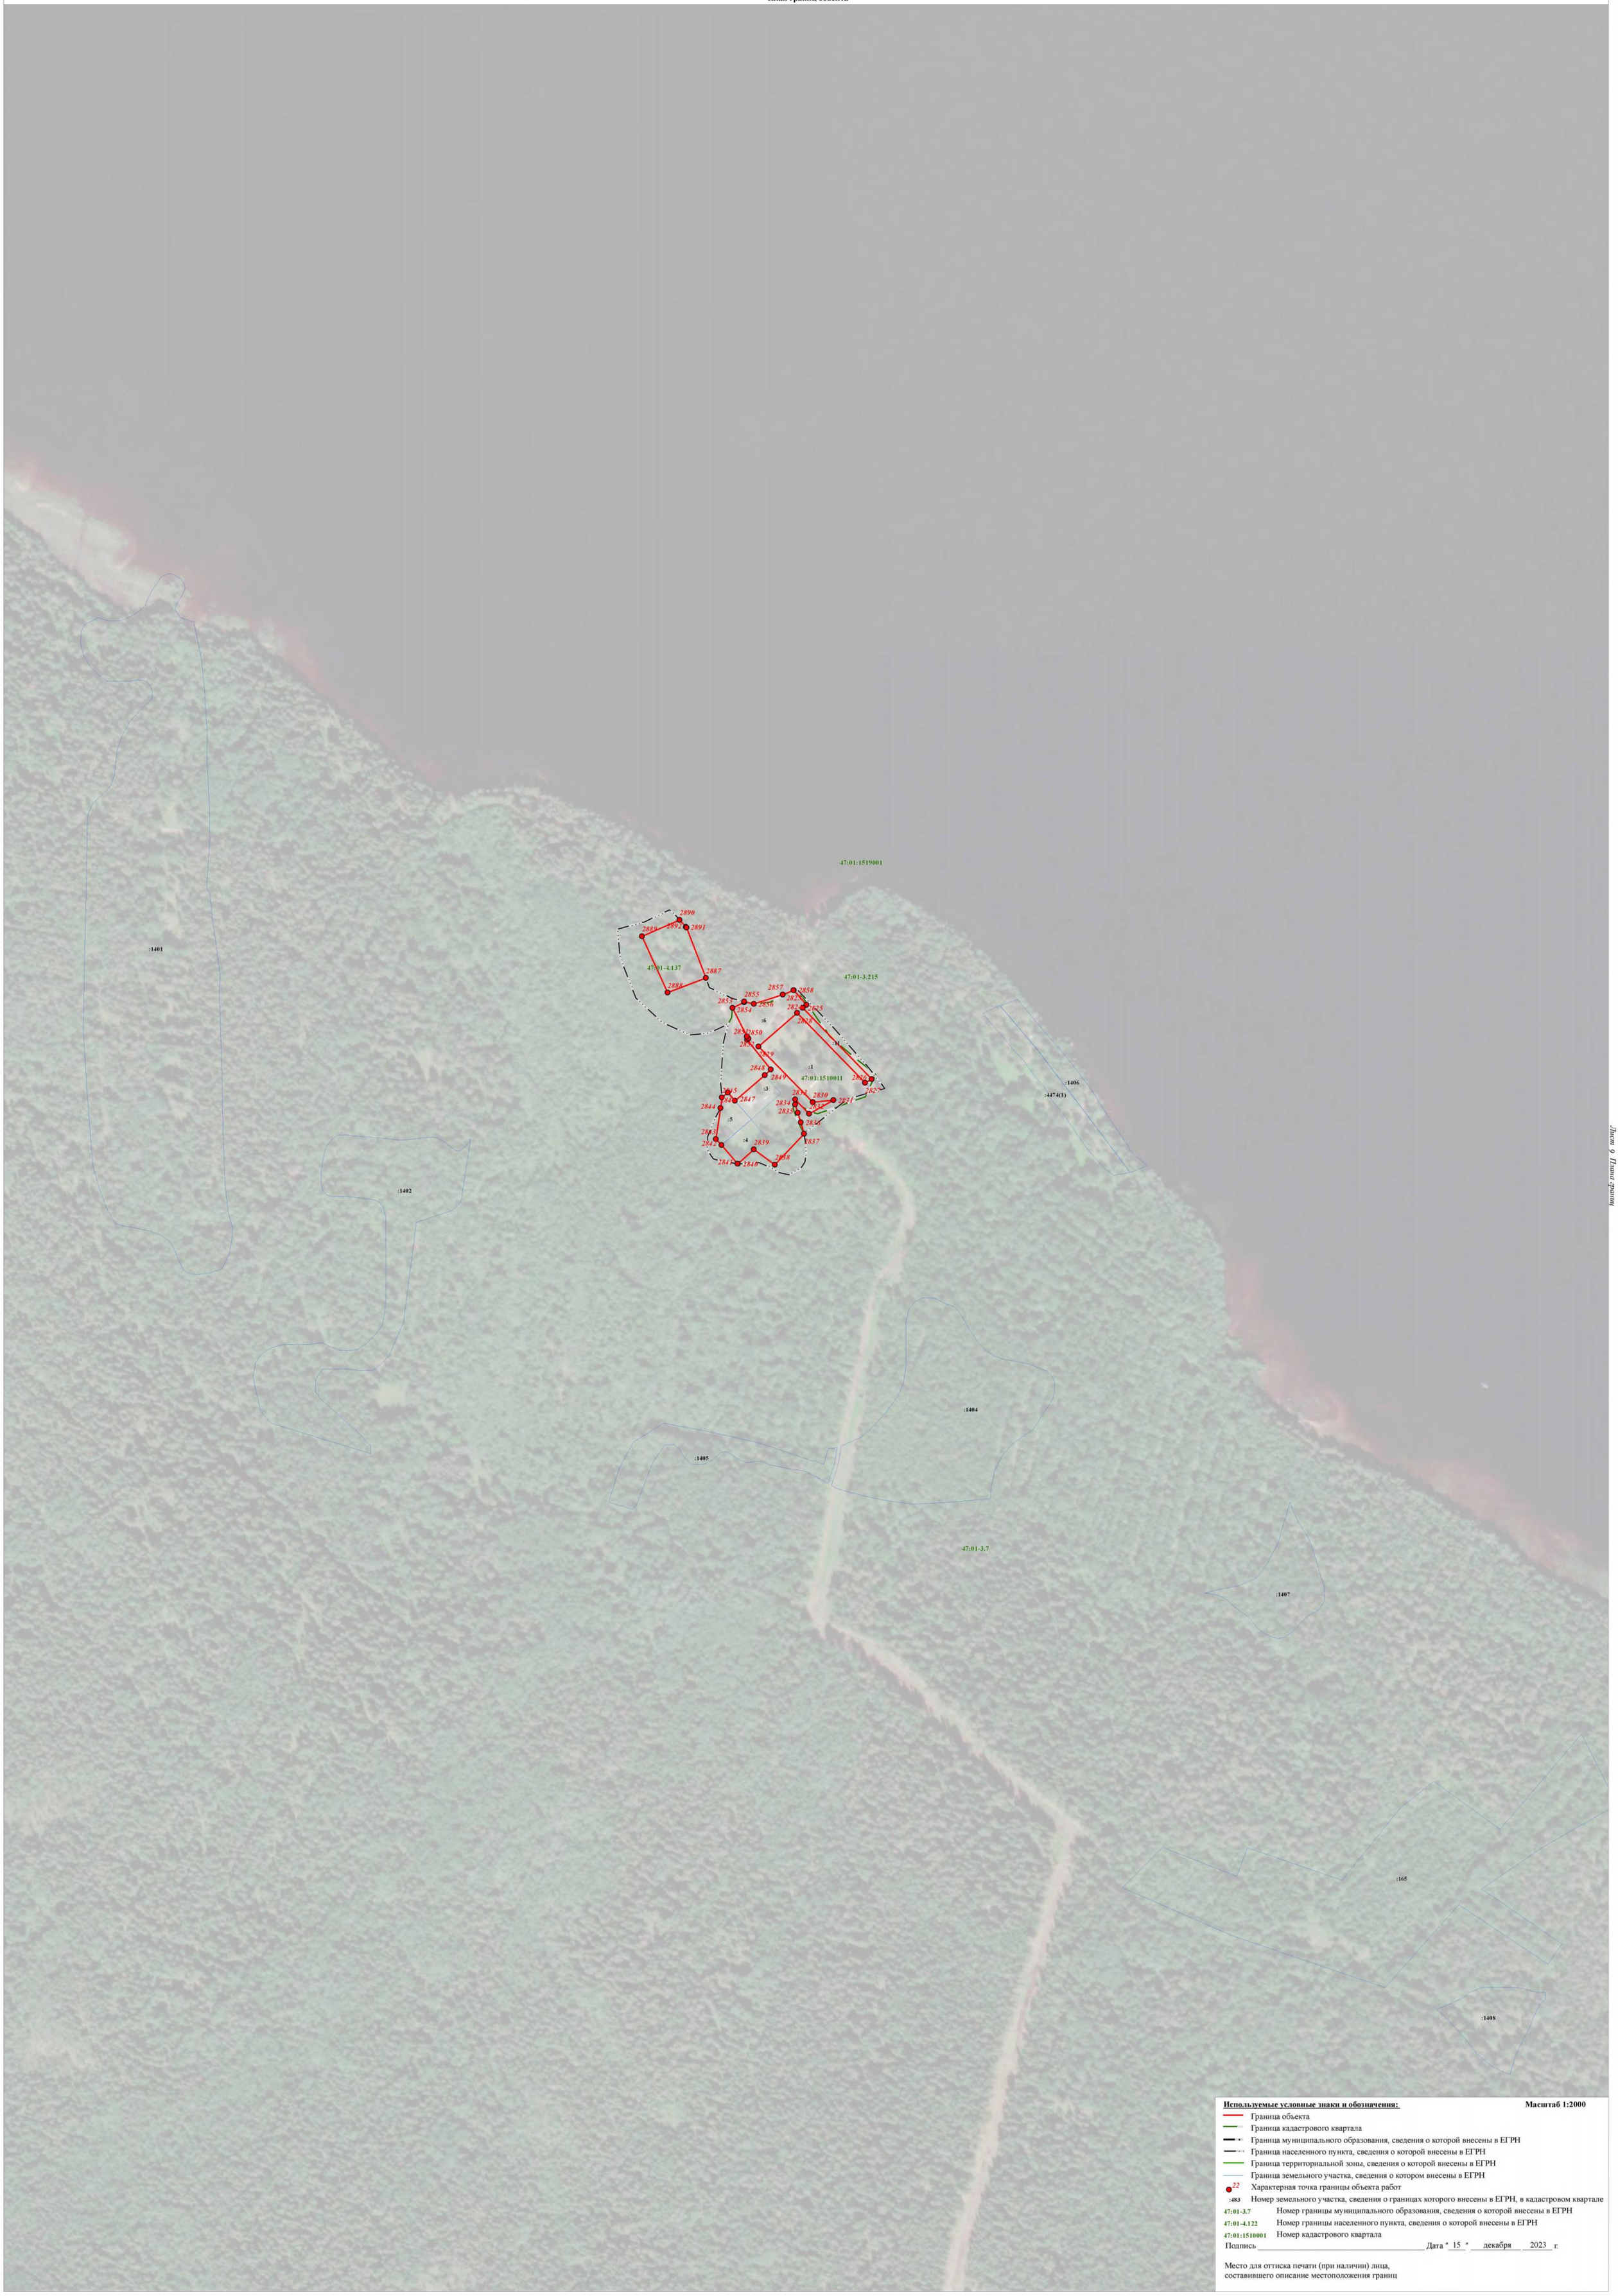

Используемые условные знаки и обозначения: **Масштаб 1:2000**

- Граница объекта
- Граница кадастрового квартала
- Граница муниципального образования, сведения о которой внесены в ЕГРН
- Граница населенного пункта, сведения о которой внесены в ЕГРН
- Граница территориальной зоны, сведения о которой внесены в ЕГРН
- Граница земельного участка, сведения о котором внесены в ЕГРН
- 22 — Характерная точка границы объекта работ
- :483 — Номер земельного участка, сведения о границах которого внесены в ЕГРН, в кадастровом квартале
- 47:01-3.7 — Номер границы муниципального образования, сведения о которой внесены в ЕГРН
- 47:01-4.122 — Номер границы населенного пункта, сведения о которой внесены в ЕГРН
- 47:01:1510001 — Номер кадастрового квартала

Подпись _____ Дата " 15 " декабря 2023 г.

Место для оттиска печати (при наличии) лица,
составившего описание местоположения границ

Раздел 4

План границ объекта



Используемые условные знаки и обозначения: **Масштаб 1:2000**

- Граница объекта
- Граница кадастрового квартала
- Граница муниципального образования, сведения о которой внесены в ЕГРН
- Граница населенного пункта, сведения о которой внесены в ЕГРН
- Граница территориальной зоны, сведения о которой внесены в ЕГРН
- Граница земельного участка, сведения о котором внесены в ЕГРН
- 22 Характерная точка границы объекта работ
- :483 Номер земельного участка, сведения о границах которого внесены в ЕГРН, в кадастровом квартале
- 47:01-3.7 Номер границы муниципального образования, сведения о которой внесены в ЕГРН
- 47:01-4.122 Номер границы населенного пункта, сведения о которой внесены в ЕГРН
- 47:01:1510001 Номер кадастрового квартала


Подпись _____ Дата " 15 " декабря 2023 г.

Место для оттиска печати (при наличии) лица,
составившего описание местоположения границ

Лист 10Titania 2Points

Раздел 4

План границ объекта

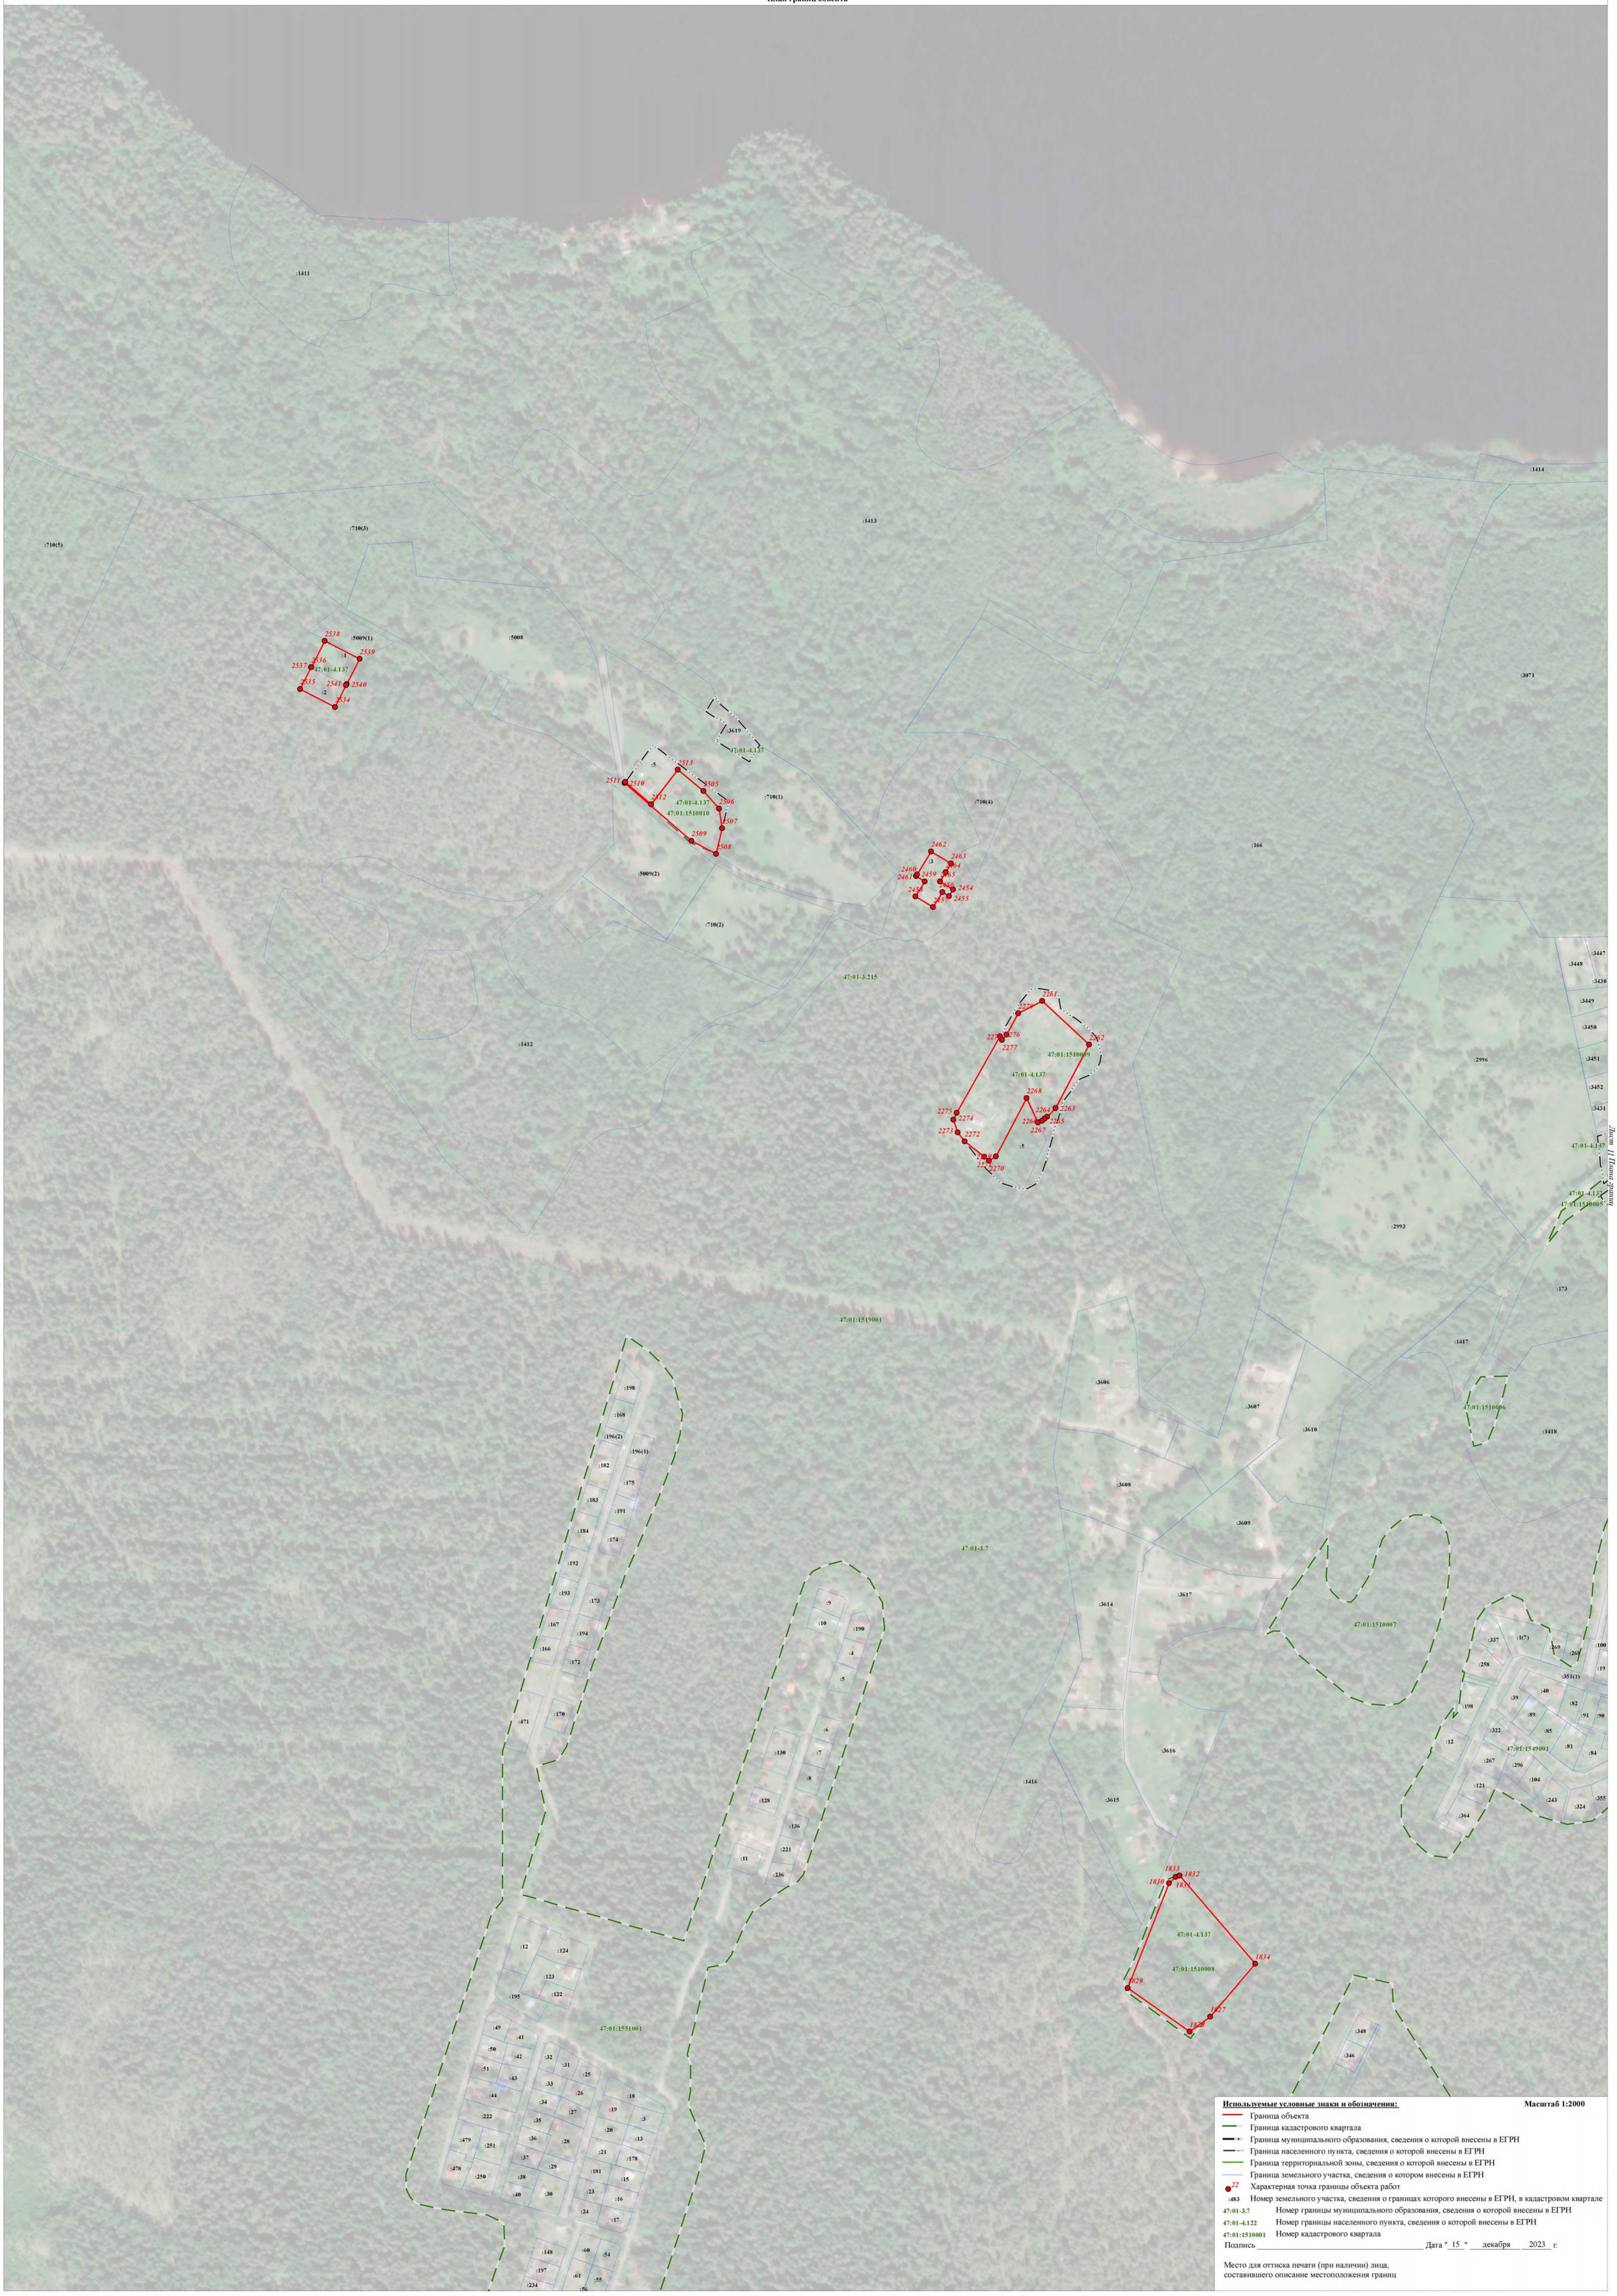

Используемые условные знаки и обозначения: **Масштаб 1:2000**

- Граница объекта
- Граница кадастрового квартала
- Граница муниципального образования, сведения о которой внесены в ЕГРН
- Граница населенного пункта, сведения о которой внесены в ЕГРН
- Граница территориальной зоны, сведения о которой внесены в ЕГРН
- Граница земельного участка, сведения о котором внесены в ЕГРН
- 22 — Характерная точка границы объекта работ
- :483 — Номер земельного участка, сведения о границах которого внесены в ЕГРН, в кадастровом квартале
- 47:01-3.7 — Номер границы муниципального образования, сведения о которой внесены в ЕГРН
- 47:01-4.122 — Номер границы населенного пункта, сведения о которой внесены в ЕГРН
- 47:01:1510001 — Номер кадастрового квартала


Подпись _____ Дата " 15 " декабря 2023 г.

Место для оттиска печати (при наличии) лица,
составившего описание местоположения границ

Лист 11 Всего листов

Раздел 4

План границ объекта

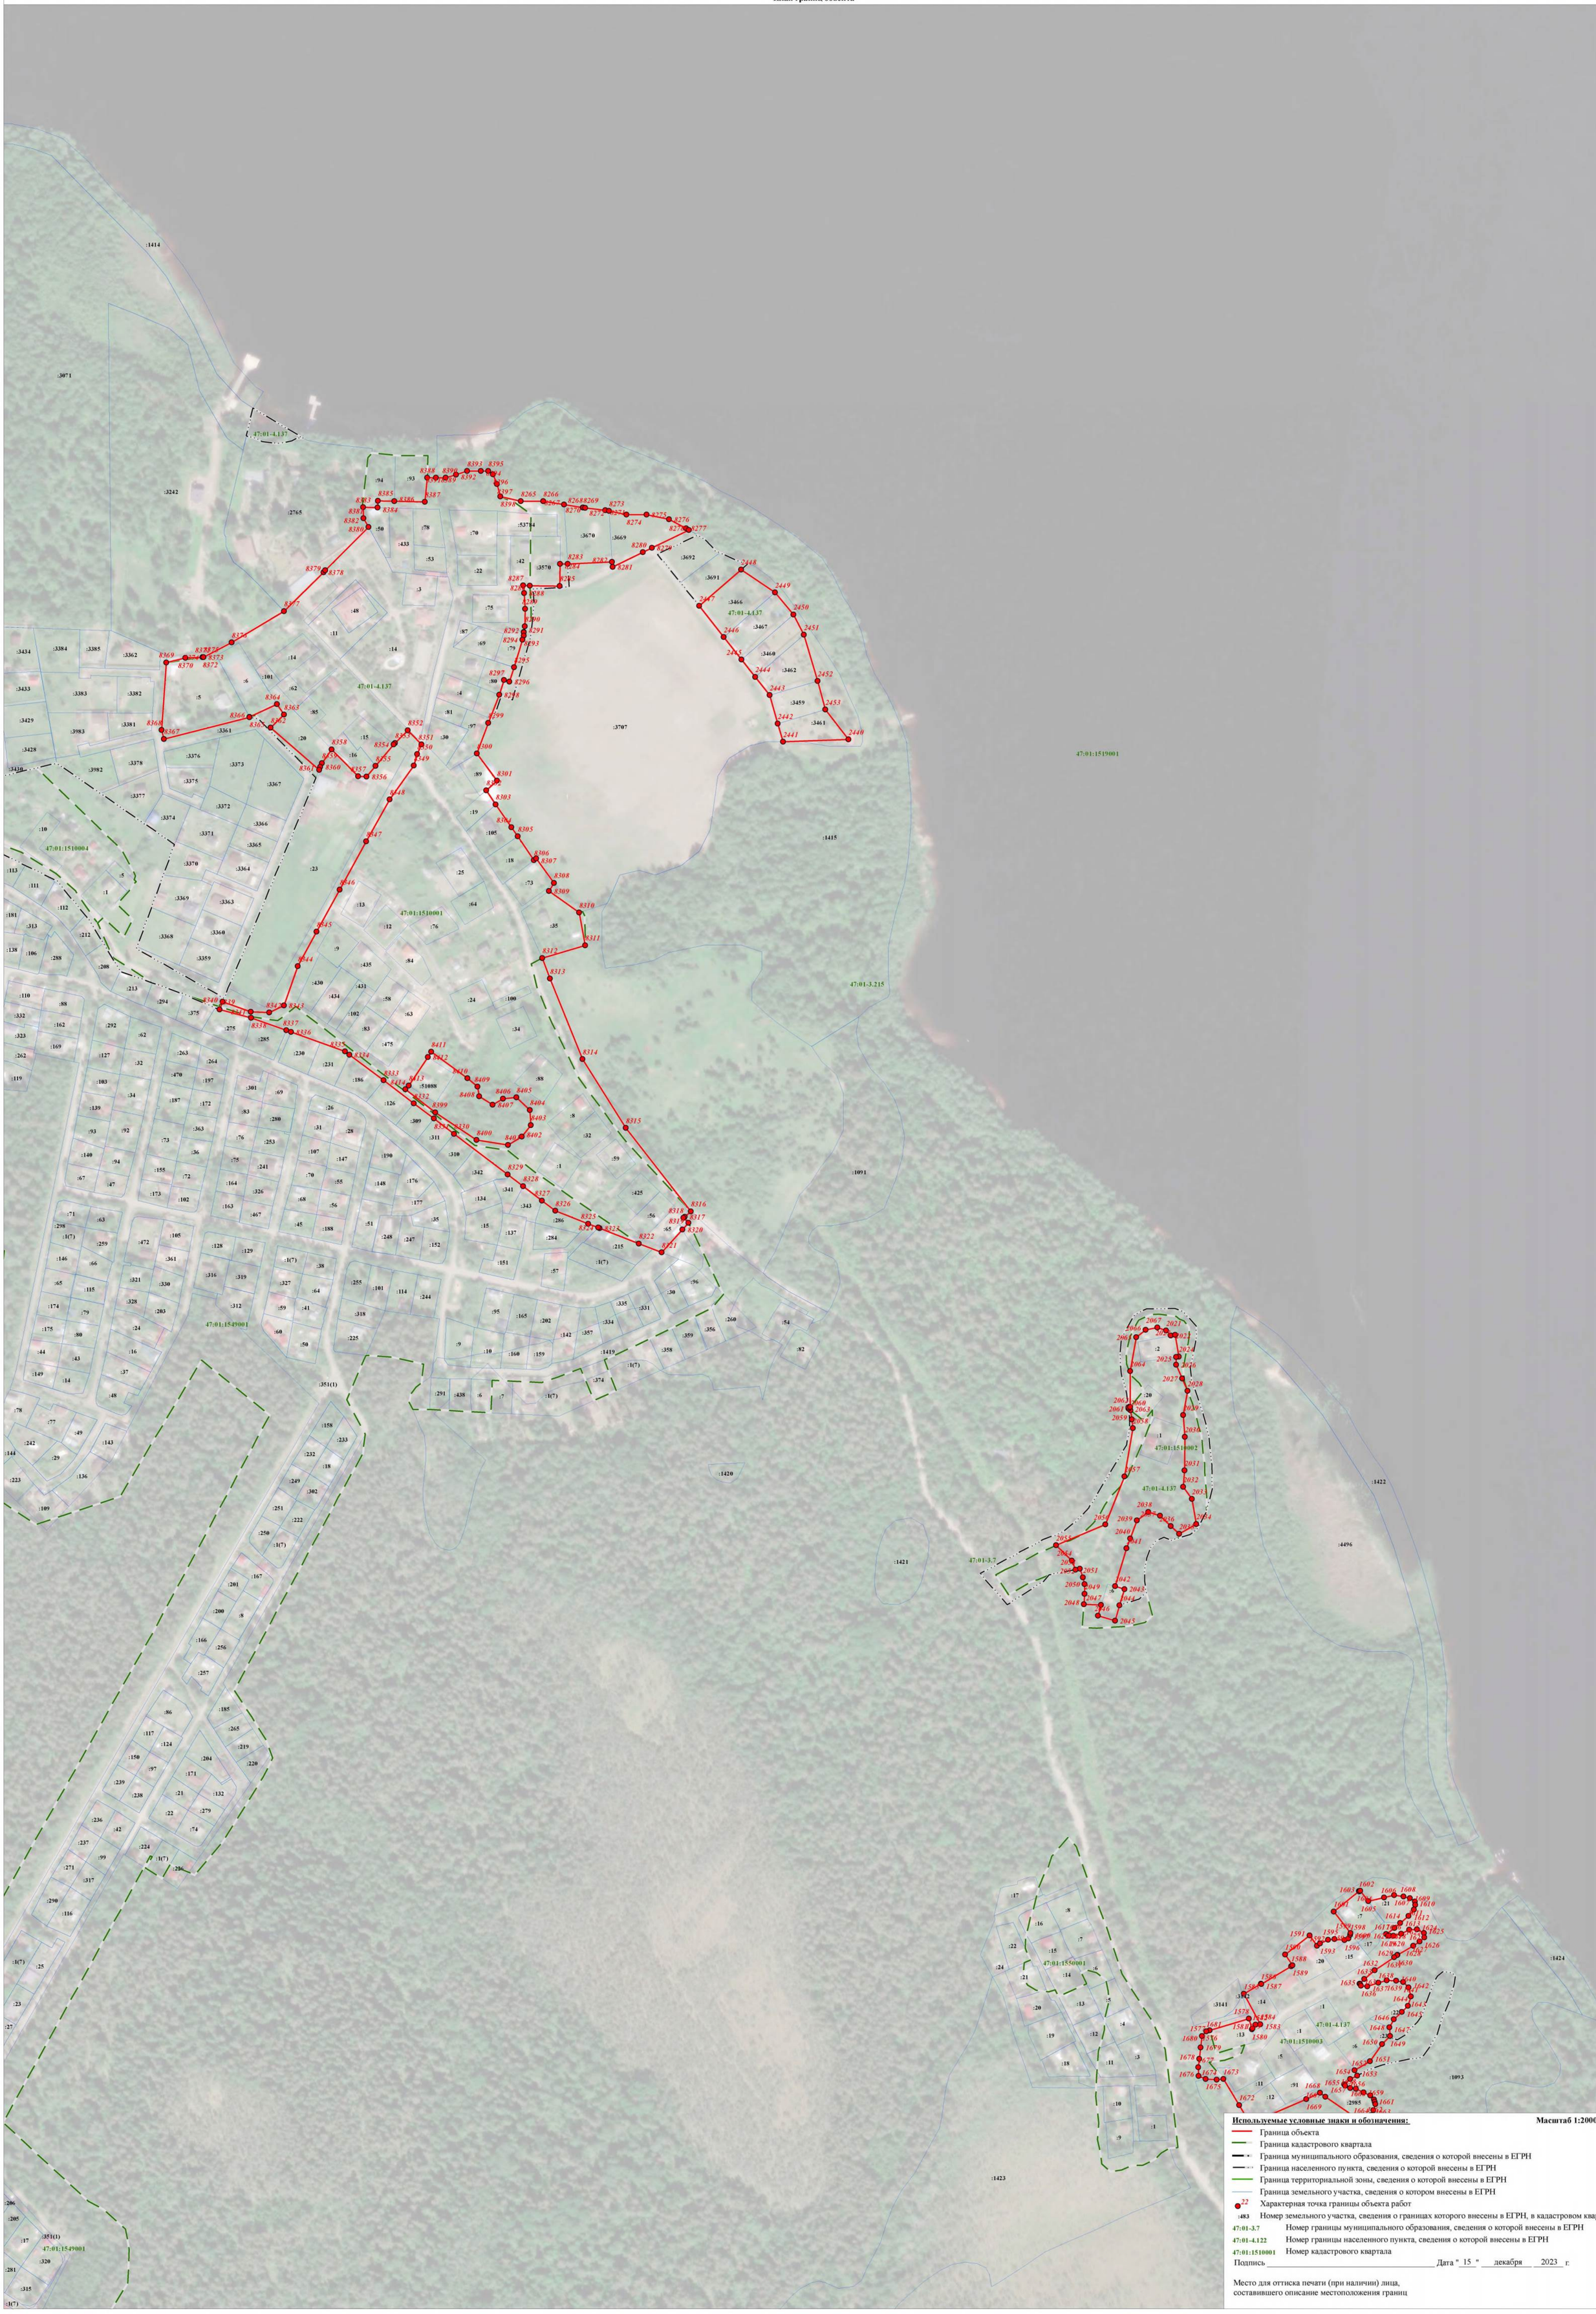


Раздел 4

План границ объекта


47:01:4.122
47:01:1552001
47:01:1552002
47:01:1553001
47:01:3.215
47:01:1519001
47:01:1512010
47:01:1512008
47:01:1512007
47:01:1512009
47:01:1554001
47:01:1584001
:1431
:1435
:1438
:3901
:1440
:1439
:146(10)
:1441
:1442
:1443
:1444
:1445
:1465
:20
:4639(1)
:4565
:4597
:4576
:4568
:4598
:4596
:4599
:4569
:4600
:4570
:4571
:4566
:4575
:4572
:4567
:4577
:4573
:4574
:4578
:4589
:4579
:4590
:4588
:4580
:4591
:4586
:48815
:4581
:4592
:4585
:4582
:4584
:4583
:4593
:4594
:4587
:4595
:409
:460
:13
:12
:113
:112
:68
:146
:145
:117
:42
:43
:65
:106
:105
:37
:44
:118
:60
:52
:101
:70
:67
:11
:71
:14
:48
:107
:40
:69
:103
:27
:26
:23
:28
:116
:56
:9
:171
:185
:164
:234
:224
:35
:246
:15
:32
:33
:29
:230
:61
:65
:64
:122
:67
:129
:7
:124
:456
:121
:170
:68
:259
:149
:225
:133
:233
:135
:69
:131
:72
:66
:192
:196
:154
:155
:157
:13
:80
:231
:203
:214
:71
:180
:262
:213
:70
:263
:176
:178
:113
:98
:28
:105
:101
:91
:104
:90
:106
:108
:92
:112
:95
:107
:99
:100
:102
:103
:109
:165
:166
:188
:168
:186
:159
:169
:151
:150
:97
:153
:160
:184
:216
:162
:219
:183
:206
:75
:76
:8
:77
:238
:239
:242
:241
:85
:201
:212
:74
:73
:114
:215
:202
:158
:94
:190
:260
:261
:96
:446
:446
:53
:50
:48815
:51143
:53844
:50170
:4009
:3741
:426
:48299
:3740
:4008
:12359
:33
:31
:366
:367
:34
:30
:32
:35
:29
:38
:1089
:3163
:6
:4
:254
:253
:191
:152
:128
:115
:55
:117
:132
:54
:127
:124
:148
:56
:198
:64
:144
:65
:59
:147
:204
:245
:34
:33
:29
:230
:61
:60
:167
:118
:235
:57
:51
:136
:43
:172
:46
:143
:53
:140
:244
:50
:52
:142
:44
:146
:187
:42
:110
:94
:84
:31
:79
:229
:232
:200
:86
:217
:138
:116
:243
:42
:39
:30
:223
:199
:207
:38
:275
:98
:274
:237
:82
:189

Раздел 4

План границ объекта

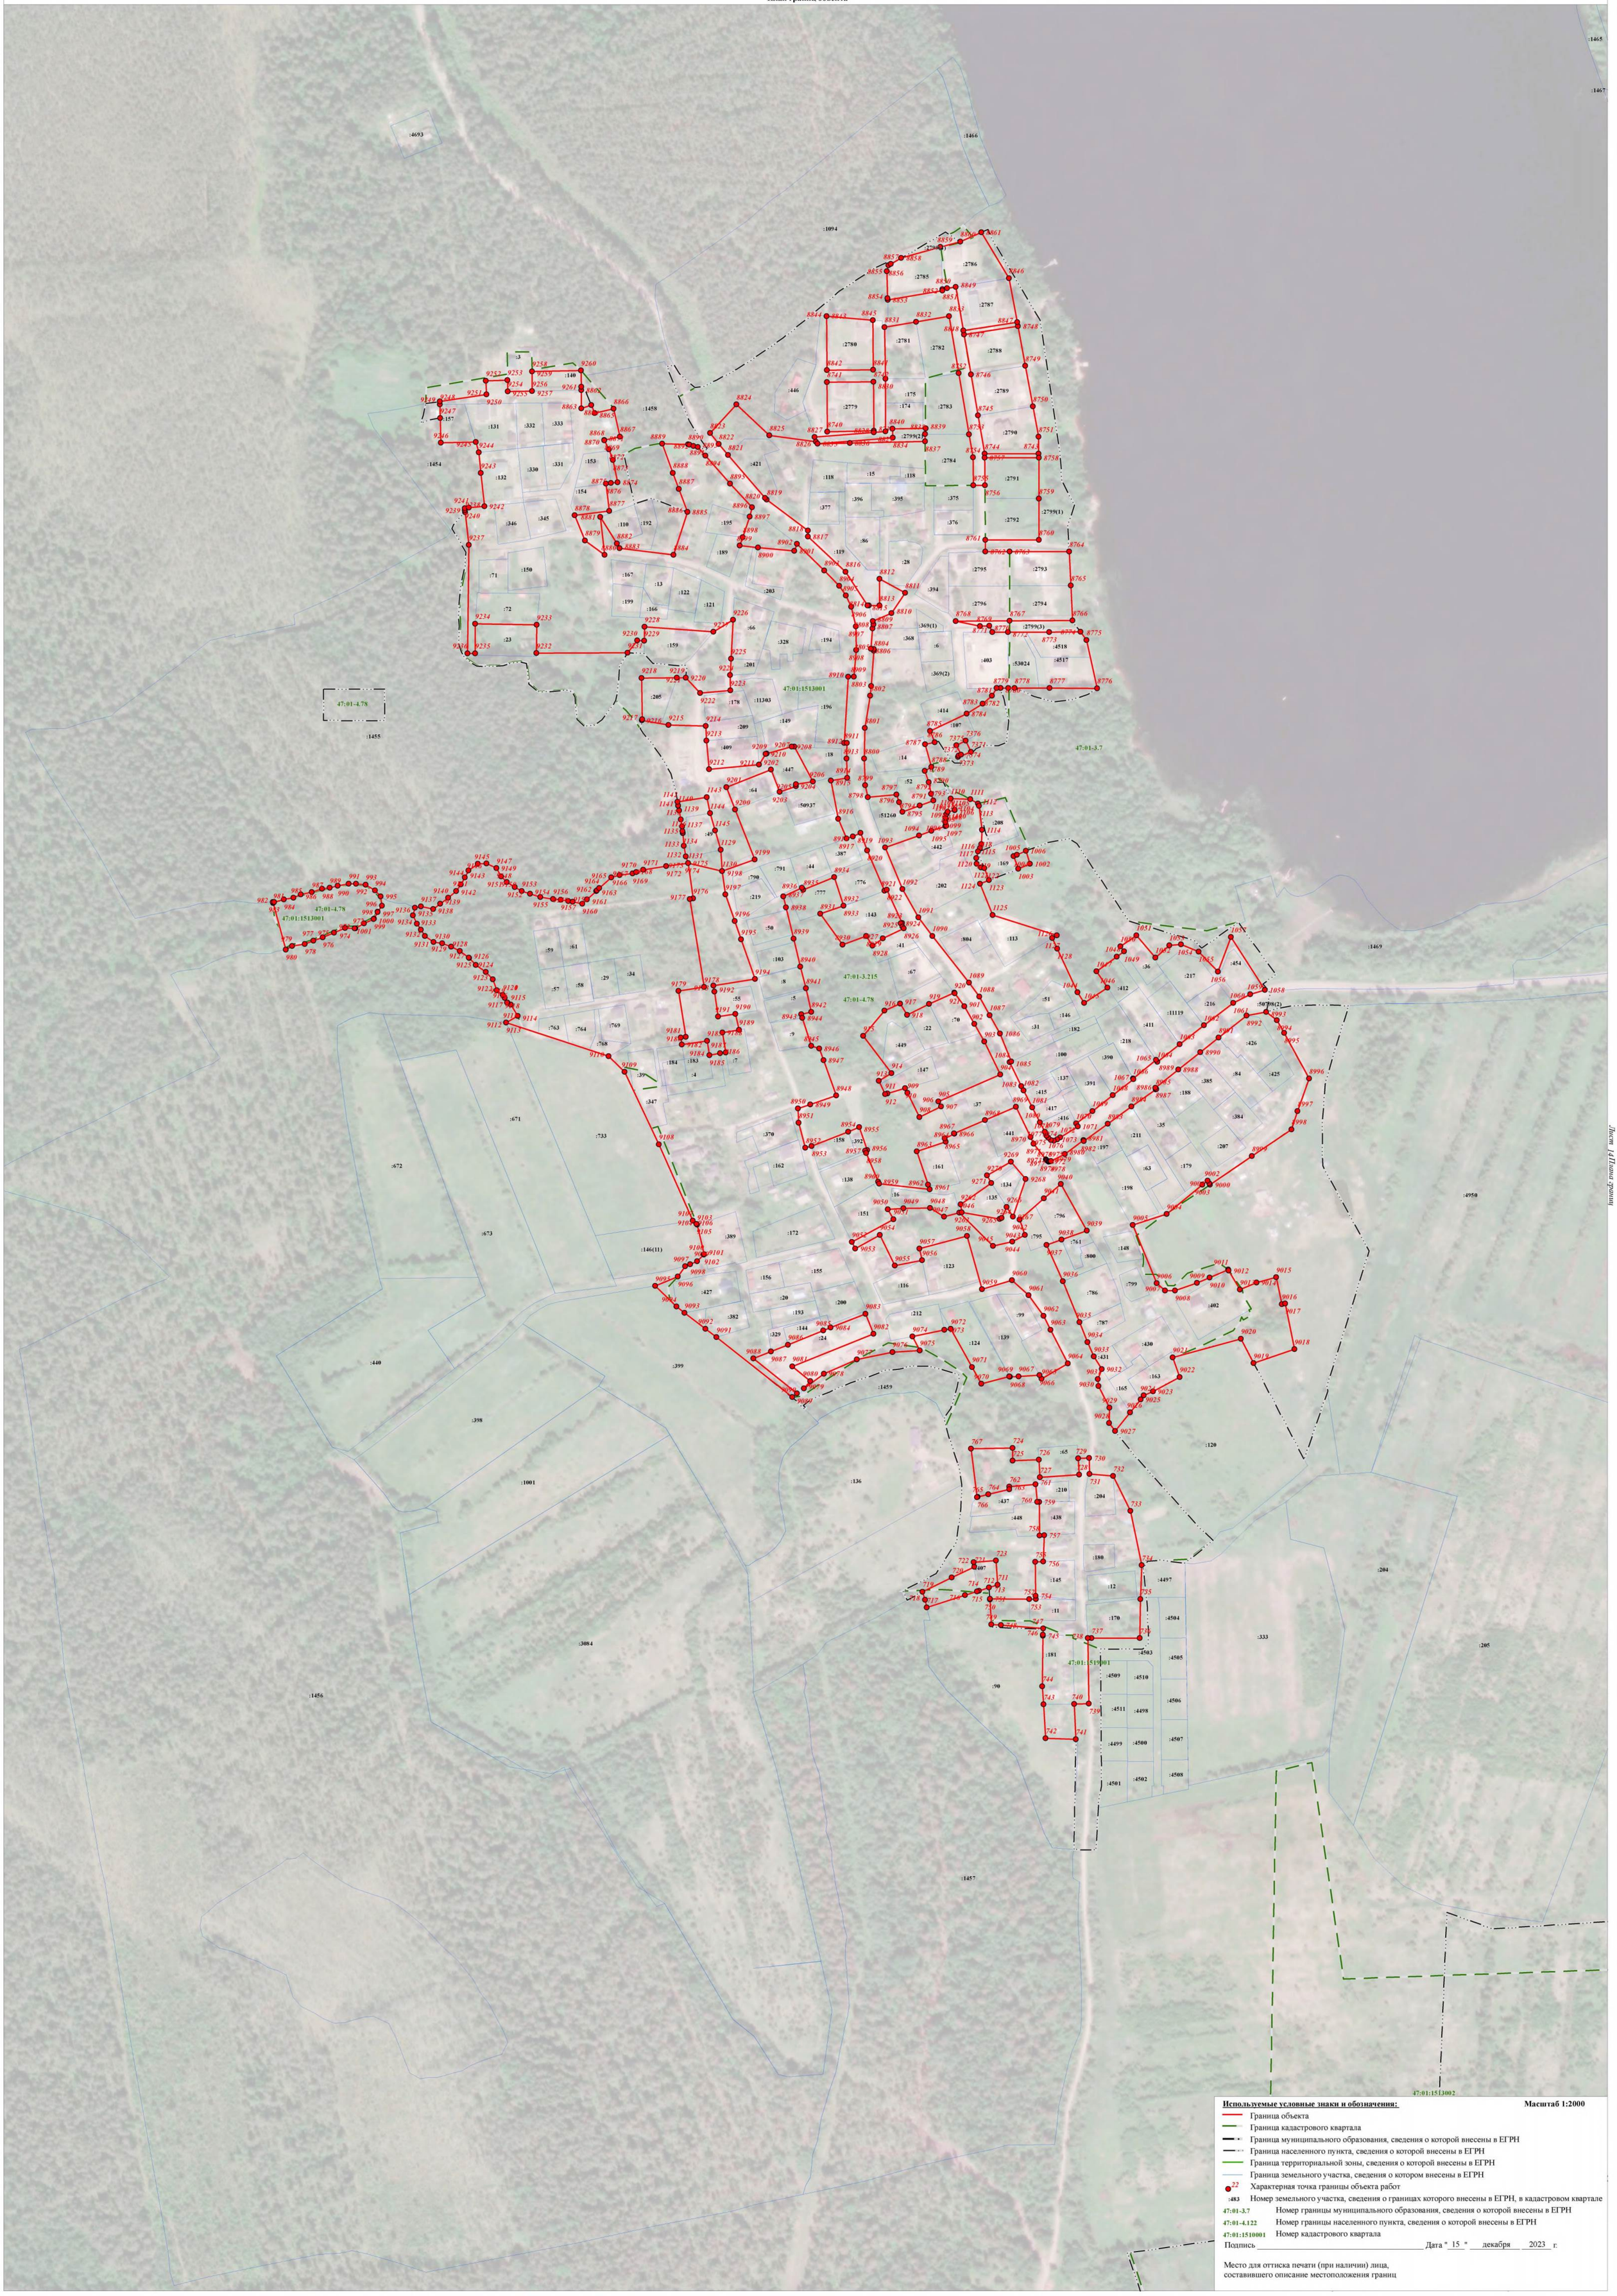

Используемые условные знаки и обозначения: **Масштаб 1:2000**

- Граница объекта
- Граница кадастрового квартала
- Граница муниципального образования, сведения о которой внесены в ЕГРН
- Граница населенного пункта, сведения о которой внесены в ЕГРН
- Граница территориальной зоны, сведения о которой внесены в ЕГРН
- Граница земельного участка, сведения о котором внесены в ЕГРН
- 22 Характерная точка границы объекта работ
- :483 Номер земельного участка, сведения о границах которого внесены в ЕГРН, в кадастровом квартале
- 47:01-3.7 Номер границы муниципального образования, сведения о которой внесены в ЕГРН
- 47:01-4.122 Номер границы населенного пункта, сведения о которой внесены в ЕГРН
- 47:01:1510001 Номер кадастрового квартала

Подпись _____ Дата " 15 " декабря 2023 г.

Место для оттиска печати (при наличии) лица,
составившего описание местоположения границ

Лист 14 Листов 25


Раздел 4

План границ объекта



Раздел 4

План границ объекта

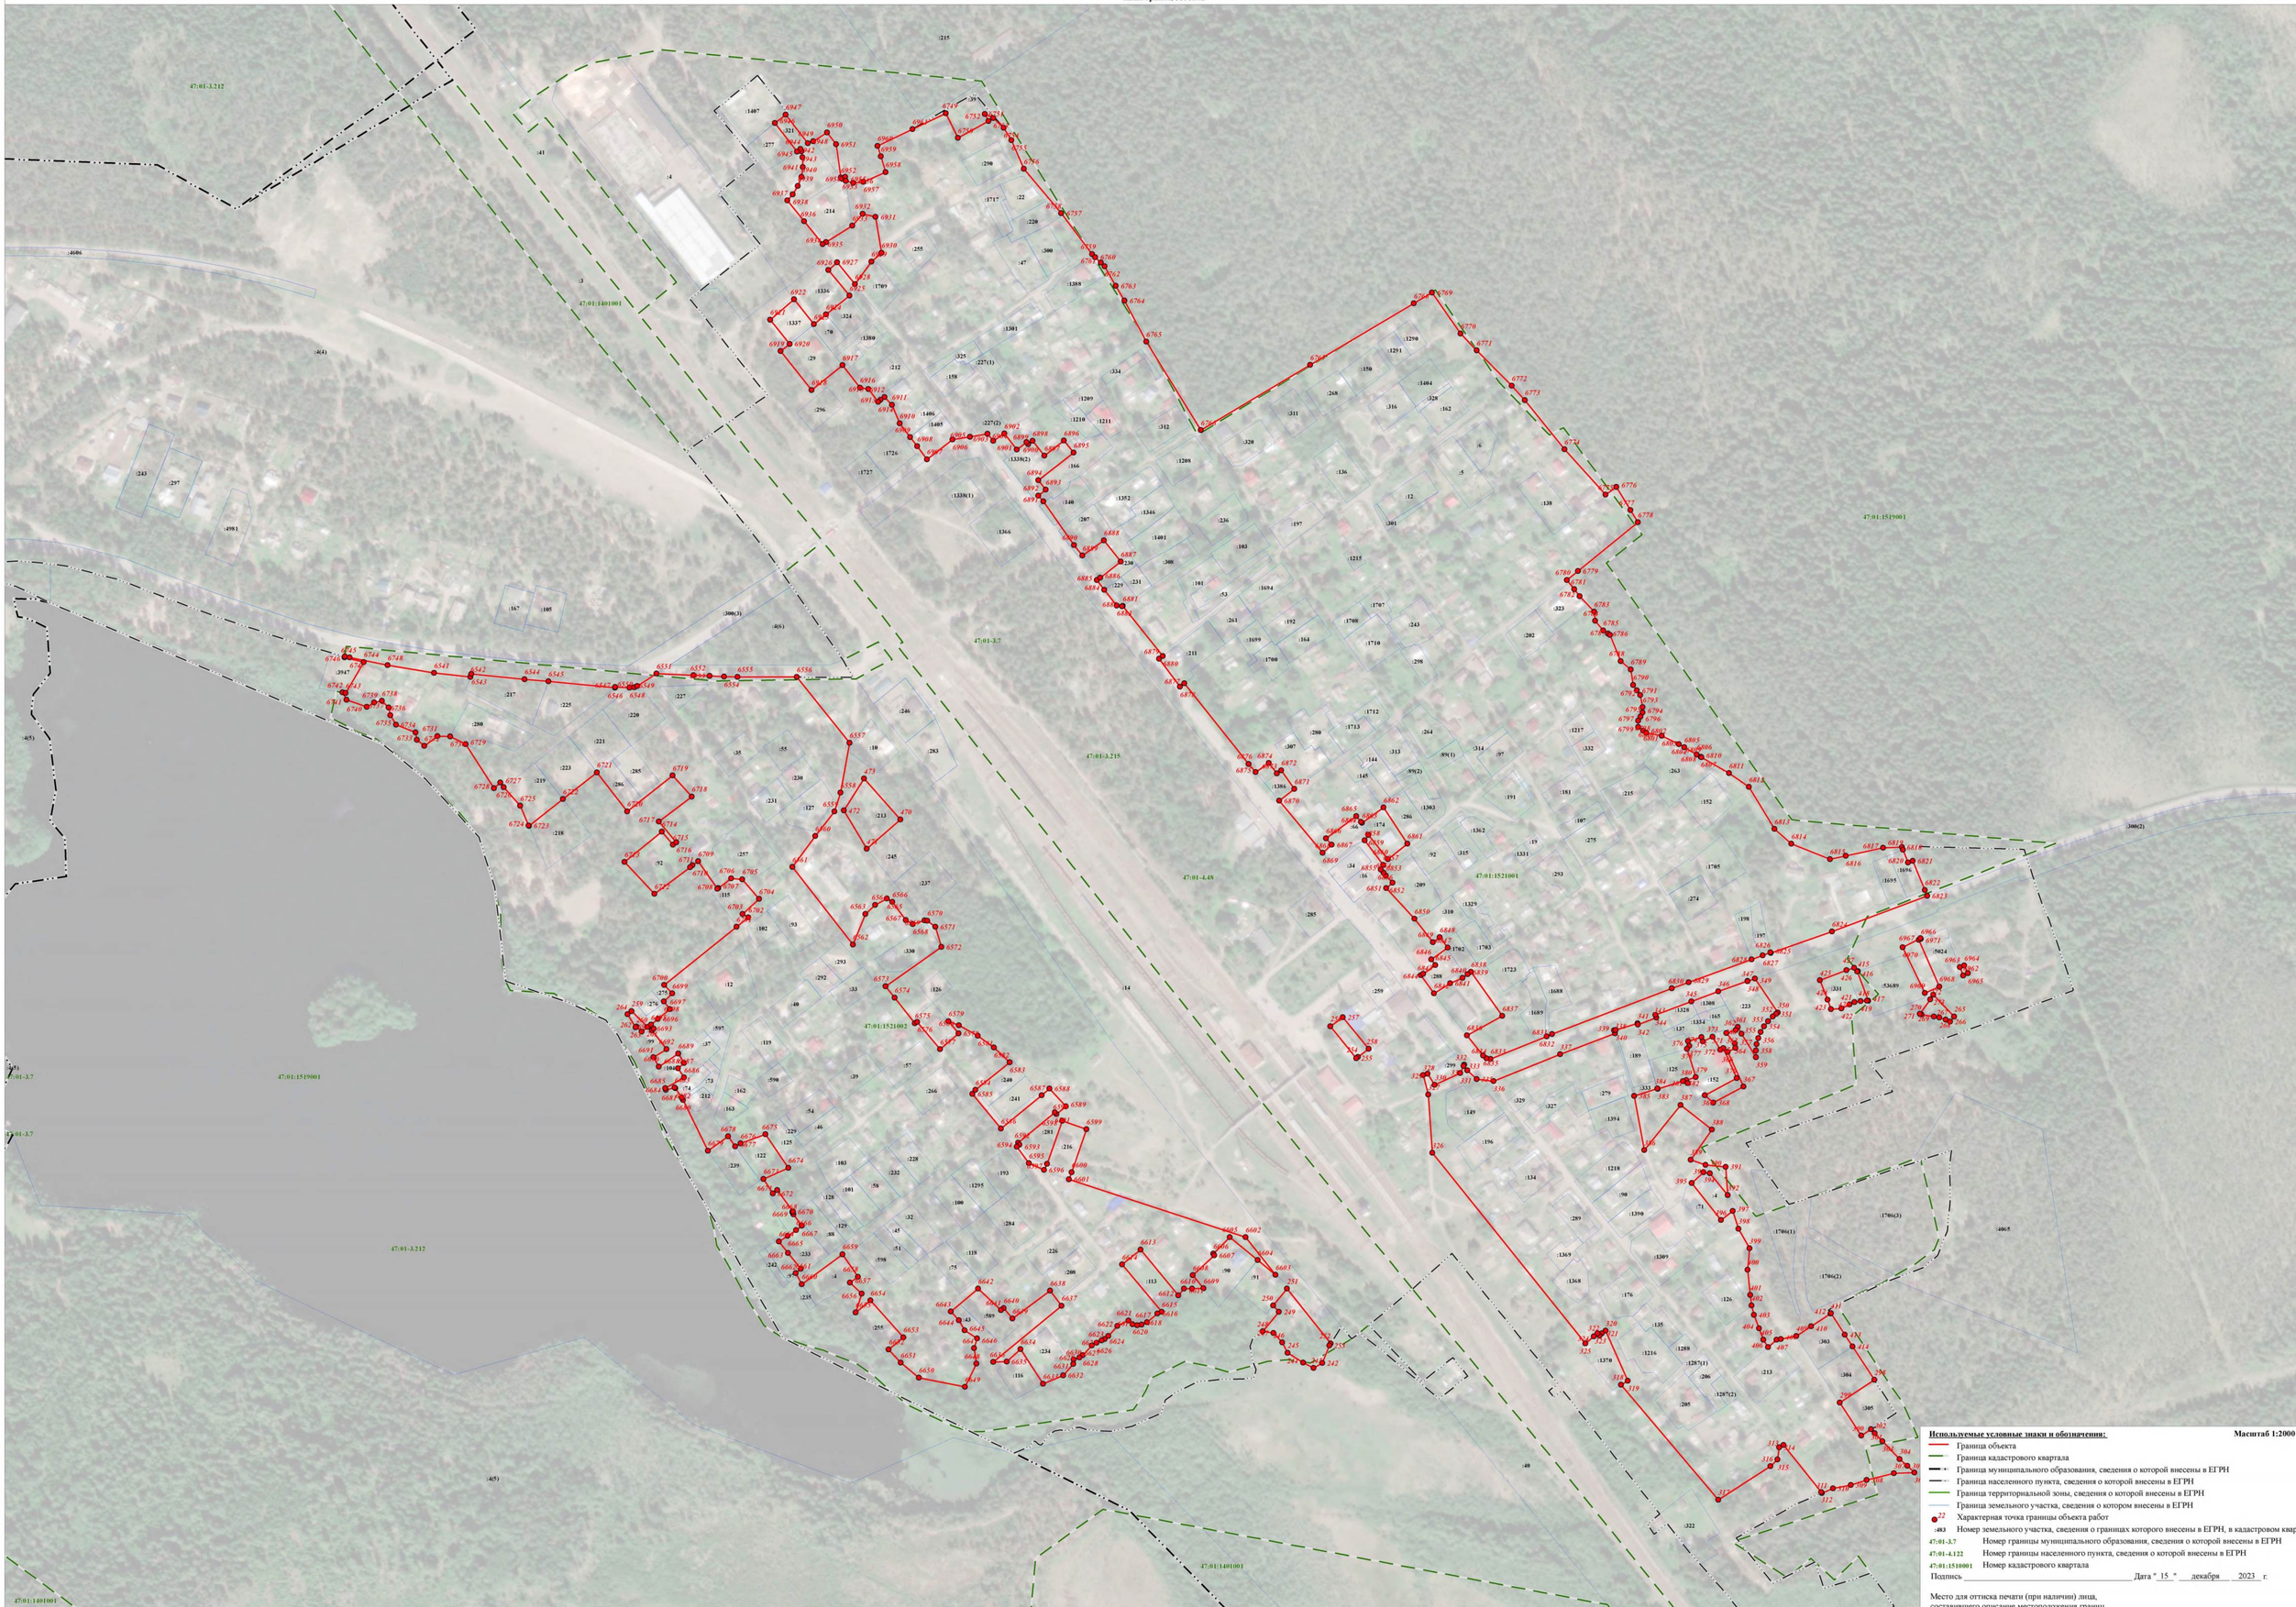

Используемые условные знаки и обозначения: **Масштаб 1:2000**

- Граница объекта
- Граница кадастрового квартала
- Граница муниципального образования, сведения о которой внесены в ЕГРН
- Граница населенного пункта, сведения о которой внесены в ЕГРН
- Граница территориальной зоны, сведения о которой внесены в ЕГРН
- Граница земельного участка, сведения о котором внесены в ЕГРН
- 22 — Характерная точка границы объекта работ
- :403 — Номер земельного участка, сведения о границах которого внесены в ЕГРН, в кадастровом квартале
- 47:01-3.7 — Номер границы муниципального образования, сведения о которой внесены в ЕГРН
- 47:01-4.122 — Номер границы населенного пункта, сведения о которой внесены в ЕГРН
- 47:01:1510001 — Номер кадастрового квартала

Подпись _____ Дата " 15 " декабря 2023 г.

Место для оттиска печати (при наличии) лица, составившего описание местоположения границ

Лист 10 Листов 10

Раздел 4

План границ объекта



Используемые условные знаки и обозначения: **Масштаб 1:2000**

- Граница объекта
- Граница кадастрового квартала
- Граница муниципального образования, сведения о которой внесены в ЕГРН
- Граница населенного пункта, сведения о которой внесены в ЕГРН
- Граница территориальной зоны, сведения о которой внесены в ЕГРН
- Граница земельного участка, сведения о котором внесены в ЕГРН
- 22 — Характерная точка границы объекта работ
- :403 — Номер земельного участка, сведения о границах которого внесены в ЕГРН, в кадастровом квартале
- 47:01-3.7 — Номер границы муниципального образования, сведения о которой внесены в ЕГРН
- 47:01-4.122 — Номер границы населенного пункта, сведения о которой внесены в ЕГРН
- 47:01:1510001 — Номер кадастрового квартала

Подпись _____ Дата " 15 " декабря 2023 г.

Место для оттиска печати (при наличии) лица,
составившего описание местоположения границ

Лист 1 из 1 листов всего

Раздел 4

План границ объекта



Используемые условные знаки и обозначения: **Масштаб 1:2000**

- Граница объекта
- Граница кадастрового квартала
- Граница муниципального образования, сведения о которой внесены в ЕГРН
- Граница населенного пункта, сведения о которой внесены в ЕГРН
- Граница территориальной зоны, сведения о котором внесены в ЕГРН
- Граница земельного участка, сведения о котором внесены в ЕГРН
- 22 — Характерная точка границы объекта работ
- :483 — Номер земельного участка, сведения о границах которого внесены в ЕГРН, в кадастровом квартале
- 47:01-3.7 — Номер границы муниципального образования, сведения о которой внесены в ЕГРН
- 47:01-4.122 — Номер границы населенного пункта, сведения о которой внесены в ЕГРН
- 47:01:1510001 — Номер кадастрового квартала

Подпись _____ Дата " 15 " декабря 2023 г.

Место для оттиска печати (при наличии) лица,
составившего описание местоположения границ

Лист 18 Планы границ

Раздел 4

План границ объекта



Используемые условные знаки и обозначения: **Масштаб 1:2000**

- Граница объекта
- Граница кадастрового квартала
- Граница муниципального образования, сведения о которой внесены в ЕГРН
- Граница населенного пункта, сведения о которой внесены в ЕГРН
- Граница территориальной зоны, сведения о которой внесены в ЕГРН
- Граница земельного участка, сведения о котором внесены в ЕГРН
- 22 — Характерная точка границы объекта работ
- :483 — Номер земельного участка, сведения о границах которого внесены в ЕГРН, в кадастровом квартале
- 47:01-3.7 — Номер границы муниципального образования, сведения о которой внесены в ЕГРН
- 47:01-4.122 — Номер границы населенного пункта, сведения о которой внесены в ЕГРН
- 47:01:1510001 — Номер кадастрового квартала

Подпись _____ Дата " 15 " декабря 2023 г.

Место для оттиска печати (при наличии) лица,
составившего описание местоположения границ

Лист 19 Листов данного

Раздел 4

План границ объекта

Используемые условные знаки и обозначения: **Масштаб 1:2000**

- Граница объекта
- Граница кадастрового квартала
- Граница муниципального образования, сведения о которой внесены в ЕГРН
- Граница населенного пункта, сведения о которой внесены в ЕГРН
- Граница территориальной зоны, сведения о которой внесены в ЕГРН
- Граница земельного участка, сведения о котором внесены в ЕГРН
- 22 Характерная точка границы объекта работ
- :483 Номер земельного участка, сведения о границах которого внесены в ЕГРН, в кадастровом квартале
- 47:01-3.7 Номер границы муниципального образования, сведения о которой внесены в ЕГРН
- 47:01-4.122 Номер границы населенного пункта, сведения о которой внесены в ЕГРН
- 47:01:1510001 Номер кадастрового квартала


Подпись _____ Дата "15" декабря 2023 г.

Место для оттиска печати (при наличии) лица,
составившего описание местоположения границ

Лицензия ЭЦП Ключ Эрнст

Раздел 4

План границ объекта

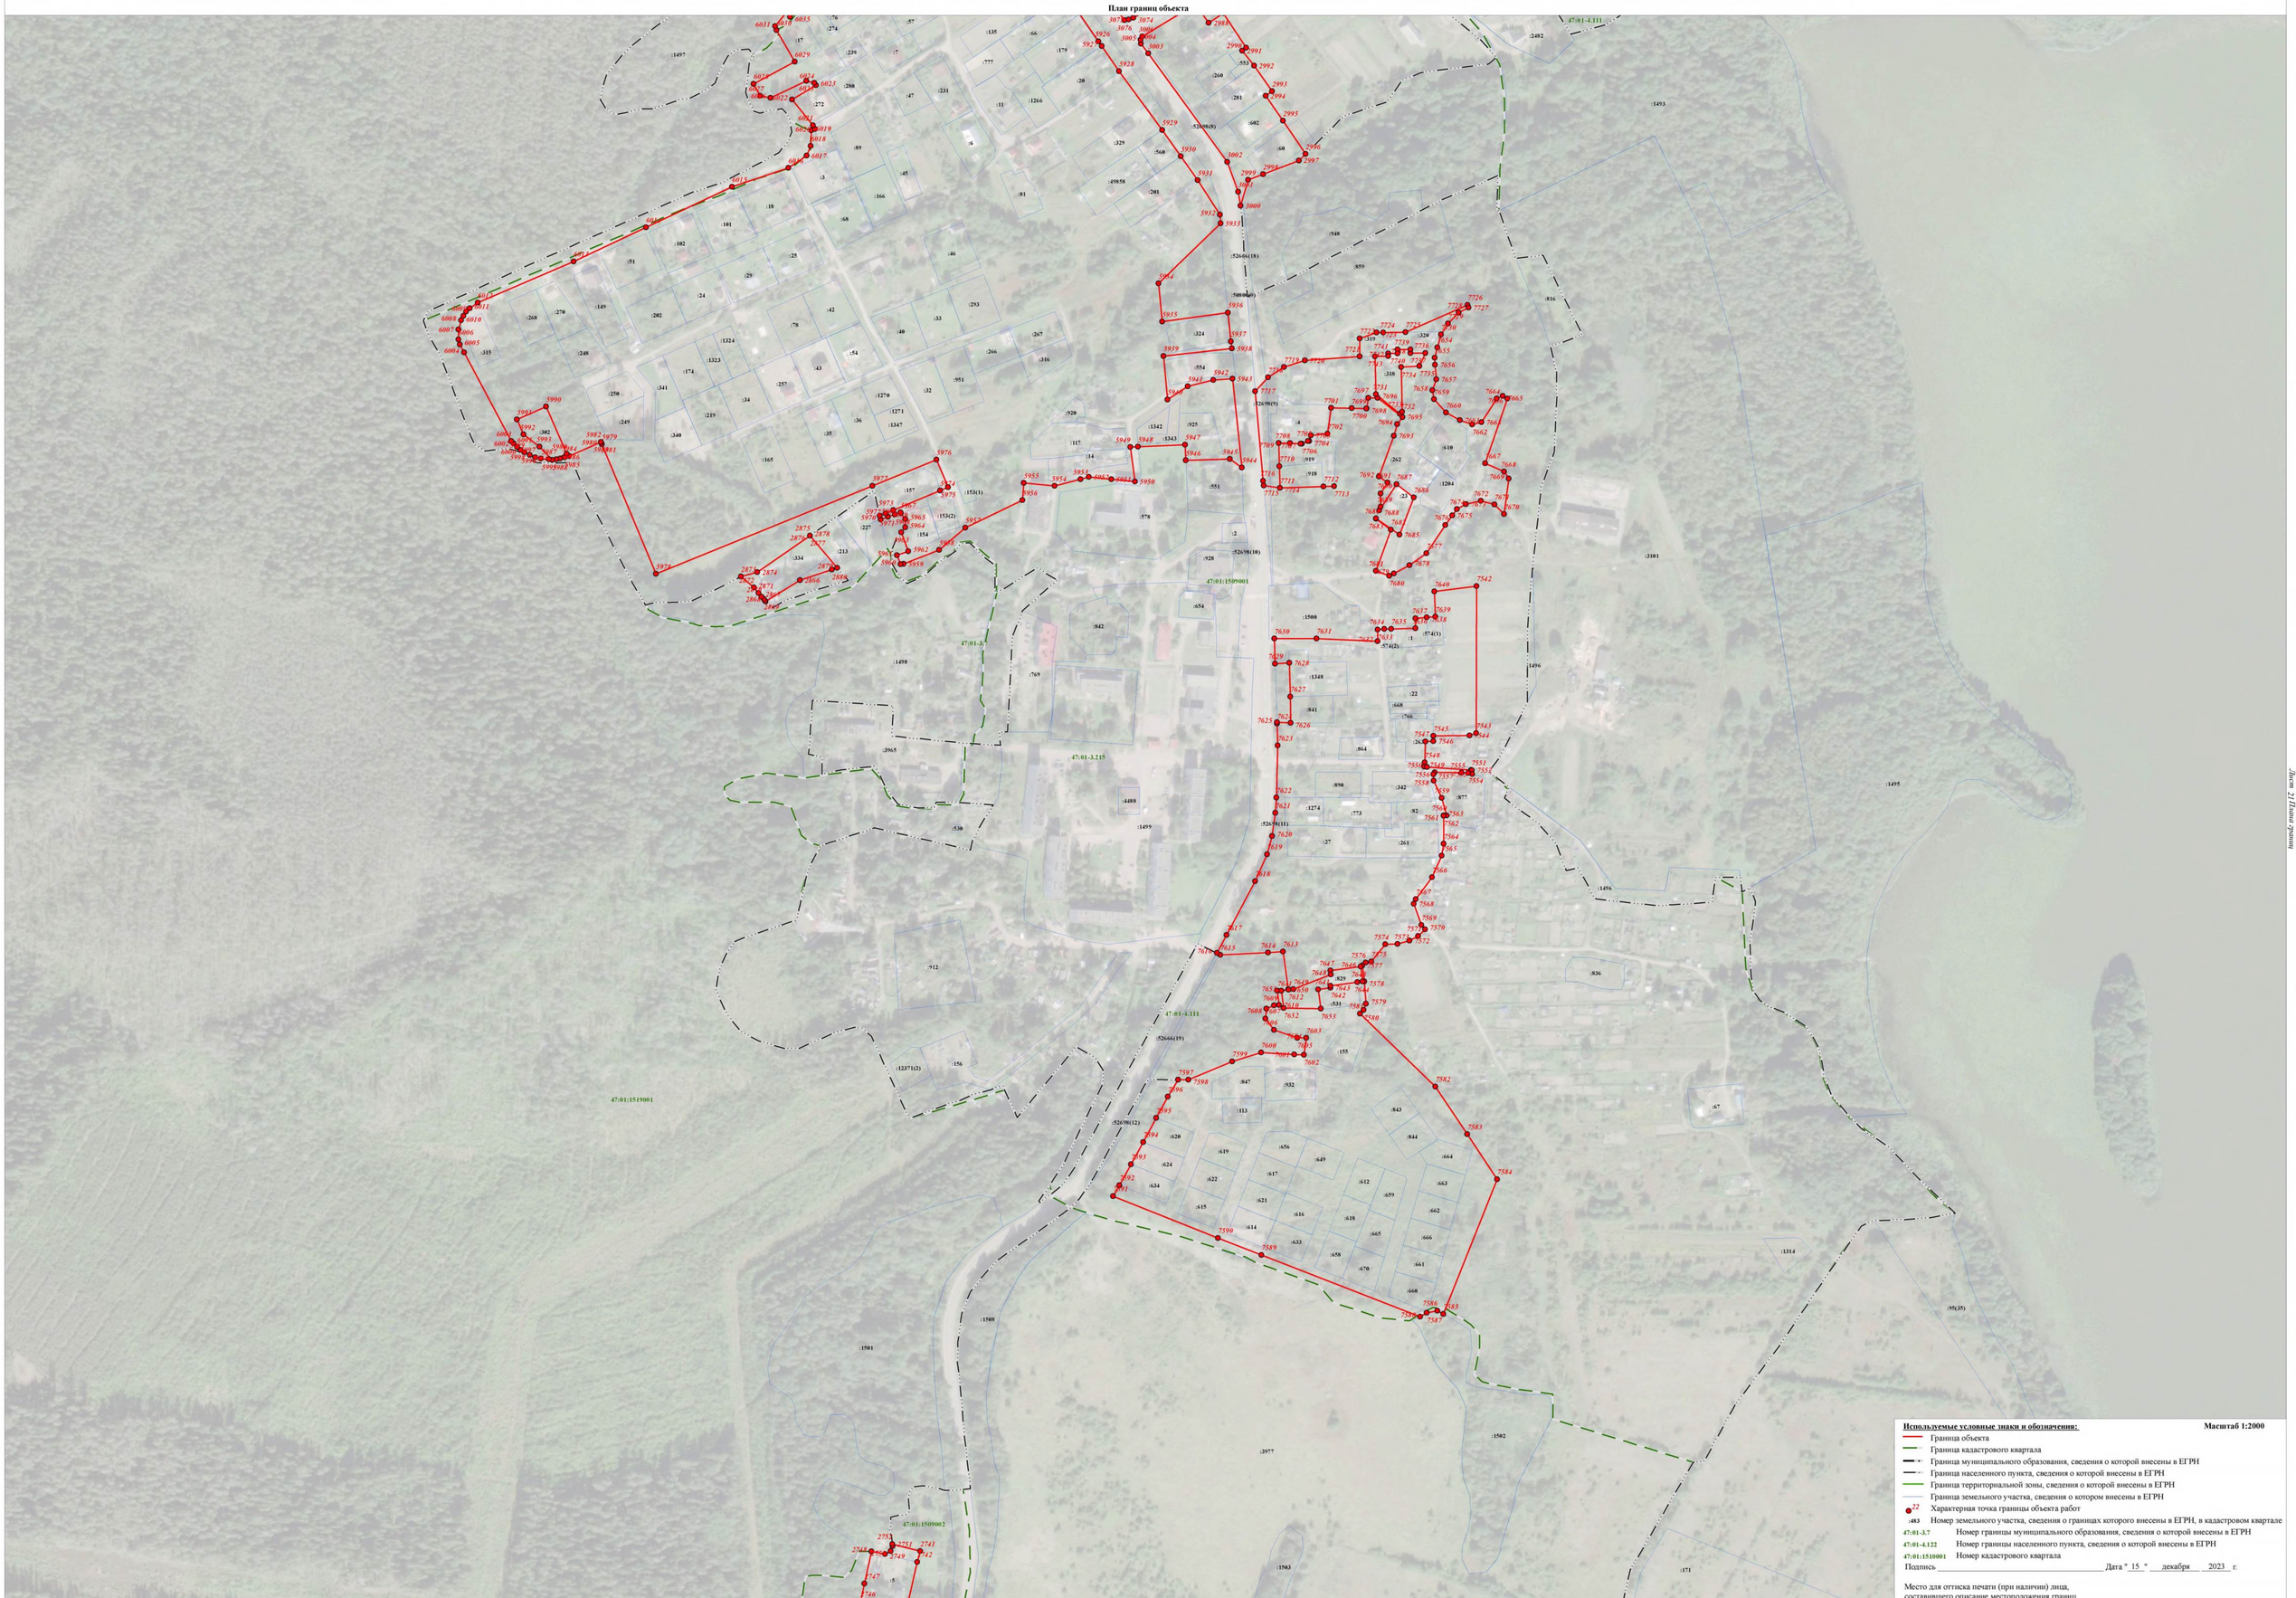

Используемые условные знаки и обозначения: **Масштаб 1:2000**

- Граница объекта
- Граница кадастрового квартала
- Граница муниципального образования, сведения о которой внесены в ЕГРН
- Граница населенного пункта, сведения о которой внесены в ЕГРН
- Граница территориальной зоны, сведения о которой внесены в ЕГРН
- Граница земельного участка, сведения о котором внесены в ЕГРН
- 22 — Характерная точка границы объекта работ
- :483 — Номер земельного участка, сведения о границах которого внесены в ЕГРН, в кадастровом квартале
- 47:01-3.7 — Номер границы муниципального образования, сведения о которой внесены в ЕГРН
- 47:01-4.122 — Номер границы населенного пункта, сведения о которой внесены в ЕГРН
- 47:01:1510001 — Номер кадастрового квартала


Подпись _____ Дата " 15 " декабря 2023 г.

Место для оттиска печати (при наличии) лица, составившего описание местоположения границ

Лист 11 всего листов

Раздел 4

План границ объекта

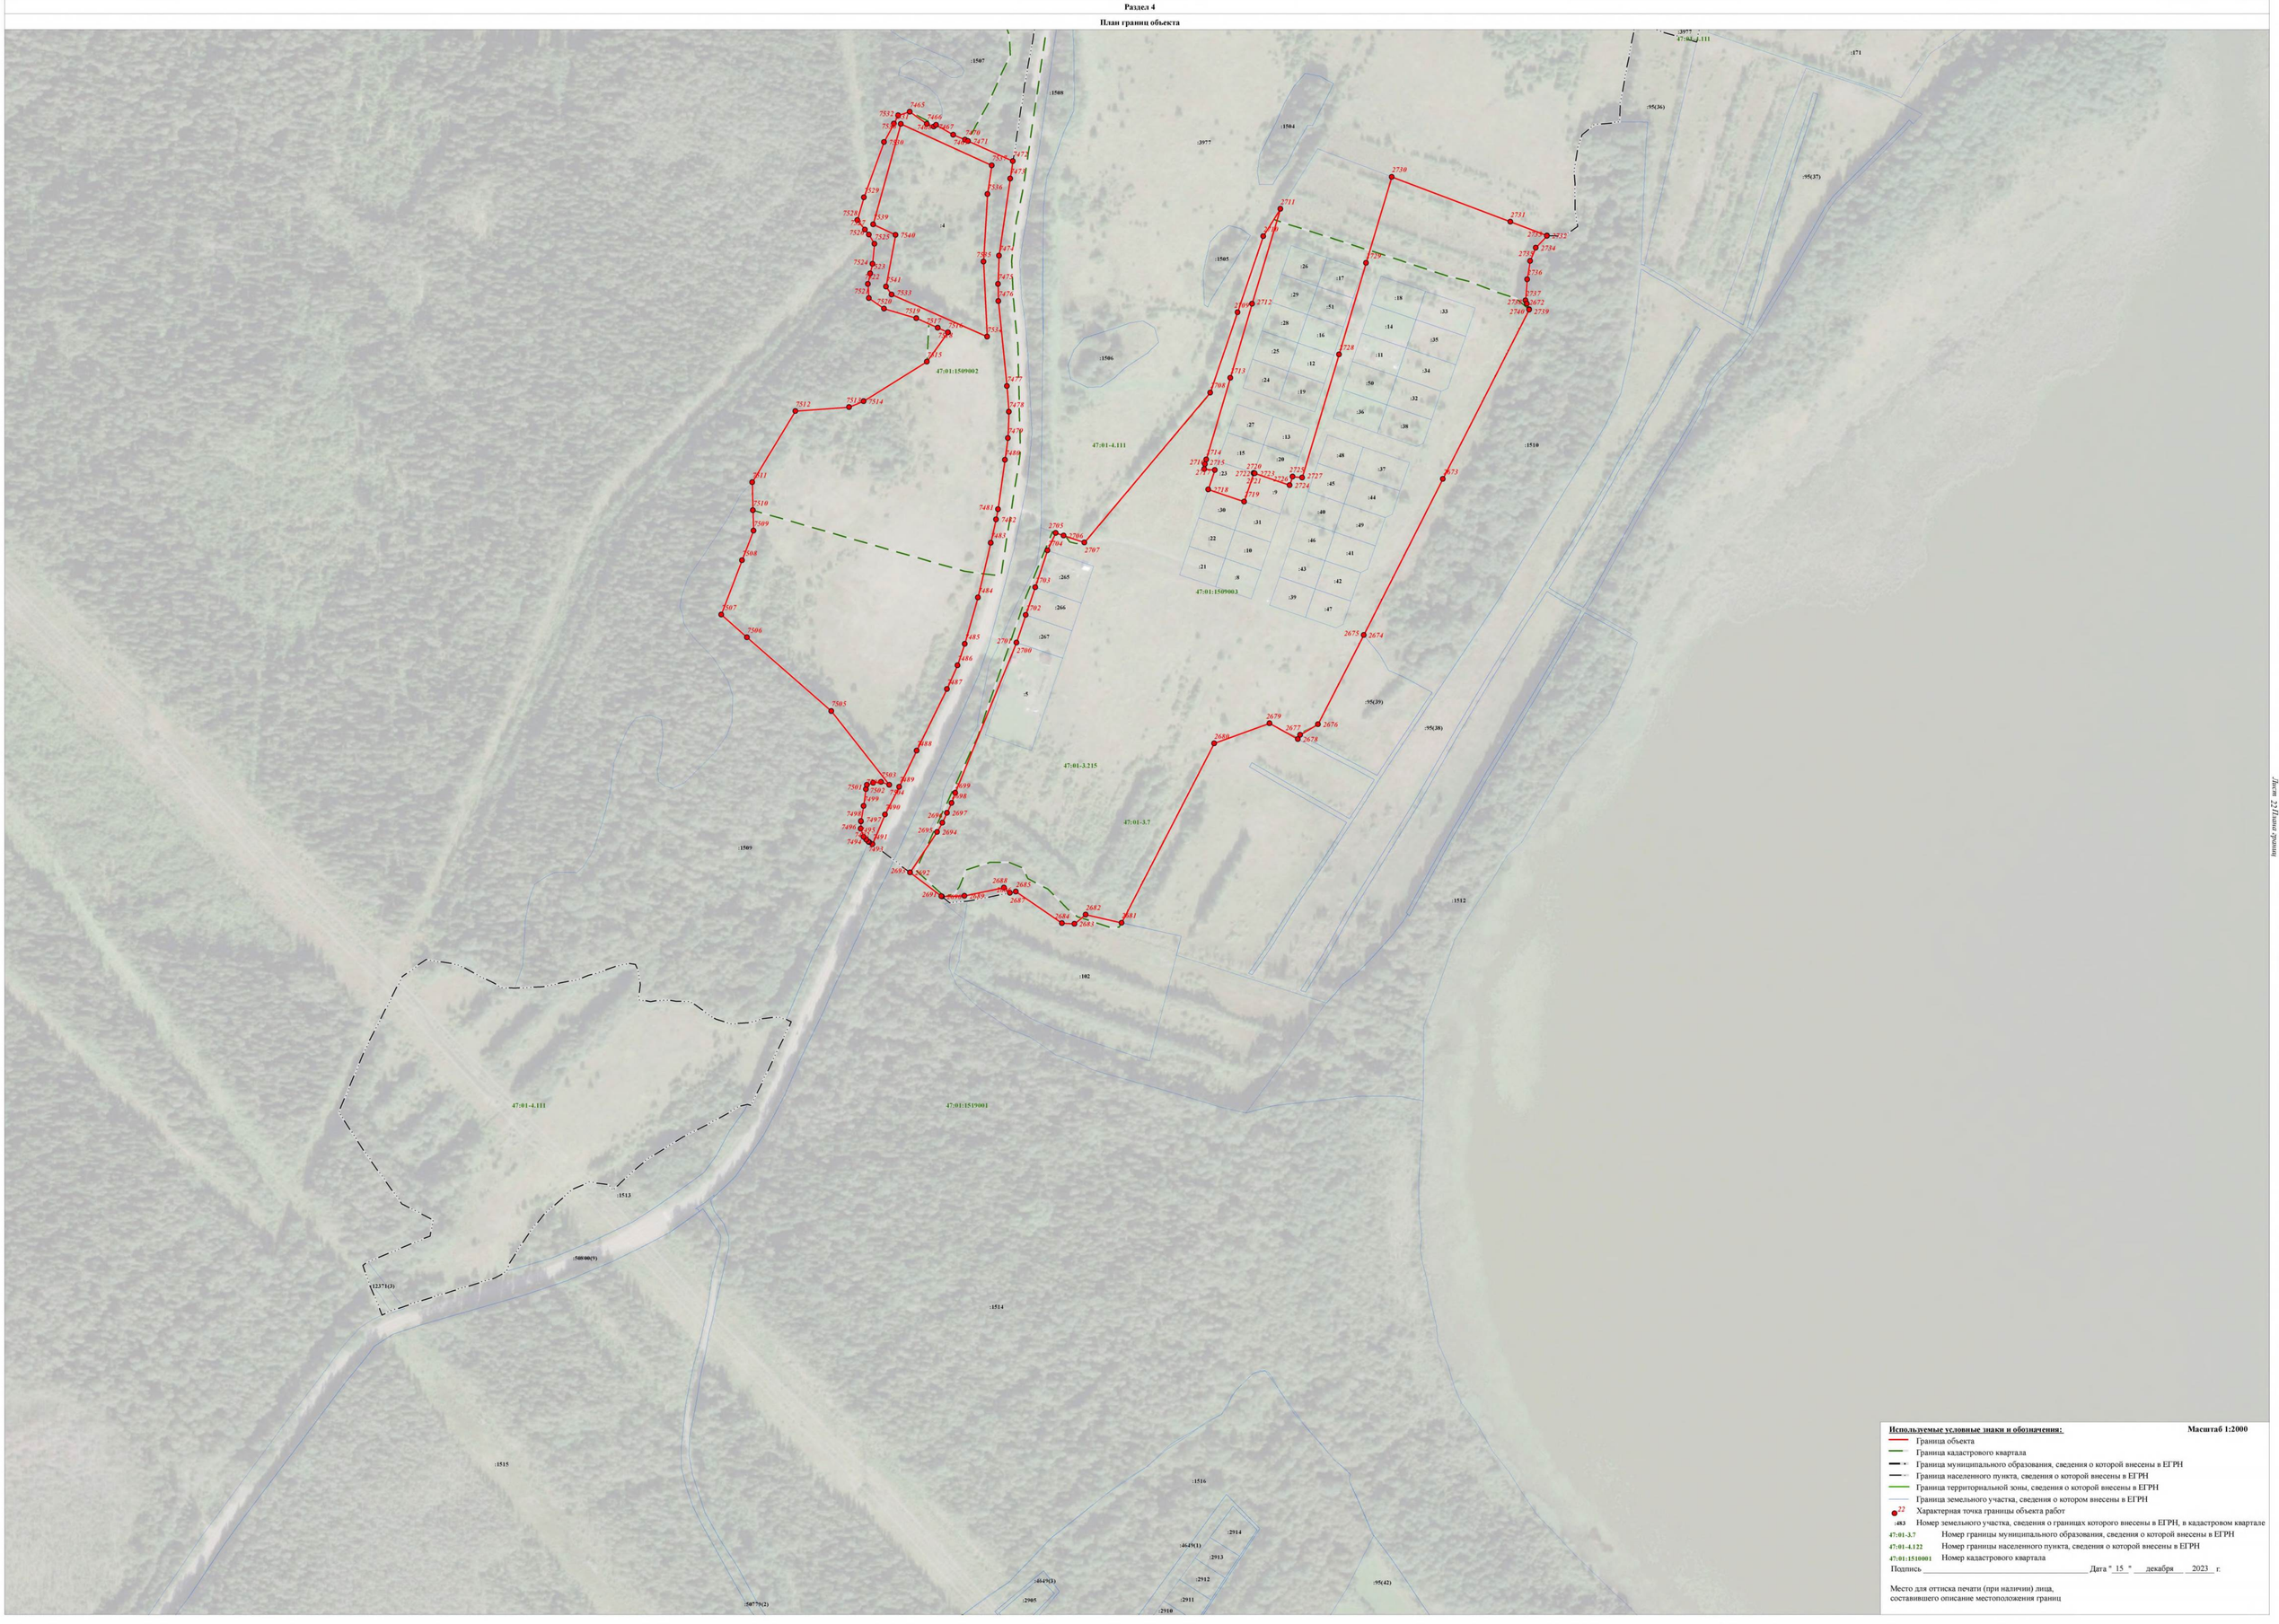

Используемые условные знаки и обозначения: **Масштаб 1:2000**


- Граница объекта
- Граница кадастрового квартала
- Граница муниципального образования, сведения о которой внесены в ЕГРН
- Граница населенного пункта, сведения о которой внесены в ЕГРН
- Граница территориальной зоны, сведения о которой внесены в ЕГРН
- Граница земельного участка, сведения о котором внесены в ЕГРН
- 22 — Характерная точка границы объекта работ
- :403 — Номер земельного участка, сведения о границах которого внесены в ЕГРН, в кадастровом квартале
- 47:01-3.7 — Номер границы муниципального образования, сведения о которой внесены в ЕГРН
- 47:01-4.122 — Номер границы населенного пункта, сведения о которой внесены в ЕГРН
- 47:01:1510001 — Номер кадастрового квартала

Подпись _____ Дата " 15 " декабря 2023 г.

Место для оттиска печати (при наличии) лица,
составившего описание местоположения границ

Раздел 4

План границ объекта

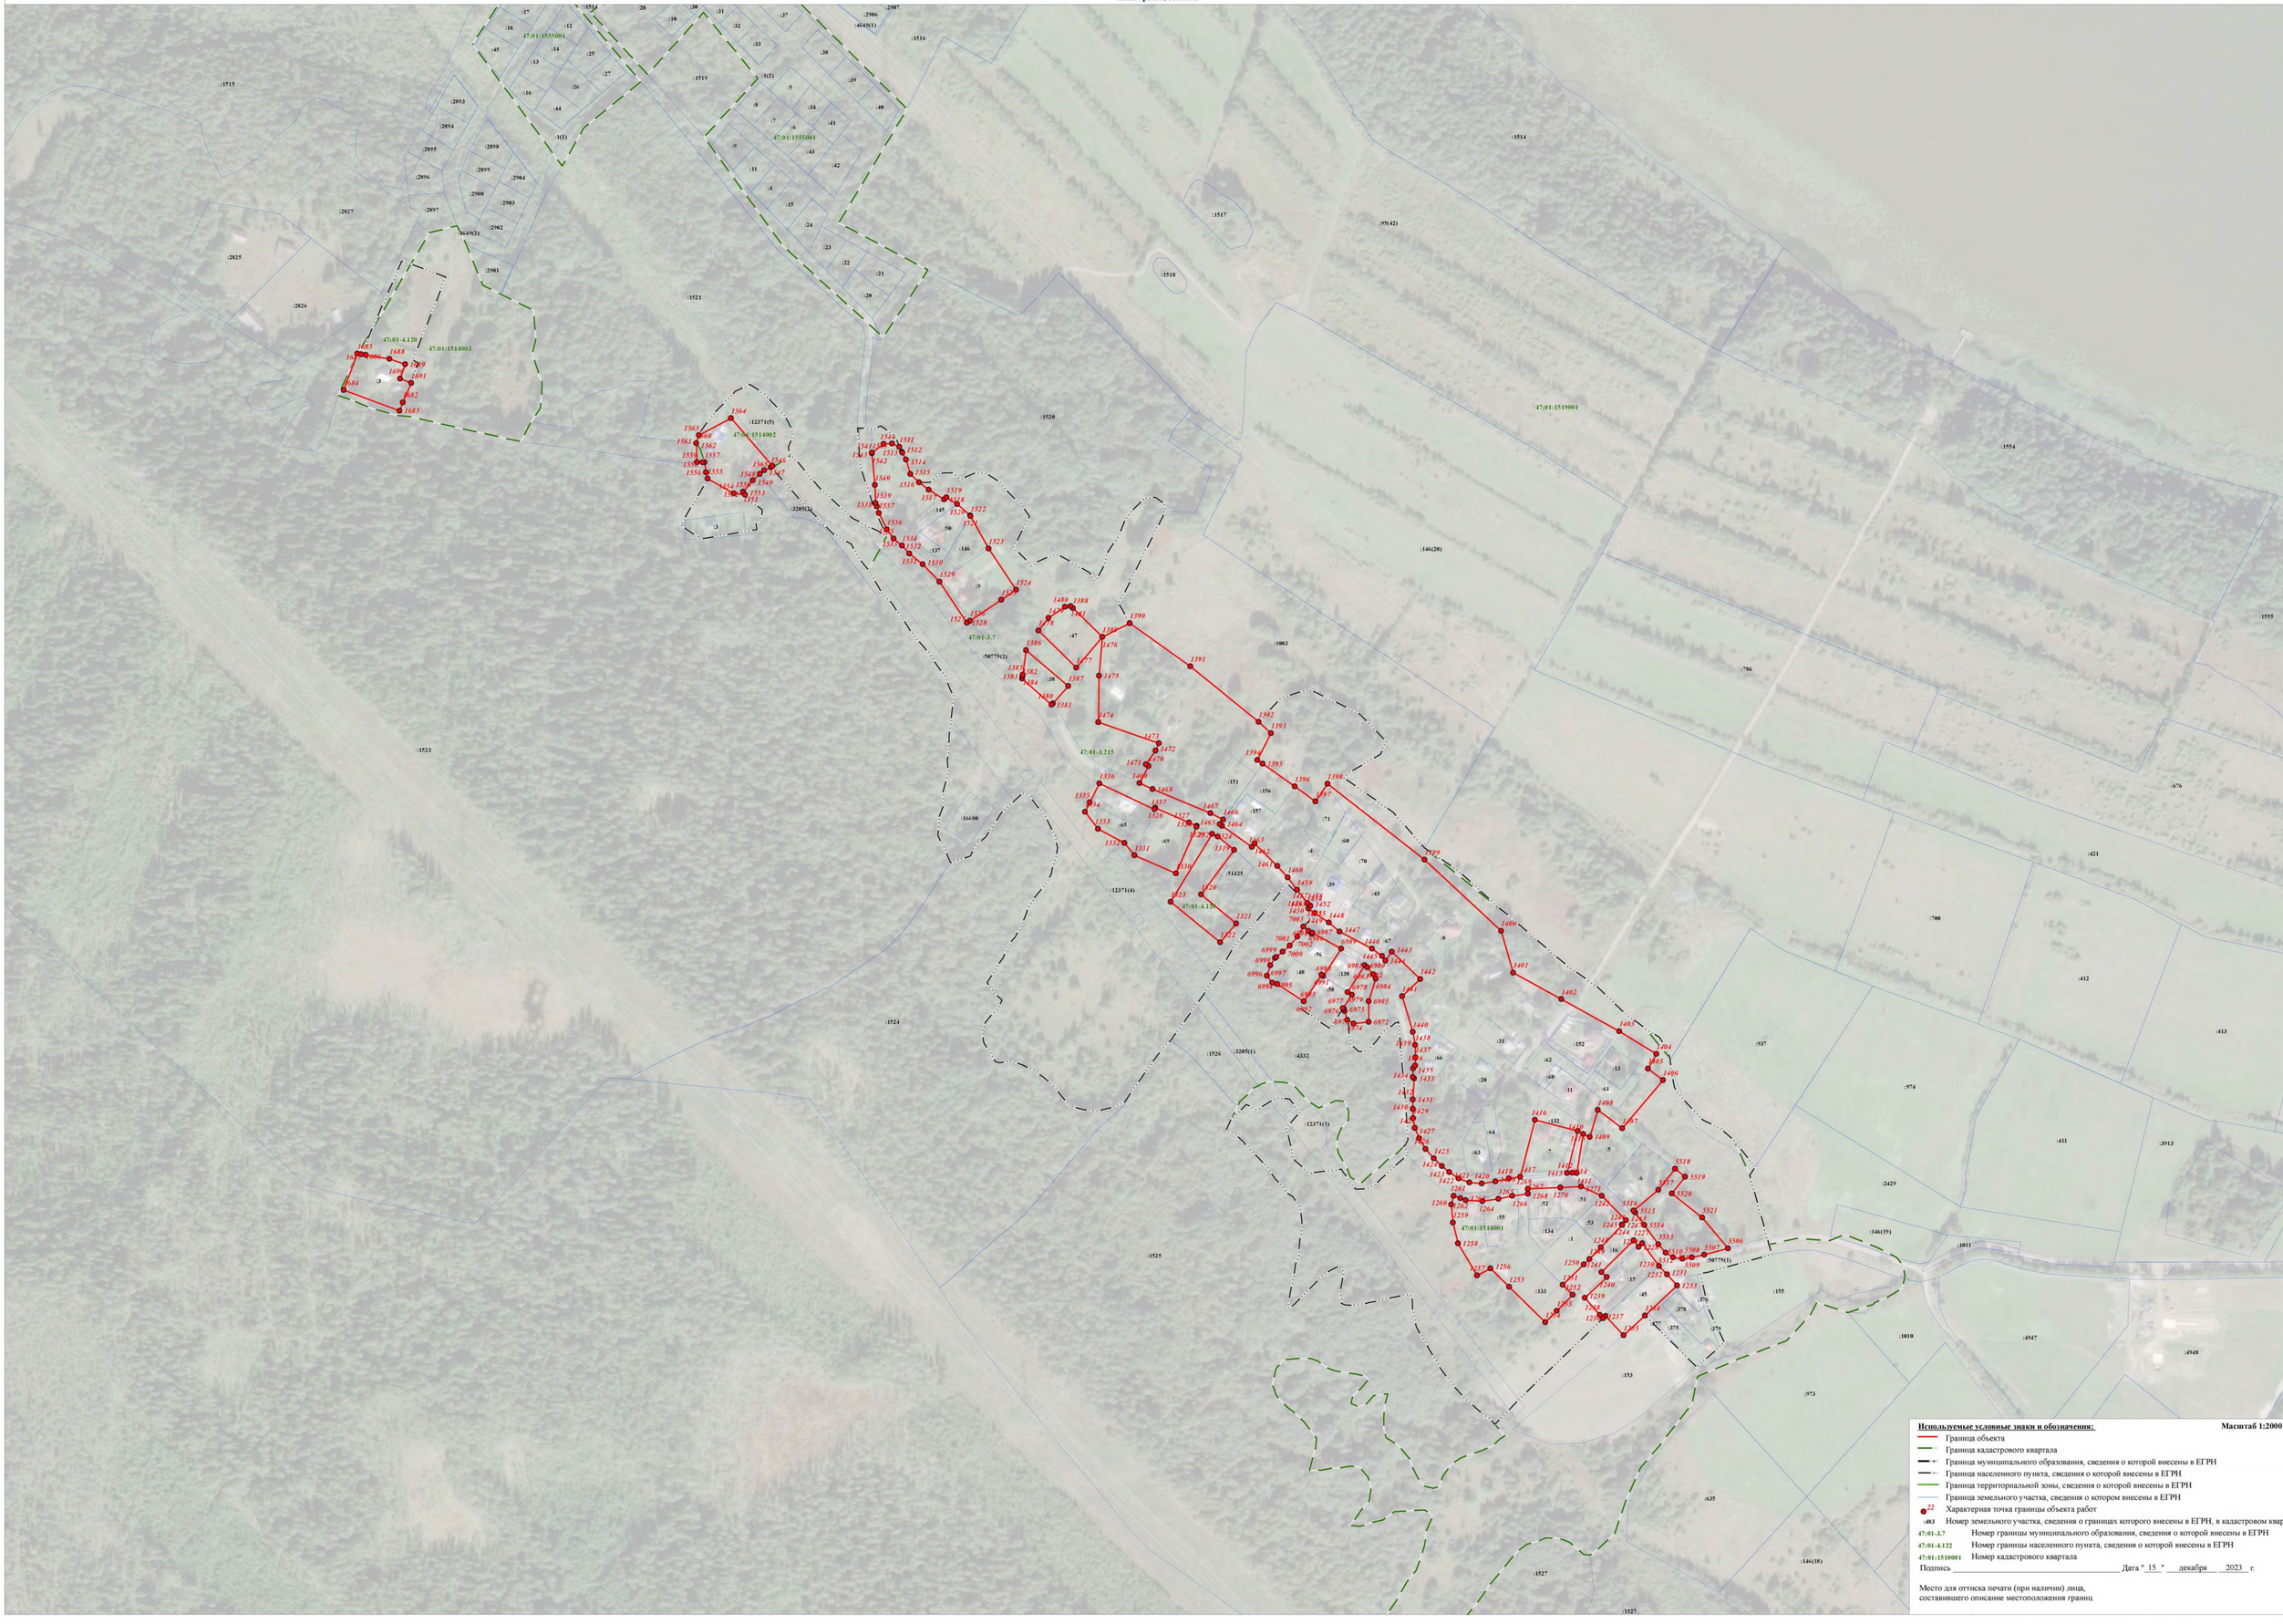

Используемые условные знаки и обозначения: **Масштаб 1:2000**

- Граница объекта
- Граница кадастрового квартала
- Граница муниципального образования, сведения о которой внесены в ЕГРН
- Граница населенного пункта, сведения о которой внесены в ЕГРН
- Граница территориальной зоны, сведения о которой внесены в ЕГРН
- Граница земельного участка, сведения о котором внесены в ЕГРН
- 22 Характерная точка границы объекта работ
- :483 Номер земельного участка, сведения о границах которого внесены в ЕГРН, в кадастровом квартале
- 47:01-3.7 Номер границы муниципального образования, сведения о которой внесены в ЕГРН
- 47:01-4.122 Номер границы населенного пункта, сведения о которой внесены в ЕГРН
- 47:01:1510001 Номер кадастрового квартала


Подпись _____ Дата " 15 " декабря 2023 г.

Место для оттиска печати (при наличии) лица, составившего описание местоположения границ

Лист 2 Листов всего 2

Раздел 4

План границ объекта

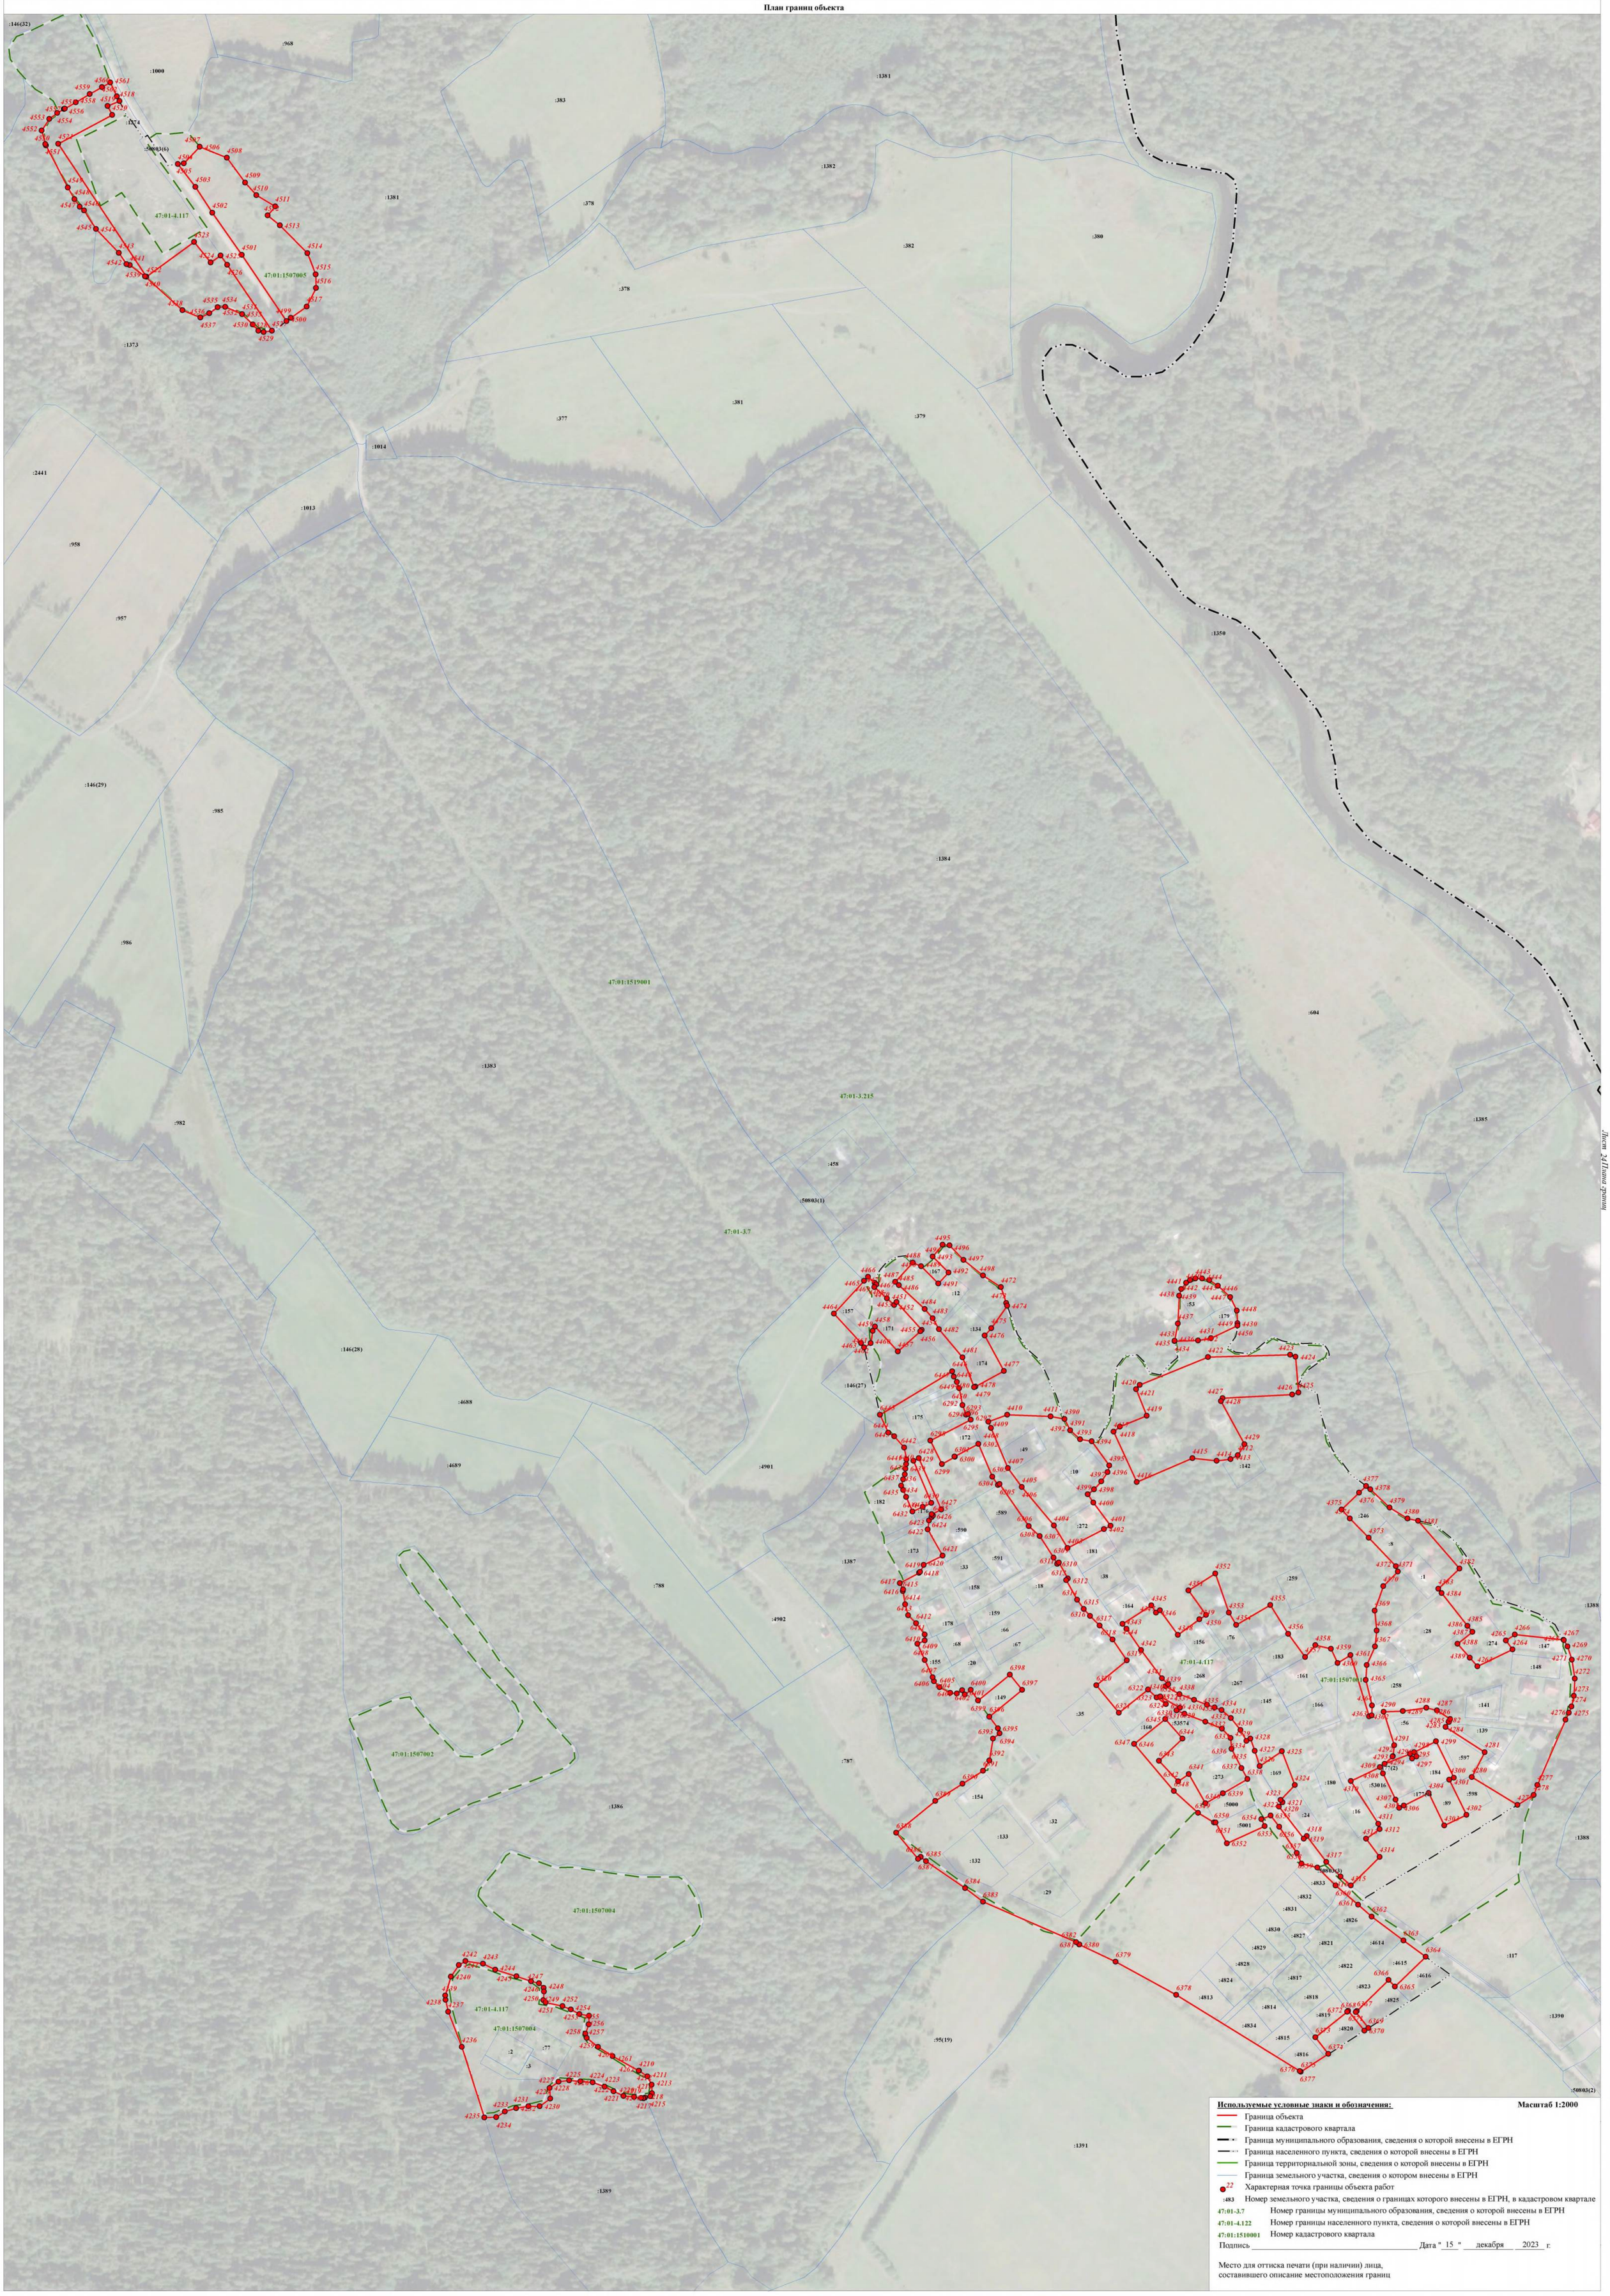

Используемые условные знаки и обозначения: **Масштаб 1:2000**

- Граница объекта
- Граница кадастрового квартала
- Граница муниципального образования, сведения о которой внесены в ЕГРН
- Граница населенного пункта, сведения о которой внесены в ЕГРН
- Граница территориальной зоны, сведения о которой внесены в ЕГРН
- Граница земельного участка, сведения о котором внесены в ЕГРН
- 22 — Характерная точка границы объекта работ
- :483 — Номер земельного участка, сведения о границах которого внесены в ЕГРН, в кадастровом квартале
- 47:01-3.7 — Номер границы муниципального образования, сведения о которой внесены в ЕГРН
- 47:01-4.122 — Номер границы населенного пункта, сведения о которой внесены в ЕГРН
- 47:01:1510001 — Номер кадастрового квартала


Подпись _____ Дата " 15 " декабря 2023 г.

Место для оттиска печати (при наличии) лица,
составившего описание местоположения границ

Лист 24Точки границ

Раздел 4

План границ объекта

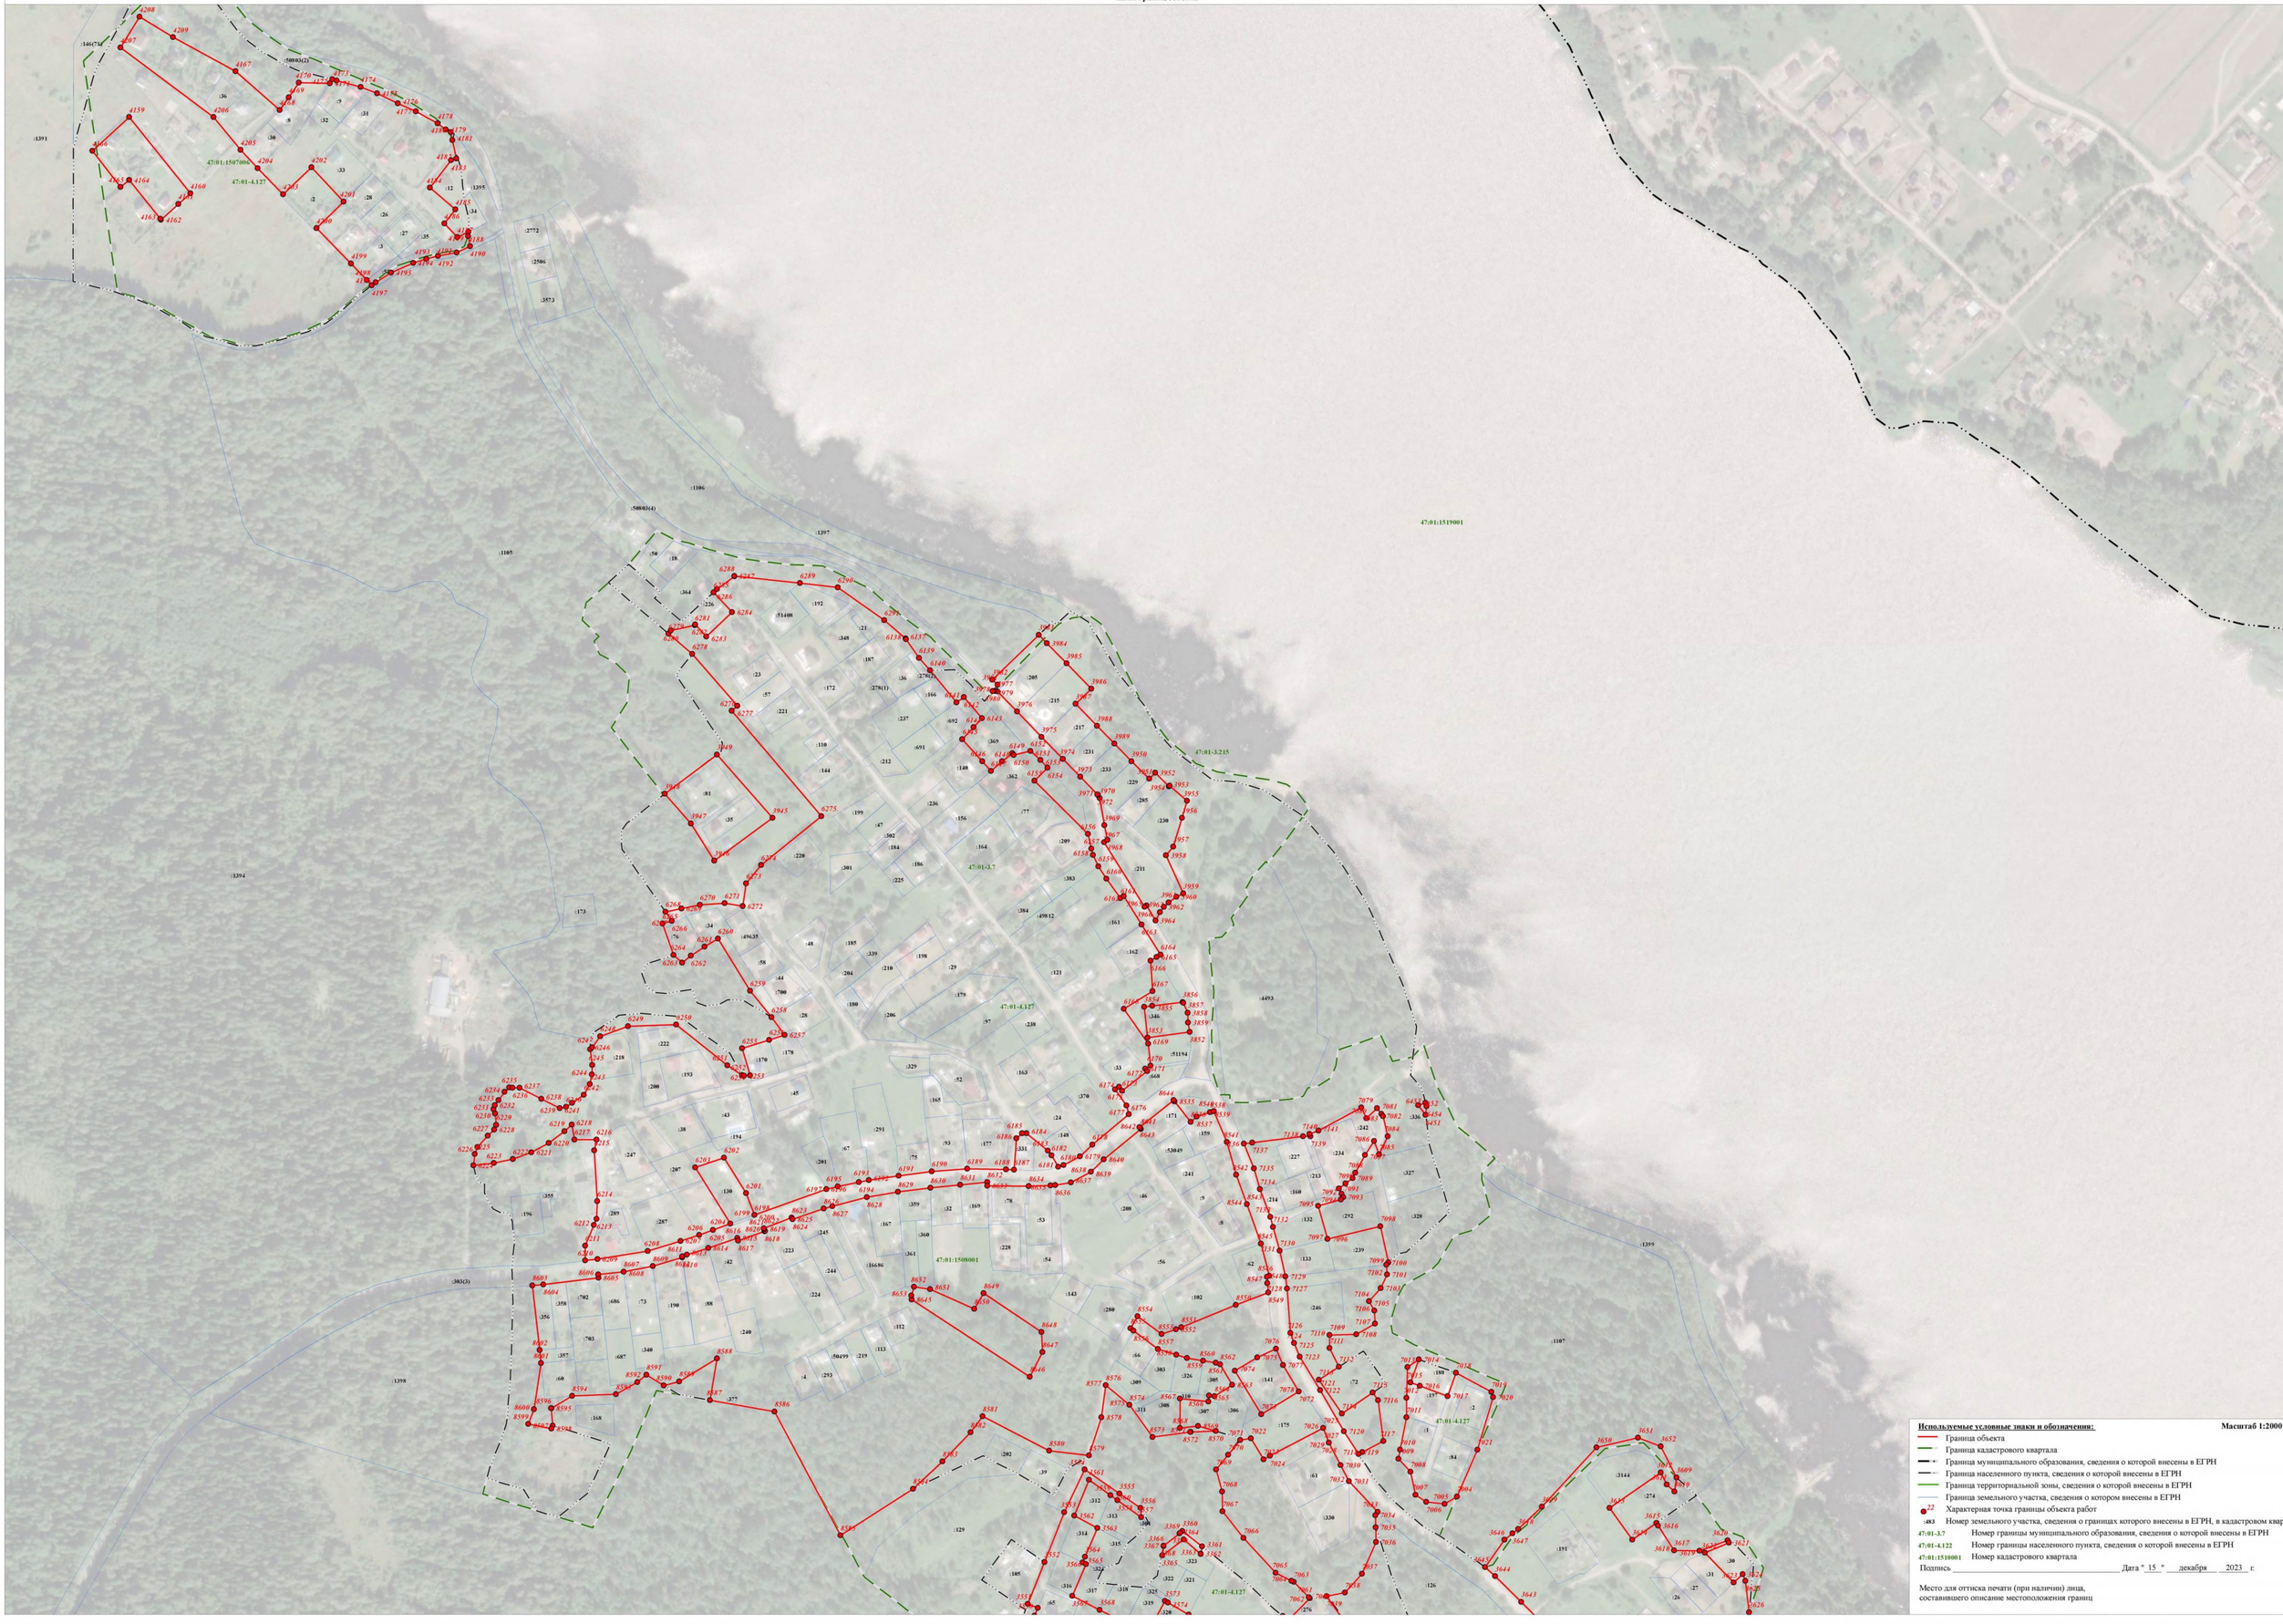

Используемые условные знаки и обозначения: **Масштаб 1:2000**

- Граница объекта
- Граница кадастрового квартала
- Граница муниципального образования, сведения о которой внесены в ЕГРН
- Граница населенного пункта, сведения о которой внесены в ЕГРН
- Граница территориальной зоны, сведения о которой внесены в ЕГРН
- Граница земельного участка, сведения о котором внесены в ЕГРН
- 22 — Характерная точка границы объекта работ
- :483 — Номер земельного участка, сведения о границах которого внесены в ЕГРН, в кадастровом квартале
- 47:01-3.7 — Номер границы муниципального образования, сведения о которой внесены в ЕГРН
- 47:01-4.122 — Номер границы населенного пункта, сведения о которой внесены в ЕГРН
- 47:01:1510001 — Номер кадастрового квартала

Подпись _____ Дата " 15 " декабря 2023 г.

Место для оттиска печати (при наличии) лица,
составившего описание местоположения границ

Лист 31 Листов 2рз

Формат А4 (210 х 297 мм)

Раздел 4

План границ объекта



Используемые условные знаки и обозначения: **Масштаб 1:2000**

- Граница объекта
- Граница кадастрового квартала
- Граница муниципального образования, сведения о которой внесены в ЕГРН
- Граница населенного пункта, сведения о которой внесены в ЕГРН
- Граница территориальной зоны, сведения о которой внесены в ЕГРН
- Граница земельного участка, сведения о котором внесены в ЕГРН
- 22 Характерная точка границы объекта работ
- :483 Номер земельного участка, сведения о границах которого внесены в ЕГРН, в кадастровом квартале
- 47:01-3.7 Номер границы муниципального образования, сведения о которой внесены в ЕГРН
- 47:01-4.122 Номер границы населенного пункта, сведения о которой внесены в ЕГРН
- 47:01:1510001 Номер кадастрового квартала

Подпись _____ Дата " 15 " декабря 2023 г.

Место для оттиска печати (при наличии) лица,
составившего описание местоположения границ

Раздел 4

План границ объекта



Используемые условные знаки и обозначения: **Масштаб 1:2000**

- Граница объекта
- Граница кадастрового квартала
- Граница муниципального образования, сведения о которой внесены в ЕГРН
- Граница населенного пункта, сведения о которой внесены в ЕГРН
- Граница территориальной зоны, сведения о которой внесены в ЕГРН
- Граница земельного участка, сведения о котором внесены в ЕГРН
- 22 — Характерная точка границы объекта работ
- :483 — Номер земельного участка, сведения о границах которого внесены в ЕГРН, в кадастровом квартале
- 47:01-3.7 — Номер границы муниципального образования, сведения о которой внесены в ЕГРН
- 47:01-4.122 — Номер границы населенного пункта, сведения о которой внесены в ЕГРН
- 47:01:1510001 — Номер кадастрового квартала

Подпись _____ Дата "15" декабря 2023 г.

Место для оттиска печати (при наличии) лица,
составившего описание местоположения границ

Лист 2 Листов 2 данной

Раздел 4

План границ объекта



Используемые условные знаки и обозначения: **Масштаб 1:2000**

- Граница объекта
- Граница кадастрового квартала
- Граница муниципального образования, сведения о которой внесены в ЕГРН
- Граница населенного пункта, сведения о которой внесены в ЕГРН
- Граница территориальной зоны, сведения о которой внесены в ЕГРН
- Граница земельного участка, сведения о котором внесены в ЕГРН
- 22 — Характерная точка границы объекта работ
- :483 — Номер земельного участка, сведения о границах которого внесены в ЕГРН, в кадастровом квартале
- 47:01-3.7 — Номер границы муниципального образования, сведения о которой внесены в ЕГРН
- 47:01-4.122 — Номер границы населенного пункта, сведения о которой внесены в ЕГРН
- 47:01:1510001 — Номер кадастрового квартала

Подпись _____ Дата "15" декабря 2023 г.

Место для оттиска печати (при наличии) лица,
составившего описание местоположения границ

Схема границ

Раздел 4

План границ объекта



Используемые условные знаки и обозначения: **Масштаб 1:2000**

- Граница объекта
- Граница кадастрового квартала
- Граница муниципального образования, сведения о которой внесены в ЕГРН
- Граница населенного пункта, сведения о которой внесены в ЕГРН
- Граница территориальной зоны, сведения о которой внесены в ЕГРН
- Граница земельного участка, сведения о котором внесены в ЕГРН
- 22 Характерная точка границы объекта работ
- :483 Номер земельного участка, сведения о границах которого внесены в ЕГРН, в кадастровом квартале
- 47:01-3.7 Номер границы муниципального образования, сведения о которой внесены в ЕГРН
- 47:01-4.122 Номер границы населенного пункта, сведения о которой внесены в ЕГРН
- 47:01:1510001 Номер кадастрового квартала

Подпись _____ Дата "15" декабря 2023 г.

Место для оттиска печати (при наличии) лица,
составившего описание местоположения границ

Лист 20 Листов граница

Раздел 4

План границ объекта

:3207
:3206
47:01-4.127
:1607
47:01:1508004
47:01-4.127
:303(3)
:1103
47:01-4.127
:22
:23
:19
:17
:20
:21
:18
47:01:1556001
:8
47:01-3.7
:1611
47:01:1508005
:641
:2
:52249
:62
:3477
1356 1358 1357 1360 1361 1355 1353 1352 1363 1362 1364 1365 1366 1369 1371 1370 1372 1375 1376 1377 1379 1339 1340 1341 1342 1343 1344 1345 1346 1349
47:01:1508006
47:01-4.127
47:01-3.215
:1608
:1104
:1612
:2638
:2637
:2639
:2630
:2634
:2627
:2629
:2635
:2631
:2632
:2625
:2633
:2628
:2626
:2616
:2617
:2618
:2689
:706
:82
:702
:703
:85
:677
:83
:141
:1609
:143
:778
1316 1317 1318 1272 1273 1274 1275 1276 1277 1278 1279 1280 1281 1314
47:01-4.127
1282 1284 1285 1286 1287 1288 1289
:2986(1)
1311 1310 1309 1308 1312 1313
:13
:4
47:01:1508007
:7
:17
1307 1306 1305 1304 1303 1302 1301 1300 1299 1298 1297 1296 1295 1294 1293 1292 1291 1490 1491 1492 1493 1494 1495 1496 1497 1498 1499 1500 5501 5502 5503 5504 5505 5506 5507 5508
:14
:337
:9
:6
:15
:231
:1101
47:01:1519001
:231
47:01:1590001
47:01:1508002
47:01-4.127
:1610
:303(1)
:2479
:1100
:1613
:1614
:1615
:2479
:2492
:1614
:303(4)
:50782(1)
47:01-3.10
47:01:1536001
:6412(1)
:338
:6412(1)
:50792(1)

Используемые условные знаки и обозначения: Масштаб 1:2000

- Граница объекта
- Граница кадастрового квартала
- Граница муниципального образования, сведения о которой внесены в ЕГРН
- Граница населенного пункта, сведения о которой внесены в ЕГРН
- Граница территориальной зоны, сведения о которой внесены в ЕГРН
- Граница земельного участка, сведения о котором внесены в ЕГРН
- 22 Характерная точка границы объекта работ
- :483 Номер земельного участка, сведения о границах которого внесены в ЕГРН, в кадастровом квартале
- 47:01-3.7 Номер границы муниципального образования, сведения о которой внесены в ЕГРН
- 47:01-4.122 Номер границы населенного пункта, сведения о которой внесены в ЕГРН
- 47:01:1510001 Номер кадастрового квартала

Подпись _____ Дата " 15 " декабря 2023 г.

Место для оттиска печати (при наличии) лица,
составившего описание местоположения границ

План границ

Раздел 4

План границ объекта

47:09-4.124

:8

47:01:1519001

47:01-3.7

:52666(30)

:609

:50800(9)

:52666(31)

:2408

47:01-3,215

:36

:31

:7

:30

:29

47:01:1518001

:9

:1

:35(3)

47:01-4.124

:35(5)

:250

:249

:35(4)

:33

:3476

:50782(1)

47:01-3.10

47:01:1536001

611 610 609 612 600 587 601 589 588 590 591 599 592 593 598 597 596 595 594 606 607 608 613 614 603 604 605

Лист 3 Плана границ

Используемые условные знаки и обозначения: **Масштаб 1:2000**

- Граница объекта
- Граница кадастрового квартала
- Граница муниципального образования, сведения о которой внесены в ЕГРН
- Граница населенного пункта, сведения о которой внесены в ЕГРН
- Граница территориальной зоны, сведения о которой внесены в ЕГРН
- Граница земельного участка, сведения о котором внесены в ЕГРН
- 22 Характерная точка границы объекта работ
- :483 Номер земельного участка, сведения о границах которого внесены в ЕГРН, в кадастровом квартале
- 47:01-3.7 Номер границы муниципального образования, сведения о которой внесены в ЕГРН
- 47:01-4.122 Номер границы населенного пункта, сведения о которой внесены в ЕГРН
- 47:01:1510001 Номер кадастрового квартала

Подпись _____ Дата " 15 " декабря 2023 г.

Место для оттиска печати (при наличии) лица,
составившего описание местоположения границ

Раздел 4

План границ объекта



Используемые условные знаки и обозначения: **Масштаб 1:2000**

- Граница объекта
- Граница кадастрового квартала
- Граница муниципального образования, сведения о которой внесены в ЕГРН
- Граница населенного пункта, сведения о которой внесены в ЕГРН
- Граница территориальной зоны, сведения о которой внесены в ЕГРН
- Граница земельного участка, сведения о котором внесены в ЕГРН
- 22 — Характерная точка границы объекта работ
- :493 — Номер земельного участка, сведения о границах которого внесены в ЕГРН, в кадастровом квартале
- 47:01-3.7 — Номер границы муниципального образования, сведения о которой внесены в ЕГРН
- 47:01-4.122 — Номер границы населенного пункта, сведения о которой внесены в ЕГРН
- 47:01:1510001 — Номер кадастрового квартала

Подпись _____ Дата " 15 " декабря 2023 г.

Место для оттиска печати (при наличии) лица, составившего описание местоположения границ

Лист 37 Всего листов

Раздел 4

План границ объекта


47:01:1516001
47:01:1519001
47:01-4.91
47:01-3.215
47:01:1516001
47:01-4.91
47:01-3.7
:2697(2)
:509(7)
:2716(1)
:2720
:1026
:1027
:2723
:2716(2)
:1025
:1022
:2735
:2717(3)
:2718
:2717(1)
:2722
:1024
:1028
:132
:2717(2)
:2719
:1510
:1509
:128
:1053
:1014
:253
:1557
:1027
:1034
:1033
:1031
:1036
:1046
:1045
:1048
:1049
:1044
:1554
:1553
:1555
:1582
:1524
:1525
:1581
:1726
:1026
:1042
:1043
:1035
:1037
:1038
:1050
:1047
:1028
:1207
:1208
:38
:57
:55
:53628
:4696
:1559
:1560
:2187(1)
:2187(2)
:2188
:2189
:2190
:2191
:2192
:2193
:2194
:2195
:2196
:2197
:2198
:2199
:2200
:2201
:2202
:2203
:2204
:2205
:2206
:2207
:2208
:2209
:2210
:2211
:2212
:2213
:2214
:2215
:2216
:2217
:2218
:2219
:2220
:2221
:2222
:2223
:2224
:2225
:2226
:2227
:2228
:2229
:2230
:2231
:2232
:2233
:2234
:2235
:2236
:2237
:2238
:2239
:2240
:2241
:2242
:2243
:2244
:2245
:2246
:2247
:2248
:2249
:2250
:2251
:2252
:2253
:2254
:2255
:2256
:2257
:2258
:2259
:2260
:2261
:2262
:2263
:2264
:2265
:2266
:2267
:2268
:2269
:2270
:2271
:2272
:2273
:2274
:2275
:2276
:2277
:2278
:2279
:2280
:2281
:2282
:2283
:2284
:2285
:2286
:2287
:2288
:2289
:2290
:2291
:2292
:2293
:2294
:2295
:2296
:2297
:2298
:2299
:2300
:2301
:2302
:2303
:2304
:2305
:2306
:2307
:2308
:50782(2)
:2727(1)
:2727(2)
:2727(3)
:2729
:2728
:2730
:2731
:2732
:2733
:2734
:2735
:2736
:2737
:2738
:2739
:2740
:2741
:2742
:2743
:2744
:2745
:2746
:2747
:2748
:2749
:2750
:2751
:2752
:2753
:2754
:2755
:2756
:2757
:2758
:2759
:2760
:2761
:2762
:2763
:2764
:2765
:2766
:2767
:2768
:2769

Раздел 4

План границ объекта



Используемые условные знаки и обозначения: **Масштаб 1:2000**

- Граница объекта
- Граница кадастрового квартала
- Граница муниципального образования, сведения о которой внесены в ЕГРН
- Граница населенного пункта, сведения о которой внесены в ЕГРН
- Граница территориальной зоны, сведения о которой внесены в ЕГРН
- Граница земельного участка, сведения о котором внесены в ЕГРН
- 22 Характерная точка границы объекта работ
- :483 Номер земельного участка, сведения о границах которого внесены в ЕГРН, в кадастровом квартале
- 47:01-3.7 Номер границы муниципального образования, сведения о которой внесены в ЕГРН
- 47:01-4.122 Номер границы населенного пункта, сведения о которой внесены в ЕГРН
- 47:01:1510001 Номер кадастрового квартала

Подпись _____ Дата " 15 " декабря 2023 г.

Место для оттиска печати (при наличии) лица,
составившего описание местоположения границ

Лист 3 4 План границ

ТЕКСТОВОЕ ОПИСАНИЕ
местоположения границ населенных пунктов, территориальных зон

Прохождение границы		Описание прохождения границы
от точки	до точки	
1	2	3
1	2	-
2	3	-
3	4	-
4	5	-
5	6	-
6	7	-
7	8	-
8	9	-
9	10	-
10	11	-
11	12	-
12	13	-
13	14	-
14	15	-
15	16	-
16	17	-
17	18	-
18	19	-
19	20	-
20	21	-
21	22	-
22	23	-
23	24	-
24	25	-
25	26	-
26	27	-
27	28	-
28	29	-
29	30	-
30	31	-
31	32	-
32	33	-
33	34	-
34	35	-
35	36	-
36	37	-
37	38	-

ТЕКСТОВОЕ ОПИСАНИЕ
местоположения границ населенных пунктов, территориальных зон

Прохождение границы		Описание прохождения границы
от точки	до точки	
1	2	3
38	39	-
39	40	-
40	41	-
41	42	-
42	43	-
43	44	-
44	45	-
45	46	-
46	47	-
47	48	-
48	49	-
49	50	-
50	51	-
51	52	-
52	53	-
53	54	-
54	1	-
55	56	-
56	57	-
57	58	-
58	59	-
59	60	-
60	61	-
61	62	-
62	63	-
63	64	-
64	65	-
65	66	-
66	55	-
67	68	-
68	69	-
69	70	-
70	71	-
71	72	-
72	73	-
73	74	-
74	75	-

ТЕКСТОВОЕ ОПИСАНИЕ
местоположения границ населенных пунктов, территориальных зон

Прохождение границы		Описание прохождения границы
от точки	до точки	
1	2	3
75	76	-
76	77	-
77	78	-
78	79	-
79	80	-
80	81	-
81	82	-
82	83	-
83	84	-
84	85	-
85	86	-
86	67	-
87	88	-
88	89	-
89	90	-
90	91	-
91	92	-
92	93	-
93	94	-
94	95	-
95	96	-
96	97	-
97	98	-
98	99	-
99	100	-
100	101	-
101	102	-
102	103	-
103	104	-
104	87	-
105	106	-
106	107	-
107	108	-
108	109	-
109	105	-
110	111	-
111	112	-

ТЕКСТОВОЕ ОПИСАНИЕ местоположения границ населенных пунктов, территориальных зон		
Прохождение границы		Описание прохождения границы
от точки	до точки	
1	2	3
112	113	-
113	114	-
114	115	-
115	116	-
116	117	-
117	118	-
118	119	-
119	120	-
120	121	-
121	122	-
122	123	-
123	124	-
124	125	-
125	126	-
126	127	-
127	128	-
128	129	-
129	130	-
130	131	-
131	132	-
132	133	-
133	134	-
134	135	-
135	136	-
136	137	-
137	138	-
138	139	-
139	140	-
140	141	-
141	142	-
142	143	-
143	110	-
144	145	-
145	146	-
146	147	-
147	148	-
148	149	-

ТЕКСТОВОЕ ОПИСАНИЕ
местоположения границ населенных пунктов, территориальных зон

Прохождение границы		Описание прохождения границы
от точки	до точки	
1	2	3
149	150	-
150	151	-
151	152	-
152	153	-
153	154	-
154	155	-
155	156	-
156	157	-
157	158	-
158	144	-
159	160	-
160	161	-
161	162	-
162	163	-
163	164	-
164	165	-
165	159	-
166	167	-
167	168	-
168	169	-
169	170	-
170	171	-
171	172	-
172	173	-
173	174	-
174	175	-
175	176	-
176	177	-
177	178	-
178	179	-
179	180	-
180	181	-
181	182	-
182	183	-
183	166	-
184	185	-
185	186	-

ТЕКСТОВОЕ ОПИСАНИЕ
местоположения границ населенных пунктов, территориальных зон

Прохождение границы		Описание прохождения границы
от точки	до точки	
1	2	3
186	187	-
187	188	-
188	189	-
189	190	-
190	191	-
191	192	-
192	193	-
193	184	-
194	195	-
195	196	-
196	197	-
197	198	-
198	199	-
199	200	-
200	201	-
201	202	-
202	203	-
203	204	-
204	205	-
205	206	-
206	194	-
207	208	-
208	209	-
209	210	-
210	211	-
211	212	-
212	213	-
213	207	-
214	215	-
215	216	-
216	217	-
217	218	-
218	219	-
219	220	-
220	214	-
221	222	-
222	223	-

ТЕКСТОВОЕ ОПИСАНИЕ
местоположения границ населенных пунктов, территориальных зон

Прохождение границы		Описание прохождения границы
от точки	до точки	
1	2	3
223	224	-
224	221	-
225	226	-
226	227	-
227	228	-
228	229	-
229	230	-
230	231	-
231	232	-
232	233	-
233	234	-
234	235	-
235	236	-
236	237	-
237	225	-
238	239	-
239	240	-
240	241	-
241	238	-
242	243	-
243	244	-
244	245	-
245	246	-
246	247	-
247	248	-
248	249	-
249	250	-
250	251	-
251	252	-
252	253	-
253	242	-
254	255	-
255	256	-
256	257	-
257	258	-
258	254	-
259	260	-

ТЕКСТОВОЕ ОПИСАНИЕ
местоположения границ населенных пунктов, территориальных зон

Прохождение границы		Описание прохождения границы
от точки	до точки	
1	2	3
260	261	-
261	262	-
262	263	-
263	264	-
264	259	-
265	266	-
266	267	-
267	268	-
268	269	-
269	270	-
270	271	-
271	272	-
272	273	-
273	265	-
274	275	-
275	276	-
276	277	-
277	278	-
278	279	-
279	280	-
280	281	-
281	282	-
282	283	-
283	284	-
284	285	-
285	286	-
286	287	-
287	288	-
288	289	-
289	290	-
290	291	-
291	292	-
292	293	-
293	294	-
294	295	-
295	296	-
296	297	-

ТЕКСТОВОЕ ОПИСАНИЕ местоположения границ населенных пунктов, территориальных зон		
Прохождение границы		Описание прохождения границы
от точки	до точки	
1	2	3
297	274	-
298	299	-
299	300	-
300	301	-
301	302	-
302	303	-
303	304	-
304	305	-
305	306	-
306	307	-
307	308	-
308	309	-
309	310	-
310	311	-
311	312	-
312	313	-
313	314	-
314	315	-
315	316	-
316	317	-
317	318	-
318	319	-
319	320	-
320	321	-
321	322	-
322	323	-
323	324	-
324	325	-
325	326	-
326	327	-
327	328	-
328	329	-
329	330	-
330	331	-
331	332	-
332	333	-
333	334	-

ТЕКСТОВОЕ ОПИСАНИЕ
местоположения границ населенных пунктов, территориальных зон

Прохождение границы		Описание прохождения границы
от точки	до точки	
1	2	3
334	335	-
335	336	-
336	337	-
337	338	-
338	339	-
339	340	-
340	341	-
341	342	-
342	343	-
343	344	-
344	345	-
345	346	-
346	347	-
347	348	-
348	349	-
349	350	-
350	351	-
351	352	-
352	353	-
353	354	-
354	355	-
355	356	-
356	357	-
357	358	-
358	359	-
359	360	-
360	361	-
361	362	-
362	363	-
363	364	-
364	365	-
365	366	-
366	367	-
367	368	-
368	369	-
369	370	-
370	371	-

ТЕКСТОВОЕ ОПИСАНИЕ
местоположения границ населенных пунктов, территориальных зон

Прохождение границы		Описание прохождения границы
от точки	до точки	
1	2	3
371	372	-
372	373	-
373	374	-
374	375	-
375	376	-
376	377	-
377	378	-
378	379	-
379	380	-
380	381	-
381	382	-
382	383	-
383	384	-
384	385	-
385	386	-
386	387	-
387	388	-
388	389	-
389	390	-
390	391	-
391	392	-
392	393	-
393	394	-
394	395	-
395	396	-
396	397	-
397	398	-
398	399	-
399	400	-
400	401	-
401	402	-
402	403	-
403	404	-
404	405	-
405	406	-
406	407	-
407	408	-

ТЕКСТОВОЕ ОПИСАНИЕ
местоположения границ населенных пунктов, территориальных зон

Прохождение границы		Описание прохождения границы
от точки	до точки	
1	2	3
408	409	-
409	410	-
410	411	-
411	412	-
412	413	-
413	414	-
414	298	-
415	416	-
416	417	-
417	418	-
418	419	-
419	420	-
420	421	-
421	422	-
422	423	-
423	424	-
424	425	-
425	426	-
426	427	-
427	415	-
428	429	-
429	430	-
430	431	-
431	432	-
432	433	-
433	434	-
434	435	-
435	436	-
436	437	-
437	438	-
438	439	-
439	440	-
440	441	-
441	442	-
442	443	-
443	444	-
444	445	-

ТЕКСТОВОЕ ОПИСАНИЕ местоположения границ населенных пунктов, территориальных зон		
Прохождение границы		Описание прохождения границы
от точки	до точки	
1	2	3
445	446	-
446	447	-
447	448	-
448	449	-
449	428	-
450	451	-
451	452	-
452	453	-
453	454	-
454	455	-
455	456	-
456	457	-
457	458	-
458	459	-
459	460	-
460	461	-
461	462	-
462	463	-
463	464	-
464	465	-
465	466	-
466	467	-
467	468	-
468	469	-
469	450	-
470	471	-
471	472	-
472	473	-
473	470	-
474	475	-
475	476	-
476	477	-
477	478	-
478	479	-
479	480	-
480	481	-
481	482	-

ТЕКСТОВОЕ ОПИСАНИЕ
местоположения границ населенных пунктов, территориальных зон

Прохождение границы		Описание прохождения границы
от точки	до точки	
1	2	3
482	483	-
483	484	-
484	485	-
485	486	-
486	487	-
487	488	-
488	489	-
489	490	-
490	491	-
491	492	-
492	493	-
493	494	-
494	495	-
495	496	-
496	497	-
497	498	-
498	499	-
499	500	-
500	501	-
501	502	-
502	503	-
503	504	-
504	505	-
505	506	-
506	507	-
507	508	-
508	509	-
509	510	-
510	511	-
511	512	-
512	513	-
513	514	-
514	515	-
515	516	-
516	517	-
517	518	-
518	519	-

ТЕКСТОВОЕ ОПИСАНИЕ
местоположения границ населенных пунктов, территориальных зон

Прохождение границы		Описание прохождения границы
от точки	до точки	
1	2	3
519	520	-
520	521	-
521	522	-
522	523	-
523	524	-
524	525	-
525	526	-
526	527	-
527	528	-
528	529	-
529	530	-
530	531	-
531	532	-
532	533	-
533	534	-
534	535	-
535	536	-
536	537	-
537	538	-
538	539	-
539	540	-
540	541	-
541	542	-
542	543	-
543	544	-
544	545	-
545	546	-
546	547	-
547	548	-
548	549	-
549	550	-
550	551	-
551	552	-
552	553	-
553	474	-
554	555	-
555	556	-

ТЕКСТОВОЕ ОПИСАНИЕ
местоположения границ населенных пунктов, территориальных зон

Прохождение границы		Описание прохождения границы
от точки	до точки	
1	2	3
556	557	-
557	558	-
558	559	-
559	560	-
560	561	-
561	562	-
562	563	-
563	564	-
564	565	-
565	566	-
566	567	-
567	568	-
568	569	-
569	570	-
570	571	-
571	572	-
572	573	-
573	574	-
574	575	-
575	554	-
576	577	-
577	578	-
578	579	-
579	580	-
580	581	-
581	576	-
582	583	-
583	584	-
584	585	-
585	586	-
586	582	-
587	588	-
588	589	-
589	590	-
590	591	-
591	592	-
592	593	-

ТЕКСТОВОЕ ОПИСАНИЕ
местоположения границ населенных пунктов, территориальных зон

Прохождение границы		Описание прохождения границы
от точки	до точки	
1	2	3
593	594	-
594	595	-
595	596	-
596	597	-
597	598	-
598	599	-
599	600	-
600	601	-
601	587	-
602	603	-
603	604	-
604	605	-
605	606	-
606	607	-
607	608	-
608	609	-
609	610	-
610	611	-
611	612	-
612	613	-
613	614	-
614	602	-
615	616	-
616	617	-
617	618	-
618	619	-
619	620	-
620	621	-
621	622	-
622	623	-
623	624	-
624	625	-
625	626	-
626	627	-
627	628	-
628	629	-
629	630	-

ТЕКСТОВОЕ ОПИСАНИЕ
местоположения границ населенных пунктов, территориальных зон

Прохождение границы		Описание прохождения границы
от точки	до точки	
1	2	3
630	631	-
631	615	-
632	633	-
633	634	-
634	635	-
635	636	-
636	637	-
637	638	-
638	639	-
639	640	-
640	641	-
641	642	-
642	643	-
643	644	-
644	645	-
645	646	-
646	647	-
647	648	-
648	649	-
649	650	-
650	651	-
651	632	-
652	653	-
653	654	-
654	655	-
655	656	-
656	657	-
657	658	-
658	659	-
659	660	-
660	661	-
661	662	-
662	663	-
663	664	-
664	665	-
665	666	-
666	667	-

ТЕКСТОВОЕ ОПИСАНИЕ
местоположения границ населенных пунктов, территориальных зон

Прохождение границы		Описание прохождения границы
от точки	до точки	
1	2	3
667	668	-
668	669	-
669	670	-
670	671	-
671	672	-
672	673	-
673	674	-
674	675	-
675	676	-
676	677	-
677	678	-
678	652	-
679	680	-
680	681	-
681	682	-
682	683	-
683	684	-
684	685	-
685	686	-
686	687	-
687	688	-
688	679	-
689	690	-
690	691	-
691	692	-
692	693	-
693	694	-
694	695	-
695	696	-
696	697	-
697	698	-
698	689	-
699	700	-
700	701	-
701	702	-
702	703	-
703	704	-

ТЕКСТОВОЕ ОПИСАНИЕ
местоположения границ населенных пунктов, территориальных зон

Прохождение границы		Описание прохождения границы
от точки	до точки	
1	2	3
704	705	-
705	706	-
706	707	-
707	708	-
708	709	-
709	710	-
710	699	-
711	712	-
712	713	-
713	714	-
714	715	-
715	716	-
716	717	-
717	718	-
718	719	-
719	720	-
720	721	-
721	722	-
722	723	-
723	711	-
724	725	-
725	726	-
726	727	-
727	728	-
728	729	-
729	730	-
730	731	-
731	732	-
732	733	-
733	734	-
734	735	-
735	736	-
736	737	-
737	738	-
738	739	-
739	740	-
740	741	-

ТЕКСТОВОЕ ОПИСАНИЕ местоположения границ населенных пунктов, территориальных зон		
Прохождение границы		Описание прохождения границы
от точки	до точки	
1	2	3
741	742	-
742	743	-
743	744	-
744	745	-
745	746	-
746	747	-
747	748	-
748	749	-
749	750	-
750	751	-
751	752	-
752	753	-
753	754	-
754	755	-
755	756	-
756	757	-
757	758	-
758	759	-
759	760	-
760	761	-
761	762	-
762	763	-
763	764	-
764	765	-
765	766	-
766	767	-
767	724	-
768	769	-
769	770	-
770	771	-
771	772	-
772	773	-
773	774	-
774	775	-
775	776	-
776	768	-
777	778	-

ТЕКСТОВОЕ ОПИСАНИЕ
местоположения границ населенных пунктов, территориальных зон

Прохождение границы		Описание прохождения границы
от точки	до точки	
1	2	3
778	779	-
779	780	-
780	781	-
781	782	-
782	783	-
783	784	-
784	785	-
785	786	-
786	787	-
787	788	-
788	789	-
789	790	-
790	791	-
791	792	-
792	793	-
793	794	-
794	795	-
795	796	-
796	797	-
797	798	-
798	799	-
799	800	-
800	801	-
801	802	-
802	803	-
803	804	-
804	777	-
805	806	-
806	807	-
807	808	-
808	809	-
809	810	-
810	811	-
811	812	-
812	813	-
813	814	-
814	805	-

ТЕКСТОВОЕ ОПИСАНИЕ
местоположения границ населенных пунктов, территориальных зон

Прохождение границы		Описание прохождения границы
от точки	до точки	
1	2	3
815	816	-
816	817	-
817	818	-
818	819	-
819	820	-
820	821	-
821	822	-
822	823	-
823	824	-
824	825	-
825	826	-
826	827	-
827	828	-
828	829	-
829	830	-
830	815	-
831	832	-
832	833	-
833	834	-
834	835	-
835	836	-
836	837	-
837	838	-
838	839	-
839	840	-
840	841	-
841	842	-
842	831	-
843	844	-
844	845	-
845	846	-
846	847	-
847	848	-
848	849	-
849	850	-
850	851	-
851	852	-

ТЕКСТОВОЕ ОПИСАНИЕ
местоположения границ населенных пунктов, территориальных зон

Прохождение границы		Описание прохождения границы
от точки	до точки	
1	2	3
852	853	-
853	854	-
854	855	-
855	843	-
856	857	-
857	858	-
858	859	-
859	860	-
860	861	-
861	862	-
862	863	-
863	864	-
864	865	-
865	866	-
866	867	-
867	868	-
868	869	-
869	870	-
870	871	-
871	872	-
872	873	-
873	874	-
874	875	-
875	876	-
876	877	-
877	878	-
878	879	-
879	880	-
880	881	-
881	882	-
882	883	-
883	884	-
884	885	-
885	886	-
886	887	-
887	888	-
888	889	-

ТЕКСТОВОЕ ОПИСАНИЕ
местоположения границ населенных пунктов, территориальных зон

Прохождение границы		Описание прохождения границы
от точки	до точки	
1	2	3
889	890	-
890	891	-
891	892	-
892	856	-
893	894	-
894	895	-
895	896	-
896	897	-
897	898	-
898	899	-
899	900	-
900	893	-
901	902	-
902	903	-
903	904	-
904	905	-
905	906	-
906	907	-
907	908	-
908	909	-
909	910	-
910	911	-
911	912	-
912	913	-
913	914	-
914	915	-
915	916	-
916	917	-
917	918	-
918	919	-
919	920	-
920	921	-
921	901	-
922	923	-
923	924	-
924	925	-
925	926	-

ТЕКСТОВОЕ ОПИСАНИЕ
местоположения границ населенных пунктов, территориальных зон

Прохождение границы		Описание прохождения границы
от точки	до точки	
1	2	3
926	927	-
927	928	-
928	929	-
929	930	-
930	931	-
931	932	-
932	933	-
933	934	-
934	935	-
935	936	-
936	937	-
937	938	-
938	939	-
939	940	-
940	941	-
941	942	-
942	943	-
943	922	-
944	945	-
945	946	-
946	947	-
947	948	-
948	949	-
949	944	-
950	951	-
951	952	-
952	953	-
953	954	-
954	955	-
955	956	-
956	957	-
957	958	-
958	959	-
959	960	-
960	961	-
961	962	-
962	963	-

ТЕКСТОВОЕ ОПИСАНИЕ местоположения границ населенных пунктов, территориальных зон		
Прохождение границы		Описание прохождения границы
от точки	до точки	
1	2	3
963	964	-
964	965	-
965	966	-
966	967	-
967	968	-
968	969	-
969	970	-
970	971	-
971	950	-
972	973	-
973	974	-
974	975	-
975	976	-
976	977	-
977	978	-
978	979	-
979	980	-
980	981	-
981	982	-
982	983	-
983	984	-
984	985	-
985	986	-
986	987	-
987	988	-
988	989	-
989	990	-
990	991	-
991	992	-
992	993	-
993	994	-
994	995	-
995	996	-
996	997	-
997	998	-
998	999	-
999	1000	-

ТЕКСТОВОЕ ОПИСАНИЕ
местоположения границ населенных пунктов, территориальных зон

Прохождение границы		Описание прохождения границы
от точки	до точки	
1	2	3
1000	1001	-
1001	972	-
1002	1003	-
1003	1004	-
1004	1005	-
1005	1006	-
1006	1002	-
1007	1008	-
1008	1009	-
1009	1010	-
1010	1011	-
1011	1012	-
1012	1013	-
1013	1014	-
1014	1015	-
1015	1016	-
1016	1017	-
1017	1018	-
1018	1019	-
1019	1020	-
1020	1021	-
1021	1022	-
1022	1023	-
1023	1024	-
1024	1025	-
1025	1026	-
1026	1027	-
1027	1028	-
1028	1029	-
1029	1030	-
1030	1031	-
1031	1032	-
1032	1007	-
1033	1034	-
1034	1035	-
1035	1036	-
1036	1037	-

ТЕКСТОВОЕ ОПИСАНИЕ местоположения границ населенных пунктов, территориальных зон		
Прохождение границы		Описание прохождения границы
от точки	до точки	
1	2	3
1037	1038	-
1038	1039	-
1039	1040	-
1040	1041	-
1041	1042	-
1042	1043	-
1043	1033	-
1044	1045	-
1045	1046	-
1046	1047	-
1047	1048	-
1048	1049	-
1049	1050	-
1050	1051	-
1051	1052	-
1052	1053	-
1053	1054	-
1054	1055	-
1055	1056	-
1056	1057	-
1057	1058	-
1058	1059	-
1059	1060	-
1060	1061	-
1061	1062	-
1062	1063	-
1063	1064	-
1064	1065	-
1065	1066	-
1066	1067	-
1067	1068	-
1068	1069	-
1069	1070	-
1070	1071	-
1071	1072	-
1072	1073	-
1073	1074	-

ТЕКСТОВОЕ ОПИСАНИЕ местоположения границ населенных пунктов, территориальных зон		
Прохождение границы		Описание прохождения границы
от точки	до точки	
1	2	3
1074	1075	-
1075	1076	-
1076	1077	-
1077	1078	-
1078	1079	-
1079	1080	-
1080	1081	-
1081	1082	-
1082	1083	-
1083	1084	-
1084	1085	-
1085	1086	-
1086	1087	-
1087	1088	-
1088	1089	-
1089	1090	-
1090	1091	-
1091	1092	-
1092	1093	-
1093	1094	-
1094	1095	-
1095	1096	-
1096	1097	-
1097	1098	-
1098	1099	-
1099	1100	-
1100	1101	-
1101	1102	-
1102	1103	-
1103	1104	-
1104	1105	-
1105	1106	-
1106	1107	-
1107	1108	-
1108	1109	-
1109	1110	-
1110	1111	-

ТЕКСТОВОЕ ОПИСАНИЕ местоположения границ населенных пунктов, территориальных зон		
Прохождение границы		Описание прохождения границы
от точки	до точки	
1	2	3
1111	1112	-
1112	1113	-
1113	1114	-
1114	1115	-
1115	1116	-
1116	1117	-
1117	1118	-
1118	1119	-
1119	1120	-
1120	1121	-
1121	1122	-
1122	1123	-
1123	1124	-
1124	1125	-
1125	1126	-
1126	1127	-
1127	1128	-
1128	1044	-
1129	1130	-
1130	1131	-
1131	1132	-
1132	1133	-
1133	1134	-
1134	1135	-
1135	1136	-
1136	1137	-
1137	1138	-
1138	1139	-
1139	1140	-
1140	1141	-
1141	1142	-
1142	1143	-
1143	1144	-
1144	1145	-
1145	1129	-
1146	1147	-
1147	1148	-

ТЕКСТОВОЕ ОПИСАНИЕ местоположения границ населенных пунктов, территориальных зон		
Прохождение границы		Описание прохождения границы
от точки	до точки	
1	2	3
1148	1149	-
1149	1150	-
1150	1151	-
1151	1152	-
1152	1153	-
1153	1154	-
1154	1155	-
1155	1156	-
1156	1157	-
1157	1158	-
1158	1159	-
1159	1160	-
1160	1161	-
1161	1162	-
1162	1163	-
1163	1164	-
1164	1165	-
1165	1166	-
1166	1167	-
1167	1168	-
1168	1169	-
1169	1170	-
1170	1171	-
1171	1172	-
1172	1146	-
1173	1174	-
1174	1175	-
1175	1176	-
1176	1177	-
1177	1178	-
1178	1179	-
1179	1180	-
1180	1181	-
1181	1182	-
1182	1183	-
1183	1184	-
1184	1185	-

ТЕКСТОВОЕ ОПИСАНИЕ местоположения границ населенных пунктов, территориальных зон		
Прохождение границы		Описание прохождения границы
от точки	до точки	
1	2	3
1185	1186	-
1186	1187	-
1187	1188	-
1188	1189	-
1189	1190	-
1190	1191	-
1191	1192	-
1192	1193	-
1193	1194	-
1194	1195	-
1195	1196	-
1196	1197	-
1197	1198	-
1198	1199	-
1199	1200	-
1200	1201	-
1201	1202	-
1202	1203	-
1203	1204	-
1204	1205	-
1205	1206	-
1206	1207	-
1207	1208	-
1208	1209	-
1209	1210	-
1210	1211	-
1211	1212	-
1212	1213	-
1213	1214	-
1214	1215	-
1215	1216	-
1216	1217	-
1217	1173	-
1218	1219	-
1219	1220	-
1220	1221	-
1221	1222	-

ТЕКСТОВОЕ ОПИСАНИЕ местоположения границ населенных пунктов, территориальных зон		
Прохождение границы		Описание прохождения границы
от точки	до точки	
1	2	3
1222	1223	-
1223	1224	-
1224	1225	-
1225	1226	-
1226	1218	-
1227	1228	-
1228	1229	-
1229	1230	-
1230	1231	-
1231	1232	-
1232	1233	-
1233	1234	-
1234	1235	-
1235	1236	-
1236	1237	-
1237	1238	-
1238	1239	-
1239	1240	-
1240	1241	-
1241	1227	-
1242	1243	-
1243	1244	-
1244	1245	-
1245	1246	-
1246	1247	-
1247	1248	-
1248	1249	-
1249	1250	-
1250	1251	-
1251	1252	-
1252	1253	-
1253	1254	-
1254	1255	-
1255	1256	-
1256	1257	-
1257	1258	-
1258	1259	-

ТЕКСТОВОЕ ОПИСАНИЕ
местоположения границ населенных пунктов, территориальных зон

Прохождение границы		Описание прохождения границы
от точки	до точки	
1	2	3
1259	1260	-
1260	1261	-
1261	1262	-
1262	1263	-
1263	1264	-
1264	1265	-
1265	1266	-
1266	1267	-
1267	1268	-
1268	1269	-
1269	1270	-
1270	1271	-
1271	1242	-
1272	1273	-
1273	1274	-
1274	1275	-
1275	1276	-
1276	1277	-
1277	1278	-
1278	1279	-
1279	1280	-
1280	1281	-
1281	1282	-
1282	1283	-
1283	1284	-
1284	1285	-
1285	1286	-
1286	1287	-
1287	1288	-
1288	1289	-
1289	1290	-
1290	1291	-
1291	1292	-
1292	1293	-
1293	1294	-
1294	1295	-
1295	1296	-

ТЕКСТОВОЕ ОПИСАНИЕ местоположения границ населенных пунктов, территориальных зон		
Прохождение границы		Описание прохождения границы
от точки	до точки	
1	2	3
1296	1297	-
1297	1298	-
1298	1299	-
1299	1300	-
1300	1301	-
1301	1302	-
1302	1303	-
1303	1304	-
1304	1305	-
1305	1306	-
1306	1307	-
1307	1308	-
1308	1309	-
1309	1310	-
1310	1311	-
1311	1312	-
1312	1313	-
1313	1314	-
1314	1315	-
1315	1316	-
1316	1317	-
1317	1318	-
1318	1272	-
1319	1320	-
1320	1321	-
1321	1322	-
1322	1323	-
1323	1324	-
1324	1325	-
1325	1319	-
1326	1327	-
1327	1328	-
1328	1329	-
1329	1330	-
1330	1331	-
1331	1332	-
1332	1333	-

ТЕКСТОВОЕ ОПИСАНИЕ местоположения границ населенных пунктов, территориальных зон		
Прохождение границы		Описание прохождения границы
от точки	до точки	
1	2	3
1333	1334	-
1334	1335	-
1335	1336	-
1336	1337	-
1337	1326	-
1338	1339	-
1339	1340	-
1340	1341	-
1341	1342	-
1342	1343	-
1343	1344	-
1344	1345	-
1345	1346	-
1346	1347	-
1347	1348	-
1348	1349	-
1349	1350	-
1350	1351	-
1351	1352	-
1352	1353	-
1353	1354	-
1354	1355	-
1355	1356	-
1356	1357	-
1357	1358	-
1358	1359	-
1359	1360	-
1360	1361	-
1361	1362	-
1362	1363	-
1363	1364	-
1364	1365	-
1365	1366	-
1366	1367	-
1367	1368	-
1368	1369	-
1369	1370	-

ТЕКСТОВОЕ ОПИСАНИЕ местоположения границ населенных пунктов, территориальных зон		
Прохождение границы		Описание прохождения границы
от точки	до точки	
1	2	3
1370	1371	-
1371	1372	-
1372	1373	-
1373	1374	-
1374	1375	-
1375	1376	-
1376	1377	-
1377	1378	-
1378	1379	-
1379	1338	-
1380	1381	-
1381	1382	-
1382	1383	-
1383	1384	-
1384	1385	-
1385	1386	-
1386	1387	-
1387	1380	-
1388	1389	-
1389	1390	-
1390	1391	-
1391	1392	-
1392	1393	-
1393	1394	-
1394	1395	-
1395	1396	-
1396	1397	-
1397	1398	-
1398	1399	-
1399	1400	-
1400	1401	-
1401	1402	-
1402	1403	-
1403	1404	-
1404	1405	-
1405	1406	-
1406	1407	-

ТЕКСТОВОЕ ОПИСАНИЕ местоположения границ населенных пунктов, территориальных зон		
Прохождение границы		Описание прохождения границы
от точки	до точки	
1	2	3
1407	1408	-
1408	1409	-
1409	1410	-
1410	1411	-
1411	1412	-
1412	1413	-
1413	1414	-
1414	1415	-
1415	1416	-
1416	1417	-
1417	1418	-
1418	1419	-
1419	1420	-
1420	1421	-
1421	1422	-
1422	1423	-
1423	1424	-
1424	1425	-
1425	1426	-
1426	1427	-
1427	1428	-
1428	1429	-
1429	1430	-
1430	1431	-
1431	1432	-
1432	1433	-
1433	1434	-
1434	1435	-
1435	1436	-
1436	1437	-
1437	1438	-
1438	1439	-
1439	1440	-
1440	1441	-
1441	1442	-
1442	1443	-
1443	1444	-

ТЕКСТОВОЕ ОПИСАНИЕ местоположения границ населенных пунктов, территориальных зон		
Прохождение границы		Описание прохождения границы
от точки	до точки	
1	2	3
1444	1445	-
1445	1446	-
1446	1447	-
1447	1448	-
1448	1449	-
1449	1450	-
1450	1451	-
1451	1452	-
1452	1453	-
1453	1454	-
1454	1455	-
1455	1456	-
1456	1457	-
1457	1458	-
1458	1459	-
1459	1460	-
1460	1461	-
1461	1462	-
1462	1463	-
1463	1464	-
1464	1465	-
1465	1466	-
1466	1467	-
1467	1468	-
1468	1469	-
1469	1470	-
1470	1471	-
1471	1472	-
1472	1473	-
1473	1474	-
1474	1475	-
1475	1476	-
1476	1477	-
1477	1478	-
1478	1479	-
1479	1480	-
1480	1481	-

ТЕКСТОВОЕ ОПИСАНИЕ местоположения границ населенных пунктов, территориальных зон		
Прохождение границы		Описание прохождения границы
от точки	до точки	
1	2	3
1481	1388	-
1482	1483	-
1483	1484	-
1484	1485	-
1485	1486	-
1486	1487	-
1487	1488	-
1488	1482	-
1489	1490	-
1490	1491	-
1491	1492	-
1492	1493	-
1493	1494	-
1494	1495	-
1495	1496	-
1496	1497	-
1497	1498	-
1498	1499	-
1499	1500	-
1500	1501	-
1501	1502	-
1502	1503	-
1503	1504	-
1504	1505	-
1505	1506	-
1506	1507	-
1507	1508	-
1508	1509	-
1509	1510	-
1510	1489	-
1511	1512	-
1512	1513	-
1513	1514	-
1514	1515	-
1515	1516	-
1516	1517	-
1517	1518	-

ТЕКСТОВОЕ ОПИСАНИЕ местоположения границ населенных пунктов, территориальных зон		
Прохождение границы		Описание прохождения границы
от точки	до точки	
1	2	3
1518	1519	-
1519	1520	-
1520	1521	-
1521	1522	-
1522	1523	-
1523	1524	-
1524	1525	-
1525	1526	-
1526	1527	-
1527	1528	-
1528	1529	-
1529	1530	-
1530	1531	-
1531	1532	-
1532	1533	-
1533	1534	-
1534	1535	-
1535	1536	-
1536	1537	-
1537	1538	-
1538	1539	-
1539	1540	-
1540	1541	-
1541	1542	-
1542	1543	-
1543	1544	-
1544	1545	-
1545	1511	-
1546	1547	-
1547	1548	-
1548	1549	-
1549	1550	-
1550	1551	-
1551	1552	-
1552	1553	-
1553	1554	-
1554	1555	-

ТЕКСТОВОЕ ОПИСАНИЕ местоположения границ населенных пунктов, территориальных зон		
Прохождение границы		Описание прохождения границы
от точки	до точки	
1	2	3
1555	1556	-
1556	1557	-
1557	1558	-
1558	1559	-
1559	1560	-
1560	1561	-
1561	1562	-
1562	1563	-
1563	1564	-
1564	1565	-
1565	1546	-
1566	1567	-
1567	1568	-
1568	1569	-
1569	1570	-
1570	1566	-
1571	1572	-
1572	1573	-
1573	1574	-
1574	1575	-
1575	1571	-
1576	1577	-
1577	1578	-
1578	1579	-
1579	1580	-
1580	1581	-
1581	1582	-
1582	1583	-
1583	1584	-
1584	1585	-
1585	1586	-
1586	1587	-
1587	1588	-
1588	1589	-
1589	1590	-
1590	1591	-
1591	1592	-

ТЕКСТОВОЕ ОПИСАНИЕ местоположения границ населенных пунктов, территориальных зон		
Прохождение границы		Описание прохождения границы
от точки	до точки	
1	2	3
1592	1593	-
1593	1594	-
1594	1595	-
1595	1596	-
1596	1597	-
1597	1598	-
1598	1599	-
1599	1600	-
1600	1601	-
1601	1602	-
1602	1603	-
1603	1604	-
1604	1605	-
1605	1606	-
1606	1607	-
1607	1608	-
1608	1609	-
1609	1610	-
1610	1611	-
1611	1612	-
1612	1613	-
1613	1614	-
1614	1615	-
1615	1616	-
1616	1617	-
1617	1618	-
1618	1619	-
1619	1620	-
1620	1621	-
1621	1622	-
1622	1623	-
1623	1624	-
1624	1625	-
1625	1626	-
1626	1627	-
1627	1628	-
1628	1629	-

ТЕКСТОВОЕ ОПИСАНИЕ местоположения границ населенных пунктов, территориальных зон		
Прохождение границы		Описание прохождения границы
от точки	до точки	
1	2	3
1629	1630	-
1630	1631	-
1631	1632	-
1632	1633	-
1633	1634	-
1634	1635	-
1635	1636	-
1636	1637	-
1637	1638	-
1638	1639	-
1639	1640	-
1640	1641	-
1641	1642	-
1642	1643	-
1643	1644	-
1644	1645	-
1645	1646	-
1646	1647	-
1647	1648	-
1648	1649	-
1649	1650	-
1650	1651	-
1651	1652	-
1652	1653	-
1653	1654	-
1654	1655	-
1655	1656	-
1656	1657	-
1657	1658	-
1658	1659	-
1659	1660	-
1660	1661	-
1661	1662	-
1662	1663	-
1663	1664	-
1664	1665	-
1665	1666	-

ТЕКСТОВОЕ ОПИСАНИЕ местоположения границ населенных пунктов, территориальных зон		
Прохождение границы		Описание прохождения границы
от точки	до точки	
1	2	3
1666	1667	-
1667	1668	-
1668	1669	-
1669	1670	-
1670	1671	-
1671	1672	-
1672	1673	-
1673	1674	-
1674	1675	-
1675	1676	-
1676	1677	-
1677	1678	-
1678	1679	-
1679	1680	-
1680	1681	-
1681	1576	-
1682	1683	-
1683	1684	-
1684	1685	-
1685	1686	-
1686	1687	-
1687	1688	-
1688	1689	-
1689	1690	-
1690	1691	-
1691	1682	-
1692	1693	-
1693	1694	-
1694	1695	-
1695	1696	-
1696	1697	-
1697	1692	-
1698	1699	-
1699	1700	-
1700	1701	-
1701	1698	-
1702	1703	-

ТЕКСТОВОЕ ОПИСАНИЕ местоположения границ населенных пунктов, территориальных зон		
Прохождение границы		Описание прохождения границы
от точки	до точки	
1	2	3
1703	1704	-
1704	1705	-
1705	1706	-
1706	1707	-
1707	1708	-
1708	1709	-
1709	1710	-
1710	1711	-
1711	1712	-
1712	1713	-
1713	1714	-
1714	1715	-
1715	1716	-
1716	1717	-
1717	1718	-
1718	1719	-
1719	1720	-
1720	1721	-
1721	1722	-
1722	1723	-
1723	1724	-
1724	1725	-
1725	1726	-
1726	1727	-
1727	1728	-
1728	1729	-
1729	1730	-
1730	1731	-
1731	1732	-
1732	1733	-
1733	1734	-
1734	1735	-
1735	1736	-
1736	1737	-
1737	1738	-
1738	1739	-
1739	1740	-

ТЕКСТОВОЕ ОПИСАНИЕ местоположения границ населенных пунктов, территориальных зон		
Прохождение границы		Описание прохождения границы
от точки	до точки	
1	2	3
1740	1741	-
1741	1702	-
1742	1743	-
1743	1744	-
1744	1745	-
1745	1746	-
1746	1747	-
1747	1748	-
1748	1749	-
1749	1750	-
1750	1751	-
1751	1752	-
1752	1753	-
1753	1754	-
1754	1755	-
1755	1756	-
1756	1757	-
1757	1758	-
1758	1759	-
1759	1760	-
1760	1761	-
1761	1762	-
1762	1763	-
1763	1764	-
1764	1765	-
1765	1766	-
1766	1742	-
1767	1768	-
1768	1769	-
1769	1770	-
1770	1771	-
1771	1772	-
1772	1773	-
1773	1774	-
1774	1775	-
1775	1776	-
1776	1777	-

ТЕКСТОВОЕ ОПИСАНИЕ местоположения границ населенных пунктов, территориальных зон		
Прохождение границы		Описание прохождения границы
от точки	до точки	
1	2	3
1777	1778	-
1778	1779	-
1779	1780	-
1780	1781	-
1781	1782	-
1782	1783	-
1783	1784	-
1784	1785	-
1785	1786	-
1786	1787	-
1787	1788	-
1788	1789	-
1789	1790	-
1790	1791	-
1791	1792	-
1792	1793	-
1793	1794	-
1794	1795	-
1795	1796	-
1796	1797	-
1797	1798	-
1798	1799	-
1799	1800	-
1800	1801	-
1801	1802	-
1802	1803	-
1803	1804	-
1804	1805	-
1805	1806	-
1806	1807	-
1807	1808	-
1808	1809	-
1809	1810	-
1810	1811	-
1811	1812	-
1812	1813	-
1813	1814	-

ТЕКСТОВОЕ ОПИСАНИЕ местоположения границ населенных пунктов, территориальных зон		
Прохождение границы		Описание прохождения границы
от точки	до точки	
1	2	3
1814	1815	-
1815	1816	-
1816	1817	-
1817	1818	-
1818	1819	-
1819	1820	-
1820	1821	-
1821	1822	-
1822	1823	-
1823	1824	-
1824	1825	-
1825	1826	-
1826	1767	-
1827	1828	-
1828	1829	-
1829	1830	-
1830	1831	-
1831	1832	-
1832	1833	-
1833	1834	-
1834	1827	-
1835	1836	-
1836	1837	-
1837	1838	-
1838	1839	-
1839	1840	-
1840	1841	-
1841	1842	-
1842	1843	-
1843	1844	-
1844	1845	-
1845	1846	-
1846	1847	-
1847	1848	-
1848	1849	-
1849	1850	-
1850	1851	-

ТЕКСТОВОЕ ОПИСАНИЕ местоположения границ населенных пунктов, территориальных зон		
Прохождение границы		Описание прохождения границы
от точки	до точки	
1	2	3
1851	1852	-
1852	1853	-
1853	1854	-
1854	1855	-
1855	1856	-
1856	1857	-
1857	1858	-
1858	1859	-
1859	1860	-
1860	1861	-
1861	1862	-
1862	1863	-
1863	1864	-
1864	1865	-
1865	1866	-
1866	1867	-
1867	1868	-
1868	1869	-
1869	1870	-
1870	1871	-
1871	1872	-
1872	1873	-
1873	1874	-
1874	1875	-
1875	1876	-
1876	1877	-
1877	1878	-
1878	1879	-
1879	1880	-
1880	1881	-
1881	1882	-
1882	1883	-
1883	1884	-
1884	1885	-
1885	1886	-
1886	1887	-
1887	1888	-

ТЕКСТОВОЕ ОПИСАНИЕ местоположения границ населенных пунктов, территориальных зон		
Прохождение границы		Описание прохождения границы
от точки	до точки	
1	2	3
1888	1889	-
1889	1890	-
1890	1891	-
1891	1892	-
1892	1893	-
1893	1894	-
1894	1895	-
1895	1896	-
1896	1897	-
1897	1898	-
1898	1899	-
1899	1900	-
1900	1901	-
1901	1902	-
1902	1903	-
1903	1835	-
1904	1905	-
1905	1906	-
1906	1907	-
1907	1908	-
1908	1909	-
1909	1910	-
1910	1911	-
1911	1912	-
1912	1913	-
1913	1914	-
1914	1915	-
1915	1916	-
1916	1917	-
1917	1918	-
1918	1919	-
1919	1920	-
1920	1921	-
1921	1922	-
1922	1923	-
1923	1924	-
1924	1925	-

ТЕКСТОВОЕ ОПИСАНИЕ местоположения границ населенных пунктов, территориальных зон		
Прохождение границы		Описание прохождения границы
от точки	до точки	
1	2	3
1925	1926	-
1926	1927	-
1927	1928	-
1928	1929	-
1929	1930	-
1930	1931	-
1931	1932	-
1932	1933	-
1933	1934	-
1934	1935	-
1935	1936	-
1936	1937	-
1937	1938	-
1938	1939	-
1939	1940	-
1940	1941	-
1941	1942	-
1942	1943	-
1943	1944	-
1944	1945	-
1945	1946	-
1946	1947	-
1947	1948	-
1948	1949	-
1949	1950	-
1950	1951	-
1951	1952	-
1952	1953	-
1953	1954	-
1954	1955	-
1955	1956	-
1956	1957	-
1957	1958	-
1958	1959	-
1959	1960	-
1960	1961	-
1961	1962	-

ТЕКСТОВОЕ ОПИСАНИЕ местоположения границ населенных пунктов, территориальных зон		
Прохождение границы		Описание прохождения границы
от точки	до точки	
1	2	3
1962	1963	-
1963	1964	-
1964	1965	-
1965	1966	-
1966	1967	-
1967	1968	-
1968	1969	-
1969	1970	-
1970	1971	-
1971	1972	-
1972	1973	-
1973	1974	-
1974	1975	-
1975	1904	-
1976	1977	-
1977	1978	-
1978	1979	-
1979	1980	-
1980	1981	-
1981	1982	-
1982	1983	-
1983	1984	-
1984	1985	-
1985	1986	-
1986	1987	-
1987	1988	-
1988	1989	-
1989	1990	-
1990	1991	-
1991	1992	-
1992	1993	-
1993	1994	-
1994	1995	-
1995	1996	-
1996	1997	-
1997	1998	-
1998	1999	-

ТЕКСТОВОЕ ОПИСАНИЕ местоположения границ населенных пунктов, территориальных зон		
Прохождение границы		Описание прохождения границы
от точки	до точки	
1	2	3
1999	2000	-
2000	2001	-
2001	2002	-
2002	1976	-
2003	2004	-
2004	2005	-
2005	2006	-
2006	2007	-
2007	2008	-
2008	2009	-
2009	2010	-
2010	2011	-
2011	2012	-
2012	2013	-
2013	2014	-
2014	2015	-
2015	2016	-
2016	2017	-
2017	2018	-
2018	2019	-
2019	2020	-
2020	2003	-
2021	2022	-
2022	2023	-
2023	2024	-
2024	2025	-
2025	2026	-
2026	2027	-
2027	2028	-
2028	2029	-
2029	2030	-
2030	2031	-
2031	2032	-
2032	2033	-
2033	2034	-
2034	2035	-
2035	2036	-

ТЕКСТОВОЕ ОПИСАНИЕ местоположения границ населенных пунктов, территориальных зон		
Прохождение границы		Описание прохождения границы
от точки	до точки	
1	2	3
2036	2037	-
2037	2038	-
2038	2039	-
2039	2040	-
2040	2041	-
2041	2042	-
2042	2043	-
2043	2044	-
2044	2045	-
2045	2046	-
2046	2047	-
2047	2048	-
2048	2049	-
2049	2050	-
2050	2051	-
2051	2052	-
2052	2053	-
2053	2054	-
2054	2055	-
2055	2056	-
2056	2057	-
2057	2058	-
2058	2059	-
2059	2060	-
2060	2061	-
2061	2062	-
2062	2063	-
2063	2064	-
2064	2065	-
2065	2066	-
2066	2067	-
2067	2021	-
2068	2069	-
2069	2070	-
2070	2071	-
2071	2072	-
2072	2073	-

ТЕКСТОВОЕ ОПИСАНИЕ местоположения границ населенных пунктов, территориальных зон		
Прохождение границы		Описание прохождения границы
от точки	до точки	
1	2	3
2073	2074	-
2074	2075	-
2075	2076	-
2076	2077	-
2077	2078	-
2078	2079	-
2079	2080	-
2080	2081	-
2081	2082	-
2082	2083	-
2083	2084	-
2084	2085	-
2085	2086	-
2086	2087	-
2087	2088	-
2088	2068	-
2089	2090	-
2090	2091	-
2091	2092	-
2092	2093	-
2093	2094	-
2094	2095	-
2095	2096	-
2096	2097	-
2097	2098	-
2098	2099	-
2099	2100	-
2100	2101	-
2101	2102	-
2102	2103	-
2103	2104	-
2104	2105	-
2105	2106	-
2106	2107	-
2107	2108	-
2108	2109	-
2109	2110	-

ТЕКСТОВОЕ ОПИСАНИЕ местоположения границ населенных пунктов, территориальных зон		
Прохождение границы		Описание прохождения границы
от точки	до точки	
1	2	3
2110	2111	-
2111	2112	-
2112	2113	-
2113	2114	-
2114	2115	-
2115	2116	-
2116	2117	-
2117	2118	-
2118	2119	-
2119	2120	-
2120	2121	-
2121	2122	-
2122	2123	-
2123	2124	-
2124	2125	-
2125	2089	-
2126	2127	-
2127	2128	-
2128	2129	-
2129	2130	-
2130	2131	-
2131	2132	-
2132	2133	-
2133	2134	-
2134	2135	-
2135	2136	-
2136	2137	-
2137	2138	-
2138	2139	-
2139	2140	-
2140	2141	-
2141	2142	-
2142	2143	-
2143	2144	-
2144	2145	-
2145	2146	-
2146	2147	-

ТЕКСТОВОЕ ОПИСАНИЕ местоположения границ населенных пунктов, территориальных зон		
Прохождение границы		Описание прохождения границы
от точки	до точки	
1	2	3
2147	2148	-
2148	2149	-
2149	2150	-
2150	2151	-
2151	2152	-
2152	2153	-
2153	2154	-
2154	2155	-
2155	2156	-
2156	2157	-
2157	2158	-
2158	2159	-
2159	2160	-
2160	2161	-
2161	2162	-
2162	2163	-
2163	2164	-
2164	2165	-
2165	2166	-
2166	2167	-
2167	2168	-
2168	2169	-
2169	2170	-
2170	2171	-
2171	2172	-
2172	2173	-
2173	2174	-
2174	2175	-
2175	2176	-
2176	2177	-
2177	2178	-
2178	2179	-
2179	2180	-
2180	2181	-
2181	2182	-
2182	2183	-
2183	2184	-

ТЕКСТОВОЕ ОПИСАНИЕ местоположения границ населенных пунктов, территориальных зон		
Прохождение границы		Описание прохождения границы
от точки	до точки	
1	2	3
2184	2185	-
2185	2186	-
2186	2187	-
2187	2188	-
2188	2189	-
2189	2190	-
2190	2191	-
2191	2192	-
2192	2193	-
2193	2194	-
2194	2195	-
2195	2196	-
2196	2197	-
2197	2198	-
2198	2199	-
2199	2200	-
2200	2201	-
2201	2126	-
2202	2203	-
2203	2204	-
2204	2205	-
2205	2206	-
2206	2207	-
2207	2208	-
2208	2209	-
2209	2210	-
2210	2211	-
2211	2202	-
2212	2213	-
2213	2214	-
2214	2215	-
2215	2216	-
2216	2217	-
2217	2218	-
2218	2219	-
2219	2220	-
2220	2221	-

ТЕКСТОВОЕ ОПИСАНИЕ
местоположения границ населенных пунктов, территориальных зон

Прохождение границы		Описание прохождения границы
от точки	до точки	
1	2	3
2221	2222	-
2222	2223	-
2223	2224	-
2224	2225	-
2225	2226	-
2226	2227	-
2227	2228	-
2228	2229	-
2229	2230	-
2230	2231	-
2231	2232	-
2232	2233	-
2233	2234	-
2234	2235	-
2235	2236	-
2236	2237	-
2237	2238	-
2238	2239	-
2239	2240	-
2240	2241	-
2241	2242	-
2242	2243	-
2243	2244	-
2244	2245	-
2245	2246	-
2246	2247	-
2247	2248	-
2248	2249	-
2249	2250	-
2250	2251	-
2251	2212	-
2252	2253	-
2253	2254	-
2254	2255	-
2255	2256	-
2256	2257	-
2257	2258	-

ТЕКСТОВОЕ ОПИСАНИЕ местоположения границ населенных пунктов, территориальных зон		
Прохождение границы		Описание прохождения границы
от точки	до точки	
1	2	3
2258	2259	-
2259	2260	-
2260	2252	-
2261	2262	-
2262	2263	-
2263	2264	-
2264	2265	-
2265	2266	-
2266	2267	-
2267	2268	-
2268	2269	-
2269	2270	-
2270	2271	-
2271	2272	-
2272	2273	-
2273	2274	-
2274	2275	-
2275	2276	-
2276	2277	-
2277	2278	-
2278	2279	-
2279	2261	-
2280	2281	-
2281	2282	-
2282	2283	-
2283	2284	-
2284	2285	-
2285	2286	-
2286	2287	-
2287	2288	-
2288	2289	-
2289	2290	-
2290	2291	-
2291	2292	-
2292	2293	-
2293	2294	-
2294	2295	-

ТЕКСТОВОЕ ОПИСАНИЕ местоположения границ населенных пунктов, территориальных зон		
Прохождение границы		Описание прохождения границы
от точки	до точки	
1	2	3
2295	2296	-
2296	2297	-
2297	2298	-
2298	2299	-
2299	2300	-
2300	2301	-
2301	2302	-
2302	2303	-
2303	2304	-
2304	2305	-
2305	2306	-
2306	2307	-
2307	2308	-
2308	2280	-
2309	2310	-
2310	2311	-
2311	2312	-
2312	2313	-
2313	2314	-
2314	2315	-
2315	2316	-
2316	2317	-
2317	2318	-
2318	2319	-
2319	2320	-
2320	2321	-
2321	2322	-
2322	2323	-
2323	2324	-
2324	2325	-
2325	2326	-
2326	2327	-
2327	2328	-
2328	2329	-
2329	2330	-
2330	2331	-
2331	2332	-

ТЕКСТОВОЕ ОПИСАНИЕ местоположения границ населенных пунктов, территориальных зон		
Прохождение границы		Описание прохождения границы
от точки	до точки	
1	2	3
2332	2333	-
2333	2334	-
2334	2335	-
2335	2336	-
2336	2337	-
2337	2338	-
2338	2339	-
2339	2340	-
2340	2341	-
2341	2342	-
2342	2343	-
2343	2344	-
2344	2345	-
2345	2346	-
2346	2347	-
2347	2348	-
2348	2349	-
2349	2350	-
2350	2351	-
2351	2352	-
2352	2353	-
2353	2354	-
2354	2355	-
2355	2356	-
2356	2357	-
2357	2358	-
2358	2359	-
2359	2360	-
2360	2361	-
2361	2362	-
2362	2363	-
2363	2364	-
2364	2365	-
2365	2366	-
2366	2367	-
2367	2368	-
2368	2369	-

ТЕКСТОВОЕ ОПИСАНИЕ местоположения границ населенных пунктов, территориальных зон		
Прохождение границы		Описание прохождения границы
от точки	до точки	
1	2	3
2369	2370	-
2370	2371	-
2371	2372	-
2372	2373	-
2373	2374	-
2374	2375	-
2375	2376	-
2376	2377	-
2377	2378	-
2378	2379	-
2379	2380	-
2380	2381	-
2381	2382	-
2382	2383	-
2383	2384	-
2384	2385	-
2385	2386	-
2386	2387	-
2387	2388	-
2388	2389	-
2389	2390	-
2390	2391	-
2391	2392	-
2392	2393	-
2393	2309	-
2394	2395	-
2395	2396	-
2396	2397	-
2397	2398	-
2398	2394	-
2399	2400	-
2400	2401	-
2401	2402	-
2402	2403	-
2403	2404	-
2404	2405	-
2405	2406	-

ТЕКСТОВОЕ ОПИСАНИЕ местоположения границ населенных пунктов, территориальных зон		
Прохождение границы		Описание прохождения границы
от точки	до точки	
1	2	3
2406	2407	-
2407	2408	-
2408	2409	-
2409	2410	-
2410	2411	-
2411	2412	-
2412	2413	-
2413	2414	-
2414	2415	-
2415	2399	-
2416	2417	-
2417	2418	-
2418	2419	-
2419	2420	-
2420	2421	-
2421	2422	-
2422	2423	-
2423	2424	-
2424	2425	-
2425	2426	-
2426	2416	-
2427	2428	-
2428	2429	-
2429	2430	-
2430	2431	-
2431	2432	-
2432	2433	-
2433	2434	-
2434	2435	-
2435	2436	-
2436	2437	-
2437	2438	-
2438	2439	-
2439	2427	-
2440	2441	-
2441	2442	-
2442	2443	-

ТЕКСТОВОЕ ОПИСАНИЕ
местоположения границ населенных пунктов, территориальных зон

Прохождение границы		Описание прохождения границы
от точки	до точки	
1	2	3
2443	2444	-
2444	2445	-
2445	2446	-
2446	2447	-
2447	2448	-
2448	2449	-
2449	2450	-
2450	2451	-
2451	2452	-
2452	2453	-
2453	2440	-
2454	2455	-
2455	2456	-
2456	2457	-
2457	2458	-
2458	2459	-
2459	2460	-
2460	2461	-
2461	2462	-
2462	2463	-
2463	2464	-
2464	2465	-
2465	2454	-
2466	2467	-
2467	2468	-
2468	2469	-
2469	2470	-
2470	2471	-
2471	2472	-
2472	2473	-
2473	2474	-
2474	2475	-
2475	2476	-
2476	2477	-
2477	2478	-
2478	2479	-
2479	2480	-

ТЕКСТОВОЕ ОПИСАНИЕ местоположения границ населенных пунктов, территориальных зон		
Прохождение границы		Описание прохождения границы
от точки	до точки	
1	2	3
2480	2481	-
2481	2482	-
2482	2483	-
2483	2484	-
2484	2485	-
2485	2486	-
2486	2487	-
2487	2466	-
2488	2489	-
2489	2490	-
2490	2491	-
2491	2492	-
2492	2493	-
2493	2494	-
2494	2495	-
2495	2496	-
2496	2497	-
2497	2498	-
2498	2499	-
2499	2500	-
2500	2501	-
2501	2502	-
2502	2503	-
2503	2504	-
2504	2488	-
2505	2506	-
2506	2507	-
2507	2508	-
2508	2509	-
2509	2510	-
2510	2511	-
2511	2512	-
2512	2513	-
2513	2505	-
2514	2515	-
2515	2516	-
2516	2517	-

ТЕКСТОВОЕ ОПИСАНИЕ местоположения границ населенных пунктов, территориальных зон		
Прохождение границы		Описание прохождения границы
от точки	до точки	
1	2	3
2517	2518	-
2518	2519	-
2519	2520	-
2520	2521	-
2521	2522	-
2522	2523	-
2523	2524	-
2524	2525	-
2525	2526	-
2526	2527	-
2527	2528	-
2528	2529	-
2529	2530	-
2530	2531	-
2531	2532	-
2532	2533	-
2533	2514	-
2534	2535	-
2535	2536	-
2536	2537	-
2537	2538	-
2538	2539	-
2539	2540	-
2540	2541	-
2541	2534	-
2542	2543	-
2543	2544	-
2544	2545	-
2545	2546	-
2546	2547	-
2547	2548	-
2548	2549	-
2549	2550	-
2550	2551	-
2551	2552	-
2552	2553	-
2553	2554	-

ТЕКСТОВОЕ ОПИСАНИЕ местоположения границ населенных пунктов, территориальных зон		
Прохождение границы		Описание прохождения границы
от точки	до точки	
1	2	3
2554	2555	-
2555	2556	-
2556	2557	-
2557	2558	-
2558	2559	-
2559	2560	-
2560	2561	-
2561	2562	-
2562	2563	-
2563	2564	-
2564	2565	-
2565	2566	-
2566	2567	-
2567	2568	-
2568	2569	-
2569	2570	-
2570	2571	-
2571	2572	-
2572	2573	-
2573	2574	-
2574	2575	-
2575	2576	-
2576	2577	-
2577	2578	-
2578	2579	-
2579	2580	-
2580	2581	-
2581	2582	-
2582	2583	-
2583	2584	-
2584	2585	-
2585	2586	-
2586	2587	-
2587	2588	-
2588	2589	-
2589	2590	-
2590	2591	-

ТЕКСТОВОЕ ОПИСАНИЕ местоположения границ населенных пунктов, территориальных зон		
Прохождение границы		Описание прохождения границы
от точки	до точки	
1	2	3
2591	2592	-
2592	2593	-
2593	2594	-
2594	2595	-
2595	2596	-
2596	2597	-
2597	2598	-
2598	2599	-
2599	2600	-
2600	2601	-
2601	2602	-
2602	2603	-
2603	2604	-
2604	2605	-
2605	2606	-
2606	2607	-
2607	2542	-
2608	2609	-
2609	2610	-
2610	2611	-
2611	2612	-
2612	2613	-
2613	2614	-
2614	2615	-
2615	2616	-
2616	2617	-
2617	2618	-
2618	2608	-
2619	2620	-
2620	2621	-
2621	2622	-
2622	2623	-
2623	2624	-
2624	2625	-
2625	2626	-
2626	2627	-
2627	2628	-

ТЕКСТОВОЕ ОПИСАНИЕ местоположения границ населенных пунктов, территориальных зон		
Прохождение границы		Описание прохождения границы
от точки	до точки	
1	2	3
2628	2629	-
2629	2630	-
2630	2631	-
2631	2632	-
2632	2633	-
2633	2634	-
2634	2635	-
2635	2636	-
2636	2637	-
2637	2638	-
2638	2639	-
2639	2640	-
2640	2641	-
2641	2642	-
2642	2643	-
2643	2644	-
2644	2645	-
2645	2646	-
2646	2647	-
2647	2648	-
2648	2649	-
2649	2650	-
2650	2651	-
2651	2652	-
2652	2653	-
2653	2654	-
2654	2655	-
2655	2656	-
2656	2657	-
2657	2658	-
2658	2659	-
2659	2660	-
2660	2661	-
2661	2662	-
2662	2663	-
2663	2664	-
2664	2665	-

ТЕКСТОВОЕ ОПИСАНИЕ местоположения границ населенных пунктов, территориальных зон		
Прохождение границы		Описание прохождения границы
от точки	до точки	
1	2	3
2665	2666	-
2666	2667	-
2667	2668	-
2668	2669	-
2669	2670	-
2670	2671	-
2671	2619	-
2672	2673	-
2673	2674	-
2674	2675	-
2675	2676	-
2676	2677	-
2677	2678	-
2678	2679	-
2679	2680	-
2680	2681	-
2681	2682	-
2682	2683	-
2683	2684	-
2684	2685	-
2685	2686	-
2686	2687	-
2687	2688	-
2688	2689	-
2689	2690	-
2690	2691	-
2691	2692	-
2692	2693	-
2693	2694	-
2694	2695	-
2695	2696	-
2696	2697	-
2697	2698	-
2698	2699	-
2699	2700	-
2700	2701	-
2701	2702	-

ТЕКСТОВОЕ ОПИСАНИЕ
местоположения границ населенных пунктов, территориальных зон

Прохождение границы		Описание прохождения границы
от точки	до точки	
1	2	3
2702	2703	-
2703	2704	-
2704	2705	-
2705	2706	-
2706	2707	-
2707	2708	-
2708	2709	-
2709	2710	-
2710	2711	-
2711	2712	-
2712	2713	-
2713	2714	-
2714	2715	-
2715	2716	-
2716	2717	-
2717	2718	-
2718	2719	-
2719	2720	-
2720	2721	-
2721	2722	-
2722	2723	-
2723	2724	-
2724	2725	-
2725	2726	-
2726	2727	-
2727	2728	-
2728	2729	-
2729	2730	-
2730	2731	-
2731	2732	-
2732	2733	-
2733	2734	-
2734	2735	-
2735	2736	-
2736	2737	-
2737	2738	-
2738	2739	-

ТЕКСТОВОЕ ОПИСАНИЕ местоположения границ населенных пунктов, территориальных зон		
Прохождение границы		Описание прохождения границы
от точки	до точки	
1	2	3
2739	2740	-
2740	2672	-
2741	2742	-
2742	2743	-
2743	2744	-
2744	2745	-
2745	2746	-
2746	2747	-
2747	2748	-
2748	2749	-
2749	2750	-
2750	2751	-
2751	2752	-
2752	2741	-
2753	2754	-
2754	2755	-
2755	2756	-
2756	2757	-
2757	2758	-
2758	2759	-
2759	2760	-
2760	2761	-
2761	2762	-
2762	2763	-
2763	2764	-
2764	2753	-
2765	2766	-
2766	2767	-
2767	2768	-
2768	2769	-
2769	2770	-
2770	2771	-
2771	2772	-
2772	2773	-
2773	2774	-
2774	2775	-
2775	2776	-

ТЕКСТОВОЕ ОПИСАНИЕ
местоположения границ населенных пунктов, территориальных зон

Прохождение границы		Описание прохождения границы
от точки	до точки	
1	2	3
2776	2777	-
2777	2778	-
2778	2779	-
2779	2780	-
2780	2781	-
2781	2782	-
2782	2783	-
2783	2784	-
2784	2785	-
2785	2786	-
2786	2787	-
2787	2788	-
2788	2789	-
2789	2790	-
2790	2791	-
2791	2792	-
2792	2793	-
2793	2794	-
2794	2795	-
2795	2796	-
2796	2797	-
2797	2798	-
2798	2799	-
2799	2800	-
2800	2801	-
2801	2802	-
2802	2803	-
2803	2804	-
2804	2805	-
2805	2806	-
2806	2807	-
2807	2808	-
2808	2809	-
2809	2810	-
2810	2811	-
2811	2812	-
2812	2813	-

ТЕКСТОВОЕ ОПИСАНИЕ местоположения границ населенных пунктов, территориальных зон		
Прохождение границы		Описание прохождения границы
от точки	до точки	
1	2	3
2813	2814	-
2814	2815	-
2815	2816	-
2816	2817	-
2817	2818	-
2818	2819	-
2819	2820	-
2820	2821	-
2821	2822	-
2822	2765	-
2823	2824	-
2824	2825	-
2825	2826	-
2826	2827	-
2827	2828	-
2828	2829	-
2829	2830	-
2830	2831	-
2831	2832	-
2832	2833	-
2833	2834	-
2834	2835	-
2835	2836	-
2836	2837	-
2837	2838	-
2838	2839	-
2839	2840	-
2840	2841	-
2841	2842	-
2842	2843	-
2843	2844	-
2844	2845	-
2845	2846	-
2846	2847	-
2847	2848	-
2848	2849	-
2849	2850	-

ТЕКСТОВОЕ ОПИСАНИЕ местоположения границ населенных пунктов, территориальных зон		
Прохождение границы		Описание прохождения границы
от точки	до точки	
1	2	3
2850	2851	-
2851	2852	-
2852	2853	-
2853	2854	-
2854	2855	-
2855	2856	-
2856	2857	-
2857	2858	-
2858	2823	-
2859	2860	-
2860	2861	-
2861	2862	-
2862	2863	-
2863	2864	-
2864	2865	-
2865	2859	-
2866	2867	-
2867	2868	-
2868	2869	-
2869	2870	-
2870	2871	-
2871	2872	-
2872	2873	-
2873	2874	-
2874	2875	-
2875	2876	-
2876	2877	-
2877	2878	-
2878	2879	-
2879	2880	-
2880	2866	-
2881	2882	-
2882	2883	-
2883	2884	-
2884	2885	-
2885	2886	-
2886	2881	-

ТЕКСТОВОЕ ОПИСАНИЕ местоположения границ населенных пунктов, территориальных зон		
Прохождение границы		Описание прохождения границы
от точки	до точки	
1	2	3
2887	2888	-
2888	2889	-
2889	2890	-
2890	2891	-
2891	2892	-
2892	2887	-
2893	2894	-
2894	2895	-
2895	2896	-
2896	2897	-
2897	2898	-
2898	2899	-
2899	2900	-
2900	2901	-
2901	2902	-
2902	2903	-
2903	2904	-
2904	2905	-
2905	2906	-
2906	2907	-
2907	2908	-
2908	2909	-
2909	2910	-
2910	2911	-
2911	2912	-
2912	2913	-
2913	2914	-
2914	2915	-
2915	2916	-
2916	2893	-
2917	2918	-
2918	2919	-
2919	2920	-
2920	2921	-
2921	2922	-
2922	2923	-
2923	2924	-

ТЕКСТОВОЕ ОПИСАНИЕ местоположения границ населенных пунктов, территориальных зон		
Прохождение границы		Описание прохождения границы
от точки	до точки	
1	2	3
2924	2925	-
2925	2926	-
2926	2927	-
2927	2928	-
2928	2929	-
2929	2930	-
2930	2931	-
2931	2932	-
2932	2933	-
2933	2934	-
2934	2935	-
2935	2936	-
2936	2937	-
2937	2917	-
2938	2939	-
2939	2940	-
2940	2941	-
2941	2942	-
2942	2943	-
2943	2944	-
2944	2945	-
2945	2946	-
2946	2947	-
2947	2938	-
2948	2949	-
2949	2950	-
2950	2951	-
2951	2952	-
2952	2953	-
2953	2954	-
2954	2955	-
2955	2956	-
2956	2957	-
2957	2958	-
2958	2959	-
2959	2960	-
2960	2961	-

ТЕКСТОВОЕ ОПИСАНИЕ местоположения границ населенных пунктов, территориальных зон		
Прохождение границы		Описание прохождения границы
от точки	до точки	
1	2	3
2961	2962	-
2962	2963	-
2963	2964	-
2964	2965	-
2965	2966	-
2966	2967	-
2967	2968	-
2968	2969	-
2969	2970	-
2970	2971	-
2971	2972	-
2972	2973	-
2973	2974	-
2974	2975	-
2975	2976	-
2976	2977	-
2977	2978	-
2978	2979	-
2979	2980	-
2980	2981	-
2981	2982	-
2982	2983	-
2983	2984	-
2984	2985	-
2985	2986	-
2986	2948	-
2987	2988	-
2988	2989	-
2989	2990	-
2990	2991	-
2991	2992	-
2992	2993	-
2993	2994	-
2994	2995	-
2995	2996	-
2996	2997	-
2997	2998	-

ТЕКСТОВОЕ ОПИСАНИЕ
местоположения границ населенных пунктов, территориальных зон

Прохождение границы		Описание прохождения границы
от точки	до точки	
1	2	3
2998	2999	-
2999	3000	-
3000	3001	-
3001	3002	-
3002	3003	-
3003	3004	-
3004	3005	-
3005	3006	-
3006	2987	-
3007	3008	-
3008	3009	-
3009	3010	-
3010	3011	-
3011	3012	-
3012	3013	-
3013	3014	-
3014	3015	-
3015	3016	-
3016	3017	-
3017	3018	-
3018	3019	-
3019	3020	-
3020	3021	-
3021	3022	-
3022	3023	-
3023	3024	-
3024	3007	-
3025	3026	-
3026	3027	-
3027	3028	-
3028	3029	-
3029	3030	-
3030	3031	-
3031	3032	-
3032	3033	-
3033	3034	-
3034	3035	-

ТЕКСТОВОЕ ОПИСАНИЕ местоположения границ населенных пунктов, территориальных зон		
Прохождение границы		Описание прохождения границы
от точки	до точки	
1	2	3
3035	3036	-
3036	3037	-
3037	3038	-
3038	3025	-
3039	3040	-
3040	3041	-
3041	3042	-
3042	3043	-
3043	3044	-
3044	3045	-
3045	3046	-
3046	3047	-
3047	3048	-
3048	3049	-
3049	3050	-
3050	3051	-
3051	3052	-
3052	3053	-
3053	3054	-
3054	3055	-
3055	3056	-
3056	3057	-
3057	3039	-
3058	3059	-
3059	3060	-
3060	3061	-
3061	3062	-
3062	3063	-
3063	3058	-
3064	3065	-
3065	3066	-
3066	3067	-
3067	3068	-
3068	3069	-
3069	3070	-
3070	3071	-
3071	3072	-

ТЕКСТОВОЕ ОПИСАНИЕ местоположения границ населенных пунктов, территориальных зон		
Прохождение границы		Описание прохождения границы
от точки	до точки	
1	2	3
3072	3073	-
3073	3074	-
3074	3075	-
3075	3076	-
3076	3077	-
3077	3078	-
3078	3079	-
3079	3080	-
3080	3081	-
3081	3082	-
3082	3083	-
3083	3084	-
3084	3064	-
3085	3086	-
3086	3087	-
3087	3088	-
3088	3089	-
3089	3090	-
3090	3091	-
3091	3092	-
3092	3085	-
3093	3094	-
3094	3095	-
3095	3096	-
3096	3097	-
3097	3098	-
3098	3099	-
3099	3100	-
3100	3101	-
3101	3102	-
3102	3103	-
3103	3104	-
3104	3093	-
3105	3106	-
3106	3107	-
3107	3108	-
3108	3109	-

ТЕКСТОВОЕ ОПИСАНИЕ местоположения границ населенных пунктов, территориальных зон		
Прохождение границы		Описание прохождения границы
от точки	до точки	
1	2	3
3109	3110	-
3110	3111	-
3111	3112	-
3112	3113	-
3113	3114	-
3114	3115	-
3115	3116	-
3116	3117	-
3117	3118	-
3118	3119	-
3119	3120	-
3120	3121	-
3121	3122	-
3122	3123	-
3123	3124	-
3124	3125	-
3125	3126	-
3126	3127	-
3127	3128	-
3128	3129	-
3129	3130	-
3130	3131	-
3131	3132	-
3132	3133	-
3133	3134	-
3134	3135	-
3135	3136	-
3136	3137	-
3137	3138	-
3138	3139	-
3139	3140	-
3140	3141	-
3141	3142	-
3142	3143	-
3143	3144	-
3144	3145	-
3145	3146	-

ТЕКСТОВОЕ ОПИСАНИЕ местоположения границ населенных пунктов, территориальных зон		
Прохождение границы		Описание прохождения границы
от точки	до точки	
1	2	3
3146	3147	-
3147	3148	-
3148	3149	-
3149	3150	-
3150	3151	-
3151	3152	-
3152	3153	-
3153	3154	-
3154	3155	-
3155	3156	-
3156	3157	-
3157	3158	-
3158	3159	-
3159	3160	-
3160	3161	-
3161	3162	-
3162	3163	-
3163	3164	-
3164	3165	-
3165	3166	-
3166	3167	-
3167	3168	-
3168	3169	-
3169	3170	-
3170	3171	-
3171	3172	-
3172	3173	-
3173	3174	-
3174	3175	-
3175	3176	-
3176	3177	-
3177	3178	-
3178	3179	-
3179	3180	-
3180	3181	-
3181	3182	-
3182	3183	-

ТЕКСТОВОЕ ОПИСАНИЕ местоположения границ населенных пунктов, территориальных зон		
Прохождение границы		Описание прохождения границы
от точки	до точки	
1	2	3
3183	3184	-
3184	3185	-
3185	3186	-
3186	3187	-
3187	3188	-
3188	3189	-
3189	3190	-
3190	3191	-
3191	3192	-
3192	3193	-
3193	3194	-
3194	3195	-
3195	3196	-
3196	3197	-
3197	3198	-
3198	3199	-
3199	3200	-
3200	3201	-
3201	3202	-
3202	3203	-
3203	3204	-
3204	3205	-
3205	3206	-
3206	3207	-
3207	3208	-
3208	3209	-
3209	3210	-
3210	3211	-
3211	3212	-
3212	3213	-
3213	3214	-
3214	3215	-
3215	3216	-
3216	3217	-
3217	3105	-
3218	3219	-
3219	3220	-

ТЕКСТОВОЕ ОПИСАНИЕ местоположения границ населенных пунктов, территориальных зон		
Прохождение границы		Описание прохождения границы
от точки	до точки	
1	2	3
3220	3221	-
3221	3222	-
3222	3223	-
3223	3218	-
3224	3225	-
3225	3226	-
3226	3227	-
3227	3228	-
3228	3229	-
3229	3230	-
3230	3224	-
3231	3232	-
3232	3233	-
3233	3234	-
3234	3235	-
3235	3236	-
3236	3231	-
3237	3238	-
3238	3239	-
3239	3240	-
3240	3241	-
3241	3242	-
3242	3243	-
3243	3244	-
3244	3245	-
3245	3246	-
3246	3247	-
3247	3248	-
3248	3249	-
3249	3250	-
3250	3251	-
3251	3252	-
3252	3253	-
3253	3254	-
3254	3255	-
3255	3256	-
3256	3257	-

ТЕКСТОВОЕ ОПИСАНИЕ местоположения границ населенных пунктов, территориальных зон		
Прохождение границы		Описание прохождения границы
от точки	до точки	
1	2	3
3257	3258	-
3258	3259	-
3259	3260	-
3260	3261	-
3261	3262	-
3262	3263	-
3263	3264	-
3264	3265	-
3265	3266	-
3266	3267	-
3267	3268	-
3268	3269	-
3269	3270	-
3270	3271	-
3271	3237	-
3272	3273	-
3273	3274	-
3274	3275	-
3275	3276	-
3276	3277	-
3277	3278	-
3278	3279	-
3279	3280	-
3280	3281	-
3281	3282	-
3282	3283	-
3283	3284	-
3284	3285	-
3285	3286	-
3286	3287	-
3287	3288	-
3288	3289	-
3289	3290	-
3290	3291	-
3291	3292	-
3292	3293	-
3293	3294	-

ТЕКСТОВОЕ ОПИСАНИЕ местоположения границ населенных пунктов, территориальных зон		
Прохождение границы		Описание прохождения границы
от точки	до точки	
1	2	3
3294	3295	-
3295	3296	-
3296	3297	-
3297	3298	-
3298	3299	-
3299	3300	-
3300	3301	-
3301	3302	-
3302	3303	-
3303	3304	-
3304	3305	-
3305	3306	-
3306	3307	-
3307	3308	-
3308	3309	-
3309	3310	-
3310	3311	-
3311	3312	-
3312	3313	-
3313	3314	-
3314	3315	-
3315	3316	-
3316	3317	-
3317	3318	-
3318	3319	-
3319	3320	-
3320	3321	-
3321	3322	-
3322	3323	-
3323	3324	-
3324	3325	-
3325	3326	-
3326	3327	-
3327	3328	-
3328	3329	-
3329	3330	-
3330	3331	-

ТЕКСТОВОЕ ОПИСАНИЕ местоположения границ населенных пунктов, территориальных зон		
Прохождение границы		Описание прохождения границы
от точки	до точки	
1	2	3
3331	3332	-
3332	3333	-
3333	3334	-
3334	3335	-
3335	3336	-
3336	3337	-
3337	3338	-
3338	3339	-
3339	3340	-
3340	3341	-
3341	3342	-
3342	3272	-
3343	3344	-
3344	3345	-
3345	3346	-
3346	3347	-
3347	3348	-
3348	3349	-
3349	3350	-
3350	3351	-
3351	3352	-
3352	3353	-
3353	3354	-
3354	3355	-
3355	3356	-
3356	3357	-
3357	3358	-
3358	3359	-
3359	3343	-
3360	3361	-
3361	3362	-
3362	3363	-
3363	3364	-
3364	3365	-
3365	3366	-
3366	3367	-
3367	3368	-

ТЕКСТОВОЕ ОПИСАНИЕ местоположения границ населенных пунктов, территориальных зон		
Прохождение границы		Описание прохождения границы
от точки	до точки	
1	2	3
3368	3369	-
3369	3370	-
3370	3360	-
3371	3372	-
3372	3373	-
3373	3374	-
3374	3375	-
3375	3376	-
3376	3377	-
3377	3378	-
3378	3379	-
3379	3380	-
3380	3381	-
3381	3382	-
3382	3383	-
3383	3384	-
3384	3385	-
3385	3386	-
3386	3387	-
3387	3388	-
3388	3389	-
3389	3390	-
3390	3391	-
3391	3392	-
3392	3393	-
3393	3394	-
3394	3395	-
3395	3396	-
3396	3397	-
3397	3398	-
3398	3399	-
3399	3400	-
3400	3401	-
3401	3402	-
3402	3403	-
3403	3404	-
3404	3405	-

ТЕКСТОВОЕ ОПИСАНИЕ
местоположения границ населенных пунктов, территориальных зон

Прохождение границы		Описание прохождения границы
от точки	до точки	
1	2	3
3405	3406	-
3406	3407	-
3407	3408	-
3408	3409	-
3409	3410	-
3410	3411	-
3411	3412	-
3412	3413	-
3413	3414	-
3414	3415	-
3415	3416	-
3416	3417	-
3417	3418	-
3418	3419	-
3419	3420	-
3420	3421	-
3421	3422	-
3422	3423	-
3423	3424	-
3424	3425	-
3425	3426	-
3426	3427	-
3427	3428	-
3428	3429	-
3429	3430	-
3430	3431	-
3431	3432	-
3432	3433	-
3433	3434	-
3434	3435	-
3435	3436	-
3436	3437	-
3437	3438	-
3438	3439	-
3439	3440	-
3440	3441	-
3441	3442	-

ТЕКСТОВОЕ ОПИСАНИЕ
местоположения границ населенных пунктов, территориальных зон

Прохождение границы		Описание прохождения границы
от точки	до точки	
1	2	3
3442	3443	-
3443	3444	-
3444	3445	-
3445	3446	-
3446	3447	-
3447	3448	-
3448	3449	-
3449	3450	-
3450	3451	-
3451	3452	-
3452	3453	-
3453	3454	-
3454	3455	-
3455	3456	-
3456	3457	-
3457	3458	-
3458	3459	-
3459	3460	-
3460	3461	-
3461	3462	-
3462	3463	-
3463	3464	-
3464	3465	-
3465	3466	-
3466	3467	-
3467	3468	-
3468	3469	-
3469	3470	-
3470	3471	-
3471	3472	-
3472	3473	-
3473	3474	-
3474	3475	-
3475	3476	-
3476	3477	-
3477	3478	-
3478	3479	-

ТЕКСТОВОЕ ОПИСАНИЕ местоположения границ населенных пунктов, территориальных зон		
Прохождение границы		Описание прохождения границы
от точки	до точки	
1	2	3
3479	3480	-
3480	3481	-
3481	3482	-
3482	3483	-
3483	3484	-
3484	3485	-
3485	3486	-
3486	3487	-
3487	3488	-
3488	3489	-
3489	3490	-
3490	3491	-
3491	3492	-
3492	3493	-
3493	3494	-
3494	3495	-
3495	3496	-
3496	3497	-
3497	3498	-
3498	3499	-
3499	3500	-
3500	3501	-
3501	3502	-
3502	3503	-
3503	3504	-
3504	3505	-
3505	3506	-
3506	3507	-
3507	3508	-
3508	3509	-
3509	3510	-
3510	3511	-
3511	3512	-
3512	3513	-
3513	3514	-
3514	3371	-
3515	3516	-

ТЕКСТОВОЕ ОПИСАНИЕ местоположения границ населенных пунктов, территориальных зон		
Прохождение границы		Описание прохождения границы
от точки	до точки	
1	2	3
3516	3517	-
3517	3518	-
3518	3519	-
3519	3520	-
3520	3521	-
3521	3522	-
3522	3523	-
3523	3524	-
3524	3525	-
3525	3526	-
3526	3527	-
3527	3528	-
3528	3529	-
3529	3530	-
3530	3531	-
3531	3532	-
3532	3533	-
3533	3534	-
3534	3535	-
3535	3536	-
3536	3537	-
3537	3538	-
3538	3539	-
3539	3540	-
3540	3541	-
3541	3542	-
3542	3543	-
3543	3544	-
3544	3545	-
3545	3515	-
3546	3547	-
3547	3548	-
3548	3549	-
3549	3550	-
3550	3551	-
3551	3552	-
3552	3553	-

ТЕКСТОВОЕ ОПИСАНИЕ местоположения границ населенных пунктов, территориальных зон		
Прохождение границы		Описание прохождения границы
от точки	до точки	
1	2	3
3553	3554	-
3554	3555	-
3555	3556	-
3556	3557	-
3557	3558	-
3558	3559	-
3559	3560	-
3560	3561	-
3561	3562	-
3562	3563	-
3563	3564	-
3564	3565	-
3565	3566	-
3566	3567	-
3567	3568	-
3568	3569	-
3569	3570	-
3570	3571	-
3571	3572	-
3572	3573	-
3573	3574	-
3574	3575	-
3575	3576	-
3576	3577	-
3577	3578	-
3578	3579	-
3579	3546	-
3580	3581	-
3581	3582	-
3582	3583	-
3583	3584	-
3584	3585	-
3585	3586	-
3586	3587	-
3587	3588	-
3588	3589	-
3589	3590	-

ТЕКСТОВОЕ ОПИСАНИЕ местоположения границ населенных пунктов, территориальных зон		
Прохождение границы		Описание прохождения границы
от точки	до точки	
1	2	3
3590	3591	-
3591	3592	-
3592	3593	-
3593	3594	-
3594	3595	-
3595	3596	-
3596	3597	-
3597	3598	-
3598	3599	-
3599	3600	-
3600	3601	-
3601	3602	-
3602	3603	-
3603	3604	-
3604	3605	-
3605	3606	-
3606	3607	-
3607	3608	-
3608	3580	-
3609	3610	-
3610	3611	-
3611	3612	-
3612	3613	-
3613	3614	-
3614	3615	-
3615	3616	-
3616	3617	-
3617	3618	-
3618	3619	-
3619	3620	-
3620	3621	-
3621	3622	-
3622	3623	-
3623	3624	-
3624	3625	-
3625	3626	-
3626	3627	-

ТЕКСТОВОЕ ОПИСАНИЕ местоположения границ населенных пунктов, территориальных зон		
Прохождение границы		Описание прохождения границы
от точки	до точки	
1	2	3
3627	3628	-
3628	3629	-
3629	3630	-
3630	3631	-
3631	3632	-
3632	3633	-
3633	3634	-
3634	3635	-
3635	3636	-
3636	3637	-
3637	3638	-
3638	3639	-
3639	3640	-
3640	3641	-
3641	3642	-
3642	3643	-
3643	3644	-
3644	3645	-
3645	3646	-
3646	3647	-
3647	3648	-
3648	3649	-
3649	3650	-
3650	3651	-
3651	3652	-
3652	3609	-
3653	3654	-
3654	3655	-
3655	3656	-
3656	3657	-
3657	3658	-
3658	3653	-
3659	3660	-
3660	3661	-
3661	3662	-
3662	3663	-
3663	3664	-

ТЕКСТОВОЕ ОПИСАНИЕ местоположения границ населенных пунктов, территориальных зон		
Прохождение границы		Описание прохождения границы
от точки	до точки	
1	2	3
3664	3665	-
3665	3659	-
3666	3667	-
3667	3668	-
3668	3669	-
3669	3670	-
3670	3671	-
3671	3672	-
3672	3673	-
3673	3674	-
3674	3675	-
3675	3676	-
3676	3677	-
3677	3678	-
3678	3679	-
3679	3680	-
3680	3681	-
3681	3682	-
3682	3683	-
3683	3684	-
3684	3685	-
3685	3686	-
3686	3666	-
3687	3688	-
3688	3689	-
3689	3690	-
3690	3691	-
3691	3692	-
3692	3693	-
3693	3694	-
3694	3695	-
3695	3696	-
3696	3697	-
3697	3687	-
3698	3699	-
3699	3700	-
3700	3701	-

ТЕКСТОВОЕ ОПИСАНИЕ местоположения границ населенных пунктов, территориальных зон		
Прохождение границы		Описание прохождения границы
от точки	до точки	
1	2	3
3701	3702	-
3702	3703	-
3703	3704	-
3704	3705	-
3705	3706	-
3706	3707	-
3707	3708	-
3708	3709	-
3709	3710	-
3710	3711	-
3711	3712	-
3712	3713	-
3713	3714	-
3714	3715	-
3715	3716	-
3716	3717	-
3717	3718	-
3718	3719	-
3719	3720	-
3720	3721	-
3721	3722	-
3722	3723	-
3723	3724	-
3724	3725	-
3725	3726	-
3726	3727	-
3727	3728	-
3728	3729	-
3729	3730	-
3730	3731	-
3731	3732	-
3732	3698	-
3733	3734	-
3734	3735	-
3735	3736	-
3736	3737	-
3737	3738	-

ТЕКСТОВОЕ ОПИСАНИЕ местоположения границ населенных пунктов, территориальных зон		
Прохождение границы		Описание прохождения границы
от точки	до точки	
1	2	3
3738	3739	-
3739	3740	-
3740	3741	-
3741	3742	-
3742	3743	-
3743	3733	-
3744	3745	-
3745	3746	-
3746	3747	-
3747	3748	-
3748	3749	-
3749	3750	-
3750	3751	-
3751	3752	-
3752	3753	-
3753	3754	-
3754	3755	-
3755	3756	-
3756	3757	-
3757	3758	-
3758	3759	-
3759	3760	-
3760	3761	-
3761	3762	-
3762	3744	-
3763	3764	-
3764	3765	-
3765	3766	-
3766	3767	-
3767	3768	-
3768	3769	-
3769	3770	-
3770	3771	-
3771	3772	-
3772	3773	-
3773	3774	-
3774	3775	-

ТЕКСТОВОЕ ОПИСАНИЕ местоположения границ населенных пунктов, территориальных зон		
Прохождение границы		Описание прохождения границы
от точки	до точки	
1	2	3
3775	3776	-
3776	3777	-
3777	3778	-
3778	3779	-
3779	3780	-
3780	3781	-
3781	3782	-
3782	3783	-
3783	3784	-
3784	3785	-
3785	3786	-
3786	3787	-
3787	3788	-
3788	3789	-
3789	3790	-
3790	3791	-
3791	3792	-
3792	3793	-
3793	3794	-
3794	3795	-
3795	3796	-
3796	3797	-
3797	3798	-
3798	3799	-
3799	3800	-
3800	3801	-
3801	3802	-
3802	3803	-
3803	3804	-
3804	3805	-
3805	3806	-
3806	3807	-
3807	3808	-
3808	3809	-
3809	3810	-
3810	3763	-
3811	3812	-

ТЕКСТОВОЕ ОПИСАНИЕ местоположения границ населенных пунктов, территориальных зон		
Прохождение границы		Описание прохождения границы
от точки	до точки	
1	2	3
3812	3813	-
3813	3814	-
3814	3815	-
3815	3816	-
3816	3817	-
3817	3818	-
3818	3819	-
3819	3820	-
3820	3821	-
3821	3822	-
3822	3823	-
3823	3811	-
3824	3825	-
3825	3826	-
3826	3827	-
3827	3828	-
3828	3829	-
3829	3830	-
3830	3831	-
3831	3832	-
3832	3824	-
3833	3834	-
3834	3835	-
3835	3836	-
3836	3837	-
3837	3838	-
3838	3839	-
3839	3840	-
3840	3841	-
3841	3842	-
3842	3843	-
3843	3844	-
3844	3845	-
3845	3846	-
3846	3847	-
3847	3833	-
3848	3849	-

ТЕКСТОВОЕ ОПИСАНИЕ местоположения границ населенных пунктов, территориальных зон		
Прохождение границы		Описание прохождения границы
от точки	до точки	
1	2	3
3849	3850	-
3850	3851	-
3851	3848	-
3852	3853	-
3853	3854	-
3854	3855	-
3855	3856	-
3856	3857	-
3857	3858	-
3858	3859	-
3859	3852	-
3860	3861	-
3861	3862	-
3862	3863	-
3863	3864	-
3864	3865	-
3865	3866	-
3866	3867	-
3867	3868	-
3868	3869	-
3869	3870	-
3870	3871	-
3871	3872	-
3872	3873	-
3873	3874	-
3874	3875	-
3875	3876	-
3876	3877	-
3877	3878	-
3878	3879	-
3879	3880	-
3880	3881	-
3881	3882	-
3882	3883	-
3883	3884	-
3884	3885	-
3885	3886	-

ТЕКСТОВОЕ ОПИСАНИЕ местоположения границ населенных пунктов, территориальных зон		
Прохождение границы		Описание прохождения границы
от точки	до точки	
1	2	3
3886	3887	-
3887	3888	-
3888	3889	-
3889	3890	-
3890	3891	-
3891	3860	-
3892	3893	-
3893	3894	-
3894	3895	-
3895	3896	-
3896	3897	-
3897	3898	-
3898	3899	-
3899	3900	-
3900	3901	-
3901	3902	-
3902	3903	-
3903	3892	-
3904	3905	-
3905	3906	-
3906	3907	-
3907	3908	-
3908	3909	-
3909	3910	-
3910	3911	-
3911	3912	-
3912	3913	-
3913	3914	-
3914	3915	-
3915	3916	-
3916	3917	-
3917	3918	-
3918	3919	-
3919	3920	-
3920	3921	-
3921	3922	-
3922	3923	-

ТЕКСТОВОЕ ОПИСАНИЕ местоположения границ населенных пунктов, территориальных зон		
Прохождение границы		Описание прохождения границы
от точки	до точки	
1	2	3
3923	3924	-
3924	3925	-
3925	3904	-
3926	3927	-
3927	3928	-
3928	3929	-
3929	3930	-
3930	3931	-
3931	3932	-
3932	3933	-
3933	3934	-
3934	3935	-
3935	3936	-
3936	3926	-
3937	3938	-
3938	3939	-
3939	3940	-
3940	3941	-
3941	3942	-
3942	3943	-
3943	3944	-
3944	3937	-
3945	3946	-
3946	3947	-
3947	3948	-
3948	3949	-
3949	3945	-
3950	3951	-
3951	3952	-
3952	3953	-
3953	3954	-
3954	3955	-
3955	3956	-
3956	3957	-
3957	3958	-
3958	3959	-
3959	3960	-

ТЕКСТОВОЕ ОПИСАНИЕ
местоположения границ населенных пунктов, территориальных зон

Прохождение границы		Описание прохождения границы
от точки	до точки	
1	2	3
3960	3961	-
3961	3962	-
3962	3963	-
3963	3964	-
3964	3965	-
3965	3966	-
3966	3967	-
3967	3968	-
3968	3969	-
3969	3970	-
3970	3971	-
3971	3972	-
3972	3973	-
3973	3974	-
3974	3975	-
3975	3976	-
3976	3977	-
3977	3978	-
3978	3979	-
3979	3980	-
3980	3981	-
3981	3982	-
3982	3983	-
3983	3984	-
3984	3985	-
3985	3986	-
3986	3987	-
3987	3988	-
3988	3989	-
3989	3950	-
3990	3991	-
3991	3992	-
3992	3993	-
3993	3994	-
3994	3995	-
3995	3996	-
3996	3997	-

ТЕКСТОВОЕ ОПИСАНИЕ местоположения границ населенных пунктов, территориальных зон		
Прохождение границы		Описание прохождения границы
от точки	до точки	
1	2	3
3997	3998	-
3998	3999	-
3999	4000	-
4000	4001	-
4001	4002	-
4002	4003	-
4003	4004	-
4004	4005	-
4005	4006	-
4006	4007	-
4007	4008	-
4008	4009	-
4009	4010	-
4010	4011	-
4011	4012	-
4012	4013	-
4013	4014	-
4014	4015	-
4015	4016	-
4016	4017	-
4017	4018	-
4018	4019	-
4019	4020	-
4020	4021	-
4021	4022	-
4022	4023	-
4023	4024	-
4024	4025	-
4025	4026	-
4026	4027	-
4027	4028	-
4028	4029	-
4029	4030	-
4030	4031	-
4031	4032	-
4032	4033	-
4033	4034	-

ТЕКСТОВОЕ ОПИСАНИЕ
местоположения границ населенных пунктов, территориальных зон

Прохождение границы		Описание прохождения границы
от точки	до точки	
1	2	3
4034	4035	-
4035	4036	-
4036	4037	-
4037	4038	-
4038	4039	-
4039	4040	-
4040	4041	-
4041	4042	-
4042	4043	-
4043	4044	-
4044	4045	-
4045	4046	-
4046	4047	-
4047	4048	-
4048	4049	-
4049	4050	-
4050	4051	-
4051	4052	-
4052	4053	-
4053	4054	-
4054	4055	-
4055	4056	-
4056	4057	-
4057	4058	-
4058	4059	-
4059	4060	-
4060	4061	-
4061	4062	-
4062	4063	-
4063	4064	-
4064	4065	-
4065	4066	-
4066	4067	-
4067	4068	-
4068	4069	-
4069	4070	-
4070	4071	-

ТЕКСТОВОЕ ОПИСАНИЕ местоположения границ населенных пунктов, территориальных зон		
Прохождение границы		Описание прохождения границы
от точки	до точки	
1	2	3
4071	4072	-
4072	4073	-
4073	4074	-
4074	4075	-
4075	4076	-
4076	4077	-
4077	4078	-
4078	4079	-
4079	4080	-
4080	4081	-
4081	4082	-
4082	4083	-
4083	4084	-
4084	4085	-
4085	4086	-
4086	4087	-
4087	4088	-
4088	4089	-
4089	4090	-
4090	4091	-
4091	4092	-
4092	4093	-
4093	4094	-
4094	4095	-
4095	4096	-
4096	4097	-
4097	4098	-
4098	4099	-
4099	4100	-
4100	4101	-
4101	4102	-
4102	4103	-
4103	4104	-
4104	4105	-
4105	4106	-
4106	4107	-
4107	4108	-

ТЕКСТОВОЕ ОПИСАНИЕ местоположения границ населенных пунктов, территориальных зон		
Прохождение границы		Описание прохождения границы
от точки	до точки	
1	2	3
4108	4109	-
4109	4110	-
4110	4111	-
4111	4112	-
4112	4113	-
4113	4114	-
4114	4115	-
4115	4116	-
4116	4117	-
4117	4118	-
4118	4119	-
4119	4120	-
4120	4121	-
4121	4122	-
4122	4123	-
4123	4124	-
4124	4125	-
4125	4126	-
4126	4127	-
4127	4128	-
4128	4129	-
4129	4130	-
4130	4131	-
4131	4132	-
4132	4133	-
4133	4134	-
4134	4135	-
4135	4136	-
4136	4137	-
4137	4138	-
4138	4139	-
4139	4140	-
4140	4141	-
4141	4142	-
4142	4143	-
4143	4144	-
4144	4145	-

ТЕКСТОВОЕ ОПИСАНИЕ местоположения границ населенных пунктов, территориальных зон		
Прохождение границы		Описание прохождения границы
от точки	до точки	
1	2	3
4145	4146	-
4146	4147	-
4147	4148	-
4148	4149	-
4149	4150	-
4150	4151	-
4151	4152	-
4152	4153	-
4153	4154	-
4154	4155	-
4155	4156	-
4156	4157	-
4157	4158	-
4158	3990	-
4159	4160	-
4160	4161	-
4161	4162	-
4162	4163	-
4163	4164	-
4164	4165	-
4165	4166	-
4166	4159	-
4167	4168	-
4168	4169	-
4169	4170	-
4170	4171	-
4171	4172	-
4172	4173	-
4173	4174	-
4174	4175	-
4175	4176	-
4176	4177	-
4177	4178	-
4178	4179	-
4179	4180	-
4180	4181	-
4181	4182	-

ТЕКСТОВОЕ ОПИСАНИЕ местоположения границ населенных пунктов, территориальных зон		
Прохождение границы		Описание прохождения границы
от точки	до точки	
1	2	3
4182	4183	-
4183	4184	-
4184	4185	-
4185	4186	-
4186	4187	-
4187	4188	-
4188	4189	-
4189	4190	-
4190	4191	-
4191	4192	-
4192	4193	-
4193	4194	-
4194	4195	-
4195	4196	-
4196	4197	-
4197	4198	-
4198	4199	-
4199	4200	-
4200	4201	-
4201	4202	-
4202	4203	-
4203	4204	-
4204	4205	-
4205	4206	-
4206	4207	-
4207	4208	-
4208	4209	-
4209	4167	-
4210	4211	-
4211	4212	-
4212	4213	-
4213	4214	-
4214	4215	-
4215	4216	-
4216	4217	-
4217	4218	-
4218	4219	-

ТЕКСТОВОЕ ОПИСАНИЕ местоположения границ населенных пунктов, территориальных зон		
Прохождение границы		Описание прохождения границы
от точки	до точки	
1	2	3
4219	4220	-
4220	4221	-
4221	4222	-
4222	4223	-
4223	4224	-
4224	4225	-
4225	4226	-
4226	4227	-
4227	4228	-
4228	4229	-
4229	4230	-
4230	4231	-
4231	4232	-
4232	4233	-
4233	4234	-
4234	4235	-
4235	4236	-
4236	4237	-
4237	4238	-
4238	4239	-
4239	4240	-
4240	4241	-
4241	4242	-
4242	4243	-
4243	4244	-
4244	4245	-
4245	4246	-
4246	4247	-
4247	4248	-
4248	4249	-
4249	4250	-
4250	4251	-
4251	4252	-
4252	4253	-
4253	4254	-
4254	4255	-
4255	4256	-

ТЕКСТОВОЕ ОПИСАНИЕ местоположения границ населенных пунктов, территориальных зон		
Прохождение границы		Описание прохождения границы
от точки	до точки	
1	2	3
4256	4257	-
4257	4258	-
4258	4259	-
4259	4260	-
4260	4261	-
4261	4262	-
4262	4210	-
4263	4264	-
4264	4265	-
4265	4266	-
4266	4267	-
4267	4268	-
4268	4269	-
4269	4270	-
4270	4271	-
4271	4272	-
4272	4273	-
4273	4274	-
4274	4275	-
4275	4276	-
4276	4277	-
4277	4278	-
4278	4279	-
4279	4280	-
4280	4281	-
4281	4282	-
4282	4283	-
4283	4284	-
4284	4285	-
4285	4286	-
4286	4287	-
4287	4288	-
4288	4289	-
4289	4290	-
4290	4291	-
4291	4292	-
4292	4293	-

ТЕКСТОВОЕ ОПИСАНИЕ местоположения границ населенных пунктов, территориальных зон		
Прохождение границы		Описание прохождения границы
от точки	до точки	
1	2	3
4293	4294	-
4294	4295	-
4295	4296	-
4296	4297	-
4297	4298	-
4298	4299	-
4299	4300	-
4300	4301	-
4301	4302	-
4302	4303	-
4303	4304	-
4304	4305	-
4305	4306	-
4306	4307	-
4307	4308	-
4308	4309	-
4309	4310	-
4310	4311	-
4311	4312	-
4312	4313	-
4313	4314	-
4314	4315	-
4315	4316	-
4316	4317	-
4317	4318	-
4318	4319	-
4319	4320	-
4320	4321	-
4321	4322	-
4322	4323	-
4323	4324	-
4324	4325	-
4325	4326	-
4326	4327	-
4327	4328	-
4328	4329	-
4329	4330	-

ТЕКСТОВОЕ ОПИСАНИЕ местоположения границ населенных пунктов, территориальных зон		
Прохождение границы		Описание прохождения границы
от точки	до точки	
1	2	3
4330	4331	-
4331	4332	-
4332	4333	-
4333	4334	-
4334	4335	-
4335	4336	-
4336	4337	-
4337	4338	-
4338	4339	-
4339	4340	-
4340	4341	-
4341	4342	-
4342	4343	-
4343	4344	-
4344	4345	-
4345	4346	-
4346	4347	-
4347	4348	-
4348	4349	-
4349	4350	-
4350	4351	-
4351	4352	-
4352	4353	-
4353	4354	-
4354	4355	-
4355	4356	-
4356	4357	-
4357	4358	-
4358	4359	-
4359	4360	-
4360	4361	-
4361	4362	-
4362	4363	-
4363	4364	-
4364	4365	-
4365	4366	-
4366	4367	-

ТЕКСТОВОЕ ОПИСАНИЕ местоположения границ населенных пунктов, территориальных зон		
Прохождение границы		Описание прохождения границы
от точки	до точки	
1	2	3
4367	4368	-
4368	4369	-
4369	4370	-
4370	4371	-
4371	4372	-
4372	4373	-
4373	4374	-
4374	4375	-
4375	4376	-
4376	4377	-
4377	4378	-
4378	4379	-
4379	4380	-
4380	4381	-
4381	4382	-
4382	4383	-
4383	4384	-
4384	4385	-
4385	4386	-
4386	4387	-
4387	4388	-
4388	4389	-
4389	4263	-
4390	4391	-
4391	4392	-
4392	4393	-
4393	4394	-
4394	4395	-
4395	4396	-
4396	4397	-
4397	4398	-
4398	4399	-
4399	4400	-
4400	4401	-
4401	4402	-
4402	4403	-
4403	4404	-

ТЕКСТОВОЕ ОПИСАНИЕ
местоположения границ населенных пунктов, территориальных зон

Прохождение границы		Описание прохождения границы
от точки	до точки	
1	2	3
4404	4405	-
4405	4406	-
4406	4407	-
4407	4408	-
4408	4409	-
4409	4410	-
4410	4411	-
4411	4390	-
4412	4413	-
4413	4414	-
4414	4415	-
4415	4416	-
4416	4417	-
4417	4418	-
4418	4419	-
4419	4420	-
4420	4421	-
4421	4422	-
4422	4423	-
4423	4424	-
4424	4425	-
4425	4426	-
4426	4427	-
4427	4428	-
4428	4429	-
4429	4412	-
4430	4431	-
4431	4432	-
4432	4433	-
4433	4434	-
4434	4435	-
4435	4436	-
4436	4437	-
4437	4438	-
4438	4439	-
4439	4440	-
4440	4441	-

ТЕКСТОВОЕ ОПИСАНИЕ
местоположения границ населенных пунктов, территориальных зон

Прохождение границы		Описание прохождения границы
от точки	до точки	
1	2	3
4441	4442	-
4442	4443	-
4443	4444	-
4444	4445	-
4445	4446	-
4446	4447	-
4447	4448	-
4448	4449	-
4449	4450	-
4450	4430	-
4451	4452	-
4452	4453	-
4453	4454	-
4454	4455	-
4455	4456	-
4456	4457	-
4457	4458	-
4458	4459	-
4459	4460	-
4460	4461	-
4461	4462	-
4462	4463	-
4463	4464	-
4464	4465	-
4465	4466	-
4466	4467	-
4467	4468	-
4468	4469	-
4469	4470	-
4470	4471	-
4471	4451	-
4472	4473	-
4473	4474	-
4474	4475	-
4475	4476	-
4476	4477	-
4477	4478	-

ТЕКСТОВОЕ ОПИСАНИЕ местоположения границ населенных пунктов, территориальных зон		
Прохождение границы		Описание прохождения границы
от точки	до точки	
1	2	3
4478	4479	-
4479	4480	-
4480	4481	-
4481	4482	-
4482	4483	-
4483	4484	-
4484	4485	-
4485	4486	-
4486	4487	-
4487	4488	-
4488	4489	-
4489	4490	-
4490	4491	-
4491	4492	-
4492	4493	-
4493	4494	-
4494	4495	-
4495	4496	-
4496	4497	-
4497	4498	-
4498	4472	-
4499	4500	-
4500	4501	-
4501	4502	-
4502	4503	-
4503	4504	-
4504	4505	-
4505	4506	-
4506	4507	-
4507	4508	-
4508	4509	-
4509	4510	-
4510	4511	-
4511	4512	-
4512	4513	-
4513	4514	-
4514	4515	-

ТЕКСТОВОЕ ОПИСАНИЕ местоположения границ населенных пунктов, территориальных зон		
Прохождение границы		Описание прохождения границы
от точки	до точки	
1	2	3
4515	4516	-
4516	4517	-
4517	4499	-
4518	4519	-
4519	4520	-
4520	4521	-
4521	4522	-
4522	4523	-
4523	4524	-
4524	4525	-
4525	4526	-
4526	4527	-
4527	4528	-
4528	4529	-
4529	4530	-
4530	4531	-
4531	4532	-
4532	4533	-
4533	4534	-
4534	4535	-
4535	4536	-
4536	4537	-
4537	4538	-
4538	4539	-
4539	4540	-
4540	4541	-
4541	4542	-
4542	4543	-
4543	4544	-
4544	4545	-
4545	4546	-
4546	4547	-
4547	4548	-
4548	4549	-
4549	4550	-
4550	4551	-
4551	4552	-

ТЕКСТОВОЕ ОПИСАНИЕ местоположения границ населенных пунктов, территориальных зон		
Прохождение границы		Описание прохождения границы
от точки	до точки	
1	2	3
4552	4553	-
4553	4554	-
4554	4555	-
4555	4556	-
4556	4557	-
4557	4558	-
4558	4559	-
4559	4560	-
4560	4561	-
4561	4562	-
4562	4518	-
4563	4564	-
4564	4565	-
4565	4566	-
4566	4567	-
4567	4568	-
4568	4569	-
4569	4570	-
4570	4571	-
4571	4572	-
4572	4573	-
4573	4563	-
4574	4575	-
4575	4576	-
4576	4577	-
4577	4578	-
4578	4579	-
4579	4580	-
4580	4581	-
4581	4582	-
4582	4583	-
4583	4584	-
4584	4585	-
4585	4586	-
4586	4587	-
4587	4588	-
4588	4589	-

ТЕКСТОВОЕ ОПИСАНИЕ местоположения границ населенных пунктов, территориальных зон		
Прохождение границы		Описание прохождения границы
от точки	до точки	
1	2	3
4589	4574	-
4590	4591	-
4591	4592	-
4592	4593	-
4593	4594	-
4594	4595	-
4595	4596	-
4596	4597	-
4597	4598	-
4598	4599	-
4599	4600	-
4600	4601	-
4601	4602	-
4602	4603	-
4603	4604	-
4604	4605	-
4605	4606	-
4606	4607	-
4607	4608	-
4608	4609	-
4609	4610	-
4610	4611	-
4611	4612	-
4612	4613	-
4613	4614	-
4614	4615	-
4615	4616	-
4616	4617	-
4617	4618	-
4618	4619	-
4619	4590	-
4620	4621	-
4621	4622	-
4622	4623	-
4623	4624	-
4624	4625	-
4625	4626	-

ТЕКСТОВОЕ ОПИСАНИЕ местоположения границ населенных пунктов, территориальных зон		
Прохождение границы		Описание прохождения границы
от точки	до точки	
1	2	3
4626	4627	-
4627	4628	-
4628	4629	-
4629	4630	-
4630	4631	-
4631	4620	-
4632	4633	-
4633	4634	-
4634	4635	-
4635	4636	-
4636	4637	-
4637	4638	-
4638	4639	-
4639	4640	-
4640	4641	-
4641	4642	-
4642	4643	-
4643	4644	-
4644	4645	-
4645	4646	-
4646	4647	-
4647	4648	-
4648	4649	-
4649	4650	-
4650	4651	-
4651	4652	-
4652	4653	-
4653	4654	-
4654	4655	-
4655	4656	-
4656	4657	-
4657	4658	-
4658	4659	-
4659	4660	-
4660	4632	-
4661	4662	-
4662	4663	-

ТЕКСТОВОЕ ОПИСАНИЕ местоположения границ населенных пунктов, территориальных зон		
Прохождение границы		Описание прохождения границы
от точки	до точки	
1	2	3
4663	4664	-
4664	4665	-
4665	4666	-
4666	4667	-
4667	4668	-
4668	4669	-
4669	4670	-
4670	4671	-
4671	4672	-
4672	4673	-
4673	4674	-
4674	4675	-
4675	4676	-
4676	4677	-
4677	4678	-
4678	4679	-
4679	4680	-
4680	4681	-
4681	4661	-
4682	4683	-
4683	4684	-
4684	4685	-
4685	4686	-
4686	4687	-
4687	4688	-
4688	4689	-
4689	4690	-
4690	4691	-
4691	4692	-
4692	4693	-
4693	4694	-
4694	4695	-
4695	4696	-
4696	4697	-
4697	4698	-
4698	4699	-
4699	4700	-

ТЕКСТОВОЕ ОПИСАНИЕ местоположения границ населенных пунктов, территориальных зон		
Прохождение границы		Описание прохождения границы
от точки	до точки	
1	2	3
4700	4701	-
4701	4702	-
4702	4682	-
4703	4704	-
4704	4705	-
4705	4706	-
4706	4707	-
4707	4708	-
4708	4709	-
4709	4710	-
4710	4711	-
4711	4712	-
4712	4713	-
4713	4714	-
4714	4715	-
4715	4716	-
4716	4717	-
4717	4718	-
4718	4719	-
4719	4720	-
4720	4721	-
4721	4722	-
4722	4723	-
4723	4724	-
4724	4725	-
4725	4726	-
4726	4727	-
4727	4703	-
4728	4729	-
4729	4730	-
4730	4731	-
4731	4732	-
4732	4733	-
4733	4734	-
4734	4735	-
4735	4736	-
4736	4737	-

ТЕКСТОВОЕ ОПИСАНИЕ местоположения границ населенных пунктов, территориальных зон		
Прохождение границы		Описание прохождения границы
от точки	до точки	
1	2	3
4737	4738	-
4738	4739	-
4739	4740	-
4740	4741	-
4741	4742	-
4742	4743	-
4743	4744	-
4744	4745	-
4745	4746	-
4746	4747	-
4747	4748	-
4748	4749	-
4749	4750	-
4750	4751	-
4751	4752	-
4752	4753	-
4753	4754	-
4754	4755	-
4755	4756	-
4756	4757	-
4757	4758	-
4758	4759	-
4759	4760	-
4760	4761	-
4761	4762	-
4762	4763	-
4763	4764	-
4764	4765	-
4765	4766	-
4766	4767	-
4767	4768	-
4768	4769	-
4769	4770	-
4770	4771	-
4771	4772	-
4772	4773	-
4773	4774	-

ТЕКСТОВОЕ ОПИСАНИЕ местоположения границ населенных пунктов, территориальных зон		
Прохождение границы		Описание прохождения границы
от точки	до точки	
1	2	3
4774	4775	-
4775	4776	-
4776	4777	-
4777	4778	-
4778	4779	-
4779	4780	-
4780	4781	-
4781	4782	-
4782	4783	-
4783	4784	-
4784	4785	-
4785	4786	-
4786	4787	-
4787	4728	-
4788	4789	-
4789	4790	-
4790	4791	-
4791	4792	-
4792	4793	-
4793	4794	-
4794	4795	-
4795	4796	-
4796	4797	-
4797	4798	-
4798	4799	-
4799	4800	-
4800	4788	-
4801	4802	-
4802	4803	-
4803	4804	-
4804	4801	-
4805	4806	-
4806	4807	-
4807	4808	-
4808	4809	-
4809	4810	-
4810	4811	-

ТЕКСТОВОЕ ОПИСАНИЕ местоположения границ населенных пунктов, территориальных зон		
Прохождение границы		Описание прохождения границы
от точки	до точки	
1	2	3
4811	4812	-
4812	4813	-
4813	4814	-
4814	4815	-
4815	4805	-
4816	4817	-
4817	4818	-
4818	4819	-
4819	4820	-
4820	4821	-
4821	4822	-
4822	4823	-
4823	4824	-
4824	4816	-
4825	4826	-
4826	4827	-
4827	4828	-
4828	4829	-
4829	4830	-
4830	4831	-
4831	4832	-
4832	4833	-
4833	4834	-
4834	4835	-
4835	4825	-
4836	4837	-
4837	4838	-
4838	4839	-
4839	4840	-
4840	4841	-
4841	4842	-
4842	4843	-
4843	4844	-
4844	4845	-
4845	4846	-
4846	4847	-
4847	4848	-

ТЕКСТОВОЕ ОПИСАНИЕ
местоположения границ населенных пунктов, территориальных зон

Прохождение границы		Описание прохождения границы
от точки	до точки	
1	2	3
4848	4849	-
4849	4850	-
4850	4851	-
4851	4852	-
4852	4853	-
4853	4854	-
4854	4855	-
4855	4856	-
4856	4857	-
4857	4858	-
4858	4859	-
4859	4860	-
4860	4861	-
4861	4862	-
4862	4863	-
4863	4864	-
4864	4865	-
4865	4866	-
4866	4867	-
4867	4868	-
4868	4869	-
4869	4870	-
4870	4871	-
4871	4872	-
4872	4873	-
4873	4874	-
4874	4875	-
4875	4876	-
4876	4877	-
4877	4878	-
4878	4879	-
4879	4880	-
4880	4881	-
4881	4882	-
4882	4883	-
4883	4884	-
4884	4885	-

ТЕКСТОВОЕ ОПИСАНИЕ местоположения границ населенных пунктов, территориальных зон		
Прохождение границы		Описание прохождения границы
от точки	до точки	
1	2	3
4885	4886	-
4886	4887	-
4887	4888	-
4888	4889	-
4889	4890	-
4890	4891	-
4891	4892	-
4892	4893	-
4893	4894	-
4894	4895	-
4895	4896	-
4896	4836	-
4897	4898	-
4898	4899	-
4899	4900	-
4900	4901	-
4901	4897	-
4902	4903	-
4903	4904	-
4904	4905	-
4905	4906	-
4906	4907	-
4907	4902	-
4908	4909	-
4909	4910	-
4910	4911	-
4911	4912	-
4912	4913	-
4913	4914	-
4914	4915	-
4915	4916	-
4916	4917	-
4917	4918	-
4918	4919	-
4919	4920	-
4920	4921	-
4921	4922	-

ТЕКСТОВОЕ ОПИСАНИЕ
местоположения границ населенных пунктов, территориальных зон

Прохождение границы		Описание прохождения границы
от точки	до точки	
1	2	3
4922	4923	-
4923	4924	-
4924	4925	-
4925	4926	-
4926	4927	-
4927	4928	-
4928	4929	-
4929	4930	-
4930	4931	-
4931	4932	-
4932	4933	-
4933	4934	-
4934	4935	-
4935	4936	-
4936	4937	-
4937	4938	-
4938	4939	-
4939	4940	-
4940	4908	-
4941	4942	-
4942	4943	-
4943	4944	-
4944	4945	-
4945	4946	-
4946	4947	-
4947	4948	-
4948	4949	-
4949	4950	-
4950	4951	-
4951	4952	-
4952	4953	-
4953	4954	-
4954	4955	-
4955	4956	-
4956	4957	-
4957	4958	-
4958	4959	-

ТЕКСТОВОЕ ОПИСАНИЕ
местоположения границ населенных пунктов, территориальных зон

Прохождение границы		Описание прохождения границы
от точки	до точки	
1	2	3
4959	4960	-
4960	4961	-
4961	4962	-
4962	4941	-
4963	4964	-
4964	4965	-
4965	4966	-
4966	4967	-
4967	4968	-
4968	4969	-
4969	4970	-
4970	4971	-
4971	4972	-
4972	4973	-
4973	4974	-
4974	4975	-
4975	4976	-
4976	4977	-
4977	4978	-
4978	4979	-
4979	4980	-
4980	4981	-
4981	4982	-
4982	4983	-
4983	4984	-
4984	4985	-
4985	4986	-
4986	4987	-
4987	4988	-
4988	4989	-
4989	4990	-
4990	4991	-
4991	4992	-
4992	4993	-
4993	4994	-
4994	4995	-
4995	4996	-

ТЕКСТОВОЕ ОПИСАНИЕ местоположения границ населенных пунктов, территориальных зон		
Прохождение границы		Описание прохождения границы
от точки	до точки	
1	2	3
4996	4997	-
4997	4998	-
4998	4999	-
4999	5000	-
5000	4963	-
5001	5002	-
5002	5003	-
5003	5004	-
5004	5005	-
5005	5006	-
5006	5007	-
5007	5008	-
5008	5009	-
5009	5010	-
5010	5011	-
5011	5012	-
5012	5013	-
5013	5014	-
5014	5015	-
5015	5016	-
5016	5017	-
5017	5018	-
5018	5019	-
5019	5020	-
5020	5001	-
5021	5022	-
5022	5023	-
5023	5024	-
5024	5025	-
5025	5026	-
5026	5027	-
5027	5028	-
5028	5029	-
5029	5021	-
5030	5031	-
5031	5032	-
5032	5033	-

ТЕКСТОВОЕ ОПИСАНИЕ
местоположения границ населенных пунктов, территориальных зон

Прохождение границы		Описание прохождения границы
от точки	до точки	
1	2	3
5033	5034	-
5034	5035	-
5035	5036	-
5036	5037	-
5037	5038	-
5038	5039	-
5039	5040	-
5040	5041	-
5041	5042	-
5042	5043	-
5043	5044	-
5044	5045	-
5045	5046	-
5046	5047	-
5047	5048	-
5048	5049	-
5049	5050	-
5050	5030	-
5051	5052	-
5052	5053	-
5053	5054	-
5054	5055	-
5055	5056	-
5056	5057	-
5057	5051	-
5058	5059	-
5059	5060	-
5060	5061	-
5061	5062	-
5062	5063	-
5063	5064	-
5064	5065	-
5065	5066	-
5066	5067	-
5067	5068	-
5068	5069	-
5069	5070	-

ТЕКСТОВОЕ ОПИСАНИЕ
местоположения границ населенных пунктов, территориальных зон

Прохождение границы		Описание прохождения границы
от точки	до точки	
1	2	3
5070	5071	-
5071	5072	-
5072	5073	-
5073	5058	-
5074	5075	-
5075	5076	-
5076	5077	-
5077	5078	-
5078	5079	-
5079	5080	-
5080	5081	-
5081	5082	-
5082	5074	-
5083	5084	-
5084	5085	-
5085	5086	-
5086	5087	-
5087	5088	-
5088	5089	-
5089	5090	-
5090	5091	-
5091	5092	-
5092	5093	-
5093	5094	-
5094	5095	-
5095	5096	-
5096	5097	-
5097	5098	-
5098	5099	-
5099	5100	-
5100	5101	-
5101	5102	-
5102	5103	-
5103	5104	-
5104	5105	-
5105	5106	-
5106	5107	-

ТЕКСТОВОЕ ОПИСАНИЕ
местоположения границ населенных пунктов, территориальных зон

Прохождение границы		Описание прохождения границы
от точки	до точки	
1	2	3
5107	5108	-
5108	5109	-
5109	5110	-
5110	5111	-
5111	5112	-
5112	5113	-
5113	5114	-
5114	5115	-
5115	5116	-
5116	5117	-
5117	5118	-
5118	5119	-
5119	5120	-
5120	5121	-
5121	5083	-
5122	5123	-
5123	5124	-
5124	5125	-
5125	5126	-
5126	5127	-
5127	5128	-
5128	5129	-
5129	5130	-
5130	5131	-
5131	5132	-
5132	5133	-
5133	5134	-
5134	5122	-
5135	5136	-
5136	5137	-
5137	5138	-
5138	5139	-
5139	5140	-
5140	5141	-
5141	5142	-
5142	5143	-
5143	5144	-

ТЕКСТОВОЕ ОПИСАНИЕ местоположения границ населенных пунктов, территориальных зон		
Прохождение границы		Описание прохождения границы
от точки	до точки	
1	2	3
5144	5145	-
5145	5146	-
5146	5147	-
5147	5148	-
5148	5135	-
5149	5150	-
5150	5151	-
5151	5152	-
5152	5153	-
5153	5154	-
5154	5155	-
5155	5156	-
5156	5157	-
5157	5149	-
5158	5159	-
5159	5160	-
5160	5161	-
5161	5162	-
5162	5163	-
5163	5158	-
5164	5165	-
5165	5166	-
5166	5167	-
5167	5168	-
5168	5169	-
5169	5170	-
5170	5171	-
5171	5172	-
5172	5173	-
5173	5174	-
5174	5175	-
5175	5176	-
5176	5177	-
5177	5178	-
5178	5179	-
5179	5180	-
5180	5181	-

ТЕКСТОВОЕ ОПИСАНИЕ местоположения границ населенных пунктов, территориальных зон		
Прохождение границы		Описание прохождения границы
от точки	до точки	
1	2	3
5181	5182	-
5182	5183	-
5183	5184	-
5184	5185	-
5185	5186	-
5186	5187	-
5187	5188	-
5188	5189	-
5189	5190	-
5190	5191	-
5191	5192	-
5192	5193	-
5193	5194	-
5194	5195	-
5195	5196	-
5196	5197	-
5197	5198	-
5198	5199	-
5199	5200	-
5200	5201	-
5201	5202	-
5202	5203	-
5203	5204	-
5204	5205	-
5205	5206	-
5206	5207	-
5207	5208	-
5208	5209	-
5209	5210	-
5210	5211	-
5211	5212	-
5212	5213	-
5213	5164	-
5214	5215	-
5215	5216	-
5216	5217	-
5217	5218	-

ТЕКСТОВОЕ ОПИСАНИЕ местоположения границ населенных пунктов, территориальных зон		
Прохождение границы		Описание прохождения границы
от точки	до точки	
1	2	3
5218	5219	-
5219	5220	-
5220	5221	-
5221	5214	-
5222	5223	-
5223	5224	-
5224	5225	-
5225	5226	-
5226	5227	-
5227	5228	-
5228	5229	-
5229	5230	-
5230	5231	-
5231	5232	-
5232	5233	-
5233	5234	-
5234	5235	-
5235	5236	-
5236	5222	-
5237	5238	-
5238	5239	-
5239	5240	-
5240	5241	-
5241	5242	-
5242	5243	-
5243	5244	-
5244	5245	-
5245	5237	-
5246	5247	-
5247	5248	-
5248	5249	-
5249	5250	-
5250	5251	-
5251	5252	-
5252	5253	-
5253	5254	-
5254	5255	-

ТЕКСТОВОЕ ОПИСАНИЕ местоположения границ населенных пунктов, территориальных зон		
Прохождение границы		Описание прохождения границы
от точки	до точки	
1	2	3
5255	5256	-
5256	5257	-
5257	5246	-
5258	5259	-
5259	5260	-
5260	5261	-
5261	5262	-
5262	5263	-
5263	5264	-
5264	5265	-
5265	5266	-
5266	5267	-
5267	5268	-
5268	5269	-
5269	5270	-
5270	5271	-
5271	5272	-
5272	5273	-
5273	5274	-
5274	5275	-
5275	5276	-
5276	5277	-
5277	5278	-
5278	5279	-
5279	5280	-
5280	5281	-
5281	5282	-
5282	5283	-
5283	5284	-
5284	5285	-
5285	5286	-
5286	5287	-
5287	5288	-
5288	5289	-
5289	5290	-
5290	5291	-
5291	5292	-

ТЕКСТОВОЕ ОПИСАНИЕ местоположения границ населенных пунктов, территориальных зон		
Прохождение границы		Описание прохождения границы
от точки	до точки	
1	2	3
5292	5293	-
5293	5294	-
5294	5295	-
5295	5296	-
5296	5297	-
5297	5298	-
5298	5299	-
5299	5300	-
5300	5301	-
5301	5302	-
5302	5303	-
5303	5304	-
5304	5305	-
5305	5306	-
5306	5307	-
5307	5308	-
5308	5309	-
5309	5310	-
5310	5311	-
5311	5258	-
5312	5313	-
5313	5314	-
5314	5315	-
5315	5316	-
5316	5317	-
5317	5318	-
5318	5319	-
5319	5320	-
5320	5312	-
5321	5322	-
5322	5323	-
5323	5324	-
5324	5325	-
5325	5326	-
5326	5321	-
5327	5328	-
5328	5329	-

ТЕКСТОВОЕ ОПИСАНИЕ
местоположения границ населенных пунктов, территориальных зон

Прохождение границы		Описание прохождения границы
от точки	до точки	
1	2	3
5329	5330	-
5330	5331	-
5331	5332	-
5332	5333	-
5333	5334	-
5334	5335	-
5335	5336	-
5336	5337	-
5337	5338	-
5338	5339	-
5339	5340	-
5340	5341	-
5341	5342	-
5342	5343	-
5343	5344	-
5344	5345	-
5345	5346	-
5346	5347	-
5347	5348	-
5348	5349	-
5349	5350	-
5350	5351	-
5351	5352	-
5352	5353	-
5353	5354	-
5354	5355	-
5355	5356	-
5356	5357	-
5357	5358	-
5358	5359	-
5359	5360	-
5360	5361	-
5361	5362	-
5362	5363	-
5363	5364	-
5364	5365	-
5365	5366	-

ТЕКСТОВОЕ ОПИСАНИЕ местоположения границ населенных пунктов, территориальных зон		
Прохождение границы		Описание прохождения границы
от точки	до точки	
1	2	3
5366	5367	-
5367	5368	-
5368	5369	-
5369	5370	-
5370	5371	-
5371	5372	-
5372	5327	-
5373	5374	-
5374	5375	-
5375	5376	-
5376	5377	-
5377	5378	-
5378	5379	-
5379	5380	-
5380	5381	-
5381	5382	-
5382	5383	-
5383	5384	-
5384	5385	-
5385	5386	-
5386	5387	-
5387	5388	-
5388	5389	-
5389	5390	-
5390	5391	-
5391	5392	-
5392	5393	-
5393	5394	-
5394	5395	-
5395	5396	-
5396	5397	-
5397	5398	-
5398	5399	-
5399	5400	-
5400	5401	-
5401	5402	-
5402	5403	-

ТЕКСТОВОЕ ОПИСАНИЕ
местоположения границ населенных пунктов, территориальных зон

Прохождение границы		Описание прохождения границы
от точки	до точки	
1	2	3
5403	5404	-
5404	5405	-
5405	5406	-
5406	5407	-
5407	5408	-
5408	5409	-
5409	5410	-
5410	5411	-
5411	5412	-
5412	5413	-
5413	5414	-
5414	5415	-
5415	5416	-
5416	5373	-
5417	5418	-
5418	5419	-
5419	5420	-
5420	5421	-
5421	5422	-
5422	5423	-
5423	5424	-
5424	5425	-
5425	5426	-
5426	5427	-
5427	5428	-
5428	5429	-
5429	5430	-
5430	5431	-
5431	5432	-
5432	5433	-
5433	5434	-
5434	5435	-
5435	5436	-
5436	5437	-
5437	5438	-
5438	5439	-
5439	5440	-

ТЕКСТОВОЕ ОПИСАНИЕ
местоположения границ населенных пунктов, территориальных зон

Прохождение границы		Описание прохождения границы
от точки	до точки	
1	2	3
5440	5441	-
5441	5442	-
5442	5443	-
5443	5444	-
5444	5445	-
5445	5446	-
5446	5447	-
5447	5448	-
5448	5449	-
5449	5450	-
5450	5451	-
5451	5452	-
5452	5453	-
5453	5454	-
5454	5455	-
5455	5456	-
5456	5457	-
5457	5458	-
5458	5459	-
5459	5460	-
5460	5461	-
5461	5462	-
5462	5463	-
5463	5464	-
5464	5465	-
5465	5466	-
5466	5467	-
5467	5468	-
5468	5469	-
5469	5470	-
5470	5471	-
5471	5472	-
5472	5473	-
5473	5417	-
5474	5475	-
5475	5476	-
5476	5477	-

ТЕКСТОВОЕ ОПИСАНИЕ
местоположения границ населенных пунктов, территориальных зон

Прохождение границы		Описание прохождения границы
от точки	до точки	
1	2	3
5477	5478	-
5478	5479	-
5479	5480	-
5480	5481	-
5481	5482	-
5482	5483	-
5483	5484	-
5484	5485	-
5485	5474	-
5486	5487	-
5487	5488	-
5488	5489	-
5489	5490	-
5490	5491	-
5491	5492	-
5492	5493	-
5493	5494	-
5494	5495	-
5495	5496	-
5496	5497	-
5497	5498	-
5498	5499	-
5499	5500	-
5500	5501	-
5501	5502	-
5502	5503	-
5503	5504	-
5504	5505	-
5505	5486	-
5506	5507	-
5507	5508	-
5508	5509	-
5509	5510	-
5510	5511	-
5511	5512	-
5512	5513	-
5513	5514	-

ТЕКСТОВОЕ ОПИСАНИЕ местоположения границ населенных пунктов, территориальных зон		
Прохождение границы		Описание прохождения границы
от точки	до точки	
1	2	3
5514	5515	-
5515	5516	-
5516	5517	-
5517	5518	-
5518	5519	-
5519	5520	-
5520	5521	-
5521	5506	-
5522	5523	-
5523	5524	-
5524	5525	-
5525	5526	-
5526	5527	-
5527	5528	-
5528	5529	-
5529	5530	-
5530	5531	-
5531	5532	-
5532	5533	-
5533	5534	-
5534	5535	-
5535	5536	-
5536	5537	-
5537	5538	-
5538	5539	-
5539	5540	-
5540	5541	-
5541	5542	-
5542	5543	-
5543	5544	-
5544	5545	-
5545	5546	-
5546	5547	-
5547	5548	-
5548	5549	-
5549	5550	-
5550	5551	-

ТЕКСТОВОЕ ОПИСАНИЕ местоположения границ населенных пунктов, территориальных зон		
Прохождение границы		Описание прохождения границы
от точки	до точки	
1	2	3
5551	5552	-
5552	5553	-
5553	5554	-
5554	5555	-
5555	5556	-
5556	5557	-
5557	5558	-
5558	5559	-
5559	5560	-
5560	5561	-
5561	5562	-
5562	5563	-
5563	5564	-
5564	5565	-
5565	5566	-
5566	5567	-
5567	5568	-
5568	5569	-
5569	5570	-
5570	5571	-
5571	5572	-
5572	5573	-
5573	5574	-
5574	5575	-
5575	5576	-
5576	5577	-
5577	5578	-
5578	5579	-
5579	5580	-
5580	5581	-
5581	5582	-
5582	5583	-
5583	5584	-
5584	5585	-
5585	5586	-
5586	5587	-
5587	5588	-

ТЕКСТОВОЕ ОПИСАНИЕ местоположения границ населенных пунктов, территориальных зон		
Прохождение границы		Описание прохождения границы
от точки	до точки	
1	2	3
5588	5589	-
5589	5590	-
5590	5591	-
5591	5592	-
5592	5593	-
5593	5594	-
5594	5595	-
5595	5596	-
5596	5597	-
5597	5598	-
5598	5599	-
5599	5600	-
5600	5601	-
5601	5602	-
5602	5603	-
5603	5604	-
5604	5605	-
5605	5606	-
5606	5607	-
5607	5608	-
5608	5609	-
5609	5610	-
5610	5611	-
5611	5612	-
5612	5613	-
5613	5614	-
5614	5615	-
5615	5616	-
5616	5617	-
5617	5618	-
5618	5619	-
5619	5620	-
5620	5621	-
5621	5622	-
5622	5623	-
5623	5624	-
5624	5625	-

ТЕКСТОВОЕ ОПИСАНИЕ местоположения границ населенных пунктов, территориальных зон		
Прохождение границы		Описание прохождения границы
от точки	до точки	
1	2	3
5625	5626	-
5626	5627	-
5627	5628	-
5628	5629	-
5629	5630	-
5630	5631	-
5631	5632	-
5632	5633	-
5633	5634	-
5634	5635	-
5635	5636	-
5636	5637	-
5637	5638	-
5638	5639	-
5639	5640	-
5640	5641	-
5641	5642	-
5642	5643	-
5643	5644	-
5644	5645	-
5645	5646	-
5646	5647	-
5647	5648	-
5648	5649	-
5649	5650	-
5650	5651	-
5651	5652	-
5652	5653	-
5653	5654	-
5654	5655	-
5655	5656	-
5656	5657	-
5657	5658	-
5658	5659	-
5659	5660	-
5660	5661	-
5661	5662	-

ТЕКСТОВОЕ ОПИСАНИЕ
местоположения границ населенных пунктов, территориальных зон

Прохождение границы		Описание прохождения границы
от точки	до точки	
1	2	3
5662	5663	-
5663	5664	-
5664	5665	-
5665	5666	-
5666	5667	-
5667	5668	-
5668	5669	-
5669	5670	-
5670	5671	-
5671	5672	-
5672	5673	-
5673	5674	-
5674	5675	-
5675	5676	-
5676	5677	-
5677	5678	-
5678	5679	-
5679	5680	-
5680	5681	-
5681	5682	-
5682	5683	-
5683	5684	-
5684	5685	-
5685	5686	-
5686	5687	-
5687	5688	-
5688	5689	-
5689	5690	-
5690	5691	-
5691	5692	-
5692	5693	-
5693	5694	-
5694	5695	-
5695	5696	-
5696	5697	-
5697	5698	-
5698	5699	-

ТЕКСТОВОЕ ОПИСАНИЕ местоположения границ населенных пунктов, территориальных зон		
Прохождение границы		Описание прохождения границы
от точки	до точки	
1	2	3
5699	5700	-
5700	5701	-
5701	5702	-
5702	5703	-
5703	5704	-
5704	5705	-
5705	5706	-
5706	5707	-
5707	5708	-
5708	5709	-
5709	5710	-
5710	5711	-
5711	5712	-
5712	5713	-
5713	5714	-
5714	5715	-
5715	5716	-
5716	5717	-
5717	5718	-
5718	5719	-
5719	5720	-
5720	5721	-
5721	5722	-
5722	5723	-
5723	5724	-
5724	5725	-
5725	5726	-
5726	5727	-
5727	5728	-
5728	5729	-
5729	5730	-
5730	5731	-
5731	5732	-
5732	5733	-
5733	5734	-
5734	5735	-
5735	5736	-

ТЕКСТОВОЕ ОПИСАНИЕ
местоположения границ населенных пунктов, территориальных зон

Прохождение границы		Описание прохождения границы
от точки	до точки	
1	2	3
5736	5737	-
5737	5738	-
5738	5739	-
5739	5740	-
5740	5741	-
5741	5742	-
5742	5743	-
5743	5744	-
5744	5745	-
5745	5746	-
5746	5747	-
5747	5748	-
5748	5749	-
5749	5750	-
5750	5751	-
5751	5752	-
5752	5753	-
5753	5754	-
5754	5755	-
5755	5756	-
5756	5757	-
5757	5758	-
5758	5759	-
5759	5760	-
5760	5761	-
5761	5762	-
5762	5763	-
5763	5764	-
5764	5765	-
5765	5766	-
5766	5767	-
5767	5768	-
5768	5769	-
5769	5770	-
5770	5771	-
5771	5772	-
5772	5773	-

ТЕКСТОВОЕ ОПИСАНИЕ местоположения границ населенных пунктов, территориальных зон		
Прохождение границы		Описание прохождения границы
от точки	до точки	
1	2	3
5773	5774	-
5774	5775	-
5775	5776	-
5776	5777	-
5777	5778	-
5778	5779	-
5779	5780	-
5780	5781	-
5781	5782	-
5782	5783	-
5783	5784	-
5784	5785	-
5785	5786	-
5786	5787	-
5787	5788	-
5788	5789	-
5789	5790	-
5790	5791	-
5791	5792	-
5792	5793	-
5793	5794	-
5794	5795	-
5795	5796	-
5796	5797	-
5797	5798	-
5798	5799	-
5799	5800	-
5800	5801	-
5801	5802	-
5802	5803	-
5803	5804	-
5804	5805	-
5805	5806	-
5806	5807	-
5807	5808	-
5808	5809	-
5809	5810	-

ТЕКСТОВОЕ ОПИСАНИЕ местоположения границ населенных пунктов, территориальных зон		
Прохождение границы		Описание прохождения границы
от точки	до точки	
1	2	3
5810	5811	-
5811	5812	-
5812	5813	-
5813	5814	-
5814	5815	-
5815	5816	-
5816	5817	-
5817	5818	-
5818	5819	-
5819	5820	-
5820	5821	-
5821	5822	-
5822	5823	-
5823	5824	-
5824	5825	-
5825	5826	-
5826	5827	-
5827	5828	-
5828	5829	-
5829	5830	-
5830	5831	-
5831	5832	-
5832	5833	-
5833	5834	-
5834	5835	-
5835	5836	-
5836	5837	-
5837	5838	-
5838	5839	-
5839	5840	-
5840	5841	-
5841	5842	-
5842	5843	-
5843	5844	-
5844	5845	-
5845	5846	-
5846	5847	-

ТЕКСТОВОЕ ОПИСАНИЕ местоположения границ населенных пунктов, территориальных зон		
Прохождение границы		Описание прохождения границы
от точки	до точки	
1	2	3
5847	5848	-
5848	5849	-
5849	5850	-
5850	5851	-
5851	5852	-
5852	5853	-
5853	5854	-
5854	5855	-
5855	5856	-
5856	5857	-
5857	5522	-
5858	5859	-
5859	5860	-
5860	5861	-
5861	5862	-
5862	5863	-
5863	5858	-
5864	5865	-
5865	5866	-
5866	5867	-
5867	5868	-
5868	5869	-
5869	5864	-
5870	5871	-
5871	5872	-
5872	5873	-
5873	5874	-
5874	5870	-
5875	5876	-
5876	5877	-
5877	5878	-
5878	5879	-
5879	5880	-
5880	5881	-
5881	5882	-
5882	5883	-
5883	5884	-

ТЕКСТОВОЕ ОПИСАНИЕ местоположения границ населенных пунктов, территориальных зон		
Прохождение границы		Описание прохождения границы
от точки	до точки	
1	2	3
5884	5885	-
5885	5886	-
5886	5887	-
5887	5888	-
5888	5889	-
5889	5890	-
5890	5891	-
5891	5892	-
5892	5893	-
5893	5894	-
5894	5895	-
5895	5896	-
5896	5897	-
5897	5898	-
5898	5899	-
5899	5900	-
5900	5901	-
5901	5902	-
5902	5903	-
5903	5904	-
5904	5905	-
5905	5906	-
5906	5907	-
5907	5908	-
5908	5909	-
5909	5910	-
5910	5911	-
5911	5912	-
5912	5913	-
5913	5914	-
5914	5915	-
5915	5916	-
5916	5917	-
5917	5918	-
5918	5875	-
5919	5920	-
5920	5921	-

ТЕКСТОВОЕ ОПИСАНИЕ местоположения границ населенных пунктов, территориальных зон		
Прохождение границы		Описание прохождения границы
от точки	до точки	
1	2	3
5921	5922	-
5922	5919	-
5923	5924	-
5924	5925	-
5925	5926	-
5926	5927	-
5927	5928	-
5928	5929	-
5929	5930	-
5930	5931	-
5931	5932	-
5932	5933	-
5933	5934	-
5934	5935	-
5935	5936	-
5936	5937	-
5937	5938	-
5938	5939	-
5939	5940	-
5940	5941	-
5941	5942	-
5942	5943	-
5943	5944	-
5944	5945	-
5945	5946	-
5946	5947	-
5947	5948	-
5948	5949	-
5949	5950	-
5950	5951	-
5951	5952	-
5952	5953	-
5953	5954	-
5954	5955	-
5955	5956	-
5956	5957	-
5957	5958	-

ТЕКСТОВОЕ ОПИСАНИЕ местоположения границ населенных пунктов, территориальных зон		
Прохождение границы		Описание прохождения границы
от точки	до точки	
1	2	3
5958	5959	-
5959	5960	-
5960	5961	-
5961	5962	-
5962	5963	-
5963	5964	-
5964	5965	-
5965	5966	-
5966	5967	-
5967	5968	-
5968	5969	-
5969	5970	-
5970	5971	-
5971	5972	-
5972	5973	-
5973	5974	-
5974	5975	-
5975	5976	-
5976	5977	-
5977	5978	-
5978	5979	-
5979	5980	-
5980	5981	-
5981	5982	-
5982	5983	-
5983	5984	-
5984	5985	-
5985	5986	-
5986	5987	-
5987	5988	-
5988	5989	-
5989	5990	-
5990	5991	-
5991	5992	-
5992	5993	-
5993	5994	-
5994	5995	-

ТЕКСТОВОЕ ОПИСАНИЕ местоположения границ населенных пунктов, территориальных зон		
Прохождение границы		Описание прохождения границы
от точки	до точки	
1	2	3
5995	5996	-
5996	5997	-
5997	5998	-
5998	5999	-
5999	6000	-
6000	6001	-
6001	6002	-
6002	6003	-
6003	6004	-
6004	6005	-
6005	6006	-
6006	6007	-
6007	6008	-
6008	6009	-
6009	6010	-
6010	6011	-
6011	6012	-
6012	6013	-
6013	6014	-
6014	6015	-
6015	6016	-
6016	6017	-
6017	6018	-
6018	6019	-
6019	6020	-
6020	6021	-
6021	6022	-
6022	6023	-
6023	6024	-
6024	6025	-
6025	6026	-
6026	6027	-
6027	6028	-
6028	6029	-
6029	6030	-
6030	6031	-
6031	6032	-

ТЕКСТОВОЕ ОПИСАНИЕ местоположения границ населенных пунктов, территориальных зон		
Прохождение границы		Описание прохождения границы
от точки	до точки	
1	2	3
6032	6033	-
6033	6034	-
6034	6035	-
6035	6036	-
6036	6037	-
6037	6038	-
6038	6039	-
6039	6040	-
6040	6041	-
6041	6042	-
6042	6043	-
6043	6044	-
6044	6045	-
6045	6046	-
6046	6047	-
6047	6048	-
6048	6049	-
6049	6050	-
6050	6051	-
6051	6052	-
6052	6053	-
6053	6054	-
6054	6055	-
6055	6056	-
6056	6057	-
6057	5923	-
6058	6059	-
6059	6060	-
6060	6061	-
6061	6062	-
6062	6063	-
6063	6064	-
6064	6065	-
6065	6066	-
6066	6067	-
6067	6068	-
6068	6069	-

ТЕКСТОВОЕ ОПИСАНИЕ
местоположения границ населенных пунктов, территориальных зон

Прохождение границы		Описание прохождения границы
от точки	до точки	
1	2	3
6069	6070	-
6070	6071	-
6071	6072	-
6072	6073	-
6073	6074	-
6074	6075	-
6075	6076	-
6076	6077	-
6077	6078	-
6078	6079	-
6079	6080	-
6080	6081	-
6081	6082	-
6082	6083	-
6083	6084	-
6084	6085	-
6085	6086	-
6086	6087	-
6087	6088	-
6088	6089	-
6089	6090	-
6090	6091	-
6091	6092	-
6092	6093	-
6093	6094	-
6094	6095	-
6095	6096	-
6096	6058	-
6097	6098	-
6098	6099	-
6099	6100	-
6100	6101	-
6101	6102	-
6102	6103	-
6103	6104	-
6104	6105	-
6105	6106	-

ТЕКСТОВОЕ ОПИСАНИЕ местоположения границ населенных пунктов, территориальных зон		
Прохождение границы		Описание прохождения границы
от точки	до точки	
1	2	3
6106	6107	-
6107	6108	-
6108	6109	-
6109	6110	-
6110	6111	-
6111	6112	-
6112	6113	-
6113	6114	-
6114	6115	-
6115	6116	-
6116	6117	-
6117	6118	-
6118	6119	-
6119	6120	-
6120	6121	-
6121	6122	-
6122	6123	-
6123	6124	-
6124	6125	-
6125	6126	-
6126	6127	-
6127	6128	-
6128	6129	-
6129	6130	-
6130	6131	-
6131	6132	-
6132	6133	-
6133	6134	-
6134	6135	-
6135	6136	-
6136	6097	-
6137	6138	-
6138	6139	-
6139	6140	-
6140	6141	-
6141	6142	-
6142	6143	-

ТЕКСТОВОЕ ОПИСАНИЕ местоположения границ населенных пунктов, территориальных зон		
Прохождение границы		Описание прохождения границы
от точки	до точки	
1	2	3
6143	6144	-
6144	6145	-
6145	6146	-
6146	6147	-
6147	6148	-
6148	6149	-
6149	6150	-
6150	6151	-
6151	6152	-
6152	6153	-
6153	6154	-
6154	6155	-
6155	6156	-
6156	6157	-
6157	6158	-
6158	6159	-
6159	6160	-
6160	6161	-
6161	6162	-
6162	6163	-
6163	6164	-
6164	6165	-
6165	6166	-
6166	6167	-
6167	6168	-
6168	6169	-
6169	6170	-
6170	6171	-
6171	6172	-
6172	6173	-
6173	6174	-
6174	6175	-
6175	6176	-
6176	6177	-
6177	6178	-
6178	6179	-
6179	6180	-

ТЕКСТОВОЕ ОПИСАНИЕ
местоположения границ населенных пунктов, территориальных зон

Прохождение границы		Описание прохождения границы
от точки	до точки	
1	2	3
6180	6181	-
6181	6182	-
6182	6183	-
6183	6184	-
6184	6185	-
6185	6186	-
6186	6187	-
6187	6188	-
6188	6189	-
6189	6190	-
6190	6191	-
6191	6192	-
6192	6193	-
6193	6194	-
6194	6195	-
6195	6196	-
6196	6197	-
6197	6198	-
6198	6199	-
6199	6200	-
6200	6201	-
6201	6202	-
6202	6203	-
6203	6204	-
6204	6205	-
6205	6206	-
6206	6207	-
6207	6208	-
6208	6209	-
6209	6210	-
6210	6211	-
6211	6212	-
6212	6213	-
6213	6214	-
6214	6215	-
6215	6216	-
6216	6217	-

ТЕКСТОВОЕ ОПИСАНИЕ местоположения границ населенных пунктов, территориальных зон		
Прохождение границы		Описание прохождения границы
от точки	до точки	
1	2	3
6217	6218	-
6218	6219	-
6219	6220	-
6220	6221	-
6221	6222	-
6222	6223	-
6223	6224	-
6224	6225	-
6225	6226	-
6226	6227	-
6227	6228	-
6228	6229	-
6229	6230	-
6230	6231	-
6231	6232	-
6232	6233	-
6233	6234	-
6234	6235	-
6235	6236	-
6236	6237	-
6237	6238	-
6238	6239	-
6239	6240	-
6240	6241	-
6241	6242	-
6242	6243	-
6243	6244	-
6244	6245	-
6245	6246	-
6246	6247	-
6247	6248	-
6248	6249	-
6249	6250	-
6250	6251	-
6251	6252	-
6252	6253	-
6253	6254	-

ТЕКСТОВОЕ ОПИСАНИЕ местоположения границ населенных пунктов, территориальных зон		
Прохождение границы		Описание прохождения границы
от точки	до точки	
1	2	3
6254	6255	-
6255	6256	-
6256	6257	-
6257	6258	-
6258	6259	-
6259	6260	-
6260	6261	-
6261	6262	-
6262	6263	-
6263	6264	-
6264	6265	-
6265	6266	-
6266	6267	-
6267	6268	-
6268	6269	-
6269	6270	-
6270	6271	-
6271	6272	-
6272	6273	-
6273	6274	-
6274	6275	-
6275	6276	-
6276	6277	-
6277	6278	-
6278	6279	-
6279	6280	-
6280	6281	-
6281	6282	-
6282	6283	-
6283	6284	-
6284	6285	-
6285	6286	-
6286	6287	-
6287	6288	-
6288	6289	-
6289	6290	-
6290	6291	-

ТЕКСТОВОЕ ОПИСАНИЕ местоположения границ населенных пунктов, территориальных зон		
Прохождение границы		Описание прохождения границы
от точки	до точки	
1	2	3
6291	6137	-
6292	6293	-
6293	6294	-
6294	6295	-
6295	6296	-
6296	6297	-
6297	6298	-
6298	6299	-
6299	6300	-
6300	6301	-
6301	6302	-
6302	6303	-
6303	6304	-
6304	6305	-
6305	6306	-
6306	6307	-
6307	6308	-
6308	6309	-
6309	6310	-
6310	6311	-
6311	6312	-
6312	6313	-
6313	6314	-
6314	6315	-
6315	6316	-
6316	6317	-
6317	6318	-
6318	6319	-
6319	6320	-
6320	6321	-
6321	6322	-
6322	6323	-
6323	6324	-
6324	6325	-
6325	6326	-
6326	6327	-
6327	6328	-

ТЕКСТОВОЕ ОПИСАНИЕ местоположения границ населенных пунктов, территориальных зон		
Прохождение границы		Описание прохождения границы
от точки	до точки	
1	2	3
6328	6329	-
6329	6330	-
6330	6331	-
6331	6332	-
6332	6333	-
6333	6334	-
6334	6335	-
6335	6336	-
6336	6337	-
6337	6338	-
6338	6339	-
6339	6340	-
6340	6341	-
6341	6342	-
6342	6343	-
6343	6344	-
6344	6345	-
6345	6346	-
6346	6347	-
6347	6348	-
6348	6349	-
6349	6350	-
6350	6351	-
6351	6352	-
6352	6353	-
6353	6354	-
6354	6355	-
6355	6356	-
6356	6357	-
6357	6358	-
6358	6359	-
6359	6360	-
6360	6361	-
6361	6362	-
6362	6363	-
6363	6364	-
6364	6365	-

ТЕКСТОВОЕ ОПИСАНИЕ местоположения границ населенных пунктов, территориальных зон		
Прохождение границы		Описание прохождения границы
от точки	до точки	
1	2	3
6365	6366	-
6366	6367	-
6367	6368	-
6368	6369	-
6369	6370	-
6370	6371	-
6371	6372	-
6372	6373	-
6373	6374	-
6374	6375	-
6375	6376	-
6376	6377	-
6377	6378	-
6378	6379	-
6379	6380	-
6380	6381	-
6381	6382	-
6382	6383	-
6383	6384	-
6384	6385	-
6385	6386	-
6386	6387	-
6387	6388	-
6388	6389	-
6389	6390	-
6390	6391	-
6391	6392	-
6392	6393	-
6393	6394	-
6394	6395	-
6395	6396	-
6396	6397	-
6397	6398	-
6398	6399	-
6399	6400	-
6400	6401	-
6401	6402	-

ТЕКСТОВОЕ ОПИСАНИЕ местоположения границ населенных пунктов, территориальных зон		
Прохождение границы		Описание прохождения границы
от точки	до точки	
1	2	3
6402	6403	-
6403	6404	-
6404	6405	-
6405	6406	-
6406	6407	-
6407	6408	-
6408	6409	-
6409	6410	-
6410	6411	-
6411	6412	-
6412	6413	-
6413	6414	-
6414	6415	-
6415	6416	-
6416	6417	-
6417	6418	-
6418	6419	-
6419	6420	-
6420	6421	-
6421	6422	-
6422	6423	-
6423	6424	-
6424	6425	-
6425	6426	-
6426	6427	-
6427	6428	-
6428	6429	-
6429	6430	-
6430	6431	-
6431	6432	-
6432	6433	-
6433	6434	-
6434	6435	-
6435	6436	-
6436	6437	-
6437	6438	-
6438	6439	-

ТЕКСТОВОЕ ОПИСАНИЕ местоположения границ населенных пунктов, территориальных зон		
Прохождение границы		Описание прохождения границы
от точки	до точки	
1	2	3
6439	6440	-
6440	6441	-
6441	6442	-
6442	6443	-
6443	6444	-
6444	6445	-
6445	6446	-
6446	6447	-
6447	6448	-
6448	6449	-
6449	6450	-
6450	6292	-
6451	6452	-
6452	6453	-
6453	6454	-
6454	6451	-
6455	6456	-
6456	6457	-
6457	6458	-
6458	6459	-
6459	6460	-
6460	6461	-
6461	6462	-
6462	6463	-
6463	6464	-
6464	6465	-
6465	6466	-
6466	6467	-
6467	6468	-
6468	6469	-
6469	6470	-
6470	6471	-
6471	6472	-
6472	6473	-
6473	6474	-
6474	6475	-
6475	6476	-

ТЕКСТОВОЕ ОПИСАНИЕ местоположения границ населенных пунктов, территориальных зон		
Прохождение границы		Описание прохождения границы
от точки	до точки	
1	2	3
6476	6477	-
6477	6478	-
6478	6479	-
6479	6480	-
6480	6481	-
6481	6482	-
6482	6483	-
6483	6484	-
6484	6485	-
6485	6486	-
6486	6455	-
6487	6488	-
6488	6489	-
6489	6490	-
6490	6491	-
6491	6492	-
6492	6493	-
6493	6494	-
6494	6495	-
6495	6496	-
6496	6497	-
6497	6498	-
6498	6499	-
6499	6487	-
6500	6501	-
6501	6502	-
6502	6503	-
6503	6504	-
6504	6505	-
6505	6506	-
6506	6507	-
6507	6508	-
6508	6509	-
6509	6510	-
6510	6511	-
6511	6512	-
6512	6513	-

ТЕКСТОВОЕ ОПИСАНИЕ местоположения границ населенных пунктов, территориальных зон		
Прохождение границы		Описание прохождения границы
от точки	до точки	
1	2	3
6513	6514	-
6514	6515	-
6515	6516	-
6516	6517	-
6517	6518	-
6518	6519	-
6519	6520	-
6520	6521	-
6521	6522	-
6522	6523	-
6523	6524	-
6524	6525	-
6525	6526	-
6526	6527	-
6527	6528	-
6528	6529	-
6529	6530	-
6530	6531	-
6531	6532	-
6532	6533	-
6533	6534	-
6534	6535	-
6535	6536	-
6536	6537	-
6537	6538	-
6538	6539	-
6539	6540	-
6540	6500	-
6541	6542	-
6542	6543	-
6543	6544	-
6544	6545	-
6545	6546	-
6546	6547	-
6547	6548	-
6548	6549	-
6549	6550	-

ТЕКСТОВОЕ ОПИСАНИЕ
местоположения границ населенных пунктов, территориальных зон

Прохождение границы		Описание прохождения границы
от точки	до точки	
1	2	3
6550	6551	-
6551	6552	-
6552	6553	-
6553	6554	-
6554	6555	-
6555	6556	-
6556	6557	-
6557	6558	-
6558	6559	-
6559	6560	-
6560	6561	-
6561	6562	-
6562	6563	-
6563	6564	-
6564	6565	-
6565	6566	-
6566	6567	-
6567	6568	-
6568	6569	-
6569	6570	-
6570	6571	-
6571	6572	-
6572	6573	-
6573	6574	-
6574	6575	-
6575	6576	-
6576	6577	-
6577	6578	-
6578	6579	-
6579	6580	-
6580	6581	-
6581	6582	-
6582	6583	-
6583	6584	-
6584	6585	-
6585	6586	-
6586	6587	-

ТЕКСТОВОЕ ОПИСАНИЕ местоположения границ населенных пунктов, территориальных зон		
Прохождение границы		Описание прохождения границы
от точки	до точки	
1	2	3
6587	6588	-
6588	6589	-
6589	6590	-
6590	6591	-
6591	6592	-
6592	6593	-
6593	6594	-
6594	6595	-
6595	6596	-
6596	6597	-
6597	6598	-
6598	6599	-
6599	6600	-
6600	6601	-
6601	6602	-
6602	6603	-
6603	6604	-
6604	6605	-
6605	6606	-
6606	6607	-
6607	6608	-
6608	6609	-
6609	6610	-
6610	6611	-
6611	6612	-
6612	6613	-
6613	6614	-
6614	6615	-
6615	6616	-
6616	6617	-
6617	6618	-
6618	6619	-
6619	6620	-
6620	6621	-
6621	6622	-
6622	6623	-
6623	6624	-

ТЕКСТОВОЕ ОПИСАНИЕ
местоположения границ населенных пунктов, территориальных зон

Прохождение границы		Описание прохождения границы
от точки	до точки	
1	2	3
6624	6625	-
6625	6626	-
6626	6627	-
6627	6628	-
6628	6629	-
6629	6630	-
6630	6631	-
6631	6632	-
6632	6633	-
6633	6634	-
6634	6635	-
6635	6636	-
6636	6637	-
6637	6638	-
6638	6639	-
6639	6640	-
6640	6641	-
6641	6642	-
6642	6643	-
6643	6644	-
6644	6645	-
6645	6646	-
6646	6647	-
6647	6648	-
6648	6649	-
6649	6650	-
6650	6651	-
6651	6652	-
6652	6653	-
6653	6654	-
6654	6655	-
6655	6656	-
6656	6657	-
6657	6658	-
6658	6659	-
6659	6660	-
6660	6661	-

ТЕКСТОВОЕ ОПИСАНИЕ местоположения границ населенных пунктов, территориальных зон		
Прохождение границы		Описание прохождения границы
от точки	до точки	
1	2	3
6661	6662	-
6662	6663	-
6663	6664	-
6664	6665	-
6665	6666	-
6666	6667	-
6667	6668	-
6668	6669	-
6669	6670	-
6670	6671	-
6671	6672	-
6672	6673	-
6673	6674	-
6674	6675	-
6675	6676	-
6676	6677	-
6677	6678	-
6678	6679	-
6679	6680	-
6680	6681	-
6681	6682	-
6682	6683	-
6683	6684	-
6684	6685	-
6685	6686	-
6686	6687	-
6687	6688	-
6688	6689	-
6689	6690	-
6690	6691	-
6691	6692	-
6692	6693	-
6693	6694	-
6694	6695	-
6695	6696	-
6696	6697	-
6697	6698	-

ТЕКСТОВОЕ ОПИСАНИЕ
местоположения границ населенных пунктов, территориальных зон

Прохождение границы		Описание прохождения границы
от точки	до точки	
1	2	3
6698	6699	-
6699	6700	-
6700	6701	-
6701	6702	-
6702	6703	-
6703	6704	-
6704	6705	-
6705	6706	-
6706	6707	-
6707	6708	-
6708	6709	-
6709	6710	-
6710	6711	-
6711	6712	-
6712	6713	-
6713	6714	-
6714	6715	-
6715	6716	-
6716	6717	-
6717	6718	-
6718	6719	-
6719	6720	-
6720	6721	-
6721	6722	-
6722	6723	-
6723	6724	-
6724	6725	-
6725	6726	-
6726	6727	-
6727	6728	-
6728	6729	-
6729	6730	-
6730	6731	-
6731	6732	-
6732	6733	-
6733	6734	-
6734	6735	-

ТЕКСТОВОЕ ОПИСАНИЕ местоположения границ населенных пунктов, территориальных зон		
Прохождение границы		Описание прохождения границы
от точки	до точки	
1	2	3
6735	6736	-
6736	6737	-
6737	6738	-
6738	6739	-
6739	6740	-
6740	6741	-
6741	6742	-
6742	6743	-
6743	6744	-
6744	6745	-
6745	6746	-
6746	6747	-
6747	6748	-
6748	6541	-
6749	6750	-
6750	6751	-
6751	6752	-
6752	6753	-
6753	6754	-
6754	6755	-
6755	6756	-
6756	6757	-
6757	6758	-
6758	6759	-
6759	6760	-
6760	6761	-
6761	6762	-
6762	6763	-
6763	6764	-
6764	6765	-
6765	6766	-
6766	6767	-
6767	6768	-
6768	6769	-
6769	6770	-
6770	6771	-
6771	6772	-

ТЕКСТОВОЕ ОПИСАНИЕ
местоположения границ населенных пунктов, территориальных зон

Прохождение границы		Описание прохождения границы
от точки	до точки	
1	2	3
6772	6773	-
6773	6774	-
6774	6775	-
6775	6776	-
6776	6777	-
6777	6778	-
6778	6779	-
6779	6780	-
6780	6781	-
6781	6782	-
6782	6783	-
6783	6784	-
6784	6785	-
6785	6786	-
6786	6787	-
6787	6788	-
6788	6789	-
6789	6790	-
6790	6791	-
6791	6792	-
6792	6793	-
6793	6794	-
6794	6795	-
6795	6796	-
6796	6797	-
6797	6798	-
6798	6799	-
6799	6800	-
6800	6801	-
6801	6802	-
6802	6803	-
6803	6804	-
6804	6805	-
6805	6806	-
6806	6807	-
6807	6808	-
6808	6809	-

ТЕКСТОВОЕ ОПИСАНИЕ местоположения границ населенных пунктов, территориальных зон		
Прохождение границы		Описание прохождения границы
от точки	до точки	
1	2	3
6809	6810	-
6810	6811	-
6811	6812	-
6812	6813	-
6813	6814	-
6814	6815	-
6815	6816	-
6816	6817	-
6817	6818	-
6818	6819	-
6819	6820	-
6820	6821	-
6821	6822	-
6822	6823	-
6823	6824	-
6824	6825	-
6825	6826	-
6826	6827	-
6827	6828	-
6828	6829	-
6829	6830	-
6830	6831	-
6831	6832	-
6832	6833	-
6833	6834	-
6834	6835	-
6835	6836	-
6836	6837	-
6837	6838	-
6838	6839	-
6839	6840	-
6840	6841	-
6841	6842	-
6842	6843	-
6843	6844	-
6844	6845	-
6845	6846	-

ТЕКСТОВОЕ ОПИСАНИЕ местоположения границ населенных пунктов, территориальных зон		
Прохождение границы		Описание прохождения границы
от точки	до точки	
1	2	3
6846	6847	-
6847	6848	-
6848	6849	-
6849	6850	-
6850	6851	-
6851	6852	-
6852	6853	-
6853	6854	-
6854	6855	-
6855	6856	-
6856	6857	-
6857	6858	-
6858	6859	-
6859	6860	-
6860	6861	-
6861	6862	-
6862	6863	-
6863	6864	-
6864	6865	-
6865	6866	-
6866	6867	-
6867	6868	-
6868	6869	-
6869	6870	-
6870	6871	-
6871	6872	-
6872	6873	-
6873	6874	-
6874	6875	-
6875	6876	-
6876	6877	-
6877	6878	-
6878	6879	-
6879	6880	-
6880	6881	-
6881	6882	-
6882	6883	-

ТЕКСТОВОЕ ОПИСАНИЕ местоположения границ населенных пунктов, территориальных зон		
Прохождение границы		Описание прохождения границы
от точки	до точки	
1	2	3
6883	6884	-
6884	6885	-
6885	6886	-
6886	6887	-
6887	6888	-
6888	6889	-
6889	6890	-
6890	6891	-
6891	6892	-
6892	6893	-
6893	6894	-
6894	6895	-
6895	6896	-
6896	6897	-
6897	6898	-
6898	6899	-
6899	6900	-
6900	6901	-
6901	6902	-
6902	6903	-
6903	6904	-
6904	6905	-
6905	6906	-
6906	6907	-
6907	6908	-
6908	6909	-
6909	6910	-
6910	6911	-
6911	6912	-
6912	6913	-
6913	6914	-
6914	6915	-
6915	6916	-
6916	6917	-
6917	6918	-
6918	6919	-
6919	6920	-

ТЕКСТОВОЕ ОПИСАНИЕ местоположения границ населенных пунктов, территориальных зон		
Прохождение границы		Описание прохождения границы
от точки	до точки	
1	2	3
6920	6921	-
6921	6922	-
6922	6923	-
6923	6924	-
6924	6925	-
6925	6926	-
6926	6927	-
6927	6928	-
6928	6929	-
6929	6930	-
6930	6931	-
6931	6932	-
6932	6933	-
6933	6934	-
6934	6935	-
6935	6936	-
6936	6937	-
6937	6938	-
6938	6939	-
6939	6940	-
6940	6941	-
6941	6942	-
6942	6943	-
6943	6944	-
6944	6945	-
6945	6946	-
6946	6947	-
6947	6948	-
6948	6949	-
6949	6950	-
6950	6951	-
6951	6952	-
6952	6953	-
6953	6954	-
6954	6955	-
6955	6956	-
6956	6957	-

ТЕКСТОВОЕ ОПИСАНИЕ
местоположения границ населенных пунктов, территориальных зон

Прохождение границы		Описание прохождения границы
от точки	до точки	
1	2	3
6957	6958	-
6958	6959	-
6959	6960	-
6960	6961	-
6961	6749	-
6962	6963	-
6963	6964	-
6964	6965	-
6965	6962	-
6966	6967	-
6967	6968	-
6968	6969	-
6969	6970	-
6970	6971	-
6971	6966	-
6972	6973	-
6973	6974	-
6974	6975	-
6975	6976	-
6976	6977	-
6977	6978	-
6978	6979	-
6979	6980	-
6980	6981	-
6981	6982	-
6982	6983	-
6983	6984	-
6984	6985	-
6985	6972	-
6986	6987	-
6987	6988	-
6988	6989	-
6989	6990	-
6990	6991	-
6991	6992	-
6992	6993	-
6993	6994	-

ТЕКСТОВОЕ ОПИСАНИЕ местоположения границ населенных пунктов, территориальных зон		
Прохождение границы		Описание прохождения границы
от точки	до точки	
1	2	3
6994	6995	-
6995	6996	-
6996	6997	-
6997	6998	-
6998	6999	-
6999	7000	-
7000	7001	-
7001	7002	-
7002	7003	-
7003	6986	-
7004	7005	-
7005	7006	-
7006	7007	-
7007	7008	-
7008	7009	-
7009	7010	-
7010	7011	-
7011	7012	-
7012	7013	-
7013	7014	-
7014	7015	-
7015	7016	-
7016	7017	-
7017	7018	-
7018	7019	-
7019	7020	-
7020	7021	-
7021	7004	-
7022	7023	-
7023	7024	-
7024	7025	-
7025	7026	-
7026	7027	-
7027	7028	-
7028	7029	-
7029	7030	-
7030	7031	-

ТЕКСТОВОЕ ОПИСАНИЕ местоположения границ населенных пунктов, территориальных зон		
Прохождение границы		Описание прохождения границы
от точки	до точки	
1	2	3
7031	7032	-
7032	7033	-
7033	7034	-
7034	7035	-
7035	7036	-
7036	7037	-
7037	7038	-
7038	7039	-
7039	7040	-
7040	7041	-
7041	7042	-
7042	7043	-
7043	7044	-
7044	7045	-
7045	7046	-
7046	7047	-
7047	7048	-
7048	7049	-
7049	7050	-
7050	7051	-
7051	7052	-
7052	7053	-
7053	7054	-
7054	7055	-
7055	7056	-
7056	7057	-
7057	7058	-
7058	7059	-
7059	7060	-
7060	7061	-
7061	7062	-
7062	7063	-
7063	7064	-
7064	7065	-
7065	7066	-
7066	7067	-
7067	7068	-

ТЕКСТОВОЕ ОПИСАНИЕ
местоположения границ населенных пунктов, территориальных зон

Прохождение границы		Описание прохождения границы
от точки	до точки	
1	2	3
7068	7069	-
7069	7070	-
7070	7071	-
7071	7022	-
7072	7073	-
7073	7074	-
7074	7075	-
7075	7076	-
7076	7077	-
7077	7078	-
7078	7072	-
7079	7080	-
7080	7081	-
7081	7082	-
7082	7083	-
7083	7084	-
7084	7085	-
7085	7086	-
7086	7087	-
7087	7088	-
7088	7089	-
7089	7090	-
7090	7091	-
7091	7092	-
7092	7093	-
7093	7094	-
7094	7095	-
7095	7096	-
7096	7097	-
7097	7098	-
7098	7099	-
7099	7100	-
7100	7101	-
7101	7102	-
7102	7103	-
7103	7104	-
7104	7105	-

ТЕКСТОВОЕ ОПИСАНИЕ местоположения границ населенных пунктов, территориальных зон		
Прохождение границы		Описание прохождения границы
от точки	до точки	
1	2	3
7105	7106	-
7106	7107	-
7107	7108	-
7108	7109	-
7109	7110	-
7110	7111	-
7111	7112	-
7112	7113	-
7113	7114	-
7114	7115	-
7115	7116	-
7116	7117	-
7117	7118	-
7118	7119	-
7119	7120	-
7120	7121	-
7121	7122	-
7122	7123	-
7123	7124	-
7124	7125	-
7125	7126	-
7126	7127	-
7127	7128	-
7128	7129	-
7129	7130	-
7130	7131	-
7131	7132	-
7132	7133	-
7133	7134	-
7134	7135	-
7135	7136	-
7136	7137	-
7137	7138	-
7138	7139	-
7139	7140	-
7140	7141	-
7141	7079	-

ТЕКСТОВОЕ ОПИСАНИЕ местоположения границ населенных пунктов, территориальных зон		
Прохождение границы		Описание прохождения границы
от точки	до точки	
1	2	3
7142	7143	-
7143	7144	-
7144	7145	-
7145	7146	-
7146	7147	-
7147	7148	-
7148	7149	-
7149	7150	-
7150	7151	-
7151	7152	-
7152	7153	-
7153	7154	-
7154	7155	-
7155	7156	-
7156	7157	-
7157	7158	-
7158	7159	-
7159	7160	-
7160	7161	-
7161	7162	-
7162	7163	-
7163	7164	-
7164	7165	-
7165	7166	-
7166	7167	-
7167	7168	-
7168	7169	-
7169	7170	-
7170	7171	-
7171	7172	-
7172	7173	-
7173	7174	-
7174	7175	-
7175	7176	-
7176	7177	-
7177	7178	-
7178	7179	-

ТЕКСТОВОЕ ОПИСАНИЕ местоположения границ населенных пунктов, территориальных зон		
Прохождение границы		Описание прохождения границы
от точки	до точки	
1	2	3
7179	7180	-
7180	7181	-
7181	7182	-
7182	7183	-
7183	7184	-
7184	7185	-
7185	7186	-
7186	7187	-
7187	7188	-
7188	7189	-
7189	7190	-
7190	7191	-
7191	7142	-
7192	7193	-
7193	7194	-
7194	7195	-
7195	7196	-
7196	7197	-
7197	7198	-
7198	7199	-
7199	7200	-
7200	7201	-
7201	7202	-
7202	7203	-
7203	7204	-
7204	7205	-
7205	7206	-
7206	7207	-
7207	7208	-
7208	7209	-
7209	7210	-
7210	7211	-
7211	7212	-
7212	7213	-
7213	7214	-
7214	7215	-
7215	7216	-

ТЕКСТОВОЕ ОПИСАНИЕ
местоположения границ населенных пунктов, территориальных зон

Прохождение границы		Описание прохождения границы
от точки	до точки	
1	2	3
7216	7217	-
7217	7218	-
7218	7219	-
7219	7220	-
7220	7221	-
7221	7222	-
7222	7223	-
7223	7224	-
7224	7225	-
7225	7226	-
7226	7227	-
7227	7228	-
7228	7229	-
7229	7230	-
7230	7231	-
7231	7232	-
7232	7233	-
7233	7234	-
7234	7235	-
7235	7236	-
7236	7237	-
7237	7238	-
7238	7239	-
7239	7240	-
7240	7241	-
7241	7242	-
7242	7243	-
7243	7244	-
7244	7245	-
7245	7246	-
7246	7247	-
7247	7248	-
7248	7249	-
7249	7250	-
7250	7251	-
7251	7252	-
7252	7253	-

ТЕКСТОВОЕ ОПИСАНИЕ
местоположения границ населенных пунктов, территориальных зон

Прохождение границы		Описание прохождения границы
от точки	до точки	
1	2	3
7253	7254	-
7254	7255	-
7255	7256	-
7256	7257	-
7257	7258	-
7258	7259	-
7259	7260	-
7260	7261	-
7261	7262	-
7262	7263	-
7263	7264	-
7264	7265	-
7265	7266	-
7266	7267	-
7267	7192	-
7268	7269	-
7269	7270	-
7270	7271	-
7271	7272	-
7272	7273	-
7273	7274	-
7274	7275	-
7275	7276	-
7276	7277	-
7277	7278	-
7278	7279	-
7279	7280	-
7280	7281	-
7281	7282	-
7282	7283	-
7283	7284	-
7284	7285	-
7285	7286	-
7286	7287	-
7287	7288	-
7288	7289	-
7289	7290	-

ТЕКСТОВОЕ ОПИСАНИЕ местоположения границ населенных пунктов, территориальных зон		
Прохождение границы		Описание прохождения границы
от точки	до точки	
1	2	3
7290	7291	-
7291	7292	-
7292	7293	-
7293	7294	-
7294	7295	-
7295	7296	-
7296	7297	-
7297	7298	-
7298	7299	-
7299	7300	-
7300	7301	-
7301	7302	-
7302	7303	-
7303	7304	-
7304	7305	-
7305	7306	-
7306	7307	-
7307	7308	-
7308	7309	-
7309	7310	-
7310	7311	-
7311	7312	-
7312	7313	-
7313	7314	-
7314	7315	-
7315	7316	-
7316	7317	-
7317	7268	-
7318	7319	-
7319	7320	-
7320	7321	-
7321	7322	-
7322	7323	-
7323	7324	-
7324	7325	-
7325	7326	-
7326	7327	-

ТЕКСТОВОЕ ОПИСАНИЕ
местоположения границ населенных пунктов, территориальных зон

Прохождение границы		Описание прохождения границы
от точки	до точки	
1	2	3
7327	7328	-
7328	7329	-
7329	7330	-
7330	7331	-
7331	7332	-
7332	7333	-
7333	7334	-
7334	7335	-
7335	7336	-
7336	7337	-
7337	7338	-
7338	7339	-
7339	7340	-
7340	7341	-
7341	7342	-
7342	7343	-
7343	7344	-
7344	7345	-
7345	7346	-
7346	7347	-
7347	7348	-
7348	7349	-
7349	7350	-
7350	7351	-
7351	7352	-
7352	7353	-
7353	7354	-
7354	7355	-
7355	7356	-
7356	7357	-
7357	7358	-
7358	7359	-
7359	7360	-
7360	7361	-
7361	7362	-
7362	7363	-
7363	7364	-

ТЕКСТОВОЕ ОПИСАНИЕ
местоположения границ населенных пунктов, территориальных зон

Прохождение границы		Описание прохождения границы
от точки	до точки	
1	2	3
7364	7365	-
7365	7366	-
7366	7367	-
7367	7368	-
7368	7369	-
7369	7370	-
7370	7318	-
7371	7372	-
7372	7373	-
7373	7374	-
7374	7375	-
7375	7376	-
7376	7371	-
7377	7378	-
7378	7379	-
7379	7380	-
7380	7381	-
7381	7382	-
7382	7383	-
7383	7384	-
7384	7385	-
7385	7386	-
7386	7387	-
7387	7388	-
7388	7389	-
7389	7390	-
7390	7391	-
7391	7392	-
7392	7393	-
7393	7394	-
7394	7395	-
7395	7396	-
7396	7397	-
7397	7398	-
7398	7399	-
7399	7400	-
7400	7401	-

ТЕКСТОВОЕ ОПИСАНИЕ местоположения границ населенных пунктов, территориальных зон		
Прохождение границы		Описание прохождения границы
от точки	до точки	
1	2	3
7401	7402	-
7402	7403	-
7403	7404	-
7404	7405	-
7405	7406	-
7406	7407	-
7407	7408	-
7408	7409	-
7409	7410	-
7410	7411	-
7411	7412	-
7412	7413	-
7413	7414	-
7414	7415	-
7415	7416	-
7416	7417	-
7417	7418	-
7418	7419	-
7419	7420	-
7420	7421	-
7421	7422	-
7422	7423	-
7423	7424	-
7424	7425	-
7425	7426	-
7426	7427	-
7427	7428	-
7428	7429	-
7429	7430	-
7430	7431	-
7431	7377	-
7432	7433	-
7433	7434	-
7434	7435	-
7435	7436	-
7436	7437	-
7437	7432	-

ТЕКСТОВОЕ ОПИСАНИЕ
местоположения границ населенных пунктов, территориальных зон

Прохождение границы		Описание прохождения границы
от точки	до точки	
1	2	3
7438	7439	-
7439	7440	-
7440	7441	-
7441	7442	-
7442	7443	-
7443	7444	-
7444	7445	-
7445	7446	-
7446	7447	-
7447	7448	-
7448	7449	-
7449	7450	-
7450	7451	-
7451	7452	-
7452	7453	-
7453	7454	-
7454	7455	-
7455	7456	-
7456	7457	-
7457	7458	-
7458	7459	-
7459	7460	-
7460	7438	-
7461	7462	-
7462	7463	-
7463	7464	-
7464	7461	-
7465	7466	-
7466	7467	-
7467	7468	-
7468	7469	-
7469	7470	-
7470	7471	-
7471	7472	-
7472	7473	-
7473	7474	-
7474	7475	-

ТЕКСТОВОЕ ОПИСАНИЕ
местоположения границ населенных пунктов, территориальных зон

Прохождение границы		Описание прохождения границы
от точки	до точки	
1	2	3
7475	7476	-
7476	7477	-
7477	7478	-
7478	7479	-
7479	7480	-
7480	7481	-
7481	7482	-
7482	7483	-
7483	7484	-
7484	7485	-
7485	7486	-
7486	7487	-
7487	7488	-
7488	7489	-
7489	7490	-
7490	7491	-
7491	7492	-
7492	7493	-
7493	7494	-
7494	7495	-
7495	7496	-
7496	7497	-
7497	7498	-
7498	7499	-
7499	7500	-
7500	7501	-
7501	7502	-
7502	7503	-
7503	7504	-
7504	7505	-
7505	7506	-
7506	7507	-
7507	7508	-
7508	7509	-
7509	7510	-
7510	7511	-
7511	7512	-

ТЕКСТОВОЕ ОПИСАНИЕ местоположения границ населенных пунктов, территориальных зон		
Прохождение границы		Описание прохождения границы
от точки	до точки	
1	2	3
7512	7513	-
7513	7514	-
7514	7515	-
7515	7516	-
7516	7517	-
7517	7518	-
7518	7519	-
7519	7520	-
7520	7521	-
7521	7522	-
7522	7523	-
7523	7524	-
7524	7525	-
7525	7526	-
7526	7527	-
7527	7528	-
7528	7529	-
7529	7530	-
7530	7531	-
7531	7532	-
7532	7465	-
7533	7534	-
7534	7535	-
7535	7536	-
7536	7537	-
7537	7538	-
7538	7539	-
7539	7540	-
7540	7541	-
7541	7533	-
7542	7543	-
7543	7544	-
7544	7545	-
7545	7546	-
7546	7547	-
7547	7548	-
7548	7549	-

ТЕКСТОВОЕ ОПИСАНИЕ
местоположения границ населенных пунктов, территориальных зон

Прохождение границы		Описание прохождения границы
от точки	до точки	
1	2	3
7549	7550	-
7550	7551	-
7551	7552	-
7552	7553	-
7553	7554	-
7554	7555	-
7555	7556	-
7556	7557	-
7557	7558	-
7558	7559	-
7559	7560	-
7560	7561	-
7561	7562	-
7562	7563	-
7563	7564	-
7564	7565	-
7565	7566	-
7566	7567	-
7567	7568	-
7568	7569	-
7569	7570	-
7570	7571	-
7571	7572	-
7572	7573	-
7573	7574	-
7574	7575	-
7575	7576	-
7576	7577	-
7577	7578	-
7578	7579	-
7579	7580	-
7580	7581	-
7581	7582	-
7582	7583	-
7583	7584	-
7584	7585	-
7585	7586	-

ТЕКСТОВОЕ ОПИСАНИЕ
местоположения границ населенных пунктов, территориальных зон

Прохождение границы		Описание прохождения границы
от точки	до точки	
1	2	3
7586	7587	-
7587	7588	-
7588	7589	-
7589	7590	-
7590	7591	-
7591	7592	-
7592	7593	-
7593	7594	-
7594	7595	-
7595	7596	-
7596	7597	-
7597	7598	-
7598	7599	-
7599	7600	-
7600	7601	-
7601	7602	-
7602	7603	-
7603	7604	-
7604	7605	-
7605	7606	-
7606	7607	-
7607	7608	-
7608	7609	-
7609	7610	-
7610	7611	-
7611	7612	-
7612	7613	-
7613	7614	-
7614	7615	-
7615	7616	-
7616	7617	-
7617	7618	-
7618	7619	-
7619	7620	-
7620	7621	-
7621	7622	-
7622	7623	-

ТЕКСТОВОЕ ОПИСАНИЕ местоположения границ населенных пунктов, территориальных зон		
Прохождение границы		Описание прохождения границы
от точки	до точки	
1	2	3
7623	7624	-
7624	7625	-
7625	7626	-
7626	7627	-
7627	7628	-
7628	7629	-
7629	7630	-
7630	7631	-
7631	7632	-
7632	7633	-
7633	7634	-
7634	7635	-
7635	7636	-
7636	7637	-
7637	7638	-
7638	7639	-
7639	7640	-
7640	7542	-
7641	7642	-
7642	7643	-
7643	7644	-
7644	7645	-
7645	7646	-
7646	7647	-
7647	7648	-
7648	7649	-
7649	7650	-
7650	7651	-
7651	7652	-
7652	7653	-
7653	7641	-
7654	7655	-
7655	7656	-
7656	7657	-
7657	7658	-
7658	7659	-
7659	7660	-

ТЕКСТОВОЕ ОПИСАНИЕ местоположения границ населенных пунктов, территориальных зон		
Прохождение границы		Описание прохождения границы
от точки	до точки	
1	2	3
7660	7661	-
7661	7662	-
7662	7663	-
7663	7664	-
7664	7665	-
7665	7666	-
7666	7667	-
7667	7668	-
7668	7669	-
7669	7670	-
7670	7671	-
7671	7672	-
7672	7673	-
7673	7674	-
7674	7675	-
7675	7676	-
7676	7677	-
7677	7678	-
7678	7679	-
7679	7680	-
7680	7681	-
7681	7682	-
7682	7683	-
7683	7684	-
7684	7685	-
7685	7686	-
7686	7687	-
7687	7688	-
7688	7689	-
7689	7690	-
7690	7691	-
7691	7692	-
7692	7693	-
7693	7694	-
7694	7695	-
7695	7696	-
7696	7697	-

ТЕКСТОВОЕ ОПИСАНИЕ
местоположения границ населенных пунктов, территориальных зон

Прохождение границы		Описание прохождения границы
от точки	до точки	
1	2	3
7697	7698	-
7698	7699	-
7699	7700	-
7700	7701	-
7701	7702	-
7702	7703	-
7703	7704	-
7704	7705	-
7705	7706	-
7706	7707	-
7707	7708	-
7708	7709	-
7709	7710	-
7710	7711	-
7711	7712	-
7712	7713	-
7713	7714	-
7714	7715	-
7715	7716	-
7716	7717	-
7717	7718	-
7718	7719	-
7719	7720	-
7720	7721	-
7721	7722	-
7722	7723	-
7723	7724	-
7724	7725	-
7725	7726	-
7726	7727	-
7727	7728	-
7728	7729	-
7729	7730	-
7730	7654	-
7731	7732	-
7732	7733	-
7733	7734	-

ТЕКСТОВОЕ ОПИСАНИЕ
местоположения границ населенных пунктов, территориальных зон

Прохождение границы		Описание прохождения границы
от точки	до точки	
1	2	3
7734	7735	-
7735	7736	-
7736	7737	-
7737	7738	-
7738	7739	-
7739	7740	-
7740	7741	-
7741	7742	-
7742	7743	-
7743	7731	-
7744	7745	-
7745	7746	-
7746	7747	-
7747	7748	-
7748	7749	-
7749	7750	-
7750	7751	-
7751	7752	-
7752	7753	-
7753	7754	-
7754	7755	-
7755	7756	-
7756	7757	-
7757	7758	-
7758	7759	-
7759	7760	-
7760	7761	-
7761	7762	-
7762	7763	-
7763	7764	-
7764	7765	-
7765	7766	-
7766	7767	-
7767	7768	-
7768	7769	-
7769	7770	-
7770	7771	-

ТЕКСТОВОЕ ОПИСАНИЕ местоположения границ населенных пунктов, территориальных зон		
Прохождение границы		Описание прохождения границы
от точки	до точки	
1	2	3
7771	7772	-
7772	7773	-
7773	7774	-
7774	7775	-
7775	7776	-
7776	7777	-
7777	7778	-
7778	7779	-
7779	7780	-
7780	7781	-
7781	7782	-
7782	7783	-
7783	7784	-
7784	7785	-
7785	7786	-
7786	7787	-
7787	7788	-
7788	7789	-
7789	7790	-
7790	7791	-
7791	7792	-
7792	7793	-
7793	7794	-
7794	7795	-
7795	7796	-
7796	7797	-
7797	7798	-
7798	7799	-
7799	7800	-
7800	7801	-
7801	7802	-
7802	7803	-
7803	7804	-
7804	7805	-
7805	7806	-
7806	7807	-
7807	7808	-

ТЕКСТОВОЕ ОПИСАНИЕ местоположения границ населенных пунктов, территориальных зон		
Прохождение границы		Описание прохождения границы
от точки	до точки	
1	2	3
7808	7809	-
7809	7810	-
7810	7811	-
7811	7812	-
7812	7813	-
7813	7814	-
7814	7815	-
7815	7816	-
7816	7817	-
7817	7818	-
7818	7819	-
7819	7820	-
7820	7821	-
7821	7822	-
7822	7823	-
7823	7824	-
7824	7825	-
7825	7826	-
7826	7827	-
7827	7828	-
7828	7829	-
7829	7830	-
7830	7831	-
7831	7832	-
7832	7833	-
7833	7834	-
7834	7835	-
7835	7836	-
7836	7837	-
7837	7838	-
7838	7839	-
7839	7840	-
7840	7841	-
7841	7842	-
7842	7843	-
7843	7844	-
7844	7845	-

ТЕКСТОВОЕ ОПИСАНИЕ местоположения границ населенных пунктов, территориальных зон		
Прохождение границы		Описание прохождения границы
от точки	до точки	
1	2	3
7845	7846	-
7846	7847	-
7847	7848	-
7848	7849	-
7849	7850	-
7850	7851	-
7851	7852	-
7852	7853	-
7853	7854	-
7854	7855	-
7855	7856	-
7856	7857	-
7857	7858	-
7858	7859	-
7859	7860	-
7860	7861	-
7861	7862	-
7862	7863	-
7863	7864	-
7864	7865	-
7865	7866	-
7866	7867	-
7867	7868	-
7868	7869	-
7869	7870	-
7870	7871	-
7871	7872	-
7872	7873	-
7873	7874	-
7874	7875	-
7875	7876	-
7876	7877	-
7877	7878	-
7878	7879	-
7879	7880	-
7880	7881	-
7881	7882	-

ТЕКСТОВОЕ ОПИСАНИЕ местоположения границ населенных пунктов, территориальных зон		
Прохождение границы		Описание прохождения границы
от точки	до точки	
1	2	3
7882	7883	-
7883	7884	-
7884	7885	-
7885	7886	-
7886	7887	-
7887	7888	-
7888	7889	-
7889	7890	-
7890	7891	-
7891	7892	-
7892	7893	-
7893	7894	-
7894	7895	-
7895	7896	-
7896	7897	-
7897	7898	-
7898	7899	-
7899	7900	-
7900	7901	-
7901	7902	-
7902	7903	-
7903	7904	-
7904	7905	-
7905	7906	-
7906	7907	-
7907	7908	-
7908	7909	-
7909	7910	-
7910	7911	-
7911	7912	-
7912	7913	-
7913	7914	-
7914	7915	-
7915	7916	-
7916	7917	-
7917	7918	-
7918	7919	-

ТЕКСТОВОЕ ОПИСАНИЕ местоположения границ населенных пунктов, территориальных зон		
Прохождение границы		Описание прохождения границы
от точки	до точки	
1	2	3
7919	7920	-
7920	7921	-
7921	7922	-
7922	7923	-
7923	7924	-
7924	7925	-
7925	7926	-
7926	7927	-
7927	7928	-
7928	7929	-
7929	7930	-
7930	7931	-
7931	7932	-
7932	7933	-
7933	7934	-
7934	7935	-
7935	7936	-
7936	7937	-
7937	7938	-
7938	7939	-
7939	7940	-
7940	7941	-
7941	7942	-
7942	7943	-
7943	7944	-
7944	7945	-
7945	7946	-
7946	7947	-
7947	7948	-
7948	7949	-
7949	7950	-
7950	7951	-
7951	7952	-
7952	7953	-
7953	7954	-
7954	7955	-
7955	7956	-

ТЕКСТОВОЕ ОПИСАНИЕ местоположения границ населенных пунктов, территориальных зон		
Прохождение границы		Описание прохождения границы
от точки	до точки	
1	2	3
7956	7957	-
7957	7958	-
7958	7959	-
7959	7960	-
7960	7961	-
7961	7744	-
7962	7963	-
7963	7964	-
7964	7965	-
7965	7962	-
7966	7967	-
7967	7968	-
7968	7969	-
7969	7966	-
7970	7971	-
7971	7972	-
7972	7973	-
7973	7974	-
7974	7970	-
7975	7976	-
7976	7977	-
7977	7978	-
7978	7979	-
7979	7980	-
7980	7975	-
7981	7982	-
7982	7983	-
7983	7984	-
7984	7985	-
7985	7986	-
7986	7981	-
7987	7988	-
7988	7989	-
7989	7990	-
7990	7991	-
7991	7992	-
7992	7993	-

ТЕКСТОВОЕ ОПИСАНИЕ местоположения границ населенных пунктов, территориальных зон		
Прохождение границы		Описание прохождения границы
от точки	до точки	
1	2	3
7993	7994	-
7994	7995	-
7995	7996	-
7996	7997	-
7997	7998	-
7998	7999	-
7999	8000	-
8000	8001	-
8001	8002	-
8002	8003	-
8003	8004	-
8004	8005	-
8005	8006	-
8006	8007	-
8007	8008	-
8008	8009	-
8009	8010	-
8010	8011	-
8011	8012	-
8012	8013	-
8013	8014	-
8014	8015	-
8015	8016	-
8016	8017	-
8017	8018	-
8018	8019	-
8019	8020	-
8020	8021	-
8021	8022	-
8022	8023	-
8023	8024	-
8024	8025	-
8025	8026	-
8026	8027	-
8027	8028	-
8028	8029	-
8029	8030	-

ТЕКСТОВОЕ ОПИСАНИЕ
местоположения границ населенных пунктов, территориальных зон

Прохождение границы		Описание прохождения границы
от точки	до точки	
1	2	3
8030	8031	-
8031	8032	-
8032	8033	-
8033	8034	-
8034	8035	-
8035	8036	-
8036	8037	-
8037	8038	-
8038	8039	-
8039	8040	-
8040	8041	-
8041	8042	-
8042	8043	-
8043	8044	-
8044	8045	-
8045	8046	-
8046	8047	-
8047	8048	-
8048	8049	-
8049	8050	-
8050	8051	-
8051	8052	-
8052	8053	-
8053	8054	-
8054	8055	-
8055	8056	-
8056	8057	-
8057	8058	-
8058	8059	-
8059	8060	-
8060	8061	-
8061	8062	-
8062	8063	-
8063	8064	-
8064	8065	-
8065	8066	-
8066	8067	-

ТЕКСТОВОЕ ОПИСАНИЕ
местоположения границ населенных пунктов, территориальных зон

Прохождение границы		Описание прохождения границы
от точки	до точки	
1	2	3
8067	8068	-
8068	8069	-
8069	8070	-
8070	8071	-
8071	8072	-
8072	8073	-
8073	8074	-
8074	8075	-
8075	8076	-
8076	8077	-
8077	8078	-
8078	8079	-
8079	8080	-
8080	8081	-
8081	8082	-
8082	8083	-
8083	8084	-
8084	8085	-
8085	8086	-
8086	8087	-
8087	8088	-
8088	8089	-
8089	8090	-
8090	8091	-
8091	8092	-
8092	8093	-
8093	8094	-
8094	8095	-
8095	8096	-
8096	8097	-
8097	8098	-
8098	8099	-
8099	8100	-
8100	8101	-
8101	8102	-
8102	8103	-
8103	8104	-

ТЕКСТОВОЕ ОПИСАНИЕ местоположения границ населенных пунктов, территориальных зон		
Прохождение границы		Описание прохождения границы
от точки	до точки	
1	2	3
8104	8105	-
8105	8106	-
8106	8107	-
8107	8108	-
8108	8109	-
8109	8110	-
8110	8111	-
8111	8112	-
8112	8113	-
8113	8114	-
8114	8115	-
8115	8116	-
8116	7987	-
8117	8118	-
8118	8119	-
8119	8120	-
8120	8117	-
8121	8122	-
8122	8123	-
8123	8124	-
8124	8125	-
8125	8126	-
8126	8127	-
8127	8128	-
8128	8129	-
8129	8130	-
8130	8131	-
8131	8132	-
8132	8133	-
8133	8134	-
8134	8135	-
8135	8136	-
8136	8137	-
8137	8138	-
8138	8139	-
8139	8140	-
8140	8141	-

ТЕКСТОВОЕ ОПИСАНИЕ местоположения границ населенных пунктов, территориальных зон		
Прохождение границы		Описание прохождения границы
от точки	до точки	
1	2	3
8141	8142	-
8142	8143	-
8143	8144	-
8144	8145	-
8145	8146	-
8146	8147	-
8147	8148	-
8148	8149	-
8149	8150	-
8150	8151	-
8151	8152	-
8152	8153	-
8153	8154	-
8154	8155	-
8155	8156	-
8156	8157	-
8157	8158	-
8158	8159	-
8159	8160	-
8160	8161	-
8161	8162	-
8162	8163	-
8163	8164	-
8164	8165	-
8165	8166	-
8166	8167	-
8167	8168	-
8168	8169	-
8169	8170	-
8170	8171	-
8171	8172	-
8172	8173	-
8173	8174	-
8174	8175	-
8175	8176	-
8176	8177	-
8177	8178	-

ТЕКСТОВОЕ ОПИСАНИЕ местоположения границ населенных пунктов, территориальных зон		
Прохождение границы		Описание прохождения границы
от точки	до точки	
1	2	3
8178	8179	-
8179	8180	-
8180	8181	-
8181	8182	-
8182	8183	-
8183	8184	-
8184	8185	-
8185	8186	-
8186	8187	-
8187	8188	-
8188	8189	-
8189	8190	-
8190	8191	-
8191	8192	-
8192	8193	-
8193	8194	-
8194	8195	-
8195	8196	-
8196	8197	-
8197	8198	-
8198	8199	-
8199	8200	-
8200	8201	-
8201	8202	-
8202	8203	-
8203	8204	-
8204	8205	-
8205	8206	-
8206	8207	-
8207	8208	-
8208	8209	-
8209	8210	-
8210	8211	-
8211	8212	-
8212	8213	-
8213	8121	-
8214	8215	-

ТЕКСТОВОЕ ОПИСАНИЕ местоположения границ населенных пунктов, территориальных зон		
Прохождение границы		Описание прохождения границы
от точки	до точки	
1	2	3
8215	8216	-
8216	8217	-
8217	8214	-
8218	8219	-
8219	8220	-
8220	8221	-
8221	8222	-
8222	8223	-
8223	8224	-
8224	8225	-
8225	8226	-
8226	8227	-
8227	8228	-
8228	8229	-
8229	8230	-
8230	8231	-
8231	8232	-
8232	8233	-
8233	8234	-
8234	8235	-
8235	8236	-
8236	8237	-
8237	8238	-
8238	8239	-
8239	8240	-
8240	8241	-
8241	8242	-
8242	8243	-
8243	8244	-
8244	8245	-
8245	8246	-
8246	8247	-
8247	8248	-
8248	8249	-
8249	8250	-
8250	8251	-
8251	8252	-

ТЕКСТОВОЕ ОПИСАНИЕ местоположения границ населенных пунктов, территориальных зон		
Прохождение границы		Описание прохождения границы
от точки	до точки	
1	2	3
8252	8253	-
8253	8254	-
8254	8255	-
8255	8256	-
8256	8257	-
8257	8258	-
8258	8218	-
8259	8260	-
8260	8261	-
8261	8262	-
8262	8263	-
8263	8264	-
8264	8259	-
8265	8266	-
8266	8267	-
8267	8268	-
8268	8269	-
8269	8270	-
8270	8271	-
8271	8272	-
8272	8273	-
8273	8274	-
8274	8275	-
8275	8276	-
8276	8277	-
8277	8278	-
8278	8279	-
8279	8280	-
8280	8281	-
8281	8282	-
8282	8283	-
8283	8284	-
8284	8285	-
8285	8286	-
8286	8287	-
8287	8288	-
8288	8289	-

ТЕКСТОВОЕ ОПИСАНИЕ местоположения границ населенных пунктов, территориальных зон		
Прохождение границы		Описание прохождения границы
от точки	до точки	
1	2	3
8289	8290	-
8290	8291	-
8291	8292	-
8292	8293	-
8293	8294	-
8294	8295	-
8295	8296	-
8296	8297	-
8297	8298	-
8298	8299	-
8299	8300	-
8300	8301	-
8301	8302	-
8302	8303	-
8303	8304	-
8304	8305	-
8305	8306	-
8306	8307	-
8307	8308	-
8308	8309	-
8309	8310	-
8310	8311	-
8311	8312	-
8312	8313	-
8313	8314	-
8314	8315	-
8315	8316	-
8316	8317	-
8317	8318	-
8318	8319	-
8319	8320	-
8320	8321	-
8321	8322	-
8322	8323	-
8323	8324	-
8324	8325	-
8325	8326	-

ТЕКСТОВОЕ ОПИСАНИЕ местоположения границ населенных пунктов, территориальных зон		
Прохождение границы		Описание прохождения границы
от точки	до точки	
1	2	3
8326	8327	-
8327	8328	-
8328	8329	-
8329	8330	-
8330	8331	-
8331	8332	-
8332	8333	-
8333	8334	-
8334	8335	-
8335	8336	-
8336	8337	-
8337	8338	-
8338	8339	-
8339	8340	-
8340	8341	-
8341	8342	-
8342	8343	-
8343	8344	-
8344	8345	-
8345	8346	-
8346	8347	-
8347	8348	-
8348	8349	-
8349	8350	-
8350	8351	-
8351	8352	-
8352	8353	-
8353	8354	-
8354	8355	-
8355	8356	-
8356	8357	-
8357	8358	-
8358	8359	-
8359	8360	-
8360	8361	-
8361	8362	-
8362	8363	-

ТЕКСТОВОЕ ОПИСАНИЕ
местоположения границ населенных пунктов, территориальных зон

Прохождение границы		Описание прохождения границы
от точки	до точки	
1	2	3
8363	8364	-
8364	8365	-
8365	8366	-
8366	8367	-
8367	8368	-
8368	8369	-
8369	8370	-
8370	8371	-
8371	8372	-
8372	8373	-
8373	8374	-
8374	8375	-
8375	8376	-
8376	8377	-
8377	8378	-
8378	8379	-
8379	8380	-
8380	8381	-
8381	8382	-
8382	8383	-
8383	8384	-
8384	8385	-
8385	8386	-
8386	8387	-
8387	8388	-
8388	8389	-
8389	8390	-
8390	8391	-
8391	8392	-
8392	8393	-
8393	8394	-
8394	8395	-
8395	8396	-
8396	8397	-
8397	8398	-
8398	8265	-
8399	8400	-

ТЕКСТОВОЕ ОПИСАНИЕ местоположения границ населенных пунктов, территориальных зон		
Прохождение границы		Описание прохождения границы
от точки	до точки	
1	2	3
8400	8401	-
8401	8402	-
8402	8403	-
8403	8404	-
8404	8405	-
8405	8406	-
8406	8407	-
8407	8408	-
8408	8409	-
8409	8410	-
8410	8411	-
8411	8412	-
8412	8413	-
8413	8414	-
8414	8399	-
8415	8416	-
8416	8417	-
8417	8418	-
8418	8419	-
8419	8420	-
8420	8421	-
8421	8422	-
8422	8423	-
8423	8424	-
8424	8425	-
8425	8426	-
8426	8427	-
8427	8428	-
8428	8429	-
8429	8430	-
8430	8431	-
8431	8432	-
8432	8433	-
8433	8434	-
8434	8435	-
8435	8436	-
8436	8437	-

ТЕКСТОВОЕ ОПИСАНИЕ местоположения границ населенных пунктов, территориальных зон		
Прохождение границы		Описание прохождения границы
от точки	до точки	
1	2	3
8437	8438	-
8438	8439	-
8439	8440	-
8440	8441	-
8441	8442	-
8442	8443	-
8443	8444	-
8444	8445	-
8445	8446	-
8446	8447	-
8447	8448	-
8448	8449	-
8449	8450	-
8450	8451	-
8451	8452	-
8452	8453	-
8453	8454	-
8454	8455	-
8455	8456	-
8456	8457	-
8457	8458	-
8458	8459	-
8459	8460	-
8460	8461	-
8461	8462	-
8462	8463	-
8463	8464	-
8464	8465	-
8465	8466	-
8466	8467	-
8467	8468	-
8468	8469	-
8469	8470	-
8470	8471	-
8471	8472	-
8472	8473	-
8473	8474	-

ТЕКСТОВОЕ ОПИСАНИЕ местоположения границ населенных пунктов, территориальных зон		
Прохождение границы		Описание прохождения границы
от точки	до точки	
1	2	3
8474	8475	-
8475	8476	-
8476	8477	-
8477	8478	-
8478	8479	-
8479	8480	-
8480	8481	-
8481	8482	-
8482	8483	-
8483	8484	-
8484	8485	-
8485	8486	-
8486	8487	-
8487	8488	-
8488	8489	-
8489	8490	-
8490	8491	-
8491	8492	-
8492	8493	-
8493	8494	-
8494	8495	-
8495	8496	-
8496	8497	-
8497	8498	-
8498	8499	-
8499	8500	-
8500	8501	-
8501	8502	-
8502	8503	-
8503	8504	-
8504	8505	-
8505	8415	-
8506	8507	-
8507	8508	-
8508	8509	-
8509	8510	-
8510	8511	-

ТЕКСТОВОЕ ОПИСАНИЕ местоположения границ населенных пунктов, территориальных зон		
Прохождение границы		Описание прохождения границы
от точки	до точки	
1	2	3
8511	8512	-
8512	8513	-
8513	8514	-
8514	8515	-
8515	8516	-
8516	8517	-
8517	8518	-
8518	8519	-
8519	8520	-
8520	8521	-
8521	8522	-
8522	8523	-
8523	8524	-
8524	8525	-
8525	8526	-
8526	8527	-
8527	8528	-
8528	8529	-
8529	8530	-
8530	8531	-
8531	8532	-
8532	8533	-
8533	8534	-
8534	8506	-
8535	8536	-
8536	8537	-
8537	8538	-
8538	8539	-
8539	8540	-
8540	8541	-
8541	8542	-
8542	8543	-
8543	8544	-
8544	8545	-
8545	8546	-
8546	8547	-
8547	8548	-

ТЕКСТОВОЕ ОПИСАНИЕ
местоположения границ населенных пунктов, территориальных зон

Прохождение границы		Описание прохождения границы
от точки	до точки	
1	2	3
8548	8549	-
8549	8550	-
8550	8551	-
8551	8552	-
8552	8553	-
8553	8554	-
8554	8555	-
8555	8556	-
8556	8557	-
8557	8558	-
8558	8559	-
8559	8560	-
8560	8561	-
8561	8562	-
8562	8563	-
8563	8564	-
8564	8565	-
8565	8566	-
8566	8567	-
8567	8568	-
8568	8569	-
8569	8570	-
8570	8571	-
8571	8572	-
8572	8573	-
8573	8574	-
8574	8575	-
8575	8576	-
8576	8577	-
8577	8578	-
8578	8579	-
8579	8580	-
8580	8581	-
8581	8582	-
8582	8583	-
8583	8584	-
8584	8585	-

ТЕКСТОВОЕ ОПИСАНИЕ местоположения границ населенных пунктов, территориальных зон		
Прохождение границы		Описание прохождения границы
от точки	до точки	
1	2	3
8585	8586	-
8586	8587	-
8587	8588	-
8588	8589	-
8589	8590	-
8590	8591	-
8591	8592	-
8592	8593	-
8593	8594	-
8594	8595	-
8595	8596	-
8596	8597	-
8597	8598	-
8598	8599	-
8599	8600	-
8600	8601	-
8601	8602	-
8602	8603	-
8603	8604	-
8604	8605	-
8605	8606	-
8606	8607	-
8607	8608	-
8608	8609	-
8609	8610	-
8610	8611	-
8611	8612	-
8612	8613	-
8613	8614	-
8614	8615	-
8615	8616	-
8616	8617	-
8617	8618	-
8618	8619	-
8619	8620	-
8620	8621	-
8621	8622	-

ТЕКСТОВОЕ ОПИСАНИЕ местоположения границ населенных пунктов, территориальных зон		
Прохождение границы		Описание прохождения границы
от точки	до точки	
1	2	3
8622	8623	-
8623	8624	-
8624	8625	-
8625	8626	-
8626	8627	-
8627	8628	-
8628	8629	-
8629	8630	-
8630	8631	-
8631	8632	-
8632	8633	-
8633	8634	-
8634	8635	-
8635	8636	-
8636	8637	-
8637	8638	-
8638	8639	-
8639	8640	-
8640	8641	-
8641	8642	-
8642	8643	-
8643	8644	-
8644	8535	-
8645	8646	-
8646	8647	-
8647	8648	-
8648	8649	-
8649	8650	-
8650	8651	-
8651	8652	-
8652	8653	-
8653	8645	-
8654	8655	-
8655	8656	-
8656	8657	-
8657	8658	-
8658	8659	-

ТЕКСТОВОЕ ОПИСАНИЕ местоположения границ населенных пунктов, территориальных зон		
Прохождение границы		Описание прохождения границы
от точки	до точки	
1	2	3
8659	8660	-
8660	8661	-
8661	8662	-
8662	8663	-
8663	8664	-
8664	8665	-
8665	8666	-
8666	8667	-
8667	8668	-
8668	8669	-
8669	8670	-
8670	8671	-
8671	8672	-
8672	8673	-
8673	8674	-
8674	8675	-
8675	8676	-
8676	8677	-
8677	8678	-
8678	8679	-
8679	8680	-
8680	8681	-
8681	8682	-
8682	8683	-
8683	8684	-
8684	8685	-
8685	8686	-
8686	8687	-
8687	8688	-
8688	8654	-
8689	8690	-
8690	8691	-
8691	8692	-
8692	8693	-
8693	8694	-
8694	8695	-
8695	8696	-

ТЕКСТОВОЕ ОПИСАНИЕ местоположения границ населенных пунктов, территориальных зон		
Прохождение границы		Описание прохождения границы
от точки	до точки	
1	2	3
8696	8697	-
8697	8698	-
8698	8699	-
8699	8689	-
8700	8701	-
8701	8702	-
8702	8703	-
8703	8704	-
8704	8705	-
8705	8706	-
8706	8707	-
8707	8708	-
8708	8709	-
8709	8710	-
8710	8711	-
8711	8712	-
8712	8713	-
8713	8714	-
8714	8715	-
8715	8716	-
8716	8717	-
8717	8718	-
8718	8719	-
8719	8720	-
8720	8721	-
8721	8722	-
8722	8723	-
8723	8724	-
8724	8725	-
8725	8726	-
8726	8727	-
8727	8728	-
8728	8729	-
8729	8730	-
8730	8731	-
8731	8732	-
8732	8733	-

ТЕКСТОВОЕ ОПИСАНИЕ местоположения границ населенных пунктов, территориальных зон		
Прохождение границы		Описание прохождения границы
от точки	до точки	
1	2	3
8733	8734	-
8734	8700	-
8735	8736	-
8736	8737	-
8737	8738	-
8738	8735	-
8739	8740	-
8740	8741	-
8741	8742	-
8742	8739	-
8743	8744	-
8744	8745	-
8745	8746	-
8746	8747	-
8747	8748	-
8748	8749	-
8749	8750	-
8750	8751	-
8751	8743	-
8752	8753	-
8753	8754	-
8754	8755	-
8755	8756	-
8756	8757	-
8757	8758	-
8758	8759	-
8759	8760	-
8760	8761	-
8761	8762	-
8762	8763	-
8763	8764	-
8764	8765	-
8765	8766	-
8766	8767	-
8767	8768	-
8768	8769	-
8769	8770	-

ТЕКСТОВОЕ ОПИСАНИЕ
местоположения границ населенных пунктов, территориальных зон

Прохождение границы		Описание прохождения границы
от точки	до точки	
1	2	3
8770	8771	-
8771	8772	-
8772	8773	-
8773	8774	-
8774	8775	-
8775	8776	-
8776	8777	-
8777	8778	-
8778	8779	-
8779	8780	-
8780	8781	-
8781	8782	-
8782	8783	-
8783	8784	-
8784	8785	-
8785	8786	-
8786	8787	-
8787	8788	-
8788	8789	-
8789	8790	-
8790	8791	-
8791	8792	-
8792	8793	-
8793	8794	-
8794	8795	-
8795	8796	-
8796	8797	-
8797	8798	-
8798	8799	-
8799	8800	-
8800	8801	-
8801	8802	-
8802	8803	-
8803	8804	-
8804	8805	-
8805	8806	-
8806	8807	-

ТЕКСТОВОЕ ОПИСАНИЕ местоположения границ населенных пунктов, территориальных зон		
Прохождение границы		Описание прохождения границы
от точки	до точки	
1	2	3
8807	8808	-
8808	8809	-
8809	8810	-
8810	8811	-
8811	8812	-
8812	8813	-
8813	8814	-
8814	8815	-
8815	8816	-
8816	8817	-
8817	8818	-
8818	8819	-
8819	8820	-
8820	8821	-
8821	8822	-
8822	8823	-
8823	8824	-
8824	8825	-
8825	8826	-
8826	8827	-
8827	8828	-
8828	8829	-
8829	8830	-
8830	8831	-
8831	8832	-
8832	8833	-
8833	8752	-
8834	8835	-
8835	8836	-
8836	8837	-
8837	8838	-
8838	8839	-
8839	8840	-
8840	8834	-
8841	8842	-
8842	8843	-
8843	8844	-

ТЕКСТОВОЕ ОПИСАНИЕ местоположения границ населенных пунктов, территориальных зон		
Прохождение границы		Описание прохождения границы
от точки	до точки	
1	2	3
8844	8845	-
8845	8841	-
8846	8847	-
8847	8848	-
8848	8849	-
8849	8850	-
8850	8851	-
8851	8852	-
8852	8853	-
8853	8854	-
8854	8855	-
8855	8856	-
8856	8857	-
8857	8858	-
8858	8859	-
8859	8860	-
8860	8861	-
8861	8846	-
8862	8863	-
8863	8864	-
8864	8865	-
8865	8866	-
8866	8867	-
8867	8868	-
8868	8869	-
8869	8870	-
8870	8871	-
8871	8872	-
8872	8873	-
8873	8874	-
8874	8875	-
8875	8876	-
8876	8877	-
8877	8878	-
8878	8879	-
8879	8880	-
8880	8881	-

ТЕКСТОВОЕ ОПИСАНИЕ местоположения границ населенных пунктов, территориальных зон		
Прохождение границы		Описание прохождения границы
от точки	до точки	
1	2	3
8881	8882	-
8882	8883	-
8883	8884	-
8884	8885	-
8885	8886	-
8886	8887	-
8887	8888	-
8888	8889	-
8889	8890	-
8890	8891	-
8891	8892	-
8892	8893	-
8893	8894	-
8894	8895	-
8895	8896	-
8896	8897	-
8897	8898	-
8898	8899	-
8899	8900	-
8900	8901	-
8901	8902	-
8902	8903	-
8903	8904	-
8904	8905	-
8905	8906	-
8906	8907	-
8907	8908	-
8908	8909	-
8909	8910	-
8910	8911	-
8911	8912	-
8912	8913	-
8913	8914	-
8914	8915	-
8915	8916	-
8916	8917	-
8917	8918	-

ТЕКСТОВОЕ ОПИСАНИЕ
местоположения границ населенных пунктов, территориальных зон

Прохождение границы		Описание прохождения границы
от точки	до точки	
1	2	3
8918	8919	-
8919	8920	-
8920	8921	-
8921	8922	-
8922	8923	-
8923	8924	-
8924	8925	-
8925	8926	-
8926	8927	-
8927	8928	-
8928	8929	-
8929	8930	-
8930	8931	-
8931	8932	-
8932	8933	-
8933	8934	-
8934	8935	-
8935	8936	-
8936	8937	-
8937	8938	-
8938	8939	-
8939	8940	-
8940	8941	-
8941	8942	-
8942	8943	-
8943	8944	-
8944	8945	-
8945	8946	-
8946	8947	-
8947	8948	-
8948	8949	-
8949	8950	-
8950	8951	-
8951	8952	-
8952	8953	-
8953	8954	-
8954	8955	-

ТЕКСТОВОЕ ОПИСАНИЕ местоположения границ населенных пунктов, территориальных зон		
Прохождение границы		Описание прохождения границы
от точки	до точки	
1	2	3
8955	8956	-
8956	8957	-
8957	8958	-
8958	8959	-
8959	8960	-
8960	8961	-
8961	8962	-
8962	8963	-
8963	8964	-
8964	8965	-
8965	8966	-
8966	8967	-
8967	8968	-
8968	8969	-
8969	8970	-
8970	8971	-
8971	8972	-
8972	8973	-
8973	8974	-
8974	8975	-
8975	8976	-
8976	8977	-
8977	8978	-
8978	8979	-
8979	8980	-
8980	8981	-
8981	8982	-
8982	8983	-
8983	8984	-
8984	8985	-
8985	8986	-
8986	8987	-
8987	8988	-
8988	8989	-
8989	8990	-
8990	8991	-
8991	8992	-

ТЕКСТОВОЕ ОПИСАНИЕ местоположения границ населенных пунктов, территориальных зон		
Прохождение границы		Описание прохождения границы
от точки	до точки	
1	2	3
8992	8993	-
8993	8994	-
8994	8995	-
8995	8996	-
8996	8997	-
8997	8998	-
8998	8999	-
8999	9000	-
9000	9001	-
9001	9002	-
9002	9003	-
9003	9004	-
9004	9005	-
9005	9006	-
9006	9007	-
9007	9008	-
9008	9009	-
9009	9010	-
9010	9011	-
9011	9012	-
9012	9013	-
9013	9014	-
9014	9015	-
9015	9016	-
9016	9017	-
9017	9018	-
9018	9019	-
9019	9020	-
9020	9021	-
9021	9022	-
9022	9023	-
9023	9024	-
9024	9025	-
9025	9026	-
9026	9027	-
9027	9028	-
9028	9029	-

ТЕКСТОВОЕ ОПИСАНИЕ местоположения границ населенных пунктов, территориальных зон		
Прохождение границы		Описание прохождения границы
от точки	до точки	
1	2	3
9029	9030	-
9030	9031	-
9031	9032	-
9032	9033	-
9033	9034	-
9034	9035	-
9035	9036	-
9036	9037	-
9037	9038	-
9038	9039	-
9039	9040	-
9040	9041	-
9041	9042	-
9042	9043	-
9043	9044	-
9044	9045	-
9045	9046	-
9046	9047	-
9047	9048	-
9048	9049	-
9049	9050	-
9050	9051	-
9051	9052	-
9052	9053	-
9053	9054	-
9054	9055	-
9055	9056	-
9056	9057	-
9057	9058	-
9058	9059	-
9059	9060	-
9060	9061	-
9061	9062	-
9062	9063	-
9063	9064	-
9064	9065	-
9065	9066	-

ТЕКСТОВОЕ ОПИСАНИЕ
местоположения границ населенных пунктов, территориальных зон

Прохождение границы		Описание прохождения границы
от точки	до точки	
1	2	3
9066	9067	-
9067	9068	-
9068	9069	-
9069	9070	-
9070	9071	-
9071	9072	-
9072	9073	-
9073	9074	-
9074	9075	-
9075	9076	-
9076	9077	-
9077	9078	-
9078	9079	-
9079	9080	-
9080	9081	-
9081	9082	-
9082	9083	-
9083	9084	-
9084	9085	-
9085	9086	-
9086	9087	-
9087	9088	-
9088	9089	-
9089	9090	-
9090	9091	-
9091	9092	-
9092	9093	-
9093	9094	-
9094	9095	-
9095	9096	-
9096	9097	-
9097	9098	-
9098	9099	-
9099	9100	-
9100	9101	-
9101	9102	-
9102	9103	-

ТЕКСТОВОЕ ОПИСАНИЕ местоположения границ населенных пунктов, территориальных зон		
Прохождение границы		Описание прохождения границы
от точки	до точки	
1	2	3
9103	9104	-
9104	9105	-
9105	9106	-
9106	9107	-
9107	9108	-
9108	9109	-
9109	9110	-
9110	9111	-
9111	9112	-
9112	9113	-
9113	9114	-
9114	9115	-
9115	9116	-
9116	9117	-
9117	9118	-
9118	9119	-
9119	9120	-
9120	9121	-
9121	9122	-
9122	9123	-
9123	9124	-
9124	9125	-
9125	9126	-
9126	9127	-
9127	9128	-
9128	9129	-
9129	9130	-
9130	9131	-
9131	9132	-
9132	9133	-
9133	9134	-
9134	9135	-
9135	9136	-
9136	9137	-
9137	9138	-
9138	9139	-
9139	9140	-

ТЕКСТОВОЕ ОПИСАНИЕ местоположения границ населенных пунктов, территориальных зон		
Прохождение границы		Описание прохождения границы
от точки	до точки	
1	2	3
9140	9141	-
9141	9142	-
9142	9143	-
9143	9144	-
9144	9145	-
9145	9146	-
9146	9147	-
9147	9148	-
9148	9149	-
9149	9150	-
9150	9151	-
9151	9152	-
9152	9153	-
9153	9154	-
9154	9155	-
9155	9156	-
9156	9157	-
9157	9158	-
9158	9159	-
9159	9160	-
9160	9161	-
9161	9162	-
9162	9163	-
9163	9164	-
9164	9165	-
9165	9166	-
9166	9167	-
9167	9168	-
9168	9169	-
9169	9170	-
9170	9171	-
9171	9172	-
9172	9173	-
9173	9174	-
9174	9175	-
9175	9176	-
9176	9177	-

ТЕКСТОВОЕ ОПИСАНИЕ местоположения границ населенных пунктов, территориальных зон		
Прохождение границы		Описание прохождения границы
от точки	до точки	
1	2	3
9177	9178	-
9178	9179	-
9179	9180	-
9180	9181	-
9181	9182	-
9182	9183	-
9183	9184	-
9184	9185	-
9185	9186	-
9186	9187	-
9187	9188	-
9188	9189	-
9189	9190	-
9190	9191	-
9191	9192	-
9192	9193	-
9193	9194	-
9194	9195	-
9195	9196	-
9196	9197	-
9197	9198	-
9198	9199	-
9199	9200	-
9200	9201	-
9201	9202	-
9202	9203	-
9203	9204	-
9204	9205	-
9205	9206	-
9206	9207	-
9207	9208	-
9208	9209	-
9209	9210	-
9210	9211	-
9211	9212	-
9212	9213	-
9213	9214	-

ТЕКСТОВОЕ ОПИСАНИЕ местоположения границ населенных пунктов, территориальных зон		
Прохождение границы		Описание прохождения границы
от точки	до точки	
1	2	3
9214	9215	-
9215	9216	-
9216	9217	-
9217	9218	-
9218	9219	-
9219	9220	-
9220	9221	-
9221	9222	-
9222	9223	-
9223	9224	-
9224	9225	-
9225	9226	-
9226	9227	-
9227	9228	-
9228	9229	-
9229	9230	-
9230	9231	-
9231	9232	-
9232	9233	-
9233	9234	-
9234	9235	-
9235	9236	-
9236	9237	-
9237	9238	-
9238	9239	-
9239	9240	-
9240	9241	-
9241	9242	-
9242	9243	-
9243	9244	-
9244	9245	-
9245	9246	-
9246	9247	-
9247	9248	-
9248	9249	-
9249	9250	-
9250	9251	-

ТЕКСТОВОЕ ОПИСАНИЕ местоположения границ населенных пунктов, территориальных зон		
Прохождение границы		Описание прохождения границы
от точки	до точки	
1	2	3
9251	9252	-
9252	9253	-
9253	9254	-
9254	9255	-
9255	9256	-
9256	9257	-
9257	9258	-
9258	9259	-
9259	9260	-
9260	9261	-
9261	8862	-
9262	9263	-
9263	9264	-
9264	9265	-
9265	9266	-
9266	9267	-
9267	9268	-
9268	9269	-
9269	9270	-
9270	9271	-
9271	9262	-
9272	9273	-
9273	9274	-
9274	9275	-
9275	9276	-
9276	9277	-
9277	9272	-
9278	9279	-
9279	9280	-
9280	9281	-
9281	9282	-
9282	9283	-
9283	9284	-
9284	9285	-
9285	9286	-
9286	9287	-
9287	9288	-

ТЕКСТОВОЕ ОПИСАНИЕ местоположения границ населенных пунктов, территориальных зон		
Прохождение границы		Описание прохождения границы
от точки	до точки	
1	2	3
9288	9289	-
9289	9290	-
9290	9291	-
9291	9292	-
9292	9293	-
9293	9294	-
9294	9295	-
9295	9296	-
9296	9297	-
9297	9298	-
9298	9299	-
9299	9300	-
9300	9301	-
9301	9302	-
9302	9303	-
9303	9304	-
9304	9305	-
9305	9306	-
9306	9307	-
9307	9308	-
9308	9309	-
9309	9310	-
9310	9311	-
9311	9312	-
9312	9313	-
9313	9314	-
9314	9315	-
9315	9316	-
9316	9317	-
9317	9318	-
9318	9319	-
9319	9320	-
9320	9321	-
9321	9322	-
9322	9323	-
9323	9324	-
9324	9325	-

ТЕКСТОВОЕ ОПИСАНИЕ местоположения границ населенных пунктов, территориальных зон		
Прохождение границы		Описание прохождения границы
от точки	до точки	
1	2	3
9325	9326	-
9326	9327	-
9327	9328	-
9328	9329	-
9329	9330	-
9330	9331	-
9331	9332	-
9332	9333	-
9333	9334	-
9334	9335	-
9335	9336	-
9336	9337	-
9337	9338	-
9338	9339	-
9339	9340	-
9340	9341	-
9341	9342	-
9342	9343	-
9343	9344	-
9344	9345	-
9345	9346	-
9346	9347	-
9347	9348	-
9348	9349	-
9349	9350	-
9350	9351	-
9351	9352	-
9352	9353	-
9353	9354	-
9354	9355	-
9355	9356	-
9356	9357	-
9357	9358	-
9358	9359	-
9359	9360	-
9360	9361	-
9361	9362	-

ТЕКСТОВОЕ ОПИСАНИЕ местоположения границ населенных пунктов, территориальных зон		
Прохождение границы		Описание прохождения границы
от точки	до точки	
1	2	3
9362	9363	-
9363	9364	-
9364	9365	-
9365	9366	-
9366	9367	-
9367	9368	-
9368	9369	-
9369	9370	-
9370	9371	-
9371	9372	-
9372	9373	-
9373	9374	-
9374	9375	-
9375	9376	-
9376	9377	-
9377	9378	-
9378	9379	-
9379	9380	-
9380	9381	-
9381	9382	-
9382	9383	-
9383	9384	-
9384	9385	-
9385	9386	-
9386	9387	-
9387	9388	-
9388	9389	-
9389	9390	-
9390	9391	-
9391	9392	-
9392	9393	-
9393	9394	-
9394	9395	-
9395	9396	-
9396	9397	-
9397	9398	-
9398	9399	-

ТЕКСТОВОЕ ОПИСАНИЕ местоположения границ населенных пунктов, территориальных зон		
Прохождение границы		Описание прохождения границы
от точки	до точки	
1	2	3
9399	9400	-
9400	9401	-
9401	9402	-
9402	9403	-
9403	9404	-
9404	9405	-
9405	9406	-
9406	9407	-
9407	9408	-
9408	9409	-
9409	9410	-
9410	9411	-
9411	9412	-
9412	9413	-
9413	9414	-
9414	9415	-
9415	9416	-
9416	9417	-
9417	9418	-
9418	9419	-
9419	9420	-
9420	9421	-
9421	9422	-
9422	9423	-
9423	9424	-
9424	9425	-
9425	9426	-
9426	9427	-
9427	9428	-
9428	9429	-
9429	9430	-
9430	9431	-
9431	9432	-
9432	9433	-
9433	9434	-
9434	9435	-
9435	9436	-

ТЕКСТОВОЕ ОПИСАНИЕ
местоположения границ населенных пунктов, территориальных зон

Прохождение границы		Описание прохождения границы
от точки	до точки	
1	2	3
9436	9437	-
9437	9438	-
9438	9439	-
9439	9440	-
9440	9441	-
9441	9442	-
9442	9443	-
9443	9444	-
9444	9445	-
9445	9446	-
9446	9278	-
9447	9448	-
9448	9449	-
9449	9450	-
9450	9451	-
9451	9452	-
9452	9447	-

ГРАФИЧЕСКОЕ ОПИСАНИЕ

местоположения границ населенных пунктов, территориальных зон, особо охраняемых природных территорий, зон с особыми условиями использования территории

Зона застройки индивидуальными жилыми домами в границах особо охраняемой природной территории в населенных пунктах

(наименование объекта, местоположение границ которого описано (далее - объект))

Раздел 1

Сведения об объекте

№ п/п	Характеристики объекта	Описание характеристик
1	2	3
1.	Местоположение объекта	Ленинградская область, район Выборгский, сельское поселение Красносельское
2.	Площадь объекта +/- величина погрешности определения площади (Р +/- Дельта Р)	400407 +/- 11074 м²
3.	Иные характеристики объекта	-

Раздел 2

Сведения о местоположении границ объекта

1. Система координат МСК 47 зона 1

2. Сведения о характерных точках границ объекта

Обозначение характерных точек границ	Координаты, м		Метод определения координат характерной точки	Средняя квадратическая погрешность положения характерной точки (Mt), м	Описание обозначения точки на местности (при наличии)
	X	Y			
1	2	3	4	5	6
1	510694.63	1325999.86	Картометрический метод	5.0	-
2	510699.43	1326004.96	Картометрический метод	5.0	-
3	510699.68	1326006.79	Картометрический метод	5.0	-
4	510679.97	1326024.03	Картометрический метод	5.0	-
5	510658.24	1326044.70	Картометрический метод	5.0	-
6	510637.99	1326066.83	Картометрический метод	5.0	-
7	510621.40	1326085.03	Картометрический метод	5.0	-
8	510599.96	1326106.00	Картометрический метод	5.0	-
9	510562.64	1326066.78	Картометрический метод	5.0	-
10	510583.92	1326046.67	Картометрический метод	5.0	-
11	510584.30	1326046.32	Картометрический метод	5.0	-
12	510584.18	1326046.21	Картометрический метод	5.0	-
13	510510.31	1325976.41	Картометрический метод	5.0	-
14	510508.57	1325974.76	Картометрический метод	5.0	-
15	510503.98	1325970.43	Картометрический метод	5.0	-
16	510501.98	1325969.53	Картометрический метод	5.0	-
17	510501.86	1325969.12	Картометрический метод	5.0	-
18	510479.42	1325891.71	Картометрический метод	5.0	-
19	510518.12	1325901.75	Картометрический метод	5.0	-
20	510589.46	1325912.15	Картометрический метод	5.0	-
21	510614.90	1325924.00	Картометрический метод	5.0	-
22	510618.76	1325927.45	Картометрический метод	5.0	-

2. Сведения о характерных точках границ объекта

Обозначение характерных точек границ	Координаты, м		Метод определения координат характерной точки	Средняя квадратическая погрешность положения характерной точки (Mt), м	Описание обозначения точки на местности (при наличии)
	X	Y			
1	2	3	4	5	6
23	510592.61	1325950.64	Картометрический метод	5.0	-
24	510607.94	1325968.26	Картометрический метод	5.0	-
25	510636.06	1325943.33	Картометрический метод	5.0	-
26	510652.49	1325959.51	Картометрический метод	5.0	-
27	510685.25	1325989.12	Картометрический метод	5.0	-
28	510685.32	1325989.21	Картометрический метод	5.0	-
1	510694.63	1325999.86	Картометрический метод	5.0	-
29	510900.83	1326164.11	Картометрический метод	5.0	-
30	510893.44	1326173.19	Картометрический метод	5.0	-
31	510888.05	1326180.60	Картометрический метод	5.0	-
32	510880.65	1326188.66	Картометрический метод	5.0	-
33	510874.93	1326194.39	Картометрический метод	5.0	-
34	510868.21	1326202.80	Картометрический метод	5.0	-
35	510860.11	1326211.54	Картометрический метод	5.0	-
36	510853.41	1326218.61	Картометрический метод	5.0	-
37	510846.67	1326227.02	Картометрический метод	5.0	-
38	510838.26	1326234.77	Картометрический метод	5.0	-
39	510832.88	1326242.16	Картометрический метод	5.0	-
40	510825.81	1326250.24	Картометрический метод	5.0	-
41	510819.07	1326255.29	Картометрический метод	5.0	-
42	510766.76	1326220.49	Картометрический метод	5.0	-
43	510886.78	1326116.60	Картометрический метод	5.0	-
44	510894.59	1326109.84	Картометрический метод	5.0	-
45	510854.41	1326044.33	Картометрический метод	5.0	-
46	510846.32	1326032.27	Картометрический метод	5.0	-

2. Сведения о характерных точках границ объекта

Обозначение характерных точек границ	Координаты, м		Метод определения координат характерной точки	Средняя квадратическая погрешность положения характерной точки (Mt), м	Описание обозначения точки на местности (при наличии)
	X	Y			
1	2	3	4	5	6
47	510857.50	1326029.10	Картометрический метод	5.0	-
48	510873.52	1326025.61	Картометрический метод	5.0	-
49	510873.66	1326025.58	Картометрический метод	5.0	-
50	510873.67	1326025.58	Картометрический метод	5.0	-
51	510890.11	1326023.49	Картометрический метод	5.0	-
52	510908.49	1326023.07	Картометрический метод	5.0	-
53	510912.62	1326023.13	Картометрический метод	5.0	-
54	510926.52	1326023.56	Картометрический метод	5.0	-
55	510931.12	1326024.14	Картометрический метод	5.0	-
56	510981.55	1326154.95	Картометрический метод	5.0	-
57	510994.95	1326188.17	Картометрический метод	5.0	-
58	510984.95	1326182.62	Картометрический метод	5.0	-
59	510977.21	1326178.24	Картометрический метод	5.0	-
60	510968.80	1326175.21	Картометрический метод	5.0	-
61	510959.70	1326171.18	Картометрический метод	5.0	-
62	510951.30	1326167.47	Картометрический метод	5.0	-
63	510942.88	1326162.42	Картометрический метод	5.0	-
64	510933.47	1326159.73	Картометрический метод	5.0	-
65	510924.39	1326154.36	Картометрический метод	5.0	-
66	510917.32	1326153.34	Картометрический метод	5.0	-
67	510907.89	1326156.71	Картометрический метод	5.0	-
29	510900.83	1326164.11	Картометрический метод	5.0	-
68	511812.18	1332799.91	Картометрический метод	5.0	-
69	511809.54	1332781.75	Картометрический метод	5.0	-
70	511829.46	1332781.87	Картометрический метод	5.0	-

2. Сведения о характерных точках границ объекта

Обозначение характерных точек границ	Координаты, м		Метод определения координат характерной точки	Средняя квадратическая погрешность положения характерной точки (Mt), м	Описание обозначения точки на местности (при наличии)
	X	Y			
1	2	3	4	5	6
71	511829.51	1332781.87	Картометрический метод	5.0	-
72	511829.67	1332781.87	Картометрический метод	5.0	-
73	511848.29	1332781.58	Картометрический метод	5.0	-
74	511845.92	1332806.25	Картометрический метод	5.0	-
75	511814.90	1332801.67	Картометрический метод	5.0	-
68	511812.18	1332799.91	Картометрический метод	5.0	-
76	512541.48	1332557.04	Картометрический метод	5.0	-
77	512535.01	1332537.77	Картометрический метод	5.0	-
78	512537.25	1332532.56	Картометрический метод	5.0	-
79	512542.97	1332508.78	Картометрический метод	5.0	-
80	512570.05	1332495.36	Картометрический метод	5.0	-
81	512594.83	1332489.07	Картометрический метод	5.0	-
82	512608.98	1332529.72	Картометрический метод	5.0	-
76	512541.48	1332557.04	Картометрический метод	5.0	-
83	512087.51	1332940.17	Картометрический метод	5.0	-
84	512077.76	1332920.98	Картометрический метод	5.0	-
85	512084.65	1332916.90	Картометрический метод	5.0	-
86	512114.54	1332900.41	Картометрический метод	5.0	-
87	512139.86	1332942.56	Картометрический метод	5.0	-
88	512099.74	1332963.53	Картометрический метод	5.0	-
83	512087.51	1332940.17	Картометрический метод	5.0	-
89	512001.76	1332684.95	Картометрический метод	5.0	-
90	511992.99	1332661.90	Картометрический метод	5.0	-
91	512021.03	1332651.22	Картометрический метод	5.0	-
92	512032.52	1332681.44	Картометрический метод	5.0	-

2. Сведения о характерных точках границ объекта

Обозначение характерных точек границ	Координаты, м		Метод определения координат характерной точки	Средняя квадратическая погрешность положения характерной точки (Mt), м	Описание обозначения точки на местности (при наличии)
	X	Y			
1	2	3	4	5	6
93	512032.88	1332682.37	Картометрический метод	5.0	-
94	512011.96	1332690.34	Картометрический метод	5.0	-
89	512001.76	1332684.95	Картометрический метод	5.0	-
95	511985.02	1332822.76	Картометрический метод	5.0	-
96	511959.49	1332792.97	Картометрический метод	5.0	-
97	511993.23	1332765.36	Картометрический метод	5.0	-
98	512010.72	1332754.99	Картометрический метод	5.0	-
99	512034.62	1332788.96	Картометрический метод	5.0	-
95	511985.02	1332822.76	Картометрический метод	5.0	-
100	512045.59	1332705.72	Картометрический метод	5.0	-
101	512033.24	1332660.83	Картометрический метод	5.0	-
102	512079.97	1332643.04	Картометрический метод	5.0	-
103	512087.09	1332661.74	Картометрический метод	5.0	-
104	512107.63	1332728.96	Картометрический метод	5.0	-
105	512100.84	1332732.16	Картометрический метод	5.0	-
106	512082.02	1332736.56	Картометрический метод	5.0	-
107	512055.13	1332740.80	Картометрический метод	5.0	-
108	512052.59	1332731.20	Картометрический метод	5.0	-
100	512045.59	1332705.72	Картометрический метод	5.0	-
109	512196.04	1332743.96	Картометрический метод	5.0	-
110	512159.23	1332764.76	Картометрический метод	5.0	-
111	512150.11	1332748.26	Картометрический метод	5.0	-
112	512136.98	1332724.54	Картометрический метод	5.0	-
113	512126.11	1332702.26	Картометрический метод	5.0	-
114	512142.36	1332691.45	Картометрический метод	5.0	-

2. Сведения о характерных точках границ объекта

Обозначение характерных точек границ	Координаты, м		Метод определения координат характерной точки	Средняя квадратическая погрешность положения характерной точки (Mt), м	Описание обозначения точки на местности (при наличии)
	X	Y			
1	2	3	4	5	6
115	512131.53	1332663.47	Картометрический метод	5.0	-
116	512123.58	1332644.66	Картометрический метод	5.0	-
117	512118.15	1332632.19	Картометрический метод	5.0	-
118	512100.75	1332638.98	Картометрический метод	5.0	-
119	512095.35	1332625.53	Картометрический метод	5.0	-
120	512099.53	1332624.98	Картометрический метод	5.0	-
121	512102.18	1332627.10	Картометрический метод	5.0	-
122	512121.90	1332625.30	Картометрический метод	5.0	-
123	512142.63	1332620.12	Картометрический метод	5.0	-
124	512147.07	1332618.27	Картометрический метод	5.0	-
125	512169.11	1332609.11	Картометрический метод	5.0	-
126	512169.68	1332608.87	Картометрический метод	5.0	-
127	512170.96	1332608.34	Картометрический метод	5.0	-
128	512180.43	1332637.25	Картометрический метод	5.0	-
129	512177.76	1332638.05	Картометрический метод	5.0	-
130	512178.85	1332641.58	Картометрический метод	5.0	-
131	512189.71	1332677.12	Картометрический метод	5.0	-
132	512193.09	1332676.10	Картометрический метод	5.0	-
133	512195.01	1332681.99	Картометрический метод	5.0	-
134	512191.49	1332683.26	Картометрический метод	5.0	-
135	512169.06	1332691.33	Картометрический метод	5.0	-
109	512196.04	1332743.96	Картометрический метод	5.0	-
136	512261.94	1332925.35	Картометрический метод	5.0	-
137	512239.75	1332945.53	Картометрический метод	5.0	-
138	512256.06	1332963.46	Картометрический метод	5.0	-

2. Сведения о характерных точках границ объекта

Обозначение характерных точек границ	Координаты, м		Метод определения координат характерной точки	Средняя квадратическая погрешность положения характерной точки (Mt), м	Описание обозначения точки на местности (при наличии)
	X	Y			
1	2	3	4	5	6
139	512241.49	1332974.99	Картометрический метод	5.0	-
140	512244.62	1332978.04	Картометрический метод	5.0	-
141	512216.98	1333006.42	Картометрический метод	5.0	-
142	512216.70	1333006.70	Картометрический метод	5.0	-
143	512198.80	1332989.25	Картометрический метод	5.0	-
144	512200.10	1332987.91	Картометрический метод	5.0	-
145	512190.81	1332977.73	Картометрический метод	5.0	-
146	512195.24	1332973.37	Картометрический метод	5.0	-
147	512217.22	1332960.96	Картометрический метод	5.0	-
148	512240.84	1332941.77	Картометрический метод	5.0	-
149	512245.06	1332937.38	Картометрический метод	5.0	-
150	512262.39	1332919.32	Картометрический метод	5.0	-
151	512281.83	1332938.13	Картометрический метод	5.0	-
152	512283.56	1332941.70	Картометрический метод	5.0	-
153	512279.64	1332944.80	Картометрический метод	5.0	-
136	512261.94	1332925.35	Картометрический метод	5.0	-
154	512428.73	1332840.32	Картометрический метод	5.0	-
155	512400.04	1332854.29	Картометрический метод	5.0	-
156	512384.65	1332819.58	Картометрический метод	5.0	-
157	512380.12	1332822.10	Картометрический метод	5.0	-
158	512371.00	1332780.36	Картометрический метод	5.0	-
159	512375.26	1332776.30	Картометрический метод	5.0	-
160	512413.87	1332765.86	Картометрический метод	5.0	-
161	512412.21	1332759.68	Картометрический метод	5.0	-
162	512423.76	1332756.57	Картометрический метод	5.0	-

2. Сведения о характерных точках границ объекта

Обозначение характерных точек границ	Координаты, м		Метод определения координат характерной точки	Средняя квадратическая погрешность положения характерной точки (Mt), м	Описание обозначения точки на местности (при наличии)
	X	Y			
1	2	3	4	5	6
163	512435.24	1332736.56	Картометрический метод	5.0	-
164	512445.64	1332734.76	Картометрический метод	5.0	-
165	512448.64	1332750.16	Картометрический метод	5.0	-
166	512502.03	1332738.56	Картометрический метод	5.0	-
167	512512.08	1332780.15	Картометрический метод	5.0	-
168	512520.55	1332812.38	Картометрический метод	5.0	-
169	512515.80	1332814.84	Картометрический метод	5.0	-
170	512485.40	1332821.91	Картометрический метод	5.0	-
171	512456.33	1332833.10	Картометрический метод	5.0	-
154	512428.73	1332840.32	Картометрический метод	5.0	-
172	512652.15	1333311.98	Картометрический метод	5.0	-
173	512622.15	1333311.17	Картометрический метод	5.0	-
174	512615.65	1333311.00	Картометрический метод	5.0	-
175	512615.70	1333310.51	Картометрический метод	5.0	-
176	512619.33	1333275.21	Картометрический метод	5.0	-
177	512627.39	1333256.66	Картометрический метод	5.0	-
178	512642.02	1333222.94	Картометрический метод	5.0	-
179	512682.18	1333241.01	Картометрический метод	5.0	-
180	512668.54	1333270.12	Картометрический метод	5.0	-
181	512655.81	1333265.96	Картометрический метод	5.0	-
182	512655.33	1333272.10	Картометрический метод	5.0	-
172	512652.15	1333311.98	Картометрический метод	5.0	-
183	512714.79	1333306.34	Картометрический метод	5.0	-
184	512676.53	1333288.42	Картометрический метод	5.0	-
185	512688.57	1333262.70	Картометрический метод	5.0	-

2. Сведения о характерных точках границ объекта

Обозначение характерных точек границ	Координаты, м		Метод определения координат характерной точки	Средняя квадратическая погрешность положения характерной точки (Mt), м	Описание обозначения точки на местности (при наличии)
	X	Y			
1	2	3	4	5	6
186	512726.85	1333280.62	Картометрический метод	5.0	-
183	512714.79	1333306.34	Картометрический метод	5.0	-
187	513099.22	1332063.31	Картометрический метод	5.0	-
188	513034.29	1332087.34	Картометрический метод	5.0	-
189	513044.55	1332250.25	Картометрический метод	5.0	-
190	513044.33	1332261.87	Картометрический метод	5.0	-
191	513040.94	1332261.87	Картометрический метод	5.0	-
192	513041.01	1332309.87	Картометрический метод	5.0	-
193	513043.42	1332309.87	Картометрический метод	5.0	-
194	513043.38	1332311.96	Картометрический метод	5.0	-
195	513028.05	1332311.87	Картометрический метод	5.0	-
196	513008.05	1332311.87	Картометрический метод	5.0	-
197	513008.05	1332302.75	Картометрический метод	5.0	-
198	512936.86	1332306.15	Картометрический метод	5.0	-
199	512879.38	1332338.15	Картометрический метод	5.0	-
200	512896.46	1332369.75	Картометрический метод	5.0	-
201	512882.26	1332375.16	Картометрический метод	5.0	-
202	512868.86	1332357.35	Картометрический метод	5.0	-
203	512797.26	1332406.16	Картометрический метод	5.0	-
204	512832.62	1332448.17	Картометрический метод	5.0	-
205	512861.24	1332470.79	Картометрический метод	5.0	-
206	512857.84	1332477.24	Картометрический метод	5.0	-
207	512852.30	1332498.31	Картометрический метод	5.0	-
208	512836.54	1332518.72	Картометрический метод	5.0	-
209	512795.45	1332492.16	Картометрический метод	5.0	-

2. Сведения о характерных точках границ объекта

Обозначение характерных точек границ	Координаты, м		Метод определения координат характерной точки	Средняя квадратическая погрешность положения характерной точки (Mt), м	Описание обозначения точки на местности (при наличии)
	X	Y			
1	2	3	4	5	6
210	512778.90	1332486.38	Картометрический метод	5.0	-
211	512758.37	1332478.77	Картометрический метод	5.0	-
212	512716.18	1332468.72	Картометрический метод	5.0	-
213	512711.27	1332467.56	Картометрический метод	5.0	-
214	512701.45	1332461.99	Картометрический метод	5.0	-
215	512695.03	1332445.85	Картометрический метод	5.0	-
216	512698.42	1332444.85	Картометрический метод	5.0	-
217	512732.42	1332390.28	Картометрический метод	5.0	-
218	512729.61	1332387.08	Картометрический метод	5.0	-
219	512742.03	1332376.04	Картометрический метод	5.0	-
220	512696.60	1332368.60	Картометрический метод	5.0	-
221	512699.71	1332357.54	Картометрический метод	5.0	-
222	512711.31	1332335.49	Картометрический метод	5.0	-
223	512736.26	1332315.18	Картометрический метод	5.0	-
224	512765.85	1332305.32	Картометрический метод	5.0	-
225	512789.07	1332292.56	Картометрический метод	5.0	-
226	512796.03	1332278.05	Картометрический метод	5.0	-
227	512796.03	1332268.19	Картометрический метод	5.0	-
228	512794.60	1332252.90	Картометрический метод	5.0	-
229	512810.01	1332193.47	Картометрический метод	5.0	-
230	512814.60	1332185.21	Картометрический метод	5.0	-
231	512825.62	1332158.52	Картометрический метод	5.0	-
232	512834.33	1332125.44	Картометрический метод	5.0	-
233	512835.49	1332104.55	Картометрический метод	5.0	-
234	512839.38	1332080.20	Картометрический метод	5.0	-

2. Сведения о характерных точках границ объекта

Обозначение характерных точек границ	Координаты, м		Метод определения координат характерной точки	Средняя квадратическая погрешность положения характерной точки (Mt), м	Описание обозначения точки на местности (при наличии)
	X	Y			
1	2	3	4	5	6
235	512842.42	1332068.49	Картометрический метод	5.0	-
236	512847.67	1332052.33	Картометрический метод	5.0	-
237	512856.37	1332035.50	Картометрический метод	5.0	-
238	512874.36	1332014.61	Картометрический метод	5.0	-
239	512871.28	1332011.32	Картометрический метод	5.0	-
240	512877.24	1332007.60	Картометрический метод	5.0	-
241	512946.09	1331997.08	Картометрический метод	5.0	-
242	512947.22	1332052.11	Картометрический метод	5.0	-
243	512990.45	1332043.35	Картометрический метод	5.0	-
244	512988.82	1332035.02	Картометрический метод	5.0	-
245	512982.97	1332037.07	Картометрический метод	5.0	-
246	512970.42	1332001.19	Картометрический метод	5.0	-
247	512981.03	1331997.47	Картометрический метод	5.0	-
248	512979.46	1331990.37	Картометрический метод	5.0	-
249	513060.45	1331968.55	Картометрический метод	5.0	-
250	513084.17	1331949.55	Картометрический метод	5.0	-
251	513112.67	1332042.22	Картометрический метод	5.0	-
252	513106.44	1332048.31	Картометрический метод	5.0	-
253	513101.89	1332057.02	Картометрический метод	5.0	-
187	513099.22	1332063.31	Картометрический метод	5.0	-
254	513110.77	1332562.04	Картометрический метод	5.0	-
255	513058.88	1332536.26	Картометрический метод	5.0	-
256	513051.92	1332542.64	Картометрический метод	5.0	-
257	513043.22	1332547.86	Картометрический метод	5.0	-
258	513028.71	1332544.38	Картометрический метод	5.0	-

2. Сведения о характерных точках границ объекта

Обозначение характерных точек границ	Координаты, м		Метод определения координат характерной точки	Средняя квадратическая погрешность положения характерной точки (Mt), м	Описание обозначения точки на местности (при наличии)
	X	Y			
1	2	3	4	5	6
259	513013.62	1332534.52	Картометрический метод	5.0	-
260	513013.59	1332534.49	Картометрический метод	5.0	-
261	512988.09	1332509.57	Картометрический метод	5.0	-
262	512980.02	1332522.64	Картометрический метод	5.0	-
263	512976.31	1332526.19	Картометрический метод	5.0	-
264	512966.11	1332533.81	Картометрический метод	5.0	-
265	512955.18	1332537.84	Картометрический метод	5.0	-
266	512939.03	1332526.02	Картометрический метод	5.0	-
267	512935.46	1332523.51	Картометрический метод	5.0	-
268	512927.26	1332517.76	Картометрический метод	5.0	-
269	512919.66	1332511.36	Картометрический метод	5.0	-
270	512920.46	1332504.96	Картометрический метод	5.0	-
271	512924.43	1332498.18	Картометрический метод	5.0	-
272	512930.81	1332487.29	Картометрический метод	5.0	-
273	512936.86	1332476.96	Картометрический метод	5.0	-
274	512941.04	1332471.92	Картометрический метод	5.0	-
275	512950.46	1332460.56	Картометрический метод	5.0	-
276	512952.86	1332454.56	Картометрический метод	5.0	-
277	513001.31	1332489.00	Картометрический метод	5.0	-
278	513013.65	1332463.75	Картометрический метод	5.0	-
279	513049.66	1332420.16	Картометрический метод	5.0	-
280	513098.19	1332464.96	Картометрический метод	5.0	-
281	513071.54	1332503.04	Картометрический метод	5.0	-
282	513100.99	1332523.92	Картометрический метод	5.0	-
283	513152.60	1332492.19	Картометрический метод	5.0	-

2. Сведения о характерных точках границ объекта

Обозначение характерных точек границ	Координаты, м		Метод определения координат характерной точки	Средняя квадратическая погрешность положения характерной точки (Mt), м	Описание обозначения точки на местности (при наличии)
	X	Y			
1	2	3	4	5	6
284	513172.31	1332524.23	Картометрический метод	5.0	-
254	513110.77	1332562.04	Картометрический метод	5.0	-
285	513208.49	1333354.89	Картометрический метод	5.0	-
286	513153.25	1333381.77	Картометрический метод	5.0	-
287	513160.96	1333402.32	Картометрический метод	5.0	-
288	513167.56	1333413.58	Картометрический метод	5.0	-
289	513158.45	1333419.37	Картометрический метод	5.0	-
290	513103.66	1333412.17	Картометрический метод	5.0	-
291	513074.57	1333382.73	Картометрический метод	5.0	-
292	513069.67	1333377.77	Картометрический метод	5.0	-
293	513057.67	1333374.98	Картометрический метод	5.0	-
294	513036.47	1333381.77	Картометрический метод	5.0	-
295	513023.50	1333392.27	Картометрический метод	5.0	-
296	513016.41	1333405.21	Картометрический метод	5.0	-
297	513004.83	1333404.13	Картометрический метод	5.0	-
298	512989.53	1333405.36	Картометрический метод	5.0	-
299	512960.71	1333409.62	Картометрический метод	5.0	-
300	512923.98	1333413.14	Картометрический метод	5.0	-
301	512904.51	1333415.06	Картометрический метод	5.0	-
302	512898.06	1333414.78	Картометрический метод	5.0	-
303	512902.04	1333403.31	Картометрический метод	5.0	-
304	512942.06	1333308.57	Картометрический метод	5.0	-
305	512943.66	1333297.37	Картометрический метод	5.0	-
306	512931.66	1333269.37	Картометрический метод	5.0	-
307	512929.27	1333254.17	Картометрический метод	5.0	-

2. Сведения о характерных точках границ объекта

Обозначение характерных точек границ	Координаты, м		Метод определения координат характерной точки	Средняя квадратическая погрешность положения характерной точки (Mt), м	Описание обозначения точки на местности (при наличии)
	X	Y			
1	2	3	4	5	6
308	512957.37	1333181.42	Картометрический метод	5.0	-
309	512963.16	1333182.94	Картометрический метод	5.0	-
310	512969.91	1333184.72	Картометрический метод	5.0	-
311	512993.73	1333218.90	Картометрический метод	5.0	-
312	513034.54	1333324.13	Картометрический метод	5.0	-
313	513140.09	1333304.46	Картометрический метод	5.0	-
314	513157.11	1333344.36	Картометрический метод	5.0	-
315	513188.51	1333328.59	Картометрический метод	5.0	-
316	513196.84	1333324.96	Картометрический метод	5.0	-
285	513208.49	1333354.89	Картометрический метод	5.0	-
317	514197.59	1335143.54	Картометрический метод	5.0	-
318	514153.88	1335148.58	Картометрический метод	5.0	-
319	514155.10	1335140.03	Картометрический метод	5.0	-
320	514156.34	1335131.27	Картометрический метод	5.0	-
321	514157.90	1335122.58	Картометрический метод	5.0	-
322	514159.90	1335112.14	Картометрический метод	5.0	-
323	514165.01	1335104.81	Картометрический метод	5.0	-
324	514171.22	1335104.14	Картометрический метод	5.0	-
325	514198.32	1335099.92	Картометрический метод	5.0	-
317	514197.59	1335143.54	Картометрический метод	5.0	-
326	514383.56	1335135.08	Картометрический метод	5.0	-
327	514372.21	1335134.40	Картометрический метод	5.0	-
328	514364.86	1335113.56	Картометрический метод	5.0	-
329	514326.43	1335077.04	Картометрический метод	5.0	-
330	514444.84	1335091.17	Картометрический метод	5.0	-

2. Сведения о характерных точках границ объекта

Обозначение характерных точек границ	Координаты, м		Метод определения координат характерной точки	Средняя квадратическая погрешность положения характерной точки (Mt), м	Описание обозначения точки на местности (при наличии)
	X	Y			
1	2	3	4	5	6
331	514470.40	1335095.29	Картометрический метод	5.0	-
332	514481.95	1335105.19	Картометрический метод	5.0	-
333	514488.54	1335120.03	Картометрический метод	5.0	-
334	514494.31	1335134.88	Картометрический метод	5.0	-
335	514494.80	1335141.25	Картометрический метод	5.0	-
326	514383.56	1335135.08	Картометрический метод	5.0	-
336	513320.82	1334538.95	Картометрический метод	5.0	-
337	513315.59	1334535.97	Картометрический метод	5.0	-
338	513292.88	1334528.64	Картометрический метод	5.0	-
339	513295.12	1334524.29	Картометрический метод	5.0	-
340	513336.99	1334450.89	Картометрический метод	5.0	-
341	513351.02	1334458.89	Картометрический метод	5.0	-
342	513362.69	1334465.55	Картометрический метод	5.0	-
343	513321.45	1334537.85	Картометрический метод	5.0	-
336	513320.82	1334538.95	Картометрический метод	5.0	-
344	510996.01	1326026.62	Картометрический метод	5.0	-
345	510980.41	1326022.96	Картометрический метод	5.0	-
346	510961.67	1326017.60	Картометрический метод	5.0	-
347	510961.66	1326017.60	Картометрический метод	5.0	-
348	510942.53	1326015.59	Картометрический метод	5.0	-
349	510926.96	1326014.56	Картометрический метод	5.0	-
350	510912.83	1326014.13	Картометрический метод	5.0	-
351	510908.46	1326014.07	Картометрический метод	5.0	-
352	510889.43	1326014.50	Картометрический метод	5.0	-
353	510853.90	1326010.07	Картометрический метод	5.0	-

2. Сведения о характерных точках границ объекта

Обозначение характерных точек границ	Координаты, м		Метод определения координат характерной точки	Средняя квадратическая погрешность положения характерной точки (Mt), м	Описание обозначения точки на местности (при наличии)
	X	Y			
1	2	3	4	5	6
354	510824.85	1326012.60	Картометрический метод	5.0	-
355	510806.91	1326012.63	Картометрический метод	5.0	-
356	510800.43	1326012.64	Картометрический метод	5.0	-
357	510780.73	1326006.73	Картометрический метод	5.0	-
358	510762.71	1325992.93	Картометрический метод	5.0	-
359	510748.92	1325976.33	Картометрический метод	5.0	-
360	510745.63	1325964.20	Картометрический метод	5.0	-
361	510741.17	1325947.80	Картометрический метод	5.0	-
362	510741.17	1325947.79	Картометрический метод	5.0	-
363	510751.17	1325935.33	Картометрический метод	5.0	-
364	510760.11	1325924.19	Картометрический метод	5.0	-
365	510760.11	1325924.19	Картометрический метод	5.0	-
366	510739.37	1325911.25	Картометрический метод	5.0	-
367	510706.00	1325884.95	Картометрический метод	5.0	-
368	510674.05	1325859.77	Картометрический метод	5.0	-
369	510674.05	1325859.77	Картометрический метод	5.0	-
370	510656.03	1325845.18	Картометрический метод	5.0	-
371	510643.04	1325842.23	Картометрический метод	5.0	-
372	510632.33	1325840.25	Картометрический метод	5.0	-
373	510632.33	1325840.25	Картометрический метод	5.0	-
374	510625.72	1325863.01	Картометрический метод	5.0	-
375	510622.38	1325861.63	Картометрический метод	5.0	-
376	510630.80	1325833.10	Картометрический метод	5.0	-
377	510595.81	1325829.10	Картометрический метод	5.0	-
378	510558.40	1325830.97	Картометрический метод	5.0	-

2. Сведения о характерных точках границ объекта

Обозначение характерных точек границ	Координаты, м		Метод определения координат характерной точки	Средняя квадратическая погрешность положения характерной точки (Mt), м	Описание обозначения точки на местности (при наличии)
	X	Y			
1	2	3	4	5	6
379	510507.07	1325827.30	Картометрический метод	5.0	-
380	510488.99	1325825.14	Картометрический метод	5.0	-
381	510491.30	1325779.65	Картометрический метод	5.0	-
382	510466.94	1325770.67	Картометрический метод	5.0	-
383	510470.53	1325763.12	Картометрический метод	5.0	-
384	510478.93	1325745.12	Картометрический метод	5.0	-
385	510484.53	1325734.32	Картометрический метод	5.0	-
386	510490.13	1325723.52	Картометрический метод	5.0	-
387	510500.11	1325699.14	Картометрический метод	5.0	-
388	510515.30	1325673.03	Картометрический метод	5.0	-
389	510515.53	1325672.63	Картометрический метод	5.0	-
390	510528.76	1325649.91	Картометрический метод	5.0	-
391	510538.03	1325633.95	Картометрический метод	5.0	-
392	510553.59	1325612.57	Картометрический метод	5.0	-
393	510564.55	1325595.47	Картометрический метод	5.0	-
394	510572.16	1325579.87	Картометрический метод	5.0	-
395	510572.82	1325575.07	Картометрический метод	5.0	-
396	510572.77	1325565.31	Картометрический метод	5.0	-
397	510668.70	1325506.01	Картометрический метод	5.0	-
398	510681.00	1325497.33	Картометрический метод	5.0	-
399	510699.06	1325523.56	Картометрический метод	5.0	-
400	510696.72	1325539.94	Картометрический метод	5.0	-
401	510685.80	1325546.95	Картометрический метод	5.0	-
402	510661.62	1325546.95	Картометрический метод	5.0	-
403	510634.32	1325550.07	Картометрический метод	5.0	-

2. Сведения о характерных точках границ объекта

Обозначение характерных точек границ	Координаты, м		Метод определения координат характерной точки	Средняя квадратическая погрешность положения характерной точки (Mt), м	Описание обозначения точки на местности (при наличии)
	X	Y			
1	2	3	4	5	6
404	510634.32	1325550.07	Картометрический метод	5.0	-
405	510625.25	1325559.34	Картометрический метод	5.0	-
406	510600.79	1325584.39	Картометрический метод	5.0	-
407	510596.89	1325600.77	Картометрический метод	5.0	-
408	510602.35	1325616.36	Картометрический метод	5.0	-
409	510613.27	1325625.72	Картометрический метод	5.0	-
410	510613.27	1325642.88	Картометрический метод	5.0	-
411	510594.38	1325667.82	Картометрический метод	5.0	-
412	510593.77	1325668.62	Картометрический метод	5.0	-
413	510595.33	1325675.64	Картометрический метод	5.0	-
414	510602.48	1325688.18	Картометрический метод	5.0	-
415	510604.72	1325692.10	Картометрический метод	5.0	-
416	510605.05	1325692.71	Картометрический метод	5.0	-
417	510588.13	1325726.95	Картометрический метод	5.0	-
418	510575.00	1325754.40	Картометрический метод	5.0	-
419	510560.76	1325784.17	Картометрический метод	5.0	-
420	510560.75	1325784.18	Картометрический метод	5.0	-
421	510568.89	1325780.70	Картометрический метод	5.0	-
422	510569.38	1325780.49	Картометрический метод	5.0	-
423	510569.39	1325780.48	Картометрический метод	5.0	-
424	510571.85	1325779.42	Картометрический метод	5.0	-
425	510578.74	1325780.51	Картометрический метод	5.0	-
426	510586.21	1325784.53	Картометрический метод	5.0	-
427	510590.94	1325790.01	Картометрический метод	5.0	-
428	510598.12	1325794.40	Картометрический метод	5.0	-

2. Сведения о характерных точках границ объекта

Обозначение характерных точек границ	Координаты, м		Метод определения координат характерной точки	Средняя квадратическая погрешность положения характерной точки (Mt), м	Описание обозначения точки на местности (при наличии)
	X	Y			
1	2	3	4	5	6
429	510604.70	1325797.23	Картометрический метод	5.0	-
430	510611.97	1325795.67	Картометрический метод	5.0	-
431	510618.95	1325789.47	Картометрический метод	5.0	-
432	510621.99	1325782.67	Картометрический метод	5.0	-
433	510623.60	1325779.00	Картометрический метод	5.0	-
434	510635.39	1325762.72	Картометрический метод	5.0	-
435	510641.69	1325754.43	Картометрический метод	5.0	-
436	510648.92	1325749.33	Картометрический метод	5.0	-
437	510657.71	1325742.30	Картометрический метод	5.0	-
438	510660.22	1325736.35	Картометрический метод	5.0	-
439	510656.61	1325730.51	Картометрический метод	5.0	-
440	510655.97	1325729.47	Картометрический метод	5.0	-
441	510651.87	1325722.08	Картометрический метод	5.0	-
442	510644.20	1325715.35	Картометрический метод	5.0	-
443	510640.53	1325707.63	Картометрический метод	5.0	-
444	510643.27	1325697.80	Картометрический метод	5.0	-
445	510650.96	1325691.13	Картометрический метод	5.0	-
446	510658.96	1325688.91	Картометрический метод	5.0	-
447	510667.71	1325687.08	Картометрический метод	5.0	-
448	510667.86	1325687.14	Картометрический метод	5.0	-
449	510667.90	1325687.16	Картометрический метод	5.0	-
450	510675.94	1325690.55	Картометрический метод	5.0	-
451	510676.83	1325691.89	Картометрический метод	5.0	-
452	510680.90	1325698.08	Картометрический метод	5.0	-
453	510684.97	1325704.25	Картометрический метод	5.0	-

2. Сведения о характерных точках границ объекта

Обозначение характерных точек границ	Координаты, м		Метод определения координат характерной точки	Средняя квадратическая погрешность положения характерной точки (Mt), м	Описание обозначения точки на местности (при наличии)
	X	Y			
1	2	3	4	5	6
454	510692.50	1325706.80	Картометрический метод	5.0	-
455	510698.47	1325701.35	Картометрический метод	5.0	-
456	510698.30	1325696.98	Картометрический метод	5.0	-
457	510698.14	1325693.04	Картометрический метод	5.0	-
458	510700.36	1325682.87	Картометрический метод	5.0	-
459	510709.50	1325674.42	Картометрический метод	5.0	-
460	510713.07	1325673.59	Картометрический метод	5.0	-
461	510716.74	1325672.73	Картометрический метод	5.0	-
462	510726.44	1325670.07	Картометрический метод	5.0	-
463	510726.45	1325670.07	Картометрический метод	5.0	-
464	510732.63	1325665.98	Картометрический метод	5.0	-
465	510734.63	1325664.66	Картометрический метод	5.0	-
466	510727.49	1325669.39	Картометрический метод	5.0	-
467	510723.28	1325678.24	Картометрический метод	5.0	-
468	510734.94	1325684.73	Картометрический метод	5.0	-
469	510751.77	1325679.06	Картометрический метод	5.0	-
470	510770.78	1325646.33	Картометрический метод	5.0	-
471	510770.43	1325643.42	Картометрический метод	5.0	-
472	510764.01	1325639.09	Картометрический метод	5.0	-
473	510768.77	1325636.52	Картометрический метод	5.0	-
474	510772.67	1325631.88	Картометрический метод	5.0	-
475	510776.48	1325627.06	Картометрический метод	5.0	-
476	510779.26	1325623.17	Картометрический метод	5.0	-
477	510782.27	1325617.97	Картометрический метод	5.0	-
478	510780.46	1325611.25	Картометрический метод	5.0	-

2. Сведения о характерных точках границ объекта

Обозначение характерных точек границ	Координаты, м		Метод определения координат характерной точки	Средняя квадратическая погрешность положения характерной точки (Mt), м	Описание обозначения точки на местности (при наличии)
	X	Y			
1	2	3	4	5	6
479	510785.28	1325609.02	Картометрический метод	5.0	-
480	510794.30	1325607.68	Картометрический метод	5.0	-
481	510805.43	1325602.97	Картометрический метод	5.0	-
482	510815.59	1325601.43	Картометрический метод	5.0	-
483	510825.43	1325605.67	Картометрический метод	5.0	-
484	510834.39	1325616.42	Картометрический метод	5.0	-
485	510834.58	1325619.67	Картометрический метод	5.0	-
486	510816.06	1325660.50	Картометрический метод	5.0	-
487	510788.56	1325670.54	Картометрический метод	5.0	-
488	510770.38	1325674.83	Картометрический метод	5.0	-
489	510765.18	1325680.82	Картометрический метод	5.0	-
490	510762.88	1325688.72	Картометрический метод	5.0	-
491	510764.39	1325696.03	Картометрический метод	5.0	-
492	510769.98	1325698.43	Картометрический метод	5.0	-
493	510785.35	1325696.21	Картометрический метод	5.0	-
494	510799.59	1325696.97	Картометрический метод	5.0	-
495	510802.92	1325697.41	Картометрический метод	5.0	-
496	510807.83	1325699.42	Картометрический метод	5.0	-
497	510813.17	1325705.50	Картометрический метод	5.0	-
498	510815.31	1325713.32	Картометрический метод	5.0	-
499	510815.33	1325717.13	Картометрический метод	5.0	-
500	510814.09	1325724.86	Картометрический метод	5.0	-
501	510812.10	1325730.43	Картометрический метод	5.0	-
502	510808.81	1325736.16	Картометрический метод	5.0	-
503	510808.39	1325742.82	Картометрический метод	5.0	-

2. Сведения о характерных точках границ объекта

Обозначение характерных точек границ	Координаты, м		Метод определения координат характерной точки	Средняя квадратическая погрешность положения характерной точки (Mt), м	Описание обозначения точки на местности (при наличии)
	X	Y			
1	2	3	4	5	6
504	510813.18	1325748.03	Картометрический метод	5.0	-
505	510821.20	1325749.23	Картометрический метод	5.0	-
506	510832.79	1325745.22	Картометрический метод	5.0	-
507	510836.39	1325736.03	Картометрический метод	5.0	-
508	510839.59	1325720.43	Картометрический метод	5.0	-
509	510845.99	1325716.02	Картометрический метод	5.0	-
510	510858.78	1325714.83	Картометрический метод	5.0	-
511	510878.80	1325714.83	Картометрический метод	5.0	-
512	510893.19	1325717.62	Картометрический метод	5.0	-
513	510899.19	1325723.63	Картометрический метод	5.0	-
514	510907.18	1325737.22	Картометрический метод	5.0	-
515	510915.20	1325748.03	Картометрический метод	5.0	-
516	510917.20	1325758.42	Картометрический метод	5.0	-
517	510914.80	1325774.43	Картометрический метод	5.0	-
518	510906.38	1325800.02	Картометрический метод	5.0	-
519	510911.38	1325802.40	Картометрический метод	5.0	-
520	510915.37	1325806.25	Картометрический метод	5.0	-
521	510917.89	1325811.18	Картометрический метод	5.0	-
522	510918.52	1325813.88	Картометрический метод	5.0	-
523	510978.03	1325828.96	Картометрический метод	5.0	-
524	510989.66	1325780.56	Картометрический метод	5.0	-
525	510987.30	1325772.14	Картометрический метод	5.0	-
526	510979.90	1325760.37	Картометрический метод	5.0	-
527	510970.15	1325744.89	Картометрический метод	5.0	-
528	510961.40	1325729.08	Картометрический метод	5.0	-

2. Сведения о характерных точках границ объекта

Обозначение характерных точек границ	Координаты, м		Метод определения координат характерной точки	Средняя квадратическая погрешность положения характерной точки (Mt), м	Описание обозначения точки на местности (при наличии)
	X	Y			
1	2	3	4	5	6
529	510955.00	1325714.95	Картометрический метод	5.0	-
530	510949.28	1325700.48	Картометрический метод	5.0	-
531	510946.59	1325691.06	Картометрический метод	5.0	-
532	510946.26	1325680.97	Картометрический метод	5.0	-
533	510945.92	1325675.58	Картометрический метод	5.0	-
534	510947.94	1325668.18	Картометрический метод	5.0	-
535	510953.67	1325658.09	Картометрический метод	5.0	-
536	510960.05	1325645.64	Картометрический метод	5.0	-
537	510963.41	1325637.91	Картометрический метод	5.0	-
538	510964.42	1325627.14	Картометрический метод	5.0	-
539	510964.42	1325627.14	Картометрический метод	5.0	-
540	510964.30	1325626.97	Картометрический метод	5.0	-
541	510960.06	1325621.08	Картометрический метод	5.0	-
542	510953.67	1325616.03	Картометрический метод	5.0	-
543	510947.27	1325615.03	Картометрический метод	5.0	-
544	510922.70	1325601.56	Картометрический метод	5.0	-
545	510890.07	1325580.37	Картометрический метод	5.0	-
546	510873.92	1325565.56	Картометрический метод	5.0	-
547	510863.83	1325549.76	Картометрический метод	5.0	-
548	510934.82	1325573.98	Картометрический метод	5.0	-
549	510983.59	1325536.78	Картометрический метод	5.0	-
550	511002.70	1325545.26	Картометрический метод	5.0	-
551	511044.01	1325561.89	Картометрический метод	5.0	-
552	511072.69	1325576.83	Картометрический метод	5.0	-
553	511125.68	1325609.53	Картометрический метод	5.0	-

2. Сведения о характерных точках границ объекта

Обозначение характерных точек границ	Координаты, м		Метод определения координат характерной точки	Средняя квадратическая погрешность положения характерной точки (Mt), м	Описание обозначения точки на местности (при наличии)
	X	Y			
1	2	3	4	5	6
554	511127.60	1325608.42	Картометрический метод	5.0	-
555	511151.33	1325591.26	Картометрический метод	5.0	-
556	511153.60	1325589.62	Картометрический метод	5.0	-
557	511166.40	1325580.02	Картометрический метод	5.0	-
558	511166.41	1325580.02	Картометрический метод	5.0	-
559	511171.39	1325579.02	Картометрический метод	5.0	-
560	511179.75	1325587.43	Картометрический метод	5.0	-
561	511147.78	1325669.87	Картометрический метод	5.0	-
562	510998.74	1326020.78	Картометрический метод	5.0	-
344	510996.01	1326026.62	Картометрический метод	5.0	-
563	510835.59	1325965.46	Картометрический метод	5.0	-
564	510826.13	1326003.16	Картометрический метод	5.0	-
565	510883.69	1326007.04	Картометрический метод	5.0	-
566	510891.60	1325976.60	Картометрический метод	5.0	-
563	510835.59	1325965.46	Картометрический метод	5.0	-
567	510788.55	1325951.63	Картометрический метод	5.0	-
568	510767.12	1325985.99	Картометрический метод	5.0	-
569	510796.88	1325994.78	Картометрический метод	5.0	-
570	510807.94	1325957.35	Картометрический метод	5.0	-
567	510788.55	1325951.63	Картометрический метод	5.0	-

3. Сведения о характерных точках части (частей) границы объекта

Обозначение характерных точек части границы	Координаты, м		Метод определения координат характерной точки	Средняя квадратическая погрешность положения характерной точки (Mt), м	Описание обозначения точки на местности (при наличии)
	X	Y			
1	2	3	4	5	6
-	-	-	-	-	-

Раздел 3

Сведения о местоположении измененных (уточненных) границ объекта

1. Система координат -

2. Сведения о характерных точках границ объекта

Обозначение характерных точек границ	Существующие координаты, м		Измененные (уточненные) координаты, м		Метод определения координат характерной точки	Средняя квадратическая погрешность положения характерной точки (Mt), м	Описание обозначения точки на местности (при наличии)
	X	Y	X	Y			
1	2	3	4	5	6	7	8
-	-	-	-	-	-	-	

3. Сведения о характерных точках части (частей) границы объекта

Обозначение характерных точек части границы	Существующие координаты, м		Измененные (уточненные) координаты, м		Метод определения координат характерной точки	Средняя квадратическая погрешность положения характерной точки (Mt), м	Описание обозначения точки на местности (при наличии)
	X	Y	X	Y			
1	2	3	4	5	6	7	8
-	-	-	-	-	-	-	

Раздел 4

План границ объекта

Обзорная схема границ объекта с указанием расположения листов плана границ

47:01-3.4

47:01:1122001

47:01-3.215

47:01-3.7

47:01:1519001

2

3

4

47:01-4.123

47:01:1502006

47:01:1502001

47:01:1502003

47:01:1502004

47:01:1507002

47:01:1507008

47:01:1502009

47:01:1511001

47:01:1503001

47:01:1506001

47:01:1506002

47:01:1507005

47:01-4.65

47:01:1505002

47:01:1504002

47:01:1505003

47:01:1505004

47:01:1505005

47:01:1504001

47:01:1505001

47:01:1506003

Используемые условные знаки и обозначения: **Масштаб 1:10000**

- Граница объекта
- Граница кадастрового квартала
- Граница муниципального образования, сведения о которой внесены в ЕГРН
- Граница населенного пункта, сведения о которой внесены в ЕГРН
- Граница территориальной зоны, сведения о которой внесены в ЕГРН
- Граница земельного участка, сведения о котором внесены в ЕГРН

47:01-3.7 Номер границы муниципального образования, сведения о которой внесены в ЕГРН

47:01-4.122 Номер границы населенного пункта, сведения о которой внесены в ЕГРН

47:01:1510001 Номер кадастрового квартала


Подпись _____ Дата " 15 " декабря 2023 г.

Место для оттиска печати (при наличии) лица,
составившего описание местоположения границ

Лист 1 Листов 1

Раздел 4

План границ объекта

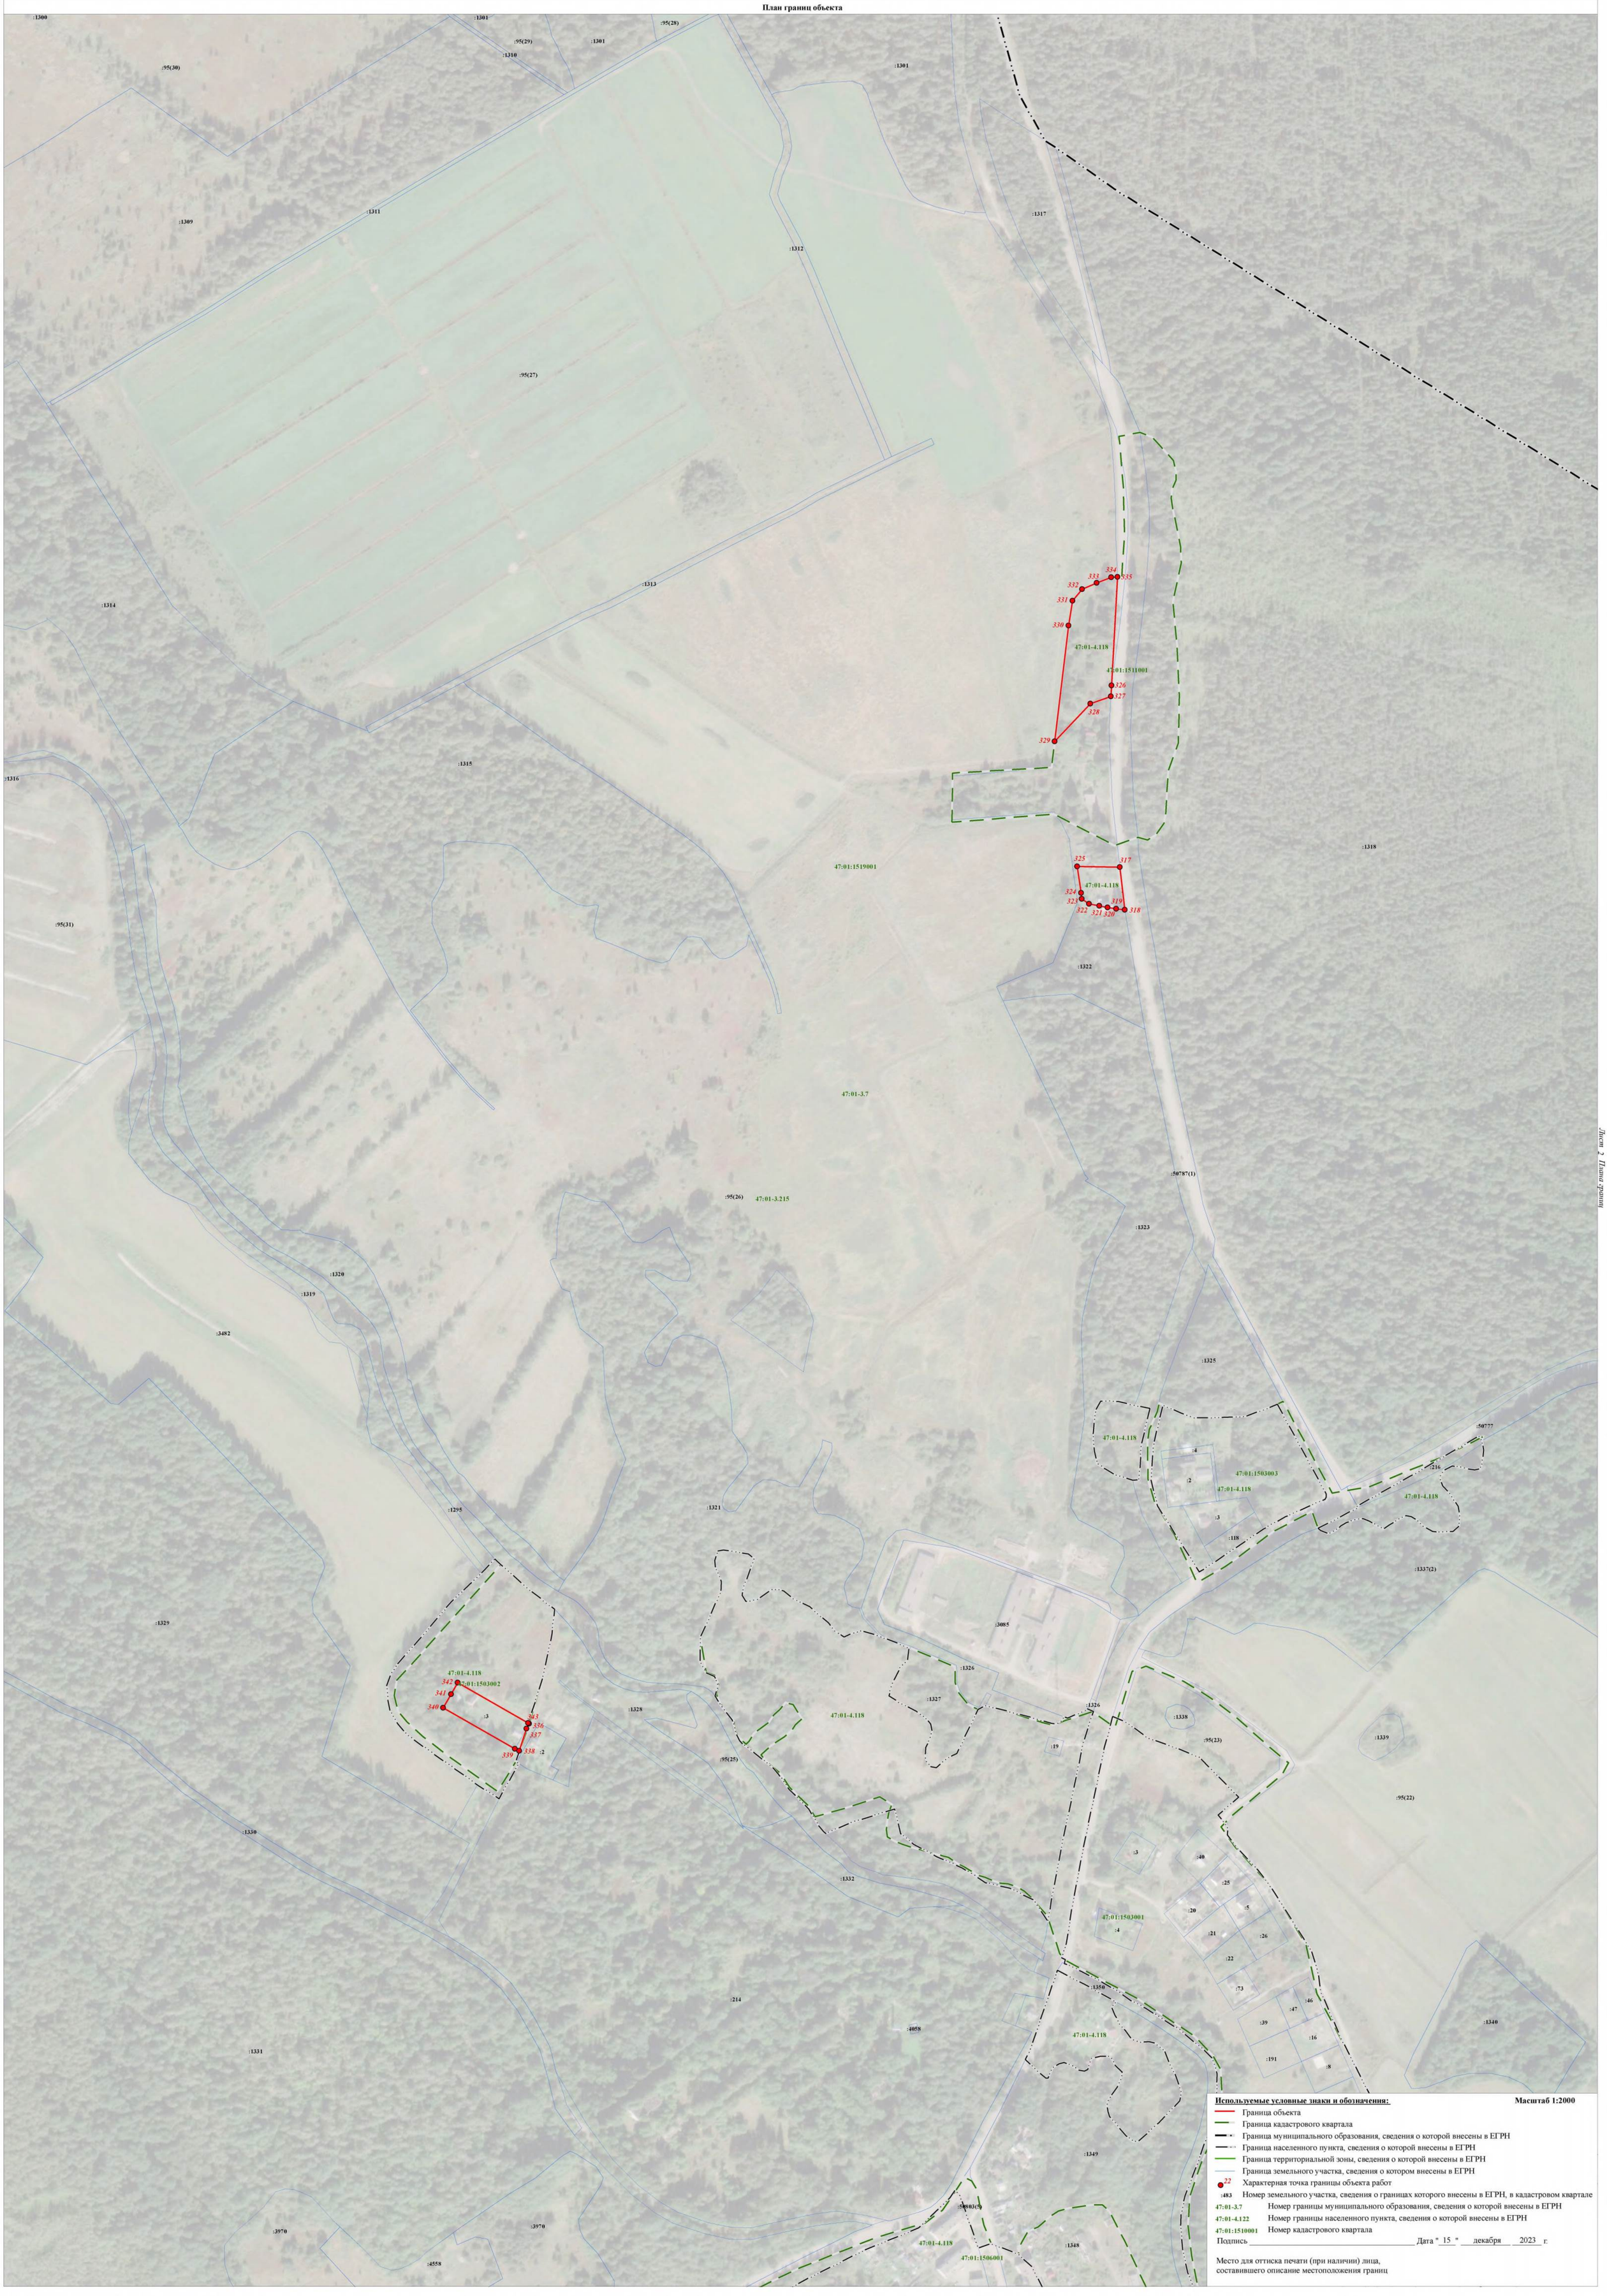

Используемые условные знаки и обозначения: **Масштаб 1:2000**


- Граница объекта
- Граница кадастрового квартала
- Граница муниципального образования, сведения о которой внесены в ЕГРН
- Граница населенного пункта, сведения о которой внесены в ЕГРН
- Граница территориальной зоны, сведения о которой внесены в ЕГРН
- Граница земельного участка, сведения о котором внесены в ЕГРН
- 22 — Характерная точка границы объекта работ
- :483 — Номер земельного участка, сведения о границах которого внесены в ЕГРН, в кадастровом квартале
- 47:01-3.7 — Номер границы муниципального образования, сведения о которой внесены в ЕГРН
- 47:01-4.122 — Номер границы населенного пункта, сведения о которой внесены в ЕГРН
- 47:01:1510001 — Номер кадастрового квартала

Подпись _____ Дата " 15 " декабря 2023 г.

Место для оттиска печати (при наличии) лица,
составившего описание местоположения границ

Раздел 4

План границ объекта

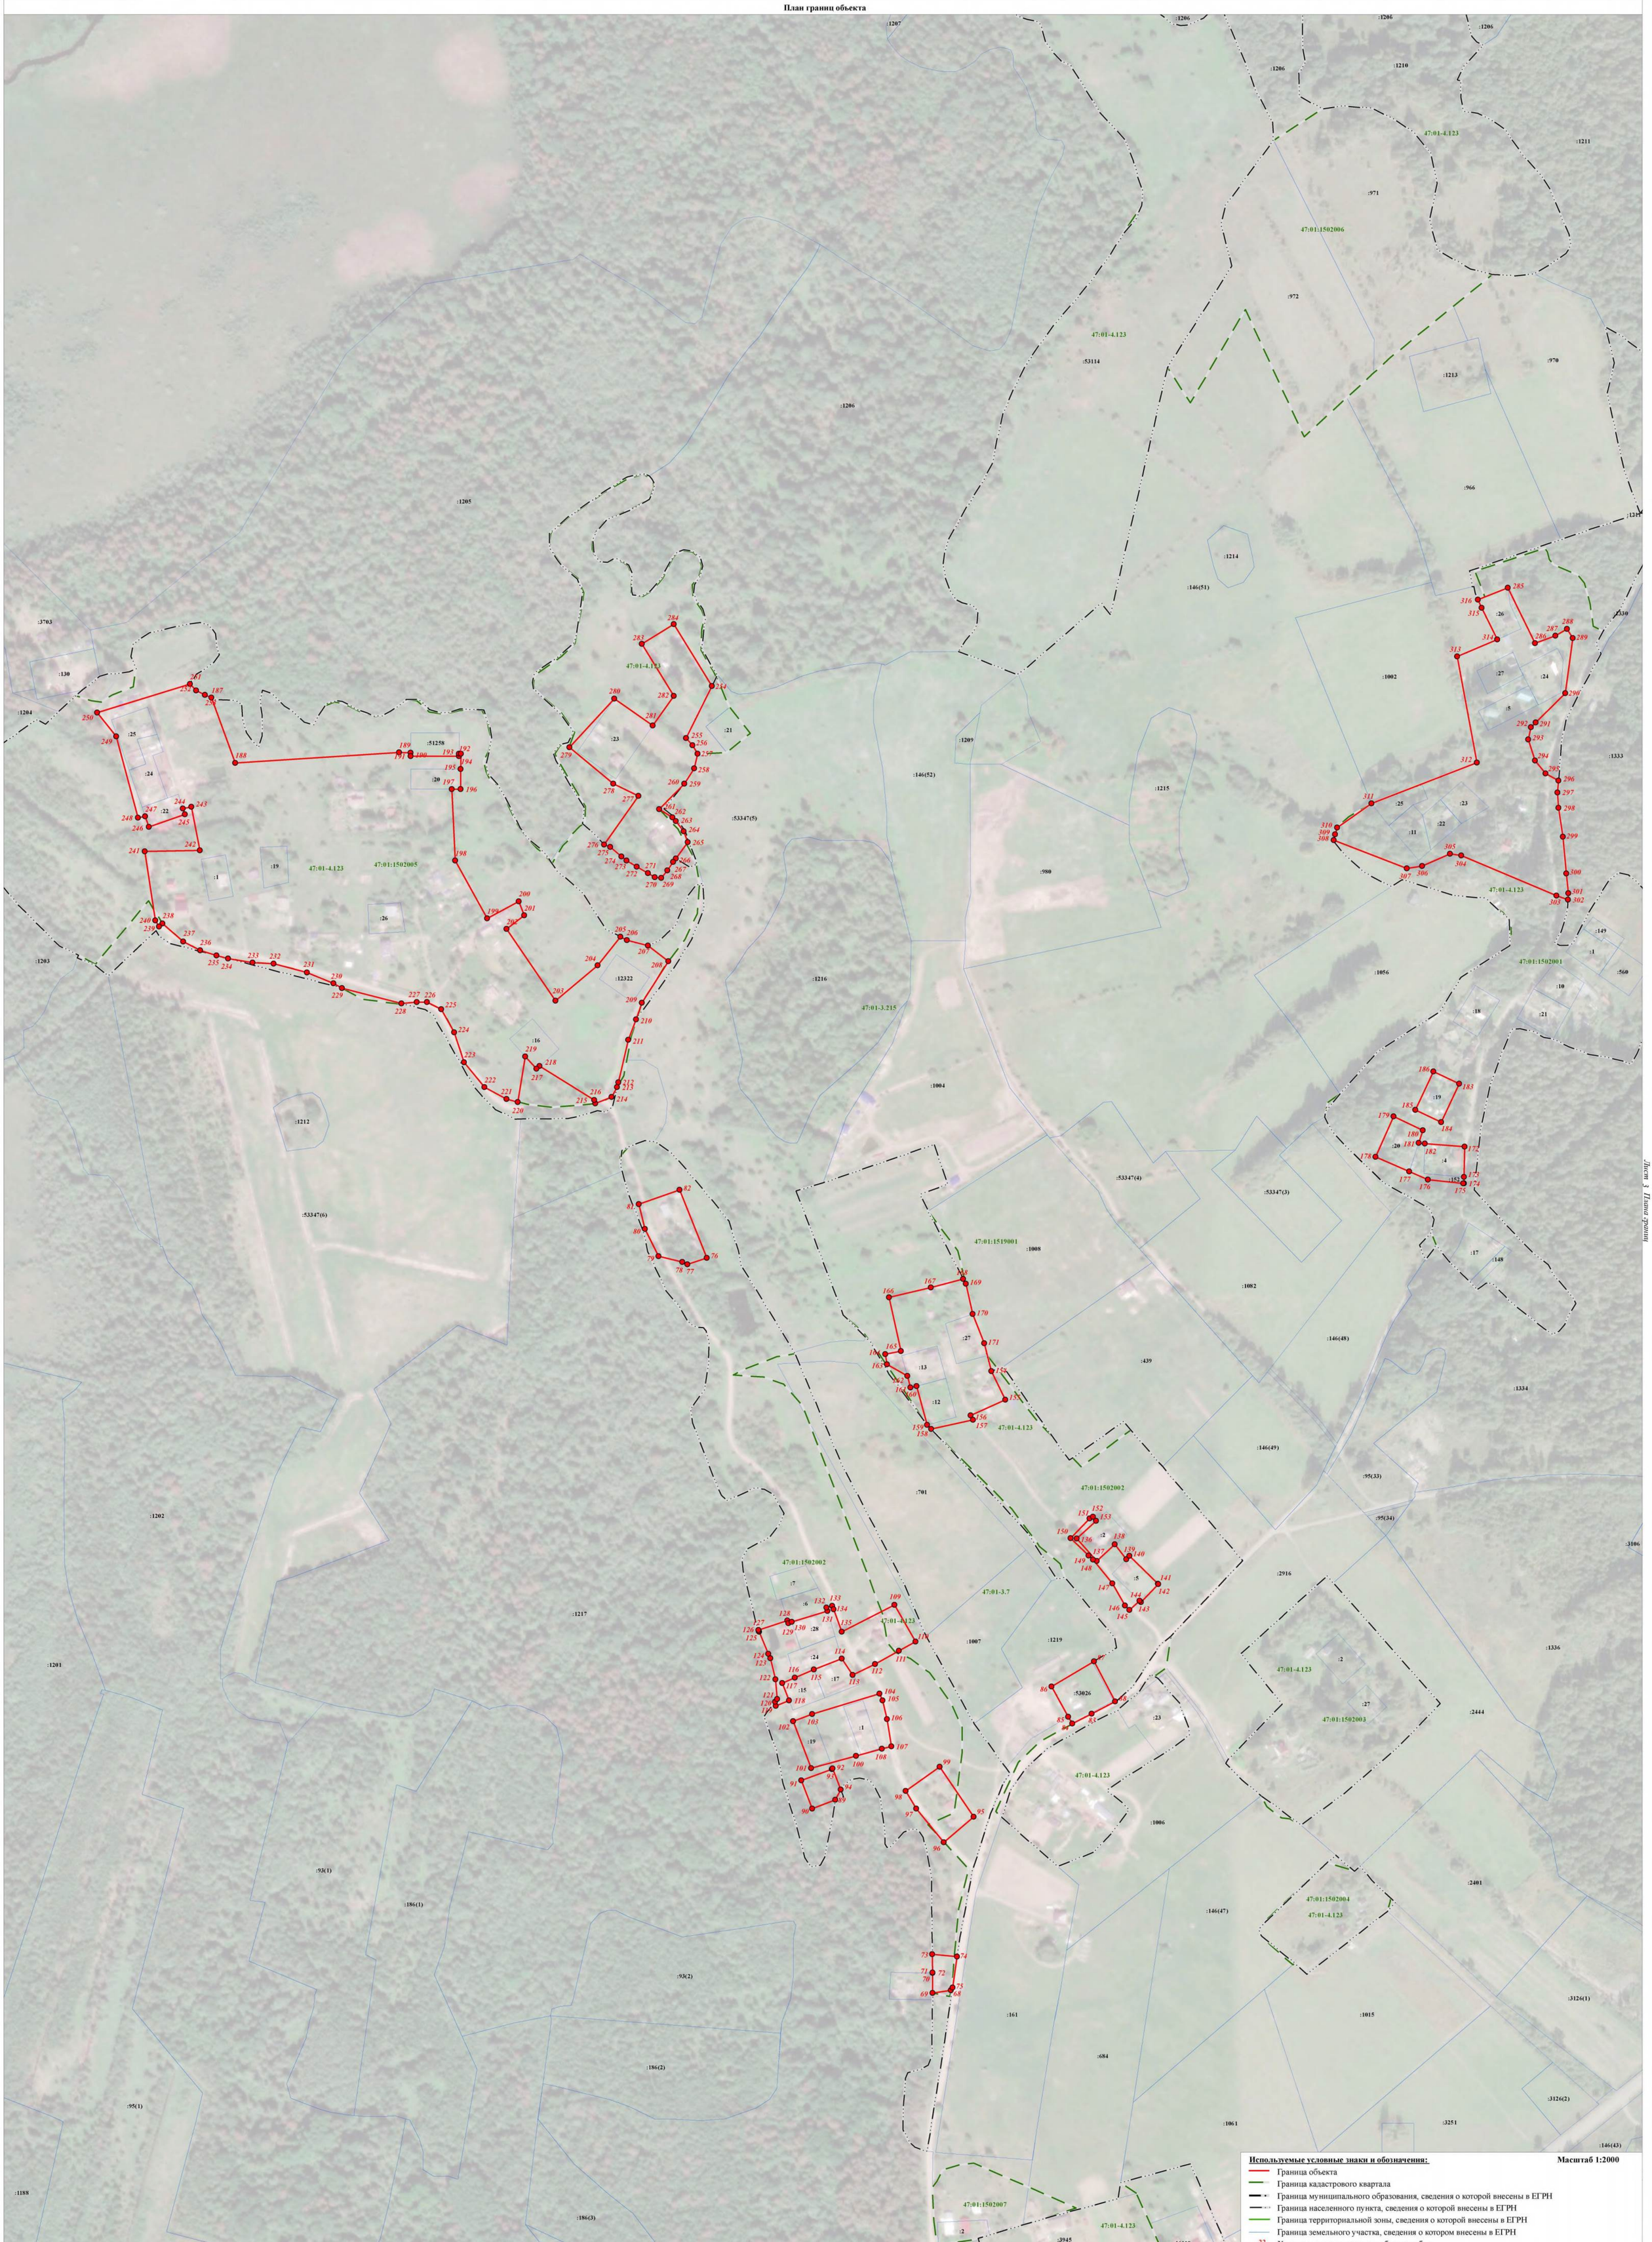

Используемые условные знаки и обозначения: **Масштаб 1:2000**

- Граница объекта
- Граница кадастрового квартала
- Граница муниципального образования, сведения о которой внесены в ЕГРН
- Граница населенного пункта, сведения о которой внесены в ЕГРН
- Граница территориальной зоны, сведения о которой внесены в ЕГРН
- Граница земельного участка, сведения о котором внесены в ЕГРН
- 22 Характерная точка границы объекта работ
- :483 Номер земельного участка, сведения о границах которого внесены в ЕГРН, в кадастровом квартале
- 47:01-3.7 Номер границы муниципального образования, сведения о которой внесены в ЕГРН
- 47:01-4.122 Номер границы населенного пункта, сведения о которой внесены в ЕГРН
- 47:01:1510001 Номер кадастрового квартала


Подпись _____ Дата " 15 " декабря 2023 г.

Место для оттиска печати (при наличии) лица,
составившего описание местоположения границ

Лист 3 Листов 3

Раздел 4

План границ объекта

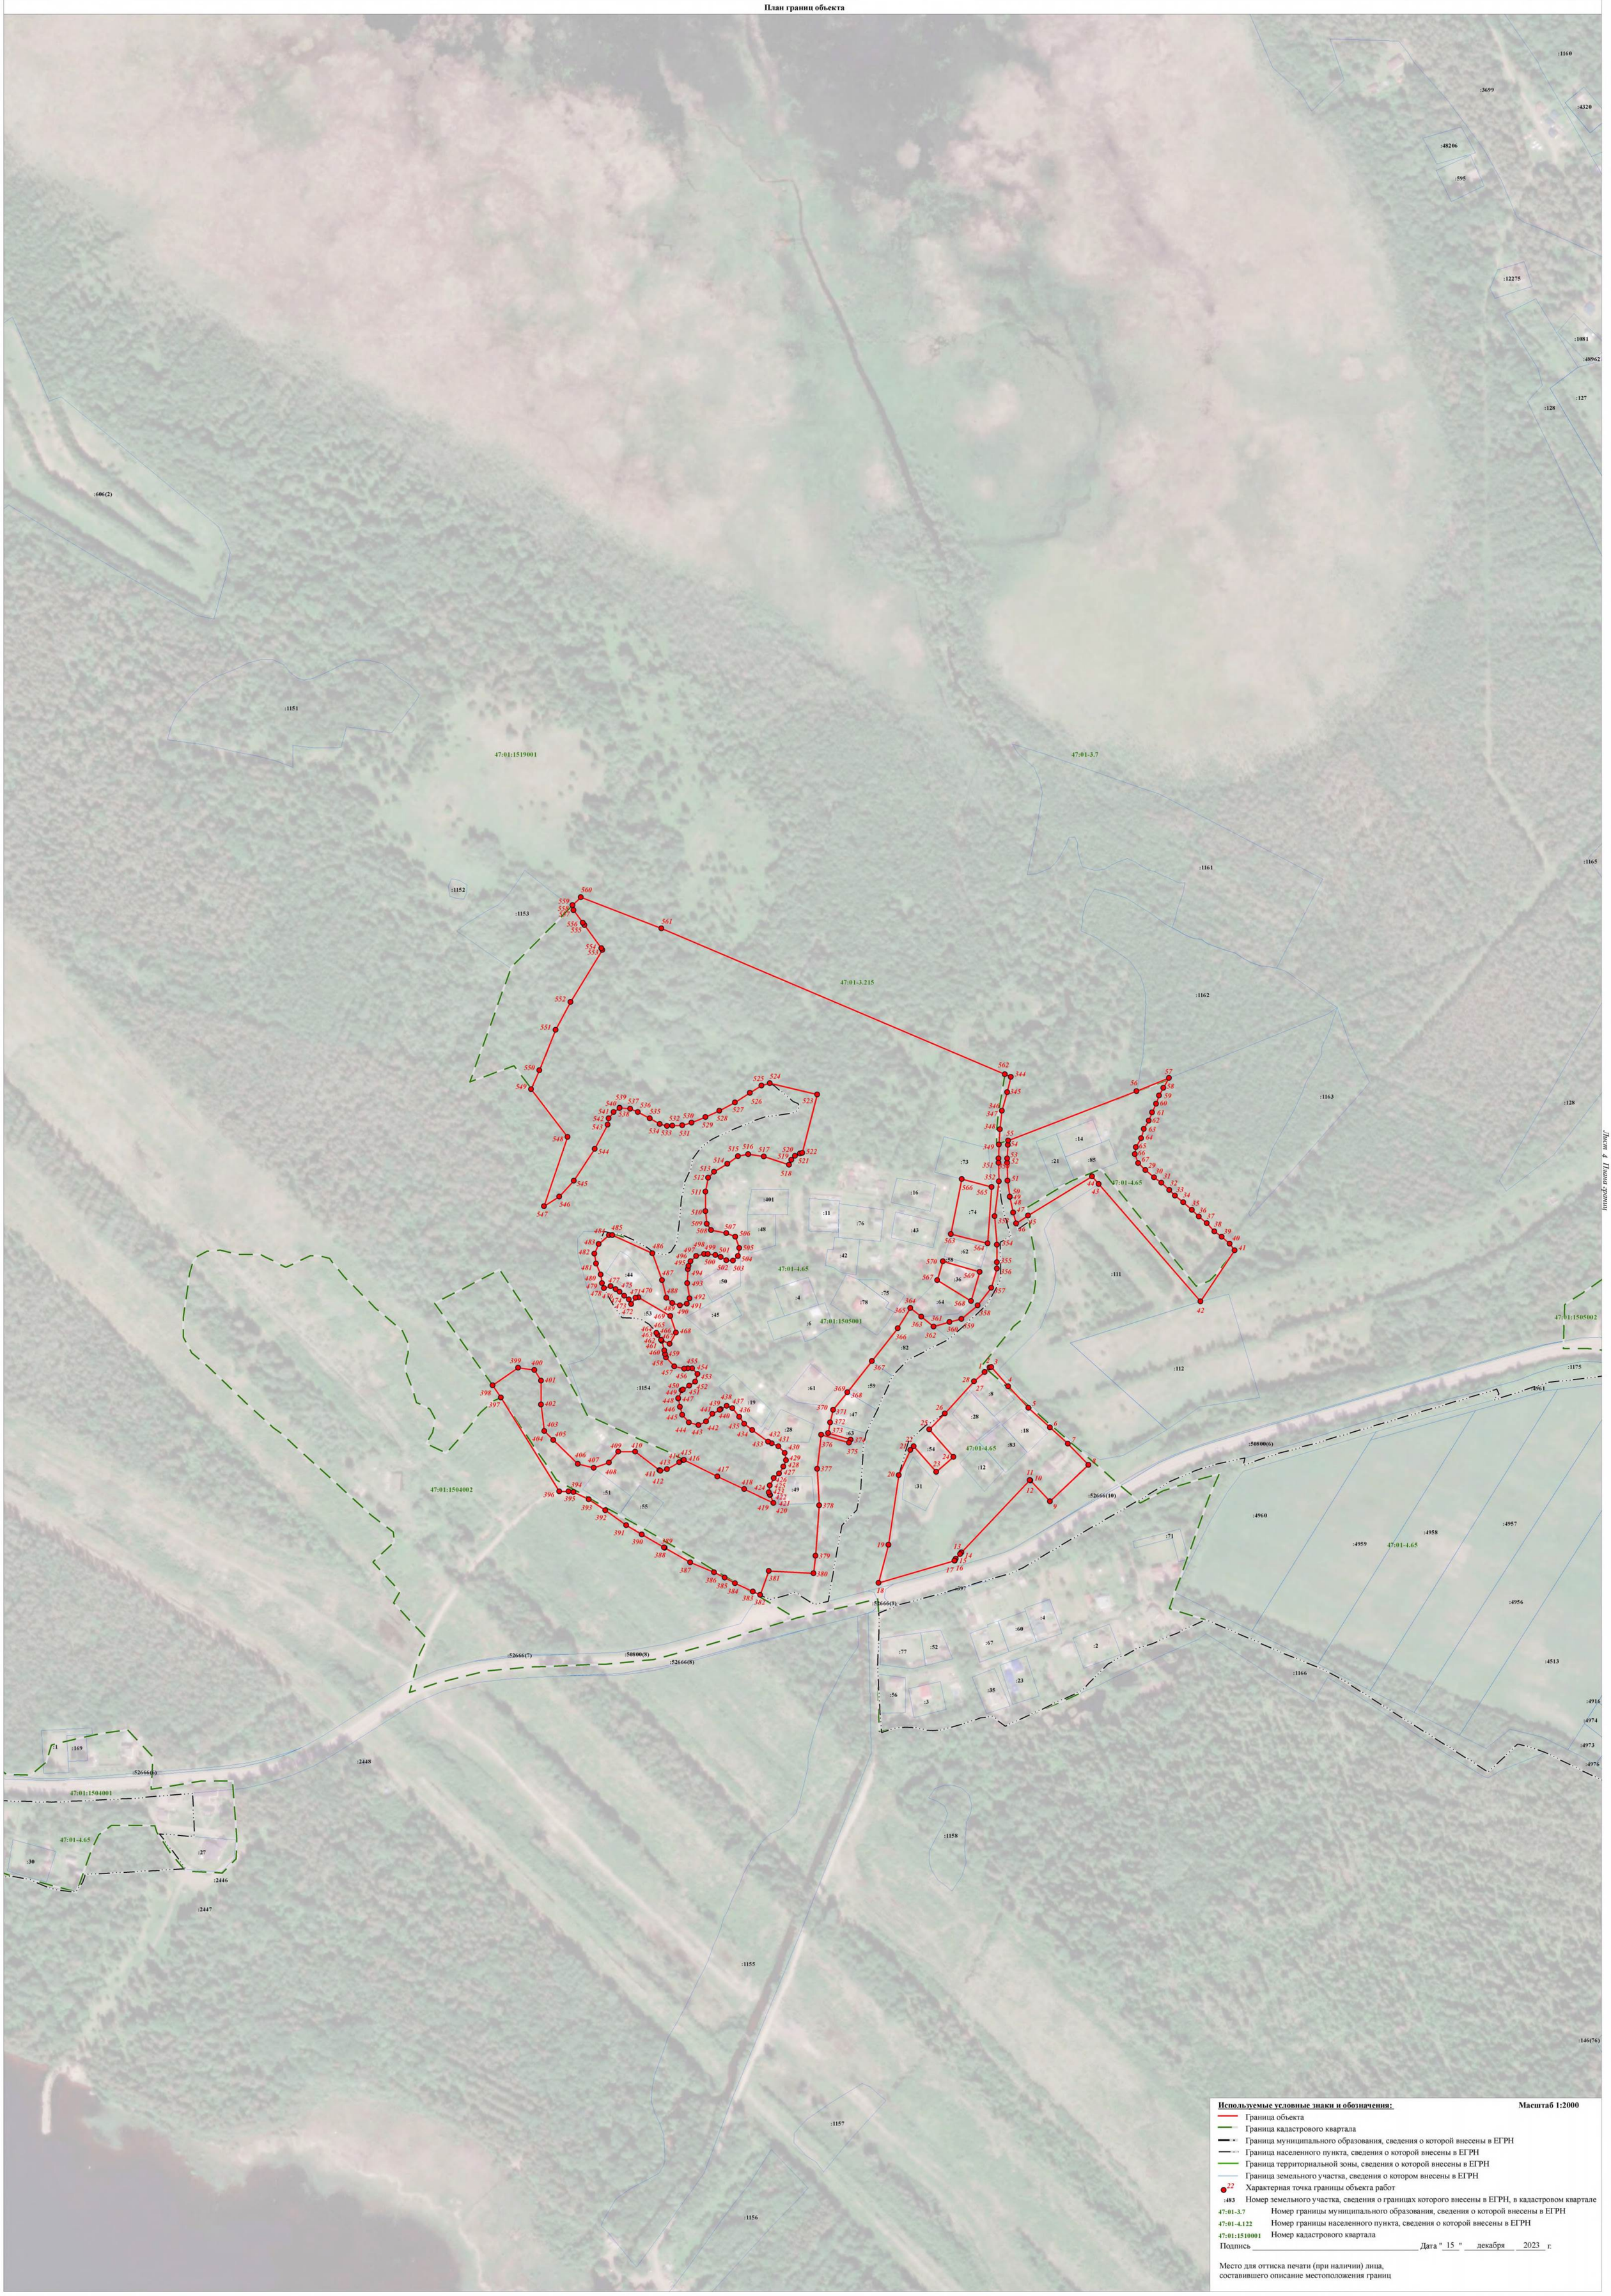

Используемые условные знаки и обозначения: **Масштаб 1:2000**

- Граница объекта
- Граница кадастрового квартала
- Граница муниципального образования, сведения о которой внесены в ЕГРН
- Граница населенного пункта, сведения о которой внесены в ЕГРН
- Граница территориальной зоны, сведения о которой внесены в ЕГРН
- Граница земельного участка, сведения о котором внесены в ЕГРН
- 22 Характерная точка границы объекта работ
- :483 Номер земельного участка, сведения о границах которого внесены в ЕГРН, в кадастровом квартале
- 47:01-3.7 Номер границы муниципального образования, сведения о которой внесены в ЕГРН
- 47:01-4.122 Номер границы населенного пункта, сведения о которой внесены в ЕГРН
- 47:01:1510001 Номер кадастрового квартала

Подпись _____ Дата " 15 " декабря 2023 г.

Место для оттиска печати (при наличии) лица,
составившего описание местоположения границ

ТЕКСТОВОЕ ОПИСАНИЕ
местоположения границ населенных пунктов, территориальных зон

Прохождение границы		Описание прохождения границы
от точки	до точки	
1	2	3
1	2	-
2	3	-
3	4	-
4	5	-
5	6	-
6	7	-
7	8	-
8	9	-
9	10	-
10	11	-
11	12	-
12	13	-
13	14	-
14	15	-
15	16	-
16	17	-
17	18	-
18	19	-
19	20	-
20	21	-
21	22	-
22	23	-
23	24	-
24	25	-
25	26	-
26	27	-
27	28	-
28	1	-
29	30	-
30	31	-
31	32	-
32	33	-
33	34	-
34	35	-
35	36	-
36	37	-
37	38	-

ТЕКСТОВОЕ ОПИСАНИЕ местоположения границ населенных пунктов, территориальных зон		
Прохождение границы		Описание прохождения границы
от точки	до точки	
1	2	3
38	39	-
39	40	-
40	41	-
41	42	-
42	43	-
43	44	-
44	45	-
45	46	-
46	47	-
47	48	-
48	49	-
49	50	-
50	51	-
51	52	-
52	53	-
53	54	-
54	55	-
55	56	-
56	57	-
57	58	-
58	59	-
59	60	-
60	61	-
61	62	-
62	63	-
63	64	-
64	65	-
65	66	-
66	67	-
67	29	-
68	69	-
69	70	-
70	71	-
71	72	-
72	73	-
73	74	-
74	75	-

ТЕКСТОВОЕ ОПИСАНИЕ
местоположения границ населенных пунктов, территориальных зон

Прохождение границы		Описание прохождения границы
от точки	до точки	
1	2	3
75	68	-
76	77	-
77	78	-
78	79	-
79	80	-
80	81	-
81	82	-
82	76	-
83	84	-
84	85	-
85	86	-
86	87	-
87	88	-
88	83	-
89	90	-
90	91	-
91	92	-
92	93	-
93	94	-
94	89	-
95	96	-
96	97	-
97	98	-
98	99	-
99	95	-
100	101	-
101	102	-
102	103	-
103	104	-
104	105	-
105	106	-
106	107	-
107	108	-
108	100	-
109	110	-
110	111	-
111	112	-

ТЕКСТОВОЕ ОПИСАНИЕ местоположения границ населенных пунктов, территориальных зон		
Прохождение границы		Описание прохождения границы
от точки	до точки	
1	2	3
112	113	-
113	114	-
114	115	-
115	116	-
116	117	-
117	118	-
118	119	-
119	120	-
120	121	-
121	122	-
122	123	-
123	124	-
124	125	-
125	126	-
126	127	-
127	128	-
128	129	-
129	130	-
130	131	-
131	132	-
132	133	-
133	134	-
134	135	-
135	109	-
136	137	-
137	138	-
138	139	-
139	140	-
140	141	-
141	142	-
142	143	-
143	144	-
144	145	-
145	146	-
146	147	-
147	148	-
148	149	-

ТЕКСТОВОЕ ОПИСАНИЕ
местоположения границ населенных пунктов, территориальных зон

Прохождение границы		Описание прохождения границы
от точки	до точки	
1	2	3
149	150	-
150	151	-
151	152	-
152	153	-
153	136	-
154	155	-
155	156	-
156	157	-
157	158	-
158	159	-
159	160	-
160	161	-
161	162	-
162	163	-
163	164	-
164	165	-
165	166	-
166	167	-
167	168	-
168	169	-
169	170	-
170	171	-
171	154	-
172	173	-
173	174	-
174	175	-
175	176	-
176	177	-
177	178	-
178	179	-
179	180	-
180	181	-
181	182	-
182	172	-
183	184	-
184	185	-
185	186	-

ТЕКСТОВОЕ ОПИСАНИЕ
местоположения границ населенных пунктов, территориальных зон

Прохождение границы		Описание прохождения границы
от точки	до точки	
1	2	3
186	183	-
187	188	-
188	189	-
189	190	-
190	191	-
191	192	-
192	193	-
193	194	-
194	195	-
195	196	-
196	197	-
197	198	-
198	199	-
199	200	-
200	201	-
201	202	-
202	203	-
203	204	-
204	205	-
205	206	-
206	207	-
207	208	-
208	209	-
209	210	-
210	211	-
211	212	-
212	213	-
213	214	-
214	215	-
215	216	-
216	217	-
217	218	-
218	219	-
219	220	-
220	221	-
221	222	-
222	223	-

ТЕКСТОВОЕ ОПИСАНИЕ
местоположения границ населенных пунктов, территориальных зон

Прохождение границы		Описание прохождения границы
от точки	до точки	
1	2	3
223	224	-
224	225	-
225	226	-
226	227	-
227	228	-
228	229	-
229	230	-
230	231	-
231	232	-
232	233	-
233	234	-
234	235	-
235	236	-
236	237	-
237	238	-
238	239	-
239	240	-
240	241	-
241	242	-
242	243	-
243	244	-
244	245	-
245	246	-
246	247	-
247	248	-
248	249	-
249	250	-
250	251	-
251	252	-
252	253	-
253	187	-
254	255	-
255	256	-
256	257	-
257	258	-
258	259	-
259	260	-

ТЕКСТОВОЕ ОПИСАНИЕ
местоположения границ населенных пунктов, территориальных зон

Прохождение границы		Описание прохождения границы
от точки	до точки	
1	2	3
260	261	-
261	262	-
262	263	-
263	264	-
264	265	-
265	266	-
266	267	-
267	268	-
268	269	-
269	270	-
270	271	-
271	272	-
272	273	-
273	274	-
274	275	-
275	276	-
276	277	-
277	278	-
278	279	-
279	280	-
280	281	-
281	282	-
282	283	-
283	284	-
284	254	-
285	286	-
286	287	-
287	288	-
288	289	-
289	290	-
290	291	-
291	292	-
292	293	-
293	294	-
294	295	-
295	296	-
296	297	-

ТЕКСТОВОЕ ОПИСАНИЕ
местоположения границ населенных пунктов, территориальных зон

Прохождение границы		Описание прохождения границы
от точки	до точки	
1	2	3
297	298	-
298	299	-
299	300	-
300	301	-
301	302	-
302	303	-
303	304	-
304	305	-
305	306	-
306	307	-
307	308	-
308	309	-
309	310	-
310	311	-
311	312	-
312	313	-
313	314	-
314	315	-
315	316	-
316	285	-
317	318	-
318	319	-
319	320	-
320	321	-
321	322	-
322	323	-
323	324	-
324	325	-
325	317	-
326	327	-
327	328	-
328	329	-
329	330	-
330	331	-
331	332	-
332	333	-
333	334	-

ТЕКСТОВОЕ ОПИСАНИЕ
местоположения границ населенных пунктов, территориальных зон

Прохождение границы		Описание прохождения границы
от точки	до точки	
1	2	3
334	335	-
335	326	-
336	337	-
337	338	-
338	339	-
339	340	-
340	341	-
341	342	-
342	343	-
343	336	-
344	345	-
345	346	-
346	347	-
347	348	-
348	349	-
349	350	-
350	351	-
351	352	-
352	353	-
353	354	-
354	355	-
355	356	-
356	357	-
357	358	-
358	359	-
359	360	-
360	361	-
361	362	-
362	363	-
363	364	-
364	365	-
365	366	-
366	367	-
367	368	-
368	369	-
369	370	-
370	371	-

ТЕКСТОВОЕ ОПИСАНИЕ
местоположения границ населенных пунктов, территориальных зон

Прохождение границы		Описание прохождения границы
от точки	до точки	
1	2	3
371	372	-
372	373	-
373	374	-
374	375	-
375	376	-
376	377	-
377	378	-
378	379	-
379	380	-
380	381	-
381	382	-
382	383	-
383	384	-
384	385	-
385	386	-
386	387	-
387	388	-
388	389	-
389	390	-
390	391	-
391	392	-
392	393	-
393	394	-
394	395	-
395	396	-
396	397	-
397	398	-
398	399	-
399	400	-
400	401	-
401	402	-
402	403	-
403	404	-
404	405	-
405	406	-
406	407	-
407	408	-

ТЕКСТОВОЕ ОПИСАНИЕ
местоположения границ населенных пунктов, территориальных зон

Прохождение границы		Описание прохождения границы
от точки	до точки	
1	2	3
408	409	-
409	410	-
410	411	-
411	412	-
412	413	-
413	414	-
414	415	-
415	416	-
416	417	-
417	418	-
418	419	-
419	420	-
420	421	-
421	422	-
422	423	-
423	424	-
424	425	-
425	426	-
426	427	-
427	428	-
428	429	-
429	430	-
430	431	-
431	432	-
432	433	-
433	434	-
434	435	-
435	436	-
436	437	-
437	438	-
438	439	-
439	440	-
440	441	-
441	442	-
442	443	-
443	444	-
444	445	-

ТЕКСТОВОЕ ОПИСАНИЕ местоположения границ населенных пунктов, территориальных зон		
Прохождение границы		Описание прохождения границы
от точки	до точки	
1	2	3
445	446	-
446	447	-
447	448	-
448	449	-
449	450	-
450	451	-
451	452	-
452	453	-
453	454	-
454	455	-
455	456	-
456	457	-
457	458	-
458	459	-
459	460	-
460	461	-
461	462	-
462	463	-
463	464	-
464	465	-
465	466	-
466	467	-
467	468	-
468	469	-
469	470	-
470	471	-
471	472	-
472	473	-
473	474	-
474	475	-
475	476	-
476	477	-
477	478	-
478	479	-
479	480	-
480	481	-
481	482	-

ТЕКСТОВОЕ ОПИСАНИЕ
местоположения границ населенных пунктов, территориальных зон

Прохождение границы		Описание прохождения границы
от точки	до точки	
1	2	3
482	483	-
483	484	-
484	485	-
485	486	-
486	487	-
487	488	-
488	489	-
489	490	-
490	491	-
491	492	-
492	493	-
493	494	-
494	495	-
495	496	-
496	497	-
497	498	-
498	499	-
499	500	-
500	501	-
501	502	-
502	503	-
503	504	-
504	505	-
505	506	-
506	507	-
507	508	-
508	509	-
509	510	-
510	511	-
511	512	-
512	513	-
513	514	-
514	515	-
515	516	-
516	517	-
517	518	-
518	519	-

ТЕКСТОВОЕ ОПИСАНИЕ местоположения границ населенных пунктов, территориальных зон		
Прохождение границы		Описание прохождения границы
от точки	до точки	
1	2	3
519	520	-
520	521	-
521	522	-
522	523	-
523	524	-
524	525	-
525	526	-
526	527	-
527	528	-
528	529	-
529	530	-
530	531	-
531	532	-
532	533	-
533	534	-
534	535	-
535	536	-
536	537	-
537	538	-
538	539	-
539	540	-
540	541	-
541	542	-
542	543	-
543	544	-
544	545	-
545	546	-
546	547	-
547	548	-
548	549	-
549	550	-
550	551	-
551	552	-
552	553	-
553	554	-
554	555	-
555	556	-

ТЕКСТОВОЕ ОПИСАНИЕ
местоположения границ населенных пунктов, территориальных зон

Прохождение границы		Описание прохождения границы
от точки	до точки	
1	2	3
556	557	-
557	558	-
558	559	-
559	560	-
560	561	-
561	562	-
562	344	-
563	564	-
564	565	-
565	566	-
566	563	-
567	568	-
568	569	-
569	570	-
570	567	-

ГРАФИЧЕСКОЕ ОПИСАНИЕ

местоположения границ населенных пунктов, территориальных зон, особо охраняемых природных территорий, зон с особыми условиями использования территории

Зона застройки индивидуальными жилыми домами в посёлке Кирпичное

(наименование объекта, местоположение границ которого описано (далее - объект))

Раздел 1

Сведения об объекте

№ п/п	Характеристики объекта	Описание характеристик
1	2	3
1.	Местоположение объекта	Ленинградская область, район Выборгский, сельское поселение Красносельское
2.	Площадь объекта +/- величина погрешности определения площади (Р +/- Дельта Р)	71577 +/- 4682 м²
3.	Иные характеристики объекта	-

Раздел 2

Сведения о местоположении границ объекта

1. Система координат МСК 47 зона 1

2. Сведения о характерных точках границ объекта

Обозначение характерных точек границ	Координаты, м		Метод определения координат характерной точки	Средняя квадратическая погрешность положения характерной точки (Mt), м	Описание обозначения точки на местности (при наличии)
	X	Y			
1	2	3	4	5	6
1	496437.54	1328666.23	Картометрический метод	5.0	-
2	496430.45	1328672.38	Картометрический метод	5.0	-
3	496477.89	1328729.19	Картометрический метод	5.0	-
4	496439.46	1328761.44	Картометрический метод	5.0	-
5	496313.28	1328613.40	Картометрический метод	5.0	-
6	496340.74	1328590.25	Картометрический метод	5.0	-
7	496343.54	1328585.05	Картометрический метод	5.0	-
8	496352.27	1328579.68	Картометрический метод	5.0	-
9	496307.77	1328525.31	Картометрический метод	5.0	-
10	496306.75	1328521.23	Картометрический метод	5.0	-
11	496276.67	1328409.88	Картометрический метод	5.0	-
12	496310.56	1328402.70	Картометрический метод	5.0	-
13	496376.49	1328388.79	Картометрический метод	5.0	-
14	496382.34	1328386.15	Картометрический метод	5.0	-
15	496538.48	1328315.61	Картометрический метод	5.0	-
16	496550.61	1328350.27	Картометрический метод	5.0	-
17	496561.12	1328380.33	Картометрический метод	5.0	-
18	496571.58	1328414.40	Картометрический метод	5.0	-
19	496576.35	1328460.54	Картометрический метод	5.0	-
20	496575.64	1328475.11	Картометрический метод	5.0	-
21	496565.47	1328524.09	Картометрический метод	5.0	-
22	496548.10	1328579.74	Картометрический метод	5.0	-

2. Сведения о характерных точках границ объекта

Обозначение характерных точек границ	Координаты, м		Метод определения координат характерной точки	Средняя квадратическая погрешность положения характерной точки (Mt), м	Описание обозначения точки на местности (при наличии)
	X	Y			
1	2	3	4	5	6
23	496477.30	1328557.70	Картометрический метод	5.0	-
24	496458.93	1328616.74	Картометрический метод	5.0	-
25	496445.40	1328656.37	Картометрический метод	5.0	-
1	496437.54	1328666.23	Картометрический метод	5.0	-

3. Сведения о характерных точках части (частей) границы объекта

Обозначение характерных точек части границы	Координаты, м		Метод определения координат характерной точки	Средняя квадратическая погрешность положения характерной точки (Mt), м	Описание обозначения точки на местности (при наличии)
	X	Y			
1	2	3	4	5	6
-	-	-	-	-	-

Раздел 3

Сведения о местоположении измененных (уточненных) границ объекта

1. Система координат -

2. Сведения о характерных точках границ объекта

Обозначение характерных точек границ	Существующие координаты, м		Измененные (уточненные) координаты, м		Метод определения координат характерной точки	Средняя квадратическая погрешность положения характерной точки (Mt), м	Описание обозначения точки на местности (при наличии)
	X	Y	X	Y			
1	2	3	4	5	6	7	8
-	-	-	-	-	-	-	

3. Сведения о характерных точках части (частей) границы объекта

Обозначение характерных точек части границы	Существующие координаты, м		Измененные (уточненные) координаты, м		Метод определения координат характерной точки	Средняя квадратическая погрешность положения характерной точки (Mt), м	Описание обозначения точки на местности (при наличии)
	X	Y	X	Y			
1	2	3	4	5	6	7	8
-	-	-	-	-	-	-	

Раздел 4

План границ объекта



Используемые условные знаки и обозначения: **Масштаб 1:2000**

- Граница объекта
- Граница кадастрового квартала
- Граница муниципального образования, сведения о которой внесены в ЕГРН
- Граница населенного пункта, сведения о которой внесены в ЕГРН
- Граница территориальной зоны, сведения о которой внесены в ЕГРН
- Граница земельного участка, сведения о котором внесены в ЕГРН
- 22 Характерная точка границы объекта работ
- :483 Номер земельного участка, сведения о границах которого внесены в ЕГРН, в кадастровом квартале
- 47:01-3.7 Номер границы муниципального образования, сведения о которой внесены в ЕГРН
- 47:01-4.122 Номер границы населенного пункта, сведения о которой внесены в ЕГРН
- 47:01:1510001 Номер кадастрового квартала

Подпись _____ Дата "15" декабря 2023 г.

Место для оттиска печати (при наличии) лица,
составившего описание местоположения границ

ТЕКСТОВОЕ ОПИСАНИЕ
местоположения границ населенных пунктов, территориальных зон

Прохождение границы		Описание прохождения границы
от точки	до точки	
1	2	3
1	2	-
2	3	-
3	4	-
4	5	-
5	6	-
6	7	-
7	8	-
8	9	-
9	10	-
10	11	-
11	12	-
12	13	-
13	14	-
14	15	-
15	16	-
16	17	-
17	18	-
18	19	-
19	20	-
20	21	-
21	22	-
22	23	-
23	24	-
24	25	-
25	1	-

ГРАФИЧЕСКОЕ ОПИСАНИЕ

местоположения границ населенных пунктов, территориальных зон, особо охраняемых природных территорий, зон с особыми условиями использования территории

Зона застройки малоэтажными жилыми домами

(наименование объекта, местоположение границ которого описано (далее - объект))

Раздел 1

Сведения об объекте

№ п/п	Характеристики объекта	Описание характеристик
1	2	3
1.	Местоположение объекта	Ленинградская область, район Выборгский, сельское поселение Красносельское
2.	Площадь объекта +/- величина погрешности определения площади (Р +/- Дельта Р)	195035 +/- 7728 м²
3.	Иные характеристики объекта	-

Раздел 2

Сведения о местоположении границ объекта

1. Система координат МСК 47 зона 1

2. Сведения о характерных точках границ объекта

Обозначение характерных точек границ	Координаты, м		Метод определения координат характерной точки	Средняя квадратическая погрешность положения характерной точки (Mt), м	Описание обозначения точки на местности (при наличии)
	X	Y			
1	2	3	4	5	6
1	496002.01	1323682.01	Картометрический метод	5.0	-
2	495992.13	1323640.79	Картометрический метод	5.0	-
3	496020.32	1323616.32	Картометрический метод	5.0	-
4	496028.33	1323627.20	Картометрический метод	5.0	-
5	496033.27	1323633.90	Картометрический метод	5.0	-
6	496035.78	1323631.73	Картометрический метод	5.0	-
7	496068.73	1323677.04	Картометрический метод	5.0	-
8	496059.17	1323684.13	Картометрический метод	5.0	-
9	496022.99	1323713.12	Картометрический метод	5.0	-
10	496004.61	1323685.35	Картометрический метод	5.0	-
11	496003.23	1323686.26	Картометрический метод	5.0	-
1	496002.01	1323682.01	Картометрический метод	5.0	-
12	496061.52	1323761.36	Картометрический метод	5.0	-
13	496042.11	1323726.02	Картометрический метод	5.0	-
14	496072.60	1323701.56	Картометрический метод	5.0	-
15	496084.41	1323692.81	Картометрический метод	5.0	-
16	496094.60	1323709.05	Картометрический метод	5.0	-
17	496100.00	1323721.66	Картометрический метод	5.0	-
18	496103.65	1323726.77	Картометрический метод	5.0	-
19	496105.90	1323729.92	Картометрический метод	5.0	-
12	496061.52	1323761.36	Картометрический метод	5.0	-
20	496175.93	1323125.22	Картометрический метод	5.0	-

2. Сведения о характерных точках границ объекта

Обозначение характерных точек границ	Координаты, м		Метод определения координат характерной точки	Средняя квадратическая погрешность положения характерной точки (Mt), м	Описание обозначения точки на местности (при наличии)
	X	Y			
1	2	3	4	5	6
21	496133.59	1323107.98	Картометрический метод	5.0	-
22	496211.62	1323046.85	Картометрический метод	5.0	-
23	496242.79	1323070.10	Картометрический метод	5.0	-
24	496231.93	1323097.72	Картометрический метод	5.0	-
25	496223.60	1323115.38	Картометрический метод	5.0	-
26	496213.64	1323125.06	Картометрический метод	5.0	-
27	496203.02	1323126.66	Картометрический метод	5.0	-
20	496175.93	1323125.22	Картометрический метод	5.0	-
28	496404.60	1328257.01	Картометрический метод	5.0	-
29	496404.50	1328258.02	Картометрический метод	5.0	-
30	496410.82	1328258.69	Картометрический метод	5.0	-
31	496407.08	1328277.20	Картометрический метод	5.0	-
32	496403.40	1328295.55	Картометрический метод	5.0	-
33	496397.61	1328309.74	Картометрический метод	5.0	-
34	496383.61	1328332.95	Картометрический метод	5.0	-
35	496371.81	1328346.95	Картометрический метод	5.0	-
36	496360.59	1328355.15	Картометрический метод	5.0	-
37	496336.21	1328365.75	Картометрический метод	5.0	-
38	496308.64	1328374.72	Картометрический метод	5.0	-
39	496272.55	1328386.46	Картометрический метод	5.0	-
40	496275.21	1328368.95	Картометрический метод	5.0	-
41	496284.81	1328352.15	Картометрический метод	5.0	-
42	496294.41	1328339.55	Картометрический метод	5.0	-
43	496319.01	1328324.75	Картометрический метод	5.0	-
44	496319.01	1328321.27	Картометрический метод	5.0	-

2. Сведения о характерных точках границ объекта

Обозначение характерных точек границ	Координаты, м		Метод определения координат характерной точки	Средняя квадратическая погрешность положения характерной точки (Mt), м	Описание обозначения точки на местности (при наличии)
	X	Y			
1	2	3	4	5	6
45	496319.01	1328305.15	Картометрический метод	5.0	-
46	496318.74	1328304.02	Картометрический метод	5.0	-
47	496330.10	1328304.53	Картометрический метод	5.0	-
48	496330.14	1328303.53	Картометрический метод	5.0	-
49	496330.14	1328303.53	Картометрический метод	5.0	-
50	496327.17	1328303.40	Картометрический метод	5.0	-
51	496327.41	1328298.04	Картометрический метод	5.0	-
52	496335.68	1328298.04	Картометрический метод	5.0	-
53	496335.71	1328289.87	Картометрический метод	5.0	-
54	496331.73	1328289.83	Картометрический метод	5.0	-
55	496331.75	1328288.90	Картометрический метод	5.0	-
56	496326.82	1328288.84	Картометрический метод	5.0	-
57	496326.78	1328289.77	Картометрический метод	5.0	-
58	496326.51	1328289.77	Картометрический метод	5.0	-
59	496326.51	1328289.77	Картометрический метод	5.0	-
60	496326.47	1328296.75	Картометрический метод	5.0	-
61	496326.17	1328303.35	Картометрический метод	5.0	-
62	496318.50	1328303.01	Картометрический метод	5.0	-
63	496314.59	1328286.94	Картометрический метод	5.0	-
64	496308.59	1328270.54	Картометрический метод	5.0	-
65	496322.01	1328268.14	Картометрический метод	5.0	-
66	496363.17	1328268.37	Картометрический метод	5.0	-
67	496367.21	1328235.54	Картометрический метод	5.0	-
68	496375.41	1328232.14	Картометрический метод	5.0	-
69	496381.21	1328225.94	Картометрический метод	5.0	-

2. Сведения о характерных точках границ объекта

Обозначение характерных точек границ	Координаты, м		Метод определения координат характерной точки	Средняя квадратическая погрешность положения характерной точки (Mt), м	Описание обозначения точки на местности (при наличии)
	X	Y			
1	2	3	4	5	6
70	496383.41	1328215.94	Картометрический метод	5.0	-
71	496383.99	1328195.18	Картометрический метод	5.0	-
72	496418.10	1328197.75	Картометрический метод	5.0	-
73	496412.61	1328249.75	Картометрический метод	5.0	-
74	496412.04	1328252.59	Картометрический метод	5.0	-
75	496411.02	1328257.70	Картометрический метод	5.0	-
28	496404.60	1328257.01	Картометрический метод	5.0	-
76	501433.02	1333178.99	Картометрический метод	5.0	-
77	501427.32	1333201.87	Картометрический метод	5.0	-
78	501429.66	1333220.20	Картометрический метод	5.0	-
79	501433.75	1333240.08	Картометрический метод	5.0	-
80	501437.65	1333259.19	Картометрический метод	5.0	-
81	501443.29	1333282.08	Картометрический метод	5.0	-
82	501439.98	1333300.44	Картометрический метод	5.0	-
83	501435.19	1333313.31	Картометрический метод	5.0	-
84	501432.43	1333322.80	Картометрический метод	5.0	-
85	501430.87	1333328.50	Картометрический метод	5.0	-
86	501344.86	1333301.72	Картометрический метод	5.0	-
87	501251.75	1333273.28	Картометрический метод	5.0	-
88	501104.14	1333225.72	Картометрический метод	5.0	-
89	501105.02	1333224.14	Картометрический метод	5.0	-
90	501116.99	1333217.78	Картометрический метод	5.0	-
91	501148.88	1333161.46	Картометрический метод	5.0	-
92	501046.20	1333117.80	Картометрический метод	5.0	-
93	501091.75	1333036.37	Картометрический метод	5.0	-

2. Сведения о характерных точках границ объекта

Обозначение характерных точек границ	Координаты, м		Метод определения координат характерной точки	Средняя квадратическая погрешность положения характерной точки (Mt), м	Описание обозначения точки на местности (при наличии)
	X	Y			
1	2	3	4	5	6
94	501118.65	1333023.35	Картометрический метод	5.0	-
95	501145.04	1332970.46	Картометрический метод	5.0	-
96	501273.70	1332919.70	Картометрический метод	5.0	-
97	501306.13	1332908.96	Картометрический метод	5.0	-
98	501364.74	1332893.37	Картометрический метод	5.0	-
99	501379.42	1332895.83	Картометрический метод	5.0	-
100	501392.87	1332908.21	Картометрический метод	5.0	-
101	501401.37	1332931.38	Картометрический метод	5.0	-
102	501420.96	1332937.46	Картометрический метод	5.0	-
103	501440.25	1332952.80	Картометрический метод	5.0	-
104	501455.13	1332964.71	Картометрический метод	5.0	-
105	501469.73	1332974.85	Картометрический метод	5.0	-
106	501492.48	1332981.67	Картометрический метод	5.0	-
107	501514.13	1332980.83	Картометрический метод	5.0	-
108	501532.18	1332990.00	Картометрический метод	5.0	-
109	501532.18	1332990.00	Картометрический метод	5.0	-
110	501533.57	1333003.06	Картометрический метод	5.0	-
111	501532.46	1333023.33	Картометрический метод	5.0	-
112	501527.46	1333038.89	Картометрический метод	5.0	-
113	501527.45	1333038.93	Картометрический метод	5.0	-
114	501520.36	1333058.80	Картометрический метод	5.0	-
115	501517.63	1333081.80	Картометрический метод	5.0	-
116	501514.31	1333103.25	Картометрический метод	5.0	-
117	501508.44	1333122.64	Картометрический метод	5.0	-
118	501492.27	1333130.44	Картометрический метод	5.0	-

2. Сведения о характерных точках границ объекта

Обозначение характерных точек границ	Координаты, м		Метод определения координат характерной точки	Средняя квадратическая погрешность положения характерной точки (Mt), м	Описание обозначения точки на местности (при наличии)
	X	Y			
1	2	3	4	5	6
119	501474.92	1333138.83	Картометрический метод	5.0	-
120	501456.01	1333150.13	Картометрический метод	5.0	-
121	501443.93	1333166.12	Картометрический метод	5.0	-
76	501433.02	1333178.99	Картометрический метод	5.0	-
122	502204.13	1327373.74	Картометрический метод	5.0	-
123	502196.94	1327358.94	Картометрический метод	5.0	-
124	502197.74	1327340.14	Картометрический метод	5.0	-
125	502207.88	1327311.73	Картометрический метод	5.0	-
126	502211.70	1327313.09	Картометрический метод	5.0	-
127	502221.98	1327317.38	Картометрический метод	5.0	-
128	502202.47	1327354.34	Картометрический метод	5.0	-
129	502313.22	1327417.63	Картометрический метод	5.0	-
130	502414.80	1327473.32	Картометрический метод	5.0	-
131	502412.14	1327480.30	Картометрический метод	5.0	-
132	502369.76	1327456.91	Картометрический метод	5.0	-
133	502321.05	1327430.01	Картометрический метод	5.0	-
134	502278.55	1327406.54	Картометрический метод	5.0	-
135	502243.74	1327387.74	Картометрический метод	5.0	-
122	502204.13	1327373.74	Картометрический метод	5.0	-
136	503658.16	1337093.84	Картометрический метод	5.0	-
137	503657.42	1337073.91	Картометрический метод	5.0	-
138	503671.44	1337063.57	Картометрический метод	5.0	-
139	503672.14	1337063.58	Картометрический метод	5.0	-
140	503684.90	1337063.84	Картометрический метод	5.0	-
141	503687.55	1337073.77	Картометрический метод	5.0	-

2. Сведения о характерных точках границ объекта

Обозначение характерных точек границ	Координаты, м		Метод определения координат характерной точки	Средняя квадратическая погрешность положения характерной точки (Mt), м	Описание обозначения точки на местности (при наличии)
	X	Y			
1	2	3	4	5	6
142	503702.76	1337087.00	Картометрический метод	5.0	-
143	503728.57	1337118.76	Картометрический метод	5.0	-
144	503777.51	1337185.55	Картометрический метод	5.0	-
145	503800.65	1337220.61	Картометрический метод	5.0	-
146	503821.83	1337249.05	Картометрический метод	5.0	-
147	503825.61	1337256.81	Картометрический метод	5.0	-
148	503827.12	1337267.57	Картометрический метод	5.0	-
149	503823.81	1337280.14	Картометрический метод	5.0	-
150	503814.45	1337288.88	Картометрический метод	5.0	-
151	503813.89	1337289.40	Картометрический метод	5.0	-
152	503801.99	1337290.72	Картометрический метод	5.0	-
153	503791.39	1337285.43	Картометрический метод	5.0	-
154	503751.05	1337233.17	Картометрический метод	5.0	-
155	503693.50	1337149.83	Картометрический метод	5.0	-
156	503669.03	1337114.11	Картометрический метод	5.0	-
136	503658.16	1337093.84	Картометрический метод	5.0	-
157	504913.33	1347458.64	Картометрический метод	5.0	-
158	504890.41	1347466.78	Картометрический метод	5.0	-
159	504877.25	1347488.03	Картометрический метод	5.0	-
160	504893.03	1347497.81	Картометрический метод	5.0	-
161	504889.22	1347505.18	Картометрический метод	5.0	-
162	504887.87	1347504.47	Картометрический метод	5.0	-
163	504867.79	1347493.96	Картометрический метод	5.0	-
164	504867.77	1347487.29	Картометрический метод	5.0	-
165	504895.83	1347453.66	Картометрический метод	5.0	-

2. Сведения о характерных точках границ объекта

Обозначение характерных точек границ	Координаты, м		Метод определения координат характерной точки	Средняя квадратическая погрешность положения характерной точки (Mt), м	Описание обозначения точки на местности (при наличии)
	X	Y			
1	2	3	4	5	6
166	504892.38	1347448.42	Картометрический метод	5.0	-
167	504900.83	1347434.78	Картометрический метод	5.0	-
168	504903.96	1347429.73	Картометрический метод	5.0	-
169	504887.91	1347419.78	Картометрический метод	5.0	-
170	504897.61	1347396.53	Картометрический метод	5.0	-
171	504905.48	1347391.48	Картометрический метод	5.0	-
172	504915.67	1347401.74	Картометрический метод	5.0	-
173	504925.84	1347412.00	Картометрический метод	5.0	-
174	504934.53	1347411.73	Картометрический метод	5.0	-
175	504934.57	1347411.58	Картометрический метод	5.0	-
176	504936.05	1347411.50	Картометрический метод	5.0	-
177	504937.41	1347412.19	Картометрический метод	5.0	-
178	504932.98	1347420.74	Картометрический метод	5.0	-
157	504913.33	1347458.64	Картометрический метод	5.0	-
179	505298.40	1315991.50	Картометрический метод	5.0	-
180	505289.47	1315982.43	Картометрический метод	5.0	-
181	505309.85	1315964.91	Картометрический метод	5.0	-
182	505311.12	1315959.56	Картометрический метод	5.0	-
183	505330.40	1315981.36	Картометрический метод	5.0	-
184	505306.43	1316001.59	Картометрический метод	5.0	-
179	505298.40	1315991.50	Картометрический метод	5.0	-
185	505835.39	1338228.61	Картометрический метод	5.0	-
186	505829.36	1338226.04	Картометрический метод	5.0	-
187	505829.38	1338197.60	Картометрический метод	5.0	-
188	505915.91	1338197.60	Картометрический метод	5.0	-

2. Сведения о характерных точках границ объекта

Обозначение характерных точек границ	Координаты, м		Метод определения координат характерной точки	Средняя квадратическая погрешность положения характерной точки (Mt), м	Описание обозначения точки на местности (при наличии)
	X	Y			
1	2	3	4	5	6
189	505915.89	1338206.34	Картометрический метод	5.0	-
190	505915.84	1338228.87	Картометрический метод	5.0	-
191	505904.99	1338226.26	Картометрический метод	5.0	-
192	505853.30	1338229.37	Картометрический метод	5.0	-
185	505835.39	1338228.61	Картометрический метод	5.0	-
193	512648.86	1335068.21	Картометрический метод	5.0	-
194	512646.78	1335034.77	Картометрический метод	5.0	-
195	512666.22	1335036.34	Картометрический метод	5.0	-
196	512684.22	1335037.26	Картометрический метод	5.0	-
197	512703.70	1335036.30	Картометрический метод	5.0	-
198	512718.72	1335032.70	Картометрический метод	5.0	-
199	512741.46	1335028.80	Картометрический метод	5.0	-
200	512759.37	1335024.29	Картометрический метод	5.0	-
201	512769.05	1335048.01	Картометрический метод	5.0	-
202	512732.84	1335064.41	Картометрический метод	5.0	-
203	512717.97	1335065.08	Картометрический метод	5.0	-
204	512705.67	1335065.63	Картометрический метод	5.0	-
205	512704.92	1335065.67	Картометрический метод	5.0	-
206	512704.81	1335065.68	Картометрический метод	5.0	-
193	512648.86	1335068.21	Картометрический метод	5.0	-
207	512699.73	1335018.46	Картометрический метод	5.0	-
208	512694.86	1334987.41	Картометрический метод	5.0	-
209	512740.46	1334973.41	Картометрический метод	5.0	-
210	512748.97	1334963.48	Картометрический метод	5.0	-
211	512758.46	1334954.61	Картометрический метод	5.0	-

2. Сведения о характерных точках границ объекта

Обозначение характерных точек границ	Координаты, м		Метод определения координат характерной точки	Средняя квадратическая погрешность положения характерной точки (Mt), м	Описание обозначения точки на местности (при наличии)
	X	Y			
1	2	3	4	5	6
212	512774.45	1334955.00	Картометрический метод	5.0	-
213	512786.57	1334957.48	Картометрический метод	5.0	-
214	512806.90	1334939.83	Картометрический метод	5.0	-
215	512835.32	1334969.48	Картометрический метод	5.0	-
216	512843.12	1334974.70	Картометрический метод	5.0	-
217	512837.56	1334979.98	Картометрический метод	5.0	-
218	512784.34	1334998.77	Картометрический метод	5.0	-
219	512784.33	1334998.77	Картометрический метод	5.0	-
220	512762.14	1335005.03	Картометрический метод	5.0	-
221	512737.72	1335011.18	Картометрический метод	5.0	-
222	512715.10	1335015.06	Картометрический метод	5.0	-
223	512701.14	1335018.41	Картометрический метод	5.0	-
207	512699.73	1335018.46	Картометрический метод	5.0	-
224	504505.79	1334426.99	Картометрический метод	5.0	-
225	504502.83	1334458.92	Картометрический метод	5.0	-
226	504503.11	1334462.35	Картометрический метод	5.0	-
227	504503.48	1334466.84	Картометрический метод	5.0	-
228	504489.38	1334481.70	Картометрический метод	5.0	-
229	504480.99	1334563.57	Картометрический метод	5.0	-
230	504460.65	1334563.16	Картометрический метод	5.0	-
231	504456.61	1334563.08	Картометрический метод	5.0	-
232	504456.58	1334562.11	Картометрический метод	5.0	-
233	504455.58	1334528.34	Картометрический метод	5.0	-
234	504451.62	1334501.05	Картометрический метод	5.0	-
235	504451.62	1334501.05	Картометрический метод	5.0	-

2. Сведения о характерных точках границ объекта

Обозначение характерных точек границ	Координаты, м		Метод определения координат характерной точки	Средняя квадратическая погрешность положения характерной точки (Mt), м	Описание обозначения точки на местности (при наличии)
	X	Y			
1	2	3	4	5	6
236	504446.13	1334503.59	Картометрический метод	5.0	-
237	504446.13	1334503.59	Картометрический метод	5.0	-
238	504446.12	1334503.59	Картометрический метод	5.0	-
239	504438.18	1334483.39	Картометрический метод	5.0	-
240	504440.18	1334470.19	Картометрический метод	5.0	-
241	504445.38	1334455.39	Картометрический метод	5.0	-
242	504447.63	1334451.07	Картометрический метод	5.0	-
243	504459.97	1334465.00	Картометрический метод	5.0	-
244	504471.20	1334446.00	Картометрический метод	5.0	-
245	504472.19	1334444.33	Картометрический метод	5.0	-
246	504461.91	1334427.98	Картометрический метод	5.0	-
247	504476.45	1334409.95	Картометрический метод	5.0	-
248	504507.27	1334411.20	Картометрический метод	5.0	-
224	504505.79	1334426.99	Картометрический метод	5.0	-
249	497364.19	1329284.55	Картометрический метод	5.0	-
250	497312.50	1329293.66	Картометрический метод	5.0	-
251	497318.30	1329270.86	Картометрический метод	5.0	-
252	497326.30	1329261.06	Картометрический метод	5.0	-
253	497317.10	1329244.26	Картометрический метод	5.0	-
254	497283.30	1329231.86	Картометрический метод	5.0	-
255	497284.91	1329228.94	Картометрический метод	5.0	-
256	497284.94	1329228.89	Картометрический метод	5.0	-
257	497292.89	1329214.46	Картометрический метод	5.0	-
258	497330.29	1329196.90	Картометрический метод	5.0	-
259	497335.89	1329194.26	Картометрический метод	5.0	-

2. Сведения о характерных точках границ объекта

Обозначение характерных точек границ	Координаты, м		Метод определения координат характерной точки	Средняя квадратическая погрешность положения характерной точки (Mt), м	Описание обозначения точки на местности (при наличии)
	X	Y			
1	2	3	4	5	6
260	497343.29	1329215.66	Картометрический метод	5.0	-
261	497371.91	1329207.18	Картометрический метод	5.0	-
262	497385.48	1329223.44	Картометрический метод	5.0	-
263	497390.07	1329247.55	Картометрический метод	5.0	-
264	497428.20	1329240.76	Картометрический метод	5.0	-
265	497429.89	1329240.45	Картометрический метод	5.0	-
266	497448.91	1329239.66	Картометрический метод	5.0	-
267	497458.91	1329253.45	Картометрический метод	5.0	-
268	497466.21	1329268.81	Картометрический метод	5.0	-
269	497456.31	1329269.46	Картометрический метод	5.0	-
270	497426.10	1329273.66	Картометрический метод	5.0	-
271	497393.38	1329279.42	Картометрический метод	5.0	-
272	497377.35	1329282.23	Картометрический метод	5.0	-
249	497364.19	1329284.55	Картометрический метод	5.0	-
273	497350.04	1329240.95	Картометрический метод	5.0	-
274	497337.82	1329244.17	Картометрический метод	5.0	-
275	497341.44	1329258.24	Картометрический метод	5.0	-
276	497353.91	1329255.46	Картометрический метод	5.0	-
273	497350.04	1329240.95	Картометрический метод	5.0	-

3. Сведения о характерных точках части (частей) границы объекта

Обозначение характерных точек части границы	Координаты, м		Метод определения координат характерной точки	Средняя квадратическая погрешность положения характерной точки (Mt), м	Описание обозначения точки на местности (при наличии)
	X	Y			
1	2	3	4	5	6
-	-	-	-	-	-

Раздел 3

Сведения о местоположении измененных (уточненных) границ объекта

1. Система координат -

2. Сведения о характерных точках границ объекта

Обозначение характерных точек границ	Существующие координаты, м		Измененные (уточненные) координаты, м		Метод определения координат характерной точки	Средняя квадратическая погрешность положения характерной точки (Mt), м	Описание обозначения точки на местности (при наличии)
	X	Y	X	Y			
1	2	3	4	5	6	7	8
-	-	-	-	-	-	-	


3. Сведения о характерных точках части (частей) границы объекта

Обозначение характерных точек части границы	Существующие координаты, м		Измененные (уточненные) координаты, м		Метод определения координат характерной точки	Средняя квадратическая погрешность положения характерной точки (Mt), м	Описание обозначения точки на местности (при наличии)
	X	Y	X	Y			
1	2	3	4	5	6	7	8
-	-	-	-	-	-	-	

Раздел 4

План границ объекта

Обзорная схема границ объекта с указанием расположения листов плана границ

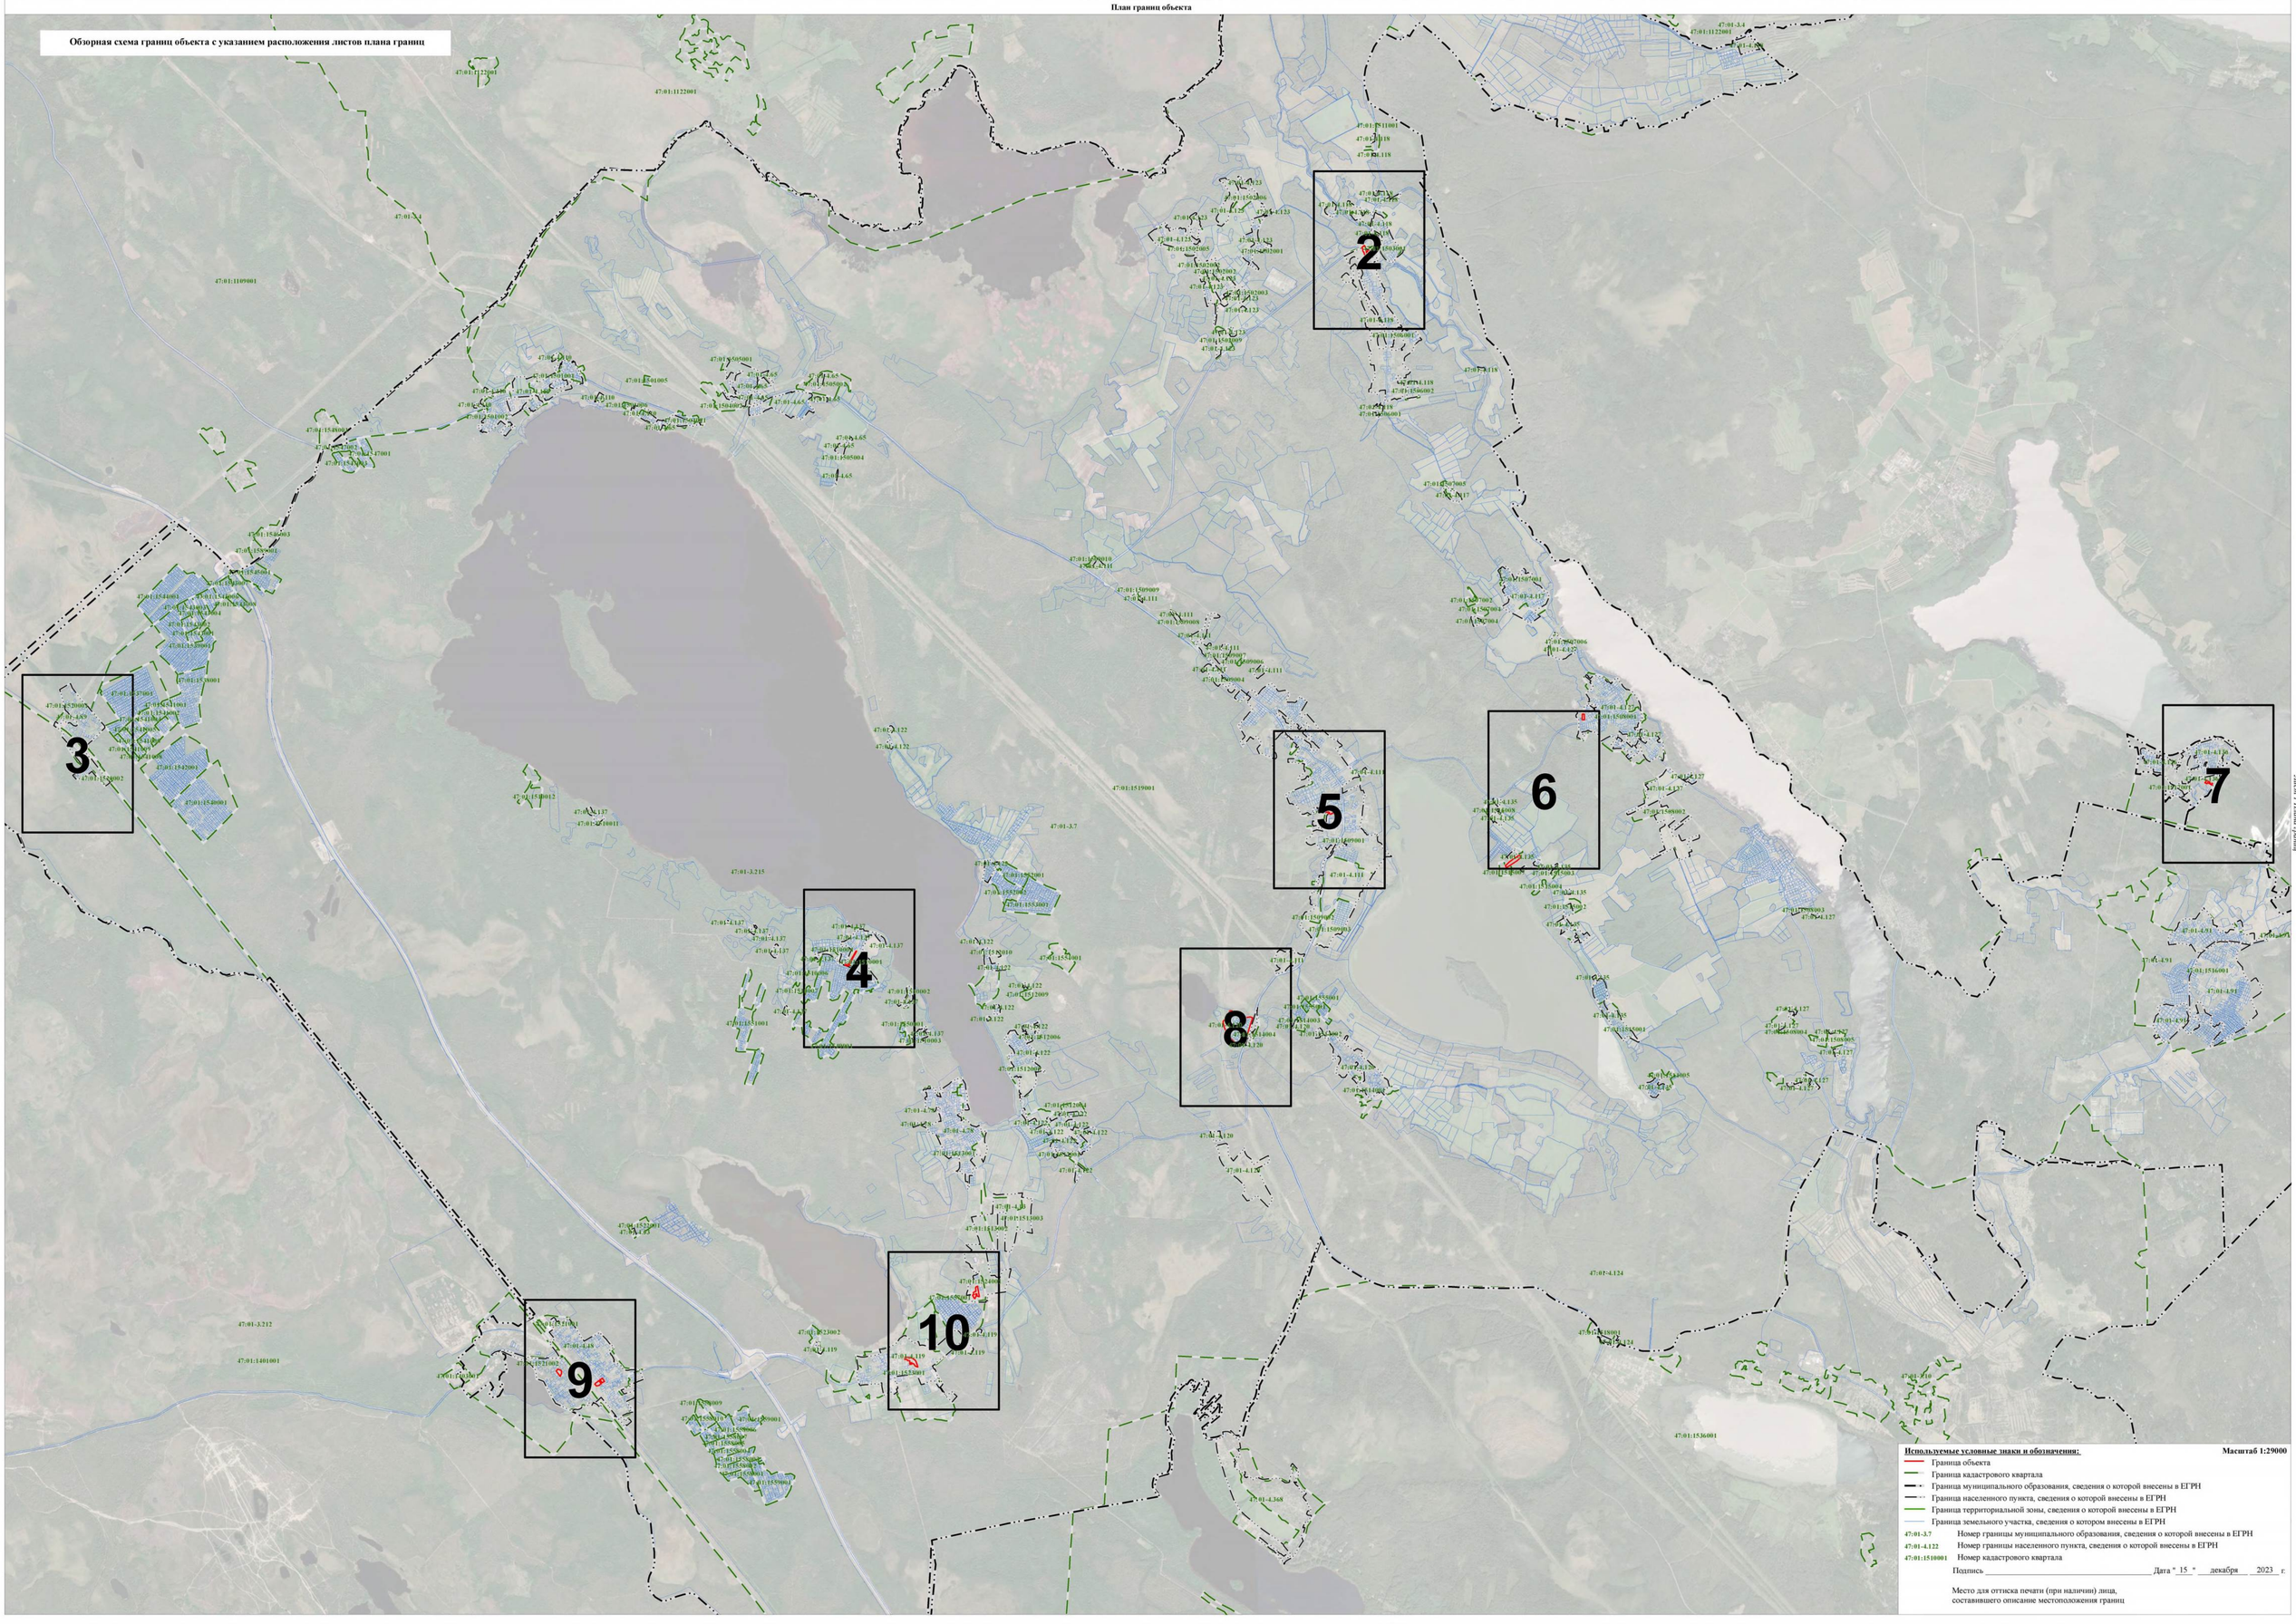

Используемые условные знаки и обозначения: **Масштаб 1:29000**

- Граница объекта
- Граница кадастрового квартала
- Граница муниципального образования, сведения о которой внесены в ЕГРН
- Граница населенного пункта, сведения о которой внесены в ЕГРН
- Граница территориальной зоны, сведения о которой внесены в ЕГРН
- Граница земельного участка, сведения о котором внесены в ЕГРН

47:01-3.7 Номер границы муниципального образования, сведения о которой внесены в ЕГРН

47:01-4.122 Номер границы населенного пункта, сведения о которой внесены в ЕГРН

47:01:1510001 Номер кадастрового квартала

Подпись _____ Дата " 15 " декабря 2023 г.

Место для оттиска печати (при наличии) лица, составившего описание местоположения границ

Раздел 4

План границ объекта



Лист 2. План границ

Используемые условные знаки и обозначения: **Масштаб 1:2000**

- Граница объекта
- Граница кадастрового квартала
- Граница муниципального образования, сведения о которой внесены в ЕГРН
- Граница населенного пункта, сведения о которой внесены в ЕГРН
- Граница территориальной зоны, сведения о которой внесены в ЕГРН
- Граница земельного участка, сведения о котором внесены в ЕГРН
- 22 Характерная точка границы объекта работ
- :483 Номер земельного участка, сведения о границах которого внесены в ЕГРН, в кадастровом квартале
- 47:01-3.7 Номер границы муниципального образования, сведения о которой внесены в ЕГРН
- 47:01-4.122 Номер границы населенного пункта, сведения о которой внесены в ЕГРН
- 47:01:1510001 Номер кадастрового квартала

Подпись _____ Дата " 15 " декабря 2023 г.

Место для оттиска печати (при наличии) лица,
составившего описание местоположения границ

Раздел 4

План границ объекта



Используемые условные знаки и обозначения: Масштаб 1:2000


- Граница объекта
- Граница кадастрового квартала
- Граница муниципального образования, сведения о которой внесены в ЕГРН
- Граница населенного пункта, сведения о которой внесены в ЕГРН
- Граница территориальной зоны, сведения о которой внесены в ЕГРН
- Граница земельного участка, сведения о котором внесены в ЕГРН
- 22 Характерная точка границы объекта работ
- :483 Номер земельного участка, сведения о границах которого внесены в ЕГРН, в кадастровом квартале
- 47:01-3.7 Номер границы муниципального образования, сведения о которой внесены в ЕГРН
- 47:01-4.122 Номер границы населенного пункта, сведения о которой внесены в ЕГРН
- 47:01:1510001 Номер кадастрового квартала

Подпись _____ Дата " 15 " декабря 2023 г.

Место для оттиска печати (при наличии) лица,
составившего описание местоположения границ

Раздел 4

План границ объекта

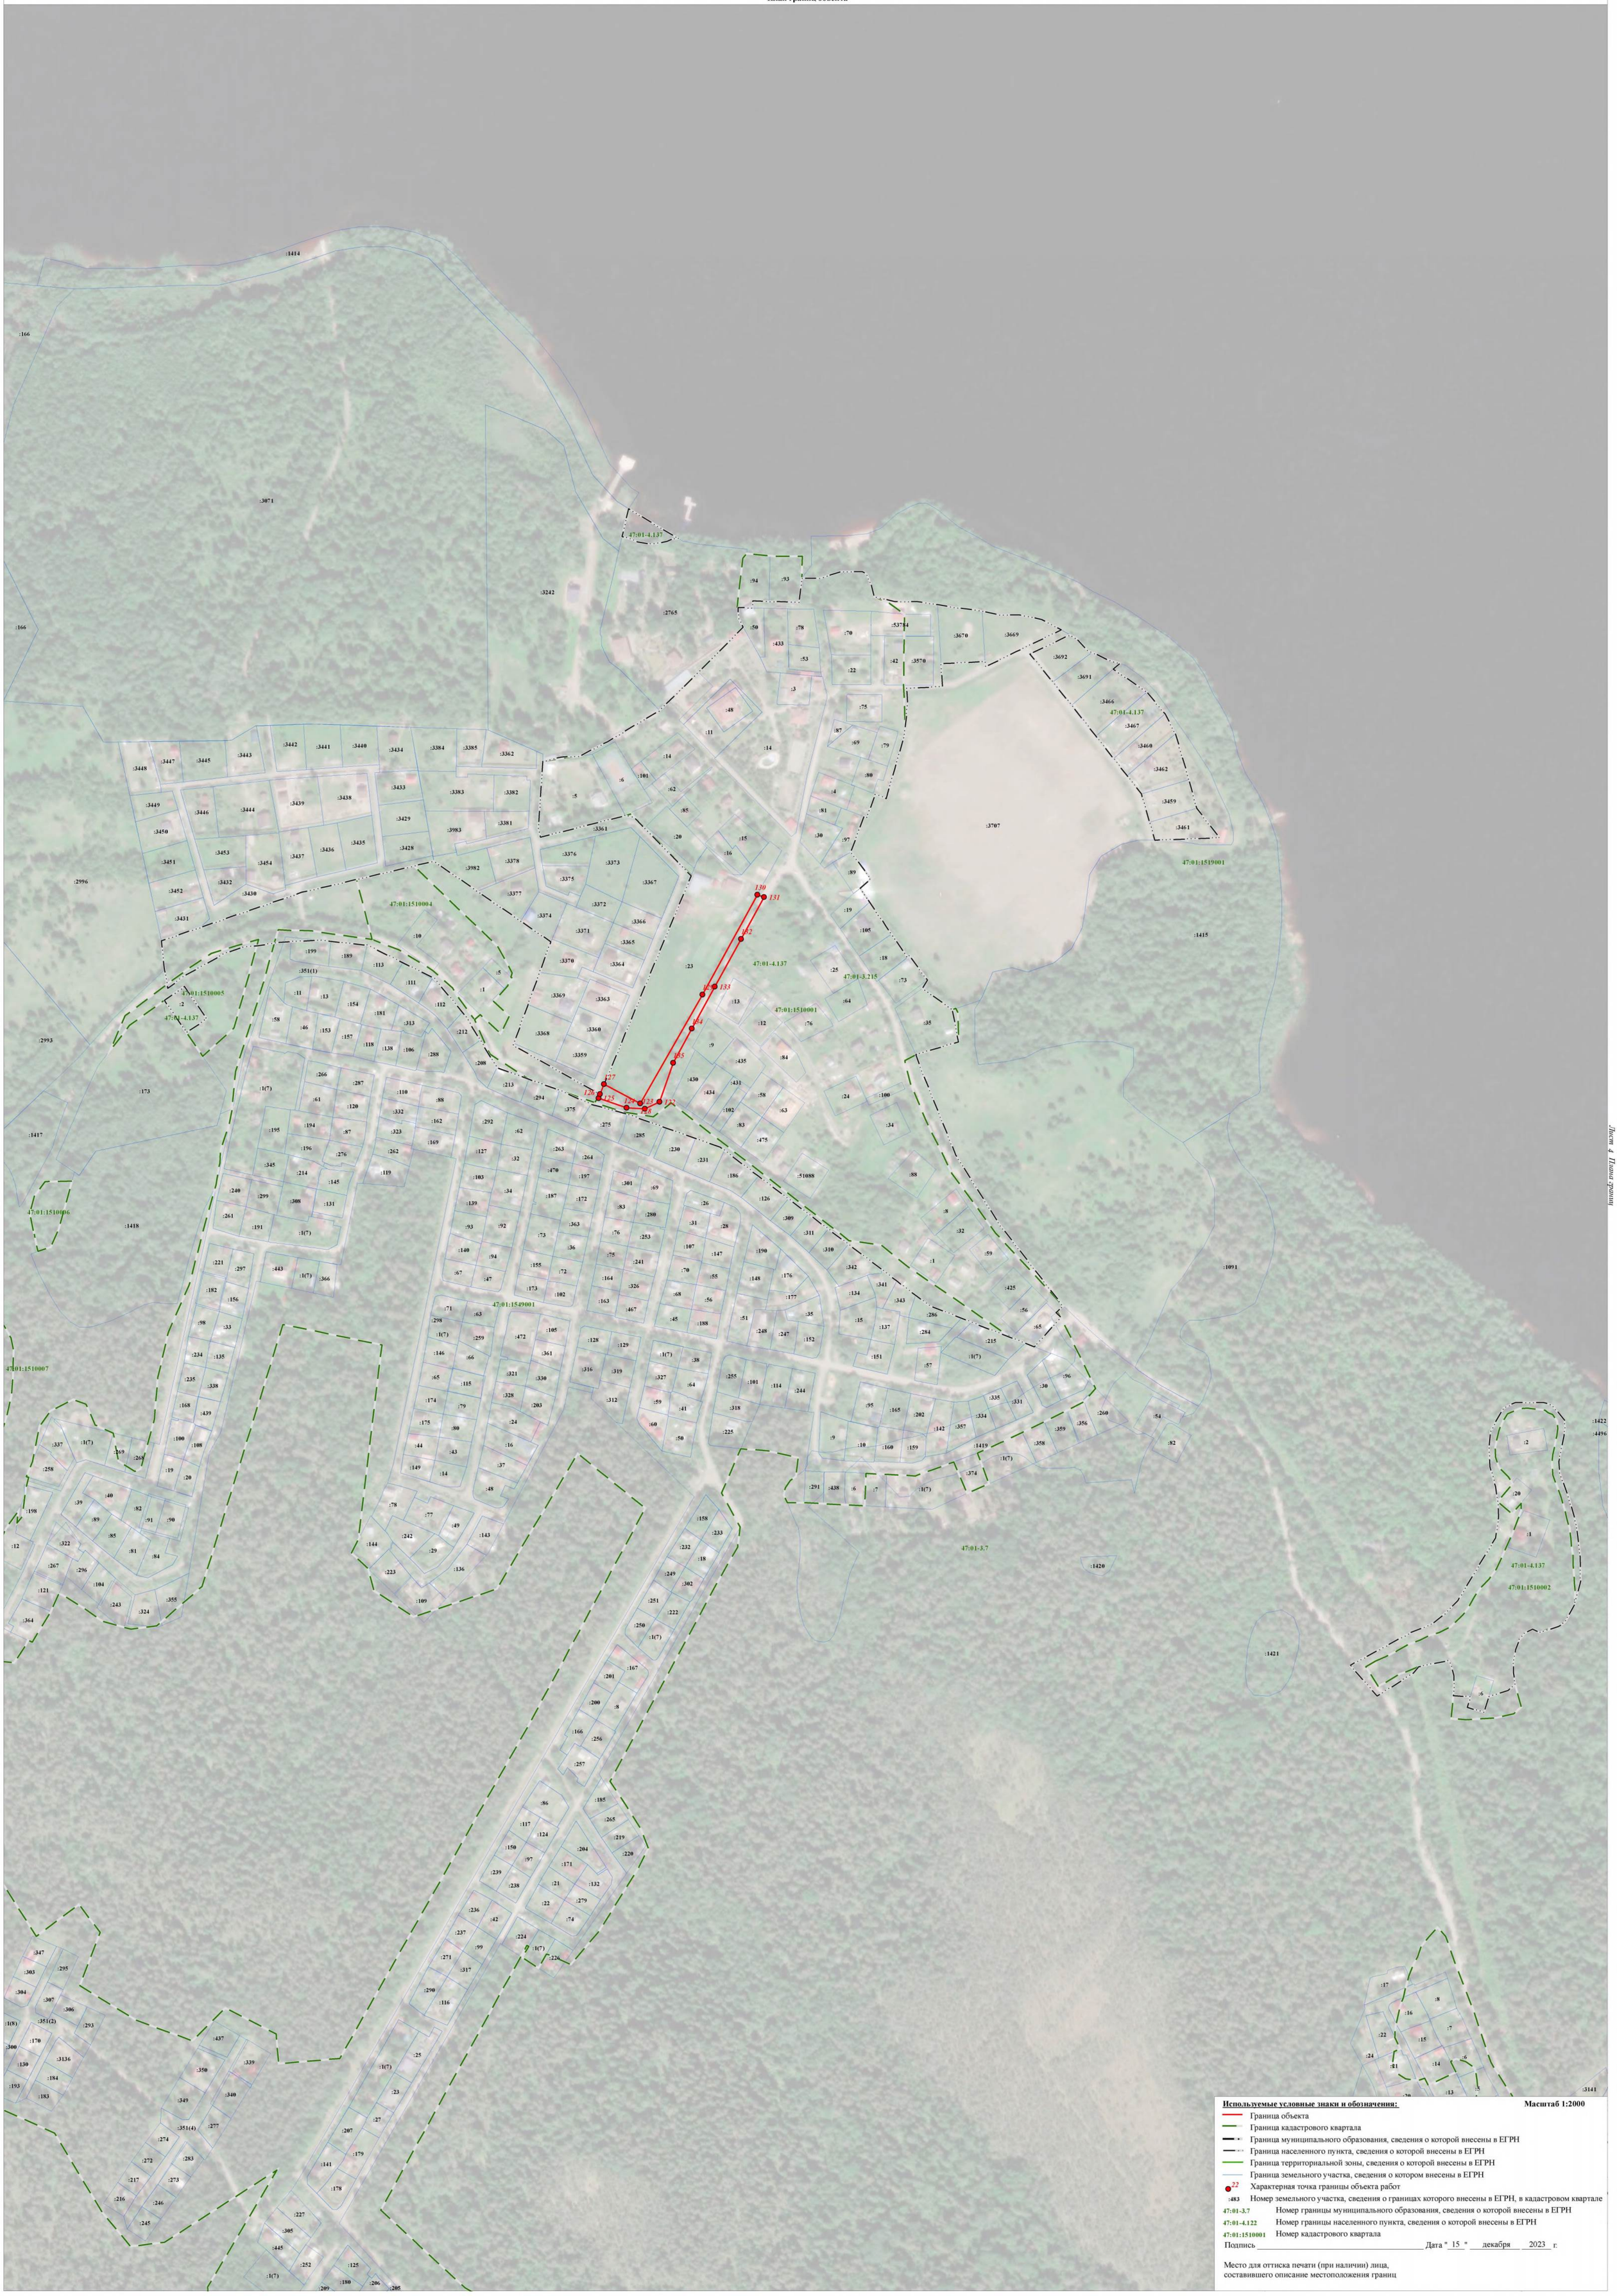

Лист 4 Планы границ

Раздел 4

План границ объекта


47:01:1509001
47:01-4.111
47:01:1509001
47:01-4.111
47:01:1509001
47:01:1519001
47:01:1509002
47:01-3.215
47:01:1509001
47:01-4.111
47:01-3.7
47:01-4.111
:52698(3)
:52698(17)
:52698(5)
:52698(6)
:52698(7)
:52698(8)
:52698(9)
:52698(10)
:52666(18)
:52666(19)
:52698(11)
:52698(12)
:303(3)
:303(2)
:1244
:1245
:1250
:1497
:1498
:1499
:1500
:1501
:1502
:1503
:1491
:1492
:1493
:1495
:1496
:3101
:3940
:2499
:2482
:1497
:1498
:1499
:1500
:1501
:1502
:1503
:3977
:4488
:3965
:912
:842
:769
:578
:530
:1314
:1204
:1348
:1274
:1342
:1343
:1305
:1344
:1347
:1323
:1324
:1270
:1271
:1266
:1236
:1342
:1343
:1348
:1204
:1274
:1305
:1344
:1347
:1323
:1324
:1270
:1271
:1266
:1236
:12371(2)
:153(1)
:153(2)
:157
:154
:227
:213
:334
:165
:156
:1498
:1499
:1500
:1501
:1502
:1503
:1504
:1507
:1508
:1314
:3977
:3965
:4488
:912
:842
:769
:578
:530
:1496
:1495
:3101
:1493
:1492
:1491
:3940
:2499
:2482
:1497
:1244
:1245
:1250
:1344
:1347
:1323
:1324
:1270
:1271
:1266
:1236
:1342
:1343
:1348
:1204
:1274
:1305

Раздел 4

План границ объекта



Используемые условные знаки и обозначения: **Масштаб 1:2000**

- Граница объекта
- Граница кадастрового квартала
- Граница муниципального образования, сведения о которой внесены в ЕГРН
- Граница населенного пункта, сведения о которой внесены в ЕГРН
- Граница территориальной зоны, сведения о которой внесены в ЕГРН
- Граница земельного участка, сведения о котором внесены в ЕГРН
- 22 Характерная точка границы объекта работ
- :483 Номер земельного участка, сведения о границах которого внесены в ЕГРН, в кадастровом квартале
- 47:01-3.7 Номер границы муниципального образования, сведения о которой внесены в ЕГРН
- 47:01-4.122 Номер границы населенного пункта, сведения о которой внесены в ЕГРН
- 47:01:1510001 Номер кадастрового квартала

Подпись _____ Дата " 15 " декабря 2023 г.

Место для оттиска печати (при наличии) лица, составившего описание местоположения границ

Лист 6 Планы границ

Раздел 4

План границ объекта



Используемые условные знаки и обозначения: Масштаб 1:2000

- Граница объекта
- Граница кадастрового квартала
- Граница муниципального образования, сведения о которой внесены в ЕГРН
- Граница населенного пункта, сведения о которой внесены в ЕГРН
- Граница территориальной зоны, сведения о которой внесены в ЕГРН
- Граница земельного участка, сведения о котором внесены в ЕГРН
- 22 Характерная точка границы объекта работ
- :483 Номер земельного участка, сведения о границах которого внесены в ЕГРН, в кадастровом квартале
- 47:01-3.7 Номер границы муниципального образования, сведения о которой внесены в ЕГРН
- 47:01-4.122 Номер границы населенного пункта, сведения о которой внесены в ЕГРН
- 47:01:1510001 Номер кадастрового квартала

Подпись _____ Дата " 15 " декабря 2023 г.

Место для оттиска печати (при наличии) лица,
составившего описание местоположения границ

Лист 7 Планы границ

Раздел 4

План границ объекта



Лист 8 Планы границ

Используемые условные знаки и обозначения: **Масштаб 1:2000**

- Граница объекта
- Граница кадастрового квартала
- Граница муниципального образования, сведения о которой внесены в ЕГРН
- Граница населенного пункта, сведения о которой внесены в ЕГРН
- Граница территориальной зоны, сведения о которой внесены в ЕГРН
- Граница земельного участка, сведения о котором внесены в ЕГРН
- 22 Характерная точка границы объекта
- :483 Номер земельного участка, сведения о границах которого внесены в ЕГРН, в кадастровом квартале
- 47:01-3.7 Номер границы муниципального образования, сведения о которой внесены в ЕГРН
- 47:01-4.122 Номер границы населенного пункта, сведения о которой внесены в ЕГРН
- 47:01:1510001 Номер кадастрового квартала

Подпись _____ Дата "15" декабря 2023 г.

Место для оттиска печати (при наличии) лица,
составившего описание местоположения границ


Раздел 4

План границ объекта


47:01:1519001
47:01:1401001
47:01-3.212
47:01-3.7
47:01-3.215
47:01-4.48
47:01:1521001
47:01:1521002
47:01:1519001
47:01:1401001
47:01-3.212
:4(5)
:40
:41
:4
:3
:4(4)
:4(6)
:3947
:300(3)
:215
:1407
:321
:277
:1322
:214
:39
:290
:1717
:22
:220
:300
:47
:1388
:255
:1709
:1336
:1337
:324
:70
:29
:1380
:212
:296
:325
:227(1)
:158
:334
:1209
:1210
:1211
:1406
:1405
:227(2)
:312
:1726
:1727
:1338(1)
:1338(2)
:166
:1208
:140
:1352
:1346
:207
:1366
:236
:197
:1401
:103
:308
:230
:231
:229
:101
:53
:1694
:1699
:1700
:164
:192
:261
:211
:1707
:1708
:1710
:243
:298
:1215
:320
:136
:5
:12
:301
:138
:323
:202
:6
:1290
:1291
:150
:268
:311
:1404
:328
:316
:162
:167
:105
:217
:225
:227
:220
:280
:221
:223
:285
:286
:219
:218
:246
:283
:10
:35
:55
:230
:231
:127
:213
:92
:257
:245
:237
:115
:102
:93
:330
:293
:292
:33
:275
:276
:12
:40
:99
:597
:37
:104
:74
:73
:162
:212
:163
:590
:119
:39
:57
:266
:240
:241
:54
:229
:46
:125
:122
:239
:103
:228
:232
:58
:101
:128
:1295
:100
:193
:32
:45
:51
:598
:75
:118
:284
:226
:208
:113
:90
:91
:14
:589
:43
:255
:234
:116
:281
:216
:88
:129
:97
:233
:242
:4
:235
:1712
:1713
:280
:264
:307
:313
:89(1)
:314
:97
:145
:144
:89(2)
:1386
:1303
:286
:174
:66
:34
:16
:209
:92
:315
:1362
:1331
:19
:275
:293
:1329
:310
:1703
:1702
:288
:1723
:259
:1688
:1689
:7
:8
:6
:5
:3
:4
:9
:299
:10
:11
:12
:13
:14
:15
:16
:18
:19
:1217
:332
:263
:152
:181
:215
:191
:107
:1705
:1696
:1695
:274
:198
:197
:300(2)
:5024
:53689
:331
:1308
:223
:1328
:165
:137
:1334
:189
:125
:152
:333
:279
:329
:327
:149
:1394
:196
:134
:1218
:90
:1390
:289
:71
:4
:1706(3)
:1706(1)
:1706(2)
:4065
:1369
:1368
:1309
:176
:126
:135
:1288
:1216
:1370
:1287(1)
:206
:1287(2)
:205
:213
:303
:304
:305
:322
:1715
:1716
:1717
:1718
:1719
:1720
:1721
:1722
:1723
:1724
:1725
:1726
:1727
:1728
:1729
:1730
:1731
:1732
:1733
:1734
:1735
:1736
:1737
:1738
:1739
:1740
:1741
:1742
:1743
:1744
:1745
:1746
:1747
:1748
:1749
:1750
:1751
:1752
:1753
:1754

Раздел 4

План границ объекта

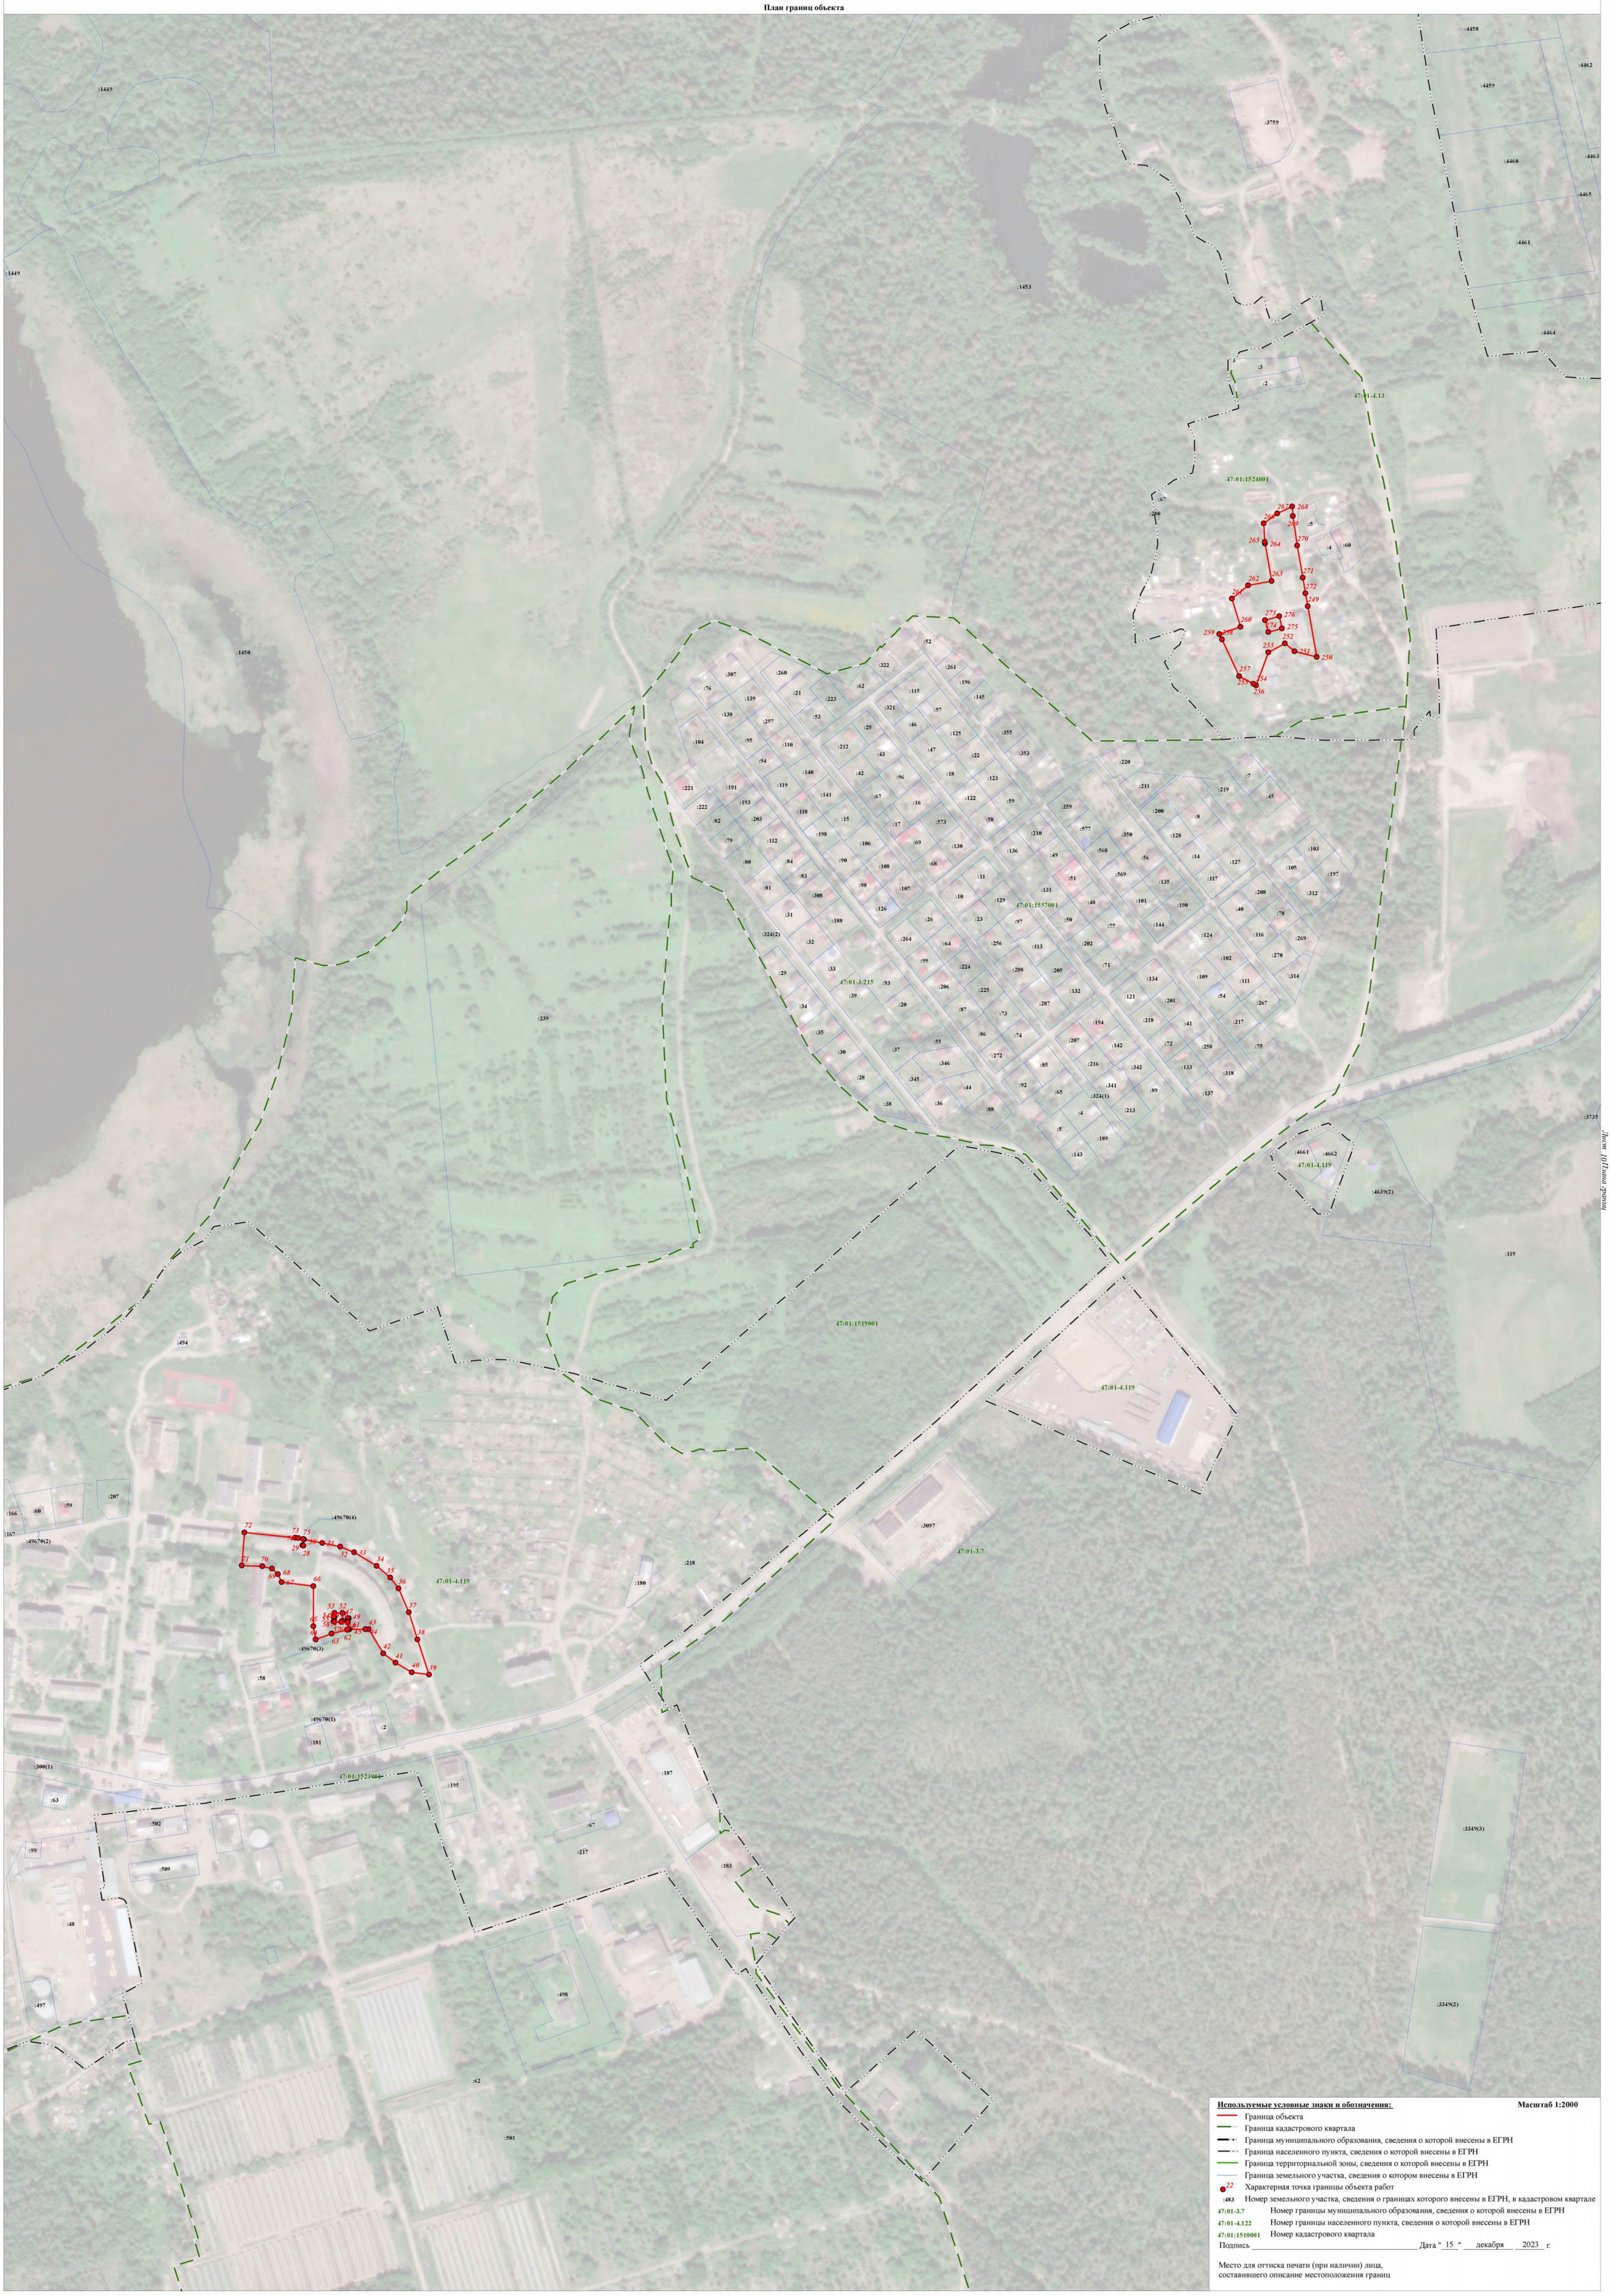

Используемые условные знаки и обозначения: **Масштаб 1:2000**

- Граница объекта
- Граница кадастрового квартала
- Граница муниципального образования, сведения о которой внесены в ЕГРН
- Граница населенного пункта, сведения о которой внесены в ЕГРН
- Граница территориальной зоны, сведения о которой внесены в ЕГРН
- Граница земельного участка, сведения о котором внесены в ЕГРН
- 22 — Характерная точка границы объекта работ
- :483 — Номер земельного участка, сведения о границах которого внесены в ЕГРН, в кадастровом квартале
- 47:01-3.7 — Номер границы муниципального образования, сведения о которой внесены в ЕГРН
- 47:01-4.122 — Номер границы населенного пункта, сведения о которой внесены в ЕГРН
- 47:01:1510001 — Номер кадастрового квартала

Подпись _____ Дата " 15 " декабря 2023 г.

Место для оттиска печати (при наличии) лица,
составившего описание местоположения границ

ТЕКСТОВОЕ ОПИСАНИЕ
местоположения границ населенных пунктов, территориальных зон

Прохождение границы		Описание прохождения границы
от точки	до точки	
1	2	3
1	2	-
2	3	-
3	4	-
4	5	-
5	6	-
6	7	-
7	8	-
8	9	-
9	10	-
10	11	-
11	1	-
12	13	-
13	14	-
14	15	-
15	16	-
16	17	-
17	18	-
18	19	-
19	12	-
20	21	-
21	22	-
22	23	-
23	24	-
24	25	-
25	26	-
26	27	-
27	20	-
28	29	-
29	30	-
30	31	-
31	32	-
32	33	-
33	34	-
34	35	-
35	36	-
36	37	-
37	38	-

ТЕКСТОВОЕ ОПИСАНИЕ
местоположения границ населенных пунктов, территориальных зон

Прохождение границы		Описание прохождения границы
от точки	до точки	
1	2	3
38	39	-
39	40	-
40	41	-
41	42	-
42	43	-
43	44	-
44	45	-
45	46	-
46	47	-
47	48	-
48	49	-
49	50	-
50	51	-
51	52	-
52	53	-
53	54	-
54	55	-
55	56	-
56	57	-
57	58	-
58	59	-
59	60	-
60	61	-
61	62	-
62	63	-
63	64	-
64	65	-
65	66	-
66	67	-
67	68	-
68	69	-
69	70	-
70	71	-
71	72	-
72	73	-
73	74	-
74	75	-

ТЕКСТОВОЕ ОПИСАНИЕ местоположения границ населенных пунктов, территориальных зон		
Прохождение границы		Описание прохождения границы
от точки	до точки	
1	2	3
75	28	-
76	77	-
77	78	-
78	79	-
79	80	-
80	81	-
81	82	-
82	83	-
83	84	-
84	85	-
85	86	-
86	87	-
87	88	-
88	89	-
89	90	-
90	91	-
91	92	-
92	93	-
93	94	-
94	95	-
95	96	-
96	97	-
97	98	-
98	99	-
99	100	-
100	101	-
101	102	-
102	103	-
103	104	-
104	105	-
105	106	-
106	107	-
107	108	-
108	109	-
109	110	-
110	111	-
111	112	-

ТЕКСТОВОЕ ОПИСАНИЕ
местоположения границ населенных пунктов, территориальных зон

Прохождение границы		Описание прохождения границы
от точки	до точки	
1	2	3
112	113	-
113	114	-
114	115	-
115	116	-
116	117	-
117	118	-
118	119	-
119	120	-
120	121	-
121	76	-
122	123	-
123	124	-
124	125	-
125	126	-
126	127	-
127	128	-
128	129	-
129	130	-
130	131	-
131	132	-
132	133	-
133	134	-
134	135	-
135	122	-
136	137	-
137	138	-
138	139	-
139	140	-
140	141	-
141	142	-
142	143	-
143	144	-
144	145	-
145	146	-
146	147	-
147	148	-
148	149	-

ТЕКСТОВОЕ ОПИСАНИЕ
местоположения границ населенных пунктов, территориальных зон

Прохождение границы		Описание прохождения границы
от точки	до точки	
1	2	3
149	150	-
150	151	-
151	152	-
152	153	-
153	154	-
154	155	-
155	156	-
156	136	-
157	158	-
158	159	-
159	160	-
160	161	-
161	162	-
162	163	-
163	164	-
164	165	-
165	166	-
166	167	-
167	168	-
168	169	-
169	170	-
170	171	-
171	172	-
172	173	-
173	174	-
174	175	-
175	176	-
176	177	-
177	178	-
178	157	-
179	180	-
180	181	-
181	182	-
182	183	-
183	184	-
184	179	-
185	186	-

ТЕКСТОВОЕ ОПИСАНИЕ
местоположения границ населенных пунктов, территориальных зон

Прохождение границы		Описание прохождения границы
от точки	до точки	
1	2	3
186	187	-
187	188	-
188	189	-
189	190	-
190	191	-
191	192	-
192	185	-
193	194	-
194	195	-
195	196	-
196	197	-
197	198	-
198	199	-
199	200	-
200	201	-
201	202	-
202	203	-
203	204	-
204	205	-
205	206	-
206	193	-
207	208	-
208	209	-
209	210	-
210	211	-
211	212	-
212	213	-
213	214	-
214	215	-
215	216	-
216	217	-
217	218	-
218	219	-
219	220	-
220	221	-
221	222	-
222	223	-

ТЕКСТОВОЕ ОПИСАНИЕ
местоположения границ населенных пунктов, территориальных зон

Прохождение границы		Описание прохождения границы
от точки	до точки	
1	2	3
223	207	-
224	225	-
225	226	-
226	227	-
227	228	-
228	229	-
229	230	-
230	231	-
231	232	-
232	233	-
233	234	-
234	235	-
235	236	-
236	237	-
237	238	-
238	239	-
239	240	-
240	241	-
241	242	-
242	243	-
243	244	-
244	245	-
245	246	-
246	247	-
247	248	-
248	224	-
249	250	-
250	251	-
251	252	-
252	253	-
253	254	-
254	255	-
255	256	-
256	257	-
257	258	-
258	259	-
259	260	-

ТЕКСТОВОЕ ОПИСАНИЕ
местоположения границ населенных пунктов, территориальных зон

Прохождение границы		Описание прохождения границы
от точки	до точки	
1	2	3
260	261	-
261	262	-
262	263	-
263	264	-
264	265	-
265	266	-
266	267	-
267	268	-
268	269	-
269	270	-
270	271	-
271	272	-
272	249	-
273	274	-
274	275	-
275	276	-
276	273	-

ГРАФИЧЕСКОЕ ОПИСАНИЕ

местоположения границ населенных пунктов, территориальных зон, особо охраняемых природных территорий, зон с особыми условиями использования территории

Зона застройки среднеэтажными жилыми домами

(наименование объекта, местоположение границ которого описано (далее - объект))

Раздел 1

Сведения об объекте

№ п/п	Характеристики объекта	Описание характеристик
1	2	3
1.	Местоположение объекта	Ленинградская область, район Выборгский, сельское поселение Красносельское
2.	Площадь объекта +/- величина погрешности определения площади (Р +/- Дельта Р)	74024 +/- 4761 м²
3.	Иные характеристики объекта	-

Раздел 2

Сведения о местоположении границ объекта

1. Система координат МСК 47 зона 1

2. Сведения о характерных точках границ объекта

Обозначение характерных точек границ	Координаты, м		Метод определения координат характерной точки	Средняя квадратическая погрешность положения характерной точки (Mt), м	Описание обозначения точки на местности (при наличии)
	X	Y			
1	2	3	4	5	6
1	496418.10	1328197.75	Картометрический метод	5.0	-
2	496383.99	1328195.18	Картометрический метод	5.0	-
3	496383.41	1328215.94	Картометрический метод	5.0	-
4	496381.21	1328225.94	Картометрический метод	5.0	-
5	496375.41	1328232.14	Картометрический метод	5.0	-
6	496367.21	1328235.54	Картометрический метод	5.0	-
7	496363.17	1328268.37	Картометрический метод	5.0	-
8	496322.01	1328268.14	Картометрический метод	5.0	-
9	496308.59	1328270.54	Картометрический метод	5.0	-
10	496308.07	1328267.36	Картометрический метод	5.0	-
11	496295.81	1328228.55	Картометрический метод	5.0	-
12	496286.21	1328189.74	Картометрический метод	5.0	-
13	496291.21	1328121.74	Картометрический метод	5.0	-
14	496292.51	1328113.38	Картометрический метод	5.0	-
15	496289.29	1328112.69	Картометрический метод	5.0	-
16	496208.48	1328105.21	Картометрический метод	5.0	-
17	496206.17	1328126.50	Картометрический метод	5.0	-
18	496159.19	1328123.80	Картометрический метод	5.0	-
19	496161.20	1328109.25	Картометрический метод	5.0	-
20	496174.02	1328050.77	Картометрический метод	5.0	-
21	496190.26	1327975.56	Картометрический метод	5.0	-
22	496193.91	1327947.77	Картометрический метод	5.0	-

2. Сведения о характерных точках границ объекта

Обозначение характерных точек границ	Координаты, м		Метод определения координат характерной точки	Средняя квадратическая погрешность положения характерной точки (Mt), м	Описание обозначения точки на местности (при наличии)
	X	Y			
1	2	3	4	5	6
23	496231.84	1327940.21	Картометрический метод	5.0	-
24	496241.01	1327939.33	Картометрический метод	5.0	-
25	496281.81	1327940.53	Картометрический метод	5.0	-
26	496306.64	1327932.87	Картометрический метод	5.0	-
27	496340.21	1327922.53	Картометрический метод	5.0	-
28	496397.21	1327902.12	Картометрический метод	5.0	-
29	496406.75	1327961.50	Картометрический метод	5.0	-
30	496410.80	1327986.55	Картометрический метод	5.0	-
31	496406.48	1327986.19	Картометрический метод	5.0	-
32	496406.47	1327986.19	Картометрический метод	5.0	-
33	496406.39	1327987.19	Картометрический метод	5.0	-
34	496406.40	1327987.19	Картометрический метод	5.0	-
35	496410.97	1327987.58	Картометрический метод	5.0	-
36	496420.61	1328047.53	Картометрический метод	5.0	-
37	496430.01	1328084.94	Картометрический метод	5.0	-
38	496425.28	1328129.73	Картометрический метод	5.0	-
1	496418.10	1328197.75	Картометрический метод	5.0	-
39	502148.09	1347586.02	Картометрический метод	5.0	-
40	502116.66	1347566.82	Картометрический метод	5.0	-
41	502117.35	1347562.93	Картометрический метод	5.0	-
42	502117.95	1347559.55	Картометрический метод	5.0	-
43	502119.36	1347551.53	Картометрический метод	5.0	-
44	502125.40	1347517.11	Картометрический метод	5.0	-
45	502109.48	1347509.30	Картометрический метод	5.0	-
46	502116.42	1347489.37	Картометрический метод	5.0	-

2. Сведения о характерных точках границ объекта

Обозначение характерных точек границ	Координаты, м		Метод определения координат характерной точки	Средняя квадратическая погрешность положения характерной точки (Mt), м	Описание обозначения точки на местности (при наличии)
	X	Y			
1	2	3	4	5	6
47	502092.62	1347432.77	Картометрический метод	5.0	-
48	502110.24	1347425.82	Картометрический метод	5.0	-
49	502127.26	1347419.12	Картометрический метод	5.0	-
50	502148.22	1347448.77	Картометрический метод	5.0	-
51	502158.61	1347479.57	Картометрический метод	5.0	-
52	502151.70	1347555.09	Картометрический метод	5.0	-
53	502150.14	1347572.17	Картометрический метод	5.0	-
39	502148.09	1347586.02	Картометрический метод	5.0	-
54	496247.97	1328541.67	Картометрический метод	5.0	-
55	496245.17	1328535.68	Картометрический метод	5.0	-
56	496238.27	1328519.17	Картометрический метод	5.0	-
57	496228.87	1328486.20	Картометрический метод	5.0	-
58	496225.50	1328471.03	Картометрический метод	5.0	-
59	496241.21	1328466.70	Картометрический метод	5.0	-
60	496279.88	1328456.36	Картометрический метод	5.0	-
61	496294.69	1328522.32	Картометрический метод	5.0	-
54	496247.97	1328541.67	Картометрический метод	5.0	-
62	501832.84	1347732.67	Картометрический метод	5.0	-
63	501810.10	1347725.00	Картометрический метод	5.0	-
64	501793.51	1347701.27	Картометрический метод	5.0	-
65	501805.82	1347678.76	Картометрический метод	5.0	-
66	501828.54	1347665.89	Картометрический метод	5.0	-
67	501849.91	1347702.99	Картометрический метод	5.0	-
68	501848.06	1347718.22	Картометрический метод	5.0	-
62	501832.84	1347732.67	Картометрический метод	5.0	-

2. Сведения о характерных точках границ объекта

Обозначение характерных точек границ	Координаты, м		Метод определения координат характерной точки	Средняя квадратическая погрешность положения характерной точки (Mt), м	Описание обозначения точки на местности (при наличии)
	X	Y			
1	2	3	4	5	6
69	501966.25	1347569.04	Картометрический метод	5.0	-
70	501961.42	1347544.48	Картометрический метод	5.0	-
71	502013.88	1347534.12	Картометрический метод	5.0	-
72	502018.70	1347558.73	Картометрический метод	5.0	-
69	501966.25	1347569.04	Картометрический метод	5.0	-
73	501815.19	1347582.81	Картометрический метод	5.0	-
74	501814.95	1347582.72	Картометрический метод	5.0	-
75	501792.54	1347574.99	Картометрический метод	5.0	-
76	501800.08	1347566.50	Картометрический метод	5.0	-
77	501817.08	1347577.54	Картометрический метод	5.0	-
73	501815.19	1347582.81	Картометрический метод	5.0	-

3. Сведения о характерных точках части (частей) границы объекта

Обозначение характерных точек части границы	Координаты, м		Метод определения координат характерной точки	Средняя квадратическая погрешность положения характерной точки (Mt), м	Описание обозначения точки на местности (при наличии)
	X	Y			
1	2	3	4	5	6
-	-	-	-	-	-

Раздел 3

Сведения о местоположении измененных (уточненных) границ объекта

1. Система координат -

2. Сведения о характерных точках границ объекта

Обозначение характерных точек границ	Существующие координаты, м		Измененные (уточненные) координаты, м		Метод определения координат характерной точки	Средняя квадратическая погрешность положения характерной точки (Mt), м	Описание обозначения точки на местности (при наличии)
	X	Y	X	Y			
1	2	3	4	5	6	7	8
-	-	-	-	-	-	-	


3. Сведения о характерных точках части (частей) границы объекта

Обозначение характерных точек части границы	Существующие координаты, м		Измененные (уточненные) координаты, м		Метод определения координат характерной точки	Средняя квадратическая погрешность положения характерной точки (Mt), м	Описание обозначения точки на местности (при наличии)
	X	Y	X	Y			
1	2	3	4	5	6	7	8
-	-	-	-	-	-	-	

Раздел 4

План границ объекта

Обзорная схема границ объекта с указанием расположения листов плана границ

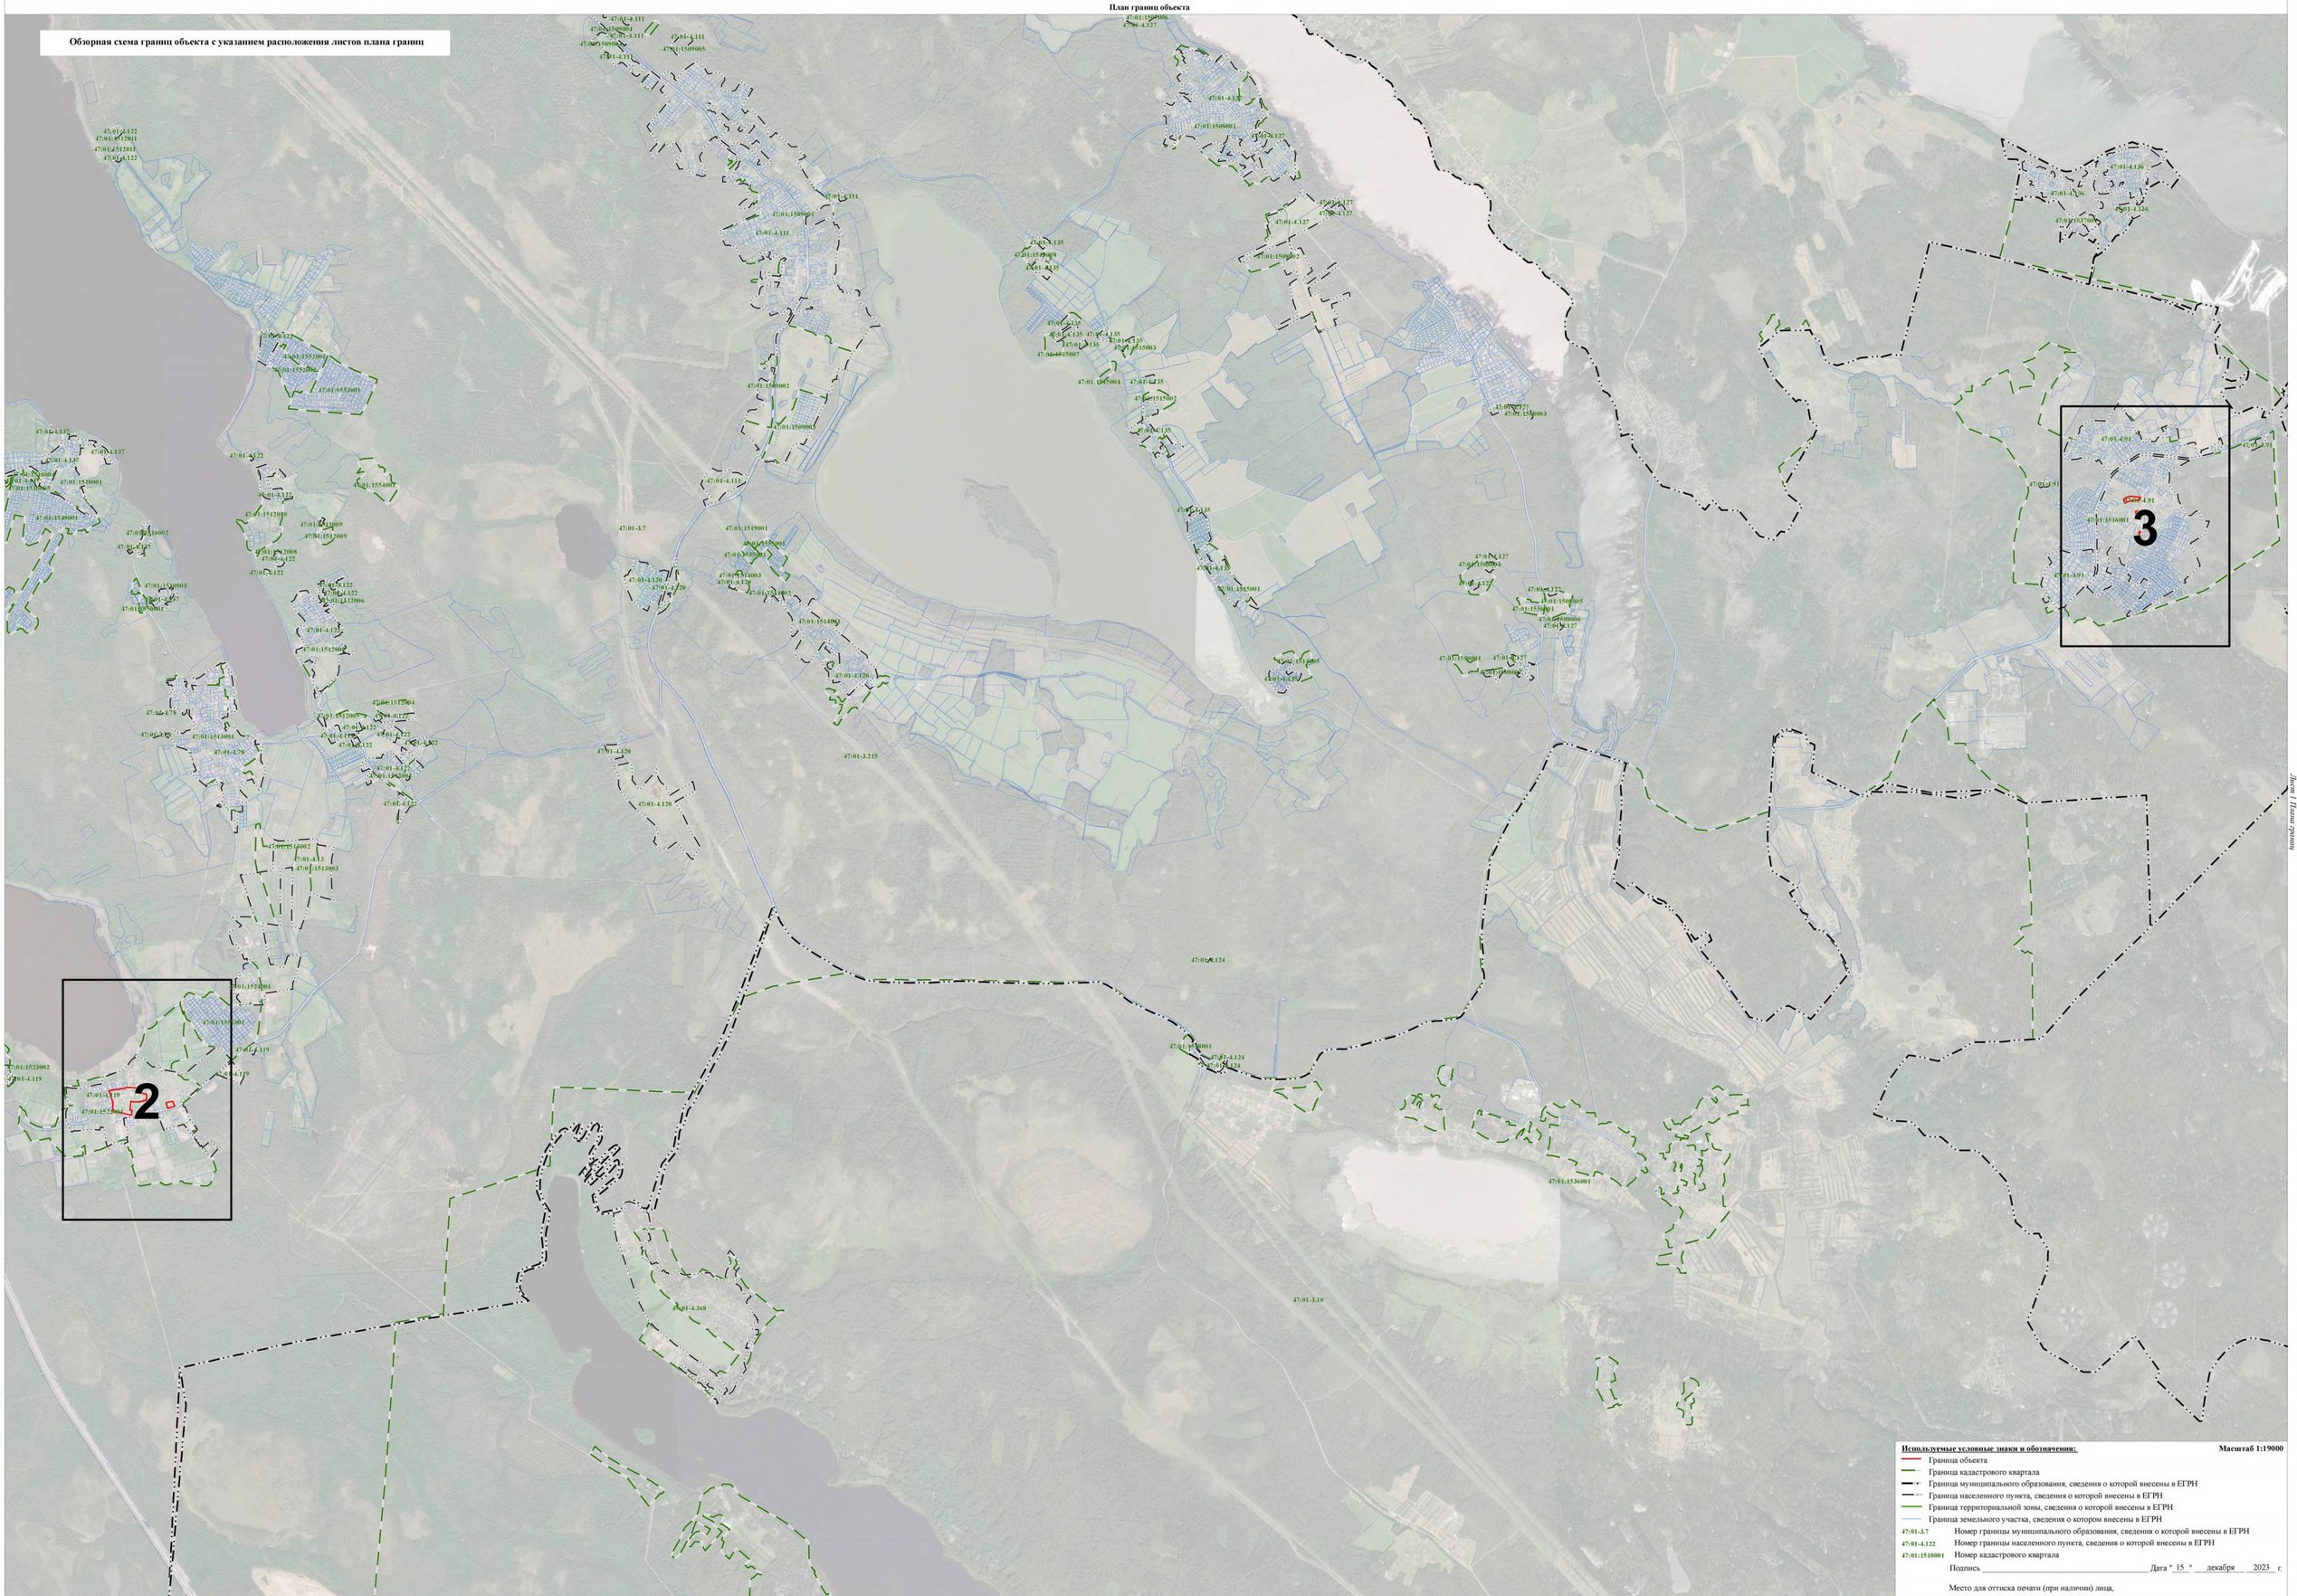
47:01:1559006
47:01:4.127
47:01:4.122
47:01:1508001
47:01:4.127
47:01:4.127
47:01:4.127
47:01:1509003
47:01:4.135
47:01:1559008
47:01:4.135
47:01:4.135
47:01:4.135
47:01:4.135
47:01:1515003
47:04:1615007
47:01:1545004
47:01:4.135
47:01:1515007
47:01:4.135
47:01:4.135
47:01:1545001
47:01:4.127
47:01:1509003
47:01:4.127
47:01:1508001
47:01:4.127
47:01:1509005
47:01:1559001
47:01:1509006
47:01:4.127
47:01:1559001
47:01:4.127
47:01:1509006
47:01:4.136
47:01:4.136
47:01:4.136
47:01:1517001
47:01:4.91
47:01:4.91
47:01:1516001
47:01:4.91
47:01:4.91
3
47:01:4.111
47:01:1509004
47:01:4.111
47:01:1509005
47:01:4.111
47:01:4.111
47:01:1509004
47:01:4.111
47:01:1554002
47:01:1509002
47:01:4.111
47:01:3.7
47:01:1519001
47:01:1558001
47:01:1514003
47:01:4.120
47:01:4.120
47:01:1514002
47:01:1514001
47:01:4.120
47:01:3.215
47:01:4.120
47:01:4.122
47:01:1552001
47:01:1552006
47:01:1552001
47:01:4.122
47:01:1554007
47:01:4.122
47:01:1512010
47:01:4.122
47:01:1512009
47:01:1512009
47:01:4.122
47:01:1512008
47:01:4.122
47:01:4.122
47:01:4.122
47:01:1512006
47:01:4.122
47:01:4.122
47:01:1512002
47:01:4.122
47:01:4.122
47:01:4.122

Раздел 4

План границ объекта



Лист 2 Планы границ

Используемые условные знаки и обозначения: **Масштаб 1:2000**

- Граница объекта
- Граница кадастрового квартала
- Граница муниципального образования, сведения о которой внесены в ЕГРН
- Граница населенного пункта, сведения о которой внесены в ЕГРН
- Граница территориальной зоны, сведения о которой внесены в ЕГРН
- Граница земельного участка, сведения о котором внесены в ЕГРН
- 22 Характерная точка границы объекта работ
- :483 Номер земельного участка, сведения о границах которого внесены в ЕГРН, в кадастровом квартале
- 47:01-3.7 Номер границы муниципального образования, сведения о которой внесены в ЕГРН
- 47:01-4.122 Номер границы населенного пункта, сведения о которой внесены в ЕГРН
- 47:01:1510001 Номер кадастрового квартала

Подпись _____ Дата " 15 " декабря 2023 г.

Место для оттиска печати (при наличии) лица,
составившего описание местоположения границ

Раздел 4

План границ объекта



Используемые условные знаки и обозначения:

Масштаб 1:2000

- Граница объекта
- Граница кадастрового квартала
- Граница муниципального образования, сведения о которой внесены в ЕГРН
- Граница населенного пункта, сведения о которой внесены в ЕГРН
- Граница территориальной зоны, сведения о которой внесены в ЕГРН
- Граница земельного участка, сведения о котором внесены в ЕГРН
- 22 Характерная точка границы объекта работ
- :483 Номер земельного участка, сведения о границах которого внесены в ЕГРН, в кадастровом квартале
- 47:01-3.7 Номер границы муниципального образования, сведения о которой внесены в ЕГРН
- 47:01-4.122 Номер границы населенного пункта, сведения о которой внесены в ЕГРН
- 47:01:1510001 Номер кадастрового квартала

Подпись _____ Дата " 15 " декабря 2023 г.

Место для оттиска печати (при наличии) лица,
составившего описание местоположения границ

ТЕКСТОВОЕ ОПИСАНИЕ
местоположения границ населенных пунктов, территориальных зон

Прохождение границы		Описание прохождения границы
от точки	до точки	
1	2	3
1	2	-
2	3	-
3	4	-
4	5	-
5	6	-
6	7	-
7	8	-
8	9	-
9	10	-
10	11	-
11	12	-
12	13	-
13	14	-
14	15	-
15	16	-
16	17	-
17	18	-
18	19	-
19	20	-
20	21	-
21	22	-
22	23	-
23	24	-
24	25	-
25	26	-
26	27	-
27	28	-
28	29	-
29	30	-
30	31	-
31	32	-
32	33	-
33	34	-
34	35	-
35	36	-
36	37	-
37	38	-

ТЕКСТОВОЕ ОПИСАНИЕ
местоположения границ населенных пунктов, территориальных зон

Прохождение границы		Описание прохождения границы
от точки	до точки	
1	2	3
38	1	-
39	40	-
40	41	-
41	42	-
42	43	-
43	44	-
44	45	-
45	46	-
46	47	-
47	48	-
48	49	-
49	50	-
50	51	-
51	52	-
52	53	-
53	39	-
54	55	-
55	56	-
56	57	-
57	58	-
58	59	-
59	60	-
60	61	-
61	54	-
62	63	-
63	64	-
64	65	-
65	66	-
66	67	-
67	68	-
68	62	-
69	70	-
70	71	-
71	72	-
72	69	-
73	74	-
74	75	-

ТЕКСТОВОЕ ОПИСАНИЕ
местоположения границ населенных пунктов, территориальных зон

Прохождение границы		Описание прохождения границы
от точки	до точки	
1	2	3
75	76	-
76	77	-
77	73	-

ГРАФИЧЕСКОЕ ОПИСАНИЕ

местоположения границ населенных пунктов, территориальных зон, особо охраняемых природных территорий, зон с особыми условиями использования территории

Зона размещения объектов многофункционального общественно-делового назначения

(наименование объекта, местоположение границ которого описано (далее - объект))

Раздел 1

Сведения об объекте

№ п/п	Характеристики объекта	Описание характеристик
1	2	3
1.	Местоположение объекта	Ленинградская область, район Выборгский, сельское поселение Красносельское
2.	Площадь объекта +/- величина погрешности определения площади (Р +/- Дельта Р)	174944 +/- 7320 м²
3.	Иные характеристики объекта	-

Раздел 2

Сведения о местоположении границ объекта

1. Система координат МСК 47 зона 1

2. Сведения о характерных точках границ объекта

Обозначение характерных точек границ	Координаты, м		Метод определения координат характерной точки	Средняя квадратическая погрешность положения характерной точки (Mt), м	Описание обозначения точки на местности (при наличии)
	X	Y			
1	2	3	4	5	6
1	512439.76	1335094.15	Картометрический метод	5.0	-
2	512437.65	1335088.30	Картометрический метод	5.0	-
3	512438.31	1335088.07	Картометрический метод	5.0	-
4	512420.77	1335038.00	Картометрический метод	5.0	-
5	512426.69	1335036.20	Картометрический метод	5.0	-
6	512429.78	1335035.25	Картометрический метод	5.0	-
7	512439.75	1335032.72	Картометрический метод	5.0	-
8	512439.75	1335032.72	Картометрический метод	5.0	-
9	512449.42	1335031.16	Картометрический метод	5.0	-
10	512449.43	1335031.16	Картометрический метод	5.0	-
11	512468.31	1335030.28	Картометрический метод	5.0	-
12	512503.20	1335028.21	Картометрический метод	5.0	-
13	512530.02	1335028.38	Картометрический метод	5.0	-
14	512558.81	1335028.57	Картометрический метод	5.0	-
15	512581.43	1335120.48	Картометрический метод	5.0	-
16	512458.91	1335150.23	Картометрический метод	5.0	-
17	512455.13	1335139.20	Картометрический метод	5.0	-
1	512439.76	1335094.15	Картометрический метод	5.0	-
18	501880.42	1347545.51	Картометрический метод	5.0	-
19	501880.41	1347545.51	Картометрический метод	5.0	-
20	501755.33	1347507.59	Картометрический метод	5.0	-
21	501759.73	1347494.54	Картометрический метод	5.0	-

2. Сведения о характерных точках границ объекта

Обозначение характерных точек границ	Координаты, м		Метод определения координат характерной точки	Средняя квадратическая погрешность положения характерной точки (Mt), м	Описание обозначения точки на местности (при наличии)
	X	Y			
1	2	3	4	5	6
22	501795.82	1347386.70	Картометрический метод	5.0	-
23	501855.76	1347444.00	Картометрический метод	5.0	-
24	501852.72	1347449.69	Картометрический метод	5.0	-
25	501881.46	1347472.00	Картометрический метод	5.0	-
26	501903.51	1347487.14	Картометрический метод	5.0	-
27	501900.98	1347498.30	Картометрический метод	5.0	-
28	501897.55	1347513.39	Картометрический метод	5.0	-
29	501894.17	1347528.30	Картометрический метод	5.0	-
18	501880.42	1347545.51	Картометрический метод	5.0	-
30	504511.18	1334658.14	Картометрический метод	5.0	-
31	504475.18	1334660.80	Картометрический метод	5.0	-
32	504436.70	1334652.49	Картометрический метод	5.0	-
33	504380.86	1334649.06	Картометрический метод	5.0	-
34	504381.60	1334627.86	Картометрический метод	5.0	-
35	504391.28	1334627.57	Картометрический метод	5.0	-
36	504414.63	1334626.87	Картометрический метод	5.0	-
37	504419.74	1334626.62	Картометрический метод	5.0	-
38	504428.77	1334626.19	Картометрический метод	5.0	-
39	504445.13	1334625.41	Картометрический метод	5.0	-
40	504445.25	1334624.51	Картометрический метод	5.0	-
41	504433.09	1334623.60	Картометрический метод	5.0	-
42	504432.98	1334625.23	Картометрический метод	5.0	-
43	504419.89	1334624.37	Картометрический метод	5.0	-
44	504422.25	1334588.70	Картометрический метод	5.0	-
45	504444.39	1334590.16	Картометрический метод	5.0	-

2. Сведения о характерных точках границ объекта

Обозначение характерных точек границ	Координаты, м		Метод определения координат характерной точки	Средняя квадратическая погрешность положения характерной точки (Mt), м	Описание обозначения точки на местности (при наличии)
	X	Y			
1	2	3	4	5	6
46	504444.99	1334590.85	Картометрический метод	5.0	-
47	504448.90	1334595.35	Картометрический метод	5.0	-
48	504448.91	1334595.35	Картометрический метод	5.0	-
49	504447.64	1334615.00	Картометрический метод	5.0	-
50	504446.53	1334614.93	Картометрический метод	5.0	-
51	504446.18	1334620.29	Картометрический метод	5.0	-
52	504449.25	1334620.51	Картометрический метод	5.0	-
53	504448.98	1334598.04	Картометрический метод	5.0	-
54	504457.56	1334596.39	Картометрический метод	5.0	-
55	504457.56	1334596.39	Картометрический метод	5.0	-
56	504457.23	1334584.17	Картометрический метод	5.0	-
57	504456.61	1334563.08	Картометрический метод	5.0	-
58	504460.65	1334563.16	Картометрический метод	5.0	-
59	504472.02	1334563.39	Картометрический метод	5.0	-
60	504480.99	1334563.57	Картометрический метод	5.0	-
61	504480.77	1334565.70	Картометрический метод	5.0	-
62	504499.00	1334595.13	Картометрический метод	5.0	-
63	504531.24	1334598.44	Картометрический метод	5.0	-
64	504581.98	1334596.12	Картометрический метод	5.0	-
65	504583.34	1334641.10	Картометрический метод	5.0	-
66	504574.59	1334653.46	Картометрический метод	5.0	-
67	504526.81	1334655.01	Картометрический метод	5.0	-
30	504511.18	1334658.14	Картометрический метод	5.0	-
68	496181.71	1328577.98	Картометрический метод	5.0	-
69	496180.27	1328575.00	Картометрический метод	5.0	-

2. Сведения о характерных точках границ объекта

Обозначение характерных точек границ	Координаты, м		Метод определения координат характерной точки	Средняя квадратическая погрешность положения характерной точки (Mt), м	Описание обозначения точки на местности (при наличии)
	X	Y			
1	2	3	4	5	6
70	496147.44	1328490.38	Картометрический метод	5.0	-
71	496122.07	1328391.98	Картометрический метод	5.0	-
72	496174.12	1328373.10	Картометрический метод	5.0	-
73	496183.92	1328369.52	Картометрический метод	5.0	-
74	496191.06	1328396.53	Картометрический метод	5.0	-
75	496198.73	1328438.13	Картометрический метод	5.0	-
76	496210.45	1328490.87	Картометрический метод	5.0	-
77	496220.29	1328525.45	Картометрический метод	5.0	-
78	496227.78	1328543.35	Картометрический метод	5.0	-
79	496230.82	1328549.88	Картометрический метод	5.0	-
68	496181.71	1328577.98	Картометрический метод	5.0	-
80	496159.40	1327951.73	Картометрический метод	5.0	-
81	496109.24	1327949.29	Картометрический метод	5.0	-
82	496108.35	1327914.37	Картометрический метод	5.0	-
83	496104.08	1327906.67	Картометрический метод	5.0	-
84	496111.20	1327902.73	Картометрический метод	5.0	-
85	496107.73	1327896.46	Картометрический метод	5.0	-
86	496107.63	1327803.07	Картометрический метод	5.0	-
87	496111.52	1327807.88	Картометрический метод	5.0	-
88	496131.33	1327817.43	Картометрический метод	5.0	-
89	496162.35	1327823.85	Картометрический метод	5.0	-
90	496165.64	1327830.65	Картометрический метод	5.0	-
91	496174.45	1327860.71	Картометрический метод	5.0	-
92	496178.10	1327892.12	Картометрический метод	5.0	-
93	496177.22	1327928.90	Картометрический метод	5.0	-

2. Сведения о характерных точках границ объекта

Обозначение характерных точек границ	Координаты, м		Метод определения координат характерной точки	Средняя квадратическая погрешность положения характерной точки (Mt), м	Описание обозначения точки на местности (при наличии)
	X	Y			
1	2	3	4	5	6
94	496174.37	1327950.46	Картометрический метод	5.0	-
80	496159.40	1327951.73	Картометрический метод	5.0	-
95	496561.94	1328156.64	Картометрический метод	5.0	-
96	496532.25	1328153.73	Картометрический метод	5.0	-
97	496452.80	1328145.94	Картометрический метод	5.0	-
98	496433.81	1328142.34	Картометрический метод	5.0	-
99	496425.28	1328129.73	Картометрический метод	5.0	-
100	496430.01	1328084.94	Картометрический метод	5.0	-
101	496566.26	1328094.53	Картометрический метод	5.0	-
95	496561.94	1328156.64	Картометрический метод	5.0	-
102	496175.55	1328256.08	Картометрический метод	5.0	-
103	496175.12	1328254.30	Картометрический метод	5.0	-
104	496167.21	1328212.51	Картометрический метод	5.0	-
105	496159.86	1328153.94	Картометрический метод	5.0	-
106	496158.47	1328129.03	Картометрический метод	5.0	-
107	496159.19	1328123.80	Картометрический метод	5.0	-
108	496206.17	1328126.50	Картометрический метод	5.0	-
109	496208.48	1328105.21	Картометрический метод	5.0	-
110	496289.29	1328112.69	Картометрический метод	5.0	-
111	496292.51	1328113.38	Картометрический метод	5.0	-
112	496291.21	1328121.74	Картометрический метод	5.0	-
113	496286.21	1328189.74	Картометрический метод	5.0	-
114	496280.71	1328167.68	Картометрический метод	5.0	-
115	496272.75	1328133.05	Картометрический метод	5.0	-
116	496192.31	1328154.11	Картометрический метод	5.0	-

2. Сведения о характерных точках границ объекта

Обозначение характерных точек границ	Координаты, м		Метод определения координат характерной точки	Средняя квадратическая погрешность положения характерной точки (Mt), м	Описание обозначения точки на местности (при наличии)
	X	Y			
1	2	3	4	5	6
117	496201.19	1328198.02	Картометрический метод	5.0	-
118	496203.20	1328207.54	Картометрический метод	5.0	-
119	496215.89	1328246.04	Картометрический метод	5.0	-
102	496175.55	1328256.08	Картометрический метод	5.0	-
120	496158.84	1323605.86	Картометрический метод	5.0	-
121	496109.84	1323541.72	Картометрический метод	5.0	-
122	496094.20	1323523.87	Картометрический метод	5.0	-
123	496092.88	1323523.21	Картометрический метод	5.0	-
124	496125.52	1323497.07	Картометрический метод	5.0	-
125	496141.00	1323516.81	Картометрический метод	5.0	-
126	496165.65	1323547.68	Картометрический метод	5.0	-
127	496140.25	1323567.79	Картометрический метод	5.0	-
128	496159.75	1323592.53	Картометрический метод	5.0	-
129	496187.97	1323570.18	Картометрический метод	5.0	-
130	496175.70	1323554.62	Картометрический метод	5.0	-
131	496252.20	1323489.29	Картометрический метод	5.0	-
132	496273.73	1323512.37	Картометрический метод	5.0	-
133	496265.12	1323519.52	Картометрический метод	5.0	-
134	496162.15	1323602.83	Картометрический метод	5.0	-
120	496158.84	1323605.86	Картометрический метод	5.0	-
135	496477.89	1328729.19	Картометрический метод	5.0	-
136	496430.45	1328672.38	Картометрический метод	5.0	-
137	496437.54	1328666.23	Картометрический метод	5.0	-
138	496445.40	1328656.37	Картометрический метод	5.0	-
139	496458.93	1328616.74	Картометрический метод	5.0	-

2. Сведения о характерных точках границ объекта

Обозначение характерных точек границ	Координаты, м		Метод определения координат характерной точки	Средняя квадратическая погрешность положения характерной точки (Mt), м	Описание обозначения точки на местности (при наличии)
	X	Y			
1	2	3	4	5	6
140	496529.97	1328637.85	Картометрический метод	5.0	-
141	496515.48	1328681.44	Картометрический метод	5.0	-
142	496503.87	1328702.17	Картометрический метод	5.0	-
143	496492.92	1328715.48	Картометрический метод	5.0	-
135	496477.89	1328729.19	Картометрический метод	5.0	-
144	496300.14	1328625.11	Картометрический метод	5.0	-
145	496283.01	1328601.73	Картометрический метод	5.0	-
146	496276.95	1328593.46	Картометрический метод	5.0	-
147	496256.39	1328559.79	Картометрический метод	5.0	-
148	496247.97	1328541.67	Картометрический метод	5.0	-
149	496294.69	1328522.32	Картометрический метод	5.0	-
150	496306.75	1328521.23	Картометрический метод	5.0	-
151	496307.77	1328525.31	Картометрический метод	5.0	-
152	496352.27	1328579.68	Картометрический метод	5.0	-
153	496343.54	1328585.05	Картометрический метод	5.0	-
154	496340.74	1328590.25	Картометрический метод	5.0	-
155	496313.28	1328613.40	Картометрический метод	5.0	-
144	496300.14	1328625.11	Картометрический метод	5.0	-
156	496139.88	1324210.34	Картометрический метод	5.0	-
157	496144.87	1324210.54	Картометрический метод	5.0	-
158	496150.83	1324208.15	Картометрический метод	5.0	-
159	496150.02	1324206.38	Картометрический метод	5.0	-
160	496166.16	1324199.87	Картометрический метод	5.0	-
161	496169.11	1324198.68	Картометрический метод	5.0	-
162	496202.10	1324281.65	Картометрический метод	5.0	-

2. Сведения о характерных точках границ объекта

Обозначение характерных точек границ	Координаты, м		Метод определения координат характерной точки	Средняя квадратическая погрешность положения характерной точки (Mt), м	Описание обозначения точки на местности (при наличии)
	X	Y			
1	2	3	4	5	6
163	496197.24	1324283.21	Картометрический метод	5.0	-
164	496201.72	1324295.73	Картометрический метод	5.0	-
165	496195.46	1324297.80	Картометрический метод	5.0	-
166	496173.60	1324305.03	Картометрический метод	5.0	-
167	496167.82	1324307.61	Картометрический метод	5.0	-
168	496158.16	1324284.08	Картометрический метод	5.0	-
169	496134.52	1324282.15	Картометрический метод	5.0	-
170	496112.40	1324226.45	Картометрический метод	5.0	-
171	496110.66	1324222.12	Картометрический метод	5.0	-
156	496139.88	1324210.34	Картометрический метод	5.0	-
172	504418.10	1334792.27	Картометрический метод	5.0	-
173	504409.35	1334792.12	Картометрический метод	5.0	-
174	504397.29	1334791.92	Картометрический метод	5.0	-
175	504400.18	1334729.79	Картометрический метод	5.0	-
176	504400.14	1334686.72	Картометрический метод	5.0	-
177	504400.14	1334681.23	Картометрический метод	5.0	-
178	504453.99	1334680.47	Картометрический метод	5.0	-
179	504454.22	1334684.08	Картометрический метод	5.0	-
180	504455.31	1334701.31	Картометрический метод	5.0	-
181	504457.21	1334731.01	Картометрический метод	5.0	-
182	504457.38	1334733.69	Картометрический метод	5.0	-
183	504434.29	1334761.92	Картометрический метод	5.0	-
184	504433.75	1334772.93	Картометрический метод	5.0	-
172	504418.10	1334792.27	Картометрический метод	5.0	-
185	496645.23	1338693.36	Картометрический метод	5.0	-

2. Сведения о характерных точках границ объекта

Обозначение характерных точек границ	Координаты, м		Метод определения координат характерной точки	Средняя квадратическая погрешность положения характерной точки (Mt), м	Описание обозначения точки на местности (при наличии)
	X	Y			
1	2	3	4	5	6
186	496639.39	1338706.46	Картометрический метод	5.0	-
187	496633.19	1338702.91	Картометрический метод	5.0	-
188	496610.31	1338689.80	Картометрический метод	5.0	-
189	496629.65	1338674.65	Картометрический метод	5.0	-
190	496642.60	1338681.03	Картометрический метод	5.0	-
191	496663.37	1338638.85	Картометрический метод	5.0	-
192	496668.73	1338641.29	Картометрический метод	5.0	-
185	496645.23	1338693.36	Картометрический метод	5.0	-
193	496115.53	1323642.34	Картометрический метод	5.0	-
194	496068.73	1323677.04	Картометрический метод	5.0	-
195	496035.78	1323631.73	Картометрический метод	5.0	-
196	496033.27	1323633.90	Картометрический метод	5.0	-
197	496028.33	1323627.20	Картометрический метод	5.0	-
198	496060.26	1323600.88	Картометрический метод	5.0	-
199	496051.20	1323588.59	Картометрический метод	5.0	-
200	496041.01	1323574.54	Картометрический метод	5.0	-
201	496061.71	1323564.63	Картометрический метод	5.0	-
202	496069.00	1323574.33	Картометрический метод	5.0	-
203	496113.40	1323629.66	Картометрический метод	5.0	-
204	496116.40	1323637.26	Картометрический метод	5.0	-
193	496115.53	1323642.34	Картометрический метод	5.0	-
205	505583.43	1334473.64	Картометрический метод	5.0	-
206	505524.80	1334422.12	Картометрический метод	5.0	-
207	505562.59	1334377.23	Картометрический метод	5.0	-
208	505622.11	1334431.24	Картометрический метод	5.0	-

2. Сведения о характерных точках границ объекта

Обозначение характерных точек границ	Координаты, м		Метод определения координат характерной точки	Средняя квадратическая погрешность положения характерной точки (Mt), м	Описание обозначения точки на местности (при наличии)
	X	Y			
1	2	3	4	5	6
205	505583.43	1334473.64	Картометрический метод	5.0	-
209	502294.98	1347796.94	Картометрический метод	5.0	-
210	502248.85	1347763.19	Картометрический метод	5.0	-
211	502273.05	1347707.91	Картометрический метод	5.0	-
212	502273.38	1347708.01	Картометрический метод	5.0	-
213	502333.98	1347727.52	Картометрический метод	5.0	-
209	502294.98	1347796.94	Картометрический метод	5.0	-
214	502234.32	1347632.52	Картометрический метод	5.0	-
215	502229.78	1347640.10	Картометрический метод	5.0	-
216	502219.34	1347657.55	Картометрический метод	5.0	-
217	502221.17	1347659.87	Картометрический метод	5.0	-
218	502221.08	1347659.98	Картометрический метод	5.0	-
219	502218.15	1347663.43	Картометрический метод	5.0	-
220	502216.54	1347660.82	Картометрический метод	5.0	-
221	502197.65	1347630.07	Картометрический метод	5.0	-
222	502161.84	1347594.43	Картометрический метод	5.0	-
223	502148.09	1347586.02	Картометрический метод	5.0	-
224	502150.14	1347572.17	Картометрический метод	5.0	-
225	502151.70	1347555.09	Картометрический метод	5.0	-
226	502170.40	1347561.39	Картометрический метод	5.0	-
227	502215.78	1347594.72	Картометрический метод	5.0	-
228	502243.28	1347617.55	Картометрический метод	5.0	-
214	502234.32	1347632.52	Картометрический метод	5.0	-
229	510926.65	1323129.18	Картометрический метод	5.0	-
230	510915.46	1323105.42	Картометрический метод	5.0	-

2. Сведения о характерных точках границ объекта

Обозначение характерных точек границ	Координаты, м		Метод определения координат характерной точки	Средняя квадратическая погрешность положения характерной точки (Mt), м	Описание обозначения точки на местности (при наличии)
	X	Y			
1	2	3	4	5	6
231	510889.42	1323113.88	Картометрический метод	5.0	-
232	510870.80	1323074.44	Картометрический метод	5.0	-
233	510901.72	1323058.51	Картометрический метод	5.0	-
234	510915.13	1323086.09	Картометрический метод	5.0	-
235	510931.54	1323071.10	Картометрический метод	5.0	-
236	510960.67	1323118.01	Картометрический метод	5.0	-
229	510926.65	1323129.18	Картометрический метод	5.0	-
237	506335.40	1333059.75	Картометрический метод	5.0	-
238	506308.41	1333039.50	Картометрический метод	5.0	-
239	506306.05	1333032.80	Картометрический метод	5.0	-
240	506306.28	1333025.68	Картометрический метод	5.0	-
241	506309.47	1333018.31	Картометрический метод	5.0	-
242	506332.66	1332978.57	Картометрический метод	5.0	-
243	506375.31	1333010.45	Картометрический метод	5.0	-
244	506371.69	1333017.01	Картометрический метод	5.0	-
245	506361.69	1333028.22	Картометрический метод	5.0	-
246	506354.72	1333035.69	Картометрический метод	5.0	-
247	506351.67	1333039.93	Картометрический метод	5.0	-
248	506346.91	1333046.56	Картометрический метод	5.0	-
249	506339.10	1333055.57	Картометрический метод	5.0	-
237	506335.40	1333059.75	Картометрический метод	5.0	-
250	496159.50	1323672.96	Картометрический метод	5.0	-
251	496135.88	1323691.66	Картометрический метод	5.0	-
252	496140.83	1323698.55	Картометрический метод	5.0	-
253	496130.27	1323706.56	Картометрический метод	5.0	-

2. Сведения о характерных точках границ объекта

Обозначение характерных точек границ	Координаты, м		Метод определения координат характерной точки	Средняя квадратическая погрешность положения характерной точки (Mt), м	Описание обозначения точки на местности (при наличии)
	X	Y			
1	2	3	4	5	6
254	496118.69	1323690.17	Картометрический метод	5.0	-
255	496112.78	1323694.28	Картометрический метод	5.0	-
256	496103.99	1323681.79	Картометрический метод	5.0	-
257	496102.45	1323679.43	Картометрический метод	5.0	-
258	496147.36	1323646.13	Картометрический метод	5.0	-
259	496179.47	1323619.34	Картометрический метод	5.0	-
260	496180.77	1323618.26	Картометрический метод	5.0	-
261	496189.35	1323628.80	Картометрический метод	5.0	-
262	496209.07	1323639.35	Картометрический метод	5.0	-
263	496205.82	1323641.81	Картометрический метод	5.0	-
264	496202.91	1323644.51	Картометрический метод	5.0	-
265	496195.68	1323650.98	Картометрический метод	5.0	-
266	496190.35	1323644.74	Картометрический метод	5.0	-
250	496159.50	1323672.96	Картометрический метод	5.0	-
267	489952.12	1326942.53	Картометрический метод	5.0	-
268	489912.50	1326925.94	Картометрический метод	5.0	-
269	489928.83	1326884.05	Картометрический метод	5.0	-
270	489991.29	1326909.18	Картометрический метод	5.0	-
271	489993.17	1326909.59	Картометрический метод	5.0	-
272	489981.33	1326937.70	Картометрический метод	5.0	-
267	489952.12	1326942.53	Картометрический метод	5.0	-
273	502412.09	1347340.75	Картометрический метод	5.0	-
274	502412.03	1347340.85	Картометрический метод	5.0	-
275	502402.68	1347329.59	Картометрический метод	5.0	-
276	502388.81	1347314.57	Картометрический метод	5.0	-

2. Сведения о характерных точках границ объекта

Обозначение характерных точек границ	Координаты, м		Метод определения координат характерной точки	Средняя квадратическая погрешность положения характерной точки (Mt), м	Описание обозначения точки на местности (при наличии)
	X	Y			
1	2	3	4	5	6
277	502371.42	1347300.86	Картометрический метод	5.0	-
278	502414.78	1347270.10	Картометрический метод	5.0	-
279	502407.42	1347252.94	Картометрический метод	5.0	-
280	502432.29	1347236.83	Картометрический метод	5.0	-
281	502441.32	1347245.86	Картометрический метод	5.0	-
282	502416.10	1347266.26	Картометрический метод	5.0	-
283	502441.90	1347296.12	Картометрический метод	5.0	-
284	502427.83	1347313.57	Картометрический метод	5.0	-
273	502412.09	1347340.75	Картометрический метод	5.0	-
285	496544.92	1323297.04	Картометрический метод	5.0	-
286	496542.73	1323294.40	Картометрический метод	5.0	-
287	496585.00	1323261.48	Картометрический метод	5.0	-
288	496568.73	1323240.60	Картометрический метод	5.0	-
289	496577.02	1323233.34	Картометрический метод	5.0	-
290	496565.00	1323217.90	Картометрический метод	5.0	-
291	496586.59	1323201.08	Картометрический метод	5.0	-
292	496597.44	1323214.99	Картометрический метод	5.0	-
293	496610.41	1323203.26	Картометрический метод	5.0	-
294	496621.24	1323217.32	Картометрический метод	5.0	-
295	496623.25	1323229.47	Картометрический метод	5.0	-
296	496624.06	1323234.31	Картометрический метод	5.0	-
297	496566.31	1323281.98	Картометрический метод	5.0	-
285	496544.92	1323297.04	Картометрический метод	5.0	-
298	504667.17	1334647.21	Картометрический метод	5.0	-
299	504667.14	1334643.60	Картометрический метод	5.0	-

2. Сведения о характерных точках границ объекта

Обозначение характерных точек границ	Координаты, м		Метод определения координат характерной точки	Средняя квадратическая погрешность положения характерной точки (Mt), м	Описание обозначения точки на местности (при наличии)
	X	Y			
1	2	3	4	5	6
300	504665.24	1334643.80	Картометрический метод	5.0	-
301	504664.02	1334624.19	Картометрический метод	5.0	-
302	504657.39	1334598.20	Картометрический метод	5.0	-
303	504644.10	1334577.48	Картометрический метод	5.0	-
304	504688.38	1334573.64	Картометрический метод	5.0	-
305	504696.04	1334643.39	Картометрический метод	5.0	-
306	504691.69	1334644.07	Картометрический метод	5.0	-
298	504667.17	1334647.21	Картометрический метод	5.0	-
307	504527.87	1334289.94	Картометрический метод	5.0	-
308	504525.56	1334283.99	Картометрический метод	5.0	-
309	504550.71	1334278.09	Картометрический метод	5.0	-
310	504550.71	1334278.09	Картометрический метод	5.0	-
311	504555.97	1334276.43	Картометрический метод	5.0	-
312	504582.61	1334341.83	Картометрический метод	5.0	-
313	504554.67	1334353.76	Картометрический метод	5.0	-
314	504551.05	1334345.75	Картометрический метод	5.0	-
307	504527.87	1334289.94	Картометрический метод	5.0	-
315	503708.20	1334835.32	Картометрический метод	5.0	-
316	503703.66	1334827.90	Картометрический метод	5.0	-
317	503703.67	1334827.89	Картометрический метод	5.0	-
318	503707.12	1334795.33	Картометрический метод	5.0	-
319	503722.59	1334746.87	Картометрический метод	5.0	-
320	503741.20	1334730.99	Картометрический метод	5.0	-
321	503757.19	1334685.58	Картометрический метод	5.0	-
322	503762.70	1334669.75	Картометрический метод	5.0	-

2. Сведения о характерных точках границ объекта

Обозначение характерных точек границ	Координаты, м		Метод определения координат характерной точки	Средняя квадратическая погрешность положения характерной точки (Mt), м	Описание обозначения точки на местности (при наличии)
	X	Y			
1	2	3	4	5	6
323	503771.35	1334673.46	Картометрический метод	5.0	-
315	503708.20	1334835.32	Картометрический метод	5.0	-
324	496628.80	1323330.02	Картометрический метод	5.0	-
325	496601.19	1323294.57	Картометрический метод	5.0	-
326	496591.56	1323302.06	Картометрический метод	5.0	-
327	496585.69	1323294.51	Картометрический метод	5.0	-
328	496582.10	1323289.90	Картометрический метод	5.0	-
329	496621.26	1323259.39	Картометрический метод	5.0	-
330	496623.99	1323262.89	Картометрический метод	5.0	-
331	496631.82	1323272.94	Картометрический метод	5.0	-
332	496639.37	1323282.64	Картометрический метод	5.0	-
333	496637.24	1323284.30	Картометрический метод	5.0	-
334	496640.79	1323288.85	Картометрический метод	5.0	-
335	496625.72	1323300.60	Картометрический метод	5.0	-
336	496641.14	1323320.40	Картометрический метод	5.0	-
324	496628.80	1323330.02	Картометрический метод	5.0	-
337	505704.20	1338916.46	Картометрический метод	5.0	-
338	505695.30	1338897.50	Картометрический метод	5.0	-
339	505718.98	1338886.93	Картометрический метод	5.0	-
340	505748.42	1338876.04	Картометрический метод	5.0	-
341	505761.06	1338908.60	Картометрический метод	5.0	-
342	505736.40	1338910.60	Картометрический метод	5.0	-
337	505704.20	1338916.46	Картометрический метод	5.0	-
343	507648.50	1337270.12	Картометрический метод	5.0	-
344	507624.59	1337240.24	Картометрический метод	5.0	-

2. Сведения о характерных точках границ объекта

Обозначение характерных точек границ	Координаты, м		Метод определения координат характерной точки	Средняя квадратическая погрешность положения характерной точки (Mt), м	Описание обозначения точки на местности (при наличии)
	X	Y			
1	2	3	4	5	6
345	507652.79	1337217.19	Картометрический метод	5.0	-
346	507678.18	1337248.50	Картометрический метод	5.0	-
343	507648.50	1337270.12	Картометрический метод	5.0	-
347	496139.40	1328128.26	Картометрический метод	5.0	-
348	496138.23	1328128.18	Картометрический метод	5.0	-
349	496128.95	1328044.27	Картометрический метод	5.0	-
350	496128.87	1328038.01	Картометрический метод	5.0	-
351	496156.47	1328042.00	Картометрический метод	5.0	-
352	496155.45	1328046.73	Картометрический метод	5.0	-
353	496142.48	1328105.92	Картометрический метод	5.0	-
347	496139.40	1328128.26	Картометрический метод	5.0	-
354	507095.94	1337822.32	Картометрический метод	5.0	-
355	507079.16	1337807.78	Картометрический метод	5.0	-
356	507098.06	1337774.68	Картометрический метод	5.0	-
357	507102.49	1337777.07	Картометрический метод	5.0	-
358	507120.16	1337786.59	Картометрический метод	5.0	-
359	507130.25	1337795.00	Картометрический метод	5.0	-
360	507123.70	1337800.30	Картометрический метод	5.0	-
361	507104.52	1337815.82	Картометрический метод	5.0	-
354	507095.94	1337822.32	Картометрический метод	5.0	-
362	512102.78	1335135.75	Картометрический метод	5.0	-
363	512102.03	1335133.26	Картометрический метод	5.0	-
364	512106.68	1335130.92	Картометрический метод	5.0	-
365	512125.00	1335126.20	Картометрический метод	5.0	-
366	512132.50	1335124.84	Картометрический метод	5.0	-

2. Сведения о характерных точках границ объекта

Обозначение характерных точек границ	Координаты, м		Метод определения координат характерной точки	Средняя квадратическая погрешность положения характерной точки (Mt), м	Описание обозначения точки на местности (при наличии)
	X	Y			
1	2	3	4	5	6
367	512144.53	1335122.65	Картометрический метод	5.0	-
368	512145.11	1335124.30	Картометрический метод	5.0	-
369	512145.11	1335124.30	Картометрический метод	5.0	-
370	512155.37	1335122.64	Картометрический метод	5.0	-
371	512160.63	1335138.04	Картометрический метод	5.0	-
372	512151.18	1335141.59	Картометрический метод	5.0	-
373	512108.80	1335155.71	Картометрический метод	5.0	-
374	512102.78	1335135.75	Картометрический метод	5.0	-
362	512102.78	1335135.75	Картометрический метод	5.0	-
375	505695.06	1316044.30	Картометрический метод	5.0	-
376	505655.04	1316025.39	Картометрический метод	5.0	-
377	505665.02	1316000.93	Картометрический метод	5.0	-
378	505702.78	1316016.29	Картометрический метод	5.0	-
379	505697.28	1316032.05	Картометрический метод	5.0	-
375	505695.06	1316044.30	Картометрический метод	5.0	-
380	511524.46	1335339.72	Картометрический метод	5.0	-
381	511522.07	1335315.31	Картометрический метод	5.0	-
382	511565.34	1335309.59	Картометрический метод	5.0	-
383	511569.85	1335335.63	Картометрический метод	5.0	-
384	511531.92	1335339.00	Картометрический метод	5.0	-
380	511524.46	1335339.72	Картометрический метод	5.0	-
385	505888.44	1338696.09	Картометрический метод	5.0	-
386	505885.49	1338686.40	Картометрический метод	5.0	-
387	505884.24	1338670.70	Картометрический метод	5.0	-
388	505885.10	1338651.26	Картометрический метод	5.0	-

2. Сведения о характерных точках границ объекта

Обозначение характерных точек границ	Координаты, м		Метод определения координат характерной точки	Средняя квадратическая погрешность положения характерной точки (Mt), м	Описание обозначения точки на местности (при наличии)
	X	Y			
1	2	3	4	5	6
389	505917.23	1338653.83	Картометрический метод	5.0	-
390	505922.23	1338659.57	Картометрический метод	5.0	-
391	505922.10	1338664.05	Картометрический метод	5.0	-
392	505904.55	1338685.55	Картометрический метод	5.0	-
393	505899.72	1338689.39	Картометрический метод	5.0	-
385	505888.44	1338696.09	Картометрический метод	5.0	-
394	512598.56	1335070.61	Картометрический метод	5.0	-
395	512596.91	1335030.78	Картометрический метод	5.0	-
396	512616.86	1335032.36	Картометрический метод	5.0	-
397	512633.34	1335063.99	Картометрический метод	5.0	-
394	512598.56	1335070.61	Картометрический метод	5.0	-
398	505396.32	1339189.05	Картометрический метод	5.0	-
399	505374.75	1339167.29	Картометрический метод	5.0	-
400	505391.99	1339149.61	Картометрический метод	5.0	-
401	505400.80	1339149.28	Картометрический метод	5.0	-
402	505416.94	1339165.71	Картометрический метод	5.0	-
403	505418.40	1339167.19	Картометрический метод	5.0	-
398	505396.32	1339189.05	Картометрический метод	5.0	-
404	496217.21	1323629.73	Картометрический метод	5.0	-
405	496197.23	1323604.58	Картометрический метод	5.0	-
406	496192.31	1323598.38	Картометрический метод	5.0	-
407	496207.30	1323586.08	Картометрический метод	5.0	-
408	496212.14	1323592.18	Картометрический метод	5.0	-
409	496215.76	1323589.18	Картометрический метод	5.0	-
410	496230.74	1323606.06	Картометрический метод	5.0	-

2. Сведения о характерных точках границ объекта

Обозначение характерных точек границ	Координаты, м		Метод определения координат характерной точки	Средняя квадратическая погрешность положения характерной точки (Mt), м	Описание обозначения точки на местности (при наличии)
	X	Y			
1	2	3	4	5	6
411	496234.87	1323615.26	Картометрический метод	5.0	-
412	496232.21	1323617.44	Картометрический метод	5.0	-
404	496217.21	1323629.73	Картометрический метод	5.0	-
413	500644.03	1330092.12	Картометрический метод	5.0	-
414	500631.11	1330061.10	Картометрический метод	5.0	-
415	500640.30	1330048.31	Картометрический метод	5.0	-
416	500668.75	1330032.24	Картометрический метод	5.0	-
417	500669.56	1330036.73	Картометрический метод	5.0	-
418	500666.43	1330038.71	Картометрический метод	5.0	-
419	500649.56	1330073.62	Картометрический метод	5.0	-
413	500644.03	1330092.12	Картометрический метод	5.0	-
420	500175.55	1328949.38	Картометрический метод	5.0	-
421	500154.90	1328935.74	Картометрический метод	5.0	-
422	500146.81	1328916.58	Картометрический метод	5.0	-
423	500162.62	1328912.72	Картометрический метод	5.0	-
424	500162.66	1328923.52	Картометрический метод	5.0	-
425	500189.76	1328923.49	Картометрический метод	5.0	-
420	500175.55	1328949.38	Картометрический метод	5.0	-
426	496161.40	1328019.16	Картометрический метод	5.0	-
427	496134.30	1328014.59	Картометрический метод	5.0	-
428	496138.24	1327990.25	Картометрический метод	5.0	-
429	496166.77	1327994.25	Картометрический метод	5.0	-
426	496161.40	1328019.16	Картометрический метод	5.0	-
430	500680.17	1334996.32	Картометрический метод	5.0	-
431	500662.78	1334978.07	Картометрический метод	5.0	-

2. Сведения о характерных точках границ объекта

Обозначение характерных точек границ	Координаты, м		Метод определения координат характерной точки	Средняя квадратическая погрешность положения характерной точки (Mt), м	Описание обозначения точки на местности (при наличии)
	X	Y			
1	2	3	4	5	6
432	500666.54	1334976.92	Картометрический метод	5.0	-
433	500667.64	1334976.58	Картометрический метод	5.0	-
434	500682.00	1334970.94	Картометрический метод	5.0	-
435	500694.97	1334963.92	Картометрический метод	5.0	-
436	500698.72	1334961.26	Картометрический метод	5.0	-
437	500707.80	1334967.79	Картометрический метод	5.0	-
430	500680.17	1334996.32	Картометрический метод	5.0	-
438	510461.83	1321994.52	Картометрический метод	5.0	-
439	510460.02	1321988.30	Картометрический метод	5.0	-
440	510466.10	1321987.43	Картометрический метод	5.0	-
441	510472.62	1321980.04	Картометрический метод	5.0	-
442	510484.34	1321960.06	Картометрический метод	5.0	-
443	510489.85	1321950.67	Картометрический метод	5.0	-
444	510501.06	1321975.91	Картометрический метод	5.0	-
445	510469.22	1321990.76	Картометрический метод	5.0	-
438	510461.83	1321994.52	Картометрический метод	5.0	-
446	499579.09	1329072.23	Картометрический метод	5.0	-
447	499540.98	1329059.23	Картометрический метод	5.0	-
448	499550.65	1329052.91	Картометрический метод	5.0	-
449	499581.41	1329067.57	Картометрический метод	5.0	-
450	499591.45	1329060.07	Картометрический метод	5.0	-
451	499575.18	1329037.06	Картометрический метод	5.0	-
452	499582.85	1329032.86	Картометрический метод	5.0	-
453	499596.89	1329057.25	Картометрический метод	5.0	-
446	499579.09	1329072.23	Картометрический метод	5.0	-

2. Сведения о характерных точках границ объекта

Обозначение характерных точек границ	Координаты, м		Метод определения координат характерной точки	Средняя квадратическая погрешность положения характерной точки (Mt), м	Описание обозначения точки на местности (при наличии)
	X	Y			
1	2	3	4	5	6
454	502467.61	1327512.72	Картометрический метод	5.0	-
455	502457.85	1327508.15	Картометрический метод	5.0	-
456	502446.15	1327504.73	Картометрический метод	5.0	-
457	502451.62	1327493.65	Картометрический метод	5.0	-
458	502459.54	1327498.03	Картометрический метод	5.0	-
459	502469.12	1327485.89	Картометрический метод	5.0	-
460	502482.02	1327498.77	Картометрический метод	5.0	-
454	502467.61	1327512.72	Картометрический метод	5.0	-
461	505641.96	1316053.96	Картометрический метод	5.0	-
462	505609.20	1316038.94	Картометрический метод	5.0	-
463	505614.56	1316027.36	Картометрический метод	5.0	-
464	505647.22	1316042.89	Картометрический метод	5.0	-
461	505641.96	1316053.96	Картометрический метод	5.0	-
465	500699.10	1330075.91	Картометрический метод	5.0	-
466	500675.11	1330093.50	Картометрический метод	5.0	-
467	500651.10	1330109.10	Картометрический метод	5.0	-
468	500648.12	1330101.94	Картометрический метод	5.0	-
469	500669.95	1330089.81	Картометрический метод	5.0	-
470	500688.33	1330077.13	Картометрический метод	5.0	-
471	500685.39	1330068.81	Картометрический метод	5.0	-
472	500689.70	1330069.04	Картометрический метод	5.0	-
473	500691.51	1330074.14	Картометрический метод	5.0	-
474	500695.86	1330069.37	Картометрический метод	5.0	-
475	500699.15	1330069.54	Картометрический метод	5.0	-
476	500704.13	1330069.79	Картометрический метод	5.0	-

2. Сведения о характерных точках границ объекта

Обозначение характерных точек границ	Координаты, м		Метод определения координат характерной точки	Средняя квадратическая погрешность положения характерной точки (Mt), м	Описание обозначения точки на местности (при наличии)
	X	Y			
1	2	3	4	5	6
465	500699.10	1330075.91	Картометрический метод	5.0	-
477	510643.81	1326435.32	Картометрический метод	5.0	-
478	510640.15	1326421.44	Картометрический метод	5.0	-
479	510631.58	1326392.98	Картометрический метод	5.0	-
480	510637.90	1326391.19	Картометрический метод	5.0	-
481	510643.05	1326408.45	Картометрический метод	5.0	-
482	510650.53	1326433.60	Картометрический метод	5.0	-
477	510643.81	1326435.32	Картометрический метод	5.0	-
483	502198.24	1347672.16	Картометрический метод	5.0	-
484	502183.38	1347658.71	Картометрический метод	5.0	-
485	502191.43	1347649.81	Картометрический метод	5.0	-
486	502206.28	1347663.26	Картометрический метод	5.0	-
483	502198.24	1347672.16	Картометрический метод	5.0	-
487	496305.84	1323534.77	Картометрический метод	5.0	-
488	496296.26	1323522.26	Картометрический метод	5.0	-
489	496307.04	1323513.29	Картометрический метод	5.0	-
490	496316.26	1323526.50	Картометрический метод	5.0	-
487	496305.84	1323534.77	Картометрический метод	5.0	-
491	497341.44	1329258.24	Картометрический метод	5.0	-
492	497337.82	1329244.17	Картометрический метод	5.0	-
493	497350.04	1329240.95	Картометрический метод	5.0	-
494	497353.91	1329255.46	Картометрический метод	5.0	-
491	497341.44	1329258.24	Картометрический метод	5.0	-
495	496017.89	1328754.56	Картометрический метод	5.0	-
496	496002.55	1328741.91	Картометрический метод	5.0	-

2. Сведения о характерных точках границ объекта

Обозначение характерных точек границ	Координаты, м		Метод определения координат характерной точки	Средняя квадратическая погрешность положения характерной точки (Mt), м	Описание обозначения точки на местности (при наличии)
	X	Y			
1	2	3	4	5	6
497	496009.95	1328730.21	Картометрический метод	5.0	-
498	496005.04	1328700.52	Картометрический метод	5.0	-
499	496083.64	1328648.82	Картометрический метод	5.0	-
500	496083.64	1328648.82	Картометрический метод	5.0	-
501	496110.37	1328684.00	Картометрический метод	5.0	-
502	496134.58	1328683.27	Картометрический метод	5.0	-
503	496112.72	1328698.72	Картометрический метод	5.0	-
504	496100.40	1328707.51	Картометрический метод	5.0	-
505	496079.45	1328722.44	Картометрический метод	5.0	-
506	496024.89	1328760.60	Картометрический метод	5.0	-
507	496018.03	1328754.68	Картометрический метод	5.0	-
495	496017.89	1328754.56	Картометрический метод	5.0	-
508	505992.93	1338827.48	Картометрический метод	5.0	-
509	505988.32	1338795.04	Картометрический метод	5.0	-
510	505983.36	1338788.70	Картометрический метод	5.0	-
511	505990.56	1338789.49	Картометрический метод	5.0	-
512	505996.04	1338828.02	Картометрический метод	5.0	-
508	505992.93	1338827.48	Картометрический метод	5.0	-

3. Сведения о характерных точках части (частей) границы объекта

Обозначение характерных точек части границы	Координаты, м		Метод определения координат характерной точки	Средняя квадратическая погрешность положения характерной точки (Mt), м	Описание обозначения точки на местности (при наличии)
	X	Y			
1	2	3	4	5	6
-	-	-	-	-	-

Раздел 3

Сведения о местоположении измененных (уточненных) границ объекта

1. Система координат -

2. Сведения о характерных точках границ объекта

Обозначение характерных точек границ	Существующие координаты, м		Измененные (уточненные) координаты, м		Метод определения координат характерной точки	Средняя квадратическая погрешность положения характерной точки (Mt), м	Описание обозначения точки на местности (при наличии)
	X	Y	X	Y			
1	2	3	4	5	6	7	8
-	-	-	-	-	-	-	


3. Сведения о характерных точках части (частей) границы объекта

Обозначение характерных точек части границы	Существующие координаты, м		Измененные (уточненные) координаты, м		Метод определения координат характерной точки	Средняя квадратическая погрешность положения характерной точки (Mt), м	Описание обозначения точки на местности (при наличии)
	X	Y	X	Y			
1	2	3	4	5	6	7	8
-	-	-	-	-	-	-	

Раздел 4

План границ объекта

Обзорная схема границ объекта с указанием расположения листов плана границ

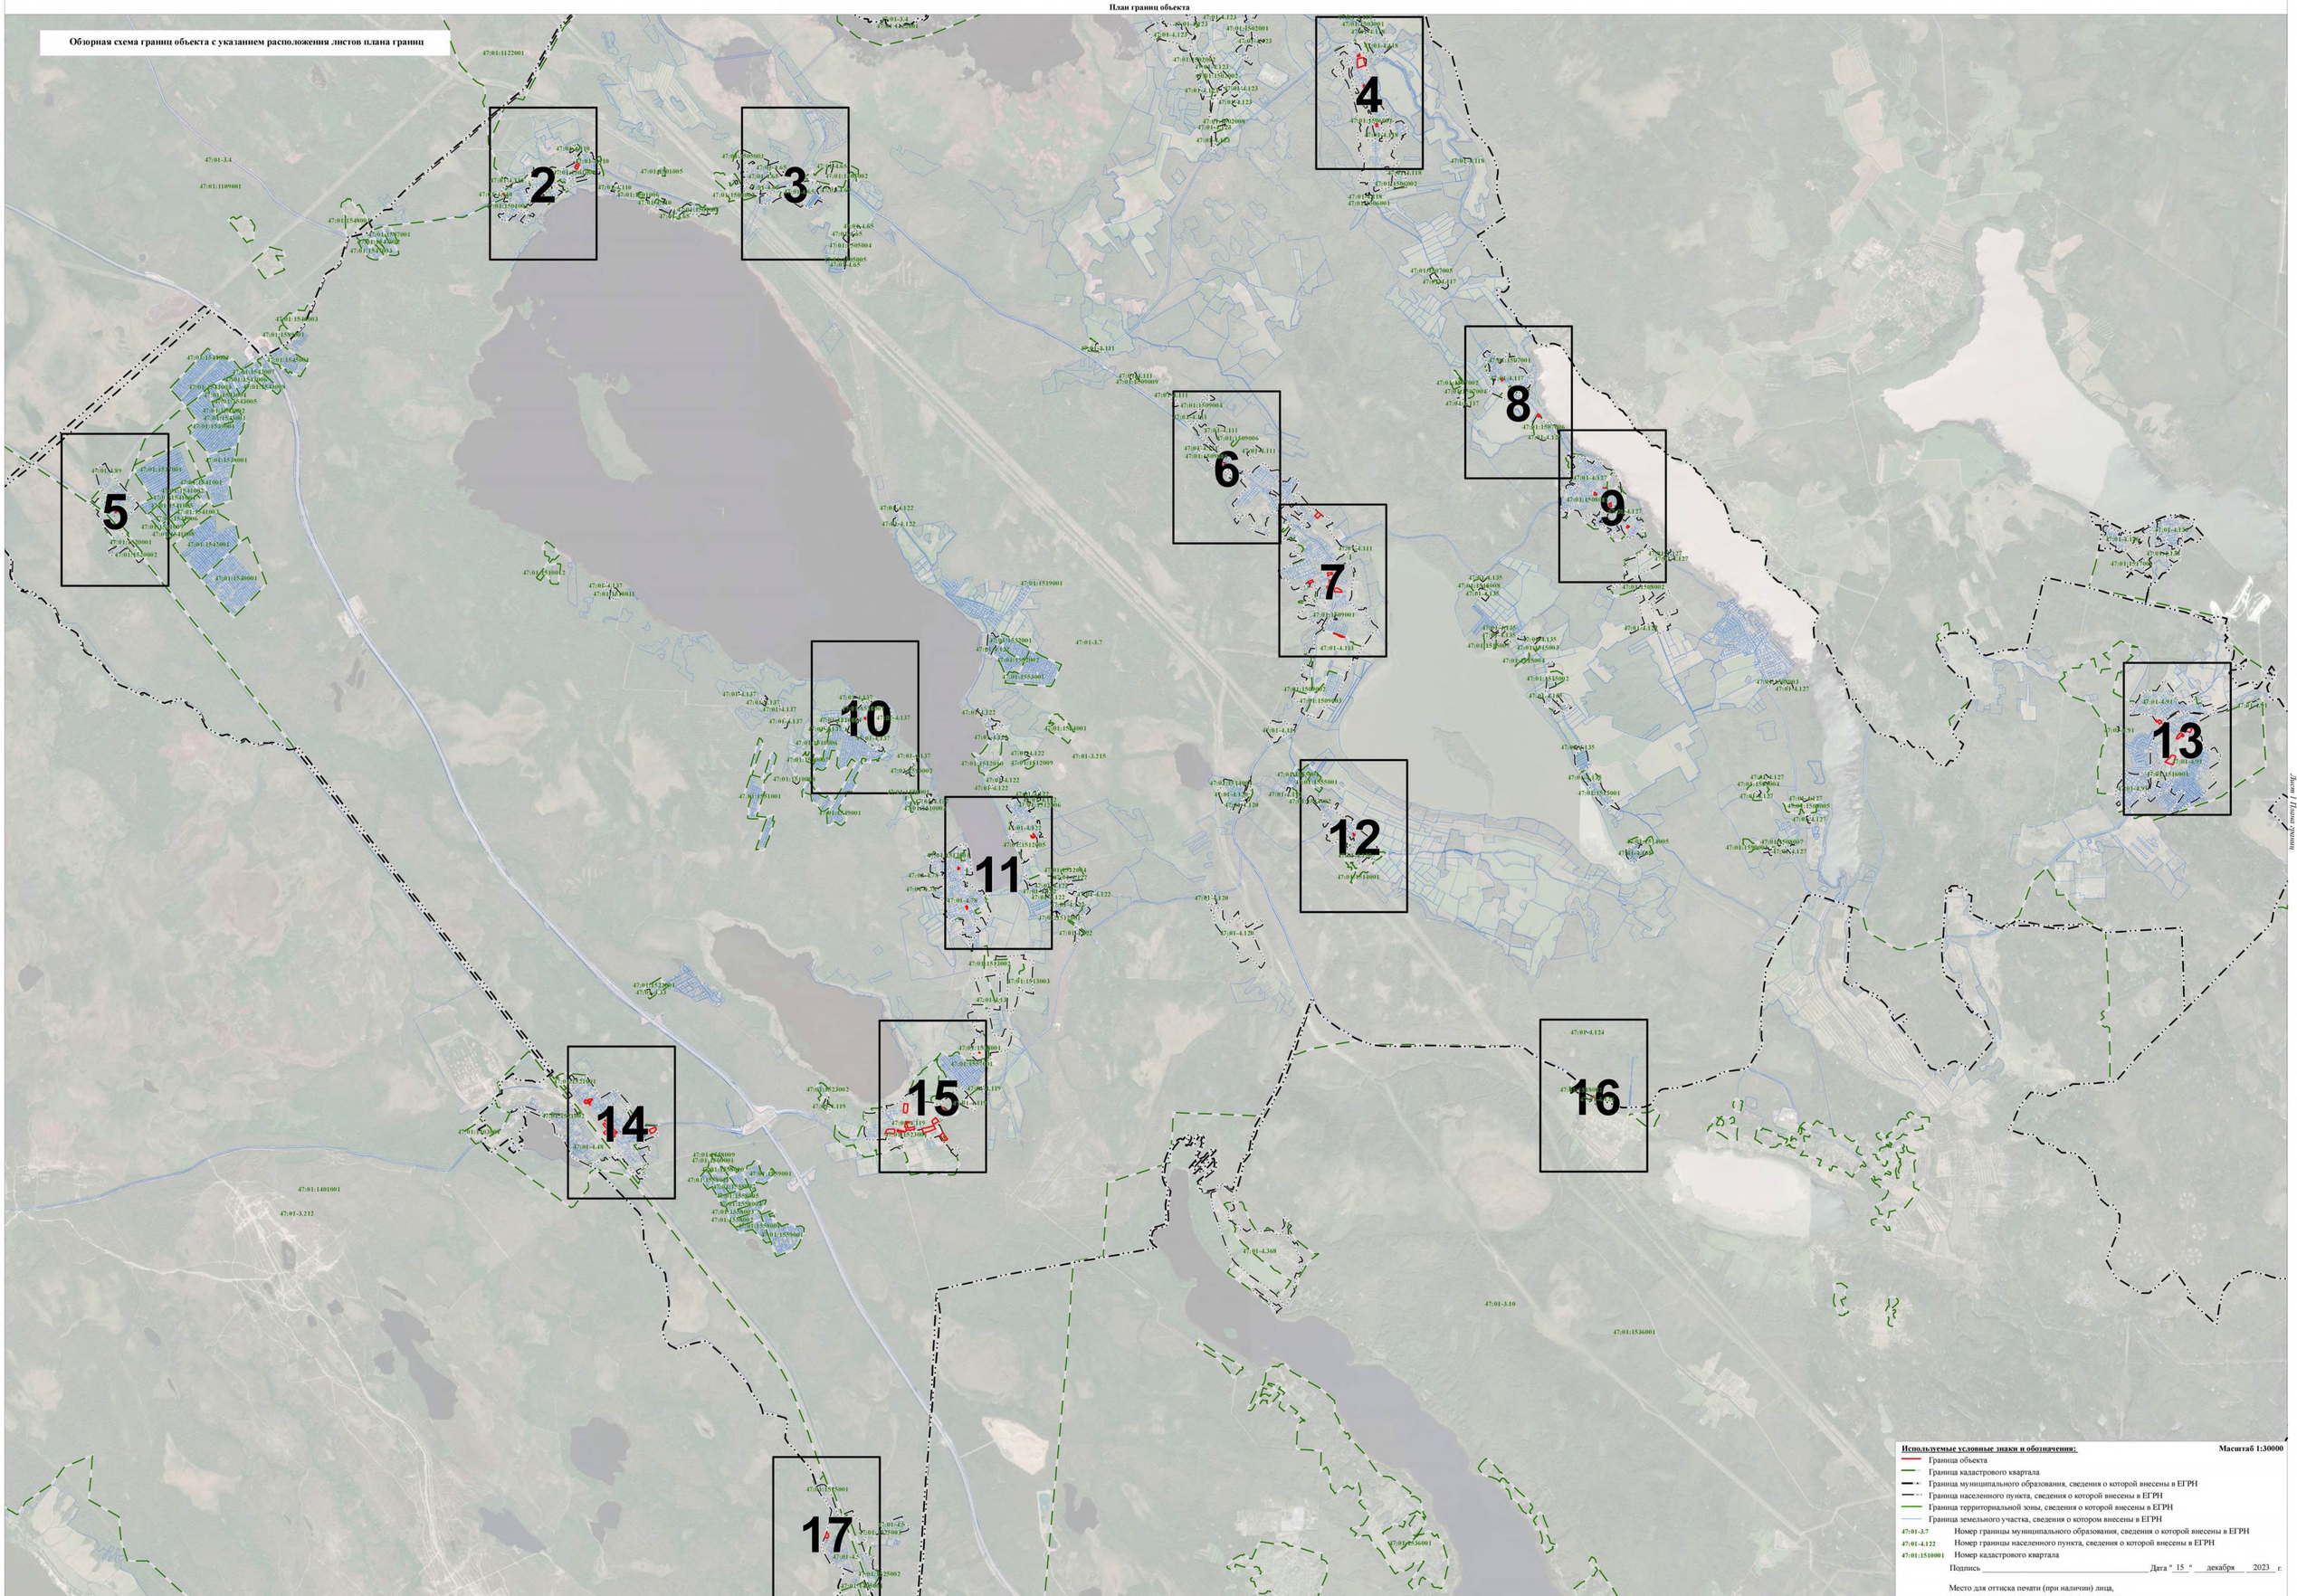

Используемые условные знаки и обозначения:

Масштаб 1:30000

- Граница объекта
- Граница кадастрового квартала
- Граница муниципального образования, сведения о которой внесены в ЕГРН
- Граница населенного пункта, сведения о которой внесены в ЕГРН
- Граница территориальной зоны, сведения о которой внесены в ЕГРН
- Граница земельного участка, сведения о котором внесены в ЕГРН

47:01-3.7 Номер границы муниципального образования, сведения о которой внесены в ЕГРН

47:01-4.122 Номер границы населенного пункта, сведения о которой внесены в ЕГРН

47:01:1510001 Номер кадастрового квартала

Подпись _____ Дата " 15 " декабря 2023 г.

Место для оттиска печати (при наличии) лица,
составившего описание местоположения границ

Раздел 4

План границ объекта

47:01-3.4
47:01:1109001
47:01:1122001
:3358(8)
:3532(2)
:3358(1)
:3532(3)
:86
:3966(2)
:3966(3)
:78
:1138
:1139
:176
:1140
:3984
:5
47:01:1501003
47:01-4.110
:1
47:01:1501001
:122
:2
:1141
:100
:124
:52
:91(1)
:80
:91(2)
:17
:120
:543
:32
:3105
:5
:1
:123
:90
:79
:495
:119
:30
:85
:3572
:45
:502
:102
:103
:561
:118
:46
:99
:503
:544
:52766(9)
:557
:11015
:52766(7)
:52766(8)
:6
:13
:14
:51409
:875
:50800(8)
:867
:868
:871
:16
:65
:548
:34
:549
:508
:110
:111
:109
:108
:107
:112
:113
:560
:114
:115
:3388
:218
:87
:51821
:2393
:566
:3966(1)
:4650
:4651
47:01-3.7
:4686
:4687
47:01-4.110
:19
47:01:1109001
:3522
:2738
:74
:1137
:5004
:5006
:5002
:4996
:5005
:4997
:5003
:51355
:53879
:53850
:4368
:4369
:4370
:118
:494
:496
:61
47:01-3.215
:52766(6)
:52766(5)
47:01-4.110
47:01:1519001
:3966(1)
:52766(3)
:50800(1)
:52766(4)
:85
:26
:13
:94
:95
:10
:61
:30
:52766(1)
:52766(2)
:96
:39
:87
:80
:25
:9
:469
:467
:482
:492
:473
:484
:480
:475
:98
:93
:27
:126
:125
:47
:86
:551
:2822
:1131
:19
:89
:84
:28
:36
:493
:101
:64
:63
:1133
:1134
:1132
:1129
:1130
444
443
442
441
440
439
445
47:01-4.110
:1007
:52666(3)
:89
:97
:90
:435
:436
:27
:19
47:01:1501002
:76
:69
:53
:54
:99
:50
:63
:83
:84
:1124
:11
:15
:72
:32
:82
:44
:68
:75
:48
:121
:77
:88
:65
:66
:79
:116
:114
:117
:1125
:78
:1126
:1127
:100
:73
:81
:3417
:3083
:22
:7
:23
:36
:1128
:1130
:1129

236
235
229
234
230
233
231
232

Лист 2 Плана границ

Используемые условные знаки и обозначения: **Масштаб 1:2000**

- Граница объекта
- Граница кадастрового квартала
- Граница муниципального образования, сведения о которой внесены в ЕГРН
- Граница населенного пункта, сведения о которой внесены в ЕГРН
- Граница территориальной зоны, сведения о которой внесены в ЕГРН
- Граница земельного участка, сведения о котором внесены в ЕГРН
- 22 Характерная точка границы объекта работ
- :483 Номер земельного участка, сведения о границах которого внесены в ЕГРН, в кадастровом квартале
- 47:01-3.7 Номер границы муниципального образования, сведения о которой внесены в ЕГРН
- 47:01-4.122 Номер границы населенного пункта, сведения о которой внесены в ЕГРН
- 47:01:1510001 Номер кадастрового квартала

Подпись _____ Дата "15" декабря 2023 г.

Место для оттиска печати (при наличии) лица,
составившего описание местоположения границ

Раздел 4

План границ объекта



Лист 3 Плана границ

Используемые условные знаки и обозначения: **Масштаб 1:2000**

- Граница объекта
- Граница кадастрового квартала
- Граница муниципального образования, сведения о которой внесены в ЕГРН
- Граница населенного пункта, сведения о которой внесены в ЕГРН
- Граница территориальной зоны, сведения о которой внесены в ЕГРН
- Граница земельного участка, сведения о котором внесены в ЕГРН
- 22 Характерная точка границы объекта работ
- :483 Номер земельного участка, сведения о границах которого внесены в ЕГРН, в кадастровом квартале
- 47:01-3.7 Номер границы муниципального образования, сведения о которой внесены в ЕГРН
- 47:01-4.122 Номер границы населенного пункта, сведения о которой внесены в ЕГРН
- 47:01:1510001 Номер кадастрового квартала

Подпись _____ Дата " 15 " декабря 2023 г.

Место для оттиска печати (при наличии) лица,
составившего описание местоположения границ

Раздел 4

План границ объекта



Используемые условные знаки и обозначения: **Масштаб 1:2000**

- Граница объекта
- Граница кадастрового квартала
- Граница муниципального образования, сведения о которой внесены в ЕГРН
- Граница населенного пункта, сведения о которой внесены в ЕГРН
- Граница территориальной зоны, сведения о которой внесены в ЕГРН
- Граница земельного участка, сведения о котором внесены в ЕГРН
- 22 Характерная точка границы объекта работ
- :483 Номер земельного участка, сведения о границах которого внесены в ЕГРН, в кадастровом квартале
- 47:01-3.7 Номер границы муниципального образования, сведения о которой внесены в ЕГРН
- 47:01-4.122 Номер границы населенного пункта, сведения о которой внесены в ЕГРН
- 47:01:1510001 Номер кадастрового квартала

Подпись _____ Дата " 15 " декабря 2023 г.

Место для оттиска печати (при наличии) лица,
составившего описание местоположения границ

Лист 4 Листов 9

Раздел 4

План границ объекта



Лист 5 Планы границ

Используемые условные знаки и обозначения: **Масштаб 1:2000**

- Граница объекта
- Граница кадастрового квартала
- Граница муниципального образования, сведения о которой внесены в ЕГРН
- Граница населенного пункта, сведения о которой внесены в ЕГРН
- Граница территориальной зоны, сведения о которой внесены в ЕГРН
- Граница земельного участка, сведения о котором внесены в ЕГРН
- 22 Характерная точка границы объекта работ
- :483 Номер земельного участка, сведения о границах которого внесены в ЕГРН, в кадастровом квартале
- 47:01-3.7 Номер границы муниципального образования, сведения о которой внесены в ЕГРН
- 47:01-4.122 Номер границы населенного пункта, сведения о которой внесены в ЕГРН
- 47:01:1510001 Номер кадастрового квартала

Подпись _____ Дата " 15 " декабря 2023 г.

Место для оттиска печати (при наличии) лица,
составившего описание местоположения границ

Раздел 4

План границ объекта



Используемые условные знаки и обозначения: **Масштаб 1:2000**

- Граница объекта
- Граница кадастрового квартала
- Граница муниципального образования, сведения о которой внесены в ЕГРН
- Граница населенного пункта, сведения о которой внесены в ЕГРН
- Граница территориальной зоны, сведения о которой внесены в ЕГРН
- Граница земельного участка, сведения о котором внесены в ЕГРН
- 22 Характерная точка границы объекта работ
- :483 Номер земельного участка, сведения о границах которого внесены в ЕГРН, в кадастровом квартале
- 47:01-3.7 Номер границы муниципального образования, сведения о которой внесены в ЕГРН
- 47:01-4.122 Номер границы населенного пункта, сведения о которой внесены в ЕГРН
- 47:01:1510001 Номер кадастрового квартала

Подпись _____ Дата " 15 " декабря 2023 г.

Место для оттиска печати (при наличии) лица,
составившего описание местоположения границ

Лист 6 Листов 7

Раздел 4

План границ объекта



Используемые условные знаки и обозначения: **Масштаб 1:2000**

- Граница объекта
- Граница кадастрового квартала
- Граница муниципального образования, сведения о которой внесены в ЕГРН
- Граница населенного пункта, сведения о которой внесены в ЕГРН
- Граница территориальной зоны, сведения о которой внесены в ЕГРН
- Граница земельного участка, сведения о котором внесены в ЕГРН
- 22 — Характерная точка границы объекта работ
- :483 — Номер земельного участка, сведения о границах которого внесены в ЕГРН, в кадастровом квартале
- 47:01-3.7 — Номер границы муниципального образования, сведения о которой внесены в ЕГРН
- 47:01-4.122 — Номер границы населенного пункта, сведения о которой внесены в ЕГРН
- 47:01:1510001 — Номер кадастрового квартала

Подпись _____ Дата "15" декабря 2023 г.

Место для оттиска печати (при наличии) лица,
составившего описание местоположения границ

Лист 7 Всего листов

Раздел 4

План границ объекта



Используемые условные знаки и обозначения: **Масштаб 1:2000**

- Граница объекта
- Граница кадастрового квартала
- Граница муниципального образования, сведения о которой внесены в ЕГРН
- Граница населенного пункта, сведения о которой внесены в ЕГРН
- Граница территориальной зоны, сведения о которой внесены в ЕГРН
- Граница земельного участка, сведения о котором внесены в ЕГРН
- 22 — Характерная точка границы объекта работ
- :483 — Номер земельного участка, сведения о границах которого внесены в ЕГРН, в кадастровом квартале
- 47:01-3.7 — Номер границы муниципального образования, сведения о которой внесены в ЕГРН
- 47:01-4.122 — Номер границы населенного пункта, сведения о которой внесены в ЕГРН
- 47:01:1510001 — Номер кадастрового квартала

Подпись _____ Дата " 15 " декабря 2023 г.

Место для оттиска печати (при наличии) лица,
составившего описание местоположения границ

Раздел 4

План границ объекта



Используемые условные знаки и обозначения: **Масштаб 1:2000**


- Граница объекта
- Граница кадастрового квартала
- Граница муниципального образования, сведения о которой внесены в ЕГРН
- Граница населенного пункта, сведения о которой внесены в ЕГРН
- Граница территориальной зоны, сведения о которой внесены в ЕГРН
- Граница земельного участка, сведения о котором внесены в ЕГРН
- 22 Характерная точка границы объекта работ
- :483 Номер земельного участка, сведения о границах которого внесены в ЕГРН, в кадастровом квартале
- 47:01-3.7 Номер границы муниципального образования, сведения о которой внесены в ЕГРН
- 47:01-4.122 Номер границы населенного пункта, сведения о которой внесены в ЕГРН
- 47:01:1510001 Номер кадастрового квартала

Подпись _____ Дата " 15 " декабря 2023 г.

Место для оттиска печати (при наличии) лица,
составившего описание местоположения границ

Раздел 4

План границ объекта

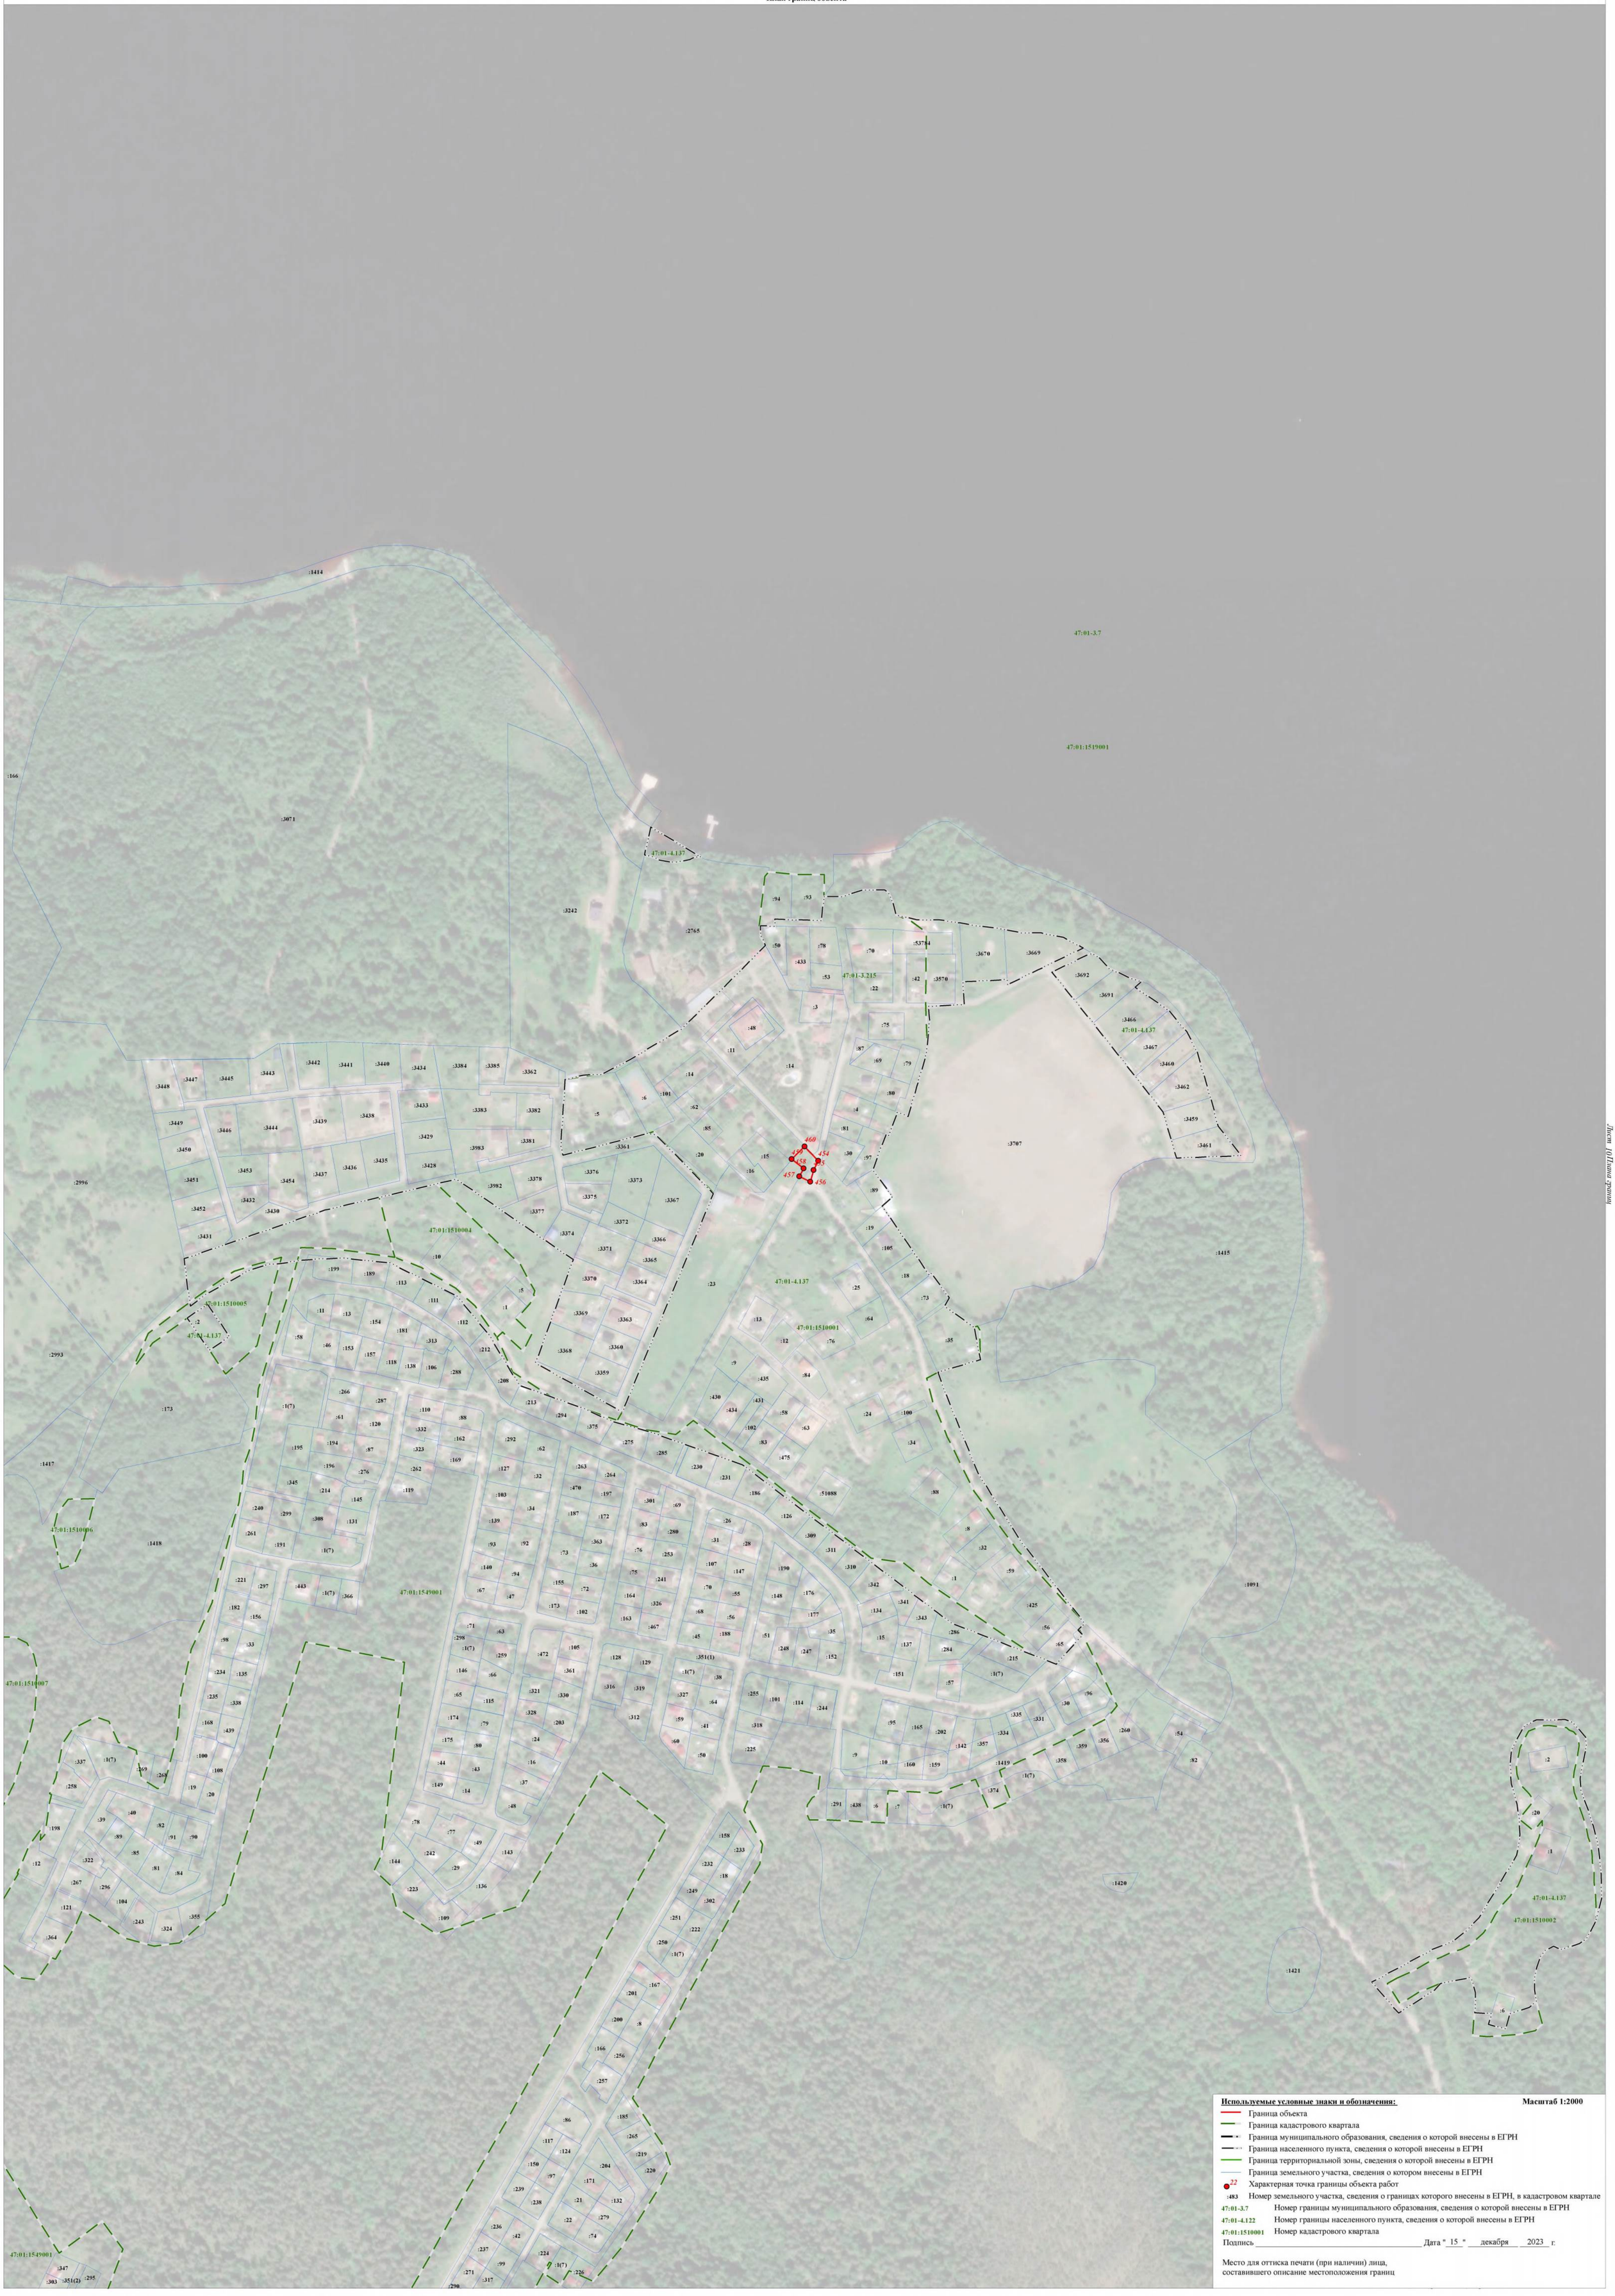

Используемые условные знаки и обозначения: **Масштаб 1:2000**

- Граница объекта
- Граница кадастрового квартала
- Граница муниципального образования, сведения о которой внесены в ЕГРН
- Граница населенного пункта, сведения о которой внесены в ЕГРН
- Граница территориальной зоны, сведения о которой внесены в ЕГРН
- Граница земельного участка, сведения о котором внесены в ЕГРН
- 22 — Характерная точка границы объекта работ
- :483 — Номер земельного участка, сведения о границах которого внесены в ЕГРН, в кадастровом квартале
- 47:01-3.7 — Номер границы муниципального образования, сведения о которой внесены в ЕГРН
- 47:01-4.122 — Номер границы населенного пункта, сведения о которой внесены в ЕГРН
- 47:01:1510001 — Номер кадастрового квартала

Подпись _____ Дата " 15 " декабря 2023 г.

Место для оттиска печати (при наличии) лица,
составившего описание местоположения границ

Раздел 4

План границ объекта



Используемые условные знаки и обозначения: **Масштаб 1:2000**

- Граница объекта
- Граница кадастрового квартала
- Граница муниципального образования, сведения о которой внесены в ЕГРН
- Граница населенного пункта, сведения о которой внесены в ЕГРН
- Граница территориальной зоны, сведения о которой внесены в ЕГРН
- Граница земельного участка, сведения о котором внесены в ЕГРН
- 22 — Характерная точка границы объекта работ
- :483 — Номер земельного участка, сведения о границах которого внесены в ЕГРН, в кадастровом квартале
- 47:01-3.7 — Номер границы муниципального образования, сведения о которой внесены в ЕГРН
- 47:01-4.122 — Номер границы населенного пункта, сведения о которой внесены в ЕГРН
- 47:01:1510001 — Номер кадастрового квартала

Подпись _____ Дата "15" декабря 2023 г.

Место для оттиска печати (при наличии) лица,
составившего описание местоположения границ

Раздел 4

План границ объекта



Используемые условные знаки и обозначения: **Масштаб 1:2000**

- Граница объекта
- Граница кадастрового квартала
- Граница муниципального образования, сведения о которой внесены в ЕГРН
- Граница населенного пункта, сведения о которой внесены в ЕГРН
- Граница территориальной зоны, сведения о которой внесены в ЕГРН
- Граница земельного участка, сведения о котором внесены в ЕГРН
- 22 Характерная точка границы объекта работ
- :483 Номер земельного участка, сведения о границах которого внесены в ЕГРН, в кадастровом квартале
- 47:01-3.7 Номер границы муниципального образования, сведения о которой внесены в ЕГРН
- 47:01-4.122 Номер границы населенного пункта, сведения о которой внесены в ЕГРН
- 47:01:1510001 Номер кадастрового квартала

Подпись _____ Дата " 15 " декабря 2023 г.

Место для оттиска печати (при наличии) лица,
составившего описание местоположения границ

Раздел 4

План границ объекта


47:01:1516001
47:01:1519001
47:01-4.91
47:01-3.215
47:01-3.7
47:01-4.122
:2697(2)
:1022
:2735
:2716(1)
:509(7)
:2716(2)
:1024
:1025
:2717(3)
:2718
:2717(1)
:2722
:2720
:1026
:1027
:2723
:1028
:2725
:2717(2)
:2719
:1053
:1510
:1509
:128
:132
:57
:38
:1207
:1208
:55
:53628
:4696
:75
:2259
:2258
:1704
:1703
:276
:267
:139
:30
:77
:428
:2200
:2034
:2183
:2182
:237
:1014
:253
:232
:287
:1018
:148
:1557
:1027
:1034
:1031
:1033
:1050
:1036
:1028
:1045
:1038
:1046
:1048
:1037
:1047
:1049
:1044
:1035
:1726
:1026
:1042
:1043
:1725
:1040
:1030
:1039
:1032
:50782(2)
:2283
:2284
:2285
:1554
:1555
:1553
:268
:1582
:1524
:1525
:1581
:283
:439
:165
:43
:2724(1)
:1029
:234
:175
:269
:270
:274
:126
:52
:1476
:1478
:1477
:1479
:1492
:1493
:2190
:61
:2191
:71
:2133
:2132
:272
:273
:213
:209
:212
:211
:210
:84
:96
:1774
:1731
:1498
:2002
:2001
:53455
:13
:410
:409
:18
:235
:2225
:1532
:1541
:1546
:1547
:94
:93
:1280
:407
:48
:271
:1216
:123
:57
:15
:278
:279
:280
:3
:2
:246
:1522
:10
:239
:2153
:319
:313
:318
:317
:312
:316
:311
:315
:320
:310
:309
:306
:307
:308
:305
:292
:289
:295
:304
:303
:293
:294
:314
:291
:302
:301
:300
:299
:322
:321
:323
:324
:325
:326
:327
:290
:296
:297
:298
:2727(2)
:2188
:2727(3)
:2187(2)
:2187(1)
:2727(1)
:2106
:2107
:2108
:1276
:1275
:1769
:1768
:201
:176
:2269
:2270
:2271
:2252
:2251
:2254
:2255
:177
:180
:172
:163
:164
:161
:158
:182
:186
:197
:250
:203
:224
:221
:218
:222
:220
:2295
:217
:2294
:223
:430
:112
:179
:211
:115
:249
:1562
:1560
:2264
:2263
:190
:192
:2172
:2262
:187
:2173
:188
:214
:198
:209
:204
:181
:215
:2181
:2222
:189
:2180
:2280
:2223
:2224
:206
:2298
:2240
:2241
:2242
:2236
:216
:228
:227
:1037
:2701(3)
:1519(1)
:1518(1)
:1518(2)
:1686
:1545
:431
:110
:2116
:2729
:2728
:1561
:1310
:1309
:2229
:254
:4
:5
:99
:50
:2260
:225
:266
:1019(2)
:1019(1)
:1019(4)
:25
:1320
:1323
:1319
:1321
:1324
:1325
:1317
:1322
:1318
:1527
:1329
:1331
:1330
:1326
:1327
:1024(10)
:1528
:1021
:1332
:1333
:1334
:1335
:1336
:1024(12)
:1338
:1339
:1340
:1341
:1342
:1343
:1344
:1345
:1346
:1347
:1348
:1472(2)
:1597
:157
:434
:2216
:1060
:264
:435
:417
:1215
:1270
:1243
:1472(1)
:1242
:1233
:1015
:442
:1219
:1241
:1059
:424
:1212
:1251
:1586
:1501
:1235
:1267
:1614
:1240
:1420
:1228
:1602
:1221
:1616
:1261
:1249
:1260
:1440
:1244
:1217
:1615
:1273
:1591
:1246
:1223
:1247
:1733
:1592
:1236
:1262
:1211
:1222
:1213
:1013
:1563
:1234
:1558
:1349
:1350
:1351
:1352
:1353
:1354
:1355
:1356
:1371
:1372
:1373
:1472(4)
:1024(1)
:1024(4)
:1024(8)
:1375
:1376
:1377
:1361
:1625
:11238(16)
:1316
:1382
:1315
:1387
:1388
:1384
:1389
:1390
:1394
:1024(9)
:1395
:1392
:1396
:1393
:1766
:1764
:1776
:1757
:1998
:2162
:2062
:11238(1)
:1024(11)
:1405
:1399
:1400
:1401
:1402
:1403
:1409
:1410
:1404
:1411
:1412
:1413
:1414
:1430
:1431
:1432
:1433
:1024(13)
:1695
:2031
:1714
:1763
:1761
:11238(5)
:2007
:1464
:1466
:1467
:1722
:1468
:1469
:2078
:11238(23)
:1471
:1462
:1463
:11238(11)
:1024(3)
:1024(7)
:1424
:1425
:1421
:1422
:1423
:1428
:1429
:1437
:1024(6)
:1439
:1443
:1444
:1448
:1449
:1450
:1451
:1452
:1453
:1454
:1455
:1456
:1457
:1458
:1459
:1470
:1472(3)
:1024(2)
:1707
:1649
:2123
:2019
:2130
:2004
:2136
:1738
:1705
:1700
:1749
:1712
:2006
:2016
:1783
:1771
:2201
:2272
:2171
:2010
:2014
:1661
:2085
:1779
:2193
:2015
:1706
:2044
:1630
:2033
:2043
:2046
:2070
:1777
:2113
:2290
:2055
:2060
:2028
:1765
:1659
:1435
:1436
:1437
:1428
:1429
:1414
:1413
:1766
:2057
:1764
:1776
:1757
:1998
:2162
:2062
:11238(1)
:1024(13)
:1695
:2031
:1714
:1763

Раздел 4

План границ объекта



Лист 14 Планы границ

Используемые условные знаки и обозначения: **Масштаб 1:2000**

- Граница объекта
- Граница кадастрового квартала
- Граница муниципального образования, сведения о которой внесены в ЕГРН
- Граница населенного пункта, сведения о которой внесены в ЕГРН
- Граница территориальной зоны, сведения о которой внесены в ЕГРН
- Граница земельного участка, сведения о котором внесены в ЕГРН
- 22 Характерная точка границы объекта работ
- :483 Номер земельного участка, сведения о границах которого внесены в ЕГРН, в кадастровом квартале
- 47:01-3.7 Номер границы муниципального образования, сведения о которой внесены в ЕГРН
- 47:01-4.122 Номер границы населенного пункта, сведения о которой внесены в ЕГРН
- 47:01:1510001 Номер кадастрового квартала

Подпись _____ Дата "15" декабря 2023 г.

Место для оттиска печати (при наличии) лица,
составившего описание местоположения границ

Раздел 4

План границ объекта



Лист 15 Планы границ

Используемые условные знаки и обозначения: **Масштаб 1:2000**

- Граница объекта
- Граница кадастрового квартала
- Граница муниципального образования, сведения о которой внесены в ЕГРН
- Граница населенного пункта, сведения о которой внесены в ЕГРН
- Граница территориальной зоны, сведения о которой внесены в ЕГРН
- Граница земельного участка, сведения о котором внесены в ЕГРН
- 22 Характерная точка границы объекта работ
- :483 Номер земельного участка, сведения о границах которого внесены в ЕГРН, в кадастровом квартале
- 47:01-3.7 Номер границы муниципального образования, сведения о которой внесены в ЕГРН
- 47:01-4.122 Номер границы населенного пункта, сведения о которой внесены в ЕГРН
- 47:01:1510001 Номер кадастрового квартала

Подпись _____ Дата "15" декабря 2023 г.

Место для оттиска печати (при наличии) лица,
составившего описание местоположения границ

Раздел 4

План границ объекта



Используемые условные знаки и обозначения: **Масштаб 1:2000**

- Граница объекта
- Граница кадастрового квартала
- Граница муниципального образования, сведения о которой внесены в ЕГРН
- Граница населенного пункта, сведения о которой внесены в ЕГРН
- Граница территориальной зоны, сведения о которой внесены в ЕГРН
- Граница земельного участка, сведения о котором внесены в ЕГРН
- 22 — Характерная точка границы объекта работ
- :483 — Номер земельного участка, сведения о границах которого внесены в ЕГРН, в кадастровом квартале
- 47:01-3.7 — Номер границы муниципального образования, сведения о которой внесены в ЕГРН
- 47:01-4.122 — Номер границы населенного пункта, сведения о которой внесены в ЕГРН
- 47:01:1510001 — Номер кадастрового квартала

Подпись _____ Дата " 15 " декабря 2023 г.

Место для оттиска печати (при наличии) лица,
составившего описание местоположения границ

Лист 16 | Листов границ

Раздел 4

План границ объекта



Используемые условные знаки и обозначения: **Масштаб 1:2000**

- Граница объекта
- Граница кадастрового квартала
- Граница муниципального образования, сведения о которой внесены в ЕГРН
- Граница населенного пункта, сведения о которой внесены в ЕГРН
- Граница территориальной зоны, сведения о которой внесены в ЕГРН
- Граница земельного участка, сведения о котором внесены в ЕГРН
- 22 Характерная точка границы объекта работ
- :483 Номер земельного участка, сведения о границах которого внесены в ЕГРН, в кадастровом квартале
- 47:01-3.7 Номер границы муниципального образования, сведения о которой внесены в ЕГРН
- 47:01-4.122 Номер границы населенного пункта, сведения о которой внесены в ЕГРН
- 47:01:1510001 Номер кадастрового квартала

Подпись _____ Дата " 15 " декабря 2023 г.

Место для оттиска печати (при наличии) лица,
составившего описание местоположения границ

ТЕКСТОВОЕ ОПИСАНИЕ
местоположения границ населенных пунктов, территориальных зон

Прохождение границы		Описание прохождения границы
от точки	до точки	
1	2	3
1	2	-
2	3	-
3	4	-
4	5	-
5	6	-
6	7	-
7	8	-
8	9	-
9	10	-
10	11	-
11	12	-
12	13	-
13	14	-
14	15	-
15	16	-
16	17	-
17	1	-
18	19	-
19	20	-
20	21	-
21	22	-
22	23	-
23	24	-
24	25	-
25	26	-
26	27	-
27	28	-
28	29	-
29	18	-
30	31	-
31	32	-
32	33	-
33	34	-
34	35	-
35	36	-
36	37	-
37	38	-

ТЕКСТОВОЕ ОПИСАНИЕ
местоположения границ населенных пунктов, территориальных зон

Прохождение границы		Описание прохождения границы
от точки	до точки	
1	2	3
38	39	-
39	40	-
40	41	-
41	42	-
42	43	-
43	44	-
44	45	-
45	46	-
46	47	-
47	48	-
48	49	-
49	50	-
50	51	-
51	52	-
52	53	-
53	54	-
54	55	-
55	56	-
56	57	-
57	58	-
58	59	-
59	60	-
60	61	-
61	62	-
62	63	-
63	64	-
64	65	-
65	66	-
66	67	-
67	30	-
68	69	-
69	70	-
70	71	-
71	72	-
72	73	-
73	74	-
74	75	-

ТЕКСТОВОЕ ОПИСАНИЕ местоположения границ населенных пунктов, территориальных зон		
Прохождение границы		Описание прохождения границы
от точки	до точки	
1	2	3
75	76	-
76	77	-
77	78	-
78	79	-
79	68	-
80	81	-
81	82	-
82	83	-
83	84	-
84	85	-
85	86	-
86	87	-
87	88	-
88	89	-
89	90	-
90	91	-
91	92	-
92	93	-
93	94	-
94	80	-
95	96	-
96	97	-
97	98	-
98	99	-
99	100	-
100	101	-
101	95	-
102	103	-
103	104	-
104	105	-
105	106	-
106	107	-
107	108	-
108	109	-
109	110	-
110	111	-
111	112	-

ТЕКСТОВОЕ ОПИСАНИЕ
местоположения границ населенных пунктов, территориальных зон

Прохождение границы		Описание прохождения границы
от точки	до точки	
1	2	3
112	113	-
113	114	-
114	115	-
115	116	-
116	117	-
117	118	-
118	119	-
119	102	-
120	121	-
121	122	-
122	123	-
123	124	-
124	125	-
125	126	-
126	127	-
127	128	-
128	129	-
129	130	-
130	131	-
131	132	-
132	133	-
133	134	-
134	120	-
135	136	-
136	137	-
137	138	-
138	139	-
139	140	-
140	141	-
141	142	-
142	143	-
143	135	-
144	145	-
145	146	-
146	147	-
147	148	-
148	149	-

ТЕКСТОВОЕ ОПИСАНИЕ
местоположения границ населенных пунктов, территориальных зон

Прохождение границы		Описание прохождения границы
от точки	до точки	
1	2	3
149	150	-
150	151	-
151	152	-
152	153	-
153	154	-
154	155	-
155	144	-
156	157	-
157	158	-
158	159	-
159	160	-
160	161	-
161	162	-
162	163	-
163	164	-
164	165	-
165	166	-
166	167	-
167	168	-
168	169	-
169	170	-
170	171	-
171	156	-
172	173	-
173	174	-
174	175	-
175	176	-
176	177	-
177	178	-
178	179	-
179	180	-
180	181	-
181	182	-
182	183	-
183	184	-
184	172	-
185	186	-

ТЕКСТОВОЕ ОПИСАНИЕ
местоположения границ населенных пунктов, территориальных зон

Прохождение границы		Описание прохождения границы
от точки	до точки	
1	2	3
186	187	-
187	188	-
188	189	-
189	190	-
190	191	-
191	192	-
192	185	-
193	194	-
194	195	-
195	196	-
196	197	-
197	198	-
198	199	-
199	200	-
200	201	-
201	202	-
202	203	-
203	204	-
204	193	-
205	206	-
206	207	-
207	208	-
208	205	-
209	210	-
210	211	-
211	212	-
212	213	-
213	209	-
214	215	-
215	216	-
216	217	-
217	218	-
218	219	-
219	220	-
220	221	-
221	222	-
222	223	-

ТЕКСТОВОЕ ОПИСАНИЕ
местоположения границ населенных пунктов, территориальных зон

Прохождение границы		Описание прохождения границы
от точки	до точки	
1	2	3
223	224	-
224	225	-
225	226	-
226	227	-
227	228	-
228	214	-
229	230	-
230	231	-
231	232	-
232	233	-
233	234	-
234	235	-
235	236	-
236	229	-
237	238	-
238	239	-
239	240	-
240	241	-
241	242	-
242	243	-
243	244	-
244	245	-
245	246	-
246	247	-
247	248	-
248	249	-
249	237	-
250	251	-
251	252	-
252	253	-
253	254	-
254	255	-
255	256	-
256	257	-
257	258	-
258	259	-
259	260	-

ТЕКСТОВОЕ ОПИСАНИЕ
местоположения границ населенных пунктов, территориальных зон

Прохождение границы		Описание прохождения границы
от точки	до точки	
1	2	3
260	261	-
261	262	-
262	263	-
263	264	-
264	265	-
265	266	-
266	250	-
267	268	-
268	269	-
269	270	-
270	271	-
271	272	-
272	267	-
273	274	-
274	275	-
275	276	-
276	277	-
277	278	-
278	279	-
279	280	-
280	281	-
281	282	-
282	283	-
283	284	-
284	273	-
285	286	-
286	287	-
287	288	-
288	289	-
289	290	-
290	291	-
291	292	-
292	293	-
293	294	-
294	295	-
295	296	-
296	297	-

ТЕКСТОВОЕ ОПИСАНИЕ
местоположения границ населенных пунктов, территориальных зон

Прохождение границы		Описание прохождения границы
от точки	до точки	
1	2	3
297	285	-
298	299	-
299	300	-
300	301	-
301	302	-
302	303	-
303	304	-
304	305	-
305	306	-
306	298	-
307	308	-
308	309	-
309	310	-
310	311	-
311	312	-
312	313	-
313	314	-
314	307	-
315	316	-
316	317	-
317	318	-
318	319	-
319	320	-
320	321	-
321	322	-
322	323	-
323	315	-
324	325	-
325	326	-
326	327	-
327	328	-
328	329	-
329	330	-
330	331	-
331	332	-
332	333	-
333	334	-

ТЕКСТОВОЕ ОПИСАНИЕ
местоположения границ населенных пунктов, территориальных зон

Прохождение границы		Описание прохождения границы
от точки	до точки	
1	2	3
334	335	-
335	336	-
336	324	-
337	338	-
338	339	-
339	340	-
340	341	-
341	342	-
342	337	-
343	344	-
344	345	-
345	346	-
346	343	-
347	348	-
348	349	-
349	350	-
350	351	-
351	352	-
352	353	-
353	347	-
354	355	-
355	356	-
356	357	-
357	358	-
358	359	-
359	360	-
360	361	-
361	354	-
362	363	-
363	364	-
364	365	-
365	366	-
366	367	-
367	368	-
368	369	-
369	370	-
370	371	-

ТЕКСТОВОЕ ОПИСАНИЕ
местоположения границ населенных пунктов, территориальных зон

Прохождение границы		Описание прохождения границы
от точки	до точки	
1	2	3
371	372	-
372	373	-
373	374	-
374	362	-
375	376	-
376	377	-
377	378	-
378	379	-
379	375	-
380	381	-
381	382	-
382	383	-
383	384	-
384	380	-
385	386	-
386	387	-
387	388	-
388	389	-
389	390	-
390	391	-
391	392	-
392	393	-
393	385	-
394	395	-
395	396	-
396	397	-
397	394	-
398	399	-
399	400	-
400	401	-
401	402	-
402	403	-
403	398	-
404	405	-
405	406	-
406	407	-
407	408	-

ТЕКСТОВОЕ ОПИСАНИЕ
местоположения границ населенных пунктов, территориальных зон

Прохождение границы		Описание прохождения границы
от точки	до точки	
1	2	3
408	409	-
409	410	-
410	411	-
411	412	-
412	404	-
413	414	-
414	415	-
415	416	-
416	417	-
417	418	-
418	419	-
419	413	-
420	421	-
421	422	-
422	423	-
423	424	-
424	425	-
425	420	-
426	427	-
427	428	-
428	429	-
429	426	-
430	431	-
431	432	-
432	433	-
433	434	-
434	435	-
435	436	-
436	437	-
437	430	-
438	439	-
439	440	-
440	441	-
441	442	-
442	443	-
443	444	-
444	445	-

ТЕКСТОВОЕ ОПИСАНИЕ местоположения границ населенных пунктов, территориальных зон		
Прохождение границы		Описание прохождения границы
от точки	до точки	
1	2	3
445	438	-
446	447	-
447	448	-
448	449	-
449	450	-
450	451	-
451	452	-
452	453	-
453	446	-
454	455	-
455	456	-
456	457	-
457	458	-
458	459	-
459	460	-
460	454	-
461	462	-
462	463	-
463	464	-
464	461	-
465	466	-
466	467	-
467	468	-
468	469	-
469	470	-
470	471	-
471	472	-
472	473	-
473	474	-
474	475	-
475	476	-
476	465	-
477	478	-
478	479	-
479	480	-
480	481	-
481	482	-

ТЕКСТОВОЕ ОПИСАНИЕ
местоположения границ населенных пунктов, территориальных зон

Прохождение границы		Описание прохождения границы
от точки	до точки	
1	2	3
482	477	-
483	484	-
484	485	-
485	486	-
486	483	-
487	488	-
488	489	-
489	490	-
490	487	-
491	492	-
492	493	-
493	494	-
494	491	-
495	496	-
496	497	-
497	498	-
498	499	-
499	500	-
500	501	-
501	502	-
502	503	-
503	504	-
504	505	-
505	506	-
506	507	-
507	495	-
508	509	-
509	510	-
510	511	-
511	512	-
512	508	-

ГРАФИЧЕСКОЕ ОПИСАНИЕ

местоположения границ населенных пунктов, территориальных зон, особо охраняемых природных территорий, зон с особыми условиями использования территории

Зона размещения объектов многофункционального общественно-делового назначения в границах особо охраняемой природной территории в населенных пунктах

(наименование объекта, местоположение границ которого описано (далее - объект))

Раздел 1

Сведения об объекте

№ п/п	Характеристики объекта	Описание характеристик
1	2	3
1.	Местоположение объекта	Ленинградская область, район Выборгский, сельское поселение Красносельское
2.	Площадь объекта +/- величина погрешности определения площади (Р +/- Дельта Р)	1475 +/- 672 м²
3.	Иные характеристики объекта	-

Раздел 2

Сведения о местоположении границ объекта

1. Система координат МСК 47 зона 1

2. Сведения о характерных точках границ объекта

Обозначение характерных точек границ	Координаты, м		Метод определения координат характерной точки	Средняя квадратическая погрешность положения характерной точки (Mt), м	Описание обозначения точки на местности (при наличии)
	X	Y			
1	2	3	4	5	6
1	510488.99	1325825.14	Картометрический метод	5.0	-
2	510460.30	1325820.94	Картометрический метод	5.0	-
3	510460.48	1325820.64	Картометрический метод	5.0	-
4	510465.90	1325812.05	Картометрический метод	5.0	-
5	510469.50	1325806.34	Картометрический метод	5.0	-
6	510462.13	1325780.39	Картометрический метод	5.0	-
7	510463.92	1325777.02	Картометрический метод	5.0	-
8	510466.94	1325770.67	Картометрический метод	5.0	-
9	510491.30	1325779.65	Картометрический метод	5.0	-
1	510488.99	1325825.14	Картометрический метод	5.0	-
10	512195.01	1332681.99	Картометрический метод	5.0	-
11	512193.09	1332676.10	Картометрический метод	5.0	-
12	512201.79	1332673.46	Картометрический метод	5.0	-
13	512212.79	1332667.53	Картометрический метод	5.0	-
14	512229.83	1332658.35	Картометрический метод	5.0	-
15	512231.99	1332665.64	Картометрический метод	5.0	-
16	512213.23	1332674.56	Картометрический метод	5.0	-
10	512195.01	1332681.99	Картометрический метод	5.0	-

3. Сведения о характерных точках части (частей) границы объекта

Обозначение характерных точек части границы	Координаты, м		Метод определения координат характерной точки	Средняя квадратическая погрешность положения характерной точки (Mt), м	Описание обозначения точки на местности (при наличии)
	X	Y			
1	2	3	4	5	6
-	-	-	-	-	-

Раздел 3

Сведения о местоположении измененных (уточненных) границ объекта

1. Система координат -

2. Сведения о характерных точках границ объекта

Обозначение характерных точек границ	Существующие координаты, м		Измененные (уточненные) координаты, м		Метод определения координат характерной точки	Средняя квадратическая погрешность положения характерной точки (Mt), м	Описание обозначения точки на местности (при наличии)
	X	Y	X	Y			
1	2	3	4	5	6	7	8
-	-	-	-	-	-	-	

3. Сведения о характерных точках части (частей) границы объекта

Обозначение характерных точек части границы	Существующие координаты, м		Измененные (уточненные) координаты, м		Метод определения координат характерной точки	Средняя квадратическая погрешность положения характерной точки (Mt), м	Описание обозначения точки на местности (при наличии)
	X	Y	X	Y			
1	2	3	4	5	6	7	8
-	-	-	-	-	-	-	

Раздел 4

План границ объекта

Обзорная схема границ объекта с указанием расположения листов плана границ

47:01:1122

47:01

47:01-3.4

47:01:1122001

47:01-3.4

47:01-3.215

47:01-3.7

47:01:1519001

47:01-4.123

47:01:1502006

47:01-4.123

47:01-4.123

47:01-4.123

47:01:1502005

47:01-4.123

47:01-4.123

47:01:1502001

47:01:1502002

47:01-4.123

47:01:1502002

47:01-4.123

47:01-4.123

47:01:1502003

47:01-4.123

47:01:1502004

47:01:1502007

47:01-4.123

47:01:1502008

47:01:1502009

47:01-4.123

47:01-4.123

47:01:1504002

47:01-4.65

47:01:1505002

47:01-4.65

47:01-4.65

47:01-4.65

47:01-4.65

47:01:1505003

47:01-4.65

47:01-4.65

47:01:1505004

47:01-4.65

47:01:1505005

47:01-4.122

47:01:1510040

2

3

Используемые условные знаки и обозначения: **Масштаб 1:8000**

- Граница объекта
- Граница кадастрового квартала
- Граница муниципального образования, сведения о которой внесены в ЕГРН
- Граница населенного пункта, сведения о которой внесены в ЕГРН
- Граница территориальной зоны, сведения о которой внесены в ЕГРН
- Граница земельного участка, сведения о котором внесены в ЕГРН

47:01-3.7 — Номер границы муниципального образования, сведения о которой внесены в ЕГРН

47:01-4.122 — Номер границы населенного пункта, сведения о которой внесены в ЕГРН

47:01:1510001 — Номер кадастрового квартала


Подпись _____ Дата " 15 " декабря 2023 г.

Место для оттиска печати (при наличии) лица,
составившего описание местоположения границ

Лист 1 Листов 1

Раздел 4

План границ объекта

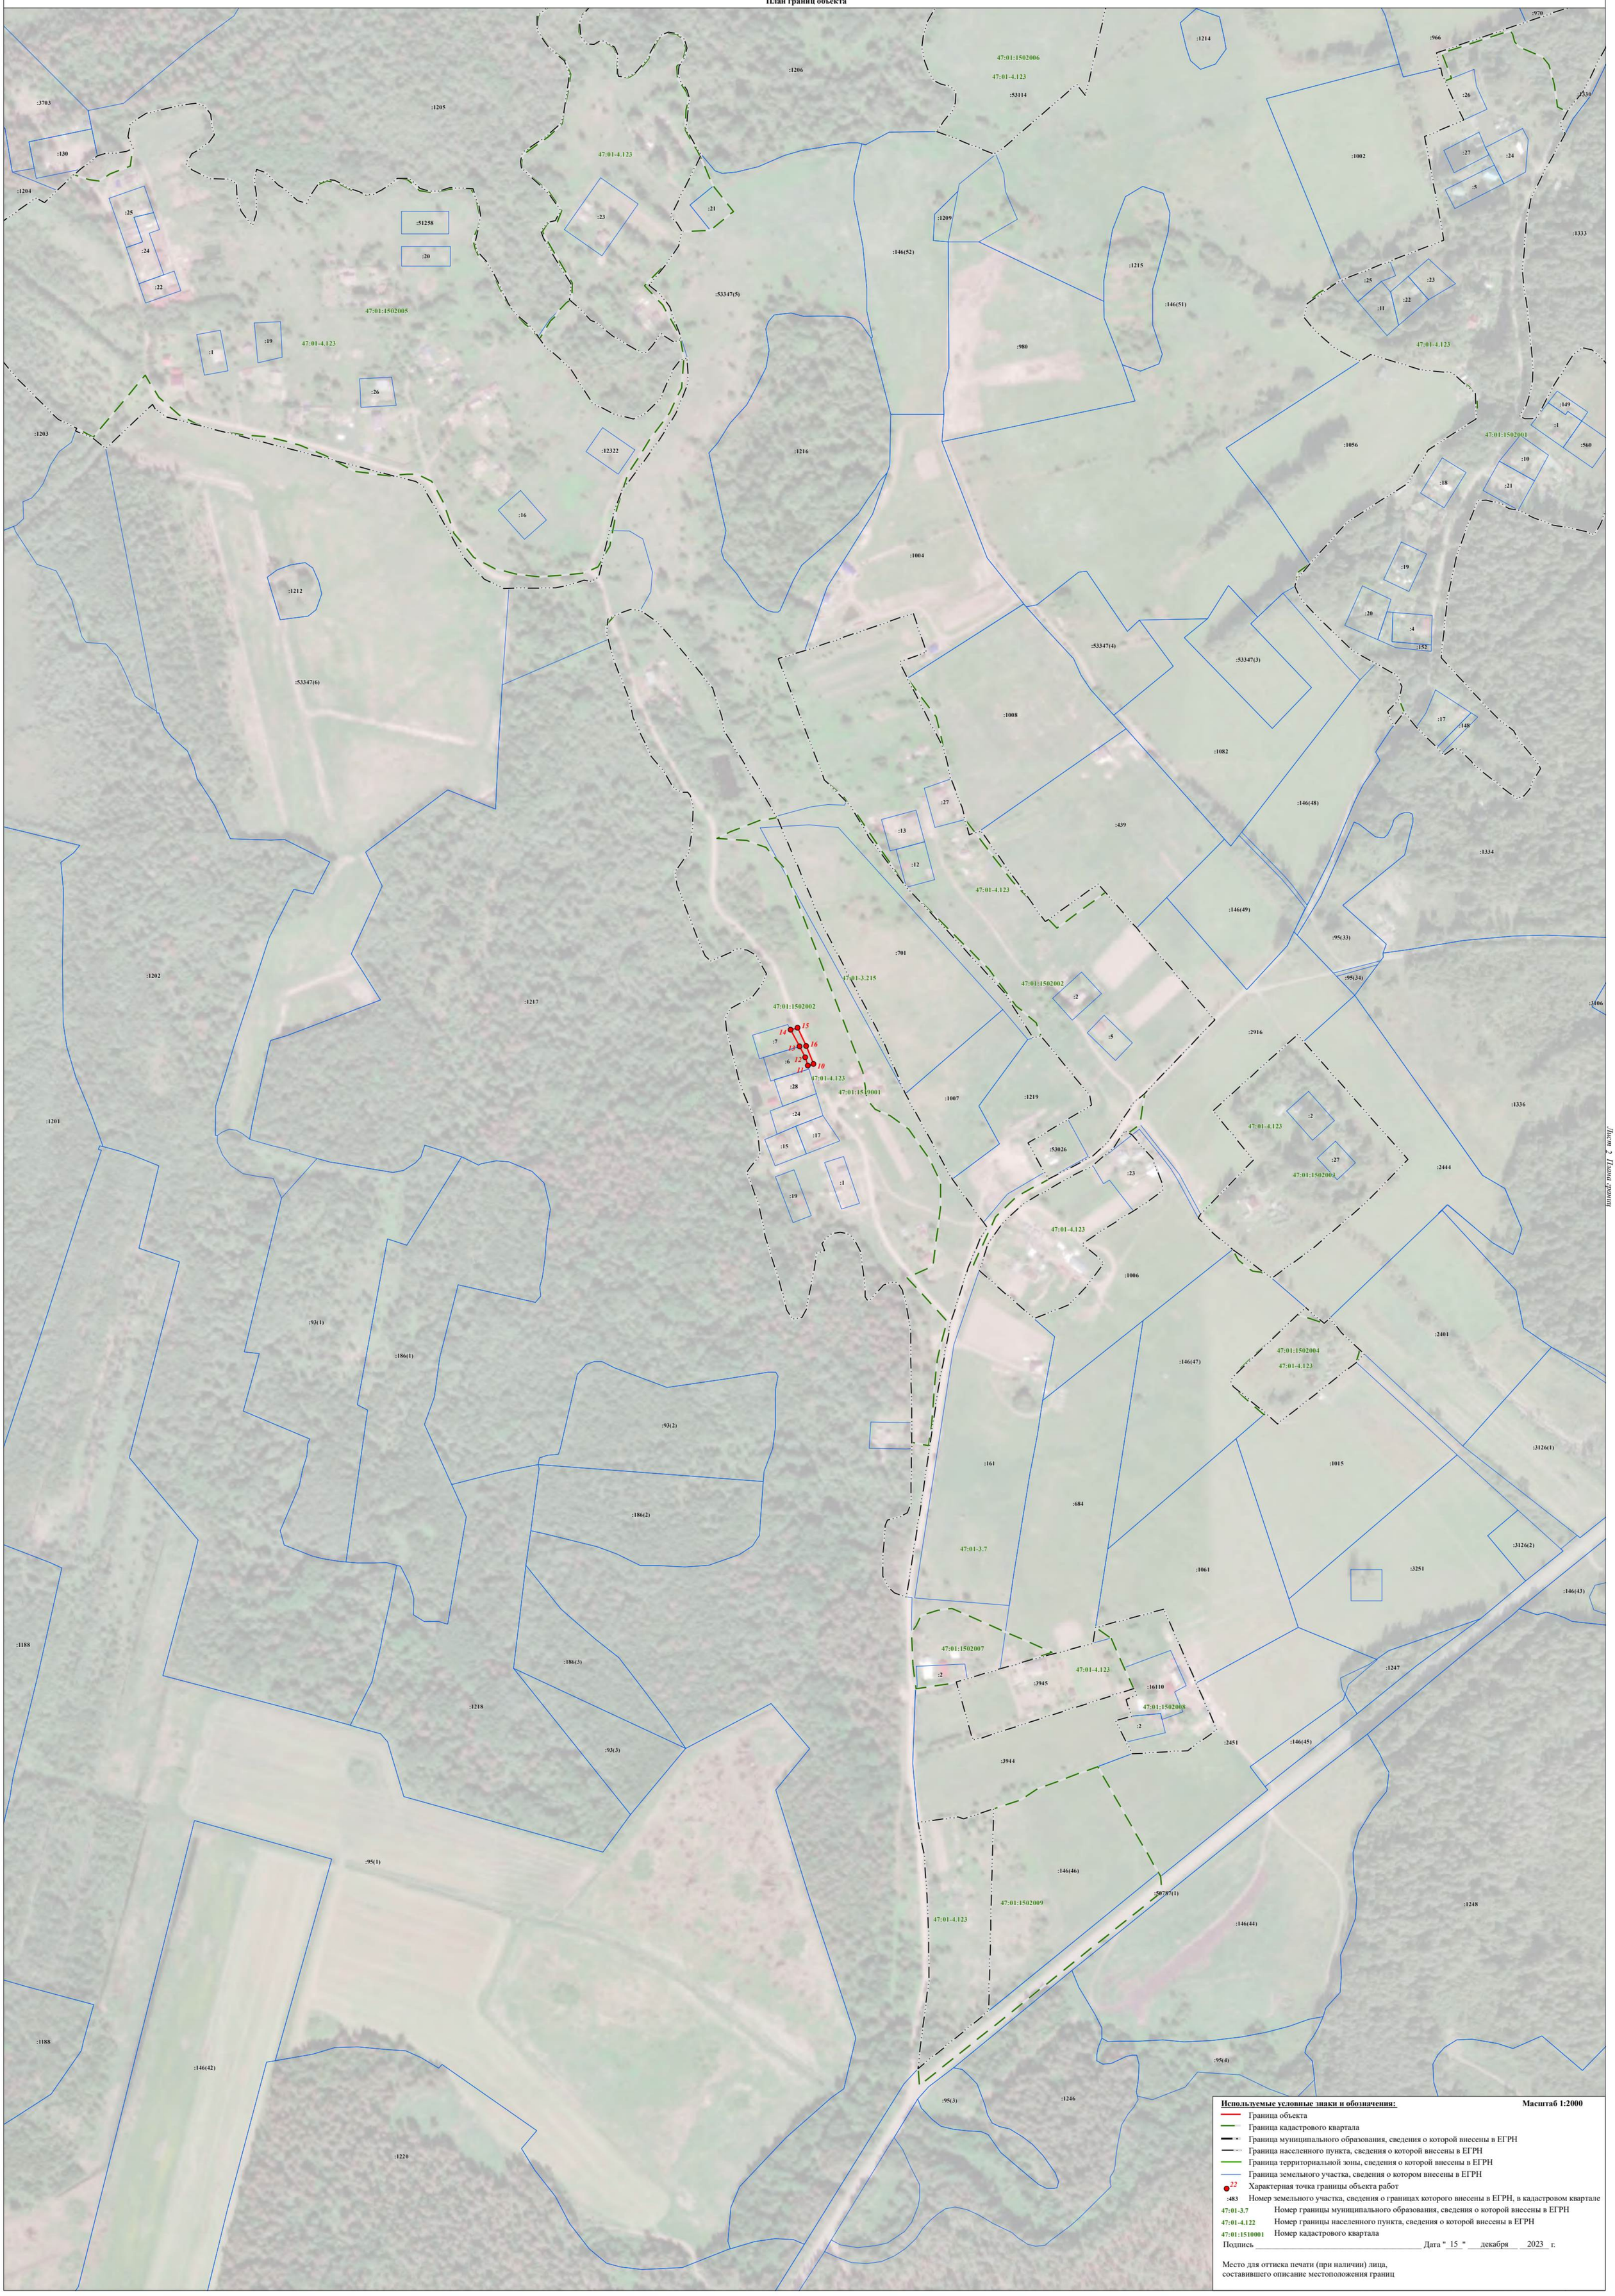

Используемые условные знаки и обозначения: **Масштаб 1:2000**

- Граница объекта
- Граница кадастрового квартала
- Граница муниципального образования, сведения о которой внесены в ЕГРН
- Граница населенного пункта, сведения о которой внесены в ЕГРН
- Граница территориальной зоны, сведения о которой внесены в ЕГРН
- Граница земельного участка, сведения о котором внесены в ЕГРН
- 22 Характерная точка границы объекта работ
- :483 Номер земельного участка, сведения о границах которого внесены в ЕГРН, в кадастровом квартале
- 47:01-3.7 Номер границы муниципального образования, сведения о которой внесены в ЕГРН
- 47:01-4.122 Номер границы населенного пункта, сведения о которой внесены в ЕГРН
- 47:01:1510001 Номер кадастрового квартала

Подпись _____ Дата "15" декабря 2023 г.

Место для оттиска печати (при наличии) лица,
составившего описание местоположения границ

Раздел 4

План границ объекта



Используемые условные знаки и обозначения: **Масштаб 1:2000**

- Граница объекта
- Граница кадастрового квартала
- Граница муниципального образования, сведения о которой внесены в ЕГРН
- Граница населенного пункта, сведения о которой внесены в ЕГРН
- Граница территориальной зоны, сведения о которой внесены в ЕГРН
- Граница земельного участка, сведения о котором внесены в ЕГРН
- 22 Характерная точка границы объекта работ
- :483 Номер земельного участка, сведения о границах которого внесены в ЕГРН, в кадастровом квартале
- 47:01-3.7 Номер границы муниципального образования, сведения о которой внесены в ЕГРН
- 47:01-4.122 Номер границы населенного пункта, сведения о которой внесены в ЕГРН
- 47:01:1510001 Номер кадастрового квартала

Подпись _____ Дата "15" декабря 2023 г.

Место для оттиска печати (при наличии) лица,
составившего описание местоположения границ

Лист 3 План границ

ТЕКСТОВОЕ ОПИСАНИЕ
местоположения границ населенных пунктов, территориальных зон

Прохождение границы		Описание прохождения границы
от точки	до точки	
1	**2**	**3**
1	2	-
2	3	-
3	4	-
4	5	-
5	6	-
6	7	-
7	8	-
8	9	-
9	1	-
10	11	-
11	12	-
12	13	-
13	14	-
14	15	-
15	16	-
16	10	-

ГРАФИЧЕСКОЕ ОПИСАНИЕ
местоположения границ населенных пунктов, территориальных зон, особо охраняемых природных территорий, зон с особыми условиями использования территории

Зона размещения объектов образования и воспитания

(наименование объекта, местоположение границ которого описано (далее - объект))

Раздел 1

Сведения об объекте

№ п/п	Характеристики объекта	Описание характеристик
1	2	3
1.	Местоположение объекта	Ленинградская область, район Выборгский, сельское поселение Красносельское
2.	Площадь объекта +/- величина погрешности определения площади (Р +/- Дельта Р)	4076 +/- 1117 м²
3.	Иные характеристики объекта	-

Раздел 2

Сведения о местоположении границ объекта

1. Система координат МСК 47 зона 1

2. Сведения о характерных точках границ объекта

Обозначение характерных точек границ	Координаты, м		Метод определения координат характерной точки	Средняя квадратическая погрешность положения характерной точки (Mt), м	Описание обозначения точки на местности (при наличии)
	X	Y			
1	2	3	4	5	6
1	504555.79	1334462.60	Картометрический метод	5.0	-
2	504502.83	1334458.92	Картометрический метод	5.0	-
3	504505.79	1334426.99	Картометрический метод	5.0	-
4	504541.26	1334429.66	Картометрический метод	5.0	-
5	504558.99	1334430.99	Картометрический метод	5.0	-
1	504555.79	1334462.60	Картометрический метод	5.0	-
6	512705.69	1335081.39	Картометрический метод	5.0	-
7	512704.81	1335065.68	Картометрический метод	5.0	-
8	512704.92	1335065.67	Картометрический метод	5.0	-
9	512705.67	1335065.63	Картометрический метод	5.0	-
10	512717.97	1335065.08	Картометрический метод	5.0	-
11	512718.76	1335077.18	Картометрический метод	5.0	-
12	512711.99	1335080.62	Картометрический метод	5.0	-
13	512711.98	1335080.62	Картометрический метод	5.0	-
14	512711.72	1335080.75	Картометрический метод	5.0	-
15	512711.66	1335080.78	Картометрический метод	5.0	-
16	512710.57	1335081.32	Картометрический метод	5.0	-
6	512705.69	1335081.39	Картометрический метод	5.0	-
17	502253.54	1347685.29	Картометрический метод	5.0	-
18	502250.21	1347683.97	Картометрический метод	5.0	-
19	502225.03	1347664.76	Картометрический метод	5.0	-
20	502221.17	1347659.87	Картометрический метод	5.0	-

2. Сведения о характерных точках границ объекта

Обозначение характерных точек границ	Координаты, м		Метод определения координат характерной точки	Средняя квадратическая погрешность положения характерной точки (Mt), м	Описание обозначения точки на местности (при наличии)
	X	Y			
1	2	3	4	5	6
21	502219.34	1347657.55	Картометрический метод	5.0	-
22	502234.32	1347632.52	Картометрический метод	5.0	-
23	502243.28	1347617.55	Картометрический метод	5.0	-
24	502246.09	1347619.55	Картометрический метод	5.0	-
25	502239.02	1347631.01	Картометрический метод	5.0	-
26	502242.65	1347633.09	Картометрический метод	5.0	-
27	502259.79	1347642.99	Картометрический метод	5.0	-
28	502274.26	1347651.37	Картометрический метод	5.0	-
29	502261.28	1347672.57	Картометрический метод	5.0	-
17	502253.54	1347685.29	Картометрический метод	5.0	-
30	503771.35	1334673.46	Картометрический метод	5.0	-
31	503762.70	1334669.75	Картометрический метод	5.0	-
32	503778.41	1334624.60	Картометрический метод	5.0	-
33	503788.60	1334629.22	Картометрический метод	5.0	-
30	503771.35	1334673.46	Картометрический метод	5.0	-

3. Сведения о характерных точках части (частей) границы объекта

Обозначение характерных точек части границы	Координаты, м		Метод определения координат характерной точки	Средняя квадратическая погрешность положения характерной точки (Mt), м	Описание обозначения точки на местности (при наличии)
	X	Y			
1	2	3	4	5	6
-	-	-	-	-	-

Раздел 3

Сведения о местоположении измененных (уточненных) границ объекта

1. Система координат -

2. Сведения о характерных точках границ объекта

Обозначение характерных точек границ	Существующие координаты, м		Измененные (уточненные) координаты, м		Метод определения координат характерной точки	Средняя квадратическая погрешность положения характерной точки (Mt), м	Описание обозначения точки на местности (при наличии)
	X	Y	X	Y			
1	2	3	4	5	6	7	8
-	-	-	-	-	-	-	


3. Сведения о характерных точках части (частей) границы объекта

Обозначение характерных точек части границы	Существующие координаты, м		Измененные (уточненные) координаты, м		Метод определения координат характерной точки	Средняя квадратическая погрешность положения характерной точки (Mt), м	Описание обозначения точки на местности (при наличии)
	X	Y	X	Y			
1	2	3	4	5	6	7	8
-	-	-	-	-	-	-	

Раздел 4

План границ объекта

Обзорная схема границ объекта с указанием расположения листов плана границ

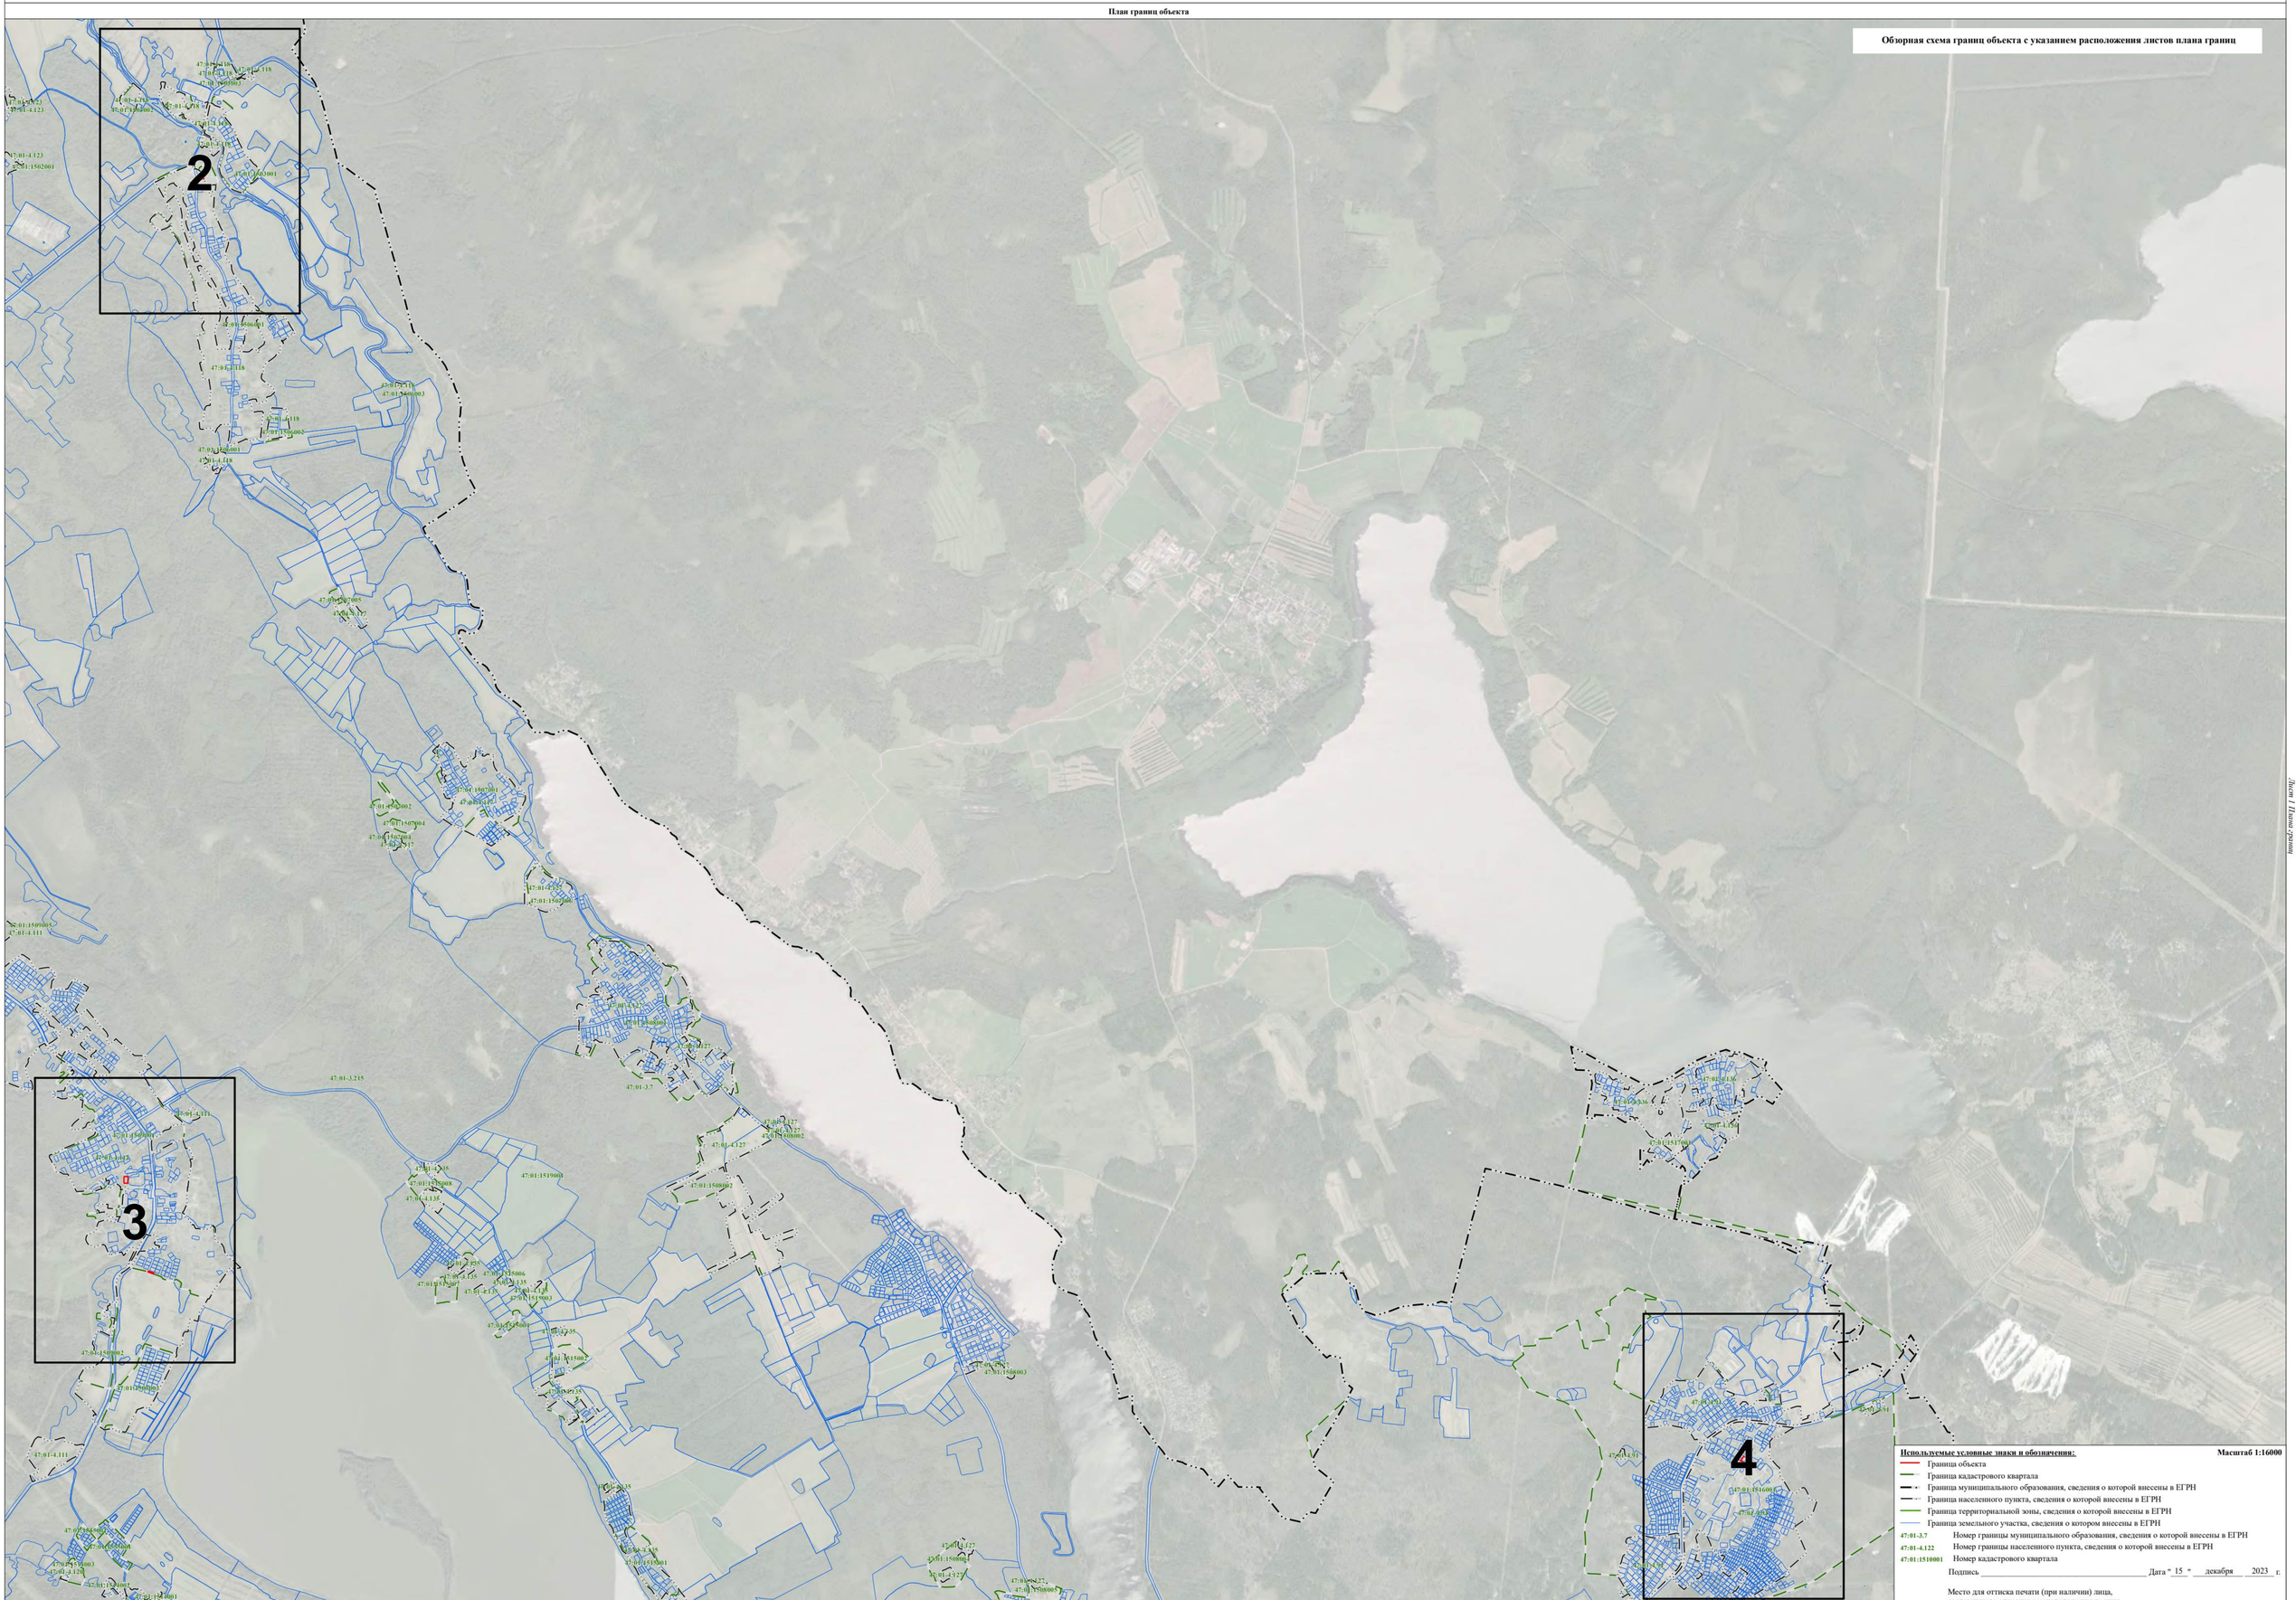

Используемые условные знаки и обозначения:

Масштаб 1:16000

- Граница объекта
- Граница кадастрового квартала
- Граница муниципального образования, сведения о которой внесены в ЕГРН
- Граница населенного пункта, сведения о которой внесены в ЕГРН
- Граница территориальной зоны, сведения о которой внесены в ЕГРН
- Граница земельного участка, сведения о котором внесены в ЕГРН

47:01-3.7 Номер границы муниципального образования, сведения о которой внесены в ЕГРН

47:01-4.122 Номер границы населенного пункта, сведения о которой внесены в ЕГРН

47:01:1510001 Номер кадастрового квартала

Подпись _____ Дата " 15 " декабря 2023 г.

Место для оттиска печати (при наличии) лица, составившего описание местоположения границ

Лист 1 Плана границ

Раздел 4

План границ объекта



Используемые условные знаки и обозначения: **Масштаб 1:2000**

- Граница объекта
- Граница кадастрового квартала
- Граница муниципального образования, сведения о которой внесены в ЕГРН
- Граница населенного пункта, сведения о которой внесены в ЕГРН
- Граница территориальной зоны, сведения о которой внесены в ЕГРН
- Граница земельного участка, сведения о котором внесены в ЕГРН
- 22 Характерная точка границы объекта работ
- :483 Номер земельного участка, сведения о границах которого внесены в ЕГРН, в кадастровом квартале
- 47:01-3.7 Номер границы муниципального образования, сведения о которой внесены в ЕГРН
- 47:01-4.122 Номер границы населенного пункта, сведения о которой внесены в ЕГРН
- 47:01:1510001 Номер кадастрового квартала

Подпись _____ Дата " 15 " декабря 2023 г.

Место для оттиска печати (при наличии) лица,
составившего описание местоположения границ

Лист 2 Планы границ

Раздел 4

План границ объекта



Используемые условные знаки и обозначения: **Масштаб 1:2000**

- Граница объекта
- Граница кадастрового квартала
- Граница муниципального образования, сведения о которой внесены в ЕГРН
- Граница населенного пункта, сведения о которой внесены в ЕГРН
- Граница территориальной зоны, сведения о которой внесены в ЕГРН
- Граница земельного участка, сведения о котором внесены в ЕГРН
- 22 — Характерная точка границы объекта работ
- :483 — Номер земельного участка, сведения о границах которого внесены в ЕГРН, в кадастровом квартале
- 47:01-3.7 — Номер границы муниципального образования, сведения о которой внесены в ЕГРН
- 47:01-4.122 — Номер границы населенного пункта, сведения о которой внесены в ЕГРН
- 47:01:1510001 — Номер кадастрового квартала

Подпись _____ Дата " 15 " декабря 2023 г.

Место для оттиска печати (при наличии) лица, составившего описание местоположения границ

Лист 3 План границ

Раздел 4

План границ объекта


47:01:1516001
47:01:1519001
47:01-4.91
47:01-3.7
47:01-3.215
:2721
:2734
:2697(3)
:2697(2)
:1022
:2735
:2716(1)
:509(7)
:2716(2)
:2720
:1026
:2722
:1027
:1025
:2723
:2718
:2717(1)
:2717(3)
:1024
:1510
:1509
:128
:1053
:75
:1704
:276
:1703
:1014
:253
:232
:287
:1018
:148
:150
:145
:144
:152
:146
:149
:151
:147
:247
:229
:2238
:156
:261
:2289
:2237
:257
:2288
:251
:231
:436
:230
:155
:240
:1485
:143
:136
:53
:1547
:1546
:2002
:2001
:53455
:13
:1532
:2225
:1541
:235
:1557
:1027
:1034
:1033
:1031
:1050
:1036
:1038
:1037
:1035
:1726
:1028
:1046
:1045
:1048
:1047
:1049
:1044
:1026
:1042
:1043
:1725
:1040
:1030
:1039
:1032
:2719
:132
:1207
:1208
:57
:38
:55
:53628
:4696
:2717(2)
:1028
:2725
:1029
:2724(1)
:43
:2283
:2285
:268
:2284
:1554
:1553
:1555
:1582
:1524
:1525
:1581
:283
:439
:165
:234
:175
:269
:270
:274
:126
:52
:1476
:1478
:1477
:1479
:1492
:1493
:2190
:2191
:61
:71
:2133
:2132
:272
:273
:410
:409
:18
:2109
:2110
ТЕКСТОВОЕ ОПИСАНИЕ
местоположения границ населенных пунктов, территориальных зон

Прохождение границы		Описание прохождения границы
от точки	до точки	
1	2	3
1	2	-
2	3	-
3	4	-
4	5	-
5	1	-
6	7	-
7	8	-
8	9	-
9	10	-
10	11	-
11	12	-
12	13	-
13	14	-
14	15	-
15	16	-
16	6	-
17	18	-
18	19	-
19	20	-
20	21	-
21	22	-
22	23	-
23	24	-
24	25	-
25	26	-
26	27	-
27	28	-
28	29	-
29	17	-
30	31	-
31	32	-
32	33	-
33	30	-

ГРАФИЧЕСКОЕ ОПИСАНИЕ
местоположения границ населенных пунктов, территориальных зон, особо охраняемых природных территорий, зон с особыми условиями использования территории

Зона размещения объектов здравоохранения и социальной защиты

(наименование объекта, местоположение границ которого описано (далее - объект))

Раздел 1

Сведения об объекте

№ п/п	Характеристики объекта	Описание характеристик
1	2	3
1.	Местоположение объекта	Ленинградская область, район Выборгский, сельское поселение Красносельское
2.	Площадь объекта +/- величина погрешности определения площади (Р +/- Дельта Р)	67374 +/- 4542 м²
3.	Иные характеристики объекта	-

Раздел 2

Сведения о местоположении границ объекта

1. Система координат МСК 47 зона 1

2. Сведения о характерных точках границ объекта

Обозначение характерных точек границ	Координаты, м		Метод определения координат характерной точки	Средняя квадратическая погрешность положения характерной точки (Mt), м	Описание обозначения точки на местности (при наличии)
	X	Y			
1	2	3	4	5	6
1	496308.09	1328324.79	Картометрический метод	5.0	-
2	496272.59	1328337.28	Картометрический метод	5.0	-
3	496249.56	1328345.60	Картометрический метод	5.0	-
4	496247.21	1328340.95	Картометрический метод	5.0	-
5	496232.32	1328295.19	Картометрический метод	5.0	-
6	496233.26	1328294.85	Картометрический метод	5.0	-
7	496220.16	1328259.20	Картометрический метод	5.0	-
8	496219.00	1328255.48	Картометрический метод	5.0	-
9	496266.11	1328238.96	Картометрический метод	5.0	-
10	496295.81	1328228.55	Картометрический метод	5.0	-
11	496308.07	1328267.36	Картометрический метод	5.0	-
12	496308.59	1328270.54	Картометрический метод	5.0	-
13	496314.59	1328286.94	Картометрический метод	5.0	-
14	496318.50	1328303.01	Картометрический метод	5.0	-
15	496313.98	1328302.81	Картометрический метод	5.0	-
16	496288.85	1328237.35	Картометрический метод	5.0	-
17	496288.79	1328237.37	Картометрический метод	5.0	-
18	496287.91	1328237.71	Картометрический метод	5.0	-
19	496313.28	1328303.77	Картометрический метод	5.0	-
20	496318.74	1328304.02	Картометрический метод	5.0	-
21	496319.01	1328305.15	Картометрический метод	5.0	-
22	496319.01	1328321.27	Картометрический метод	5.0	-

2. Сведения о характерных точках границ объекта

Обозначение характерных точек границ	Координаты, м		Метод определения координат характерной точки	Средняя квадратическая погрешность положения характерной точки (Mt), м	Описание обозначения точки на местности (при наличии)
	X	Y			
1	2	3	4	5	6
1	496308.09	1328324.79	Картометрический метод	5.0	-
23	496449.97	1328255.67	Картометрический метод	5.0	-
24	496412.04	1328252.59	Картометрический метод	5.0	-
25	496412.61	1328249.75	Картометрический метод	5.0	-
26	496418.10	1328197.75	Картометрический метод	5.0	-
27	496425.28	1328129.73	Картометрический метод	5.0	-
28	496433.81	1328142.34	Картометрический метод	5.0	-
29	496452.80	1328145.94	Картометрический метод	5.0	-
30	496532.25	1328153.73	Картометрический метод	5.0	-
31	496525.81	1328204.38	Картометрический метод	5.0	-
32	496525.78	1328204.59	Картометрический метод	5.0	-
33	496525.37	1328207.79	Картометрический метод	5.0	-
34	496518.71	1328260.16	Картометрический метод	5.0	-
35	496500.20	1328259.75	Картометрический метод	5.0	-
23	496449.97	1328255.67	Картометрический метод	5.0	-
36	496519.06	1323377.31	Картометрический метод	5.0	-
37	496503.00	1323356.69	Картометрический метод	5.0	-
38	496525.20	1323338.88	Картометрический метод	5.0	-
39	496540.56	1323360.57	Картометрический метод	5.0	-
36	496519.06	1323377.31	Картометрический метод	5.0	-
40	501744.10	1347489.44	Картометрический метод	5.0	-
41	501695.88	1347473.69	Картометрический метод	5.0	-
42	501698.14	1347491.14	Картометрический метод	5.0	-
43	501688.21	1347487.16	Картометрический метод	5.0	-
44	501627.82	1347468.36	Картометрический метод	5.0	-

2. Сведения о характерных точках границ объекта

Обозначение характерных точек границ	Координаты, м		Метод определения координат характерной точки	Средняя квадратическая погрешность положения характерной точки (Mt), м	Описание обозначения точки на местности (при наличии)
	X	Y			
1	2	3	4	5	6
45	501582.26	1347458.80	Картометрический метод	5.0	-
46	501581.63	1347448.58	Картометрический метод	5.0	-
47	501582.44	1347445.88	Картометрический метод	5.0	-
48	501595.42	1347405.56	Картометрический метод	5.0	-
49	501613.24	1347362.76	Картометрический метод	5.0	-
50	501616.36	1347359.68	Картометрический метод	5.0	-
51	501627.54	1347348.63	Картометрический метод	5.0	-
52	501655.17	1347321.34	Картометрический метод	5.0	-
53	501659.64	1347316.93	Картометрический метод	5.0	-
54	501702.13	1347330.47	Картометрический метод	5.0	-
55	501749.41	1347362.35	Картометрический метод	5.0	-
56	501753.88	1347366.75	Картометрический метод	5.0	-
57	501773.33	1347385.66	Картометрический метод	5.0	-
40	501744.10	1347489.44	Картометрический метод	5.0	-
58	501873.11	1347711.06	Картометрический метод	5.0	-
59	501867.72	1347631.89	Картометрический метод	5.0	-
60	501971.79	1347620.58	Картометрический метод	5.0	-
61	501977.82	1347688.73	Картометрический метод	5.0	-
62	501963.13	1347706.29	Картометрический метод	5.0	-
58	501873.11	1347711.06	Картометрический метод	5.0	-
63	504581.98	1334596.12	Картометрический метод	5.0	-
64	504531.24	1334598.44	Картометрический метод	5.0	-
65	504499.00	1334595.13	Картометрический метод	5.0	-
66	504480.77	1334565.70	Картометрический метод	5.0	-
67	504480.99	1334563.57	Картометрический метод	5.0	-

2. Сведения о характерных точках границ объекта

Обозначение характерных точек границ	Координаты, м		Метод определения координат характерной точки	Средняя квадратическая погрешность положения характерной точки (Mt), м	Описание обозначения точки на местности (при наличии)
	X	Y			
1	2	3	4	5	6
68	504489.38	1334481.70	Картометрический метод	5.0	-
69	504503.48	1334466.84	Картометрический метод	5.0	-
70	504503.11	1334462.35	Картометрический метод	5.0	-
71	504502.83	1334458.92	Картометрический метод	5.0	-
72	504555.79	1334462.60	Картометрический метод	5.0	-
73	504562.70	1334488.73	Картометрический метод	5.0	-
74	504564.99	1334497.39	Картометрический метод	5.0	-
75	504562.59	1334520.19	Картометрический метод	5.0	-
76	504560.23	1334544.24	Картометрический метод	5.0	-
77	504595.53	1334539.71	Картометрический метод	5.0	-
78	504595.76	1334547.46	Картометрический метод	5.0	-
79	504597.96	1334595.38	Картометрический метод	5.0	-
63	504581.98	1334596.12	Картометрический метод	5.0	-
80	504732.80	1334639.25	Картометрический метод	5.0	-
81	504723.57	1334572.06	Картометрический метод	5.0	-
82	504762.47	1334568.51	Картометрический метод	5.0	-
83	504823.74	1334631.82	Картометрический метод	5.0	-
84	504814.50	1334632.48	Картометрический метод	5.0	-
85	504779.33	1334634.50	Картометрический метод	5.0	-
80	504732.80	1334639.25	Картометрический метод	5.0	-

3. Сведения о характерных точках части (частей) границы объекта

Обозначение характерных точек части границы	Координаты, м		Метод определения координат характерной точки	Средняя квадратическая погрешность положения характерной точки (Mt), м	Описание обозначения точки на местности (при наличии)
	X	Y			
1	2	3	4	5	6
-	-	-	-	-	-

Раздел 3

Сведения о местоположении измененных (уточненных) границ объекта

1. Система координат -

2. Сведения о характерных точках границ объекта

Обозначение характерных точек границ	Существующие координаты, м		Измененные (уточненные) координаты, м		Метод определения координат характерной точки	Средняя квадратическая погрешность положения характерной точки (Mt), м	Описание обозначения точки на местности (при наличии)
	X	Y	X	Y			
1	2	3	4	5	6	7	8
-	-	-	-	-	-	-	


3. Сведения о характерных точках части (частей) границы объекта

Обозначение характерных точек части границы	Существующие координаты, м		Измененные (уточненные) координаты, м		Метод определения координат характерной точки	Средняя квадратическая погрешность положения характерной точки (Mt), м	Описание обозначения точки на местности (при наличии)
	X	Y	X	Y			
1	2	3	4	5	6	7	8
-	-	-	-	-	-	-	

Раздел 4

План границ объекта

Обзорная схема границ объекта с указанием расположения листов плана границ

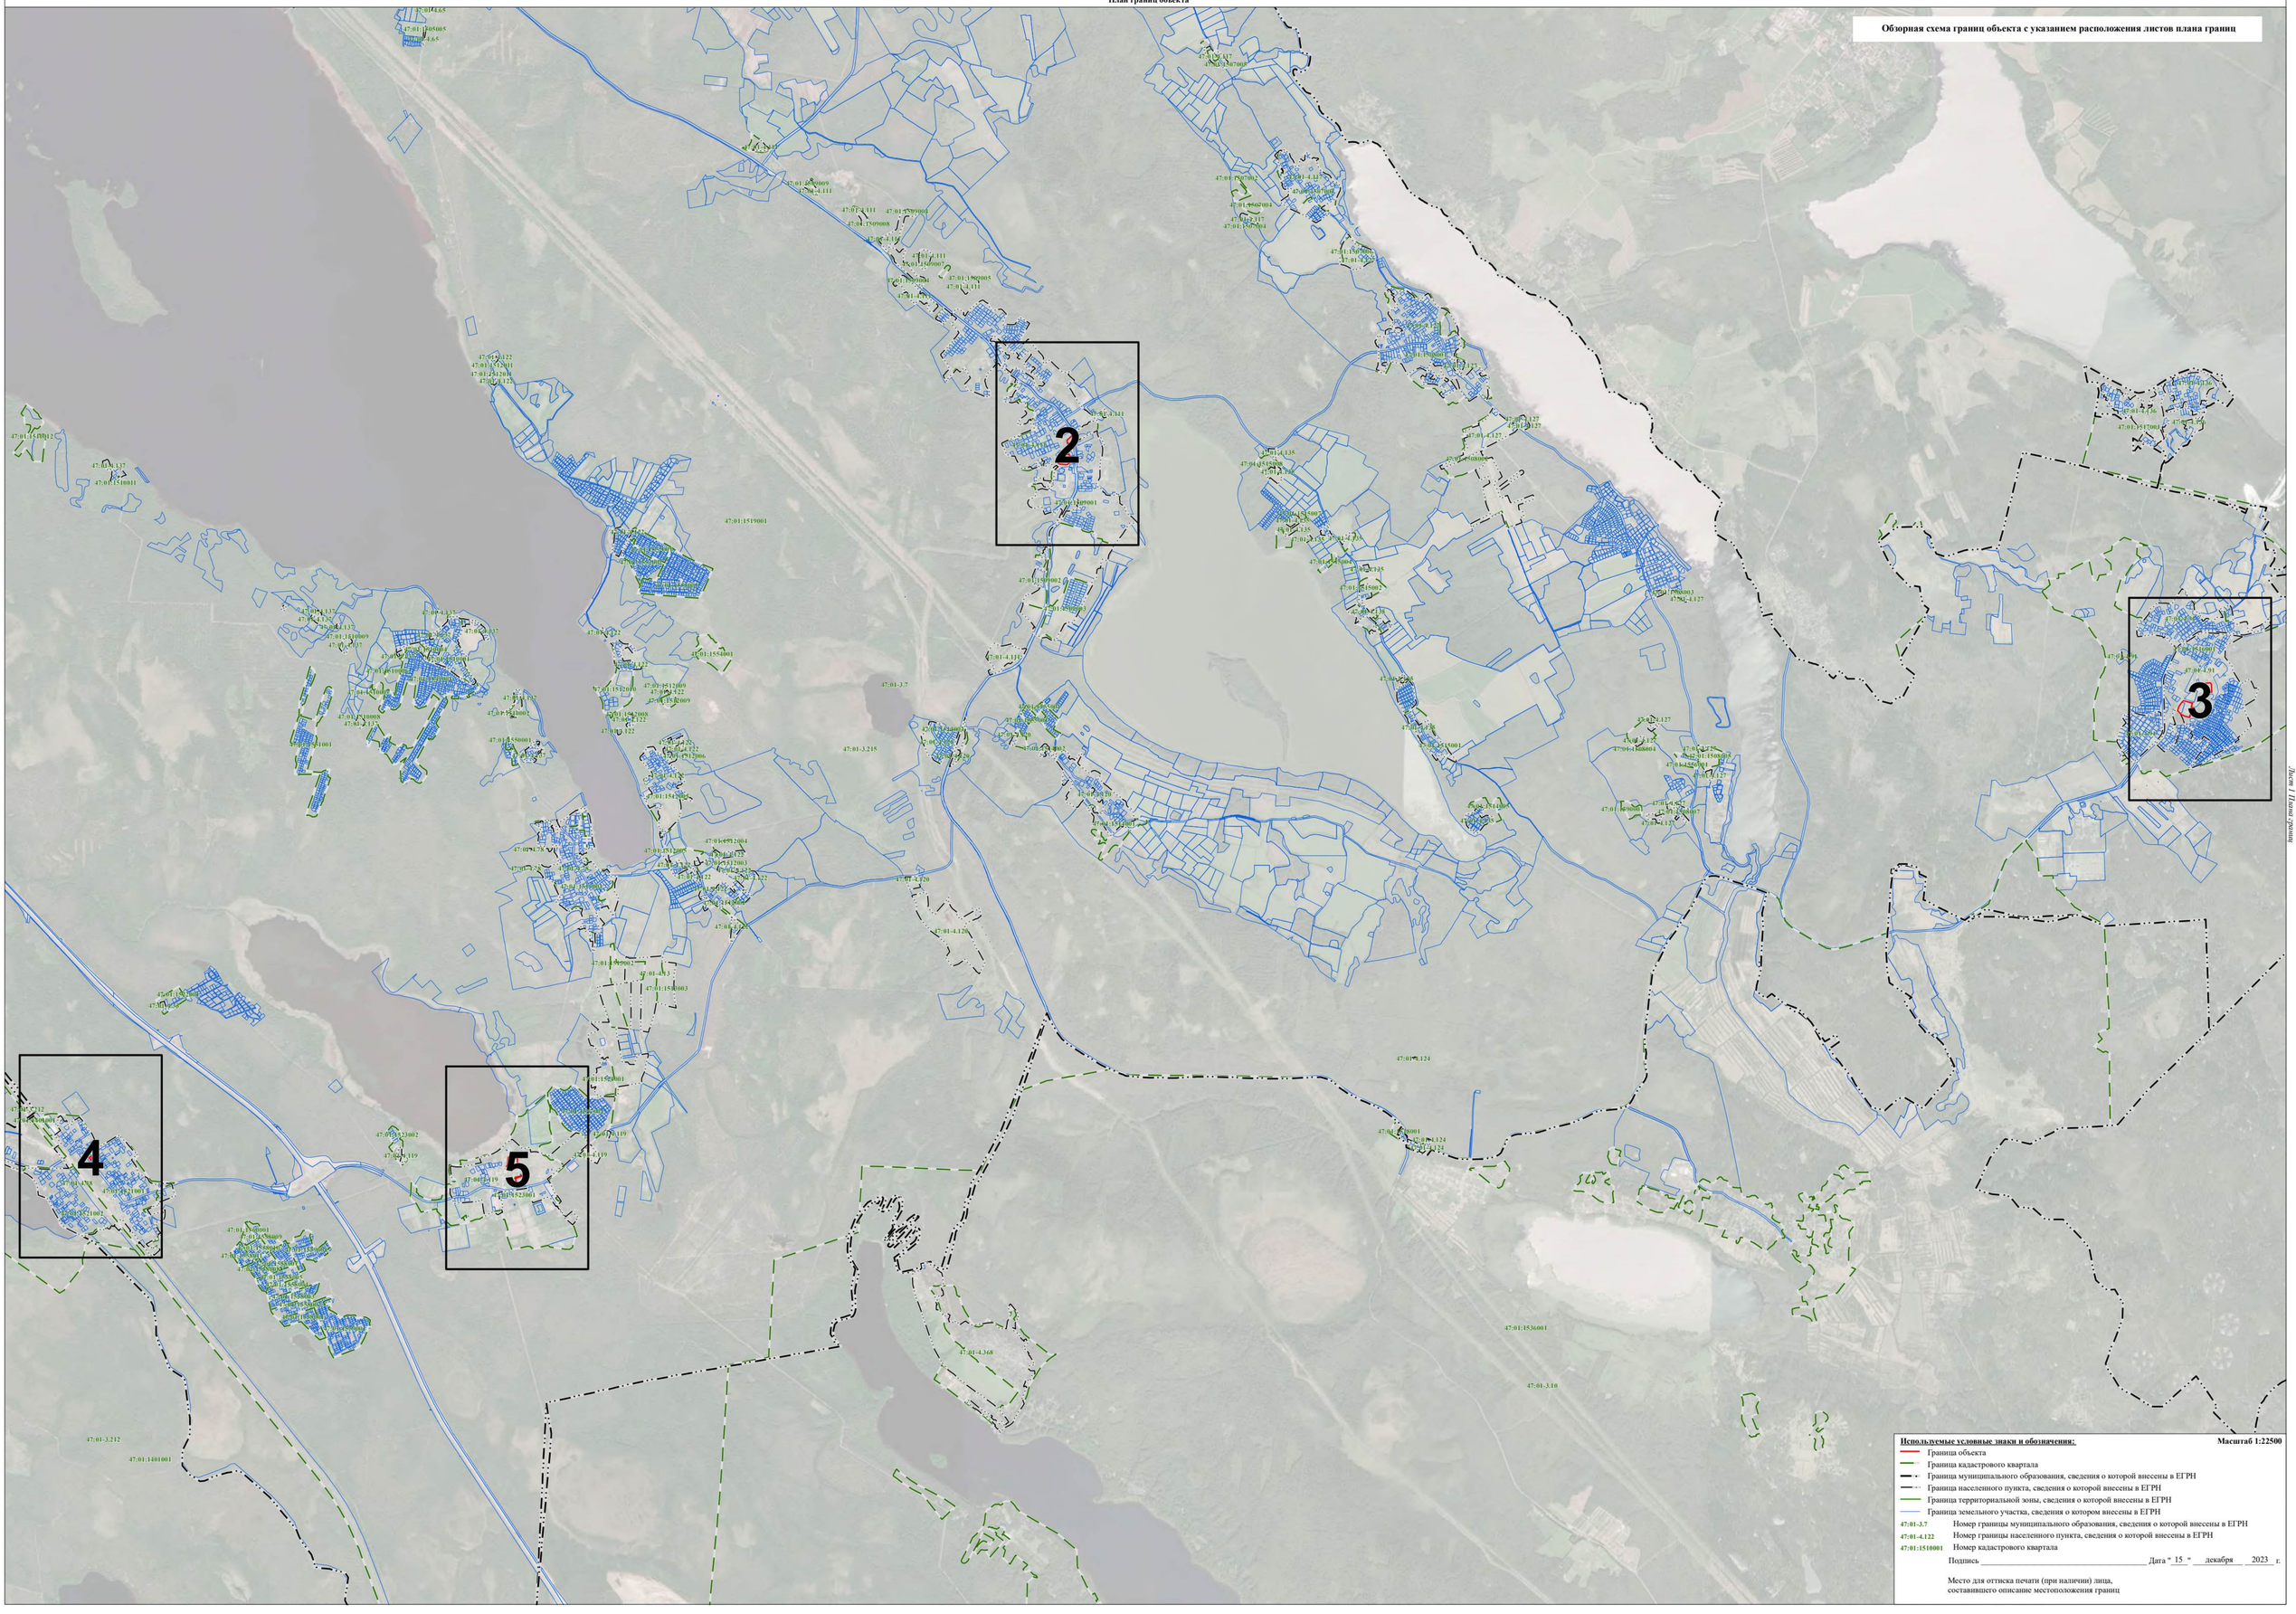

Используемые условные знаки и обозначения: **Масштаб 1:22500**

- Граница объекта
- Граница кадастрового квартала
- Граница муниципального образования, сведения о которой внесены в ЕГРН
- Граница населенного пункта, сведения о которой внесены в ЕГРН
- Граница территориальной зоны, сведения о которой внесены в ЕГРН
- Граница земельного участка, сведения о котором внесены в ЕГРН

47:01-3.7 Номер границы муниципального образования, сведения о которой внесены в ЕГРН

47:01-4.122 Номер границы населенного пункта, сведения о которой внесены в ЕГРН

47:01:1510001 Номер кадастрового квартала

Подпись _____ Дата " 15 " декабря 2023 г.

Место для оттиска печати (при наличии) лица, составившего описание местоположения границ

Лист 1 Листов (разделов) 1

Раздел 4

План границ объекта



Используемые условные знаки и обозначения: **Масштаб 1:2000**

- Граница объекта
- Граница кадастрового квартала
- Граница муниципального образования, сведения о которой внесены в ЕГРН
- Граница населенного пункта, сведения о которой внесены в ЕГРН
- Граница территориальной зоны, сведения о которой внесены в ЕГРН
- Граница земельного участка, сведения о котором внесены в ЕГРН
- 22 Характерная точка границы объекта работ
- :483 Номер земельного участка, сведения о границах которого внесены в ЕГРН, в кадастровом квартале
- 47:01-3.7 Номер границы муниципального образования, сведения о которой внесены в ЕГРН
- 47:01-4.122 Номер границы населенного пункта, сведения о которой внесены в ЕГРН
- 47:01:1510001 Номер кадастрового квартала

Подпись _____ Дата " 15 " декабря 2023 г.

Место для оттиска печати (при наличии) лица,
составившего описание местоположения границ

Раздел 4

План границ объекта



Лист 3 План границ

Используемые условные знаки и обозначения: **Масштаб 1:2000**

- Граница объекта
- Граница кадастрового квартала
- Граница муниципального образования, сведения о которой внесены в ЕГРН
- Граница населенного пункта, сведения о которой внесены в ЕГРН
- Граница территориальной зоны, сведения о которой внесены в ЕГРН
- Граница земельного участка, сведения о котором внесены в ЕГРН
- 22 Характерная точка границы объекта работ
- :483 Номер земельного участка, сведения о границах которого внесены в ЕГРН, в кадастровом квартале
- 47:01-3.7 Номер границы муниципального образования, сведения о которой внесены в ЕГРН
- 47:01-4.122 Номер границы населенного пункта, сведения о которой внесены в ЕГРН
- 47:01:1510001 Номер кадастрового квартала

Подпись _____ Дата "15" декабря 2023 г.

Место для оттиска печати (при наличии) лица,
составившего описание местоположения границ

Раздел 4

План границ объекта



Используемые условные знаки и обозначения: **Масштаб 1:2000**

- Граница объекта
- Граница кадастрового квартала
- Граница муниципального образования, сведения о которой внесены в ЕГРН
- Граница населенного пункта, сведения о которой внесены в ЕГРН
- Граница территориальной зоны, сведения о которой внесены в ЕГРН
- Граница земельного участка, сведения о котором внесены в ЕГРН
- 22 Характерная точка границы объекта работ
- :483 Номер земельного участка, сведения о границах которого внесены в ЕГРН, в кадастровом квартале
- 47:01-3.7 Номер границы муниципального образования, сведения о которой внесены в ЕГРН
- 47:01-4.122 Номер границы населенного пункта, сведения о которой внесены в ЕГРН
- 47:01:1510001 Номер кадастрового квартала

Подпись _____ Дата "15" декабря 2023 г.

Место для оттиска печати (при наличии) лица,
составившего описание местоположения границ

Раздел 4

План границ объекта



Используемые условные знаки и обозначения: **Масштаб 1:2000**

- Граница объекта
- Граница кадастрового квартала
- Граница муниципального образования, сведения о которой внесены в ЕГРН
- Граница населенного пункта, сведения о которой внесены в ЕГРН
- Граница территориальной зоны, сведения о которой внесены в ЕГРН
- Граница земельного участка, сведения о котором внесены в ЕГРН
- 22 Характерная точка границы объекта работ
- :483 Номер земельного участка, сведения о границах которого внесены в ЕГРН, в кадастровом квартале
- 47:01-3.7 Номер границы муниципального образования, сведения о которой внесены в ЕГРН
- 47:01-4.122 Номер границы населенного пункта, сведения о которой внесены в ЕГРН
- 47:01:1510001 Номер кадастрового квартала

Подпись _____ Дата "15" декабря 2023 г.

Место для оттиска печати (при наличии) лица,
составившего описание местоположения границ

Лист 5 План границ

ТЕКСТОВОЕ ОПИСАНИЕ
местоположения границ населенных пунктов, территориальных зон

Прохождение границы		Описание прохождения границы
от точки	до точки	
1	2	3
1	2	-
2	3	-
3	4	-
4	5	-
5	6	-
6	7	-
7	8	-
8	9	-
9	10	-
10	11	-
11	12	-
12	13	-
13	14	-
14	15	-
15	16	-
16	17	-
17	18	-
18	19	-
19	20	-
20	21	-
21	22	-
22	1	-
23	24	-
24	25	-
25	26	-
26	27	-
27	28	-
28	29	-
29	30	-
30	31	-
31	32	-
32	33	-
33	34	-
34	35	-
35	23	-
36	37	-
37	38	-

ТЕКСТОВОЕ ОПИСАНИЕ
местоположения границ населенных пунктов, территориальных зон

Прохождение границы		Описание прохождения границы
от точки	до точки	
1	2	3
38	39	-
39	36	-
40	41	-
41	42	-
42	43	-
43	44	-
44	45	-
45	46	-
46	47	-
47	48	-
48	49	-
49	50	-
50	51	-
51	52	-
52	53	-
53	54	-
54	55	-
55	56	-
56	57	-
57	40	-
58	59	-
59	60	-
60	61	-
61	62	-
62	58	-
63	64	-
64	65	-
65	66	-
66	67	-
67	68	-
68	69	-
69	70	-
70	71	-
71	72	-
72	73	-
73	74	-
74	75	-

ТЕКСТОВОЕ ОПИСАНИЕ
местоположения границ населенных пунктов, территориальных зон

Прохождение границы		Описание прохождения границы
от точки	до точки	
1	2	3
75	76	-
76	77	-
77	78	-
78	79	-
79	63	-
80	81	-
81	82	-
82	83	-
83	84	-
84	85	-
85	80	-

ГРАФИЧЕСКОЕ ОПИСАНИЕ
местоположения границ населенных пунктов, территориальных зон, особо охраняемых природных территорий, зон с особыми условиями использования территории

Зона размещения производственных объектов III – V классов опасности

(наименование объекта, местоположение границ которого описано (далее - объект))

Раздел 1

Сведения об объекте

№ п/п	Характеристики объекта	Описание характеристик
1	2	3
1.	Местоположение объекта	Ленинградская область, район Выборгский, сельское поселение Красносельское
2.	Площадь объекта +/- величина погрешности определения площади (Р +/- Дельта Р)	122910 +/- 6135 м²
3.	Иные характеристики объекта	-

Раздел 2

Сведения о местоположении границ объекта

1. Система координат МСК 47 зона 1

2. Сведения о характерных точках границ объекта

Обозначение характерных точек границ	Координаты, м		Метод определения координат характерной точки	Средняя квадратическая погрешность положения характерной точки (Mt), м	Описание обозначения точки на местности (при наличии)
	X	Y			
1	2	3	4	5	6
1	502431.84	1333726.70	Картометрический метод	5.0	-
2	502430.41	1333735.29	Картометрический метод	5.0	-
3	502430.41	1333735.30	Картометрический метод	5.0	-
4	502426.32	1333759.86	Картометрический метод	5.0	-
5	502407.86	1333795.69	Картометрический метод	5.0	-
6	502402.84	1333805.44	Картометрический метод	5.0	-
7	502402.10	1333818.06	Картометрический метод	5.0	-
8	502402.97	1333830.36	Картометрический метод	5.0	-
9	502403.69	1333846.48	Картометрический метод	5.0	-
10	502407.60	1333864.71	Картометрический метод	5.0	-
11	502411.07	1333882.22	Картометрический метод	5.0	-
12	502415.38	1333893.70	Картометрический метод	5.0	-
13	502416.98	1333898.73	Картометрический метод	5.0	-
14	502266.54	1334024.24	Картометрический метод	5.0	-
15	502261.60	1334015.38	Картометрический метод	5.0	-
16	502249.42	1333991.25	Картометрический метод	5.0	-
17	502226.13	1333953.82	Картометрический метод	5.0	-
18	502214.61	1333940.55	Картометрический метод	5.0	-
19	502194.44	1333918.27	Картометрический метод	5.0	-
20	502200.31	1333913.84	Картометрический метод	5.0	-
21	502202.78	1333894.91	Картометрический метод	5.0	-
22	502195.49	1333877.15	Картометрический метод	5.0	-

2. Сведения о характерных точках границ объекта

Обозначение характерных точек границ	Координаты, м		Метод определения координат характерной точки	Средняя квадратическая погрешность положения характерной точки (Mt), м	Описание обозначения точки на местности (при наличии)
	X	Y			
1	2	3	4	5	6
23	502184.05	1333864.52	Картометрический метод	5.0	-
24	502169.26	1333847.56	Картометрический метод	5.0	-
25	502152.89	1333834.73	Картометрический метод	5.0	-
26	502137.11	1333823.68	Картометрический метод	5.0	-
27	502120.34	1333813.03	Картометрический метод	5.0	-
28	502110.94	1333809.72	Картометрический метод	5.0	-
29	502104.11	1333797.43	Картометрический метод	5.0	-
30	502091.30	1333755.68	Картометрический метод	5.0	-
31	502080.00	1333719.24	Картометрический метод	5.0	-
32	502070.37	1333690.70	Картометрический метод	5.0	-
33	502070.07	1333690.07	Картометрический метод	5.0	-
34	502070.08	1333690.06	Картометрический метод	5.0	-
35	502066.12	1333681.55	Картометрический метод	5.0	-
36	502093.41	1333670.29	Картометрический метод	5.0	-
37	502103.49	1333666.13	Картометрический метод	5.0	-
38	502116.98	1333661.95	Картометрический метод	5.0	-
39	502120.94	1333666.88	Картометрический метод	5.0	-
40	502147.29	1333730.85	Картометрический метод	5.0	-
41	502163.87	1333733.60	Картометрический метод	5.0	-
42	502169.46	1333722.88	Картометрический метод	5.0	-
43	502169.47	1333722.89	Картометрический метод	5.0	-
44	502180.45	1333701.84	Картометрический метод	5.0	-
45	502230.17	1333665.93	Картометрический метод	5.0	-
46	502274.38	1333636.91	Картометрический метод	5.0	-
47	502313.78	1333653.33	Картометрический метод	5.0	-

2. Сведения о характерных точках границ объекта

Обозначение характерных точек границ	Координаты, м		Метод определения координат характерной точки	Средняя квадратическая погрешность положения характерной точки (Mt), м	Описание обозначения точки на местности (при наличии)
	X	Y			
1	2	3	4	5	6
48	502340.68	1333664.54	Картометрический метод	5.0	-
49	502401.82	1333695.69	Картометрический метод	5.0	-
50	502413.89	1333701.84	Картометрический метод	5.0	-
51	502414.71	1333702.98	Картометрический метод	5.0	-
52	502414.72	1333702.98	Картометрический метод	5.0	-
53	502425.67	1333718.15	Картометрический метод	5.0	-
1	502431.84	1333726.70	Картометрический метод	5.0	-
54	496113.96	1328046.47	Картометрический метод	5.0	-
55	496079.57	1328051.53	Картометрический метод	5.0	-
56	496055.15	1328055.11	Картометрический метод	5.0	-
57	496054.36	1328050.37	Картометрический метод	5.0	-
58	496042.40	1328052.19	Картометрический метод	5.0	-
59	496044.80	1328068.04	Картометрический метод	5.0	-
60	496044.55	1328070.57	Картометрический метод	5.0	-
61	496043.55	1328073.36	Картометрический метод	5.0	-
62	496042.02	1328075.47	Картометрический метод	5.0	-
63	496038.11	1328077.45	Картометрический метод	5.0	-
64	495957.48	1328093.21	Картометрический метод	5.0	-
65	495946.79	1328073.11	Картометрический метод	5.0	-
66	495945.07	1328065.69	Картометрический метод	5.0	-
67	495918.00	1328031.04	Картометрический метод	5.0	-
68	495912.31	1328007.93	Картометрический метод	5.0	-
69	495902.23	1327978.85	Картометрический метод	5.0	-
70	495957.43	1327969.25	Картометрический метод	5.0	-
71	496065.68	1327954.31	Картометрический метод	5.0	-

2. Сведения о характерных точках границ объекта

Обозначение характерных точек границ	Координаты, м		Метод определения координат характерной точки	Средняя квадратическая погрешность положения характерной точки (Mt), м	Описание обозначения точки на местности (при наличии)
	X	Y			
1	2	3	4	5	6
72	496102.37	1327972.18	Картометрический метод	5.0	-
73	496102.69	1327974.29	Картометрический метод	5.0	-
74	496102.06	1327974.23	Картометрический метод	5.0	-
75	496086.12	1327972.82	Картометрический метод	5.0	-
76	496084.71	1327988.76	Картометрический метод	5.0	-
77	496100.64	1327990.17	Картометрический метод	5.0	-
78	496105.12	1327990.57	Картометрический метод	5.0	-
54	496113.96	1328046.47	Картометрический метод	5.0	-
79	507439.43	1332110.59	Картометрический метод	5.0	-
80	507439.09	1332112.91	Картометрический метод	5.0	-
81	507439.09	1332112.91	Картометрический метод	5.0	-
82	507438.82	1332114.73	Картометрический метод	5.0	-
83	507437.61	1332122.93	Картометрический метод	5.0	-
84	507436.43	1332130.87	Картометрический метод	5.0	-
85	507427.21	1332159.31	Картометрический метод	5.0	-
86	507418.40	1332174.00	Картометрический метод	5.0	-
87	507389.61	1332213.16	Картометрический метод	5.0	-
88	507355.21	1332247.55	Картометрический метод	5.0	-
89	507316.71	1332271.89	Картометрический метод	5.0	-
90	507280.33	1332288.53	Картометрический метод	5.0	-
91	507271.80	1332292.13	Картометрический метод	5.0	-
92	507250.27	1332298.97	Картометрический метод	5.0	-
93	507225.82	1332214.34	Картометрический метод	5.0	-
94	507224.83	1332210.92	Картометрический метод	5.0	-
95	507242.45	1332199.18	Картометрический метод	5.0	-

2. Сведения о характерных точках границ объекта

Обозначение характерных точек границ	Координаты, м		Метод определения координат характерной точки	Средняя квадратическая погрешность положения характерной точки (Mt), м	Описание обозначения точки на местности (при наличии)
	X	Y			
1	2	3	4	5	6
96	507245.99	1332200.27	Картометрический метод	5.0	-
97	507248.07	1332200.91	Картометрический метод	5.0	-
98	507255.17	1332203.09	Картометрический метод	5.0	-
99	507269.83	1332205.06	Картометрический метод	5.0	-
100	507288.43	1332206.03	Картометрический метод	5.0	-
101	507309.94	1332197.23	Картометрический метод	5.0	-
102	507414.64	1332120.91	Картометрический метод	5.0	-
103	507429.32	1332111.13	Картометрический метод	5.0	-
79	507439.43	1332110.59	Картометрический метод	5.0	-
104	505118.70	1334766.38	Картометрический метод	5.0	-
105	505107.30	1334777.44	Картометрический метод	5.0	-
106	505109.31	1334782.13	Картометрический метод	5.0	-
107	505093.55	1334800.63	Картометрический метод	5.0	-
108	505076.46	1334820.74	Картометрический метод	5.0	-
109	505072.21	1334828.56	Картометрический метод	5.0	-
110	505046.38	1334854.07	Картометрический метод	5.0	-
111	505010.67	1334897.42	Картометрический метод	5.0	-
112	504993.22	1334912.88	Картометрический метод	5.0	-
113	504986.45	1334905.23	Картометрический метод	5.0	-
114	504977.64	1334836.13	Картометрический метод	5.0	-
115	505042.20	1334787.92	Картометрический метод	5.0	-
116	505051.00	1334799.71	Картометрический метод	5.0	-
117	505131.21	1334735.19	Картометрический метод	5.0	-
118	505135.52	1334741.53	Картометрический метод	5.0	-
119	505138.32	1334748.07	Картометрический метод	5.0	-

2. Сведения о характерных точках границ объекта

Обозначение характерных точек границ	Координаты, м		Метод определения координат характерной точки	Средняя квадратическая погрешность положения характерной точки (Mt), м	Описание обозначения точки на местности (при наличии)
	X	Y			
1	2	3	4	5	6
120	505138.36	1334748.16	Картометрический метод	5.0	-
121	505133.45	1334751.63	Картометрический метод	5.0	-
104	505118.70	1334766.38	Картометрический метод	5.0	-

3. Сведения о характерных точках части (частей) границы объекта

Обозначение характерных точек части границы	Координаты, м		Метод определения координат характерной точки	Средняя квадратическая погрешность положения характерной точки (Mt), м	Описание обозначения точки на местности (при наличии)
	X	Y			
1	2	3	4	5	6
-	-	-	-	-	-

Раздел 3

Сведения о местоположении измененных (уточненных) границ объекта

1. Система координат -

2. Сведения о характерных точках границ объекта

Обозначение характерных точек границ	Существующие координаты, м		Измененные (уточненные) координаты, м		Метод определения координат характерной точки	Средняя квадратическая погрешность положения характерной точки (Mt), м	Описание обозначения точки на местности (при наличии)
	X	Y	X	Y			
1	2	3	4	5	6	7	8
-	-	-	-	-	-	-	

3. Сведения о характерных точках части (частей) границы объекта

Обозначение характерных точек части границы	Существующие координаты, м		Измененные (уточненные) координаты, м		Метод определения координат характерной точки	Средняя квадратическая погрешность положения характерной точки (Mt), м	Описание обозначения точки на местности (при наличии)
	X	Y	X	Y			
1	2	3	4	5	6	7	8
-	-	-	-	-	-	-	

Раздел 4

План границ объекта

Обзорная схема границ объекта с указанием расположения листов плана границ

2

3

4

5

47:01:1509010
47:01-4.111
47:01:1509009
47:01:1509008
47:01:1509004
47:01:1509007
47:01:1509006
47:01:1509005
47:01:1512011
47:01-4.122
47:01:1552001
47:01:1552002
47:01:1552003
47:01:1519001
47:01-3.215
47:01:1554001
47:01-3.7
47:01:1512010
47:01:1512009
47:01:1512008
47:01:1512007
47:01:1512006
47:01:1512005
47:01:1512004
47:01:1512003
47:01:1512002
47:01:1512001
47:01:1509002
47:01:1509003
47:01:1550001
47:01:1550002
47:01:1550003
47:01:1514004
47:01:1514002
47:01-4.120
47:01-3.78
47:01:1513001
47:01:1513002
47:01:1513003
47:01-4.13
47:01:1523001
47:01:1523002
47:01-4.119
47:01-3.10
47:01:1536001
47:01-4.368

Используемые условные знаки и обозначения: **Масштаб 1:12000**

- Граница объекта
- Граница кадастрового квартала
- Граница муниципального образования, сведения о которой внесены в ЕГРН
- Граница населенного пункта, сведения о которой внесены в ЕГРН
- Граница территориальной зоны, сведения о которой внесены в ЕГРН
- Граница земельного участка, сведения о котором внесены в ЕГРН

47:01-3.7 Номер границы муниципального образования, сведения о которой внесены в ЕГРН

47:01-4.122 Номер границы населенного пункта, сведения о которой внесены в ЕГРН

47:01:1510001 Номер кадастрового квартала


Подпись _____ Дата "15" декабря 2023 г.

Место для оттиска печати (при наличии) лица, составившего описание местоположения границ

Лист 1 Плана границ

Раздел 4

План границ объекта

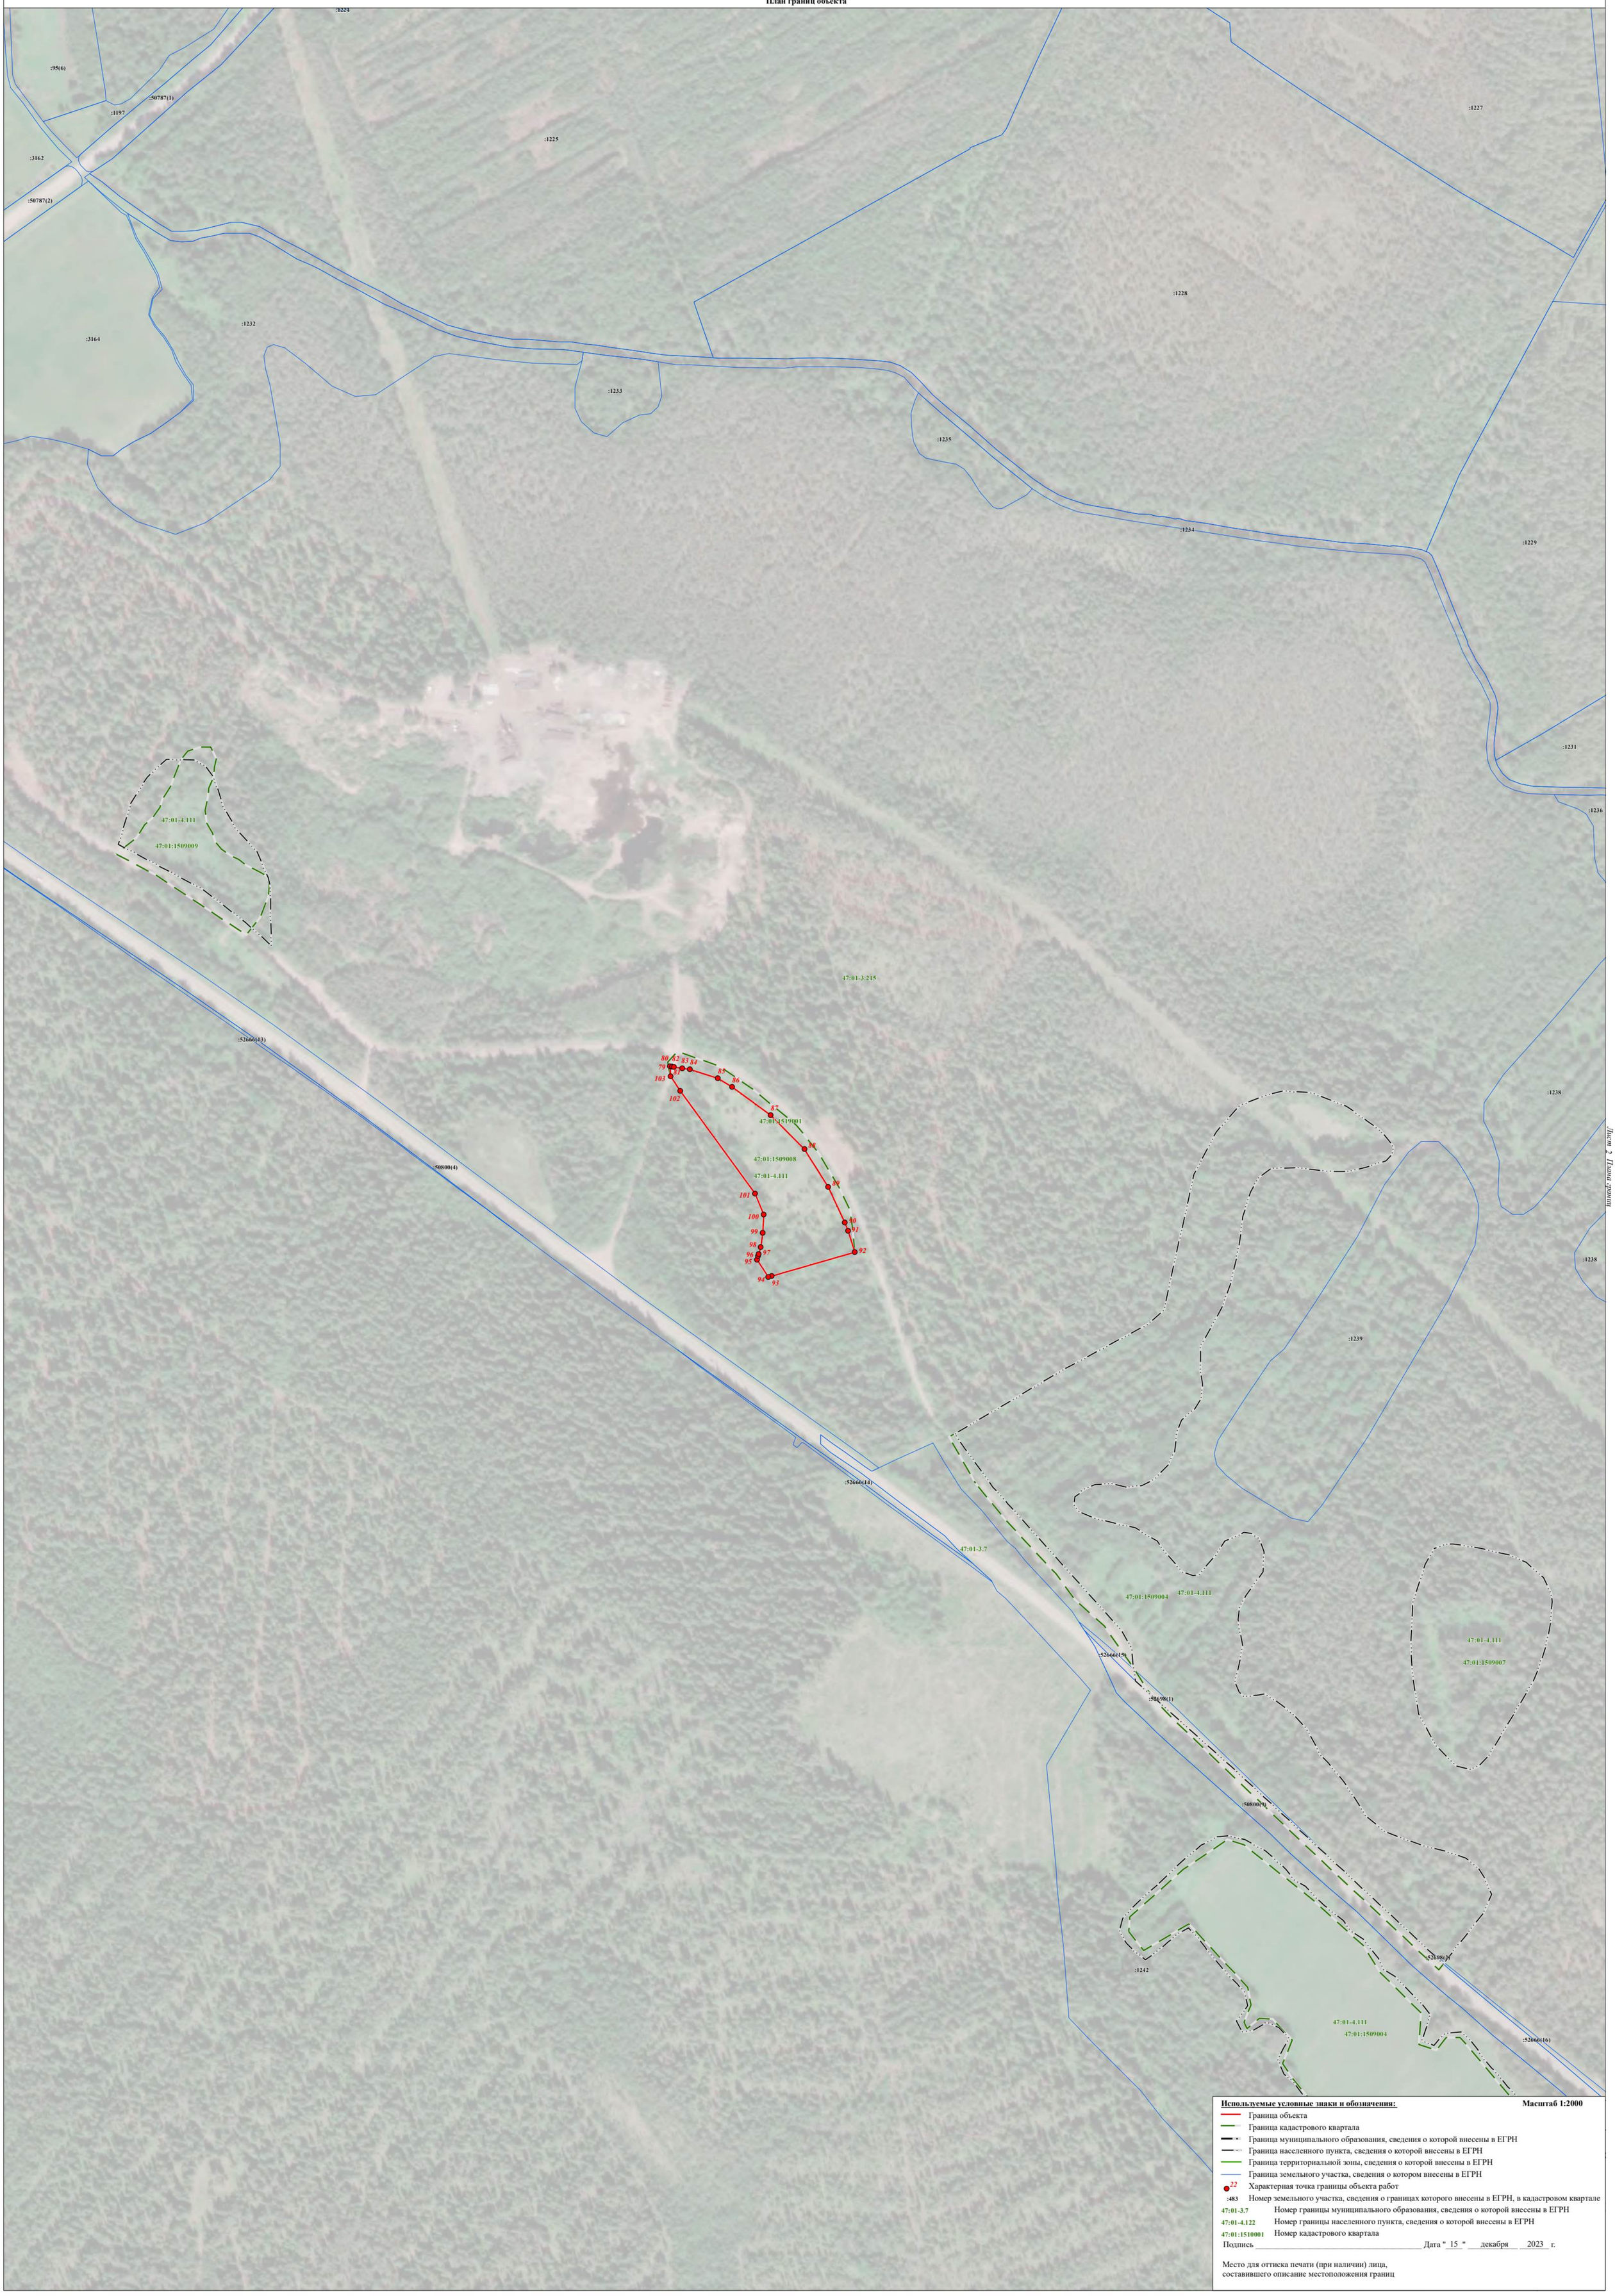

Лист 2 Планы границ

Используемые условные знаки и обозначения: **Масштаб 1:2000**

- Граница объекта
- Граница кадастрового квартала
- Граница муниципального образования, сведения о которой внесены в ЕГРН
- Граница населенного пункта, сведения о которой внесены в ЕГРН
- Граница территориальной зоны, сведения о которой внесены в ЕГРН
- Граница земельного участка, сведения о котором внесены в ЕГРН
- 22 Характерная точка границы объекта работ
- :483 Номер земельного участка, сведения о границах которого внесены в ЕГРН, в кадастровом квартале
- 47:01-3.7 Номер границы муниципального образования, сведения о которой внесены в ЕГРН
- 47:01-4.122 Номер границы населенного пункта, сведения о которой внесены в ЕГРН
- 47:01:1510001 Номер кадастрового квартала

Подпись _____ Дата " 15 " декабря 2023 г.

Место для оттиска печати (при наличии) лица,
составившего описание местоположения границ

Раздел 4

План границ объекта



Используемые условные знаки и обозначения: **Масштаб 1:2000**

- Граница объекта
- Граница кадастрового квартала
- Граница муниципального образования, сведения о которой внесены в ЕГРН
- Граница населенного пункта, сведения о которой внесены в ЕГРН
- Граница территориальной зоны, сведения о которой внесены в ЕГРН
- Граница земельного участка, сведения о котором внесены в ЕГРН
- 22 — Характерная точка границы объекта работ
- :483 — Номер земельного участка, сведения о границах которого внесены в ЕГРН, в кадастровом квартале
- 47:01-3.7 — Номер границы муниципального образования, сведения о которой внесены в ЕГРН
- 47:01-4.122 — Номер границы населенного пункта, сведения о которой внесены в ЕГРН
- 47:01:1510001 — Номер кадастрового квартала


Подпись _____ Дата " 15 " декабря 2023 г.

Место для оттиска печати (при наличии) лица, составившего описание местоположения границ

Лист 3 Листов всего 3

Раздел 4

План границ объекта

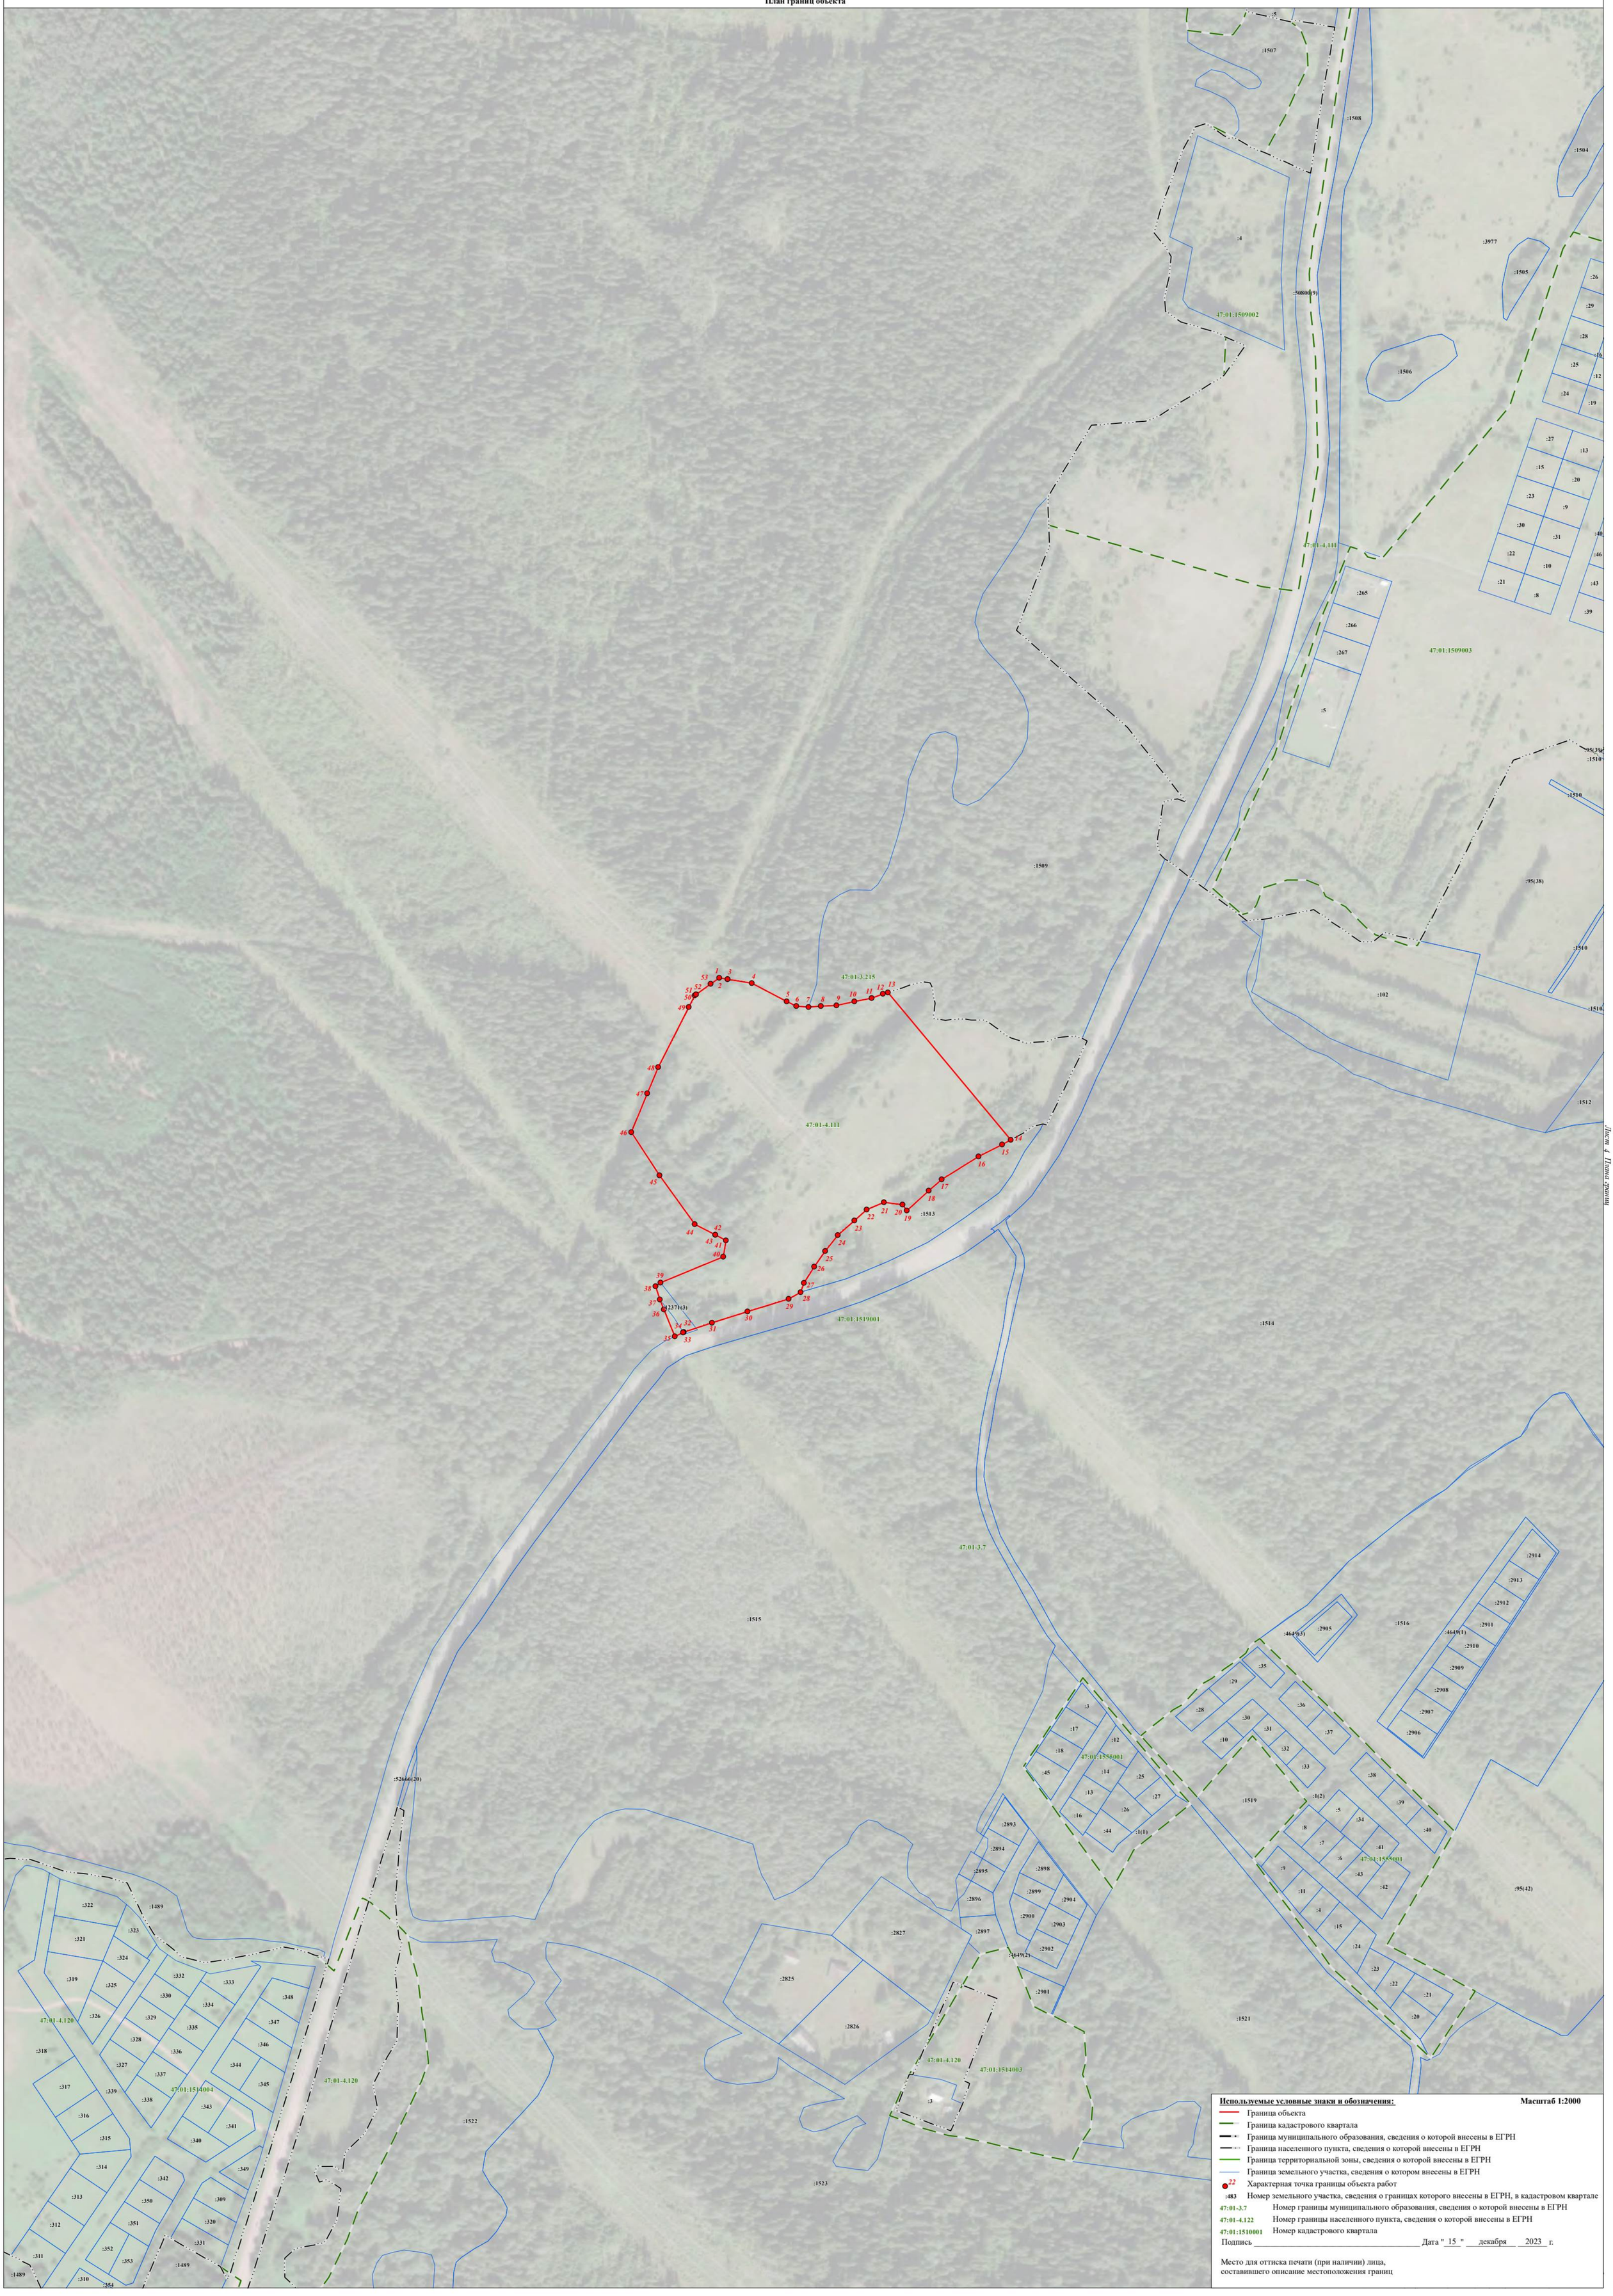

Используемые условные знаки и обозначения: **Масштаб 1:2000**

- Граница объекта
- Граница кадастрового квартала
- Граница муниципального образования, сведения о которой внесены в ЕГРН
- Граница населенного пункта, сведения о которой внесены в ЕГРН
- Граница территориальной зоны, сведения о которой внесены в ЕГРН
- Граница земельного участка, сведения о котором внесены в ЕГРН
- 22 Характерная точка границы объекта работ
- :483 Номер земельного участка, сведения о границах которого внесены в ЕГРН, в кадастровом квартале
- 47:01-3.7 Номер границы муниципального образования, сведения о которой внесены в ЕГРН
- 47:01-4.122 Номер границы населенного пункта, сведения о которой внесены в ЕГРН
- 47:01:1510001 Номер кадастрового квартала

Подпись _____ Дата " 15 " декабря 2023 г.

Место для оттиска печати (при наличии) лица,
составившего описание местоположения границ

Лист 4 План границ

Раздел 4

План границ объекта



Лист 5 План границ

Используемые условные знаки и обозначения: **Масштаб 1:2000**

- Граница объекта
- Граница кадастрового квартала
- Граница муниципального образования, сведения о которой внесены в ЕГРН
- Граница населенного пункта, сведения о которой внесены в ЕГРН
- Граница территориальной зоны, сведения о которой внесены в ЕГРН
- Граница земельного участка, сведения о котором внесены в ЕГРН
- 22 Характерная точка границы объекта работ
- :483 Номер земельного участка, сведения о границах которого внесены в ЕГРН, в кадастровом квартале
- 47:01-3.7 Номер границы муниципального образования, сведения о которой внесены в ЕГРН
- 47:01-4.122 Номер границы населенного пункта, сведения о которой внесены в ЕГРН
- 47:01:1510001 Номер кадастрового квартала

Подпись _____ Дата "15" декабря 2023 г.

Место для оттиска печати (при наличии) лица,
составившего описание местоположения границ

ТЕКСТОВОЕ ОПИСАНИЕ
местоположения границ населенных пунктов, территориальных зон

Прохождение границы		Описание прохождения границы
от точки	до точки	
1	2	3
1	2	-
2	3	-
3	4	-
4	5	-
5	6	-
6	7	-
7	8	-
8	9	-
9	10	-
10	11	-
11	12	-
12	13	-
13	14	-
14	15	-
15	16	-
16	17	-
17	18	-
18	19	-
19	20	-
20	21	-
21	22	-
22	23	-
23	24	-
24	25	-
25	26	-
26	27	-
27	28	-
28	29	-
29	30	-
30	31	-
31	32	-
32	33	-
33	34	-
34	35	-
35	36	-
36	37	-
37	38	-

ТЕКСТОВОЕ ОПИСАНИЕ
местоположения границ населенных пунктов, территориальных зон

Прохождение границы		Описание прохождения границы
от точки	до точки	
1	2	3
38	39	-
39	40	-
40	41	-
41	42	-
42	43	-
43	44	-
44	45	-
45	46	-
46	47	-
47	48	-
48	49	-
49	50	-
50	51	-
51	52	-
52	53	-
53	1	-
54	55	-
55	56	-
56	57	-
57	58	-
58	59	-
59	60	-
60	61	-
61	62	-
62	63	-
63	64	-
64	65	-
65	66	-
66	67	-
67	68	-
68	69	-
69	70	-
70	71	-
71	72	-
72	73	-
73	74	-
74	75	-

ТЕКСТОВОЕ ОПИСАНИЕ
местоположения границ населенных пунктов, территориальных зон

Прохождение границы		Описание прохождения границы
от точки	до точки	
1	2	3
75	76	-
76	77	-
77	78	-
78	54	-
79	80	-
80	81	-
81	82	-
82	83	-
83	84	-
84	85	-
85	86	-
86	87	-
87	88	-
88	89	-
89	90	-
90	91	-
91	92	-
92	93	-
93	94	-
94	95	-
95	96	-
96	97	-
97	98	-
98	99	-
99	100	-
100	101	-
101	102	-
102	103	-
103	79	-
104	105	-
105	106	-
106	107	-
107	108	-
108	109	-
109	110	-
110	111	-
111	112	-

ТЕКСТОВОЕ ОПИСАНИЕ
местоположения границ населенных пунктов, территориальных зон

Прохождение границы		Описание прохождения границы
от точки	до точки	
1	2	3
112	113	-
113	114	-
114	115	-
115	116	-
116	117	-
117	118	-
118	119	-
119	120	-
120	121	-
121	104	-

ГРАФИЧЕСКОЕ ОПИСАНИЕ
местоположения границ населенных пунктов, территориальных зон, особо охраняемых природных территорий, зон с особыми условиями использования территории

Зона размещения производственных объектов IV – V классов опасности

(наименование объекта, местоположение границ которого описано (далее - объект))

Раздел 1

Сведения об объекте

№ п/п	Характеристики объекта	Описание характеристик
1	2	3
1.	Местоположение объекта	Ленинградская область, район Выборгский, сельское поселение Красносельское
2.	Площадь объекта +/- величина погрешности определения площади (Р +/- Дельта Р)	143362 +/- 6626 м²
3.	Иные характеристики объекта	-

Раздел 2

Сведения о местоположении границ объекта

1. Система координат МСК 47 зона 1

2. Сведения о характерных точках границ объекта

Обозначение характерных точек границ	Координаты, м		Метод определения координат характерной точки	Средняя квадратическая погрешность положения характерной точки (Mt), м	Описание обозначения точки на местности (при наличии)
	X	Y			
1	2	3	4	5	6
1	495267.47	1324678.55	Картометрический метод	5.0	-
2	495257.78	1324682.31	Картометрический метод	5.0	-
3	495243.65	1324687.15	Картометрический метод	5.0	-
4	495204.87	1324694.74	Картометрический метод	5.0	-
5	495159.46	1324639.82	Картометрический метод	5.0	-
6	495119.29	1324594.10	Картометрический метод	5.0	-
7	495107.42	1324582.07	Картометрический метод	5.0	-
8	495111.97	1324576.61	Картометрический метод	5.0	-
9	495143.96	1324553.01	Картометрический метод	5.0	-
10	495161.57	1324536.21	Картометрический метод	5.0	-
11	495255.18	1324484.22	Картометрический метод	5.0	-
12	495259.98	1324468.62	Картометрический метод	5.0	-
13	495252.38	1324444.21	Картометрический метод	5.0	-
14	495259.58	1324425.42	Картометрический метод	5.0	-
15	495248.38	1324408.22	Картометрический метод	5.0	-
16	495251.18	1324395.82	Картометрический метод	5.0	-
17	495293.38	1324357.25	Картометрический метод	5.0	-
18	495318.15	1324335.53	Картометрический метод	5.0	-
19	495410.73	1324331.68	Картометрический метод	5.0	-
20	495412.84	1324347.06	Картометрический метод	5.0	-
21	495442.80	1324528.93	Картометрический метод	5.0	-
22	495449.81	1324578.71	Картометрический метод	5.0	-

2. Сведения о характерных точках границ объекта

Обозначение характерных точек границ	Координаты, м		Метод определения координат характерной точки	Средняя квадратическая погрешность положения характерной точки (Mt), м	Описание обозначения точки на местности (при наличии)
	X	Y			
1	2	3	4	5	6
23	495432.61	1324591.96	Картометрический метод	5.0	-
24	495423.20	1324596.75	Картометрический метод	5.0	-
25	495362.58	1324626.21	Картометрический метод	5.0	-
1	495267.47	1324678.55	Картометрический метод	5.0	-
26	497905.04	1329264.27	Картометрический метод	5.0	-
27	497838.52	1329276.86	Картометрический метод	5.0	-
28	497866.65	1329303.67	Картометрический метод	5.0	-
29	497888.21	1329317.52	Картометрический метод	5.0	-
30	497871.58	1329338.90	Картометрический метод	5.0	-
31	497804.04	1329352.48	Картометрический метод	5.0	-
32	497781.78	1329299.63	Картометрический метод	5.0	-
33	497814.12	1329283.66	Картометрический метод	5.0	-
34	497785.32	1329212.86	Картометрический метод	5.0	-
35	497779.32	1329187.66	Картометрический метод	5.0	-
36	497791.72	1329156.86	Картометрический метод	5.0	-
37	497808.10	1329142.45	Картометрический метод	5.0	-
38	497814.05	1329133.95	Картометрический метод	5.0	-
39	497814.55	1329119.71	Картометрический метод	5.0	-
40	497814.55	1329119.71	Картометрический метод	5.0	-
41	497814.55	1329119.70	Картометрический метод	5.0	-
42	497814.90	1329115.67	Картометрический метод	5.0	-
43	497815.77	1329105.86	Картометрический метод	5.0	-
44	497815.50	1329101.39	Картометрический метод	5.0	-
45	497817.41	1329100.38	Картометрический метод	5.0	-
46	497818.64	1329099.73	Картометрический метод	5.0	-

2. Сведения о характерных точках границ объекта

Обозначение характерных точек границ	Координаты, м		Метод определения координат характерной точки	Средняя квадратическая погрешность положения характерной точки (Mt), м	Описание обозначения точки на местности (при наличии)
	X	Y			
1	2	3	4	5	6
47	497820.93	1329098.53	Картометрический метод	5.0	-
48	497830.08	1329094.53	Картометрический метод	5.0	-
49	497839.51	1329090.81	Картометрический метод	5.0	-
50	497846.29	1329088.84	Картометрический метод	5.0	-
51	497850.04	1329087.74	Картометрический метод	5.0	-
52	497850.05	1329087.74	Картометрический метод	5.0	-
53	497860.91	1329083.51	Картометрический метод	5.0	-
54	497869.51	1329078.99	Картометрический метод	5.0	-
55	497878.36	1329076.54	Картометрический метод	5.0	-
56	497880.67	1329076.04	Картометрический метод	5.0	-
57	497890.76	1329073.83	Картометрический метод	5.0	-
58	497899.56	1329071.80	Картометрический метод	5.0	-
59	497911.96	1329071.80	Картометрический метод	5.0	-
60	497920.76	1329072.02	Картометрический метод	5.0	-
61	497930.23	1329072.02	Картометрический метод	5.0	-
62	497931.75	1329071.67	Картометрический метод	5.0	-
63	497940.83	1329069.54	Картометрический метод	5.0	-
64	497942.83	1329072.31	Картометрический метод	5.0	-
65	497945.78	1329076.39	Картометрический метод	5.0	-
66	497949.34	1329081.32	Картометрический метод	5.0	-
67	497952.53	1329088.89	Картометрический метод	5.0	-
68	497957.71	1329098.64	Картометрический метод	5.0	-
69	497961.29	1329104.81	Картометрический метод	5.0	-
70	497963.48	1329115.35	Картометрический метод	5.0	-
71	497965.26	1329121.69	Картометрический метод	5.0	-

2. Сведения о характерных точках границ объекта

Обозначение характерных точек границ	Координаты, м		Метод определения координат характерной точки	Средняя квадратическая погрешность положения характерной точки (Mt), м	Описание обозначения точки на местности (при наличии)
	X	Y			
1	2	3	4	5	6
72	497966.66	1329126.70	Картометрический метод	5.0	-
73	497969.65	1329138.24	Картометрический метод	5.0	-
74	497973.63	1329147.20	Картометрический метод	5.0	-
75	497973.72	1329147.37	Картометрический метод	5.0	-
76	497976.23	1329152.41	Картометрический метод	5.0	-
77	497977.15	1329154.24	Картометрический метод	5.0	-
78	497979.00	1329157.94	Картометрический метод	5.0	-
79	497982.90	1329168.76	Картометрический метод	5.0	-
80	497990.29	1329178.05	Картометрический метод	5.0	-
81	497997.46	1329187.07	Картометрический метод	5.0	-
82	497958.66	1329234.07	Картометрический метод	5.0	-
83	497925.05	1329260.47	Картометрический метод	5.0	-
26	497905.04	1329264.27	Картометрический метод	5.0	-
84	501566.48	1333655.91	Картометрический метод	5.0	-
85	501560.98	1333673.07	Картометрический метод	5.0	-
86	501561.38	1333695.07	Картометрический метод	5.0	-
87	501550.16	1333727.47	Картометрический метод	5.0	-
88	501479.38	1333768.27	Картометрический метод	5.0	-
89	501467.02	1333770.20	Картометрический метод	5.0	-
90	501389.07	1333731.64	Картометрический метод	5.0	-
91	501397.29	1333718.24	Картометрический метод	5.0	-
92	501441.09	1333646.83	Картометрический метод	5.0	-
93	501451.23	1333613.88	Картометрический метод	5.0	-
94	501461.41	1333579.89	Картометрический метод	5.0	-
95	501465.85	1333555.38	Картометрический метод	5.0	-

2. Сведения о характерных точках границ объекта

Обозначение характерных точек границ	Координаты, м		Метод определения координат характерной точки	Средняя квадратическая погрешность положения характерной точки (Mt), м	Описание обозначения точки на местности (при наличии)
	X	Y			
1	2	3	4	5	6
96	501499.05	1333565.04	Картометрический метод	5.0	-
97	501544.58	1333585.47	Картометрический метод	5.0	-
98	501569.38	1333603.47	Картометрический метод	5.0	-
99	501580.18	1333615.69	Картометрический метод	5.0	-
100	501582.10	1333620.95	Картометрический метод	5.0	-
101	501582.99	1333625.30	Картометрический метод	5.0	-
84	501566.48	1333655.91	Картометрический метод	5.0	-
102	502801.99	1347757.16	Картометрический метод	5.0	-
103	502768.06	1347666.27	Картометрический метод	5.0	-
104	502885.30	1347625.37	Картометрический метод	5.0	-
105	502896.62	1347658.14	Картометрический метод	5.0	-
106	502899.07	1347730.37	Картометрический метод	5.0	-
107	502810.97	1347761.44	Картометрический метод	5.0	-
102	502801.99	1347757.16	Картометрический метод	5.0	-

3. Сведения о характерных точках части (частей) границы объекта

Обозначение характерных точек части границы	Координаты, м		Метод определения координат характерной точки	Средняя квадратическая погрешность положения характерной точки (Mt), м	Описание обозначения точки на местности (при наличии)
	X	Y			
1	2	3	4	5	6
-	-	-	-	-	-

Раздел 3

Сведения о местоположении измененных (уточненных) границ объекта

1. Система координат -

2. Сведения о характерных точках границ объекта

Обозначение характерных точек границ	Существующие координаты, м		Измененные (уточненные) координаты, м		Метод определения координат характерной точки	Средняя квадратическая погрешность положения характерной точки (Mt), м	Описание обозначения точки на местности (при наличии)
	X	Y	X	Y			
1	2	3	4	5	6	7	8
-	-	-	-	-	-	-	

3. Сведения о характерных точках части (частей) границы объекта

Обозначение характерных точек части границы	Существующие координаты, м		Измененные (уточненные) координаты, м		Метод определения координат характерной точки	Средняя квадратическая погрешность положения характерной точки (Mt), м	Описание обозначения точки на местности (при наличии)
	X	Y	X	Y			
1	2	3	4	5	6	7	8
-	-	-	-	-	-	-	

Раздел 4

План границ объекта

Обзорная схема границ объекта с указанием расположения листов плана границ

2

3

4

5

Используемые условные знаки и обозначения: **Масштаб 1:21500**

- Граница объекта
- Граница кадастрового квартала
- Граница муниципального образования, сведения о которой внесены в ЕГРН
- Граница населенного пункта, сведения о которой внесены в ЕГРН
- Граница территориальной зоны, сведения о которой внесены в ЕГРН
- Граница земельного участка, сведения о котором внесены в ЕГРН

47:01-3.7 Номер границы муниципального образования, сведения о которой внесены в ЕГРН

47:01-4.122 Номер границы населенного пункта, сведения о которой внесены в ЕГРН

47:01:1510001 Номер кадастрового квартала

Подпись _____ Дата "15" декабря 2023 г.

Место для оттиска печати (при наличии) лица,
составившего описание местоположения границ

Лист 1 Листов данного

Раздел 4

План границ объекта



Используемые условные знаки и обозначения: **Масштаб 1:2000**


- Граница объекта
- Граница кадастрового квартала
- Граница муниципального образования, сведения о которой внесены в ЕГРН
- Граница населенного пункта, сведения о которой внесены в ЕГРН
- Граница территориальной зоны, сведения о которой внесены в ЕГРН
- Граница земельного участка, сведения о котором внесены в ЕГРН
- 22 Характерная точка границы объекта работ
- :483 Номер земельного участка, сведения о границах которого внесены в ЕГРН, в кадастровом квартале
- 47:01-3.7 Номер границы муниципального образования, сведения о которой внесены в ЕГРН
- 47:01-4.122 Номер границы населенного пункта, сведения о которой внесены в ЕГРН
- 47:01:1510001 Номер кадастрового квартала

Подпись _____ Дата " 15 " декабря 2023 г.

Место для оттиска печати (при наличии) лица, составившего описание местоположения границ

Раздел 4

План границ объекта

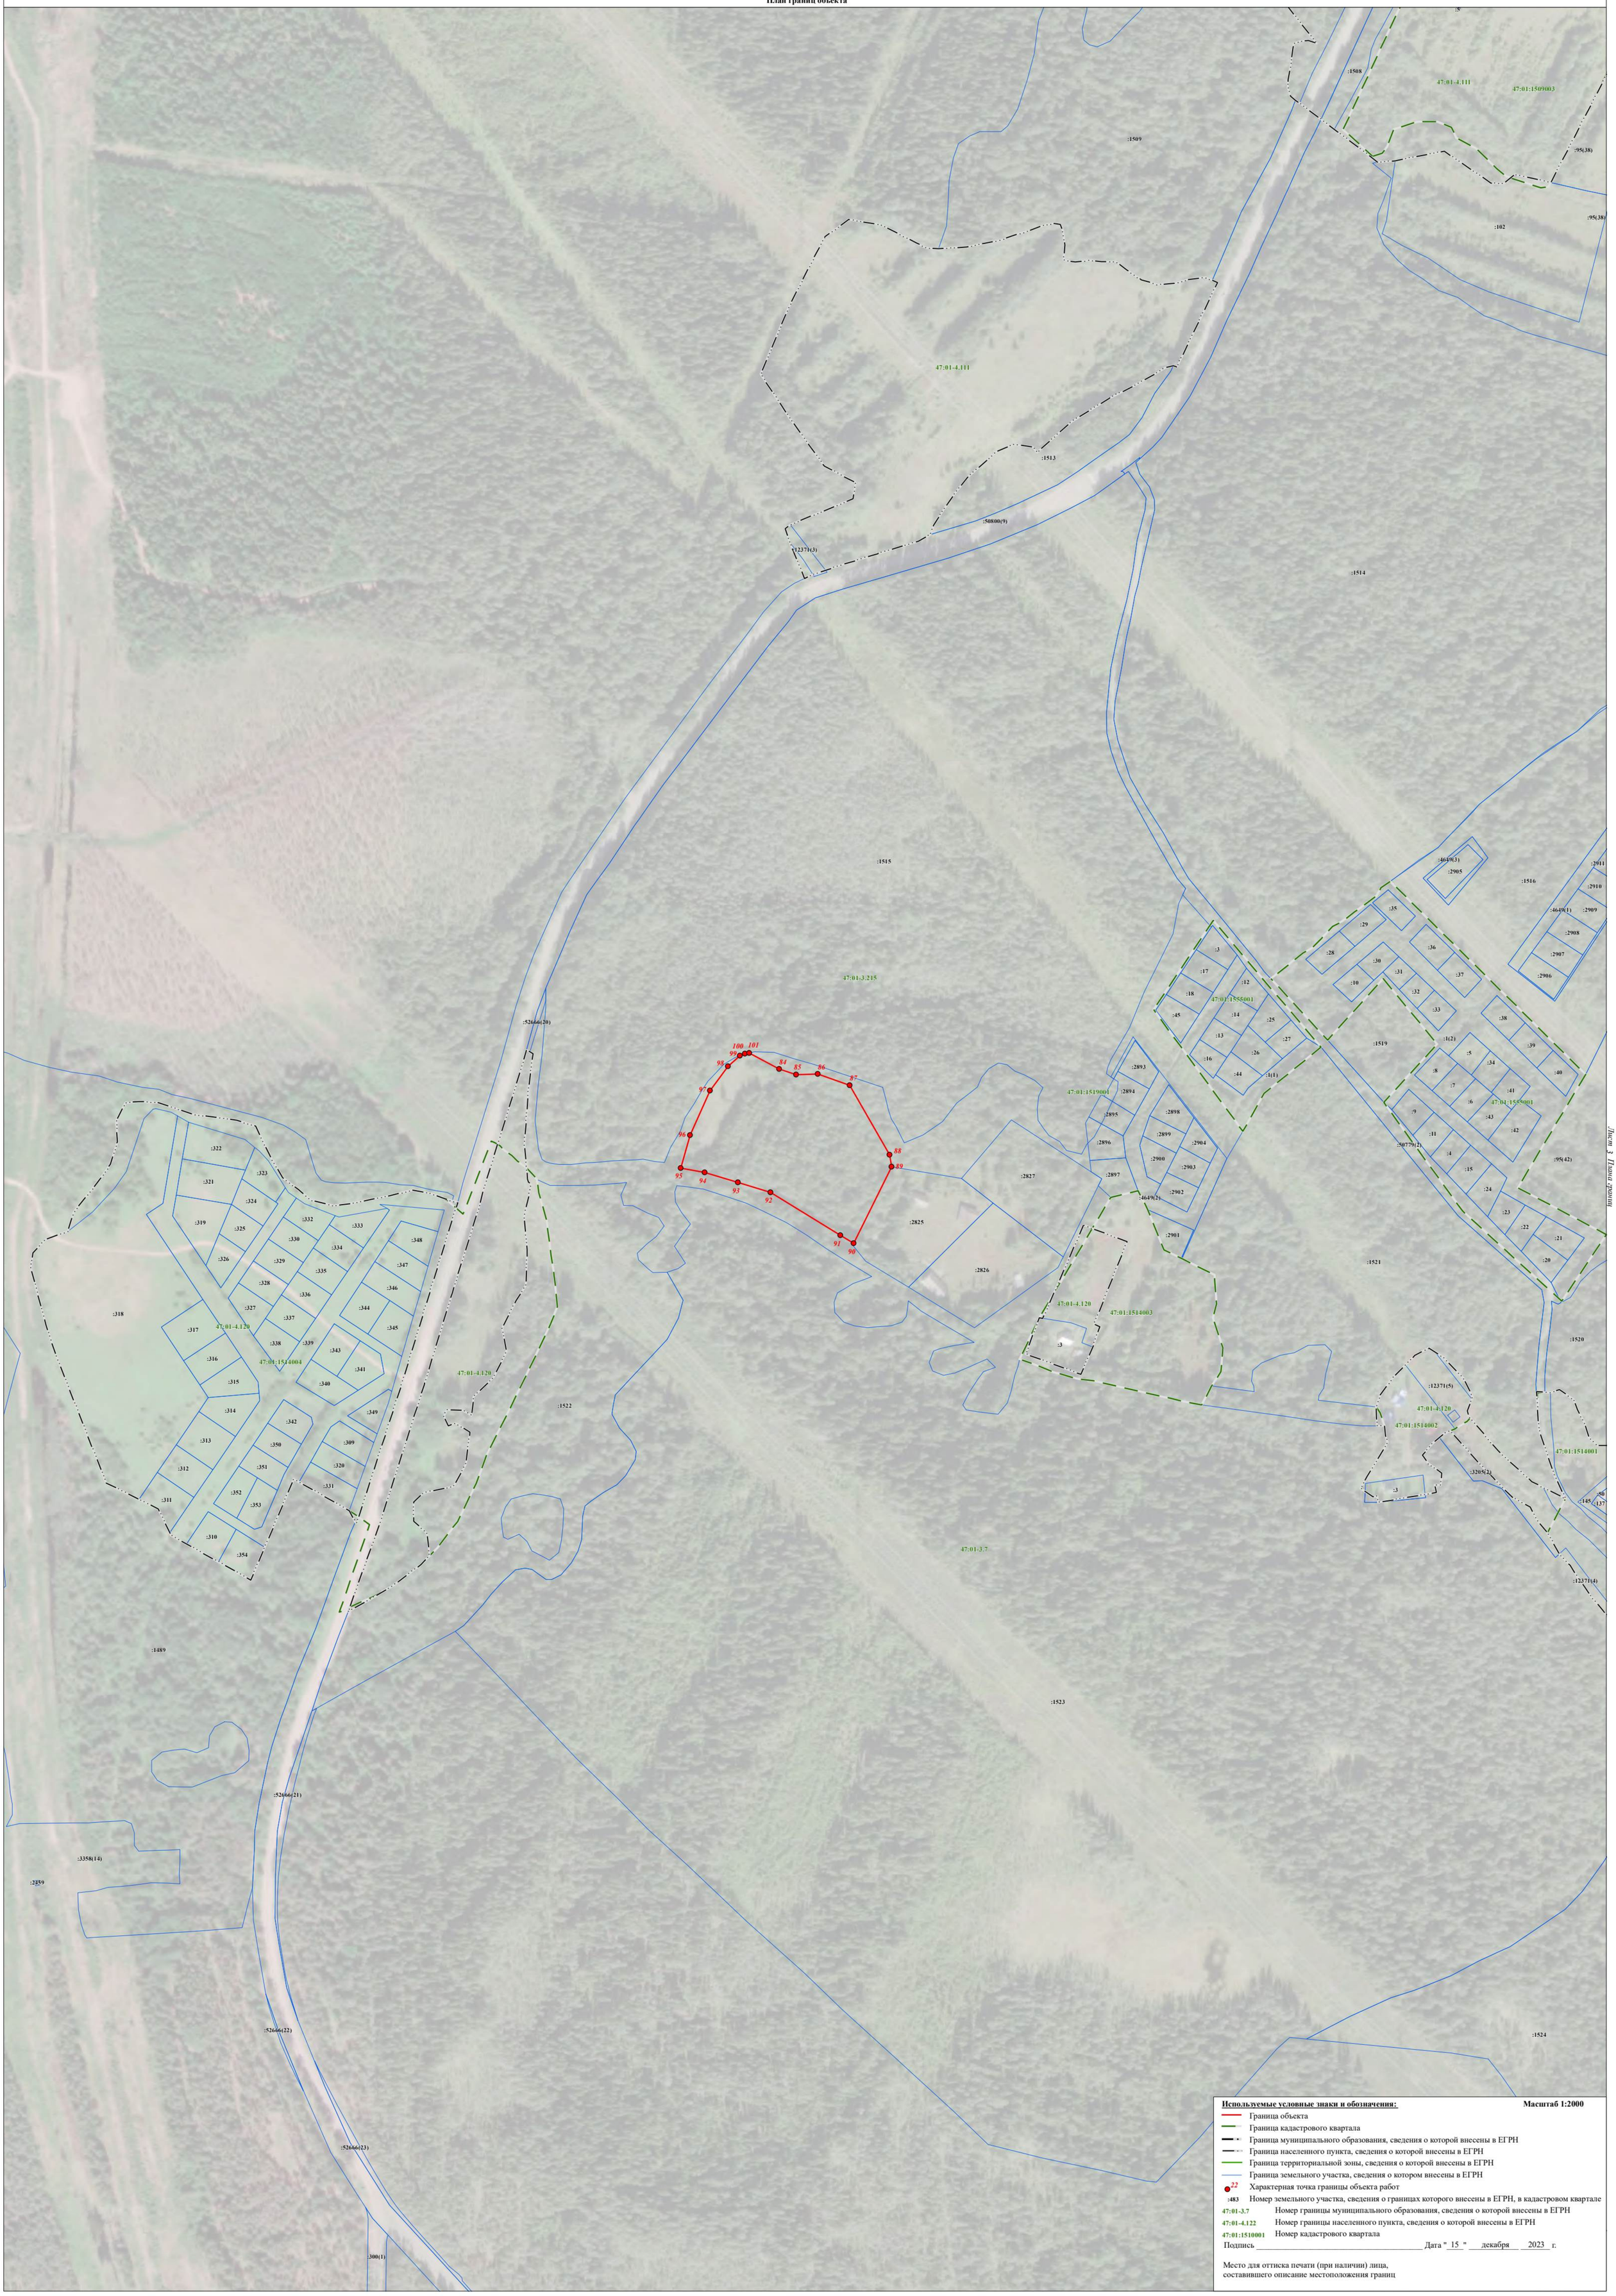

Используемые условные знаки и обозначения: **Масштаб 1:2000**

- Граница объекта
- Граница кадастрового квартала
- Граница муниципального образования, сведения о которой внесены в ЕГРН
- Граница населенного пункта, сведения о которой внесены в ЕГРН
- Граница территориальной зоны, сведения о которой внесены в ЕГРН
- Граница земельного участка, сведения о котором внесены в ЕГРН
- 22 — Характерная точка границы объекта работ
- :483 — Номер земельного участка, сведения о границах которого внесены в ЕГРН, в кадастровом квартале
- 47:01-3.7 — Номер границы муниципального образования, сведения о которой внесены в ЕГРН
- 47:01-4.122 — Номер границы населенного пункта, сведения о которой внесены в ЕГРН
- 47:01:1510001 — Номер кадастрового квартала

Подпись _____ Дата "15" декабря 2023 г.

Место для оттиска печати (при наличии) лица,
составившего описание местоположения границ

Лист 3 Планы границ

Раздел 4

План границ объекта

Масштаб 1:2000

Используемые условные знаки и обозначения:

- Граница объекта
- Граница кадастрового квартала
- Граница муниципального образования, сведения о которой внесены в ЕГРН
- Граница населенного пункта, сведения о которой внесены в ЕГРН
- Граница территориальной зоны, сведения о которой внесены в ЕГРН
- Граница земельного участка, сведения о котором внесены в ЕГРН
- 22 — Характерная точка границы объекта работ
- :483 — Номер земельного участка, сведения о границах которого внесены в ЕГРН, в кадастровом квартале
- 47:01-3.7 — Номер границы муниципального образования, сведения о которой внесены в ЕГРН
- 47:01-4.122 — Номер границы населенного пункта, сведения о которой внесены в ЕГРН
- 47:01:1510001 — Номер кадастрового квартала

Подпись _____ Дата "15" декабря 2023 г.

Место для оттиска печати (при наличии) лица,
составившего описание местоположения границ

Лист 4 Плана границ

Раздел 4

План границ объекта



Лист 5 Планы границ

Используемые условные знаки и обозначения: **Масштаб 1:2000**

- Граница объекта
- Граница кадастрового квартала
- Граница муниципального образования, сведения о которой внесены в ЕГРН
- Граница населенного пункта, сведения о которой внесены в ЕГРН
- Граница территориальной зоны, сведения о которой внесены в ЕГРН
- Граница земельного участка, сведения о котором внесены в ЕГРН
- 22 Характерная точка границы объекта работ
- :483 Номер земельного участка, сведения о границах которого внесены в ЕГРН, в кадастровом квартале
- 47:01-3.7 Номер границы муниципального образования, сведения о которой внесены в ЕГРН
- 47:01-4.122 Номер границы населенного пункта, сведения о которой внесены в ЕГРН
- 47:01:1510001 Номер кадастрового квартала

Подпись _____ Дата "15" декабря 2023 г.

Место для оттиска печати (при наличии) лица,
составившего описание местоположения границ

ТЕКСТОВОЕ ОПИСАНИЕ
местоположения границ населенных пунктов, территориальных зон

Прохождение границы		Описание прохождения границы
от точки	до точки	
1	2	3
1	2	-
2	3	-
3	4	-
4	5	-
5	6	-
6	7	-
7	8	-
8	9	-
9	10	-
10	11	-
11	12	-
12	13	-
13	14	-
14	15	-
15	16	-
16	17	-
17	18	-
18	19	-
19	20	-
20	21	-
21	22	-
22	23	-
23	24	-
24	25	-
25	1	-
26	27	-
27	28	-
28	29	-
29	30	-
30	31	-
31	32	-
32	33	-
33	34	-
34	35	-
35	36	-
36	37	-
37	38	-

ТЕКСТОВОЕ ОПИСАНИЕ
местоположения границ населенных пунктов, территориальных зон

Прохождение границы		Описание прохождения границы
от точки	до точки	
1	2	3
38	39	-
39	40	-
40	41	-
41	42	-
42	43	-
43	44	-
44	45	-
45	46	-
46	47	-
47	48	-
48	49	-
49	50	-
50	51	-
51	52	-
52	53	-
53	54	-
54	55	-
55	56	-
56	57	-
57	58	-
58	59	-
59	60	-
60	61	-
61	62	-
62	63	-
63	64	-
64	65	-
65	66	-
66	67	-
67	68	-
68	69	-
69	70	-
70	71	-
71	72	-
72	73	-
73	74	-
74	75	-

ТЕКСТОВОЕ ОПИСАНИЕ
местоположения границ населенных пунктов, территориальных зон

Прохождение границы		Описание прохождения границы
от точки	до точки	
1	2	3
75	76	-
76	77	-
77	78	-
78	79	-
79	80	-
80	81	-
81	82	-
82	83	-
83	26	-
84	85	-
85	86	-
86	87	-
87	88	-
88	89	-
89	90	-
90	91	-
91	92	-
92	93	-
93	94	-
94	95	-
95	96	-
96	97	-
97	98	-
98	99	-
99	100	-
100	101	-
101	84	-
102	103	-
103	104	-
104	105	-
105	106	-
106	107	-
107	102	-

ГРАФИЧЕСКОЕ ОПИСАНИЕ
местоположения границ населенных пунктов, территориальных зон, особо охраняемых природных территорий, зон с особыми условиями использования территории

Зона размещения производственных объектов V класса опасности

(наименование объекта, местоположение границ которого описано (далее - объект))

Раздел 1

Сведения об объекте

№ п/п	Характеристики объекта	Описание характеристик
1	2	3
1.	Местоположение объекта	Ленинградская область, район Выборгский, сельское поселение Красносельское
2.	Площадь объекта +/- величина погрешности определения площади (Р +/- Дельта Р)	8527 +/- 1616 м²
3.	Иные характеристики объекта	-

Раздел 2

Сведения о местоположении границ объекта

1. Система координат МСК 47 зона 1

2. Сведения о характерных точках границ объекта

Обозначение характерных точек границ	Координаты, м		Метод определения координат характерной точки	Средняя квадратическая погрешность положения характерной точки (Mt), м	Описание обозначения точки на местности (при наличии)
	X	Y			
1	2	3	4	5	6
1	497950.44	1329385.67	Картометрический метод	5.0	-
2	497939.45	1329388.27	Картометрический метод	5.0	-
3	497940.65	1329401.64	Картометрический метод	5.0	-
4	497888.05	1329409.87	Картометрический метод	5.0	-
5	497886.85	1329397.07	Картометрический метод	5.0	-
6	497867.25	1329396.27	Картометрический метод	5.0	-
7	497862.25	1329387.47	Картометрический метод	5.0	-
8	497864.45	1329373.87	Картометрический метод	5.0	-
9	497870.05	1329354.67	Картометрический метод	5.0	-
10	497871.58	1329338.90	Картометрический метод	5.0	-
11	497888.21	1329317.52	Картометрический метод	5.0	-
12	497866.65	1329303.67	Картометрический метод	5.0	-
13	497905.64	1329274.87	Картометрический метод	5.0	-
14	497906.86	1329283.87	Картометрический метод	5.0	-
15	497910.86	1329291.87	Картометрический метод	5.0	-
16	497919.05	1329299.67	Картометрический метод	5.0	-
17	497936.45	1329303.67	Картометрический метод	5.0	-
18	497946.84	1329316.07	Картометрический метод	5.0	-
19	497949.24	1329324.08	Картометрический метод	5.0	-
20	497955.26	1329344.07	Картометрический метод	5.0	-
21	497954.06	1329370.67	Картометрический метод	5.0	-
1	497950.44	1329385.67	Картометрический метод	5.0	-

3. Сведения о характерных точках части (частей) границы объекта

Обозначение характерных точек части границы	Координаты, м		Метод определения координат характерной точки	Средняя квадратическая погрешность положения характерной точки (Mt), м	Описание обозначения точки на местности (при наличии)
	X	Y			
1	2	3	4	5	6
-	-	-	-	-	-

Раздел 3

Сведения о местоположении измененных (уточненных) границ объекта

1. Система координат -

2. Сведения о характерных точках границ объекта


Обозначение характерных точек границ	Существующие координаты, м		Измененные (уточненные) координаты, м		Метод определения координат характерной точки	Средняя квадратическая погрешность положения характерной точки (Mt), м	Описание обозначения точки на местности (при наличии)
	X	Y	X	Y			
1	2	3	4	5	6	7	8
-	-	-	-	-	-	-	

3. Сведения о характерных точках части (частей) границы объекта

Обозначение характерных точек части границы	Существующие координаты, м		Измененные (уточненные) координаты, м		Метод определения координат характерной точки	Средняя квадратическая погрешность положения характерной точки (Mt), м	Описание обозначения точки на местности (при наличии)
	X	Y	X	Y			
1	2	3	4	5	6	7	8
-	-	-	-	-	-	-	

Раздел 4

План границ объекта

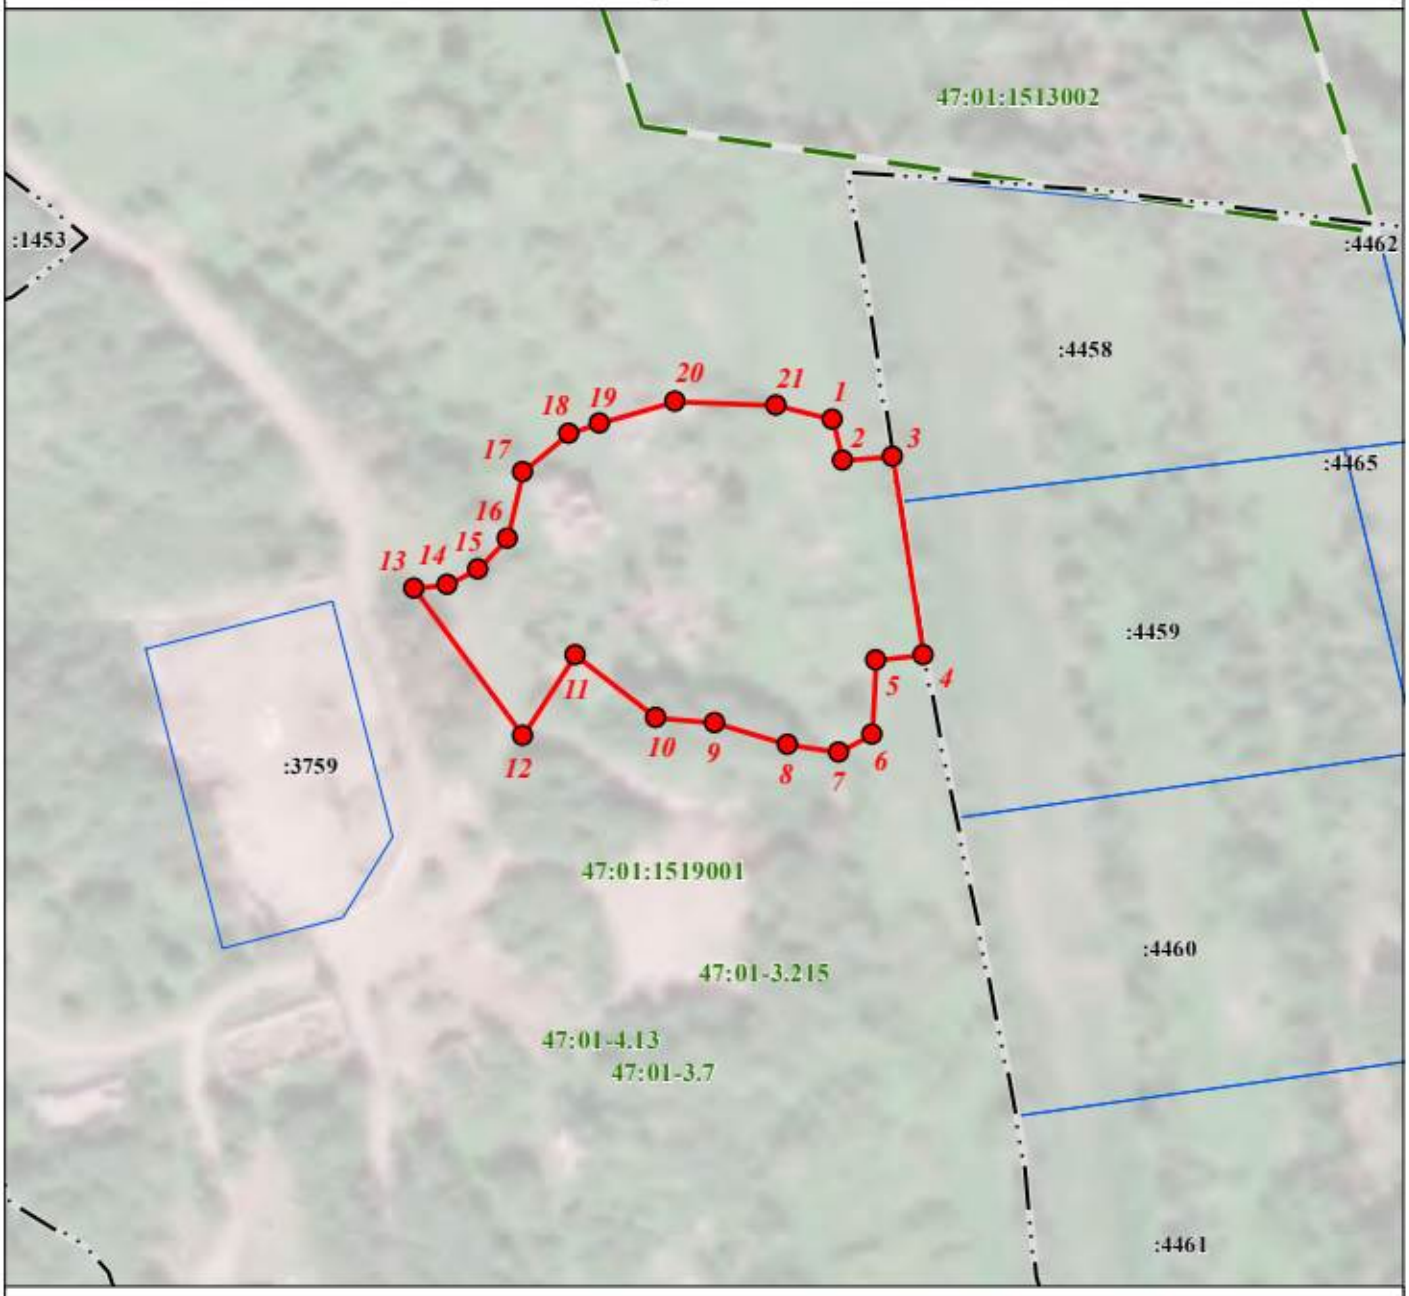

Используемые условные знаки и обозначения: **Масштаб 1:2000**

- Граница объекта
- Граница кадастрового квартала
- Граница муниципального образования, сведения о которой внесены в ЕГРН
- Граница населенного пункта, сведения о которой внесены в ЕГРН
- Граница территориальной зоны, сведения о которой внесены в ЕГРН
- Граница земельного участка, сведения о котором внесены в ЕГРН
- 22 — Характерная точка границы объекта работ
- :483 — Номер земельного участка, сведения о границах которого внесены в ЕГРН, в кадастровом квартале
- 47:01-3.7 — Номер границы муниципального образования, сведения о которой внесены в ЕГРН
- 47:01-4.122 — Номер границы населенного пункта, сведения о которой внесены в ЕГРН
- 47:01:1510001 — Номер кадастрового квартала

Подпись _____ Дата "15" декабря 2023 г.

Место для оттиска печати (при наличии) лица,
составившего описание местоположения границ

ТЕКСТОВОЕ ОПИСАНИЕ
местоположения границ населенных пунктов, территориальных зон

Прохождение границы		Описание прохождения границы
от точки	до точки	
1	2	3
1	2	-
2	3	-
3	4	-
4	5	-
5	6	-
6	7	-
7	8	-
8	9	-
9	10	-
10	11	-
11	12	-
12	13	-
13	14	-
14	15	-
15	16	-
16	17	-
17	18	-
18	19	-
19	20	-
20	21	-
21	1	-

ГРАФИЧЕСКОЕ ОПИСАНИЕ
местоположения границ населенных пунктов, территориальных зон, особо охраняемых природных территорий, зон с особыми условиями использования территории

Зона размещения научно-производственных объектов

(наименование объекта, местоположение границ которого описано (далее - объект))

Раздел 1

Сведения об объекте

№ п/п	Характеристики объекта	Описание характеристик
1	2	3
1.	Местоположение объекта	Ленинградская область, район Выборгский, сельское поселение Красносельское
2.	Площадь объекта +/- величина погрешности определения площади (Р +/- Дельта Р)	34512 +/- 3251 м²
3.	Иные характеристики объекта	-

Раздел 2

Сведения о местоположении границ объекта

1. Система координат МСК 47 зона 1

2. Сведения о характерных точках границ объекта

Обозначение характерных точек границ	Координаты, м		Метод определения координат характерной точки	Средняя квадратическая погрешность положения характерной точки (Mt), м	Описание обозначения точки на местности (при наличии)
	X	Y			
1	2	3	4	5	6
1	504782.13	1347164.29	Картометрический метод	5.0	-
2	504724.56	1347080.84	Картометрический метод	5.0	-
3	504773.73	1347056.86	Картометрический метод	5.0	-
4	504811.14	1347004.19	Картометрический метод	5.0	-
5	504810.83	1347003.94	Картометрический метод	5.0	-
6	504811.23	1347003.20	Картометрический метод	5.0	-
7	504813.85	1346998.98	Картометрический метод	5.0	-
8	504814.26	1346998.35	Картометрический метод	5.0	-
9	504815.14	1346997.64	Картометрический метод	5.0	-
10	504815.60	1346997.00	Картометрический метод	5.0	-
11	504815.87	1346997.22	Картометрический метод	5.0	-
12	504845.75	1346954.34	Картометрический метод	5.0	-
13	504870.64	1346982.58	Картометрический метод	5.0	-
14	504896.24	1347024.38	Картометрический метод	5.0	-
15	504897.60	1347025.94	Картометрический метод	5.0	-
16	504919.91	1347051.50	Картометрический метод	5.0	-
17	504894.77	1347057.81	Картометрический метод	5.0	-
18	504890.31	1347058.37	Картометрический метод	5.0	-
19	504886.63	1347108.96	Картометрический метод	5.0	-
20	504881.20	1347125.81	Картометрический метод	5.0	-
1	504782.13	1347164.29	Картометрический метод	5.0	-
21	505141.57	1346909.07	Картометрический метод	5.0	-

2. Сведения о характерных точках границ объекта

Обозначение характерных точек границ	Координаты, м		Метод определения координат характерной точки	Средняя квадратическая погрешность положения характерной точки (Mt), м	Описание обозначения точки на местности (при наличии)
	X	Y			
1	2	3	4	5	6
22	505130.88	1346915.70	Картометрический метод	5.0	-
23	505113.68	1346930.11	Картометрический метод	5.0	-
24	505095.28	1346936.90	Картометрический метод	5.0	-
25	505084.08	1346938.91	Картометрический метод	5.0	-
26	505073.68	1346935.71	Картометрический метод	5.0	-
27	505071.68	1346930.91	Картометрический метод	5.0	-
28	505071.28	1346924.91	Картометрический метод	5.0	-
29	505069.29	1346919.70	Картометрический метод	5.0	-
30	505066.89	1346917.71	Картометрический метод	5.0	-
31	505063.67	1346917.30	Картометрический метод	5.0	-
32	505056.25	1346920.44	Картометрический метод	5.0	-
33	505050.68	1346932.31	Картометрический метод	5.0	-
34	505016.67	1346916.30	Картометрический метод	5.0	-
35	505026.49	1346932.90	Картометрический метод	5.0	-
36	505037.68	1346939.71	Картометрический метод	5.0	-
37	505041.68	1346945.71	Картометрический метод	5.0	-
38	505040.88	1346954.10	Картометрический метод	5.0	-
39	505038.08	1346958.51	Картометрический метод	5.0	-
40	505029.28	1346960.91	Картометрический метод	5.0	-
41	505022.65	1346958.00	Картометрический метод	5.0	-
42	505024.09	1346974.91	Картометрический метод	5.0	-
43	504996.74	1346977.23	Картометрический метод	5.0	-
44	504976.89	1346999.30	Картометрический метод	5.0	-
45	504962.87	1347010.50	Картометрический метод	5.0	-
46	504952.08	1347011.30	Картометрический метод	5.0	-

2. Сведения о характерных точках границ объекта

Обозначение характерных точек границ	Координаты, м		Метод определения координат характерной точки	Средняя квадратическая погрешность положения характерной точки (Mt), м	Описание обозначения точки на местности (при наличии)
	X	Y			
1	2	3	4	5	6
47	504941.29	1347001.70	Картометрический метод	5.0	-
48	504925.82	1346985.51	Картометрический метод	5.0	-
49	504922.07	1346993.30	Картометрический метод	5.0	-
50	504908.62	1346986.87	Картометрический метод	5.0	-
51	504903.68	1346984.50	Картометрический метод	5.0	-
52	504907.41	1346976.71	Картометрический метод	5.0	-
53	504910.07	1346973.82	Картометрический метод	5.0	-
54	504915.67	1346967.71	Картометрический метод	5.0	-
55	504923.67	1346962.10	Картометрический метод	5.0	-
56	504927.78	1346961.25	Картометрический метод	5.0	-
57	504931.09	1346954.51	Картометрический метод	5.0	-
58	504931.69	1346940.90	Картометрический метод	5.0	-
59	504935.69	1346936.10	Картометрический метод	5.0	-
60	504946.08	1346932.90	Картометрический метод	5.0	-
61	504960.08	1346926.50	Картометрический метод	5.0	-
62	504976.49	1346921.71	Картометрический метод	5.0	-
63	505000.65	1346880.81	Картометрический метод	5.0	-
64	505017.80	1346853.73	Картометрический метод	5.0	-
65	505017.97	1346853.45	Картометрический метод	5.0	-
66	505028.22	1346857.17	Картометрический метод	5.0	-
67	505026.09	1346859.30	Картометрический метод	5.0	-
68	505025.55	1346862.36	Картометрический метод	5.0	-
69	505022.89	1346882.10	Картометрический метод	5.0	-
70	505026.89	1346889.30	Картометрический метод	5.0	-
71	505036.88	1346888.50	Картометрический метод	5.0	-

2. Сведения о характерных точках границ объекта

Обозначение характерных точек границ	Координаты, м		Метод определения координат характерной точки	Средняя квадратическая погрешность положения характерной точки (Mt), м	Описание обозначения точки на местности (при наличии)
	X	Y			
1	2	3	4	5	6
72	505046.48	1346885.30	Картометрический метод	5.0	-
73	505054.88	1346884.91	Картометрический метод	5.0	-
74	505064.07	1346882.10	Картометрический метод	5.0	-
75	505068.48	1346881.30	Картометрический метод	5.0	-
76	505070.88	1346874.10	Картометрический метод	5.0	-
77	505070.30	1346869.83	Картометрический метод	5.0	-
78	505098.85	1346871.57	Картометрический метод	5.0	-
79	505104.76	1346871.93	Картометрический метод	5.0	-
80	505108.47	1346872.91	Картометрический метод	5.0	-
81	505117.28	1346875.70	Картометрический метод	5.0	-
82	505124.08	1346880.11	Картометрический метод	5.0	-
83	505131.68	1346886.90	Картометрический метод	5.0	-
84	505140.36	1346899.06	Картометрический метод	5.0	-
85	505140.71	1346904.52	Картометрический метод	5.0	-
21	505141.57	1346909.07	Картометрический метод	5.0	-

3. Сведения о характерных точках части (частей) границы объекта

Обозначение характерных точек части границы	Координаты, м		Метод определения координат характерной точки	Средняя квадратическая погрешность положения характерной точки (Mt), м	Описание обозначения точки на местности (при наличии)
	X	Y			
1	2	3	4	5	6
-	-	-	-	-	-

Раздел 3

Сведения о местоположении измененных (уточненных) границ объекта

1. Система координат -

2. Сведения о характерных точках границ объекта


Обозначение характерных точек границ	Существующие координаты, м		Измененные (уточненные) координаты, м		Метод определения координат характерной точки	Средняя квадратическая погрешность положения характерной точки (Mt), м	Описание обозначения точки на местности (при наличии)
	X	Y	X	Y			
1	2	3	4	5	6	7	8
-	-	-	-	-	-	-	

3. Сведения о характерных точках части (частей) границы объекта

Обозначение характерных точек части границы	Существующие координаты, м		Измененные (уточненные) координаты, м		Метод определения координат характерной точки	Средняя квадратическая погрешность положения характерной точки (Mt), м	Описание обозначения точки на местности (при наличии)
	X	Y	X	Y			
1	2	3	4	5	6	7	8
-	-	-	-	-	-	-	

Раздел 4

План границ объекта

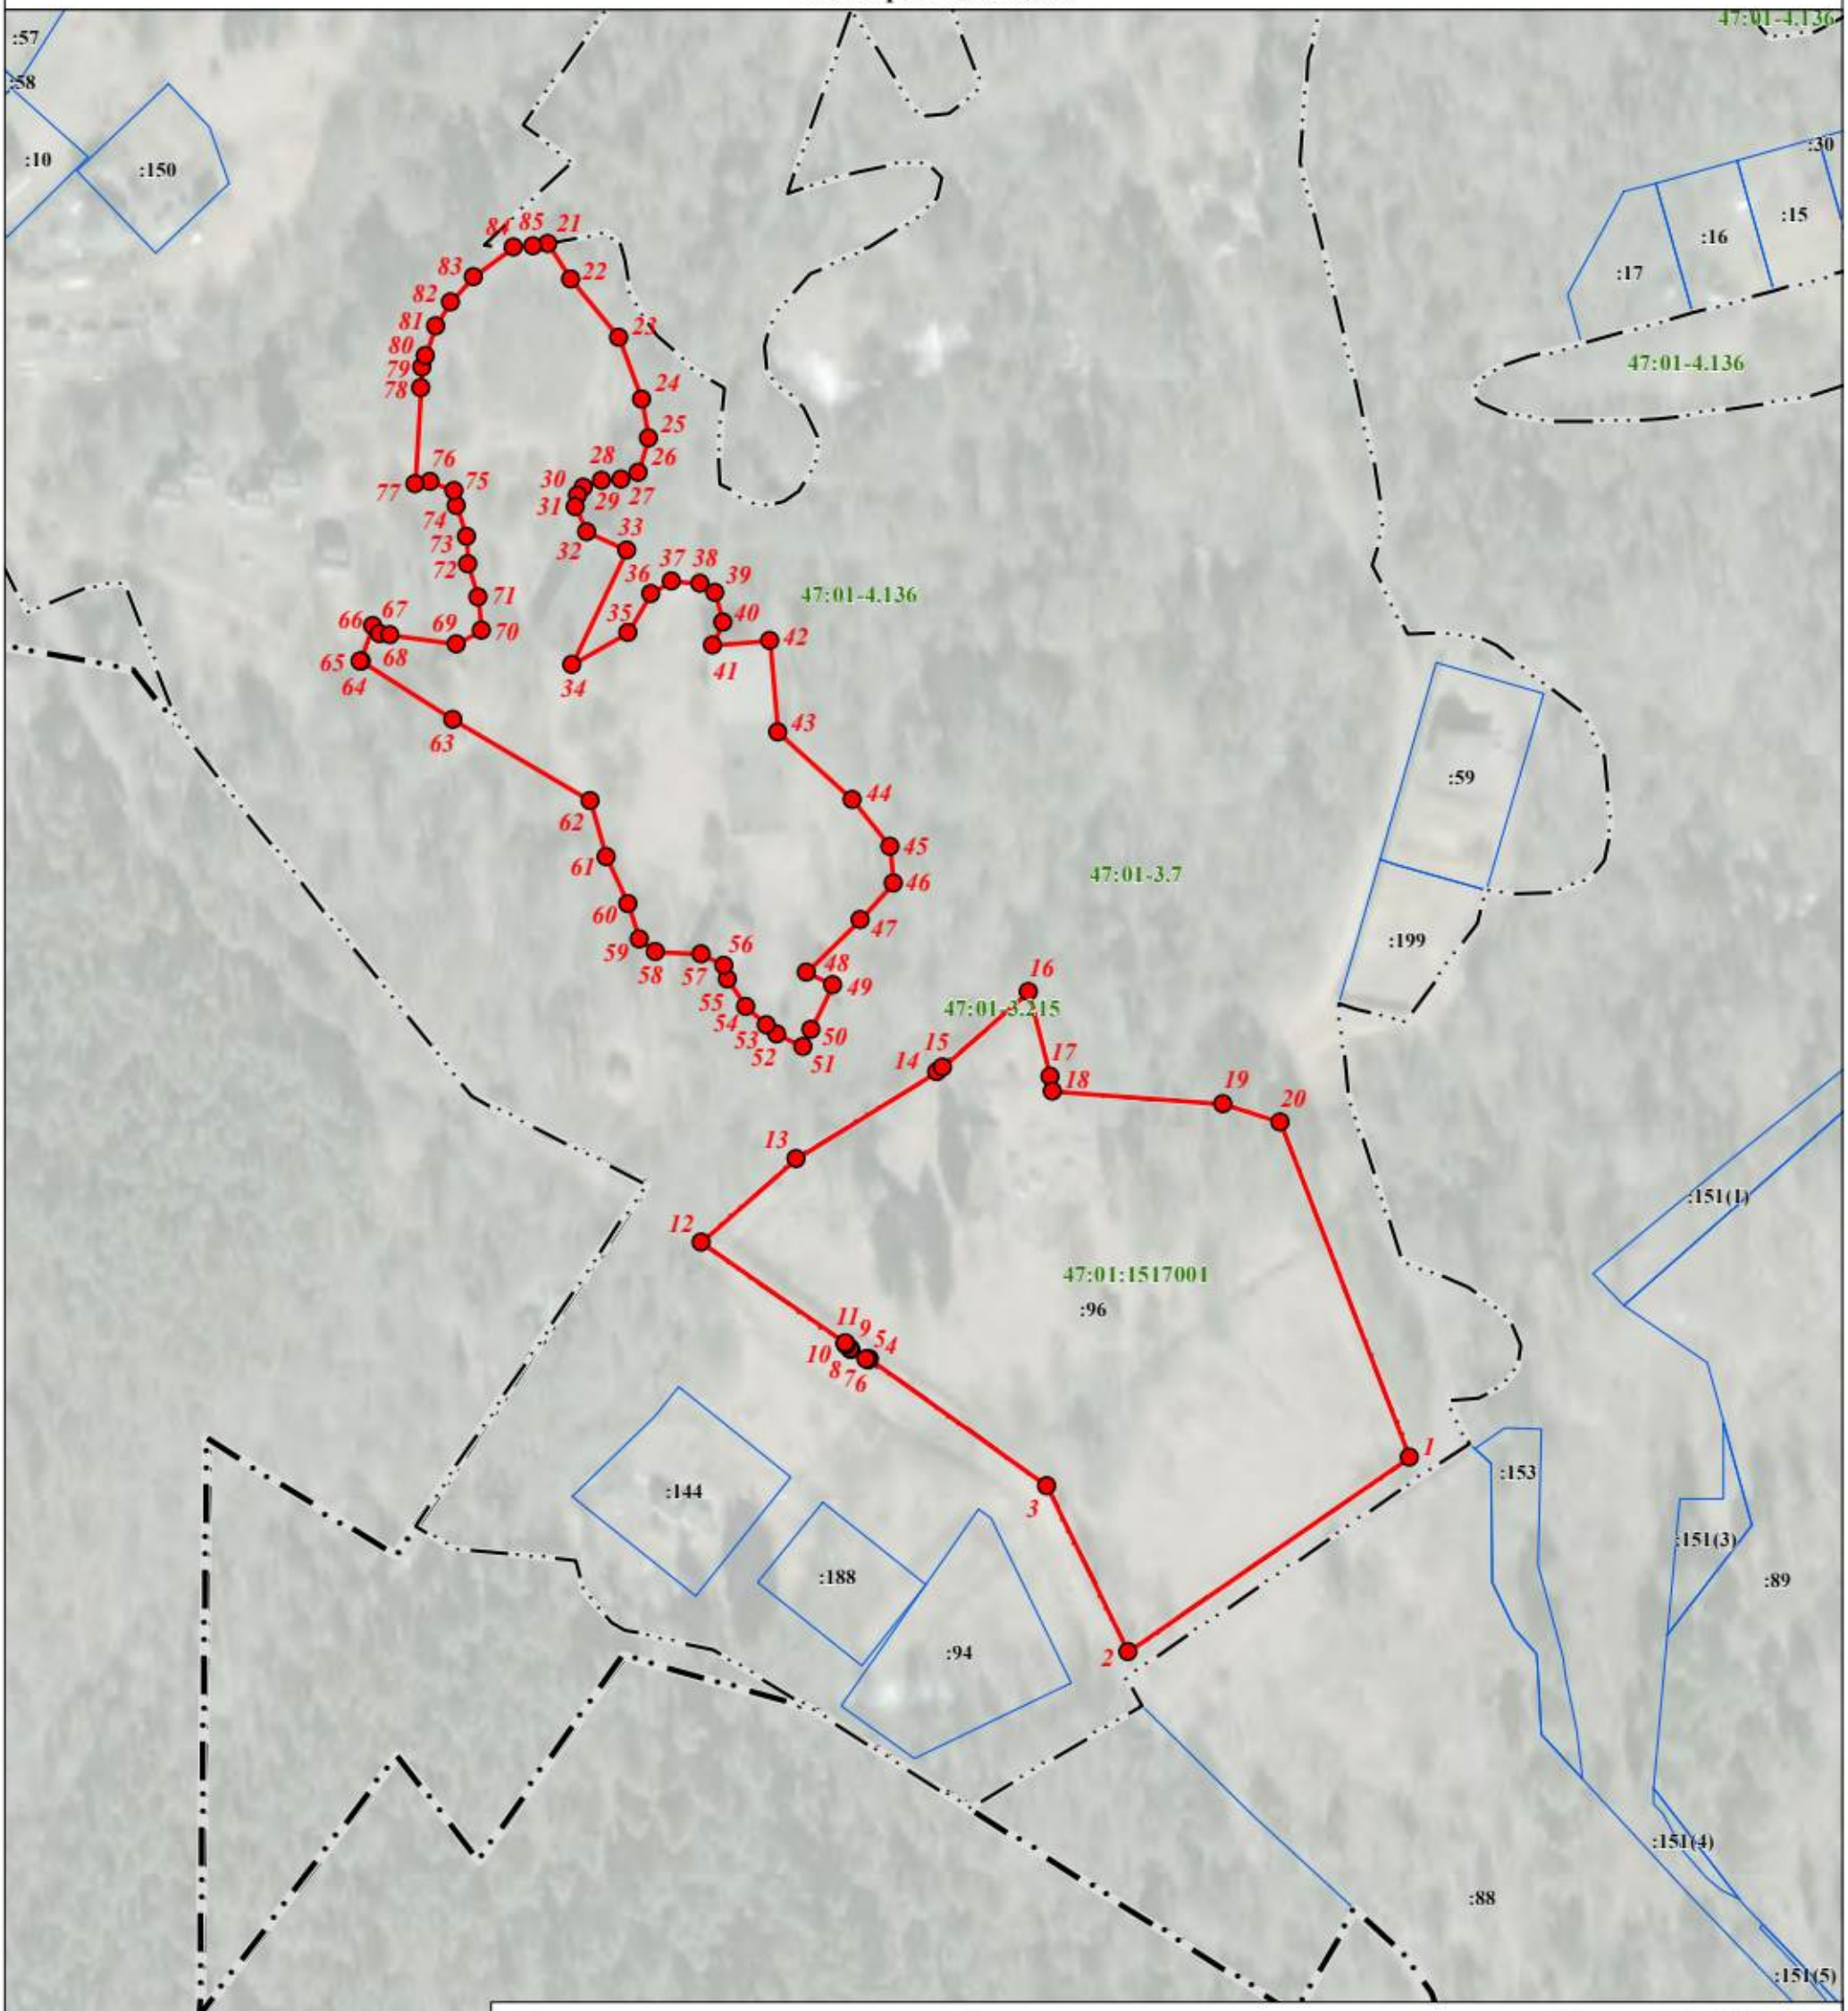

Используемые условные знаки и обозначения: **Масштаб 1:2000**

- Граница объекта
- Граница кадастрового квартала
- Граница муниципального образования, сведения о которой внесены в ЕГРН
- Граница населенного пункта, сведения о которой внесены в ЕГРН
- Граница территориальной зоны, сведения о которой внесены в ЕГРН
- Граница земельного участка, сведения о котором внесены в ЕГРН
- 22 Характерная точка границы объекта работ
- :483 Номер земельного участка, сведения о границах которого внесены в ЕГРН, в кадастровом квартале
- 47:01-3.7 Номер границы муниципального образования, сведения о которой внесены в ЕГРН
- 47:01-4.122 Номер границы населенного пункта, сведения о которой внесены в ЕГРН
- 47:01:1510001 Номер кадастрового квартала

Подпись _____ Дата " 15 " декабря 2023 г.

Место для оттиска печати (при наличии) лица,
составившего описание местоположения границ

ТЕКСТОВОЕ ОПИСАНИЕ
местоположения границ населенных пунктов, территориальных зон

Прохождение границы		Описание прохождения границы
от точки	до точки	
1	2	3
1	2	-
2	3	-
3	4	-
4	5	-
5	6	-
6	7	-
7	8	-
8	9	-
9	10	-
10	11	-
11	12	-
12	13	-
13	14	-
14	15	-
15	16	-
16	17	-
17	18	-
18	19	-
19	20	-
20	1	-
21	22	-
22	23	-
23	24	-
24	25	-
25	26	-
26	27	-
27	28	-
28	29	-
29	30	-
30	31	-
31	32	-
32	33	-
33	34	-
34	35	-
35	36	-
36	37	-
37	38	-

ТЕКСТОВОЕ ОПИСАНИЕ
местоположения границ населенных пунктов, территориальных зон

Прохождение границы		Описание прохождения границы
от точки	до точки	
1	2	3
38	39	-
39	40	-
40	41	-
41	42	-
42	43	-
43	44	-
44	45	-
45	46	-
46	47	-
47	48	-
48	49	-
49	50	-
50	51	-
51	52	-
52	53	-
53	54	-
54	55	-
55	56	-
56	57	-
57	58	-
58	59	-
59	60	-
60	61	-
61	62	-
62	63	-
63	64	-
64	65	-
65	66	-
66	67	-
67	68	-
68	69	-
69	70	-
70	71	-
71	72	-
72	73	-
73	74	-
74	75	-

ТЕКСТОВОЕ ОПИСАНИЕ
местоположения границ населенных пунктов, территориальных зон

Прохождение границы		Описание прохождения границы
от точки	до точки	
1	2	3
75	76	-
76	77	-
77	78	-
78	79	-
79	80	-
80	81	-
81	82	-
82	83	-
83	84	-
84	85	-
85	21	-

ГРАФИЧЕСКОЕ ОПИСАНИЕ
местоположения границ населенных пунктов, территориальных зон, особо охраняемых природных территорий, зон с особыми условиями использования территории

Зона размещения коммунальных и складских объектов

(наименование объекта, местоположение границ которого описано (далее - объект))

Раздел 1

Сведения об объекте

№ п/п	Характеристики объекта	Описание характеристик
1	2	3
1.	Местоположение объекта	Ленинградская область, район Выборгский, сельское поселение Красносельское
2.	Площадь объекта +/- величина погрешности определения площади (Р +/- Дельта Р)	236668 +/- 8513 м²
3.	Иные характеристики объекта	-

Раздел 2

Сведения о местоположении границ объекта

1. Система координат МСК 47 зона 1

2. Сведения о характерных точках границ объекта

Обозначение характерных точек границ	Координаты, м		Метод определения координат характерной точки	Средняя квадратическая погрешность положения характерной точки (Mt), м	Описание обозначения точки на местности (при наличии)
	X	Y			
1	2	3	4	5	6
1	504248.63	1334925.98	Картометрический метод	5.0	-
2	504263.97	1334905.36	Картометрический метод	5.0	-
3	504280.48	1334917.37	Картометрический метод	5.0	-
4	504335.25	1334944.80	Картометрический метод	5.0	-
5	504335.34	1334944.81	Картометрический метод	5.0	-
6	504335.79	1334944.82	Картометрический метод	5.0	-
7	504411.27	1334944.92	Картометрический метод	5.0	-
8	504471.51	1334949.74	Картометрический метод	5.0	-
9	504471.45	1334950.45	Картометрический метод	5.0	-
10	504474.86	1334950.39	Картометрический метод	5.0	-
11	504554.74	1334958.86	Картометрический метод	5.0	-
12	504570.57	1334964.72	Картометрический метод	5.0	-
13	504552.01	1335076.95	Картометрический метод	5.0	-
14	504368.59	1335169.86	Картометрический метод	5.0	-
15	504246.50	1335141.27	Картометрический метод	5.0	-
16	504164.72	1335138.15	Картометрический метод	5.0	-
17	504166.69	1335089.57	Картометрический метод	5.0	-
18	504142.64	1335085.33	Картометрический метод	5.0	-
19	504145.15	1335034.53	Картометрический метод	5.0	-
20	504194.58	1334998.63	Картометрический метод	5.0	-
21	504248.63	1334925.98	Картометрический метод	5.0	-
1	504248.63	1334925.98	Картометрический метод	5.0	-

2. Сведения о характерных точках границ объекта

Обозначение характерных точек границ	Координаты, м		Метод определения координат характерной точки	Средняя квадратическая погрешность положения характерной точки (Mt), м	Описание обозначения точки на местности (при наличии)
	X	Y			
1	2	3	4	5	6
22	504189.00	1334356.41	Картометрический метод	5.0	-
23	504184.38	1334376.31	Картометрический метод	5.0	-
24	504193.94	1334378.56	Картометрический метод	5.0	-
25	504187.07	1334386.21	Картометрический метод	5.0	-
26	504180.27	1334415.70	Картометрический метод	5.0	-
27	504178.10	1334425.09	Картометрический метод	5.0	-
28	504144.18	1334429.88	Картометрический метод	5.0	-
29	504132.68	1334431.50	Картометрический метод	5.0	-
30	504131.18	1334431.36	Картометрический метод	5.0	-
31	504126.55	1334430.93	Картометрический метод	5.0	-
32	504112.95	1334431.52	Картометрический метод	5.0	-
33	504112.95	1334431.52	Картометрический метод	5.0	-
34	504106.14	1334442.47	Картометрический метод	5.0	-
35	504106.14	1334442.47	Картометрический метод	5.0	-
36	504101.62	1334458.61	Картометрический метод	5.0	-
37	504100.97	1334459.39	Картометрический метод	5.0	-
38	504087.23	1334479.53	Картометрический метод	5.0	-
39	504083.78	1334484.60	Картометрический метод	5.0	-
40	504083.72	1334486.85	Картометрический метод	5.0	-
41	504083.54	1334493.04	Картометрический метод	5.0	-
42	504083.54	1334493.05	Картометрический метод	5.0	-
43	504080.78	1334518.01	Картометрический метод	5.0	-
44	504079.70	1334527.78	Картометрический метод	5.0	-
45	504041.93	1334500.83	Картометрический метод	5.0	-
46	504041.86	1334500.78	Картометрический метод	5.0	-

2. Сведения о характерных точках границ объекта

Обозначение характерных точек границ	Координаты, м		Метод определения координат характерной точки	Средняя квадратическая погрешность положения характерной точки (Mt), м	Описание обозначения точки на местности (при наличии)
	X	Y			
1	2	3	4	5	6
47	504033.65	1334494.92	Картометрический метод	5.0	-
48	504022.34	1334486.85	Картометрический метод	5.0	-
49	503965.88	1334416.32	Картометрический метод	5.0	-
50	503986.56	1334401.39	Картометрический метод	5.0	-
51	504027.73	1334403.36	Картометрический метод	5.0	-
52	504028.96	1334378.19	Картометрический метод	5.0	-
53	504029.21	1334375.98	Картометрический метод	5.0	-
54	504029.89	1334382.30	Картометрический метод	5.0	-
55	504113.28	1334365.80	Картометрический метод	5.0	-
56	504098.96	1334298.81	Картометрический метод	5.0	-
57	504021.33	1334303.20	Картометрический метод	5.0	-
58	504026.90	1334354.66	Картометрический метод	5.0	-
59	504019.37	1334351.40	Картометрический метод	5.0	-
60	504021.37	1334332.19	Картометрический метод	5.0	-
61	504010.97	1334304.19	Картометрический метод	5.0	-
62	504036.98	1334299.39	Картометрический метод	5.0	-
63	504036.24	1334284.71	Картометрический метод	5.0	-
64	504017.77	1334285.39	Картометрический метод	5.0	-
65	504013.77	1334242.19	Картометрический метод	5.0	-
66	504076.16	1334242.59	Картометрический метод	5.0	-
67	504087.47	1334231.12	Картометрический метод	5.0	-
68	504125.69	1334231.12	Картометрический метод	5.0	-
69	504125.69	1334220.45	Картометрический метод	5.0	-
70	504192.39	1334234.20	Картометрический метод	5.0	-
71	504207.11	1334278.50	Картометрический метод	5.0	-

2. Сведения о характерных точках границ объекта

Обозначение характерных точек границ	Координаты, м		Метод определения координат характерной точки	Средняя квадратическая погрешность положения характерной точки (Mt), м	Описание обозначения точки на местности (при наличии)
	X	Y			
1	2	3	4	5	6
22	504189.00	1334356.41	Картометрический метод	5.0	-
72	501849.67	1347860.95	Картометрический метод	5.0	-
73	501845.55	1347852.39	Картометрический метод	5.0	-
74	501849.42	1347819.56	Картометрический метод	5.0	-
75	501860.22	1347798.56	Картометрический метод	5.0	-
76	501873.27	1347784.79	Картометрический метод	5.0	-
77	501909.04	1347777.49	Картометрический метод	5.0	-
78	501948.58	1347775.94	Картометрический метод	5.0	-
79	502044.39	1347728.96	Картометрический метод	5.0	-
80	502081.67	1347774.78	Картометрический метод	5.0	-
81	502032.28	1347800.12	Картометрический метод	5.0	-
82	502007.22	1347814.56	Картометрический метод	5.0	-
83	501980.83	1347832.76	Картометрический метод	5.0	-
84	501965.72	1347839.90	Картометрический метод	5.0	-
85	501936.11	1347838.92	Картометрический метод	5.0	-
86	501934.55	1347833.65	Картометрический метод	5.0	-
87	501909.33	1347836.76	Картометрический метод	5.0	-
88	501895.16	1347838.51	Картометрический метод	5.0	-
89	501894.28	1347856.32	Картометрический метод	5.0	-
90	501880.44	1347857.76	Картометрический метод	5.0	-
72	501849.67	1347860.95	Картометрический метод	5.0	-
91	502389.08	1333953.88	Картометрический метод	5.0	-
92	502388.45	1333957.32	Картометрический метод	5.0	-
93	502389.06	1333962.05	Картометрический метод	5.0	-
94	502390.35	1333971.93	Картометрический метод	5.0	-

2. Сведения о характерных точках границ объекта

Обозначение характерных точек границ	Координаты, м		Метод определения координат характерной точки	Средняя квадратическая погрешность положения характерной точки (Mt), м	Описание обозначения точки на местности (при наличии)
	X	Y			
1	2	3	4	5	6
95	502389.20	1333980.73	Картометрический метод	5.0	-
96	502388.78	1333984.00	Картометрический метод	5.0	-
97	502388.78	1333998.61	Картометрический метод	5.0	-
98	502380.52	1334009.73	Картометрический метод	5.0	-
99	502370.35	1334024.66	Картометрический метод	5.0	-
100	502365.59	1334040.86	Картометрический метод	5.0	-
101	502366.83	1334059.65	Картометрический метод	5.0	-
102	502370.10	1334069.73	Картометрический метод	5.0	-
103	502370.64	1334071.41	Картометрический метод	5.0	-
104	502372.86	1334089.83	Картометрический метод	5.0	-
105	502371.23	1334093.79	Картометрический метод	5.0	-
106	502370.47	1334095.64	Картометрический метод	5.0	-
107	502369.97	1334096.86	Картометрический метод	5.0	-
108	502367.56	1334102.20	Картометрический метод	5.0	-
109	502281.54	1334060.86	Картометрический метод	5.0	-
110	502282.85	1334057.06	Картометрический метод	5.0	-
111	502280.95	1334048.87	Картометрический метод	5.0	-
112	502275.30	1334039.95	Картометрический метод	5.0	-
113	502266.54	1334024.24	Картометрический метод	5.0	-
114	502416.98	1333898.73	Картометрический метод	5.0	-
115	502419.84	1333907.77	Картометрический метод	5.0	-
116	502421.40	1333912.67	Картометрический метод	5.0	-
117	502425.59	1333924.16	Картометрический метод	5.0	-
118	502427.78	1333934.92	Картометрический метод	5.0	-
119	502426.94	1333940.26	Картометрический метод	5.0	-

2. Сведения о характерных точках границ объекта

Обозначение характерных точек границ	Координаты, м		Метод определения координат характерной точки	Средняя квадратическая погрешность положения характерной точки (Mt), м	Описание обозначения точки на местности (при наличии)
	X	Y			
1	2	3	4	5	6
120	502426.94	1333940.26	Картометрический метод	5.0	-
121	502426.69	1333941.86	Картометрический метод	5.0	-
122	502420.53	1333944.62	Картометрический метод	5.0	-
123	502405.92	1333946.84	Картометрический метод	5.0	-
124	502401.87	1333946.42	Картометрический метод	5.0	-
125	502390.68	1333945.25	Картометрический метод	5.0	-
126	502390.67	1333945.25	Картометрический метод	5.0	-
91	502389.08	1333953.88	Картометрический метод	5.0	-
127	505604.67	1333692.58	Картометрический метод	5.0	-
128	505594.22	1333672.18	Картометрический метод	5.0	-
129	505563.23	1333609.76	Картометрический метод	5.0	-
130	505578.98	1333602.82	Картометрический метод	5.0	-
131	505650.94	1333576.50	Картометрический метод	5.0	-
132	505686.48	1333581.66	Картометрический метод	5.0	-
133	505708.12	1333608.28	Картометрический метод	5.0	-
134	505705.53	1333630.76	Картометрический метод	5.0	-
135	505696.05	1333646.08	Картометрический метод	5.0	-
136	505609.92	1333690.33	Картометрический метод	5.0	-
127	505604.67	1333692.58	Картометрический метод	5.0	-
137	505745.15	1315852.83	Картометрический метод	5.0	-
138	505737.63	1315845.43	Картометрический метод	5.0	-
139	505722.38	1315858.24	Картометрический метод	5.0	-
140	505710.32	1315868.37	Картометрический метод	5.0	-
141	505701.47	1315856.30	Картометрический метод	5.0	-
142	505693.92	1315863.00	Картометрический метод	5.0	-

2. Сведения о характерных точках границ объекта

Обозначение характерных точек границ	Координаты, м		Метод определения координат характерной точки	Средняя квадратическая погрешность положения характерной точки (Mt), м	Описание обозначения точки на местности (при наличии)
	X	Y			
1	2	3	4	5	6
143	505710.67	1315896.64	Картометрический метод	5.0	-
144	505707.65	1315900.48	Картометрический метод	5.0	-
145	505695.03	1315918.53	Картометрический метод	5.0	-
146	505668.36	1315936.70	Картометрический метод	5.0	-
147	505665.76	1315938.51	Картометрический метод	5.0	-
148	505652.27	1315951.24	Картометрический метод	5.0	-
149	505649.11	1315965.51	Картометрический метод	5.0	-
150	505612.99	1316005.51	Картометрический метод	5.0	-
151	505585.80	1315992.66	Картометрический метод	5.0	-
152	505568.41	1315988.45	Картометрический метод	5.0	-
153	505689.11	1315861.63	Картометрический метод	5.0	-
154	505680.89	1315846.92	Картометрический метод	5.0	-
155	505720.94	1315801.65	Картометрический метод	5.0	-
156	505761.31	1315832.30	Картометрический метод	5.0	-
137	505745.15	1315852.83	Картометрический метод	5.0	-
157	504495.37	1334947.03	Картометрический метод	5.0	-
158	504488.42	1334943.45	Картометрический метод	5.0	-
159	504484.98	1334941.00	Картометрический метод	5.0	-
160	504480.19	1334933.80	Картометрический метод	5.0	-
161	504480.19	1334920.60	Картометрический метод	5.0	-
162	504479.39	1334916.21	Картометрический метод	5.0	-
163	504476.99	1334913.01	Картометрический метод	5.0	-
164	504466.19	1334910.20	Картометрический метод	5.0	-
165	504457.79	1334904.20	Картометрический метод	5.0	-
166	504453.74	1334892.79	Картометрический метод	5.0	-

2. Сведения о характерных точках границ объекта

Обозначение характерных точек границ	Координаты, м		Метод определения координат характерной точки	Средняя квадратическая погрешность положения характерной точки (Mt), м	Описание обозначения точки на местности (при наличии)
	X	Y			
1	2	3	4	5	6
167	504448.17	1334849.80	Картометрический метод	5.0	-
168	504422.31	1334850.77	Картометрический метод	5.0	-
169	504421.71	1334842.04	Картометрический метод	5.0	-
170	504420.91	1334830.48	Картометрический метод	5.0	-
171	504410.62	1334830.66	Картометрический метод	5.0	-
172	504410.10	1334805.71	Картометрический метод	5.0	-
173	504409.82	1334798.72	Картометрический метод	5.0	-
174	504409.35	1334792.12	Картометрический метод	5.0	-
175	504418.10	1334792.27	Картометрический метод	5.0	-
176	504430.98	1334793.80	Картометрический метод	5.0	-
177	504466.58	1334808.40	Картометрический метод	5.0	-
178	504474.99	1334824.60	Картометрический метод	5.0	-
179	504486.98	1334841.80	Картометрический метод	5.0	-
180	504516.08	1334861.06	Картометрический метод	5.0	-
181	504525.64	1334868.15	Картометрический метод	5.0	-
182	504532.19	1334873.01	Картометрический метод	5.0	-
183	504537.39	1334882.20	Картометрический метод	5.0	-
184	504540.58	1334897.40	Картометрический метод	5.0	-
185	504536.99	1334911.00	Картометрический метод	5.0	-
186	504526.99	1334921.00	Картометрический метод	5.0	-
157	504495.37	1334947.03	Картометрический метод	5.0	-
187	503986.56	1334519.00	Картометрический метод	5.0	-
188	503971.02	1334504.58	Картометрический метод	5.0	-
189	503972.43	1334503.66	Картометрический метод	5.0	-
190	503983.68	1334484.48	Картометрический метод	5.0	-

2. Сведения о характерных точках границ объекта

Обозначение характерных точек границ	Координаты, м		Метод определения координат характерной точки	Средняя квадратическая погрешность положения характерной точки (Mt), м	Описание обозначения точки на местности (при наличии)
	X	Y			
1	2	3	4	5	6
191	503931.48	1334440.90	Картометрический метод	5.0	-
192	503911.58	1334424.29	Картометрический метод	5.0	-
193	503944.04	1334409.31	Картометрический метод	5.0	-
194	503940.09	1334397.64	Картометрический метод	5.0	-
195	504003.86	1334478.50	Картометрический метод	5.0	-
196	504027.11	1334504.02	Картометрический метод	5.0	-
197	504059.35	1334525.32	Картометрический метод	5.0	-
198	504062.53	1334527.42	Картометрический метод	5.0	-
199	504066.87	1334530.78	Картометрический метод	5.0	-
200	504079.80	1334541.36	Картометрический метод	5.0	-
201	504083.33	1334577.43	Картометрический метод	5.0	-
202	504082.57	1334585.39	Картометрический метод	5.0	-
203	504075.28	1334576.65	Картометрический метод	5.0	-
204	504061.37	1334564.60	Картометрический метод	5.0	-
205	504053.77	1334560.99	Картометрический метод	5.0	-
206	504022.97	1334560.60	Картометрический метод	5.0	-
207	504016.17	1334558.20	Картометрический метод	5.0	-
208	504007.37	1334545.80	Картометрический метод	5.0	-
209	504000.97	1334535.80	Картометрический метод	5.0	-
187	503986.56	1334519.00	Картометрический метод	5.0	-
210	495854.19	1323695.95	Картометрический метод	5.0	-
211	495854.00	1323692.66	Картометрический метод	5.0	-
212	495842.93	1323693.97	Картометрический метод	5.0	-
213	495951.91	1323605.21	Картометрический метод	5.0	-
214	496001.79	1323565.30	Картометрический метод	5.0	-

2. Сведения о характерных точках границ объекта

Обозначение характерных точек границ	Координаты, м		Метод определения координат характерной точки	Средняя квадратическая погрешность положения характерной точки (Mt), м	Описание обозначения точки на местности (при наличии)
	X	Y			
1	2	3	4	5	6
215	496003.95	1323563.57	Картометрический метод	5.0	-
216	496041.51	1323533.52	Картометрический метод	5.0	-
217	496051.40	1323546.47	Картометрический метод	5.0	-
218	496054.88	1323555.55	Картометрический метод	5.0	-
219	496061.71	1323564.63	Картометрический метод	5.0	-
220	496041.01	1323574.54	Картометрический метод	5.0	-
221	496004.20	1323594.46	Картометрический метод	5.0	-
222	495959.18	1323634.18	Картометрический метод	5.0	-
223	495869.98	1323695.16	Картометрический метод	5.0	-
210	495854.19	1323695.95	Картометрический метод	5.0	-
224	505462.53	1316127.75	Картометрический метод	5.0	-
225	505443.97	1316108.99	Картометрический метод	5.0	-
226	505551.84	1316004.64	Картометрический метод	5.0	-
227	505579.43	1316010.67	Картометрический метод	5.0	-
228	505597.96	1316019.48	Картометрический метод	5.0	-
229	505524.29	1316084.83	Картометрический метод	5.0	-
230	505524.28	1316087.66	Картометрический метод	5.0	-
231	505495.89	1316109.26	Картометрический метод	5.0	-
232	505489.34	1316100.73	Картометрический метод	5.0	-
224	505462.53	1316127.75	Картометрический метод	5.0	-
233	496784.01	1322943.47	Картометрический метод	5.0	-
234	496800.58	1322930.18	Картометрический метод	5.0	-
235	496847.40	1322892.66	Картометрический метод	5.0	-
236	496966.36	1322798.39	Картометрический метод	5.0	-
237	496951.85	1322781.22	Картометрический метод	5.0	-

2. Сведения о характерных точках границ объекта

Обозначение характерных точек границ	Координаты, м		Метод определения координат характерной точки	Средняя квадратическая погрешность положения характерной точки (Mt), м	Описание обозначения точки на местности (при наличии)
	X	Y			
1	2	3	4	5	6
238	496970.11	1322765.77	Картометрический метод	5.0	-
239	496985.13	1322783.51	Картометрический метод	5.0	-
240	496985.12	1322783.52	Картометрический метод	5.0	-
241	496995.06	1322794.68	Картометрический метод	5.0	-
242	496992.27	1322796.69	Картометрический метод	5.0	-
243	497000.64	1322809.96	Картометрический метод	5.0	-
244	496983.24	1322804.83	Картометрический метод	5.0	-
245	496792.70	1322954.61	Картометрический метод	5.0	-
233	496784.01	1322943.47	Картометрический метод	5.0	-
246	497791.72	1329156.86	Картометрический метод	5.0	-
247	497779.32	1329187.66	Картометрический метод	5.0	-
248	497785.32	1329212.86	Картометрический метод	5.0	-
249	497814.12	1329283.66	Картометрический метод	5.0	-
250	497781.78	1329299.63	Картометрический метод	5.0	-
251	497755.56	1329228.07	Картометрический метод	5.0	-
252	497760.81	1329226.36	Картометрический метод	5.0	-
253	497758.66	1329217.64	Картометрический метод	5.0	-
254	497754.89	1329202.37	Картометрический метод	5.0	-
255	497761.90	1329200.06	Картометрический метод	5.0	-
256	497754.71	1329177.46	Картометрический метод	5.0	-
257	497753.35	1329167.60	Картометрический метод	5.0	-
258	497776.65	1329167.28	Картометрический метод	5.0	-
259	497776.93	1329154.40	Картометрический метод	5.0	-
260	497782.48	1329152.69	Картометрический метод	5.0	-
261	497783.06	1329152.35	Картометрический метод	5.0	-

2. Сведения о характерных точках границ объекта

Обозначение характерных точек границ	Координаты, м		Метод определения координат характерной точки	Средняя квадратическая погрешность положения характерной точки (Mt), м	Описание обозначения точки на местности (при наличии)
	X	Y			
1	2	3	4	5	6
262	497799.08	1329142.89	Картометрический метод	5.0	-
263	497801.07	1329139.90	Картометрический метод	5.0	-
264	497811.33	1329124.52	Картометрический метод	5.0	-
265	497814.55	1329119.71	Картометрический метод	5.0	-
266	497814.05	1329133.95	Картометрический метод	5.0	-
267	497808.10	1329142.45	Картометрический метод	5.0	-
246	497791.72	1329156.86	Картометрический метод	5.0	-
268	501749.03	1347738.36	Картометрический метод	5.0	-
269	501742.03	1347737.26	Картометрический метод	5.0	-
270	501744.00	1347665.89	Картометрический метод	5.0	-
271	501699.52	1347648.23	Картометрический метод	5.0	-
272	501703.66	1347639.16	Картометрический метод	5.0	-
273	501713.87	1347609.58	Картометрический метод	5.0	-
274	501713.95	1347609.54	Картометрический метод	5.0	-
275	501720.99	1347611.93	Картометрический метод	5.0	-
276	501746.63	1347620.36	Картометрический метод	5.0	-
277	501765.02	1347631.96	Картометрический метод	5.0	-
278	501772.22	1347641.57	Картометрический метод	5.0	-
279	501777.02	1347654.76	Картометрический метод	5.0	-
280	501776.62	1347662.36	Картометрический метод	5.0	-
268	501749.03	1347738.36	Картометрический метод	5.0	-
281	502267.14	1347845.66	Картометрический метод	5.0	-
282	502236.22	1347844.76	Картометрический метод	5.0	-
283	502210.11	1347839.84	Картометрический метод	5.0	-
284	502216.38	1347833.62	Картометрический метод	5.0	-

2. Сведения о характерных точках границ объекта

Обозначение характерных точек границ	Координаты, м		Метод определения координат характерной точки	Средняя квадратическая погрешность положения характерной точки (Mt), м	Описание обозначения точки на местности (при наличии)
	X	Y			
1	2	3	4	5	6
285	502209.25	1347827.22	Картометрический метод	5.0	-
286	502221.52	1347812.71	Картометрический метод	5.0	-
287	502211.90	1347804.52	Картометрический метод	5.0	-
288	502222.44	1347792.44	Картометрический метод	5.0	-
289	502242.31	1347809.19	Картометрический метод	5.0	-
290	502260.35	1347787.76	Картометрический метод	5.0	-
291	502243.37	1347775.61	Картометрический метод	5.0	-
292	502248.85	1347763.19	Картометрический метод	5.0	-
293	502294.98	1347796.94	Картометрический метод	5.0	-
281	502267.14	1347845.66	Картометрический метод	5.0	-
294	495899.21	1328086.33	Картометрический метод	5.0	-
295	495897.45	1328075.69	Картометрический метод	5.0	-
296	495894.64	1328071.53	Картометрический метод	5.0	-
297	495869.42	1328034.54	Картометрический метод	5.0	-
298	495883.39	1328017.20	Картометрический метод	5.0	-
299	495891.27	1328006.13	Картометрический метод	5.0	-
300	495894.86	1327996.77	Картометрический метод	5.0	-
301	495896.15	1327990.17	Картометрический метод	5.0	-
302	495897.95	1327976.32	Картометрический метод	5.0	-
303	495901.06	1327975.85	Картометрический метод	5.0	-
304	495902.23	1327978.85	Картометрический метод	5.0	-
305	495912.31	1328007.93	Картометрический метод	5.0	-
306	495918.00	1328031.04	Картометрический метод	5.0	-
307	495945.07	1328065.69	Картометрический метод	5.0	-
308	495946.79	1328073.11	Картометрический метод	5.0	-

2. Сведения о характерных точках границ объекта

Обозначение характерных точек границ	Координаты, м		Метод определения координат характерной точки	Средняя квадратическая погрешность положения характерной точки (Mt), м	Описание обозначения точки на местности (при наличии)
	X	Y			
1	2	3	4	5	6
294	495899.21	1328086.33	Картометрический метод	5.0	-
309	501713.87	1347609.48	Картометрический метод	5.0	-
310	501676.49	1347597.86	Картометрический метод	5.0	-
311	501692.61	1347549.16	Картометрический метод	5.0	-
312	501682.22	1347506.76	Картометрический метод	5.0	-
313	501683.82	1347493.17	Картометрический метод	5.0	-
314	501684.55	1347492.17	Картометрический метод	5.0	-
315	501688.21	1347487.16	Картометрический метод	5.0	-
316	501698.14	1347491.14	Картометрический метод	5.0	-
317	501704.21	1347537.87	Картометрический метод	5.0	-
318	501734.80	1347561.84	Картометрический метод	5.0	-
319	501734.79	1347561.84	Картометрический метод	5.0	-
320	501721.22	1347585.77	Картометрический метод	5.0	-
309	501713.87	1347609.48	Картометрический метод	5.0	-
321	505222.03	1339387.27	Картометрический метод	5.0	-
322	505229.99	1339378.00	Картометрический метод	5.0	-
323	505243.93	1339363.23	Картометрический метод	5.0	-
324	505256.99	1339350.92	Картометрический метод	5.0	-
325	505273.95	1339338.50	Картометрический метод	5.0	-
326	505289.54	1339325.98	Картометрический метод	5.0	-
327	505314.05	1339352.28	Картометрический метод	5.0	-
328	505274.89	1339390.49	Картометрический метод	5.0	-
329	505248.55	1339394.73	Картометрический метод	5.0	-
321	505222.03	1339387.27	Картометрический метод	5.0	-
330	496442.80	1327814.41	Картометрический метод	5.0	-

2. Сведения о характерных точках границ объекта

Обозначение характерных точек границ	Координаты, м		Метод определения координат характерной точки	Средняя квадратическая погрешность положения характерной точки (Mt), м	Описание обозначения точки на местности (при наличии)
	X	Y			
1	2	3	4	5	6
331	496428.35	1327771.64	Картометрический метод	5.0	-
332	496418.04	1327746.81	Картометрический метод	5.0	-
333	496403.14	1327753.21	Картометрический метод	5.0	-
334	496390.61	1327734.12	Картометрический метод	5.0	-
335	496423.41	1327710.52	Картометрический метод	5.0	-
336	496441.85	1327750.38	Картометрический метод	5.0	-
337	496459.56	1327804.34	Картометрический метод	5.0	-
338	496460.03	1327806.60	Картометрический метод	5.0	-
330	496442.80	1327814.41	Картометрический метод	5.0	-
339	502792.98	1347548.63	Картометрический метод	5.0	-
340	502778.12	1347548.63	Картометрический метод	5.0	-
341	502756.30	1347518.73	Картометрический метод	5.0	-
342	502756.30	1347506.20	Картометрический метод	5.0	-
343	502773.87	1347488.63	Картометрический метод	5.0	-
344	502786.42	1347488.63	Картометрический метод	5.0	-
345	502798.72	1347488.63	Картометрический метод	5.0	-
346	502816.29	1347506.20	Картометрический метод	5.0	-
347	502816.29	1347512.61	Картометрический метод	5.0	-
348	502806.29	1347514.15	Картометрический метод	5.0	-
339	502792.98	1347548.63	Картометрический метод	5.0	-
349	512656.99	1335127.76	Картометрический метод	5.0	-
350	512654.71	1335147.36	Картометрический метод	5.0	-
351	512655.23	1335150.93	Картометрический метод	5.0	-
352	512655.69	1335154.09	Картометрический метод	5.0	-
353	512650.46	1335149.81	Картометрический метод	5.0	-

2. Сведения о характерных точках границ объекта

Обозначение характерных точек границ	Координаты, м		Метод определения координат характерной точки	Средняя квадратическая погрешность положения характерной точки (Mt), м	Описание обозначения точки на местности (при наличии)
	X	Y			
1	2	3	4	5	6
354	512644.04	1335138.20	Картометрический метод	5.0	-
355	512641.35	1335135.20	Картометрический метод	5.0	-
356	512641.06	1335134.88	Картометрический метод	5.0	-
357	512646.08	1335128.06	Картометрический метод	5.0	-
358	512646.32	1335122.35	Картометрический метод	5.0	-
359	512646.32	1335122.33	Картометрический метод	5.0	-
360	512648.86	1335068.21	Картометрический метод	5.0	-
361	512704.81	1335065.68	Картометрический метод	5.0	-
362	512705.69	1335081.39	Картометрический метод	5.0	-
363	512710.57	1335081.32	Картометрический метод	5.0	-
364	512683.79	1335094.72	Картометрический метод	5.0	-
365	512677.06	1335099.46	Картометрический метод	5.0	-
366	512675.92	1335100.26	Картометрический метод	5.0	-
367	512673.35	1335102.07	Картометрический метод	5.0	-
368	512666.88	1335108.16	Картометрический метод	5.0	-
369	512663.38	1335114.51	Картометрический метод	5.0	-
370	512660.80	1335119.19	Картометрический метод	5.0	-
349	512656.99	1335127.76	Картометрический метод	5.0	-
371	496662.69	1328282.72	Картометрический метод	5.0	-
372	496643.84	1328264.63	Картометрический метод	5.0	-
373	496643.80	1328264.60	Картометрический метод	5.0	-
374	496633.17	1328254.14	Картометрический метод	5.0	-
375	496637.71	1328249.56	Картометрический метод	5.0	-
376	496669.82	1328217.24	Картометрический метод	5.0	-
377	496673.28	1328214.36	Картометрический метод	5.0	-

2. Сведения о характерных точках границ объекта

Обозначение характерных точек границ	Координаты, м		Метод определения координат характерной точки	Средняя квадратическая погрешность положения характерной точки (Mt), м	Описание обозначения точки на местности (при наличии)
	X	Y			
1	2	3	4	5	6
378	496699.17	1328242.39	Картометрический метод	5.0	-
371	496662.69	1328282.72	Картометрический метод	5.0	-
379	496761.05	1322996.70	Картометрический метод	5.0	-
380	496743.34	1322976.08	Картометрический метод	5.0	-
381	496783.95	1322943.52	Картометрический метод	5.0	-
382	496792.72	1322954.79	Картометрический метод	5.0	-
383	496794.92	1322971.92	Картометрический метод	5.0	-
384	496775.31	1322986.27	Картометрический метод	5.0	-
385	496761.05	1322996.70	Картометрический метод	5.0	-
379	496761.05	1322996.70	Картометрический метод	5.0	-
386	502811.63	1347287.28	Картометрический метод	5.0	-
387	502809.03	1347283.17	Картометрический метод	5.0	-
388	502801.03	1347279.17	Картометрический метод	5.0	-
389	502792.81	1347277.42	Картометрический метод	5.0	-
390	502803.03	1347261.57	Картометрический метод	5.0	-
391	502832.52	1347249.26	Картометрический метод	5.0	-
392	502835.38	1347250.91	Картометрический метод	5.0	-
393	502835.50	1347286.81	Картометрический метод	5.0	-
394	502820.12	1347286.93	Картометрический метод	5.0	-
386	502811.63	1347287.28	Картометрический метод	5.0	-
395	496420.70	1323147.26	Картометрический метод	5.0	-
396	496410.93	1323128.02	Картометрический метод	5.0	-
397	496401.11	1323111.00	Картометрический метод	5.0	-
398	496400.28	1323109.60	Картометрический метод	5.0	-
399	496402.60	1323107.89	Картометрический метод	5.0	-

2. Сведения о характерных точках границ объекта

Обозначение характерных точек границ	Координаты, м		Метод определения координат характерной точки	Средняя квадратическая погрешность положения характерной точки (Mt), м	Описание обозначения точки на местности (при наличии)
	X	Y			
1	2	3	4	5	6
400	496420.18	1323097.67	Картометрический метод	5.0	-
401	496438.29	1323133.31	Картометрический метод	5.0	-
402	496429.33	1323140.41	Картометрический метод	5.0	-
395	496420.70	1323147.26	Картометрический метод	5.0	-
403	512777.81	1335039.46	Картометрический метод	5.0	-
404	512764.99	1335053.74	Картометрический метод	5.0	-
405	512718.76	1335077.18	Картометрический метод	5.0	-
406	512717.97	1335065.08	Картометрический метод	5.0	-
407	512732.84	1335064.41	Картометрический метод	5.0	-
408	512769.05	1335048.01	Картометрический метод	5.0	-
409	512759.37	1335024.29	Картометрический метод	5.0	-
410	512766.78	1335022.42	Картометрический метод	5.0	-
411	512786.78	1335016.77	Картометрический метод	5.0	-
403	512777.81	1335039.46	Картометрический метод	5.0	-
412	503939.96	1334397.44	Картометрический метод	5.0	-
413	503938.70	1334393.03	Картометрический метод	5.0	-
414	503938.71	1334393.04	Картометрический метод	5.0	-
415	503934.15	1334377.09	Картометрический метод	5.0	-
416	503929.56	1334367.00	Картометрический метод	5.0	-
417	503928.26	1334364.14	Картометрический метод	5.0	-
418	503926.04	1334355.62	Картометрический метод	5.0	-
419	503923.43	1334348.71	Картометрический метод	5.0	-
420	503939.52	1334342.27	Картометрический метод	5.0	-
421	503947.56	1334371.34	Картометрический метод	5.0	-
412	503939.96	1334397.44	Картометрический метод	5.0	-

2. Сведения о характерных точках границ объекта

Обозначение характерных точек границ	Координаты, м		Метод определения координат характерной точки	Средняя квадратическая погрешность положения характерной точки (Mt), м	Описание обозначения точки на местности (при наличии)
	X	Y			
1	2	3	4	5	6
422	496795.14	1323041.40	Картометрический метод	5.0	-
423	496795.73	1323040.96	Картометрический метод	5.0	-
424	496836.43	1323010.94	Картометрический метод	5.0	-
425	496838.85	1323014.39	Картометрический метод	5.0	-
426	496799.74	1323045.20	Картометрический метод	5.0	-
427	496798.82	1323045.93	Картометрический метод	5.0	-
422	496795.14	1323041.40	Картометрический метод	5.0	-
428	496925.42	1322971.50	Картометрический метод	5.0	-
429	496922.80	1322978.10	Картометрический метод	5.0	-
430	496926.10	1322988.53	Картометрический метод	5.0	-
431	496925.08	1322989.27	Картометрический метод	5.0	-
432	496906.99	1322965.74	Картометрический метод	5.0	-
433	496938.78	1322941.25	Картометрический метод	5.0	-
434	496943.17	1322955.95	Картометрический метод	5.0	-
428	496925.42	1322971.50	Картометрический метод	5.0	-
435	497007.44	1322888.35	Картометрический метод	5.0	-
436	497021.09	1322877.83	Картометрический метод	5.0	-
437	497043.38	1322902.93	Картометрический метод	5.0	-
438	497026.11	1322914.59	Картометрический метод	5.0	-
435	497007.44	1322888.35	Картометрический метод	5.0	-
439	504248.54	1334925.96	Картометрический метод	5.0	-
440	504246.10	1334925.52	Картометрический метод	5.0	-
441	504237.42	1334921.18	Картометрический метод	5.0	-
442	504235.18	1334924.04	Картометрический метод	5.0	-
443	504186.67	1334924.29	Картометрический метод	5.0	-

2. Сведения о характерных точках границ объекта

Обозначение характерных точек границ	Координаты, м		Метод определения координат характерной точки	Средняя квадратическая погрешность положения характерной точки (Mt), м	Описание обозначения точки на местности (при наличии)
	X	Y			
1	2	3	4	5	6
444	504189.81	1334873.56	Картометрический метод	5.0	-
445	504186.53	1334873.24	Картометрический метод	5.0	-
446	504136.28	1334864.70	Картометрический метод	5.0	-
447	504095.74	1334860.24	Картометрический метод	5.0	-
448	504085.32	1334858.65	Картометрический метод	5.0	-
449	504086.18	1334855.01	Картометрический метод	5.0	-
450	504103.45	1334840.29	Картометрический метод	5.0	-
451	504107.77	1334836.60	Картометрический метод	5.0	-
452	504129.36	1334829.00	Картометрический метод	5.0	-
453	504134.18	1334831.00	Картометрический метод	5.0	-
454	504156.57	1334847.40	Картометрический метод	5.0	-
455	504178.58	1334857.40	Картометрический метод	5.0	-
456	504190.78	1334859.22	Картометрический метод	5.0	-
457	504219.43	1334859.29	Картометрический метод	5.0	-
458	504219.43	1334859.30	Картометрический метод	5.0	-
459	504219.76	1334862.45	Картометрический метод	5.0	-
460	504219.77	1334862.45	Картометрический метод	5.0	-
461	504214.13	1334864.06	Картометрический метод	5.0	-
462	504213.93	1334869.95	Картометрический метод	5.0	-
463	504211.65	1334875.56	Картометрический метод	5.0	-
464	504211.76	1334878.11	Картометрический метод	5.0	-
465	504207.74	1334878.49	Картометрический метод	5.0	-
466	504206.29	1334893.35	Картометрический метод	5.0	-
467	504213.69	1334893.14	Картометрический метод	5.0	-
468	504213.55	1334899.90	Картометрический метод	5.0	-

2. Сведения о характерных точках границ объекта

Обозначение характерных точек границ	Координаты, м		Метод определения координат характерной точки	Средняя квадратическая погрешность положения характерной точки (Mt), м	Описание обозначения точки на местности (при наличии)
	X	Y			
1	2	3	4	5	6
469	504257.77	1334901.25	Картометрический метод	5.0	-
470	504261.77	1334888.41	Картометрический метод	5.0	-
471	504265.81	1334888.20	Картометрический метод	5.0	-
472	504265.86	1334887.52	Картометрический метод	5.0	-
473	504269.14	1334842.29	Картометрический метод	5.0	-
474	504269.32	1334839.80	Картометрический метод	5.0	-
475	504273.84	1334839.92	Картометрический метод	5.0	-
476	504295.27	1334840.80	Картометрический метод	5.0	-
477	504295.41	1334848.97	Картометрический метод	5.0	-
478	504300.78	1334848.88	Картометрический метод	5.0	-
479	504301.38	1334885.80	Картометрический метод	5.0	-
480	504303.65	1334892.39	Картометрический метод	5.0	-
481	504305.38	1334897.40	Картометрический метод	5.0	-
482	504314.57	1334905.00	Картометрический метод	5.0	-
483	504325.38	1334911.41	Картометрический метод	5.0	-
484	504329.78	1334921.00	Картометрический метод	5.0	-
485	504331.31	1334942.70	Картометрический метод	5.0	-
486	504280.73	1334917.37	Картометрический метод	5.0	-
487	504263.99	1334905.19	Картометрический метод	5.0	-
439	504248.54	1334925.96	Картометрический метод	5.0	-

3. Сведения о характерных точках части (частей) границы объекта

Обозначение характерных точек части границы	Координаты, м		Метод определения координат характерной точки	Средняя квадратическая погрешность положения характерной точки (Mt), м	Описание обозначения точки на местности (при наличии)
	X	Y			
1	2	3	4	5	6
-	-	-	-	-	-

Раздел 3

Сведения о местоположении измененных (уточненных) границ объекта

1. Система координат -

2. Сведения о характерных точках границ объекта

Обозначение характерных точек границ	Существующие координаты, м		Измененные (уточненные) координаты, м		Метод определения координат характерной точки	Средняя квадратическая погрешность положения характерной точки (Mt), м	Описание обозначения точки на местности (при наличии)
	X	Y	X	Y			
1	2	3	4	5	6	7	8
-	-	-	-	-	-	-	

3. Сведения о характерных точках части (частей) границы объекта

Обозначение характерных точек части границы	Существующие координаты, м		Измененные (уточненные) координаты, м		Метод определения координат характерной точки	Средняя квадратическая погрешность положения характерной точки (Mt), м	Описание обозначения точки на местности (при наличии)
	X	Y	X	Y			
1	2	3	4	5	6	7	8
-	-	-	-	-	-	-	

Раздел 4

План границ объекта

Обзорная схема границ объекта с указанием расположения листов плана границ

2

3

4

5

6

7

8

9

Используемые условные знаки и обозначения: **Масштаб 1:29000**

- Граница объекта
- Граница кадастрового квартала
- Граница муниципального образования, сведения о которой внесены в ЕГРН
- Граница населенного пункта, сведения о которой внесены в ЕГРН
- Граница территориальной зоны, сведения о которой внесены в ЕГРН
- Граница земельного участка, сведения о котором внесены в ЕГРН

47:01-3.7 Номер границы муниципального образования, сведения о которой внесены в ЕГРН

47:01-4.122 Номер границы населенного пункта, сведения о которой внесены в ЕГРН

47:01:1510001 Номер кадастрового квартала

Подпись _____ Дата "15" декабря 2023 г.

Место для оттиска печати (при наличии) лица,
составившего описание местоположения границ

Лист 1 Листов 2

Раздел 4

План границ объекта



Используемые условные знаки и обозначения: **Масштаб 1:2000**

- Граница объекта
- Граница кадастрового квартала
- Граница муниципального образования, сведения о которой внесены в ЕГРН
- Граница населенного пункта, сведения о которой внесены в ЕГРН
- Граница территориальной зоны, сведения о которой внесены в ЕГРН
- Граница земельного участка, сведения о котором внесены в ЕГРН
- 22 Характерная точка границы объекта работ
- :483 Номер земельного участка, сведения о границах которого внесены в ЕГРН, в кадастровом квартале
- 47:01-3.7 Номер границы муниципального образования, сведения о которой внесены в ЕГРН
- 47:01-4.122 Номер границы населенного пункта, сведения о которой внесены в ЕГРН
- 47:01:1510001 Номер кадастрового квартала

Подпись _____ Дата "15" декабря 2023 г.

Место для оттиска печати (при наличии) лица,
составившего описание местоположения границ

Лист 2 Плана границ

Раздел 4

План границ объекта



Лист 3 Планы границ

Используемые условные знаки и обозначения: **Масштаб 1:2000**

- Граница объекта
- Граница кадастрового квартала
- Граница муниципального образования, сведения о которой внесены в ЕГРН
- Граница населенного пункта, сведения о которой внесены в ЕГРН
- Граница территориальной зоны, сведения о которой внесены в ЕГРН
- Граница земельного участка, сведения о котором внесены в ЕГРН
- 22 Характерная точка границы объекта работ
- :483 Номер земельного участка, сведения о границах которого внесены в ЕГРН, в кадастровом квартале
- 47:01-3.7 Номер границы муниципального образования, сведения о которой внесены в ЕГРН
- 47:01-4.122 Номер границы населенного пункта, сведения о которой внесены в ЕГРН
- 47:01:1510001 Номер кадастрового квартала

Подпись _____ Дата "15" декабря 2023 г.

Место для оттиска печати (при наличии) лица,
составившего описание местоположения границ

Раздел 4

План границ объекта



Используемые условные знаки и обозначения: **Масштаб 1:2000**


- Граница объекта
- Граница кадастрового квартала
- Граница муниципального образования, сведения о которой внесены в ЕГРН
- Граница населенного пункта, сведения о которой внесены в ЕГРН
- Граница территориальной зоны, сведения о которой внесены в ЕГРН
- Граница земельного участка, сведения о котором внесены в ЕГРН
- 22 — Характерная точка границы объекта работ
- :483 — Номер земельного участка, сведения о границах которого внесены в ЕГРН, в кадастровом квартале
- 47:01-3.7 — Номер границы муниципального образования, сведения о которой внесены в ЕГРН
- 47:01-4.122 — Номер границы населенного пункта, сведения о которой внесены в ЕГРН
- 47:01:1510001 — Номер кадастрового квартала

Подпись _____ Дата "15" декабря 2023 г.

Место для оттиска печати (при наличии) лица,
составившего описание местоположения границ

Раздел 4

План границ объекта

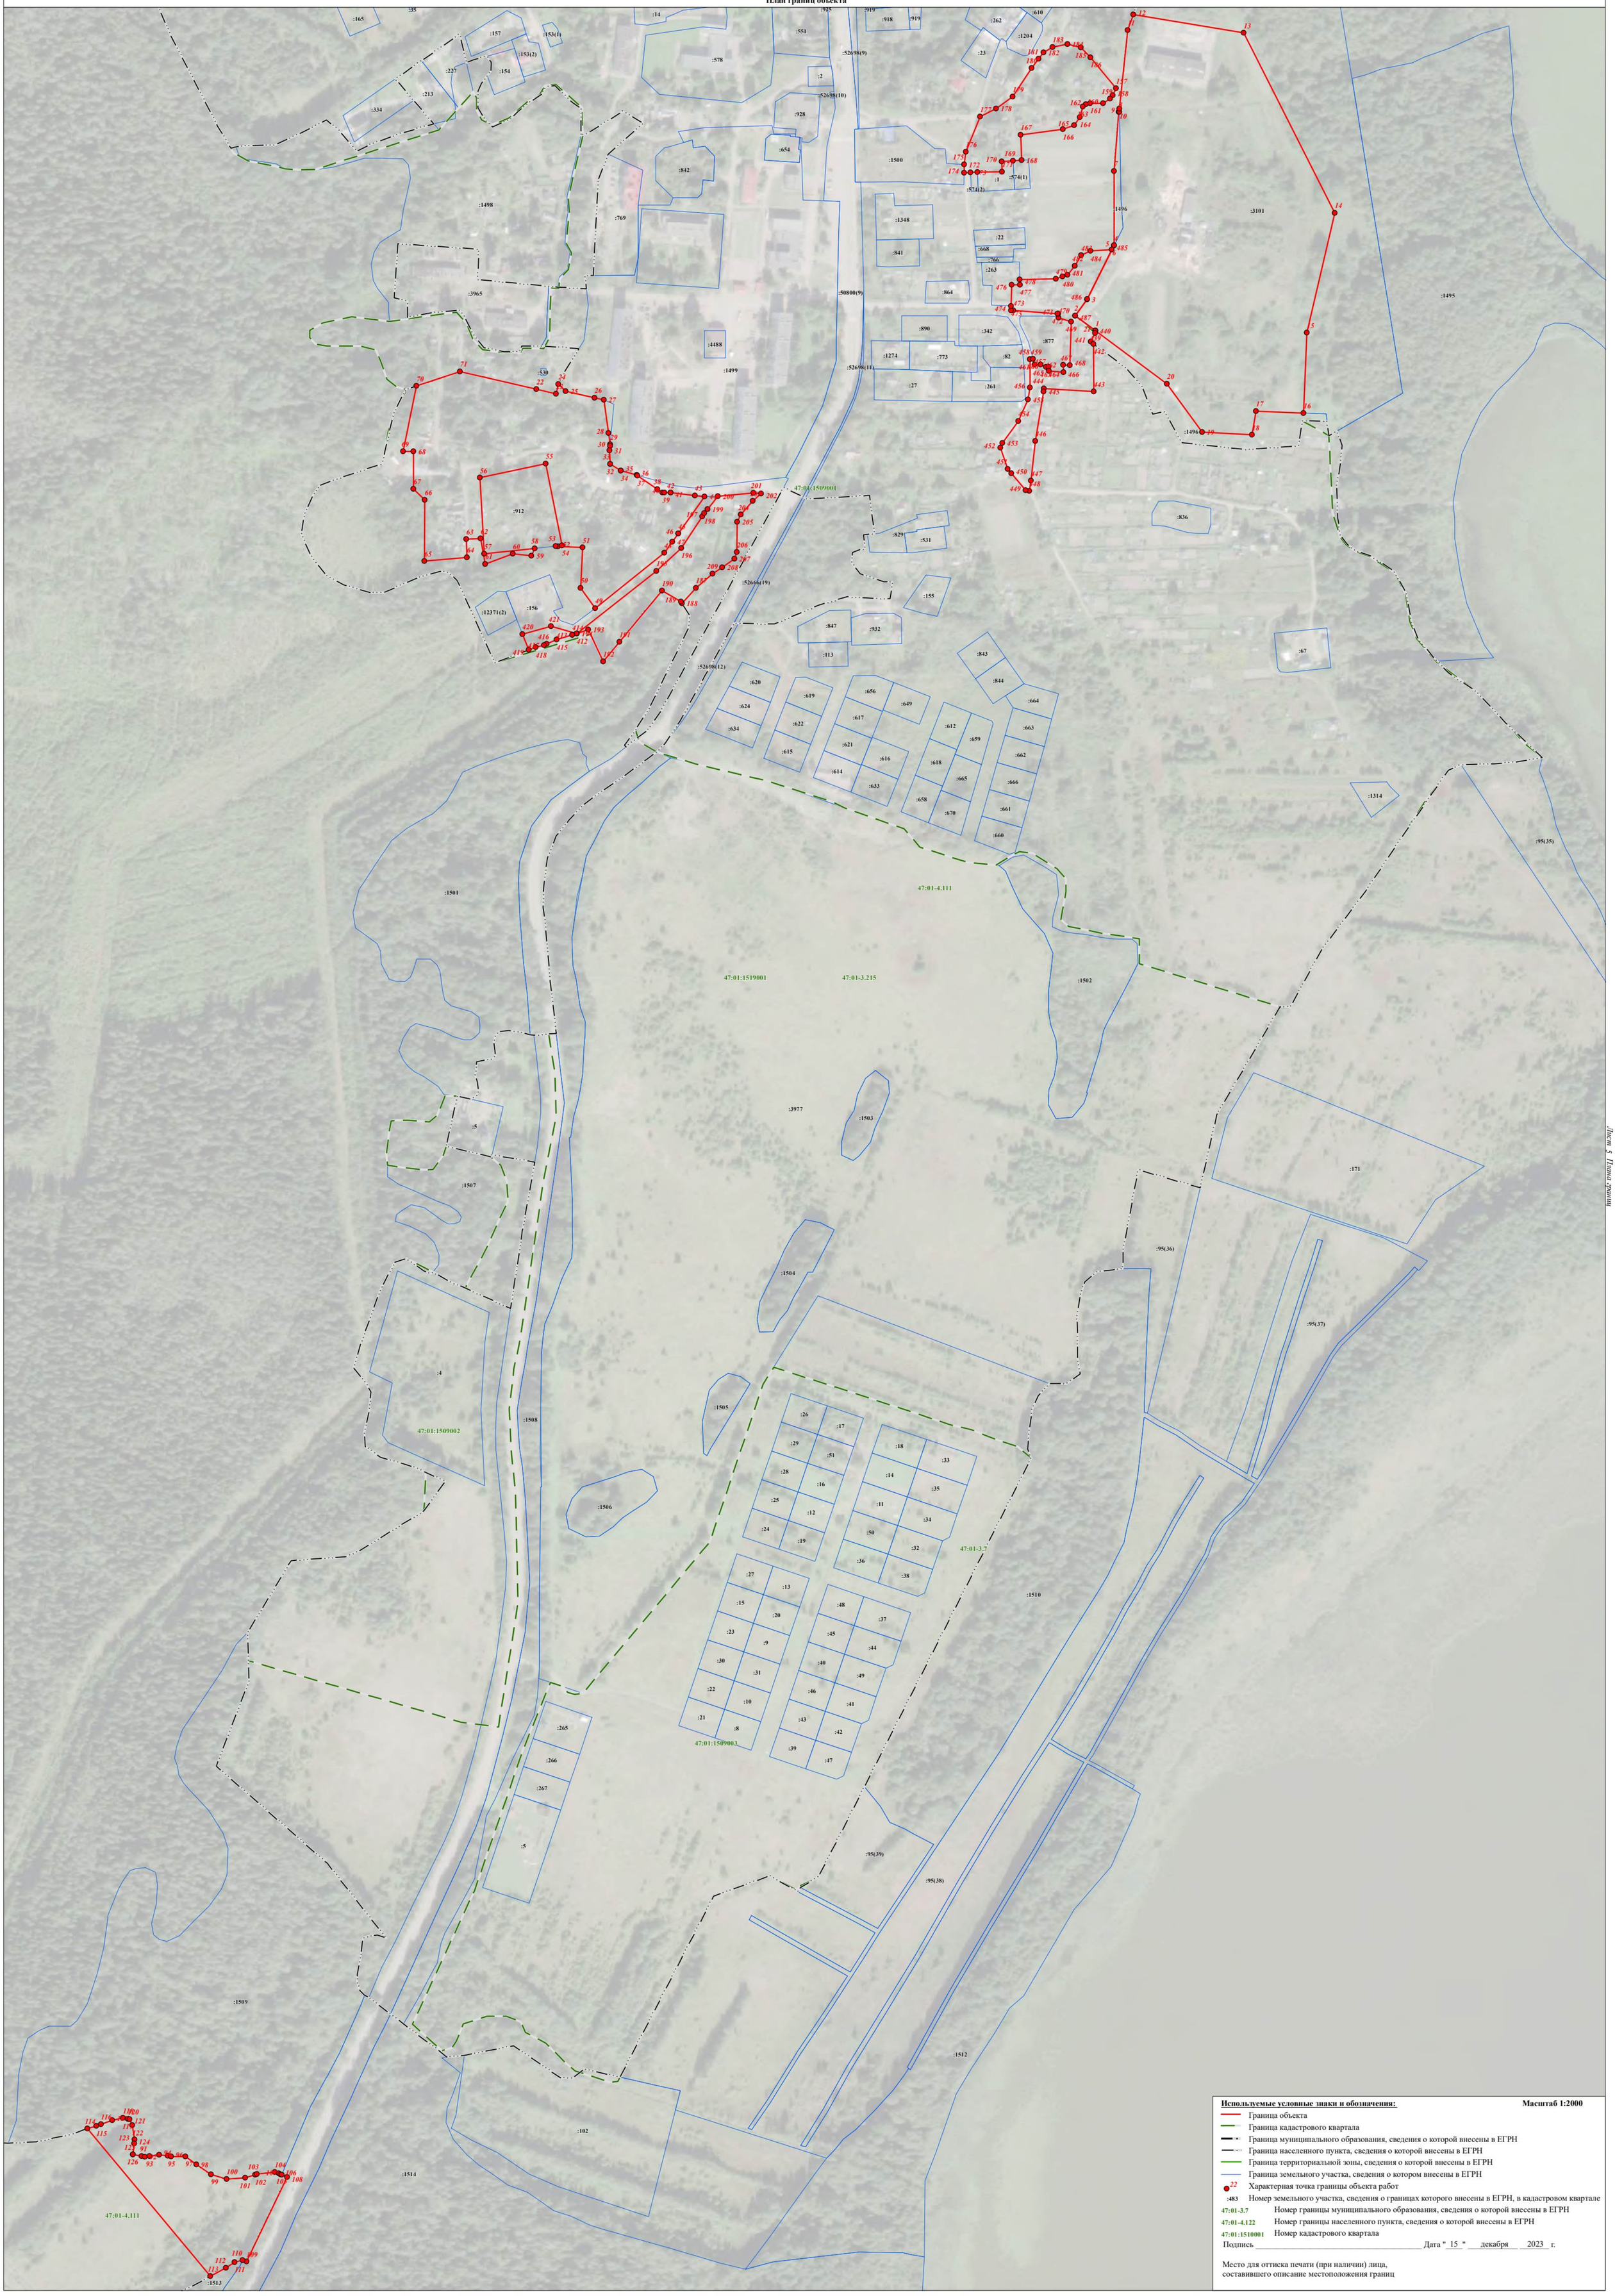

Используемые условные знаки и обозначения: **Масштаб 1:2000**

- Граница объекта
- Граница кадастрового квартала
- Граница муниципального образования, сведения о которой внесены в ЕГРН
- Граница населенного пункта, сведения о которой внесены в ЕГРН
- Граница территориальной зоны, сведения о которой внесены в ЕГРН
- Граница земельного участка, сведения о котором внесены в ЕГРН
- 22 — Характерная точка границы объекта работ
- :483 — Номер земельного участка, сведения о границах которого внесены в ЕГРН, в кадастровом квартале
- 47:01-3.7 — Номер границы муниципального образования, сведения о которой внесены в ЕГРН
- 47:01-4.122 — Номер границы населенного пункта, сведения о которой внесены в ЕГРН
- 47:01:1510001 — Номер кадастрового квартала

Подпись _____ Дата " 15 " декабря 2023 г.

Место для оттиска печати (при наличии) лица,
составившего описание местоположения границ

Раздел 4

План границ объекта



Используемые условные знаки и обозначения: **Масштаб 1:2000**


- Граница объекта
- Граница кадастрового квартала
- Граница муниципального образования, сведения о которой внесены в ЕГРН
- Граница населенного пункта, сведения о которой внесены в ЕГРН
- Граница территориальной зоны, сведения о которой внесены в ЕГРН
- Граница земельного участка, сведения о котором внесены в ЕГРН
- 22 — Характерная точка границы объекта работ
- :483 — Номер земельного участка, сведения о границах которого внесены в ЕГРН, в кадастровом квартале
- 47:01-3.7 — Номер границы муниципального образования, сведения о которой внесены в ЕГРН
- 47:01-4.122 — Номер границы населенного пункта, сведения о которой внесены в ЕГРН
- 47:01:1510001 — Номер кадастрового квартала

Подпись _____ Дата "15" декабря 2023 г.

Место для оттиска печати (при наличии) лица,
составившего описание местоположения границ


Раздел 4

План границ объекта

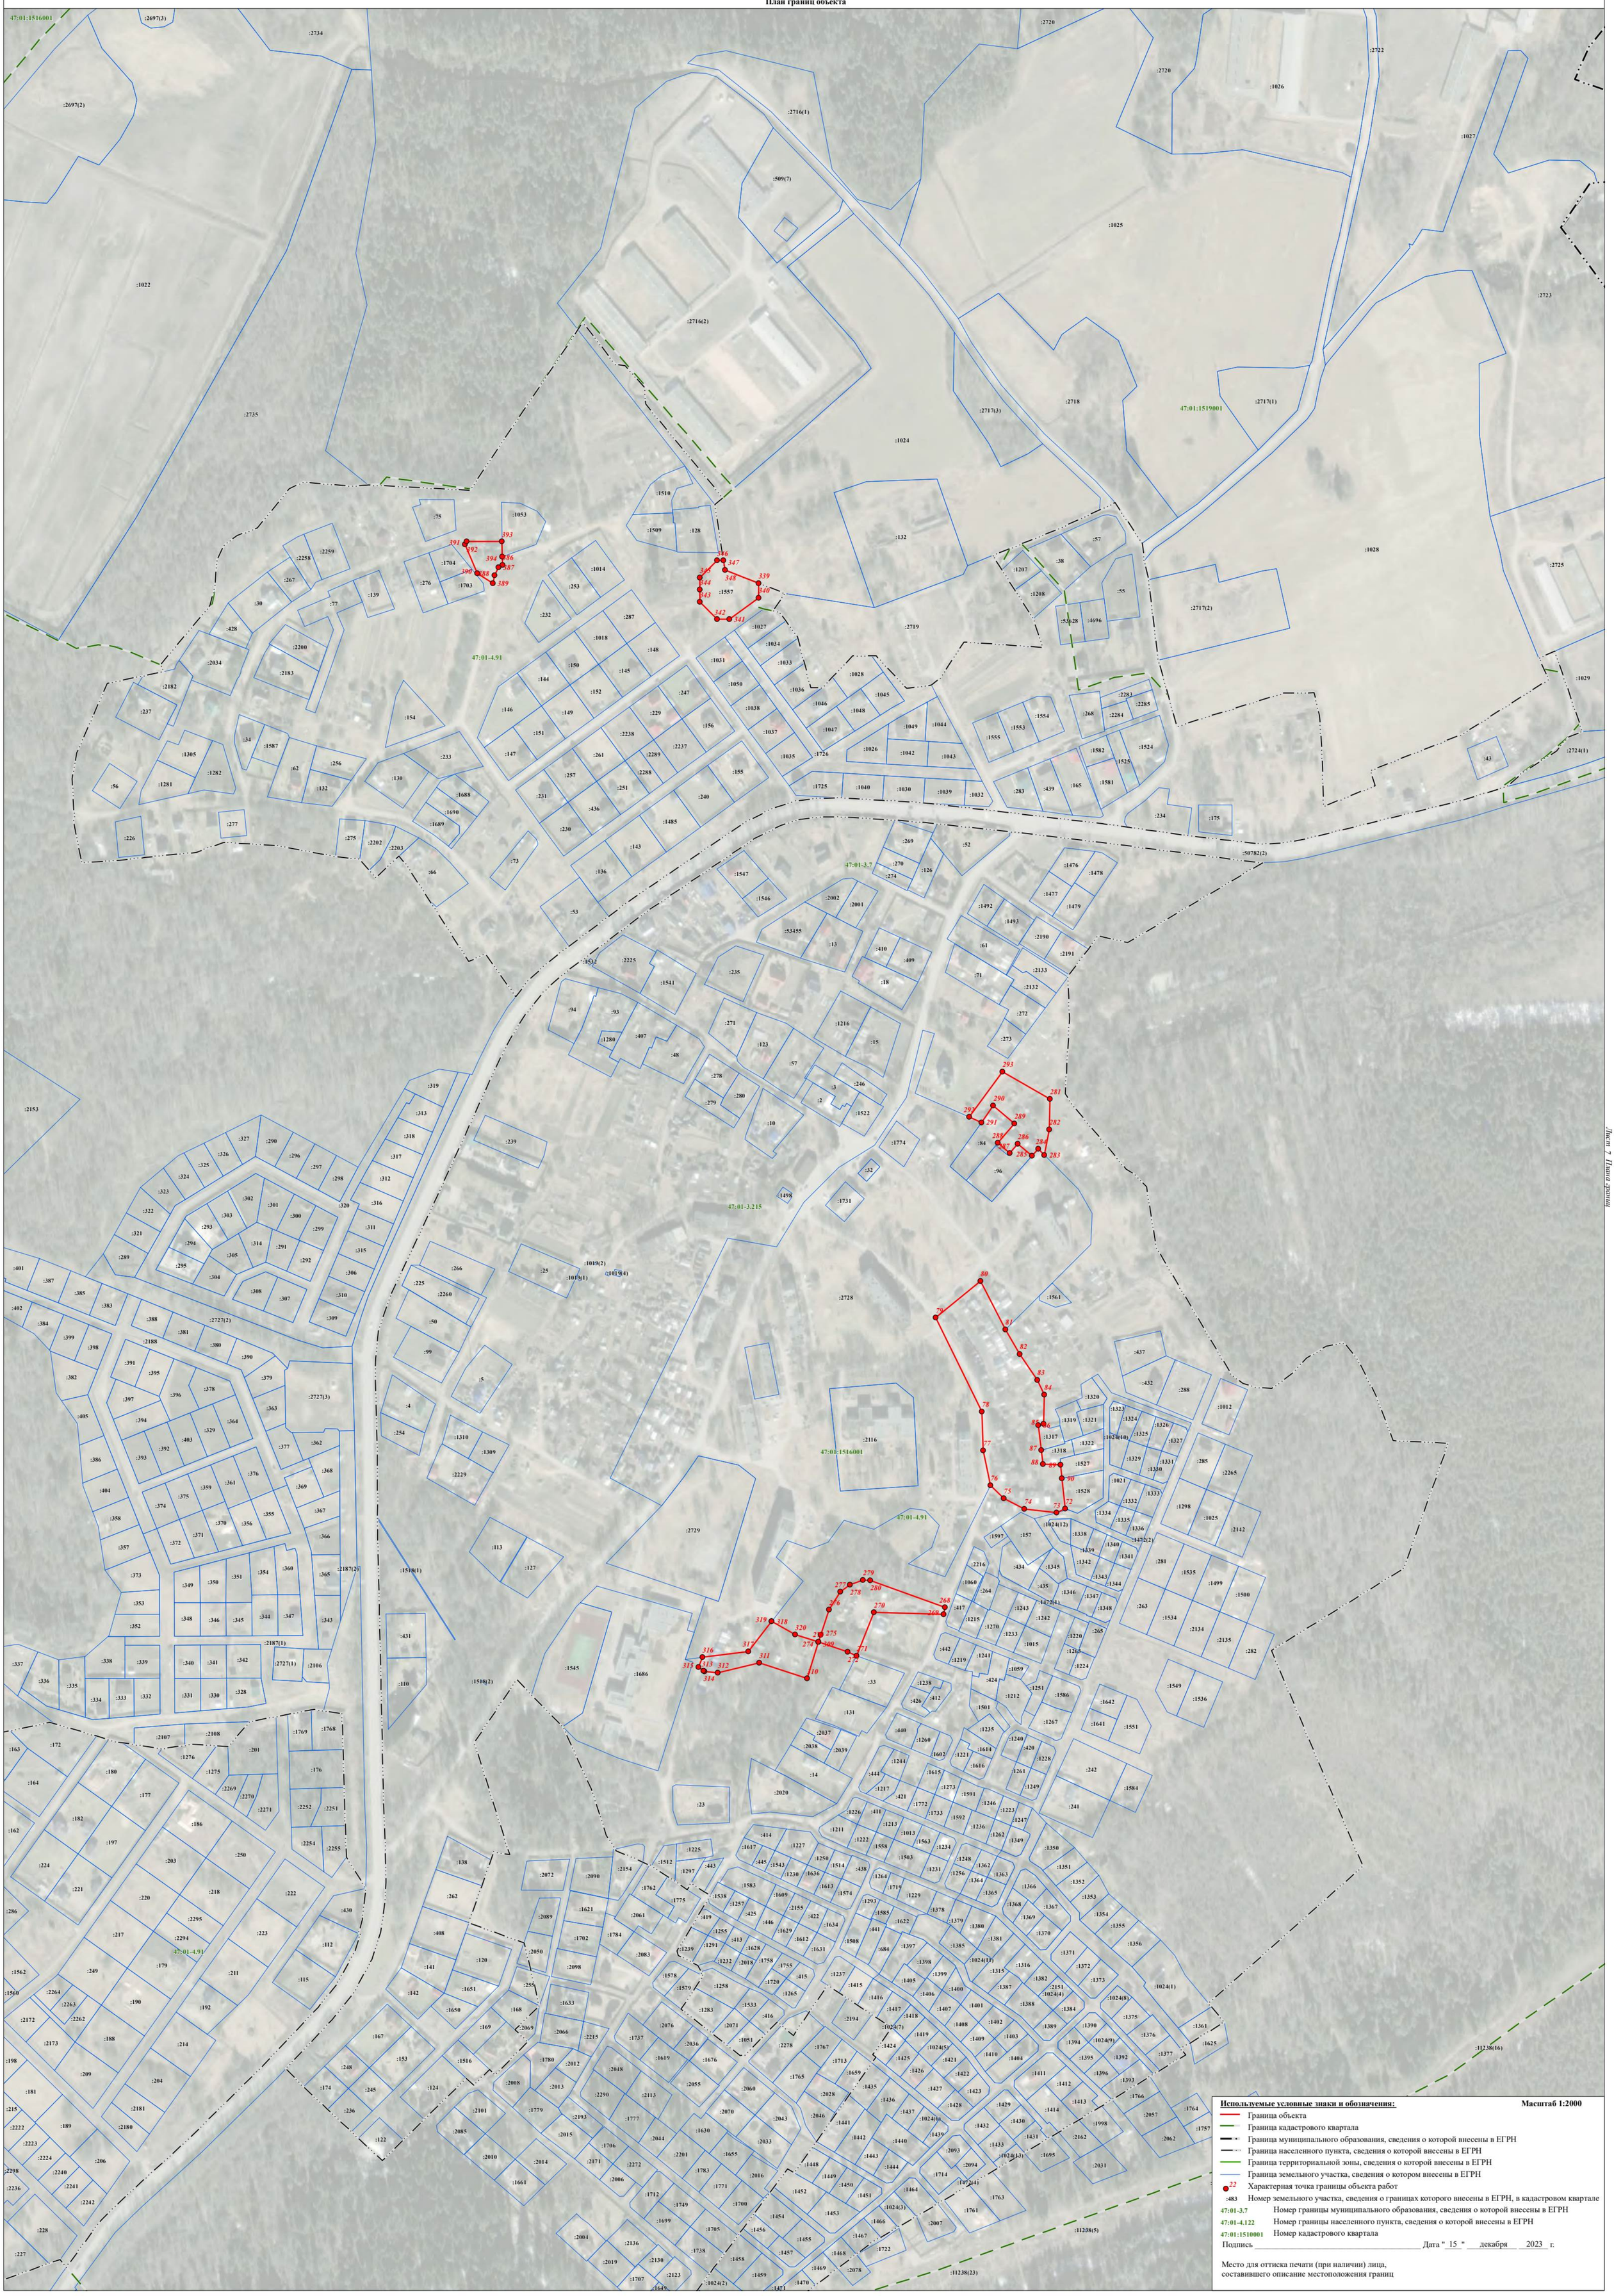
47:01:1516001
47:01:1519001
47:01-4.91
47:01-3.7
47:01-3.215
47:01:1516001
47:01-4.91
47:01-4.122
:2697(3)
:2734
:2697(2)
:2716(1)
:509(7)
:2720
:2722
:1026
:1027
:1025
:2723
:1022
:2716(2)
:2735
:1024
:2717(3)
:2718
:2717(1)
:1510
:1509
:128
:75
:1053
:132
:57
:1028
:2725
:1207
:38
:1208
:55
:2717(2)
:53628
:4696
:2719
:1557
:1027
:1034
:1033
:1031
:1050
:1036
:1028
:1045
:1046
:1048
:1047
:1049
:1044
:1026
:1042
:1043
:1725
:1040
:1030
:1039
:1032
:1726
:1554
:1555
:1553
:2283
:2284
:2285
:268
:1582
:1524
:1525
:1581
:283
:439
:165
:43
:2724(1)
:1029
:50782(2)
:234
:175
:52
:269
:270
:274
:126
:1547
:1546
:53
:2002
:2001
:53455
:13
:1476
:1478
:1477
:1479
:1492
:1493
:2190
:2191
:61
:71
:2133
:2132
:272
:273
:410
:409
:18
:1532
:2225
:1541
:235
:94
:93
:1280
:407
:48
:271
:123
:57
:1216
:15
:278
:279
:280
:3
:246
:2
:1522
:10
:1774
:32
:1498
:1731
:2153
:319
:313
:318
:317
:312
:316
:311
:315
:306
:310
:309
:239
:1019(2)
:1019(1)
:1019(4)
:25
:266
:225
:2260
:50
:99
:5
:4
:254
:1310
:1309
:2229
:2728
:1561
:2116
:2729
:113
:127
:1518(1)
:1518(2)
:431
:110
:1545
:1686
:33
:131
:2037
:2038
:2039
:14
:2020
:23
:437
:432
:288
:1012
:1320
:1323
:1324
:1326
:1319
:1321
:1317
:1322
:1024(10)
:1325
:1327
:1329
:1331
:1330
:1318
:1527
:1528
:1021
:1333
:1332
:1334
:1335
:1336
:1024(12)
:1338
:1339
:1340
:1341
:1342
:1343
:1344
:1597
:157
:1472(2)
:1298
:285
:2265
:1025
:2142
:281
:1535
:1499
:1500
:263
:1534
:2134
:2135
:282
:1549
:1536
:1642
:1641
:1551
:1584
:241
:242
:1350
:1351
:1352
:1353
:1354
:1355
:1356
:1371
:1372
:1373
:1024(1)
:1361
:1625
:1024(8)
:1375
:1376
:1377
:1393
:1766
:2057
:1764
:1757
:2062
:1998
:2031
:1695
:1472(4)
:1763
:1761
:11238(5)
:11238(16)
:11238(23)
:1024(3)
:2007
:1714
:2093
:2094
:1024(13)
:1431
:1432
:1433
:1430
:1429
:1414
:1412
:1411
:1396
:1395
:1392
:1394
:1390
:1389
:1388
:1384
:1024(4)
:2151
:1315
:1316
:1382
:1387
:1369
:1368
:1367
:1366
:1365
:1364
:1363
:1362
:1248
:1256
:1231
:1234
:1563
:1222
:1211
:1226
:1227
:1225
:1512
:1297
:443
:1543
:1230
:1636
:1250
:1514
:438
:1264
:1719
:1229
:1293
:1585
:1622
:1378
:1379
:1380
:1381
:1385
:1397
:1398
:1399
:1405
:1406
:1400
:1407
:1401
:1408
:1402
:1409
:1403
:1410
:1404
:1411
:1412
:1413
:1414
:1415
:1416
:1417
:1418
:1419
:1024(7)
:1424
:1425
:1426
:1422
:1427
:1423
:1428
:1429
:1430
:1431
:1432
:1433
:1024(13)
:1695
:1714
:2093
:2094
:1472(4)
:1763
:1761
:11238(5)
:1024(3)
:2007
:1464
:1452
:1449
:1450
:1451
:1454
:1453
:1466
:1467
:1722
:1468
:1469
:2078
:1470
:1471
:1024(2)
:1707
:1649
:2123
:2130
:2136
:2019
:2004
:1738
:1458
:1459
:1705
:1699
:1749
:1700
:1712
:1783
:1771
:2016
:2006
:1706
:2171
:2272
:2044
:2201
:1655
:2033
:2043
:2070
:1630
:2046
:1441
:1442
:1443
:1444
:1440
:1448
:2048
:2290
:2113
:1777
:2055
:2060
:1619
:1676
:1737
:2076
:2036
:1767
:1713
:1659
:1435
:1436
:1437
:1024(6)
:1439
:2028
:1765
:2278
:1051
:2071
:1424
:1024(7)
:1419
:1420
:1024(5)
:1421
:1422
:1423
:1427

Раздел 4

План границ объекта

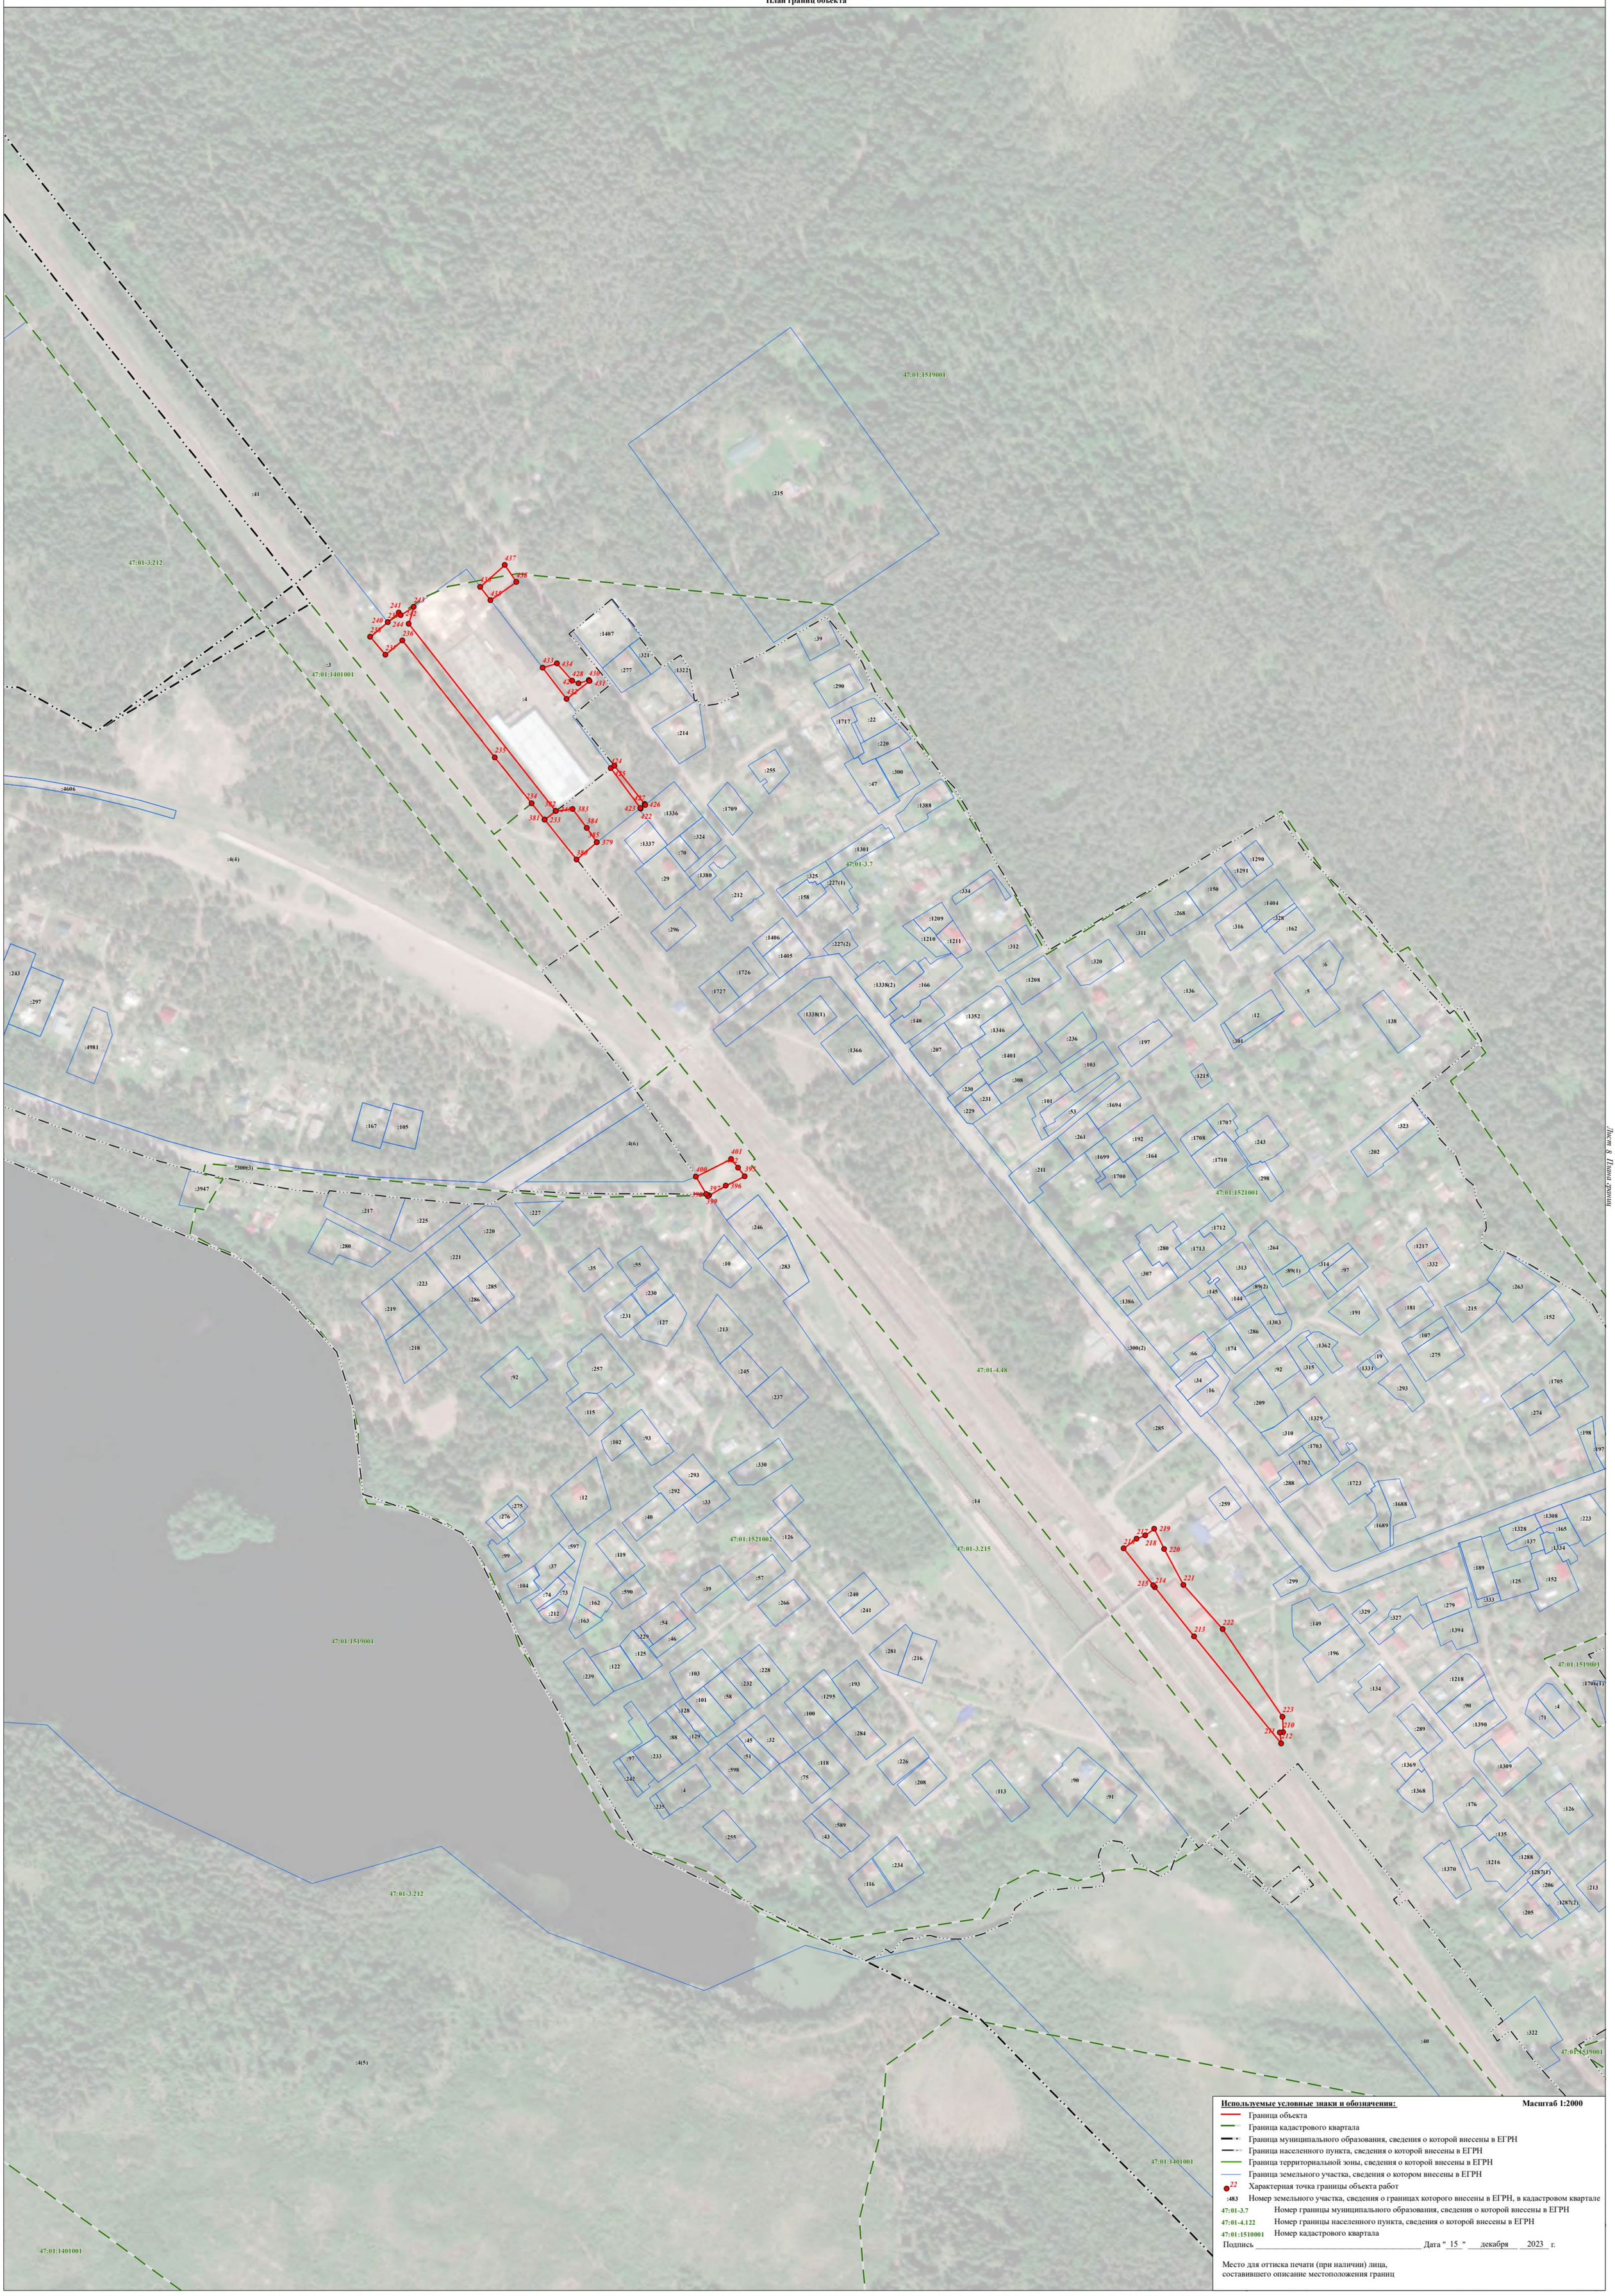

Используемые условные знаки и обозначения: **Масштаб 1:2000**

- Граница объекта
- Граница кадастрового квартала
- Граница муниципального образования, сведения о которой внесены в ЕГРН
- Граница населенного пункта, сведения о которой внесены в ЕГРН
- Граница территориальной зоны, сведения о которой внесены в ЕГРН
- Граница земельного участка, сведения о котором внесены в ЕГРН
- 22 — Характерная точка границы объекта работ
- :483 — Номер земельного участка, сведения о границах которого внесены в ЕГРН, в кадастровом квартале
- 47:01-3.7 — Номер границы муниципального образования, сведения о которой внесены в ЕГРН
- 47:01-4.122 — Номер границы населенного пункта, сведения о которой внесены в ЕГРН
- 47:01:1510001 — Номер кадастрового квартала

Подпись _____ Дата " 15 " декабря 2023 г.

Место для оттиска печати (при наличии) лица,
составившего описание местоположения границ

Лист 8 Плана границ

Раздел 4

План границ объекта

:1449
:1450
:1453
:3759
47:01:1519001
47:01:1524001
47:01-4.13
47:01:1557001
47:01:3:215
47:01-4.119
47:01:1523001
47:01-3.7
:239
:494
:3097
:498
:501
:62
:528
:152
:48
:497
:503
:496
:34
:189
:216
:173
:58
:49670(4)
:49670(2)
:49670(3)
:49670(1)
:181
:2
:300(1)
:195
:187
:67
:217
:183
:63
:502
:509
:99
:207
:33
:167
:166
:60
:59
:16
:30
:19
:18
:17
:52
:324(2)
:324(1)
:180
:18
:4661
:4662
:4639(2)
:7
:45
:3
:2
:67
:280
:5
:60
:4

Лист 9 Плана границ

Используемые условные знаки и обозначения: **Масштаб 1:2000**

- Граница объекта
- Граница кадастрового квартала
- Граница муниципального образования, сведения о которой внесены в ЕГРН
- Граница населенного пункта, сведения о которой внесены в ЕГРН
- Граница территориальной зоны, сведения о которой внесены в ЕГРН
- Граница земельного участка, сведения о котором внесены в ЕГРН
- 22 Характерная точка границы объекта работ
- :483 Номер земельного участка, сведения о границах которого внесены в ЕГРН, в кадастровом квартале
- 47:01-3.7 Номер границы муниципального образования, сведения о которой внесены в ЕГРН
- 47:01-4.122 Номер границы населенного пункта, сведения о которой внесены в ЕГРН
- 47:01:1510001 Номер кадастрового квартала

Подпись _____ Дата "15" декабря 2023 г.

Место для оттиска печати (при наличии) лица,
составившего описание местоположения границ

ТЕКСТОВОЕ ОПИСАНИЕ
местоположения границ населенных пунктов, территориальных зон

Прохождение границы		Описание прохождения границы
от точки	до точки	
1	2	3
1	2	-
2	3	-
3	4	-
4	5	-
5	6	-
6	7	-
7	8	-
8	9	-
9	10	-
10	11	-
11	12	-
12	13	-
13	14	-
14	15	-
15	16	-
16	17	-
17	18	-
18	19	-
19	20	-
20	21	-
21	1	-
22	23	-
23	24	-
24	25	-
25	26	-
26	27	-
27	28	-
28	29	-
29	30	-
30	31	-
31	32	-
32	33	-
33	34	-
34	35	-
35	36	-
36	37	-
37	38	-

ТЕКСТОВОЕ ОПИСАНИЕ
местоположения границ населенных пунктов, территориальных зон

Прохождение границы		Описание прохождения границы
от точки	до точки	
1	2	3
38	39	-
39	40	-
40	41	-
41	42	-
42	43	-
43	44	-
44	45	-
45	46	-
46	47	-
47	48	-
48	49	-
49	50	-
50	51	-
51	52	-
52	53	-
53	54	-
54	55	-
55	56	-
56	57	-
57	58	-
58	59	-
59	60	-
60	61	-
61	62	-
62	63	-
63	64	-
64	65	-
65	66	-
66	67	-
67	68	-
68	69	-
69	70	-
70	71	-
71	22	-
72	73	-
73	74	-
74	75	-

ТЕКСТОВОЕ ОПИСАНИЕ
местоположения границ населенных пунктов, территориальных зон

Прохождение границы		Описание прохождения границы
от точки	до точки	
1	2	3
75	76	-
76	77	-
77	78	-
78	79	-
79	80	-
80	81	-
81	82	-
82	83	-
83	84	-
84	85	-
85	86	-
86	87	-
87	88	-
88	89	-
89	90	-
90	72	-
91	92	-
92	93	-
93	94	-
94	95	-
95	96	-
96	97	-
97	98	-
98	99	-
99	100	-
100	101	-
101	102	-
102	103	-
103	104	-
104	105	-
105	106	-
106	107	-
107	108	-
108	109	-
109	110	-
110	111	-
111	112	-

ТЕКСТОВОЕ ОПИСАНИЕ
местоположения границ населенных пунктов, территориальных зон

Прохождение границы		Описание прохождения границы
от точки	до точки	
1	2	3
112	113	-
113	114	-
114	115	-
115	116	-
116	117	-
117	118	-
118	119	-
119	120	-
120	121	-
121	122	-
122	123	-
123	124	-
124	125	-
125	126	-
126	91	-
127	128	-
128	129	-
129	130	-
130	131	-
131	132	-
132	133	-
133	134	-
134	135	-
135	136	-
136	127	-
137	138	-
138	139	-
139	140	-
140	141	-
141	142	-
142	143	-
143	144	-
144	145	-
145	146	-
146	147	-
147	148	-
148	149	-

ТЕКСТОВОЕ ОПИСАНИЕ
местоположения границ населенных пунктов, территориальных зон

Прохождение границы		Описание прохождения границы
от точки	до точки	
1	2	3
149	150	-
150	151	-
151	152	-
152	153	-
153	154	-
154	155	-
155	156	-
156	137	-
157	158	-
158	159	-
159	160	-
160	161	-
161	162	-
162	163	-
163	164	-
164	165	-
165	166	-
166	167	-
167	168	-
168	169	-
169	170	-
170	171	-
171	172	-
172	173	-
173	174	-
174	175	-
175	176	-
176	177	-
177	178	-
178	179	-
179	180	-
180	181	-
181	182	-
182	183	-
183	184	-
184	185	-
185	186	-

ТЕКСТОВОЕ ОПИСАНИЕ
местоположения границ населенных пунктов, территориальных зон

Прохождение границы		Описание прохождения границы
от точки	до точки	
1	2	3
186	157	-
187	188	-
188	189	-
189	190	-
190	191	-
191	192	-
192	193	-
193	194	-
194	195	-
195	196	-
196	197	-
197	198	-
198	199	-
199	200	-
200	201	-
201	202	-
202	203	-
203	204	-
204	205	-
205	206	-
206	207	-
207	208	-
208	209	-
209	187	-
210	211	-
211	212	-
212	213	-
213	214	-
214	215	-
215	216	-
216	217	-
217	218	-
218	219	-
219	220	-
220	221	-
221	222	-
222	223	-

ТЕКСТОВОЕ ОПИСАНИЕ
местоположения границ населенных пунктов, территориальных зон

Прохождение границы		Описание прохождения границы
от точки	до точки	
1	2	3
223	210	-
224	225	-
225	226	-
226	227	-
227	228	-
228	229	-
229	230	-
230	231	-
231	232	-
232	224	-
233	234	-
234	235	-
235	236	-
236	237	-
237	238	-
238	239	-
239	240	-
240	241	-
241	242	-
242	243	-
243	244	-
244	245	-
245	233	-
246	247	-
247	248	-
248	249	-
249	250	-
250	251	-
251	252	-
252	253	-
253	254	-
254	255	-
255	256	-
256	257	-
257	258	-
258	259	-
259	260	-

ТЕКСТОВОЕ ОПИСАНИЕ
местоположения границ населенных пунктов, территориальных зон

Прохождение границы		Описание прохождения границы
от точки	до точки	
1	2	3
260	261	-
261	262	-
262	263	-
263	264	-
264	265	-
265	266	-
266	267	-
267	246	-
268	269	-
269	270	-
270	271	-
271	272	-
272	273	-
273	274	-
274	275	-
275	276	-
276	277	-
277	278	-
278	279	-
279	280	-
280	268	-
281	282	-
282	283	-
283	284	-
284	285	-
285	286	-
286	287	-
287	288	-
288	289	-
289	290	-
290	291	-
291	292	-
292	293	-
293	281	-
294	295	-
295	296	-
296	297	-

ТЕКСТОВОЕ ОПИСАНИЕ
местоположения границ населенных пунктов, территориальных зон

Прохождение границы		Описание прохождения границы
от точки	до точки	
1	2	3
297	298	-
298	299	-
299	300	-
300	301	-
301	302	-
302	303	-
303	304	-
304	305	-
305	306	-
306	307	-
307	308	-
308	294	-
309	310	-
310	311	-
311	312	-
312	313	-
313	314	-
314	315	-
315	316	-
316	317	-
317	318	-
318	319	-
319	320	-
320	309	-
321	322	-
322	323	-
323	324	-
324	325	-
325	326	-
326	327	-
327	328	-
328	329	-
329	321	-
330	331	-
331	332	-
332	333	-
333	334	-

ТЕКСТОВОЕ ОПИСАНИЕ
местоположения границ населенных пунктов, территориальных зон

Прохождение границы		Описание прохождения границы
от точки	до точки	
1	2	3
334	335	-
335	336	-
336	337	-
337	338	-
338	330	-
339	340	-
340	341	-
341	342	-
342	343	-
343	344	-
344	345	-
345	346	-
346	347	-
347	348	-
348	339	-
349	350	-
350	351	-
351	352	-
352	353	-
353	354	-
354	355	-
355	356	-
356	357	-
357	358	-
358	359	-
359	360	-
360	361	-
361	362	-
362	363	-
363	364	-
364	365	-
365	366	-
366	367	-
367	368	-
368	369	-
369	370	-
370	349	-

ТЕКСТОВОЕ ОПИСАНИЕ
местоположения границ населенных пунктов, территориальных зон

Прохождение границы		Описание прохождения границы
от точки	до точки	
1	2	3
371	372	-
372	373	-
373	374	-
374	375	-
375	376	-
376	377	-
377	378	-
378	371	-
379	380	-
380	381	-
381	382	-
382	383	-
383	384	-
384	385	-
385	379	-
386	387	-
387	388	-
388	389	-
389	390	-
390	391	-
391	392	-
392	393	-
393	394	-
394	386	-
395	396	-
396	397	-
397	398	-
398	399	-
399	400	-
400	401	-
401	402	-
402	395	-
403	404	-
404	405	-
405	406	-
406	407	-
407	408	-

ТЕКСТОВОЕ ОПИСАНИЕ
местоположения границ населенных пунктов, территориальных зон

Прохождение границы		Описание прохождения границы
от точки	до точки	
1	2	3
408	409	-
409	410	-
410	411	-
411	403	-
412	413	-
413	414	-
414	415	-
415	416	-
416	417	-
417	418	-
418	419	-
419	420	-
420	421	-
421	412	-
422	423	-
423	424	-
424	425	-
425	426	-
426	427	-
427	422	-
428	429	-
429	430	-
430	431	-
431	432	-
432	433	-
433	434	-
434	428	-
435	436	-
436	437	-
437	438	-
438	435	-
439	440	-
440	441	-
441	442	-
442	443	-
443	444	-
444	445	-

ТЕКСТОВОЕ ОПИСАНИЕ
местоположения границ населенных пунктов, территориальных зон

Прохождение границы		Описание прохождения границы
от точки	до точки	
1	2	3
445	446	-
446	447	-
447	448	-
448	449	-
449	450	-
450	451	-
451	452	-
452	453	-
453	454	-
454	455	-
455	456	-
456	457	-
457	458	-
458	459	-
459	460	-
460	461	-
461	462	-
462	463	-
463	464	-
464	465	-
465	466	-
466	467	-
467	468	-
468	469	-
469	470	-
470	471	-
471	472	-
472	473	-
473	474	-
474	475	-
475	476	-
476	477	-
477	478	-
478	479	-
479	480	-
480	481	-
481	482	-

ТЕКСТОВОЕ ОПИСАНИЕ
местоположения границ населенных пунктов, территориальных зон

Прохождение границы		Описание прохождения границы
от точки	до точки	
1	2	3
482	483	-
483	484	-
484	485	-
485	486	-
486	487	-
487	439	-

ГРАФИЧЕСКОЕ ОПИСАНИЕ
местоположения границ населенных пунктов, территориальных зон, особо охраняемых природных территорий, зон с особыми условиями использования территории

Зона объектов инженерной инфраструктуры

(наименование объекта, местоположение границ которого описано (далее - объект))

Раздел 1

Сведения об объекте

№ п/п	Характеристики объекта	Описание характеристик
1	2	3
1.	Местоположение объекта	Ленинградская область, район Выборгский, сельское поселение Красносельское
2.	Площадь объекта +/- величина погрешности определения площади (Р +/- Дельта Р)	112586 +/- 5872 м²
3.	Иные характеристики объекта	-

Раздел 2

Сведения о местоположении границ объекта

1. Система координат МСК 47 зона 1

2. Сведения о характерных точках границ объекта

Обозначение характерных точек границ	Координаты, м		Метод определения координат характерной точки	Средняя квадратическая погрешность положения характерной точки (Mt), м	Описание обозначения точки на местности (при наличии)
	X	Y			
1	2	3	4	5	6
1	496125.52	1323497.07	Картометрический метод	5.0	-
2	496092.88	1323523.21	Картометрический метод	5.0	-
3	496084.74	1323519.18	Картометрический метод	5.0	-
4	496055.90	1323540.87	Картометрический метод	5.0	-
5	496051.40	1323546.47	Картометрический метод	5.0	-
6	496041.51	1323533.52	Картометрический метод	5.0	-
7	496114.99	1323474.72	Картометрический метод	5.0	-
8	496321.76	1323309.47	Картометрический метод	5.0	-
9	496448.65	1323208.08	Картометрический метод	5.0	-
10	496440.91	1323191.01	Картометрический метод	5.0	-
11	496457.23	1323175.46	Картометрический метод	5.0	-
12	496466.27	1323194.01	Картометрический метод	5.0	-
13	496473.44	1323188.28	Картометрический метод	5.0	-
14	496552.54	1323128.09	Картометрический метод	5.0	-
15	496565.46	1323144.87	Картометрический метод	5.0	-
1	496125.52	1323497.07	Картометрический метод	5.0	-
16	497294.28	1339311.02	Картометрический метод	5.0	-
17	497267.06	1339306.67	Картометрический метод	5.0	-
18	497271.20	1339255.95	Картометрический метод	5.0	-
19	497275.91	1339256.32	Картометрический метод	5.0	-
20	497280.33	1339256.67	Картометрический метод	5.0	-
21	497280.33	1339256.67	Картометрический метод	5.0	-

2. Сведения о характерных точках границ объекта

Обозначение характерных точек границ	Координаты, м		Метод определения координат характерной точки	Средняя квадратическая погрешность положения характерной точки (Mt), м	Описание обозначения точки на местности (при наличии)
	X	Y			
1	2	3	4	5	6
22	497278.67	1339254.96	Картометрический метод	5.0	-
23	497278.67	1339254.96	Картометрический метод	5.0	-
24	497273.05	1339249.19	Картометрический метод	5.0	-
25	497069.54	1339231.44	Картометрический метод	5.0	-
26	496868.99	1339228.21	Картометрический метод	5.0	-
27	496536.21	1339205.15	Картометрический метод	5.0	-
28	496526.28	1339205.06	Картометрический метод	5.0	-
29	496521.73	1339205.02	Картометрический метод	5.0	-
30	496521.97	1339195.11	Картометрический метод	5.0	-
31	496526.27	1339195.45	Картометрический метод	5.0	-
32	496526.56	1339183.07	Картометрический метод	5.0	-
33	496542.51	1339183.39	Картометрический метод	5.0	-
34	496743.61	1339197.52	Картометрический метод	5.0	-
35	496790.03	1339204.75	Картометрический метод	5.0	-
36	496848.11	1339208.24	Картометрический метод	5.0	-
37	496852.75	1339209.06	Картометрический метод	5.0	-
38	496851.71	1339214.97	Картометрический метод	5.0	-
39	496851.53	1339216.52	Картометрический метод	5.0	-
40	496870.32	1339217.73	Картометрический метод	5.0	-
41	497067.26	1339222.38	Картометрический метод	5.0	-
42	497273.09	1339239.97	Картометрический метод	5.0	-
43	497275.48	1339240.46	Картометрический метод	5.0	-
44	497277.53	1339241.31	Картометрический метод	5.0	-
45	497279.89	1339242.79	Картометрический метод	5.0	-
46	497282.85	1339245.50	Картометрический метод	5.0	-

2. Сведения о характерных точках границ объекта

Обозначение характерных точек границ	Координаты, м		Метод определения координат характерной точки	Средняя квадратическая погрешность положения характерной точки (Mt), м	Описание обозначения точки на местности (при наличии)
	X	Y			
1	2	3	4	5	6
47	497293.05	1339258.25	Картометрический метод	5.0	-
48	497299.10	1339258.27	Картометрический метод	5.0	-
16	497294.28	1339311.02	Картометрический метод	5.0	-
49	496072.08	1328626.68	Картометрический метод	5.0	-
50	496038.87	1328524.19	Картометрический метод	5.0	-
51	496095.27	1328506.63	Картометрический метод	5.0	-
52	496094.11	1328502.82	Картометрический метод	5.0	-
53	496101.09	1328500.67	Картометрический метод	5.0	-
54	496102.24	1328504.45	Картометрический метод	5.0	-
55	496147.44	1328490.38	Картометрический метод	5.0	-
56	496180.27	1328575.00	Картометрический метод	5.0	-
57	496161.46	1328586.19	Картометрический метод	5.0	-
49	496072.08	1328626.68	Картометрический метод	5.0	-
58	511931.99	1333676.40	Картометрический метод	5.0	-
59	511923.71	1333677.41	Картометрический метод	5.0	-
60	511912.37	1333664.05	Картометрический метод	5.0	-
61	511932.06	1333647.32	Картометрический метод	5.0	-
62	511915.74	1333628.12	Картометрический метод	5.0	-
63	511905.39	1333626.60	Картометрический метод	5.0	-
64	511905.38	1333626.59	Картометрический метод	5.0	-
65	511905.39	1333626.59	Картометрический метод	5.0	-
66	511857.99	1333591.79	Картометрический метод	5.0	-
67	511874.46	1333583.98	Картометрический метод	5.0	-
68	511947.42	1333519.03	Картометрический метод	5.0	-
69	511961.66	1333586.67	Картометрический метод	5.0	-

2. Сведения о характерных точках границ объекта

Обозначение характерных точек границ	Координаты, м		Метод определения координат характерной точки	Средняя квадратическая погрешность положения характерной точки (Mt), м	Описание обозначения точки на местности (при наличии)
	X	Y			
1	2	3	4	5	6
70	512017.43	1333607.43	Картометрический метод	5.0	-
58	511931.99	1333676.40	Картометрический метод	5.0	-
71	495767.91	1328901.90	Картометрический метод	5.0	-
72	495761.08	1328895.99	Картометрический метод	5.0	-
73	495846.19	1328812.14	Картометрический метод	5.0	-
74	495906.28	1328880.25	Картометрический метод	5.0	-
75	495909.40	1328883.78	Картометрический метод	5.0	-
76	495838.38	1328962.97	Картометрический метод	5.0	-
71	495767.91	1328901.90	Картометрический метод	5.0	-
77	495429.54	1324113.35	Картометрический метод	5.0	-
78	495407.55	1324088.74	Картометрический метод	5.0	-
79	495423.89	1324074.42	Картометрический метод	5.0	-
80	495426.68	1324071.98	Картометрический метод	5.0	-
81	495426.68	1324071.98	Картометрический метод	5.0	-
82	495419.60	1324065.29	Картометрический метод	5.0	-
83	495402.55	1324049.19	Картометрический метод	5.0	-
84	495435.09	1324022.83	Картометрический метод	5.0	-
85	495485.38	1324085.04	Картометрический метод	5.0	-
86	495491.58	1324106.24	Картометрический метод	5.0	-
87	495497.58	1324124.23	Картометрический метод	5.0	-
88	495500.44	1324132.09	Картометрический метод	5.0	-
89	495467.36	1324155.71	Картометрический метод	5.0	-
90	495450.16	1324136.45	Картометрический метод	5.0	-
77	495429.54	1324113.35	Картометрический метод	5.0	-
91	505016.90	1334989.01	Картометрический метод	5.0	-

2. Сведения о характерных точках границ объекта

Обозначение характерных точек границ	Координаты, м		Метод определения координат характерной точки	Средняя квадратическая погрешность положения характерной точки (Mt), м	Описание обозначения точки на местности (при наличии)
	X	Y			
1	2	3	4	5	6
92	505016.90	1334989.00	Картометрический метод	5.0	-
93	505043.30	1334972.55	Картометрический метод	5.0	-
94	505043.34	1334972.52	Картометрический метод	5.0	-
95	505049.94	1334969.07	Картометрический метод	5.0	-
96	505060.39	1334963.69	Картометрический метод	5.0	-
97	505069.46	1334962.92	Картометрический метод	5.0	-
98	505081.76	1334955.54	Картометрический метод	5.0	-
99	505096.09	1334955.69	Картометрический метод	5.0	-
100	505098.40	1334957.87	Картометрический метод	5.0	-
101	505104.38	1334963.53	Картометрический метод	5.0	-
102	505114.38	1334974.91	Картометрический метод	5.0	-
103	505120.99	1334983.06	Картометрический метод	5.0	-
104	505127.63	1334993.85	Картометрический метод	5.0	-
105	505103.95	1335012.46	Картометрический метод	5.0	-
106	505072.71	1335033.30	Картометрический метод	5.0	-
107	505071.69	1335033.98	Картометрический метод	5.0	-
108	505069.55	1335035.22	Картометрический метод	5.0	-
109	505067.53	1335036.39	Картометрический метод	5.0	-
110	505060.48	1335038.12	Картометрический метод	5.0	-
111	505060.48	1335038.12	Картометрический метод	5.0	-
112	505060.47	1335038.12	Картометрический метод	5.0	-
113	505052.59	1335044.51	Картометрический метод	5.0	-
114	505052.17	1335044.85	Картометрический метод	5.0	-
115	505046.69	1335047.12	Картометрический метод	5.0	-
116	505042.43	1335048.88	Картометрический метод	5.0	-

2. Сведения о характерных точках границ объекта

Обозначение характерных точек границ	Координаты, м		Метод определения координат характерной точки	Средняя квадратическая погрешность положения характерной точки (Mt), м	Описание обозначения точки на местности (при наличии)
	X	Y			
1	2	3	4	5	6
117	505039.69	1335045.06	Картометрический метод	5.0	-
118	505037.55	1335041.93	Картометрический метод	5.0	-
119	505030.40	1335031.48	Картометрический метод	5.0	-
120	505030.39	1335031.48	Картометрический метод	5.0	-
121	505027.35	1335027.03	Картометрический метод	5.0	-
122	505021.04	1335004.74	Картометрический метод	5.0	-
123	505016.91	1334989.00	Картометрический метод	5.0	-
91	505016.90	1334989.01	Картометрический метод	5.0	-
124	496699.17	1328242.39	Картометрический метод	5.0	-
125	496673.28	1328214.36	Картометрический метод	5.0	-
126	496625.66	1328162.78	Картометрический метод	5.0	-
127	496657.50	1328130.94	Картометрический метод	5.0	-
128	496710.23	1328189.96	Картометрический метод	5.0	-
129	496728.28	1328210.18	Картометрический метод	5.0	-
124	496699.17	1328242.39	Картометрический метод	5.0	-
130	496722.77	1338730.13	Картометрический метод	5.0	-
131	496669.07	1338701.61	Картометрический метод	5.0	-
132	496671.15	1338697.35	Картометрический метод	5.0	-
133	496677.76	1338684.42	Картометрический метод	5.0	-
134	496687.98	1338662.79	Картометрический метод	5.0	-
135	496681.13	1338659.67	Картометрический метод	5.0	-
136	496687.13	1338646.48	Картометрический метод	5.0	-
137	496750.64	1338678.25	Картометрический метод	5.0	-
138	496745.19	1338689.99	Картометрический метод	5.0	-
130	496722.77	1338730.13	Картометрический метод	5.0	-

2. Сведения о характерных точках границ объекта

Обозначение характерных точек границ	Координаты, м		Метод определения координат характерной точки	Средняя квадратическая погрешность положения характерной точки (Mt), м	Описание обозначения точки на местности (при наличии)
	X	Y			
1	2	3	4	5	6
139	506137.62	1316032.46	Картометрический метод	5.0	-
140	506131.79	1316028.97	Картометрический метод	5.0	-
141	505997.64	1315934.63	Картометрический метод	5.0	-
142	505966.79	1315918.97	Картометрический метод	5.0	-
143	505888.26	1315879.15	Картометрический метод	5.0	-
144	505889.95	1315877.86	Картометрический метод	5.0	-
145	505900.11	1315870.08	Картометрический метод	5.0	-
146	505978.79	1315911.72	Картометрический метод	5.0	-
147	506002.35	1315924.22	Картометрический метод	5.0	-
148	506119.51	1316005.42	Картометрический метод	5.0	-
149	506140.34	1316019.87	Картометрический метод	5.0	-
150	506147.98	1316023.50	Картометрический метод	5.0	-
151	506145.95	1316025.11	Картометрический метод	5.0	-
139	506137.62	1316032.46	Картометрический метод	5.0	-
152	499517.36	1330691.29	Картометрический метод	5.0	-
153	499478.57	1330652.05	Картометрический метод	5.0	-
154	499509.97	1330623.26	Картометрический метод	5.0	-
155	499485.56	1330597.30	Картометрический метод	5.0	-
156	499453.06	1330562.73	Картометрический метод	5.0	-
157	499437.69	1330546.39	Картометрический метод	5.0	-
158	499440.36	1330542.80	Картометрический метод	5.0	-
159	499440.81	1330542.22	Картометрический метод	5.0	-
160	499456.87	1330559.66	Картометрический метод	5.0	-
161	499487.54	1330592.95	Картометрический метод	5.0	-
162	499512.92	1330620.52	Картометрический метод	5.0	-

2. Сведения о характерных точках границ объекта

Обозначение характерных точек границ	Координаты, м		Метод определения координат характерной точки	Средняя квадратическая погрешность положения характерной точки (Mt), м	Описание обозначения точки на местности (при наличии)
	X	Y			
1	2	3	4	5	6
163	499517.76	1330615.98	Картометрический метод	5.0	-
164	499559.21	1330657.02	Картометрический метод	5.0	-
165	499551.62	1330663.47	Картометрический метод	5.0	-
166	499546.29	1330669.34	Картометрический метод	5.0	-
167	499537.35	1330679.15	Картометрический метод	5.0	-
168	499532.62	1330675.66	Картометрический метод	5.0	-
152	499517.36	1330691.29	Картометрический метод	5.0	-
169	506719.26	1337882.67	Картометрический метод	5.0	-
170	506719.38	1337866.36	Картометрический метод	5.0	-
171	506723.68	1337852.36	Картометрический метод	5.0	-
172	506729.01	1337832.90	Картометрический метод	5.0	-
173	506735.27	1337820.98	Картометрический метод	5.0	-
174	506740.02	1337813.86	Картометрический метод	5.0	-
175	506783.76	1337865.26	Картометрический метод	5.0	-
176	506728.10	1337917.68	Картометрический метод	5.0	-
177	506725.74	1337909.82	Картометрический метод	5.0	-
178	506721.91	1337895.26	Картометрический метод	5.0	-
169	506719.26	1337882.67	Картометрический метод	5.0	-
179	501315.53	1347068.68	Картометрический метод	5.0	-
180	501277.39	1347032.86	Картометрический метод	5.0	-
181	501307.65	1346995.10	Картометрический метод	5.0	-
182	501313.85	1346986.38	Картометрический метод	5.0	-
183	501343.31	1347017.05	Картометрический метод	5.0	-
184	501354.14	1347028.32	Картометрический метод	5.0	-
179	501315.53	1347068.68	Картометрический метод	5.0	-

2. Сведения о характерных точках границ объекта

Обозначение характерных точек границ	Координаты, м		Метод определения координат характерной точки	Средняя квадратическая погрешность положения характерной точки (Mt), м	Описание обозначения точки на местности (при наличии)
	X	Y			
1	2	3	4	5	6
185	501151.98	1346712.04	Картометрический метод	5.0	-
186	501151.42	1346711.11	Картометрический метод	5.0	-
187	501147.87	1346705.54	Картометрический метод	5.0	-
188	501139.30	1346691.30	Картометрический метод	5.0	-
189	501122.62	1346663.58	Картометрический метод	5.0	-
190	501161.82	1346636.38	Картометрический метод	5.0	-
191	501180.47	1346662.27	Картометрический метод	5.0	-
192	501192.26	1346678.61	Картометрический метод	5.0	-
193	501196.22	1346684.10	Картометрический метод	5.0	-
194	501161.82	1346705.51	Картометрический метод	5.0	-
185	501151.98	1346712.04	Картометрический метод	5.0	-
195	504710.18	1335000.66	Картометрический метод	5.0	-
196	504697.88	1334968.12	Картометрический метод	5.0	-
197	504723.32	1334959.82	Картометрический метод	5.0	-
198	504787.94	1334932.93	Картометрический метод	5.0	-
199	504791.28	1334960.69	Картометрический метод	5.0	-
195	504710.18	1335000.66	Картометрический метод	5.0	-
200	505038.76	1347030.39	Картометрический метод	5.0	-
201	505008.57	1346991.27	Картометрический метод	5.0	-
202	505050.66	1346959.13	Картометрический метод	5.0	-
203	505061.86	1346971.66	Картометрический метод	5.0	-
204	505064.98	1346989.78	Картометрический метод	5.0	-
205	505081.04	1347006.58	Картометрический метод	5.0	-
200	505038.76	1347030.39	Картометрический метод	5.0	-
206	512602.29	1335165.41	Картометрический метод	5.0	-

2. Сведения о характерных точках границ объекта

Обозначение характерных точек границ	Координаты, м		Метод определения координат характерной точки	Средняя квадратическая погрешность положения характерной точки (Mt), м	Описание обозначения точки на местности (при наличии)
	X	Y			
1	2	3	4	5	6
207	512597.36	1335153.59	Картометрический метод	5.0	-
208	512597.51	1335141.47	Картометрический метод	5.0	-
209	512596.99	1335132.52	Картометрический метод	5.0	-
210	512596.79	1335129.03	Картометрический метод	5.0	-
211	512638.66	1335132.20	Картометрический метод	5.0	-
212	512641.06	1335134.88	Картометрический метод	5.0	-
213	512641.35	1335135.20	Картометрический метод	5.0	-
214	512644.04	1335138.20	Картометрический метод	5.0	-
215	512650.46	1335149.81	Картометрический метод	5.0	-
216	512655.69	1335154.09	Картометрический метод	5.0	-
217	512657.09	1335163.76	Картометрический метод	5.0	-
218	512657.98	1335169.87	Картометрический метод	5.0	-
219	512657.98	1335174.76	Картометрический метод	5.0	-
220	512651.79	1335178.19	Картометрический метод	5.0	-
221	512641.54	1335178.19	Картометрический метод	5.0	-
222	512621.92	1335177.34	Картометрический метод	5.0	-
223	512605.58	1335173.48	Картометрический метод	5.0	-
206	512602.29	1335165.41	Картометрический метод	5.0	-
224	499014.82	1331068.84	Картометрический метод	5.0	-
225	498997.32	1331045.39	Картометрический метод	5.0	-
226	499042.74	1331009.32	Картометрический метод	5.0	-
227	499045.16	1331012.57	Картометрический метод	5.0	-
228	499047.58	1331015.81	Картометрический метод	5.0	-
229	499049.41	1331018.26	Картометрический метод	5.0	-
230	499052.82	1331022.83	Картометрический метод	5.0	-

2. Сведения о характерных точках границ объекта

Обозначение характерных точек границ	Координаты, м		Метод определения координат характерной точки	Средняя квадратическая погрешность положения характерной точки (Mt), м	Описание обозначения точки на местности (при наличии)
	X	Y			
1	2	3	4	5	6
231	499060.24	1331032.77	Картометрический метод	5.0	-
224	499014.82	1331068.84	Картометрический метод	5.0	-
232	500572.24	1346245.14	Картометрический метод	5.0	-
233	500560.46	1346208.60	Картометрический метод	5.0	-
234	500594.96	1346196.89	Картометрический метод	5.0	-
235	500606.68	1346233.73	Картометрический метод	5.0	-
232	500572.24	1346245.14	Картометрический метод	5.0	-
236	504100.36	1334226.91	Картометрический метод	5.0	-
237	504091.32	1334226.33	Картометрический метод	5.0	-
238	504073.12	1334206.34	Картометрический метод	5.0	-
239	504101.45	1334186.24	Картометрический метод	5.0	-
240	504125.35	1334212.65	Картометрический метод	5.0	-
241	504108.32	1334225.16	Картометрический метод	5.0	-
242	504103.64	1334225.57	Картометрический метод	5.0	-
236	504100.36	1334226.91	Картометрический метод	5.0	-
243	504885.00	1346953.68	Картометрический метод	5.0	-
244	504864.74	1346934.87	Картометрический метод	5.0	-
245	504865.23	1346933.90	Картометрический метод	5.0	-
246	504880.84	1346911.95	Картометрический метод	5.0	-
247	504902.72	1346929.49	Картометрический метод	5.0	-
243	504885.00	1346953.68	Картометрический метод	5.0	-
248	505382.49	1339203.35	Картометрический метод	5.0	-
249	505360.54	1339181.46	Картометрический метод	5.0	-
250	505374.75	1339167.29	Картометрический метод	5.0	-
251	505396.32	1339189.05	Картометрический метод	5.0	-

2. Сведения о характерных точках границ объекта

Обозначение характерных точек границ	Координаты, м		Метод определения координат характерной точки	Средняя квадратическая погрешность положения характерной точки (Mt), м	Описание обозначения точки на местности (при наличии)
	X	Y			
1	2	3	4	5	6
252	505392.79	1339192.53	Картометрический метод	5.0	-
248	505382.49	1339203.35	Картометрический метод	5.0	-
253	507837.49	1318384.09	Картометрический метод	5.0	-
254	507835.58	1318381.40	Картометрический метод	5.0	-
255	507828.23	1318371.04	Картометрический метод	5.0	-
256	507841.28	1318361.78	Картометрический метод	5.0	-
257	507848.77	1318372.33	Картометрический метод	5.0	-
258	507850.54	1318374.83	Картометрический метод	5.0	-
253	507837.49	1318384.09	Картометрический метод	5.0	-
259	496100.64	1327990.17	Картометрический метод	5.0	-
260	496084.71	1327988.76	Картометрический метод	5.0	-
261	496086.12	1327972.82	Картометрический метод	5.0	-
262	496102.06	1327974.23	Картометрический метод	5.0	-
259	496100.64	1327990.17	Картометрический метод	5.0	-
263	496448.94	1328268.43	Картометрический метод	5.0	-
264	496436.00	1328267.06	Картометрический метод	5.0	-
265	496437.14	1328257.94	Картометрический метод	5.0	-
266	496450.07	1328258.99	Картометрический метод	5.0	-
263	496448.94	1328268.43	Картометрический метод	5.0	-
267	500144.78	1335177.75	Картометрический метод	5.0	-
268	500139.46	1335170.86	Картометрический метод	5.0	-
269	500146.38	1335165.50	Картометрический метод	5.0	-
270	500151.72	1335172.39	Картометрический метод	5.0	-
267	500144.78	1335177.75	Картометрический метод	5.0	-
271	496433.75	1328300.48	Картометрический метод	5.0	-

2. Сведения о характерных точках границ объекта

Обозначение характерных точек границ	Координаты, м		Метод определения координат характерной точки	Средняя квадратическая погрешность положения характерной точки (Mt), м	Описание обозначения точки на местности (при наличии)
	X	Y			
1	2	3	4	5	6
272	496430.32	1328297.47	Картометрический метод	5.0	-
273	496431.46	1328274.80	Картометрический метод	5.0	-
274	496419.21	1328259.59	Картометрический метод	5.0	-
275	496410.82	1328258.69	Картометрический метод	5.0	-
276	496404.50	1328258.02	Картометрический метод	5.0	-
277	496404.60	1328257.01	Картометрический метод	5.0	-
278	496411.02	1328257.70	Картометрический метод	5.0	-
279	496419.73	1328258.65	Картометрический метод	5.0	-
280	496432.48	1328274.46	Картометрический метод	5.0	-
281	496431.34	1328297.03	Картометрический метод	5.0	-
282	496434.41	1328299.72	Картометрический метод	5.0	-
271	496433.75	1328300.48	Картометрический метод	5.0	-
283	496219.22	1328259.54	Картометрический метод	5.0	-
284	496220.16	1328259.20	Картометрический метод	5.0	-
285	496233.26	1328294.85	Картометрический метод	5.0	-
286	496232.32	1328295.19	Картометрический метод	5.0	-
283	496219.22	1328259.54	Картометрический метод	5.0	-
287	496410.97	1327987.58	Картометрический метод	5.0	-
288	496406.40	1327987.19	Картометрический метод	5.0	-
289	496406.39	1327987.19	Картометрический метод	5.0	-
290	496406.47	1327986.19	Картометрический метод	5.0	-
291	496406.48	1327986.19	Картометрический метод	5.0	-
292	496410.80	1327986.55	Картометрический метод	5.0	-
293	496419.21	1327987.26	Картометрический метод	5.0	-
294	496419.37	1327988.28	Картометрический метод	5.0	-

2. Сведения о характерных точках границ объекта

Обозначение характерных точек границ	Координаты, м		Метод определения координат характерной точки	Средняя квадратическая погрешность положения характерной точки (Mt), м	Описание обозначения точки на местности (при наличии)
	X	Y			
1	2	3	4	5	6
287	496410.97	1327987.58	Картометрический метод	5.0	-

3. Сведения о характерных точках части (частей) границы объекта

Обозначение характерных точек части границы	Координаты, м		Метод определения координат характерной точки	Средняя квадратическая погрешность положения характерной точки (Mt), м	Описание обозначения точки на местности (при наличии)
	X	Y			
1	2	3	4	5	6
-	-	-	-	-	-

Раздел 3

Сведения о местоположении измененных (уточненных) границ объекта

1. Система координат -

2. Сведения о характерных точках границ объекта

Обозначение характерных точек границ	Существующие координаты, м		Измененные (уточненные) координаты, м		Метод определения координат характерной точки	Средняя квадратическая погрешность положения характерной точки (Mt), м	Описание обозначения точки на местности (при наличии)
	X	Y	X	Y			
1	2	3	4	5	6	7	8
-	-	-	-	-	-	-	

3. Сведения о характерных точках части (частей) границы объекта

Обозначение характерных точек части границы	Существующие координаты, м		Измененные (уточненные) координаты, м		Метод определения координат характерной точки	Средняя квадратическая погрешность положения характерной точки (Mt), м	Описание обозначения точки на местности (при наличии)
	X	Y	X	Y			
1	2	3	4	5	6	7	8
-	-	-	-	-	-	-	

Раздел 4

План границ объекта

Обзорная схема границ объекта с указанием расположения листов плана границ

2

3

4

5

6

7

8

9

10

11

12

13

Используемые условные знаки и обозначения: **Масштаб 1:29000**

- Граница объекта
- Граница кадастрового квартала
- Граница муниципального образования, сведения о которой внесены в ЕГРН
- Граница населенного пункта, сведения о которой внесены в ЕГРН
- Граница территориальной зоны, сведения о которой внесены в ЕГРН
- Граница земельного участка, сведения о котором внесены в ЕГРН

47:01-3.7 Номер границы муниципального образования, сведения о которой внесены в ЕГРН

47:01-4.122 Номер границы населенного пункта, сведения о которой внесены в ЕГРН

47:01:1510001 Номер кадастрового квартала

Подпись _____ Дата " 15 " декабря 2023 г.

Место для оттиска печати (при наличии) лица, составившего описание местоположения границ

Лист 1 Листов 1

Раздел 4

План границ объекта


47:01-4.118
47:01-4.123
47:01:1502001
47:01:1502003
47:01:1529001
47:01-3.7
47:01-3.215
47:01:1505001
47:01:1506001
:1002
:146(51)
:25
:23
:11
:22
:1056
:149
:1
:560
:10
:18
:21
:19
:20
:4
:152
:1082
:17
:148
:146(48)
:95(33)
:95(34)
:2916
:1334
:3106
:1331
:1333
:4558
:3970
:4292(2)
:50787(1)
:1330
:214
:1658
:1340
:95(22)
:191
:39
:47
:46
:16
:8
:15
:18
:24
:32
:11
:45
:13
:58
:1348
:23
:258
:10
:27
:14
:9
:17
:12
:7
:6
:1349
:1350
:493631(4)
:1337(1)
:1352
:95(24)
:1353
:1340(36)
:121
:122
:366
:339
:116
:8
:5
:88
:31
:85
:42
:98
:87
:361
:371
:372
:112
:4042
:75
:1361
:3323
:67
:105
:93
:39
:353
:354
:1343
:1341
:1345
:1344
:1346
:1347
:1342
:1368
:103
:90
:117
:79
:50803(5)
:166/73
:590
:10
:591
:1363
:2651
:2401
:3126(1)
:3126(2)
:1015
:3251
:146(43)
:2444
:1336
:2
:27
:1247
:2451
:146(45)
:1248
:95(31)
:146(44)
139
138
137
128
130
129
131
132
133
134
136
135
152
153
154
155
156
157
148
147
146
145
144
143
493631(1)
:1361
:1363
:1368
:1352
:1353
:1340(36)
:1337(1)
:493631(4)
:1350
:1349
:1348
:1343
:1342
:1341
:1345
:1344
:1346
:1347
:1336
:1334
:1331
:1330
:214
:1658
:1340
:95(22)
:1056
:1082
:146(48)
:95(33)
:95(34)
:2916
:1015
:3251
:146(43)
:146(45)
:1248
:95(31)
:146(44)
:2444
:2401
:3126(1)
:3126(2)
:2451
:1247
:2
:27
:2651
:3106
:1333
:4558
:3970
:4292(2)
:50787(1)

Раздел 4

План границ объекта

47:01:3.4 47:01:1109001 47:01:1546003 47:01:1589001 47:01:1544001 47:01:1543006 47:01:1543007 47:01:1543008 47:01:1543005 47:01:1543002 47:01:1543003 47:01:1543004 47:01:1543001 47:01:1539001 47:01:1519001 47:01:3.7 47:01:3.215 47:01:1545001

Используемые условные знаки и обозначения: **Масштаб 1:2000**

- Граница объекта
- Граница кадастрового квартала
- Граница муниципального образования, сведения о которой внесены в ЕГРН
- Граница населенного пункта, сведения о которой внесены в ЕГРН
- Граница территориальной зоны, сведения о которой внесены в ЕГРН
- Граница земельного участка, сведения о котором внесены в ЕГРН
- 22 Характерная точка границы объекта работ
- :483 Номер земельного участка, сведения о границах которого внесены в ЕГРН, в кадастровом квартале
- 47:01-3.7 Номер границы муниципального образования, сведения о которой внесены в ЕГРН
- 47:01-4.122 Номер границы населенного пункта, сведения о которой внесены в ЕГРН
- 47:01:1510001 Номер кадастрового квартала

Подпись _____ Дата " 15 " декабря 2023 г.

Место для оттиска печати (при наличии) лица, составившего описание местоположения границ

Лист 5 Листов 5 изм.

Раздел 4

План границ объекта



Лист 1 (Схема)

Используемые условные знаки и обозначения: **Масштаб 1:2000**


- Граница объекта
- Граница кадастрового квартала
- Граница муниципального образования, сведения о которой внесены в ЕГРН
- Граница населенного пункта, сведения о которой внесены в ЕГРН
- Граница территориальной зоны, сведения о которой внесены в ЕГРН
- Граница земельного участка, сведения о котором внесены в ЕГРН
- 22 — Характерная точка границы объекта работ
- :483 — Номер земельного участка, сведения о границах которого внесены в ЕГРН, в кадастровом квартале
- 47:01-3.7 — Номер границы муниципального образования, сведения о которой внесены в ЕГРН
- 47:01-4.122 — Номер границы населенного пункта, сведения о которой внесены в ЕГРН
- 47:01:1510001 — Номер кадастрового квартала

Подпись _____ Дата " 15 " декабря 2023 г.

Место для оттиска печати (при наличии) лица,
составившего описание местоположения границ

Раздел 4

План границ объекта

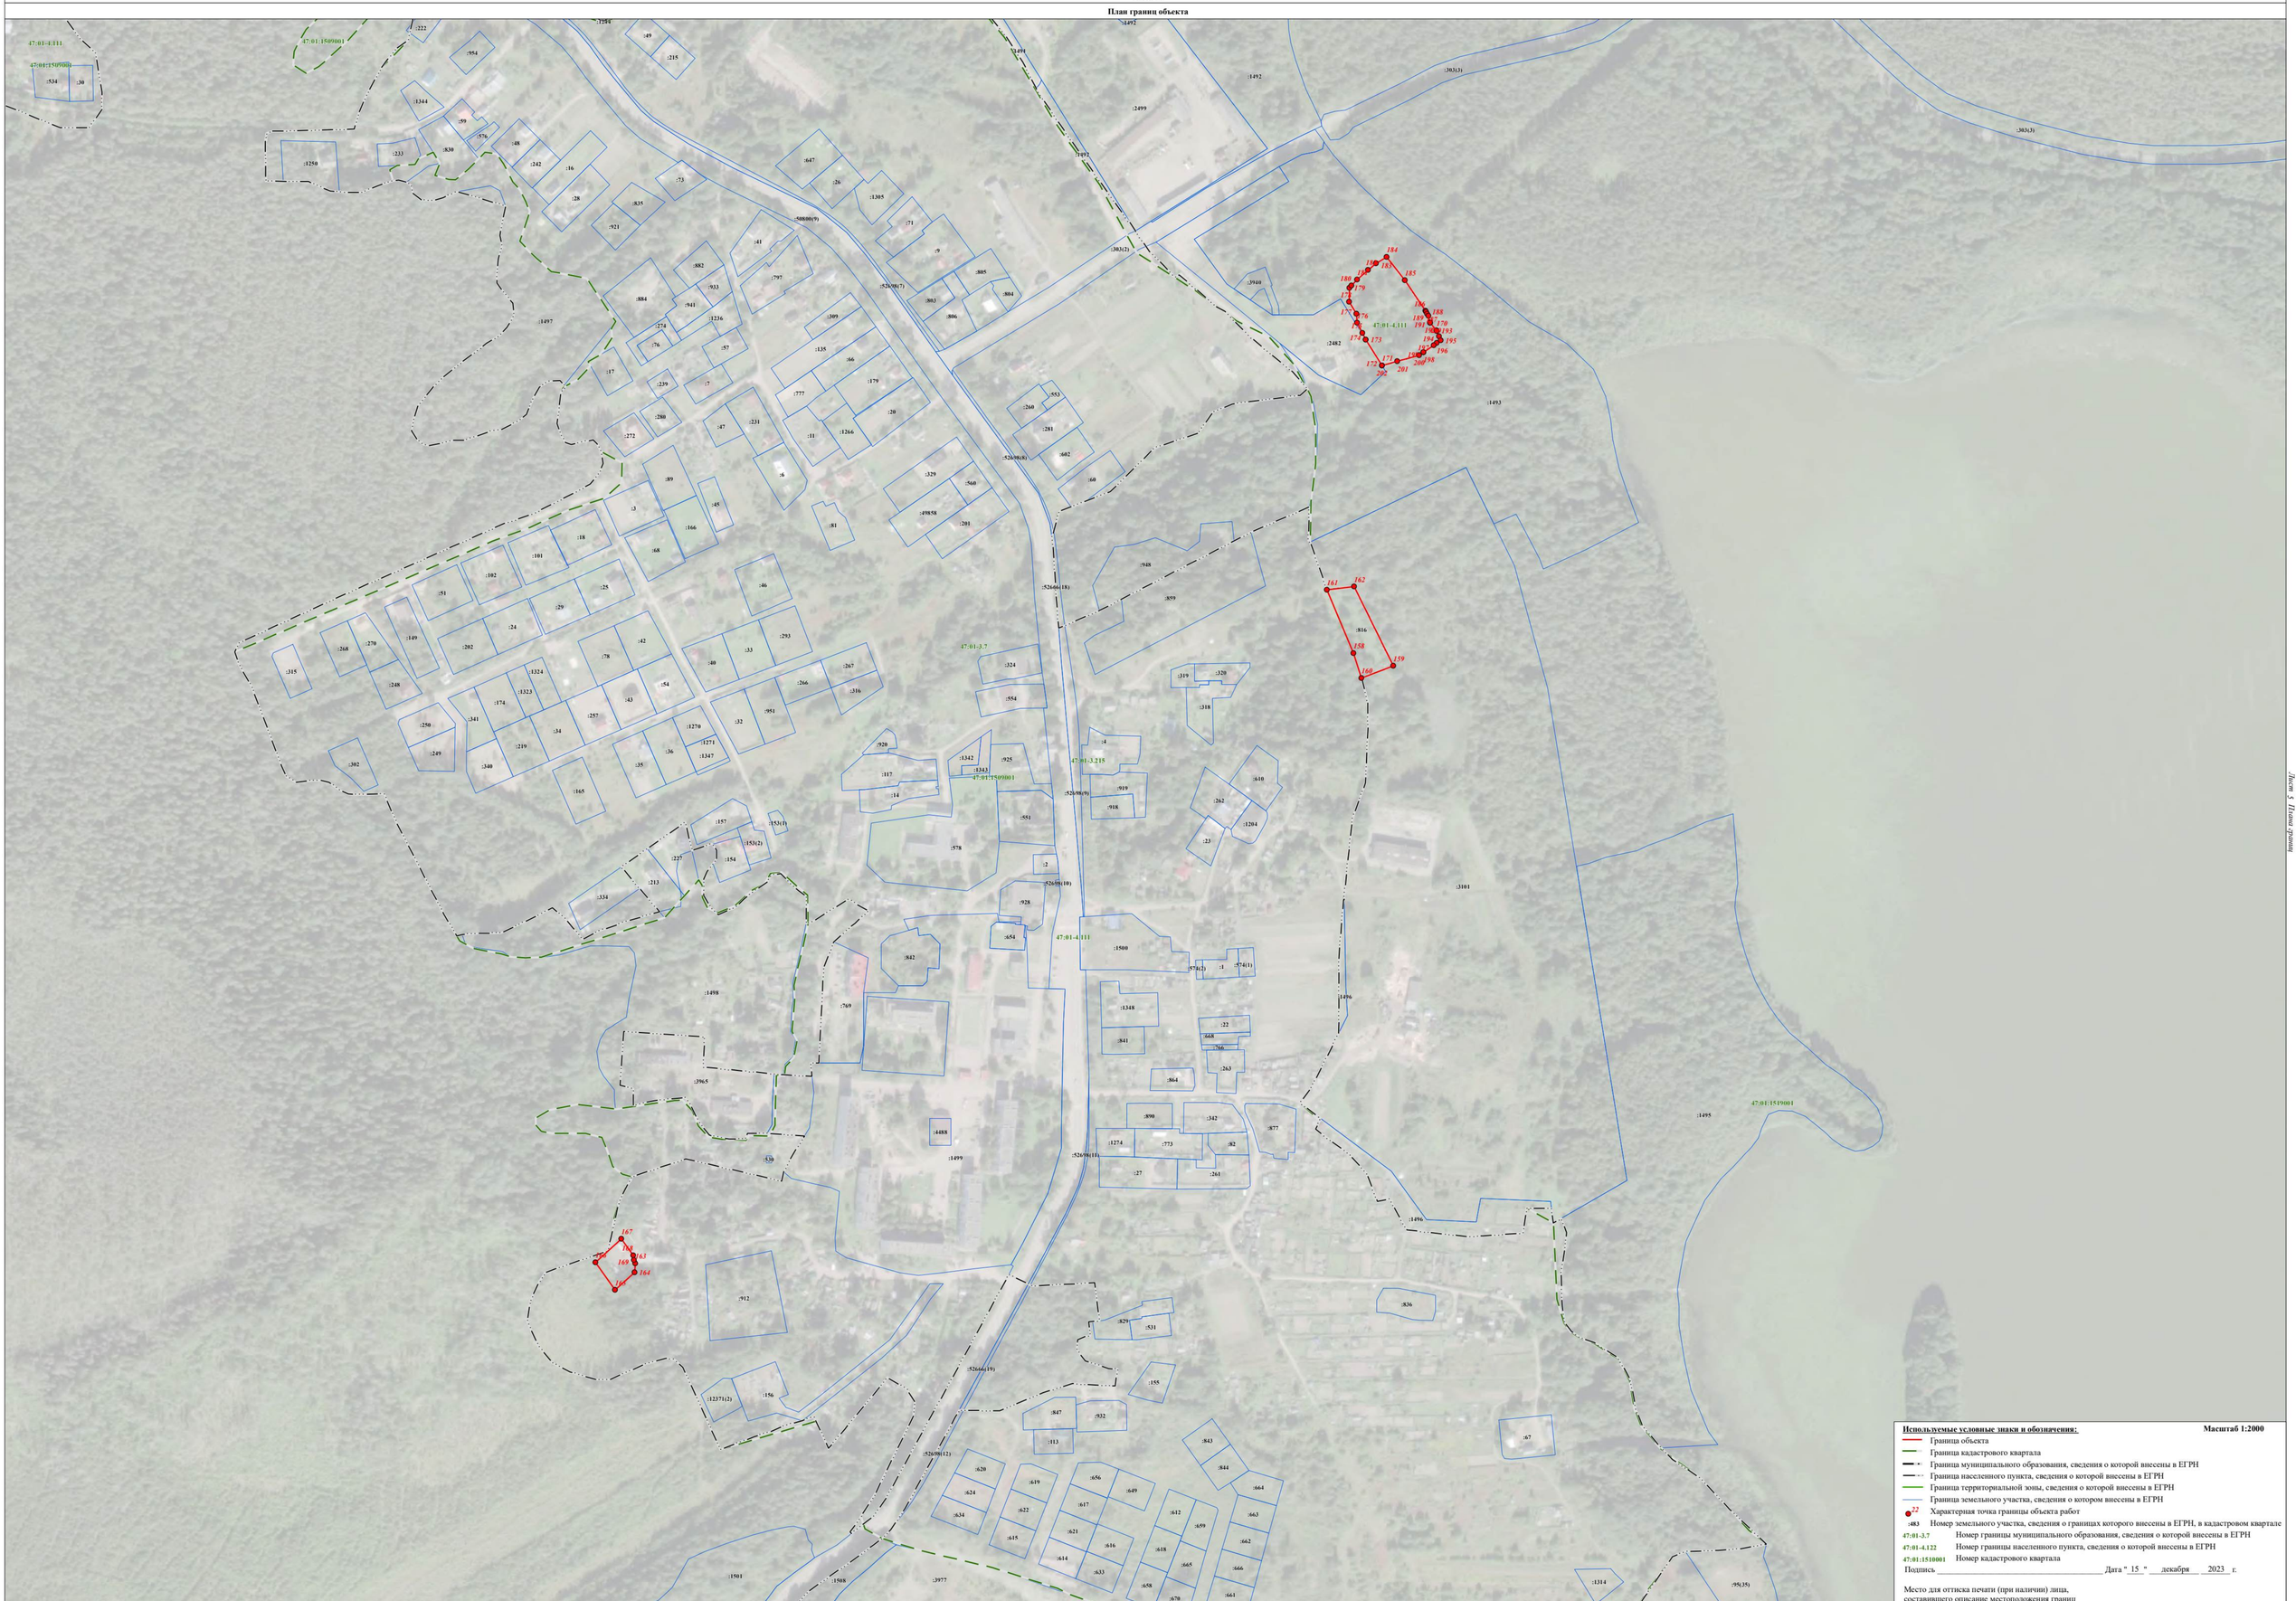

Раздел 4

План границ объекта

213
212
211
207
208
214
216
215

47:01:4.127
47:01:1507006
47:01:1519001
47:01:3.7
47:01:3.215
47:01:4.122
47:01:1508001

Используемые условные знаки и обозначения: **Масштаб 1:2000**

- Граница объекта
- Граница кадастрового квартала
- Граница муниципального образования, сведения о которой внесены в ЕГРН
- Граница населенного пункта, сведения о которой внесены в ЕГРН
- Граница территориальной зоны, сведения о которой внесены в ЕГРН
- Граница земельного участка, сведения о котором внесены в ЕГРН
- 22 Характерная точка границы объекта работ
- :483 Номер земельного участка, сведения о границах которого внесены в ЕГРН, в кадастровом квартале
- 47:01-3.7 Номер границы муниципального образования, сведения о которой внесены в ЕГРН
- 47:01-4.122 Номер границы населенного пункта, сведения о которой внесены в ЕГРН
- 47:01:1510001 Номер кадастрового квартала

Подпись _____ Дата " 15 " декабря 2023 г.

Место для оттиска печати (при наличии) лица, составившего описание местоположения границ

Лист 6 Планы границ

Раздел 4

План границ объекта



Используемые условные знаки и обозначения: **Масштаб 1:2000**

- Граница объекта
- Граница кадастрового квартала
- Граница муниципального образования, сведения о которой внесены в ЕГРН
- Граница населенного пункта, сведения о которой внесены в ЕГРН
- Граница территориальной зоны, сведения о которой внесены в ЕГРН
- Граница земельного участка, сведения о котором внесены в ЕГРН
- 22 — Характерная точка границы объекта работ
- :483 — Номер земельного участка, сведения о границах которого внесены в ЕГРН, в кадастровом квартале
- 47:01-3.7 — Номер границы муниципального образования, сведения о которой внесены в ЕГРН
- 47:01-4.122 — Номер границы населенного пункта, сведения о которой внесены в ЕГРН
- 47:01:1510001 — Номер кадастрового квартала

Подпись _____ Дата " 15 " декабря 2023 г.

Место для оттиска печати (при наличии) лица,
составившего описание местоположения границ

Лист 7 Плана границ

Раздел 4

План границ объекта


47:01:4.91
47:01:1510001
47:01:3.7
47:01:3.215
47:01:1519001
:2728
:2729
:1545
:1686
:2020
:1538(3)
:1538(1)
:2187(2)
:2187(1)
:2727(1)
:2106
:2107
:2108
:1769
:1768
:2276
:2275
:2269
:2270
:2271
:2252
:2251
:2254
:2255
:2201
:1276
:1274
:1275
:1273
:1772
:1771
:1723
:1592
:1591
:1246
:1236
:1614
:1221
:1616
:1615
:1602
:1260
:2037
:2038
:2039
:14
:33
:131
:1238
:426
:412
:1901
:1325
:440
:1241
:424
:1215
:1270
:442
:1219
:1060
:2216
:1264
:417
:2154
:2072
:2090
:2089
:2061
:1762
:1775
:1512
:1225
:1297
:443
:1538
:1583
:1609
:1257
:425
:1293
:1255
:419
:1239
:1291
:1232
:1758
:1578
:1579
:1720
:1265
:1258
:1533
:1283
:1416
:1417
:1407
:1408
:1409
:1419
:1425
:1421
:1422
:1423
:1428
:1432
:1439
:1440
:1444
:1443
:1442
:1441
:1437
:1436
:1435
:1427
:1426
:1659
:1713
:1767
:1765
:1676
:1619
:1737
:2076
:2071
:2194
:1051
:1424
:2278
:2016
:1418
:1024(7)
:1024(6)
:1024(5)
:1024(4)
:1024(3)
:1024(2)
:1024(1)
:1472(1)
:1472(2)
:1472(3)
:1472(4)
:1472(5)
:1472(6)
:1472(7)
:1472(8)
:1472(9)
:1472(10)
:1472(11)
:1472(12)
:1472(13)
:1472(14)
:1472(15)
:1472(16)
:1472(17)
:1472(18)
:1472(19)
:1472(20)
:1472(21)
:1472(22)
:1472(23)
:1472(24)
:1472(25)
:1472(26)
:1472(27)
:1472(28)
:1472(29)
:1472(30)
:1472(31)
:1472(32)
:1472(33)
:1472(34)
:1472(35)
:1472(36)
:1472(37)
:1472(38)
:1472(39)
:1472(40)

Раздел 4

План границ объекта



Используемые условные знаки и обозначения: **Масштаб 1:2000**

- Граница объекта
- Граница кадастрового квартала
- Граница муниципального образования, сведения о которой внесены в ЕГРН
- Граница населенного пункта, сведения о которой внесены в ЕГРН
- Граница территориальной зоны, сведения о которой внесены в ЕГРН
- Граница земельного участка, сведения о котором внесены в ЕГРН
- 22 — Характерная точка границы объекта работ
- :483 — Номер земельного участка, сведения о границах которого внесены в ЕГРН, в кадастровом квартале
- 47:01-3.7 — Номер границы муниципального образования, сведения о которой внесены в ЕГРН
- 47:01:4.122 — Номер границы населенного пункта, сведения о которой внесены в ЕГРН
- 47:01:1510001 — Номер кадастрового квартала

Подпись _____ Дата " 15 " декабря 2023 г.

Место для оттиска печати (при наличии) лица,
составившего описание местоположения границ

Лист 9 Плано-дата

Раздел 4

План границ объекта



Используемые условные знаки и обозначения: **Масштаб 1:2000**

- Граница объекта
- Граница кадастрового квартала
- Граница муниципального образования, сведения о которой внесены в ЕГРН
- Граница населенного пункта, сведения о которой внесены в ЕГРН
- Граница территориальной зоны, сведения о которой внесены в ЕГРН
- Граница земельного участка, сведения о котором внесены в ЕГРН
- 22 — Характерная точка границы объекта работ
- :483 — Номер земельного участка, сведения о границах которого внесены в ЕГРН, в кадастровом квартале
- 47:01-3.7 — Номер границы муниципального образования, сведения о которой внесены в ЕГРН
- 47:01-4.122 — Номер границы населенного пункта, сведения о которой внесены в ЕГРН
- 47:01:1510001 — Номер кадастрового квартала


Подпись _____ Дата "15" декабря 2023 г.

Место для оттиска печати (при наличии) лица, составившего описание местоположения границ

Лист 1 из 1 Листов границы

Раздел 4

План границ объекта

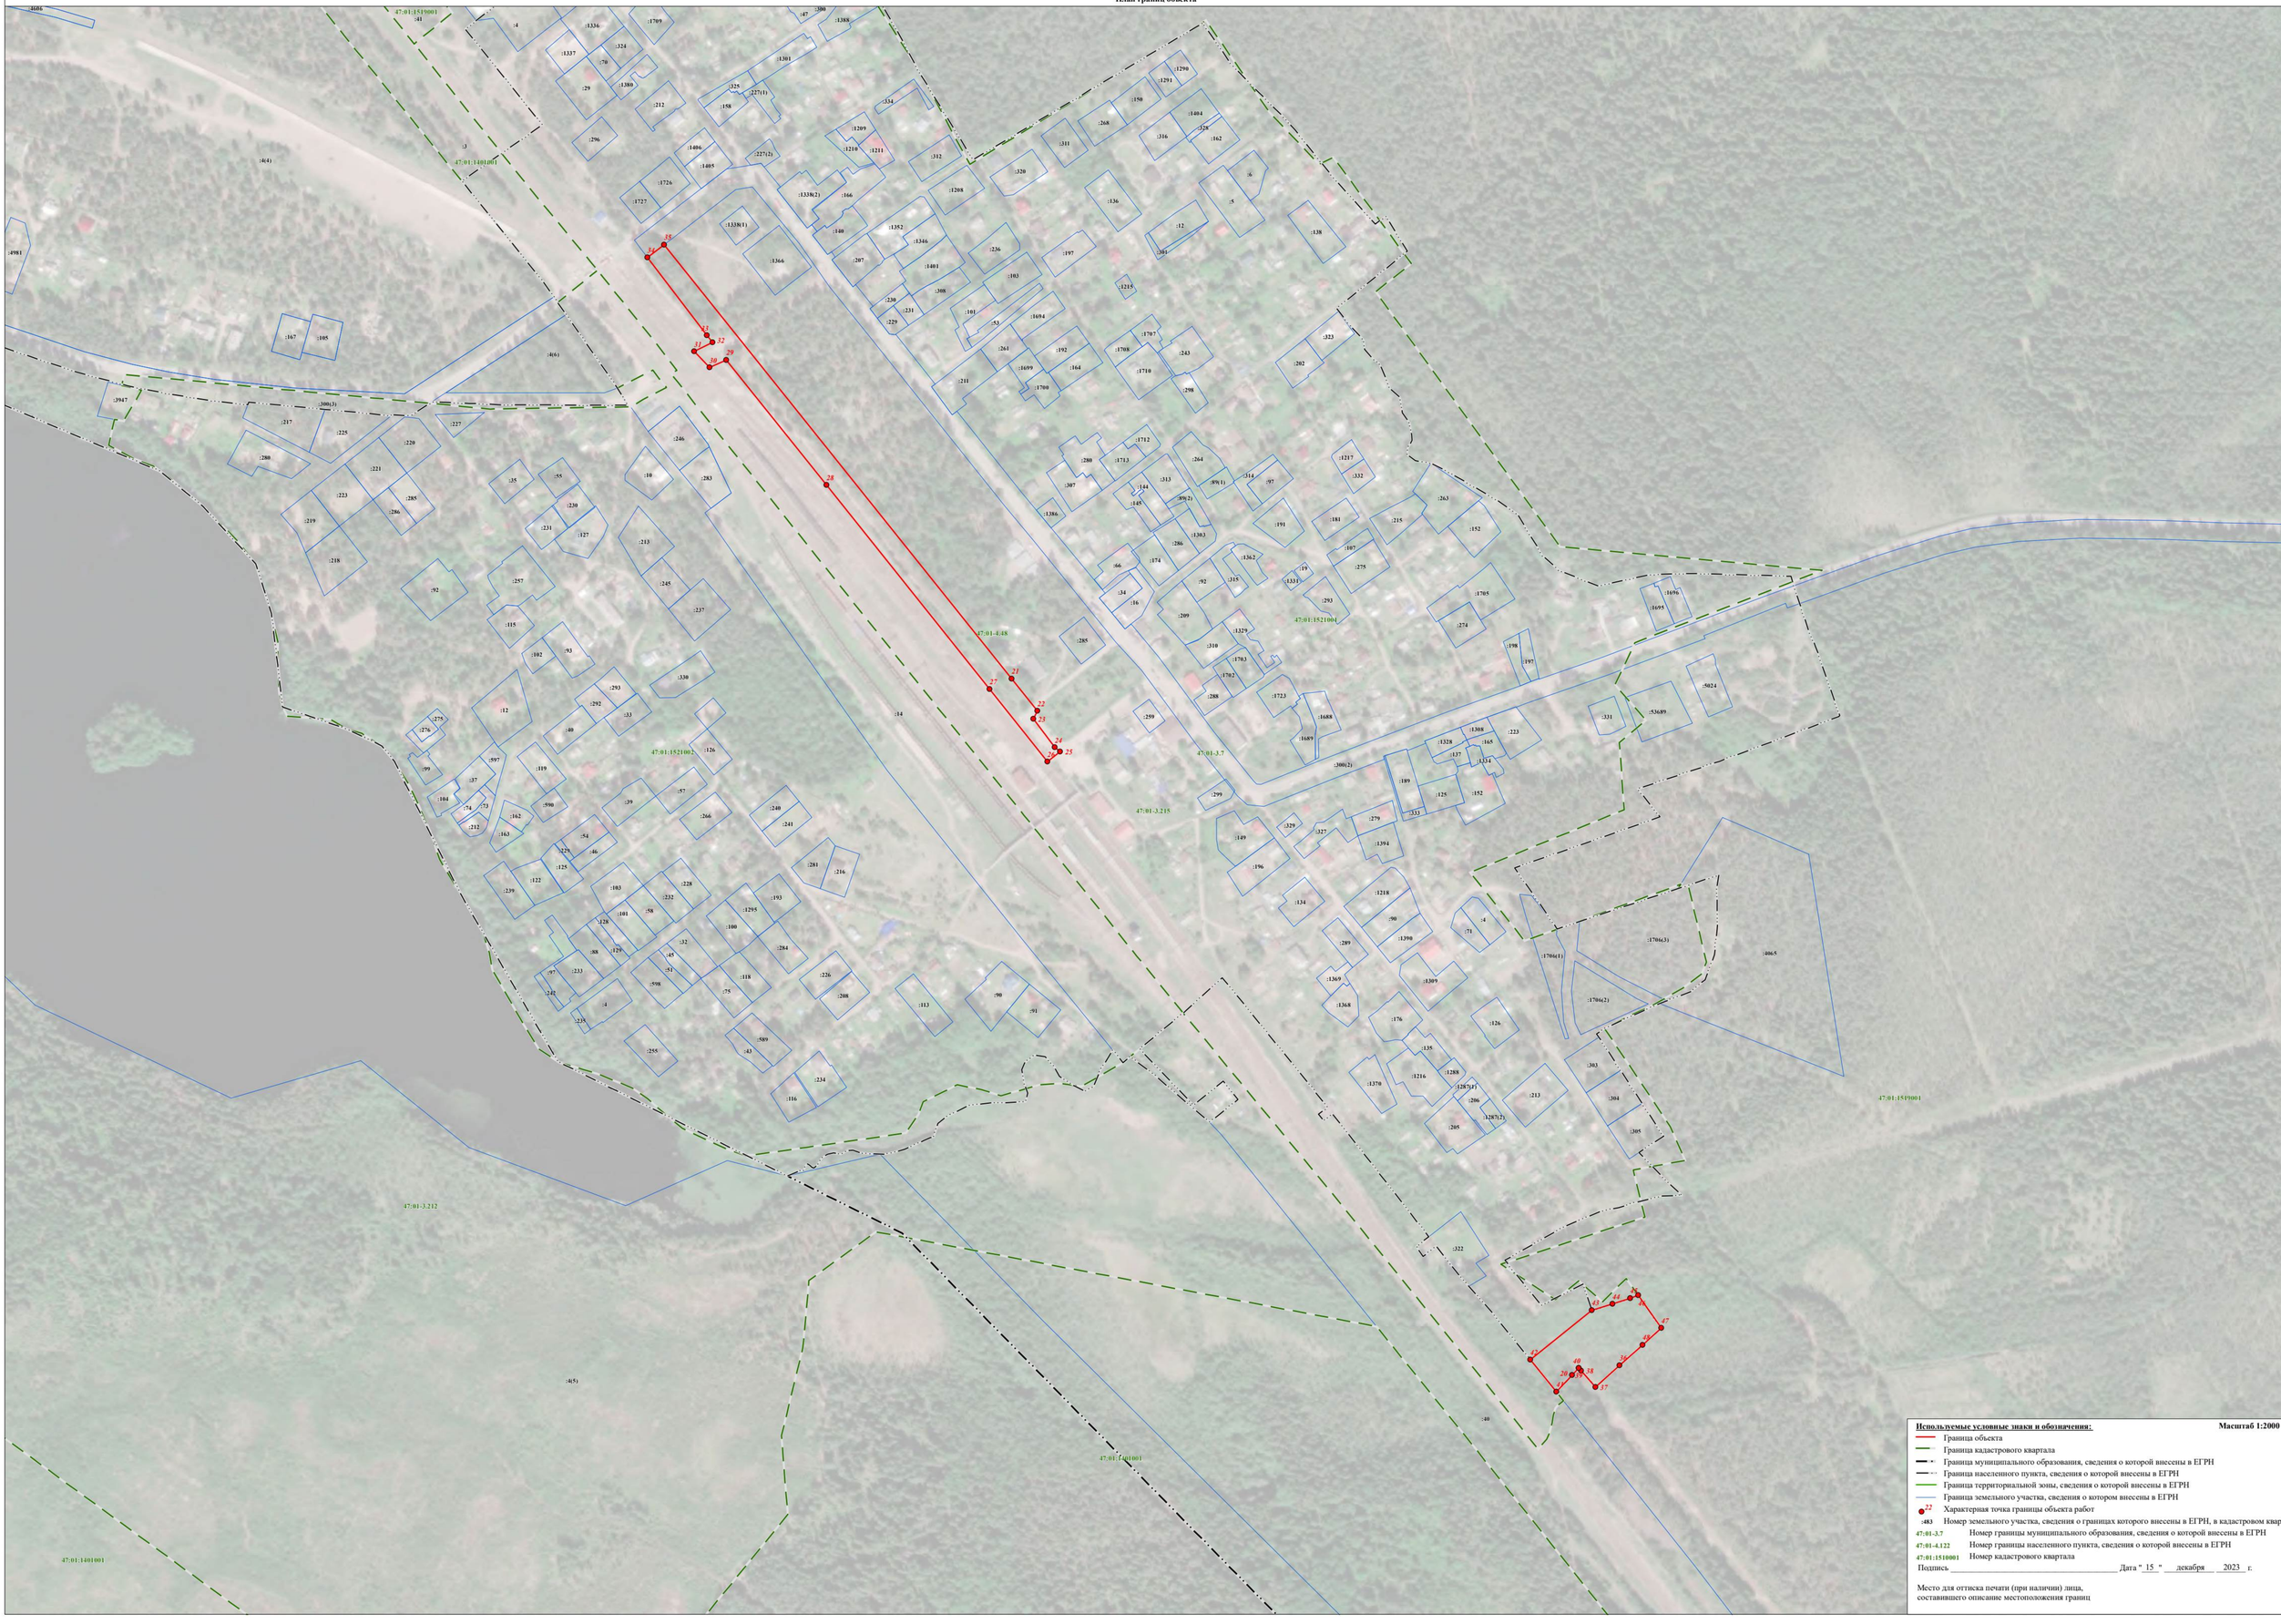

Используемые условные знаки и обозначения: **Масштаб 1:2000**

- Граница объекта
- Граница кадастрового квартала
- Граница муниципального образования, сведения о которой внесены в ЕГРН
- Граница населенного пункта, сведения о которой внесены в ЕГРН
- Граница территориальной зоны, сведения о которой внесены в ЕГРН
- Граница земельного участка, сведения о котором внесены в ЕГРН
- 22 — Характерная точка границы объекта работ
- :483 — Номер земельного участка, сведения о границах которого внесены в ЕГРН, в кадастровом квартале
- 47:01:3.7 — Номер границы муниципального образования, сведения о которой внесены в ЕГРН
- 47:01:4.122 — Номер границы населенного пункта, сведения о которой внесены в ЕГРН
- 47:01:1510001 — Номер кадастрового квартала

Подпись _____ Дата " 15 " декабря 2023 г.

Место для оттиска печати (при наличии) лица,
составившего описание местоположения границ

Лист 1 Листов данной

Раздел 4

План границ объекта



Используемые условные знаки и обозначения: **Масштаб 1:2000**

- Граница объекта
- Граница кадастрового квартала
- Граница муниципального образования, сведения о которой внесены в ЕГРН
- Граница населенного пункта, сведения о которой внесены в ЕГРН
- Граница территориальной зоны, сведения о которой внесены в ЕГРН
- Граница земельного участка, сведения о котором внесены в ЕГРН
- 22 — Характерная точка границы объекта работ
- :483 — Номер земельного участка, сведения о границах которого внесены в ЕГРН, в кадастровом квартале
- 47:01-3.7 — Номер границы муниципального образования, сведения о которой внесены в ЕГРН
- 47:01-4.122 — Номер границы населенного пункта, сведения о которой внесены в ЕГРН
- 47:01:1510001 — Номер кадастрового квартала

Подпись _____ Дата " 15 " декабря 2023 г.

Место для оттиска печати (при наличии) лица,
составившего описание местоположения границ

Лист 11 Листов 27

Раздел 4

План границ объекта



Используемые условные знаки и обозначения: **Масштаб 1:2000**

- Граница объекта
- Граница кадастрового квартала
- Граница муниципального образования, сведения о которой внесены в ЕГРН
- Граница населенного пункта, сведения о которой внесены в ЕГРН
- Граница территориальной зоны, сведения о которой внесены в ЕГРН
- Граница земельного участка, сведения о котором внесены в ЕГРН
- 22 — Характерная точка границы объекта работ
- :483 — Номер земельного участка, сведения о границах которого внесены в ЕГРН, в кадастровом квартале
- 47:01:3.7 — Номер границы муниципального образования, сведения о которой внесены в ЕГРН
- 47:01:4.122 — Номер границы населенного пункта, сведения о которой внесены в ЕГРН
- 47:01:1510001 — Номер кадастрового квартала

Подпись _____ Дата " 15 " декабря 2023 г.

Место для оттиска печати (при наличии) лица,
составившего описание местоположения границ

Лист 13 Планы границ

ТЕКСТОВОЕ ОПИСАНИЕ
местоположения границ населенных пунктов, территориальных зон

Прохождение границы		Описание прохождения границы
от точки	до точки	
1	2	3
1	2	-
2	3	-
3	4	-
4	5	-
5	6	-
6	7	-
7	8	-
8	9	-
9	10	-
10	11	-
11	12	-
12	13	-
13	14	-
14	15	-
15	1	-
16	17	-
17	18	-
18	19	-
19	20	-
20	21	-
21	22	-
22	23	-
23	24	-
24	25	-
25	26	-
26	27	-
27	28	-
28	29	-
29	30	-
30	31	-
31	32	-
32	33	-
33	34	-
34	35	-
35	36	-
36	37	-
37	38	-

ТЕКСТОВОЕ ОПИСАНИЕ
местоположения границ населенных пунктов, территориальных зон

Прохождение границы		Описание прохождения границы
от точки	до точки	
1	2	3
38	39	-
39	40	-
40	41	-
41	42	-
42	43	-
43	44	-
44	45	-
45	46	-
46	47	-
47	48	-
48	16	-
49	50	-
50	51	-
51	52	-
52	53	-
53	54	-
54	55	-
55	56	-
56	57	-
57	49	-
58	59	-
59	60	-
60	61	-
61	62	-
62	63	-
63	64	-
64	65	-
65	66	-
66	67	-
67	68	-
68	69	-
69	70	-
70	58	-
71	72	-
72	73	-
73	74	-
74	75	-

ТЕКСТОВОЕ ОПИСАНИЕ
местоположения границ населенных пунктов, территориальных зон

Прохождение границы		Описание прохождения границы
от точки	до точки	
1	2	3
75	76	-
76	71	-
77	78	-
78	79	-
79	80	-
80	81	-
81	82	-
82	83	-
83	84	-
84	85	-
85	86	-
86	87	-
87	88	-
88	89	-
89	90	-
90	77	-
91	92	-
92	93	-
93	94	-
94	95	-
95	96	-
96	97	-
97	98	-
98	99	-
99	100	-
100	101	-
101	102	-
102	103	-
103	104	-
104	105	-
105	106	-
106	107	-
107	108	-
108	109	-
109	110	-
110	111	-
111	112	-

ТЕКСТОВОЕ ОПИСАНИЕ
местоположения границ населенных пунктов, территориальных зон

Прохождение границы		Описание прохождения границы
от точки	до точки	
1	2	3
112	113	-
113	114	-
114	115	-
115	116	-
116	117	-
117	118	-
118	119	-
119	120	-
120	121	-
121	122	-
122	123	-
123	91	-
124	125	-
125	126	-
126	127	-
127	128	-
128	129	-
129	124	-
130	131	-
131	132	-
132	133	-
133	134	-
134	135	-
135	136	-
136	137	-
137	138	-
138	130	-
139	140	-
140	141	-
141	142	-
142	143	-
143	144	-
144	145	-
145	146	-
146	147	-
147	148	-
148	149	-

ТЕКСТОВОЕ ОПИСАНИЕ местоположения границ населенных пунктов, территориальных зон		
Прохождение границы		Описание прохождения границы
от точки	до точки	
1	2	3
149	150	-
150	151	-
151	139	-
152	153	-
153	154	-
154	155	-
155	156	-
156	157	-
157	158	-
158	159	-
159	160	-
160	161	-
161	162	-
162	163	-
163	164	-
164	165	-
165	166	-
166	167	-
167	168	-
168	152	-
169	170	-
170	171	-
171	172	-
172	173	-
173	174	-
174	175	-
175	176	-
176	177	-
177	178	-
178	169	-
179	180	-
180	181	-
181	182	-
182	183	-
183	184	-
184	179	-
185	186	-

ТЕКСТОВОЕ ОПИСАНИЕ
местоположения границ населенных пунктов, территориальных зон

Прохождение границы		Описание прохождения границы
от точки	до точки	
1	2	3
186	187	-
187	188	-
188	189	-
189	190	-
190	191	-
191	192	-
192	193	-
193	194	-
194	185	-
195	196	-
196	197	-
197	198	-
198	199	-
199	195	-
200	201	-
201	202	-
202	203	-
203	204	-
204	205	-
205	200	-
206	207	-
207	208	-
208	209	-
209	210	-
210	211	-
211	212	-
212	213	-
213	214	-
214	215	-
215	216	-
216	217	-
217	218	-
218	219	-
219	220	-
220	221	-
221	222	-
222	223	-

ТЕКСТОВОЕ ОПИСАНИЕ
местоположения границ населенных пунктов, территориальных зон

Прохождение границы		Описание прохождения границы
от точки	до точки	
1	2	3
223	206	-
224	225	-
225	226	-
226	227	-
227	228	-
228	229	-
229	230	-
230	231	-
231	224	-
232	233	-
233	234	-
234	235	-
235	232	-
236	237	-
237	238	-
238	239	-
239	240	-
240	241	-
241	242	-
242	236	-
243	244	-
244	245	-
245	246	-
246	247	-
247	243	-
248	249	-
249	250	-
250	251	-
251	252	-
252	248	-
253	254	-
254	255	-
255	256	-
256	257	-
257	258	-
258	253	-
259	260	-

ТЕКСТОВОЕ ОПИСАНИЕ
местоположения границ населенных пунктов, территориальных зон

Прохождение границы		Описание прохождения границы
от точки	до точки	
1	2	3
260	261	-
261	262	-
262	259	-
263	264	-
264	265	-
265	266	-
266	263	-
267	268	-
268	269	-
269	270	-
270	267	-
271	272	-
272	273	-
273	274	-
274	275	-
275	276	-
276	277	-
277	278	-
278	279	-
279	280	-
280	281	-
281	282	-
282	271	-
283	284	-
284	285	-
285	286	-
286	283	-
287	288	-
288	289	-
289	290	-
290	291	-
291	292	-
292	293	-
293	294	-
294	287	-

ГРАФИЧЕСКОЕ ОПИСАНИЕ

местоположения границ населенных пунктов, территориальных зон, особо охраняемых природных территорий, зон с особыми условиями использования территории

Зона объектов инженерной инфраструктуры в границах особо охраняемой природной территории в населенных пунктах

(наименование объекта, местоположение границ которого описано (далее - объект))

Раздел 1

Сведения об объекте

№ п/п	Характеристики объекта	Описание характеристик
1	2	3
1.	Местоположение объекта	Ленинградская область, район Выборгский, сельское поселение Красносельское
2.	Площадь объекта +/- величина погрешности определения площади (Р +/- Дельта Р)	1111 +/- 583 м²
3.	Иные характеристики объекта	-

Раздел 2

Сведения о местоположении границ объекта

1. Система координат МСК 47 зона 1

2. Сведения о характерных точках границ объекта

Обозначение характерных точек границ	Координаты, м		Метод определения координат характерной точки	Средняя квадратическая погрешность положения характерной точки (Mt), м	Описание обозначения точки на местности (при наличии)
	X	Y			
1	2	3	4	5	6
1	512245.06	1332937.38	Картометрический метод	5.0	-
2	512222.11	1332914.59	Картометрический метод	5.0	-
3	512223.24	1332913.67	Картометрический метод	5.0	-
4	512221.32	1332905.43	Картометрический метод	5.0	-
5	512242.84	1332891.87	Картометрический метод	5.0	-
6	512266.61	1332914.93	Картометрический метод	5.0	-
7	512262.39	1332919.32	Картометрический метод	5.0	-
1	512245.06	1332937.38	Картометрический метод	5.0	-

3. Сведения о характерных точках части (частей) границы объекта

Обозначение характерных точек части границы	Координаты, м		Метод определения координат характерной точки	Средняя квадратическая погрешность положения характерной точки (Mt), м	Описание обозначения точки на местности (при наличии)
	X	Y			
1	2	3	4	5	6
-	-	-	-	-	-

Раздел 3

Сведения о местоположении измененных (уточненных) границ объекта

1. Система координат -

2. Сведения о характерных точках границ объекта

Обозначение характерных точек границ	Существующие координаты, м		Измененные (уточненные) координаты, м		Метод определения координат характерной точки	Средняя квадратическая погрешность положения характерной точки (Mt), м	Описание обозначения точки на местности (при наличии)
	X	Y	X	Y			
1	2	3	4	5	6	7	8
-	-	-	-	-	-	-	

3. Сведения о характерных точках части (частей) границы объекта

Обозначение характерных точек части границы	Существующие координаты, м		Измененные (уточненные) координаты, м		Метод определения координат характерной точки	Средняя квадратическая погрешность положения характерной точки (Mt), м	Описание обозначения точки на местности (при наличии)
	X	Y	X	Y			
1	2	3	4	5	6	7	8
-	-	-	-	-	-	-	

Раздел 4

План границ объекта



Используемые условные знаки и обозначения: **Масштаб 1:2000**

- Граница объекта
- Граница кадастрового квартала
- Граница муниципального образования, сведения о которой внесены в ЕГРН
- Граница населенного пункта, сведения о которой внесены в ЕГРН
- Граница территориальной зоны, сведения о которой внесены в ЕГРН
- Граница земельного участка, сведения о котором внесены в ЕГРН
- 22 — Характерная точка границы объекта работ
- :483 — Номер земельного участка, сведения о границах которого внесены в ЕГРН, в кадастровом квартале
- 47:01-3.7 — Номер границы муниципального образования, сведения о которой внесены в ЕГРН
- 47:01-4.122 — Номер границы населенного пункта, сведения о которой внесены в ЕГРН
- 47:01:1510001 — Номер кадастрового квартала

Подпись _____ Дата "15" декабря 2023 г.

Место для оттиска печати (при наличии) лица,
составившего описание местоположения границ

ТЕКСТОВОЕ ОПИСАНИЕ
местоположения границ населенных пунктов, территориальных зон

Прохождение границы		Описание прохождения границы
от точки	до точки	
1	**2**	**3**
1	2	-
2	3	-
3	4	-
4	5	-
5	6	-
6	7	-
7	1	-

ГРАФИЧЕСКОЕ ОПИСАНИЕ
местоположения границ населенных пунктов, территориальных зон, особо охраняемых природных территорий, зон с особыми условиями использования территории

Зона автомобильного транспорта

(наименование объекта, местоположение границ которого описано (далее - объект))

Раздел 1

Сведения об объекте

№ п/п	Характеристики объекта	Описание характеристик
1	2	3
1.	Местоположение объекта	Ленинградская область, район Выборгский, сельское поселение Красносельское
2.	Площадь объекта +/- величина погрешности определения площади (Р +/- Дельта Р)	2057696 +/- 25103 м²
3.	Иные характеристики объекта	-

Раздел 2

Сведения о местоположении границ объекта

1. Система координат МСК 47 зона 1

2. Сведения о характерных точках границ объекта

Обозначение характерных точек границ	Координаты, м		Метод определения координат характерной точки	Средняя квадратическая погрешность положения характерной точки (Mt), м	Описание обозначения точки на местности (при наличии)
	X	Y			
1	2	3	4	5	6
1	513690.39	1335681.09	Картометрический метод	5.0	-
2	513670.07	1335721.10	Картометрический метод	5.0	-
3	513637.23	1335768.46	Картометрический метод	5.0	-
4	513589.20	1335828.27	Картометрический метод	5.0	-
5	513581.31	1335836.52	Картометрический метод	5.0	-
6	513578.54	1335839.43	Картометрический метод	5.0	-
7	513542.10	1335877.60	Картометрический метод	5.0	-
8	513526.49	1335901.17	Картометрический метод	5.0	-
9	513512.80	1335918.10	Картометрический метод	5.0	-
10	513501.80	1335934.17	Картометрический метод	5.0	-
11	513474.77	1335987.95	Картометрический метод	5.0	-
12	513462.37	1335999.34	Картометрический метод	5.0	-
13	513447.83	1336006.07	Картометрический метод	5.0	-
14	513455.75	1335983.50	Картометрический метод	5.0	-
15	513485.39	1335924.50	Картометрический метод	5.0	-
16	513497.55	1335906.74	Картометрический метод	5.0	-
17	513512.97	1335887.69	Картометрический метод	5.0	-
18	513547.01	1335846.78	Картометрический метод	5.0	-
19	513598.08	1335791.58	Картометрический метод	5.0	-
20	513653.72	1335711.34	Картометрический метод	5.0	-
21	513672.59	1335674.16	Картометрический метод	5.0	-
22	513678.13	1335654.41	Картометрический метод	5.0	-

2. Сведения о характерных точках границ объекта

Обозначение характерных точек границ	Координаты, м		Метод определения координат характерной точки	Средняя квадратическая погрешность положения характерной точки (Mt), м	Описание обозначения точки на местности (при наличии)
	X	Y			
1	2	3	4	5	6
23	513676.54	1335632.98	Картометрический метод	5.0	-
24	513671.03	1335613.45	Картометрический метод	5.0	-
25	513660.23	1335588.71	Картометрический метод	5.0	-
26	513642.40	1335557.73	Картометрический метод	5.0	-
27	513615.55	1335511.76	Картометрический метод	5.0	-
28	513574.40	1335441.33	Картометрический метод	5.0	-
29	513557.20	1335410.62	Картометрический метод	5.0	-
30	513543.78	1335386.65	Картометрический метод	5.0	-
31	513560.33	1335377.65	Картометрический метод	5.0	-
32	513590.89	1335431.88	Картометрический метод	5.0	-
33	513658.84	1335548.20	Картометрический метод	5.0	-
34	513677.22	1335580.14	Картометрический метод	5.0	-
35	513688.97	1335607.04	Картометрический метод	5.0	-
36	513695.35	1335629.67	Картометрический метод	5.0	-
37	513697.32	1335656.32	Картометрический метод	5.0	-
1	513690.39	1335681.09	Картометрический метод	5.0	-
38	513434.67	1333864.66	Картометрический метод	5.0	-
39	513430.06	1333879.74	Картометрический метод	5.0	-
40	513428.88	1333883.59	Картометрический метод	5.0	-
41	513419.26	1333907.63	Картометрический метод	5.0	-
42	513409.64	1333927.03	Картометрический метод	5.0	-
43	513404.53	1333937.35	Картометрический метод	5.0	-
44	513389.78	1333969.58	Картометрический метод	5.0	-
45	513370.81	1334007.80	Картометрический метод	5.0	-
46	513352.04	1334042.91	Картометрический метод	5.0	-

2. Сведения о характерных точках границ объекта

Обозначение характерных точек границ	Координаты, м		Метод определения координат характерной точки	Средняя квадратическая погрешность положения характерной точки (Mt), м	Описание обозначения точки на местности (при наличии)
	X	Y			
1	2	3	4	5	6
47	513351.96	1334043.06	Картометрический метод	5.0	-
48	513340.45	1334063.52	Картометрический метод	5.0	-
49	513333.67	1334080.06	Картометрический метод	5.0	-
50	513330.06	1334088.85	Картометрический метод	5.0	-
51	513314.55	1334120.85	Картометрический метод	5.0	-
52	513308.91	1334129.74	Картометрический метод	5.0	-
53	513304.95	1334135.99	Картометрический метод	5.0	-
54	513293.84	1334147.55	Картометрический метод	5.0	-
55	513289.13	1334152.45	Картометрический метод	5.0	-
56	513284.18	1334157.60	Картометрический метод	5.0	-
57	513268.90	1334176.53	Картометрический метод	5.0	-
58	513266.55	1334179.45	Картометрический метод	5.0	-
59	513256.00	1334191.16	Картометрический метод	5.0	-
60	513248.14	1334202.63	Картометрический метод	5.0	-
61	513240.90	1334213.19	Картометрический метод	5.0	-
62	513226.90	1334232.10	Картометрический метод	5.0	-
63	513224.18	1334236.57	Картометрический метод	5.0	-
64	513212.21	1334256.28	Картометрический метод	5.0	-
65	513201.09	1334272.87	Картометрический метод	5.0	-
66	513191.73	1334289.11	Картометрический метод	5.0	-
67	513190.84	1334290.65	Картометрический метод	5.0	-
68	513178.01	1334311.09	Картометрический метод	5.0	-
69	513175.26	1334315.47	Картометрический метод	5.0	-
70	513163.47	1334338.38	Картометрический метод	5.0	-
71	513152.03	1334363.43	Картометрический метод	5.0	-

2. Сведения о характерных точках границ объекта

Обозначение характерных точек границ	Координаты, м		Метод определения координат характерной точки	Средняя квадратическая погрешность положения характерной точки (Mt), м	Описание обозначения точки на местности (при наличии)
	X	Y			
1	2	3	4	5	6
72	513137.39	1334389.70	Картометрический метод	5.0	-
73	513136.97	1334390.45	Картометрический метод	5.0	-
74	513122.10	1334419.68	Картометрический метод	5.0	-
75	513117.32	1334428.41	Картометрический метод	5.0	-
76	513102.59	1334456.71	Картометрический метод	5.0	-
77	513102.59	1334456.72	Картометрический метод	5.0	-
78	513091.14	1334475.10	Картометрический метод	5.0	-
79	513086.90	1334481.91	Картометрический метод	5.0	-
80	513076.70	1334496.75	Картометрический метод	5.0	-
81	513056.12	1334519.76	Картометрический метод	5.0	-
82	513035.72	1334534.23	Картометрический метод	5.0	-
83	513018.88	1334544.46	Картометрический метод	5.0	-
84	512989.77	1334560.04	Картометрический метод	5.0	-
85	512964.35	1334566.35	Картометрический метод	5.0	-
86	512910.93	1334597.67	Картометрический метод	5.0	-
87	512874.39	1334624.57	Картометрический метод	5.0	-
88	512848.18	1334650.95	Картометрический метод	5.0	-
89	512830.59	1334673.60	Картометрический метод	5.0	-
90	512820.54	1334691.17	Картометрический метод	5.0	-
91	512810.04	1334722.35	Картометрический метод	5.0	-
92	512805.29	1334745.45	Картометрический метод	5.0	-
93	512804.75	1334765.81	Картометрический метод	5.0	-
94	512812.86	1334801.68	Картометрический метод	5.0	-
95	512818.96	1334830.82	Картометрический метод	5.0	-
96	512821.96	1334853.53	Картометрический метод	5.0	-

2. Сведения о характерных точках границ объекта

Обозначение характерных точек границ	Координаты, м		Метод определения координат характерной точки	Средняя квадратическая погрешность положения характерной точки (Mt), м	Описание обозначения точки на местности (при наличии)
	X	Y			
1	2	3	4	5	6
97	512817.97	1334881.26	Картометрический метод	5.0	-
98	512812.57	1334904.32	Картометрический метод	5.0	-
99	512807.78	1334889.82	Картометрический метод	5.0	-
100	512811.11	1334872.74	Картометрический метод	5.0	-
101	512811.55	1334866.31	Картометрический метод	5.0	-
102	512807.12	1334832.84	Картометрический метод	5.0	-
103	512801.13	1334804.23	Картометрический метод	5.0	-
104	512800.50	1334801.42	Картометрический метод	5.0	-
105	512792.71	1334766.99	Картометрический метод	5.0	-
106	512793.32	1334744.07	Картометрический метод	5.0	-
107	512797.44	1334724.03	Картометрический метод	5.0	-
108	512798.43	1334719.21	Картометрический метод	5.0	-
109	512809.54	1334686.23	Картометрический метод	5.0	-
110	512820.60	1334666.91	Картометрический метод	5.0	-
111	512823.90	1334662.66	Картометрический метод	5.0	-
112	512839.15	1334643.01	Картометрический метод	5.0	-
113	512861.65	1334620.69	Картометрический метод	5.0	-
114	512861.50	1334620.53	Картометрический метод	5.0	-
115	512865.57	1334616.43	Картометрический метод	5.0	-
116	512899.45	1334585.27	Картометрический метод	5.0	-
117	512904.33	1334581.72	Картометрический метод	5.0	-
118	512926.53	1334565.60	Картометрический метод	5.0	-
119	512955.46	1334558.93	Картометрический метод	5.0	-
120	512968.36	1334555.21	Картометрический метод	5.0	-
121	512986.63	1334549.95	Картометрический метод	5.0	-

2. Сведения о характерных точках границ объекта

Обозначение характерных точек границ	Координаты, м		Метод определения координат характерной точки	Средняя квадратическая погрешность положения характерной точки (Mt), м	Описание обозначения точки на местности (при наличии)
	X	Y			
1	2	3	4	5	6
122	513026.98	1334527.29	Картометрический метод	5.0	-
123	513041.03	1334516.43	Картометрический метод	5.0	-
124	513044.01	1334514.12	Картометрический метод	5.0	-
125	513049.87	1334509.59	Картометрический метод	5.0	-
126	513054.86	1334504.17	Картометрический метод	5.0	-
127	513069.37	1334488.43	Картометрический метод	5.0	-
128	513078.09	1334475.02	Картометрический метод	5.0	-
129	513085.30	1334463.94	Картометрический метод	5.0	-
130	513103.20	1334435.96	Картометрический метод	5.0	-
131	513104.01	1334434.42	Картометрический метод	5.0	-
132	513118.41	1334407.04	Картометрический метод	5.0	-
133	513127.19	1334390.13	Картометрический метод	5.0	-
134	513129.97	1334384.77	Картометрический метод	5.0	-
135	513143.07	1334361.01	Картометрический метод	5.0	-
136	513146.62	1334353.43	Картометрический метод	5.0	-
137	513159.88	1334325.13	Картометрический метод	5.0	-
138	513172.59	1334301.66	Картометрический метод	5.0	-
139	513177.32	1334294.32	Картометрический метод	5.0	-
140	513189.01	1334276.17	Картометрический метод	5.0	-
141	513197.42	1334263.12	Картометрический метод	5.0	-
142	513208.47	1334245.97	Картометрический метод	5.0	-
143	513222.76	1334223.31	Картометрический метод	5.0	-
144	513224.30	1334220.86	Картометрический метод	5.0	-
145	513231.73	1334210.51	Картометрический метод	5.0	-
146	513240.99	1334197.61	Картометрический метод	5.0	-

2. Сведения о характерных точках границ объекта

Обозначение характерных точек границ	Координаты, м		Метод определения координат характерной точки	Средняя квадратическая погрешность положения характерной точки (Mt), м	Описание обозначения точки на местности (при наличии)
	X	Y			
1	2	3	4	5	6
147	513244.41	1334192.51	Картометрический метод	5.0	-
148	513247.02	1334188.63	Картометрический метод	5.0	-
149	513249.94	1334184.28	Картометрический метод	5.0	-
150	513263.87	1334168.26	Картометрический метод	5.0	-
151	513280.94	1334148.78	Картометрический метод	5.0	-
152	513286.14	1334142.84	Картометрический метод	5.0	-
153	513299.21	1334129.51	Картометрический метод	5.0	-
154	513299.21	1334129.51	Картометрический метод	5.0	-
155	513307.45	1334114.73	Картометрический метод	5.0	-
156	513315.41	1334097.93	Картометрический метод	5.0	-
157	513321.13	1334085.87	Картометрический метод	5.0	-
158	513326.53	1334072.68	Картометрический метод	5.0	-
159	513332.64	1334057.76	Картометрический метод	5.0	-
160	513334.89	1334053.71	Картометрический метод	5.0	-
161	513338.31	1334047.55	Картометрический метод	5.0	-
162	513341.68	1334041.48	Картометрический метод	5.0	-
163	513359.47	1334009.68	Картометрический метод	5.0	-
164	513362.22	1334004.76	Картометрический метод	5.0	-
165	513364.91	1333999.44	Картометрический метод	5.0	-
166	513371.36	1333986.65	Картометрический метод	5.0	-
167	513377.76	1333973.98	Картометрический метод	5.0	-
168	513382.40	1333964.01	Картометрический метод	5.0	-
169	513405.68	1333913.92	Картометрический метод	5.0	-
170	513405.95	1333913.34	Картометрический метод	5.0	-
171	513414.44	1333894.47	Картометрический метод	5.0	-

2. Сведения о характерных точках границ объекта

Обозначение характерных точек границ	Координаты, м		Метод определения координат характерной точки	Средняя квадратическая погрешность положения характерной точки (Mt), м	Описание обозначения точки на местности (при наличии)
	X	Y			
1	2	3	4	5	6
172	513420.80	1333880.32	Картометрический метод	5.0	-
173	513427.23	1333856.68	Картометрический метод	5.0	-
174	513430.89	1333844.62	Картометрический метод	5.0	-
175	513431.37	1333843.03	Картометрический метод	5.0	-
176	513432.37	1333839.71	Картометрический метод	5.0	-
177	513433.11	1333837.28	Картометрический метод	5.0	-
178	513433.80	1333825.46	Картометрический метод	5.0	-
179	513432.20	1333814.48	Картометрический метод	5.0	-
180	513431.97	1333812.86	Картометрический метод	5.0	-
181	513428.57	1333802.96	Картометрический метод	5.0	-
182	513423.86	1333794.85	Картометрический метод	5.0	-
183	513420.92	1333789.77	Картометрический метод	5.0	-
184	513416.26	1333783.80	Картометрический метод	5.0	-
185	513411.26	1333777.41	Картометрический метод	5.0	-
186	513408.74	1333774.19	Картометрический метод	5.0	-
187	513399.12	1333762.67	Картометрический метод	5.0	-
188	513397.20	1333760.37	Картометрический метод	5.0	-
189	513372.22	1333733.08	Картометрический метод	5.0	-
190	513361.60	1333722.28	Картометрический метод	5.0	-
191	513344.65	1333705.07	Картометрический метод	5.0	-
192	513342.73	1333703.12	Картометрический метод	5.0	-
193	513337.77	1333695.94	Картометрический метод	5.0	-
194	513331.90	1333687.45	Картометрический метод	5.0	-
195	513318.30	1333667.39	Картометрический метод	5.0	-
196	513317.12	1333664.90	Картометрический метод	5.0	-

2. Сведения о характерных точках границ объекта

Обозначение характерных точек границ	Координаты, м		Метод определения координат характерной точки	Средняя квадратическая погрешность положения характерной точки (Mt), м	Описание обозначения точки на местности (при наличии)
	X	Y			
1	2	3	4	5	6
197	513310.28	1333650.50	Картометрический метод	5.0	-
198	513300.71	1333630.37	Картометрический метод	5.0	-
199	513288.13	1333605.60	Картометрический метод	5.0	-
200	513285.73	1333600.87	Картометрический метод	5.0	-
201	513280.64	1333587.31	Картометрический метод	5.0	-
202	513274.52	1333571.02	Картометрический метод	5.0	-
203	513274.21	1333570.21	Картометрический метод	5.0	-
204	513270.63	1333553.43	Картометрический метод	5.0	-
205	513269.14	1333546.47	Картометрический метод	5.0	-
206	513265.69	1333531.72	Картометрический метод	5.0	-
207	513260.39	1333520.65	Картометрический метод	5.0	-
208	513248.73	1333510.00	Картометрический метод	5.0	-
209	513243.54	1333506.75	Картометрический метод	5.0	-
210	513231.28	1333499.05	Картометрический метод	5.0	-
211	513223.38	1333494.10	Картометрический метод	5.0	-
212	513213.99	1333489.59	Картометрический метод	5.0	-
213	513183.05	1333474.74	Картометрический метод	5.0	-
214	513166.63	1333462.16	Картометрический метод	5.0	-
215	513158.39	1333455.84	Картометрический метод	5.0	-
216	513158.38	1333455.84	Картометрический метод	5.0	-
217	513142.76	1333447.75	Картометрический метод	5.0	-
218	513152.65	1333442.69	Картометрический метод	5.0	-
219	513165.37	1333449.60	Картометрический метод	5.0	-
220	513188.16	1333467.47	Картометрический метод	5.0	-
221	513219.39	1333482.67	Картометрический метод	5.0	-

2. Сведения о характерных точках границ объекта

Обозначение характерных точек границ	Координаты, м		Метод определения координат характерной точки	Средняя квадратическая погрешность положения характерной точки (Mt), м	Описание обозначения точки на местности (при наличии)
	X	Y			
1	2	3	4	5	6
222	513236.65	1333492.24	Картометрический метод	5.0	-
223	513253.36	1333503.13	Картометрический метод	5.0	-
224	513264.09	1333512.75	Картометрический метод	5.0	-
225	513268.98	1333519.70	Картометрический метод	5.0	-
226	513273.72	1333531.53	Картометрический метод	5.0	-
227	513277.49	1333546.77	Картометрический метод	5.0	-
228	513284.55	1333573.84	Картометрический метод	5.0	-
229	513286.26	1333578.06	Картометрический метод	5.0	-
230	513295.86	1333601.79	Картометрический метод	5.0	-
231	513310.73	1333632.57	Картометрический метод	5.0	-
232	513322.27	1333657.50	Картометрический метод	5.0	-
233	513324.22	1333660.49	Картометрический метод	5.0	-
234	513337.48	1333680.92	Картометрический метод	5.0	-
235	513345.34	1333692.76	Картометрический метод	5.0	-
236	513361.17	1333709.48	Картометрический метод	5.0	-
237	513379.37	1333728.14	Картометрический метод	5.0	-
238	513400.30	1333751.19	Картометрический метод	5.0	-
239	513410.20	1333762.51	Картометрический метод	5.0	-
240	513416.86	1333772.43	Картометрический метод	5.0	-
241	513426.88	1333783.34	Картометрический метод	5.0	-
242	513429.54	1333787.82	Картометрический метод	5.0	-
243	513431.11	1333790.47	Картометрический метод	5.0	-
244	513436.78	1333802.15	Картометрический метод	5.0	-
245	513439.12	1333806.96	Картометрический метод	5.0	-
246	513442.03	1333819.43	Картометрический метод	5.0	-

2. Сведения о характерных точках границ объекта

Обозначение характерных точек границ	Координаты, м		Метод определения координат характерной точки	Средняя квадратическая погрешность положения характерной точки (Mt), м	Описание обозначения точки на местности (при наличии)
	X	Y			
1	2	3	4	5	6
247	513442.47	1333832.80	Картометрический метод	5.0	-
38	513434.67	1333864.66	Картометрический метод	5.0	-
248	510312.25	1324809.32	Картометрический метод	5.0	-
249	510288.97	1324794.62	Картометрический метод	5.0	-
250	510304.41	1324768.64	Картометрический метод	5.0	-
251	510327.27	1324783.29	Картометрический метод	5.0	-
248	510312.25	1324809.32	Картометрический метод	5.0	-
252	508117.68	1336960.28	Картометрический метод	5.0	-
253	508112.15	1336953.48	Картометрический метод	5.0	-
254	508105.95	1336946.36	Картометрический метод	5.0	-
255	508145.69	1336915.28	Картометрический метод	5.0	-
256	508185.44	1336884.20	Картометрический метод	5.0	-
257	508191.00	1336892.08	Картометрический метод	5.0	-
258	508195.44	1336898.97	Картометрический метод	5.0	-
259	508157.42	1336929.41	Картометрический метод	5.0	-
252	508117.68	1336960.28	Картометрический метод	5.0	-
260	505958.87	1316185.57	Картометрический метод	5.0	-
261	505945.44	1316179.10	Картометрический метод	5.0	-
262	505919.34	1316166.34	Картометрический метод	5.0	-
263	505918.36	1316167.73	Картометрический метод	5.0	-
264	505848.12	1316136.85	Картометрический метод	5.0	-
265	505788.69	1316110.71	Картометрический метод	5.0	-
266	505793.30	1316103.45	Картометрический метод	5.0	-
267	505755.11	1316085.81	Картометрический метод	5.0	-
268	505752.19	1316092.79	Картометрический метод	5.0	-

2. Сведения о характерных точках границ объекта

Обозначение характерных точек границ	Координаты, м		Метод определения координат характерной точки	Средняя квадратическая погрешность положения характерной точки (Mt), м	Описание обозначения точки на местности (при наличии)
	X	Y			
1	2	3	4	5	6
269	505697.49	1316066.79	Картометрический метод	5.0	-
270	505647.22	1316042.89	Картометрический метод	5.0	-
271	505614.56	1316027.36	Картометрический метод	5.0	-
272	505597.96	1316019.48	Картометрический метод	5.0	-
273	505579.43	1316010.67	Картометрический метод	5.0	-
274	505551.84	1316004.64	Картометрический метод	5.0	-
275	505566.55	1315990.41	Картометрический метод	5.0	-
276	505568.41	1315988.45	Картометрический метод	5.0	-
277	505585.80	1315992.66	Картометрический метод	5.0	-
278	505612.99	1316005.51	Картометрический метод	5.0	-
279	505655.04	1316025.39	Картометрический метод	5.0	-
280	505695.06	1316044.30	Картометрический метод	5.0	-
281	505709.73	1316051.24	Картометрический метод	5.0	-
282	505724.97	1316058.44	Картометрический метод	5.0	-
283	505728.83	1316061.18	Картометрический метод	5.0	-
284	505745.00	1316068.75	Картометрический метод	5.0	-
285	505763.41	1316077.29	Картометрический метод	5.0	-
286	505767.69	1316079.26	Картометрический метод	5.0	-
287	505812.49	1316100.38	Картометрический метод	5.0	-
288	505855.95	1316119.52	Картометрический метод	5.0	-
289	505877.32	1316128.93	Картометрический метод	5.0	-
290	505912.88	1316144.59	Картометрический метод	5.0	-
291	505918.18	1316144.66	Картометрический метод	5.0	-
292	505938.74	1316153.16	Картометрический метод	5.0	-
293	505967.65	1316167.69	Картометрический метод	5.0	-

2. Сведения о характерных точках границ объекта

Обозначение характерных точек границ	Координаты, м		Метод определения координат характерной точки	Средняя квадратическая погрешность положения характерной точки (Mt), м	Описание обозначения точки на местности (при наличии)
	X	Y			
1	2	3	4	5	6
294	505976.56	1316172.33	Картометрический метод	5.0	-
295	505961.25	1316186.50	Картометрический метод	5.0	-
296	505961.21	1316186.54	Картометрический метод	5.0	-
260	505958.87	1316185.57	Картометрический метод	5.0	-
297	505258.08	1334920.57	Картометрический метод	5.0	-
298	505249.38	1334926.92	Картометрический метод	5.0	-
299	505249.28	1334926.74	Картометрический метод	5.0	-
300	505251.79	1334924.62	Картометрический метод	5.0	-
301	505227.13	1334878.55	Картометрический метод	5.0	-
302	505219.61	1334883.56	Картометрический метод	5.0	-
303	505207.64	1334864.06	Картометрический метод	5.0	-
304	505215.64	1334858.29	Картометрический метод	5.0	-
305	505206.01	1334840.99	Картометрический метод	5.0	-
306	505169.81	1334783.24	Картометрический метод	5.0	-
307	505160.98	1334788.07	Картометрический метод	5.0	-
308	505142.70	1334758.31	Картометрический метод	5.0	-
309	505138.40	1334748.26	Картометрический метод	5.0	-
310	505138.42	1334748.25	Картометрический метод	5.0	-
311	505154.20	1334737.33	Картометрический метод	5.0	-
312	505164.34	1334753.56	Картометрический метод	5.0	-
313	505163.56	1334754.13	Картометрический метод	5.0	-
314	505163.06	1334754.50	Картометрический метод	5.0	-
315	505197.90	1334809.55	Картометрический метод	5.0	-
316	505234.96	1334874.14	Картометрический метод	5.0	-
317	505250.03	1334903.94	Картометрический метод	5.0	-

2. Сведения о характерных точках границ объекта

Обозначение характерных точек границ	Координаты, м		Метод определения координат характерной точки	Средняя квадратическая погрешность положения характерной точки (Mt), м	Описание обозначения точки на местности (при наличии)
	X	Y			
1	2	3	4	5	6
297	505258.08	1334920.57	Картометрический метод	5.0	-
318	505138.32	1334748.07	Картометрический метод	5.0	-
319	505135.52	1334741.53	Картометрический метод	5.0	-
320	505131.21	1334735.19	Картометрический метод	5.0	-
321	505079.85	1334659.67	Картометрический метод	5.0	-
322	505075.17	1334651.97	Картометрический метод	5.0	-
323	505047.30	1334606.11	Картометрический метод	5.0	-
324	505014.33	1334551.87	Картометрический метод	5.0	-
325	505010.97	1334550.16	Картометрический метод	5.0	-
326	505006.86	1334550.64	Картометрический метод	5.0	-
327	505030.88	1334533.50	Картометрический метод	5.0	-
328	505031.60	1334537.86	Картометрический метод	5.0	-
329	505033.36	1334542.81	Картометрический метод	5.0	-
330	505052.01	1334575.49	Картометрический метод	5.0	-
331	505071.64	1334607.34	Картометрический метод	5.0	-
332	505092.13	1334641.32	Картометрический метод	5.0	-
333	505096.77	1334649.02	Картометрический метод	5.0	-
334	505151.55	1334731.32	Картометрический метод	5.0	-
335	505154.06	1334737.05	Картометрический метод	5.0	-
336	505146.11	1334742.68	Картометрический метод	5.0	-
318	505138.32	1334748.07	Картометрический метод	5.0	-
337	503761.49	1329380.16	Картометрический метод	5.0	-
338	503760.56	1329380.62	Картометрический метод	5.0	-
339	503760.56	1329380.62	Картометрический метод	5.0	-
340	503765.55	1329408.48	Картометрический метод	5.0	-

2. Сведения о характерных точках границ объекта

Обозначение характерных точек границ	Координаты, м		Метод определения координат характерной точки	Средняя квадратическая погрешность положения характерной точки (Mt), м	Описание обозначения точки на местности (при наличии)
	X	Y			
1	2	3	4	5	6
341	503765.55	1329408.48	Картометрический метод	5.0	-
342	503767.69	1329415.45	Картометрический метод	5.0	-
343	503769.02	1329419.78	Картометрический метод	5.0	-
344	503769.02	1329419.78	Картометрический метод	5.0	-
345	503770.25	1329424.25	Картометрический метод	5.0	-
346	503770.25	1329427.95	Картометрический метод	5.0	-
347	503770.25	1329430.41	Картометрический метод	5.0	-
348	503773.94	1329435.00	Картометрический метод	5.0	-
349	503784.79	1329444.51	Картометрический метод	5.0	-
350	503798.70	1329455.80	Картометрический метод	5.0	-
351	503808.26	1329463.57	Картометрический метод	5.0	-
352	503823.20	1329475.06	Картометрический метод	5.0	-
353	503819.85	1329478.91	Картометрический метод	5.0	-
354	503817.85	1329481.21	Картометрический метод	5.0	-
355	503817.84	1329481.20	Картометрический метод	5.0	-
356	503800.43	1329467.44	Картометрический метод	5.0	-
357	503789.43	1329459.20	Картометрический метод	5.0	-
358	503777.05	1329449.23	Картометрический метод	5.0	-
359	503774.71	1329447.35	Картометрический метод	5.0	-
360	503773.72	1329446.55	Картометрический метод	5.0	-
361	503769.91	1329442.97	Картометрический метод	5.0	-
362	503768.69	1329441.45	Картометрический метод	5.0	-
363	503768.67	1329441.42	Картометрический метод	5.0	-
364	503766.46	1329437.23	Картометрический метод	5.0	-
365	503761.06	1329420.45	Картометрический метод	5.0	-

2. Сведения о характерных точках границ объекта

Обозначение характерных точек границ	Координаты, м		Метод определения координат характерной точки	Средняя квадратическая погрешность положения характерной точки (Mt), м	Описание обозначения точки на местности (при наличии)
	X	Y			
1	2	3	4	5	6
366	503757.96	1329410.83	Картометрический метод	5.0	-
367	503754.46	1329392.04	Картометрический метод	5.0	-
368	503752.20	1329379.90	Картометрический метод	5.0	-
369	503743.14	1329379.43	Картометрический метод	5.0	-
370	503731.07	1329378.13	Картометрический метод	5.0	-
371	503713.01	1329375.84	Картометрический метод	5.0	-
372	503697.68	1329374.98	Картометрический метод	5.0	-
373	503682.60	1329373.54	Картометрический метод	5.0	-
374	503667.55	1329371.54	Картометрический метод	5.0	-
375	503643.87	1329369.95	Картометрический метод	5.0	-
376	503627.25	1329368.09	Картометрический метод	5.0	-
377	503603.67	1329367.65	Картометрический метод	5.0	-
378	503584.90	1329363.07	Картометрический метод	5.0	-
379	503554.78	1329358.76	Картометрический метод	5.0	-
380	503538.02	1329355.90	Картометрический метод	5.0	-
381	503529.80	1329354.49	Картометрический метод	5.0	-
382	503522.44	1329352.14	Картометрический метод	5.0	-
383	503472.06	1329340.03	Картометрический метод	5.0	-
384	503471.10	1329343.02	Картометрический метод	5.0	-
385	503462.10	1329341.12	Картометрический метод	5.0	-
386	503440.03	1329337.54	Картометрический метод	5.0	-
387	503438.87	1329337.22	Картометрический метод	5.0	-
388	503426.20	1329333.65	Картометрический метод	5.0	-
389	503408.93	1329332.07	Картометрический метод	5.0	-
390	503407.43	1329331.93	Картометрический метод	5.0	-

2. Сведения о характерных точках границ объекта

Обозначение характерных точек границ	Координаты, м		Метод определения координат характерной точки	Средняя квадратическая погрешность положения характерной точки (Mt), м	Описание обозначения точки на местности (при наличии)
	X	Y			
1	2	3	4	5	6
391	503405.99	1329331.77	Картометрический метод	5.0	-
392	503395.97	1329330.64	Картометрический метод	5.0	-
393	503392.45	1329329.84	Картометрический метод	5.0	-
394	503390.75	1329329.45	Картометрический метод	5.0	-
395	503378.71	1329326.69	Картометрический метод	5.0	-
396	503377.12	1329326.33	Картометрический метод	5.0	-
397	503359.07	1329324.33	Картометрический метод	5.0	-
398	503341.16	1329322.32	Картометрический метод	5.0	-
399	503321.18	1329318.44	Картометрический метод	5.0	-
400	503311.62	1329317.28	Картометрический метод	5.0	-
401	503302.27	1329316.15	Картометрический метод	5.0	-
402	503275.98	1329312.28	Картометрический метод	5.0	-
403	503265.75	1329309.80	Картометрический метод	5.0	-
404	503262.95	1329309.12	Картометрический метод	5.0	-
405	503261.89	1329308.86	Картометрический метод	5.0	-
406	503251.05	1329306.26	Картометрический метод	5.0	-
407	503243.16	1329303.60	Картометрический метод	5.0	-
408	503241.67	1329303.09	Картометрический метод	5.0	-
409	503229.92	1329298.22	Картометрический метод	5.0	-
410	503220.18	1329291.34	Картометрический метод	5.0	-
411	503198.08	1329283.73	Картометрический метод	5.0	-
412	503182.75	1329275.13	Картометрический метод	5.0	-
413	503156.61	1329263.36	Картометрический метод	5.0	-
414	503140.42	1329256.62	Картометрический метод	5.0	-
415	503118.99	1329245.49	Картометрический метод	5.0	-

2. Сведения о характерных точках границ объекта

Обозначение характерных точек границ	Координаты, м		Метод определения координат характерной точки	Средняя квадратическая погрешность положения характерной точки (Mt), м	Описание обозначения точки на местности (при наличии)
	X	Y			
1	2	3	4	5	6
416	503118.30	1329245.13	Картометрический метод	5.0	-
417	503117.67	1329244.79	Картометрический метод	5.0	-
418	503099.38	1329234.95	Картометрический метод	5.0	-
419	503071.51	1329222.28	Картометрический метод	5.0	-
420	503066.26	1329219.89	Картометрический метод	5.0	-
421	503035.84	1329203.38	Картометрический метод	5.0	-
422	503034.75	1329202.87	Картометрический метод	5.0	-
423	503001.83	1329187.31	Картометрический метод	5.0	-
424	502988.84	1329179.13	Картометрический метод	5.0	-
425	502983.63	1329175.84	Картометрический метод	5.0	-
426	502967.54	1329166.84	Картометрический метод	5.0	-
427	502965.66	1329165.79	Картометрический метод	5.0	-
428	502962.05	1329163.55	Картометрический метод	5.0	-
429	502943.88	1329152.32	Картометрический метод	5.0	-
430	502931.07	1329144.97	Картометрический метод	5.0	-
431	502921.16	1329139.38	Картометрический метод	5.0	-
432	502903.39	1329129.34	Картометрический метод	5.0	-
433	502894.27	1329124.19	Картометрический метод	5.0	-
434	502886.51	1329119.81	Картометрический метод	5.0	-
435	502853.90	1329097.78	Картометрический метод	5.0	-
436	502839.71	1329088.61	Картометрический метод	5.0	-
437	502825.63	1329080.70	Картометрический метод	5.0	-
438	502816.15	1329075.27	Картометрический метод	5.0	-
439	502809.86	1329071.67	Картометрический метод	5.0	-
440	502791.87	1329060.61	Картометрический метод	5.0	-

2. Сведения о характерных точках границ объекта

Обозначение характерных точек границ	Координаты, м		Метод определения координат характерной точки	Средняя квадратическая погрешность положения характерной точки (Mt), м	Описание обозначения точки на местности (при наличии)
	X	Y			
1	2	3	4	5	6
441	502786.14	1329056.17	Картометрический метод	5.0	-
442	502780.26	1329056.60	Картометрический метод	5.0	-
443	502775.64	1329057.99	Картометрический метод	5.0	-
444	502751.17	1329065.34	Картометрический метод	5.0	-
445	502722.88	1329073.53	Картометрический метод	5.0	-
446	502686.89	1329084.14	Картометрический метод	5.0	-
447	502671.34	1329088.65	Картометрический метод	5.0	-
448	502665.57	1329089.38	Картометрический метод	5.0	-
449	502665.06	1329087.83	Картометрический метод	5.0	-
450	502665.06	1329087.83	Картометрический метод	5.0	-
451	502643.42	1329107.29	Картометрический метод	5.0	-
452	502617.73	1329136.08	Картометрический метод	5.0	-
453	502605.64	1329154.79	Картометрический метод	5.0	-
454	502601.88	1329162.39	Картометрический метод	5.0	-
455	502599.14	1329167.93	Картометрический метод	5.0	-
456	502598.00	1329170.15	Картометрический метод	5.0	-
457	502597.80	1329170.54	Картометрический метод	5.0	-
458	502589.71	1329186.33	Картометрический метод	5.0	-
459	502588.32	1329184.66	Картометрический метод	5.0	-
460	502582.36	1329195.21	Картометрический метод	5.0	-
461	502578.49	1329199.42	Картометрический метод	5.0	-
462	502595.01	1329167.23	Картометрический метод	5.0	-
463	502595.01	1329167.23	Картометрический метод	5.0	-
464	502595.57	1329166.13	Картометрический метод	5.0	-
465	502599.30	1329158.58	Картометрический метод	5.0	-

2. Сведения о характерных точках границ объекта

Обозначение характерных точек границ	Координаты, м		Метод определения координат характерной точки	Средняя квадратическая погрешность положения характерной точки (Mt), м	Описание обозначения точки на местности (при наличии)
	X	Y			
1	2	3	4	5	6
466	502602.15	1329152.81	Картометрический метод	5.0	-
467	502614.54	1329133.65	Картометрический метод	5.0	-
468	502624.44	1329122.56	Картометрический метод	5.0	-
469	502640.59	1329104.46	Картометрический метод	5.0	-
470	502663.70	1329083.68	Картометрический метод	5.0	-
471	502663.70	1329083.68	Картометрический метод	5.0	-
472	502663.20	1329082.13	Картометрический метод	5.0	-
473	502677.24	1329077.72	Картометрический метод	5.0	-
474	502687.25	1329074.58	Картометрический метод	5.0	-
475	502734.29	1329062.19	Картометрический метод	5.0	-
476	502766.04	1329053.84	Картометрический метод	5.0	-
477	502771.89	1329052.30	Картометрический метод	5.0	-
478	502783.22	1329049.07	Картометрический метод	5.0	-
479	502788.78	1329049.25	Картометрический метод	5.0	-
480	502819.36	1329066.68	Картометрический метод	5.0	-
481	502838.21	1329079.07	Картометрический метод	5.0	-
482	502867.19	1329097.60	Картометрический метод	5.0	-
483	502877.47	1329103.59	Картометрический метод	5.0	-
484	502891.25	1329111.61	Картометрический метод	5.0	-
485	502899.04	1329116.15	Картометрический метод	5.0	-
486	502912.67	1329124.09	Картометрический метод	5.0	-
487	502929.23	1329134.00	Картометрический метод	5.0	-
488	502937.72	1329139.08	Картометрический метод	5.0	-
489	502945.25	1329143.79	Картометрический метод	5.0	-
490	502949.97	1329146.39	Картометрический метод	5.0	-

2. Сведения о характерных точках границ объекта

Обозначение характерных точек границ	Координаты, м		Метод определения координат характерной точки	Средняя квадратическая погрешность положения характерной точки (Mt), м	Описание обозначения точки на местности (при наличии)
	X	Y			
1	2	3	4	5	6
491	502955.48	1329149.43	Картометрический метод	5.0	-
492	502963.78	1329153.86	Картометрический метод	5.0	-
493	502963.89	1329153.92	Картометрический метод	5.0	-
494	502980.60	1329164.17	Картометрический метод	5.0	-
495	502981.80	1329164.89	Картометрический метод	5.0	-
496	502995.59	1329173.16	Картометрический метод	5.0	-
497	502998.52	1329174.98	Картометрический метод	5.0	-
498	503003.44	1329178.06	Картометрический метод	5.0	-
499	503008.71	1329181.33	Картометрический метод	5.0	-
500	503010.46	1329182.24	Картометрический метод	5.0	-
501	503028.37	1329191.58	Картометрический метод	5.0	-
502	503043.42	1329198.79	Картометрический метод	5.0	-
503	503055.86	1329204.76	Картометрический метод	5.0	-
504	503057.72	1329205.65	Картометрический метод	5.0	-
505	503074.46	1329213.60	Картометрический метод	5.0	-
506	503075.34	1329214.05	Картометрический метод	5.0	-
507	503084.38	1329218.67	Картометрический метод	5.0	-
508	503087.43	1329220.14	Картометрический метод	5.0	-
509	503091.08	1329221.92	Картометрический метод	5.0	-
510	503098.72	1329225.62	Картометрический метод	5.0	-
511	503104.81	1329227.94	Картометрический метод	5.0	-
512	503115.72	1329234.82	Картометрический метод	5.0	-
513	503116.93	1329235.33	Картометрический метод	5.0	-
514	503131.82	1329241.53	Картометрический метод	5.0	-
515	503138.04	1329245.26	Картометрический метод	5.0	-

2. Сведения о характерных точках границ объекта

Обозначение характерных точек границ	Координаты, м		Метод определения координат характерной точки	Средняя квадратическая погрешность положения характерной точки (Mt), м	Описание обозначения точки на местности (при наличии)
	X	Y			
1	2	3	4	5	6
516	503144.05	1329248.87	Картометрический метод	5.0	-
517	503144.06	1329248.87	Картометрический метод	5.0	-
518	503144.06	1329248.87	Картометрический метод	5.0	-
519	503163.84	1329258.39	Картометрический метод	5.0	-
520	503170.02	1329258.95	Картометрический метод	5.0	-
521	503170.35	1329258.98	Картометрический метод	5.0	-
522	503176.70	1329262.38	Картометрический метод	5.0	-
523	503177.75	1329262.91	Картометрический метод	5.0	-
524	503189.70	1329269.04	Картометрический метод	5.0	-
525	503189.71	1329269.04	Картометрический метод	5.0	-
526	503203.50	1329275.71	Картометрический метод	5.0	-
527	503208.39	1329278.38	Картометрический метод	5.0	-
528	503209.68	1329279.09	Картометрический метод	5.0	-
529	503210.00	1329279.26	Картометрический метод	5.0	-
530	503223.20	1329285.33	Картометрический метод	5.0	-
531	503224.69	1329286.29	Картометрический метод	5.0	-
532	503233.24	1329291.84	Картометрический метод	5.0	-
533	503233.25	1329291.84	Картометрический метод	5.0	-
534	503235.08	1329292.67	Картометрический метод	5.0	-
535	503240.79	1329295.24	Картометрический метод	5.0	-
536	503260.21	1329300.13	Картометрический метод	5.0	-
537	503268.49	1329302.64	Картометрический метод	5.0	-
538	503275.54	1329303.58	Картометрический метод	5.0	-
539	503280.75	1329304.27	Картометрический метод	5.0	-
540	503280.76	1329304.27	Картометрический метод	5.0	-

2. Сведения о характерных точках границ объекта

Обозначение характерных точек границ	Координаты, м		Метод определения координат характерной точки	Средняя квадратическая погрешность положения характерной точки (Mt), м	Описание обозначения точки на местности (при наличии)
	X	Y			
1	2	3	4	5	6
541	503298.98	1329307.83	Картометрический метод	5.0	-
542	503316.87	1329309.16	Картометрический метод	5.0	-
543	503341.18	1329313.31	Картометрический метод	5.0	-
544	503344.52	1329313.76	Картометрический метод	5.0	-
545	503359.66	1329315.82	Картометрический метод	5.0	-
546	503366.57	1329316.91	Картометрический метод	5.0	-
547	503388.82	1329320.41	Картометрический метод	5.0	-
548	503404.49	1329321.74	Картометрический метод	5.0	-
549	503407.61	1329322.47	Картометрический метод	5.0	-
550	503413.88	1329323.94	Картометрический метод	5.0	-
551	503424.08	1329326.34	Картометрический метод	5.0	-
552	503438.14	1329328.41	Картометрический метод	5.0	-
553	503456.18	1329331.66	Картометрический метод	5.0	-
554	503479.73	1329336.11	Картометрический метод	5.0	-
555	503498.36	1329339.95	Картометрический метод	5.0	-
556	503520.31	1329345.13	Картометрический метод	5.0	-
557	503533.48	1329347.05	Картометрический метод	5.0	-
558	503552.55	1329350.60	Картометрический метод	5.0	-
559	503575.21	1329353.78	Картометрический метод	5.0	-
560	503586.70	1329354.83	Картометрический метод	5.0	-
561	503598.07	1329357.06	Картометрический метод	5.0	-
562	503610.40	1329359.06	Картометрический метод	5.0	-
563	503635.30	1329360.47	Картометрический метод	5.0	-
564	503651.16	1329362.23	Картометрический метод	5.0	-
565	503660.41	1329363.28	Картометрический метод	5.0	-

2. Сведения о характерных точках границ объекта

Обозначение характерных точек границ	Координаты, м		Метод определения координат характерной точки	Средняя квадратическая погрешность положения характерной точки (Mt), м	Описание обозначения точки на местности (при наличии)
	X	Y			
1	2	3	4	5	6
566	503687.07	1329365.64	Картометрический метод	5.0	-
567	503704.76	1329366.69	Картометрический метод	5.0	-
568	503722.17	1329369.23	Картометрический метод	5.0	-
569	503733.20	1329369.74	Картометрический метод	5.0	-
570	503748.44	1329370.44	Картометрический метод	5.0	-
571	503756.70	1329369.84	Картометрический метод	5.0	-
572	503771.30	1329367.88	Картометрический метод	5.0	-
573	503784.37	1329366.12	Картометрический метод	5.0	-
574	503789.00	1329365.50	Картометрический метод	5.0	-
575	503789.01	1329365.50	Картометрический метод	5.0	-
576	503789.01	1329365.50	Картометрический метод	5.0	-
577	503789.76	1329365.40	Картометрический метод	5.0	-
578	503789.88	1329365.38	Картометрический метод	5.0	-
579	503791.90	1329364.88	Картометрический метод	5.0	-
580	503800.72	1329362.72	Картометрический метод	5.0	-
581	503806.80	1329361.92	Картометрический метод	5.0	-
582	503815.97	1329359.35	Картометрический метод	5.0	-
583	503821.06	1329357.92	Картометрический метод	5.0	-
584	503832.84	1329354.62	Картометрический метод	5.0	-
585	503838.24	1329352.78	Картометрический метод	5.0	-
586	503843.16	1329351.10	Картометрический метод	5.0	-
587	503856.39	1329347.01	Картометрический метод	5.0	-
588	503858.97	1329345.73	Картометрический метод	5.0	-
589	503862.56	1329343.95	Картометрический метод	5.0	-
590	503868.47	1329341.01	Картометрический метод	5.0	-

2. Сведения о характерных точках границ объекта

Обозначение характерных точек границ	Координаты, м		Метод определения координат характерной точки	Средняя квадратическая погрешность положения характерной точки (Mt), м	Описание обозначения точки на местности (при наличии)
	X	Y			
1	2	3	4	5	6
591	503882.43	1329332.11	Картометрический метод	5.0	-
592	503885.84	1329330.24	Картометрический метод	5.0	-
593	503890.75	1329327.55	Картометрический метод	5.0	-
594	503895.80	1329324.28	Картометрический метод	5.0	-
595	503902.54	1329319.91	Картометрический метод	5.0	-
596	503906.70	1329317.21	Картометрический метод	5.0	-
597	503909.20	1329315.05	Картометрический метод	5.0	-
598	503910.22	1329314.17	Картометрический метод	5.0	-
599	503912.40	1329313.08	Картометрический метод	5.0	-
600	503914.63	1329311.97	Картометрический метод	5.0	-
601	503918.54	1329310.01	Картометрический метод	5.0	-
602	503922.90	1329307.20	Картометрический метод	5.0	-
603	503924.64	1329306.08	Картометрический метод	5.0	-
604	503932.40	1329301.04	Картометрический метод	5.0	-
605	503932.40	1329301.04	Картометрический метод	5.0	-
606	503932.40	1329301.04	Картометрический метод	5.0	-
607	503932.70	1329300.80	Картометрический метод	5.0	-
608	503937.23	1329297.13	Картометрический метод	5.0	-
609	503941.07	1329295.45	Картометрический метод	5.0	-
610	503945.19	1329293.65	Картометрический метод	5.0	-
611	503945.71	1329293.42	Картометрический метод	5.0	-
612	503963.25	1329286.65	Картометрический метод	5.0	-
613	503966.20	1329285.83	Картометрический метод	5.0	-
614	503969.17	1329285.01	Картометрический метод	5.0	-
615	503972.45	1329286.01	Картометрический метод	5.0	-

2. Сведения о характерных точках границ объекта

Обозначение характерных точек границ	Координаты, м		Метод определения координат характерной точки	Средняя квадратическая погрешность положения характерной точки (Mt), м	Описание обозначения точки на местности (при наличии)
	X	Y			
1	2	3	4	5	6
616	503983.93	1329290.28	Картометрический метод	5.0	-
617	503985.49	1329290.86	Картометрический метод	5.0	-
618	503985.50	1329290.86	Картометрический метод	5.0	-
619	503987.33	1329291.82	Картометрический метод	5.0	-
620	503990.35	1329293.42	Картометрический метод	5.0	-
621	504003.29	1329303.82	Картометрический метод	5.0	-
622	504004.08	1329304.46	Картометрический метод	5.0	-
623	504008.00	1329306.88	Картометрический метод	5.0	-
624	504007.78	1329307.82	Картометрический метод	5.0	-
625	504005.77	1329316.38	Картометрический метод	5.0	-
626	503999.99	1329313.09	Картометрический метод	5.0	-
627	503990.97	1329305.22	Картометрический метод	5.0	-
628	503987.80	1329302.37	Картометрический метод	5.0	-
629	503985.43	1329301.11	Картометрический метод	5.0	-
630	503977.78	1329297.79	Картометрический метод	5.0	-
631	503969.24	1329294.71	Картометрический метод	5.0	-
632	503966.24	1329294.47	Картометрический метод	5.0	-
633	503955.70	1329299.93	Картометрический метод	5.0	-
634	503946.14	1329303.56	Картометрический метод	5.0	-
635	503940.21	1329306.57	Картометрический метод	5.0	-
636	503931.98	1329311.63	Картометрический метод	5.0	-
637	503931.98	1329311.63	Картометрический метод	5.0	-
638	503923.45	1329316.53	Картометрический метод	5.0	-
639	503923.45	1329316.53	Картометрический метод	5.0	-
640	503916.02	1329321.28	Картометрический метод	5.0	-

2. Сведения о характерных точках границ объекта

Обозначение характерных точек границ	Координаты, м		Метод определения координат характерной точки	Средняя квадратическая погрешность положения характерной точки (Mt), м	Описание обозначения точки на местности (при наличии)
	X	Y			
1	2	3	4	5	6
641	503897.17	1329333.93	Картометрический метод	5.0	-
642	503887.91	1329339.47	Картометрический метод	5.0	-
643	503871.12	1329349.11	Картометрический метод	5.0	-
644	503867.65	1329351.10	Картометрический метод	5.0	-
645	503865.17	1329352.08	Картометрический метод	5.0	-
646	503860.46	1329353.95	Картометрический метод	5.0	-
647	503856.51	1329355.84	Картометрический метод	5.0	-
648	503851.21	1329357.82	Картометрический метод	5.0	-
649	503846.62	1329358.93	Картометрический метод	5.0	-
650	503833.94	1329363.14	Картометрический метод	5.0	-
651	503827.63	1329365.02	Картометрический метод	5.0	-
652	503821.21	1329366.93	Картометрический метод	5.0	-
653	503810.63	1329370.57	Картометрический метод	5.0	-
654	503802.65	1329371.75	Картометрический метод	5.0	-
655	503791.13	1329373.53	Картометрический метод	5.0	-
656	503787.90	1329374.11	Картометрический метод	5.0	-
657	503782.07	1329375.16	Картометрический метод	5.0	-
658	503775.95	1329376.12	Картометрический метод	5.0	-
659	503771.46	1329376.82	Картометрический метод	5.0	-
660	503762.14	1329379.83	Картометрический метод	5.0	-
337	503761.49	1329380.16	Картометрический метод	5.0	-
661	503263.74	1339817.31	Картометрический метод	5.0	-
662	503247.42	1339823.37	Картометрический метод	5.0	-
663	503247.45	1339823.44	Картометрический метод	5.0	-
664	503246.54	1339823.78	Картометрический метод	5.0	-

2. Сведения о характерных точках границ объекта

Обозначение характерных точек границ	Координаты, м		Метод определения координат характерной точки	Средняя квадратическая погрешность положения характерной точки (Mt), м	Описание обозначения точки на местности (при наличии)
	X	Y			
1	2	3	4	5	6
665	503235.26	1339828.18	Картометрический метод	5.0	-
666	503233.33	1339828.93	Картометрический метод	5.0	-
667	503227.57	1339831.15	Картометрический метод	5.0	-
668	503208.91	1339838.39	Картометрический метод	5.0	-
669	503187.44	1339846.72	Картометрический метод	5.0	-
670	503169.07	1339853.97	Картометрический метод	5.0	-
671	503161.57	1339856.93	Картометрический метод	5.0	-
672	503128.85	1339867.82	Картометрический метод	5.0	-
673	503119.29	1339871.31	Картометрический метод	5.0	-
674	503106.56	1339875.95	Картометрический метод	5.0	-
675	503106.56	1339875.95	Картометрический метод	5.0	-
676	503107.04	1339877.26	Картометрический метод	5.0	-
677	503107.92	1339879.67	Картометрический метод	5.0	-
678	503107.92	1339879.67	Картометрический метод	5.0	-
679	503109.97	1339884.23	Картометрический метод	5.0	-
680	503090.72	1339892.92	Картометрический метод	5.0	-
681	503060.14	1339908.44	Картометрический метод	5.0	-
682	503055.26	1339910.92	Картометрический метод	5.0	-
683	503053.25	1339905.55	Картометрический метод	5.0	-
684	503047.69	1339908.38	Картометрический метод	5.0	-
685	503024.14	1339922.75	Картометрический метод	5.0	-
686	502989.83	1339945.13	Картометрический метод	5.0	-
687	502972.34	1339954.92	Картометрический метод	5.0	-
688	502963.35	1339959.54	Картометрический метод	5.0	-
689	502949.21	1339967.22	Картометрический метод	5.0	-

2. Сведения о характерных точках границ объекта

Обозначение характерных точек границ	Координаты, м		Метод определения координат характерной точки	Средняя квадратическая погрешность положения характерной точки (Mt), м	Описание обозначения точки на местности (при наличии)
	X	Y			
1	2	3	4	5	6
690	502938.66	1339971.92	Картометрический метод	5.0	-
691	502936.84	1339972.74	Картометрический метод	5.0	-
692	502935.38	1339973.39	Картометрический метод	5.0	-
693	502919.86	1339978.60	Картометрический метод	5.0	-
694	502895.43	1339989.91	Картометрический метод	5.0	-
695	502872.78	1339997.78	Картометрический метод	5.0	-
696	502851.68	1340008.41	Картометрический метод	5.0	-
697	502834.93	1340016.92	Картометрический метод	5.0	-
698	502757.15	1340056.20	Картометрический метод	5.0	-
699	502732.03	1340070.20	Картометрический метод	5.0	-
700	502697.04	1340088.05	Картометрический метод	5.0	-
701	502666.04	1340102.87	Картометрический метод	5.0	-
702	502649.66	1340112.27	Картометрический метод	5.0	-
703	502626.13	1340125.52	Картометрический метод	5.0	-
704	502611.82	1340133.17	Картометрический метод	5.0	-
705	502588.75	1340145.89	Картометрический метод	5.0	-
706	502587.92	1340146.93	Картометрический метод	5.0	-
707	502587.96	1340147.81	Картометрический метод	5.0	-
708	502588.70	1340151.91	Картометрический метод	5.0	-
709	502588.59	1340151.97	Картометрический метод	5.0	-
710	502581.93	1340155.77	Картометрический метод	5.0	-
711	502581.10	1340156.81	Картометрический метод	5.0	-
712	502581.14	1340157.69	Картометрический метод	5.0	-
713	502582.09	1340162.95	Картометрический метод	5.0	-
714	502583.20	1340167.73	Картометрический метод	5.0	-

2. Сведения о характерных точках границ объекта

Обозначение характерных точек границ	Координаты, м		Метод определения координат характерной точки	Средняя квадратическая погрешность положения характерной точки (Mt), м	Описание обозначения точки на местности (при наличии)
	X	Y			
1	2	3	4	5	6
715	502589.27	1340182.64	Картометрический метод	5.0	-
716	502596.48	1340204.09	Картометрический метод	5.0	-
717	502601.72	1340217.72	Картометрический метод	5.0	-
718	502605.95	1340232.47	Картометрический метод	5.0	-
719	502612.13	1340248.42	Картометрический метод	5.0	-
720	502617.56	1340264.19	Картометрический метод	5.0	-
721	502623.31	1340285.73	Картометрический метод	5.0	-
722	502630.72	1340309.61	Картометрический метод	5.0	-
723	502637.36	1340328.10	Картометрический метод	5.0	-
724	502643.76	1340345.09	Картометрический метод	5.0	-
725	502649.76	1340359.15	Картометрический метод	5.0	-
726	502657.20	1340377.72	Картометрический метод	5.0	-
727	502664.61	1340393.96	Картометрический метод	5.0	-
728	502672.05	1340411.94	Картометрический метод	5.0	-
729	502681.70	1340435.92	Картометрический метод	5.0	-
730	502689.56	1340455.64	Картометрический метод	5.0	-
731	502692.53	1340466.42	Картометрический метод	5.0	-
732	502692.46	1340468.83	Картометрический метод	5.0	-
733	502680.39	1340464.64	Картометрический метод	5.0	-
734	502675.98	1340463.11	Картометрический метод	5.0	-
735	502674.78	1340457.26	Картометрический метод	5.0	-
736	502666.85	1340435.69	Картометрический метод	5.0	-
737	502659.68	1340417.49	Картометрический метод	5.0	-
738	502652.84	1340404.72	Картометрический метод	5.0	-
739	502641.13	1340376.47	Картометрический метод	5.0	-

2. Сведения о характерных точках границ объекта

Обозначение характерных точек границ	Координаты, м		Метод определения координат характерной точки	Средняя квадратическая погрешность положения характерной точки (Mt), м	Описание обозначения точки на местности (при наличии)
	X	Y			
1	2	3	4	5	6
740	502630.17	1340350.48	Картометрический метод	5.0	-
741	502617.51	1340312.12	Картометрический метод	5.0	-
742	502609.74	1340283.06	Картометрический метод	5.0	-
743	502593.45	1340236.79	Картометрический метод	5.0	-
744	502575.68	1340187.90	Картометрический метод	5.0	-
745	502564.62	1340156.23	Картометрический метод	5.0	-
746	502519.01	1340177.10	Картометрический метод	5.0	-
747	502481.68	1340193.08	Картометрический метод	5.0	-
748	502477.92	1340198.56	Картометрический метод	5.0	-
749	502456.21	1340207.78	Картометрический метод	5.0	-
750	502412.05	1340225.61	Картометрический метод	5.0	-
751	502401.34	1340231.02	Картометрический метод	5.0	-
752	502398.85	1340220.33	Картометрический метод	5.0	-
753	502397.81	1340218.68	Картометрический метод	5.0	-
754	502398.65	1340218.40	Картометрический метод	5.0	-
755	502408.12	1340215.21	Картометрический метод	5.0	-
756	502463.13	1340196.67	Картометрический метод	5.0	-
757	502517.39	1340173.44	Картометрический метод	5.0	-
758	502554.67	1340156.39	Картометрический метод	5.0	-
759	502557.71	1340155.00	Картометрический метод	5.0	-
760	502564.78	1340151.76	Картометрический метод	5.0	-
761	502575.67	1340144.17	Картометрический метод	5.0	-
762	502604.95	1340127.60	Картометрический метод	5.0	-
763	502633.65	1340111.35	Картометрический метод	5.0	-
764	502682.38	1340087.40	Картометрический метод	5.0	-

2. Сведения о характерных точках границ объекта

Обозначение характерных точек границ	Координаты, м		Метод определения координат характерной точки	Средняя квадратическая погрешность положения характерной точки (Mt), м	Описание обозначения точки на местности (при наличии)
	X	Y			
1	2	3	4	5	6
765	502724.74	1340065.80	Картометрический метод	5.0	-
766	502724.73	1340065.80	Картометрический метод	5.0	-
767	502727.04	1340064.63	Картометрический метод	5.0	-
768	502749.49	1340051.89	Картометрический метод	5.0	-
769	502758.04	1340048.10	Картометрический метод	5.0	-
770	502776.57	1340037.58	Картометрический метод	5.0	-
771	502811.07	1340020.54	Картометрический метод	5.0	-
772	502826.08	1340012.80	Картометрический метод	5.0	-
773	502840.09	1340004.32	Картометрический метод	5.0	-
774	502859.54	1339995.65	Картометрический метод	5.0	-
775	502892.12	1339984.72	Картометрический метод	5.0	-
776	502918.96	1339972.96	Картометрический метод	5.0	-
777	502930.54	1339967.52	Картометрический метод	5.0	-
778	502943.64	1339961.23	Картометрический метод	5.0	-
779	502957.87	1339951.56	Картометрический метод	5.0	-
780	502975.01	1339943.08	Картометрический метод	5.0	-
781	503000.80	1339928.34	Картометрический метод	5.0	-
782	503014.28	1339916.35	Картометрический метод	5.0	-
783	503046.43	1339900.60	Картометрический метод	5.0	-
784	503096.28	1339876.08	Картометрический метод	5.0	-
785	503096.29	1339876.07	Картометрический метод	5.0	-
786	503096.29	1339876.08	Картометрический метод	5.0	-
787	503127.47	1339864.07	Картометрический метод	5.0	-
788	503127.47	1339864.07	Картометрический метод	5.0	-
789	503154.64	1339854.01	Картометрический метод	5.0	-

2. Сведения о характерных точках границ объекта

Обозначение характерных точек границ	Координаты, м		Метод определения координат характерной точки	Средняя квадратическая погрешность положения характерной точки (Mt), м	Описание обозначения точки на местности (при наличии)
	X	Y			
1	2	3	4	5	6
790	503179.42	1339845.57	Картометрический метод	5.0	-
791	503209.21	1339833.60	Картометрический метод	5.0	-
792	503217.89	1339830.37	Картометрический метод	5.0	-
793	503233.85	1339824.44	Картометрический метод	5.0	-
794	503243.92	1339820.50	Картометрический метод	5.0	-
795	503245.10	1339820.04	Картометрический метод	5.0	-
796	503245.10	1339820.04	Картометрический метод	5.0	-
797	503276.46	1339808.25	Картометрический метод	5.0	-
798	503288.87	1339803.18	Картометрический метод	5.0	-
799	503293.70	1339801.21	Картометрический метод	5.0	-
800	503311.29	1339794.53	Картометрический метод	5.0	-
801	503327.67	1339786.95	Картометрический метод	5.0	-
802	503341.25	1339782.01	Картометрический метод	5.0	-
803	503360.58	1339774.10	Картометрический метод	5.0	-
804	503387.88	1339761.42	Картометрический метод	5.0	-
805	503410.88	1339752.93	Картометрический метод	5.0	-
806	503428.05	1339746.38	Картометрический метод	5.0	-
807	503431.32	1339745.38	Картометрический метод	5.0	-
808	503435.00	1339744.25	Картометрический метод	5.0	-
809	503449.71	1339740.04	Картометрический метод	5.0	-
810	503460.16	1339736.03	Картометрический метод	5.0	-
811	503486.56	1339725.30	Картометрический метод	5.0	-
812	503500.28	1339719.32	Картометрический метод	5.0	-
813	503500.28	1339719.32	Картометрический метод	5.0	-
814	503520.84	1339710.82	Картометрический метод	5.0	-

2. Сведения о характерных точках границ объекта

Обозначение характерных точек границ	Координаты, м		Метод определения координат характерной точки	Средняя квадратическая погрешность положения характерной точки (Mt), м	Описание обозначения точки на местности (при наличии)
	X	Y			
1	2	3	4	5	6
815	503531.34	1339707.46	Картометрический метод	5.0	-
816	503537.36	1339705.54	Картометрический метод	5.0	-
817	503541.86	1339703.57	Картометрический метод	5.0	-
818	503562.99	1339694.30	Картометрический метод	5.0	-
819	503580.81	1339687.34	Картометрический метод	5.0	-
820	503590.81	1339683.43	Картометрический метод	5.0	-
821	503595.73	1339682.92	Картометрический метод	5.0	-
822	503602.25	1339678.98	Картометрический метод	5.0	-
823	503613.66	1339675.59	Картометрический метод	5.0	-
824	503628.97	1339669.26	Картометрический метод	5.0	-
825	503651.49	1339661.86	Картометрический метод	5.0	-
826	503669.53	1339654.50	Картометрический метод	5.0	-
827	503684.70	1339647.98	Картометрический метод	5.0	-
828	503684.70	1339647.98	Картометрический метод	5.0	-
829	503701.42	1339640.94	Картометрический метод	5.0	-
830	503732.44	1339627.72	Картометрический метод	5.0	-
831	503732.44	1339627.72	Картометрический метод	5.0	-
832	503744.61	1339622.68	Картометрический метод	5.0	-
833	503744.61	1339622.68	Картометрический метод	5.0	-
834	503745.93	1339626.46	Картометрический метод	5.0	-
835	503737.93	1339632.02	Картометрический метод	5.0	-
836	503696.71	1339650.17	Картометрический метод	5.0	-
837	503640.08	1339671.99	Картометрический метод	5.0	-
838	503546.16	1339708.05	Картометрический метод	5.0	-
839	503417.02	1339757.52	Картометрический метод	5.0	-

2. Сведения о характерных точках границ объекта

Обозначение характерных точек границ	Координаты, м		Метод определения координат характерной точки	Средняя квадратическая погрешность положения характерной точки (Mt), м	Описание обозначения точки на местности (при наличии)
	X	Y			
1	2	3	4	5	6
840	503361.40	1339780.29	Картометрический метод	5.0	-
841	503342.03	1339788.22	Картометрический метод	5.0	-
842	503278.22	1339811.92	Картометрический метод	5.0	-
843	503277.91	1339811.97	Картометрический метод	5.0	-
661	503263.74	1339817.31	Картометрический метод	5.0	-
844	502862.14	1348966.60	Картометрический метод	5.0	-
845	502812.55	1348918.34	Картометрический метод	5.0	-
846	502787.64	1348880.53	Картометрический метод	5.0	-
847	502787.77	1348880.23	Картометрический метод	5.0	-
848	502782.46	1348871.84	Картометрический метод	5.0	-
849	502781.75	1348870.53	Картометрический метод	5.0	-
850	502767.30	1348839.34	Картометрический метод	5.0	-
851	502758.67	1348818.81	Картометрический метод	5.0	-
852	502758.50	1348821.78	Картометрический метод	5.0	-
853	502749.75	1348799.56	Картометрический метод	5.0	-
854	502734.94	1348753.47	Картометрический метод	5.0	-
855	502712.61	1348698.97	Картометрический метод	5.0	-
856	502665.77	1348584.66	Картометрический метод	5.0	-
857	502650.24	1348546.74	Картометрический метод	5.0	-
858	502634.39	1348509.92	Картометрический метод	5.0	-
859	502619.40	1348475.64	Картометрический метод	5.0	-
860	502593.09	1348405.82	Картометрический метод	5.0	-
861	502567.74	1348317.23	Картометрический метод	5.0	-
862	502553.12	1348270.22	Картометрический метод	5.0	-
863	502536.69	1348203.21	Картометрический метод	5.0	-

2. Сведения о характерных точках границ объекта

Обозначение характерных точек границ	Координаты, м		Метод определения координат характерной точки	Средняя квадратическая погрешность положения характерной точки (Mt), м	Описание обозначения точки на местности (при наличии)
	X	Y			
1	2	3	4	5	6
864	502513.40	1348108.57	Картометрический метод	5.0	-
865	502509.14	1348084.12	Картометрический метод	5.0	-
866	502508.08	1348062.49	Картометрический метод	5.0	-
867	502507.97	1348060.15	Картометрический метод	5.0	-
868	502529.06	1347895.96	Картометрический метод	5.0	-
869	502539.24	1347810.04	Картометрический метод	5.0	-
870	502539.44	1347808.12	Картометрический метод	5.0	-
871	502539.81	1347804.69	Картометрический метод	5.0	-
872	502547.70	1347730.77	Картометрический метод	5.0	-
873	502548.98	1347718.76	Картометрический метод	5.0	-
874	502551.51	1347687.42	Картометрический метод	5.0	-
875	502554.98	1347629.90	Картометрический метод	5.0	-
876	502554.72	1347609.84	Картометрический метод	5.0	-
877	502552.14	1347589.31	Картометрический метод	5.0	-
878	502546.05	1347570.78	Картометрический метод	5.0	-
879	502532.63	1347543.95	Картометрический метод	5.0	-
880	502458.12	1347433.94	Картометрический метод	5.0	-
881	502422.26	1347386.04	Картометрический метод	5.0	-
882	502400.14	1347356.28	Картометрический метод	5.0	-
883	502388.38	1347342.11	Картометрический метод	5.0	-
884	502375.88	1347328.56	Картометрический метод	5.0	-
885	502349.71	1347307.95	Картометрический метод	5.0	-
886	502328.02	1347294.72	Картометрический метод	5.0	-
887	502298.85	1347280.14	Картометрический метод	5.0	-
888	502221.45	1347245.04	Картометрический метод	5.0	-

2. Сведения о характерных точках границ объекта

Обозначение характерных точек границ	Координаты, м		Метод определения координат характерной точки	Средняя квадратическая погрешность положения характерной точки (Mt), м	Описание обозначения точки на местности (при наличии)
	X	Y			
1	2	3	4	5	6
889	502168.14	1347220.68	Картометрический метод	5.0	-
890	502089.34	1347183.48	Картометрический метод	5.0	-
891	502065.85	1347172.69	Картометрический метод	5.0	-
892	502044.77	1347165.21	Картометрический метод	5.0	-
893	502030.40	1347160.85	Картометрический метод	5.0	-
894	502002.38	1347157.96	Картометрический метод	5.0	-
895	501991.06	1347157.45	Картометрический метод	5.0	-
896	501909.71	1347159.64	Картометрический метод	5.0	-
897	501855.00	1347159.92	Картометрический метод	5.0	-
898	501839.49	1347159.62	Картометрический метод	5.0	-
899	501800.21	1347160.51	Картометрический метод	5.0	-
900	501776.18	1347161.06	Картометрический метод	5.0	-
901	501656.46	1347163.77	Картометрический метод	5.0	-
902	501551.42	1347165.90	Картометрический метод	5.0	-
903	501548.07	1347165.96	Картометрический метод	5.0	-
904	501504.91	1347167.88	Картометрический метод	5.0	-
905	501468.56	1347168.40	Картометрический метод	5.0	-
906	501447.10	1347167.30	Картометрический метод	5.0	-
907	501417.87	1347163.00	Картометрический метод	5.0	-
908	501390.44	1347154.24	Картометрический метод	5.0	-
909	501354.81	1347134.71	Картометрический метод	5.0	-
910	501328.86	1347113.62	Картометрический метод	5.0	-
911	501278.88	1347066.38	Картометрический метод	5.0	-
912	501268.59	1347056.66	Картометрический метод	5.0	-
913	501217.04	1347004.35	Картометрический метод	5.0	-

2. Сведения о характерных точках границ объекта

Обозначение характерных точек границ	Координаты, м		Метод определения координат характерной точки	Средняя квадратическая погрешность положения характерной точки (Mt), м	Описание обозначения точки на местности (при наличии)
	X	Y			
1	2	3	4	5	6
914	501218.39	1347000.54	Картометрический метод	5.0	-
915	501207.30	1346988.77	Картометрический метод	5.0	-
916	501151.10	1346928.37	Картометрический метод	5.0	-
917	501119.64	1346897.49	Картометрический метод	5.0	-
918	501103.88	1346885.25	Картометрический метод	5.0	-
919	501062.97	1346855.14	Картометрический метод	5.0	-
920	501055.21	1346849.75	Картометрический метод	5.0	-
921	501051.49	1346851.02	Картометрический метод	5.0	-
922	500838.62	1346704.93	Картометрический метод	5.0	-
923	500833.68	1346698.35	Картометрический метод	5.0	-
924	500815.51	1346683.24	Картометрический метод	5.0	-
925	500797.83	1346665.86	Картометрический метод	5.0	-
926	500761.00	1346606.98	Картометрический метод	5.0	-
927	500747.76	1346564.15	Картометрический метод	5.0	-
928	500732.20	1346510.26	Картометрический метод	5.0	-
929	500684.24	1346342.71	Картометрический метод	5.0	-
930	500631.24	1346165.63	Картометрический метод	5.0	-
931	500600.99	1346056.61	Картометрический метод	5.0	-
932	500595.56	1346039.18	Картометрический метод	5.0	-
933	500565.95	1345977.31	Картометрический метод	5.0	-
934	500547.94	1345951.70	Картометрический метод	5.0	-
935	500491.64	1345894.20	Картометрический метод	5.0	-
936	500370.38	1345775.53	Картометрический метод	5.0	-
937	500320.03	1345732.18	Картометрический метод	5.0	-
938	500161.44	1345574.15	Картометрический метод	5.0	-

2. Сведения о характерных точках границ объекта

Обозначение характерных точек границ	Координаты, м		Метод определения координат характерной точки	Средняя квадратическая погрешность положения характерной точки (Mt), м	Описание обозначения точки на местности (при наличии)
	X	Y			
1	2	3	4	5	6
939	500164.42	1345571.58	Картометрический метод	5.0	-
940	500115.15	1345523.26	Картометрический метод	5.0	-
941	500081.19	1345489.95	Картометрический метод	5.0	-
942	500014.33	1345418.57	Картометрический метод	5.0	-
943	499997.29	1345399.81	Картометрический метод	5.0	-
944	499980.98	1345383.29	Картометрический метод	5.0	-
945	499967.92	1345370.42	Картометрический метод	5.0	-
946	499953.88	1345360.35	Картометрический метод	5.0	-
947	499944.82	1345353.78	Картометрический метод	5.0	-
948	499936.23	1345348.22	Картометрический метод	5.0	-
949	499928.45	1345344.59	Картометрический метод	5.0	-
950	499915.04	1345338.69	Картометрический метод	5.0	-
951	499744.08	1345274.28	Картометрический метод	5.0	-
952	499654.73	1345242.03	Картометрический метод	5.0	-
953	499606.93	1345226.15	Картометрический метод	5.0	-
954	499537.88	1345200.70	Картометрический метод	5.0	-
955	499507.60	1345186.15	Картометрический метод	5.0	-
956	499485.69	1345174.45	Картометрический метод	5.0	-
957	499466.13	1345162.14	Картометрический метод	5.0	-
958	499452.16	1345152.27	Картометрический метод	5.0	-
959	499429.88	1345127.88	Картометрический метод	5.0	-
960	499400.50	1345089.53	Картометрический метод	5.0	-
961	499370.70	1345046.03	Картометрический метод	5.0	-
962	499295.82	1344933.12	Картометрический метод	5.0	-
963	499262.53	1344887.24	Картометрический метод	5.0	-

2. Сведения о характерных точках границ объекта

Обозначение характерных точек границ	Координаты, м		Метод определения координат характерной точки	Средняя квадратическая погрешность положения характерной точки (Mt), м	Описание обозначения точки на местности (при наличии)
	X	Y			
1	2	3	4	5	6
964	499260.59	1344884.38	Картометрический метод	5.0	-
965	499254.25	1344875.08	Картометрический метод	5.0	-
966	499262.66	1344855.04	Картометрический метод	5.0	-
967	499297.33	1344902.84	Картометрический метод	5.0	-
968	499344.94	1344972.81	Картометрический метод	5.0	-
969	499418.10	1345083.10	Картометрический метод	5.0	-
970	499444.93	1345122.30	Картометрический метод	5.0	-
971	499478.74	1345154.00	Картометрический метод	5.0	-
972	499492.41	1345162.94	Картометрический метод	5.0	-
973	499534.50	1345180.37	Картометрический метод	5.0	-
974	499717.06	1345245.70	Картометрический метод	5.0	-
975	499865.61	1345301.82	Картометрический метод	5.0	-
976	499918.12	1345323.61	Картометрический метод	5.0	-
977	499949.52	1345343.02	Картометрический метод	5.0	-
978	499986.46	1345373.24	Картометрический метод	5.0	-
979	500025.39	1345408.62	Картометрический метод	5.0	-
980	500111.49	1345493.06	Картометрический метод	5.0	-
981	500159.89	1345544.73	Картометрический метод	5.0	-
982	500203.99	1345589.94	Картометрический метод	5.0	-
983	500207.24	1345581.88	Картометрический метод	5.0	-
984	500277.26	1345652.21	Картометрический метод	5.0	-
985	500384.87	1345760.10	Картометрический метод	5.0	-
986	500504.67	1345880.35	Картометрический метод	5.0	-
987	500572.94	1345940.44	Картометрический метод	5.0	-
988	500606.22	1346002.21	Картометрический метод	5.0	-

2. Сведения о характерных точках границ объекта

Обозначение характерных точек границ	Координаты, м		Метод определения координат характерной точки	Средняя квадратическая погрешность положения характерной точки (Mt), м	Описание обозначения точки на местности (при наличии)
	X	Y			
1	2	3	4	5	6
989	500775.04	1346589.64	Картометрический метод	5.0	-
990	500778.54	1346599.40	Картометрический метод	5.0	-
991	500790.50	1346620.46	Картометрический метод	5.0	-
992	500812.58	1346653.70	Картометрический метод	5.0	-
993	500828.43	1346669.28	Картометрический метод	5.0	-
994	500845.25	1346683.28	Картометрический метод	5.0	-
995	500857.22	1346692.46	Картометрический метод	5.0	-
996	500883.12	1346710.13	Картометрический метод	5.0	-
997	500905.35	1346725.28	Картометрический метод	5.0	-
998	501068.91	1346837.24	Картометрический метод	5.0	-
999	501075.65	1346842.13	Картометрический метод	5.0	-
1000	501076.13	1346842.49	Картометрический метод	5.0	-
1001	501124.67	1346878.15	Картометрический метод	5.0	-
1002	501152.52	1346907.12	Картометрический метод	5.0	-
1003	501207.42	1346967.52	Картометрический метод	5.0	-
1004	501281.90	1347043.08	Картометрический метод	5.0	-
1005	501341.40	1347099.32	Картометрический метод	5.0	-
1006	501365.45	1347118.88	Картометрический метод	5.0	-
1007	501397.96	1347136.70	Картометрический метод	5.0	-
1008	501416.03	1347142.47	Картометрический метод	5.0	-
1009	501416.39	1347140.68	Картометрический метод	5.0	-
1010	501430.93	1347144.38	Картометрический метод	5.0	-
1011	501462.73	1347148.00	Картометрический метод	5.0	-
1012	501504.34	1347148.89	Картометрический метод	5.0	-
1013	501547.45	1347146.96	Картометрический метод	5.0	-

2. Сведения о характерных точках границ объекта

Обозначение характерных точек границ	Координаты, м		Метод определения координат характерной точки	Средняя квадратическая погрешность положения характерной точки (Mt), м	Описание обозначения точки на местности (при наличии)
	X	Y			
1	2	3	4	5	6
1014	501656.08	1347144.78	Картометрический метод	5.0	-
1015	501790.80	1347142.12	Картометрический метод	5.0	-
1016	501790.43	1347138.96	Картометрический метод	5.0	-
1017	501929.14	1347136.48	Картометрический метод	5.0	-
1018	501997.61	1347134.42	Картометрический метод	5.0	-
1019	502015.27	1347133.89	Картометрический метод	5.0	-
1020	502047.04	1347143.66	Картометрический метод	5.0	-
1021	502066.89	1347150.41	Картометрический метод	5.0	-
1022	502118.41	1347173.10	Картометрический метод	5.0	-
1023	502200.96	1347210.95	Картометрический метод	5.0	-
1024	502254.22	1347235.97	Картометрический метод	5.0	-
1025	502292.66	1347254.02	Картометрический метод	5.0	-
1026	502291.83	1347256.09	Картометрический метод	5.0	-
1027	502307.04	1347262.98	Картометрический метод	5.0	-
1028	502337.22	1347278.08	Картометрический метод	5.0	-
1029	502348.85	1347285.18	Картометрический метод	5.0	-
1030	502348.89	1347285.20	Картометрический метод	5.0	-
1031	502360.58	1347292.32	Картометрический метод	5.0	-
1032	502371.42	1347300.86	Картометрический метод	5.0	-
1033	502388.81	1347314.57	Картометрический метод	5.0	-
1034	502402.68	1347329.59	Картометрический метод	5.0	-
1035	502412.03	1347340.85	Картометрический метод	5.0	-
1036	502415.09	1347344.54	Картометрический метод	5.0	-
1037	502437.47	1347374.68	Картометрический метод	5.0	-
1038	502473.60	1347422.92	Картометрический метод	5.0	-

2. Сведения о характерных точках границ объекта

Обозначение характерных точек границ	Координаты, м		Метод определения координат характерной точки	Средняя квадратическая погрешность положения характерной точки (Mt), м	Описание обозначения точки на местности (при наличии)
	X	Y			
1	2	3	4	5	6
1039	502549.07	1347534.33	Картометрический метод	5.0	-
1040	502563.67	1347563.54	Картометрический метод	5.0	-
1041	502570.76	1347585.12	Картометрический метод	5.0	-
1042	502571.19	1347588.53	Картометрический метод	5.0	-
1043	502573.70	1347608.54	Картометрический метод	5.0	-
1044	502574.09	1347633.25	Картометрический метод	5.0	-
1045	502571.63	1347674.92	Картометрический метод	5.0	-
1046	502569.17	1347716.64	Картометрический метод	5.0	-
1047	502558.10	1347812.27	Картометрический метод	5.0	-
1048	502547.93	1347898.20	Картометрический метод	5.0	-
1049	502544.22	1347925.48	Картометрический метод	5.0	-
1050	502535.62	1347986.09	Картометрический метод	5.0	-
1051	502527.26	1348058.96	Картометрический метод	5.0	-
1052	502527.03	1348060.94	Картометрический метод	5.0	-
1053	502528.06	1348082.02	Картометрический метод	5.0	-
1054	502532.03	1348104.82	Картометрический метод	5.0	-
1055	502553.55	1348192.14	Картометрический метод	5.0	-
1056	502555.16	1348198.68	Картометрический метод	5.0	-
1057	502563.08	1348231.03	Картометрический метод	5.0	-
1058	502571.44	1348265.14	Картометрический метод	5.0	-
1059	502579.23	1348290.63	Картометрический метод	5.0	-
1060	502585.49	1348311.03	Картометрический метод	5.0	-
1061	502599.34	1348362.69	Картометрический метод	5.0	-
1062	502609.35	1348393.24	Картометрический метод	5.0	-
1063	502627.93	1348444.86	Картометрический метод	5.0	-

2. Сведения о характерных точках границ объекта

Обозначение характерных точек границ	Координаты, м		Метод определения координат характерной точки	Средняя квадратическая погрешность положения характерной точки (Mt), м	Описание обозначения точки на местности (при наличии)
	X	Y			
1	2	3	4	5	6
1064	502640.76	1348478.70	Картометрический метод	5.0	-
1065	502645.00	1348477.17	Картометрический метод	5.0	-
1066	502649.92	1348497.42	Картометрический метод	5.0	-
1067	502654.27	1348509.91	Картометрический метод	5.0	-
1068	502653.97	1348510.03	Картометрический метод	5.0	-
1069	502662.85	1348534.60	Картометрический метод	5.0	-
1070	502704.77	1348628.07	Картометрический метод	5.0	-
1071	502755.17	1348750.03	Картометрический метод	5.0	-
1072	502749.84	1348752.11	Картометрический метод	5.0	-
1073	502761.61	1348781.30	Картометрический метод	5.0	-
1074	502788.49	1348845.68	Картометрический метод	5.0	-
1075	502801.98	1348870.39	Картометрический метод	5.0	-
1076	502816.44	1348889.72	Картометрический метод	5.0	-
1077	502827.30	1348906.17	Картометрический метод	5.0	-
1078	502838.75	1348917.32	Картометрический метод	5.0	-
1079	502837.85	1348920.14	Картометрический метод	5.0	-
1080	502877.17	1348961.55	Картометрический метод	5.0	-
1081	502877.54	1348961.88	Картометрический метод	5.0	-
844	502862.14	1348966.60	Картометрический метод	5.0	-
1082	502415.18	1347344.47	Картометрический метод	5.0	-
1083	502412.09	1347340.75	Картометрический метод	5.0	-
1084	502427.83	1347313.57	Картометрический метод	5.0	-
1085	502441.90	1347296.12	Картометрический метод	5.0	-
1086	502445.33	1347293.41	Картометрический метод	5.0	-
1087	502467.73	1347322.90	Картометрический метод	5.0	-

2. Сведения о характерных точках границ объекта

Обозначение характерных точек границ	Координаты, м		Метод определения координат характерной точки	Средняя квадратическая погрешность положения характерной точки (Mt), м	Описание обозначения точки на местности (при наличии)
	X	Y			
1	2	3	4	5	6
1088	502423.29	1347355.40	Картометрический метод	5.0	-
1082	502415.18	1347344.47	Картометрический метод	5.0	-
1089	501515.83	1347464.70	Картометрический метод	5.0	-
1090	501512.68	1347435.26	Картометрический метод	5.0	-
1091	501547.81	1347451.57	Картометрический метод	5.0	-
1092	501533.42	1347455.57	Картометрический метод	5.0	-
1089	501515.83	1347464.70	Картометрический метод	5.0	-
1093	501350.95	1347167.80	Картометрический метод	5.0	-
1094	501334.39	1347151.12	Картометрический метод	5.0	-
1095	501340.40	1347143.30	Картометрический метод	5.0	-
1096	501358.34	1347159.92	Картометрический метод	5.0	-
1097	501355.92	1347162.50	Картометрический метод	5.0	-
1093	501350.95	1347167.80	Картометрический метод	5.0	-
1098	501316.16	1347242.63	Картометрический метод	5.0	-
1099	501297.93	1347224.28	Картометрический метод	5.0	-
1100	501324.17	1347196.33	Картометрический метод	5.0	-
1101	501329.28	1347200.86	Картометрический метод	5.0	-
1102	501342.61	1347214.38	Картометрический метод	5.0	-
1103	501319.32	1347239.20	Картометрический метод	5.0	-
1098	501316.16	1347242.63	Картометрический метод	5.0	-
1104	501062.57	1339031.48	Картометрический метод	5.0	-
1105	501062.57	1339031.48	Картометрический метод	5.0	-
1106	501064.02	1339033.60	Картометрический метод	5.0	-
1107	501064.03	1339033.61	Картометрический метод	5.0	-
1108	501060.24	1339043.62	Картометрический метод	5.0	-

2. Сведения о характерных точках границ объекта

Обозначение характерных точек границ	Координаты, м		Метод определения координат характерной точки	Средняя квадратическая погрешность положения характерной точки (Mt), м	Описание обозначения точки на местности (при наличии)
	X	Y			
1	2	3	4	5	6
1109	501054.21	1339063.64	Картометрический метод	5.0	-
1110	501054.09	1339064.17	Картометрический метод	5.0	-
1111	501046.69	1339096.00	Картометрический метод	5.0	-
1112	501045.95	1339099.51	Картометрический метод	5.0	-
1113	501040.86	1339097.48	Картометрический метод	5.0	-
1114	501040.86	1339097.48	Картометрический метод	5.0	-
1115	501040.85	1339097.48	Картометрический метод	5.0	-
1116	501047.59	1339064.44	Картометрический метод	5.0	-
1117	501055.21	1339036.83	Картометрический метод	5.0	-
1118	501063.21	1339013.00	Картометрический метод	5.0	-
1119	501065.61	1339005.84	Картометрический метод	5.0	-
1120	501077.19	1338983.72	Картометрический метод	5.0	-
1121	501087.83	1338965.73	Картометрический метод	5.0	-
1122	501093.39	1338956.36	Картометрический метод	5.0	-
1123	501105.74	1338935.01	Картометрический метод	5.0	-
1124	501120.73	1338911.32	Картометрический метод	5.0	-
1125	501125.23	1338905.11	Картометрический метод	5.0	-
1126	501130.17	1338908.93	Картометрический метод	5.0	-
1127	501120.58	1338923.63	Картометрический метод	5.0	-
1128	501120.58	1338923.63	Картометрический метод	5.0	-
1129	501106.65	1338946.96	Картометрический метод	5.0	-
1130	501095.36	1338967.45	Картометрический метод	5.0	-
1131	501095.36	1338967.45	Картометрический метод	5.0	-
1104	501062.57	1339031.48	Картометрический метод	5.0	-
1132	500596.01	1341563.30	Картометрический метод	5.0	-

2. Сведения о характерных точках границ объекта

Обозначение характерных точек границ	Координаты, м		Метод определения координат характерной точки	Средняя квадратическая погрешность положения характерной точки (Mt), м	Описание обозначения точки на местности (при наличии)
	X	Y			
1	2	3	4	5	6
1133	500590.65	1341571.89	Картометрический метод	5.0	-
1134	500579.89	1341592.00	Картометрический метод	5.0	-
1135	500562.68	1341626.51	Картометрический метод	5.0	-
1136	500541.52	1341669.16	Картометрический метод	5.0	-
1137	500532.29	1341686.20	Картометрический метод	5.0	-
1138	500529.78	1341715.60	Картометрический метод	5.0	-
1139	500525.87	1341714.27	Картометрический метод	5.0	-
1140	500528.79	1341680.29	Картометрический метод	5.0	-
1141	500526.78	1341672.60	Картометрический метод	5.0	-
1142	500526.78	1341672.58	Картометрический метод	5.0	-
1143	500524.68	1341664.51	Картометрический метод	5.0	-
1144	500524.67	1341664.51	Картометрический метод	5.0	-
1145	500513.41	1341656.05	Картометрический метод	5.0	-
1146	500480.01	1341630.99	Картометрический метод	5.0	-
1147	500435.02	1341671.60	Картометрический метод	5.0	-
1148	500431.21	1341667.28	Картометрический метод	5.0	-
1149	500434.24	1341664.66	Картометрический метод	5.0	-
1150	500435.34	1341665.92	Картометрический метод	5.0	-
1151	500462.24	1341641.64	Картометрический метод	5.0	-
1152	500461.22	1341640.51	Картометрический метод	5.0	-
1153	500464.19	1341637.83	Картометрический метод	5.0	-
1154	500465.20	1341638.96	Картометрический метод	5.0	-
1155	500476.93	1341628.66	Картометрический метод	5.0	-
1156	500457.47	1341614.08	Картометрический метод	5.0	-
1157	500450.28	1341606.61	Картометрический метод	5.0	-

2. Сведения о характерных точках границ объекта

Обозначение характерных точек границ	Координаты, м		Метод определения координат характерной точки	Средняя квадратическая погрешность положения характерной точки (Mt), м	Описание обозначения точки на местности (при наличии)
	X	Y			
1	2	3	4	5	6
1158	500429.14	1341584.67	Картометрический метод	5.0	-
1159	500431.93	1341581.79	Картометрический метод	5.0	-
1160	500453.33	1341604.34	Картометрический метод	5.0	-
1161	500455.26	1341602.51	Картометрический метод	5.0	-
1162	500458.14	1341605.29	Картометрический метод	5.0	-
1163	500456.08	1341607.24	Картометрический метод	5.0	-
1164	500459.79	1341611.15	Картометрический метод	5.0	-
1165	500464.25	1341614.47	Картометрический метод	5.0	-
1166	500465.71	1341612.51	Картометрический метод	5.0	-
1167	500468.78	1341615.08	Картометрический метод	5.0	-
1168	500467.46	1341616.86	Картометрический метод	5.0	-
1169	500528.29	1341662.51	Картометрический метод	5.0	-
1170	500532.28	1341677.82	Картометрический метод	5.0	-
1171	500537.90	1341666.66	Картометрический метод	5.0	-
1172	500560.47	1341621.83	Картометрический метод	5.0	-
1173	500558.77	1341620.99	Картометрический метод	5.0	-
1174	500560.52	1341617.39	Картометрический метод	5.0	-
1175	500562.25	1341618.25	Картометрический метод	5.0	-
1176	500568.81	1341605.01	Картометрический метод	5.0	-
1177	500588.21	1341569.81	Картометрический метод	5.0	-
1178	500585.65	1341568.40	Картометрический метод	5.0	-
1179	500587.50	1341564.85	Картометрический метод	5.0	-
1180	500590.14	1341566.31	Картометрический метод	5.0	-
1181	500594.48	1341558.43	Картометрический метод	5.0	-
1182	500591.29	1341556.67	Картометрический метод	5.0	-

2. Сведения о характерных точках границ объекта

Обозначение характерных точек границ	Координаты, м		Метод определения координат характерной точки	Средняя квадратическая погрешность положения характерной точки (Mt), м	Описание обозначения точки на местности (при наличии)
	X	Y			
1	2	3	4	5	6
1183	500593.29	1341553.20	Картометрический метод	5.0	-
1184	500599.77	1341556.76	Картометрический метод	5.0	-
1185	500599.84	1341556.96	Картометрический метод	5.0	-
1186	500599.88	1341557.09	Картометрический метод	5.0	-
1187	500596.01	1341563.30	Картометрический метод	5.0	-
1132	500596.01	1341563.30	Картометрический метод	5.0	-
1188	500453.27	1336504.13	Картометрический метод	5.0	-
1189	500452.46	1336510.77	Картометрический метод	5.0	-
1190	500452.46	1336527.33	Картометрический метод	5.0	-
1191	500449.98	1336545.63	Картометрический метод	5.0	-
1192	500448.33	1336556.58	Картометрический метод	5.0	-
1193	500447.10	1336567.94	Картометрический метод	5.0	-
1194	500443.82	1336583.68	Картометрический метод	5.0	-
1195	500439.71	1336606.41	Картометрический метод	5.0	-
1196	500436.70	1336623.79	Картометрический метод	5.0	-
1197	500431.36	1336642.82	Картометрический метод	5.0	-
1198	500426.05	1336661.37	Картометрический метод	5.0	-
1199	500428.43	1336661.39	Картометрический метод	5.0	-
1200	500430.12	1336661.42	Картометрический метод	5.0	-
1201	500433.23	1336661.49	Картометрический метод	5.0	-
1202	500432.23	1336670.66	Картометрический метод	5.0	-
1203	500427.81	1336685.92	Картометрический метод	5.0	-
1204	500422.08	1336702.06	Картометрический метод	5.0	-
1205	500415.11	1336719.14	Картометрический метод	5.0	-
1206	500400.81	1336754.06	Картометрический метод	5.0	-

2. Сведения о характерных точках границ объекта

Обозначение характерных точек границ	Координаты, м		Метод определения координат характерной точки	Средняя квадратическая погрешность положения характерной точки (Mt), м	Описание обозначения точки на местности (при наличии)
	X	Y			
1	2	3	4	5	6
1207	500396.18	1336771.84	Картометрический метод	5.0	-
1208	500394.84	1336781.20	Картометрический метод	5.0	-
1209	500393.78	1336790.92	Картометрический метод	5.0	-
1210	500393.02	1336800.72	Картометрический метод	5.0	-
1211	500392.40	1336820.80	Картометрический метод	5.0	-
1212	500392.74	1336830.54	Картометрический метод	5.0	-
1213	500393.44	1336840.16	Картометрический метод	5.0	-
1214	500394.88	1336849.42	Картометрический метод	5.0	-
1215	500397.03	1336858.42	Картометрический метод	5.0	-
1216	500399.98	1336867.26	Картометрический метод	5.0	-
1217	500415.26	1336902.81	Картометрический метод	5.0	-
1218	500421.23	1336921.12	Картометрический метод	5.0	-
1219	500421.12	1336940.27	Картометрический метод	5.0	-
1220	500418.88	1336958.64	Картометрический метод	5.0	-
1221	500417.42	1336975.97	Картометрический метод	5.0	-
1222	500417.19	1336994.04	Картометрический метод	5.0	-
1223	500417.22	1337031.50	Картометрический метод	5.0	-
1224	500418.10	1337064.90	Картометрический метод	5.0	-
1225	500418.64	1337093.65	Картометрический метод	5.0	-
1226	500418.45	1337109.86	Картометрический метод	5.0	-
1227	500417.77	1337127.32	Картометрический метод	5.0	-
1228	500417.51	1337143.00	Картометрический метод	5.0	-
1229	500412.24	1337141.25	Картометрический метод	5.0	-
1230	500412.28	1337156.95	Картометрический метод	5.0	-
1231	500413.43	1337179.94	Картометрический метод	5.0	-

2. Сведения о характерных точках границ объекта

Обозначение характерных точек границ	Координаты, м		Метод определения координат характерной точки	Средняя квадратическая погрешность положения характерной точки (Mt), м	Описание обозначения точки на местности (при наличии)
	X	Y			
1	2	3	4	5	6
1232	500416.04	1337202.72	Картометрический метод	5.0	-
1233	500419.43	1337200.07	Картометрический метод	5.0	-
1234	500430.88	1337275.32	Картометрический метод	5.0	-
1235	500427.55	1337274.61	Картометрический метод	5.0	-
1236	500425.83	1337274.83	Картометрический метод	5.0	-
1237	500426.90	1337283.07	Картометрический метод	5.0	-
1238	500432.55	1337306.51	Картометрический метод	5.0	-
1239	500434.50	1337319.38	Картометрический метод	5.0	-
1240	500437.38	1337336.58	Картометрический метод	5.0	-
1241	500441.21	1337358.68	Картометрический метод	5.0	-
1242	500445.18	1337355.54	Картометрический метод	5.0	-
1243	500446.58	1337362.60	Картометрический метод	5.0	-
1244	500448.44	1337376.64	Картометрический метод	5.0	-
1245	500449.40	1337386.78	Картометрический метод	5.0	-
1246	500451.20	1337398.84	Картометрический метод	5.0	-
1247	500450.94	1337412.32	Картометрический метод	5.0	-
1248	500448.74	1337426.28	Картометрический метод	5.0	-
1249	500445.83	1337438.08	Картометрический метод	5.0	-
1250	500442.91	1337448.08	Картометрический метод	5.0	-
1251	500440.26	1337459.26	Картометрический метод	5.0	-
1252	500433.63	1337482.89	Картометрический метод	5.0	-
1253	500424.01	1337508.33	Картометрический метод	5.0	-
1254	500418.17	1337522.76	Картометрический метод	5.0	-
1255	500413.58	1337532.81	Картометрический метод	5.0	-
1256	500391.86	1337576.27	Картометрический метод	5.0	-

2. Сведения о характерных точках границ объекта

Обозначение характерных точек границ	Координаты, м		Метод определения координат характерной точки	Средняя квадратическая погрешность положения характерной точки (Mt), м	Описание обозначения точки на местности (при наличии)
	X	Y			
1	2	3	4	5	6
1257	500385.81	1337588.18	Картометрический метод	5.0	-
1258	500381.87	1337598.65	Картометрический метод	5.0	-
1259	500372.01	1337634.02	Картометрический метод	5.0	-
1260	500368.14	1337644.96	Картометрический метод	5.0	-
1261	500364.96	1337654.84	Картометрический метод	5.0	-
1262	500361.31	1337668.94	Картометрический метод	5.0	-
1263	500351.74	1337703.47	Картометрический метод	5.0	-
1264	500346.23	1337718.70	Картометрический метод	5.0	-
1265	500336.70	1337733.07	Картометрический метод	5.0	-
1266	500331.79	1337737.17	Картометрический метод	5.0	-
1267	500321.79	1337747.35	Картометрический метод	5.0	-
1268	500311.61	1337751.30	Картометрический метод	5.0	-
1269	500288.74	1337754.08	Картометрический метод	5.0	-
1270	500260.63	1337754.67	Картометрический метод	5.0	-
1271	500238.86	1337751.65	Картометрический метод	5.0	-
1272	500241.85	1337755.88	Картометрический метод	5.0	-
1273	500234.39	1337757.03	Картометрический метод	5.0	-
1274	500229.29	1337763.56	Картометрический метод	5.0	-
1275	500215.98	1337784.08	Картометрический метод	5.0	-
1276	500199.05	1337808.23	Картометрический метод	5.0	-
1277	500167.04	1337856.30	Картометрический метод	5.0	-
1278	500150.63	1337880.50	Картометрический метод	5.0	-
1279	500141.12	1337892.75	Картометрический метод	5.0	-
1280	500121.09	1337916.77	Картометрический метод	5.0	-
1281	500086.37	1337956.06	Картометрический метод	5.0	-

2. Сведения о характерных точках границ объекта

Обозначение характерных точек границ	Координаты, м		Метод определения координат характерной точки	Средняя квадратическая погрешность положения характерной точки (Mt), м	Описание обозначения точки на местности (при наличии)
	X	Y			
1	2	3	4	5	6
1282	500041.78	1338002.98	Картометрический метод	5.0	-
1283	500024.21	1338033.00	Картометрический метод	5.0	-
1284	500006.51	1338078.30	Картометрический метод	5.0	-
1285	499997.76	1338103.80	Картометрический метод	5.0	-
1286	499994.26	1338115.68	Картометрический метод	5.0	-
1287	499991.02	1338129.42	Картометрический метод	5.0	-
1288	499982.50	1338159.49	Картометрический метод	5.0	-
1289	499972.36	1338187.62	Картометрический метод	5.0	-
1290	499968.78	1338200.44	Картометрический метод	5.0	-
1291	499960.49	1338226.71	Картометрический метод	5.0	-
1292	499929.57	1338318.18	Картометрический метод	5.0	-
1293	499918.76	1338346.20	Картометрический метод	5.0	-
1294	499914.83	1338364.14	Картометрический метод	5.0	-
1295	499886.28	1338467.18	Картометрический метод	5.0	-
1296	499842.66	1338583.90	Картометрический метод	5.0	-
1297	499839.52	1338581.35	Картометрический метод	5.0	-
1298	499838.88	1338580.83	Картометрический метод	5.0	-
1299	499830.13	1338576.78	Картометрический метод	5.0	-
1300	499828.77	1338576.08	Картометрический метод	5.0	-
1301	499826.77	1338575.06	Картометрический метод	5.0	-
1302	499826.76	1338575.06	Картометрический метод	5.0	-
1303	499869.07	1338461.61	Картометрический метод	5.0	-
1304	499899.52	1338352.05	Картометрический метод	5.0	-
1305	499901.30	1338341.42	Картометрический метод	5.0	-
1306	499906.54	1338327.89	Картометрический метод	5.0	-

2. Сведения о характерных точках границ объекта

Обозначение характерных точек границ	Координаты, м		Метод определения координат характерной точки	Средняя квадратическая погрешность положения характерной точки (Mt), м	Описание обозначения точки на местности (при наличии)
	X	Y			
1	2	3	4	5	6
1307	499918.01	1338295.98	Картометрический метод	5.0	-
1308	499924.88	1338275.99	Картометрический метод	5.0	-
1309	499927.82	1338277.04	Картометрический метод	5.0	-
1310	499963.59	1338169.47	Картометрический метод	5.0	-
1311	500018.44	1338004.61	Картометрический метод	5.0	-
1312	500086.70	1337936.22	Картометрический метод	5.0	-
1313	500089.17	1337933.36	Картометрический метод	5.0	-
1314	500113.39	1337905.34	Картометрический метод	5.0	-
1315	500125.25	1337891.62	Картометрический метод	5.0	-
1316	500208.92	1337770.37	Картометрический метод	5.0	-
1317	500215.75	1337755.83	Картометрический метод	5.0	-
1318	500214.52	1337753.26	Картометрический метод	5.0	-
1319	500224.59	1337739.97	Картометрический метод	5.0	-
1320	500290.98	1337738.33	Картометрический метод	5.0	-
1321	500329.97	1337716.72	Картометрический метод	5.0	-
1322	500347.57	1337663.21	Картометрический метод	5.0	-
1323	500365.44	1337599.82	Картометрический метод	5.0	-
1324	500409.64	1337504.54	Картометрический метод	5.0	-
1325	500429.65	1337423.61	Картометрический метод	5.0	-
1326	500434.65	1337403.45	Картометрический метод	5.0	-
1327	500417.55	1337290.18	Картометрический метод	5.0	-
1328	500410.27	1337237.81	Картометрический метод	5.0	-
1329	500402.80	1337183.93	Картометрический метод	5.0	-
1330	500402.78	1337122.23	Картометрический метод	5.0	-
1331	500402.15	1336987.76	Картометрический метод	5.0	-

2. Сведения о характерных точках границ объекта

Обозначение характерных точек границ	Координаты, м		Метод определения координат характерной точки	Средняя квадратическая погрешность положения характерной точки (Mt), м	Описание обозначения точки на местности (при наличии)
	X	Y			
1	2	3	4	5	6
1332	500406.35	1336920.85	Картометрический метод	5.0	-
1333	500402.39	1336915.22	Картометрический метод	5.0	-
1334	500402.12	1336912.47	Картометрический метод	5.0	-
1335	500401.86	1336909.86	Картометрический метод	5.0	-
1336	500400.26	1336902.26	Картометрический метод	5.0	-
1337	500385.47	1336869.96	Картометрический метод	5.0	-
1338	500379.28	1336848.47	Картометрический метод	5.0	-
1339	500378.33	1336838.69	Картометрический метод	5.0	-
1340	500378.33	1336838.67	Картометрический метод	5.0	-
1341	500377.30	1336827.92	Картометрический метод	5.0	-
1342	500378.37	1336792.92	Картометрический метод	5.0	-
1343	500379.33	1336786.31	Картометрический метод	5.0	-
1344	500381.30	1336780.03	Картометрический метод	5.0	-
1345	500390.43	1336752.01	Картометрический метод	5.0	-
1346	500398.27	1336727.81	Картометрический метод	5.0	-
1347	500405.38	1336706.67	Картометрический метод	5.0	-
1348	500417.16	1336661.99	Картометрический метод	5.0	-
1349	500432.58	1336603.47	Картометрический метод	5.0	-
1350	500438.88	1336572.40	Картометрический метод	5.0	-
1351	500443.88	1336544.82	Картометрический метод	5.0	-
1352	500445.61	1336517.44	Картометрический метод	5.0	-
1353	500445.40	1336513.43	Картометрический метод	5.0	-
1354	500445.14	1336508.64	Картометрический метод	5.0	-
1355	500445.64	1336503.80	Картометрический метод	5.0	-
1356	500445.64	1336503.80	Картометрический метод	5.0	-

2. Сведения о характерных точках границ объекта

Обозначение характерных точек границ	Координаты, м		Метод определения координат характерной точки	Средняя квадратическая погрешность положения характерной точки (Mt), м	Описание обозначения точки на местности (при наличии)
	X	Y			
1	2	3	4	5	6
1357	500444.38	1336486.46	Картометрический метод	5.0	-
1358	500444.38	1336486.46	Картометрический метод	5.0	-
1359	500442.50	1336469.92	Картометрический метод	5.0	-
1360	500442.50	1336469.92	Картометрический метод	5.0	-
1361	500439.16	1336454.00	Картометрический метод	5.0	-
1362	500439.16	1336454.00	Картометрический метод	5.0	-
1363	500429.74	1336418.81	Картометрический метод	5.0	-
1364	500422.32	1336392.17	Картометрический метод	5.0	-
1365	500419.64	1336382.57	Картометрический метод	5.0	-
1366	500420.71	1336379.11	Картометрический метод	5.0	-
1367	500409.94	1336341.83	Картометрический метод	5.0	-
1368	500405.72	1336322.37	Картометрический метод	5.0	-
1369	500405.94	1336322.41	Картометрический метод	5.0	-
1370	500404.60	1336313.61	Картометрический метод	5.0	-
1371	500397.66	1336240.92	Картометрический метод	5.0	-
1372	500395.92	1336224.33	Картометрический метод	5.0	-
1373	500395.09	1336206.79	Картометрический метод	5.0	-
1374	500395.76	1336189.03	Картометрический метод	5.0	-
1375	500396.36	1336183.01	Картометрический метод	5.0	-
1376	500401.11	1336184.19	Картометрический метод	5.0	-
1377	500401.14	1336184.20	Картометрический метод	5.0	-
1378	500406.77	1336185.59	Картометрический метод	5.0	-
1379	500412.11	1336187.00	Картометрический метод	5.0	-
1380	500409.82	1336208.44	Картометрический метод	5.0	-
1381	500419.60	1336320.14	Картометрический метод	5.0	-

2. Сведения о характерных точках границ объекта

Обозначение характерных точек границ	Координаты, м		Метод определения координат характерной точки	Средняя квадратическая погрешность положения характерной точки (Mt), м	Описание обозначения точки на местности (при наличии)
	X	Y			
1	2	3	4	5	6
1382	500420.34	1336323.00	Картометрический метод	5.0	-
1383	500422.52	1336339.16	Картометрический метод	5.0	-
1384	500430.76	1336369.67	Картометрический метод	5.0	-
1385	500436.71	1336392.16	Картометрический метод	5.0	-
1386	500441.95	1336415.36	Картометрический метод	5.0	-
1387	500448.22	1336449.85	Картометрический метод	5.0	-
1388	500452.13	1336470.55	Картометрический метод	5.0	-
1188	500453.27	1336504.13	Картометрический метод	5.0	-
1389	500327.01	1328759.99	Картометрический метод	5.0	-
1390	500316.00	1328769.41	Картометрический метод	5.0	-
1391	500272.26	1328806.84	Картометрический метод	5.0	-
1392	500270.45	1328808.72	Картометрический метод	5.0	-
1393	500239.01	1328850.68	Картометрический метод	5.0	-
1394	500232.85	1328850.64	Картометрический метод	5.0	-
1395	500197.06	1328888.86	Картометрический метод	5.0	-
1396	500162.62	1328911.20	Картометрический метод	5.0	-
1397	500162.62	1328912.72	Картометрический метод	5.0	-
1398	500146.81	1328916.58	Картометрический метод	5.0	-
1399	500143.61	1328917.36	Картометрический метод	5.0	-
1400	500139.40	1328916.27	Картометрический метод	5.0	-
1401	500118.58	1328914.62	Картометрический метод	5.0	-
1402	500118.57	1328917.64	Картометрический метод	5.0	-
1403	500116.84	1328917.63	Картометрический метод	5.0	-
1404	500080.85	1328914.80	Картометрический метод	5.0	-
1405	500070.95	1328914.02	Картометрический метод	5.0	-

2. Сведения о характерных точках границ объекта

Обозначение характерных точек границ	Координаты, м		Метод определения координат характерной точки	Средняя квадратическая погрешность положения характерной точки (Mt), м	Описание обозначения точки на местности (при наличии)
	X	Y			
1	2	3	4	5	6
1406	500038.03	1328908.50	Картометрический метод	5.0	-
1407	500006.96	1328908.00	Картометрический метод	5.0	-
1408	499979.72	1328908.73	Картометрический метод	5.0	-
1409	499967.61	1328911.62	Картометрический метод	5.0	-
1410	499954.58	1328914.72	Картометрический метод	5.0	-
1411	499920.31	1328927.63	Картометрический метод	5.0	-
1412	499920.31	1328927.63	Картометрический метод	5.0	-
1413	499918.66	1328928.32	Картометрический метод	5.0	-
1414	499916.45	1328929.25	Картометрический метод	5.0	-
1415	499874.27	1328946.91	Картометрический метод	5.0	-
1416	499845.28	1328963.03	Картометрический метод	5.0	-
1417	499826.62	1328977.15	Картометрический метод	5.0	-
1418	499779.00	1329014.36	Картометрический метод	5.0	-
1419	499764.78	1329024.90	Картометрический метод	5.0	-
1420	499745.96	1329035.54	Картометрический метод	5.0	-
1421	499727.29	1329046.09	Картометрический метод	5.0	-
1422	499698.85	1329057.56	Картометрический метод	5.0	-
1423	499698.06	1329055.83	Картометрический метод	5.0	-
1424	499673.81	1329067.71	Картометрический метод	5.0	-
1425	499669.46	1329070.11	Картометрический метод	5.0	-
1426	499652.09	1329078.95	Картометрический метод	5.0	-
1427	499636.71	1329086.76	Картометрический метод	5.0	-
1428	499627.20	1329091.61	Картометрический метод	5.0	-
1429	499625.84	1329092.27	Картометрический метод	5.0	-
1430	499623.23	1329093.40	Картометрический метод	5.0	-

2. Сведения о характерных точках границ объекта

Обозначение характерных точек границ	Координаты, м		Метод определения координат характерной точки	Средняя квадратическая погрешность положения характерной точки (Mt), м	Описание обозначения точки на местности (при наличии)
	X	Y			
1	2	3	4	5	6
1431	499621.09	1329095.20	Картометрический метод	5.0	-
1432	499618.79	1329097.73	Картометрический метод	5.0	-
1433	499618.08	1329100.81	Картометрический метод	5.0	-
1434	499619.66	1329104.23	Картометрический метод	5.0	-
1435	499621.68	1329107.24	Картометрический метод	5.0	-
1436	499632.74	1329125.19	Картометрический метод	5.0	-
1437	499635.77	1329123.70	Картометрический метод	5.0	-
1438	499648.47	1329140.02	Картометрический метод	5.0	-
1439	499664.57	1329160.88	Картометрический метод	5.0	-
1440	499680.75	1329181.85	Картометрический метод	5.0	-
1441	499681.37	1329181.51	Картометрический метод	5.0	-
1442	499700.54	1329204.70	Картометрический метод	5.0	-
1443	499698.43	1329206.18	Картометрический метод	5.0	-
1444	499716.47	1329228.88	Картометрический метод	5.0	-
1445	499735.54	1329253.47	Картометрический метод	5.0	-
1446	499758.48	1329283.32	Картометрический метод	5.0	-
1447	499758.51	1329283.35	Картометрический метод	5.0	-
1448	499767.35	1329300.81	Картометрический метод	5.0	-
1449	499771.62	1329315.53	Картометрический метод	5.0	-
1450	499772.35	1329318.03	Картометрический метод	5.0	-
1451	499772.38	1329318.15	Картометрический метод	5.0	-
1452	499768.86	1329321.13	Картометрический метод	5.0	-
1453	499749.29	1329316.94	Картометрический метод	5.0	-
1454	499745.61	1329296.89	Картометрический метод	5.0	-
1455	499723.12	1329268.60	Картометрический метод	5.0	-

2. Сведения о характерных точках границ объекта

Обозначение характерных точек границ	Координаты, м		Метод определения координат характерной точки	Средняя квадратическая погрешность положения характерной точки (Mt), м	Описание обозначения точки на местности (при наличии)
	X	Y			
1	2	3	4	5	6
1456	499708.34	1329250.00	Картометрический метод	5.0	-
1457	499690.64	1329227.67	Картометрический метод	5.0	-
1458	499690.64	1329227.57	Картометрический метод	5.0	-
1459	499672.05	1329204.25	Картометрический метод	5.0	-
1460	499670.81	1329205.07	Картометрический метод	5.0	-
1461	499670.50	1329204.67	Картометрический метод	5.0	-
1462	499652.91	1329179.93	Картометрический метод	5.0	-
1463	499635.29	1329155.67	Картометрический метод	5.0	-
1464	499617.94	1329131.45	Картометрический метод	5.0	-
1465	499618.73	1329130.94	Картометрический метод	5.0	-
1466	499604.69	1329112.02	Картометрический метод	5.0	-
1467	499597.64	1329097.91	Картометрический метод	5.0	-
1468	499597.34	1329097.18	Картометрический метод	5.0	-
1469	499597.04	1329096.23	Картометрический метод	5.0	-
1470	499596.97	1329095.56	Картометрический метод	5.0	-
1471	499597.11	1329095.01	Картометрический метод	5.0	-
1472	499597.74	1329094.06	Картометрический метод	5.0	-
1473	499598.57	1329093.27	Картометрический метод	5.0	-
1474	499599.25	1329092.73	Картометрический метод	5.0	-
1475	499615.22	1329080.34	Картометрический метод	5.0	-
1476	499621.82	1329077.15	Картометрический метод	5.0	-
1477	499652.70	1329062.20	Картометрический метод	5.0	-
1478	499718.94	1329030.14	Картометрический метод	5.0	-
1479	499737.10	1329019.87	Картометрический метод	5.0	-
1480	499754.95	1329009.77	Картометрический метод	5.0	-

2. Сведения о характерных точках границ объекта

Обозначение характерных точек границ	Координаты, м		Метод определения координат характерной точки	Средняя квадратическая погрешность положения характерной точки (Mt), м	Описание обозначения точки на местности (при наличии)
	X	Y			
1	2	3	4	5	6
1481	499768.10	1329000.04	Картометрический метод	5.0	-
1482	499768.78	1328999.51	Картометрический метод	5.0	-
1483	499785.42	1328986.50	Картометрический метод	5.0	-
1484	499815.42	1328963.04	Картометрический метод	5.0	-
1485	499815.42	1328963.05	Картометрический метод	5.0	-
1486	499815.49	1328963.00	Картометрический метод	5.0	-
1487	499834.38	1328948.02	Картометрический метод	5.0	-
1488	499835.79	1328946.90	Картометрический метод	5.0	-
1489	499839.35	1328945.06	Картометрический метод	5.0	-
1490	499839.81	1328946.30	Картометрический метод	5.0	-
1491	499873.47	1328930.82	Картометрический метод	5.0	-
1492	499872.50	1328928.34	Картометрический метод	5.0	-
1493	499913.61	1328910.91	Картометрический метод	5.0	-
1494	499931.46	1328904.19	Картометрический метод	5.0	-
1495	499949.30	1328897.47	Картометрический метод	5.0	-
1496	499977.37	1328890.79	Картометрический метод	5.0	-
1497	499987.44	1328890.52	Картометрический метод	5.0	-
1498	500006.87	1328890.00	Картометрический метод	5.0	-
1499	500022.82	1328890.25	Картометрический метод	5.0	-
1500	500022.94	1328887.60	Картометрический метод	5.0	-
1501	500090.44	1328891.75	Картометрический метод	5.0	-
1502	500090.33	1328897.49	Картометрический метод	5.0	-
1503	500117.46	1328899.62	Картометрический метод	5.0	-
1504	500141.36	1328899.39	Картометрический метод	5.0	-
1505	500161.37	1328894.50	Картометрический метод	5.0	-

2. Сведения о характерных точках границ объекта

Обозначение характерных точек границ	Координаты, м		Метод определения координат характерной точки	Средняя квадратическая погрешность положения характерной точки (Mt), м	Описание обозначения точки на местности (при наличии)
	X	Y			
1	2	3	4	5	6
1506	500172.96	1328889.38	Картометрический метод	5.0	-
1507	500182.59	1328882.43	Картометрический метод	5.0	-
1508	500198.47	1328867.28	Картометрический метод	5.0	-
1509	500225.37	1328839.39	Картометрический метод	5.0	-
1510	500255.67	1328800.18	Картометрический метод	5.0	-
1511	500262.62	1328793.70	Картометрический метод	5.0	-
1512	500286.72	1328771.19	Картометрический метод	5.0	-
1513	500315.26	1328746.40	Картометрический метод	5.0	-
1514	500323.84	1328738.62	Картометрический метод	5.0	-
1515	500322.46	1328743.67	Картометрический метод	5.0	-
1516	500321.06	1328748.76	Картометрический метод	5.0	-
1517	500333.27	1328740.38	Картометрический метод	5.0	-
1518	500335.13	1328739.10	Картометрический метод	5.0	-
1519	500335.14	1328739.10	Картометрический метод	5.0	-
1520	500351.29	1328729.41	Картометрический метод	5.0	-
1521	500366.14	1328723.07	Картометрический метод	5.0	-
1522	500338.07	1328751.07	Картометрический метод	5.0	-
1389	500327.01	1328759.99	Картометрический метод	5.0	-
1523	499870.31	1330286.60	Картометрический метод	5.0	-
1524	499853.20	1330308.87	Картометрический метод	5.0	-
1525	499834.39	1330328.07	Картометрический метод	5.0	-
1526	499822.72	1330337.84	Картометрический метод	5.0	-
1527	499808.92	1330346.77	Картометрический метод	5.0	-
1528	499796.31	1330353.07	Картометрический метод	5.0	-
1529	499780.12	1330357.65	Картометрический метод	5.0	-

2. Сведения о характерных точках границ объекта

Обозначение характерных точек границ	Координаты, м		Метод определения координат характерной точки	Средняя квадратическая погрешность положения характерной точки (Mt), м	Описание обозначения точки на местности (при наличии)
	X	Y			
1	2	3	4	5	6
1530	499781.00	1330361.27	Картометрический метод	5.0	-
1531	499625.02	1330403.47	Картометрический метод	5.0	-
1532	499624.12	1330399.86	Картометрический метод	5.0	-
1533	499620.38	1330385.94	Картометрический метод	5.0	-
1534	499714.61	1330359.28	Картометрический метод	5.0	-
1535	499714.61	1330359.28	Картометрический метод	5.0	-
1536	499717.38	1330358.55	Картометрический метод	5.0	-
1537	499733.06	1330354.06	Картометрический метод	5.0	-
1538	499748.80	1330349.61	Картометрический метод	5.0	-
1539	499755.26	1330347.02	Картометрический метод	5.0	-
1540	499764.19	1330343.44	Картометрический метод	5.0	-
1541	499773.80	1330340.22	Картометрический метод	5.0	-
1542	499827.14	1330308.91	Картометрический метод	5.0	-
1543	499846.66	1330283.89	Картометрический метод	5.0	-
1544	499848.58	1330285.11	Картометрический метод	5.0	-
1545	499853.88	1330278.45	Картометрический метод	5.0	-
1546	499856.02	1330270.60	Картометрический метод	5.0	-
1547	499857.98	1330261.89	Картометрический метод	5.0	-
1548	499857.43	1330252.14	Картометрический метод	5.0	-
1549	499856.24	1330238.84	Картометрический метод	5.0	-
1550	499854.25	1330199.41	Картометрический метод	5.0	-
1551	499853.37	1330172.74	Картометрический метод	5.0	-
1552	499851.71	1330154.71	Картометрический метод	5.0	-
1553	499869.59	1330152.65	Картометрический метод	5.0	-
1554	499871.35	1330171.62	Картометрический метод	5.0	-

2. Сведения о характерных точках границ объекта

Обозначение характерных точек границ	Координаты, м		Метод определения координат характерной точки	Средняя квадратическая погрешность положения характерной точки (Mt), м	Описание обозначения точки на местности (при наличии)
	X	Y			
1	2	3	4	5	6
1555	499872.23	1330198.65	Картометрический метод	5.0	-
1556	499874.20	1330237.58	Картометрический метод	5.0	-
1557	499875.38	1330250.83	Картометрический метод	5.0	-
1558	499876.10	1330263.38	Картометрический метод	5.0	-
1559	499873.50	1330274.95	Картометрический метод	5.0	-
1523	499870.31	1330286.60	Картометрический метод	5.0	-
1560	499851.69	1330154.48	Картометрический метод	5.0	-
1561	499850.90	1330145.85	Картометрический метод	5.0	-
1562	499841.83	1330095.94	Картометрический метод	5.0	-
1563	499838.84	1330078.38	Картометрический метод	5.0	-
1564	499838.09	1330059.30	Картометрический метод	5.0	-
1565	499841.07	1330052.26	Картометрический метод	5.0	-
1566	499838.89	1330012.61	Картометрический метод	5.0	-
1567	499838.32	1330002.10	Картометрический метод	5.0	-
1568	499843.33	1330000.68	Картометрический метод	5.0	-
1569	499852.25	1329996.18	Картометрический метод	5.0	-
1570	499855.91	1329994.34	Картометрический метод	5.0	-
1571	499859.06	1330051.62	Картометрический метод	5.0	-
1572	499859.56	1330084.55	Картометрический метод	5.0	-
1573	499861.52	1330106.92	Картометрический метод	5.0	-
1574	499868.73	1330143.26	Картометрический метод	5.0	-
1575	499869.27	1330149.21	Картометрический метод	5.0	-
1576	499869.57	1330152.42	Картометрический метод	5.0	-
1560	499851.69	1330154.48	Картометрический метод	5.0	-
1577	499797.11	1329766.35	Картометрический метод	5.0	-

2. Сведения о характерных точках границ объекта

Обозначение характерных точек границ	Координаты, м		Метод определения координат характерной точки	Средняя квадратическая погрешность положения характерной точки (Mt), м	Описание обозначения точки на местности (при наличии)
	X	Y			
1	2	3	4	5	6
1578	499771.96	1329681.58	Картометрический метод	5.0	-
1579	499761.99	1329580.29	Картометрический метод	5.0	-
1580	499757.69	1329488.20	Картометрический метод	5.0	-
1581	499757.92	1329438.22	Картометрический метод	5.0	-
1582	499757.86	1329438.23	Картометрический метод	5.0	-
1583	499755.58	1329400.91	Картометрический метод	5.0	-
1584	499756.65	1329371.55	Картометрический метод	5.0	-
1585	499755.74	1329343.59	Картометрический метод	5.0	-
1586	499752.24	1329324.95	Картометрический метод	5.0	-
1587	499749.33	1329317.06	Картометрический метод	5.0	-
1588	499768.88	1329321.25	Картометрический метод	5.0	-
1589	499771.40	1329332.32	Картометрический метод	5.0	-
1590	499773.00	1329354.85	Картометрический метод	5.0	-
1591	499772.84	1329385.05	Картометрический метод	5.0	-
1592	499772.36	1329421.69	Картометрический метод	5.0	-
1593	499772.52	1329437.82	Картометрический метод	5.0	-
1594	499772.51	1329461.04	Картометрический метод	5.0	-
1595	499772.83	1329475.74	Картометрический метод	5.0	-
1596	499773.15	1329491.08	Картометрический метод	5.0	-
1597	499773.40	1329514.72	Картометрический метод	5.0	-
1598	499775.09	1329533.34	Картометрический метод	5.0	-
1599	499776.89	1329557.40	Картометрический метод	5.0	-
1600	499777.42	1329563.10	Картометрический метод	5.0	-
1601	499777.95	1329568.72	Картометрический метод	5.0	-
1602	499781.66	1329568.68	Картометрический метод	5.0	-

2. Сведения о характерных точках границ объекта

Обозначение характерных точек границ	Координаты, м		Метод определения координат характерной точки	Средняя квадратическая погрешность положения характерной точки (Mt), м	Описание обозначения точки на местности (при наличии)
	X	Y			
1	2	3	4	5	6
1603	499782.78	1329588.95	Картометрический метод	5.0	-
1604	499786.82	1329648.74	Картометрический метод	5.0	-
1605	499789.30	1329670.33	Картометрический метод	5.0	-
1606	499793.26	1329693.31	Картометрический метод	5.0	-
1607	499796.82	1329707.57	Картометрический метод	5.0	-
1608	499812.58	1329746.35	Картометрический метод	5.0	-
1609	499817.40	1329759.02	Картометрический метод	5.0	-
1610	499813.03	1329760.09	Картометрический метод	5.0	-
1611	499806.08	1329761.25	Картометрический метод	5.0	-
1577	499797.11	1329766.35	Картометрический метод	5.0	-
1612	499396.24	1330602.03	Картометрический метод	5.0	-
1613	499382.18	1330590.77	Картометрический метод	5.0	-
1614	499394.75	1330573.89	Картометрический метод	5.0	-
1615	499426.06	1330531.86	Картометрический метод	5.0	-
1616	499454.00	1330496.32	Картометрический метод	5.0	-
1617	499460.09	1330488.57	Картометрический метод	5.0	-
1618	499514.16	1330435.57	Картометрический метод	5.0	-
1619	499514.16	1330435.57	Картометрический метод	5.0	-
1620	499540.20	1330414.97	Картометрический метод	5.0	-
1621	499560.13	1330402.86	Картометрический метод	5.0	-
1622	499581.51	1330394.69	Картометрический метод	5.0	-
1623	499597.31	1330392.46	Картометрический метод	5.0	-
1624	499620.38	1330385.94	Картометрический метод	5.0	-
1625	499624.12	1330399.86	Картометрический метод	5.0	-
1626	499587.49	1330411.67	Картометрический метод	5.0	-

2. Сведения о характерных точках границ объекта

Обозначение характерных точек границ	Координаты, м		Метод определения координат характерной точки	Средняя квадратическая погрешность положения характерной точки (Mt), м	Описание обозначения точки на местности (при наличии)
	X	Y			
1	2	3	4	5	6
1627	499568.08	1330419.09	Картометрический метод	5.0	-
1628	499550.50	1330429.78	Картометрический метод	5.0	-
1629	499547.09	1330431.74	Картометрический метод	5.0	-
1630	499537.07	1330438.21	Картометрический метод	5.0	-
1631	499494.57	1330479.54	Картометрический метод	5.0	-
1632	499473.52	1330500.61	Картометрический метод	5.0	-
1633	499440.81	1330542.22	Картометрический метод	5.0	-
1634	499440.36	1330542.80	Картометрический метод	5.0	-
1635	499437.69	1330546.39	Картометрический метод	5.0	-
1612	499396.24	1330602.03	Картометрический метод	5.0	-
1636	496640.76	1323249.05	Картометрический метод	5.0	-
1637	496623.99	1323262.89	Картометрический метод	5.0	-
1638	496621.26	1323259.39	Картометрический метод	5.0	-
1639	496582.10	1323289.90	Картометрический метод	5.0	-
1640	496585.69	1323294.51	Картометрический метод	5.0	-
1641	496579.66	1323299.48	Картометрический метод	5.0	-
1642	496535.89	1323330.31	Картометрический метод	5.0	-
1643	496525.20	1323338.88	Картометрический метод	5.0	-
1644	496503.00	1323356.69	Картометрический метод	5.0	-
1645	496500.48	1323353.47	Картометрический метод	5.0	-
1646	496490.88	1323360.96	Картометрический метод	5.0	-
1647	496474.94	1323373.37	Картометрический метод	5.0	-
1648	496474.10	1323378.92	Картометрический метод	5.0	-
1649	496474.51	1323379.51	Картометрический метод	5.0	-
1650	496424.11	1323419.67	Картометрический метод	5.0	-

2. Сведения о характерных точках границ объекта

Обозначение характерных точек границ	Координаты, м		Метод определения координат характерной точки	Средняя квадратическая погрешность положения характерной точки (Mt), м	Описание обозначения точки на местности (при наличии)
	X	Y			
1	2	3	4	5	6
1651	496421.31	1323416.05	Картометрический метод	5.0	-
1652	496393.05	1323436.96	Картометрический метод	5.0	-
1653	496396.62	1323441.60	Картометрический метод	5.0	-
1654	496315.42	1323506.33	Картометрический метод	5.0	-
1655	496307.04	1323513.29	Картометрический метод	5.0	-
1656	496287.45	1323529.58	Картометрический метод	5.0	-
1657	496279.20	1323536.44	Картометрический метод	5.0	-
1658	496225.92	1323580.73	Картометрический метод	5.0	-
1659	496217.30	1323587.89	Картометрический метод	5.0	-
1660	496212.14	1323592.18	Картометрический метод	5.0	-
1661	496207.30	1323586.08	Картометрический метод	5.0	-
1662	496192.31	1323598.38	Картометрический метод	5.0	-
1663	496175.69	1323612.02	Картометрический метод	5.0	-
1664	496180.77	1323618.26	Картометрический метод	5.0	-
1665	496179.47	1323619.34	Картометрический метод	5.0	-
1666	496147.36	1323646.13	Картометрический метод	5.0	-
1667	496102.45	1323679.43	Картометрический метод	5.0	-
1668	496084.41	1323692.81	Картометрический метод	5.0	-
1669	496072.60	1323701.56	Картометрический метод	5.0	-
1670	496042.11	1323726.02	Картометрический метод	5.0	-
1671	496021.74	1323742.34	Картометрический метод	5.0	-
1672	496018.86	1323745.46	Картометрический метод	5.0	-
1673	496018.36	1323749.76	Картометрический метод	5.0	-
1674	496041.12	1323806.24	Картометрический метод	5.0	-
1675	496043.35	1323811.76	Картометрический метод	5.0	-

2. Сведения о характерных точках границ объекта

Обозначение характерных точек границ	Координаты, м		Метод определения координат характерной точки	Средняя квадратическая погрешность положения характерной точки (Mt), м	Описание обозначения точки на местности (при наличии)
	X	Y			
1	2	3	4	5	6
1676	496089.34	1323932.23	Картометрический метод	5.0	-
1677	496095.47	1323949.14	Картометрический метод	5.0	-
1678	496118.38	1324012.61	Картометрический метод	5.0	-
1679	496122.59	1324023.54	Картометрический метод	5.0	-
1680	496125.68	1324031.52	Картометрический метод	5.0	-
1681	496125.05	1324031.75	Картометрический метод	5.0	-
1682	496146.56	1324093.50	Картометрический метод	5.0	-
1683	496182.47	1324189.21	Картометрический метод	5.0	-
1684	496203.33	1324244.84	Картометрический метод	5.0	-
1685	496210.85	1324264.89	Картометрический метод	5.0	-
1686	496219.75	1324289.74	Картометрический метод	5.0	-
1687	496201.71	1324295.65	Картометрический метод	5.0	-
1688	496201.70	1324295.65	Картометрический метод	5.0	-
1689	496197.24	1324283.21	Картометрический метод	5.0	-
1690	496202.10	1324281.65	Картометрический метод	5.0	-
1691	496169.11	1324198.68	Картометрический метод	5.0	-
1692	496166.16	1324199.87	Картометрический метод	5.0	-
1693	496128.69	1324099.96	Картометрический метод	5.0	-
1694	496100.19	1324018.12	Картометрический метод	5.0	-
1695	496099.38	1324015.99	Картометрический метод	5.0	-
1696	496096.53	1324008.56	Картометрический метод	5.0	-
1697	496096.80	1324008.35	Картометрический метод	5.0	-
1698	496086.44	1323978.91	Картометрический метод	5.0	-
1699	496076.27	1323952.00	Картометрический метод	5.0	-
1700	496062.55	1323915.66	Картометрический метод	5.0	-

2. Сведения о характерных точках границ объекта

Обозначение характерных точек границ	Координаты, м		Метод определения координат характерной точки	Средняя квадратическая погрешность положения характерной точки (Mt), м	Описание обозначения точки на местности (при наличии)
	X	Y			
1	2	3	4	5	6
1701	496059.90	1323916.80	Картометрический метод	5.0	-
1702	496052.73	1323898.01	Картометрический метод	5.0	-
1703	496054.21	1323897.56	Картометрический метод	5.0	-
1704	496047.45	1323875.55	Картометрический метод	5.0	-
1705	496046.97	1323873.99	Картометрический метод	5.0	-
1706	496043.92	1323874.93	Картометрический метод	5.0	-
1707	496022.87	1323819.79	Картометрический метод	5.0	-
1708	495995.87	1323752.80	Картометрический метод	5.0	-
1709	495997.82	1323735.81	Картометрический метод	5.0	-
1710	496006.69	1323726.20	Картометрический метод	5.0	-
1711	496011.12	1323722.65	Картометрический метод	5.0	-
1712	496012.40	1323723.30	Картометрический метод	5.0	-
1713	496022.28	1323715.52	Картометрический метод	5.0	-
1714	496023.79	1323714.33	Картометрический метод	5.0	-
1715	496023.79	1323714.33	Картометрический метод	5.0	-
1716	496022.99	1323713.12	Картометрический метод	5.0	-
1717	496059.17	1323684.13	Картометрический метод	5.0	-
1718	496068.73	1323677.04	Картометрический метод	5.0	-
1719	496115.53	1323642.34	Картометрический метод	5.0	-
1720	496133.76	1323628.83	Картометрический метод	5.0	-
1721	496162.15	1323602.83	Картометрический метод	5.0	-
1722	496265.12	1323519.52	Картометрический метод	5.0	-
1723	496273.73	1323512.37	Картометрический метод	5.0	-
1724	496301.53	1323489.26	Картометрический метод	5.0	-
1725	496470.39	1323354.65	Картометрический метод	5.0	-

2. Сведения о характерных точках границ объекта

Обозначение характерных точек границ	Координаты, м		Метод определения координат характерной точки	Средняя квадратическая погрешность положения характерной точки (Mt), м	Описание обозначения точки на местности (при наличии)
	X	Y			
1	2	3	4	5	6
1726	496522.65	1323312.72	Картометрический метод	5.0	-
1727	496544.92	1323297.04	Картометрический метод	5.0	-
1728	496566.31	1323281.98	Картометрический метод	5.0	-
1729	496624.06	1323234.31	Картометрический метод	5.0	-
1730	496623.25	1323229.47	Картометрический метод	5.0	-
1731	496621.24	1323217.32	Картометрический метод	5.0	-
1732	496610.41	1323203.26	Картометрический метод	5.0	-
1733	496582.18	1323166.59	Картометрический метод	5.0	-
1734	496565.46	1323144.87	Картометрический метод	5.0	-
1735	496552.54	1323128.09	Картометрический метод	5.0	-
1736	496560.96	1323121.68	Картометрический метод	5.0	-
1737	496570.05	1323114.77	Картометрический метод	5.0	-
1738	496582.89	1323131.45	Картометрический метод	5.0	-
1739	496622.19	1323182.49	Картометрический метод	5.0	-
1740	496642.03	1323208.27	Картометрический метод	5.0	-
1741	496644.96	1323225.86	Картометрический метод	5.0	-
1742	496647.84	1323243.20	Картометрический метод	5.0	-
1636	496640.76	1323249.05	Картометрический метод	5.0	-
1743	496521.77	1322376.02	Картометрический метод	5.0	-
1744	496487.66	1322465.60	Картометрический метод	5.0	-
1745	496456.96	1322557.42	Картометрический метод	5.0	-
1746	496443.93	1322606.20	Картометрический метод	5.0	-
1747	496436.44	1322643.36	Картометрический метод	5.0	-
1748	496428.94	1322689.37	Картометрический метод	5.0	-
1749	496419.95	1322771.73	Картометрический метод	5.0	-

2. Сведения о характерных точках границ объекта

Обозначение характерных точек границ	Координаты, м		Метод определения координат характерной точки	Средняя квадратическая погрешность положения характерной точки (Mt), м	Описание обозначения точки на местности (при наличии)
	X	Y			
1	2	3	4	5	6
1750	496414.30	1322881.97	Картометрический метод	5.0	-
1751	496512.44	1323033.19	Картометрический метод	5.0	-
1752	496506.87	1323037.08	Картометрический метод	5.0	-
1753	496498.30	1323043.07	Картометрический метод	5.0	-
1754	496498.29	1323043.07	Картометрический метод	5.0	-
1755	496494.39	1323045.80	Картометрический метод	5.0	-
1756	496406.31	1322910.08	Картометрический метод	5.0	-
1757	496406.31	1322910.07	Картометрический метод	5.0	-
1758	496393.79	1322890.79	Картометрический метод	5.0	-
1759	496392.54	1322887.73	Картометрический метод	5.0	-
1760	496392.22	1322882.89	Картометрический метод	5.0	-
1761	496392.96	1322868.40	Картометрический метод	5.0	-
1762	496392.06	1322868.41	Картометрический метод	5.0	-
1763	496398.48	1322801.39	Картометрический метод	5.0	-
1764	496400.78	1322777.36	Картометрический метод	5.0	-
1765	496405.90	1322723.94	Картометрический метод	5.0	-
1766	496403.15	1322722.91	Картометрический метод	5.0	-
1767	496407.13	1322686.40	Картометрический метод	5.0	-
1768	496414.80	1322639.41	Картометрический метод	5.0	-
1769	496422.49	1322601.19	Картометрический метод	5.0	-
1770	496435.89	1322551.09	Картометрический метод	5.0	-
1771	496466.94	1322458.20	Картометрический метод	5.0	-
1772	496500.79	1322369.30	Картометрический метод	5.0	-
1773	496514.21	1322318.25	Картометрический метод	5.0	-
1774	496517.19	1322299.87	Картометрический метод	5.0	-

2. Сведения о характерных точках границ объекта

Обозначение характерных точек границ	Координаты, м		Метод определения координат характерной точки	Средняя квадратическая погрешность положения характерной точки (Mt), м	Описание обозначения точки на местности (при наличии)
	X	Y			
1	2	3	4	5	6
1775	496520.07	1322269.29	Картометрический метод	5.0	-
1776	496516.54	1322223.72	Картометрический метод	5.0	-
1777	496507.15	1322187.58	Картометрический метод	5.0	-
1778	496489.27	1322141.07	Картометрический метод	5.0	-
1779	496477.43	1322118.96	Картометрический метод	5.0	-
1780	496467.72	1322109.54	Картометрический метод	5.0	-
1781	496454.96	1322097.17	Картометрический метод	5.0	-
1782	496433.19	1322083.11	Картометрический метод	5.0	-
1783	496431.96	1322082.59	Картометрический метод	5.0	-
1784	496410.76	1322073.67	Картометрический метод	5.0	-
1785	496349.78	1322047.08	Картометрический метод	5.0	-
1786	496311.94	1322032.92	Картометрический метод	5.0	-
1787	496271.65	1322016.41	Картометрический метод	5.0	-
1788	496239.00	1321997.02	Картометрический метод	5.0	-
1789	496217.31	1321979.92	Картометрический метод	5.0	-
1790	496193.78	1321958.41	Картометрический метод	5.0	-
1791	496171.43	1321932.51	Картометрический метод	5.0	-
1792	496124.92	1321865.23	Картометрический метод	5.0	-
1793	496086.28	1321802.95	Картометрический метод	5.0	-
1794	496036.28	1321717.16	Картометрический метод	5.0	-
1795	496006.40	1321665.93	Картометрический метод	5.0	-
1796	496042.04	1321683.34	Картометрический метод	5.0	-
1797	496055.30	1321706.07	Картометрический метод	5.0	-
1798	496105.15	1321791.60	Картометрический метод	5.0	-
1799	496143.34	1321853.17	Картометрический метод	5.0	-

2. Сведения о характерных точках границ объекта

Обозначение характерных точек границ	Координаты, м		Метод определения координат характерной точки	Средняя квадратическая погрешность положения характерной точки (Mt), м	Описание обозначения точки на местности (при наличии)
	X	Y			
1	2	3	4	5	6
1800	496188.86	1321919.03	Картометрический метод	5.0	-
1801	496209.60	1321943.05	Картометрический метод	5.0	-
1802	496231.57	1321963.14	Картометрический метод	5.0	-
1803	496251.50	1321978.85	Картометрический метод	5.0	-
1804	496281.50	1321996.65	Картометрический метод	5.0	-
1805	496319.99	1322012.44	Картометрический метод	5.0	-
1806	496358.03	1322026.68	Картометрический метод	5.0	-
1807	496419.43	1322053.45	Картометрический метод	5.0	-
1808	496443.50	1322063.58	Картометрический метод	5.0	-
1809	496468.72	1322079.87	Картометрический метод	5.0	-
1810	496495.19	1322105.55	Картометрический метод	5.0	-
1811	496509.31	1322131.90	Картометрический метод	5.0	-
1812	496528.15	1322180.85	Картометрический метод	5.0	-
1813	496538.33	1322220.08	Картометрический метод	5.0	-
1814	496542.14	1322269.47	Картометрический метод	5.0	-
1815	496539.03	1322302.67	Картометрический метод	5.0	-
1816	496535.76	1322322.82	Картометрический метод	5.0	-
1743	496521.77	1322376.02	Картометрический метод	5.0	-
1817	496434.87	1328964.18	Картометрический метод	5.0	-
1818	496357.55	1328875.74	Картометрический метод	5.0	-
1819	496416.36	1328821.76	Картометрический метод	5.0	-
1820	496492.58	1328911.67	Картометрический метод	5.0	-
1817	496434.87	1328964.18	Картометрический метод	5.0	-
1821	496176.77	1328342.51	Картометрический метод	5.0	-
1822	496157.11	1328260.68	Картометрический метод	5.0	-

2. Сведения о характерных точках границ объекта

Обозначение характерных точек границ	Координаты, м		Метод определения координат характерной точки	Средняя квадратическая погрешность положения характерной точки (Mt), м	Описание обозначения точки на местности (при наличии)
	X	Y			
1	2	3	4	5	6
1823	496141.42	1328157.07	Картометрический метод	5.0	-
1824	496138.23	1328128.18	Картометрический метод	5.0	-
1825	496139.40	1328128.26	Картометрический метод	5.0	-
1826	496142.48	1328105.92	Картометрический метод	5.0	-
1827	496155.45	1328046.73	Картометрический метод	5.0	-
1828	496156.47	1328042.00	Картометрический метод	5.0	-
1829	496161.40	1328019.16	Картометрический метод	5.0	-
1830	496166.77	1327994.25	Картометрический метод	5.0	-
1831	496171.51	1327972.31	Картометрический метод	5.0	-
1832	496174.37	1327950.46	Картометрический метод	5.0	-
1833	496177.22	1327928.90	Картометрический метод	5.0	-
1834	496178.10	1327892.12	Картометрический метод	5.0	-
1835	496174.45	1327860.71	Картометрический метод	5.0	-
1836	496165.64	1327830.65	Картометрический метод	5.0	-
1837	496162.35	1327823.85	Картометрический метод	5.0	-
1838	496158.48	1327815.86	Картометрический метод	5.0	-
1839	496122.71	1327754.79	Картометрический метод	5.0	-
1840	496090.91	1327701.54	Картометрический метод	5.0	-
1841	496079.39	1327676.74	Картометрический метод	5.0	-
1842	496075.55	1327662.68	Картометрический метод	5.0	-
1843	496070.37	1327643.63	Картометрический метод	5.0	-
1844	496069.02	1327604.30	Картометрический метод	5.0	-
1845	496068.91	1327603.52	Картометрический метод	5.0	-
1846	496068.89	1327573.87	Картометрический метод	5.0	-
1847	496068.68	1327564.51	Картометрический метод	5.0	-

2. Сведения о характерных точках границ объекта

Обозначение характерных точек границ	Координаты, м		Метод определения координат характерной точки	Средняя квадратическая погрешность положения характерной точки (Mt), м	Описание обозначения точки на местности (при наличии)
	X	Y			
1	2	3	4	5	6
1848	496060.23	1327531.01	Картометрический метод	5.0	-
1849	496054.19	1327510.23	Картометрический метод	5.0	-
1850	496072.19	1327504.13	Картометрический метод	5.0	-
1851	496078.56	1327526.03	Картометрический метод	5.0	-
1852	496087.12	1327559.97	Картометрический метод	5.0	-
1853	496087.65	1327562.08	Картометрический метод	5.0	-
1854	496088.02	1327603.89	Картометрический метод	5.0	-
1855	496089.28	1327640.77	Картометрический метод	5.0	-
1856	496093.90	1327657.68	Картометрический метод	5.0	-
1857	496097.31	1327670.20	Картометрический метод	5.0	-
1858	496107.73	1327692.64	Картометрический метод	5.0	-
1859	496111.59	1327699.10	Картометрический метод	5.0	-
1860	496139.07	1327745.12	Картометрический метод	5.0	-
1861	496175.26	1327806.91	Картометрический метод	5.0	-
1862	496183.43	1327823.79	Картометрический метод	5.0	-
1863	496193.14	1327856.92	Картометрический метод	5.0	-
1864	496196.27	1327883.88	Картометрический метод	5.0	-
1865	496197.12	1327891.24	Картометрический метод	5.0	-
1866	496196.19	1327930.36	Картометрический метод	5.0	-
1867	496190.26	1327975.56	Картометрический метод	5.0	-
1868	496174.01	1328050.77	Картометрический метод	5.0	-
1869	496161.20	1328109.25	Картометрический метод	5.0	-
1870	496159.19	1328123.80	Картометрический метод	5.0	-
1871	496158.47	1328129.03	Картометрический метод	5.0	-
1872	496159.86	1328153.94	Картометрический метод	5.0	-

2. Сведения о характерных точках границ объекта

Обозначение характерных точек границ	Координаты, м		Метод определения координат характерной точки	Средняя квадратическая погрешность положения характерной точки (Mt), м	Описание обозначения точки на местности (при наличии)
	X	Y			
1	2	3	4	5	6
1873	496167.21	1328212.51	Картометрический метод	5.0	-
1874	496175.12	1328254.30	Картометрический метод	5.0	-
1875	496175.55	1328256.08	Картометрический метод	5.0	-
1876	496195.19	1328337.86	Картометрический метод	5.0	-
1877	496209.62	1328392.37	Картометрический метод	5.0	-
1878	496212.14	1328406.14	Картометрический метод	5.0	-
1879	496217.34	1328434.35	Картометрический метод	5.0	-
1880	496225.50	1328471.03	Картометрический метод	5.0	-
1881	496228.87	1328486.20	Картометрический метод	5.0	-
1882	496238.27	1328519.17	Картометрический метод	5.0	-
1883	496245.17	1328535.68	Картометрический метод	5.0	-
1884	496247.96	1328541.67	Картометрический метод	5.0	-
1885	496256.39	1328559.79	Картометрический метод	5.0	-
1886	496276.95	1328593.46	Картометрический метод	5.0	-
1887	496282.94	1328601.64	Картометрический метод	5.0	-
1888	496267.02	1328612.04	Картометрический метод	5.0	-
1889	496267.00	1328612.05	Картометрический метод	5.0	-
1890	496261.14	1328604.05	Картометрический метод	5.0	-
1891	496239.61	1328568.77	Картометрический метод	5.0	-
1892	496230.82	1328549.88	Картометрический метод	5.0	-
1893	496227.78	1328543.35	Картометрический метод	5.0	-
1894	496220.29	1328525.45	Картометрический метод	5.0	-
1895	496210.45	1328490.87	Картометрический метод	5.0	-
1896	496198.73	1328438.13	Картометрический метод	5.0	-
1897	496191.06	1328396.53	Картометрический метод	5.0	-

2. Сведения о характерных точках границ объекта

Обозначение характерных точек границ	Координаты, м		Метод определения координат характерной точки	Средняя квадратическая погрешность положения характерной точки (Mt), м	Описание обозначения точки на местности (при наличии)
	X	Y			
1	2	3	4	5	6
1898	496183.92	1328369.52	Картометрический метод	5.0	-
1821	496176.77	1328342.51	Картометрический метод	5.0	-
1899	496101.09	1328500.67	Картометрический метод	5.0	-
1900	496094.11	1328502.82	Картометрический метод	5.0	-
1901	496095.27	1328506.63	Картометрический метод	5.0	-
1902	496038.87	1328524.19	Картометрический метод	5.0	-
1903	496009.27	1328432.90	Картометрический метод	5.0	-
1904	496122.07	1328391.98	Картометрический метод	5.0	-
1905	496147.44	1328490.38	Картометрический метод	5.0	-
1906	496102.24	1328504.45	Картометрический метод	5.0	-
1899	496101.09	1328500.67	Картометрический метод	5.0	-
1907	506216.90	1338742.33	Картометрический метод	5.0	-
1908	506151.38	1338783.53	Картометрический метод	5.0	-
1909	506152.66	1338785.56	Картометрический метод	5.0	-
1910	506137.53	1338794.61	Картометрический метод	5.0	-
1911	506113.03	1338809.28	Картометрический метод	5.0	-
1912	506082.32	1338827.24	Картометрический метод	5.0	-
1913	506062.20	1338838.82	Картометрический метод	5.0	-
1914	506056.19	1338841.37	Картометрический метод	5.0	-
1915	506049.64	1338844.16	Картометрический метод	5.0	-
1916	506046.37	1338844.88	Картометрический метод	5.0	-
1917	506036.33	1338845.50	Картометрический метод	5.0	-
1918	506017.94	1338848.68	Картометрический метод	5.0	-
1919	506006.90	1338848.20	Картометрический метод	5.0	-
1920	505991.25	1338845.46	Картометрический метод	5.0	-

2. Сведения о характерных точках границ объекта

Обозначение характерных точек границ	Координаты, м		Метод определения координат характерной точки	Средняя квадратическая погрешность положения характерной точки (Mt), м	Описание обозначения точки на местности (при наличии)
	X	Y			
1	2	3	4	5	6
1921	505975.56	1338850.21	Картометрический метод	5.0	-
1922	505979.31	1338825.14	Картометрический метод	5.0	-
1923	505976.90	1338819.17	Картометрический метод	5.0	-
1924	505992.49	1338827.40	Картометрический метод	5.0	-
1925	505992.50	1338827.40	Картометрический метод	5.0	-
1926	505992.93	1338827.48	Картометрический метод	5.0	-
1927	505992.93	1338827.48	Картометрический метод	5.0	-
1928	505996.04	1338828.02	Картометрический метод	5.0	-
1929	506008.85	1338830.26	Картометрический метод	5.0	-
1930	506016.78	1338830.61	Картометрический метод	5.0	-
1931	506023.20	1338829.50	Картометрический метод	5.0	-
1932	506024.84	1338829.22	Картометрический метод	5.0	-
1933	506034.24	1338827.60	Картометрический метод	5.0	-
1934	506044.01	1338826.99	Картометрический метод	5.0	-
1935	506054.16	1338822.67	Картометрический метод	5.0	-
1936	506055.07	1338822.15	Картометрический метод	5.0	-
1937	506073.30	1338811.67	Картометрический метод	5.0	-
1938	506100.62	1338795.69	Картометрический метод	5.0	-
1939	506103.14	1338799.69	Картометрический метод	5.0	-
1940	506133.60	1338780.53	Картометрический метод	5.0	-
1941	506162.20	1338762.55	Картометрический метод	5.0	-
1942	506160.08	1338759.18	Картометрический метод	5.0	-
1943	506179.73	1338744.78	Картометрический метод	5.0	-
1944	506192.54	1338736.61	Картометрический метод	5.0	-
1945	506204.08	1338731.25	Картометрический метод	5.0	-

2. Сведения о характерных точках границ объекта

Обозначение характерных точек границ	Координаты, м		Метод определения координат характерной точки	Средняя квадратическая погрешность положения характерной точки (Mt), м	Описание обозначения точки на местности (при наличии)
	X	Y			
1	2	3	4	5	6
1946	506210.22	1338729.59	Картометрический метод	5.0	-
1947	506225.13	1338726.26	Картометрический метод	5.0	-
1948	506230.65	1338725.03	Картометрический метод	5.0	-
1949	506254.42	1338721.05	Картометрический метод	5.0	-
1950	506255.42	1338720.88	Картометрический метод	5.0	-
1951	506263.02	1338713.48	Картометрический метод	5.0	-
1952	506285.54	1338691.30	Картометрический метод	5.0	-
1953	506292.22	1338685.28	Картометрический метод	5.0	-
1954	506300.02	1338678.24	Картометрический метод	5.0	-
1955	506309.24	1338668.01	Картометрический метод	5.0	-
1956	506317.08	1338659.32	Картометрический метод	5.0	-
1957	506331.68	1338646.52	Картометрический метод	5.0	-
1958	506351.86	1338628.27	Картометрический метод	5.0	-
1959	506358.04	1338622.68	Картометрический метод	5.0	-
1960	506359.73	1338621.29	Картометрический метод	5.0	-
1961	506369.99	1338629.95	Картометрический метод	5.0	-
1962	506370.04	1338629.99	Картометрический метод	5.0	-
1963	506369.67	1338634.47	Картометрический метод	5.0	-
1964	506349.17	1338654.35	Картометрический метод	5.0	-
1965	506323.52	1338679.21	Картометрический метод	5.0	-
1966	506301.09	1338700.97	Картометрический метод	5.0	-
1967	506283.14	1338718.37	Картометрический метод	5.0	-
1968	506265.19	1338735.77	Картометрический метод	5.0	-
1969	506264.52	1338736.45	Картометрический метод	5.0	-
1970	506261.48	1338738.04	Картометрический метод	5.0	-

2. Сведения о характерных точках границ объекта

Обозначение характерных точек границ	Координаты, м		Метод определения координат характерной точки	Средняя квадратическая погрешность положения характерной точки (Mt), м	Описание обозначения точки на местности (при наличии)
	X	Y			
1	2	3	4	5	6
1971	506258.14	1338738.61	Картометрический метод	5.0	-
1972	506247.98	1338740.34	Картометрический метод	5.0	-
1973	506234.01	1338742.73	Картометрический метод	5.0	-
1974	506219.22	1338746.02	Картометрический метод	5.0	-
1907	506216.90	1338742.33	Картометрический метод	5.0	-
1975	499770.08	1332852.90	Картометрический метод	5.0	-
1976	499758.74	1332850.17	Картометрический метод	5.0	-
1977	499758.74	1332850.17	Картометрический метод	5.0	-
1978	499756.96	1332836.56	Картометрический метод	5.0	-
1979	499752.27	1332809.26	Картометрический метод	5.0	-
1980	499750.05	1332776.10	Картометрический метод	5.0	-
1981	499750.16	1332693.84	Картометрический метод	5.0	-
1982	499746.99	1332663.98	Картометрический метод	5.0	-
1983	499757.02	1332660.90	Картометрический метод	5.0	-
1984	499756.25	1332655.75	Картометрический метод	5.0	-
1985	499746.79	1332615.07	Картометрический метод	5.0	-
1986	499741.74	1332589.92	Картометрический метод	5.0	-
1987	499733.79	1332567.22	Картометрический метод	5.0	-
1988	499723.23	1332525.30	Картометрический метод	5.0	-
1989	499716.27	1332486.35	Картометрический метод	5.0	-
1990	499709.09	1332357.11	Картометрический метод	5.0	-
1991	499709.03	1332350.13	Картометрический метод	5.0	-
1992	499708.92	1332337.63	Картометрический метод	5.0	-
1993	499709.30	1332320.17	Картометрический метод	5.0	-
1994	499706.12	1332271.35	Картометрический метод	5.0	-

2. Сведения о характерных точках границ объекта

Обозначение характерных точек границ	Координаты, м		Метод определения координат характерной точки	Средняя квадратическая погрешность положения характерной точки (Mt), м	Описание обозначения точки на местности (при наличии)
	X	Y			
1	2	3	4	5	6
1995	499703.98	1332256.49	Картометрический метод	5.0	-
1996	499700.87	1332241.13	Картометрический метод	5.0	-
1997	499688.81	1332207.32	Картометрический метод	5.0	-
1998	499675.05	1332172.24	Картометрический метод	5.0	-
1999	499657.30	1332116.90	Картометрический метод	5.0	-
2000	499643.47	1332070.78	Картометрический метод	5.0	-
2001	499635.27	1332031.51	Картометрический метод	5.0	-
2002	499632.61	1332012.86	Картометрический метод	5.0	-
2003	499631.27	1331991.05	Картометрический метод	5.0	-
2004	499630.94	1331975.53	Картометрический метод	5.0	-
2005	499632.75	1331955.66	Картометрический метод	5.0	-
2006	499636.67	1331934.65	Картометрический метод	5.0	-
2007	499645.88	1331886.83	Картометрический метод	5.0	-
2008	499652.54	1331860.59	Картометрический метод	5.0	-
2009	499661.63	1331814.82	Картометрический метод	5.0	-
2010	499662.82	1331801.95	Картометрический метод	5.0	-
2011	499661.74	1331771.94	Картометрический метод	5.0	-
2012	499659.96	1331740.79	Картометрический метод	5.0	-
2013	499653.59	1331641.59	Картометрический метод	5.0	-
2014	499650.86	1331613.71	Картометрический метод	5.0	-
2015	499637.79	1331586.13	Картометрический метод	5.0	-
2016	499480.62	1331343.59	Картометрический метод	5.0	-
2017	499437.94	1331280.09	Картометрический метод	5.0	-
2018	499356.07	1331158.27	Картометрический метод	5.0	-
2019	499202.01	1330921.93	Картометрический метод	5.0	-

2. Сведения о характерных точках границ объекта

Обозначение характерных точек границ	Координаты, м		Метод определения координат характерной точки	Средняя квадратическая погрешность положения характерной точки (Mt), м	Описание обозначения точки на местности (при наличии)
	X	Y			
1	2	3	4	5	6
2020	499197.31	1330925.75	Картометрический метод	5.0	-
2021	499187.64	1330907.92	Картометрический метод	5.0	-
2022	499181.08	1330892.96	Картометрический метод	5.0	-
2023	499179.82	1330890.71	Картометрический метод	5.0	-
2024	499181.25	1330889.83	Картометрический метод	5.0	-
2025	499126.66	1330804.46	Картометрический метод	5.0	-
2026	499126.45	1330804.20	Картометрический метод	5.0	-
2027	499138.57	1330813.06	Картометрический метод	5.0	-
2028	499152.95	1330824.82	Картометрический метод	5.0	-
2029	499177.05	1330851.35	Картометрический метод	5.0	-
2030	499211.36	1330809.09	Картометрический метод	5.0	-
2031	499236.68	1330777.92	Картометрический метод	5.0	-
2032	499261.97	1330746.78	Картометрический метод	5.0	-
2033	499289.15	1330712.08	Картометрический метод	5.0	-
2034	499328.44	1330661.93	Картометрический метод	5.0	-
2035	499347.81	1330658.21	Картометрический метод	5.0	-
2036	499352.76	1330647.44	Картометрический метод	5.0	-
2037	499388.05	1330595.62	Картометрический метод	5.0	-
2038	499396.35	1330602.28	Картометрический метод	5.0	-
2039	499397.10	1330603.87	Картометрический метод	5.0	-
2040	499380.81	1330624.87	Картометрический метод	5.0	-
2041	499367.47	1330642.87	Картометрический метод	5.0	-
2042	499355.26	1330660.15	Картометрический метод	5.0	-
2043	499296.84	1330738.11	Картометрический метод	5.0	-
2044	499235.65	1330820.23	Картометрический метод	5.0	-

2. Сведения о характерных точках границ объекта

Обозначение характерных точек границ	Координаты, м		Метод определения координат характерной точки	Средняя квадратическая погрешность положения характерной точки (Mt), м	Описание обозначения точки на местности (при наличии)
	X	Y			
1	2	3	4	5	6
2045	499211.93	1330850.44	Картометрический метод	5.0	-
2046	499210.24	1330849.12	Картометрический метод	5.0	-
2047	499210.22	1330849.11	Картометрический метод	5.0	-
2048	499207.68	1330847.11	Картометрический метод	5.0	-
2049	499203.78	1330842.17	Картометрический метод	5.0	-
2050	499194.43	1330853.71	Картометрический метод	5.0	-
2051	499189.01	1330862.61	Картометрический метод	5.0	-
2052	499191.26	1330865.26	Картометрический метод	5.0	-
2053	499189.93	1330869.84	Картометрический метод	5.0	-
2054	499192.33	1330874.14	Картометрический метод	5.0	-
2055	499191.78	1330881.88	Картометрический метод	5.0	-
2056	499199.37	1330896.62	Картометрический метод	5.0	-
2057	499202.45	1330894.38	Картометрический метод	5.0	-
2058	499204.72	1330899.56	Картометрический метод	5.0	-
2059	499216.35	1330921.02	Картометрический метод	5.0	-
2060	499245.57	1330969.24	Картометрический метод	5.0	-
2061	499301.25	1331054.72	Картометрический метод	5.0	-
2062	499340.30	1331115.54	Картометрический метод	5.0	-
2063	499385.50	1331182.11	Картометрический метод	5.0	-
2064	499456.04	1331287.16	Картометрический метод	5.0	-
2065	499565.86	1331454.35	Картометрический метод	5.0	-
2066	499633.04	1331554.32	Картометрический метод	5.0	-
2067	499654.00	1331586.00	Картометрический метод	5.0	-
2068	499660.60	1331600.14	Картометрический метод	5.0	-
2069	499662.52	1331611.39	Картометрический метод	5.0	-

2. Сведения о характерных точках границ объекта

Обозначение характерных точек границ	Координаты, м		Метод определения координат характерной точки	Средняя квадратическая погрешность положения характерной точки (Mt), м	Описание обозначения точки на местности (при наличии)
	X	Y			
1	2	3	4	5	6
2070	499664.63	1331632.09	Картометрический метод	5.0	-
2071	499666.30	1331663.07	Картометрический метод	5.0	-
2072	499668.35	1331701.19	Картометрический метод	5.0	-
2073	499669.20	1331741.53	Картометрический метод	5.0	-
2074	499670.01	1331779.89	Картометрический метод	5.0	-
2075	499669.79	1331795.52	Картометрический метод	5.0	-
2076	499666.40	1331826.62	Картометрический метод	5.0	-
2077	499662.49	1331846.42	Картометрический метод	5.0	-
2078	499662.48	1331846.45	Картометрический метод	5.0	-
2079	499660.57	1331852.92	Картометрический метод	5.0	-
2080	499657.53	1331864.67	Картометрический метод	5.0	-
2081	499648.80	1331916.31	Картометрический метод	5.0	-
2082	499645.17	1331944.17	Картометрический метод	5.0	-
2083	499641.72	1331970.58	Картометрический метод	5.0	-
2084	499641.72	1331987.16	Картометрический метод	5.0	-
2085	499642.61	1332009.01	Картометрический метод	5.0	-
2086	499645.80	1332019.21	Картометрический метод	5.0	-
2087	499650.56	1332036.42	Картометрический метод	5.0	-
2088	499661.30	1332083.95	Картометрический метод	5.0	-
2089	499672.37	1332132.96	Картометрический метод	5.0	-
2090	499674.56	1332139.37	Картометрический метод	5.0	-
2091	499677.89	1332149.52	Картометрический метод	5.0	-
2092	499682.18	1332162.63	Картометрический метод	5.0	-
2093	499688.55	1332183.01	Картометрический метод	5.0	-
2094	499695.28	1332200.45	Картометрический метод	5.0	-

2. Сведения о характерных точках границ объекта

Обозначение характерных точек границ	Координаты, м		Метод определения координат характерной точки	Средняя квадратическая погрешность положения характерной точки (Mt), м	Описание обозначения точки на местности (при наличии)
	X	Y			
1	2	3	4	5	6
2095	499699.47	1332211.38	Картометрический метод	5.0	-
2096	499701.65	1332220.10	Картометрический метод	5.0	-
2097	499707.09	1332246.45	Картометрический метод	5.0	-
2098	499711.11	1332265.06	Картометрический метод	5.0	-
2099	499713.29	1332271.24	Картометрический метод	5.0	-
2100	499714.38	1332282.50	Картометрический метод	5.0	-
2101	499715.10	1332295.40	Картометрический метод	5.0	-
2102	499718.19	1332323.27	Картометрический метод	5.0	-
2103	499718.37	1332336.17	Картометрический метод	5.0	-
2104	499719.64	1332351.25	Картометрический метод	5.0	-
2105	499720.92	1332385.81	Картометрический метод	5.0	-
2106	499721.12	1332393.73	Картометрический метод	5.0	-
2107	499721.63	1332413.80	Картометрический метод	5.0	-
2108	499727.08	1332471.85	Картометрический метод	5.0	-
2109	499729.26	1332490.00	Картометрический метод	5.0	-
2110	499738.29	1332527.94	Картометрический метод	5.0	-
2111	499749.02	1332574.57	Картометрический метод	5.0	-
2112	499754.25	1332599.83	Картометрический метод	5.0	-
2113	499759.75	1332626.40	Картометрический метод	5.0	-
2114	499765.40	1332658.09	Картометрический метод	5.0	-
2115	499766.39	1332663.67	Картометрический метод	5.0	-
2116	499769.43	1332680.73	Картометрический метод	5.0	-
2117	499769.76	1332685.13	Картометрический метод	5.0	-
2118	499769.33	1332685.21	Картометрический метод	5.0	-
2119	499768.92	1332734.57	Картометрический метод	5.0	-

2. Сведения о характерных точках границ объекта

Обозначение характерных точек границ	Координаты, м		Метод определения координат характерной точки	Средняя квадратическая погрешность положения характерной точки (Mt), м	Описание обозначения точки на местности (при наличии)
	X	Y			
1	2	3	4	5	6
2120	499769.04	1332775.47	Картометрический метод	5.0	-
2121	499771.16	1332807.01	Картометрический метод	5.0	-
2122	499775.52	1332832.40	Картометрический метод	5.0	-
2123	499790.43	1332886.08	Картометрический метод	5.0	-
2124	499817.05	1332985.83	Картометрический метод	5.0	-
2125	499817.93	1332989.12	Картометрический метод	5.0	-
2126	499831.63	1333051.07	Картометрический метод	5.0	-
2127	499847.53	1333108.13	Картометрический метод	5.0	-
2128	499866.56	1333162.85	Картометрический метод	5.0	-
2129	499874.17	1333174.17	Картометрический метод	5.0	-
2130	499887.34	1333191.59	Картометрический метод	5.0	-
2131	499911.27	1333211.41	Картометрический метод	5.0	-
2132	499929.09	1333223.86	Картометрический метод	5.0	-
2133	499946.86	1333230.40	Картометрический метод	5.0	-
2134	499955.99	1333232.38	Картометрический метод	5.0	-
2135	499971.18	1333233.34	Картометрический метод	5.0	-
2136	500030.22	1333232.52	Картометрический метод	5.0	-
2137	500059.76	1333231.78	Картометрический метод	5.0	-
2138	500090.54	1333233.18	Картометрический метод	5.0	-
2139	500104.27	1333233.39	Картометрический метод	5.0	-
2140	500145.44	1333230.85	Картометрический метод	5.0	-
2141	500146.37	1333230.79	Картометрический метод	5.0	-
2142	500316.98	1333236.02	Картометрический метод	5.0	-
2143	500395.86	1333237.09	Картометрический метод	5.0	-
2144	500399.43	1333236.68	Картометрический метод	5.0	-

2. Сведения о характерных точках границ объекта

Обозначение характерных точек границ	Координаты, м		Метод определения координат характерной точки	Средняя квадратическая погрешность положения характерной точки (Mt), м	Описание обозначения точки на местности (при наличии)
	X	Y			
1	2	3	4	5	6
2145	500402.10	1333236.07	Картометрический метод	5.0	-
2146	500407.18	1333234.44	Картометрический метод	5.0	-
2147	500396.19	1333241.49	Картометрический метод	5.0	-
2148	500381.42	1333255.01	Картометрический метод	5.0	-
2149	500349.65	1333253.37	Картометрический метод	5.0	-
2150	500288.90	1333249.90	Картометрический метод	5.0	-
2151	500260.90	1333247.33	Картометрический метод	5.0	-
2152	500241.66	1333246.73	Картометрический метод	5.0	-
2153	500209.70	1333247.07	Картометрический метод	5.0	-
2154	500185.54	1333248.31	Картометрический метод	5.0	-
2155	500157.06	1333250.13	Картометрический метод	5.0	-
2156	500125.04	1333249.15	Картометрический метод	5.0	-
2157	500047.14	1333251.10	Картометрический метод	5.0	-
2158	499983.66	1333246.12	Картометрический метод	5.0	-
2159	499964.87	1333243.49	Картометрический метод	5.0	-
2160	499950.39	1333240.09	Картометрический метод	5.0	-
2161	499921.48	1333229.87	Картометрический метод	5.0	-
2162	499904.87	1333221.92	Картометрический метод	5.0	-
2163	499888.78	1333211.40	Картометрический метод	5.0	-
2164	499868.12	1333191.14	Картометрический метод	5.0	-
2165	499851.40	1333167.09	Картометрический метод	5.0	-
2166	499800.55	1332998.50	Картометрический метод	5.0	-
2167	499799.47	1332993.62	Картометрический метод	5.0	-
2168	499798.70	1332990.73	Картометрический метод	5.0	-
2169	499795.82	1332980.33	Картометрический метод	5.0	-

2. Сведения о характерных точках границ объекта

Обозначение характерных точек границ	Координаты, м		Метод определения координат характерной точки	Средняя квадратическая погрешность положения характерной точки (Mt), м	Описание обозначения точки на местности (при наличии)
	X	Y			
1	2	3	4	5	6
2170	499785.52	1332931.84	Картометрический метод	5.0	-
2171	499779.93	1332909.49	Картометрический метод	5.0	-
1975	499770.08	1332852.90	Картометрический метод	5.0	-
2172	497084.55	1329680.02	Картометрический метод	5.0	-
2173	497046.48	1329649.21	Картометрический метод	5.0	-
2174	496999.88	1329611.51	Картометрический метод	5.0	-
2175	496947.97	1329568.32	Картометрический метод	5.0	-
2176	496925.03	1329549.24	Картометрический метод	5.0	-
2177	496917.30	1329536.20	Картометрический метод	5.0	-
2178	496904.42	1329496.33	Картометрический метод	5.0	-
2179	496901.67	1329487.81	Картометрический метод	5.0	-
2180	496896.90	1329471.00	Картометрический метод	5.0	-
2181	496873.85	1329389.83	Картометрический метод	5.0	-
2182	496863.96	1329356.59	Картометрический метод	5.0	-
2183	496859.52	1329341.68	Картометрический метод	5.0	-
2184	496847.35	1329300.78	Картометрический метод	5.0	-
2185	496840.63	1329285.69	Картометрический метод	5.0	-
2186	496814.14	1329251.57	Картометрический метод	5.0	-
2187	496814.13	1329251.57	Картометрический метод	5.0	-
2188	496810.02	1329246.27	Картометрический метод	5.0	-
2189	496725.02	1329144.93	Картометрический метод	5.0	-
2190	496702.88	1329120.64	Картометрический метод	5.0	-
2191	496679.79	1329095.30	Картометрический метод	5.0	-
2192	496596.14	1329003.55	Картометрический метод	5.0	-
2193	496552.47	1328955.76	Картометрический метод	5.0	-

2. Сведения о характерных точках границ объекта

Обозначение характерных точек границ	Координаты, м		Метод определения координат характерной точки	Средняя квадратическая погрешность положения характерной точки (Mt), м	Описание обозначения точки на местности (при наличии)
	X	Y			
1	2	3	4	5	6
2194	496552.47	1328955.76	Картометрический метод	5.0	-
2195	496513.69	1328908.45	Картометрический метод	5.0	-
2196	496511.53	1328910.94	Картометрический метод	5.0	-
2197	496509.57	1328908.80	Картометрический метод	5.0	-
2198	496409.73	1328789.46	Картометрический метод	5.0	-
2199	496414.95	1328783.47	Картометрический метод	5.0	-
2200	496305.70	1328657.69	Картометрический метод	5.0	-
2201	496267.14	1328612.21	Картометрический метод	5.0	-
2202	496283.07	1328601.82	Картометрический метод	5.0	-
2203	496307.47	1328635.13	Картометрический метод	5.0	-
2204	496337.99	1328673.76	Картометрический метод	5.0	-
2205	496411.65	1328762.16	Картометрический метод	5.0	-
2206	496523.88	1328896.28	Картометрический метод	5.0	-
2207	496610.18	1328990.74	Картометрический метод	5.0	-
2208	496694.09	1329082.79	Картометрический метод	5.0	-
2209	496716.92	1329107.84	Картометрический метод	5.0	-
2210	496739.33	1329132.42	Картометрический метод	5.0	-
2211	496824.79	1329234.33	Картометрический метод	5.0	-
2212	496857.05	1329275.86	Картометрический метод	5.0	-
2213	496865.21	1329294.18	Картометрический метод	5.0	-
2214	496892.10	1329384.53	Картометрический метод	5.0	-
2215	496897.52	1329403.62	Картометрический метод	5.0	-
2216	496919.84	1329482.30	Картометрический метод	5.0	-
2217	496934.72	1329528.33	Картометрический метод	5.0	-
2218	496939.70	1329536.73	Картометрический метод	5.0	-

2. Сведения о характерных точках границ объекта

Обозначение характерных точек границ	Координаты, м		Метод определения координат характерной точки	Средняя квадратическая погрешность положения характерной точки (Mt), м	Описание обозначения точки на местности (при наличии)
	X	Y			
1	2	3	4	5	6
2219	497011.92	1329596.83	Картометрический метод	5.0	-
2220	497068.42	1329642.52	Картометрический метод	5.0	-
2221	497067.70	1329643.32	Картометрический метод	5.0	-
2222	497110.70	1329676.67	Картометрический метод	5.0	-
2223	497176.50	1329729.64	Картометрический метод	5.0	-
2224	497211.16	1329756.68	Картометрический метод	5.0	-
2225	497320.13	1329843.65	Картометрический метод	5.0	-
2226	497324.87	1329847.44	Картометрический метод	5.0	-
2227	497325.36	1329847.82	Картометрический метод	5.0	-
2228	497328.87	1329850.52	Картометрический метод	5.0	-
2229	497333.60	1329854.17	Картометрический метод	5.0	-
2230	497358.20	1329873.10	Картометрический метод	5.0	-
2231	497378.04	1329894.05	Картометрический метод	5.0	-
2232	497396.21	1329912.03	Картометрический метод	5.0	-
2233	497423.58	1329944.46	Картометрический метод	5.0	-
2234	497425.04	1329946.19	Картометрический метод	5.0	-
2235	497428.99	1329951.05	Картометрический метод	5.0	-
2236	497480.46	1330014.16	Картометрический метод	5.0	-
2237	497544.72	1330092.57	Картометрический метод	5.0	-
2238	497585.92	1330142.12	Картометрический метод	5.0	-
2239	497611.40	1330172.83	Картометрический метод	5.0	-
2240	497678.37	1330246.82	Картометрический метод	5.0	-
2241	497714.87	1330286.09	Картометрический метод	5.0	-
2242	497739.84	1330310.51	Картометрический метод	5.0	-
2243	497749.87	1330317.84	Картометрический метод	5.0	-

2. Сведения о характерных точках границ объекта

Обозначение характерных точек границ	Координаты, м		Метод определения координат характерной точки	Средняя квадратическая погрешность положения характерной точки (Mt), м	Описание обозначения точки на местности (при наличии)
	X	Y			
1	2	3	4	5	6
2244	497740.79	1330314.38	Картометрический метод	5.0	-
2245	497729.44	1330309.02	Картометрический метод	5.0	-
2246	497711.17	1330300.38	Картометрический метод	5.0	-
2247	497695.85	1330289.16	Картометрический метод	5.0	-
2248	497673.24	1330265.21	Картометрический метод	5.0	-
2249	497521.61	1330087.18	Картометрический метод	5.0	-
2250	497517.95	1330082.88	Картометрический метод	5.0	-
2251	497406.43	1329942.77	Картометрический метод	5.0	-
2252	497397.28	1329947.58	Картометрический метод	5.0	-
2253	497392.82	1329942.43	Картометрический метод	5.0	-
2254	497391.14	1329940.50	Картометрический метод	5.0	-
2255	497386.85	1329935.44	Картометрический метод	5.0	-
2256	497364.41	1329908.98	Картометрический метод	5.0	-
2257	497345.42	1329890.71	Картометрический метод	5.0	-
2258	497338.13	1329883.72	Картометрический метод	5.0	-
2259	497316.74	1329865.43	Картометрический метод	5.0	-
2260	497313.63	1329862.77	Картометрический метод	5.0	-
2261	497199.39	1329771.60	Картометрический метод	5.0	-
2262	497164.70	1329744.53	Картометрический метод	5.0	-
2172	497084.55	1329680.02	Картометрический метод	5.0	-
2263	506370.14	1338629.77	Картометрический метод	5.0	-
2264	506359.91	1338621.14	Картометрический метод	5.0	-
2265	506376.00	1338608.03	Картометрический метод	5.0	-
2266	506391.56	1338590.98	Картометрический метод	5.0	-
2267	506401.35	1338598.56	Картометрический метод	5.0	-

2. Сведения о характерных точках границ объекта

Обозначение характерных точек границ	Координаты, м		Метод определения координат характерной точки	Средняя квадратическая погрешность положения характерной точки (Mt), м	Описание обозначения точки на местности (при наличии)
	X	Y			
1	2	3	4	5	6
2268	506391.60	1338608.31	Картометрический метод	5.0	-
2269	506377.65	1338622.27	Картометрический метод	5.0	-
2263	506370.14	1338629.77	Картометрический метод	5.0	-
2270	499760.91	1341900.89	Картометрический метод	5.0	-
2271	499754.21	1341900.34	Картометрический метод	5.0	-
2272	499773.04	1341926.40	Картометрический метод	5.0	-
2273	499782.51	1341961.82	Картометрический метод	5.0	-
2274	499784.60	1341982.63	Картометрический метод	5.0	-
2275	499784.29	1341987.42	Картометрический метод	5.0	-
2276	499783.82	1341994.85	Картометрический метод	5.0	-
2277	499783.30	1342002.88	Картометрический метод	5.0	-
2278	499782.64	1342013.04	Картометрический метод	5.0	-
2279	499771.33	1342055.53	Картометрический метод	5.0	-
2280	499755.73	1342102.63	Картометрический метод	5.0	-
2281	499688.01	1342312.87	Картометрический метод	5.0	-
2282	499671.69	1342361.83	Картометрический метод	5.0	-
2283	499668.63	1342367.48	Картометрический метод	5.0	-
2284	499661.10	1342368.97	Картометрический метод	5.0	-
2285	499655.36	1342365.30	Картометрический метод	5.0	-
2286	499654.11	1342358.70	Картометрический метод	5.0	-
2287	499675.61	1342292.60	Картометрический метод	5.0	-
2288	499694.05	1342236.00	Картометрический метод	5.0	-
2289	499721.51	1342151.66	Картометрический метод	5.0	-
2290	499743.30	1342085.48	Картометрический метод	5.0	-
2291	499760.04	1342017.76	Картометрический метод	5.0	-

2. Сведения о характерных точках границ объекта

Обозначение характерных точек границ	Координаты, м		Метод определения координат характерной точки	Средняя квадратическая погрешность положения характерной точки (Mt), м	Описание обозначения точки на местности (при наличии)
	X	Y			
1	2	3	4	5	6
2292	499760.03	1342007.31	Картометрический метод	5.0	-
2293	499763.45	1341990.69	Картометрический метод	5.0	-
2294	499762.08	1341977.96	Картометрический метод	5.0	-
2295	499759.81	1341966.14	Картометрический метод	5.0	-
2296	499759.66	1341965.76	Картометрический метод	5.0	-
2297	499750.16	1341924.17	Картометрический метод	5.0	-
2298	499737.38	1341910.05	Картометрический метод	5.0	-
2299	499731.17	1341894.75	Картометрический метод	5.0	-
2300	499688.42	1341872.47	Картометрический метод	5.0	-
2301	499687.05	1341876.36	Картометрический метод	5.0	-
2302	499668.38	1341865.80	Картометрический метод	5.0	-
2303	499606.40	1341836.40	Картометрический метод	5.0	-
2304	499563.69	1341816.14	Картометрический метод	5.0	-
2305	499492.08	1341786.13	Картометрический метод	5.0	-
2306	499420.30	1341749.44	Картометрический метод	5.0	-
2307	499306.15	1341672.16	Картометрический метод	5.0	-
2308	499193.34	1341595.77	Картометрический метод	5.0	-
2309	499117.53	1341549.50	Картометрический метод	5.0	-
2310	499057.40	1341502.54	Картометрический метод	5.0	-
2311	499029.82	1341483.26	Картометрический метод	5.0	-
2312	498984.98	1341457.54	Картометрический метод	5.0	-
2313	498911.44	1341420.36	Картометрический метод	5.0	-
2314	498863.52	1341396.20	Картометрический метод	5.0	-
2315	498656.15	1341295.26	Картометрический метод	5.0	-
2316	498627.16	1341286.44	Картометрический метод	5.0	-

2. Сведения о характерных точках границ объекта

Обозначение характерных точек границ	Координаты, м		Метод определения координат характерной точки	Средняя квадратическая погрешность положения характерной точки (Mt), м	Описание обозначения точки на местности (при наличии)
	X	Y			
1	2	3	4	5	6
2317	498577.80	1341280.04	Картометрический метод	5.0	-
2318	498335.29	1341248.14	Картометрический метод	5.0	-
2319	498168.25	1341230.90	Картометрический метод	5.0	-
2320	498075.55	1341216.34	Картометрический метод	5.0	-
2321	497988.93	1341208.55	Картометрический метод	5.0	-
2322	497988.93	1341199.18	Картометрический метод	5.0	-
2323	497989.00	1341196.81	Картометрический метод	5.0	-
2324	497924.32	1341188.37	Картометрический метод	5.0	-
2325	497897.34	1341185.88	Картометрический метод	5.0	-
2326	497887.55	1341186.65	Картометрический метод	5.0	-
2327	497843.66	1341190.05	Картометрический метод	5.0	-
2328	497804.82	1341195.06	Картометрический метод	5.0	-
2329	497693.10	1341204.21	Картометрический метод	5.0	-
2330	497656.01	1341200.79	Картометрический метод	5.0	-
2331	497623.97	1341197.88	Картометрический метод	5.0	-
2332	497606.78	1341198.31	Картометрический метод	5.0	-
2333	497592.60	1341200.25	Картометрический метод	5.0	-
2334	497496.79	1341213.97	Картометрический метод	5.0	-
2335	497480.82	1341215.20	Картометрический метод	5.0	-
2336	497463.76	1341214.78	Картометрический метод	5.0	-
2337	497450.15	1341212.29	Картометрический метод	5.0	-
2338	497442.14	1341209.90	Картометрический метод	5.0	-
2339	497431.45	1341205.15	Картометрический метод	5.0	-
2340	497415.70	1341195.09	Картометрический метод	5.0	-
2341	497392.48	1341175.87	Картометрический метод	5.0	-

2. Сведения о характерных точках границ объекта

Обозначение характерных точек границ	Координаты, м		Метод определения координат характерной точки	Средняя квадратическая погрешность положения характерной точки (Mt), м	Описание обозначения точки на местности (при наличии)
	X	Y			
1	2	3	4	5	6
2342	497340.36	1341129.89	Картометрический метод	5.0	-
2343	497324.16	1341118.09	Картометрический метод	5.0	-
2344	497311.24	1341109.40	Картометрический метод	5.0	-
2345	497262.78	1341081.58	Картометрический метод	5.0	-
2346	497165.07	1341025.82	Картометрический метод	5.0	-
2347	497155.30	1341018.82	Картометрический метод	5.0	-
2348	497134.19	1341001.92	Картометрический метод	5.0	-
2349	497123.58	1340990.85	Картометрический метод	5.0	-
2350	497120.47	1340996.11	Картометрический метод	5.0	-
2351	497117.49	1341003.05	Картометрический метод	5.0	-
2352	497111.62	1340995.20	Картометрический метод	5.0	-
2353	497105.57	1340984.02	Картометрический метод	5.0	-
2354	497105.35	1340983.34	Картометрический метод	5.0	-
2355	497105.63	1340982.67	Картометрический метод	5.0	-
2356	497112.60	1340974.65	Картометрический метод	5.0	-
2357	497108.14	1340967.04	Картометрический метод	5.0	-
2358	497100.50	1340947.96	Картометрический метод	5.0	-
2359	497092.35	1340923.89	Картометрический метод	5.0	-
2360	497088.13	1340908.67	Картометрический метод	5.0	-
2361	497084.92	1340894.94	Картометрический метод	5.0	-
2362	497082.72	1340883.70	Картометрический метод	5.0	-
2363	497081.33	1340872.96	Картометрический метод	5.0	-
2364	497078.98	1340795.45	Картометрический метод	5.0	-
2365	497078.83	1340762.06	Картометрический метод	5.0	-
2366	497078.16	1340746.13	Картометрический метод	5.0	-

2. Сведения о характерных точках границ объекта

Обозначение характерных точек границ	Координаты, м		Метод определения координат характерной точки	Средняя квадратическая погрешность положения характерной точки (Mt), м	Описание обозначения точки на местности (при наличии)
	X	Y			
1	2	3	4	5	6
2367	497073.00	1340698.31	Картометрический метод	5.0	-
2368	497071.64	1340686.04	Картометрический метод	5.0	-
2369	497070.24	1340676.79	Картометрический метод	5.0	-
2370	497066.81	1340664.87	Картометрический метод	5.0	-
2371	497059.85	1340643.39	Картометрический метод	5.0	-
2372	497042.04	1340603.34	Картометрический метод	5.0	-
2373	497032.27	1340581.23	Картометрический метод	5.0	-
2374	497008.23	1340527.79	Картометрический метод	5.0	-
2375	496966.00	1340447.45	Картометрический метод	5.0	-
2376	496940.83	1340394.20	Картометрический метод	5.0	-
2377	496928.65	1340364.75	Картометрический метод	5.0	-
2378	496919.99	1340335.43	Картометрический метод	5.0	-
2379	496912.64	1340301.19	Картометрический метод	5.0	-
2380	496903.86	1340261.85	Картометрический метод	5.0	-
2381	496888.57	1340198.90	Картометрический метод	5.0	-
2382	496881.11	1340168.16	Картометрический метод	5.0	-
2383	496843.48	1340053.67	Картометрический метод	5.0	-
2384	496825.96	1339992.20	Картометрический метод	5.0	-
2385	496812.95	1339945.63	Картометрический метод	5.0	-
2386	496807.69	1339925.99	Картометрический метод	5.0	-
2387	496804.86	1339912.22	Картометрический метод	5.0	-
2388	496800.58	1339869.90	Картометрический метод	5.0	-
2389	496796.38	1339740.94	Картометрический метод	5.0	-
2390	496790.88	1339708.38	Картометрический метод	5.0	-
2391	496778.40	1339676.47	Картометрический метод	5.0	-

2. Сведения о характерных точках границ объекта

Обозначение характерных точек границ	Координаты, м		Метод определения координат характерной точки	Средняя квадратическая погрешность положения характерной точки (Mt), м	Описание обозначения точки на местности (при наличии)
	X	Y			
1	2	3	4	5	6
2392	496776.89	1339674.06	Картометрический метод	5.0	-
2393	496776.02	1339672.05	Картометрический метод	5.0	-
2394	496770.06	1339660.77	Картометрический метод	5.0	-
2395	496762.82	1339650.75	Картометрический метод	5.0	-
2396	496746.40	1339630.43	Картометрический метод	5.0	-
2397	496737.93	1339622.61	Картометрический метод	5.0	-
2398	496729.87	1339614.95	Картометрический метод	5.0	-
2399	496721.53	1339608.04	Картометрический метод	5.0	-
2400	496712.10	1339601.10	Картометрический метод	5.0	-
2401	496697.53	1339592.63	Картометрический метод	5.0	-
2402	496682.36	1339584.92	Картометрический метод	5.0	-
2403	496626.49	1339564.11	Картометрический метод	5.0	-
2404	496602.34	1339553.57	Картометрический метод	5.0	-
2405	496584.86	1339543.49	Картометрический метод	5.0	-
2406	496570.54	1339530.73	Картометрический метод	5.0	-
2407	496555.86	1339515.03	Картометрический метод	5.0	-
2408	496545.85	1339497.23	Картометрический метод	5.0	-
2409	496535.04	1339474.53	Картометрический метод	5.0	-
2410	496525.10	1339447.52	Картометрический метод	5.0	-
2411	496515.47	1339412.01	Картометрический метод	5.0	-
2412	496511.00	1339372.76	Картометрический метод	5.0	-
2413	496507.64	1339220.95	Картометрический метод	5.0	-
2414	496504.88	1339150.64	Картометрический метод	5.0	-
2415	496508.17	1339124.67	Картометрический метод	5.0	-
2416	496513.38	1339074.50	Картометрический метод	5.0	-

2. Сведения о характерных точках границ объекта

Обозначение характерных точек границ	Координаты, м		Метод определения координат характерной точки	Средняя квадратическая погрешность положения характерной точки (Mt), м	Описание обозначения точки на местности (при наличии)
	X	Y			
1	2	3	4	5	6
2417	496516.79	1339047.28	Картометрический метод	5.0	-
2418	496520.04	1339034.94	Картометрический метод	5.0	-
2419	496576.94	1338858.45	Картометрический метод	5.0	-
2420	496601.28	1338792.28	Картометрический метод	5.0	-
2421	496638.99	1338707.39	Картометрический метод	5.0	-
2422	496639.39	1338706.46	Картометрический метод	5.0	-
2423	496645.23	1338693.36	Картометрический метод	5.0	-
2424	496687.57	1338599.68	Картометрический метод	5.0	-
2425	496703.68	1338563.80	Картометрический метод	5.0	-
2426	496722.73	1338525.62	Картометрический метод	5.0	-
2427	496720.74	1338524.76	Картометрический метод	5.0	-
2428	496736.60	1338489.46	Картометрический метод	5.0	-
2429	496739.87	1338479.34	Картометрический метод	5.0	-
2430	496734.99	1338475.33	Картометрический метод	5.0	-
2431	496759.05	1338472.96	Картометрический метод	5.0	-
2432	496752.91	1338492.65	Картометрический метод	5.0	-
2433	496734.83	1338535.76	Картометрический метод	5.0	-
2434	496688.52	1338630.35	Картометрический метод	5.0	-
2435	496693.34	1338632.85	Картометрический метод	5.0	-
2436	496687.13	1338646.48	Картометрический метод	5.0	-
2437	496668.80	1338686.73	Картометрический метод	5.0	-
2438	496664.95	1338695.19	Картометрический метод	5.0	-
2439	496657.45	1338711.66	Картометрический метод	5.0	-
2440	496618.90	1338799.43	Картометрический метод	5.0	-
2441	496594.89	1338864.65	Картометрический метод	5.0	-

2. Сведения о характерных точках границ объекта

Обозначение характерных точек границ	Координаты, м		Метод определения координат характерной точки	Средняя квадратическая погрешность положения характерной точки (Mt), м	Описание обозначения точки на местности (при наличии)
	X	Y			
1	2	3	4	5	6
2442	496538.28	1339040.28	Картометрический метод	5.0	-
2443	496530.58	1339069.56	Картометрический метод	5.0	-
2444	496525.73	1339098.14	Картометрический метод	5.0	-
2445	496523.18	1339132.09	Картометрический метод	5.0	-
2446	496526.56	1339183.07	Картометрический метод	5.0	-
2447	496526.27	1339195.45	Картометрический метод	5.0	-
2448	496521.97	1339195.11	Картометрический метод	5.0	-
2449	496521.73	1339205.02	Картометрический метод	5.0	-
2450	496526.28	1339205.06	Картометрический метод	5.0	-
2451	496526.37	1339208.82	Картометрический метод	5.0	-
2452	496523.48	1339208.58	Картометрический метод	5.0	-
2453	496524.34	1339229.67	Картометрический метод	5.0	-
2454	496526.60	1339327.12	Картометрический метод	5.0	-
2455	496528.75	1339360.40	Картометрический метод	5.0	-
2456	496529.97	1339398.97	Картометрический метод	5.0	-
2457	496534.80	1339422.19	Картометрический метод	5.0	-
2458	496546.30	1339451.69	Картометрический метод	5.0	-
2459	496548.85	1339457.05	Картометрический метод	5.0	-
2460	496557.52	1339480.56	Картометрический метод	5.0	-
2461	496576.60	1339514.22	Картометрический метод	5.0	-
2462	496595.71	1339535.60	Картометрический метод	5.0	-
2463	496610.48	1339543.10	Картометрический метод	5.0	-
2464	496744.51	1339611.20	Картометрический метод	5.0	-
2465	496779.55	1339642.36	Картометрический метод	5.0	-
2466	496795.47	1339667.92	Картометрический метод	5.0	-

2. Сведения о характерных точках границ объекта

Обозначение характерных точек границ	Координаты, м		Метод определения координат характерной точки	Средняя квадратическая погрешность положения характерной точки (Mt), м	Описание обозначения точки на местности (при наличии)
	X	Y			
1	2	3	4	5	6
2467	496800.12	1339679.81	Картометрический метод	5.0	-
2468	496806.04	1339705.54	Картометрический метод	5.0	-
2469	496809.22	1339734.64	Картометрический метод	5.0	-
2470	496812.19	1339766.42	Картометрический метод	5.0	-
2471	496816.07	1339813.61	Картометрический метод	5.0	-
2472	496818.93	1339863.77	Картометрический метод	5.0	-
2473	496821.47	1339891.54	Картометрический метод	5.0	-
2474	496822.82	1339900.96	Картометрический метод	5.0	-
2475	496823.67	1339909.36	Картометрический метод	5.0	-
2476	496836.12	1339970.04	Картометрический метод	5.0	-
2477	496924.94	1340287.97	Картометрический метод	5.0	-
2478	496927.17	1340298.01	Картометрический метод	5.0	-
2479	496934.42	1340331.75	Картометрический метод	5.0	-
2480	496942.69	1340359.80	Картометрический метод	5.0	-
2481	496949.83	1340377.09	Картометрический метод	5.0	-
2482	496951.02	1340381.34	Картометрический метод	5.0	-
2483	496967.56	1340425.32	Картометрический метод	5.0	-
2484	496998.86	1340494.14	Картометрический метод	5.0	-
2485	497038.50	1340568.98	Картометрический метод	5.0	-
2486	497064.28	1340623.98	Картометрический метод	5.0	-
2487	497077.27	1340659.72	Картометрический метод	5.0	-
2488	497085.88	1340701.72	Картометрический метод	5.0	-
2489	497093.62	1340759.73	Картометрический метод	5.0	-
2490	497093.70	1340761.69	Картометрический метод	5.0	-
2491	497093.86	1340795.21	Картометрический метод	5.0	-

2. Сведения о характерных точках границ объекта

Обозначение характерных точек границ	Координаты, м		Метод определения координат характерной точки	Средняя квадратическая погрешность положения характерной точки (Mt), м	Описание обозначения точки на местности (при наличии)
	X	Y			
1	2	3	4	5	6
2492	497096.18	1340871.76	Картометрический метод	5.0	-
2493	497097.41	1340881.30	Картометрический метод	5.0	-
2494	497099.47	1340891.80	Картометрический метод	5.0	-
2495	497102.56	1340904.99	Картометрический метод	5.0	-
2496	497105.24	1340914.67	Картометрический метод	5.0	-
2497	497105.33	1340915.50	Картометрический метод	5.0	-
2498	497114.53	1340950.24	Картометрический метод	5.0	-
2499	497123.12	1340976.50	Картометрический метод	5.0	-
2500	497127.44	1340984.50	Картометрический метод	5.0	-
2501	497135.53	1340994.20	Картометрический метод	5.0	-
2502	497169.08	1341017.39	Картометрический метод	5.0	-
2503	497252.88	1341066.22	Картометрический метод	5.0	-
2504	497319.57	1341104.90	Картометрический метод	5.0	-
2505	497371.72	1341143.68	Картометрический метод	5.0	-
2506	497433.15	1341190.75	Картометрический метод	5.0	-
2507	497457.64	1341201.76	Картометрический метод	5.0	-
2508	497483.16	1341206.62	Картометрический метод	5.0	-
2509	497522.41	1341204.09	Картометрический метод	5.0	-
2510	497590.29	1341190.78	Картометрический метод	5.0	-
2511	497630.00	1341190.78	Картометрический метод	5.0	-
2512	497697.56	1341196.08	Картометрический метод	5.0	-
2513	497721.84	1341196.08	Картометрический метод	5.0	-
2514	497793.10	1341188.16	Картометрический метод	5.0	-
2515	497906.00	1341181.48	Картометрический метод	5.0	-
2516	497990.77	1341189.16	Картометрический метод	5.0	-

2. Сведения о характерных точках границ объекта

Обозначение характерных точек границ	Координаты, м		Метод определения координат характерной точки	Средняя квадратическая погрешность положения характерной точки (Mt), м	Описание обозначения точки на местности (при наличии)
	X	Y			
1	2	3	4	5	6
2517	498077.93	1341197.48	Картометрический метод	5.0	-
2518	498170.70	1341212.06	Картометрический метод	5.0	-
2519	498337.50	1341229.27	Картометрический метод	5.0	-
2520	498580.26	1341261.20	Картометрический метод	5.0	-
2521	498631.18	1341267.80	Картометрический метод	5.0	-
2522	498663.12	1341277.52	Картометрический метод	5.0	-
2523	498871.84	1341379.12	Картометрический метод	5.0	-
2524	498920.01	1341403.40	Картометрический метод	5.0	-
2525	498993.97	1341440.80	Картометрический метод	5.0	-
2526	499051.71	1341473.93	Картометрический метод	5.0	-
2527	499096.74	1341507.35	Картометрический метод	5.0	-
2528	499124.71	1341527.82	Картометрический метод	5.0	-
2529	499187.46	1341568.75	Картометрический метод	5.0	-
2530	499222.94	1341589.89	Картометрический метод	5.0	-
2531	499315.79	1341657.46	Картометрический метод	5.0	-
2532	499401.03	1341712.02	Картометрический метод	5.0	-
2533	499446.73	1341739.98	Картометрический метод	5.0	-
2534	499525.85	1341778.85	Картометрический метод	5.0	-
2535	499574.27	1341796.59	Картометрический метод	5.0	-
2536	499646.57	1341834.10	Картометрический метод	5.0	-
2537	499712.04	1341868.88	Картометрический метод	5.0	-
2538	499737.04	1341882.81	Картометрический метод	5.0	-
2539	499751.50	1341881.76	Картометрический метод	5.0	-
2540	499763.77	1341894.51	Картометрический метод	5.0	-
2541	499768.12	1341903.98	Картометрический метод	5.0	-

2. Сведения о характерных точках границ объекта

Обозначение характерных точек границ	Координаты, м		Метод определения координат характерной точки	Средняя квадратическая погрешность положения характерной точки (Mt), м	Описание обозначения точки на местности (при наличии)
	X	Y			
1	2	3	4	5	6
2270	499760.91	1341900.89	Картометрический метод	5.0	-
2542	499890.43	1341904.29	Картометрический метод	5.0	-
2543	499887.20	1341906.82	Картометрический метод	5.0	-
2544	499888.44	1341906.08	Картометрический метод	5.0	-
2545	499884.92	1341908.17	Картометрический метод	5.0	-
2546	499839.74	1341943.57	Картометрический метод	5.0	-
2547	499835.78	1341945.21	Картометрический метод	5.0	-
2548	499829.49	1341945.04	Картометрический метод	5.0	-
2549	499826.50	1341944.66	Картометрический метод	5.0	-
2550	499820.62	1341941.60	Картометрический метод	5.0	-
2551	499825.27	1341934.08	Картометрический метод	5.0	-
2552	499854.51	1341906.64	Картометрический метод	5.0	-
2553	499874.61	1341892.32	Картометрический метод	5.0	-
2554	499898.52	1341878.96	Картометрический метод	5.0	-
2555	499918.83	1341871.89	Картометрический метод	5.0	-
2556	499969.01	1341856.37	Картометрический метод	5.0	-
2557	499977.54	1341854.51	Картометрический метод	5.0	-
2558	500008.58	1341849.07	Картометрический метод	5.0	-
2559	500035.88	1341847.37	Картометрический метод	5.0	-
2560	500040.08	1341844.02	Картометрический метод	5.0	-
2561	500040.75	1341846.55	Картометрический метод	5.0	-
2562	500043.43	1341845.86	Картометрический метод	5.0	-
2563	500162.56	1341824.21	Картометрический метод	5.0	-
2564	500187.89	1341816.28	Картометрический метод	5.0	-
2565	500226.97	1341804.03	Картометрический метод	5.0	-

2. Сведения о характерных точках границ объекта

Обозначение характерных точек границ	Координаты, м		Метод определения координат характерной точки	Средняя квадратическая погрешность положения характерной точки (Mt), м	Описание обозначения точки на местности (при наличии)
	X	Y			
1	2	3	4	5	6
2566	500291.26	1341777.70	Картометрический метод	5.0	-
2567	500291.27	1341777.70	Картометрический метод	5.0	-
2568	500359.75	1341741.00	Картометрический метод	5.0	-
2569	500486.82	1341732.16	Картометрический метод	5.0	-
2570	500524.56	1341729.53	Картометрический метод	5.0	-
2571	500523.34	1341743.87	Картометрический метод	5.0	-
2572	500487.97	1341750.25	Картометрический метод	5.0	-
2573	500446.28	1341750.73	Картометрический метод	5.0	-
2574	500394.97	1341749.40	Картометрический метод	5.0	-
2575	500377.67	1341752.10	Картометрический метод	5.0	-
2576	500361.42	1341758.35	Картометрический метод	5.0	-
2577	500336.87	1341770.10	Картометрический метод	5.0	-
2578	500316.53	1341782.04	Картометрический метод	5.0	-
2579	500294.04	1341793.93	Картометрический метод	5.0	-
2580	500274.65	1341801.94	Картометрический метод	5.0	-
2581	500209.27	1341825.17	Картометрический метод	5.0	-
2582	500184.83	1341833.72	Картометрический метод	5.0	-
2583	500160.95	1341838.90	Картометрический метод	5.0	-
2584	500114.77	1341847.09	Картометрический метод	5.0	-
2585	500076.11	1341856.33	Картометрический метод	5.0	-
2586	500002.36	1341871.74	Картометрический метод	5.0	-
2587	499983.81	1341874.38	Картометрический метод	5.0	-
2588	499937.79	1341882.36	Картометрический метод	5.0	-
2589	499930.86	1341883.96	Картометрический метод	5.0	-
2590	499925.77	1341885.62	Картометрический метод	5.0	-

2. Сведения о характерных точках границ объекта

Обозначение характерных точек границ	Координаты, м		Метод определения координат характерной точки	Средняя квадратическая погрешность положения характерной точки (Mt), м	Описание обозначения точки на местности (при наличии)
	X	Y			
1	2	3	4	5	6
2591	499901.67	1341897.64	Картометрический метод	5.0	-
2542	499890.43	1341904.29	Картометрический метод	5.0	-
2592	502312.32	1342877.73	Картометрический метод	5.0	-
2593	502289.76	1342872.19	Картометрический метод	5.0	-
2594	502297.74	1342866.04	Картометрический метод	5.0	-
2595	502063.58	1342813.10	Картометрический метод	5.0	-
2596	502027.48	1342805.60	Картометрический метод	5.0	-
2597	501981.44	1342800.95	Картометрический метод	5.0	-
2598	501472.11	1342784.39	Картометрический метод	5.0	-
2599	501399.10	1342784.24	Картометрический метод	5.0	-
2600	501368.04	1342786.08	Картометрический метод	5.0	-
2601	501337.78	1342792.93	Картометрический метод	5.0	-
2602	500711.36	1343075.35	Картометрический метод	5.0	-
2603	500665.97	1343089.92	Картометрический метод	5.0	-
2604	500640.42	1343091.78	Картометрический метод	5.0	-
2605	500597.05	1343088.46	Картометрический метод	5.0	-
2606	500397.86	1343048.82	Картометрический метод	5.0	-
2607	500093.45	1342988.25	Картометрический метод	5.0	-
2608	500044.60	1342971.90	Картометрический метод	5.0	-
2609	499923.42	1342915.69	Картометрический метод	5.0	-
2610	499747.40	1342837.50	Картометрический метод	5.0	-
2611	499680.27	1342809.23	Картометрический метод	5.0	-
2612	499638.77	1342793.41	Картометрический метод	5.0	-
2613	499592.21	1342783.03	Картометрический метод	5.0	-
2614	499463.95	1342762.30	Картометрический метод	5.0	-

2. Сведения о характерных точках границ объекта

Обозначение характерных точек границ	Координаты, м		Метод определения координат характерной точки	Средняя квадратическая погрешность положения характерной точки (Mt), м	Описание обозначения точки на местности (при наличии)
	X	Y			
1	2	3	4	5	6
2615	499414.73	1342767.01	Картометрический метод	5.0	-
2616	499329.10	1342783.00	Картометрический метод	5.0	-
2617	499287.96	1342796.14	Картометрический метод	5.0	-
2618	499263.83	1342806.08	Картометрический метод	5.0	-
2619	499233.79	1342822.50	Картометрический метод	5.0	-
2620	499215.78	1342835.15	Картометрический метод	5.0	-
2621	499195.37	1342854.04	Картометрический метод	5.0	-
2622	499171.80	1342885.26	Картометрический метод	5.0	-
2623	498970.33	1343217.58	Картометрический метод	5.0	-
2624	498943.23	1343272.99	Картометрический метод	5.0	-
2625	498935.85	1343299.54	Картометрический метод	5.0	-
2626	498931.59	1343313.96	Картометрический метод	5.0	-
2627	498928.48	1343341.43	Картометрический метод	5.0	-
2628	498928.25	1343362.83	Картометрический метод	5.0	-
2629	498929.08	1343395.59	Картометрический метод	5.0	-
2630	498933.51	1343425.21	Картометрический метод	5.0	-
2631	498934.89	1343431.81	Картометрический метод	5.0	-
2632	498949.44	1343501.17	Картометрический метод	5.0	-
2633	498991.36	1343631.33	Картометрический метод	5.0	-
2634	499035.38	1343783.43	Картометрический метод	5.0	-
2635	499103.65	1343976.38	Картометрический метод	5.0	-
2636	499106.92	1343987.14	Картометрический метод	5.0	-
2637	499095.77	1343986.44	Картометрический метод	5.0	-
2638	499093.80	1343986.30	Картометрический метод	5.0	-
2639	499007.76	1343728.33	Картометрический метод	5.0	-

2. Сведения о характерных точках границ объекта

Обозначение характерных точек границ	Координаты, м		Метод определения координат характерной точки	Средняя квадратическая погрешность положения характерной точки (Mt), м	Описание обозначения точки на местности (при наличии)
	X	Y			
1	2	3	4	5	6
2640	498966.24	1343598.08	Картометрический метод	5.0	-
2641	498939.76	1343503.74	Картометрический метод	5.0	-
2642	498919.20	1343414.27	Картометрический метод	5.0	-
2643	498916.36	1343361.54	Картометрический метод	5.0	-
2644	498922.63	1343308.04	Картометрический метод	5.0	-
2645	498946.37	1343240.77	Картометрический метод	5.0	-
2646	499051.84	1343062.96	Картометрический метод	5.0	-
2647	499129.91	1342938.16	Картометрический метод	5.0	-
2648	499167.57	1342877.22	Картометрический метод	5.0	-
2649	499208.10	1342827.56	Картометрический метод	5.0	-
2650	499254.47	1342801.22	Картометрический метод	5.0	-
2651	499307.43	1342776.44	Картометрический метод	5.0	-
2652	499374.64	1342761.88	Картометрический метод	5.0	-
2653	499434.12	1342752.06	Картометрический метод	5.0	-
2654	499466.10	1342742.09	Картометрический метод	5.0	-
2655	499493.63	1342727.00	Картометрический метод	5.0	-
2656	499527.18	1342684.64	Картометрический метод	5.0	-
2657	499546.51	1342653.67	Картометрический метод	5.0	-
2658	499567.68	1342602.30	Картометрический метод	5.0	-
2659	499575.79	1342582.64	Картометрический метод	5.0	-
2660	499641.82	1342396.46	Картометрический метод	5.0	-
2661	499646.40	1342392.44	Картометрический метод	5.0	-
2662	499653.20	1342392.20	Картометрический метод	5.0	-
2663	499656.63	1342394.46	Картометрический метод	5.0	-
2664	499631.47	1342462.79	Картометрический метод	5.0	-

2. Сведения о характерных точках границ объекта

Обозначение характерных точек границ	Координаты, м		Метод определения координат характерной точки	Средняя квадратическая погрешность положения характерной точки (Mt), м	Описание обозначения точки на местности (при наличии)
	X	Y			
1	2	3	4	5	6
2665	499585.36	1342576.57	Картометрический метод	5.0	-
2666	499562.71	1342640.89	Картометрический метод	5.0	-
2667	499537.24	1342690.07	Картометрический метод	5.0	-
2668	499513.13	1342721.72	Картометрический метод	5.0	-
2669	499475.38	1342748.09	Картометрический метод	5.0	-
2670	499490.85	1342750.70	Картометрический метод	5.0	-
2671	499487.30	1342753.53	Картометрический метод	5.0	-
2672	499495.11	1342755.15	Картометрический метод	5.0	-
2673	499532.10	1342761.51	Картометрический метод	5.0	-
2674	499591.15	1342774.24	Картометрический метод	5.0	-
2675	499622.21	1342780.39	Картометрический метод	5.0	-
2676	499642.97	1342786.67	Картометрический метод	5.0	-
2677	499663.63	1342796.76	Картометрический метод	5.0	-
2678	499706.54	1342814.95	Картометрический метод	5.0	-
2679	499757.85	1342836.65	Картометрический метод	5.0	-
2680	499795.04	1342852.67	Картометрический метод	5.0	-
2681	499835.77	1342868.68	Картометрический метод	5.0	-
2682	499865.93	1342882.26	Картометрический метод	5.0	-
2683	499865.94	1342882.26	Картометрический метод	5.0	-
2684	499896.85	1342894.73	Картометрический метод	5.0	-
2685	499955.73	1342920.24	Картометрический метод	5.0	-
2686	499955.74	1342920.24	Картометрический метод	5.0	-
2687	500026.31	1342950.91	Картометрический метод	5.0	-
2688	500039.56	1342959.44	Картометрический метод	5.0	-
2689	500067.93	1342972.12	Картометрический метод	5.0	-

2. Сведения о характерных точках границ объекта

Обозначение характерных точек границ	Координаты, м		Метод определения координат характерной точки	Средняя квадратическая погрешность положения характерной точки (Mt), м	Описание обозначения точки на местности (при наличии)
	X	Y			
1	2	3	4	5	6
2690	500094.17	1342978.35	Картометрический метод	5.0	-
2691	500130.06	1342987.38	Картометрический метод	5.0	-
2692	500157.02	1342993.71	Картометрический метод	5.0	-
2693	500159.75	1342988.73	Картометрический метод	5.0	-
2694	500211.14	1342999.82	Картометрический метод	5.0	-
2695	500394.18	1343039.71	Картометрический метод	5.0	-
2696	500422.72	1343046.46	Картометрический метод	5.0	-
2697	500452.57	1343051.92	Картометрический метод	5.0	-
2698	500547.54	1343070.04	Картометрический метод	5.0	-
2699	500573.52	1343074.19	Картометрический метод	5.0	-
2700	500597.87	1343076.22	Картометрический метод	5.0	-
2701	500641.63	1343074.16	Картометрический метод	5.0	-
2702	500681.94	1343068.96	Картометрический метод	5.0	-
2703	500712.68	1343063.18	Картометрический метод	5.0	-
2704	500746.74	1343053.40	Картометрический метод	5.0	-
2705	500801.99	1343026.70	Картометрический метод	5.0	-
2706	501012.77	1342925.22	Картометрический метод	5.0	-
2707	501130.52	1342867.08	Картометрический метод	5.0	-
2708	501319.13	1342783.17	Картометрический метод	5.0	-
2709	501336.72	1342777.08	Картометрический метод	5.0	-
2710	501367.31	1342772.46	Картометрический метод	5.0	-
2711	501398.49	1342770.31	Картометрический метод	5.0	-
2712	501445.63	1342768.82	Картометрический метод	5.0	-
2713	501543.52	1342772.84	Картометрический метод	5.0	-
2714	501862.19	1342782.76	Картометрический метод	5.0	-

2. Сведения о характерных точках границ объекта

Обозначение характерных точек границ	Координаты, м		Метод определения координат характерной точки	Средняя квадратическая погрешность положения характерной точки (Mt), м	Описание обозначения точки на местности (при наличии)
	X	Y			
1	2	3	4	5	6
2715	501914.18	1342785.30	Картометрический метод	5.0	-
2716	502001.17	1342789.94	Картометрический метод	5.0	-
2717	502022.36	1342790.59	Картометрический метод	5.0	-
2718	502052.88	1342794.51	Картометрический метод	5.0	-
2719	502075.29	1342799.81	Картометрический метод	5.0	-
2720	502099.94	1342806.06	Картометрический метод	5.0	-
2721	502316.61	1342859.22	Картометрический метод	5.0	-
2722	502363.47	1342868.61	Картометрический метод	5.0	-
2723	502356.47	1342873.83	Картометрический метод	5.0	-
2724	502343.15	1342884.39	Картометрический метод	5.0	-
2592	502312.32	1342877.73	Картометрический метод	5.0	-
2725	509746.88	1336021.38	Картометрический метод	5.0	-
2726	509648.29	1336058.14	Картометрический метод	5.0	-
2727	509558.21	1336091.75	Картометрический метод	5.0	-
2728	509484.19	1336119.35	Картометрический метод	5.0	-
2729	509472.35	1336125.71	Картометрический метод	5.0	-
2730	509447.95	1336138.83	Картометрический метод	5.0	-
2731	509402.07	1336162.46	Картометрический метод	5.0	-
2732	509393.09	1336167.09	Картометрический метод	5.0	-
2733	509385.38	1336171.06	Картометрический метод	5.0	-
2734	509343.31	1336192.20	Картометрический метод	5.0	-
2735	509286.60	1336216.94	Картометрический метод	5.0	-
2736	509257.00	1336233.04	Картометрический метод	5.0	-
2737	509236.33	1336247.39	Картометрический метод	5.0	-
2738	509233.87	1336243.49	Картометрический метод	5.0	-

2. Сведения о характерных точках границ объекта

Обозначение характерных точек границ	Координаты, м		Метод определения координат характерной точки	Средняя квадратическая погрешность положения характерной точки (Mt), м	Описание обозначения точки на местности (при наличии)
	X	Y			
1	2	3	4	5	6
2739	509243.04	1336236.64	Картометрический метод	5.0	-
2740	509256.94	1336226.24	Картометрический метод	5.0	-
2741	509271.22	1336218.84	Картометрический метод	5.0	-
2742	509276.03	1336216.36	Картометрический метод	5.0	-
2743	509290.36	1336209.29	Картометрический метод	5.0	-
2744	509329.22	1336195.46	Картометрический метод	5.0	-
2745	509342.06	1336189.20	Картометрический метод	5.0	-
2746	509362.13	1336177.51	Картометрический метод	5.0	-
2747	509363.82	1336176.57	Картометрический метод	5.0	-
2748	509363.82	1336176.57	Картометрический метод	5.0	-
2749	509378.10	1336168.58	Картометрический метод	5.0	-
2750	509396.22	1336156.41	Картометрический метод	5.0	-
2751	509402.58	1336151.31	Картометрический метод	5.0	-
2752	509415.47	1336140.95	Картометрический метод	5.0	-
2753	509420.18	1336137.43	Картометрический метод	5.0	-
2754	509421.46	1336136.47	Картометрический метод	5.0	-
2755	509438.68	1336127.96	Картометрический метод	5.0	-
2756	509454.70	1336122.00	Картометрический метод	5.0	-
2757	509465.97	1336118.67	Картометрический метод	5.0	-
2758	509469.20	1336117.72	Картометрический метод	5.0	-
2759	509472.06	1336116.37	Картометрический метод	5.0	-
2760	509477.20	1336113.94	Картометрический метод	5.0	-
2761	509482.99	1336111.21	Картометрический метод	5.0	-
2762	509553.52	1336083.37	Картометрический метод	5.0	-
2763	509560.95	1336080.44	Картометрический метод	5.0	-

2. Сведения о характерных точках границ объекта

Обозначение характерных точек границ	Координаты, м		Метод определения координат характерной точки	Средняя квадратическая погрешность положения характерной точки (Mt), м	Описание обозначения точки на местности (при наличии)
	X	Y			
1	2	3	4	5	6
2764	509604.42	1336065.49	Картометрический метод	5.0	-
2765	509620.10	1336060.10	Картометрический метод	5.0	-
2766	509629.45	1336056.88	Картометрический метод	5.0	-
2767	509665.33	1336044.55	Картометрический метод	5.0	-
2768	509665.33	1336044.54	Картометрический метод	5.0	-
2769	509665.33	1336044.54	Картометрический метод	5.0	-
2770	509688.00	1336036.31	Картометрический метод	5.0	-
2771	509717.75	1336023.66	Картометрический метод	5.0	-
2772	509735.02	1336015.45	Картометрический метод	5.0	-
2773	509756.11	1336002.74	Картометрический метод	5.0	-
2774	509756.11	1336002.74	Картометрический метод	5.0	-
2775	509767.76	1336005.22	Картометрический метод	5.0	-
2776	509768.52	1336005.23	Картометрический метод	5.0	-
2777	509773.49	1336005.28	Картометрический метод	5.0	-
2725	509746.88	1336021.38	Картометрический метод	5.0	-
2778	510422.77	1335264.64	Картометрический метод	5.0	-
2779	510408.04	1335267.23	Картометрический метод	5.0	-
2780	510378.08	1335286.51	Картометрический метод	5.0	-
2781	510324.88	1335325.66	Картометрический метод	5.0	-
2782	510289.10	1335350.04	Картометрический метод	5.0	-
2783	510261.63	1335370.51	Картометрический метод	5.0	-
2784	510240.36	1335387.21	Картометрический метод	5.0	-
2785	510224.65	1335394.95	Картометрический метод	5.0	-
2786	510200.27	1335404.09	Картометрический метод	5.0	-
2787	510195.95	1335406.86	Картометрический метод	5.0	-

2. Сведения о характерных точках границ объекта

Обозначение характерных точек границ	Координаты, м		Метод определения координат характерной точки	Средняя квадратическая погрешность положения характерной точки (Mt), м	Описание обозначения точки на местности (при наличии)
	X	Y			
1	2	3	4	5	6
2788	510183.34	1335414.93	Картометрический метод	5.0	-
2789	510156.01	1335438.69	Картометрический метод	5.0	-
2790	510156.00	1335438.70	Картометрический метод	5.0	-
2791	510145.44	1335448.48	Картометрический метод	5.0	-
2792	510142.80	1335450.93	Картометрический метод	5.0	-
2793	510131.54	1335461.37	Картометрический метод	5.0	-
2794	510100.56	1335496.44	Картометрический метод	5.0	-
2795	510099.91	1335497.18	Картометрический метод	5.0	-
2796	510097.47	1335500.12	Картометрический метод	5.0	-
2797	510095.03	1335503.06	Картометрический метод	5.0	-
2798	510094.72	1335503.44	Картометрический метод	5.0	-
2799	510087.78	1335496.66	Картометрический метод	5.0	-
2800	510090.86	1335492.70	Картометрический метод	5.0	-
2801	510093.25	1335489.62	Картометрический метод	5.0	-
2802	510110.11	1335470.62	Картометрический метод	5.0	-
2803	510120.93	1335459.21	Картометрический метод	5.0	-
2804	510122.41	1335457.77	Картометрический метод	5.0	-
2805	510143.38	1335437.37	Картометрический метод	5.0	-
2806	510166.03	1335416.78	Картометрический метод	5.0	-
2807	510178.68	1335407.00	Картометрический метод	5.0	-
2808	510189.23	1335399.76	Картометрический метод	5.0	-
2809	510192.76	1335397.61	Картометрический метод	5.0	-
2810	510209.91	1335391.62	Картометрический метод	5.0	-
2811	510209.91	1335391.62	Картометрический метод	5.0	-
2812	510215.55	1335389.06	Картометрический метод	5.0	-

2. Сведения о характерных точках границ объекта

Обозначение характерных точек границ	Координаты, м		Метод определения координат характерной точки	Средняя квадратическая погрешность положения характерной точки (Mt), м	Описание обозначения точки на местности (при наличии)
	X	Y			
1	2	3	4	5	6
2813	510233.23	1335381.03	Картометрический метод	5.0	-
2814	510238.35	1335377.26	Картометрический метод	5.0	-
2815	510257.46	1335363.18	Картометрический метод	5.0	-
2816	510263.03	1335358.76	Картометрический метод	5.0	-
2817	510285.14	1335342.35	Картометрический метод	5.0	-
2818	510319.79	1335317.51	Картометрический метод	5.0	-
2819	510319.77	1335317.46	Картометрический метод	5.0	-
2820	510336.95	1335305.11	Картометрический метод	5.0	-
2821	510358.58	1335289.52	Картометрический метод	5.0	-
2822	510369.25	1335281.82	Картометрический метод	5.0	-
2823	510398.78	1335261.75	Картометрический метод	5.0	-
2824	510405.40	1335259.05	Картометрический метод	5.0	-
2825	510408.97	1335258.40	Картометрический метод	5.0	-
2826	510373.68	1335243.25	Картометрический метод	5.0	-
2827	510356.88	1335233.45	Картометрический метод	5.0	-
2828	510335.06	1335223.55	Картометрический метод	5.0	-
2829	510326.71	1335219.76	Картометрический метод	5.0	-
2830	510312.41	1335213.14	Картометрический метод	5.0	-
2831	510300.81	1335209.70	Картометрический метод	5.0	-
2832	510252.05	1335184.84	Картометрический метод	5.0	-
2833	510252.04	1335184.84	Картометрический метод	5.0	-
2834	510215.48	1335167.68	Картометрический метод	5.0	-
2835	510201.72	1335157.51	Картометрический метод	5.0	-
2836	510184.34	1335140.73	Картометрический метод	5.0	-
2837	510156.88	1335115.63	Картометрический метод	5.0	-

2. Сведения о характерных точках границ объекта

Обозначение характерных точек границ	Координаты, м		Метод определения координат характерной точки	Средняя квадратическая погрешность положения характерной точки (Mt), м	Описание обозначения точки на местности (при наличии)
	X	Y			
1	2	3	4	5	6
2838	510144.47	1335104.25	Картометрический метод	5.0	-
2839	510103.81	1335079.76	Картометрический метод	5.0	-
2840	510079.14	1335064.30	Картометрический метод	5.0	-
2841	510045.09	1335041.89	Картометрический метод	5.0	-
2842	510032.13	1335028.33	Картометрический метод	5.0	-
2843	510017.75	1335011.70	Картометрический метод	5.0	-
2844	510002.84	1334996.71	Картометрический метод	5.0	-
2845	510005.18	1334993.39	Картометрический метод	5.0	-
2846	510018.99	1335007.27	Картометрический метод	5.0	-
2847	510020.69	1335008.98	Картометрический метод	5.0	-
2848	510021.78	1335010.24	Картометрический метод	5.0	-
2849	510035.10	1335025.64	Картометрический метод	5.0	-
2850	510041.83	1335032.69	Картометрический метод	5.0	-
2851	510047.67	1335038.80	Картометрический метод	5.0	-
2852	510063.07	1335048.93	Картометрический метод	5.0	-
2853	510081.30	1335060.93	Картометрический метод	5.0	-
2854	510092.28	1335067.81	Картометрический метод	5.0	-
2855	510105.91	1335076.35	Картометрический метод	5.0	-
2856	510146.88	1335101.03	Картометрический метод	5.0	-
2857	510148.27	1335102.30	Картометрический метод	5.0	-
2858	510159.58	1335112.68	Картометрический метод	5.0	-
2859	510187.08	1335137.82	Картометрический метод	5.0	-
2860	510204.30	1335154.45	Картометрический метод	5.0	-
2861	510204.31	1335154.45	Картометрический метод	5.0	-
2862	510217.54	1335164.23	Картометрический метод	5.0	-

2. Сведения о характерных точках границ объекта

Обозначение характерных точек границ	Координаты, м		Метод определения координат характерной точки	Средняя квадратическая погрешность положения характерной точки (Mt), м	Описание обозначения точки на местности (при наличии)
	X	Y			
1	2	3	4	5	6
2863	510221.21	1335165.95	Картометрический метод	5.0	-
2864	510253.79	1335181.25	Картометрический метод	5.0	-
2865	510253.79	1335181.25	Картометрический метод	5.0	-
2866	510253.80	1335181.25	Картометрический метод	5.0	-
2867	510270.75	1335189.99	Картометрический метод	5.0	-
2868	510270.78	1335189.91	Картометрический метод	5.0	-
2869	510302.29	1335205.97	Картометрический метод	5.0	-
2870	510313.83	1335209.38	Картометрический метод	5.0	-
2871	510328.38	1335216.13	Картометрический метод	5.0	-
2872	510358.72	1335229.89	Картометрический метод	5.0	-
2873	510375.70	1335239.79	Картометрический метод	5.0	-
2874	510406.94	1335253.18	Картометрический метод	5.0	-
2875	510416.12	1335257.12	Картометрический метод	5.0	-
2876	510421.21	1335256.21	Картометрический метод	5.0	-
2877	510437.16	1335254.65	Картометрический метод	5.0	-
2878	510446.94	1335256.22	Картометрический метод	5.0	-
2879	510467.89	1335259.20	Картометрический метод	5.0	-
2880	510492.98	1335263.73	Картометрический метод	5.0	-
2881	510503.25	1335266.13	Картометрический метод	5.0	-
2882	510527.90	1335271.71	Картометрический метод	5.0	-
2883	510551.55	1335276.33	Картометрический метод	5.0	-
2884	510549.63	1335285.45	Картометрический метод	5.0	-
2885	510549.54	1335285.49	Картометрический метод	5.0	-
2886	510491.82	1335272.51	Картометрический метод	5.0	-
2887	510473.22	1335269.47	Картометрический метод	5.0	-

2. Сведения о характерных точках границ объекта

Обозначение характерных точек границ	Координаты, м		Метод определения координат характерной точки	Средняя квадратическая погрешность положения характерной точки (Mt), м	Описание обозначения точки на местности (при наличии)
	X	Y			
1	2	3	4	5	6
2888	510464.74	1335268.94	Картометрический метод	5.0	-
2889	510447.57	1335265.36	Картометрический метод	5.0	-
2890	510434.77	1335263.73	Картометрический метод	5.0	-
2778	510422.77	1335264.64	Картометрический метод	5.0	-
2891	496283.69	1324723.30	Картометрический метод	5.0	-
2892	496281.49	1324815.10	Картометрический метод	5.0	-
2893	496281.91	1324849.80	Картометрический метод	5.0	-
2894	496284.91	1324929.62	Картометрический метод	5.0	-
2895	496285.16	1324978.06	Картометрический метод	5.0	-
2896	496283.68	1325002.17	Картометрический метод	5.0	-
2897	496282.36	1325014.17	Картометрический метод	5.0	-
2898	496274.54	1325044.13	Картометрический метод	5.0	-
2899	496193.73	1325287.42	Картометрический метод	5.0	-
2900	496167.37	1325374.32	Картометрический метод	5.0	-
2901	496146.45	1325454.45	Картометрический метод	5.0	-
2902	496140.88	1325474.91	Картометрический метод	5.0	-
2903	496130.85	1325516.57	Картометрический метод	5.0	-
2904	496119.17	1325561.18	Картометрический метод	5.0	-
2905	496116.94	1325573.36	Картометрический метод	5.0	-
2906	496117.04	1325570.65	Картометрический метод	5.0	-
2907	496121.86	1325531.36	Картометрический метод	5.0	-
2908	496131.04	1325484.79	Картометрический метод	5.0	-
2909	496141.43	1325442.74	Картометрический метод	5.0	-
2910	496155.19	1325396.79	Картометрический метод	5.0	-
2911	496177.02	1325321.73	Картометрический метод	5.0	-

2. Сведения о характерных точках границ объекта

Обозначение характерных точек границ	Координаты, м		Метод определения координат характерной точки	Средняя квадратическая погрешность положения характерной точки (Mt), м	Описание обозначения точки на местности (при наличии)
	X	Y			
1	2	3	4	5	6
2912	496200.06	1325254.30	Картометрический метод	5.0	-
2913	496230.82	1325157.90	Картометрический метод	5.0	-
2914	496256.07	1325066.84	Картометрический метод	5.0	-
2915	496263.74	1325016.67	Картометрический метод	5.0	-
2916	496266.15	1324977.52	Картометрический метод	5.0	-
2917	496266.10	1324968.88	Картометрический метод	5.0	-
2918	496266.63	1324949.75	Картометрический метод	5.0	-
2919	496264.95	1324893.91	Картометрический метод	5.0	-
2920	496265.27	1324803.97	Картометрический метод	5.0	-
2921	496268.44	1324622.21	Картометрический метод	5.0	-
2922	496269.51	1324560.92	Картометрический метод	5.0	-
2923	496269.07	1324513.56	Картометрический метод	5.0	-
2924	496267.19	1324488.36	Картометрический метод	5.0	-
2925	496264.66	1324470.64	Картометрический метод	5.0	-
2926	496262.47	1324452.28	Картометрический метод	5.0	-
2927	496258.35	1324430.39	Картометрический метод	5.0	-
2928	496251.00	1324405.85	Картометрический метод	5.0	-
2929	496211.98	1324304.17	Картометрический метод	5.0	-
2930	496205.53	1324306.35	Картометрический метод	5.0	-
2931	496201.77	1324295.85	Картометрический метод	5.0	-
2932	496219.82	1324289.94	Картометрический метод	5.0	-
2933	496224.73	1324303.62	Картометрический метод	5.0	-
2934	496250.28	1324374.95	Картометрический метод	5.0	-
2935	496270.11	1324437.75	Картометрический метод	5.0	-
2936	496277.67	1324470.22	Картометрический метод	5.0	-

2. Сведения о характерных точках границ объекта

Обозначение характерных точек границ	Координаты, м		Метод определения координат характерной точки	Средняя квадратическая погрешность положения характерной точки (Mt), м	Описание обозначения точки на местности (при наличии)
	X	Y			
1	2	3	4	5	6
2937	496283.66	1324515.85	Картометрический метод	5.0	-
2938	496286.87	1324579.67	Картометрический метод	5.0	-
2939	496285.84	1324661.08	Картометрический метод	5.0	-
2891	496283.69	1324723.30	Картометрический метод	5.0	-
2940	508004.65	1318342.43	Картометрический метод	5.0	-
2941	507955.11	1318382.70	Картометрический метод	5.0	-
2942	507850.78	1318456.82	Картометрический метод	5.0	-
2943	507740.11	1318524.83	Картометрический метод	5.0	-
2944	507578.72	1318611.01	Картометрический метод	5.0	-
2945	507453.90	1318664.72	Картометрический метод	5.0	-
2946	507396.63	1318685.17	Картометрический метод	5.0	-
2947	507345.75	1318703.33	Картометрический метод	5.0	-
2948	507093.06	1318782.78	Картометрический метод	5.0	-
2949	507092.39	1318782.94	Картометрический метод	5.0	-
2950	506909.61	1318826.62	Картометрический метод	5.0	-
2951	506800.99	1318842.98	Картометрический метод	5.0	-
2952	506661.69	1318853.57	Картометрический метод	5.0	-
2953	506650.08	1318853.36	Картометрический метод	5.0	-
2954	506135.57	1318844.27	Картометрический метод	5.0	-
2955	506094.36	1318843.59	Картометрический метод	5.0	-
2956	506093.61	1318843.58	Картометрический метод	5.0	-
2957	505973.92	1318848.40	Картометрический метод	5.0	-
2958	505909.97	1318856.59	Картометрический метод	5.0	-
2959	505906.15	1318857.08	Картометрический метод	5.0	-
2960	505906.14	1318857.08	Картометрический метод	5.0	-

2. Сведения о характерных точках границ объекта

Обозначение характерных точек границ	Координаты, м		Метод определения координат характерной точки	Средняя квадратическая погрешность положения характерной точки (Mt), м	Описание обозначения точки на местности (при наличии)
	X	Y			
1	2	3	4	5	6
2961	505592.07	1318938.25	Картометрический метод	5.0	-
2962	505357.14	1319012.54	Картометрический метод	5.0	-
2963	505297.05	1319046.20	Картометрический метод	5.0	-
2964	505216.00	1319074.94	Картометрический метод	5.0	-
2965	505178.61	1319088.20	Картометрический метод	5.0	-
2966	505146.31	1319103.13	Картометрический метод	5.0	-
2967	505127.88	1319111.84	Картометрический метод	5.0	-
2968	505080.11	1319134.55	Картометрический метод	5.0	-
2969	505079.73	1319134.73	Картометрический метод	5.0	-
2970	504811.49	1319273.84	Картометрический метод	5.0	-
2971	504494.31	1319438.34	Картометрический метод	5.0	-
2972	504491.79	1319439.68	Картометрический метод	5.0	-
2973	504001.32	1319700.49	Картометрический метод	5.0	-
2974	504001.09	1319700.63	Картометрический метод	5.0	-
2975	503955.97	1319727.12	Картометрический метод	5.0	-
2976	503865.89	1319781.01	Картометрический метод	5.0	-
2977	503865.68	1319781.15	Картометрический метод	5.0	-
2978	503769.29	1319845.71	Картометрический метод	5.0	-
2979	503729.86	1319871.07	Картометрический метод	5.0	-
2980	503530.32	1320005.76	Картометрический метод	5.0	-
2981	503529.46	1320006.42	Картометрический метод	5.0	-
2982	502891.11	1320491.41	Картометрический метод	5.0	-
2983	502891.02	1320491.47	Картометрический метод	5.0	-
2984	502621.71	1320672.97	Картометрический метод	5.0	-
2985	502595.01	1320688.78	Картометрический метод	5.0	-

2. Сведения о характерных точках границ объекта

Обозначение характерных точек границ	Координаты, м		Метод определения координат характерной точки	Средняя квадратическая погрешность положения характерной точки (Mt), м	Описание обозначения точки на местности (при наличии)
	X	Y			
1	2	3	4	5	6
2986	502344.40	1320837.14	Картометрический метод	5.0	-
2987	502207.41	1320910.39	Картометрический метод	5.0	-
2988	501835.57	1321075.70	Картометрический метод	5.0	-
2989	501647.03	1321150.02	Картометрический метод	5.0	-
2990	501383.13	1321254.04	Картометрический метод	5.0	-
2991	501334.50	1321275.96	Картометрический метод	5.0	-
2992	501222.39	1321326.49	Картометрический метод	5.0	-
2993	501036.17	1321415.46	Картометрический метод	5.0	-
2994	500947.23	1321462.68	Картометрический метод	5.0	-
2995	500917.99	1321478.20	Картометрический метод	5.0	-
2996	500831.32	1321540.49	Картометрический метод	5.0	-
2997	500830.24	1321541.09	Картометрический метод	5.0	-
2998	500683.35	1321621.80	Картометрический метод	5.0	-
2999	500682.54	1321622.24	Картометрический метод	5.0	-
3000	500681.02	1321623.03	Картометрический метод	5.0	-
3001	500539.87	1321695.96	Картометрический метод	5.0	-
3002	500531.53	1321700.27	Картометрический метод	5.0	-
3003	500498.54	1321722.35	Картометрический метод	5.0	-
3004	500374.02	1321805.66	Картометрический метод	5.0	-
3005	500294.22	1321862.08	Картометрический метод	5.0	-
3006	500289.29	1321865.55	Картометрический метод	5.0	-
3007	500233.01	1321905.36	Картометрический метод	5.0	-
3008	500224.91	1321911.08	Картометрический метод	5.0	-
3009	500025.28	1322066.66	Картометрический метод	5.0	-
3010	500003.55	1322085.10	Картометрический метод	5.0	-

2. Сведения о характерных точках границ объекта

Обозначение характерных точек границ	Координаты, м		Метод определения координат характерной точки	Средняя квадратическая погрешность положения характерной точки (Mt), м	Описание обозначения точки на местности (при наличии)
	X	Y			
1	2	3	4	5	6
3011	499913.05	1322161.93	Картометрический метод	5.0	-
3012	499901.63	1322172.66	Картометрический метод	5.0	-
3013	499751.14	1322313.86	Картометрический метод	5.0	-
3014	499709.90	1322352.85	Картометрический метод	5.0	-
3015	498717.44	1323285.60	Картометрический метод	5.0	-
3016	498717.23	1323285.79	Картометрический метод	5.0	-
3017	498544.16	1323448.44	Картометрический метод	5.0	-
3018	498438.39	1323556.07	Картометрический метод	5.0	-
3019	498375.31	1323620.26	Картометрический метод	5.0	-
3020	498369.29	1323626.82	Картометрический метод	5.0	-
3021	498304.76	1323697.16	Картометрический метод	5.0	-
3022	498166.24	1323857.65	Картометрический метод	5.0	-
3023	498138.17	1323893.21	Картометрический метод	5.0	-
3024	497952.47	1324128.44	Картометрический метод	5.0	-
3025	497149.83	1325181.07	Картометрический метод	5.0	-
3026	497034.21	1325319.82	Картометрический метод	5.0	-
3027	496933.54	1325427.72	Картометрический метод	5.0	-
3028	496933.21	1325428.03	Картометрический метод	5.0	-
3029	496837.82	1325517.97	Картометрический метод	5.0	-
3030	496764.85	1325587.97	Картометрический метод	5.0	-
3031	496679.89	1325656.29	Картометрический метод	5.0	-
3032	496596.24	1325723.56	Картометрический метод	5.0	-
3033	496472.35	1325812.60	Картометрический метод	5.0	-
3034	496435.35	1325875.52	Картометрический метод	5.0	-
3035	496419.09	1325903.18	Картометрический метод	5.0	-

2. Сведения о характерных точках границ объекта

Обозначение характерных точек границ	Координаты, м		Метод определения координат характерной точки	Средняя квадратическая погрешность положения характерной точки (Mt), м	Описание обозначения точки на местности (при наличии)
	X	Y			
1	2	3	4	5	6
3036	496439.16	1325933.75	Картометрический метод	5.0	-
3037	496481.71	1325998.57	Картометрический метод	5.0	-
3038	496481.71	1326089.14	Картометрический метод	5.0	-
3039	496480.88	1326089.83	Картометрический метод	5.0	-
3040	496411.55	1326147.40	Картометрический метод	5.0	-
3041	496411.56	1326147.42	Картометрический метод	5.0	-
3042	496406.66	1326151.49	Картометрический метод	5.0	-
3043	496400.63	1326156.51	Картометрический метод	5.0	-
3044	496408.73	1326170.31	Картометрический метод	5.0	-
3045	496422.91	1326199.28	Картометрический метод	5.0	-
3046	496437.50	1326236.98	Картометрический метод	5.0	-
3047	496443.55	1326277.86	Картометрический метод	5.0	-
3048	496448.01	1326318.84	Картометрический метод	5.0	-
3049	496449.50	1326396.56	Картометрический метод	5.0	-
3050	496446.02	1326444.73	Картометрический метод	5.0	-
3051	496441.79	1326477.65	Картометрический метод	5.0	-
3052	496435.14	1326510.18	Картометрический метод	5.0	-
3053	496415.14	1326576.93	Картометрический метод	5.0	-
3054	496389.20	1326640.52	Картометрический метод	5.0	-
3055	496366.49	1326684.48	Картометрический метод	5.0	-
3056	496324.38	1326763.96	Картометрический метод	5.0	-
3057	496283.91	1326826.47	Картометрический метод	5.0	-
3058	496274.94	1326839.34	Картометрический метод	5.0	-
3059	496191.83	1326951.54	Картометрический метод	5.0	-
3060	496148.88	1327013.26	Картометрический метод	5.0	-

2. Сведения о характерных точках границ объекта

Обозначение характерных точек границ	Координаты, м		Метод определения координат характерной точки	Средняя квадратическая погрешность положения характерной точки (Mt), м	Описание обозначения точки на местности (при наличии)
	X	Y			
1	2	3	4	5	6
3061	496150.26	1327013.42	Картометрический метод	5.0	-
3062	496138.46	1327029.65	Картометрический метод	5.0	-
3063	496080.51	1327118.81	Картометрический метод	5.0	-
3064	496062.12	1327151.30	Картометрический метод	5.0	-
3065	496045.40	1327180.02	Картометрический метод	5.0	-
3066	496039.99	1327193.96	Картометрический метод	5.0	-
3067	496031.21	1327223.08	Картометрический метод	5.0	-
3068	496025.64	1327261.39	Картометрический метод	5.0	-
3069	496029.48	1327333.10	Картометрический метод	5.0	-
3070	496035.72	1327370.06	Картометрический метод	5.0	-
3071	496042.85	1327403.51	Картометрический метод	5.0	-
3072	496046.74	1327416.62	Картометрический метод	5.0	-
3073	496072.13	1327503.91	Картометрический метод	5.0	-
3074	496072.12	1327503.92	Картометрический метод	5.0	-
3075	496054.13	1327510.03	Картометрический метод	5.0	-
3076	496028.50	1327421.98	Картометрический метод	5.0	-
3077	496024.42	1327408.20	Картометрический метод	5.0	-
3078	496017.06	1327373.62	Картометрический метод	5.0	-
3079	496011.01	1327337.82	Картометрический метод	5.0	-
3080	496010.57	1327335.19	Картометрический метод	5.0	-
3081	496006.57	1327260.53	Картометрический метод	5.0	-
3082	496012.62	1327218.95	Картометрический метод	5.0	-
3083	496022.01	1327187.78	Картометрический метод	5.0	-
3084	496028.21	1327171.76	Картометрический метод	5.0	-
3085	496045.64	1327141.83	Картометрический метод	5.0	-

2. Сведения о характерных точках границ объекта

Обозначение характерных точек границ	Координаты, м		Метод определения координат характерной точки	Средняя квадратическая погрешность положения характерной точки (Mt), м	Описание обозначения точки на местности (при наличии)
	X	Y			
1	2	3	4	5	6
3086	496064.28	1327108.95	Картометрический метод	5.0	-
3087	496122.80	1327018.88	Картометрический метод	5.0	-
3088	496214.68	1326892.55	Картометрический метод	5.0	-
3089	496268.13	1326815.87	Картометрический метод	5.0	-
3090	496272.83	1326808.60	Картометрический метод	5.0	-
3091	496275.95	1326804.39	Картометрический метод	5.0	-
3092	496288.27	1326784.75	Картометрический метод	5.0	-
3093	496308.83	1326753.00	Картометрический метод	5.0	-
3094	496328.78	1326719.92	Картометрический метод	5.0	-
3095	496352.11	1326679.33	Картометрический метод	5.0	-
3096	496371.68	1326641.17	Картометрический метод	5.0	-
3097	496386.83	1326605.55	Картометрический метод	5.0	-
3098	496405.18	1326552.89	Картометрический метод	5.0	-
3099	496414.58	1326515.82	Картометрический метод	5.0	-
3100	496420.55	1326486.68	Картометрический метод	5.0	-
3101	496427.70	1326458.04	Картометрический метод	5.0	-
3102	496430.76	1326432.08	Картометрический метод	5.0	-
3103	496430.34	1326398.21	Картометрический метод	5.0	-
3104	496430.49	1326396.05	Картометрический метод	5.0	-
3105	496429.04	1326320.06	Картометрический метод	5.0	-
3106	496427.23	1326303.47	Картометрический метод	5.0	-
3107	496424.59	1326266.88	Картометрический метод	5.0	-
3108	496418.96	1326225.60	Картометрический метод	5.0	-
3109	496411.63	1326199.66	Картометрический метод	5.0	-
3110	496404.15	1326179.94	Картометрический метод	5.0	-

2. Сведения о характерных точках границ объекта

Обозначение характерных точек границ	Координаты, м		Метод определения координат характерной точки	Средняя квадратическая погрешность положения характерной точки (Mt), м	Описание обозначения точки на местности (при наличии)
	X	Y			
1	2	3	4	5	6
3111	496395.73	1326160.60	Картометрический метод	5.0	-
3112	496391.39	1326164.20	Картометрический метод	5.0	-
3113	496377.58	1326175.67	Картометрический метод	5.0	-
3114	496308.49	1326076.30	Картометрический метод	5.0	-
3115	496237.63	1325974.40	Картометрический метод	5.0	-
3116	496196.41	1326002.98	Картометрический метод	5.0	-
3117	496091.43	1326075.77	Картометрический метод	5.0	-
3118	495838.13	1326250.28	Картометрический метод	5.0	-
3119	495777.18	1326292.27	Картометрический метод	5.0	-
3120	495686.46	1326349.40	Картометрический метод	5.0	-
3121	495549.82	1326435.45	Картометрический метод	5.0	-
3122	495517.92	1326453.66	Картометрический метод	5.0	-
3123	495418.00	1326510.68	Картометрический метод	5.0	-
3124	495559.68	1326702.14	Картометрический метод	5.0	-
3125	495578.81	1326727.99	Картометрический метод	5.0	-
3126	495555.76	1326737.50	Картометрический метод	5.0	-
3127	495537.19	1326745.16	Картометрический метод	5.0	-
3128	495469.60	1326732.25	Картометрический метод	5.0	-
3129	495392.29	1326718.79	Картометрический метод	5.0	-
3130	495392.08	1326718.75	Картометрический метод	5.0	-
3131	495391.83	1326717.54	Картометрический метод	5.0	-
3132	495375.13	1326637.03	Картометрический метод	5.0	-
3133	495375.12	1326637.04	Картометрический метод	5.0	-
3134	495374.72	1326635.12	Картометрический метод	5.0	-
3135	495386.52	1326628.58	Картометрический метод	5.0	-

2. Сведения о характерных точках границ объекта

Обозначение характерных точек границ	Координаты, м		Метод определения координат характерной точки	Средняя квадратическая погрешность положения характерной точки (Mt), м	Описание обозначения точки на местности (при наличии)
	X	Y			
1	2	3	4	5	6
3136	495390.16	1326635.15	Картометрический метод	5.0	-
3137	495453.82	1326599.86	Картометрический метод	5.0	-
3138	495438.69	1326572.57	Картометрический метод	5.0	-
3139	495415.05	1326537.53	Картометрический метод	5.0	-
3140	495300.47	1326601.03	Картометрический метод	5.0	-
3141	495294.64	1326604.17	Картометрический метод	5.0	-
3142	495294.64	1326604.17	Картометрический метод	5.0	-
3143	495262.53	1326594.61	Картометрический метод	5.0	-
3144	495249.05	1326601.70	Картометрический метод	5.0	-
3145	495233.47	1326609.88	Картометрический метод	5.0	-
3146	495057.92	1326693.19	Картометрический метод	5.0	-
3147	495034.85	1326704.14	Картометрический метод	5.0	-
3148	495034.15	1326704.45	Картометрический метод	5.0	-
3149	494045.96	1327134.25	Картометрический метод	5.0	-
3150	494042.35	1327135.82	Картометрический метод	5.0	-
3151	493983.06	1327162.54	Картометрический метод	5.0	-
3152	493901.86	1327199.14	Картометрический метод	5.0	-
3153	493695.23	1327303.11	Картометрический метод	5.0	-
3154	493501.11	1327410.17	Картометрический метод	5.0	-
3155	493500.80	1327410.36	Картометрический метод	5.0	-
3156	493485.27	1327419.42	Картометрический метод	5.0	-
3157	493364.00	1327494.31	Картометрический метод	5.0	-
3158	493360.43	1327496.51	Картометрический метод	5.0	-
3159	493341.90	1327508.72	Картометрический метод	5.0	-
3160	493279.93	1327549.53	Картометрический метод	5.0	-

2. Сведения о характерных точках границ объекта

Обозначение характерных точек границ	Координаты, м		Метод определения координат характерной точки	Средняя квадратическая погрешность положения характерной точки (Mt), м	Описание обозначения точки на местности (при наличии)
	X	Y			
1	2	3	4	5	6
3161	492886.91	1327808.52	Картометрический метод	5.0	-
3162	492503.22	1328061.69	Картометрический метод	5.0	-
3163	491841.02	1328498.29	Картометрический метод	5.0	-
3164	491743.79	1328493.54	Картометрический метод	5.0	-
3165	491852.05	1328421.25	Картометрический метод	5.0	-
3166	492494.52	1327997.10	Картометрический метод	5.0	-
3167	493006.76	1327659.38	Картометрический метод	5.0	-
3168	493178.42	1327546.71	Картометрический метод	5.0	-
3169	493328.79	1327447.06	Картометрический метод	5.0	-
3170	493328.80	1327447.05	Картометрический метод	5.0	-
3171	493472.09	1327359.13	Картометрический метод	5.0	-
3172	493667.92	1327251.12	Картометрический метод	5.0	-
3173	493766.18	1327201.67	Картометрический метод	5.0	-
3174	493876.91	1327145.95	Картометрический метод	5.0	-
3175	494018.69	1327082.05	Картометрический метод	5.0	-
3176	494029.93	1327077.16	Картометрический метод	5.0	-
3177	494985.12	1326661.71	Картометрический метод	5.0	-
3178	495010.76	1326650.56	Картометрический метод	5.0	-
3179	495161.51	1326579.01	Картометрический метод	5.0	-
3180	495207.27	1326557.30	Картометрический метод	5.0	-
3181	495245.30	1326537.42	Картометрический метод	5.0	-
3182	495303.78	1326506.85	Картометрический метод	5.0	-
3183	495221.70	1326427.64	Картометрический метод	5.0	-
3184	495200.65	1326407.33	Картометрический метод	5.0	-
3185	495205.59	1326391.48	Картометрический метод	5.0	-

2. Сведения о характерных точках границ объекта

Обозначение характерных точек границ	Координаты, м		Метод определения координат характерной точки	Средняя квадратическая погрешность положения характерной точки (Mt), м	Описание обозначения точки на местности (при наличии)
	X	Y			
1	2	3	4	5	6
3186	495218.05	1326351.57	Картометрический метод	5.0	-
3187	495236.58	1326335.20	Картометрический метод	5.0	-
3188	495255.67	1326318.33	Картометрический метод	5.0	-
3189	495312.10	1326294.48	Картометрический метод	5.0	-
3190	495312.16	1326294.50	Картометрический метод	5.0	-
3191	495367.73	1326312.52	Картометрический метод	5.0	-
3192	495367.91	1326312.58	Картометрический метод	5.0	-
3193	495369.06	1326316.21	Картометрический метод	5.0	-
3194	495372.17	1326326.03	Картометрический метод	5.0	-
3195	495402.97	1326422.95	Картометрический метод	5.0	-
3196	495410.81	1326447.61	Картометрический метод	5.0	-
3197	495410.81	1326447.61	Картометрический метод	5.0	-
3198	495455.54	1326421.95	Картометрический метод	5.0	-
3199	495519.80	1326385.09	Картометрический метод	5.0	-
3200	495744.85	1326243.35	Картометрический метод	5.0	-
3201	496026.34	1326049.41	Картометрический метод	5.0	-
3202	496058.14	1326027.50	Картометрический метод	5.0	-
3203	496198.65	1325930.79	Картометрический метод	5.0	-
3204	496204.50	1325926.76	Картометрический метод	5.0	-
3205	496204.50	1325926.76	Картометрический метод	5.0	-
3206	496115.38	1325798.59	Картометрический метод	5.0	-
3207	496074.64	1325702.34	Картометрический метод	5.0	-
3208	496073.23	1325698.96	Картометрический метод	5.0	-
3209	496076.33	1325600.98	Картометрический метод	5.0	-
3210	496096.96	1325607.07	Картометрический метод	5.0	-

2. Сведения о характерных точках границ объекта

Обозначение характерных точек границ	Координаты, м		Метод определения координат характерной точки	Средняя квадратическая погрешность положения характерной точки (Mt), м	Описание обозначения точки на местности (при наличии)
	X	Y			
1	2	3	4	5	6
3211	496098.70	1325607.59	Картометрический метод	5.0	-
3212	496112.58	1325611.69	Картометрический метод	5.0	-
3213	496112.56	1325612.03	Картометрический метод	5.0	-
3214	496115.37	1325612.51	Картометрический метод	5.0	-
3215	496240.17	1325649.37	Картометрический метод	5.0	-
3216	496327.44	1325789.93	Картометрический метод	5.0	-
3217	496438.71	1325764.58	Картометрический метод	5.0	-
3218	496438.71	1325764.58	Картометрический метод	5.0	-
3219	496561.15	1325676.58	Картометрический метод	5.0	-
3220	496612.13	1325635.57	Картометрический метод	5.0	-
3221	496727.00	1325543.18	Картометрический метод	5.0	-
3222	496800.58	1325473.28	Картометрический метод	5.0	-
3223	496883.49	1325394.42	Картометрический метод	5.0	-
3224	496891.86	1325386.46	Картометрический метод	5.0	-
3225	496970.33	1325302.34	Картометрический метод	5.0	-
3226	496990.37	1325280.86	Картометрический метод	5.0	-
3227	497104.23	1325144.20	Картометрический метод	5.0	-
3228	497306.55	1324879.10	Картометрический метод	5.0	-
3229	497833.91	1324187.28	Картометрический метод	5.0	-
3230	497905.77	1324092.98	Картометрический метод	5.0	-
3231	497905.98	1324092.70	Картометрический метод	5.0	-
3232	498120.37	1323821.11	Картометрический метод	5.0	-
3233	498247.41	1323673.86	Картометрический метод	5.0	-
3234	498260.59	1323658.58	Картометрический метод	5.0	-
3235	498260.68	1323658.48	Картометрический метод	5.0	-

2. Сведения о характерных точках границ объекта

Обозначение характерных точек границ	Координаты, м		Метод определения координат характерной точки	Средняя квадратическая погрешность положения характерной точки (Mt), м	Описание обозначения точки на местности (при наличии)
	X	Y			
1	2	3	4	5	6
3236	498292.32	1323624.47	Картометрический метод	5.0	-
3237	498332.07	1323580.64	Картометрический метод	5.0	-
3238	498502.76	1323406.92	Картометрический метод	5.0	-
3239	498504.63	1323405.15	Картометрический метод	5.0	-
3240	499016.54	1322924.04	Картометрический метод	5.0	-
3241	499017.31	1322923.32	Картометрический метод	5.0	-
3242	499340.86	1322619.93	Картометрический метод	5.0	-
3243	499506.71	1322463.37	Картометрический метод	5.0	-
3244	499872.81	1322119.29	Картометрический метод	5.0	-
3245	499873.42	1322118.72	Картометрический метод	5.0	-
3246	499987.30	1322021.98	Картометрический метод	5.0	-
3247	500189.65	1321864.24	Картометрический метод	5.0	-
3248	500239.68	1321828.85	Картометрический метод	5.0	-
3249	500258.83	1321815.32	Картометрический метод	5.0	-
3250	500266.38	1321809.98	Картометрический метод	5.0	-
3251	500287.35	1321795.14	Картометрический метод	5.0	-
3252	500340.25	1321757.73	Картометрический метод	5.0	-
3253	500361.98	1321743.19	Картометрический метод	5.0	-
3254	500404.87	1321714.49	Картометрический метод	5.0	-
3255	500405.68	1321713.94	Картометрический метод	5.0	-
3256	500499.39	1321651.23	Картометрический метод	5.0	-
3257	500499.40	1321651.23	Картометрический метод	5.0	-
3258	500654.76	1321570.60	Картометрический метод	5.0	-
3259	500655.54	1321570.20	Картометрический метод	5.0	-
3260	500657.52	1321569.10	Картометрический метод	5.0	-

2. Сведения о характерных точках границ объекта

Обозначение характерных точек границ	Координаты, м		Метод определения координат характерной точки	Средняя квадратическая погрешность положения характерной точки (Mt), м	Описание обозначения точки на местности (при наличии)
	X	Y			
1	2	3	4	5	6
3261	500802.18	1321489.60	Картометрический метод	5.0	-
3262	500803.54	1321488.86	Картометрический метод	5.0	-
3263	500860.53	1321447.46	Картометрический метод	5.0	-
3264	500883.67	1321430.66	Картометрический метод	5.0	-
3265	500956.42	1321391.69	Картометрический метод	5.0	-
3266	501008.79	1321363.63	Картометрический метод	5.0	-
3267	501085.93	1321326.76	Картометрический метод	5.0	-
3268	501197.63	1321273.36	Картометрический метод	5.0	-
3269	501246.49	1321251.34	Картометрический метод	5.0	-
3270	501359.90	1321200.21	Картометрический метод	5.0	-
3271	501737.20	1321051.49	Картометрический метод	5.0	-
3272	501812.51	1321021.81	Картометрический метод	5.0	-
3273	502183.28	1320856.97	Картометрический метод	5.0	-
3274	502183.32	1320856.95	Картометрический метод	5.0	-
3275	502193.72	1320851.38	Картометрический метод	5.0	-
3276	502317.03	1320785.30	Картометрический метод	5.0	-
3277	502319.57	1320783.80	Картометрический метод	5.0	-
3278	502517.59	1320666.81	Картометрический метод	5.0	-
3279	502591.71	1320622.59	Картометрический метод	5.0	-
3280	502592.00	1320622.42	Картометрический метод	5.0	-
3281	502618.90	1320604.28	Картометрический метод	5.0	-
3282	502857.75	1320443.19	Картометрический метод	5.0	-
3283	502861.31	1320440.47	Картометрический метод	5.0	-
3284	503490.73	1319962.22	Картометрический метод	5.0	-
3285	503496.21	1319958.06	Картометрический метод	5.0	-

2. Сведения о характерных точках границ объекта

Обозначение характерных точек границ	Координаты, м		Метод определения координат характерной точки	Средняя квадратическая погрешность положения характерной точки (Mt), м	Описание обозначения точки на местности (при наличии)
	X	Y			
1	2	3	4	5	6
3286	503571.10	1319907.91	Картометрический метод	5.0	-
3287	503835.67	1319730.77	Картометрический метод	5.0	-
3288	503836.56	1319730.25	Картометрический метод	5.0	-
3289	503956.44	1319659.81	Картометрический метод	5.0	-
3290	503971.27	1319650.14	Картометрический метод	5.0	-
3291	504467.19	1319386.36	Картометрический метод	5.0	-
3292	504917.03	1319153.55	Картометрический метод	5.0	-
3293	505053.58	1319082.26	Картометрический метод	5.0	-
3294	505053.66	1319082.21	Картометрический метод	5.0	-
3295	505053.82	1319082.14	Картометрический метод	5.0	-
3296	505149.10	1319037.74	Картометрический метод	5.0	-
3297	505191.14	1319017.63	Картометрический метод	5.0	-
3298	505191.32	1319017.54	Картометрический метод	5.0	-
3299	505317.98	1318963.72	Картометрический метод	5.0	-
3300	505432.43	1318927.40	Картометрический метод	5.0	-
3301	505575.02	1318882.16	Картометрический метод	5.0	-
3302	505896.33	1318799.30	Картометрический метод	5.0	-
3303	505968.91	1318790.01	Картометрический метод	5.0	-
3304	506093.09	1318784.98	Картометрический метод	5.0	-
3305	506093.16	1318784.98	Картометрический метод	5.0	-
3306	506660.26	1318794.99	Картометрический метод	5.0	-
3307	506660.33	1318794.99	Картометрический метод	5.0	-
3308	506699.46	1318791.99	Картометрический метод	5.0	-
3309	506795.82	1318784.61	Картометрический метод	5.0	-
3310	506899.26	1318768.93	Картометрический метод	5.0	-

2. Сведения о характерных точках границ объекта

Обозначение характерных точек границ	Координаты, м		Метод определения координат характерной точки	Средняя квадратическая погрешность положения характерной точки (Mt), м	Описание обозначения точки на местности (при наличии)
	X	Y			
1	2	3	4	5	6
3311	506930.96	1318761.35	Картометрический метод	5.0	-
3312	507076.91	1318726.45	Картометрический метод	5.0	-
3313	507327.30	1318647.71	Картометрический метод	5.0	-
3314	507396.65	1318622.96	Картометрический метод	5.0	-
3315	507432.67	1318610.10	Картометрический метод	5.0	-
3316	507471.26	1318593.95	Картометрический метод	5.0	-
3317	507521.94	1318572.75	Картометрический метод	5.0	-
3318	507521.94	1318572.75	Картометрический метод	5.0	-
3319	507571.54	1318549.30	Картометрический метод	5.0	-
3320	507710.96	1318473.99	Картометрический метод	5.0	-
3321	507818.35	1318408.00	Картометрический метод	5.0	-
3322	507918.58	1318336.87	Картометрический метод	5.0	-
3323	507971.60	1318293.68	Картометрический метод	5.0	-
3324	507971.26	1318283.79	Картометрический метод	5.0	-
3325	507965.64	1318272.25	Картометрический метод	5.0	-
3326	507931.59	1318211.78	Картометрический метод	5.0	-
3327	507899.65	1318155.10	Картометрический метод	5.0	-
3328	507846.27	1318052.48	Картометрический метод	5.0	-
3329	507832.68	1318029.11	Картометрический метод	5.0	-
3330	507781.42	1317968.61	Картометрический метод	5.0	-
3331	507768.45	1317948.38	Картометрический метод	5.0	-
3332	507743.15	1317900.37	Картометрический метод	5.0	-
3333	507723.73	1317861.76	Картометрический метод	5.0	-
3334	507683.33	1317781.64	Картометрический метод	5.0	-
3335	507650.33	1317719.95	Картометрический метод	5.0	-

2. Сведения о характерных точках границ объекта

Обозначение характерных точек границ	Координаты, м		Метод определения координат характерной точки	Средняя квадратическая погрешность положения характерной точки (Mt), м	Описание обозначения точки на местности (при наличии)
	X	Y			
1	2	3	4	5	6
3336	507548.54	1317522.30	Картометрический метод	5.0	-
3337	507534.32	1317493.86	Картометрический метод	5.0	-
3338	507523.85	1317477.35	Картометрический метод	5.0	-
3339	507498.49	1317446.33	Картометрический метод	5.0	-
3340	507503.39	1317443.35	Картометрический метод	5.0	-
3341	507285.00	1317175.44	Картометрический метод	5.0	-
3342	507260.33	1317145.29	Картометрический метод	5.0	-
3343	507241.23	1317121.75	Картометрический метод	5.0	-
3344	507240.29	1317122.80	Картометрический метод	5.0	-
3345	507230.45	1317110.28	Картометрический метод	5.0	-
3346	507198.82	1317072.12	Картометрический метод	5.0	-
3347	507104.86	1316948.50	Картометрический метод	5.0	-
3348	507039.07	1316861.94	Картометрический метод	5.0	-
3349	506826.68	1316597.70	Картометрический метод	5.0	-
3350	506780.63	1316540.70	Картометрический метод	5.0	-
3351	506751.22	1316514.91	Картометрический метод	5.0	-
3352	506725.25	1316494.60	Картометрический метод	5.0	-
3353	506700.10	1316477.10	Картометрический метод	5.0	-
3354	506668.81	1316459.83	Картометрический метод	5.0	-
3355	506429.38	1316365.22	Картометрический метод	5.0	-
3356	506248.52	1316293.29	Картометрический метод	5.0	-
3357	505961.44	1316186.64	Картометрический метод	5.0	-
3358	505976.74	1316172.48	Картометрический метод	5.0	-
3359	505976.79	1316172.44	Картометрический метод	5.0	-
3360	505976.80	1316172.44	Картометрический метод	5.0	-

2. Сведения о характерных точках границ объекта

Обозначение характерных точек границ	Координаты, м		Метод определения координат характерной точки	Средняя квадратическая погрешность положения характерной точки (Mt), м	Описание обозначения точки на местности (при наличии)
	X	Y			
1	2	3	4	5	6
3361	506095.53	1316221.58	Картометрический метод	5.0	-
3362	506265.29	1316288.22	Картометрический метод	5.0	-
3363	506704.78	1316465.87	Картометрический метод	5.0	-
3364	506722.68	1316476.06	Картометрический метод	5.0	-
3365	506742.50	1316492.28	Картометрический метод	5.0	-
3366	506762.18	1316514.14	Картометрический метод	5.0	-
3367	506825.82	1316589.45	Картометрический метод	5.0	-
3368	506880.51	1316653.88	Картометрический метод	5.0	-
3369	507051.10	1316857.15	Картометрический метод	5.0	-
3370	507092.68	1316911.04	Картометрический метод	5.0	-
3371	507181.62	1317021.58	Картометрический метод	5.0	-
3372	507228.83	1317078.53	Картометрический метод	5.0	-
3373	507251.62	1317108.52	Картометрический метод	5.0	-
3374	507252.54	1317107.62	Картометрический метод	5.0	-
3375	507295.26	1317161.94	Картометрический метод	5.0	-
3376	507372.86	1317257.77	Картометрический метод	5.0	-
3377	507397.97	1317290.35	Картометрический метод	5.0	-
3378	507430.10	1317331.95	Картометрический метод	5.0	-
3379	507539.29	1317466.22	Картометрический метод	5.0	-
3380	507550.88	1317484.50	Картометрический метод	5.0	-
3381	507565.48	1317513.70	Картометрический метод	5.0	-
3382	507667.16	1317711.12	Картометрический метод	5.0	-
3383	507700.20	1317772.87	Картометрический метод	5.0	-
3384	507740.85	1317853.20	Картометрический метод	5.0	-
3385	507747.94	1317867.22	Картометрический метод	5.0	-

2. Сведения о характерных точках границ объекта

Обозначение характерных точек границ	Координаты, м		Метод определения координат характерной точки	Средняя квадратическая погрешность положения характерной точки (Mt), м	Описание обозначения точки на местности (при наличии)
	X	Y			
1	2	3	4	5	6
3386	507787.22	1317942.36	Картометрический метод	5.0	-
3387	507796.72	1317957.41	Картометрический метод	5.0	-
3388	507832.51	1317998.80	Картометрический метод	5.0	-
3389	507848.36	1318018.81	Картометрический метод	5.0	-
3390	507861.88	1318041.31	Картометрический метод	5.0	-
3391	507871.87	1318059.14	Картометрический метод	5.0	-
3392	507916.37	1318145.39	Картометрический метод	5.0	-
3393	507945.47	1318200.27	Картометрический метод	5.0	-
3394	507986.49	1318268.24	Картометрический метод	5.0	-
3395	507995.04	1318274.58	Картометрический метод	5.0	-
3396	508023.73	1318326.94	Картометрический метод	5.0	-
3397	508019.68	1318330.23	Картометрический метод	5.0	-
3398	508017.14	1318332.29	Картометрический метод	5.0	-
2940	508004.65	1318342.43	Картометрический метод	5.0	-
3399	507173.94	1337777.35	Картометрический метод	5.0	-
3400	507130.27	1337794.99	Картометрический метод	5.0	-
3401	507133.47	1337792.40	Картометрический метод	5.0	-
3402	507135.19	1337791.01	Картометрический метод	5.0	-
3403	507141.44	1337785.39	Картометрический метод	5.0	-
3404	507152.62	1337775.33	Картометрический метод	5.0	-
3405	507156.29	1337777.52	Картометрический метод	5.0	-
3406	507173.81	1337763.57	Картометрический метод	5.0	-
3407	507248.71	1337694.19	Картометрический метод	5.0	-
3408	507258.58	1337694.18	Картометрический метод	5.0	-
3409	507260.58	1337698.14	Картометрический метод	5.0	-

2. Сведения о характерных точках границ объекта

Обозначение характерных точек границ	Координаты, м		Метод определения координат характерной точки	Средняя квадратическая погрешность положения характерной точки (Mt), м	Описание обозначения точки на местности (при наличии)
	X	Y			
1	2	3	4	5	6
3410	507262.80	1337702.32	Картометрический метод	5.0	-
3411	507264.42	1337705.49	Картометрический метод	5.0	-
3412	507256.00	1337713.10	Картометрический метод	5.0	-
3413	507242.64	1337725.27	Картометрический метод	5.0	-
3414	507205.85	1337755.98	Картометрический метод	5.0	-
3415	507204.50	1337757.11	Картометрический метод	5.0	-
3416	507180.90	1337777.32	Картометрический метод	5.0	-
3417	507176.31	1337781.06	Картометрический метод	5.0	-
3399	507173.94	1337777.35	Картометрический метод	5.0	-
3418	501135.26	1334456.56	Картометрический метод	5.0	-
3419	501125.96	1334463.28	Картометрический метод	5.0	-
3420	501118.96	1334471.97	Картометрический метод	5.0	-
3421	501118.96	1334471.97	Картометрический метод	5.0	-
3422	501110.94	1334479.23	Картометрический метод	5.0	-
3423	501110.94	1334479.23	Картометрический метод	5.0	-
3424	501100.06	1334492.84	Картометрический метод	5.0	-
3425	501082.46	1334509.83	Картометрический метод	5.0	-
3426	501040.87	1334537.58	Картометрический метод	5.0	-
3427	501042.84	1334540.53	Картометрический метод	5.0	-
3428	501042.84	1334540.53	Картометрический метод	5.0	-
3429	501008.44	1334570.94	Картометрический метод	5.0	-
3430	501001.68	1334579.03	Картометрический метод	5.0	-
3431	501001.68	1334579.03	Картометрический метод	5.0	-
3432	500988.23	1334594.13	Картометрический метод	5.0	-
3433	500988.22	1334594.13	Картометрический метод	5.0	-

2. Сведения о характерных точках границ объекта

Обозначение характерных точек границ	Координаты, м		Метод определения координат характерной точки	Средняя квадратическая погрешность положения характерной точки (Mt), м	Описание обозначения точки на местности (при наличии)
	X	Y			
1	2	3	4	5	6
3434	500984.04	1334593.53	Картометрический метод	5.0	-
3435	500957.78	1334623.32	Картометрический метод	5.0	-
3436	500957.79	1334623.33	Картометрический метод	5.0	-
3437	500959.18	1334624.57	Картометрический метод	5.0	-
3438	500954.40	1334628.62	Картометрический метод	5.0	-
3439	500917.15	1334649.62	Картометрический метод	5.0	-
3440	500907.09	1334658.71	Картометрический метод	5.0	-
3441	500907.09	1334658.71	Картометрический метод	5.0	-
3442	500898.54	1334670.47	Картометрический метод	5.0	-
3443	500897.63	1334672.23	Картометрический метод	5.0	-
3444	500891.61	1334683.82	Картометрический метод	5.0	-
3445	500878.48	1334712.33	Картометрический метод	5.0	-
3446	500872.42	1334725.48	Картометрический метод	5.0	-
3447	500847.90	1334784.08	Картометрический метод	5.0	-
3448	500843.48	1334793.33	Картометрический метод	5.0	-
3449	500843.45	1334793.38	Картометрический метод	5.0	-
3450	500841.74	1334796.96	Картометрический метод	5.0	-
3451	500836.97	1334793.57	Картометрический метод	5.0	-
3452	500835.17	1334796.11	Картометрический метод	5.0	-
3453	500813.81	1334826.19	Картометрический метод	5.0	-
3454	500817.36	1334828.70	Картометрический метод	5.0	-
3455	500794.40	1334851.86	Картометрический метод	5.0	-
3456	500783.07	1334862.28	Картометрический метод	5.0	-
3457	500770.50	1334871.89	Картометрический метод	5.0	-
3458	500756.95	1334882.24	Картометрический метод	5.0	-

2. Сведения о характерных точках границ объекта

Обозначение характерных точек границ	Координаты, м		Метод определения координат характерной точки	Средняя квадратическая погрешность положения характерной точки (Mt), м	Описание обозначения точки на местности (при наличии)
	X	Y			
1	2	3	4	5	6
3459	500762.59	1334876.17	Картометрический метод	5.0	-
3460	500777.28	1334861.26	Картометрический метод	5.0	-
3461	500766.31	1334853.19	Картометрический метод	5.0	-
3462	500781.99	1334838.82	Картометрический метод	5.0	-
3463	500801.89	1334819.13	Картометрический метод	5.0	-
3464	500809.66	1334809.86	Картометрический метод	5.0	-
3465	500810.90	1334808.29	Картометрический метод	5.0	-
3466	500824.20	1334791.53	Картометрический метод	5.0	-
3467	500826.92	1334785.65	Картометрический метод	5.0	-
3468	500834.29	1334769.75	Картометрический метод	5.0	-
3469	500835.13	1334770.12	Картометрический метод	5.0	-
3470	500838.48	1334762.45	Картометрический метод	5.0	-
3471	500853.42	1334728.22	Картометрический метод	5.0	-
3472	500851.92	1334727.56	Картометрический метод	5.0	-
3473	500878.20	1334671.61	Картометрический метод	5.0	-
3474	500883.20	1334660.97	Картометрический метод	5.0	-
3475	500893.64	1334646.61	Картометрический метод	5.0	-
3476	500906.38	1334635.09	Картометрический метод	5.0	-
3477	500944.02	1334613.82	Картометрический метод	5.0	-
3478	500952.92	1334606.26	Картометрический метод	5.0	-
3479	500988.00	1334567.32	Картометрический метод	5.0	-
3480	500995.47	1334558.38	Картометрический метод	5.0	-
3481	501030.36	1334527.28	Картометрический метод	5.0	-
3482	501030.36	1334527.28	Картометрический метод	5.0	-
3483	501061.76	1334504.40	Картометрический метод	5.0	-

2. Сведения о характерных точках границ объекта

Обозначение характерных точек границ	Координаты, м		Метод определения координат характерной точки	Средняя квадратическая погрешность положения характерной точки (Mt), м	Описание обозначения точки на местности (при наличии)
	X	Y			
1	2	3	4	5	6
3484	501067.71	1334499.49	Картометрический метод	5.0	-
3485	501069.54	1334497.98	Картометрический метод	5.0	-
3486	501086.61	1334480.83	Картометрический метод	5.0	-
3487	501097.79	1334466.86	Картометрический метод	5.0	-
3488	501105.83	1334459.57	Картометрический метод	5.0	-
3489	501113.33	1334450.26	Картометрический метод	5.0	-
3490	501122.90	1334443.02	Картометрический метод	5.0	-
3491	501140.51	1334433.78	Картометрический метод	5.0	-
3492	501129.73	1334454.98	Картометрический метод	5.0	-
3493	501128.96	1334456.50	Картометрический метод	5.0	-
3494	501128.96	1334456.50	Картометрический метод	5.0	-
3495	501148.62	1334447.14	Картометрический метод	5.0	-
3496	501152.49	1334445.30	Картометрический метод	5.0	-
3497	501157.67	1334443.55	Картометрический метод	5.0	-
3498	501159.49	1334442.93	Картометрический метод	5.0	-
3499	501199.55	1334429.36	Картометрический метод	5.0	-
3500	501217.69	1334428.17	Картометрический метод	5.0	-
3501	501238.20	1334426.83	Картометрический метод	5.0	-
3502	501237.53	1334435.32	Картометрический метод	5.0	-
3503	501236.97	1334441.10	Картометрический метод	5.0	-
3504	501225.88	1334441.24	Картометрический метод	5.0	-
3505	501213.20	1334441.40	Картометрический метод	5.0	-
3506	501212.42	1334441.41	Картометрический метод	5.0	-
3507	501180.24	1334444.40	Картометрический метод	5.0	-
3508	501162.07	1334445.28	Картометрический метод	5.0	-

2. Сведения о характерных точках границ объекта

Обозначение характерных точек границ	Координаты, м		Метод определения координат характерной точки	Средняя квадратическая погрешность положения характерной точки (Mt), м	Описание обозначения точки на местности (при наличии)
	X	Y			
1	2	3	4	5	6
3509	501158.59	1334446.35	Картометрический метод	5.0	-
3510	501151.88	1334448.40	Картометрический метод	5.0	-
3418	501135.26	1334456.56	Картометрический метод	5.0	-
3511	501478.03	1334318.12	Картометрический метод	5.0	-
3512	501474.57	1334315.37	Картометрический метод	5.0	-
3513	501532.54	1334267.02	Картометрический метод	5.0	-
3514	501534.98	1334269.25	Картометрический метод	5.0	-
3515	501532.65	1334271.34	Картометрический метод	5.0	-
3516	501525.26	1334279.65	Картометрический метод	5.0	-
3517	501499.12	1334300.95	Картометрический метод	5.0	-
3511	501478.03	1334318.12	Картометрический метод	5.0	-
3518	501713.89	1334106.82	Картометрический метод	5.0	-
3519	501695.82	1334121.57	Картометрический метод	5.0	-
3520	501677.80	1334136.28	Картометрический метод	5.0	-
3521	501665.40	1334145.43	Картометрический метод	5.0	-
3522	501658.60	1334152.19	Картометрический метод	5.0	-
3523	501660.57	1334154.66	Картометрический метод	5.0	-
3524	501658.71	1334156.51	Картометрический метод	5.0	-
3525	501638.51	1334175.14	Картометрический метод	5.0	-
3526	501598.46	1334212.08	Картометрический метод	5.0	-
3527	501596.04	1334209.90	Картометрический метод	5.0	-
3528	501590.48	1334204.79	Картометрический метод	5.0	-
3529	501598.09	1334192.79	Картометрический метод	5.0	-
3530	501616.53	1334176.93	Картометрический метод	5.0	-
3531	501643.07	1334154.09	Картометрический метод	5.0	-

2. Сведения о характерных точках границ объекта

Обозначение характерных точек границ	Координаты, м		Метод определения координат характерной точки	Средняя квадратическая погрешность положения характерной точки (Mt), м	Описание обозначения точки на местности (при наличии)
	X	Y			
1	2	3	4	5	6
3532	501669.26	1334131.55	Картометрический метод	5.0	-
3533	501682.68	1334122.18	Картометрический метод	5.0	-
3534	501712.89	1334096.96	Картометрический метод	5.0	-
3535	501711.14	1334095.79	Картометрический метод	5.0	-
3536	501712.76	1334094.35	Картометрический метод	5.0	-
3537	501712.76	1334094.35	Картометрический метод	5.0	-
3538	501743.99	1334066.67	Картометрический метод	5.0	-
3539	501750.49	1334069.67	Картометрический метод	5.0	-
3540	501752.06	1334068.35	Картометрический метод	5.0	-
3541	501754.88	1334073.36	Картометрический метод	5.0	-
3542	501732.74	1334091.52	Картометрический метод	5.0	-
3518	501713.89	1334106.82	Картометрический метод	5.0	-

3. Сведения о характерных точках части (частей) границы объекта

Обозначение характерных точек части границы	Координаты, м		Метод определения координат характерной точки	Средняя квадратическая погрешность положения характерной точки (Mt), м	Описание обозначения точки на местности (при наличии)
	X	Y			
1	2	3	4	5	6
-	-	-	-	-	-

Раздел 3

Сведения о местоположении измененных (уточненных) границ объекта

1. Система координат -

2. Сведения о характерных точках границ объекта

Обозначение характерных точек границ	Существующие координаты, м		Измененные (уточненные) координаты, м		Метод определения координат характерной точки	Средняя квадратическая погрешность положения характерной точки (Mt), м	Описание обозначения точки на местности (при наличии)
	X	Y	X	Y			
1	2	3	4	5	6	7	8
-	-	-	-	-	-	-	


3. Сведения о характерных точках части (частей) границы объекта

Обозначение характерных точек части границы	Существующие координаты, м		Измененные (уточненные) координаты, м		Метод определения координат характерной точки	Средняя квадратическая погрешность положения характерной точки (Mt), м	Описание обозначения точки на местности (при наличии)
	X	Y	X	Y			
1	2	3	4	5	6	7	8
-	-	-	-	-	-	-	

Раздел 4

План границ объекта

Обзорная схема границ объекта с указанием расположения листов плана границ

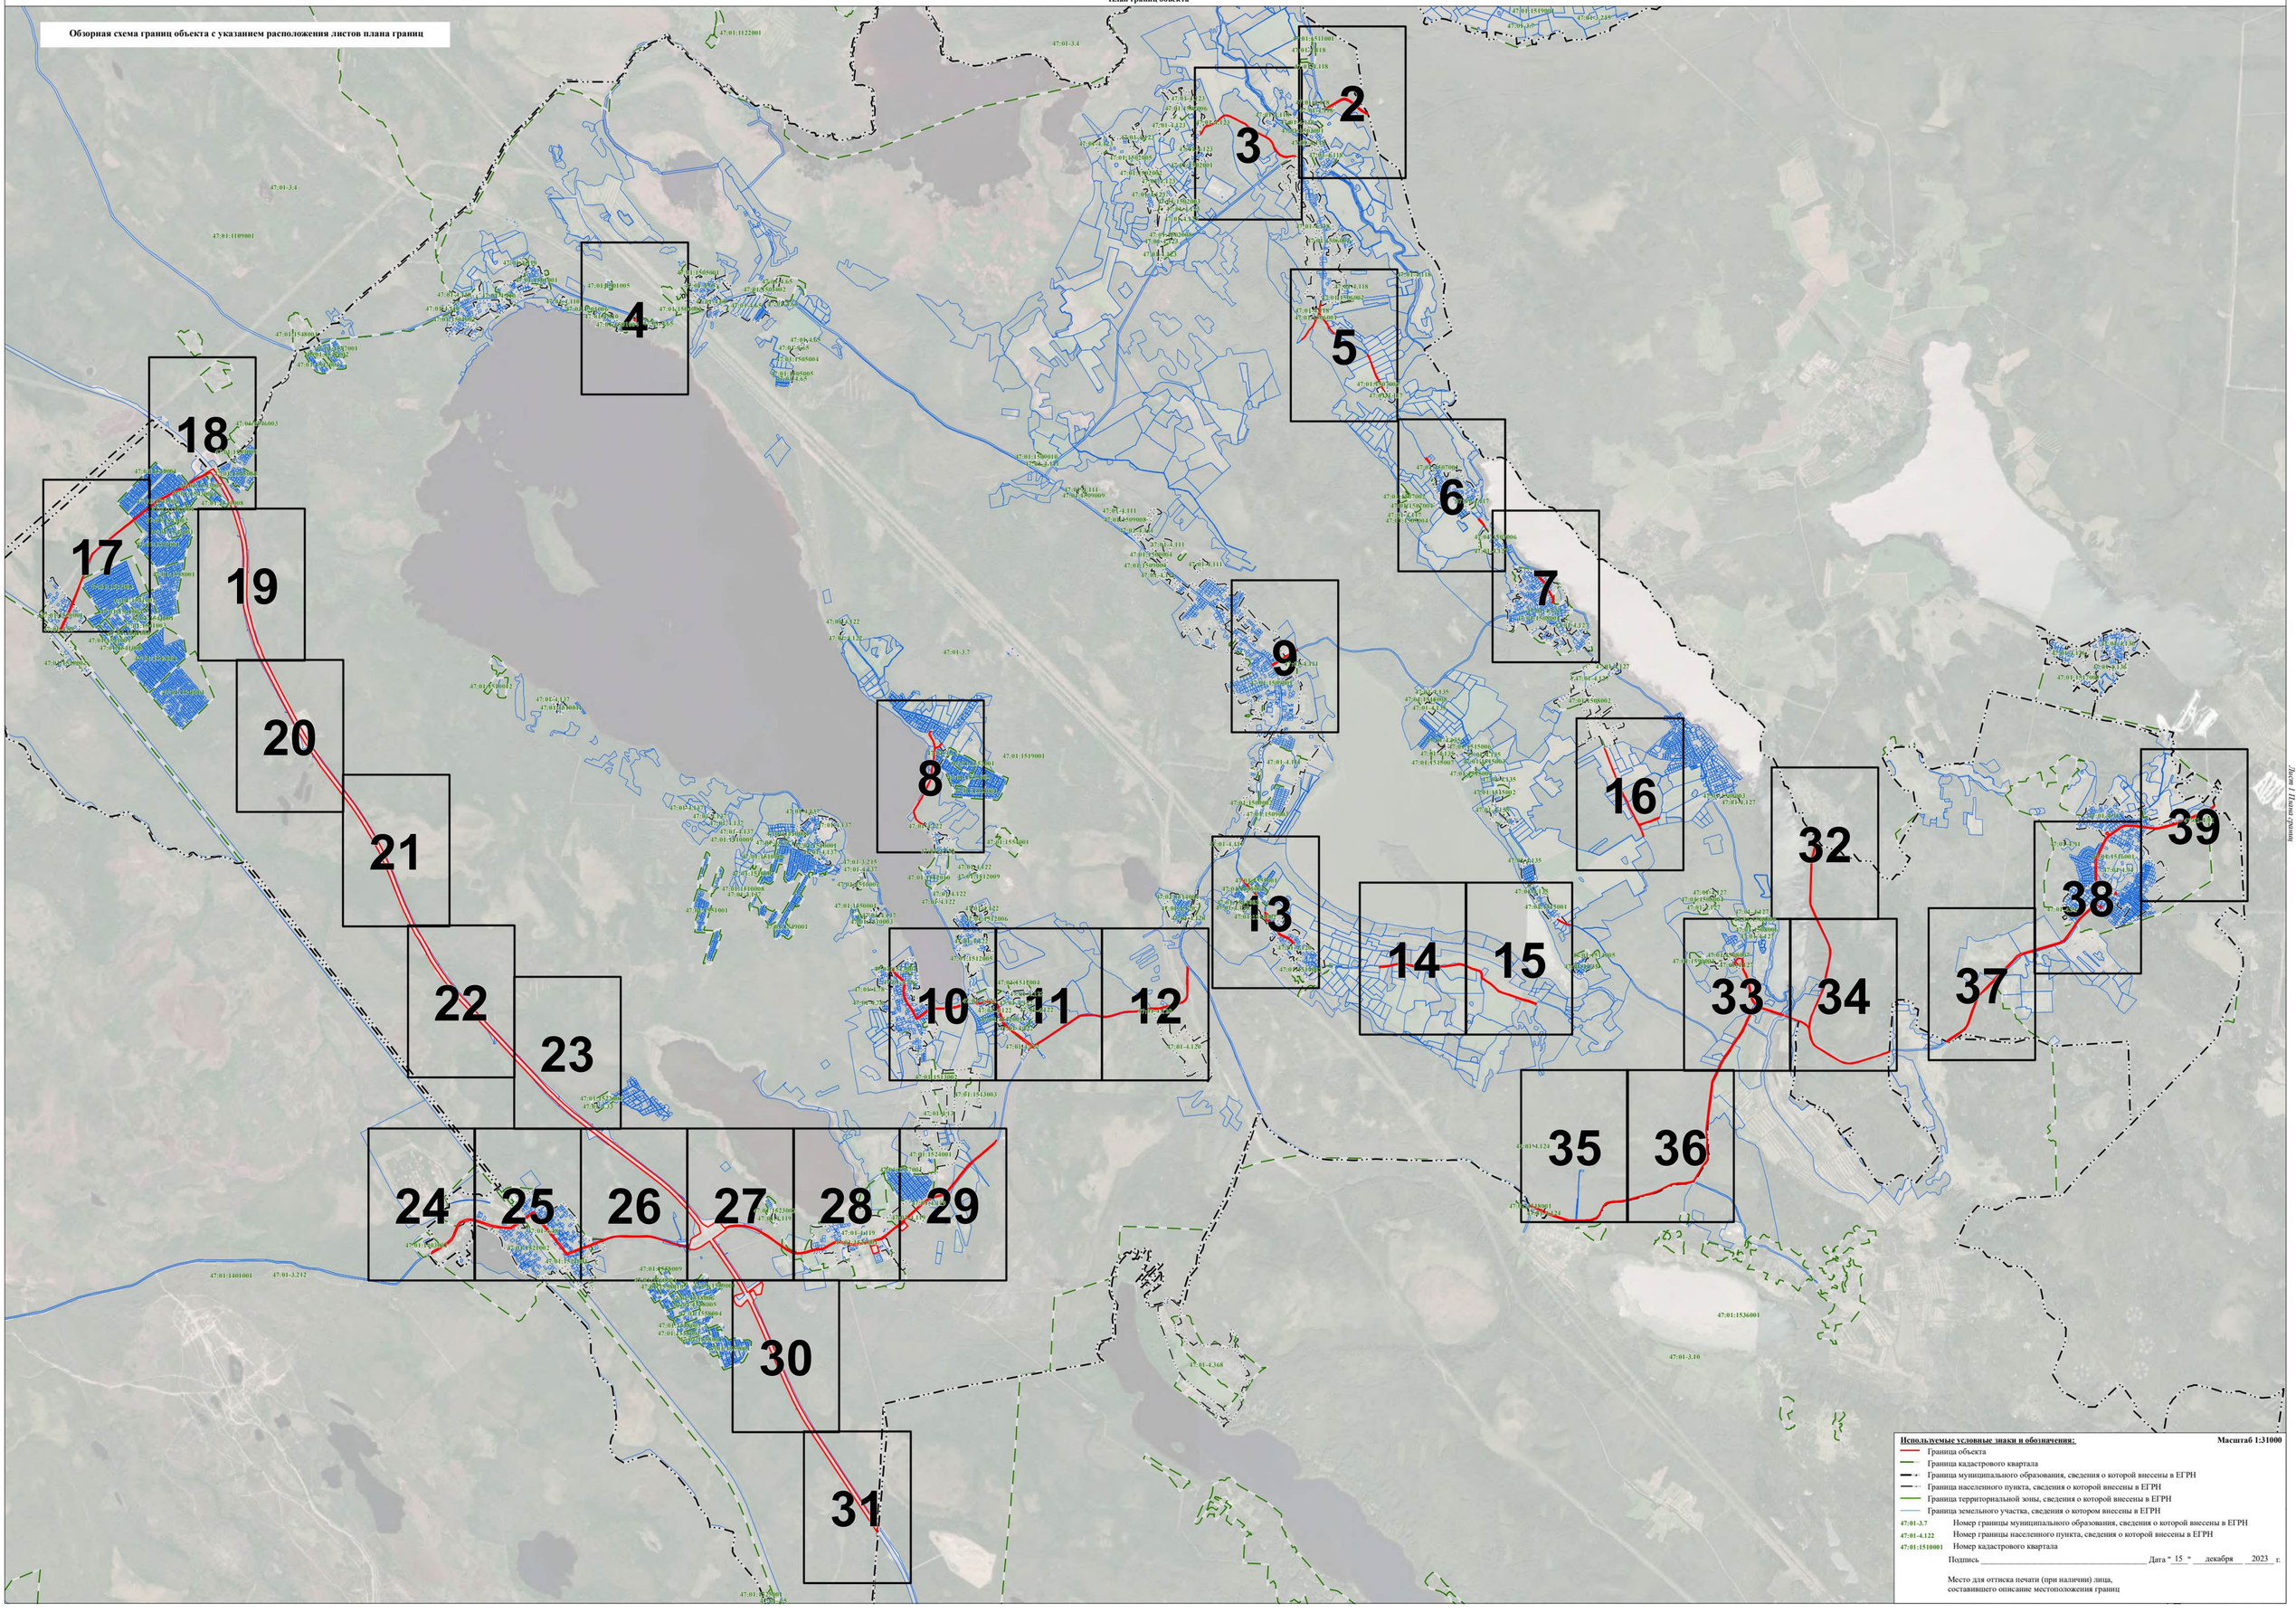

Используемые условные знаки и обозначения: **Масштаб 1:31000**

- Граница объекта
- Граница кадастрового квартала
- Граница муниципального образования, сведения о которой внесены в ЕГРН
- Граница населенного пункта, сведения о которой внесены в ЕГРН
- Граница территориальной зоны, сведения о которой внесены в ЕГРН
- Граница земельного участка, сведения о котором внесены в ЕГРН

47:01-3.7 Номер границы муниципального образования, сведения о которой внесены в ЕГРН

47:01-4.122 Номер границы населенного пункта, сведения о которой внесены в ЕГРН

47:01:1510001 Номер кадастрового квартала

Подпись _____ Дата " 15 " декабря 2023 г.

Место для оттиска печати (при наличии) лица,
составившего описание местоположения границ

Лист 1 Всего листов

Раздел 4

План границ объекта



Используемые условные знаки и обозначения: **Масштаб 1:2000**

- Граница объекта
- Граница кадастрового квартала
- Граница муниципального образования, сведения о которой внесены в ЕГРН
- Граница населенного пункта, сведения о которой внесены в ЕГРН
- Граница территориальной зоны, сведения о которой внесены в ЕГРН
- Граница земельного участка, сведения о котором внесены в ЕГРН
- 22 Характерная точка границы объекта работ
- :483 Номер земельного участка, сведения о границах которого внесены в ЕГРН, в кадастровом квартале
- 47:01-3.7 Номер границы муниципального образования, сведения о которой внесены в ЕГРН
- 47:01-4.122 Номер границы населенного пункта, сведения о которой внесены в ЕГРН
- 47:01:1510001 Номер кадастрового квартала


Подпись _____ Дата " 15 " декабря 2023 г.

Место для оттиска печати (при наличии) лица,
составившего описание местоположения границ

Лист 2, План границ

Раздел 4

План границ объекта

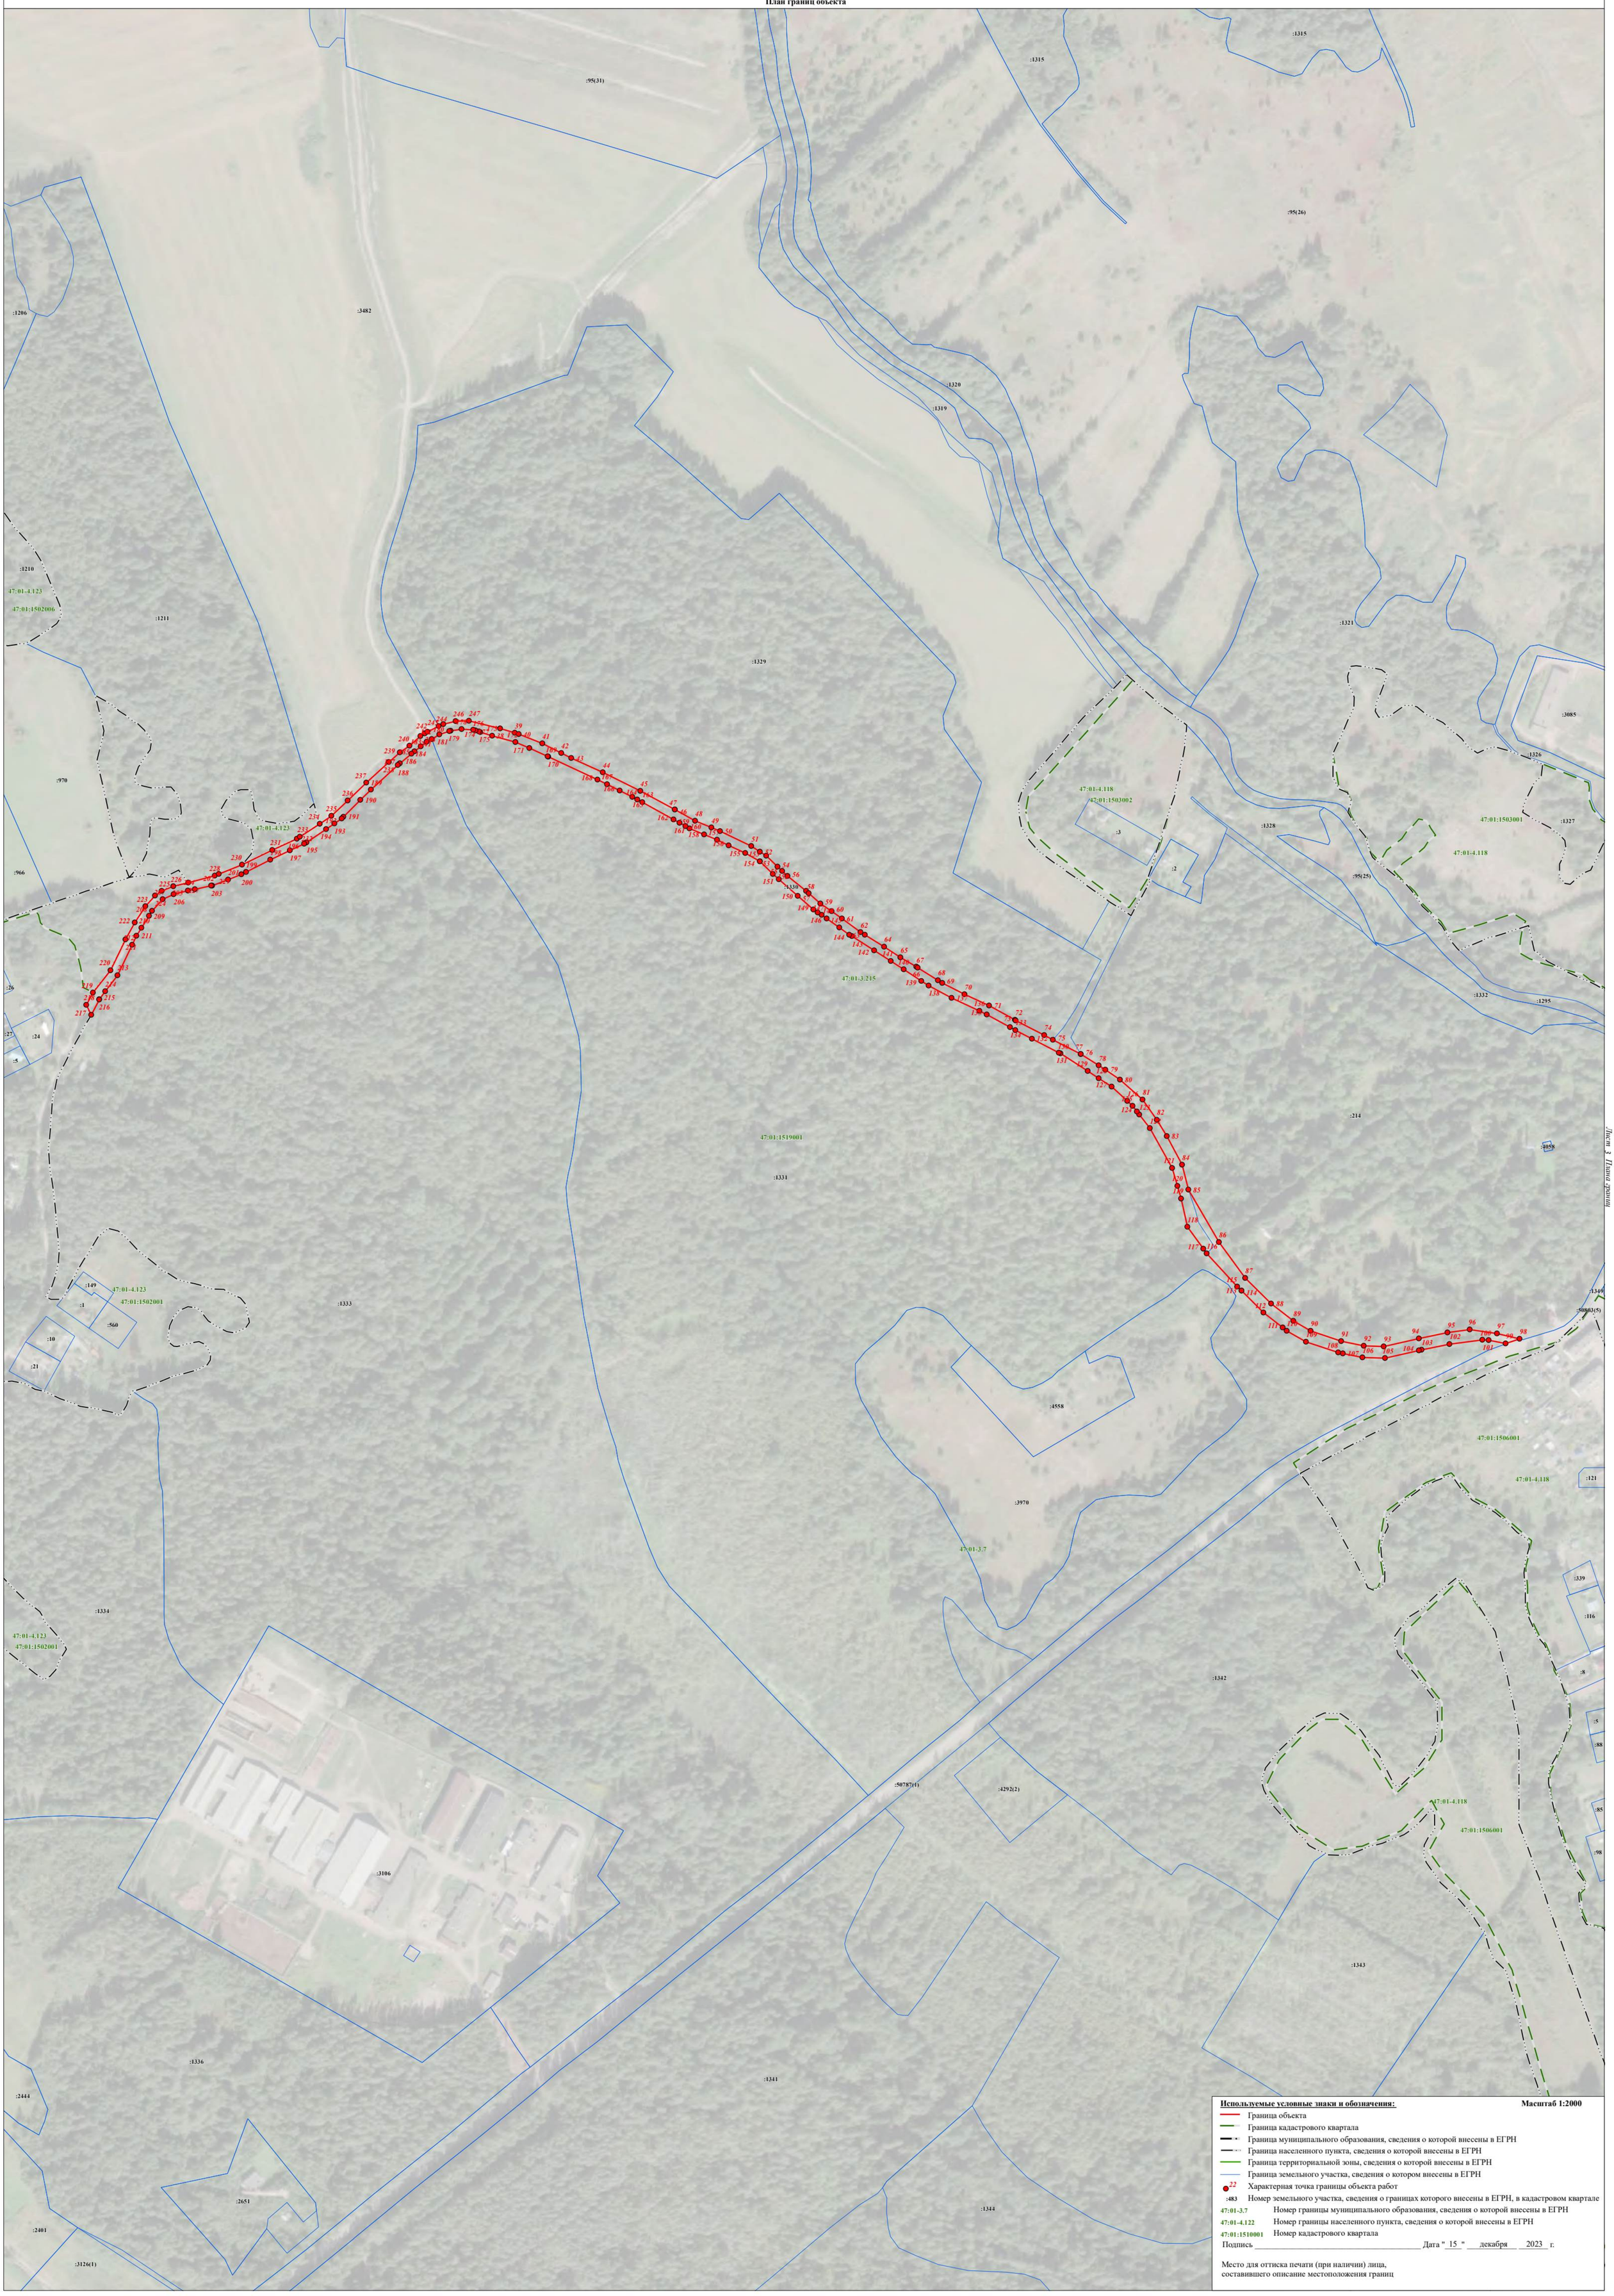

Используемые условные знаки и обозначения: **Масштаб 1:2000**

- Граница объекта
- Граница кадастрового квартала
- Граница муниципального образования, сведения о которой внесены в ЕГРН
- Граница населенного пункта, сведения о которой внесены в ЕГРН
- Граница территориальной зоны, сведения о которой внесены в ЕГРН
- Граница земельного участка, сведения о котором внесены в ЕГРН
- 22 — Характерная точка границы объекта работ
- :483 — Номер земельного участка, сведения о границах которого внесены в ЕГРН, в кадастровом квартале
- 47:01-3.7 — Номер границы муниципального образования, сведения о которой внесены в ЕГРН
- 47:01-4.122 — Номер границы населенного пункта, сведения о которой внесены в ЕГРН
- 47:01:1510001 — Номер кадастрового квартала

Подпись _____ Дата "15" декабря 2023 г.

Место для оттиска печати (при наличии) лица,
составившего описание местоположения границ

Лист 3 Плана границ

Раздел 4

План границ объекта



Лист 4 План границ

Используемые условные знаки и обозначения: **Масштаб 1:2000**

- Граница объекта
- Граница кадастрового квартала
- Граница муниципального образования, сведения о которой внесены в ЕГРН
- Граница населенного пункта, сведения о которой внесены в ЕГРН
- Граница территориальной зоны, сведения о котором внесены в ЕГРН
- Граница земельного участка, сведения о котором внесены в ЕГРН
- 22 Характерная точка границы объекта работ
- :483 Номер земельного участка, сведения о границах которого внесены в ЕГРН, в кадастровом квартале
- 47:01-3.7 Номер границы муниципального образования, сведения о которой внесены в ЕГРН
- 47:01-4.122 Номер границы населенного пункта, сведения о которой внесены в ЕГРН
- 47:01:1510001 Номер кадастрового квартала

Подпись _____ Дата " 15 " декабря 2023 г.

Место для оттиска печати (при наличии) лица,
составившего описание местоположения границ

Раздел 4

План границ объекта



Используемые условные знаки и обозначения: Масштаб 1:2000

- Граница объекта
- Граница кадастрового квартала
- Граница муниципального образования, сведения о которой внесены в ЕГРН
- Граница населенного пункта, сведения о которой внесены в ЕГРН
- Граница территориальной зоны, сведения о которой внесены в ЕГРН
- Граница земельного участка, сведения о котором внесены в ЕГРН
- 22 Характерная точка границы объекта работ
- :483 Номер земельного участка, сведения о границах которого внесены в ЕГРН, в кадастровом квартале
- 47:01-3.7 Номер границы муниципального образования, сведения о которой внесены в ЕГРН
- 47:01-4.122 Номер границы населенного пункта, сведения о которой внесены в ЕГРН
- 47:01:1510001 Номер кадастрового квартала

Подпись _____ Дата " 15 " декабря 2023 г.

Место для оттиска печати (при наличии) лица, составившего описание местоположения границ

Лист 5 План границ

Раздел 4

План границ объекта

:1350
:1384
:604
:1385
:1383
:458
:50803(1)
:50803(3)
:167
:12
:157
:171
:134
:174
:53
:179
:146(28)
:146(27)
:4688
:175
:172
:49
:10
:142
:4689
:4901
:182
:176
:589
:590
:272
:246
:8
:173
:591
:181
:1387
:33
:38
47:01:1507001
:1
:158
:18
:164
:259
:788
:178
:159
:66
:28
:274
:147
:4902
:68
:67
:156
:76
:183
:148
:155
47:01-3.7
:161
47:01-4.117
:20
:268
:267
:258
:145
:166
:141
:149
:35
:160
:53574
:56
:139
:177(2)
:184
:597
:273
:169
:180
:53016
:177(1)
:89
:598
:5000
:24
:16
:154
:5001
:32
:1388
:133
:132
:29
:4833
:4832
:4831
:4826
:4830
:4827
:4821
:4614
:4829
:4822
:4615
:4828
:4817
:4824
:4823
:4616
:4813
:4818
:4825
:4814
:4819
:4834
:4820
:4815
:4816
:117
:1390
:1386
47:01:1507004
47:01-4.117
:77
:2
:3
:95(19)
:1392
:3100
:1393
:1389
47:01:1519001
:146(71)
:1391
:50803(2)
:36
:9
:31
:8
:32
:30
47:01:1507006
47:01-4.127
:1395
:33
:12
:2
:28
:34
:26
:27
:35
:1395
:3
:52
:95(20)
:1394
:1394

Используемые условные знаки и обозначения: **Масштаб 1:2000**

- Граница объекта
- Граница кадастрового квартала
- Граница муниципального образования, сведения о которой внесены в ЕГРН
- Граница населенного пункта, сведения о которой внесены в ЕГРН
- Граница территориальной зоны, сведения о которой внесены в ЕГРН
- Граница земельного участка, сведения о котором внесены в ЕГРН
- 22 Характерная точка границы объекта работ
- :483 Номер земельного участка, сведения о границах которого внесены в ЕГРН, в кадастровом квартале
- 47:01-3.7 Номер границы муниципального образования, сведения о которой внесены в ЕГРН
- 47:01-4.122 Номер границы населенного пункта, сведения о которой внесены в ЕГРН
- 47:01:1510001 Номер кадастрового квартала

Подпись _____ Дата " 15 " декабря 2023 г.

Место для оттиска печати (при наличии) лица,
составившего описание местоположения границ

Лист 6 Всего листов: 6

Раздел 4

План границ объекта


47:01:1519001
47:01:1507006
47:01-4.127
47:01-3.215
47:01-3.7
47:01:1508001
:1393
:1394
:1395
:1397
:1106
:1105
:1107
:1398
:1399
:50803(2)
:50803(4)
:2772
:2506
:3573
:2
:3
:8
:9
:12
:18
:26
:27
:28
:31
:32
:33
:34
:35
:36
:39
:43
:46
:50
:52
:53
:54
:56
:57
:58
:62
:66
:70
:72
:76
:77
:81
:84
:102
:110
:111
:112
:113
:120
:121
:130
:132
:133
:138
:140
:141
:144
:156
:159
:161
:162
:163
:164
:165
:166
:167
:169
:171
:172
:173
:175
:177
:178
:179
:180
:181
:182
:183
:185
:186
:187
:188
:191
:192
:193
:194
:196
:197
:198
:199
:200
:201
:202
:203(3)
:204
:205
:206
:207
:209
:210
:211
:212
:213
:214
:215
:217
:218
:219
:220
:221
:222
:223
:224
:225
:227
:228
:229
:230
:231
:233
:234
:236
:237
:238
:239
:240
:241
:242
:244
:245
:246
:247
:274
:276
:280
:285
:287
:289
:291
:292
:293
:299
:300
:301
:302
:303
:304
:305
:306
:307
:308
:309
:310
:311
:312
:313
:314
:315
:316
:317
:318
:319
:320
:321
:322
:323
:324
:325
:326
:327
:328
:329
:330
:331
:336
:339
:340
:346
:348
:355
:356
:357
:358
:359
:360
:361
:362
:364
:369
:370
:377
:383
:384
:4493
:49635
:49812
:50499
:51194
:51408
:53049
:668
:687
:686
:688
:692
:691
:700
:702
:703
:73
:88
:97
:29
:48
:50
:61
:63
:65
:67
:75
:93
:99
:105
:129
:147
:148
:163
:170
:175
:183
:188
:197
:200
:203
:207
:211

Раздел 4

План границ объекта


:3770
:3769
:3768
:3767
:3766
:3725
:3776
:3777
:3784
:3806
:3795
:3796
:3797
:3792
:3793
:3794
:3791
:3801
:3800
:3799
:3798
:3790
:3802
:3806
:3885
:3811
:3812
:3813
:3888
:3814
:3815
:3816
:3817
:3818
:3820
:3819
:3821
:3822
:3823
:3824
:3826
:3825
:3835
:3834
:3833
:3827
:3828
:3829
:3831
:3830
:3832
:3887
:3836
:3837
:3840
:3838
:3839
:3848
:3849
:3847
:3841
:3842
:3886
:3843
:3845
:3844
:3846
:3850
:3851
:3852
:3853
:3854
:3855
:3856
:3857
:3858
:3859
:3860
:3861
:3862
:3863
:3864
:3865
:3866
:3867
:5018
:5019
:3877
:3878
:3879
:3880
:3881
:3882
:3883
:3884
:3876
:3875
:3874
:3871
:3870
:3872
:3873
:3738
:3196
:3195
:3190
:3176
:3185
:3191
:3177
:3181
:3197
:3198
:3178
:4059
:3193
:4060
:3201
:3182
:3184
:3187
:3186
:3192
:3194
:3179
:3200
:3199
:3189
:3188
:4612
:409
:4639(1)
:4565
:4576
:4597
:4568
:4598
:4569
:4599
:4596
:4600
:4570
:4571
:4566
:4575
:4572
:4567
:4577
:4573
:4574
:4578
:4589
:4579
:4590
:4588
:4580
:4591
:4586
:4581
:4592
:4585
:4582
:4584
:4593
:4583
:4594
:4587
:4595
:20
:36
:117
:118
:60
:44
:52
:101
:14
:93
:95
:92
:50
:48
:17
:16
:78
:51
:104
:15
:76
:22
:23
:11
:10
:12
:110
:108
:109
:50170
:106
:107
:448
:114
:113
:105
:101
:89
:96
:156
:19
:86
:63
:30
:38
:275
:274
:98
:1
:3
:6
:13
:12
:113
:112
:68
:146
:145
:115
:111
:108
:121
:42
:43
:65
:106
:105
:37
:67
:70
:71
:48
:143
:74
:15
:16
:18
:21
:107
:40
:73
:151
:47
:109
:64
:58
:119
:72
:66
:49
:53
:54
:55
:9
:171
:185
:164
:234
:27
:224
:1439
:120
:134
:37
:41
:141
:63
:22
:61
:39
:36
:172
:46
:49
:143
:210
:40
:45
:50
:187
:146
:44
:142
:52
:704
:43
:136
:51
:48
:47
:79
:84
:94
:110
:229
:232
:200
:148
:56
:127
:58
:86
:217
:138
:116
:42
:243
:117
:55
:39
:38
:223
:199
:207
:191
:152
:128
:115
:132
:54
:237
:82
:189
:6
:4
:254
:253
:261
:260
:190
:158
:94
:114
:215
:202
:206
:183
:75
:76
:8
:77
:238
:239
:242
:241
:85
:201
:212
:150
:151
:169
:159
:186
:160
:153
:184
:216
:162
:219
:220
:119
:193
:18
:26
:228
:236
:194
:17
:139
:87
:197
:120
:10
:11
:16
:88
:23
:24
:5
:168
:188
:165
:166
:109
:102
:103
:100
:99
:107
:95
:112
:92
:108
:106
:90
:104
:91
:53844
:32
:5
:35
:13
:81
:444
:443
:27
:57
:56
:58
:59
:20
:83
:82
:49
:31
:29
:33
:30
:63
:61
:62
:41
:46
:45
:53
:54
:35
:52
:55
:22
:3
:51143
:77
:136
:94
:84
:79
:31
:29
:28
:232
:97
:30
:275
:98
:274
:446
:93
:96
:261
:260
:190
:158
:94
:97
:150
:151
:169
:159
:186
:160
:153
:184
:216
:162
:219
:168
:188
:165
:166
:109
:102
:103
:100
:99
:107
:95
:112
:92
:108
:106
:90
:104
:91
:1
:3
:6

Раздел 4

План границ объекта



Используемые условные знаки и обозначения: Масштаб 1:2000

- Граница объекта
- Граница кадастрового квартала
- Граница муниципального образования, сведения о которой внесены в ЕГРН
- Граница населенного пункта, сведения о которой внесены в ЕГРН
- Граница территориальной зоны, сведения о которой внесены в ЕГРН
- Граница земельного участка, сведения о котором внесены в ЕГРН
- 22 Характерная точка границы объекта работ
- :483 Номер земельного участка, сведения о границах которого внесены в ЕГРН, в кадастровом квартале
- 47:01-3.7 Номер границы муниципального образования, сведения о которой внесены в ЕГРН
- 47:01-4.122 Номер границы населенного пункта, сведения о которой внесены в ЕГРН
- 47:01:1510001 Номер кадастрового квартала

Подпись _____ Дата "15" декабря 2023 г.

Место для оттиска печати (при наличии) лица, составившего описание местоположения границ

Лист 9 Плана границ

Раздел 4

План границ объекта


:1466
:1094
:2799(4)
:2786
:2785
:2787
:2799(1)
:2780
:2781
:2782
:2788
:446
:2779
:175
:2783
:2789
:1458
:174
:2790
:2799(2)
:2784
:421
:118
:15
:118
:2791
:396
:395
:375
:377
:2792
:376
:195
:86
:189
:119
:28
:2795
:2793
:394
:203
:2796
:2794
:122
:121
:166
:2799(3)
:66
:328
:194
:369(1)
:4518
:159
:368
:6
:403
:53024
:4517
:201
:369(2)
:205
:178
:11303
:196
:414
:209
:149
:107
:409
:18
:14
:447
:64
:50937
:52
:1455
:51260
:208
:49
:442
:169
:387
:44
:790
:791
:776
:219
:777
:202
:50
:143
:41
:804
:113
:103
:8
:67
:36
:217
:454
:55
:5
:412
:51
:216
:11119
:70
:146
:22
:31
:182
:411
:9
:218
:449
47:01:1513001
:426
:147
:390
:84
:425
47:01-4.78
:137
:391
:385
:37
:415
:188
:417
:441
:384
:416
:35
:211
:207
:370
:392
:158
:162
:161
:63
:179
:138
:134
:198
:733
:16
:135
:796
:151
:795
:761
:146(11)
:389
:172
:148
:123
:800
:155
:116
:786
:799
:427
:20
:200
:402
:382
:193
:212
:99
:144
:124
:139
:329
:24
:430
:431
:163
:165
:1459
:399
:1001
:120
:136
:65
:437
:210
:204
:448
:438
:180
:407
:145
:12
:497
:11
:170
:4504
:333
:4503
:4505
:181
:4509
:4510
:205
:90
:4511
:4498
:4506
:4499
:4500
:4507
:4501
:4502
:4508
:3084
:1456
:1457
:1465
:72
:246
:2
:93
:90
:68
:34
:31
:14
:4
:84
:109
:51
:8
:219
:107
:459
:48
:453
:454
:36
:12
:88
:29
:7
:120
:92
:69
:78
:71
:41
:97
:96
:9
:111
:86
:119
:42
:50
:22
:108
:53337
:1473
47:01-4.122
47:01:1512005
:28
:75
:1467
:4308
:4309
:20
:3148
:1474
:3150(1)
:3149
47:01:1519001
:3150(2)
:25
:1468
47:01-3.215
:349
:102
:49391
:81
:100
:32
:98
:123
:89
:3072(3)
:105
:87
:1469
:3396
:3416
:3398
:3399
:3400
:199(1)
:3401
:3402
:3403
:3404
:3405
:3406
:3407
:3408
:3411
:3410
:3409
:3397
:3415
:3414
:3413
:3412
:4950
47:01-3.7
:1470
:1471
:183
:182
:3990
:3989
:3988
:3917
:4526
:4548
:4547
:4539
:4546
:4545
:4544
:4538
:4543
:4542
:4537
:4541
:4534
:4535
:4944
:4536
:4533
:4532
:4943
:4525
:4531
:4530
:4942
:4529
:4528
:4941
:4938
:4527
:4940
:4939
47:01-4.13
47:01:1513002
:1457
:1456
:1458
:1459
:1460
:1461
:1462
:1463
:1464
:1465
:1466
:1467
:1468
:1469
:1470
:1471
:1472
:1473
:1474
:1475
:1476
:1477
:1478
:1479
:1480
:1481
:1482
:1483
:1484
:1485
:1486
:1487
:1488
:1489
:1490
:1491
:1492
:1493
:1494
:1495
:1496
:1497
:1498
:1499
:1500
:1501
:1502
:1503
:1504
:1505
:1506
:1507
:1508
:1509
:1510
:1511
:1512
:1513
:1514
:1515
:1516
:1517
:1518
:1519
:1520
:1521
:1522
:1389
:1390
:1391
:1392
:1393
:1394
:1395
:1396
:1397
:1398
:1399
:1400
:1401
:1402
:1403
:1404
:1405
:1406
:1407
:1408
:1409
:1410
:1411
:1412
:1413
:1414
:1415
:1416
:1417
:1418
:1419
:1420
:1421
:1422
:1423
:1424
:1425
:1426
:1427
:1428
:1429
:1430
:1431
:1432
:1433
:1434
:1435
:1436
:1437
:1438
:1439
:1440
:1441
:1442
:1443
:1444
:1445
:1446
:1447
:1448
:1449
:1450
:1451
:1452
:1453
:1454
:1455
:1456
:1457

Раздел 4

План границ объекта



Используемые условные знаки и обозначения: **Масштаб 1:2000**


- Граница объекта
- Граница кадастрового квартала
- Граница муниципального образования, сведения о которой внесены в ЕГРН
- Граница населенного пункта, сведения о которой внесены в ЕГРН
- Граница территориальной зоны, сведения о которой внесены в ЕГРН
- Граница земельного участка, сведения о котором внесены в ЕГРН
- 22 — Характерная точка границы объекта работ
- :483 — Номер земельного участка, сведения о границах которого внесены в ЕГРН, в кадастровом квартале
- 47:01-3.7 — Номер границы муниципального образования, сведения о которой внесены в ЕГРН
- 47:01-4.122 — Номер границы населенного пункта, сведения о которой внесены в ЕГРН
- 47:01:1510001 — Номер кадастрового квартала

Подпись _____ Дата "15" декабря 2023 г.

Место для оттиска печати (при наличии) лица,
составившего описание местоположения границ

Раздел 4

План границ объекта

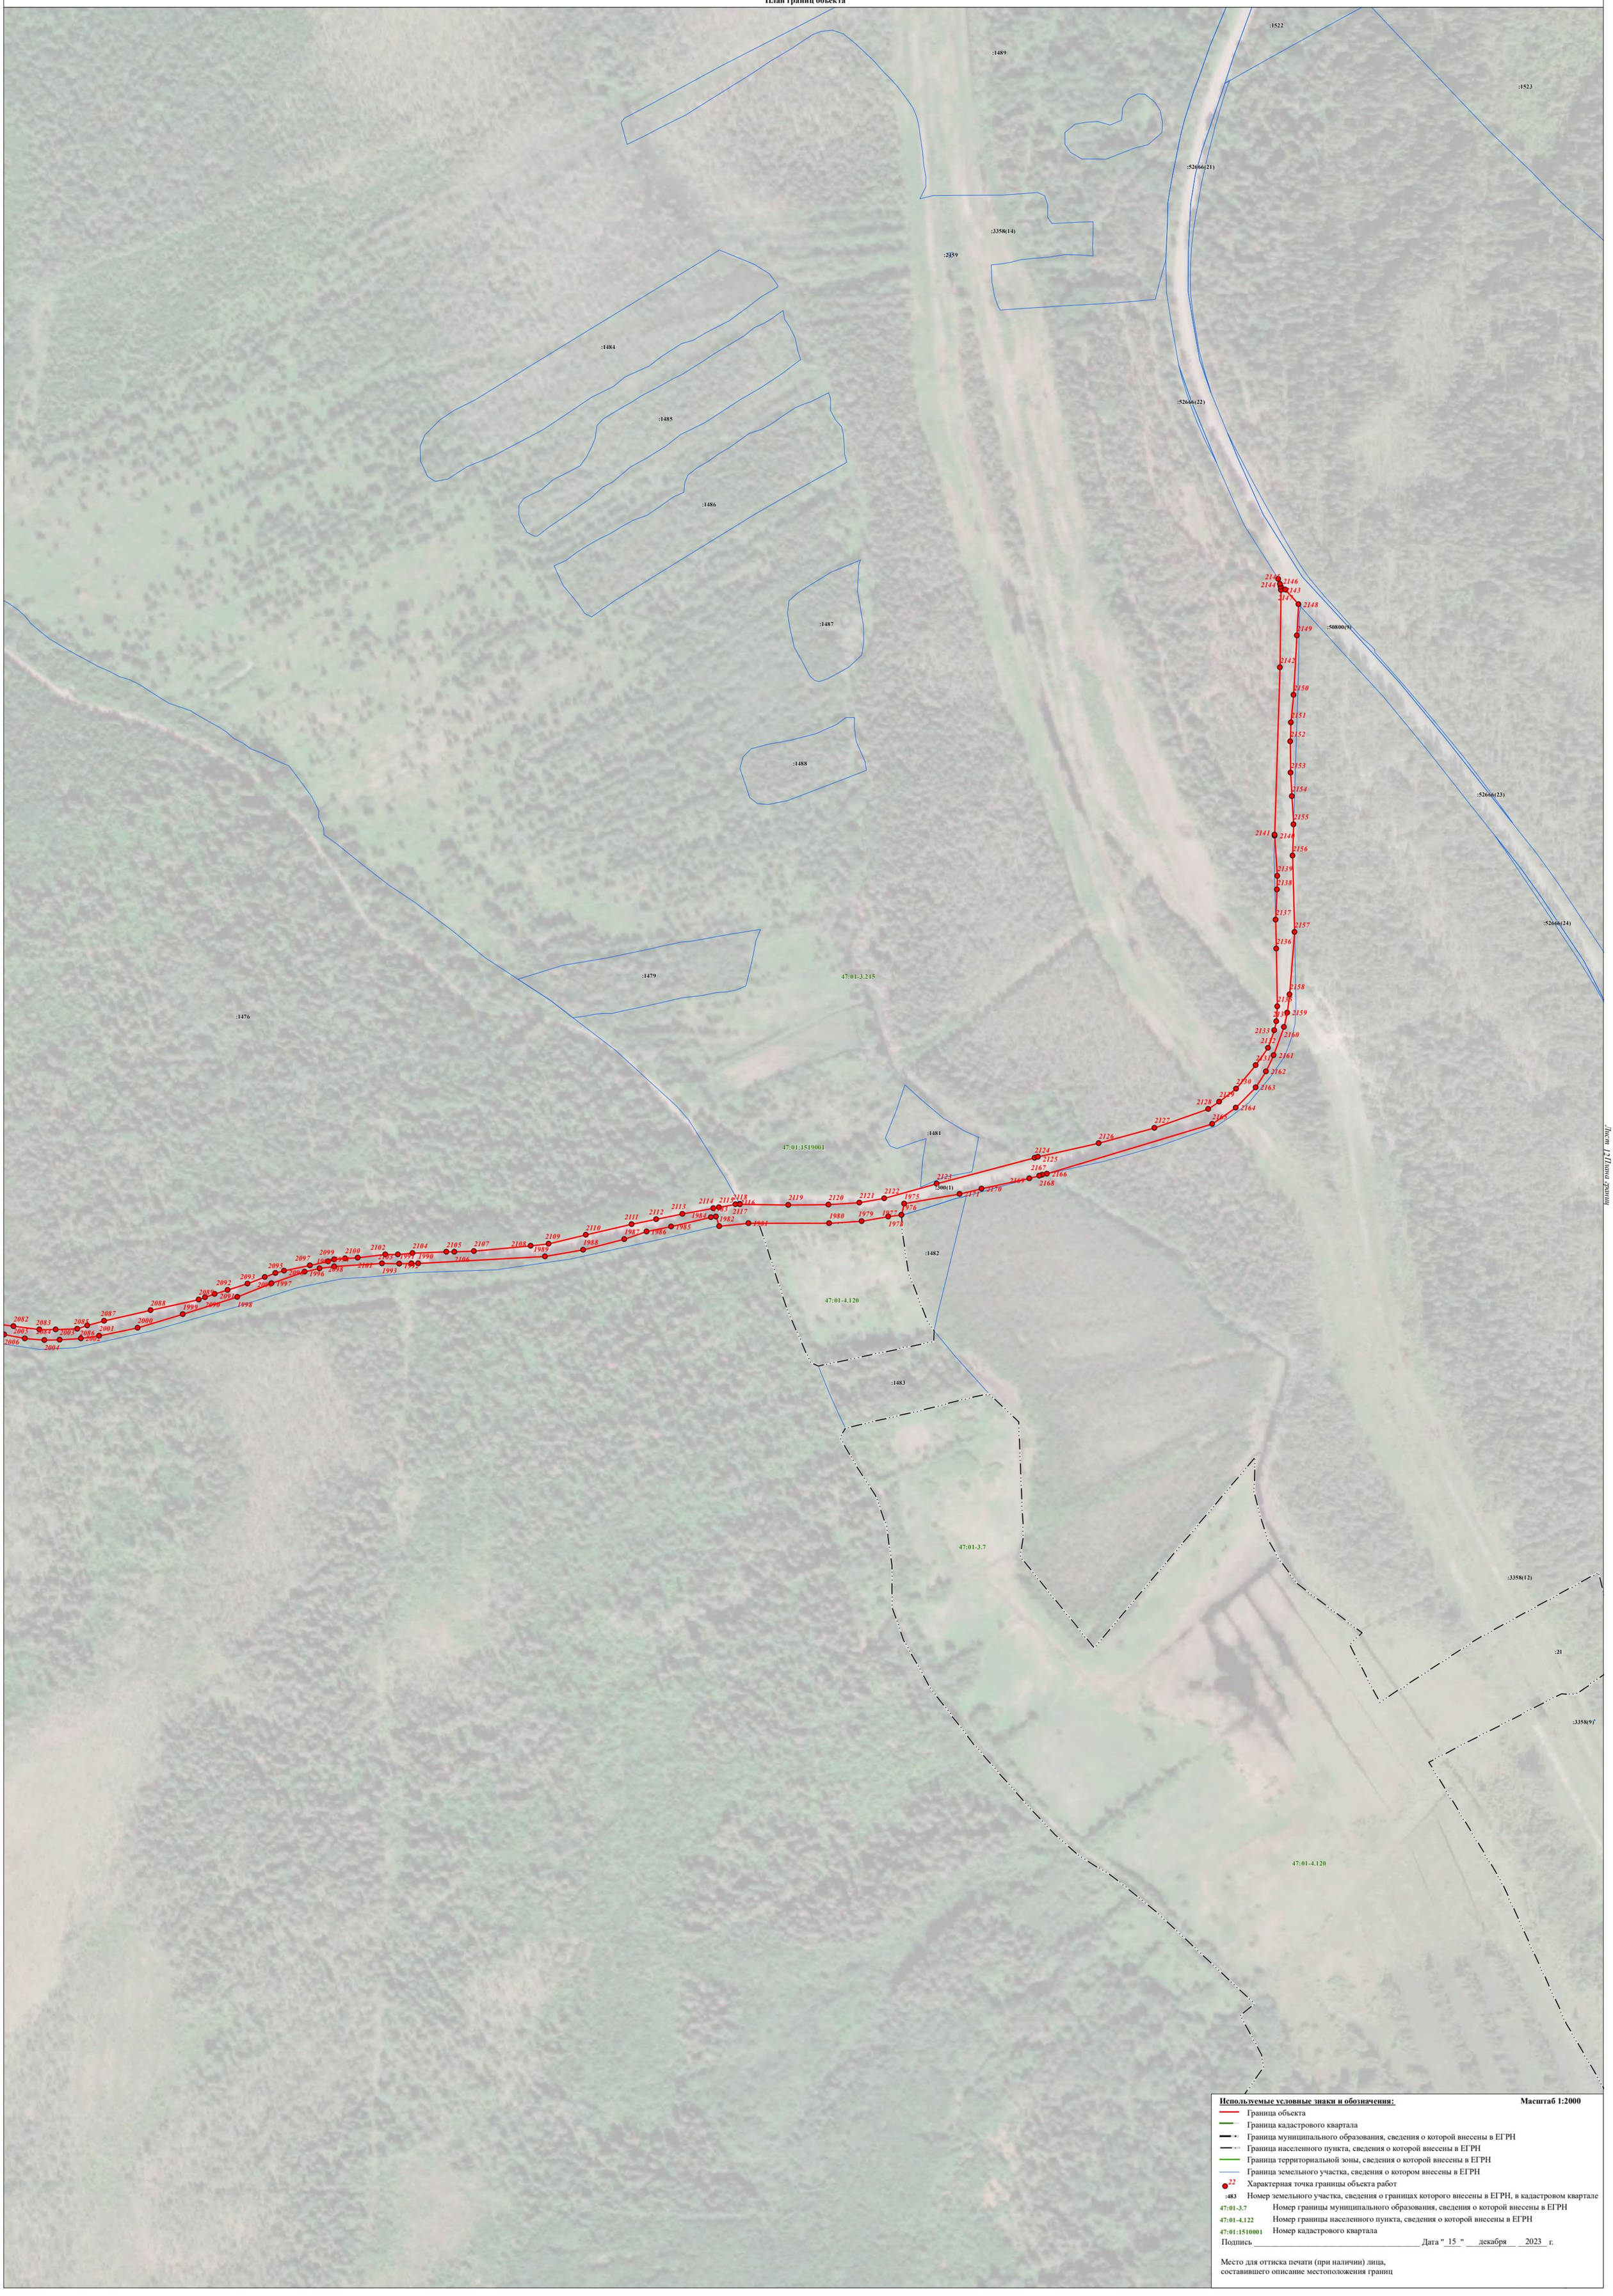

Используемые условные знаки и обозначения: Масштаб 1:2000


- Граница объекта
- Граница кадастрового квартала
- Граница муниципального образования, сведения о которой внесены в ЕГРН
- Граница населенного пункта, сведения о которой внесены в ЕГРН
- Граница территориальной зоны, сведения о которой внесены в ЕГРН
- Граница земельного участка, сведения о котором внесены в ЕГРН
- 22 Характерная точка границы объекта работ
- :483 Номер земельного участка, сведения о границах которого внесены в ЕГРН, в кадастровом квартале
- 47:01-3.7 Номер границы муниципального образования, сведения о которой внесены в ЕГРН
- 47:01-4.122 Номер границы населенного пункта, сведения о которой внесены в ЕГРН
- 47:01:1510001 Номер кадастрового квартала

Подпись _____ Дата " 15 " декабря 2023 г.

Место для оттиска печати (при наличии) лица,
составившего описание местоположения границ

Раздел 4

План границ объекта

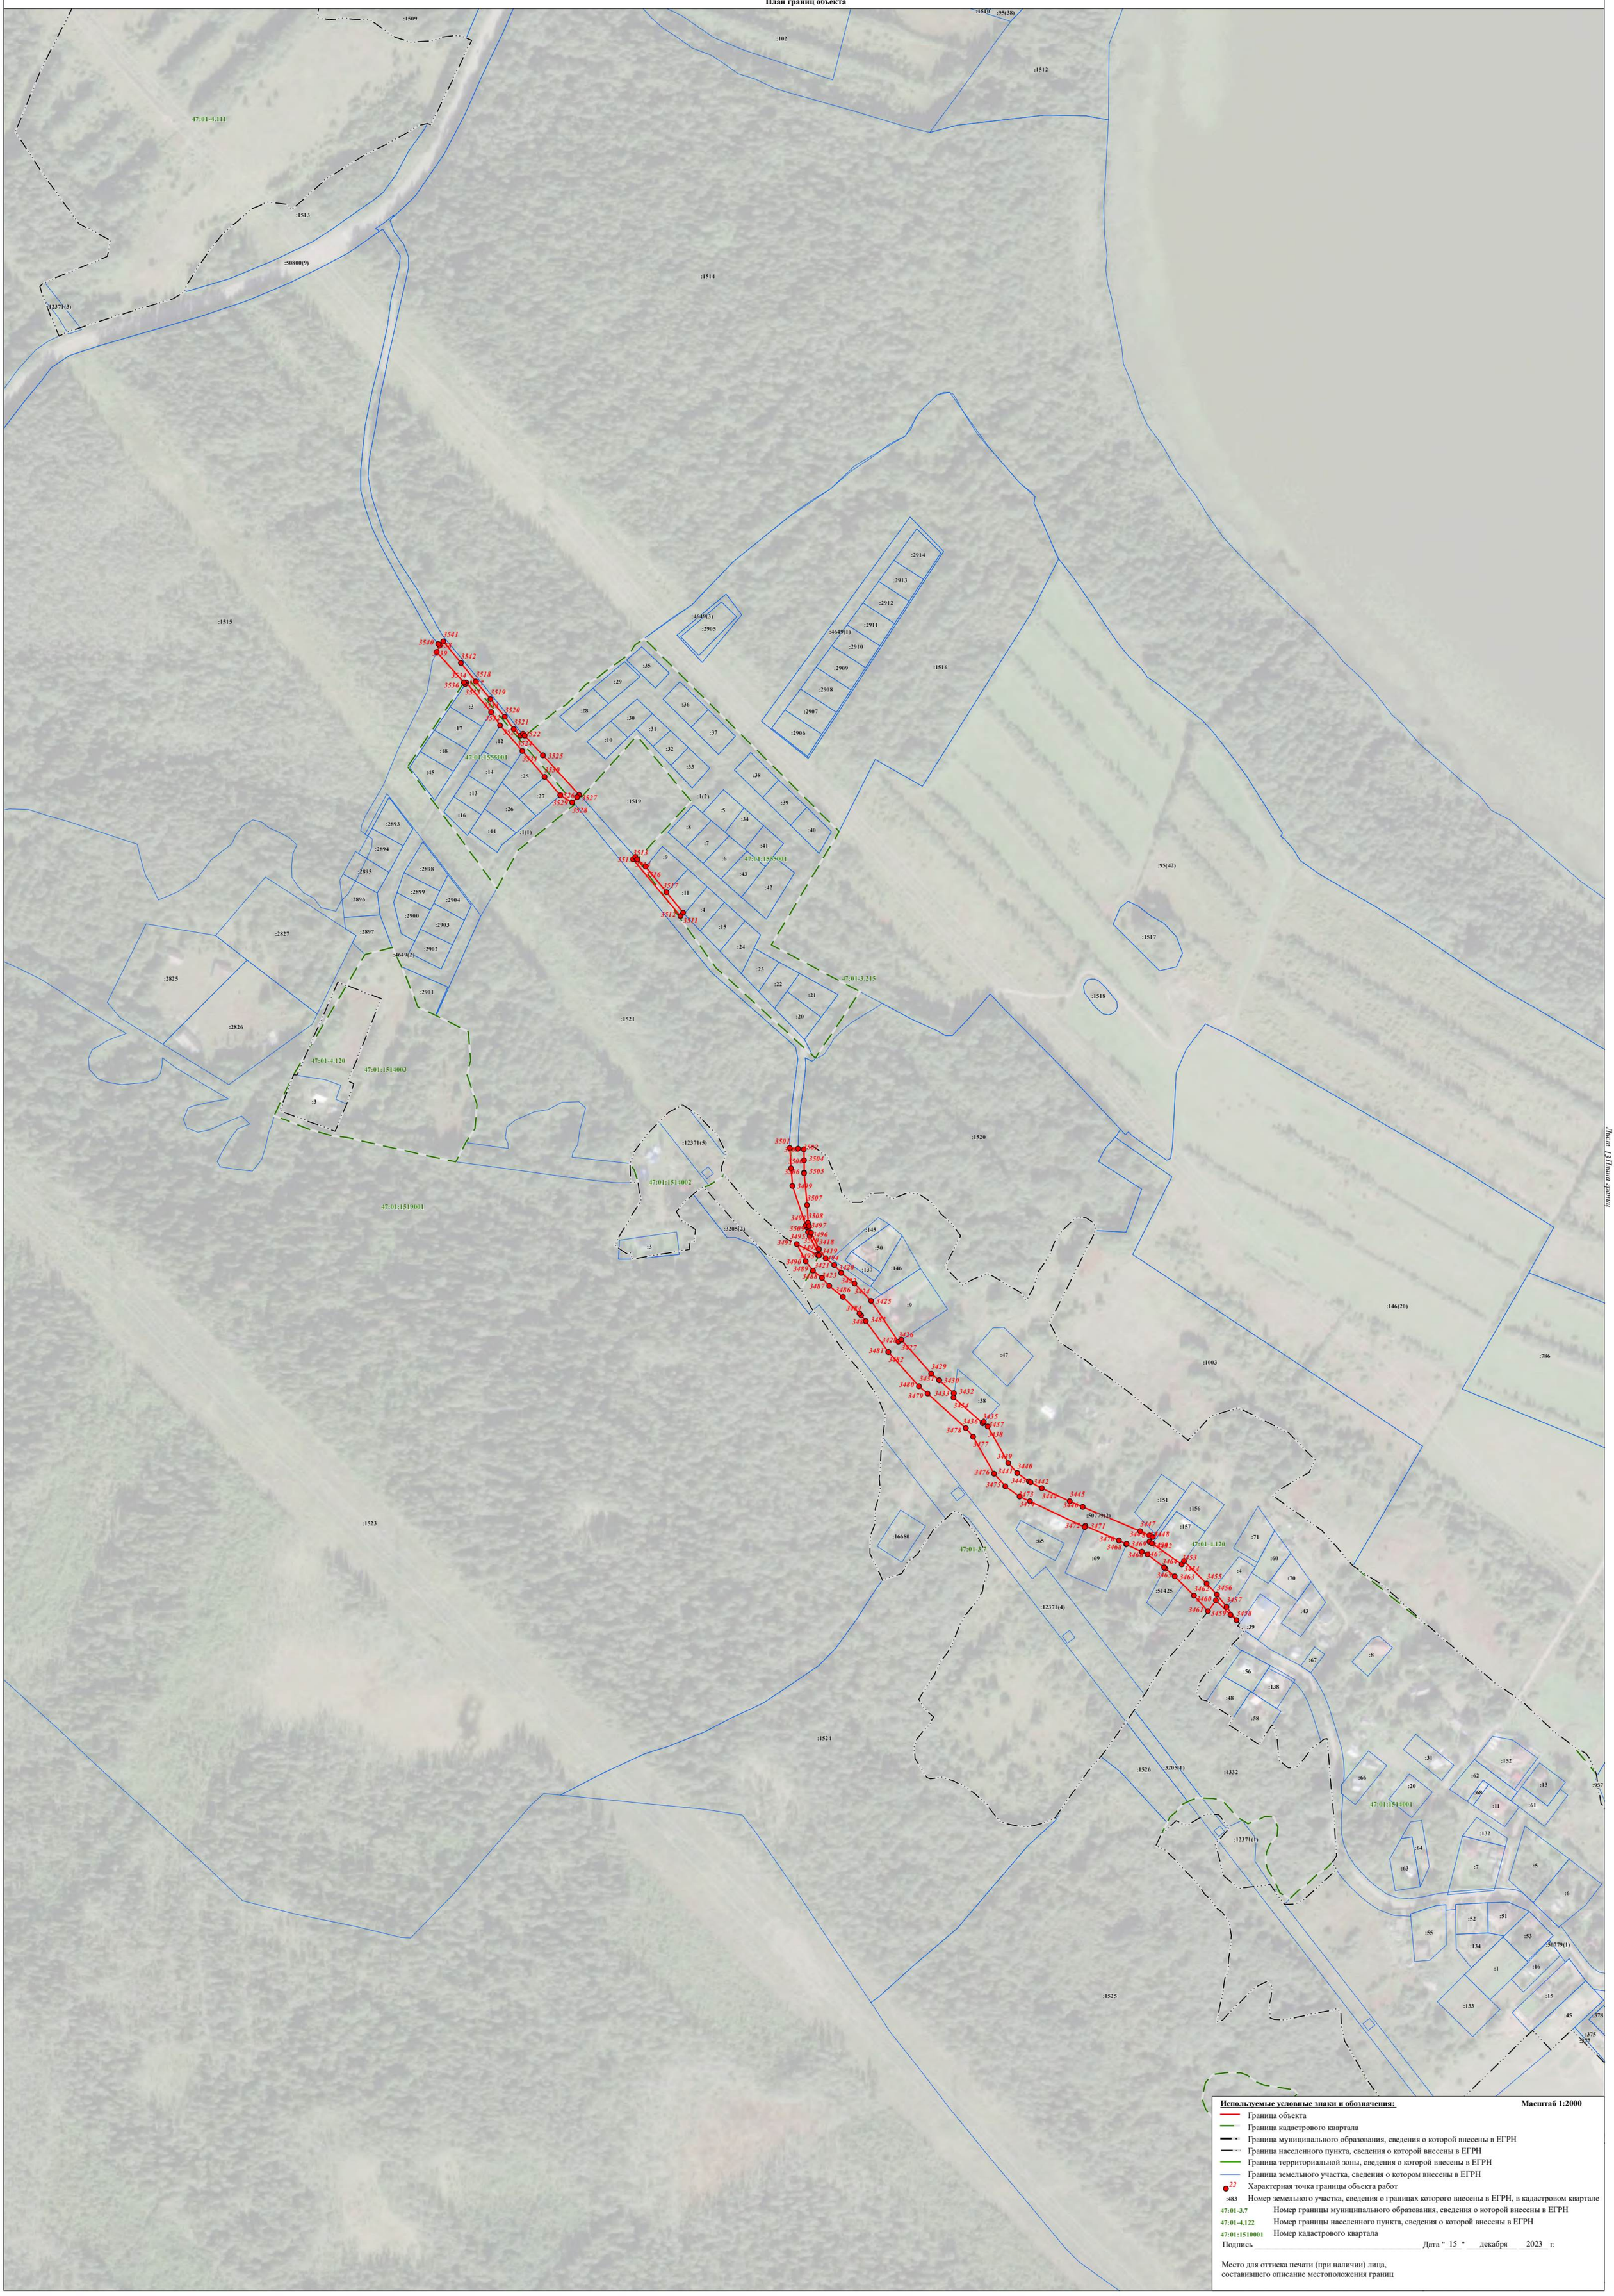

Используемые условные знаки и обозначения: **Масштаб 1:2000**

- Граница объекта
- Граница кадастрового квартала
- Граница муниципального образования, сведения о которой внесены в ЕГРН
- Граница населенного пункта, сведения о которой внесены в ЕГРН
- Граница территориальной зоны, сведения о которой внесены в ЕГРН
- Граница земельного участка, сведения о котором внесены в ЕГРН
- 22 — Характерная точка границы объекта работ
- :483 — Номер земельного участка, сведения о границах которого внесены в ЕГРН, в кадастровом квартале
- 47:01-3.7 — Номер границы муниципального образования, сведения о которой внесены в ЕГРН
- 47:01-4.122 — Номер границы населенного пункта, сведения о которой внесены в ЕГРН
- 47:01:1510001 — Номер кадастрового квартала

Подпись _____ Дата " 15 " декабря 2023 г.

Место для оттиска печати (при наличии) лица,
составившего описание местоположения границ

Раздел 4

План границ объекта



Используемые условные знаки и обозначения: **Масштаб 1:2000**

- Граница объекта
- Граница кадастрового квартала
- Граница муниципального образования, сведения о которой внесены в ЕГРН
- Граница населенного пункта, сведения о которой внесены в ЕГРН
- Граница территориальной зоны, сведения о которой внесены в ЕГРН
- Граница земельного участка, сведения о котором внесены в ЕГРН
- 22 — Характерная точка границы объекта работ
- :483 — Номер земельного участка, сведения о границах которого внесены в ЕГРН, в кадастровом квартале
- 47:01-3.7 — Номер границы муниципального образования, сведения о которой внесены в ЕГРН
- 47:01-4.122 — Номер границы населенного пункта, сведения о которой внесены в ЕГРН
- 47:01:1510001 — Номер кадастрового квартала


Подпись _____ Дата " 15 " декабря 2023 г.

Место для оттиска печати (при наличии) лица,
составившего описание местоположения границ

План границ

Раздел 4

План границ объекта

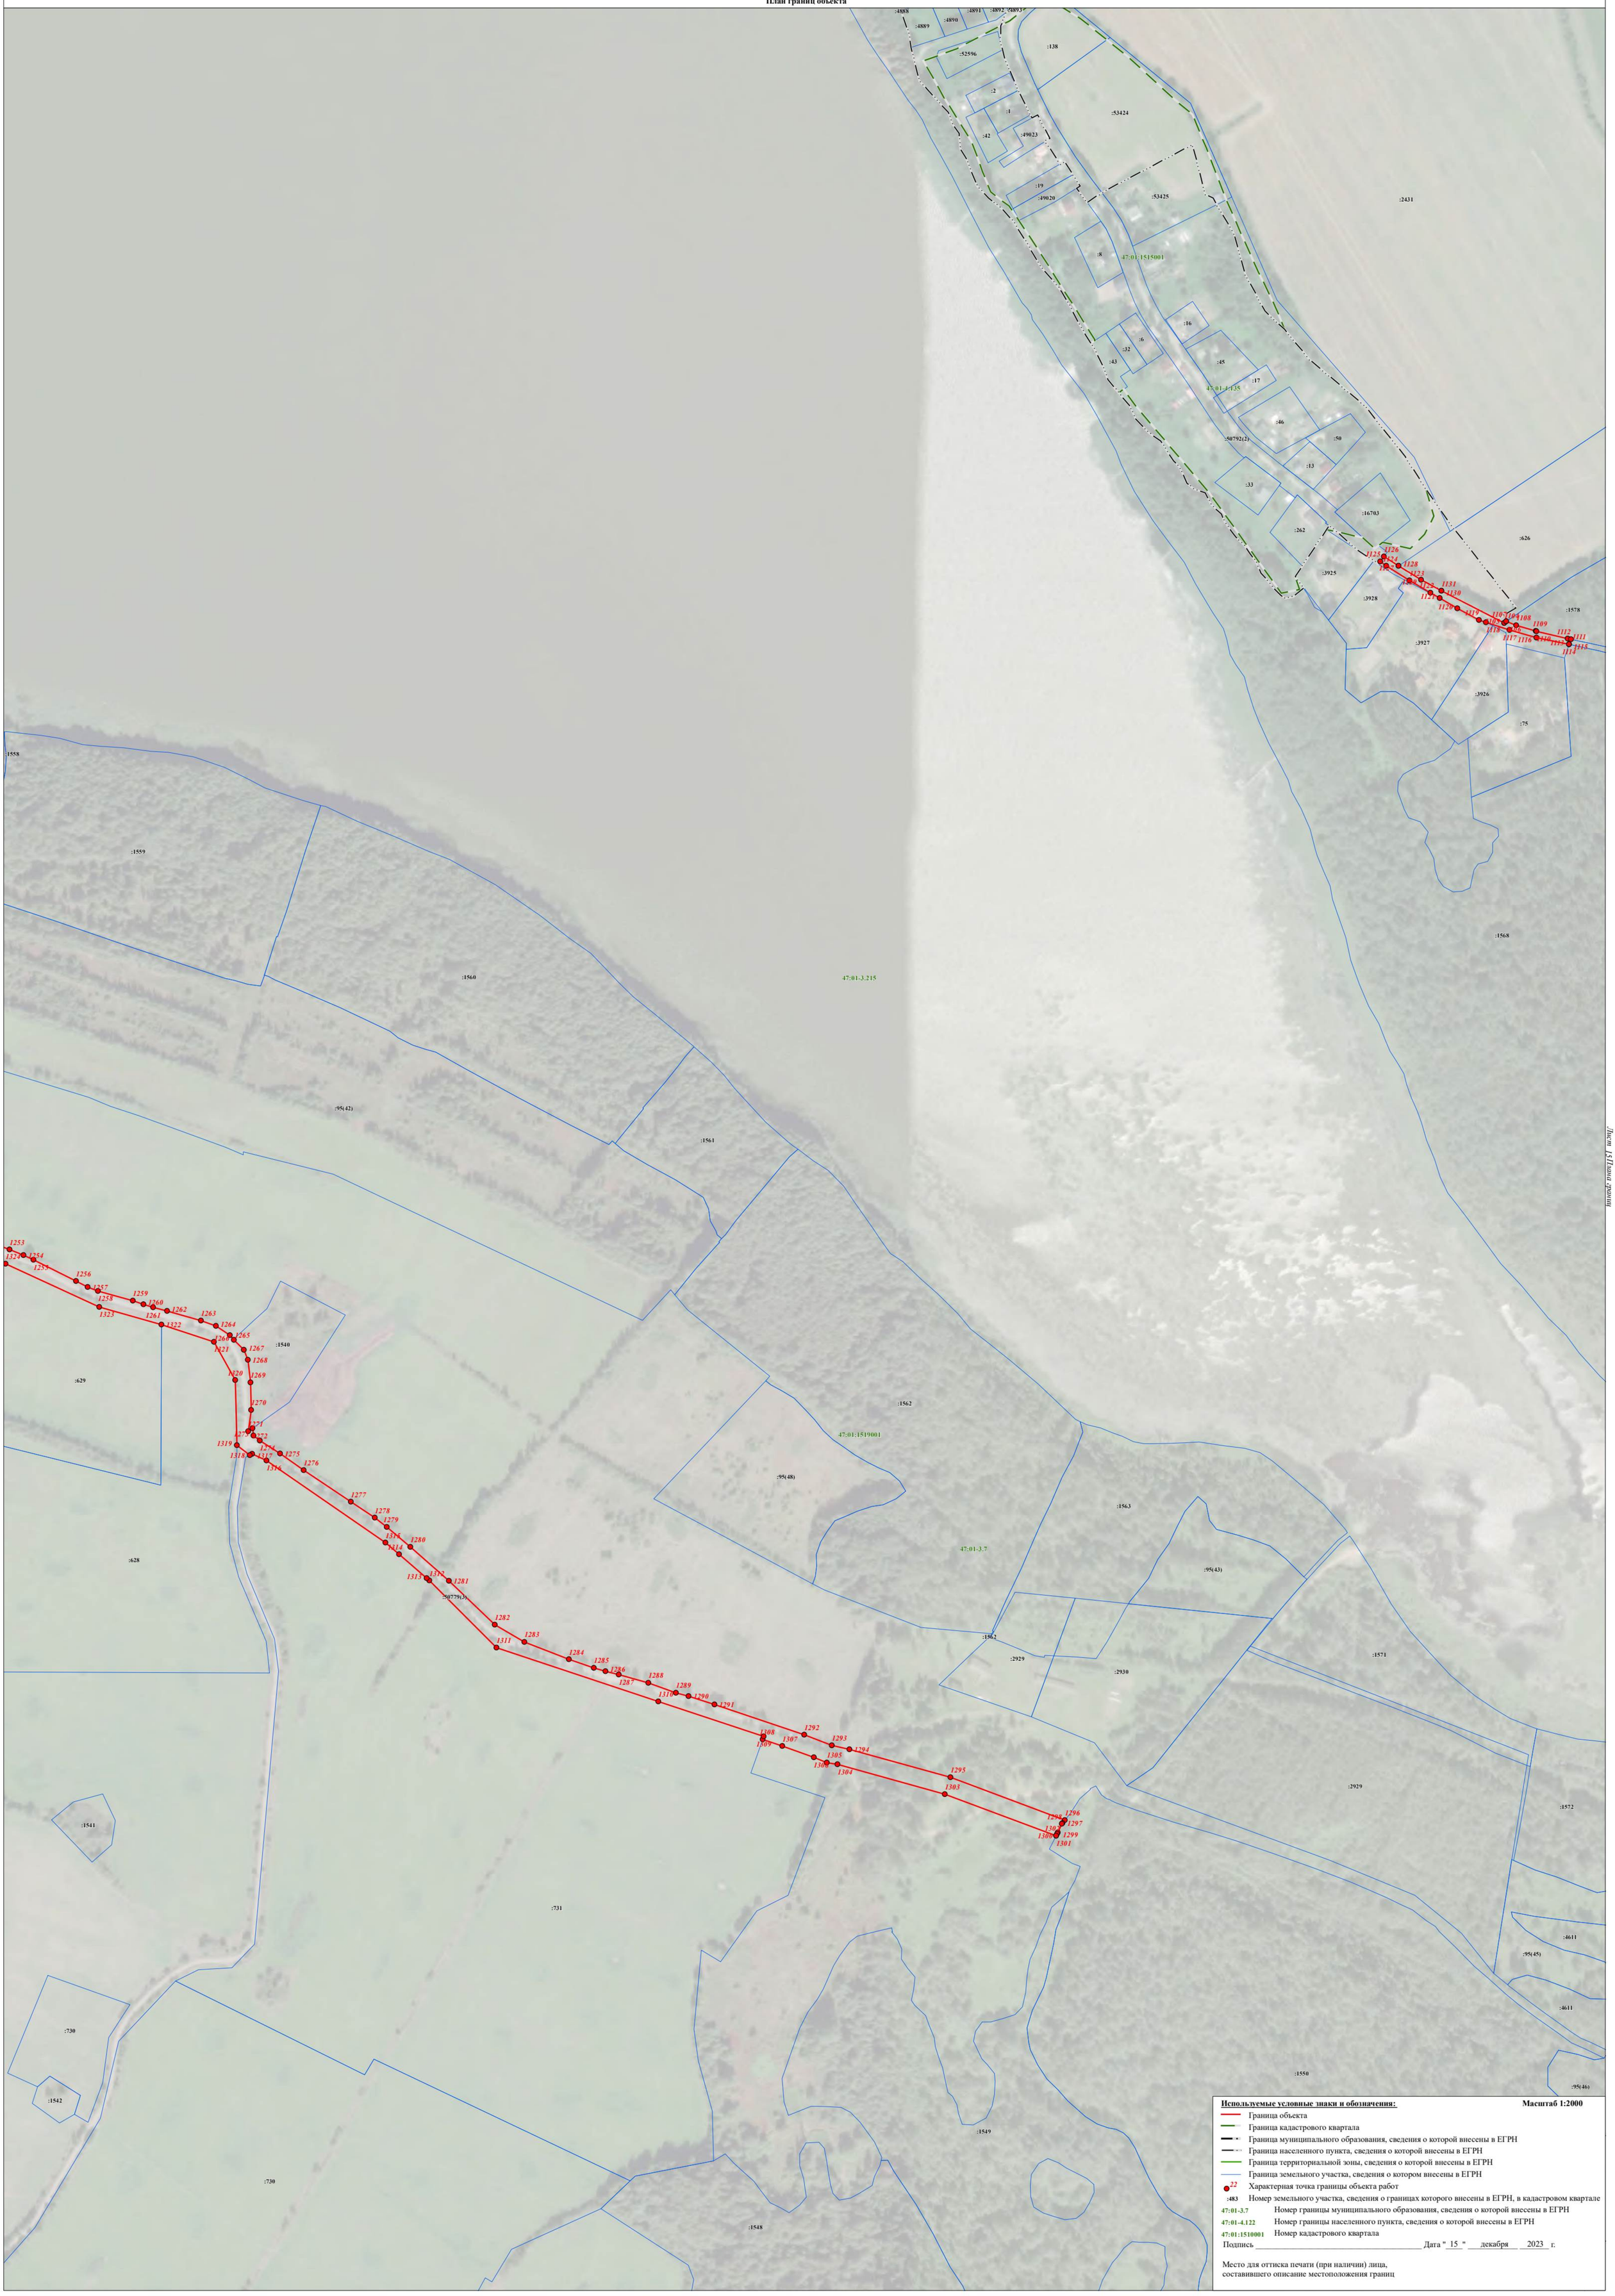

Используемые условные знаки и обозначения: **Масштаб 1:2000**

- Граница объекта
- Граница кадастрового квартала
- Граница муниципального образования, сведения о которой внесены в ЕГРН
- Граница населенного пункта, сведения о которой внесены в ЕГРН
- Граница территориальной зоны, сведения о которой внесены в ЕГРН
- Граница земельного участка, сведения о котором внесены в ЕГРН
- 22 — Характерная точка границы объекта работ
- :483 — Номер земельного участка, сведения о границах которого внесены в ЕГРН, в кадастровом квартале
- 47:01-3.7 — Номер границы муниципального образования, сведения о которой внесены в ЕГРН
- 47:01-4.122 — Номер границы населенного пункта, сведения о которой внесены в ЕГРН
- 47:01:1510001 — Номер кадастрового квартала

Подпись _____ Дата " 15 " декабря 2023 г.

Место для оттиска печати (при наличии) лица,
составившего описание местоположения границ

Раздел 4

План границ объекта



Используемые условные знаки и обозначения: **Масштаб 1:2000**


- Граница объекта
- Граница кадастрового квартала
- Граница муниципального образования, сведения о которой внесены в ЕГРН
- Граница населенного пункта, сведения о которой внесены в ЕГРН
- Граница территориальной зоны, сведения о которой внесены в ЕГРН
- Граница земельного участка, сведения о котором внесены в ЕГРН
- 22 Характерная точка границы объекта работ
- :483 Номер земельного участка, сведения о границах которого внесены в ЕГРН, в кадастровом квартале
- 47:01-3.7 Номер границы муниципального образования, сведения о которой внесены в ЕГРН
- 47:01-4.122 Номер границы населенного пункта, сведения о которой внесены в ЕГРН
- 47:01:1510001 Номер кадастрового квартала

Подпись _____ Дата "15" декабря 2023 г.

Место для оттиска печати (при наличии) лица,
составившего описание местоположения границ

Раздел 4

План границ объекта

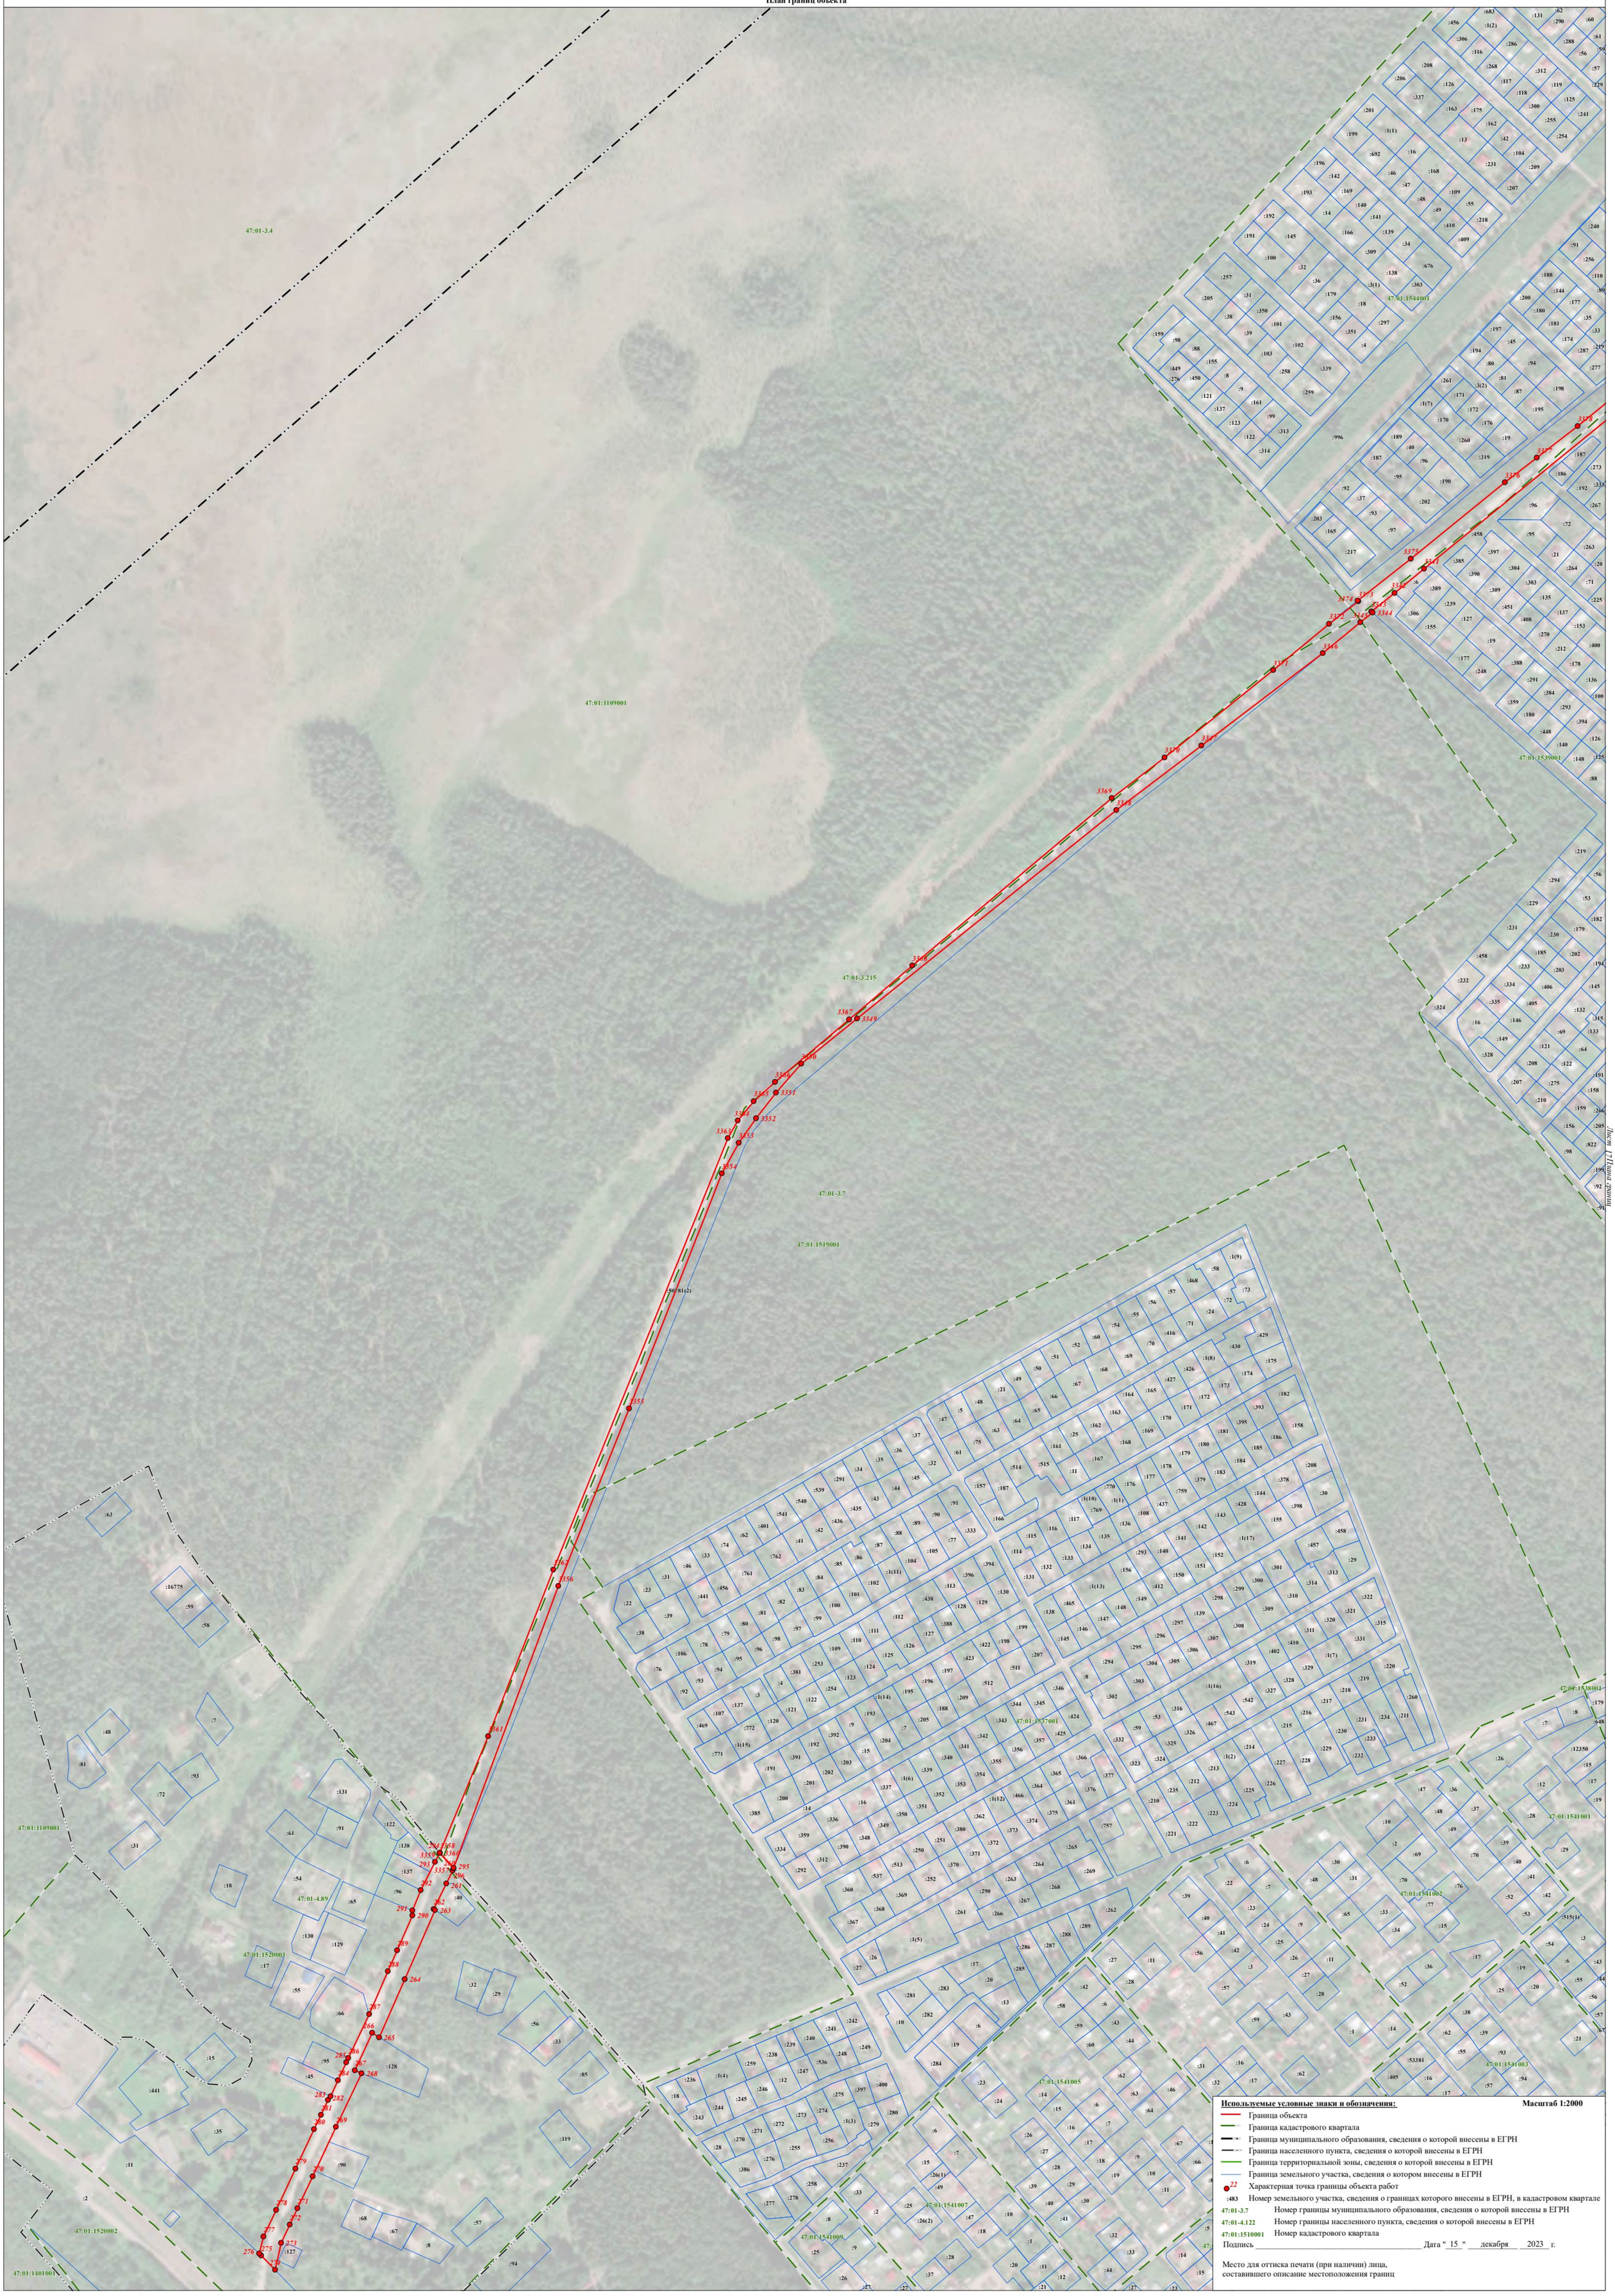

Используемые условные знаки и обозначения: **Масштаб 1:2000**

- Граница объекта
- Граница кадастрового квартала
- Граница муниципального образования, сведения о которой внесены в ЕГРН
- Граница населенного пункта, сведения о которой внесены в ЕГРН
- Граница территориальной зоны, сведения о которой внесены в ЕГРН
- Граница земельного участка, сведения о котором внесены в ЕГРН
- 22 — Характерная точка границы объекта работ
- :483 — Номер земельного участка, сведения о границах которого внесены в ЕГРН, в кадастровом квартале
- 47:01-3.7 — Номер границы муниципального образования, сведения о которой внесены в ЕГРН
- 47:01-4.122 — Номер границы населенного пункта, сведения о которой внесены в ЕГРН
- 47:01:1510001 — Номер кадастрового квартала

Подпись _____ Дата "15" декабря 2023 г.

Место для оттиска печати (при наличии) лица,
составившего описание местоположения границ

4.docx
Page 6 of 6



Раздел 4

План границ объекта



Используемые условные знаки и обозначения: **Масштаб 1:2000**

- Граница объекта
- Граница кадастрового квартала
- Граница муниципального образования, сведения о которой внесены в ЕГРН
- Граница населенного пункта, сведения о которой внесены в ЕГРН
- Граница территориальной зоны, сведения о которой внесены в ЕГРН
- Граница земельного участка, сведения о котором внесены в ЕГРН
- 22 — Характерная точка границы объекта работ
- :483 — Номер земельного участка, сведения о границах которого внесены в ЕГРН, в кадастровом квартале
- 47:01-3.7 — Номер границы муниципального образования, сведения о которой внесены в ЕГРН
- 47:01-4.122 — Номер границы населенного пункта, сведения о которой внесены в ЕГРН
- 47:01:1510001 — Номер кадастрового квартала

Подпись _____ Дата "15" декабря 2023 г.

Место для оттиска печати (при наличии) лица,
составившего описание местоположения границ

Раздел 4

План границ объекта



Используемые условные знаки и обозначения: **Масштаб 1:2000**

- Граница объекта
- Граница кадастрового квартала
- Граница муниципального образования, сведения о которой внесены в ЕГРН
- Граница населенного пункта, сведения о которой внесены в ЕГРН
- Граница территориальной зоны, сведения о которой внесены в ЕГРН
- Граница земельного участка, сведения о котором внесены в ЕГРН
- 22 — Характерная точка границы объекта работ
- :483 — Номер земельного участка, сведения о границах которого внесены в ЕГРН, в кадастровом квартале
- 47:01-3.7 — Номер границы муниципального образования, сведения о которой внесены в ЕГРН
- 47:01-4.122 — Номер границы населенного пункта, сведения о которой внесены в ЕГРН
- 47:01:1510001 — Номер кадастрового квартала

Подпись _____ Дата "15" декабря 2023 г.

Место для оттиска печати (при наличии) лица,
составившего описание местоположения границ

Лист создан в Lscm 2017.1.0.0

Раздел 4

План границ объекта



Используемые условные знаки и обозначения: **Масштаб 1:2000**

- Граница объекта
- Граница кадастрового квартала
- Граница муниципального образования, сведения о которой внесены в ЕГРН
- Граница населенного пункта, сведения о которой внесены в ЕГРН
- Граница территориальной зоны, сведения о которой внесены в ЕГРН
- Граница земельного участка, сведения о котором внесены в ЕГРН
- 22 Характерная точка границы объекта работ
- :483 Номер земельного участка, сведения о границах которого внесены в ЕГРН, в кадастровом квартале
- 47:01-3.7 Номер границы муниципального образования, сведения о которой внесены в ЕГРН
- 47:01-4.122 Номер границы населенного пункта, сведения о которой внесены в ЕГРН
- 47:01:1510001 Номер кадастрового квартала

Подпись _____ Дата " 15 " декабря 2023 г.

Место для оттиска печати (при наличии) лица,
составившего описание местоположения границ

Лист 21 Планы границ

Раздел 4

План границ объекта



Используемые условные знаки и обозначения: **Масштаб 1:2000**

- Граница объекта
- Граница кадастрового квартала
- Граница муниципального образования, сведения о которой внесены в ЕГРН
- Граница населенного пункта, сведения о которой внесены в ЕГРН
- Граница территориальной зоны, сведения о которой внесены в ЕГРН
- Граница земельного участка, сведения о котором внесены в ЕГРН
- 22 Характерная точка границы объекта работ
- :483 Номер земельного участка, сведения о границах которого внесены в ЕГРН, в кадастровом квартале
- 47:01-3.7 Номер границы муниципального образования, сведения о которой внесены в ЕГРН
- 47:01-4.122 Номер границы населенного пункта, сведения о которой внесены в ЕГРН
- 47:01:1510001 Номер кадастрового квартала

Подпись _____ Дата "15" декабря 2023 г.

Место для оттиска печати (при наличии) лица,
составившего описание местоположения границ

Раздел 4

План границ объекта



Раздел 4

План границ объекта



Используемые условные знаки и обозначения: **Масштаб 1:2000**

- Граница объекта
- Граница кадастрового квартала
- Граница муниципального образования, сведения о которой внесены в ЕГРН
- Граница населенного пункта, сведения о которой внесены в ЕГРН
- Граница территориальной зоны, сведения о которой внесены в ЕГРН
- Граница земельного участка, сведения о котором внесены в ЕГРН
- 22 Характерная точка границы объекта работ
- :483 Номер земельного участка, сведения о границах которого внесены в ЕГРН, в кадастровом квартале
- 47:01-3.7 Номер границы муниципального образования, сведения о которой внесены в ЕГРН
- 47:01-4.122 Номер границы населенного пункта, сведения о которой внесены в ЕГРН
- 47:01:1510001 Номер кадастрового квартала

Подпись _____ Дата "15" декабря 2023 г.

Место для оттиска печати (при наличии) лица,
составившего описание местоположения границ

Раздел 4

План границ объекта



Используемые условные знаки и обозначения: **Масштаб 1:2000**

- Граница объекта
- Граница кадастрового квартала
- Граница муниципального образования, сведения о которой внесены в ЕГРН
- Граница населенного пункта, сведения о которой внесены в ЕГРН
- Граница территориальной зоны, сведения о которой внесены в ЕГРН
- Граница земельного участка, сведения о котором внесены в ЕГРН
- 22 Характерная точка границы объекта работ
- :483 Номер земельного участка, сведения о границах которого внесены в ЕГРН, в кадастровом квартале
- 47:01-3.7 Номер границы муниципального образования, сведения о которой внесены в ЕГРН
- 47:01-4.122 Номер границы населенного пункта, сведения о которой внесены в ЕГРН
- 47:01:1510001 Номер кадастрового квартала

Подпись _____ Дата "15" декабря 2023 г.

Место для оттиска печати (при наличии) лица, составившего описание местоположения границ

Чертеж границ

Раздел 4

План границ объекта



Используемые условные знаки и обозначения: **Масштаб 1:2000**

- Граница объекта
- Граница кадастрового квартала
- Граница муниципального образования, сведения о которой внесены в ЕГРН
- Граница населенного пункта, сведения о которой внесены в ЕГРН
- Граница территориальной зоны, сведения о которой внесены в ЕГРН
- Граница земельного участка, сведения о котором внесены в ЕГРН
- 22 — Характерная точка границы объекта работ
- :483 — Номер земельного участка, сведения о границах которого внесены в ЕГРН, в кадастровом квартале
- 47:01-3.7 — Номер границы муниципального образования, сведения о которой внесены в ЕГРН
- 47:01-4.122 — Номер границы населенного пункта, сведения о которой внесены в ЕГРН
- 47:01:1510001 — Номер кадастрового квартала

Подпись _____ Дата " 15 " декабря 2023 г.

Место для оттиска печати (при наличии) лица,
составившего описание местоположения границ

Раздел 4

План границ объекта



Лист 2 Листов всего

Используемые условные знаки и обозначения: **Масштаб 1:2000**

- Граница объекта
- Граница кадастрового квартала
- Граница муниципального образования, сведения о которой внесены в ЕГРН
- Граница населенного пункта, сведения о которой внесены в ЕГРН
- Граница территориальной зоны, сведения о которой внесены в ЕГРН
- Граница земельного участка, сведения о котором внесены в ЕГРН
- 22 — Характерная точка границы объекта работ
- :483 — Номер земельного участка, сведения о границах которого внесены в ЕГРН, в кадастровом квартале
- 47:01-3.7 — Номер границы муниципального образования, сведения о которой внесены в ЕГРН
- 47:01-4.122 — Номер границы населенного пункта, сведения о которой внесены в ЕГРН
- 47:01:1510001 — Номер кадастрового квартала

Подпись _____ Дата "15" декабря 2023 г.

Место для оттиска печати (при наличии) лица,
составившего описание местоположения границ

Раздел 4

План границ объекта



Используемые условные знаки и обозначения: **Масштаб 1:2000**

- Граница объекта
- Граница кадастрового квартала
- Граница муниципального образования, сведения о которой внесены в ЕГРН
- Граница населенного пункта, сведения о которой внесены в ЕГРН
- Граница территориальной зоны, сведения о которой внесены в ЕГРН
- Граница земельного участка, сведения о котором внесены в ЕГРН
- 22 — Характерная точка границы объекта работ
- :483 — Номер земельного участка, сведения о границах которого внесены в ЕГРН, в кадастровом квартале
- 47:01-3.7 — Номер границы муниципального образования, сведения о которой внесены в ЕГРН
- 47:01-4.122 — Номер границы населенного пункта, сведения о которой внесены в ЕГРН
- 47:01:1510001 — Номер кадастрового квартала

Подпись _____ Дата "15" декабря 2023 г.

Место для оттиска печати (при наличии) лица,
составившего описание местоположения границ

Лист 2 Планы границ

Раздел 4

План границ объекта

Используемые условные знаки и обозначения: Масштаб 1:2000

- Граница объекта
- Граница кадастрового квартала
- Граница муниципального образования, сведения о которой внесены в ЕГРН
- Граница населенного пункта, сведения о которой внесены в ЕГРН
- Граница территориальной зоны, сведения о которой внесены в ЕГРН
- Граница земельного участка, сведения о котором внесены в ЕГРН
- 22 Характерная точка границы объекта работ
- :483 Номер земельного участка, сведения о границах которого внесены в ЕГРН, в кадастровом квартале
- 47:01-3.7 Номер границы муниципального образования, сведения о которой внесены в ЕГРН
- 47:01-4.122 Номер границы населенного пункта, сведения о которой внесены в ЕГРН
- 47:01:1510001 Номер кадастрового квартала

Подпись _____ Дата " 15 " декабря 2023 г.

Место для оттиска печати (при наличии) лица,
составившего описание местоположения границ

Лист 29 Планы границ

Приложение


3125
3124
3126
3127
3121
3199
3122
3128
3198
3137
3134
3123
3139
3196
3195
3197
3136
3135
3130
3129
3131
3133
3132
3134
3192
3194
3193
3189
3190
3182
3140
3142
3141
3188
3143
3144
3187
3181
3145
3186
3183
3185
3184
3180
3179
3146
3148
3147
3178
3177
3175
3151
3152
3174
3173
3153
3172
3171
3154
3155
3156
3157
3158
3159
3170
3169
3160

Раздел 4

План границ объекта



Используемые условные знаки и обозначения: **Масштаб 1:2000**

- Граница объекта
- Граница кадастрового квартала
- Граница муниципального образования, сведения о которой внесены в ЕГРН
- Граница населенного пункта, сведения о которой внесены в ЕГРН
- Граница территориальной зоны, сведения о которой внесены в ЕГРН
- Граница земельного участка, сведения о котором внесены в ЕГРН
- 22 — Характерная точка границы объекта работ
- :483 — Номер земельного участка, сведения о границах которого внесены в ЕГРН, в кадастровом квартале
- 47:01-3.7 — Номер границы муниципального образования, сведения о которой внесены в ЕГРН
- 47:01-4.122 — Номер границы населенного пункта, сведения о которой внесены в ЕГРН
- 47:01:1510001 — Номер кадастрового квартала

Подпись _____ Дата "15" декабря 2023 г.

Место для оттиска печати (при наличии) лица,
составившего описание местоположения границ

Раздел 4

План границ объекта



Используемые условные знаки и обозначения: **Масштаб 1:2000**

- Граница объекта
- Граница кадастрового квартала
- Граница муниципального образования, сведения о которой внесены в ЕГРН
- Граница населенного пункта, сведения о которой внесены в ЕГРН
- Граница территориальной зоны, сведения о которой внесены в ЕГРН
- Граница земельного участка, сведения о котором внесены в ЕГРН
- 22 — Характерная точка границы объекта работ
- :483 — Номер земельного участка, сведения о границах которого внесены в ЕГРН, в кадастровом квартале
- 47:01-3.7 — Номер границы муниципального образования, сведения о которой внесены в ЕГРН
- 47:01-4.122 — Номер границы населенного пункта, сведения о которой внесены в ЕГРН
- 47:01:1510001 — Номер кадастрового квартала

Подпись _____ Дата " 15 " декабря 2023 г.

Место для оттиска печати (при наличии) лица,
составившего описание местоположения границ

Раздел 4

План границ объекта



Используемые условные знаки и обозначения:

Масштаб 1:2000

- Граница объекта
- Граница кадастрового квартала
- Граница муниципального образования, сведения о которой внесены в ЕГРН
- Граница населенного пункта, сведения о которой внесены в ЕГРН
- Граница территориальной зоны, сведения о которой внесены в ЕГРН
- Граница земельного участка, сведения о котором внесены в ЕГРН
- 22 Характерная точка границы объекта работ
- :483 Номер земельного участка, сведения о границах которого внесены в ЕГРН, в кадастровом квартале
- 47:01-3.7 Номер границы муниципального образования, сведения о которой внесены в ЕГРН
- 47:01-4.122 Номер границы населенного пункта, сведения о которой внесены в ЕГРН
- 47:01:1510001 Номер кадастрового квартала

Подпись _____ Дата " 15 " декабря 2023 г.

Место для оттиска печати (при наличии) лица, составившего описание местоположения границ

Лист 3 План границ

4.0

Пара бат

Масштаб

0 5

2701 2706 2705 2704 2703 2602 2702 2603 2701 2604 2700 2605 2699 2698 2697 2696 2695 2606 2694 2693 2692 2691 2690 2607 2689 2688 2687 2608 2686 2685 2609 2684 2683 2682 2681 2680 2679 2610 2678 2611 2677 2676 2612 2675 2674 2613 2673 2672 2671 2669 2614 2668 2667 2666 2665 2659 2658 2657 2615 2656 2655 2616 2654 2617 2618 2650 2619 2620 2649 2621 2648 2622 2647 2646 2623 2645 2624 2625 2644 2626 2627 2628 2643 2629 2630 2642 2631 2632 2641 2640 2633 2639 2634 2635 2637 2636 2638

7:01:1519001

7:01:1526001

7:01:3.7

7:01:3.215

7:01:3.10

Приложение


Масштаб
22
2431
2432
2433
2434
2435
2436
2437
2438
2439
2440
2441
2442
2443
2444
2445
2446
2447
2448
2449
2450
2451
2452
2453
2454
2455
2456
2457
2458
2459
2460
2461
2462
2463
2464
2465
2466
2467
2468
2469
2470
2471
2472
2473
2474
2475
2476

Раздел 4

План границ объекта



Используемые условные знаки и обозначения: **Масштаб 1:2000**

- Граница объекта
- Граница кадастрового квартала
- Граница муниципального образования, сведения о которой внесены в ЕГРН
- Граница населенного пункта, сведения о которой внесены в ЕГРН
- Граница территориальной зоны, сведения о которой внесены в ЕГРН
- Граница земельного участка, сведения о котором внесены в ЕГРН
- 22 Характерная точка границы объекта работ
- :483 Номер земельного участка, сведения о границах которого внесены в ЕГРН, в кадастровом квартале
- 47:01-3.7 Номер границы муниципального образования, сведения о которой внесены в ЕГРН
- 47:01-4.122 Номер границы населенного пункта, сведения о которой внесены в ЕГРН
- 47:01:1510001 Номер кадастрового квартала

Подпись _____ Дата "15" декабря 2023 г.

Место для оттиска печати (при наличии) лица,
составившего описание местоположения границ

Лист 36 Планы границ

Раздел 4

План границ объекта



Используемые условные знаки и обозначения: **Масштаб 1:2000**

- Граница объекта
- Граница кадастрового квартала
- Граница муниципального образования, сведения о которой внесены в ЕГРН
- Граница населенного пункта, сведения о которой внесены в ЕГРН
- Граница территориальной зоны, сведения о которой внесены в ЕГРН
- Граница земельного участка, сведения о котором внесены в ЕГРН
- 22 Характерная точка границы объекта работ
- :483 Номер земельного участка, сведения о границах которого внесены в ЕГРН, в кадастровом квартале
- 47:01-3.7 Номер границы муниципального образования, сведения о которой внесены в ЕГРН
- 47:01-4.122 Номер границы населенного пункта, сведения о которой внесены в ЕГРН
- 47:01:1510001 Номер кадастрового квартала

Подпись _____ Дата "15" декабря 2023 г.

Место для оттиска печати (при наличии) лица,
составившего описание местоположения границ

Лист 3/7 Планы границ

Раздел 4

План границ объекта


47:01-4.91
47:01:1516001
47:01-3.215
47:01-3.7
47:01:1519001
:2129
:2153
:4277
:4299
:2708
:2709
:2710
:2711(1)
:2711(2)
:2712
:2713
:11238(2)
:11238(11)
:11238(15)
:11238(18)
:11238(19)
:11238(20)
:11238(21)
:11238(22)
:11238(23)
:11238(24)
:1052
:1036
:1037
:2727(2)
:2727(3)
:2187(1)
:2187(2)
:1518(1)
:1518(2)
:2701(2)
:2701(3)
:50782(2)
:2729
:2728
:2116
:1686
:1545
:1541
:1532
:1280
:1216
:1774
:1731
:1498
:1522
:1547
:1546
:2002
:2001
:53455
:1492
:1493
:1477
:2190
:2191
:2133
:2132
:272
:273
:1597
:1472(2)
:1345
:1472(1)
:1243
:1242
:1233
:1015
:1241
:1059
:1238
:1212
:1586
:1267
:1240
:1228
:1261
:1249
:1591
:1246
:1223
:1241
:1247
:1349
:1350
:1354
:1366
:1368
:1367
:1369
:1370
:1381
:1380
:1472(4)
:1385
:1316
:1382
:1024(4)
:2151
:1388
:1411
:1412
:1414
:1430
:1431
:1695
:1024(13)
:1763
:1761
:1464
:1466
:2007
:1722
:1468
:2078
:1469
:1470
:1471
:1463
:1462
:1459
:1458
:1455
:1457
:1456
:1454
:1453
:1452
:1451
:1450
:1449
:1448
:1444
:1443
:2093
:2094
:1714
:1433
:1440
:1441
:1439
:1442
:1024(6)
:1432
:1437
:1436
:1435
:1428
:1429
:1423
:1422
:1427
:1426
:1425
:1421
:1424
:1410
:1404
:1403
:1409
:1408
:1402
:1407
:1401
:1417
:1416
:1415
:1237
:1265
:1720
:1755
:1758
:1628
:1291
:1239
:1255
:1622
:1379
:1378
:1293
:1585
:1634
:1422(4)
:1441
:1629
:1612
:1631
:1508
:1441
:1397
:1405
:1406
:1398
:1399
:1400
:1024(11)
:1315
:1387
:1317
:1318
:1024(4)
:1151
:1388
:1389
:1390
:1391
:1392
:1393
:1394
:1395
:1396
:1397
:1398
:1399
:1400
:1401
:1402
:1403
:1404
:1405
:1406
:1407
:1408
:1409
:1410
:1411
:1412
:1413
:1414
:1415
:1416
:1417
:1418
:1419
:1420
:1421
:1422
:1423
:1424
:1425
:1426
:1427
:1428
:1429
:1430
:1431
:1432
:1433
:1434
:1435
:1436
:1437
:1438
:1439
:1440
:1441
:1442
:1443
:1444
:1445
:1446
:1447
:1448
:1449
:1450
:1451
:1452
:1453
:1454
:1455
:1456
:1457
:1458
:1459
:1460
:1461
:1462
:1463
:1464
:1465
:1466
:1467
:1468
:1469
:1470
:1471
:1472(3)
:1024(2)
:1473
:1474
:1475
:1476
:1477
:1478
:1479
:1480
:1481
:1482
:1483
:1484
:1485
:1486
:1487
:1488
:1489
:1490
:1491
:1492
:1493
:1494
:1495
:1496
:1497
:1498
:1499
:1500
:1501
:1502
:1503
:1504
:1505
:1506
:1507
:1508
:1509
:1510
:1511
:1512

Раздел 4

План границ объекта



Используемые условные знаки и обозначения: **Масштаб 1:2000**

- Граница объекта
- Граница кадастрового квартала
- Граница муниципального образования, сведения о которой внесены в ЕГРН
- Граница населенного пункта, сведения о которой внесены в ЕГРН
- Граница территориальной зоны, сведения о которой внесены в ЕГРН
- Граница земельного участка, сведения о котором внесены в ЕГРН
- 22 Характерная точка границы объекта работ
- :483 Номер земельного участка, сведения о границах которого внесены в ЕГРН, в кадастровом квартале
- 47:01-3.7 Номер границы муниципального образования, сведения о которой внесены в ЕГРН
- 47:01-4.122 Номер границы населенного пункта, сведения о которой внесены в ЕГРН
- 47:01:1510001 Номер кадастрового квартала

Подпись _____ Дата "15" декабря 2023 г.

Место для оттиска печати (при наличии) лица,
составившего описание местоположения границ

ТЕКСТОВОЕ ОПИСАНИЕ
местоположения границ населенных пунктов, территориальных зон

Прохождение границы		Описание прохождения границы
от точки	до точки	
1	2	3
1	2	-
2	3	-
3	4	-
4	5	-
5	6	-
6	7	-
7	8	-
8	9	-
9	10	-
10	11	-
11	12	-
12	13	-
13	14	-
14	15	-
15	16	-
16	17	-
17	18	-
18	19	-
19	20	-
20	21	-
21	22	-
22	23	-
23	24	-
24	25	-
25	26	-
26	27	-
27	28	-
28	29	-
29	30	-
30	31	-
31	32	-
32	33	-
33	34	-
34	35	-
35	36	-
36	37	-
37	1	-

ТЕКСТОВОЕ ОПИСАНИЕ
местоположения границ населенных пунктов, территориальных зон

Прохождение границы		Описание прохождения границы
от точки	до точки	
1	2	3
38	39	-
39	40	-
40	41	-
41	42	-
42	43	-
43	44	-
44	45	-
45	46	-
46	47	-
47	48	-
48	49	-
49	50	-
50	51	-
51	52	-
52	53	-
53	54	-
54	55	-
55	56	-
56	57	-
57	58	-
58	59	-
59	60	-
60	61	-
61	62	-
62	63	-
63	64	-
64	65	-
65	66	-
66	67	-
67	68	-
68	69	-
69	70	-
70	71	-
71	72	-
72	73	-
73	74	-
74	75	-

ТЕКСТОВОЕ ОПИСАНИЕ
местоположения границ населенных пунктов, территориальных зон

Прохождение границы		Описание прохождения границы
от точки	до точки	
1	2	3
75	76	-
76	77	-
77	78	-
78	79	-
79	80	-
80	81	-
81	82	-
82	83	-
83	84	-
84	85	-
85	86	-
86	87	-
87	88	-
88	89	-
89	90	-
90	91	-
91	92	-
92	93	-
93	94	-
94	95	-
95	96	-
96	97	-
97	98	-
98	99	-
99	100	-
100	101	-
101	102	-
102	103	-
103	104	-
104	105	-
105	106	-
106	107	-
107	108	-
108	109	-
109	110	-
110	111	-
111	112	-

ТЕКСТОВОЕ ОПИСАНИЕ
местоположения границ населенных пунктов, территориальных зон

Прохождение границы		Описание прохождения границы
от точки	до точки	
1	2	3
112	113	-
113	114	-
114	115	-
115	116	-
116	117	-
117	118	-
118	119	-
119	120	-
120	121	-
121	122	-
122	123	-
123	124	-
124	125	-
125	126	-
126	127	-
127	128	-
128	129	-
129	130	-
130	131	-
131	132	-
132	133	-
133	134	-
134	135	-
135	136	-
136	137	-
137	138	-
138	139	-
139	140	-
140	141	-
141	142	-
142	143	-
143	144	-
144	145	-
145	146	-
146	147	-
147	148	-
148	149	-

ТЕКСТОВОЕ ОПИСАНИЕ
местоположения границ населенных пунктов, территориальных зон

Прохождение границы		Описание прохождения границы
от точки	до точки	
1	2	3
149	150	-
150	151	-
151	152	-
152	153	-
153	154	-
154	155	-
155	156	-
156	157	-
157	158	-
158	159	-
159	160	-
160	161	-
161	162	-
162	163	-
163	164	-
164	165	-
165	166	-
166	167	-
167	168	-
168	169	-
169	170	-
170	171	-
171	172	-
172	173	-
173	174	-
174	175	-
175	176	-
176	177	-
177	178	-
178	179	-
179	180	-
180	181	-
181	182	-
182	183	-
183	184	-
184	185	-
185	186	-

ТЕКСТОВОЕ ОПИСАНИЕ
местоположения границ населенных пунктов, территориальных зон

Прохождение границы		Описание прохождения границы
от точки	до точки	
1	2	3
186	187	-
187	188	-
188	189	-
189	190	-
190	191	-
191	192	-
192	193	-
193	194	-
194	195	-
195	196	-
196	197	-
197	198	-
198	199	-
199	200	-
200	201	-
201	202	-
202	203	-
203	204	-
204	205	-
205	206	-
206	207	-
207	208	-
208	209	-
209	210	-
210	211	-
211	212	-
212	213	-
213	214	-
214	215	-
215	216	-
216	217	-
217	218	-
218	219	-
219	220	-
220	221	-
221	222	-
222	223	-

ТЕКСТОВОЕ ОПИСАНИЕ
местоположения границ населенных пунктов, территориальных зон

Прохождение границы		Описание прохождения границы
от точки	до точки	
1	2	3
223	224	-
224	225	-
225	226	-
226	227	-
227	228	-
228	229	-
229	230	-
230	231	-
231	232	-
232	233	-
233	234	-
234	235	-
235	236	-
236	237	-
237	238	-
238	239	-
239	240	-
240	241	-
241	242	-
242	243	-
243	244	-
244	245	-
245	246	-
246	247	-
247	38	-
248	249	-
249	250	-
250	251	-
251	248	-
252	253	-
253	254	-
254	255	-
255	256	-
256	257	-
257	258	-
258	259	-
259	252	-

ТЕКСТОВОЕ ОПИСАНИЕ местоположения границ населенных пунктов, территориальных зон		
Прохождение границы		Описание прохождения границы
от точки	до точки	
1	2	3
260	261	-
261	262	-
262	263	-
263	264	-
264	265	-
265	266	-
266	267	-
267	268	-
268	269	-
269	270	-
270	271	-
271	272	-
272	273	-
273	274	-
274	275	-
275	276	-
276	277	-
277	278	-
278	279	-
279	280	-
280	281	-
281	282	-
282	283	-
283	284	-
284	285	-
285	286	-
286	287	-
287	288	-
288	289	-
289	290	-
290	291	-
291	292	-
292	293	-
293	294	-
294	295	-
295	296	-
296	260	-

ТЕКСТОВОЕ ОПИСАНИЕ
местоположения границ населенных пунктов, территориальных зон

Прохождение границы		Описание прохождения границы
от точки	до точки	
1	2	3
297	298	-
298	299	-
299	300	-
300	301	-
301	302	-
302	303	-
303	304	-
304	305	-
305	306	-
306	307	-
307	308	-
308	309	-
309	310	-
310	311	-
311	312	-
312	313	-
313	314	-
314	315	-
315	316	-
316	317	-
317	297	-
318	319	-
319	320	-
320	321	-
321	322	-
322	323	-
323	324	-
324	325	-
325	326	-
326	327	-
327	328	-
328	329	-
329	330	-
330	331	-
331	332	-
332	333	-
333	334	-

ТЕКСТОВОЕ ОПИСАНИЕ
местоположения границ населенных пунктов, территориальных зон

Прохождение границы		Описание прохождения границы
от точки	до точки	
1	2	3
334	335	-
335	336	-
336	318	-
337	338	-
338	339	-
339	340	-
340	341	-
341	342	-
342	343	-
343	344	-
344	345	-
345	346	-
346	347	-
347	348	-
348	349	-
349	350	-
350	351	-
351	352	-
352	353	-
353	354	-
354	355	-
355	356	-
356	357	-
357	358	-
358	359	-
359	360	-
360	361	-
361	362	-
362	363	-
363	364	-
364	365	-
365	366	-
366	367	-
367	368	-
368	369	-
369	370	-
370	371	-

ТЕКСТОВОЕ ОПИСАНИЕ
местоположения границ населенных пунктов, территориальных зон

Прохождение границы		Описание прохождения границы
от точки	до точки	
1	2	3
371	372	-
372	373	-
373	374	-
374	375	-
375	376	-
376	377	-
377	378	-
378	379	-
379	380	-
380	381	-
381	382	-
382	383	-
383	384	-
384	385	-
385	386	-
386	387	-
387	388	-
388	389	-
389	390	-
390	391	-
391	392	-
392	393	-
393	394	-
394	395	-
395	396	-
396	397	-
397	398	-
398	399	-
399	400	-
400	401	-
401	402	-
402	403	-
403	404	-
404	405	-
405	406	-
406	407	-
407	408	-

ТЕКСТОВОЕ ОПИСАНИЕ
местоположения границ населенных пунктов, территориальных зон

Прохождение границы		Описание прохождения границы
от точки	до точки	
1	2	3
408	409	-
409	410	-
410	411	-
411	412	-
412	413	-
413	414	-
414	415	-
415	416	-
416	417	-
417	418	-
418	419	-
419	420	-
420	421	-
421	422	-
422	423	-
423	424	-
424	425	-
425	426	-
426	427	-
427	428	-
428	429	-
429	430	-
430	431	-
431	432	-
432	433	-
433	434	-
434	435	-
435	436	-
436	437	-
437	438	-
438	439	-
439	440	-
440	441	-
441	442	-
442	443	-
443	444	-
444	445	-

ТЕКСТОВОЕ ОПИСАНИЕ
местоположения границ населенных пунктов, территориальных зон

Прохождение границы		Описание прохождения границы
от точки	до точки	
1	2	3
445	446	-
446	447	-
447	448	-
448	449	-
449	450	-
450	451	-
451	452	-
452	453	-
453	454	-
454	455	-
455	456	-
456	457	-
457	458	-
458	459	-
459	460	-
460	461	-
461	462	-
462	463	-
463	464	-
464	465	-
465	466	-
466	467	-
467	468	-
468	469	-
469	470	-
470	471	-
471	472	-
472	473	-
473	474	-
474	475	-
475	476	-
476	477	-
477	478	-
478	479	-
479	480	-
480	481	-
481	482	-

ТЕКСТОВОЕ ОПИСАНИЕ
местоположения границ населенных пунктов, территориальных зон

Прохождение границы		Описание прохождения границы
от точки	до точки	
1	2	3
482	483	-
483	484	-
484	485	-
485	486	-
486	487	-
487	488	-
488	489	-
489	490	-
490	491	-
491	492	-
492	493	-
493	494	-
494	495	-
495	496	-
496	497	-
497	498	-
498	499	-
499	500	-
500	501	-
501	502	-
502	503	-
503	504	-
504	505	-
505	506	-
506	507	-
507	508	-
508	509	-
509	510	-
510	511	-
511	512	-
512	513	-
513	514	-
514	515	-
515	516	-
516	517	-
517	518	-
518	519	-

ТЕКСТОВОЕ ОПИСАНИЕ
местоположения границ населенных пунктов, территориальных зон

Прохождение границы		Описание прохождения границы
от точки	до точки	
1	2	3
519	520	-
520	521	-
521	522	-
522	523	-
523	524	-
524	525	-
525	526	-
526	527	-
527	528	-
528	529	-
529	530	-
530	531	-
531	532	-
532	533	-
533	534	-
534	535	-
535	536	-
536	537	-
537	538	-
538	539	-
539	540	-
540	541	-
541	542	-
542	543	-
543	544	-
544	545	-
545	546	-
546	547	-
547	548	-
548	549	-
549	550	-
550	551	-
551	552	-
552	553	-
553	554	-
554	555	-
555	556	-

ТЕКСТОВОЕ ОПИСАНИЕ
местоположения границ населенных пунктов, территориальных зон

Прохождение границы		Описание прохождения границы
от точки	до точки	
1	2	3
556	557	-
557	558	-
558	559	-
559	560	-
560	561	-
561	562	-
562	563	-
563	564	-
564	565	-
565	566	-
566	567	-
567	568	-
568	569	-
569	570	-
570	571	-
571	572	-
572	573	-
573	574	-
574	575	-
575	576	-
576	577	-
577	578	-
578	579	-
579	580	-
580	581	-
581	582	-
582	583	-
583	584	-
584	585	-
585	586	-
586	587	-
587	588	-
588	589	-
589	590	-
590	591	-
591	592	-
592	593	-

ТЕКСТОВОЕ ОПИСАНИЕ
местоположения границ населенных пунктов, территориальных зон

Прохождение границы		Описание прохождения границы
от точки	до точки	
1	2	3
593	594	-
594	595	-
595	596	-
596	597	-
597	598	-
598	599	-
599	600	-
600	601	-
601	602	-
602	603	-
603	604	-
604	605	-
605	606	-
606	607	-
607	608	-
608	609	-
609	610	-
610	611	-
611	612	-
612	613	-
613	614	-
614	615	-
615	616	-
616	617	-
617	618	-
618	619	-
619	620	-
620	621	-
621	622	-
622	623	-
623	624	-
624	625	-
625	626	-
626	627	-
627	628	-
628	629	-
629	630	-

ТЕКСТОВОЕ ОПИСАНИЕ
местоположения границ населенных пунктов, территориальных зон

Прохождение границы		Описание прохождения границы
от точки	до точки	
1	2	3
630	631	-
631	632	-
632	633	-
633	634	-
634	635	-
635	636	-
636	637	-
637	638	-
638	639	-
639	640	-
640	641	-
641	642	-
642	643	-
643	644	-
644	645	-
645	646	-
646	647	-
647	648	-
648	649	-
649	650	-
650	651	-
651	652	-
652	653	-
653	654	-
654	655	-
655	656	-
656	657	-
657	658	-
658	659	-
659	660	-
660	337	-
661	662	-
662	663	-
663	664	-
664	665	-
665	666	-
666	667	-

ТЕКСТОВОЕ ОПИСАНИЕ
местоположения границ населенных пунктов, территориальных зон

Прохождение границы		Описание прохождения границы
от точки	до точки	
1	2	3
667	668	-
668	669	-
669	670	-
670	671	-
671	672	-
672	673	-
673	674	-
674	675	-
675	676	-
676	677	-
677	678	-
678	679	-
679	680	-
680	681	-
681	682	-
682	683	-
683	684	-
684	685	-
685	686	-
686	687	-
687	688	-
688	689	-
689	690	-
690	691	-
691	692	-
692	693	-
693	694	-
694	695	-
695	696	-
696	697	-
697	698	-
698	699	-
699	700	-
700	701	-
701	702	-
702	703	-
703	704	-

ТЕКСТОВОЕ ОПИСАНИЕ
местоположения границ населенных пунктов, территориальных зон

Прохождение границы		Описание прохождения границы
от точки	до точки	
1	2	3
704	705	-
705	706	-
706	707	-
707	708	-
708	709	-
709	710	-
710	711	-
711	712	-
712	713	-
713	714	-
714	715	-
715	716	-
716	717	-
717	718	-
718	719	-
719	720	-
720	721	-
721	722	-
722	723	-
723	724	-
724	725	-
725	726	-
726	727	-
727	728	-
728	729	-
729	730	-
730	731	-
731	732	-
732	733	-
733	734	-
734	735	-
735	736	-
736	737	-
737	738	-
738	739	-
739	740	-
740	741	-

ТЕКСТОВОЕ ОПИСАНИЕ
местоположения границ населенных пунктов, территориальных зон

Прохождение границы		Описание прохождения границы
от точки	до точки	
1	2	3
741	742	-
742	743	-
743	744	-
744	745	-
745	746	-
746	747	-
747	748	-
748	749	-
749	750	-
750	751	-
751	752	-
752	753	-
753	754	-
754	755	-
755	756	-
756	757	-
757	758	-
758	759	-
759	760	-
760	761	-
761	762	-
762	763	-
763	764	-
764	765	-
765	766	-
766	767	-
767	768	-
768	769	-
769	770	-
770	771	-
771	772	-
772	773	-
773	774	-
774	775	-
775	776	-
776	777	-
777	778	-

ТЕКСТОВОЕ ОПИСАНИЕ
местоположения границ населенных пунктов, территориальных зон

Прохождение границы		Описание прохождения границы
от точки	до точки	
1	2	3
778	779	-
779	780	-
780	781	-
781	782	-
782	783	-
783	784	-
784	785	-
785	786	-
786	787	-
787	788	-
788	789	-
789	790	-
790	791	-
791	792	-
792	793	-
793	794	-
794	795	-
795	796	-
796	797	-
797	798	-
798	799	-
799	800	-
800	801	-
801	802	-
802	803	-
803	804	-
804	805	-
805	806	-
806	807	-
807	808	-
808	809	-
809	810	-
810	811	-
811	812	-
812	813	-
813	814	-
814	815	-

ТЕКСТОВОЕ ОПИСАНИЕ
местоположения границ населенных пунктов, территориальных зон

Прохождение границы		Описание прохождения границы
от точки	до точки	
1	2	3
815	816	-
816	817	-
817	818	-
818	819	-
819	820	-
820	821	-
821	822	-
822	823	-
823	824	-
824	825	-
825	826	-
826	827	-
827	828	-
828	829	-
829	830	-
830	831	-
831	832	-
832	833	-
833	834	-
834	835	-
835	836	-
836	837	-
837	838	-
838	839	-
839	840	-
840	841	-
841	842	-
842	843	-
843	661	-
844	845	-
845	846	-
846	847	-
847	848	-
848	849	-
849	850	-
850	851	-
851	852	-

ТЕКСТОВОЕ ОПИСАНИЕ
местоположения границ населенных пунктов, территориальных зон

Прохождение границы		Описание прохождения границы
от точки	до точки	
1	2	3
852	853	-
853	854	-
854	855	-
855	856	-
856	857	-
857	858	-
858	859	-
859	860	-
860	861	-
861	862	-
862	863	-
863	864	-
864	865	-
865	866	-
866	867	-
867	868	-
868	869	-
869	870	-
870	871	-
871	872	-
872	873	-
873	874	-
874	875	-
875	876	-
876	877	-
877	878	-
878	879	-
879	880	-
880	881	-
881	882	-
882	883	-
883	884	-
884	885	-
885	886	-
886	887	-
887	888	-
888	889	-

ТЕКСТОВОЕ ОПИСАНИЕ
местоположения границ населенных пунктов, территориальных зон

Прохождение границы		Описание прохождения границы
от точки	до точки	
1	2	3
889	890	-
890	891	-
891	892	-
892	893	-
893	894	-
894	895	-
895	896	-
896	897	-
897	898	-
898	899	-
899	900	-
900	901	-
901	902	-
902	903	-
903	904	-
904	905	-
905	906	-
906	907	-
907	908	-
908	909	-
909	910	-
910	911	-
911	912	-
912	913	-
913	914	-
914	915	-
915	916	-
916	917	-
917	918	-
918	919	-
919	920	-
920	921	-
921	922	-
922	923	-
923	924	-
924	925	-
925	926	-

ТЕКСТОВОЕ ОПИСАНИЕ
местоположения границ населенных пунктов, территориальных зон

Прохождение границы		Описание прохождения границы
от точки	до точки	
1	2	3
926	927	-
927	928	-
928	929	-
929	930	-
930	931	-
931	932	-
932	933	-
933	934	-
934	935	-
935	936	-
936	937	-
937	938	-
938	939	-
939	940	-
940	941	-
941	942	-
942	943	-
943	944	-
944	945	-
945	946	-
946	947	-
947	948	-
948	949	-
949	950	-
950	951	-
951	952	-
952	953	-
953	954	-
954	955	-
955	956	-
956	957	-
957	958	-
958	959	-
959	960	-
960	961	-
961	962	-
962	963	-

ТЕКСТОВОЕ ОПИСАНИЕ
местоположения границ населенных пунктов, территориальных зон

Прохождение границы		Описание прохождения границы
от точки	до точки	
1	2	3
963	964	-
964	965	-
965	966	-
966	967	-
967	968	-
968	969	-
969	970	-
970	971	-
971	972	-
972	973	-
973	974	-
974	975	-
975	976	-
976	977	-
977	978	-
978	979	-
979	980	-
980	981	-
981	982	-
982	983	-
983	984	-
984	985	-
985	986	-
986	987	-
987	988	-
988	989	-
989	990	-
990	991	-
991	992	-
992	993	-
993	994	-
994	995	-
995	996	-
996	997	-
997	998	-
998	999	-
999	1000	-

ТЕКСТОВОЕ ОПИСАНИЕ
местоположения границ населенных пунктов, территориальных зон

Прохождение границы		Описание прохождения границы
от точки	до точки	
1	2	3
1000	1001	-
1001	1002	-
1002	1003	-
1003	1004	-
1004	1005	-
1005	1006	-
1006	1007	-
1007	1008	-
1008	1009	-
1009	1010	-
1010	1011	-
1011	1012	-
1012	1013	-
1013	1014	-
1014	1015	-
1015	1016	-
1016	1017	-
1017	1018	-
1018	1019	-
1019	1020	-
1020	1021	-
1021	1022	-
1022	1023	-
1023	1024	-
1024	1025	-
1025	1026	-
1026	1027	-
1027	1028	-
1028	1029	-
1029	1030	-
1030	1031	-
1031	1032	-
1032	1033	-
1033	1034	-
1034	1035	-
1035	1036	-
1036	1037	-

ТЕКСТОВОЕ ОПИСАНИЕ
местоположения границ населенных пунктов, территориальных зон

Прохождение границы		Описание прохождения границы
от точки	до точки	
1	2	3
1037	1038	-
1038	1039	-
1039	1040	-
1040	1041	-
1041	1042	-
1042	1043	-
1043	1044	-
1044	1045	-
1045	1046	-
1046	1047	-
1047	1048	-
1048	1049	-
1049	1050	-
1050	1051	-
1051	1052	-
1052	1053	-
1053	1054	-
1054	1055	-
1055	1056	-
1056	1057	-
1057	1058	-
1058	1059	-
1059	1060	-
1060	1061	-
1061	1062	-
1062	1063	-
1063	1064	-
1064	1065	-
1065	1066	-
1066	1067	-
1067	1068	-
1068	1069	-
1069	1070	-
1070	1071	-
1071	1072	-
1072	1073	-
1073	1074	-

ТЕКСТОВОЕ ОПИСАНИЕ
местоположения границ населенных пунктов, территориальных зон

Прохождение границы		Описание прохождения границы
от точки	до точки	
1	2	3
1074	1075	-
1075	1076	-
1076	1077	-
1077	1078	-
1078	1079	-
1079	1080	-
1080	1081	-
1081	844	-
1082	1083	-
1083	1084	-
1084	1085	-
1085	1086	-
1086	1087	-
1087	1088	-
1088	1082	-
1089	1090	-
1090	1091	-
1091	1092	-
1092	1089	-
1093	1094	-
1094	1095	-
1095	1096	-
1096	1097	-
1097	1093	-
1098	1099	-
1099	1100	-
1100	1101	-
1101	1102	-
1102	1103	-
1103	1098	-
1104	1105	-
1105	1106	-
1106	1107	-
1107	1108	-
1108	1109	-
1109	1110	-
1110	1111	-

ТЕКСТОВОЕ ОПИСАНИЕ местоположения границ населенных пунктов, территориальных зон		
Прохождение границы		Описание прохождения границы
от точки	до точки	
1	2	3
1111	1112	-
1112	1113	-
1113	1114	-
1114	1115	-
1115	1116	-
1116	1117	-
1117	1118	-
1118	1119	-
1119	1120	-
1120	1121	-
1121	1122	-
1122	1123	-
1123	1124	-
1124	1125	-
1125	1126	-
1126	1127	-
1127	1128	-
1128	1129	-
1129	1130	-
1130	1131	-
1131	1104	-
1132	1133	-
1133	1134	-
1134	1135	-
1135	1136	-
1136	1137	-
1137	1138	-
1138	1139	-
1139	1140	-
1140	1141	-
1141	1142	-
1142	1143	-
1143	1144	-
1144	1145	-
1145	1146	-
1146	1147	-
1147	1148	-

ТЕКСТОВОЕ ОПИСАНИЕ местоположения границ населенных пунктов, территориальных зон		
Прохождение границы		Описание прохождения границы
от точки	до точки	
1	2	3
1148	1149	-
1149	1150	-
1150	1151	-
1151	1152	-
1152	1153	-
1153	1154	-
1154	1155	-
1155	1156	-
1156	1157	-
1157	1158	-
1158	1159	-
1159	1160	-
1160	1161	-
1161	1162	-
1162	1163	-
1163	1164	-
1164	1165	-
1165	1166	-
1166	1167	-
1167	1168	-
1168	1169	-
1169	1170	-
1170	1171	-
1171	1172	-
1172	1173	-
1173	1174	-
1174	1175	-
1175	1176	-
1176	1177	-
1177	1178	-
1178	1179	-
1179	1180	-
1180	1181	-
1181	1182	-
1182	1183	-
1183	1184	-
1184	1185	-

ТЕКСТОВОЕ ОПИСАНИЕ местоположения границ населенных пунктов, территориальных зон		
Прохождение границы		Описание прохождения границы
от точки	до точки	
1	2	3
1185	1186	-
1186	1187	-
1187	1132	-
1188	1189	-
1189	1190	-
1190	1191	-
1191	1192	-
1192	1193	-
1193	1194	-
1194	1195	-
1195	1196	-
1196	1197	-
1197	1198	-
1198	1199	-
1199	1200	-
1200	1201	-
1201	1202	-
1202	1203	-
1203	1204	-
1204	1205	-
1205	1206	-
1206	1207	-
1207	1208	-
1208	1209	-
1209	1210	-
1210	1211	-
1211	1212	-
1212	1213	-
1213	1214	-
1214	1215	-
1215	1216	-
1216	1217	-
1217	1218	-
1218	1219	-
1219	1220	-
1220	1221	-
1221	1222	-

ТЕКСТОВОЕ ОПИСАНИЕ
местоположения границ населенных пунктов, территориальных зон

Прохождение границы		Описание прохождения границы
от точки	до точки	
1	2	3
1222	1223	-
1223	1224	-
1224	1225	-
1225	1226	-
1226	1227	-
1227	1228	-
1228	1229	-
1229	1230	-
1230	1231	-
1231	1232	-
1232	1233	-
1233	1234	-
1234	1235	-
1235	1236	-
1236	1237	-
1237	1238	-
1238	1239	-
1239	1240	-
1240	1241	-
1241	1242	-
1242	1243	-
1243	1244	-
1244	1245	-
1245	1246	-
1246	1247	-
1247	1248	-
1248	1249	-
1249	1250	-
1250	1251	-
1251	1252	-
1252	1253	-
1253	1254	-
1254	1255	-
1255	1256	-
1256	1257	-
1257	1258	-
1258	1259	-

ТЕКСТОВОЕ ОПИСАНИЕ
местоположения границ населенных пунктов, территориальных зон

Прохождение границы		Описание прохождения границы
от точки	до точки	
1	2	3
1259	1260	-
1260	1261	-
1261	1262	-
1262	1263	-
1263	1264	-
1264	1265	-
1265	1266	-
1266	1267	-
1267	1268	-
1268	1269	-
1269	1270	-
1270	1271	-
1271	1272	-
1272	1273	-
1273	1274	-
1274	1275	-
1275	1276	-
1276	1277	-
1277	1278	-
1278	1279	-
1279	1280	-
1280	1281	-
1281	1282	-
1282	1283	-
1283	1284	-
1284	1285	-
1285	1286	-
1286	1287	-
1287	1288	-
1288	1289	-
1289	1290	-
1290	1291	-
1291	1292	-
1292	1293	-
1293	1294	-
1294	1295	-
1295	1296	-

ТЕКСТОВОЕ ОПИСАНИЕ местоположения границ населенных пунктов, территориальных зон		
Прохождение границы		Описание прохождения границы
от точки	до точки	
1	2	3
1296	1297	-
1297	1298	-
1298	1299	-
1299	1300	-
1300	1301	-
1301	1302	-
1302	1303	-
1303	1304	-
1304	1305	-
1305	1306	-
1306	1307	-
1307	1308	-
1308	1309	-
1309	1310	-
1310	1311	-
1311	1312	-
1312	1313	-
1313	1314	-
1314	1315	-
1315	1316	-
1316	1317	-
1317	1318	-
1318	1319	-
1319	1320	-
1320	1321	-
1321	1322	-
1322	1323	-
1323	1324	-
1324	1325	-
1325	1326	-
1326	1327	-
1327	1328	-
1328	1329	-
1329	1330	-
1330	1331	-
1331	1332	-
1332	1333	-

ТЕКСТОВОЕ ОПИСАНИЕ местоположения границ населенных пунктов, территориальных зон		
Прохождение границы		Описание прохождения границы
от точки	до точки	
1	2	3
1333	1334	-
1334	1335	-
1335	1336	-
1336	1337	-
1337	1338	-
1338	1339	-
1339	1340	-
1340	1341	-
1341	1342	-
1342	1343	-
1343	1344	-
1344	1345	-
1345	1346	-
1346	1347	-
1347	1348	-
1348	1349	-
1349	1350	-
1350	1351	-
1351	1352	-
1352	1353	-
1353	1354	-
1354	1355	-
1355	1356	-
1356	1357	-
1357	1358	-
1358	1359	-
1359	1360	-
1360	1361	-
1361	1362	-
1362	1363	-
1363	1364	-
1364	1365	-
1365	1366	-
1366	1367	-
1367	1368	-
1368	1369	-
1369	1370	-

ТЕКСТОВОЕ ОПИСАНИЕ
местоположения границ населенных пунктов, территориальных зон

Прохождение границы		Описание прохождения границы
от точки	до точки	
1	2	3
1370	1371	-
1371	1372	-
1372	1373	-
1373	1374	-
1374	1375	-
1375	1376	-
1376	1377	-
1377	1378	-
1378	1379	-
1379	1380	-
1380	1381	-
1381	1382	-
1382	1383	-
1383	1384	-
1384	1385	-
1385	1386	-
1386	1387	-
1387	1388	-
1388	1188	-
1389	1390	-
1390	1391	-
1391	1392	-
1392	1393	-
1393	1394	-
1394	1395	-
1395	1396	-
1396	1397	-
1397	1398	-
1398	1399	-
1399	1400	-
1400	1401	-
1401	1402	-
1402	1403	-
1403	1404	-
1404	1405	-
1405	1406	-
1406	1407	-

ТЕКСТОВОЕ ОПИСАНИЕ местоположения границ населенных пунктов, территориальных зон		
Прохождение границы		Описание прохождения границы
от точки	до точки	
1	2	3
1407	1408	-
1408	1409	-
1409	1410	-
1410	1411	-
1411	1412	-
1412	1413	-
1413	1414	-
1414	1415	-
1415	1416	-
1416	1417	-
1417	1418	-
1418	1419	-
1419	1420	-
1420	1421	-
1421	1422	-
1422	1423	-
1423	1424	-
1424	1425	-
1425	1426	-
1426	1427	-
1427	1428	-
1428	1429	-
1429	1430	-
1430	1431	-
1431	1432	-
1432	1433	-
1433	1434	-
1434	1435	-
1435	1436	-
1436	1437	-
1437	1438	-
1438	1439	-
1439	1440	-
1440	1441	-
1441	1442	-
1442	1443	-
1443	1444	-

ТЕКСТОВОЕ ОПИСАНИЕ
местоположения границ населенных пунктов, территориальных зон

Прохождение границы		Описание прохождения границы
от точки	до точки	
1	2	3
1444	1445	-
1445	1446	-
1446	1447	-
1447	1448	-
1448	1449	-
1449	1450	-
1450	1451	-
1451	1452	-
1452	1453	-
1453	1454	-
1454	1455	-
1455	1456	-
1456	1457	-
1457	1458	-
1458	1459	-
1459	1460	-
1460	1461	-
1461	1462	-
1462	1463	-
1463	1464	-
1464	1465	-
1465	1466	-
1466	1467	-
1467	1468	-
1468	1469	-
1469	1470	-
1470	1471	-
1471	1472	-
1472	1473	-
1473	1474	-
1474	1475	-
1475	1476	-
1476	1477	-
1477	1478	-
1478	1479	-
1479	1480	-
1480	1481	-

ТЕКСТОВОЕ ОПИСАНИЕ местоположения границ населенных пунктов, территориальных зон		
Прохождение границы		Описание прохождения границы
от точки	до точки	
1	2	3
1481	1482	-
1482	1483	-
1483	1484	-
1484	1485	-
1485	1486	-
1486	1487	-
1487	1488	-
1488	1489	-
1489	1490	-
1490	1491	-
1491	1492	-
1492	1493	-
1493	1494	-
1494	1495	-
1495	1496	-
1496	1497	-
1497	1498	-
1498	1499	-
1499	1500	-
1500	1501	-
1501	1502	-
1502	1503	-
1503	1504	-
1504	1505	-
1505	1506	-
1506	1507	-
1507	1508	-
1508	1509	-
1509	1510	-
1510	1511	-
1511	1512	-
1512	1513	-
1513	1514	-
1514	1515	-
1515	1516	-
1516	1517	-
1517	1518	-

ТЕКСТОВОЕ ОПИСАНИЕ
местоположения границ населенных пунктов, территориальных зон

Прохождение границы		Описание прохождения границы
от точки	до точки	
1	2	3
1518	1519	-
1519	1520	-
1520	1521	-
1521	1522	-
1522	1389	-
1523	1524	-
1524	1525	-
1525	1526	-
1526	1527	-
1527	1528	-
1528	1529	-
1529	1530	-
1530	1531	-
1531	1532	-
1532	1533	-
1533	1534	-
1534	1535	-
1535	1536	-
1536	1537	-
1537	1538	-
1538	1539	-
1539	1540	-
1540	1541	-
1541	1542	-
1542	1543	-
1543	1544	-
1544	1545	-
1545	1546	-
1546	1547	-
1547	1548	-
1548	1549	-
1549	1550	-
1550	1551	-
1551	1552	-
1552	1553	-
1553	1554	-
1554	1555	-

ТЕКСТОВОЕ ОПИСАНИЕ местоположения границ населенных пунктов, территориальных зон		
Прохождение границы		Описание прохождения границы
от точки	до точки	
1	2	3
1555	1556	-
1556	1557	-
1557	1558	-
1558	1559	-
1559	1523	-
1560	1561	-
1561	1562	-
1562	1563	-
1563	1564	-
1564	1565	-
1565	1566	-
1566	1567	-
1567	1568	-
1568	1569	-
1569	1570	-
1570	1571	-
1571	1572	-
1572	1573	-
1573	1574	-
1574	1575	-
1575	1576	-
1576	1560	-
1577	1578	-
1578	1579	-
1579	1580	-
1580	1581	-
1581	1582	-
1582	1583	-
1583	1584	-
1584	1585	-
1585	1586	-
1586	1587	-
1587	1588	-
1588	1589	-
1589	1590	-
1590	1591	-
1591	1592	-

ТЕКСТОВОЕ ОПИСАНИЕ местоположения границ населенных пунктов, территориальных зон		
Прохождение границы		Описание прохождения границы
от точки	до точки	
1	2	3
1592	1593	-
1593	1594	-
1594	1595	-
1595	1596	-
1596	1597	-
1597	1598	-
1598	1599	-
1599	1600	-
1600	1601	-
1601	1602	-
1602	1603	-
1603	1604	-
1604	1605	-
1605	1606	-
1606	1607	-
1607	1608	-
1608	1609	-
1609	1610	-
1610	1611	-
1611	1577	-
1612	1613	-
1613	1614	-
1614	1615	-
1615	1616	-
1616	1617	-
1617	1618	-
1618	1619	-
1619	1620	-
1620	1621	-
1621	1622	-
1622	1623	-
1623	1624	-
1624	1625	-
1625	1626	-
1626	1627	-
1627	1628	-
1628	1629	-

ТЕКСТОВОЕ ОПИСАНИЕ местоположения границ населенных пунктов, территориальных зон		
Прохождение границы		Описание прохождения границы
от точки	до точки	
1	2	3
1629	1630	-
1630	1631	-
1631	1632	-
1632	1633	-
1633	1634	-
1634	1635	-
1635	1612	-
1636	1637	-
1637	1638	-
1638	1639	-
1639	1640	-
1640	1641	-
1641	1642	-
1642	1643	-
1643	1644	-
1644	1645	-
1645	1646	-
1646	1647	-
1647	1648	-
1648	1649	-
1649	1650	-
1650	1651	-
1651	1652	-
1652	1653	-
1653	1654	-
1654	1655	-
1655	1656	-
1656	1657	-
1657	1658	-
1658	1659	-
1659	1660	-
1660	1661	-
1661	1662	-
1662	1663	-
1663	1664	-
1664	1665	-
1665	1666	-

ТЕКСТОВОЕ ОПИСАНИЕ
местоположения границ населенных пунктов, территориальных зон

Прохождение границы		Описание прохождения границы
от точки	до точки	
1	2	3
1666	1667	-
1667	1668	-
1668	1669	-
1669	1670	-
1670	1671	-
1671	1672	-
1672	1673	-
1673	1674	-
1674	1675	-
1675	1676	-
1676	1677	-
1677	1678	-
1678	1679	-
1679	1680	-
1680	1681	-
1681	1682	-
1682	1683	-
1683	1684	-
1684	1685	-
1685	1686	-
1686	1687	-
1687	1688	-
1688	1689	-
1689	1690	-
1690	1691	-
1691	1692	-
1692	1693	-
1693	1694	-
1694	1695	-
1695	1696	-
1696	1697	-
1697	1698	-
1698	1699	-
1699	1700	-
1700	1701	-
1701	1702	-
1702	1703	-

ТЕКСТОВОЕ ОПИСАНИЕ
местоположения границ населенных пунктов, территориальных зон

Прохождение границы		Описание прохождения границы
от точки	до точки	
1	2	3
1703	1704	-
1704	1705	-
1705	1706	-
1706	1707	-
1707	1708	-
1708	1709	-
1709	1710	-
1710	1711	-
1711	1712	-
1712	1713	-
1713	1714	-
1714	1715	-
1715	1716	-
1716	1717	-
1717	1718	-
1718	1719	-
1719	1720	-
1720	1721	-
1721	1722	-
1722	1723	-
1723	1724	-
1724	1725	-
1725	1726	-
1726	1727	-
1727	1728	-
1728	1729	-
1729	1730	-
1730	1731	-
1731	1732	-
1732	1733	-
1733	1734	-
1734	1735	-
1735	1736	-
1736	1737	-
1737	1738	-
1738	1739	-
1739	1740	-

ТЕКСТОВОЕ ОПИСАНИЕ местоположения границ населенных пунктов, территориальных зон		
Прохождение границы		Описание прохождения границы
от точки	до точки	
1	2	3
1740	1741	-
1741	1742	-
1742	1636	-
1743	1744	-
1744	1745	-
1745	1746	-
1746	1747	-
1747	1748	-
1748	1749	-
1749	1750	-
1750	1751	-
1751	1752	-
1752	1753	-
1753	1754	-
1754	1755	-
1755	1756	-
1756	1757	-
1757	1758	-
1758	1759	-
1759	1760	-
1760	1761	-
1761	1762	-
1762	1763	-
1763	1764	-
1764	1765	-
1765	1766	-
1766	1767	-
1767	1768	-
1768	1769	-
1769	1770	-
1770	1771	-
1771	1772	-
1772	1773	-
1773	1774	-
1774	1775	-
1775	1776	-
1776	1777	-

ТЕКСТОВОЕ ОПИСАНИЕ местоположения границ населенных пунктов, территориальных зон		
Прохождение границы		Описание прохождения границы
от точки	до точки	
1	2	3
1777	1778	-
1778	1779	-
1779	1780	-
1780	1781	-
1781	1782	-
1782	1783	-
1783	1784	-
1784	1785	-
1785	1786	-
1786	1787	-
1787	1788	-
1788	1789	-
1789	1790	-
1790	1791	-
1791	1792	-
1792	1793	-
1793	1794	-
1794	1795	-
1795	1796	-
1796	1797	-
1797	1798	-
1798	1799	-
1799	1800	-
1800	1801	-
1801	1802	-
1802	1803	-
1803	1804	-
1804	1805	-
1805	1806	-
1806	1807	-
1807	1808	-
1808	1809	-
1809	1810	-
1810	1811	-
1811	1812	-
1812	1813	-
1813	1814	-

ТЕКСТОВОЕ ОПИСАНИЕ
местоположения границ населенных пунктов, территориальных зон

Прохождение границы		Описание прохождения границы
от точки	до точки	
1	2	3
1814	1815	-
1815	1816	-
1816	1743	-
1817	1818	-
1818	1819	-
1819	1820	-
1820	1817	-
1821	1822	-
1822	1823	-
1823	1824	-
1824	1825	-
1825	1826	-
1826	1827	-
1827	1828	-
1828	1829	-
1829	1830	-
1830	1831	-
1831	1832	-
1832	1833	-
1833	1834	-
1834	1835	-
1835	1836	-
1836	1837	-
1837	1838	-
1838	1839	-
1839	1840	-
1840	1841	-
1841	1842	-
1842	1843	-
1843	1844	-
1844	1845	-
1845	1846	-
1846	1847	-
1847	1848	-
1848	1849	-
1849	1850	-
1850	1851	-

ТЕКСТОВОЕ ОПИСАНИЕ местоположения границ населенных пунктов, территориальных зон		
Прохождение границы		Описание прохождения границы
от точки	до точки	
1	2	3
1851	1852	-
1852	1853	-
1853	1854	-
1854	1855	-
1855	1856	-
1856	1857	-
1857	1858	-
1858	1859	-
1859	1860	-
1860	1861	-
1861	1862	-
1862	1863	-
1863	1864	-
1864	1865	-
1865	1866	-
1866	1867	-
1867	1868	-
1868	1869	-
1869	1870	-
1870	1871	-
1871	1872	-
1872	1873	-
1873	1874	-
1874	1875	-
1875	1876	-
1876	1877	-
1877	1878	-
1878	1879	-
1879	1880	-
1880	1881	-
1881	1882	-
1882	1883	-
1883	1884	-
1884	1885	-
1885	1886	-
1886	1887	-
1887	1888	-

ТЕКСТОВОЕ ОПИСАНИЕ
местоположения границ населенных пунктов, территориальных зон

Прохождение границы		Описание прохождения границы
от точки	до точки	
1	2	3
1888	1889	-
1889	1890	-
1890	1891	-
1891	1892	-
1892	1893	-
1893	1894	-
1894	1895	-
1895	1896	-
1896	1897	-
1897	1898	-
1898	1821	-
1899	1900	-
1900	1901	-
1901	1902	-
1902	1903	-
1903	1904	-
1904	1905	-
1905	1906	-
1906	1899	-
1907	1908	-
1908	1909	-
1909	1910	-
1910	1911	-
1911	1912	-
1912	1913	-
1913	1914	-
1914	1915	-
1915	1916	-
1916	1917	-
1917	1918	-
1918	1919	-
1919	1920	-
1920	1921	-
1921	1922	-
1922	1923	-
1923	1924	-
1924	1925	-

ТЕКСТОВОЕ ОПИСАНИЕ
местоположения границ населенных пунктов, территориальных зон

Прохождение границы		Описание прохождения границы
от точки	до точки	
1	2	3
1925	1926	-
1926	1927	-
1927	1928	-
1928	1929	-
1929	1930	-
1930	1931	-
1931	1932	-
1932	1933	-
1933	1934	-
1934	1935	-
1935	1936	-
1936	1937	-
1937	1938	-
1938	1939	-
1939	1940	-
1940	1941	-
1941	1942	-
1942	1943	-
1943	1944	-
1944	1945	-
1945	1946	-
1946	1947	-
1947	1948	-
1948	1949	-
1949	1950	-
1950	1951	-
1951	1952	-
1952	1953	-
1953	1954	-
1954	1955	-
1955	1956	-
1956	1957	-
1957	1958	-
1958	1959	-
1959	1960	-
1960	1961	-
1961	1962	-

ТЕКСТОВОЕ ОПИСАНИЕ
местоположения границ населенных пунктов, территориальных зон

Прохождение границы		Описание прохождения границы
от точки	до точки	
1	2	3
1962	1963	-
1963	1964	-
1964	1965	-
1965	1966	-
1966	1967	-
1967	1968	-
1968	1969	-
1969	1970	-
1970	1971	-
1971	1972	-
1972	1973	-
1973	1974	-
1974	1907	-
1975	1976	-
1976	1977	-
1977	1978	-
1978	1979	-
1979	1980	-
1980	1981	-
1981	1982	-
1982	1983	-
1983	1984	-
1984	1985	-
1985	1986	-
1986	1987	-
1987	1988	-
1988	1989	-
1989	1990	-
1990	1991	-
1991	1992	-
1992	1993	-
1993	1994	-
1994	1995	-
1995	1996	-
1996	1997	-
1997	1998	-
1998	1999	-

ТЕКСТОВОЕ ОПИСАНИЕ
местоположения границ населенных пунктов, территориальных зон

Прохождение границы		Описание прохождения границы
от точки	до точки	
1	2	3
1999	2000	-
2000	2001	-
2001	2002	-
2002	2003	-
2003	2004	-
2004	2005	-
2005	2006	-
2006	2007	-
2007	2008	-
2008	2009	-
2009	2010	-
2010	2011	-
2011	2012	-
2012	2013	-
2013	2014	-
2014	2015	-
2015	2016	-
2016	2017	-
2017	2018	-
2018	2019	-
2019	2020	-
2020	2021	-
2021	2022	-
2022	2023	-
2023	2024	-
2024	2025	-
2025	2026	-
2026	2027	-
2027	2028	-
2028	2029	-
2029	2030	-
2030	2031	-
2031	2032	-
2032	2033	-
2033	2034	-
2034	2035	-
2035	2036	-

ТЕКСТОВОЕ ОПИСАНИЕ
местоположения границ населенных пунктов, территориальных зон

Прохождение границы		Описание прохождения границы
от точки	до точки	
1	2	3
2036	2037	-
2037	2038	-
2038	2039	-
2039	2040	-
2040	2041	-
2041	2042	-
2042	2043	-
2043	2044	-
2044	2045	-
2045	2046	-
2046	2047	-
2047	2048	-
2048	2049	-
2049	2050	-
2050	2051	-
2051	2052	-
2052	2053	-
2053	2054	-
2054	2055	-
2055	2056	-
2056	2057	-
2057	2058	-
2058	2059	-
2059	2060	-
2060	2061	-
2061	2062	-
2062	2063	-
2063	2064	-
2064	2065	-
2065	2066	-
2066	2067	-
2067	2068	-
2068	2069	-
2069	2070	-
2070	2071	-
2071	2072	-
2072	2073	-

ТЕКСТОВОЕ ОПИСАНИЕ
местоположения границ населенных пунктов, территориальных зон

Прохождение границы		Описание прохождения границы
от точки	до точки	
1	2	3
2073	2074	-
2074	2075	-
2075	2076	-
2076	2077	-
2077	2078	-
2078	2079	-
2079	2080	-
2080	2081	-
2081	2082	-
2082	2083	-
2083	2084	-
2084	2085	-
2085	2086	-
2086	2087	-
2087	2088	-
2088	2089	-
2089	2090	-
2090	2091	-
2091	2092	-
2092	2093	-
2093	2094	-
2094	2095	-
2095	2096	-
2096	2097	-
2097	2098	-
2098	2099	-
2099	2100	-
2100	2101	-
2101	2102	-
2102	2103	-
2103	2104	-
2104	2105	-
2105	2106	-
2106	2107	-
2107	2108	-
2108	2109	-
2109	2110	-

ТЕКСТОВОЕ ОПИСАНИЕ местоположения границ населенных пунктов, территориальных зон		
Прохождение границы		Описание прохождения границы
от точки	до точки	
1	2	3
2110	2111	-
2111	2112	-
2112	2113	-
2113	2114	-
2114	2115	-
2115	2116	-
2116	2117	-
2117	2118	-
2118	2119	-
2119	2120	-
2120	2121	-
2121	2122	-
2122	2123	-
2123	2124	-
2124	2125	-
2125	2126	-
2126	2127	-
2127	2128	-
2128	2129	-
2129	2130	-
2130	2131	-
2131	2132	-
2132	2133	-
2133	2134	-
2134	2135	-
2135	2136	-
2136	2137	-
2137	2138	-
2138	2139	-
2139	2140	-
2140	2141	-
2141	2142	-
2142	2143	-
2143	2144	-
2144	2145	-
2145	2146	-
2146	2147	-

ТЕКСТОВОЕ ОПИСАНИЕ
местоположения границ населенных пунктов, территориальных зон

Прохождение границы		Описание прохождения границы
от точки	до точки	
1	2	3
2147	2148	-
2148	2149	-
2149	2150	-
2150	2151	-
2151	2152	-
2152	2153	-
2153	2154	-
2154	2155	-
2155	2156	-
2156	2157	-
2157	2158	-
2158	2159	-
2159	2160	-
2160	2161	-
2161	2162	-
2162	2163	-
2163	2164	-
2164	2165	-
2165	2166	-
2166	2167	-
2167	2168	-
2168	2169	-
2169	2170	-
2170	2171	-
2171	1975	-
2172	2173	-
2173	2174	-
2174	2175	-
2175	2176	-
2176	2177	-
2177	2178	-
2178	2179	-
2179	2180	-
2180	2181	-
2181	2182	-
2182	2183	-
2183	2184	-

ТЕКСТОВОЕ ОПИСАНИЕ местоположения границ населенных пунктов, территориальных зон		
Прохождение границы		Описание прохождения границы
от точки	до точки	
1	2	3
2184	2185	-
2185	2186	-
2186	2187	-
2187	2188	-
2188	2189	-
2189	2190	-
2190	2191	-
2191	2192	-
2192	2193	-
2193	2194	-
2194	2195	-
2195	2196	-
2196	2197	-
2197	2198	-
2198	2199	-
2199	2200	-
2200	2201	-
2201	2202	-
2202	2203	-
2203	2204	-
2204	2205	-
2205	2206	-
2206	2207	-
2207	2208	-
2208	2209	-
2209	2210	-
2210	2211	-
2211	2212	-
2212	2213	-
2213	2214	-
2214	2215	-
2215	2216	-
2216	2217	-
2217	2218	-
2218	2219	-
2219	2220	-
2220	2221	-

ТЕКСТОВОЕ ОПИСАНИЕ местоположения границ населенных пунктов, территориальных зон		
Прохождение границы		Описание прохождения границы
от точки	до точки	
1	2	3
2221	2222	-
2222	2223	-
2223	2224	-
2224	2225	-
2225	2226	-
2226	2227	-
2227	2228	-
2228	2229	-
2229	2230	-
2230	2231	-
2231	2232	-
2232	2233	-
2233	2234	-
2234	2235	-
2235	2236	-
2236	2237	-
2237	2238	-
2238	2239	-
2239	2240	-
2240	2241	-
2241	2242	-
2242	2243	-
2243	2244	-
2244	2245	-
2245	2246	-
2246	2247	-
2247	2248	-
2248	2249	-
2249	2250	-
2250	2251	-
2251	2252	-
2252	2253	-
2253	2254	-
2254	2255	-
2255	2256	-
2256	2257	-
2257	2258	-

ТЕКСТОВОЕ ОПИСАНИЕ
местоположения границ населенных пунктов, территориальных зон

Прохождение границы		Описание прохождения границы
от точки	до точки	
1	2	3
2258	2259	-
2259	2260	-
2260	2261	-
2261	2262	-
2262	2172	-
2263	2264	-
2264	2265	-
2265	2266	-
2266	2267	-
2267	2268	-
2268	2269	-
2269	2263	-
2270	2271	-
2271	2272	-
2272	2273	-
2273	2274	-
2274	2275	-
2275	2276	-
2276	2277	-
2277	2278	-
2278	2279	-
2279	2280	-
2280	2281	-
2281	2282	-
2282	2283	-
2283	2284	-
2284	2285	-
2285	2286	-
2286	2287	-
2287	2288	-
2288	2289	-
2289	2290	-
2290	2291	-
2291	2292	-
2292	2293	-
2293	2294	-
2294	2295	-

ТЕКСТОВОЕ ОПИСАНИЕ
местоположения границ населенных пунктов, территориальных зон

Прохождение границы		Описание прохождения границы
от точки	до точки	
1	2	3
2295	2296	-
2296	2297	-
2297	2298	-
2298	2299	-
2299	2300	-
2300	2301	-
2301	2302	-
2302	2303	-
2303	2304	-
2304	2305	-
2305	2306	-
2306	2307	-
2307	2308	-
2308	2309	-
2309	2310	-
2310	2311	-
2311	2312	-
2312	2313	-
2313	2314	-
2314	2315	-
2315	2316	-
2316	2317	-
2317	2318	-
2318	2319	-
2319	2320	-
2320	2321	-
2321	2322	-
2322	2323	-
2323	2324	-
2324	2325	-
2325	2326	-
2326	2327	-
2327	2328	-
2328	2329	-
2329	2330	-
2330	2331	-
2331	2332	-

ТЕКСТОВОЕ ОПИСАНИЕ
местоположения границ населенных пунктов, территориальных зон

Прохождение границы		Описание прохождения границы
от точки	до точки	
1	2	3
2332	2333	-
2333	2334	-
2334	2335	-
2335	2336	-
2336	2337	-
2337	2338	-
2338	2339	-
2339	2340	-
2340	2341	-
2341	2342	-
2342	2343	-
2343	2344	-
2344	2345	-
2345	2346	-
2346	2347	-
2347	2348	-
2348	2349	-
2349	2350	-
2350	2351	-
2351	2352	-
2352	2353	-
2353	2354	-
2354	2355	-
2355	2356	-
2356	2357	-
2357	2358	-
2358	2359	-
2359	2360	-
2360	2361	-
2361	2362	-
2362	2363	-
2363	2364	-
2364	2365	-
2365	2366	-
2366	2367	-
2367	2368	-
2368	2369	-

ТЕКСТОВОЕ ОПИСАНИЕ
местоположения границ населенных пунктов, территориальных зон

Прохождение границы		Описание прохождения границы
от точки	до точки	
1	2	3
2369	2370	-
2370	2371	-
2371	2372	-
2372	2373	-
2373	2374	-
2374	2375	-
2375	2376	-
2376	2377	-
2377	2378	-
2378	2379	-
2379	2380	-
2380	2381	-
2381	2382	-
2382	2383	-
2383	2384	-
2384	2385	-
2385	2386	-
2386	2387	-
2387	2388	-
2388	2389	-
2389	2390	-
2390	2391	-
2391	2392	-
2392	2393	-
2393	2394	-
2394	2395	-
2395	2396	-
2396	2397	-
2397	2398	-
2398	2399	-
2399	2400	-
2400	2401	-
2401	2402	-
2402	2403	-
2403	2404	-
2404	2405	-
2405	2406	-

ТЕКСТОВОЕ ОПИСАНИЕ
местоположения границ населенных пунктов, территориальных зон

Прохождение границы		Описание прохождения границы
от точки	до точки	
1	2	3
2406	2407	-
2407	2408	-
2408	2409	-
2409	2410	-
2410	2411	-
2411	2412	-
2412	2413	-
2413	2414	-
2414	2415	-
2415	2416	-
2416	2417	-
2417	2418	-
2418	2419	-
2419	2420	-
2420	2421	-
2421	2422	-
2422	2423	-
2423	2424	-
2424	2425	-
2425	2426	-
2426	2427	-
2427	2428	-
2428	2429	-
2429	2430	-
2430	2431	-
2431	2432	-
2432	2433	-
2433	2434	-
2434	2435	-
2435	2436	-
2436	2437	-
2437	2438	-
2438	2439	-
2439	2440	-
2440	2441	-
2441	2442	-
2442	2443	-

ТЕКСТОВОЕ ОПИСАНИЕ
местоположения границ населенных пунктов, территориальных зон

Прохождение границы		Описание прохождения границы
от точки	до точки	
1	2	3
2443	2444	-
2444	2445	-
2445	2446	-
2446	2447	-
2447	2448	-
2448	2449	-
2449	2450	-
2450	2451	-
2451	2452	-
2452	2453	-
2453	2454	-
2454	2455	-
2455	2456	-
2456	2457	-
2457	2458	-
2458	2459	-
2459	2460	-
2460	2461	-
2461	2462	-
2462	2463	-
2463	2464	-
2464	2465	-
2465	2466	-
2466	2467	-
2467	2468	-
2468	2469	-
2469	2470	-
2470	2471	-
2471	2472	-
2472	2473	-
2473	2474	-
2474	2475	-
2475	2476	-
2476	2477	-
2477	2478	-
2478	2479	-
2479	2480	-

ТЕКСТОВОЕ ОПИСАНИЕ местоположения границ населенных пунктов, территориальных зон		
Прохождение границы		Описание прохождения границы
от точки	до точки	
1	2	3
2480	2481	-
2481	2482	-
2482	2483	-
2483	2484	-
2484	2485	-
2485	2486	-
2486	2487	-
2487	2488	-
2488	2489	-
2489	2490	-
2490	2491	-
2491	2492	-
2492	2493	-
2493	2494	-
2494	2495	-
2495	2496	-
2496	2497	-
2497	2498	-
2498	2499	-
2499	2500	-
2500	2501	-
2501	2502	-
2502	2503	-
2503	2504	-
2504	2505	-
2505	2506	-
2506	2507	-
2507	2508	-
2508	2509	-
2509	2510	-
2510	2511	-
2511	2512	-
2512	2513	-
2513	2514	-
2514	2515	-
2515	2516	-
2516	2517	-

ТЕКСТОВОЕ ОПИСАНИЕ местоположения границ населенных пунктов, территориальных зон		
Прохождение границы		Описание прохождения границы
от точки	до точки	
1	2	3
2517	2518	-
2518	2519	-
2519	2520	-
2520	2521	-
2521	2522	-
2522	2523	-
2523	2524	-
2524	2525	-
2525	2526	-
2526	2527	-
2527	2528	-
2528	2529	-
2529	2530	-
2530	2531	-
2531	2532	-
2532	2533	-
2533	2534	-
2534	2535	-
2535	2536	-
2536	2537	-
2537	2538	-
2538	2539	-
2539	2540	-
2540	2541	-
2541	2270	-
2542	2543	-
2543	2544	-
2544	2545	-
2545	2546	-
2546	2547	-
2547	2548	-
2548	2549	-
2549	2550	-
2550	2551	-
2551	2552	-
2552	2553	-
2553	2554	-

ТЕКСТОВОЕ ОПИСАНИЕ
местоположения границ населенных пунктов, территориальных зон

Прохождение границы		Описание прохождения границы
от точки	до точки	
1	2	3
2554	2555	-
2555	2556	-
2556	2557	-
2557	2558	-
2558	2559	-
2559	2560	-
2560	2561	-
2561	2562	-
2562	2563	-
2563	2564	-
2564	2565	-
2565	2566	-
2566	2567	-
2567	2568	-
2568	2569	-
2569	2570	-
2570	2571	-
2571	2572	-
2572	2573	-
2573	2574	-
2574	2575	-
2575	2576	-
2576	2577	-
2577	2578	-
2578	2579	-
2579	2580	-
2580	2581	-
2581	2582	-
2582	2583	-
2583	2584	-
2584	2585	-
2585	2586	-
2586	2587	-
2587	2588	-
2588	2589	-
2589	2590	-
2590	2591	-

ТЕКСТОВОЕ ОПИСАНИЕ
местоположения границ населенных пунктов, территориальных зон

Прохождение границы		Описание прохождения границы
от точки	до точки	
1	2	3
2591	2542	-
2592	2593	-
2593	2594	-
2594	2595	-
2595	2596	-
2596	2597	-
2597	2598	-
2598	2599	-
2599	2600	-
2600	2601	-
2601	2602	-
2602	2603	-
2603	2604	-
2604	2605	-
2605	2606	-
2606	2607	-
2607	2608	-
2608	2609	-
2609	2610	-
2610	2611	-
2611	2612	-
2612	2613	-
2613	2614	-
2614	2615	-
2615	2616	-
2616	2617	-
2617	2618	-
2618	2619	-
2619	2620	-
2620	2621	-
2621	2622	-
2622	2623	-
2623	2624	-
2624	2625	-
2625	2626	-
2626	2627	-
2627	2628	-

ТЕКСТОВОЕ ОПИСАНИЕ
местоположения границ населенных пунктов, территориальных зон

Прохождение границы		Описание прохождения границы
от точки	до точки	
1	2	3
2628	2629	-
2629	2630	-
2630	2631	-
2631	2632	-
2632	2633	-
2633	2634	-
2634	2635	-
2635	2636	-
2636	2637	-
2637	2638	-
2638	2639	-
2639	2640	-
2640	2641	-
2641	2642	-
2642	2643	-
2643	2644	-
2644	2645	-
2645	2646	-
2646	2647	-
2647	2648	-
2648	2649	-
2649	2650	-
2650	2651	-
2651	2652	-
2652	2653	-
2653	2654	-
2654	2655	-
2655	2656	-
2656	2657	-
2657	2658	-
2658	2659	-
2659	2660	-
2660	2661	-
2661	2662	-
2662	2663	-
2663	2664	-
2664	2665	-

ТЕКСТОВОЕ ОПИСАНИЕ местоположения границ населенных пунктов, территориальных зон		
Прохождение границы		Описание прохождения границы
от точки	до точки	
1	2	3
2665	2666	-
2666	2667	-
2667	2668	-
2668	2669	-
2669	2670	-
2670	2671	-
2671	2672	-
2672	2673	-
2673	2674	-
2674	2675	-
2675	2676	-
2676	2677	-
2677	2678	-
2678	2679	-
2679	2680	-
2680	2681	-
2681	2682	-
2682	2683	-
2683	2684	-
2684	2685	-
2685	2686	-
2686	2687	-
2687	2688	-
2688	2689	-
2689	2690	-
2690	2691	-
2691	2692	-
2692	2693	-
2693	2694	-
2694	2695	-
2695	2696	-
2696	2697	-
2697	2698	-
2698	2699	-
2699	2700	-
2700	2701	-
2701	2702	-

ТЕКСТОВОЕ ОПИСАНИЕ
местоположения границ населенных пунктов, территориальных зон

Прохождение границы		Описание прохождения границы
от точки	до точки	
1	2	3
2702	2703	-
2703	2704	-
2704	2705	-
2705	2706	-
2706	2707	-
2707	2708	-
2708	2709	-
2709	2710	-
2710	2711	-
2711	2712	-
2712	2713	-
2713	2714	-
2714	2715	-
2715	2716	-
2716	2717	-
2717	2718	-
2718	2719	-
2719	2720	-
2720	2721	-
2721	2722	-
2722	2723	-
2723	2724	-
2724	2592	-
2725	2726	-
2726	2727	-
2727	2728	-
2728	2729	-
2729	2730	-
2730	2731	-
2731	2732	-
2732	2733	-
2733	2734	-
2734	2735	-
2735	2736	-
2736	2737	-
2737	2738	-
2738	2739	-

ТЕКСТОВОЕ ОПИСАНИЕ
местоположения границ населенных пунктов, территориальных зон

Прохождение границы		Описание прохождения границы
от точки	до точки	
1	2	3
2739	2740	-
2740	2741	-
2741	2742	-
2742	2743	-
2743	2744	-
2744	2745	-
2745	2746	-
2746	2747	-
2747	2748	-
2748	2749	-
2749	2750	-
2750	2751	-
2751	2752	-
2752	2753	-
2753	2754	-
2754	2755	-
2755	2756	-
2756	2757	-
2757	2758	-
2758	2759	-
2759	2760	-
2760	2761	-
2761	2762	-
2762	2763	-
2763	2764	-
2764	2765	-
2765	2766	-
2766	2767	-
2767	2768	-
2768	2769	-
2769	2770	-
2770	2771	-
2771	2772	-
2772	2773	-
2773	2774	-
2774	2775	-
2775	2776	-

ТЕКСТОВОЕ ОПИСАНИЕ местоположения границ населенных пунктов, территориальных зон		
Прохождение границы		Описание прохождения границы
от точки	до точки	
1	2	3
2776	2777	-
2777	2725	-
2778	2779	-
2779	2780	-
2780	2781	-
2781	2782	-
2782	2783	-
2783	2784	-
2784	2785	-
2785	2786	-
2786	2787	-
2787	2788	-
2788	2789	-
2789	2790	-
2790	2791	-
2791	2792	-
2792	2793	-
2793	2794	-
2794	2795	-
2795	2796	-
2796	2797	-
2797	2798	-
2798	2799	-
2799	2800	-
2800	2801	-
2801	2802	-
2802	2803	-
2803	2804	-
2804	2805	-
2805	2806	-
2806	2807	-
2807	2808	-
2808	2809	-
2809	2810	-
2810	2811	-
2811	2812	-
2812	2813	-

ТЕКСТОВОЕ ОПИСАНИЕ
местоположения границ населенных пунктов, территориальных зон

Прохождение границы		Описание прохождения границы
от точки	до точки	
1	2	3
2813	2814	-
2814	2815	-
2815	2816	-
2816	2817	-
2817	2818	-
2818	2819	-
2819	2820	-
2820	2821	-
2821	2822	-
2822	2823	-
2823	2824	-
2824	2825	-
2825	2826	-
2826	2827	-
2827	2828	-
2828	2829	-
2829	2830	-
2830	2831	-
2831	2832	-
2832	2833	-
2833	2834	-
2834	2835	-
2835	2836	-
2836	2837	-
2837	2838	-
2838	2839	-
2839	2840	-
2840	2841	-
2841	2842	-
2842	2843	-
2843	2844	-
2844	2845	-
2845	2846	-
2846	2847	-
2847	2848	-
2848	2849	-
2849	2850	-

ТЕКСТОВОЕ ОПИСАНИЕ
местоположения границ населенных пунктов, территориальных зон

Прохождение границы		Описание прохождения границы
от точки	до точки	
1	2	3
2850	2851	-
2851	2852	-
2852	2853	-
2853	2854	-
2854	2855	-
2855	2856	-
2856	2857	-
2857	2858	-
2858	2859	-
2859	2860	-
2860	2861	-
2861	2862	-
2862	2863	-
2863	2864	-
2864	2865	-
2865	2866	-
2866	2867	-
2867	2868	-
2868	2869	-
2869	2870	-
2870	2871	-
2871	2872	-
2872	2873	-
2873	2874	-
2874	2875	-
2875	2876	-
2876	2877	-
2877	2878	-
2878	2879	-
2879	2880	-
2880	2881	-
2881	2882	-
2882	2883	-
2883	2884	-
2884	2885	-
2885	2886	-
2886	2887	-

ТЕКСТОВОЕ ОПИСАНИЕ
местоположения границ населенных пунктов, территориальных зон

Прохождение границы		Описание прохождения границы
от точки	до точки	
1	2	3
2887	2888	-
2888	2889	-
2889	2890	-
2890	2778	-
2891	2892	-
2892	2893	-
2893	2894	-
2894	2895	-
2895	2896	-
2896	2897	-
2897	2898	-
2898	2899	-
2899	2900	-
2900	2901	-
2901	2902	-
2902	2903	-
2903	2904	-
2904	2905	-
2905	2906	-
2906	2907	-
2907	2908	-
2908	2909	-
2909	2910	-
2910	2911	-
2911	2912	-
2912	2913	-
2913	2914	-
2914	2915	-
2915	2916	-
2916	2917	-
2917	2918	-
2918	2919	-
2919	2920	-
2920	2921	-
2921	2922	-
2922	2923	-
2923	2924	-

ТЕКСТОВОЕ ОПИСАНИЕ
местоположения границ населенных пунктов, территориальных зон

Прохождение границы		Описание прохождения границы
от точки	до точки	
1	2	3
2924	2925	-
2925	2926	-
2926	2927	-
2927	2928	-
2928	2929	-
2929	2930	-
2930	2931	-
2931	2932	-
2932	2933	-
2933	2934	-
2934	2935	-
2935	2936	-
2936	2937	-
2937	2938	-
2938	2939	-
2939	2891	-
2940	2941	-
2941	2942	-
2942	2943	-
2943	2944	-
2944	2945	-
2945	2946	-
2946	2947	-
2947	2948	-
2948	2949	-
2949	2950	-
2950	2951	-
2951	2952	-
2952	2953	-
2953	2954	-
2954	2955	-
2955	2956	-
2956	2957	-
2957	2958	-
2958	2959	-
2959	2960	-
2960	2961	-

ТЕКСТОВОЕ ОПИСАНИЕ
местоположения границ населенных пунктов, территориальных зон

Прохождение границы		Описание прохождения границы
от точки	до точки	
1	2	3
2961	2962	-
2962	2963	-
2963	2964	-
2964	2965	-
2965	2966	-
2966	2967	-
2967	2968	-
2968	2969	-
2969	2970	-
2970	2971	-
2971	2972	-
2972	2973	-
2973	2974	-
2974	2975	-
2975	2976	-
2976	2977	-
2977	2978	-
2978	2979	-
2979	2980	-
2980	2981	-
2981	2982	-
2982	2983	-
2983	2984	-
2984	2985	-
2985	2986	-
2986	2987	-
2987	2988	-
2988	2989	-
2989	2990	-
2990	2991	-
2991	2992	-
2992	2993	-
2993	2994	-
2994	2995	-
2995	2996	-
2996	2997	-
2997	2998	-

ТЕКСТОВОЕ ОПИСАНИЕ
местоположения границ населенных пунктов, территориальных зон

Прохождение границы		Описание прохождения границы
от точки	до точки	
1	2	3
2998	2999	-
2999	3000	-
3000	3001	-
3001	3002	-
3002	3003	-
3003	3004	-
3004	3005	-
3005	3006	-
3006	3007	-
3007	3008	-
3008	3009	-
3009	3010	-
3010	3011	-
3011	3012	-
3012	3013	-
3013	3014	-
3014	3015	-
3015	3016	-
3016	3017	-
3017	3018	-
3018	3019	-
3019	3020	-
3020	3021	-
3021	3022	-
3022	3023	-
3023	3024	-
3024	3025	-
3025	3026	-
3026	3027	-
3027	3028	-
3028	3029	-
3029	3030	-
3030	3031	-
3031	3032	-
3032	3033	-
3033	3034	-
3034	3035	-

ТЕКСТОВОЕ ОПИСАНИЕ
местоположения границ населенных пунктов, территориальных зон

Прохождение границы		Описание прохождения границы
от точки	до точки	
1	2	3
3035	3036	-
3036	3037	-
3037	3038	-
3038	3039	-
3039	3040	-
3040	3041	-
3041	3042	-
3042	3043	-
3043	3044	-
3044	3045	-
3045	3046	-
3046	3047	-
3047	3048	-
3048	3049	-
3049	3050	-
3050	3051	-
3051	3052	-
3052	3053	-
3053	3054	-
3054	3055	-
3055	3056	-
3056	3057	-
3057	3058	-
3058	3059	-
3059	3060	-
3060	3061	-
3061	3062	-
3062	3063	-
3063	3064	-
3064	3065	-
3065	3066	-
3066	3067	-
3067	3068	-
3068	3069	-
3069	3070	-
3070	3071	-
3071	3072	-

ТЕКСТОВОЕ ОПИСАНИЕ
местоположения границ населенных пунктов, территориальных зон

Прохождение границы		Описание прохождения границы
от точки	до точки	
1	2	3
3072	3073	-
3073	3074	-
3074	3075	-
3075	3076	-
3076	3077	-
3077	3078	-
3078	3079	-
3079	3080	-
3080	3081	-
3081	3082	-
3082	3083	-
3083	3084	-
3084	3085	-
3085	3086	-
3086	3087	-
3087	3088	-
3088	3089	-
3089	3090	-
3090	3091	-
3091	3092	-
3092	3093	-
3093	3094	-
3094	3095	-
3095	3096	-
3096	3097	-
3097	3098	-
3098	3099	-
3099	3100	-
3100	3101	-
3101	3102	-
3102	3103	-
3103	3104	-
3104	3105	-
3105	3106	-
3106	3107	-
3107	3108	-
3108	3109	-

ТЕКСТОВОЕ ОПИСАНИЕ
местоположения границ населенных пунктов, территориальных зон

Прохождение границы		Описание прохождения границы
от точки	до точки	
1	2	3
3109	3110	-
3110	3111	-
3111	3112	-
3112	3113	-
3113	3114	-
3114	3115	-
3115	3116	-
3116	3117	-
3117	3118	-
3118	3119	-
3119	3120	-
3120	3121	-
3121	3122	-
3122	3123	-
3123	3124	-
3124	3125	-
3125	3126	-
3126	3127	-
3127	3128	-
3128	3129	-
3129	3130	-
3130	3131	-
3131	3132	-
3132	3133	-
3133	3134	-
3134	3135	-
3135	3136	-
3136	3137	-
3137	3138	-
3138	3139	-
3139	3140	-
3140	3141	-
3141	3142	-
3142	3143	-
3143	3144	-
3144	3145	-
3145	3146	-

ТЕКСТОВОЕ ОПИСАНИЕ местоположения границ населенных пунктов, территориальных зон		
Прохождение границы		Описание прохождения границы
от точки	до точки	
1	2	3
3146	3147	-
3147	3148	-
3148	3149	-
3149	3150	-
3150	3151	-
3151	3152	-
3152	3153	-
3153	3154	-
3154	3155	-
3155	3156	-
3156	3157	-
3157	3158	-
3158	3159	-
3159	3160	-
3160	3161	-
3161	3162	-
3162	3163	-
3163	3164	-
3164	3165	-
3165	3166	-
3166	3167	-
3167	3168	-
3168	3169	-
3169	3170	-
3170	3171	-
3171	3172	-
3172	3173	-
3173	3174	-
3174	3175	-
3175	3176	-
3176	3177	-
3177	3178	-
3178	3179	-
3179	3180	-
3180	3181	-
3181	3182	-
3182	3183	-

ТЕКСТОВОЕ ОПИСАНИЕ
местоположения границ населенных пунктов, территориальных зон

Прохождение границы		Описание прохождения границы
от точки	до точки	
1	2	3
3183	3184	-
3184	3185	-
3185	3186	-
3186	3187	-
3187	3188	-
3188	3189	-
3189	3190	-
3190	3191	-
3191	3192	-
3192	3193	-
3193	3194	-
3194	3195	-
3195	3196	-
3196	3197	-
3197	3198	-
3198	3199	-
3199	3200	-
3200	3201	-
3201	3202	-
3202	3203	-
3203	3204	-
3204	3205	-
3205	3206	-
3206	3207	-
3207	3208	-
3208	3209	-
3209	3210	-
3210	3211	-
3211	3212	-
3212	3213	-
3213	3214	-
3214	3215	-
3215	3216	-
3216	3217	-
3217	3218	-
3218	3219	-
3219	3220	-

ТЕКСТОВОЕ ОПИСАНИЕ
местоположения границ населенных пунктов, территориальных зон

Прохождение границы		Описание прохождения границы
от точки	до точки	
1	2	3
3220	3221	-
3221	3222	-
3222	3223	-
3223	3224	-
3224	3225	-
3225	3226	-
3226	3227	-
3227	3228	-
3228	3229	-
3229	3230	-
3230	3231	-
3231	3232	-
3232	3233	-
3233	3234	-
3234	3235	-
3235	3236	-
3236	3237	-
3237	3238	-
3238	3239	-
3239	3240	-
3240	3241	-
3241	3242	-
3242	3243	-
3243	3244	-
3244	3245	-
3245	3246	-
3246	3247	-
3247	3248	-
3248	3249	-
3249	3250	-
3250	3251	-
3251	3252	-
3252	3253	-
3253	3254	-
3254	3255	-
3255	3256	-
3256	3257	-

ТЕКСТОВОЕ ОПИСАНИЕ
местоположения границ населенных пунктов, территориальных зон

Прохождение границы		Описание прохождения границы
от точки	до точки	
1	2	3
3257	3258	-
3258	3259	-
3259	3260	-
3260	3261	-
3261	3262	-
3262	3263	-
3263	3264	-
3264	3265	-
3265	3266	-
3266	3267	-
3267	3268	-
3268	3269	-
3269	3270	-
3270	3271	-
3271	3272	-
3272	3273	-
3273	3274	-
3274	3275	-
3275	3276	-
3276	3277	-
3277	3278	-
3278	3279	-
3279	3280	-
3280	3281	-
3281	3282	-
3282	3283	-
3283	3284	-
3284	3285	-
3285	3286	-
3286	3287	-
3287	3288	-
3288	3289	-
3289	3290	-
3290	3291	-
3291	3292	-
3292	3293	-
3293	3294	-

ТЕКСТОВОЕ ОПИСАНИЕ
местоположения границ населенных пунктов, территориальных зон

Прохождение границы		Описание прохождения границы
от точки	до точки	
1	2	3
3294	3295	-
3295	3296	-
3296	3297	-
3297	3298	-
3298	3299	-
3299	3300	-
3300	3301	-
3301	3302	-
3302	3303	-
3303	3304	-
3304	3305	-
3305	3306	-
3306	3307	-
3307	3308	-
3308	3309	-
3309	3310	-
3310	3311	-
3311	3312	-
3312	3313	-
3313	3314	-
3314	3315	-
3315	3316	-
3316	3317	-
3317	3318	-
3318	3319	-
3319	3320	-
3320	3321	-
3321	3322	-
3322	3323	-
3323	3324	-
3324	3325	-
3325	3326	-
3326	3327	-
3327	3328	-
3328	3329	-
3329	3330	-
3330	3331	-

ТЕКСТОВОЕ ОПИСАНИЕ
местоположения границ населенных пунктов, территориальных зон

Прохождение границы		Описание прохождения границы
от точки	до точки	
1	2	3
3331	3332	-
3332	3333	-
3333	3334	-
3334	3335	-
3335	3336	-
3336	3337	-
3337	3338	-
3338	3339	-
3339	3340	-
3340	3341	-
3341	3342	-
3342	3343	-
3343	3344	-
3344	3345	-
3345	3346	-
3346	3347	-
3347	3348	-
3348	3349	-
3349	3350	-
3350	3351	-
3351	3352	-
3352	3353	-
3353	3354	-
3354	3355	-
3355	3356	-
3356	3357	-
3357	3358	-
3358	3359	-
3359	3360	-
3360	3361	-
3361	3362	-
3362	3363	-
3363	3364	-
3364	3365	-
3365	3366	-
3366	3367	-
3367	3368	-

ТЕКСТОВОЕ ОПИСАНИЕ
местоположения границ населенных пунктов, территориальных зон

Прохождение границы		Описание прохождения границы
от точки	до точки	
1	2	3
3368	3369	-
3369	3370	-
3370	3371	-
3371	3372	-
3372	3373	-
3373	3374	-
3374	3375	-
3375	3376	-
3376	3377	-
3377	3378	-
3378	3379	-
3379	3380	-
3380	3381	-
3381	3382	-
3382	3383	-
3383	3384	-
3384	3385	-
3385	3386	-
3386	3387	-
3387	3388	-
3388	3389	-
3389	3390	-
3390	3391	-
3391	3392	-
3392	3393	-
3393	3394	-
3394	3395	-
3395	3396	-
3396	3397	-
3397	3398	-
3398	2940	-
3399	3400	-
3400	3401	-
3401	3402	-
3402	3403	-
3403	3404	-
3404	3405	-

ТЕКСТОВОЕ ОПИСАНИЕ
местоположения границ населенных пунктов, территориальных зон

Прохождение границы		Описание прохождения границы
от точки	до точки	
1	2	3
3405	3406	-
3406	3407	-
3407	3408	-
3408	3409	-
3409	3410	-
3410	3411	-
3411	3412	-
3412	3413	-
3413	3414	-
3414	3415	-
3415	3416	-
3416	3417	-
3417	3399	-
3418	3419	-
3419	3420	-
3420	3421	-
3421	3422	-
3422	3423	-
3423	3424	-
3424	3425	-
3425	3426	-
3426	3427	-
3427	3428	-
3428	3429	-
3429	3430	-
3430	3431	-
3431	3432	-
3432	3433	-
3433	3434	-
3434	3435	-
3435	3436	-
3436	3437	-
3437	3438	-
3438	3439	-
3439	3440	-
3440	3441	-
3441	3442	-

ТЕКСТОВОЕ ОПИСАНИЕ
местоположения границ населенных пунктов, территориальных зон

Прохождение границы		Описание прохождения границы
от точки	до точки	
1	2	3
3442	3443	-
3443	3444	-
3444	3445	-
3445	3446	-
3446	3447	-
3447	3448	-
3448	3449	-
3449	3450	-
3450	3451	-
3451	3452	-
3452	3453	-
3453	3454	-
3454	3455	-
3455	3456	-
3456	3457	-
3457	3458	-
3458	3459	-
3459	3460	-
3460	3461	-
3461	3462	-
3462	3463	-
3463	3464	-
3464	3465	-
3465	3466	-
3466	3467	-
3467	3468	-
3468	3469	-
3469	3470	-
3470	3471	-
3471	3472	-
3472	3473	-
3473	3474	-
3474	3475	-
3475	3476	-
3476	3477	-
3477	3478	-
3478	3479	-

ТЕКСТОВОЕ ОПИСАНИЕ
местоположения границ населенных пунктов, территориальных зон

Прохождение границы		Описание прохождения границы
от точки	до точки	
1	2	3
3479	3480	-
3480	3481	-
3481	3482	-
3482	3483	-
3483	3484	-
3484	3485	-
3485	3486	-
3486	3487	-
3487	3488	-
3488	3489	-
3489	3490	-
3490	3491	-
3491	3492	-
3492	3493	-
3493	3494	-
3494	3495	-
3495	3496	-
3496	3497	-
3497	3498	-
3498	3499	-
3499	3500	-
3500	3501	-
3501	3502	-
3502	3503	-
3503	3504	-
3504	3505	-
3505	3506	-
3506	3507	-
3507	3508	-
3508	3509	-
3509	3510	-
3510	3418	-
3511	3512	-
3512	3513	-
3513	3514	-
3514	3515	-
3515	3516	-

ТЕКСТОВОЕ ОПИСАНИЕ
местоположения границ населенных пунктов, территориальных зон

Прохождение границы		Описание прохождения границы
от точки	до точки	
1	2	3
3516	3517	-
3517	3511	-
3518	3519	-
3519	3520	-
3520	3521	-
3521	3522	-
3522	3523	-
3523	3524	-
3524	3525	-
3525	3526	-
3526	3527	-
3527	3528	-
3528	3529	-
3529	3530	-
3530	3531	-
3531	3532	-
3532	3533	-
3533	3534	-
3534	3535	-
3535	3536	-
3536	3537	-
3537	3538	-
3538	3539	-
3539	3540	-
3540	3541	-
3541	3542	-
3542	3518	-

ГРАФИЧЕСКОЕ ОПИСАНИЕ
местоположения границ населенных пунктов, территориальных зон, особо охраняемых природных территорий, зон с особыми условиями использования территории

Зона железнодорожного транспорта

(наименование объекта, местоположение границ которого описано (далее - объект))

Раздел 1

Сведения об объекте

№ п/п	Характеристики объекта	Описание характеристик
1	2	3
1.	Местоположение объекта	Ленинградская область, район Выборгский, сельское поселение Красносельское
2.	Площадь объекта +/- величина погрешности определения площади (Р +/- Дельта Р)	1848309 +/- 23792 м²
3.	Иные характеристики объекта	-

Раздел 2

Сведения о местоположении границ объекта

1. Система координат МСК 47 зона 1

2. Сведения о характерных точках границ объекта

Обозначение характерных точек границ	Координаты, м		Метод определения координат характерной точки	Средняя квадратическая погрешность положения характерной точки (Mt), м	Описание обозначения точки на местности (при наличии)
	X	Y			
1	2	3	4	5	6
1	505281.41	1316207.98	Картометрический метод	5.0	-
2	505246.11	1316237.15	Картометрический метод	5.0	-
3	505256.06	1316248.40	Картометрический метод	5.0	-
4	505243.58	1316259.60	Картометрический метод	5.0	-
5	505170.36	1316319.84	Картометрический метод	5.0	-
6	505164.35	1316312.34	Картометрический метод	5.0	-
7	504934.57	1316495.78	Картометрический метод	5.0	-
8	504934.41	1316495.91	Картометрический метод	5.0	-
9	504850.12	1316563.20	Картометрический метод	5.0	-
10	504826.14	1316581.93	Картометрический метод	5.0	-
11	504774.97	1316623.20	Картометрический метод	5.0	-
12	504774.23	1316623.80	Картометрический метод	5.0	-
13	504578.74	1316779.82	Картометрический метод	5.0	-
14	504576.42	1316781.66	Картометрический метод	5.0	-
15	504376.69	1316941.82	Картометрический метод	5.0	-
16	504195.22	1317086.63	Картометрический метод	5.0	-
17	504015.79	1317230.00	Картометрический метод	5.0	-
18	503810.60	1317394.14	Картометрический метод	5.0	-
19	503807.17	1317396.89	Картометрический метод	5.0	-
20	503796.46	1317405.45	Картометрический метод	5.0	-
21	503783.74	1317415.63	Картометрический метод	5.0	-
22	503764.43	1317431.07	Картометрический метод	5.0	-

2. Сведения о характерных точках границ объекта

Обозначение характерных точек границ	Координаты, м		Метод определения координат характерной точки	Средняя квадратическая погрешность положения характерной точки (Mt), м	Описание обозначения точки на местности (при наличии)
	X	Y			
1	2	3	4	5	6
23	503612.87	1317552.24	Картометрический метод	5.0	-
24	503522.45	1317624.85	Картометрический метод	5.0	-
25	503452.79	1317680.51	Картометрический метод	5.0	-
26	503411.68	1317713.36	Картометрический метод	5.0	-
27	503409.83	1317714.84	Картометрический метод	5.0	-
28	503218.89	1317867.41	Картометрический метод	5.0	-
29	503214.97	1317870.54	Картометрический метод	5.0	-
30	503017.52	1318028.31	Картометрический метод	5.0	-
31	503017.31	1318028.48	Картометрический метод	5.0	-
32	502820.60	1318185.27	Картометрический метод	5.0	-
33	502818.49	1318186.95	Картометрический метод	5.0	-
34	502671.51	1318304.25	Картометрический метод	5.0	-
35	502658.46	1318314.86	Картометрический метод	5.0	-
36	502632.83	1318335.35	Картометрический метод	5.0	-
37	502439.12	1318493.22	Картометрический метод	5.0	-
38	502438.48	1318493.73	Картометрический метод	5.0	-
39	502276.17	1318621.42	Картометрический метод	5.0	-
40	502055.47	1318798.15	Картометрический метод	5.0	-
41	502035.31	1318814.11	Картометрический метод	5.0	-
42	502028.25	1318819.70	Картометрический метод	5.0	-
43	501996.87	1318844.52	Картометрический метод	5.0	-
44	501964.69	1318869.98	Картометрический метод	5.0	-
45	501949.97	1318881.94	Картометрический метод	5.0	-
46	501893.29	1318928.02	Картометрический метод	5.0	-
47	501777.22	1319020.56	Картометрический метод	5.0	-

2. Сведения о характерных точках границ объекта

Обозначение характерных точек границ	Координаты, м		Метод определения координат характерной точки	Средняя квадратическая погрешность положения характерной точки (Mt), м	Описание обозначения точки на местности (при наличии)
	X	Y			
1	2	3	4	5	6
48	501776.81	1319020.88	Картометрический метод	5.0	-
49	501649.83	1319120.33	Картометрический метод	5.0	-
50	501581.00	1319174.05	Картометрический метод	5.0	-
51	501572.62	1319180.92	Картометрический метод	5.0	-
52	501389.06	1319324.80	Картометрический метод	5.0	-
53	501388.52	1319325.22	Картометрический метод	5.0	-
54	501308.49	1319387.94	Картометрический метод	5.0	-
55	501184.94	1319484.79	Картометрический метод	5.0	-
56	501180.10	1319488.59	Картометрический метод	5.0	-
57	501020.03	1319614.03	Картометрический метод	5.0	-
58	500994.92	1319633.92	Картометрический метод	5.0	-
59	500992.04	1319636.18	Картометрический метод	5.0	-
60	500790.91	1319790.88	Картометрический метод	5.0	-
61	500779.33	1319799.89	Картометрический метод	5.0	-
62	500753.91	1319819.45	Картометрический метод	5.0	-
63	500651.61	1319899.24	Картометрический метод	5.0	-
64	500576.80	1319957.34	Картометрический метод	5.0	-
65	500572.01	1319961.06	Картометрический метод	5.0	-
66	500568.83	1319963.53	Картометрический метод	5.0	-
67	500538.23	1319987.26	Картометрический метод	5.0	-
68	500513.06	1320006.76	Картометрический метод	5.0	-
69	500489.17	1320025.28	Картометрический метод	5.0	-
70	500398.30	1320095.70	Картометрический метод	5.0	-
71	500190.77	1320258.42	Картометрический метод	5.0	-
72	500013.76	1320397.23	Картометрический метод	5.0	-

2. Сведения о характерных точках границ объекта

Обозначение характерных точек границ	Координаты, м		Метод определения координат характерной точки	Средняя квадратическая погрешность положения характерной точки (Mt), м	Описание обозначения точки на местности (при наличии)
	X	Y			
1	2	3	4	5	6
73	499986.96	1320418.25	Картометрический метод	5.0	-
74	499964.62	1320435.77	Картометрический метод	5.0	-
75	499775.59	1320583.99	Картометрический метод	5.0	-
76	499774.77	1320584.63	Картометрический метод	5.0	-
77	499749.11	1320604.34	Картометрический метод	5.0	-
78	499611.76	1320712.39	Картометрический метод	5.0	-
79	499611.64	1320712.48	Картометрический метод	5.0	-
80	499454.57	1320835.69	Картометрический метод	5.0	-
81	499454.40	1320835.83	Картометрический метод	5.0	-
82	499293.58	1320962.77	Картометрический метод	5.0	-
83	499260.19	1320991.27	Картометрический метод	5.0	-
84	499259.85	1320991.54	Картометрический метод	5.0	-
85	499108.98	1321109.98	Картометрический метод	5.0	-
86	499063.50	1321145.67	Картометрический метод	5.0	-
87	499061.23	1321147.46	Картометрический метод	5.0	-
88	498861.56	1321304.14	Картометрический метод	5.0	-
89	498664.53	1321459.10	Картометрический метод	5.0	-
90	498662.66	1321460.59	Картометрический метод	5.0	-
91	498651.85	1321469.04	Картометрический метод	5.0	-
92	498640.04	1321478.68	Картометрический метод	5.0	-
93	498423.59	1321651.79	Картометрический метод	5.0	-
94	498327.84	1321727.10	Картометрический метод	5.0	-
95	498216.47	1321814.69	Картометрический метод	5.0	-
96	498216.33	1321814.80	Картометрический метод	5.0	-
97	498163.03	1321856.72	Картометрический метод	5.0	-

2. Сведения о характерных точках границ объекта

Обозначение характерных точек границ	Координаты, м		Метод определения координат характерной точки	Средняя квадратическая погрешность положения характерной точки (Mt), м	Описание обозначения точки на местности (при наличии)
	X	Y			
1	2	3	4	5	6
98	498158.90	1321859.79	Картометрический метод	5.0	-
99	498069.26	1321930.14	Картометрический метод	5.0	-
100	498021.88	1321967.73	Картометрический метод	5.0	-
101	498021.74	1321967.84	Картометрический метод	5.0	-
102	497985.21	1321996.58	Картометрический метод	5.0	-
103	497939.21	1322032.77	Картометрический метод	5.0	-
104	497821.23	1322125.42	Картометрический метод	5.0	-
105	497628.70	1322276.97	Картометрический метод	5.0	-
106	497623.93	1322280.72	Картометрический метод	5.0	-
107	497432.11	1322431.45	Картометрический метод	5.0	-
108	497255.26	1322570.69	Картометрический метод	5.0	-
109	497055.17	1322728.02	Картометрический метод	5.0	-
110	497031.50	1322746.78	Картометрический метод	5.0	-
111	496985.13	1322783.51	Картометрический метод	5.0	-
112	496970.11	1322765.77	Картометрический метод	5.0	-
113	496951.85	1322781.22	Картометрический метод	5.0	-
114	496966.36	1322798.39	Картометрический метод	5.0	-
115	496847.40	1322892.66	Картометрический метод	5.0	-
116	496800.58	1322930.18	Картометрический метод	5.0	-
117	496784.01	1322943.47	Картометрический метод	5.0	-
118	496783.95	1322943.52	Картометрический метод	5.0	-
119	496743.34	1322976.08	Картометрический метод	5.0	-
120	496697.46	1323012.86	Картометрический метод	5.0	-
121	496686.79	1323021.52	Картометрический метод	5.0	-
122	496630.19	1322939.69	Картометрический метод	5.0	-

2. Сведения о характерных точках границ объекта

Обозначение характерных точек границ	Координаты, м		Метод определения координат характерной точки	Средняя квадратическая погрешность положения характерной точки (Mt), м	Описание обозначения точки на местности (при наличии)
	X	Y			
1	2	3	4	5	6
123	496784.88	1322814.61	Картометрический метод	5.0	-
124	496978.28	1322661.36	Картометрический метод	5.0	-
125	497004.15	1322704.72	Картометрический метод	5.0	-
126	497086.86	1322639.37	Картометрический метод	5.0	-
127	497181.66	1322564.99	Картометрический метод	5.0	-
128	497335.72	1322443.87	Картометрический метод	5.0	-
129	497597.76	1322237.66	Картометрический метод	5.0	-
130	497859.64	1322031.49	Картометрический метод	5.0	-
131	498284.92	1321697.25	Картометрический метод	5.0	-
132	498607.75	1321443.30	Картометрический метод	5.0	-
133	498715.61	1321358.74	Картометрический метод	5.0	-
134	498927.36	1321192.23	Картометрический метод	5.0	-
135	499228.62	1320955.88	Картометрический метод	5.0	-
136	499580.12	1320680.09	Картометрический метод	5.0	-
137	499895.82	1320432.48	Картометрический метод	5.0	-
138	500161.09	1320224.48	Картометрический метод	5.0	-
139	500460.07	1319990.98	Картометрический метод	5.0	-
140	500507.67	1319953.83	Картометрический метод	5.0	-
141	500527.75	1319938.13	Картометрический метод	5.0	-
142	500539.68	1319929.40	Картометрический метод	5.0	-
143	500542.95	1319927.00	Картометрический метод	5.0	-
144	500546.68	1319924.28	Картометрический метод	5.0	-
145	500574.40	1319902.16	Картометрический метод	5.0	-
146	500621.38	1319864.67	Картометрический метод	5.0	-
147	500644.27	1319846.41	Картометрический метод	5.0	-

2. Сведения о характерных точках границ объекта

Обозначение характерных точек границ	Координаты, м		Метод определения координат характерной точки	Средняя квадратическая погрешность положения характерной точки (Mt), м	Описание обозначения точки на местности (при наличии)
	X	Y			
1	2	3	4	5	6
148	500969.64	1319590.57	Картометрический метод	5.0	-
149	501241.10	1319377.67	Картометрический метод	5.0	-
150	501396.72	1319255.54	Картометрический метод	5.0	-
151	501656.19	1319052.17	Картометрический метод	5.0	-
152	501917.92	1318842.64	Картометрический метод	5.0	-
153	501964.76	1318805.14	Картометрический метод	5.0	-
154	501982.11	1318791.25	Картометрический метод	5.0	-
155	501974.55	1318734.62	Картометрический метод	5.0	-
156	502003.45	1318711.77	Картометрический метод	5.0	-
157	502050.52	1318674.55	Картометрический метод	5.0	-
158	502156.74	1318590.54	Картометрический метод	5.0	-
159	502181.92	1318570.63	Картометрический метод	5.0	-
160	502219.96	1318540.26	Картометрический метод	5.0	-
161	502376.83	1318415.00	Картометрический метод	5.0	-
162	502418.63	1318381.63	Картометрический метод	5.0	-
163	502486.17	1318327.71	Картометрический метод	5.0	-
164	502565.75	1318264.14	Картометрический метод	5.0	-
165	502569.74	1318260.95	Картометрический метод	5.0	-
166	502606.30	1318231.63	Картометрический метод	5.0	-
167	502759.86	1318109.00	Картометрический метод	5.0	-
168	502767.57	1318102.98	Картометрический метод	5.0	-
169	502958.22	1317954.09	Картометрический метод	5.0	-
170	503076.36	1317860.96	Картометрический метод	5.0	-
171	503155.67	1317796.32	Картометрический метод	5.0	-
172	503207.16	1317755.18	Картометрический метод	5.0	-

2. Сведения о характерных точках границ объекта

Обозначение характерных точек границ	Координаты, м		Метод определения координат характерной точки	Средняя квадратическая погрешность положения характерной точки (Mt), м	Описание обозначения точки на местности (при наличии)
	X	Y			
1	2	3	4	5	6
173	503308.50	1317674.20	Картометрический метод	5.0	-
174	503352.38	1317639.14	Картометрический метод	5.0	-
175	503463.14	1317550.63	Картометрический метод	5.0	-
176	503553.58	1317478.02	Картометрический метод	5.0	-
177	503629.62	1317414.02	Картометрический метод	5.0	-
178	503637.04	1317408.09	Картометрический метод	5.0	-
179	503747.84	1317319.49	Картометрический метод	5.0	-
180	503794.60	1317282.11	Картометрический метод	5.0	-
181	503940.06	1317165.81	Картометрический метод	5.0	-
182	503941.79	1317164.44	Картометрический метод	5.0	-
183	504131.90	1317015.56	Картометрический метод	5.0	-
184	504135.90	1317012.43	Картометрический метод	5.0	-
185	504317.37	1316867.62	Картометрический метод	5.0	-
186	504424.09	1316781.73	Картометрический метод	5.0	-
187	504513.19	1316710.59	Картометрический метод	5.0	-
188	504685.47	1316573.08	Картометрический метод	5.0	-
189	504715.64	1316549.00	Картометрический метод	5.0	-
190	504870.50	1316425.36	Картометрический метод	5.0	-
191	504875.00	1316421.79	Картометрический метод	5.0	-
192	504904.60	1316458.63	Картометрический метод	5.0	-
193	504906.47	1316460.95	Картометрический метод	5.0	-
194	504986.42	1316397.11	Картометрический метод	5.0	-
195	505064.49	1316334.69	Картометрический метод	5.0	-
196	505130.45	1316281.92	Картометрический метод	5.0	-
197	505220.58	1316209.71	Картометрический метод	5.0	-

2. Сведения о характерных точках границ объекта

Обозначение характерных точек границ	Координаты, м		Метод определения координат характерной точки	Средняя квадратическая погрешность положения характерной точки (Mt), м	Описание обозначения точки на местности (при наличии)
	X	Y			
1	2	3	4	5	6
198	505299.15	1316146.71	Картометрический метод	5.0	-
199	505376.35	1316084.91	Картометрический метод	5.0	-
200	505401.12	1316064.61	Картометрический метод	5.0	-
201	505443.87	1316109.05	Картометрический метод	5.0	-
202	505422.83	1316122.81	Картометрический метод	5.0	-
203	505356.33	1316177.63	Картометрический метод	5.0	-
204	505297.55	1316232.88	Картометрический метод	5.0	-
1	505281.41	1316207.98	Картометрический метод	5.0	-
205	495684.30	1323822.37	Картометрический метод	5.0	-
206	495559.91	1323919.86	Картометрический метод	5.0	-
207	495550.03	1323907.24	Картометрический метод	5.0	-
208	495539.75	1323914.19	Картометрический метод	5.0	-
209	495550.18	1323927.49	Картометрический метод	5.0	-
210	495521.07	1323950.30	Картометрический метод	5.0	-
211	495512.09	1323958.27	Картометрический метод	5.0	-
212	495511.26	1323959.02	Картометрический метод	5.0	-
213	495496.16	1323972.43	Картометрический метод	5.0	-
214	495485.39	1323982.00	Картометрический метод	5.0	-
215	495402.55	1324049.19	Картометрический метод	5.0	-
216	495402.54	1324049.20	Картометрический метод	5.0	-
217	495402.54	1324049.19	Картометрический метод	5.0	-
218	495393.61	1324056.30	Картометрический метод	5.0	-
219	495363.81	1324080.05	Картометрический метод	5.0	-
220	495224.43	1324190.93	Картометрический метод	5.0	-
221	495125.12	1324267.11	Картометрический метод	5.0	-

2. Сведения о характерных точках границ объекта

Обозначение характерных точек границ	Координаты, м		Метод определения координат характерной точки	Средняя квадратическая погрешность положения характерной точки (Mt), м	Описание обозначения точки на местности (при наличии)
	X	Y			
1	2	3	4	5	6
222	495045.80	1324329.13	Картометрический метод	5.0	-
223	495006.10	1324360.17	Картометрический метод	5.0	-
224	494827.36	1324504.22	Картометрический метод	5.0	-
225	494637.78	1324656.00	Картометрический метод	5.0	-
226	494458.77	1324799.31	Картометрический метод	5.0	-
227	494446.35	1324809.25	Картометрический метод	5.0	-
228	494437.55	1324816.28	Картометрический метод	5.0	-
229	494256.61	1324960.82	Картометрический метод	5.0	-
230	494044.74	1325130.83	Картометрический метод	5.0	-
231	493847.95	1325289.04	Картометрический метод	5.0	-
232	493847.90	1325289.08	Картометрический метод	5.0	-
233	493809.70	1325319.79	Картометрический метод	5.0	-
234	493651.73	1325446.79	Картометрический метод	5.0	-
235	493454.89	1325605.03	Картометрический метод	5.0	-
236	493270.17	1325753.48	Картометрический метод	5.0	-
237	493075.80	1325910.03	Картометрический метод	5.0	-
238	492988.28	1325980.52	Картометрический метод	5.0	-
239	492881.02	1326066.91	Картометрический метод	5.0	-
240	492796.89	1326129.53	Картометрический метод	5.0	-
241	492718.08	1326188.19	Картометрический метод	5.0	-
242	492609.49	1326258.45	Картометрический метод	5.0	-
243	492547.84	1326298.33	Картометрический метод	5.0	-
244	492409.55	1326374.80	Картометрический метод	5.0	-
245	492368.78	1326397.35	Картометрический метод	5.0	-
246	492297.29	1326430.66	Картометрический метод	5.0	-

2. Сведения о характерных точках границ объекта

Обозначение характерных точек границ	Координаты, м		Метод определения координат характерной точки	Средняя квадратическая погрешность положения характерной точки (Mt), м	Описание обозначения точки на местности (при наличии)
	X	Y			
1	2	3	4	5	6
247	492164.35	1326492.59	Картометрический метод	5.0	-
248	492135.31	1326504.34	Картометрический метод	5.0	-
249	492072.85	1326529.62	Картометрический метод	5.0	-
250	491909.01	1326591.40	Картометрический метод	5.0	-
251	491797.73	1326632.98	Картометрический метод	5.0	-
252	491669.02	1326681.08	Картометрический метод	5.0	-
253	491507.26	1326740.89	Картометрический метод	5.0	-
254	491432.98	1326768.36	Картометрический метод	5.0	-
255	491196.10	1326855.59	Картометрический метод	5.0	-
256	490960.78	1326943.89	Картометрический метод	5.0	-
257	490960.48	1326944.00	Картометрический метод	5.0	-
258	490813.84	1326999.95	Картометрический метод	5.0	-
259	490731.57	1327031.34	Картометрический метод	5.0	-
260	490671.87	1327053.62	Картометрический метод	5.0	-
261	490497.68	1327118.63	Картометрический метод	5.0	-
262	490295.29	1327189.44	Картометрический метод	5.0	-
263	490295.29	1327189.43	Картометрический метод	5.0	-
264	490279.65	1327146.48	Картометрический метод	5.0	-
265	490342.13	1327123.10	Картометрический метод	5.0	-
266	490727.85	1326978.84	Картометрический метод	5.0	-
267	490710.50	1326932.35	Картометрический метод	5.0	-
268	490761.99	1326912.70	Картометрический метод	5.0	-
269	490925.40	1326850.36	Картометрический метод	5.0	-
270	491052.46	1326803.21	Картометрический метод	5.0	-
271	491161.02	1326761.95	Картометрический метод	5.0	-

2. Сведения о характерных точках границ объекта

Обозначение характерных точек границ	Координаты, м		Метод определения координат характерной точки	Средняя квадратическая погрешность положения характерной точки (Mt), м	Описание обозначения точки на местности (при наличии)
	X	Y			
1	2	3	4	5	6
272	491398.03	1326674.66	Картометрический метод	5.0	-
273	491634.07	1326587.38	Картометрический метод	5.0	-
274	491874.04	1326497.72	Картометрический метод	5.0	-
275	491988.59	1326454.86	Картометрический метод	5.0	-
276	492036.50	1326436.46	Картометрический метод	5.0	-
277	492036.55	1326436.44	Картометрический метод	5.0	-
278	492050.18	1326430.93	Картометрический метод	5.0	-
279	492125.47	1326400.46	Картометрический метод	5.0	-
280	492324.91	1326307.49	Картометрический метод	5.0	-
281	492379.25	1326277.44	Картометрический метод	5.0	-
282	492494.79	1326213.55	Картометрический метод	5.0	-
283	492539.47	1326184.65	Картометрический метод	5.0	-
284	492661.69	1326105.61	Картометрический метод	5.0	-
285	492818.92	1325988.52	Картометрический метод	5.0	-
286	493013.08	1325832.15	Картометрический метод	5.0	-
287	493106.59	1325757.00	Картометрический метод	5.0	-
288	493205.40	1325677.26	Картометрический метод	5.0	-
289	493207.46	1325675.60	Картометрический метод	5.0	-
290	493392.24	1325527.09	Картометрический метод	5.0	-
291	493456.49	1325475.45	Картометрический метод	5.0	-
292	493589.09	1325368.85	Картометрический метод	5.0	-
293	493785.25	1325211.14	Картометрический метод	5.0	-
294	493785.75	1325210.73	Картометрический метод	5.0	-
295	493982.08	1325052.90	Картометрический метод	5.0	-
296	494194.07	1324882.79	Картометрический метод	5.0	-

2. Сведения о характерных точках границ объекта

Обозначение характерных точек границ	Координаты, м		Метод определения координат характерной точки	Средняя квадратическая погрешность положения характерной точки (Mt), м	Описание обозначения точки на местности (при наличии)
	X	Y			
1	2	3	4	5	6
297	494383.81	1324731.22	Картометрический метод	5.0	-
298	494473.86	1324659.13	Картометрический метод	5.0	-
299	494575.28	1324577.94	Картометрический метод	5.0	-
300	494745.50	1324442.18	Картометрический метод	5.0	-
301	494764.86	1324426.16	Картометрический метод	5.0	-
302	494929.05	1324293.83	Картометрический метод	5.0	-
303	494943.60	1324282.10	Картометрический метод	5.0	-
304	495013.70	1324227.76	Картометрический метод	5.0	-
305	495163.56	1324111.59	Картометрический метод	5.0	-
306	495301.50	1324001.84	Картометрический метод	5.0	-
307	495344.60	1323967.50	Картометрический метод	5.0	-
308	495468.79	1323867.05	Картометрический метод	5.0	-
309	495663.17	1323709.84	Картометрический метод	5.0	-
310	495675.81	1323697.82	Картометрический метод	5.0	-
311	495698.95	1323726.77	Картометрический метод	5.0	-
312	495717.83	1323711.68	Картометрический метод	5.0	-
313	495704.13	1323694.55	Картометрический метод	5.0	-
314	495693.46	1323681.20	Картометрический метод	5.0	-
315	495712.31	1323663.26	Картометрический метод	5.0	-
316	495750.28	1323627.14	Картометрический метод	5.0	-
317	495786.51	1323671.08	Картометрический метод	5.0	-
318	495822.32	1323710.76	Картометрический метод	5.0	-
319	495710.33	1323801.98	Картометрический метод	5.0	-
320	495690.99	1323817.13	Картометрический метод	5.0	-
321	495687.61	1323812.81	Картометрический метод	5.0	-

2. Сведения о характерных точках границ объекта

Обозначение характерных точек границ	Координаты, м		Метод определения координат характерной точки	Средняя квадратическая погрешность положения характерной точки (Mt), м	Описание обозначения точки на местности (при наличии)
	X	Y			
1	2	3	4	5	6
322	495684.03	1323808.24	Картометрический метод	5.0	-
323	495677.34	1323813.49	Картометрический метод	5.0	-
324	495680.09	1323817.00	Картометрический метод	5.0	-
205	495684.30	1323822.37	Картометрический метод	5.0	-
325	505777.06	1315844.33	Картометрический метод	5.0	-
326	505761.31	1315832.30	Картометрический метод	5.0	-
327	505720.94	1315801.65	Картометрический метод	5.0	-
328	505680.89	1315846.92	Картометрический метод	5.0	-
329	505689.11	1315861.63	Картометрический метод	5.0	-
330	505568.41	1315988.45	Картометрический метод	5.0	-
331	505566.55	1315990.41	Картометрический метод	5.0	-
332	505551.84	1316004.64	Картометрический метод	5.0	-
333	505444.04	1316108.92	Картометрический метод	5.0	-
334	505401.15	1316064.32	Картометрический метод	5.0	-
335	505376.21	1316084.74	Картометрический метод	5.0	-
336	505299.01	1316146.54	Картометрический метод	5.0	-
337	505220.43	1316209.54	Картометрический метод	5.0	-
338	505130.30	1316281.75	Картометрический метод	5.0	-
339	505064.34	1316334.51	Картометрический метод	5.0	-
340	504986.27	1316396.94	Картометрический метод	5.0	-
341	504906.49	1316460.63	Картометрический метод	5.0	-
342	504904.77	1316458.49	Картометрический метод	5.0	-
343	504875.17	1316421.64	Картометрический метод	5.0	-
344	504874.92	1316421.48	Картометрический метод	5.0	-
345	504854.79	1316396.32	Картометрический метод	5.0	-

2. Сведения о характерных точках границ объекта

Обозначение характерных точек границ	Координаты, м		Метод определения координат характерной точки	Средняя квадратическая погрешность положения характерной точки (Mt), м	Описание обозначения точки на местности (при наличии)
	X	Y			
1	2	3	4	5	6
346	504848.80	1316382.95	Картометрический метод	5.0	-
347	505070.88	1316193.33	Картометрический метод	5.0	-
348	505070.88	1316193.33	Картометрический метод	5.0	-
349	505070.88	1316193.32	Картометрический метод	5.0	-
350	505192.63	1316097.86	Картометрический метод	5.0	-
351	505201.82	1316114.80	Картометрический метод	5.0	-
352	505243.15	1316081.09	Картометрический метод	5.0	-
353	505233.74	1316063.77	Картометрический метод	5.0	-
354	505233.75	1316063.76	Картометрический метод	5.0	-
355	505464.11	1315870.54	Картометрический метод	5.0	-
356	505532.36	1315796.90	Картометрический метод	5.0	-
357	505590.22	1315745.73	Картометрический метод	5.0	-
358	505598.28	1315751.12	Картометрический метод	5.0	-
359	505632.33	1315777.88	Картометрический метод	5.0	-
360	505691.58	1315702.47	Картометрический метод	5.0	-
361	505691.58	1315702.47	Картометрический метод	5.0	-
362	505695.70	1315705.66	Картометрический метод	5.0	-
363	505753.76	1315630.64	Картометрический метод	5.0	-
364	505753.77	1315630.65	Картометрический метод	5.0	-
365	505781.22	1315643.60	Картометрический метод	5.0	-
366	505790.53	1315647.97	Картометрический метод	5.0	-
367	505808.62	1315656.53	Картометрический метод	5.0	-
368	505805.19	1315659.60	Картометрический метод	5.0	-
369	505800.84	1315663.47	Картометрический метод	5.0	-
370	505784.99	1315685.10	Картометрический метод	5.0	-

2. Сведения о характерных точках границ объекта

Обозначение характерных точек границ	Координаты, м		Метод определения координат характерной точки	Средняя квадратическая погрешность положения характерной точки (Mt), м	Описание обозначения точки на местности (при наличии)
	X	Y			
1	2	3	4	5	6
371	505763.14	1315714.91	Картометрический метод	5.0	-
372	505763.15	1315714.91	Картометрический метод	5.0	-
373	505763.15	1315714.91	Картометрический метод	5.0	-
374	505832.97	1315767.10	Картометрический метод	5.0	-
375	505820.66	1315784.11	Картометрический метод	5.0	-
376	505779.36	1315841.16	Картометрический метод	5.0	-
325	505777.06	1315844.33	Картометрический метод	5.0	-
377	496570.05	1323114.77	Картометрический метод	5.0	-
378	496560.96	1323121.68	Картометрический метод	5.0	-
379	496552.54	1323128.09	Картометрический метод	5.0	-
380	496473.44	1323188.28	Картометрический метод	5.0	-
381	496466.27	1323194.01	Картометрический метод	5.0	-
382	496457.23	1323175.46	Картометрический метод	5.0	-
383	496440.91	1323191.01	Картометрический метод	5.0	-
384	496448.65	1323208.08	Картометрический метод	5.0	-
385	496321.76	1323309.47	Картометрический метод	5.0	-
386	496114.99	1323474.72	Картометрический метод	5.0	-
387	496041.51	1323533.52	Картометрический метод	5.0	-
388	496003.95	1323563.57	Картометрический метод	5.0	-
389	496001.79	1323565.30	Картометрический метод	5.0	-
390	495951.91	1323605.21	Картометрический метод	5.0	-
391	495842.93	1323693.97	Картометрический метод	5.0	-
392	495822.49	1323710.62	Картометрический метод	5.0	-
393	495750.31	1323626.82	Картометрический метод	5.0	-
394	495712.16	1323663.12	Картометрический метод	5.0	-

2. Сведения о характерных точках границ объекта

Обозначение характерных точек границ	Координаты, м		Метод определения координат характерной точки	Средняя квадратическая погрешность положения характерной точки (Mt), м	Описание обозначения точки на местности (при наличии)
	X	Y			
1	2	3	4	5	6
395	495693.17	1323681.17	Картометрический метод	5.0	-
396	495703.95	1323694.70	Картометрический метод	5.0	-
397	495717.51	1323711.65	Картометрический метод	5.0	-
398	495698.98	1323726.45	Картометрический метод	5.0	-
399	495675.97	1323697.66	Картометрический метод	5.0	-
400	495709.61	1323658.30	Картометрический метод	5.0	-
401	495724.18	1323641.25	Картометрический метод	5.0	-
402	495737.59	1323623.46	Картометрический метод	5.0	-
403	495742.53	1323617.46	Картометрический метод	5.0	-
404	495736.39	1323609.95	Картометрический метод	5.0	-
405	495749.05	1323599.62	Картометрический метод	5.0	-
406	495749.04	1323599.62	Картометрический метод	5.0	-
407	495861.32	1323508.00	Картометрический метод	5.0	-
408	496032.20	1323371.26	Картометрический метод	5.0	-
409	496245.23	1323220.22	Картометрический метод	5.0	-
410	496293.60	1323186.33	Картометрический метод	5.0	-
411	496313.62	1323213.03	Картометрический метод	5.0	-
412	496360.49	1323190.88	Картометрический метод	5.0	-
413	496363.56	1323189.43	Картометрический метод	5.0	-
414	496386.97	1323171.86	Картометрический метод	5.0	-
415	496401.83	1323160.71	Картометрический метод	5.0	-
416	496375.86	1323128.70	Картометрический метод	5.0	-
417	496401.11	1323111.00	Картометрический метод	5.0	-
418	496410.93	1323128.02	Картометрический метод	5.0	-
419	496420.70	1323147.26	Картометрический метод	5.0	-

2. Сведения о характерных точках границ объекта

Обозначение характерных точек границ	Координаты, м		Метод определения координат характерной точки	Средняя квадратическая погрешность положения характерной точки (Mt), м	Описание обозначения точки на местности (при наличии)
	X	Y			
1	2	3	4	5	6
420	496429.33	1323140.41	Картометрический метод	5.0	-
421	496438.29	1323133.31	Картометрический метод	5.0	-
422	496420.18	1323097.67	Картометрический метод	5.0	-
423	496440.81	1323089.09	Картометрический метод	5.0	-
424	496447.59	1323089.10	Картометрический метод	5.0	-
425	496456.81	1323097.49	Картометрический метод	5.0	-
426	496461.48	1323095.75	Картометрический метод	5.0	-
427	496480.81	1323078.29	Картометрический метод	5.0	-
428	496510.52	1323044.46	Картометрический метод	5.0	-
429	496517.71	1323032.49	Картометрический метод	5.0	-
430	496558.42	1322997.65	Картометрический метод	5.0	-
431	496630.04	1322939.82	Картометрический метод	5.0	-
432	496686.71	1323021.58	Картометрический метод	5.0	-
377	496570.05	1323114.77	Картометрический метод	5.0	-
433	489672.94	1327458.88	Картометрический метод	5.0	-
434	489662.77	1327430.98	Картометрический метод	5.0	-
435	489657.17	1327433.16	Картометрический метод	5.0	-
436	489636.20	1327441.32	Картометрический метод	5.0	-
437	489614.12	1327449.34	Картометрический метод	5.0	-
438	489592.31	1327457.25	Картометрический метод	5.0	-
439	489461.86	1327504.60	Картометрический метод	5.0	-
440	489407.42	1327523.92	Картометрический метод	5.0	-
441	489350.11	1327525.92	Картометрический метод	5.0	-
442	489248.42	1327563.56	Картометрический метод	5.0	-
443	489189.45	1327586.39	Картометрический метод	5.0	-

2. Сведения о характерных точках границ объекта

Обозначение характерных точек границ	Координаты, м		Метод определения координат характерной точки	Средняя квадратическая погрешность положения характерной точки (Mt), м	Описание обозначения точки на местности (при наличии)
	X	Y			
1	2	3	4	5	6
444	489141.96	1327604.79	Картометрический метод	5.0	-
445	489149.16	1327624.52	Картометрический метод	5.0	-
446	489137.08	1327628.96	Картометрический метод	5.0	-
447	489121.50	1327620.05	Картометрический метод	5.0	-
448	489112.07	1327615.54	Картометрический метод	5.0	-
449	489104.10	1327613.34	Картометрический метод	5.0	-
450	489101.70	1327612.61	Картометрический метод	5.0	-
451	489100.99	1327611.55	Картометрический метод	5.0	-
452	489100.89	1327610.29	Картометрический метод	5.0	-
453	489101.97	1327608.23	Картометрический метод	5.0	-
454	489103.93	1327604.81	Картометрический метод	5.0	-
455	489107.72	1327598.69	Картометрический метод	5.0	-
456	489110.04	1327593.42	Картометрический метод	5.0	-
457	489111.41	1327584.73	Картометрический метод	5.0	-
458	489111.42	1327584.65	Картометрический метод	5.0	-
459	489156.14	1327567.99	Картометрический метод	5.0	-
460	489393.92	1327478.21	Картометрический метод	5.0	-
461	489829.96	1327314.66	Картометрический метод	5.0	-
462	490025.88	1327241.26	Картометрический метод	5.0	-
463	490153.71	1327193.57	Картометрический метод	5.0	-
464	490279.45	1327146.56	Картометрический метод	5.0	-
465	490279.45	1327146.57	Картометрический метод	5.0	-
466	490295.09	1327189.51	Картометрический метод	5.0	-
467	490262.16	1327201.03	Картометрический метод	5.0	-
468	490274.43	1327233.80	Картометрический метод	5.0	-

2. Сведения о характерных точках границ объекта

Обозначение характерных точек границ	Координаты, м		Метод определения координат характерной точки	Средняя квадратическая погрешность положения характерной точки (Mt), м	Описание обозначения точки на местности (при наличии)
	X	Y			
1	2	3	4	5	6
469	490145.79	1327281.83	Картометрический метод	5.0	-
470	490090.53	1327302.45	Картометрический метод	5.0	-
471	490040.57	1327321.08	Картометрический метод	5.0	-
472	490031.62	1327324.44	Картометрический метод	5.0	-
473	489930.16	1327362.43	Картометрический метод	5.0	-
474	489926.18	1327363.92	Картометрический метод	5.0	-
475	489876.53	1327382.50	Картометрический метод	5.0	-
476	489826.88	1327401.10	Картометрический метод	5.0	-
477	489769.20	1327422.69	Картометрический метод	5.0	-
433	489672.94	1327458.88	Картометрический метод	5.0	-
478	489136.83	1327629.06	Картометрический метод	5.0	-
479	489095.36	1327644.29	Картометрический метод	5.0	-
480	489055.56	1327659.04	Картометрический метод	5.0	-
481	489053.01	1327659.98	Картометрический метод	5.0	-
482	488946.01	1327700.45	Картометрический метод	5.0	-
483	488929.27	1327706.78	Картометрический метод	5.0	-
484	488929.18	1327706.81	Картометрический метод	5.0	-
485	488697.99	1327794.00	Картометрический метод	5.0	-
486	488461.36	1327883.25	Картометрический метод	5.0	-
487	488366.35	1327916.87	Картометрический метод	5.0	-
488	488233.07	1327964.04	Картометрический метод	5.0	-
489	488001.82	1328053.81	Картометрический метод	5.0	-
490	488001.66	1328053.87	Картометрический метод	5.0	-
491	487827.94	1328117.21	Картометрический метод	5.0	-
492	487831.16	1328067.43	Картометрический метод	5.0	-

2. Сведения о характерных точках границ объекта

Обозначение характерных точек границ	Координаты, м		Метод определения координат характерной точки	Средняя квадратическая погрешность положения характерной точки (Mt), м	Описание обозначения точки на местности (при наличии)
	X	Y			
1	2	3	4	5	6
493	487985.14	1328009.40	Картометрический метод	5.0	-
494	488232.28	1327916.26	Картометрический метод	5.0	-
495	488602.93	1327776.52	Картометрический метод	5.0	-
496	488825.86	1327692.61	Картометрический метод	5.0	-
497	489111.17	1327584.74	Картометрический метод	5.0	-
498	489109.83	1327593.36	Картометрический метод	5.0	-
499	489107.51	1327598.58	Картометрический метод	5.0	-
500	489103.73	1327604.70	Картометрический метод	5.0	-
501	489101.77	1327608.12	Картометрический метод	5.0	-
502	489100.65	1327610.24	Картометрический метод	5.0	-
503	489100.78	1327611.64	Картометрический метод	5.0	-
504	489101.55	1327612.79	Картометрический метод	5.0	-
505	489104.05	1327613.54	Картометрический метод	5.0	-
506	489111.98	1327615.75	Картометрический метод	5.0	-
507	489121.39	1327620.25	Картометрический метод	5.0	-
478	489136.83	1327629.06	Картометрический метод	5.0	-
508	505781.32	1315643.44	Картометрический метод	5.0	-
509	505753.87	1315630.48	Картометрический метод	5.0	-
510	505894.91	1315420.74	Картометрический метод	5.0	-
511	506025.95	1315225.66	Картометрический метод	5.0	-
512	506159.77	1315026.43	Картометрический метод	5.0	-
513	506313.56	1314797.48	Картометрический метод	5.0	-
514	506336.68	1314763.12	Картометрический метод	5.0	-
515	506357.25	1314789.89	Картометрический метод	5.0	-
516	506376.29	1314811.72	Картометрический метод	5.0	-

2. Сведения о характерных точках границ объекта

Обозначение характерных точек границ	Координаты, м		Метод определения координат характерной точки	Средняя квадратическая погрешность положения характерной точки (Mt), м	Описание обозначения точки на местности (при наличии)
	X	Y			
1	2	3	4	5	6
517	506363.36	1314830.93	Картометрический метод	5.0	-
518	506297.60	1314928.83	Картометрический метод	5.0	-
519	506209.57	1315059.89	Картометрический метод	5.0	-
520	506075.75	1315259.12	Картометрический метод	5.0	-
521	505944.72	1315454.19	Картометрический метод	5.0	-
522	505857.01	1315584.06	Картометрический метод	5.0	-
523	505810.66	1315653.54	Картометрический метод	5.0	-
524	505808.75	1315656.38	Картометрический метод	5.0	-
525	505790.63	1315647.80	Картометрический метод	5.0	-
508	505781.32	1315643.44	Картометрический метод	5.0	-

3. Сведения о характерных точках части (частей) границы объекта

Обозначение характерных точек части границы	Координаты, м		Метод определения координат характерной точки	Средняя квадратическая погрешность положения характерной точки (Mt), м	Описание обозначения точки на местности (при наличии)
	X	Y			
1	2	3	4	5	6
-	-	-	-	-	-

Раздел 3

Сведения о местоположении измененных (уточненных) границ объекта

1. Система координат -

2. Сведения о характерных точках границ объекта

Обозначение характерных точек границ	Существующие координаты, м		Измененные (уточненные) координаты, м		Метод определения координат характерной точки	Средняя квадратическая погрешность положения характерной точки (Mt), м	Описание обозначения точки на местности (при наличии)
	X	Y	X	Y			
1	2	3	4	5	6	7	8
-	-	-	-	-	-	-	

3. Сведения о характерных точках части (частей) границы объекта

Обозначение характерных точек части границы	Существующие координаты, м		Измененные (уточненные) координаты, м		Метод определения координат характерной точки	Средняя квадратическая погрешность положения характерной точки (Mt), м	Описание обозначения точки на местности (при наличии)
	X	Y	X	Y			
1	2	3	4	5	6	7	8
-	-	-	-	-	-	-	

Раздел 4

План границ объекта

Обзорная схема границ объекта с указанием расположения листов плана границ

2

3

4

5

6

7

8

9

10

11

12

13

47:01-3.4 47:01:1109001 47:01:1546003 47:01:1589001 47:01:1585001 47:01:1544008 47:01:1544007 47:01:1544005 47:01:1585005 47:01:1544004 47:01:1544003 47:01:1544002 47:01:1585003 47:01:1585002 47:01:1585004 47:01:1544001 47:01:1585001 47:01:1544000 47:01:1544001 47:01:1544003 47:01:1544002 47:01:1544006 47:01:1544008 47:01:1542002 47:01:1542001 47:01:1544005 47:01:1544004 47:01:1544007 47:01:1585008 47:01:1585006 47:01:1585007 47:01:1544009 47:01:1544010 47:01:1544011 47:01:1544048

Раздел 4

План границ объекта



Раздел 4

План границ объекта



Используемые условные знаки и обозначения: **Масштаб 1:2000**

- Граница объекта
- Граница кадастрового квартала
- Граница муниципального образования, сведения о которой внесены в ЕГРН
- Граница населенного пункта, сведения о которой внесены в ЕГРН
- Граница территориальной зоны, сведения о которой внесены в ЕГРН
- Граница земельного участка, сведения о котором внесены в ЕГРН
- 22 — Характерная точка границы объекта работ
- :483 — Номер земельного участка, сведения о границах которого внесены в ЕГРН, в кадастровом квартале
- 47:01:3.7 — Номер границы муниципального образования, сведения о которой внесены в ЕГРН
- 47:01:4.122 — Номер границы населенного пункта, сведения о которой внесены в ЕГРН
- 47:01:1510001 — Номер кадастрового квартала

Подпись _____ Дата " 15 " декабря 2023 г.

Место для оттиска печати (при наличии) лица,
составившего описание местоположения границ

Лист 5 Плана 2 листов

Раздел 4

План границ объекта



Лист 4 Всего листов

Используемые условные знаки и обозначения: **Масштаб 1:2000**

- Граница объекта
- Граница кадастрового квартала
- Граница муниципального образования, сведения о которой внесены в ЕГРН
- Граница населенного пункта, сведения о которой внесены в ЕГРН
- Граница территориальной зоны, сведения о которой внесены в ЕГРН
- Граница земельного участка, сведения о котором внесены в ЕГРН
- 22 Характерная точка границы объекта работ
- :483 Номер земельного участка, сведения о границах которого внесены в ЕГРН, в кадастровом квартале
- 47:01-3.7 Номер границы муниципального образования, сведения о которой внесены в ЕГРН
- 47:01-4.122 Номер границы населенного пункта, сведения о которой внесены в ЕГРН
- 47:01:1510001 Номер кадастрового квартала

Подпись _____ Дата "15" декабря 2023 г.

Место для оттиска печати (при наличии) лица,
составившего описание местоположения границ

Раздел 4

План границ объекта



Лист 5 Плана границ

Используемые условные знаки и обозначения: **Масштаб 1:2000**

- Граница объекта
- Граница кадастрового квартала
- Граница муниципального образования, сведения о которой внесены в ЕГРН
- Граница населенного пункта, сведения о которой внесены в ЕГРН
- Граница территориальной зоны, сведения о которой внесены в ЕГРН
- Граница земельного участка, сведения о котором внесены в ЕГРН
- 22 — Характерная точка границы объекта работ
- :483 — Номер земельного участка, сведения о границах которого внесены в ЕГРН, в кадастровом квартале
- 47:01-3.7 — Номер границы муниципального образования, сведения о которой внесены в ЕГРН
- 47:01-4.122 — Номер границы населенного пункта, сведения о которой внесены в ЕГРН
- 47:01:1510001 — Номер кадастрового квартала

Подпись _____ Дата " 15 " декабря 2023 г.

Место для оттиска печати (при наличии) лица,
составившего описание местоположения границ

Раздел 4

План границ объекта



Лист 6. Плана границ

Используемые условные знаки и обозначения: **Масштаб 1:2000**

- Граница объекта
- Граница кадастрового квартала
- Граница муниципального образования, сведения о которой внесены в ЕГРН
- Граница населенного пункта, сведения о которой внесены в ЕГРН
- Граница территориальной зоны, сведения о которой внесены в ЕГРН
- Граница земельного участка, сведения о котором внесены в ЕГРН
- 22 — Характерная точка границы объекта работ
- :483 — Номер земельного участка, сведения о границах которого внесены в ЕГРН, в кадастровом квартале
- 47:01:3:7 — Номер границы муниципального образования, сведения о которой внесены в ЕГРН
- 47:01:4:122 — Номер границы населенного пункта, сведения о которой внесены в ЕГРН
- 47:01:1510001 — Номер кадастрового квартала

Подпись _____ Дата " 15 " декабря 2023 г.

Место для оттиска печати (при наличии) лица,
составившего описание местоположения границ

Раздел 4

План границ объекта



Используемые условные знаки и обозначения: **Масштаб 1:2000**

- Граница объекта
- Граница кадастрового квартала
- Граница муниципального образования, сведения о которой внесены в ЕГРН
- Граница населенного пункта, сведения о которой внесены в ЕГРН
- Граница территориальной зоны, сведения о которой внесены в ЕГРН
- Граница земельного участка, сведения о котором внесены в ЕГРН
- 22 — Характерная точка границы объекта работ
- :483 — Номер земельного участка, сведения о границах которого внесены в ЕГРН, в кадастровом квартале
- 47:01:3.7 — Номер границы муниципального образования, сведения о которой внесены в ЕГРН
- 47:01:4.122 — Номер границы населенного пункта, сведения о которой внесены в ЕГРН
- 47:01:1510001 — Номер кадастрового квартала

Подпись _____ Дата "15" декабря 2023 г.

Место для оттиска печати (при наличии) лица,
составившего описание местоположения границ

Лист 7 Листов (страница)

Раздел 4

План границ объекта



Раздел 4

План границ объекта



Используемые условные знаки и обозначения: **Масштаб 1:2000**

- Граница объекта
- Граница кадастрового квартала
- Граница муниципального образования, сведения о которой внесены в ЕГРН
- Граница населенного пункта, сведения о которой внесены в ЕГРН
- Граница территориальной зоны, сведения о которой внесены в ЕГРН
- Граница земельного участка, сведения о котором внесены в ЕГРН
- 22 — Характерная точка границы объекта работ
- :483 — Номер земельного участка, сведения о границах которого внесены в ЕГРН, в кадастровом квартале
- 47:01-3.7 — Номер границы муниципального образования, сведения о которой внесены в ЕГРН
- 47:01-4.122 — Номер границы населенного пункта, сведения о которой внесены в ЕГРН
- 47:01:1510001 — Номер кадастрового квартала

Подпись _____ Дата "15" декабря 2023 г.

Место для оттиска печати (при наличии) лица, составившего описание местоположения границ

Лист 9 Листов 9

Раздел 4

План границ объекта



Используемые условные знаки и обозначения: **Масштаб 1:2000**

- Граница объекта
- Граница кадастрового квартала
- Граница муниципального образования, сведения о которой внесены в ЕГРН
- Граница населенного пункта, сведения о которой внесены в ЕГРН
- Граница территориальной зоны, сведения о которой внесены в ЕГРН
- Граница земельного участка, сведения о котором внесены в ЕГРН
- 22 — Характерная точка границы объекта работ
- :483 — Номер земельного участка, сведения о границах которого внесены в ЕГРН, в кадастровом квартале
- 47:01-3.7 — Номер границы муниципального образования, сведения о которой внесены в ЕГРН
- 47:01-4.122 — Номер границы населенного пункта, сведения о которой внесены в ЕГРН
- 47:01:1510001 — Номер кадастрового квартала

Подпись _____ Дата " 15 " декабря 2023 г.

Место для оттиска печати (при наличии) лица,
составившего описание местоположения границ

Лист 1 | Листов 1 | Дата 15.12.2023

Раздел 4

План границ объекта



Используемые условные знаки и обозначения: **Масштаб 1:2000**

- Граница объекта
- Граница кадастрового квартала
- Граница муниципального образования, сведения о которой внесены в ЕГРН
- Граница населенного пункта, сведения о которой внесены в ЕГРН
- Граница территориальной зоны, сведения о которой внесены в ЕГРН
- Граница земельного участка, сведения о котором внесены в ЕГРН
- 22 Характерная точка границы объекта работ
- :483 Номер земельного участка, сведения о границах которого внесены в ЕГРН, в кадастровом квартале
- 47:01-3.7 Номер границы муниципального образования, сведения о которой внесены в ЕГРН
- 47:01-4.122 Номер границы населенного пункта, сведения о которой внесены в ЕГРН
- 47:01:1510001 Номер кадастрового квартала

Подпись _____ Дата " 15 " декабря 2023 г.

Место для оттиска печати (при наличии) лица,
составившего описание местоположения границ

Раздел 4

План границ объекта



Используемые условные знаки и обозначения: **Масштаб 1:2000**

- Граница объекта
- Граница кадастрового квартала
- Граница муниципального образования, сведения о которой внесены в ЕГРН
- Граница населенного пункта, сведения о которой внесены в ЕГРН
- Граница территориальной зоны, сведения о которой внесены в ЕГРН
- Граница земельного участка, сведения о котором внесены в ЕГРН
- 22 — Характерная точка границы объекта работ
- :483 — Номер земельного участка, сведения о границах которого внесены в ЕГРН, в кадастровом квартале
- 47:01-3.7 — Номер границы муниципального образования, сведения о которой внесены в ЕГРН
- 47:01-4.122 — Номер границы населенного пункта, сведения о которой внесены в ЕГРН
- 47:01:1510001 — Номер кадастрового квартала

Подпись _____ Дата " 15 " декабря 2023 г.

Место для оттиска печати (при наличии) лица, составившего описание местоположения границ

Лист 2 Всего листов

Раздел 4

План границ объекта



Используемые условные знаки и обозначения: **Масштаб 1:2000**

- Граница объекта
- Граница кадастрового квартала
- Граница муниципального образования, сведения о которой внесены в ЕГРН
- Граница населенного пункта, сведения о которой внесены в ЕГРН
- Граница территориальной зоны, сведения о которой внесены в ЕГРН
- Граница земельного участка, сведения о котором внесены в ЕГРН
- 22 — Характерная точка границы объекта работ
- :483 — Номер земельного участка, сведения о границах которого внесены в ЕГРН, в кадастровом квартале
- 47:01:3:7 — Номер границы муниципального образования, сведения о которой внесены в ЕГРН
- 47:01:4:122 — Номер границы населенного пункта, сведения о которой внесены в ЕГРН
- 47:01:1510001 — Номер кадастрового квартала

Подпись _____ Дата "15" декабря 2023 г.

Место для оттиска печати (при наличии) лица,
составившего описание местоположения границ

Лист 11 Листов 11

ТЕКСТОВОЕ ОПИСАНИЕ
местоположения границ населенных пунктов, территориальных зон

Прохождение границы		Описание прохождения границы
от точки	до точки	
1	2	3
1	2	-
2	3	-
3	4	-
4	5	-
5	6	-
6	7	-
7	8	-
8	9	-
9	10	-
10	11	-
11	12	-
12	13	-
13	14	-
14	15	-
15	16	-
16	17	-
17	18	-
18	19	-
19	20	-
20	21	-
21	22	-
22	23	-
23	24	-
24	25	-
25	26	-
26	27	-
27	28	-
28	29	-
29	30	-
30	31	-
31	32	-
32	33	-
33	34	-
34	35	-
35	36	-
36	37	-
37	38	-

ТЕКСТОВОЕ ОПИСАНИЕ
местоположения границ населенных пунктов, территориальных зон

Прохождение границы		Описание прохождения границы
от точки	до точки	
1	2	3
38	39	-
39	40	-
40	41	-
41	42	-
42	43	-
43	44	-
44	45	-
45	46	-
46	47	-
47	48	-
48	49	-
49	50	-
50	51	-
51	52	-
52	53	-
53	54	-
54	55	-
55	56	-
56	57	-
57	58	-
58	59	-
59	60	-
60	61	-
61	62	-
62	63	-
63	64	-
64	65	-
65	66	-
66	67	-
67	68	-
68	69	-
69	70	-
70	71	-
71	72	-
72	73	-
73	74	-
74	75	-

ТЕКСТОВОЕ ОПИСАНИЕ
местоположения границ населенных пунктов, территориальных зон

Прохождение границы		Описание прохождения границы
от точки	до точки	
1	2	3
75	76	-
76	77	-
77	78	-
78	79	-
79	80	-
80	81	-
81	82	-
82	83	-
83	84	-
84	85	-
85	86	-
86	87	-
87	88	-
88	89	-
89	90	-
90	91	-
91	92	-
92	93	-
93	94	-
94	95	-
95	96	-
96	97	-
97	98	-
98	99	-
99	100	-
100	101	-
101	102	-
102	103	-
103	104	-
104	105	-
105	106	-
106	107	-
107	108	-
108	109	-
109	110	-
110	111	-
111	112	-

ТЕКСТОВОЕ ОПИСАНИЕ
местоположения границ населенных пунктов, территориальных зон

Прохождение границы		Описание прохождения границы
от точки	до точки	
1	2	3
112	113	-
113	114	-
114	115	-
115	116	-
116	117	-
117	118	-
118	119	-
119	120	-
120	121	-
121	122	-
122	123	-
123	124	-
124	125	-
125	126	-
126	127	-
127	128	-
128	129	-
129	130	-
130	131	-
131	132	-
132	133	-
133	134	-
134	135	-
135	136	-
136	137	-
137	138	-
138	139	-
139	140	-
140	141	-
141	142	-
142	143	-
143	144	-
144	145	-
145	146	-
146	147	-
147	148	-
148	149	-

ТЕКСТОВОЕ ОПИСАНИЕ
местоположения границ населенных пунктов, территориальных зон

Прохождение границы		Описание прохождения границы
от точки	до точки	
1	2	3
149	150	-
150	151	-
151	152	-
152	153	-
153	154	-
154	155	-
155	156	-
156	157	-
157	158	-
158	159	-
159	160	-
160	161	-
161	162	-
162	163	-
163	164	-
164	165	-
165	166	-
166	167	-
167	168	-
168	169	-
169	170	-
170	171	-
171	172	-
172	173	-
173	174	-
174	175	-
175	176	-
176	177	-
177	178	-
178	179	-
179	180	-
180	181	-
181	182	-
182	183	-
183	184	-
184	185	-
185	186	-

ТЕКСТОВОЕ ОПИСАНИЕ
местоположения границ населенных пунктов, территориальных зон

Прохождение границы		Описание прохождения границы
от точки	до точки	
1	2	3
186	187	-
187	188	-
188	189	-
189	190	-
190	191	-
191	192	-
192	193	-
193	194	-
194	195	-
195	196	-
196	197	-
197	198	-
198	199	-
199	200	-
200	201	-
201	202	-
202	203	-
203	204	-
204	1	-
205	206	-
206	207	-
207	208	-
208	209	-
209	210	-
210	211	-
211	212	-
212	213	-
213	214	-
214	215	-
215	216	-
216	217	-
217	218	-
218	219	-
219	220	-
220	221	-
221	222	-
222	223	-

ТЕКСТОВОЕ ОПИСАНИЕ
местоположения границ населенных пунктов, территориальных зон

Прохождение границы		Описание прохождения границы
от точки	до точки	
1	2	3
223	224	-
224	225	-
225	226	-
226	227	-
227	228	-
228	229	-
229	230	-
230	231	-
231	232	-
232	233	-
233	234	-
234	235	-
235	236	-
236	237	-
237	238	-
238	239	-
239	240	-
240	241	-
241	242	-
242	243	-
243	244	-
244	245	-
245	246	-
246	247	-
247	248	-
248	249	-
249	250	-
250	251	-
251	252	-
252	253	-
253	254	-
254	255	-
255	256	-
256	257	-
257	258	-
258	259	-
259	260	-

ТЕКСТОВОЕ ОПИСАНИЕ
местоположения границ населенных пунктов, территориальных зон

Прохождение границы		Описание прохождения границы
от точки	до точки	
1	2	3
260	261	-
261	262	-
262	263	-
263	264	-
264	265	-
265	266	-
266	267	-
267	268	-
268	269	-
269	270	-
270	271	-
271	272	-
272	273	-
273	274	-
274	275	-
275	276	-
276	277	-
277	278	-
278	279	-
279	280	-
280	281	-
281	282	-
282	283	-
283	284	-
284	285	-
285	286	-
286	287	-
287	288	-
288	289	-
289	290	-
290	291	-
291	292	-
292	293	-
293	294	-
294	295	-
295	296	-
296	297	-

ТЕКСТОВОЕ ОПИСАНИЕ
местоположения границ населенных пунктов, территориальных зон

Прохождение границы		Описание прохождения границы
от точки	до точки	
1	2	3
297	298	-
298	299	-
299	300	-
300	301	-
301	302	-
302	303	-
303	304	-
304	305	-
305	306	-
306	307	-
307	308	-
308	309	-
309	310	-
310	311	-
311	312	-
312	313	-
313	314	-
314	315	-
315	316	-
316	317	-
317	318	-
318	319	-
319	320	-
320	321	-
321	322	-
322	323	-
323	324	-
324	205	-
325	326	-
326	327	-
327	328	-
328	329	-
329	330	-
330	331	-
331	332	-
332	333	-
333	334	-

ТЕКСТОВОЕ ОПИСАНИЕ
местоположения границ населенных пунктов, территориальных зон

Прохождение границы		Описание прохождения границы
от точки	до точки	
1	2	3
334	335	-
335	336	-
336	337	-
337	338	-
338	339	-
339	340	-
340	341	-
341	342	-
342	343	-
343	344	-
344	345	-
345	346	-
346	347	-
347	348	-
348	349	-
349	350	-
350	351	-
351	352	-
352	353	-
353	354	-
354	355	-
355	356	-
356	357	-
357	358	-
358	359	-
359	360	-
360	361	-
361	362	-
362	363	-
363	364	-
364	365	-
365	366	-
366	367	-
367	368	-
368	369	-
369	370	-
370	371	-

ТЕКСТОВОЕ ОПИСАНИЕ
местоположения границ населенных пунктов, территориальных зон

Прохождение границы		Описание прохождения границы
от точки	до точки	
1	2	3
371	372	-
372	373	-
373	374	-
374	375	-
375	376	-
376	325	-
377	378	-
378	379	-
379	380	-
380	381	-
381	382	-
382	383	-
383	384	-
384	385	-
385	386	-
386	387	-
387	388	-
388	389	-
389	390	-
390	391	-
391	392	-
392	393	-
393	394	-
394	395	-
395	396	-
396	397	-
397	398	-
398	399	-
399	400	-
400	401	-
401	402	-
402	403	-
403	404	-
404	405	-
405	406	-
406	407	-
407	408	-

ТЕКСТОВОЕ ОПИСАНИЕ
местоположения границ населенных пунктов, территориальных зон

Прохождение границы		Описание прохождения границы
от точки	до точки	
1	2	3
408	409	-
409	410	-
410	411	-
411	412	-
412	413	-
413	414	-
414	415	-
415	416	-
416	417	-
417	418	-
418	419	-
419	420	-
420	421	-
421	422	-
422	423	-
423	424	-
424	425	-
425	426	-
426	427	-
427	428	-
428	429	-
429	430	-
430	431	-
431	432	-
432	377	-
433	434	-
434	435	-
435	436	-
436	437	-
437	438	-
438	439	-
439	440	-
440	441	-
441	442	-
442	443	-
443	444	-
444	445	-

ТЕКСТОВОЕ ОПИСАНИЕ местоположения границ населенных пунктов, территориальных зон		
Прохождение границы		Описание прохождения границы
от точки	до точки	
1	2	3
445	446	-
446	447	-
447	448	-
448	449	-
449	450	-
450	451	-
451	452	-
452	453	-
453	454	-
454	455	-
455	456	-
456	457	-
457	458	-
458	459	-
459	460	-
460	461	-
461	462	-
462	463	-
463	464	-
464	465	-
465	466	-
466	467	-
467	468	-
468	469	-
469	470	-
470	471	-
471	472	-
472	473	-
473	474	-
474	475	-
475	476	-
476	477	-
477	433	-
478	479	-
479	480	-
480	481	-
481	482	-

ТЕКСТОВОЕ ОПИСАНИЕ
местоположения границ населенных пунктов, территориальных зон

Прохождение границы		Описание прохождения границы
от точки	до точки	
1	2	3
482	483	-
483	484	-
484	485	-
485	486	-
486	487	-
487	488	-
488	489	-
489	490	-
490	491	-
491	492	-
492	493	-
493	494	-
494	495	-
495	496	-
496	497	-
497	498	-
498	499	-
499	500	-
500	501	-
501	502	-
502	503	-
503	504	-
504	505	-
505	506	-
506	507	-
507	478	-
508	509	-
509	510	-
510	511	-
511	512	-
512	513	-
513	514	-
514	515	-
515	516	-
516	517	-
517	518	-
518	519	-

ТЕКСТОВОЕ ОПИСАНИЕ
местоположения границ населенных пунктов, территориальных зон

Прохождение границы		Описание прохождения границы
от точки	до точки	
1	2	3
519	520	-
520	521	-
521	522	-
522	523	-
523	524	-
524	525	-
525	508	-

ГРАФИЧЕСКОЕ ОПИСАНИЕ
местоположения границ населенных пунктов, территориальных зон, особо охраняемых природных территорий, зон с особыми условиями использования территории

Зона ведения садоводств

(наименование объекта, местоположение границ которого описано (далее - объект))

Раздел 1

Сведения об объекте

№ п/п	Характеристики объекта	Описание характеристик
1	2	3
1.	Местоположение объекта	Ленинградская область, район Выборгский, сельское поселение Красносельское
2.	Площадь объекта +/- величина погрешности определения площади (Р +/- Дельта Р)	8418303 +/- 50775 м²
3.	Иные характеристики объекта	-

Раздел 2

Сведения о местоположении границ объекта

1. Система координат МСК 47 зона 1

2. Сведения о характерных точках границ объекта

Обозначение характерных точек границ	Координаты, м		Метод определения координат характерной точки	Средняя квадратическая погрешность положения характерной точки (Mt), м	Описание обозначения точки на местности (при наличии)
	X	Y			
1	2	3	4	5	6
1	510573.47	1322674.68	Картометрический метод	5.0	-
2	510558.22	1322653.63	Картометрический метод	5.0	-
3	510541.83	1322635.89	Картометрический метод	5.0	-
4	510471.31	1322560.79	Картометрический метод	5.0	-
5	510420.86	1322543.28	Картометрический метод	5.0	-
6	510404.25	1322515.42	Картометрический метод	5.0	-
7	510328.74	1322388.75	Картометрический метод	5.0	-
8	510459.68	1322344.35	Картометрический метод	5.0	-
9	510494.05	1322332.69	Картометрический метод	5.0	-
10	510528.96	1322320.85	Картометрический метод	5.0	-
11	510528.96	1322320.85	Картометрический метод	5.0	-
12	510564.01	1322308.97	Картометрический метод	5.0	-
13	510569.93	1322306.96	Картометрический метод	5.0	-
14	510580.71	1322341.13	Картометрический метод	5.0	-
15	510565.88	1322345.72	Картометрический метод	5.0	-
16	510568.54	1322355.16	Картометрический метод	5.0	-
17	510582.77	1322350.70	Картометрический метод	5.0	-
18	510587.12	1322383.72	Картометрический метод	5.0	-
19	510589.25	1322399.97	Картометрический метод	5.0	-
20	510591.14	1322417.20	Картометрический метод	5.0	-
21	510594.81	1322450.80	Картометрический метод	5.0	-
22	510598.49	1322484.46	Картометрический метод	5.0	-

2. Сведения о характерных точках границ объекта

Обозначение характерных точек границ	Координаты, м		Метод определения координат характерной точки	Средняя квадратическая погрешность положения характерной точки (Mt), м	Описание обозначения точки на местности (при наличии)
	X	Y			
1	2	3	4	5	6
23	510600.55	1322503.29	Картометрический метод	5.0	-
24	510613.81	1322700.51	Картометрический метод	5.0	-
25	510580.42	1322709.52	Картометрический метод	5.0	-
1	510573.47	1322674.68	Картометрический метод	5.0	-
26	510479.97	1322581.28	Картометрический метод	5.0	-
27	510441.96	1322598.08	Картометрический метод	5.0	-
28	510448.40	1322612.62	Картометрический метод	5.0	-
29	510444.18	1322618.94	Картометрический метод	5.0	-
30	510434.39	1322626.01	Картометрический метод	5.0	-
31	510432.08	1322625.27	Картометрический метод	5.0	-
32	510432.08	1322625.27	Картометрический метод	5.0	-
33	510425.79	1322623.25	Картометрический метод	5.0	-
34	510424.84	1322614.76	Картометрический метод	5.0	-
35	510430.04	1322604.24	Картометрический метод	5.0	-
36	510433.01	1322598.08	Картометрический метод	5.0	-
37	510433.22	1322594.05	Картометрический метод	5.0	-
38	510430.46	1322587.68	Картометрический метод	5.0	-
39	510426.00	1322580.56	Картометрический метод	5.0	-
40	510414.32	1322567.08	Картометрический метод	5.0	-
41	510418.61	1322564.36	Картометрический метод	5.0	-
42	510420.60	1322563.11	Картометрический метод	5.0	-
43	510432.99	1322558.98	Картометрический метод	5.0	-
44	510440.17	1322557.38	Картометрический метод	5.0	-
45	510460.36	1322564.44	Картометрический метод	5.0	-
46	510466.76	1322566.80	Картометрический метод	5.0	-

2. Сведения о характерных точках границ объекта

Обозначение характерных точек границ	Координаты, м		Метод определения координат характерной точки	Средняя квадратическая погрешность положения характерной точки (Mt), м	Описание обозначения точки на местности (при наличии)
	X	Y			
1	2	3	4	5	6
47	510482.24	1322580.28	Картометрический метод	5.0	-
26	510479.97	1322581.28	Картометрический метод	5.0	-
48	510140.33	1336506.62	Картометрический метод	5.0	-
49	510109.35	1336512.59	Картометрический метод	5.0	-
50	509918.84	1336233.31	Картометрический метод	5.0	-
51	509960.30	1336206.31	Картометрический метод	5.0	-
52	509983.09	1336191.47	Картометрический метод	5.0	-
53	510153.72	1336437.64	Картометрический метод	5.0	-
54	510153.72	1336437.64	Картометрический метод	5.0	-
55	510153.48	1336437.78	Картометрический метод	5.0	-
56	510152.77	1336438.17	Картометрический метод	5.0	-
57	510148.06	1336440.82	Картометрический метод	5.0	-
58	510142.47	1336443.97	Картометрический метод	5.0	-
59	510139.65	1336454.52	Картометрический метод	5.0	-
60	510147.54	1336466.35	Картометрический метод	5.0	-
61	510150.90	1336471.40	Картометрический метод	5.0	-
62	510157.39	1336482.18	Картометрический метод	5.0	-
63	510157.40	1336482.19	Картометрический метод	5.0	-
64	510159.21	1336485.20	Картометрический метод	5.0	-
65	510163.13	1336497.58	Картометрический метод	5.0	-
66	510157.03	1336501.40	Картометрический метод	5.0	-
67	510140.86	1336506.45	Картометрический метод	5.0	-
48	510140.33	1336506.62	Картометрический метод	5.0	-
68	510030.19	1319911.69	Картометрический метод	5.0	-
69	510027.94	1319913.15	Картометрический метод	5.0	-

2. Сведения о характерных точках границ объекта

Обозначение характерных точек границ	Координаты, м		Метод определения координат характерной точки	Средняя квадратическая погрешность положения характерной точки (Mt), м	Описание обозначения точки на местности (при наличии)
	X	Y			
1	2	3	4	5	6
70	510028.16	1319913.42	Картометрический метод	5.0	-
71	510025.28	1319914.88	Картометрический метод	5.0	-
72	510021.42	1319917.38	Картометрический метод	5.0	-
73	509989.62	1319936.82	Картометрический метод	5.0	-
74	509990.72	1319944.94	Картометрический метод	5.0	-
75	509962.24	1319959.90	Картометрический метод	5.0	-
76	509953.23	1319963.69	Картометрический метод	5.0	-
77	509946.92	1319952.08	Картометрический метод	5.0	-
78	509918.30	1319868.00	Картометрический метод	5.0	-
79	509874.08	1319704.53	Картометрический метод	5.0	-
80	509865.34	1319668.42	Картометрический метод	5.0	-
81	510058.79	1319897.68	Картометрический метод	5.0	-
68	510030.19	1319911.69	Картометрический метод	5.0	-
82	509043.31	1319511.25	Картометрический метод	5.0	-
83	508842.32	1319638.29	Картометрический метод	5.0	-
84	508776.30	1319679.80	Картометрический метод	5.0	-
85	508738.77	1319640.90	Картометрический метод	5.0	-
86	508819.22	1319576.76	Картометрический метод	5.0	-
87	508709.33	1319479.90	Картометрический метод	5.0	-
88	508742.98	1319418.87	Картометрический метод	5.0	-
89	508756.72	1319427.22	Картометрический метод	5.0	-
90	508770.35	1319427.94	Картометрический метод	5.0	-
91	508801.67	1319446.83	Картометрический метод	5.0	-
92	508805.95	1319444.61	Картометрический метод	5.0	-
93	508827.73	1319457.65	Картометрический метод	5.0	-

2. Сведения о характерных точках границ объекта

Обозначение характерных точек границ	Координаты, м		Метод определения координат характерной точки	Средняя квадратическая погрешность положения характерной точки (Mt), м	Описание обозначения точки на местности (при наличии)
	X	Y			
1	2	3	4	5	6
94	508885.28	1319427.55	Картометрический метод	5.0	-
95	508905.56	1319411.18	Картометрический метод	5.0	-
96	508863.70	1319374.54	Картометрический метод	5.0	-
97	508856.22	1319382.45	Картометрический метод	5.0	-
98	508842.09	1319369.11	Картометрический метод	5.0	-
99	508832.28	1319376.53	Картометрический метод	5.0	-
100	508777.04	1319357.88	Картометрический метод	5.0	-
101	508776.83	1319357.89	Картометрический метод	5.0	-
102	508540.22	1319269.05	Картометрический метод	5.0	-
103	508573.56	1319197.07	Картометрический метод	5.0	-
104	508452.57	1319097.59	Картометрический метод	5.0	-
105	508513.26	1318951.77	Картометрический метод	5.0	-
106	508539.17	1318963.06	Картометрический метод	5.0	-
107	508693.28	1319028.86	Картометрический метод	5.0	-
108	508695.22	1319031.84	Картометрический метод	5.0	-
109	508703.53	1319035.13	Картометрический метод	5.0	-
110	508706.59	1319034.47	Картометрический метод	5.0	-
111	508784.14	1319067.20	Картометрический метод	5.0	-
112	508921.21	1319123.00	Картометрический метод	5.0	-
113	508974.31	1319143.31	Картометрический метод	5.0	-
114	509016.43	1319161.52	Картометрический метод	5.0	-
115	509152.54	1319217.27	Картометрический метод	5.0	-
116	509201.00	1319236.61	Картометрический метод	5.0	-
117	509225.88	1319246.18	Картометрический метод	5.0	-
118	509244.30	1319253.12	Картометрический метод	5.0	-

2. Сведения о характерных точках границ объекта

Обозначение характерных точек границ	Координаты, м		Метод определения координат характерной точки	Средняя квадратическая погрешность положения характерной точки (Mt), м	Описание обозначения точки на местности (при наличии)
	X	Y			
1	2	3	4	5	6
119	509250.44	1319257.85	Картометрический метод	5.0	-
120	509259.35	1319269.58	Картометрический метод	5.0	-
121	509287.36	1319313.91	Картометрический метод	5.0	-
122	509312.99	1319349.08	Картометрический метод	5.0	-
123	509356.36	1319414.65	Картометрический метод	5.0	-
124	509374.52	1319434.80	Картометрический метод	5.0	-
125	509384.94	1319444.12	Картометрический метод	5.0	-
126	509382.26	1319447.48	Картометрический метод	5.0	-
127	509374.55	1319439.41	Картометрический метод	5.0	-
128	509229.45	1319605.53	Картометрический метод	5.0	-
129	509215.05	1319608.40	Картометрический метод	5.0	-
130	509137.34	1319622.30	Картометрический метод	5.0	-
131	509067.69	1319636.49	Картометрический метод	5.0	-
132	509057.58	1319516.56	Картометрический метод	5.0	-
133	509043.42	1319526.23	Картометрический метод	5.0	-
82	509043.31	1319511.25	Картометрический метод	5.0	-
134	508931.09	1336194.75	Картометрический метод	5.0	-
135	508715.50	1336042.28	Картометрический метод	5.0	-
136	508743.02	1336002.51	Картометрический метод	5.0	-
137	508759.38	1335980.97	Картометрический метод	5.0	-
138	508775.10	1335958.19	Картометрический метод	5.0	-
139	508889.69	1336039.18	Картометрический метод	5.0	-
140	508862.23	1336069.43	Картометрический метод	5.0	-
141	508949.02	1336128.88	Картометрический метод	5.0	-
142	508961.39	1336141.97	Картометрический метод	5.0	-

2. Сведения о характерных точках границ объекта

Обозначение характерных точек границ	Координаты, м		Метод определения координат характерной точки	Средняя квадратическая погрешность положения характерной точки (Mt), м	Описание обозначения точки на местности (при наличии)
	X	Y			
1	2	3	4	5	6
143	508960.63	1336153.57	Картометрический метод	5.0	-
144	508955.30	1336162.57	Картометрический метод	5.0	-
134	508931.09	1336194.75	Картометрический метод	5.0	-
145	508308.27	1318970.64	Картометрический метод	5.0	-
146	508297.04	1318962.84	Картометрический метод	5.0	-
147	508283.13	1318953.18	Картометрический метод	5.0	-
148	508264.13	1318939.54	Картометрический метод	5.0	-
149	508258.71	1318935.64	Картометрический метод	5.0	-
150	508253.16	1318931.66	Картометрический метод	5.0	-
151	508235.37	1318918.87	Картометрический метод	5.0	-
152	508211.67	1318901.08	Картометрический метод	5.0	-
153	508210.39	1318900.12	Картометрический метод	5.0	-
154	508229.34	1318872.78	Картометрический метод	5.0	-
155	508232.44	1318868.31	Картометрический метод	5.0	-
156	508228.40	1318865.39	Картометрический метод	5.0	-
157	508225.25	1318869.92	Картометрический метод	5.0	-
158	508206.67	1318895.93	Картометрический метод	5.0	-
159	508198.00	1318889.88	Картометрический метод	5.0	-
160	508181.41	1318878.30	Картометрический метод	5.0	-
161	508168.21	1318867.98	Картометрический метод	5.0	-
162	508157.78	1318859.83	Картометрический метод	5.0	-
163	508177.84	1318834.58	Картометрический метод	5.0	-
164	508183.70	1318825.87	Картометрический метод	5.0	-
165	508183.50	1318809.43	Картометрический метод	5.0	-
166	508183.12	1318803.50	Картометрический метод	5.0	-

2. Сведения о характерных точках границ объекта

Обозначение характерных точек границ	Координаты, м		Метод определения координат характерной точки	Средняя квадратическая погрешность положения характерной точки (Mt), м	Описание обозначения точки на местности (при наличии)
	X	Y			
1	2	3	4	5	6
167	508177.57	1318811.33	Картометрический метод	5.0	-
168	508161.52	1318833.44	Картометрический метод	5.0	-
169	508145.28	1318855.97	Картометрический метод	5.0	-
170	508116.19	1318836.69	Картометрический метод	5.0	-
171	508106.81	1318830.44	Картометрический метод	5.0	-
172	508083.45	1318814.89	Картометрический метод	5.0	-
173	508084.13	1318813.82	Картометрический метод	5.0	-
174	508098.49	1318791.27	Картометрический метод	5.0	-
175	508131.11	1318812.88	Картометрический метод	5.0	-
176	508134.06	1318808.25	Картометрический метод	5.0	-
177	508145.10	1318790.91	Картометрический метод	5.0	-
178	508155.55	1318774.01	Картометрический метод	5.0	-
179	508155.54	1318774.01	Картометрический метод	5.0	-
180	508159.04	1318768.36	Картометрический метод	5.0	-
181	508160.25	1318764.45	Картометрический метод	5.0	-
182	508156.71	1318762.15	Картометрический метод	5.0	-
183	508168.99	1318740.48	Картометрический метод	5.0	-
184	508188.76	1318712.45	Картометрический метод	5.0	-
185	508210.02	1318730.10	Картометрический метод	5.0	-
186	508214.83	1318730.52	Картометрический метод	5.0	-
187	508258.03	1318764.12	Картометрический метод	5.0	-
188	508263.52	1318756.60	Картометрический метод	5.0	-
189	508276.30	1318768.73	Картометрический метод	5.0	-
190	508281.92	1318762.80	Картометрический метод	5.0	-
191	508289.13	1318769.50	Картометрический метод	5.0	-

2. Сведения о характерных точках границ объекта

Обозначение характерных точек границ	Координаты, м		Метод определения координат характерной точки	Средняя квадратическая погрешность положения характерной точки (Mt), м	Описание обозначения точки на местности (при наличии)
	X	Y			
1	2	3	4	5	6
192	508294.44	1318775.09	Картометрический метод	5.0	-
193	508300.82	1318768.22	Картометрический метод	5.0	-
194	508299.52	1318767.00	Картометрический метод	5.0	-
195	508307.43	1318774.32	Картометрический метод	5.0	-
196	508405.73	1318864.48	Картометрический метод	5.0	-
197	508395.05	1318882.89	Картометрический метод	5.0	-
198	508384.43	1318898.34	Картометрический метод	5.0	-
199	508366.43	1318921.08	Картометрический метод	5.0	-
200	508359.54	1318928.23	Картометрический метод	5.0	-
201	508346.63	1318946.68	Картометрический метод	5.0	-
202	508322.90	1318980.59	Картометрический метод	5.0	-
203	508317.92	1318977.20	Картометрический метод	5.0	-
145	508308.27	1318970.64	Картометрический метод	5.0	-
204	508033.50	1318682.44	Картометрический метод	5.0	-
205	507997.72	1318754.03	Картометрический метод	5.0	-
206	508000.71	1318753.31	Картометрический метод	5.0	-
207	508009.38	1318736.02	Картометрический метод	5.0	-
208	508030.63	1318696.19	Картометрический метод	5.0	-
209	508045.85	1318705.80	Картометрический метод	5.0	-
210	508047.28	1318712.36	Картометрический метод	5.0	-
211	508052.34	1318735.51	Картометрический метод	5.0	-
212	508052.26	1318735.65	Картометрический метод	5.0	-
213	508040.28	1318754.73	Картометрический метод	5.0	-
214	508031.52	1318770.16	Картометрический метод	5.0	-
215	508015.37	1318791.90	Картометрический метод	5.0	-

2. Сведения о характерных точках границ объекта

Обозначение характерных точек границ	Координаты, м		Метод определения координат характерной точки	Средняя квадратическая погрешность положения характерной точки (Mt), м	Описание обозначения точки на местности (при наличии)
	X	Y			
1	2	3	4	5	6
216	507995.55	1318808.66	Картометрический метод	5.0	-
217	507973.52	1318831.12	Картометрический метод	5.0	-
218	507962.42	1318824.63	Картометрический метод	5.0	-
219	507914.83	1318919.85	Картометрический метод	5.0	-
220	507892.64	1318964.59	Картометрический метод	5.0	-
221	507889.81	1318963.00	Картометрический метод	5.0	-
222	507884.55	1318972.54	Картометрический метод	5.0	-
223	507855.36	1318953.51	Картометрический метод	5.0	-
224	507838.07	1318942.24	Картометрический метод	5.0	-
225	507838.07	1318942.23	Картометрический метод	5.0	-
226	507804.99	1318920.66	Картометрический метод	5.0	-
227	507786.56	1318908.64	Картометрический метод	5.0	-
228	507787.25	1318900.50	Картометрический метод	5.0	-
229	507736.06	1318870.05	Картометрический метод	5.0	-
230	507727.21	1318864.82	Картометрический метод	5.0	-
231	507725.33	1318867.82	Картометрический метод	5.0	-
232	507720.35	1318875.42	Картометрический метод	5.0	-
233	507694.37	1318856.74	Картометрический метод	5.0	-
234	507699.67	1318848.55	Картометрический метод	5.0	-
235	507696.54	1318846.70	Картометрический метод	5.0	-
236	507718.60	1318744.75	Картометрический метод	5.0	-
237	507718.59	1318744.74	Картометрический метод	5.0	-
238	507703.36	1318734.56	Картометрический метод	5.0	-
239	507695.67	1318729.43	Картометрический метод	5.0	-
240	507695.35	1318729.21	Картометрический метод	5.0	-

2. Сведения о характерных точках границ объекта

Обозначение характерных точек границ	Координаты, м		Метод определения координат характерной точки	Средняя квадратическая погрешность положения характерной точки (Mt), м	Описание обозначения точки на местности (при наличии)
	X	Y			
1	2	3	4	5	6
241	507699.91	1318724.42	Картометрический метод	5.0	-
242	507712.62	1318711.07	Картометрический метод	5.0	-
243	507706.57	1318708.10	Картометрический метод	5.0	-
244	507701.57	1318704.42	Картометрический метод	5.0	-
245	507699.55	1318706.47	Картометрический метод	5.0	-
246	507672.11	1318735.41	Картометрический метод	5.0	-
247	507657.50	1318722.33	Картометрический метод	5.0	-
248	507651.00	1318716.51	Картометрический метод	5.0	-
249	507649.87	1318715.50	Картометрический метод	5.0	-
250	507677.57	1318686.12	Картометрический метод	5.0	-
251	507677.56	1318686.11	Картометрический метод	5.0	-
252	507691.07	1318671.80	Картометрический метод	5.0	-
253	507704.49	1318657.57	Картометрический метод	5.0	-
254	507705.60	1318656.40	Картометрический метод	5.0	-
255	507731.63	1318642.54	Картометрический метод	5.0	-
256	507721.82	1318630.32	Картометрический метод	5.0	-
257	507741.33	1318607.24	Картометрический метод	5.0	-
258	507766.91	1318588.22	Картометрический метод	5.0	-
259	507797.84	1318569.77	Картометрический метод	5.0	-
260	507858.45	1318534.62	Картометрический метод	5.0	-
261	507870.51	1318555.74	Картометрический метод	5.0	-
262	507942.02	1318532.11	Картометрический метод	5.0	-
263	507951.62	1318520.11	Картометрический метод	5.0	-
264	507952.25	1318453.61	Картометрический метод	5.0	-
265	508043.87	1318439.39	Картометрический метод	5.0	-

2. Сведения о характерных точках границ объекта

Обозначение характерных точек границ	Координаты, м		Метод определения координат характерной точки	Средняя квадратическая погрешность положения характерной точки (Mt), м	Описание обозначения точки на местности (при наличии)
	X	Y			
1	2	3	4	5	6
266	508059.38	1318467.22	Картометрический метод	5.0	-
267	508091.81	1318522.96	Картометрический метод	5.0	-
268	508099.67	1318536.45	Картометрический метод	5.0	-
269	508107.61	1318549.96	Картометрический метод	5.0	-
270	508102.05	1318566.89	Картометрический метод	5.0	-
271	508083.15	1318580.22	Картометрический метод	5.0	-
272	508035.96	1318684.42	Картометрический метод	5.0	-
204	508033.50	1318682.44	Картометрический метод	5.0	-
273	505356.01	1317567.58	Картометрический метод	5.0	-
274	505304.83	1317582.47	Картометрический метод	5.0	-
275	505408.83	1317827.27	Картометрический метод	5.0	-
276	505398.58	1317842.67	Картометрический метод	5.0	-
277	505415.68	1317879.62	Картометрический метод	5.0	-
278	505399.43	1317882.05	Картометрический метод	5.0	-
279	505353.88	1317890.39	Картометрический метод	5.0	-
280	505344.31	1317891.67	Картометрический метод	5.0	-
281	505212.21	1317924.72	Картометрический метод	5.0	-
282	505182.26	1317941.45	Картометрический метод	5.0	-
283	505181.58	1317940.78	Картометрический метод	5.0	-
284	505178.70	1317942.15	Картометрический метод	5.0	-
285	505028.03	1317793.59	Картометрический метод	5.0	-
286	504602.48	1318156.89	Картометрический метод	5.0	-
287	504523.95	1318220.93	Картометрический метод	5.0	-
288	504477.06	1318263.97	Картометрический метод	5.0	-
289	504459.14	1318279.27	Картометрический метод	5.0	-

2. Сведения о характерных точках границ объекта

Обозначение характерных точек границ	Координаты, м		Метод определения координат характерной точки	Средняя квадратическая погрешность положения характерной точки (Mt), м	Описание обозначения точки на местности (при наличии)
	X	Y			
1	2	3	4	5	6
290	504140.49	1317955.32	Картометрический метод	5.0	-
291	504090.53	1317901.45	Картометрический метод	5.0	-
292	504047.27	1317853.01	Картометрический метод	5.0	-
293	504044.05	1317848.02	Картометрический метод	5.0	-
294	504034.40	1317835.25	Картометрический метод	5.0	-
295	504287.41	1317616.13	Картометрический метод	5.0	-
296	504316.65	1317593.38	Картометрический метод	5.0	-
297	504326.63	1317585.00	Картометрический метод	5.0	-
298	504349.54	1317565.65	Картометрический метод	5.0	-
299	504430.71	1317496.50	Картометрический метод	5.0	-
300	504447.65	1317479.97	Картометрический метод	5.0	-
301	504466.41	1317462.40	Картометрический метод	5.0	-
302	504482.25	1317449.94	Картометрический метод	5.0	-
303	504527.80	1317411.53	Картометрический метод	5.0	-
304	504540.31	1317399.90	Картометрический метод	5.0	-
305	504554.47	1317387.89	Картометрический метод	5.0	-
306	504572.02	1317375.10	Картометрический метод	5.0	-
307	504583.42	1317362.98	Картометрический метод	5.0	-
308	504593.76	1317354.57	Картометрический метод	5.0	-
309	504592.48	1317353.27	Картометрический метод	5.0	-
310	504695.01	1317266.07	Картометрический метод	5.0	-
311	504741.50	1317226.53	Картометрический метод	5.0	-
312	504762.63	1317208.57	Картометрический метод	5.0	-
313	504843.74	1317139.58	Картометрический метод	5.0	-
314	504971.15	1317028.90	Картометрический метод	5.0	-

2. Сведения о характерных точках границ объекта

Обозначение характерных точек границ	Координаты, м		Метод определения координат характерной точки	Средняя квадратическая погрешность положения характерной точки (Mt), м	Описание обозначения точки на местности (при наличии)
	X	Y			
1	2	3	4	5	6
315	505124.73	1317210.88	Картометрический метод	5.0	-
316	505261.53	1317111.29	Картометрический метод	5.0	-
317	505603.84	1317567.59	Картометрический метод	5.0	-
273	505356.01	1317567.58	Картометрический метод	5.0	-
318	504952.54	1328423.07	Картометрический метод	5.0	-
319	504949.63	1328419.57	Картометрический метод	5.0	-
320	504945.08	1328414.54	Картометрический метод	5.0	-
321	504864.29	1328316.28	Картометрический метод	5.0	-
322	504788.89	1328224.59	Картометрический метод	5.0	-
323	504776.62	1328209.67	Картометрический метод	5.0	-
324	504771.16	1328202.85	Картометрический метод	5.0	-
325	504769.88	1328200.81	Картометрический метод	5.0	-
326	504781.77	1328196.80	Картометрический метод	5.0	-
327	504794.33	1328196.80	Картометрический метод	5.0	-
328	504871.83	1328162.93	Картометрический метод	5.0	-
329	504885.55	1328149.91	Картометрический метод	5.0	-
330	504887.05	1328147.82	Картометрический метод	5.0	-
331	504899.58	1328130.42	Картометрический метод	5.0	-
332	504912.68	1328108.42	Картометрический метод	5.0	-
333	504918.47	1328102.47	Картометрический метод	5.0	-
334	504944.24	1328091.00	Картометрический метод	5.0	-
335	504980.50	1328075.05	Картометрический метод	5.0	-
336	505029.37	1328053.69	Картометрический метод	5.0	-
337	505050.29	1328044.66	Картометрический метод	5.0	-
338	505088.67	1328028.05	Картометрический метод	5.0	-

2. Сведения о характерных точках границ объекта

Обозначение характерных точек границ	Координаты, м		Метод определения координат характерной точки	Средняя квадратическая погрешность положения характерной точки (Mt), м	Описание обозначения точки на местности (при наличии)
	X	Y			
1	2	3	4	5	6
339	505148.79	1328002.08	Картометрический метод	5.0	-
340	505180.08	1327988.61	Картометрический метод	5.0	-
341	505191.69	1327986.12	Картометрический метод	5.0	-
342	505204.86	1327989.41	Картометрический метод	5.0	-
343	505204.87	1327989.41	Картометрический метод	5.0	-
344	505210.23	1327990.75	Картометрический метод	5.0	-
345	505237.11	1327991.26	Картометрический метод	5.0	-
346	505238.36	1327990.54	Картометрический метод	5.0	-
347	505270.18	1327972.27	Картометрический метод	5.0	-
348	505275.61	1327969.95	Картометрический метод	5.0	-
349	505285.13	1327970.97	Картометрический метод	5.0	-
350	505304.49	1327977.96	Картометрический метод	5.0	-
351	505395.46	1328012.51	Картометрический метод	5.0	-
352	505410.24	1328032.85	Картометрический метод	5.0	-
353	505402.41	1328038.87	Картометрический метод	5.0	-
354	505411.77	1328052.23	Картометрический метод	5.0	-
355	505391.57	1328069.09	Картометрический метод	5.0	-
356	505372.24	1328084.53	Картометрический метод	5.0	-
357	505357.80	1328096.22	Картометрический метод	5.0	-
358	505334.85	1328114.41	Картометрический метод	5.0	-
359	505314.20	1328131.60	Картометрический метод	5.0	-
360	505288.91	1328152.32	Картометрический метод	5.0	-
361	505271.33	1328161.65	Картометрический метод	5.0	-
362	505251.49	1328172.19	Картометрический метод	5.0	-
363	505231.87	1328183.17	Картометрический метод	5.0	-

2. Сведения о характерных точках границ объекта

Обозначение характерных точек границ	Координаты, м		Метод определения координат характерной точки	Средняя квадратическая погрешность положения характерной точки (Mt), м	Описание обозначения точки на местности (при наличии)
	X	Y			
1	2	3	4	5	6
364	505227.67	1328185.32	Картометрический метод	5.0	-
365	505186.65	1328220.01	Картометрический метод	5.0	-
366	505161.99	1328239.17	Картометрический метод	5.0	-
367	505152.92	1328249.58	Картометрический метод	5.0	-
368	505140.70	1328264.00	Картометрический метод	5.0	-
369	505123.29	1328280.49	Картометрический метод	5.0	-
370	505098.08	1328300.32	Картометрический метод	5.0	-
371	505098.07	1328300.32	Картометрический метод	5.0	-
372	505077.58	1328315.29	Картометрический метод	5.0	-
373	505060.92	1328330.12	Картометрический метод	5.0	-
374	505060.91	1328330.12	Картометрический метод	5.0	-
375	505044.16	1328342.55	Картометрический метод	5.0	-
376	505026.75	1328359.96	Картометрический метод	5.0	-
377	505009.03	1328377.10	Картометрический метод	5.0	-
378	504994.89	1328394.69	Картометрический метод	5.0	-
379	504985.77	1328403.10	Картометрический метод	5.0	-
380	504978.69	1328408.12	Картометрический метод	5.0	-
381	504954.80	1328421.89	Картометрический метод	5.0	-
382	504953.34	1328422.65	Картометрический метод	5.0	-
318	504952.54	1328423.07	Картометрический метод	5.0	-
383	504576.16	1328776.56	Картометрический метод	5.0	-
384	504541.93	1328818.10	Картометрический метод	5.0	-
385	504604.79	1328883.16	Картометрический метод	5.0	-
386	504580.85	1328901.40	Картометрический метод	5.0	-
387	504520.48	1328947.42	Картометрический метод	5.0	-

2. Сведения о характерных точках границ объекта

Обозначение характерных точек границ	Координаты, м		Метод определения координат характерной точки	Средняя квадратическая погрешность положения характерной точки (Mt), м	Описание обозначения точки на местности (при наличии)
	X	Y			
1	2	3	4	5	6
388	504545.41	1328987.42	Картометрический метод	5.0	-
389	504570.46	1329006.36	Картометрический метод	5.0	-
390	504576.06	1329010.61	Картометрический метод	5.0	-
391	504582.26	1329015.30	Картометрический метод	5.0	-
392	504609.51	1329046.96	Картометрический метод	5.0	-
393	504612.40	1329052.58	Картометрический метод	5.0	-
394	504612.04	1329058.13	Картометрический метод	5.0	-
395	504611.23	1329060.48	Картометрический метод	5.0	-
396	504609.77	1329064.75	Картометрический метод	5.0	-
397	504599.82	1329083.87	Картометрический метод	5.0	-
398	504597.08	1329081.97	Картометрический метод	5.0	-
399	504592.22	1329078.50	Картометрический метод	5.0	-
400	504550.09	1329040.10	Картометрический метод	5.0	-
401	504443.95	1328943.32	Картометрический метод	5.0	-
402	504417.85	1328919.53	Картометрический метод	5.0	-
403	504406.76	1328909.42	Картометрический метод	5.0	-
404	504370.44	1328876.30	Картометрический метод	5.0	-
405	504349.84	1328857.53	Картометрический метод	5.0	-
406	504389.07	1328769.60	Картометрический метод	5.0	-
407	504390.47	1328768.17	Картометрический метод	5.0	-
408	504429.97	1328727.61	Картометрический метод	5.0	-
409	504477.12	1328679.18	Картометрический метод	5.0	-
410	504502.08	1328653.53	Картометрический метод	5.0	-
411	504563.94	1328682.07	Картометрический метод	5.0	-
412	504629.20	1328712.18	Картометрический метод	5.0	-

2. Сведения о характерных точках границ объекта

Обозначение характерных точек границ	Координаты, м		Метод определения координат характерной точки	Средняя квадратическая погрешность положения характерной точки (Mt), м	Описание обозначения точки на местности (при наличии)
	X	Y			
1	2	3	4	5	6
383	504576.16	1328776.56	Картометрический метод	5.0	-
413	504025.90	1329617.44	Картометрический метод	5.0	-
414	503984.84	1329596.27	Картометрический метод	5.0	-
415	503984.84	1329596.28	Картометрический метод	5.0	-
416	503984.83	1329596.27	Картометрический метод	5.0	-
417	503970.43	1329588.52	Картометрический метод	5.0	-
418	503816.65	1329484.57	Картометрический метод	5.0	-
419	503816.62	1329484.59	Картометрический метод	5.0	-
420	503815.66	1329483.50	Картометрический метод	5.0	-
421	503817.85	1329481.21	Картометрический метод	5.0	-
422	503823.20	1329475.06	Картометрический метод	5.0	-
423	503832.84	1329462.18	Картометрический метод	5.0	-
424	503858.04	1329445.96	Картометрический метод	5.0	-
425	503875.26	1329439.33	Картометрический метод	5.0	-
426	503887.99	1329427.83	Картометрический метод	5.0	-
427	503893.39	1329422.46	Картометрический метод	5.0	-
428	503899.86	1329416.52	Картометрический метод	5.0	-
429	503892.37	1329395.62	Картометрический метод	5.0	-
430	503898.21	1329385.48	Картометрический метод	5.0	-
431	503908.50	1329380.47	Картометрический метод	5.0	-
432	503922.86	1329383.97	Картометрический метод	5.0	-
433	503942.03	1329361.65	Картометрический метод	5.0	-
434	503943.52	1329359.91	Картометрический метод	5.0	-
435	503955.93	1329359.28	Картометрический метод	5.0	-
436	503981.28	1329362.04	Картометрический метод	5.0	-

2. Сведения о характерных точках границ объекта

Обозначение характерных точек границ	Координаты, м		Метод определения координат характерной точки	Средняя квадратическая погрешность положения характерной точки (Mt), м	Описание обозначения точки на местности (при наличии)
	X	Y			
1	2	3	4	5	6
437	503953.55	1329332.55	Картометрический метод	5.0	-
438	503950.15	1329329.25	Картометрический метод	5.0	-
439	503950.16	1329329.24	Картометрический метод	5.0	-
440	503977.78	1329297.79	Картометрический метод	5.0	-
441	503985.43	1329301.11	Картометрический метод	5.0	-
442	503987.80	1329302.37	Картометрический метод	5.0	-
443	503990.97	1329305.22	Картометрический метод	5.0	-
444	503999.99	1329313.09	Картометрический метод	5.0	-
445	504005.77	1329316.38	Картометрический метод	5.0	-
446	504007.78	1329307.82	Картометрический метод	5.0	-
447	504008.00	1329306.88	Картометрический метод	5.0	-
448	504008.00	1329306.88	Картометрический метод	5.0	-
449	504008.94	1329302.90	Картометрический метод	5.0	-
450	504012.75	1329293.21	Картометрический метод	5.0	-
451	504018.78	1329277.82	Картометрический метод	5.0	-
452	504018.78	1329277.82	Картометрический метод	5.0	-
453	504011.93	1329273.76	Картометрический метод	5.0	-
454	503989.75	1329260.62	Картометрический метод	5.0	-
455	503995.21	1329223.86	Картометрический метод	5.0	-
456	503996.63	1329214.34	Картометрический метод	5.0	-
457	504004.59	1329160.70	Картометрический метод	5.0	-
458	504004.62	1329160.53	Картометрический метод	5.0	-
459	504012.51	1329146.63	Картометрический метод	5.0	-
460	504017.20	1329138.37	Картометрический метод	5.0	-
461	504031.74	1329112.75	Картометрический метод	5.0	-

2. Сведения о характерных точках границ объекта

Обозначение характерных точек границ	Координаты, м		Метод определения координат характерной точки	Средняя квадратическая погрешность положения характерной точки (Mt), м	Описание обозначения точки на местности (при наличии)
	X	Y			
1	2	3	4	5	6
462	504047.19	1329085.55	Картометрический метод	5.0	-
463	504070.62	1329054.46	Картометрический метод	5.0	-
464	504095.00	1329022.10	Картометрический метод	5.0	-
465	504121.19	1328987.35	Картометрический метод	5.0	-
466	504121.66	1328986.73	Картометрический метод	5.0	-
467	504122.86	1328983.90	Картометрический метод	5.0	-
468	504124.20	1328980.71	Картометрический метод	5.0	-
469	504129.17	1328968.95	Картометрический метод	5.0	-
470	504142.18	1328954.43	Картометрический метод	5.0	-
471	504155.07	1328940.04	Картометрический метод	5.0	-
472	504177.87	1328920.95	Картометрический метод	5.0	-
473	504197.71	1328904.34	Картометрический метод	5.0	-
474	504224.43	1328881.97	Картометрический метод	5.0	-
475	504234.62	1328871.80	Картометрический метод	5.0	-
476	504366.89	1328727.02	Картометрический метод	5.0	-
477	504368.57	1328727.62	Картометрический метод	5.0	-
478	504394.20	1328736.80	Картометрический метод	5.0	-
479	504394.20	1328736.80	Картометрический метод	5.0	-
480	504394.54	1328736.92	Картометрический метод	5.0	-
481	504380.20	1328757.29	Картометрический метод	5.0	-
482	504362.87	1328781.89	Картометрический метод	5.0	-
483	504342.72	1328819.76	Картометрический метод	5.0	-
484	504342.20	1328822.14	Картометрический метод	5.0	-
485	504339.12	1328833.69	Картометрический метод	5.0	-
486	504327.02	1328894.46	Картометрический метод	5.0	-

2. Сведения о характерных точках границ объекта

Обозначение характерных точек границ	Координаты, м		Метод определения координат характерной точки	Средняя квадратическая погрешность положения характерной точки (Mt), м	Описание обозначения точки на местности (при наличии)
	X	Y			
1	2	3	4	5	6
487	504325.05	1328899.96	Картометрический метод	5.0	-
488	504322.78	1328912.19	Картометрический метод	5.0	-
489	504319.32	1328925.69	Картометрический метод	5.0	-
490	504316.46	1328936.83	Картометрический метод	5.0	-
491	504313.47	1328947.02	Картометрический метод	5.0	-
492	504307.41	1328968.67	Картометрический метод	5.0	-
493	504305.44	1328976.76	Картометрический метод	5.0	-
494	504304.91	1328978.93	Картометрический метод	5.0	-
495	504303.41	1328985.46	Картометрический метод	5.0	-
496	504300.76	1328996.60	Картометрический метод	5.0	-
497	504296.53	1329013.22	Картометрический метод	5.0	-
498	504293.68	1329021.85	Картометрический метод	5.0	-
499	504291.16	1329034.31	Картометрический метод	5.0	-
500	504290.90	1329034.98	Картометрический метод	5.0	-
501	504289.80	1329037.78	Картометрический метод	5.0	-
502	504286.40	1329049.26	Картометрический метод	5.0	-
503	504283.88	1329059.48	Картометрический метод	5.0	-
504	504280.82	1329069.67	Картометрический метод	5.0	-
505	504277.96	1329084.16	Картометрический метод	5.0	-
506	504275.79	1329091.30	Картометрический метод	5.0	-
507	504272.15	1329104.26	Картометрический метод	5.0	-
508	504269.59	1329112.90	Картометрический метод	5.0	-
509	504266.70	1329122.61	Картометрический метод	5.0	-
510	504262.72	1329135.85	Картометрический метод	5.0	-
511	504261.31	1329140.41	Картометрический метод	5.0	-

2. Сведения о характерных точках границ объекта

Обозначение характерных точек границ	Координаты, м		Метод определения координат характерной точки	Средняя квадратическая погрешность положения характерной точки (Mt), м	Описание обозначения точки на местности (при наличии)
	X	Y			
1	2	3	4	5	6
512	504260.36	1329143.53	Картометрический метод	5.0	-
513	504257.02	1329154.06	Картометрический метод	5.0	-
514	504252.80	1329165.02	Картометрический метод	5.0	-
515	504250.08	1329173.99	Картометрический метод	5.0	-
516	504247.25	1329185.64	Картометрический метод	5.0	-
517	504243.20	1329198.56	Картометрический метод	5.0	-
518	504242.53	1329200.71	Картометрический метод	5.0	-
519	504239.26	1329211.13	Картометрический метод	5.0	-
520	504235.05	1329227.37	Картометрический метод	5.0	-
521	504231.44	1329236.72	Картометрический метод	5.0	-
522	504229.95	1329243.37	Картометрический метод	5.0	-
523	504226.14	1329256.22	Картометрический метод	5.0	-
524	504214.19	1329275.17	Картометрический метод	5.0	-
525	504203.50	1329313.21	Картометрический метод	5.0	-
526	504203.50	1329313.21	Картометрический метод	5.0	-
527	504194.87	1329308.52	Картометрический метод	5.0	-
528	504189.79	1329321.23	Картометрический метод	5.0	-
529	504156.36	1329400.26	Картометрический метод	5.0	-
530	504123.71	1329477.41	Картометрический метод	5.0	-
531	504109.58	1329518.08	Картометрический метод	5.0	-
532	504104.15	1329533.71	Картометрический метод	5.0	-
533	504093.65	1329558.04	Картометрический метод	5.0	-
534	504087.31	1329572.70	Картометрический метод	5.0	-
535	504074.16	1329603.12	Картометрический метод	5.0	-
536	504063.28	1329628.33	Картометрический метод	5.0	-

2. Сведения о характерных точках границ объекта

Обозначение характерных точек границ	Координаты, м		Метод определения координат характерной точки	Средняя квадратическая погрешность положения характерной точки (Mt), м	Описание обозначения точки на местности (при наличии)
	X	Y			
1	2	3	4	5	6
537	504060.04	1329636.60	Картометрический метод	5.0	-
538	504054.26	1329633.61	Картометрический метод	5.0	-
413	504025.90	1329617.44	Картометрический метод	5.0	-
539	504093.16	1340681.94	Картометрический метод	5.0	-
540	504076.78	1340667.82	Картометрический метод	5.0	-
541	504142.29	1340626.53	Картометрический метод	5.0	-
542	504163.23	1340613.33	Картометрический метод	5.0	-
543	504164.79	1340606.29	Картометрический метод	5.0	-
544	504169.52	1340585.03	Картометрический метод	5.0	-
545	504203.23	1340590.62	Картометрический метод	5.0	-
546	504233.61	1340596.19	Картометрический метод	5.0	-
547	504223.74	1340661.25	Картометрический метод	5.0	-
548	504223.27	1340664.33	Картометрический метод	5.0	-
549	504220.93	1340660.71	Картометрический метод	5.0	-
550	504220.92	1340660.72	Картометрический метод	5.0	-
551	504220.92	1340660.71	Картометрический метод	5.0	-
552	504198.19	1340625.58	Картометрический метод	5.0	-
553	504158.20	1340651.46	Картометрический метод	5.0	-
554	504151.39	1340655.87	Картометрический метод	5.0	-
555	504098.62	1340690.03	Картометрический метод	5.0	-
539	504093.16	1340681.94	Картометрический метод	5.0	-
556	504000.24	1340701.68	Картометрический метод	5.0	-
557	503989.17	1340694.07	Картометрический метод	5.0	-
558	504014.47	1340659.75	Картометрический метод	5.0	-
559	504049.36	1340683.10	Картометрический метод	5.0	-

2. Сведения о характерных точках границ объекта

Обозначение характерных точек границ	Координаты, м		Метод определения координат характерной точки	Средняя квадратическая погрешность положения характерной точки (Mt), м	Описание обозначения точки на местности (при наличии)
	X	Y			
1	2	3	4	5	6
560	504059.37	1340689.59	Картометрический метод	5.0	-
561	504087.46	1340689.21	Картометрический метод	5.0	-
562	504107.91	1340721.59	Картометрический метод	5.0	-
563	504112.59	1340728.99	Картометрический метод	5.0	-
564	504109.25	1340731.38	Картометрический метод	5.0	-
565	504099.95	1340729.15	Картометрический метод	5.0	-
566	504099.95	1340729.15	Картометрический метод	5.0	-
567	504091.91	1340727.38	Картометрический метод	5.0	-
568	504035.08	1340713.63	Картометрический метод	5.0	-
556	504000.24	1340701.68	Картометрический метод	5.0	-
569	503774.22	1341254.25	Картометрический метод	5.0	-
570	503752.62	1341280.62	Картометрический метод	5.0	-
571	503743.27	1341287.27	Картометрический метод	5.0	-
572	503739.52	1341290.61	Картометрический метод	5.0	-
573	503734.79	1341294.82	Картометрический метод	5.0	-
574	503724.83	1341307.32	Картометрический метод	5.0	-
575	503711.81	1341319.67	Картометрический метод	5.0	-
576	503699.97	1341335.09	Картометрический метод	5.0	-
577	503684.38	1341344.68	Картометрический метод	5.0	-
578	503668.17	1341351.19	Картометрический метод	5.0	-
579	503651.97	1341349.46	Картометрический метод	5.0	-
580	503645.45	1341334.04	Картометрический метод	5.0	-
581	503632.82	1341322.35	Картометрический метод	5.0	-
582	503615.44	1341325.11	Картометрический метод	5.0	-
583	503599.78	1341329.62	Картометрический метод	5.0	-

2. Сведения о характерных точках границ объекта

Обозначение характерных точек границ	Координаты, м		Метод определения координат характерной точки	Средняя квадратическая погрешность положения характерной точки (Mt), м	Описание обозначения точки на местности (при наличии)
	X	Y			
1	2	3	4	5	6
584	503543.52	1341425.62	Картометрический метод	5.0	-
585	503502.47	1341459.35	Картометрический метод	5.0	-
586	503362.49	1341569.87	Картометрический метод	5.0	-
587	503297.15	1341654.28	Картометрический метод	5.0	-
588	503289.38	1341667.13	Картометрический метод	5.0	-
589	503273.41	1341681.53	Картометрический метод	5.0	-
590	503260.38	1341690.50	Картометрический метод	5.0	-
591	503258.71	1341690.65	Картометрический метод	5.0	-
592	503188.73	1341640.72	Картометрический метод	5.0	-
593	503201.14	1341601.55	Картометрический метод	5.0	-
594	503188.49	1341599.47	Картометрический метод	5.0	-
595	503178.02	1341595.08	Картометрический метод	5.0	-
596	503170.30	1341588.84	Картометрический метод	5.0	-
597	503138.70	1341610.58	Картометрический метод	5.0	-
598	503132.78	1341607.36	Картометрический метод	5.0	-
599	503130.75	1341606.26	Картометрический метод	5.0	-
600	503052.35	1341625.59	Картометрический метод	5.0	-
601	502999.39	1341666.92	Картометрический метод	5.0	-
602	502995.16	1341612.42	Картометрический метод	5.0	-
603	503022.68	1341598.13	Картометрический метод	5.0	-
604	503038.80	1341537.25	Картометрический метод	5.0	-
605	503041.63	1341506.64	Картометрический метод	5.0	-
606	503043.93	1341481.62	Картометрический метод	5.0	-
607	503045.20	1341467.86	Картометрический метод	5.0	-
608	503046.09	1341458.23	Картометрический метод	5.0	-

2. Сведения о характерных точках границ объекта

Обозначение характерных точек границ	Координаты, м		Метод определения координат характерной точки	Средняя квадратическая погрешность положения характерной точки (Mt), м	Описание обозначения точки на местности (при наличии)
	X	Y			
1	2	3	4	5	6
609	503044.80	1341381.93	Картометрический метод	5.0	-
610	503004.58	1341280.29	Картометрический метод	5.0	-
611	503003.67	1341278.01	Картометрический метод	5.0	-
612	503003.68	1341278.01	Картометрический метод	5.0	-
613	503031.23	1341268.32	Картометрический метод	5.0	-
614	503095.59	1341245.70	Картометрический метод	5.0	-
615	503183.90	1341202.30	Картометрический метод	5.0	-
616	503222.49	1341190.07	Картометрический метод	5.0	-
617	503307.25	1341177.85	Картометрический метод	5.0	-
618	503415.46	1341139.18	Картометрический метод	5.0	-
619	503447.22	1341128.79	Картометрический метод	5.0	-
620	503501.12	1341111.15	Картометрический метод	5.0	-
621	503505.32	1341113.92	Картометрический метод	5.0	-
622	503539.23	1341102.92	Картометрический метод	5.0	-
623	503570.40	1341087.24	Картометрический метод	5.0	-
624	503587.58	1341078.23	Картометрический метод	5.0	-
625	503620.34	1341054.54	Картометрический метод	5.0	-
626	503648.86	1341033.78	Картометрический метод	5.0	-
627	503673.48	1341062.57	Картометрический метод	5.0	-
628	503699.87	1341092.83	Картометрический метод	5.0	-
629	503728.93	1341126.11	Картометрический метод	5.0	-
630	503728.93	1341126.12	Картометрический метод	5.0	-
631	503758.99	1341160.01	Картометрический метод	5.0	-
632	503761.97	1341163.37	Картометрический метод	5.0	-
633	503787.11	1341191.76	Картометрический метод	5.0	-

2. Сведения о характерных точках границ объекта

Обозначение характерных точек границ	Координаты, м		Метод определения координат характерной точки	Средняя квадратическая погрешность положения характерной точки (Mt), м	Описание обозначения точки на местности (при наличии)
	X	Y			
1	2	3	4	5	6
634	503798.75	1341204.93	Картометрический метод	5.0	-
635	503798.76	1341204.94	Картометрический метод	5.0	-
636	503800.31	1341222.42	Картометрический метод	5.0	-
569	503774.22	1341254.25	Картометрический метод	5.0	-
637	502677.15	1348699.16	Картометрический метод	5.0	-
638	502642.45	1348610.53	Картометрический метод	5.0	-
639	502665.77	1348584.66	Картометрический метод	5.0	-
640	502712.61	1348698.97	Картометрический метод	5.0	-
641	502706.10	1348699.16	Картометрический метод	5.0	-
637	502677.15	1348699.16	Картометрический метод	5.0	-
642	502482.15	1327250.31	Картометрический метод	5.0	-
643	502473.15	1327252.67	Картометрический метод	5.0	-
644	502495.24	1327338.89	Картометрический метод	5.0	-
645	502493.27	1327348.05	Картометрический метод	5.0	-
646	502434.06	1327405.92	Картометрический метод	5.0	-
647	502221.98	1327317.38	Картометрический метод	5.0	-
648	502211.70	1327313.09	Картометрический метод	5.0	-
649	502261.48	1327224.80	Картометрический метод	5.0	-
650	502263.54	1327225.55	Картометрический метод	5.0	-
651	502303.02	1327239.91	Картометрический метод	5.0	-
652	502335.86	1327251.85	Картометрический метод	5.0	-
653	502366.87	1327263.12	Картометрический метод	5.0	-
654	502387.94	1327232.54	Картометрический метод	5.0	-
655	502418.33	1327188.41	Картометрический метод	5.0	-
656	502448.83	1327144.14	Картометрический метод	5.0	-

2. Сведения о характерных точках границ объекта

Обозначение характерных точек границ	Координаты, м		Метод определения координат характерной точки	Средняя квадратическая погрешность положения характерной точки (Mt), м	Описание обозначения точки на местности (при наличии)
	X	Y			
1	2	3	4	5	6
657	502440.44	1327108.55	Картометрический метод	5.0	-
658	502423.27	1327035.57	Картометрический метод	5.0	-
659	502417.20	1327009.79	Картометрический метод	5.0	-
660	502381.56	1326906.51	Картометрический метод	5.0	-
661	502367.83	1326866.71	Картометрический метод	5.0	-
662	502397.75	1326860.23	Картометрический метод	5.0	-
663	502426.35	1326854.04	Картометрический метод	5.0	-
664	502456.80	1326847.45	Картометрический метод	5.0	-
665	502488.73	1326840.54	Картометрический метод	5.0	-
666	502515.44	1326834.76	Картометрический метод	5.0	-
667	502570.07	1326822.94	Картометрический метод	5.0	-
668	502570.49	1326853.55	Картометрический метод	5.0	-
669	502570.92	1326885.19	Картометрический метод	5.0	-
670	502571.56	1326931.57	Картометрический метод	5.0	-
671	502571.65	1326938.04	Картометрический метод	5.0	-
672	502586.53	1326962.22	Картометрический метод	5.0	-
673	502586.57	1326963.33	Картометрический метод	5.0	-
674	502587.06	1326977.58	Картометрический метод	5.0	-
675	502588.23	1327011.56	Картометрический метод	5.0	-
676	502588.54	1327020.59	Картометрический метод	5.0	-
677	502587.58	1327048.53	Картометрический метод	5.0	-
678	502586.31	1327085.57	Картометрический метод	5.0	-
679	502585.10	1327120.45	Картометрический метод	5.0	-
680	502583.48	1327167.53	Картометрический метод	5.0	-
681	502582.46	1327197.34	Картометрический метод	5.0	-

2. Сведения о характерных точках границ объекта

Обозначение характерных точек границ	Координаты, м		Метод определения координат характерной точки	Средняя квадратическая погрешность положения характерной точки (Mt), м	Описание обозначения точки на местности (при наличии)
	X	Y			
1	2	3	4	5	6
682	502582.40	1327198.92	Картометрический метод	5.0	-
683	502582.39	1327199.33	Картометрический метод	5.0	-
684	502560.68	1327248.72	Картометрический метод	5.0	-
685	502558.02	1327254.78	Картометрический метод	5.0	-
686	502550.82	1327254.89	Картометрический метод	5.0	-
687	502550.33	1327254.90	Картометрический метод	5.0	-
642	502482.15	1327250.31	Картометрический метод	5.0	-
688	502549.51	1330378.51	Картометрический метод	5.0	-
689	502548.82	1330380.93	Картометрический метод	5.0	-
690	502548.87	1330386.67	Картометрический метод	5.0	-
691	502549.32	1330394.13	Картометрический метод	5.0	-
692	502552.87	1330400.58	Картометрический метод	5.0	-
693	502553.37	1330402.48	Картометрический метод	5.0	-
694	502552.97	1330406.38	Картометрический метод	5.0	-
695	502552.42	1330407.02	Картометрический метод	5.0	-
696	502548.12	1330407.12	Картометрический метод	5.0	-
697	502542.97	1330406.27	Картометрический метод	5.0	-
698	502536.10	1330407.77	Картометрический метод	5.0	-
699	502532.65	1330410.03	Картометрический метод	5.0	-
700	502529.46	1330416.09	Картометрический метод	5.0	-
701	502528.88	1330419.09	Картометрический метод	5.0	-
702	502527.88	1330438.55	Картометрический метод	5.0	-
703	502526.43	1330451.70	Картометрический метод	5.0	-
704	502525.88	1330454.75	Картометрический метод	5.0	-
705	502517.99	1330465.67	Картометрический метод	5.0	-

2. Сведения о характерных точках границ объекта

Обозначение характерных точек границ	Координаты, м		Метод определения координат характерной точки	Средняя квадратическая погрешность положения характерной точки (Mt), м	Описание обозначения точки на местности (при наличии)
	X	Y			
1	2	3	4	5	6
706	502515.84	1330467.66	Картометрический метод	5.0	-
707	502511.84	1330469.60	Картометрический метод	5.0	-
708	502507.94	1330470.30	Картометрический метод	5.0	-
709	502500.04	1330471.39	Картометрический метод	5.0	-
710	502497.04	1330471.85	Картометрический метод	5.0	-
711	502492.29	1330474.40	Картометрический метод	5.0	-
712	502488.81	1330477.60	Картометрический метод	5.0	-
713	502485.21	1330484.65	Картометрический метод	5.0	-
714	502484.11	1330490.35	Картометрический метод	5.0	-
715	502480.47	1330500.52	Картометрический метод	5.0	-
716	502479.03	1330504.20	Картометрический метод	5.0	-
717	502476.70	1330505.86	Картометрический метод	5.0	-
718	502474.20	1330506.01	Картометрический метод	5.0	-
719	502470.10	1330508.41	Картометрический метод	5.0	-
720	502462.95	1330513.81	Картометрический метод	5.0	-
721	502456.30	1330517.06	Картометрический метод	5.0	-
722	502447.97	1330521.78	Картометрический метод	5.0	-
723	502442.10	1330526.98	Картометрический метод	5.0	-
724	502439.65	1330529.83	Картометрический метод	5.0	-
725	502437.20	1330535.28	Картометрический метод	5.0	-
726	502437.51	1330538.55	Картометрический метод	5.0	-
727	502442.56	1330548.25	Картометрический метод	5.0	-
728	502443.31	1330551.20	Картометрический метод	5.0	-
729	502441.91	1330555.21	Картометрический метод	5.0	-
730	502435.43	1330564.06	Картометрический метод	5.0	-

2. Сведения о характерных точках границ объекта

Обозначение характерных точек границ	Координаты, м		Метод определения координат характерной точки	Средняя квадратическая погрешность положения характерной точки (Mt), м	Описание обозначения точки на местности (при наличии)
	X	Y			
1	2	3	4	5	6
731	502427.13	1330575.81	Картометрический метод	5.0	-
732	502424.17	1330577.47	Картометрический метод	5.0	-
733	502419.87	1330577.97	Картометрический метод	5.0	-
734	502413.77	1330577.72	Картометрический метод	5.0	-
735	502410.39	1330577.23	Картометрический метод	5.0	-
736	502396.21	1330568.19	Картометрический метод	5.0	-
737	502391.32	1330564.23	Картометрический метод	5.0	-
738	502386.25	1330562.06	Картометрический метод	5.0	-
739	502381.96	1330560.98	Картометрический метод	5.0	-
740	502377.34	1330561.53	Картометрический метод	5.0	-
741	502374.55	1330563.14	Картометрический метод	5.0	-
742	502370.58	1330567.54	Картометрический метод	5.0	-
743	502369.42	1330570.92	Картометрический метод	5.0	-
744	502370.72	1330578.65	Картометрический метод	5.0	-
745	502372.87	1330585.41	Картометрический метод	5.0	-
746	502372.96	1330586.64	Картометрический метод	5.0	-
747	502371.17	1330589.87	Картометрический метод	5.0	-
748	502369.76	1330594.37	Картометрический метод	5.0	-
749	502370.86	1330597.39	Картометрический метод	5.0	-
750	502376.61	1330603.39	Картометрический метод	5.0	-
751	502382.70	1330609.73	Картометрический метод	5.0	-
752	502384.23	1330616.57	Картометрический метод	5.0	-
753	502384.12	1330618.71	Картометрический метод	5.0	-
754	502380.75	1330622.72	Картометрический метод	5.0	-
755	502376.30	1330623.27	Картометрический метод	5.0	-

2. Сведения о характерных точках границ объекта

Обозначение характерных точек границ	Координаты, м		Метод определения координат характерной точки	Средняя квадратическая погрешность положения характерной точки (Mt), м	Описание обозначения точки на местности (при наличии)
	X	Y			
1	2	3	4	5	6
756	502368.95	1330624.42	Картометрический метод	5.0	-
757	502362.39	1330627.22	Картометрический метод	5.0	-
758	502356.64	1330631.58	Картометрический метод	5.0	-
759	502350.60	1330635.09	Картометрический метод	5.0	-
760	502341.10	1330634.87	Картометрический метод	5.0	-
761	502332.85	1330632.42	Картометрический метод	5.0	-
762	502326.35	1330631.12	Картометрический метод	5.0	-
763	502321.75	1330631.17	Картометрический метод	5.0	-
764	502313.52	1330632.32	Картометрический метод	5.0	-
765	502308.87	1330633.47	Картометрический метод	5.0	-
766	502297.65	1330638.37	Картометрический метод	5.0	-
767	502290.95	1330643.62	Картометрический метод	5.0	-
768	502288.35	1330646.82	Картометрический метод	5.0	-
769	502285.71	1330652.85	Картометрический метод	5.0	-
770	502285.06	1330657.85	Картометрический метод	5.0	-
771	502283.06	1330667.80	Картометрический метод	5.0	-
772	502281.69	1330670.86	Картометрический метод	5.0	-
773	502277.19	1330674.55	Картометрический метод	5.0	-
774	502275.54	1330674.35	Картометрический метод	5.0	-
775	502271.54	1330674.55	Картометрический метод	5.0	-
776	502265.59	1330680.35	Картометрический метод	5.0	-
777	502263.74	1330684.85	Картометрический метод	5.0	-
778	502261.74	1330688.30	Картометрический метод	5.0	-
779	502250.72	1330702.25	Картометрический метод	5.0	-
780	502247.11	1330708.17	Картометрический метод	5.0	-

2. Сведения о характерных точках границ объекта

Обозначение характерных точек границ	Координаты, м		Метод определения координат характерной точки	Средняя квадратическая погрешность положения характерной точки (Mt), м	Описание обозначения точки на местности (при наличии)
	X	Y			
1	2	3	4	5	6
781	502245.66	1330716.52	Картометрический метод	5.0	-
782	502240.39	1330739.00	Картометрический метод	5.0	-
783	502238.41	1330745.97	Картометрический метод	5.0	-
784	502091.65	1330595.28	Картометрический метод	5.0	-
785	502148.95	1330531.71	Картометрический метод	5.0	-
786	502158.31	1330519.08	Картометрический метод	5.0	-
787	502167.42	1330508.97	Картометрический метод	5.0	-
788	502182.41	1330486.56	Картометрический метод	5.0	-
789	502201.97	1330460.16	Картометрический метод	5.0	-
790	502217.43	1330417.88	Картометрический метод	5.0	-
791	502236.71	1330367.79	Картометрический метод	5.0	-
792	502253.64	1330339.38	Картометрический метод	5.0	-
793	502270.71	1330320.47	Картометрический метод	5.0	-
794	502276.17	1330317.40	Картометрический метод	5.0	-
795	502283.21	1330314.26	Картометрический метод	5.0	-
796	502285.10	1330313.42	Картометрический метод	5.0	-
797	502293.32	1330307.12	Картометрический метод	5.0	-
798	502303.04	1330306.16	Картометрический метод	5.0	-
799	502304.88	1330306.00	Картометрический метод	5.0	-
800	502312.24	1330305.34	Картометрический метод	5.0	-
801	502319.50	1330310.14	Картометрический метод	5.0	-
802	502326.08	1330318.22	Картометрический метод	5.0	-
803	502338.15	1330332.34	Картометрический метод	5.0	-
804	502340.61	1330335.89	Картометрический метод	5.0	-
805	502343.34	1330339.83	Картометрический метод	5.0	-

2. Сведения о характерных точках границ объекта

Обозначение характерных точек границ	Координаты, м		Метод определения координат характерной точки	Средняя квадратическая погрешность положения характерной точки (Mt), м	Описание обозначения точки на местности (при наличии)
	X	Y			
1	2	3	4	5	6
806	502348.69	1330347.55	Картометрический метод	5.0	-
807	502361.47	1330361.14	Картометрический метод	5.0	-
808	502361.72	1330361.40	Картометрический метод	5.0	-
809	502372.72	1330375.77	Картометрический метод	5.0	-
810	502377.38	1330381.52	Картометрический метод	5.0	-
811	502383.54	1330385.91	Картометрический метод	5.0	-
812	502383.54	1330385.91	Картометрический метод	5.0	-
813	502384.10	1330385.39	Картометрический метод	5.0	-
814	502391.48	1330378.51	Картометрический метод	5.0	-
815	502395.18	1330370.57	Картометрический метод	5.0	-
816	502396.69	1330365.36	Картометрический метод	5.0	-
817	502395.32	1330354.40	Картометрический метод	5.0	-
818	502394.49	1330347.55	Картометрический метод	5.0	-
819	502389.86	1330335.42	Картометрический метод	5.0	-
820	502387.33	1330329.30	Картометрический метод	5.0	-
821	502386.78	1330327.97	Картометрический метод	5.0	-
822	502383.10	1330320.01	Картометрический метод	5.0	-
823	502381.73	1330311.19	Картометрический метод	5.0	-
824	502388.15	1330307.76	Картометрический метод	5.0	-
825	502388.37	1330307.89	Картометрический метод	5.0	-
826	502393.27	1330310.68	Картометрический метод	5.0	-
827	502398.79	1330316.18	Картометрический метод	5.0	-
828	502399.02	1330316.41	Картометрический метод	5.0	-
829	502399.39	1330316.85	Картометрический метод	5.0	-
830	502404.75	1330323.18	Картометрический метод	5.0	-

2. Сведения о характерных точках границ объекта

Обозначение характерных точек границ	Координаты, м		Метод определения координат характерной точки	Средняя квадратическая погрешность положения характерной точки (Mt), м	Описание обозначения точки на местности (при наличии)
	X	Y			
1	2	3	4	5	6
831	502410.36	1330328.60	Картометрический метод	5.0	-
832	502414.51	1330332.09	Картометрический метод	5.0	-
833	502416.08	1330333.41	Картометрический метод	5.0	-
834	502419.01	1330335.87	Картометрический метод	5.0	-
835	502422.79	1330337.29	Картометрический метод	5.0	-
836	502425.17	1330338.19	Картометрический метод	5.0	-
837	502433.70	1330337.07	Картометрический метод	5.0	-
838	502433.79	1330337.06	Картометрический метод	5.0	-
839	502434.33	1330336.99	Картометрический метод	5.0	-
840	502435.96	1330336.58	Картометрический метод	5.0	-
841	502442.50	1330334.93	Картометрический метод	5.0	-
842	502452.26	1330330.31	Картометрический метод	5.0	-
843	502460.59	1330324.05	Картометрический метод	5.0	-
844	502463.76	1330323.37	Картометрический метод	5.0	-
845	502465.51	1330323.00	Картометрический метод	5.0	-
846	502467.78	1330322.51	Картометрический метод	5.0	-
847	502471.49	1330321.68	Картометрический метод	5.0	-
848	502474.99	1330320.89	Картометрический метод	5.0	-
849	502477.71	1330320.28	Картометрический метод	5.0	-
850	502486.51	1330319.51	Картометрический метод	5.0	-
851	502489.92	1330320.89	Картометрический метод	5.0	-
852	502491.44	1330321.50	Картометрический метод	5.0	-
853	502491.45	1330321.50	Картометрический метод	5.0	-
854	502491.45	1330321.50	Картометрический метод	5.0	-
855	502507.54	1330327.94	Картометрический метод	5.0	-

2. Сведения о характерных точках границ объекта

Обозначение характерных точек границ	Координаты, м		Метод определения координат характерной точки	Средняя квадратическая погрешность положения характерной точки (Mt), м	Описание обозначения точки на местности (при наличии)
	X	Y			
1	2	3	4	5	6
856	502525.61	1330335.86	Картометрический метод	5.0	-
857	502527.21	1330336.51	Картометрический метод	5.0	-
858	502530.52	1330337.86	Картометрический метод	5.0	-
859	502537.05	1330340.52	Картометрический метод	5.0	-
860	502539.87	1330343.15	Картометрический метод	5.0	-
861	502541.20	1330345.12	Картометрический метод	5.0	-
862	502543.45	1330347.07	Картометрический метод	5.0	-
863	502546.60	1330349.14	Картометрический метод	5.0	-
864	502550.70	1330350.49	Картометрический метод	5.0	-
865	502553.20	1330351.24	Картометрический метод	5.0	-
866	502558.05	1330354.69	Картометрический метод	5.0	-
867	502563.22	1330359.89	Картометрический метод	5.0	-
868	502566.72	1330364.86	Картометрический метод	5.0	-
869	502567.02	1330368.48	Картометрический метод	5.0	-
870	502564.72	1330372.00	Картометрический метод	5.0	-
871	502563.58	1330373.20	Картометрический метод	5.0	-
872	502562.45	1330373.81	Картометрический метод	5.0	-
873	502560.30	1330373.56	Картометрический метод	5.0	-
874	502555.95	1330372.71	Картометрический метод	5.0	-
875	502553.26	1330373.38	Картометрический метод	5.0	-
876	502551.36	1330375.00	Картометрический метод	5.0	-
688	502549.51	1330378.51	Картометрический метод	5.0	-
877	502200.96	1347210.95	Картометрический метод	5.0	-
878	502118.41	1347173.10	Картометрический метод	5.0	-
879	502066.89	1347150.41	Картометрический метод	5.0	-

2. Сведения о характерных точках границ объекта

Обозначение характерных точек границ	Координаты, м		Метод определения координат характерной точки	Средняя квадратическая погрешность положения характерной точки (Mt), м	Описание обозначения точки на местности (при наличии)
	X	Y			
1	2	3	4	5	6
880	502047.04	1347143.66	Картометрический метод	5.0	-
881	502015.27	1347133.89	Картометрический метод	5.0	-
882	501997.61	1347134.42	Картометрический метод	5.0	-
883	501929.14	1347136.48	Картометрический метод	5.0	-
884	501790.43	1347138.96	Картометрический метод	5.0	-
885	501790.80	1347142.12	Картометрический метод	5.0	-
886	501656.08	1347144.78	Картометрический метод	5.0	-
887	501547.45	1347146.96	Картометрический метод	5.0	-
888	501504.34	1347148.89	Картометрический метод	5.0	-
889	501462.73	1347148.00	Картометрический метод	5.0	-
890	501494.45	1347128.12	Картометрический метод	5.0	-
891	501526.65	1347127.15	Картометрический метод	5.0	-
892	501565.47	1347125.97	Картометрический метод	5.0	-
893	501604.29	1347124.79	Картометрический метод	5.0	-
894	501640.82	1347123.69	Картометрический метод	5.0	-
895	501643.70	1347104.98	Картометрический метод	5.0	-
896	501645.20	1347095.23	Картометрический метод	5.0	-
897	501632.55	1347029.48	Картометрический метод	5.0	-
898	501607.26	1347007.42	Картометрический метод	5.0	-
899	501608.00	1346995.68	Картометрический метод	5.0	-
900	501609.55	1346971.27	Картометрический метод	5.0	-
901	501605.08	1346940.18	Картометрический метод	5.0	-
902	501612.04	1346893.49	Картометрический метод	5.0	-
903	501614.38	1346885.54	Картометрический метод	5.0	-
904	501617.96	1346873.36	Картометрический метод	5.0	-

2. Сведения о характерных точках границ объекта

Обозначение характерных точек границ	Координаты, м		Метод определения координат характерной точки	Средняя квадратическая погрешность положения характерной точки (Mt), м	Описание обозначения точки на местности (при наличии)
	X	Y			
1	2	3	4	5	6
905	501630.37	1346831.22	Картометрический метод	5.0	-
906	501631.94	1346825.91	Картометрический метод	5.0	-
907	501658.71	1346792.84	Картометрический метод	5.0	-
908	501685.38	1346763.11	Картометрический метод	5.0	-
909	501699.92	1346763.30	Картометрический метод	5.0	-
910	501709.19	1346777.73	Картометрический метод	5.0	-
911	501711.47	1346793.19	Картометрический метод	5.0	-
912	501703.66	1346813.60	Картометрический метод	5.0	-
913	501695.54	1346834.77	Картометрический метод	5.0	-
914	501698.84	1346861.48	Картометрический метод	5.0	-
915	501698.87	1346861.75	Картометрический метод	5.0	-
916	501719.29	1346885.15	Картометрический метод	5.0	-
917	501720.10	1346886.07	Картометрический метод	5.0	-
918	501741.89	1346892.19	Картометрический метод	5.0	-
919	501764.38	1346898.49	Картометрический метод	5.0	-
920	501787.05	1346881.99	Картометрический метод	5.0	-
921	501817.72	1346877.27	Картометрический метод	5.0	-
922	501831.27	1346875.19	Картометрический метод	5.0	-
923	501846.69	1346869.40	Картометрический метод	5.0	-
924	501872.63	1346859.64	Картометрический метод	5.0	-
925	501875.81	1346859.36	Картометрический метод	5.0	-
926	501914.41	1346855.95	Картометрический метод	5.0	-
927	501936.31	1346854.01	Картометрический метод	5.0	-
928	501959.80	1346837.75	Картометрический метод	5.0	-
929	501967.75	1346832.24	Картометрический метод	5.0	-

2. Сведения о характерных точках границ объекта

Обозначение характерных точек границ	Координаты, м		Метод определения координат характерной точки	Средняя квадратическая погрешность положения характерной точки (Mt), м	Описание обозначения точки на местности (при наличии)
	X	Y			
1	2	3	4	5	6
930	502010.10	1346826.58	Картометрический метод	5.0	-
931	502011.35	1346825.39	Картометрический метод	5.0	-
932	502028.03	1346809.67	Картометрический метод	5.0	-
933	502034.67	1346797.53	Картометрический метод	5.0	-
934	502049.48	1346770.43	Картометрический метод	5.0	-
935	502075.74	1346763.45	Картометрический метод	5.0	-
936	502092.64	1346744.01	Картометрический метод	5.0	-
937	502125.81	1346746.94	Картометрический метод	5.0	-
938	502116.00	1346778.38	Картометрический метод	5.0	-
939	502104.55	1346815.16	Картометрический метод	5.0	-
940	502103.83	1346817.47	Картометрический метод	5.0	-
941	502092.00	1346847.08	Картометрический метод	5.0	-
942	502086.06	1346861.96	Картометрический метод	5.0	-
943	502109.38	1346880.30	Картометрический метод	5.0	-
944	502129.24	1346891.45	Картометрический метод	5.0	-
945	502151.24	1346903.79	Картометрический метод	5.0	-
946	502177.16	1346918.33	Картометрический метод	5.0	-
947	502196.73	1346941.57	Картометрический метод	5.0	-
948	502209.17	1346956.35	Картометрический метод	5.0	-
949	502212.26	1346962.59	Картометрический метод	5.0	-
950	502222.22	1346982.76	Картометрический метод	5.0	-
951	502233.12	1347004.84	Картометрический метод	5.0	-
952	502250.99	1347041.04	Картометрический метод	5.0	-
953	502233.29	1347074.08	Картометрический метод	5.0	-
954	502221.48	1347096.12	Картометрический метод	5.0	-

2. Сведения о характерных точках границ объекта

Обозначение характерных точек границ	Координаты, м		Метод определения координат характерной точки	Средняя квадратическая погрешность положения характерной точки (Mt), м	Описание обозначения точки на местности (при наличии)
	X	Y			
1	2	3	4	5	6
955	502209.66	1347118.15	Картометрический метод	5.0	-
956	502197.86	1347140.19	Картометрический метод	5.0	-
957	502277.77	1347187.54	Картометрический метод	5.0	-
958	502286.15	1347192.50	Картометрический метод	5.0	-
959	502297.86	1347222.71	Картометрический метод	5.0	-
960	502294.65	1347242.04	Картометрический метод	5.0	-
961	502292.66	1347254.02	Картометрический метод	5.0	-
962	502254.22	1347235.97	Картометрический метод	5.0	-
877	502200.96	1347210.95	Картометрический метод	5.0	-
963	501961.58	1325877.72	Картометрический метод	5.0	-
964	501938.67	1325870.74	Картометрический метод	5.0	-
965	501940.68	1325864.71	Картометрический метод	5.0	-
966	501911.23	1325851.89	Картометрический метод	5.0	-
967	501909.87	1325851.42	Картометрический метод	5.0	-
968	501907.02	1325861.11	Картометрический метод	5.0	-
969	501875.01	1325851.36	Картометрический метод	5.0	-
970	501844.47	1325842.07	Картометрический метод	5.0	-
971	501837.22	1325839.86	Картометрический метод	5.0	-
972	501816.87	1325833.19	Картометрический метод	5.0	-
973	501821.06	1325820.28	Картометрический метод	5.0	-
974	501820.32	1325820.02	Картометрический метод	5.0	-
975	501793.06	1325811.00	Картометрический метод	5.0	-
976	501787.98	1325824.69	Картометрический метод	5.0	-
977	501759.49	1325815.35	Картометрический метод	5.0	-
978	501764.34	1325801.51	Картометрический метод	5.0	-

2. Сведения о характерных точках границ объекта

Обозначение характерных точек границ	Координаты, м		Метод определения координат характерной точки	Средняя квадратическая погрешность положения характерной точки (Mt), м	Описание обозначения точки на местности (при наличии)
	X	Y			
1	2	3	4	5	6
979	501747.51	1325795.94	Картометрический метод	5.0	-
980	501730.50	1325786.37	Картометрический метод	5.0	-
981	501729.32	1325784.60	Картометрический метод	5.0	-
982	501729.64	1325782.24	Картометрический метод	5.0	-
983	501730.13	1325778.63	Картометрический метод	5.0	-
984	501732.34	1325775.77	Картометрический метод	5.0	-
985	501744.18	1325760.50	Картометрический метод	5.0	-
986	501739.57	1325775.65	Картометрический метод	5.0	-
987	501769.43	1325784.98	Картометрический метод	5.0	-
988	501797.37	1325793.71	Картометрический метод	5.0	-
989	501804.72	1325771.96	Картометрический метод	5.0	-
990	501790.26	1325766.97	Картометрический метод	5.0	-
991	501776.56	1325763.33	Картометрический метод	5.0	-
992	501747.89	1325755.71	Картометрический метод	5.0	-
993	501749.86	1325753.18	Картометрический метод	5.0	-
994	501754.10	1325747.71	Картометрический метод	5.0	-
995	501800.52	1325761.36	Картометрический метод	5.0	-
996	501938.14	1325801.82	Картометрический метод	5.0	-
997	502147.74	1325871.42	Картометрический метод	5.0	-
998	502133.92	1325893.88	Картометрический метод	5.0	-
999	502126.32	1325902.03	Картометрический метод	5.0	-
1000	502114.95	1325906.10	Картометрический метод	5.0	-
1001	502100.08	1325911.87	Картометрический метод	5.0	-
1002	502071.03	1325913.74	Картометрический метод	5.0	-
1003	502009.17	1325894.53	Картометрический метод	5.0	-

2. Сведения о характерных точках границ объекта

Обозначение характерных точек границ	Координаты, м		Метод определения координат характерной точки	Средняя квадратическая погрешность положения характерной точки (Mt), м	Описание обозначения точки на местности (при наличии)
	X	Y			
1	2	3	4	5	6
1004	501989.67	1325886.04	Картометрический метод	5.0	-
1005	501967.54	1325879.48	Картометрический метод	5.0	-
963	501961.58	1325877.72	Картометрический метод	5.0	-
1006	501892.35	1326111.67	Картометрический метод	5.0	-
1007	501887.17	1326115.78	Картометрический метод	5.0	-
1008	501891.64	1326122.03	Картометрический метод	5.0	-
1009	501895.80	1326131.92	Картометрический метод	5.0	-
1010	501892.78	1326133.88	Картометрический метод	5.0	-
1011	501871.01	1326136.57	Картометрический метод	5.0	-
1012	501855.62	1326130.33	Картометрический метод	5.0	-
1013	501761.86	1326100.27	Картометрический метод	5.0	-
1014	501635.20	1326057.69	Картометрический метод	5.0	-
1015	501630.51	1326052.07	Картометрический метод	5.0	-
1016	501628.16	1326049.94	Картометрический метод	5.0	-
1017	501626.26	1326049.32	Картометрический метод	5.0	-
1018	501603.79	1326042.04	Картометрический метод	5.0	-
1019	501607.28	1326019.67	Картометрический метод	5.0	-
1020	501609.68	1326020.43	Картометрический метод	5.0	-
1021	501605.49	1326013.09	Картометрический метод	5.0	-
1022	501594.71	1326001.09	Картометрический метод	5.0	-
1023	501563.45	1325986.61	Картометрический метод	5.0	-
1024	501547.01	1325978.90	Картометрический метод	5.0	-
1025	501540.97	1325963.70	Картометрический метод	5.0	-
1026	501542.46	1325956.22	Картометрический метод	5.0	-
1027	501553.82	1325961.95	Картометрический метод	5.0	-

2. Сведения о характерных точках границ объекта

Обозначение характерных точек границ	Координаты, м		Метод определения координат характерной точки	Средняя квадратическая погрешность положения характерной точки (Mt), м	Описание обозначения точки на местности (при наличии)
	X	Y			
1	2	3	4	5	6
1028	501555.81	1325955.56	Картометрический метод	5.0	-
1029	501543.80	1325949.50	Картометрический метод	5.0	-
1030	501544.95	1325943.72	Картометрический метод	5.0	-
1031	501550.12	1325939.23	Картометрический метод	5.0	-
1032	501554.05	1325939.01	Картометрический метод	5.0	-
1033	501591.85	1325947.79	Картометрический метод	5.0	-
1034	501632.06	1325961.37	Картометрический метод	5.0	-
1035	501670.80	1325974.46	Картометрический метод	5.0	-
1036	501710.55	1325988.66	Картометрический метод	5.0	-
1037	501721.79	1325992.68	Картометрический метод	5.0	-
1038	501736.81	1325998.05	Картометрический метод	5.0	-
1039	501753.97	1326004.17	Картометрический метод	5.0	-
1040	501794.19	1326018.54	Картометрический метод	5.0	-
1041	501830.79	1326031.71	Картометрический метод	5.0	-
1042	501885.13	1326048.96	Картометрический метод	5.0	-
1043	501913.13	1326060.69	Картометрический метод	5.0	-
1044	501924.60	1326068.83	Картометрический метод	5.0	-
1045	501934.02	1326087.64	Картометрический метод	5.0	-
1046	501926.39	1326112.10	Картометрический метод	5.0	-
1047	501901.42	1326128.28	Картометрический метод	5.0	-
1048	501897.59	1326119.15	Картометрический метод	5.0	-
1049	501897.22	1326118.49	Картометрический метод	5.0	-
1006	501892.35	1326111.67	Картометрический метод	5.0	-
1050	501635.68	1334445.49	Картометрический метод	5.0	-
1051	501673.39	1334397.74	Картометрический метод	5.0	-

2. Сведения о характерных точках границ объекта

Обозначение характерных точек границ	Координаты, м		Метод определения координат характерной точки	Средняя квадратическая погрешность положения характерной точки (Mt), м	Описание обозначения точки на местности (при наличии)
	X	Y			
1	2	3	4	5	6
1052	501881.62	1334549.30	Картометрический метод	5.0	-
1053	501846.44	1334583.63	Картометрический метод	5.0	-
1050	501635.68	1334445.49	Картометрический метод	5.0	-
1054	501733.63	1334337.19	Картометрический метод	5.0	-
1055	501761.13	1334311.49	Картометрический метод	5.0	-
1056	501803.20	1334361.57	Картометрический метод	5.0	-
1057	501781.73	1334377.58	Картометрический метод	5.0	-
1054	501733.63	1334337.19	Картометрический метод	5.0	-
1058	501561.12	1334476.99	Картометрический метод	5.0	-
1059	501445.64	1334407.83	Картометрический метод	5.0	-
1060	501397.96	1334498.08	Картометрический метод	5.0	-
1061	501330.18	1334452.65	Картометрический метод	5.0	-
1062	501332.27	1334450.35	Картометрический метод	5.0	-
1063	501349.12	1334441.69	Картометрический метод	5.0	-
1064	501380.85	1334411.23	Картометрический метод	5.0	-
1065	501397.92	1334394.86	Картометрический метод	5.0	-
1066	501416.21	1334377.30	Картометрический метод	5.0	-
1067	501439.19	1334355.25	Картометрический метод	5.0	-
1068	501459.91	1334335.37	Картометрический метод	5.0	-
1069	501477.05	1334318.92	Картометрический метод	5.0	-
1070	501478.03	1334318.12	Картометрический метод	5.0	-
1071	501499.12	1334300.95	Картометрический метод	5.0	-
1072	501525.26	1334279.65	Картометрический метод	5.0	-
1073	501532.65	1334271.34	Картометрический метод	5.0	-
1074	501592.00	1334325.79	Картометрический метод	5.0	-

2. Сведения о характерных точках границ объекта

Обозначение характерных точек границ	Координаты, м		Метод определения координат характерной точки	Средняя квадратическая погрешность положения характерной точки (Mt), м	Описание обозначения точки на местности (при наличии)
	X	Y			
1	2	3	4	5	6
1075	501658.68	1334270.76	Картометрический метод	5.0	-
1076	501596.15	1334214.22	Картометрический метод	5.0	-
1077	501598.46	1334212.09	Картометрический метод	5.0	-
1078	501598.46	1334212.08	Картометрический метод	5.0	-
1079	501658.71	1334156.51	Картометрический метод	5.0	-
1080	501677.25	1334179.80	Картометрический метод	5.0	-
1081	501684.81	1334189.30	Картометрический метод	5.0	-
1082	501690.31	1334198.89	Картометрический метод	5.0	-
1083	501699.86	1334208.08	Картометрический метод	5.0	-
1084	501711.72	1334219.50	Картометрический метод	5.0	-
1085	501717.18	1334229.29	Картометрический метод	5.0	-
1086	501726.37	1334241.31	Картометрический метод	5.0	-
1087	501733.78	1334251.92	Картометрический метод	5.0	-
1088	501742.96	1334263.94	Картометрический метод	5.0	-
1089	501751.10	1334268.54	Картометрический метод	5.0	-
1090	501757.68	1334278.03	Картометрический метод	5.0	-
1091	501757.71	1334278.07	Картометрический метод	5.0	-
1058	501561.12	1334476.99	Картометрический метод	5.0	-
1092	501473.43	1333972.23	Картометрический метод	5.0	-
1093	501476.02	1334008.69	Картометрический метод	5.0	-
1094	501498.40	1334006.05	Картометрический метод	5.0	-
1095	501519.59	1334017.78	Картометрический метод	5.0	-
1096	501546.40	1334032.62	Картометрический метод	5.0	-
1097	501564.25	1334000.65	Картометрический метод	5.0	-
1098	501556.52	1333996.40	Картометрический метод	5.0	-

2. Сведения о характерных точках границ объекта

Обозначение характерных точек границ	Координаты, м		Метод определения координат характерной точки	Средняя квадратическая погрешность положения характерной точки (Mt), м	Описание обозначения точки на местности (при наличии)
	X	Y			
1	2	3	4	5	6
1099	501557.30	1333995.12	Картометрический метод	5.0	-
1100	501558.53	1333993.48	Картометрический метод	5.0	-
1101	501561.73	1333989.18	Картометрический метод	5.0	-
1102	501567.56	1333990.01	Картометрический метод	5.0	-
1103	501576.18	1333993.47	Картометрический метод	5.0	-
1104	501608.67	1334012.53	Картометрический метод	5.0	-
1105	501645.52	1334027.52	Картометрический метод	5.0	-
1106	501704.13	1334056.75	Картометрический метод	5.0	-
1107	501734.84	1334062.45	Картометрический метод	5.0	-
1108	501743.99	1334066.67	Картометрический метод	5.0	-
1109	501712.76	1334094.35	Картометрический метод	5.0	-
1110	501712.76	1334094.35	Картометрический метод	5.0	-
1111	501711.14	1334095.79	Картометрический метод	5.0	-
1112	501712.89	1334096.96	Картометрический метод	5.0	-
1113	501682.68	1334122.18	Картометрический метод	5.0	-
1114	501669.26	1334131.55	Картометрический метод	5.0	-
1115	501643.07	1334154.09	Картометрический метод	5.0	-
1116	501616.53	1334176.93	Картометрический метод	5.0	-
1117	501598.09	1334192.79	Картометрический метод	5.0	-
1118	501590.48	1334204.79	Картометрический метод	5.0	-
1119	501588.79	1334207.45	Картометрический метод	5.0	-
1120	501542.00	1334149.63	Картометрический метод	5.0	-
1121	501542.00	1334149.63	Картометрический метод	5.0	-
1122	501503.18	1334127.94	Картометрический метод	5.0	-
1123	501506.44	1334125.50	Картометрический метод	5.0	-

2. Сведения о характерных точках границ объекта

Обозначение характерных точек границ	Координаты, м		Метод определения координат характерной точки	Средняя квадратическая погрешность положения характерной точки (Mt), м	Описание обозначения точки на местности (при наличии)
	X	Y			
1	2	3	4	5	6
1124	501503.07	1334123.62	Картометрический метод	5.0	-
1125	501478.53	1334109.16	Картометрический метод	5.0	-
1126	501475.40	1334111.57	Картометрический метод	5.0	-
1127	501475.03	1334111.35	Картометрический метод	5.0	-
1128	501474.87	1334111.26	Картометрический метод	5.0	-
1129	501373.40	1334066.04	Картометрический метод	5.0	-
1130	501373.41	1334066.03	Картометрический метод	5.0	-
1131	501382.33	1334047.51	Картометрический метод	5.0	-
1132	501423.38	1334030.95	Картометрический метод	5.0	-
1133	501442.81	1334021.30	Картометрический метод	5.0	-
1134	501435.82	1333993.43	Картометрический метод	5.0	-
1135	501447.60	1333980.71	Картометрический метод	5.0	-
1136	501454.92	1333984.33	Картометрический метод	5.0	-
1137	501461.91	1333973.56	Картометрический метод	5.0	-
1092	501473.43	1333972.23	Картометрический метод	5.0	-
1138	501067.61	1325837.97	Картометрический метод	5.0	-
1139	501071.22	1325827.01	Картометрический метод	5.0	-
1140	501051.40	1325820.28	Картометрический метод	5.0	-
1141	501048.05	1325830.54	Картометрический метод	5.0	-
1142	500973.81	1325802.32	Картометрический метод	5.0	-
1143	500967.04	1325823.23	Картометрический метод	5.0	-
1144	500966.96	1325823.20	Картометрический метод	5.0	-
1145	500945.95	1325815.92	Картометрический метод	5.0	-
1146	500944.99	1325815.25	Картометрический метод	5.0	-
1147	500952.08	1325794.06	Картометрический метод	5.0	-

2. Сведения о характерных точках границ объекта

Обозначение характерных точек границ	Координаты, м		Метод определения координат характерной точки	Средняя квадратическая погрешность положения характерной точки (Mt), м	Описание обозначения точки на местности (при наличии)
	X	Y			
1	2	3	4	5	6
1148	500939.40	1325789.24	Картометрический метод	5.0	-
1149	500938.66	1325780.29	Картометрический метод	5.0	-
1150	500939.08	1325772.78	Картометрический метод	5.0	-
1151	500937.61	1325772.29	Картометрический метод	5.0	-
1152	500939.75	1325751.50	Картометрический метод	5.0	-
1153	500939.75	1325751.49	Картометрический метод	5.0	-
1154	500940.89	1325740.47	Картометрический метод	5.0	-
1155	500942.19	1325717.06	Картометрический метод	5.0	-
1156	500958.50	1325714.65	Картометрический метод	5.0	-
1157	501063.17	1325748.95	Картометрический метод	5.0	-
1158	501069.72	1325729.77	Картометрический метод	5.0	-
1159	501071.15	1325730.24	Картометрический метод	5.0	-
1160	501073.71	1325722.90	Картометрический метод	5.0	-
1161	501095.30	1325729.96	Картометрический метод	5.0	-
1162	501134.26	1325744.25	Картометрический метод	5.0	-
1163	501248.12	1325781.46	Картометрический метод	5.0	-
1164	501274.65	1325791.47	Картометрический метод	5.0	-
1165	501277.90	1325778.57	Картометрический метод	5.0	-
1166	501284.59	1325752.05	Картометрический метод	5.0	-
1167	501285.39	1325751.60	Картометрический метод	5.0	-
1168	501288.56	1325738.93	Картометрический метод	5.0	-
1169	501288.39	1325738.51	Картометрический метод	5.0	-
1170	501290.56	1325730.91	Картометрический метод	5.0	-
1171	501306.28	1325668.01	Картометрический метод	5.0	-
1172	501355.72	1325684.05	Картометрический метод	5.0	-

2. Сведения о характерных точках границ объекта

Обозначение характерных точек границ	Координаты, м		Метод определения координат характерной точки	Средняя квадратическая погрешность положения характерной точки (Mt), м	Описание обозначения точки на местности (при наличии)
	X	Y			
1	2	3	4	5	6
1173	501556.16	1325754.97	Картометрический метод	5.0	-
1174	501566.09	1325758.40	Картометрический метод	5.0	-
1175	501560.25	1325764.68	Картометрический метод	5.0	-
1176	501573.87	1325769.25	Картометрический метод	5.0	-
1177	501551.18	1325823.34	Картометрический метод	5.0	-
1178	501550.77	1325823.59	Картометрический метод	5.0	-
1179	501544.40	1325838.56	Картометрический метод	5.0	-
1180	501540.38	1325840.34	Картометрический метод	5.0	-
1181	501520.00	1325833.28	Картометрический метод	5.0	-
1182	501498.19	1325825.72	Картометрический метод	5.0	-
1183	501497.74	1325825.56	Картометрический метод	5.0	-
1184	501497.74	1325825.56	Картометрический метод	5.0	-
1185	501498.04	1325824.76	Картометрический метод	5.0	-
1186	501456.46	1325820.13	Картометрический метод	5.0	-
1187	501438.66	1325824.78	Картометрический метод	5.0	-
1188	501438.57	1325824.95	Картометрический метод	5.0	-
1189	501433.85	1325824.90	Картометрический метод	5.0	-
1190	501383.62	1325913.95	Картометрический метод	5.0	-
1191	501382.40	1325913.96	Картометрический метод	5.0	-
1192	501380.79	1325916.83	Картометрический метод	5.0	-
1193	501377.12	1325918.35	Картометрический метод	5.0	-
1194	501372.47	1325916.83	Картометрический метод	5.0	-
1195	501352.30	1325910.31	Картометрический метод	5.0	-
1196	501352.31	1325910.26	Картометрический метод	5.0	-
1197	501273.21	1325887.82	Картометрический метод	5.0	-

2. Сведения о характерных точках границ объекта

Обозначение характерных точек границ	Координаты, м		Метод определения координат характерной точки	Средняя квадратическая погрешность положения характерной точки (Mt), м	Описание обозначения точки на местности (при наличии)
	X	Y			
1	2	3	4	5	6
1198	501266.92	1325895.77	Картометрический метод	5.0	-
1199	501218.05	1325879.64	Картометрический метод	5.0	-
1200	501210.35	1325892.22	Картометрический метод	5.0	-
1201	501085.26	1325844.68	Картометрический метод	5.0	-
1202	501079.29	1325862.11	Картометрический метод	5.0	-
1203	501078.23	1325861.75	Картометрический метод	5.0	-
1204	501061.66	1325856.01	Картометрический метод	5.0	-
1205	501067.61	1325837.97	Картометрический метод	5.0	-
1138	501067.61	1325837.97	Картометрический метод	5.0	-
1206	500860.72	1326108.21	Картометрический метод	5.0	-
1207	500851.43	1326104.42	Картометрический метод	5.0	-
1208	500854.87	1326095.06	Картометрический метод	5.0	-
1209	500800.35	1326075.63	Картометрический метод	5.0	-
1210	500798.40	1326074.83	Картометрический метод	5.0	-
1211	500795.81	1326081.72	Картометрический метод	5.0	-
1212	500795.40	1326081.55	Картометрический метод	5.0	-
1213	500777.22	1326074.13	Картометрический метод	5.0	-
1214	500759.44	1326066.87	Картометрический метод	5.0	-
1215	500740.65	1326059.20	Картометрический метод	5.0	-
1216	500723.29	1326052.22	Картометрический метод	5.0	-
1217	500722.90	1326052.06	Картометрический метод	5.0	-
1218	500724.44	1326045.41	Картометрический метод	5.0	-
1219	500706.03	1326038.25	Картометрический метод	5.0	-
1220	500703.93	1326044.63	Картометрический метод	5.0	-
1221	500685.55	1326038.04	Картометрический метод	5.0	-

2. Сведения о характерных точках границ объекта

Обозначение характерных точек границ	Координаты, м		Метод определения координат характерной точки	Средняя квадратическая погрешность положения характерной точки (Mt), м	Описание обозначения точки на местности (при наличии)
	X	Y			
1	2	3	4	5	6
1222	500663.62	1326030.17	Картометрический метод	5.0	-
1223	500664.10	1326028.82	Картометрический метод	5.0	-
1224	500660.26	1326028.07	Картометрический метод	5.0	-
1225	500658.34	1326027.63	Картометрический метод	5.0	-
1226	500655.72	1326034.16	Картометрический метод	5.0	-
1227	500637.94	1326030.08	Картометрический метод	5.0	-
1228	500623.92	1326026.87	Картометрический метод	5.0	-
1229	500611.65	1326022.94	Картометрический метод	5.0	-
1230	500612.43	1326020.27	Картометрический метод	5.0	-
1231	500611.25	1326019.62	Картометрический метод	5.0	-
1232	500612.95	1326014.41	Картометрический метод	5.0	-
1233	500600.43	1326004.98	Картометрический метод	5.0	-
1234	500598.45	1326003.89	Картометрический метод	5.0	-
1235	500595.89	1326011.07	Картометрический метод	5.0	-
1236	500595.84	1326011.04	Картометрический метод	5.0	-
1237	500593.36	1326009.67	Картометрический метод	5.0	-
1238	500563.52	1325996.75	Картометрический метод	5.0	-
1239	500545.92	1325989.14	Картометрический метод	5.0	-
1240	500545.92	1325989.13	Картометрический метод	5.0	-
1241	500528.47	1325981.58	Картометрический метод	5.0	-
1242	500488.79	1325964.40	Картометрический метод	5.0	-
1243	500492.72	1325953.22	Картометрический метод	5.0	-
1244	500490.03	1325951.97	Картометрический метод	5.0	-
1245	500492.21	1325921.54	Картометрический метод	5.0	-
1246	500501.51	1325925.94	Картометрический метод	5.0	-

2. Сведения о характерных точках границ объекта

Обозначение характерных точек границ	Координаты, м		Метод определения координат характерной точки	Средняя квадратическая погрешность положения характерной точки (Mt), м	Описание обозначения точки на местности (при наличии)
	X	Y			
1	2	3	4	5	6
1247	500518.00	1325895.79	Картометрический метод	5.0	-
1248	500526.46	1325898.66	Картометрический метод	5.0	-
1249	500529.60	1325853.25	Картометрический метод	5.0	-
1250	500707.93	1325921.21	Картометрический метод	5.0	-
1251	500835.92	1325969.45	Картометрический метод	5.0	-
1252	500957.51	1326017.96	Картометрический метод	5.0	-
1253	500965.90	1326033.68	Картометрический метод	5.0	-
1254	500974.02	1326048.89	Картометрический метод	5.0	-
1255	500985.13	1326092.07	Картометрический метод	5.0	-
1256	500985.66	1326094.12	Картометрический метод	5.0	-
1257	500977.83	1326092.82	Картометрический метод	5.0	-
1258	500935.22	1326086.09	Картометрический метод	5.0	-
1259	500917.31	1326079.37	Картометрический метод	5.0	-
1260	500909.67	1326076.51	Картометрический метод	5.0	-
1261	500908.93	1326081.93	Картометрический метод	5.0	-
1262	500899.96	1326080.52	Картометрический метод	5.0	-
1206	500860.72	1326108.21	Картометрический метод	5.0	-
1263	500820.24	1341632.30	Картометрический метод	5.0	-
1264	500811.68	1341637.34	Картометрический метод	5.0	-
1265	500821.93	1341656.43	Картометрический метод	5.0	-
1266	500808.05	1341653.62	Картометрический метод	5.0	-
1267	500800.52	1341648.56	Картометрический метод	5.0	-
1268	500800.51	1341648.57	Картометрический метод	5.0	-
1269	500800.51	1341648.56	Картометрический метод	5.0	-
1270	500792.78	1341653.48	Картометрический метод	5.0	-

2. Сведения о характерных точках границ объекта

Обозначение характерных точек границ	Координаты, м		Метод определения координат характерной точки	Средняя квадратическая погрешность положения характерной точки (Mt), м	Описание обозначения точки на местности (при наличии)
	X	Y			
1	2	3	4	5	6
1271	500782.03	1341663.91	Картометрический метод	5.0	-
1272	500782.02	1341663.91	Картометрический метод	5.0	-
1273	500778.28	1341666.01	Картометрический метод	5.0	-
1274	500777.96	1341666.20	Картометрический метод	5.0	-
1275	500801.29	1341694.41	Картометрический метод	5.0	-
1276	500800.21	1341717.09	Картометрический метод	5.0	-
1277	500792.45	1341730.05	Картометрический метод	5.0	-
1278	500772.22	1341743.76	Картометрический метод	5.0	-
1279	500738.52	1341770.02	Картометрический метод	5.0	-
1280	500729.32	1341768.13	Картометрический метод	5.0	-
1281	500644.59	1341629.86	Картометрический метод	5.0	-
1282	500716.37	1341590.39	Картометрический метод	5.0	-
1283	500743.27	1341575.59	Картометрический метод	5.0	-
1284	500747.32	1341573.36	Картометрический метод	5.0	-
1285	500772.03	1341560.79	Картометрический метод	5.0	-
1286	500772.03	1341560.79	Картометрический метод	5.0	-
1287	500772.04	1341560.78	Картометрический метод	5.0	-
1288	500775.78	1341567.36	Картометрический метод	5.0	-
1289	500791.91	1341595.64	Картометрический метод	5.0	-
1290	500797.91	1341606.02	Картометрический метод	5.0	-
1291	500803.94	1341602.59	Картометрический метод	5.0	-
1292	500831.99	1341586.61	Картометрический метод	5.0	-
1293	500849.05	1341615.87	Картометрический метод	5.0	-
1263	500820.24	1341632.30	Картометрический метод	5.0	-
1294	499384.08	1330023.71	Картометрический метод	5.0	-

2. Сведения о характерных точках границ объекта

Обозначение характерных точек границ	Координаты, м		Метод определения координат характерной точки	Средняя квадратическая погрешность положения характерной точки (Mt), м	Описание обозначения точки на местности (при наличии)
	X	Y			
1	2	3	4	5	6
1295	499380.01	1329998.80	Картометрический метод	5.0	-
1296	499401.22	1330008.02	Картометрический метод	5.0	-
1297	499428.23	1330014.84	Картометрический метод	5.0	-
1298	499446.45	1330019.44	Картометрический метод	5.0	-
1299	499509.48	1330014.56	Картометрический метод	5.0	-
1300	499554.09	1330003.78	Картометрический метод	5.0	-
1301	499626.91	1329978.33	Картометрический метод	5.0	-
1302	499733.34	1329909.71	Картометрический метод	5.0	-
1303	499788.13	1329843.39	Картометрический метод	5.0	-
1304	499814.20	1329811.83	Картометрический метод	5.0	-
1305	499820.95	1329804.98	Картометрический метод	5.0	-
1306	499822.77	1329811.20	Картометрический метод	5.0	-
1307	499827.46	1329834.07	Картометрический метод	5.0	-
1308	499831.63	1329858.45	Картометрический метод	5.0	-
1309	499832.91	1329872.20	Картометрический метод	5.0	-
1310	499832.92	1329872.24	Картометрический метод	5.0	-
1311	499833.23	1329875.64	Картометрический метод	5.0	-
1312	499830.19	1329878.13	Картометрический метод	5.0	-
1313	499808.26	1329896.13	Картометрический метод	5.0	-
1314	499783.63	1329916.35	Картометрический метод	5.0	-
1315	499754.56	1329940.21	Картометрический метод	5.0	-
1316	499716.41	1329971.52	Картометрический метод	5.0	-
1317	499690.15	1329993.08	Картометрический метод	5.0	-
1318	499662.92	1330015.43	Картометрический метод	5.0	-
1319	499639.92	1330034.31	Картометрический метод	5.0	-

2. Сведения о характерных точках границ объекта

Обозначение характерных точек границ	Координаты, м		Метод определения координат характерной точки	Средняя квадратическая погрешность положения характерной точки (Mt), м	Описание обозначения точки на местности (при наличии)
	X	Y			
1	2	3	4	5	6
1320	499618.00	1330052.29	Картометрический метод	5.0	-
1321	499603.64	1330023.91	Картометрический метод	5.0	-
1322	499403.09	1330139.89	Картометрический метод	5.0	-
1323	499402.86	1330138.65	Картометрический метод	5.0	-
1324	499396.69	1330100.91	Картометрический метод	5.0	-
1325	499391.86	1330071.30	Картометрический метод	5.0	-
1326	499387.02	1330041.70	Картометрический метод	5.0	-
1294	499384.08	1330023.71	Картометрический метод	5.0	-
1327	498903.25	1337720.24	Картометрический метод	5.0	-
1328	498838.20	1337704.39	Картометрический метод	5.0	-
1329	498653.79	1337674.02	Картометрический метод	5.0	-
1330	498653.80	1337674.01	Картометрический метод	5.0	-
1331	498653.78	1337674.00	Картометрический метод	5.0	-
1332	498603.68	1337667.68	Картометрический метод	5.0	-
1333	498563.22	1337654.70	Картометрический метод	5.0	-
1334	498565.61	1337650.92	Картометрический метод	5.0	-
1335	498599.18	1337597.51	Картометрический метод	5.0	-
1336	498635.39	1337606.87	Картометрический метод	5.0	-
1337	498671.27	1337609.91	Картометрический метод	5.0	-
1338	498682.44	1337607.89	Картометрический метод	5.0	-
1339	498737.18	1337597.99	Картометрический метод	5.0	-
1340	498778.39	1337520.58	Картометрический метод	5.0	-
1341	498824.71	1337440.11	Картометрический метод	5.0	-
1342	498833.71	1337412.89	Картометрический метод	5.0	-
1343	498839.73	1337381.60	Картометрический метод	5.0	-

2. Сведения о характерных точках границ объекта

Обозначение характерных точек границ	Координаты, м		Метод определения координат характерной точки	Средняя квадратическая погрешность положения характерной точки (Mt), м	Описание обозначения точки на местности (при наличии)
	X	Y			
1	2	3	4	5	6
1344	498839.91	1337346.16	Картометрический метод	5.0	-
1345	498837.66	1337340.47	Картометрический метод	5.0	-
1346	498830.95	1337323.44	Картометрический метод	5.0	-
1347	498832.96	1337314.52	Картометрический метод	5.0	-
1348	498837.40	1337295.10	Картометрический метод	5.0	-
1349	498839.00	1337294.41	Картометрический метод	5.0	-
1350	498839.01	1337294.36	Картометрический метод	5.0	-
1351	498973.05	1337236.92	Картометрический метод	5.0	-
1352	499025.48	1337140.27	Картометрический метод	5.0	-
1353	499031.23	1337108.37	Картометрический метод	5.0	-
1354	499115.20	1336978.91	Картометрический метод	5.0	-
1355	499117.46	1336976.18	Картометрический метод	5.0	-
1356	499126.62	1336961.34	Картометрический метод	5.0	-
1357	499128.71	1336962.54	Картометрический метод	5.0	-
1358	499128.72	1336962.54	Картометрический метод	5.0	-
1359	499149.17	1336974.16	Картометрический метод	5.0	-
1360	499153.04	1336976.35	Картометрический метод	5.0	-
1361	499179.92	1336991.68	Картометрический метод	5.0	-
1362	499156.42	1337047.92	Картометрический метод	5.0	-
1363	499127.81	1337120.49	Картометрический метод	5.0	-
1364	499104.85	1337171.31	Картометрический метод	5.0	-
1365	499079.74	1337219.54	Картометрический метод	5.0	-
1366	499024.71	1337312.75	Картометрический метод	5.0	-
1367	499002.67	1337345.88	Картометрический метод	5.0	-
1368	498980.50	1337373.58	Картометрический метод	5.0	-

2. Сведения о характерных точках границ объекта

Обозначение характерных точек границ	Координаты, м		Метод определения координат характерной точки	Средняя квадратическая погрешность положения характерной точки (Mt), м	Описание обозначения точки на местности (при наличии)
	X	Y			
1	2	3	4	5	6
1369	498974.77	1337384.47	Картометрический метод	5.0	-
1370	498957.78	1337465.26	Картометрический метод	5.0	-
1371	498953.49	1337493.14	Картометрический метод	5.0	-
1372	498952.61	1337522.28	Картометрический метод	5.0	-
1373	498951.38	1337563.05	Картометрический метод	5.0	-
1374	498930.27	1337647.07	Картометрический метод	5.0	-
1375	498930.26	1337647.10	Картометрический метод	5.0	-
1376	498913.76	1337712.89	Картометрический метод	5.0	-
1327	498903.25	1337720.24	Картометрический метод	5.0	-
1377	498227.00	1325299.82	Картометрический метод	5.0	-
1378	498210.98	1325288.71	Картометрический метод	5.0	-
1379	498216.06	1325284.98	Картометрический метод	5.0	-
1380	498229.75	1325297.42	Картометрический метод	5.0	-
1377	498227.00	1325299.82	Картометрический метод	5.0	-
1381	496691.12	1326845.06	Картометрический метод	5.0	-
1382	496687.10	1326838.91	Картометрический метод	5.0	-
1383	496704.30	1326828.08	Картометрический метод	5.0	-
1384	496734.33	1326809.58	Картометрический метод	5.0	-
1385	496738.42	1326815.88	Картометрический метод	5.0	-
1386	496773.66	1326871.68	Картометрический метод	5.0	-
1387	496774.61	1326873.38	Картометрический метод	5.0	-
1388	496727.49	1326901.52	Картометрический метод	5.0	-
1389	496720.76	1326891.17	Картометрический метод	5.0	-
1381	496691.12	1326845.06	Картометрический метод	5.0	-
1390	496606.76	1328507.97	Картометрический метод	5.0	-

2. Сведения о характерных точках границ объекта

Обозначение характерных точек границ	Координаты, м		Метод определения координат характерной точки	Средняя квадратическая погрешность положения характерной точки (Mt), м	Описание обозначения точки на местности (при наличии)
	X	Y			
1	2	3	4	5	6
1391	496582.49	1328524.49	Картометрический метод	5.0	-
1392	496590.23	1328488.14	Картометрический метод	5.0	-
1393	496632.17	1328490.21	Картометрический метод	5.0	-
1394	496631.61	1328509.44	Картометрический метод	5.0	-
1390	496606.76	1328507.97	Картометрический метод	5.0	-
1395	496017.46	1327854.54	Картометрический метод	5.0	-
1396	495994.48	1327857.96	Картометрический метод	5.0	-
1397	495958.94	1327861.81	Картометрический метод	5.0	-
1398	495936.80	1327866.37	Картометрический метод	5.0	-
1399	495894.12	1327875.16	Картометрический метод	5.0	-
1400	495881.27	1327877.81	Картометрический метод	5.0	-
1401	495873.31	1327879.54	Картометрический метод	5.0	-
1402	495867.30	1327881.31	Картометрический метод	5.0	-
1403	495860.93	1327883.74	Картометрический метод	5.0	-
1404	495852.38	1327888.13	Картометрический метод	5.0	-
1405	495829.95	1327892.92	Картометрический метод	5.0	-
1406	495822.92	1327902.18	Картометрический метод	5.0	-
1407	495787.98	1327911.84	Картометрический метод	5.0	-
1408	495781.86	1327890.08	Картометрический метод	5.0	-
1409	495754.80	1327889.72	Картометрический метод	5.0	-
1410	495742.59	1327913.73	Картометрический метод	5.0	-
1411	495667.99	1327930.13	Картометрический метод	5.0	-
1412	495642.73	1327851.45	Картометрический метод	5.0	-
1413	495769.63	1327796.21	Картометрический метод	5.0	-
1414	495761.15	1327663.67	Картометрический метод	5.0	-

2. Сведения о характерных точках границ объекта

Обозначение характерных точек границ	Координаты, м		Метод определения координат характерной точки	Средняя квадратическая погрешность положения характерной точки (Mt), м	Описание обозначения точки на местности (при наличии)
	X	Y			
1	2	3	4	5	6
1415	495813.34	1327656.24	Картометрический метод	5.0	-
1416	495837.03	1327643.23	Картометрический метод	5.0	-
1417	495845.38	1327641.61	Картометрический метод	5.0	-
1418	495865.38	1327646.95	Картометрический метод	5.0	-
1419	495886.09	1327643.36	Картометрический метод	5.0	-
1420	495891.50	1327642.43	Картометрический метод	5.0	-
1421	495899.45	1327644.65	Картометрический метод	5.0	-
1422	495905.06	1327650.68	Картометрический метод	5.0	-
1423	495916.22	1327684.15	Картометрический метод	5.0	-
1424	495973.43	1327730.76	Картометрический метод	5.0	-
1425	496019.78	1327756.64	Картометрический метод	5.0	-
1426	496021.91	1327763.01	Картометрический метод	5.0	-
1427	496015.14	1327808.68	Картометрический метод	5.0	-
1428	496044.82	1327823.27	Картометрический метод	5.0	-
1429	496036.25	1327854.13	Картометрический метод	5.0	-
1395	496017.46	1327854.54	Картометрический метод	5.0	-
1430	495873.99	1328078.43	Картометрический метод	5.0	-
1431	495813.42	1328100.11	Картометрический метод	5.0	-
1432	495816.49	1328111.57	Картометрический метод	5.0	-
1433	495765.07	1328128.33	Картометрический метод	5.0	-
1434	495757.93	1328107.56	Картометрический метод	5.0	-
1435	495830.82	1328064.58	Картометрический метод	5.0	-
1436	495797.62	1328000.93	Картометрический метод	5.0	-
1437	495832.30	1327980.22	Картометрический метод	5.0	-
1438	495817.22	1327952.86	Картометрический метод	5.0	-

2. Сведения о характерных точках границ объекта

Обозначение характерных точек границ	Координаты, м		Метод определения координат характерной точки	Средняя квадратическая погрешность положения характерной точки (Mt), м	Описание обозначения точки на местности (при наличии)
	X	Y			
1	2	3	4	5	6
1439	495836.23	1327942.38	Картометрический метод	5.0	-
1440	495843.98	1327956.13	Картометрический метод	5.0	-
1441	495856.00	1327945.93	Картометрический метод	5.0	-
1442	495838.01	1327921.95	Картометрический метод	5.0	-
1443	495861.04	1327902.96	Картометрический метод	5.0	-
1444	495887.98	1327949.05	Картометрический метод	5.0	-
1445	495897.96	1327976.22	Картометрический метод	5.0	-
1446	495896.15	1327990.17	Картометрический метод	5.0	-
1447	495894.86	1327996.77	Картометрический метод	5.0	-
1448	495891.27	1328006.13	Картометрический метод	5.0	-
1449	495883.39	1328017.20	Картометрический метод	5.0	-
1450	495869.42	1328034.54	Картометрический метод	5.0	-
1451	495894.64	1328071.53	Картометрический метод	5.0	-
1452	495897.45	1328075.69	Картометрический метод	5.0	-
1453	495899.21	1328086.33	Картометрический метод	5.0	-
1454	495886.46	1328089.87	Картометрический метод	5.0	-
1455	495878.60	1328094.47	Картометрический метод	5.0	-
1430	495873.99	1328078.43	Картометрический метод	5.0	-
1456	501122.04	1341805.84	Картометрический метод	5.0	-
1457	501116.01	1341805.18	Картометрический метод	5.0	-
1458	501106.96	1341803.43	Картометрический метод	5.0	-
1459	501086.11	1341802.40	Картометрический метод	5.0	-
1460	501086.50	1341800.54	Картометрический метод	5.0	-
1461	501086.49	1341800.54	Картометрический метод	5.0	-
1462	501078.99	1341799.66	Картометрический метод	5.0	-

2. Сведения о характерных точках границ объекта

Обозначение характерных точек границ	Координаты, м		Метод определения координат характерной точки	Средняя квадратическая погрешность положения характерной точки (Mt), м	Описание обозначения точки на местности (при наличии)
	X	Y			
1	2	3	4	5	6
1463	501048.27	1341794.61	Картометрический метод	5.0	-
1464	501019.33	1341791.11	Картометрический метод	5.0	-
1465	500996.52	1341787.74	Картометрический метод	5.0	-
1466	500998.10	1341783.60	Картометрический метод	5.0	-
1467	501002.03	1341783.86	Картометрический метод	5.0	-
1468	501006.23	1341772.85	Картометрический метод	5.0	-
1469	501006.73	1341763.78	Картометрический метод	5.0	-
1470	501009.86	1341754.55	Картометрический метод	5.0	-
1471	501013.48	1341743.34	Картометрический метод	5.0	-
1472	501013.58	1341737.76	Картометрический метод	5.0	-
1473	501008.27	1341736.61	Картометрический метод	5.0	-
1474	501008.14	1341737.32	Картометрический метод	5.0	-
1475	501009.79	1341727.94	Картометрический метод	5.0	-
1476	501011.13	1341717.00	Картометрический метод	5.0	-
1477	501013.16	1341710.04	Картометрический метод	5.0	-
1478	501017.28	1341710.93	Картометрический метод	5.0	-
1479	501019.77	1341702.41	Картометрический метод	5.0	-
1480	501020.92	1341692.02	Картометрический метод	5.0	-
1481	501022.40	1341682.96	Картометрический метод	5.0	-
1482	501023.23	1341671.91	Картометрический метод	5.0	-
1483	501028.66	1341664.33	Картометрический метод	5.0	-
1484	501029.84	1341650.77	Картометрический метод	5.0	-
1485	501030.67	1341640.88	Картометрический метод	5.0	-
1486	501032.64	1341633.96	Картометрический метод	5.0	-
1487	501035.61	1341624.89	Картометрический метод	5.0	-

2. Сведения о характерных точках границ объекта

Обозначение характерных точек границ	Координаты, м		Метод определения координат характерной точки	Средняя квадратическая погрешность положения характерной точки (Mt), м	Описание обозначения точки на местности (при наличии)
	X	Y			
1	2	3	4	5	6
1488	501036.60	1341616.65	Картометрический метод	5.0	-
1489	501038.74	1341608.91	Картометрический метод	5.0	-
1490	501042.04	1341601.49	Картометрический метод	5.0	-
1491	501048.18	1341593.74	Картометрический метод	5.0	-
1492	501053.70	1341590.36	Картометрический метод	5.0	-
1493	501061.61	1341587.39	Картометрический метод	5.0	-
1494	501071.46	1341580.37	Картометрический метод	5.0	-
1495	501081.70	1341576.84	Картометрический метод	5.0	-
1496	501081.71	1341576.84	Картометрический метод	5.0	-
1497	501092.47	1341574.66	Картометрический метод	5.0	-
1498	501105.87	1341572.24	Картометрический метод	5.0	-
1499	501112.39	1341569.82	Картометрический метод	5.0	-
1500	501120.27	1341566.51	Картометрический метод	5.0	-
1501	501117.58	1341576.21	Картометрический метод	5.0	-
1502	501151.23	1341585.52	Картометрический метод	5.0	-
1456	501122.04	1341805.84	Картометрический метод	5.0	-
1503	501191.05	1342087.23	Картометрический метод	5.0	-
1504	501187.90	1342077.92	Картометрический метод	5.0	-
1505	501175.97	1342078.12	Картометрический метод	5.0	-
1506	501164.06	1342076.75	Картометрический метод	5.0	-
1507	501150.38	1342068.54	Картометрический метод	5.0	-
1508	501141.19	1342065.61	Картометрический метод	5.0	-
1509	501131.80	1342062.09	Картометрический метод	5.0	-
1510	501117.66	1342056.40	Картометрический метод	5.0	-
1511	501111.01	1342054.05	Картометрический метод	5.0	-

2. Сведения о характерных точках границ объекта

Обозначение характерных точек границ	Координаты, м		Метод определения координат характерной точки	Средняя квадратическая погрешность положения характерной точки (Mt), м	Описание обозначения точки на местности (при наличии)
	X	Y			
1	2	3	4	5	6
1512	501102.61	1342051.31	Картометрический метод	5.0	-
1513	501092.83	1342055.62	Картометрический метод	5.0	-
1514	501096.25	1342066.36	Картометрический метод	5.0	-
1515	501103.76	1342075.31	Картометрический метод	5.0	-
1516	501115.08	1342079.48	Картометрический метод	5.0	-
1517	501121.52	1342081.51	Картометрический метод	5.0	-
1518	501130.98	1342084.49	Картометрический метод	5.0	-
1519	501141.24	1342089.73	Картометрический метод	5.0	-
1520	501156.61	1342095.93	Картометрический метод	5.0	-
1521	501166.62	1342099.74	Картометрический метод	5.0	-
1522	501167.95	1342100.73	Картометрический метод	5.0	-
1523	501162.20	1342125.44	Картометрический метод	5.0	-
1524	501136.73	1342119.85	Картометрический метод	5.0	-
1525	501114.41	1342114.76	Картометрический метод	5.0	-
1526	501111.54	1342114.10	Картометрический метод	5.0	-
1527	501086.20	1342107.69	Картометрический метод	5.0	-
1528	501058.98	1342101.53	Картометрический метод	5.0	-
1529	501071.87	1342064.16	Картометрический метод	5.0	-
1530	501045.24	1342065.21	Картометрический метод	5.0	-
1531	501044.89	1342062.64	Картометрический метод	5.0	-
1532	501038.82	1342054.63	Картометрический метод	5.0	-
1533	501034.52	1342045.04	Картометрический метод	5.0	-
1534	501029.98	1342035.05	Картометрический метод	5.0	-
1535	501024.70	1342024.49	Картометрический метод	5.0	-
1536	501024.31	1342013.15	Картометрический метод	5.0	-

2. Сведения о характерных точках границ объекта

Обозначение характерных точек границ	Координаты, м		Метод определения координат характерной точки	Средняя квадратическая погрешность положения характерной точки (Mt), м	Описание обозначения точки на местности (при наличии)
	X	Y			
1	2	3	4	5	6
1537	501022.75	1342005.92	Картометрический метод	5.0	-
1538	501016.68	1341983.39	Картометрический метод	5.0	-
1539	501015.70	1341972.83	Картометрический метод	5.0	-
1540	501011.21	1341962.08	Картометрический метод	5.0	-
1541	501006.91	1341953.67	Картометрический метод	5.0	-
1542	501000.64	1341941.33	Картометрический метод	5.0	-
1543	500998.29	1341931.94	Картометрический метод	5.0	-
1544	500993.79	1341921.78	Картометрический метод	5.0	-
1545	500989.29	1341908.29	Картометрический метод	5.0	-
1546	500983.24	1341898.71	Картометрический метод	5.0	-
1547	500974.78	1341888.61	Картометрический метод	5.0	-
1548	500980.28	1341884.72	Картометрический метод	5.0	-
1549	500971.62	1341875.89	Картометрический метод	5.0	-
1550	500964.75	1341869.01	Картометрический метод	5.0	-
1551	500952.48	1341861.65	Картометрический метод	5.0	-
1552	500944.30	1341857.23	Картометрический метод	5.0	-
1553	500933.82	1341851.67	Картометрический метод	5.0	-
1554	500923.68	1341843.32	Картометрический метод	5.0	-
1555	500918.93	1341835.79	Картометрический метод	5.0	-
1556	500921.16	1341829.23	Картометрический метод	5.0	-
1557	500922.75	1341828.38	Картометрический метод	5.0	-
1558	500925.54	1341825.96	Картометрический метод	5.0	-
1559	500928.26	1341824.50	Картометрический метод	5.0	-
1560	500930.85	1341822.24	Картометрический метод	5.0	-
1561	500938.09	1341819.40	Картометрический метод	5.0	-

2. Сведения о характерных точках границ объекта

Обозначение характерных точек границ	Координаты, м		Метод определения координат характерной точки	Средняя квадратическая погрешность положения характерной точки (Mt), м	Описание обозначения точки на местности (при наличии)
	X	Y			
1	2	3	4	5	6
1562	500938.13	1341819.38	Картометрический метод	5.0	-
1563	500946.14	1341815.94	Картометрический метод	5.0	-
1564	500954.49	1341812.67	Картометрический метод	5.0	-
1565	500960.55	1341811.68	Картометрический метод	5.0	-
1566	500973.96	1341808.74	Картометрический метод	5.0	-
1567	500985.90	1341811.03	Картометрический метод	5.0	-
1568	500995.29	1341816.77	Картометрический метод	5.0	-
1569	501003.31	1341822.01	Картометрический метод	5.0	-
1570	501013.29	1341828.39	Картометрический метод	5.0	-
1571	501021.47	1341831.99	Картометрический метод	5.0	-
1572	501030.96	1341837.72	Картометрический метод	5.0	-
1573	501036.13	1341845.15	Картометрический метод	5.0	-
1574	501040.87	1341840.57	Картометрический метод	5.0	-
1575	501047.48	1341839.39	Картометрический метод	5.0	-
1576	501047.51	1341839.38	Картометрический метод	5.0	-
1577	501059.68	1341836.93	Картометрический метод	5.0	-
1578	501066.12	1341830.92	Картометрический метод	5.0	-
1579	501070.35	1341824.73	Картометрический метод	5.0	-
1580	501075.79	1341817.01	Картометрический метод	5.0	-
1581	501132.82	1341825.06	Картометрический метод	5.0	-
1582	501158.57	1341826.00	Картометрический метод	5.0	-
1583	501186.73	1341822.42	Картометрический метод	5.0	-
1584	501232.09	1341812.13	Картометрический метод	5.0	-
1585	501232.81	1341815.47	Картометрический метод	5.0	-
1586	501216.80	1341839.50	Картометрический метод	5.0	-

2. Сведения о характерных точках границ объекта

Обозначение характерных точек границ	Координаты, м		Метод определения координат характерной точки	Средняя квадратическая погрешность положения характерной точки (Mt), м	Описание обозначения точки на местности (при наличии)
	X	Y			
1	2	3	4	5	6
1587	501190.87	1341859.83	Картометрический метод	5.0	-
1588	501208.09	1341919.84	Картометрический метод	5.0	-
1589	501234.59	1341946.23	Картометрический метод	5.0	-
1590	501237.83	1341970.93	Картометрический метод	5.0	-
1591	501233.22	1341987.30	Картометрический метод	5.0	-
1503	501191.05	1342087.23	Картометрический метод	5.0	-
1592	489447.40	1327618.92	Картометрический метод	5.0	-
1593	489448.33	1327616.33	Картометрический метод	5.0	-
1594	489439.53	1327609.58	Картометрический метод	5.0	-
1595	489438.81	1327605.57	Картометрический метод	5.0	-
1596	489444.99	1327602.78	Картометрический метод	5.0	-
1597	489513.42	1327576.94	Картометрический метод	5.0	-
1598	489518.48	1327600.83	Картометрический метод	5.0	-
1599	489485.21	1327616.39	Картометрический метод	5.0	-
1592	489447.40	1327618.92	Картометрический метод	5.0	-
1600	510853.90	1323197.77	Картометрический метод	5.0	-
1601	510839.47	1323202.99	Картометрический метод	5.0	-
1602	510813.10	1323212.52	Картометрический метод	5.0	-
1603	510793.87	1323219.48	Картометрический метод	5.0	-
1604	510762.58	1323190.99	Картометрический метод	5.0	-
1605	510757.96	1323171.81	Картометрический метод	5.0	-
1606	510756.55	1323165.98	Картометрический метод	5.0	-
1607	510753.91	1323155.00	Картометрический метод	5.0	-
1608	510746.28	1323123.33	Картометрический метод	5.0	-
1609	510736.10	1323081.12	Картометрический метод	5.0	-

2. Сведения о характерных точках границ объекта

Обозначение характерных точек границ	Координаты, м		Метод определения координат характерной точки	Средняя квадратическая погрешность положения характерной точки (Mt), м	Описание обозначения точки на местности (при наличии)
	X	Y			
1	2	3	4	5	6
1610	510736.10	1323081.11	Картометрический метод	5.0	-
1611	510735.70	1323079.47	Картометрический метод	5.0	-
1612	510726.00	1323039.19	Картометрический метод	5.0	-
1613	510723.47	1323028.72	Картометрический метод	5.0	-
1614	510729.10	1323004.44	Картометрический метод	5.0	-
1615	510740.07	1322957.05	Картометрический метод	5.0	-
1616	510762.39	1322947.36	Картометрический метод	5.0	-
1617	510776.77	1322947.86	Картометрический метод	5.0	-
1618	510786.26	1322962.09	Картометрический метод	5.0	-
1619	510796.24	1322977.08	Картометрический метод	5.0	-
1620	510872.95	1323130.25	Картометрический метод	5.0	-
1621	510851.62	1323149.24	Картометрический метод	5.0	-
1622	510844.25	1323161.28	Картометрический метод	5.0	-
1623	510843.42	1323172.48	Картометрический метод	5.0	-
1624	510846.38	1323186.15	Картометрический метод	5.0	-
1625	510849.72	1323193.41	Картометрический метод	5.0	-
1600	510853.90	1323197.77	Картометрический метод	5.0	-
1626	509664.71	1320322.65	Картометрический метод	5.0	-
1627	509642.94	1320295.93	Картометрический метод	5.0	-
1628	509662.18	1320279.96	Картометрический метод	5.0	-
1629	509686.08	1320308.35	Картометрический метод	5.0	-
1630	509670.59	1320318.72	Картометрический метод	5.0	-
1626	509664.71	1320322.65	Картометрический метод	5.0	-
1631	508011.48	1317689.85	Картометрический метод	5.0	-
1632	507998.17	1317703.97	Картометрический метод	5.0	-

2. Сведения о характерных точках границ объекта

Обозначение характерных точек границ	Координаты, м		Метод определения координат характерной точки	Средняя квадратическая погрешность положения характерной точки (Mt), м	Описание обозначения точки на местности (при наличии)
	X	Y			
1	2	3	4	5	6
1633	507988.83	1317713.89	Картометрический метод	5.0	-
1634	507970.74	1317733.08	Картометрический метод	5.0	-
1635	507966.99	1317737.06	Картометрический метод	5.0	-
1636	507938.86	1317766.92	Картометрический метод	5.0	-
1637	507938.89	1317766.97	Картометрический метод	5.0	-
1638	507936.96	1317768.94	Картометрический метод	5.0	-
1639	507940.83	1317777.65	Картометрический метод	5.0	-
1640	507947.64	1317786.87	Картометрический метод	5.0	-
1641	507964.74	1317810.09	Картометрический метод	5.0	-
1642	507947.25	1317824.63	Картометрический метод	5.0	-
1643	507948.74	1317826.44	Картометрический метод	5.0	-
1644	507933.67	1317839.58	Картометрический метод	5.0	-
1645	507905.81	1317863.75	Картометрический метод	5.0	-
1646	507903.31	1317865.99	Картометрический метод	5.0	-
1647	507890.87	1317877.17	Картометрический метод	5.0	-
1648	507875.63	1317890.00	Картометрический метод	5.0	-
1649	507873.22	1317892.12	Картометрический метод	5.0	-
1650	507845.40	1317916.21	Картометрический метод	5.0	-
1651	507843.07	1317918.05	Картометрический метод	5.0	-
1652	507838.77	1317921.45	Картометрический метод	5.0	-
1653	507829.75	1317928.58	Картометрический метод	5.0	-
1654	507809.21	1317944.81	Картометрический метод	5.0	-
1655	507804.87	1317948.50	Картометрический метод	5.0	-
1656	507795.57	1317934.58	Картометрический метод	5.0	-
1657	507784.26	1317916.53	Картометрический метод	5.0	-

2. Сведения о характерных точках границ объекта

Обозначение характерных точек границ	Координаты, м		Метод определения координат характерной точки	Средняя квадратическая погрешность положения характерной точки (Mt), м	Описание обозначения точки на местности (при наличии)
	X	Y			
1	2	3	4	5	6
1658	507773.69	1317898.03	Картометрический метод	5.0	-
1659	507763.64	1317879.28	Картометрический метод	5.0	-
1660	507753.86	1317860.38	Картометрический метод	5.0	-
1661	507749.09	1317849.49	Картометрический метод	5.0	-
1662	507740.85	1317853.20	Картометрический метод	5.0	-
1663	507700.20	1317772.87	Картометрический метод	5.0	-
1664	507667.16	1317711.12	Картометрический метод	5.0	-
1665	507565.48	1317513.70	Картометрический метод	5.0	-
1666	507550.88	1317484.50	Картометрический метод	5.0	-
1667	507539.29	1317466.22	Картометрический метод	5.0	-
1668	507430.10	1317331.95	Картометрический метод	5.0	-
1669	507397.97	1317290.35	Картометрический метод	5.0	-
1670	507372.86	1317257.77	Картометрический метод	5.0	-
1671	507295.26	1317161.94	Картометрический метод	5.0	-
1672	507252.54	1317107.61	Картометрический метод	5.0	-
1673	507255.49	1317104.70	Картометрический метод	5.0	-
1674	507262.80	1317100.18	Картометрический метод	5.0	-
1675	507304.16	1317065.11	Картометрический метод	5.0	-
1676	507326.60	1317043.75	Картометрический метод	5.0	-
1677	507330.94	1317036.72	Картометрический метод	5.0	-
1678	507334.32	1317033.81	Картометрический метод	5.0	-
1679	507599.40	1317296.06	Картометрический метод	5.0	-
1680	507770.82	1317457.64	Картометрический метод	5.0	-
1681	508010.65	1317683.59	Картометрический метод	5.0	-
1682	508007.92	1317686.49	Картометрический метод	5.0	-

2. Сведения о характерных точках границ объекта

Обозначение характерных точек границ	Координаты, м		Метод определения координат характерной точки	Средняя квадратическая погрешность положения характерной точки (Mt), м	Описание обозначения точки на местности (при наличии)
	X	Y			
1	2	3	4	5	6
1631	508011.48	1317689.85	Картометрический метод	5.0	-
1683	507656.75	1317279.07	Картометрический метод	5.0	-
1684	507366.58	1317005.70	Картометрический метод	5.0	-
1685	507447.53	1316929.34	Картометрический метод	5.0	-
1686	507514.14	1316863.42	Картометрический метод	5.0	-
1687	507659.58	1317000.71	Картометрический метод	5.0	-
1688	507805.01	1317138.00	Картометрический метод	5.0	-
1689	507950.45	1317275.29	Картометрический метод	5.0	-
1690	508095.88	1317412.58	Картометрический метод	5.0	-
1691	508125.38	1317440.43	Картометрический метод	5.0	-
1692	507987.73	1317590.80	Картометрический метод	5.0	-
1693	507775.51	1317391.01	Картометрический метод	5.0	-
1683	507656.75	1317279.07	Картометрический метод	5.0	-
1694	498216.29	1324267.96	Картометрический метод	5.0	-
1695	498196.26	1324238.01	Картометрический метод	5.0	-
1696	498226.29	1324218.51	Картометрический метод	5.0	-
1697	498243.87	1324252.82	Картометрический метод	5.0	-
1698	498219.52	1324267.54	Картометрический метод	5.0	-
1699	498216.30	1324267.97	Картометрический метод	5.0	-
1694	498216.29	1324267.96	Картометрический метод	5.0	-
1700	498687.91	1324791.07	Картометрический метод	5.0	-
1701	498682.62	1324794.12	Картометрический метод	5.0	-
1702	498688.53	1324796.25	Картометрический метод	5.0	-
1703	498693.47	1324793.91	Картометрический метод	5.0	-
1704	498692.08	1324795.17	Картометрический метод	5.0	-

2. Сведения о характерных точках границ объекта

Обозначение характерных точек границ	Координаты, м		Метод определения координат характерной точки	Средняя квадратическая погрешность положения характерной точки (Mt), м	Описание обозначения точки на местности (при наличии)
	X	Y			
1	2	3	4	5	6
1705	498611.59	1324835.09	Картометрический метод	5.0	-
1706	498549.74	1324873.50	Картометрический метод	5.0	-
1707	498520.88	1324896.73	Картометрический метод	5.0	-
1708	498549.74	1324951.30	Картометрический метод	5.0	-
1709	498475.49	1325014.41	Картометрический метод	5.0	-
1710	498474.30	1325014.54	Картометрический метод	5.0	-
1711	498430.01	1325049.12	Картометрический метод	5.0	-
1712	498420.28	1325063.91	Картометрический метод	5.0	-
1713	498408.10	1325041.86	Картометрический метод	5.0	-
1714	498409.30	1325040.84	Картометрический метод	5.0	-
1715	498402.04	1325031.82	Картометрический метод	5.0	-
1716	498401.80	1325031.52	Картометрический метод	5.0	-
1717	498400.37	1325032.42	Картометрический метод	5.0	-
1718	498395.00	1325031.96	Картометрический метод	5.0	-
1719	498380.55	1325014.60	Картометрический метод	5.0	-
1720	498381.22	1325009.17	Картометрический метод	5.0	-
1721	498408.56	1324989.24	Картометрический метод	5.0	-
1722	498423.35	1324975.52	Картометрический метод	5.0	-
1723	498442.39	1324959.06	Картометрический метод	5.0	-
1724	498450.57	1324952.76	Картометрический метод	5.0	-
1725	498471.41	1324938.35	Картометрический метод	5.0	-
1726	498476.49	1324933.88	Картометрический метод	5.0	-
1727	498480.53	1324929.55	Картометрический метод	5.0	-
1728	498487.48	1324920.15	Картометрический метод	5.0	-
1729	498491.70	1324919.36	Картометрический метод	5.0	-

2. Сведения о характерных точках границ объекта

Обозначение характерных точек границ	Координаты, м		Метод определения координат характерной точки	Средняя квадратическая погрешность положения характерной точки (Mt), м	Описание обозначения точки на местности (при наличии)
	X	Y			
1	2	3	4	5	6
1730	498502.55	1324926.43	Картометрический метод	5.0	-
1731	498501.73	1324927.69	Картометрический метод	5.0	-
1732	498511.86	1324934.30	Картометрический метод	5.0	-
1733	498515.13	1324929.27	Картометрический метод	5.0	-
1734	498518.41	1324924.25	Картометрический метод	5.0	-
1735	498508.28	1324917.65	Картометрический метод	5.0	-
1736	498507.47	1324918.90	Картометрический метод	5.0	-
1737	498504.88	1324917.21	Картометрический метод	5.0	-
1738	498496.89	1324911.99	Картометрический метод	5.0	-
1739	498496.10	1324907.90	Картометрический метод	5.0	-
1740	498501.64	1324899.69	Картометрический метод	5.0	-
1741	498504.08	1324894.31	Картометрический метод	5.0	-
1742	498509.07	1324866.56	Картометрический метод	5.0	-
1743	498517.17	1324857.97	Картометрический метод	5.0	-
1744	498531.00	1324842.82	Картометрический метод	5.0	-
1745	498538.25	1324833.44	Картометрический метод	5.0	-
1746	498542.10	1324823.00	Картометрический метод	5.0	-
1747	498551.52	1324797.45	Картометрический метод	5.0	-
1748	498555.31	1324789.72	Картометрический метод	5.0	-
1749	498564.95	1324776.91	Картометрический метод	5.0	-
1750	498574.46	1324768.86	Картометрический метод	5.0	-
1751	498577.58	1324766.22	Картометрический метод	5.0	-
1752	498602.68	1324735.95	Картометрический метод	5.0	-
1753	498603.94	1324734.44	Картометрический метод	5.0	-
1754	498607.58	1324734.57	Картометрический метод	5.0	-

2. Сведения о характерных точках границ объекта

Обозначение характерных точек границ	Координаты, м		Метод определения координат характерной точки	Средняя квадратическая погрешность положения характерной точки (Mt), м	Описание обозначения точки на местности (при наличии)
	X	Y			
1	2	3	4	5	6
1755	498614.12	1324728.23	Картометрический метод	5.0	-
1756	498614.86	1324724.10	Картометрический метод	5.0	-
1757	498622.95	1324721.91	Картометрический метод	5.0	-
1758	498622.95	1324721.92	Картометрический метод	5.0	-
1759	498623.74	1324721.70	Картометрический метод	5.0	-
1760	498637.44	1324717.99	Картометрический метод	5.0	-
1761	498637.82	1324719.44	Картометрический метод	5.0	-
1762	498637.82	1324719.44	Картометрический метод	5.0	-
1763	498642.17	1324718.31	Картометрический метод	5.0	-
1764	498649.78	1324716.32	Картометрический метод	5.0	-
1765	498656.27	1324728.19	Картометрический метод	5.0	-
1766	498673.17	1324737.72	Картометрический метод	5.0	-
1767	498675.44	1324739.00	Картометрический метод	5.0	-
1768	498683.51	1324740.16	Картометрический метод	5.0	-
1769	498683.90	1324740.21	Картометрический метод	5.0	-
1770	498694.35	1324736.52	Картометрический метод	5.0	-
1771	498702.66	1324716.94	Картометрический метод	5.0	-
1772	498727.97	1324733.63	Картометрический метод	5.0	-
1773	498727.97	1324733.64	Картометрический метод	5.0	-
1774	498715.97	1324750.84	Картометрический метод	5.0	-
1775	498695.24	1324780.55	Картометрический метод	5.0	-
1700	498687.91	1324791.07	Картометрический метод	5.0	-
1776	498634.78	1324707.83	Картометрический метод	5.0	-
1777	498634.78	1324707.83	Картометрический метод	5.0	-
1778	498635.16	1324709.29	Картометрический метод	5.0	-

2. Сведения о характерных точках границ объекта

Обозначение характерных точек границ	Координаты, м		Метод определения координат характерной точки	Средняя квадратическая погрешность положения характерной точки (Mt), м	Описание обозначения точки на местности (при наличии)
	X	Y			
1	2	3	4	5	6
1779	498630.54	1324710.50	Картометрический метод	5.0	-
1780	498611.60	1324715.45	Картометрический метод	5.0	-
1781	498605.02	1324719.90	Картометрический метод	5.0	-
1782	498603.27	1324721.08	Картометрический метод	5.0	-
1783	498579.86	1324749.56	Картометрический метод	5.0	-
1784	498575.70	1324749.16	Картометрический метод	5.0	-
1785	498550.77	1324703.13	Картометрический метод	5.0	-
1786	498550.77	1324703.13	Картометрический метод	5.0	-
1787	498580.22	1324684.19	Картометрический метод	5.0	-
1788	498607.77	1324676.44	Картометрический метод	5.0	-
1789	498633.35	1324669.25	Картометрический метод	5.0	-
1790	498633.35	1324669.25	Картометрический метод	5.0	-
1791	498650.54	1324698.10	Картометрический метод	5.0	-
1792	498647.12	1324704.61	Картометрический метод	5.0	-
1776	498634.78	1324707.83	Картометрический метод	5.0	-
1793	498405.95	1324668.26	Картометрический метод	5.0	-
1794	498390.61	1324638.70	Картометрический метод	5.0	-
1795	498380.03	1324618.30	Картометрический метод	5.0	-
1796	498365.56	1324594.30	Картометрический метод	5.0	-
1797	498366.11	1324589.59	Картометрический метод	5.0	-
1798	498375.59	1324579.93	Картометрический метод	5.0	-
1799	498381.94	1324578.93	Картометрический метод	5.0	-
1800	498384.23	1324580.10	Картометрический метод	5.0	-
1801	498383.56	1324581.46	Картометрический метод	5.0	-
1802	498394.27	1324587.04	Картометрический метод	5.0	-

2. Сведения о характерных точках границ объекта

Обозначение характерных точек границ	Координаты, м		Метод определения координат характерной точки	Средняя квадратическая погрешность положения характерной точки (Mt), м	Описание обозначения точки на местности (при наличии)
	X	Y			
1	2	3	4	5	6
1803	498399.81	1324576.40	Картометрический метод	5.0	-
1804	498389.09	1324570.81	Картометрический метод	5.0	-
1805	498388.39	1324572.14	Картометрический метод	5.0	-
1806	498385.19	1324570.47	Картометрический метод	5.0	-
1807	498383.46	1324565.06	Картометрический метод	5.0	-
1808	498406.12	1324519.76	Картометрический метод	5.0	-
1809	498417.66	1324496.18	Картометрический метод	5.0	-
1810	498426.41	1324495.95	Картометрический метод	5.0	-
1811	498454.33	1324545.93	Картометрический метод	5.0	-
1812	498476.05	1324584.80	Картометрический метод	5.0	-
1813	498491.33	1324612.22	Картометрический метод	5.0	-
1814	498504.90	1324637.32	Картометрический метод	5.0	-
1815	498517.58	1324660.77	Картометрический метод	5.0	-
1816	498530.40	1324684.48	Картометрический метод	5.0	-
1817	498544.14	1324709.90	Картометрический метод	5.0	-
1818	498558.84	1324737.08	Картометрический метод	5.0	-
1819	498569.57	1324756.93	Картометрический метод	5.0	-
1820	498568.73	1324761.95	Картометрический метод	5.0	-
1821	498558.54	1324770.54	Картометрический метод	5.0	-
1822	498549.96	1324781.64	Картометрический метод	5.0	-
1823	498545.26	1324789.70	Картометрический метод	5.0	-
1824	498539.41	1324804.29	Картометрический метод	5.0	-
1825	498530.27	1324829.05	Картометрический метод	5.0	-
1826	498524.36	1324836.69	Картометрический метод	5.0	-
1827	498509.98	1324852.49	Картометрический метод	5.0	-

2. Сведения о характерных точках границ объекта

Обозначение характерных точек границ	Координаты, м		Метод определения координат характерной точки	Средняя квадратическая погрешность положения характерной точки (Mt), м	Описание обозначения точки на местности (при наличии)
	X	Y			
1	2	3	4	5	6
1828	498505.45	1324851.96	Картометрический метод	5.0	-
1829	498478.23	1324801.72	Картометрический метод	5.0	-
1830	498464.74	1324776.81	Картометрический метод	5.0	-
1831	498449.54	1324748.77	Картометрический метод	5.0	-
1832	498435.32	1324722.52	Картометрический метод	5.0	-
1833	498420.42	1324695.04	Картометрический метод	5.0	-
1793	498405.95	1324668.26	Картометрический метод	5.0	-
1834	498477.86	1324569.54	Картометрический метод	5.0	-
1835	498432.49	1324488.36	Картометрический метод	5.0	-
1836	498433.48	1324487.81	Картометрический метод	5.0	-
1837	498430.45	1324483.76	Картометрический метод	5.0	-
1838	498430.04	1324484.00	Картометрический метод	5.0	-
1839	498413.72	1324458.93	Картометрический метод	5.0	-
1840	498410.55	1324456.85	Картометрический метод	5.0	-
1841	498375.10	1324433.54	Картометрический метод	5.0	-
1842	498375.22	1324428.24	Картометрический метод	5.0	-
1843	498406.22	1324409.82	Картометрический метод	5.0	-
1844	498407.75	1324412.40	Картометрический метод	5.0	-
1845	498418.27	1324406.16	Картометрический метод	5.0	-
1846	498416.50	1324403.64	Картометрический метод	5.0	-
1847	498411.94	1324395.96	Картометрический метод	5.0	-
1848	498371.78	1324419.81	Картометрический метод	5.0	-
1849	498366.55	1324418.79	Картометрический метод	5.0	-
1850	498348.89	1324388.84	Картометрический метод	5.0	-
1851	498350.14	1324383.10	Картометрический метод	5.0	-

2. Сведения о характерных точках границ объекта

Обозначение характерных точек границ	Координаты, м		Метод определения координат характерной точки	Средняя квадратическая погрешность положения характерной точки (Mt), м	Описание обозначения точки на местности (при наличии)
	X	Y			
1	2	3	4	5	6
1852	498372.66	1324367.37	Картометрический метод	5.0	-
1853	498373.52	1324368.60	Картометрический метод	5.0	-
1854	498383.44	1324361.67	Картометрический метод	5.0	-
1855	498380.00	1324356.75	Картометрический метод	5.0	-
1856	498376.56	1324351.83	Картометрический метод	5.0	-
1857	498366.65	1324358.76	Картометрический метод	5.0	-
1858	498367.51	1324359.99	Картометрический метод	5.0	-
1859	498345.55	1324375.33	Картометрический метод	5.0	-
1860	498340.24	1324374.17	Картометрический метод	5.0	-
1861	498323.85	1324346.36	Картометрический метод	5.0	-
1862	498312.61	1324327.32	Картометрический метод	5.0	-
1863	498304.56	1324311.15	Картометрический метод	5.0	-
1864	498289.05	1324280.03	Картометрический метод	5.0	-
1865	498286.56	1324278.71	Картометрический метод	5.0	-
1866	498274.31	1324251.89	Картометрический метод	5.0	-
1867	498311.25	1324238.15	Картометрический метод	5.0	-
1868	498328.56	1324235.00	Картометрический метод	5.0	-
1869	498386.80	1324287.81	Картометрический метод	5.0	-
1870	498389.24	1324289.62	Картометрический метод	5.0	-
1871	498404.45	1324303.56	Картометрический метод	5.0	-
1872	498442.05	1324372.36	Картометрический метод	5.0	-
1873	498466.94	1324412.17	Картометрический метод	5.0	-
1874	498452.43	1324435.27	Картометрический метод	5.0	-
1875	498459.83	1324440.84	Картометрический метод	5.0	-
1876	498446.08	1324460.94	Картометрический метод	5.0	-

2. Сведения о характерных точках границ объекта

Обозначение характерных точек границ	Координаты, м		Метод определения координат характерной точки	Средняя квадратическая погрешность положения характерной точки (Mt), м	Описание обозначения точки на местности (при наличии)
	X	Y			
1	2	3	4	5	6
1877	498479.26	1324512.57	Картометрический метод	5.0	-
1878	498505.92	1324553.86	Картометрический метод	5.0	-
1879	498527.33	1324587.00	Картометрический метод	5.0	-
1880	498513.28	1324594.60	Картометрический метод	5.0	-
1881	498496.84	1324603.49	Картометрический метод	5.0	-
1834	498477.86	1324569.54	Картометрический метод	5.0	-
1882	498428.55	1324958.89	Картометрический метод	5.0	-
1883	498415.97	1324970.07	Картометрический метод	5.0	-
1884	498402.78	1324982.31	Картометрический метод	5.0	-
1885	498392.43	1324989.86	Картометрический метод	5.0	-
1886	498384.60	1324988.19	Картометрический метод	5.0	-
1887	498366.89	1324956.28	Картометрический метод	5.0	-
1888	498347.82	1324920.79	Картометрический метод	5.0	-
1889	498334.97	1324897.06	Картометрический метод	5.0	-
1890	498335.08	1324890.11	Картометрический метод	5.0	-
1891	498357.31	1324852.65	Картометрический метод	5.0	-
1892	498358.87	1324850.03	Картометрический метод	5.0	-
1893	498368.05	1324839.78	Картометрический метод	5.0	-
1894	498381.21	1324826.93	Картометрический метод	5.0	-
1895	498386.64	1324827.42	Картометрический метод	5.0	-
1896	498402.42	1324853.92	Картометрический метод	5.0	-
1897	498401.06	1324854.58	Картометрический метод	5.0	-
1898	498407.35	1324865.15	Картометрический метод	5.0	-
1899	498412.44	1324861.97	Картометрический метод	5.0	-
1900	498417.54	1324858.80	Картометрический метод	5.0	-

2. Сведения о характерных точках границ объекта

Обозначение характерных точек границ	Координаты, м		Метод определения координат характерной точки	Средняя квадратическая погрешность положения характерной точки (Mt), м	Описание обозначения точки на местности (при наличии)
	X	Y			
1	2	3	4	5	6
1901	498411.41	1324848.50	Картометрический метод	5.0	-
1902	498410.05	1324849.15	Картометрический метод	5.0	-
1903	498393.21	1324820.86	Картометрический метод	5.0	-
1904	498393.54	1324814.93	Картометрический метод	5.0	-
1905	498417.33	1324791.82	Картометрический метод	5.0	-
1906	498445.58	1324764.38	Картометрический метод	5.0	-
1907	498447.96	1324764.75	Картометрический метод	5.0	-
1908	498471.24	1324807.71	Картометрический метод	5.0	-
1909	498492.74	1324847.39	Картометрический метод	5.0	-
1910	498499.24	1324859.39	Картометрический метод	5.0	-
1911	498499.42	1324869.42	Картометрический метод	5.0	-
1912	498495.59	1324891.23	Картометрический метод	5.0	-
1913	498493.71	1324895.44	Картометрический метод	5.0	-
1914	498480.90	1324913.86	Картометрический метод	5.0	-
1915	498472.23	1324925.36	Картометрический метод	5.0	-
1916	498466.96	1324930.38	Картометрический метод	5.0	-
1917	498456.82	1324937.42	Картометрический метод	5.0	-
1918	498448.75	1324942.96	Картометрический метод	5.0	-
1919	498440.90	1324948.78	Картометрический метод	5.0	-
1882	498428.55	1324958.89	Картометрический метод	5.0	-
1920	498441.12	1324756.16	Картометрический метод	5.0	-
1921	498415.26	1324781.26	Картометрический метод	5.0	-
1922	498415.34	1324781.40	Картометрический метод	5.0	-
1923	498389.30	1324806.48	Картометрический метод	5.0	-
1924	498384.29	1324805.95	Картометрический метод	5.0	-

2. Сведения о характерных точках границ объекта

Обозначение характерных точек границ	Координаты, м		Метод определения координат характерной точки	Средняя квадратическая погрешность положения характерной точки (Mt), м	Описание обозначения точки на местности (при наличии)
	X	Y			
1	2	3	4	5	6
1925	498367.38	1324777.46	Картометрический метод	5.0	-
1926	498354.54	1324755.88	Картометрический метод	5.0	-
1927	498355.78	1324755.04	Картометрический метод	5.0	-
1928	498349.67	1324744.78	Картометрический метод	5.0	-
1929	498344.54	1324747.89	Картометрический метод	5.0	-
1930	498339.41	1324750.99	Картометрический метод	5.0	-
1931	498345.64	1324761.47	Картометрический метод	5.0	-
1932	498346.93	1324760.70	Картометрический метод	5.0	-
1933	498361.01	1324784.36	Картометрический метод	5.0	-
1934	498377.67	1324812.35	Картометрический метод	5.0	-
1935	498376.91	1324818.54	Картометрический метод	5.0	-
1936	498362.06	1324832.97	Картометрический метод	5.0	-
1937	498351.57	1324844.68	Картометрический метод	5.0	-
1938	498332.08	1324877.54	Картометрический метод	5.0	-
1939	498324.12	1324877.42	Картометрический метод	5.0	-
1940	498303.90	1324840.86	Картометрический метод	5.0	-
1941	498282.64	1324801.82	Картометрический метод	5.0	-
1942	498265.10	1324768.68	Картометрический метод	5.0	-
1943	498248.62	1324737.56	Картометрический метод	5.0	-
1944	498249.34	1324730.69	Картометрический метод	5.0	-
1945	498268.84	1324704.66	Картометрический метод	5.0	-
1946	498277.43	1324693.19	Картометрический метод	5.0	-
1947	498300.38	1324669.98	Картометрический метод	5.0	-
1948	498309.72	1324660.54	Картометрический метод	5.0	-
1949	498328.20	1324634.49	Картометрический метод	5.0	-

2. Сведения о характерных точках границ объекта

Обозначение характерных точек границ	Координаты, м		Метод определения координат характерной точки	Средняя квадратическая погрешность положения характерной точки (Mt), м	Описание обозначения точки на местности (при наличии)
	X	Y			
1	2	3	4	5	6
1950	498337.18	1324621.78	Картометрический метод	5.0	-
1951	498354.87	1324601.26	Картометрический метод	5.0	-
1952	498359.48	1324601.66	Картометрический метод	5.0	-
1953	498372.17	1324622.70	Картометрический метод	5.0	-
1954	498382.26	1324642.14	Картометрический метод	5.0	-
1955	498403.72	1324683.12	Картометрический метод	5.0	-
1956	498423.13	1324718.92	Картометрический метод	5.0	-
1957	498441.60	1324753.01	Картометрический метод	5.0	-
1920	498441.12	1324756.16	Картометрический метод	5.0	-
1958	498419.91	1325068.90	Картометрический метод	5.0	-
1959	498386.27	1325098.38	Картометрический метод	5.0	-
1960	498381.18	1325108.54	Картометрический метод	5.0	-
1961	498366.44	1325138.07	Картометрический метод	5.0	-
1962	498356.41	1325132.74	Картометрический метод	5.0	-
1963	498338.56	1325165.98	Картометрический метод	5.0	-
1964	498309.97	1325227.29	Картометрический метод	5.0	-
1965	498282.93	1325250.93	Картометрический метод	5.0	-
1966	498265.66	1325234.49	Картометрический метод	5.0	-
1967	498252.47	1325247.52	Картометрический метод	5.0	-
1968	498249.04	1325236.04	Картометрический метод	5.0	-
1969	498247.59	1325237.07	Картометрический метод	5.0	-
1970	498237.06	1325203.50	Картометрический метод	5.0	-
1971	498238.43	1325198.60	Картометрический метод	5.0	-
1972	498263.43	1325177.10	Картометрический метод	5.0	-
1973	498288.32	1325155.64	Картометрический метод	5.0	-

2. Сведения о характерных точках границ объекта

Обозначение характерных точек границ	Координаты, м		Метод определения координат характерной точки	Средняя квадратическая погрешность положения характерной точки (Mt), м	Описание обозначения точки на местности (при наличии)
	X	Y			
1	2	3	4	5	6
1974	498290.83	1325156.06	Картометрический метод	5.0	-
1975	498301.25	1325174.12	Картометрический метод	5.0	-
1976	498299.95	1325174.87	Картометрический метод	5.0	-
1977	498309.40	1325191.24	Картометрический метод	5.0	-
1978	498312.40	1325185.26	Картометрический метод	5.0	-
1979	498315.85	1325178.41	Картометрический метод	5.0	-
1980	498310.35	1325168.87	Картометрический метод	5.0	-
1981	498309.05	1325169.62	Картометрический метод	5.0	-
1982	498297.77	1325150.08	Картометрический метод	5.0	-
1983	498298.28	1325147.04	Картометрический метод	5.0	-
1984	498321.83	1325126.73	Картометрический метод	5.0	-
1985	498322.85	1325127.83	Картометрический метод	5.0	-
1986	498331.74	1325119.62	Картометрический метод	5.0	-
1987	498323.60	1325110.80	Картометрический метод	5.0	-
1988	498317.84	1325116.12	Картометрический метод	5.0	-
1989	498314.71	1325119.01	Картометрический метод	5.0	-
1990	498315.72	1325120.11	Картометрический метод	5.0	-
1991	498290.59	1325141.84	Картометрический метод	5.0	-
1992	498260.08	1325168.54	Картометрический метод	5.0	-
1993	498235.48	1325190.06	Картометрический метод	5.0	-
1994	498232.19	1325189.23	Картометрический метод	5.0	-
1995	498212.64	1325136.09	Картометрический метод	5.0	-
1996	498214.16	1325131.69	Картометрический метод	5.0	-
1997	498238.33	1325116.68	Картометрический метод	5.0	-
1998	498246.84	1325111.40	Картометрический метод	5.0	-

2. Сведения о характерных точках границ объекта

Обозначение характерных точек границ	Координаты, м		Метод определения координат характерной точки	Средняя квадратическая погрешность положения характерной точки (Mt), м	Описание обозначения точки на местности (при наличии)
	X	Y			
1	2	3	4	5	6
1999	498264.24	1325097.56	Картометрический метод	5.0	-
2000	498264.50	1325097.99	Картометрический метод	5.0	-
2001	498287.80	1325079.09	Картометрический метод	5.0	-
2002	498315.57	1325057.31	Картометрический метод	5.0	-
2003	498343.16	1325036.92	Картометрический метод	5.0	-
2004	498367.47	1325019.20	Картометрический метод	5.0	-
2005	498373.26	1325019.91	Картометрический метод	5.0	-
2006	498398.37	1325050.03	Картометрический метод	5.0	-
2007	498406.17	1325043.48	Картометрический метод	5.0	-
2008	498419.93	1325068.88	Картометрический метод	5.0	-
1958	498419.91	1325068.90	Картометрический метод	5.0	-
2009	498394.83	1324514.49	Картометрический метод	5.0	-
2010	498380.08	1324493.82	Картометрический метод	5.0	-
2011	498381.30	1324492.95	Картометрический метод	5.0	-
2012	498374.27	1324483.10	Картометрический метод	5.0	-
2013	498374.27	1324483.10	Картометрический метод	5.0	-
2014	498362.97	1324467.27	Картометрический метод	5.0	-
2015	498355.91	1324472.78	Картометрический метод	5.0	-
2016	498342.79	1324451.21	Картометрический метод	5.0	-
2017	498329.33	1324426.76	Картометрический метод	5.0	-
2018	498338.69	1324400.27	Картометрический метод	5.0	-
2019	498321.55	1324360.20	Картометрический метод	5.0	-
2020	498332.12	1324378.12	Картометрический метод	5.0	-
2021	498366.32	1324436.11	Картометрический метод	5.0	-
2022	498365.08	1324441.87	Картометрический метод	5.0	-

2. Сведения о характерных точках границ объекта

Обозначение характерных точек границ	Координаты, м		Метод определения координат характерной точки	Средняя квадратическая погрешность положения характерной точки (Mt), м	Описание обозначения точки на местности (при наличии)
	X	Y			
1	2	3	4	5	6
2023	498361.43	1324444.45	Картометрический метод	5.0	-
2024	498360.55	1324443.23	Картометрический метод	5.0	-
2025	498350.76	1324450.16	Картометрический метод	5.0	-
2026	498357.73	1324459.93	Картометрический метод	5.0	-
2027	498367.53	1324453.00	Картометрический метод	5.0	-
2028	498366.65	1324451.78	Картометрический метод	5.0	-
2029	498371.30	1324448.49	Картометрический метод	5.0	-
2030	498378.02	1324448.20	Картометрический метод	5.0	-
2031	498407.21	1324465.42	Картометрический метод	5.0	-
2032	498413.54	1324476.71	Картометрический метод	5.0	-
2033	498413.69	1324483.81	Картометрический метод	5.0	-
2034	498398.82	1324514.22	Картометрический метод	5.0	-
2009	498394.83	1324514.49	Картометрический метод	5.0	-
2035	498380.99	1324550.07	Картометрический метод	5.0	-
2036	498367.90	1324574.92	Картометрический метод	5.0	-
2037	498346.25	1324597.29	Картометрический метод	5.0	-
2038	498337.80	1324593.86	Картометрический метод	5.0	-
2039	498343.81	1324573.80	Картометрический метод	5.0	-
2040	498364.30	1324505.39	Картометрический метод	5.0	-
2041	498371.78	1324500.27	Картометрический метод	5.0	-
2042	498372.98	1324499.37	Картометрический метод	5.0	-
2043	498390.38	1324523.74	Картометрический метод	5.0	-
2044	498390.73	1324530.75	Картометрический метод	5.0	-
2035	498380.99	1324550.07	Картометрический метод	5.0	-
2045	498192.02	1324865.14	Картометрический метод	5.0	-

2. Сведения о характерных точках границ объекта

Обозначение характерных точек границ	Координаты, м		Метод определения координат характерной точки	Средняя квадратическая погрешность положения характерной точки (Mt), м	Описание обозначения точки на местности (при наличии)
	X	Y			
1	2	3	4	5	6
2046	498190.51	1324862.39	Картометрический метод	5.0	-
2047	498191.76	1324852.80	Картометрический метод	5.0	-
2048	498201.39	1324842.73	Картометрический метод	5.0	-
2049	498215.53	1324827.92	Картометрический метод	5.0	-
2050	498221.29	1324809.28	Картометрический метод	5.0	-
2051	498221.32	1324809.19	Картометрический метод	5.0	-
2052	498238.36	1324754.07	Картометрический метод	5.0	-
2053	498246.76	1324753.28	Картометрический метод	5.0	-
2054	498273.45	1324803.68	Картометрический метод	5.0	-
2055	498294.75	1324842.91	Картометрический метод	5.0	-
2056	498315.76	1324880.90	Картометрический метод	5.0	-
2057	498334.81	1324915.59	Картометрический метод	5.0	-
2058	498353.89	1324951.08	Картометрический метод	5.0	-
2059	498364.76	1324971.19	Картометрический метод	5.0	-
2060	498377.13	1324994.07	Картометрический метод	5.0	-
2061	498375.19	1325002.80	Картометрический метод	5.0	-
2062	498359.85	1325013.80	Картометрический метод	5.0	-
2063	498353.61	1325018.26	Картометрический метод	5.0	-
2064	498295.23	1325018.19	Картометрический метод	5.0	-
2065	498277.41	1325013.87	Картометрический метод	5.0	-
2066	498267.42	1325008.38	Картометрический метод	5.0	-
2067	498263.49	1325001.08	Картометрический метод	5.0	-
2068	498245.65	1324967.26	Картометрический метод	5.0	-
2069	498226.39	1324930.37	Картометрический метод	5.0	-
2070	498208.85	1324896.76	Картометрический метод	5.0	-

2. Сведения о характерных точках границ объекта

Обозначение характерных точек границ	Координаты, м		Метод определения координат характерной точки	Средняя квадратическая погрешность положения характерной точки (Mt), м	Описание обозначения точки на местности (при наличии)
	X	Y			
1	2	3	4	5	6
2045	498192.02	1324865.14	Картометрический метод	5.0	-
2071	498134.20	1324918.31	Картометрический метод	5.0	-
2072	498135.54	1324911.68	Картометрический метод	5.0	-
2073	498149.52	1324897.03	Картометрический метод	5.0	-
2074	498178.35	1324866.85	Картометрический метод	5.0	-
2075	498183.03	1324867.46	Картометрический метод	5.0	-
2076	498201.08	1324901.34	Картометрический метод	5.0	-
2077	498218.51	1324934.73	Картометрический метод	5.0	-
2078	498237.85	1324971.76	Картометрический метод	5.0	-
2079	498255.40	1325005.05	Картометрический метод	5.0	-
2080	498261.07	1325015.39	Картометрический метод	5.0	-
2081	498271.08	1325020.78	Картометрический метод	5.0	-
2082	498274.51	1325022.62	Картометрический метод	5.0	-
2083	498294.57	1325027.31	Картометрический метод	5.0	-
2084	498335.50	1325027.03	Картометрический метод	5.0	-
2085	498336.65	1325030.52	Картометрический метод	5.0	-
2086	498293.93	1325062.84	Картометрический метод	5.0	-
2087	498252.05	1325095.69	Картометрический метод	5.0	-
2088	498241.86	1325103.69	Картометрический метод	5.0	-
2089	498212.01	1325121.92	Картометрический метод	5.0	-
2090	498207.33	1325120.21	Картометрический метод	5.0	-
2091	498196.42	1325087.42	Картометрический метод	5.0	-
2092	498183.95	1325049.96	Картометрический метод	5.0	-
2093	498169.46	1325011.15	Картометрический метод	5.0	-
2094	498153.99	1324970.43	Картометрический метод	5.0	-

2. Сведения о характерных точках границ объекта

Обозначение характерных точек границ	Координаты, м		Метод определения координат характерной точки	Средняя квадратическая погрешность положения характерной точки (Mt), м	Описание обозначения точки на местности (при наличии)
	X	Y			
1	2	3	4	5	6
2071	498134.20	1324918.31	Картометрический метод	5.0	-
2095	498194.52	1325235.82	Картометрический метод	5.0	-
2096	498194.52	1325235.82	Картометрический метод	5.0	-
2097	498225.60	1325209.38	Картометрический метод	5.0	-
2098	498229.86	1325210.63	Картометрический метод	5.0	-
2099	498239.00	1325239.79	Картометрический метод	5.0	-
2100	498237.57	1325240.25	Картометрический метод	5.0	-
2101	498242.39	1325255.45	Картометрический метод	5.0	-
2102	498229.35	1325270.07	Картометрический метод	5.0	-
2095	498194.52	1325235.82	Картометрический метод	5.0	-
2103	498125.76	1325297.07	Картометрический метод	5.0	-
2104	498120.18	1325292.24	Картометрический метод	5.0	-
2105	498121.88	1325286.55	Картометрический метод	5.0	-
2106	498129.64	1325242.92	Картометрический метод	5.0	-
2107	498136.08	1325208.71	Картометрический метод	5.0	-
2108	498144.11	1325188.58	Картометрический метод	5.0	-
2109	498149.70	1325179.28	Картометрический метод	5.0	-
2110	498155.42	1325171.64	Картометрический метод	5.0	-
2111	498161.83	1325164.58	Картометрический метод	5.0	-
2112	498167.93	1325159.04	Картометрический метод	5.0	-
2113	498200.38	1325139.57	Картометрический метод	5.0	-
2114	498205.12	1325141.27	Картометрический метод	5.0	-
2115	498214.23	1325166.59	Картометрический метод	5.0	-
2116	498224.78	1325195.89	Картометрический метод	5.0	-
2117	498223.92	1325199.06	Картометрический метод	5.0	-

2. Сведения о характерных точках границ объекта

Обозначение характерных точек границ	Координаты, м		Метод определения координат характерной точки	Средняя квадратическая погрешность положения характерной точки (Mt), м	Описание обозначения точки на местности (при наличии)
	X	Y			
1	2	3	4	5	6
2118	498188.82	1325228.37	Картометрический метод	5.0	-
2119	498162.70	1325266.66	Картометрический метод	5.0	-
2120	498154.10	1325279.40	Картометрический метод	5.0	-
2121	498149.69	1325284.23	Картометрический метод	5.0	-
2122	498144.59	1325288.33	Картометрический метод	5.0	-
2103	498125.76	1325297.07	Картометрический метод	5.0	-
2123	498182.61	1325139.71	Картометрический метод	5.0	-
2124	498154.83	1325098.01	Картометрический метод	5.0	-
2125	498181.44	1325070.89	Картометрический метод	5.0	-
2126	498199.45	1325125.03	Картометрический метод	5.0	-
2127	498197.30	1325130.91	Картометрический метод	5.0	-
2128	498182.61	1325139.71	Картометрический метод	5.0	-
2123	498182.61	1325139.71	Картометрический метод	5.0	-
2129	498139.37	1325159.31	Картометрический метод	5.0	-
2130	498132.49	1325170.14	Картометрический метод	5.0	-
2131	498141.35	1325175.58	Картометрический метод	5.0	-
2132	498136.78	1325182.99	Картометрический метод	5.0	-
2133	498132.91	1325190.79	Картометрический метод	5.0	-
2134	498129.75	1325198.90	Картометрический метод	5.0	-
2135	498126.89	1325208.24	Картометрический метод	5.0	-
2136	498123.83	1325223.78	Картометрический метод	5.0	-
2137	498119.19	1325227.11	Картометрический метод	5.0	-
2138	498101.42	1325224.35	Картометрический метод	5.0	-
2139	498101.65	1325222.87	Картометрический метод	5.0	-
2140	498089.71	1325221.01	Картометрический метод	5.0	-

2. Сведения о характерных точках границ объекта

Обозначение характерных точек границ	Координаты, м		Метод определения координат характерной точки	Средняя квадратическая погрешность положения характерной точки (Mt), м	Описание обозначения точки на местности (при наличии)
	X	Y			
1	2	3	4	5	6
2141	498087.87	1325232.87	Картометрический метод	5.0	-
2142	498099.82	1325234.73	Картометрический метод	5.0	-
2143	498100.05	1325233.25	Картометрический метод	5.0	-
2144	498117.65	1325235.98	Картометрический метод	5.0	-
2145	498120.92	1325240.54	Картометрический метод	5.0	-
2146	498113.13	1325284.42	Картометрический метод	5.0	-
2147	498098.07	1325297.63	Картометрический метод	5.0	-
2148	498111.93	1325313.41	Картометрический метод	5.0	-
2149	498141.27	1325346.83	Картометрический метод	5.0	-
2150	498131.30	1325353.39	Картометрический метод	5.0	-
2151	498105.75	1325317.97	Картометрический метод	5.0	-
2152	498071.87	1325267.78	Картометрический метод	5.0	-
2153	498036.80	1325227.83	Картометрический метод	5.0	-
2154	498063.76	1325197.52	Картометрический метод	5.0	-
2155	498103.79	1325152.52	Картометрический метод	5.0	-
2156	498127.60	1325125.77	Картометрический метод	5.0	-
2157	498148.84	1325146.89	Картометрический метод	5.0	-
2158	498163.72	1325150.77	Картометрический метод	5.0	-
2159	498156.44	1325157.27	Картометрический метод	5.0	-
2160	498149.75	1325164.40	Картометрический метод	5.0	-
2129	498139.37	1325159.31	Картометрический метод	5.0	-
2161	497354.44	1328880.84	Картометрический метод	5.0	-
2162	497341.76	1328894.94	Картометрический метод	5.0	-
2163	497352.31	1328922.62	Картометрический метод	5.0	-
2164	497298.49	1328981.80	Картометрический метод	5.0	-

2. Сведения о характерных точках границ объекта

Обозначение характерных точек границ	Координаты, м		Метод определения координат характерной точки	Средняя квадратическая погрешность положения характерной точки (Mt), м	Описание обозначения точки на местности (при наличии)
	X	Y			
1	2	3	4	5	6
2165	497245.98	1329042.51	Картометрический метод	5.0	-
2166	497240.61	1329048.50	Картометрический метод	5.0	-
2167	497239.33	1329049.93	Картометрический метод	5.0	-
2168	497226.70	1329063.87	Картометрический метод	5.0	-
2169	497226.70	1329098.60	Картометрический метод	5.0	-
2170	497228.14	1329196.09	Картометрический метод	5.0	-
2171	497230.03	1329226.97	Картометрический метод	5.0	-
2172	497230.43	1329233.58	Картометрический метод	5.0	-
2173	497231.52	1329251.41	Картометрический метод	5.0	-
2174	497227.34	1329299.91	Картометрический метод	5.0	-
2175	497136.83	1329408.53	Картометрический метод	5.0	-
2176	497134.23	1329408.56	Картометрический метод	5.0	-
2177	497101.06	1329363.67	Картометрический метод	5.0	-
2178	496951.36	1329330.30	Картометрический метод	5.0	-
2179	496890.57	1329233.70	Картометрический метод	5.0	-
2180	496918.36	1329211.49	Картометрический метод	5.0	-
2181	496941.72	1329192.81	Картометрический метод	5.0	-
2182	496964.98	1329174.21	Картометрический метод	5.0	-
2183	496988.27	1329155.59	Картометрический метод	5.0	-
2184	497011.93	1329136.67	Картометрический метод	5.0	-
2185	497030.42	1329159.63	Картометрический метод	5.0	-
2186	497050.51	1329184.58	Картометрический метод	5.0	-
2187	497026.63	1329203.93	Картометрический метод	5.0	-
2188	497002.82	1329223.19	Картометрический метод	5.0	-
2189	496980.40	1329241.33	Картометрический метод	5.0	-

2. Сведения о характерных точках границ объекта

Обозначение характерных точек границ	Координаты, м		Метод определения координат характерной точки	Средняя квадратическая погрешность положения характерной точки (Mt), м	Описание обозначения точки на местности (при наличии)
	X	Y			
1	2	3	4	5	6
2190	496961.87	1329256.32	Картометрический метод	5.0	-
2191	496959.90	1329254.09	Картометрический метод	5.0	-
2192	496956.59	1329256.80	Картометрический метод	5.0	-
2193	496937.75	1329235.75	Картометрический метод	5.0	-
2194	496932.65	1329240.07	Картометрический метод	5.0	-
2195	496959.46	1329271.72	Картометрический метод	5.0	-
2196	496986.89	1329249.51	Картометрический метод	5.0	-
2197	497009.08	1329231.54	Картометрический метод	5.0	-
2198	497033.07	1329212.11	Картометрический метод	5.0	-
2199	497057.04	1329192.69	Картометрический метод	5.0	-
2200	497075.17	1329215.23	Картометрический метод	5.0	-
2201	497093.66	1329238.22	Картометрический метод	5.0	-
2202	497069.64	1329258.25	Картометрический метод	5.0	-
2203	497046.85	1329277.25	Картометрический метод	5.0	-
2204	497024.65	1329295.75	Картометрический метод	5.0	-
2205	497074.49	1329320.61	Картометрический метод	5.0	-
2206	497067.38	1329312.12	Картометрический метод	5.0	-
2207	497048.16	1329289.17	Картометрический метод	5.0	-
2208	497076.17	1329265.81	Картометрический метод	5.0	-
2209	497099.78	1329246.12	Картометрический метод	5.0	-
2210	497119.22	1329270.29	Картометрический метод	5.0	-
2211	497137.03	1329292.43	Картометрический метод	5.0	-
2212	497114.80	1329312.07	Картометрический метод	5.0	-
2213	497106.70	1329319.22	Картометрический метод	5.0	-
2214	497104.77	1329317.07	Картометрический метод	5.0	-

2. Сведения о характерных точках границ объекта

Обозначение характерных точек границ	Координаты, м		Метод определения координат характерной точки	Средняя квадратическая погрешность положения характерной точки (Mt), м	Описание обозначения точки на местности (при наличии)
	X	Y			
1	2	3	4	5	6
2215	497090.91	1329329.31	Картометрический метод	5.0	-
2216	497102.98	1329335.71	Картометрический метод	5.0	-
2217	497218.10	1329234.55	Картометрический метод	5.0	-
2218	497212.36	1329226.36	Картометрический метод	5.0	-
2219	497190.33	1329245.81	Картометрический метод	5.0	-
2220	497168.05	1329265.50	Картометрический метод	5.0	-
2221	497144.30	1329286.64	Картометрический метод	5.0	-
2222	497125.12	1329262.75	Картометрический метод	5.0	-
2223	497106.37	1329239.41	Картометрический метод	5.0	-
2224	497133.81	1329216.62	Картометрический метод	5.0	-
2225	497157.34	1329197.08	Картометрический метод	5.0	-
2226	497176.81	1329180.91	Картометрический метод	5.0	-
2227	497179.26	1329183.82	Картометрический метод	5.0	-
2228	497189.05	1329175.66	Картометрический метод	5.0	-
2229	497190.88	1329156.49	Картометрический метод	5.0	-
2230	497169.01	1329174.75	Картометрический метод	5.0	-
2231	497145.68	1329194.22	Картометрический метод	5.0	-
2232	497123.68	1329212.57	Картометрический метод	5.0	-
2233	497101.00	1329231.48	Картометрический метод	5.0	-
2234	497082.42	1329208.34	Картометрический метод	5.0	-
2235	497064.82	1329186.46	Картометрический метод	5.0	-
2236	497087.80	1329167.88	Картометрический метод	5.0	-
2237	497111.09	1329149.04	Картометрический метод	5.0	-
2238	497134.07	1329130.46	Картометрический метод	5.0	-
2239	497156.40	1329112.40	Картометрический метод	5.0	-

2. Сведения о характерных точках границ объекта

Обозначение характерных точек границ	Координаты, м		Метод определения координат характерной точки	Средняя квадратическая погрешность положения характерной точки (Mt), м	Описание обозначения точки на местности (при наличии)
	X	Y			
1	2	3	4	5	6
2240	497174.83	1329134.47	Картометрический метод	5.0	-
2241	497191.12	1329153.98	Картометрический метод	5.0	-
2242	497191.49	1329150.17	Картометрический метод	5.0	-
2243	497158.44	1329110.75	Картометрический метод	5.0	-
2244	497182.06	1329091.64	Картометрический метод	5.0	-
2245	497186.79	1329098.10	Картометрический метод	5.0	-
2246	497193.17	1329093.28	Картометрический метод	5.0	-
2247	497188.29	1329086.61	Картометрический метод	5.0	-
2248	497210.54	1329068.61	Картометрический метод	5.0	-
2249	497195.84	1329028.84	Картометрический метод	5.0	-
2250	497188.24	1329034.98	Картометрический метод	5.0	-
2251	497168.89	1329011.18	Картометрический метод	5.0	-
2252	497192.21	1328992.54	Картометрический метод	5.0	-
2253	497214.34	1328974.85	Картометрический метод	5.0	-
2254	497237.09	1328956.65	Картометрический метод	5.0	-
2255	497253.55	1328943.49	Картометрический метод	5.0	-
2256	497267.81	1328932.09	Картометрический метод	5.0	-
2257	497286.89	1328916.84	Картометрический метод	5.0	-
2258	497302.54	1328904.33	Картометрический метод	5.0	-
2259	497316.97	1328892.79	Картометрический метод	5.0	-
2260	497300.02	1328870.82	Картометрический метод	5.0	-
2261	497286.71	1328853.49	Картометрический метод	5.0	-
2262	497260.08	1328818.80	Картометрический метод	5.0	-
2263	497248.00	1328803.09	Картометрический метод	5.0	-
2264	497229.29	1328778.72	Картометрический метод	5.0	-

2. Сведения о характерных точках границ объекта

Обозначение характерных точек границ	Координаты, м		Метод определения координат характерной точки	Средняя квадратическая погрешность положения характерной точки (Mt), м	Описание обозначения точки на местности (при наличии)
	X	Y			
1	2	3	4	5	6
2265	497252.02	1328760.42	Картометрический метод	5.0	-
2266	497275.99	1328741.12	Картометрический метод	5.0	-
2267	497296.55	1328724.58	Картометрический метод	5.0	-
2268	497313.67	1328745.49	Картометрический метод	5.0	-
2269	497317.54	1328736.30	Картометрический метод	5.0	-
2270	497297.18	1328711.43	Картометрический метод	5.0	-
2271	497290.40	1328716.88	Картометрический метод	5.0	-
2272	497267.40	1328735.42	Картометрический метод	5.0	-
2273	497244.16	1328754.12	Картометрический метод	5.0	-
2274	497214.90	1328777.65	Картометрический метод	5.0	-
2275	497193.26	1328795.07	Картометрический метод	5.0	-
2276	497169.12	1328814.50	Картометрический метод	5.0	-
2277	497144.14	1328834.61	Картометрический метод	5.0	-
2278	497120.26	1328853.83	Картометрический метод	5.0	-
2279	497096.70	1328872.79	Картометрический метод	5.0	-
2280	497072.36	1328892.39	Картометрический метод	5.0	-
2281	497053.56	1328869.28	Картометрический метод	5.0	-
2282	497035.37	1328846.90	Картометрический метод	5.0	-
2283	497058.47	1328828.63	Картометрический метод	5.0	-
2284	497082.24	1328809.85	Картометрический метод	5.0	-
2285	497110.05	1328787.82	Картометрический метод	5.0	-
2286	497134.75	1328768.28	Картометрический метод	5.0	-
2287	497160.26	1328748.09	Картометрический метод	5.0	-
2288	497188.46	1328725.79	Картометрический метод	5.0	-
2289	497207.19	1328710.95	Картометрический метод	5.0	-

2. Сведения о характерных точках границ объекта

Обозначение характерных точек границ	Координаты, м		Метод определения координат характерной точки	Средняя квадратическая погрешность положения характерной точки (Mt), м	Описание обозначения точки на местности (при наличии)
	X	Y			
1	2	3	4	5	6
2290	497233.26	1328690.35	Картометрический метод	5.0	-
2291	497258.67	1328669.93	Картометрический метод	5.0	-
2292	497281.97	1328651.18	Картометрический метод	5.0	-
2293	497267.72	1328632.90	Картометрический метод	5.0	-
2294	497239.78	1328641.81	Картометрический метод	5.0	-
2295	497239.78	1328641.81	Картометрический метод	5.0	-
2296	497207.97	1328651.95	Картометрический метод	5.0	-
2297	497235.69	1328630.87	Картометрический метод	5.0	-
2298	497235.83	1328630.77	Картометрический метод	5.0	-
2299	497271.13	1328618.23	Картометрический метод	5.0	-
2300	497328.44	1328652.37	Картометрический метод	5.0	-
2301	497340.42	1328664.97	Картометрический метод	5.0	-
2302	497345.26	1328677.20	Картометрический метод	5.0	-
2303	497343.62	1328688.57	Картометрический метод	5.0	-
2304	497283.79	1328816.46	Картометрический метод	5.0	-
2305	497306.08	1328833.87	Картометрический метод	5.0	-
2306	497323.52	1328847.56	Картометрический метод	5.0	-
2307	497344.90	1328870.46	Картометрический метод	5.0	-
2161	497354.44	1328880.84	Картометрический метод	5.0	-
2308	497143.15	1328979.54	Картометрический метод	5.0	-
2309	497124.15	1328956.17	Картометрический метод	5.0	-
2310	497148.00	1328936.92	Картометрический метод	5.0	-
2311	497170.40	1328918.84	Картометрический метод	5.0	-
2312	497195.89	1328898.25	Картометрический метод	5.0	-
2313	497223.87	1328875.66	Картометрический метод	5.0	-

2. Сведения о характерных точках границ объекта

Обозначение характерных точек границ	Координаты, м		Метод определения координат характерной точки	Средняя квадратическая погрешность положения характерной точки (Mt), м	Описание обозначения точки на местности (при наличии)
	X	Y			
1	2	3	4	5	6
2314	497242.11	1328860.94	Картометрический метод	5.0	-
2315	497265.33	1328842.19	Картометрический метод	5.0	-
2316	497278.19	1328858.93	Картометрический метод	5.0	-
2317	497302.86	1328891.06	Картометрический метод	5.0	-
2318	497280.51	1328908.79	Картометрический метод	5.0	-
2319	497255.57	1328928.71	Картометрический метод	5.0	-
2320	497232.78	1328946.82	Картометрический метод	5.0	-
2321	497208.72	1328965.98	Картометрический метод	5.0	-
2322	497185.53	1328984.41	Картометрический метод	5.0	-
2323	497162.20	1329002.97	Картометрический метод	5.0	-
2308	497143.15	1328979.54	Картометрический метод	5.0	-
2324	497164.25	1328909.73	Картометрический метод	5.0	-
2325	497140.68	1328928.73	Картометрический метод	5.0	-
2326	497117.63	1328947.35	Картометрический метод	5.0	-
2327	497098.18	1328923.25	Картометрический метод	5.0	-
2328	497079.20	1328899.74	Картометрический метод	5.0	-
2329	497101.98	1328881.41	Картометрический метод	5.0	-
2330	497126.32	1328861.82	Картометрический метод	5.0	-
2331	497139.82	1328850.99	Картометрический метод	5.0	-
2332	497145.56	1328858.10	Картометрический метод	5.0	-
2333	497154.53	1328850.80	Картометрический метод	5.0	-
2334	497148.57	1328843.89	Картометрический метод	5.0	-
2335	497174.12	1328823.33	Картометрический метод	5.0	-
2336	497197.22	1328804.74	Картометрический метод	5.0	-
2337	497220.64	1328785.89	Картометрический метод	5.0	-

2. Сведения о характерных точках границ объекта

Обозначение характерных точек границ	Координаты, м		Метод определения координат характерной точки	Средняя квадратическая погрешность положения характерной точки (Mt), м	Описание обозначения точки на местности (при наличии)
	X	Y			
1	2	3	4	5	6
2338	497245.31	1328818.02	Картометрический метод	5.0	-
2339	497257.75	1328834.21	Картометрический метод	5.0	-
2340	497235.17	1328852.45	Картометрический метод	5.0	-
2341	497212.11	1328871.18	Картометрический метод	5.0	-
2342	497212.03	1328871.07	Картометрический метод	5.0	-
2343	497188.49	1328890.13	Картометрический метод	5.0	-
2324	497164.25	1328909.73	Картометрический метод	5.0	-
2344	497036.68	1329151.34	Картометрический метод	5.0	-
2345	497020.13	1329130.77	Картометрический метод	5.0	-
2346	497041.66	1329113.55	Картометрический метод	5.0	-
2347	497066.95	1329093.32	Картометрический метод	5.0	-
2348	497090.75	1329074.27	Картометрический метод	5.0	-
2349	497114.13	1329055.57	Картометрический метод	5.0	-
2350	497137.45	1329036.91	Картометрический метод	5.0	-
2351	497161.12	1329017.94	Картометрический метод	5.0	-
2352	497179.91	1329041.27	Картометрический метод	5.0	-
2353	497199.01	1329064.99	Картометрический метод	5.0	-
2354	497176.32	1329083.34	Картометрический метод	5.0	-
2355	497153.37	1329101.91	Картометрический метод	5.0	-
2356	497130.04	1329120.78	Картометрический метод	5.0	-
2357	497105.44	1329140.68	Картометрический метод	5.0	-
2358	497081.36	1329160.16	Картометрический метод	5.0	-
2359	497058.59	1329178.58	Картометрический метод	5.0	-
2344	497036.68	1329151.34	Картометрический метод	5.0	-
2360	496994.10	1329098.52	Картометрический метод	5.0	-

2. Сведения о характерных точках границ объекта

Обозначение характерных точек границ	Координаты, м		Метод определения координат характерной точки	Средняя квадратическая погрешность положения характерной точки (Mt), м	Описание обозначения точки на местности (при наличии)
	X	Y			
1	2	3	4	5	6
2361	496975.84	1329075.81	Картометрический метод	5.0	-
2362	496999.44	1329056.78	Картометрический метод	5.0	-
2363	497022.11	1329038.50	Картометрический метод	5.0	-
2364	497045.40	1329019.71	Картометрический метод	5.0	-
2365	497068.60	1329001.00	Картометрический метод	5.0	-
2366	497092.59	1328981.66	Картометрический метод	5.0	-
2367	497115.92	1328962.84	Картометрический метод	5.0	-
2368	497134.78	1328986.03	Картометрический метод	5.0	-
2369	497153.95	1329009.61	Картометрический метод	5.0	-
2370	497130.27	1329028.46	Картометрический метод	5.0	-
2371	497106.82	1329047.11	Картометрический метод	5.0	-
2372	497083.64	1329065.56	Картометрический метод	5.0	-
2373	497059.33	1329084.90	Картометрический метод	5.0	-
2374	497035.35	1329103.98	Картометрический метод	5.0	-
2375	497012.87	1329121.87	Картометрический метод	5.0	-
2360	496994.10	1329098.52	Картометрический метод	5.0	-
2376	497124.97	1328762.08	Картометрический метод	5.0	-
2377	497106.26	1328776.88	Картометрический метод	5.0	-
2378	497083.61	1328748.61	Картометрический метод	5.0	-
2379	497101.21	1328734.63	Картометрический метод	5.0	-
2380	497102.26	1328733.80	Картометрический метод	5.0	-
2376	497124.97	1328762.08	Картометрический метод	5.0	-
2381	497014.94	1329029.95	Картометрический метод	5.0	-
2382	496991.46	1329048.86	Картометрический метод	5.0	-
2383	496968.77	1329067.18	Картометрический метод	5.0	-

2. Сведения о характерных точках границ объекта

Обозначение характерных точек границ	Координаты, м		Метод определения координат характерной точки	Средняя квадратическая погрешность положения характерной точки (Mt), м	Описание обозначения точки на местности (при наличии)
	X	Y			
1	2	3	4	5	6
2384	496948.90	1329042.47	Картометрический метод	5.0	-
2385	496930.40	1329019.46	Картометрический метод	5.0	-
2386	496952.13	1329001.95	Картометрический метод	5.0	-
2387	496968.50	1328988.81	Картометрический метод	5.0	-
2388	496975.57	1328983.14	Картометрический метод	5.0	-
2389	496999.62	1328963.89	Картометрический метод	5.0	-
2390	496999.53	1328963.77	Картометрический метод	5.0	-
2391	497022.51	1328945.01	Картометрический метод	5.0	-
2392	497022.64	1328945.16	Картометрический метод	5.0	-
2393	497046.31	1328926.10	Картометрический метод	5.0	-
2394	497070.34	1328906.75	Картометрический метод	5.0	-
2395	497089.79	1328930.36	Картометрический метод	5.0	-
2396	497109.14	1328953.84	Картометрический метод	5.0	-
2397	497084.65	1328973.62	Картометрический метод	5.0	-
2398	497061.24	1328992.52	Картометрический метод	5.0	-
2399	497037.36	1329011.81	Картометрический метод	5.0	-
2381	497014.94	1329029.95	Картометрический метод	5.0	-
2400	496904.54	1328987.39	Картометрический метод	5.0	-
2401	496886.43	1328964.79	Картометрический метод	5.0	-
2402	496907.79	1328947.93	Картометрический метод	5.0	-
2403	496930.45	1328930.01	Картометрический метод	5.0	-
2404	496953.72	1328911.60	Картометрический метод	5.0	-
2405	496980.06	1328890.77	Картометрический метод	5.0	-
2406	497003.41	1328872.30	Картометрический метод	5.0	-
2407	497027.65	1328853.12	Картометрический метод	5.0	-

2. Сведения о характерных точках границ объекта

Обозначение характерных точек границ	Координаты, м		Метод определения координат характерной точки	Средняя квадратическая погрешность положения характерной точки (Mt), м	Описание обозначения точки на местности (при наличии)
	X	Y			
1	2	3	4	5	6
2408	497045.62	1328875.25	Картометрический метод	5.0	-
2409	497064.70	1328898.75	Картометрический метод	5.0	-
2410	497041.16	1328917.71	Картометрический метод	5.0	-
2411	497017.79	1328936.53	Картометрический метод	5.0	-
2412	496993.73	1328955.87	Картометрический метод	5.0	-
2413	496970.79	1328974.34	Картометрический метод	5.0	-
2414	496945.57	1328994.64	Картометрический метод	5.0	-
2415	496924.19	1329011.85	Картометрический метод	5.0	-
2400	496904.54	1328987.39	Картометрический метод	5.0	-
2416	496843.89	1329182.33	Картометрический метод	5.0	-
2417	496871.01	1329160.35	Картометрический метод	5.0	-
2418	496897.75	1329138.78	Картометрический метод	5.0	-
2419	496920.48	1329120.44	Картометрический метод	5.0	-
2420	496945.02	1329100.65	Картометрический метод	5.0	-
2421	496968.19	1329081.96	Картометрический метод	5.0	-
2422	496986.84	1329105.16	Картометрический метод	5.0	-
2423	497005.24	1329128.04	Картометрический метод	5.0	-
2424	496982.03	1329146.62	Картометрический метод	5.0	-
2425	496958.14	1329165.73	Картометрический метод	5.0	-
2426	496934.71	1329184.47	Картометрический метод	5.0	-
2427	496910.73	1329203.67	Картометрический метод	5.0	-
2428	496883.25	1329225.65	Картометрический метод	5.0	-
2429	496883.25	1329225.65	Картометрический метод	5.0	-
2430	496863.81	1329204.26	Картометрический метод	5.0	-
2416	496843.89	1329182.33	Картометрический метод	5.0	-

2. Сведения о характерных точках границ объекта

Обозначение характерных точек границ	Координаты, м		Метод определения координат характерной точки	Средняя квадратическая погрешность положения характерной точки (Mt), м	Описание обозначения точки на местности (при наличии)
	X	Y			
1	2	3	4	5	6
2431	496853.15	1329160.63	Картометрический метод	5.0	-
2432	496833.09	1329135.05	Картометрический метод	5.0	-
2433	496843.40	1329128.07	Картометрический метод	5.0	-
2434	496817.82	1329095.87	Картометрический метод	5.0	-
2435	496814.00	1329099.03	Картометрический метод	5.0	-
2436	496797.15	1329078.12	Картометрический метод	5.0	-
2437	496804.22	1329072.55	Картометрический метод	5.0	-
2438	496801.68	1329069.57	Картометрический метод	5.0	-
2439	496783.06	1329047.74	Картометрический метод	5.0	-
2440	496808.02	1329028.04	Картометрический метод	5.0	-
2441	496833.63	1329007.03	Картометрический метод	5.0	-
2442	496843.68	1329019.55	Картометрический метод	5.0	-
2443	496865.15	1329002.86	Картометрический метод	5.0	-
2444	496854.81	1328989.66	Картометрический метод	5.0	-
2445	496878.59	1328970.86	Картометрический метод	5.0	-
2446	496897.78	1328994.72	Картометрический метод	5.0	-
2447	496916.46	1329018.03	Картометрический метод	5.0	-
2448	496892.28	1329037.49	Картометрический метод	5.0	-
2449	496871.45	1329054.14	Картометрический метод	5.0	-
2450	496845.58	1329074.83	Картометрический метод	5.0	-
2451	496832.27	1329085.52	Картометрический метод	5.0	-
2452	496831.46	1329084.52	Картометрический метод	5.0	-
2453	496821.50	1329092.80	Картометрический метод	5.0	-
2454	496829.77	1329102.50	Картометрический метод	5.0	-
2455	496839.01	1329095.05	Картометрический метод	5.0	-

2. Сведения о характерных точках границ объекта

Обозначение характерных точек границ	Координаты, м		Метод определения координат характерной точки	Средняя квадратическая погрешность положения характерной точки (Mt), м	Описание обозначения точки на местности (при наличии)
	X	Y			
1	2	3	4	5	6
2456	496838.08	1329093.90	Картометрический метод	5.0	-
2457	496851.84	1329082.82	Картометрический метод	5.0	-
2458	496876.67	1329062.83	Картометрический метод	5.0	-
2459	496899.06	1329044.81	Картометрический метод	5.0	-
2460	496922.75	1329025.74	Картометрический метод	5.0	-
2461	496941.24	1329048.73	Картометрический метод	5.0	-
2462	496961.18	1329073.53	Картометрический метод	5.0	-
2463	496937.57	1329092.60	Картометрический метод	5.0	-
2464	496913.53	1329112.02	Картометрический метод	5.0	-
2465	496891.36	1329129.92	Картометрический метод	5.0	-
2466	496868.74	1329148.19	Картометрический метод	5.0	-
2431	496853.15	1329160.63	Картометрический метод	5.0	-
2467	496829.89	1328965.05	Картометрический метод	5.0	-
2468	496848.79	1328935.17	Картометрический метод	5.0	-
2469	496850.61	1328933.73	Картометрический метод	5.0	-
2470	496853.10	1328931.75	Картометрический метод	5.0	-
2471	496880.93	1328909.64	Картометрический метод	5.0	-
2472	496876.50	1328904.06	Картометрический метод	5.0	-
2473	496902.53	1328880.30	Картометрический метод	5.0	-
2474	496908.47	1328887.76	Картометрический метод	5.0	-
2475	496936.00	1328865.89	Картометрический метод	5.0	-
2476	496914.77	1328839.17	Картометрический метод	5.0	-
2477	496942.31	1328817.29	Картометрический метод	5.0	-
2478	496963.54	1328844.01	Картометрический метод	5.0	-
2479	496991.07	1328822.13	Картометрический метод	5.0	-

2. Сведения о характерных точках границ объекта

Обозначение характерных точек границ	Координаты, м		Метод определения координат характерной точки	Средняя квадратическая погрешность положения характерной точки (Mt), м	Описание обозначения точки на местности (при наличии)
	X	Y			
1	2	3	4	5	6
2480	496993.32	1328820.34	Картометрический метод	5.0	-
2481	496993.68	1328820.30	Картометрический метод	5.0	-
2482	497027.11	1328816.47	Картометрический метод	5.0	-
2483	497022.43	1328809.37	Картометрический метод	5.0	-
2484	497025.01	1328807.52	Картометрический метод	5.0	-
2485	497041.29	1328828.27	Картометрический метод	5.0	-
2486	497022.35	1328843.25	Картометрический метод	5.0	-
2487	497002.40	1328859.04	Картометрический метод	5.0	-
2488	496978.12	1328878.24	Картометрический метод	5.0	-
2489	496958.88	1328893.46	Картометрический метод	5.0	-
2490	496936.00	1328911.56	Картометрический метод	5.0	-
2491	496915.09	1328928.10	Картометрический метод	5.0	-
2492	496890.68	1328947.41	Картометрический метод	5.0	-
2493	496872.85	1328961.51	Картометрический метод	5.0	-
2494	496846.83	1328982.10	Картометрический метод	5.0	-
2467	496829.89	1328965.05	Картометрический метод	5.0	-
2495	500859.73	1342079.97	Картометрический метод	5.0	-
2496	500815.01	1342072.20	Картометрический метод	5.0	-
2497	500815.31	1342029.83	Картометрический метод	5.0	-
2498	500864.98	1342038.55	Картометрический метод	5.0	-
2495	500859.73	1342079.97	Картометрический метод	5.0	-
2499	500610.49	1342066.89	Картометрический метод	5.0	-
2500	500608.49	1342057.01	Картометрический метод	5.0	-
2501	500608.65	1342046.47	Картометрический метод	5.0	-
2502	500609.86	1342039.16	Картометрический метод	5.0	-

2. Сведения о характерных точках границ объекта

Обозначение характерных точек границ	Координаты, м		Метод определения координат характерной точки	Средняя квадратическая погрешность положения характерной точки (Mt), м	Описание обозначения точки на местности (при наличии)
	X	Y			
1	2	3	4	5	6
2503	500612.57	1342036.56	Картометрический метод	5.0	-
2504	500647.73	1342019.93	Картометрический метод	5.0	-
2505	500684.33	1342004.44	Картометрический метод	5.0	-
2506	500693.88	1342001.34	Картометрический метод	5.0	-
2507	500726.97	1341991.69	Картометрический метод	5.0	-
2508	500738.08	1341988.67	Картометрический метод	5.0	-
2509	500752.76	1341988.60	Картометрический метод	5.0	-
2510	500771.43	1341987.85	Картометрический метод	5.0	-
2511	500778.13	1341989.44	Картометрический метод	5.0	-
2512	500779.57	1341979.61	Картометрический метод	5.0	-
2513	500780.61	1341973.82	Картометрический метод	5.0	-
2514	500788.09	1341975.78	Картометрический метод	5.0	-
2515	500792.40	1341983.58	Картометрический метод	5.0	-
2516	500798.72	1341999.67	Картометрический метод	5.0	-
2517	500804.79	1342019.67	Картометрический метод	5.0	-
2518	500805.90	1342027.64	Картометрический метод	5.0	-
2519	500804.87	1342070.25	Картометрический метод	5.0	-
2520	500803.07	1342085.99	Картометрический метод	5.0	-
2521	500799.68	1342092.28	Картометрический метод	5.0	-
2522	500796.03	1342094.19	Картометрический метод	5.0	-
2523	500791.95	1342093.92	Картометрический метод	5.0	-
2524	500790.72	1342093.63	Картометрический метод	5.0	-
2525	500753.52	1342084.75	Картометрический метод	5.0	-
2526	500712.45	1342076.33	Картометрический метод	5.0	-
2527	500694.25	1342072.57	Картометрический метод	5.0	-

2. Сведения о характерных точках границ объекта

Обозначение характерных точек границ	Координаты, м		Метод определения координат характерной точки	Средняя квадратическая погрешность положения характерной точки (Mt), м	Описание обозначения точки на местности (при наличии)
	X	Y			
1	2	3	4	5	6
2528	500692.40	1342085.06	Картометрический метод	5.0	-
2529	500690.32	1342097.16	Картометрический метод	5.0	-
2530	500671.68	1342097.22	Картометрический метод	5.0	-
2531	500664.07	1342095.07	Картометрический метод	5.0	-
2532	500657.10	1342090.84	Картометрический метод	5.0	-
2533	500644.67	1342084.90	Картометрический метод	5.0	-
2534	500614.21	1342072.18	Картометрический метод	5.0	-
2499	500610.49	1342066.89	Картометрический метод	5.0	-
2535	502178.94	1327376.05	Картометрический метод	5.0	-
2536	502178.46	1327377.39	Картометрический метод	5.0	-
2537	502178.45	1327377.39	Картометрический метод	5.0	-
2538	502178.93	1327376.04	Картометрический метод	5.0	-
2539	502148.80	1327363.11	Картометрический метод	5.0	-
2540	502162.17	1327331.64	Картометрический метод	5.0	-
2541	502178.53	1327290.03	Картометрический метод	5.0	-
2542	502189.71	1327264.42	Картометрический метод	5.0	-
2543	502203.72	1327232.31	Картометрический метод	5.0	-
2544	502206.10	1327225.37	Картометрический метод	5.0	-
2545	502218.35	1327198.53	Картометрический метод	5.0	-
2546	502227.28	1327188.71	Картометрический метод	5.0	-
2547	502234.97	1327185.66	Картометрический метод	5.0	-
2548	502254.28	1327173.18	Картометрический метод	5.0	-
2549	502278.24	1327157.70	Картометрический метод	5.0	-
2550	502292.49	1327145.19	Картометрический метод	5.0	-
2551	502299.51	1327136.19	Картометрический метод	5.0	-

2. Сведения о характерных точках границ объекта

Обозначение характерных точек границ	Координаты, м		Метод определения координат характерной точки	Средняя квадратическая погрешность положения характерной точки (Mt), м	Описание обозначения точки на местности (при наличии)
	X	Y			
1	2	3	4	5	6
2552	502304.74	1327128.73	Картометрический метод	5.0	-
2553	502323.67	1327099.71	Картометрический метод	5.0	-
2554	502330.84	1327084.40	Картометрический метод	5.0	-
2555	502337.68	1327070.28	Картометрический метод	5.0	-
2556	502341.91	1327036.88	Картометрический метод	5.0	-
2557	502343.38	1327025.64	Картометрический метод	5.0	-
2558	502346.79	1327003.32	Картометрический метод	5.0	-
2559	502349.34	1326997.47	Картометрический метод	5.0	-
2560	502364.78	1326998.70	Картометрический метод	5.0	-
2561	502366.12	1326999.11	Картометрический метод	5.0	-
2562	502367.28	1327001.36	Картометрический метод	5.0	-
2563	502367.28	1327001.37	Картометрический метод	5.0	-
2564	502368.38	1327027.39	Картометрический метод	5.0	-
2565	502368.39	1327027.32	Картометрический метод	5.0	-
2566	502368.39	1327027.40	Картометрический метод	5.0	-
2567	502367.19	1327039.06	Картометрический метод	5.0	-
2568	502363.36	1327076.29	Картометрический метод	5.0	-
2569	502329.84	1327144.29	Картометрический метод	5.0	-
2570	502291.23	1327176.30	Картометрический метод	5.0	-
2571	502238.66	1327208.26	Картометрический метод	5.0	-
2572	502226.94	1327240.82	Картометрический метод	5.0	-
2573	502215.78	1327271.82	Картометрический метод	5.0	-
2574	502201.55	1327303.94	Картометрический метод	5.0	-
2575	502200.22	1327308.78	Картометрический метод	5.0	-
2576	502191.54	1327340.57	Картометрический метод	5.0	-

2. Сведения о характерных точках границ объекта

Обозначение характерных точек границ	Координаты, м		Метод определения координат характерной точки	Средняя квадратическая погрешность положения характерной точки (Mt), м	Описание обозначения точки на местности (при наличии)
	X	Y			
1	2	3	4	5	6
2535	502178.94	1327376.05	Картометрический метод	5.0	-
2577	502318.86	1327079.61	Картометрический метод	5.0	-
2578	502302.53	1327108.30	Картометрический метод	5.0	-
2579	502284.18	1327139.68	Картометрический метод	5.0	-
2580	502275.88	1327134.65	Картометрический метод	5.0	-
2581	502275.10	1327135.98	Картометрический метод	5.0	-
2582	502272.99	1327138.45	Картометрический метод	5.0	-
2583	502278.98	1327142.08	Картометрический метод	5.0	-
2584	502255.34	1327161.45	Картометрический метод	5.0	-
2585	502233.77	1327154.23	Картометрический метод	5.0	-
2586	502234.81	1327149.69	Картометрический метод	5.0	-
2587	502234.85	1327136.05	Картометрический метод	5.0	-
2588	502236.88	1327126.34	Картометрический метод	5.0	-
2589	502235.81	1327125.00	Картометрический метод	5.0	-
2590	502240.69	1327105.41	Картометрический метод	5.0	-
2591	502243.44	1327092.68	Картометрический метод	5.0	-
2592	502244.93	1327083.11	Картометрический метод	5.0	-
2593	502250.53	1327061.91	Картометрический метод	5.0	-
2594	502253.68	1327039.98	Картометрический метод	5.0	-
2595	502263.23	1326993.41	Картометрический метод	5.0	-
2596	502269.44	1326966.11	Картометрический метод	5.0	-
2597	502321.25	1326977.24	Картометрический метод	5.0	-
2598	502305.00	1326991.34	Картометрический метод	5.0	-
2599	502325.20	1326993.28	Картометрический метод	5.0	-
2600	502330.88	1327007.36	Картометрический метод	5.0	-

2. Сведения о характерных точках границ объекта

Обозначение характерных точек границ	Координаты, м		Метод определения координат характерной точки	Средняя квадратическая погрешность положения характерной точки (Mt), м	Описание обозначения точки на местности (при наличии)
	X	Y			
1	2	3	4	5	6
2601	502331.47	1327011.51	Картометрический метод	5.0	-
2602	502331.71	1327019.84	Картометрический метод	5.0	-
2603	502331.74	1327023.60	Картометрический метод	5.0	-
2604	502326.63	1327052.40	Картометрический метод	5.0	-
2577	502318.86	1327079.61	Картометрический метод	5.0	-
2605	502254.26	1326991.18	Картометрический метод	5.0	-
2606	502253.04	1326992.18	Картометрический метод	5.0	-
2607	502255.07	1326995.36	Картометрический метод	5.0	-
2608	502253.16	1327005.72	Картометрический метод	5.0	-
2609	502248.28	1327012.92	Картометрический метод	5.0	-
2610	502215.10	1327006.62	Картометрический метод	5.0	-
2611	502195.41	1327002.62	Картометрический метод	5.0	-
2612	502194.74	1327006.57	Картометрический метод	5.0	-
2613	502224.81	1327012.47	Картометрический метод	5.0	-
2614	502246.11	1327016.12	Картометрический метод	5.0	-
2615	502244.47	1327025.79	Картометрический метод	5.0	-
2616	502238.46	1327049.80	Картометрический метод	5.0	-
2617	502231.49	1327083.65	Картометрический метод	5.0	-
2618	502209.22	1327079.58	Картометрический метод	5.0	-
2619	502183.67	1327075.35	Картометрический метод	5.0	-
2620	502182.72	1327075.94	Картометрический метод	5.0	-
2621	502166.99	1327073.73	Картометрический метод	5.0	-
2622	502157.87	1327071.42	Картометрический метод	5.0	-
2623	502138.33	1327063.76	Картометрический метод	5.0	-
2624	502141.92	1327050.37	Картометрический метод	5.0	-

2. Сведения о характерных точках границ объекта

Обозначение характерных точек границ	Координаты, м		Метод определения координат характерной точки	Средняя квадратическая погрешность положения характерной точки (Mt), м	Описание обозначения точки на местности (при наличии)
	X	Y			
1	2	3	4	5	6
2625	502138.24	1327049.88	Картометрический метод	5.0	-
2626	502139.42	1327038.77	Картометрический метод	5.0	-
2627	502141.93	1327033.07	Картометрический метод	5.0	-
2628	502138.30	1327031.47	Картометрический метод	5.0	-
2629	502135.93	1327035.90	Картометрический метод	5.0	-
2630	502135.18	1327037.35	Картометрический метод	5.0	-
2631	502132.45	1327062.50	Картометрический метод	5.0	-
2632	502120.88	1327057.87	Картометрический метод	5.0	-
2633	502108.88	1327055.32	Картометрический метод	5.0	-
2634	502085.70	1327051.06	Картометрический метод	5.0	-
2635	502092.16	1327020.46	Картометрический метод	5.0	-
2636	502087.16	1327019.44	Картометрический метод	5.0	-
2637	502082.61	1327042.50	Картометрический метод	5.0	-
2638	502078.69	1327041.72	Картометрический метод	5.0	-
2639	502077.05	1327049.33	Картометрический метод	5.0	-
2640	502058.83	1327045.68	Картометрический метод	5.0	-
2641	502053.62	1327036.17	Картометрический метод	5.0	-
2642	502056.86	1327011.34	Картометрический метод	5.0	-
2643	502061.20	1326978.10	Картометрический метод	5.0	-
2644	502061.65	1326975.64	Картометрический метод	5.0	-
2645	502067.17	1326945.82	Картометрический метод	5.0	-
2646	502075.27	1326919.23	Картометрический метод	5.0	-
2647	502103.77	1326923.21	Картометрический метод	5.0	-
2648	502131.28	1326929.34	Картометрический метод	5.0	-
2649	502124.77	1326958.52	Картометрический метод	5.0	-

2. Сведения о характерных точках границ объекта

Обозначение характерных точек границ	Координаты, м		Метод определения координат характерной точки	Средняя квадратическая погрешность положения характерной точки (Mt), м	Описание обозначения точки на местности (при наличии)
	X	Y			
1	2	3	4	5	6
2650	502117.72	1326990.15	Картометрический метод	5.0	-
2651	502122.65	1326991.20	Картометрический метод	5.0	-
2652	502129.65	1326959.54	Картометрический метод	5.0	-
2653	502136.09	1326930.39	Картометрический метод	5.0	-
2654	502161.96	1326936.03	Картометрический метод	5.0	-
2655	502200.43	1326944.65	Картометрический метод	5.0	-
2656	502234.45	1326952.87	Картометрический метод	5.0	-
2657	502260.63	1326960.46	Картометрический метод	5.0	-
2658	502255.90	1326981.34	Картометрический метод	5.0	-
2605	502254.26	1326991.18	Картометрический метод	5.0	-
2659	502221.06	1327132.18	Картометрический метод	5.0	-
2660	502217.53	1327147.66	Картометрический метод	5.0	-
2661	502218.08	1327148.58	Картометрический метод	5.0	-
2662	502213.14	1327169.46	Картометрический метод	5.0	-
2663	502210.50	1327171.92	Картометрический метод	5.0	-
2664	502208.14	1327172.07	Картометрический метод	5.0	-
2665	502191.59	1327169.19	Картометрический метод	5.0	-
2666	502170.16	1327165.82	Картометрический метод	5.0	-
2667	502147.40	1327161.58	Картометрический метод	5.0	-
2668	502146.25	1327166.75	Картометрический метод	5.0	-
2669	502138.63	1327165.19	Картометрический метод	5.0	-
2670	502139.13	1327163.00	Картометрический метод	5.0	-
2671	502149.00	1327149.01	Картометрический метод	5.0	-
2672	502153.62	1327133.56	Картометрический метод	5.0	-
2673	502155.87	1327123.42	Картометрический метод	5.0	-

2. Сведения о характерных точках границ объекта

Обозначение характерных точек границ	Координаты, м		Метод определения координат характерной точки	Средняя квадратическая погрешность положения характерной точки (Mt), м	Описание обозначения точки на местности (при наличии)
	X	Y			
1	2	3	4	5	6
2674	502155.86	1327123.42	Картометрический метод	5.0	-
2675	502138.32	1327119.03	Картометрический метод	5.0	-
2676	502117.59	1327113.84	Картометрический метод	5.0	-
2677	502118.71	1327099.91	Картометрический метод	5.0	-
2678	502118.54	1327099.76	Картометрический метод	5.0	-
2679	502120.98	1327071.59	Картометрический метод	5.0	-
2680	502150.89	1327081.78	Картометрический метод	5.0	-
2681	502160.34	1327084.17	Картометрический метод	5.0	-
2682	502168.00	1327085.27	Картометрический метод	5.0	-
2683	502188.62	1327088.55	Картометрический метод	5.0	-
2684	502208.10	1327091.64	Картометрический метод	5.0	-
2685	502229.22	1327095.75	Картометрический метод	5.0	-
2659	502221.06	1327132.18	Картометрический метод	5.0	-
2686	502013.79	1327212.42	Картометрический метод	5.0	-
2687	502010.57	1327209.67	Картометрический метод	5.0	-
2688	502015.65	1327181.82	Картометрический метод	5.0	-
2689	502022.10	1327153.72	Картометрический метод	5.0	-
2690	502026.92	1327152.17	Картометрический метод	5.0	-
2691	502044.58	1327155.31	Картометрический метод	5.0	-
2692	502066.53	1327159.60	Картометрический метод	5.0	-
2693	502070.29	1327160.71	Картометрический метод	5.0	-
2694	502093.27	1327165.22	Картометрический метод	5.0	-
2695	502116.99	1327169.87	Картометрический метод	5.0	-
2696	502141.70	1327174.85	Картометрический метод	5.0	-
2697	502169.12	1327180.14	Картометрический метод	5.0	-

2. Сведения о характерных точках границ объекта

Обозначение характерных точек границ	Координаты, м		Метод определения координат характерной точки	Средняя квадратическая погрешность положения характерной точки (Mt), м	Описание обозначения точки на местности (при наличии)
	X	Y			
1	2	3	4	5	6
2698	502180.96	1327182.01	Картометрический метод	5.0	-
2699	502201.25	1327185.69	Картометрический метод	5.0	-
2700	502205.42	1327192.22	Картометрический метод	5.0	-
2701	502192.76	1327218.98	Картометрический метод	5.0	-
2702	502182.03	1327250.15	Картометрический метод	5.0	-
2703	502154.88	1327244.50	Картометрический метод	5.0	-
2704	502129.08	1327239.24	Картометрический метод	5.0	-
2705	502104.72	1327234.36	Картометрический метод	5.0	-
2706	502092.36	1327231.76	Картометрический метод	5.0	-
2707	502080.58	1327229.29	Картометрический метод	5.0	-
2708	502055.43	1327223.44	Картометрический метод	5.0	-
2709	502031.32	1327217.07	Картометрический метод	5.0	-
2686	502013.79	1327212.42	Картометрический метод	5.0	-
2710	501754.19	1326750.20	Картометрический метод	5.0	-
2711	501739.39	1326776.45	Картометрический метод	5.0	-
2712	501736.47	1326781.69	Картометрический метод	5.0	-
2713	501745.37	1326787.64	Картометрический метод	5.0	-
2714	501747.67	1326789.19	Картометрический метод	5.0	-
2715	501735.42	1326803.03	Картометрический метод	5.0	-
2716	501719.23	1326820.18	Картометрический метод	5.0	-
2717	501702.58	1326840.06	Картометрический метод	5.0	-
2718	501707.91	1326860.09	Картометрический метод	5.0	-
2719	501708.43	1326862.02	Картометрический метод	5.0	-
2720	501724.36	1326894.77	Картометрический метод	5.0	-
2721	501680.21	1326887.23	Картометрический метод	5.0	-

2. Сведения о характерных точках границ объекта

Обозначение характерных точек границ	Координаты, м		Метод определения координат характерной точки	Средняя квадратическая погрешность положения характерной точки (Mt), м	Описание обозначения точки на местности (при наличии)
	X	Y			
1	2	3	4	5	6
2722	501670.31	1326865.35	Картометрический метод	5.0	-
2723	501669.43	1326863.40	Картометрический метод	5.0	-
2724	501669.98	1326858.47	Картометрический метод	5.0	-
2725	501670.54	1326853.53	Картометрический метод	5.0	-
2726	501670.54	1326853.53	Картометрический метод	5.0	-
2727	501671.28	1326846.89	Картометрический метод	5.0	-
2728	501667.67	1326841.25	Картометрический метод	5.0	-
2729	501667.23	1326833.78	Картометрический метод	5.0	-
2730	501670.50	1326829.24	Картометрический метод	5.0	-
2731	501671.24	1326822.68	Картометрический метод	5.0	-
2732	501689.35	1326801.25	Картометрический метод	5.0	-
2733	501717.93	1326770.77	Картометрический метод	5.0	-
2734	501695.92	1326761.00	Картометрический метод	5.0	-
2735	501695.96	1326760.92	Картометрический метод	5.0	-
2736	501680.11	1326753.51	Картометрический метод	5.0	-
2737	501657.15	1326739.28	Картометрический метод	5.0	-
2738	501655.23	1326736.25	Картометрический метод	5.0	-
2739	501649.81	1326725.59	Картометрический метод	5.0	-
2740	501648.13	1326721.55	Картометрический метод	5.0	-
2741	501646.59	1326716.70	Картометрический метод	5.0	-
2742	501646.15	1326714.83	Картометрический метод	5.0	-
2743	501657.33	1326692.98	Картометрический метод	5.0	-
2744	501667.58	1326668.31	Картометрический метод	5.0	-
2745	501700.05	1326677.32	Картометрический метод	5.0	-
2746	501703.75	1326678.34	Картометрический метод	5.0	-

2. Сведения о характерных точках границ объекта

Обозначение характерных точек границ	Координаты, м		Метод определения координат характерной точки	Средняя квадратическая погрешность положения характерной точки (Mt), м	Описание обозначения точки на местности (при наличии)
	X	Y			
1	2	3	4	5	6
2747	501704.39	1326678.52	Картометрический метод	5.0	-
2748	501753.08	1326689.32	Картометрический метод	5.0	-
2749	501767.99	1326697.40	Картометрический метод	5.0	-
2750	501783.58	1326706.66	Картометрический метод	5.0	-
2751	501805.33	1326718.76	Картометрический метод	5.0	-
2752	501830.73	1326723.90	Картометрический метод	5.0	-
2753	501835.65	1326724.69	Картометрический метод	5.0	-
2754	501858.17	1326734.80	Картометрический метод	5.0	-
2755	501883.32	1326745.77	Картометрический метод	5.0	-
2756	501894.54	1326779.77	Картометрический метод	5.0	-
2757	501893.61	1326781.81	Картометрический метод	5.0	-
2758	501881.43	1326786.46	Картометрический метод	5.0	-
2759	501881.31	1326809.02	Картометрический метод	5.0	-
2760	501856.09	1326864.37	Картометрический метод	5.0	-
2761	501855.91	1326864.76	Картометрический метод	5.0	-
2762	501855.40	1326864.65	Картометрический метод	5.0	-
2763	501856.73	1326859.26	Картометрический метод	5.0	-
2764	501820.95	1326850.41	Картометрический метод	5.0	-
2765	501827.46	1326829.62	Картометрический метод	5.0	-
2766	501833.95	1326808.95	Картометрический метод	5.0	-
2767	501839.98	1326789.96	Картометрический метод	5.0	-
2768	501836.76	1326780.49	Картометрический метод	5.0	-
2769	501824.30	1326773.16	Картометрический метод	5.0	-
2770	501808.04	1326764.50	Картометрический метод	5.0	-
2771	501818.20	1326731.73	Картометрический метод	5.0	-

2. Сведения о характерных точках границ объекта

Обозначение характерных точек границ	Координаты, м		Метод определения координат характерной точки	Средняя квадратическая погрешность положения характерной точки (Mt), м	Описание обозначения точки на местности (при наличии)
	X	Y			
1	2	3	4	5	6
2772	501813.80	1326729.87	Картометрический метод	5.0	-
2773	501811.97	1326736.28	Картометрический метод	5.0	-
2774	501806.71	1326756.55	Картометрический метод	5.0	-
2775	501757.64	1326733.45	Картометрический метод	5.0	-
2776	501756.15	1326736.49	Картометрический метод	5.0	-
2777	501754.78	1326735.87	Картометрический метод	5.0	-
2778	501753.59	1326738.26	Картометрический метод	5.0	-
2779	501725.57	1326725.64	Картометрический метод	5.0	-
2780	501672.64	1326698.35	Картометрический метод	5.0	-
2781	501664.65	1326713.38	Картометрический метод	5.0	-
2782	501670.61	1326716.55	Картометрический метод	5.0	-
2783	501673.53	1326711.06	Картометрический метод	5.0	-
2784	501696.93	1326724.35	Картометрический метод	5.0	-
2785	501715.55	1326732.37	Картометрический метод	5.0	-
2786	501724.91	1326736.68	Картометрический метод	5.0	-
2787	501736.27	1326742.60	Картометрический метод	5.0	-
2710	501754.19	1326750.20	Картометрический метод	5.0	-
2788	502114.51	1327311.25	Картометрический метод	5.0	-
2789	502090.52	1327305.98	Картометрический метод	5.0	-
2790	502066.53	1327301.16	Картометрический метод	5.0	-
2791	502040.93	1327295.70	Картометрический метод	5.0	-
2792	502016.72	1327289.64	Картометрический метод	5.0	-
2793	501997.58	1327285.55	Картометрический метод	5.0	-
2794	501996.03	1327283.71	Картометрический метод	5.0	-
2795	501995.68	1327279.21	Картометрический метод	5.0	-

2. Сведения о характерных точках границ объекта

Обозначение характерных точек границ	Координаты, м		Метод определения координат характерной точки	Средняя квадратическая погрешность положения характерной точки (Mt), м	Описание обозначения точки на местности (при наличии)
	X	Y			
1	2	3	4	5	6
2796	501999.81	1327255.56	Картометрический метод	5.0	-
2797	502007.44	1327225.97	Картометрический метод	5.0	-
2798	502028.77	1327229.76	Картометрический метод	5.0	-
2799	502053.95	1327235.05	Картометрический метод	5.0	-
2800	502090.11	1327242.79	Картометрический метод	5.0	-
2801	502100.42	1327244.95	Картометрический метод	5.0	-
2802	502099.83	1327247.83	Картометрический метод	5.0	-
2803	502101.79	1327248.23	Картометрический метод	5.0	-
2804	502102.38	1327245.36	Картометрический метод	5.0	-
2805	502127.29	1327250.54	Картометрический метод	5.0	-
2806	502148.45	1327254.42	Картометрический метод	5.0	-
2807	502176.40	1327260.50	Картометрический метод	5.0	-
2808	502164.07	1327290.08	Картометрический метод	5.0	-
2809	502155.66	1327310.24	Картометрический метод	5.0	-
2810	502149.77	1327317.62	Картометрический метод	5.0	-
2811	502134.34	1327314.66	Картометрический метод	5.0	-
2788	502114.51	1327311.25	Картометрический метод	5.0	-
2812	502136.02	1327358.10	Картометрический метод	5.0	-
2813	502123.71	1327387.49	Картометрический метод	5.0	-
2814	502113.25	1327385.89	Картометрический метод	5.0	-
2815	502099.88	1327384.47	Картометрический метод	5.0	-
2816	502090.40	1327382.28	Картометрический метод	5.0	-
2817	502075.81	1327379.72	Картометрический метод	5.0	-
2818	502076.81	1327374.56	Картометрический метод	5.0	-
2819	502074.84	1327374.18	Картометрический метод	5.0	-

2. Сведения о характерных точках границ объекта

Обозначение характерных точек границ	Координаты, м		Метод определения координат характерной точки	Средняя квадратическая погрешность положения характерной точки (Mt), м	Описание обозначения точки на местности (при наличии)
	X	Y			
1	2	3	4	5	6
2820	502073.86	1327379.26	Картометрический метод	5.0	-
2821	502050.73	1327373.82	Картометрический метод	5.0	-
2822	502031.58	1327369.97	Картометрический метод	5.0	-
2823	502026.02	1327368.43	Картометрический метод	5.0	-
2824	502001.48	1327362.21	Картометрический метод	5.0	-
2825	501978.72	1327357.73	Картометрический метод	5.0	-
2826	501984.89	1327328.38	Картометрический метод	5.0	-
2827	501985.83	1327328.55	Картометрический метод	5.0	-
2828	501991.70	1327299.64	Картометрический метод	5.0	-
2829	502017.02	1327304.75	Картометрический метод	5.0	-
2830	502038.96	1327309.17	Картометрический метод	5.0	-
2831	502062.50	1327313.54	Картометрический метод	5.0	-
2832	502086.70	1327318.04	Картометрический метод	5.0	-
2833	502114.61	1327323.22	Картометрический метод	5.0	-
2834	502133.85	1327327.12	Картометрический метод	5.0	-
2835	502127.09	1327349.09	Картометрический метод	5.0	-
2836	502138.42	1327352.66	Картометрический метод	5.0	-
2812	502136.02	1327358.10	Картометрический метод	5.0	-
2837	501988.10	1327436.08	Картометрический метод	5.0	-
2838	501962.72	1327431.85	Картометрический метод	5.0	-
2839	501969.19	1327401.67	Картометрический метод	5.0	-
2840	501975.80	1327368.52	Картометрический метод	5.0	-
2841	501998.63	1327374.26	Картометрический метод	5.0	-
2842	502022.98	1327381.30	Картометрический метод	5.0	-
2843	502048.20	1327387.30	Картометрический метод	5.0	-

2. Сведения о характерных точках границ объекта

Обозначение характерных точек границ	Координаты, м		Метод определения координат характерной точки	Средняя квадратическая погрешность положения характерной точки (Mt), м	Описание обозначения точки на местности (при наличии)
	X	Y			
1	2	3	4	5	6
2844	502073.35	1327392.02	Картометрический метод	5.0	-
2845	502098.78	1327398.92	Картометрический метод	5.0	-
2846	502099.24	1327398.16	Картометрический метод	5.0	-
2847	502110.77	1327401.52	Картометрический метод	5.0	-
2848	502114.01	1327405.63	Картометрический метод	5.0	-
2849	502101.57	1327439.68	Картометрический метод	5.0	-
2850	502096.22	1327450.90	Картометрический метод	5.0	-
2851	502094.57	1327452.83	Картометрический метод	5.0	-
2852	502092.60	1327454.42	Картометрический метод	5.0	-
2853	502090.26	1327455.70	Картометрический метод	5.0	-
2854	502087.89	1327456.27	Картометрический метод	5.0	-
2855	502084.81	1327456.52	Картометрический метод	5.0	-
2856	502077.10	1327455.12	Картометрический метод	5.0	-
2857	502056.31	1327449.73	Картометрический метод	5.0	-
2858	502033.90	1327445.41	Картометрический метод	5.0	-
2859	502012.01	1327441.20	Картометрический метод	5.0	-
2837	501988.10	1327436.08	Картометрический метод	5.0	-
2860	501944.01	1327533.68	Картометрический метод	5.0	-
2861	501943.23	1327528.98	Картометрический метод	5.0	-
2862	501947.50	1327510.45	Картометрический метод	5.0	-
2863	501952.02	1327486.14	Картометрический метод	5.0	-
2864	501955.73	1327462.59	Картометрический метод	5.0	-
2865	501960.77	1327442.30	Картометрический метод	5.0	-
2866	501972.83	1327444.68	Картометрический метод	5.0	-
2867	501978.04	1327445.73	Картометрический метод	5.0	-

2. Сведения о характерных точках границ объекта

Обозначение характерных точек границ	Координаты, м		Метод определения координат характерной точки	Средняя квадратическая погрешность положения характерной точки (Mt), м	Описание обозначения точки на местности (при наличии)
	X	Y			
1	2	3	4	5	6
2868	501984.46	1327447.00	Картометрический метод	5.0	-
2869	501990.59	1327448.41	Картометрический метод	5.0	-
2870	502009.17	1327452.37	Картометрический метод	5.0	-
2871	502041.37	1327459.54	Картометрический метод	5.0	-
2872	502079.02	1327468.23	Картометрический метод	5.0	-
2873	502054.46	1327497.23	Картометрический метод	5.0	-
2874	502026.40	1327525.20	Картометрический метод	5.0	-
2875	502007.14	1327536.43	Картометрический метод	5.0	-
2876	501975.71	1327541.08	Картометрический метод	5.0	-
2877	501949.26	1327536.57	Картометрический метод	5.0	-
2860	501944.01	1327533.68	Картометрический метод	5.0	-
2878	501898.79	1326926.93	Картометрический метод	5.0	-
2879	501869.04	1326917.87	Картометрический метод	5.0	-
2880	501855.21	1326912.41	Картометрический метод	5.0	-
2881	501846.67	1326909.51	Картометрический метод	5.0	-
2882	501832.95	1326905.57	Картометрический метод	5.0	-
2883	501802.58	1326897.96	Картометрический метод	5.0	-
2884	501802.00	1326897.96	Картометрический метод	5.0	-
2885	501807.98	1326879.27	Картометрический метод	5.0	-
2886	501813.07	1326862.58	Картометрический метод	5.0	-
2887	501845.78	1326869.44	Картометрический метод	5.0	-
2888	501881.28	1326876.82	Картометрический метод	5.0	-
2889	501879.46	1326883.92	Картометрический метод	5.0	-
2890	501881.40	1326884.43	Картометрический метод	5.0	-
2891	501883.29	1326877.24	Картометрический метод	5.0	-

2. Сведения о характерных точках границ объекта

Обозначение характерных точек границ	Координаты, м		Метод определения координат характерной точки	Средняя квадратическая погрешность положения характерной точки (Mt), м	Описание обозначения точки на местности (при наличии)
	X	Y			
1	2	3	4	5	6
2892	501909.27	1326883.09	Картометрический метод	5.0	-
2893	501938.34	1326889.91	Картометрический метод	5.0	-
2894	501965.31	1326894.17	Картометрический метод	5.0	-
2895	501997.22	1326902.20	Картометрический метод	5.0	-
2896	502029.42	1326909.20	Картометрический метод	5.0	-
2897	502059.98	1326915.54	Картометрический метод	5.0	-
2898	502054.35	1326939.72	Картометрический метод	5.0	-
2899	502049.50	1326961.06	Картометрический метод	5.0	-
2900	502014.24	1326955.52	Картометрический метод	5.0	-
2901	501983.67	1326949.01	Картометрический метод	5.0	-
2902	501954.07	1326941.52	Картометрический метод	5.0	-
2903	501951.15	1326940.66	Картометрический метод	5.0	-
2904	501944.68	1326939.07	Картометрический метод	5.0	-
2905	501927.88	1326934.80	Картометрический метод	5.0	-
2906	501917.09	1326932.06	Картометрический метод	5.0	-
2878	501898.79	1326926.93	Картометрический метод	5.0	-
2907	502029.54	1327044.68	Картометрический метод	5.0	-
2908	502005.34	1327042.08	Картометрический метод	5.0	-
2909	502009.67	1327021.30	Картометрический метод	5.0	-
2910	502014.24	1326999.36	Картометрический метод	5.0	-
2911	502015.54	1326993.04	Картометрический метод	5.0	-
2912	502015.91	1326980.72	Картометрический метод	5.0	-
2913	501997.85	1326974.74	Картометрический метод	5.0	-
2914	502003.58	1326959.05	Картометрический метод	5.0	-
2915	502021.73	1326963.33	Картометрический метод	5.0	-

2. Сведения о характерных точках границ объекта

Обозначение характерных точек границ	Координаты, м		Метод определения координат характерной точки	Средняя квадратическая погрешность положения характерной точки (Mt), м	Описание обозначения точки на местности (при наличии)
	X	Y			
1	2	3	4	5	6
2916	502020.91	1326967.25	Картометрический метод	5.0	-
2917	502051.46	1326973.57	Картометрический метод	5.0	-
2918	502045.43	1327005.70	Картометрический метод	5.0	-
2919	502041.62	1327027.61	Картометрический метод	5.0	-
2920	502038.22	1327047.49	Картометрический метод	5.0	-
2907	502029.54	1327044.68	Картометрический метод	5.0	-
2921	501974.28	1327205.48	Картометрический метод	5.0	-
2922	501944.92	1327201.80	Картометрический метод	5.0	-
2923	501945.51	1327200.26	Картометрический метод	5.0	-
2924	501925.00	1327194.72	Картометрический метод	5.0	-
2925	501902.15	1327192.04	Картометрический метод	5.0	-
2926	501880.58	1327187.43	Картометрический метод	5.0	-
2927	501857.96	1327182.59	Картометрический метод	5.0	-
2928	501832.64	1327177.50	Картометрический метод	5.0	-
2929	501812.62	1327170.59	Картометрический метод	5.0	-
2930	501812.01	1327156.62	Картометрический метод	5.0	-
2931	501826.27	1327110.21	Картометрический метод	5.0	-
2932	501845.29	1327113.04	Картометрический метод	5.0	-
2933	501866.71	1327118.24	Картометрический метод	5.0	-
2934	501892.08	1327123.69	Картометрический метод	5.0	-
2935	501915.46	1327128.68	Картометрический метод	5.0	-
2936	501939.24	1327133.06	Картометрический метод	5.0	-
2937	501965.02	1327137.70	Картометрический метод	5.0	-
2938	501987.06	1327140.92	Картометрический метод	5.0	-
2939	502004.31	1327144.87	Картометрический метод	5.0	-

2. Сведения о характерных точках границ объекта

Обозначение характерных точек границ	Координаты, м		Метод определения координат характерной точки	Средняя квадратическая погрешность положения характерной точки (Mt), м	Описание обозначения точки на местности (при наличии)
	X	Y			
1	2	3	4	5	6
2940	502006.37	1327146.33	Картометрический метод	5.0	-
2941	502007.71	1327151.77	Картометрический метод	5.0	-
2942	502003.30	1327169.07	Картометрический метод	5.0	-
2943	502001.36	1327178.54	Картометрический метод	5.0	-
2944	501999.04	1327190.08	Картометрический метод	5.0	-
2945	501995.80	1327209.60	Картометрический метод	5.0	-
2946	501994.77	1327210.46	Картометрический метод	5.0	-
2921	501974.28	1327205.48	Картометрический метод	5.0	-
2947	501955.46	1327277.89	Картометрический метод	5.0	-
2948	501930.08	1327272.72	Картометрический метод	5.0	-
2949	501920.54	1327270.94	Картометрический метод	5.0	-
2950	501903.50	1327267.82	Картометрический метод	5.0	-
2951	501874.78	1327260.09	Картометрический метод	5.0	-
2952	501878.52	1327252.72	Картометрический метод	5.0	-
2953	501857.76	1327242.63	Картометрический метод	5.0	-
2954	501854.40	1327250.19	Картометрический метод	5.0	-
2955	501834.01	1327239.04	Картометрический метод	5.0	-
2956	501816.20	1327229.31	Картометрический метод	5.0	-
2957	501810.11	1327225.98	Картометрический метод	5.0	-
2958	501813.72	1327216.72	Картометрический метод	5.0	-
2959	501802.97	1327212.05	Картометрический метод	5.0	-
2960	501799.82	1327220.14	Картометрический метод	5.0	-
2961	501793.21	1327215.69	Картометрический метод	5.0	-
2962	501791.38	1327213.15	Картометрический метод	5.0	-
2963	501790.74	1327209.96	Картометрический метод	5.0	-

2. Сведения о характерных точках границ объекта

Обозначение характерных точек границ	Координаты, м		Метод определения координат характерной точки	Средняя квадратическая погрешность положения характерной точки (Mt), м	Описание обозначения точки на местности (при наличии)
	X	Y			
1	2	3	4	5	6
2964	501791.29	1327206.40	Картометрический метод	5.0	-
2965	501800.08	1327185.50	Картометрический метод	5.0	-
2966	501802.91	1327184.00	Картометрический метод	5.0	-
2967	501806.73	1327183.71	Картометрический метод	5.0	-
2968	501814.49	1327185.05	Картометрический метод	5.0	-
2969	501831.64	1327189.36	Картометрический метод	5.0	-
2970	501854.70	1327194.72	Картометрический метод	5.0	-
2971	501877.31	1327198.70	Картометрический метод	5.0	-
2972	501898.03	1327202.66	Картометрический метод	5.0	-
2973	501919.56	1327207.18	Картометрический метод	5.0	-
2974	501942.45	1327211.84	Картометрический метод	5.0	-
2975	501941.07	1327218.70	Картометрический метод	5.0	-
2976	501942.50	1327219.00	Картометрический метод	5.0	-
2977	501943.97	1327219.30	Картометрический метод	5.0	-
2978	501945.51	1327211.80	Картометрический метод	5.0	-
2979	501965.21	1327215.93	Картометрический метод	5.0	-
2980	501968.41	1327216.90	Картометрический метод	5.0	-
2981	501986.12	1327220.33	Картометрический метод	5.0	-
2982	501990.15	1327222.58	Картометрический метод	5.0	-
2983	501991.10	1327226.17	Картометрический метод	5.0	-
2984	501988.24	1327252.56	Картометрический метод	5.0	-
2985	501981.16	1327282.72	Картометрический метод	5.0	-
2947	501955.46	1327277.89	Картометрический метод	5.0	-
2986	501967.78	1327721.97	Картометрический метод	5.0	-
2987	501963.86	1327731.96	Картометрический метод	5.0	-

2. Сведения о характерных точках границ объекта

Обозначение характерных точек границ	Координаты, м		Метод определения координат характерной точки	Средняя квадратическая погрешность положения характерной точки (Mt), м	Описание обозначения точки на местности (при наличии)
	X	Y			
1	2	3	4	5	6
2988	501958.31	1327746.10	Картометрический метод	5.0	-
2989	501954.76	1327755.15	Картометрический метод	5.0	-
2990	501977.99	1327776.18	Картометрический метод	5.0	-
2991	501972.31	1327779.28	Картометрический метод	5.0	-
2992	501972.30	1327779.28	Картометрический метод	5.0	-
2993	501962.25	1327785.78	Картометрический метод	5.0	-
2994	501956.77	1327789.33	Картометрический метод	5.0	-
2995	501950.28	1327796.60	Картометрический метод	5.0	-
2996	501949.86	1327797.07	Картометрический метод	5.0	-
2997	501943.14	1327796.50	Картометрический метод	5.0	-
2998	501939.68	1327796.21	Картометрический метод	5.0	-
2999	501936.74	1327793.19	Картометрический метод	5.0	-
3000	501941.84	1327788.09	Картометрический метод	5.0	-
3001	501948.14	1327772.02	Картометрический метод	5.0	-
3002	501948.13	1327772.01	Картометрический метод	5.0	-
3003	501958.30	1327746.10	Картометрический метод	5.0	-
3004	501942.08	1327728.80	Картометрический метод	5.0	-
3005	501925.60	1327714.73	Картометрический метод	5.0	-
3006	501937.58	1327686.82	Картометрический метод	5.0	-
3007	501949.13	1327659.92	Картометрический метод	5.0	-
3008	501949.14	1327659.92	Картометрический метод	5.0	-
3009	501965.03	1327675.31	Картометрический метод	5.0	-
3010	501964.59	1327676.34	Картометрический метод	5.0	-
3011	501979.04	1327690.34	Картометрический метод	5.0	-
3012	501978.83	1327692.04	Картометрический метод	5.0	-

2. Сведения о характерных точках границ объекта

Обозначение характерных точек границ	Координаты, м		Метод определения координат характерной точки	Средняя квадратическая погрешность положения характерной точки (Mt), м	Описание обозначения точки на местности (при наличии)
	X	Y			
1	2	3	4	5	6
3013	501978.49	1327694.70	Картометрический метод	5.0	-
2986	501967.78	1327721.97	Картометрический метод	5.0	-
3014	501913.06	1327343.75	Картометрический метод	5.0	-
3015	501876.51	1327335.94	Картометрический метод	5.0	-
3016	501877.95	1327329.77	Картометрический метод	5.0	-
3017	501877.95	1327329.78	Картометрический метод	5.0	-
3018	501877.95	1327329.77	Картометрический метод	5.0	-
3019	501879.91	1327314.74	Картометрический метод	5.0	-
3020	501885.70	1327307.85	Картометрический метод	5.0	-
3021	501886.85	1327301.81	Картометрический метод	5.0	-
3022	501884.93	1327293.32	Картометрический метод	5.0	-
3023	501882.87	1327292.17	Картометрический метод	5.0	-
3024	501883.05	1327290.83	Картометрический метод	5.0	-
3025	501868.13	1327268.14	Картометрический метод	5.0	-
3026	501830.76	1327244.63	Картометрический метод	5.0	-
3027	501891.18	1327276.45	Картометрический метод	5.0	-
3028	501913.62	1327281.15	Картометрический метод	5.0	-
3029	501907.96	1327305.38	Картометрический метод	5.0	-
3030	501913.18	1327306.52	Картометрический метод	5.0	-
3031	501919.30	1327282.34	Картометрический метод	5.0	-
3032	501974.04	1327293.81	Картометрический метод	5.0	-
3033	501976.01	1327297.14	Картометрический метод	5.0	-
3034	501970.47	1327325.10	Картометрический метод	5.0	-
3035	501964.57	1327354.77	Картометрический метод	5.0	-
3036	501940.49	1327349.62	Картометрический метод	5.0	-

2. Сведения о характерных точках границ объекта

Обозначение характерных точек границ	Координаты, м		Метод определения координат характерной точки	Средняя квадратическая погрешность положения характерной точки (Mt), м	Описание обозначения точки на местности (при наличии)
	X	Y			
1	2	3	4	5	6
3014	501913.06	1327343.75	Картометрический метод	5.0	-
3037	501860.49	1327408.36	Картометрический метод	5.0	-
3038	501842.31	1327405.21	Картометрический метод	5.0	-
3039	501848.74	1327376.23	Картометрический метод	5.0	-
3040	501865.17	1327362.33	Картометрический метод	5.0	-
3041	501875.73	1327353.26	Картометрический метод	5.0	-
3042	501882.36	1327350.56	Картометрический метод	5.0	-
3043	501893.12	1327353.21	Картометрический метод	5.0	-
3044	501915.12	1327358.23	Картометрический метод	5.0	-
3045	501940.58	1327363.28	Картометрический метод	5.0	-
3046	501961.59	1327367.43	Картометрический метод	5.0	-
3047	501954.90	1327397.77	Картометрический метод	5.0	-
3048	501948.55	1327426.60	Картометрический метод	5.0	-
3049	501927.14	1327423.14	Картометрический метод	5.0	-
3050	501919.10	1327421.59	Картометрический метод	5.0	-
3051	501899.30	1327415.56	Картометрический метод	5.0	-
3052	501898.92	1327417.44	Картометрический метод	5.0	-
3053	501888.38	1327413.61	Картометрический метод	5.0	-
3054	501885.88	1327414.07	Картометрический метод	5.0	-
3055	501877.44	1327411.49	Картометрический метод	5.0	-
3056	501871.32	1327410.82	Картометрический метод	5.0	-
3037	501860.49	1327408.36	Картометрический метод	5.0	-
3057	501934.44	1327483.35	Картометрический метод	5.0	-
3058	501934.26	1327484.33	Картометрический метод	5.0	-
3059	501937.03	1327484.84	Картометрический метод	5.0	-

2. Сведения о характерных точках границ объекта

Обозначение характерных точек границ	Координаты, м		Метод определения координат характерной точки	Средняя квадратическая погрешность положения характерной точки (Mt), м	Описание обозначения точки на местности (при наличии)
	X	Y			
1	2	3	4	5	6
3060	501932.65	1327508.82	Картометрический метод	5.0	-
3061	501927.86	1327532.31	Картометрический метод	5.0	-
3062	501888.78	1327524.92	Картометрический метод	5.0	-
3063	501888.79	1327524.92	Картометрический метод	5.0	-
3064	501892.26	1327501.25	Картометрический метод	5.0	-
3065	501896.00	1327475.80	Картометрический метод	5.0	-
3066	501878.37	1327468.13	Картометрический метод	5.0	-
3067	501851.06	1327456.36	Картометрический метод	5.0	-
3068	501851.87	1327449.03	Картометрический метод	5.0	-
3069	501854.51	1327425.13	Картометрический метод	5.0	-
3070	501854.51	1327425.13	Картометрический метод	5.0	-
3071	501856.93	1327423.40	Картометрический метод	5.0	-
3072	501887.70	1327428.00	Картометрический метод	5.0	-
3073	501908.93	1327431.91	Картометрический метод	5.0	-
3074	501939.23	1327437.48	Картометрический метод	5.0	-
3075	501944.80	1327440.59	Картометрический метод	5.0	-
3076	501946.56	1327445.02	Картометрический метод	5.0	-
3077	501941.87	1327461.99	Картометрический метод	5.0	-
3078	501937.37	1327482.87	Картометрический метод	5.0	-
3079	501934.63	1327482.37	Картометрический метод	5.0	-
3057	501934.44	1327483.35	Картометрический метод	5.0	-
3080	501801.65	1327124.23	Картометрический метод	5.0	-
3081	501795.43	1327137.87	Картометрический метод	5.0	-
3082	501802.19	1327140.93	Картометрический метод	5.0	-
3083	501793.18	1327164.30	Картометрический метод	5.0	-

2. Сведения о характерных точках границ объекта

Обозначение характерных точек границ	Координаты, м		Метод определения координат характерной точки	Средняя квадратическая погрешность положения характерной точки (Mt), м	Описание обозначения точки на местности (при наличии)
	X	Y			
1	2	3	4	5	6
3084	501785.75	1327185.09	Картометрический метод	5.0	-
3085	501750.89	1327164.67	Картометрический метод	5.0	-
3086	501745.32	1327161.01	Картометрический метод	5.0	-
3087	501730.94	1327148.07	Картометрический метод	5.0	-
3088	501723.98	1327134.30	Картометрический метод	5.0	-
3089	501732.82	1327126.17	Картометрический метод	5.0	-
3090	501739.70	1327119.61	Картометрический метод	5.0	-
3091	501755.63	1327102.94	Картометрический метод	5.0	-
3092	501753.07	1327101.31	Картометрический метод	5.0	-
3093	501749.45	1327100.91	Картометрический метод	5.0	-
3094	501747.89	1327099.07	Картометрический метод	5.0	-
3095	501721.66	1327120.70	Картометрический метод	5.0	-
3096	501720.74	1327121.54	Картометрический метод	5.0	-
3097	501709.69	1327131.52	Картометрический метод	5.0	-
3098	501714.78	1327139.31	Картометрический метод	5.0	-
3099	501729.09	1327158.71	Картометрический метод	5.0	-
3100	501753.86	1327177.88	Картометрический метод	5.0	-
3101	501782.54	1327193.22	Картометрический метод	5.0	-
3102	501774.53	1327215.02	Картометрический метод	5.0	-
3103	501774.55	1327215.03	Картометрический метод	5.0	-
3104	501774.54	1327215.03	Картометрический метод	5.0	-
3105	501745.41	1327199.68	Картометрический метод	5.0	-
3106	501674.45	1327134.00	Картометрический метод	5.0	-
3107	501703.67	1327103.58	Картометрический метод	5.0	-
3108	501728.53	1327077.68	Картометрический метод	5.0	-

2. Сведения о характерных точках границ объекта

Обозначение характерных точек границ	Координаты, м		Метод определения координат характерной точки	Средняя квадратическая погрешность положения характерной точки (Mt), м	Описание обозначения точки на местности (при наличии)
	X	Y			
1	2	3	4	5	6
3109	501742.20	1327063.40	Картометрический метод	5.0	-
3110	501742.27	1327063.37	Картометрический метод	5.0	-
3111	501745.20	1327060.31	Картометрический метод	5.0	-
3112	501745.23	1327060.28	Картометрический метод	5.0	-
3113	501745.23	1327060.28	Картометрический метод	5.0	-
3114	501746.79	1327061.08	Картометрический метод	5.0	-
3115	501750.21	1327059.35	Картометрический метод	5.0	-
3116	501772.02	1327055.51	Картометрический метод	5.0	-
3117	501777.87	1327056.28	Картометрический метод	5.0	-
3118	501813.34	1327076.56	Картометрический метод	5.0	-
3119	501821.02	1327096.34	Картометрический метод	5.0	-
3120	501835.54	1327103.03	Картометрический метод	5.0	-
3121	501816.36	1327097.07	Картометрический метод	5.0	-
3122	501812.95	1327110.63	Картометрический метод	5.0	-
3123	501807.68	1327127.17	Картометрический метод	5.0	-
3080	501801.65	1327124.23	Картометрический метод	5.0	-
3124	501809.81	1326836.72	Картометрический метод	5.0	-
3125	501778.17	1326825.96	Картометрический метод	5.0	-
3126	501771.08	1326836.35	Картометрический метод	5.0	-
3127	501765.09	1326845.13	Картометрический метод	5.0	-
3128	501768.07	1326846.06	Картометрический метод	5.0	-
3129	501763.18	1326863.61	Картометрический метод	5.0	-
3130	501759.94	1326875.27	Картометрический метод	5.0	-
3131	501745.13	1326870.54	Картометрический метод	5.0	-
3132	501741.88	1326883.33	Картометрический метод	5.0	-

2. Сведения о характерных точках границ объекта

Обозначение характерных точек границ	Координаты, м		Метод определения координат характерной точки	Средняя квадратическая погрешность положения характерной точки (Mt), м	Описание обозначения точки на местности (при наличии)
	X	Y			
1	2	3	4	5	6
3133	501733.15	1326878.46	Картометрический метод	5.0	-
3134	501719.87	1326853.08	Картометрический метод	5.0	-
3135	501722.42	1326841.58	Картометрический метод	5.0	-
3136	501739.79	1326818.25	Картометрический метод	5.0	-
3137	501757.16	1326796.69	Картометрический метод	5.0	-
3138	501771.56	1326779.66	Картометрический метод	5.0	-
3139	501784.36	1326764.53	Картометрический метод	5.0	-
3140	501826.86	1326788.92	Картометрический метод	5.0	-
3141	501823.84	1326797.40	Картометрический метод	5.0	-
3124	501809.81	1326836.72	Картометрический метод	5.0	-
3142	501636.52	1327370.45	Картометрический метод	5.0	-
3143	501636.07	1327366.98	Картометрический метод	5.0	-
3144	501648.78	1327351.86	Картометрический метод	5.0	-
3145	501661.85	1327339.10	Картометрический метод	5.0	-
3146	501667.06	1327338.50	Картометрический метод	5.0	-
3147	501688.79	1327350.98	Картометрический метод	5.0	-
3148	501717.40	1327367.59	Картометрический метод	5.0	-
3149	501741.22	1327381.36	Картометрический метод	5.0	-
3150	501770.07	1327399.63	Картометрический метод	5.0	-
3151	501804.50	1327420.96	Картометрический метод	5.0	-
3152	501789.46	1327434.08	Картометрический метод	5.0	-
3153	501769.44	1327447.53	Картометрический метод	5.0	-
3154	501745.28	1327434.15	Картометрический метод	5.0	-
3155	501744.34	1327434.11	Картометрический метод	5.0	-
3156	501718.56	1327419.02	Картометрический метод	5.0	-

2. Сведения о характерных точках границ объекта

Обозначение характерных точек границ	Координаты, м		Метод определения координат характерной точки	Средняя квадратическая погрешность положения характерной точки (Mt), м	Описание обозначения точки на местности (при наличии)
	X	Y			
1	2	3	4	5	6
3157	501697.41	1327406.86	Картометрический метод	5.0	-
3158	501695.27	1327404.49	Картометрический метод	5.0	-
3159	501667.26	1327388.71	Картометрический метод	5.0	-
3160	501639.41	1327372.83	Картометрический метод	5.0	-
3142	501636.52	1327370.45	Картометрический метод	5.0	-
3161	501535.53	1327312.88	Картометрический метод	5.0	-
3162	501507.29	1327297.23	Картометрический метод	5.0	-
3163	501512.55	1327289.35	Картометрический метод	5.0	-
3164	501515.95	1327290.70	Картометрический метод	5.0	-
3165	501526.77	1327280.13	Картометрический метод	5.0	-
3166	501519.05	1327275.51	Картометрический метод	5.0	-
3167	501525.20	1327270.34	Картометрический метод	5.0	-
3168	501539.53	1327279.75	Картометрический метод	5.0	-
3169	501544.65	1327272.14	Картометрический метод	5.0	-
3170	501558.22	1327279.85	Картометрический метод	5.0	-
3171	501560.09	1327277.11	Картометрический метод	5.0	-
3172	501585.83	1327291.73	Картометрический метод	5.0	-
3173	501613.01	1327306.69	Картометрический метод	5.0	-
3174	501625.96	1327314.32	Картометрический метод	5.0	-
3175	501636.08	1327320.37	Картометрический метод	5.0	-
3176	501651.87	1327330.65	Картометрический метод	5.0	-
3177	501628.31	1327359.35	Картометрический метод	5.0	-
3178	501625.94	1327361.58	Картометрический метод	5.0	-
3179	501624.66	1327362.46	Картометрический метод	5.0	-
3180	501623.20	1327362.73	Картометрический метод	5.0	-

2. Сведения о характерных точках границ объекта

Обозначение характерных точек границ	Координаты, м		Метод определения координат характерной точки	Средняя квадратическая погрешность положения характерной точки (Mt), м	Описание обозначения точки на местности (при наличии)
	X	Y			
1	2	3	4	5	6
3181	501621.87	1327362.46	Картометрический метод	5.0	-
3182	501620.54	1327361.88	Картометрический метод	5.0	-
3183	501617.89	1327360.63	Картометрический метод	5.0	-
3184	501602.36	1327350.87	Картометрический метод	5.0	-
3185	501563.85	1327328.22	Картометрический метод	5.0	-
3186	501563.40	1327328.97	Картометрический метод	5.0	-
3161	501535.53	1327312.88	Картометрический метод	5.0	-
3187	501419.39	1327340.25	Картометрический метод	5.0	-
3188	501419.39	1327340.25	Картометрический метод	5.0	-
3189	501439.96	1327325.42	Картометрический метод	5.0	-
3190	501455.62	1327314.66	Картометрический метод	5.0	-
3191	501474.36	1327302.64	Картометрический метод	5.0	-
3192	501485.06	1327295.77	Картометрический метод	5.0	-
3193	501516.30	1327314.55	Картометрический метод	5.0	-
3194	501518.65	1327313.03	Картометрический метод	5.0	-
3195	501516.31	1327314.55	Картометрический метод	5.0	-
3196	501463.73	1327348.74	Картометрический метод	5.0	-
3197	501463.72	1327348.74	Картометрический метод	5.0	-
3198	501461.16	1327350.40	Картометрический метод	5.0	-
3199	501454.76	1327354.57	Картометрический метод	5.0	-
3200	501447.15	1327359.51	Картометрический метод	5.0	-
3187	501419.39	1327340.25	Картометрический метод	5.0	-
3201	501415.02	1327242.53	Картометрический метод	5.0	-
3202	501388.85	1327227.37	Картометрический метод	5.0	-
3203	501401.15	1327207.57	Картометрический метод	5.0	-

2. Сведения о характерных точках границ объекта

Обозначение характерных точек границ	Координаты, м		Метод определения координат характерной точки	Средняя квадратическая погрешность положения характерной точки (Mt), м	Описание обозначения точки на местности (при наличии)
	X	Y			
1	2	3	4	5	6
3204	501411.59	1327190.23	Картометрический метод	5.0	-
3205	501437.74	1327205.43	Картометрический метод	5.0	-
3206	501462.90	1327220.25	Картометрический метод	5.0	-
3207	501486.78	1327234.17	Картометрический метод	5.0	-
3208	501513.35	1327251.84	Картометрический метод	5.0	-
3209	501498.31	1327274.43	Картометрический метод	5.0	-
3210	501485.91	1327281.60	Картометрический метод	5.0	-
3211	501466.05	1327269.66	Картометрический метод	5.0	-
3212	501464.89	1327271.65	Картометрический метод	5.0	-
3213	501439.89	1327256.94	Картометрический метод	5.0	-
3201	501415.02	1327242.53	Картометрический метод	5.0	-
3214	501000.40	1327012.09	Картометрический метод	5.0	-
3215	500975.77	1326994.85	Картометрический метод	5.0	-
3216	500975.77	1326994.84	Картометрический метод	5.0	-
3217	501008.56	1326950.51	Картометрический метод	5.0	-
3218	501026.97	1326965.77	Картометрический метод	5.0	-
3219	501040.50	1326950.96	Картометрический метод	5.0	-
3220	501068.52	1326962.96	Картометрический метод	5.0	-
3221	501100.92	1326984.96	Картометрический метод	5.0	-
3222	501110.12	1327006.96	Картометрический метод	5.0	-
3223	501109.47	1327007.40	Картометрический метод	5.0	-
3224	501096.57	1326998.83	Картометрический метод	5.0	-
3225	501063.37	1327029.49	Картометрический метод	5.0	-
3226	501048.40	1327018.86	Картометрический метод	5.0	-
3227	501041.34	1327013.88	Картометрический метод	5.0	-

2. Сведения о характерных точках границ объекта

Обозначение характерных точек границ	Координаты, м		Метод определения координат характерной точки	Средняя квадратическая погрешность положения характерной точки (Mt), м	Описание обозначения точки на местности (при наличии)
	X	Y			
1	2	3	4	5	6
3228	501028.71	1327031.79	Картометрический метод	5.0	-
3229	501009.95	1327018.05	Картометрический метод	5.0	-
3214	501000.40	1327012.09	Картометрический метод	5.0	-
3230	501419.04	1327309.75	Картометрический метод	5.0	-
3231	501417.36	1327310.83	Картометрический метод	5.0	-
3232	501423.57	1327320.52	Картометрический метод	5.0	-
3233	501415.22	1327325.73	Картометрический метод	5.0	-
3234	501408.16	1327324.81	Картометрический метод	5.0	-
3235	501392.45	1327313.87	Картометрический метод	5.0	-
3236	501375.94	1327303.24	Картометрический метод	5.0	-
3237	501357.60	1327290.76	Картометрический метод	5.0	-
3238	501356.56	1327289.75	Картометрический метод	5.0	-
3239	501355.76	1327288.48	Картометрический метод	5.0	-
3240	501355.47	1327287.42	Картометрический метод	5.0	-
3241	501355.38	1327285.89	Картометрический метод	5.0	-
3242	501355.70	1327284.16	Картометрический метод	5.0	-
3243	501356.16	1327282.95	Картометрический метод	5.0	-
3244	501368.10	1327263.30	Картометрический метод	5.0	-
3245	501383.67	1327236.86	Картометрический метод	5.0	-
3246	501407.98	1327250.70	Картометрический метод	5.0	-
3247	501418.27	1327256.44	Картометрический метод	5.0	-
3248	501426.05	1327260.99	Картометрический метод	5.0	-
3249	501446.54	1327273.43	Картометрический метод	5.0	-
3250	501472.50	1327288.85	Картометрический метод	5.0	-
3251	501425.22	1327319.49	Картометрический метод	5.0	-

2. Сведения о характерных точках границ объекта

Обозначение характерных точек границ	Координаты, м		Метод определения координат характерной точки	Средняя квадратическая погрешность положения характерной точки (Mt), м	Описание обозначения точки на местности (при наличии)
	X	Y			
1	2	3	4	5	6
3230	501419.04	1327309.75	Картометрический метод	5.0	-
3252	501300.68	1327178.47	Картометрический метод	5.0	-
3253	501264.49	1327157.80	Картометрический метод	5.0	-
3254	501274.81	1327134.11	Картометрический метод	5.0	-
3255	501286.39	1327118.88	Картометрический метод	5.0	-
3256	501324.21	1327138.46	Картометрический метод	5.0	-
3257	501352.44	1327155.75	Картометрический метод	5.0	-
3258	501376.68	1327169.06	Картометрический метод	5.0	-
3259	501402.19	1327184.69	Картометрический метод	5.0	-
3260	501391.72	1327203.55	Картометрический метод	5.0	-
3261	501378.66	1327223.35	Картометрический метод	5.0	-
3262	501352.00	1327208.01	Картометрический метод	5.0	-
3263	501326.38	1327193.26	Картометрический метод	5.0	-
3252	501300.68	1327178.47	Картометрический метод	5.0	-
3264	501340.74	1327285.68	Картометрический метод	5.0	-
3265	501312.67	1327266.20	Картометрический метод	5.0	-
3266	501316.87	1327259.69	Картометрический метод	5.0	-
3267	501316.87	1327259.69	Картометрический метод	5.0	-
3268	501322.84	1327250.43	Картометрический метод	5.0	-
3269	501333.48	1327233.92	Картометрический метод	5.0	-
3270	501346.75	1327213.36	Картометрический метод	5.0	-
3271	501374.92	1327229.24	Картометрический метод	5.0	-
3272	501361.82	1327251.03	Картометрический метод	5.0	-
3273	501352.08	1327267.56	Картометрический метод	5.0	-
3274	501340.80	1327285.72	Картометрический метод	5.0	-

2. Сведения о характерных точках границ объекта

Обозначение характерных точек границ	Координаты, м		Метод определения координат характерной точки	Средняя квадратическая погрешность положения характерной точки (Mt), м	Описание обозначения точки на местности (при наличии)
	X	Y			
1	2	3	4	5	6
3264	501340.74	1327285.68	Картометрический метод	5.0	-
3275	501258.51	1327128.98	Картометрический метод	5.0	-
3276	501252.76	1327139.03	Картометрический метод	5.0	-
3277	501262.74	1327144.68	Картометрический метод	5.0	-
3278	501258.46	1327152.62	Картометрический метод	5.0	-
3279	501205.94	1327121.53	Картометрический метод	5.0	-
3280	501175.38	1327103.25	Картометрический метод	5.0	-
3281	501158.38	1327093.08	Картометрический метод	5.0	-
3282	501150.32	1327088.54	Картометрический метод	5.0	-
3283	501108.05	1327064.81	Картометрический метод	5.0	-
3284	501080.91	1327049.56	Картометрический метод	5.0	-
3285	501076.92	1327045.18	Картометрический метод	5.0	-
3286	501077.34	1327041.02	Картометрический метод	5.0	-
3287	501093.45	1327024.94	Картометрический метод	5.0	-
3288	501102.87	1327015.64	Картометрический метод	5.0	-
3289	501110.43	1327015.12	Картометрический метод	5.0	-
3290	501145.70	1327036.16	Картометрический метод	5.0	-
3291	501181.23	1327057.35	Картометрический метод	5.0	-
3292	501214.96	1327076.72	Картометрический метод	5.0	-
3293	501241.83	1327092.12	Картометрический метод	5.0	-
3294	501270.27	1327108.43	Картометрический метод	5.0	-
3275	501258.51	1327128.98	Картометрический метод	5.0	-
3295	501009.07	1327078.55	Картометрический метод	5.0	-
3296	501007.04	1327080.81	Картометрический метод	5.0	-
3297	501011.81	1327084.80	Картометрический метод	5.0	-

2. Сведения о характерных точках границ объекта

Обозначение характерных точек границ	Координаты, м		Метод определения координат характерной точки	Средняя квадратическая погрешность положения характерной точки (Mt), м	Описание обозначения точки на местности (при наличии)
	X	Y			
1	2	3	4	5	6
3298	501007.98	1327087.55	Картометрический метод	5.0	-
3299	500996.84	1327098.59	Картометрический метод	5.0	-
3300	500981.56	1327112.67	Картометрический метод	5.0	-
3301	500963.26	1327130.45	Картометрический метод	5.0	-
3302	500944.79	1327147.89	Картометрический метод	5.0	-
3303	500939.69	1327150.04	Картометрический метод	5.0	-
3304	500934.94	1327150.11	Картометрический метод	5.0	-
3305	500911.31	1327137.53	Картометрический метод	5.0	-
3306	500894.78	1327124.31	Картометрический метод	5.0	-
3307	500891.01	1327117.20	Картометрический метод	5.0	-
3308	500893.32	1327108.69	Картометрический метод	5.0	-
3309	500904.67	1327091.56	Картометрический метод	5.0	-
3310	500917.49	1327071.43	Картометрический метод	5.0	-
3311	500929.35	1327052.80	Картометрический метод	5.0	-
3312	500941.45	1327033.78	Картометрический метод	5.0	-
3313	500961.08	1327002.59	Картометрический метод	5.0	-
3314	500981.06	1327015.24	Картометрический метод	5.0	-
3315	501003.11	1327030.09	Картометрический метод	5.0	-
3316	501020.29	1327042.14	Картометрический метод	5.0	-
3317	501040.88	1327056.51	Картометрический метод	5.0	-
3318	501016.97	1327079.90	Картометрический метод	5.0	-
3319	501011.37	1327075.98	Картометрический метод	5.0	-
3295	501009.07	1327078.55	Картометрический метод	5.0	-
3320	500970.19	1326962.24	Картометрический метод	5.0	-
3321	500959.72	1326995.76	Картометрический метод	5.0	-

2. Сведения о характерных точках границ объекта

Обозначение характерных точек границ	Координаты, м		Метод определения координат характерной точки	Средняя квадратическая погрешность положения характерной точки (Mt), м	Описание обозначения точки на местности (при наличии)
	X	Y			
1	2	3	4	5	6
3322	500968.46	1327001.18	Картометрический метод	5.0	-
3323	500960.00	1327001.10	Картометрический метод	5.0	-
3324	500950.72	1326989.06	Картометрический метод	5.0	-
3325	500941.32	1326996.33	Картометрический метод	5.0	-
3326	500926.86	1326988.96	Картометрический метод	5.0	-
3327	500924.98	1326988.02	Картометрический метод	5.0	-
3328	500906.14	1326976.25	Картометрический метод	5.0	-
3329	500885.62	1326963.64	Картометрический метод	5.0	-
3330	500868.10	1326952.48	Картометрический метод	5.0	-
3331	500849.37	1326940.78	Картометрический метод	5.0	-
3332	500846.81	1326944.17	Картометрический метод	5.0	-
3333	500849.37	1326940.78	Картометрический метод	5.0	-
3334	500867.30	1326916.97	Картометрический метод	5.0	-
3335	500867.32	1326916.95	Картометрический метод	5.0	-
3336	500877.87	1326902.94	Картометрический метод	5.0	-
3337	500880.07	1326900.01	Картометрический метод	5.0	-
3338	500881.89	1326901.27	Картометрический метод	5.0	-
3339	500915.57	1326924.53	Картометрический метод	5.0	-
3320	500970.19	1326962.24	Картометрический метод	5.0	-
3340	500885.26	1327105.06	Картометрический метод	5.0	-
3341	500874.06	1327123.26	Картометрический метод	5.0	-
3342	500836.93	1327101.17	Картометрический метод	5.0	-
3343	500848.83	1327082.23	Картометрический метод	5.0	-
3344	500883.44	1327027.25	Картометрический метод	5.0	-
3345	500855.78	1327008.86	Картометрический метод	5.0	-

2. Сведения о характерных точках границ объекта

Обозначение характерных точек границ	Координаты, м		Метод определения координат характерной точки	Средняя квадратическая погрешность положения характерной точки (Mt), м	Описание обозначения точки на местности (при наличии)
	X	Y			
1	2	3	4	5	6
3346	500841.30	1326999.22	Картометрический метод	5.0	-
3347	500822.08	1326986.46	Картометрический метод	5.0	-
3348	500817.33	1326983.30	Картометрический метод	5.0	-
3349	500842.03	1326950.54	Картометрический метод	5.0	-
3350	500864.14	1326965.71	Картометрический метод	5.0	-
3351	500884.08	1326977.33	Картометрический метод	5.0	-
3352	500903.06	1326987.91	Картометрический метод	5.0	-
3353	500922.91	1327000.06	Картометрический метод	5.0	-
3354	500935.18	1327007.45	Картометрический метод	5.0	-
3355	500936.21	1327013.64	Картометрический метод	5.0	-
3356	500917.99	1327045.62	Картометрический метод	5.0	-
3357	500907.53	1327064.78	Картометрический метод	5.0	-
3358	500898.80	1327082.41	Картометрический метод	5.0	-
3359	500896.62	1327086.06	Картометрический метод	5.0	-
3360	500887.48	1327101.32	Картометрический метод	5.0	-
3340	500885.26	1327105.06	Картометрический метод	5.0	-
3361	501827.36	1327562.80	Картометрический метод	5.0	-
3362	501804.14	1327561.93	Картометрический метод	5.0	-
3363	501794.03	1327563.52	Картометрический метод	5.0	-
3364	501794.03	1327563.52	Картометрический метод	5.0	-
3365	501795.24	1327540.33	Картометрический метод	5.0	-
3366	501795.24	1327540.33	Картометрический метод	5.0	-
3367	501825.77	1327540.97	Картометрический метод	5.0	-
3368	501827.26	1327541.54	Картометрический метод	5.0	-
3369	501827.26	1327541.54	Картометрический метод	5.0	-

2. Сведения о характерных точках границ объекта

Обозначение характерных точек границ	Координаты, м		Метод определения координат характерной точки	Средняя квадратическая погрешность положения характерной точки (Mt), м	Описание обозначения точки на местности (при наличии)
	X	Y			
1	2	3	4	5	6
3370	501827.31	1327551.25	Картометрический метод	5.0	-
3361	501827.36	1327562.80	Картометрический метод	5.0	-
3371	501816.51	1327604.40	Картометрический метод	5.0	-
3372	501792.01	1327603.09	Картометрический метод	5.0	-
3373	501793.07	1327582.55	Картометрический метод	5.0	-
3374	501793.06	1327582.54	Картометрический метод	5.0	-
3375	501825.88	1327583.91	Картометрический метод	5.0	-
3376	501825.88	1327583.91	Картометрический метод	5.0	-
3377	501824.96	1327604.75	Картометрический метод	5.0	-
3378	501824.96	1327604.76	Картометрический метод	5.0	-
3371	501816.51	1327604.40	Картометрический метод	5.0	-
3379	501993.82	1326895.58	Картометрический метод	5.0	-
3380	501994.42	1326893.95	Картометрический метод	5.0	-
3381	501998.58	1326882.70	Картометрический метод	5.0	-
3382	502018.63	1326888.40	Картометрический метод	5.0	-
3383	502029.60	1326891.12	Картометрический метод	5.0	-
3384	502038.54	1326893.33	Картометрический метод	5.0	-
3385	502074.44	1326903.84	Картометрический метод	5.0	-
3386	502083.80	1326906.84	Картометрический метод	5.0	-
3387	502095.23	1326910.51	Картометрический метод	5.0	-
3388	502106.62	1326916.13	Картометрический метод	5.0	-
3389	502118.57	1326922.03	Картометрический метод	5.0	-
3390	502119.50	1326922.49	Картометрический метод	5.0	-
3391	502119.50	1326922.49	Картометрический метод	5.0	-
3392	502119.40	1326922.96	Картометрический метод	5.0	-

2. Сведения о характерных точках границ объекта

Обозначение характерных точек границ	Координаты, м		Метод определения координат характерной точки	Средняя квадратическая погрешность положения характерной точки (Mt), м	Описание обозначения точки на местности (при наличии)
	X	Y			
1	2	3	4	5	6
3393	502058.59	1326910.06	Картометрический метод	5.0	-
3379	501993.82	1326895.58	Картометрический метод	5.0	-
3394	501335.49	1328183.60	Картометрический метод	5.0	-
3395	501319.71	1328187.29	Картометрический метод	5.0	-
3396	501310.97	1328190.03	Картометрический метод	5.0	-
3397	501294.40	1328195.21	Картометрический метод	5.0	-
3398	501280.18	1328199.65	Картометрический метод	5.0	-
3399	501268.51	1328203.30	Картометрический метод	5.0	-
3400	501236.15	1328217.81	Картометрический метод	5.0	-
3401	501233.84	1328218.85	Картометрический метод	5.0	-
3402	501222.11	1328224.09	Картометрический метод	5.0	-
3403	501161.32	1328260.09	Картометрический метод	5.0	-
3404	501130.11	1328266.49	Картометрический метод	5.0	-
3405	501121.35	1328267.89	Картометрический метод	5.0	-
3406	501074.92	1328275.29	Картометрический метод	5.0	-
3407	501058.54	1328278.57	Картометрический метод	5.0	-
3408	501053.74	1328279.53	Картометрический метод	5.0	-
3409	501050.60	1328268.28	Картометрический метод	5.0	-
3410	501050.59	1328268.27	Картометрический метод	5.0	-
3411	501050.58	1328268.26	Картометрический метод	5.0	-
3412	501045.77	1328259.82	Картометрический метод	5.0	-
3413	501039.16	1328252.70	Картометрический метод	5.0	-
3414	501033.36	1328240.66	Картометрический метод	5.0	-
3415	501033.36	1328230.55	Картометрический метод	5.0	-
3416	501028.63	1328219.37	Картометрический метод	5.0	-

2. Сведения о характерных точках границ объекта

Обозначение характерных точек границ	Координаты, м		Метод определения координат характерной точки	Средняя квадратическая погрешность положения характерной точки (Mt), м	Описание обозначения точки на местности (при наличии)
	X	Y			
1	2	3	4	5	6
3417	501026.91	1328208.40	Картометрический метод	5.0	-
3418	501034.70	1328199.50	Картометрический метод	5.0	-
3419	501047.26	1328197.67	Картометрический метод	5.0	-
3420	501059.51	1328194.91	Картометрический метод	5.0	-
3421	501075.93	1328196.52	Картометрический метод	5.0	-
3422	501090.14	1328194.91	Картометрический метод	5.0	-
3423	501103.62	1328193.38	Картометрический метод	5.0	-
3424	501111.32	1328193.69	Картометрический метод	5.0	-
3425	501112.27	1328193.73	Картометрический метод	5.0	-
3426	501112.83	1328200.80	Картометрический метод	5.0	-
3427	501113.17	1328211.81	Картометрический метод	5.0	-
3428	501113.47	1328227.15	Картометрический метод	5.0	-
3429	501081.05	1328230.16	Картометрический метод	5.0	-
3430	501064.65	1328231.24	Картометрический метод	5.0	-
3431	501061.88	1328231.43	Картометрический метод	5.0	-
3432	501057.64	1328231.31	Картометрический метод	5.0	-
3433	501057.91	1328238.10	Картометрический метод	5.0	-
3434	501061.46	1328237.17	Картометрический метод	5.0	-
3435	501064.56	1328236.92	Картометрический метод	5.0	-
3436	501082.88	1328235.34	Картометрический метод	5.0	-
3437	501103.95	1328233.37	Картометрический метод	5.0	-
3438	501108.47	1328232.77	Картометрический метод	5.0	-
3439	501113.91	1328232.24	Картометрический метод	5.0	-
3440	501113.60	1328254.63	Картометрический метод	5.0	-
3441	501124.69	1328253.88	Картометрический метод	5.0	-

2. Сведения о характерных точках границ объекта

Обозначение характерных точек границ	Координаты, м		Метод определения координат характерной точки	Средняя квадратическая погрешность положения характерной точки (Mt), м	Описание обозначения точки на местности (при наличии)
	X	Y			
1	2	3	4	5	6
3442	501123.53	1328239.26	Картометрический метод	5.0	-
3443	501122.92	1328231.20	Картометрический метод	5.0	-
3444	501124.19	1328231.10	Картометрический метод	5.0	-
3445	501135.29	1328225.24	Картометрический метод	5.0	-
3446	501144.62	1328220.12	Картометрический метод	5.0	-
3447	501154.75	1328214.77	Картометрический метод	5.0	-
3448	501158.04	1328213.03	Картометрический метод	5.0	-
3449	501159.55	1328212.29	Картометрический метод	5.0	-
3450	501181.02	1328201.04	Картометрический метод	5.0	-
3451	501193.60	1328227.27	Картометрический метод	5.0	-
3452	501214.14	1328215.66	Картометрический метод	5.0	-
3453	501221.99	1328212.25	Картометрический метод	5.0	-
3454	501228.04	1328209.62	Картометрический метод	5.0	-
3455	501233.99	1328207.48	Картометрический метод	5.0	-
3456	501236.79	1328206.24	Картометрический метод	5.0	-
3457	501250.96	1328199.94	Картометрический метод	5.0	-
3458	501248.11	1328191.27	Картометрический метод	5.0	-
3459	501247.02	1328187.46	Картометрический метод	5.0	-
3460	501244.32	1328179.52	Картометрический метод	5.0	-
3461	501241.78	1328171.57	Картометрический метод	5.0	-
3462	501243.82	1328170.53	Картометрический метод	5.0	-
3463	501230.57	1328142.35	Картометрический метод	5.0	-
3464	501238.75	1328137.88	Картометрический метод	5.0	-
3465	501245.55	1328134.49	Картометрический метод	5.0	-
3466	501246.46	1328134.03	Картометрический метод	5.0	-

2. Сведения о характерных точках границ объекта

Обозначение характерных точек границ	Координаты, м		Метод определения координат характерной точки	Средняя квадратическая погрешность положения характерной точки (Mt), м	Описание обозначения точки на местности (при наличии)
	X	Y			
1	2	3	4	5	6
3467	501252.94	1328130.87	Картометрический метод	5.0	-
3468	501255.47	1328129.39	Картометрический метод	5.0	-
3469	501257.63	1328128.19	Картометрический метод	5.0	-
3470	501261.15	1328136.00	Картометрический метод	5.0	-
3471	501265.55	1328148.34	Картометрический метод	5.0	-
3472	501269.33	1328158.17	Картометрический метод	5.0	-
3473	501270.71	1328157.60	Картометрический метод	5.0	-
3474	501273.29	1328156.33	Картометрический метод	5.0	-
3475	501276.91	1328154.64	Картометрический метод	5.0	-
3476	501298.44	1328143.29	Картометрический метод	5.0	-
3477	501298.99	1328144.54	Картометрический метод	5.0	-
3478	501300.44	1328148.12	Картометрический метод	5.0	-
3479	501306.24	1328161.53	Картометрический метод	5.0	-
3480	501309.22	1328168.49	Картометрический метод	5.0	-
3481	501312.35	1328175.84	Картометрический метод	5.0	-
3482	501318.66	1328173.27	Картометрический метод	5.0	-
3483	501305.12	1328142.18	Картометрический метод	5.0	-
3484	501306.51	1328141.56	Картометрический метод	5.0	-
3485	501306.22	1328139.83	Картометрический метод	5.0	-
3486	501314.80	1328136.26	Картометрический метод	5.0	-
3487	501318.90	1328137.89	Картометрический метод	5.0	-
3488	501323.42	1328150.36	Картометрический метод	5.0	-
3489	501320.16	1328171.54	Картометрический метод	5.0	-
3490	501324.02	1328170.55	Картометрический метод	5.0	-
3491	501330.44	1328169.70	Картометрический метод	5.0	-

2. Сведения о характерных точках границ объекта

Обозначение характерных точек границ	Координаты, м		Метод определения координат характерной точки	Средняя квадратическая погрешность положения характерной точки (Mt), м	Описание обозначения точки на местности (при наличии)
	X	Y			
1	2	3	4	5	6
3394	501335.49	1328183.60	Картометрический метод	5.0	-
3492	505389.89	1328534.58	Картометрический метод	5.0	-
3493	505388.13	1328526.32	Картометрический метод	5.0	-
3494	505406.15	1328512.53	Картометрический метод	5.0	-
3495	505433.38	1328536.52	Картометрический метод	5.0	-
3496	505442.25	1328544.16	Картометрический метод	5.0	-
3497	505432.77	1328562.35	Картометрический метод	5.0	-
3498	505429.19	1328560.48	Картометрический метод	5.0	-
3499	505398.87	1328543.81	Картометрический метод	5.0	-
3500	505391.78	1328538.75	Картометрический метод	5.0	-
3492	505389.89	1328534.58	Картометрический метод	5.0	-
3501	504822.21	1328567.36	Картометрический метод	5.0	-
3502	504805.58	1328542.38	Картометрический метод	5.0	-
3503	504810.26	1328540.36	Картометрический метод	5.0	-
3504	504811.72	1328538.33	Картометрический метод	5.0	-
3505	504817.37	1328534.89	Картометрический метод	5.0	-
3506	504801.03	1328525.95	Картометрический метод	5.0	-
3507	504813.43	1328519.86	Картометрический метод	5.0	-
3508	504816.79	1328517.38	Картометрический метод	5.0	-
3509	504856.23	1328586.60	Картометрический метод	5.0	-
3510	504829.42	1328573.53	Картометрический метод	5.0	-
3501	504822.21	1328567.36	Картометрический метод	5.0	-
3511	504713.77	1328527.85	Картометрический метод	5.0	-
3512	504713.77	1328527.85	Картометрический метод	5.0	-
3513	504720.10	1328538.77	Картометрический метод	5.0	-

2. Сведения о характерных точках границ объекта

Обозначение характерных точек границ	Координаты, м		Метод определения координат характерной точки	Средняя квадратическая погрешность положения характерной точки (Mt), м	Описание обозначения точки на местности (при наличии)
	X	Y			
1	2	3	4	5	6
3514	504658.24	1328565.08	Картометрический метод	5.0	-
3515	504652.24	1328553.87	Картометрический метод	5.0	-
3516	504652.24	1328553.87	Картометрический метод	5.0	-
3517	504647.88	1328547.53	Картометрический метод	5.0	-
3518	504556.38	1328414.53	Картометрический метод	5.0	-
3519	504556.38	1328414.52	Картометрический метод	5.0	-
3520	504557.82	1328408.69	Картометрический метод	5.0	-
3521	504540.17	1328368.38	Картометрический метод	5.0	-
3522	504615.35	1328329.12	Картометрический метод	5.0	-
3523	504617.70	1328332.98	Картометрический метод	5.0	-
3524	504625.32	1328324.51	Картометрический метод	5.0	-
3525	504705.96	1328445.27	Картометрический метод	5.0	-
3526	504743.10	1328500.89	Картометрический метод	5.0	-
3527	504752.45	1328511.51	Картометрический метод	5.0	-
3528	504748.50	1328513.18	Картометрический метод	5.0	-
3529	504743.18	1328515.43	Картометрический метод	5.0	-
3511	504713.77	1328527.85	Картометрический метод	5.0	-
3530	504144.85	1340783.99	Картометрический метод	5.0	-
3531	504115.01	1340813.80	Картометрический метод	5.0	-
3532	504141.60	1340836.63	Картометрический метод	5.0	-
3533	504100.92	1340861.60	Картометрический метод	5.0	-
3534	504086.46	1340851.98	Картометрический метод	5.0	-
3535	504078.84	1340850.13	Картометрический метод	5.0	-
3536	504073.38	1340852.78	Картометрический метод	5.0	-
3537	504057.68	1340878.14	Картометрический метод	5.0	-

2. Сведения о характерных точках границ объекта

Обозначение характерных точек границ	Координаты, м		Метод определения координат характерной точки	Средняя квадратическая погрешность положения характерной точки (Mt), м	Описание обозначения точки на местности (при наличии)
	X	Y			
1	2	3	4	5	6
3538	504055.25	1340895.70	Картометрический метод	5.0	-
3539	504052.71	1340913.08	Картометрический метод	5.0	-
3540	504037.71	1340939.08	Картометрический метод	5.0	-
3541	504007.90	1340926.51	Картометрический метод	5.0	-
3542	503999.25	1340938.01	Картометрический метод	5.0	-
3543	504007.83	1340950.42	Картометрический метод	5.0	-
3544	504037.81	1340939.12	Картометрический метод	5.0	-
3545	504046.88	1340942.76	Картометрический метод	5.0	-
3546	503995.85	1340963.13	Картометрический метод	5.0	-
3547	503981.12	1340969.68	Картометрический метод	5.0	-
3548	503996.96	1341018.07	Картометрический метод	5.0	-
3549	503986.18	1341019.35	Картометрический метод	5.0	-
3550	503962.77	1341028.03	Картометрический метод	5.0	-
3551	503945.73	1341034.34	Картометрический метод	5.0	-
3552	503928.69	1341040.66	Картометрический метод	5.0	-
3553	503910.94	1341047.24	Картометрический метод	5.0	-
3554	503893.18	1341053.82	Картометрический метод	5.0	-
3555	503893.17	1341053.82	Картометрический метод	5.0	-
3556	503903.72	1341065.13	Картометрический метод	5.0	-
3557	503921.00	1341059.04	Картометрический метод	5.0	-
3558	503975.02	1341039.23	Картометрический метод	5.0	-
3559	503983.71	1341036.53	Картометрический метод	5.0	-
3560	503997.23	1341031.67	Картометрический метод	5.0	-
3561	504013.69	1341029.77	Картометрический метод	5.0	-
3562	504032.99	1341064.20	Картометрический метод	5.0	-

2. Сведения о характерных точках границ объекта

Обозначение характерных точек границ	Координаты, м		Метод определения координат характерной точки	Средняя квадратическая погрешность положения характерной точки (Mt), м	Описание обозначения точки на местности (при наличии)
	X	Y			
1	2	3	4	5	6
3563	504040.30	1341077.22	Картометрический метод	5.0	-
3564	504007.54	1341104.83	Картометрический метод	5.0	-
3565	503971.25	1341141.60	Картометрический метод	5.0	-
3566	503932.38	1341166.97	Картометрический метод	5.0	-
3567	503893.77	1341192.22	Картометрический метод	5.0	-
3568	503869.36	1341157.79	Картометрический метод	5.0	-
3569	503900.36	1341136.60	Картометрический метод	5.0	-
3570	503893.92	1341129.15	Картометрический метод	5.0	-
3571	503875.50	1341141.22	Картометрический метод	5.0	-
3572	503850.84	1341104.30	Картометрический метод	5.0	-
3573	503841.47	1341117.48	Картометрический метод	5.0	-
3574	503863.20	1341150.12	Картометрический метод	5.0	-
3575	503833.75	1341175.21	Картометрический метод	5.0	-
3576	503797.66	1341125.20	Картометрический метод	5.0	-
3577	503803.40	1341122.11	Картометрический метод	5.0	-
3578	503783.98	1341100.31	Картометрический метод	5.0	-
3579	503758.48	1341067.38	Картометрический метод	5.0	-
3580	503756.47	1341068.89	Картометрический метод	5.0	-
3581	503724.77	1341021.24	Картометрический метод	5.0	-
3582	503711.08	1341001.29	Картометрический метод	5.0	-
3583	503703.41	1341005.20	Картометрический метод	5.0	-
3584	503702.01	1341003.04	Картометрический метод	5.0	-
3585	503702.02	1341003.03	Картометрический метод	5.0	-
3586	503727.66	1340995.97	Картометрический метод	5.0	-
3587	503734.82	1340993.42	Картометрический метод	5.0	-

2. Сведения о характерных точках границ объекта

Обозначение характерных точек границ	Координаты, м		Метод определения координат характерной точки	Средняя квадратическая погрешность положения характерной точки (Mt), м	Описание обозначения точки на местности (при наличии)
	X	Y			
1	2	3	4	5	6
3588	503733.56	1340991.31	Картометрический метод	5.0	-
3589	503781.98	1340977.60	Картометрический метод	5.0	-
3590	503803.52	1340973.83	Картометрический метод	5.0	-
3591	503834.18	1340965.03	Картометрический метод	5.0	-
3592	503861.02	1340955.21	Картометрический метод	5.0	-
3593	503900.88	1340942.84	Картометрический метод	5.0	-
3594	503937.35	1340921.99	Картометрический метод	5.0	-
3595	503939.35	1340920.74	Картометрический метод	5.0	-
3596	503966.56	1340899.76	Картометрический метод	5.0	-
3597	503966.56	1340899.76	Картометрический метод	5.0	-
3598	504000.80	1340873.05	Картометрический метод	5.0	-
3599	504015.22	1340866.26	Картометрический метод	5.0	-
3600	504015.22	1340866.26	Картометрический метод	5.0	-
3601	504042.00	1340831.94	Картометрический метод	5.0	-
3602	504077.78	1340781.83	Картометрический метод	5.0	-
3603	504113.14	1340745.21	Картометрический метод	5.0	-
3604	504113.14	1340745.21	Картометрический метод	5.0	-
3605	504116.68	1340739.48	Картометрический метод	5.0	-
3606	504115.77	1340738.34	Картометрический метод	5.0	-
3607	504134.89	1340720.40	Картометрический метод	5.0	-
3608	504142.84	1340716.23	Картометрический метод	5.0	-
3609	504171.76	1340701.03	Картометрический метод	5.0	-
3610	504176.95	1340703.75	Картометрический метод	5.0	-
3611	504185.20	1340699.12	Картометрический метод	5.0	-
3612	504220.01	1340750.39	Картометрический метод	5.0	-

2. Сведения о характерных точках границ объекта

Обозначение характерных точек границ	Координаты, м		Метод определения координат характерной точки	Средняя квадратическая погрешность положения характерной точки (Mt), м	Описание обозначения точки на местности (при наличии)
	X	Y			
1	2	3	4	5	6
3613	504225.31	1340758.18	Картометрический метод	5.0	-
3614	504231.50	1340767.38	Картометрический метод	5.0	-
3615	504223.74	1340773.77	Картометрический метод	5.0	-
3616	504205.44	1340789.47	Картометрический метод	5.0	-
3617	504203.07	1340791.49	Картометрический метод	5.0	-
3618	504176.41	1340814.32	Картометрический метод	5.0	-
3619	504172.42	1340817.71	Картометрический метод	5.0	-
3530	504144.85	1340783.99	Картометрический метод	5.0	-
3620	503720.18	1329684.07	Картометрический метод	5.0	-
3621	503681.72	1329753.62	Картометрический метод	5.0	-
3622	503683.03	1329754.46	Картометрический метод	5.0	-
3623	503683.03	1329754.46	Картометрический метод	5.0	-
3624	503681.72	1329753.62	Картометрический метод	5.0	-
3625	503669.83	1329773.96	Картометрический метод	5.0	-
3626	503659.78	1329791.16	Картометрический метод	5.0	-
3627	503643.94	1329818.26	Картометрический метод	5.0	-
3628	503634.75	1329833.99	Картометрический метод	5.0	-
3629	503621.34	1329864.14	Картометрический метод	5.0	-
3630	503616.06	1329868.21	Картометрический метод	5.0	-
3631	503604.70	1329889.80	Картометрический метод	5.0	-
3632	503595.66	1329907.00	Картометрический метод	5.0	-
3633	503597.57	1329908.53	Картометрический метод	5.0	-
3634	503588.91	1329926.53	Картометрический метод	5.0	-
3635	503577.35	1329943.83	Картометрический метод	5.0	-
3636	503566.46	1329960.13	Картометрический метод	5.0	-

2. Сведения о характерных точках границ объекта

Обозначение характерных точек границ	Координаты, м		Метод определения координат характерной точки	Средняя квадратическая погрешность положения характерной точки (Mt), м	Описание обозначения точки на местности (при наличии)
	X	Y			
1	2	3	4	5	6
3637	503551.85	1329974.06	Картометрический метод	5.0	-
3638	503538.96	1329989.45	Картометрический метод	5.0	-
3639	503529.97	1330003.30	Картометрический метод	5.0	-
3640	503529.49	1330004.21	Картометрический метод	5.0	-
3641	503528.50	1330005.08	Картометрический метод	5.0	-
3642	503528.05	1330005.97	Картометрический метод	5.0	-
3643	503518.03	1330019.14	Картометрический метод	5.0	-
3644	503516.71	1330021.09	Картометрический метод	5.0	-
3645	503516.12	1330023.76	Картометрический метод	5.0	-
3646	503516.10	1330023.79	Картометрический метод	5.0	-
3647	503507.96	1330040.86	Картометрический метод	5.0	-
3648	503506.39	1330044.15	Картометрический метод	5.0	-
3649	503498.09	1330059.78	Картометрический метод	5.0	-
3650	503481.10	1330091.73	Картометрический метод	5.0	-
3651	503469.26	1330113.97	Картометрический метод	5.0	-
3652	503466.88	1330117.53	Картометрический метод	5.0	-
3653	503462.72	1330126.37	Картометрический метод	5.0	-
3654	503459.98	1330132.19	Картометрический метод	5.0	-
3655	503454.23	1330143.24	Картометрический метод	5.0	-
3656	503450.79	1330149.85	Картометрический метод	5.0	-
3657	503441.48	1330168.48	Картометрический метод	5.0	-
3658	503431.14	1330185.68	Картометрический метод	5.0	-
3659	503421.41	1330203.85	Картометрический метод	5.0	-
3660	503414.54	1330216.70	Картометрический метод	5.0	-
3661	503412.28	1330220.92	Картометрический метод	5.0	-

2. Сведения о характерных точках границ объекта

Обозначение характерных точек границ	Координаты, м		Метод определения координат характерной точки	Средняя квадратическая погрешность положения характерной точки (Mt), м	Описание обозначения точки на местности (при наличии)
	X	Y			
1	2	3	4	5	6
3662	503407.03	1330230.73	Картометрический метод	5.0	-
3663	503402.60	1330239.00	Картометрический метод	5.0	-
3664	503395.02	1330255.34	Картометрический метод	5.0	-
3665	503382.81	1330278.44	Картометрический метод	5.0	-
3666	503327.13	1330384.77	Картометрический метод	5.0	-
3667	503315.92	1330404.20	Картометрический метод	5.0	-
3668	503283.73	1330434.52	Картометрический метод	5.0	-
3669	503234.49	1330480.44	Картометрический метод	5.0	-
3670	503042.95	1330359.37	Картометрический метод	5.0	-
3671	503023.92	1330386.96	Картометрический метод	5.0	-
3672	503019.78	1330384.64	Картометрический метод	5.0	-
3673	503006.54	1330390.39	Картометрический метод	5.0	-
3674	502987.74	1330396.11	Картометрический метод	5.0	-
3675	502925.74	1330336.11	Картометрический метод	5.0	-
3676	502954.02	1330314.96	Картометрический метод	5.0	-
3677	502907.42	1330293.68	Картометрический метод	5.0	-
3678	502926.78	1330182.44	Картометрический метод	5.0	-
3679	502925.70	1330160.11	Картометрический метод	5.0	-
3680	502963.17	1330196.62	Картометрический метод	5.0	-
3681	502976.88	1330197.38	Картометрический метод	5.0	-
3682	502977.83	1330185.62	Картометрический метод	5.0	-
3683	502978.57	1330176.46	Картометрический метод	5.0	-
3684	502979.73	1330162.05	Картометрический метод	5.0	-
3685	502980.58	1330140.75	Картометрический метод	5.0	-
3686	502981.60	1330114.93	Картометрический метод	5.0	-

2. Сведения о характерных точках границ объекта

Обозначение характерных точек границ	Координаты, м		Метод определения координат характерной точки	Средняя квадратическая погрешность положения характерной точки (Mt), м	Описание обозначения точки на местности (при наличии)
	X	Y			
1	2	3	4	5	6
3687	502964.87	1330105.82	Картометрический метод	5.0	-
3688	502921.50	1330073.82	Картометрический метод	5.0	-
3689	502914.10	1329921.79	Картометрический метод	5.0	-
3690	502968.06	1329960.20	Картометрический метод	5.0	-
3691	502987.68	1329965.14	Картометрический метод	5.0	-
3692	502987.80	1329961.66	Картометрический метод	5.0	-
3693	502987.92	1329961.71	Картометрический метод	5.0	-
3694	502988.85	1329939.29	Картометрический метод	5.0	-
3695	502989.76	1329917.27	Картометрический метод	5.0	-
3696	502989.99	1329911.77	Картометрический метод	5.0	-
3697	502990.68	1329888.95	Картометрический метод	5.0	-
3698	502991.31	1329867.68	Картометрический метод	5.0	-
3699	502992.58	1329828.96	Картометрический метод	5.0	-
3700	502992.71	1329810.59	Картометрический метод	5.0	-
3701	502992.71	1329810.43	Картометрический метод	5.0	-
3702	502992.84	1329790.51	Картометрический метод	5.0	-
3703	502994.91	1329775.89	Картометрический метод	5.0	-
3704	502996.55	1329760.18	Картометрический метод	5.0	-
3705	502997.19	1329751.81	Картометрический метод	5.0	-
3706	502998.99	1329728.11	Картометрический метод	5.0	-
3707	503000.58	1329707.45	Картометрический метод	5.0	-
3708	503002.10	1329687.64	Картометрический метод	5.0	-
3709	503003.87	1329664.66	Картометрический метод	5.0	-
3710	503005.80	1329639.48	Картометрический метод	5.0	-
3711	503018.53	1329643.65	Картометрический метод	5.0	-

2. Сведения о характерных точках границ объекта

Обозначение характерных точек границ	Координаты, м		Метод определения координат характерной точки	Средняя квадратическая погрешность положения характерной точки (Mt), м	Описание обозначения точки на местности (при наличии)
	X	Y			
1	2	3	4	5	6
3712	503024.45	1329645.60	Картометрический метод	5.0	-
3713	503037.32	1329649.82	Картометрический метод	5.0	-
3714	503077.75	1329663.12	Картометрический метод	5.0	-
3715	503097.11	1329669.49	Картометрический метод	5.0	-
3716	503100.12	1329670.47	Картометрический метод	5.0	-
3717	503107.03	1329661.37	Картометрический метод	5.0	-
3718	503152.95	1329637.78	Картометрический метод	5.0	-
3719	503168.44	1329629.83	Картометрический метод	5.0	-
3720	503177.37	1329629.92	Картометрический метод	5.0	-
3721	503182.12	1329623.69	Картометрический метод	5.0	-
3722	503195.98	1329617.47	Картометрический метод	5.0	-
3723	503186.92	1329630.01	Картометрический метод	5.0	-
3724	503205.06	1329630.18	Картометрический метод	5.0	-
3725	503209.03	1329619.66	Картометрический метод	5.0	-
3726	503223.22	1329624.76	Картометрический метод	5.0	-
3727	503239.22	1329630.51	Картометрический метод	5.0	-
3728	503258.76	1329630.70	Картометрический метод	5.0	-
3729	503255.50	1329636.36	Картометрический метод	5.0	-
3730	503245.83	1329653.17	Картометрический метод	5.0	-
3731	503235.60	1329671.43	Картометрический метод	5.0	-
3732	503226.35	1329688.21	Картометрический метод	5.0	-
3733	503213.93	1329710.60	Картометрический метод	5.0	-
3734	503178.67	1329694.75	Картометрический метод	5.0	-
3735	503152.60	1329683.03	Картометрический метод	5.0	-
3736	503149.55	1329681.70	Картометрический метод	5.0	-

2. Сведения о характерных точках границ объекта

Обозначение характерных точек границ	Координаты, м		Метод определения координат характерной точки	Средняя квадратическая погрешность положения характерной точки (Mt), м	Описание обозначения точки на местности (при наличии)
	X	Y			
1	2	3	4	5	6
3737	503146.60	1329685.77	Картометрический метод	5.0	-
3738	503147.09	1329685.93	Картометрический метод	5.0	-
3739	503178.09	1329698.33	Картометрический метод	5.0	-
3740	503178.09	1329698.35	Картометрический метод	5.0	-
3741	503213.36	1329718.14	Картометрический метод	5.0	-
3742	503219.30	1329725.54	Картометрический метод	5.0	-
3743	503232.80	1329742.36	Картометрический метод	5.0	-
3744	503256.96	1329775.26	Картометрический метод	5.0	-
3745	503269.21	1329790.96	Картометрический метод	5.0	-
3746	503281.57	1329806.81	Картометрический метод	5.0	-
3747	503293.56	1329822.19	Картометрический метод	5.0	-
3748	503306.54	1329838.83	Картометрический метод	5.0	-
3749	503318.09	1329853.66	Картометрический метод	5.0	-
3750	503329.92	1329869.08	Картометрический метод	5.0	-
3751	503342.45	1329884.81	Картометрический метод	5.0	-
3752	503349.22	1329893.31	Картометрический метод	5.0	-
3753	503331.22	1329920.73	Картометрический метод	5.0	-
3754	503320.33	1329915.54	Картометрический метод	5.0	-
3755	503313.30	1329912.18	Картометрический метод	5.0	-
3756	503312.71	1329906.71	Картометрический метод	5.0	-
3757	503316.68	1329903.79	Картометрический метод	5.0	-
3758	503304.96	1329888.04	Картометрический метод	5.0	-
3759	503293.63	1329872.71	Картометрический метод	5.0	-
3760	503283.64	1329892.84	Картометрический метод	5.0	-
3761	503281.22	1329911.41	Картометрический метод	5.0	-

2. Сведения о характерных точках границ объекта

Обозначение характерных точек границ	Координаты, м		Метод определения координат характерной точки	Средняя квадратическая погрешность положения характерной точки (Mt), м	Описание обозначения точки на местности (при наличии)
	X	Y			
1	2	3	4	5	6
3762	503292.53	1329917.53	Картометрический метод	5.0	-
3763	503293.03	1329916.58	Картометрический метод	5.0	-
3764	503299.31	1329919.63	Картометрический метод	5.0	-
3765	503317.88	1329927.35	Картометрический метод	5.0	-
3766	503333.96	1329935.04	Картометрический метод	5.0	-
3767	503334.52	1329934.13	Картометрический метод	5.0	-
3768	503354.93	1329900.98	Картометрический метод	5.0	-
3769	503372.38	1329923.16	Картометрический метод	5.0	-
3770	503370.61	1329926.25	Картометрический метод	5.0	-
3771	503379.95	1329932.34	Картометрический метод	5.0	-
3772	503384.51	1329936.34	Картометрический метод	5.0	-
3773	503399.64	1329945.44	Картометрический метод	5.0	-
3774	503421.56	1329959.75	Картометрический метод	5.0	-
3775	503422.54	1329958.31	Картометрический метод	5.0	-
3776	503445.00	1329974.56	Картометрический метод	5.0	-
3777	503447.33	1329970.52	Картометрический метод	5.0	-
3778	503480.99	1329988.76	Картометрический метод	5.0	-
3779	503485.63	1329991.46	Картометрический метод	5.0	-
3780	503489.57	1329992.45	Картометрический метод	5.0	-
3781	503492.57	1329992.95	Картометрический метод	5.0	-
3782	503493.49	1329992.91	Картометрический метод	5.0	-
3783	503496.80	1329991.74	Картометрический метод	5.0	-
3784	503499.30	1329989.41	Картометрический метод	5.0	-
3785	503506.19	1329978.22	Картометрический метод	5.0	-
3786	503507.56	1329975.59	Картометрический метод	5.0	-

2. Сведения о характерных точках границ объекта

Обозначение характерных точек границ	Координаты, м		Метод определения координат характерной точки	Средняя квадратическая погрешность положения характерной точки (Mt), м	Описание обозначения точки на местности (при наличии)
	X	Y			
1	2	3	4	5	6
3787	503508.15	1329974.62	Картометрический метод	5.0	-
3788	503509.32	1329972.03	Картометрический метод	5.0	-
3789	503519.33	1329955.46	Картометрический метод	5.0	-
3790	503529.98	1329938.28	Картометрический метод	5.0	-
3791	503539.52	1329921.80	Картометрический метод	5.0	-
3792	503549.95	1329903.77	Картометрический метод	5.0	-
3793	503560.87	1329886.08	Картометрический метод	5.0	-
3794	503570.86	1329869.44	Картометрический метод	5.0	-
3795	503581.68	1329851.45	Картометрический метод	5.0	-
3796	503599.25	1329860.01	Картометрический метод	5.0	-
3797	503602.67	1329853.44	Картометрический метод	5.0	-
3798	503606.65	1329846.56	Картометрический метод	5.0	-
3799	503587.92	1329835.73	Картометрический метод	5.0	-
3800	503600.68	1329813.67	Картометрический метод	5.0	-
3801	503614.98	1329788.87	Картометрический метод	5.0	-
3802	503626.05	1329769.37	Картометрический метод	5.0	-
3803	503635.10	1329753.41	Картометрический метод	5.0	-
3804	503646.40	1329734.85	Картометрический метод	5.0	-
3805	503655.09	1329716.26	Картометрический метод	5.0	-
3806	503665.50	1329700.01	Картометрический метод	5.0	-
3807	503677.28	1329679.24	Картометрический метод	5.0	-
3808	503685.33	1329665.23	Картометрический метод	5.0	-
3809	503699.45	1329639.79	Картометрический метод	5.0	-
3810	503703.18	1329636.81	Картометрический метод	5.0	-
3811	503714.30	1329615.17	Картометрический метод	5.0	-

2. Сведения о характерных точках границ объекта

Обозначение характерных точек границ	Координаты, м		Метод определения координат характерной точки	Средняя квадратическая погрешность положения характерной точки (Mt), м	Описание обозначения точки на местности (при наличии)
	X	Y			
1	2	3	4	5	6
3812	503727.06	1329588.02	Картометрический метод	5.0	-
3813	503727.31	1329583.21	Картометрический метод	5.0	-
3814	503736.31	1329569.08	Картометрический метод	5.0	-
3815	503758.92	1329608.85	Картометрический метод	5.0	-
3816	503759.93	1329609.01	Картометрический метод	5.0	-
3620	503720.18	1329684.07	Картометрический метод	5.0	-
3817	503639.94	1329582.46	Картометрический метод	5.0	-
3818	503619.82	1329570.39	Картометрический метод	5.0	-
3819	503655.99	1329541.93	Картометрический метод	5.0	-
3820	503667.34	1329553.21	Картометрический метод	5.0	-
3821	503687.14	1329565.01	Картометрический метод	5.0	-
3822	503704.84	1329577.28	Картометрический метод	5.0	-
3823	503719.68	1329589.22	Картометрический метод	5.0	-
3824	503727.18	1329576.97	Картометрический метод	5.0	-
3825	503719.68	1329589.22	Картометрический метод	5.0	-
3826	503700.17	1329620.47	Картометрический метод	5.0	-
3827	503683.37	1329609.78	Картометрический метод	5.0	-
3828	503682.21	1329609.04	Картометрический метод	5.0	-
3829	503664.99	1329598.07	Картометрический метод	5.0	-
3830	503647.93	1329587.43	Картометрический метод	5.0	-
3817	503639.94	1329582.46	Картометрический метод	5.0	-
3831	503597.60	1329637.47	Картометрический метод	5.0	-
3832	503564.85	1329617.16	Картометрический метод	5.0	-
3833	503587.14	1329596.89	Картометрический метод	5.0	-
3834	503610.42	1329576.42	Картометрический метод	5.0	-

2. Сведения о характерных точках границ объекта

Обозначение характерных точек границ	Координаты, м		Метод определения координат характерной точки	Средняя квадратическая погрешность положения характерной точки (Mt), м	Описание обозначения точки на местности (при наличии)
	X	Y			
1	2	3	4	5	6
3835	503635.29	1329591.33	Картометрический метод	5.0	-
3836	503660.95	1329607.73	Картометрический метод	5.0	-
3837	503694.37	1329628.22	Картометрический метод	5.0	-
3838	503681.44	1329651.94	Картометрический метод	5.0	-
3839	503666.70	1329680.06	Картометрический метод	5.0	-
3840	503649.25	1329669.37	Картометрический метод	5.0	-
3841	503632.35	1329658.70	Картометрический метод	5.0	-
3842	503615.06	1329647.78	Картометрический метод	5.0	-
3831	503597.60	1329637.47	Картометрический метод	5.0	-
3843	503544.16	1329687.15	Картометрический метод	5.0	-
3844	503509.34	1329667.86	Картометрический метод	5.0	-
3845	503532.81	1329646.44	Картометрический метод	5.0	-
3846	503556.19	1329625.10	Картометрический метод	5.0	-
3847	503574.93	1329635.92	Картометрический метод	5.0	-
3848	503592.98	1329646.36	Картометрический метод	5.0	-
3849	503611.73	1329657.50	Картометрический метод	5.0	-
3850	503627.79	1329667.65	Картометрический метод	5.0	-
3851	503644.39	1329678.12	Картометрический метод	5.0	-
3852	503661.71	1329688.73	Картометрический метод	5.0	-
3853	503646.99	1329714.27	Картометрический метод	5.0	-
3854	503630.85	1329739.00	Картометрический метод	5.0	-
3855	503613.21	1329728.56	Картометрический метод	5.0	-
3856	503578.95	1329708.04	Картометрический метод	5.0	-
3857	503561.65	1329697.64	Картометрический метод	5.0	-
3843	503544.16	1329687.15	Картометрический метод	5.0	-

2. Сведения о характерных точках границ объекта

Обозначение характерных точек границ	Координаты, м		Метод определения координат характерной точки	Средняя квадратическая погрешность положения характерной точки (Mt), м	Описание обозначения точки на местности (при наличии)
	X	Y			
1	2	3	4	5	6
3858	503539.47	1329523.69	Картометрический метод	5.0	-
3859	503525.61	1329515.52	Картометрический метод	5.0	-
3860	503525.61	1329515.52	Картометрический метод	5.0	-
3861	503524.32	1329514.76	Картометрический метод	5.0	-
3862	503524.31	1329514.75	Картометрический метод	5.0	-
3863	503505.36	1329503.59	Картометрический метод	5.0	-
3864	503485.59	1329492.33	Картометрический метод	5.0	-
3865	503464.26	1329480.31	Картометрический метод	5.0	-
3866	503476.36	1329462.37	Картометрический метод	5.0	-
3867	503485.30	1329449.10	Картометрический метод	5.0	-
3868	503505.67	1329459.10	Картометрический метод	5.0	-
3869	503524.45	1329469.36	Картометрический метод	5.0	-
3870	503559.54	1329490.03	Картометрический метод	5.0	-
3871	503584.88	1329504.95	Картометрический метод	5.0	-
3872	503610.97	1329519.47	Картометрический метод	5.0	-
3873	503639.53	1329535.80	Картометрический метод	5.0	-
3874	503605.91	1329562.27	Картометрический метод	5.0	-
3875	503590.71	1329553.50	Картометрический метод	5.0	-
3876	503564.47	1329538.42	Картометрический метод	5.0	-
3858	503539.47	1329523.69	Картометрический метод	5.0	-
3877	503569.76	1329776.12	Картометрический метод	5.0	-
3878	503544.87	1329767.08	Картометрический метод	5.0	-
3879	503545.09	1329766.67	Картометрический метод	5.0	-
3880	503521.12	1329759.07	Картометрический метод	5.0	-
3881	503503.34	1329752.37	Картометрический метод	5.0	-

2. Сведения о характерных точках границ объекта

Обозначение характерных точек границ	Координаты, м		Метод определения координат характерной точки	Средняя квадратическая погрешность положения характерной точки (Mt), м	Описание обозначения точки на местности (при наличии)
	X	Y			
1	2	3	4	5	6
3882	503483.21	1329745.54	Картометрический метод	5.0	-
3883	503451.90	1329733.87	Картометрический метод	5.0	-
3884	503466.97	1329713.71	Картометрический метод	5.0	-
3885	503500.86	1329675.60	Картометрический метод	5.0	-
3886	503519.75	1329686.69	Картометрический метод	5.0	-
3887	503520.48	1329685.43	Картометрический метод	5.0	-
3888	503537.58	1329694.86	Картометрический метод	5.0	-
3889	503537.01	1329695.80	Картометрический метод	5.0	-
3890	503553.96	1329706.42	Картометрический метод	5.0	-
3891	503571.82	1329717.31	Картометрический метод	5.0	-
3892	503572.62	1329715.81	Картометрический метод	5.0	-
3893	503590.81	1329726.69	Картометрический метод	5.0	-
3894	503609.29	1329737.74	Картометрический метод	5.0	-
3895	503626.68	1329747.99	Картометрический метод	5.0	-
3896	503605.74	1329784.90	Картометрический метод	5.0	-
3897	503602.78	1329786.66	Картометрический метод	5.0	-
3898	503586.58	1329781.38	Картометрический метод	5.0	-
3877	503569.76	1329776.12	Картометрический метод	5.0	-
3899	503532.48	1329847.90	Картометрический метод	5.0	-
3900	503508.18	1329833.98	Картометрический метод	5.0	-
3901	503518.47	1329816.79	Картометрический метод	5.0	-
3902	503528.39	1329799.72	Картометрический метод	5.0	-
3903	503528.73	1329799.89	Картометрический метод	5.0	-
3904	503540.62	1329778.15	Картометрический метод	5.0	-
3905	503568.13	1329787.08	Картометрический метод	5.0	-

2. Сведения о характерных точках границ объекта

Обозначение характерных точек границ	Координаты, м		Метод определения координат характерной точки	Средняя квадратическая погрешность положения характерной точки (Mt), м	Описание обозначения точки на местности (при наличии)
	X	Y			
1	2	3	4	5	6
3906	503594.07	1329796.44	Картометрический метод	5.0	-
3907	503596.13	1329801.57	Картометрический метод	5.0	-
3908	503580.83	1329828.02	Картометрический метод	5.0	-
3909	503570.52	1329845.84	Картометрический метод	5.0	-
3910	503560.12	1329863.84	Картометрический метод	5.0	-
3899	503532.48	1329847.90	Картометрический метод	5.0	-
3911	503577.21	1329557.26	Картометрический метод	5.0	-
3912	503562.22	1329582.43	Картометрический метод	5.0	-
3913	503566.36	1329584.94	Картометрический метод	5.0	-
3914	503571.91	1329590.46	Картометрический метод	5.0	-
3915	503549.72	1329610.56	Картометрический метод	5.0	-
3916	503526.24	1329596.58	Картометрический метод	5.0	-
3917	503509.28	1329585.00	Картометрический метод	5.0	-
3918	503475.48	1329565.92	Картометрический метод	5.0	-
3919	503458.22	1329556.08	Картометрический метод	5.0	-
3920	503441.14	1329545.91	Картометрический метод	5.0	-
3921	503439.37	1329544.51	Картометрический метод	5.0	-
3922	503438.83	1329543.27	Картометрический метод	5.0	-
3923	503438.89	1329541.92	Картометрический метод	5.0	-
3924	503441.48	1329535.17	Картометрический метод	5.0	-
3925	503443.88	1329530.70	Картометрический метод	5.0	-
3926	503462.27	1329498.42	Картометрический метод	5.0	-
3927	503463.27	1329496.66	Картометрический метод	5.0	-
3928	503465.72	1329494.48	Картометрический метод	5.0	-
3929	503467.41	1329494.18	Картометрический метод	5.0	-

2. Сведения о характерных точках границ объекта

Обозначение характерных точек границ	Координаты, м		Метод определения координат характерной точки	Средняя квадратическая погрешность положения характерной точки (Mt), м	Описание обозначения точки на местности (при наличии)
	X	Y			
1	2	3	4	5	6
3930	503469.09	1329494.51	Картометрический метод	5.0	-
3931	503483.95	1329502.89	Картометрический метод	5.0	-
3932	503521.41	1329524.55	Картометрический метод	5.0	-
3933	503540.24	1329535.26	Картометрический метод	5.0	-
3934	503558.21	1329545.78	Картометрический метод	5.0	-
3935	503576.05	1329556.59	Картометрический метод	5.0	-
3911	503577.21	1329557.26	Картометрический метод	5.0	-
3936	503400.51	1329852.73	Картометрический метод	5.0	-
3937	503385.96	1329843.74	Картометрический метод	5.0	-
3938	503401.05	1329817.24	Картометрический метод	5.0	-
3939	503415.06	1329792.65	Картометрический метод	5.0	-
3940	503448.95	1329810.70	Картометрический метод	5.0	-
3941	503466.84	1329820.37	Картометрический метод	5.0	-
3942	503494.05	1329836.25	Картометрический метод	5.0	-
3943	503520.15	1329851.21	Картометрический метод	5.0	-
3944	503538.12	1329861.51	Картометрический метод	5.0	-
3945	503539.36	1329862.22	Картометрический метод	5.0	-
3946	503551.97	1329869.52	Картометрический метод	5.0	-
3947	503553.52	1329870.56	Картометрический метод	5.0	-
3948	503554.28	1329871.93	Картометрический метод	5.0	-
3949	503554.42	1329872.85	Картометрический метод	5.0	-
3950	503554.22	1329873.89	Картометрический метод	5.0	-
3951	503553.91	1329875.03	Картометрический метод	5.0	-
3952	503542.78	1329894.79	Картометрический метод	5.0	-
3953	503539.85	1329899.70	Картометрический метод	5.0	-

2. Сведения о характерных точках границ объекта

Обозначение характерных точек границ	Координаты, м		Метод определения координат характерной точки	Средняя квадратическая погрешность положения характерной точки (Mt), м	Описание обозначения точки на местности (при наличии)
	X	Y			
1	2	3	4	5	6
3954	503527.39	1329921.34	Картометрический метод	5.0	-
3955	503526.05	1329922.65	Картометрический метод	5.0	-
3956	503525.07	1329923.21	Картометрический метод	5.0	-
3957	503523.20	1329923.91	Картометрический метод	5.0	-
3958	503522.25	1329924.00	Картометрический метод	5.0	-
3959	503521.65	1329923.92	Картометрический метод	5.0	-
3960	503520.94	1329923.72	Картометрический метод	5.0	-
3961	503506.15	1329915.13	Картометрический метод	5.0	-
3962	503500.08	1329911.41	Картометрический метод	5.0	-
3963	503496.94	1329909.55	Картометрический метод	5.0	-
3964	503488.45	1329905.40	Картометрический метод	5.0	-
3965	503470.17	1329894.68	Картометрический метод	5.0	-
3966	503435.03	1329874.46	Картометрический метод	5.0	-
3967	503417.63	1329863.45	Картометрический метод	5.0	-
3936	503400.51	1329852.73	Картометрический метод	5.0	-
3968	503543.00	1329616.83	Картометрический метод	5.0	-
3969	503494.31	1329661.27	Картометрический метод	5.0	-
3970	503489.88	1329658.54	Картометрический метод	5.0	-
3971	503456.81	1329638.37	Картометрический метод	5.0	-
3972	503457.29	1329637.49	Картометрический метод	5.0	-
3973	503439.71	1329626.58	Картометрический метод	5.0	-
3974	503439.22	1329617.33	Картометрический метод	5.0	-
3975	503419.06	1329609.58	Картометрический метод	5.0	-
3976	503400.74	1329597.98	Картометрический метод	5.0	-
3977	503416.56	1329568.91	Картометрический метод	5.0	-

2. Сведения о характерных точках границ объекта

Обозначение характерных точек границ	Координаты, м		Метод определения координат характерной точки	Средняя квадратическая погрешность положения характерной точки (Mt), м	Описание обозначения точки на местности (при наличии)
	X	Y			
1	2	3	4	5	6
3978	503428.53	1329547.68	Картометрический метод	5.0	-
3979	503428.89	1329547.04	Картометрический метод	5.0	-
3980	503431.90	1329548.64	Картометрический метод	5.0	-
3981	503431.91	1329548.64	Картометрический метод	5.0	-
3982	503464.87	1329566.13	Картометрический метод	5.0	-
3983	503467.64	1329574.73	Картометрический метод	5.0	-
3984	503467.70	1329575.09	Картометрический метод	5.0	-
3985	503474.56	1329579.31	Картометрический метод	5.0	-
3986	503478.16	1329581.21	Картометрический метод	5.0	-
3987	503485.79	1329584.46	Картометрический метод	5.0	-
3988	503505.05	1329595.13	Картометрический метод	5.0	-
3989	503507.21	1329593.95	Картометрический метод	5.0	-
3990	503523.93	1329602.43	Картометрический метод	5.0	-
3991	503522.68	1329604.90	Картометрический метод	5.0	-
3968	503543.00	1329616.83	Картометрический метод	5.0	-
3992	503498.74	1329828.56	Картометрический метод	5.0	-
3993	503473.65	1329813.92	Картометрический метод	5.0	-
3994	503455.59	1329804.06	Картометрический метод	5.0	-
3995	503455.05	1329804.45	Картометрический метод	5.0	-
3996	503450.12	1329801.70	Картометрический метод	5.0	-
3997	503444.25	1329798.36	Картометрический метод	5.0	-
3998	503442.78	1329797.66	Картометрический метод	5.0	-
3999	503438.32	1329794.37	Картометрический метод	5.0	-
4000	503422.98	1329785.18	Картометрический метод	5.0	-
4001	503444.88	1329747.66	Картометрический метод	5.0	-

2. Сведения о характерных точках границ объекта

Обозначение характерных точек границ	Координаты, м		Метод определения координат характерной точки	Средняя квадратическая погрешность положения характерной точки (Mt), м	Описание обозначения точки на местности (при наличии)
	X	Y			
1	2	3	4	5	6
4002	503461.80	1329753.26	Картометрический метод	5.0	-
4003	503481.32	1329759.73	Картометрический метод	5.0	-
4004	503480.84	1329760.55	Картометрический метод	5.0	-
4005	503500.89	1329766.27	Картометрический метод	5.0	-
4006	503528.04	1329775.15	Картометрический метод	5.0	-
4007	503507.50	1329812.59	Картометрический метод	5.0	-
3992	503498.74	1329828.56	Картометрический метод	5.0	-
4008	503490.57	1329984.52	Картометрический метод	5.0	-
4009	503464.37	1329970.20	Картометрический метод	5.0	-
4010	503446.98	1329960.33	Картометрический метод	5.0	-
4011	503420.17	1329945.11	Картометрический метод	5.0	-
4012	503402.61	1329935.13	Картометрический метод	5.0	-
4013	503390.89	1329928.48	Картометрический метод	5.0	-
4014	503386.49	1329923.84	Картометрический метод	5.0	-
4015	503369.67	1329901.29	Картометрический метод	5.0	-
4016	503362.20	1329891.27	Картометрический метод	5.0	-
4017	503382.23	1329854.35	Картометрический метод	5.0	-
4018	503394.04	1329860.89	Картометрический метод	5.0	-
4019	503412.14	1329870.56	Картометрический метод	5.0	-
4020	503431.46	1329882.09	Картометрический метод	5.0	-
4021	503449.07	1329892.59	Картометрический метод	5.0	-
4022	503466.68	1329903.08	Картометрический метод	5.0	-
4023	503483.93	1329913.26	Картометрический метод	5.0	-
4024	503483.77	1329913.55	Картометрический метод	5.0	-
4025	503501.07	1329923.37	Картометрический метод	5.0	-

2. Сведения о характерных точках границ объекта

Обозначение характерных точек границ	Координаты, м		Метод определения координат характерной точки	Средняя квадратическая погрешность положения характерной точки (Mt), м	Описание обозначения точки на местности (при наличии)
	X	Y			
1	2	3	4	5	6
4026	503515.37	1329931.52	Картометрический метод	5.0	-
4027	503518.05	1329937.23	Картометрический метод	5.0	-
4028	503506.63	1329958.89	Картометрический метод	5.0	-
4008	503490.57	1329984.52	Картометрический метод	5.0	-
4029	503444.97	1329715.10	Картометрический метод	5.0	-
4030	503429.86	1329706.10	Картометрический метод	5.0	-
4031	503461.37	1329652.72	Картометрический метод	5.0	-
4032	503486.23	1329668.04	Картометрический метод	5.0	-
4029	503444.97	1329715.10	Картометрический метод	5.0	-
4033	503306.66	1329650.34	Картометрический метод	5.0	-
4034	503273.68	1329630.84	Картометрический метод	5.0	-
4035	503273.69	1329630.84	Картометрический метод	5.0	-
4036	503262.49	1329624.22	Картометрический метод	5.0	-
4037	503265.26	1329617.04	Картометрический метод	5.0	-
4038	503261.28	1329615.58	Картометрический метод	5.0	-
4039	503261.34	1329595.43	Картометрический метод	5.0	-
4040	503282.11	1329597.51	Картометрический метод	5.0	-
4041	503303.79	1329594.61	Картометрический метод	5.0	-
4042	503321.96	1329588.29	Картометрический метод	5.0	-
4043	503341.22	1329580.10	Картометрический метод	5.0	-
4044	503351.15	1329575.87	Картометрический метод	5.0	-
4045	503357.82	1329573.04	Картометрический метод	5.0	-
4046	503368.40	1329553.87	Картометрический метод	5.0	-
4047	503377.68	1329537.07	Картометрический метод	5.0	-
4048	503388.76	1329517.01	Картометрический метод	5.0	-

2. Сведения о характерных точках границ объекта

Обозначение характерных точек границ	Координаты, м		Метод определения координат характерной точки	Средняя квадратическая погрешность положения характерной точки (Mt), м	Описание обозначения точки на местности (при наличии)
	X	Y			
1	2	3	4	5	6
4049	503392.73	1329509.82	Картометрический метод	5.0	-
4050	503399.05	1329498.38	Картометрический метод	5.0	-
4051	503406.87	1329486.21	Картометрический метод	5.0	-
4052	503407.81	1329484.75	Картометрический метод	5.0	-
4053	503419.50	1329466.55	Картометрический метод	5.0	-
4054	503423.29	1329468.68	Картометрический метод	5.0	-
4055	503442.56	1329442.56	Картометрический метод	5.0	-
4056	503474.10	1329461.05	Картометрический метод	5.0	-
4057	503456.90	1329487.64	Картометрический метод	5.0	-
4058	503445.72	1329507.27	Картометрический метод	5.0	-
4059	503438.36	1329520.19	Картометрический метод	5.0	-
4060	503427.79	1329538.74	Картометрический метод	5.0	-
4061	503423.69	1329546.32	Картометрический метод	5.0	-
4062	503417.44	1329557.87	Картометрический метод	5.0	-
4063	503409.38	1329572.78	Картометрический метод	5.0	-
4064	503398.87	1329592.20	Картометрический метод	5.0	-
4065	503387.99	1329612.33	Картометрический метод	5.0	-
4066	503379.72	1329615.21	Картометрический метод	5.0	-
4067	503361.25	1329621.65	Картометрический метод	5.0	-
4068	503341.83	1329628.41	Картометрический метод	5.0	-
4069	503323.65	1329637.55	Картометрический метод	5.0	-
4033	503306.66	1329650.34	Картометрический метод	5.0	-
4070	503339.08	1329670.80	Картометрический метод	5.0	-
4071	503317.55	1329654.66	Картометрический метод	5.0	-
4072	503328.95	1329646.08	Картометрический метод	5.0	-

2. Сведения о характерных точках границ объекта

Обозначение характерных точек границ	Координаты, м		Метод определения координат характерной точки	Средняя квадратическая погрешность положения характерной точки (Mt), м	Описание обозначения точки на местности (при наличии)
	X	Y			
1	2	3	4	5	6
4073	503345.74	1329637.64	Картометрический метод	5.0	-
4074	503369.90	1329629.22	Картометрический метод	5.0	-
4075	503402.51	1329618.38	Картометрический метод	5.0	-
4076	503404.87	1329619.87	Картометрический метод	5.0	-
4077	503412.54	1329624.66	Картометрический метод	5.0	-
4078	503431.39	1329635.13	Картометрический метод	5.0	-
4079	503447.38	1329644.39	Картометрический метод	5.0	-
4080	503450.02	1329649.72	Картометрический метод	5.0	-
4081	503426.49	1329690.90	Картометрический метод	5.0	-
4082	503414.48	1329712.88	Картометрический метод	5.0	-
4083	503394.74	1329701.66	Картометрический метод	5.0	-
4084	503373.17	1329688.99	Картометрический метод	5.0	-
4085	503346.06	1329674.74	Картометрический метод	5.0	-
4070	503339.08	1329670.80	Картометрический метод	5.0	-
4086	503363.75	1329749.92	Картометрический метод	5.0	-
4087	503338.42	1329735.40	Картометрический метод	5.0	-
4088	503338.67	1329734.95	Картометрический метод	5.0	-
4089	503315.22	1329720.21	Картометрический метод	5.0	-
4090	503313.68	1329720.29	Картометрический метод	5.0	-
4091	503289.05	1329706.10	Картометрический метод	5.0	-
4092	503278.37	1329699.94	Картометрический метод	5.0	-
4093	503279.20	1329698.42	Картометрический метод	5.0	-
4094	503243.21	1329678.44	Картометрический метод	5.0	-
4095	503253.35	1329660.16	Картометрический метод	5.0	-
4096	503252.63	1329659.74	Картометрический метод	5.0	-

2. Сведения о характерных точках границ объекта

Обозначение характерных точек границ	Координаты, м		Метод определения координат характерной точки	Средняя квадратическая погрешность положения характерной точки (Mt), м	Описание обозначения точки на местности (при наличии)
	X	Y			
1	2	3	4	5	6
4097	503260.44	1329646.36	Картометрический метод	5.0	-
4098	503263.97	1329643.00	Картометрический метод	5.0	-
4099	503287.57	1329655.25	Картометрический метод	5.0	-
4100	503311.46	1329669.03	Картометрический метод	5.0	-
4101	503335.57	1329682.41	Картометрический метод	5.0	-
4102	503335.03	1329683.46	Картометрический метод	5.0	-
4103	503346.84	1329690.11	Картометрический метод	5.0	-
4104	503359.77	1329697.41	Картометрический метод	5.0	-
4105	503359.91	1329697.17	Картометрический метод	5.0	-
4106	503385.18	1329711.25	Картометрический метод	5.0	-
4107	503409.26	1329725.53	Картометрический метод	5.0	-
4108	503432.48	1329739.31	Картометрический метод	5.0	-
4109	503421.08	1329758.13	Картометрический метод	5.0	-
4110	503411.14	1329778.08	Картометрический метод	5.0	-
4086	503363.75	1329749.92	Картометрический метод	5.0	-
4111	503405.08	1329786.09	Картометрический метод	5.0	-
4112	503391.25	1329811.52	Картометрический метод	5.0	-
4113	503392.42	1329812.18	Картометрический метод	5.0	-
4114	503377.23	1329838.86	Картометрический метод	5.0	-
4115	503358.50	1329827.60	Картометрический метод	5.0	-
4116	503340.48	1329817.15	Картометрический метод	5.0	-
4117	503322.46	1329806.71	Картометрический метод	5.0	-
4118	503303.94	1329795.97	Картометрический метод	5.0	-
4119	503286.40	1329785.89	Картометрический метод	5.0	-
4120	503277.73	1329780.88	Картометрический метод	5.0	-

2. Сведения о характерных точках границ объекта

Обозначение характерных точек границ	Координаты, м		Метод определения координат характерной точки	Средняя квадратическая погрешность положения характерной точки (Mt), м	Описание обозначения точки на местности (при наличии)
	X	Y			
1	2	3	4	5	6
4121	503262.76	1329766.05	Картометрический метод	5.0	-
4122	503240.68	1329736.31	Картометрический метод	5.0	-
4123	503226.69	1329718.77	Картометрический метод	5.0	-
4124	503225.81	1329715.76	Картометрический метод	5.0	-
4125	503225.69	1329710.01	Картометрический метод	5.0	-
4126	503236.43	1329690.66	Картометрический метод	5.0	-
4127	503241.66	1329689.21	Картометрический метод	5.0	-
4128	503263.91	1329702.84	Картометрический метод	5.0	-
4129	503282.57	1329714.27	Картометрический метод	5.0	-
4130	503299.59	1329724.49	Картометрический метод	5.0	-
4131	503317.07	1329734.97	Картометрический метод	5.0	-
4132	503334.50	1329744.68	Картометрический метод	5.0	-
4133	503352.29	1329754.99	Картометрический метод	5.0	-
4134	503369.99	1329765.25	Картометрический метод	5.0	-
4135	503387.15	1329775.43	Картометрический метод	5.0	-
4111	503405.08	1329786.09	Картометрический метод	5.0	-
4136	503337.27	1329862.25	Картометрический метод	5.0	-
4137	503294.96	1329807.26	Картометрический метод	5.0	-
4138	503297.47	1329803.78	Картометрический метод	5.0	-
4139	503353.44	1329836.22	Картометрический метод	5.0	-
4140	503371.86	1329847.30	Картометрический метод	5.0	-
4141	503351.97	1329880.71	Картометрический метод	5.0	-
4136	503337.27	1329862.25	Картометрический метод	5.0	-
4142	509973.91	1320153.47	Картометрический метод	5.0	-
4143	509972.08	1320161.34	Картометрический метод	5.0	-

2. Сведения о характерных точках границ объекта

Обозначение характерных точек границ	Координаты, м		Метод определения координат характерной точки	Средняя квадратическая погрешность положения характерной точки (Mt), м	Описание обозначения точки на местности (при наличии)
	X	Y			
1	2	3	4	5	6
4144	509978.90	1320188.53	Картометрический метод	5.0	-
4145	509982.50	1320205.34	Картометрический метод	5.0	-
4146	509983.48	1320210.47	Картометрический метод	5.0	-
4147	509983.19	1320210.65	Картометрический метод	5.0	-
4148	509985.01	1320218.47	Картометрический метод	5.0	-
4149	509985.02	1320218.51	Картометрический метод	5.0	-
4150	509971.43	1320223.05	Картометрический метод	5.0	-
4151	509951.88	1320229.57	Картометрический метод	5.0	-
4152	509934.13	1320240.30	Картометрический метод	5.0	-
4153	509938.06	1320250.95	Картометрический метод	5.0	-
4154	509938.39	1320253.84	Картометрический метод	5.0	-
4155	509925.81	1320262.89	Картометрический метод	5.0	-
4156	509918.99	1320249.44	Картометрический метод	5.0	-
4157	509892.73	1320265.31	Картометрический метод	5.0	-
4158	509899.40	1320279.18	Картометрический метод	5.0	-
4159	509876.20	1320288.78	Картометрический метод	5.0	-
4160	509853.32	1320299.03	Картометрический метод	5.0	-
4161	509849.87	1320291.21	Картометрический метод	5.0	-
4162	509843.28	1320295.19	Картометрический метод	5.0	-
4163	509826.94	1320293.40	Картометрический метод	5.0	-
4164	509814.93	1320291.24	Картометрический метод	5.0	-
4165	509822.93	1320311.78	Картометрический метод	5.0	-
4166	509809.69	1320317.42	Картометрический метод	5.0	-
4167	509786.09	1320327.48	Картометрический метод	5.0	-
4168	509784.45	1320325.73	Картометрический метод	5.0	-

2. Сведения о характерных точках границ объекта

Обозначение характерных точек границ	Координаты, м		Метод определения координат характерной точки	Средняя квадратическая погрешность положения характерной точки (Mt), м	Описание обозначения точки на местности (при наличии)
	X	Y			
1	2	3	4	5	6
4169	509776.35	1320307.56	Картометрический метод	5.0	-
4170	509798.01	1320297.73	Картометрический метод	5.0	-
4171	509793.30	1320287.34	Картометрический метод	5.0	-
4172	509784.81	1320285.81	Картометрический метод	5.0	-
4173	509751.43	1320279.04	Картометрический метод	5.0	-
4174	509748.71	1320274.60	Картометрический метод	5.0	-
4175	509750.62	1320279.08	Картометрический метод	5.0	-
4176	509758.71	1320297.79	Картометрический метод	5.0	-
4177	509766.59	1320317.59	Картометрический метод	5.0	-
4178	509775.36	1320336.70	Картометрический метод	5.0	-
4179	509746.94	1320346.38	Картометрический метод	5.0	-
4180	509733.89	1320330.30	Картометрический метод	5.0	-
4181	509717.78	1320314.81	Картометрический метод	5.0	-
4182	509707.15	1320304.18	Картометрический метод	5.0	-
4183	509702.23	1320299.26	Картометрический метод	5.0	-
4184	509697.58	1320292.95	Картометрический метод	5.0	-
4185	509675.90	1320267.44	Картометрический метод	5.0	-
4186	509689.41	1320256.27	Картометрический метод	5.0	-
4187	509637.12	1320285.81	Картометрический метод	5.0	-
4188	509637.87	1320286.73	Картометрический метод	5.0	-
4189	509617.35	1320304.62	Картометрический метод	5.0	-
4190	509612.93	1320299.48	Картометрический метод	5.0	-
4191	509602.61	1320305.31	Картометрический метод	5.0	-
4192	509605.32	1320325.54	Картометрический метод	5.0	-
4193	509602.46	1320326.01	Картометрический метод	5.0	-

2. Сведения о характерных точках границ объекта

Обозначение характерных точек границ	Координаты, м		Метод определения координат характерной точки	Средняя квадратическая погрешность положения характерной точки (Mt), м	Описание обозначения точки на местности (при наличии)
	X	Y			
1	2	3	4	5	6
4194	509605.75	1320344.78	Картометрический метод	5.0	-
4195	509570.09	1320350.83	Картометрический метод	5.0	-
4196	509568.61	1320340.34	Картометрический метод	5.0	-
4197	509571.67	1320339.65	Картометрический метод	5.0	-
4198	509570.18	1320331.38	Картометрический метод	5.0	-
4199	509572.23	1320331.01	Картометрический метод	5.0	-
4200	509570.66	1320323.51	Картометрический метод	5.0	-
4201	509550.50	1320335.17	Картометрический метод	5.0	-
4202	509548.05	1320228.20	Картометрический метод	5.0	-
4203	509570.06	1320212.61	Картометрический метод	5.0	-
4204	509573.53	1320207.59	Картометрический метод	5.0	-
4205	509574.73	1320200.79	Картометрический метод	5.0	-
4206	509575.53	1320194.79	Картометрический метод	5.0	-
4207	509579.13	1320189.19	Картометрический метод	5.0	-
4208	509589.13	1320184.79	Картометрический метод	5.0	-
4209	509598.73	1320181.11	Картометрический метод	5.0	-
4210	509614.79	1320168.25	Картометрический метод	5.0	-
4211	509629.62	1320153.85	Картометрический метод	5.0	-
4212	509646.52	1320142.94	Картометрический метод	5.0	-
4213	509665.61	1320130.62	Картометрический метод	5.0	-
4214	509691.85	1320118.15	Картометрический метод	5.0	-
4215	509706.56	1320103.17	Картометрический метод	5.0	-
4216	509720.40	1320089.06	Картометрический метод	5.0	-
4217	509731.69	1320082.93	Картометрический метод	5.0	-
4218	509741.27	1320076.14	Картометрический метод	5.0	-

2. Сведения о характерных точках границ объекта

Обозначение характерных точек границ	Координаты, м		Метод определения координат характерной точки	Средняя квадратическая погрешность положения характерной точки (Mt), м	Описание обозначения точки на местности (при наличии)
	X	Y			
1	2	3	4	5	6
4219	509764.09	1320054.94	Картометрический метод	5.0	-
4220	509779.69	1320025.34	Картометрический метод	5.0	-
4221	509792.49	1320010.53	Картометрический метод	5.0	-
4222	509800.49	1320003.34	Картометрический метод	5.0	-
4223	509806.09	1319993.73	Картометрический метод	5.0	-
4224	509807.29	1319981.34	Картометрический метод	5.0	-
4225	509802.00	1319958.31	Картометрический метод	5.0	-
4226	509794.16	1319933.13	Картометрический метод	5.0	-
4227	509789.67	1319917.73	Картометрический метод	5.0	-
4228	509791.69	1319886.54	Картометрический метод	5.0	-
4229	509772.98	1319855.71	Картометрический метод	5.0	-
4230	509683.73	1319918.42	Картометрический метод	5.0	-
4231	509697.67	1319945.73	Картометрический метод	5.0	-
4232	509698.49	1319964.94	Картометрический метод	5.0	-
4233	509699.29	1319973.73	Картометрический метод	5.0	-
4234	509706.89	1319984.93	Картометрический метод	5.0	-
4235	509712.49	1319993.73	Картометрический метод	5.0	-
4236	509716.09	1320006.13	Картометрический метод	5.0	-
4237	509712.49	1320013.34	Картометрический метод	5.0	-
4238	509704.49	1320018.14	Картометрический метод	5.0	-
4239	509696.87	1320018.14	Картометрический метод	5.0	-
4240	509688.68	1320022.81	Картометрический метод	5.0	-
4241	509682.08	1320030.13	Картометрический метод	5.0	-
4242	509676.48	1320036.53	Картометрический метод	5.0	-
4243	509670.89	1320039.34	Картометрический метод	5.0	-

2. Сведения о характерных точках границ объекта

Обозначение характерных точек границ	Координаты, м		Метод определения координат характерной точки	Средняя квадратическая погрешность положения характерной точки (Mt), м	Описание обозначения точки на местности (при наличии)
	X	Y			
1	2	3	4	5	6
4244	509663.29	1320039.34	Картометрический метод	5.0	-
4245	509655.29	1320044.94	Картометрический метод	5.0	-
4246	509637.68	1320067.73	Картометрический метод	5.0	-
4247	509629.68	1320076.14	Картометрический метод	5.0	-
4248	509620.08	1320082.93	Картометрический метод	5.0	-
4249	509600.47	1320094.53	Картометрический метод	5.0	-
4250	509595.45	1320099.99	Картометрический метод	5.0	-
4251	509577.53	1320113.99	Картометрический метод	5.0	-
4252	509567.94	1320114.79	Картометрический метод	5.0	-
4253	509561.94	1320111.99	Картометрический метод	5.0	-
4254	509555.92	1320108.00	Картометрический метод	5.0	-
4255	509540.73	1320110.39	Картометрический метод	5.0	-
4256	509532.33	1320117.19	Картометрический метод	5.0	-
4257	509517.94	1320120.79	Картометрический метод	5.0	-
4258	509513.47	1320119.36	Картометрический метод	5.0	-
4259	509502.62	1320089.77	Картометрический метод	5.0	-
4260	509496.68	1320080.76	Картометрический метод	5.0	-
4261	509498.77	1320079.27	Картометрический метод	5.0	-
4262	509496.54	1320073.18	Картометрический метод	5.0	-
4263	509481.20	1320028.99	Картометрический метод	5.0	-
4264	509462.78	1319978.54	Картометрический метод	5.0	-
4265	509463.19	1319977.70	Картометрический метод	5.0	-
4266	509477.13	1319961.99	Картометрический метод	5.0	-
4267	509497.36	1319947.70	Картометрический метод	5.0	-
4268	509523.86	1319893.78	Картометрический метод	5.0	-

2. Сведения о характерных точках границ объекта

Обозначение характерных точек границ	Координаты, м		Метод определения координат характерной точки	Средняя квадратическая погрешность положения характерной точки (Mt), м	Описание обозначения точки на местности (при наличии)
	X	Y			
1	2	3	4	5	6
4269	509540.07	1319881.85	Картометрический метод	5.0	-
4270	509644.01	1319805.03	Картометрический метод	5.0	-
4271	509660.14	1319793.05	Картометрический метод	5.0	-
4272	509749.43	1319739.06	Картометрический метод	5.0	-
4273	509779.15	1319682.71	Картометрический метод	5.0	-
4274	509813.01	1319677.17	Картометрический метод	5.0	-
4275	509839.56	1319652.83	Картометрический метод	5.0	-
4276	509841.64	1319664.02	Картометрический метод	5.0	-
4277	509852.75	1319710.00	Картометрический метод	5.0	-
4278	509897.20	1319874.28	Картометрический метод	5.0	-
4279	509926.23	1319959.59	Картометрический метод	5.0	-
4280	509947.88	1320018.86	Картометрический метод	5.0	-
4281	509960.32	1320053.00	Картометрический метод	5.0	-
4282	509987.75	1320123.35	Картометрический метод	5.0	-
4283	509991.78	1320136.99	Картометрический метод	5.0	-
4284	509992.68	1320142.02	Картометрический метод	5.0	-
4285	509983.62	1320144.40	Картометрический метод	5.0	-
4142	509973.91	1320153.47	Картометрический метод	5.0	-
4286	509725.14	1320236.08	Картометрический метод	5.0	-
4287	509692.90	1320254.30	Картометрический метод	5.0	-
4288	509711.84	1320275.81	Картометрический метод	5.0	-
4289	509726.11	1320262.14	Картометрический метод	5.0	-
4290	509735.55	1320253.10	Картометрический метод	5.0	-
4286	509725.14	1320236.08	Картометрический метод	5.0	-
4291	505741.70	1316379.47	Картометрический метод	5.0	-

2. Сведения о характерных точках границ объекта

Обозначение характерных точек границ	Координаты, м		Метод определения координат характерной точки	Средняя квадратическая погрешность положения характерной точки (Mt), м	Описание обозначения точки на местности (при наличии)
	X	Y			
1	2	3	4	5	6
4292	505741.74	1316379.55	Картометрический метод	5.0	-
4293	505832.99	1316593.74	Картометрический метод	5.0	-
4294	506233.62	1316313.68	Картометрический метод	5.0	-
4295	506617.18	1316993.51	Картометрический метод	5.0	-
4296	506095.46	1317195.88	Картометрический метод	5.0	-
4297	506095.46	1317195.89	Картометрический метод	5.0	-
4298	506082.81	1317200.79	Картометрический метод	5.0	-
4299	506221.06	1317519.17	Картометрический метод	5.0	-
4300	506247.98	1317506.95	Картометрический метод	5.0	-
4301	506290.78	1317493.35	Картометрический метод	5.0	-
4302	506343.18	1317479.75	Картометрический метод	5.0	-
4303	506359.30	1317469.05	Картометрический метод	5.0	-
4304	506390.68	1317460.57	Картометрический метод	5.0	-
4305	506416.95	1317453.47	Картометрический метод	5.0	-
4306	506500.00	1317457.93	Картометрический метод	5.0	-
4307	506797.75	1317209.49	Картометрический метод	5.0	-
4308	506815.51	1317188.63	Картометрический метод	5.0	-
4309	506817.37	1317186.54	Картометрический метод	5.0	-
4310	506832.18	1317170.00	Картометрический метод	5.0	-
4311	506860.02	1317194.91	Картометрический метод	5.0	-
4312	506886.31	1317218.43	Картометрический метод	5.0	-
4313	506912.75	1317242.08	Картометрический метод	5.0	-
4314	506943.31	1317269.42	Картометрический метод	5.0	-
4315	506961.19	1317285.42	Картометрический метод	5.0	-
4316	506991.12	1317312.20	Картометрический метод	5.0	-

2. Сведения о характерных точках границ объекта

Обозначение характерных точек границ	Координаты, м		Метод определения координат характерной точки	Средняя квадратическая погрешность положения характерной точки (Mt), м	Описание обозначения точки на местности (при наличии)
	X	Y			
1	2	3	4	5	6
4317	507021.05	1317338.97	Картометрический метод	5.0	-
4318	507035.09	1317351.53	Картометрический метод	5.0	-
4319	507240.29	1317122.80	Картометрический метод	5.0	-
4320	507241.23	1317121.75	Картометрический метод	5.0	-
4321	507260.33	1317145.29	Картометрический метод	5.0	-
4322	507285.00	1317175.44	Картометрический метод	5.0	-
4323	507503.39	1317443.35	Картометрический метод	5.0	-
4324	507498.49	1317446.33	Картометрический метод	5.0	-
4325	507523.85	1317477.35	Картометрический метод	5.0	-
4326	507534.32	1317493.86	Картометрический метод	5.0	-
4327	507548.54	1317522.30	Картометрический метод	5.0	-
4328	507650.33	1317719.95	Картометрический метод	5.0	-
4329	507683.33	1317781.64	Картометрический метод	5.0	-
4330	507723.73	1317861.76	Картометрический метод	5.0	-
4331	507743.15	1317900.37	Картометрический метод	5.0	-
4332	507768.45	1317948.38	Картометрический метод	5.0	-
4333	507781.42	1317968.61	Картометрический метод	5.0	-
4334	507832.68	1318029.11	Картометрический метод	5.0	-
4335	507846.27	1318052.48	Картометрический метод	5.0	-
4336	507899.65	1318155.10	Картометрический метод	5.0	-
4337	507931.59	1318211.78	Картометрический метод	5.0	-
4338	507899.30	1318226.50	Картометрический метод	5.0	-
4339	507907.42	1318243.37	Картометрический метод	5.0	-
4340	507885.18	1318249.95	Картометрический метод	5.0	-
4341	507877.97	1318255.85	Картометрический метод	5.0	-

2. Сведения о характерных точках границ объекта

Обозначение характерных точек границ	Координаты, м		Метод определения координат характерной точки	Средняя квадратическая погрешность положения характерной точки (Mt), м	Описание обозначения точки на местности (при наличии)
	X	Y			
1	2	3	4	5	6
4342	507843.34	1318262.41	Картометрический метод	5.0	-
4343	507839.46	1318263.56	Картометрический метод	5.0	-
4344	507832.85	1318264.39	Картометрический метод	5.0	-
4345	507810.40	1318269.31	Картометрический метод	5.0	-
4346	507788.14	1318275.00	Картометрический метод	5.0	-
4347	507766.08	1318281.48	Картометрический метод	5.0	-
4348	507746.44	1318287.99	Картометрический метод	5.0	-
4349	507736.43	1318297.94	Картометрический метод	5.0	-
4350	507717.41	1318316.82	Картометрический метод	5.0	-
4351	507713.58	1318321.03	Картометрический метод	5.0	-
4352	507498.61	1318559.36	Картометрический метод	5.0	-
4353	507488.08	1318553.32	Картометрический метод	5.0	-
4354	507484.60	1318553.29	Картометрический метод	5.0	-
4355	507472.50	1318551.69	Картометрический метод	5.0	-
4356	507469.82	1318550.82	Картометрический метод	5.0	-
4357	507423.79	1318511.13	Картометрический метод	5.0	-
4358	507424.34	1318502.62	Картометрический метод	5.0	-
4359	507509.16	1318406.03	Картометрический метод	5.0	-
4360	507507.55	1318404.44	Картометрический метод	5.0	-
4361	507507.14	1318404.03	Картометрический метод	5.0	-
4362	507467.90	1318365.32	Картометрический метод	5.0	-
4363	507469.51	1318363.52	Картометрический метод	5.0	-
4364	507516.85	1318310.59	Картометрический метод	5.0	-
4365	507562.21	1318260.80	Картометрический метод	5.0	-
4366	507627.10	1318188.37	Картометрический метод	5.0	-

2. Сведения о характерных точках границ объекта

Обозначение характерных точек границ	Координаты, м		Метод определения координат характерной точки	Средняя квадратическая погрешность положения характерной точки (Mt), м	Описание обозначения точки на местности (при наличии)
	X	Y			
1	2	3	4	5	6
4367	507631.47	1318183.46	Картометрический метод	5.0	-
4368	507629.88	1318181.79	Картометрический метод	5.0	-
4369	507647.87	1318162.78	Картометрический метод	5.0	-
4370	507640.04	1318145.22	Картометрический метод	5.0	-
4371	507623.66	1318126.42	Картометрический метод	5.0	-
4372	507581.92	1318087.00	Картометрический метод	5.0	-
4373	507554.96	1318061.56	Картометрический метод	5.0	-
4374	507530.66	1318036.63	Картометрический метод	5.0	-
4375	507502.93	1318025.26	Картометрический метод	5.0	-
4376	507457.87	1317987.84	Картометрический метод	5.0	-
4377	507405.59	1317948.82	Картометрический метод	5.0	-
4378	507350.48	1317907.40	Картометрический метод	5.0	-
4379	507345.45	1317903.62	Картометрический метод	5.0	-
4380	507285.14	1317854.26	Картометрический метод	5.0	-
4381	507282.34	1317851.97	Картометрический метод	5.0	-
4382	507281.38	1317851.18	Картометрический метод	5.0	-
4383	507234.56	1317803.58	Картометрический метод	5.0	-
4384	507189.23	1317756.74	Картометрический метод	5.0	-
4385	507189.02	1317756.53	Картометрический метод	5.0	-
4386	507190.92	1317750.30	Картометрический метод	5.0	-
4387	507124.19	1317769.68	Картометрический метод	5.0	-
4388	507114.51	1317773.45	Картометрический метод	5.0	-
4389	507106.18	1317775.95	Картометрический метод	5.0	-
4390	507105.72	1317775.05	Картометрический метод	5.0	-
4391	507071.26	1317785.06	Картометрический метод	5.0	-

2. Сведения о характерных точках границ объекта

Обозначение характерных точек границ	Координаты, м		Метод определения координат характерной точки	Средняя квадратическая погрешность положения характерной точки (Mt), м	Описание обозначения точки на местности (при наличии)
	X	Y			
1	2	3	4	5	6
4392	507076.64	1317791.94	Картометрический метод	5.0	-
4393	507073.80	1317793.69	Картометрический метод	5.0	-
4394	507076.88	1317802.12	Картометрический метод	5.0	-
4395	507189.44	1317901.32	Картометрический метод	5.0	-
4396	507005.08	1318016.63	Картометрический метод	5.0	-
4397	506917.57	1317939.23	Картометрический метод	5.0	-
4398	506903.91	1317943.54	Картометрический метод	5.0	-
4399	506629.79	1317890.75	Картометрический метод	5.0	-
4400	506619.11	1317886.42	Картометрический метод	5.0	-
4401	506621.43	1317896.76	Картометрический метод	5.0	-
4402	506567.41	1317892.66	Картометрический метод	5.0	-
4403	506545.86	1317891.00	Картометрический метод	5.0	-
4404	506522.11	1317889.16	Картометрический метод	5.0	-
4405	506507.52	1317888.04	Картометрический метод	5.0	-
4406	506499.38	1317884.46	Картометрический метод	5.0	-
4407	506493.29	1317881.79	Картометрический метод	5.0	-
4408	506455.59	1317865.23	Картометрический метод	5.0	-
4409	506455.56	1317865.22	Картометрический метод	5.0	-
4410	506423.67	1317851.21	Картометрический метод	5.0	-
4411	506404.82	1317842.93	Картометрический метод	5.0	-
4412	506403.55	1317842.69	Картометрический метод	5.0	-
4413	506392.08	1317840.50	Картометрический метод	5.0	-
4414	506383.30	1317838.82	Картометрический метод	5.0	-
4415	506363.12	1317834.89	Картометрический метод	5.0	-
4416	506363.12	1317834.89	Картометрический метод	5.0	-

2. Сведения о характерных точках границ объекта

Обозначение характерных точек границ	Координаты, м		Метод определения координат характерной точки	Средняя квадратическая погрешность положения характерной точки (Mt), м	Описание обозначения точки на местности (при наличии)
	X	Y			
1	2	3	4	5	6
4417	506362.05	1317831.06	Картометрический метод	5.0	-
4418	506349.24	1317828.54	Картометрический метод	5.0	-
4419	506343.13	1317825.75	Картометрический метод	5.0	-
4420	506280.05	1317814.10	Картометрический метод	5.0	-
4421	506278.75	1317818.81	Картометрический метод	5.0	-
4422	506249.15	1317813.15	Картометрический метод	5.0	-
4423	506241.11	1317811.61	Картометрический метод	5.0	-
4424	506219.60	1317807.48	Картометрический метод	5.0	-
4425	506220.64	1317802.36	Картометрический метод	5.0	-
4426	506219.62	1317802.19	Картометрический метод	5.0	-
4427	506218.62	1317807.30	Картометрический метод	5.0	-
4428	506199.33	1317803.61	Картометрический метод	5.0	-
4429	506189.27	1317801.69	Картометрический метод	5.0	-
4430	506163.28	1317796.72	Картометрический метод	5.0	-
4431	506126.31	1317789.64	Картометрический метод	5.0	-
4432	506116.82	1317787.83	Картометрический метод	5.0	-
4433	506100.95	1317784.79	Картометрический метод	5.0	-
4434	506102.70	1317777.39	Картометрический метод	5.0	-
4435	506068.21	1317767.81	Картометрический метод	5.0	-
4436	506065.16	1317767.23	Картометрический метод	5.0	-
4437	506064.13	1317777.74	Картометрический метод	5.0	-
4438	506059.39	1317776.83	Картометрический метод	5.0	-
4439	506045.04	1317774.09	Картометрический метод	5.0	-
4440	506045.03	1317774.09	Картометрический метод	5.0	-
4441	506043.96	1317774.24	Картометрический метод	5.0	-

2. Сведения о характерных точках границ объекта

Обозначение характерных точек границ	Координаты, м		Метод определения координат характерной точки	Средняя квадратическая погрешность положения характерной точки (Mt), м	Описание обозначения точки на местности (при наличии)
	X	Y			
1	2	3	4	5	6
4442	506034.76	1317775.46	Картометрический метод	5.0	-
4443	506031.91	1317766.45	Картометрический метод	5.0	-
4444	506026.33	1317767.20	Картометрический метод	5.0	-
4445	506019.83	1317768.07	Картометрический метод	5.0	-
4446	506022.25	1317777.13	Картометрический метод	5.0	-
4447	505992.00	1317781.16	Картометрический метод	5.0	-
4448	505960.31	1317785.39	Картометрический метод	5.0	-
4449	505931.53	1317789.21	Картометрический метод	5.0	-
4450	505906.75	1317792.52	Картометрический метод	5.0	-
4451	505875.03	1317796.75	Картометрический метод	5.0	-
4452	505838.18	1317801.67	Картометрический метод	5.0	-
4453	505836.47	1317792.51	Картометрический метод	5.0	-
4454	505834.42	1317792.78	Картометрический метод	5.0	-
4455	505826.91	1317793.78	Картометрический метод	5.0	-
4456	505830.34	1317802.71	Картометрический метод	5.0	-
4457	505797.48	1317807.10	Картометрический метод	5.0	-
4458	505796.93	1317805.49	Картометрический метод	5.0	-
4459	505788.88	1317781.81	Картометрический метод	5.0	-
4460	505775.51	1317742.50	Картометрический метод	5.0	-
4461	505773.80	1317737.48	Картометрический метод	5.0	-
4462	505763.95	1317708.53	Картометрический метод	5.0	-
4463	505751.51	1317671.94	Картометрический метод	5.0	-
4464	505743.02	1317646.98	Картометрический метод	5.0	-
4465	505735.99	1317626.31	Картометрический метод	5.0	-
4466	505725.60	1317595.77	Картометрический метод	5.0	-

2. Сведения о характерных точках границ объекта

Обозначение характерных точек границ	Координаты, м		Метод определения координат характерной точки	Средняя квадратическая погрешность положения характерной точки (Mt), м	Описание обозначения точки на местности (при наличии)
	X	Y			
1	2	3	4	5	6
4467	505715.76	1317566.83	Картометрический метод	5.0	-
4468	505703.18	1317529.96	Картометрический метод	5.0	-
4469	505709.58	1317526.85	Картометрический метод	5.0	-
4470	505709.29	1317526.00	Картометрический метод	5.0	-
4471	505746.43	1317502.32	Картометрический метод	5.0	-
4472	505814.50	1317471.54	Картометрический метод	5.0	-
4473	505804.34	1317460.97	Картометрический метод	5.0	-
4474	505796.84	1317463.11	Картометрический метод	5.0	-
4475	505787.99	1317456.77	Картометрический метод	5.0	-
4476	505794.81	1317451.05	Картометрический метод	5.0	-
4477	505718.23	1317371.39	Картометрический метод	5.0	-
4478	505713.31	1317375.63	Картометрический метод	5.0	-
4479	505704.47	1317365.34	Картометрический метод	5.0	-
4480	505693.25	1317352.32	Картометрический метод	5.0	-
4481	505697.97	1317348.25	Картометрический метод	5.0	-
4482	505694.81	1317344.58	Картометрический метод	5.0	-
4483	505672.04	1317319.44	Картометрический метод	5.0	-
4484	505667.17	1317323.52	Картометрический метод	5.0	-
4485	505647.71	1317301.00	Картометрический метод	5.0	-
4486	505651.47	1317297.80	Картометрический метод	5.0	-
4487	505644.37	1317290.41	Картометрический метод	5.0	-
4488	505639.29	1317294.48	Картометрический метод	5.0	-
4489	505620.09	1317274.68	Картометрический метод	5.0	-
4490	505625.03	1317270.42	Картометрический метод	5.0	-
4491	505621.65	1317266.94	Картометрический метод	5.0	-

2. Сведения о характерных точках границ объекта

Обозначение характерных точек границ	Координаты, м		Метод определения координат характерной точки	Средняя квадратическая погрешность положения характерной точки (Mt), м	Описание обозначения точки на местности (при наличии)
	X	Y			
1	2	3	4	5	6
4492	505547.56	1317191.06	Картометрический метод	5.0	-
4493	505544.95	1317193.32	Картометрический метод	5.0	-
4494	505523.50	1317170.70	Картометрический метод	5.0	-
4495	505526.19	1317168.18	Картометрический метод	5.0	-
4496	505479.04	1317115.69	Картометрический метод	5.0	-
4497	505474.21	1317119.80	Картометрический метод	5.0	-
4498	505454.77	1317096.95	Картометрический метод	5.0	-
4499	505459.49	1317092.93	Картометрический метод	5.0	-
4500	505456.33	1317089.21	Картометрический метод	5.0	-
4501	505452.56	1317085.36	Картометрический метод	5.0	-
4502	505447.45	1317089.47	Картометрический метод	5.0	-
4503	505427.90	1317069.05	Картометрический метод	5.0	-
4504	505407.65	1317046.86	Картометрический метод	5.0	-
4505	505411.77	1317042.89	Картометрический метод	5.0	-
4506	505405.14	1317036.00	Картометрический метод	5.0	-
4507	505400.34	1317040.21	Картометрический метод	5.0	-
4508	505380.28	1317018.89	Картометрический метод	5.0	-
4509	505384.78	1317014.80	Картометрический метод	5.0	-
4510	505357.25	1316986.14	Картометрический метод	5.0	-
4511	505354.11	1316988.95	Картометрический метод	5.0	-
4512	505333.21	1316966.94	Картометрический метод	5.0	-
4513	505313.52	1316944.31	Картометрический метод	5.0	-
4514	505315.45	1316942.63	Картометрический метод	5.0	-
4515	505307.63	1316934.49	Картометрический метод	5.0	-
4516	505304.28	1316937.23	Картометрический метод	5.0	-

2. Сведения о характерных точках границ объекта

Обозначение характерных точек границ	Координаты, м		Метод определения координат характерной точки	Средняя квадратическая погрешность положения характерной точки (Mt), м	Описание обозначения точки на местности (при наличии)
	X	Y			
1	2	3	4	5	6
4517	505285.46	1316915.55	Картометрический метод	5.0	-
4518	505286.37	1316914.76	Картометрический метод	5.0	-
4519	505266.65	1316892.15	Картометрический метод	5.0	-
4520	505266.82	1316892.00	Картометрический метод	5.0	-
4521	505211.92	1316834.85	Картометрический метод	5.0	-
4522	505262.84	1316793.76	Картометрический метод	5.0	-
4523	505279.61	1316778.54	Картометрический метод	5.0	-
4524	505295.19	1316763.61	Картометрический метод	5.0	-
4525	505321.09	1316740.59	Картометрический метод	5.0	-
4526	505477.48	1316601.47	Картометрический метод	5.0	-
4527	505582.72	1316514.20	Картометрический метод	5.0	-
4291	505741.70	1316379.47	Картометрический метод	5.0	-
4528	507642.43	1318138.46	Картометрический метод	5.0	-
4529	507642.36	1318138.74	Картометрический метод	5.0	-
4530	507642.92	1318139.27	Картометрический метод	5.0	-
4531	507642.70	1318138.77	Картометрический метод	5.0	-
4528	507642.43	1318138.46	Картометрический метод	5.0	-
4532	507458.63	1318532.42	Картометрический метод	5.0	-
4533	507457.42	1318533.79	Картометрический метод	5.0	-
4534	507471.98	1318547.79	Картометрический метод	5.0	-
4535	507474.12	1318545.31	Картометрический метод	5.0	-
4536	507472.48	1318544.37	Картометрический метод	5.0	-
4532	507458.63	1318532.42	Картометрический метод	5.0	-
4537	507428.32	1318506.29	Картометрический метод	5.0	-
4538	507428.00	1318506.65	Картометрический метод	5.0	-

2. Сведения о характерных точках границ объекта

Обозначение характерных точек границ	Координаты, м		Метод определения координат характерной точки	Средняя квадратическая погрешность положения характерной точки (Mt), м	Описание обозначения точки на местности (при наличии)
	X	Y			
1	2	3	4	5	6
4539	507442.78	1318520.13	Картометрический метод	5.0	-
4540	507443.47	1318519.35	Картометрический метод	5.0	-
4537	507428.32	1318506.29	Картометрический метод	5.0	-
4541	495796.94	1325169.64	Картометрический метод	5.0	-
4542	495786.33	1325176.80	Картометрический метод	5.0	-
4543	495788.27	1325185.56	Картометрический метод	5.0	-
4544	495757.92	1325205.18	Картометрический метод	5.0	-
4545	495729.61	1325219.74	Картометрический метод	5.0	-
4546	495740.98	1325253.47	Картометрический метод	5.0	-
4547	495740.39	1325270.55	Картометрический метод	5.0	-
4548	495739.54	1325272.90	Картометрический метод	5.0	-
4549	495660.19	1325322.32	Картометрический метод	5.0	-
4550	495601.69	1325356.28	Картометрический метод	5.0	-
4551	495594.74	1325381.35	Картометрический метод	5.0	-
4552	495595.83	1325380.60	Картометрический метод	5.0	-
4553	495603.12	1325390.85	Картометрический метод	5.0	-
4554	495597.97	1325427.20	Картометрический метод	5.0	-
4555	495589.43	1325432.40	Картометрический метод	5.0	-
4556	495586.31	1325427.09	Картометрический метод	5.0	-
4557	495581.16	1325430.37	Картометрический метод	5.0	-
4558	495575.98	1325449.07	Картометрический метод	5.0	-
4559	495582.49	1325459.85	Картометрический метод	5.0	-
4560	495580.80	1325464.65	Картометрический метод	5.0	-
4561	495567.18	1325473.97	Картометрический метод	5.0	-
4562	495561.63	1325477.77	Картометрический метод	5.0	-

2. Сведения о характерных точках границ объекта

Обозначение характерных точек границ	Координаты, м		Метод определения координат характерной точки	Средняя квадратическая погрешность положения характерной точки (Mt), м	Описание обозначения точки на местности (при наличии)
	X	Y			
1	2	3	4	5	6
4563	495534.08	1325517.76	Картометрический метод	5.0	-
4564	495537.19	1325522.96	Картометрический метод	5.0	-
4565	495525.58	1325535.56	Картометрический метод	5.0	-
4566	495545.98	1325564.36	Картометрический метод	5.0	-
4567	495562.88	1325580.03	Картометрический метод	5.0	-
4568	495561.27	1325581.73	Картометрический метод	5.0	-
4569	495558.87	1325583.08	Картометрический метод	5.0	-
4570	495556.57	1325584.38	Картометрический метод	5.0	-
4571	495558.17	1325586.32	Картометрический метод	5.0	-
4572	495523.08	1325606.82	Картометрический метод	5.0	-
4573	495521.67	1325604.54	Картометрический метод	5.0	-
4574	495500.88	1325616.76	Картометрический метод	5.0	-
4575	495502.57	1325621.51	Картометрический метод	5.0	-
4576	495475.87	1325637.82	Картометрический метод	5.0	-
4577	495486.34	1325664.33	Картометрический метод	5.0	-
4578	495493.13	1325681.08	Картометрический метод	5.0	-
4579	495497.18	1325691.82	Картометрический метод	5.0	-
4580	495477.39	1325700.02	Картометрический метод	5.0	-
4581	495481.82	1325714.74	Картометрический метод	5.0	-
4582	495492.30	1325717.73	Картометрический метод	5.0	-
4583	495509.58	1325714.53	Картометрический метод	5.0	-
4584	495522.38	1325716.52	Картометрический метод	5.0	-
4585	495525.04	1325729.67	Картометрический метод	5.0	-
4586	495562.97	1325702.82	Картометрический метод	5.0	-
4587	495565.77	1325739.62	Картометрический метод	5.0	-

2. Сведения о характерных точках границ объекта

Обозначение характерных точек границ	Координаты, м		Метод определения координат характерной точки	Средняя квадратическая погрешность положения характерной точки (Mt), м	Описание обозначения точки на местности (при наличии)
	X	Y			
1	2	3	4	5	6
4588	495581.79	1325796.82	Картометрический метод	5.0	-
4589	495608.77	1325799.02	Картометрический метод	5.0	-
4590	495626.85	1325809.63	Картометрический метод	5.0	-
4591	495648.98	1325827.22	Картометрический метод	5.0	-
4592	495642.05	1325883.82	Картометрический метод	5.0	-
4593	495642.30	1325884.56	Картометрический метод	5.0	-
4594	495642.30	1325884.58	Картометрический метод	5.0	-
4595	495646.26	1325896.20	Картометрический метод	5.0	-
4596	495637.26	1325905.19	Картометрический метод	5.0	-
4597	495631.64	1325910.80	Картометрический метод	5.0	-
4598	495625.13	1325913.10	Картометрический метод	5.0	-
4599	495623.56	1325913.65	Картометрический метод	5.0	-
4600	495623.55	1325913.65	Картометрический метод	5.0	-
4601	495617.41	1325911.67	Картометрический метод	5.0	-
4602	495607.77	1325881.22	Картометрический метод	5.0	-
4603	495585.26	1325891.82	Картометрический метод	5.0	-
4604	495573.50	1325895.50	Картометрический метод	5.0	-
4605	495552.31	1325900.98	Картометрический метод	5.0	-
4606	495546.22	1325901.34	Картометрический метод	5.0	-
4607	495540.69	1325903.99	Картометрический метод	5.0	-
4608	495538.99	1325904.43	Картометрический метод	5.0	-
4609	495473.79	1325934.43	Картометрический метод	5.0	-
4610	495476.99	1325949.63	Картометрический метод	5.0	-
4611	495475.79	1325966.03	Картометрический метод	5.0	-
4612	495540.98	1326048.03	Картометрический метод	5.0	-

2. Сведения о характерных точках границ объекта

Обозначение характерных точек границ	Координаты, м		Метод определения координат характерной точки	Средняя квадратическая погрешность положения характерной точки (Mt), м	Описание обозначения точки на местности (при наличии)
	X	Y			
1	2	3	4	5	6
4613	495508.71	1326077.84	Картометрический метод	5.0	-
4614	495487.78	1326097.43	Картометрический метод	5.0	-
4615	495493.80	1326105.02	Картометрический метод	5.0	-
4616	495470.29	1326123.66	Картометрический метод	5.0	-
4617	495459.51	1326110.06	Картометрический метод	5.0	-
4618	495457.25	1326107.21	Картометрический метод	5.0	-
4619	495480.75	1326088.57	Картометрический метод	5.0	-
4620	495481.80	1326087.78	Картометрический метод	5.0	-
4621	495455.20	1326054.48	Картометрический метод	5.0	-
4622	495438.25	1326069.72	Картометрический метод	5.0	-
4623	495437.58	1326068.96	Картометрический метод	5.0	-
4624	495432.02	1326073.53	Картометрический метод	5.0	-
4625	495418.68	1326057.31	Картометрический метод	5.0	-
4626	495405.05	1326041.41	Картометрический метод	5.0	-
4627	495403.01	1326043.03	Картометрический метод	5.0	-
4628	495389.96	1326026.58	Картометрический метод	5.0	-
4629	495397.19	1326020.85	Картометрический метод	5.0	-
4630	495396.88	1326020.27	Картометрический метод	5.0	-
4631	495391.76	1326024.33	Картометрический метод	5.0	-
4632	495378.46	1326008.08	Картометрический метод	5.0	-
4633	495374.59	1326004.37	Картометрический метод	5.0	-
4634	495374.74	1326004.26	Картометрический метод	5.0	-
4635	495339.77	1325957.94	Картометрический метод	5.0	-
4636	495342.95	1325955.56	Картометрический метод	5.0	-
4637	495355.84	1325971.03	Картометрический метод	5.0	-

2. Сведения о характерных точках границ объекта

Обозначение характерных точек границ	Координаты, м		Метод определения координат характерной точки	Средняя квадратическая погрешность положения характерной точки (Mt), м	Описание обозначения точки на местности (при наличии)
	X	Y			
1	2	3	4	5	6
4638	495373.96	1325991.67	Картометрический метод	5.0	-
4639	495375.88	1325991.12	Картометрический метод	5.0	-
4640	495357.71	1325970.52	Картометрический метод	5.0	-
4641	495344.33	1325954.53	Картометрический метод	5.0	-
4642	495332.96	1325940.59	Картометрический метод	5.0	-
4643	495364.08	1325915.27	Картометрический метод	5.0	-
4644	495355.77	1325907.58	Картометрический метод	5.0	-
4645	495371.76	1325891.59	Картометрический метод	5.0	-
4646	495361.60	1325866.14	Картометрический метод	5.0	-
4647	495360.69	1325866.33	Картометрический метод	5.0	-
4648	495360.15	1325862.52	Картометрический метод	5.0	-
4649	495351.65	1325841.24	Картометрический метод	5.0	-
4650	495351.77	1325839.51	Картометрический метод	5.0	-
4651	495356.62	1325837.60	Картометрический метод	5.0	-
4652	495356.58	1325837.30	Картометрический метод	5.0	-
4653	495357.88	1325837.10	Картометрический метод	5.0	-
4654	495371.54	1325831.73	Картометрический метод	5.0	-
4655	495381.54	1325829.43	Картометрический метод	5.0	-
4656	495369.97	1325795.02	Картометрический метод	5.0	-
4657	495365.65	1325793.84	Картометрический метод	5.0	-
4658	495363.89	1325788.17	Картометрический метод	5.0	-
4659	495356.39	1325790.80	Картометрический метод	5.0	-
4660	495353.02	1325780.25	Картометрический метод	5.0	-
4661	495360.39	1325777.42	Картометрический метод	5.0	-
4662	495359.67	1325775.38	Картометрический метод	5.0	-

2. Сведения о характерных точках границ объекта

Обозначение характерных точек границ	Координаты, м		Метод определения координат характерной точки	Средняя квадратическая погрешность положения характерной точки (Mt), м	Описание обозначения точки на местности (при наличии)
	X	Y			
1	2	3	4	5	6
4663	495322.47	1325782.04	Картометрический метод	5.0	-
4664	495322.38	1325782.02	Картометрический метод	5.0	-
4665	495322.29	1325782.07	Картометрический метод	5.0	-
4666	495305.03	1325785.16	Картометрический метод	5.0	-
4667	495271.37	1325789.45	Картометрический метод	5.0	-
4668	495279.27	1325807.02	Картометрический метод	5.0	-
4669	495279.26	1325807.03	Картометрический метод	5.0	-
4670	495270.49	1325812.12	Картометрический метод	5.0	-
4671	495251.87	1325817.82	Картометрический метод	5.0	-
4672	495240.83	1325817.82	Картометрический метод	5.0	-
4673	495229.64	1325791.64	Картометрический метод	5.0	-
4674	495246.14	1325785.06	Картометрический метод	5.0	-
4675	495227.15	1325744.23	Картометрический метод	5.0	-
4676	495216.22	1325748.42	Картометрический метод	5.0	-
4677	495215.35	1325751.27	Картометрический метод	5.0	-
4678	495195.01	1325758.84	Картометрический метод	5.0	-
4679	495194.23	1325756.84	Картометрический метод	5.0	-
4680	495163.76	1325768.51	Картометрический метод	5.0	-
4681	495124.14	1325785.95	Картометрический метод	5.0	-
4682	495124.92	1325788.29	Картометрический метод	5.0	-
4683	495095.92	1325799.97	Картометрический метод	5.0	-
4684	495095.46	1325798.58	Картометрический метод	5.0	-
4685	495049.80	1325818.68	Картометрический метод	5.0	-
4686	495050.58	1325821.64	Картометрический метод	5.0	-
4687	495040.43	1325825.64	Картометрический метод	5.0	-

2. Сведения о характерных точках границ объекта

Обозначение характерных точек границ	Координаты, м		Метод определения координат характерной точки	Средняя квадратическая погрешность положения характерной точки (Mt), м	Описание обозначения точки на местности (при наличии)
	X	Y			
1	2	3	4	5	6
4688	495040.41	1325825.65	Картометрический метод	5.0	-
4689	495037.51	1325826.78	Картометрический метод	5.0	-
4690	495059.36	1325890.16	Картометрический метод	5.0	-
4691	495066.84	1325929.86	Картометрический метод	5.0	-
4692	495070.83	1325942.39	Картометрический метод	5.0	-
4693	495082.88	1325980.28	Картометрический метод	5.0	-
4694	495082.88	1325980.28	Картометрический метод	5.0	-
4695	495083.15	1325981.13	Картометрический метод	5.0	-
4696	495083.05	1325981.10	Картометрический метод	5.0	-
4697	495058.42	1325972.87	Картометрический метод	5.0	-
4698	495040.72	1325966.96	Картометрический метод	5.0	-
4699	495021.75	1325960.63	Картометрический метод	5.0	-
4700	495002.78	1325954.29	Картометрический метод	5.0	-
4701	494983.89	1325947.70	Картометрический метод	5.0	-
4702	494983.80	1325947.96	Картометрический метод	5.0	-
4703	494964.83	1325941.62	Картометрический метод	5.0	-
4704	494965.00	1325941.11	Картометрический метод	5.0	-
4705	494943.40	1325933.57	Картометрический метод	5.0	-
4706	494905.35	1325916.43	Картометрический метод	5.0	-
4707	494911.41	1325888.52	Картометрический метод	5.0	-
4708	494868.41	1325903.14	Картометрический метод	5.0	-
4709	494946.31	1326108.65	Картометрический метод	5.0	-
4710	494922.72	1326120.31	Картометрический метод	5.0	-
4711	494919.53	1326122.91	Картометрический метод	5.0	-
4712	494916.34	1326127.59	Картометрический метод	5.0	-

2. Сведения о характерных точках границ объекта

Обозначение характерных точек границ	Координаты, м		Метод определения координат характерной точки	Средняя квадратическая погрешность положения характерной точки (Mt), м	Описание обозначения точки на местности (при наличии)
	X	Y			
1	2	3	4	5	6
4713	494907.10	1326138.30	Картометрический метод	5.0	-
4714	494893.84	1326152.16	Картометрический метод	5.0	-
4715	494862.69	1326140.18	Картометрический метод	5.0	-
4716	494871.25	1326136.81	Картометрический метод	5.0	-
4717	494873.23	1326136.03	Картометрический метод	5.0	-
4718	494847.95	1326112.92	Картометрический метод	5.0	-
4719	494835.13	1326116.92	Картометрический метод	5.0	-
4720	494840.51	1326130.26	Картометрический метод	5.0	-
4721	494824.30	1326122.89	Картометрический метод	5.0	-
4722	494819.77	1326119.24	Картометрический метод	5.0	-
4723	494818.20	1326120.12	Картометрический метод	5.0	-
4724	494808.65	1326115.78	Картометрический метод	5.0	-
4725	494816.82	1326112.86	Картометрический метод	5.0	-
4726	494810.45	1326097.20	Картометрический метод	5.0	-
4727	494816.82	1326112.86	Картометрический метод	5.0	-
4728	494835.57	1326106.14	Картометрический метод	5.0	-
4729	494839.16	1326104.86	Картометрический метод	5.0	-
4730	494820.04	1326087.33	Картометрический метод	5.0	-
4731	494815.35	1326083.04	Картометрический метод	5.0	-
4732	494807.92	1326086.00	Картометрический метод	5.0	-
4733	494801.95	1326070.76	Картометрический метод	5.0	-
4734	494798.41	1326067.52	Картометрический метод	5.0	-
4735	494806.34	1326087.08	Картометрический метод	5.0	-
4736	494806.34	1326087.08	Картометрический метод	5.0	-
4737	494780.36	1326097.17	Картометрический метод	5.0	-

2. Сведения о характерных точках границ объекта

Обозначение характерных точек границ	Координаты, м		Метод определения координат характерной точки	Средняя квадратическая погрешность положения характерной точки (Mt), м	Описание обозначения точки на местности (при наличии)
	X	Y			
1	2	3	4	5	6
4738	494780.31	1326097.05	Картометрический метод	5.0	-
4739	494776.89	1326105.16	Картометрический метод	5.0	-
4740	494741.56	1326119.24	Картометрический метод	5.0	-
4741	494744.55	1326127.58	Картометрический метод	5.0	-
4742	494726.38	1326126.15	Картометрический метод	5.0	-
4743	494723.66	1326148.36	Картометрический метод	5.0	-
4744	494728.11	1326146.86	Картометрический метод	5.0	-
4745	494734.76	1326169.88	Картометрический метод	5.0	-
4746	494724.77	1326195.18	Картометрический метод	5.0	-
4747	494704.71	1326208.62	Картометрический метод	5.0	-
4748	494686.84	1326221.09	Картометрический метод	5.0	-
4749	494691.77	1326233.56	Картометрический метод	5.0	-
4750	494694.57	1326242.42	Картометрический метод	5.0	-
4751	494707.88	1326257.69	Картометрический метод	5.0	-
4752	494709.07	1326259.53	Картометрический метод	5.0	-
4753	494708.76	1326261.04	Картометрический метод	5.0	-
4754	494709.76	1326287.65	Картометрический метод	5.0	-
4755	494719.88	1326317.96	Картометрический метод	5.0	-
4756	494718.49	1326331.87	Картометрический метод	5.0	-
4757	494717.45	1326332.22	Картометрический метод	5.0	-
4758	494718.04	1326342.32	Картометрический метод	5.0	-
4759	494695.55	1326349.98	Картометрический метод	5.0	-
4760	494693.08	1326350.81	Картометрический метод	5.0	-
4761	494694.46	1326354.88	Картометрический метод	5.0	-
4762	494712.98	1326373.62	Картометрический метод	5.0	-

2. Сведения о характерных точках границ объекта

Обозначение характерных точек границ	Координаты, м		Метод определения координат характерной точки	Средняя квадратическая погрешность положения характерной точки (Mt), м	Описание обозначения точки на местности (при наличии)
	X	Y			
1	2	3	4	5	6
4763	494696.56	1326390.05	Картометрический метод	5.0	-
4764	494696.48	1326390.31	Картометрический метод	5.0	-
4765	494680.47	1326393.90	Картометрический метод	5.0	-
4766	494677.77	1326395.16	Картометрический метод	5.0	-
4767	494686.96	1326421.92	Картометрический метод	5.0	-
4768	494686.56	1326423.25	Картометрический метод	5.0	-
4769	494688.96	1326450.75	Картометрический метод	5.0	-
4770	494688.16	1326459.65	Картометрический метод	5.0	-
4771	494680.57	1326474.06	Картометрический метод	5.0	-
4772	494682.17	1326497.05	Картометрический метод	5.0	-
4773	494684.08	1326507.17	Картометрический метод	5.0	-
4774	494684.14	1326521.96	Картометрический метод	5.0	-
4775	494683.33	1326526.99	Картометрический метод	5.0	-
4776	494678.97	1326538.86	Картометрический метод	5.0	-
4777	494671.74	1326549.99	Картометрический метод	5.0	-
4778	494652.16	1326548.46	Картометрический метод	5.0	-
4779	494603.87	1326574.39	Картометрический метод	5.0	-
4780	494582.73	1326574.87	Картометрический метод	5.0	-
4781	494574.74	1326574.34	Картометрический метод	5.0	-
4782	494574.31	1326572.90	Картометрический метод	5.0	-
4783	494571.53	1326574.13	Картометрический метод	5.0	-
4784	494567.36	1326573.86	Картометрический метод	5.0	-
4785	494566.76	1326538.46	Картометрический метод	5.0	-
4786	494554.57	1326537.28	Картометрический метод	5.0	-
4787	494547.25	1326536.12	Картометрический метод	5.0	-

2. Сведения о характерных точках границ объекта

Обозначение характерных точек границ	Координаты, м		Метод определения координат характерной точки	Средняя квадратическая погрешность положения характерной точки (Mt), м	Описание обозначения точки на местности (при наличии)
	X	Y			
1	2	3	4	5	6
4788	494543.72	1326535.16	Картометрический метод	5.0	-
4789	494531.81	1326532.14	Картометрический метод	5.0	-
4790	494531.75	1326528.30	Картометрический метод	5.0	-
4791	494544.57	1326511.23	Картометрический метод	5.0	-
4792	494530.79	1326506.16	Картометрический метод	5.0	-
4793	494525.65	1326518.56	Картометрический метод	5.0	-
4794	494507.25	1326510.26	Картометрический метод	5.0	-
4795	494511.79	1326499.18	Картометрический метод	5.0	-
4796	494485.09	1326489.36	Картометрический метод	5.0	-
4797	494469.22	1326481.46	Картометрический метод	5.0	-
4798	494468.75	1326470.25	Картометрический метод	5.0	-
4799	494459.13	1326464.89	Картометрический метод	5.0	-
4800	494459.12	1326464.89	Картометрический метод	5.0	-
4801	494449.36	1326459.46	Картометрический метод	5.0	-
4802	494442.86	1326468.35	Картометрический метод	5.0	-
4803	494429.53	1326461.72	Картометрический метод	5.0	-
4804	494362.11	1326432.51	Картометрический метод	5.0	-
4805	494315.18	1326349.57	Картометрический метод	5.0	-
4806	494316.75	1326340.65	Картометрический метод	5.0	-
4807	494282.48	1326291.39	Картометрический метод	5.0	-
4808	494264.80	1326259.90	Картометрический метод	5.0	-
4809	494235.88	1326196.98	Картометрический метод	5.0	-
4810	494222.58	1326152.61	Картометрический метод	5.0	-
4811	494220.55	1326145.83	Картометрический метод	5.0	-
4812	494261.64	1326107.67	Картометрический метод	5.0	-

2. Сведения о характерных точках границ объекта

Обозначение характерных точек границ	Координаты, м		Метод определения координат характерной точки	Средняя квадратическая погрешность положения характерной точки (Mt), м	Описание обозначения точки на местности (при наличии)
	X	Y			
1	2	3	4	5	6
4813	494286.41	1326102.42	Картометрический метод	5.0	-
4814	494303.88	1326098.10	Картометрический метод	5.0	-
4815	494315.39	1326095.77	Картометрический метод	5.0	-
4816	494324.55	1326111.44	Картометрический метод	5.0	-
4817	494334.35	1326112.04	Картометрический метод	5.0	-
4818	494347.34	1326095.23	Картометрический метод	5.0	-
4819	494380.75	1326086.04	Картометрический метод	5.0	-
4820	494385.02	1326094.18	Картометрический метод	5.0	-
4821	494403.75	1326087.17	Картометрический метод	5.0	-
4822	494414.27	1326115.27	Картометрический метод	5.0	-
4823	494417.32	1326119.34	Картометрический метод	5.0	-
4824	494465.76	1326102.04	Картометрический метод	5.0	-
4825	494452.16	1326063.84	Картометрический метод	5.0	-
4826	494502.76	1326034.23	Картометрический метод	5.0	-
4827	494476.89	1325974.55	Картометрический метод	5.0	-
4828	494476.88	1325974.54	Картометрический метод	5.0	-
4829	494476.75	1325974.23	Картометрический метод	5.0	-
4830	494505.05	1325944.24	Картометрический метод	5.0	-
4831	494505.45	1325942.58	Картометрический метод	5.0	-
4832	494536.28	1325911.97	Картометрический метод	5.0	-
4833	494663.53	1325781.95	Картометрический метод	5.0	-
4834	494657.75	1325763.52	Картометрический метод	5.0	-
4835	494658.13	1325763.12	Картометрический метод	5.0	-
4836	494655.56	1325756.54	Картометрический метод	5.0	-
4837	494646.16	1325726.56	Картометрический метод	5.0	-

2. Сведения о характерных точках границ объекта

Обозначение характерных точек границ	Координаты, м		Метод определения координат характерной точки	Средняя квадратическая погрешность положения характерной точки (Mt), м	Описание обозначения точки на местности (при наличии)
	X	Y			
1	2	3	4	5	6
4838	494625.75	1325666.34	Картометрический метод	5.0	-
4839	494601.95	1325580.96	Картометрический метод	5.0	-
4840	494605.75	1325574.56	Картометрический метод	5.0	-
4841	494616.75	1325565.16	Картометрический метод	5.0	-
4842	494764.35	1325437.96	Картометрический метод	5.0	-
4843	494793.96	1325454.36	Картометрический метод	5.0	-
4844	494806.31	1325431.32	Картометрический метод	5.0	-
4845	494859.55	1325413.77	Картометрический метод	5.0	-
4846	494897.51	1325401.30	Картометрический метод	5.0	-
4847	494924.84	1325392.24	Картометрический метод	5.0	-
4848	494945.36	1325376.17	Картометрический метод	5.0	-
4849	494977.14	1325382.38	Картометрический метод	5.0	-
4850	494993.27	1325378.55	Картометрический метод	5.0	-
4851	494995.54	1325357.40	Картометрический метод	5.0	-
4852	494998.83	1325326.81	Картометрический метод	5.0	-
4853	495017.39	1325313.38	Картометрический метод	5.0	-
4854	495032.63	1325302.35	Картометрический метод	5.0	-
4855	495048.26	1325291.02	Картометрический метод	5.0	-
4856	495064.49	1325279.28	Картометрический метод	5.0	-
4857	495080.70	1325267.54	Картометрический метод	5.0	-
4858	495098.94	1325258.92	Картометрический метод	5.0	-
4859	495123.09	1325247.51	Картометрический метод	5.0	-
4860	495124.24	1325250.26	Картометрический метод	5.0	-
4861	495124.25	1325250.26	Картометрический метод	5.0	-
4862	495126.75	1325256.21	Картометрический метод	5.0	-

2. Сведения о характерных точках границ объекта

Обозначение характерных точек границ	Координаты, м		Метод определения координат характерной точки	Средняя квадратическая погрешность положения характерной точки (Mt), м	Описание обозначения точки на местности (при наличии)
	X	Y			
1	2	3	4	5	6
4863	495299.38	1325157.58	Картометрический метод	5.0	-
4864	495282.16	1325136.58	Картометрический метод	5.0	-
4865	495262.77	1325094.79	Картометрический метод	5.0	-
4866	495256.18	1325080.98	Картометрический метод	5.0	-
4867	495378.42	1324999.48	Картометрический метод	5.0	-
4868	495426.53	1324977.27	Картометрический метод	5.0	-
4869	495458.31	1324999.68	Картометрический метод	5.0	-
4870	495489.75	1325023.92	Картометрический метод	5.0	-
4871	495546.18	1325063.18	Картометрический метод	5.0	-
4872	495588.46	1325092.19	Картометрический метод	5.0	-
4873	495613.44	1325121.23	Картометрический метод	5.0	-
4874	495669.99	1325189.72	Картометрический метод	5.0	-
4875	495673.12	1325187.80	Картометрический метод	5.0	-
4876	495684.79	1325206.18	Картометрический метод	5.0	-
4877	495767.03	1325145.30	Картометрический метод	5.0	-
4878	495781.06	1325135.55	Картометрический метод	5.0	-
4879	495783.11	1325134.12	Картометрический метод	5.0	-
4880	495786.53	1325142.90	Картометрический метод	5.0	-
4881	495796.94	1325169.63	Картометрический метод	5.0	-
4541	495796.94	1325169.64	Картометрический метод	5.0	-
4882	495386.50	1325820.48	Картометрический метод	5.0	-
4883	495384.15	1325821.19	Картометрический метод	5.0	-
4884	495385.53	1325826.23	Картометрический метод	5.0	-
4885	495387.60	1325825.42	Картометрический метод	5.0	-
4882	495386.50	1325820.48	Картометрический метод	5.0	-

2. Сведения о характерных точках границ объекта

Обозначение характерных точек границ	Координаты, м		Метод определения координат характерной точки	Средняя квадратическая погрешность положения характерной точки (Mt), м	Описание обозначения точки на местности (при наличии)
	X	Y			
1	2	3	4	5	6
4886	495375.86	1325772.48	Картометрический метод	5.0	-
4887	495369.60	1325773.60	Картометрический метод	5.0	-
4888	495375.97	1325797.65	Картометрический метод	5.0	-
4889	495381.02	1325795.74	Картометрический метод	5.0	-
4886	495375.86	1325772.48	Картометрический метод	5.0	-
4890	494636.07	1326552.22	Картометрический метод	5.0	-
4891	494633.78	1326552.14	Картометрический метод	5.0	-
4892	494634.12	1326552.99	Картометрический метод	5.0	-
4890	494636.07	1326552.22	Картометрический метод	5.0	-
4893	503642.42	1341020.54	Картометрический метод	5.0	-
4894	503564.13	1341073.77	Картометрический метод	5.0	-
4895	503478.03	1341105.92	Картометрический метод	5.0	-
4896	503477.47	1341104.60	Картометрический метод	5.0	-
4897	503326.69	1341115.53	Картометрический метод	5.0	-
4898	503322.48	1341118.20	Картометрический метод	5.0	-
4899	503316.88	1341158.84	Картометрический метод	5.0	-
4900	503316.03	1341164.97	Картометрический метод	5.0	-
4901	503304.96	1341167.41	Картометрический метод	5.0	-
4902	503302.70	1341162.43	Картометрический метод	5.0	-
4903	503282.40	1341117.77	Картометрический метод	5.0	-
4904	503283.65	1341128.09	Картометрический метод	5.0	-
4905	503287.19	1341166.10	Картометрический метод	5.0	-
4906	503287.18	1341166.10	Картометрический метод	5.0	-
4907	503287.67	1341171.20	Картометрический метод	5.0	-
4908	503233.27	1341176.76	Картометрический метод	5.0	-

2. Сведения о характерных точках границ объекта

Обозначение характерных точек границ	Координаты, м		Метод определения координат характерной точки	Средняя квадратическая погрешность положения характерной точки (Mt), м	Описание обозначения точки на местности (при наличии)
	X	Y			
1	2	3	4	5	6
4909	503210.72	1341181.02	Картометрический метод	5.0	-
4910	503199.18	1341152.13	Картометрический метод	5.0	-
4911	503191.54	1341144.08	Картометрический метод	5.0	-
4912	503183.55	1341140.06	Картометрический метод	5.0	-
4913	503162.64	1341146.68	Картометрический метод	5.0	-
4914	503158.90	1341167.68	Картометрический метод	5.0	-
4915	503168.88	1341198.80	Картометрический метод	5.0	-
4916	503105.65	1341226.36	Картометрический метод	5.0	-
4917	503099.06	1341229.23	Картометрический метод	5.0	-
4918	503098.12	1341226.93	Картометрический метод	5.0	-
4919	503098.11	1341226.94	Картометрический метод	5.0	-
4920	503098.11	1341226.93	Картометрический метод	5.0	-
4921	503071.47	1341238.29	Картометрический метод	5.0	-
4922	503025.44	1341254.08	Картометрический метод	5.0	-
4923	503027.63	1341245.99	Картометрический метод	5.0	-
4924	503035.59	1341243.77	Картометрический метод	5.0	-
4925	503038.69	1341239.95	Картометрический метод	5.0	-
4926	503041.32	1341231.75	Картометрический метод	5.0	-
4927	503037.03	1341220.57	Картометрический метод	5.0	-
4928	503025.35	1341210.02	Картометрический метод	5.0	-
4929	503021.70	1341209.03	Картометрический метод	5.0	-
4930	503017.52	1341209.23	Картометрический метод	5.0	-
4931	503008.20	1341213.89	Картометрический метод	5.0	-
4932	503000.69	1341206.57	Картометрический метод	5.0	-
4933	502998.98	1341205.76	Картометрический метод	5.0	-

2. Сведения о характерных точках границ объекта

Обозначение характерных точек границ	Координаты, м		Метод определения координат характерной точки	Средняя квадратическая погрешность положения характерной точки (Mt), м	Описание обозначения точки на местности (при наличии)
	X	Y			
1	2	3	4	5	6
4934	502995.16	1341205.30	Картометрический метод	5.0	-
4935	502973.16	1341210.05	Картометрический метод	5.0	-
4936	502970.42	1341212.03	Картометрический метод	5.0	-
4937	502968.55	1341214.51	Картометрический метод	5.0	-
4938	502966.46	1341218.97	Картометрический метод	5.0	-
4939	502966.56	1341221.91	Картометрический метод	5.0	-
4940	502969.19	1341226.42	Картометрический метод	5.0	-
4941	502967.49	1341230.43	Картометрический метод	5.0	-
4942	502869.53	1341148.14	Картометрический метод	5.0	-
4943	502869.51	1341148.13	Картометрический метод	5.0	-
4944	502657.16	1340969.78	Картометрический метод	5.0	-
4945	502652.20	1340960.66	Картометрический метод	5.0	-
4946	502636.24	1340931.27	Картометрический метод	5.0	-
4947	502628.96	1340909.97	Картометрический метод	5.0	-
4948	502620.90	1340881.00	Картометрический метод	5.0	-
4949	502617.71	1340862.45	Картометрический метод	5.0	-
4950	502620.88	1340845.81	Картометрический метод	5.0	-
4951	502625.06	1340832.92	Картометрический метод	5.0	-
4952	502651.15	1340817.09	Картометрический метод	5.0	-
4953	502687.14	1340797.76	Картометрический метод	5.0	-
4954	502691.61	1340792.36	Картометрический метод	5.0	-
4955	502693.45	1340785.61	Картометрический метод	5.0	-
4956	502697.22	1340729.27	Картометрический метод	5.0	-
4957	502697.78	1340677.69	Картометрический метод	5.0	-
4958	502694.46	1340577.16	Картометрический метод	5.0	-

2. Сведения о характерных точках границ объекта

Обозначение характерных точек границ	Координаты, м		Метод определения координат характерной точки	Средняя квадратическая погрешность положения характерной точки (Mt), м	Описание обозначения точки на местности (при наличии)
	X	Y			
1	2	3	4	5	6
4959	502761.81	1340572.67	Картометрический метод	5.0	-
4960	502761.94	1340492.99	Картометрический метод	5.0	-
4961	502812.81	1340506.52	Картометрический метод	5.0	-
4962	502812.82	1340506.52	Картометрический метод	5.0	-
4963	502832.54	1340497.88	Картометрический метод	5.0	-
4964	502835.22	1340497.69	Картометрический метод	5.0	-
4965	502850.20	1340500.85	Картометрический метод	5.0	-
4966	502910.04	1340517.33	Картометрический метод	5.0	-
4967	502943.86	1340515.90	Картометрический метод	5.0	-
4968	502986.11	1340515.86	Картометрический метод	5.0	-
4969	503012.85	1340518.33	Картометрический метод	5.0	-
4970	503031.48	1340512.21	Картометрический метод	5.0	-
4971	503034.82	1340517.34	Картометрический метод	5.0	-
4972	503096.95	1340612.86	Картометрический метод	5.0	-
4973	503145.89	1340676.20	Картометрический метод	5.0	-
4974	503149.34	1340676.20	Картометрический метод	5.0	-
4975	503174.22	1340669.31	Картометрический метод	5.0	-
4976	503196.81	1340661.45	Картометрический метод	5.0	-
4977	503206.38	1340658.12	Картометрический метод	5.0	-
4978	503236.18	1340644.25	Картометрический метод	5.0	-
4979	503243.46	1340637.10	Картометрический метод	5.0	-
4980	503246.18	1340615.22	Картометрический метод	5.0	-
4981	503257.00	1340608.92	Картометрический метод	5.0	-
4982	503278.53	1340604.48	Картометрический метод	5.0	-
4983	503312.13	1340602.07	Картометрический метод	5.0	-

2. Сведения о характерных точках границ объекта

Обозначение характерных точек границ	Координаты, м		Метод определения координат характерной точки	Средняя квадратическая погрешность положения характерной точки (Mt), м	Описание обозначения точки на местности (при наличии)
	X	Y			
1	2	3	4	5	6
4984	503333.24	1340604.11	Картометрический метод	5.0	-
4985	503333.25	1340604.11	Картометрический метод	5.0	-
4986	503338.91	1340603.24	Картометрический метод	5.0	-
4987	503349.72	1340595.46	Картометрический метод	5.0	-
4988	503350.24	1340593.99	Картометрический метод	5.0	-
4989	503353.30	1340585.41	Картометрический метод	5.0	-
4990	503361.76	1340561.65	Картометрический метод	5.0	-
4991	503376.09	1340556.64	Картометрический метод	5.0	-
4992	503390.40	1340551.65	Картометрический метод	5.0	-
4993	503413.72	1340560.84	Картометрический метод	5.0	-
4994	503427.20	1340590.92	Картометрический метод	5.0	-
4995	503438.79	1340593.16	Картометрический метод	5.0	-
4996	503444.22	1340594.21	Картометрический метод	5.0	-
4997	503485.32	1340602.16	Картометрический метод	5.0	-
4998	503486.05	1340604.95	Картометрический метод	5.0	-
4999	503501.51	1340613.58	Картометрический метод	5.0	-
5000	503515.11	1340622.31	Картометрический метод	5.0	-
5001	503527.15	1340634.17	Картометрический метод	5.0	-
5002	503539.36	1340643.24	Картометрический метод	5.0	-
5003	503539.36	1340649.87	Картометрический метод	5.0	-
5004	503539.18	1340658.07	Картометрический метод	5.0	-
5005	503541.62	1340663.64	Картометрический метод	5.0	-
5006	503549.12	1340673.07	Картометрический метод	5.0	-
5007	503558.99	1340680.18	Картометрический метод	5.0	-
5008	503560.76	1340671.89	Картометрический метод	5.0	-

2. Сведения о характерных точках границ объекта

Обозначение характерных точек границ	Координаты, м		Метод определения координат характерной точки	Средняя квадратическая погрешность положения характерной точки (Mt), м	Описание обозначения точки на местности (при наличии)
	X	Y			
1	2	3	4	5	6
5009	503589.23	1340672.24	Картометрический метод	5.0	-
5010	503591.39	1340709.27	Картометрический метод	5.0	-
5011	503615.72	1340706.71	Картометрический метод	5.0	-
5012	503627.15	1340707.02	Картометрический метод	5.0	-
5013	503636.41	1340710.73	Картометрический метод	5.0	-
5014	503643.92	1340721.17	Картометрический метод	5.0	-
5015	503634.50	1340773.63	Картометрический метод	5.0	-
5016	503634.38	1340777.32	Картометрический метод	5.0	-
5017	503636.28	1340781.65	Картометрический метод	5.0	-
5018	503629.92	1340787.86	Картометрический метод	5.0	-
5019	503645.76	1340809.72	Картометрический метод	5.0	-
5020	503659.39	1340828.53	Картометрический метод	5.0	-
5021	503683.71	1340862.08	Картометрический метод	5.0	-
5022	503707.70	1340895.17	Картометрический метод	5.0	-
5023	503727.56	1340922.58	Картометрический метод	5.0	-
5024	503744.44	1340945.87	Картометрический метод	5.0	-
5025	503756.75	1340962.86	Картометрический метод	5.0	-
5026	503757.71	1340970.70	Картометрический метод	5.0	-
5027	503757.93	1340972.51	Картометрический метод	5.0	-
5028	503699.70	1340989.37	Картометрический метод	5.0	-
4893	503642.42	1341020.54	Картометрический метод	5.0	-
5029	503240.37	1341126.45	Картометрический метод	5.0	-
5030	503239.82	1341133.95	Картометрический метод	5.0	-
5031	503243.35	1341140.90	Картометрический метод	5.0	-
5032	503250.30	1341143.87	Картометрический метод	5.0	-

2. Сведения о характерных точках границ объекта

Обозначение характерных точек границ	Координаты, м		Метод определения координат характерной точки	Средняя квадратическая погрешность положения характерной точки (Mt), м	Описание обозначения точки на местности (при наличии)
	X	Y			
1	2	3	4	5	6
5033	503257.88	1341144.50	Картометрический метод	5.0	-
5034	503265.00	1341143.55	Картометрический метод	5.0	-
5035	503273.80	1341140.95	Картометрический метод	5.0	-
5036	503279.19	1341134.97	Картометрический метод	5.0	-
5037	503283.64	1341128.09	Картометрический метод	5.0	-
5038	503282.39	1341117.77	Картометрический метод	5.0	-
5039	503277.17	1341111.60	Картометрический метод	5.0	-
5040	503270.84	1341109.18	Картометрический метод	5.0	-
5041	503262.95	1341109.02	Картометрический метод	5.0	-
5042	503256.78	1341110.98	Картометрический метод	5.0	-
5043	503249.91	1341114.10	Картометрический метод	5.0	-
5044	503244.52	1341119.18	Картометрический метод	5.0	-
5029	503240.37	1341126.45	Картометрический метод	5.0	-
5045	503001.03	1341000.66	Картометрический метод	5.0	-
5046	502995.39	1341016.73	Картометрический метод	5.0	-
5047	503003.89	1341023.18	Картометрический метод	5.0	-
5048	503027.23	1341035.96	Картометрический метод	5.0	-
5049	503062.06	1341054.32	Картометрический метод	5.0	-
5050	503078.87	1341054.83	Картометрический метод	5.0	-
5051	503102.72	1341039.09	Картометрический метод	5.0	-
5052	503113.35	1341028.21	Картометрический метод	5.0	-
5053	503115.90	1341020.13	Картометрический метод	5.0	-
5054	503113.83	1341014.73	Картометрический метод	5.0	-
5055	503103.82	1340999.75	Картометрический метод	5.0	-
5056	503074.96	1340975.81	Картометрический метод	5.0	-

2. Сведения о характерных точках границ объекта

Обозначение характерных точек границ	Координаты, м		Метод определения координат характерной точки	Средняя квадратическая погрешность положения характерной точки (Mt), м	Описание обозначения точки на местности (при наличии)
	X	Y			
1	2	3	4	5	6
5057	503060.52	1340965.67	Картометрический метод	5.0	-
5058	503055.56	1340973.65	Картометрический метод	5.0	-
5059	503046.07	1340968.96	Картометрический метод	5.0	-
5060	503045.34	1340961.32	Картометрический метод	5.0	-
5061	503037.92	1340960.01	Картометрический метод	5.0	-
5062	503030.06	1340960.35	Картометрический метод	5.0	-
5063	503023.64	1340963.60	Картометрический метод	5.0	-
5064	503013.38	1340981.11	Картометрический метод	5.0	-
5045	503001.03	1341000.66	Картометрический метод	5.0	-

3. Сведения о характерных точках части (частей) границы объекта

Обозначение характерных точек части границы	Координаты, м		Метод определения координат характерной точки	Средняя квадратическая погрешность положения характерной точки (Mt), м	Описание обозначения точки на местности (при наличии)
	X	Y			
1	2	3	4	5	6
-	-	-	-	-	-

Раздел 3

Сведения о местоположении измененных (уточненных) границ объекта

1. Система координат -

2. Сведения о характерных точках границ объекта

Обозначение характерных точек границ	Существующие координаты, м		Измененные (уточненные) координаты, м		Метод определения координат характерной точки	Средняя квадратическая погрешность положения характерной точки (Mt), м	Описание обозначения точки на местности (при наличии)
	X	Y	X	Y			
1	2	3	4	5	6	7	8
-	-	-	-	-	-	-	

3. Сведения о характерных точках части (частей) границы объекта

Обозначение характерных точек части границы	Существующие координаты, м		Измененные (уточненные) координаты, м		Метод определения координат характерной точки	Средняя квадратическая погрешность положения характерной точки (Mt), м	Описание обозначения точки на местности (при наличии)
	X	Y	X	Y			
1	2	3	4	5	6	7	8
-	-	-	-	-	-	-	

Раздел 4

План границ объекта

Обзорная схема границ объекта с указанием расположения листов плана границ

2 3 4 5 6 7 8 9 10 11 12 13 14 15 16 17 18 19 20 21 22 23

Используемые условные знаки и обозначения:

Масштаб 1:29000

- Граница объекта
- Граница кадастрового квартала
- Граница муниципального образования, сведения о которой внесены в ЕГРН
- Граница населенного пункта, сведения о которой внесены в ЕГРН
- Граница территориальной зоны, сведения о которой внесены в ЕГРН
- Граница земельного участка, сведения о котором внесены в ЕГРН

47:01-3.7 Номер границы муниципального образования, сведения о которой внесены в ЕГРН

47:01-4.122 Номер границы населенного пункта, сведения о которой внесены в ЕГРН

47:01:1510001 Номер кадастрового квартала

Подпись _____ Дата "15" декабря 2023 г.

Место для оттиска печати (при наличии) лица, составившего описание местоположения границ

Лист 1 | Листов 2 | Раздел 4

Раздел 4

План границ объекта



Используемые условные знаки и обозначения: **Масштаб 1:2000**

- Граница объекта
- Граница кадастрового квартала
- Граница муниципального образования, сведения о которой внесены в ЕГРН
- Граница населенного пункта, сведения о которой внесены в ЕГРН
- Граница территориальной зоны, сведения о которой внесены в ЕГРН
- Граница земельного участка, сведения о котором внесены в ЕГРН
- 22 — Характерная точка границы объекта работ
- :483 — Номер земельного участка, сведения о границах которого внесены в ЕГРН, в кадастровом квартале
- 47:01-3.7 — Номер границы муниципального образования, сведения о которой внесены в ЕГРН
- 47:01-4.122 — Номер границы населенного пункта, сведения о которой внесены в ЕГРН
- 47:01:1510001 — Номер кадастрового квартала


Подпись _____ Дата " 15 " декабря 2023 г.

Место для оттиска печати (при наличии) лица,
составившего описание местоположения границ

Лист 3 Всего листов

Раздел 4

План границ объекта

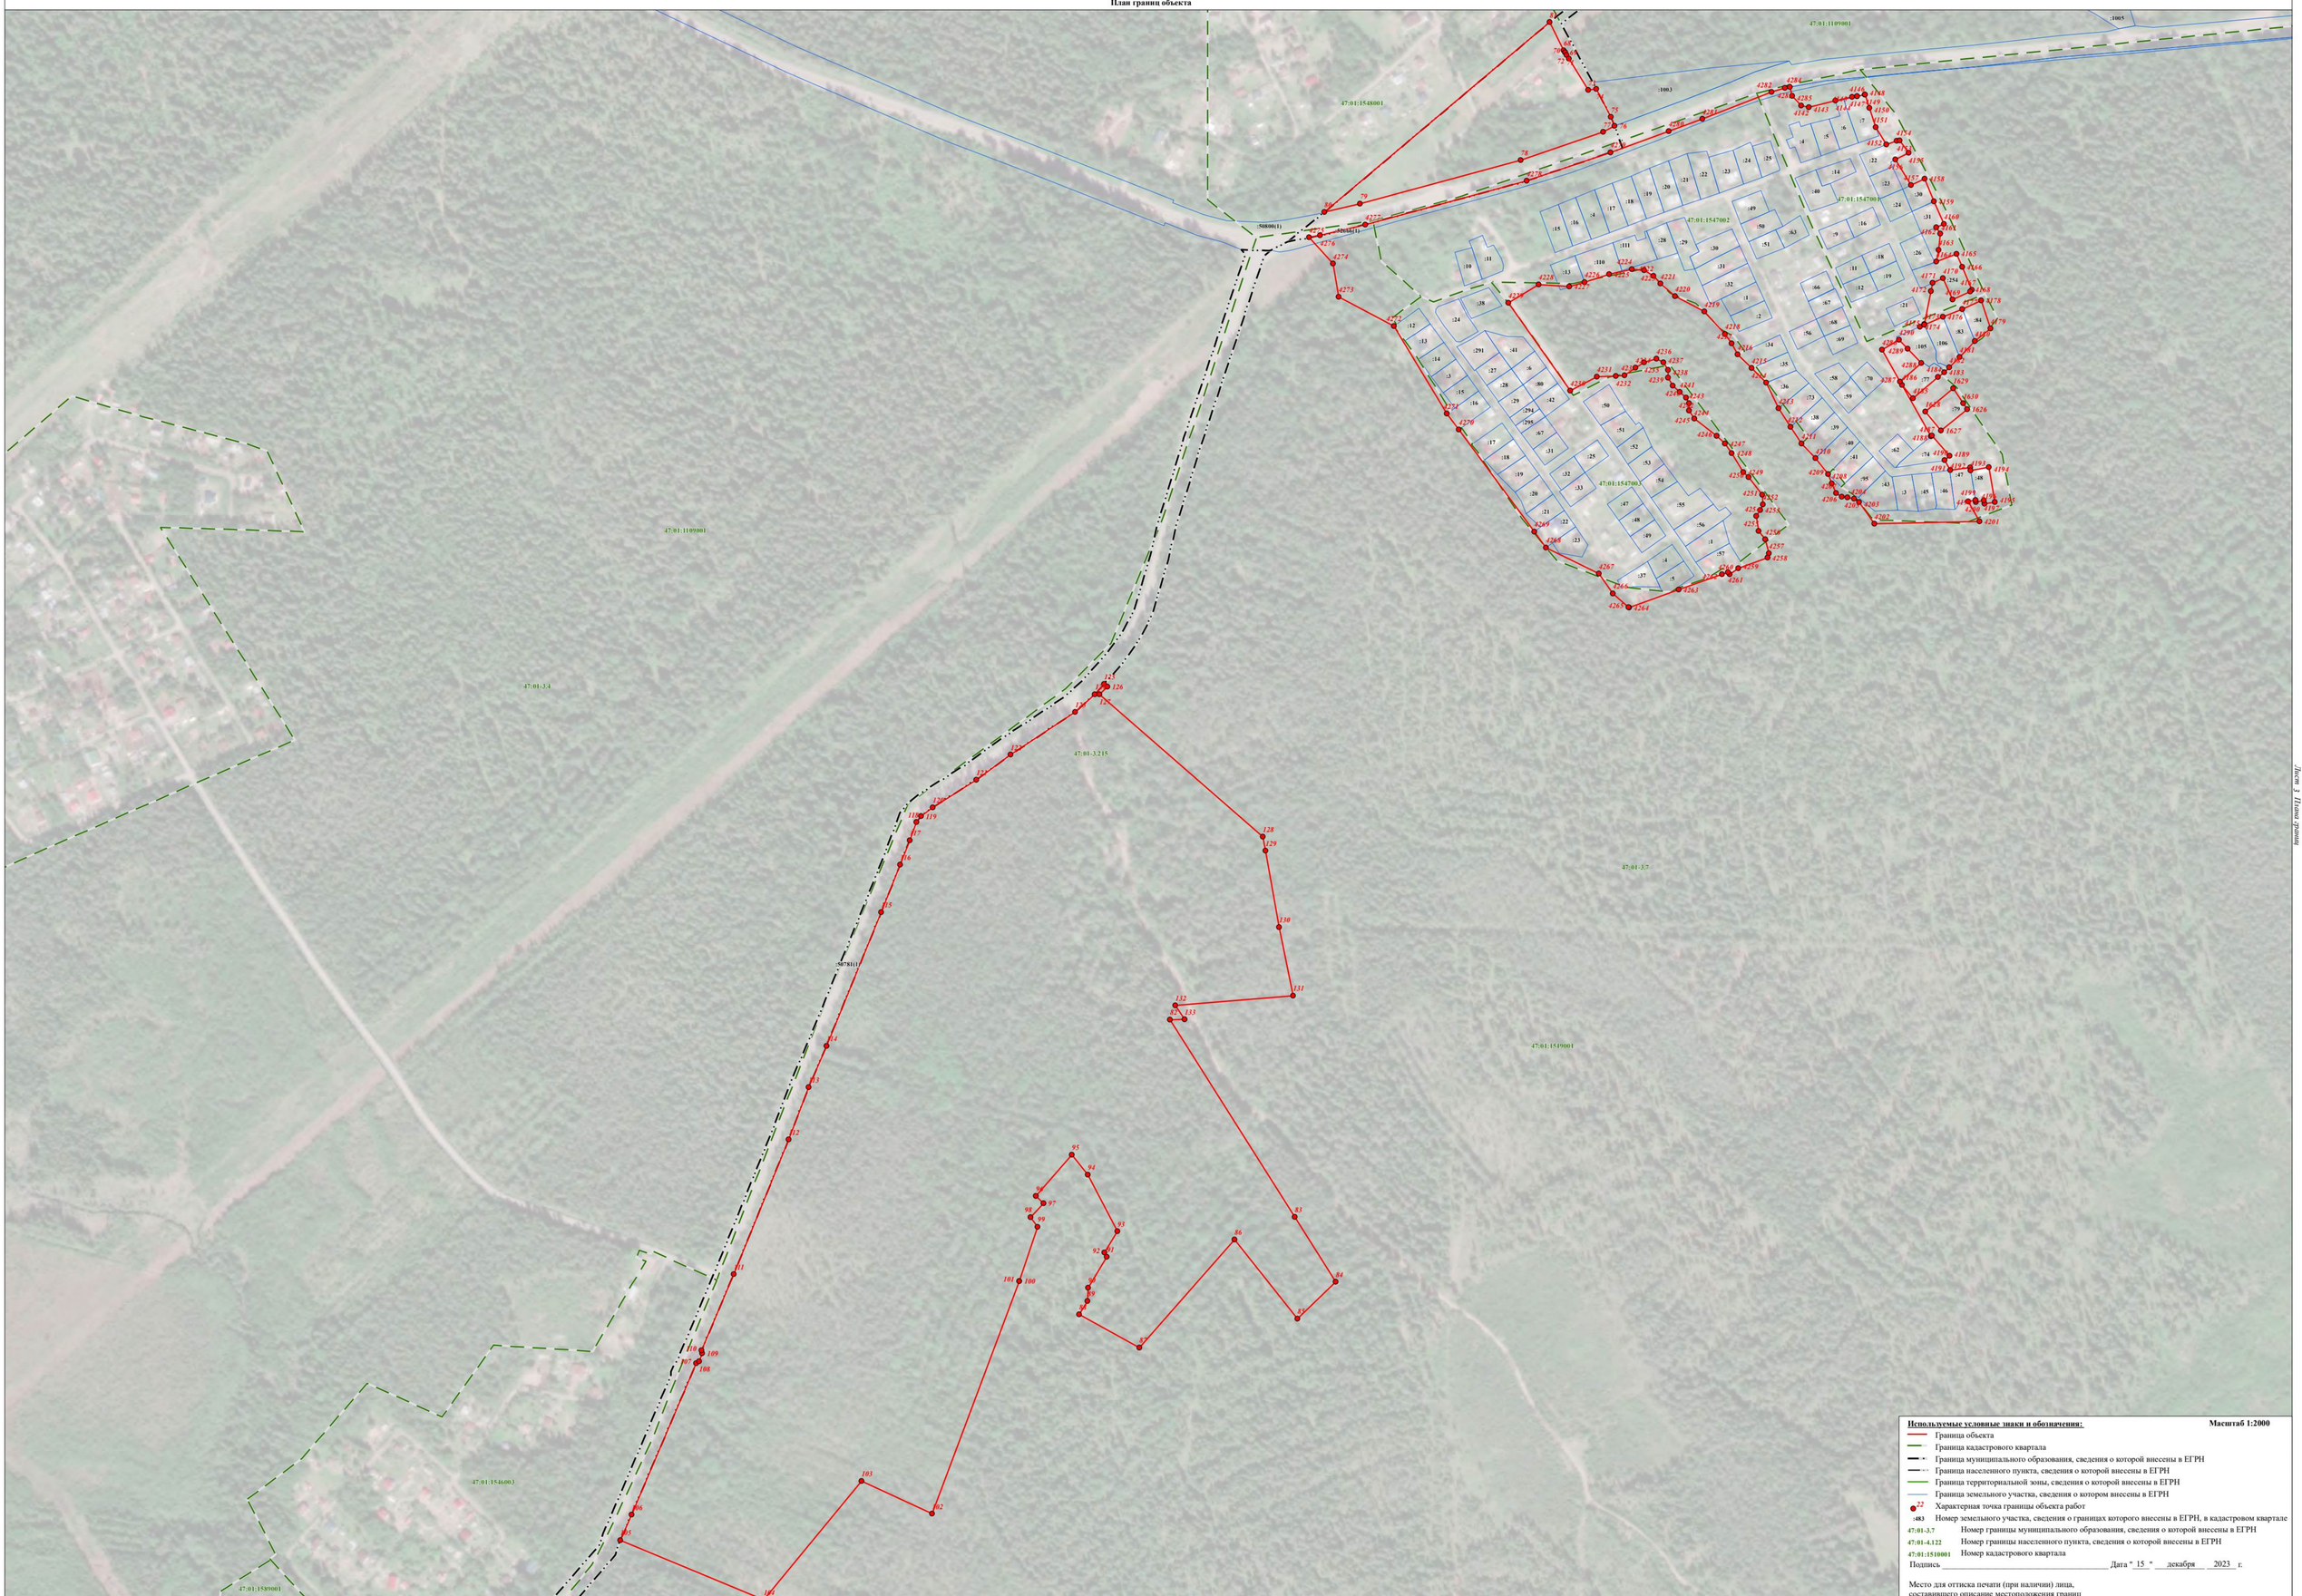

Используемые условные знаки и обозначения: **Масштаб 1:2000**

- Граница объекта
- Граница кадастрового квартала
- Граница муниципального образования, сведения о которой внесены в ЕГРН
- Граница населенного пункта, сведения о которой внесены в ЕГРН
- Граница территориальной зоны, сведения о которой внесены в ЕГРН
- Граница земельного участка, сведения о котором внесены в ЕГРН
- 22 — Характерная точка границы объекта работ
- :483 — Номер земельного участка, сведения о границах которого внесены в ЕГРН, в кадастровом квартале
- 47:01-3.7 — Номер границы муниципального образования, сведения о которой внесены в ЕГРН
- 47:01-4.122 — Номер границы населенного пункта, сведения о которой внесены в ЕГРН
- 47:01:1510001 — Номер кадастрового квартала

Подпись _____ Дата " 15 " декабря 2023 г.

Место для оттиска печати (при наличии) лица,
составившего описание местоположения границ

Лист 3 Листов (Листов) 11

Раздел 4

План границ объекта

47:01:1109001
47:01-3.4
47:01:1546003
47:01:1589001
47:01-3.215
47:01:1543001
47:01:1543002
47:01:1543003
47:01:1543004
47:01:1543005
47:01:1543006
47:01:1543007
47:01:1543008
47:01:1539001
47:01:1545001
47:01:1549001

Используемые условные знаки и обозначения: **Масштаб 1:2000**

- Граница объекта
- Граница кадастрового квартала
- Граница муниципального образования, сведения о которой внесены в ЕГРН
- Граница населенного пункта, сведения о которой внесены в ЕГРН
- Граница территориальной зоны, сведения о которой внесены в ЕГРН
- Граница земельного участка, сведения о котором внесены в ЕГРН
- 22 Характерная точка границы объекта работ
- :483 Номер земельного участка, сведения о границах которого внесены в ЕГРН, в кадастровом квартале
- 47:01-3.7 Номер границы муниципального образования, сведения о которой внесены в ЕГРН
- 47:01-4.122 Номер границы населенного пункта, сведения о которой внесены в ЕГРН
- 47:01:1510001 Номер кадастрового квартала

Подпись _____ Дата " 15 " декабря 2023 г.

Место для оттиска печати (при наличии) лица,
составившего описание местоположения границ

Лист 4 Листов 5 данной

Раздел 4

План границ объекта

47:01:1519001

47:01:1537001

47:01:1541001

47:01:1541002

47:01:1541003

47:01:1541004

47:01:1541005

47:01:1541006

47:01:1541007

47:01:1541008

47:01:1539001

47:01:1543001

47:01:1538001

47:01:1520001

47:01:1109001

47:01:3.7

47:01:3.215

47:01:439

Используемые условные знаки и обозначения: **Масштаб 1:2000**

- Граница объекта
- Граница кадастрового квартала
- Граница муниципального образования, сведения о которой внесены в ЕГРН
- Граница населенного пункта, сведения о которой внесены в ЕГРН
- Граница территориальной зоны, сведения о которой внесены в ЕГРН
- Граница земельного участка, сведения о котором внесены в ЕГРН
- 22 Характерная точка границы объекта работ
- :483 Номер земельного участка, сведения о границах которого внесены в ЕГРН, в кадастровом квартале
- 47:01-3.7 Номер границы муниципального образования, сведения о которой внесены в ЕГРН
- 47:01-4.122 Номер границы населенного пункта, сведения о которой внесены в ЕГРН
- 47:01:1510001 Номер кадастрового квартала


Подпись _____ Дата " 15 " декабря 2023 г.

Место для оттиска печати (при наличии) лица, составившего описание местоположения границ

Лист 3 Плана границ


Раздел 4

План границ объекта

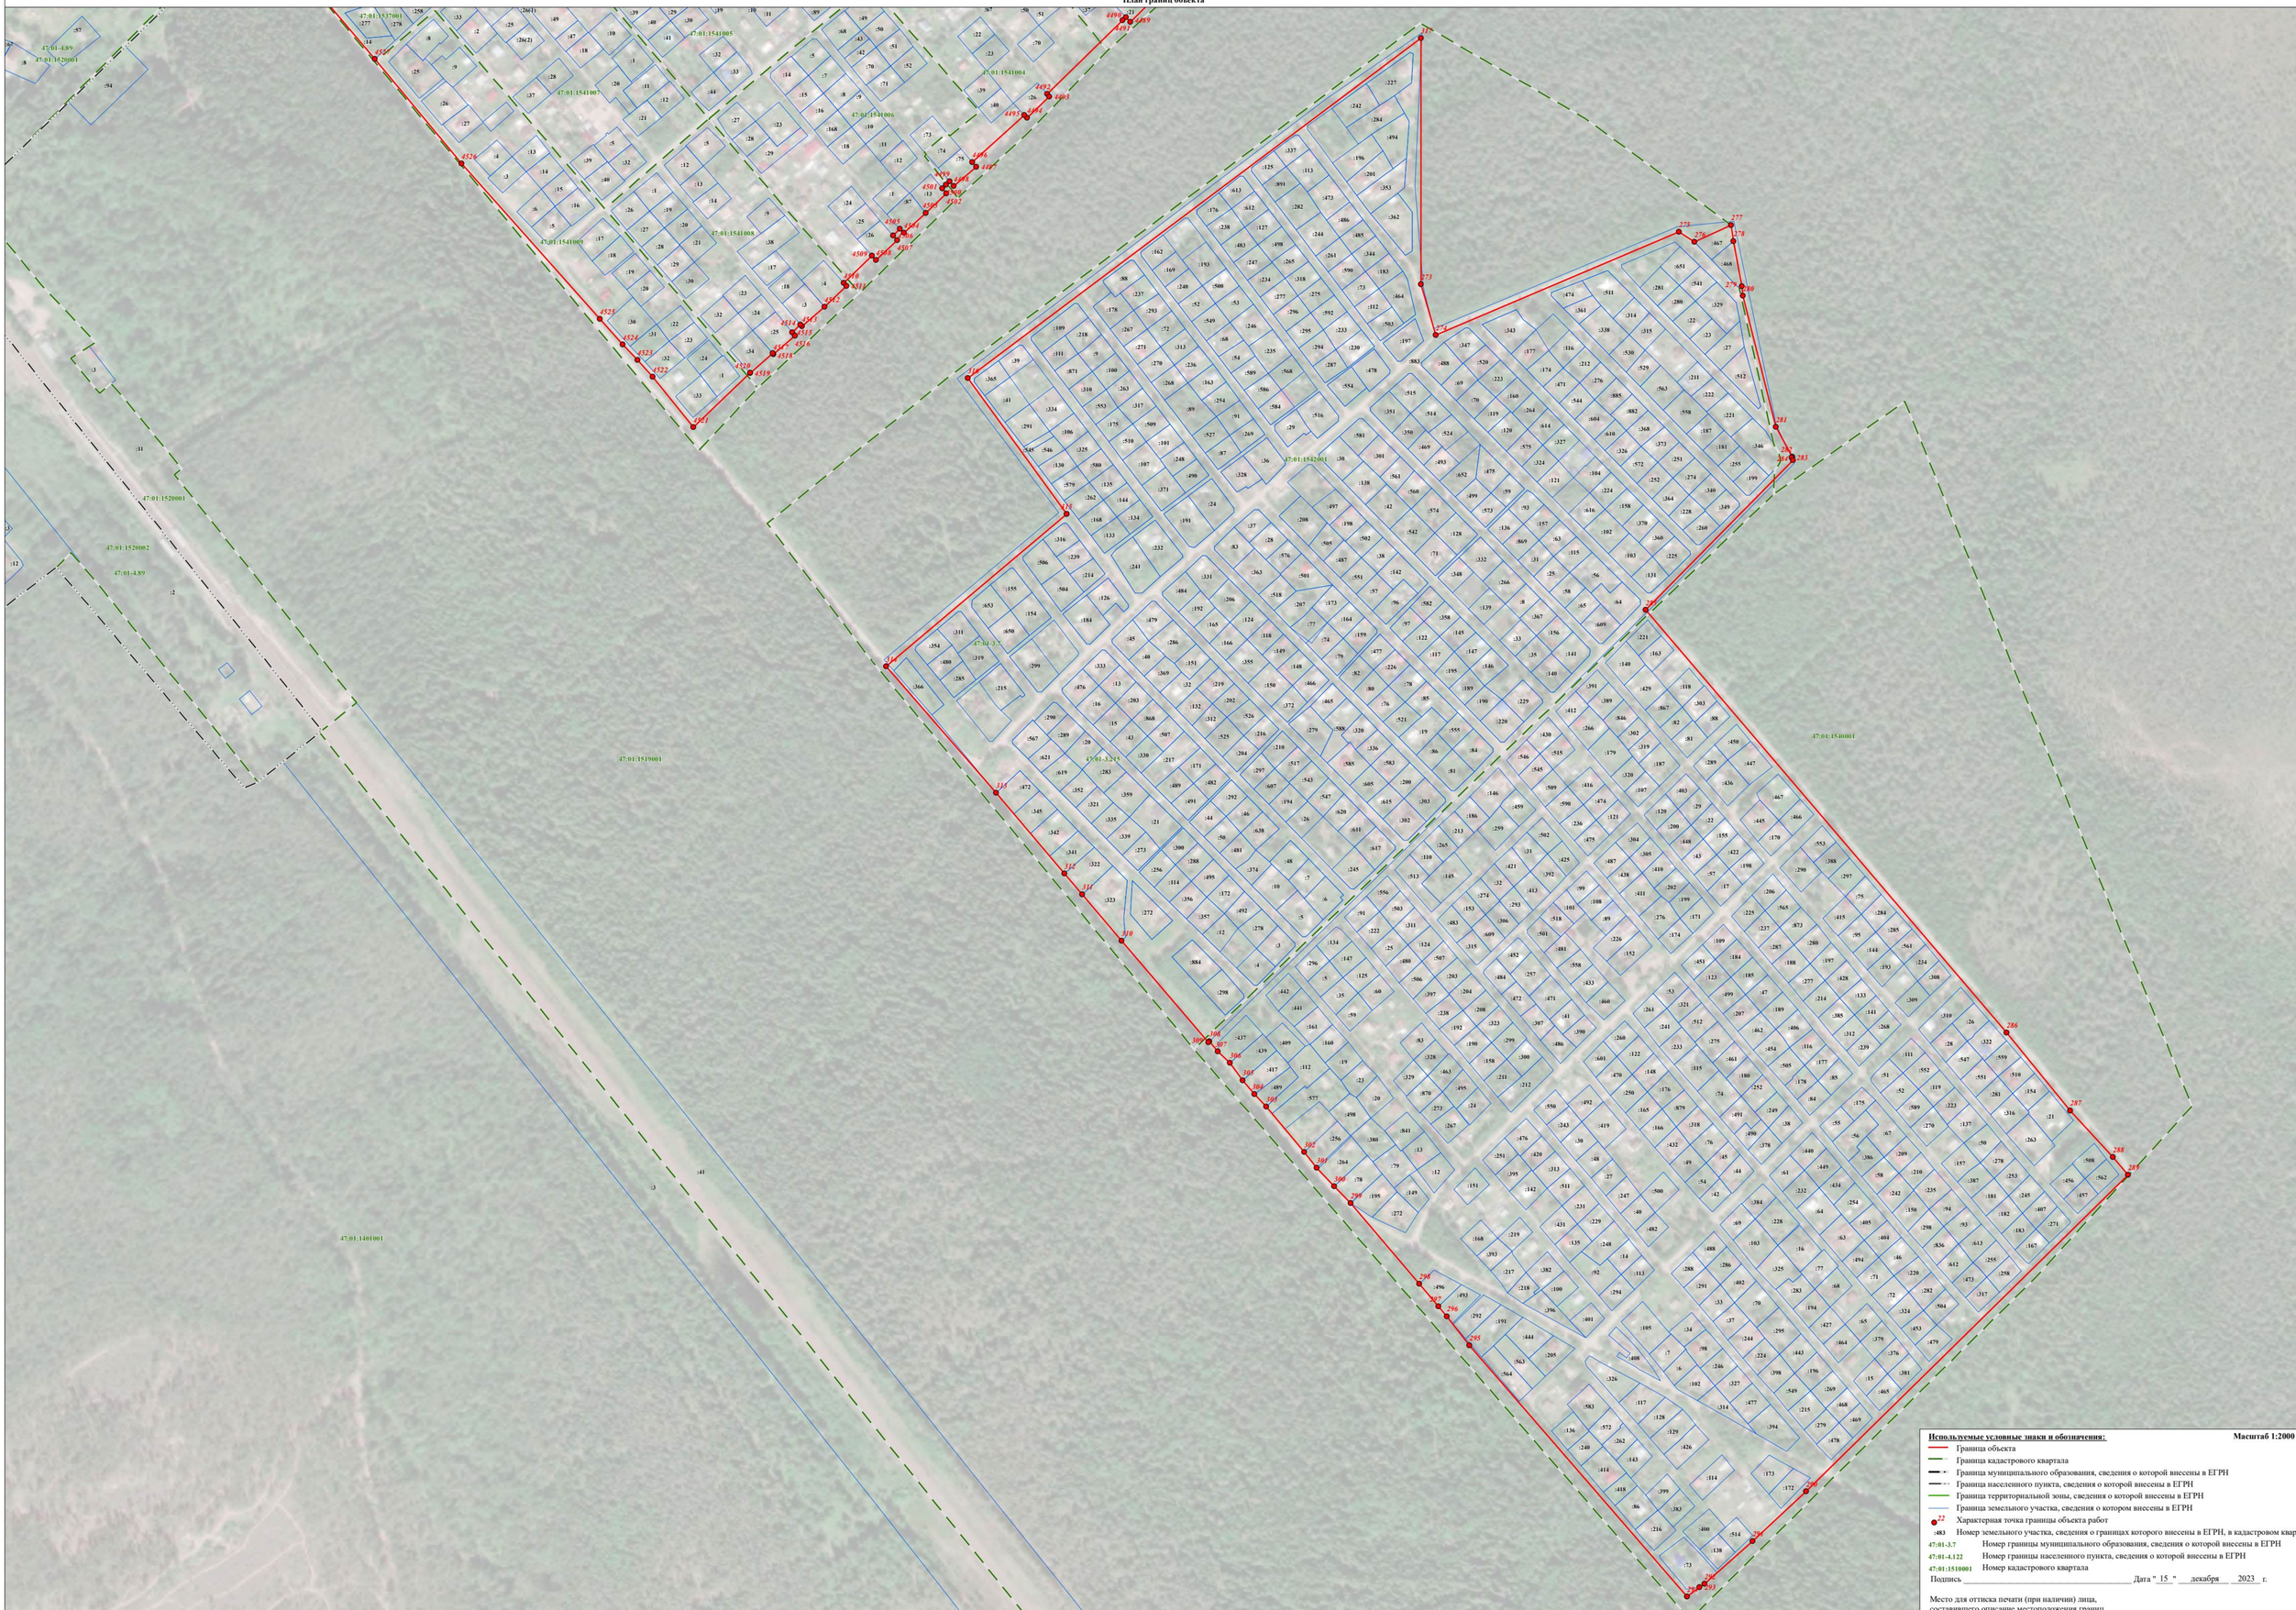

Раздел 4

План границ объекта

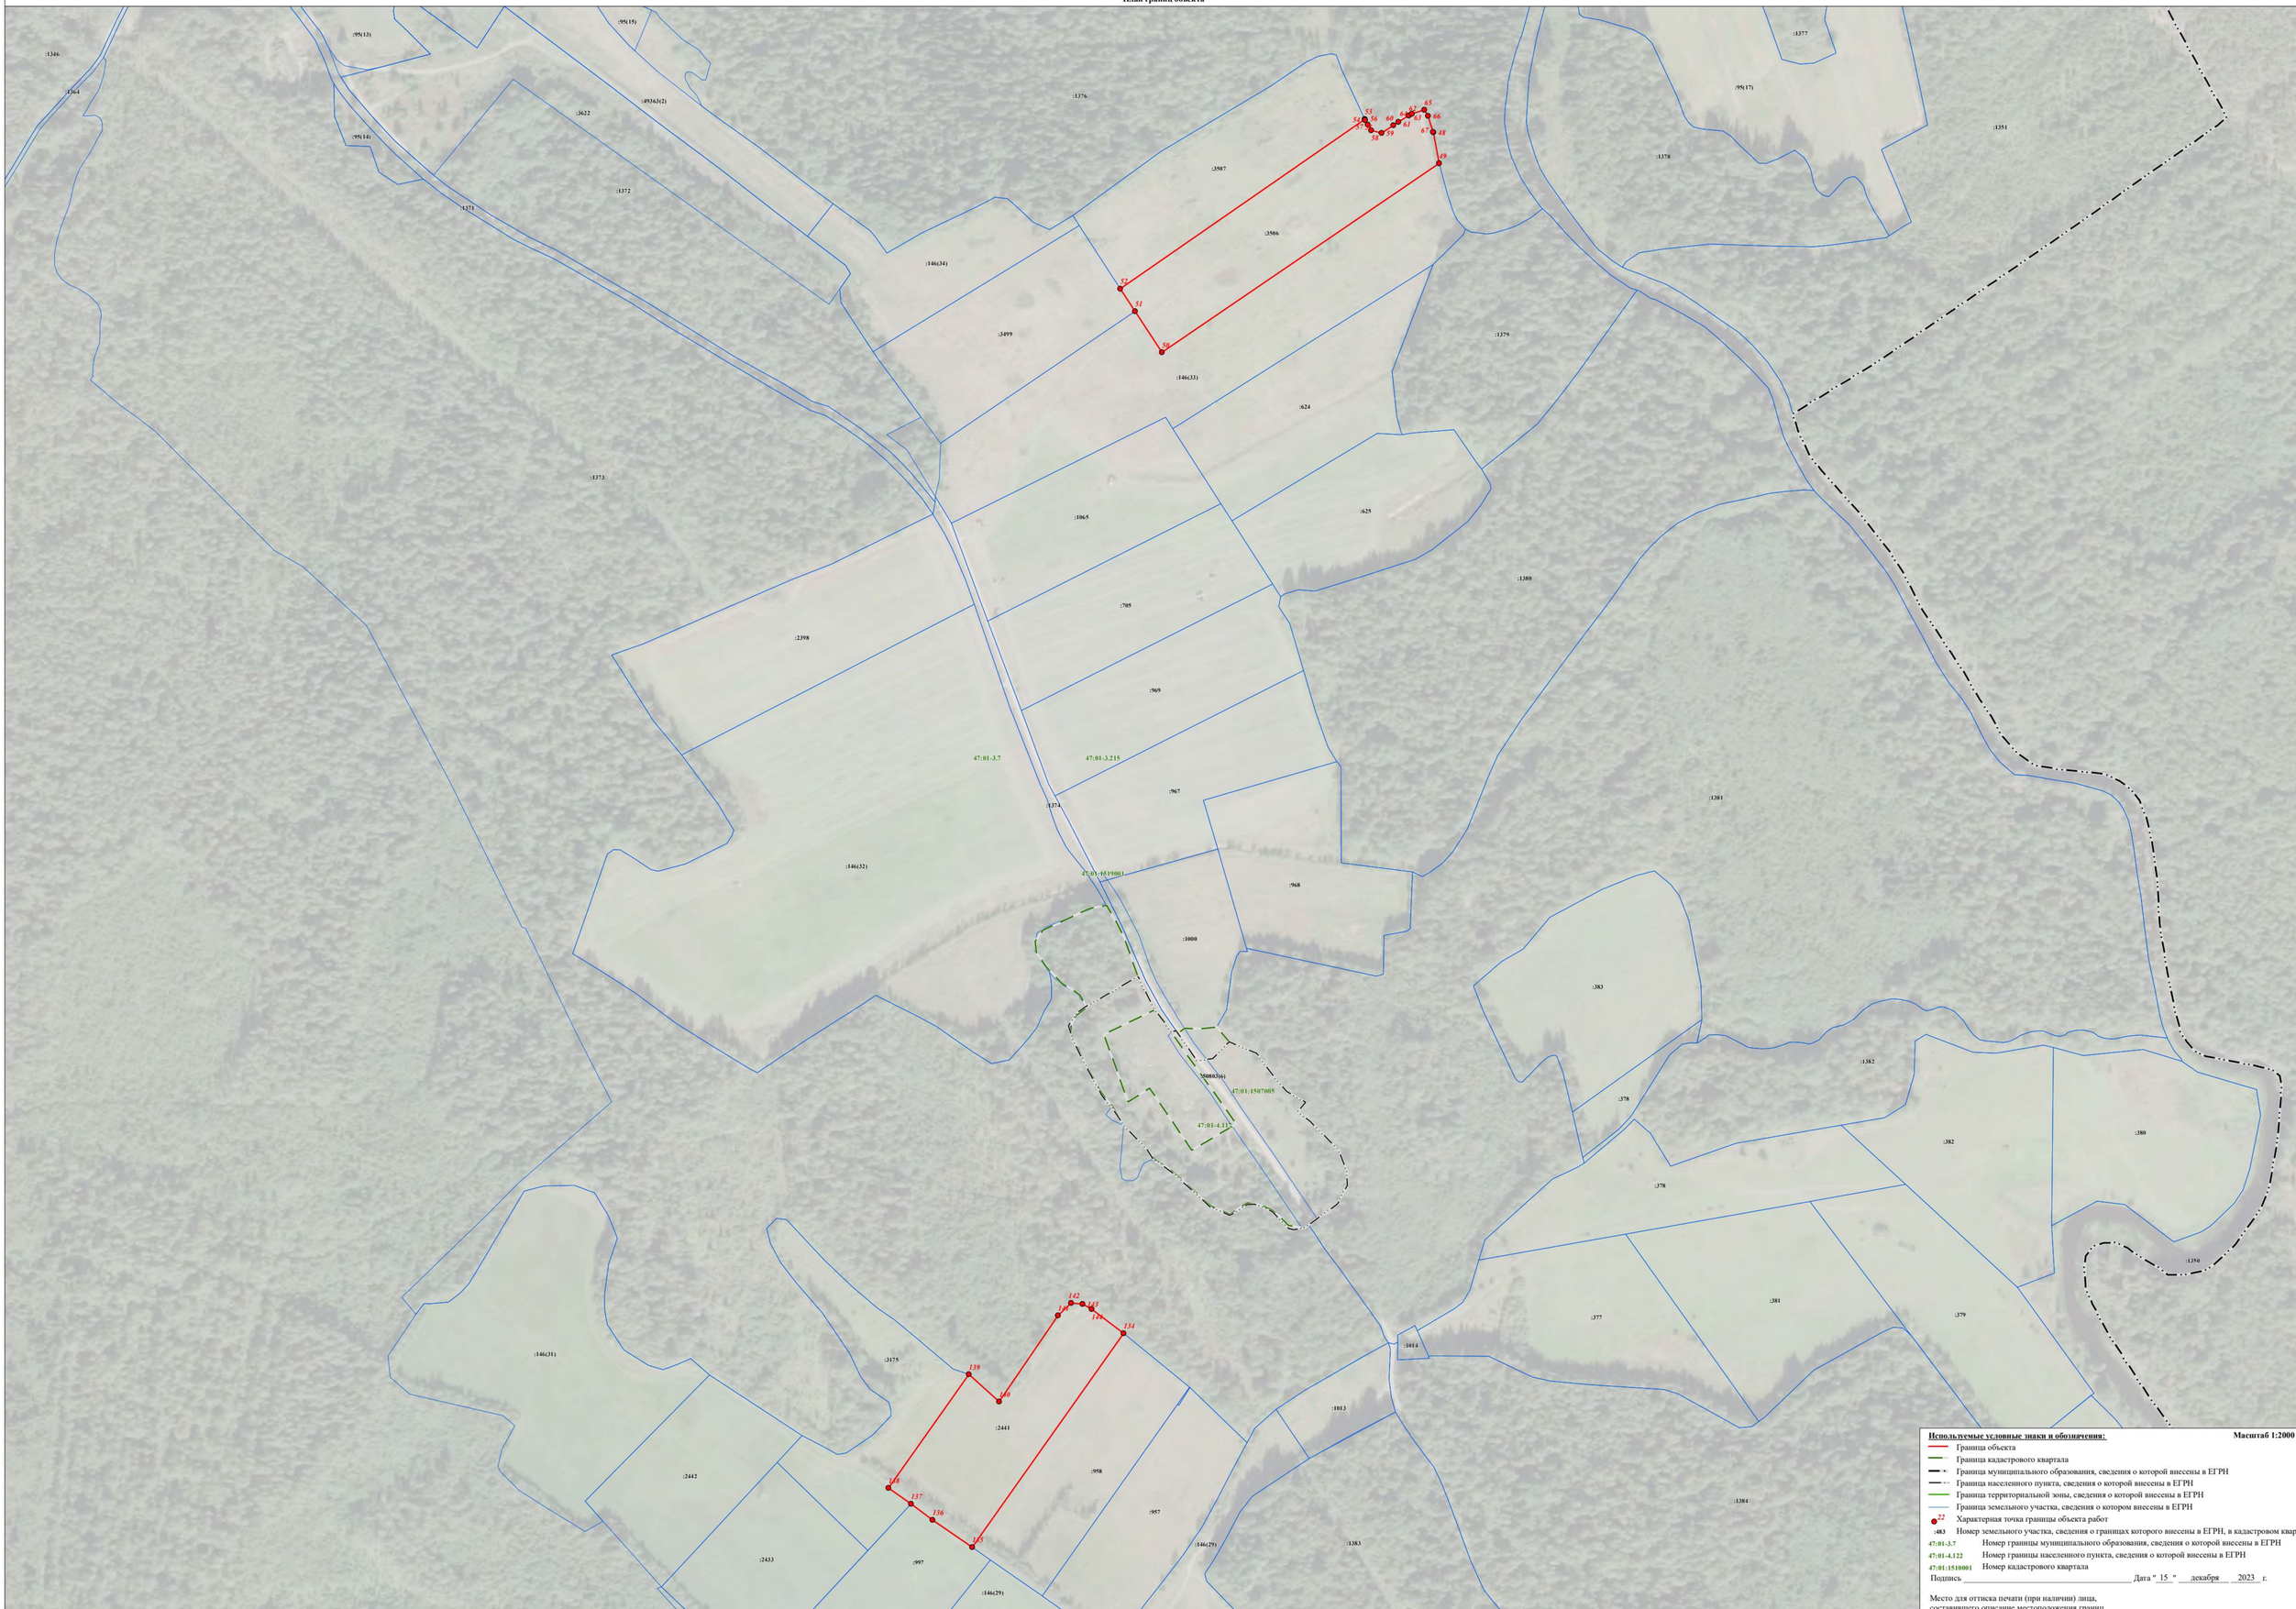

Используемые условные знаки и обозначения: **Масштаб 1:2000**

- Граница объекта
- Граница кадастрового квартала
- Граница муниципального образования, сведения о которой внесены в ЕГРН
- Граница населенного пункта, сведения о которой внесены в ЕГРН
- Граница территориальной зоны, сведения о которой внесены в ЕГРН
- Граница земельного участка, сведения о котором внесены в ЕГРН
- 22 — Характерная точка границы объекта работ
- :483 — Номер земельного участка, сведения о границах которого внесены в ЕГРН, в кадастровом квартале
- 47:01-3.7 — Номер границы муниципального образования, сведения о которой внесены в ЕГРН
- 47:01-4.122 — Номер границы населенного пункта, сведения о которой внесены в ЕГРН
- 47:01:1510001 — Номер кадастрового квартала

Подпись _____ Дата " 15 " декабря 2023 г.


Место для оттиска печати (при наличии) лица,
составившего описание местоположения границ

Лист 7, Всего листов



Раздел 4

План границ объекта

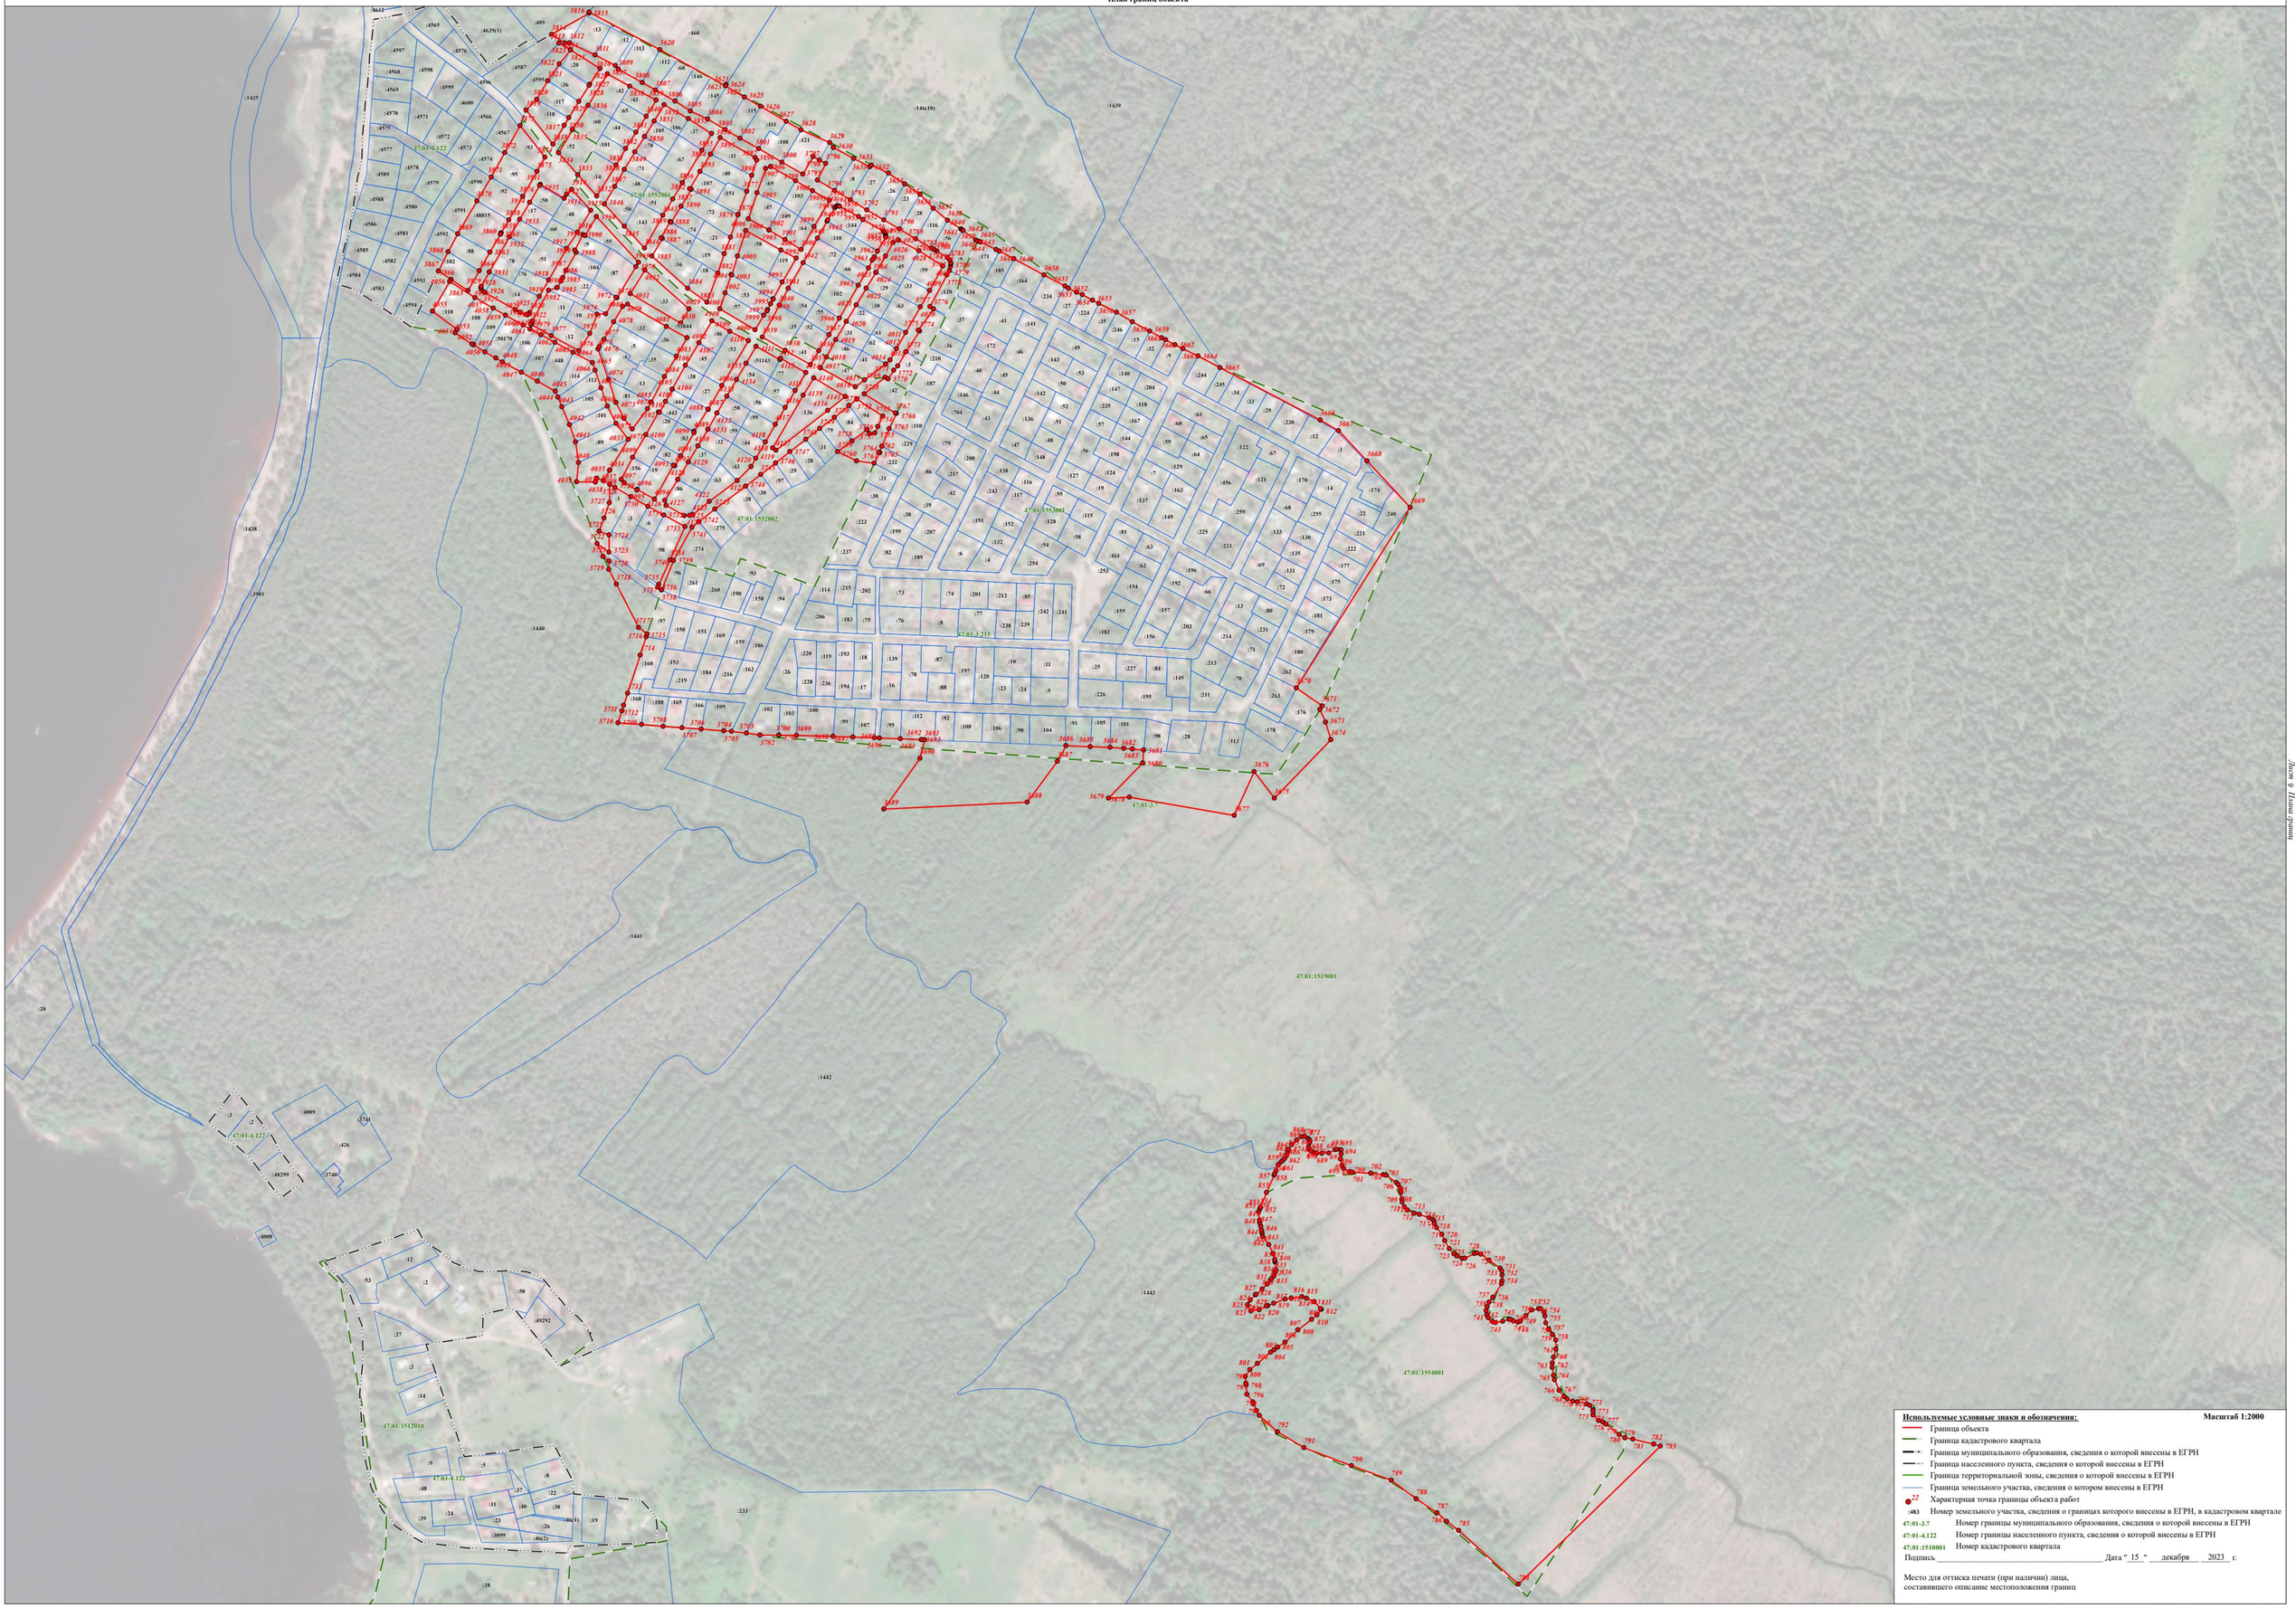

Используемые условные знаки и обозначения: **Масштаб 1:2000**

- Граница объекта
- Граница кадастрового квартала
- Граница муниципального образования, сведения о которой внесены в ЕГРН
- Граница населенного пункта, сведения о которой внесены в ЕГРН
- Граница территориальной зоны, сведения о которой внесены в ЕГРН
- Граница земельного участка, сведения о котором внесены в ЕГРН
- 22 — Характерная точка границы объекта работ
- :483 — Номер земельного участка, сведения о границах которого внесены в ЕГРН, в кадастровом квартале
- 47:01-3.7 — Номер границы муниципального образования, сведения о которой внесены в ЕГРН
- 47:01-4.122 — Номер границы населенного пункта, сведения о которой внесены в ЕГРН
- 47:01:1510001 — Номер кадастрового квартала


Подпись _____ Дата " 15 " декабря 2023 г.

Место для оттиска печати (при наличии) лица, составившего описание местоположения границ

Лист 9 Всего листов

Раздел 4

План границ объекта

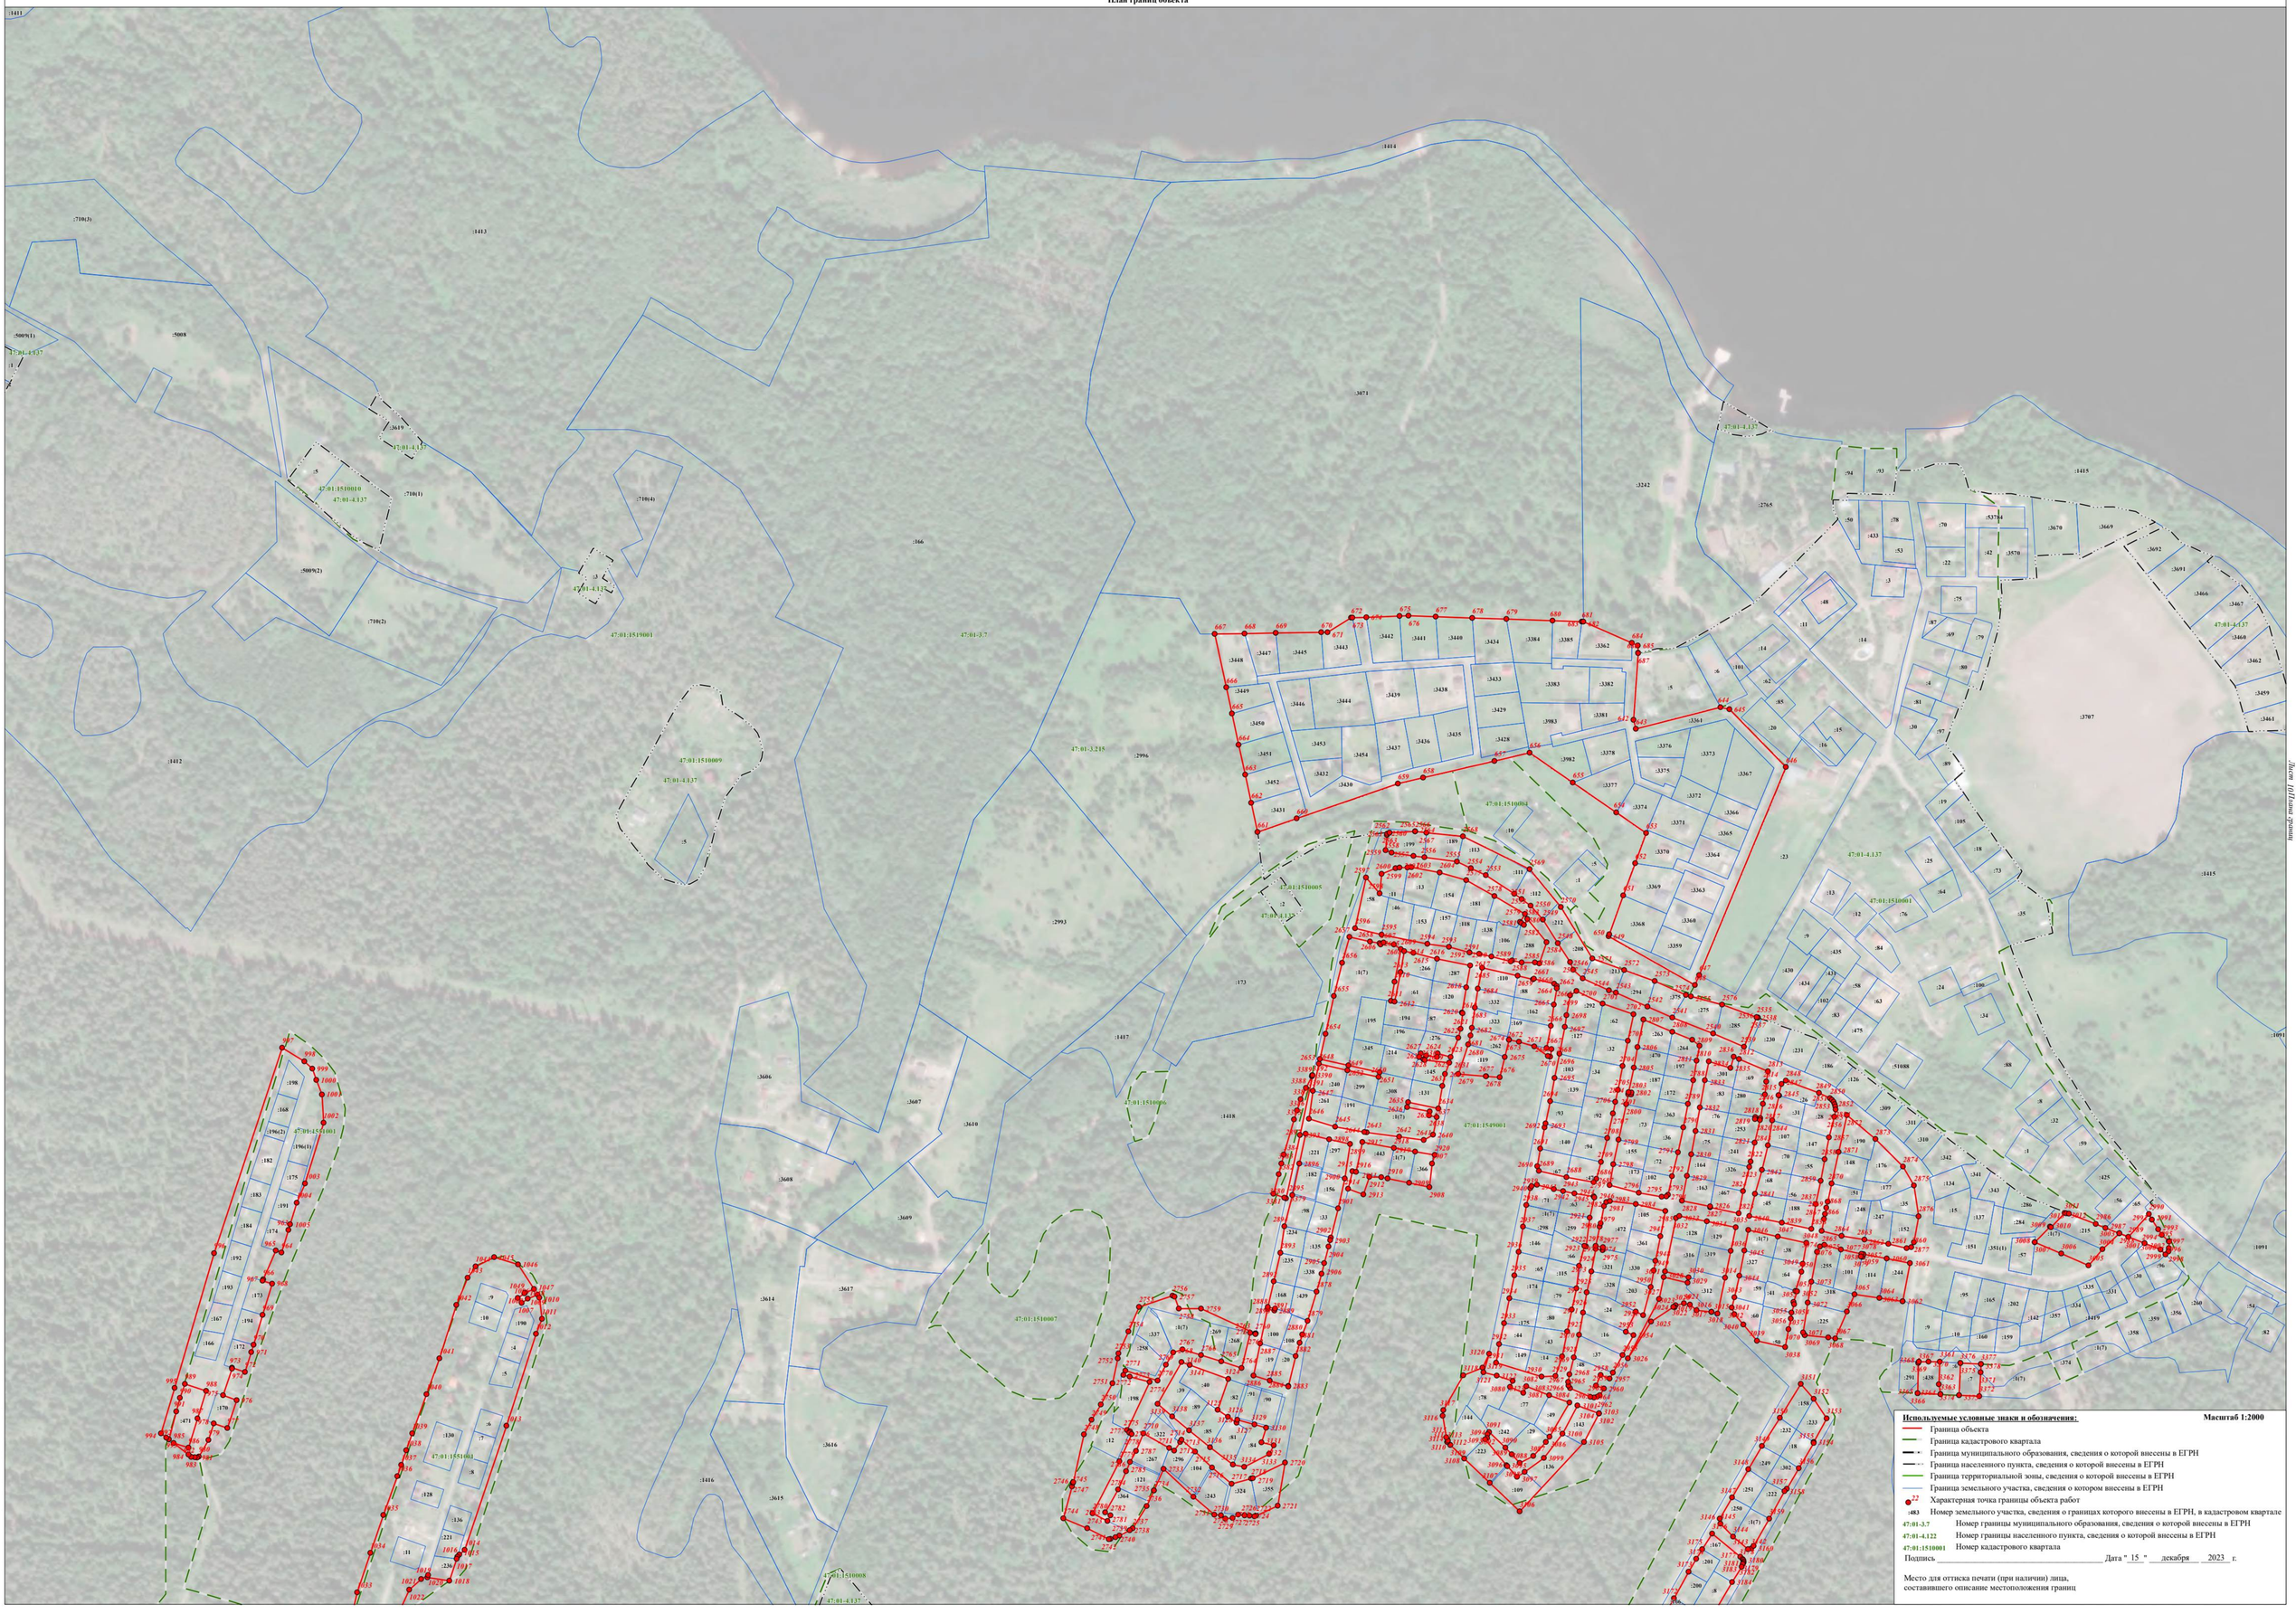
:1411
:1414
:1413
:710(3)
:5009(1)
:5008
47:01-4.137
:1
:3619
47:01-4.137
:5
47:01:1510010
47:01-4.137
:710(1)
:710(4)
:5009(2)
:3
47:01-4.137
:710(2)
47:01:1519001
:166
47:01-3.7
:3071
:3242
47:01-4.137
:2765
:1415
:94
:93
:50
:78
:433
:53
:70
:53704
:3670
:3669
:3692
:3691
:3466
:3467
:22
:42
:3570
:3
:48
:11
:14
:14
:75
:87
:69
:79
:80
:4
:81
:30
:97
:89
:19
:105
:18
:73
:64
:25
:35
:24
:100
:34
:88
:8
:32
:59
:1
:425
:51088
:309
:311
:342
:124
:341
:343
:286
:15
:137
:284
:57
:65
:56
:38
:96
:1091
:3707
:3461
:3462
:3459
:3460
47:01-4.137
:1415
:1091
:1412
47:01:1510009
47:01-4.137
:5
:2996
47:01-3.215
:2993
47:01:1510005
47:01-4.137
:1417
:3606
:3607
:3610
:3608
:3609
:3617
:3614
:3616
:3615
:1416
:1418
47:01:1510006
47:01:1549001
47:01:1510007
47:01:1510004
47:01:1510008
47:01-4.137
:1419
:1171
:1172
Раздел 4

План границ объекта



Используемые условные знаки и обозначения: **Масштаб 1:2000**

- Граница объекта
- Граница кадастрового квартала
- Граница муниципального образования, сведения о которой внесены в ЕГРН
- Граница населенного пункта, сведения о которой внесены в ЕГРН
- Граница территориальной зоны, сведения о которой внесены в ЕГРН
- Граница земельного участка, сведения о котором внесены в ЕГРН
- 22 Характерная точка границы объекта работ
- :483 Номер земельного участка, сведения о границах которого внесены в ЕГРН, в кадастровом квартале
- 47:01-3.7 Номер границы муниципального образования, сведения о которой внесены в ЕГРН
- 47:01-4.122 Номер границы населенного пункта, сведения о которой внесены в ЕГРН
- 47:01:1510001 Номер кадастрового квартала


Подпись _____ Дата "15" декабря 2023 г.

Место для оттиска печати (при наличии) лица, составившего описание местоположения границ

Лист 4 Листов 4

Раздел 4

План границ объекта

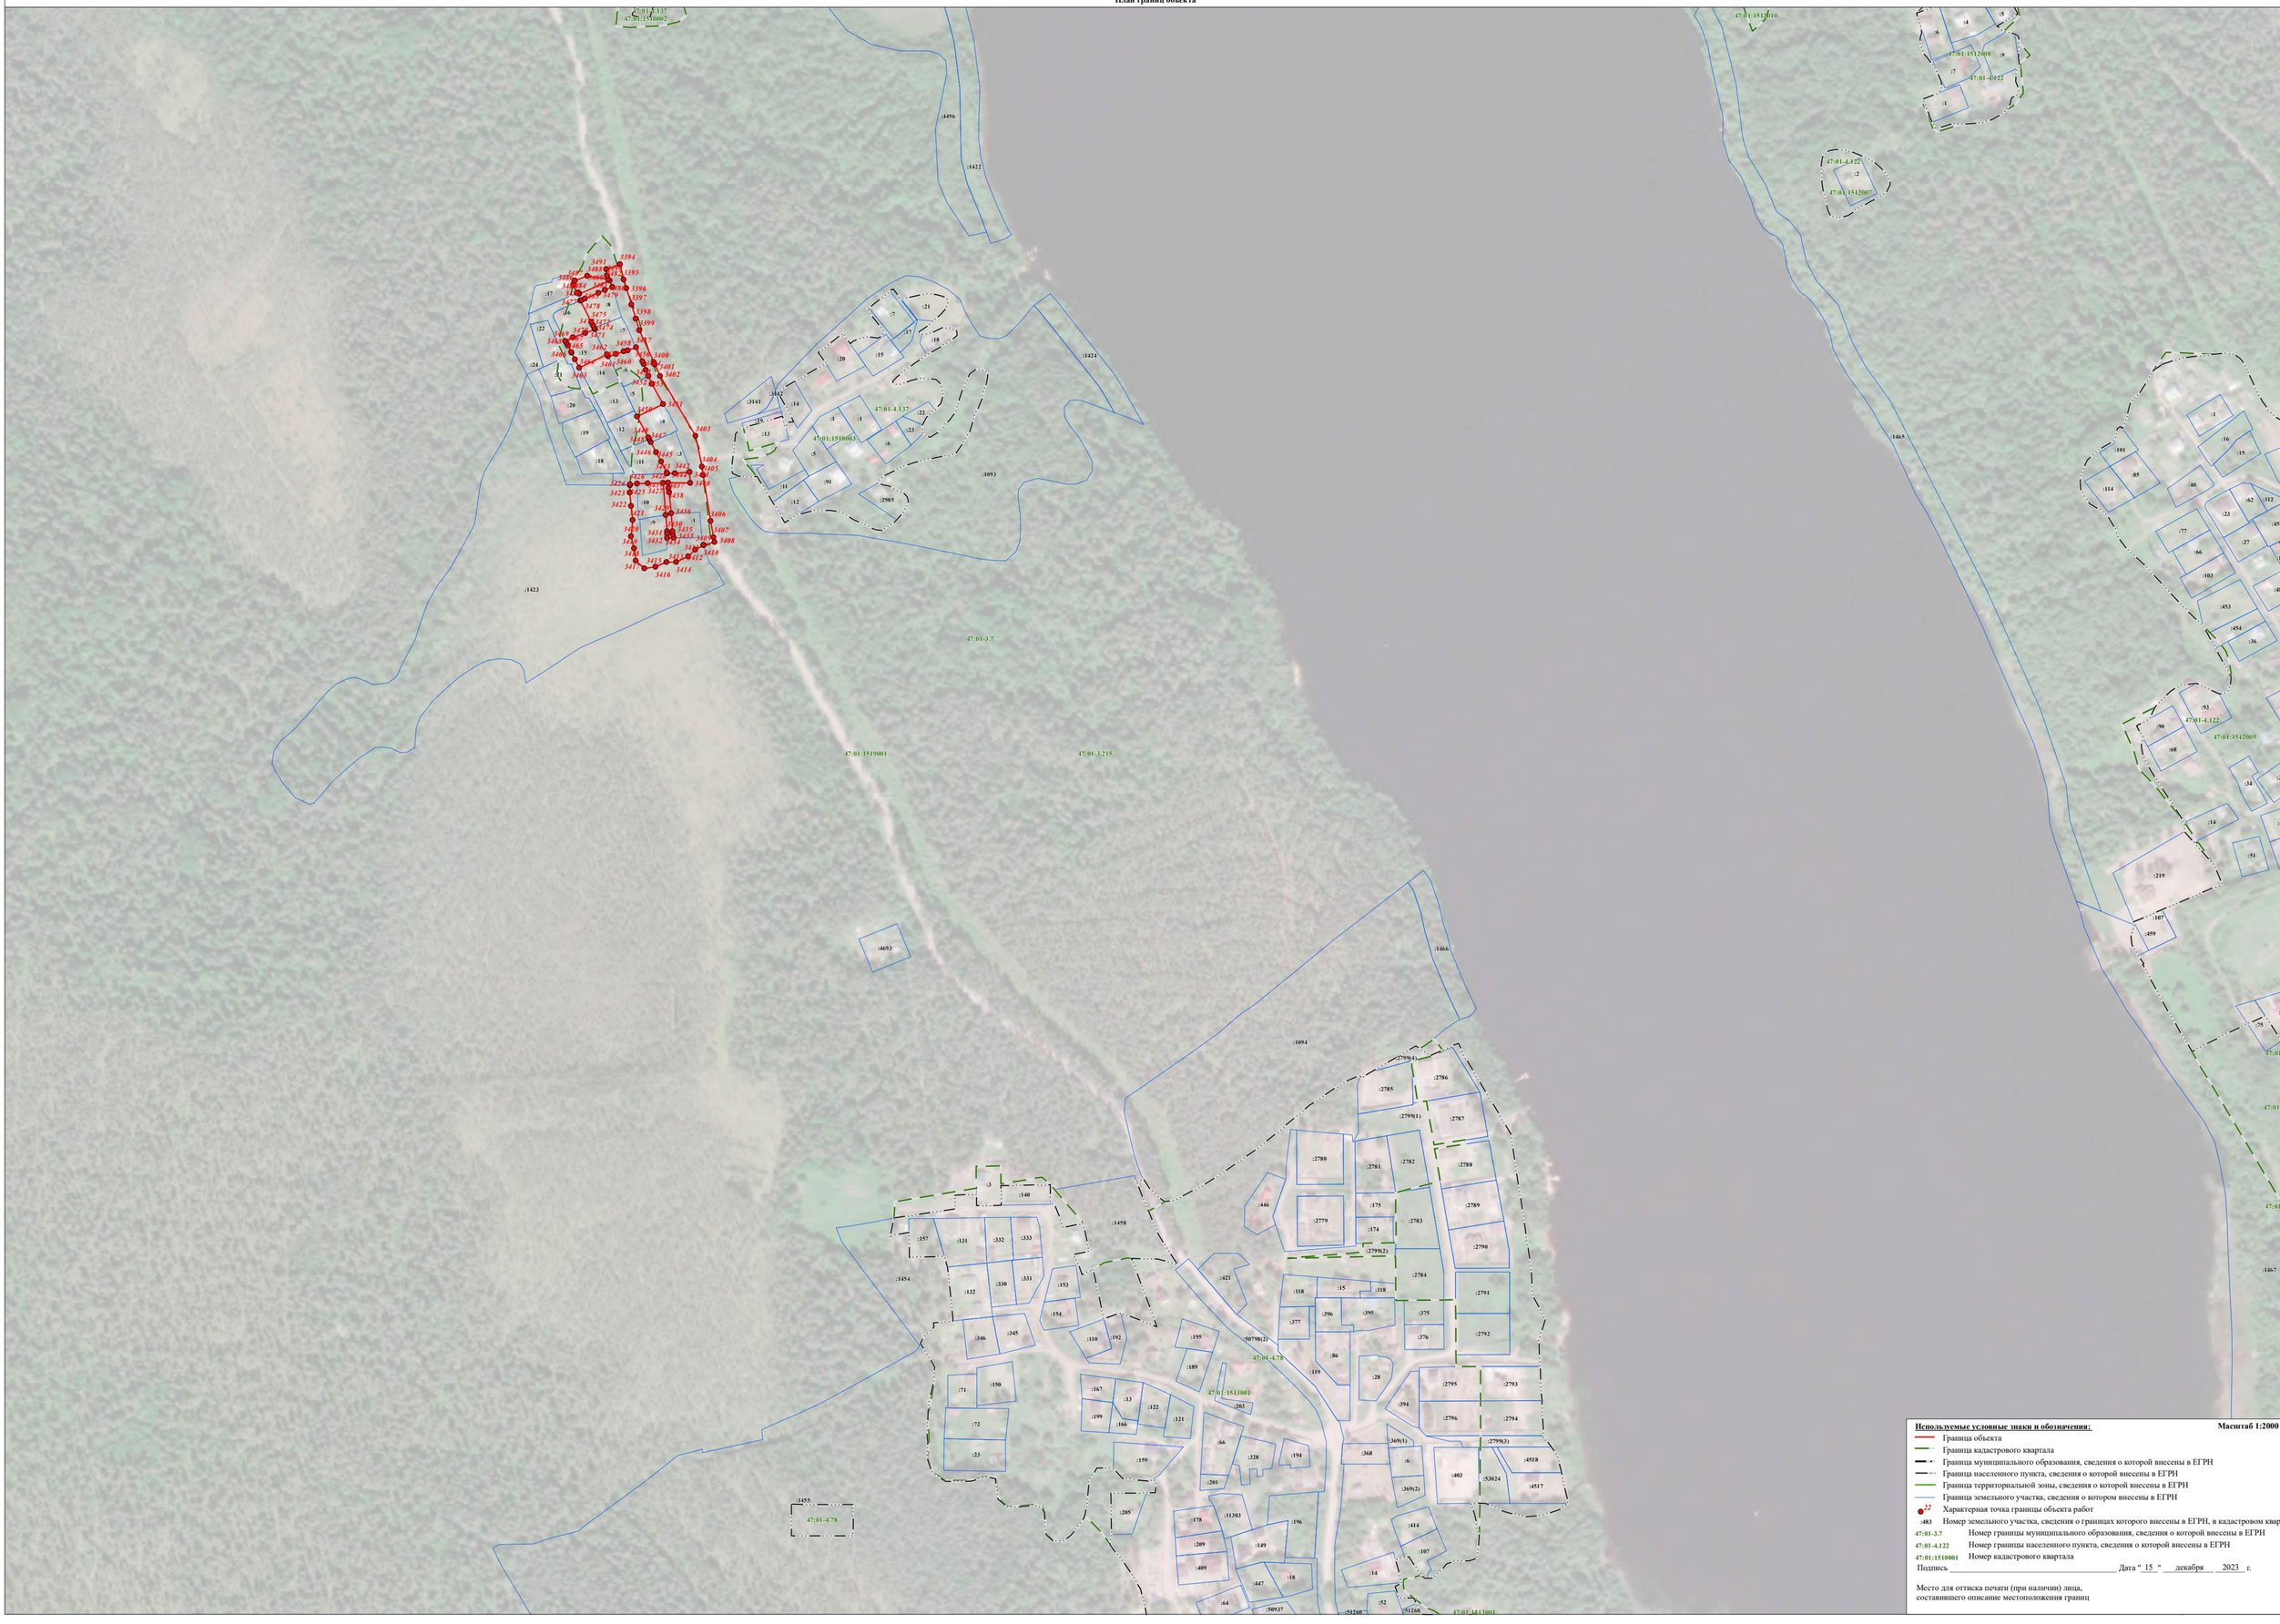

Раздел 4

План границ объекта



Лист 1 из 1 Листов (Страниц)

Раздел 4

План границ объекта



Используемые условные знаки и обозначения: **Масштаб 1:2000**

- Граница объекта
- Граница кадастрового квартала
- Граница муниципального образования, сведения о которой внесены в ЕГРН
- Граница населенного пункта, сведения о которой внесены в ЕГРН
- Граница территориальной зоны, сведения о которой внесены в ЕГРН
- Граница земельного участка, сведения о котором внесены в ЕГРН
- 22 — Характерная точка границы объекта работ
- :483 — Номер земельного участка, сведения о границах которого внесены в ЕГРН, в кадастровом квартале
- 47:01-3.7 — Номер границы муниципального образования, сведения о которой внесены в ЕГРН
- 47:01-4.122 — Номер границы населенного пункта, сведения о которой внесены в ЕГРН
- 47:01:1510001 — Номер кадастрового квартала


Подпись _____ Дата " 15 " декабря 2023 г.

Место для оттиска печати (при наличии) лица, составившего описание местоположения границ

Лист 4 из 11 Листов Данного

Раздел 4

План границ объекта

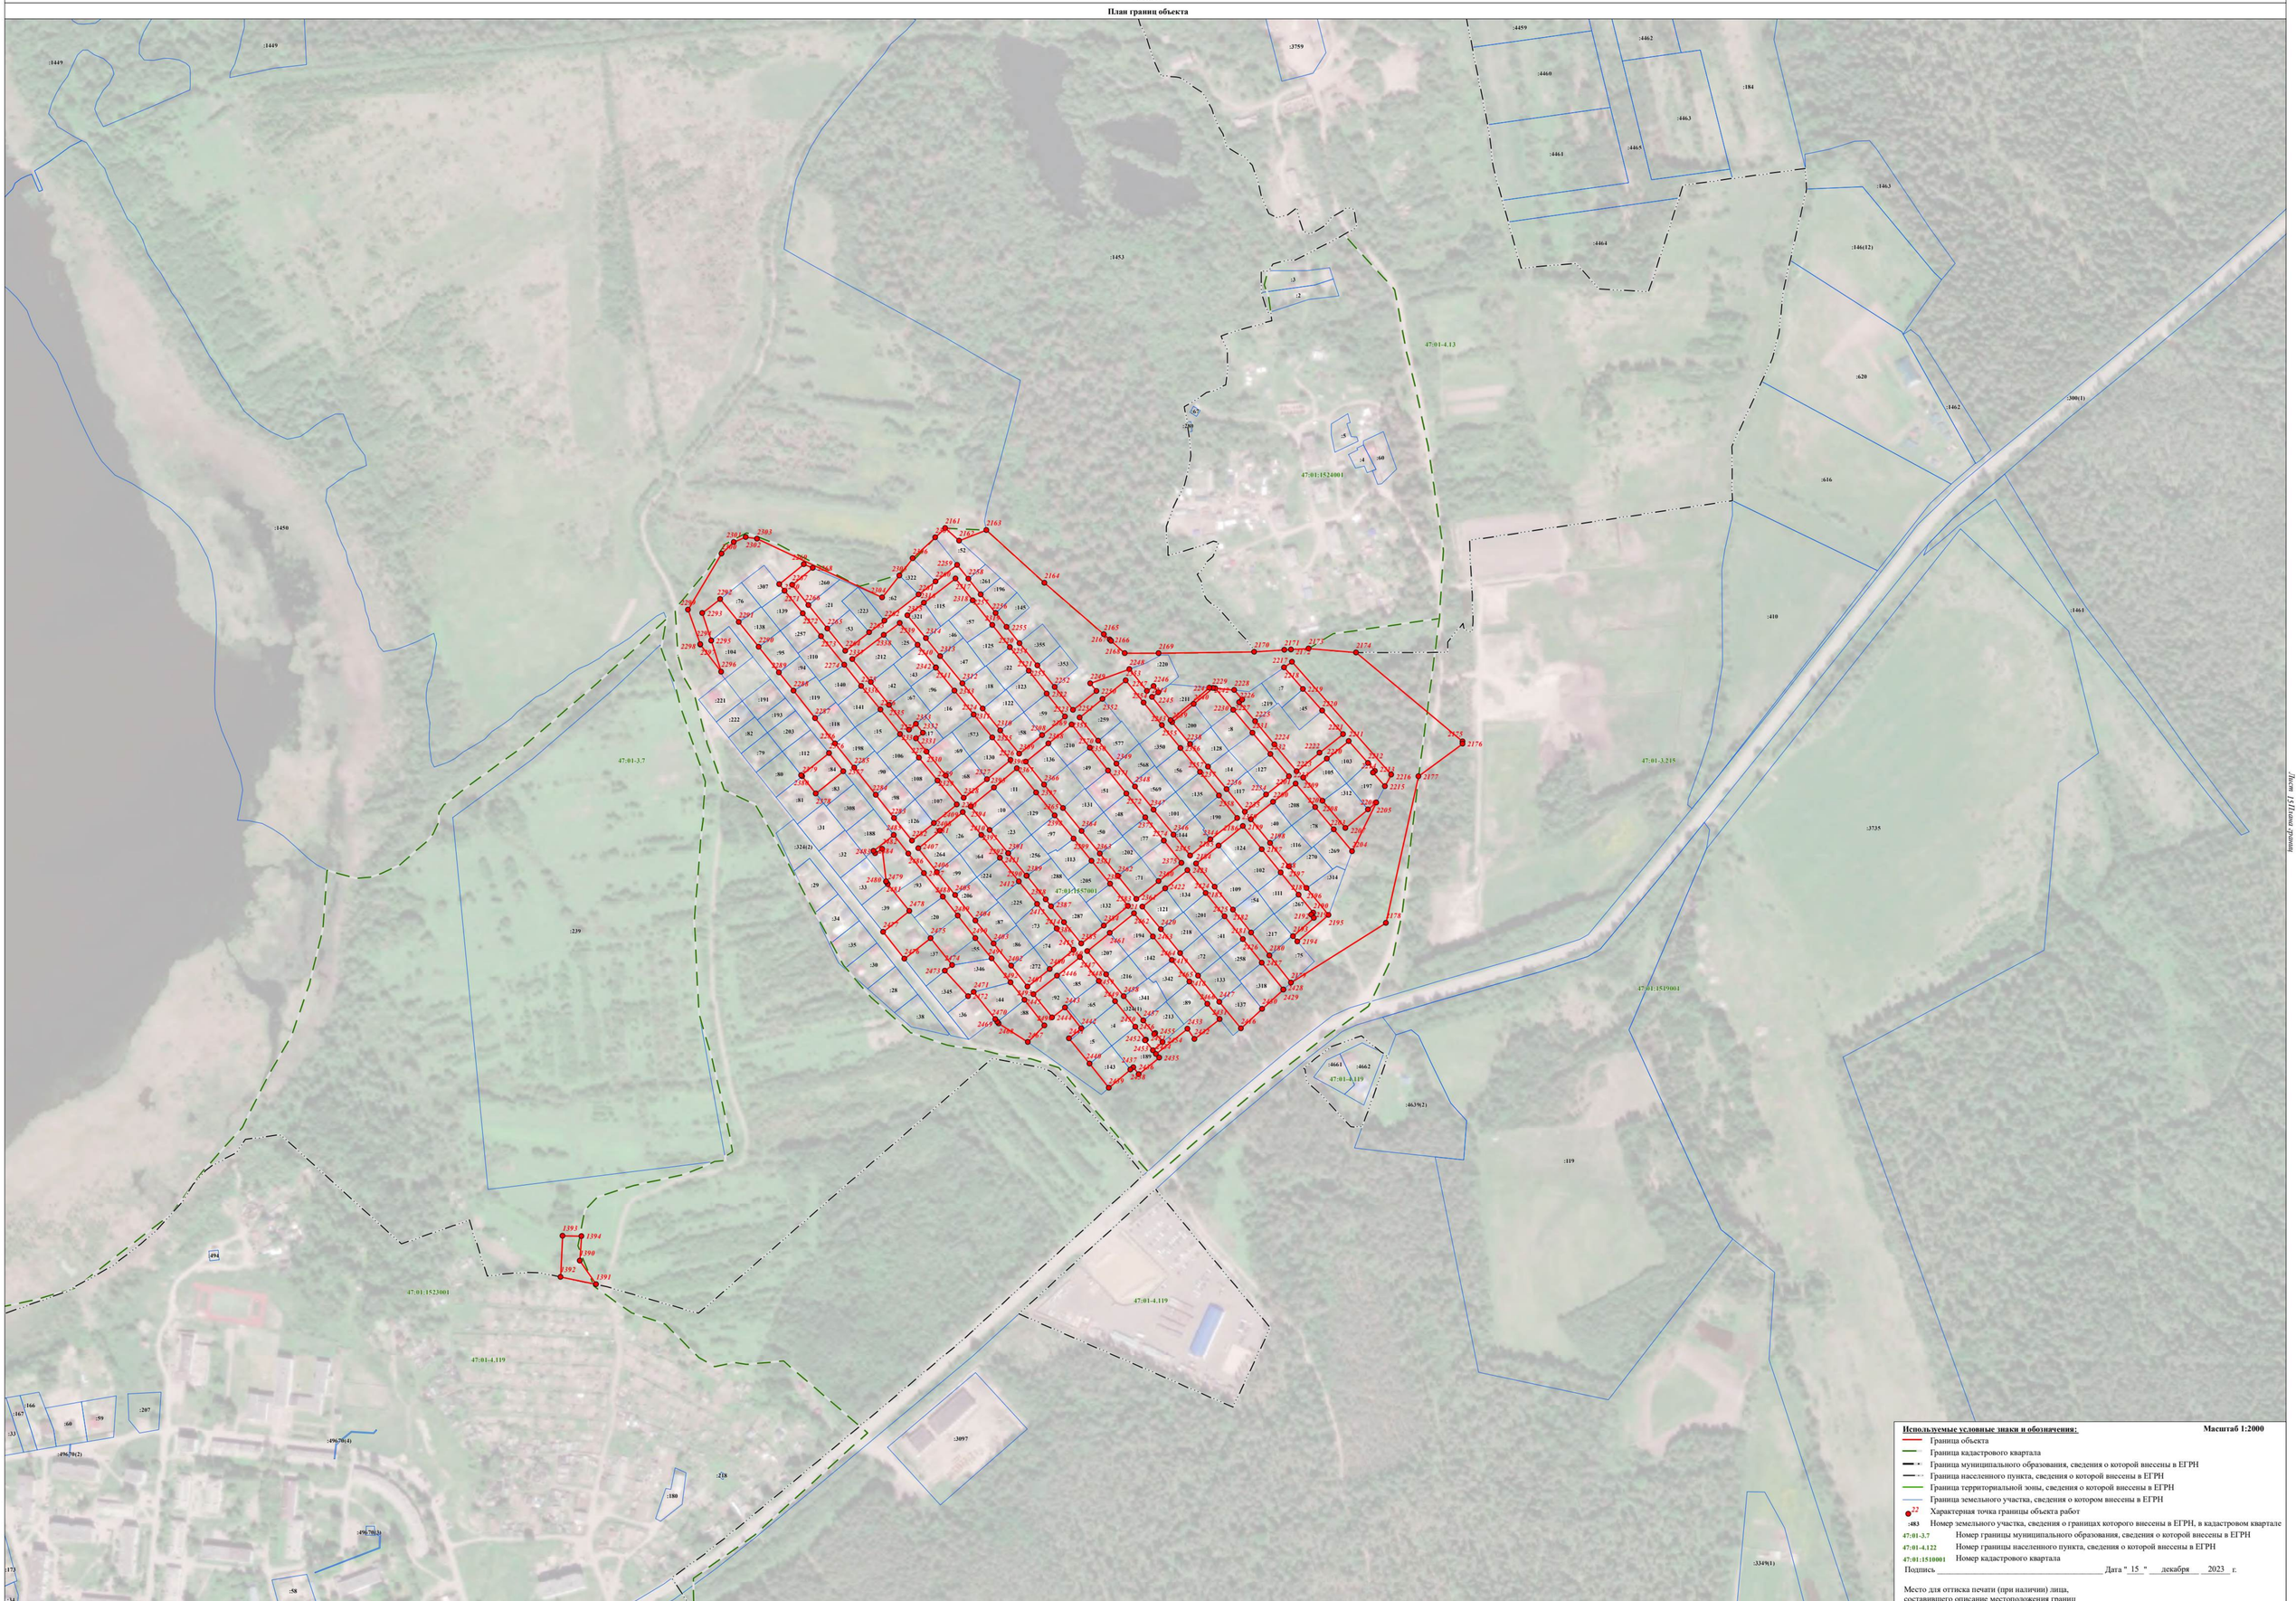

Лист 11 Листов 27шт

Используемые условные знаки и обозначения: **Масштаб 1:2000**

- Граница объекта
- Граница кадастрового квартала
- Граница муниципального образования, сведения о которой внесены в ЕГРН
- Граница населенного пункта, сведения о которой внесены в ЕГРН
- Граница территориальной зоны, сведения о которой внесены в ЕГРН
- Граница земельного участка, сведения о котором внесены в ЕГРН
- 22 Характерная точка границы объекта работ
- :483 Номер земельного участка, сведения о границах которого внесены в ЕГРН, в кадастровом квартале
- 47:01-3.7 Номер границы муниципального образования, сведения о которой внесены в ЕГРН
- 47:01-4.122 Номер границы населенного пункта, сведения о которой внесены в ЕГРН
- 47:01:1510001 Номер кадастрового квартала

Подпись _____ Дата " 15 " декабря 2023 г.

Место для оттиска печати (при наличии) лица,
составившего описание местоположения границ

Раздел 4

План границ объекта



Используемые условные знаки и обозначения: **Масштаб 1:2000**

- Граница объекта
- Граница кадастрового квартала
- Граница муниципального образования, сведения о которой внесены в ЕГРН
- Граница населенного пункта, сведения о которой внесены в ЕГРН
- Граница территориальной зоны, сведения о которой внесены в ЕГРН
- Граница земельного участка, сведения о котором внесены в ЕГРН
- 22 — Характерная точка границы объекта работ
- :483 — Номер земельного участка, сведения о границах которого внесены в ЕГРН, в кадастровом квартале
- 47:01-3.7 — Номер границы муниципального образования, сведения о которой внесены в ЕГРН
- 47:01-4.122 — Номер границы населенного пункта, сведения о которой внесены в ЕГРН
- 47:01:1510001 — Номер кадастрового квартала


Подпись _____ Дата " 15 " декабря 2023 г.

Место для оттиска печати (при наличии) лица, составившего описание местоположения границ

Лист 4 Листов 4

Раздел 4

План границ объекта

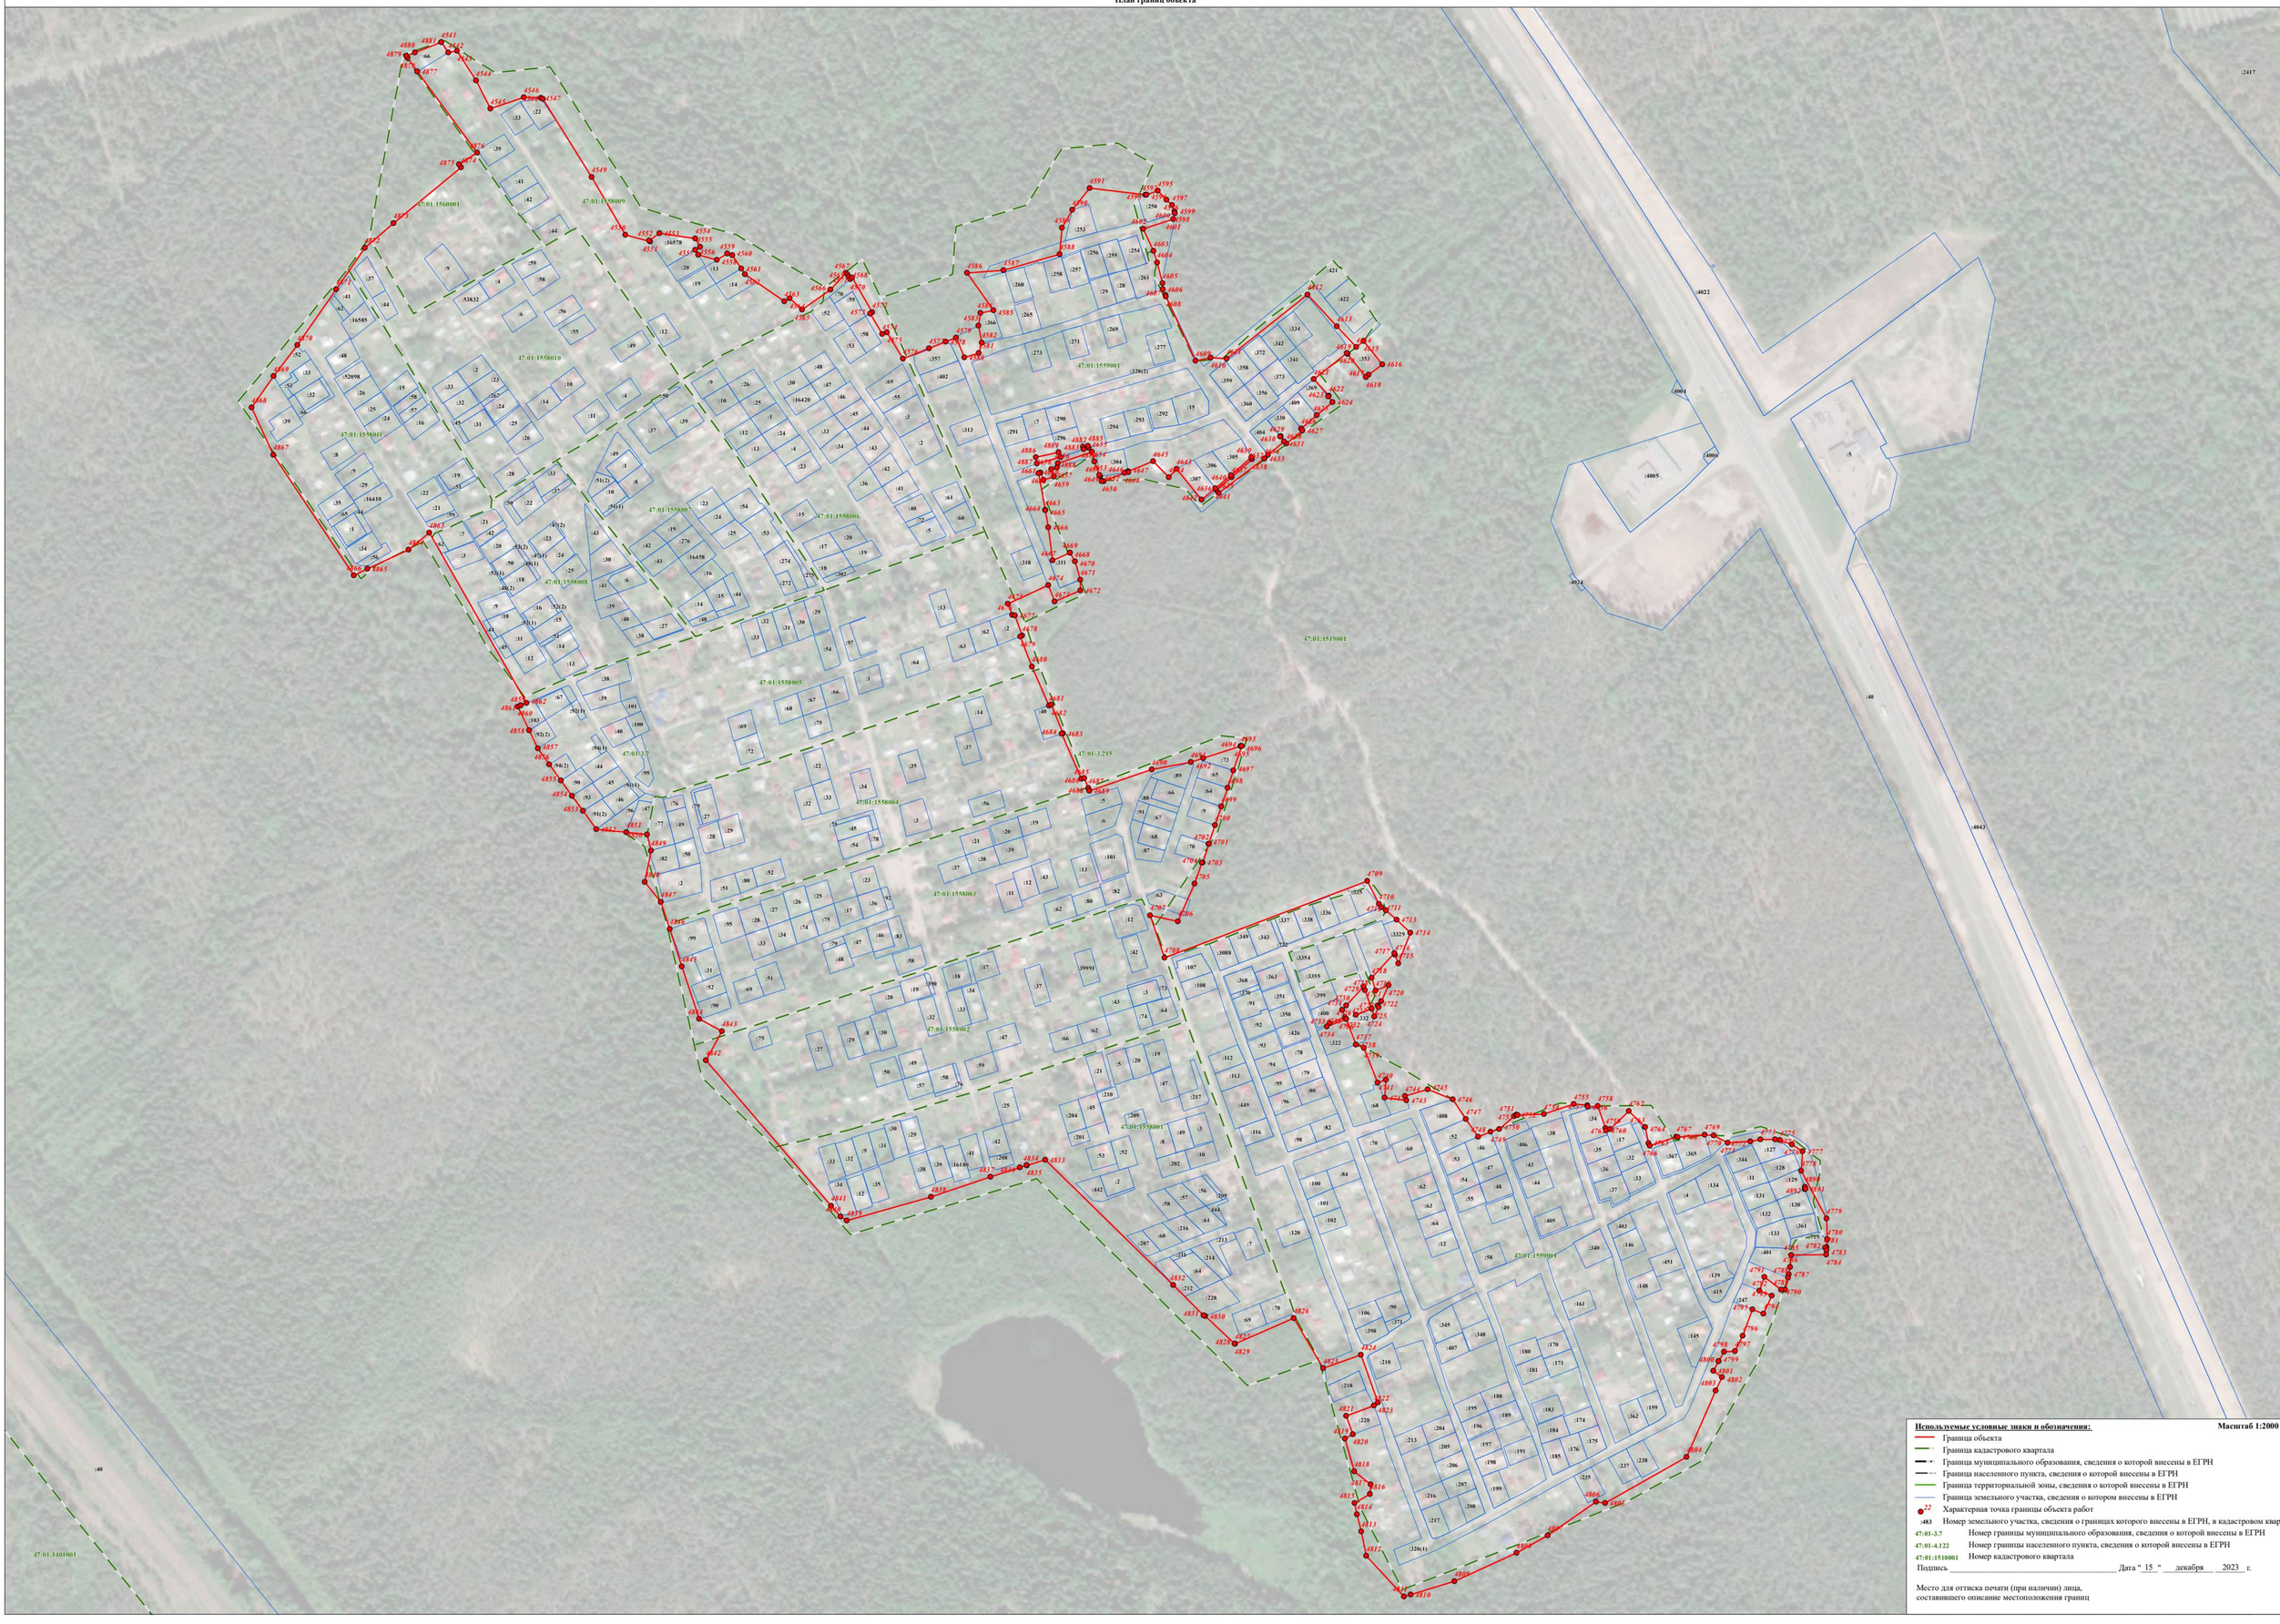

Используемые условные знаки и обозначения: **Масштаб 1:2000**


- Граница объекта
- Граница кадастрового квартала
- Граница муниципального образования, сведения о которой внесены в ЕГРН
- Граница населенного пункта, сведения о которой внесены в ЕГРН
- Граница территориальной зоны, сведения о которой внесены в ЕГРН
- Граница земельного участка, сведения о котором внесены в ЕГРН
- 22 Характерная точка границы объекта работ
- :483 Номер земельного участка, сведения о границах которого внесены в ЕГРН, в кадастровом квартале
- 47:01-3.7 Номер границы муниципального образования, сведения о которой внесены в ЕГРН
- 47:01-4.122 Номер границы населенного пункта, сведения о которой внесены в ЕГРН
- 47:01:1510001 Номер кадастрового квартала

Подпись _____ Дата " 15 " декабря 2023 г.

Место для оттиска печати (при наличии) лица, составившего описание местоположения границ

Раздел 4

План границ объекта

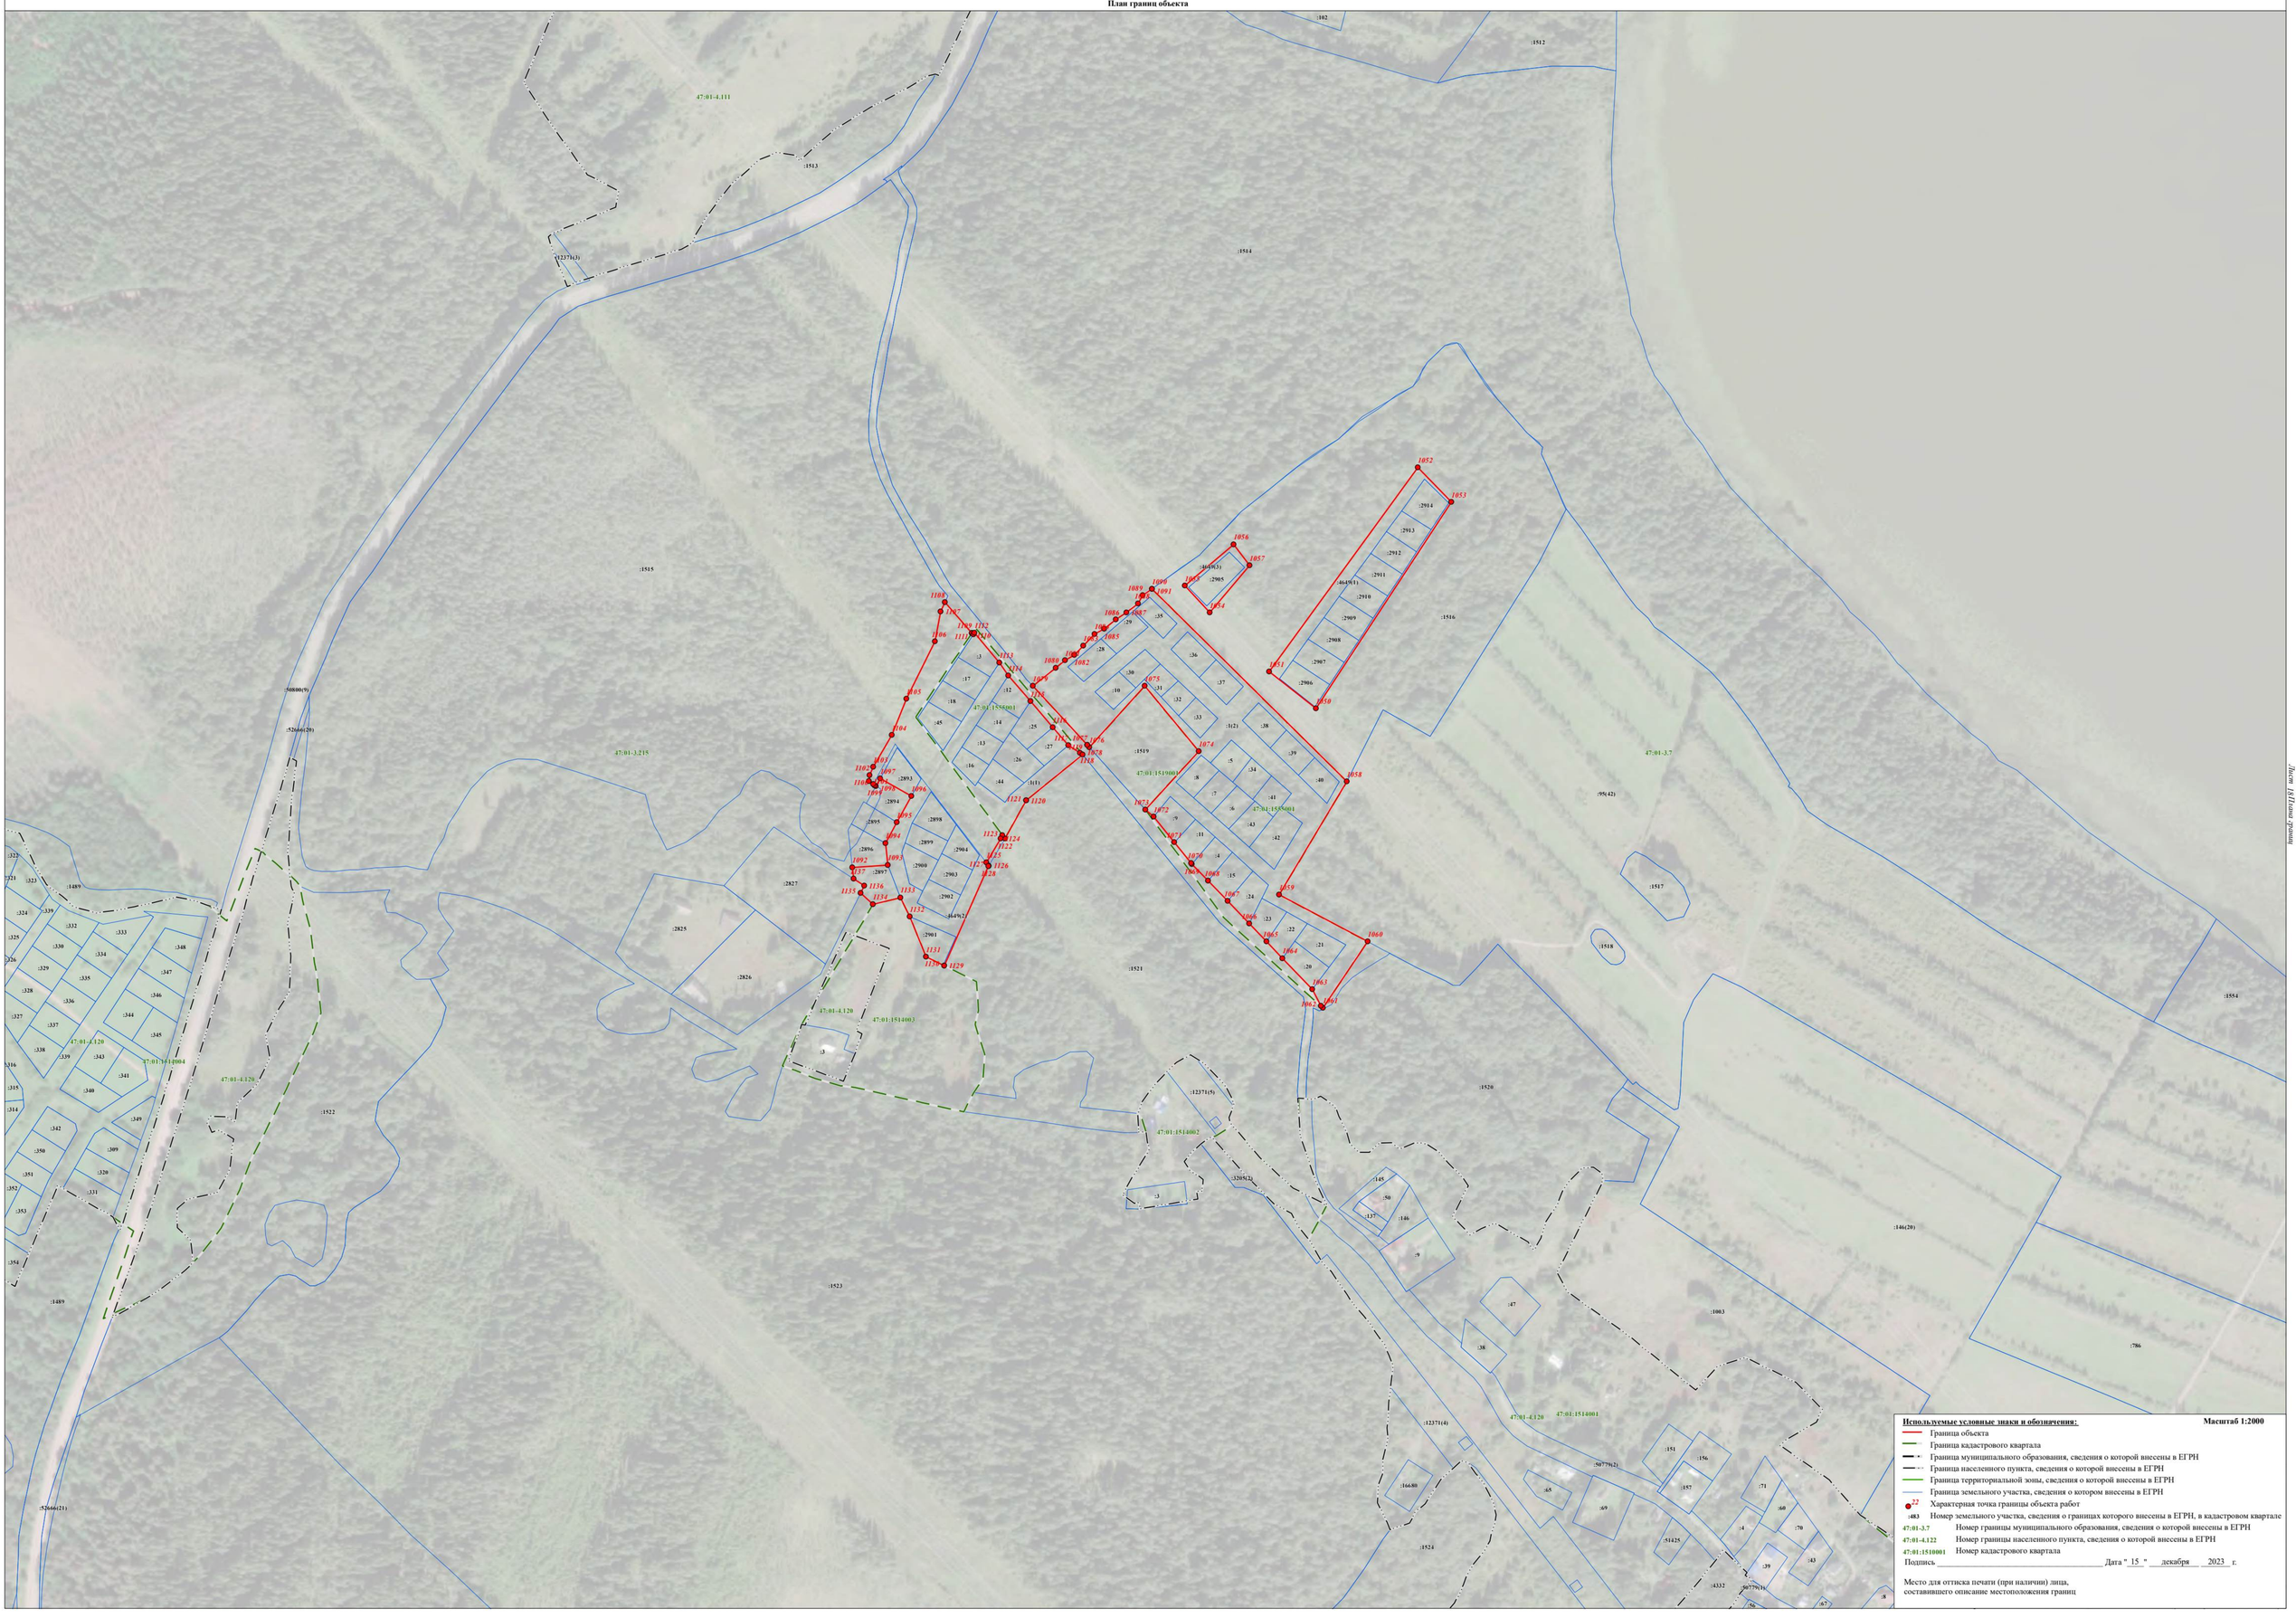

Используемые условные знаки и обозначения: **Масштаб 1:2000**

- Граница объекта
- Граница кадастрового квартала
- Граница муниципального образования, сведения о которой внесены в ЕГРН
- Граница населенного пункта, сведения о которой внесены в ЕГРН
- Граница территориальной зоны, сведения о которой внесены в ЕГРН
- Граница земельного участка, сведения о котором внесены в ЕГРН
- 22 Характерная точка границы объекта работ
- :483 Номер земельного участка, сведения о границах которого внесены в ЕГРН, в кадастровом квартале
- 47:01-3.7 Номер границы муниципального образования, сведения о которой внесены в ЕГРН
- 47:01-4.122 Номер границы населенного пункта, сведения о которой внесены в ЕГРН
- 47:01:1510001 Номер кадастрового квартала


Подпись _____ Дата " 15 " декабря 2023 г.

Место для оттиска печати (при наличии) лица,
составившего описание местоположения границ

Лист 4 | Листов 4

Раздел 4

План границ объекта

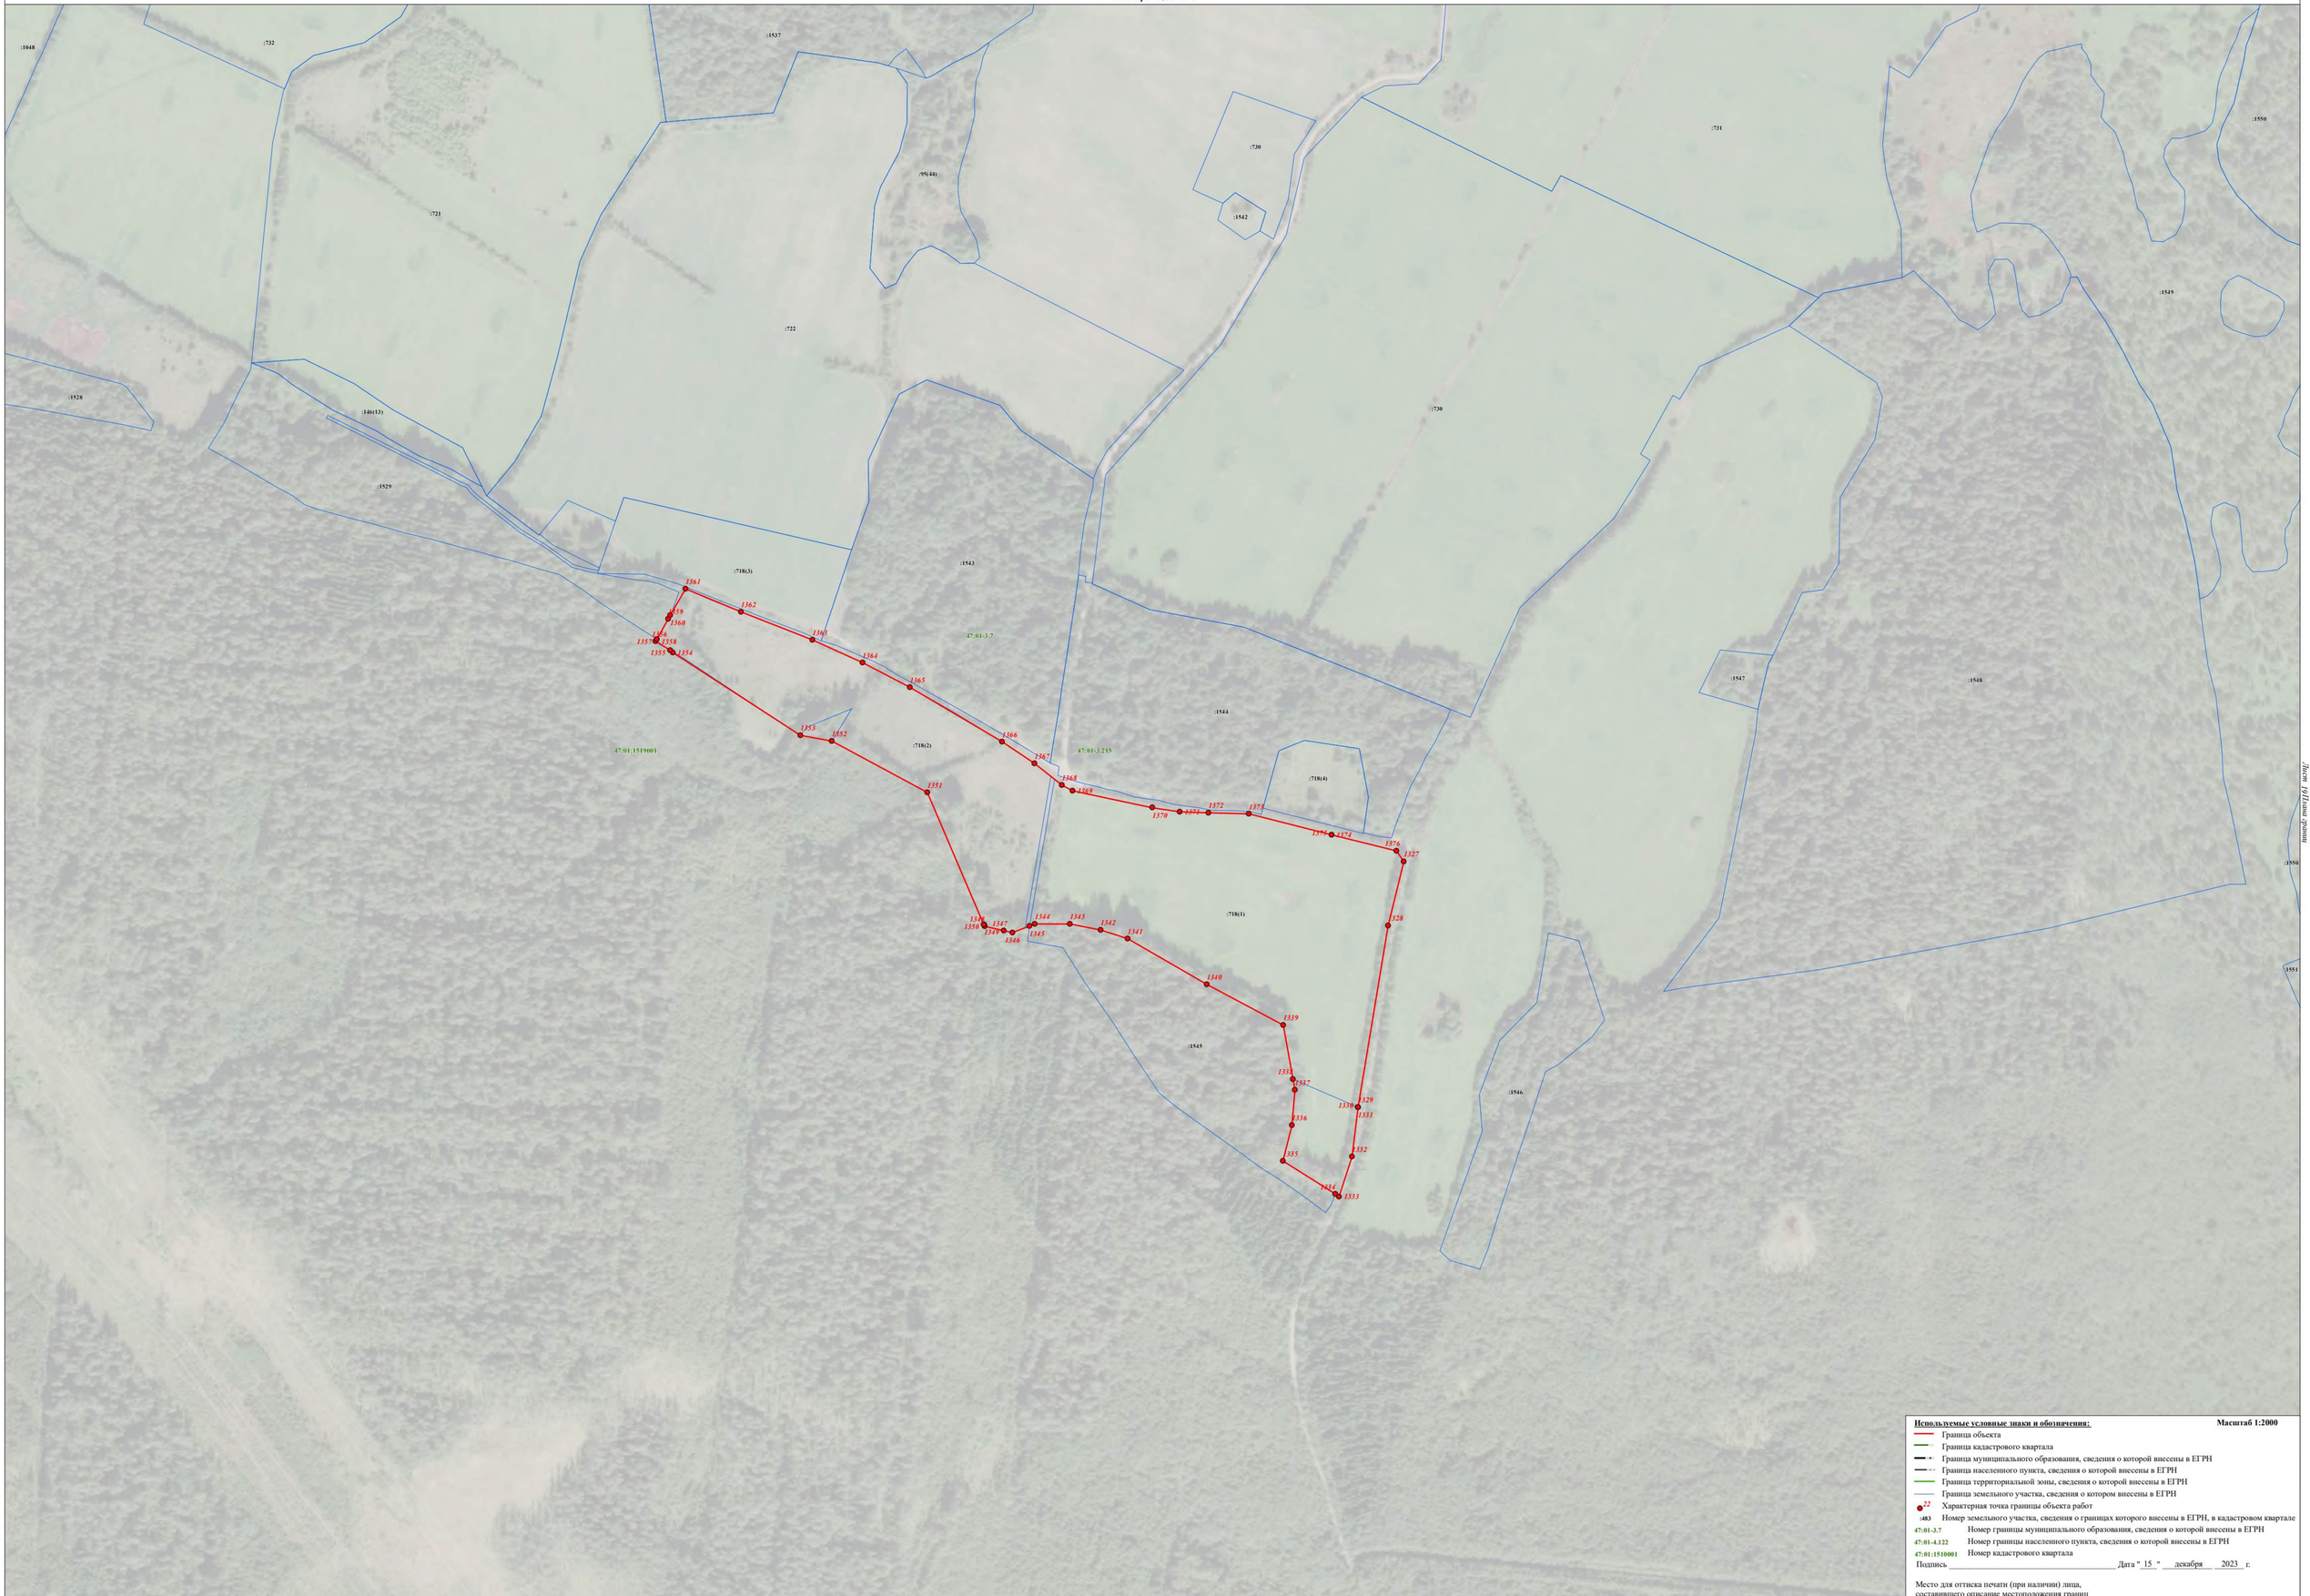

Используемые условные знаки и обозначения: **Масштаб 1:2000**

- Граница объекта
- Граница кадастрового квартала
- Граница муниципального образования, сведения о которой внесены в ЕГРН
- Граница населенного пункта, сведения о которой внесены в ЕГРН
- Граница территориальной зоны, сведения о которой внесены в ЕГРН
- Граница земельного участка, сведения о котором внесены в ЕГРН
- 22 — Характерная точка границы объекта работ
- :483 — Номер земельного участка, сведения о границах которого внесены в ЕГРН, в кадастровом квартале
- 47:01-3.7 — Номер границы муниципального образования, сведения о которой внесены в ЕГРН
- 47:01-4.122 — Номер границы населенного пункта, сведения о которой внесены в ЕГРН
- 47:01:1510001 — Номер кадастрового квартала

Подпись _____ Дата "15" декабря 2023 г.

Место для оттиска печати (при наличии) лица,
составившего описание местоположения границ

Лист 1 из 1 Листов раздела

Раздел 4

План границ объекта



Используемые условные знаки и обозначения: **Масштаб 1:2000**


- Граница объекта
- Граница кадастрового квартала
- Граница муниципального образования, сведения о которой внесены в ЕГРН
- Граница населенного пункта, сведения о которой внесены в ЕГРН
- Граница территориальной зоны, сведения о которой внесены в ЕГРН
- Граница земельного участка, сведения о котором внесены в ЕГРН
- 22 — Характерная точка границы объекта работ
- :483 — Номер земельного участка, сведения о границах которого внесены в ЕГРН, в кадастровом квартале
- 47:01-3.7 — Номер границы муниципального образования, сведения о которой внесены в ЕГРН
- 47:01-4.122 — Номер границы населенного пункта, сведения о которой внесены в ЕГРН
- 47:01:1510001 — Номер кадастрового квартала

Подпись _____ Дата " 15 " декабря 2023 г.

Место для оттиска печати (при наличии) лица,
составившего описание местоположения границ

Раздел 4

План границ объекта

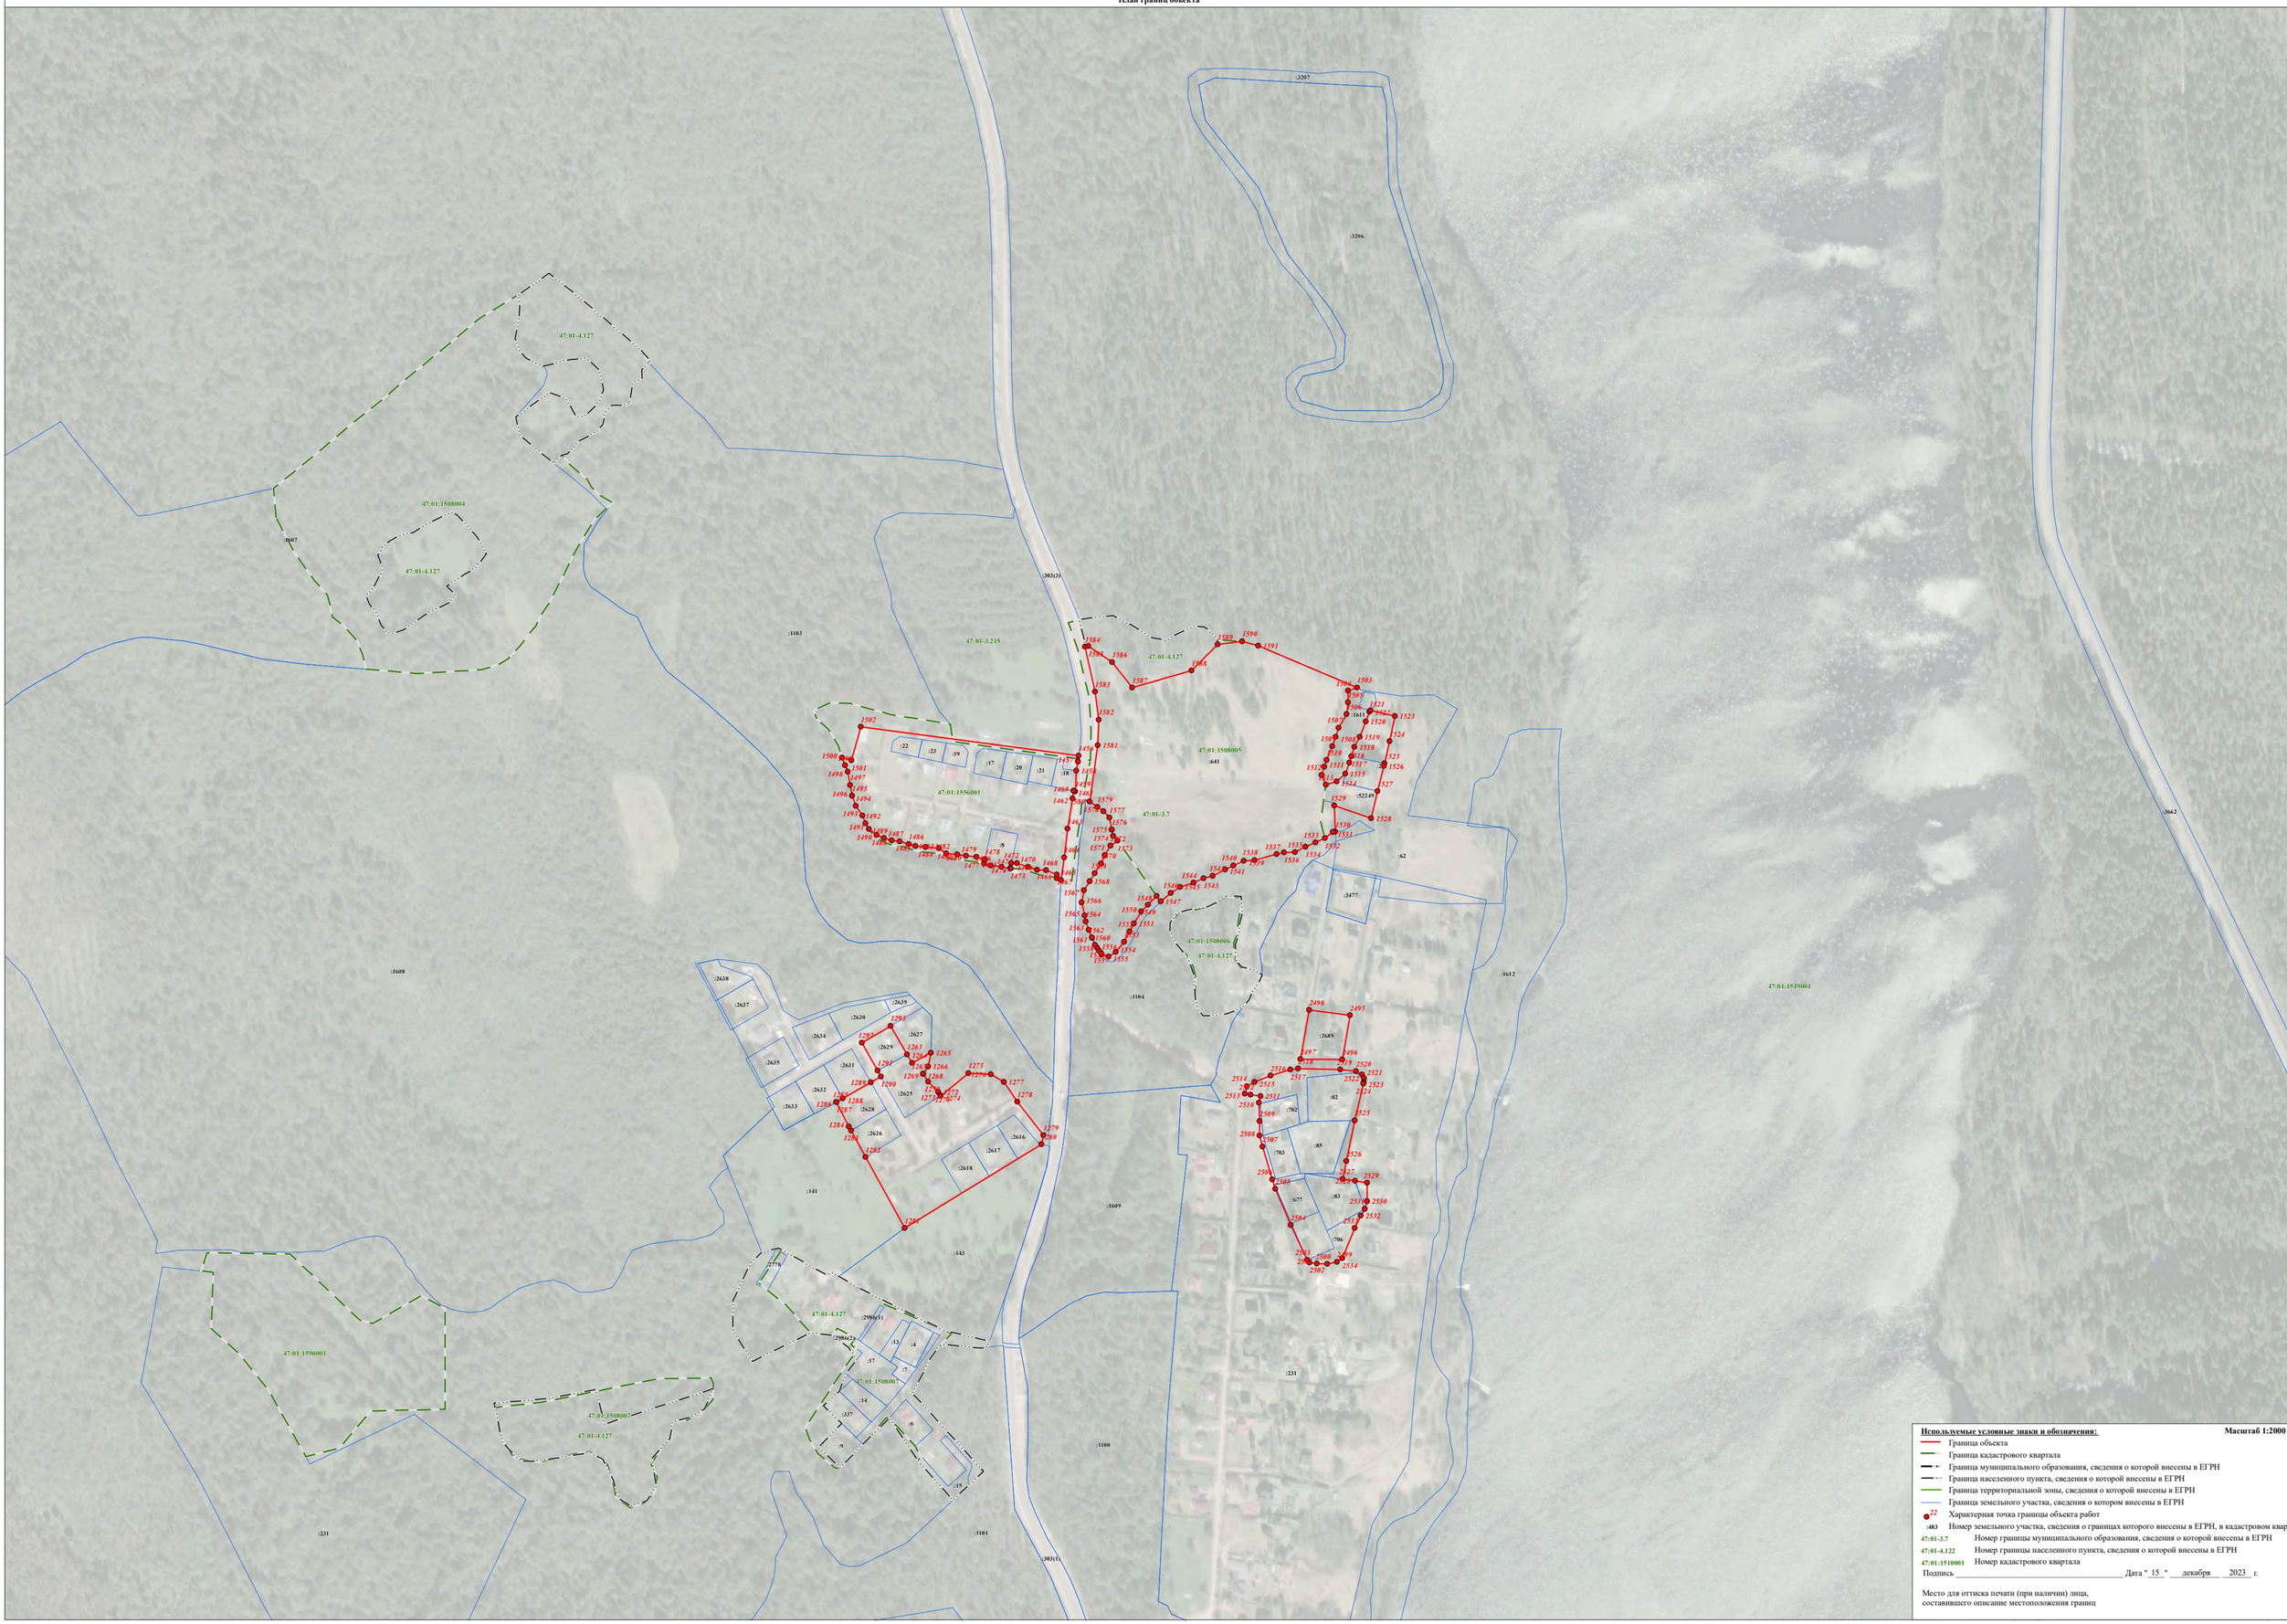

Используемые условные знаки и обозначения: **Масштаб 1:2000**

- Граница объекта
- Граница кадастрового квартала
- Граница муниципального образования, сведения о которой внесены в ЕГРН
- Граница населенного пункта, сведения о которой внесены в ЕГРН
- Граница территориальной зоны, сведения о которой внесены в ЕГРН
- Граница земельного участка, сведения о котором внесены в ЕГРН
- 22 Характерная точка границы объекта работ
- :483 Номер земельного участка, сведения о границах которого внесены в ЕГРН, в кадастровом квартале
- 47:01-3.7 Номер границы муниципального образования, сведения о которой внесены в ЕГРН
- 47:01-4.122 Номер границы населенного пункта, сведения о которой внесены в ЕГРН
- 47:01:1510001 Номер кадастрового квартала


Подпись _____ Дата " 15 " декабря 2023 г.

Место для оттиска печати (при наличии) лица,
составившего описание местоположения границ

Лист 2 Плана границ

Раздел 4

План границ объекта

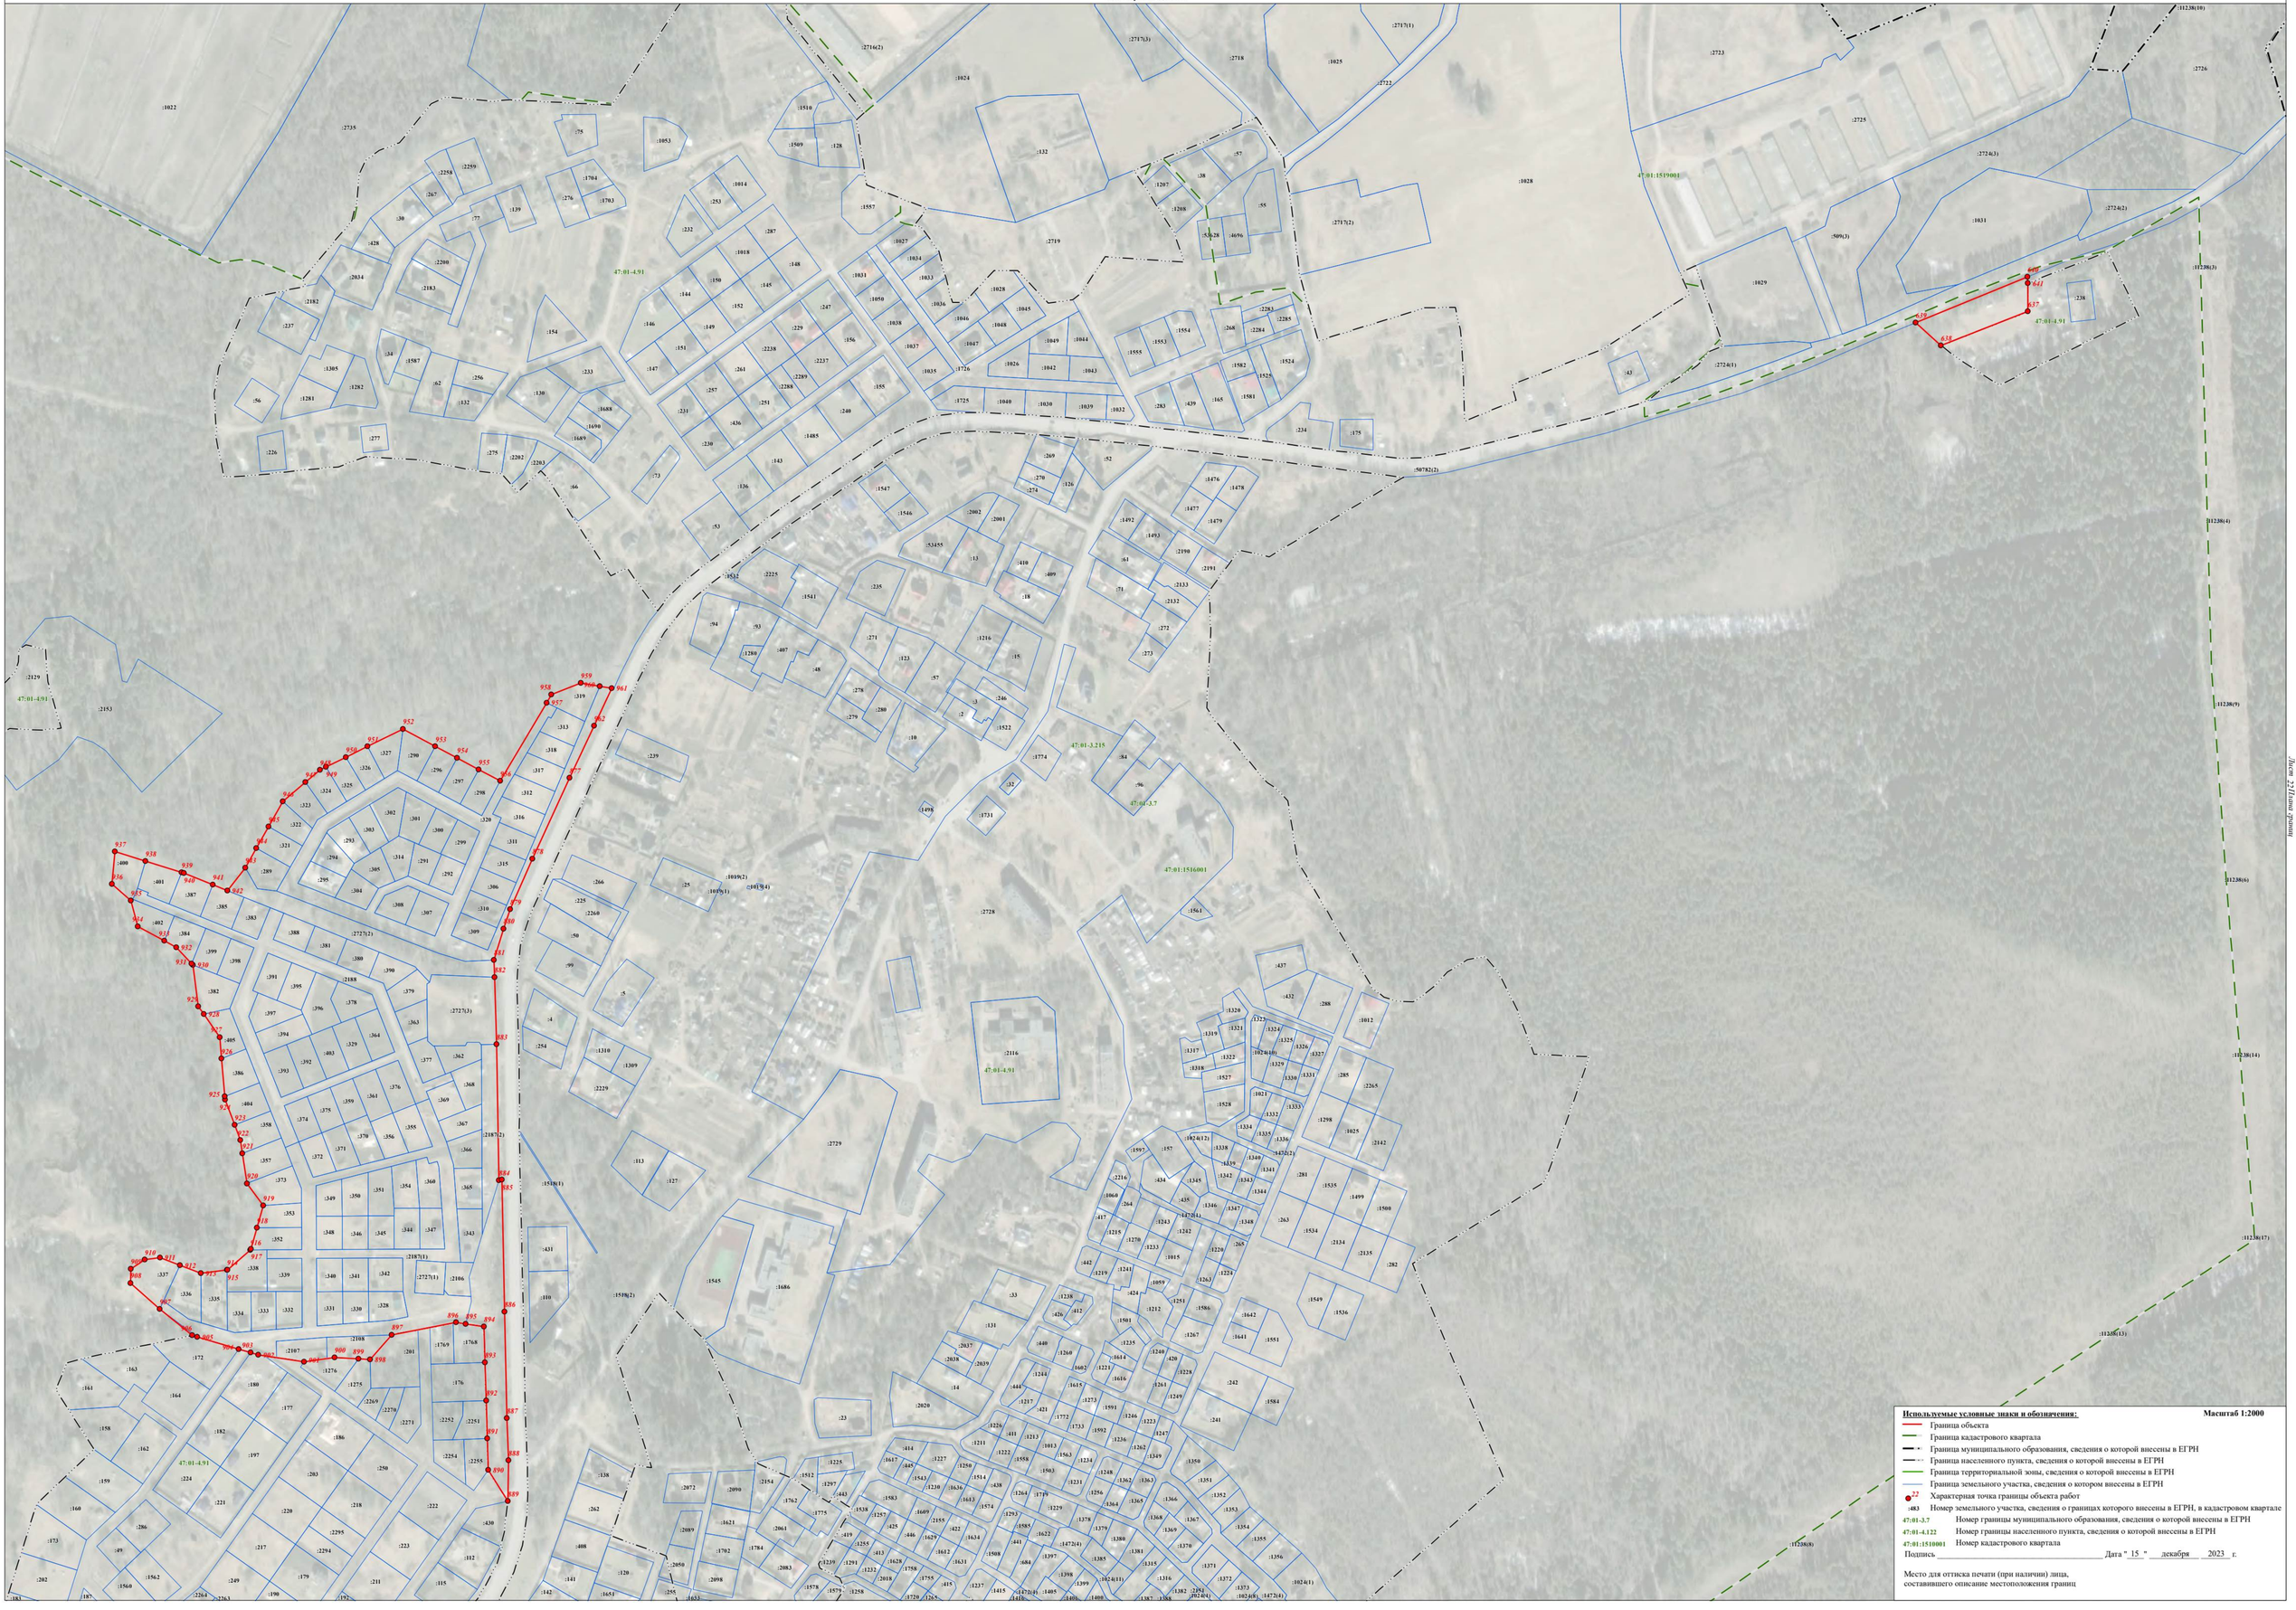
:1022
:2735
:75
:1053
:1510
:1509
:128
:2716(2)
:1024
:2717(3)
:2718
:1025
:2717(1)
:2722
:2723
:11238(10)
:2726
:2725
:2724(3)
:132
:57
:38
:1207
:1208
:55
:1557
:1028
47:01:1519001
:2717(2)
:5028
:4696
:509(3)
:1031
:2724(2)
:11238(3)
:1029
:2724(1)
:43
:238
:639
:640
:641
:637
47:01-4.91
:638
:2719
:1027
:1034
:1033
:1031
:1050
:1036
:1028
:1045
:1046
:1048
:1038
:1037
:1047
:1726
:1049
:1044
:1026
:1042
:1043
:1035
:1554
:1553
:1555
:2283
:2285
:268
:2284
:1582
:1524
:1525
:1581
:1725
:1040
:1030
:1039
:1032
:283
:439
:165
:234
:175
:50782(2)
:269
:52
:270
:274
:126
:1476
:1478
:1477
:1479
:1492
:1493
:2190
:2191
:61
:2333
:71
:2132
:272
:273
:2002
:2001
:53455
:13
:410
:499
:18
:1216
:15
:271
:123
:57
:278
:280
:279
:3
:2
:246
:1522
:10
:1774
:84
:96
47:01-3.7
47:01-3.215
:32
:1498
:1731
:1561
47:01:1516001
:2728
:1019(2)
:25
:1019(1)
:2301(4)
:2116
47:01-4.91
:2729
:1518(1)
:1545
:1686
:1518(2)
:11238(6)
:11238(14)
:11238(17)
:11238(13)
:11238(8)
:11238(9)
:11238(4)
:2129
47:01-4.91
:2153
:239
:2072
:2090
:2154
:1512
:1225
:1297
:1762
:1775
:1538
:1257
:1609
:1155
:1629
:1612
:1631
:1508
:1622
:1472(4)
:1397
:1385
:1024(4)
:1316
:1382
:1371
:1372
:1373
:1024(5)
:1472(5)
:1024(1)
:1293
:1585
:1379
:1380
:1381
:1315
:1368
:1369
:1370
:1366
:1367
:1352
:1353
:1354
:1355
:1356
:1350
:1251
:1349
:1262
:1365
:1363
:1362
:1248
:1231
:1264
:1229
:1378
:1256
:1234
:1563
:1503
:1236
:1246
:1223
:1247
:1592
:1733
:1591
:1772
:1615
:1273
:1217
:1244
:1602
:1221
:1616
:1614
:1240
:1261
:1228
:1249
:1584
:241
:242
:1641
:1642
:1551
:1549
:1536
:1534
:2134
:2135
:282
:1535
:1499
:1500
:263
:1298
:1025
:2142
:2265
:1012
:1320
:1319
:1321
:1323
:1324
:1325
:1326
:1327
:1317
:1322
:1318
:1527
:1329
:1330
:1331
:285
:1528
:1021
:1333
:1332
:1334
:1335
:1336
:1024(12)
:1338
:1339
:1340
:1341
:1342
:1343
:1344
:1345
:1346
:1347
:1348
:1597
:157
:434
:435
:1472(4)
:2216
:1060
:264
:417
:1215
:1270
:1243
:1242
:1233
:1015
:1220
:265
:1263
:1224
:1241
:1219
:442
:1059
:424
:1212
:1251
:1586
:1267
:1501
:1238
:426
:412
:131
:33
:1260
:440
:2037
:2039
:2038
:14
:444
:1217
:421
:1772
:1733
:1592
:1591
:1246
:1236
:1223
:1247
:1262
:1349
:1350
:1251
:1352
:1353
:1354
:1355
:1356
:1366
:1367
:1368
:1369
:1370
:1371
:1372
:1373
:1024(5)
:1472(5)
:1024(1)
:1379
:1380
:1381
:1315
:1316
:1382
:1384
:1024(4)
:1397
:1398
:1399
:1400
:1401
:1405
:1472(4)
:1622
:1293
:1585

Раздел 4

План границ объекта



Используемые условные знаки и обозначения: **Масштаб 1:2000**

- Граница объекта
- Граница кадастрового квартала
- Граница муниципального образования, сведения о которой внесены в ЕГРН
- Граница населенного пункта, сведения о которой внесены в ЕГРН
- Граница территориальной зоны, сведения о которой внесены в ЕГРН
- Граница земельного участка, сведения о котором внесены в ЕГРН
- 22 — Характерная точка границы объекта работ
- :483 — Номер земельного участка, сведения о границах которого внесены в ЕГРН, в кадастровом квартале
- 47:01-3.7 — Номер границы муниципального образования, сведения о которой внесены в ЕГРН
- 47:01-4.122 — Номер границы населенного пункта, сведения о которой внесены в ЕГРН
- 47:01:1510001 — Номер кадастрового квартала

Подпись _____ Дата " 15 " декабря 2023 г.

Место для оттиска печати (при наличии) лица,
составившего описание местоположения границ

Лист 2 Листов всего 2

ТЕКСТОВОЕ ОПИСАНИЕ
местоположения границ населенных пунктов, территориальных зон

Прохождение границы		Описание прохождения границы
от точки	до точки	
1	2	3
1	2	-
2	3	-
3	4	-
4	5	-
5	6	-
6	7	-
7	8	-
8	9	-
9	10	-
10	11	-
11	12	-
12	13	-
13	14	-
14	15	-
15	16	-
16	17	-
17	18	-
18	19	-
19	20	-
20	21	-
21	22	-
22	23	-
23	24	-
24	25	-
25	1	-
26	27	-
27	28	-
28	29	-
29	30	-
30	31	-
31	32	-
32	33	-
33	34	-
34	35	-
35	36	-
36	37	-
37	38	-

ТЕКСТОВОЕ ОПИСАНИЕ
местоположения границ населенных пунктов, территориальных зон

Прохождение границы		Описание прохождения границы
от точки	до точки	
1	2	3
38	39	-
39	40	-
40	41	-
41	42	-
42	43	-
43	44	-
44	45	-
45	46	-
46	47	-
47	26	-
48	49	-
49	50	-
50	51	-
51	52	-
52	53	-
53	54	-
54	55	-
55	56	-
56	57	-
57	58	-
58	59	-
59	60	-
60	61	-
61	62	-
62	63	-
63	64	-
64	65	-
65	66	-
66	67	-
67	48	-
68	69	-
69	70	-
70	71	-
71	72	-
72	73	-
73	74	-
74	75	-

ТЕКСТОВОЕ ОПИСАНИЕ
местоположения границ населенных пунктов, территориальных зон

Прохождение границы		Описание прохождения границы
от точки	до точки	
1	2	3
75	76	-
76	77	-
77	78	-
78	79	-
79	80	-
80	81	-
81	68	-
82	83	-
83	84	-
84	85	-
85	86	-
86	87	-
87	88	-
88	89	-
89	90	-
90	91	-
91	92	-
92	93	-
93	94	-
94	95	-
95	96	-
96	97	-
97	98	-
98	99	-
99	100	-
100	101	-
101	102	-
102	103	-
103	104	-
104	105	-
105	106	-
106	107	-
107	108	-
108	109	-
109	110	-
110	111	-
111	112	-

ТЕКСТОВОЕ ОПИСАНИЕ
местоположения границ населенных пунктов, территориальных зон

Прохождение границы		Описание прохождения границы
от точки	до точки	
1	2	3
112	113	-
113	114	-
114	115	-
115	116	-
116	117	-
117	118	-
118	119	-
119	120	-
120	121	-
121	122	-
122	123	-
123	124	-
124	125	-
125	126	-
126	127	-
127	128	-
128	129	-
129	130	-
130	131	-
131	132	-
132	133	-
133	82	-
134	135	-
135	136	-
136	137	-
137	138	-
138	139	-
139	140	-
140	141	-
141	142	-
142	143	-
143	144	-
144	134	-
145	146	-
146	147	-
147	148	-
148	149	-

ТЕКСТОВОЕ ОПИСАНИЕ
местоположения границ населенных пунктов, территориальных зон

Прохождение границы		Описание прохождения границы
от точки	до точки	
1	2	3
149	150	-
150	151	-
151	152	-
152	153	-
153	154	-
154	155	-
155	156	-
156	157	-
157	158	-
158	159	-
159	160	-
160	161	-
161	162	-
162	163	-
163	164	-
164	165	-
165	166	-
166	167	-
167	168	-
168	169	-
169	170	-
170	171	-
171	172	-
172	173	-
173	174	-
174	175	-
175	176	-
176	177	-
177	178	-
178	179	-
179	180	-
180	181	-
181	182	-
182	183	-
183	184	-
184	185	-
185	186	-

ТЕКСТОВОЕ ОПИСАНИЕ
местоположения границ населенных пунктов, территориальных зон

Прохождение границы		Описание прохождения границы
от точки	до точки	
1	2	3
186	187	-
187	188	-
188	189	-
189	190	-
190	191	-
191	192	-
192	193	-
193	194	-
194	195	-
195	196	-
196	197	-
197	198	-
198	199	-
199	200	-
200	201	-
201	202	-
202	203	-
203	145	-
204	205	-
205	206	-
206	207	-
207	208	-
208	209	-
209	210	-
210	211	-
211	212	-
212	213	-
213	214	-
214	215	-
215	216	-
216	217	-
217	218	-
218	219	-
219	220	-
220	221	-
221	222	-
222	223	-

ТЕКСТОВОЕ ОПИСАНИЕ
местоположения границ населенных пунктов, территориальных зон

Прохождение границы		Описание прохождения границы
от точки	до точки	
1	2	3
223	224	-
224	225	-
225	226	-
226	227	-
227	228	-
228	229	-
229	230	-
230	231	-
231	232	-
232	233	-
233	234	-
234	235	-
235	236	-
236	237	-
237	238	-
238	239	-
239	240	-
240	241	-
241	242	-
242	243	-
243	244	-
244	245	-
245	246	-
246	247	-
247	248	-
248	249	-
249	250	-
250	251	-
251	252	-
252	253	-
253	254	-
254	255	-
255	256	-
256	257	-
257	258	-
258	259	-
259	260	-

ТЕКСТОВОЕ ОПИСАНИЕ
местоположения границ населенных пунктов, территориальных зон

Прохождение границы		Описание прохождения границы
от точки	до точки	
1	2	3
260	261	-
261	262	-
262	263	-
263	264	-
264	265	-
265	266	-
266	267	-
267	268	-
268	269	-
269	270	-
270	271	-
271	272	-
272	204	-
273	274	-
274	275	-
275	276	-
276	277	-
277	278	-
278	279	-
279	280	-
280	281	-
281	282	-
282	283	-
283	284	-
284	285	-
285	286	-
286	287	-
287	288	-
288	289	-
289	290	-
290	291	-
291	292	-
292	293	-
293	294	-
294	295	-
295	296	-
296	297	-

ТЕКСТОВОЕ ОПИСАНИЕ
местоположения границ населенных пунктов, территориальных зон

Прохождение границы		Описание прохождения границы
от точки	до точки	
1	2	3
297	298	-
298	299	-
299	300	-
300	301	-
301	302	-
302	303	-
303	304	-
304	305	-
305	306	-
306	307	-
307	308	-
308	309	-
309	310	-
310	311	-
311	312	-
312	313	-
313	314	-
314	315	-
315	316	-
316	317	-
317	273	-
318	319	-
319	320	-
320	321	-
321	322	-
322	323	-
323	324	-
324	325	-
325	326	-
326	327	-
327	328	-
328	329	-
329	330	-
330	331	-
331	332	-
332	333	-
333	334	-

ТЕКСТОВОЕ ОПИСАНИЕ
местоположения границ населенных пунктов, территориальных зон

Прохождение границы		Описание прохождения границы
от точки	до точки	
1	2	3
334	335	-
335	336	-
336	337	-
337	338	-
338	339	-
339	340	-
340	341	-
341	342	-
342	343	-
343	344	-
344	345	-
345	346	-
346	347	-
347	348	-
348	349	-
349	350	-
350	351	-
351	352	-
352	353	-
353	354	-
354	355	-
355	356	-
356	357	-
357	358	-
358	359	-
359	360	-
360	361	-
361	362	-
362	363	-
363	364	-
364	365	-
365	366	-
366	367	-
367	368	-
368	369	-
369	370	-
370	371	-

ТЕКСТОВОЕ ОПИСАНИЕ
местоположения границ населенных пунктов, территориальных зон

Прохождение границы		Описание прохождения границы
от точки	до точки	
1	2	3
371	372	-
372	373	-
373	374	-
374	375	-
375	376	-
376	377	-
377	378	-
378	379	-
379	380	-
380	381	-
381	382	-
382	318	-
383	384	-
384	385	-
385	386	-
386	387	-
387	388	-
388	389	-
389	390	-
390	391	-
391	392	-
392	393	-
393	394	-
394	395	-
395	396	-
396	397	-
397	398	-
398	399	-
399	400	-
400	401	-
401	402	-
402	403	-
403	404	-
404	405	-
405	406	-
406	407	-
407	408	-

ТЕКСТОВОЕ ОПИСАНИЕ
местоположения границ населенных пунктов, территориальных зон

Прохождение границы		Описание прохождения границы
от точки	до точки	
1	2	3
408	409	-
409	410	-
410	411	-
411	412	-
412	383	-
413	414	-
414	415	-
415	416	-
416	417	-
417	418	-
418	419	-
419	420	-
420	421	-
421	422	-
422	423	-
423	424	-
424	425	-
425	426	-
426	427	-
427	428	-
428	429	-
429	430	-
430	431	-
431	432	-
432	433	-
433	434	-
434	435	-
435	436	-
436	437	-
437	438	-
438	439	-
439	440	-
440	441	-
441	442	-
442	443	-
443	444	-
444	445	-

ТЕКСТОВОЕ ОПИСАНИЕ
местоположения границ населенных пунктов, территориальных зон

Прохождение границы		Описание прохождения границы
от точки	до точки	
1	2	3
445	446	-
446	447	-
447	448	-
448	449	-
449	450	-
450	451	-
451	452	-
452	453	-
453	454	-
454	455	-
455	456	-
456	457	-
457	458	-
458	459	-
459	460	-
460	461	-
461	462	-
462	463	-
463	464	-
464	465	-
465	466	-
466	467	-
467	468	-
468	469	-
469	470	-
470	471	-
471	472	-
472	473	-
473	474	-
474	475	-
475	476	-
476	477	-
477	478	-
478	479	-
479	480	-
480	481	-
481	482	-

ТЕКСТОВОЕ ОПИСАНИЕ
местоположения границ населенных пунктов, территориальных зон

Прохождение границы		Описание прохождения границы
от точки	до точки	
1	2	3
482	483	-
483	484	-
484	485	-
485	486	-
486	487	-
487	488	-
488	489	-
489	490	-
490	491	-
491	492	-
492	493	-
493	494	-
494	495	-
495	496	-
496	497	-
497	498	-
498	499	-
499	500	-
500	501	-
501	502	-
502	503	-
503	504	-
504	505	-
505	506	-
506	507	-
507	508	-
508	509	-
509	510	-
510	511	-
511	512	-
512	513	-
513	514	-
514	515	-
515	516	-
516	517	-
517	518	-
518	519	-

ТЕКСТОВОЕ ОПИСАНИЕ
местоположения границ населенных пунктов, территориальных зон

Прохождение границы		Описание прохождения границы
от точки	до точки	
1	2	3
519	520	-
520	521	-
521	522	-
522	523	-
523	524	-
524	525	-
525	526	-
526	527	-
527	528	-
528	529	-
529	530	-
530	531	-
531	532	-
532	533	-
533	534	-
534	535	-
535	536	-
536	537	-
537	538	-
538	413	-
539	540	-
540	541	-
541	542	-
542	543	-
543	544	-
544	545	-
545	546	-
546	547	-
547	548	-
548	549	-
549	550	-
550	551	-
551	552	-
552	553	-
553	554	-
554	555	-
555	539	-

ТЕКСТОВОЕ ОПИСАНИЕ
местоположения границ населенных пунктов, территориальных зон

Прохождение границы		Описание прохождения границы
от точки	до точки	
1	2	3
556	557	-
557	558	-
558	559	-
559	560	-
560	561	-
561	562	-
562	563	-
563	564	-
564	565	-
565	566	-
566	567	-
567	568	-
568	556	-
569	570	-
570	571	-
571	572	-
572	573	-
573	574	-
574	575	-
575	576	-
576	577	-
577	578	-
578	579	-
579	580	-
580	581	-
581	582	-
582	583	-
583	584	-
584	585	-
585	586	-
586	587	-
587	588	-
588	589	-
589	590	-
590	591	-
591	592	-
592	593	-

ТЕКСТОВОЕ ОПИСАНИЕ
местоположения границ населенных пунктов, территориальных зон

Прохождение границы		Описание прохождения границы
от точки	до точки	
1	2	3
593	594	-
594	595	-
595	596	-
596	597	-
597	598	-
598	599	-
599	600	-
600	601	-
601	602	-
602	603	-
603	604	-
604	605	-
605	606	-
606	607	-
607	608	-
608	609	-
609	610	-
610	611	-
611	612	-
612	613	-
613	614	-
614	615	-
615	616	-
616	617	-
617	618	-
618	619	-
619	620	-
620	621	-
621	622	-
622	623	-
623	624	-
624	625	-
625	626	-
626	627	-
627	628	-
628	629	-
629	630	-

ТЕКСТОВОЕ ОПИСАНИЕ
местоположения границ населенных пунктов, территориальных зон

Прохождение границы		Описание прохождения границы
от точки	до точки	
1	2	3
630	631	-
631	632	-
632	633	-
633	634	-
634	635	-
635	636	-
636	569	-
637	638	-
638	639	-
639	640	-
640	641	-
641	637	-
642	643	-
643	644	-
644	645	-
645	646	-
646	647	-
647	648	-
648	649	-
649	650	-
650	651	-
651	652	-
652	653	-
653	654	-
654	655	-
655	656	-
656	657	-
657	658	-
658	659	-
659	660	-
660	661	-
661	662	-
662	663	-
663	664	-
664	665	-
665	666	-
666	667	-

ТЕКСТОВОЕ ОПИСАНИЕ местоположения границ населенных пунктов, территориальных зон		
Прохождение границы		Описание прохождения границы
от точки	до точки	
1	2	3
667	668	-
668	669	-
669	670	-
670	671	-
671	672	-
672	673	-
673	674	-
674	675	-
675	676	-
676	677	-
677	678	-
678	679	-
679	680	-
680	681	-
681	682	-
682	683	-
683	684	-
684	685	-
685	686	-
686	687	-
687	642	-
688	689	-
689	690	-
690	691	-
691	692	-
692	693	-
693	694	-
694	695	-
695	696	-
696	697	-
697	698	-
698	699	-
699	700	-
700	701	-
701	702	-
702	703	-
703	704	-

ТЕКСТОВОЕ ОПИСАНИЕ
местоположения границ населенных пунктов, территориальных зон

Прохождение границы		Описание прохождения границы
от точки	до точки	
1	2	3
704	705	-
705	706	-
706	707	-
707	708	-
708	709	-
709	710	-
710	711	-
711	712	-
712	713	-
713	714	-
714	715	-
715	716	-
716	717	-
717	718	-
718	719	-
719	720	-
720	721	-
721	722	-
722	723	-
723	724	-
724	725	-
725	726	-
726	727	-
727	728	-
728	729	-
729	730	-
730	731	-
731	732	-
732	733	-
733	734	-
734	735	-
735	736	-
736	737	-
737	738	-
738	739	-
739	740	-
740	741	-

ТЕКСТОВОЕ ОПИСАНИЕ
местоположения границ населенных пунктов, территориальных зон

Прохождение границы		Описание прохождения границы
от точки	до точки	
1	2	3
741	742	-
742	743	-
743	744	-
744	745	-
745	746	-
746	747	-
747	748	-
748	749	-
749	750	-
750	751	-
751	752	-
752	753	-
753	754	-
754	755	-
755	756	-
756	757	-
757	758	-
758	759	-
759	760	-
760	761	-
761	762	-
762	763	-
763	764	-
764	765	-
765	766	-
766	767	-
767	768	-
768	769	-
769	770	-
770	771	-
771	772	-
772	773	-
773	774	-
774	775	-
775	776	-
776	777	-
777	778	-

ТЕКСТОВОЕ ОПИСАНИЕ
местоположения границ населенных пунктов, территориальных зон

Прохождение границы		Описание прохождения границы
от точки	до точки	
1	2	3
778	779	-
779	780	-
780	781	-
781	782	-
782	783	-
783	784	-
784	785	-
785	786	-
786	787	-
787	788	-
788	789	-
789	790	-
790	791	-
791	792	-
792	793	-
793	794	-
794	795	-
795	796	-
796	797	-
797	798	-
798	799	-
799	800	-
800	801	-
801	802	-
802	803	-
803	804	-
804	805	-
805	806	-
806	807	-
807	808	-
808	809	-
809	810	-
810	811	-
811	812	-
812	813	-
813	814	-
814	815	-

ТЕКСТОВОЕ ОПИСАНИЕ
местоположения границ населенных пунктов, территориальных зон

Прохождение границы		Описание прохождения границы
от точки	до точки	
1	2	3
815	816	-
816	817	-
817	818	-
818	819	-
819	820	-
820	821	-
821	822	-
822	823	-
823	824	-
824	825	-
825	826	-
826	827	-
827	828	-
828	829	-
829	830	-
830	831	-
831	832	-
832	833	-
833	834	-
834	835	-
835	836	-
836	837	-
837	838	-
838	839	-
839	840	-
840	841	-
841	842	-
842	843	-
843	844	-
844	845	-
845	846	-
846	847	-
847	848	-
848	849	-
849	850	-
850	851	-
851	852	-

ТЕКСТОВОЕ ОПИСАНИЕ
местоположения границ населенных пунктов, территориальных зон

Прохождение границы		Описание прохождения границы
от точки	до точки	
1	2	3
852	853	-
853	854	-
854	855	-
855	856	-
856	857	-
857	858	-
858	859	-
859	860	-
860	861	-
861	862	-
862	863	-
863	864	-
864	865	-
865	866	-
866	867	-
867	868	-
868	869	-
869	870	-
870	871	-
871	872	-
872	873	-
873	874	-
874	875	-
875	876	-
876	688	-
877	878	-
878	879	-
879	880	-
880	881	-
881	882	-
882	883	-
883	884	-
884	885	-
885	886	-
886	887	-
887	888	-
888	889	-

ТЕКСТОВОЕ ОПИСАНИЕ
местоположения границ населенных пунктов, территориальных зон

Прохождение границы		Описание прохождения границы
от точки	до точки	
1	2	3
889	890	-
890	891	-
891	892	-
892	893	-
893	894	-
894	895	-
895	896	-
896	897	-
897	898	-
898	899	-
899	900	-
900	901	-
901	902	-
902	903	-
903	904	-
904	905	-
905	906	-
906	907	-
907	908	-
908	909	-
909	910	-
910	911	-
911	912	-
912	913	-
913	914	-
914	915	-
915	916	-
916	917	-
917	918	-
918	919	-
919	920	-
920	921	-
921	922	-
922	923	-
923	924	-
924	925	-
925	926	-

ТЕКСТОВОЕ ОПИСАНИЕ
местоположения границ населенных пунктов, территориальных зон

Прохождение границы		Описание прохождения границы
от точки	до точки	
1	2	3
926	927	-
927	928	-
928	929	-
929	930	-
930	931	-
931	932	-
932	933	-
933	934	-
934	935	-
935	936	-
936	937	-
937	938	-
938	939	-
939	940	-
940	941	-
941	942	-
942	943	-
943	944	-
944	945	-
945	946	-
946	947	-
947	948	-
948	949	-
949	950	-
950	951	-
951	952	-
952	953	-
953	954	-
954	955	-
955	956	-
956	957	-
957	958	-
958	959	-
959	960	-
960	961	-
961	962	-
962	877	-

ТЕКСТОВОЕ ОПИСАНИЕ
местоположения границ населенных пунктов, территориальных зон

Прохождение границы		Описание прохождения границы
от точки	до точки	
1	2	3
963	964	-
964	965	-
965	966	-
966	967	-
967	968	-
968	969	-
969	970	-
970	971	-
971	972	-
972	973	-
973	974	-
974	975	-
975	976	-
976	977	-
977	978	-
978	979	-
979	980	-
980	981	-
981	982	-
982	983	-
983	984	-
984	985	-
985	986	-
986	987	-
987	988	-
988	989	-
989	990	-
990	991	-
991	992	-
992	993	-
993	994	-
994	995	-
995	996	-
996	997	-
997	998	-
998	999	-
999	1000	-

ТЕКСТОВОЕ ОПИСАНИЕ
местоположения границ населенных пунктов, территориальных зон

Прохождение границы		Описание прохождения границы
от точки	до точки	
1	2	3
1000	1001	-
1001	1002	-
1002	1003	-
1003	1004	-
1004	1005	-
1005	963	-
1006	1007	-
1007	1008	-
1008	1009	-
1009	1010	-
1010	1011	-
1011	1012	-
1012	1013	-
1013	1014	-
1014	1015	-
1015	1016	-
1016	1017	-
1017	1018	-
1018	1019	-
1019	1020	-
1020	1021	-
1021	1022	-
1022	1023	-
1023	1024	-
1024	1025	-
1025	1026	-
1026	1027	-
1027	1028	-
1028	1029	-
1029	1030	-
1030	1031	-
1031	1032	-
1032	1033	-
1033	1034	-
1034	1035	-
1035	1036	-
1036	1037	-

ТЕКСТОВОЕ ОПИСАНИЕ
местоположения границ населенных пунктов, территориальных зон

Прохождение границы		Описание прохождения границы
от точки	до точки	
1	2	3
1037	1038	-
1038	1039	-
1039	1040	-
1040	1041	-
1041	1042	-
1042	1043	-
1043	1044	-
1044	1045	-
1045	1046	-
1046	1047	-
1047	1048	-
1048	1049	-
1049	1006	-
1050	1051	-
1051	1052	-
1052	1053	-
1053	1050	-
1054	1055	-
1055	1056	-
1056	1057	-
1057	1054	-
1058	1059	-
1059	1060	-
1060	1061	-
1061	1062	-
1062	1063	-
1063	1064	-
1064	1065	-
1065	1066	-
1066	1067	-
1067	1068	-
1068	1069	-
1069	1070	-
1070	1071	-
1071	1072	-
1072	1073	-
1073	1074	-

ТЕКСТОВОЕ ОПИСАНИЕ
местоположения границ населенных пунктов, территориальных зон

Прохождение границы		Описание прохождения границы
от точки	до точки	
1	2	3
1074	1075	-
1075	1076	-
1076	1077	-
1077	1078	-
1078	1079	-
1079	1080	-
1080	1081	-
1081	1082	-
1082	1083	-
1083	1084	-
1084	1085	-
1085	1086	-
1086	1087	-
1087	1088	-
1088	1089	-
1089	1090	-
1090	1091	-
1091	1058	-
1092	1093	-
1093	1094	-
1094	1095	-
1095	1096	-
1096	1097	-
1097	1098	-
1098	1099	-
1099	1100	-
1100	1101	-
1101	1102	-
1102	1103	-
1103	1104	-
1104	1105	-
1105	1106	-
1106	1107	-
1107	1108	-
1108	1109	-
1109	1110	-
1110	1111	-

ТЕКСТОВОЕ ОПИСАНИЕ
местоположения границ населенных пунктов, территориальных зон

Прохождение границы		Описание прохождения границы
от точки	до точки	
1	2	3
1111	1112	-
1112	1113	-
1113	1114	-
1114	1115	-
1115	1116	-
1116	1117	-
1117	1118	-
1118	1119	-
1119	1120	-
1120	1121	-
1121	1122	-
1122	1123	-
1123	1124	-
1124	1125	-
1125	1126	-
1126	1127	-
1127	1128	-
1128	1129	-
1129	1130	-
1130	1131	-
1131	1132	-
1132	1133	-
1133	1134	-
1134	1135	-
1135	1136	-
1136	1137	-
1137	1092	-
1138	1139	-
1139	1140	-
1140	1141	-
1141	1142	-
1142	1143	-
1143	1144	-
1144	1145	-
1145	1146	-
1146	1147	-
1147	1148	-

ТЕКСТОВОЕ ОПИСАНИЕ местоположения границ населенных пунктов, территориальных зон		
Прохождение границы		Описание прохождения границы
от точки	до точки	
1	2	3
1148	1149	-
1149	1150	-
1150	1151	-
1151	1152	-
1152	1153	-
1153	1154	-
1154	1155	-
1155	1156	-
1156	1157	-
1157	1158	-
1158	1159	-
1159	1160	-
1160	1161	-
1161	1162	-
1162	1163	-
1163	1164	-
1164	1165	-
1165	1166	-
1166	1167	-
1167	1168	-
1168	1169	-
1169	1170	-
1170	1171	-
1171	1172	-
1172	1173	-
1173	1174	-
1174	1175	-
1175	1176	-
1176	1177	-
1177	1178	-
1178	1179	-
1179	1180	-
1180	1181	-
1181	1182	-
1182	1183	-
1183	1184	-
1184	1185	-

ТЕКСТОВОЕ ОПИСАНИЕ
местоположения границ населенных пунктов, территориальных зон

Прохождение границы		Описание прохождения границы
от точки	до точки	
1	2	3
1185	1186	-
1186	1187	-
1187	1188	-
1188	1189	-
1189	1190	-
1190	1191	-
1191	1192	-
1192	1193	-
1193	1194	-
1194	1195	-
1195	1196	-
1196	1197	-
1197	1198	-
1198	1199	-
1199	1200	-
1200	1201	-
1201	1202	-
1202	1203	-
1203	1204	-
1204	1205	-
1205	1138	-
1206	1207	-
1207	1208	-
1208	1209	-
1209	1210	-
1210	1211	-
1211	1212	-
1212	1213	-
1213	1214	-
1214	1215	-
1215	1216	-
1216	1217	-
1217	1218	-
1218	1219	-
1219	1220	-
1220	1221	-
1221	1222	-

ТЕКСТОВОЕ ОПИСАНИЕ
местоположения границ населенных пунктов, территориальных зон

Прохождение границы		Описание прохождения границы
от точки	до точки	
1	2	3
1222	1223	-
1223	1224	-
1224	1225	-
1225	1226	-
1226	1227	-
1227	1228	-
1228	1229	-
1229	1230	-
1230	1231	-
1231	1232	-
1232	1233	-
1233	1234	-
1234	1235	-
1235	1236	-
1236	1237	-
1237	1238	-
1238	1239	-
1239	1240	-
1240	1241	-
1241	1242	-
1242	1243	-
1243	1244	-
1244	1245	-
1245	1246	-
1246	1247	-
1247	1248	-
1248	1249	-
1249	1250	-
1250	1251	-
1251	1252	-
1252	1253	-
1253	1254	-
1254	1255	-
1255	1256	-
1256	1257	-
1257	1258	-
1258	1259	-

ТЕКСТОВОЕ ОПИСАНИЕ
местоположения границ населенных пунктов, территориальных зон

Прохождение границы		Описание прохождения границы
от точки	до точки	
1	2	3
1259	1260	-
1260	1261	-
1261	1262	-
1262	1206	-
1263	1264	-
1264	1265	-
1265	1266	-
1266	1267	-
1267	1268	-
1268	1269	-
1269	1270	-
1270	1271	-
1271	1272	-
1272	1273	-
1273	1274	-
1274	1275	-
1275	1276	-
1276	1277	-
1277	1278	-
1278	1279	-
1279	1280	-
1280	1281	-
1281	1282	-
1282	1283	-
1283	1284	-
1284	1285	-
1285	1286	-
1286	1287	-
1287	1288	-
1288	1289	-
1289	1290	-
1290	1291	-
1291	1292	-
1292	1293	-
1293	1263	-
1294	1295	-
1295	1296	-

ТЕКСТОВОЕ ОПИСАНИЕ местоположения границ населенных пунктов, территориальных зон		
Прохождение границы		Описание прохождения границы
от точки	до точки	
1	2	3
1296	1297	-
1297	1298	-
1298	1299	-
1299	1300	-
1300	1301	-
1301	1302	-
1302	1303	-
1303	1304	-
1304	1305	-
1305	1306	-
1306	1307	-
1307	1308	-
1308	1309	-
1309	1310	-
1310	1311	-
1311	1312	-
1312	1313	-
1313	1314	-
1314	1315	-
1315	1316	-
1316	1317	-
1317	1318	-
1318	1319	-
1319	1320	-
1320	1321	-
1321	1322	-
1322	1323	-
1323	1324	-
1324	1325	-
1325	1326	-
1326	1294	-
1327	1328	-
1328	1329	-
1329	1330	-
1330	1331	-
1331	1332	-
1332	1333	-

ТЕКСТОВОЕ ОПИСАНИЕ местоположения границ населенных пунктов, территориальных зон		
Прохождение границы		Описание прохождения границы
от точки	до точки	
1	2	3
1333	1334	-
1334	1335	-
1335	1336	-
1336	1337	-
1337	1338	-
1338	1339	-
1339	1340	-
1340	1341	-
1341	1342	-
1342	1343	-
1343	1344	-
1344	1345	-
1345	1346	-
1346	1347	-
1347	1348	-
1348	1349	-
1349	1350	-
1350	1351	-
1351	1352	-
1352	1353	-
1353	1354	-
1354	1355	-
1355	1356	-
1356	1357	-
1357	1358	-
1358	1359	-
1359	1360	-
1360	1361	-
1361	1362	-
1362	1363	-
1363	1364	-
1364	1365	-
1365	1366	-
1366	1367	-
1367	1368	-
1368	1369	-
1369	1370	-

ТЕКСТОВОЕ ОПИСАНИЕ местоположения границ населенных пунктов, территориальных зон		
Прохождение границы		Описание прохождения границы
от точки	до точки	
1	2	3
1370	1371	-
1371	1372	-
1372	1373	-
1373	1374	-
1374	1375	-
1375	1376	-
1376	1327	-
1377	1378	-
1378	1379	-
1379	1380	-
1380	1377	-
1381	1382	-
1382	1383	-
1383	1384	-
1384	1385	-
1385	1386	-
1386	1387	-
1387	1388	-
1388	1389	-
1389	1381	-
1390	1391	-
1391	1392	-
1392	1393	-
1393	1394	-
1394	1390	-
1395	1396	-
1396	1397	-
1397	1398	-
1398	1399	-
1399	1400	-
1400	1401	-
1401	1402	-
1402	1403	-
1403	1404	-
1404	1405	-
1405	1406	-
1406	1407	-

ТЕКСТОВОЕ ОПИСАНИЕ местоположения границ населенных пунктов, территориальных зон		
Прохождение границы		Описание прохождения границы
от точки	до точки	
1	2	3
1407	1408	-
1408	1409	-
1409	1410	-
1410	1411	-
1411	1412	-
1412	1413	-
1413	1414	-
1414	1415	-
1415	1416	-
1416	1417	-
1417	1418	-
1418	1419	-
1419	1420	-
1420	1421	-
1421	1422	-
1422	1423	-
1423	1424	-
1424	1425	-
1425	1426	-
1426	1427	-
1427	1428	-
1428	1429	-
1429	1395	-
1430	1431	-
1431	1432	-
1432	1433	-
1433	1434	-
1434	1435	-
1435	1436	-
1436	1437	-
1437	1438	-
1438	1439	-
1439	1440	-
1440	1441	-
1441	1442	-
1442	1443	-
1443	1444	-

ТЕКСТОВОЕ ОПИСАНИЕ
местоположения границ населенных пунктов, территориальных зон

Прохождение границы		Описание прохождения границы
от точки	до точки	
1	2	3
1444	1445	-
1445	1446	-
1446	1447	-
1447	1448	-
1448	1449	-
1449	1450	-
1450	1451	-
1451	1452	-
1452	1453	-
1453	1454	-
1454	1455	-
1455	1430	-
1456	1457	-
1457	1458	-
1458	1459	-
1459	1460	-
1460	1461	-
1461	1462	-
1462	1463	-
1463	1464	-
1464	1465	-
1465	1466	-
1466	1467	-
1467	1468	-
1468	1469	-
1469	1470	-
1470	1471	-
1471	1472	-
1472	1473	-
1473	1474	-
1474	1475	-
1475	1476	-
1476	1477	-
1477	1478	-
1478	1479	-
1479	1480	-
1480	1481	-

ТЕКСТОВОЕ ОПИСАНИЕ местоположения границ населенных пунктов, территориальных зон		
Прохождение границы		Описание прохождения границы
от точки	до точки	
1	2	3
1481	1482	-
1482	1483	-
1483	1484	-
1484	1485	-
1485	1486	-
1486	1487	-
1487	1488	-
1488	1489	-
1489	1490	-
1490	1491	-
1491	1492	-
1492	1493	-
1493	1494	-
1494	1495	-
1495	1496	-
1496	1497	-
1497	1498	-
1498	1499	-
1499	1500	-
1500	1501	-
1501	1502	-
1502	1456	-
1503	1504	-
1504	1505	-
1505	1506	-
1506	1507	-
1507	1508	-
1508	1509	-
1509	1510	-
1510	1511	-
1511	1512	-
1512	1513	-
1513	1514	-
1514	1515	-
1515	1516	-
1516	1517	-
1517	1518	-

ТЕКСТОВОЕ ОПИСАНИЕ местоположения границ населенных пунктов, территориальных зон		
Прохождение границы		Описание прохождения границы
от точки	до точки	
1	2	3
1518	1519	-
1519	1520	-
1520	1521	-
1521	1522	-
1522	1523	-
1523	1524	-
1524	1525	-
1525	1526	-
1526	1527	-
1527	1528	-
1528	1529	-
1529	1530	-
1530	1531	-
1531	1532	-
1532	1533	-
1533	1534	-
1534	1535	-
1535	1536	-
1536	1537	-
1537	1538	-
1538	1539	-
1539	1540	-
1540	1541	-
1541	1542	-
1542	1543	-
1543	1544	-
1544	1545	-
1545	1546	-
1546	1547	-
1547	1548	-
1548	1549	-
1549	1550	-
1550	1551	-
1551	1552	-
1552	1553	-
1553	1554	-
1554	1555	-

ТЕКСТОВОЕ ОПИСАНИЕ
местоположения границ населенных пунктов, территориальных зон

Прохождение границы		Описание прохождения границы
от точки	до точки	
1	2	3
1555	1556	-
1556	1557	-
1557	1558	-
1558	1559	-
1559	1560	-
1560	1561	-
1561	1562	-
1562	1563	-
1563	1564	-
1564	1565	-
1565	1566	-
1566	1567	-
1567	1568	-
1568	1569	-
1569	1570	-
1570	1571	-
1571	1572	-
1572	1573	-
1573	1574	-
1574	1575	-
1575	1576	-
1576	1577	-
1577	1578	-
1578	1579	-
1579	1580	-
1580	1581	-
1581	1582	-
1582	1583	-
1583	1584	-
1584	1585	-
1585	1586	-
1586	1587	-
1587	1588	-
1588	1589	-
1589	1590	-
1590	1591	-
1591	1503	-

ТЕКСТОВОЕ ОПИСАНИЕ
местоположения границ населенных пунктов, территориальных зон

Прохождение границы		Описание прохождения границы
от точки	до точки	
1	2	3
1592	1593	-
1593	1594	-
1594	1595	-
1595	1596	-
1596	1597	-
1597	1598	-
1598	1599	-
1599	1592	-
1600	1601	-
1601	1602	-
1602	1603	-
1603	1604	-
1604	1605	-
1605	1606	-
1606	1607	-
1607	1608	-
1608	1609	-
1609	1610	-
1610	1611	-
1611	1612	-
1612	1613	-
1613	1614	-
1614	1615	-
1615	1616	-
1616	1617	-
1617	1618	-
1618	1619	-
1619	1620	-
1620	1621	-
1621	1622	-
1622	1623	-
1623	1624	-
1624	1625	-
1625	1600	-
1626	1627	-
1627	1628	-
1628	1629	-

ТЕКСТОВОЕ ОПИСАНИЕ местоположения границ населенных пунктов, территориальных зон		
Прохождение границы		Описание прохождения границы
от точки	до точки	
1	2	3
1629	1630	-
1630	1626	-
1631	1632	-
1632	1633	-
1633	1634	-
1634	1635	-
1635	1636	-
1636	1637	-
1637	1638	-
1638	1639	-
1639	1640	-
1640	1641	-
1641	1642	-
1642	1643	-
1643	1644	-
1644	1645	-
1645	1646	-
1646	1647	-
1647	1648	-
1648	1649	-
1649	1650	-
1650	1651	-
1651	1652	-
1652	1653	-
1653	1654	-
1654	1655	-
1655	1656	-
1656	1657	-
1657	1658	-
1658	1659	-
1659	1660	-
1660	1661	-
1661	1662	-
1662	1663	-
1663	1664	-
1664	1665	-
1665	1666	-

ТЕКСТОВОЕ ОПИСАНИЕ
местоположения границ населенных пунктов, территориальных зон

Прохождение границы		Описание прохождения границы
от точки	до точки	
1	2	3
1666	1667	-
1667	1668	-
1668	1669	-
1669	1670	-
1670	1671	-
1671	1672	-
1672	1673	-
1673	1674	-
1674	1675	-
1675	1676	-
1676	1677	-
1677	1678	-
1678	1679	-
1679	1680	-
1680	1681	-
1681	1682	-
1682	1631	-
1683	1684	-
1684	1685	-
1685	1686	-
1686	1687	-
1687	1688	-
1688	1689	-
1689	1690	-
1690	1691	-
1691	1692	-
1692	1693	-
1693	1683	-
1694	1695	-
1695	1696	-
1696	1697	-
1697	1698	-
1698	1699	-
1699	1694	-
1700	1701	-
1701	1702	-
1702	1703	-

ТЕКСТОВОЕ ОПИСАНИЕ
местоположения границ населенных пунктов, территориальных зон

Прохождение границы		Описание прохождения границы
от точки	до точки	
1	2	3
1703	1704	-
1704	1705	-
1705	1706	-
1706	1707	-
1707	1708	-
1708	1709	-
1709	1710	-
1710	1711	-
1711	1712	-
1712	1713	-
1713	1714	-
1714	1715	-
1715	1716	-
1716	1717	-
1717	1718	-
1718	1719	-
1719	1720	-
1720	1721	-
1721	1722	-
1722	1723	-
1723	1724	-
1724	1725	-
1725	1726	-
1726	1727	-
1727	1728	-
1728	1729	-
1729	1730	-
1730	1731	-
1731	1732	-
1732	1733	-
1733	1734	-
1734	1735	-
1735	1736	-
1736	1737	-
1737	1738	-
1738	1739	-
1739	1740	-

ТЕКСТОВОЕ ОПИСАНИЕ
местоположения границ населенных пунктов, территориальных зон

Прохождение границы		Описание прохождения границы
от точки	до точки	
1	2	3
1740	1741	-
1741	1742	-
1742	1743	-
1743	1744	-
1744	1745	-
1745	1746	-
1746	1747	-
1747	1748	-
1748	1749	-
1749	1750	-
1750	1751	-
1751	1752	-
1752	1753	-
1753	1754	-
1754	1755	-
1755	1756	-
1756	1757	-
1757	1758	-
1758	1759	-
1759	1760	-
1760	1761	-
1761	1762	-
1762	1763	-
1763	1764	-
1764	1765	-
1765	1766	-
1766	1767	-
1767	1768	-
1768	1769	-
1769	1770	-
1770	1771	-
1771	1772	-
1772	1773	-
1773	1774	-
1774	1775	-
1775	1700	-
1776	1777	-

ТЕКСТОВОЕ ОПИСАНИЕ
местоположения границ населенных пунктов, территориальных зон

Прохождение границы		Описание прохождения границы
от точки	до точки	
1	2	3
1777	1778	-
1778	1779	-
1779	1780	-
1780	1781	-
1781	1782	-
1782	1783	-
1783	1784	-
1784	1785	-
1785	1786	-
1786	1787	-
1787	1788	-
1788	1789	-
1789	1790	-
1790	1791	-
1791	1792	-
1792	1776	-
1793	1794	-
1794	1795	-
1795	1796	-
1796	1797	-
1797	1798	-
1798	1799	-
1799	1800	-
1800	1801	-
1801	1802	-
1802	1803	-
1803	1804	-
1804	1805	-
1805	1806	-
1806	1807	-
1807	1808	-
1808	1809	-
1809	1810	-
1810	1811	-
1811	1812	-
1812	1813	-
1813	1814	-

ТЕКСТОВОЕ ОПИСАНИЕ местоположения границ населенных пунктов, территориальных зон		
Прохождение границы		Описание прохождения границы
от точки	до точки	
1	2	3
1814	1815	-
1815	1816	-
1816	1817	-
1817	1818	-
1818	1819	-
1819	1820	-
1820	1821	-
1821	1822	-
1822	1823	-
1823	1824	-
1824	1825	-
1825	1826	-
1826	1827	-
1827	1828	-
1828	1829	-
1829	1830	-
1830	1831	-
1831	1832	-
1832	1833	-
1833	1793	-
1834	1835	-
1835	1836	-
1836	1837	-
1837	1838	-
1838	1839	-
1839	1840	-
1840	1841	-
1841	1842	-
1842	1843	-
1843	1844	-
1844	1845	-
1845	1846	-
1846	1847	-
1847	1848	-
1848	1849	-
1849	1850	-
1850	1851	-

ТЕКСТОВОЕ ОПИСАНИЕ
местоположения границ населенных пунктов, территориальных зон

Прохождение границы		Описание прохождения границы
от точки	до точки	
1	2	3
1851	1852	-
1852	1853	-
1853	1854	-
1854	1855	-
1855	1856	-
1856	1857	-
1857	1858	-
1858	1859	-
1859	1860	-
1860	1861	-
1861	1862	-
1862	1863	-
1863	1864	-
1864	1865	-
1865	1866	-
1866	1867	-
1867	1868	-
1868	1869	-
1869	1870	-
1870	1871	-
1871	1872	-
1872	1873	-
1873	1874	-
1874	1875	-
1875	1876	-
1876	1877	-
1877	1878	-
1878	1879	-
1879	1880	-
1880	1881	-
1881	1834	-
1882	1883	-
1883	1884	-
1884	1885	-
1885	1886	-
1886	1887	-
1887	1888	-

ТЕКСТОВОЕ ОПИСАНИЕ
местоположения границ населенных пунктов, территориальных зон

Прохождение границы		Описание прохождения границы
от точки	до точки	
1	2	3
1888	1889	-
1889	1890	-
1890	1891	-
1891	1892	-
1892	1893	-
1893	1894	-
1894	1895	-
1895	1896	-
1896	1897	-
1897	1898	-
1898	1899	-
1899	1900	-
1900	1901	-
1901	1902	-
1902	1903	-
1903	1904	-
1904	1905	-
1905	1906	-
1906	1907	-
1907	1908	-
1908	1909	-
1909	1910	-
1910	1911	-
1911	1912	-
1912	1913	-
1913	1914	-
1914	1915	-
1915	1916	-
1916	1917	-
1917	1918	-
1918	1919	-
1919	1882	-
1920	1921	-
1921	1922	-
1922	1923	-
1923	1924	-
1924	1925	-

ТЕКСТОВОЕ ОПИСАНИЕ местоположения границ населенных пунктов, территориальных зон		
Прохождение границы		Описание прохождения границы
от точки	до точки	
1	2	3
1925	1926	-
1926	1927	-
1927	1928	-
1928	1929	-
1929	1930	-
1930	1931	-
1931	1932	-
1932	1933	-
1933	1934	-
1934	1935	-
1935	1936	-
1936	1937	-
1937	1938	-
1938	1939	-
1939	1940	-
1940	1941	-
1941	1942	-
1942	1943	-
1943	1944	-
1944	1945	-
1945	1946	-
1946	1947	-
1947	1948	-
1948	1949	-
1949	1950	-
1950	1951	-
1951	1952	-
1952	1953	-
1953	1954	-
1954	1955	-
1955	1956	-
1956	1957	-
1957	1920	-
1958	1959	-
1959	1960	-
1960	1961	-
1961	1962	-

ТЕКСТОВОЕ ОПИСАНИЕ
местоположения границ населенных пунктов, территориальных зон

Прохождение границы		Описание прохождения границы
от точки	до точки	
1	2	3
1962	1963	-
1963	1964	-
1964	1965	-
1965	1966	-
1966	1967	-
1967	1968	-
1968	1969	-
1969	1970	-
1970	1971	-
1971	1972	-
1972	1973	-
1973	1974	-
1974	1975	-
1975	1976	-
1976	1977	-
1977	1978	-
1978	1979	-
1979	1980	-
1980	1981	-
1981	1982	-
1982	1983	-
1983	1984	-
1984	1985	-
1985	1986	-
1986	1987	-
1987	1988	-
1988	1989	-
1989	1990	-
1990	1991	-
1991	1992	-
1992	1993	-
1993	1994	-
1994	1995	-
1995	1996	-
1996	1997	-
1997	1998	-
1998	1999	-

ТЕКСТОВОЕ ОПИСАНИЕ
местоположения границ населенных пунктов, территориальных зон

Прохождение границы		Описание прохождения границы
от точки	до точки	
1	2	3
1999	2000	-
2000	2001	-
2001	2002	-
2002	2003	-
2003	2004	-
2004	2005	-
2005	2006	-
2006	2007	-
2007	2008	-
2008	1958	-
2009	2010	-
2010	2011	-
2011	2012	-
2012	2013	-
2013	2014	-
2014	2015	-
2015	2016	-
2016	2017	-
2017	2018	-
2018	2019	-
2019	2020	-
2020	2021	-
2021	2022	-
2022	2023	-
2023	2024	-
2024	2025	-
2025	2026	-
2026	2027	-
2027	2028	-
2028	2029	-
2029	2030	-
2030	2031	-
2031	2032	-
2032	2033	-
2033	2034	-
2034	2009	-
2035	2036	-

ТЕКСТОВОЕ ОПИСАНИЕ
местоположения границ населенных пунктов, территориальных зон

Прохождение границы		Описание прохождения границы
от точки	до точки	
1	2	3
2036	2037	-
2037	2038	-
2038	2039	-
2039	2040	-
2040	2041	-
2041	2042	-
2042	2043	-
2043	2044	-
2044	2035	-
2045	2046	-
2046	2047	-
2047	2048	-
2048	2049	-
2049	2050	-
2050	2051	-
2051	2052	-
2052	2053	-
2053	2054	-
2054	2055	-
2055	2056	-
2056	2057	-
2057	2058	-
2058	2059	-
2059	2060	-
2060	2061	-
2061	2062	-
2062	2063	-
2063	2064	-
2064	2065	-
2065	2066	-
2066	2067	-
2067	2068	-
2068	2069	-
2069	2070	-
2070	2045	-
2071	2072	-
2072	2073	-

ТЕКСТОВОЕ ОПИСАНИЕ местоположения границ населенных пунктов, территориальных зон		
Прохождение границы		Описание прохождения границы
от точки	до точки	
1	2	3
2073	2074	-
2074	2075	-
2075	2076	-
2076	2077	-
2077	2078	-
2078	2079	-
2079	2080	-
2080	2081	-
2081	2082	-
2082	2083	-
2083	2084	-
2084	2085	-
2085	2086	-
2086	2087	-
2087	2088	-
2088	2089	-
2089	2090	-
2090	2091	-
2091	2092	-
2092	2093	-
2093	2094	-
2094	2071	-
2095	2096	-
2096	2097	-
2097	2098	-
2098	2099	-
2099	2100	-
2100	2101	-
2101	2102	-
2102	2095	-
2103	2104	-
2104	2105	-
2105	2106	-
2106	2107	-
2107	2108	-
2108	2109	-
2109	2110	-

ТЕКСТОВОЕ ОПИСАНИЕ местоположения границ населенных пунктов, территориальных зон		
Прохождение границы		Описание прохождения границы
от точки	до точки	
1	2	3
2110	2111	-
2111	2112	-
2112	2113	-
2113	2114	-
2114	2115	-
2115	2116	-
2116	2117	-
2117	2118	-
2118	2119	-
2119	2120	-
2120	2121	-
2121	2122	-
2122	2103	-
2123	2124	-
2124	2125	-
2125	2126	-
2126	2127	-
2127	2128	-
2128	2123	-
2129	2130	-
2130	2131	-
2131	2132	-
2132	2133	-
2133	2134	-
2134	2135	-
2135	2136	-
2136	2137	-
2137	2138	-
2138	2139	-
2139	2140	-
2140	2141	-
2141	2142	-
2142	2143	-
2143	2144	-
2144	2145	-
2145	2146	-
2146	2147	-

ТЕКСТОВОЕ ОПИСАНИЕ
местоположения границ населенных пунктов, территориальных зон

Прохождение границы		Описание прохождения границы
от точки	до точки	
1	2	3
2147	2148	-
2148	2149	-
2149	2150	-
2150	2151	-
2151	2152	-
2152	2153	-
2153	2154	-
2154	2155	-
2155	2156	-
2156	2157	-
2157	2158	-
2158	2159	-
2159	2160	-
2160	2129	-
2161	2162	-
2162	2163	-
2163	2164	-
2164	2165	-
2165	2166	-
2166	2167	-
2167	2168	-
2168	2169	-
2169	2170	-
2170	2171	-
2171	2172	-
2172	2173	-
2173	2174	-
2174	2175	-
2175	2176	-
2176	2177	-
2177	2178	-
2178	2179	-
2179	2180	-
2180	2181	-
2181	2182	-
2182	2183	-
2183	2184	-

ТЕКСТОВОЕ ОПИСАНИЕ местоположения границ населенных пунктов, территориальных зон		
Прохождение границы		Описание прохождения границы
от точки	до точки	
1	2	3
2184	2185	-
2185	2186	-
2186	2187	-
2187	2188	-
2188	2189	-
2189	2190	-
2190	2191	-
2191	2192	-
2192	2193	-
2193	2194	-
2194	2195	-
2195	2196	-
2196	2197	-
2197	2198	-
2198	2199	-
2199	2200	-
2200	2201	-
2201	2202	-
2202	2203	-
2203	2204	-
2204	2205	-
2205	2206	-
2206	2207	-
2207	2208	-
2208	2209	-
2209	2210	-
2210	2211	-
2211	2212	-
2212	2213	-
2213	2214	-
2214	2215	-
2215	2216	-
2216	2217	-
2217	2218	-
2218	2219	-
2219	2220	-
2220	2221	-

ТЕКСТОВОЕ ОПИСАНИЕ местоположения границ населенных пунктов, территориальных зон		
Прохождение границы		Описание прохождения границы
от точки	до точки	
1	2	3
2221	2222	-
2222	2223	-
2223	2224	-
2224	2225	-
2225	2226	-
2226	2227	-
2227	2228	-
2228	2229	-
2229	2230	-
2230	2231	-
2231	2232	-
2232	2233	-
2233	2234	-
2234	2235	-
2235	2236	-
2236	2237	-
2237	2238	-
2238	2239	-
2239	2240	-
2240	2241	-
2241	2242	-
2242	2243	-
2243	2244	-
2244	2245	-
2245	2246	-
2246	2247	-
2247	2248	-
2248	2249	-
2249	2250	-
2250	2251	-
2251	2252	-
2252	2253	-
2253	2254	-
2254	2255	-
2255	2256	-
2256	2257	-
2257	2258	-

ТЕКСТОВОЕ ОПИСАНИЕ
местоположения границ населенных пунктов, территориальных зон

Прохождение границы		Описание прохождения границы
от точки	до точки	
1	2	3
2258	2259	-
2259	2260	-
2260	2261	-
2261	2262	-
2262	2263	-
2263	2264	-
2264	2265	-
2265	2266	-
2266	2267	-
2267	2268	-
2268	2269	-
2269	2270	-
2270	2271	-
2271	2272	-
2272	2273	-
2273	2274	-
2274	2275	-
2275	2276	-
2276	2277	-
2277	2278	-
2278	2279	-
2279	2280	-
2280	2281	-
2281	2282	-
2282	2283	-
2283	2284	-
2284	2285	-
2285	2286	-
2286	2287	-
2287	2288	-
2288	2289	-
2289	2290	-
2290	2291	-
2291	2292	-
2292	2293	-
2293	2294	-
2294	2295	-

ТЕКСТОВОЕ ОПИСАНИЕ
местоположения границ населенных пунктов, территориальных зон

Прохождение границы		Описание прохождения границы
от точки	до точки	
1	2	3
2295	2296	-
2296	2297	-
2297	2298	-
2298	2299	-
2299	2300	-
2300	2301	-
2301	2302	-
2302	2303	-
2303	2304	-
2304	2305	-
2305	2306	-
2306	2307	-
2307	2161	-
2308	2309	-
2309	2310	-
2310	2311	-
2311	2312	-
2312	2313	-
2313	2314	-
2314	2315	-
2315	2316	-
2316	2317	-
2317	2318	-
2318	2319	-
2319	2320	-
2320	2321	-
2321	2322	-
2322	2323	-
2323	2308	-
2324	2325	-
2325	2326	-
2326	2327	-
2327	2328	-
2328	2329	-
2329	2330	-
2330	2331	-
2331	2332	-

ТЕКСТОВОЕ ОПИСАНИЕ
местоположения границ населенных пунктов, территориальных зон

Прохождение границы		Описание прохождения границы
от точки	до точки	
1	2	3
2332	2333	-
2333	2334	-
2334	2335	-
2335	2336	-
2336	2337	-
2337	2338	-
2338	2339	-
2339	2340	-
2340	2341	-
2341	2342	-
2342	2343	-
2343	2324	-
2344	2345	-
2345	2346	-
2346	2347	-
2347	2348	-
2348	2349	-
2349	2350	-
2350	2351	-
2351	2352	-
2352	2353	-
2353	2354	-
2354	2355	-
2355	2356	-
2356	2357	-
2357	2358	-
2358	2359	-
2359	2344	-
2360	2361	-
2361	2362	-
2362	2363	-
2363	2364	-
2364	2365	-
2365	2366	-
2366	2367	-
2367	2368	-
2368	2369	-

ТЕКСТОВОЕ ОПИСАНИЕ местоположения границ населенных пунктов, территориальных зон		
Прохождение границы		Описание прохождения границы
от точки	до точки	
1	2	3
2369	2370	-
2370	2371	-
2371	2372	-
2372	2373	-
2373	2374	-
2374	2375	-
2375	2360	-
2376	2377	-
2377	2378	-
2378	2379	-
2379	2380	-
2380	2376	-
2381	2382	-
2382	2383	-
2383	2384	-
2384	2385	-
2385	2386	-
2386	2387	-
2387	2388	-
2388	2389	-
2389	2390	-
2390	2391	-
2391	2392	-
2392	2393	-
2393	2394	-
2394	2395	-
2395	2396	-
2396	2397	-
2397	2398	-
2398	2399	-
2399	2381	-
2400	2401	-
2401	2402	-
2402	2403	-
2403	2404	-
2404	2405	-
2405	2406	-

ТЕКСТОВОЕ ОПИСАНИЕ
местоположения границ населенных пунктов, территориальных зон

Прохождение границы		Описание прохождения границы
от точки	до точки	
1	2	3
2406	2407	-
2407	2408	-
2408	2409	-
2409	2410	-
2410	2411	-
2411	2412	-
2412	2413	-
2413	2414	-
2414	2415	-
2415	2400	-
2416	2417	-
2417	2418	-
2418	2419	-
2419	2420	-
2420	2421	-
2421	2422	-
2422	2423	-
2423	2424	-
2424	2425	-
2425	2426	-
2426	2427	-
2427	2428	-
2428	2429	-
2429	2430	-
2430	2416	-
2431	2432	-
2432	2433	-
2433	2434	-
2434	2435	-
2435	2436	-
2436	2437	-
2437	2438	-
2438	2439	-
2439	2440	-
2440	2441	-
2441	2442	-
2442	2443	-

ТЕКСТОВОЕ ОПИСАНИЕ местоположения границ населенных пунктов, территориальных зон		
Прохождение границы		Описание прохождения границы
от точки	до точки	
1	2	3
2443	2444	-
2444	2445	-
2445	2446	-
2446	2447	-
2447	2448	-
2448	2449	-
2449	2450	-
2450	2451	-
2451	2452	-
2452	2453	-
2453	2454	-
2454	2455	-
2455	2456	-
2456	2457	-
2457	2458	-
2458	2459	-
2459	2460	-
2460	2461	-
2461	2462	-
2462	2463	-
2463	2464	-
2464	2465	-
2465	2466	-
2466	2431	-
2467	2468	-
2468	2469	-
2469	2470	-
2470	2471	-
2471	2472	-
2472	2473	-
2473	2474	-
2474	2475	-
2475	2476	-
2476	2477	-
2477	2478	-
2478	2479	-
2479	2480	-

ТЕКСТОВОЕ ОПИСАНИЕ местоположения границ населенных пунктов, территориальных зон		
Прохождение границы		Описание прохождения границы
от точки	до точки	
1	2	3
2480	2481	-
2481	2482	-
2482	2483	-
2483	2484	-
2484	2485	-
2485	2486	-
2486	2487	-
2487	2488	-
2488	2489	-
2489	2490	-
2490	2491	-
2491	2492	-
2492	2493	-
2493	2494	-
2494	2467	-
2495	2496	-
2496	2497	-
2497	2498	-
2498	2495	-
2499	2500	-
2500	2501	-
2501	2502	-
2502	2503	-
2503	2504	-
2504	2505	-
2505	2506	-
2506	2507	-
2507	2508	-
2508	2509	-
2509	2510	-
2510	2511	-
2511	2512	-
2512	2513	-
2513	2514	-
2514	2515	-
2515	2516	-
2516	2517	-

ТЕКСТОВОЕ ОПИСАНИЕ
местоположения границ населенных пунктов, территориальных зон

Прохождение границы		Описание прохождения границы
от точки	до точки	
1	2	3
2517	2518	-
2518	2519	-
2519	2520	-
2520	2521	-
2521	2522	-
2522	2523	-
2523	2524	-
2524	2525	-
2525	2526	-
2526	2527	-
2527	2528	-
2528	2529	-
2529	2530	-
2530	2531	-
2531	2532	-
2532	2533	-
2533	2534	-
2534	2499	-
2535	2536	-
2536	2537	-
2537	2538	-
2538	2539	-
2539	2540	-
2540	2541	-
2541	2542	-
2542	2543	-
2543	2544	-
2544	2545	-
2545	2546	-
2546	2547	-
2547	2548	-
2548	2549	-
2549	2550	-
2550	2551	-
2551	2552	-
2552	2553	-
2553	2554	-

ТЕКСТОВОЕ ОПИСАНИЕ
местоположения границ населенных пунктов, территориальных зон

Прохождение границы		Описание прохождения границы
от точки	до точки	
1	2	3
2554	2555	-
2555	2556	-
2556	2557	-
2557	2558	-
2558	2559	-
2559	2560	-
2560	2561	-
2561	2562	-
2562	2563	-
2563	2564	-
2564	2565	-
2565	2566	-
2566	2567	-
2567	2568	-
2568	2569	-
2569	2570	-
2570	2571	-
2571	2572	-
2572	2573	-
2573	2574	-
2574	2575	-
2575	2576	-
2576	2535	-
2577	2578	-
2578	2579	-
2579	2580	-
2580	2581	-
2581	2582	-
2582	2583	-
2583	2584	-
2584	2585	-
2585	2586	-
2586	2587	-
2587	2588	-
2588	2589	-
2589	2590	-
2590	2591	-

ТЕКСТОВОЕ ОПИСАНИЕ
местоположения границ населенных пунктов, территориальных зон

Прохождение границы		Описание прохождения границы
от точки	до точки	
1	2	3
2591	2592	-
2592	2593	-
2593	2594	-
2594	2595	-
2595	2596	-
2596	2597	-
2597	2598	-
2598	2599	-
2599	2600	-
2600	2601	-
2601	2602	-
2602	2603	-
2603	2604	-
2604	2577	-
2605	2606	-
2606	2607	-
2607	2608	-
2608	2609	-
2609	2610	-
2610	2611	-
2611	2612	-
2612	2613	-
2613	2614	-
2614	2615	-
2615	2616	-
2616	2617	-
2617	2618	-
2618	2619	-
2619	2620	-
2620	2621	-
2621	2622	-
2622	2623	-
2623	2624	-
2624	2625	-
2625	2626	-
2626	2627	-
2627	2628	-

ТЕКСТОВОЕ ОПИСАНИЕ
местоположения границ населенных пунктов, территориальных зон

Прохождение границы		Описание прохождения границы
от точки	до точки	
1	2	3
2628	2629	-
2629	2630	-
2630	2631	-
2631	2632	-
2632	2633	-
2633	2634	-
2634	2635	-
2635	2636	-
2636	2637	-
2637	2638	-
2638	2639	-
2639	2640	-
2640	2641	-
2641	2642	-
2642	2643	-
2643	2644	-
2644	2645	-
2645	2646	-
2646	2647	-
2647	2648	-
2648	2649	-
2649	2650	-
2650	2651	-
2651	2652	-
2652	2653	-
2653	2654	-
2654	2655	-
2655	2656	-
2656	2657	-
2657	2658	-
2658	2605	-
2659	2660	-
2660	2661	-
2661	2662	-
2662	2663	-
2663	2664	-
2664	2665	-

ТЕКСТОВОЕ ОПИСАНИЕ
местоположения границ населенных пунктов, территориальных зон

Прохождение границы		Описание прохождения границы
от точки	до точки	
1	2	3
2665	2666	-
2666	2667	-
2667	2668	-
2668	2669	-
2669	2670	-
2670	2671	-
2671	2672	-
2672	2673	-
2673	2674	-
2674	2675	-
2675	2676	-
2676	2677	-
2677	2678	-
2678	2679	-
2679	2680	-
2680	2681	-
2681	2682	-
2682	2683	-
2683	2684	-
2684	2685	-
2685	2659	-
2686	2687	-
2687	2688	-
2688	2689	-
2689	2690	-
2690	2691	-
2691	2692	-
2692	2693	-
2693	2694	-
2694	2695	-
2695	2696	-
2696	2697	-
2697	2698	-
2698	2699	-
2699	2700	-
2700	2701	-
2701	2702	-

ТЕКСТОВОЕ ОПИСАНИЕ
местоположения границ населенных пунктов, территориальных зон

Прохождение границы		Описание прохождения границы
от точки	до точки	
1	2	3
2702	2703	-
2703	2704	-
2704	2705	-
2705	2706	-
2706	2707	-
2707	2708	-
2708	2709	-
2709	2686	-
2710	2711	-
2711	2712	-
2712	2713	-
2713	2714	-
2714	2715	-
2715	2716	-
2716	2717	-
2717	2718	-
2718	2719	-
2719	2720	-
2720	2721	-
2721	2722	-
2722	2723	-
2723	2724	-
2724	2725	-
2725	2726	-
2726	2727	-
2727	2728	-
2728	2729	-
2729	2730	-
2730	2731	-
2731	2732	-
2732	2733	-
2733	2734	-
2734	2735	-
2735	2736	-
2736	2737	-
2737	2738	-
2738	2739	-

ТЕКСТОВОЕ ОПИСАНИЕ
местоположения границ населенных пунктов, территориальных зон

Прохождение границы		Описание прохождения границы
от точки	до точки	
1	2	3
2739	2740	-
2740	2741	-
2741	2742	-
2742	2743	-
2743	2744	-
2744	2745	-
2745	2746	-
2746	2747	-
2747	2748	-
2748	2749	-
2749	2750	-
2750	2751	-
2751	2752	-
2752	2753	-
2753	2754	-
2754	2755	-
2755	2756	-
2756	2757	-
2757	2758	-
2758	2759	-
2759	2760	-
2760	2761	-
2761	2762	-
2762	2763	-
2763	2764	-
2764	2765	-
2765	2766	-
2766	2767	-
2767	2768	-
2768	2769	-
2769	2770	-
2770	2771	-
2771	2772	-
2772	2773	-
2773	2774	-
2774	2775	-
2775	2776	-

ТЕКСТОВОЕ ОПИСАНИЕ
местоположения границ населенных пунктов, территориальных зон

Прохождение границы		Описание прохождения границы
от точки	до точки	
1	2	3
2776	2777	-
2777	2778	-
2778	2779	-
2779	2780	-
2780	2781	-
2781	2782	-
2782	2783	-
2783	2784	-
2784	2785	-
2785	2786	-
2786	2787	-
2787	2710	-
2788	2789	-
2789	2790	-
2790	2791	-
2791	2792	-
2792	2793	-
2793	2794	-
2794	2795	-
2795	2796	-
2796	2797	-
2797	2798	-
2798	2799	-
2799	2800	-
2800	2801	-
2801	2802	-
2802	2803	-
2803	2804	-
2804	2805	-
2805	2806	-
2806	2807	-
2807	2808	-
2808	2809	-
2809	2810	-
2810	2811	-
2811	2788	-
2812	2813	-

ТЕКСТОВОЕ ОПИСАНИЕ
местоположения границ населенных пунктов, территориальных зон

Прохождение границы		Описание прохождения границы
от точки	до точки	
1	2	3
2813	2814	-
2814	2815	-
2815	2816	-
2816	2817	-
2817	2818	-
2818	2819	-
2819	2820	-
2820	2821	-
2821	2822	-
2822	2823	-
2823	2824	-
2824	2825	-
2825	2826	-
2826	2827	-
2827	2828	-
2828	2829	-
2829	2830	-
2830	2831	-
2831	2832	-
2832	2833	-
2833	2834	-
2834	2835	-
2835	2836	-
2836	2812	-
2837	2838	-
2838	2839	-
2839	2840	-
2840	2841	-
2841	2842	-
2842	2843	-
2843	2844	-
2844	2845	-
2845	2846	-
2846	2847	-
2847	2848	-
2848	2849	-
2849	2850	-

ТЕКСТОВОЕ ОПИСАНИЕ
местоположения границ населенных пунктов, территориальных зон

Прохождение границы		Описание прохождения границы
от точки	до точки	
1	2	3
2850	2851	-
2851	2852	-
2852	2853	-
2853	2854	-
2854	2855	-
2855	2856	-
2856	2857	-
2857	2858	-
2858	2859	-
2859	2837	-
2860	2861	-
2861	2862	-
2862	2863	-
2863	2864	-
2864	2865	-
2865	2866	-
2866	2867	-
2867	2868	-
2868	2869	-
2869	2870	-
2870	2871	-
2871	2872	-
2872	2873	-
2873	2874	-
2874	2875	-
2875	2876	-
2876	2877	-
2877	2860	-
2878	2879	-
2879	2880	-
2880	2881	-
2881	2882	-
2882	2883	-
2883	2884	-
2884	2885	-
2885	2886	-
2886	2887	-

ТЕКСТОВОЕ ОПИСАНИЕ местоположения границ населенных пунктов, территориальных зон		
Прохождение границы		Описание прохождения границы
от точки	до точки	
1	2	3
2887	2888	-
2888	2889	-
2889	2890	-
2890	2891	-
2891	2892	-
2892	2893	-
2893	2894	-
2894	2895	-
2895	2896	-
2896	2897	-
2897	2898	-
2898	2899	-
2899	2900	-
2900	2901	-
2901	2902	-
2902	2903	-
2903	2904	-
2904	2905	-
2905	2906	-
2906	2878	-
2907	2908	-
2908	2909	-
2909	2910	-
2910	2911	-
2911	2912	-
2912	2913	-
2913	2914	-
2914	2915	-
2915	2916	-
2916	2917	-
2917	2918	-
2918	2919	-
2919	2920	-
2920	2907	-
2921	2922	-
2922	2923	-
2923	2924	-

ТЕКСТОВОЕ ОПИСАНИЕ
местоположения границ населенных пунктов, территориальных зон

Прохождение границы		Описание прохождения границы
от точки	до точки	
1	2	3
2924	2925	-
2925	2926	-
2926	2927	-
2927	2928	-
2928	2929	-
2929	2930	-
2930	2931	-
2931	2932	-
2932	2933	-
2933	2934	-
2934	2935	-
2935	2936	-
2936	2937	-
2937	2938	-
2938	2939	-
2939	2940	-
2940	2941	-
2941	2942	-
2942	2943	-
2943	2944	-
2944	2945	-
2945	2946	-
2946	2921	-
2947	2948	-
2948	2949	-
2949	2950	-
2950	2951	-
2951	2952	-
2952	2953	-
2953	2954	-
2954	2955	-
2955	2956	-
2956	2957	-
2957	2958	-
2958	2959	-
2959	2960	-
2960	2961	-

ТЕКСТОВОЕ ОПИСАНИЕ
местоположения границ населенных пунктов, территориальных зон

Прохождение границы		Описание прохождения границы
от точки	до точки	
1	2	3
2961	2962	-
2962	2963	-
2963	2964	-
2964	2965	-
2965	2966	-
2966	2967	-
2967	2968	-
2968	2969	-
2969	2970	-
2970	2971	-
2971	2972	-
2972	2973	-
2973	2974	-
2974	2975	-
2975	2976	-
2976	2977	-
2977	2978	-
2978	2979	-
2979	2980	-
2980	2981	-
2981	2982	-
2982	2983	-
2983	2984	-
2984	2985	-
2985	2947	-
2986	2987	-
2987	2988	-
2988	2989	-
2989	2990	-
2990	2991	-
2991	2992	-
2992	2993	-
2993	2994	-
2994	2995	-
2995	2996	-
2996	2997	-
2997	2998	-

ТЕКСТОВОЕ ОПИСАНИЕ
местоположения границ населенных пунктов, территориальных зон

Прохождение границы		Описание прохождения границы
от точки	до точки	
1	2	3
2998	2999	-
2999	3000	-
3000	3001	-
3001	3002	-
3002	3003	-
3003	3004	-
3004	3005	-
3005	3006	-
3006	3007	-
3007	3008	-
3008	3009	-
3009	3010	-
3010	3011	-
3011	3012	-
3012	3013	-
3013	2986	-
3014	3015	-
3015	3016	-
3016	3017	-
3017	3018	-
3018	3019	-
3019	3020	-
3020	3021	-
3021	3022	-
3022	3023	-
3023	3024	-
3024	3025	-
3025	3026	-
3026	3027	-
3027	3028	-
3028	3029	-
3029	3030	-
3030	3031	-
3031	3032	-
3032	3033	-
3033	3034	-
3034	3035	-

ТЕКСТОВОЕ ОПИСАНИЕ
местоположения границ населенных пунктов, территориальных зон

Прохождение границы		Описание прохождения границы
от точки	до точки	
1	2	3
3035	3036	-
3036	3014	-
3037	3038	-
3038	3039	-
3039	3040	-
3040	3041	-
3041	3042	-
3042	3043	-
3043	3044	-
3044	3045	-
3045	3046	-
3046	3047	-
3047	3048	-
3048	3049	-
3049	3050	-
3050	3051	-
3051	3052	-
3052	3053	-
3053	3054	-
3054	3055	-
3055	3056	-
3056	3037	-
3057	3058	-
3058	3059	-
3059	3060	-
3060	3061	-
3061	3062	-
3062	3063	-
3063	3064	-
3064	3065	-
3065	3066	-
3066	3067	-
3067	3068	-
3068	3069	-
3069	3070	-
3070	3071	-
3071	3072	-

ТЕКСТОВОЕ ОПИСАНИЕ
местоположения границ населенных пунктов, территориальных зон

Прохождение границы		Описание прохождения границы
от точки	до точки	
1	2	3
3072	3073	-
3073	3074	-
3074	3075	-
3075	3076	-
3076	3077	-
3077	3078	-
3078	3079	-
3079	3057	-
3080	3081	-
3081	3082	-
3082	3083	-
3083	3084	-
3084	3085	-
3085	3086	-
3086	3087	-
3087	3088	-
3088	3089	-
3089	3090	-
3090	3091	-
3091	3092	-
3092	3093	-
3093	3094	-
3094	3095	-
3095	3096	-
3096	3097	-
3097	3098	-
3098	3099	-
3099	3100	-
3100	3101	-
3101	3102	-
3102	3103	-
3103	3104	-
3104	3105	-
3105	3106	-
3106	3107	-
3107	3108	-
3108	3109	-

ТЕКСТОВОЕ ОПИСАНИЕ
местоположения границ населенных пунктов, территориальных зон

Прохождение границы		Описание прохождения границы
от точки	до точки	
1	2	3
3109	3110	-
3110	3111	-
3111	3112	-
3112	3113	-
3113	3114	-
3114	3115	-
3115	3116	-
3116	3117	-
3117	3118	-
3118	3119	-
3119	3120	-
3120	3121	-
3121	3122	-
3122	3123	-
3123	3080	-
3124	3125	-
3125	3126	-
3126	3127	-
3127	3128	-
3128	3129	-
3129	3130	-
3130	3131	-
3131	3132	-
3132	3133	-
3133	3134	-
3134	3135	-
3135	3136	-
3136	3137	-
3137	3138	-
3138	3139	-
3139	3140	-
3140	3141	-
3141	3124	-
3142	3143	-
3143	3144	-
3144	3145	-
3145	3146	-

ТЕКСТОВОЕ ОПИСАНИЕ местоположения границ населенных пунктов, территориальных зон		
Прохождение границы		Описание прохождения границы
от точки	до точки	
1	2	3
3146	3147	-
3147	3148	-
3148	3149	-
3149	3150	-
3150	3151	-
3151	3152	-
3152	3153	-
3153	3154	-
3154	3155	-
3155	3156	-
3156	3157	-
3157	3158	-
3158	3159	-
3159	3160	-
3160	3142	-
3161	3162	-
3162	3163	-
3163	3164	-
3164	3165	-
3165	3166	-
3166	3167	-
3167	3168	-
3168	3169	-
3169	3170	-
3170	3171	-
3171	3172	-
3172	3173	-
3173	3174	-
3174	3175	-
3175	3176	-
3176	3177	-
3177	3178	-
3178	3179	-
3179	3180	-
3180	3181	-
3181	3182	-
3182	3183	-

ТЕКСТОВОЕ ОПИСАНИЕ
местоположения границ населенных пунктов, территориальных зон

Прохождение границы		Описание прохождения границы
от точки	до точки	
1	2	3
3183	3184	-
3184	3185	-
3185	3186	-
3186	3161	-
3187	3188	-
3188	3189	-
3189	3190	-
3190	3191	-
3191	3192	-
3192	3193	-
3193	3194	-
3194	3195	-
3195	3196	-
3196	3197	-
3197	3198	-
3198	3199	-
3199	3200	-
3200	3187	-
3201	3202	-
3202	3203	-
3203	3204	-
3204	3205	-
3205	3206	-
3206	3207	-
3207	3208	-
3208	3209	-
3209	3210	-
3210	3211	-
3211	3212	-
3212	3213	-
3213	3201	-
3214	3215	-
3215	3216	-
3216	3217	-
3217	3218	-
3218	3219	-
3219	3220	-

ТЕКСТОВОЕ ОПИСАНИЕ
местоположения границ населенных пунктов, территориальных зон

Прохождение границы		Описание прохождения границы
от точки	до точки	
1	2	3
3220	3221	-
3221	3222	-
3222	3223	-
3223	3224	-
3224	3225	-
3225	3226	-
3226	3227	-
3227	3228	-
3228	3229	-
3229	3214	-
3230	3231	-
3231	3232	-
3232	3233	-
3233	3234	-
3234	3235	-
3235	3236	-
3236	3237	-
3237	3238	-
3238	3239	-
3239	3240	-
3240	3241	-
3241	3242	-
3242	3243	-
3243	3244	-
3244	3245	-
3245	3246	-
3246	3247	-
3247	3248	-
3248	3249	-
3249	3250	-
3250	3251	-
3251	3230	-
3252	3253	-
3253	3254	-
3254	3255	-
3255	3256	-
3256	3257	-

ТЕКСТОВОЕ ОПИСАНИЕ
местоположения границ населенных пунктов, территориальных зон

Прохождение границы		Описание прохождения границы
от точки	до точки	
1	2	3
3257	3258	-
3258	3259	-
3259	3260	-
3260	3261	-
3261	3262	-
3262	3263	-
3263	3252	-
3264	3265	-
3265	3266	-
3266	3267	-
3267	3268	-
3268	3269	-
3269	3270	-
3270	3271	-
3271	3272	-
3272	3273	-
3273	3274	-
3274	3264	-
3275	3276	-
3276	3277	-
3277	3278	-
3278	3279	-
3279	3280	-
3280	3281	-
3281	3282	-
3282	3283	-
3283	3284	-
3284	3285	-
3285	3286	-
3286	3287	-
3287	3288	-
3288	3289	-
3289	3290	-
3290	3291	-
3291	3292	-
3292	3293	-
3293	3294	-

ТЕКСТОВОЕ ОПИСАНИЕ
местоположения границ населенных пунктов, территориальных зон

Прохождение границы		Описание прохождения границы
от точки	до точки	
1	2	3
3294	3275	-
3295	3296	-
3296	3297	-
3297	3298	-
3298	3299	-
3299	3300	-
3300	3301	-
3301	3302	-
3302	3303	-
3303	3304	-
3304	3305	-
3305	3306	-
3306	3307	-
3307	3308	-
3308	3309	-
3309	3310	-
3310	3311	-
3311	3312	-
3312	3313	-
3313	3314	-
3314	3315	-
3315	3316	-
3316	3317	-
3317	3318	-
3318	3319	-
3319	3295	-
3320	3321	-
3321	3322	-
3322	3323	-
3323	3324	-
3324	3325	-
3325	3326	-
3326	3327	-
3327	3328	-
3328	3329	-
3329	3330	-
3330	3331	-

ТЕКСТОВОЕ ОПИСАНИЕ
местоположения границ населенных пунктов, территориальных зон

Прохождение границы		Описание прохождения границы
от точки	до точки	
1	2	3
3331	3332	-
3332	3333	-
3333	3334	-
3334	3335	-
3335	3336	-
3336	3337	-
3337	3338	-
3338	3339	-
3339	3320	-
3340	3341	-
3341	3342	-
3342	3343	-
3343	3344	-
3344	3345	-
3345	3346	-
3346	3347	-
3347	3348	-
3348	3349	-
3349	3350	-
3350	3351	-
3351	3352	-
3352	3353	-
3353	3354	-
3354	3355	-
3355	3356	-
3356	3357	-
3357	3358	-
3358	3359	-
3359	3360	-
3360	3340	-
3361	3362	-
3362	3363	-
3363	3364	-
3364	3365	-
3365	3366	-
3366	3367	-
3367	3368	-

ТЕКСТОВОЕ ОПИСАНИЕ
местоположения границ населенных пунктов, территориальных зон

Прохождение границы		Описание прохождения границы
от точки	до точки	
1	2	3
3368	3369	-
3369	3370	-
3370	3361	-
3371	3372	-
3372	3373	-
3373	3374	-
3374	3375	-
3375	3376	-
3376	3377	-
3377	3378	-
3378	3371	-
3379	3380	-
3380	3381	-
3381	3382	-
3382	3383	-
3383	3384	-
3384	3385	-
3385	3386	-
3386	3387	-
3387	3388	-
3388	3389	-
3389	3390	-
3390	3391	-
3391	3392	-
3392	3393	-
3393	3379	-
3394	3395	-
3395	3396	-
3396	3397	-
3397	3398	-
3398	3399	-
3399	3400	-
3400	3401	-
3401	3402	-
3402	3403	-
3403	3404	-
3404	3405	-

ТЕКСТОВОЕ ОПИСАНИЕ
местоположения границ населенных пунктов, территориальных зон

Прохождение границы		Описание прохождения границы
от точки	до точки	
1	2	3
3405	3406	-
3406	3407	-
3407	3408	-
3408	3409	-
3409	3410	-
3410	3411	-
3411	3412	-
3412	3413	-
3413	3414	-
3414	3415	-
3415	3416	-
3416	3417	-
3417	3418	-
3418	3419	-
3419	3420	-
3420	3421	-
3421	3422	-
3422	3423	-
3423	3424	-
3424	3425	-
3425	3426	-
3426	3427	-
3427	3428	-
3428	3429	-
3429	3430	-
3430	3431	-
3431	3432	-
3432	3433	-
3433	3434	-
3434	3435	-
3435	3436	-
3436	3437	-
3437	3438	-
3438	3439	-
3439	3440	-
3440	3441	-
3441	3442	-

ТЕКСТОВОЕ ОПИСАНИЕ
местоположения границ населенных пунктов, территориальных зон

Прохождение границы		Описание прохождения границы
от точки	до точки	
1	2	3
3442	3443	-
3443	3444	-
3444	3445	-
3445	3446	-
3446	3447	-
3447	3448	-
3448	3449	-
3449	3450	-
3450	3451	-
3451	3452	-
3452	3453	-
3453	3454	-
3454	3455	-
3455	3456	-
3456	3457	-
3457	3458	-
3458	3459	-
3459	3460	-
3460	3461	-
3461	3462	-
3462	3463	-
3463	3464	-
3464	3465	-
3465	3466	-
3466	3467	-
3467	3468	-
3468	3469	-
3469	3470	-
3470	3471	-
3471	3472	-
3472	3473	-
3473	3474	-
3474	3475	-
3475	3476	-
3476	3477	-
3477	3478	-
3478	3479	-

ТЕКСТОВОЕ ОПИСАНИЕ местоположения границ населенных пунктов, территориальных зон		
Прохождение границы		Описание прохождения границы
от точки	до точки	
1	2	3
3479	3480	-
3480	3481	-
3481	3482	-
3482	3483	-
3483	3484	-
3484	3485	-
3485	3486	-
3486	3487	-
3487	3488	-
3488	3489	-
3489	3490	-
3490	3491	-
3491	3394	-
3492	3493	-
3493	3494	-
3494	3495	-
3495	3496	-
3496	3497	-
3497	3498	-
3498	3499	-
3499	3500	-
3500	3492	-
3501	3502	-
3502	3503	-
3503	3504	-
3504	3505	-
3505	3506	-
3506	3507	-
3507	3508	-
3508	3509	-
3509	3510	-
3510	3501	-
3511	3512	-
3512	3513	-
3513	3514	-
3514	3515	-
3515	3516	-

ТЕКСТОВОЕ ОПИСАНИЕ
местоположения границ населенных пунктов, территориальных зон

Прохождение границы		Описание прохождения границы
от точки	до точки	
1	2	3
3516	3517	-
3517	3518	-
3518	3519	-
3519	3520	-
3520	3521	-
3521	3522	-
3522	3523	-
3523	3524	-
3524	3525	-
3525	3526	-
3526	3527	-
3527	3528	-
3528	3529	-
3529	3511	-
3530	3531	-
3531	3532	-
3532	3533	-
3533	3534	-
3534	3535	-
3535	3536	-
3536	3537	-
3537	3538	-
3538	3539	-
3539	3540	-
3540	3541	-
3541	3542	-
3542	3543	-
3543	3544	-
3544	3545	-
3545	3546	-
3546	3547	-
3547	3548	-
3548	3549	-
3549	3550	-
3550	3551	-
3551	3552	-
3552	3553	-

ТЕКСТОВОЕ ОПИСАНИЕ
местоположения границ населенных пунктов, территориальных зон

Прохождение границы		Описание прохождения границы
от точки	до точки	
1	2	3
3553	3554	-
3554	3555	-
3555	3556	-
3556	3557	-
3557	3558	-
3558	3559	-
3559	3560	-
3560	3561	-
3561	3562	-
3562	3563	-
3563	3564	-
3564	3565	-
3565	3566	-
3566	3567	-
3567	3568	-
3568	3569	-
3569	3570	-
3570	3571	-
3571	3572	-
3572	3573	-
3573	3574	-
3574	3575	-
3575	3576	-
3576	3577	-
3577	3578	-
3578	3579	-
3579	3580	-
3580	3581	-
3581	3582	-
3582	3583	-
3583	3584	-
3584	3585	-
3585	3586	-
3586	3587	-
3587	3588	-
3588	3589	-
3589	3590	-

ТЕКСТОВОЕ ОПИСАНИЕ
местоположения границ населенных пунктов, территориальных зон

Прохождение границы		Описание прохождения границы
от точки	до точки	
1	2	3
3590	3591	-
3591	3592	-
3592	3593	-
3593	3594	-
3594	3595	-
3595	3596	-
3596	3597	-
3597	3598	-
3598	3599	-
3599	3600	-
3600	3601	-
3601	3602	-
3602	3603	-
3603	3604	-
3604	3605	-
3605	3606	-
3606	3607	-
3607	3608	-
3608	3609	-
3609	3610	-
3610	3611	-
3611	3612	-
3612	3613	-
3613	3614	-
3614	3615	-
3615	3616	-
3616	3617	-
3617	3618	-
3618	3619	-
3619	3530	-
3620	3621	-
3621	3622	-
3622	3623	-
3623	3624	-
3624	3625	-
3625	3626	-
3626	3627	-

ТЕКСТОВОЕ ОПИСАНИЕ
местоположения границ населенных пунктов, территориальных зон

Прохождение границы		Описание прохождения границы
от точки	до точки	
1	2	3
3627	3628	-
3628	3629	-
3629	3630	-
3630	3631	-
3631	3632	-
3632	3633	-
3633	3634	-
3634	3635	-
3635	3636	-
3636	3637	-
3637	3638	-
3638	3639	-
3639	3640	-
3640	3641	-
3641	3642	-
3642	3643	-
3643	3644	-
3644	3645	-
3645	3646	-
3646	3647	-
3647	3648	-
3648	3649	-
3649	3650	-
3650	3651	-
3651	3652	-
3652	3653	-
3653	3654	-
3654	3655	-
3655	3656	-
3656	3657	-
3657	3658	-
3658	3659	-
3659	3660	-
3660	3661	-
3661	3662	-
3662	3663	-
3663	3664	-

ТЕКСТОВОЕ ОПИСАНИЕ
местоположения границ населенных пунктов, территориальных зон

Прохождение границы		Описание прохождения границы
от точки	до точки	
1	2	3
3664	3665	-
3665	3666	-
3666	3667	-
3667	3668	-
3668	3669	-
3669	3670	-
3670	3671	-
3671	3672	-
3672	3673	-
3673	3674	-
3674	3675	-
3675	3676	-
3676	3677	-
3677	3678	-
3678	3679	-
3679	3680	-
3680	3681	-
3681	3682	-
3682	3683	-
3683	3684	-
3684	3685	-
3685	3686	-
3686	3687	-
3687	3688	-
3688	3689	-
3689	3690	-
3690	3691	-
3691	3692	-
3692	3693	-
3693	3694	-
3694	3695	-
3695	3696	-
3696	3697	-
3697	3698	-
3698	3699	-
3699	3700	-
3700	3701	-

ТЕКСТОВОЕ ОПИСАНИЕ
местоположения границ населенных пунктов, территориальных зон

Прохождение границы		Описание прохождения границы
от точки	до точки	
1	2	3
3701	3702	-
3702	3703	-
3703	3704	-
3704	3705	-
3705	3706	-
3706	3707	-
3707	3708	-
3708	3709	-
3709	3710	-
3710	3711	-
3711	3712	-
3712	3713	-
3713	3714	-
3714	3715	-
3715	3716	-
3716	3717	-
3717	3718	-
3718	3719	-
3719	3720	-
3720	3721	-
3721	3722	-
3722	3723	-
3723	3724	-
3724	3725	-
3725	3726	-
3726	3727	-
3727	3728	-
3728	3729	-
3729	3730	-
3730	3731	-
3731	3732	-
3732	3733	-
3733	3734	-
3734	3735	-
3735	3736	-
3736	3737	-
3737	3738	-

ТЕКСТОВОЕ ОПИСАНИЕ
местоположения границ населенных пунктов, территориальных зон

Прохождение границы		Описание прохождения границы
от точки	до точки	
1	2	3
3738	3739	-
3739	3740	-
3740	3741	-
3741	3742	-
3742	3743	-
3743	3744	-
3744	3745	-
3745	3746	-
3746	3747	-
3747	3748	-
3748	3749	-
3749	3750	-
3750	3751	-
3751	3752	-
3752	3753	-
3753	3754	-
3754	3755	-
3755	3756	-
3756	3757	-
3757	3758	-
3758	3759	-
3759	3760	-
3760	3761	-
3761	3762	-
3762	3763	-
3763	3764	-
3764	3765	-
3765	3766	-
3766	3767	-
3767	3768	-
3768	3769	-
3769	3770	-
3770	3771	-
3771	3772	-
3772	3773	-
3773	3774	-
3774	3775	-

ТЕКСТОВОЕ ОПИСАНИЕ
местоположения границ населенных пунктов, территориальных зон

Прохождение границы		Описание прохождения границы
от точки	до точки	
1	2	3
3775	3776	-
3776	3777	-
3777	3778	-
3778	3779	-
3779	3780	-
3780	3781	-
3781	3782	-
3782	3783	-
3783	3784	-
3784	3785	-
3785	3786	-
3786	3787	-
3787	3788	-
3788	3789	-
3789	3790	-
3790	3791	-
3791	3792	-
3792	3793	-
3793	3794	-
3794	3795	-
3795	3796	-
3796	3797	-
3797	3798	-
3798	3799	-
3799	3800	-
3800	3801	-
3801	3802	-
3802	3803	-
3803	3804	-
3804	3805	-
3805	3806	-
3806	3807	-
3807	3808	-
3808	3809	-
3809	3810	-
3810	3811	-
3811	3812	-

ТЕКСТОВОЕ ОПИСАНИЕ
местоположения границ населенных пунктов, территориальных зон

Прохождение границы		Описание прохождения границы
от точки	до точки	
1	2	3
3812	3813	-
3813	3814	-
3814	3815	-
3815	3816	-
3816	3620	-
3817	3818	-
3818	3819	-
3819	3820	-
3820	3821	-
3821	3822	-
3822	3823	-
3823	3824	-
3824	3825	-
3825	3826	-
3826	3827	-
3827	3828	-
3828	3829	-
3829	3830	-
3830	3817	-
3831	3832	-
3832	3833	-
3833	3834	-
3834	3835	-
3835	3836	-
3836	3837	-
3837	3838	-
3838	3839	-
3839	3840	-
3840	3841	-
3841	3842	-
3842	3831	-
3843	3844	-
3844	3845	-
3845	3846	-
3846	3847	-
3847	3848	-
3848	3849	-

ТЕКСТОВОЕ ОПИСАНИЕ
местоположения границ населенных пунктов, территориальных зон

Прохождение границы		Описание прохождения границы
от точки	до точки	
1	2	3
3849	3850	-
3850	3851	-
3851	3852	-
3852	3853	-
3853	3854	-
3854	3855	-
3855	3856	-
3856	3857	-
3857	3843	-
3858	3859	-
3859	3860	-
3860	3861	-
3861	3862	-
3862	3863	-
3863	3864	-
3864	3865	-
3865	3866	-
3866	3867	-
3867	3868	-
3868	3869	-
3869	3870	-
3870	3871	-
3871	3872	-
3872	3873	-
3873	3874	-
3874	3875	-
3875	3876	-
3876	3858	-
3877	3878	-
3878	3879	-
3879	3880	-
3880	3881	-
3881	3882	-
3882	3883	-
3883	3884	-
3884	3885	-
3885	3886	-

ТЕКСТОВОЕ ОПИСАНИЕ
местоположения границ населенных пунктов, территориальных зон

Прохождение границы		Описание прохождения границы
от точки	до точки	
1	2	3
3886	3887	-
3887	3888	-
3888	3889	-
3889	3890	-
3890	3891	-
3891	3892	-
3892	3893	-
3893	3894	-
3894	3895	-
3895	3896	-
3896	3897	-
3897	3898	-
3898	3877	-
3899	3900	-
3900	3901	-
3901	3902	-
3902	3903	-
3903	3904	-
3904	3905	-
3905	3906	-
3906	3907	-
3907	3908	-
3908	3909	-
3909	3910	-
3910	3899	-
3911	3912	-
3912	3913	-
3913	3914	-
3914	3915	-
3915	3916	-
3916	3917	-
3917	3918	-
3918	3919	-
3919	3920	-
3920	3921	-
3921	3922	-
3922	3923	-

ТЕКСТОВОЕ ОПИСАНИЕ
местоположения границ населенных пунктов, территориальных зон

Прохождение границы		Описание прохождения границы
от точки	до точки	
1	2	3
3923	3924	-
3924	3925	-
3925	3926	-
3926	3927	-
3927	3928	-
3928	3929	-
3929	3930	-
3930	3931	-
3931	3932	-
3932	3933	-
3933	3934	-
3934	3935	-
3935	3911	-
3936	3937	-
3937	3938	-
3938	3939	-
3939	3940	-
3940	3941	-
3941	3942	-
3942	3943	-
3943	3944	-
3944	3945	-
3945	3946	-
3946	3947	-
3947	3948	-
3948	3949	-
3949	3950	-
3950	3951	-
3951	3952	-
3952	3953	-
3953	3954	-
3954	3955	-
3955	3956	-
3956	3957	-
3957	3958	-
3958	3959	-
3959	3960	-

ТЕКСТОВОЕ ОПИСАНИЕ
местоположения границ населенных пунктов, территориальных зон

Прохождение границы		Описание прохождения границы
от точки	до точки	
1	2	3
3960	3961	-
3961	3962	-
3962	3963	-
3963	3964	-
3964	3965	-
3965	3966	-
3966	3967	-
3967	3936	-
3968	3969	-
3969	3970	-
3970	3971	-
3971	3972	-
3972	3973	-
3973	3974	-
3974	3975	-
3975	3976	-
3976	3977	-
3977	3978	-
3978	3979	-
3979	3980	-
3980	3981	-
3981	3982	-
3982	3983	-
3983	3984	-
3984	3985	-
3985	3986	-
3986	3987	-
3987	3988	-
3988	3989	-
3989	3990	-
3990	3991	-
3991	3968	-
3992	3993	-
3993	3994	-
3994	3995	-
3995	3996	-
3996	3997	-

ТЕКСТОВОЕ ОПИСАНИЕ
местоположения границ населенных пунктов, территориальных зон

Прохождение границы		Описание прохождения границы
от точки	до точки	
1	2	3
3997	3998	-
3998	3999	-
3999	4000	-
4000	4001	-
4001	4002	-
4002	4003	-
4003	4004	-
4004	4005	-
4005	4006	-
4006	4007	-
4007	3992	-
4008	4009	-
4009	4010	-
4010	4011	-
4011	4012	-
4012	4013	-
4013	4014	-
4014	4015	-
4015	4016	-
4016	4017	-
4017	4018	-
4018	4019	-
4019	4020	-
4020	4021	-
4021	4022	-
4022	4023	-
4023	4024	-
4024	4025	-
4025	4026	-
4026	4027	-
4027	4028	-
4028	4008	-
4029	4030	-
4030	4031	-
4031	4032	-
4032	4029	-
4033	4034	-

ТЕКСТОВОЕ ОПИСАНИЕ местоположения границ населенных пунктов, территориальных зон		
Прохождение границы		Описание прохождения границы
от точки	до точки	
1	2	3
4034	4035	-
4035	4036	-
4036	4037	-
4037	4038	-
4038	4039	-
4039	4040	-
4040	4041	-
4041	4042	-
4042	4043	-
4043	4044	-
4044	4045	-
4045	4046	-
4046	4047	-
4047	4048	-
4048	4049	-
4049	4050	-
4050	4051	-
4051	4052	-
4052	4053	-
4053	4054	-
4054	4055	-
4055	4056	-
4056	4057	-
4057	4058	-
4058	4059	-
4059	4060	-
4060	4061	-
4061	4062	-
4062	4063	-
4063	4064	-
4064	4065	-
4065	4066	-
4066	4067	-
4067	4068	-
4068	4069	-
4069	4033	-
4070	4071	-

ТЕКСТОВОЕ ОПИСАНИЕ
местоположения границ населенных пунктов, территориальных зон

Прохождение границы		Описание прохождения границы
от точки	до точки	
1	2	3
4071	4072	-
4072	4073	-
4073	4074	-
4074	4075	-
4075	4076	-
4076	4077	-
4077	4078	-
4078	4079	-
4079	4080	-
4080	4081	-
4081	4082	-
4082	4083	-
4083	4084	-
4084	4085	-
4085	4070	-
4086	4087	-
4087	4088	-
4088	4089	-
4089	4090	-
4090	4091	-
4091	4092	-
4092	4093	-
4093	4094	-
4094	4095	-
4095	4096	-
4096	4097	-
4097	4098	-
4098	4099	-
4099	4100	-
4100	4101	-
4101	4102	-
4102	4103	-
4103	4104	-
4104	4105	-
4105	4106	-
4106	4107	-
4107	4108	-

ТЕКСТОВОЕ ОПИСАНИЕ местоположения границ населенных пунктов, территориальных зон		
Прохождение границы		Описание прохождения границы
от точки	до точки	
1	2	3
4108	4109	-
4109	4110	-
4110	4086	-
4111	4112	-
4112	4113	-
4113	4114	-
4114	4115	-
4115	4116	-
4116	4117	-
4117	4118	-
4118	4119	-
4119	4120	-
4120	4121	-
4121	4122	-
4122	4123	-
4123	4124	-
4124	4125	-
4125	4126	-
4126	4127	-
4127	4128	-
4128	4129	-
4129	4130	-
4130	4131	-
4131	4132	-
4132	4133	-
4133	4134	-
4134	4135	-
4135	4111	-
4136	4137	-
4137	4138	-
4138	4139	-
4139	4140	-
4140	4141	-
4141	4136	-
4142	4143	-
4143	4144	-
4144	4145	-

ТЕКСТОВОЕ ОПИСАНИЕ местоположения границ населенных пунктов, территориальных зон		
Прохождение границы		Описание прохождения границы
от точки	до точки	
1	2	3
4145	4146	-
4146	4147	-
4147	4148	-
4148	4149	-
4149	4150	-
4150	4151	-
4151	4152	-
4152	4153	-
4153	4154	-
4154	4155	-
4155	4156	-
4156	4157	-
4157	4158	-
4158	4159	-
4159	4160	-
4160	4161	-
4161	4162	-
4162	4163	-
4163	4164	-
4164	4165	-
4165	4166	-
4166	4167	-
4167	4168	-
4168	4169	-
4169	4170	-
4170	4171	-
4171	4172	-
4172	4173	-
4173	4174	-
4174	4175	-
4175	4176	-
4176	4177	-
4177	4178	-
4178	4179	-
4179	4180	-
4180	4181	-
4181	4182	-

ТЕКСТОВОЕ ОПИСАНИЕ
местоположения границ населенных пунктов, территориальных зон

Прохождение границы		Описание прохождения границы
от точки	до точки	
1	2	3
4182	4183	-
4183	4184	-
4184	4185	-
4185	4186	-
4186	4187	-
4187	4188	-
4188	4189	-
4189	4190	-
4190	4191	-
4191	4192	-
4192	4193	-
4193	4194	-
4194	4195	-
4195	4196	-
4196	4197	-
4197	4198	-
4198	4199	-
4199	4200	-
4200	4201	-
4201	4202	-
4202	4203	-
4203	4204	-
4204	4205	-
4205	4206	-
4206	4207	-
4207	4208	-
4208	4209	-
4209	4210	-
4210	4211	-
4211	4212	-
4212	4213	-
4213	4214	-
4214	4215	-
4215	4216	-
4216	4217	-
4217	4218	-
4218	4219	-

ТЕКСТОВОЕ ОПИСАНИЕ местоположения границ населенных пунктов, территориальных зон		
Прохождение границы		Описание прохождения границы
от точки	до точки	
1	2	3
4219	4220	-
4220	4221	-
4221	4222	-
4222	4223	-
4223	4224	-
4224	4225	-
4225	4226	-
4226	4227	-
4227	4228	-
4228	4229	-
4229	4230	-
4230	4231	-
4231	4232	-
4232	4233	-
4233	4234	-
4234	4235	-
4235	4236	-
4236	4237	-
4237	4238	-
4238	4239	-
4239	4240	-
4240	4241	-
4241	4242	-
4242	4243	-
4243	4244	-
4244	4245	-
4245	4246	-
4246	4247	-
4247	4248	-
4248	4249	-
4249	4250	-
4250	4251	-
4251	4252	-
4252	4253	-
4253	4254	-
4254	4255	-
4255	4256	-

ТЕКСТОВОЕ ОПИСАНИЕ
местоположения границ населенных пунктов, территориальных зон

Прохождение границы		Описание прохождения границы
от точки	до точки	
1	2	3
4256	4257	-
4257	4258	-
4258	4259	-
4259	4260	-
4260	4261	-
4261	4262	-
4262	4263	-
4263	4264	-
4264	4265	-
4265	4266	-
4266	4267	-
4267	4268	-
4268	4269	-
4269	4270	-
4270	4271	-
4271	4272	-
4272	4273	-
4273	4274	-
4274	4275	-
4275	4276	-
4276	4277	-
4277	4278	-
4278	4279	-
4279	4280	-
4280	4281	-
4281	4282	-
4282	4283	-
4283	4284	-
4284	4285	-
4285	4142	-
4286	4287	-
4287	4288	-
4288	4289	-
4289	4290	-
4290	4286	-
4291	4292	-
4292	4293	-

ТЕКСТОВОЕ ОПИСАНИЕ
местоположения границ населенных пунктов, территориальных зон

Прохождение границы		Описание прохождения границы
от точки	до точки	
1	2	3
4293	4294	-
4294	4295	-
4295	4296	-
4296	4297	-
4297	4298	-
4298	4299	-
4299	4300	-
4300	4301	-
4301	4302	-
4302	4303	-
4303	4304	-
4304	4305	-
4305	4306	-
4306	4307	-
4307	4308	-
4308	4309	-
4309	4310	-
4310	4311	-
4311	4312	-
4312	4313	-
4313	4314	-
4314	4315	-
4315	4316	-
4316	4317	-
4317	4318	-
4318	4319	-
4319	4320	-
4320	4321	-
4321	4322	-
4322	4323	-
4323	4324	-
4324	4325	-
4325	4326	-
4326	4327	-
4327	4328	-
4328	4329	-
4329	4330	-

ТЕКСТОВОЕ ОПИСАНИЕ местоположения границ населенных пунктов, территориальных зон		
Прохождение границы		Описание прохождения границы
от точки	до точки	
1	2	3
4330	4331	-
4331	4332	-
4332	4333	-
4333	4334	-
4334	4335	-
4335	4336	-
4336	4337	-
4337	4338	-
4338	4339	-
4339	4340	-
4340	4341	-
4341	4342	-
4342	4343	-
4343	4344	-
4344	4345	-
4345	4346	-
4346	4347	-
4347	4348	-
4348	4349	-
4349	4350	-
4350	4351	-
4351	4352	-
4352	4353	-
4353	4354	-
4354	4355	-
4355	4356	-
4356	4357	-
4357	4358	-
4358	4359	-
4359	4360	-
4360	4361	-
4361	4362	-
4362	4363	-
4363	4364	-
4364	4365	-
4365	4366	-
4366	4367	-

ТЕКСТОВОЕ ОПИСАНИЕ местоположения границ населенных пунктов, территориальных зон		
Прохождение границы		Описание прохождения границы
от точки	до точки	
1	2	3
4367	4368	-
4368	4369	-
4369	4370	-
4370	4371	-
4371	4372	-
4372	4373	-
4373	4374	-
4374	4375	-
4375	4376	-
4376	4377	-
4377	4378	-
4378	4379	-
4379	4380	-
4380	4381	-
4381	4382	-
4382	4383	-
4383	4384	-
4384	4385	-
4385	4386	-
4386	4387	-
4387	4388	-
4388	4389	-
4389	4390	-
4390	4391	-
4391	4392	-
4392	4393	-
4393	4394	-
4394	4395	-
4395	4396	-
4396	4397	-
4397	4398	-
4398	4399	-
4399	4400	-
4400	4401	-
4401	4402	-
4402	4403	-
4403	4404	-

ТЕКСТОВОЕ ОПИСАНИЕ местоположения границ населенных пунктов, территориальных зон		
Прохождение границы		Описание прохождения границы
от точки	до точки	
1	2	3
4404	4405	-
4405	4406	-
4406	4407	-
4407	4408	-
4408	4409	-
4409	4410	-
4410	4411	-
4411	4412	-
4412	4413	-
4413	4414	-
4414	4415	-
4415	4416	-
4416	4417	-
4417	4418	-
4418	4419	-
4419	4420	-
4420	4421	-
4421	4422	-
4422	4423	-
4423	4424	-
4424	4425	-
4425	4426	-
4426	4427	-
4427	4428	-
4428	4429	-
4429	4430	-
4430	4431	-
4431	4432	-
4432	4433	-
4433	4434	-
4434	4435	-
4435	4436	-
4436	4437	-
4437	4438	-
4438	4439	-
4439	4440	-
4440	4441	-

ТЕКСТОВОЕ ОПИСАНИЕ местоположения границ населенных пунктов, территориальных зон		
Прохождение границы		Описание прохождения границы
от точки	до точки	
1	2	3
4441	4442	-
4442	4443	-
4443	4444	-
4444	4445	-
4445	4446	-
4446	4447	-
4447	4448	-
4448	4449	-
4449	4450	-
4450	4451	-
4451	4452	-
4452	4453	-
4453	4454	-
4454	4455	-
4455	4456	-
4456	4457	-
4457	4458	-
4458	4459	-
4459	4460	-
4460	4461	-
4461	4462	-
4462	4463	-
4463	4464	-
4464	4465	-
4465	4466	-
4466	4467	-
4467	4468	-
4468	4469	-
4469	4470	-
4470	4471	-
4471	4472	-
4472	4473	-
4473	4474	-
4474	4475	-
4475	4476	-
4476	4477	-
4477	4478	-

ТЕКСТОВОЕ ОПИСАНИЕ местоположения границ населенных пунктов, территориальных зон		
Прохождение границы		Описание прохождения границы
от точки	до точки	
1	2	3
4478	4479	-
4479	4480	-
4480	4481	-
4481	4482	-
4482	4483	-
4483	4484	-
4484	4485	-
4485	4486	-
4486	4487	-
4487	4488	-
4488	4489	-
4489	4490	-
4490	4491	-
4491	4492	-
4492	4493	-
4493	4494	-
4494	4495	-
4495	4496	-
4496	4497	-
4497	4498	-
4498	4499	-
4499	4500	-
4500	4501	-
4501	4502	-
4502	4503	-
4503	4504	-
4504	4505	-
4505	4506	-
4506	4507	-
4507	4508	-
4508	4509	-
4509	4510	-
4510	4511	-
4511	4512	-
4512	4513	-
4513	4514	-
4514	4515	-

ТЕКСТОВОЕ ОПИСАНИЕ
местоположения границ населенных пунктов, территориальных зон

Прохождение границы		Описание прохождения границы
от точки	до точки	
1	2	3
4515	4516	-
4516	4517	-
4517	4518	-
4518	4519	-
4519	4520	-
4520	4521	-
4521	4522	-
4522	4523	-
4523	4524	-
4524	4525	-
4525	4526	-
4526	4527	-
4527	4291	-
4528	4529	-
4529	4530	-
4530	4531	-
4531	4528	-
4532	4533	-
4533	4534	-
4534	4535	-
4535	4536	-
4536	4532	-
4537	4538	-
4538	4539	-
4539	4540	-
4540	4537	-
4541	4542	-
4542	4543	-
4543	4544	-
4544	4545	-
4545	4546	-
4546	4547	-
4547	4548	-
4548	4549	-
4549	4550	-
4550	4551	-
4551	4552	-

ТЕКСТОВОЕ ОПИСАНИЕ
местоположения границ населенных пунктов, территориальных зон

Прохождение границы		Описание прохождения границы
от точки	до точки	
1	2	3
4552	4553	-
4553	4554	-
4554	4555	-
4555	4556	-
4556	4557	-
4557	4558	-
4558	4559	-
4559	4560	-
4560	4561	-
4561	4562	-
4562	4563	-
4563	4564	-
4564	4565	-
4565	4566	-
4566	4567	-
4567	4568	-
4568	4569	-
4569	4570	-
4570	4571	-
4571	4572	-
4572	4573	-
4573	4574	-
4574	4575	-
4575	4576	-
4576	4577	-
4577	4578	-
4578	4579	-
4579	4580	-
4580	4581	-
4581	4582	-
4582	4583	-
4583	4584	-
4584	4585	-
4585	4586	-
4586	4587	-
4587	4588	-
4588	4589	-

ТЕКСТОВОЕ ОПИСАНИЕ
местоположения границ населенных пунктов, территориальных зон

Прохождение границы		Описание прохождения границы
от точки	до точки	
1	2	3
4589	4590	-
4590	4591	-
4591	4592	-
4592	4593	-
4593	4594	-
4594	4595	-
4595	4596	-
4596	4597	-
4597	4598	-
4598	4599	-
4599	4600	-
4600	4601	-
4601	4602	-
4602	4603	-
4603	4604	-
4604	4605	-
4605	4606	-
4606	4607	-
4607	4608	-
4608	4609	-
4609	4610	-
4610	4611	-
4611	4612	-
4612	4613	-
4613	4614	-
4614	4615	-
4615	4616	-
4616	4617	-
4617	4618	-
4618	4619	-
4619	4620	-
4620	4621	-
4621	4622	-
4622	4623	-
4623	4624	-
4624	4625	-
4625	4626	-

ТЕКСТОВОЕ ОПИСАНИЕ
местоположения границ населенных пунктов, территориальных зон

Прохождение границы		Описание прохождения границы
от точки	до точки	
1	2	3
4626	4627	-
4627	4628	-
4628	4629	-
4629	4630	-
4630	4631	-
4631	4632	-
4632	4633	-
4633	4634	-
4634	4635	-
4635	4636	-
4636	4637	-
4637	4638	-
4638	4639	-
4639	4640	-
4640	4641	-
4641	4642	-
4642	4643	-
4643	4644	-
4644	4645	-
4645	4646	-
4646	4647	-
4647	4648	-
4648	4649	-
4649	4650	-
4650	4651	-
4651	4652	-
4652	4653	-
4653	4654	-
4654	4655	-
4655	4656	-
4656	4657	-
4657	4658	-
4658	4659	-
4659	4660	-
4660	4661	-
4661	4662	-
4662	4663	-

ТЕКСТОВОЕ ОПИСАНИЕ местоположения границ населенных пунктов, территориальных зон		
Прохождение границы		Описание прохождения границы
от точки	до точки	
1	2	3
4663	4664	-
4664	4665	-
4665	4666	-
4666	4667	-
4667	4668	-
4668	4669	-
4669	4670	-
4670	4671	-
4671	4672	-
4672	4673	-
4673	4674	-
4674	4675	-
4675	4676	-
4676	4677	-
4677	4678	-
4678	4679	-
4679	4680	-
4680	4681	-
4681	4682	-
4682	4683	-
4683	4684	-
4684	4685	-
4685	4686	-
4686	4687	-
4687	4688	-
4688	4689	-
4689	4690	-
4690	4691	-
4691	4692	-
4692	4693	-
4693	4694	-
4694	4695	-
4695	4696	-
4696	4697	-
4697	4698	-
4698	4699	-
4699	4700	-

ТЕКСТОВОЕ ОПИСАНИЕ
местоположения границ населенных пунктов, территориальных зон

Прохождение границы		Описание прохождения границы
от точки	до точки	
1	2	3
4700	4701	-
4701	4702	-
4702	4703	-
4703	4704	-
4704	4705	-
4705	4706	-
4706	4707	-
4707	4708	-
4708	4709	-
4709	4710	-
4710	4711	-
4711	4712	-
4712	4713	-
4713	4714	-
4714	4715	-
4715	4716	-
4716	4717	-
4717	4718	-
4718	4719	-
4719	4720	-
4720	4721	-
4721	4722	-
4722	4723	-
4723	4724	-
4724	4725	-
4725	4726	-
4726	4727	-
4727	4728	-
4728	4729	-
4729	4730	-
4730	4731	-
4731	4732	-
4732	4733	-
4733	4734	-
4734	4735	-
4735	4736	-
4736	4737	-

ТЕКСТОВОЕ ОПИСАНИЕ
местоположения границ населенных пунктов, территориальных зон

Прохождение границы		Описание прохождения границы
от точки	до точки	
1	2	3
4737	4738	-
4738	4739	-
4739	4740	-
4740	4741	-
4741	4742	-
4742	4743	-
4743	4744	-
4744	4745	-
4745	4746	-
4746	4747	-
4747	4748	-
4748	4749	-
4749	4750	-
4750	4751	-
4751	4752	-
4752	4753	-
4753	4754	-
4754	4755	-
4755	4756	-
4756	4757	-
4757	4758	-
4758	4759	-
4759	4760	-
4760	4761	-
4761	4762	-
4762	4763	-
4763	4764	-
4764	4765	-
4765	4766	-
4766	4767	-
4767	4768	-
4768	4769	-
4769	4770	-
4770	4771	-
4771	4772	-
4772	4773	-
4773	4774	-

ТЕКСТОВОЕ ОПИСАНИЕ
местоположения границ населенных пунктов, территориальных зон

Прохождение границы		Описание прохождения границы
от точки	до точки	
1	2	3
4774	4775	-
4775	4776	-
4776	4777	-
4777	4778	-
4778	4779	-
4779	4780	-
4780	4781	-
4781	4782	-
4782	4783	-
4783	4784	-
4784	4785	-
4785	4786	-
4786	4787	-
4787	4788	-
4788	4789	-
4789	4790	-
4790	4791	-
4791	4792	-
4792	4793	-
4793	4794	-
4794	4795	-
4795	4796	-
4796	4797	-
4797	4798	-
4798	4799	-
4799	4800	-
4800	4801	-
4801	4802	-
4802	4803	-
4803	4804	-
4804	4805	-
4805	4806	-
4806	4807	-
4807	4808	-
4808	4809	-
4809	4810	-
4810	4811	-

ТЕКСТОВОЕ ОПИСАНИЕ
местоположения границ населенных пунктов, территориальных зон

Прохождение границы		Описание прохождения границы
от точки	до точки	
1	2	3
4811	4812	-
4812	4813	-
4813	4814	-
4814	4815	-
4815	4816	-
4816	4817	-
4817	4818	-
4818	4819	-
4819	4820	-
4820	4821	-
4821	4822	-
4822	4823	-
4823	4824	-
4824	4825	-
4825	4826	-
4826	4827	-
4827	4828	-
4828	4829	-
4829	4830	-
4830	4831	-
4831	4832	-
4832	4833	-
4833	4834	-
4834	4835	-
4835	4836	-
4836	4837	-
4837	4838	-
4838	4839	-
4839	4840	-
4840	4841	-
4841	4842	-
4842	4843	-
4843	4844	-
4844	4845	-
4845	4846	-
4846	4847	-
4847	4848	-

ТЕКСТОВОЕ ОПИСАНИЕ местоположения границ населенных пунктов, территориальных зон		
Прохождение границы		Описание прохождения границы
от точки	до точки	
1	2	3
4848	4849	-
4849	4850	-
4850	4851	-
4851	4852	-
4852	4853	-
4853	4854	-
4854	4855	-
4855	4856	-
4856	4857	-
4857	4858	-
4858	4859	-
4859	4860	-
4860	4861	-
4861	4862	-
4862	4863	-
4863	4864	-
4864	4865	-
4865	4866	-
4866	4867	-
4867	4868	-
4868	4869	-
4869	4870	-
4870	4871	-
4871	4872	-
4872	4873	-
4873	4874	-
4874	4875	-
4875	4876	-
4876	4877	-
4877	4878	-
4878	4879	-
4879	4880	-
4880	4881	-
4881	4541	-
4882	4883	-
4883	4884	-
4884	4885	-

ТЕКСТОВОЕ ОПИСАНИЕ местоположения границ населенных пунктов, территориальных зон		
Прохождение границы		Описание прохождения границы
от точки	до точки	
1	2	3
4885	4882	-
4886	4887	-
4887	4888	-
4888	4889	-
4889	4886	-
4890	4891	-
4891	4892	-
4892	4890	-
4893	4894	-
4894	4895	-
4895	4896	-
4896	4897	-
4897	4898	-
4898	4899	-
4899	4900	-
4900	4901	-
4901	4902	-
4902	4903	-
4903	4904	-
4904	4905	-
4905	4906	-
4906	4907	-
4907	4908	-
4908	4909	-
4909	4910	-
4910	4911	-
4911	4912	-
4912	4913	-
4913	4914	-
4914	4915	-
4915	4916	-
4916	4917	-
4917	4918	-
4918	4919	-
4919	4920	-
4920	4921	-
4921	4922	-

ТЕКСТОВОЕ ОПИСАНИЕ местоположения границ населенных пунктов, территориальных зон		
Прохождение границы		Описание прохождения границы
от точки	до точки	
1	2	3
4922	4923	-
4923	4924	-
4924	4925	-
4925	4926	-
4926	4927	-
4927	4928	-
4928	4929	-
4929	4930	-
4930	4931	-
4931	4932	-
4932	4933	-
4933	4934	-
4934	4935	-
4935	4936	-
4936	4937	-
4937	4938	-
4938	4939	-
4939	4940	-
4940	4941	-
4941	4942	-
4942	4943	-
4943	4944	-
4944	4945	-
4945	4946	-
4946	4947	-
4947	4948	-
4948	4949	-
4949	4950	-
4950	4951	-
4951	4952	-
4952	4953	-
4953	4954	-
4954	4955	-
4955	4956	-
4956	4957	-
4957	4958	-
4958	4959	-

ТЕКСТОВОЕ ОПИСАНИЕ
местоположения границ населенных пунктов, территориальных зон

Прохождение границы		Описание прохождения границы
от точки	до точки	
1	2	3
4959	4960	-
4960	4961	-
4961	4962	-
4962	4963	-
4963	4964	-
4964	4965	-
4965	4966	-
4966	4967	-
4967	4968	-
4968	4969	-
4969	4970	-
4970	4971	-
4971	4972	-
4972	4973	-
4973	4974	-
4974	4975	-
4975	4976	-
4976	4977	-
4977	4978	-
4978	4979	-
4979	4980	-
4980	4981	-
4981	4982	-
4982	4983	-
4983	4984	-
4984	4985	-
4985	4986	-
4986	4987	-
4987	4988	-
4988	4989	-
4989	4990	-
4990	4991	-
4991	4992	-
4992	4993	-
4993	4994	-
4994	4995	-
4995	4996	-

ТЕКСТОВОЕ ОПИСАНИЕ
местоположения границ населенных пунктов, территориальных зон

Прохождение границы		Описание прохождения границы
от точки	до точки	
1	2	3
4996	4997	-
4997	4998	-
4998	4999	-
4999	5000	-
5000	5001	-
5001	5002	-
5002	5003	-
5003	5004	-
5004	5005	-
5005	5006	-
5006	5007	-
5007	5008	-
5008	5009	-
5009	5010	-
5010	5011	-
5011	5012	-
5012	5013	-
5013	5014	-
5014	5015	-
5015	5016	-
5016	5017	-
5017	5018	-
5018	5019	-
5019	5020	-
5020	5021	-
5021	5022	-
5022	5023	-
5023	5024	-
5024	5025	-
5025	5026	-
5026	5027	-
5027	5028	-
5028	4893	-
5029	5030	-
5030	5031	-
5031	5032	-
5032	5033	-

ТЕКСТОВОЕ ОПИСАНИЕ
местоположения границ населенных пунктов, территориальных зон

Прохождение границы		Описание прохождения границы
от точки	до точки	
1	2	3
5033	5034	-
5034	5035	-
5035	5036	-
5036	5037	-
5037	5038	-
5038	5039	-
5039	5040	-
5040	5041	-
5041	5042	-
5042	5043	-
5043	5044	-
5044	5029	-
5045	5046	-
5046	5047	-
5047	5048	-
5048	5049	-
5049	5050	-
5050	5051	-
5051	5052	-
5052	5053	-
5053	5054	-
5054	5055	-
5055	5056	-
5056	5057	-
5057	5058	-
5058	5059	-
5059	5060	-
5060	5061	-
5061	5062	-
5062	5063	-
5063	5064	-
5064	5045	-

ГРАФИЧЕСКОЕ ОПИСАНИЕ
местоположения границ населенных пунктов, территориальных зон, особо охраняемых природных территорий, зон с особыми условиями использования территории

Зона крестьянских (фермерских) хозяйств

(наименование объекта, местоположение границ которого описано (далее - объект))

Раздел 1

Сведения об объекте

№ п/п	Характеристики объекта	Описание характеристик
1	2	3
1.	Местоположение объекта	Ленинградская область, район Выборгский, сельское поселение Красносельское
2.	Площадь объекта +/- величина погрешности определения площади (Р +/- Дельта Р)	5185826 +/- 39852 м²
3.	Иные характеристики объекта	-

Раздел 2

Сведения о местоположении границ объекта

1. Система координат МСК 47 зона 1

2. Сведения о характерных точках границ объекта

Обозначение характерных точек границ	Координаты, м		Метод определения координат характерной точки	Средняя квадратическая погрешность положения характерной точки (Mt), м	Описание обозначения точки на местности (при наличии)
	X	Y			
1	2	3	4	5	6
1	499846.66	1330283.89	Картометрический метод	5.0	-
2	499827.14	1330308.91	Картометрический метод	5.0	-
3	499805.54	1330266.69	Картометрический метод	5.0	-
4	499795.86	1330247.74	Картометрический метод	5.0	-
5	499737.76	1330277.45	Картометрический метод	5.0	-
6	499733.13	1330279.82	Картометрический метод	5.0	-
7	499739.59	1330292.59	Картометрический метод	5.0	-
8	499730.66	1330297.40	Картометрический метод	5.0	-
9	499693.80	1330317.25	Картометрический метод	5.0	-
10	499703.47	1330331.99	Картометрический метод	5.0	-
11	499714.61	1330359.28	Картометрический метод	5.0	-
12	499620.38	1330385.94	Картометрический метод	5.0	-
13	499597.31	1330392.46	Картометрический метод	5.0	-
14	499584.38	1330359.08	Картометрический метод	5.0	-
15	499548.64	1330346.35	Картометрический метод	5.0	-
16	499534.70	1330341.38	Картометрический метод	5.0	-
17	499521.44	1330346.04	Картометрический метод	5.0	-
18	499489.22	1330357.35	Картометрический метод	5.0	-
19	499518.13	1330426.48	Картометрический метод	5.0	-
20	499471.74	1330415.57	Картометрический метод	5.0	-
21	499441.79	1330401.68	Картометрический метод	5.0	-
22	499413.60	1330388.59	Картометрический метод	5.0	-

2. Сведения о характерных точках границ объекта

Обозначение характерных точек границ	Координаты, м		Метод определения координат характерной точки	Средняя квадратическая погрешность положения характерной точки (Mt), м	Описание обозначения точки на местности (при наличии)
	X	Y			
1	2	3	4	5	6
23	499408.21	1330388.48	Картометрический метод	5.0	-
24	499399.86	1330382.22	Картометрический метод	5.0	-
25	499395.24	1330378.75	Картометрический метод	5.0	-
26	499395.23	1330378.75	Картометрический метод	5.0	-
27	499363.89	1330362.66	Картометрический метод	5.0	-
28	499359.05	1330358.04	Картометрический метод	5.0	-
29	499339.69	1330323.96	Картометрический метод	5.0	-
30	499331.34	1330310.34	Картометрический метод	5.0	-
31	499326.74	1330300.77	Картометрический метод	5.0	-
32	499325.27	1330296.12	Картометрический метод	5.0	-
33	499357.77	1330275.78	Картометрический метод	5.0	-
34	499369.06	1330269.51	Картометрический метод	5.0	-
35	499370.55	1330268.68	Картометрический метод	5.0	-
36	499355.93	1330241.08	Картометрический метод	5.0	-
37	499338.92	1330209.62	Картометрический метод	5.0	-
38	499330.42	1330195.25	Картометрический метод	5.0	-
39	499327.29	1330190.49	Картометрический метод	5.0	-
40	499323.09	1330190.77	Картометрический метод	5.0	-
41	499292.36	1330192.41	Картометрический метод	5.0	-
42	499277.10	1330192.91	Картометрический метод	5.0	-
43	499277.09	1330192.91	Картометрический метод	5.0	-
44	499277.07	1330192.91	Картометрический метод	5.0	-
45	499270.35	1330193.50	Картометрический метод	5.0	-
46	499253.00	1330199.26	Картометрический метод	5.0	-
47	499234.71	1330203.27	Картометрический метод	5.0	-

2. Сведения о характерных точках границ объекта

Обозначение характерных точек границ	Координаты, м		Метод определения координат характерной точки	Средняя квадратическая погрешность положения характерной точки (Mt), м	Описание обозначения точки на местности (при наличии)
	X	Y			
1	2	3	4	5	6
48	499227.18	1330204.92	Картометрический метод	5.0	-
49	499226.97	1330201.82	Картометрический метод	5.0	-
50	499226.97	1330201.82	Картометрический метод	5.0	-
51	499223.16	1330203.96	Картометрический метод	5.0	-
52	499050.89	1330201.83	Картометрический метод	5.0	-
53	499018.64	1330245.20	Картометрический метод	5.0	-
54	498835.53	1330260.84	Картометрический метод	5.0	-
55	498785.07	1330262.97	Картометрический метод	5.0	-
56	498757.36	1330253.59	Картометрический метод	5.0	-
57	498725.73	1330240.63	Картометрический метод	5.0	-
58	498708.04	1330233.22	Картометрический метод	5.0	-
59	498757.91	1330080.80	Картометрический метод	5.0	-
60	498780.52	1329919.46	Картометрический метод	5.0	-
61	498837.39	1329930.79	Картометрический метод	5.0	-
62	498844.63	1329932.10	Картометрический метод	5.0	-
63	498844.75	1329932.13	Картометрический метод	5.0	-
64	498839.55	1329877.09	Картометрический метод	5.0	-
65	498825.66	1329689.00	Картометрический метод	5.0	-
66	498816.55	1329547.84	Картометрический метод	5.0	-
67	498833.39	1329500.59	Картометрический метод	5.0	-
68	498533.08	1329488.36	Картометрический метод	5.0	-
69	498510.36	1329341.05	Картометрический метод	5.0	-
70	498609.46	1329319.47	Картометрический метод	5.0	-
71	498733.26	1329325.26	Картометрический метод	5.0	-
72	498860.19	1329331.43	Картометрический метод	5.0	-

2. Сведения о характерных точках границ объекта

Обозначение характерных точек границ	Координаты, м		Метод определения координат характерной точки	Средняя квадратическая погрешность положения характерной точки (Mt), м	Описание обозначения точки на местности (при наличии)
	X	Y			
1	2	3	4	5	6
73	498984.36	1329337.48	Картометрический метод	5.0	-
74	498992.58	1329374.70	Картометрический метод	5.0	-
75	499001.36	1329381.44	Картометрический метод	5.0	-
76	499064.32	1329389.45	Картометрический метод	5.0	-
77	499121.50	1329396.73	Картометрический метод	5.0	-
78	499203.85	1329375.38	Картометрический метод	5.0	-
79	499212.94	1329341.74	Картометрический метод	5.0	-
80	499250.63	1329336.99	Картометрический метод	5.0	-
81	499232.46	1329306.62	Картометрический метод	5.0	-
82	499213.69	1329286.69	Картометрический метод	5.0	-
83	499198.17	1329271.60	Картометрический метод	5.0	-
84	499190.80	1329260.81	Картометрический метод	5.0	-
85	499187.61	1329242.59	Картометрический метод	5.0	-
86	499188.37	1329234.17	Картометрический метод	5.0	-
87	499211.63	1329262.74	Картометрический метод	5.0	-
88	499225.75	1329247.84	Картометрический метод	5.0	-
89	499295.63	1329185.05	Картометрический метод	5.0	-
90	499322.73	1329163.30	Картометрический метод	5.0	-
91	499341.85	1329178.57	Картометрический метод	5.0	-
92	499355.16	1329189.21	Картометрический метод	5.0	-
93	499359.11	1329192.35	Картометрический метод	5.0	-
94	499363.26	1329201.66	Картометрический метод	5.0	-
95	499377.84	1329229.06	Картометрический метод	5.0	-
96	499397.80	1329221.92	Картометрический метод	5.0	-
97	499416.78	1329291.08	Картометрический метод	5.0	-

2. Сведения о характерных точках границ объекта

Обозначение характерных точек границ	Координаты, м		Метод определения координат характерной точки	Средняя квадратическая погрешность положения характерной точки (Mt), м	Описание обозначения точки на местности (при наличии)
	X	Y			
1	2	3	4	5	6
98	499391.83	1329304.16	Картометрический метод	5.0	-
99	499293.89	1329355.50	Картометрический метод	5.0	-
100	499363.52	1329379.50	Картометрический метод	5.0	-
101	499368.56	1329378.75	Картометрический метод	5.0	-
102	499451.51	1329404.69	Картометрический метод	5.0	-
103	499506.24	1329421.67	Картометрический метод	5.0	-
104	499592.77	1329374.37	Картометрический метод	5.0	-
105	499638.63	1329374.21	Картометрический метод	5.0	-
106	499675.83	1329377.04	Картометрический метод	5.0	-
107	499708.93	1329386.32	Картометрический метод	5.0	-
108	499755.58	1329400.91	Картометрический метод	5.0	-
109	499757.86	1329438.23	Картометрический метод	5.0	-
110	499757.92	1329438.22	Картометрический метод	5.0	-
111	499757.69	1329488.20	Картометрический метод	5.0	-
112	499761.99	1329580.29	Картометрический метод	5.0	-
113	499771.96	1329681.58	Картометрический метод	5.0	-
114	499797.11	1329766.35	Картометрический метод	5.0	-
115	499806.08	1329761.25	Картометрический метод	5.0	-
116	499809.15	1329769.29	Картометрический метод	5.0	-
117	499816.76	1329790.66	Картометрический метод	5.0	-
118	499820.95	1329804.98	Картометрический метод	5.0	-
119	499814.20	1329811.83	Картометрический метод	5.0	-
120	499788.13	1329843.39	Картометрический метод	5.0	-
121	499733.34	1329909.71	Картометрический метод	5.0	-
122	499626.91	1329978.33	Картометрический метод	5.0	-

2. Сведения о характерных точках границ объекта

Обозначение характерных точек границ	Координаты, м		Метод определения координат характерной точки	Средняя квадратическая погрешность положения характерной точки (Mt), м	Описание обозначения точки на местности (при наличии)
	X	Y			
1	2	3	4	5	6
123	499554.09	1330003.78	Картометрический метод	5.0	-
124	499509.48	1330014.56	Картометрический метод	5.0	-
125	499446.45	1330019.44	Картометрический метод	5.0	-
126	499428.23	1330014.84	Картометрический метод	5.0	-
127	499401.22	1330008.02	Картометрический метод	5.0	-
128	499380.01	1329998.80	Картометрический метод	5.0	-
129	499384.08	1330023.71	Картометрический метод	5.0	-
130	499387.02	1330041.70	Картометрический метод	5.0	-
131	499391.86	1330071.30	Картометрический метод	5.0	-
132	499396.69	1330100.91	Картометрический метод	5.0	-
133	499402.86	1330138.65	Картометрический метод	5.0	-
134	499403.09	1330139.89	Картометрический метод	5.0	-
135	499603.64	1330023.91	Картометрический метод	5.0	-
136	499618.00	1330052.29	Картометрический метод	5.0	-
137	499639.92	1330034.31	Картометрический метод	5.0	-
138	499662.92	1330015.43	Картометрический метод	5.0	-
139	499690.15	1329993.08	Картометрический метод	5.0	-
140	499716.41	1329971.52	Картометрический метод	5.0	-
141	499754.56	1329940.21	Картометрический метод	5.0	-
142	499783.63	1329916.35	Картометрический метод	5.0	-
143	499808.26	1329896.13	Картометрический метод	5.0	-
144	499830.19	1329878.13	Картометрический метод	5.0	-
145	499833.23	1329875.64	Картометрический метод	5.0	-
146	499833.97	1329883.52	Картометрический метод	5.0	-
147	499834.07	1329884.44	Картометрический метод	5.0	-

2. Сведения о характерных точках границ объекта

Обозначение характерных точек границ	Координаты, м		Метод определения координат характерной точки	Средняя квадратическая погрешность положения характерной точки (Mt), м	Описание обозначения точки на местности (при наличии)
	X	Y			
1	2	3	4	5	6
148	499837.14	1329912.61	Картометрический метод	5.0	-
149	499840.82	1329962.25	Картометрический метод	5.0	-
150	499841.65	1329977.11	Картометрический метод	5.0	-
151	499842.49	1329990.31	Картометрический метод	5.0	-
152	499843.33	1330000.68	Картометрический метод	5.0	-
153	499838.32	1330002.10	Картометрический метод	5.0	-
154	499838.89	1330012.61	Картометрический метод	5.0	-
155	499837.49	1330013.38	Картометрический метод	5.0	-
156	499758.30	1330060.43	Картометрический метод	5.0	-
157	499823.79	1330188.53	Картометрический метод	5.0	-
158	499853.25	1330246.11	Картометрический метод	5.0	-
159	499834.01	1330271.29	Картометрический метод	5.0	-
1	499846.66	1330283.89	Картометрический метод	5.0	-
160	498837.42	1329930.58	Картометрический метод	5.0	-
161	498780.43	1329919.33	Картометрический метод	5.0	-
162	498757.81	1330080.77	Картометрический метод	5.0	-
163	498757.81	1330080.78	Картометрический метод	5.0	-
164	498635.64	1330060.36	Картометрический метод	5.0	-
165	498530.72	1330054.12	Картометрический метод	5.0	-
166	498428.93	1330059.32	Картометрический метод	5.0	-
167	498362.44	1330062.44	Картометрический метод	5.0	-
168	498244.13	1330079.04	Картометрический метод	5.0	-
169	498263.86	1329995.98	Картометрический метод	5.0	-
170	498293.99	1329900.42	Картометрический метод	5.0	-
171	498313.77	1329854.59	Картометрический метод	5.0	-

2. Сведения о характерных точках границ объекта

Обозначение характерных точек границ	Координаты, м		Метод определения координат характерной точки	Средняя квадратическая погрешность положения характерной точки (Mt), м	Описание обозначения точки на местности (при наличии)
	X	Y			
1	2	3	4	5	6
172	498113.88	1329815.79	Картометрический метод	5.0	-
173	498004.68	1329773.39	Картометрический метод	5.0	-
174	497966.78	1329764.20	Картометрический метод	5.0	-
175	497984.86	1329671.67	Картометрический метод	5.0	-
176	498562.79	1329680.94	Картометрический метод	5.0	-
177	498544.59	1329563.23	Картометрический метод	5.0	-
178	497997.97	1329563.76	Картометрический метод	5.0	-
179	498011.09	1329457.40	Картометрический метод	5.0	-
180	498015.96	1329389.86	Картометрический метод	5.0	-
181	498019.56	1329328.64	Картометрический метод	5.0	-
182	498081.56	1329309.42	Картометрический метод	5.0	-
183	498184.65	1329277.46	Картометрический метод	5.0	-
184	498403.19	1329204.15	Картометрический метод	5.0	-
185	498486.60	1329175.47	Картометрический метод	5.0	-
186	498510.14	1329341.10	Картометрический метод	5.0	-
187	498532.87	1329488.57	Картометрический метод	5.0	-
188	498833.07	1329500.79	Картометрический метод	5.0	-
189	498816.32	1329547.81	Картометрический метод	5.0	-
190	498825.43	1329689.03	Картометрический метод	5.0	-
191	498839.32	1329877.12	Картометрический метод	5.0	-
192	498844.49	1329931.98	Картометрический метод	5.0	-
160	498837.42	1329930.58	Картометрический метод	5.0	-
193	498765.41	1333432.70	Картометрический метод	5.0	-
194	498671.05	1333523.90	Картометрический метод	5.0	-
195	498669.29	1333522.31	Картометрический метод	5.0	-

2. Сведения о характерных точках границ объекта

Обозначение характерных точек границ	Координаты, м		Метод определения координат характерной точки	Средняя квадратическая погрешность положения характерной точки (Mt), м	Описание обозначения точки на местности (при наличии)
	X	Y			
1	2	3	4	5	6
196	498650.52	1333542.26	Картометрический метод	5.0	-
197	498638.59	1333558.86	Картометрический метод	5.0	-
198	498649.73	1333566.23	Картометрический метод	5.0	-
199	498667.08	1333576.63	Картометрический метод	5.0	-
200	498691.93	1333590.41	Картометрический метод	5.0	-
201	498691.93	1333590.41	Картометрический метод	5.0	-
202	498625.41	1333653.05	Картометрический метод	5.0	-
203	498625.97	1333654.16	Картометрический метод	5.0	-
204	498613.96	1333665.77	Картометрический метод	5.0	-
205	498700.89	1333808.32	Картометрический метод	5.0	-
206	498664.82	1333825.39	Картометрический метод	5.0	-
207	498621.83	1333840.30	Картометрический метод	5.0	-
208	498590.42	1333799.80	Картометрический метод	5.0	-
209	498564.15	1333779.58	Картометрический метод	5.0	-
210	498557.65	1333785.49	Картометрический метод	5.0	-
211	498544.23	1333768.06	Картометрический метод	5.0	-
212	498436.93	1333871.54	Картометрический метод	5.0	-
213	498369.19	1333931.44	Картометрический метод	5.0	-
214	498367.43	1333944.87	Картометрический метод	5.0	-
215	498358.63	1333955.01	Картометрический метод	5.0	-
216	498352.54	1333971.19	Картометрический метод	5.0	-
217	498351.35	1333974.35	Картометрический метод	5.0	-
218	498340.21	1334009.70	Картометрический метод	5.0	-
219	498330.51	1334024.74	Картометрический метод	5.0	-
220	498293.29	1334059.51	Картометрический метод	5.0	-

2. Сведения о характерных точках границ объекта

Обозначение характерных точек границ	Координаты, м		Метод определения координат характерной точки	Средняя квадратическая погрешность положения характерной точки (Mt), м	Описание обозначения точки на местности (при наличии)
	X	Y			
1	2	3	4	5	6
221	498263.27	1334080.10	Картометрический метод	5.0	-
222	498208.60	1334049.89	Картометрический метод	5.0	-
223	498187.79	1334038.39	Картометрический метод	5.0	-
224	498087.20	1333977.30	Картометрический метод	5.0	-
225	498033.71	1334023.81	Картометрический метод	5.0	-
226	498027.43	1334031.34	Картометрический метод	5.0	-
227	498025.51	1334079.03	Картометрический метод	5.0	-
228	497947.87	1334037.50	Картометрический метод	5.0	-
229	497925.22	1334025.38	Картометрический метод	5.0	-
230	497915.25	1334020.04	Картометрический метод	5.0	-
231	497892.98	1334008.13	Картометрический метод	5.0	-
232	497912.31	1333980.28	Картометрический метод	5.0	-
233	498021.74	1333874.39	Картометрический метод	5.0	-
234	497988.87	1333857.38	Картометрический метод	5.0	-
235	497963.05	1333844.02	Картометрический метод	5.0	-
236	497956.67	1333832.53	Картометрический метод	5.0	-
237	497956.85	1333831.33	Картометрический метод	5.0	-
238	497956.85	1333831.33	Картометрический метод	5.0	-
239	497959.22	1333815.18	Картометрический метод	5.0	-
240	497984.94	1333782.46	Картометрический метод	5.0	-
241	498100.72	1333822.28	Картометрический метод	5.0	-
242	498175.50	1333735.86	Картометрический метод	5.0	-
243	498167.36	1333692.96	Картометрический метод	5.0	-
244	498186.99	1333707.43	Картометрический метод	5.0	-
245	498201.13	1333715.45	Картометрический метод	5.0	-

2. Сведения о характерных точках границ объекта

Обозначение характерных точек границ	Координаты, м		Метод определения координат характерной точки	Средняя квадратическая погрешность положения характерной точки (Mt), м	Описание обозначения точки на местности (при наличии)
	X	Y			
1	2	3	4	5	6
246	498200.38	1333699.02	Картометрический метод	5.0	-
247	498188.58	1333678.31	Картометрический метод	5.0	-
248	498161.59	1333651.81	Картометрический метод	5.0	-
249	498157.00	1333625.14	Картометрический метод	5.0	-
250	498166.86	1333624.89	Картометрический метод	5.0	-
251	498187.91	1333626.65	Картометрический метод	5.0	-
252	498204.85	1333628.08	Картометрический метод	5.0	-
253	498228.25	1333630.45	Картометрический метод	5.0	-
254	498250.53	1333630.61	Картометрический метод	5.0	-
255	498261.58	1333629.14	Картометрический метод	5.0	-
256	498276.60	1333627.00	Картометрический метод	5.0	-
257	498286.17	1333621.88	Картометрический метод	5.0	-
258	498284.30	1333613.86	Картометрический метод	5.0	-
259	498279.89	1333607.65	Картометрический метод	5.0	-
260	498280.87	1333607.13	Картометрический метод	5.0	-
261	498279.00	1333599.11	Картометрический метод	5.0	-
262	498269.69	1333586.00	Картометрический метод	5.0	-
263	498255.83	1333571.40	Картометрический метод	5.0	-
264	498252.77	1333561.98	Картометрический метод	5.0	-
265	498256.76	1333542.41	Картометрический метод	5.0	-
266	498268.72	1333533.10	Картометрический метод	5.0	-
267	498282.40	1333546.59	Картометрический метод	5.0	-
268	498296.68	1333562.65	Картометрический метод	5.0	-
269	498297.03	1333563.76	Картометрический метод	5.0	-
270	498297.46	1333564.74	Картометрический метод	5.0	-

2. Сведения о характерных точках границ объекта

Обозначение характерных точек границ	Координаты, м		Метод определения координат характерной точки	Средняя квадратическая погрешность положения характерной точки (Mt), м	Описание обозначения точки на местности (при наличии)
	X	Y			
1	2	3	4	5	6
271	498297.88	1333564.56	Картометрический метод	5.0	-
272	498302.33	1333578.51	Картометрический метод	5.0	-
273	498302.76	1333579.49	Картометрический метод	5.0	-
274	498312.03	1333575.41	Картометрический метод	5.0	-
275	498326.51	1333572.14	Картометрический метод	5.0	-
276	498336.45	1333567.80	Картометрический метод	5.0	-
277	498342.06	1333564.01	Картометрический метод	5.0	-
278	498348.20	1333557.14	Картометрический метод	5.0	-
279	498354.35	1333544.85	Картометрический метод	5.0	-
280	498356.15	1333533.64	Картометрический метод	5.0	-
281	498360.22	1333521.47	Картометрический метод	5.0	-
282	498362.48	1333511.22	Картометрический метод	5.0	-
283	498364.97	1333499.90	Картометрический метод	5.0	-
284	498358.31	1333491.34	Картометрический метод	5.0	-
285	498359.67	1333485.15	Картометрический метод	5.0	-
286	498343.53	1333464.40	Картометрический метод	5.0	-
287	498319.25	1333441.04	Картометрический метод	5.0	-
288	498313.46	1333433.05	Картометрический метод	5.0	-
289	498308.67	1333426.44	Картометрический метод	5.0	-
290	498298.32	1333416.10	Картометрический метод	5.0	-
291	498286.88	1333398.92	Картометрический метод	5.0	-
292	498274.11	1333385.94	Картометрический метод	5.0	-
293	498266.35	1333374.95	Картометрический метод	5.0	-
294	498262.45	1333369.42	Картометрический метод	5.0	-
295	498253.28	1333354.08	Картометрический метод	5.0	-

2. Сведения о характерных точках границ объекта

Обозначение характерных точек границ	Координаты, м		Метод определения координат характерной точки	Средняя квадратическая погрешность положения характерной точки (Mt), м	Описание обозначения точки на местности (при наличии)
	X	Y			
1	2	3	4	5	6
296	498252.12	1333350.27	Картометрический метод	5.0	-
297	498257.62	1333334.20	Картометрический метод	5.0	-
298	498269.25	1333326.49	Картометрический метод	5.0	-
299	498274.79	1333326.27	Картометрический метод	5.0	-
300	498295.57	1333325.44	Картометрический метод	5.0	-
301	498310.66	1333330.93	Картометрический метод	5.0	-
302	498321.10	1333338.03	Картометрический метод	5.0	-
303	498338.63	1333352.74	Картометрический метод	5.0	-
304	498355.94	1333367.26	Картометрический метод	5.0	-
305	498373.54	1333387.09	Картометрический метод	5.0	-
306	498392.84	1333403.08	Картометрический метод	5.0	-
307	498411.66	1333419.03	Картометрический метод	5.0	-
308	498450.65	1333450.97	Картометрический метод	5.0	-
309	498462.84	1333462.74	Картометрический метод	5.0	-
310	498480.84	1333476.03	Картометрический метод	5.0	-
311	498492.19	1333485.73	Картометрический метод	5.0	-
312	498506.73	1333499.30	Картометрический метод	5.0	-
313	498508.81	1333480.74	Картометрический метод	5.0	-
314	498503.05	1333470.10	Картометрический метод	5.0	-
315	498503.51	1333465.99	Картометрический метод	5.0	-
316	498496.79	1333453.56	Картометрический метод	5.0	-
317	498494.81	1333446.58	Картометрический метод	5.0	-
318	498492.79	1333443.41	Картометрический метод	5.0	-
319	498489.51	1333431.83	Картометрический метод	5.0	-
320	498478.47	1333414.47	Картометрический метод	5.0	-

2. Сведения о характерных точках границ объекта

Обозначение характерных точек границ	Координаты, м		Метод определения координат характерной точки	Средняя квадратическая погрешность положения характерной точки (Mt), м	Описание обозначения точки на местности (при наличии)
	X	Y			
1	2	3	4	5	6
321	498468.21	1333396.72	Картометрический метод	5.0	-
322	498462.70	1333389.96	Картометрический метод	5.0	-
323	498457.77	1333383.89	Картометрический метод	5.0	-
324	498442.37	1333361.60	Картометрический метод	5.0	-
325	498439.33	1333357.46	Картометрический метод	5.0	-
326	498430.93	1333346.01	Картометрический метод	5.0	-
327	498420.08	1333331.81	Картометрический метод	5.0	-
328	498417.96	1333326.07	Картометрический метод	5.0	-
329	498422.62	1333314.99	Картометрический метод	5.0	-
330	498416.58	1333301.98	Картометрический метод	5.0	-
331	498417.32	1333300.24	Картометрический метод	5.0	-
332	498468.98	1333291.23	Картометрический метод	5.0	-
333	498470.76	1333292.10	Картометрический метод	5.0	-
334	498479.38	1333309.08	Картометрический метод	5.0	-
335	498492.23	1333336.89	Картометрический метод	5.0	-
336	498512.10	1333370.93	Картометрический метод	5.0	-
337	498529.35	1333401.20	Картометрический метод	5.0	-
338	498550.23	1333416.90	Картометрический метод	5.0	-
339	498565.52	1333420.95	Картометрический метод	5.0	-
340	498574.68	1333415.47	Картометрический метод	5.0	-
341	498575.63	1333404.78	Картометрический метод	5.0	-
342	498573.10	1333387.62	Картометрический метод	5.0	-
343	498566.25	1333378.22	Картометрический метод	5.0	-
344	498550.99	1333367.64	Картометрический метод	5.0	-
345	498531.22	1333346.82	Картометрический метод	5.0	-

2. Сведения о характерных точках границ объекта

Обозначение характерных точек границ	Координаты, м		Метод определения координат характерной точки	Средняя квадратическая погрешность положения характерной точки (Mt), м	Описание обозначения точки на местности (при наличии)
	X	Y			
1	2	3	4	5	6
346	498527.35	1333336.96	Картометрический метод	5.0	-
347	498534.40	1333321.34	Картометрический метод	5.0	-
348	498580.82	1333312.19	Картометрический метод	5.0	-
349	498596.62	1333311.47	Картометрический метод	5.0	-
350	498618.57	1333321.22	Картометрический метод	5.0	-
351	498633.02	1333327.49	Картометрический метод	5.0	-
352	498640.70	1333325.80	Картометрический метод	5.0	-
353	498640.36	1333318.16	Картометрический метод	5.0	-
354	498634.97	1333311.07	Картометрический метод	5.0	-
355	498625.40	1333300.85	Картометрический метод	5.0	-
356	498632.93	1333294.52	Картометрический метод	5.0	-
357	498643.32	1333295.40	Картометрический метод	5.0	-
358	498656.08	1333312.10	Картометрический метод	5.0	-
359	498673.25	1333335.95	Картометрический метод	5.0	-
360	498684.44	1333339.49	Картометрический метод	5.0	-
361	498684.41	1333331.50	Картометрический метод	5.0	-
362	498682.75	1333319.65	Картометрический метод	5.0	-
363	498681.86	1333307.66	Картометрический метод	5.0	-
364	498681.28	1333294.96	Картометрический метод	5.0	-
365	498689.37	1333284.35	Картометрический метод	5.0	-
366	498708.08	1333284.70	Картометрический метод	5.0	-
367	498720.15	1333291.91	Картометрический метод	5.0	-
368	498735.09	1333305.35	Картометрический метод	5.0	-
369	498740.94	1333304.63	Картометрический метод	5.0	-
370	498725.24	1333246.57	Картометрический метод	5.0	-

2. Сведения о характерных точках границ объекта

Обозначение характерных точек границ	Координаты, м		Метод определения координат характерной точки	Средняя квадратическая погрешность положения характерной точки (Mt), м	Описание обозначения точки на местности (при наличии)
	X	Y			
1	2	3	4	5	6
371	498725.24	1333246.57	Картометрический метод	5.0	-
372	498745.71	1333317.40	Картометрический метод	5.0	-
373	498804.24	1333395.21	Картометрический метод	5.0	-
193	498765.41	1333432.70	Картометрический метод	5.0	-
374	508937.39	1332858.12	Картометрический метод	5.0	-
375	508876.63	1332962.00	Картометрический метод	5.0	-
376	508906.51	1332991.22	Картометрический метод	5.0	-
377	508885.86	1333023.84	Картометрический метод	5.0	-
378	508933.54	1333065.18	Картометрический метод	5.0	-
379	508926.09	1333072.65	Картометрический метод	5.0	-
380	508792.68	1333157.91	Картометрический метод	5.0	-
381	508838.00	1333243.36	Картометрический метод	5.0	-
382	508813.95	1333259.39	Картометрический метод	5.0	-
383	508740.66	1333289.88	Картометрический метод	5.0	-
384	508645.59	1333323.58	Картометрический метод	5.0	-
385	508620.72	1333233.97	Картометрический метод	5.0	-
386	508603.42	1333222.89	Картометрический метод	5.0	-
387	508537.73	1333337.28	Картометрический метод	5.0	-
388	508421.85	1333477.72	Картометрический метод	5.0	-
389	508383.09	1333514.78	Картометрический метод	5.0	-
390	508375.81	1333512.88	Картометрический метод	5.0	-
391	508341.03	1333517.57	Картометрический метод	5.0	-
392	508222.47	1333268.67	Картометрический метод	5.0	-
393	508175.09	1333273.20	Картометрический метод	5.0	-
394	508147.79	1333220.77	Картометрический метод	5.0	-

2. Сведения о характерных точках границ объекта

Обозначение характерных точек границ	Координаты, м		Метод определения координат характерной точки	Средняя квадратическая погрешность положения характерной точки (Mt), м	Описание обозначения точки на местности (при наличии)
	X	Y			
1	2	3	4	5	6
395	508147.29	1333214.10	Картометрический метод	5.0	-
396	508147.30	1333214.09	Картометрический метод	5.0	-
397	508151.85	1333212.50	Картометрический метод	5.0	-
398	508148.72	1333210.07	Картометрический метод	5.0	-
399	508143.05	1333205.65	Картометрический метод	5.0	-
400	508142.57	1333198.31	Картометрический метод	5.0	-
401	508141.39	1333170.51	Картометрический метод	5.0	-
402	508141.25	1333163.02	Картометрический метод	5.0	-
403	508140.86	1333141.41	Картометрический метод	5.0	-
404	508140.84	1333141.22	Картометрический метод	5.0	-
405	508140.72	1333134.33	Картометрический метод	5.0	-
406	508138.96	1333118.82	Картометрический метод	5.0	-
407	508215.24	1333072.83	Картометрический метод	5.0	-
408	508215.25	1333072.82	Картометрический метод	5.0	-
409	508219.05	1333010.16	Картометрический метод	5.0	-
410	508258.06	1333031.39	Картометрический метод	5.0	-
411	508277.20	1333041.82	Картометрический метод	5.0	-
412	508324.80	1333068.80	Картометрический метод	5.0	-
413	508324.81	1333068.79	Картометрический метод	5.0	-
414	508326.16	1333066.20	Картометрический метод	5.0	-
415	508494.67	1333051.05	Картометрический метод	5.0	-
416	508546.37	1333046.40	Картометрический метод	5.0	-
417	508625.80	1333039.25	Картометрический метод	5.0	-
418	508633.70	1333044.12	Картометрический метод	5.0	-
419	508645.70	1333046.60	Картометрический метод	5.0	-

2. Сведения о характерных точках границ объекта

Обозначение характерных точек границ	Координаты, м		Метод определения координат характерной точки	Средняя квадратическая погрешность положения характерной точки (Mt), м	Описание обозначения точки на местности (при наличии)
	X	Y			
1	2	3	4	5	6
420	508651.95	1333046.38	Картометрический метод	5.0	-
421	508659.13	1333046.13	Картометрический метод	5.0	-
422	508670.40	1333046.85	Картометрический метод	5.0	-
423	508674.80	1333049.22	Картометрический метод	5.0	-
424	508680.25	1333052.17	Картометрический метод	5.0	-
425	508694.90	1333073.55	Картометрический метод	5.0	-
426	508697.34	1333078.37	Картометрический метод	5.0	-
427	508706.19	1333095.82	Картометрический метод	5.0	-
428	508712.29	1333105.30	Картометрический метод	5.0	-
429	508722.05	1333123.50	Картометрический метод	5.0	-
430	508737.30	1333143.55	Картометрический метод	5.0	-
431	508748.62	1333149.20	Картометрический метод	5.0	-
432	508759.93	1333149.20	Картометрический метод	5.0	-
433	508759.94	1333149.20	Картометрический метод	5.0	-
434	508759.95	1333149.20	Картометрический метод	5.0	-
435	508776.48	1333144.85	Картометрический метод	5.0	-
436	508795.20	1333128.30	Картометрический метод	5.0	-
437	508796.18	1333125.54	Картометрический метод	5.0	-
438	508800.00	1333114.80	Картометрический метод	5.0	-
439	508804.66	1333099.45	Картометрический метод	5.0	-
440	508809.13	1333084.76	Картометрический метод	5.0	-
441	508820.50	1333063.68	Картометрический метод	5.0	-
442	508828.56	1333060.88	Картометрический метод	5.0	-
443	508839.42	1333050.36	Картометрический метод	5.0	-
444	508839.42	1333050.35	Картометрический метод	5.0	-

2. Сведения о характерных точках границ объекта

Обозначение характерных точек границ	Координаты, м		Метод определения координат характерной точки	Средняя квадратическая погрешность положения характерной точки (Mt), м	Описание обозначения точки на местности (при наличии)
	X	Y			
1	2	3	4	5	6
445	508842.92	1333042.30	Картометрический метод	5.0	-
446	508845.16	1333036.70	Картометрический метод	5.0	-
447	508846.42	1333033.54	Картометрический метод	5.0	-
448	508845.66	1333027.08	Картометрический метод	5.0	-
449	508845.02	1333021.63	Картометрический метод	5.0	-
450	508819.04	1333002.19	Картометрический метод	5.0	-
451	508775.16	1332969.35	Картометрический метод	5.0	-
452	508738.44	1332944.95	Картометрический метод	5.0	-
453	508725.05	1332936.05	Картометрический метод	5.0	-
454	508703.35	1332925.55	Картометрический метод	5.0	-
455	508698.08	1332925.55	Картометрический метод	5.0	-
456	508698.07	1332925.55	Картометрический метод	5.0	-
457	508693.40	1332927.59	Картометрический метод	5.0	-
458	508690.03	1332929.05	Картометрический метод	5.0	-
459	508682.32	1332936.41	Картометрический метод	5.0	-
460	508678.98	1332938.77	Картометрический метод	5.0	-
461	508676.36	1332940.62	Картометрический метод	5.0	-
462	508671.63	1332940.08	Картометрический метод	5.0	-
463	508670.05	1332939.90	Картометрический метод	5.0	-
464	508668.05	1332938.38	Картометрический метод	5.0	-
465	508662.70	1332934.30	Картометрический метод	5.0	-
466	508659.11	1332929.63	Картометрический метод	5.0	-
467	508652.23	1332920.65	Картометрический метод	5.0	-
468	508705.12	1332835.93	Картометрический метод	5.0	-
469	508721.87	1332809.12	Картометрический метод	5.0	-

2. Сведения о характерных точках границ объекта

Обозначение характерных точек границ	Координаты, м		Метод определения координат характерной точки	Средняя квадратическая погрешность положения характерной точки (Mt), м	Описание обозначения точки на местности (при наличии)
	X	Y			
1	2	3	4	5	6
470	508758.28	1332750.79	Картометрический метод	5.0	-
471	508776.44	1332721.71	Картометрический метод	5.0	-
472	508796.93	1332735.20	Картометрический метод	5.0	-
473	508834.72	1332760.08	Картометрический метод	5.0	-
474	508845.99	1332768.42	Картометрический метод	5.0	-
374	508937.39	1332858.12	Картометрический метод	5.0	-
475	504589.71	1323409.60	Картометрический метод	5.0	-
476	504571.23	1323427.31	Картометрический метод	5.0	-
477	504579.44	1323467.35	Картометрический метод	5.0	-
478	504560.45	1323487.88	Картометрический метод	5.0	-
479	504539.49	1323498.07	Картометрический метод	5.0	-
480	504542.23	1323531.58	Картометрический метод	5.0	-
481	504539.21	1323537.47	Картометрический метод	5.0	-
482	504544.58	1323548.81	Картометрический метод	5.0	-
483	504544.58	1323548.83	Картометрический метод	5.0	-
484	504532.11	1323522.48	Картометрический метод	5.0	-
485	504524.72	1323495.22	Картометрический метод	5.0	-
486	504495.61	1323497.99	Картометрический метод	5.0	-
487	504454.50	1323514.17	Картометрический метод	5.0	-
488	504429.86	1323540.65	Картометрический метод	5.0	-
489	504417.08	1323568.54	Картометрический метод	5.0	-
490	504418.82	1323587.72	Картометрический метод	5.0	-
491	504428.41	1323607.94	Картометрический метод	5.0	-
492	504418.91	1323605.19	Картометрический метод	5.0	-
493	504406.66	1323602.57	Картометрический метод	5.0	-

2. Сведения о характерных точках границ объекта

Обозначение характерных точек границ	Координаты, м		Метод определения координат характерной точки	Средняя квадратическая погрешность положения характерной точки (Mt), м	Описание обозначения точки на местности (при наличии)
	X	Y			
1	2	3	4	5	6
494	504368.27	1323600.10	Картометрический метод	5.0	-
495	504353.35	1323601.56	Картометрический метод	5.0	-
496	504342.74	1323600.04	Картометрический метод	5.0	-
497	504333.03	1323594.73	Картометрический метод	5.0	-
498	504322.85	1323590.32	Картометрический метод	5.0	-
499	504313.34	1323587.02	Картометрический метод	5.0	-
500	504300.69	1323586.20	Картометрический метод	5.0	-
501	504291.05	1323592.53	Картометрический метод	5.0	-
502	504287.89	1323603.67	Картометрический метод	5.0	-
503	504286.08	1323617.40	Картометрический метод	5.0	-
504	504286.24	1323627.21	Картометрический метод	5.0	-
505	504287.48	1323638.77	Картометрический метод	5.0	-
506	504282.80	1323649.92	Картометрический метод	5.0	-
507	504277.57	1323658.31	Картометрический метод	5.0	-
508	504274.95	1323669.74	Картометрический метод	5.0	-
509	504280.73	1323681.16	Картометрический метод	5.0	-
510	504287.89	1323685.97	Картометрический метод	5.0	-
511	504296.83	1323687.35	Картометрический метод	5.0	-
512	504301.99	1323687.01	Картометрический метод	5.0	-
513	504307.17	1323686.67	Картометрический метод	5.0	-
514	504316.65	1323685.15	Картометрический метод	5.0	-
515	504351.91	1323729.03	Картометрический метод	5.0	-
516	504362.76	1323767.27	Картометрический метод	5.0	-
517	504328.01	1323779.94	Картометрический метод	5.0	-
518	504288.48	1323784.80	Картометрический метод	5.0	-

2. Сведения о характерных точках границ объекта

Обозначение характерных точек границ	Координаты, м		Метод определения координат характерной точки	Средняя квадратическая погрешность положения характерной точки (Mt), м	Описание обозначения точки на местности (при наличии)
	X	Y			
1	2	3	4	5	6
519	504237.24	1323776.37	Картометрический метод	5.0	-
520	504230.50	1323778.24	Картометрический метод	5.0	-
521	504201.83	1323773.79	Картометрический метод	5.0	-
522	504177.96	1323767.19	Картометрический метод	5.0	-
523	504096.95	1323749.39	Картометрический метод	5.0	-
524	504078.42	1323752.64	Картометрический метод	5.0	-
525	504069.26	1323772.06	Картометрический метод	5.0	-
526	504062.77	1323772.10	Картометрический метод	5.0	-
527	504044.54	1323769.60	Картометрический метод	5.0	-
528	504032.06	1323764.17	Картометрический метод	5.0	-
529	504016.53	1323752.84	Картометрический метод	5.0	-
530	504007.90	1323743.37	Картометрический метод	5.0	-
531	504000.45	1323726.53	Картометрический метод	5.0	-
532	503999.68	1323724.22	Картометрический метод	5.0	-
533	503999.22	1323722.83	Картометрический метод	5.0	-
534	503997.81	1323718.58	Картометрический метод	5.0	-
535	503996.58	1323714.89	Картометрический метод	5.0	-
536	503996.55	1323709.43	Картометрический метод	5.0	-
537	503984.51	1323706.36	Картометрический метод	5.0	-
538	503980.84	1323705.42	Картометрический метод	5.0	-
539	503980.55	1323704.57	Картометрический метод	5.0	-
540	503983.52	1323696.75	Картометрический метод	5.0	-
541	503983.53	1323696.74	Картометрический метод	5.0	-
542	503983.86	1323692.75	Картометрический метод	5.0	-
543	504001.75	1323641.18	Картометрический метод	5.0	-

2. Сведения о характерных точках границ объекта

Обозначение характерных точек границ	Координаты, м		Метод определения координат характерной точки	Средняя квадратическая погрешность положения характерной точки (Mt), м	Описание обозначения точки на местности (при наличии)
	X	Y			
1	2	3	4	5	6
544	504001.75	1323641.17	Картометрический метод	5.0	-
545	504004.78	1323627.82	Картометрический метод	5.0	-
546	504012.44	1323593.91	Картометрический метод	5.0	-
547	504022.41	1323542.65	Картометрический метод	5.0	-
548	504013.22	1323527.80	Картометрический метод	5.0	-
549	504003.36	1323511.88	Картометрический метод	5.0	-
550	504003.35	1323511.87	Картометрический метод	5.0	-
551	503991.48	1323505.28	Картометрический метод	5.0	-
552	503991.39	1323505.23	Картометрический метод	5.0	-
553	503985.27	1323495.35	Картометрический метод	5.0	-
554	503958.90	1323480.70	Картометрический метод	5.0	-
555	503943.83	1323476.02	Картометрический метод	5.0	-
556	503968.45	1323332.16	Картометрический метод	5.0	-
557	503991.29	1323243.76	Картометрический метод	5.0	-
558	503999.33	1323243.76	Картометрический метод	5.0	-
559	504011.64	1323232.68	Картометрический метод	5.0	-
560	504020.22	1323222.98	Картометрический метод	5.0	-
561	504033.64	1323207.81	Картометрический метод	5.0	-
562	504033.64	1323207.80	Картометрический метод	5.0	-
563	504047.74	1323191.87	Картометрический метод	5.0	-
564	504049.54	1323191.87	Картометрический метод	5.0	-
565	504050.24	1323191.87	Картометрический метод	5.0	-
566	504050.73	1323192.22	Картометрический метод	5.0	-
567	504055.13	1323195.36	Картометрический метод	5.0	-
568	504060.50	1323199.20	Картометрический метод	5.0	-

2. Сведения о характерных точках границ объекта

Обозначение характерных точек границ	Координаты, м		Метод определения координат характерной точки	Средняя квадратическая погрешность положения характерной точки (Mt), м	Описание обозначения точки на местности (при наличии)
	X	Y			
1	2	3	4	5	6
569	504060.50	1323225.57	Картометрический метод	5.0	-
570	504059.18	1323236.16	Картометрический метод	5.0	-
571	504059.21	1323237.31	Картометрический метод	5.0	-
572	504059.21	1323247.70	Картометрический метод	5.0	-
573	504059.21	1323249.98	Картометрический метод	5.0	-
574	504061.04	1323252.55	Картометрический метод	5.0	-
575	504061.87	1323253.70	Картометрический метод	5.0	-
576	504073.45	1323266.34	Картометрический метод	5.0	-
577	504108.59	1323281.40	Картометрический метод	5.0	-
578	504157.93	1323287.74	Картометрический метод	5.0	-
579	504160.56	1323287.98	Картометрический метод	5.0	-
580	504161.61	1323287.98	Картометрический метод	5.0	-
581	504161.53	1323288.21	Картометрический метод	5.0	-
582	504209.94	1323294.43	Картометрический метод	5.0	-
583	504221.97	1323329.94	Картометрический метод	5.0	-
584	504230.45	1323339.85	Картометрический метод	5.0	-
585	504287.60	1323348.64	Картометрический метод	5.0	-
586	504294.88	1323349.39	Картометрический метод	5.0	-
587	504322.73	1323362.73	Картометрический метод	5.0	-
588	504357.84	1323361.78	Картометрический метод	5.0	-
589	504392.58	1323361.60	Картометрический метод	5.0	-
590	504461.88	1323360.83	Картометрический метод	5.0	-
591	504469.25	1323354.57	Картометрический метод	5.0	-
592	504481.50	1323348.17	Картометрический метод	5.0	-
593	504482.02	1323342.85	Картометрический метод	5.0	-

2. Сведения о характерных точках границ объекта

Обозначение характерных точек границ	Координаты, м		Метод определения координат характерной точки	Средняя квадратическая погрешность положения характерной точки (Mt), м	Описание обозначения точки на местности (при наличии)
	X	Y			
1	2	3	4	5	6
594	504485.66	1323305.64	Картометрический метод	5.0	-
595	504490.28	1323288.54	Картометрический метод	5.0	-
596	504498.58	1323273.75	Картометрический метод	5.0	-
597	504521.69	1323264.50	Картометрический метод	5.0	-
598	504533.47	1323262.72	Картометрический метод	5.0	-
599	504563.02	1323262.26	Картометрический метод	5.0	-
600	504587.95	1323284.05	Картометрический метод	5.0	-
601	504594.33	1323288.95	Картометрический метод	5.0	-
602	504617.43	1323289.47	Картометрический метод	5.0	-
603	504635.99	1323313.08	Картометрический метод	5.0	-
604	504636.77	1323319.39	Картометрический метод	5.0	-
605	504633.09	1323360.06	Картометрический метод	5.0	-
606	504626.43	1323410.31	Картометрический метод	5.0	-
607	504626.20	1323410.36	Картометрический метод	5.0	-
475	504589.71	1323409.60	Картометрический метод	5.0	-
608	511609.77	1324181.16	Картометрический метод	5.0	-
609	511528.72	1324174.37	Картометрический метод	5.0	-
610	511502.76	1324157.19	Картометрический метод	5.0	-
611	511469.58	1324114.66	Картометрический метод	5.0	-
612	511438.12	1324094.24	Картометрический метод	5.0	-
613	511391.30	1324085.37	Картометрический метод	5.0	-
614	511402.48	1324080.80	Картометрический метод	5.0	-
615	511413.32	1324078.27	Картометрический метод	5.0	-
616	511426.83	1324072.81	Картометрический метод	5.0	-
617	511439.21	1324061.25	Картометрический метод	5.0	-

2. Сведения о характерных точках границ объекта

Обозначение характерных точек границ	Координаты, м		Метод определения координат характерной точки	Средняя квадратическая погрешность положения характерной точки (Mt), м	Описание обозначения точки на местности (при наличии)
	X	Y			
1	2	3	4	5	6
618	511443.34	1324047.22	Картометрический метод	5.0	-
619	511444.99	1324031.54	Картометрический метод	5.0	-
620	511449.12	1324019.15	Картометрический метод	5.0	-
621	511453.25	1324015.03	Картометрический метод	5.0	-
622	511459.18	1324011.78	Картометрический метод	5.0	-
623	511471.86	1324014.85	Картометрический метод	5.0	-
624	511471.87	1324014.85	Картометрический метод	5.0	-
625	511477.57	1324018.01	Картометрический метод	5.0	-
626	511482.51	1324022.73	Картометрический метод	5.0	-
627	511503.11	1324048.09	Картометрический метод	5.0	-
628	511511.86	1324065.68	Картометрический метод	5.0	-
629	511516.53	1324069.33	Картометрический метод	5.0	-
630	511520.80	1324072.66	Картометрический метод	5.0	-
631	511529.54	1324081.96	Картометрический метод	5.0	-
632	511536.97	1324085.53	Картометрический метод	5.0	-
633	511540.42	1324087.18	Картометрический метод	5.0	-
634	511551.79	1324087.98	Картометрический метод	5.0	-
635	511560.42	1324087.84	Картометрический метод	5.0	-
636	511571.28	1324087.66	Картометрический метод	5.0	-
637	511575.59	1324085.85	Картометрический метод	5.0	-
638	511586.96	1324081.06	Картометрический метод	5.0	-
639	511590.00	1324063.98	Картометрический метод	5.0	-
640	511588.26	1324055.83	Картометрический метод	5.0	-
641	511572.68	1324033.73	Картометрический метод	5.0	-
642	511565.15	1324024.85	Картометрический метод	5.0	-

2. Сведения о характерных точках границ объекта

Обозначение характерных точек границ	Координаты, м		Метод определения координат характерной точки	Средняя квадратическая погрешность положения характерной точки (Mt), м	Описание обозначения точки на местности (при наличии)
	X	Y			
1	2	3	4	5	6
643	511556.98	1324017.03	Картометрический метод	5.0	-
644	511555.13	1324015.26	Картометрический метод	5.0	-
645	511551.33	1324005.39	Картометрический метод	5.0	-
646	511549.82	1323985.31	Картометрический метод	5.0	-
647	511555.60	1323961.38	Картометрический метод	5.0	-
648	511556.28	1323959.48	Картометрический метод	5.0	-
649	511558.11	1323959.30	Картометрический метод	5.0	-
650	511590.36	1323914.05	Картометрический метод	5.0	-
651	511600.22	1323852.80	Картометрический метод	5.0	-
652	511595.56	1323848.94	Картометрический метод	5.0	-
653	511601.37	1323832.57	Картометрический метод	5.0	-
654	511622.04	1323774.42	Картометрический метод	5.0	-
655	511623.28	1323770.71	Картометрический метод	5.0	-
656	511623.51	1323770.21	Картометрический метод	5.0	-
657	511623.79	1323769.62	Картометрический метод	5.0	-
658	511654.56	1323783.00	Картометрический метод	5.0	-
659	511659.92	1323785.33	Картометрический метод	5.0	-
660	511683.23	1323738.61	Картометрический метод	5.0	-
661	511683.23	1323738.61	Картометрический метод	5.0	-
662	511683.72	1323737.61	Картометрический метод	5.0	-
663	511683.73	1323737.60	Картометрический метод	5.0	-
664	511710.63	1323744.94	Картометрический метод	5.0	-
665	511758.11	1323757.89	Картометрический метод	5.0	-
666	511772.12	1323750.46	Картометрический метод	5.0	-
667	511865.93	1323689.30	Картометрический метод	5.0	-

2. Сведения о характерных точках границ объекта

Обозначение характерных точек границ	Координаты, м		Метод определения координат характерной точки	Средняя квадратическая погрешность положения характерной точки (Mt), м	Описание обозначения точки на местности (при наличии)
	X	Y			
1	2	3	4	5	6
668	511892.32	1323671.38	Картометрический метод	5.0	-
669	512172.50	1323482.93	Картометрический метод	5.0	-
670	512172.51	1323695.13	Картометрический метод	5.0	-
671	512172.74	1323710.73	Картометрический метод	5.0	-
672	512169.64	1323886.88	Картометрический метод	5.0	-
673	511942.21	1323944.24	Картометрический метод	5.0	-
674	511749.85	1324046.42	Картометрический метод	5.0	-
675	511724.08	1324067.25	Картометрический метод	5.0	-
608	511609.77	1324181.16	Картометрический метод	5.0	-
676	516793.20	1336460.51	Картометрический метод	5.0	-
677	516783.48	1336507.19	Картометрический метод	5.0	-
678	516757.34	1336535.85	Картометрический метод	5.0	-
679	516733.08	1336579.93	Картометрический метод	5.0	-
680	516727.42	1336584.89	Картометрический метод	5.0	-
681	516715.00	1336613.50	Картометрический метод	5.0	-
682	516699.91	1336632.41	Картометрический метод	5.0	-
683	516689.35	1336678.74	Картометрический метод	5.0	-
684	516649.37	1336758.96	Картометрический метод	5.0	-
685	516584.20	1336882.38	Картометрический метод	5.0	-
686	516515.12	1337094.95	Картометрический метод	5.0	-
687	516514.14	1337099.21	Картометрический метод	5.0	-
688	516513.54	1337098.95	Картометрический метод	5.0	-
689	516513.28	1337098.81	Картометрический метод	5.0	-
690	516490.94	1337086.93	Картометрический метод	5.0	-
691	516456.67	1337068.71	Картометрический метод	5.0	-

2. Сведения о характерных точках границ объекта

Обозначение характерных точек границ	Координаты, м		Метод определения координат характерной точки	Средняя квадратическая погрешность положения характерной точки (Mt), м	Описание обозначения точки на местности (при наличии)
	X	Y			
1	2	3	4	5	6
692	516439.98	1337087.89	Картометрический метод	5.0	-
693	516398.83	1337132.56	Картометрический метод	5.0	-
694	516397.94	1337135.94	Картометрический метод	5.0	-
695	516390.37	1337132.07	Картометрический метод	5.0	-
696	516294.94	1337076.10	Картометрический метод	5.0	-
697	516486.88	1336667.80	Картометрический метод	5.0	-
698	516496.03	1336672.93	Картометрический метод	5.0	-
699	516536.86	1336588.08	Картометрический метод	5.0	-
700	516544.39	1336590.61	Картометрический метод	5.0	-
701	516563.40	1336586.29	Картометрический метод	5.0	-
702	516566.48	1336580.97	Картометрический метод	5.0	-
703	516570.42	1336583.24	Картометрический метод	5.0	-
704	516620.62	1336499.53	Картометрический метод	5.0	-
705	516633.31	1336507.24	Картометрический метод	5.0	-
706	516636.33	1336500.02	Картометрический метод	5.0	-
707	516642.67	1336503.19	Картометрический метод	5.0	-
708	516665.93	1336429.34	Картометрический метод	5.0	-
709	516675.89	1336405.54	Картометрический метод	5.0	-
710	516673.75	1336404.51	Картометрический метод	5.0	-
711	516673.81	1336404.31	Картометрический метод	5.0	-
712	516649.63	1336392.93	Картометрический метод	5.0	-
713	516691.04	1336322.04	Картометрический метод	5.0	-
714	516696.19	1336323.93	Картометрический метод	5.0	-
715	516696.19	1336323.93	Картометрический метод	5.0	-
716	516726.66	1336240.32	Картометрический метод	5.0	-

2. Сведения о характерных точках границ объекта

Обозначение характерных точек границ	Координаты, м		Метод определения координат характерной точки	Средняя квадратическая погрешность положения характерной точки (Mt), м	Описание обозначения точки на местности (при наличии)
	X	Y			
1	2	3	4	5	6
717	516729.43	1336232.72	Картометрический метод	5.0	-
718	516770.45	1336120.13	Картометрический метод	5.0	-
719	516770.45	1336120.13	Картометрический метод	5.0	-
720	516729.07	1336100.71	Картометрический метод	5.0	-
721	516734.29	1336091.27	Картометрический метод	5.0	-
722	516734.64	1336090.85	Картометрический метод	5.0	-
723	516740.62	1336083.53	Картометрический метод	5.0	-
724	516754.40	1336066.67	Картометрический метод	5.0	-
725	516754.40	1336057.46	Картометрический метод	5.0	-
726	516751.55	1336045.70	Картометрический метод	5.0	-
727	516744.55	1336023.18	Картометрический метод	5.0	-
728	516744.55	1336023.17	Картометрический метод	5.0	-
729	516742.65	1336009.53	Картометрический метод	5.0	-
730	516742.65	1336009.52	Картометрический метод	5.0	-
731	516742.39	1336008.31	Картометрический метод	5.0	-
732	516739.79	1335996.50	Картометрический метод	5.0	-
733	516735.39	1335994.53	Картометрический метод	5.0	-
734	516730.59	1335992.38	Картометрический метод	5.0	-
735	516723.67	1335990.42	Картометрический метод	5.0	-
736	516718.21	1335988.88	Картометрический метод	5.0	-
737	516715.52	1335989.07	Картометрический метод	5.0	-
738	516712.07	1335989.31	Картометрический метод	5.0	-
739	516711.07	1335989.38	Картометрический метод	5.0	-
740	516707.44	1335989.64	Картометрический метод	5.0	-
741	516704.56	1335989.84	Картометрический метод	5.0	-

2. Сведения о характерных точках границ объекта

Обозначение характерных точек границ	Координаты, м		Метод определения координат характерной точки	Средняя квадратическая погрешность положения характерной точки (Mt), м	Описание обозначения точки на местности (при наличии)
	X	Y			
1	2	3	4	5	6
742	516703.62	1335989.60	Картометрический метод	5.0	-
743	516694.30	1335987.24	Картометрический метод	5.0	-
744	516694.24	1335987.23	Картометрический метод	5.0	-
745	516687.23	1335985.46	Картометрический метод	5.0	-
746	516687.23	1335985.45	Картометрический метод	5.0	-
747	516686.96	1335984.93	Картометрический метод	5.0	-
748	516684.33	1335979.83	Картометрический метод	5.0	-
749	516681.15	1335973.68	Картометрический метод	5.0	-
750	516680.83	1335973.05	Картометрический метод	5.0	-
751	516683.23	1335961.84	Картометрический метод	5.0	-
752	516695.46	1335953.05	Картометрический метод	5.0	-
753	516696.04	1335952.64	Картометрический метод	5.0	-
754	516700.64	1335951.78	Картометрический метод	5.0	-
755	516705.77	1335950.82	Картометрический метод	5.0	-
756	516712.80	1335949.51	Картометрический метод	5.0	-
757	516719.65	1335948.23	Картометрический метод	5.0	-
758	516731.66	1335945.83	Картометрический метод	5.0	-
759	516740.86	1335938.62	Картометрический метод	5.0	-
760	516743.66	1335926.61	Картометрический метод	5.0	-
761	516742.06	1335908.60	Картометрический метод	5.0	-
762	516742.06	1335908.60	Картометрический метод	5.0	-
763	516741.71	1335908.27	Картометрический метод	5.0	-
764	516736.85	1335903.72	Картометрический метод	5.0	-
765	516733.21	1335900.31	Картометрический метод	5.0	-
766	516729.66	1335896.99	Картометрический метод	5.0	-

2. Сведения о характерных точках границ объекта

Обозначение характерных точек границ	Координаты, м		Метод определения координат характерной точки	Средняя квадратическая погрешность положения характерной точки (Mt), м	Описание обозначения точки на местности (при наличии)
	X	Y			
1	2	3	4	5	6
767	516728.30	1335896.61	Картометрический метод	5.0	-
768	516716.85	1335893.38	Картометрический метод	5.0	-
769	516707.24	1335891.53	Картометрический метод	5.0	-
770	516706.44	1335891.38	Картометрический метод	5.0	-
771	516706.44	1335891.38	Картометрический метод	5.0	-
772	516683.31	1335898.66	Картометрический метод	5.0	-
773	516670.82	1335902.59	Картометрический метод	5.0	-
774	516638.40	1335915.00	Картометрический метод	5.0	-
775	516626.65	1335926.22	Картометрический метод	5.0	-
776	516584.26	1335883.56	Картометрический метод	5.0	-
777	516601.90	1335876.73	Картометрический метод	5.0	-
778	516619.53	1335875.02	Картометрический метод	5.0	-
779	516635.49	1335863.64	Картометрический метод	5.0	-
780	516665.64	1335867.62	Картометрический метод	5.0	-
781	516683.87	1335860.22	Картометрический метод	5.0	-
782	516686.76	1335845.35	Картометрический метод	5.0	-
783	516704.19	1335835.75	Картометрический метод	5.0	-
784	516707.13	1335828.06	Картометрический метод	5.0	-
785	516708.64	1335826.79	Картометрический метод	5.0	-
786	516711.40	1335818.30	Картометрический метод	5.0	-
787	516715.09	1335811.96	Картометрический метод	5.0	-
788	516714.51	1335798.35	Картометрический метод	5.0	-
789	516716.43	1335788.66	Картометрический метод	5.0	-
790	516841.36	1335895.94	Картометрический метод	5.0	-
791	516841.36	1335895.94	Картометрический метод	5.0	-

2. Сведения о характерных точках границ объекта

Обозначение характерных точек границ	Координаты, м		Метод определения координат характерной точки	Средняя квадратическая погрешность положения характерной точки (Mt), м	Описание обозначения точки на местности (при наличии)
	X	Y			
1	2	3	4	5	6
792	516841.36	1335895.95	Картометрический метод	5.0	-
793	516841.35	1335895.95	Картометрический метод	5.0	-
794	516837.01	1335903.06	Картометрический метод	5.0	-
795	516834.95	1335906.43	Картометрический метод	5.0	-
796	516825.97	1335921.13	Картометрический метод	5.0	-
797	516824.39	1335928.80	Картометрический метод	5.0	-
798	516818.30	1335938.50	Картометрический метод	5.0	-
799	516810.17	1335951.58	Картометрический метод	5.0	-
800	516806.57	1335968.95	Картометрический метод	5.0	-
801	516803.63	1335982.93	Картометрический метод	5.0	-
802	516805.66	1335996.70	Картометрический метод	5.0	-
803	516811.99	1336025.57	Картометрический метод	5.0	-
804	516814.81	1336042.91	Картометрический метод	5.0	-
805	516814.81	1336049.75	Картометрический метод	5.0	-
806	516814.05	1336061.15	Картометрический метод	5.0	-
807	516809.73	1336073.56	Картометрический метод	5.0	-
808	516802.83	1336086.10	Картометрический метод	5.0	-
809	516797.33	1336096.10	Картометрический метод	5.0	-
810	516791.51	1336105.47	Картометрический метод	5.0	-
811	516784.01	1336114.39	Картометрический метод	5.0	-
812	516866.88	1336153.87	Картометрический метод	5.0	-
813	516868.22	1336154.48	Картометрический метод	5.0	-
814	516895.83	1336167.04	Картометрический метод	5.0	-
815	516906.22	1336171.76	Картометрический метод	5.0	-
816	516932.51	1336183.72	Картометрический метод	5.0	-

2. Сведения о характерных точках границ объекта

Обозначение характерных точек границ	Координаты, м		Метод определения координат характерной точки	Средняя квадратическая погрешность положения характерной точки (Mt), м	Описание обозначения точки на местности (при наличии)
	X	Y			
1	2	3	4	5	6
817	516924.29	1336187.33	Картометрический метод	5.0	-
818	516922.14	1336223.73	Картометрический метод	5.0	-
819	516907.44	1336249.37	Картометрический метод	5.0	-
820	516870.08	1336291.48	Картометрический метод	5.0	-
821	516836.29	1336355.63	Картометрический метод	5.0	-
822	516824.92	1336369.44	Картометрический метод	5.0	-
676	516793.20	1336460.51	Картометрический метод	5.0	-
823	497721.74	1329758.49	Картометрический метод	5.0	-
824	497704.51	1329633.67	Картометрический метод	5.0	-
825	497596.11	1329598.47	Картометрический метод	5.0	-
826	497598.53	1329547.96	Картометрический метод	5.0	-
827	497624.93	1329524.21	Картометрический метод	5.0	-
828	497619.85	1329468.16	Картометрический метод	5.0	-
829	497723.71	1329439.66	Картометрический метод	5.0	-
830	497759.31	1329435.66	Картометрический метод	5.0	-
831	497888.10	1329409.90	Картометрический метод	5.0	-
832	497940.65	1329401.64	Картометрический метод	5.0	-
833	498015.85	1329389.87	Картометрический метод	5.0	-
834	498010.86	1329457.38	Картометрический метод	5.0	-
835	497997.71	1329563.99	Картометрический метод	5.0	-
836	498544.39	1329563.46	Картометрический метод	5.0	-
837	498562.53	1329680.70	Картометрический метод	5.0	-
838	497984.69	1329671.44	Картометрический метод	5.0	-
839	497966.55	1329764.25	Картометрический метод	5.0	-
840	497882.41	1329730.78	Картометрический метод	5.0	-

2. Сведения о характерных точках границ объекта

Обозначение характерных точек границ	Координаты, м		Метод определения координат характерной точки	Средняя квадратическая погрешность положения характерной точки (Mt), м	Описание обозначения точки на местности (при наличии)
	X	Y			
1	2	3	4	5	6
841	497852.92	1329726.24	Картометрический метод	5.0	-
842	497749.06	1329751.77	Картометрический метод	5.0	-
843	497736.26	1329757.73	Картометрический метод	5.0	-
844	497736.26	1329757.73	Картометрический метод	5.0	-
845	497736.22	1329757.73	Картометрический метод	5.0	-
846	497735.64	1329757.77	Картометрический метод	5.0	-
823	497721.74	1329758.49	Картометрический метод	5.0	-
847	500064.04	1330210.35	Картометрический метод	5.0	-
848	499904.08	1330279.29	Картометрический метод	5.0	-
849	499880.97	1330293.92	Картометрический метод	5.0	-
850	499881.89	1330299.92	Картометрический метод	5.0	-
851	499879.89	1330315.92	Картометрический метод	5.0	-
852	499886.69	1330344.72	Картометрический метод	5.0	-
853	499895.88	1330359.95	Картометрический метод	5.0	-
854	499900.69	1330367.92	Картометрический метод	5.0	-
855	499924.40	1330402.96	Картометрический метод	5.0	-
856	499936.91	1330423.73	Картометрический метод	5.0	-
857	499946.87	1330444.79	Картометрический метод	5.0	-
858	499950.32	1330437.23	Картометрический метод	5.0	-
859	499969.42	1330471.03	Картометрический метод	5.0	-
860	499995.35	1330453.95	Картометрический метод	5.0	-
861	500028.63	1330412.46	Картометрический метод	5.0	-
862	500027.94	1330392.09	Картометрический метод	5.0	-
863	500036.12	1330403.37	Картометрический метод	5.0	-
864	500034.55	1330410.15	Картометрический метод	5.0	-

2. Сведения о характерных точках границ объекта

Обозначение характерных точек границ	Координаты, м		Метод определения координат характерной точки	Средняя квадратическая погрешность положения характерной точки (Mt), м	Описание обозначения точки на местности (при наличии)
	X	Y			
1	2	3	4	5	6
865	500034.52	1330410.25	Картометрический метод	5.0	-
866	500033.88	1330413.04	Картометрический метод	5.0	-
867	500033.33	1330415.40	Картометрический метод	5.0	-
868	500033.33	1330415.40	Картометрический метод	5.0	-
869	500030.26	1330426.94	Картометрический метод	5.0	-
870	500027.98	1330436.59	Картометрический метод	5.0	-
871	500027.98	1330436.60	Картометрический метод	5.0	-
872	500024.64	1330441.62	Картометрический метод	5.0	-
873	500013.95	1330450.85	Картометрический метод	5.0	-
874	500013.94	1330450.86	Картометрический метод	5.0	-
875	500011.01	1330453.81	Картометрический метод	5.0	-
876	500011.20	1330454.11	Картометрический метод	5.0	-
877	500000.93	1330467.65	Картометрический метод	5.0	-
878	500000.93	1330467.65	Картометрический метод	5.0	-
879	499978.93	1330481.93	Картометрический метод	5.0	-
880	499979.29	1330492.90	Картометрический метод	5.0	-
881	499989.48	1330515.73	Картометрический метод	5.0	-
882	499986.82	1330520.62	Картометрический метод	5.0	-
883	499973.91	1330494.56	Картометрический метод	5.0	-
884	499967.25	1330496.68	Картометрический метод	5.0	-
885	499951.35	1330505.23	Картометрический метод	5.0	-
886	499944.28	1330505.06	Картометрический метод	5.0	-
887	499931.13	1330501.63	Картометрический метод	5.0	-
888	499928.62	1330505.27	Картометрический метод	5.0	-
889	499911.37	1330538.42	Картометрический метод	5.0	-

2. Сведения о характерных точках границ объекта

Обозначение характерных точек границ	Координаты, м		Метод определения координат характерной точки	Средняя квадратическая погрешность положения характерной точки (Mt), м	Описание обозначения точки на местности (при наличии)
	X	Y			
1	2	3	4	5	6
890	499901.87	1330556.30	Картометрический метод	5.0	-
891	499901.87	1330556.31	Картометрический метод	5.0	-
892	499893.50	1330571.91	Картометрический метод	5.0	-
893	499830.91	1330549.81	Картометрический метод	5.0	-
894	499769.41	1330672.25	Картометрический метод	5.0	-
895	499820.41	1330694.20	Картометрический метод	5.0	-
896	499803.17	1330758.42	Картометрический метод	5.0	-
897	499794.22	1330775.87	Картометрический метод	5.0	-
898	499795.39	1330778.53	Картометрический метод	5.0	-
899	499786.05	1330791.78	Картометрический метод	5.0	-
900	499773.24	1330816.76	Картометрический метод	5.0	-
901	499772.58	1330818.05	Картометрический метод	5.0	-
902	499770.50	1330822.08	Картометрический метод	5.0	-
903	499724.76	1330884.44	Картометрический метод	5.0	-
904	499756.90	1330930.19	Картометрический метод	5.0	-
905	499725.70	1330944.08	Картометрический метод	5.0	-
906	499738.84	1330974.99	Картометрический метод	5.0	-
907	499758.34	1331020.92	Картометрический метод	5.0	-
908	499760.18	1331025.24	Картометрический метод	5.0	-
909	499760.18	1331025.25	Картометрический метод	5.0	-
910	499761.21	1331027.67	Картометрический метод	5.0	-
911	499761.21	1331027.67	Картометрический метод	5.0	-
912	499760.27	1331028.07	Картометрический метод	5.0	-
913	499740.13	1331036.58	Картометрический метод	5.0	-
914	499722.45	1331044.05	Картометрический метод	5.0	-

2. Сведения о характерных точках границ объекта

Обозначение характерных точек границ	Координаты, м		Метод определения координат характерной точки	Средняя квадратическая погрешность положения характерной точки (Mt), м	Описание обозначения точки на местности (при наличии)
	X	Y			
1	2	3	4	5	6
915	499714.11	1331047.57	Картометрический метод	5.0	-
916	499647.08	1331087.15	Картометрический метод	5.0	-
917	499647.07	1331087.15	Картометрический метод	5.0	-
918	499643.87	1331089.04	Картометрический метод	5.0	-
919	499639.93	1331091.37	Картометрический метод	5.0	-
920	499634.81	1331086.07	Картометрический метод	5.0	-
921	499622.05	1331072.86	Картометрический метод	5.0	-
922	499621.99	1331072.80	Картометрический метод	5.0	-
923	499601.50	1331051.59	Картометрический метод	5.0	-
924	499601.50	1331051.58	Картометрический метод	5.0	-
925	499594.14	1331043.97	Картометрический метод	5.0	-
926	499580.17	1331011.01	Картометрический метод	5.0	-
927	499577.52	1331004.77	Картометрический метод	5.0	-
928	499572.26	1330998.11	Картометрический метод	5.0	-
929	499557.86	1330979.87	Картометрический метод	5.0	-
930	499528.29	1330953.38	Картометрический метод	5.0	-
931	499529.83	1330951.87	Картометрический метод	5.0	-
932	499534.74	1330947.04	Картометрический метод	5.0	-
933	499534.73	1330947.03	Картометрический метод	5.0	-
934	499567.66	1330914.69	Картометрический метод	5.0	-
935	499614.24	1330869.17	Картометрический метод	5.0	-
936	499697.95	1330787.35	Картометрический метод	5.0	-
937	499728.95	1330737.41	Картометрический метод	5.0	-
938	499654.01	1330731.34	Картометрический метод	5.0	-
939	499630.79	1330721.62	Картометрический метод	5.0	-

2. Сведения о характерных точках границ объекта

Обозначение характерных точек границ	Координаты, м		Метод определения координат характерной точки	Средняя квадратическая погрешность положения характерной точки (Mt), м	Описание обозначения точки на местности (при наличии)
	X	Y			
1	2	3	4	5	6
940	499590.84	1330756.91	Картометрический метод	5.0	-
941	499566.59	1330748.16	Картометрический метод	5.0	-
942	499579.22	1330736.90	Картометрический метод	5.0	-
943	499593.13	1330724.50	Картометрический метод	5.0	-
944	499644.73	1330678.47	Картометрический метод	5.0	-
945	499689.10	1330638.91	Картометрический метод	5.0	-
946	499677.15	1330596.41	Картометрический метод	5.0	-
947	499665.09	1330575.95	Картометрический метод	5.0	-
948	499651.31	1330552.59	Картометрический метод	5.0	-
949	499630.16	1330546.22	Картометрический метод	5.0	-
950	499619.67	1330543.06	Картометрический метод	5.0	-
951	499625.02	1330403.47	Картометрический метод	5.0	-
952	499781.00	1330361.27	Картометрический метод	5.0	-
953	499780.12	1330357.65	Картометрический метод	5.0	-
954	499796.31	1330353.07	Картометрический метод	5.0	-
955	499808.92	1330346.77	Картометрический метод	5.0	-
956	499822.72	1330337.84	Картометрический метод	5.0	-
957	499834.39	1330328.07	Картометрический метод	5.0	-
958	499853.20	1330308.87	Картометрический метод	5.0	-
959	499870.31	1330286.60	Картометрический метод	5.0	-
960	499873.50	1330274.95	Картометрический метод	5.0	-
961	499876.10	1330263.38	Картометрический метод	5.0	-
962	499875.38	1330250.83	Картометрический метод	5.0	-
963	499874.20	1330237.58	Картометрический метод	5.0	-
964	499872.23	1330198.65	Картометрический метод	5.0	-

2. Сведения о характерных точках границ объекта

Обозначение характерных точек границ	Координаты, м		Метод определения координат характерной точки	Средняя квадратическая погрешность положения характерной точки (Mt), м	Описание обозначения точки на местности (при наличии)
	X	Y			
1	2	3	4	5	6
965	499871.35	1330171.62	Картометрический метод	5.0	-
966	499869.59	1330152.65	Картометрический метод	5.0	-
967	499869.58	1330152.54	Картометрический метод	5.0	-
968	499871.25	1330152.35	Картометрический метод	5.0	-
969	499916.28	1330134.20	Картометрический метод	5.0	-
970	499916.29	1330134.19	Картометрический метод	5.0	-
971	499916.29	1330134.20	Картометрический метод	5.0	-
972	499936.93	1330125.88	Картометрический метод	5.0	-
973	499942.30	1330108.71	Картометрический метод	5.0	-
974	499932.75	1330092.19	Картометрический метод	5.0	-
975	499923.69	1330076.86	Картометрический метод	5.0	-
976	499923.69	1330076.86	Картометрический метод	5.0	-
977	499899.49	1330031.17	Картометрический метод	5.0	-
978	499916.07	1330004.89	Картометрический метод	5.0	-
979	499922.72	1330019.76	Картометрический метод	5.0	-
980	499938.09	1330013.82	Картометрический метод	5.0	-
981	499930.96	1329997.84	Картометрический метод	5.0	-
982	499942.57	1330000.95	Картометрический метод	5.0	-
983	499963.08	1329997.97	Картометрический метод	5.0	-
984	499975.23	1329994.64	Картометрический метод	5.0	-
985	499975.64	1329999.25	Картометрический метод	5.0	-
986	500040.87	1330153.09	Картометрический метод	5.0	-
847	500064.04	1330210.35	Картометрический метод	5.0	-
987	515638.30	1339472.63	Картометрический метод	5.0	-
988	515594.94	1339471.99	Картометрический метод	5.0	-

2. Сведения о характерных точках границ объекта

Обозначение характерных точек границ	Координаты, м		Метод определения координат характерной точки	Средняя квадратическая погрешность положения характерной точки (Mt), м	Описание обозначения точки на местности (при наличии)
	X	Y			
1	2	3	4	5	6
989	515596.36	1339482.32	Картометрический метод	5.0	-
990	515471.64	1339480.62	Картометрический метод	5.0	-
991	515318.35	1339478.04	Картометрический метод	5.0	-
992	515252.49	1339463.88	Картометрический метод	5.0	-
993	515256.30	1339295.75	Картометрический метод	5.0	-
994	515241.47	1339255.64	Картометрический метод	5.0	-
995	515230.79	1339259.06	Картометрический метод	5.0	-
996	515194.22	1339169.86	Картометрический метод	5.0	-
997	515191.64	1339124.00	Картометрический метод	5.0	-
998	515201.54	1339122.06	Картометрический метод	5.0	-
999	515334.83	1339116.21	Картометрический метод	5.0	-
1000	515473.01	1339121.56	Картометрический метод	5.0	-
1001	515501.47	1339142.27	Картометрический метод	5.0	-
1002	515534.08	1339145.24	Картометрический метод	5.0	-
1003	515581.38	1339140.94	Картометрический метод	5.0	-
1004	515611.19	1339125.45	Картометрический метод	5.0	-
1005	515630.76	1339104.85	Картометрический метод	5.0	-
987	515638.30	1339472.63	Картометрический метод	5.0	-
1006	503789.91	1335277.91	Картометрический метод	5.0	-
1007	503570.94	1335465.70	Картометрический метод	5.0	-
1008	503569.20	1335465.77	Картометрический метод	5.0	-
1009	503556.00	1335465.55	Картометрический метод	5.0	-
1010	503583.13	1335447.45	Картометрический метод	5.0	-
1011	503579.33	1335448.82	Картометрический метод	5.0	-
1012	503549.97	1335457.03	Картометрический метод	5.0	-

2. Сведения о характерных точках границ объекта

Обозначение характерных точек границ	Координаты, м		Метод определения координат характерной точки	Средняя квадратическая погрешность положения характерной точки (Mt), м	Описание обозначения точки на местности (при наличии)
	X	Y			
1	2	3	4	5	6
1013	503522.73	1335449.15	Картометрический метод	5.0	-
1014	503504.89	1335436.55	Картометрический метод	5.0	-
1015	503478.17	1335429.66	Картометрический метод	5.0	-
1016	503434.33	1335418.67	Картометрический метод	5.0	-
1017	503400.42	1335404.44	Картометрический метод	5.0	-
1018	503386.65	1335394.25	Картометрический метод	5.0	-
1019	503381.25	1335377.84	Картометрический метод	5.0	-
1020	503375.13	1335351.93	Картометрический метод	5.0	-
1021	503365.06	1335328.62	Картометрический метод	5.0	-
1022	503345.91	1335302.51	Картометрический метод	5.0	-
1023	503327.39	1335282.41	Картометрический метод	5.0	-
1024	503319.56	1335275.18	Картометрический метод	5.0	-
1025	503317.69	1335271.73	Картометрический метод	5.0	-
1026	503312.15	1335245.41	Картометрический метод	5.0	-
1027	503324.84	1335219.15	Картометрический метод	5.0	-
1028	503339.20	1335173.27	Картометрический метод	5.0	-
1029	503348.27	1335145.11	Картометрический метод	5.0	-
1030	503352.19	1335130.19	Картометрический метод	5.0	-
1031	503106.91	1335042.33	Картометрический метод	5.0	-
1032	503109.50	1335038.04	Картометрический метод	5.0	-
1033	503112.04	1335033.80	Картометрический метод	5.0	-
1034	503121.00	1335020.82	Картометрический метод	5.0	-
1035	503127.78	1335010.99	Картометрический метод	5.0	-
1036	503130.33	1335006.11	Картометрический метод	5.0	-
1037	503137.88	1334991.68	Картометрический метод	5.0	-

2. Сведения о характерных точках границ объекта

Обозначение характерных точек границ	Координаты, м		Метод определения координат характерной точки	Средняя квадратическая погрешность положения характерной точки (Mt), м	Описание обозначения точки на местности (при наличии)
	X	Y			
1	2	3	4	5	6
1038	503142.55	1334984.10	Картометрический метод	5.0	-
1039	503145.73	1334978.95	Картометрический метод	5.0	-
1040	503146.74	1334975.66	Картометрический метод	5.0	-
1041	503155.64	1334975.65	Картометрический метод	5.0	-
1042	503237.29	1334998.87	Картометрический метод	5.0	-
1043	503388.64	1335041.90	Картометрический метод	5.0	-
1044	503453.75	1335060.61	Картометрический метод	5.0	-
1045	503513.67	1335088.11	Картометрический метод	5.0	-
1046	503560.17	1335124.77	Картометрический метод	5.0	-
1047	503617.80	1335156.36	Картометрический метод	5.0	-
1048	503677.25	1335200.96	Картометрический метод	5.0	-
1049	503733.93	1335239.05	Картометрический метод	5.0	-
1050	503760.92	1335257.75	Картометрический метод	5.0	-
1006	503789.91	1335277.91	Картометрический метод	5.0	-
1051	498114.18	1330298.03	Картометрический метод	5.0	-
1052	498101.82	1330297.13	Картометрический метод	5.0	-
1053	498078.43	1330292.93	Картометрический метод	5.0	-
1054	498060.96	1330286.96	Картометрический метод	5.0	-
1055	498036.91	1330278.47	Картометрический метод	5.0	-
1056	498020.86	1330271.71	Картометрический метод	5.0	-
1057	498009.71	1330263.96	Картометрический метод	5.0	-
1058	497987.74	1330246.08	Картометрический метод	5.0	-
1059	497964.62	1330227.47	Картометрический метод	5.0	-
1060	497945.63	1330212.49	Картометрический метод	5.0	-
1061	497942.37	1330209.04	Картометрический метод	5.0	-

2. Сведения о характерных точках границ объекта

Обозначение характерных точек границ	Координаты, м		Метод определения координат характерной точки	Средняя квадратическая погрешность положения характерной точки (Mt), м	Описание обозначения точки на местности (при наличии)
	X	Y			
1	2	3	4	5	6
1062	497941.14	1330207.73	Картометрический метод	5.0	-
1063	497941.04	1330206.30	Картометрический метод	5.0	-
1064	497941.34	1330205.70	Картометрический метод	5.0	-
1065	497937.97	1330203.29	Картометрический метод	5.0	-
1066	498004.64	1329773.61	Картометрический метод	5.0	-
1067	498005.10	1329773.78	Картометрический метод	5.0	-
1068	498113.82	1329815.99	Картометрический метод	5.0	-
1069	498313.45	1329854.76	Картометрический метод	5.0	-
1070	498293.78	1329900.34	Картометрический метод	5.0	-
1071	498263.65	1329995.92	Картометрический метод	5.0	-
1072	498243.89	1330079.14	Картометрический метод	5.0	-
1073	498233.04	1330086.31	Картометрический метод	5.0	-
1074	498227.84	1330095.11	Картометрический метод	5.0	-
1075	498191.86	1330285.51	Картометрический метод	5.0	-
1076	498191.69	1330285.78	Картометрический метод	5.0	-
1077	498185.58	1330294.95	Картометрический метод	5.0	-
1078	498174.85	1330295.36	Картометрический метод	5.0	-
1079	498157.10	1330296.04	Картометрический метод	5.0	-
1080	498136.64	1330297.14	Картометрический метод	5.0	-
1051	498114.18	1330298.03	Картометрический метод	5.0	-
1081	504585.69	1337552.65	Картометрический метод	5.0	-
1082	504496.83	1337555.18	Картометрический метод	5.0	-
1083	504450.00	1337545.78	Картометрический метод	5.0	-
1084	504360.87	1337539.58	Картометрический метод	5.0	-
1085	504326.69	1337519.36	Картометрический метод	5.0	-

2. Сведения о характерных точках границ объекта

Обозначение характерных точек границ	Координаты, м		Метод определения координат характерной точки	Средняя квадратическая погрешность положения характерной точки (Mt), м	Описание обозначения точки на местности (при наличии)
	X	Y			
1	2	3	4	5	6
1086	504265.38	1337502.00	Картометрический метод	5.0	-
1087	504187.24	1337422.33	Картометрический метод	5.0	-
1088	504183.98	1337419.39	Картометрический метод	5.0	-
1089	504185.85	1337417.04	Картометрический метод	5.0	-
1090	504351.17	1337209.11	Картометрический метод	5.0	-
1091	504373.04	1337175.42	Картометрический метод	5.0	-
1092	504403.71	1337126.01	Картометрический метод	5.0	-
1093	504446.36	1337065.57	Картометрический метод	5.0	-
1094	504501.59	1337002.44	Картометрический метод	5.0	-
1095	504549.43	1336951.10	Картометрический метод	5.0	-
1096	504551.22	1336949.50	Картометрический метод	5.0	-
1097	504624.80	1337022.88	Картометрический метод	5.0	-
1098	504610.70	1337034.13	Картометрический метод	5.0	-
1099	504592.98	1337045.83	Картометрический метод	5.0	-
1100	504592.97	1337045.83	Картометрический метод	5.0	-
1101	504571.75	1337058.66	Картометрический метод	5.0	-
1102	504559.10	1337067.52	Картометрический метод	5.0	-
1103	504554.67	1337074.01	Картометрический метод	5.0	-
1104	504549.60	1337083.82	Картометрический метод	5.0	-
1105	504547.07	1337092.68	Картометрический метод	5.0	-
1106	504541.10	1337123.94	Картометрический метод	5.0	-
1107	504531.03	1337150.93	Картометрический метод	5.0	-
1108	504516.12	1337176.26	Картометрический метод	5.0	-
1109	504507.23	1337186.63	Картометрический метод	5.0	-
1110	504475.51	1337166.52	Картометрический метод	5.0	-

2. Сведения о характерных точках границ объекта

Обозначение характерных точек границ	Координаты, м		Метод определения координат характерной точки	Средняя квадратическая погрешность положения характерной точки (Mt), м	Описание обозначения точки на местности (при наличии)
	X	Y			
1	2	3	4	5	6
1111	504437.77	1337146.46	Картометрический метод	5.0	-
1112	504424.20	1337136.69	Картометрический метод	5.0	-
1113	504406.70	1337128.37	Картометрический метод	5.0	-
1114	504406.69	1337128.37	Картометрический метод	5.0	-
1115	504398.46	1337141.11	Картометрический метод	5.0	-
1116	504392.71	1337148.94	Картометрический метод	5.0	-
1117	504391.79	1337150.18	Картометрический метод	5.0	-
1118	504390.95	1337151.50	Картометрический метод	5.0	-
1119	504415.26	1337180.00	Картометрический метод	5.0	-
1120	504472.63	1337233.46	Картометрический метод	5.0	-
1121	504462.33	1337251.66	Картометрический метод	5.0	-
1122	504454.09	1337265.55	Картометрический метод	5.0	-
1123	504463.11	1337274.97	Картометрический метод	5.0	-
1124	504521.76	1337318.40	Картометрический метод	5.0	-
1125	504521.76	1337321.35	Картометрический метод	5.0	-
1126	504512.96	1337339.87	Картометрический метод	5.0	-
1127	504512.92	1337341.95	Картометрический метод	5.0	-
1128	504527.29	1337355.89	Картометрический метод	5.0	-
1129	504547.41	1337371.82	Картометрический метод	5.0	-
1130	504556.37	1337380.34	Картометрический метод	5.0	-
1131	504567.93	1337389.59	Картометрический метод	5.0	-
1132	504590.88	1337411.12	Картометрический метод	5.0	-
1133	504607.67	1337425.87	Картометрический метод	5.0	-
1134	504631.38	1337446.98	Картометрический метод	5.0	-
1135	504653.92	1337467.35	Картометрический метод	5.0	-

2. Сведения о характерных точках границ объекта

Обозначение характерных точек границ	Координаты, м		Метод определения координат характерной точки	Средняя квадратическая погрешность положения характерной точки (Mt), м	Описание обозначения точки на местности (при наличии)
	X	Y			
1	2	3	4	5	6
1136	504675.13	1337486.20	Картометрический метод	5.0	-
1137	504676.43	1337487.95	Картометрический метод	5.0	-
1138	504676.87	1337488.20	Картометрический метод	5.0	-
1139	504628.77	1337568.31	Картометрический метод	5.0	-
1081	504585.69	1337552.65	Картометрический метод	5.0	-
1140	497367.67	1329683.98	Картометрический метод	5.0	-
1141	497332.72	1329676.11	Картометрический метод	5.0	-
1142	497312.60	1329673.18	Картометрический метод	5.0	-
1143	497215.39	1329673.73	Картометрический метод	5.0	-
1144	497144.51	1329662.05	Картометрический метод	5.0	-
1145	497113.72	1329651.96	Картометрический метод	5.0	-
1146	497078.02	1329639.07	Картометрический метод	5.0	-
1147	497072.07	1329638.45	Картометрический метод	5.0	-
1148	497068.42	1329642.52	Картометрический метод	5.0	-
1149	497011.92	1329596.83	Картометрический метод	5.0	-
1150	496939.70	1329536.73	Картометрический метод	5.0	-
1151	496934.72	1329528.33	Картометрический метод	5.0	-
1152	496919.84	1329482.30	Картометрический метод	5.0	-
1153	496897.61	1329403.73	Картометрический метод	5.0	-
1154	497249.86	1329418.86	Картометрический метод	5.0	-
1155	497249.89	1329418.86	Картометрический метод	5.0	-
1156	497249.90	1329418.86	Картометрический метод	5.0	-
1157	497258.30	1329419.06	Картометрический метод	5.0	-
1158	497269.29	1329419.06	Картометрический метод	5.0	-
1159	497341.98	1329415.70	Картометрический метод	5.0	-

2. Сведения о характерных точках границ объекта

Обозначение характерных точек границ	Координаты, м		Метод определения координат характерной точки	Средняя квадратическая погрешность положения характерной точки (Mt), м	Описание обозначения точки на местности (при наличии)
	X	Y			
1	2	3	4	5	6
1160	497370.06	1329641.75	Картометрический метод	5.0	-
1161	497370.28	1329683.95	Картометрический метод	5.0	-
1140	497367.67	1329683.98	Картометрический метод	5.0	-
1162	503446.42	1337602.17	Картометрический метод	5.0	-
1163	503456.53	1337591.24	Картометрический метод	5.0	-
1164	503468.49	1337578.31	Картометрический метод	5.0	-
1165	503512.08	1337542.67	Картометрический метод	5.0	-
1166	503528.41	1337529.31	Картометрический метод	5.0	-
1167	503566.63	1337506.42	Картометрический метод	5.0	-
1168	503594.84	1337489.51	Картометрический метод	5.0	-
1169	503656.23	1337442.31	Картометрический метод	5.0	-
1170	503584.38	1337328.71	Картометрический метод	5.0	-
1171	503541.33	1337357.36	Картометрический метод	5.0	-
1172	503584.36	1337313.88	Картометрический метод	5.0	-
1173	503630.67	1337388.62	Картометрический метод	5.0	-
1174	503689.56	1337481.23	Картометрический метод	5.0	-
1175	503679.36	1337483.85	Картометрический метод	5.0	-
1176	503662.28	1337568.44	Картометрический метод	5.0	-
1177	503659.64	1337570.33	Картометрический метод	5.0	-
1178	503662.42	1337574.11	Картометрический метод	5.0	-
1179	503666.42	1337583.60	Картометрический метод	5.0	-
1180	503669.03	1337602.93	Картометрический метод	5.0	-
1181	503677.82	1337610.32	Картометрический метод	5.0	-
1182	503674.54	1337612.90	Картометрический метод	5.0	-
1183	503655.85	1337630.58	Картометрический метод	5.0	-

2. Сведения о характерных точках границ объекта

Обозначение характерных точек границ	Координаты, м		Метод определения координат характерной точки	Средняя квадратическая погрешность положения характерной точки (Mt), м	Описание обозначения точки на местности (при наличии)
	X	Y			
1	2	3	4	5	6
1184	503638.81	1337647.87	Картометрический метод	5.0	-
1185	503621.08	1337664.03	Картометрический метод	5.0	-
1186	503604.11	1337676.70	Картометрический метод	5.0	-
1187	503601.25	1337678.84	Картометрический метод	5.0	-
1188	503579.06	1337693.53	Картометрический метод	5.0	-
1189	503568.08	1337700.84	Картометрический метод	5.0	-
1190	503552.36	1337710.36	Картометрический метод	5.0	-
1191	503545.32	1337714.83	Картометрический метод	5.0	-
1192	503541.57	1337716.90	Картометрический метод	5.0	-
1193	503521.92	1337727.76	Картометрический метод	5.0	-
1194	503497.75	1337740.74	Картометрический метод	5.0	-
1195	503478.37	1337751.82	Картометрический метод	5.0	-
1196	503473.27	1337754.74	Картометрический метод	5.0	-
1197	503461.96	1337763.00	Картометрический метод	5.0	-
1198	503459.77	1337764.87	Картометрический метод	5.0	-
1199	503455.81	1337768.26	Картометрический метод	5.0	-
1200	503427.79	1337744.40	Картометрический метод	5.0	-
1201	503416.91	1337729.78	Картометрический метод	5.0	-
1202	503396.64	1337686.54	Картометрический метод	5.0	-
1203	503391.13	1337679.97	Картометрический метод	5.0	-
1204	503410.61	1337657.81	Картометрический метод	5.0	-
1205	503417.51	1337661.42	Картометрический метод	5.0	-
1206	503447.45	1337660.82	Картометрический метод	5.0	-
1207	503464.63	1337650.22	Картометрический метод	5.0	-
1208	503468.60	1337633.03	Картометрический метод	5.0	-

2. Сведения о характерных точках границ объекта

Обозначение характерных точек границ	Координаты, м		Метод определения координат характерной точки	Средняя квадратическая погрешность положения характерной точки (Mt), м	Описание обозначения точки на местности (при наличии)
	X	Y			
1	2	3	4	5	6
1209	503463.31	1337613.19	Картометрический метод	5.0	-
1210	503454.05	1337601.27	Картометрический метод	5.0	-
1162	503446.42	1337602.17	Картометрический метод	5.0	-
1211	499826.76	1338575.06	Картометрический метод	5.0	-
1212	499822.30	1338572.78	Картометрический метод	5.0	-
1213	499819.91	1338571.56	Картометрический метод	5.0	-
1214	499812.93	1338568.00	Картометрический метод	5.0	-
1215	499798.59	1338591.31	Картометрический метод	5.0	-
1216	499795.34	1338599.46	Картометрический метод	5.0	-
1217	499751.49	1338553.93	Картометрический метод	5.0	-
1218	499745.01	1338543.01	Картометрический метод	5.0	-
1219	499729.32	1338520.97	Картометрический метод	5.0	-
1220	499706.33	1338521.22	Картометрический метод	5.0	-
1221	499665.44	1338531.65	Картометрический метод	5.0	-
1222	499653.99	1338528.67	Картометрический метод	5.0	-
1223	499646.71	1338522.65	Картометрический метод	5.0	-
1224	499641.54	1338507.24	Картометрический метод	5.0	-
1225	499636.91	1338499.37	Картометрический метод	5.0	-
1226	499627.65	1338492.58	Картометрический метод	5.0	-
1227	499617.46	1338490.72	Картометрический метод	5.0	-
1228	499612.99	1338492.72	Картометрический метод	5.0	-
1229	499608.50	1338494.74	Картометрический метод	5.0	-
1230	499599.72	1338498.83	Картометрический метод	5.0	-
1231	499599.24	1338499.06	Картометрический метод	5.0	-
1232	499598.10	1338500.20	Картометрический метод	5.0	-

2. Сведения о характерных точках границ объекта

Обозначение характерных точек границ	Координаты, м		Метод определения координат характерной точки	Средняя квадратическая погрешность положения характерной точки (Mt), м	Описание обозначения точки на местности (при наличии)
	X	Y			
1	2	3	4	5	6
1233	499593.37	1338504.93	Картометрический метод	5.0	-
1234	499586.32	1338510.53	Картометрический метод	5.0	-
1235	499584.42	1338512.04	Картометрический метод	5.0	-
1236	499576.39	1338512.66	Картометрический метод	5.0	-
1237	499563.11	1338512.04	Картометрический метод	5.0	-
1238	499555.81	1338510.50	Картометрический метод	5.0	-
1239	499551.37	1338509.57	Картометрический метод	5.0	-
1240	499547.09	1338507.43	Картометрический метод	5.0	-
1241	499539.02	1338503.39	Картометрический метод	5.0	-
1242	499536.44	1338498.52	Картометрический метод	5.0	-
1243	499533.88	1338493.68	Картометрический метод	5.0	-
1244	499532.16	1338490.43	Картометрический метод	5.0	-
1245	499532.60	1338478.96	Картометрический метод	5.0	-
1246	499543.63	1338475.50	Картометрический метод	5.0	-
1247	499544.57	1338475.30	Картометрический метод	5.0	-
1248	499547.34	1338474.71	Картометрический метод	5.0	-
1249	499552.72	1338473.55	Картометрический метод	5.0	-
1250	499557.73	1338471.10	Картометрический метод	5.0	-
1251	499561.16	1338469.43	Картометрический метод	5.0	-
1252	499563.25	1338467.00	Картометрический метод	5.0	-
1253	499565.27	1338464.67	Картометрический метод	5.0	-
1254	499566.91	1338464.30	Картометрический метод	5.0	-
1255	499578.69	1338461.64	Картометрический метод	5.0	-
1256	499582.84	1338460.79	Картометрический метод	5.0	-
1257	499590.37	1338459.26	Картометрический метод	5.0	-

2. Сведения о характерных точках границ объекта

Обозначение характерных точек границ	Координаты, м		Метод определения координат характерной точки	Средняя квадратическая погрешность положения характерной точки (Mt), м	Описание обозначения точки на местности (при наличии)
	X	Y			
1	2	3	4	5	6
1258	499600.98	1338455.15	Картометрический метод	5.0	-
1259	499601.58	1338454.96	Картометрический метод	5.0	-
1260	499605.13	1338453.85	Картометрический метод	5.0	-
1261	499612.01	1338451.68	Картометрический метод	5.0	-
1262	499620.89	1338450.60	Картометрический метод	5.0	-
1263	499629.61	1338447.11	Картометрический метод	5.0	-
1264	499633.94	1338445.37	Картометрический метод	5.0	-
1265	499633.95	1338445.37	Картометрический метод	5.0	-
1266	499643.26	1338441.69	Картометрический метод	5.0	-
1267	499651.43	1338433.36	Картометрический метод	5.0	-
1268	499654.08	1338430.65	Картометрический метод	5.0	-
1269	499659.05	1338427.40	Картометрический метод	5.0	-
1270	499670.09	1338429.56	Картометрический метод	5.0	-
1271	499670.29	1338429.58	Картометрический метод	5.0	-
1272	499682.63	1338430.86	Картометрический метод	5.0	-
1273	499682.63	1338430.86	Картометрический метод	5.0	-
1274	499682.64	1338430.86	Картометрический метод	5.0	-
1275	499691.51	1338423.72	Картометрический метод	5.0	-
1276	499692.25	1338423.20	Картометрический метод	5.0	-
1277	499696.83	1338420.02	Картометрический метод	5.0	-
1278	499700.89	1338417.19	Картометрический метод	5.0	-
1279	499706.57	1338417.31	Картометрический метод	5.0	-
1280	499711.49	1338417.41	Картометрический метод	5.0	-
1281	499721.45	1338413.08	Картометрический метод	5.0	-
1282	499721.46	1338413.08	Картометрический метод	5.0	-

2. Сведения о характерных точках границ объекта

Обозначение характерных точек границ	Координаты, м		Метод определения координат характерной точки	Средняя квадратическая погрешность положения характерной точки (Mt), м	Описание обозначения точки на местности (при наличии)
	X	Y			
1	2	3	4	5	6
1283	499728.71	1338407.34	Картометрический метод	5.0	-
1284	499728.88	1338408.13	Картометрический метод	5.0	-
1285	499728.89	1338408.13	Картометрический метод	5.0	-
1286	499728.89	1338408.13	Картометрический метод	5.0	-
1287	499729.59	1338407.98	Картометрический метод	5.0	-
1288	499731.45	1338407.59	Картометрический метод	5.0	-
1289	499732.80	1338407.30	Картометрический метод	5.0	-
1290	499732.80	1338407.30	Картометрический метод	5.0	-
1291	499732.80	1338407.30	Картометрический метод	5.0	-
1292	499731.19	1338399.66	Картометрический метод	5.0	-
1293	499727.17	1338383.05	Картометрический метод	5.0	-
1294	499724.53	1338372.22	Картометрический метод	5.0	-
1295	499723.03	1338370.26	Картометрический метод	5.0	-
1296	499721.14	1338367.80	Картометрический метод	5.0	-
1297	499718.36	1338364.17	Картометрический метод	5.0	-
1298	499704.54	1338354.04	Картометрический метод	5.0	-
1299	499694.07	1338347.92	Картометрический метод	5.0	-
1300	499670.67	1338337.49	Картометрический метод	5.0	-
1301	499660.03	1338331.31	Картометрический метод	5.0	-
1302	499657.02	1338329.17	Картометрический метод	5.0	-
1303	499647.04	1338322.07	Картометрический метод	5.0	-
1304	499635.42	1338315.98	Картометрический метод	5.0	-
1305	499630.46	1338313.38	Картометрический метод	5.0	-
1306	499630.45	1338313.38	Картометрический метод	5.0	-
1307	499616.84	1338308.61	Картометрический метод	5.0	-

2. Сведения о характерных точках границ объекта

Обозначение характерных точек границ	Координаты, м		Метод определения координат характерной точки	Средняя квадратическая погрешность положения характерной точки (Mt), м	Описание обозначения точки на местности (при наличии)
	X	Y			
1	2	3	4	5	6
1308	499579.31	1338295.47	Картометрический метод	5.0	-
1309	499555.28	1338297.69	Картометрический метод	5.0	-
1310	499541.66	1338301.81	Картометрический метод	5.0	-
1311	499520.31	1338305.72	Картометрический метод	5.0	-
1312	499490.90	1338313.33	Картометрический метод	5.0	-
1313	499490.73	1338313.37	Картометрический метод	5.0	-
1314	499477.22	1338317.48	Картометрический метод	5.0	-
1315	499458.40	1338320.43	Картометрический метод	5.0	-
1316	499450.47	1338313.66	Картометрический метод	5.0	-
1317	499442.53	1338302.49	Картометрический метод	5.0	-
1318	499447.53	1338293.96	Картометрический метод	5.0	-
1319	499449.29	1338290.43	Картометрический метод	5.0	-
1320	499452.83	1338283.37	Картометрический метод	5.0	-
1321	499474.34	1338267.29	Картометрический метод	5.0	-
1322	499474.86	1338266.91	Картометрический метод	5.0	-
1323	499482.51	1338258.08	Картометрический метод	5.0	-
1324	499486.16	1338254.03	Картометрический метод	5.0	-
1325	499488.05	1338251.94	Картометрический метод	5.0	-
1326	499493.38	1338246.03	Картометрический метод	5.0	-
1327	499495.11	1338244.42	Картометрический метод	5.0	-
1328	499497.93	1338241.78	Картометрический метод	5.0	-
1329	499502.50	1338237.50	Картометрический метод	5.0	-
1330	499500.20	1338233.70	Картометрический метод	5.0	-
1331	499499.36	1338232.32	Картометрический метод	5.0	-
1332	499495.34	1338225.65	Картометрический метод	5.0	-

2. Сведения о характерных точках границ объекта

Обозначение характерных точек границ	Координаты, м		Метод определения координат характерной точки	Средняя квадратическая погрешность положения характерной точки (Mt), м	Описание обозначения точки на местности (при наличии)
	X	Y			
1	2	3	4	5	6
1333	499546.36	1338224.49	Картометрический метод	5.0	-
1334	499597.32	1338210.09	Картометрический метод	5.0	-
1335	499629.55	1338205.83	Картометрический метод	5.0	-
1336	499710.09	1338213.10	Картометрический метод	5.0	-
1337	499698.13	1338233.04	Картометрический метод	5.0	-
1338	499750.20	1338269.92	Картометрический метод	5.0	-
1339	499766.12	1338301.68	Картометрический метод	5.0	-
1340	499836.92	1338328.31	Картометрический метод	5.0	-
1341	499865.70	1338339.12	Картометрический метод	5.0	-
1342	499899.52	1338352.05	Картометрический метод	5.0	-
1343	499869.07	1338461.61	Картометрический метод	5.0	-
1211	499826.76	1338575.06	Картометрический метод	5.0	-
1344	512840.58	1335855.07	Картометрический метод	5.0	-
1345	512840.58	1335855.07	Картометрический метод	5.0	-
1346	512832.05	1335843.89	Картометрический метод	5.0	-
1347	512814.63	1335821.10	Картометрический метод	5.0	-
1348	512782.03	1335845.74	Картометрический метод	5.0	-
1349	512782.02	1335845.74	Картометрический метод	5.0	-
1350	512816.04	1335895.33	Картометрический метод	5.0	-
1351	512816.03	1335895.34	Картометрический метод	5.0	-
1352	512774.15	1335932.59	Картометрический метод	5.0	-
1353	512727.63	1335943.68	Картометрический метод	5.0	-
1354	512699.47	1335922.64	Картометрический метод	5.0	-
1355	512654.01	1335862.19	Картометрический метод	5.0	-
1356	512586.08	1335900.98	Картометрический метод	5.0	-

2. Сведения о характерных точках границ объекта

Обозначение характерных точек границ	Координаты, м		Метод определения координат характерной точки	Средняя квадратическая погрешность положения характерной точки (Mt), м	Описание обозначения точки на местности (при наличии)
	X	Y			
1	2	3	4	5	6
1357	512531.01	1335832.56	Картометрический метод	5.0	-
1358	512640.01	1335660.00	Картометрический метод	5.0	-
1359	512648.82	1335646.08	Картометрический метод	5.0	-
1360	512728.10	1335541.55	Картометрический метод	5.0	-
1361	512759.31	1335557.29	Картометрический метод	5.0	-
1362	512809.03	1335582.37	Картометрический метод	5.0	-
1363	512861.75	1335622.82	Картометрический метод	5.0	-
1364	512809.35	1335666.47	Картометрический метод	5.0	-
1365	512839.22	1335758.07	Картометрический метод	5.0	-
1366	512863.69	1335774.56	Картометрический метод	5.0	-
1367	512861.15	1335795.42	Картометрический метод	5.0	-
1344	512840.58	1335855.07	Картометрический метод	5.0	-
1368	504034.95	1337328.48	Картометрический метод	5.0	-
1369	504003.91	1337361.47	Картометрический метод	5.0	-
1370	504076.83	1337445.78	Картометрический метод	5.0	-
1371	504083.38	1337453.34	Картометрический метод	5.0	-
1372	504074.14	1337455.87	Картометрический метод	5.0	-
1373	504048.57	1337463.35	Картометрический метод	5.0	-
1374	504035.79	1337467.56	Картометрический метод	5.0	-
1375	504009.92	1337477.27	Картометрический метод	5.0	-
1376	503958.06	1337498.58	Картометрический метод	5.0	-
1377	503934.07	1337508.56	Картометрический метод	5.0	-
1378	503900.31	1337522.76	Картометрический метод	5.0	-
1379	503855.42	1337540.32	Картометрический метод	5.0	-
1380	503801.84	1337559.06	Картометрический метод	5.0	-

2. Сведения о характерных точках границ объекта

Обозначение характерных точек границ	Координаты, м		Метод определения координат характерной точки	Средняя квадратическая погрешность положения характерной точки (Mt), м	Описание обозначения точки на местности (при наличии)
	X	Y			
1	2	3	4	5	6
1381	503798.97	1337560.06	Картометрический метод	5.0	-
1382	503789.82	1337563.08	Картометрический метод	5.0	-
1383	503763.06	1337529.68	Картометрический метод	5.0	-
1384	503744.31	1337506.27	Картометрический метод	5.0	-
1385	503720.56	1337477.53	Картометрический метод	5.0	-
1386	503715.06	1337470.39	Картометрический метод	5.0	-
1387	503747.94	1337436.01	Картометрический метод	5.0	-
1388	503764.86	1337449.58	Картометрический метод	5.0	-
1389	503769.91	1337444.19	Картометрический метод	5.0	-
1390	503798.35	1337413.87	Картометрический метод	5.0	-
1391	503805.35	1337406.41	Картометрический метод	5.0	-
1392	503827.39	1337382.92	Картометрический метод	5.0	-
1393	503928.90	1337274.76	Картометрический метод	5.0	-
1394	503928.90	1337274.75	Картометрический метод	5.0	-
1395	503928.90	1337274.75	Картометрический метод	5.0	-
1396	503926.20	1337271.64	Картометрический метод	5.0	-
1397	503936.17	1337260.42	Картометрический метод	5.0	-
1398	503938.92	1337217.45	Картометрический метод	5.0	-
1399	503933.58	1337211.13	Картометрический метод	5.0	-
1400	503918.56	1337195.23	Картометрический метод	5.0	-
1401	503918.56	1337195.23	Картометрический метод	5.0	-
1402	503912.57	1337188.89	Картометрический метод	5.0	-
1403	503905.80	1337181.72	Картометрический метод	5.0	-
1404	503908.26	1337179.21	Картометрический метод	5.0	-
1405	503923.27	1337161.08	Картометрический метод	5.0	-

2. Сведения о характерных точках границ объекта

Обозначение характерных точек границ	Координаты, м		Метод определения координат характерной точки	Средняя квадратическая погрешность положения характерной точки (Mt), м	Описание обозначения точки на местности (при наличии)
	X	Y			
1	2	3	4	5	6
1406	503923.28	1337161.08	Картометрический метод	5.0	-
1407	503923.38	1337160.97	Картометрический метод	5.0	-
1408	503942.83	1337137.47	Картометрический метод	5.0	-
1409	503948.05	1337131.16	Картометрический метод	5.0	-
1410	503950.29	1337128.46	Картометрический метод	5.0	-
1411	503955.34	1337122.35	Картометрический метод	5.0	-
1412	504044.53	1337209.36	Картометрический метод	5.0	-
1413	504053.22	1337217.84	Картометрический метод	5.0	-
1414	504098.01	1337261.52	Картометрический метод	5.0	-
1368	504034.95	1337328.48	Картометрический метод	5.0	-
1415	503890.55	1337833.46	Картометрический метод	5.0	-
1416	503876.17	1337843.06	Картометрический метод	5.0	-
1417	503844.14	1337847.06	Картометрический метод	5.0	-
1418	503812.16	1337843.06	Картометрический метод	5.0	-
1419	503749.41	1337825.32	Картометрический метод	5.0	-
1420	503741.03	1337826.54	Картометрический метод	5.0	-
1421	503733.22	1337829.90	Картометрический метод	5.0	-
1422	503727.19	1337834.52	Картометрический метод	5.0	-
1423	503717.06	1337851.40	Картометрический метод	5.0	-
1424	503708.05	1337828.82	Картометрический метод	5.0	-
1425	503703.42	1337818.90	Картометрический метод	5.0	-
1426	503697.47	1337805.01	Картометрический метод	5.0	-
1427	503682.92	1337784.50	Картометрический метод	5.0	-
1428	503670.34	1337756.72	Картометрический метод	5.0	-
1429	503655.12	1337729.59	Картометрический метод	5.0	-

2. Сведения о характерных точках границ объекта

Обозначение характерных точек границ	Координаты, м		Метод определения координат характерной точки	Средняя квадратическая погрешность положения характерной точки (Mt), м	Описание обозначения точки на местности (при наличии)
	X	Y			
1	2	3	4	5	6
1430	503650.29	1337721.53	Картометрический метод	5.0	-
1431	503641.25	1337706.45	Картометрический метод	5.0	-
1432	503629.81	1337679.96	Картометрический метод	5.0	-
1433	503632.62	1337677.86	Картометрический метод	5.0	-
1434	503651.36	1337660.77	Картометрический метод	5.0	-
1435	503668.60	1337643.30	Картометрический метод	5.0	-
1436	503686.26	1337626.56	Картометрический метод	5.0	-
1437	503686.26	1337626.56	Картометрический метод	5.0	-
1438	503704.78	1337612.00	Картометрический метод	5.0	-
1439	503714.28	1337605.78	Картометрический метод	5.0	-
1440	503724.14	1337600.70	Картометрический метод	5.0	-
1441	503734.44	1337596.68	Картометрический метод	5.0	-
1442	503745.60	1337593.38	Картометрический метод	5.0	-
1443	503745.60	1337593.38	Картометрический метод	5.0	-
1444	503781.06	1337584.60	Картометрический метод	5.0	-
1445	503804.74	1337577.10	Картометрический метод	5.0	-
1446	503817.91	1337572.54	Картометрический метод	5.0	-
1447	503833.53	1337567.13	Картометрический метод	5.0	-
1448	503833.53	1337567.13	Картометрический метод	5.0	-
1449	503850.12	1337561.38	Картометрический метод	5.0	-
1450	503864.67	1337556.09	Картометрический метод	5.0	-
1451	503893.89	1337593.59	Картометрический метод	5.0	-
1452	503885.07	1337599.85	Картометрический метод	5.0	-
1453	503906.47	1337630.93	Картометрический метод	5.0	-
1454	503921.77	1337643.09	Картометрический метод	5.0	-

2. Сведения о характерных точках границ объекта

Обозначение характерных точек границ	Координаты, м		Метод определения координат характерной точки	Средняя квадратическая погрешность положения характерной точки (Mt), м	Описание обозначения точки на местности (при наличии)
	X	Y			
1	2	3	4	5	6
1455	503962.56	1337680.18	Картометрический метод	5.0	-
1456	503985.31	1337694.51	Картометрический метод	5.0	-
1457	504012.11	1337717.23	Картометрический метод	5.0	-
1458	504013.88	1337718.74	Картометрический метод	5.0	-
1459	504015.07	1337739.43	Картометрический метод	5.0	-
1460	504010.05	1337754.00	Картометрический метод	5.0	-
1461	503986.55	1337747.86	Картометрический метод	5.0	-
1462	503960.97	1337751.06	Картометрический метод	5.0	-
1463	503943.37	1337760.66	Картометрический метод	5.0	-
1464	503921.77	1337787.06	Картометрический метод	5.0	-
1415	503890.55	1337833.46	Картометрический метод	5.0	-
1465	511565.37	1332827.14	Картометрический метод	5.0	-
1466	511505.52	1332844.37	Картометрический метод	5.0	-
1467	511530.35	1332921.00	Картометрический метод	5.0	-
1468	511558.50	1333007.97	Картометрический метод	5.0	-
1469	511552.05	1333010.87	Картометрический метод	5.0	-
1470	511547.43	1333000.15	Картометрический метод	5.0	-
1471	511530.49	1333005.63	Картометрический метод	5.0	-
1472	511525.71	1332989.31	Картометрический метод	5.0	-
1473	511504.01	1333000.29	Картометрический метод	5.0	-
1474	511492.03	1333006.35	Картометрический метод	5.0	-
1475	511479.11	1332971.34	Картометрический метод	5.0	-
1476	511479.11	1332971.34	Картометрический метод	5.0	-
1477	511468.15	1332941.61	Картометрический метод	5.0	-
1478	511456.67	1332910.50	Картометрический метод	5.0	-

2. Сведения о характерных точках границ объекта

Обозначение характерных точек границ	Координаты, м		Метод определения координат характерной точки	Средняя квадратическая погрешность положения характерной точки (Mt), м	Описание обозначения точки на местности (при наличии)
	X	Y			
1	2	3	4	5	6
1479	511445.35	1332893.19	Картометрический метод	5.0	-
1480	511440.85	1332879.60	Картометрический метод	5.0	-
1481	511436.16	1332865.41	Картометрический метод	5.0	-
1482	511425.92	1332834.47	Картометрический метод	5.0	-
1483	511427.69	1332828.70	Картометрический метод	5.0	-
1484	511422.17	1332788.13	Картометрический метод	5.0	-
1485	511481.23	1332782.87	Картометрический метод	5.0	-
1486	511482.08	1332782.79	Картометрический метод	5.0	-
1487	511482.31	1332782.77	Картометрический метод	5.0	-
1488	511558.95	1332785.36	Картометрический метод	5.0	-
1489	511582.03	1332783.16	Картометрический метод	5.0	-
1490	511615.86	1332781.47	Картометрический метод	5.0	-
1491	511639.96	1332781.99	Картометрический метод	5.0	-
1492	511651.39	1332782.24	Картометрический метод	5.0	-
1493	511652.09	1332776.41	Картометрический метод	5.0	-
1494	511760.25	1332793.61	Картометрический метод	5.0	-
1495	511792.65	1332798.39	Картометрический метод	5.0	-
1496	511864.63	1332809.02	Картометрический метод	5.0	-
1497	511888.68	1332813.49	Картометрический метод	5.0	-
1498	511931.44	1332821.55	Картометрический метод	5.0	-
1499	511987.82	1332839.53	Картометрический метод	5.0	-
1500	511984.54	1332850.64	Картометрический метод	5.0	-
1501	511935.59	1332906.37	Картометрический метод	5.0	-
1502	511917.12	1332927.41	Картометрический метод	5.0	-
1503	511852.19	1332915.08	Картометрический метод	5.0	-

2. Сведения о характерных точках границ объекта

Обозначение характерных точек границ	Координаты, м		Метод определения координат характерной точки	Средняя квадратическая погрешность положения характерной точки (Mt), м	Описание обозначения точки на местности (при наличии)
	X	Y			
1	2	3	4	5	6
1504	511816.66	1332909.68	Картометрический метод	5.0	-
1505	511778.25	1332902.42	Картометрический метод	5.0	-
1506	511670.62	1332885.22	Картометрический метод	5.0	-
1507	511578.67	1332871.79	Картометрический метод	5.0	-
1508	511568.75	1332838.50	Картометрический метод	5.0	-
1465	511565.37	1332827.14	Картометрический метод	5.0	-
1509	502522.79	1341123.24	Картометрический метод	5.0	-
1510	502602.37	1341020.32	Картометрический метод	5.0	-
1511	502652.20	1340960.66	Картометрический метод	5.0	-
1512	502657.16	1340969.78	Картометрический метод	5.0	-
1513	502869.51	1341148.13	Картометрический метод	5.0	-
1514	502762.61	1341211.64	Картометрический метод	5.0	-
1515	502629.88	1341290.49	Картометрический метод	5.0	-
1516	502598.48	1341241.60	Картометрический метод	5.0	-
1517	502560.49	1341182.42	Картометрический метод	5.0	-
1518	502548.14	1341163.19	Картометрический метод	5.0	-
1509	502522.79	1341123.24	Картометрический метод	5.0	-
1519	504705.96	1328445.27	Картометрический метод	5.0	-
1520	504625.32	1328324.51	Картометрический метод	5.0	-
1521	504629.36	1328320.03	Картометрический метод	5.0	-
1522	504634.83	1328314.57	Картометрический метод	5.0	-
1523	504641.59	1328309.99	Картометрический метод	5.0	-
1524	504661.46	1328299.00	Картометрический метод	5.0	-
1525	504696.38	1328280.65	Картометрический метод	5.0	-
1526	504674.76	1328239.11	Картометрический метод	5.0	-

2. Сведения о характерных точках границ объекта

Обозначение характерных точек границ	Координаты, м		Метод определения координат характерной точки	Средняя квадратическая погрешность положения характерной точки (Mt), м	Описание обозначения точки на местности (при наличии)
	X	Y			
1	2	3	4	5	6
1527	504719.69	1328216.02	Картометрический метод	5.0	-
1528	504747.85	1328208.24	Картометрический метод	5.0	-
1529	504757.98	1328204.82	Картометрический метод	5.0	-
1530	504769.88	1328200.81	Картометрический метод	5.0	-
1531	504771.16	1328202.85	Картометрический метод	5.0	-
1532	504776.62	1328209.67	Картометрический метод	5.0	-
1533	504788.89	1328224.59	Картометрический метод	5.0	-
1534	504864.29	1328316.28	Картометрический метод	5.0	-
1535	504945.08	1328414.54	Картометрический метод	5.0	-
1536	504949.63	1328419.57	Картометрический метод	5.0	-
1537	504952.54	1328423.07	Картометрический метод	5.0	-
1538	504931.96	1328433.88	Картометрический метод	5.0	-
1539	504917.33	1328443.74	Картометрический метод	5.0	-
1540	504901.57	1328456.37	Картометрический метод	5.0	-
1541	504889.16	1328462.68	Картометрический метод	5.0	-
1542	504870.08	1328476.82	Картометрический метод	5.0	-
1543	504859.79	1328482.68	Картометрический метод	5.0	-
1544	504844.92	1328487.98	Картометрический метод	5.0	-
1545	504825.79	1328494.28	Картометрический метод	5.0	-
1546	504808.76	1328500.10	Картометрический метод	5.0	-
1547	504797.27	1328504.04	Картометрический метод	5.0	-
1548	504782.07	1328506.99	Картометрический метод	5.0	-
1549	504765.33	1328507.52	Картометрический метод	5.0	-
1550	504743.10	1328500.89	Картометрический метод	5.0	-
1519	504705.96	1328445.27	Картометрический метод	5.0	-

2. Сведения о характерных точках границ объекта

Обозначение характерных точек границ	Координаты, м		Метод определения координат характерной точки	Средняя квадратическая погрешность положения характерной точки (Mt), м	Описание обозначения точки на местности (при наличии)
	X	Y			
1	2	3	4	5	6
1551	504398.65	1329118.56	Картометрический метод	5.0	-
1552	504296.89	1329035.01	Картометрический метод	5.0	-
1553	504296.16	1329038.50	Картометрический метод	5.0	-
1554	504298.21	1329025.94	Картометрический метод	5.0	-
1555	504304.05	1329009.48	Картометрический метод	5.0	-
1556	504304.05	1329009.47	Картометрический метод	5.0	-
1557	504314.01	1328974.16	Картометрический метод	5.0	-
1558	504316.51	1328965.81	Картометрический метод	5.0	-
1559	504318.49	1328959.25	Картометрический метод	5.0	-
1560	504324.12	1328937.11	Картометрический метод	5.0	-
1561	504327.53	1328923.68	Картометрический метод	5.0	-
1562	504330.58	1328911.87	Картометрический метод	5.0	-
1563	504333.58	1328899.28	Картометрический метод	5.0	-
1564	504338.72	1328874.82	Картометрический метод	5.0	-
1565	504343.55	1328851.83	Картометрический метод	5.0	-
1566	504349.84	1328857.53	Картометрический метод	5.0	-
1567	504370.44	1328876.30	Картометрический метод	5.0	-
1568	504406.76	1328909.42	Картометрический метод	5.0	-
1569	504417.85	1328919.53	Картометрический метод	5.0	-
1570	504443.95	1328943.32	Картометрический метод	5.0	-
1571	504550.09	1329040.10	Картометрический метод	5.0	-
1572	504592.22	1329078.50	Картометрический метод	5.0	-
1573	504597.08	1329081.97	Картометрический метод	5.0	-
1574	504599.82	1329083.87	Картометрический метод	5.0	-
1575	504576.06	1329129.53	Картометрический метод	5.0	-

2. Сведения о характерных точках границ объекта

Обозначение характерных точек границ	Координаты, м		Метод определения координат характерной точки	Средняя квадратическая погрешность положения характерной точки (Mt), м	Описание обозначения точки на местности (при наличии)
	X	Y			
1	2	3	4	5	6
1576	504567.73	1329141.43	Картометрический метод	5.0	-
1577	504564.71	1329149.16	Картометрический метод	5.0	-
1578	504460.11	1329172.43	Картометрический метод	5.0	-
1551	504398.65	1329118.56	Картометрический метод	5.0	-
1579	509960.30	1336206.31	Картометрический метод	5.0	-
1580	509827.44	1336010.64	Картометрический метод	5.0	-
1581	509853.62	1335991.20	Картометрический метод	5.0	-
1582	509913.05	1335947.08	Картометрический метод	5.0	-
1583	509919.73	1335942.68	Картометрический метод	5.0	-
1584	510046.60	1336150.12	Картометрический метод	5.0	-
1585	510054.88	1336144.73	Картометрический метод	5.0	-
1586	510056.65	1336143.58	Картометрический метод	5.0	-
1587	510121.37	1336232.92	Картометрический метод	5.0	-
1588	510121.37	1336232.92	Картометрический метод	5.0	-
1589	510132.00	1336250.75	Картометрический метод	5.0	-
1590	510139.04	1336262.58	Картометрический метод	5.0	-
1591	510183.86	1336337.78	Картометрический метод	5.0	-
1592	510186.78	1336342.67	Картометрический метод	5.0	-
1593	510187.21	1336343.31	Картометрический метод	5.0	-
1594	510200.00	1336362.34	Картометрический метод	5.0	-
1595	510211.38	1336379.25	Картометрический метод	5.0	-
1596	510217.02	1336390.50	Картометрический метод	5.0	-
1597	510219.08	1336400.32	Картометрический метод	5.0	-
1598	510219.83	1336403.87	Картометрический метод	5.0	-
1599	510218.43	1336408.80	Картометрический метод	5.0	-

2. Сведения о характерных точках границ объекта

Обозначение характерных точек границ	Координаты, м		Метод определения координат характерной точки	Средняя квадратическая погрешность положения характерной точки (Mt), м	Описание обозначения точки на местности (при наличии)
	X	Y			
1	2	3	4	5	6
1600	510203.65	1336414.42	Картометрический метод	5.0	-
1601	510158.95	1336435.21	Картометрический метод	5.0	-
1602	510153.72	1336437.64	Картометрический метод	5.0	-
1603	509983.09	1336191.47	Картометрический метод	5.0	-
1579	509960.30	1336206.31	Картометрический метод	5.0	-
1604	511128.23	1322321.86	Картометрический метод	5.0	-
1605	511091.94	1322371.59	Картометрический метод	5.0	-
1606	511021.25	1322468.44	Картометрический метод	5.0	-
1607	511040.60	1322515.62	Картометрический метод	5.0	-
1608	510943.57	1322551.61	Картометрический метод	5.0	-
1609	510903.40	1322595.23	Картометрический метод	5.0	-
1610	510896.41	1322455.49	Картометрический метод	5.0	-
1611	510894.98	1322427.38	Картометрический метод	5.0	-
1612	510912.79	1322421.62	Картометрический метод	5.0	-
1613	510912.80	1322421.62	Картометрический метод	5.0	-
1614	510920.64	1322419.09	Картометрический метод	5.0	-
1615	510907.28	1322330.56	Картометрический метод	5.0	-
1616	510964.22	1322260.49	Картометрический метод	5.0	-
1617	510999.66	1322216.85	Картометрический метод	5.0	-
1604	511128.23	1322321.86	Картометрический метод	5.0	-
1618	503634.50	1324511.73	Картометрический метод	5.0	-
1619	503589.77	1324434.40	Картометрический метод	5.0	-
1620	503548.57	1324373.99	Картометрический метод	5.0	-
1621	503492.54	1324455.58	Картометрический метод	5.0	-
1622	503472.00	1324441.88	Картометрический метод	5.0	-

2. Сведения о характерных точках границ объекта

Обозначение характерных точек границ	Координаты, м		Метод определения координат характерной точки	Средняя квадратическая погрешность положения характерной точки (Mt), м	Описание обозначения точки на местности (при наличии)
	X	Y			
1	2	3	4	5	6
1623	503532.55	1324351.04	Картометрический метод	5.0	-
1624	503448.08	1324275.66	Картометрический метод	5.0	-
1625	503501.07	1324120.36	Картометрический метод	5.0	-
1626	503549.87	1324008.81	Картометрический метод	5.0	-
1627	503590.88	1324049.88	Картометрический метод	5.0	-
1628	503561.44	1324125.03	Картометрический метод	5.0	-
1629	503590.45	1324135.79	Картометрический метод	5.0	-
1630	503557.14	1324232.16	Картометрический метод	5.0	-
1631	503630.24	1324290.97	Картометрический метод	5.0	-
1632	503657.67	1324325.43	Картометрический метод	5.0	-
1633	503609.16	1324392.89	Картометрический метод	5.0	-
1634	503705.95	1324475.47	Картометрический метод	5.0	-
1618	503634.50	1324511.73	Картометрический метод	5.0	-
1635	500080.77	1330198.67	Картометрический метод	5.0	-
1636	500047.20	1330119.50	Картометрический метод	5.0	-
1637	500027.21	1330071.91	Картометрический метод	5.0	-
1638	499993.75	1329992.27	Картометрический метод	5.0	-
1639	499993.75	1329992.25	Картометрический метод	5.0	-
1640	500090.30	1329960.90	Картометрический метод	5.0	-
1641	500164.90	1330007.50	Картометрический метод	5.0	-
1642	500171.47	1330011.60	Картометрический метод	5.0	-
1643	500171.51	1330011.63	Картометрический метод	5.0	-
1644	500181.86	1330018.09	Картометрический метод	5.0	-
1645	500275.84	1329998.74	Картометрический метод	5.0	-
1646	500374.11	1330092.14	Картометрический метод	5.0	-

2. Сведения о характерных точках границ объекта

Обозначение характерных точек границ	Координаты, м		Метод определения координат характерной точки	Средняя квадратическая погрешность положения характерной точки (Mt), м	Описание обозначения точки на местности (при наличии)
	X	Y			
1	2	3	4	5	6
1647	500206.52	1330120.62	Картометрический метод	5.0	-
1635	500080.77	1330198.67	Картометрический метод	5.0	-
1648	511696.11	1323000.18	Картометрический метод	5.0	-
1649	511677.54	1322952.24	Картометрический метод	5.0	-
1650	511555.03	1322642.83	Картометрический метод	5.0	-
1651	511665.66	1322608.94	Картометрический метод	5.0	-
1652	511719.36	1322726.96	Картометрический метод	5.0	-
1653	511766.16	1322744.97	Картометрический метод	5.0	-
1654	511786.96	1322804.98	Картометрический метод	5.0	-
1648	511696.11	1323000.18	Картометрический метод	5.0	-
1655	499335.90	1328988.73	Картометрический метод	5.0	-
1656	499318.12	1328993.53	Картометрический метод	5.0	-
1657	499286.97	1329003.91	Картометрический метод	5.0	-
1658	499268.26	1329007.03	Картометрический метод	5.0	-
1659	499243.33	1329005.99	Картометрический метод	5.0	-
1660	499216.18	1329002.48	Картометрический метод	5.0	-
1661	499211.12	1329001.83	Картометрический метод	5.0	-
1662	499197.08	1328993.05	Картометрический метод	5.0	-
1663	499177.89	1328981.06	Картометрический метод	5.0	-
1664	499160.22	1328946.80	Картометрический метод	5.0	-
1665	499160.23	1328946.79	Картометрический метод	5.0	-
1666	499144.78	1328924.03	Картометрический метод	5.0	-
1667	499136.75	1328909.75	Картометрический метод	5.0	-
1668	499128.38	1328892.99	Картометрический метод	5.0	-
1669	499117.54	1328871.68	Картометрический метод	5.0	-

2. Сведения о характерных точках границ объекта

Обозначение характерных точек границ	Координаты, м		Метод определения координат характерной точки	Средняя квадратическая погрешность положения характерной точки (Mt), м	Описание обозначения точки на местности (при наличии)
	X	Y			
1	2	3	4	5	6
1670	499113.75	1328863.50	Картометрический метод	5.0	-
1671	499110.31	1328858.04	Картометрический метод	5.0	-
1672	499107.56	1328855.88	Картометрический метод	5.0	-
1673	499098.80	1328849.01	Картометрический метод	5.0	-
1674	499094.91	1328843.93	Картометрический метод	5.0	-
1675	499088.94	1328834.42	Картометрический метод	5.0	-
1676	499082.96	1328824.91	Картометрический метод	5.0	-
1677	499065.30	1328795.15	Картометрический метод	5.0	-
1678	499069.78	1328795.32	Картометрический метод	5.0	-
1679	499177.20	1328789.14	Картометрический метод	5.0	-
1680	499186.18	1328786.87	Картометрический метод	5.0	-
1681	499186.10	1328789.96	Картометрический метод	5.0	-
1682	499191.24	1328797.48	Картометрический метод	5.0	-
1683	499196.32	1328807.76	Картометрический метод	5.0	-
1684	499203.92	1328817.15	Картометрический метод	5.0	-
1685	499210.10	1328822.16	Картометрический метод	5.0	-
1686	499221.32	1328827.78	Картометрический метод	5.0	-
1687	499237.18	1328825.24	Картометрический метод	5.0	-
1688	499251.60	1328822.02	Картометрический метод	5.0	-
1689	499265.50	1328820.61	Картометрический метод	5.0	-
1690	499283.41	1328821.61	Картометрический метод	5.0	-
1691	499296.75	1328825.28	Картометрический метод	5.0	-
1692	499306.84	1328832.66	Картометрический метод	5.0	-
1693	499316.12	1328843.97	Картометрический метод	5.0	-
1694	499324.88	1328853.07	Картометрический метод	5.0	-

2. Сведения о характерных точках границ объекта

Обозначение характерных точек границ	Координаты, м		Метод определения координат характерной точки	Средняя квадратическая погрешность положения характерной точки (Mt), м	Описание обозначения точки на местности (при наличии)
	X	Y			
1	2	3	4	5	6
1695	499331.09	1328861.42	Картометрический метод	5.0	-
1696	499332.39	1328860.11	Картометрический метод	5.0	-
1697	499333.08	1328860.66	Картометрический метод	5.0	-
1698	499335.69	1328862.76	Картометрический метод	5.0	-
1699	499345.55	1328880.46	Картометрический метод	5.0	-
1700	499346.58	1328882.93	Картометрический метод	5.0	-
1701	499350.68	1328892.76	Картометрический метод	5.0	-
1702	499354.93	1328905.74	Картометрический метод	5.0	-
1703	499358.10	1328918.96	Картометрический метод	5.0	-
1704	499361.23	1328935.04	Картометрический метод	5.0	-
1705	499361.23	1328946.03	Картометрический метод	5.0	-
1706	499363.25	1328961.47	Картометрический метод	5.0	-
1707	499351.16	1328980.93	Картометрический метод	5.0	-
1655	499335.90	1328988.73	Картометрический метод	5.0	-
1708	500057.57	1330854.56	Картометрический метод	5.0	-
1709	500028.89	1330579.59	Картометрический метод	5.0	-
1710	500063.03	1330532.67	Картометрический метод	5.0	-
1711	500052.47	1330522.26	Картометрический метод	5.0	-
1712	500061.79	1330518.48	Картометрический метод	5.0	-
1713	500062.01	1330517.73	Картометрический метод	5.0	-
1714	500115.43	1330496.30	Картометрический метод	5.0	-
1715	500120.97	1330494.46	Картометрический метод	5.0	-
1716	500141.08	1330504.75	Картометрический метод	5.0	-
1717	500168.42	1330651.23	Картометрический метод	5.0	-
1718	500188.05	1330776.50	Картометрический метод	5.0	-

2. Сведения о характерных точках границ объекта

Обозначение характерных точек границ	Координаты, м		Метод определения координат характерной точки	Средняя квадратическая погрешность положения характерной точки (Mt), м	Описание обозначения точки на местности (при наличии)
	X	Y			
1	2	3	4	5	6
1708	500057.57	1330854.56	Картометрический метод	5.0	-
1719	501137.43	1338881.00	Картометрический метод	5.0	-
1720	501122.89	1338902.86	Картометрический метод	5.0	-
1721	501125.23	1338905.11	Картометрический метод	5.0	-
1722	501120.73	1338911.32	Картометрический метод	5.0	-
1723	501105.74	1338935.01	Картометрический метод	5.0	-
1724	501093.39	1338956.36	Картометрический метод	5.0	-
1725	501087.83	1338965.73	Картометрический метод	5.0	-
1726	501077.19	1338983.72	Картометрический метод	5.0	-
1727	501065.61	1339005.84	Картометрический метод	5.0	-
1728	501063.21	1339013.00	Картометрический метод	5.0	-
1729	501055.21	1339036.83	Картометрический метод	5.0	-
1730	501047.59	1339064.44	Картометрический метод	5.0	-
1731	501040.85	1339097.48	Картометрический метод	5.0	-
1732	501026.83	1339092.68	Картометрический метод	5.0	-
1733	500926.58	1339099.68	Картометрический метод	5.0	-
1734	500884.96	1338997.86	Картометрический метод	5.0	-
1735	500944.82	1338994.16	Картометрический метод	5.0	-
1736	500938.70	1338984.63	Картометрический метод	5.0	-
1737	500942.05	1338981.00	Картометрический метод	5.0	-
1738	500942.06	1338981.00	Картометрический метод	5.0	-
1739	500942.06	1338981.00	Картометрический метод	5.0	-
1740	500963.90	1338957.37	Картометрический метод	5.0	-
1741	500980.79	1338939.10	Картометрический метод	5.0	-
1742	500992.61	1338920.66	Картометрический метод	5.0	-

2. Сведения о характерных точках границ объекта

Обозначение характерных точек границ	Координаты, м		Метод определения координат характерной точки	Средняя квадратическая погрешность положения характерной точки (Mt), м	Описание обозначения точки на местности (при наличии)
	X	Y			
1	2	3	4	5	6
1743	500992.55	1338905.41	Картометрический метод	5.0	-
1744	500981.07	1338885.46	Картометрический метод	5.0	-
1745	500994.69	1338869.36	Картометрический метод	5.0	-
1746	501035.84	1338870.33	Картометрический метод	5.0	-
1747	501041.66	1338870.47	Картометрический метод	5.0	-
1748	501065.38	1338852.38	Картометрический метод	5.0	-
1749	501074.25	1338845.61	Картометрический метод	5.0	-
1750	501074.15	1338845.10	Картометрический метод	5.0	-
1751	501078.31	1338838.04	Картометрический метод	5.0	-
1752	501091.16	1338831.33	Картометрический метод	5.0	-
1753	501098.04	1338826.99	Картометрический метод	5.0	-
1754	501098.25	1338827.29	Картометрический метод	5.0	-
1755	501109.77	1338818.50	Картометрический метод	5.0	-
1756	501157.78	1338850.41	Картометрический метод	5.0	-
1757	501161.75	1338853.04	Картометрический метод	5.0	-
1758	501157.48	1338858.77	Картометрический метод	5.0	-
1719	501137.43	1338881.00	Картометрический метод	5.0	-
1759	501461.91	1333973.56	Картометрический метод	5.0	-
1760	501454.92	1333984.33	Картометрический метод	5.0	-
1761	501447.60	1333980.71	Картометрический метод	5.0	-
1762	501444.31	1333984.26	Картометрический метод	5.0	-
1763	501407.63	1333965.70	Картометрический метод	5.0	-
1764	501312.69	1333924.10	Картометрический метод	5.0	-
1765	501313.29	1333920.60	Картометрический метод	5.0	-
1766	501276.34	1333906.76	Картометрический метод	5.0	-

2. Сведения о характерных точках границ объекта

Обозначение характерных точек границ	Координаты, м		Метод определения координат характерной точки	Средняя квадратическая погрешность положения характерной точки (Mt), м	Описание обозначения точки на местности (при наличии)
	X	Y			
1	2	3	4	5	6
1767	501303.01	1333854.73	Картометрический метод	5.0	-
1768	501344.33	1333787.42	Картометрический метод	5.0	-
1769	501371.02	1333743.94	Картометрический метод	5.0	-
1770	501386.99	1333730.62	Картометрический метод	5.0	-
1771	501389.07	1333731.64	Картометрический метод	5.0	-
1772	501467.02	1333770.20	Картометрический метод	5.0	-
1773	501455.05	1333841.25	Картометрический метод	5.0	-
1774	501514.83	1333892.08	Картометрический метод	5.0	-
1775	501514.47	1333892.63	Картометрический метод	5.0	-
1759	501461.91	1333973.56	Картометрический метод	5.0	-
1776	505582.93	1338705.69	Картометрический метод	5.0	-
1777	505594.80	1338726.86	Картометрический метод	5.0	-
1778	505594.80	1338726.86	Картометрический метод	5.0	-
1779	505581.82	1338722.68	Картометрический метод	5.0	-
1780	505538.57	1338702.04	Картометрический метод	5.0	-
1781	505488.11	1338682.27	Картометрический метод	5.0	-
1782	505510.88	1338648.68	Картометрический метод	5.0	-
1783	505469.97	1338618.39	Картометрический метод	5.0	-
1784	505439.78	1338662.88	Картометрический метод	5.0	-
1785	505417.85	1338654.36	Картометрический метод	5.0	-
1786	505403.51	1338648.79	Картометрический метод	5.0	-
1787	505403.51	1338648.79	Картометрический метод	5.0	-
1788	505373.00	1338636.93	Картометрический метод	5.0	-
1789	505369.45	1338635.55	Картометрический метод	5.0	-
1790	505369.34	1338635.51	Картометрический метод	5.0	-

2. Сведения о характерных точках границ объекта

Обозначение характерных точек границ	Координаты, м		Метод определения координат характерной точки	Средняя квадратическая погрешность положения характерной точки (Mt), м	Описание обозначения точки на местности (при наличии)
	X	Y			
1	2	3	4	5	6
1791	505368.90	1338635.34	Картометрический метод	5.0	-
1792	505472.86	1338499.86	Картометрический метод	5.0	-
1793	505473.05	1338499.94	Картометрический метод	5.0	-
1794	505473.31	1338499.60	Картометрический метод	5.0	-
1795	505515.06	1338475.44	Картометрический метод	5.0	-
1796	505562.23	1338549.04	Картометрический метод	5.0	-
1797	505595.61	1338620.03	Картометрический метод	5.0	-
1798	505577.12	1338655.50	Картометрический метод	5.0	-
1799	505577.13	1338655.50	Картометрический метод	5.0	-
1800	505557.94	1338688.06	Картометрический метод	5.0	-
1801	505555.83	1338691.64	Картометрический метод	5.0	-
1776	505582.93	1338705.69	Картометрический метод	5.0	-
1802	503278.14	1338138.47	Картометрический метод	5.0	-
1803	503241.94	1338167.32	Картометрический метод	5.0	-
1804	503126.76	1338174.27	Картометрический метод	5.0	-
1805	503161.41	1338120.68	Картометрический метод	5.0	-
1806	503170.27	1337993.27	Картометрический метод	5.0	-
1807	503150.29	1337930.00	Картометрический метод	5.0	-
1808	503163.97	1337930.38	Картометрический метод	5.0	-
1809	503178.18	1337929.45	Картометрический метод	5.0	-
1810	503191.78	1337927.08	Картометрический метод	5.0	-
1811	503205.05	1337923.84	Картометрический метод	5.0	-
1812	503230.58	1337916.47	Картометрический метод	5.0	-
1813	503256.34	1337909.84	Картометрический метод	5.0	-
1814	503256.57	1337909.79	Картометрический метод	5.0	-

2. Сведения о характерных точках границ объекта

Обозначение характерных точек границ	Координаты, м		Метод определения координат характерной точки	Средняя квадратическая погрешность положения характерной точки (Mt), м	Описание обозначения точки на местности (при наличии)
	X	Y			
1	2	3	4	5	6
1815	503258.07	1337909.48	Картометрический метод	5.0	-
1816	503259.15	1337912.99	Картометрический метод	5.0	-
1817	503263.49	1337929.59	Картометрический метод	5.0	-
1818	503254.65	1337931.91	Картометрический метод	5.0	-
1819	503255.34	1337984.96	Картометрический метод	5.0	-
1820	503255.86	1338024.96	Картометрический метод	5.0	-
1821	503286.48	1338039.97	Картометрический метод	5.0	-
1822	503298.91	1338091.44	Картометрический метод	5.0	-
1802	503278.14	1338138.47	Картометрический метод	5.0	-
1823	510769.93	1322283.52	Картометрический метод	5.0	-
1824	510729.66	1322127.77	Картометрический метод	5.0	-
1825	510678.64	1322157.30	Картометрический метод	5.0	-
1826	510662.39	1322131.61	Картометрический метод	5.0	-
1827	510692.26	1322079.67	Картометрический метод	5.0	-
1828	510747.45	1321991.98	Картометрический метод	5.0	-
1829	510849.77	1322043.93	Картометрический метод	5.0	-
1830	510784.67	1322143.42	Картометрический метод	5.0	-
1831	510822.48	1322279.93	Картометрический метод	5.0	-
1823	510769.93	1322283.52	Картометрический метод	5.0	-
1832	508055.19	1331154.38	Картометрический метод	5.0	-
1833	508048.54	1331150.22	Картометрический метод	5.0	-
1834	507964.45	1331087.58	Картометрический метод	5.0	-
1835	507941.80	1331070.51	Картометрический метод	5.0	-
1836	507938.34	1331065.38	Картометрический метод	5.0	-
1837	507937.50	1331055.73	Картометрический метод	5.0	-

2. Сведения о характерных точках границ объекта

Обозначение характерных точек границ	Координаты, м		Метод определения координат характерной точки	Средняя квадратическая погрешность положения характерной точки (Mt), м	Описание обозначения точки на местности (при наличии)
	X	Y			
1	2	3	4	5	6
1838	507943.72	1331045.74	Картометрический метод	5.0	-
1839	508008.13	1330951.98	Картометрический метод	5.0	-
1840	508040.80	1330900.50	Картометрический метод	5.0	-
1841	508054.06	1330878.32	Картометрический метод	5.0	-
1842	508076.91	1330884.38	Картометрический метод	5.0	-
1843	508070.15	1330944.87	Картометрический метод	5.0	-
1844	508093.97	1330956.21	Картометрический метод	5.0	-
1845	508089.88	1330998.32	Картометрический метод	5.0	-
1846	508089.56	1331001.58	Картометрический метод	5.0	-
1847	508087.17	1331026.05	Картометрический метод	5.0	-
1848	508085.84	1331042.38	Картометрический метод	5.0	-
1849	508084.95	1331053.20	Картометрический метод	5.0	-
1850	508082.62	1331081.60	Картометрический метод	5.0	-
1851	508081.18	1331099.16	Картометрический метод	5.0	-
1832	508055.19	1331154.38	Картометрический метод	5.0	-
1852	507944.78	1331182.95	Картометрический метод	5.0	-
1853	507937.91	1331190.86	Картометрический метод	5.0	-
1854	507941.12	1331198.73	Картометрический метод	5.0	-
1855	507967.72	1331208.81	Картометрический метод	5.0	-
1856	507853.78	1331327.39	Картометрический метод	5.0	-
1857	507851.75	1331321.17	Картометрический метод	5.0	-
1858	507861.08	1331312.76	Картометрический метод	5.0	-
1859	507840.74	1331250.57	Картометрический метод	5.0	-
1860	507818.67	1331221.15	Картометрический метод	5.0	-
1861	507915.67	1331088.11	Картометрический метод	5.0	-

2. Сведения о характерных точках границ объекта

Обозначение характерных точек границ	Координаты, м		Метод определения координат характерной точки	Средняя квадратическая погрешность положения характерной точки (Mt), м	Описание обозначения точки на местности (при наличии)
	X	Y			
1	2	3	4	5	6
1862	507923.10	1331086.29	Картометрический метод	5.0	-
1863	507928.46	1331088.01	Картометрический метод	5.0	-
1864	507951.28	1331105.20	Картометрический метод	5.0	-
1865	508036.12	1331168.40	Картометрический метод	5.0	-
1866	508042.93	1331172.66	Картометрический метод	5.0	-
1867	508028.11	1331178.24	Картометрический метод	5.0	-
1868	508001.04	1331177.98	Картометрический метод	5.0	-
1869	507966.29	1331179.36	Картометрический метод	5.0	-
1852	507944.78	1331182.95	Картометрический метод	5.0	-
1870	512946.92	1323615.88	Картометрический метод	5.0	-
1871	512938.55	1323616.94	Картометрический метод	5.0	-
1872	512939.70	1323638.67	Картометрический метод	5.0	-
1873	512929.18	1323634.91	Картометрический метод	5.0	-
1874	512905.50	1323626.44	Картометрический метод	5.0	-
1875	512900.13	1323624.53	Картометрический метод	5.0	-
1876	512868.37	1323615.57	Картометрический метод	5.0	-
1877	512842.27	1323608.21	Картометрический метод	5.0	-
1878	512809.74	1323633.19	Картометрический метод	5.0	-
1879	512799.61	1323629.93	Картометрический метод	5.0	-
1880	512791.45	1323628.87	Картометрический метод	5.0	-
1881	512777.29	1323631.10	Картометрический метод	5.0	-
1882	512738.47	1323588.45	Картометрический метод	5.0	-
1883	512770.97	1323566.29	Картометрический метод	5.0	-
1884	512774.26	1323564.04	Картометрический метод	5.0	-
1885	512774.79	1323563.53	Картометрический метод	5.0	-

2. Сведения о характерных точках границ объекта

Обозначение характерных точек границ	Координаты, м		Метод определения координат характерной точки	Средняя квадратическая погрешность положения характерной точки (Mt), м	Описание обозначения точки на местности (при наличии)
	X	Y			
1	2	3	4	5	6
1886	512790.93	1323547.94	Картометрический метод	5.0	-
1887	512830.76	1323556.39	Картометрический метод	5.0	-
1888	512862.07	1323527.58	Картометрический метод	5.0	-
1889	512873.95	1323518.36	Картометрический метод	5.0	-
1890	512876.47	1323515.85	Картометрический метод	5.0	-
1891	512893.62	1323513.21	Картометрический метод	5.0	-
1892	512905.93	1323513.75	Картометрический метод	5.0	-
1893	512961.86	1323510.52	Картометрический метод	5.0	-
1894	512968.48	1323510.71	Картометрический метод	5.0	-
1895	512971.30	1323511.33	Картометрический метод	5.0	-
1896	512978.05	1323512.16	Картометрический метод	5.0	-
1897	512988.36	1323610.31	Картометрический метод	5.0	-
1898	512979.87	1323611.71	Картометрический метод	5.0	-
1870	512946.92	1323615.88	Картометрический метод	5.0	-
1899	502889.07	1337904.72	Картометрический метод	5.0	-
1900	502814.96	1337778.29	Картометрический метод	5.0	-
1901	502814.97	1337778.29	Картометрический метод	5.0	-
1902	502863.11	1337758.96	Картометрический метод	5.0	-
1903	502875.24	1337756.59	Картометрический метод	5.0	-
1904	502888.38	1337754.01	Картометрический метод	5.0	-
1905	502935.03	1337752.66	Картометрический метод	5.0	-
1906	502935.03	1337752.66	Картометрический метод	5.0	-
1907	503029.62	1337899.82	Картометрический метод	5.0	-
1908	503034.57	1337905.66	Картометрический метод	5.0	-
1909	503034.57	1337905.66	Картометрический метод	5.0	-

2. Сведения о характерных точках границ объекта

Обозначение характерных точек границ	Координаты, м		Метод определения координат характерной точки	Средняя квадратическая погрешность положения характерной точки (Mt), м	Описание обозначения точки на местности (при наличии)
	X	Y			
1	2	3	4	5	6
1910	503038.71	1337910.55	Картометрический метод	5.0	-
1911	502963.23	1337902.92	Картометрический метод	5.0	-
1912	502924.75	1337899.02	Картометрический метод	5.0	-
1899	502889.07	1337904.72	Картометрический метод	5.0	-
1913	504363.25	1323289.76	Картометрический метод	5.0	-
1914	504356.18	1323266.21	Картометрический метод	5.0	-
1915	504375.61	1323227.35	Картометрический метод	5.0	-
1916	504410.64	1323204.69	Картометрический метод	5.0	-
1917	504443.61	1323204.69	Картометрический метод	5.0	-
1918	504452.14	1323199.39	Картометрический метод	5.0	-
1919	504469.80	1323177.61	Картометрический метод	5.0	-
1920	504486.29	1323162.01	Картометрический метод	5.0	-
1921	504520.43	1323161.13	Картометрический метод	5.0	-
1922	504544.57	1323167.31	Картометрический метод	5.0	-
1923	504567.23	1323164.36	Картометрический метод	5.0	-
1924	504571.30	1323165.65	Картометрический метод	5.0	-
1925	504577.51	1323173.31	Картометрический метод	5.0	-
1926	504563.60	1323188.90	Картометрический метод	5.0	-
1927	504555.31	1323208.46	Картометрический метод	5.0	-
1928	504534.75	1323222.07	Картометрический метод	5.0	-
1929	504512.55	1323230.36	Картометрический метод	5.0	-
1930	504471.78	1323250.59	Картометрический метод	5.0	-
1931	504434.65	1323282.43	Картометрический метод	5.0	-
1932	504404.14	1323320.24	Картометрический метод	5.0	-
1933	504376.83	1323341.49	Картометрический метод	5.0	-

2. Сведения о характерных точках границ объекта

Обозначение характерных точек границ	Координаты, м		Метод определения координат характерной точки	Средняя квадратическая погрешность положения характерной точки (Mt), м	Описание обозначения точки на местности (при наличии)
	X	Y			
1	2	3	4	5	6
1934	504370.31	1323324.78	Картометрический метод	5.0	-
1913	504363.25	1323289.76	Картометрический метод	5.0	-
1935	499903.45	1338627.35	Картометрический метод	5.0	-
1936	499877.58	1338615.13	Картометрический метод	5.0	-
1937	499874.82	1338609.33	Картометрический метод	5.0	-
1938	499874.81	1338609.34	Картометрический метод	5.0	-
1939	499874.07	1338609.99	Картометрический метод	5.0	-
1940	499864.66	1338599.15	Картометрический метод	5.0	-
1941	499849.30	1338589.28	Картометрический метод	5.0	-
1942	499842.66	1338583.90	Картометрический метод	5.0	-
1943	499886.28	1338467.18	Картометрический метод	5.0	-
1944	499914.83	1338364.14	Картометрический метод	5.0	-
1945	499969.24	1338424.74	Картометрический метод	5.0	-
1946	499976.76	1338436.75	Картометрический метод	5.0	-
1947	499980.23	1338455.39	Картометрический метод	5.0	-
1948	499947.91	1338549.50	Картометрический метод	5.0	-
1949	499921.37	1338613.83	Картометрический метод	5.0	-
1935	499903.45	1338627.35	Картометрический метод	5.0	-
1950	498962.31	1329237.65	Картометрический метод	5.0	-
1951	498958.53	1329237.77	Картометрический метод	5.0	-
1952	498953.29	1329212.36	Картометрический метод	5.0	-
1953	498950.81	1329200.34	Картометрический метод	5.0	-
1954	498945.66	1329175.39	Картометрический метод	5.0	-
1955	498939.60	1329146.01	Картометрический метод	5.0	-
1956	498944.67	1329146.26	Картометрический метод	5.0	-

2. Сведения о характерных точках границ объекта

Обозначение характерных точек границ	Координаты, м		Метод определения координат характерной точки	Средняя квадратическая погрешность положения характерной точки (Mt), м	Описание обозначения точки на местности (при наличии)
	X	Y			
1	2	3	4	5	6
1957	498961.82	1329149.34	Картометрический метод	5.0	-
1958	499101.01	1329148.30	Картометрический метод	5.0	-
1959	499101.01	1329190.89	Картометрический метод	5.0	-
1960	499106.21	1329197.13	Картометрический метод	5.0	-
1961	499142.56	1329196.09	Картометрический метод	5.0	-
1962	499171.66	1329192.97	Картометрический метод	5.0	-
1963	499183.08	1329191.93	Картометрический метод	5.0	-
1964	499187.38	1329194.39	Картометрический метод	5.0	-
1965	499190.35	1329196.09	Картометрический метод	5.0	-
1966	499191.39	1329209.59	Картометрический метод	5.0	-
1967	499188.36	1329234.16	Картометрический метод	5.0	-
1968	499153.57	1329234.70	Картометрический метод	5.0	-
1969	499112.43	1329235.33	Картометрический метод	5.0	-
1970	499070.71	1329235.98	Картометрический метод	5.0	-
1971	499029.27	1329236.62	Картометрический метод	5.0	-
1972	498988.56	1329237.24	Картометрический метод	5.0	-
1950	498962.31	1329237.65	Картометрический метод	5.0	-
1973	507460.69	1337648.48	Картометрический метод	5.0	-
1974	507392.08	1337554.70	Картометрический метод	5.0	-
1975	507419.10	1337518.36	Картометрический метод	5.0	-
1976	507436.70	1337493.44	Картометрический метод	5.0	-
1977	507530.65	1337647.77	Картометрический метод	5.0	-
1978	507540.74	1337664.36	Картометрический метод	5.0	-
1979	507516.20	1337655.50	Картометрический метод	5.0	-
1980	507462.59	1337648.26	Картометрический метод	5.0	-

2. Сведения о характерных точках границ объекта

Обозначение характерных точек границ	Координаты, м		Метод определения координат характерной точки	Средняя квадратическая погрешность положения характерной точки (Mt), м	Описание обозначения точки на местности (при наличии)
	X	Y			
1	2	3	4	5	6
1973	507460.69	1337648.48	Картометрический метод	5.0	-
1981	500105.70	1329946.56	Картометрический метод	5.0	-
1982	500086.70	1329924.67	Картометрический метод	5.0	-
1983	500169.50	1329905.57	Картометрический метод	5.0	-
1984	500174.90	1329928.96	Картометрический метод	5.0	-
1985	500194.39	1329924.47	Картометрический метод	5.0	-
1986	500216.80	1329944.61	Картометрический метод	5.0	-
1987	500244.69	1329942.18	Картометрический метод	5.0	-
1988	500244.70	1329942.18	Картометрический метод	5.0	-
1989	500257.70	1329943.34	Картометрический метод	5.0	-
1990	500263.07	1329955.91	Картометрический метод	5.0	-
1991	500263.08	1329955.95	Картометрический метод	5.0	-
1992	500255.91	1329964.60	Картометрический метод	5.0	-
1993	500249.10	1329962.82	Картометрический метод	5.0	-
1994	500210.60	1329973.84	Картометрический метод	5.0	-
1995	500181.70	1329971.30	Картометрический метод	5.0	-
1981	500105.70	1329946.56	Картометрический метод	5.0	-
1996	499449.64	1330877.16	Картометрический метод	5.0	-
1997	499446.95	1330872.65	Картометрический метод	5.0	-
1998	499443.55	1330866.92	Картометрический метод	5.0	-
1999	499446.41	1330859.05	Картометрический метод	5.0	-
2000	499447.37	1330856.41	Картометрический метод	5.0	-
2001	499446.87	1330843.74	Картометрический метод	5.0	-
2002	499438.75	1330834.47	Картометрический метод	5.0	-
2003	499437.37	1330832.89	Картометрический метод	5.0	-

2. Сведения о характерных точках границ объекта

Обозначение характерных точек границ	Координаты, м		Метод определения координат характерной точки	Средняя квадратическая погрешность положения характерной точки (Mt), м	Описание обозначения точки на местности (при наличии)
	X	Y			
1	2	3	4	5	6
2004	499430.14	1330825.00	Картометрический метод	5.0	-
2005	499430.03	1330824.89	Картометрический метод	5.0	-
2006	499429.89	1330824.76	Картометрический метод	5.0	-
2007	499425.63	1330820.81	Картометрический метод	5.0	-
2008	499436.98	1330810.76	Картометрический метод	5.0	-
2009	499441.05	1330813.58	Картометрический метод	5.0	-
2010	499444.10	1330815.70	Картометрический метод	5.0	-
2011	499455.03	1330828.47	Картометрический метод	5.0	-
2012	499458.04	1330835.21	Картометрический метод	5.0	-
2013	499459.38	1330866.00	Картометрический метод	5.0	-
2014	499459.85	1330876.81	Картометрический метод	5.0	-
2015	499459.85	1330876.81	Картометрический метод	5.0	-
2016	499494.98	1330911.72	Картометрический метод	5.0	-
2017	499494.98	1330911.72	Картометрический метод	5.0	-
2018	499527.11	1330943.64	Картометрический метод	5.0	-
2019	499524.83	1330945.47	Картометрический метод	5.0	-
2020	499520.49	1330945.37	Картометрический метод	5.0	-
2021	499511.91	1330939.69	Картометрический метод	5.0	-
2022	499489.61	1330922.40	Картометрический метод	5.0	-
2023	499476.50	1330910.93	Картометрический метод	5.0	-
2024	499471.92	1330907.73	Картометрический метод	5.0	-
2025	499468.05	1330905.03	Картометрический метод	5.0	-
2026	499456.83	1330886.76	Картометрический метод	5.0	-
2027	499456.38	1330886.03	Картометрический метод	5.0	-
2028	499456.25	1330885.86	Картометрический метод	5.0	-

2. Сведения о характерных точках границ объекта

Обозначение характерных точек границ	Координаты, м		Метод определения координат характерной точки	Средняя квадратическая погрешность положения характерной точки (Mt), м	Описание обозначения точки на местности (при наличии)
	X	Y			
1	2	3	4	5	6
1996	499449.64	1330877.16	Картометрический метод	5.0	-
2029	502748.97	1326003.74	Картометрический метод	5.0	-
2030	502748.97	1326003.73	Картометрический метод	5.0	-
2031	502769.98	1325969.72	Картометрический метод	5.0	-
2032	502786.99	1325980.23	Картометрический метод	5.0	-
2033	502799.91	1325959.52	Картометрический метод	5.0	-
2034	502816.24	1325969.60	Картометрический метод	5.0	-
2035	502808.14	1325973.31	Картометрический метод	5.0	-
2036	502794.50	1325989.58	Картометрический метод	5.0	-
2037	502765.99	1326014.27	Картометрический метод	5.0	-
2029	502748.97	1326003.74	Картометрический метод	5.0	-
2038	502708.42	1325982.84	Картометрический метод	5.0	-
2039	502708.38	1325982.83	Картометрический метод	5.0	-
2040	502680.97	1325976.21	Картометрический метод	5.0	-
2041	502700.92	1325972.98	Картометрический метод	5.0	-
2042	502719.00	1325956.98	Картометрический метод	5.0	-
2043	502736.38	1325935.97	Картометрический метод	5.0	-
2044	502740.58	1325930.88	Картометрический метод	5.0	-
2045	502744.81	1325934.15	Картометрический метод	5.0	-
2046	502717.69	1325970.44	Картометрический метод	5.0	-
2038	502708.42	1325982.84	Картометрический метод	5.0	-
2047	502648.10	1338103.15	Картометрический метод	5.0	-
2048	502652.23	1338108.07	Картометрический метод	5.0	-
2049	502646.60	1338114.73	Картометрический метод	5.0	-
2050	502639.14	1338120.11	Картометрический метод	5.0	-

2. Сведения о характерных точках границ объекта

Обозначение характерных точек границ	Координаты, м		Метод определения координат характерной точки	Средняя квадратическая погрешность положения характерной точки (Mt), м	Описание обозначения точки на местности (при наличии)
	X	Y			
1	2	3	4	5	6
2051	502630.32	1338125.03	Картометрический метод	5.0	-
2052	502620.92	1338129.82	Картометрический метод	5.0	-
2053	502618.23	1338131.10	Картометрический метод	5.0	-
2054	502616.93	1338128.55	Картометрический метод	5.0	-
2047	502648.10	1338103.15	Картометрический метод	5.0	-
2055	500556.83	1341728.15	Картометрический метод	5.0	-
2056	500528.64	1341728.96	Картометрический метод	5.0	-
2057	500528.91	1341725.73	Картометрический метод	5.0	-
2058	500531.63	1341725.54	Картометрический метод	5.0	-
2059	500548.78	1341722.23	Картометрический метод	5.0	-
2060	500530.08	1341715.70	Картометрический метод	5.0	-
2061	500541.52	1341669.16	Картометрический метод	5.0	-
2062	500562.68	1341626.51	Картометрический метод	5.0	-
2063	500579.89	1341592.00	Картометрический метод	5.0	-
2064	500590.65	1341571.89	Картометрический метод	5.0	-
2065	500596.01	1341563.30	Картометрический метод	5.0	-
2066	500644.59	1341629.86	Картометрический метод	5.0	-
2067	500729.32	1341768.13	Картометрический метод	5.0	-
2068	500738.52	1341770.02	Картометрический метод	5.0	-
2069	500744.67	1341775.47	Картометрический метод	5.0	-
2070	500727.56	1341776.11	Картометрический метод	5.0	-
2071	500707.36	1341773.90	Картометрический метод	5.0	-
2072	500677.11	1341765.21	Картометрический метод	5.0	-
2073	500649.50	1341755.94	Картометрический метод	5.0	-
2074	500601.95	1341740.78	Картометрический метод	5.0	-

2. Сведения о характерных точках границ объекта

Обозначение характерных точек границ	Координаты, м		Метод определения координат характерной точки	Средняя квадратическая погрешность положения характерной точки (Mt), м	Описание обозначения точки на местности (при наличии)
	X	Y			
1	2	3	4	5	6
2075	500597.79	1341739.41	Картометрический метод	5.0	-
2076	500574.30	1341731.17	Картометрический метод	5.0	-
2077	500574.30	1341731.17	Картометрический метод	5.0	-
2078	500556.83	1341728.15	Картометрический метод	5.0	-
2055	500556.83	1341728.15	Картометрический метод	5.0	-
2079	500916.50	1341441.14	Картометрический метод	5.0	-
2080	500911.41	1341480.57	Картометрический метод	5.0	-
2081	500901.32	1341490.88	Картометрический метод	5.0	-
2082	500869.87	1341503.00	Картометрический метод	5.0	-
2083	500868.47	1341505.30	Картометрический метод	5.0	-
2084	500864.36	1341506.88	Картометрический метод	5.0	-
2085	500854.82	1341522.48	Картометрический метод	5.0	-
2086	500872.19	1341568.16	Картометрический метод	5.0	-
2087	500883.35	1341631.97	Картометрический метод	5.0	-
2088	500879.93	1341635.52	Картометрический метод	5.0	-
2089	500873.52	1341642.19	Картометрический метод	5.0	-
2090	500867.80	1341648.14	Картометрический метод	5.0	-
2091	500858.85	1341657.45	Картометрический метод	5.0	-
2092	500821.92	1341656.42	Картометрический метод	5.0	-
2093	500811.68	1341637.34	Картометрический метод	5.0	-
2094	500820.24	1341632.30	Картометрический метод	5.0	-
2095	500849.05	1341615.87	Картометрический метод	5.0	-
2096	500831.99	1341586.61	Картометрический метод	5.0	-
2097	500803.94	1341602.59	Картометрический метод	5.0	-
2098	500797.91	1341606.02	Картометрический метод	5.0	-

2. Сведения о характерных точках границ объекта

Обозначение характерных точек границ	Координаты, м		Метод определения координат характерной точки	Средняя квадратическая погрешность положения характерной точки (Mt), м	Описание обозначения точки на местности (при наличии)
	X	Y			
1	2	3	4	5	6
2099	500791.91	1341595.64	Картометрический метод	5.0	-
2100	500775.78	1341567.36	Картометрический метод	5.0	-
2101	500772.04	1341560.78	Картометрический метод	5.0	-
2102	500772.03	1341560.79	Картометрический метод	5.0	-
2103	500760.06	1341538.27	Картометрический метод	5.0	-
2104	500792.92	1341519.53	Картометрический метод	5.0	-
2105	500777.28	1341492.68	Картометрический метод	5.0	-
2106	500787.90	1341487.07	Картометрический метод	5.0	-
2107	500808.78	1341522.91	Картометрический метод	5.0	-
2108	500837.97	1341507.49	Картометрический метод	5.0	-
2109	500817.09	1341471.65	Картометрический метод	5.0	-
2110	500846.26	1341456.25	Картометрический метод	5.0	-
2111	500844.97	1341454.03	Картометрический метод	5.0	-
2112	500844.98	1341454.03	Картометрический метод	5.0	-
2113	500867.16	1341492.07	Картометрический метод	5.0	-
2114	500896.34	1341476.66	Картометрический метод	5.0	-
2115	500898.68	1341475.43	Картометрический метод	5.0	-
2116	500909.52	1341443.93	Картометрический метод	5.0	-
2117	500916.30	1341441.14	Картометрический метод	5.0	-
2079	500916.50	1341441.14	Картометрический метод	5.0	-
2118	502357.94	1334378.53	Картометрический метод	5.0	-
2119	502327.31	1334470.33	Картометрический метод	5.0	-
2120	502436.19	1334497.92	Картометрический метод	5.0	-
2121	502426.18	1334529.22	Картометрический метод	5.0	-
2122	502386.89	1334652.09	Картометрический метод	5.0	-

2. Сведения о характерных точках границ объекта

Обозначение характерных точек границ	Координаты, м		Метод определения координат характерной точки	Средняя квадратическая погрешность положения характерной точки (Mt), м	Описание обозначения точки на местности (при наличии)
	X	Y			
1	2	3	4	5	6
2123	502335.67	1334614.74	Картометрический метод	5.0	-
2124	502334.35	1334613.79	Картометрический метод	5.0	-
2125	502335.56	1334610.42	Картометрический метод	5.0	-
2126	502307.71	1334590.45	Картометрический метод	5.0	-
2127	502274.64	1334565.79	Картометрический метод	5.0	-
2128	502279.76	1334544.12	Картометрический метод	5.0	-
2129	502295.24	1334492.54	Картометрический метод	5.0	-
2130	502314.17	1334425.40	Картометрический метод	5.0	-
2131	502318.53	1334411.21	Картометрический метод	5.0	-
2132	502327.71	1334391.84	Картометрический метод	5.0	-
2133	502333.56	1334373.78	Картометрический метод	5.0	-
2134	502343.34	1334359.99	Картометрический метод	5.0	-
2135	502352.30	1334346.88	Картометрический метод	5.0	-
2136	502359.53	1334327.24	Картометрический метод	5.0	-
2137	502371.52	1334310.68	Картометрический метод	5.0	-
2138	502379.74	1334297.65	Картометрический метод	5.0	-
2139	502390.38	1334285.60	Картометрический метод	5.0	-
2140	502406.02	1334271.63	Картометрический метод	5.0	-
2141	502423.03	1334264.22	Картометрический метод	5.0	-
2142	502437.61	1334265.30	Картометрический метод	5.0	-
2143	502451.48	1334271.13	Картометрический метод	5.0	-
2144	502473.81	1334278.89	Картометрический метод	5.0	-
2145	502487.76	1334261.64	Картометрический метод	5.0	-
2146	502488.71	1334260.34	Картометрический метод	5.0	-
2147	502489.00	1334259.94	Картометрический метод	5.0	-

2. Сведения о характерных точках границ объекта

Обозначение характерных точек границ	Координаты, м		Метод определения координат характерной точки	Средняя квадратическая погрешность положения характерной точки (Mt), м	Описание обозначения точки на местности (при наличии)
	X	Y			
1	2	3	4	5	6
2148	502490.02	1334265.05	Картометрический метод	5.0	-
2149	502491.63	1334282.94	Картометрический метод	5.0	-
2150	502430.83	1334274.36	Картометрический метод	5.0	-
2151	502417.38	1334269.66	Картометрический метод	5.0	-
2152	502405.29	1334290.39	Картометрический метод	5.0	-
2153	502392.61	1334316.52	Картометрический метод	5.0	-
2154	502370.60	1334348.98	Картометрический метод	5.0	-
2118	502357.94	1334378.53	Картометрический метод	5.0	-
2155	502852.20	1338146.75	Картометрический метод	5.0	-
2156	502830.34	1338248.52	Картометрический метод	5.0	-
2157	502804.66	1338295.35	Картометрический метод	5.0	-
2158	502710.41	1338338.03	Картометрический метод	5.0	-
2159	502677.68	1338364.42	Картометрический метод	5.0	-
2160	502636.02	1338310.31	Картометрический метод	5.0	-
2161	502692.50	1338267.58	Картометрический метод	5.0	-
2162	502772.35	1338207.17	Картометрический метод	5.0	-
2163	502852.20	1338146.75	Картометрический метод	5.0	-
2164	502852.19	1338146.74	Картометрический метод	5.0	-
2155	502852.20	1338146.75	Картометрический метод	5.0	-
2165	506407.38	1338325.61	Картометрический метод	5.0	-
2166	506386.48	1338308.72	Картометрический метод	5.0	-
2167	506355.02	1338330.30	Картометрический метод	5.0	-
2168	506413.82	1338265.64	Картометрический метод	5.0	-
2169	506418.20	1338243.75	Картометрический метод	5.0	-
2170	506416.44	1338241.84	Картометрический метод	5.0	-

2. Сведения о характерных точках границ объекта

Обозначение характерных точек границ	Координаты, м		Метод определения координат характерной точки	Средняя квадратическая погрешность положения характерной точки (Mt), м	Описание обозначения точки на местности (при наличии)
	X	Y			
1	2	3	4	5	6
2171	506425.35	1338231.20	Картометрический метод	5.0	-
2172	506425.35	1338231.20	Картометрический метод	5.0	-
2173	506441.63	1338214.11	Картометрический метод	5.0	-
2174	506459.62	1338218.35	Картометрический метод	5.0	-
2175	506479.82	1338240.67	Картометрический метод	5.0	-
2165	506407.38	1338325.61	Картометрический метод	5.0	-
2176	505595.07	1338726.95	Картометрический метод	5.0	-
2177	505583.03	1338705.48	Картометрический метод	5.0	-
2178	505601.93	1338668.42	Картометрический метод	5.0	-
2179	505600.60	1338686.90	Картометрический метод	5.0	-
2180	505596.07	1338727.27	Картометрический метод	5.0	-
2176	505595.07	1338726.95	Картометрический метод	5.0	-
2181	499200.88	1338645.40	Картометрический метод	5.0	-
2182	499191.88	1338647.86	Картометрический метод	5.0	-
2183	499185.41	1338650.77	Картометрический метод	5.0	-
2184	499182.29	1338651.70	Картометрический метод	5.0	-
2185	499175.59	1338653.67	Картометрический метод	5.0	-
2186	499167.33	1338655.01	Картометрический метод	5.0	-
2187	499167.32	1338655.01	Картометрический метод	5.0	-
2188	499158.18	1338657.24	Картометрический метод	5.0	-
2189	499156.09	1338657.15	Картометрический метод	5.0	-
2190	499148.36	1338656.80	Картометрический метод	5.0	-
2191	499138.54	1338655.01	Картометрический метод	5.0	-
2192	499130.29	1338649.65	Картометрический метод	5.0	-
2193	499123.37	1338644.96	Картометрический метод	5.0	-

2. Сведения о характерных точках границ объекта

Обозначение характерных точек границ	Координаты, м		Метод определения координат характерной точки	Средняя квадратическая погрешность положения характерной точки (Mt), м	Описание обозначения точки на местности (при наличии)
	X	Y			
1	2	3	4	5	6
2194	499120.24	1338641.39	Картометрический метод	5.0	-
2195	499110.87	1338640.27	Картометрический метод	5.0	-
2196	499111.09	1338648.09	Картометрический метод	5.0	-
2197	499112.23	1338650.12	Картометрический метод	5.0	-
2198	499115.10	1338655.23	Картометрический метод	5.0	-
2199	499121.24	1338662.53	Картометрический метод	5.0	-
2200	499127.03	1338669.89	Картометрический метод	5.0	-
2201	499137.04	1338676.61	Картометрический метод	5.0	-
2202	499146.42	1338680.99	Картометрический метод	5.0	-
2203	499156.59	1338680.68	Картометрический метод	5.0	-
2204	499164.87	1338678.96	Картометрический метод	5.0	-
2205	499164.88	1338678.96	Картометрический метод	5.0	-
2206	499174.10	1338675.68	Картометрический метод	5.0	-
2207	499182.23	1338673.17	Картометрический метод	5.0	-
2208	499192.40	1338672.39	Картометрический метод	5.0	-
2209	499201.00	1338671.45	Картометрический метод	5.0	-
2210	499209.17	1338675.37	Картометрический метод	5.0	-
2211	499217.32	1338682.09	Картометрический метод	5.0	-
2212	499222.01	1338690.54	Картометрический метод	5.0	-
2213	499227.01	1338698.05	Картометрический метод	5.0	-
2214	499233.58	1338708.07	Картометрический метод	5.0	-
2215	499236.50	1338711.45	Картометрический метод	5.0	-
2216	499233.63	1338713.92	Картометрический метод	5.0	-
2217	499233.12	1338714.36	Картометрический метод	5.0	-
2218	499231.98	1338715.34	Картометрический метод	5.0	-

2. Сведения о характерных точках границ объекта

Обозначение характерных точек границ	Координаты, м		Метод определения координат характерной точки	Средняя квадратическая погрешность положения характерной точки (Mt), м	Описание обозначения точки на местности (при наличии)
	X	Y			
1	2	3	4	5	6
2219	499227.14	1338717.55	Картометрический метод	5.0	-
2220	499220.26	1338720.69	Картометрический метод	5.0	-
2221	499220.26	1338720.69	Картометрический метод	5.0	-
2222	499210.45	1338721.49	Картометрический метод	5.0	-
2223	499205.66	1338721.43	Картометрический метод	5.0	-
2224	499202.28	1338721.38	Картометрический метод	5.0	-
2225	499195.05	1338720.33	Картометрический метод	5.0	-
2226	499183.45	1338717.66	Картометрический метод	5.0	-
2227	499179.89	1338716.61	Картометрический метод	5.0	-
2228	499173.96	1338714.85	Картометрический метод	5.0	-
2229	499162.77	1338713.31	Картометрический метод	5.0	-
2230	499162.76	1338713.31	Картометрический метод	5.0	-
2231	499137.51	1338710.05	Картометрический метод	5.0	-
2232	499121.05	1338706.10	Картометрический метод	5.0	-
2233	499111.96	1338701.84	Картометрический метод	5.0	-
2234	499099.35	1338694.79	Картометрический метод	5.0	-
2235	499090.72	1338687.07	Картометрический метод	5.0	-
2236	499072.12	1338666.72	Картометрический метод	5.0	-
2237	499057.35	1338655.35	Картометрический метод	5.0	-
2238	499049.00	1338649.02	Картометрический метод	5.0	-
2239	499041.07	1338647.46	Картометрический метод	5.0	-
2240	499024.32	1338644.17	Картометрический метод	5.0	-
2241	499018.64	1338643.06	Картометрический метод	5.0	-
2242	499000.48	1338639.26	Картометрический метод	5.0	-
2243	498961.89	1338626.56	Картометрический метод	5.0	-

2. Сведения о характерных точках границ объекта

Обозначение характерных точек границ	Координаты, м		Метод определения координат характерной точки	Средняя квадратическая погрешность положения характерной точки (Mt), м	Описание обозначения точки на местности (при наличии)
	X	Y			
1	2	3	4	5	6
2244	498945.30	1338620.60	Картометрический метод	5.0	-
2245	498935.15	1338618.67	Картометрический метод	5.0	-
2246	498924.96	1338616.74	Картометрический метод	5.0	-
2247	498891.82	1338619.53	Картометрический метод	5.0	-
2248	498871.24	1338625.89	Картометрический метод	5.0	-
2249	498861.86	1338627.21	Картометрический метод	5.0	-
2250	498854.74	1338628.22	Картометрический метод	5.0	-
2251	498822.23	1338636.57	Картометрический метод	5.0	-
2252	498810.46	1338643.81	Картометрический метод	5.0	-
2253	498799.01	1338650.85	Картометрический метод	5.0	-
2254	498766.35	1338669.95	Картометрический метод	5.0	-
2255	498764.48	1338671.29	Картометрический метод	5.0	-
2256	498750.35	1338681.43	Картометрический метод	5.0	-
2257	498749.66	1338679.95	Картометрический метод	5.0	-
2258	498739.64	1338656.47	Картометрический метод	5.0	-
2259	498736.30	1338642.12	Картометрический метод	5.0	-
2260	498735.20	1338637.37	Картометрический метод	5.0	-
2261	498745.48	1338633.94	Картометрический метод	5.0	-
2262	498771.87	1338622.14	Картометрический метод	5.0	-
2263	498797.36	1338611.73	Картометрический метод	5.0	-
2264	498880.16	1338574.55	Картометрический метод	5.0	-
2265	498925.01	1338565.53	Картометрический метод	5.0	-
2266	498930.62	1338564.40	Картометрический метод	5.0	-
2267	498941.92	1338562.04	Картометрический метод	5.0	-
2268	498960.07	1338558.25	Картометрический метод	5.0	-

2. Сведения о характерных точках границ объекта

Обозначение характерных точек границ	Координаты, м		Метод определения координат характерной точки	Средняя квадратическая погрешность положения характерной точки (Mt), м	Описание обозначения точки на местности (при наличии)
	X	Y			
1	2	3	4	5	6
2269	498974.74	1338554.58	Картометрический метод	5.0	-
2270	498988.17	1338551.22	Картометрический метод	5.0	-
2271	499016.93	1338549.94	Картометрический метод	5.0	-
2272	499065.27	1338544.49	Картометрический метод	5.0	-
2273	499071.22	1338543.82	Картометрический метод	5.0	-
2274	499075.72	1338542.67	Картометрический метод	5.0	-
2275	499102.71	1338535.79	Картометрический метод	5.0	-
2276	499150.13	1338529.38	Картометрический метод	5.0	-
2277	499169.70	1338527.60	Картометрический метод	5.0	-
2278	499172.53	1338535.05	Картометрический метод	5.0	-
2279	499178.61	1338541.52	Картометрический метод	5.0	-
2280	499178.61	1338541.52	Картометрический метод	5.0	-
2281	499178.62	1338541.53	Картометрический метод	5.0	-
2282	499191.98	1338548.22	Картометрический метод	5.0	-
2283	499201.81	1338549.01	Картометрический метод	5.0	-
2284	499201.81	1338549.01	Картометрический метод	5.0	-
2285	499203.59	1338548.70	Картометрический метод	5.0	-
2286	499213.21	1338547.04	Картометрический метод	5.0	-
2287	499227.35	1338543.70	Картометрический метод	5.0	-
2288	499233.18	1338541.23	Картометрический метод	5.0	-
2289	499235.22	1338540.36	Картометрический метод	5.0	-
2290	499245.88	1338539.02	Картометрический метод	5.0	-
2291	499247.79	1338538.78	Картометрический метод	5.0	-
2292	499256.03	1338540.15	Картометрический метод	5.0	-
2293	499261.93	1338541.14	Картометрический метод	5.0	-

2. Сведения о характерных точках границ объекта

Обозначение характерных точек границ	Координаты, м		Метод определения координат характерной точки	Средняя квадратическая погрешность положения характерной точки (Mt), м	Описание обозначения точки на местности (при наличии)
	X	Y			
1	2	3	4	5	6
2294	499267.64	1338552.35	Картометрический метод	5.0	-
2295	499262.91	1338564.73	Картометрический метод	5.0	-
2296	499257.12	1338567.11	Картометрический метод	5.0	-
2297	499255.26	1338567.88	Картометрический метод	5.0	-
2298	499240.44	1338569.38	Картометрический метод	5.0	-
2299	499239.73	1338569.45	Картометрический метод	5.0	-
2300	499228.53	1338570.44	Картометрический метод	5.0	-
2301	499221.31	1338570.56	Картометрический метод	5.0	-
2302	499217.14	1338570.63	Картометрический метод	5.0	-
2303	499212.88	1338572.07	Картометрический метод	5.0	-
2304	499203.77	1338575.15	Картометрический метод	5.0	-
2305	499196.89	1338581.64	Картометрический метод	5.0	-
2306	499197.29	1338592.85	Картометрический метод	5.0	-
2307	499199.25	1338606.58	Картометрический метод	5.0	-
2308	499206.54	1338615.56	Картометрический метод	5.0	-
2309	499216.08	1338616.68	Картометрический метод	5.0	-
2310	499222.76	1338614.89	Картометрический метод	5.0	-
2311	499227.25	1338613.69	Картометрический метод	5.0	-
2312	499227.53	1338613.61	Картометрический метод	5.0	-
2313	499227.58	1338613.60	Картометрический метод	5.0	-
2314	499228.43	1338613.66	Картометрический метод	5.0	-
2315	499240.48	1338614.44	Картометрический метод	5.0	-
2316	499244.80	1338617.21	Картометрический метод	5.0	-
2317	499246.59	1338618.36	Картометрический метод	5.0	-
2318	499247.49	1338618.93	Картометрический метод	5.0	-

2. Сведения о характерных точках границ объекта

Обозначение характерных точек границ	Координаты, м		Метод определения координат характерной точки	Средняя квадратическая погрешность положения характерной точки (Mt), м	Описание обозначения точки на местности (при наличии)
	X	Y			
1	2	3	4	5	6
2319	499248.69	1338619.20	Картометрический метод	5.0	-
2320	499258.70	1338621.45	Картометрический метод	5.0	-
2321	499266.00	1338627.06	Картометрический метод	5.0	-
2322	499269.28	1338628.37	Картометрический метод	5.0	-
2323	499271.61	1338629.31	Картометрический метод	5.0	-
2324	499287.03	1338630.71	Картометрический метод	5.0	-
2325	499295.44	1338630.96	Картометрический метод	5.0	-
2326	499296.57	1338630.99	Картометрический метод	5.0	-
2327	499300.64	1338634.77	Картометрический метод	5.0	-
2328	499300.18	1338643.35	Картометрический метод	5.0	-
2329	499296.27	1338649.76	Картометрический метод	5.0	-
2330	499287.15	1338652.53	Картометрический метод	5.0	-
2331	499287.10	1338652.54	Картометрический метод	5.0	-
2332	499275.28	1338654.55	Картометрический метод	5.0	-
2333	499274.27	1338654.39	Картометрический метод	5.0	-
2334	499271.04	1338653.88	Картометрический метод	5.0	-
2335	499271.04	1338653.88	Картометрический метод	5.0	-
2336	499263.82	1338650.09	Картометрический метод	5.0	-
2337	499261.15	1338649.29	Картометрический метод	5.0	-
2338	499256.45	1338647.86	Картометрический метод	5.0	-
2339	499250.65	1338646.07	Картометрический метод	5.0	-
2340	499248.97	1338645.66	Картометрический метод	5.0	-
2341	499241.50	1338643.84	Картометрический метод	5.0	-
2342	499234.80	1338643.84	Картометрический метод	5.0	-
2343	499225.21	1338643.84	Картометрический метод	5.0	-

2. Сведения о характерных точках границ объекта

Обозначение характерных точек границ	Координаты, м		Метод определения координат характерной точки	Средняя квадратическая погрешность положения характерной точки (Mt), м	Описание обозначения точки на местности (при наличии)
	X	Y			
1	2	3	4	5	6
2344	499217.40	1338643.61	Картометрический метод	5.0	-
2345	499208.69	1338642.94	Картометрический метод	5.0	-
2346	499208.68	1338642.94	Картометрический метод	5.0	-
2181	499200.88	1338645.40	Картометрический метод	5.0	-
2347	499413.01	1338652.32	Картометрический метод	5.0	-
2348	499412.57	1338659.24	Картометрический метод	5.0	-
2349	499412.57	1338668.40	Картометрический метод	5.0	-
2350	499411.67	1338677.33	Картометрический метод	5.0	-
2351	499408.10	1338685.59	Картометрический метод	5.0	-
2352	499398.95	1338685.59	Картометрический метод	5.0	-
2353	499398.94	1338685.59	Картометрический метод	5.0	-
2354	499398.94	1338685.59	Картометрический метод	5.0	-
2355	499396.50	1338686.15	Картометрический метод	5.0	-
2356	499388.24	1338688.04	Картометрический метод	5.0	-
2357	499377.75	1338685.36	Картометрический метод	5.0	-
2358	499368.82	1338684.69	Картометрический метод	5.0	-
2359	499368.81	1338684.69	Картометрический метод	5.0	-
2360	499360.79	1338680.01	Картометрический метод	5.0	-
2361	499353.20	1338675.32	Картометрический метод	5.0	-
2362	499347.23	1338671.29	Картометрический метод	5.0	-
2363	499343.61	1338668.84	Картометрический метод	5.0	-
2364	499340.62	1338665.27	Картометрический метод	5.0	-
2365	499340.81	1338658.25	Картометрический метод	5.0	-
2366	499326.02	1338639.01	Картометрический метод	5.0	-
2367	499323.61	1338627.81	Картометрический метод	5.0	-

2. Сведения о характерных точках границ объекта

Обозначение характерных точек границ	Координаты, м		Метод определения координат характерной точки	Средняя квадратическая погрешность положения характерной точки (Mt), м	Описание обозначения точки на местности (при наличии)
	X	Y			
1	2	3	4	5	6
2368	499328.59	1338620.78	Картометрический метод	5.0	-
2369	499339.51	1338616.32	Картометрический метод	5.0	-
2370	499345.91	1338614.50	Картометрический метод	5.0	-
2371	499355.41	1338613.92	Картометрический метод	5.0	-
2372	499355.42	1338613.92	Картометрический метод	5.0	-
2373	499360.72	1338616.94	Картометрический метод	5.0	-
2374	499363.24	1338618.38	Картометрический метод	5.0	-
2375	499371.60	1338621.41	Картометрический метод	5.0	-
2376	499373.73	1338622.18	Картометрический метод	5.0	-
2377	499376.68	1338623.82	Картометрический метод	5.0	-
2378	499391.81	1338632.23	Картометрический метод	5.0	-
2379	499392.65	1338632.97	Картометрический метод	5.0	-
2380	499394.81	1338634.89	Картометрический метод	5.0	-
2381	499397.60	1338637.36	Картометрический метод	5.0	-
2382	499404.94	1338642.73	Картометрический метод	5.0	-
2383	499406.76	1338644.06	Картометрический метод	5.0	-
2384	499407.96	1338645.65	Картометрический метод	5.0	-
2347	499413.01	1338652.32	Картометрический метод	5.0	-
2385	499344.15	1330777.50	Картометрический метод	5.0	-
2386	499345.57	1330778.68	Картометрический метод	5.0	-
2387	499344.13	1330779.97	Картометрический метод	5.0	-
2388	499341.89	1330781.97	Картометрический метод	5.0	-
2389	499340.68	1330784.95	Картометрический метод	5.0	-
2390	499341.15	1330789.01	Картометрический метод	5.0	-
2391	499345.66	1330795.06	Картометрический метод	5.0	-

2. Сведения о характерных точках границ объекта

Обозначение характерных точек границ	Координаты, м		Метод определения координат характерной точки	Средняя квадратическая погрешность положения характерной точки (Mt), м	Описание обозначения точки на местности (при наличии)
	X	Y			
1	2	3	4	5	6
2392	499358.38	1330819.22	Картометрический метод	5.0	-
2393	499361.16	1330829.66	Картометрический метод	5.0	-
2394	499311.99	1330839.61	Картометрический метод	5.0	-
2395	499236.85	1330869.31	Картометрический метод	5.0	-
2396	499206.16	1330891.67	Картометрический метод	5.0	-
2397	499206.16	1330891.68	Картометрический метод	5.0	-
2398	499202.45	1330894.38	Картометрический метод	5.0	-
2399	499199.37	1330896.62	Картометрический метод	5.0	-
2400	499191.78	1330881.88	Картометрический метод	5.0	-
2401	499192.33	1330874.14	Картометрический метод	5.0	-
2402	499189.93	1330869.84	Картометрический метод	5.0	-
2403	499191.26	1330865.26	Картометрический метод	5.0	-
2404	499194.47	1330869.05	Картометрический метод	5.0	-
2405	499211.42	1330851.10	Картометрический метод	5.0	-
2406	499211.93	1330850.45	Картометрический метод	5.0	-
2407	499210.24	1330849.12	Картометрический метод	5.0	-
2408	499211.93	1330850.44	Картометрический метод	5.0	-
2409	499235.65	1330820.23	Картометрический метод	5.0	-
2410	499296.84	1330738.11	Картометрический метод	5.0	-
2411	499355.26	1330660.15	Картометрический метод	5.0	-
2412	499367.47	1330642.87	Картометрический метод	5.0	-
2413	499380.81	1330624.87	Картометрический метод	5.0	-
2414	499397.10	1330603.87	Картометрический метод	5.0	-
2415	499401.12	1330608.36	Картометрический метод	5.0	-
2416	499414.61	1330623.36	Картометрический метод	5.0	-

2. Сведения о характерных точках границ объекта

Обозначение характерных точек границ	Координаты, м		Метод определения координат характерной точки	Средняя квадратическая погрешность положения характерной точки (Mt), м	Описание обозначения точки на местности (при наличии)
	X	Y			
1	2	3	4	5	6
2417	499432.12	1330643.00	Картометрический метод	5.0	-
2418	499442.31	1330657.33	Картометрический метод	5.0	-
2419	499459.31	1330679.04	Картометрический метод	5.0	-
2420	499419.66	1330715.12	Картометрический метод	5.0	-
2421	499397.06	1330732.69	Картометрический метод	5.0	-
2422	499372.79	1330753.51	Картометрический метод	5.0	-
2423	499351.71	1330769.02	Картометрический метод	5.0	-
2385	499344.15	1330777.50	Картометрический метод	5.0	-
2424	507989.78	1330939.85	Картометрический метод	5.0	-
2425	507925.31	1331033.69	Картометрический метод	5.0	-
2426	507908.68	1331060.36	Картометрический метод	5.0	-
2427	507862.59	1331123.57	Картометрический метод	5.0	-
2428	507824.89	1331132.57	Картометрический метод	5.0	-
2429	507794.69	1331178.56	Картометрический метод	5.0	-
2430	507796.09	1331186.33	Картометрический метод	5.0	-
2431	507757.28	1331176.39	Картометрический метод	5.0	-
2432	507753.72	1331153.59	Картометрический метод	5.0	-
2433	507792.60	1331113.07	Картометрический метод	5.0	-
2434	507806.52	1331133.53	Картометрический метод	5.0	-
2435	507822.35	1331116.60	Картометрический метод	5.0	-
2436	507840.40	1331097.32	Картометрический метод	5.0	-
2437	507856.60	1331096.21	Картометрический метод	5.0	-
2438	507865.02	1331087.71	Картометрический метод	5.0	-
2439	507843.05	1331064.70	Картометрический метод	5.0	-
2440	507807.20	1331006.08	Картометрический метод	5.0	-

2. Сведения о характерных точках границ объекта

Обозначение характерных точек границ	Координаты, м		Метод определения координат характерной точки	Средняя квадратическая погрешность положения характерной точки (Mt), м	Описание обозначения точки на местности (при наличии)
	X	Y			
1	2	3	4	5	6
2441	507807.79	1331001.71	Картометрический метод	5.0	-
2442	507818.19	1331004.68	Картометрический метод	5.0	-
2443	507818.20	1331004.68	Картометрический метод	5.0	-
2444	507839.35	1331010.71	Картометрический метод	5.0	-
2445	507865.41	1331018.13	Картометрический метод	5.0	-
2446	507867.53	1331019.92	Картометрический метод	5.0	-
2447	507901.73	1331028.70	Картометрический метод	5.0	-
2448	507907.61	1331019.14	Картометрический метод	5.0	-
2449	507935.74	1330984.36	Картометрический метод	5.0	-
2450	507944.37	1330970.87	Картометрический метод	5.0	-
2451	507937.09	1330961.56	Картометрический метод	5.0	-
2452	507910.10	1330955.89	Картометрический метод	5.0	-
2453	507861.62	1330945.43	Картометрический метод	5.0	-
2454	507858.72	1330937.18	Картометрический метод	5.0	-
2455	507863.02	1330928.11	Картометрический метод	5.0	-
2456	507868.78	1330926.06	Картометрический метод	5.0	-
2457	507903.70	1330930.16	Картометрический метод	5.0	-
2458	507957.85	1330936.52	Картометрический метод	5.0	-
2424	507989.78	1330939.85	Картометрический метод	5.0	-
2459	511185.51	1322629.24	Картометрический метод	5.0	-
2460	511190.98	1322636.68	Картометрический метод	5.0	-
2461	511199.73	1322648.50	Картометрический метод	5.0	-
2462	511205.86	1322670.82	Картометрический метод	5.0	-
2463	511205.42	1322685.48	Картометрический метод	5.0	-
2464	511194.70	1322685.26	Картометрический метод	5.0	-

2. Сведения о характерных точках границ объекта

Обозначение характерных точек границ	Координаты, м		Метод определения координат характерной точки	Средняя квадратическая погрешность положения характерной точки (Mt), м	Описание обозначения точки на местности (при наличии)
	X	Y			
1	2	3	4	5	6
2465	511186.17	1322685.48	Картометрический метод	5.0	-
2466	511173.48	1322671.48	Картометрический метод	5.0	-
2467	511165.60	1322661.85	Картометрический метод	5.0	-
2468	511152.70	1322645.87	Картометрический метод	5.0	-
2469	511153.13	1322636.46	Картометрический метод	5.0	-
2470	511161.45	1322629.24	Картометрический метод	5.0	-
2471	511171.73	1322627.93	Картометрический метод	5.0	-
2472	511179.39	1322627.93	Картометрический метод	5.0	-
2459	511185.51	1322629.24	Картометрический метод	5.0	-
2473	502596.65	1338010.24	Картометрический метод	5.0	-
2474	502589.06	1337998.47	Картометрический метод	5.0	-
2475	502542.68	1337999.57	Картометрический метод	5.0	-
2476	502549.15	1337998.05	Картометрический метод	5.0	-
2477	502564.32	1337991.11	Картометрический метод	5.0	-
2478	502578.62	1337987.21	Картометрический метод	5.0	-
2479	502587.49	1337984.09	Картометрический метод	5.0	-
2480	502601.43	1337988.56	Картометрический метод	5.0	-
2473	502596.65	1338010.24	Картометрический метод	5.0	-
2481	502643.76	1337927.71	Картометрический метод	5.0	-
2482	502654.35	1337877.43	Картометрический метод	5.0	-
2483	502655.52	1337874.96	Картометрический метод	5.0	-
2484	502657.54	1337874.89	Картометрический метод	5.0	-
2485	502682.25	1337908.54	Картометрический метод	5.0	-
2486	502672.75	1337906.09	Картометрический метод	5.0	-
2481	502643.76	1337927.71	Картометрический метод	5.0	-

2. Сведения о характерных точках границ объекта

Обозначение характерных точек границ	Координаты, м		Метод определения координат характерной точки	Средняя квадратическая погрешность положения характерной точки (Mt), м	Описание обозначения точки на местности (при наличии)
	X	Y			
1	2	3	4	5	6
2487	501027.96	1342066.02	Картометрический метод	5.0	-
2488	501008.27	1342062.65	Картометрический метод	5.0	-
2489	501016.55	1342041.61	Картометрический метод	5.0	-
2490	501016.55	1342041.61	Картометрический метод	5.0	-
2491	501018.76	1342046.38	Картометрический метод	5.0	-
2492	501022.36	1342054.18	Картометрический метод	5.0	-
2493	501025.97	1342057.32	Картометрический метод	5.0	-
2494	501033.31	1342063.69	Картометрический метод	5.0	-
2495	501035.23	1342065.36	Картометрический метод	5.0	-
2496	501035.24	1342065.36	Картометрический метод	5.0	-
2497	501035.24	1342065.36	Картометрический метод	5.0	-
2487	501027.96	1342066.02	Картометрический метод	5.0	-
2498	500915.85	1342211.15	Картометрический метод	5.0	-
2499	500913.37	1342205.58	Картометрический метод	5.0	-
2500	500972.65	1342217.22	Картометрический метод	5.0	-
2501	500972.74	1342234.38	Картометрический метод	5.0	-
2502	501019.91	1342237.53	Картометрический метод	5.0	-
2503	501046.56	1342239.84	Картометрический метод	5.0	-
2504	501046.22	1342240.74	Картометрический метод	5.0	-
2505	501036.52	1342249.29	Картометрический метод	5.0	-
2506	501023.72	1342244.30	Картометрический метод	5.0	-
2507	501012.06	1342238.63	Картометрический метод	5.0	-
2508	501003.56	1342238.31	Картометрический метод	5.0	-
2509	500991.12	1342238.78	Картометрический метод	5.0	-
2510	500979.93	1342236.73	Картометрический метод	5.0	-

2. Сведения о характерных точках границ объекта

Обозначение характерных точек границ	Координаты, м		Метод определения координат характерной точки	Средняя квадратическая погрешность положения характерной точки (Mt), м	Описание обозначения точки на местности (при наличии)
	X	Y			
1	2	3	4	5	6
2511	500965.44	1342236.89	Картометрический метод	5.0	-
2512	500956.08	1342234.72	Картометрический метод	5.0	-
2513	500947.54	1342233.53	Картометрический метод	5.0	-
2514	500939.34	1342231.01	Картометрический метод	5.0	-
2515	500928.02	1342221.51	Картометрический метод	5.0	-
2498	500915.85	1342211.15	Картометрический метод	5.0	-
2516	502974.42	1326592.11	Картометрический метод	5.0	-
2517	502958.35	1326471.95	Картометрический метод	5.0	-
2518	502971.85	1326471.38	Картометрический метод	5.0	-
2519	502971.85	1326482.95	Картометрический метод	5.0	-
2520	502971.60	1326498.66	Картометрический метод	5.0	-
2521	502974.74	1326518.53	Картометрический метод	5.0	-
2522	502982.32	1326545.73	Картометрический метод	5.0	-
2523	502992.52	1326565.09	Картометрический метод	5.0	-
2524	502992.52	1326565.10	Картометрический метод	5.0	-
2525	502999.36	1326576.43	Картометрический метод	5.0	-
2526	503014.93	1326589.79	Картометрический метод	5.0	-
2516	502974.42	1326592.11	Картометрический метод	5.0	-
2527	502889.06	1326397.94	Картометрический метод	5.0	-
2528	502822.54	1326367.94	Картометрический метод	5.0	-
2529	502836.80	1326342.80	Картометрический метод	5.0	-
2530	502836.80	1326342.80	Картометрический метод	5.0	-
2531	502864.63	1326359.22	Картометрический метод	5.0	-
2532	502871.42	1326362.19	Картометрический метод	5.0	-
2533	502882.83	1326370.14	Картометрический метод	5.0	-

2. Сведения о характерных точках границ объекта

Обозначение характерных точек границ	Координаты, м		Метод определения координат характерной точки	Средняя квадратическая погрешность положения характерной точки (Mt), м	Описание обозначения точки на местности (при наличии)
	X	Y			
1	2	3	4	5	6
2534	502897.09	1326378.16	Картометрический метод	5.0	-
2527	502889.06	1326397.94	Картометрический метод	5.0	-
2535	502569.87	1326808.01	Картометрический метод	5.0	-
2536	502570.07	1326822.94	Картометрический метод	5.0	-
2537	502515.44	1326834.76	Картометрический метод	5.0	-
2538	502488.73	1326840.54	Картометрический метод	5.0	-
2539	502456.80	1326847.45	Картометрический метод	5.0	-
2540	502426.35	1326854.04	Картометрический метод	5.0	-
2541	502397.75	1326860.23	Картометрический метод	5.0	-
2542	502367.83	1326866.71	Картометрический метод	5.0	-
2543	502338.47	1326869.98	Картометрический метод	5.0	-
2544	502288.44	1326817.37	Картометрический метод	5.0	-
2545	502262.21	1326794.09	Картометрический метод	5.0	-
2546	502248.38	1326781.77	Картометрический метод	5.0	-
2547	502215.06	1326746.92	Картометрический метод	5.0	-
2548	502179.18	1326709.39	Картометрический метод	5.0	-
2549	502143.25	1326666.14	Картометрический метод	5.0	-
2550	502116.62	1326634.09	Картометрический метод	5.0	-
2551	502116.61	1326634.11	Картометрический метод	5.0	-
2552	502116.60	1326634.09	Картометрический метод	5.0	-
2553	502115.03	1326636.42	Картометрический метод	5.0	-
2554	502091.44	1326609.18	Картометрический метод	5.0	-
2555	501988.71	1326590.12	Картометрический метод	5.0	-
2556	501967.80	1326586.24	Картометрический метод	5.0	-
2557	501917.37	1326544.24	Картометрический метод	5.0	-

2. Сведения о характерных точках границ объекта

Обозначение характерных точек границ	Координаты, м		Метод определения координат характерной точки	Средняя квадратическая погрешность положения характерной точки (Mt), м	Описание обозначения точки на местности (при наличии)
	X	Y			
1	2	3	4	5	6
2558	501902.00	1326531.43	Картометрический метод	5.0	-
2559	501864.47	1326517.65	Картометрический метод	5.0	-
2560	501868.06	1326486.78	Картометрический метод	5.0	-
2561	501858.98	1326446.93	Картометрический метод	5.0	-
2562	501840.85	1326423.61	Картометрический метод	5.0	-
2563	501819.58	1326419.61	Картометрический метод	5.0	-
2564	501818.59	1326419.42	Картометрический метод	5.0	-
2565	501818.58	1326419.42	Картометрический метод	5.0	-
2566	501802.63	1326425.33	Картометрический метод	5.0	-
2567	501785.30	1326458.83	Картометрический метод	5.0	-
2568	501781.85	1326488.64	Картометрический метод	5.0	-
2569	501653.85	1326437.95	Картометрический метод	5.0	-
2570	501616.12	1326423.01	Картометрический метод	5.0	-
2571	501564.86	1326402.71	Картометрический метод	5.0	-
2572	501661.96	1326353.85	Картометрический метод	5.0	-
2573	501692.23	1326338.62	Картометрический метод	5.0	-
2574	501752.99	1326308.06	Картометрический метод	5.0	-
2575	501787.24	1326322.35	Картометрический метод	5.0	-
2576	501836.37	1326342.86	Картометрический метод	5.0	-
2577	501878.07	1326336.71	Картометрический метод	5.0	-
2578	501989.45	1326320.29	Картометрический метод	5.0	-
2579	502040.01	1326312.84	Картометрический метод	5.0	-
2580	502070.36	1326317.99	Картометрический метод	5.0	-
2581	502189.31	1326338.17	Картометрический метод	5.0	-
2582	502204.41	1326387.23	Картометрический метод	5.0	-

2. Сведения о характерных точках границ объекта

Обозначение характерных точек границ	Координаты, м		Метод определения координат характерной точки	Средняя квадратическая погрешность положения характерной точки (Mt), м	Описание обозначения точки на местности (при наличии)
	X	Y			
1	2	3	4	5	6
2583	502167.83	1326397.40	Картометрический метод	5.0	-
2584	502092.93	1326401.22	Картометрический метод	5.0	-
2585	502076.62	1326441.18	Картометрический метод	5.0	-
2586	502085.06	1326442.71	Картометрический метод	5.0	-
2587	502060.81	1326479.88	Картометрический метод	5.0	-
2588	502192.53	1326521.60	Картометрический метод	5.0	-
2589	502224.45	1326527.83	Картометрический метод	5.0	-
2590	502380.58	1326576.93	Картометрический метод	5.0	-
2591	502452.29	1326634.56	Картометрический метод	5.0	-
2592	502611.81	1326705.99	Картометрический метод	5.0	-
2593	502606.38	1326786.93	Картометрический метод	5.0	-
2535	502569.87	1326808.01	Картометрический метод	5.0	-
2594	500353.01	1335456.89	Картометрический метод	5.0	-
2595	500342.40	1335429.30	Картометрический метод	5.0	-
2596	500352.72	1335397.81	Картометрический метод	5.0	-
2597	500300.07	1335316.06	Картометрический метод	5.0	-
2598	500277.79	1335277.28	Картометрический метод	5.0	-
2599	500185.25	1335219.33	Картометрический метод	5.0	-
2600	500152.85	1335204.77	Картометрический метод	5.0	-
2601	500125.81	1335195.77	Картометрический метод	5.0	-
2602	500113.36	1335202.72	Картометрический метод	5.0	-
2603	500111.84	1335201.66	Картометрический метод	5.0	-
2604	500100.29	1335210.39	Картометрический метод	5.0	-
2605	500112.03	1335186.17	Картометрический метод	5.0	-
2606	500099.24	1335172.18	Картометрический метод	5.0	-

2. Сведения о характерных точках границ объекта

Обозначение характерных точек границ	Координаты, м		Метод определения координат характерной точки	Средняя квадратическая погрешность положения характерной точки (Mt), м	Описание обозначения точки на местности (при наличии)
	X	Y			
1	2	3	4	5	6
2607	500096.94	1335168.60	Картометрический метод	5.0	-
2608	500096.95	1335168.60	Картометрический метод	5.0	-
2609	500096.95	1335168.60	Картометрический метод	5.0	-
2610	500097.59	1335161.94	Картометрический метод	5.0	-
2611	500104.68	1335153.55	Картометрический метод	5.0	-
2612	500109.62	1335147.96	Картометрический метод	5.0	-
2613	500111.99	1335141.95	Картометрический метод	5.0	-
2614	500114.35	1335133.56	Картометрический метод	5.0	-
2615	500114.14	1335123.03	Картометрический метод	5.0	-
2616	500110.70	1335114.43	Картометрический метод	5.0	-
2617	500107.91	1335104.55	Картометрический метод	5.0	-
2618	500107.91	1335104.55	Картометрический метод	5.0	-
2619	500107.91	1335104.54	Картометрический метод	5.0	-
2620	500076.94	1335041.71	Картометрический метод	5.0	-
2621	500054.37	1335042.40	Картометрический метод	5.0	-
2622	500038.66	1335027.36	Картометрический метод	5.0	-
2623	500006.53	1334982.25	Картометрический метод	5.0	-
2624	499966.57	1334941.59	Картометрический метод	5.0	-
2625	499965.51	1334930.73	Картометрический метод	5.0	-
2626	499979.45	1334936.39	Картометрический метод	5.0	-
2627	499987.94	1334940.75	Картометрический метод	5.0	-
2628	499999.69	1334943.58	Картометрический метод	5.0	-
2629	500011.65	1334950.11	Картометрический метод	5.0	-
2630	500029.80	1334957.76	Картометрический метод	5.0	-
2631	500050.48	1334971.92	Картометрический метод	5.0	-

2. Сведения о характерных точках границ объекта

Обозначение характерных точек границ	Координаты, м		Метод определения координат характерной точки	Средняя квадратическая погрешность положения характерной точки (Mt), м	Описание обозначения точки на местности (при наличии)
	X	Y			
1	2	3	4	5	6
2632	500069.69	1334983.04	Картометрический метод	5.0	-
2633	500081.66	1334992.41	Картометрический метод	5.0	-
2634	500093.64	1334996.55	Картометрический метод	5.0	-
2635	500105.61	1335000.47	Картометрический метод	5.0	-
2636	500111.93	1335001.56	Картометрический метод	5.0	-
2637	500120.20	1335002.21	Картометрический метод	5.0	-
2638	500133.70	1335007.87	Картометрический метод	5.0	-
2639	500137.40	1335007.87	Картометрический метод	5.0	-
2640	500140.45	1335004.82	Картометрический метод	5.0	-
2641	500142.69	1335000.38	Картометрический метод	5.0	-
2642	500142.12	1334991.69	Картометрический метод	5.0	-
2643	500141.84	1334987.39	Картометрический метод	5.0	-
2644	500141.75	1334986.09	Картометрический метод	5.0	-
2645	500140.73	1334970.32	Картометрический метод	5.0	-
2646	500132.36	1334958.39	Картометрический метод	5.0	-
2647	500129.27	1334945.52	Картометрический метод	5.0	-
2648	500125.86	1334935.13	Картометрический метод	5.0	-
2649	500127.10	1334925.21	Картометрический метод	5.0	-
2650	500132.67	1334930.02	Картометрический метод	5.0	-
2651	500142.13	1334936.68	Картометрический метод	5.0	-
2652	500151.35	1334944.51	Картометрический метод	5.0	-
2653	500151.35	1334944.51	Картометрический метод	5.0	-
2654	500164.75	1334946.85	Картометрический метод	5.0	-
2655	500175.82	1334943.65	Картометрический метод	5.0	-
2656	500186.14	1334935.02	Картометрический метод	5.0	-

2. Сведения о характерных точках границ объекта

Обозначение характерных точек границ	Координаты, м		Метод определения координат характерной точки	Средняя квадратическая погрешность положения характерной точки (Mt), м	Описание обозначения точки на местности (при наличии)
	X	Y			
1	2	3	4	5	6
2657	500186.27	1334934.91	Картометрический метод	5.0	-
2658	500186.88	1334925.81	Картометрический метод	5.0	-
2659	500185.53	1334917.44	Картометрический метод	5.0	-
2660	500184.79	1334907.23	Картометрический метод	5.0	-
2661	500182.83	1334896.28	Картометрический метод	5.0	-
2662	500182.58	1334884.35	Картометрический метод	5.0	-
2663	500192.04	1334886.69	Картометрический метод	5.0	-
2664	500204.77	1334890.51	Картометрический метод	5.0	-
2665	500214.98	1334891.49	Картометрический метод	5.0	-
2666	500224.57	1334884.48	Картометрический метод	5.0	-
2667	500231.70	1334879.07	Картометрический метод	5.0	-
2668	500239.08	1334871.81	Картометрический метод	5.0	-
2669	500245.72	1334862.70	Картометрический метод	5.0	-
2670	500253.51	1334855.20	Картометрический метод	5.0	-
2671	500258.43	1334850.77	Картометрический метод	5.0	-
2672	500269.38	1334846.83	Картометрический метод	5.0	-
2673	500285.74	1334850.39	Картометрический метод	5.0	-
2674	500294.23	1334858.08	Картометрический метод	5.0	-
2675	500296.01	1334872.53	Картометрический метод	5.0	-
2676	500295.82	1334886.59	Картометрический метод	5.0	-
2677	500293.44	1334892.92	Картометрический метод	5.0	-
2678	500286.20	1334902.71	Картометрический метод	5.0	-
2679	500283.38	1334910.18	Картометрический метод	5.0	-
2680	500282.26	1334917.50	Картометрический метод	5.0	-
2681	500280.29	1334929.76	Картометрический метод	5.0	-

2. Сведения о характерных точках границ объекта

Обозначение характерных точек границ	Координаты, м		Метод определения координат характерной точки	Средняя квадратическая погрешность положения характерной точки (Mt), м	Описание обозначения точки на местности (при наличии)
	X	Y			
1	2	3	4	5	6
2682	500278.18	1334941.31	Картометрический метод	5.0	-
2683	500274.80	1334943.85	Картометрический метод	5.0	-
2684	500266.72	1334937.55	Картометрический метод	5.0	-
2685	500257.99	1334928.39	Картометрический метод	5.0	-
2686	500250.66	1334926.42	Картометрический метод	5.0	-
2687	500247.14	1334933.60	Картометрический метод	5.0	-
2688	500250.10	1334941.77	Картометрический метод	5.0	-
2689	500258.27	1334949.24	Картометрический метод	5.0	-
2690	500260.10	1334963.61	Картометрический метод	5.0	-
2691	500248.83	1334960.51	Картометрический метод	5.0	-
2692	500235.88	1334959.53	Картометрический метод	5.0	-
2693	500224.61	1334959.67	Картометрический метод	5.0	-
2694	500215.68	1334962.07	Картометрический метод	5.0	-
2695	500208.66	1334973.70	Картометрический метод	5.0	-
2696	500193.81	1334985.94	Картометрический метод	5.0	-
2697	500185.00	1334988.95	Картометрический метод	5.0	-
2698	500180.99	1334991.16	Картометрический метод	5.0	-
2699	500173.57	1334994.77	Картометрический метод	5.0	-
2700	500170.05	1334997.88	Картометрический метод	5.0	-
2701	500166.75	1335000.79	Картометрический метод	5.0	-
2702	500164.75	1335009.82	Картометрический метод	5.0	-
2703	500166.75	1335016.44	Картометрический метод	5.0	-
2704	500176.45	1335019.13	Картометрический метод	5.0	-
2705	500187.56	1335027.07	Картометрический метод	5.0	-
2706	500191.85	1335032.51	Картометрический метод	5.0	-

2. Сведения о характерных точках границ объекта

Обозначение характерных точек границ	Координаты, м		Метод определения координат характерной точки	Средняя квадратическая погрешность положения характерной точки (Mt), м	Описание обозначения точки на местности (при наличии)
	X	Y			
1	2	3	4	5	6
2707	500195.46	1335037.81	Картометрический метод	5.0	-
2708	500199.12	1335048.15	Картометрический метод	5.0	-
2709	500203.20	1335059.72	Картометрический метод	5.0	-
2710	500207.73	1335070.37	Картометрический метод	5.0	-
2711	500214.53	1335076.95	Картометрический метод	5.0	-
2712	500217.81	1335082.15	Картометрический метод	5.0	-
2713	500222.23	1335078.21	Картометрический метод	5.0	-
2714	500229.40	1335071.93	Картометрический метод	5.0	-
2715	500243.62	1335086.06	Картометрический метод	5.0	-
2716	500244.04	1335086.46	Картометрический метод	5.0	-
2717	500236.33	1335092.44	Картометрический метод	5.0	-
2718	500246.95	1335101.92	Картометрический метод	5.0	-
2719	500254.27	1335096.25	Картометрический метод	5.0	-
2720	500336.75	1335181.60	Картометрический метод	5.0	-
2721	500339.00	1335184.01	Картометрический метод	5.0	-
2722	500319.30	1335202.47	Картометрический метод	5.0	-
2723	500339.41	1335224.02	Картометрический метод	5.0	-
2724	500287.47	1335276.15	Картометрический метод	5.0	-
2725	500311.80	1335304.61	Картометрический метод	5.0	-
2726	500347.57	1335287.45	Картометрический метод	5.0	-
2727	500351.67	1335286.57	Картометрический метод	5.0	-
2728	500381.75	1335280.12	Картометрический метод	5.0	-
2729	500383.35	1335288.03	Картометрический метод	5.0	-
2730	500401.17	1335352.42	Картометрический метод	5.0	-
2731	500404.11	1335367.13	Картометрический метод	5.0	-

2. Сведения о характерных точках границ объекта

Обозначение характерных точек границ	Координаты, м		Метод определения координат характерной точки	Средняя квадратическая погрешность положения характерной точки (Mt), м	Описание обозначения точки на местности (при наличии)
	X	Y			
1	2	3	4	5	6
2732	500405.62	1335381.96	Картометрический метод	5.0	-
2733	500405.52	1335395.40	Картометрический метод	5.0	-
2734	500402.35	1335409.66	Картометрический метод	5.0	-
2735	500397.94	1335423.64	Картометрический метод	5.0	-
2736	500393.78	1335437.12	Картометрический метод	5.0	-
2737	500383.68	1335464.83	Картометрический метод	5.0	-
2738	500379.43	1335476.82	Картометрический метод	5.0	-
2739	500376.69	1335486.57	Картометрический метод	5.0	-
2740	500367.23	1335484.54	Картометрический метод	5.0	-
2741	500358.20	1335469.98	Картометрический метод	5.0	-
2594	500353.01	1335456.89	Картометрический метод	5.0	-
2742	500146.38	1335165.50	Картометрический метод	5.0	-
2743	500139.46	1335170.86	Картометрический метод	5.0	-
2744	500144.78	1335177.75	Картометрический метод	5.0	-
2745	500151.72	1335172.39	Картометрический метод	5.0	-
2742	500146.38	1335165.50	Картометрический метод	5.0	-

3. Сведения о характерных точках части (частей) границы объекта

Обозначение характерных точек части границы	Координаты, м		Метод определения координат характерной точки	Средняя квадратическая погрешность положения характерной точки (Mt), м	Описание обозначения точки на местности (при наличии)
	X	Y			
1	2	3	4	5	6
-	-	-	-	-	-

Раздел 3

Сведения о местоположении измененных (уточненных) границ объекта

1. Система координат -

2. Сведения о характерных точках границ объекта

Обозначение характерных точек границ	Существующие координаты, м		Измененные (уточненные) координаты, м		Метод определения координат характерной точки	Средняя квадратическая погрешность положения характерной точки (Mt), м	Описание обозначения точки на местности (при наличии)
	X	Y	X	Y			
1	2	3	4	5	6	7	8
-	-	-	-	-	-	-	

3. Сведения о характерных точках части (частей) границы объекта

Обозначение характерных точек части границы	Существующие координаты, м		Измененные (уточненные) координаты, м		Метод определения координат характерной точки	Средняя квадратическая погрешность положения характерной точки (Mt), м	Описание обозначения точки на местности (при наличии)
	X	Y	X	Y			
1	2	3	4	5	6	7	8
-	-	-	-	-	-	-	

Раздел 4

План границ объекта

Обзорная схема границ объекта с указанием расположения листов плана границ

2 3 4 5 6 7 8 9 10 11 12 13 14 15 16 17 18 19 20 21 22 23 24 25 26

Используемые условные знаки и обозначения: **Масштаб 1:27000**

- Граница объекта
- Граница кадастрового квартала
- Граница муниципального образования, сведения о которой внесены в ЕГРН
- Граница населенного пункта, сведения о которой внесены в ЕГРН
- Граница территориальной зоны, сведения о которой внесены в ЕГРН
- Граница земельного участка, сведения о котором внесены в ЕГРН

47:01-3.7 Номер границы муниципального образования, сведения о которой внесены в ЕГРН

47:01-4.122 Номер границы населенного пункта, сведения о которой внесены в ЕГРН

47:01:1510001 Номер кадастрового квартала


Подпись _____ Дата "15" декабря 2023 г.

Место для оттиска печати (при наличии) лица,
составившего описание местоположения границ

Лист 1 Листов 2

Раздел 4

План границ объекта

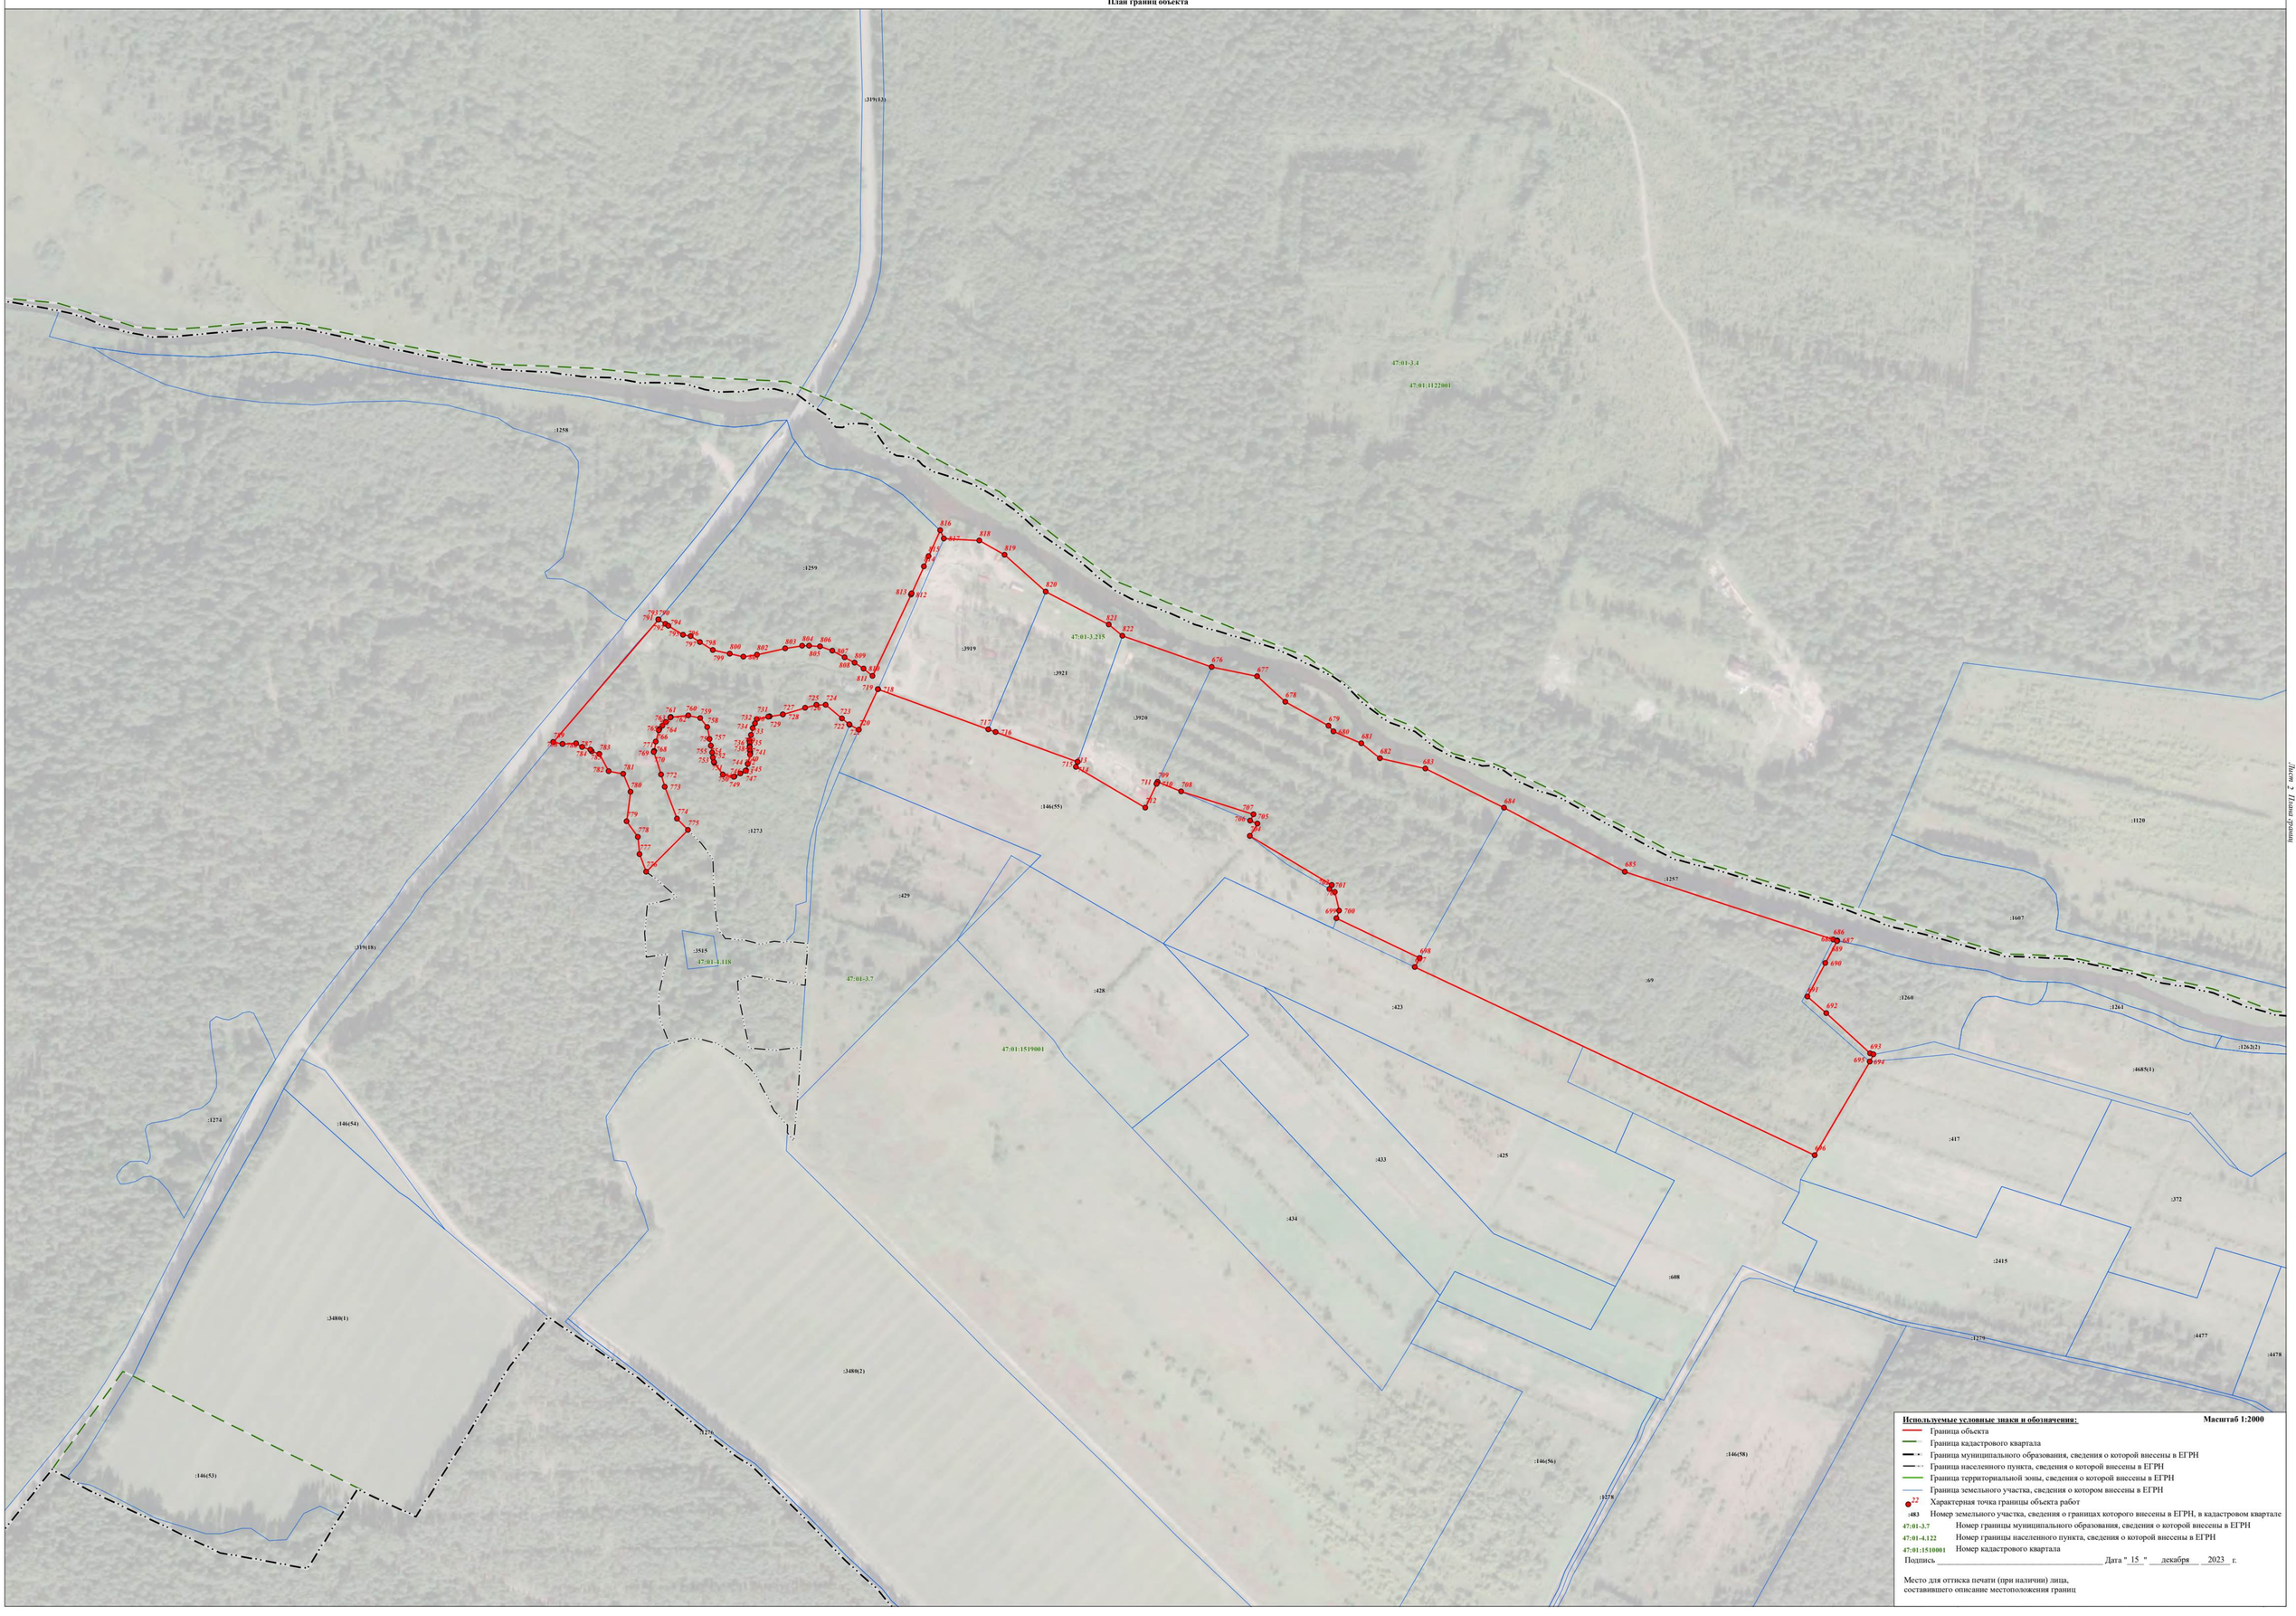

Используемые условные знаки и обозначения: **Масштаб 1:2000**

- Граница объекта
- Граница кадастрового квартала
- Граница муниципального образования, сведения о которой внесены в ЕГРН
- Граница населенного пункта, сведения о которой внесены в ЕГРН
- Граница территориальной зоны, сведения о которой внесены в ЕГРН
- Граница земельного участка, сведения о котором внесены в ЕГРН
- 22 Характерная точка границы объекта работ
- :483 Номер земельного участка, сведения о границах которого внесены в ЕГРН, в кадастровом квартале
- 47:01-3.7 Номер границы муниципального образования, сведения о которой внесены в ЕГРН
- 47:01-4.122 Номер границы населенного пункта, сведения о которой внесены в ЕГРН
- 47:01:1510001 Номер кадастрового квартала


Подпись _____ Дата " 15 " декабря 2023 г.

Место для оттиска печати (при наличии) лица, составившего описание местоположения границ

Лист 3 Листов 3

Раздел 4

План границ объекта

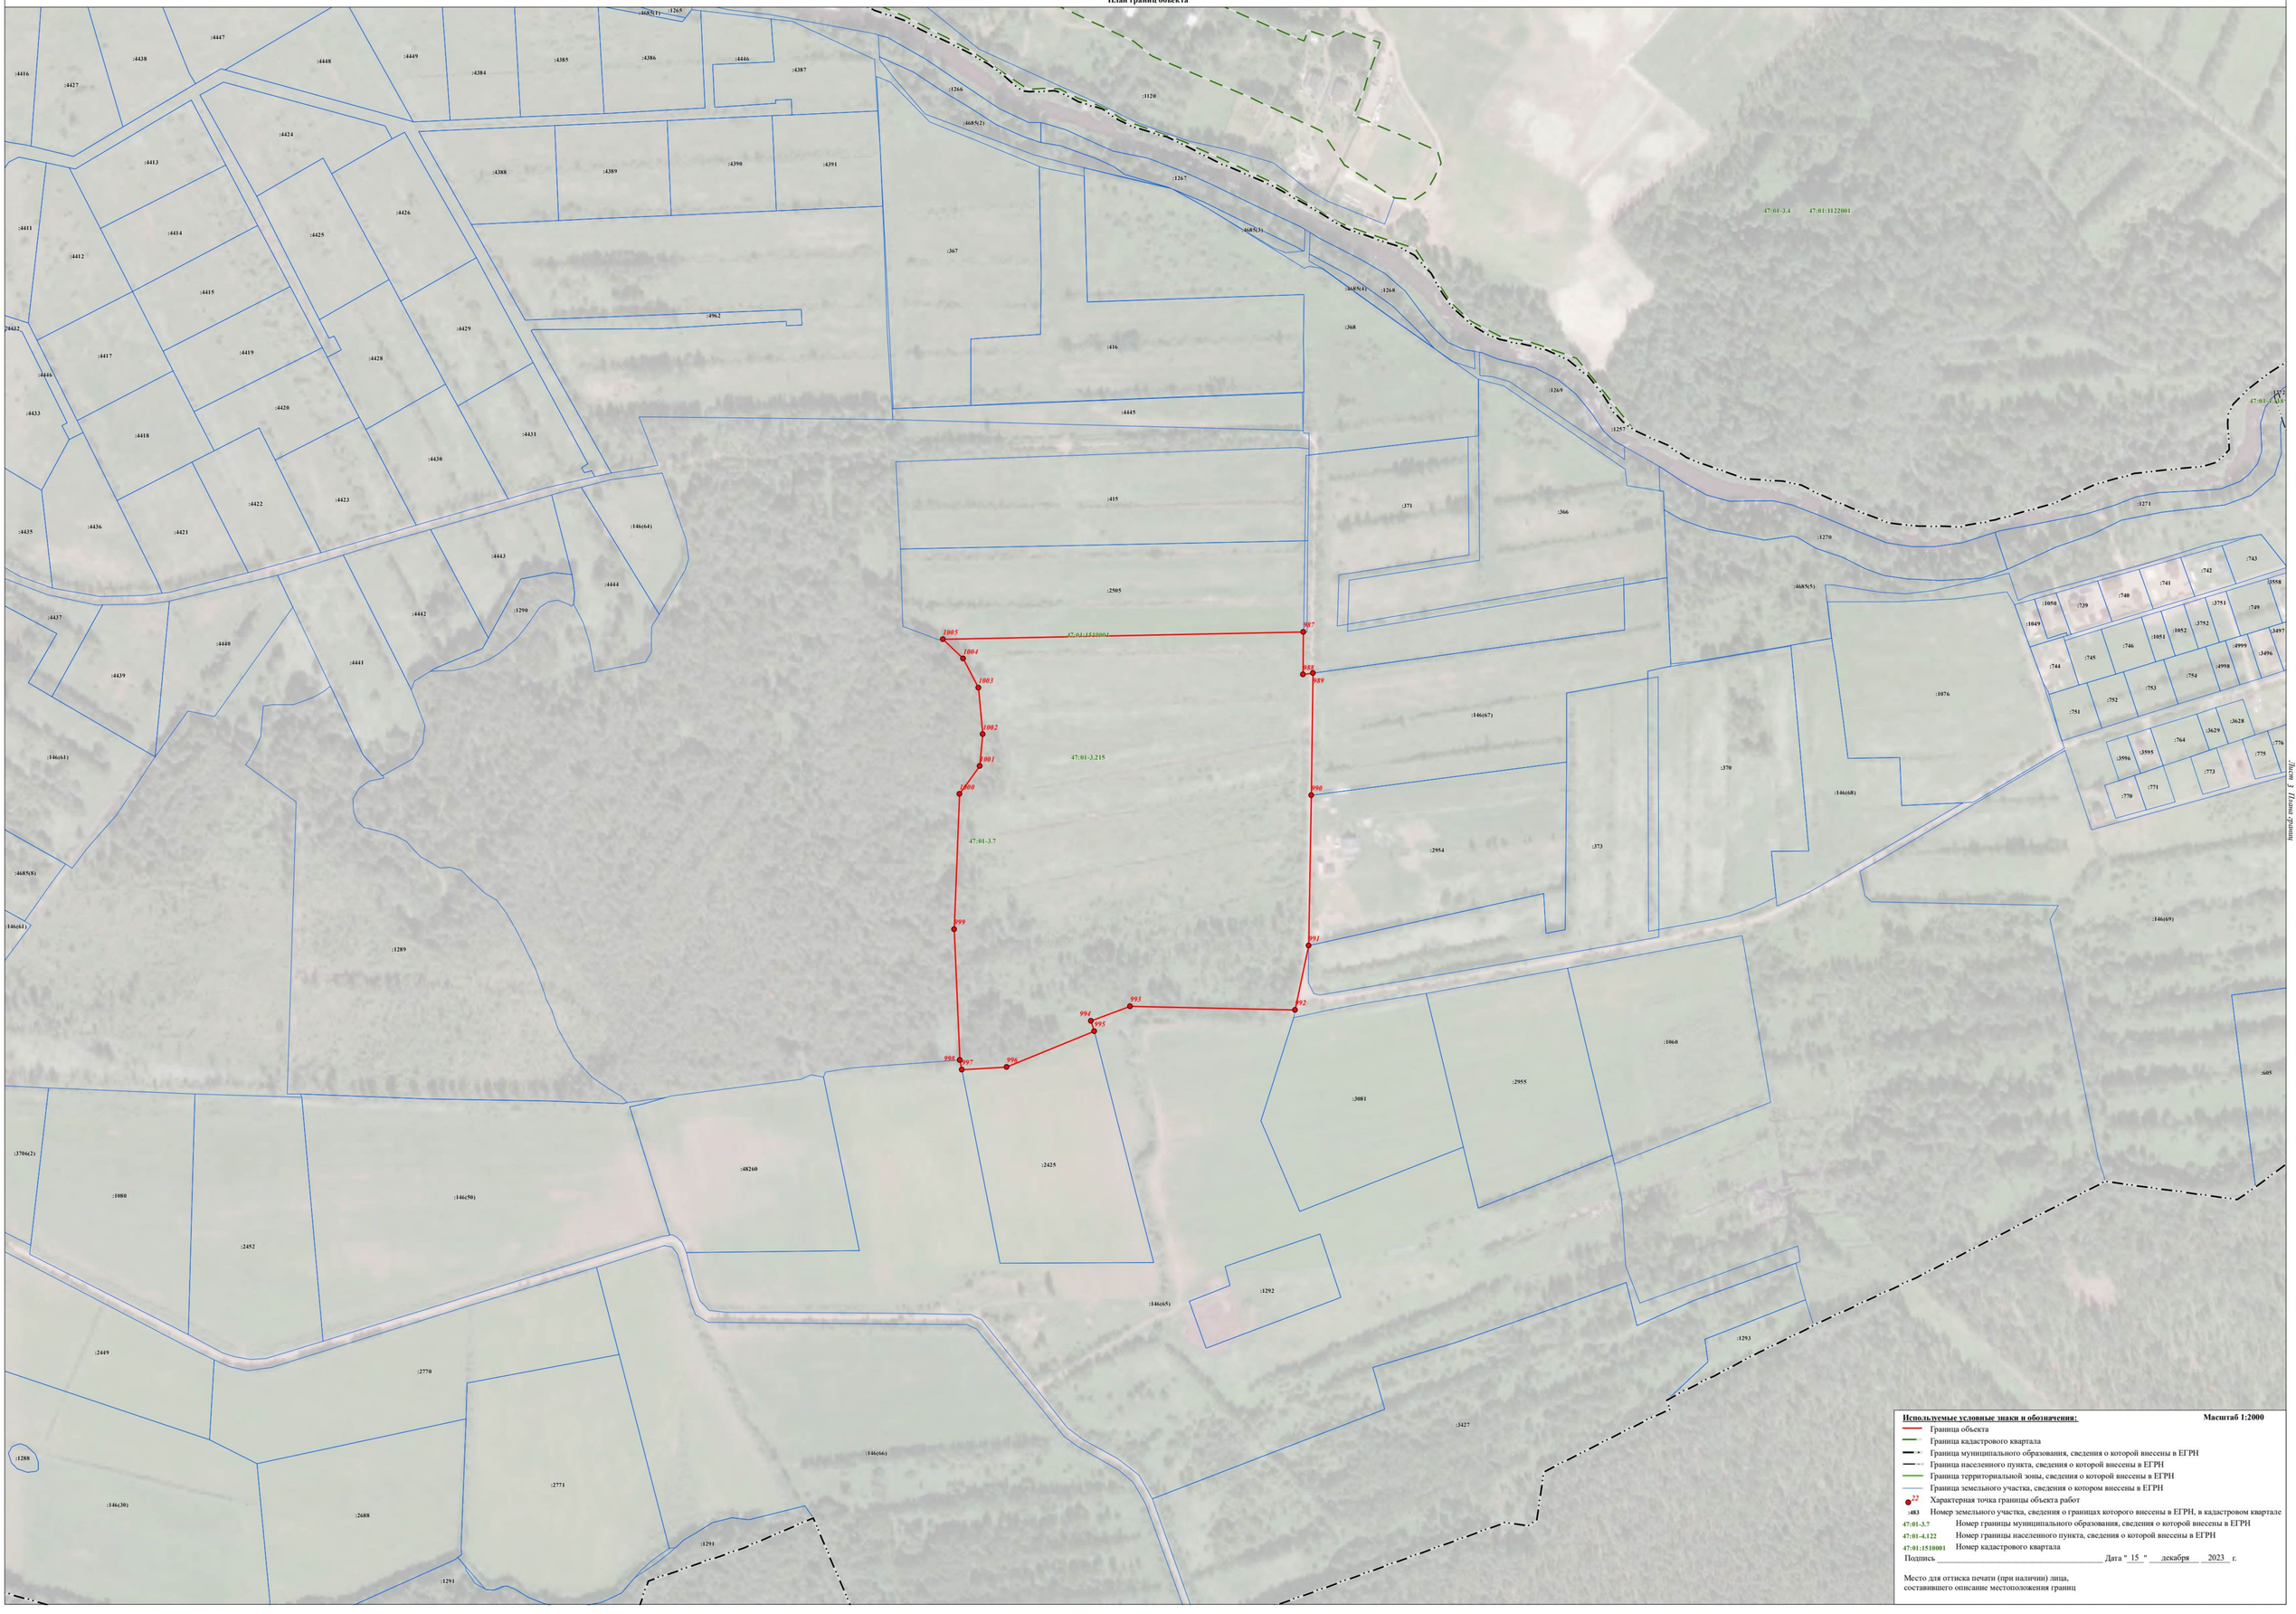

Используемые условные знаки и обозначения: **Масштаб 1:2000**

- Граница объекта
- Граница кадастрового квартала
- Граница муниципального образования, сведения о которой внесены в ЕГРН
- Граница населенного пункта, сведения о которой внесены в ЕГРН
- Граница территориальной зоны, сведения о которой внесены в ЕГРН
- Граница земельного участка, сведения о котором внесены в ЕГРН
- 22 — Характерная точка границы объекта работ
- :483 — Номер земельного участка, сведения о границах которого внесены в ЕГРН, в кадастровом квартале
- 47:01-3.7 — Номер границы муниципального образования, сведения о которой внесены в ЕГРН
- 47:01-4.122 — Номер границы населенного пункта, сведения о которой внесены в ЕГРН
- 47:01:1510001 — Номер кадастрового квартала


Подпись _____ Дата " 15 " декабря 2023 г.

Место для оттиска печати (при наличии) лица,
составившего описание местоположения границ

Лист 3 Листов 11

Раздел 4

План границ объекта

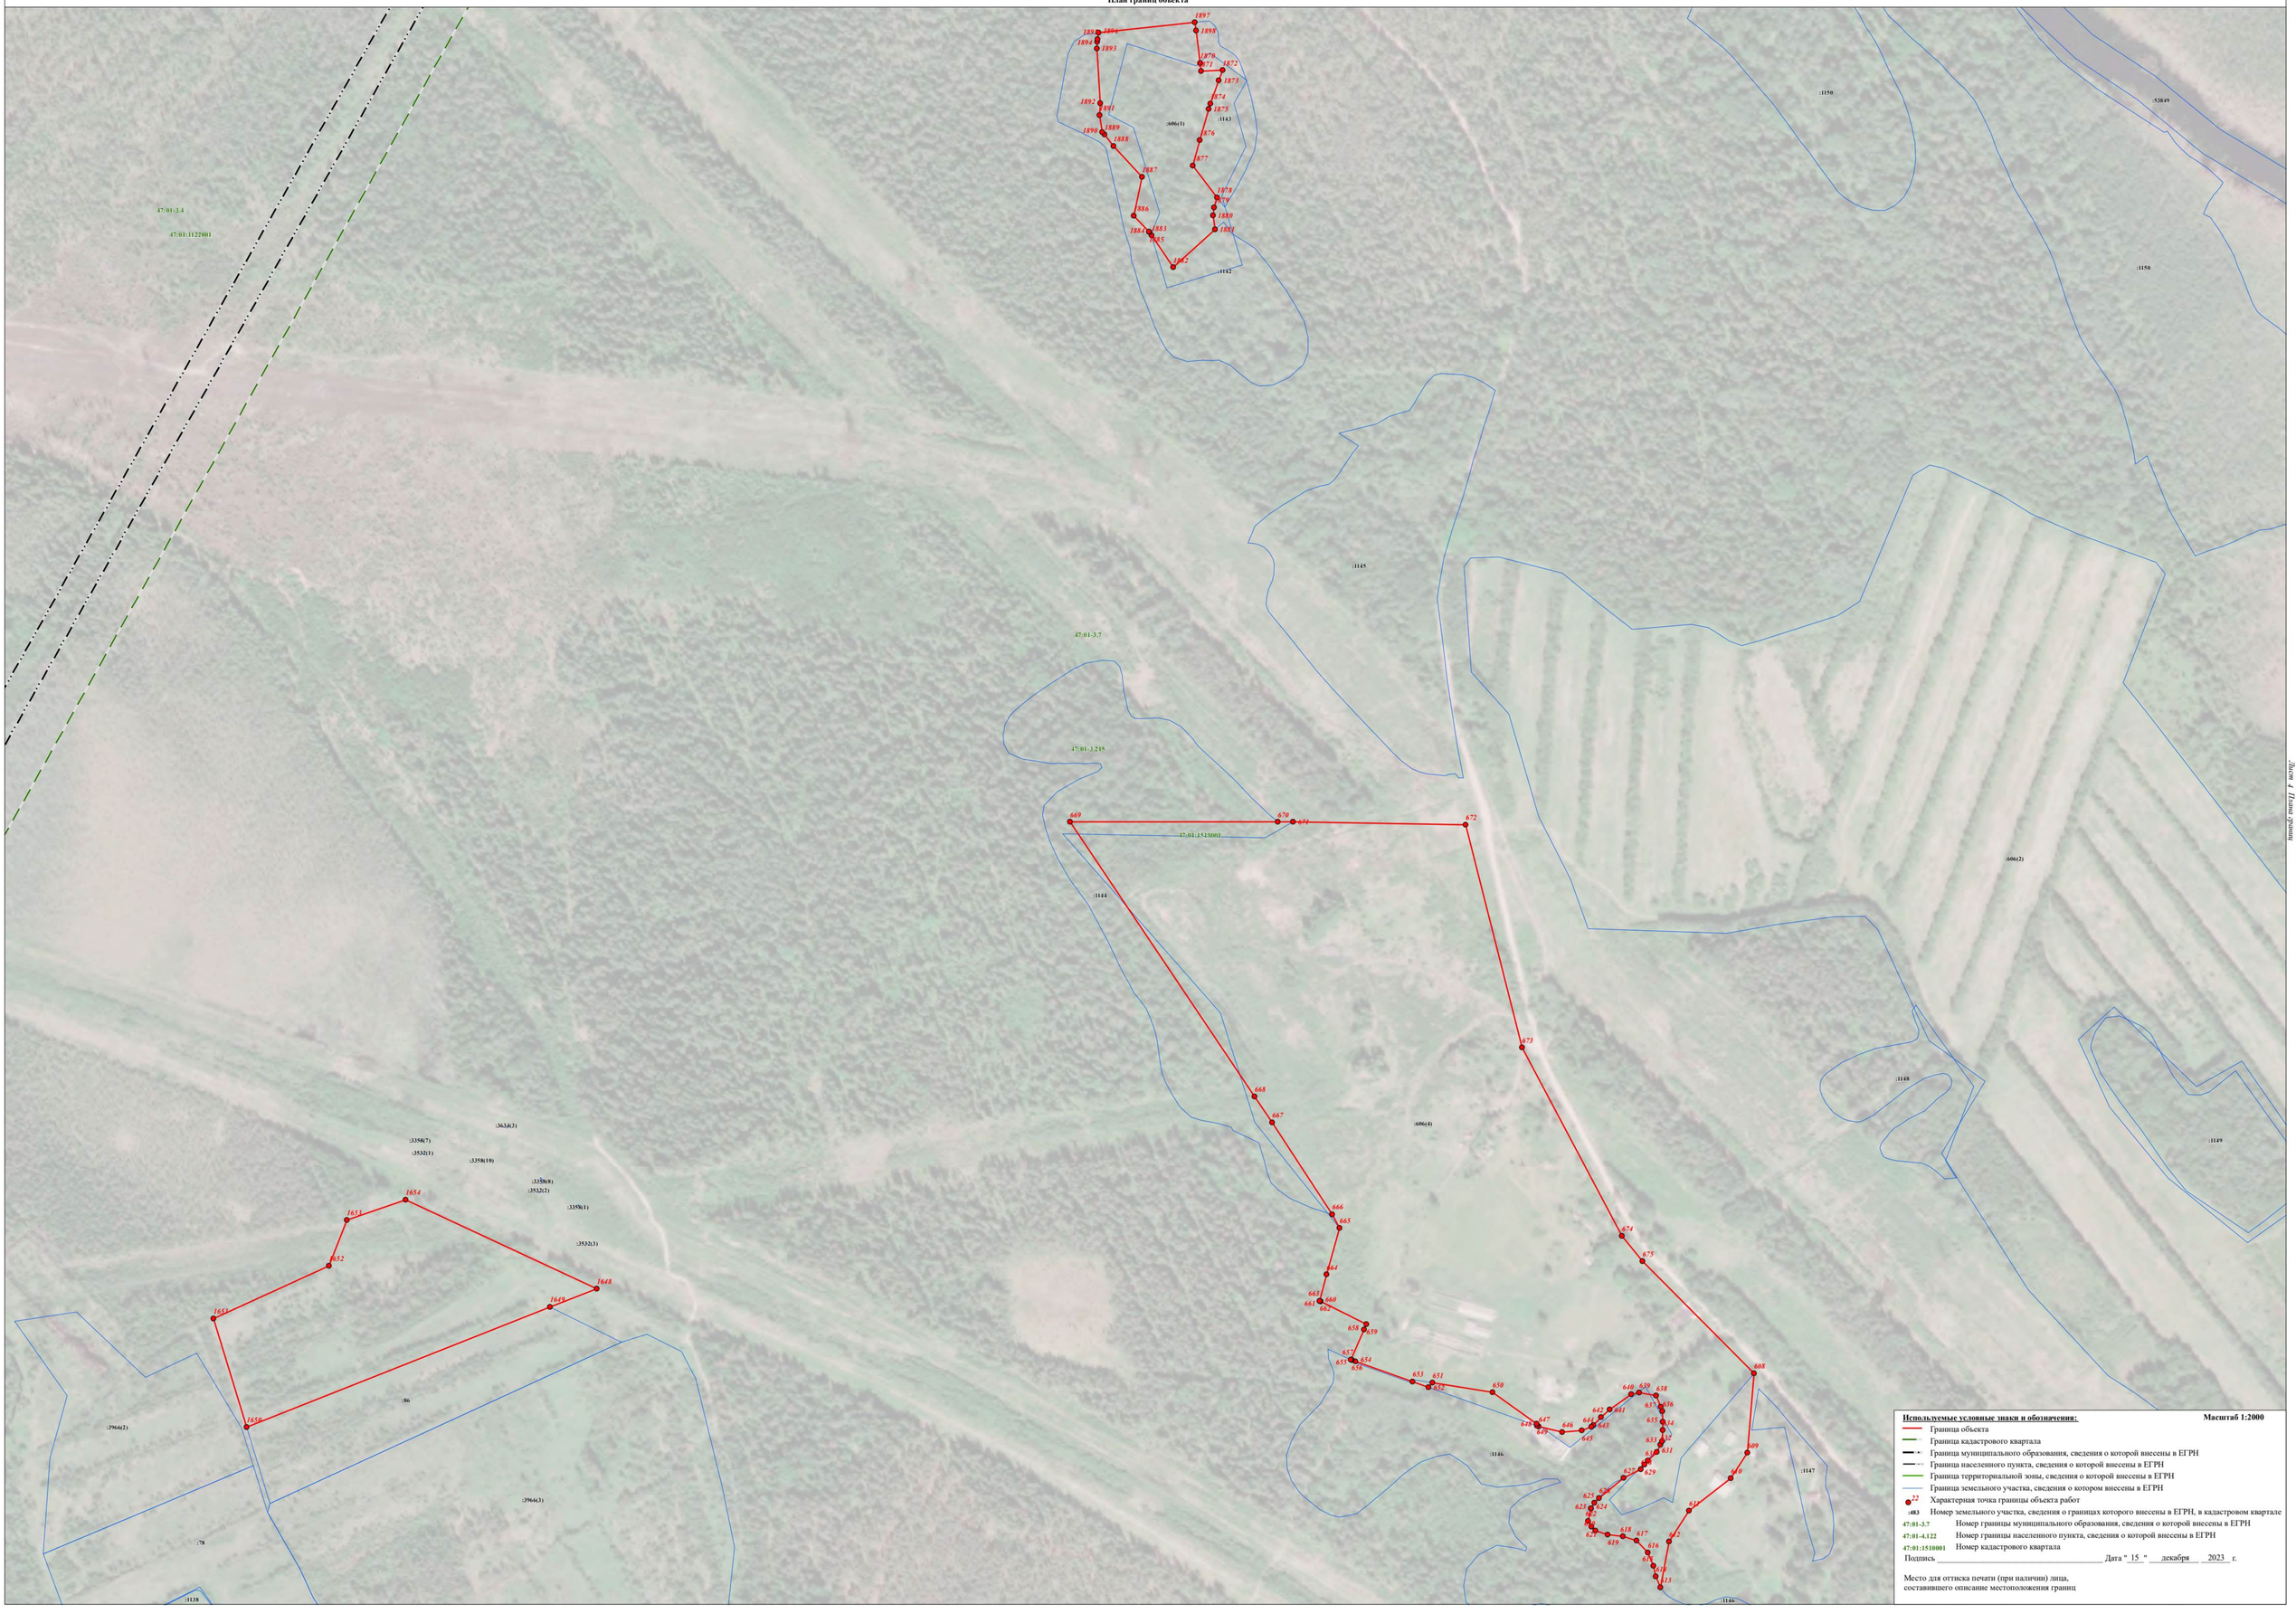

Используемые условные знаки и обозначения: **Масштаб 1:2000**

- Граница объекта
- Граница кадастрового квартала
- Граница муниципального образования, сведения о которой внесены в ЕГРН
- Граница населенного пункта, сведения о которой внесены в ЕГРН
- Граница территориальной зоны, сведения о которой внесены в ЕГРН
- Граница земельного участка, сведения о котором внесены в ЕГРН
- 22 — Характерная точка границы объекта работ
- :483 — Номер земельного участка, сведения о границах которого внесены в ЕГРН, в кадастровом квартале
- 47:01-3.7 — Номер границы муниципального образования, сведения о которой внесены в ЕГРН
- 47:01-4.122 — Номер границы населенного пункта, сведения о которой внесены в ЕГРН
- 47:01:1510001 — Номер кадастрового квартала


Подпись _____ Дата " 15 " декабря 2023 г.

Место для оттиска печати (при наличии) лица, составившего описание местоположения границ

Лист 4 Планы границ

Раздел 4

План границ объекта

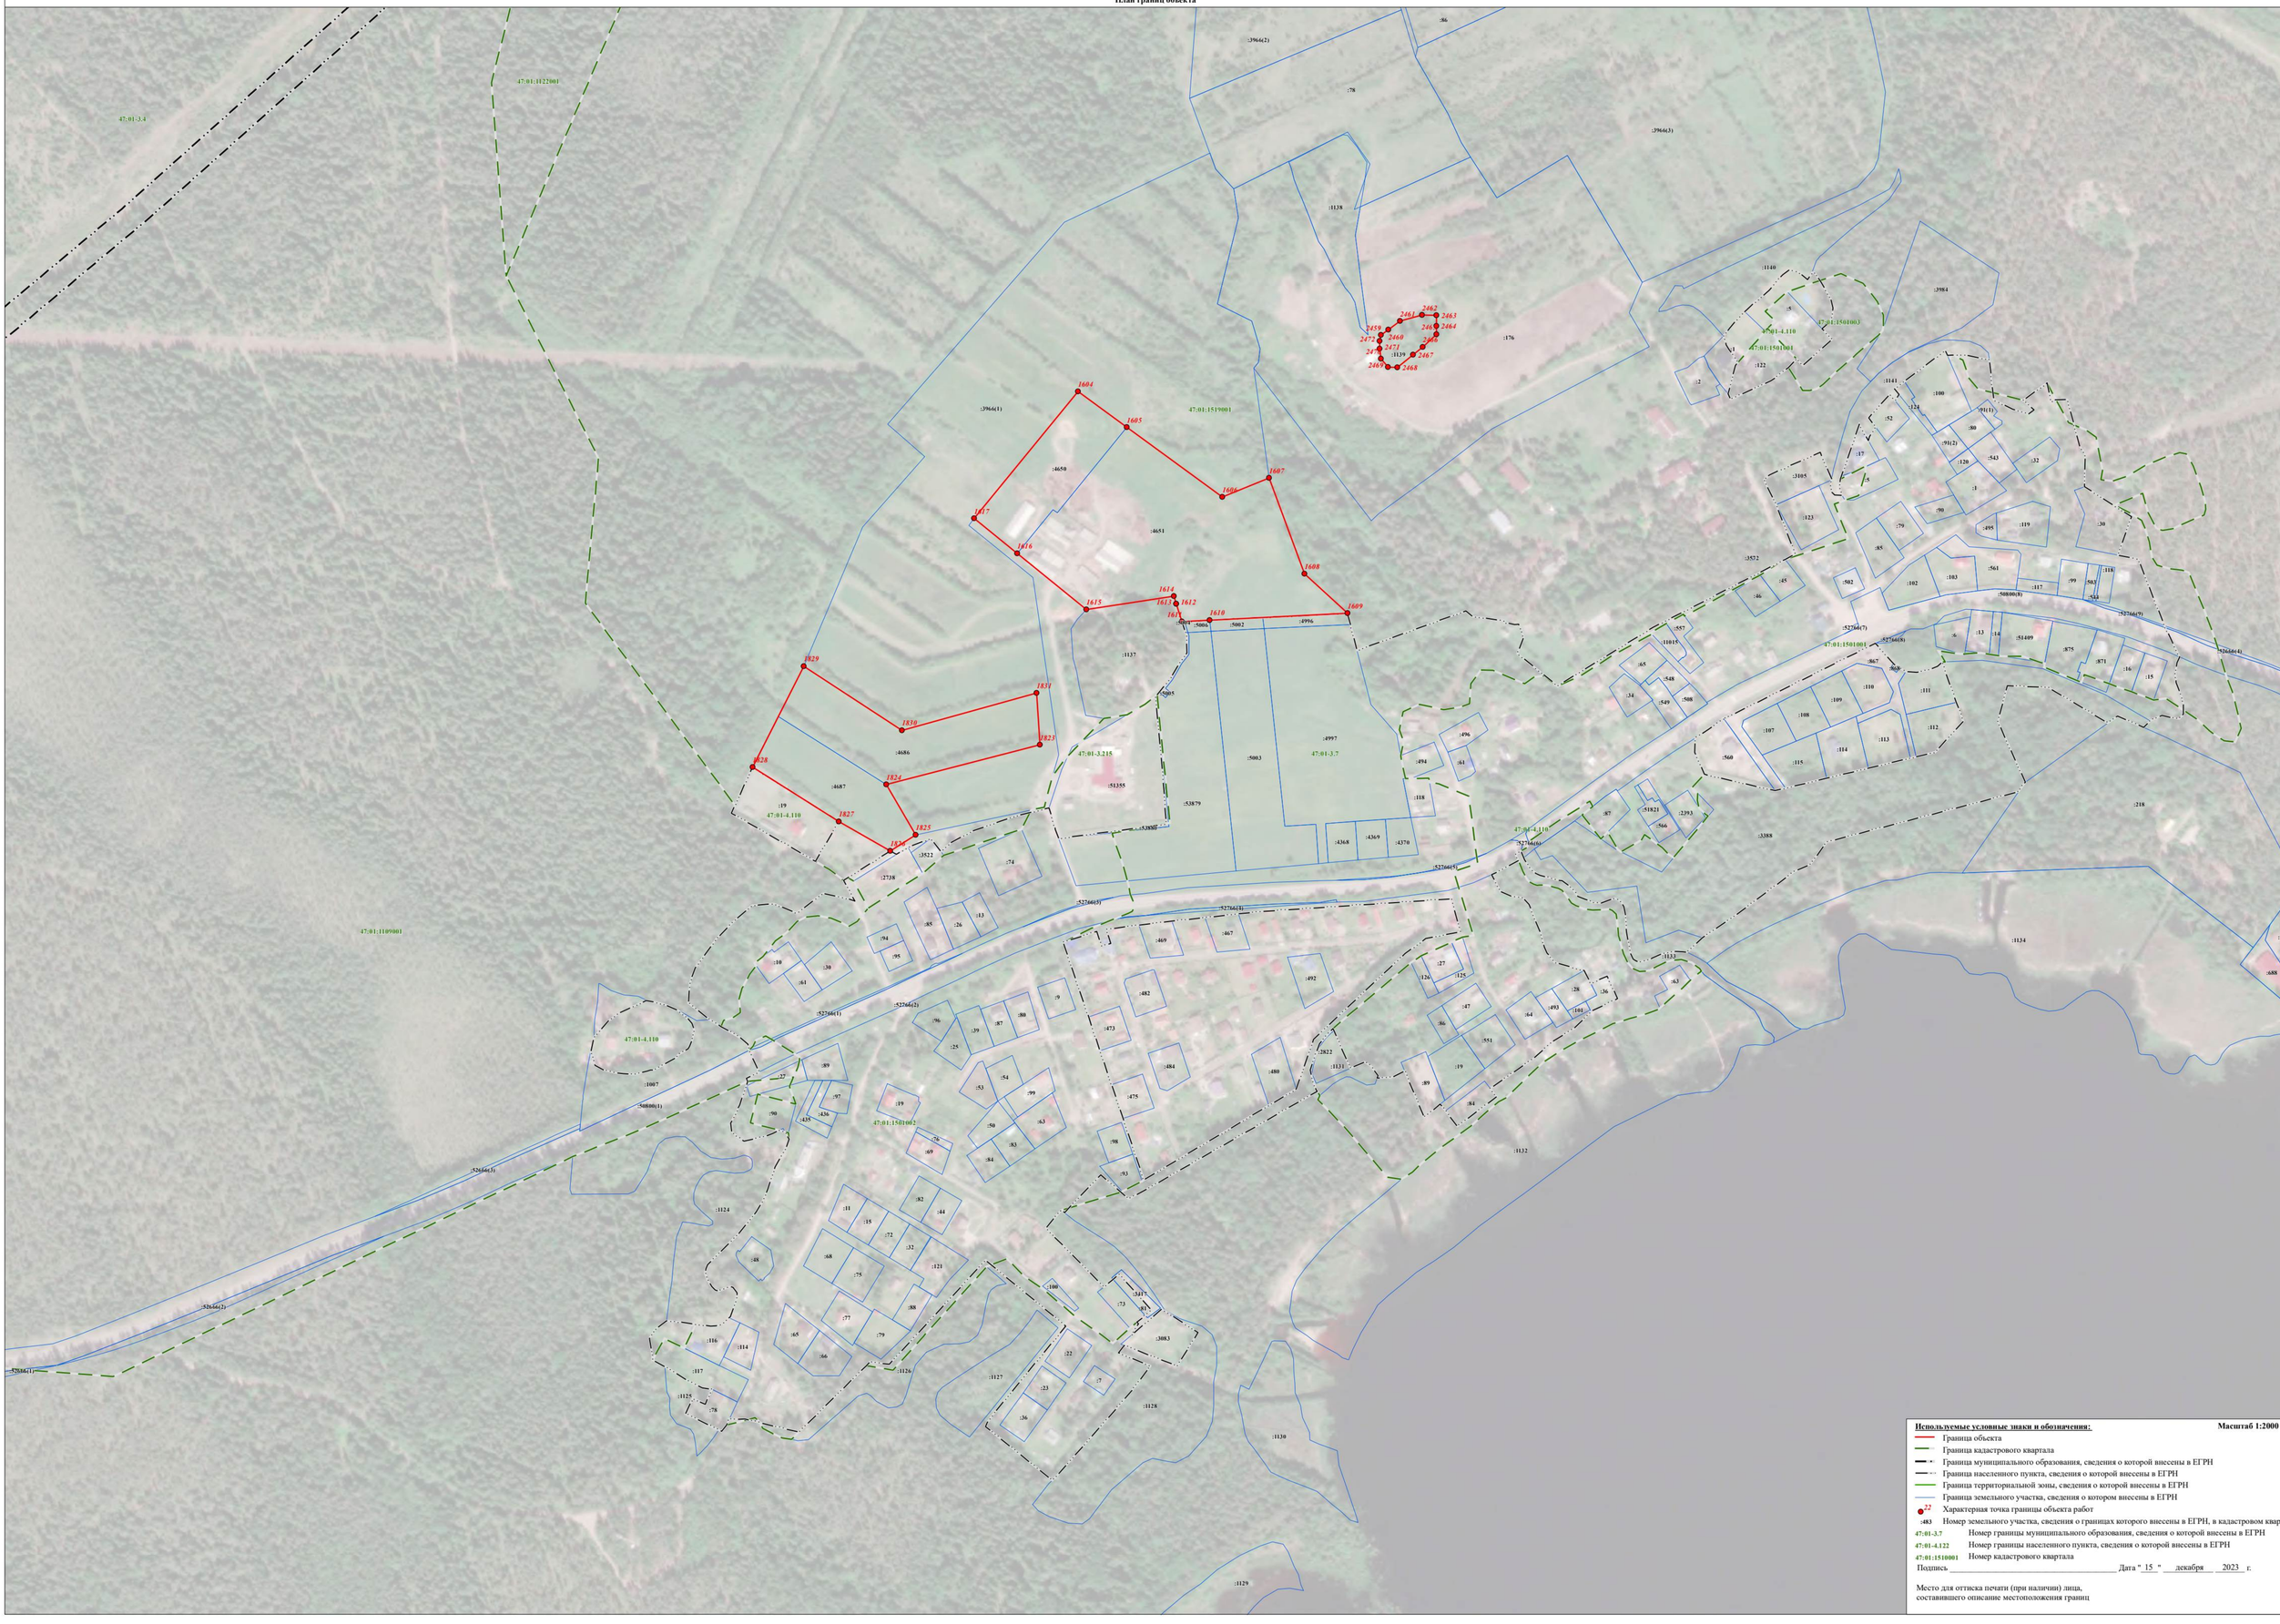

Используемые условные знаки и обозначения: **Масштаб 1:2000**

- Граница объекта
- Граница кадастрового квартала
- Граница муниципального образования, сведения о которой внесены в ЕГРН
- Граница населенного пункта, сведения о которой внесены в ЕГРН
- Граница территориальной зоны, сведения о которой внесены в ЕГРН
- Граница земельного участка, сведения о котором внесены в ЕГРН
- 22 — Характерная точка границы объекта работ
- :483 — Номер земельного участка, сведения о границах которого внесены в ЕГРН, в кадастровом квартале
- 47:01:3.7 — Номер границы муниципального образования, сведения о которой внесены в ЕГРН
- 47:01:4.122 — Номер границы населенного пункта, сведения о которой внесены в ЕГРН
- 47:01:1510001 — Номер кадастрового квартала

Подпись _____ Дата " 15 " декабря 2023 г.

Место для оттиска печати (при наличии) лица,
составившего описание местоположения границ

Лист 5 Листов документа


Раздел 4

План границ объекта


47:01-4.118
47:01:1503001
47:01:1519001
47:01-3.7
47:01-3:215
47:01:1506001
:95(26)
:95(23)
:95(25)
:95(22)
:95(24)
:95(21)
:95(18)
:1321
:1322
:1323
:1324
:1325
:1326
:1327
:1328
:1329
:1330
:1331
:1332
:1333
:1334
:1335
:1336
:1337(1)
:1337(2)
:1337(3)
:1338
:1339
:1340
:1341
:1342
:1343
:1344
:1345
:1346(1)
:1346(2)
:1347
:1348
:1349
:1350
:1351
:1352
:1353
:1354
:1355
:1356
:1357
:1358
:1359
:1360
:1361
:1362
:1363
:1364
:1365
:1366
:1367
:1368
:49963(1)
:49963(4)
:49964
:50777
:50878(1)
:50803(5)
:11061
:4042
:3970
:3085
:3323
:1295
:214
:1858
1363
1366
1367
1365
1355
1354
1364
1362
1342
1337(3)
1351
1350
1352
11061
1349
1348
1352
1353
1354
1355
1356
1357
1359
1358
1360
1361
1362
1363
1364
1365
1366
1367
1368
49964
1337(3)
1351
1350
1352
1353
1354
1355
1356
1357
1359
1358
1360
1361
1362
1363
1364
1365
1366
1367
1368
49964
1337(3)

Раздел 4

План границ объекта

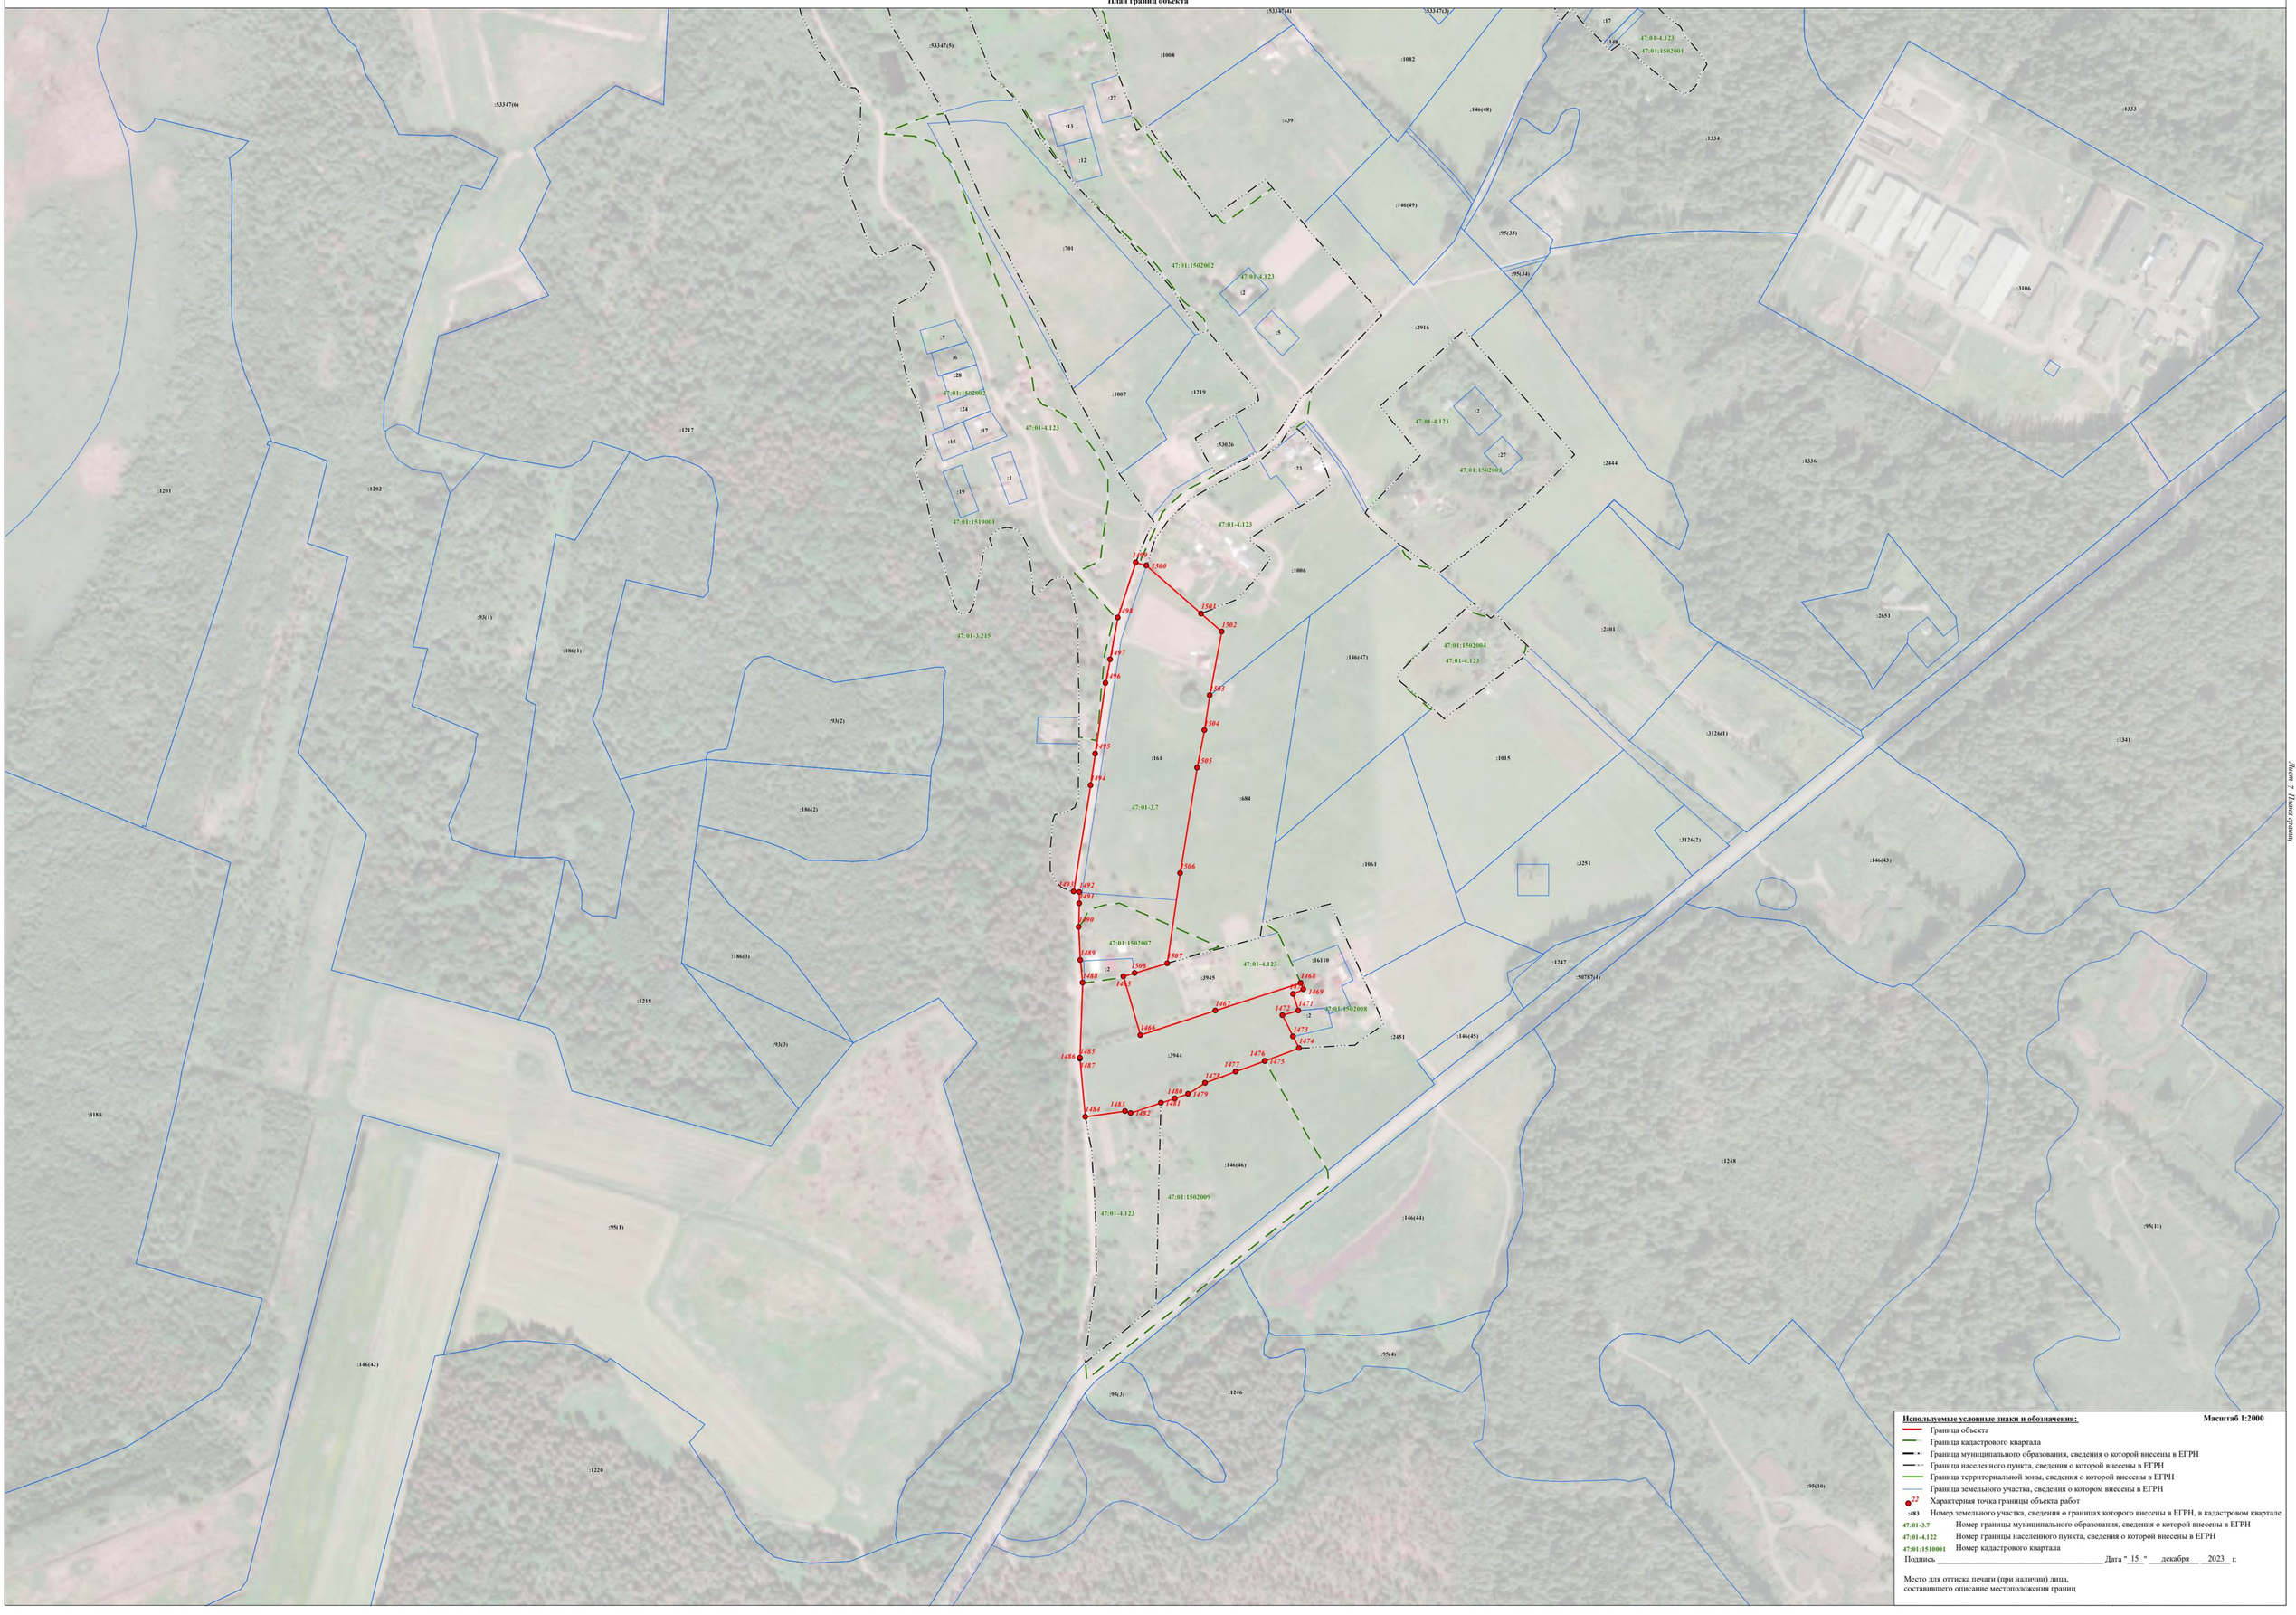

Используемые условные знаки и обозначения: **Масштаб 1:2000**

- Граница объекта
- Граница кадастрового квартала
- Граница муниципального образования, сведения о которой внесены в ЕГРН
- Граница населенного пункта, сведения о которой внесены в ЕГРН
- Граница территориальной зоны, сведения о которой внесены в ЕГРН
- Граница земельного участка, сведения о котором внесены в ЕГРН
- 22 — Характерная точка границы объекта работ
- :483 — Номер земельного участка, сведения о границах которого внесены в ЕГРН, в кадастровом квартале
- 47:01-3.7 — Номер границы муниципального образования, сведения о которой внесены в ЕГРН
- 47:01-4.122 — Номер границы населенного пункта, сведения о которой внесены в ЕГРН
- 47:01:1510001 — Номер кадастрового квартала


Подпись _____ Дата " 15 " декабря 2023 г.

Место для оттиска печати (при наличии) лица,
составившего описание местоположения границ

Лист 7 Плана границ

Раздел 4

План границ объекта

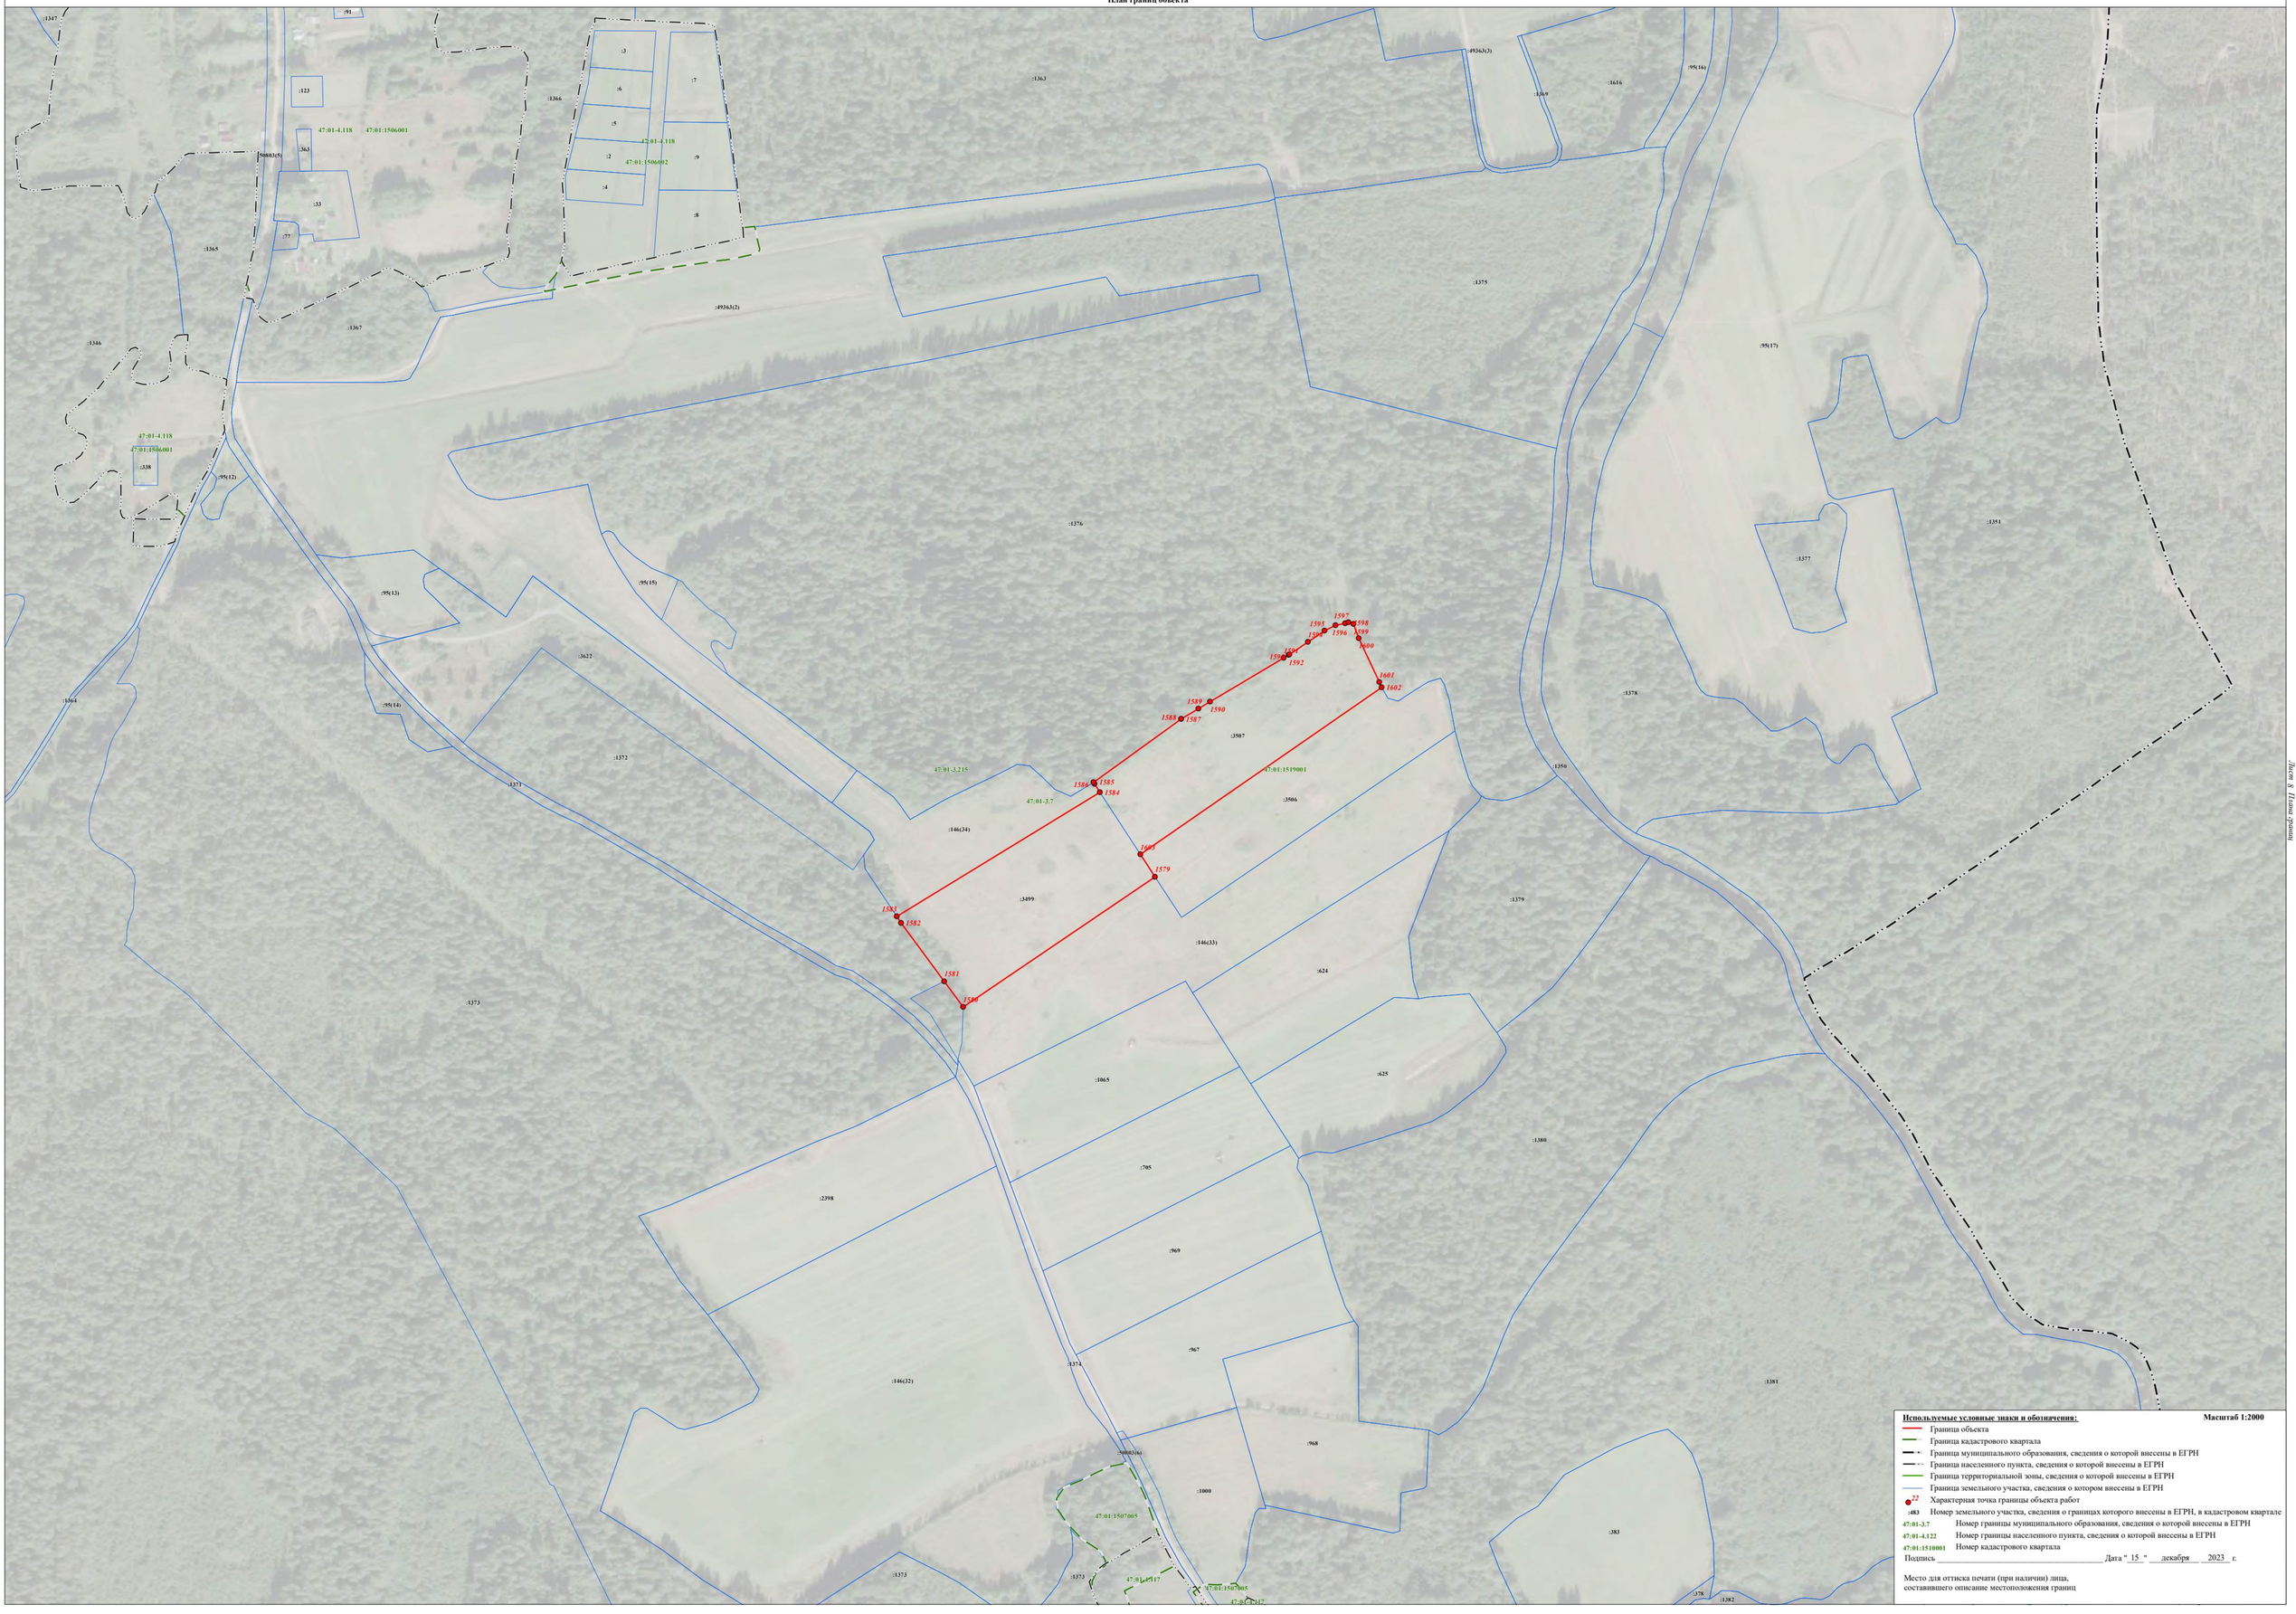

Используемые условные знаки и обозначения: **Масштаб 1:2000**

- Граница объекта
- Граница кадастрового квартала
- Граница муниципального образования, сведения о которой внесены в ЕГРН
- Граница населенного пункта, сведения о которой внесены в ЕГРН
- Граница территориальной зоны, сведения о которой внесены в ЕГРН
- Граница земельного участка, сведения о котором внесены в ЕГРН
- 22 — Характерная точка границы объекта работ
- :483 — Номер земельного участка, сведения о границах которого внесены в ЕГРН, в кадастровом квартале
- 47:01:3.7 — Номер границы муниципального образования, сведения о которой внесены в ЕГРН
- 47:01:4.122 — Номер границы населенного пункта, сведения о которой внесены в ЕГРН
- 47:01:1510001 — Номер кадастрового квартала


Подпись _____ Дата " 15 " декабря 2023 г.

Место для оттиска печати (при наличии) лица,
составившего описание местоположения границ

Лист 8 Листов 9

Раздел 4

План границ объекта

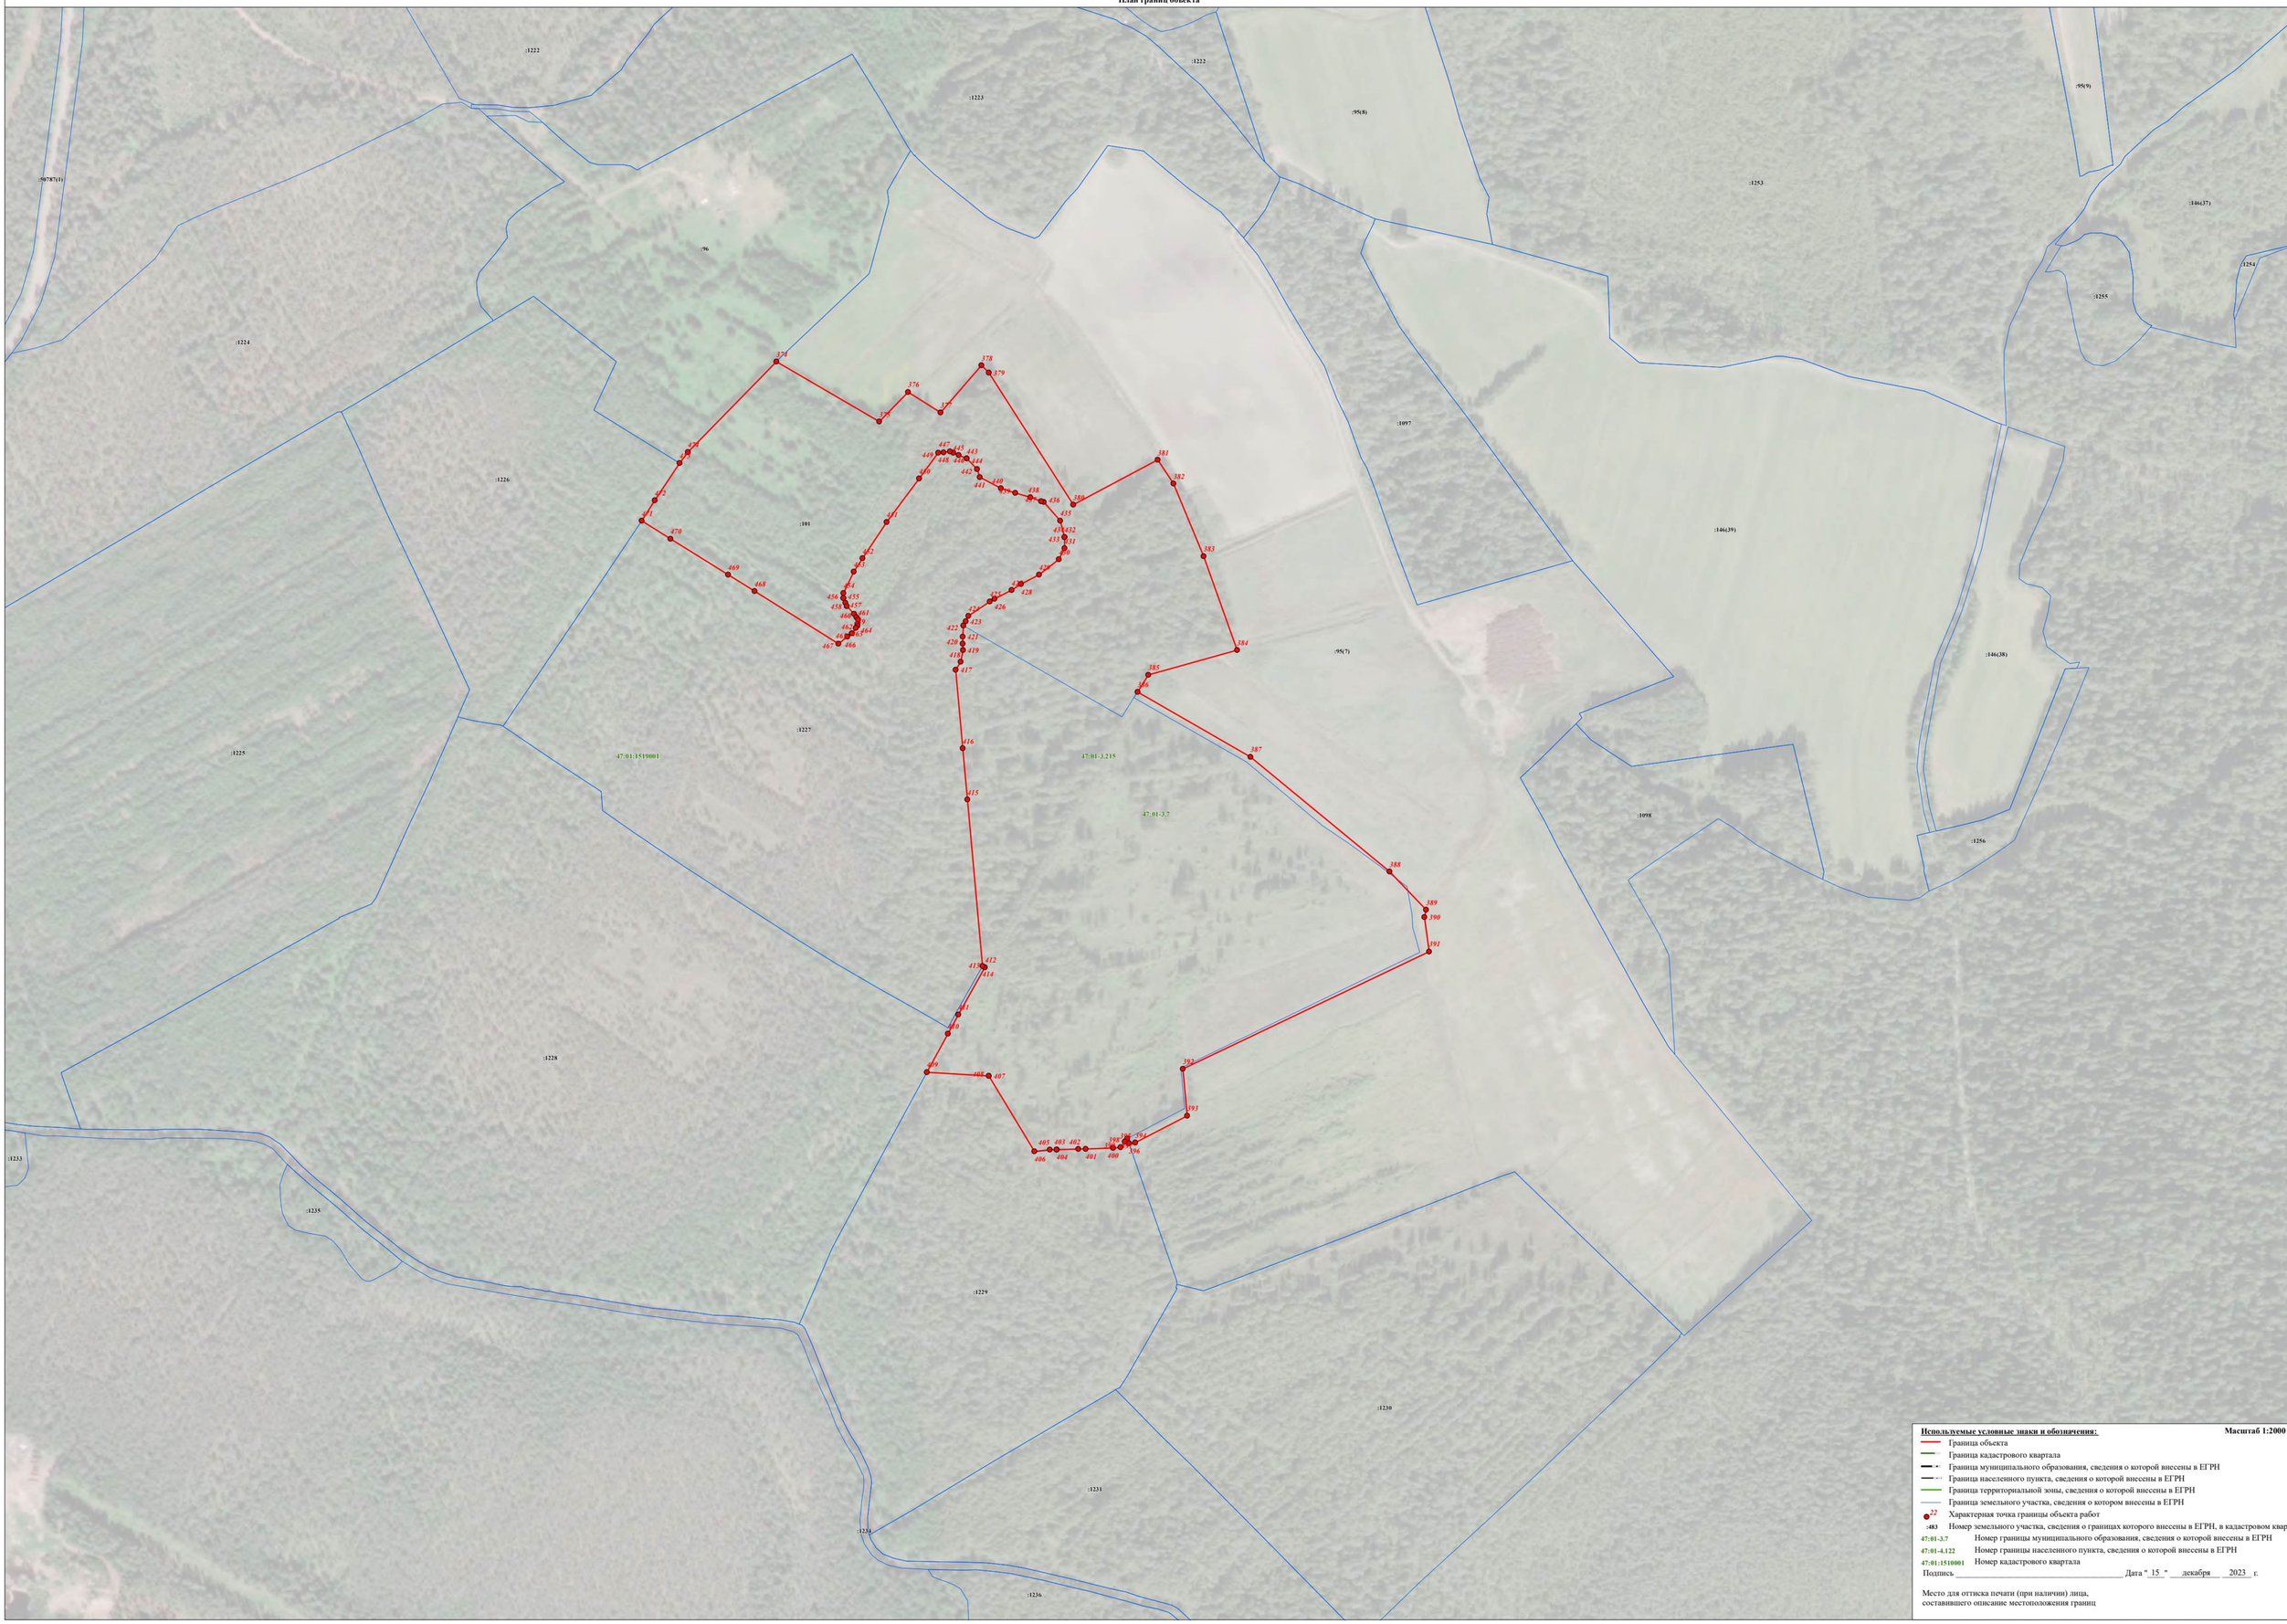

Используемые условные знаки и обозначения: **Масштаб 1:2000**

- Граница объекта
- Граница кадастрового квартала
- Граница муниципального образования, сведения о которой внесены в ЕГРН
- Граница населенного пункта, сведения о которой внесены в ЕГРН
- Граница территориальной зоны, сведения о которой внесены в ЕГРН
- Граница земельного участка, сведения о котором внесены в ЕГРН
- 22 — Характерная точка границы объекта работ
- :483 — Номер земельного участка, сведения о границах которого внесены в ЕГРН, в кадастровом квартале
- 47:01-3.7 — Номер границы муниципального образования, сведения о которой внесены в ЕГРН
- 47:01-4.122 — Номер границы населенного пункта, сведения о которой внесены в ЕГРН
- 47:01:1510001 — Номер кадастрового квартала


Подпись _____ Дата "15" декабря 2023 г.

Место для оттиска печати (при наличии) лица,
составившего описание местоположения границ

Лист 9 Планы границ

Раздел 4

План границ объекта

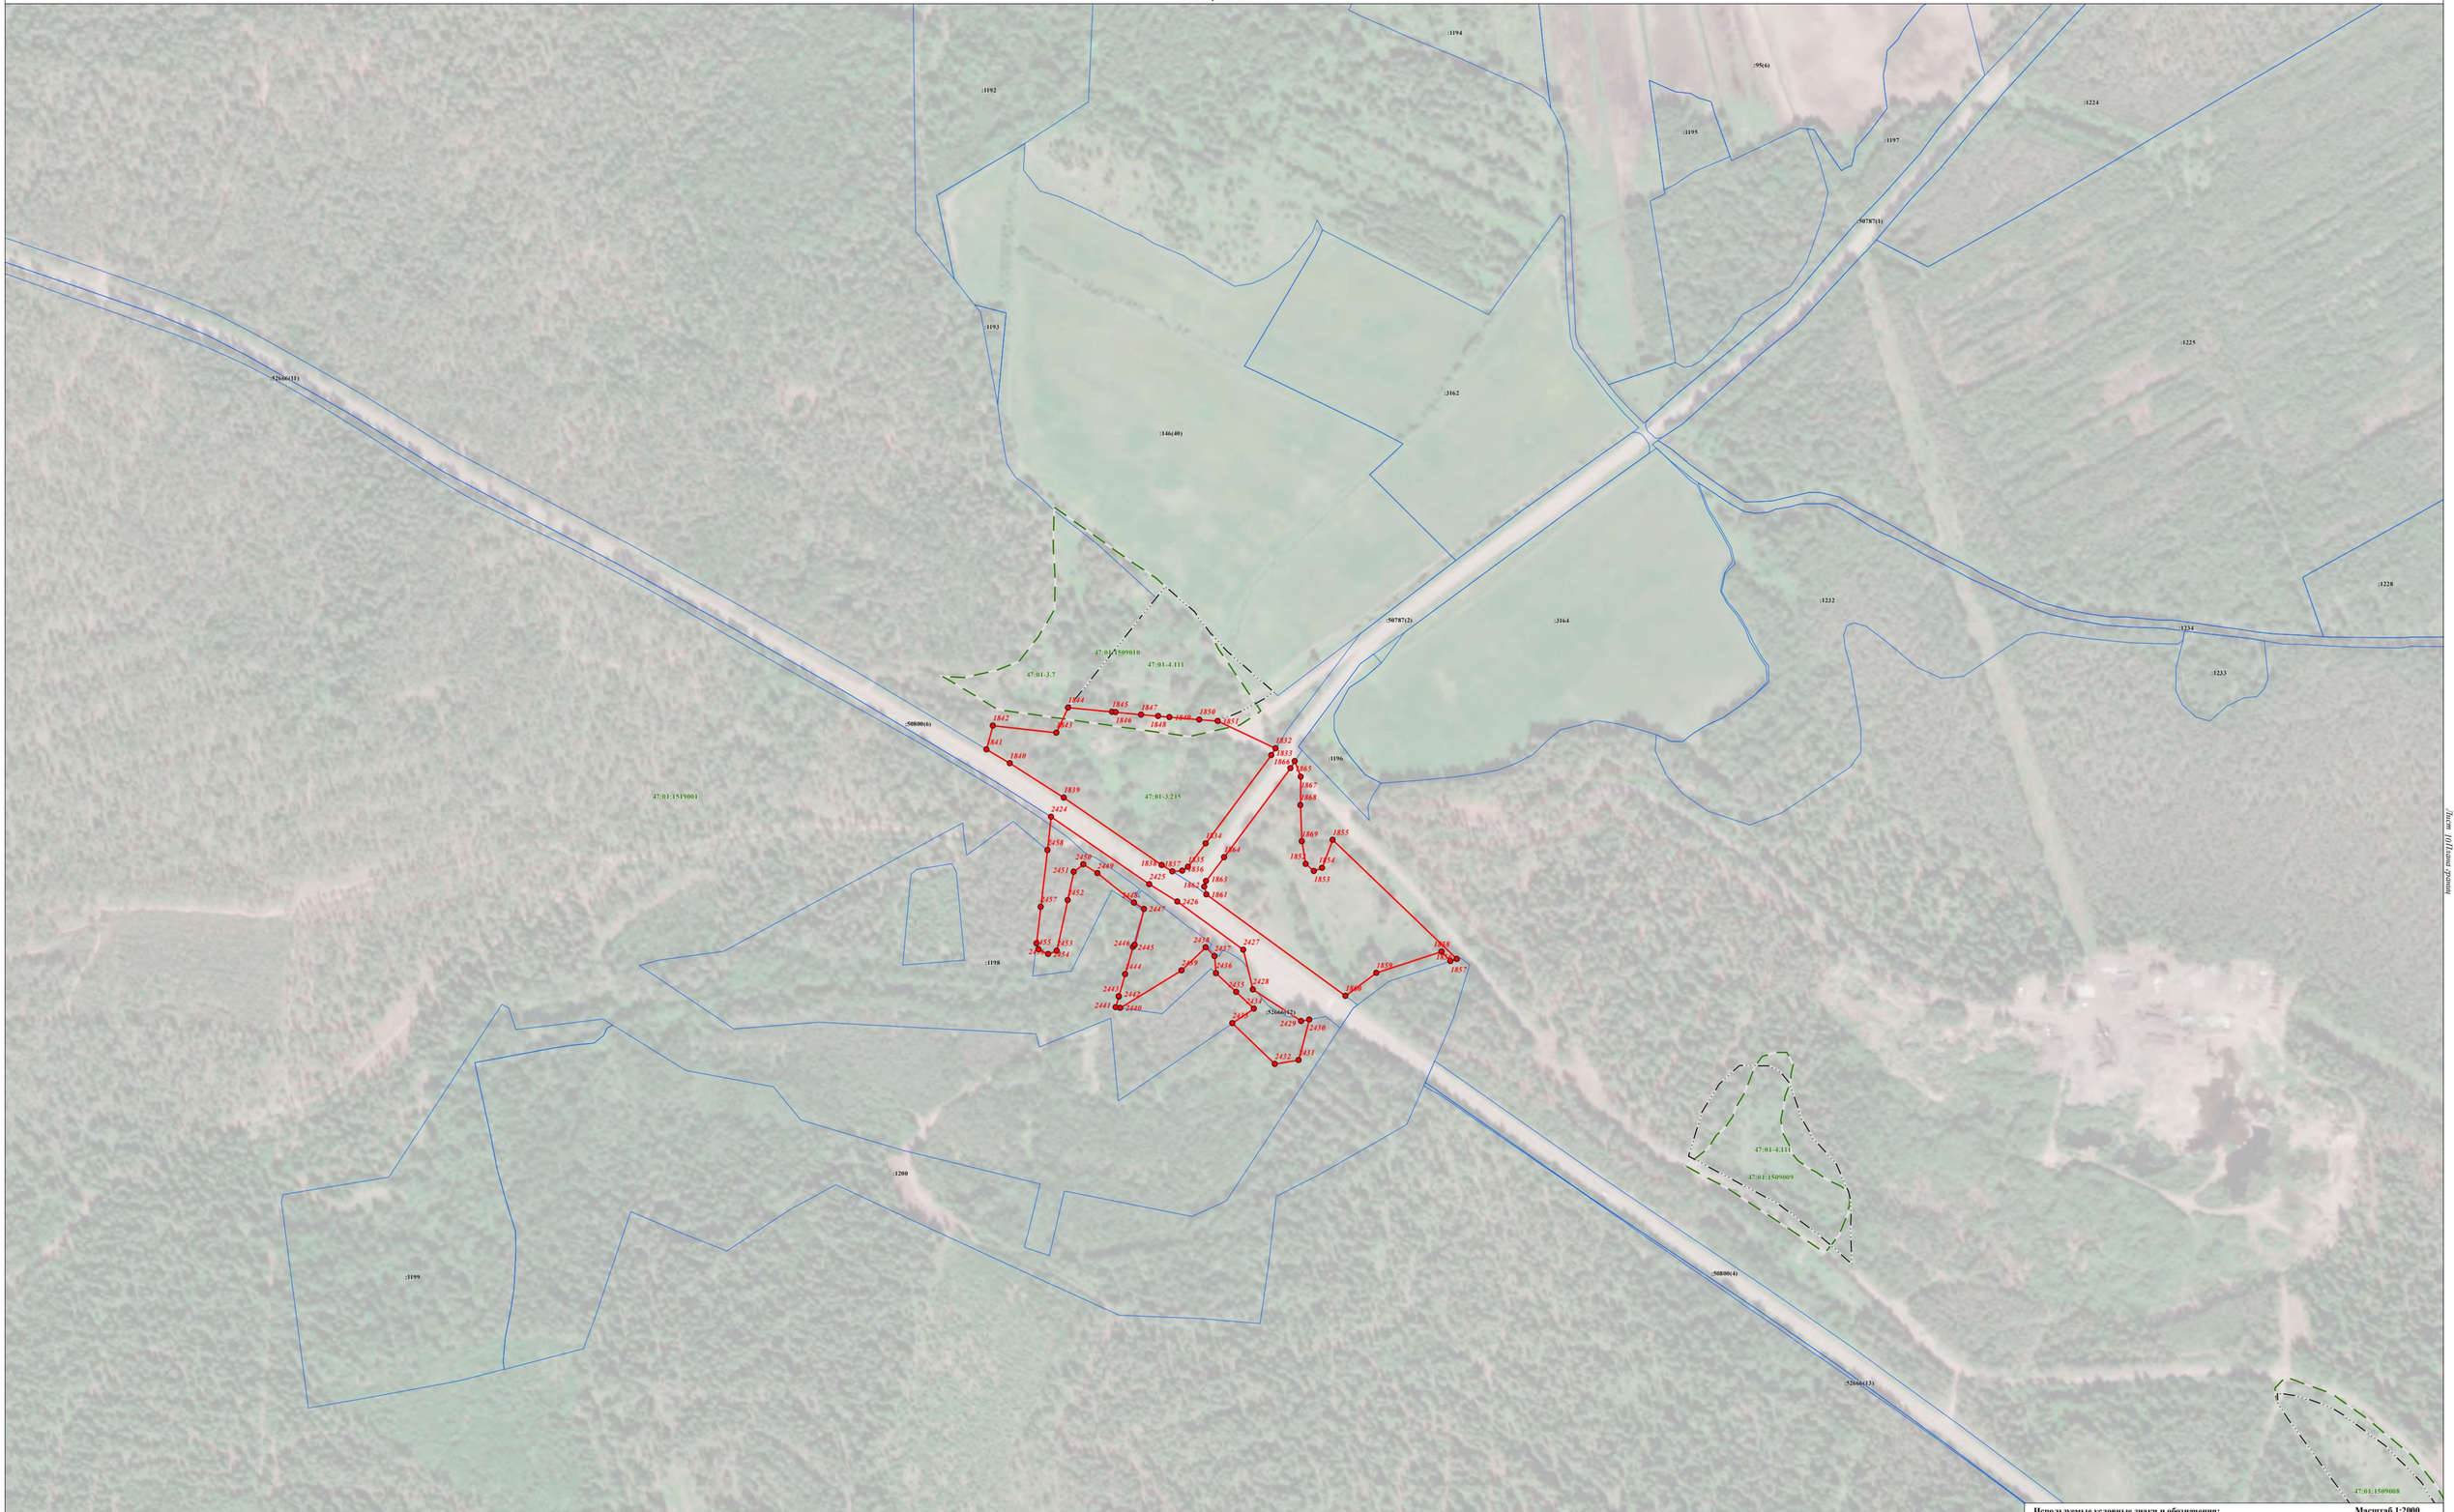

Используемые условные знаки и обозначения: **Масштаб 1:2000**

- Граница объекта
- Граница кадастрового квартала
- Граница муниципального образования, сведения о которой внесены в ЕГРН
- Граница населенного пункта, сведения о которой внесены в ЕГРН
- Граница территориальной зоны, сведения о которой внесены в ЕГРН
- Граница земельного участка, сведения о котором внесены в ЕГРН
- 22 — Характерная точка границы объекта работ
- :483 — Номер земельного участка, сведения о границах которого внесены в ЕГРН, в кадастровом квартале
- 47:01-3.7 — Номер границы муниципального образования, сведения о которой внесены в ЕГРН
- 47:01-4.122 — Номер границы населенного пункта, сведения о которой внесены в ЕГРН
- 47:01:1510001 — Номер кадастрового квартала


Подпись _____ Дата " 15 " декабря 2023 г.

Место для оттиска печати (при наличии) лица, составившего описание местоположения границ

Лист 1 | Листов 1

Раздел 4

План границ объекта

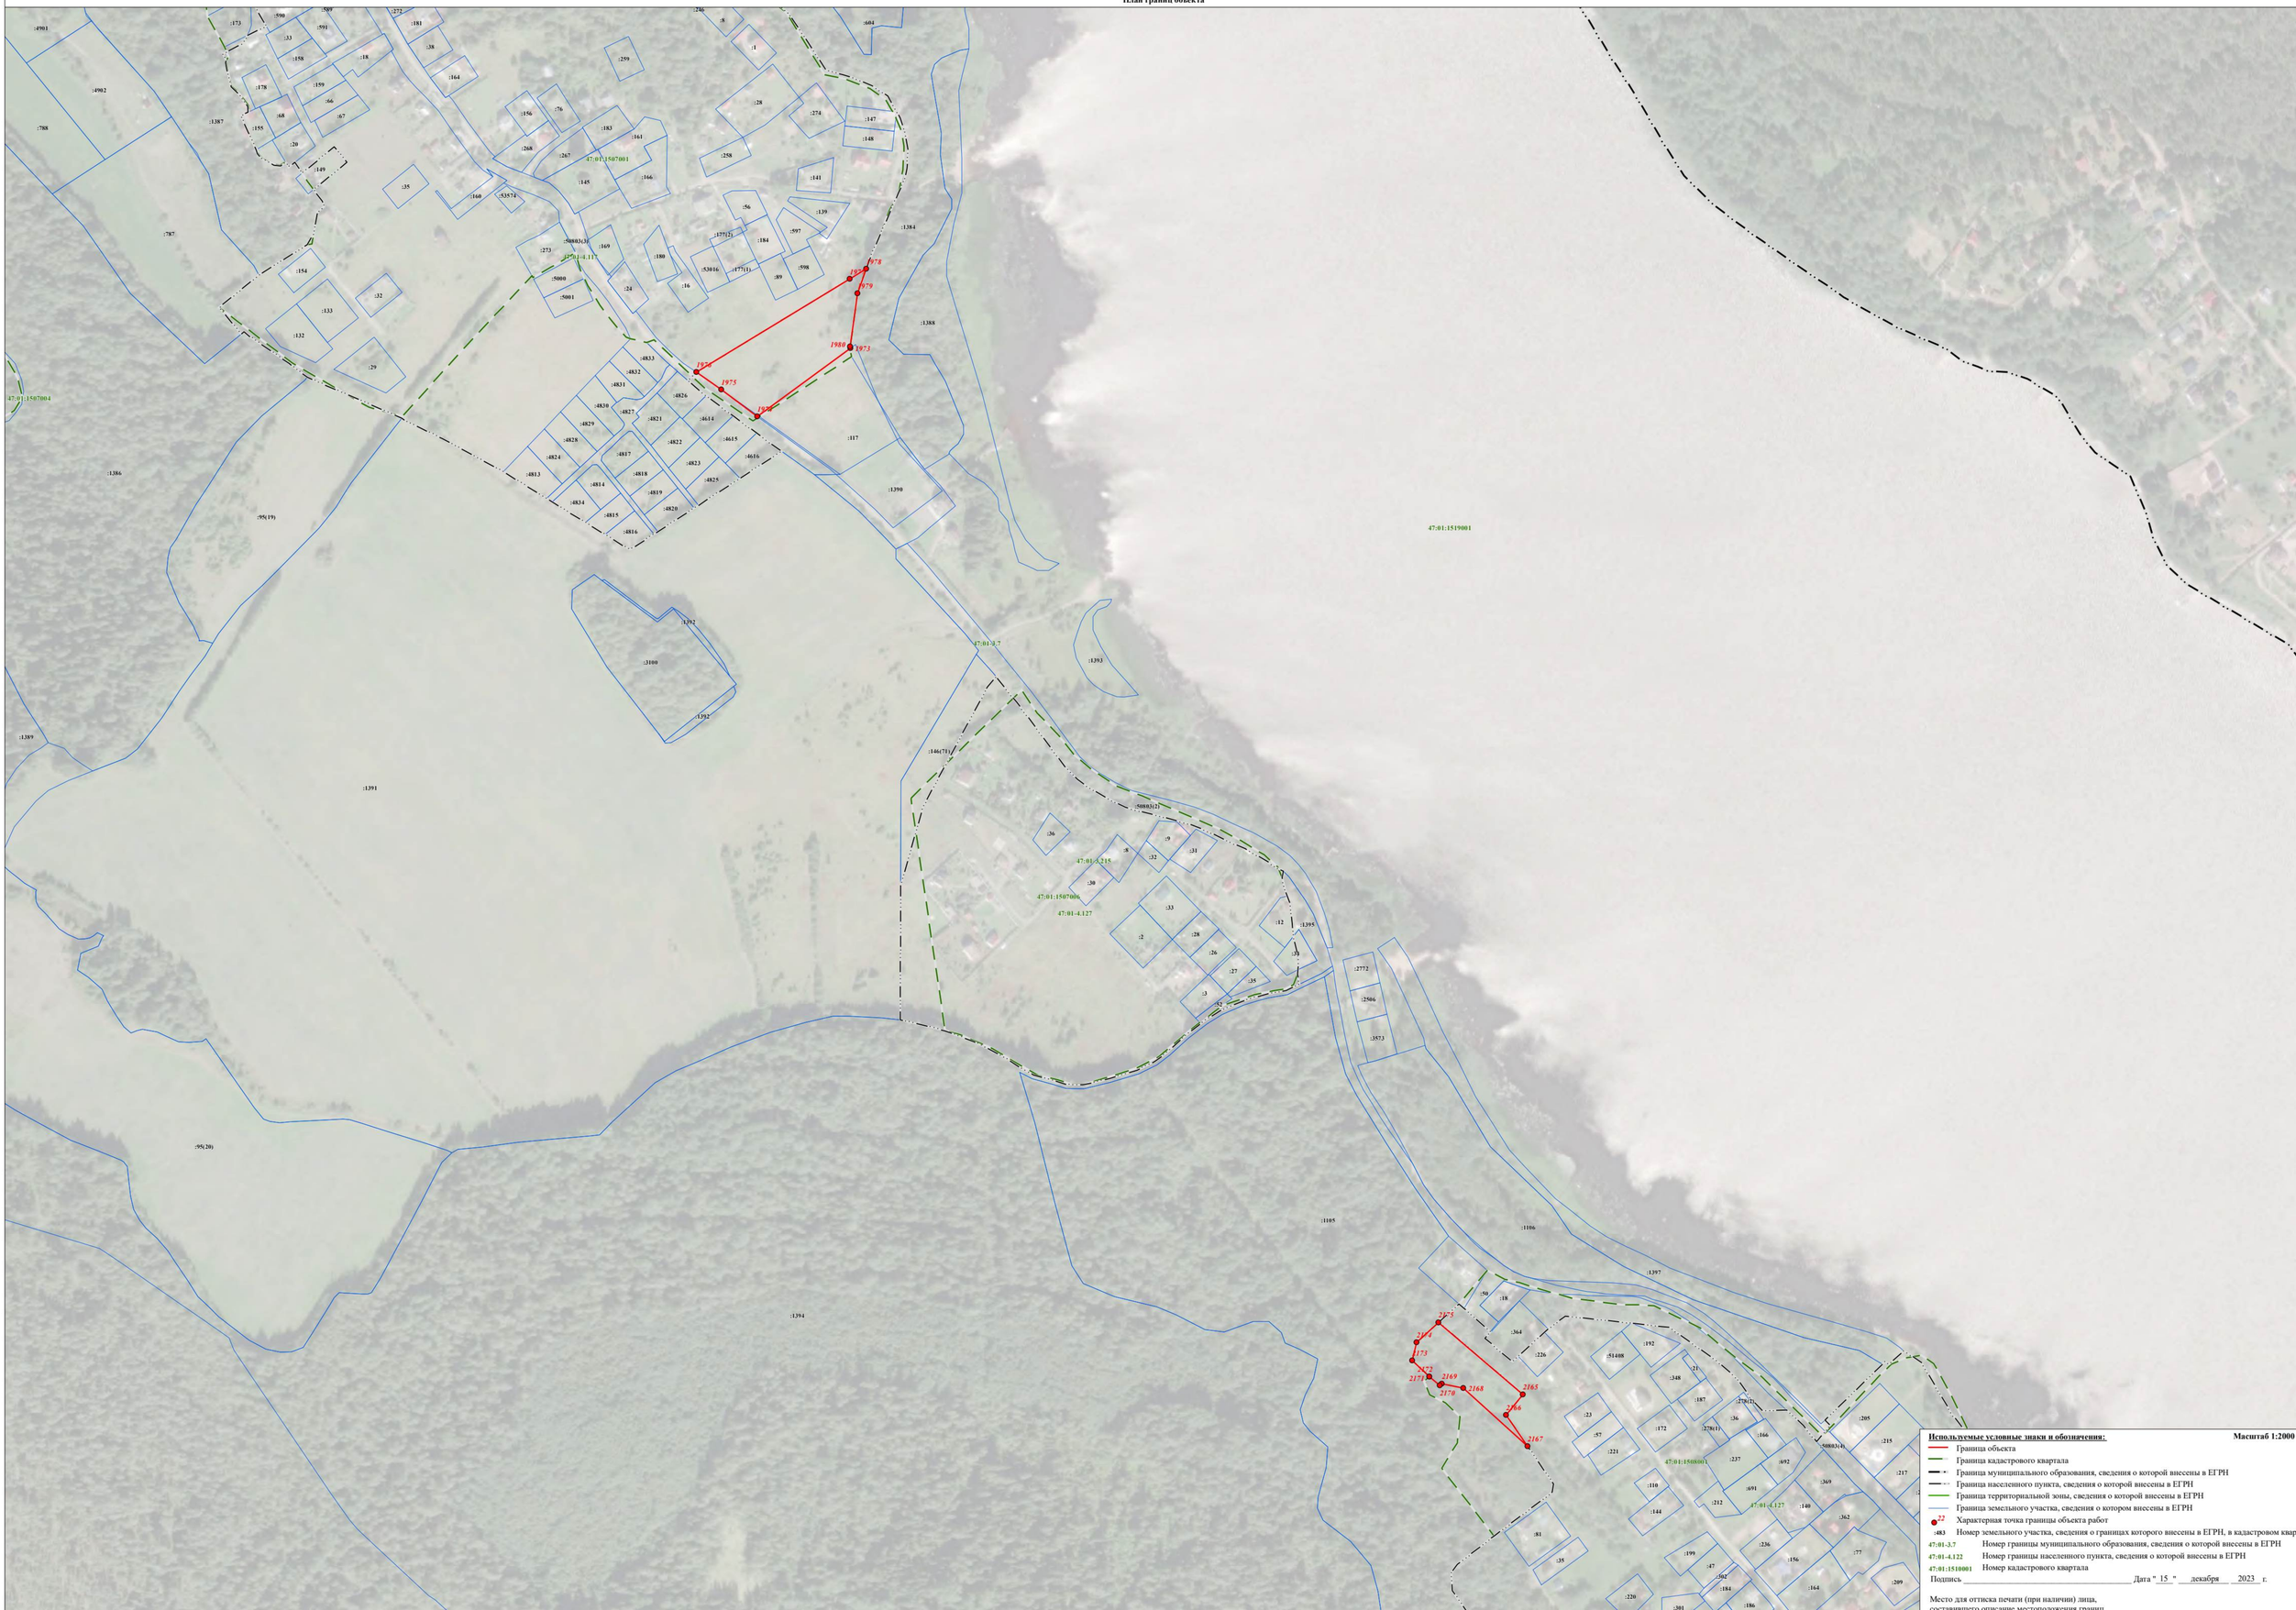

Используемые условные знаки и обозначения: **Масштаб 1:2000**

- Граница объекта
- Граница кадастрового квартала
- Граница муниципального образования, сведения о которой внесены в ЕГРН
- Граница населенного пункта, сведения о которой внесены в ЕГРН
- Граница территориальной зоны, сведения о которой внесены в ЕГРН
- Граница земельного участка, сведения о котором внесены в ЕГРН
- 22 Характерная точка границы объекта работ
- :483 Номер земельного участка, сведения о границах которого внесены в ЕГРН, в кадастровом квартале
- 47:01-3.7 Номер границы муниципального образования, сведения о которой внесены в ЕГРН
- 47:01-4.122 Номер границы населенного пункта, сведения о которой внесены в ЕГРН
- 47:01:1510001 Номер кадастрового квартала

Подпись _____ Дата "15" декабря 2023 г.

Место для оттиска печати (при наличии) лица, составившего описание местоположения границ

Лист 11 Плана границ

Раздел 4

План границ объекта



Используемые условные знаки и обозначения: **Масштаб 1:2000**

- Граница объекта
- Граница кадастрового квартала
- Граница муниципального образования, сведения о которой внесены в ЕГРН
- Граница населенного пункта, сведения о которой внесены в ЕГРН
- Граница территориальной зоны, сведения о которой внесены в ЕГРН
- Граница земельного участка, сведения о котором внесены в ЕГРН
- 22 — Характерная точка границы объекта работ
- :483 — Номер земельного участка, сведения о границах которого внесены в ЕГРН, в кадастровом квартале
- 47:01-3.7 — Номер границы муниципального образования, сведения о которой внесены в ЕГРН
- 47:01-4.122 — Номер границы населенного пункта, сведения о которой внесены в ЕГРН
- 47:01:1510001 — Номер кадастрового квартала


Подпись _____ Дата " 15 " декабря 2023 г.

Место для оттиска печати (при наличии) лица,
составившего описание местоположения границ

Лист 12 Листов 12

Раздел 4

План границ объекта

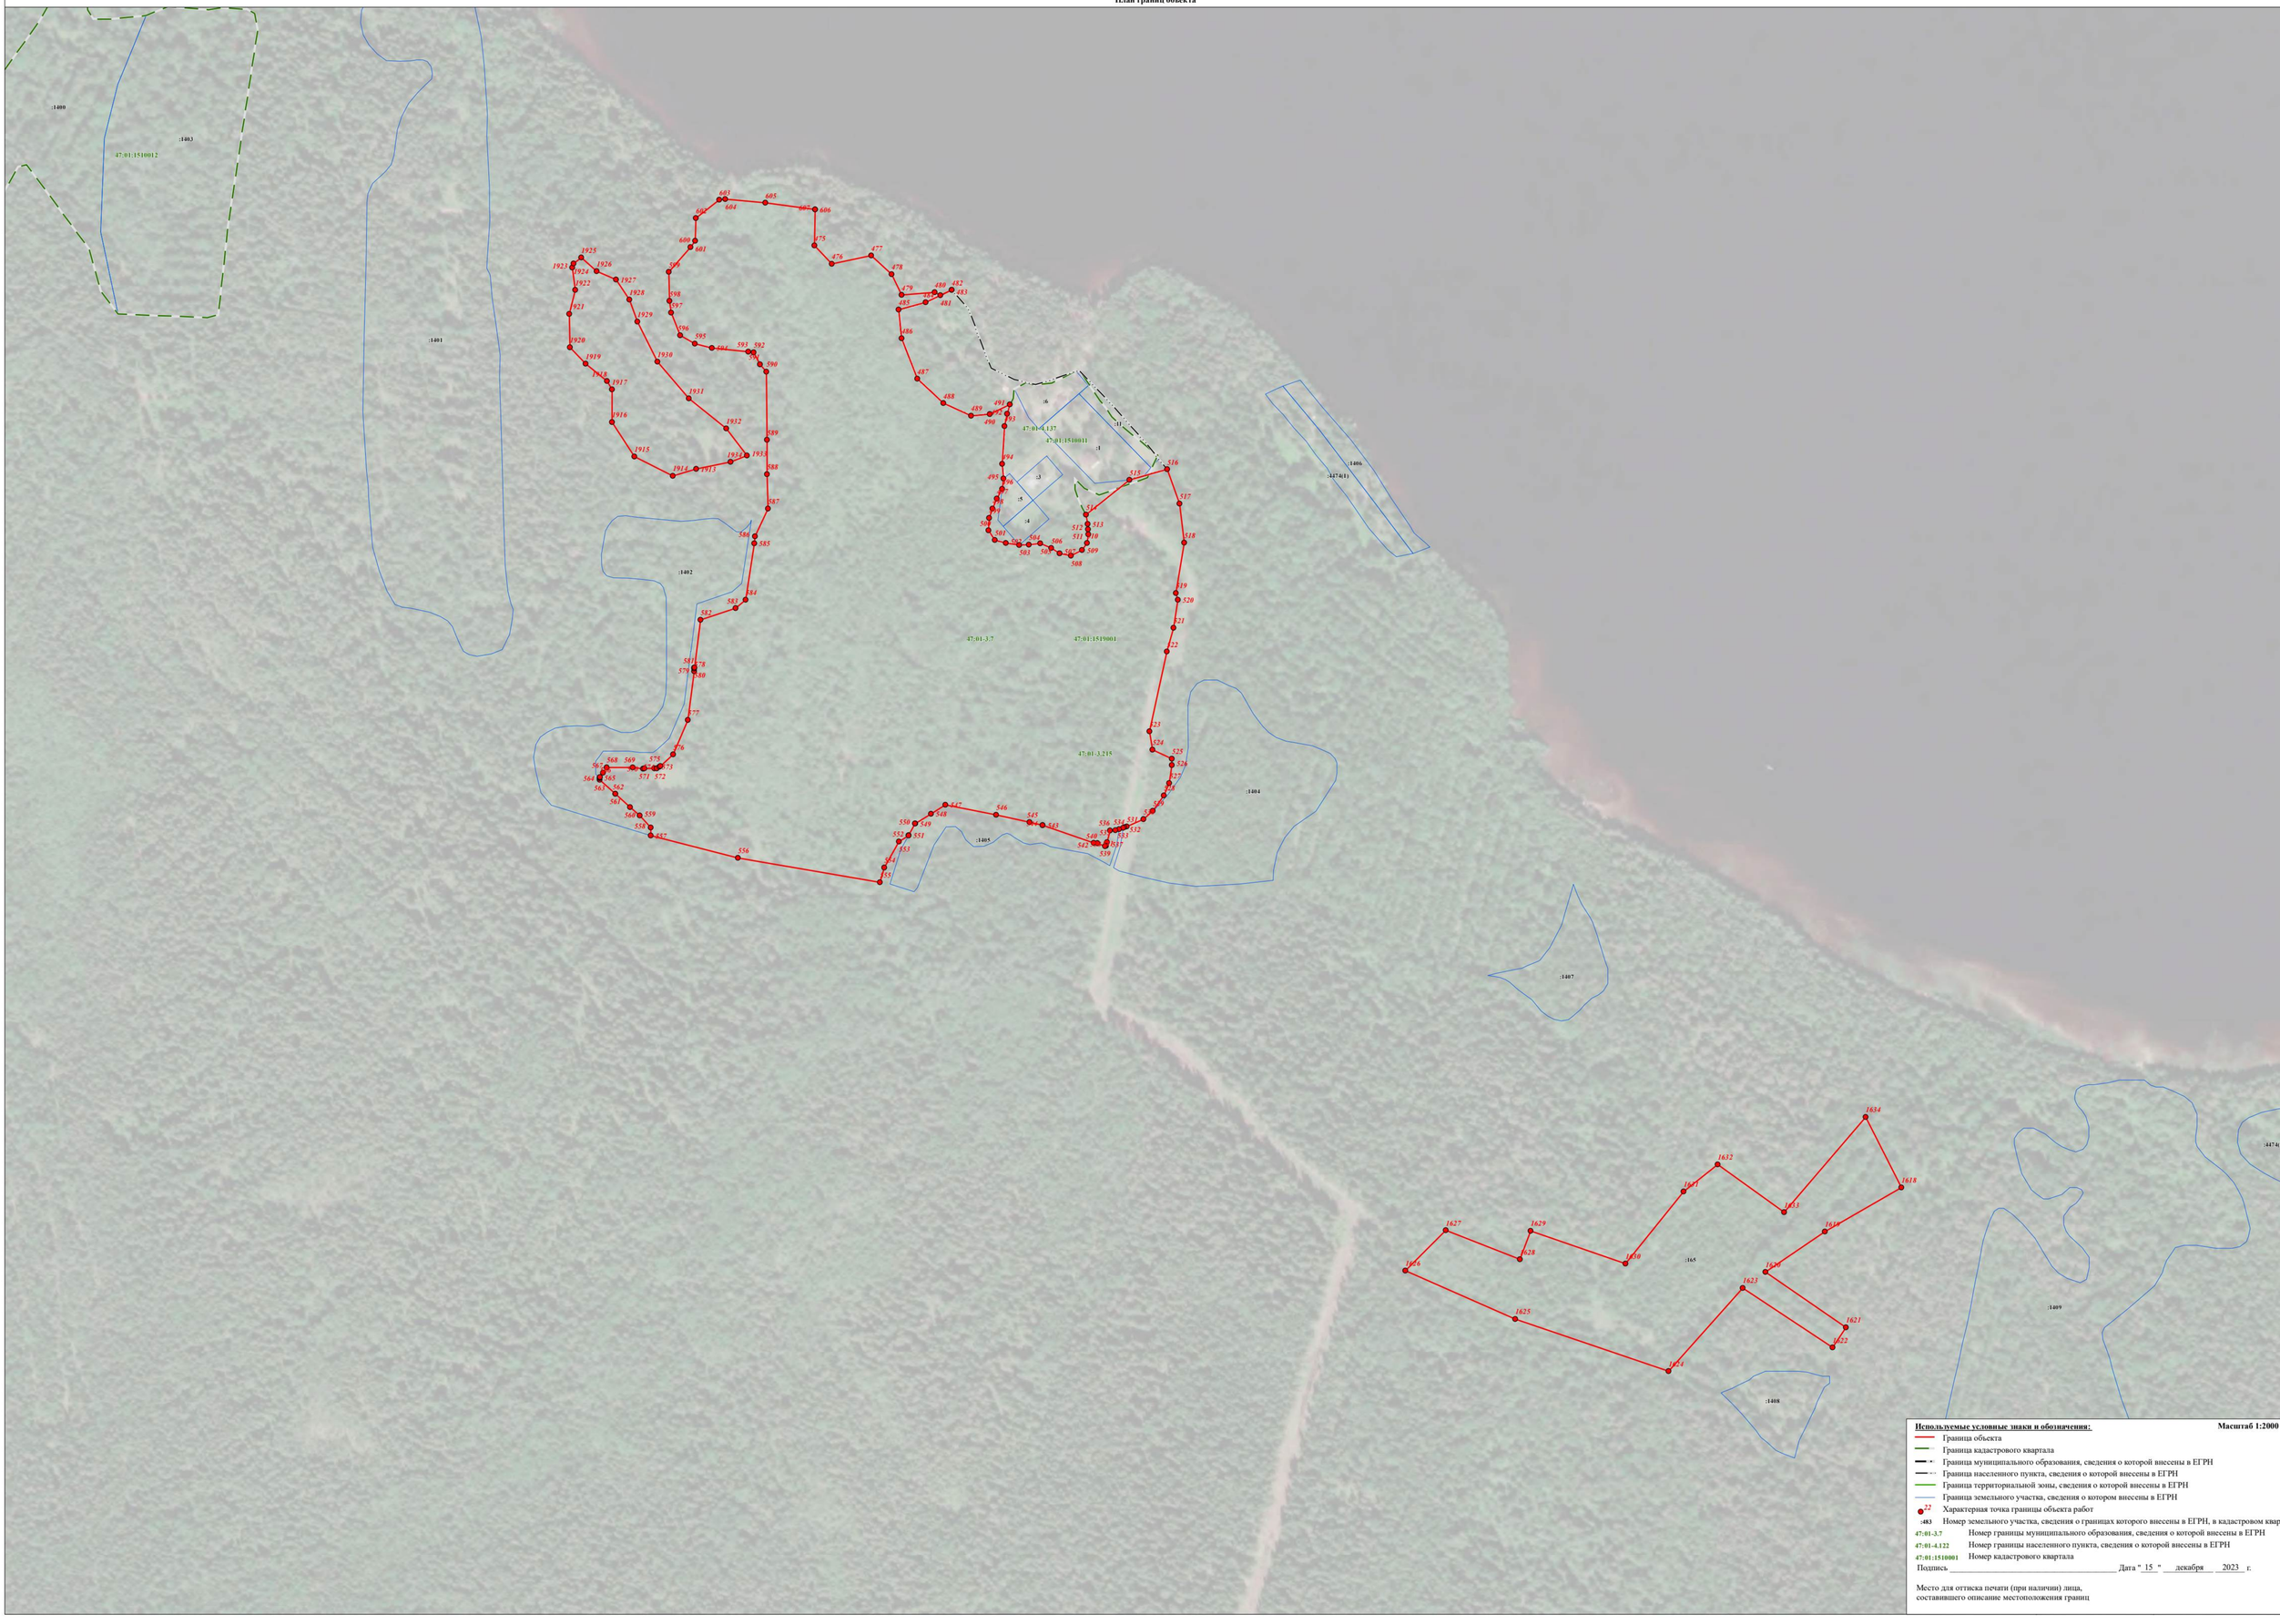

Используемые условные знаки и обозначения: **Масштаб 1:2000**

- Граница объекта
- Граница кадастрового квартала
- Граница муниципального образования, сведения о которой внесены в ЕГРН
- Граница населенного пункта, сведения о которой внесены в ЕГРН
- Граница территориальной зоны, сведения о которой внесены в ЕГРН
- Граница земельного участка, сведения о котором внесены в ЕГРН
- 22 — Характерная точка границы объекта работ
- :483 — Номер земельного участка, сведения о границах которого внесены в ЕГРН, в кадастровом квартале
- 47:01-3.7 — Номер границы муниципального образования, сведения о которой внесены в ЕГРН
- 47:01-4.122 — Номер границы населенного пункта, сведения о которой внесены в ЕГРН
- 47:01:1510001 — Номер кадастрового квартала


Подпись _____ Дата " 15 " декабря 2023 г.

Место для оттиска печати (при наличии) лица,
составившего описание местоположения границ

Масштаб 1:1000 при печати


Раздел 4

План границ объекта

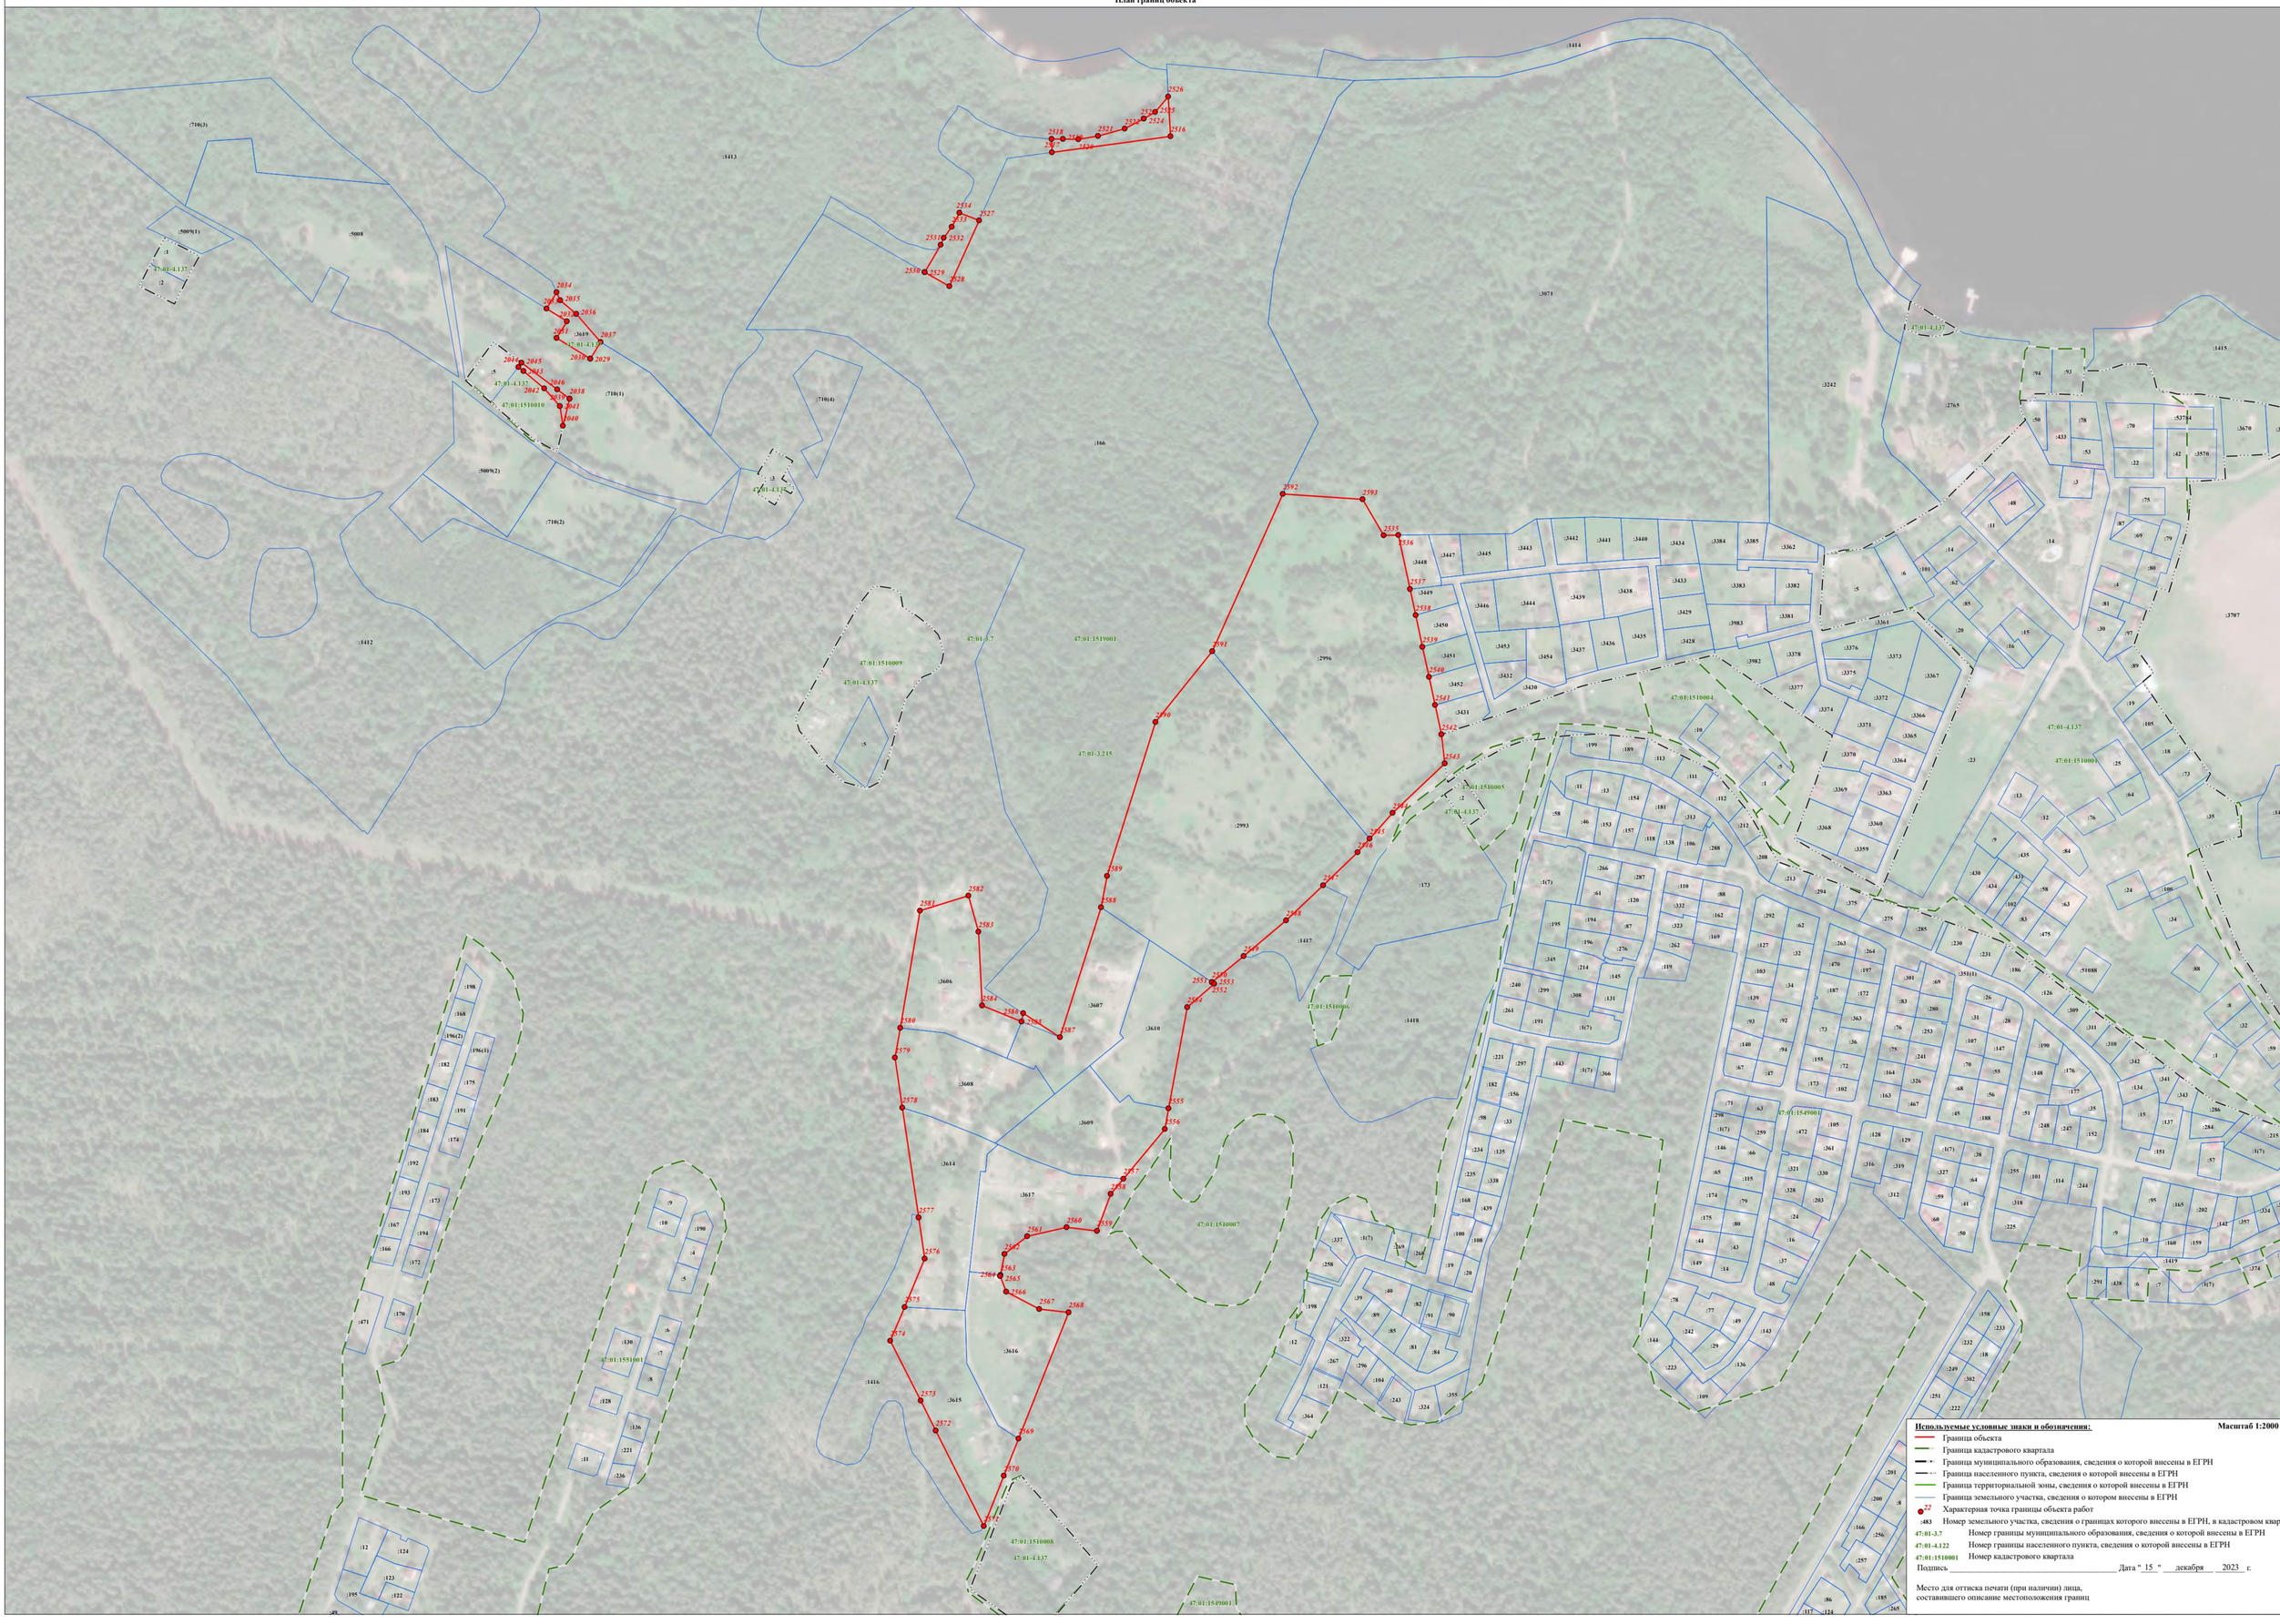
2526
2528
2524
2516
2518
2521
2522
2523
2520
2519
2534
2527
2533
2531
2532
2530
2529
2528
2034
2035
2036
2037
2033
2032
2031
2030
2029
2045
2044
2046
2038
2042
2043
2041
2040
2592
2593
2591
2590
2589
2588
2587
2582
2581
2583
2584
2585
2580
2579
2578
2577
2576
2575
2574
2573
2572
2571
2570
2569
2568
2567
2566
2565
2564
2563
2562
2561
2560
2559
2558
2557
2556
2555
2554
2553
2552
2551
2550
2549
2548
2547
2546
2545
2544
2543
2542
2541
2540
2539
2538
2537
2536
2535
:710(3)
:5008
:5009(1)
:1
:2
47:01:4.137
:1413
:1414
:3671
:3242
:2765
:1415
:710(1)
:5009(2)
:5
:3
:710(2)
:710(4)
:166
:1412
47:01:3.7
47:01:1519001
47:01:1510009
47:01:3.215
:2996
:2993
:1417
:1418
:1416
:3606
:3607
:3608
:3609
:3610
:3614
:3615
:3616
:3617
47:01:1510006
47:01:1510007
47:01:1510008
47:01:1510005
47:01:1510004
47:01:1549001
47:01:1551001
:3448
:3447
:3445
:3443
:3442
:3441
:3440
:3434
:3384
:3385
:3362
:3449
:3446
:3444
:3439
:3438
:3433
:3383
:3382
:3450
:3453
:3454
:3437
:3436
:3435
:3429
:3428
:3381
:3451
:3452
:3432
:3430
:3431
:3982
:3983
:3378
:3377
:3376
:3375
:3374
:3373
:3372
:3371
:3370
:3369
:3368
:3367
:3366
:3365
:3364
:3363
:3360
:3359
:3361
:3707
:3670
:3669
:3570
:53704
:50
:78
:70
:433
:53
:22
:42
:48
:11
:14
:101
:6
:62
:85
:20
:15
:16
:4
:81
:30
:97
:89
:19
:105
:18
:73
:25
:64
:13
:12
:76
:35
:84
:9
:435
:430
:434
:433
:102
:58
:63
:24
:100
:34
:475
:83
:8
:32
:59
:1
:425
:56
:215
:65
:57
:331
:335
:334
:357
:374
:1(7)
:1419
:160
:159
:142
:244
:114
:101
:318
:325
:255
:327
:59
:60
:50
:41
:64
:38
:171
:316
:312
:319
:128
:129
:263
:264
:470
:197
:187
:172
:363
:36
:72
:155
:102
:173
:163
:467
:164
:326
:241
:75
:253
:76
:83
:301
:69
:280
:26
:31
:28
:107
:70
:55
:68
:56
:45
:188
:51
:248
:247
:152
:151
:57
:284
:286
:309
:311
:310
:342
:341
:343
:177
:176
:148
:190
:147
:35
:51088
:126
:285
:230
:231
:186
:275
:375
:294
:213
:208
:212
:288
:106
:138
:118
:313
:181
:154
:111
:112
:113
:189
:199
:58
:46
:153
:157
:10
:1
:5
:2
:11
:13
:266
:287
:61
:120
:110
:88
:332
:162
:323
:169
:262
:119
:195
:87
:194
:276
:196
:214
:145
:345
:131
:308
:299
:240
:261
:191
:1(7)
:443
:366
:221
:297
:182
:156
:98
:33
:234
:135
:235
:338
:168
:439
:100
:108
:19
:20
:337
:269
:258
:198
:39
:40
:89
:85
:82
:91
:90
:81
:84
:322
:267
:296
:104
:121
:243
:324
:355
:364
:12
:144
:223
:242
:29
:78
:77
:49
:143
:136
:109
:158
:233
:232
:18
:249
:302
:251
:222
:201
:200
:8
:166
:256
:257
:86
:185
:265
:117
:124
:9
:10
:160
:159
:142
:1419
:374
:1(7)
:291
:438
:6
:7
:1(7)
:198
:168
:196(2)
:196(1)
:182
:175
:183
:191
:184
:174
:192
:193
:173
:167
:194
:166
:172
:471
:170
:9
:10
:190
:4
:5
:6
:7
:8
:130
:128
:136
:221
:11
:226
:12
:124
:123
:195
:122
:1(7)
:1(7)
:1(7)

Раздел 4

План границ объекта

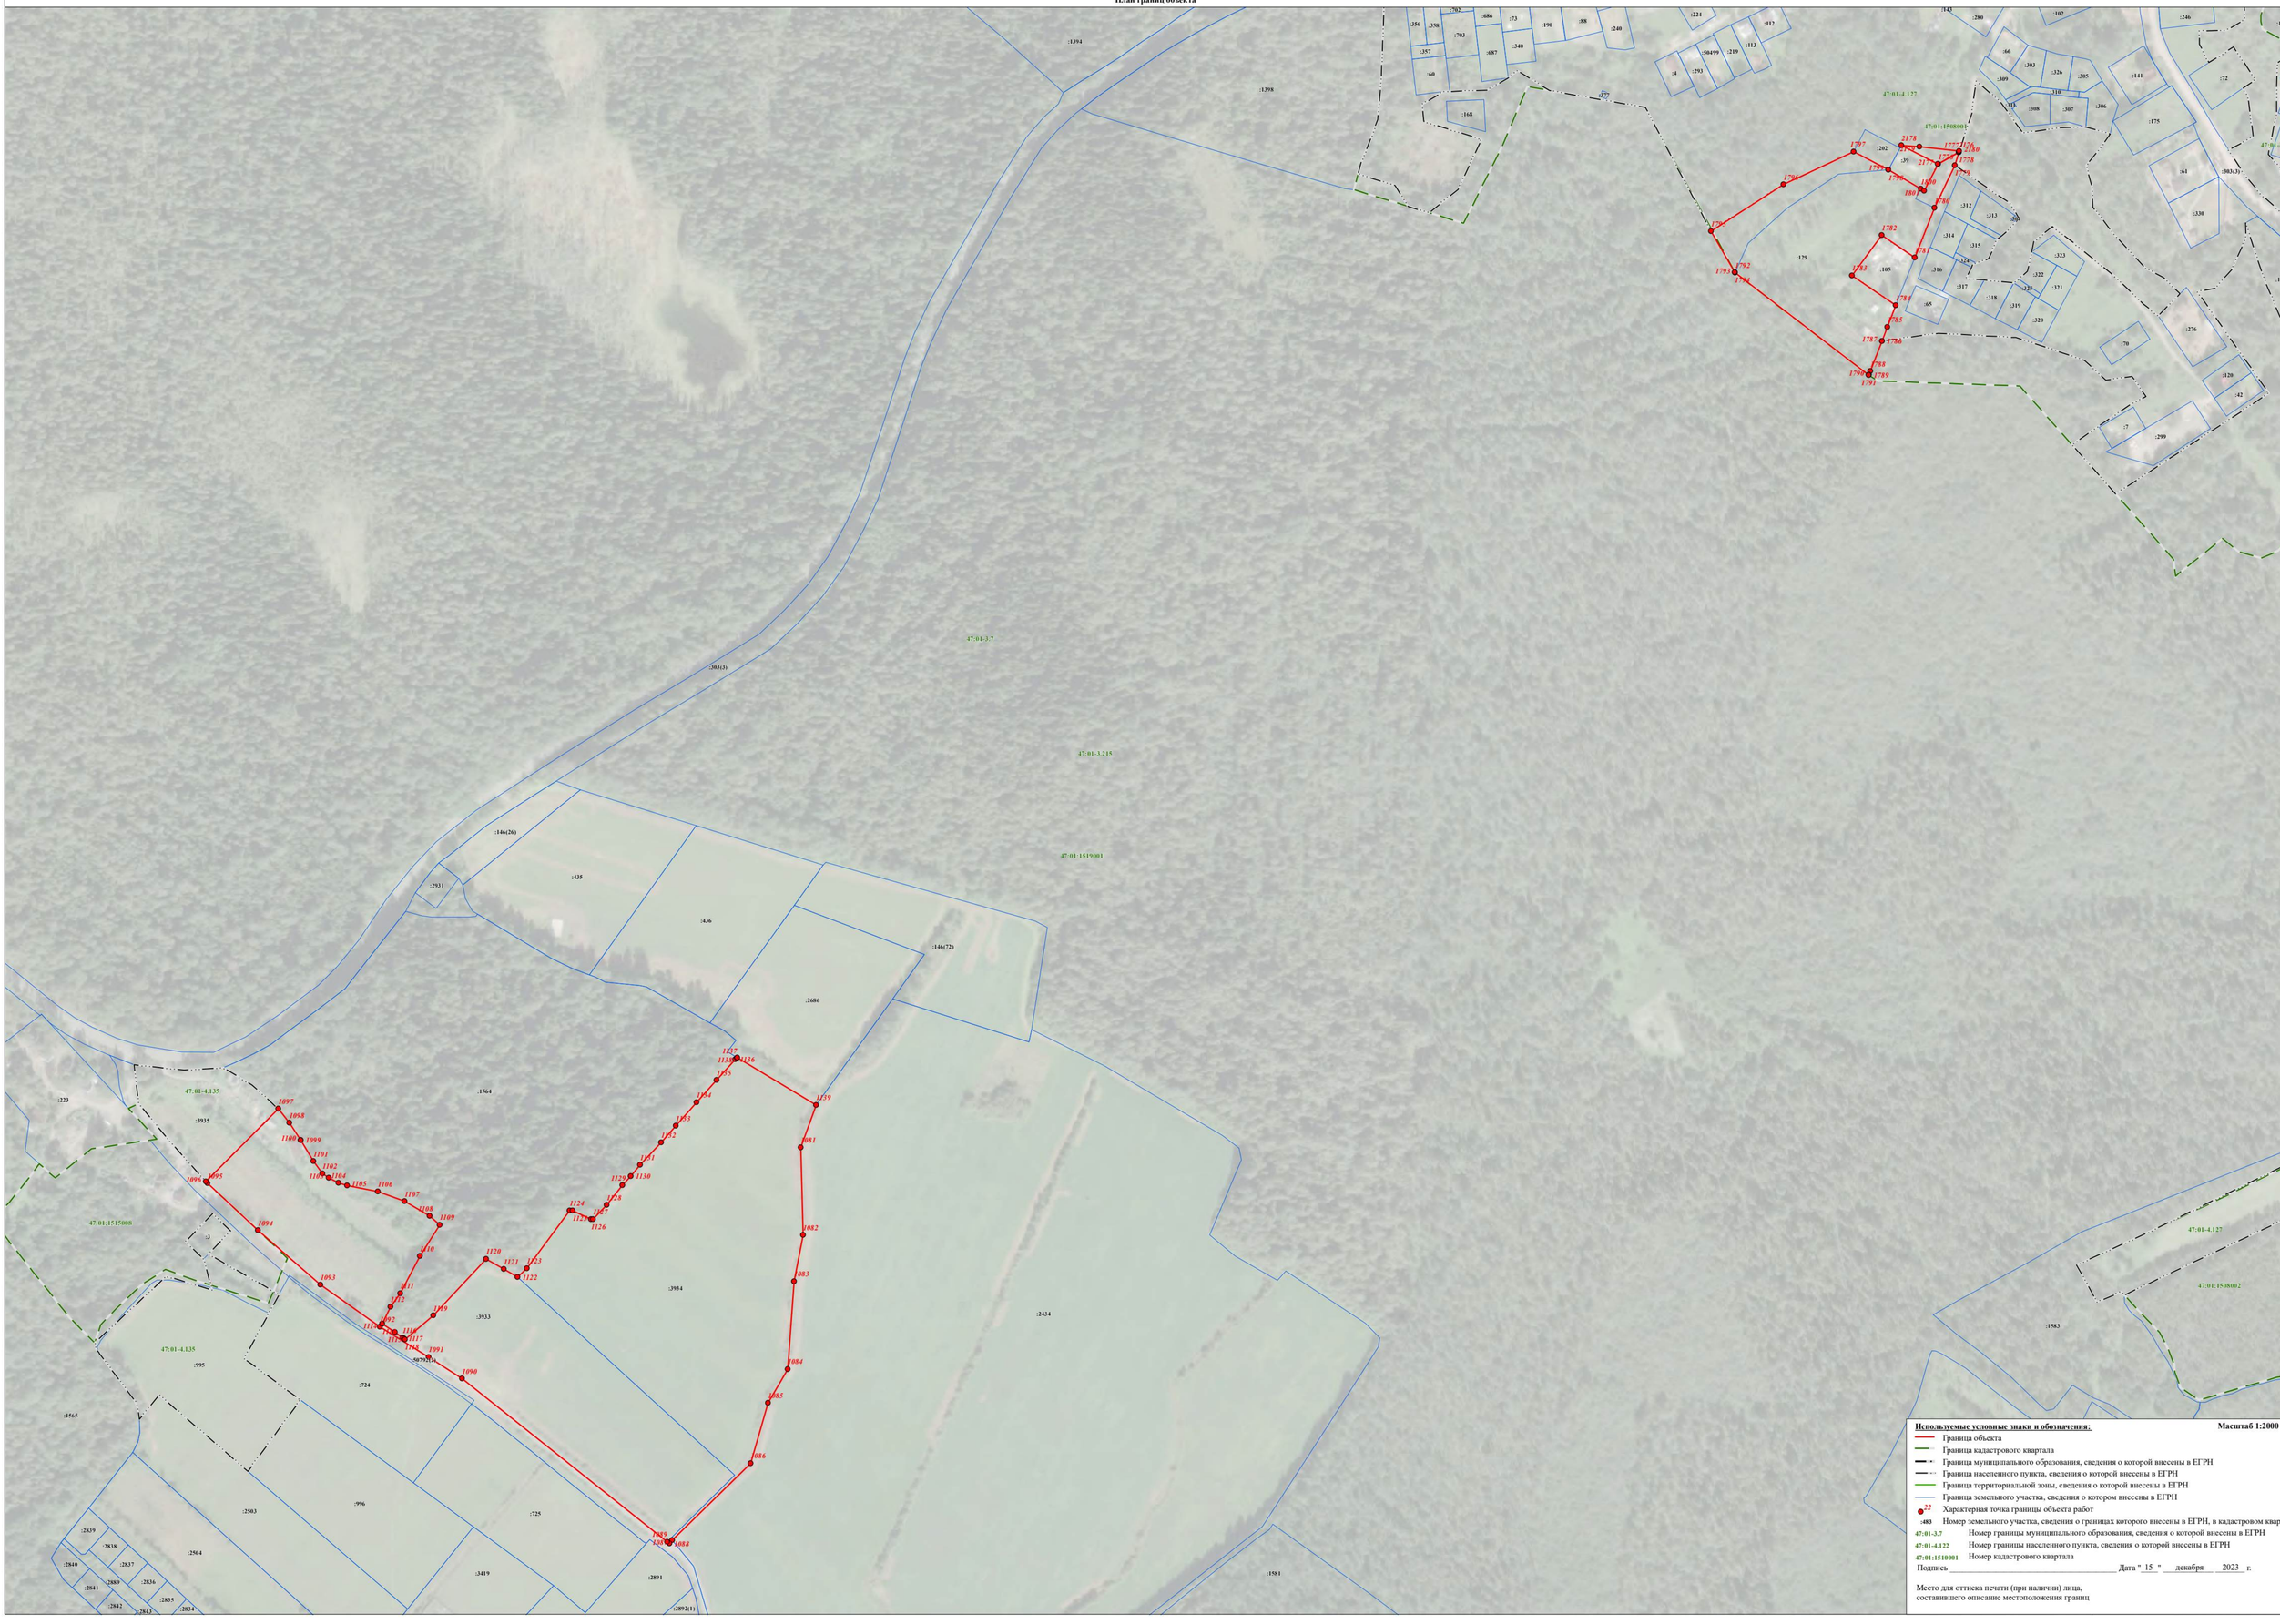

Используемые условные знаки и обозначения: **Масштаб 1:2000**

- Граница объекта
- Граница кадастрового квартала
- Граница муниципального образования, сведения о которой внесены в ЕГРН
- Граница населенного пункта, сведения о которой внесены в ЕГРН
- Граница территориальной зоны, сведения о которой внесены в ЕГРН
- Граница земельного участка, сведения о котором внесены в ЕГРН
- 22 — Характерная точка границы объекта работ
- :483 — Номер земельного участка, сведения о границах которого внесены в ЕГРН, в кадастровом квартале
- 47:01-3.7 — Номер границы муниципального образования, сведения о которой внесены в ЕГРН
- 47:01-4.122 — Номер границы населенного пункта, сведения о которой внесены в ЕГРН
- 47:01:1510001 — Номер кадастрового квартала


Подпись _____ Дата " 15 " декабря 2023 г.

Место для оттиска печати (при наличии) лица,
составившего описание местоположения границ

Лист 1 Листов 1

Раздел 4

План границ объекта

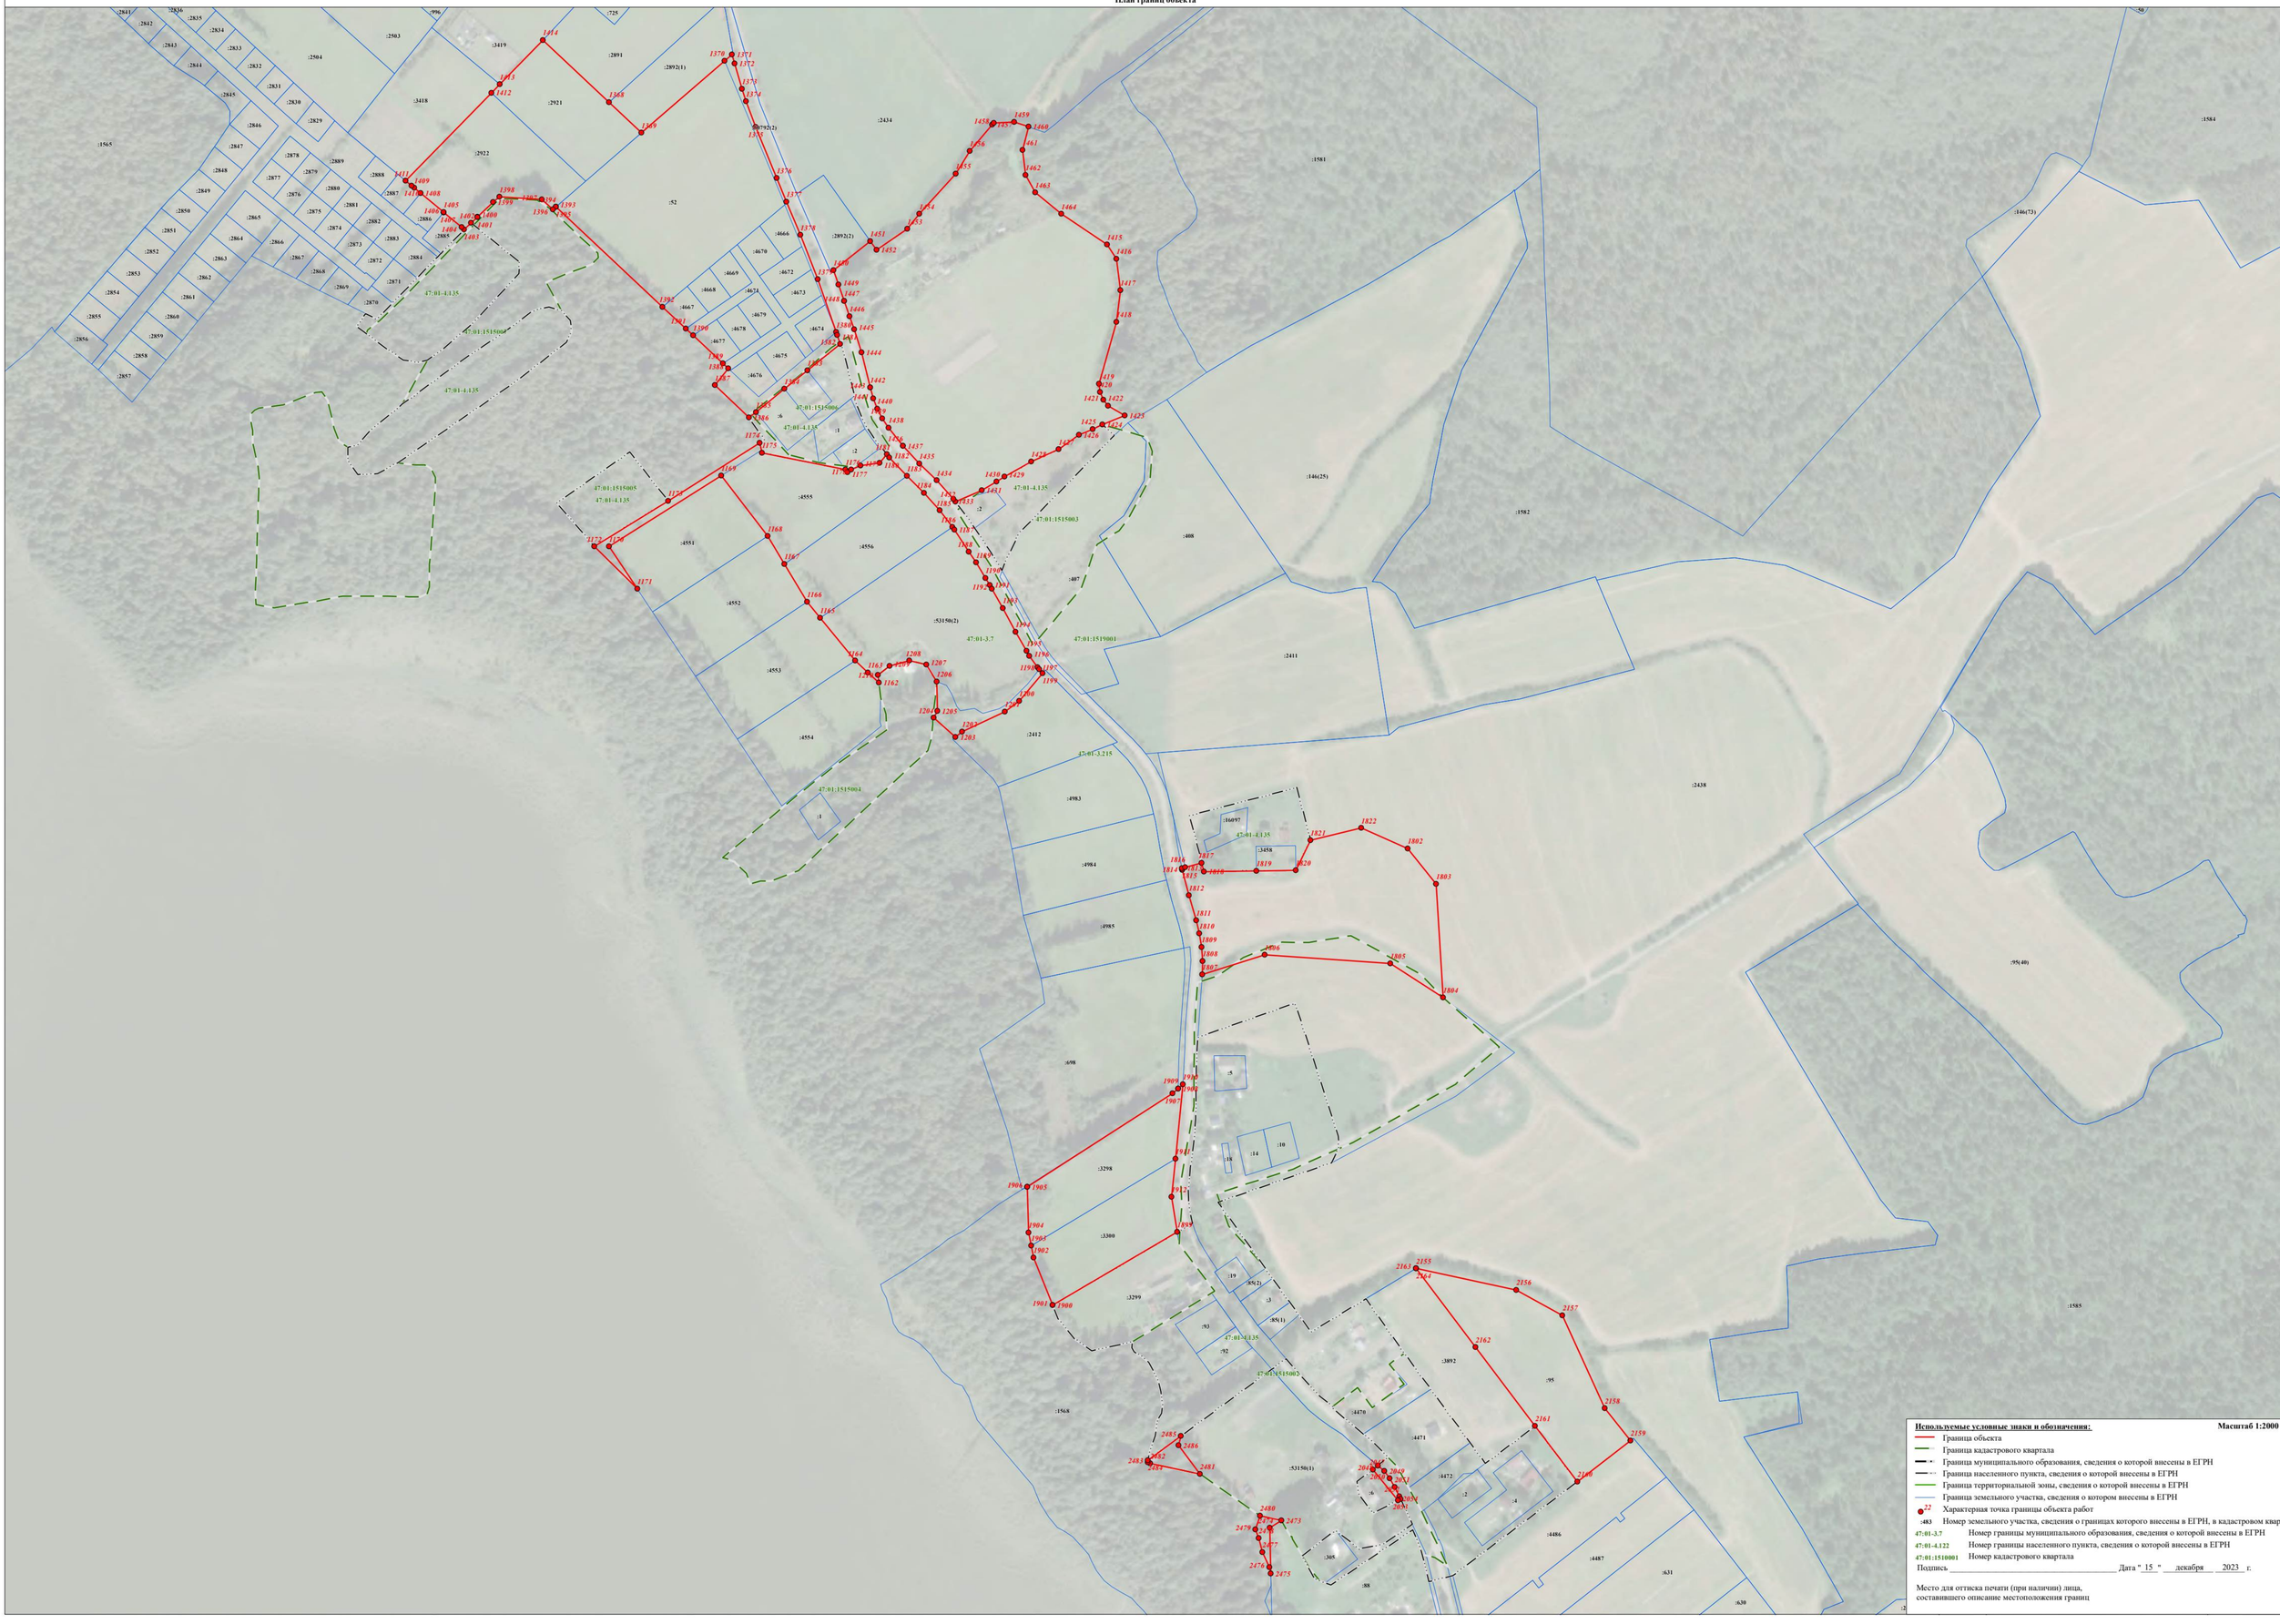

Используемые условные знаки и обозначения: **Масштаб 1:2000**

- Граница объекта
- Граница кадастрового квартала
- Граница муниципального образования, сведения о которой внесены в ЕГРН
- Граница населенного пункта, сведения о которой внесены в ЕГРН
- Граница территориальной зоны, сведения о которой внесены в ЕГРН
- Граница земельного участка, сведения о котором внесены в ЕГРН
- 22 — Характерная точка границы объекта работ
- :483 — Номер земельного участка, сведения о границах которого внесены в ЕГРН, в кадастровом квартале
- 47:01-3.7 — Номер границы муниципального образования, сведения о которой внесены в ЕГРН
- 47:01-4.122 — Номер границы населенного пункта, сведения о которой внесены в ЕГРН
- 47:01:1510001 — Номер кадастрового квартала

Подпись _____ Дата "15" декабря 2023 г.

Место для оттиска печати (при наличии) лица, составившего описание местоположения границ

Лист 6 (Листов: 9)

Раздел 4

План границ объекта



Используемые условные знаки и обозначения: **Масштаб 1:2000**

- Граница объекта
- Граница кадастрового квартала
- Граница муниципального образования, сведения о которой внесены в ЕГРН
- Граница населенного пункта, сведения о которой внесены в ЕГРН
- Граница территориальной зоны, сведения о которой внесены в ЕГРН
- Граница земельного участка, сведения о котором внесены в ЕГРН
- 22 Характерная точка границы объекта работ
- :483 Номер земельного участка, сведения о границах которого внесены в ЕГРН, в кадастровом квартале
- 47:01-3.7 Номер границы муниципального образования, сведения о которой внесены в ЕГРН
- 47:01-4.122 Номер границы населенного пункта, сведения о которой внесены в ЕГРН
- 47:01:1510001 Номер кадастрового квартала

Подпись _____ Дата " 15 " декабря 2023 г.

Место для оттиска печати (при наличии) лица, составившего описание местоположения границ

Лист 1 Листов данного раздела 1

Раздел 4

План границ объекта



Используемые условные знаки и обозначения: **Масштаб 1:2000**

- Граница объекта
- Граница кадастрового квартала
- Граница муниципального образования, сведения о которой внесены в ЕГРН
- Граница населенного пункта, сведения о которой внесены в ЕГРН
- Граница территориальной зоны, сведения о которой внесены в ЕГРН
- Граница земельного участка, сведения о котором внесены в ЕГРН
- 22 — Характерная точка границы объекта работ
- :483 — Номер земельного участка, сведения о границах которого внесены в ЕГРН, в кадастровом квартале
- 47:01-3.7 — Номер границы муниципального образования, сведения о которой внесены в ЕГРН
- 47:01-4.122 — Номер границы населенного пункта, сведения о которой внесены в ЕГРН
- 47:01:1510001 — Номер кадастрового квартала


Подпись _____ Дата "15" декабря 2023 г.

Место для оттиска печати (при наличии) лица,
составившего описание местоположения границ

Лист 1 Листов Границы

Раздел 4

План границ объекта

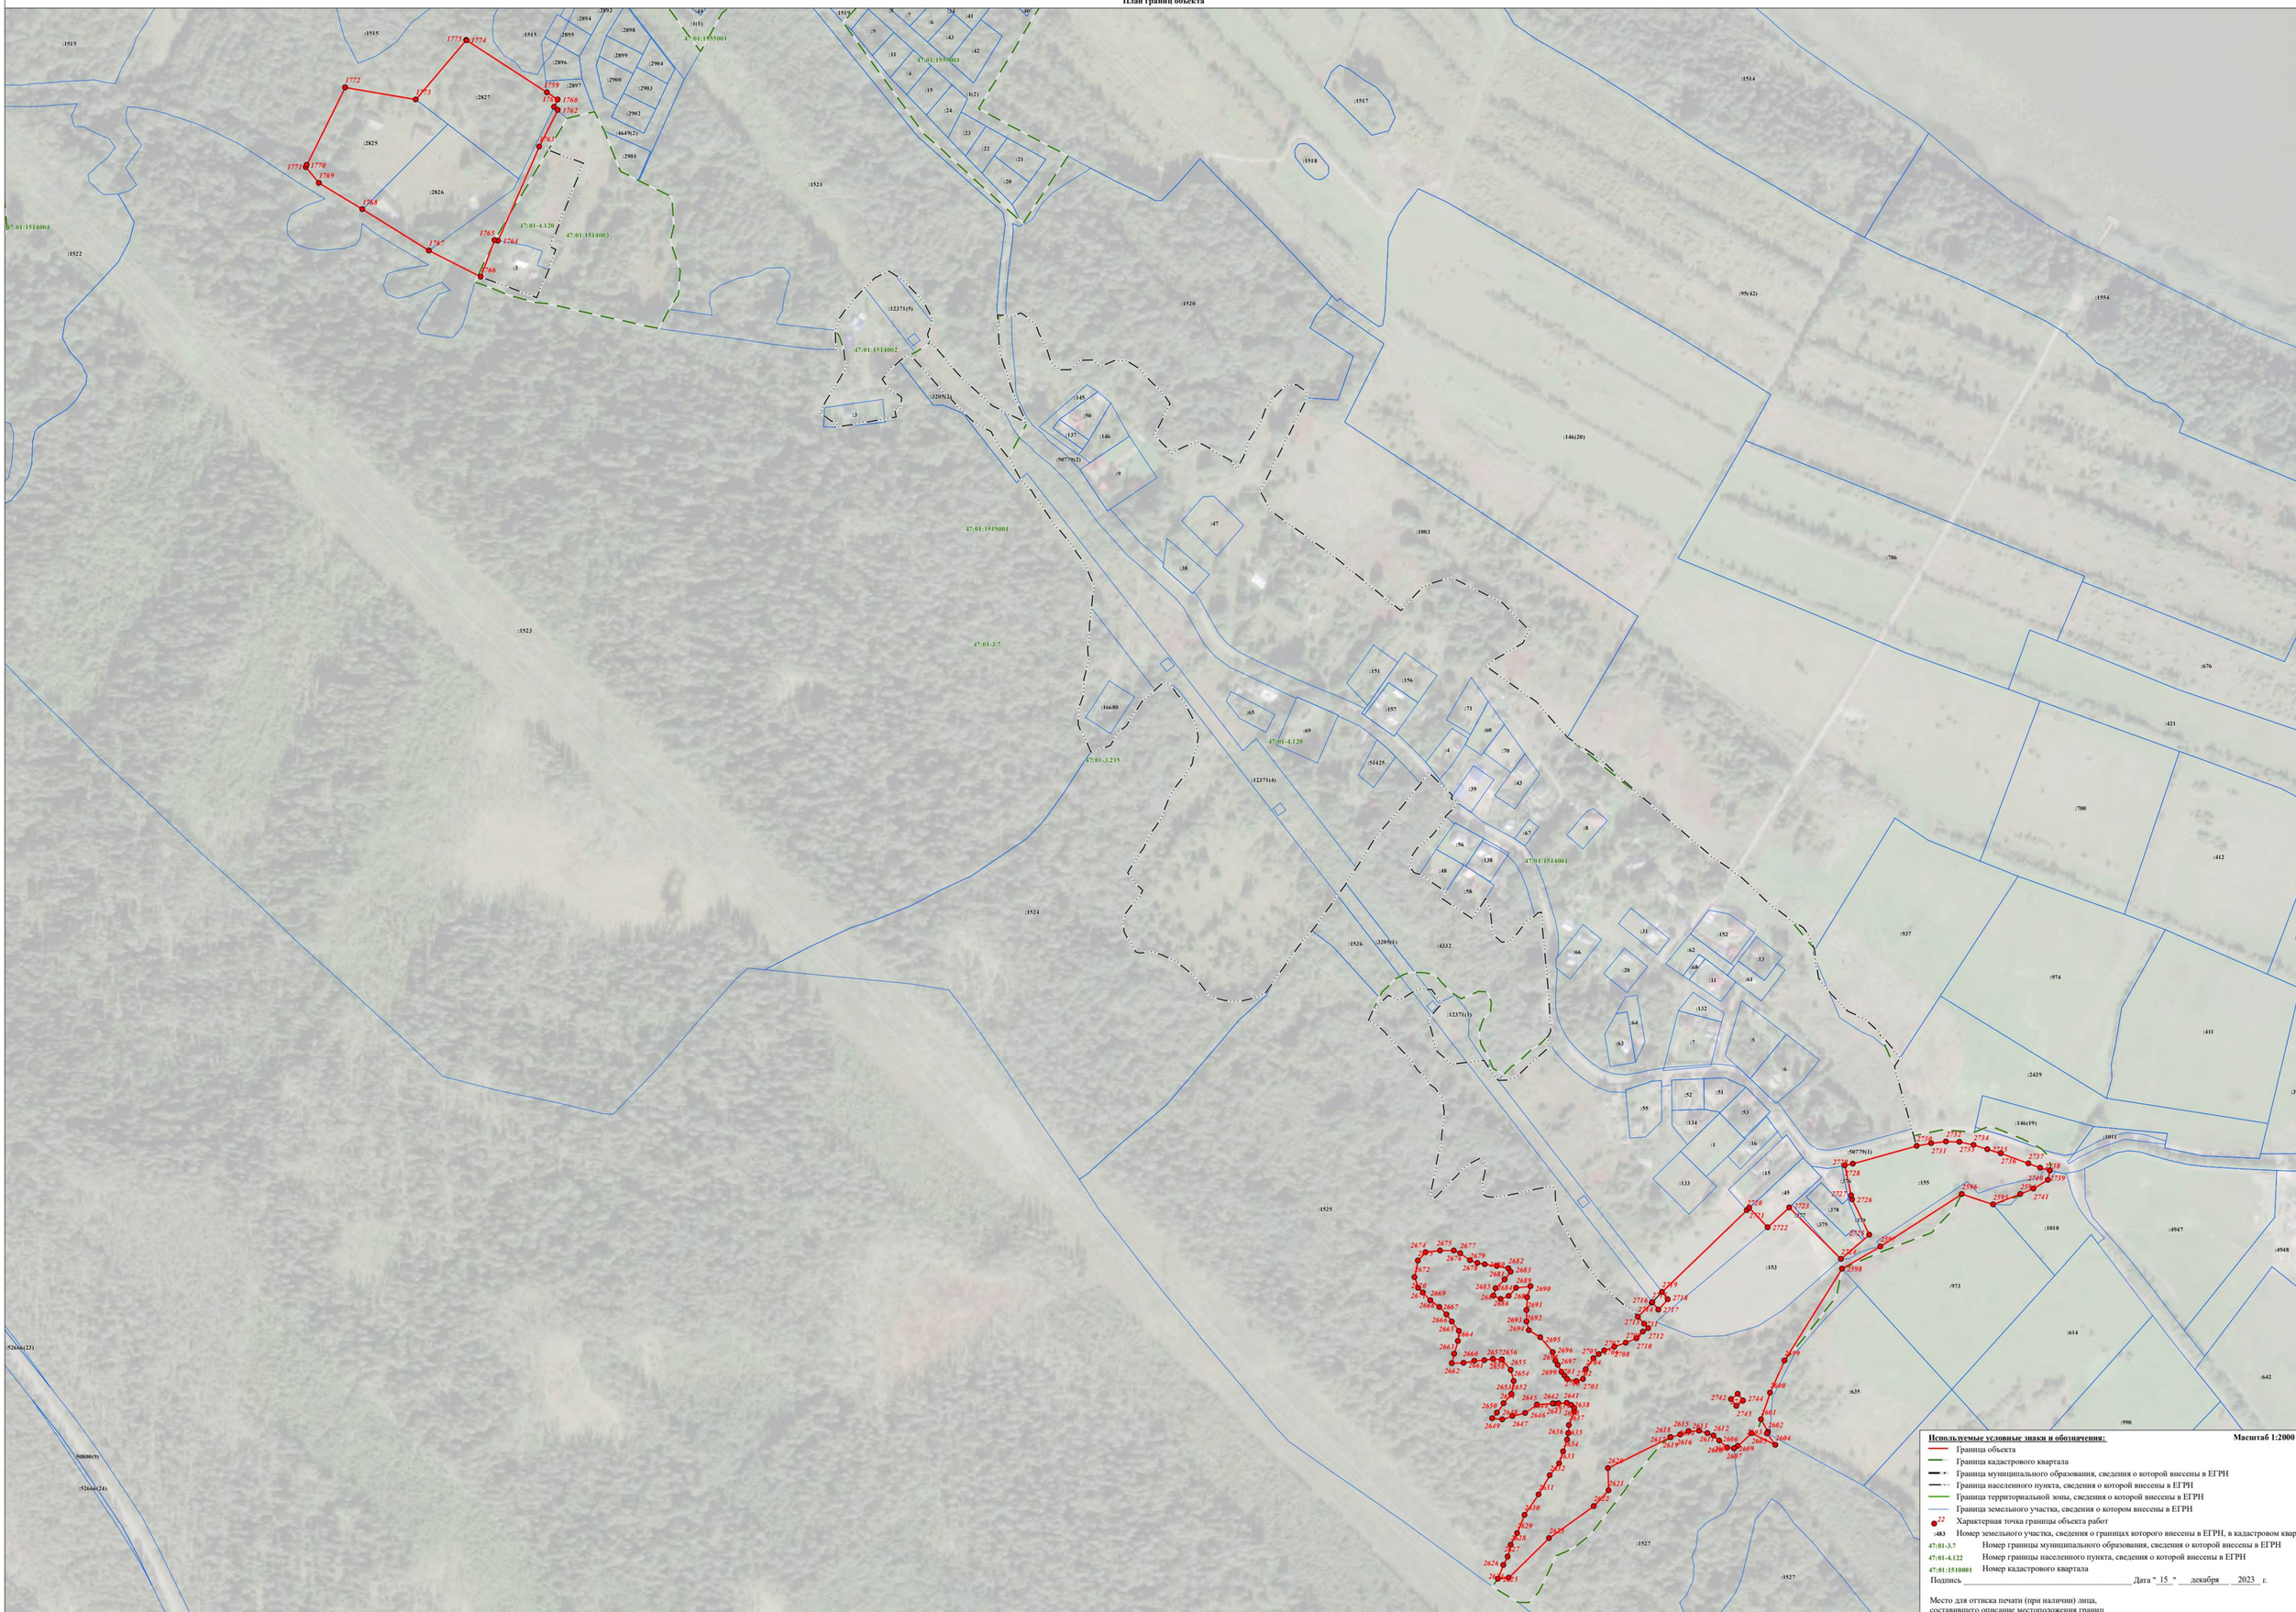

Раздел 4

План границ объекта



Используемые условные знаки и обозначения: **Масштаб 1:2000**

- Граница объекта
- Граница кадастрового квартала
- Граница муниципального образования, сведения о которой внесены в ЕГРН
- Граница населенного пункта, сведения о которой внесены в ЕГРН
- Граница территориальной зоны, сведения о которой внесены в ЕГРН
- Граница земельного участка, сведения о котором внесены в ЕГРН
- 22 Характерная точка границы объекта работ
- :483 Номер земельного участка, сведения о границах которого внесены в ЕГРН, в кадастровом квартале
- 47:01-3.7 Номер границы муниципального образования, сведения о которой внесены в ЕГРН
- 47:01-4.122 Номер границы населенного пункта, сведения о которой внесены в ЕГРН
- 47:01:1510001 Номер кадастрового квартала


Подпись _____ Дата "15" декабря 2023 г.

Место для оттиска печати (при наличии) лица,
составившего описание местоположения границ

Лист 3 из 11 Листов Документа

Раздел 4

План границ объекта

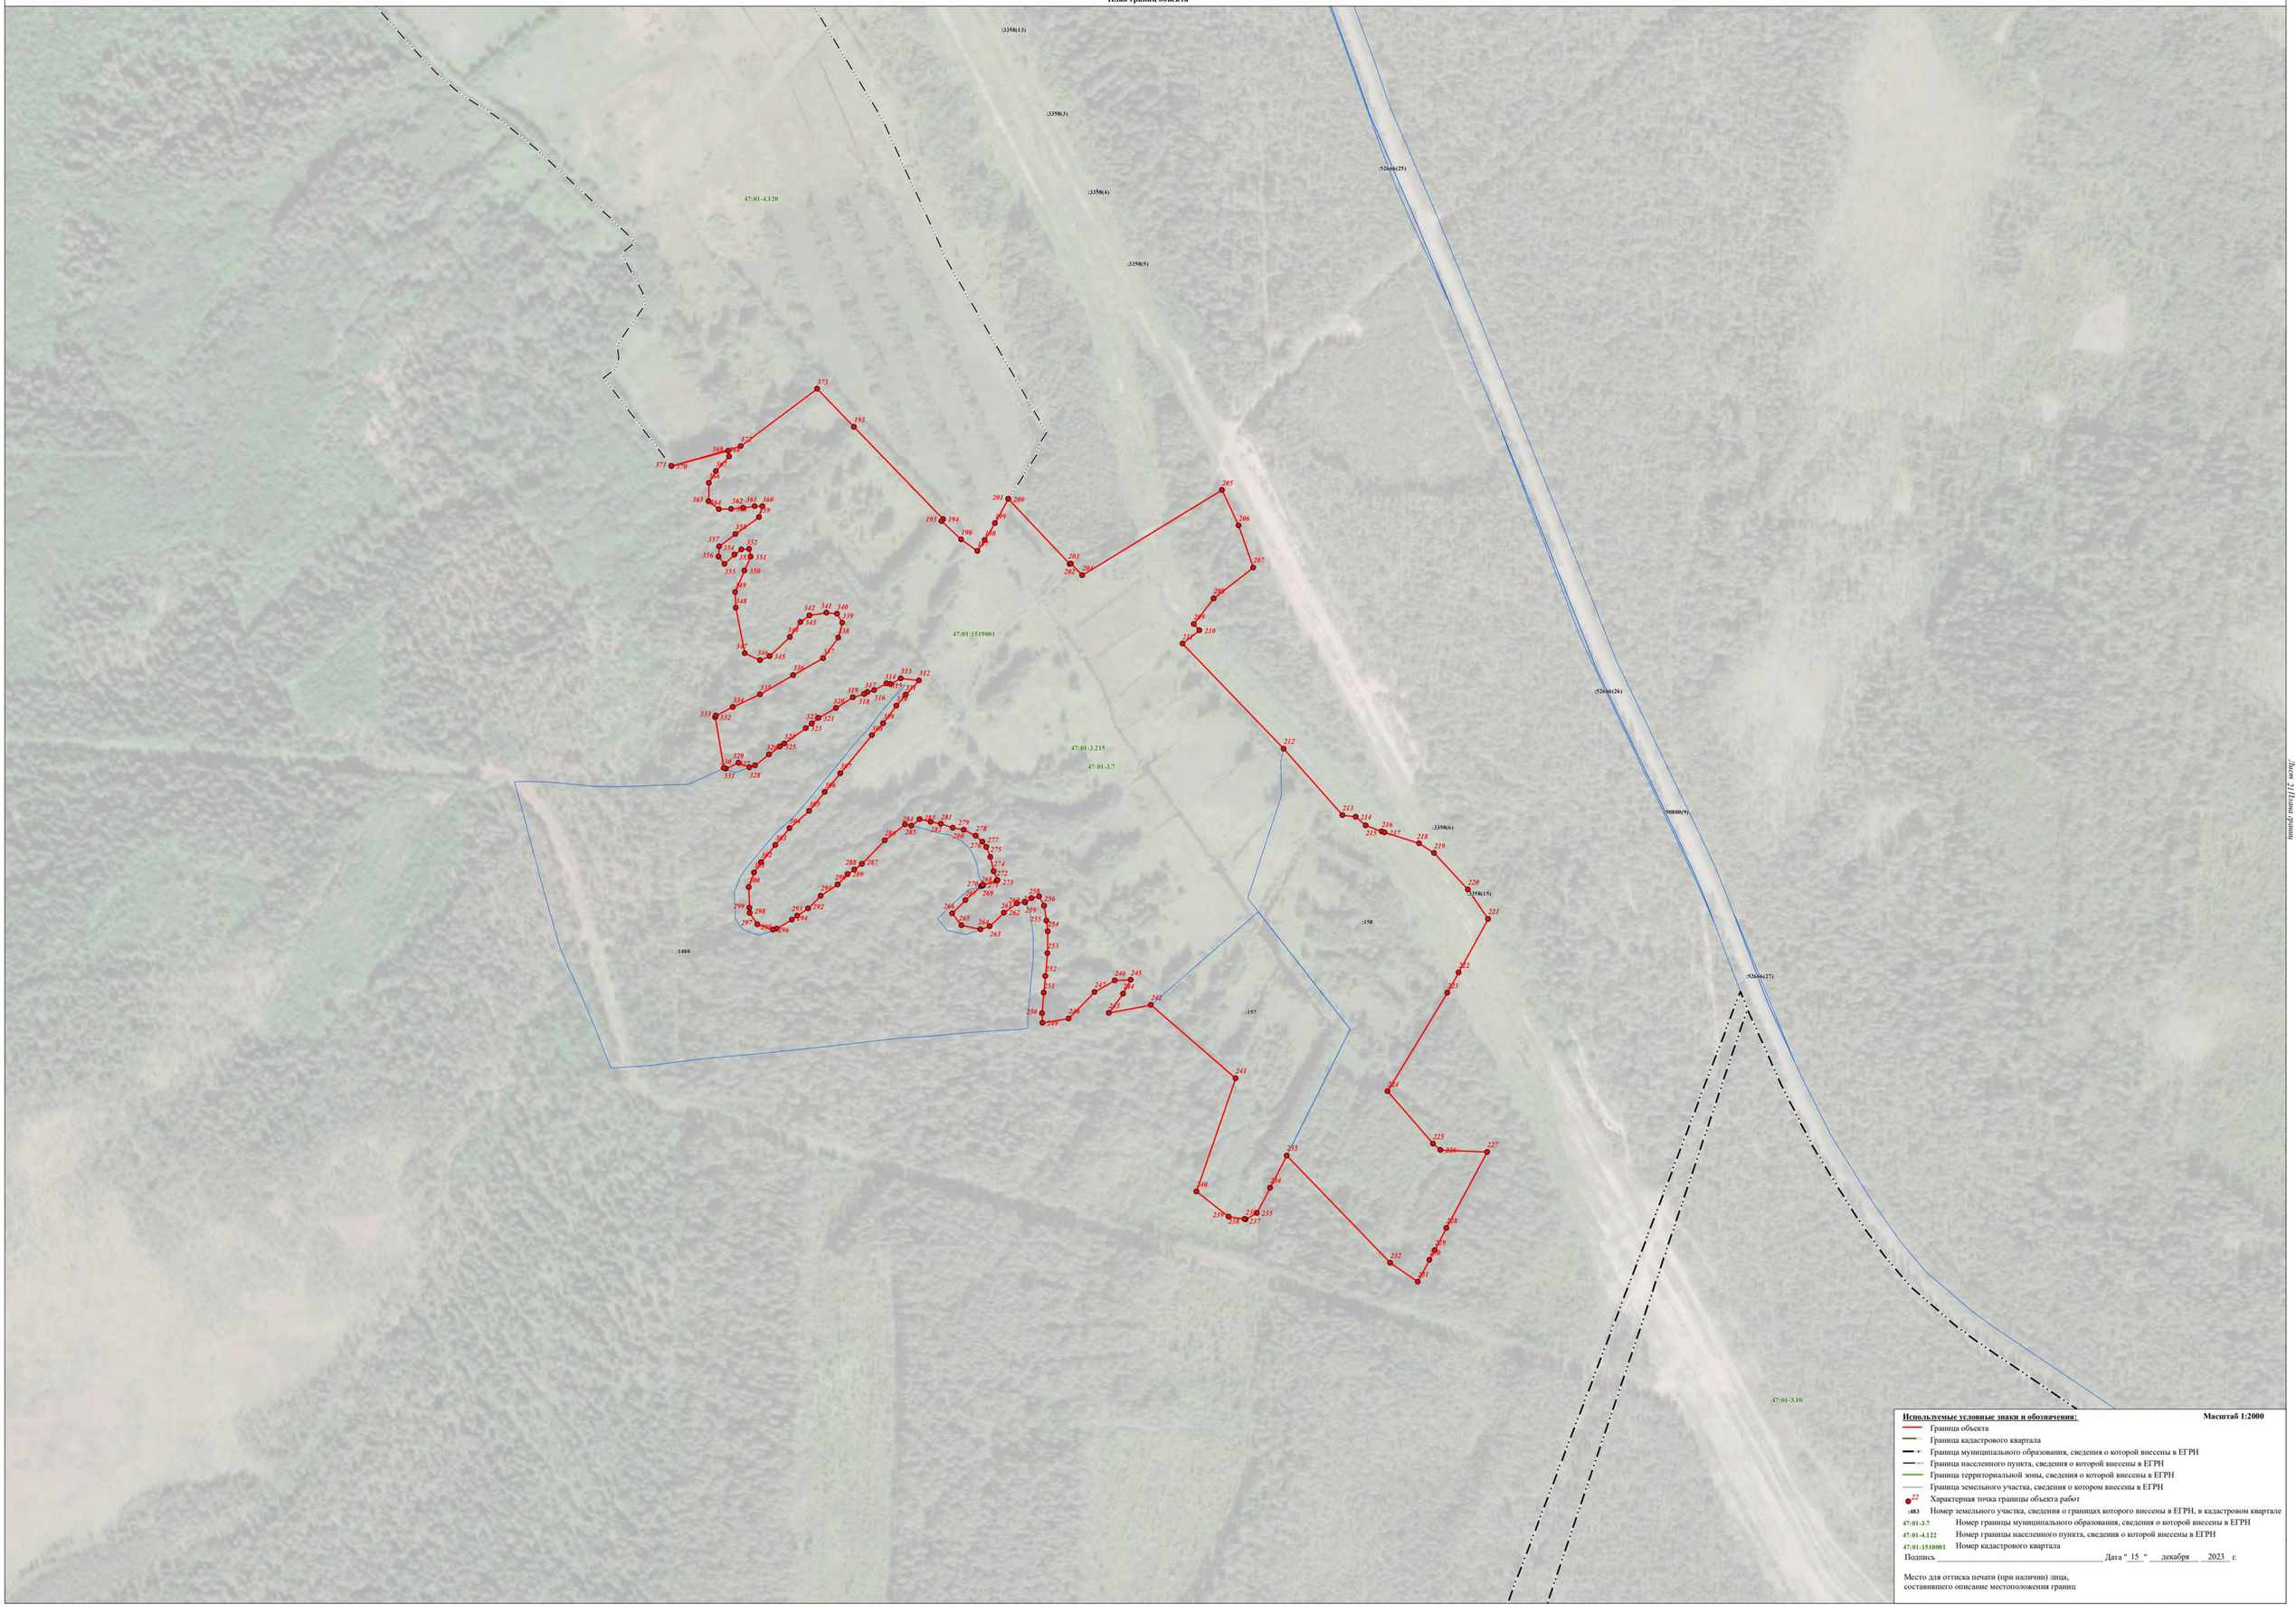

Используемые условные знаки и обозначения: **Масштаб 1:2000**

- Граница объекта
- Граница кадастрового квартала
- Граница муниципального образования, сведения о которой внесены в ЕГРН
- Граница населенного пункта, сведения о которой внесены в ЕГРН
- Граница территориальной зоны, сведения о которой внесены в ЕГРН
- Граница земельного участка, сведения о котором внесены в ЕГРН
- 22 — Характерная точка границы объекта работ
- :483 — Номер земельного участка, сведения о границах которого внесены в ЕГРН, в кадастровом квартале
- 47:01-3.7 — Номер границы муниципального образования, сведения о которой внесены в ЕГРН
- 47:01-4.122 — Номер границы населенного пункта, сведения о которой внесены в ЕГРН
- 47:01:1510001 — Номер кадастрового квартала

Подпись _____ Дата " 15 " декабря 2023 г.

Место для оттиска печати (при наличии) лица,
составившего описание местоположения границ

Лист 2 | 11 Всего страниц

Раздел 4

План границ объекта



Используемые условные знаки и обозначения: **Масштаб 1:2000**

- Граница объекта
- Граница кадастрового квартала
- Граница муниципального образования, сведения о которой внесены в ЕГРН
- Граница населенного пункта, сведения о которой внесены в ЕГРН
- Граница территориальной зоны, сведения о которой внесены в ЕГРН
- Граница земельного участка, сведения о котором внесены в ЕГРН
- 22 — Характерная точка границы объекта работ
- :483 — Номер земельного участка, сведения о границах которого внесены в ЕГРН, в кадастровом квартале
- 47:01-3.7 — Номер границы муниципального образования, сведения о которой внесены в ЕГРН
- 47:01-4.122 — Номер границы населенного пункта, сведения о которой внесены в ЕГРН
- 47:01:1510001 — Номер кадастрового квартала


Подпись _____ Дата "15" декабря 2023 г.

Место для оттиска печати (при наличии) лица, составившего описание местоположения границ

Лист 2 Листов границы

Раздел 4

План границ объекта

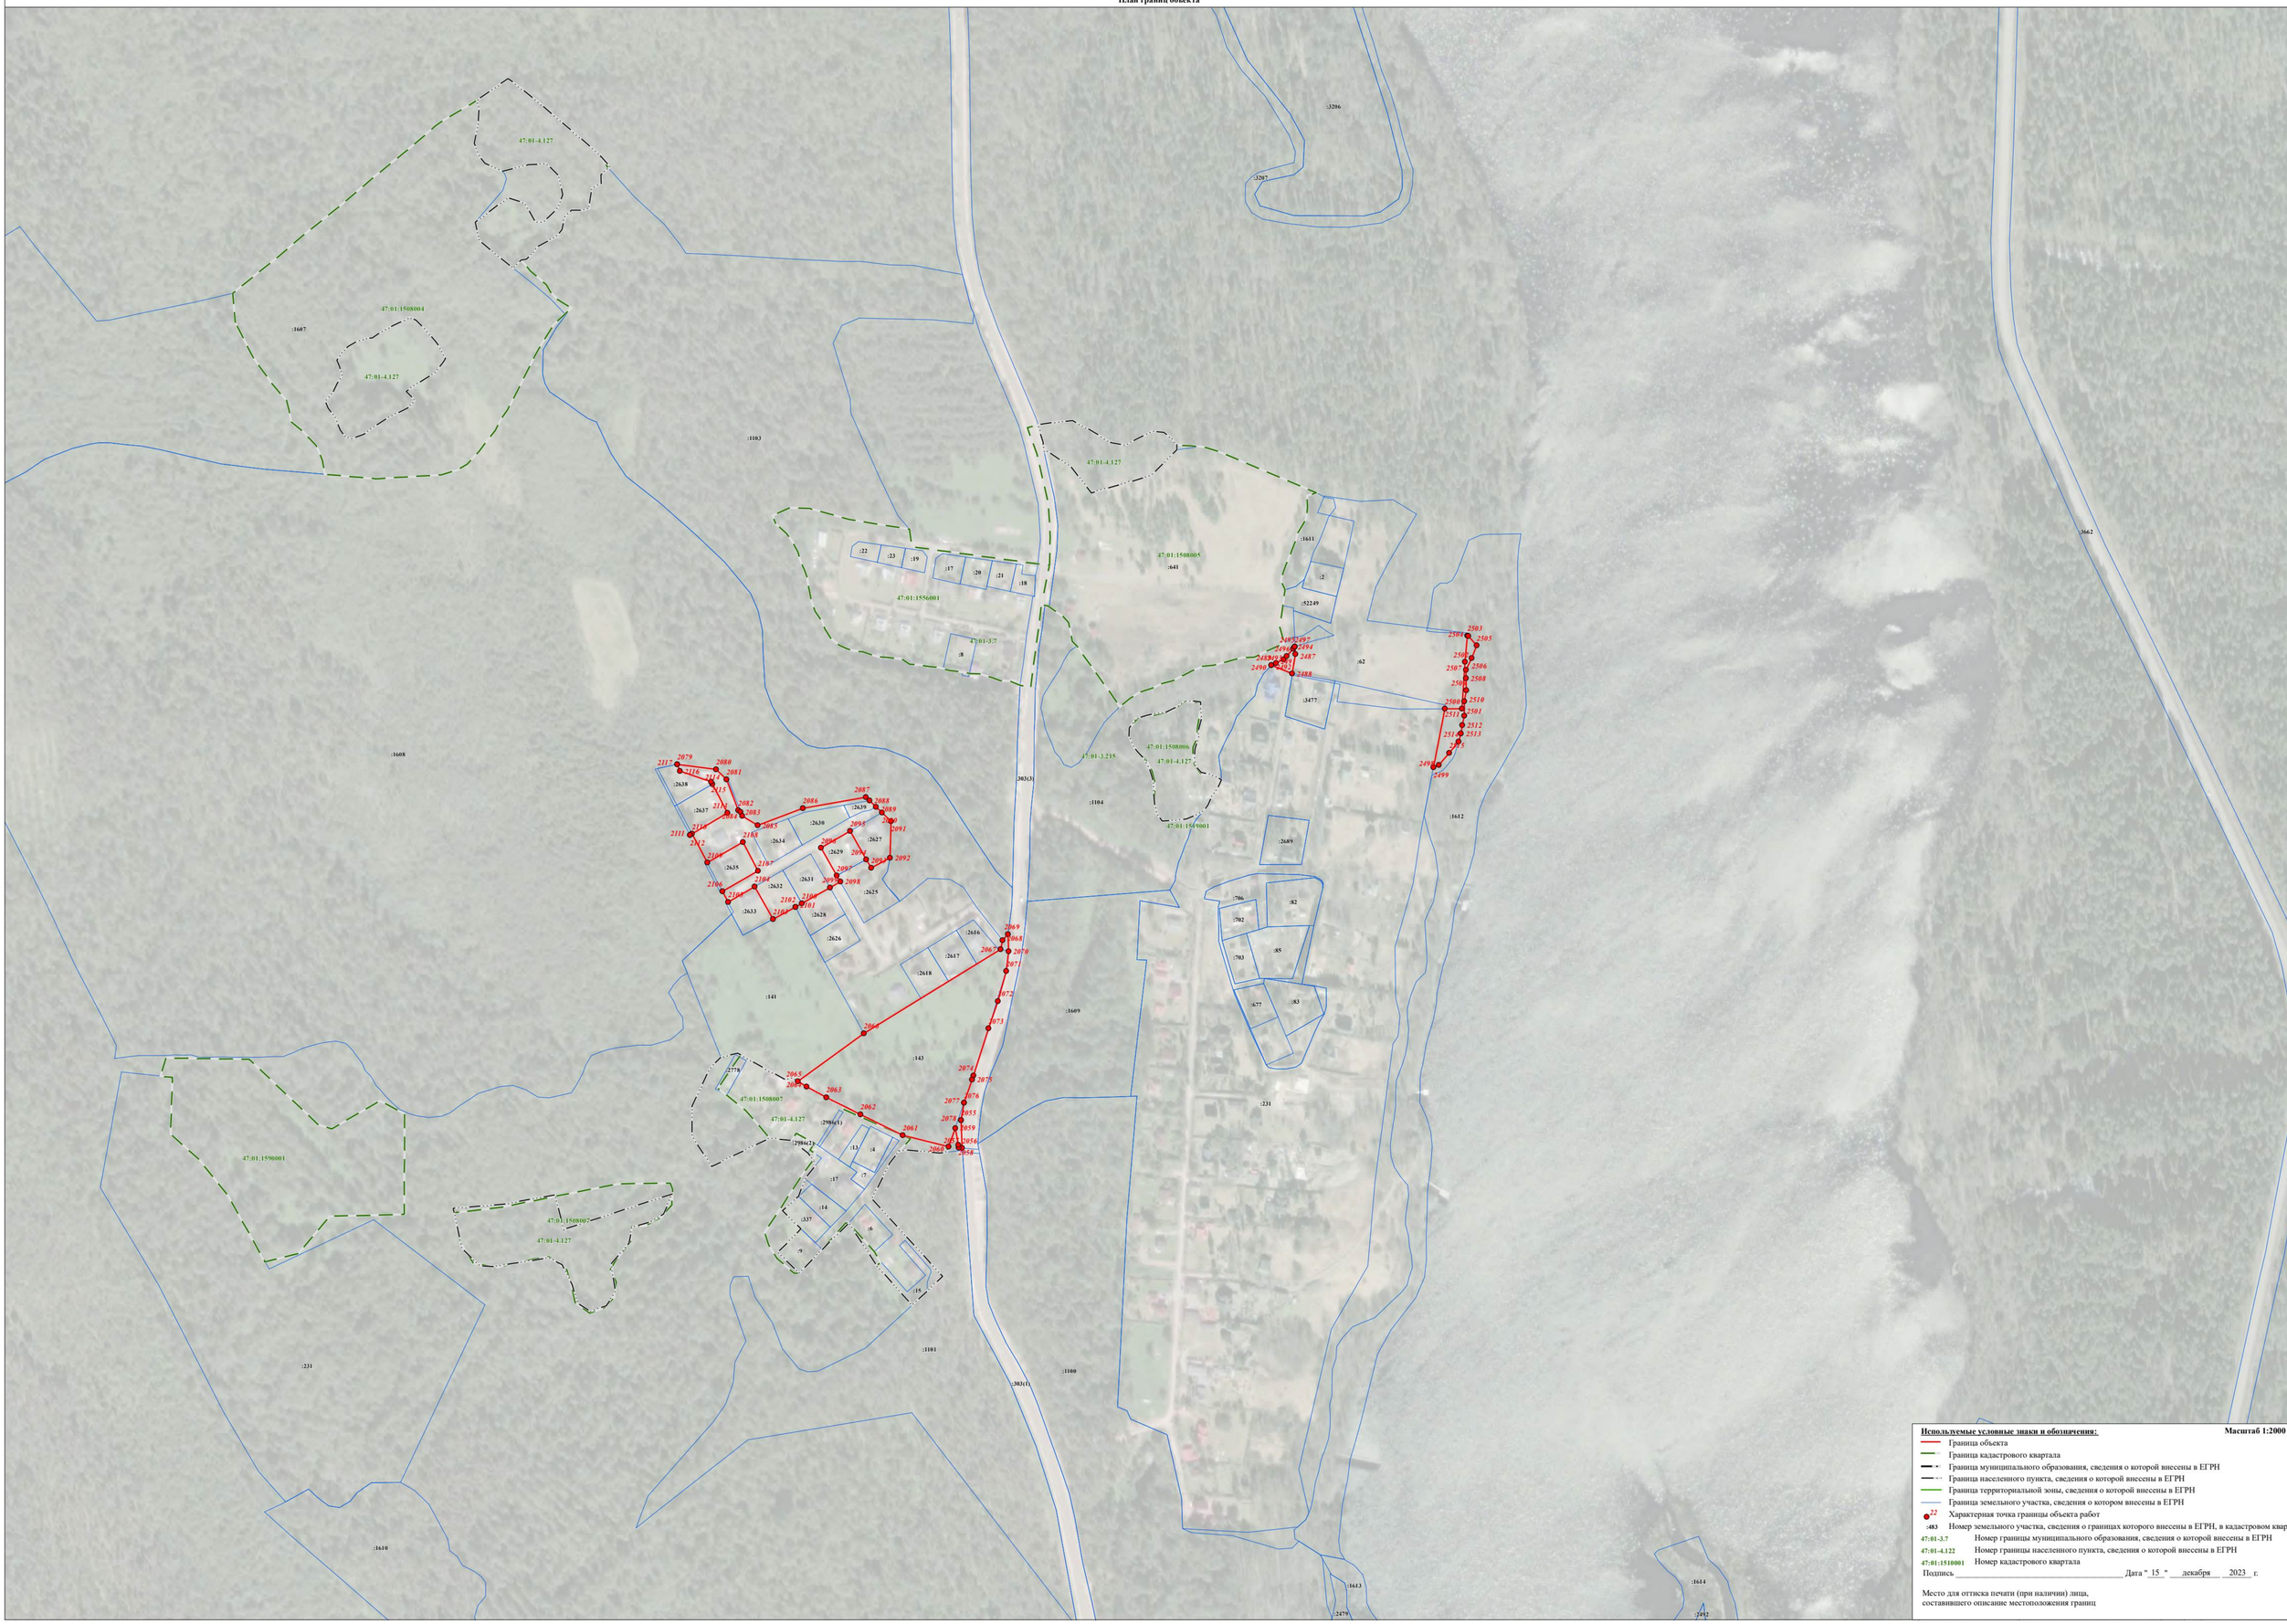


Используемые условные знаки и обозначения: **Масштаб 1:2000**

- Граница объекта
- Граница кадастрового квартала
- Граница муниципального образования, сведения о которой внесены в ЕГРН
- Граница населенного пункта, сведения о которой внесены в ЕГРН
- Граница территориальной зоны, сведения о которой внесены в ЕГРН
- Граница земельного участка, сведения о котором внесены в ЕГРН
- 22 — Характерная точка границы объекта работ
- :483 — Номер земельного участка, сведения о границах которого внесены в ЕГРН, в кадастровом квартале
- 47:01-3.7 — Номер границы муниципального образования, сведения о которой внесены в ЕГРН
- 47:01-4.122 — Номер границы населенного пункта, сведения о которой внесены в ЕГРН
- 47:01:1510001 — Номер кадастрового квартала

Подпись _____ Дата " 15 " декабря 2023 г.


Место для оттиска печати (при наличии) лица,
составившего описание местоположения границ

Лист 3 из 3 листов

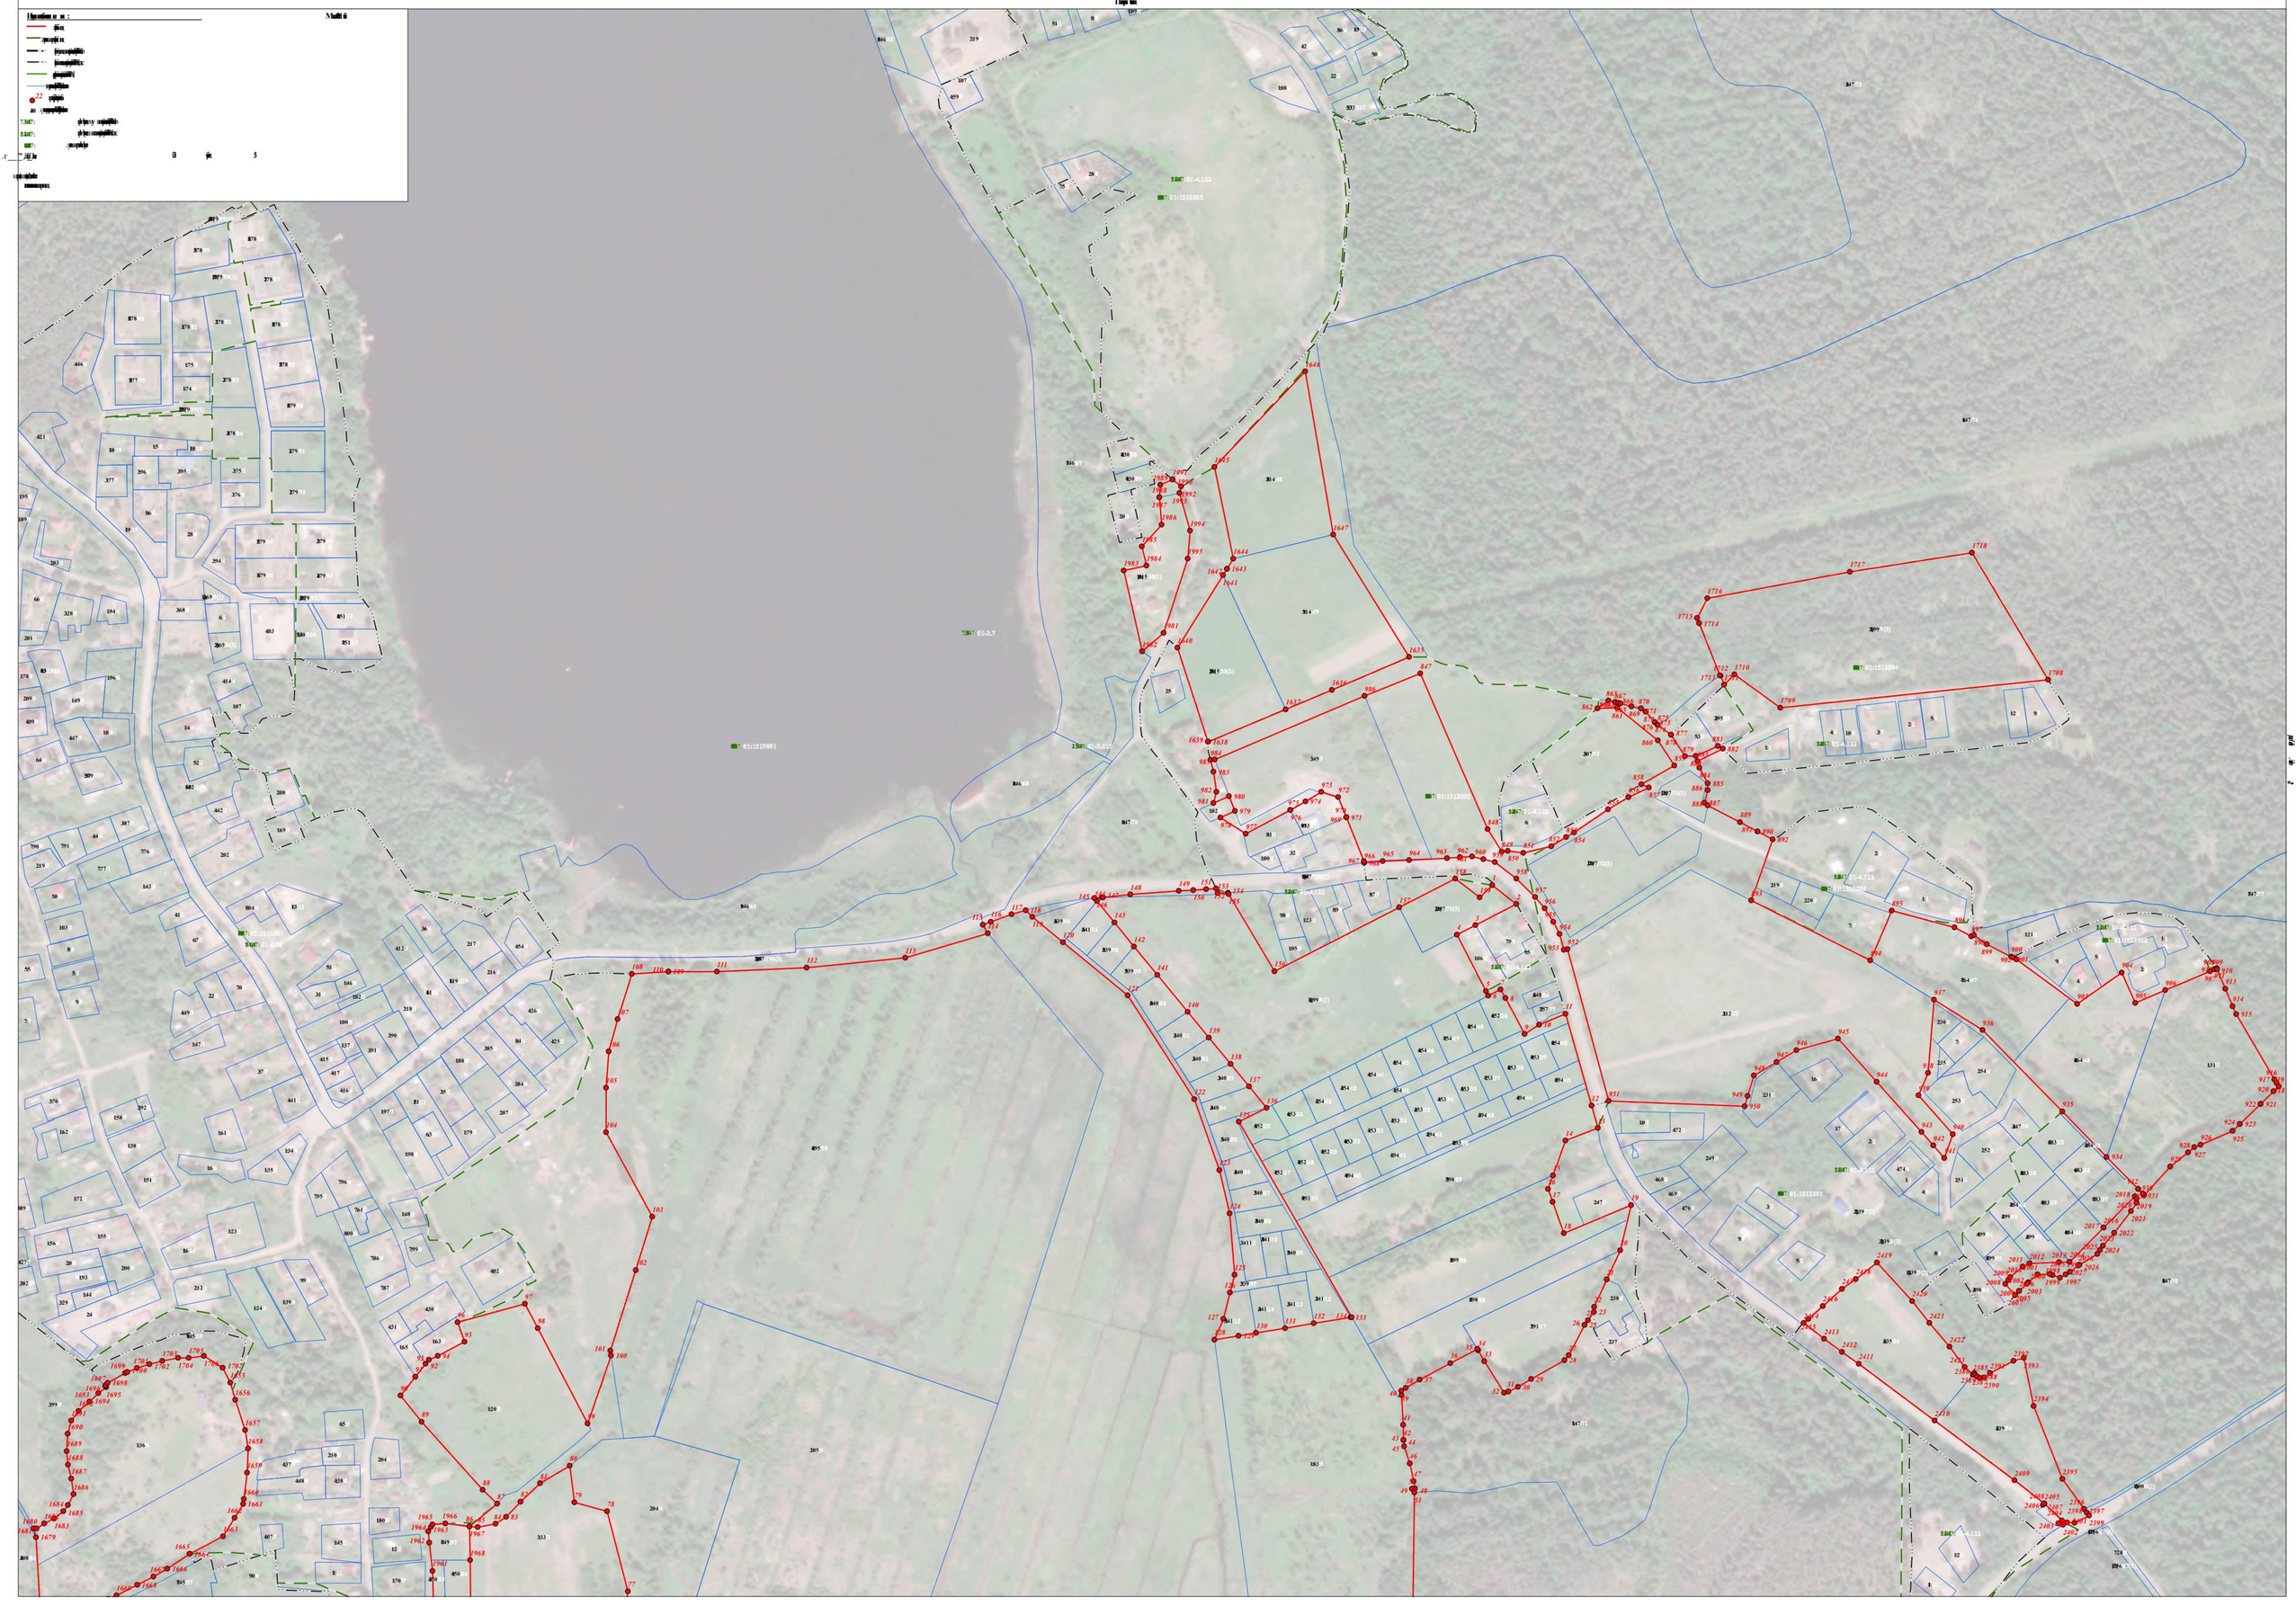

Раздел 4

План границ объекта

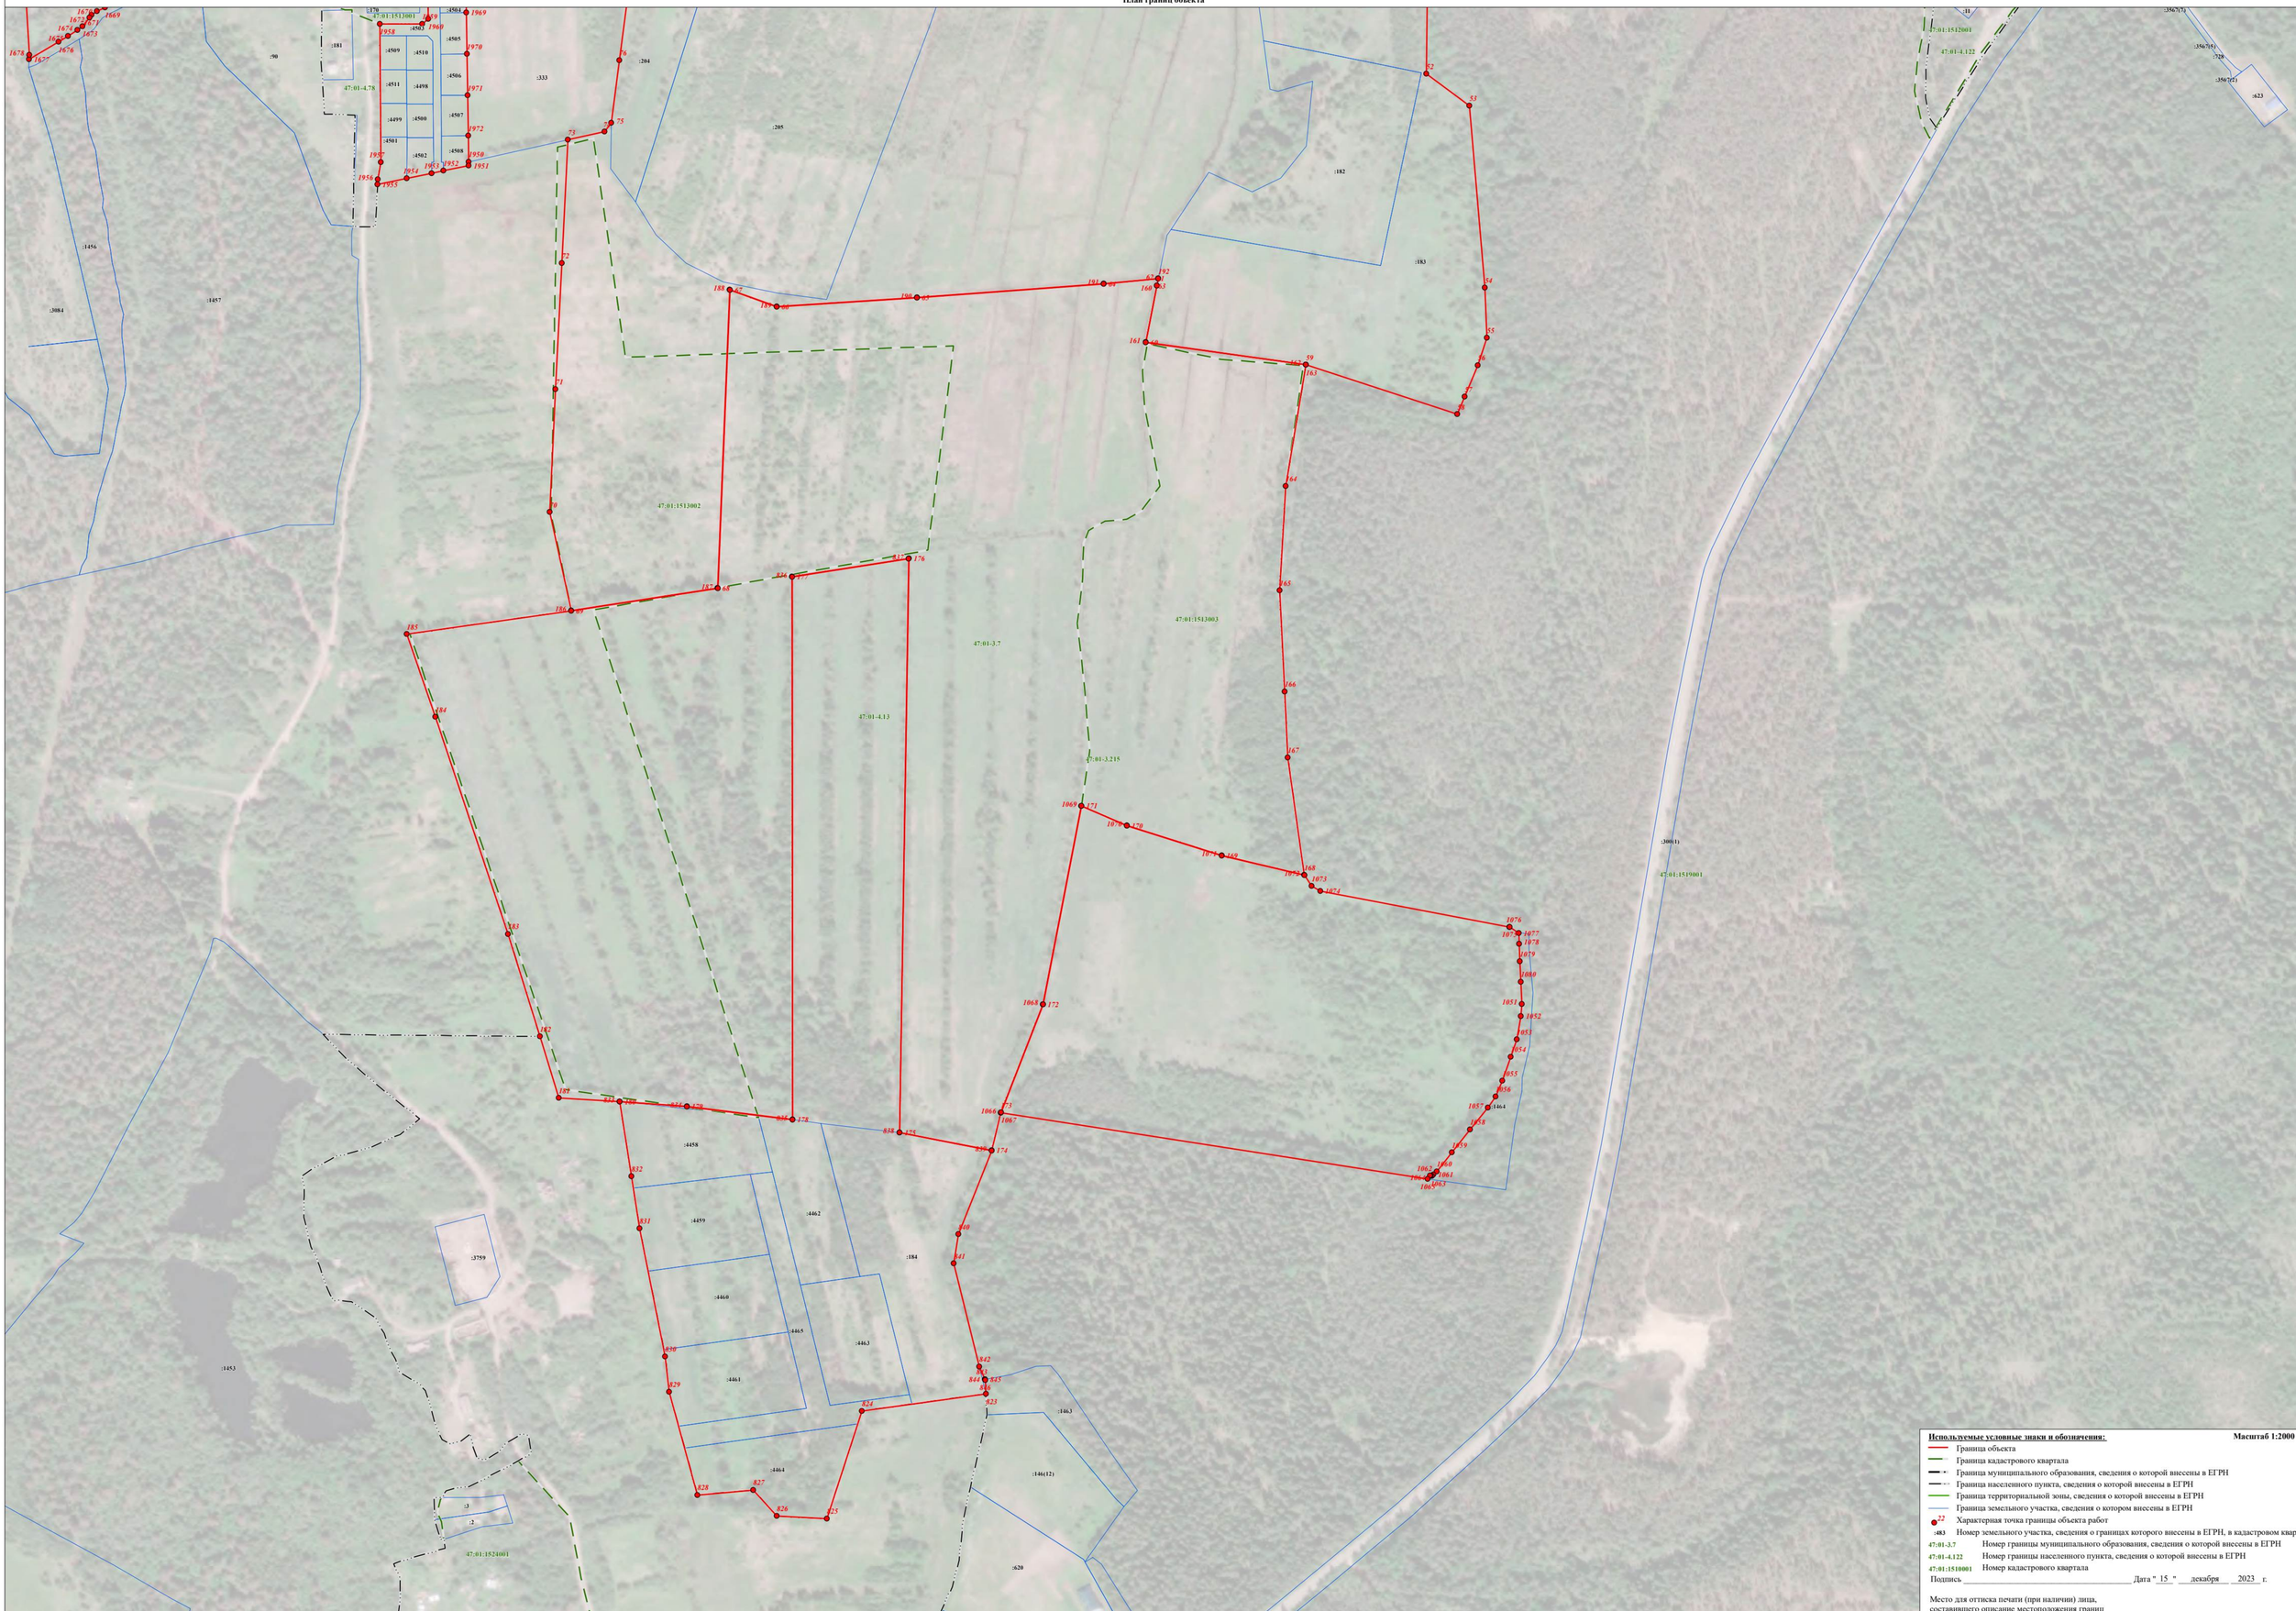

Используемые условные знаки и обозначения: **Масштаб 1:2000**

- Граница объекта
- Граница кадастрового квартала
- Граница муниципального образования, сведения о которой внесены в ЕГРН
- Граница населенного пункта, сведения о которой внесены в ЕГРН
- Граница территориальной зоны, сведения о которой внесены в ЕГРН
- Граница земельного участка, сведения о котором внесены в ЕГРН
- 22 — Характерная точка границы объекта работ
- :483 — Номер земельного участка, сведения о границах которого внесены в ЕГРН, в кадастровом квартале
- 47:01:3.7 — Номер границы муниципального образования, сведения о которой внесены в ЕГРН
- 47:01:4.122 — Номер границы населенного пункта, сведения о которой внесены в ЕГРН
- 47:01:1510001 — Номер кадастрового квартала


Подпись _____ Дата " 15 " декабря 2023 г.

Место для оттиска печати (при наличии) лица, составившего описание местоположения границ

Лист 3 из 11 Листов данной

Раздел 4

План границ объекта

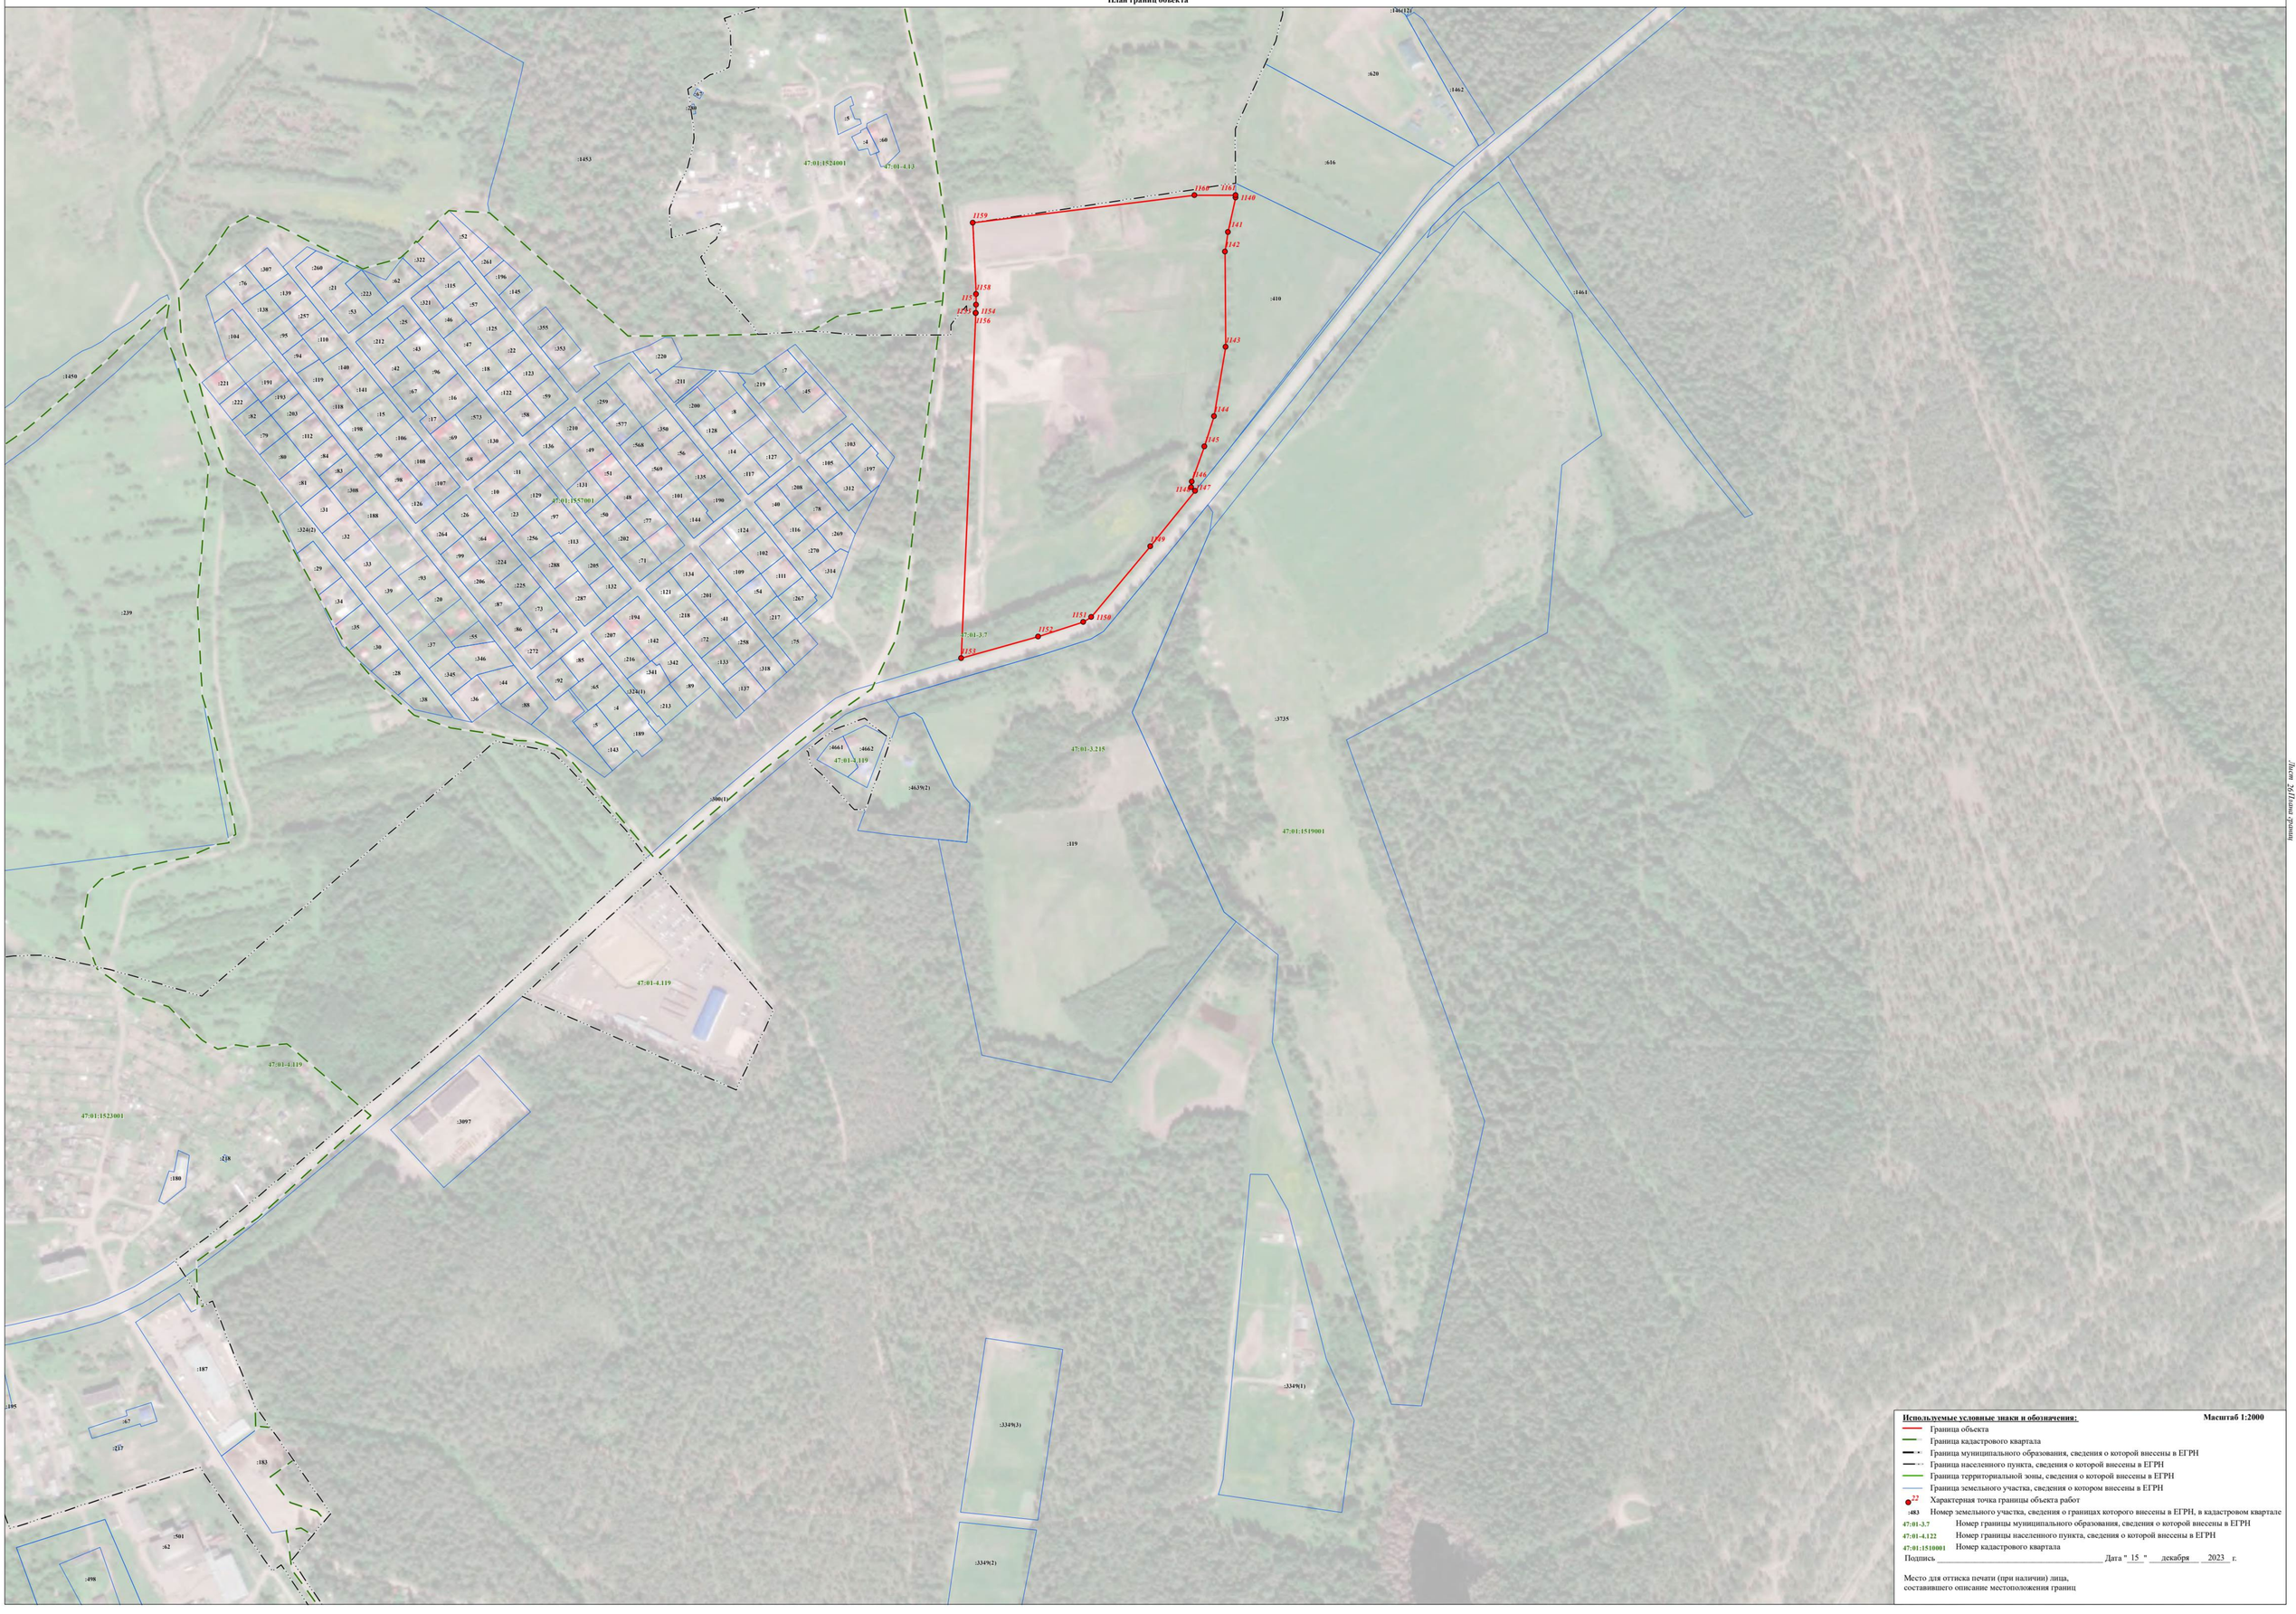

Используемые условные знаки и обозначения: **Масштаб 1:2000**

- Граница объекта
- Граница кадастрового квартала
- Граница муниципального образования, сведения о которой внесены в ЕГРН
- Граница населенного пункта, сведения о которой внесены в ЕГРН
- Граница территориальной зоны, сведения о которой внесены в ЕГРН
- Граница земельного участка, сведения о котором внесены в ЕГРН
- 22 — Характерная точка границы объекта работ
- :483 — Номер земельного участка, сведения о границах которого внесены в ЕГРН, в кадастровом квартале
- 47:01-3.7 — Номер границы муниципального образования, сведения о которой внесены в ЕГРН
- 47:01-4.122 — Номер границы населенного пункта, сведения о которой внесены в ЕГРН
- 47:01:1510001 — Номер кадастрового квартала

Подпись _____ Дата " 15 " декабря 2023 г.

Место для оттиска печати (при наличии) лица,
составившего описание местоположения границ

Лист 3 Листов 4 Раздел

ТЕКСТОВОЕ ОПИСАНИЕ
местоположения границ населенных пунктов, территориальных зон

Прохождение границы		Описание прохождения границы
от точки	до точки	
1	2	3
1	2	-
2	3	-
3	4	-
4	5	-
5	6	-
6	7	-
7	8	-
8	9	-
9	10	-
10	11	-
11	12	-
12	13	-
13	14	-
14	15	-
15	16	-
16	17	-
17	18	-
18	19	-
19	20	-
20	21	-
21	22	-
22	23	-
23	24	-
24	25	-
25	26	-
26	27	-
27	28	-
28	29	-
29	30	-
30	31	-
31	32	-
32	33	-
33	34	-
34	35	-
35	36	-
36	37	-
37	38	-

ТЕКСТОВОЕ ОПИСАНИЕ
местоположения границ населенных пунктов, территориальных зон

Прохождение границы		Описание прохождения границы
от точки	до точки	
1	2	3
38	39	-
39	40	-
40	41	-
41	42	-
42	43	-
43	44	-
44	45	-
45	46	-
46	47	-
47	48	-
48	49	-
49	50	-
50	51	-
51	52	-
52	53	-
53	54	-
54	55	-
55	56	-
56	57	-
57	58	-
58	59	-
59	60	-
60	61	-
61	62	-
62	63	-
63	64	-
64	65	-
65	66	-
66	67	-
67	68	-
68	69	-
69	70	-
70	71	-
71	72	-
72	73	-
73	74	-
74	75	-

ТЕКСТОВОЕ ОПИСАНИЕ
местоположения границ населенных пунктов, территориальных зон

Прохождение границы		Описание прохождения границы
от точки	до точки	
1	2	3
75	76	-
76	77	-
77	78	-
78	79	-
79	80	-
80	81	-
81	82	-
82	83	-
83	84	-
84	85	-
85	86	-
86	87	-
87	88	-
88	89	-
89	90	-
90	91	-
91	92	-
92	93	-
93	94	-
94	95	-
95	96	-
96	97	-
97	98	-
98	99	-
99	100	-
100	101	-
101	102	-
102	103	-
103	104	-
104	105	-
105	106	-
106	107	-
107	108	-
108	109	-
109	110	-
110	111	-
111	112	-

ТЕКСТОВОЕ ОПИСАНИЕ
местоположения границ населенных пунктов, территориальных зон

Прохождение границы		Описание прохождения границы
от точки	до точки	
1	2	3
112	113	-
113	114	-
114	115	-
115	116	-
116	117	-
117	118	-
118	119	-
119	120	-
120	121	-
121	122	-
122	123	-
123	124	-
124	125	-
125	126	-
126	127	-
127	128	-
128	129	-
129	130	-
130	131	-
131	132	-
132	133	-
133	134	-
134	135	-
135	136	-
136	137	-
137	138	-
138	139	-
139	140	-
140	141	-
141	142	-
142	143	-
143	144	-
144	145	-
145	146	-
146	147	-
147	148	-
148	149	-

ТЕКСТОВОЕ ОПИСАНИЕ
местоположения границ населенных пунктов, территориальных зон

Прохождение границы		Описание прохождения границы
от точки	до точки	
1	2	3
149	150	-
150	151	-
151	152	-
152	153	-
153	154	-
154	155	-
155	156	-
156	157	-
157	158	-
158	159	-
159	1	-
160	161	-
161	162	-
162	163	-
163	164	-
164	165	-
165	166	-
166	167	-
167	168	-
168	169	-
169	170	-
170	171	-
171	172	-
172	173	-
173	174	-
174	175	-
175	176	-
176	177	-
177	178	-
178	179	-
179	180	-
180	181	-
181	182	-
182	183	-
183	184	-
184	185	-
185	186	-

ТЕКСТОВОЕ ОПИСАНИЕ
местоположения границ населенных пунктов, территориальных зон

Прохождение границы		Описание прохождения границы
от точки	до точки	
1	2	3
186	187	-
187	188	-
188	189	-
189	190	-
190	191	-
191	192	-
192	160	-
193	194	-
194	195	-
195	196	-
196	197	-
197	198	-
198	199	-
199	200	-
200	201	-
201	202	-
202	203	-
203	204	-
204	205	-
205	206	-
206	207	-
207	208	-
208	209	-
209	210	-
210	211	-
211	212	-
212	213	-
213	214	-
214	215	-
215	216	-
216	217	-
217	218	-
218	219	-
219	220	-
220	221	-
221	222	-
222	223	-

ТЕКСТОВОЕ ОПИСАНИЕ
местоположения границ населенных пунктов, территориальных зон

Прохождение границы		Описание прохождения границы
от точки	до точки	
1	2	3
223	224	-
224	225	-
225	226	-
226	227	-
227	228	-
228	229	-
229	230	-
230	231	-
231	232	-
232	233	-
233	234	-
234	235	-
235	236	-
236	237	-
237	238	-
238	239	-
239	240	-
240	241	-
241	242	-
242	243	-
243	244	-
244	245	-
245	246	-
246	247	-
247	248	-
248	249	-
249	250	-
250	251	-
251	252	-
252	253	-
253	254	-
254	255	-
255	256	-
256	257	-
257	258	-
258	259	-
259	260	-

ТЕКСТОВОЕ ОПИСАНИЕ
местоположения границ населенных пунктов, территориальных зон

Прохождение границы		Описание прохождения границы
от точки	до точки	
1	2	3
260	261	-
261	262	-
262	263	-
263	264	-
264	265	-
265	266	-
266	267	-
267	268	-
268	269	-
269	270	-
270	271	-
271	272	-
272	273	-
273	274	-
274	275	-
275	276	-
276	277	-
277	278	-
278	279	-
279	280	-
280	281	-
281	282	-
282	283	-
283	284	-
284	285	-
285	286	-
286	287	-
287	288	-
288	289	-
289	290	-
290	291	-
291	292	-
292	293	-
293	294	-
294	295	-
295	296	-
296	297	-

ТЕКСТОВОЕ ОПИСАНИЕ
местоположения границ населенных пунктов, территориальных зон

Прохождение границы		Описание прохождения границы
от точки	до точки	
1	2	3
297	298	-
298	299	-
299	300	-
300	301	-
301	302	-
302	303	-
303	304	-
304	305	-
305	306	-
306	307	-
307	308	-
308	309	-
309	310	-
310	311	-
311	312	-
312	313	-
313	314	-
314	315	-
315	316	-
316	317	-
317	318	-
318	319	-
319	320	-
320	321	-
321	322	-
322	323	-
323	324	-
324	325	-
325	326	-
326	327	-
327	328	-
328	329	-
329	330	-
330	331	-
331	332	-
332	333	-
333	334	-

ТЕКСТОВОЕ ОПИСАНИЕ
местоположения границ населенных пунктов, территориальных зон

Прохождение границы		Описание прохождения границы
от точки	до точки	
1	2	3
334	335	-
335	336	-
336	337	-
337	338	-
338	339	-
339	340	-
340	341	-
341	342	-
342	343	-
343	344	-
344	345	-
345	346	-
346	347	-
347	348	-
348	349	-
349	350	-
350	351	-
351	352	-
352	353	-
353	354	-
354	355	-
355	356	-
356	357	-
357	358	-
358	359	-
359	360	-
360	361	-
361	362	-
362	363	-
363	364	-
364	365	-
365	366	-
366	367	-
367	368	-
368	369	-
369	370	-
370	371	-

ТЕКСТОВОЕ ОПИСАНИЕ
местоположения границ населенных пунктов, территориальных зон

Прохождение границы		Описание прохождения границы
от точки	до точки	
1	2	3
371	372	-
372	373	-
373	193	-
374	375	-
375	376	-
376	377	-
377	378	-
378	379	-
379	380	-
380	381	-
381	382	-
382	383	-
383	384	-
384	385	-
385	386	-
386	387	-
387	388	-
388	389	-
389	390	-
390	391	-
391	392	-
392	393	-
393	394	-
394	395	-
395	396	-
396	397	-
397	398	-
398	399	-
399	400	-
400	401	-
401	402	-
402	403	-
403	404	-
404	405	-
405	406	-
406	407	-
407	408	-

ТЕКСТОВОЕ ОПИСАНИЕ
местоположения границ населенных пунктов, территориальных зон

Прохождение границы		Описание прохождения границы
от точки	до точки	
1	2	3
408	409	-
409	410	-
410	411	-
411	412	-
412	413	-
413	414	-
414	415	-
415	416	-
416	417	-
417	418	-
418	419	-
419	420	-
420	421	-
421	422	-
422	423	-
423	424	-
424	425	-
425	426	-
426	427	-
427	428	-
428	429	-
429	430	-
430	431	-
431	432	-
432	433	-
433	434	-
434	435	-
435	436	-
436	437	-
437	438	-
438	439	-
439	440	-
440	441	-
441	442	-
442	443	-
443	444	-
444	445	-

ТЕКСТОВОЕ ОПИСАНИЕ
местоположения границ населенных пунктов, территориальных зон

Прохождение границы		Описание прохождения границы
от точки	до точки	
1	2	3
445	446	-
446	447	-
447	448	-
448	449	-
449	450	-
450	451	-
451	452	-
452	453	-
453	454	-
454	455	-
455	456	-
456	457	-
457	458	-
458	459	-
459	460	-
460	461	-
461	462	-
462	463	-
463	464	-
464	465	-
465	466	-
466	467	-
467	468	-
468	469	-
469	470	-
470	471	-
471	472	-
472	473	-
473	474	-
474	374	-
475	476	-
476	477	-
477	478	-
478	479	-
479	480	-
480	481	-
481	482	-

ТЕКСТОВОЕ ОПИСАНИЕ
местоположения границ населенных пунктов, территориальных зон

Прохождение границы		Описание прохождения границы
от точки	до точки	
1	2	3
482	483	-
483	484	-
484	485	-
485	486	-
486	487	-
487	488	-
488	489	-
489	490	-
490	491	-
491	492	-
492	493	-
493	494	-
494	495	-
495	496	-
496	497	-
497	498	-
498	499	-
499	500	-
500	501	-
501	502	-
502	503	-
503	504	-
504	505	-
505	506	-
506	507	-
507	508	-
508	509	-
509	510	-
510	511	-
511	512	-
512	513	-
513	514	-
514	515	-
515	516	-
516	517	-
517	518	-
518	519	-

ТЕКСТОВОЕ ОПИСАНИЕ
местоположения границ населенных пунктов, территориальных зон

Прохождение границы		Описание прохождения границы
от точки	до точки	
1	2	3
519	520	-
520	521	-
521	522	-
522	523	-
523	524	-
524	525	-
525	526	-
526	527	-
527	528	-
528	529	-
529	530	-
530	531	-
531	532	-
532	533	-
533	534	-
534	535	-
535	536	-
536	537	-
537	538	-
538	539	-
539	540	-
540	541	-
541	542	-
542	543	-
543	544	-
544	545	-
545	546	-
546	547	-
547	548	-
548	549	-
549	550	-
550	551	-
551	552	-
552	553	-
553	554	-
554	555	-
555	556	-

ТЕКСТОВОЕ ОПИСАНИЕ
местоположения границ населенных пунктов, территориальных зон

Прохождение границы		Описание прохождения границы
от точки	до точки	
1	2	3
556	557	-
557	558	-
558	559	-
559	560	-
560	561	-
561	562	-
562	563	-
563	564	-
564	565	-
565	566	-
566	567	-
567	568	-
568	569	-
569	570	-
570	571	-
571	572	-
572	573	-
573	574	-
574	575	-
575	576	-
576	577	-
577	578	-
578	579	-
579	580	-
580	581	-
581	582	-
582	583	-
583	584	-
584	585	-
585	586	-
586	587	-
587	588	-
588	589	-
589	590	-
590	591	-
591	592	-
592	593	-

ТЕКСТОВОЕ ОПИСАНИЕ
местоположения границ населенных пунктов, территориальных зон

Прохождение границы		Описание прохождения границы
от точки	до точки	
1	2	3
593	594	-
594	595	-
595	596	-
596	597	-
597	598	-
598	599	-
599	600	-
600	601	-
601	602	-
602	603	-
603	604	-
604	605	-
605	606	-
606	607	-
607	475	-
608	609	-
609	610	-
610	611	-
611	612	-
612	613	-
613	614	-
614	615	-
615	616	-
616	617	-
617	618	-
618	619	-
619	620	-
620	621	-
621	622	-
622	623	-
623	624	-
624	625	-
625	626	-
626	627	-
627	628	-
628	629	-
629	630	-

ТЕКСТОВОЕ ОПИСАНИЕ
местоположения границ населенных пунктов, территориальных зон

Прохождение границы		Описание прохождения границы
от точки	до точки	
1	2	3
630	631	-
631	632	-
632	633	-
633	634	-
634	635	-
635	636	-
636	637	-
637	638	-
638	639	-
639	640	-
640	641	-
641	642	-
642	643	-
643	644	-
644	645	-
645	646	-
646	647	-
647	648	-
648	649	-
649	650	-
650	651	-
651	652	-
652	653	-
653	654	-
654	655	-
655	656	-
656	657	-
657	658	-
658	659	-
659	660	-
660	661	-
661	662	-
662	663	-
663	664	-
664	665	-
665	666	-
666	667	-

ТЕКСТОВОЕ ОПИСАНИЕ
местоположения границ населенных пунктов, территориальных зон

Прохождение границы		Описание прохождения границы
от точки	до точки	
1	2	3
667	668	-
668	669	-
669	670	-
670	671	-
671	672	-
672	673	-
673	674	-
674	675	-
675	608	-
676	677	-
677	678	-
678	679	-
679	680	-
680	681	-
681	682	-
682	683	-
683	684	-
684	685	-
685	686	-
686	687	-
687	688	-
688	689	-
689	690	-
690	691	-
691	692	-
692	693	-
693	694	-
694	695	-
695	696	-
696	697	-
697	698	-
698	699	-
699	700	-
700	701	-
701	702	-
702	703	-
703	704	-

ТЕКСТОВОЕ ОПИСАНИЕ
местоположения границ населенных пунктов, территориальных зон

Прохождение границы		Описание прохождения границы
от точки	до точки	
1	2	3
704	705	-
705	706	-
706	707	-
707	708	-
708	709	-
709	710	-
710	711	-
711	712	-
712	713	-
713	714	-
714	715	-
715	716	-
716	717	-
717	718	-
718	719	-
719	720	-
720	721	-
721	722	-
722	723	-
723	724	-
724	725	-
725	726	-
726	727	-
727	728	-
728	729	-
729	730	-
730	731	-
731	732	-
732	733	-
733	734	-
734	735	-
735	736	-
736	737	-
737	738	-
738	739	-
739	740	-
740	741	-

ТЕКСТОВОЕ ОПИСАНИЕ
местоположения границ населенных пунктов, территориальных зон

Прохождение границы		Описание прохождения границы
от точки	до точки	
1	2	3
741	742	-
742	743	-
743	744	-
744	745	-
745	746	-
746	747	-
747	748	-
748	749	-
749	750	-
750	751	-
751	752	-
752	753	-
753	754	-
754	755	-
755	756	-
756	757	-
757	758	-
758	759	-
759	760	-
760	761	-
761	762	-
762	763	-
763	764	-
764	765	-
765	766	-
766	767	-
767	768	-
768	769	-
769	770	-
770	771	-
771	772	-
772	773	-
773	774	-
774	775	-
775	776	-
776	777	-
777	778	-

ТЕКСТОВОЕ ОПИСАНИЕ
местоположения границ населенных пунктов, территориальных зон

Прохождение границы		Описание прохождения границы
от точки	до точки	
1	2	3
778	779	-
779	780	-
780	781	-
781	782	-
782	783	-
783	784	-
784	785	-
785	786	-
786	787	-
787	788	-
788	789	-
789	790	-
790	791	-
791	792	-
792	793	-
793	794	-
794	795	-
795	796	-
796	797	-
797	798	-
798	799	-
799	800	-
800	801	-
801	802	-
802	803	-
803	804	-
804	805	-
805	806	-
806	807	-
807	808	-
808	809	-
809	810	-
810	811	-
811	812	-
812	813	-
813	814	-
814	815	-

ТЕКСТОВОЕ ОПИСАНИЕ
местоположения границ населенных пунктов, территориальных зон

Прохождение границы		Описание прохождения границы
от точки	до точки	
1	2	3
815	816	-
816	817	-
817	818	-
818	819	-
819	820	-
820	821	-
821	822	-
822	676	-
823	824	-
824	825	-
825	826	-
826	827	-
827	828	-
828	829	-
829	830	-
830	831	-
831	832	-
832	833	-
833	834	-
834	835	-
835	836	-
836	837	-
837	838	-
838	839	-
839	840	-
840	841	-
841	842	-
842	843	-
843	844	-
844	845	-
845	846	-
846	823	-
847	848	-
848	849	-
849	850	-
850	851	-
851	852	-

ТЕКСТОВОЕ ОПИСАНИЕ
местоположения границ населенных пунктов, территориальных зон

Прохождение границы		Описание прохождения границы
от точки	до точки	
1	2	3
852	853	-
853	854	-
854	855	-
855	856	-
856	857	-
857	858	-
858	859	-
859	860	-
860	861	-
861	862	-
862	863	-
863	864	-
864	865	-
865	866	-
866	867	-
867	868	-
868	869	-
869	870	-
870	871	-
871	872	-
872	873	-
873	874	-
874	875	-
875	876	-
876	877	-
877	878	-
878	879	-
879	880	-
880	881	-
881	882	-
882	883	-
883	884	-
884	885	-
885	886	-
886	887	-
887	888	-
888	889	-

ТЕКСТОВОЕ ОПИСАНИЕ
местоположения границ населенных пунктов, территориальных зон

Прохождение границы		Описание прохождения границы
от точки	до точки	
1	2	3
889	890	-
890	891	-
891	892	-
892	893	-
893	894	-
894	895	-
895	896	-
896	897	-
897	898	-
898	899	-
899	900	-
900	901	-
901	902	-
902	903	-
903	904	-
904	905	-
905	906	-
906	907	-
907	908	-
908	909	-
909	910	-
910	911	-
911	912	-
912	913	-
913	914	-
914	915	-
915	916	-
916	917	-
917	918	-
918	919	-
919	920	-
920	921	-
921	922	-
922	923	-
923	924	-
924	925	-
925	926	-

ТЕКСТОВОЕ ОПИСАНИЕ
местоположения границ населенных пунктов, территориальных зон

Прохождение границы		Описание прохождения границы
от точки	до точки	
1	2	3
926	927	-
927	928	-
928	929	-
929	930	-
930	931	-
931	932	-
932	933	-
933	934	-
934	935	-
935	936	-
936	937	-
937	938	-
938	939	-
939	940	-
940	941	-
941	942	-
942	943	-
943	944	-
944	945	-
945	946	-
946	947	-
947	948	-
948	949	-
949	950	-
950	951	-
951	952	-
952	953	-
953	954	-
954	955	-
955	956	-
956	957	-
957	958	-
958	959	-
959	960	-
960	961	-
961	962	-
962	963	-

ТЕКСТОВОЕ ОПИСАНИЕ
местоположения границ населенных пунктов, территориальных зон

Прохождение границы		Описание прохождения границы
от точки	до точки	
1	2	3
963	964	-
964	965	-
965	966	-
966	967	-
967	968	-
968	969	-
969	970	-
970	971	-
971	972	-
972	973	-
973	974	-
974	975	-
975	976	-
976	977	-
977	978	-
978	979	-
979	980	-
980	981	-
981	982	-
982	983	-
983	984	-
984	985	-
985	986	-
986	847	-
987	988	-
988	989	-
989	990	-
990	991	-
991	992	-
992	993	-
993	994	-
994	995	-
995	996	-
996	997	-
997	998	-
998	999	-
999	1000	-

ТЕКСТОВОЕ ОПИСАНИЕ
местоположения границ населенных пунктов, территориальных зон

Прохождение границы		Описание прохождения границы
от точки	до точки	
1	2	3
1000	1001	-
1001	1002	-
1002	1003	-
1003	1004	-
1004	1005	-
1005	987	-
1006	1007	-
1007	1008	-
1008	1009	-
1009	1010	-
1010	1011	-
1011	1012	-
1012	1013	-
1013	1014	-
1014	1015	-
1015	1016	-
1016	1017	-
1017	1018	-
1018	1019	-
1019	1020	-
1020	1021	-
1021	1022	-
1022	1023	-
1023	1024	-
1024	1025	-
1025	1026	-
1026	1027	-
1027	1028	-
1028	1029	-
1029	1030	-
1030	1031	-
1031	1032	-
1032	1033	-
1033	1034	-
1034	1035	-
1035	1036	-
1036	1037	-

ТЕКСТОВОЕ ОПИСАНИЕ местоположения границ населенных пунктов, территориальных зон		
Прохождение границы		Описание прохождения границы
от точки	до точки	
1	2	3
1037	1038	-
1038	1039	-
1039	1040	-
1040	1041	-
1041	1042	-
1042	1043	-
1043	1044	-
1044	1045	-
1045	1046	-
1046	1047	-
1047	1048	-
1048	1049	-
1049	1050	-
1050	1006	-
1051	1052	-
1052	1053	-
1053	1054	-
1054	1055	-
1055	1056	-
1056	1057	-
1057	1058	-
1058	1059	-
1059	1060	-
1060	1061	-
1061	1062	-
1062	1063	-
1063	1064	-
1064	1065	-
1065	1066	-
1066	1067	-
1067	1068	-
1068	1069	-
1069	1070	-
1070	1071	-
1071	1072	-
1072	1073	-
1073	1074	-

ТЕКСТОВОЕ ОПИСАНИЕ
местоположения границ населенных пунктов, территориальных зон

Прохождение границы		Описание прохождения границы
от точки	до точки	
1	2	3
1074	1075	-
1075	1076	-
1076	1077	-
1077	1078	-
1078	1079	-
1079	1080	-
1080	1051	-
1081	1082	-
1082	1083	-
1083	1084	-
1084	1085	-
1085	1086	-
1086	1087	-
1087	1088	-
1088	1089	-
1089	1090	-
1090	1091	-
1091	1092	-
1092	1093	-
1093	1094	-
1094	1095	-
1095	1096	-
1096	1097	-
1097	1098	-
1098	1099	-
1099	1100	-
1100	1101	-
1101	1102	-
1102	1103	-
1103	1104	-
1104	1105	-
1105	1106	-
1106	1107	-
1107	1108	-
1108	1109	-
1109	1110	-
1110	1111	-

ТЕКСТОВОЕ ОПИСАНИЕ
местоположения границ населенных пунктов, территориальных зон

Прохождение границы		Описание прохождения границы
от точки	до точки	
1	2	3
1111	1112	-
1112	1113	-
1113	1114	-
1114	1115	-
1115	1116	-
1116	1117	-
1117	1118	-
1118	1119	-
1119	1120	-
1120	1121	-
1121	1122	-
1122	1123	-
1123	1124	-
1124	1125	-
1125	1126	-
1126	1127	-
1127	1128	-
1128	1129	-
1129	1130	-
1130	1131	-
1131	1132	-
1132	1133	-
1133	1134	-
1134	1135	-
1135	1136	-
1136	1137	-
1137	1138	-
1138	1139	-
1139	1081	-
1140	1141	-
1141	1142	-
1142	1143	-
1143	1144	-
1144	1145	-
1145	1146	-
1146	1147	-
1147	1148	-

ТЕКСТОВОЕ ОПИСАНИЕ местоположения границ населенных пунктов, территориальных зон		
Прохождение границы		Описание прохождения границы
от точки	до точки	
1	2	3
1148	1149	-
1149	1150	-
1150	1151	-
1151	1152	-
1152	1153	-
1153	1154	-
1154	1155	-
1155	1156	-
1156	1157	-
1157	1158	-
1158	1159	-
1159	1160	-
1160	1161	-
1161	1140	-
1162	1163	-
1163	1164	-
1164	1165	-
1165	1166	-
1166	1167	-
1167	1168	-
1168	1169	-
1169	1170	-
1170	1171	-
1171	1172	-
1172	1173	-
1173	1174	-
1174	1175	-
1175	1176	-
1176	1177	-
1177	1178	-
1178	1179	-
1179	1180	-
1180	1181	-
1181	1182	-
1182	1183	-
1183	1184	-
1184	1185	-

ТЕКСТОВОЕ ОПИСАНИЕ местоположения границ населенных пунктов, территориальных зон		
Прохождение границы		Описание прохождения границы
от точки	до точки	
1	2	3
1185	1186	-
1186	1187	-
1187	1188	-
1188	1189	-
1189	1190	-
1190	1191	-
1191	1192	-
1192	1193	-
1193	1194	-
1194	1195	-
1195	1196	-
1196	1197	-
1197	1198	-
1198	1199	-
1199	1200	-
1200	1201	-
1201	1202	-
1202	1203	-
1203	1204	-
1204	1205	-
1205	1206	-
1206	1207	-
1207	1208	-
1208	1209	-
1209	1210	-
1210	1162	-
1211	1212	-
1212	1213	-
1213	1214	-
1214	1215	-
1215	1216	-
1216	1217	-
1217	1218	-
1218	1219	-
1219	1220	-
1220	1221	-
1221	1222	-

ТЕКСТОВОЕ ОПИСАНИЕ
местоположения границ населенных пунктов, территориальных зон

Прохождение границы		Описание прохождения границы
от точки	до точки	
1	2	3
1222	1223	-
1223	1224	-
1224	1225	-
1225	1226	-
1226	1227	-
1227	1228	-
1228	1229	-
1229	1230	-
1230	1231	-
1231	1232	-
1232	1233	-
1233	1234	-
1234	1235	-
1235	1236	-
1236	1237	-
1237	1238	-
1238	1239	-
1239	1240	-
1240	1241	-
1241	1242	-
1242	1243	-
1243	1244	-
1244	1245	-
1245	1246	-
1246	1247	-
1247	1248	-
1248	1249	-
1249	1250	-
1250	1251	-
1251	1252	-
1252	1253	-
1253	1254	-
1254	1255	-
1255	1256	-
1256	1257	-
1257	1258	-
1258	1259	-

ТЕКСТОВОЕ ОПИСАНИЕ
местоположения границ населенных пунктов, территориальных зон

Прохождение границы		Описание прохождения границы
от точки	до точки	
1	2	3
1259	1260	-
1260	1261	-
1261	1262	-
1262	1263	-
1263	1264	-
1264	1265	-
1265	1266	-
1266	1267	-
1267	1268	-
1268	1269	-
1269	1270	-
1270	1271	-
1271	1272	-
1272	1273	-
1273	1274	-
1274	1275	-
1275	1276	-
1276	1277	-
1277	1278	-
1278	1279	-
1279	1280	-
1280	1281	-
1281	1282	-
1282	1283	-
1283	1284	-
1284	1285	-
1285	1286	-
1286	1287	-
1287	1288	-
1288	1289	-
1289	1290	-
1290	1291	-
1291	1292	-
1292	1293	-
1293	1294	-
1294	1295	-
1295	1296	-

ТЕКСТОВОЕ ОПИСАНИЕ местоположения границ населенных пунктов, территориальных зон		
Прохождение границы		Описание прохождения границы
от точки	до точки	
1	2	3
1296	1297	-
1297	1298	-
1298	1299	-
1299	1300	-
1300	1301	-
1301	1302	-
1302	1303	-
1303	1304	-
1304	1305	-
1305	1306	-
1306	1307	-
1307	1308	-
1308	1309	-
1309	1310	-
1310	1311	-
1311	1312	-
1312	1313	-
1313	1314	-
1314	1315	-
1315	1316	-
1316	1317	-
1317	1318	-
1318	1319	-
1319	1320	-
1320	1321	-
1321	1322	-
1322	1323	-
1323	1324	-
1324	1325	-
1325	1326	-
1326	1327	-
1327	1328	-
1328	1329	-
1329	1330	-
1330	1331	-
1331	1332	-
1332	1333	-

ТЕКСТОВОЕ ОПИСАНИЕ местоположения границ населенных пунктов, территориальных зон		
Прохождение границы		Описание прохождения границы
от точки	до точки	
1	2	3
1333	1334	-
1334	1335	-
1335	1336	-
1336	1337	-
1337	1338	-
1338	1339	-
1339	1340	-
1340	1341	-
1341	1342	-
1342	1343	-
1343	1211	-
1344	1345	-
1345	1346	-
1346	1347	-
1347	1348	-
1348	1349	-
1349	1350	-
1350	1351	-
1351	1352	-
1352	1353	-
1353	1354	-
1354	1355	-
1355	1356	-
1356	1357	-
1357	1358	-
1358	1359	-
1359	1360	-
1360	1361	-
1361	1362	-
1362	1363	-
1363	1364	-
1364	1365	-
1365	1366	-
1366	1367	-
1367	1344	-
1368	1369	-
1369	1370	-

ТЕКСТОВОЕ ОПИСАНИЕ
местоположения границ населенных пунктов, территориальных зон

Прохождение границы		Описание прохождения границы
от точки	до точки	
1	2	3
1370	1371	-
1371	1372	-
1372	1373	-
1373	1374	-
1374	1375	-
1375	1376	-
1376	1377	-
1377	1378	-
1378	1379	-
1379	1380	-
1380	1381	-
1381	1382	-
1382	1383	-
1383	1384	-
1384	1385	-
1385	1386	-
1386	1387	-
1387	1388	-
1388	1389	-
1389	1390	-
1390	1391	-
1391	1392	-
1392	1393	-
1393	1394	-
1394	1395	-
1395	1396	-
1396	1397	-
1397	1398	-
1398	1399	-
1399	1400	-
1400	1401	-
1401	1402	-
1402	1403	-
1403	1404	-
1404	1405	-
1405	1406	-
1406	1407	-

ТЕКСТОВОЕ ОПИСАНИЕ
местоположения границ населенных пунктов, территориальных зон

Прохождение границы		Описание прохождения границы
от точки	до точки	
1	2	3
1407	1408	-
1408	1409	-
1409	1410	-
1410	1411	-
1411	1412	-
1412	1413	-
1413	1414	-
1414	1368	-
1415	1416	-
1416	1417	-
1417	1418	-
1418	1419	-
1419	1420	-
1420	1421	-
1421	1422	-
1422	1423	-
1423	1424	-
1424	1425	-
1425	1426	-
1426	1427	-
1427	1428	-
1428	1429	-
1429	1430	-
1430	1431	-
1431	1432	-
1432	1433	-
1433	1434	-
1434	1435	-
1435	1436	-
1436	1437	-
1437	1438	-
1438	1439	-
1439	1440	-
1440	1441	-
1441	1442	-
1442	1443	-
1443	1444	-

ТЕКСТОВОЕ ОПИСАНИЕ местоположения границ населенных пунктов, территориальных зон		
Прохождение границы		Описание прохождения границы
от точки	до точки	
1	2	3
1444	1445	-
1445	1446	-
1446	1447	-
1447	1448	-
1448	1449	-
1449	1450	-
1450	1451	-
1451	1452	-
1452	1453	-
1453	1454	-
1454	1455	-
1455	1456	-
1456	1457	-
1457	1458	-
1458	1459	-
1459	1460	-
1460	1461	-
1461	1462	-
1462	1463	-
1463	1464	-
1464	1415	-
1465	1466	-
1466	1467	-
1467	1468	-
1468	1469	-
1469	1470	-
1470	1471	-
1471	1472	-
1472	1473	-
1473	1474	-
1474	1475	-
1475	1476	-
1476	1477	-
1477	1478	-
1478	1479	-
1479	1480	-
1480	1481	-

ТЕКСТОВОЕ ОПИСАНИЕ местоположения границ населенных пунктов, территориальных зон		
Прохождение границы		Описание прохождения границы
от точки	до точки	
1	2	3
1481	1482	-
1482	1483	-
1483	1484	-
1484	1485	-
1485	1486	-
1486	1487	-
1487	1488	-
1488	1489	-
1489	1490	-
1490	1491	-
1491	1492	-
1492	1493	-
1493	1494	-
1494	1495	-
1495	1496	-
1496	1497	-
1497	1498	-
1498	1499	-
1499	1500	-
1500	1501	-
1501	1502	-
1502	1503	-
1503	1504	-
1504	1505	-
1505	1506	-
1506	1507	-
1507	1508	-
1508	1465	-
1509	1510	-
1510	1511	-
1511	1512	-
1512	1513	-
1513	1514	-
1514	1515	-
1515	1516	-
1516	1517	-
1517	1518	-

ТЕКСТОВОЕ ОПИСАНИЕ
местоположения границ населенных пунктов, территориальных зон

Прохождение границы		Описание прохождения границы
от точки	до точки	
1	2	3
1518	1509	-
1519	1520	-
1520	1521	-
1521	1522	-
1522	1523	-
1523	1524	-
1524	1525	-
1525	1526	-
1526	1527	-
1527	1528	-
1528	1529	-
1529	1530	-
1530	1531	-
1531	1532	-
1532	1533	-
1533	1534	-
1534	1535	-
1535	1536	-
1536	1537	-
1537	1538	-
1538	1539	-
1539	1540	-
1540	1541	-
1541	1542	-
1542	1543	-
1543	1544	-
1544	1545	-
1545	1546	-
1546	1547	-
1547	1548	-
1548	1549	-
1549	1550	-
1550	1519	-
1551	1552	-
1552	1553	-
1553	1554	-
1554	1555	-

ТЕКСТОВОЕ ОПИСАНИЕ местоположения границ населенных пунктов, территориальных зон		
Прохождение границы		Описание прохождения границы
от точки	до точки	
1	2	3
1555	1556	-
1556	1557	-
1557	1558	-
1558	1559	-
1559	1560	-
1560	1561	-
1561	1562	-
1562	1563	-
1563	1564	-
1564	1565	-
1565	1566	-
1566	1567	-
1567	1568	-
1568	1569	-
1569	1570	-
1570	1571	-
1571	1572	-
1572	1573	-
1573	1574	-
1574	1575	-
1575	1576	-
1576	1577	-
1577	1578	-
1578	1551	-
1579	1580	-
1580	1581	-
1581	1582	-
1582	1583	-
1583	1584	-
1584	1585	-
1585	1586	-
1586	1587	-
1587	1588	-
1588	1589	-
1589	1590	-
1590	1591	-
1591	1592	-

ТЕКСТОВОЕ ОПИСАНИЕ местоположения границ населенных пунктов, территориальных зон		
Прохождение границы		Описание прохождения границы
от точки	до точки	
1	2	3
1592	1593	-
1593	1594	-
1594	1595	-
1595	1596	-
1596	1597	-
1597	1598	-
1598	1599	-
1599	1600	-
1600	1601	-
1601	1602	-
1602	1603	-
1603	1579	-
1604	1605	-
1605	1606	-
1606	1607	-
1607	1608	-
1608	1609	-
1609	1610	-
1610	1611	-
1611	1612	-
1612	1613	-
1613	1614	-
1614	1615	-
1615	1616	-
1616	1617	-
1617	1604	-
1618	1619	-
1619	1620	-
1620	1621	-
1621	1622	-
1622	1623	-
1623	1624	-
1624	1625	-
1625	1626	-
1626	1627	-
1627	1628	-
1628	1629	-

ТЕКСТОВОЕ ОПИСАНИЕ местоположения границ населенных пунктов, территориальных зон		
Прохождение границы		Описание прохождения границы
от точки	до точки	
1	2	3
1629	1630	-
1630	1631	-
1631	1632	-
1632	1633	-
1633	1634	-
1634	1618	-
1635	1636	-
1636	1637	-
1637	1638	-
1638	1639	-
1639	1640	-
1640	1641	-
1641	1642	-
1642	1643	-
1643	1644	-
1644	1645	-
1645	1646	-
1646	1647	-
1647	1635	-
1648	1649	-
1649	1650	-
1650	1651	-
1651	1652	-
1652	1653	-
1653	1654	-
1654	1648	-
1655	1656	-
1656	1657	-
1657	1658	-
1658	1659	-
1659	1660	-
1660	1661	-
1661	1662	-
1662	1663	-
1663	1664	-
1664	1665	-
1665	1666	-

ТЕКСТОВОЕ ОПИСАНИЕ
местоположения границ населенных пунктов, территориальных зон

Прохождение границы		Описание прохождения границы
от точки	до точки	
1	2	3
1666	1667	-
1667	1668	-
1668	1669	-
1669	1670	-
1670	1671	-
1671	1672	-
1672	1673	-
1673	1674	-
1674	1675	-
1675	1676	-
1676	1677	-
1677	1678	-
1678	1679	-
1679	1680	-
1680	1681	-
1681	1682	-
1682	1683	-
1683	1684	-
1684	1685	-
1685	1686	-
1686	1687	-
1687	1688	-
1688	1689	-
1689	1690	-
1690	1691	-
1691	1692	-
1692	1693	-
1693	1694	-
1694	1695	-
1695	1696	-
1696	1697	-
1697	1698	-
1698	1699	-
1699	1700	-
1700	1701	-
1701	1702	-
1702	1703	-

ТЕКСТОВОЕ ОПИСАНИЕ местоположения границ населенных пунктов, территориальных зон		
Прохождение границы		Описание прохождения границы
от точки	до точки	
1	2	3
1703	1704	-
1704	1705	-
1705	1706	-
1706	1707	-
1707	1655	-
1708	1709	-
1709	1710	-
1710	1711	-
1711	1712	-
1712	1713	-
1713	1714	-
1714	1715	-
1715	1716	-
1716	1717	-
1717	1718	-
1718	1708	-
1719	1720	-
1720	1721	-
1721	1722	-
1722	1723	-
1723	1724	-
1724	1725	-
1725	1726	-
1726	1727	-
1727	1728	-
1728	1729	-
1729	1730	-
1730	1731	-
1731	1732	-
1732	1733	-
1733	1734	-
1734	1735	-
1735	1736	-
1736	1737	-
1737	1738	-
1738	1739	-
1739	1740	-

ТЕКСТОВОЕ ОПИСАНИЕ местоположения границ населенных пунктов, территориальных зон		
Прохождение границы		Описание прохождения границы
от точки	до точки	
1	2	3
1740	1741	-
1741	1742	-
1742	1743	-
1743	1744	-
1744	1745	-
1745	1746	-
1746	1747	-
1747	1748	-
1748	1749	-
1749	1750	-
1750	1751	-
1751	1752	-
1752	1753	-
1753	1754	-
1754	1755	-
1755	1756	-
1756	1757	-
1757	1758	-
1758	1719	-
1759	1760	-
1760	1761	-
1761	1762	-
1762	1763	-
1763	1764	-
1764	1765	-
1765	1766	-
1766	1767	-
1767	1768	-
1768	1769	-
1769	1770	-
1770	1771	-
1771	1772	-
1772	1773	-
1773	1774	-
1774	1775	-
1775	1759	-
1776	1777	-

ТЕКСТОВОЕ ОПИСАНИЕ местоположения границ населенных пунктов, территориальных зон		
Прохождение границы		Описание прохождения границы
от точки	до точки	
1	2	3
1777	1778	-
1778	1779	-
1779	1780	-
1780	1781	-
1781	1782	-
1782	1783	-
1783	1784	-
1784	1785	-
1785	1786	-
1786	1787	-
1787	1788	-
1788	1789	-
1789	1790	-
1790	1791	-
1791	1792	-
1792	1793	-
1793	1794	-
1794	1795	-
1795	1796	-
1796	1797	-
1797	1798	-
1798	1799	-
1799	1800	-
1800	1801	-
1801	1776	-
1802	1803	-
1803	1804	-
1804	1805	-
1805	1806	-
1806	1807	-
1807	1808	-
1808	1809	-
1809	1810	-
1810	1811	-
1811	1812	-
1812	1813	-
1813	1814	-

ТЕКСТОВОЕ ОПИСАНИЕ местоположения границ населенных пунктов, территориальных зон		
Прохождение границы		Описание прохождения границы
от точки	до точки	
1	2	3
1814	1815	-
1815	1816	-
1816	1817	-
1817	1818	-
1818	1819	-
1819	1820	-
1820	1821	-
1821	1822	-
1822	1802	-
1823	1824	-
1824	1825	-
1825	1826	-
1826	1827	-
1827	1828	-
1828	1829	-
1829	1830	-
1830	1831	-
1831	1823	-
1832	1833	-
1833	1834	-
1834	1835	-
1835	1836	-
1836	1837	-
1837	1838	-
1838	1839	-
1839	1840	-
1840	1841	-
1841	1842	-
1842	1843	-
1843	1844	-
1844	1845	-
1845	1846	-
1846	1847	-
1847	1848	-
1848	1849	-
1849	1850	-
1850	1851	-

ТЕКСТОВОЕ ОПИСАНИЕ местоположения границ населенных пунктов, территориальных зон		
Прохождение границы		Описание прохождения границы
от точки	до точки	
1	2	3
1851	1832	-
1852	1853	-
1853	1854	-
1854	1855	-
1855	1856	-
1856	1857	-
1857	1858	-
1858	1859	-
1859	1860	-
1860	1861	-
1861	1862	-
1862	1863	-
1863	1864	-
1864	1865	-
1865	1866	-
1866	1867	-
1867	1868	-
1868	1869	-
1869	1852	-
1870	1871	-
1871	1872	-
1872	1873	-
1873	1874	-
1874	1875	-
1875	1876	-
1876	1877	-
1877	1878	-
1878	1879	-
1879	1880	-
1880	1881	-
1881	1882	-
1882	1883	-
1883	1884	-
1884	1885	-
1885	1886	-
1886	1887	-
1887	1888	-

ТЕКСТОВОЕ ОПИСАНИЕ
местоположения границ населенных пунктов, территориальных зон

Прохождение границы		Описание прохождения границы
от точки	до точки	
1	2	3
1888	1889	-
1889	1890	-
1890	1891	-
1891	1892	-
1892	1893	-
1893	1894	-
1894	1895	-
1895	1896	-
1896	1897	-
1897	1898	-
1898	1870	-
1899	1900	-
1900	1901	-
1901	1902	-
1902	1903	-
1903	1904	-
1904	1905	-
1905	1906	-
1906	1907	-
1907	1908	-
1908	1909	-
1909	1910	-
1910	1911	-
1911	1912	-
1912	1899	-
1913	1914	-
1914	1915	-
1915	1916	-
1916	1917	-
1917	1918	-
1918	1919	-
1919	1920	-
1920	1921	-
1921	1922	-
1922	1923	-
1923	1924	-
1924	1925	-

ТЕКСТОВОЕ ОПИСАНИЕ местоположения границ населенных пунктов, территориальных зон		
Прохождение границы		Описание прохождения границы
от точки	до точки	
1	2	3
1925	1926	-
1926	1927	-
1927	1928	-
1928	1929	-
1929	1930	-
1930	1931	-
1931	1932	-
1932	1933	-
1933	1934	-
1934	1913	-
1935	1936	-
1936	1937	-
1937	1938	-
1938	1939	-
1939	1940	-
1940	1941	-
1941	1942	-
1942	1943	-
1943	1944	-
1944	1945	-
1945	1946	-
1946	1947	-
1947	1948	-
1948	1949	-
1949	1935	-
1950	1951	-
1951	1952	-
1952	1953	-
1953	1954	-
1954	1955	-
1955	1956	-
1956	1957	-
1957	1958	-
1958	1959	-
1959	1960	-
1960	1961	-
1961	1962	-

ТЕКСТОВОЕ ОПИСАНИЕ
местоположения границ населенных пунктов, территориальных зон

Прохождение границы		Описание прохождения границы
от точки	до точки	
1	2	3
1962	1963	-
1963	1964	-
1964	1965	-
1965	1966	-
1966	1967	-
1967	1968	-
1968	1969	-
1969	1970	-
1970	1971	-
1971	1972	-
1972	1950	-
1973	1974	-
1974	1975	-
1975	1976	-
1976	1977	-
1977	1978	-
1978	1979	-
1979	1980	-
1980	1973	-
1981	1982	-
1982	1983	-
1983	1984	-
1984	1985	-
1985	1986	-
1986	1987	-
1987	1988	-
1988	1989	-
1989	1990	-
1990	1991	-
1991	1992	-
1992	1993	-
1993	1994	-
1994	1995	-
1995	1981	-
1996	1997	-
1997	1998	-
1998	1999	-

ТЕКСТОВОЕ ОПИСАНИЕ
местоположения границ населенных пунктов, территориальных зон

Прохождение границы		Описание прохождения границы
от точки	до точки	
1	2	3
1999	2000	-
2000	2001	-
2001	2002	-
2002	2003	-
2003	2004	-
2004	2005	-
2005	2006	-
2006	2007	-
2007	2008	-
2008	2009	-
2009	2010	-
2010	2011	-
2011	2012	-
2012	2013	-
2013	2014	-
2014	2015	-
2015	2016	-
2016	2017	-
2017	2018	-
2018	2019	-
2019	2020	-
2020	2021	-
2021	2022	-
2022	2023	-
2023	2024	-
2024	2025	-
2025	2026	-
2026	2027	-
2027	2028	-
2028	1996	-
2029	2030	-
2030	2031	-
2031	2032	-
2032	2033	-
2033	2034	-
2034	2035	-
2035	2036	-

ТЕКСТОВОЕ ОПИСАНИЕ
местоположения границ населенных пунктов, территориальных зон

Прохождение границы		Описание прохождения границы
от точки	до точки	
1	2	3
2036	2037	-
2037	2029	-
2038	2039	-
2039	2040	-
2040	2041	-
2041	2042	-
2042	2043	-
2043	2044	-
2044	2045	-
2045	2046	-
2046	2038	-
2047	2048	-
2048	2049	-
2049	2050	-
2050	2051	-
2051	2052	-
2052	2053	-
2053	2054	-
2054	2047	-
2055	2056	-
2056	2057	-
2057	2058	-
2058	2059	-
2059	2060	-
2060	2061	-
2061	2062	-
2062	2063	-
2063	2064	-
2064	2065	-
2065	2066	-
2066	2067	-
2067	2068	-
2068	2069	-
2069	2070	-
2070	2071	-
2071	2072	-
2072	2073	-

ТЕКСТОВОЕ ОПИСАНИЕ
местоположения границ населенных пунктов, территориальных зон

Прохождение границы		Описание прохождения границы
от точки	до точки	
1	2	3
2073	2074	-
2074	2075	-
2075	2076	-
2076	2077	-
2077	2078	-
2078	2055	-
2079	2080	-
2080	2081	-
2081	2082	-
2082	2083	-
2083	2084	-
2084	2085	-
2085	2086	-
2086	2087	-
2087	2088	-
2088	2089	-
2089	2090	-
2090	2091	-
2091	2092	-
2092	2093	-
2093	2094	-
2094	2095	-
2095	2096	-
2096	2097	-
2097	2098	-
2098	2099	-
2099	2100	-
2100	2101	-
2101	2102	-
2102	2103	-
2103	2104	-
2104	2105	-
2105	2106	-
2106	2107	-
2107	2108	-
2108	2109	-
2109	2110	-

ТЕКСТОВОЕ ОПИСАНИЕ
местоположения границ населенных пунктов, территориальных зон

Прохождение границы		Описание прохождения границы
от точки	до точки	
1	2	3
2110	2111	-
2111	2112	-
2112	2113	-
2113	2114	-
2114	2115	-
2115	2116	-
2116	2117	-
2117	2079	-
2118	2119	-
2119	2120	-
2120	2121	-
2121	2122	-
2122	2123	-
2123	2124	-
2124	2125	-
2125	2126	-
2126	2127	-
2127	2128	-
2128	2129	-
2129	2130	-
2130	2131	-
2131	2132	-
2132	2133	-
2133	2134	-
2134	2135	-
2135	2136	-
2136	2137	-
2137	2138	-
2138	2139	-
2139	2140	-
2140	2141	-
2141	2142	-
2142	2143	-
2143	2144	-
2144	2145	-
2145	2146	-
2146	2147	-

ТЕКСТОВОЕ ОПИСАНИЕ
местоположения границ населенных пунктов, территориальных зон

Прохождение границы		Описание прохождения границы
от точки	до точки	
1	2	3
2147	2148	-
2148	2149	-
2149	2150	-
2150	2151	-
2151	2152	-
2152	2153	-
2153	2154	-
2154	2118	-
2155	2156	-
2156	2157	-
2157	2158	-
2158	2159	-
2159	2160	-
2160	2161	-
2161	2162	-
2162	2163	-
2163	2164	-
2164	2155	-
2165	2166	-
2166	2167	-
2167	2168	-
2168	2169	-
2169	2170	-
2170	2171	-
2171	2172	-
2172	2173	-
2173	2174	-
2174	2175	-
2175	2165	-
2176	2177	-
2177	2178	-
2178	2179	-
2179	2180	-
2180	2176	-
2181	2182	-
2182	2183	-
2183	2184	-

ТЕКСТОВОЕ ОПИСАНИЕ местоположения границ населенных пунктов, территориальных зон		
Прохождение границы		Описание прохождения границы
от точки	до точки	
1	2	3
2184	2185	-
2185	2186	-
2186	2187	-
2187	2188	-
2188	2189	-
2189	2190	-
2190	2191	-
2191	2192	-
2192	2193	-
2193	2194	-
2194	2195	-
2195	2196	-
2196	2197	-
2197	2198	-
2198	2199	-
2199	2200	-
2200	2201	-
2201	2202	-
2202	2203	-
2203	2204	-
2204	2205	-
2205	2206	-
2206	2207	-
2207	2208	-
2208	2209	-
2209	2210	-
2210	2211	-
2211	2212	-
2212	2213	-
2213	2214	-
2214	2215	-
2215	2216	-
2216	2217	-
2217	2218	-
2218	2219	-
2219	2220	-
2220	2221	-

ТЕКСТОВОЕ ОПИСАНИЕ местоположения границ населенных пунктов, территориальных зон		
Прохождение границы		Описание прохождения границы
от точки	до точки	
1	2	3
2221	2222	-
2222	2223	-
2223	2224	-
2224	2225	-
2225	2226	-
2226	2227	-
2227	2228	-
2228	2229	-
2229	2230	-
2230	2231	-
2231	2232	-
2232	2233	-
2233	2234	-
2234	2235	-
2235	2236	-
2236	2237	-
2237	2238	-
2238	2239	-
2239	2240	-
2240	2241	-
2241	2242	-
2242	2243	-
2243	2244	-
2244	2245	-
2245	2246	-
2246	2247	-
2247	2248	-
2248	2249	-
2249	2250	-
2250	2251	-
2251	2252	-
2252	2253	-
2253	2254	-
2254	2255	-
2255	2256	-
2256	2257	-
2257	2258	-

ТЕКСТОВОЕ ОПИСАНИЕ
местоположения границ населенных пунктов, территориальных зон

Прохождение границы		Описание прохождения границы
от точки	до точки	
1	2	3
2258	2259	-
2259	2260	-
2260	2261	-
2261	2262	-
2262	2263	-
2263	2264	-
2264	2265	-
2265	2266	-
2266	2267	-
2267	2268	-
2268	2269	-
2269	2270	-
2270	2271	-
2271	2272	-
2272	2273	-
2273	2274	-
2274	2275	-
2275	2276	-
2276	2277	-
2277	2278	-
2278	2279	-
2279	2280	-
2280	2281	-
2281	2282	-
2282	2283	-
2283	2284	-
2284	2285	-
2285	2286	-
2286	2287	-
2287	2288	-
2288	2289	-
2289	2290	-
2290	2291	-
2291	2292	-
2292	2293	-
2293	2294	-
2294	2295	-

ТЕКСТОВОЕ ОПИСАНИЕ
местоположения границ населенных пунктов, территориальных зон

Прохождение границы		Описание прохождения границы
от точки	до точки	
1	2	3
2295	2296	-
2296	2297	-
2297	2298	-
2298	2299	-
2299	2300	-
2300	2301	-
2301	2302	-
2302	2303	-
2303	2304	-
2304	2305	-
2305	2306	-
2306	2307	-
2307	2308	-
2308	2309	-
2309	2310	-
2310	2311	-
2311	2312	-
2312	2313	-
2313	2314	-
2314	2315	-
2315	2316	-
2316	2317	-
2317	2318	-
2318	2319	-
2319	2320	-
2320	2321	-
2321	2322	-
2322	2323	-
2323	2324	-
2324	2325	-
2325	2326	-
2326	2327	-
2327	2328	-
2328	2329	-
2329	2330	-
2330	2331	-
2331	2332	-

ТЕКСТОВОЕ ОПИСАНИЕ
местоположения границ населенных пунктов, территориальных зон

Прохождение границы		Описание прохождения границы
от точки	до точки	
1	2	3
2332	2333	-
2333	2334	-
2334	2335	-
2335	2336	-
2336	2337	-
2337	2338	-
2338	2339	-
2339	2340	-
2340	2341	-
2341	2342	-
2342	2343	-
2343	2344	-
2344	2345	-
2345	2346	-
2346	2181	-
2347	2348	-
2348	2349	-
2349	2350	-
2350	2351	-
2351	2352	-
2352	2353	-
2353	2354	-
2354	2355	-
2355	2356	-
2356	2357	-
2357	2358	-
2358	2359	-
2359	2360	-
2360	2361	-
2361	2362	-
2362	2363	-
2363	2364	-
2364	2365	-
2365	2366	-
2366	2367	-
2367	2368	-
2368	2369	-

ТЕКСТОВОЕ ОПИСАНИЕ
местоположения границ населенных пунктов, территориальных зон

Прохождение границы		Описание прохождения границы
от точки	до точки	
1	2	3
2369	2370	-
2370	2371	-
2371	2372	-
2372	2373	-
2373	2374	-
2374	2375	-
2375	2376	-
2376	2377	-
2377	2378	-
2378	2379	-
2379	2380	-
2380	2381	-
2381	2382	-
2382	2383	-
2383	2384	-
2384	2347	-
2385	2386	-
2386	2387	-
2387	2388	-
2388	2389	-
2389	2390	-
2390	2391	-
2391	2392	-
2392	2393	-
2393	2394	-
2394	2395	-
2395	2396	-
2396	2397	-
2397	2398	-
2398	2399	-
2399	2400	-
2400	2401	-
2401	2402	-
2402	2403	-
2403	2404	-
2404	2405	-
2405	2406	-

ТЕКСТОВОЕ ОПИСАНИЕ
местоположения границ населенных пунктов, территориальных зон

Прохождение границы		Описание прохождения границы
от точки	до точки	
1	2	3
2406	2407	-
2407	2408	-
2408	2409	-
2409	2410	-
2410	2411	-
2411	2412	-
2412	2413	-
2413	2414	-
2414	2415	-
2415	2416	-
2416	2417	-
2417	2418	-
2418	2419	-
2419	2420	-
2420	2421	-
2421	2422	-
2422	2423	-
2423	2385	-
2424	2425	-
2425	2426	-
2426	2427	-
2427	2428	-
2428	2429	-
2429	2430	-
2430	2431	-
2431	2432	-
2432	2433	-
2433	2434	-
2434	2435	-
2435	2436	-
2436	2437	-
2437	2438	-
2438	2439	-
2439	2440	-
2440	2441	-
2441	2442	-
2442	2443	-

ТЕКСТОВОЕ ОПИСАНИЕ
местоположения границ населенных пунктов, территориальных зон

Прохождение границы		Описание прохождения границы
от точки	до точки	
1	2	3
2443	2444	-
2444	2445	-
2445	2446	-
2446	2447	-
2447	2448	-
2448	2449	-
2449	2450	-
2450	2451	-
2451	2452	-
2452	2453	-
2453	2454	-
2454	2455	-
2455	2456	-
2456	2457	-
2457	2458	-
2458	2424	-
2459	2460	-
2460	2461	-
2461	2462	-
2462	2463	-
2463	2464	-
2464	2465	-
2465	2466	-
2466	2467	-
2467	2468	-
2468	2469	-
2469	2470	-
2470	2471	-
2471	2472	-
2472	2459	-
2473	2474	-
2474	2475	-
2475	2476	-
2476	2477	-
2477	2478	-
2478	2479	-
2479	2480	-

ТЕКСТОВОЕ ОПИСАНИЕ местоположения границ населенных пунктов, территориальных зон		
Прохождение границы		Описание прохождения границы
от точки	до точки	
1	2	3
2480	2473	-
2481	2482	-
2482	2483	-
2483	2484	-
2484	2485	-
2485	2486	-
2486	2481	-
2487	2488	-
2488	2489	-
2489	2490	-
2490	2491	-
2491	2492	-
2492	2493	-
2493	2494	-
2494	2495	-
2495	2496	-
2496	2497	-
2497	2487	-
2498	2499	-
2499	2500	-
2500	2501	-
2501	2502	-
2502	2503	-
2503	2504	-
2504	2505	-
2505	2506	-
2506	2507	-
2507	2508	-
2508	2509	-
2509	2510	-
2510	2511	-
2511	2512	-
2512	2513	-
2513	2514	-
2514	2515	-
2515	2498	-
2516	2517	-

ТЕКСТОВОЕ ОПИСАНИЕ местоположения границ населенных пунктов, территориальных зон		
Прохождение границы		Описание прохождения границы
от точки	до точки	
1	2	3
2517	2518	-
2518	2519	-
2519	2520	-
2520	2521	-
2521	2522	-
2522	2523	-
2523	2524	-
2524	2525	-
2525	2526	-
2526	2516	-
2527	2528	-
2528	2529	-
2529	2530	-
2530	2531	-
2531	2532	-
2532	2533	-
2533	2534	-
2534	2527	-
2535	2536	-
2536	2537	-
2537	2538	-
2538	2539	-
2539	2540	-
2540	2541	-
2541	2542	-
2542	2543	-
2543	2544	-
2544	2545	-
2545	2546	-
2546	2547	-
2547	2548	-
2548	2549	-
2549	2550	-
2550	2551	-
2551	2552	-
2552	2553	-
2553	2554	-

ТЕКСТОВОЕ ОПИСАНИЕ
местоположения границ населенных пунктов, территориальных зон

Прохождение границы		Описание прохождения границы
от точки	до точки	
1	2	3
2554	2555	-
2555	2556	-
2556	2557	-
2557	2558	-
2558	2559	-
2559	2560	-
2560	2561	-
2561	2562	-
2562	2563	-
2563	2564	-
2564	2565	-
2565	2566	-
2566	2567	-
2567	2568	-
2568	2569	-
2569	2570	-
2570	2571	-
2571	2572	-
2572	2573	-
2573	2574	-
2574	2575	-
2575	2576	-
2576	2577	-
2577	2578	-
2578	2579	-
2579	2580	-
2580	2581	-
2581	2582	-
2582	2583	-
2583	2584	-
2584	2585	-
2585	2586	-
2586	2587	-
2587	2588	-
2588	2589	-
2589	2590	-
2590	2591	-

ТЕКСТОВОЕ ОПИСАНИЕ
местоположения границ населенных пунктов, территориальных зон

Прохождение границы		Описание прохождения границы
от точки	до точки	
1	2	3
2591	2592	-
2592	2593	-
2593	2535	-
2594	2595	-
2595	2596	-
2596	2597	-
2597	2598	-
2598	2599	-
2599	2600	-
2600	2601	-
2601	2602	-
2602	2603	-
2603	2604	-
2604	2605	-
2605	2606	-
2606	2607	-
2607	2608	-
2608	2609	-
2609	2610	-
2610	2611	-
2611	2612	-
2612	2613	-
2613	2614	-
2614	2615	-
2615	2616	-
2616	2617	-
2617	2618	-
2618	2619	-
2619	2620	-
2620	2621	-
2621	2622	-
2622	2623	-
2623	2624	-
2624	2625	-
2625	2626	-
2626	2627	-
2627	2628	-

ТЕКСТОВОЕ ОПИСАНИЕ
местоположения границ населенных пунктов, территориальных зон

Прохождение границы		Описание прохождения границы
от точки	до точки	
1	2	3
2628	2629	-
2629	2630	-
2630	2631	-
2631	2632	-
2632	2633	-
2633	2634	-
2634	2635	-
2635	2636	-
2636	2637	-
2637	2638	-
2638	2639	-
2639	2640	-
2640	2641	-
2641	2642	-
2642	2643	-
2643	2644	-
2644	2645	-
2645	2646	-
2646	2647	-
2647	2648	-
2648	2649	-
2649	2650	-
2650	2651	-
2651	2652	-
2652	2653	-
2653	2654	-
2654	2655	-
2655	2656	-
2656	2657	-
2657	2658	-
2658	2659	-
2659	2660	-
2660	2661	-
2661	2662	-
2662	2663	-
2663	2664	-
2664	2665	-

ТЕКСТОВОЕ ОПИСАНИЕ местоположения границ населенных пунктов, территориальных зон		
Прохождение границы		Описание прохождения границы
от точки	до точки	
1	2	3
2665	2666	-
2666	2667	-
2667	2668	-
2668	2669	-
2669	2670	-
2670	2671	-
2671	2672	-
2672	2673	-
2673	2674	-
2674	2675	-
2675	2676	-
2676	2677	-
2677	2678	-
2678	2679	-
2679	2680	-
2680	2681	-
2681	2682	-
2682	2683	-
2683	2684	-
2684	2685	-
2685	2686	-
2686	2687	-
2687	2688	-
2688	2689	-
2689	2690	-
2690	2691	-
2691	2692	-
2692	2693	-
2693	2694	-
2694	2695	-
2695	2696	-
2696	2697	-
2697	2698	-
2698	2699	-
2699	2700	-
2700	2701	-
2701	2702	-

ТЕКСТОВОЕ ОПИСАНИЕ
местоположения границ населенных пунктов, территориальных зон

Прохождение границы		Описание прохождения границы
от точки	до точки	
1	2	3
2702	2703	-
2703	2704	-
2704	2705	-
2705	2706	-
2706	2707	-
2707	2708	-
2708	2709	-
2709	2710	-
2710	2711	-
2711	2712	-
2712	2713	-
2713	2714	-
2714	2715	-
2715	2716	-
2716	2717	-
2717	2718	-
2718	2719	-
2719	2720	-
2720	2721	-
2721	2722	-
2722	2723	-
2723	2724	-
2724	2725	-
2725	2726	-
2726	2727	-
2727	2728	-
2728	2729	-
2729	2730	-
2730	2731	-
2731	2732	-
2732	2733	-
2733	2734	-
2734	2735	-
2735	2736	-
2736	2737	-
2737	2738	-
2738	2739	-

ТЕКСТОВОЕ ОПИСАНИЕ
местоположения границ населенных пунктов, территориальных зон

Прохождение границы		Описание прохождения границы
от точки	до точки	
1	2	3
2739	2740	-
2740	2741	-
2741	2594	-
2742	2743	-
2743	2744	-
2744	2745	-
2745	2742	-

ГРАФИЧЕСКОЕ ОПИСАНИЕ
местоположения границ населенных пунктов, территориальных зон, особо охраняемых природных территорий, зон с особыми условиями использования территории

Зона размещения объектов сельскохозяйственного производства

(наименование объекта, местоположение границ которого описано (далее - объект))

Раздел 1

Сведения об объекте

№ п/п	Характеристики объекта	Описание характеристик
1	2	3
1.	Местоположение объекта	Ленинградская область, район Выборгский, сельское поселение Красносельское
2.	Площадь объекта +/- величина погрешности определения площади (Р +/- Дельта Р)	1400525 +/- 20710 м²
3.	Иные характеристики объекта	-

Раздел 2

Сведения о местоположении границ объекта

1. Система координат МСК 47 зона 1

2. Сведения о характерных точках границ объекта

Обозначение характерных точек границ	Координаты, м		Метод определения координат характерной точки	Средняя квадратическая погрешность положения характерной точки (Mt), м	Описание обозначения точки на местности (при наличии)
	X	Y			
1	2	3	4	5	6
1	500499.54	1346115.60	Картометрический метод	5.0	-
2	500477.24	1346136.41	Картометрический метод	5.0	-
3	500482.79	1346148.01	Картометрический метод	5.0	-
4	500472.44	1346175.16	Картометрический метод	5.0	-
5	500488.84	1346193.92	Картометрический метод	5.0	-
6	500527.78	1346192.28	Картометрический метод	5.0	-
7	500525.31	1346207.46	Картометрический метод	5.0	-
8	500511.81	1346220.23	Картометрический метод	5.0	-
9	500489.26	1346235.36	Картометрический метод	5.0	-
10	500440.55	1346237.32	Картометрический метод	5.0	-
11	500441.57	1346286.66	Картометрический метод	5.0	-
12	500449.92	1346298.10	Картометрический метод	5.0	-
13	500447.90	1346311.60	Картометрический метод	5.0	-
14	500427.77	1346324.96	Картометрический метод	5.0	-
15	500422.52	1346350.62	Картометрический метод	5.0	-
16	500423.86	1346367.99	Картометрический метод	5.0	-
17	500408.72	1346368.32	Картометрический метод	5.0	-
18	500409.80	1346433.30	Картометрический метод	5.0	-
19	500205.60	1346434.21	Картометрический метод	5.0	-
20	500235.63	1346465.94	Картометрический метод	5.0	-
21	500250.00	1346488.99	Картометрический метод	5.0	-
22	500052.39	1346493.57	Картометрический метод	5.0	-

2. Сведения о характерных точках границ объекта

Обозначение характерных точек границ	Координаты, м		Метод определения координат характерной точки	Средняя квадратическая погрешность положения характерной точки (Mt), м	Описание обозначения точки на местности (при наличии)
	X	Y			
1	2	3	4	5	6
23	500036.05	1346483.71	Картометрический метод	5.0	-
24	500031.03	1346480.68	Картометрический метод	5.0	-
25	500030.86	1346474.11	Картометрический метод	5.0	-
26	499730.89	1346485.18	Картометрический метод	5.0	-
27	499712.65	1346485.85	Картометрический метод	5.0	-
28	499701.67	1346157.38	Картометрический метод	5.0	-
29	499761.78	1346158.21	Картометрический метод	5.0	-
30	499758.76	1346082.42	Картометрический метод	5.0	-
31	499793.06	1346080.14	Картометрический метод	5.0	-
32	499788.24	1346016.16	Картометрический метод	5.0	-
33	499783.64	1345941.23	Картометрический метод	5.0	-
34	499766.38	1345941.79	Картометрический метод	5.0	-
35	499763.70	1345888.17	Картометрический метод	5.0	-
36	499759.53	1345729.11	Картометрический метод	5.0	-
37	499768.22	1345728.31	Картометрический метод	5.0	-
38	499967.52	1345709.94	Картометрический метод	5.0	-
39	499975.18	1345704.57	Картометрический метод	5.0	-
40	499975.19	1345704.57	Картометрический метод	5.0	-
41	500160.97	1345574.48	Картометрический метод	5.0	-
42	500160.97	1345574.48	Картометрический метод	5.0	-
43	500161.44	1345574.15	Картометрический метод	5.0	-
44	500320.03	1345732.18	Картометрический метод	5.0	-
45	500285.58	1345723.62	Картометрический метод	5.0	-
46	500271.33	1345729.06	Картометрический метод	5.0	-
47	500272.01	1345823.06	Картометрический метод	5.0	-

2. Сведения о характерных точках границ объекта

Обозначение характерных точек границ	Координаты, м		Метод определения координат характерной точки	Средняя квадратическая погрешность положения характерной точки (Mt), м	Описание обозначения точки на местности (при наличии)
	X	Y			
1	2	3	4	5	6
48	500277.67	1345895.49	Картометрический метод	5.0	-
49	500279.22	1345993.38	Картометрический метод	5.0	-
50	500272.60	1346013.04	Картометрический метод	5.0	-
51	500233.61	1346034.37	Картометрический метод	5.0	-
52	500231.65	1346062.61	Картометрический метод	5.0	-
53	500234.30	1346085.95	Картометрический метод	5.0	-
54	500246.52	1346102.49	Картометрический метод	5.0	-
55	500279.25	1346105.91	Картометрический метод	5.0	-
56	500408.54	1346070.24	Картометрический метод	5.0	-
57	500445.63	1346070.10	Картометрический метод	5.0	-
58	500409.65	1346094.96	Картометрический метод	5.0	-
59	500430.50	1346111.61	Картометрический метод	5.0	-
60	500437.75	1346130.80	Картометрический метод	5.0	-
61	500512.08	1346079.19	Картометрический метод	5.0	-
62	500519.66	1346089.01	Картометрический метод	5.0	-
63	500595.56	1346039.18	Картометрический метод	5.0	-
64	500600.99	1346056.61	Картометрический метод	5.0	-
65	500589.45	1346061.31	Картометрический метод	5.0	-
66	500587.28	1346059.77	Картометрический метод	5.0	-
1	500499.54	1346115.60	Картометрический метод	5.0	-
67	496122.07	1328391.98	Картометрический метод	5.0	-
68	496009.27	1328432.90	Картометрический метод	5.0	-
69	496072.08	1328626.68	Картометрический метод	5.0	-
70	495966.04	1328700.92	Картометрический метод	5.0	-
71	495972.44	1328710.05	Картометрический метод	5.0	-

2. Сведения о характерных точках границ объекта

Обозначение характерных точек границ	Координаты, м		Метод определения координат характерной точки	Средняя квадратическая погрешность положения характерной точки (Mt), м	Описание обозначения точки на местности (при наличии)
	X	Y			
1	2	3	4	5	6
72	495892.78	1328762.93	Картометрический метод	5.0	-
73	495838.79	1328802.23	Картометрический метод	5.0	-
74	495755.17	1328890.63	Картометрический метод	5.0	-
75	495739.01	1328907.70	Картометрический метод	5.0	-
76	495739.01	1328907.70	Картометрический метод	5.0	-
77	495628.84	1328943.35	Картометрический метод	5.0	-
78	495606.61	1328874.49	Картометрический метод	5.0	-
79	495561.09	1328724.56	Картометрический метод	5.0	-
80	495530.74	1328624.55	Картометрический метод	5.0	-
81	495530.74	1328624.54	Картометрический метод	5.0	-
82	495501.41	1328527.93	Картометрический метод	5.0	-
83	495501.41	1328527.93	Картометрический метод	5.0	-
84	495497.45	1328529.09	Картометрический метод	5.0	-
85	495495.46	1328522.38	Картометрический метод	5.0	-
86	495499.15	1328521.30	Картометрический метод	5.0	-
87	495499.15	1328521.30	Картометрический метод	5.0	-
88	495478.97	1328450.22	Картометрический метод	5.0	-
89	495500.45	1328413.22	Картометрический метод	5.0	-
90	495506.04	1328411.18	Картометрический метод	5.0	-
91	495507.87	1328375.28	Картометрический метод	5.0	-
92	495487.85	1328285.06	Картометрический метод	5.0	-
93	495477.88	1328230.25	Картометрический метод	5.0	-
94	495473.51	1328198.90	Картометрический метод	5.0	-
95	495477.30	1328192.08	Картометрический метод	5.0	-
96	495592.59	1328149.70	Картометрический метод	5.0	-

2. Сведения о характерных точках границ объекта

Обозначение характерных точек границ	Координаты, м		Метод определения координат характерной точки	Средняя квадратическая погрешность положения характерной точки (Mt), м	Описание обозначения точки на местности (при наличии)
	X	Y			
1	2	3	4	5	6
97	495668.52	1328125.43	Картометрический метод	5.0	-
98	495676.78	1328152.23	Картометрический метод	5.0	-
99	495695.91	1328146.06	Картометрический метод	5.0	-
100	495697.19	1328150.44	Картометрический метод	5.0	-
101	495765.07	1328128.33	Картометрический метод	5.0	-
102	495816.49	1328111.57	Картометрический метод	5.0	-
103	495813.42	1328100.11	Картометрический метод	5.0	-
104	495873.99	1328078.43	Картометрический метод	5.0	-
105	495878.60	1328094.47	Картометрический метод	5.0	-
106	495886.46	1328089.87	Картометрический метод	5.0	-
107	495899.21	1328086.33	Картометрический метод	5.0	-
108	495946.79	1328073.11	Картометрический метод	5.0	-
109	495957.48	1328093.21	Картометрический метод	5.0	-
110	496038.11	1328077.45	Картометрический метод	5.0	-
111	496042.02	1328075.47	Картометрический метод	5.0	-
112	496043.55	1328073.36	Картометрический метод	5.0	-
113	496044.55	1328070.57	Картометрический метод	5.0	-
114	496044.80	1328068.04	Картометрический метод	5.0	-
115	496042.40	1328052.19	Картометрический метод	5.0	-
116	496054.36	1328050.37	Картометрический метод	5.0	-
117	496055.15	1328055.11	Картометрический метод	5.0	-
118	496079.57	1328051.53	Картометрический метод	5.0	-
119	496113.96	1328046.47	Картометрический метод	5.0	-
120	496128.95	1328044.27	Картометрический метод	5.0	-
121	496138.23	1328128.18	Картометрический метод	5.0	-

2. Сведения о характерных точках границ объекта

Обозначение характерных точек границ	Координаты, м		Метод определения координат характерной точки	Средняя квадратическая погрешность положения характерной точки (Mt), м	Описание обозначения точки на местности (при наличии)
	X	Y			
1	2	3	4	5	6
122	496141.42	1328157.07	Картометрический метод	5.0	-
123	496157.11	1328260.68	Картометрический метод	5.0	-
124	496174.12	1328373.10	Картометрический метод	5.0	-
67	496122.07	1328391.98	Картометрический метод	5.0	-
125	495999.04	1327099.08	Картометрический метод	5.0	-
126	495901.96	1327150.59	Картометрический метод	5.0	-
127	495937.68	1327331.75	Картометрический метод	5.0	-
128	495907.86	1327336.52	Картометрический метод	5.0	-
129	495905.51	1327337.58	Картометрический метод	5.0	-
130	495905.33	1327342.49	Картометрический метод	5.0	-
131	495894.22	1327352.10	Картометрический метод	5.0	-
132	495742.09	1327381.72	Картометрический метод	5.0	-
133	495699.22	1327185.72	Картометрический метод	5.0	-
134	495684.11	1327131.44	Картометрический метод	5.0	-
135	495684.02	1327131.02	Картометрический метод	5.0	-
136	495657.80	1327036.80	Картометрический метод	5.0	-
137	495659.63	1327035.24	Картометрический метод	5.0	-
138	495659.62	1327035.22	Картометрический метод	5.0	-
139	495788.89	1326925.01	Картометрический метод	5.0	-
140	495943.77	1326882.59	Картометрический метод	5.0	-
141	495976.07	1327009.11	Картометрический метод	5.0	-
125	495999.04	1327099.08	Картометрический метод	5.0	-
142	495761.15	1327663.67	Картометрический метод	5.0	-
143	495501.43	1327709.66	Картометрический метод	5.0	-
144	495498.83	1327710.12	Картометрический метод	5.0	-

2. Сведения о характерных точках границ объекта

Обозначение характерных точек границ	Координаты, м		Метод определения координат характерной точки	Средняя квадратическая погрешность положения характерной точки (Mt), м	Описание обозначения точки на местности (при наличии)
	X	Y			
1	2	3	4	5	6
145	495442.34	1327399.20	Картометрический метод	5.0	-
146	495443.30	1327399.03	Картометрический метод	5.0	-
147	495703.29	1327353.11	Картометрический метод	5.0	-
148	495719.68	1327449.27	Картометрический метод	5.0	-
149	495725.14	1327482.26	Картометрический метод	5.0	-
150	495729.94	1327481.41	Картометрический метод	5.0	-
151	495724.57	1327448.40	Картометрический метод	5.0	-
152	495738.44	1327445.81	Картометрический метод	5.0	-
153	495744.37	1327482.69	Картометрический метод	5.0	-
154	495731.32	1327484.63	Картометрический метод	5.0	-
142	495761.15	1327663.67	Картометрический метод	5.0	-
155	502995.86	1348790.12	Картометрический метод	5.0	-
156	502924.58	1348762.86	Картометрический метод	5.0	-
157	502896.64	1348741.19	Картометрический метод	5.0	-
158	502856.48	1348656.44	Картометрический метод	5.0	-
159	502845.21	1348630.21	Картометрический метод	5.0	-
160	502825.66	1348587.83	Картометрический метод	5.0	-
161	502813.84	1348560.87	Картометрический метод	5.0	-
162	502783.46	1348498.06	Картометрический метод	5.0	-
163	502764.27	1348492.42	Картометрический метод	5.0	-
164	502753.95	1348471.90	Картометрический метод	5.0	-
165	502748.10	1348458.26	Картометрический метод	5.0	-
166	502763.17	1348452.24	Картометрический метод	5.0	-
167	502760.65	1348445.01	Картометрический метод	5.0	-
168	502723.93	1348360.29	Картометрический метод	5.0	-

2. Сведения о характерных точках границ объекта

Обозначение характерных точек границ	Координаты, м		Метод определения координат характерной точки	Средняя квадратическая погрешность положения характерной точки (Mt), м	Описание обозначения точки на местности (при наличии)
	X	Y			
1	2	3	4	5	6
169	502716.61	1348343.93	Картометрический метод	5.0	-
170	502717.67	1348343.44	Картометрический метод	5.0	-
171	502805.60	1348307.68	Картометрический метод	5.0	-
172	502823.95	1348304.40	Картометрический метод	5.0	-
173	502860.78	1348294.29	Картометрический метод	5.0	-
174	502926.71	1348487.88	Картометрический метод	5.0	-
175	502934.64	1348490.77	Картометрический метод	5.0	-
176	502940.26	1348503.01	Картометрический метод	5.0	-
177	502933.53	1348507.93	Картометрический метод	5.0	-
178	502946.51	1348521.72	Картометрический метод	5.0	-
179	502955.47	1348515.06	Картометрический метод	5.0	-
180	503030.03	1348701.00	Картометрический метод	5.0	-
181	503031.03	1348703.80	Картометрический метод	5.0	-
155	502995.86	1348790.12	Картометрический метод	5.0	-
182	503998.92	1324155.19	Картометрический метод	5.0	-
183	503971.29	1324171.07	Картометрический метод	5.0	-
184	503973.01	1324167.72	Картометрический метод	5.0	-
185	503881.10	1324156.91	Картометрический метод	5.0	-
186	503877.55	1324155.05	Картометрический метод	5.0	-
187	503872.42	1324151.06	Картометрический метод	5.0	-
188	503864.98	1324145.45	Картометрический метод	5.0	-
189	503864.03	1324143.75	Картометрический метод	5.0	-
190	503859.48	1324132.93	Картометрический метод	5.0	-
191	503856.95	1324127.19	Картометрический метод	5.0	-
192	503855.20	1324118.37	Картометрический метод	5.0	-

2. Сведения о характерных точках границ объекта

Обозначение характерных точек границ	Координаты, м		Метод определения координат характерной точки	Средняя квадратическая погрешность положения характерной точки (Mt), м	Описание обозначения точки на местности (при наличии)
	X	Y			
1	2	3	4	5	6
193	503851.41	1324100.24	Картометрический метод	5.0	-
194	503849.25	1324092.64	Картометрический метод	5.0	-
195	503847.59	1324076.32	Картометрический метод	5.0	-
196	503845.92	1324062.41	Картометрический метод	5.0	-
197	503848.08	1324053.62	Картометрический метод	5.0	-
198	503852.84	1324025.46	Картометрический метод	5.0	-
199	503858.70	1324018.20	Картометрический метод	5.0	-
200	503868.91	1324008.85	Картометрический метод	5.0	-
201	503873.69	1324005.97	Картометрический метод	5.0	-
202	503900.57	1324002.71	Картометрический метод	5.0	-
203	503916.86	1323992.98	Картометрический метод	5.0	-
204	503914.36	1323986.81	Картометрический метод	5.0	-
205	503917.08	1323985.78	Картометрический метод	5.0	-
206	503931.08	1323980.81	Картометрический метод	5.0	-
207	503911.24	1323960.07	Картометрический метод	5.0	-
208	503908.90	1323938.16	Картометрический метод	5.0	-
209	503927.33	1323921.83	Картометрический метод	5.0	-
210	504072.02	1324072.84	Картометрический метод	5.0	-
211	504049.36	1324106.43	Картометрический метод	5.0	-
212	504044.89	1324108.90	Картометрический метод	5.0	-
213	504031.49	1324119.79	Картометрический метод	5.0	-
214	504022.25	1324144.14	Картометрический метод	5.0	-
182	503998.92	1324155.19	Картометрический метод	5.0	-
215	499382.80	1332975.19	Картометрический метод	5.0	-
216	499295.37	1332868.72	Картометрический метод	5.0	-

2. Сведения о характерных точках границ объекта

Обозначение характерных точек границ	Координаты, м		Метод определения координат характерной точки	Средняя квадратическая погрешность положения характерной точки (Mt), м	Описание обозначения точки на местности (при наличии)
	X	Y			
1	2	3	4	5	6
217	499324.94	1332852.24	Картометрический метод	5.0	-
218	499324.96	1332852.23	Картометрический метод	5.0	-
219	499358.14	1332840.24	Картометрический метод	5.0	-
220	499401.34	1332840.24	Картометрический метод	5.0	-
221	499441.34	1332834.64	Картометрический метод	5.0	-
222	499472.95	1332823.44	Картометрический метод	5.0	-
223	499489.74	1332811.84	Картометрический метод	5.0	-
224	499531.09	1332787.15	Картометрический метод	5.0	-
225	499541.11	1332792.67	Картометрический метод	5.0	-
226	499548.53	1332822.92	Картометрический метод	5.0	-
227	499560.09	1332872.63	Картометрический метод	5.0	-
228	499569.96	1332910.27	Картометрический метод	5.0	-
229	499576.41	1332939.04	Картометрический метод	5.0	-
230	499547.74	1332969.53	Картометрический метод	5.0	-
231	499432.55	1332974.30	Картометрический метод	5.0	-
232	499415.27	1332972.12	Картометрический метод	5.0	-
233	499404.55	1332955.44	Картометрический метод	5.0	-
215	499382.80	1332975.19	Картометрический метод	5.0	-
234	502870.78	1339884.41	Картометрический метод	5.0	-
235	502812.02	1339872.52	Картометрический метод	5.0	-
236	502809.06	1339866.13	Картометрический метод	5.0	-
237	502832.24	1339844.07	Картометрический метод	5.0	-
238	502848.32	1339828.77	Картометрический метод	5.0	-
239	502854.37	1339818.90	Картометрический метод	5.0	-
240	502854.38	1339818.89	Картометрический метод	5.0	-

2. Сведения о характерных точках границ объекта

Обозначение характерных точек границ	Координаты, м		Метод определения координат характерной точки	Средняя квадратическая погрешность положения характерной точки (Mt), м	Описание обозначения точки на местности (при наличии)
	X	Y			
1	2	3	4	5	6
241	502856.15	1339813.24	Картометрический метод	5.0	-
242	502854.28	1339803.50	Картометрический метод	5.0	-
243	502855.04	1339798.51	Картометрический метод	5.0	-
244	502858.30	1339795.22	Картометрический метод	5.0	-
245	502858.76	1339794.76	Картометрический метод	5.0	-
246	502904.11	1339748.97	Картометрический метод	5.0	-
247	502909.02	1339744.02	Картометрический метод	5.0	-
248	502909.03	1339744.01	Картометрический метод	5.0	-
249	502921.07	1339733.79	Картометрический метод	5.0	-
250	503010.66	1339909.26	Картометрический метод	5.0	-
251	502907.30	1339956.83	Картометрический метод	5.0	-
234	502870.78	1339884.41	Картометрический метод	5.0	-
252	499758.74	1332850.17	Картометрический метод	5.0	-
253	499742.43	1332850.72	Картометрический метод	5.0	-
254	499700.81	1332856.92	Картометрический метод	5.0	-
255	499653.02	1332875.21	Картометрический метод	5.0	-
256	499652.53	1332875.52	Картометрический метод	5.0	-
257	499640.42	1332883.20	Картометрический метод	5.0	-
258	499629.63	1332882.98	Картометрический метод	5.0	-
259	499604.56	1332765.05	Картометрический метод	5.0	-
260	499608.12	1332756.97	Картометрический метод	5.0	-
261	499634.34	1332745.40	Картометрический метод	5.0	-
262	499660.55	1332733.83	Картометрический метод	5.0	-
263	499750.14	1332704.42	Картометрический метод	5.0	-
264	499750.05	1332776.10	Картометрический метод	5.0	-

2. Сведения о характерных точках границ объекта

Обозначение характерных точек границ	Координаты, м		Метод определения координат характерной точки	Средняя квадратическая погрешность положения характерной точки (Mt), м	Описание обозначения точки на местности (при наличии)
	X	Y			
1	2	3	4	5	6
265	499752.27	1332809.26	Картометрический метод	5.0	-
266	499756.96	1332836.56	Картометрический метод	5.0	-
252	499758.74	1332850.17	Картометрический метод	5.0	-
267	512372.12	1335142.02	Картометрический метод	5.0	-
268	512291.97	1335171.62	Картометрический метод	5.0	-
269	512287.82	1335158.50	Картометрический метод	5.0	-
270	512338.84	1335141.40	Картометрический метод	5.0	-
271	512330.97	1335116.28	Картометрический метод	5.0	-
272	512324.04	1335117.00	Картометрический метод	5.0	-
273	512307.64	1335111.41	Картометрический метод	5.0	-
274	512307.15	1335106.38	Картометрический метод	5.0	-
275	512313.40	1335104.98	Картометрический метод	5.0	-
276	512313.41	1335104.98	Картометрический метод	5.0	-
277	512323.61	1335099.26	Картометрический метод	5.0	-
278	512359.76	1335071.14	Картометрический метод	5.0	-
279	512374.50	1335060.27	Картометрический метод	5.0	-
280	512375.25	1335059.71	Картометрический метод	5.0	-
281	512383.58	1335054.57	Картометрический метод	5.0	-
282	512404.67	1335099.89	Картометрический метод	5.0	-
283	512437.65	1335088.30	Картометрический метод	5.0	-
284	512439.76	1335094.15	Картометрический метод	5.0	-
285	512382.25	1335138.29	Картометрический метод	5.0	-
267	512372.12	1335142.02	Картометрический метод	5.0	-
286	503094.53	1338075.86	Картометрический метод	5.0	-
287	503051.52	1338096.87	Картометрический метод	5.0	-

2. Сведения о характерных точках границ объекта

Обозначение характерных точек границ	Координаты, м		Метод определения координат характерной точки	Средняя квадратическая погрешность положения характерной точки (Mt), м	Описание обозначения точки на местности (при наличии)
	X	Y			
1	2	3	4	5	6
288	503054.34	1338103.27	Картометрический метод	5.0	-
289	503025.39	1338116.84	Картометрический метод	5.0	-
290	502998.26	1338064.11	Картометрический метод	5.0	-
291	503077.41	1338038.50	Картометрический метод	5.0	-
286	503094.53	1338075.86	Картометрический метод	5.0	-
292	512265.13	1333964.00	Картометрический метод	5.0	-
293	512237.20	1333986.54	Картометрический метод	5.0	-
294	512074.66	1333785.10	Картометрический метод	5.0	-
295	512253.10	1333475.15	Картометрический метод	5.0	-
296	512519.65	1333628.61	Картометрический метод	5.0	-
297	512311.27	1333990.56	Картометрический метод	5.0	-
298	512265.14	1333964.00	Картометрический метод	5.0	-
299	512265.14	1333964.00	Картометрический метод	5.0	-
292	512265.13	1333964.00	Картометрический метод	5.0	-
300	512183.96	1333766.06	Картометрический метод	5.0	-
301	512177.27	1333776.27	Картометрический метод	5.0	-
302	512187.57	1333783.02	Картометрический метод	5.0	-
303	512194.26	1333772.82	Картометрический метод	5.0	-
300	512183.96	1333766.06	Картометрический метод	5.0	-

3. Сведения о характерных точках части (частей) границы объекта

Обозначение характерных точек части границы	Координаты, м		Метод определения координат характерной точки	Средняя квадратическая погрешность положения характерной точки (Mt), м	Описание обозначения точки на местности (при наличии)
	X	Y			
1	2	3	4	5	6
-	-	-	-	-	-

Раздел 3

Сведения о местоположении измененных (уточненных) границ объекта

1. Система координат -

2. Сведения о характерных точках границ объекта

Обозначение характерных точек границ	Существующие координаты, м		Измененные (уточненные) координаты, м		Метод определения координат характерной точки	Средняя квадратическая погрешность положения характерной точки (Mt), м	Описание обозначения точки на местности (при наличии)
	X	Y	X	Y			
1	2	3	4	5	6	7	8
-	-	-	-	-	-	-	


3. Сведения о характерных точках части (частей) границы объекта

Обозначение характерных точек части границы	Существующие координаты, м		Измененные (уточненные) координаты, м		Метод определения координат характерной точки	Средняя квадратическая погрешность положения характерной точки (Mt), м	Описание обозначения точки на местности (при наличии)
	X	Y	X	Y			
1	2	3	4	5	6	7	8
-	-	-	-	-	-	-	

Раздел 4

План границ объекта

Обзорная схема границ объекта с указанием расположения листов плана границ

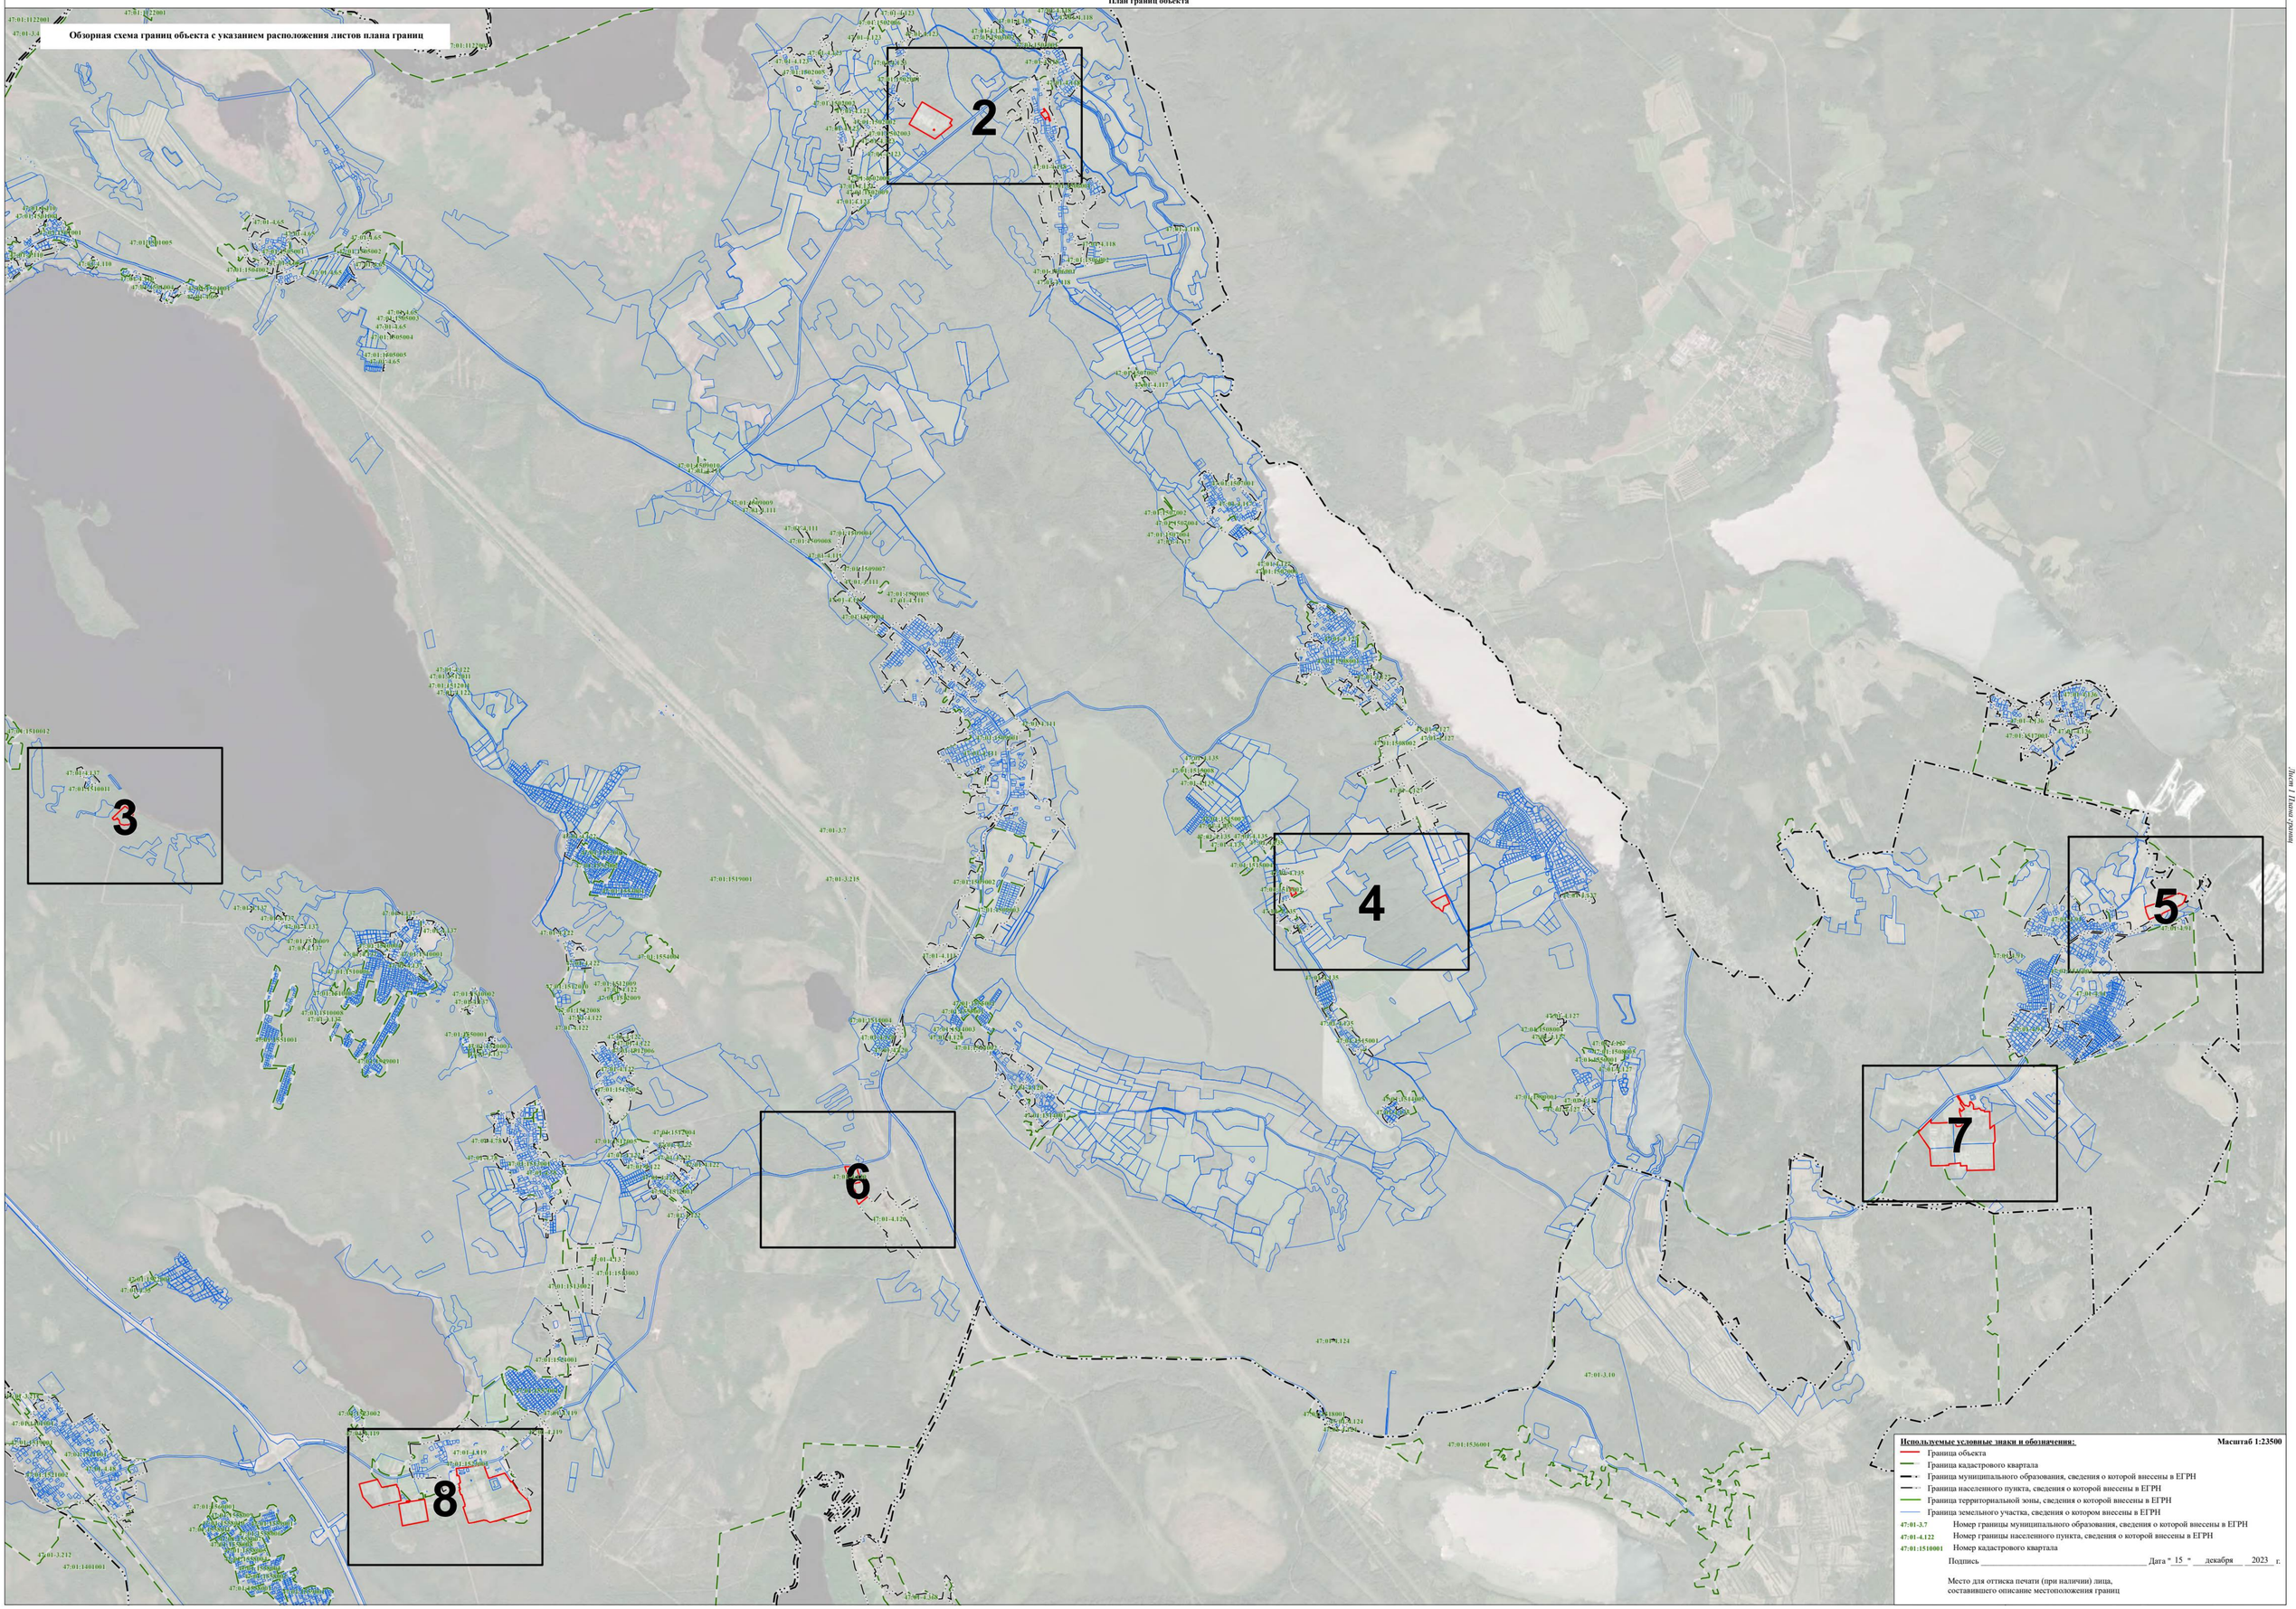

Используемые условные знаки и обозначения:

Масштаб 1:23500

- Граница объекта
- Граница кадастрового квартала
- Граница муниципального образования, сведения о которой внесены в ЕГРН
- Граница населенного пункта, сведения о которой внесены в ЕГРН
- Граница территориальной зоны, сведения о которой внесены в ЕГРН
- Граница земельного участка, сведения о котором внесены в ЕГРН

47:01-3.7 Номер границы муниципального образования, сведения о которой внесены в ЕГРН

47:01-4.122 Номер границы населенного пункта, сведения о которой внесены в ЕГРН

47:01:1510001 Номер кадастрового квартала

Подпись _____ Дата "15" декабря 2023 г.

Место для оттиска печати (при наличии) лица, составившего описание местоположения границ

Лист 1 План границ

Раздел 4

План границ объекта



Используемые условные знаки и обозначения: **Масштаб 1:2000**

- Граница объекта
- Граница кадастрового квартала
- Граница муниципального образования, сведения о которой внесены в ЕГРН
- Граница населенного пункта, сведения о которой внесены в ЕГРН
- Граница территориальной зоны, сведения о которой внесены в ЕГРН
- Граница земельного участка, сведения о котором внесены в ЕГРН
- 22 — Характерная точка границы объекта работ
- :483 — Номер земельного участка, сведения о границах которого внесены в ЕГРН, в кадастровом квартале
- 47:01-3.7 — Номер границы муниципального образования, сведения о которой внесены в ЕГРН
- 47:01-4.122 — Номер границы населенного пункта, сведения о которой внесены в ЕГРН
- 47:01:1510001 — Номер кадастрового квартала

Подпись _____ Дата " 15 " декабря 2023 г.

Место для оттиска печати (при наличии) лица, составившего описание местоположения границ

Лист 2 Всего листов

Раздел 4

План границ объекта



Используемые условные знаки и обозначения: **Масштаб 1:2000**

- Граница объекта
- Граница кадастрового квартала
- Граница муниципального образования, сведения о которой внесены в ЕГРН
- Граница населенного пункта, сведения о которой внесены в ЕГРН
- Граница территориальной зоны, сведения о которой внесены в ЕГРН
- Граница земельного участка, сведения о котором внесены в ЕГРН
- 22 — Характерная точка границы объекта работ
- :483 — Номер земельного участка, сведения о границах которого внесены в ЕГРН, в кадастровом квартале
- 47:01-3.7 — Номер границы муниципального образования, сведения о которой внесены в ЕГРН
- 47:01-4.122 — Номер границы населенного пункта, сведения о которой внесены в ЕГРН
- 47:01:1510001 — Номер кадастрового квартала

Подпись _____ Дата "15" декабря 2023 г.

Место для оттиска печати (при наличии) лица,
составившего описание местоположения границ

Лист 3 Листов 3

Раздел 4

План границ объекта



Используемые условные знаки и обозначения: **Масштаб 1:2000**

- Граница объекта
- Граница кадастрового квартала
- Граница муниципального образования, сведения о которой внесены в ЕГРН
- Граница населенного пункта, сведения о которой внесены в ЕГРН
- Граница территориальной зоны, сведения о которой внесены в ЕГРН
- Граница земельного участка, сведения о котором внесены в ЕГРН
- 22 — Характерная точка границы объекта работ
- :483 — Номер земельного участка, сведения о границах которого внесены в ЕГРН, в кадастровом квартале
- 47:01-3.7 — Номер границы муниципального образования, сведения о которой внесены в ЕГРН
- 47:01-4.122 — Номер границы населенного пункта, сведения о которой внесены в ЕГРН
- 47:01:1510001 — Номер кадастрового квартала


Подпись _____ Дата " 15 " декабря 2023 г.

Место для оттиска печати (при наличии) лица,
составившего описание местоположения границ

Лист 4 Листов 7


Раздел 4

План границ объекта

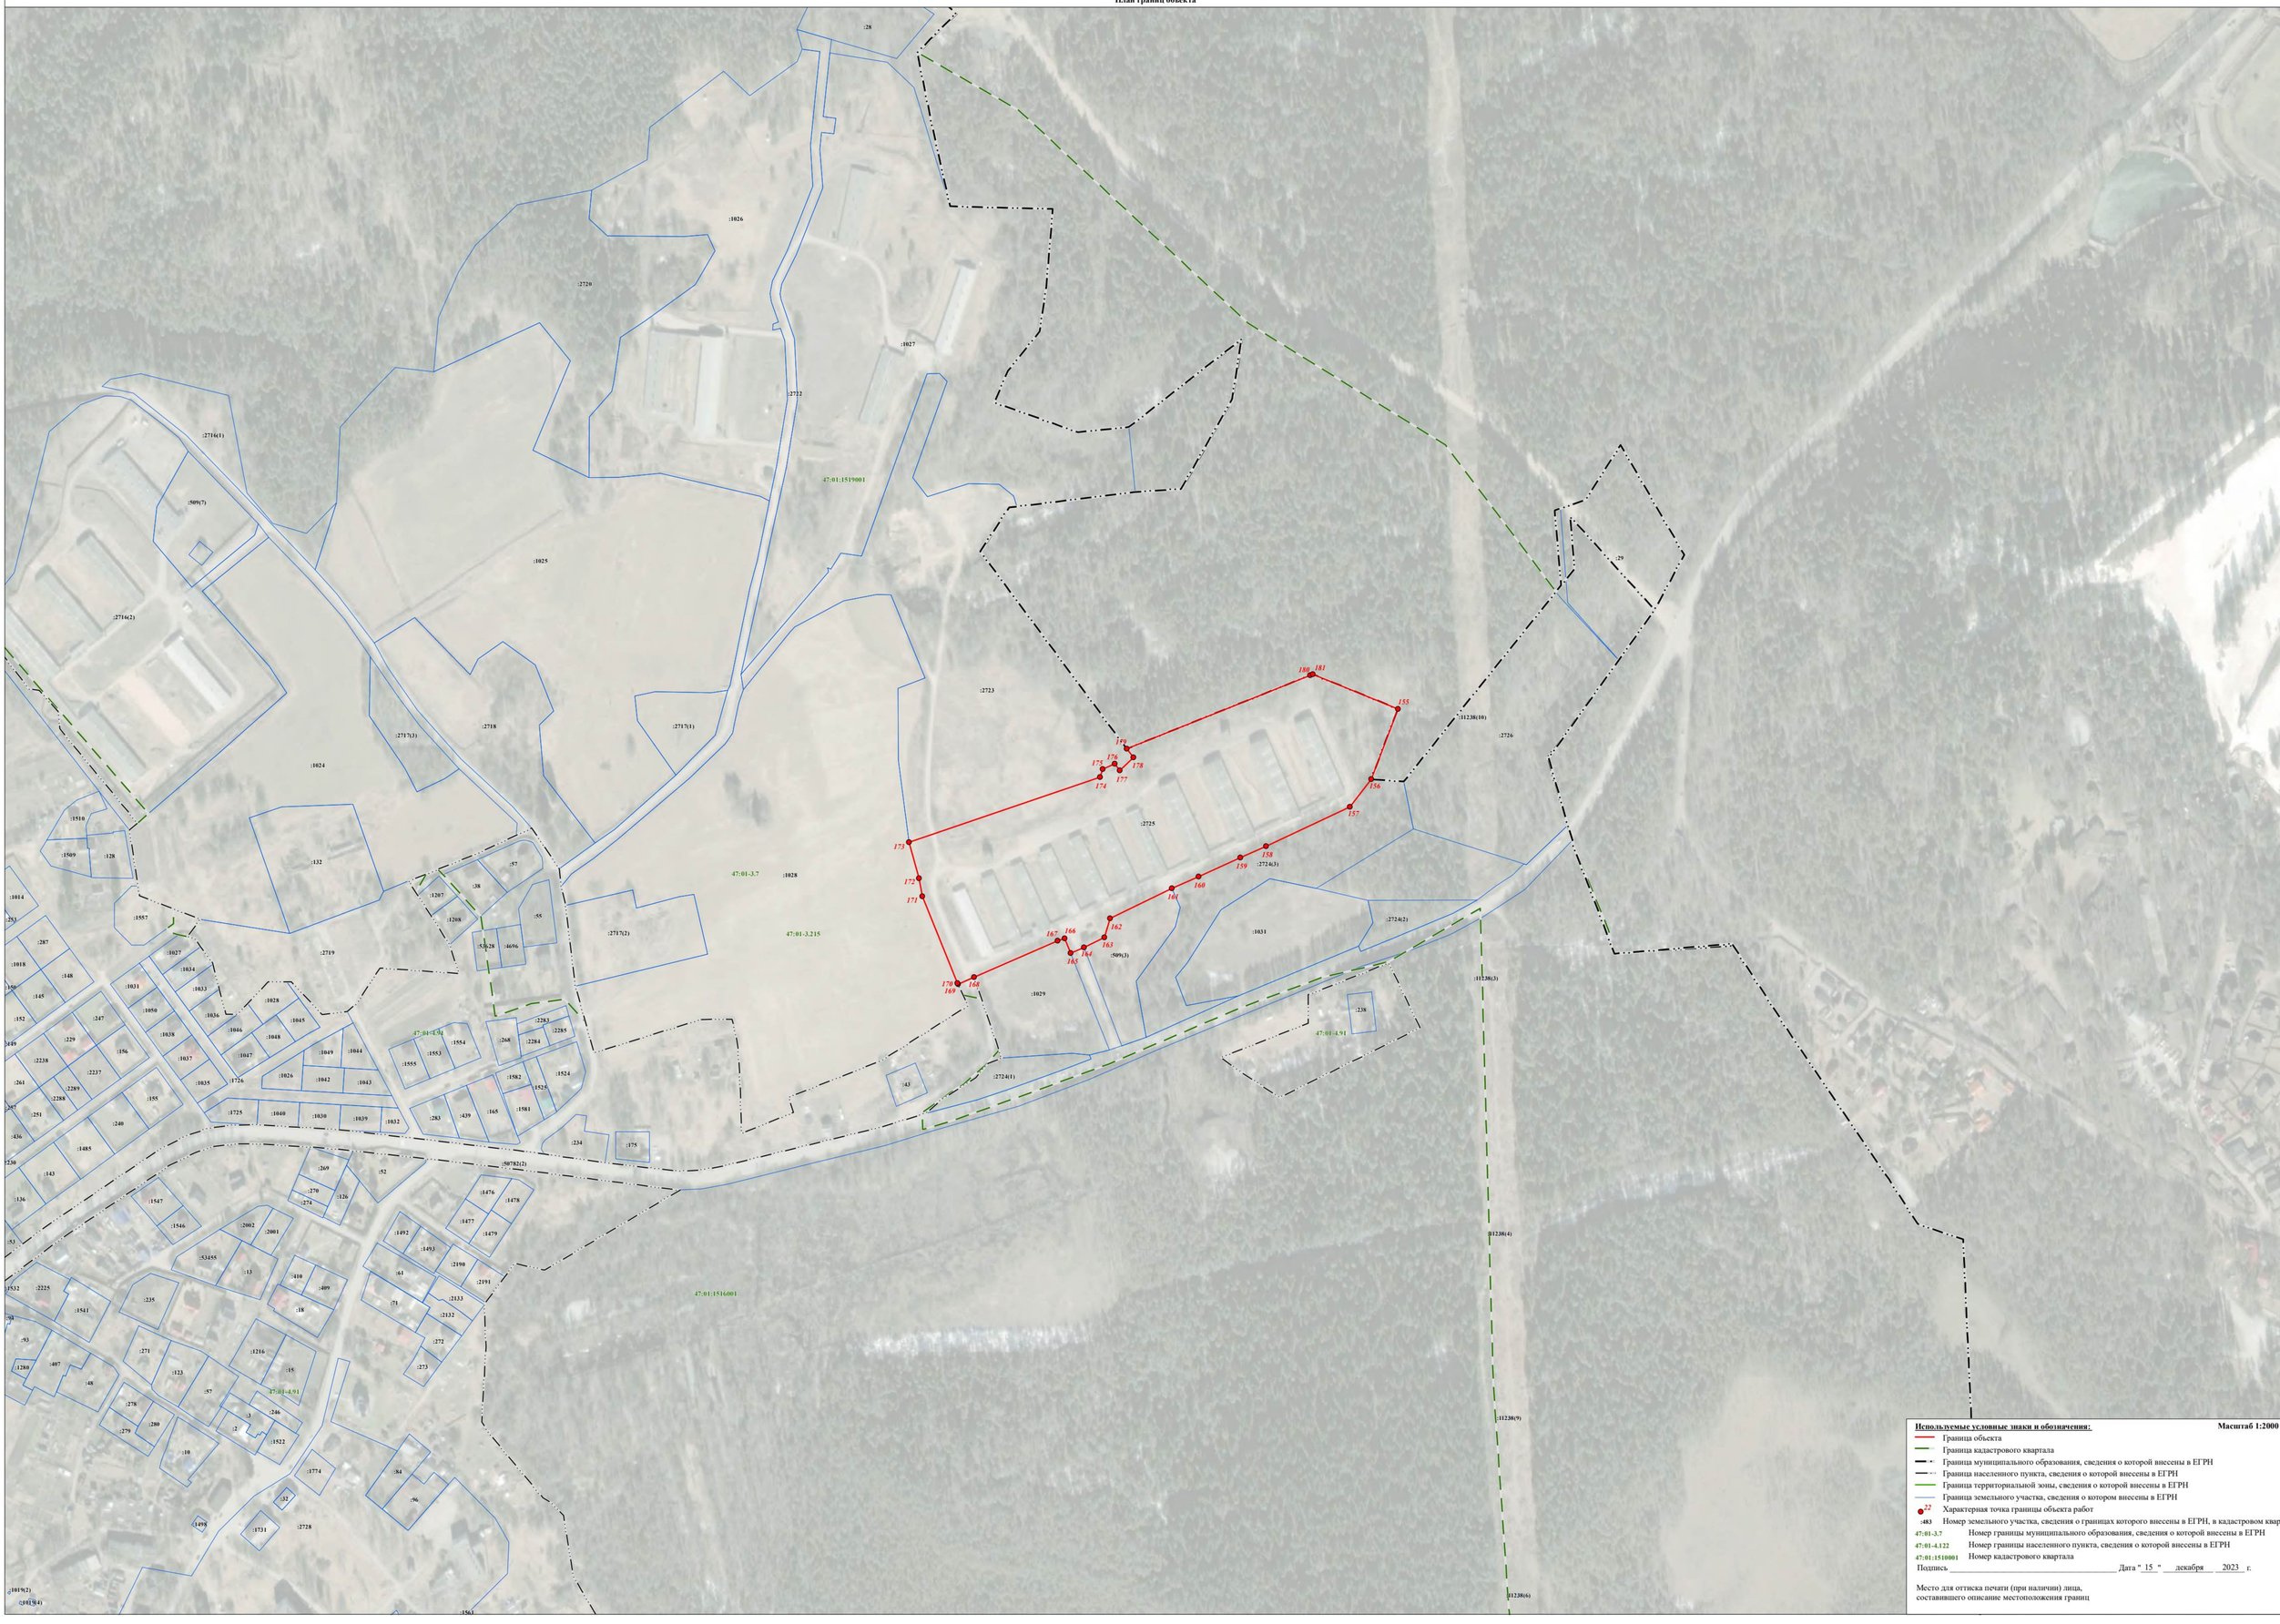
:28
:1026
:2720
:1027
:2722
47:01:1519001
:2716(1)
:509(7)
:1025
:2716(2)
:2723
:29
:2718
:2717(3)
:2717(1)
:1024
:1238(10)
:2726
:1510
:1509
:128
:132
:57
:38
:1207
:1208
:55
:53/28
:46/6
:2717(2)
47:01-3.7
:1028
47:01-3.215
:2725
:2724(3)
:1557
:2719
:1027
:1034
:1033
:1031
:1050
:1036
:1028
:1045
:1046
:1048
:1038
:1047
:1037
:1035
:1726
:1049
:1044
:1042
:1043
:1026
:1725
:1040
:1030
:1039
:1032
47:01-1.94
:1554
:1555
:1553
:2283
:2285
:2284
:268
:1582
:1524
:1525
:1581
:165
:283
:439
:234
:175
:43
:2724(1)
:1029
:1031
:2724(2)
:509(3)
:238
47:01-4.91
:11238(3)
:11238(4)
:11238(9)
:11238(6)
:1563
:1019(2)
:1019(4)
:1498
:1731
:2728
:1774
:84
:96
:32
:1522
:246
:3
:2
:10
:1280
:407
:48
:278
:280
:279
:271
:123
:1216
:15
:57
:18
:410
:409
:2225
:1532
:1541
:235
:93
:53455
:13
:2002
:2001
:1547
:1546
:269
:270
:274
:126
:52
:50782(2)
:1476
:1478
:1477
:1479
:1492
:1493
:2190
:2191
:2133
:2132
:272
:273
:61
:71
47:01:1516001
:1485
:143
:136
:240
:155
:1726
:2238
:2237
:2289
:2288
:229
:156
:247
:152
:145
:148
:1018
:287
:1014
:253
:1509
:128
:1510
:1557
:1027
:1034
:1033
:1031
:1050
:1036
:1028
:1045
:1046
:1048
:1038
:1047
:1037
:1035
:1726
:1049
:1044
:1042
:1043
:1026
:1725
:1040
:1030
:1039
:1032

Раздел 4

План границ объекта

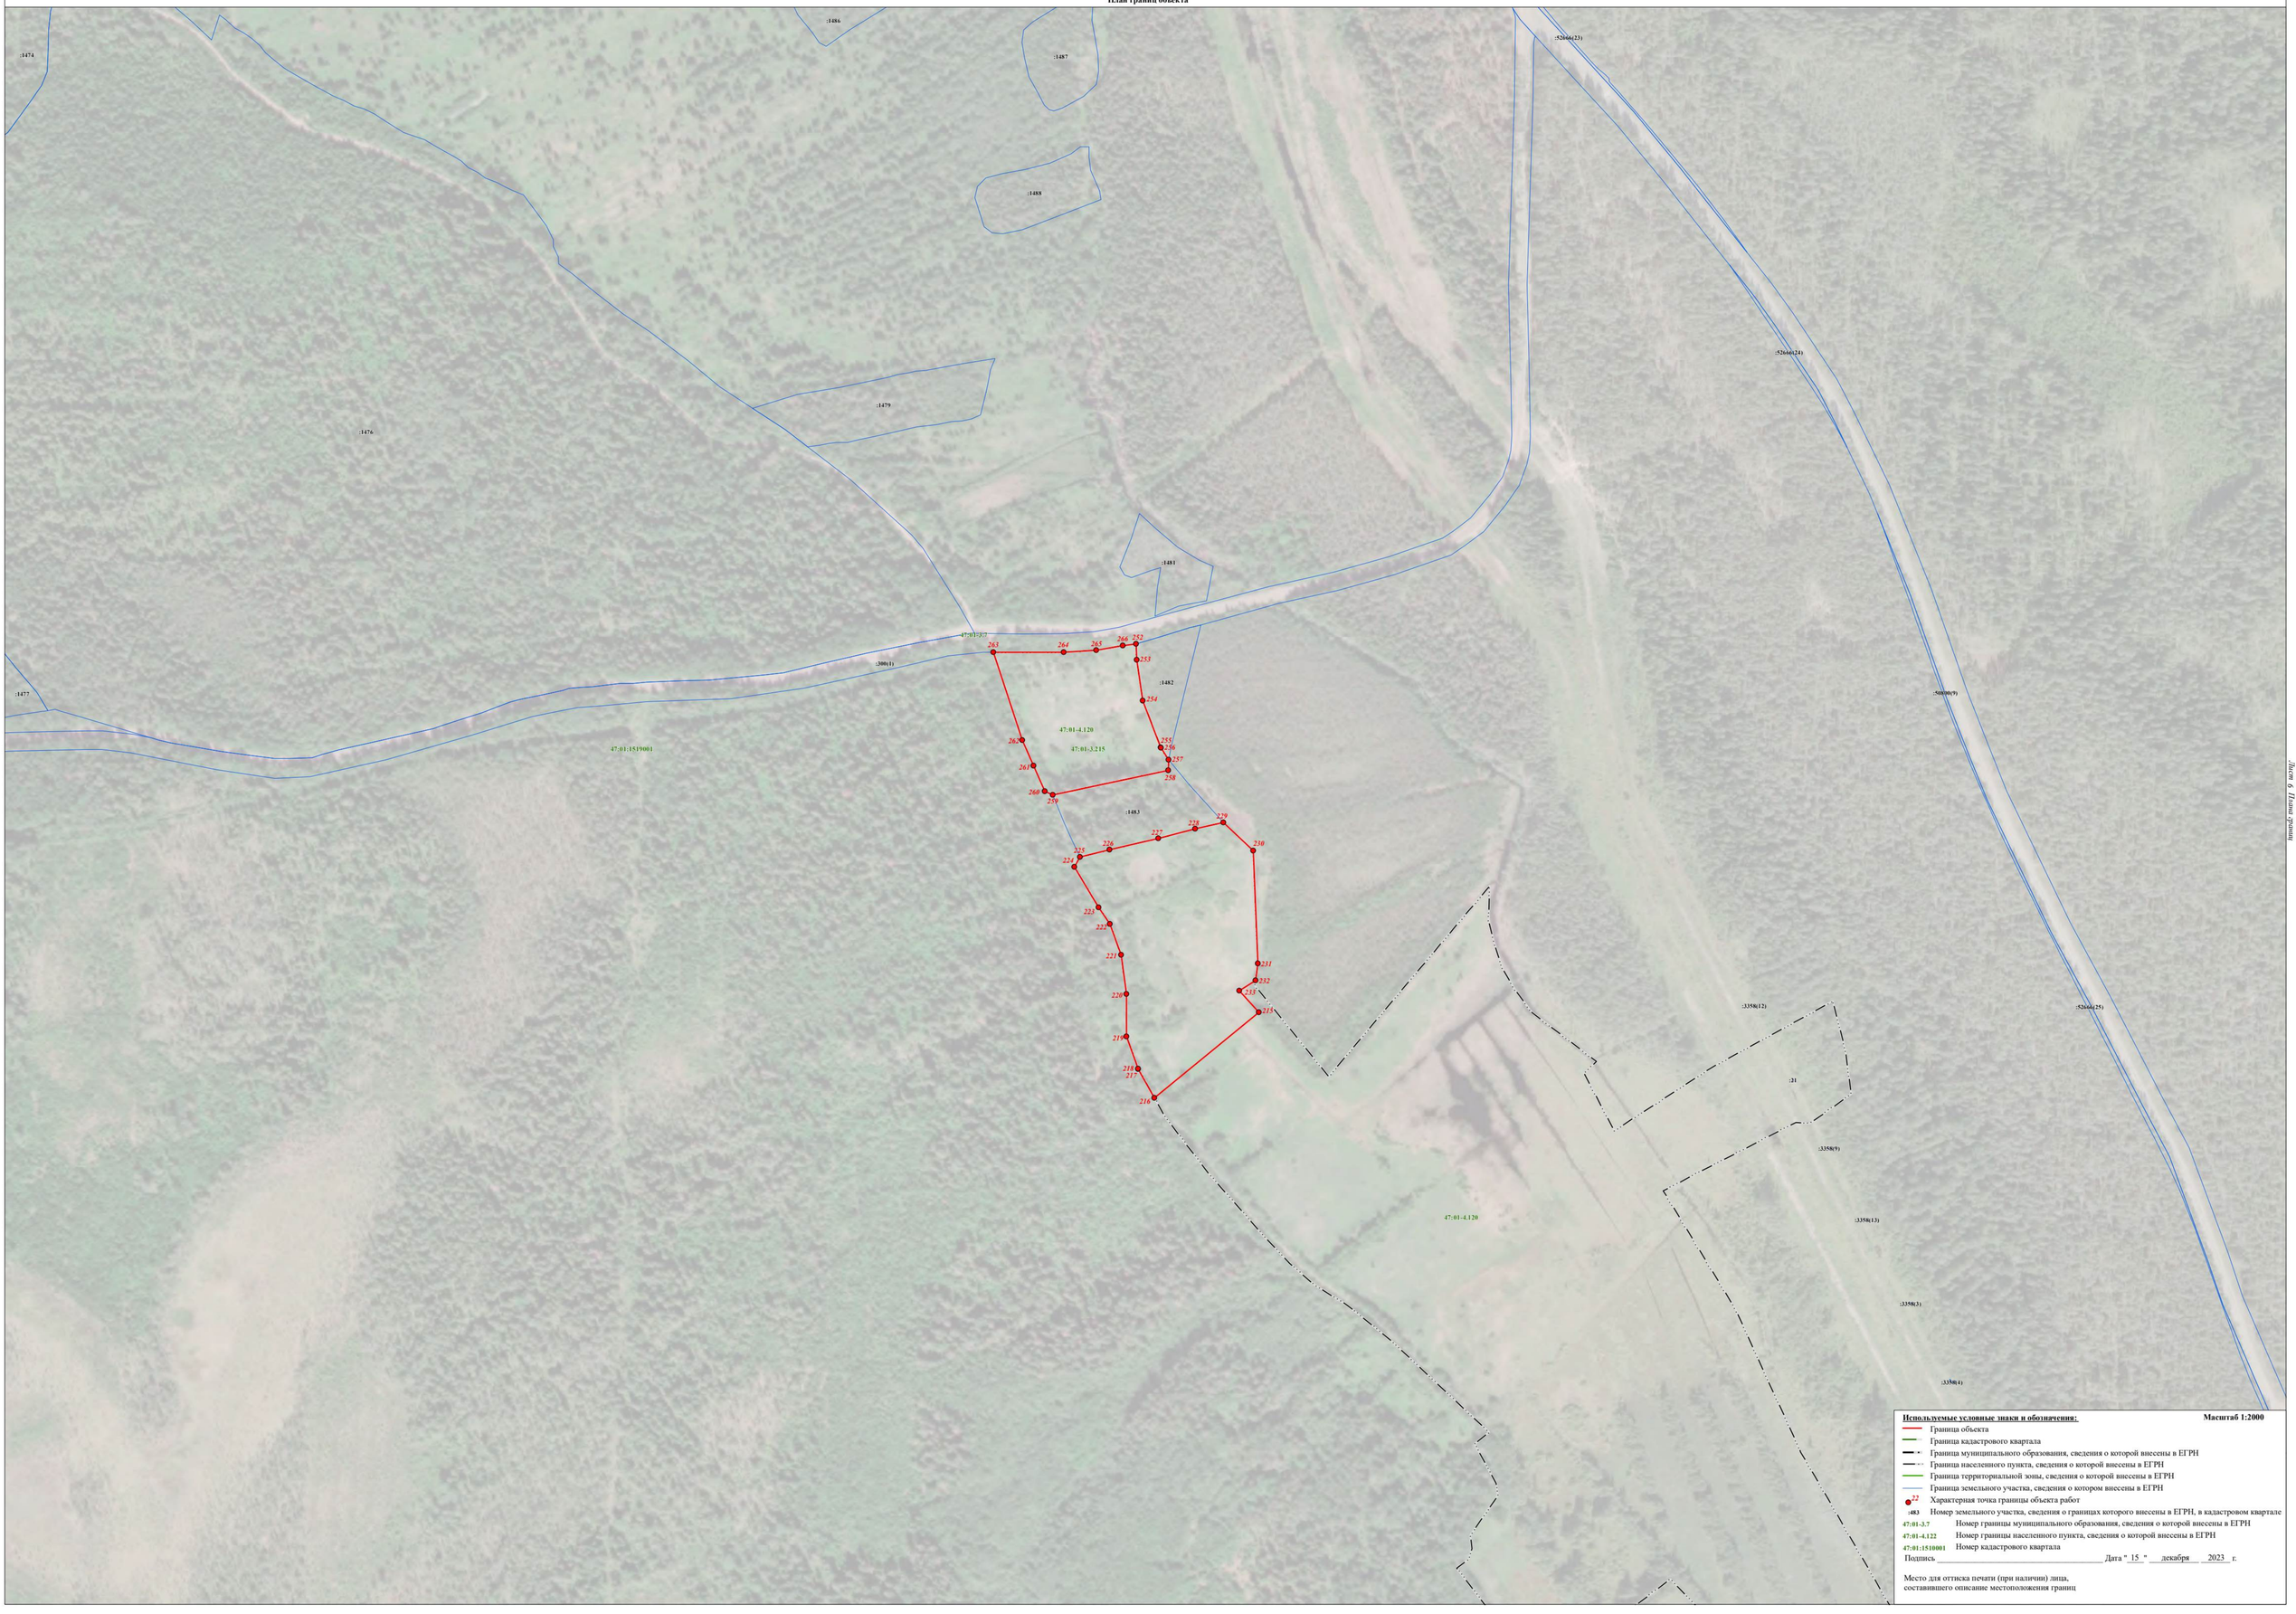

Используемые условные знаки и обозначения: **Масштаб 1:2000**

- Граница объекта
- Граница кадастрового квартала
- Граница муниципального образования, сведения о которой внесены в ЕГРН
- Граница населенного пункта, сведения о которой внесены в ЕГРН
- Граница территориальной зоны, сведения о которой внесены в ЕГРН
- Граница земельного участка, сведения о котором внесены в ЕГРН
- 22 — Характерная точка границы объекта работ
- :483 — Номер земельного участка, сведения о границах которого внесены в ЕГРН, в кадастровом квартале
- 47:01-3.7 — Номер границы муниципального образования, сведения о которой внесены в ЕГРН
- 47:01-4.122 — Номер границы населенного пункта, сведения о которой внесены в ЕГРН
- 47:01:1510001 — Номер кадастрового квартала

Подпись _____ Дата " 15 " декабря 2023 г.

Место для оттиска печати (при наличии) лица,
составившего описание местоположения границ

Лист 6 Листов 7

Раздел 4

План границ объекта



Используемые условные знаки и обозначения: **Масштаб 1:2000**

- Граница объекта
- Граница кадастрового квартала
- Граница муниципального образования, сведения о которой внесены в ЕГРН
- Граница населенного пункта, сведения о которой внесены в ЕГРН
- Граница территориальной зоны, сведения о которой внесены в ЕГРН
- Граница земельного участка, сведения о котором внесены в ЕГРН
- 22 Характерная точка границы объекта работ
- :483 Номер земельного участка, сведения о границах которого внесены в ЕГРН, в кадастровом квартале
- 47:01-3.7 Номер границы муниципального образования, сведения о которой внесены в ЕГРН
- 47:01-4.122 Номер границы населенного пункта, сведения о которой внесены в ЕГРН
- 47:01:1510001 Номер кадастрового квартала

Подпись _____ Дата " 15 " декабря 2023 г.

Место для оттиска печати (при наличии) лица,
составившего описание местоположения границ

Лист 7 Плана этажей

Раздел 4

План границ объекта



Используемые условные знаки и обозначения: **Масштаб 1:2000**

- Граница объекта
- Граница кадастрового квартала
- Граница муниципального образования, сведения о которой внесены в ЕГРН
- Граница населенного пункта, сведения о которой внесены в ЕГРН
- Граница территориальной зоны, сведения о которой внесены в ЕГРН
- Граница земельного участка, сведения о котором внесены в ЕГРН
- 22 — Характерная точка границы объекта работ
- :483 — Номер земельного участка, сведения о границах которого внесены в ЕГРН, в кадастровом квартале
- 47:01-3.7 — Номер границы муниципального образования, сведения о которой внесены в ЕГРН
- 47:01-4.122 — Номер границы населенного пункта, сведения о которой внесены в ЕГРН
- 47:01:1510001 — Номер кадастрового квартала

Подпись _____ Дата " 15 " декабря 2023 г.

Место для оттиска печати (при наличии) лица,
составившего описание местоположения границ

ТЕКСТОВОЕ ОПИСАНИЕ
местоположения границ населенных пунктов, территориальных зон

Прохождение границы		Описание прохождения границы
от точки	до точки	
1	2	3
1	2	-
2	3	-
3	4	-
4	5	-
5	6	-
6	7	-
7	8	-
8	9	-
9	10	-
10	11	-
11	12	-
12	13	-
13	14	-
14	15	-
15	16	-
16	17	-
17	18	-
18	19	-
19	20	-
20	21	-
21	22	-
22	23	-
23	24	-
24	25	-
25	26	-
26	27	-
27	28	-
28	29	-
29	30	-
30	31	-
31	32	-
32	33	-
33	34	-
34	35	-
35	36	-
36	37	-
37	38	-

ТЕКСТОВОЕ ОПИСАНИЕ
местоположения границ населенных пунктов, территориальных зон

Прохождение границы		Описание прохождения границы
от точки	до точки	
1	2	3
38	39	-
39	40	-
40	41	-
41	42	-
42	43	-
43	44	-
44	45	-
45	46	-
46	47	-
47	48	-
48	49	-
49	50	-
50	51	-
51	52	-
52	53	-
53	54	-
54	55	-
55	56	-
56	57	-
57	58	-
58	59	-
59	60	-
60	61	-
61	62	-
62	63	-
63	64	-
64	65	-
65	66	-
66	1	-
67	68	-
68	69	-
69	70	-
70	71	-
71	72	-
72	73	-
73	74	-
74	75	-

ТЕКСТОВОЕ ОПИСАНИЕ
местоположения границ населенных пунктов, территориальных зон

Прохождение границы		Описание прохождения границы
от точки	до точки	
1	2	3
75	76	-
76	77	-
77	78	-
78	79	-
79	80	-
80	81	-
81	82	-
82	83	-
83	84	-
84	85	-
85	86	-
86	87	-
87	88	-
88	89	-
89	90	-
90	91	-
91	92	-
92	93	-
93	94	-
94	95	-
95	96	-
96	97	-
97	98	-
98	99	-
99	100	-
100	101	-
101	102	-
102	103	-
103	104	-
104	105	-
105	106	-
106	107	-
107	108	-
108	109	-
109	110	-
110	111	-
111	112	-

ТЕКСТОВОЕ ОПИСАНИЕ
местоположения границ населенных пунктов, территориальных зон

Прохождение границы		Описание прохождения границы
от точки	до точки	
1	2	3
112	113	-
113	114	-
114	115	-
115	116	-
116	117	-
117	118	-
118	119	-
119	120	-
120	121	-
121	122	-
122	123	-
123	124	-
124	67	-
125	126	-
126	127	-
127	128	-
128	129	-
129	130	-
130	131	-
131	132	-
132	133	-
133	134	-
134	135	-
135	136	-
136	137	-
137	138	-
138	139	-
139	140	-
140	141	-
141	125	-
142	143	-
143	144	-
144	145	-
145	146	-
146	147	-
147	148	-
148	149	-

ТЕКСТОВОЕ ОПИСАНИЕ
местоположения границ населенных пунктов, территориальных зон

Прохождение границы		Описание прохождения границы
от точки	до точки	
1	2	3
149	150	-
150	151	-
151	152	-
152	153	-
153	154	-
154	142	-
155	156	-
156	157	-
157	158	-
158	159	-
159	160	-
160	161	-
161	162	-
162	163	-
163	164	-
164	165	-
165	166	-
166	167	-
167	168	-
168	169	-
169	170	-
170	171	-
171	172	-
172	173	-
173	174	-
174	175	-
175	176	-
176	177	-
177	178	-
178	179	-
179	180	-
180	181	-
181	155	-
182	183	-
183	184	-
184	185	-
185	186	-

ТЕКСТОВОЕ ОПИСАНИЕ
местоположения границ населенных пунктов, территориальных зон

Прохождение границы		Описание прохождения границы
от точки	до точки	
1	2	3
186	187	-
187	188	-
188	189	-
189	190	-
190	191	-
191	192	-
192	193	-
193	194	-
194	195	-
195	196	-
196	197	-
197	198	-
198	199	-
199	200	-
200	201	-
201	202	-
202	203	-
203	204	-
204	205	-
205	206	-
206	207	-
207	208	-
208	209	-
209	210	-
210	211	-
211	212	-
212	213	-
213	214	-
214	182	-
215	216	-
216	217	-
217	218	-
218	219	-
219	220	-
220	221	-
221	222	-
222	223	-

ТЕКСТОВОЕ ОПИСАНИЕ
местоположения границ населенных пунктов, территориальных зон

Прохождение границы		Описание прохождения границы
от точки	до точки	
1	2	3
223	224	-
224	225	-
225	226	-
226	227	-
227	228	-
228	229	-
229	230	-
230	231	-
231	232	-
232	233	-
233	215	-
234	235	-
235	236	-
236	237	-
237	238	-
238	239	-
239	240	-
240	241	-
241	242	-
242	243	-
243	244	-
244	245	-
245	246	-
246	247	-
247	248	-
248	249	-
249	250	-
250	251	-
251	234	-
252	253	-
253	254	-
254	255	-
255	256	-
256	257	-
257	258	-
258	259	-
259	260	-

ТЕКСТОВОЕ ОПИСАНИЕ
местоположения границ населенных пунктов, территориальных зон

Прохождение границы		Описание прохождения границы
от точки	до точки	
1	2	3
260	261	-
261	262	-
262	263	-
263	264	-
264	265	-
265	266	-
266	252	-
267	268	-
268	269	-
269	270	-
270	271	-
271	272	-
272	273	-
273	274	-
274	275	-
275	276	-
276	277	-
277	278	-
278	279	-
279	280	-
280	281	-
281	282	-
282	283	-
283	284	-
284	285	-
285	267	-
286	287	-
287	288	-
288	289	-
289	290	-
290	291	-
291	286	-
292	293	-
293	294	-
294	295	-
295	296	-
296	297	-

ТЕКСТОВОЕ ОПИСАНИЕ
местоположения границ населенных пунктов, территориальных зон

Прохождение границы		Описание прохождения границы
от точки	до точки	
1	2	3
297	298	-
298	299	-
299	292	-
300	301	-
301	302	-
302	303	-
303	300	-

ГРАФИЧЕСКОЕ ОПИСАНИЕ
местоположения границ населенных пунктов, территориальных зон, особо охраняемых природных территорий, зон с особыми условиями использования территории

Зона сельскохозяйственного использования в границах населенных пунктов

(наименование объекта, местоположение границ которого описано (далее - объект))

Раздел 1

Сведения об объекте

№ п/п	Характеристики объекта	Описание характеристик
1	2	3
1.	Местоположение объекта	Ленинградская область, район Выборгский, сельское поселение Красносельское
2.	Площадь объекта +/- величина погрешности определения площади (Р +/- Дельта Р)	671826 +/- 14344 м²
3.	Иные характеристики объекта	-

Раздел 2

Сведения о местоположении границ объекта

1. Система координат МСК 47 зона 1

2. Сведения о характерных точках границ объекта

Обозначение характерных точек границ	Координаты, м		Метод определения координат характерной точки	Средняя квадратическая погрешность положения характерной точки (Mt), м	Описание обозначения точки на местности (при наличии)
	X	Y			
1	2	3	4	5	6
1	499320.51	1333307.10	Картометрический метод	5.0	-
2	499261.83	1333337.93	Картометрический метод	5.0	-
3	499327.94	1333439.96	Картометрический метод	5.0	-
4	499394.18	1333561.00	Картометрический метод	5.0	-
5	499343.77	1333573.82	Картометрический метод	5.0	-
6	499299.34	1333579.81	Картометрический метод	5.0	-
7	499269.32	1333537.54	Картометрический метод	5.0	-
8	499270.23	1333523.24	Картометрический метод	5.0	-
9	499245.77	1333475.71	Картометрический метод	5.0	-
10	499200.62	1333387.99	Картометрический метод	5.0	-
11	499079.87	1333461.57	Картометрический метод	5.0	-
12	498934.09	1333528.21	Картометрический метод	5.0	-
13	498759.81	1333629.46	Картометрический метод	5.0	-
14	498748.74	1333622.39	Картометрический метод	5.0	-
15	498738.51	1333620.29	Картометрический метод	5.0	-
16	498691.93	1333590.41	Картометрический метод	5.0	-
17	498667.08	1333576.63	Картометрический метод	5.0	-
18	498649.73	1333566.23	Картометрический метод	5.0	-
19	498638.59	1333558.86	Картометрический метод	5.0	-
20	498650.52	1333542.26	Картометрический метод	5.0	-
21	498669.29	1333522.31	Картометрический метод	5.0	-
22	498671.05	1333523.90	Картометрический метод	5.0	-

2. Сведения о характерных точках границ объекта

Обозначение характерных точек границ	Координаты, м		Метод определения координат характерной точки	Средняя квадратическая погрешность положения характерной точки (Mt), м	Описание обозначения точки на местности (при наличии)
	X	Y			
1	2	3	4	5	6
23	498765.41	1333432.70	Картометрический метод	5.0	-
24	498804.24	1333395.21	Картометрический метод	5.0	-
25	498745.71	1333317.40	Картометрический метод	5.0	-
26	498725.24	1333246.57	Картометрический метод	5.0	-
27	498815.39	1333177.29	Картометрический метод	5.0	-
28	498824.72	1333189.43	Картометрический метод	5.0	-
29	498835.34	1333192.66	Картометрический метод	5.0	-
30	498848.92	1333191.11	Картометрический метод	5.0	-
31	498889.60	1333219.24	Картометрический метод	5.0	-
32	498901.78	1333217.40	Картометрический метод	5.0	-
33	498942.25	1333195.48	Картометрический метод	5.0	-
34	498954.14	1333210.25	Картометрический метод	5.0	-
35	499047.74	1333110.25	Картометрический метод	5.0	-
36	499084.14	1333065.05	Картометрический метод	5.0	-
37	499104.54	1333031.84	Картометрический метод	5.0	-
38	499126.54	1333006.64	Картометрический метод	5.0	-
39	499154.94	1332979.84	Картометрический метод	5.0	-
40	499218.94	1332923.44	Картометрический метод	5.0	-
41	499254.21	1332896.31	Картометрический метод	5.0	-
42	499352.74	1333017.77	Картометрический метод	5.0	-
43	499317.25	1333046.59	Картометрический метод	5.0	-
44	499511.74	1333210.85	Картометрический метод	5.0	-
45	499476.94	1333209.68	Картометрический метод	5.0	-
46	499453.46	1333215.45	Картометрический метод	5.0	-
47	499428.21	1333223.53	Картометрический метод	5.0	-

2. Сведения о характерных точках границ объекта

Обозначение характерных точек границ	Координаты, м		Метод определения координат характерной точки	Средняя квадратическая погрешность положения характерной точки (Mt), м	Описание обозначения точки на местности (при наличии)
	X	Y			
1	2	3	4	5	6
48	499405.56	1333236.67	Картометрический метод	5.0	-
49	499382.62	1333253.82	Картометрический метод	5.0	-
50	499332.53	1333319.82	Картометрический метод	5.0	-
1	499320.51	1333307.10	Картометрический метод	5.0	-
51	504561.69	1339446.17	Картометрический метод	5.0	-
52	504340.18	1339558.90	Картометрический метод	5.0	-
53	504269.92	1339470.09	Картометрический метод	5.0	-
54	504211.19	1339501.84	Картометрический метод	5.0	-
55	504211.19	1339501.84	Картометрический метод	5.0	-
56	504174.13	1339522.47	Картометрический метод	5.0	-
57	504100.07	1339545.76	Картометрический метод	5.0	-
58	504131.28	1339623.02	Картометрический метод	5.0	-
59	504054.56	1339654.77	Картометрический метод	5.0	-
60	504048.74	1339660.06	Картометрический метод	5.0	-
61	504045.56	1339664.82	Картометрический метод	5.0	-
62	504045.56	1339664.82	Картометрический метод	5.0	-
63	504044.51	1339668.53	Картометрический метод	5.0	-
64	504046.09	1339676.99	Картометрический метод	5.0	-
65	504133.40	1339910.35	Картометрический метод	5.0	-
66	504133.41	1339915.12	Картометрический метод	5.0	-
67	504132.35	1339920.41	Картометрический метод	5.0	-
68	504132.03	1339920.51	Картометрический метод	5.0	-
69	504120.17	1339924.10	Картометрический метод	5.0	-
70	504090.53	1339925.17	Картометрический метод	5.0	-
71	504082.61	1339922.53	Картометрический метод	5.0	-

2. Сведения о характерных точках границ объекта

Обозначение характерных точек границ	Координаты, м		Метод определения координат характерной точки	Средняя квадратическая погрешность положения характерной точки (Mt), м	Описание обозначения точки на местности (при наличии)
	X	Y			
1	2	3	4	5	6
72	504076.25	1339914.06	Картометрический метод	5.0	-
73	504021.76	1339751.08	Картометрический метод	5.0	-
74	504005.88	1339749.49	Картометрический метод	5.0	-
75	503988.93	1339752.67	Картометрический метод	5.0	-
76	503974.12	1339755.84	Картометрический метод	5.0	-
77	503974.12	1339755.84	Картометрический метод	5.0	-
78	503968.11	1339759.50	Картометрический метод	5.0	-
79	503961.95	1339763.25	Картометрический метод	5.0	-
80	503952.96	1339772.24	Картометрический метод	5.0	-
81	503949.77	1339783.89	Картометрический метод	5.0	-
82	503945.01	1339796.06	Картометрический метод	5.0	-
83	503938.66	1339801.88	Картометрический метод	5.0	-
84	503886.82	1339818.81	Картометрический метод	5.0	-
85	503870.00	1339768.37	Картометрический метод	5.0	-
86	503869.88	1339768.01	Картометрический метод	5.0	-
87	503869.88	1339768.01	Картометрический метод	5.0	-
88	503820.14	1339790.24	Картометрический метод	5.0	-
89	503745.93	1339626.46	Картометрический метод	5.0	-
90	503744.61	1339622.68	Картометрический метод	5.0	-
91	503801.28	1339596.22	Картометрический метод	5.0	-
92	503801.28	1339596.22	Картометрический метод	5.0	-
93	503834.19	1339584.35	Картометрический метод	5.0	-
94	503850.76	1339578.35	Картометрический метод	5.0	-
95	503886.87	1339566.91	Картометрический метод	5.0	-
96	503886.87	1339566.91	Картометрический метод	5.0	-

2. Сведения о характерных точках границ объекта

Обозначение характерных точек границ	Координаты, м		Метод определения координат характерной точки	Средняя квадратическая погрешность положения характерной точки (Mt), м	Описание обозначения точки на местности (при наличии)
	X	Y			
1	2	3	4	5	6
97	503932.11	1339549.25	Картометрический метод	5.0	-
98	503921.94	1339527.37	Картометрический метод	5.0	-
99	503902.79	1339491.34	Картометрический метод	5.0	-
100	503874.87	1339433.92	Картометрический метод	5.0	-
101	503863.41	1339411.70	Картометрический метод	5.0	-
102	503846.67	1339379.24	Картометрический метод	5.0	-
103	503820.89	1339326.26	Картометрический метод	5.0	-
104	503798.29	1339281.20	Картометрический метод	5.0	-
105	503768.96	1339227.68	Картометрический метод	5.0	-
106	503761.56	1339210.13	Картометрический метод	5.0	-
107	503789.93	1339197.98	Картометрический метод	5.0	-
108	503798.05	1339192.64	Картометрический метод	5.0	-
109	503803.32	1339202.93	Картометрический метод	5.0	-
110	503820.71	1339235.81	Картометрический метод	5.0	-
111	503856.22	1339303.59	Картометрический метод	5.0	-
112	503885.62	1339363.28	Картометрический метод	5.0	-
113	503904.47	1339399.62	Картометрический метод	5.0	-
114	503911.79	1339414.89	Картометрический метод	5.0	-
115	503915.45	1339419.44	Картометрический метод	5.0	-
116	503917.22	1339420.95	Картометрический метод	5.0	-
117	503921.03	1339421.18	Картометрический метод	5.0	-
118	503957.71	1339405.51	Картометрический метод	5.0	-
119	503995.53	1339391.57	Картометрический метод	5.0	-
120	504027.94	1339381.07	Картометрический метод	5.0	-
121	504027.95	1339381.07	Картометрический метод	5.0	-

2. Сведения о характерных точках границ объекта

Обозначение характерных точек границ	Координаты, м		Метод определения координат характерной точки	Средняя квадратическая погрешность положения характерной точки (Mt), м	Описание обозначения точки на местности (при наличии)
	X	Y			
1	2	3	4	5	6
122	504040.98	1339376.43	Картометрический метод	5.0	-
123	504070.39	1339369.58	Картометрический метод	5.0	-
124	504103.46	1339362.35	Картометрический метод	5.0	-
125	504125.88	1339359.23	Картометрический метод	5.0	-
126	504161.22	1339351.12	Картометрический метод	5.0	-
127	504204.39	1339340.14	Картометрический метод	5.0	-
128	504211.05	1339340.02	Картометрический метод	5.0	-
129	504264.22	1339437.84	Картометрический метод	5.0	-
130	504354.15	1339411.77	Картометрический метод	5.0	-
131	504348.94	1339400.51	Картометрический метод	5.0	-
132	504312.26	1339333.23	Картометрический метод	5.0	-
133	504306.46	1339322.49	Картометрический метод	5.0	-
134	504305.86	1339321.38	Картометрический метод	5.0	-
135	504412.91	1339263.52	Картометрический метод	5.0	-
136	504425.88	1339285.09	Картометрический метод	5.0	-
137	504470.15	1339358.69	Картометрический метод	5.0	-
138	504476.44	1339370.65	Картометрический метод	5.0	-
139	504477.88	1339378.55	Картометрический метод	5.0	-
140	504521.69	1339371.77	Картометрический метод	5.0	-
141	504532.87	1339372.15	Картометрический метод	5.0	-
51	504561.69	1339446.17	Картометрический метод	5.0	-
142	505745.60	1333624.29	Картометрический метод	5.0	-
143	505744.66	1333600.58	Картометрический метод	5.0	-
144	505734.95	1333576.83	Картометрический метод	5.0	-
145	505729.45	1333568.92	Картометрический метод	5.0	-

2. Сведения о характерных точках границ объекта

Обозначение характерных точек границ	Координаты, м		Метод определения координат характерной точки	Средняя квадратическая погрешность положения характерной точки (Mt), м	Описание обозначения точки на местности (при наличии)
	X	Y			
1	2	3	4	5	6
146	505714.44	1333552.95	Картометрический метод	5.0	-
147	505707.41	1333547.82	Картометрический метод	5.0	-
148	505695.28	1333542.24	Картометрический метод	5.0	-
149	505677.12	1333536.27	Картометрический метод	5.0	-
150	505656.11	1333534.41	Картометрический метод	5.0	-
151	505645.29	1333535.59	Картометрический метод	5.0	-
152	505618.44	1333545.65	Картометрический метод	5.0	-
153	505602.93	1333549.05	Картометрический метод	5.0	-
154	505595.01	1333549.80	Картометрический метод	5.0	-
155	505565.96	1333559.64	Картометрический метод	5.0	-
156	505550.44	1333571.18	Картометрический метод	5.0	-
157	505542.22	1333564.17	Картометрический метод	5.0	-
158	505529.41	1333560.58	Картометрический метод	5.0	-
159	505473.12	1333562.28	Картометрический метод	5.0	-
160	505476.10	1333510.45	Картометрический метод	5.0	-
161	505311.09	1333513.10	Картометрический метод	5.0	-
162	505331.97	1333461.69	Картометрический метод	5.0	-
163	505331.05	1333433.81	Картометрический метод	5.0	-
164	505327.89	1333428.40	Картометрический метод	5.0	-
165	505341.23	1333423.05	Картометрический метод	5.0	-
166	505341.24	1333423.05	Картометрический метод	5.0	-
167	505370.62	1333409.02	Картометрический метод	5.0	-
168	505374.59	1333407.20	Картометрический метод	5.0	-
169	505406.67	1333392.51	Картометрический метод	5.0	-
170	505411.39	1333396.88	Картометрический метод	5.0	-

2. Сведения о характерных точках границ объекта

Обозначение характерных точек границ	Координаты, м		Метод определения координат характерной точки	Средняя квадратическая погрешность положения характерной точки (Mt), м	Описание обозначения точки на местности (при наличии)
	X	Y			
1	2	3	4	5	6
171	505411.39	1333396.88	Картометрический метод	5.0	-
172	505417.74	1333402.75	Картометрический метод	5.0	-
173	505441.85	1333424.56	Картометрический метод	5.0	-
174	505470.34	1333451.23	Картометрический метод	5.0	-
175	505479.11	1333457.65	Картометрический метод	5.0	-
176	505479.12	1333457.65	Картометрический метод	5.0	-
177	505483.57	1333455.69	Картометрический метод	5.0	-
178	505487.74	1333453.11	Картометрический метод	5.0	-
179	505487.74	1333453.11	Картометрический метод	5.0	-
180	505517.53	1333434.67	Картометрический метод	5.0	-
181	505519.19	1333433.64	Картометрический метод	5.0	-
182	505521.48	1333432.24	Картометрический метод	5.0	-
183	505571.76	1333401.54	Картометрический метод	5.0	-
184	505592.26	1333385.90	Картометрический метод	5.0	-
185	505590.29	1333383.84	Картометрический метод	5.0	-
186	505584.93	1333378.22	Картометрический метод	5.0	-
187	505567.62	1333359.99	Картометрический метод	5.0	-
188	505559.71	1333351.66	Картометрический метод	5.0	-
189	505552.91	1333345.89	Картометрический метод	5.0	-
190	505549.68	1333343.15	Картометрический метод	5.0	-
191	505547.12	1333340.98	Картометрический метод	5.0	-
192	505547.69	1333335.19	Картометрический метод	5.0	-
193	505554.80	1333326.89	Картометрический метод	5.0	-
194	505568.66	1333310.71	Картометрический метод	5.0	-
195	505579.14	1333298.48	Картометрический метод	5.0	-

2. Сведения о характерных точках границ объекта

Обозначение характерных точек границ	Координаты, м		Метод определения координат характерной точки	Средняя квадратическая погрешность положения характерной точки (Mt), м	Описание обозначения точки на местности (при наличии)
	X	Y			
1	2	3	4	5	6
196	505537.90	1333263.68	Картометрический метод	5.0	-
197	505521.68	1333249.99	Картометрический метод	5.0	-
198	505517.48	1333246.48	Картометрический метод	5.0	-
199	505504.15	1333235.35	Картометрический метод	5.0	-
200	505504.15	1333235.35	Картометрический метод	5.0	-
201	505483.78	1333218.35	Картометрический метод	5.0	-
202	505466.17	1333203.64	Картометрический метод	5.0	-
203	505441.81	1333189.05	Картометрический метод	5.0	-
204	505440.54	1333187.34	Картометрический метод	5.0	-
205	505449.23	1333179.90	Картометрический метод	5.0	-
206	505462.34	1333173.59	Картометрический метод	5.0	-
207	505466.16	1333170.53	Картометрический метод	5.0	-
208	505472.42	1333165.53	Картометрический метод	5.0	-
209	505475.19	1333163.32	Картометрический метод	5.0	-
210	505484.13	1333156.17	Картометрический метод	5.0	-
211	505485.67	1333155.08	Картометрический метод	5.0	-
212	505491.52	1333150.98	Картометрический метод	5.0	-
213	505499.01	1333148.87	Картометрический метод	5.0	-
214	505500.23	1333148.53	Картометрический метод	5.0	-
215	505505.71	1333146.98	Картометрический метод	5.0	-
216	505518.95	1333159.04	Картометрический метод	5.0	-
217	505530.89	1333169.37	Картометрический метод	5.0	-
218	505542.69	1333179.57	Картометрический метод	5.0	-
219	505554.74	1333192.01	Картометрический метод	5.0	-
220	505567.74	1333205.17	Картометрический метод	5.0	-

2. Сведения о характерных точках границ объекта

Обозначение характерных точек границ	Координаты, м		Метод определения координат характерной точки	Средняя квадратическая погрешность положения характерной точки (Mt), м	Описание обозначения точки на местности (при наличии)
	X	Y			
1	2	3	4	5	6
221	505580.90	1333212.94	Картометрический метод	5.0	-
222	505593.32	1333220.22	Картометрический метод	5.0	-
223	505597.98	1333213.41	Картометрический метод	5.0	-
224	505599.58	1333211.07	Картометрический метод	5.0	-
225	505601.50	1333209.58	Картометрический метод	5.0	-
226	505617.94	1333221.06	Картометрический метод	5.0	-
227	505706.03	1333306.01	Картометрический метод	5.0	-
228	505695.53	1333335.10	Картометрический метод	5.0	-
229	505692.30	1333358.84	Картометрический метод	5.0	-
230	505693.37	1333387.97	Картометрический метод	5.0	-
231	505682.59	1333431.12	Картометрический метод	5.0	-
232	505685.82	1333461.33	Картометрический метод	5.0	-
233	505683.96	1333483.69	Картометрический метод	5.0	-
234	505783.11	1333570.82	Картометрический метод	5.0	-
235	505799.10	1333577.55	Картометрический метод	5.0	-
142	505745.60	1333624.29	Картометрический метод	5.0	-
236	503560.18	1335124.78	Картометрический метод	5.0	-
237	503560.18	1335124.77	Картометрический метод	5.0	-
238	503559.72	1335114.00	Картометрический метод	5.0	-
239	503560.37	1335111.91	Картометрический метод	5.0	-
240	503591.57	1335012.93	Картометрический метод	5.0	-
241	503605.79	1335012.62	Картометрический метод	5.0	-
242	503648.86	1335007.79	Картометрический метод	5.0	-
243	503682.03	1335000.45	Картометрический метод	5.0	-
244	503714.40	1334990.12	Картометрический метод	5.0	-

2. Сведения о характерных точках границ объекта

Обозначение характерных точек границ	Координаты, м		Метод определения координат характерной точки	Средняя квадратическая погрешность положения характерной точки (Mt), м	Описание обозначения точки на местности (при наличии)
	X	Y			
1	2	3	4	5	6
245	503745.69	1334976.88	Картометрический метод	5.0	-
246	503775.64	1334960.85	Картометрический метод	5.0	-
247	503814.67	1334936.29	Картометрический метод	5.0	-
248	503848.52	1334913.78	Картометрический метод	5.0	-
249	503894.40	1334883.28	Картометрический метод	5.0	-
250	503914.24	1334936.03	Картометрический метод	5.0	-
251	503791.43	1335011.68	Картометрический метод	5.0	-
252	503794.08	1335224.42	Картометрический метод	5.0	-
253	503760.92	1335257.75	Картометрический метод	5.0	-
254	503733.93	1335239.05	Картометрический метод	5.0	-
255	503677.25	1335200.96	Картометрический метод	5.0	-
256	503617.80	1335156.36	Картометрический метод	5.0	-
236	503560.18	1335124.78	Картометрический метод	5.0	-
257	503121.34	1338024.28	Картометрический метод	5.0	-
258	503077.41	1338038.50	Картометрический метод	5.0	-
259	502998.26	1338064.11	Картометрический метод	5.0	-
260	502986.40	1338067.94	Картометрический метод	5.0	-
261	502974.20	1338068.48	Картометрический метод	5.0	-
262	502959.20	1338061.07	Картометрический метод	5.0	-
263	502928.28	1337971.96	Картометрический метод	5.0	-
264	503029.74	1337953.06	Картометрический метод	5.0	-
265	503033.16	1337956.18	Картометрический метод	5.0	-
266	503034.90	1337975.25	Картометрический метод	5.0	-
267	503051.63	1337974.26	Картометрический метод	5.0	-
268	503064.94	1337974.26	Картометрический метод	5.0	-

2. Сведения о характерных точках границ объекта

Обозначение характерных точек границ	Координаты, м		Метод определения координат характерной точки	Средняя квадратическая погрешность положения характерной точки (Mt), м	Описание обозначения точки на местности (при наличии)
	X	Y			
1	2	3	4	5	6
269	503064.94	1337973.47	Картометрический метод	5.0	-
270	503067.86	1337973.30	Картометрический метод	5.0	-
271	503067.91	1337942.01	Картометрический метод	5.0	-
272	503064.96	1337942.07	Картометрический метод	5.0	-
273	503064.96	1337924.29	Картометрический метод	5.0	-
274	503067.50	1337924.35	Картометрический метод	5.0	-
275	503086.76	1337925.62	Картометрический метод	5.0	-
257	503121.34	1338024.28	Картометрический метод	5.0	-
276	500643.48	1335206.51	Картометрический метод	5.0	-
277	500627.37	1335197.92	Картометрический метод	5.0	-
278	500659.61	1335139.51	Картометрический метод	5.0	-
279	500686.57	1335090.72	Картометрический метод	5.0	-
280	500728.97	1335078.32	Картометрический метод	5.0	-
281	500800.96	1335000.72	Картометрический метод	5.0	-
282	500877.77	1334902.71	Картометрический метод	5.0	-
283	500929.03	1334845.51	Картометрический метод	5.0	-
284	500940.38	1334832.84	Картометрический метод	5.0	-
285	500963.20	1334854.06	Картометрический метод	5.0	-
286	500883.97	1334919.20	Картометрический метод	5.0	-
287	500848.59	1334969.35	Картометрический метод	5.0	-
288	500812.78	1335000.80	Картометрический метод	5.0	-
289	500812.78	1335000.80	Картометрический метод	5.0	-
290	500791.15	1335033.46	Картометрический метод	5.0	-
291	500780.86	1335044.74	Картометрический метод	5.0	-
292	500756.75	1335071.16	Картометрический метод	5.0	-

2. Сведения о характерных точках границ объекта

Обозначение характерных точек границ	Координаты, м		Метод определения координат характерной точки	Средняя квадратическая погрешность положения характерной точки (Mt), м	Описание обозначения точки на местности (при наличии)
	X	Y			
1	2	3	4	5	6
293	500726.33	1335106.88	Картометрический метод	5.0	-
294	500695.24	1335143.26	Картометрический метод	5.0	-
295	500672.76	1335175.01	Картометрический метод	5.0	-
296	500672.76	1335175.01	Картометрический метод	5.0	-
297	500646.29	1335202.80	Картометрический метод	5.0	-
276	500643.48	1335206.51	Картометрический метод	5.0	-
298	501192.72	1334522.60	Картометрический метод	5.0	-
299	501186.56	1334531.23	Картометрический метод	5.0	-
300	501192.52	1334546.04	Картометрический метод	5.0	-
301	501192.31	1334556.73	Картометрический метод	5.0	-
302	501182.84	1334571.62	Картометрический метод	5.0	-
303	501176.97	1334576.34	Картометрический метод	5.0	-
304	501171.33	1334580.87	Картометрический метод	5.0	-
305	501160.43	1334592.59	Картометрический метод	5.0	-
306	501148.92	1334600.81	Картометрический метод	5.0	-
307	501128.26	1334590.44	Картометрический метод	5.0	-
308	501117.64	1334585.11	Картометрический метод	5.0	-
309	501109.43	1334592.29	Картометрический метод	5.0	-
310	501099.09	1334602.63	Картометрический метод	5.0	-
311	501105.00	1334614.08	Картометрический метод	5.0	-
312	501110.91	1334628.11	Картометрический метод	5.0	-
313	501103.89	1334640.30	Картометрический метод	5.0	-
314	501091.38	1334661.90	Картометрический метод	5.0	-
315	501083.25	1334667.74	Картометрический метод	5.0	-
316	501095.61	1334674.89	Картометрический метод	5.0	-

2. Сведения о характерных точках границ объекта

Обозначение характерных точек границ	Координаты, м		Метод определения координат характерной точки	Средняя квадратическая погрешность положения характерной точки (Mt), м	Описание обозначения точки на местности (при наличии)
	X	Y			
1	2	3	4	5	6
317	501102.27	1334676.89	Картометрический метод	5.0	-
318	501111.84	1334679.76	Картометрический метод	5.0	-
319	501116.17	1334682.60	Картометрический метод	5.0	-
320	501129.69	1334691.46	Картометрический метод	5.0	-
321	501142.69	1334696.65	Картометрический метод	5.0	-
322	501152.03	1334702.13	Картометрический метод	5.0	-
323	501152.11	1334702.18	Картометрический метод	5.0	-
324	501167.37	1334717.77	Картометрический метод	5.0	-
325	501167.70	1334728.49	Картометрический метод	5.0	-
326	501161.20	1334737.58	Картометрический метод	5.0	-
327	501157.24	1334738.21	Картометрический метод	5.0	-
328	501154.34	1334738.68	Картометрический метод	5.0	-
329	501060.36	1334691.50	Картометрический метод	5.0	-
330	501040.56	1334702.34	Картометрический метод	5.0	-
331	501026.36	1334674.86	Картометрический метод	5.0	-
332	501055.74	1334644.85	Картометрический метод	5.0	-
333	501057.76	1334642.58	Картометрический метод	5.0	-
334	501059.81	1334658.70	Картометрический метод	5.0	-
335	501073.37	1334641.50	Картометрический метод	5.0	-
336	501092.57	1334637.10	Картометрический метод	5.0	-
337	501098.97	1334630.70	Картометрический метод	5.0	-
338	501097.37	1334621.10	Картометрический метод	5.0	-
339	501088.97	1334611.90	Картометрический метод	5.0	-
340	501088.97	1334604.70	Картометрический метод	5.0	-
341	501109.37	1334579.90	Картометрический метод	5.0	-

2. Сведения о характерных точках границ объекта

Обозначение характерных точек границ	Координаты, м		Метод определения координат характерной точки	Средняя квадратическая погрешность положения характерной точки (Mt), м	Описание обозначения точки на местности (при наличии)
	X	Y			
1	2	3	4	5	6
342	501124.57	1334577.90	Картометрический метод	5.0	-
343	501139.37	1334583.90	Картометрический метод	5.0	-
344	501146.57	1334581.10	Картометрический метод	5.0	-
345	501149.37	1334572.30	Картометрический метод	5.0	-
346	501141.14	1334559.20	Картометрический метод	5.0	-
347	501144.72	1334549.74	Картометрический метод	5.0	-
348	501148.75	1334541.41	Картометрический метод	5.0	-
349	501149.36	1334541.07	Картометрический метод	5.0	-
350	501160.85	1334527.81	Картометрический метод	5.0	-
351	501167.67	1334516.95	Картометрический метод	5.0	-
352	501165.65	1334514.65	Картометрический метод	5.0	-
353	501175.36	1334499.10	Картометрический метод	5.0	-
354	501183.06	1334489.29	Картометрический метод	5.0	-
355	501183.06	1334499.98	Картометрический метод	5.0	-
356	501192.31	1334510.06	Картометрический метод	5.0	-
298	501192.72	1334522.60	Картометрический метод	5.0	-
357	511436.16	1332865.41	Картометрический метод	5.0	-
358	511235.00	1332860.28	Картометрический метод	5.0	-
359	511218.81	1332842.16	Картометрический метод	5.0	-
360	511214.41	1332831.76	Картометрический метод	5.0	-
361	511218.81	1332820.96	Картометрический метод	5.0	-
362	511229.20	1332815.36	Картометрический метод	5.0	-
363	511247.21	1332810.97	Картометрический метод	5.0	-
364	511250.81	1332807.76	Картометрический метод	5.0	-
365	511254.41	1332804.56	Картометрический метод	5.0	-

2. Сведения о характерных точках границ объекта

Обозначение характерных точек границ	Координаты, м		Метод определения координат характерной точки	Средняя квадратическая погрешность положения характерной точки (Mt), м	Описание обозначения точки на местности (при наличии)
	X	Y			
1	2	3	4	5	6
366	511257.70	1332798.92	Картометрический метод	5.0	-
367	511259.51	1332799.16	Картометрический метод	5.0	-
368	511260.90	1332799.35	Картометрический метод	5.0	-
369	511307.89	1332799.06	Картометрический метод	5.0	-
370	511330.15	1332798.08	Картометрический метод	5.0	-
371	511331.59	1332847.77	Картометрический метод	5.0	-
372	511427.35	1332829.78	Картометрический метод	5.0	-
373	511425.92	1332834.47	Картометрический метод	5.0	-
357	511436.16	1332865.41	Картометрический метод	5.0	-
374	500897.36	1334718.70	Картометрический метод	5.0	-
375	500893.56	1334701.91	Картометрический метод	5.0	-
376	500897.76	1334677.90	Картометрический метод	5.0	-
377	500897.63	1334672.23	Картометрический метод	5.0	-
378	500898.54	1334670.47	Картометрический метод	5.0	-
379	500907.09	1334658.71	Картометрический метод	5.0	-
380	500917.15	1334649.62	Картометрический метод	5.0	-
381	500954.40	1334628.62	Картометрический метод	5.0	-
382	500959.18	1334624.57	Картометрический метод	5.0	-
383	500976.83	1334640.32	Картометрический метод	5.0	-
384	501013.03	1334597.68	Картометрический метод	5.0	-
385	501033.11	1334609.99	Картометрический метод	5.0	-
386	500995.37	1334648.24	Картометрический метод	5.0	-
387	501026.34	1334674.85	Картометрический метод	5.0	-
388	500987.28	1334671.25	Картометрический метод	5.0	-
389	500940.10	1334670.65	Картометрический метод	5.0	-

2. Сведения о характерных точках границ объекта

Обозначение характерных точек границ	Координаты, м		Метод определения координат характерной точки	Средняя квадратическая погрешность положения характерной точки (Mt), м	Описание обозначения точки на местности (при наличии)
	X	Y			
1	2	3	4	5	6
390	500918.73	1334732.05	Картометрический метод	5.0	-
391	500911.37	1334728.50	Картометрический метод	5.0	-
374	500897.36	1334718.70	Картометрический метод	5.0	-
392	506166.68	1338827.74	Картометрический метод	5.0	-
393	506164.88	1338822.79	Картометрический метод	5.0	-
394	506189.68	1338811.55	Картометрический метод	5.0	-
395	506203.59	1338805.24	Картометрический метод	5.0	-
396	506212.40	1338812.74	Картометрический метод	5.0	-
397	506241.36	1338821.27	Картометрический метод	5.0	-
398	506258.64	1338826.35	Картометрический метод	5.0	-
399	506274.18	1338809.00	Картометрический метод	5.0	-
400	506275.43	1338827.88	Картометрический метод	5.0	-
401	506277.71	1338838.31	Картометрический метод	5.0	-
402	506280.53	1338851.20	Картометрический метод	5.0	-
403	506278.13	1338876.00	Картометрический метод	5.0	-
404	506270.98	1338900.49	Картометрический метод	5.0	-
405	506259.22	1338891.87	Картометрический метод	5.0	-
406	506239.76	1338877.62	Картометрический метод	5.0	-
407	506215.52	1338859.88	Картометрический метод	5.0	-
408	506202.66	1338850.83	Картометрический метод	5.0	-
409	506196.80	1338847.94	Картометрический метод	5.0	-
410	506190.85	1338842.63	Картометрический метод	5.0	-
411	506176.24	1338840.68	Картометрический метод	5.0	-
412	506168.78	1338840.68	Картометрический метод	5.0	-
413	506168.10	1338835.80	Картометрический метод	5.0	-

2. Сведения о характерных точках границ объекта

Обозначение характерных точек границ	Координаты, м		Метод определения координат характерной точки	Средняя квадратическая погрешность положения характерной точки (Mt), м	Описание обозначения точки на местности (при наличии)
	X	Y			
1	2	3	4	5	6
392	506166.68	1338827.74	Картометрический метод	5.0	-
414	509298.61	1327179.61	Картометрический метод	5.0	-
415	509293.65	1327165.15	Картометрический метод	5.0	-
416	509300.01	1327165.56	Картометрический метод	5.0	-
417	509310.10	1327166.90	Картометрический метод	5.0	-
418	509313.38	1327167.71	Картометрический метод	5.0	-
419	509318.18	1327168.91	Картометрический метод	5.0	-
420	509319.41	1327168.91	Картометрический метод	5.0	-
421	509325.96	1327170.21	Картометрический метод	5.0	-
422	509334.82	1327171.97	Картометрический метод	5.0	-
423	509353.79	1327175.74	Картометрический метод	5.0	-
424	509387.14	1327180.10	Картометрический метод	5.0	-
425	509387.65	1327175.04	Картометрический метод	5.0	-
426	509396.91	1327176.99	Картометрический метод	5.0	-
427	509406.33	1327176.99	Картометрический метод	5.0	-
428	509417.77	1327179.68	Картометрический метод	5.0	-
429	509427.87	1327179.01	Картометрический метод	5.0	-
430	509432.64	1327179.69	Картометрический метод	5.0	-
431	509437.29	1327180.35	Картометрический метод	5.0	-
432	509447.38	1327180.35	Картометрический метод	5.0	-
433	509459.48	1327184.39	Картометрический метод	5.0	-
434	509459.49	1327184.39	Картометрический метод	5.0	-
435	509473.62	1327185.74	Картометрический метод	5.0	-
436	509485.06	1327190.45	Картометрический метод	5.0	-
437	509497.84	1327193.14	Картометрический метод	5.0	-

2. Сведения о характерных точках границ объекта

Обозначение характерных точек границ	Координаты, м		Метод определения координат характерной точки	Средняя квадратическая погрешность положения характерной точки (Mt), м	Описание обозначения точки на местности (при наличии)
	X	Y			
1	2	3	4	5	6
438	509511.96	1327199.87	Картометрический метод	5.0	-
439	509511.96	1327199.87	Картометрический метод	5.0	-
440	509534.89	1327205.21	Картометрический метод	5.0	-
441	509489.69	1327212.89	Картометрический метод	5.0	-
414	509298.61	1327179.61	Картометрический метод	5.0	-
442	511947.00	1333183.26	Картометрический метод	5.0	-
443	511930.83	1333202.18	Картометрический метод	5.0	-
444	511936.33	1333207.92	Картометрический метод	5.0	-
445	511921.49	1333219.39	Картометрический метод	5.0	-
446	511899.55	1333242.87	Картометрический метод	5.0	-
447	511890.92	1333234.78	Картометрический метод	5.0	-
448	511880.14	1333221.00	Картометрический метод	5.0	-
449	511883.21	1333218.81	Картометрический метод	5.0	-
450	511894.01	1333211.37	Картометрический метод	5.0	-
451	511901.63	1333218.97	Картометрический метод	5.0	-
452	511928.05	1333194.82	Картометрический метод	5.0	-
453	511899.11	1333154.56	Картометрический метод	5.0	-
454	511885.23	1333133.37	Картометрический метод	5.0	-
455	511868.83	1333139.37	Картометрический метод	5.0	-
456	511836.33	1333165.07	Картометрический метод	5.0	-
457	511828.09	1333154.55	Картометрический метод	5.0	-
458	511839.18	1333142.53	Картометрический метод	5.0	-
459	511860.00	1333117.10	Картометрический метод	5.0	-
460	511866.18	1333109.55	Картометрический метод	5.0	-
461	511867.60	1333108.80	Картометрический метод	5.0	-

2. Сведения о характерных точках границ объекта

Обозначение характерных точек границ	Координаты, м		Метод определения координат характерной точки	Средняя квадратическая погрешность положения характерной точки (Mt), м	Описание обозначения точки на местности (при наличии)
	X	Y			
1	2	3	4	5	6
462	511871.11	1333106.93	Картометрический метод	5.0	-
463	511872.68	1333107.38	Картометрический метод	5.0	-
464	511875.17	1333108.10	Картометрический метод	5.0	-
465	511898.22	1333131.98	Картометрический метод	5.0	-
466	511939.56	1333174.82	Картометрический метод	5.0	-
442	511947.00	1333183.26	Картометрический метод	5.0	-
467	501638.88	1338522.10	Картометрический метод	5.0	-
468	501616.54	1338476.72	Картометрический метод	5.0	-
469	501602.20	1338485.32	Картометрический метод	5.0	-
470	501588.51	1338459.81	Картометрический метод	5.0	-
471	501592.13	1338456.38	Картометрический метод	5.0	-
472	501594.40	1338454.23	Картометрический метод	5.0	-
473	501607.20	1338443.03	Картометрический метод	5.0	-
474	501614.86	1338435.40	Картометрический метод	5.0	-
475	501615.56	1338435.23	Картометрический метод	5.0	-
476	501633.26	1338430.82	Картометрический метод	5.0	-
477	501640.98	1338453.29	Картометрический метод	5.0	-
478	501639.47	1338452.65	Картометрический метод	5.0	-
479	501617.15	1338463.59	Картометрический метод	5.0	-
480	501646.20	1338519.69	Картометрический метод	5.0	-
481	501665.18	1338515.46	Картометрический метод	5.0	-
482	501657.21	1338491.05	Картометрический метод	5.0	-
483	501670.98	1338518.50	Картометрический метод	5.0	-
484	501655.20	1338517.99	Картометрический метод	5.0	-
467	501638.88	1338522.10	Картометрический метод	5.0	-

2. Сведения о характерных точках границ объекта

Обозначение характерных точек границ	Координаты, м		Метод определения координат характерной точки	Средняя квадратическая погрешность положения характерной точки (Mt), м	Описание обозначения точки на местности (при наличии)
	X	Y			
1	2	3	4	5	6
485	499523.14	1330428.46	Картометрический метод	5.0	-
486	499518.13	1330426.48	Картометрический метод	5.0	-
487	499489.23	1330357.35	Картометрический метод	5.0	-
488	499521.44	1330346.04	Картометрический метод	5.0	-
489	499532.64	1330365.23	Картометрический метод	5.0	-
490	499543.44	1330385.93	Картометрический метод	5.0	-
491	499551.84	1330403.09	Картометрический метод	5.0	-
492	499553.64	1330406.79	Картометрический метод	5.0	-
493	499540.20	1330414.97	Картометрический метод	5.0	-
485	499523.14	1330428.46	Картометрический метод	5.0	-
494	499438.30	1330733.37	Картометрический метод	5.0	-
495	499438.26	1330733.32	Картометрический метод	5.0	-
496	499472.31	1330704.53	Картометрический метод	5.0	-
497	499480.68	1330720.33	Картометрический метод	5.0	-
498	499489.25	1330736.95	Картометрический метод	5.0	-
499	499497.47	1330746.16	Картометрический метод	5.0	-
500	499502.69	1330748.34	Картометрический метод	5.0	-
501	499491.88	1330761.13	Картометрический метод	5.0	-
502	499483.28	1330767.74	Картометрический метод	5.0	-
503	499476.28	1330771.54	Картометрический метод	5.0	-
504	499470.89	1330773.85	Картометрический метод	5.0	-
505	499468.83	1330771.14	Картометрический метод	5.0	-
506	499466.14	1330767.54	Картометрический метод	5.0	-
507	499466.14	1330767.53	Картометрический метод	5.0	-
508	499456.24	1330755.38	Картометрический метод	5.0	-

2. Сведения о характерных точках границ объекта

Обозначение характерных точек границ	Координаты, м		Метод определения координат характерной точки	Средняя квадратическая погрешность положения характерной точки (Mt), м	Описание обозначения точки на местности (при наличии)
	X	Y			
1	2	3	4	5	6
509	499438.42	1330733.49	Картометрический метод	5.0	-
494	499438.30	1330733.37	Картометрический метод	5.0	-
510	499764.85	1330073.23	Картометрический метод	5.0	-
511	499758.30	1330060.43	Картометрический метод	5.0	-
512	499837.49	1330013.38	Картометрический метод	5.0	-
513	499838.89	1330012.61	Картометрический метод	5.0	-
514	499841.07	1330052.26	Картометрический метод	5.0	-
515	499838.09	1330059.30	Картометрический метод	5.0	-
516	499826.76	1330053.91	Картометрический метод	5.0	-
517	499790.79	1330065.17	Картометрический метод	5.0	-
510	499764.85	1330073.23	Картометрический метод	5.0	-
518	510726.53	1322944.40	Картометрический метод	5.0	-
519	510714.51	1322917.18	Картометрический метод	5.0	-
520	510744.16	1322898.41	Картометрический метод	5.0	-
521	510762.51	1322925.22	Картометрический метод	5.0	-
522	510776.77	1322947.86	Картометрический метод	5.0	-
523	510762.39	1322947.36	Картометрический метод	5.0	-
524	510740.07	1322957.05	Картометрический метод	5.0	-
525	510726.54	1322944.40	Картометрический метод	5.0	-
526	510726.53	1322944.41	Картометрический метод	5.0	-
518	510726.53	1322944.40	Картометрический метод	5.0	-
527	503308.54	1338034.19	Картометрический метод	5.0	-
528	503309.68	1338004.75	Картометрический метод	5.0	-
529	503310.93	1337975.82	Картометрический метод	5.0	-
530	503319.72	1337976.26	Картометрический метод	5.0	-

2. Сведения о характерных точках границ объекта

Обозначение характерных точек границ	Координаты, м		Метод определения координат характерной точки	Средняя квадратическая погрешность положения характерной точки (Mt), м	Описание обозначения точки на местности (при наличии)
	X	Y			
1	2	3	4	5	6
531	503312.55	1337948.90	Картометрический метод	5.0	-
532	503309.14	1337939.91	Картометрический метод	5.0	-
533	503304.82	1337933.26	Картометрический метод	5.0	-
534	503297.44	1337928.39	Картометрический метод	5.0	-
535	503289.21	1337926.18	Картометрический метод	5.0	-
536	503277.89	1337925.82	Картометрический метод	5.0	-
537	503311.42	1337917.02	Картометрический метод	5.0	-
538	503339.99	1338025.94	Картометрический метод	5.0	-
539	503313.88	1338032.79	Картометрический метод	5.0	-
527	503308.54	1338034.19	Картометрический метод	5.0	-
540	496396.89	1327643.10	Картометрический метод	5.0	-
541	496363.41	1327634.11	Картометрический метод	5.0	-
542	496353.01	1327624.91	Картометрический метод	5.0	-
543	496351.87	1327612.52	Картометрический метод	5.0	-
544	496353.69	1327601.96	Картометрический метод	5.0	-
545	496421.36	1327613.62	Картометрический метод	5.0	-
546	496421.39	1327613.82	Картометрический метод	5.0	-
547	496412.61	1327617.71	Картометрический метод	5.0	-
548	496409.02	1327625.71	Картометрический метод	5.0	-
549	496409.42	1327632.92	Картометрический метод	5.0	-
550	496405.08	1327639.15	Картометрический метод	5.0	-
540	496396.89	1327643.10	Картометрический метод	5.0	-
551	505422.58	1338736.47	Картометрический метод	5.0	-
552	505422.22	1338736.28	Картометрический метод	5.0	-
553	505419.42	1338724.68	Картометрический метод	5.0	-

2. Сведения о характерных точках границ объекта

Обозначение характерных точек границ	Координаты, м		Метод определения координат характерной точки	Средняя квадратическая погрешность положения характерной точки (Mt), м	Описание обозначения точки на местности (при наличии)
	X	Y			
1	2	3	4	5	6
554	505416.62	1338706.68	Картометрический метод	5.0	-
555	505410.62	1338691.47	Картометрический метод	5.0	-
556	505409.82	1338679.88	Картометрический метод	5.0	-
557	505417.85	1338654.36	Картометрический метод	5.0	-
558	505439.78	1338662.88	Картометрический метод	5.0	-
559	505445.62	1338665.22	Картометрический метод	5.0	-
560	505441.49	1338675.35	Картометрический метод	5.0	-
561	505433.91	1338672.14	Картометрический метод	5.0	-
562	505420.39	1338705.49	Картометрический метод	5.0	-
563	505431.09	1338710.04	Картометрический метод	5.0	-
551	505422.58	1338736.47	Картометрический метод	5.0	-
564	496175.75	1327633.10	Картометрический метод	5.0	-
565	496152.71	1327597.01	Картометрический метод	5.0	-
566	496187.76	1327592.43	Картометрический метод	5.0	-
567	496192.27	1327628.65	Картометрический метод	5.0	-
568	496189.27	1327629.05	Картометрический метод	5.0	-
569	496180.70	1327629.94	Картометрический метод	5.0	-
564	496175.75	1327633.10	Картометрический метод	5.0	-
570	511627.12	1333044.18	Картометрический метод	5.0	-
571	511624.13	1333014.38	Картометрический метод	5.0	-
572	511609.92	1332984.84	Картометрический метод	5.0	-
573	511604.97	1332966.64	Картометрический метод	5.0	-
574	511620.81	1332969.09	Картометрический метод	5.0	-
575	511639.59	1333038.70	Картометрический метод	5.0	-
570	511627.12	1333044.18	Картометрический метод	5.0	-

2. Сведения о характерных точках границ объекта

Обозначение характерных точек границ	Координаты, м		Метод определения координат характерной точки	Средняя квадратическая погрешность положения характерной точки (Mt), м	Описание обозначения точки на местности (при наличии)
	X	Y			
1	2	3	4	5	6
576	501218.74	1334469.22	Картометрический метод	5.0	-
577	501222.16	1334461.70	Картометрический метод	5.0	-
578	501221.76	1334453.10	Картометрический метод	5.0	-
579	501213.20	1334441.40	Картометрический метод	5.0	-
580	501225.88	1334441.24	Картометрический метод	5.0	-
581	501236.97	1334441.10	Картометрический метод	5.0	-
582	501236.92	1334441.59	Картометрический метод	5.0	-
583	501240.11	1334449.99	Картометрический метод	5.0	-
584	501240.20	1334450.23	Картометрический метод	5.0	-
585	501229.93	1334465.03	Картометрический метод	5.0	-
586	501220.11	1334468.56	Картометрический метод	5.0	-
587	501219.65	1334468.73	Картометрический метод	5.0	-
588	501219.65	1334468.73	Картометрический метод	5.0	-
589	501219.64	1334468.73	Картометрический метод	5.0	-
590	501219.43	1334468.84	Картометрический метод	5.0	-
591	501218.90	1334469.13	Картометрический метод	5.0	-
576	501218.74	1334469.22	Картометрический метод	5.0	-
592	503559.65	1335113.97	Картометрический метод	5.0	-
593	503560.11	1335124.73	Картометрический метод	5.0	-
594	503513.67	1335088.11	Картометрический метод	5.0	-
595	503453.75	1335060.61	Картометрический метод	5.0	-
596	503388.64	1335041.90	Картометрический метод	5.0	-
597	503391.88	1335036.62	Картометрический метод	5.0	-
598	503449.00	1335049.47	Картометрический метод	5.0	-
599	503450.19	1335049.74	Картометрический метод	5.0	-

2. Сведения о характерных точках границ объекта

Обозначение характерных точек границ	Координаты, м		Метод определения координат характерной точки	Средняя квадратическая погрешность положения характерной точки (Mt), м	Описание обозначения точки на местности (при наличии)
	X	Y			
1	2	3	4	5	6
600	503480.09	1335067.28	Картометрический метод	5.0	-
592	503559.65	1335113.97	Картометрический метод	5.0	-

3. Сведения о характерных точках части (частей) границы объекта

Обозначение характерных точек части границы	Координаты, м		Метод определения координат характерной точки	Средняя квадратическая погрешность положения характерной точки (Mt), м	Описание обозначения точки на местности (при наличии)
	X	Y			
1	2	3	4	5	6
-	-	-	-	-	-

Раздел 3

Сведения о местоположении измененных (уточненных) границ объекта

1. Система координат -

2. Сведения о характерных точках границ объекта

Обозначение характерных точек границ	Существующие координаты, м		Измененные (уточненные) координаты, м		Метод определения координат характерной точки	Средняя квадратическая погрешность положения характерной точки (Mt), м	Описание обозначения точки на местности (при наличии)
	X	Y	X	Y			
1	2	3	4	5	6	7	8
-	-	-	-	-	-	-	


3. Сведения о характерных точках части (частей) границы объекта

Обозначение характерных точек части границы	Существующие координаты, м		Измененные (уточненные) координаты, м		Метод определения координат характерной точки	Средняя квадратическая погрешность положения характерной точки (Mt), м	Описание обозначения точки на местности (при наличии)
	X	Y	X	Y			
1	2	3	4	5	6	7	8
-	-	-	-	-	-	-	

Раздел 4

План границ объекта

Обзорная схема границ объекта с указанием расположения листов плана границ

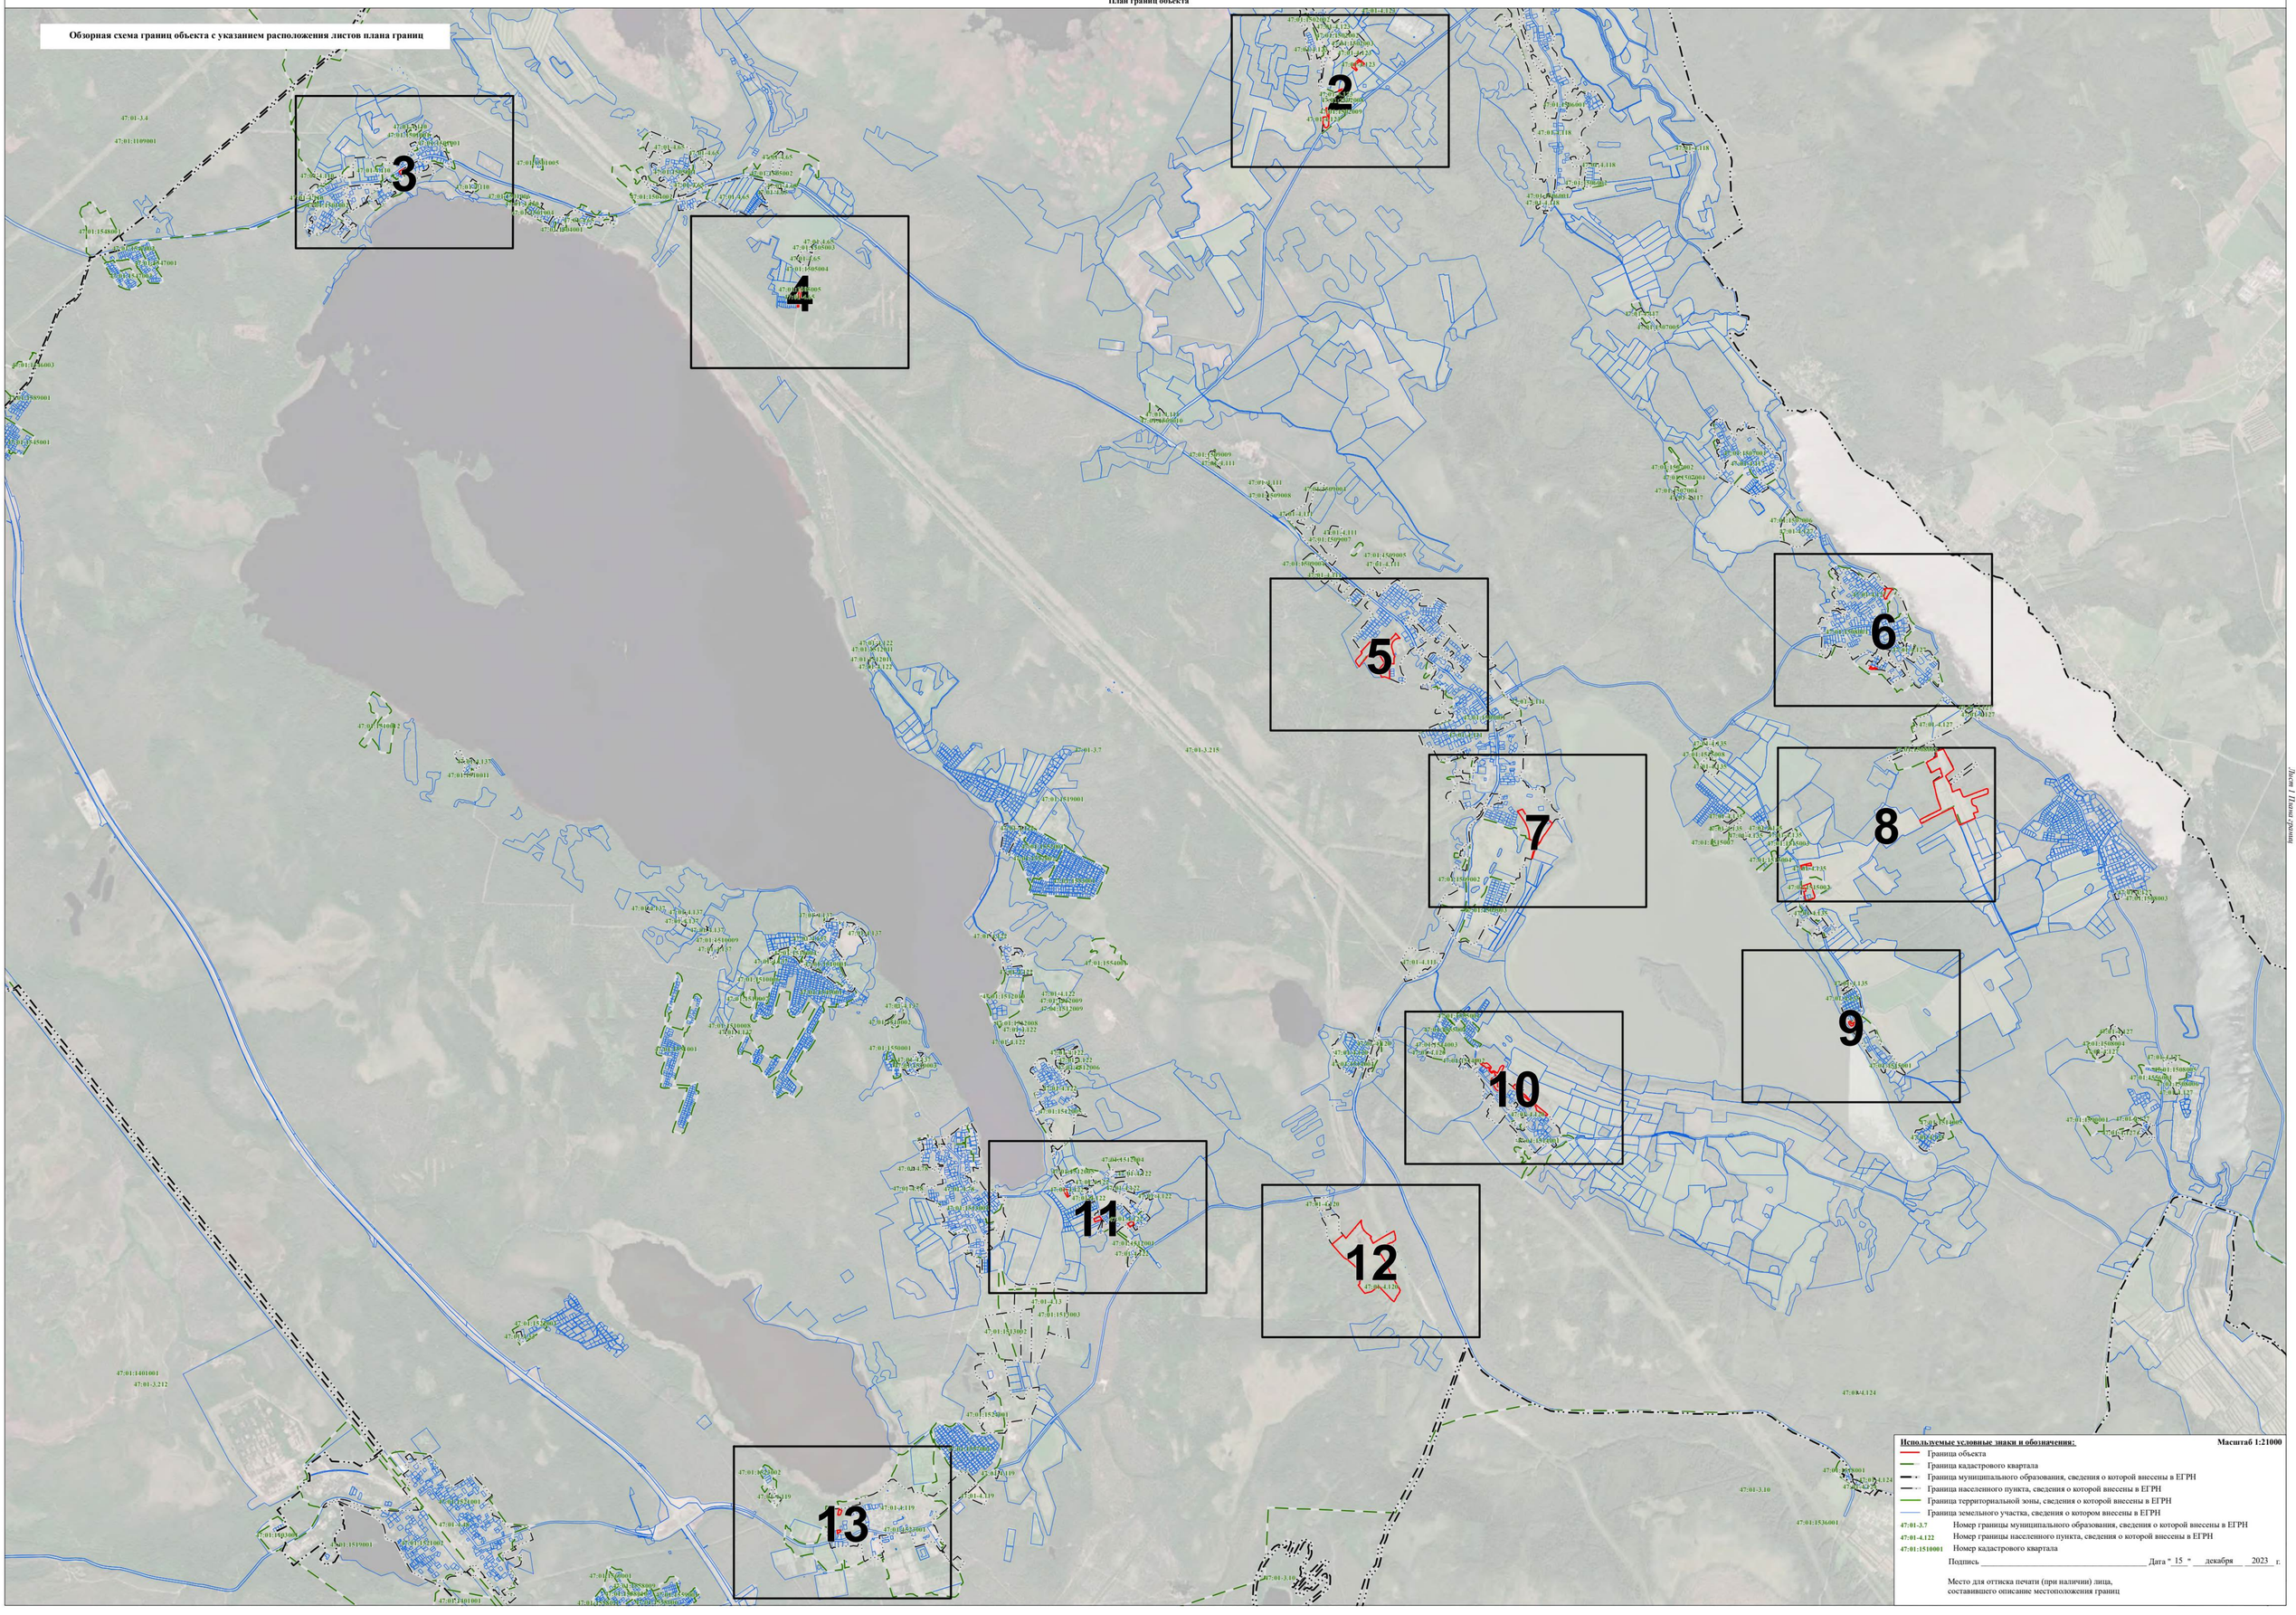

Используемые условные знаки и обозначения: **Масштаб 1:21000**

- Граница объекта
- Граница кадастрового квартала
- Граница муниципального образования, сведения о которой внесены в ЕГРН
- Граница населенного пункта, сведения о которой внесены в ЕГРН
- Граница территориальной зоны, сведения о которой внесены в ЕГРН
- Граница земельного участка, сведения о котором внесены в ЕГРН

47:01-3.7 Номер границы муниципального образования, сведения о которой внесены в ЕГРН

47:01-4.122 Номер границы населенного пункта, сведения о которой внесены в ЕГРН

47:01:1510001 Номер кадастрового квартала


Подпись _____ Дата "15" декабря 2023 г.

Место для оттиска печати (при наличии) лица, составившего описание местоположения границ

Лист 1 Всего листов

Раздел 4

План границ объекта

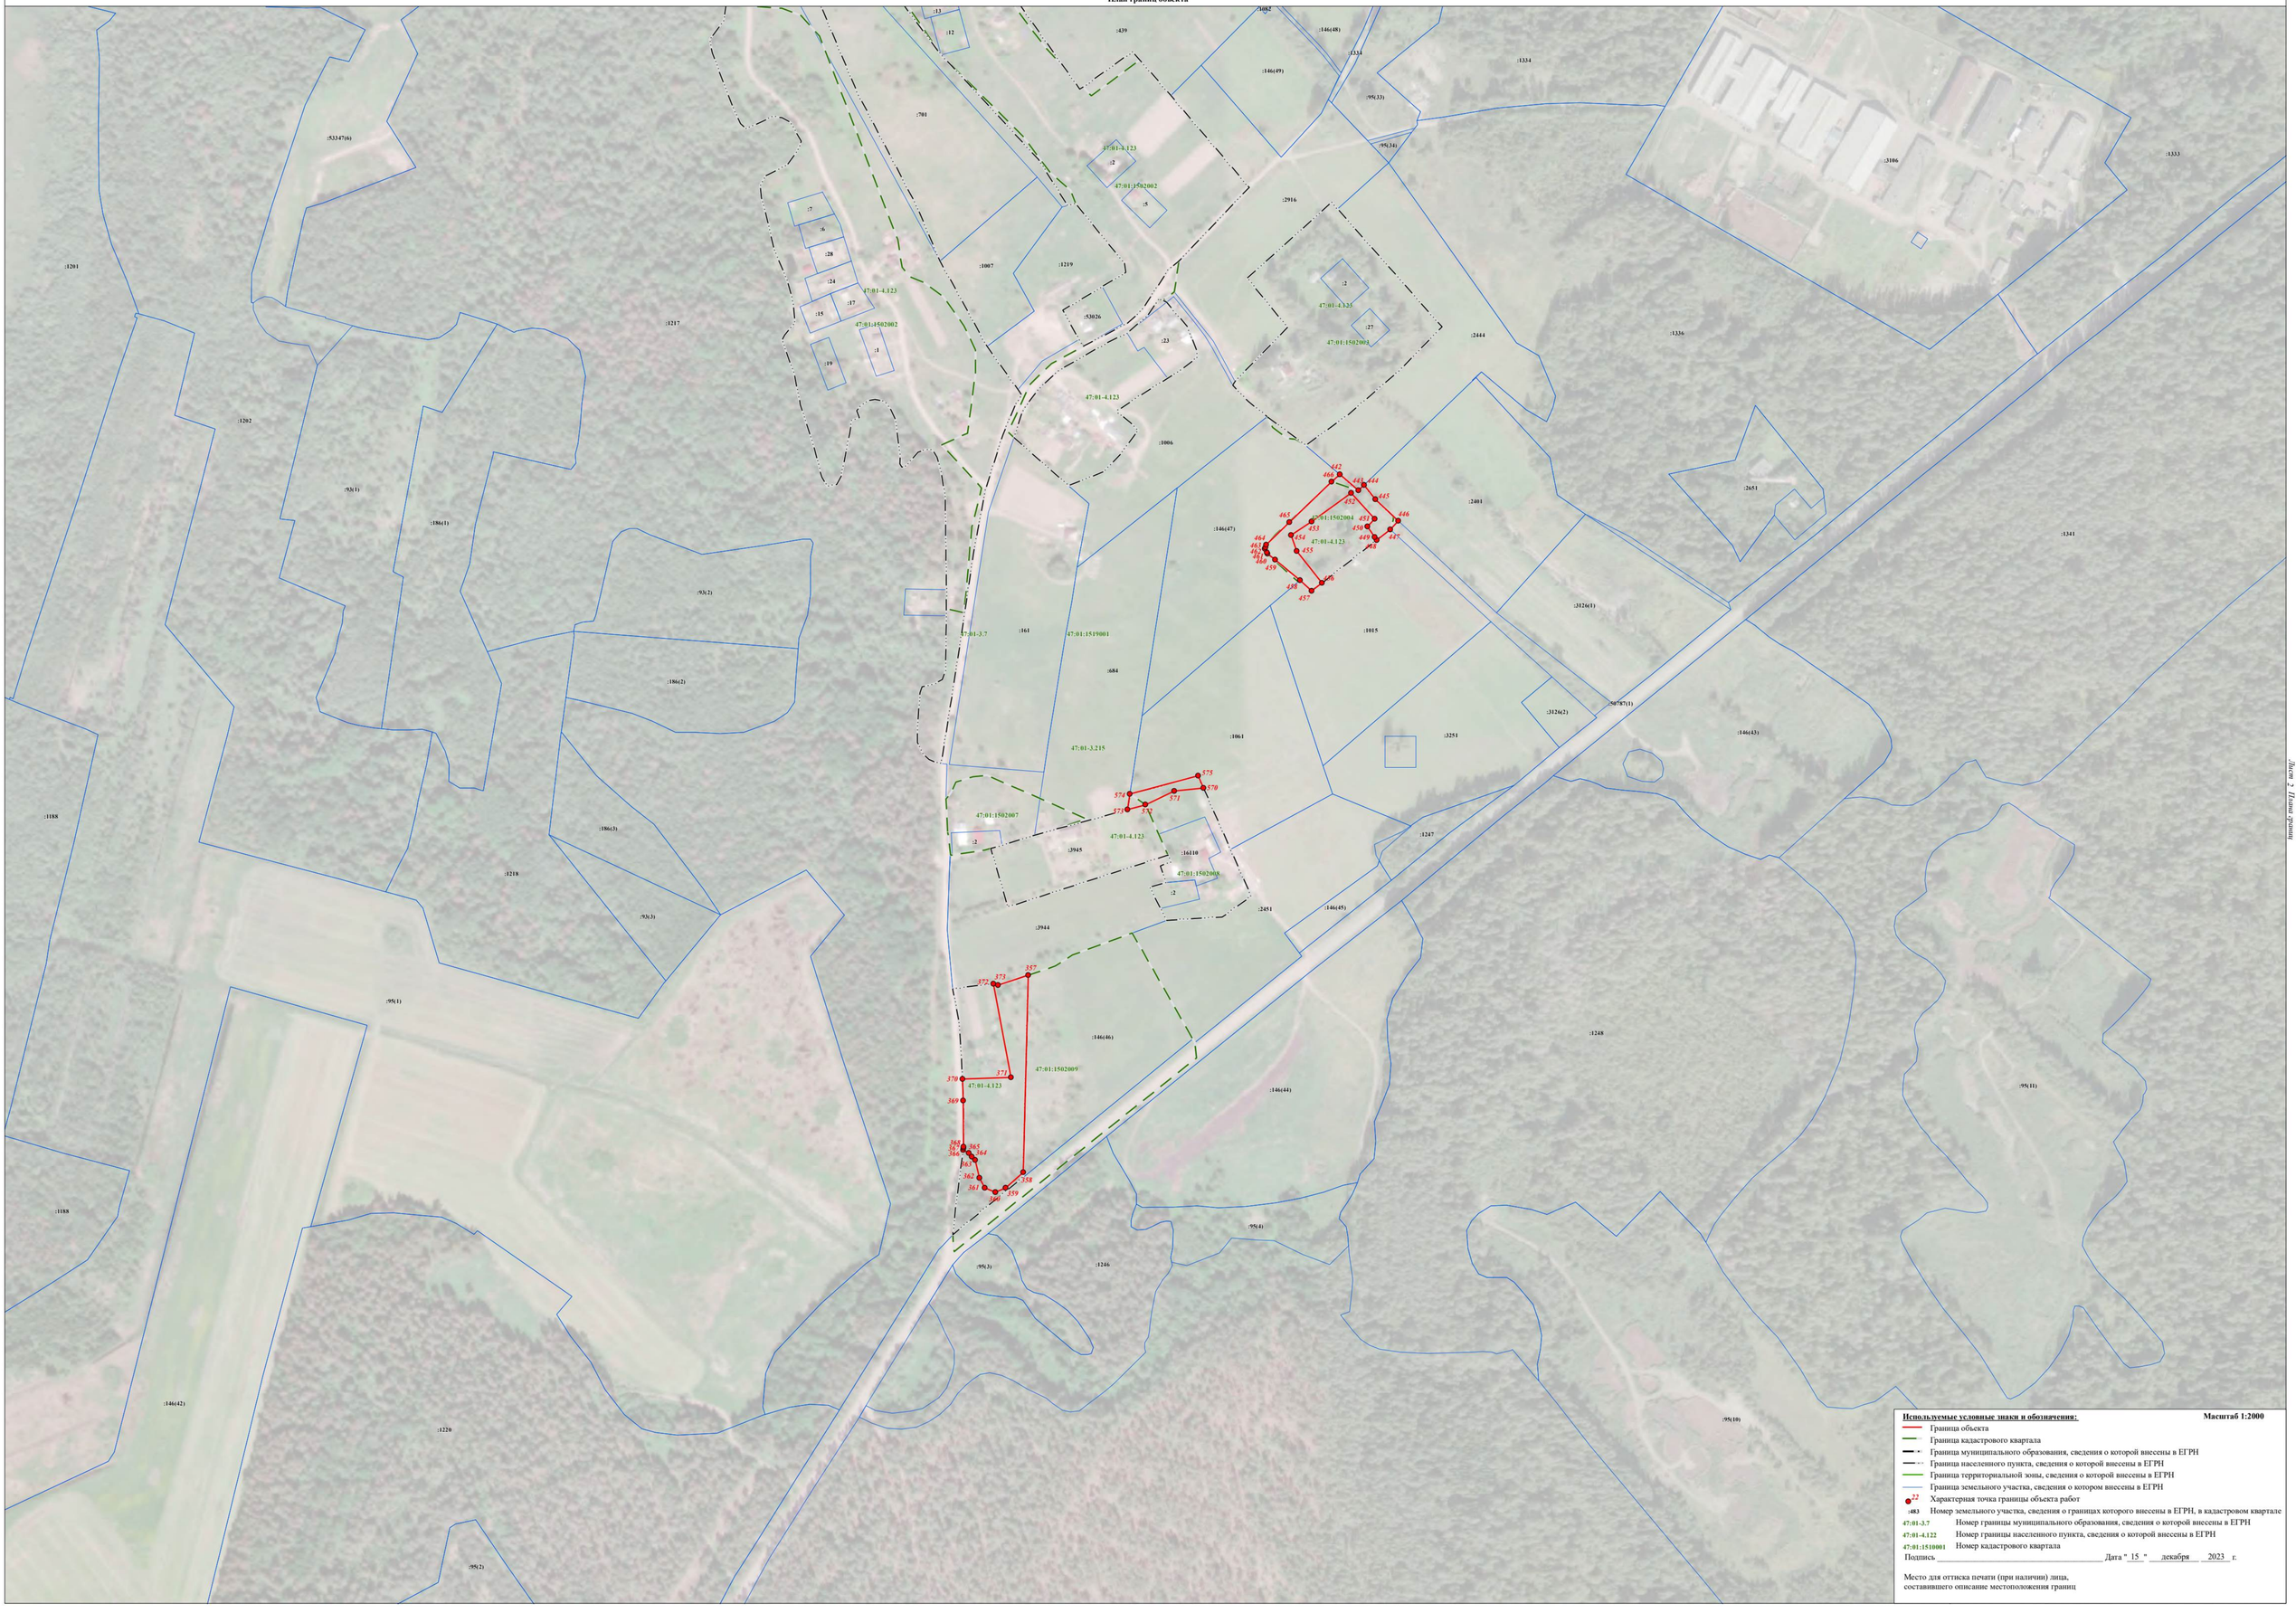

Используемые условные знаки и обозначения: **Масштаб 1:2000**

- Граница объекта
- Граница кадастрового квартала
- Граница муниципального образования, сведения о которой внесены в ЕГРН
- Граница населенного пункта, сведения о которой внесены в ЕГРН
- Граница территориальной зоны, сведения о которой внесены в ЕГРН
- Граница земельного участка, сведения о котором внесены в ЕГРН
- 22 — Характерная точка границы объекта работ
- :483 — Номер земельного участка, сведения о границах которого внесены в ЕГРН, в кадастровом квартале
- 47:01:3.7 — Номер границы муниципального образования, сведения о которой внесены в ЕГРН
- 47:01:4.122 — Номер границы населенного пункта, сведения о которой внесены в ЕГРН
- 47:01:151001 — Номер кадастрового квартала

Подпись _____ Дата " 15 " декабря 2023 г.

Место для оттиска печати (при наличии) лица,
составившего описание местоположения границ

Лист 2 Всего листов

Раздел 4

План границ объекта



Используемые условные знаки и обозначения: **Масштаб 1:2000**

- Граница объекта
- Граница кадастрового квартала
- Граница муниципального образования, сведения о которой внесены в ЕГРН
- Граница населенного пункта, сведения о которой внесены в ЕГРН
- Граница территориальной зоны, сведения о которой внесены в ЕГРН
- Граница земельного участка, сведения о котором внесены в ЕГРН
- 22 Характерная точка границы объекта работ
- :483 Номер земельного участка, сведения о границах которого внесены в ЕГРН, в кадастровом квартале
- 47:01-3.7 Номер границы муниципального образования, сведения о которой внесены в ЕГРН
- 47:01:4.122 Номер границы населенного пункта, сведения о которой внесены в ЕГРН
- 47:01:1510001 Номер кадастрового квартала

Подпись _____ Дата " 15 " декабря 2023 г.

Место для оттиска печати (при наличии) лица,
составившего описание местоположения границ

Лист 3 Листов 3

Раздел 4

План границ объекта

:1174 :1177 :146(3) :50800(6) :1176 :146(76) :1169 :1170 :1171 :525666(11) 47:01:4.65 :3 47:01:1505003 :2 47:01:4.65 47:01:1505004 :4563 :4562 :4563 :4560 :1168 47:01:3.7 :4561 47:01:1519001 47:01:3.215 :1167 :146(4) 440 439 438 437 436 435 434 433 432 431 430 429 428 427 426 425 424 :4288 423 422 421 420 419 418 417 416 415 441 :4289 :3550 :3551 :3552 :3553 :3554 :3555 :3536 :3556 :3535 :3537 :3548 :3547 :3546 :3545 :3544 :3542 :3541 :3540 :3539 414 47:01:1505005 47:01:4.65

Лист 1 Планы границ

Используемые условные знаки и обозначения: **Масштаб 1:2000**


- Граница объекта
- Граница кадастрового квартала
- Граница муниципального образования, сведения о которой внесены в ЕГРН
- Граница населенного пункта, сведения о которой внесены в ЕГРН
- Граница территориальной зоны, сведения о которой внесены в ЕГРН
- Граница земельного участка, сведения о котором внесены в ЕГРН
- 22 Характерная точка границы объекта работ
- :483 Номер земельного участка, сведения о границах которого внесены в ЕГРН, в кадастровом квартале
- 47:01-3.7 Номер границы муниципального образования, сведения о которой внесены в ЕГРН
- 47:01-4.122 Номер границы населенного пункта, сведения о которой внесены в ЕГРН
- 47:01:1510001 Номер кадастрового квартала

Подпись _____ Дата " 15 " декабря 2023 г.

Место для оттиска печати (при наличии) лица,
составившего описание местоположения границ

Раздел 4

План границ объекта

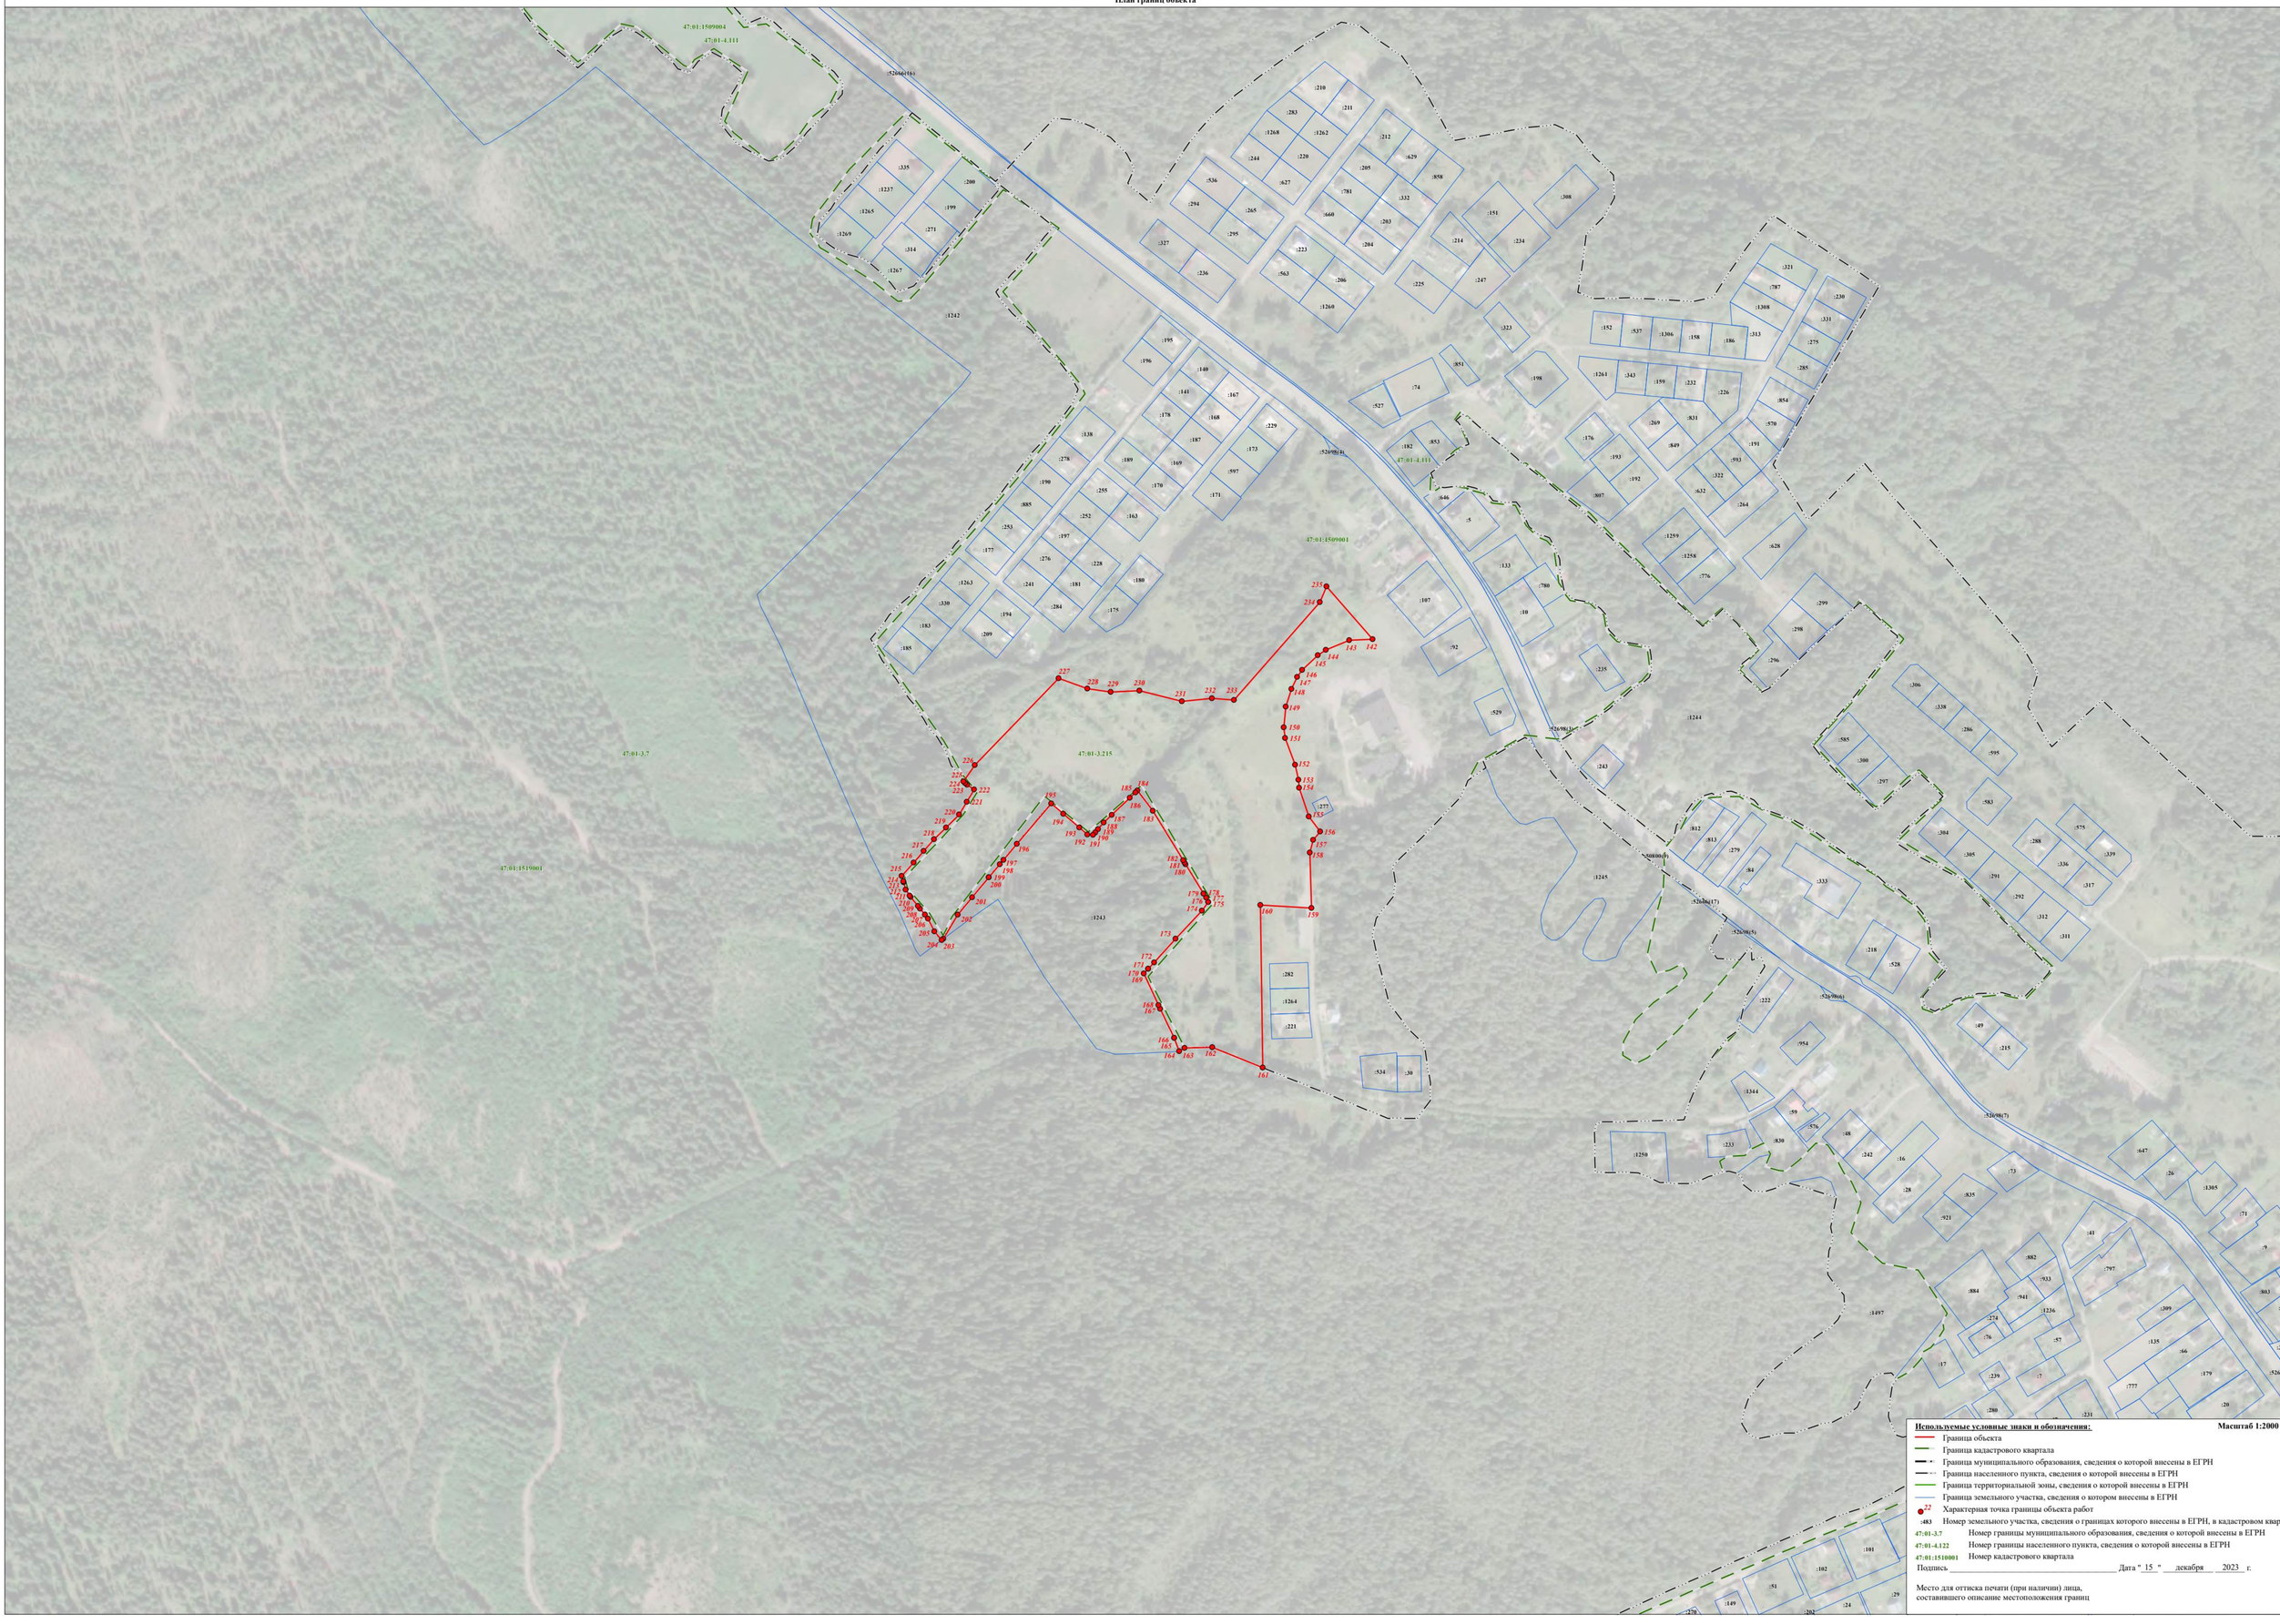

Используемые условные знаки и обозначения: **Масштаб 1:2000**

- Граница объекта
- Граница кадастрового квартала
- Граница муниципального образования, сведения о которой внесены в ЕГРН
- Граница населенного пункта, сведения о которой внесены в ЕГРН
- Граница территориальной зоны, сведения о которой внесены в ЕГРН
- Граница земельного участка, сведения о котором внесены в ЕГРН
- 22 Характерная точка границы объекта работ
- :483 Номер земельного участка, сведения о границах которого внесены в ЕГРН, в кадастровом квартале
- 47:01-3.7 Номер границы муниципального образования, сведения о которой внесены в ЕГРН
- 47:01-4.122 Номер границы населенного пункта, сведения о которой внесены в ЕГРН
- 47:01:1510001 Номер кадастрового квартала

Подпись _____ Дата " 15 " декабря 2023 г.

Место для оттиска печати (при наличии) лица,
составившего описание местоположения границ

Лист 5 Листов (граница)

Раздел 4

План границ объекта



Раздел 4

План границ объекта



Используемые условные знаки и обозначения: **Масштаб 1:2000**

- Граница объекта
- Граница кадастрового квартала
- Граница муниципального образования, сведения о которой внесены в ЕГРН
- Граница населенного пункта, сведения о которой внесены в ЕГРН
- Граница территориальной зоны, сведения о которой внесены в ЕГРН
- Граница земельного участка, сведения о котором внесены в ЕГРН
- 22 Характерная точка границы объекта работ
- :483 Номер земельного участка, сведения о границах которого внесены в ЕГРН, в кадастровом квартале
- 47:01-3.7 Номер границы муниципального образования, сведения о которой внесены в ЕГРН
- 47:01-4.122 Номер границы населенного пункта, сведения о которой внесены в ЕГРН
- 47:01:1510001 Номер кадастрового квартала

Подпись _____ Дата "15" декабря 2023 г.

Место для оттиска печати (при наличии) лица, составившего описание местоположения границ

Лист 1, Листов 2

Раздел 4

План границ объекта



Используемые условные знаки и обозначения: **Масштаб 1:2000**

- Граница объекта
- Граница кадастрового квартала
- Граница муниципального образования, сведения о которой внесены в ЕГРН
- Граница населенного пункта, сведения о которой внесены в ЕГРН
- Граница территориальной зоны, сведения о которой внесены в ЕГРН
- Граница земельного участка, сведения о котором внесены в ЕГРН
- 22 — Характерная точка границы объекта работ
- :483 — Номер земельного участка, сведения о границах которого внесены в ЕГРН, в кадастровом квартале
- 47:01-3.7 — Номер границы муниципального образования, сведения о которой внесены в ЕГРН
- 47:01-4.122 — Номер границы населенного пункта, сведения о которой внесены в ЕГРН
- 47:01:1510001 — Номер кадастрового квартала

Подпись _____ Дата " 15 " декабря 2023 г.

Место для оттиска печати (при наличии) лица,
составившего описание местоположения границ

Лист 8 Листов 9

Раздел 4

План границ объекта



Используемые условные знаки и обозначения: **Масштаб 1:2000**

- Граница объекта
- Граница кадастрового квартала
- Граница муниципального образования, сведения о которой внесены в ЕГРН
- Граница населенного пункта, сведения о которой внесены в ЕГРН
- Граница территориальной зоны, сведения о которой внесены в ЕГРН
- Граница земельного участка, сведения о котором внесены в ЕГРН
- 22 — Характерная точка границы объекта работ
- :483 — Номер земельного участка, сведения о границах которого внесены в ЕГРН, в кадастровом квартале
- 47:01-3.7 — Номер границы муниципального образования, сведения о которой внесены в ЕГРН
- 47:01-4.122 — Номер границы населенного пункта, сведения о которой внесены в ЕГРН
- 47:01:1510001 — Номер кадастрового квартала

Подпись _____ Дата " 15 " декабря 2023 г.

Место для оттиска печати (при наличии) лица, составившего описание местоположения границ

Лист 6 Листов 7

Раздел 4

План границ объекта



Используемые условные знаки и обозначения: **Масштаб 1:2000**

- Граница объекта
- Граница кадастрового квартала
- Граница муниципального образования, сведения о которой внесены в ЕГРН
- Граница населенного пункта, сведения о которой внесены в ЕГРН
- Граница территориальной зоны, сведения о которой внесены в ЕГРН
- Граница земельного участка, сведения о котором внесены в ЕГРН
- 22 Характерная точка границы объекта работ
- :483 Номер земельного участка, сведения о границах которого внесены в ЕГРН, в кадастровом квартале
- 47:01-3.7 Номер границы муниципального образования, сведения о которой внесены в ЕГРН
- 47:01-4.122 Номер границы населенного пункта, сведения о которой внесены в ЕГРН
- 47:01:1510001 Номер кадастрового квартала

Подпись _____ Дата " 15 " декабря 2023 г.

Место для оттиска печати (при наличии) лица,
составившего описание местоположения границ

Лист 1 Листов 1


Раздел 4

План границ объекта


47:01:1512005
47:01:4.122
:4308
:4309
:20
:3148
:1467
:3150(1)
:3149
:3150(2)
:25
:1468
:349
:1470
:102
:49391
:81
:100
:32
:50798(1)
:87
:98
:123
:89
:105
:1469
:50798(2)
:3396
:3416
:3398
:3399
:3400
:3401
:3402
:3403
:3404
:3405
:3406
:3407
:3408
:3411
:3410
:3409
:3397
:3412
:3414
:3413
:3415
:3988
:3917
47:01:1519001
:1471
:3990
:3989
:4950
47:01:4.78
:482
47:01:1513001
:430
:120
:204
:4497
:4504
:4505
:4506
:4507
:4508
:333
:205
:183
:182
47:01:4.13
47:01:1513002
47:01:1513003
:217
:454
:216
:11119
:441
:426
47:01:1512001
:385
:84
:425
:188
:384
:35
:207
:179
:234
514
515
516
517
510
511
512
513
47:01:3.7
:3486
:3577
:4526
:4547
:4548
:4546
:4545
:4544
:4543
:4542
:4541
:4536
:4525
:4534
:4535
:4537
:4538
:4539
:4540
:4945
:4944
:4943
:4942
:4941
:4940
:4939
:4938
47:01:3.215
:4529
:4528
:4530
:4531
:4532
:4533
:3072(3)
:79
:95
:106
47:01:4.122
:3072(2)
:6
:3073
:3072(1)
:2953
:53
:1
:4
:10
:3
:2
:5
:12
:9
:199(2)
47:01:1512004
:1474
:1476
:1477
:2
:219
:220
:7
47:01:1512003
:1
:121
:9
:4
:5
47:01:1512002
:4647
:3122
:230
:7
:228
:254
:253
:4648
:131
:231
:16
:17
:2
:10
:472
:249
:468
:469
:470
:3
:9
:5
:474
:1
:4
:251
:252
:3474
:4835
:4838
:4836
:4837
:4839
:4992
:4832
:4840
:4993
:4995
:4994
:2984
:2391(1)
:239(2)
:3356
:1478
:2394
:12
:11
:623
:356(3)
:356(6)
:228
:356(1)
:356(7)
:356(5)
:356(2)
:308(1)
:199(1)
:3989
:238
:237
:3072(3)
:3396
:3416
:3398
:3399
:3400
:3401
:3402
:3403
:3404
:3405
:3406
:3407
:3408
:3411
:3410
:3409
:3397
:3412
:3414
:3413
:3415
:3988
:3917
:1471
:3990
:4950
:482
:430
:120
:204
:4497
:4504
:4505
:4506
:4507
:4508
:333
:205
:183
:182
:1469
:1470
:1468
:1467
:3148
:3149
:3150(1)
:3150(2)
:4308
:4309
:20
:25
:349
:102
:49391
:81
:100
:32
:50798(1)
:87
:98
:123
:89
:105
:50798(2)
:3072(3)
:79
:95
:106
:3072(2)
:6
:3073
:3072(1)
:199(2)
:2953
:53
:1
:4
:10
:3
:2
:5
:12
:9
:1474
:1476
:1477
:219
:220
:7
:121
:9
:4
:5
:2
:1
:4647
:3122
:230
:7
:228
:254
:253
:4648
:131
:231
:16
:17
:2
:10
:472
:249
:468
:469
:470
:3
:9
:5
:474
:1
:4
:251
:252
:3474
:4835
:4838
:4836
:4837
:4839
:4992
:4832
:4840
:4993
:4995
:4994
:2984
:2391(1)
:239(2)
:3356
:1478
:2394
:12
:11
:623
:356(3)
:356(6)
:228
:356(1)
:356(7)
:356(5)
:356(2)
:308(1)
:199(1)
:3989
:238
:237
:3917
:3988
:3990
:3989
:4950
:482
:430
:120
:204
:4497
:4504
:4505
:4506
:4507
:4508
:333
:205
:183
:182
:1471

Раздел 4

План границ объекта

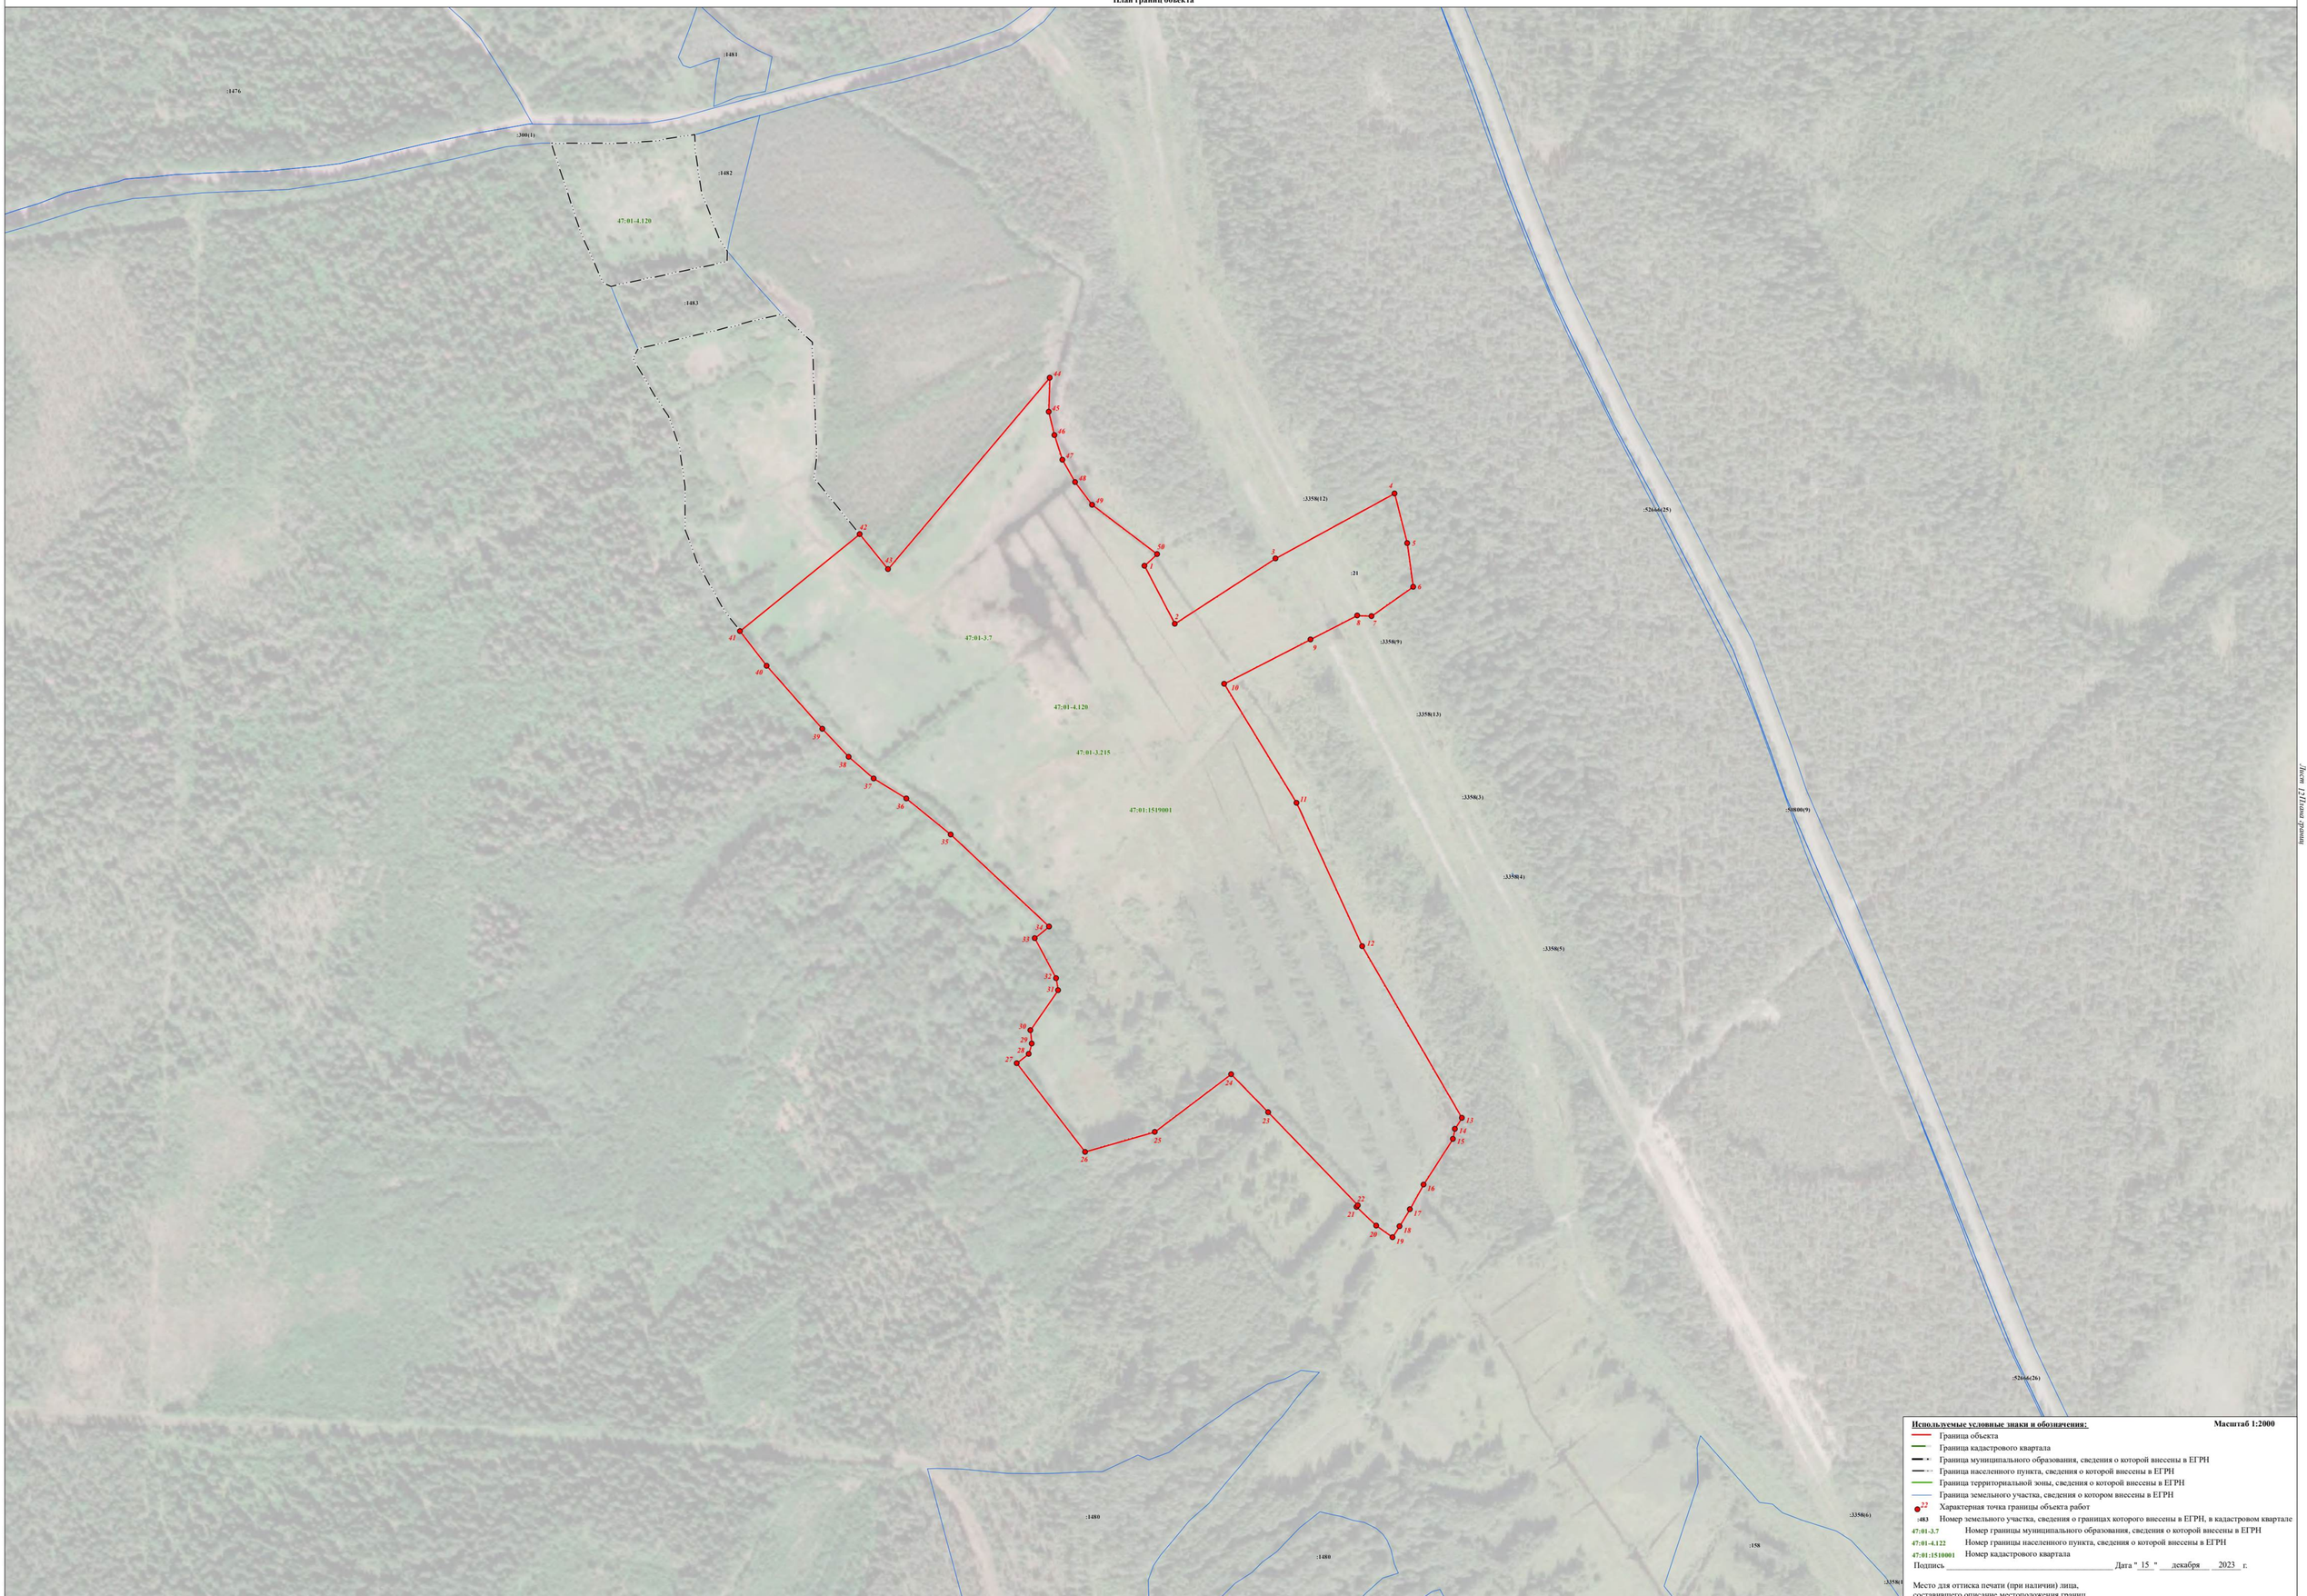

Используемые условные знаки и обозначения: **Масштаб 1:2000**

- Граница объекта
- Граница кадастрового квартала
- Граница муниципального образования, сведения о которой внесены в ЕГРН
- Граница населенного пункта, сведения о которой внесены в ЕГРН
- Граница территориальной зоны, сведения о которой внесены в ЕГРН
- Граница земельного участка, сведения о котором внесены в ЕГРН
- 22 Характерная точка границы объекта работ
- :483 Номер земельного участка, сведения о границах которого внесены в ЕГРН, в кадастровом квартале
- 47:01-3.7 Номер границы муниципального образования, сведения о которой внесены в ЕГРН
- 47:01-4.122 Номер границы населенного пункта, сведения о которой внесены в ЕГРН
- 47:01:1510001 Номер кадастрового квартала

Подпись _____ Дата "15" декабря 2023 г.

Место для оттиска печати (при наличии) лица,
составившего описание местоположения границ

Лист 1 Листов всего 1

Раздел 4

План границ объекта



Используемые условные знаки и обозначения: **Масштаб 1:2000**

- Граница объекта
- Граница кадастрового квартала
- Граница муниципального образования, сведения о которой внесены в ЕГРН
- Граница населенного пункта, сведения о которой внесены в ЕГРН
- Граница территориальной зоны, сведения о которой внесены в ЕГРН
- Граница земельного участка, сведения о котором внесены в ЕГРН
- 22 Характерная точка границы объекта работ
- :483 Номер земельного участка, сведения о границах которого внесены в ЕГРН, в кадастровом квартале
- 47:01-3.7 Номер границы муниципального образования, сведения о которой внесены в ЕГРН
- 47:01-4.122 Номер границы населенного пункта, сведения о которой внесены в ЕГРН
- 47:01:1510001 Номер кадастрового квартала

Подпись _____ Дата " 15 " декабря 2023 г.

Место для оттиска печати (при наличии) лица,
составившего описание местоположения границ

Лист 1 (Всего 2 листа)

ТЕКСТОВОЕ ОПИСАНИЕ
местоположения границ населенных пунктов, территориальных зон

Прохождение границы		Описание прохождения границы
от точки	до точки	
1	2	3
1	2	-
2	3	-
3	4	-
4	5	-
5	6	-
6	7	-
7	8	-
8	9	-
9	10	-
10	11	-
11	12	-
12	13	-
13	14	-
14	15	-
15	16	-
16	17	-
17	18	-
18	19	-
19	20	-
20	21	-
21	22	-
22	23	-
23	24	-
24	25	-
25	26	-
26	27	-
27	28	-
28	29	-
29	30	-
30	31	-
31	32	-
32	33	-
33	34	-
34	35	-
35	36	-
36	37	-
37	38	-

ТЕКСТОВОЕ ОПИСАНИЕ
местоположения границ населенных пунктов, территориальных зон

Прохождение границы		Описание прохождения границы
от точки	до точки	
1	2	3
38	39	-
39	40	-
40	41	-
41	42	-
42	43	-
43	44	-
44	45	-
45	46	-
46	47	-
47	48	-
48	49	-
49	50	-
50	1	-
51	52	-
52	53	-
53	54	-
54	55	-
55	56	-
56	57	-
57	58	-
58	59	-
59	60	-
60	61	-
61	62	-
62	63	-
63	64	-
64	65	-
65	66	-
66	67	-
67	68	-
68	69	-
69	70	-
70	71	-
71	72	-
72	73	-
73	74	-
74	75	-

ТЕКСТОВОЕ ОПИСАНИЕ
местоположения границ населенных пунктов, территориальных зон

Прохождение границы		Описание прохождения границы
от точки	до точки	
1	2	3
75	76	-
76	77	-
77	78	-
78	79	-
79	80	-
80	81	-
81	82	-
82	83	-
83	84	-
84	85	-
85	86	-
86	87	-
87	88	-
88	89	-
89	90	-
90	91	-
91	92	-
92	93	-
93	94	-
94	95	-
95	96	-
96	97	-
97	98	-
98	99	-
99	100	-
100	101	-
101	102	-
102	103	-
103	104	-
104	105	-
105	106	-
106	107	-
107	108	-
108	109	-
109	110	-
110	111	-
111	112	-

ТЕКСТОВОЕ ОПИСАНИЕ
местоположения границ населенных пунктов, территориальных зон

Прохождение границы		Описание прохождения границы
от точки	до точки	
1	2	3
112	113	-
113	114	-
114	115	-
115	116	-
116	117	-
117	118	-
118	119	-
119	120	-
120	121	-
121	122	-
122	123	-
123	124	-
124	125	-
125	126	-
126	127	-
127	128	-
128	129	-
129	130	-
130	131	-
131	132	-
132	133	-
133	134	-
134	135	-
135	136	-
136	137	-
137	138	-
138	139	-
139	140	-
140	141	-
141	51	-
142	143	-
143	144	-
144	145	-
145	146	-
146	147	-
147	148	-
148	149	-

ТЕКСТОВОЕ ОПИСАНИЕ
местоположения границ населенных пунктов, территориальных зон

Прохождение границы		Описание прохождения границы
от точки	до точки	
1	2	3
149	150	-
150	151	-
151	152	-
152	153	-
153	154	-
154	155	-
155	156	-
156	157	-
157	158	-
158	159	-
159	160	-
160	161	-
161	162	-
162	163	-
163	164	-
164	165	-
165	166	-
166	167	-
167	168	-
168	169	-
169	170	-
170	171	-
171	172	-
172	173	-
173	174	-
174	175	-
175	176	-
176	177	-
177	178	-
178	179	-
179	180	-
180	181	-
181	182	-
182	183	-
183	184	-
184	185	-
185	186	-

ТЕКСТОВОЕ ОПИСАНИЕ
местоположения границ населенных пунктов, территориальных зон

Прохождение границы		Описание прохождения границы
от точки	до точки	
1	2	3
186	187	-
187	188	-
188	189	-
189	190	-
190	191	-
191	192	-
192	193	-
193	194	-
194	195	-
195	196	-
196	197	-
197	198	-
198	199	-
199	200	-
200	201	-
201	202	-
202	203	-
203	204	-
204	205	-
205	206	-
206	207	-
207	208	-
208	209	-
209	210	-
210	211	-
211	212	-
212	213	-
213	214	-
214	215	-
215	216	-
216	217	-
217	218	-
218	219	-
219	220	-
220	221	-
221	222	-
222	223	-

ТЕКСТОВОЕ ОПИСАНИЕ
местоположения границ населенных пунктов, территориальных зон

Прохождение границы		Описание прохождения границы
от точки	до точки	
1	2	3
223	224	-
224	225	-
225	226	-
226	227	-
227	228	-
228	229	-
229	230	-
230	231	-
231	232	-
232	233	-
233	234	-
234	235	-
235	142	-
236	237	-
237	238	-
238	239	-
239	240	-
240	241	-
241	242	-
242	243	-
243	244	-
244	245	-
245	246	-
246	247	-
247	248	-
248	249	-
249	250	-
250	251	-
251	252	-
252	253	-
253	254	-
254	255	-
255	256	-
256	236	-
257	258	-
258	259	-
259	260	-

ТЕКСТОВОЕ ОПИСАНИЕ
местоположения границ населенных пунктов, территориальных зон

Прохождение границы		Описание прохождения границы
от точки	до точки	
1	2	3
260	261	-
261	262	-
262	263	-
263	264	-
264	265	-
265	266	-
266	267	-
267	268	-
268	269	-
269	270	-
270	271	-
271	272	-
272	273	-
273	274	-
274	275	-
275	257	-
276	277	-
277	278	-
278	279	-
279	280	-
280	281	-
281	282	-
282	283	-
283	284	-
284	285	-
285	286	-
286	287	-
287	288	-
288	289	-
289	290	-
290	291	-
291	292	-
292	293	-
293	294	-
294	295	-
295	296	-
296	297	-

ТЕКСТОВОЕ ОПИСАНИЕ
местоположения границ населенных пунктов, территориальных зон

Прохождение границы		Описание прохождения границы
от точки	до точки	
1	2	3
297	276	-
298	299	-
299	300	-
300	301	-
301	302	-
302	303	-
303	304	-
304	305	-
305	306	-
306	307	-
307	308	-
308	309	-
309	310	-
310	311	-
311	312	-
312	313	-
313	314	-
314	315	-
315	316	-
316	317	-
317	318	-
318	319	-
319	320	-
320	321	-
321	322	-
322	323	-
323	324	-
324	325	-
325	326	-
326	327	-
327	328	-
328	329	-
329	330	-
330	331	-
331	332	-
332	333	-
333	334	-

ТЕКСТОВОЕ ОПИСАНИЕ
местоположения границ населенных пунктов, территориальных зон

Прохождение границы		Описание прохождения границы
от точки	до точки	
1	2	3
334	335	-
335	336	-
336	337	-
337	338	-
338	339	-
339	340	-
340	341	-
341	342	-
342	343	-
343	344	-
344	345	-
345	346	-
346	347	-
347	348	-
348	349	-
349	350	-
350	351	-
351	352	-
352	353	-
353	354	-
354	355	-
355	356	-
356	298	-
357	358	-
358	359	-
359	360	-
360	361	-
361	362	-
362	363	-
363	364	-
364	365	-
365	366	-
366	367	-
367	368	-
368	369	-
369	370	-
370	371	-

ТЕКСТОВОЕ ОПИСАНИЕ
местоположения границ населенных пунктов, территориальных зон

Прохождение границы		Описание прохождения границы
от точки	до точки	
1	2	3
371	372	-
372	373	-
373	357	-
374	375	-
375	376	-
376	377	-
377	378	-
378	379	-
379	380	-
380	381	-
381	382	-
382	383	-
383	384	-
384	385	-
385	386	-
386	387	-
387	388	-
388	389	-
389	390	-
390	391	-
391	374	-
392	393	-
393	394	-
394	395	-
395	396	-
396	397	-
397	398	-
398	399	-
399	400	-
400	401	-
401	402	-
402	403	-
403	404	-
404	405	-
405	406	-
406	407	-
407	408	-

ТЕКСТОВОЕ ОПИСАНИЕ
местоположения границ населенных пунктов, территориальных зон

Прохождение границы		Описание прохождения границы
от точки	до точки	
1	2	3
408	409	-
409	410	-
410	411	-
411	412	-
412	413	-
413	392	-
414	415	-
415	416	-
416	417	-
417	418	-
418	419	-
419	420	-
420	421	-
421	422	-
422	423	-
423	424	-
424	425	-
425	426	-
426	427	-
427	428	-
428	429	-
429	430	-
430	431	-
431	432	-
432	433	-
433	434	-
434	435	-
435	436	-
436	437	-
437	438	-
438	439	-
439	440	-
440	441	-
441	414	-
442	443	-
443	444	-
444	445	-

ТЕКСТОВОЕ ОПИСАНИЕ
местоположения границ населенных пунктов, территориальных зон

Прохождение границы		Описание прохождения границы
от точки	до точки	
1	2	3
445	446	-
446	447	-
447	448	-
448	449	-
449	450	-
450	451	-
451	452	-
452	453	-
453	454	-
454	455	-
455	456	-
456	457	-
457	458	-
458	459	-
459	460	-
460	461	-
461	462	-
462	463	-
463	464	-
464	465	-
465	466	-
466	442	-
467	468	-
468	469	-
469	470	-
470	471	-
471	472	-
472	473	-
473	474	-
474	475	-
475	476	-
476	477	-
477	478	-
478	479	-
479	480	-
480	481	-
481	482	-

ТЕКСТОВОЕ ОПИСАНИЕ
местоположения границ населенных пунктов, территориальных зон

Прохождение границы		Описание прохождения границы
от точки	до точки	
1	2	3
482	483	-
483	484	-
484	467	-
485	486	-
486	487	-
487	488	-
488	489	-
489	490	-
490	491	-
491	492	-
492	493	-
493	485	-
494	495	-
495	496	-
496	497	-
497	498	-
498	499	-
499	500	-
500	501	-
501	502	-
502	503	-
503	504	-
504	505	-
505	506	-
506	507	-
507	508	-
508	509	-
509	494	-
510	511	-
511	512	-
512	513	-
513	514	-
514	515	-
515	516	-
516	517	-
517	510	-
518	519	-

ТЕКСТОВОЕ ОПИСАНИЕ
местоположения границ населенных пунктов, территориальных зон

Прохождение границы		Описание прохождения границы
от точки	до точки	
1	2	3
519	520	-
520	521	-
521	522	-
522	523	-
523	524	-
524	525	-
525	526	-
526	518	-
527	528	-
528	529	-
529	530	-
530	531	-
531	532	-
532	533	-
533	534	-
534	535	-
535	536	-
536	537	-
537	538	-
538	539	-
539	527	-
540	541	-
541	542	-
542	543	-
543	544	-
544	545	-
545	546	-
546	547	-
547	548	-
548	549	-
549	550	-
550	540	-
551	552	-
552	553	-
553	554	-
554	555	-
555	556	-

ТЕКСТОВОЕ ОПИСАНИЕ
местоположения границ населенных пунктов, территориальных зон

Прохождение границы		Описание прохождения границы
от точки	до точки	
1	2	3
556	557	-
557	558	-
558	559	-
559	560	-
560	561	-
561	562	-
562	563	-
563	551	-
564	565	-
565	566	-
566	567	-
567	568	-
568	569	-
569	564	-
570	571	-
571	572	-
572	573	-
573	574	-
574	575	-
575	570	-
576	577	-
577	578	-
578	579	-
579	580	-
580	581	-
581	582	-
582	583	-
583	584	-
584	585	-
585	586	-
586	587	-
587	588	-
588	589	-
589	590	-
590	591	-
591	576	-
592	593	-

ТЕКСТОВОЕ ОПИСАНИЕ
местоположения границ населенных пунктов, территориальных зон

Прохождение границы		Описание прохождения границы
от точки	до точки	
1	2	3
593	594	-
594	595	-
595	596	-
596	597	-
597	598	-
598	599	-
599	600	-
600	592	-

ГРАФИЧЕСКОЕ ОПИСАНИЕ
местоположения границ населенных пунктов, территориальных зон, особо охраняемых природных территорий, зон с особыми условиями использования территории

Зона сельскохозяйственного использования в границах особо охраняемой природной территории в населенных пунктах

(наименование объекта, местоположение границ которого описано (далее - объект))

Раздел 1

Сведения об объекте

№ п/п	Характеристики объекта	Описание характеристик
1	2	3
1.	Местоположение объекта	Ленинградская область, район Выборгский, сельское поселение Красносельское
2.	Площадь объекта +/- величина погрешности определения площади (Р +/- Дельта Р)	218802 +/- 8186 м²
3.	Иные характеристики объекта	-

Раздел 2

Сведения о местоположении границ объекта

1. Система координат МСК 47 зона 1

2. Сведения о характерных точках границ объекта

Обозначение характерных точек границ	Координаты, м		Метод определения координат характерной точки	Средняя квадратическая погрешность положения характерной точки (Mt), м	Описание обозначения точки на местности (при наличии)
	X	Y			
1	2	3	4	5	6
1	513282.71	1333486.52	Картометрический метод	5.0	-
2	513286.32	1333507.28	Картометрический метод	5.0	-
3	513286.32	1333507.29	Картометрический метод	5.0	-
4	513283.33	1333522.52	Картометрический метод	5.0	-
5	513290.24	1333536.89	Картометрический метод	5.0	-
6	513281.47	1333543.68	Картометрический метод	5.0	-
7	513280.49	1333544.44	Картометрический метод	5.0	-
8	513277.49	1333546.77	Картометрический метод	5.0	-
9	513273.72	1333531.53	Картометрический метод	5.0	-
10	513268.98	1333519.70	Картометрический метод	5.0	-
11	513264.09	1333512.75	Картометрический метод	5.0	-
12	513253.36	1333503.13	Картометрический метод	5.0	-
13	513236.65	1333492.24	Картометрический метод	5.0	-
14	513219.39	1333482.67	Картометрический метод	5.0	-
15	513188.16	1333467.47	Картометрический метод	5.0	-
16	513165.37	1333449.60	Картометрический метод	5.0	-
17	513152.65	1333442.69	Картометрический метод	5.0	-
18	513142.76	1333447.75	Картометрический метод	5.0	-
19	513113.39	1333431.24	Картометрический метод	5.0	-
20	513113.38	1333431.24	Картометрический метод	5.0	-
21	513091.96	1333420.10	Картометрический метод	5.0	-
22	513076.74	1333412.81	Картометрический метод	5.0	-

2. Сведения о характерных точках границ объекта

Обозначение характерных точек границ	Координаты, м		Метод определения координат характерной точки	Средняя квадратическая погрешность положения характерной точки (Mt), м	Описание обозначения точки на местности (при наличии)
	X	Y			
1	2	3	4	5	6
23	513055.74	1333408.30	Картометрический метод	5.0	-
24	513028.01	1333406.30	Картометрический метод	5.0	-
25	513027.80	1333406.28	Картометрический метод	5.0	-
26	513016.41	1333405.21	Картометрический метод	5.0	-
27	513023.50	1333392.27	Картометрический метод	5.0	-
28	513036.47	1333381.77	Картометрический метод	5.0	-
29	513057.67	1333374.98	Картометрический метод	5.0	-
30	513069.67	1333377.77	Картометрический метод	5.0	-
31	513074.57	1333382.73	Картометрический метод	5.0	-
32	513103.66	1333412.17	Картометрический метод	5.0	-
33	513158.45	1333419.37	Картометрический метод	5.0	-
34	513167.56	1333413.58	Картометрический метод	5.0	-
35	513160.96	1333402.32	Картометрический метод	5.0	-
36	513153.25	1333381.77	Картометрический метод	5.0	-
37	513208.49	1333354.89	Картометрический метод	5.0	-
38	513196.84	1333324.96	Картометрический метод	5.0	-
39	513203.00	1333322.27	Картометрический метод	5.0	-
40	513209.92	1333321.04	Картометрический метод	5.0	-
41	513209.48	1333319.18	Картометрический метод	5.0	-
42	513225.47	1333316.60	Картометрический метод	5.0	-
43	513256.72	1333407.52	Картометрический метод	5.0	-
44	513268.83	1333442.77	Картометрический метод	5.0	-
1	513282.71	1333486.52	Картометрический метод	5.0	-
45	508209.89	1331049.01	Картометрический метод	5.0	-
46	508185.60	1331076.98	Картометрический метод	5.0	-

2. Сведения о характерных точках границ объекта

Обозначение характерных точек границ	Координаты, м		Метод определения координат характерной точки	Средняя квадратическая погрешность положения характерной точки (Mt), м	Описание обозначения точки на местности (при наличии)
	X	Y			
1	2	3	4	5	6
47	508167.01	1331090.69	Картометрический метод	5.0	-
48	508162.94	1331094.38	Картометрический метод	5.0	-
49	508148.29	1331107.66	Картометрический метод	5.0	-
50	508108.41	1331153.12	Картометрический метод	5.0	-
51	508108.41	1331153.12	Картометрический метод	5.0	-
52	508091.78	1331124.91	Картометрический метод	5.0	-
53	508081.18	1331099.16	Картометрический метод	5.0	-
54	508082.62	1331081.60	Картометрический метод	5.0	-
55	508084.95	1331053.20	Картометрический метод	5.0	-
56	508085.84	1331042.38	Картометрический метод	5.0	-
57	508087.17	1331026.05	Картометрический метод	5.0	-
58	508089.56	1331001.58	Картометрический метод	5.0	-
59	508089.88	1330998.32	Картометрический метод	5.0	-
60	508104.05	1330999.74	Картометрический метод	5.0	-
61	508117.63	1330999.74	Картометрический метод	5.0	-
62	508124.41	1331003.13	Картометрический метод	5.0	-
63	508131.19	1331014.43	Картометрический метод	5.0	-
64	508131.19	1331026.86	Картометрический метод	5.0	-
65	508135.71	1331039.29	Картометрический метод	5.0	-
66	508135.71	1331047.20	Картометрический метод	5.0	-
67	508161.71	1331058.50	Картометрический метод	5.0	-
68	508177.53	1331046.07	Картометрический метод	5.0	-
69	508178.66	1331024.01	Картометрический метод	5.0	-
70	508198.98	1331040.28	Картометрический метод	5.0	-
71	508198.98	1331040.28	Картометрический метод	5.0	-

2. Сведения о характерных точках границ объекта

Обозначение характерных точек границ	Координаты, м		Метод определения координат характерной точки	Средняя квадратическая погрешность положения характерной точки (Mt), м	Описание обозначения точки на местности (при наличии)
	X	Y			
1	2	3	4	5	6
45	508209.89	1331049.01	Картометрический метод	5.0	-
72	511792.65	1332798.39	Картометрический метод	5.0	-
73	511795.60	1332795.36	Картометрический метод	5.0	-
74	511802.00	1332790.56	Картометрический метод	5.0	-
75	511802.30	1332781.70	Картометрический метод	5.0	-
76	511803.21	1332781.71	Картометрический метод	5.0	-
77	511807.95	1332781.74	Картометрический метод	5.0	-
78	511809.54	1332781.75	Картометрический метод	5.0	-
79	511812.18	1332799.91	Картометрический метод	5.0	-
80	511814.90	1332801.67	Картометрический метод	5.0	-
72	511792.65	1332798.39	Картометрический метод	5.0	-
81	512338.55	1333006.65	Картометрический метод	5.0	-
82	512289.70	1332954.39	Картометрический метод	5.0	-
83	512283.56	1332941.70	Картометрический метод	5.0	-
84	512281.83	1332938.13	Картометрический метод	5.0	-
85	512262.39	1332919.32	Картометрический метод	5.0	-
86	512266.61	1332914.93	Картометрический метод	5.0	-
87	512242.84	1332891.87	Картометрический метод	5.0	-
88	512268.50	1332875.66	Картометрический метод	5.0	-
89	512351.33	1332799.06	Картометрический метод	5.0	-
90	512371.00	1332780.36	Картометрический метод	5.0	-
91	512380.12	1332822.10	Картометрический метод	5.0	-
92	512364.43	1332832.17	Картометрический метод	5.0	-
93	512387.45	1332884.31	Картометрический метод	5.0	-
94	512340.13	1332917.90	Картометрический метод	5.0	-

2. Сведения о характерных точках границ объекта

Обозначение характерных точек границ	Координаты, м		Метод определения координат характерной точки	Средняя квадратическая погрешность положения характерной точки (Mt), м	Описание обозначения точки на местности (при наличии)
	X	Y			
1	2	3	4	5	6
95	512378.66	1332971.77	Картометрический метод	5.0	-
81	512338.55	1333006.65	Картометрический метод	5.0	-
96	512240.08	1333090.70	Картометрический метод	5.0	-
97	512164.79	1333019.04	Картометрический метод	5.0	-
98	512155.61	1333008.07	Картометрический метод	5.0	-
99	512115.06	1332981.50	Картометрический метод	5.0	-
100	512100.95	1332965.86	Картометрический метод	5.0	-
101	512099.74	1332963.53	Картометрический метод	5.0	-
102	512139.86	1332942.56	Картометрический метод	5.0	-
103	512153.33	1332964.98	Картометрический метод	5.0	-
104	512162.38	1332963.45	Картометрический метод	5.0	-
105	512167.53	1332959.24	Картометрический метод	5.0	-
106	512187.38	1332981.12	Картометрический метод	5.0	-
107	512190.81	1332977.73	Картометрический метод	5.0	-
108	512200.10	1332987.91	Картометрический метод	5.0	-
109	512198.80	1332989.25	Картометрический метод	5.0	-
110	512216.70	1333006.70	Картометрический метод	5.0	-
111	512216.98	1333006.42	Картометрический метод	5.0	-
112	512256.29	1333049.47	Картометрический метод	5.0	-
113	512270.35	1333064.88	Картометрический метод	5.0	-
96	512240.08	1333090.70	Картометрический метод	5.0	-
114	512520.55	1332812.38	Картометрический метод	5.0	-
115	512512.08	1332780.15	Картометрический метод	5.0	-
116	512502.03	1332738.56	Картометрический метод	5.0	-
117	512448.64	1332750.16	Картометрический метод	5.0	-

2. Сведения о характерных точках границ объекта

Обозначение характерных точек границ	Координаты, м		Метод определения координат характерной точки	Средняя квадратическая погрешность положения характерной точки (Mt), м	Описание обозначения точки на местности (при наличии)
	X	Y			
1	2	3	4	5	6
118	512445.64	1332734.76	Картометрический метод	5.0	-
119	512435.24	1332736.56	Картометрический метод	5.0	-
120	512423.76	1332756.57	Картометрический метод	5.0	-
121	512412.21	1332759.68	Картометрический метод	5.0	-
122	512413.87	1332765.86	Картометрический метод	5.0	-
123	512375.26	1332776.30	Картометрический метод	5.0	-
124	512426.01	1332738.17	Картометрический метод	5.0	-
125	512458.07	1332719.34	Картометрический метод	5.0	-
126	512484.61	1332692.87	Картометрический метод	5.0	-
127	512495.60	1332688.66	Картометрический метод	5.0	-
128	512530.05	1332800.56	Картометрический метод	5.0	-
129	512531.93	1332806.46	Картометрический метод	5.0	-
114	512520.55	1332812.38	Картометрический метод	5.0	-
130	513793.48	1332949.93	Картометрический метод	5.0	-
131	513790.61	1332960.86	Картометрический метод	5.0	-
132	513792.33	1332965.17	Картометрический метод	5.0	-
133	513796.93	1332966.90	Картометрический метод	5.0	-
134	513801.53	1332966.32	Картометрический метод	5.0	-
135	513808.72	1332962.58	Картометрический метод	5.0	-
136	513815.91	1332953.67	Картометрический метод	5.0	-
137	513819.07	1332953.67	Картометрический метод	5.0	-
138	513823.39	1332955.39	Картометрический метод	5.0	-
139	513825.11	1332960.28	Картометрический метод	5.0	-
140	513819.36	1332972.36	Картометрический метод	5.0	-
141	513814.17	1332980.70	Картометрический метод	5.0	-

2. Сведения о характерных точках границ объекта

Обозначение характерных точек границ	Координаты, м		Метод определения координат характерной точки	Средняя квадратическая погрешность положения характерной точки (Mt), м	Описание обозначения точки на местности (при наличии)
	X	Y			
1	2	3	4	5	6
142	513803.83	1332990.24	Картометрический метод	5.0	-
143	513796.31	1332996.04	Картометрический метод	5.0	-
144	513788.55	1332999.78	Картометрический метод	5.0	-
145	513781.14	1333006.61	Картометрический метод	5.0	-
146	513781.07	1333006.68	Картометрический метод	5.0	-
147	513780.80	1333007.02	Картометрический метод	5.0	-
148	513770.15	1333020.49	Картометрический метод	5.0	-
149	513768.41	1333028.83	Картометрический метод	5.0	-
150	513768.70	1333034.87	Картометрический метод	5.0	-
151	513775.61	1333051.26	Картометрический метод	5.0	-
152	513789.40	1333066.61	Картометрический метод	5.0	-
153	513788.47	1333067.21	Картометрический метод	5.0	-
154	513782.64	1333070.96	Картометрический метод	5.0	-
155	513732.86	1333092.69	Картометрический метод	5.0	-
156	513703.76	1333103.76	Картометрический метод	5.0	-
157	513672.35	1333120.56	Картометрический метод	5.0	-
158	513653.95	1333121.33	Картометрический метод	5.0	-
159	513589.20	1333073.53	Картометрический метод	5.0	-
160	513570.43	1333069.18	Картометрический метод	5.0	-
161	513528.93	1333079.94	Картометрический метод	5.0	-
162	513427.83	1333015.68	Картометрический метод	5.0	-
163	513181.65	1332959.03	Картометрический метод	5.0	-
164	513193.23	1332949.88	Картометрический метод	5.0	-
165	513193.23	1332949.88	Картометрический метод	5.0	-
166	513126.18	1332872.28	Картометрический метод	5.0	-

2. Сведения о характерных точках границ объекта

Обозначение характерных точек границ	Координаты, м		Метод определения координат характерной точки	Средняя квадратическая погрешность положения характерной точки (Mt), м	Описание обозначения точки на местности (при наличии)
	X	Y			
1	2	3	4	5	6
167	513122.76	1332867.22	Картометрический метод	5.0	-
168	513122.02	1332866.12	Картометрический метод	5.0	-
169	513145.40	1332807.35	Картометрический метод	5.0	-
170	513155.89	1332814.35	Картометрический метод	5.0	-
171	513165.39	1332822.58	Картометрический метод	5.0	-
172	513174.25	1332826.17	Картометрический метод	5.0	-
173	513185.55	1332826.81	Картометрический метод	5.0	-
174	513189.99	1332822.77	Картометрический метод	5.0	-
175	513190.19	1332822.59	Картометрический метод	5.0	-
176	513191.66	1332818.80	Картометрический метод	5.0	-
177	513193.77	1332811.20	Картометрический метод	5.0	-
178	513196.94	1332804.24	Картометрический метод	5.0	-
179	513204.74	1332799.60	Картометрический метод	5.0	-
180	513217.82	1332794.74	Картометрический метод	5.0	-
181	513230.48	1332792.21	Картометрический метод	5.0	-
182	513242.92	1332793.48	Картометрический метод	5.0	-
183	513254.73	1332796.64	Картометрический метод	5.0	-
184	513269.92	1332804.87	Картометрический метод	5.0	-
185	513287.64	1332814.79	Картометрический метод	5.0	-
186	513296.28	1332820.27	Картометрический метод	5.0	-
187	513313.47	1332830.88	Картометрический метод	5.0	-
188	513331.99	1332841.21	Картометрический метод	5.0	-
189	513359.05	1332846.55	Картометрический метод	5.0	-
190	513382.20	1332851.89	Картометрический метод	5.0	-
191	513404.99	1332861.87	Картометрический метод	5.0	-

2. Сведения о характерных точках границ объекта

Обозначение характерных точек границ	Координаты, м		Метод определения координат характерной точки	Средняя квадратическая погрешность положения характерной точки (Mt), м	Описание обозначения точки на местности (при наличии)
	X	Y			
1	2	3	4	5	6
192	513429.56	1332873.98	Картометрический метод	5.0	-
193	513447.73	1332886.09	Картометрический метод	5.0	-
194	513470.35	1332902.55	Картометрический метод	5.0	-
195	513499.56	1332927.85	Картометрический метод	5.0	-
196	513514.87	1332939.96	Картометрический метод	5.0	-
197	513539.80	1332958.48	Картометрический метод	5.0	-
198	513558.67	1332969.88	Картометрический метод	5.0	-
199	513575.40	1332983.77	Картометрический метод	5.0	-
200	513589.12	1332990.20	Картометрический метод	5.0	-
201	513604.08	1332990.92	Картометрический метод	5.0	-
202	513618.33	1332985.93	Картометрический метод	5.0	-
203	513634.00	1332981.65	Картометрический метод	5.0	-
204	513655.01	1332973.11	Картометрический метод	5.0	-
205	513681.72	1332948.53	Картометрический метод	5.0	-
206	513716.24	1332926.98	Картометрический метод	5.0	-
207	513728.95	1332918.72	Картометрический метод	5.0	-
208	513732.12	1332910.79	Картометрический метод	5.0	-
209	513741.96	1332901.58	Картометрический метод	5.0	-
210	513750.85	1332894.60	Картометрический метод	5.0	-
211	513769.25	1332889.20	Картометрический метод	5.0	-
212	513769.25	1332889.20	Картометрический метод	5.0	-
213	513772.43	1332885.07	Картометрический метод	5.0	-
214	513774.65	1332875.87	Картометрический метод	5.0	-
215	513777.19	1332866.98	Картометрический метод	5.0	-
216	513781.63	1332861.26	Картометрический метод	5.0	-

2. Сведения о характерных точках границ объекта

Обозначение характерных точек границ	Координаты, м		Метод определения координат характерной точки	Средняя квадратическая погрешность положения характерной точки (Mt), м	Описание обозначения точки на местности (при наличии)
	X	Y			
1	2	3	4	5	6
217	513787.98	1332854.60	Картометрический метод	5.0	-
218	513796.86	1332841.90	Картометрический метод	5.0	-
219	513806.38	1332838.41	Картометрический метод	5.0	-
220	513811.77	1332839.04	Картометрический метод	5.0	-
221	513817.81	1332846.03	Картометрический метод	5.0	-
222	513822.89	1332858.41	Картометрический метод	5.0	-
223	513828.60	1332875.55	Картометрический метод	5.0	-
224	513832.06	1332902.43	Картометрический метод	5.0	-
225	513832.06	1332902.43	Картометрический метод	5.0	-
226	513837.49	1332919.63	Картометрический метод	5.0	-
227	513836.04	1332926.92	Картометрический метод	5.0	-
228	513833.74	1332935.55	Картометрический метод	5.0	-
229	513825.97	1332940.44	Картометрический метод	5.0	-
230	513814.18	1332941.59	Картометрический метод	5.0	-
231	513800.38	1332943.60	Картометрический метод	5.0	-
232	513800.38	1332943.60	Картометрический метод	5.0	-
130	513793.48	1332949.93	Картометрический метод	5.0	-
233	513282.88	1333486.66	Картометрический метод	5.0	-
234	513282.85	1333486.46	Картометрический метод	5.0	-
235	513324.28	1333470.95	Картометрический метод	5.0	-
236	513402.12	1333453.78	Картометрический метод	5.0	-
237	513432.28	1333460.82	Картометрический метод	5.0	-
238	513468.37	1333451.83	Картометрический метод	5.0	-
239	513459.07	1333468.92	Картометрический метод	5.0	-
240	513452.60	1333476.04	Картометрический метод	5.0	-

2. Сведения о характерных точках границ объекта

Обозначение характерных точек границ	Координаты, м		Метод определения координат характерной точки	Средняя квадратическая погрешность положения характерной точки (Mt), м	Описание обозначения точки на местности (при наличии)
	X	Y			
1	2	3	4	5	6
241	513440.50	1333493.75	Картометрический метод	5.0	-
242	513432.87	1333501.92	Картометрический метод	5.0	-
243	513423.61	1333508.91	Картометрический метод	5.0	-
244	513419.16	1333508.91	Картометрический метод	5.0	-
245	513412.98	1333507.79	Картометрический метод	5.0	-
246	513395.64	1333496.12	Картометрический метод	5.0	-
247	513385.00	1333492.34	Картометрический метод	5.0	-
248	513384.99	1333492.34	Картометрический метод	5.0	-
249	513378.99	1333493.20	Картометрический метод	5.0	-
250	513378.99	1333493.20	Картометрический метод	5.0	-
251	513375.90	1333500.75	Картометрический метод	5.0	-
252	513373.84	1333510.20	Картометрический метод	5.0	-
253	513374.85	1333519.00	Картометрический метод	5.0	-
254	513374.85	1333529.29	Картометрический метод	5.0	-
255	513367.20	1333536.05	Картометрический метод	5.0	-
256	513359.15	1333538.64	Картометрический метод	5.0	-
257	513348.50	1333539.73	Картометрический метод	5.0	-
258	513344.91	1333538.01	Картометрический метод	5.0	-
259	513344.81	1333537.96	Картометрический метод	5.0	-
260	513342.08	1333533.04	Картометрический метод	5.0	-
261	513342.08	1333522.66	Картометрический метод	5.0	-
262	513343.31	1333514.06	Картометрический метод	5.0	-
263	513342.63	1333510.23	Картометрический метод	5.0	-
264	513337.85	1333508.19	Картометрический метод	5.0	-
265	513326.68	1333507.47	Картометрический метод	5.0	-

2. Сведения о характерных точках границ объекта

Обозначение характерных точек границ	Координаты, м		Метод определения координат характерной точки	Средняя квадратическая погрешность положения характерной точки (Mt), м	Описание обозначения точки на местности (при наличии)
	X	Y			
1	2	3	4	5	6
266	513307.20	1333503.96	Картометрический метод	5.0	-
267	513298.62	1333499.67	Картометрический метод	5.0	-
268	513298.61	1333499.67	Картометрический метод	5.0	-
233	513282.88	1333486.66	Картометрический метод	5.0	-
269	512437.14	1332648.69	Картометрический метод	5.0	-
270	512435.88	1332627.25	Картометрический метод	5.0	-
271	512164.90	1332775.24	Картометрический метод	5.0	-
272	512164.88	1332775.25	Картометрический метод	5.0	-
273	512164.88	1332775.25	Картометрический метод	5.0	-
274	512077.84	1332823.15	Картометрический метод	5.0	-
275	512033.66	1332854.83	Картометрический метод	5.0	-
276	512027.98	1332858.88	Картометрический метод	5.0	-
277	512017.34	1332851.82	Картометрический метод	5.0	-
278	511987.82	1332839.53	Картометрический метод	5.0	-
279	511931.44	1332821.55	Картометрический метод	5.0	-
280	511888.68	1332813.49	Картометрический метод	5.0	-
281	511864.63	1332809.02	Картометрический метод	5.0	-
282	511845.92	1332806.25	Картометрический метод	5.0	-
283	511848.29	1332781.58	Картометрический метод	5.0	-
284	511893.48	1332780.86	Картометрический метод	5.0	-
285	511923.86	1332780.59	Картометрический метод	5.0	-
286	511949.25	1332776.32	Картометрический метод	5.0	-
287	511964.70	1332772.24	Картометрический метод	5.0	-
288	511969.68	1332769.04	Картометрический метод	5.0	-
289	511972.52	1332765.84	Картометрический метод	5.0	-

2. Сведения о характерных точках границ объекта

Обозначение характерных точек границ	Координаты, м		Метод определения координат характерной точки	Средняя квадратическая погрешность положения характерной точки (Mt), м	Описание обозначения точки на местности (при наличии)
	X	Y			
1	2	3	4	5	6
290	511972.52	1332760.34	Картометрический метод	5.0	-
291	511969.68	1332752.88	Картометрический метод	5.0	-
292	511955.29	1332740.09	Картометрический метод	5.0	-
293	511954.58	1332736.36	Картометрический метод	5.0	-
294	511957.78	1332734.23	Картометрический метод	5.0	-
295	511964.95	1332734.56	Картометрический метод	5.0	-
296	511983.82	1332732.22	Картометрический метод	5.0	-
297	512003.76	1332729.52	Картометрический метод	5.0	-
298	512003.77	1332729.52	Картометрический метод	5.0	-
299	512012.93	1332725.03	Картометрический метод	5.0	-
300	512019.58	1332720.00	Картометрический метод	5.0	-
301	512022.45	1332715.32	Картометрический метод	5.0	-
302	512023.71	1332708.85	Картометрический метод	5.0	-
303	512022.45	1332701.84	Картометрический метод	5.0	-
304	512016.52	1332693.93	Картометрический метод	5.0	-
305	512011.96	1332690.34	Картометрический метод	5.0	-
306	512032.88	1332682.37	Картометрический метод	5.0	-
307	512021.03	1332651.22	Картометрический метод	5.0	-
308	511992.99	1332661.90	Картометрический метод	5.0	-
309	512001.76	1332684.95	Картометрический метод	5.0	-
310	511988.71	1332683.01	Картометрический метод	5.0	-
311	511944.89	1332674.34	Картометрический метод	5.0	-
312	511936.75	1332670.05	Картометрический метод	5.0	-
313	511934.93	1332660.11	Картометрический метод	5.0	-
314	511944.24	1332654.58	Картометрический метод	5.0	-

2. Сведения о характерных точках границ объекта

Обозначение характерных точек границ	Координаты, м		Метод определения координат характерной точки	Средняя квадратическая погрешность положения характерной точки (Mt), м	Описание обозначения точки на местности (при наличии)
	X	Y			
1	2	3	4	5	6
315	511974.20	1332646.72	Картометрический метод	5.0	-
316	512018.12	1332632.76	Картометрический метод	5.0	-
317	512050.12	1332626.36	Картометрический метод	5.0	-
318	512084.27	1332613.87	Картометрический метод	5.0	-
319	512089.21	1332616.72	Картометрический метод	5.0	-
320	512099.53	1332624.98	Картометрический метод	5.0	-
321	512095.35	1332625.53	Картометрический метод	5.0	-
322	512100.75	1332638.98	Картометрический метод	5.0	-
323	512091.32	1332642.67	Картометрический метод	5.0	-
324	512103.56	1332674.30	Картометрический метод	5.0	-
325	512116.79	1332708.48	Картометрический метод	5.0	-
326	512126.11	1332702.26	Картометрический метод	5.0	-
327	512136.98	1332724.54	Картометрический метод	5.0	-
328	512058.29	1332765.48	Картометрический метод	5.0	-
329	512075.02	1332786.43	Картометрический метод	5.0	-
330	512150.11	1332748.26	Картометрический метод	5.0	-
331	512159.23	1332764.76	Картометрический метод	5.0	-
332	512196.04	1332743.96	Картометрический метод	5.0	-
333	512169.06	1332691.33	Картометрический метод	5.0	-
334	512191.49	1332683.26	Картометрический метод	5.0	-
335	512195.01	1332681.99	Картометрический метод	5.0	-
336	512213.23	1332674.56	Картометрический метод	5.0	-
337	512231.99	1332665.64	Картометрический метод	5.0	-
338	512246.84	1332658.56	Картометрический метод	5.0	-
339	512256.68	1332654.48	Картометрический метод	5.0	-

2. Сведения о характерных точках границ объекта

Обозначение характерных точек границ	Координаты, м		Метод определения координат характерной точки	Средняя квадратическая погрешность положения характерной точки (Mt), м	Описание обозначения точки на местности (при наличии)
	X	Y			
1	2	3	4	5	6
340	512242.66	1332608.20	Картометрический метод	5.0	-
341	512240.31	1332604.11	Картометрический метод	5.0	-
342	512215.15	1332611.58	Картометрический метод	5.0	-
343	512218.09	1332621.50	Картометрический метод	5.0	-
344	512200.35	1332626.82	Картометрический метод	5.0	-
345	512201.60	1332630.91	Картометрический метод	5.0	-
346	512180.43	1332637.25	Картометрический метод	5.0	-
347	512170.96	1332608.34	Картометрический метод	5.0	-
348	512175.57	1332606.42	Картометрический метод	5.0	-
349	512206.08	1332599.07	Картометрический метод	5.0	-
350	512229.33	1332593.07	Картометрический метод	5.0	-
351	512241.71	1332591.70	Картометрический метод	5.0	-
352	512246.14	1332593.67	Картометрический метод	5.0	-
353	512251.39	1332596.95	Картометрический метод	5.0	-
354	512263.96	1332620.01	Картометрический метод	5.0	-
355	512276.33	1332629.03	Картометрический метод	5.0	-
356	512287.02	1332633.70	Картометрический метод	5.0	-
357	512306.39	1332622.35	Картометрический метод	5.0	-
358	512319.40	1332611.18	Картометрический метод	5.0	-
359	512314.83	1332600.56	Картометрический метод	5.0	-
360	512303.64	1332580.55	Картометрический метод	5.0	-
361	512329.64	1332566.16	Картометрический метод	5.0	-
362	512364.03	1332556.95	Картометрический метод	5.0	-
363	512393.29	1332556.78	Картометрический метод	5.0	-
364	512403.63	1332558.16	Картометрический метод	5.0	-

2. Сведения о характерных точках границ объекта

Обозначение характерных точек границ	Координаты, м		Метод определения координат характерной точки	Средняя квадратическая погрешность положения характерной точки (Mt), м	Описание обозначения точки на местности (при наличии)
	X	Y			
1	2	3	4	5	6
365	512420.85	1332558.96	Картометрический метод	5.0	-
366	512427.68	1332557.16	Картометрический метод	5.0	-
367	512432.91	1332557.97	Картометрический метод	5.0	-
368	512436.16	1332558.47	Картометрический метод	5.0	-
369	512448.03	1332558.75	Картометрический метод	5.0	-
370	512449.13	1332569.91	Картометрический метод	5.0	-
371	512458.03	1332589.36	Картометрический метод	5.0	-
372	512456.83	1332593.76	Картометрический метод	5.0	-
373	512459.10	1332600.84	Картометрический метод	5.0	-
374	512463.25	1332608.16	Картометрический метод	5.0	-
375	512467.25	1332608.56	Картометрический метод	5.0	-
376	512484.05	1332605.36	Картометрический метод	5.0	-
377	512510.05	1332596.15	Картометрический метод	5.0	-
378	512512.05	1332591.76	Картометрический метод	5.0	-
379	512511.65	1332586.56	Картометрический метод	5.0	-
380	512507.25	1332573.76	Картометрический метод	5.0	-
381	512530.05	1332549.36	Картометрический метод	5.0	-
382	512535.01	1332537.77	Картометрический метод	5.0	-
383	512541.48	1332557.04	Картометрический метод	5.0	-
384	512608.98	1332529.72	Картометрический метод	5.0	-
385	512626.19	1332522.79	Картометрический метод	5.0	-
386	512613.18	1332484.43	Картометрический метод	5.0	-
387	512648.12	1332475.57	Картометрический метод	5.0	-
388	512651.91	1332478.11	Картометрический метод	5.0	-
389	512658.24	1332495.26	Картометрический метод	5.0	-

2. Сведения о характерных точках границ объекта

Обозначение характерных точек границ	Координаты, м		Метод определения координат характерной точки	Средняя квадратическая погрешность положения характерной точки (Mt), м	Описание обозначения точки на местности (при наличии)
	X	Y			
1	2	3	4	5	6
390	512657.52	1332505.43	Картометрический метод	5.0	-
391	512645.16	1332522.86	Картометрический метод	5.0	-
392	512609.57	1332553.37	Картометрический метод	5.0	-
393	512578.33	1332578.81	Картометрический метод	5.0	-
394	512548.54	1332588.25	Картометрический метод	5.0	-
395	512534.01	1332591.16	Картометрический метод	5.0	-
396	512446.10	1332644.92	Картометрический метод	5.0	-
269	512437.14	1332648.69	Картометрический метод	5.0	-
397	512100.84	1332732.16	Картометрический метод	5.0	-
398	512107.63	1332728.96	Картометрический метод	5.0	-
399	512087.09	1332661.74	Картометрический метод	5.0	-
400	512079.97	1332643.04	Картометрический метод	5.0	-
401	512033.24	1332660.83	Картометрический метод	5.0	-
402	512045.59	1332705.72	Картометрический метод	5.0	-
403	512052.59	1332731.20	Картометрический метод	5.0	-
404	512055.13	1332740.80	Картометрический метод	5.0	-
405	512082.02	1332736.56	Картометрический метод	5.0	-
397	512100.84	1332732.16	Картометрический метод	5.0	-
406	512034.62	1332788.96	Картометрический метод	5.0	-
407	512010.72	1332754.99	Картометрический метод	5.0	-
408	511993.23	1332765.36	Картометрический метод	5.0	-
409	511959.49	1332792.97	Картометрический метод	5.0	-
410	511985.02	1332822.76	Картометрический метод	5.0	-
406	512034.62	1332788.96	Картометрический метод	5.0	-

3. Сведения о характерных точках части (частей) границы объекта

Обозначение характерных точек части границы	Координаты, м		Метод определения координат характерной точки	Средняя квадратическая погрешность положения характерной точки (Mt), м	Описание обозначения точки на местности (при наличии)
	X	Y			
1	2	3	4	5	6
-	-	-	-	-	-

Раздел 3

Сведения о местоположении измененных (уточненных) границ объекта

1. Система координат -

2. Сведения о характерных точках границ объекта

Обозначение характерных точек границ	Существующие координаты, м		Измененные (уточненные) координаты, м		Метод определения координат характерной точки	Средняя квадратическая погрешность положения характерной точки (Mt), м	Описание обозначения точки на местности (при наличии)
	X	Y	X	Y			
1	2	3	4	5	6	7	8
-	-	-	-	-	-	-	

3. Сведения о характерных точках части (частей) границы объекта

Обозначение характерных точек части границы	Существующие координаты, м		Измененные (уточненные) координаты, м		Метод определения координат характерной точки	Средняя квадратическая погрешность положения характерной точки (Mt), м	Описание обозначения точки на местности (при наличии)
	X	Y	X	Y			
1	2	3	4	5	6	7	8
-	-	-	-	-	-	-	

Раздел 4

План границ объекта

Обзорная схема границ объекта с указанием расположения листов плана границ

47:01:3122001
47:01-3.4
47:01-4.123
47:01:1502006
47:01-4.123
47:01-4.123
47:01-4.118
47:01:1503002
47:01-4.123
47:01:1502005
47:01-4.123
47:01-4.123
47:01:1502001
2
47:01-4.123
47:01:1502002
47:01-4.123
47:01:1502002
47:01-4.123
47:01-4.123
47:01:1502003
47:01-4.123
47:01:1502004
47:01:1502007
47:01-4.123
47:01:1502008
47:01:1502009
47:01-4.123
47:01-3.7
47:01-3.215
47:01:1519001
3
47:01:1509007
47:01-4.111
47:01-4.111
47:01:1509009
47:01:1509008
47:01-4.111
47:01:1509004
47:01-4.111
47:01-4.111, 47:01:1509004

Лист 1 Планы границ

Используемые условные знаки и обозначения: **Масштаб 1:6000**

- Граница объекта
- Граница кадастрового квартала
- Граница муниципального образования, сведения о которой внесены в ЕГРН
- Граница населенного пункта, сведения о которой внесены в ЕГРН
- Граница территориальной зоны, сведения о которой внесены в ЕГРН
- Граница земельного участка, сведения о котором внесены в ЕГРН

47:01-3.7 Номер границы муниципального образования, сведения о которой внесены в ЕГРН

47:01-4.122 Номер границы населенного пункта, сведения о которой внесены в ЕГРН


47:01:1510001 Номер кадастрового квартала

Подпись _____ Дата " 15 " декабря 2023 г.

Место для оттиска печати (при наличии) лица,
составившего описание местоположения границ

Раздел 4

План границ объекта

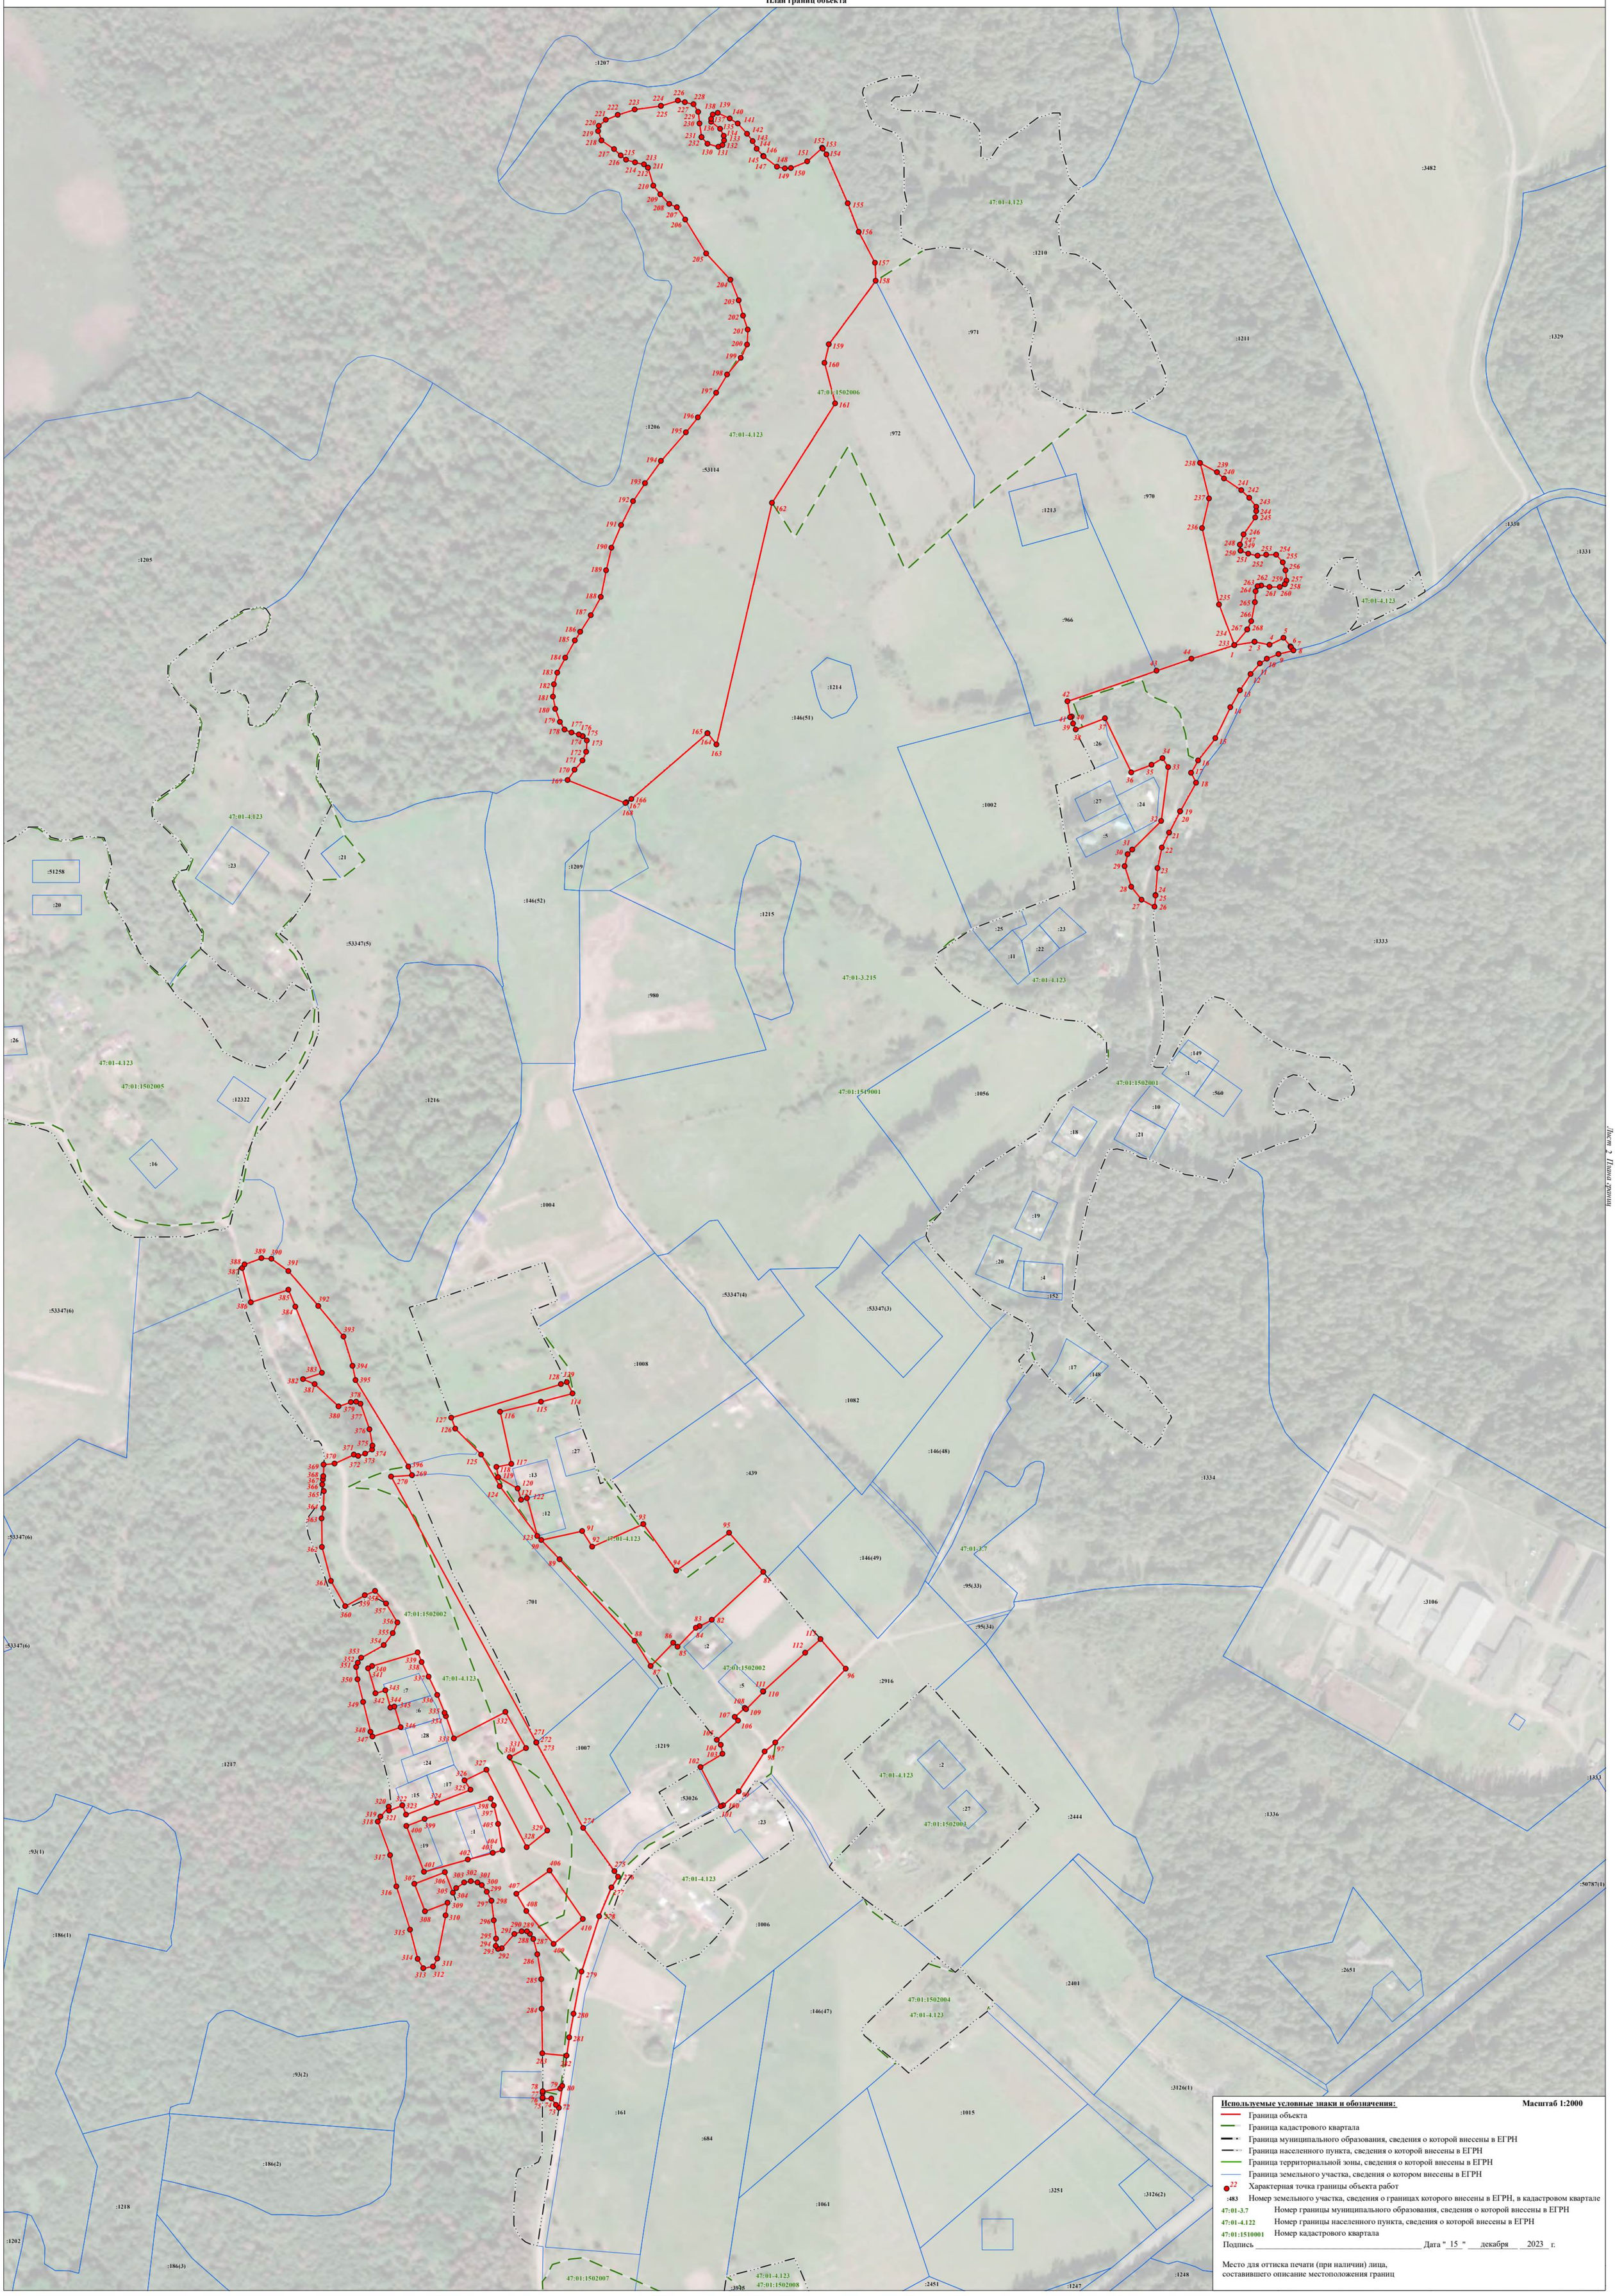

Используемые условные знаки и обозначения: **Масштаб 1:2000**

- Граница объекта
- Граница кадастрового квартала
- Граница муниципального образования, сведения о которой внесены в ЕГРН
- Граница населенного пункта, сведения о которой внесены в ЕГРН
- Граница территориальной зоны, сведения о которой внесены в ЕГРН
- Граница земельного участка, сведения о котором внесены в ЕГРН
- 22 Характерная точка границы объекта работ
- :483 Номер земельного участка, сведения о границах которого внесены в ЕГРН, в кадастровом квартале
- 47:01-3.7 Номер границы муниципального образования, сведения о которой внесены в ЕГРН
- 47:01-4.122 Номер границы населенного пункта, сведения о которой внесены в ЕГРН
- 47:01:1510001 Номер кадастрового квартала


Подпись _____ Дата " 15 " декабря 2023 г.

Место для оттиска печати (при наличии) лица,
составившего описание местоположения границ

Лист 2 Плана границ

Раздел 4

План границ объекта

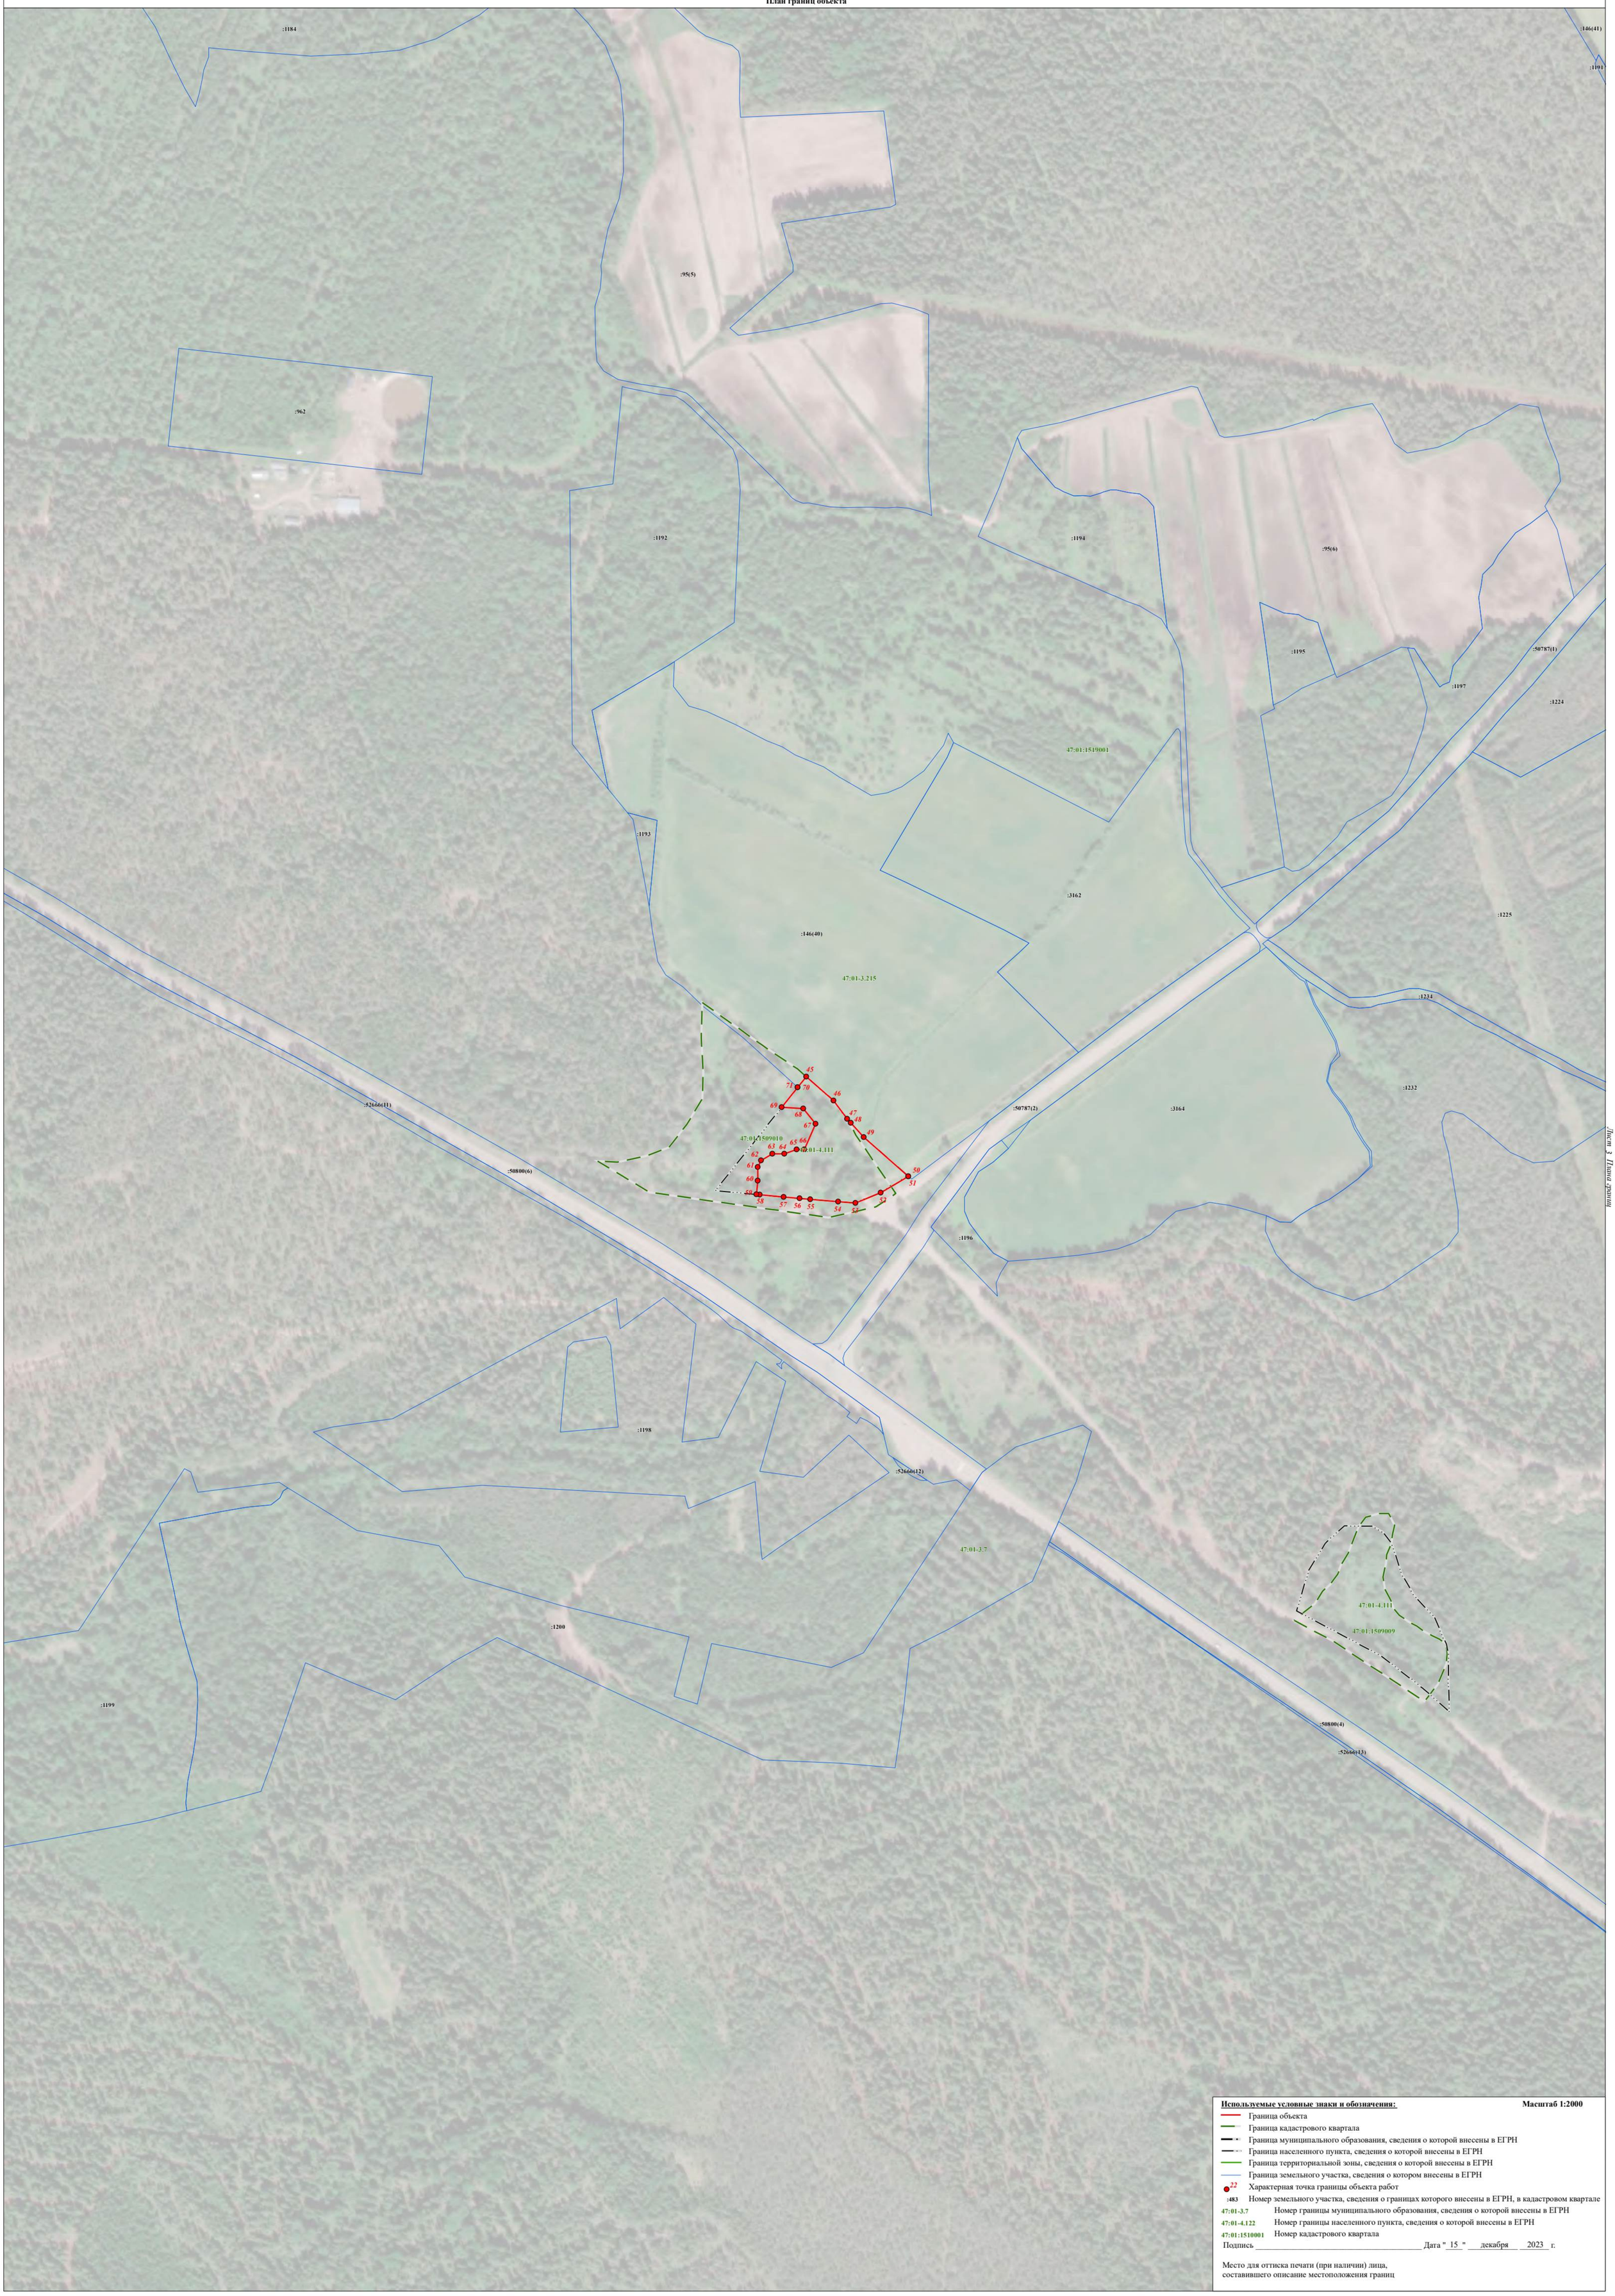

Лист 3 Планы границ

Используемые условные знаки и обозначения: **Масштаб 1:2000**

- Граница объекта
- Граница кадастрового квартала
- Граница муниципального образования, сведения о которой внесены в ЕГРН
- Граница населенного пункта, сведения о которой внесены в ЕГРН
- Граница территориальной зоны, сведения о которой внесены в ЕГРН
- Граница земельного участка, сведения о котором внесены в ЕГРН
- 22 Характерная точка границы объекта работ
- :483 Номер земельного участка, сведения о границах которого внесены в ЕГРН, в кадастровом квартале
- 47:01-3.7 Номер границы муниципального образования, сведения о которой внесены в ЕГРН
- 47:01-4.122 Номер границы населенного пункта, сведения о которой внесены в ЕГРН
- 47:01:1510001 Номер кадастрового квартала

Подпись _____ Дата " 15 " декабря 2023 г.

Место для оттиска печати (при наличии) лица,
составившего описание местоположения границ

ТЕКСТОВОЕ ОПИСАНИЕ
местоположения границ населенных пунктов, территориальных зон

Прохождение границы		Описание прохождения границы
от точки	до точки	
1	2	3
1	2	-
2	3	-
3	4	-
4	5	-
5	6	-
6	7	-
7	8	-
8	9	-
9	10	-
10	11	-
11	12	-
12	13	-
13	14	-
14	15	-
15	16	-
16	17	-
17	18	-
18	19	-
19	20	-
20	21	-
21	22	-
22	23	-
23	24	-
24	25	-
25	26	-
26	27	-
27	28	-
28	29	-
29	30	-
30	31	-
31	32	-
32	33	-
33	34	-
34	35	-
35	36	-
36	37	-
37	38	-

ТЕКСТОВОЕ ОПИСАНИЕ
местоположения границ населенных пунктов, территориальных зон

Прохождение границы		Описание прохождения границы
от точки	до точки	
1	2	3
38	39	-
39	40	-
40	41	-
41	42	-
42	43	-
43	44	-
44	1	-
45	46	-
46	47	-
47	48	-
48	49	-
49	50	-
50	51	-
51	52	-
52	53	-
53	54	-
54	55	-
55	56	-
56	57	-
57	58	-
58	59	-
59	60	-
60	61	-
61	62	-
62	63	-
63	64	-
64	65	-
65	66	-
66	67	-
67	68	-
68	69	-
69	70	-
70	71	-
71	45	-
72	73	-
73	74	-
74	75	-

ТЕКСТОВОЕ ОПИСАНИЕ
местоположения границ населенных пунктов, территориальных зон

Прохождение границы		Описание прохождения границы
от точки	до точки	
1	2	3
75	76	-
76	77	-
77	78	-
78	79	-
79	80	-
80	72	-
81	82	-
82	83	-
83	84	-
84	85	-
85	86	-
86	87	-
87	88	-
88	89	-
89	90	-
90	91	-
91	92	-
92	93	-
93	94	-
94	95	-
95	81	-
96	97	-
97	98	-
98	99	-
99	100	-
100	101	-
101	102	-
102	103	-
103	104	-
104	105	-
105	106	-
106	107	-
107	108	-
108	109	-
109	110	-
110	111	-
111	112	-

ТЕКСТОВОЕ ОПИСАНИЕ
местоположения границ населенных пунктов, территориальных зон

Прохождение границы		Описание прохождения границы
от точки	до точки	
1	2	3
112	113	-
113	96	-
114	115	-
115	116	-
116	117	-
117	118	-
118	119	-
119	120	-
120	121	-
121	122	-
122	123	-
123	124	-
124	125	-
125	126	-
126	127	-
127	128	-
128	129	-
129	114	-
130	131	-
131	132	-
132	133	-
133	134	-
134	135	-
135	136	-
136	137	-
137	138	-
138	139	-
139	140	-
140	141	-
141	142	-
142	143	-
143	144	-
144	145	-
145	146	-
146	147	-
147	148	-
148	149	-

ТЕКСТОВОЕ ОПИСАНИЕ
местоположения границ населенных пунктов, территориальных зон

Прохождение границы		Описание прохождения границы
от точки	до точки	
1	2	3
149	150	-
150	151	-
151	152	-
152	153	-
153	154	-
154	155	-
155	156	-
156	157	-
157	158	-
158	159	-
159	160	-
160	161	-
161	162	-
162	163	-
163	164	-
164	165	-
165	166	-
166	167	-
167	168	-
168	169	-
169	170	-
170	171	-
171	172	-
172	173	-
173	174	-
174	175	-
175	176	-
176	177	-
177	178	-
178	179	-
179	180	-
180	181	-
181	182	-
182	183	-
183	184	-
184	185	-
185	186	-

ТЕКСТОВОЕ ОПИСАНИЕ
местоположения границ населенных пунктов, территориальных зон

Прохождение границы		Описание прохождения границы
от точки	до точки	
1	2	3
186	187	-
187	188	-
188	189	-
189	190	-
190	191	-
191	192	-
192	193	-
193	194	-
194	195	-
195	196	-
196	197	-
197	198	-
198	199	-
199	200	-
200	201	-
201	202	-
202	203	-
203	204	-
204	205	-
205	206	-
206	207	-
207	208	-
208	209	-
209	210	-
210	211	-
211	212	-
212	213	-
213	214	-
214	215	-
215	216	-
216	217	-
217	218	-
218	219	-
219	220	-
220	221	-
221	222	-
222	223	-

ТЕКСТОВОЕ ОПИСАНИЕ
местоположения границ населенных пунктов, территориальных зон

Прохождение границы		Описание прохождения границы
от точки	до точки	
1	2	3
223	224	-
224	225	-
225	226	-
226	227	-
227	228	-
228	229	-
229	230	-
230	231	-
231	232	-
232	130	-
233	234	-
234	235	-
235	236	-
236	237	-
237	238	-
238	239	-
239	240	-
240	241	-
241	242	-
242	243	-
243	244	-
244	245	-
245	246	-
246	247	-
247	248	-
248	249	-
249	250	-
250	251	-
251	252	-
252	253	-
253	254	-
254	255	-
255	256	-
256	257	-
257	258	-
258	259	-
259	260	-

ТЕКСТОВОЕ ОПИСАНИЕ
местоположения границ населенных пунктов, территориальных зон

Прохождение границы		Описание прохождения границы
от точки	до точки	
1	2	3
260	261	-
261	262	-
262	263	-
263	264	-
264	265	-
265	266	-
266	267	-
267	268	-
268	233	-
269	270	-
270	271	-
271	272	-
272	273	-
273	274	-
274	275	-
275	276	-
276	277	-
277	278	-
278	279	-
279	280	-
280	281	-
281	282	-
282	283	-
283	284	-
284	285	-
285	286	-
286	287	-
287	288	-
288	289	-
289	290	-
290	291	-
291	292	-
292	293	-
293	294	-
294	295	-
295	296	-
296	297	-

ТЕКСТОВОЕ ОПИСАНИЕ
местоположения границ населенных пунктов, территориальных зон

Прохождение границы		Описание прохождения границы
от точки	до точки	
1	2	3
297	298	-
298	299	-
299	300	-
300	301	-
301	302	-
302	303	-
303	304	-
304	305	-
305	306	-
306	307	-
307	308	-
308	309	-
309	310	-
310	311	-
311	312	-
312	313	-
313	314	-
314	315	-
315	316	-
316	317	-
317	318	-
318	319	-
319	320	-
320	321	-
321	322	-
322	323	-
323	324	-
324	325	-
325	326	-
326	327	-
327	328	-
328	329	-
329	330	-
330	331	-
331	332	-
332	333	-
333	334	-

ТЕКСТОВОЕ ОПИСАНИЕ
местоположения границ населенных пунктов, территориальных зон

Прохождение границы		Описание прохождения границы
от точки	до точки	
1	2	3
334	335	-
335	336	-
336	337	-
337	338	-
338	339	-
339	340	-
340	341	-
341	342	-
342	343	-
343	344	-
344	345	-
345	346	-
346	347	-
347	348	-
348	349	-
349	350	-
350	351	-
351	352	-
352	353	-
353	354	-
354	355	-
355	356	-
356	357	-
357	358	-
358	359	-
359	360	-
360	361	-
361	362	-
362	363	-
363	364	-
364	365	-
365	366	-
366	367	-
367	368	-
368	369	-
369	370	-
370	371	-

ТЕКСТОВОЕ ОПИСАНИЕ
местоположения границ населенных пунктов, территориальных зон

Прохождение границы		Описание прохождения границы
от точки	до точки	
1	2	3
371	372	-
372	373	-
373	374	-
374	375	-
375	376	-
376	377	-
377	378	-
378	379	-
379	380	-
380	381	-
381	382	-
382	383	-
383	384	-
384	385	-
385	386	-
386	387	-
387	388	-
388	389	-
389	390	-
390	391	-
391	392	-
392	393	-
393	394	-
394	395	-
395	396	-
396	269	-
397	398	-
398	399	-
399	400	-
400	401	-
401	402	-
402	403	-
403	404	-
404	405	-
405	397	-
406	407	-
407	408	-

ТЕКСТОВОЕ ОПИСАНИЕ
местоположения границ населенных пунктов, территориальных зон

Прохождение границы		Описание прохождения границы
от точки	до точки	
1	2	3
408	409	-
409	410	-
410	406	-

ГРАФИЧЕСКОЕ ОПИСАНИЕ
местоположения границ населенных пунктов, территориальных зон, особо охраняемых природных территорий, зон с особыми условиями использования территории

Зона ведения огородничества

(наименование объекта, местоположение границ которого описано (далее - объект))

Раздел 1

Сведения об объекте

№ п/п	Характеристики объекта	Описание характеристик
1	2	3
1.	Местоположение объекта	Ленинградская область, район Выборгский, сельское поселение Красносельское
2.	Площадь объекта +/- величина погрешности определения площади (Р +/- Дельта Р)	1185913 +/- 19057 м²
3.	Иные характеристики объекта	-

Раздел 2

Сведения о местоположении границ объекта

1. Система координат МСК 47 зона 1

2. Сведения о характерных точках границ объекта

Обозначение характерных точек границ	Координаты, м		Метод определения координат характерной точки	Средняя квадратическая погрешность положения характерной точки (Mt), м	Описание обозначения точки на местности (при наличии)
	X	Y			
1	2	3	4	5	6
1	496111.20	1327902.73	Картометрический метод	5.0	-
2	496104.08	1327906.67	Картометрический метод	5.0	-
3	496108.35	1327914.37	Картометрический метод	5.0	-
4	496109.24	1327949.29	Картометрический метод	5.0	-
5	496101.59	1327948.94	Картометрический метод	5.0	-
6	496091.35	1327938.48	Картометрический метод	5.0	-
7	496080.95	1327930.51	Картометрический метод	5.0	-
8	496069.64	1327923.97	Картометрический метод	5.0	-
9	496063.68	1327921.27	Картометрический метод	5.0	-
10	496057.47	1327918.85	Картометрический метод	5.0	-
11	496042.21	1327907.07	Картометрический метод	5.0	-
12	496057.44	1327904.98	Картометрический метод	5.0	-
13	496053.40	1327899.52	Картометрический метод	5.0	-
14	496066.60	1327893.73	Картометрический метод	5.0	-
15	496070.03	1327886.69	Картометрический метод	5.0	-
16	496080.32	1327881.74	Картометрический метод	5.0	-
17	496086.99	1327877.77	Картометрический метод	5.0	-
18	496095.80	1327874.93	Картометрический метод	5.0	-
19	496107.73	1327896.46	Картометрический метод	5.0	-
1	496111.20	1327902.73	Картометрический метод	5.0	-
20	496325.72	1327730.32	Картометрический метод	5.0	-
21	496298.25	1327740.16	Картометрический метод	5.0	-

2. Сведения о характерных точках границ объекта

Обозначение характерных точек границ	Координаты, м		Метод определения координат характерной точки	Средняя квадратическая погрешность положения характерной точки (Mt), м	Описание обозначения точки на местности (при наличии)
	X	Y			
1	2	3	4	5	6
22	496304.10	1327759.58	Картометрический метод	5.0	-
23	496291.98	1327764.18	Картометрический метод	5.0	-
24	496294.60	1327798.02	Картометрический метод	5.0	-
25	496269.29	1327797.92	Картометрический метод	5.0	-
26	496269.29	1327783.53	Картометрический метод	5.0	-
27	496258.20	1327783.53	Картометрический метод	5.0	-
28	496256.86	1327710.01	Картометрический метод	5.0	-
29	496257.03	1327706.69	Картометрический метод	5.0	-
30	496299.01	1327703.51	Картометрический метод	5.0	-
31	496309.59	1327706.92	Картометрический метод	5.0	-
32	496321.81	1327722.12	Картометрический метод	5.0	-
20	496325.72	1327730.32	Картометрический метод	5.0	-
33	497419.73	1329153.52	Картометрический метод	5.0	-
34	497419.88	1329139.87	Картометрический метод	5.0	-
35	497428.43	1329131.18	Картометрический метод	5.0	-
36	497434.32	1329130.90	Картометрический метод	5.0	-
37	497438.76	1329130.69	Картометрический метод	5.0	-
38	497447.31	1329129.56	Картометрический метод	5.0	-
39	497458.89	1329127.87	Картометрический метод	5.0	-
40	497478.30	1329124.72	Картометрический метод	5.0	-
41	497478.48	1329124.69	Картометрический метод	5.0	-
42	497482.49	1329131.22	Картометрический метод	5.0	-
43	497474.86	1329140.71	Картометрический метод	5.0	-
44	497462.70	1329151.49	Картометрический метод	5.0	-
45	497456.40	1329156.31	Картометрический метод	5.0	-

2. Сведения о характерных точках границ объекта

Обозначение характерных точек границ	Координаты, м		Метод определения координат характерной точки	Средняя квадратическая погрешность положения характерной точки (Mt), м	Описание обозначения точки на местности (при наличии)
	X	Y			
1	2	3	4	5	6
46	497450.17	1329160.72	Картометрический метод	5.0	-
47	497433.10	1329172.41	Картометрический метод	5.0	-
48	497429.15	1329166.56	Картометрический метод	5.0	-
33	497419.73	1329153.52	Картометрический метод	5.0	-
49	497575.23	1329247.13	Картометрический метод	5.0	-
50	497546.71	1329243.26	Картометрический метод	5.0	-
51	497529.25	1329243.90	Картометрический метод	5.0	-
52	497535.51	1329255.05	Картометрический метод	5.0	-
53	497535.31	1329282.86	Картометрический метод	5.0	-
54	497531.29	1329292.66	Картометрический метод	5.0	-
55	497523.29	1329299.46	Картометрический метод	5.0	-
56	497481.00	1329311.17	Картометрический метод	5.0	-
57	497452.11	1329325.66	Картометрический метод	5.0	-
58	497443.47	1329307.50	Картометрический метод	5.0	-
59	497439.40	1329307.43	Картометрический метод	5.0	-
60	497437.80	1329308.25	Картометрический метод	5.0	-
61	497414.43	1329320.30	Картометрический метод	5.0	-
62	497413.14	1329316.66	Картометрический метод	5.0	-
63	497399.15	1329321.83	Картометрический метод	5.0	-
64	497399.92	1329326.12	Картометрический метод	5.0	-
65	497404.38	1329330.69	Картометрический метод	5.0	-
66	497389.49	1329332.26	Картометрический метод	5.0	-
67	497319.83	1329346.79	Картометрический метод	5.0	-
68	497298.91	1329349.26	Картометрический метод	5.0	-
69	497283.30	1329344.06	Картометрический метод	5.0	-

2. Сведения о характерных точках границ объекта

Обозначение характерных точек границ	Координаты, м		Метод определения координат характерной точки	Средняя квадратическая погрешность положения характерной точки (Mt), м	Описание обозначения точки на местности (при наличии)
	X	Y			
1	2	3	4	5	6
70	497270.90	1329340.06	Картометрический метод	5.0	-
71	497261.70	1329327.46	Картометрический метод	5.0	-
72	497260.30	1329324.43	Картометрический метод	5.0	-
73	497260.30	1329324.41	Картометрический метод	5.0	-
74	497255.70	1329314.46	Картометрический метод	5.0	-
75	497250.49	1329270.46	Картометрический метод	5.0	-
76	497244.03	1329231.92	Картометрический метод	5.0	-
77	497243.50	1329225.33	Картометрический метод	5.0	-
78	497243.72	1329184.85	Картометрический метод	5.0	-
79	497273.38	1329158.48	Картометрический метод	5.0	-
80	497275.85	1329153.98	Картометрический метод	5.0	-
81	497276.08	1329153.72	Картометрический метод	5.0	-
82	497278.69	1329150.72	Картометрический метод	5.0	-
83	497281.86	1329147.07	Картометрический метод	5.0	-
84	497284.66	1329145.79	Картометрический метод	5.0	-
85	497290.55	1329143.11	Картометрический метод	5.0	-
86	497292.78	1329142.86	Картометрический метод	5.0	-
87	497299.76	1329142.09	Картометрический метод	5.0	-
88	497304.83	1329139.25	Картометрический метод	5.0	-
89	497304.85	1329139.24	Картометрический метод	5.0	-
90	497307.30	1329137.87	Картометрический метод	5.0	-
91	497312.41	1329143.24	Картометрический метод	5.0	-
92	497318.03	1329145.96	Картометрический метод	5.0	-
93	497319.76	1329146.80	Картометрический метод	5.0	-
94	497325.31	1329153.77	Картометрический метод	5.0	-

2. Сведения о характерных точках границ объекта

Обозначение характерных точек границ	Координаты, м		Метод определения координат характерной точки	Средняя квадратическая погрешность положения характерной точки (Mt), м	Описание обозначения точки на местности (при наличии)
	X	Y			
1	2	3	4	5	6
95	497325.31	1329153.77	Картометрический метод	5.0	-
96	497339.94	1329159.52	Картометрический метод	5.0	-
97	497381.11	1329176.89	Картометрический метод	5.0	-
98	497371.91	1329207.18	Картометрический метод	5.0	-
99	497343.29	1329215.66	Картометрический метод	5.0	-
100	497335.89	1329194.26	Картометрический метод	5.0	-
101	497330.29	1329196.90	Картометрический метод	5.0	-
102	497292.89	1329214.46	Картометрический метод	5.0	-
103	497284.94	1329228.89	Картометрический метод	5.0	-
104	497284.91	1329228.94	Картометрический метод	5.0	-
105	497283.30	1329231.86	Картометрический метод	5.0	-
106	497317.10	1329244.26	Картометрический метод	5.0	-
107	497326.30	1329261.06	Картометрический метод	5.0	-
108	497318.30	1329270.86	Картометрический метод	5.0	-
109	497312.50	1329293.66	Картометрический метод	5.0	-
110	497364.19	1329284.55	Картометрический метод	5.0	-
111	497377.35	1329282.23	Картометрический метод	5.0	-
112	497393.38	1329279.42	Картометрический метод	5.0	-
113	497426.10	1329273.66	Картометрический метод	5.0	-
114	497456.31	1329269.46	Картометрический метод	5.0	-
115	497466.21	1329268.81	Картометрический метод	5.0	-
116	497458.91	1329253.45	Картометрический метод	5.0	-
117	497480.49	1329250.86	Картометрический метод	5.0	-
118	497504.91	1329244.86	Картометрический метод	5.0	-
119	497518.06	1329244.34	Картометрический метод	5.0	-

2. Сведения о характерных точках границ объекта

Обозначение характерных точек границ	Координаты, м		Метод определения координат характерной точки	Средняя квадратическая погрешность положения характерной точки (Mt), м	Описание обозначения точки на местности (при наличии)
	X	Y			
1	2	3	4	5	6
120	497516.46	1329223.02	Картометрический метод	5.0	-
121	497508.71	1329225.46	Картометрический метод	5.0	-
122	497482.59	1329210.76	Картометрический метод	5.0	-
123	497472.09	1329205.09	Картометрический метод	5.0	-
124	497462.53	1329202.65	Картометрический метод	5.0	-
125	497459.32	1329202.02	Картометрический метод	5.0	-
126	497460.91	1329180.26	Картометрический метод	5.0	-
127	497478.69	1329176.65	Картометрический метод	5.0	-
128	497496.71	1329174.45	Картометрический метод	5.0	-
129	497512.11	1329174.45	Картометрический метод	5.0	-
130	497512.19	1329168.37	Картометрический метод	5.0	-
131	497515.33	1329168.61	Картометрический метод	5.0	-
132	497516.90	1329168.73	Картометрический метод	5.0	-
133	497518.63	1329168.86	Картометрический метод	5.0	-
134	497526.54	1329168.58	Картометрический метод	5.0	-
135	497535.90	1329168.58	Картометрический метод	5.0	-
136	497544.04	1329164.71	Картометрический метод	5.0	-
137	497550.56	1329162.07	Картометрический метод	5.0	-
138	497554.72	1329173.49	Картометрический метод	5.0	-
139	497566.30	1329213.95	Картометрический метод	5.0	-
140	497575.37	1329212.71	Картометрический метод	5.0	-
141	497575.39	1329215.63	Картометрический метод	5.0	-
142	497574.82	1329242.76	Картометрический метод	5.0	-
49	497575.23	1329247.13	Картометрический метод	5.0	-
143	497392.02	1329412.81	Картометрический метод	5.0	-

2. Сведения о характерных точках границ объекта

Обозначение характерных точек границ	Координаты, м		Метод определения координат характерной точки	Средняя квадратическая погрешность положения характерной точки (Mt), м	Описание обозначения точки на местности (при наличии)
	X	Y			
1	2	3	4	5	6
144	497389.67	1329400.56	Картометрический метод	5.0	-
145	497593.39	1329365.29	Картометрический метод	5.0	-
146	497593.71	1329374.06	Картометрический метод	5.0	-
147	497595.71	1329397.26	Картометрический метод	5.0	-
148	497596.34	1329422.23	Картометрический метод	5.0	-
149	497590.81	1329424.05	Картометрический метод	5.0	-
150	497580.36	1329429.13	Картометрический метод	5.0	-
151	497577.69	1329428.07	Картометрический метод	5.0	-
152	497553.31	1329427.27	Картометрический метод	5.0	-
153	497520.51	1329432.87	Картометрический метод	5.0	-
154	497515.31	1329444.47	Картометрический метод	5.0	-
155	497396.68	1329447.24	Картометрический метод	5.0	-
143	497392.02	1329412.81	Картометрический метод	5.0	-
156	497636.20	1329293.98	Картометрический метод	5.0	-
157	497632.42	1329271.80	Картометрический метод	5.0	-
158	497638.09	1329272.44	Картометрический метод	5.0	-
159	497646.09	1329272.26	Картометрический метод	5.0	-
160	497651.50	1329282.62	Картометрический метод	5.0	-
161	497654.08	1329287.56	Картометрический метод	5.0	-
162	497654.67	1329288.55	Картометрический метод	5.0	-
156	497636.20	1329293.98	Картометрический метод	5.0	-
163	497626.92	1329399.26	Картометрический метод	5.0	-
164	497615.72	1329359.26	Картометрический метод	5.0	-
165	497644.11	1329353.66	Картометрический метод	5.0	-
166	497662.30	1329404.66	Картометрический метод	5.0	-

2. Сведения о характерных точках границ объекта

Обозначение характерных точек границ	Координаты, м		Метод определения координат характерной точки	Средняя квадратическая погрешность положения характерной точки (Mt), м	Описание обозначения точки на местности (при наличии)
	X	Y			
1	2	3	4	5	6
167	497639.21	1329411.01	Картометрический метод	5.0	-
163	497626.92	1329399.26	Картометрический метод	5.0	-
168	497553.93	1329731.49	Картометрический метод	5.0	-
169	497546.12	1329729.48	Картометрический метод	5.0	-
170	497531.42	1329725.70	Картометрический метод	5.0	-
171	497527.61	1329724.72	Картометрический метод	5.0	-
172	497527.60	1329724.72	Картометрический метод	5.0	-
173	497504.21	1329713.96	Картометрический метод	5.0	-
174	497437.83	1329683.47	Картометрический метод	5.0	-
175	497426.11	1329683.55	Картометрический метод	5.0	-
176	497402.53	1329495.96	Картометрический метод	5.0	-
177	497444.11	1329483.67	Картометрический метод	5.0	-
178	497468.13	1329478.04	Картометрический метод	5.0	-
179	497495.31	1329471.67	Картометрический метод	5.0	-
180	497511.21	1329469.92	Картометрический метод	5.0	-
181	497542.51	1329466.47	Картометрический метод	5.0	-
182	497555.95	1329465.80	Картометрический метод	5.0	-
183	497554.33	1329489.85	Картометрический метод	5.0	-
184	497546.54	1329605.00	Картометрический метод	5.0	-
185	497549.38	1329616.26	Картометрический метод	5.0	-
186	497554.74	1329626.55	Картометрический метод	5.0	-
187	497562.33	1329635.34	Картометрический метод	5.0	-
188	497571.73	1329642.14	Картометрический метод	5.0	-
189	497658.88	1329671.43	Картометрический метод	5.0	-
190	497669.09	1329752.38	Картометрический метод	5.0	-

2. Сведения о характерных точках границ объекта

Обозначение характерных точек границ	Координаты, м		Метод определения координат характерной точки	Средняя квадратическая погрешность положения характерной точки (Mt), м	Описание обозначения точки на местности (при наличии)
	X	Y			
1	2	3	4	5	6
191	497627.92	1329742.91	Картометрический метод	5.0	-
192	497627.92	1329742.91	Картометрический метод	5.0	-
193	497597.50	1329736.11	Картометрический метод	5.0	-
168	497553.93	1329731.49	Картометрический метод	5.0	-
194	497687.49	1329397.75	Картометрический метод	5.0	-
195	497686.11	1329387.97	Картометрический метод	5.0	-
196	497708.27	1329382.82	Картометрический метод	5.0	-
197	497711.78	1329391.08	Картометрический метод	5.0	-
194	497687.49	1329397.75	Картометрический метод	5.0	-
198	499224.16	1329015.48	Картометрический метод	5.0	-
199	499219.69	1329014.87	Картометрический метод	5.0	-
200	499222.17	1329052.72	Картометрический метод	5.0	-
201	499222.83	1329062.04	Картометрический метод	5.0	-
202	499215.36	1329064.00	Картометрический метод	5.0	-
203	499216.55	1329086.37	Картометрический метод	5.0	-
204	499216.79	1329090.98	Картометрический метод	5.0	-
205	499189.99	1329090.18	Картометрический метод	5.0	-
206	499189.60	1329082.04	Картометрический метод	5.0	-
207	499155.21	1329082.32	Картометрический метод	5.0	-
208	499151.68	1329082.46	Картометрический метод	5.0	-
209	499151.79	1329075.81	Картометрический метод	5.0	-
210	499152.19	1329035.70	Картометрический метод	5.0	-
211	499163.72	1329034.98	Картометрический метод	5.0	-
212	499166.48	1329043.54	Картометрический метод	5.0	-
213	499190.98	1329041.89	Картометрический метод	5.0	-

2. Сведения о характерных точках границ объекта

Обозначение характерных точек границ	Координаты, м		Метод определения координат характерной точки	Средняя квадратическая погрешность положения характерной точки (Mt), м	Описание обозначения точки на местности (при наличии)
	X	Y			
1	2	3	4	5	6
214	499189.51	1329019.25	Картометрический метод	5.0	-
215	499184.65	1329019.81	Картометрический метод	5.0	-
216	499173.75	1328997.08	Картометрический метод	5.0	-
217	499188.08	1328993.05	Картометрический метод	5.0	-
218	499197.08	1328993.05	Картометрический метод	5.0	-
219	499211.12	1329001.83	Картометрический метод	5.0	-
220	499216.18	1329002.48	Картометрический метод	5.0	-
221	499219.10	1329006.67	Картометрический метод	5.0	-
198	499224.16	1329015.48	Картометрический метод	5.0	-
222	499211.63	1329262.74	Картометрический метод	5.0	-
223	499188.37	1329234.16	Картометрический метод	5.0	-
224	499191.39	1329209.59	Картометрический метод	5.0	-
225	499190.35	1329196.09	Картометрический метод	5.0	-
226	499187.38	1329194.39	Картометрический метод	5.0	-
227	499186.28	1329190.27	Картометрический метод	5.0	-
228	499241.48	1329178.66	Картометрический метод	5.0	-
229	499277.16	1329161.30	Картометрический метод	5.0	-
230	499279.34	1329137.00	Картометрический метод	5.0	-
231	499295.54	1329136.93	Картометрический метод	5.0	-
232	499308.19	1329138.53	Картометрический метод	5.0	-
233	499322.67	1329137.79	Картометрический метод	5.0	-
234	499328.25	1329136.79	Картометрический метод	5.0	-
235	499330.88	1329157.26	Картометрический метод	5.0	-
236	499322.73	1329163.30	Картометрический метод	5.0	-
237	499295.63	1329185.05	Картометрический метод	5.0	-

2. Сведения о характерных точках границ объекта

Обозначение характерных точек границ	Координаты, м		Метод определения координат характерной точки	Средняя квадратическая погрешность положения характерной точки (Mt), м	Описание обозначения точки на местности (при наличии)
	X	Y			
1	2	3	4	5	6
238	499225.75	1329247.84	Картометрический метод	5.0	-
222	499211.63	1329262.74	Картометрический метод	5.0	-
239	499391.70	1329115.14	Картометрический метод	5.0	-
240	499338.21	1329135.01	Картометрический метод	5.0	-
241	499337.88	1329118.26	Картометрический метод	5.0	-
242	499331.48	1329117.86	Картометрический метод	5.0	-
243	499330.28	1329113.26	Картометрический метод	5.0	-
244	499335.25	1329096.21	Картометрический метод	5.0	-
245	499378.47	1329065.07	Картометрический метод	5.0	-
246	499379.74	1329086.34	Картометрический метод	5.0	-
247	499376.04	1329088.37	Картометрический метод	5.0	-
239	499391.70	1329115.14	Картометрический метод	5.0	-
248	499363.52	1329379.50	Картометрический метод	5.0	-
249	499293.89	1329355.50	Картометрический метод	5.0	-
250	499391.83	1329304.16	Картометрический метод	5.0	-
251	499406.09	1329345.68	Картометрический метод	5.0	-
252	499370.30	1329353.00	Картометрический метод	5.0	-
253	499369.14	1329368.84	Картометрический метод	5.0	-
254	499368.56	1329378.75	Картометрический метод	5.0	-
248	499363.52	1329379.50	Картометрический метод	5.0	-
255	499426.69	1328995.89	Картометрический метод	5.0	-
256	499388.02	1329017.44	Картометрический метод	5.0	-
257	499390.52	1329011.71	Картометрический метод	5.0	-
258	499392.13	1329002.88	Картометрический метод	5.0	-
259	499403.69	1328984.45	Картометрический метод	5.0	-

2. Сведения о характерных точках границ объекта

Обозначение характерных точек границ	Координаты, м		Метод определения координат характерной точки	Средняя квадратическая погрешность положения характерной точки (Mt), м	Описание обозначения точки на местности (при наличии)
	X	Y			
1	2	3	4	5	6
260	499404.89	1328964.46	Картометрический метод	5.0	-
261	499419.09	1328957.03	Картометрический метод	5.0	-
262	499425.66	1328989.38	Картометрический метод	5.0	-
255	499426.69	1328995.89	Картометрический метод	5.0	-
263	499401.12	1330608.36	Картометрический метод	5.0	-
264	499397.10	1330603.87	Картометрический метод	5.0	-
265	499396.35	1330602.28	Картометрический метод	5.0	-
266	499396.24	1330602.03	Картометрический метод	5.0	-
267	499437.69	1330546.39	Картометрический метод	5.0	-
268	499453.06	1330562.73	Картометрический метод	5.0	-
269	499426.91	1330585.13	Картометрический метод	5.0	-
263	499401.12	1330608.36	Картометрический метод	5.0	-
270	499522.26	1329071.58	Картометрический метод	5.0	-
271	499506.35	1329077.22	Картометрический метод	5.0	-
272	499512.11	1329093.46	Картометрический метод	5.0	-
273	499475.19	1329109.88	Картометрический метод	5.0	-
274	499472.41	1329103.63	Картометрический метод	5.0	-
275	499472.47	1329095.23	Картометрический метод	5.0	-
276	499482.15	1329079.49	Картометрический метод	5.0	-
277	499484.33	1329071.76	Картометрический метод	5.0	-
278	499480.68	1329057.06	Картометрический метод	5.0	-
279	499476.28	1329058.26	Картометрический метод	5.0	-
280	499467.16	1329027.74	Картометрический метод	5.0	-
281	499521.38	1329012.50	Картометрический метод	5.0	-
282	499508.34	1328964.23	Картометрический метод	5.0	-

2. Сведения о характерных точках границ объекта

Обозначение характерных точек границ	Координаты, м		Метод определения координат характерной точки	Средняя квадратическая погрешность положения характерной точки (Mt), м	Описание обозначения точки на местности (при наличии)
	X	Y			
1	2	3	4	5	6
283	499496.47	1328966.68	Картометрический метод	5.0	-
284	499491.04	1328938.95	Картометрический метод	5.0	-
285	499522.49	1328923.91	Картометрический метод	5.0	-
286	499508.58	1328898.76	Картометрический метод	5.0	-
287	499515.08	1328895.15	Картометрический метод	5.0	-
288	499538.36	1328937.61	Картометрический метод	5.0	-
289	499548.50	1328931.80	Картометрический метод	5.0	-
290	499549.36	1328947.76	Картометрический метод	5.0	-
291	499549.74	1328974.76	Картометрический метод	5.0	-
292	499540.84	1328989.25	Картометрический метод	5.0	-
293	499545.00	1329004.70	Картометрический метод	5.0	-
294	499511.08	1329039.06	Картометрический метод	5.0	-
295	499515.67	1329058.65	Картометрический метод	5.0	-
270	499522.26	1329071.58	Картометрический метод	5.0	-
296	499536.37	1329285.16	Картометрический метод	5.0	-
297	499532.19	1329288.01	Картометрический метод	5.0	-
298	499543.93	1329305.24	Картометрический метод	5.0	-
299	499547.06	1329309.85	Картометрический метод	5.0	-
300	499545.98	1329310.22	Картометрический метод	5.0	-
301	499520.72	1329317.22	Картометрический метод	5.0	-
302	499511.59	1329319.33	Картометрический метод	5.0	-
303	499452.55	1329336.17	Картометрический метод	5.0	-
304	499452.04	1329332.80	Картометрический метод	5.0	-
305	499479.26	1329326.96	Картометрический метод	5.0	-
306	499473.88	1329307.07	Картометрический метод	5.0	-

2. Сведения о характерных точках границ объекта

Обозначение характерных точек границ	Координаты, м		Метод определения координат характерной точки	Средняя квадратическая погрешность положения характерной точки (Mt), м	Описание обозначения точки на местности (при наличии)
	X	Y			
1	2	3	4	5	6
307	499466.66	1329290.21	Картометрический метод	5.0	-
308	499486.13	1329278.82	Картометрический метод	5.0	-
309	499487.20	1329278.21	Картометрический метод	5.0	-
310	499479.04	1329259.45	Картометрический метод	5.0	-
311	499473.48	1329246.67	Картометрический метод	5.0	-
312	499465.88	1329224.26	Картометрический метод	5.0	-
313	499465.88	1329213.87	Картометрический метод	5.0	-
314	499473.08	1329205.46	Картометрический метод	5.0	-
315	499532.42	1329181.12	Картометрический метод	5.0	-
316	499543.56	1329215.69	Картометрический метод	5.0	-
317	499573.63	1329251.85	Картометрический метод	5.0	-
318	499577.44	1329257.50	Картометрический метод	5.0	-
319	499574.83	1329259.08	Картометрический метод	5.0	-
320	499573.52	1329259.87	Картометрический метод	5.0	-
321	499564.70	1329265.88	Картометрический метод	5.0	-
322	499558.33	1329270.22	Картометрический метод	5.0	-
296	499536.37	1329285.16	Картометрический метод	5.0	-
323	499531.52	1330747.63	Картометрический метод	5.0	-
324	499517.48	1330748.74	Картометрический метод	5.0	-
325	499502.69	1330748.34	Картометрический метод	5.0	-
326	499526.68	1330704.34	Картометрический метод	5.0	-
327	499526.00	1330703.60	Картометрический метод	5.0	-
328	499553.41	1330677.87	Картометрический метод	5.0	-
329	499582.77	1330713.07	Картометрический метод	5.0	-
330	499593.13	1330724.50	Картометрический метод	5.0	-

2. Сведения о характерных точках границ объекта

Обозначение характерных точек границ	Координаты, м		Метод определения координат характерной точки	Средняя квадратическая погрешность положения характерной точки (Mt), м	Описание обозначения точки на местности (при наличии)
	X	Y			
1	2	3	4	5	6
331	499579.22	1330736.90	Картометрический метод	5.0	-
332	499576.86	1330734.04	Картометрический метод	5.0	-
333	499571.48	1330737.34	Картометрический метод	5.0	-
334	499563.63	1330741.17	Картометрический метод	5.0	-
335	499556.59	1330743.48	Картометрический метод	5.0	-
336	499545.03	1330745.39	Картометрический метод	5.0	-
323	499531.52	1330747.63	Картометрический метод	5.0	-
337	499651.29	1328910.46	Картометрический метод	5.0	-
338	499622.49	1328913.86	Картометрический метод	5.0	-
339	499615.09	1328918.66	Картометрический метод	5.0	-
340	499624.69	1328935.66	Картометрический метод	5.0	-
341	499638.49	1328942.05	Картометрический метод	5.0	-
342	499665.66	1328929.14	Картометрический метод	5.0	-
343	499666.39	1328931.50	Картометрический метод	5.0	-
344	499671.64	1328949.43	Картометрический метод	5.0	-
345	499666.93	1328951.94	Картометрический метод	5.0	-
346	499642.39	1328964.01	Картометрический метод	5.0	-
347	499653.18	1328985.94	Картометрический метод	5.0	-
348	499625.44	1328999.36	Картометрический метод	5.0	-
349	499625.48	1328999.45	Картометрический метод	5.0	-
350	499625.13	1328999.59	Картометрический метод	5.0	-
351	499620.39	1328989.71	Картометрический метод	5.0	-
352	499617.10	1328990.70	Картометрический метод	5.0	-
353	499607.22	1328961.46	Картометрический метод	5.0	-
354	499573.36	1328972.85	Картометрический метод	5.0	-

2. Сведения о характерных точках границ объекта

Обозначение характерных точек границ	Координаты, м		Метод определения координат характерной точки	Средняя квадратическая погрешность положения характерной точки (Mt), м	Описание обозначения точки на местности (при наличии)
	X	Y			
1	2	3	4	5	6
355	499568.90	1328974.67	Картометрический метод	5.0	-
356	499574.63	1328922.99	Картометрический метод	5.0	-
357	499576.58	1328922.20	Картометрический метод	5.0	-
358	499605.57	1328909.92	Картометрический метод	5.0	-
359	499608.06	1328909.02	Картометрический метод	5.0	-
360	499608.77	1328910.76	Картометрический метод	5.0	-
361	499631.98	1328902.80	Картометрический метод	5.0	-
362	499627.48	1328891.46	Картометрический метод	5.0	-
363	499612.69	1328854.29	Картометрический метод	5.0	-
364	499611.07	1328848.07	Картометрический метод	5.0	-
365	499636.47	1328841.26	Картометрический метод	5.0	-
366	499650.89	1328840.46	Картометрический метод	5.0	-
367	499655.22	1328853.07	Картометрический метод	5.0	-
368	499664.26	1328879.42	Картометрический метод	5.0	-
369	499699.99	1328866.45	Картометрический метод	5.0	-
370	499712.09	1328862.06	Картометрический метод	5.0	-
371	499704.89	1328878.06	Картометрический метод	5.0	-
372	499694.49	1328892.46	Картометрический метод	5.0	-
337	499651.29	1328910.46	Картометрический метод	5.0	-
373	499757.45	1328973.86	Картометрический метод	5.0	-
374	499746.24	1328951.52	Картометрический метод	5.0	-
375	499757.81	1328944.40	Картометрический метод	5.0	-
376	499761.69	1328952.86	Картометрический метод	5.0	-
377	499766.22	1328949.28	Картометрический метод	5.0	-
378	499785.42	1328986.50	Картометрический метод	5.0	-

2. Сведения о характерных точках границ объекта

Обозначение характерных точек границ	Координаты, м		Метод определения координат характерной точки	Средняя квадратическая погрешность положения характерной точки (Mt), м	Описание обозначения точки на местности (при наличии)
	X	Y			
1	2	3	4	5	6
379	499768.78	1328999.51	Картометрический метод	5.0	-
373	499757.45	1328973.86	Картометрический метод	5.0	-
380	499867.53	1328831.58	Картометрический метод	5.0	-
381	499841.98	1328842.37	Картометрический метод	5.0	-
382	499849.13	1328863.16	Картометрический метод	5.0	-
383	499817.51	1328885.80	Картометрический метод	5.0	-
384	499814.34	1328887.65	Картометрический метод	5.0	-
385	499781.30	1328880.46	Картометрический метод	5.0	-
386	499749.29	1328853.88	Картометрический метод	5.0	-
387	499773.32	1328848.52	Картометрический метод	5.0	-
388	499795.33	1328842.96	Картометрический метод	5.0	-
389	499823.78	1328835.90	Картометрический метод	5.0	-
390	499855.46	1328828.42	Картометрический метод	5.0	-
391	499866.68	1328825.66	Картометрический метод	5.0	-
392	499875.65	1328844.43	Картометрический метод	5.0	-
393	499873.44	1328845.99	Картометрический метод	5.0	-
380	499867.53	1328831.58	Картометрический метод	5.0	-
394	499770.06	1328755.29	Картометрический метод	5.0	-
395	499744.45	1328759.32	Картометрический метод	5.0	-
396	499747.17	1328776.67	Картометрический метод	5.0	-
397	499731.11	1328780.61	Картометрический метод	5.0	-
398	499728.28	1328763.57	Картометрический метод	5.0	-
399	499708.09	1328766.91	Картометрический метод	5.0	-
400	499707.11	1328761.03	Картометрический метод	5.0	-
401	499705.34	1328750.30	Картометрический метод	5.0	-

2. Сведения о характерных точках границ объекта

Обозначение характерных точек границ	Координаты, м		Метод определения координат характерной точки	Средняя квадратическая погрешность положения характерной точки (Mt), м	Описание обозначения точки на местности (при наличии)
	X	Y			
1	2	3	4	5	6
402	499705.37	1328750.29	Картометрический метод	5.0	-
403	499719.94	1328748.06	Картометрический метод	5.0	-
404	499716.01	1328722.35	Картометрический метод	5.0	-
405	499723.20	1328721.20	Картометрический метод	5.0	-
406	499724.02	1328726.44	Картометрический метод	5.0	-
407	499770.48	1328718.99	Картометрический метод	5.0	-
408	499774.53	1328744.84	Картометрический метод	5.0	-
409	499864.18	1328730.52	Картометрический метод	5.0	-
410	499864.60	1328733.84	Картометрический метод	5.0	-
411	499900.71	1328728.70	Картометрический метод	5.0	-
412	499892.36	1328763.40	Картометрический метод	5.0	-
413	499868.68	1328766.47	Картометрический метод	5.0	-
414	499841.61	1328776.04	Картометрический метод	5.0	-
415	499822.93	1328782.64	Картометрический метод	5.0	-
416	499782.70	1328796.87	Картометрический метод	5.0	-
417	499776.03	1328754.41	Картометрический метод	5.0	-
394	499770.06	1328755.29	Картометрический метод	5.0	-
418	499840.09	1330643.33	Картометрический метод	5.0	-
419	499836.98	1330653.61	Картометрический метод	5.0	-
420	499831.86	1330651.80	Картометрический метод	5.0	-
421	499837.55	1330634.60	Картометрический метод	5.0	-
422	499798.98	1330613.40	Картометрический метод	5.0	-
423	499830.91	1330549.81	Картометрический метод	5.0	-
424	499893.50	1330571.91	Картометрический метод	5.0	-
425	499898.25	1330580.50	Картометрический метод	5.0	-

2. Сведения о характерных точках границ объекта

Обозначение характерных точек границ	Координаты, м		Метод определения координат характерной точки	Средняя квадратическая погрешность положения характерной точки (Mt), м	Описание обозначения точки на местности (при наличии)
	X	Y			
1	2	3	4	5	6
426	499909.42	1330594.61	Картометрический метод	5.0	-
427	499894.86	1330627.80	Картометрический метод	5.0	-
428	499853.19	1330613.00	Картометрический метод	5.0	-
418	499840.09	1330643.33	Картометрический метод	5.0	-
429	499859.06	1330051.62	Картометрический метод	5.0	-
430	499855.91	1329994.34	Картометрический метод	5.0	-
431	499864.00	1329990.25	Картометрический метод	5.0	-
432	499871.95	1329987.56	Картометрический метод	5.0	-
433	499878.92	1329985.20	Картометрический метод	5.0	-
434	499892.56	1329980.57	Картометрический метод	5.0	-
435	499913.46	1329978.55	Картометрический метод	5.0	-
436	499920.69	1329981.58	Картометрический метод	5.0	-
437	499910.28	1329989.90	Картометрический метод	5.0	-
438	499881.49	1330019.50	Картометрический метод	5.0	-
429	499859.06	1330051.62	Картометрический метод	5.0	-
439	499773.99	1329155.52	Картометрический метод	5.0	-
440	499758.38	1329131.68	Картометрический метод	5.0	-
441	499769.07	1329124.86	Картометрический метод	5.0	-
442	499813.59	1329104.39	Картометрический метод	5.0	-
443	499824.46	1329099.28	Картометрический метод	5.0	-
444	499827.24	1329103.90	Картометрический метод	5.0	-
445	499847.94	1329038.47	Картометрический метод	5.0	-
446	499879.55	1329025.81	Картометрический метод	5.0	-
447	499883.40	1329034.69	Картометрический метод	5.0	-
448	499894.90	1329064.81	Картометрический метод	5.0	-

2. Сведения о характерных точках границ объекта

Обозначение характерных точек границ	Координаты, м		Метод определения координат характерной точки	Средняя квадратическая погрешность положения характерной точки (Mt), м	Описание обозначения точки на местности (при наличии)
	X	Y			
1	2	3	4	5	6
449	499900.06	1329076.64	Картометрический метод	5.0	-
450	499913.03	1329072.32	Картометрический метод	5.0	-
451	499914.59	1329075.87	Картометрический метод	5.0	-
452	499921.65	1329094.29	Картометрический метод	5.0	-
453	499922.95	1329101.11	Картометрический метод	5.0	-
454	499925.08	1329112.30	Картометрический метод	5.0	-
455	499921.49	1329119.46	Картометрический метод	5.0	-
456	499851.89	1329161.86	Картометрический метод	5.0	-
457	499838.49	1329171.06	Картометрический метод	5.0	-
458	499835.27	1329175.65	Картометрический метод	5.0	-
459	499829.55	1329183.53	Картометрический метод	5.0	-
460	499827.28	1329184.80	Картометрический метод	5.0	-
461	499815.89	1329168.48	Картометрический метод	5.0	-
462	499810.76	1329172.22	Картометрический метод	5.0	-
463	499805.57	1329165.01	Картометрический метод	5.0	-
464	499790.62	1329144.38	Картометрический метод	5.0	-
439	499773.99	1329155.52	Картометрический метод	5.0	-
465	499900.69	1330367.92	Картометрический метод	5.0	-
466	499895.88	1330359.95	Картометрический метод	5.0	-
467	499904.68	1330356.44	Картометрический метод	5.0	-
468	499950.32	1330437.23	Картометрический метод	5.0	-
469	499946.87	1330444.79	Картометрический метод	5.0	-
470	499936.91	1330423.73	Картометрический метод	5.0	-
471	499924.40	1330402.96	Картометрический метод	5.0	-
465	499900.69	1330367.92	Картометрический метод	5.0	-

2. Сведения о характерных точках границ объекта

Обозначение характерных точек границ	Координаты, м		Метод определения координат характерной точки	Средняя квадратическая погрешность положения характерной точки (Mt), м	Описание обозначения точки на местности (при наличии)
	X	Y			
1	2	3	4	5	6
472	499926.35	1330292.85	Картометрический метод	5.0	-
473	499925.54	1330290.60	Картометрический метод	5.0	-
474	499932.69	1330289.92	Картометрический метод	5.0	-
475	499956.27	1330297.12	Картометрический метод	5.0	-
476	499974.33	1330318.45	Картометрический метод	5.0	-
477	499974.34	1330324.33	Картометрический метод	5.0	-
478	499941.07	1330339.82	Картометрический метод	5.0	-
472	499926.35	1330292.85	Картометрический метод	5.0	-
479	500076.25	1328771.74	Картометрический метод	5.0	-
480	500073.70	1328740.87	Картометрический метод	5.0	-
481	500089.38	1328726.21	Картометрический метод	5.0	-
482	500100.42	1328727.12	Картометрический метод	5.0	-
483	500100.42	1328727.12	Картометрический метод	5.0	-
484	500103.19	1328726.54	Картометрический метод	5.0	-
485	500103.20	1328726.54	Картометрический метод	5.0	-
486	500104.68	1328726.23	Картометрический метод	5.0	-
487	500107.74	1328730.47	Картометрический метод	5.0	-
488	500135.99	1328754.58	Картометрический метод	5.0	-
489	500148.22	1328774.36	Картометрический метод	5.0	-
490	500108.52	1328772.35	Картометрический метод	5.0	-
491	500091.98	1328771.52	Картометрический метод	5.0	-
479	500076.25	1328771.74	Картометрический метод	5.0	-
492	500225.37	1328839.39	Картометрический метод	5.0	-
493	500218.14	1328836.81	Картометрический метод	5.0	-
494	500221.86	1328799.65	Картометрический метод	5.0	-

2. Сведения о характерных точках границ объекта

Обозначение характерных точек границ	Координаты, м		Метод определения координат характерной точки	Средняя квадратическая погрешность положения характерной точки (Mt), м	Описание обозначения точки на местности (при наличии)
	X	Y			
1	2	3	4	5	6
495	500223.70	1328781.27	Картометрический метод	5.0	-
496	500232.19	1328784.31	Картометрический метод	5.0	-
497	500253.13	1328791.31	Картометрический метод	5.0	-
498	500262.62	1328793.70	Картометрический метод	5.0	-
499	500255.67	1328800.18	Картометрический метод	5.0	-
492	500225.37	1328839.39	Картометрический метод	5.0	-
500	500391.23	1335162.16	Картометрический метод	5.0	-
501	500378.03	1335174.58	Картометрический метод	5.0	-
502	500383.54	1335180.13	Картометрический метод	5.0	-
503	500378.42	1335185.41	Картометрический метод	5.0	-
504	500357.26	1335162.97	Картометрический метод	5.0	-
505	500340.18	1335178.47	Картометрический метод	5.0	-
506	500340.16	1335178.46	Картометрический метод	5.0	-
507	500320.72	1335159.85	Картометрический метод	5.0	-
508	500320.77	1335159.80	Картометрический метод	5.0	-
509	500344.11	1335134.61	Картометрический метод	5.0	-
510	500360.40	1335150.91	Картометрический метод	5.0	-
511	500370.43	1335140.68	Картометрический метод	5.0	-
500	500391.23	1335162.16	Картометрический метод	5.0	-
512	500536.79	1329777.33	Картометрический метод	5.0	-
513	500584.70	1329749.03	Картометрический метод	5.0	-
514	500585.73	1329748.42	Картометрический метод	5.0	-
515	500625.30	1329727.38	Картометрический метод	5.0	-
516	500625.90	1329728.63	Картометрический метод	5.0	-
517	500633.48	1329723.39	Картометрический метод	5.0	-

2. Сведения о характерных точках границ объекта

Обозначение характерных точек границ	Координаты, м		Метод определения координат характерной точки	Средняя квадратическая погрешность положения характерной точки (Mt), м	Описание обозначения точки на местности (при наличии)
	X	Y			
1	2	3	4	5	6
518	500634.52	1329722.76	Картометрический метод	5.0	-
519	500639.50	1329733.18	Картометрический метод	5.0	-
520	500639.50	1329733.18	Картометрический метод	5.0	-
521	500652.98	1329761.36	Картометрический метод	5.0	-
522	500652.98	1329761.36	Картометрический метод	5.0	-
523	500680.86	1329746.98	Картометрический метод	5.0	-
524	500706.88	1329807.85	Картометрический метод	5.0	-
525	500725.59	1329800.03	Картометрический метод	5.0	-
526	500748.35	1329779.99	Картометрический метод	5.0	-
527	500753.38	1329790.03	Картометрический метод	5.0	-
528	500709.49	1329817.27	Картометрический метод	5.0	-
529	500709.48	1329817.28	Картометрический метод	5.0	-
530	500696.67	1329825.58	Картометрический метод	5.0	-
531	500682.10	1329832.85	Картометрический метод	5.0	-
532	500672.71	1329814.69	Картометрический метод	5.0	-
533	500655.50	1329795.89	Картометрический метод	5.0	-
534	500639.50	1329794.29	Картометрический метод	5.0	-
535	500583.09	1329821.86	Картометрический метод	5.0	-
536	500564.27	1329832.37	Картометрический метод	5.0	-
537	500555.60	1329813.25	Картометрический метод	5.0	-
512	500536.79	1329777.33	Картометрический метод	5.0	-
538	500877.77	1334902.71	Картометрический метод	5.0	-
539	500859.79	1334890.46	Картометрический метод	5.0	-
540	500874.98	1334869.59	Картометрический метод	5.0	-
541	500898.12	1334836.97	Картометрический метод	5.0	-

2. Сведения о характерных точках границ объекта

Обозначение характерных точек границ	Координаты, м		Метод определения координат характерной точки	Средняя квадратическая погрешность положения характерной точки (Mt), м	Описание обозначения точки на местности (при наличии)
	X	Y			
1	2	3	4	5	6
542	500901.95	1334831.38	Картометрический метод	5.0	-
543	500929.03	1334845.51	Картометрический метод	5.0	-
538	500877.77	1334902.71	Картометрический метод	5.0	-
544	500985.49	1329986.89	Картометрический метод	5.0	-
545	500984.31	1329982.30	Картометрический метод	5.0	-
546	501022.31	1329977.90	Картометрический метод	5.0	-
547	501023.46	1329982.44	Картометрический метод	5.0	-
548	501006.67	1329986.95	Картометрический метод	5.0	-
549	500985.77	1329987.97	Картометрический метод	5.0	-
544	500985.49	1329986.89	Картометрический метод	5.0	-
550	501096.52	1329912.50	Картометрический метод	5.0	-
551	501091.73	1329924.75	Картометрический метод	5.0	-
552	501088.21	1329924.86	Картометрический метод	5.0	-
553	501089.54	1329920.21	Картометрический метод	5.0	-
554	501093.87	1329891.08	Картометрический метод	5.0	-
555	501091.97	1329886.21	Картометрический метод	5.0	-
556	501055.08	1329903.85	Картометрический метод	5.0	-
557	501064.53	1329923.46	Картометрический метод	5.0	-
558	501059.71	1329924.29	Картометрический метод	5.0	-
559	501047.51	1329902.29	Картометрический метод	5.0	-
560	501046.68	1329896.91	Картометрический метод	5.0	-
561	501065.73	1329887.94	Картометрический метод	5.0	-
562	501095.83	1329873.86	Картометрический метод	5.0	-
563	501106.40	1329850.95	Картометрический метод	5.0	-
564	501114.71	1329845.89	Картометрический метод	5.0	-

2. Сведения о характерных точках границ объекта

Обозначение характерных точек границ	Координаты, м		Метод определения координат характерной точки	Средняя квадратическая погрешность положения характерной точки (Mt), м	Описание обозначения точки на местности (при наличии)
	X	Y			
1	2	3	4	5	6
565	501104.47	1329869.63	Картометрический метод	5.0	-
566	501103.76	1329872.04	Картометрический метод	5.0	-
567	501099.46	1329886.71	Картометрический метод	5.0	-
568	501097.69	1329902.19	Картометрический метод	5.0	-
550	501096.52	1329912.50	Картометрический метод	5.0	-
569	501146.57	1334581.10	Картометрический метод	5.0	-
570	501139.37	1334583.90	Картометрический метод	5.0	-
571	501124.57	1334577.90	Картометрический метод	5.0	-
572	501109.37	1334579.90	Картометрический метод	5.0	-
573	501088.97	1334604.70	Картометрический метод	5.0	-
574	501088.97	1334611.90	Картометрический метод	5.0	-
575	501097.37	1334621.10	Картометрический метод	5.0	-
576	501098.97	1334630.70	Картометрический метод	5.0	-
577	501092.57	1334637.10	Картометрический метод	5.0	-
578	501073.37	1334641.50	Картометрический метод	5.0	-
579	501059.81	1334658.70	Картометрический метод	5.0	-
580	501057.76	1334642.58	Картометрический метод	5.0	-
581	501057.01	1334636.69	Картометрический метод	5.0	-
582	501045.69	1334620.34	Картометрический метод	5.0	-
583	501057.97	1334595.71	Картометрический метод	5.0	-
584	501064.10	1334572.40	Картометрический метод	5.0	-
585	501074.17	1334587.49	Картометрический метод	5.0	-
586	501115.76	1334559.74	Картометрический метод	5.0	-
587	501148.75	1334541.41	Картометрический метод	5.0	-
588	501144.72	1334549.74	Картометрический метод	5.0	-

2. Сведения о характерных точках границ объекта

Обозначение характерных точек границ	Координаты, м		Метод определения координат характерной точки	Средняя квадратическая погрешность положения характерной точки (Mt), м	Описание обозначения точки на местности (при наличии)
	X	Y			
1	2	3	4	5	6
589	501141.14	1334559.20	Картометрический метод	5.0	-
590	501149.37	1334572.30	Картометрический метод	5.0	-
569	501146.57	1334581.10	Картометрический метод	5.0	-
591	501192.02	1329836.37	Картометрический метод	5.0	-
592	501185.98	1329835.75	Картометрический метод	5.0	-
593	501183.52	1329835.49	Картометрический метод	5.0	-
594	501181.78	1329836.63	Картометрический метод	5.0	-
595	501164.27	1329848.05	Картометрический метод	5.0	-
596	501155.46	1329841.42	Картометрический метод	5.0	-
597	501166.34	1329836.12	Картометрический метод	5.0	-
598	501168.25	1329839.01	Картометрический метод	5.0	-
599	501173.00	1329836.75	Картометрический метод	5.0	-
600	501186.64	1329829.93	Картометрический метод	5.0	-
601	501150.29	1329783.56	Картометрический метод	5.0	-
602	501138.47	1329791.17	Картометрический метод	5.0	-
603	501135.58	1329793.12	Картометрический метод	5.0	-
604	501134.15	1329791.71	Картометрический метод	5.0	-
605	501135.12	1329791.09	Картометрический метод	5.0	-
606	501148.61	1329780.91	Картометрический метод	5.0	-
607	501150.72	1329784.00	Картометрический метод	5.0	-
608	501183.19	1329824.46	Картометрический метод	5.0	-
591	501192.02	1329836.37	Картометрический метод	5.0	-
609	501169.29	1329736.43	Картометрический метод	5.0	-
610	501161.18	1329724.16	Картометрический метод	5.0	-
611	501148.71	1329733.72	Картометрический метод	5.0	-

2. Сведения о характерных точках границ объекта

Обозначение характерных точек границ	Координаты, м		Метод определения координат характерной точки	Средняя квадратическая погрешность положения характерной точки (Mt), м	Описание обозначения точки на местности (при наличии)
	X	Y			
1	2	3	4	5	6
612	501154.32	1329742.25	Картометрический метод	5.0	-
613	501118.35	1329765.74	Картометрический метод	5.0	-
614	501100.72	1329733.52	Картометрический метод	5.0	-
615	501100.54	1329732.82	Картометрический метод	5.0	-
616	501100.54	1329732.80	Картометрический метод	5.0	-
617	501099.52	1329728.80	Картометрический метод	5.0	-
618	501097.92	1329722.49	Картометрический метод	5.0	-
619	501100.03	1329721.40	Картометрический метод	5.0	-
620	501113.51	1329745.12	Картометрический метод	5.0	-
621	501145.41	1329720.29	Картометрический метод	5.0	-
622	501147.13	1329723.32	Картометрический метод	5.0	-
623	501152.80	1329718.90	Картометрический метод	5.0	-
624	501168.70	1329706.52	Картометрический метод	5.0	-
625	501168.86	1329706.58	Картометрический метод	5.0	-
626	501181.48	1329711.56	Картометрический метод	5.0	-
627	501184.85	1329712.31	Картометрический метод	5.0	-
628	501185.25	1329712.40	Картометрический метод	5.0	-
629	501185.31	1329712.41	Картометрический метод	5.0	-
630	501185.53	1329712.46	Картометрический метод	5.0	-
631	501186.25	1329712.62	Картометрический метод	5.0	-
632	501193.39	1329714.21	Картометрический метод	5.0	-
633	501196.20	1329715.83	Картометрический метод	5.0	-
634	501191.15	1329719.70	Картометрический метод	5.0	-
609	501169.29	1329736.43	Картометрический метод	5.0	-
635	501232.81	1341834.71	Картометрический метод	5.0	-

2. Сведения о характерных точках границ объекта

Обозначение характерных точек границ	Координаты, м		Метод определения координат характерной точки	Средняя квадратическая погрешность положения характерной точки (Mt), м	Описание обозначения точки на местности (при наличии)
	X	Y			
1	2	3	4	5	6
636	501229.60	1341839.43	Картометрический метод	5.0	-
637	501225.03	1341844.71	Картометрический метод	5.0	-
638	501222.73	1341848.42	Картометрический метод	5.0	-
639	501219.53	1341856.15	Картометрический метод	5.0	-
640	501218.10	1341861.25	Картометрический метод	5.0	-
641	501217.03	1341867.56	Картометрический метод	5.0	-
642	501216.95	1341873.02	Картометрический метод	5.0	-
643	501217.72	1341881.31	Картометрический метод	5.0	-
644	501219.32	1341892.27	Картометрический метод	5.0	-
645	501220.53	1341897.97	Картометрический метод	5.0	-
646	501222.00	1341903.83	Картометрический метод	5.0	-
647	501224.14	1341910.20	Картометрический метод	5.0	-
648	501229.90	1341924.05	Картометрический метод	5.0	-
649	501231.82	1341930.12	Картометрический метод	5.0	-
650	501233.54	1341938.21	Картометрический метод	5.0	-
651	501234.59	1341946.23	Картометрический метод	5.0	-
652	501208.09	1341919.84	Картометрический метод	5.0	-
653	501190.87	1341859.83	Картометрический метод	5.0	-
654	501216.80	1341839.50	Картометрический метод	5.0	-
655	501232.81	1341815.47	Картометрический метод	5.0	-
656	501232.09	1341812.13	Картометрический метод	5.0	-
657	501239.05	1341811.26	Картометрический метод	5.0	-
658	501239.38	1341812.77	Картометрический метод	5.0	-
659	501239.31	1341816.87	Картометрический метод	5.0	-
660	501237.26	1341825.09	Картометрический метод	5.0	-

2. Сведения о характерных точках границ объекта

Обозначение характерных точек границ	Координаты, м		Метод определения координат характерной точки	Средняя квадратическая погрешность положения характерной точки (Mt), м	Описание обозначения точки на местности (при наличии)
	X	Y			
1	2	3	4	5	6
661	501236.14	1341827.93	Картометрический метод	5.0	-
635	501232.81	1341834.71	Картометрический метод	5.0	-
662	501233.99	1329778.74	Картометрический метод	5.0	-
663	501233.98	1329778.73	Картометрический метод	5.0	-
664	501225.47	1329755.55	Картометрический метод	5.0	-
665	501215.55	1329737.36	Картометрический метод	5.0	-
666	501212.99	1329734.13	Картометрический метод	5.0	-
667	501212.22	1329733.17	Картометрический метод	5.0	-
668	501208.88	1329728.97	Картометрический метод	5.0	-
669	501205.30	1329724.47	Картометрический метод	5.0	-
670	501213.84	1329729.87	Картометрический метод	5.0	-
671	501227.70	1329738.07	Картометрический метод	5.0	-
672	501233.77	1329747.04	Картометрический метод	5.0	-
673	501237.90	1329759.16	Картометрический метод	5.0	-
674	501240.82	1329771.44	Картометрический метод	5.0	-
675	501234.74	1329780.78	Картометрический метод	5.0	-
662	501233.99	1329778.74	Картометрический метод	5.0	-
676	501249.62	1338736.75	Картометрический метод	5.0	-
677	501255.43	1338743.51	Картометрический метод	5.0	-
678	501250.03	1338747.54	Картометрический метод	5.0	-
679	501235.78	1338760.66	Картометрический метод	5.0	-
680	501230.90	1338766.38	Картометрический метод	5.0	-
681	501230.90	1338766.38	Картометрический метод	5.0	-
682	501232.20	1338767.92	Картометрический метод	5.0	-
683	501205.20	1338803.92	Картометрический метод	5.0	-

2. Сведения о характерных точках границ объекта

Обозначение характерных точек границ	Координаты, м		Метод определения координат характерной точки	Средняя квадратическая погрешность положения характерной точки (Mt), м	Описание обозначения точки на местности (при наличии)
	X	Y			
1	2	3	4	5	6
684	501202.80	1338802.20	Картометрический метод	5.0	-
685	501202.80	1338802.20	Картометрический метод	5.0	-
686	501199.40	1338806.67	Картометрический метод	5.0	-
687	501190.27	1338818.30	Картометрический метод	5.0	-
688	501193.33	1338820.50	Картометрический метод	5.0	-
689	501165.56	1338850.18	Картометрический метод	5.0	-
690	501164.44	1338849.44	Картометрический метод	5.0	-
691	501161.75	1338853.04	Картометрический метод	5.0	-
692	501157.78	1338850.41	Картометрический метод	5.0	-
693	501109.77	1338818.50	Картометрический метод	5.0	-
694	501098.25	1338827.29	Картометрический метод	5.0	-
695	501098.04	1338826.99	Картометрический метод	5.0	-
696	501089.35	1338816.27	Картометрический метод	5.0	-
697	501087.54	1338808.31	Картометрический метод	5.0	-
698	501091.16	1338803.05	Картометрический метод	5.0	-
699	501098.41	1338796.17	Картометрический метод	5.0	-
700	501105.28	1338790.74	Картометрический метод	5.0	-
701	501113.25	1338783.49	Картометрический метод	5.0	-
702	501125.59	1338778.05	Картометрический метод	5.0	-
703	501133.73	1338771.89	Картометрический метод	5.0	-
704	501141.87	1338766.46	Картометрический метод	5.0	-
705	501141.88	1338766.46	Картометрический метод	5.0	-
706	501149.84	1338758.31	Картометрический метод	5.0	-
707	501155.87	1338753.59	Картометрический метод	5.0	-
708	501166.01	1338746.34	Картометрический метод	5.0	-

2. Сведения о характерных точках границ объекта

Обозначение характерных точек границ	Координаты, м		Метод определения координат характерной точки	Средняя квадратическая погрешность положения характерной точки (Mt), м	Описание обозначения точки на местности (при наличии)
	X	Y			
1	2	3	4	5	6
709	501173.42	1338743.11	Картометрический метод	5.0	-
710	501183.55	1338732.39	Картометрический метод	5.0	-
711	501195.14	1338726.59	Картометрический метод	5.0	-
712	501198.90	1338715.30	Картометрический метод	5.0	-
713	501205.03	1338708.03	Картометрический метод	5.0	-
714	501212.85	1338704.55	Картометрический метод	5.0	-
715	501222.41	1338699.92	Картометрический метод	5.0	-
716	501227.78	1338694.48	Картометрический метод	5.0	-
717	501236.31	1338688.39	Картометрический метод	5.0	-
718	501241.99	1338685.35	Картометрический метод	5.0	-
719	501248.08	1338681.29	Картометрический метод	5.0	-
720	501255.99	1338669.92	Картометрический метод	5.0	-
721	501263.58	1338662.45	Картометрический метод	5.0	-
722	501304.58	1338710.43	Картометрический метод	5.0	-
723	501273.53	1338730.75	Картометрический метод	5.0	-
724	501267.65	1338722.99	Картометрический метод	5.0	-
676	501249.62	1338736.75	Картометрический метод	5.0	-
725	501304.00	1333982.20	Картометрический метод	5.0	-
726	501283.45	1333975.02	Картометрический метод	5.0	-
727	501288.01	1333963.81	Картометрический метод	5.0	-
728	501302.41	1333968.85	Картометрический метод	5.0	-
729	501308.09	1333952.88	Картометрический метод	5.0	-
730	501311.91	1333929.00	Картометрический метод	5.0	-
731	501312.69	1333924.10	Картометрический метод	5.0	-
732	501407.63	1333965.70	Картометрический метод	5.0	-

2. Сведения о характерных точках границ объекта

Обозначение характерных точек границ	Координаты, м		Метод определения координат характерной точки	Средняя квадратическая погрешность положения характерной точки (Mt), м	Описание обозначения точки на местности (при наличии)
	X	Y			
1	2	3	4	5	6
733	501390.76	1334010.02	Картометрический метод	5.0	-
734	501306.83	1333976.49	Картометрический метод	5.0	-
725	501304.00	1333982.20	Картометрический метод	5.0	-
735	501580.38	1347537.78	Картометрический метод	5.0	-
736	501524.79	1347528.62	Картометрический метод	5.0	-
737	501518.22	1347494.77	Картометрический метод	5.0	-
738	501515.83	1347464.70	Картометрический метод	5.0	-
739	501533.42	1347455.57	Картометрический метод	5.0	-
740	501547.81	1347451.57	Картометрический метод	5.0	-
741	501565.66	1347455.31	Картометрический метод	5.0	-
742	501566.41	1347460.77	Картометрический метод	5.0	-
743	501568.39	1347464.28	Картометрический метод	5.0	-
744	501568.15	1347469.28	Картометрический метод	5.0	-
735	501580.38	1347537.78	Картометрический метод	5.0	-
745	502161.42	1329415.55	Картометрический метод	5.0	-
746	502162.50	1329409.98	Картометрический метод	5.0	-
747	502172.32	1329391.91	Картометрический метод	5.0	-
748	502176.19	1329389.58	Картометрический метод	5.0	-
749	502182.86	1329386.42	Картометрический метод	5.0	-
750	502189.82	1329383.95	Картометрический метод	5.0	-
751	502198.45	1329381.62	Картометрический метод	5.0	-
752	502200.84	1329387.79	Картометрический метод	5.0	-
753	502203.53	1329394.76	Картометрический метод	5.0	-
754	502203.76	1329400.91	Картометрический метод	5.0	-
755	502178.40	1329409.25	Картометрический метод	5.0	-

2. Сведения о характерных точках границ объекта

Обозначение характерных точек границ	Координаты, м		Метод определения координат характерной точки	Средняя квадратическая погрешность положения характерной точки (Mt), м	Описание обозначения точки на местности (при наличии)
	X	Y			
1	2	3	4	5	6
745	502161.42	1329415.55	Картометрический метод	5.0	-
756	502095.43	1347966.12	Картометрический метод	5.0	-
757	501986.77	1348030.30	Картометрический метод	5.0	-
758	501982.40	1348019.46	Картометрический метод	5.0	-
759	501986.22	1348010.22	Картометрический метод	5.0	-
760	502001.50	1347973.25	Картометрический метод	5.0	-
761	502005.32	1347964.01	Картометрический метод	5.0	-
762	502030.72	1347958.23	Картометрический метод	5.0	-
763	502020.02	1347911.26	Картометрический метод	5.0	-
764	502017.34	1347898.42	Картометрический метод	5.0	-
765	502046.22	1347881.96	Картометрический метод	5.0	-
766	502073.48	1347925.15	Картометрический метод	5.0	-
767	502087.93	1347916.22	Картометрический метод	5.0	-
768	502087.93	1347903.58	Картометрический метод	5.0	-
769	502086.35	1347896.95	Картометрический метод	5.0	-
770	502111.03	1347879.44	Картометрический метод	5.0	-
771	502118.86	1347887.31	Картометрический метод	5.0	-
772	502150.81	1347888.43	Картометрический метод	5.0	-
773	502175.05	1347874.65	Картометрический метод	5.0	-
774	502210.11	1347839.84	Картометрический метод	5.0	-
775	502236.22	1347844.76	Картометрический метод	5.0	-
776	502267.14	1347845.66	Картометрический метод	5.0	-
777	502294.98	1347796.94	Картометрический метод	5.0	-
778	502308.69	1347802.37	Картометрический метод	5.0	-
779	502333.16	1347820.64	Картометрический метод	5.0	-

2. Сведения о характерных точках границ объекта

Обозначение характерных точек границ	Координаты, м		Метод определения координат характерной точки	Средняя квадратическая погрешность положения характерной точки (Mt), м	Описание обозначения точки на местности (при наличии)
	X	Y			
1	2	3	4	5	6
780	502360.22	1347840.84	Картометрический метод	5.0	-
781	502391.56	1347863.82	Картометрический метод	5.0	-
782	502349.39	1347865.45	Картометрический метод	5.0	-
783	502272.63	1347861.16	Картометрический метод	5.0	-
784	502259.43	1347869.96	Картометрический метод	5.0	-
785	502195.83	1347923.16	Картометрический метод	5.0	-
786	502191.02	1347931.16	Картометрический метод	5.0	-
787	502177.82	1347943.96	Картометрический метод	5.0	-
788	502115.98	1347954.00	Картометрический метод	5.0	-
789	502107.79	1347958.84	Картометрический метод	5.0	-
790	502101.09	1347962.79	Картометрический метод	5.0	-
791	502096.69	1347965.38	Картометрический метод	5.0	-
756	502095.43	1347966.12	Картометрический метод	5.0	-
792	502411.36	1329415.94	Картометрический метод	5.0	-
793	502393.49	1329429.90	Картометрический метод	5.0	-
794	502387.42	1329434.64	Картометрический метод	5.0	-
795	502385.30	1329431.80	Картометрический метод	5.0	-
796	502373.37	1329422.57	Картометрический метод	5.0	-
797	502370.34	1329420.45	Картометрический метод	5.0	-
798	502376.43	1329406.07	Картометрический метод	5.0	-
799	502380.74	1329394.34	Картометрический метод	5.0	-
800	502383.68	1329385.29	Картометрический метод	5.0	-
801	502386.27	1329376.24	Картометрический метод	5.0	-
802	502389.65	1329375.79	Картометрический метод	5.0	-
803	502390.04	1329385.68	Картометрический метод	5.0	-

2. Сведения о характерных точках границ объекта

Обозначение характерных точек границ	Координаты, м		Метод определения координат характерной точки	Средняя квадратическая погрешность положения характерной точки (Mt), м	Описание обозначения точки на местности (при наличии)
	X	Y			
1	2	3	4	5	6
804	502398.86	1329382.98	Картометрический метод	5.0	-
805	502410.52	1329383.66	Картометрический метод	5.0	-
806	502412.95	1329389.01	Картометрический метод	5.0	-
807	502414.00	1329391.32	Картометрический метод	5.0	-
808	502399.61	1329396.30	Картометрический метод	5.0	-
792	502411.36	1329415.94	Картометрический метод	5.0	-
809	502461.53	1347217.89	Картометрический метод	5.0	-
810	502463.09	1347219.99	Картометрический метод	5.0	-
811	502487.15	1347252.47	Картометрический метод	5.0	-
812	502507.68	1347234.38	Картометрический метод	5.0	-
813	502509.11	1347236.28	Картометрический метод	5.0	-
814	502469.07	1347273.85	Картометрический метод	5.0	-
815	502441.32	1347245.86	Картометрический метод	5.0	-
816	502432.29	1347236.83	Картометрический метод	5.0	-
809	502461.53	1347217.89	Картометрический метод	5.0	-
817	502523.25	1347860.56	Картометрический метод	5.0	-
818	502499.09	1347844.52	Картометрический метод	5.0	-
819	502496.11	1347842.54	Картометрический метод	5.0	-
820	502507.83	1347818.36	Картометрический метод	5.0	-
821	502477.01	1347790.75	Картометрический метод	5.0	-
822	502485.99	1347778.08	Картометрический метод	5.0	-
823	502501.75	1347794.07	Картометрический метод	5.0	-
824	502514.89	1347810.30	Картометрический метод	5.0	-
825	502523.98	1347827.82	Картометрический метод	5.0	-
826	502525.31	1347846.60	Картометрический метод	5.0	-

2. Сведения о характерных точках границ объекта

Обозначение характерных точек границ	Координаты, м		Метод определения координат характерной точки	Средняя квадратическая погрешность положения характерной точки (Mt), м	Описание обозначения точки на местности (при наличии)
	X	Y			
1	2	3	4	5	6
817	502523.25	1347860.56	Картометрический метод	5.0	-
827	502601.69	1348278.44	Картометрический метод	5.0	-
828	502592.66	1348281.50	Картометрический метод	5.0	-
829	502593.37	1348283.10	Картометрический метод	5.0	-
830	502579.23	1348290.63	Картометрический метод	5.0	-
831	502571.44	1348265.14	Картометрический метод	5.0	-
832	502563.08	1348231.03	Картометрический метод	5.0	-
833	502592.16	1348222.69	Картометрический метод	5.0	-
834	502581.12	1348184.24	Картометрический метод	5.0	-
835	502553.55	1348192.14	Картометрический метод	5.0	-
836	502532.03	1348104.82	Картометрический метод	5.0	-
837	502528.06	1348082.02	Картометрический метод	5.0	-
838	502527.03	1348060.94	Картометрический метод	5.0	-
839	502527.26	1348058.96	Картометрический метод	5.0	-
840	502611.38	1348043.67	Картометрический метод	5.0	-
841	502614.11	1348083.10	Картометрический метод	5.0	-
842	502602.91	1348084.30	Картометрический метод	5.0	-
843	502603.40	1348123.38	Картометрический метод	5.0	-
844	502565.43	1348124.57	Картометрический метод	5.0	-
845	502586.57	1348176.96	Картометрический метод	5.0	-
846	502602.12	1348172.34	Картометрический метод	5.0	-
847	502639.00	1348265.80	Картометрический метод	5.0	-
848	502648.36	1348280.57	Картометрический метод	5.0	-
849	502641.63	1348287.18	Картометрический метод	5.0	-
850	502630.49	1348262.31	Картометрический метод	5.0	-

2. Сведения о характерных точках границ объекта

Обозначение характерных точек границ	Координаты, м		Метод определения координат характерной точки	Средняя квадратическая погрешность положения характерной точки (Mt), м	Описание обозначения точки на местности (при наличии)
	X	Y			
1	2	3	4	5	6
827	502601.69	1348278.44	Картометрический метод	5.0	-
851	502625.98	1338285.59	Картометрический метод	5.0	-
852	502606.21	1338259.94	Картометрический метод	5.0	-
853	502601.08	1338264.23	Картометрический метод	5.0	-
854	502540.63	1338184.08	Картометрический метод	5.0	-
855	502539.84	1338180.98	Картометрический метод	5.0	-
856	502545.44	1338179.57	Картометрический метод	5.0	-
857	502559.60	1338176.10	Картометрический метод	5.0	-
858	502568.12	1338173.84	Картометрический метод	5.0	-
859	502568.12	1338173.84	Картометрический метод	5.0	-
860	502570.66	1338173.25	Картометрический метод	5.0	-
861	502577.21	1338170.22	Картометрический метод	5.0	-
862	502628.81	1338232.95	Картометрический метод	5.0	-
863	502624.99	1338235.82	Картометрический метод	5.0	-
864	502627.24	1338238.75	Картометрический метод	5.0	-
865	502645.12	1338225.02	Картометрический метод	5.0	-
866	502667.35	1338253.97	Картометрический метод	5.0	-
851	502625.98	1338285.59	Картометрический метод	5.0	-
867	502629.57	1348699.35	Картометрический метод	5.0	-
868	502615.83	1348659.54	Картометрический метод	5.0	-
869	502616.20	1348647.87	Картометрический метод	5.0	-
870	502630.69	1348625.74	Картометрический метод	5.0	-
871	502630.69	1348625.73	Картометрический метод	5.0	-
872	502642.45	1348610.53	Картометрический метод	5.0	-
873	502669.65	1348680.02	Картометрический метод	5.0	-

2. Сведения о характерных точках границ объекта

Обозначение характерных точек границ	Координаты, м		Метод определения координат характерной точки	Средняя квадратическая погрешность положения характерной точки (Mt), м	Описание обозначения точки на местности (при наличии)
	X	Y			
1	2	3	4	5	6
867	502629.57	1348699.35	Картометрический метод	5.0	-
874	502663.85	1348118.85	Картометрический метод	5.0	-
875	502641.28	1348038.23	Картометрический метод	5.0	-
876	502665.44	1348033.65	Картометрический метод	5.0	-
877	502680.95	1348083.55	Картометрический метод	5.0	-
878	502680.95	1348083.56	Картометрический метод	5.0	-
879	502681.29	1348114.87	Картометрический метод	5.0	-
874	502663.85	1348118.85	Картометрический метод	5.0	-
880	502678.81	1347865.14	Картометрический метод	5.0	-
881	502676.88	1347846.10	Картометрический метод	5.0	-
882	502677.80	1347832.63	Картометрический метод	5.0	-
883	502671.64	1347817.61	Картометрический метод	5.0	-
884	502661.21	1347792.15	Картометрический метод	5.0	-
885	502650.77	1347766.69	Картометрический метод	5.0	-
886	502645.81	1347753.35	Картометрический метод	5.0	-
887	502691.71	1347727.86	Картометрический метод	5.0	-
888	502696.68	1347733.90	Картометрический метод	5.0	-
889	502720.60	1347749.51	Картометрический метод	5.0	-
890	502733.09	1347757.68	Картометрический метод	5.0	-
891	502730.87	1347789.84	Картометрический метод	5.0	-
892	502727.56	1347838.01	Картометрический метод	5.0	-
880	502678.81	1347865.14	Картометрический метод	5.0	-
893	502778.41	1347250.20	Картометрический метод	5.0	-
894	502770.61	1347250.33	Картометрический метод	5.0	-
895	502770.61	1347262.77	Картометрический метод	5.0	-

2. Сведения о характерных точках границ объекта

Обозначение характерных точек границ	Координаты, м		Метод определения координат характерной точки	Средняя квадратическая погрешность положения характерной точки (Mt), м	Описание обозначения точки на местности (при наличии)
	X	Y			
1	2	3	4	5	6
896	502767.01	1347256.37	Картометрический метод	5.0	-
897	502753.03	1347249.57	Картометрический метод	5.0	-
898	502677.41	1347231.97	Картометрический метод	5.0	-
899	502651.99	1347224.78	Картометрический метод	5.0	-
900	502694.08	1347186.46	Картометрический метод	5.0	-
901	502677.89	1347178.68	Картометрический метод	5.0	-
902	502674.69	1347178.01	Картометрический метод	5.0	-
903	502675.01	1347171.97	Картометрический метод	5.0	-
904	502681.43	1347167.17	Картометрический метод	5.0	-
905	502691.43	1347131.97	Картометрический метод	5.0	-
906	502698.23	1347126.37	Картометрический метод	5.0	-
907	502711.83	1347125.98	Картометрический метод	5.0	-
908	502736.23	1347130.77	Картометрический метод	5.0	-
909	502749.03	1347137.17	Картометрический метод	5.0	-
910	502756.63	1347145.17	Картометрический метод	5.0	-
911	502763.82	1347177.17	Картометрический метод	5.0	-
912	502771.25	1347203.21	Картометрический метод	5.0	-
913	502762.58	1347206.49	Картометрический метод	5.0	-
893	502778.41	1347250.20	Картометрический метод	5.0	-
914	502783.41	1347573.41	Картометрический метод	5.0	-
915	502721.35	1347481.05	Картометрический метод	5.0	-
916	502717.83	1347475.80	Картометрический метод	5.0	-
917	502771.43	1347437.16	Картометрический метод	5.0	-
918	502786.42	1347488.63	Картометрический метод	5.0	-
919	502773.87	1347488.63	Картометрический метод	5.0	-

2. Сведения о характерных точках границ объекта

Обозначение характерных точек границ	Координаты, м		Метод определения координат характерной точки	Средняя квадратическая погрешность положения характерной точки (Mt), м	Описание обозначения точки на местности (при наличии)
	X	Y			
1	2	3	4	5	6
920	502756.30	1347506.20	Картометрический метод	5.0	-
921	502756.30	1347518.73	Картометрический метод	5.0	-
922	502778.12	1347548.63	Картометрический метод	5.0	-
923	502792.98	1347548.63	Картометрический метод	5.0	-
914	502783.41	1347573.41	Картометрический метод	5.0	-
924	502781.80	1337912.66	Картометрический метод	5.0	-
925	502758.26	1337878.93	Картометрический метод	5.0	-
926	502780.76	1337863.99	Картометрический метод	5.0	-
927	502827.30	1337939.42	Картометрический метод	5.0	-
928	502820.42	1337944.21	Картометрический метод	5.0	-
929	502820.42	1337944.21	Картометрический метод	5.0	-
930	502795.53	1337902.75	Картометрический метод	5.0	-
924	502781.80	1337912.66	Картометрический метод	5.0	-
931	502835.38	1347250.91	Картометрический метод	5.0	-
932	502832.52	1347249.26	Картометрический метод	5.0	-
933	502835.65	1347236.17	Картометрический метод	5.0	-
934	502868.69	1347224.50	Картометрический метод	5.0	-
935	502871.84	1347234.15	Картометрический метод	5.0	-
936	502879.13	1347234.00	Картометрический метод	5.0	-
937	502878.23	1347286.53	Картометрический метод	5.0	-
938	502875.54	1347286.50	Картометрический метод	5.0	-
939	502835.50	1347286.81	Картометрический метод	5.0	-
931	502835.38	1347250.91	Картометрический метод	5.0	-
940	502871.92	1347375.85	Картометрический метод	5.0	-
941	502867.57	1347364.76	Картометрический метод	5.0	-

2. Сведения о характерных точках границ объекта

Обозначение характерных точек границ	Координаты, м		Метод определения координат характерной точки	Средняя квадратическая погрешность положения характерной точки (Mt), м	Описание обозначения точки на местности (при наличии)
	X	Y			
1	2	3	4	5	6
942	502901.38	1347358.12	Картометрический метод	5.0	-
943	502909.85	1347356.45	Картометрический метод	5.0	-
944	502911.95	1347356.04	Картометрический метод	5.0	-
945	502872.58	1347388.64	Картометрический метод	5.0	-
940	502871.92	1347375.85	Картометрический метод	5.0	-
946	503418.27	1334357.50	Картометрический метод	5.0	-
947	503401.60	1334354.56	Картометрический метод	5.0	-
948	503409.07	1334311.01	Картометрический метод	5.0	-
949	503458.02	1334322.39	Картометрический метод	5.0	-
950	503468.96	1334325.26	Картометрический метод	5.0	-
951	503459.75	1334360.75	Картометрический метод	5.0	-
952	503452.24	1334360.64	Картометрический метод	5.0	-
946	503418.27	1334357.50	Картометрический метод	5.0	-
953	504090.86	1335023.71	Картометрический метод	5.0	-
954	504075.42	1335172.31	Картометрический метод	5.0	-
955	504066.06	1335172.57	Картометрический метод	5.0	-
956	504062.06	1335172.68	Картометрический метод	5.0	-
957	504057.38	1335172.81	Картометрический метод	5.0	-
958	504059.37	1335115.01	Картометрический метод	5.0	-
959	504047.89	1335130.50	Картометрический метод	5.0	-
960	504035.40	1335140.41	Картометрический метод	5.0	-
961	504025.77	1335146.21	Картометрический метод	5.0	-
962	503967.77	1335151.01	Картометрический метод	5.0	-
963	503953.77	1335149.41	Картометрический метод	5.0	-
964	503951.77	1335112.61	Картометрический метод	5.0	-

2. Сведения о характерных точках границ объекта

Обозначение характерных точек границ	Координаты, м		Метод определения координат характерной точки	Средняя квадратическая погрешность положения характерной точки (Mt), м	Описание обозначения точки на местности (при наличии)
	X	Y			
1	2	3	4	5	6
965	503948.57	1335105.81	Картометрический метод	5.0	-
966	503941.75	1335102.20	Картометрический метод	5.0	-
967	503904.57	1335105.40	Картометрический метод	5.0	-
968	503896.17	1335110.61	Картометрический метод	5.0	-
969	503894.95	1335129.01	Картометрический метод	5.0	-
970	503894.15	1335143.80	Картометрический метод	5.0	-
971	503885.36	1335159.40	Картометрический метод	5.0	-
972	503869.77	1335169.81	Картометрический метод	5.0	-
973	503839.75	1335187.81	Картометрический метод	5.0	-
974	503794.08	1335224.42	Картометрический метод	5.0	-
975	503791.43	1335011.68	Картометрический метод	5.0	-
976	503914.24	1334936.03	Картометрический метод	5.0	-
977	503894.40	1334883.28	Картометрический метод	5.0	-
978	503942.99	1334851.00	Картометрический метод	5.0	-
979	504017.57	1334774.13	Картометрический метод	5.0	-
980	504021.01	1334777.64	Картометрический метод	5.0	-
981	504027.54	1334780.16	Картометрический метод	5.0	-
982	504050.38	1334778.36	Картометрический метод	5.0	-
983	504066.47	1334776.31	Картометрический метод	5.0	-
984	504069.42	1334779.84	Картометрический метод	5.0	-
985	504070.57	1334785.40	Картометрический метод	5.0	-
986	504088.18	1334799.80	Картометрический метод	5.0	-
987	504088.58	1334812.20	Картометрический метод	5.0	-
988	504091.78	1334824.60	Картометрический метод	5.0	-
989	504096.58	1334833.40	Картометрический метод	5.0	-

2. Сведения о характерных точках границ объекта

Обозначение характерных точек границ	Координаты, м		Метод определения координат характерной точки	Средняя квадратическая погрешность положения характерной точки (Mt), м	Описание обозначения точки на местности (при наличии)
	X	Y			
1	2	3	4	5	6
990	504103.45	1334840.29	Картометрический метод	5.0	-
991	504086.18	1334855.01	Картометрический метод	5.0	-
992	504085.32	1334858.65	Картометрический метод	5.0	-
993	504095.74	1334860.24	Картометрический метод	5.0	-
994	504136.28	1334864.70	Картометрический метод	5.0	-
995	504186.53	1334873.24	Картометрический метод	5.0	-
996	504189.81	1334873.56	Картометрический метод	5.0	-
997	504186.67	1334924.29	Картометрический метод	5.0	-
998	504183.37	1334924.10	Картометрический метод	5.0	-
999	504126.78	1334976.67	Картометрический метод	5.0	-
1000	504117.88	1334981.46	Картометрический метод	5.0	-
1001	504107.87	1334988.29	Картометрический метод	5.0	-
1002	504099.79	1334997.32	Картометрический метод	5.0	-
1003	504092.70	1335012.47	Картометрический метод	5.0	-
953	504090.86	1335023.71	Картометрический метод	5.0	-
1004	505040.36	1316047.83	Картометрический метод	5.0	-
1005	505007.20	1316069.97	Картометрический метод	5.0	-
1006	505011.74	1316076.58	Картометрический метод	5.0	-
1007	504999.16	1316086.26	Картометрический метод	5.0	-
1008	505010.50	1316101.68	Картометрический метод	5.0	-
1009	505002.29	1316104.37	Картометрический метод	5.0	-
1010	504990.70	1316089.35	Картометрический метод	5.0	-
1011	504965.01	1316056.03	Картометрический метод	5.0	-
1012	504964.10	1316045.08	Картометрический метод	5.0	-
1013	504994.51	1315987.08	Картометрический метод	5.0	-

2. Сведения о характерных точках границ объекта

Обозначение характерных точек границ	Координаты, м		Метод определения координат характерной точки	Средняя квадратическая погрешность положения характерной точки (Mt), м	Описание обозначения точки на местности (при наличии)
	X	Y			
1	2	3	4	5	6
1014	505033.38	1316033.16	Картометрический метод	5.0	-
1015	505045.84	1316050.35	Картометрический метод	5.0	-
1016	505043.44	1316052.20	Картометрический метод	5.0	-
1004	505040.36	1316047.83	Картометрический метод	5.0	-
1017	505041.64	1334678.90	Картометрический метод	5.0	-
1018	505032.82	1334678.27	Картометрический метод	5.0	-
1019	505015.18	1334679.33	Картометрический метод	5.0	-
1020	504998.02	1334683.45	Картометрический метод	5.0	-
1021	504989.76	1334686.61	Картометрический метод	5.0	-
1022	504974.25	1334695.05	Картометрический метод	5.0	-
1023	504916.09	1334740.13	Картометрический метод	5.0	-
1024	504894.55	1334718.38	Картометрический метод	5.0	-
1025	504928.36	1334695.36	Картометрический метод	5.0	-
1026	504953.90	1334677.73	Картометрический метод	5.0	-
1027	504958.61	1334684.35	Картометрический метод	5.0	-
1028	504984.55	1334665.89	Картометрический метод	5.0	-
1029	504999.83	1334653.78	Картометрический метод	5.0	-
1030	505003.10	1334657.95	Картометрический метод	5.0	-
1031	505038.24	1334634.33	Картометрический метод	5.0	-
1032	505028.43	1334619.73	Картометрический метод	5.0	-
1033	505047.30	1334606.11	Картометрический метод	5.0	-
1034	505075.17	1334651.97	Картометрический метод	5.0	-
1017	505041.64	1334678.90	Картометрический метод	5.0	-
1035	505045.57	1334225.76	Картометрический метод	5.0	-
1036	505043.48	1334222.51	Картометрический метод	5.0	-

2. Сведения о характерных точках границ объекта

Обозначение характерных точек границ	Координаты, м		Метод определения координат характерной точки	Средняя квадратическая погрешность положения характерной точки (Mt), м	Описание обозначения точки на местности (при наличии)
	X	Y			
1	2	3	4	5	6
1037	505050.60	1334217.79	Картометрический метод	5.0	-
1038	505057.59	1334213.10	Картометрический метод	5.0	-
1039	505077.41	1334199.79	Картометрический метод	5.0	-
1040	505078.66	1334200.97	Картометрический метод	5.0	-
1035	505045.57	1334225.76	Картометрический метод	5.0	-
1041	505072.02	1346683.99	Картометрический метод	5.0	-
1042	505058.08	1346674.22	Картометрический метод	5.0	-
1043	505059.18	1346635.29	Картометрический метод	5.0	-
1044	505091.47	1346631.16	Картометрический метод	5.0	-
1045	505094.96	1346674.33	Картометрический метод	5.0	-
1046	505104.73	1346688.17	Картометрический метод	5.0	-
1047	505092.57	1346698.40	Картометрический метод	5.0	-
1041	505072.02	1346683.99	Картометрический метод	5.0	-
1048	505132.10	1334259.25	Картометрический метод	5.0	-
1049	505131.62	1334259.70	Картометрический метод	5.0	-
1050	505131.94	1334260.08	Картометрический метод	5.0	-
1051	505122.16	1334268.91	Картометрический метод	5.0	-
1052	505130.28	1334279.07	Картометрический метод	5.0	-
1053	505127.45	1334280.95	Картометрический метод	5.0	-
1054	505114.16	1334266.10	Картометрический метод	5.0	-
1055	505095.58	1334282.21	Картометрический метод	5.0	-
1056	505086.82	1334267.94	Картометрический метод	5.0	-
1057	505120.31	1334246.54	Картометрический метод	5.0	-
1048	505132.10	1334259.25	Картометрический метод	5.0	-
1058	505190.72	1346800.77	Картометрический метод	5.0	-

2. Сведения о характерных точках границ объекта

Обозначение характерных точек границ	Координаты, м		Метод определения координат характерной точки	Средняя квадратическая погрешность положения характерной точки (Mt), м	Описание обозначения точки на местности (при наличии)
	X	Y			
1	2	3	4	5	6
1059	505184.91	1346800.20	Картометрический метод	5.0	-
1060	505188.82	1346796.47	Картометрический метод	5.0	-
1061	505166.86	1346773.36	Картометрический метод	5.0	-
1062	505167.33	1346772.87	Картометрический метод	5.0	-
1063	505187.49	1346750.13	Картометрический метод	5.0	-
1064	505189.29	1346752.05	Картометрический метод	5.0	-
1065	505230.08	1346778.90	Картометрический метод	5.0	-
1066	505232.15	1346776.91	Картометрический метод	5.0	-
1067	505233.43	1346778.48	Картометрический метод	5.0	-
1068	505242.10	1346788.47	Картометрический метод	5.0	-
1069	505262.48	1346812.91	Картометрический метод	5.0	-
1070	505256.08	1346825.70	Картометрический метод	5.0	-
1071	505248.36	1346829.21	Картометрический метод	5.0	-
1072	505243.59	1346824.73	Картометрический метод	5.0	-
1073	505238.54	1346820.58	Картометрический метод	5.0	-
1074	505233.22	1346816.77	Картометрический метод	5.0	-
1075	505227.67	1346813.31	Картометрический метод	5.0	-
1076	505221.90	1346810.23	Картометрический метод	5.0	-
1077	505215.94	1346807.53	Картометрический метод	5.0	-
1078	505209.82	1346805.22	Картометрический метод	5.0	-
1079	505203.54	1346803.32	Картометрический метод	5.0	-
1080	505197.16	1346801.84	Картометрический метод	5.0	-
1058	505190.72	1346800.77	Картометрический метод	5.0	-
1081	505202.88	1346548.46	Картометрический метод	5.0	-
1082	505201.26	1346538.50	Картометрический метод	5.0	-

2. Сведения о характерных точках границ объекта

Обозначение характерных точек границ	Координаты, м		Метод определения координат характерной точки	Средняя квадратическая погрешность положения характерной точки (Mt), м	Описание обозначения точки на местности (при наличии)
	X	Y			
1	2	3	4	5	6
1083	505201.05	1346532.19	Картометрический метод	5.0	-
1084	505201.05	1346532.18	Картометрический метод	5.0	-
1085	505206.37	1346532.03	Картометрический метод	5.0	-
1086	505210.84	1346530.91	Картометрический метод	5.0	-
1087	505214.74	1346518.71	Картометрический метод	5.0	-
1088	505235.79	1346524.61	Картометрический метод	5.0	-
1089	505266.81	1346533.24	Картометрический метод	5.0	-
1090	505256.88	1346563.16	Картометрический метод	5.0	-
1081	505202.88	1346548.46	Картометрический метод	5.0	-
1091	505222.43	1334180.89	Картометрический метод	5.0	-
1092	505239.50	1334198.26	Картометрический метод	5.0	-
1093	505256.62	1334181.44	Картометрический метод	5.0	-
1094	505226.39	1334150.68	Картометрический метод	5.0	-
1095	505247.52	1334129.75	Картометрический метод	5.0	-
1096	505249.01	1334128.03	Картометрический метод	5.0	-
1097	505274.61	1334153.79	Картометрический метод	5.0	-
1098	505286.46	1334169.19	Картометрический метод	5.0	-
1099	505230.60	1334229.59	Картометрический метод	5.0	-
1100	505242.39	1334241.74	Картометрический метод	5.0	-
1101	505224.12	1334270.63	Картометрический метод	5.0	-
1102	505224.12	1334270.63	Картометрический метод	5.0	-
1103	505207.71	1334247.24	Картометрический метод	5.0	-
1104	505188.52	1334264.25	Картометрический метод	5.0	-
1105	505183.71	1334257.61	Картометрический метод	5.0	-
1106	505159.83	1334232.32	Картометрический метод	5.0	-

2. Сведения о характерных точках границ объекта

Обозначение характерных точек границ	Координаты, м		Метод определения координат характерной точки	Средняя квадратическая погрешность положения характерной точки (Mt), м	Описание обозначения точки на местности (при наличии)
	X	Y			
1	2	3	4	5	6
1107	505134.81	1334206.64	Картометрический метод	5.0	-
1108	505141.83	1334193.48	Картометрический метод	5.0	-
1109	505146.60	1334186.19	Картометрический метод	5.0	-
1110	505147.40	1334176.58	Картометрический метод	5.0	-
1111	505133.98	1334163.16	Картометрический метод	5.0	-
1112	505118.61	1334148.99	Картометрический метод	5.0	-
1113	505112.79	1334141.44	Картометрический метод	5.0	-
1114	505116.26	1334137.23	Картометрический метод	5.0	-
1115	505125.74	1334126.91	Картометрический метод	5.0	-
1116	505134.04	1334117.88	Картометрический метод	5.0	-
1117	505143.91	1334109.33	Картометрический метод	5.0	-
1118	505159.80	1334114.62	Картометрический метод	5.0	-
1119	505173.41	1334123.38	Картометрический метод	5.0	-
1120	505181.27	1334124.32	Картометрический метод	5.0	-
1121	505173.78	1334131.38	Картометрический метод	5.0	-
1122	505153.22	1334151.96	Картометрический метод	5.0	-
1123	505201.35	1334201.06	Картометрический метод	5.0	-
1091	505222.43	1334180.89	Картометрический метод	5.0	-
1124	505270.08	1346737.71	Картометрический метод	5.0	-
1125	505263.94	1346737.12	Картометрический метод	5.0	-
1126	505232.88	1346734.90	Картометрический метод	5.0	-
1127	505264.48	1346696.91	Картометрический метод	5.0	-
1128	505269.40	1346700.09	Картометрический метод	5.0	-
1129	505268.03	1346702.44	Картометрический метод	5.0	-
1130	505266.36	1346706.46	Картометрический метод	5.0	-

2. Сведения о характерных точках границ объекта

Обозначение характерных точек границ	Координаты, м		Метод определения координат характерной точки	Средняя квадратическая погрешность положения характерной точки (Mt), м	Описание обозначения точки на местности (при наличии)
	X	Y			
1	2	3	4	5	6
1131	505267.27	1346710.03	Картометрический метод	5.0	-
1132	505269.15	1346712.61	Картометрический метод	5.0	-
1133	505272.81	1346714.35	Картометрический метод	5.0	-
1134	505300.74	1346720.31	Картометрический метод	5.0	-
1135	505302.88	1346724.10	Картометрический метод	5.0	-
1136	505296.86	1346734.51	Картометрический метод	5.0	-
1124	505270.08	1346737.71	Картометрический метод	5.0	-
1137	505309.05	1347566.60	Картометрический метод	5.0	-
1138	505276.89	1347569.36	Картометрический метод	5.0	-
1139	505277.79	1347551.29	Картометрический метод	5.0	-
1140	505275.98	1347537.05	Картометрический метод	5.0	-
1141	505272.81	1347511.22	Картометрический метод	5.0	-
1142	505271.28	1347502.60	Картометрический метод	5.0	-
1143	505278.94	1347499.56	Картометрический метод	5.0	-
1144	505281.84	1347518.83	Картометрический метод	5.0	-
1145	505284.26	1347545.40	Картометрический метод	5.0	-
1146	505305.75	1347544.05	Картометрический метод	5.0	-
1147	505314.53	1347520.79	Картометрический метод	5.0	-
1148	505327.48	1347517.96	Картометрический метод	5.0	-
1149	505327.66	1347517.47	Картометрический метод	5.0	-
1150	505331.68	1347508.21	Картометрический метод	5.0	-
1151	505361.25	1347522.01	Картометрический метод	5.0	-
1152	505366.52	1347524.47	Картометрический метод	5.0	-
1153	505376.93	1347529.33	Картометрический метод	5.0	-
1154	505377.48	1347532.58	Картометрический метод	5.0	-

2. Сведения о характерных точках границ объекта

Обозначение характерных точек границ	Координаты, м		Метод определения координат характерной точки	Средняя квадратическая погрешность положения характерной точки (Mt), м	Описание обозначения точки на местности (при наличии)
	X	Y			
1	2	3	4	5	6
1155	505370.57	1347534.74	Картометрический метод	5.0	-
1156	505365.01	1347540.54	Картометрический метод	5.0	-
1157	505352.69	1347550.12	Картометрический метод	5.0	-
1158	505331.68	1347559.68	Картометрический метод	5.0	-
1137	505309.05	1347566.60	Картометрический метод	5.0	-
1159	505325.03	1338996.81	Картометрический метод	5.0	-
1160	505314.89	1338981.70	Картометрический метод	5.0	-
1161	505277.36	1338923.84	Картометрический метод	5.0	-
1162	505290.98	1338875.78	Картометрический метод	5.0	-
1163	505306.32	1338864.45	Картометрический метод	5.0	-
1164	505316.07	1338869.06	Картометрический метод	5.0	-
1165	505336.45	1338903.48	Картометрический метод	5.0	-
1166	505355.02	1338936.28	Картометрический метод	5.0	-
1167	505373.13	1338928.01	Картометрический метод	5.0	-
1168	505384.71	1338946.61	Картометрический метод	5.0	-
1169	505369.01	1338959.08	Картометрический метод	5.0	-
1170	505350.70	1338975.65	Картометрический метод	5.0	-
1171	505335.41	1338989.48	Картометрический метод	5.0	-
1159	505325.03	1338996.81	Картометрический метод	5.0	-
1172	505348.39	1346580.67	Картометрический метод	5.0	-
1173	505347.17	1346584.15	Картометрический метод	5.0	-
1174	505347.35	1346587.42	Картометрический метод	5.0	-
1175	505337.12	1346612.89	Картометрический метод	5.0	-
1176	505329.53	1346631.80	Картометрический метод	5.0	-
1177	505288.47	1346615.10	Картометрический метод	5.0	-

2. Сведения о характерных точках границ объекта

Обозначение характерных точек границ	Координаты, м		Метод определения координат характерной точки	Средняя квадратическая погрешность положения характерной точки (Mt), м	Описание обозначения точки на местности (при наличии)
	X	Y			
1	2	3	4	5	6
1178	505288.68	1346630.19	Картометрический метод	5.0	-
1179	505268.31	1346674.16	Картометрический метод	5.0	-
1180	505263.68	1346679.30	Картометрический метод	5.0	-
1181	505243.91	1346676.60	Картометрический метод	5.0	-
1182	505235.39	1346673.22	Картометрический метод	5.0	-
1183	505245.01	1346639.43	Картометрический метод	5.0	-
1184	505247.93	1346639.68	Картометрический метод	5.0	-
1185	505256.82	1346602.87	Картометрический метод	5.0	-
1186	505257.79	1346598.85	Картометрический метод	5.0	-
1187	505281.53	1346607.48	Картометрический метод	5.0	-
1188	505283.72	1346607.83	Картометрический метод	5.0	-
1189	505288.20	1346595.07	Картометрический метод	5.0	-
1190	505296.66	1346573.99	Картометрический метод	5.0	-
1191	505280.28	1346569.53	Картометрический метод	5.0	-
1192	505286.51	1346554.26	Картометрический метод	5.0	-
1193	505293.06	1346556.36	Картометрический метод	5.0	-
1194	505298.92	1346542.17	Картометрический метод	5.0	-
1195	505293.29	1346540.61	Картометрический метод	5.0	-
1196	505304.49	1346512.89	Картометрический метод	5.0	-
1197	505298.60	1346511.21	Картометрический метод	5.0	-
1198	505295.52	1346510.33	Картометрический метод	5.0	-
1199	505306.36	1346477.67	Картометрический метод	5.0	-
1200	505310.54	1346478.93	Картометрический метод	5.0	-
1201	505322.08	1346450.03	Картометрический метод	5.0	-
1202	505324.97	1346446.90	Картометрический метод	5.0	-

2. Сведения о характерных точках границ объекта

Обозначение характерных точек границ	Координаты, м		Метод определения координат характерной точки	Средняя квадратическая погрешность положения характерной точки (Mt), м	Описание обозначения точки на местности (при наличии)
	X	Y			
1	2	3	4	5	6
1203	505325.30	1346447.07	Картометрический метод	5.0	-
1204	505328.95	1346448.61	Картометрический метод	5.0	-
1205	505332.78	1346449.35	Картометрический метод	5.0	-
1206	505337.38	1346449.48	Картометрический метод	5.0	-
1207	505342.55	1346448.41	Картометрический метод	5.0	-
1208	505345.66	1346447.10	Картометрический метод	5.0	-
1209	505349.30	1346443.08	Картометрический метод	5.0	-
1210	505353.42	1346443.84	Картометрический метод	5.0	-
1211	505361.34	1346441.13	Картометрический метод	5.0	-
1212	505369.89	1346439.60	Картометрический метод	5.0	-
1213	505378.29	1346439.47	Картометрический метод	5.0	-
1214	505384.49	1346439.38	Картометрический метод	5.0	-
1215	505390.12	1346440.49	Картометрический метод	5.0	-
1216	505397.47	1346444.77	Картометрический метод	5.0	-
1217	505406.99	1346455.00	Картометрический метод	5.0	-
1218	505413.14	1346468.06	Картометрический метод	5.0	-
1219	505408.57	1346477.76	Картометрический метод	5.0	-
1220	505384.46	1346528.91	Картометрический метод	5.0	-
1221	505362.87	1346549.71	Картометрический метод	5.0	-
1222	505357.60	1346557.62	Картометрический метод	5.0	-
1172	505348.39	1346580.67	Картометрический метод	5.0	-
1223	505301.43	1333992.94	Картометрический метод	5.0	-
1224	505297.67	1333987.71	Картометрический метод	5.0	-
1225	505266.41	1334006.23	Картометрический метод	5.0	-
1226	505275.16	1334022.18	Картометрический метод	5.0	-

2. Сведения о характерных точках границ объекта

Обозначение характерных точек границ	Координаты, м		Метод определения координат характерной точки	Средняя квадратическая погрешность положения характерной точки (Mt), м	Описание обозначения точки на местности (при наличии)
	X	Y			
1	2	3	4	5	6
1227	505271.63	1334026.11	Картометрический метод	5.0	-
1228	505257.81	1334001.39	Картометрический метод	5.0	-
1229	505253.02	1333966.19	Картометрический метод	5.0	-
1230	505253.02	1333952.58	Картометрический метод	5.0	-
1231	505260.61	1333954.98	Картометрический метод	5.0	-
1232	505275.01	1333957.78	Картометрический метод	5.0	-
1233	505289.05	1333957.78	Картометрический метод	5.0	-
1234	505298.22	1333955.58	Картометрический метод	5.0	-
1235	505320.83	1333968.04	Картометрический метод	5.0	-
1236	505331.96	1333976.37	Картометрический метод	5.0	-
1237	505339.90	1333982.43	Картометрический метод	5.0	-
1238	505348.71	1333994.99	Картометрический метод	5.0	-
1239	505365.73	1333998.86	Картометрический метод	5.0	-
1240	505365.74	1333998.87	Картометрический метод	5.0	-
1241	505369.14	1333999.64	Картометрический метод	5.0	-
1242	505375.10	1334001.13	Картометрический метод	5.0	-
1243	505375.11	1334001.13	Картометрический метод	5.0	-
1244	505383.99	1334003.35	Картометрический метод	5.0	-
1245	505413.74	1334021.94	Картометрический метод	5.0	-
1246	505421.37	1334018.88	Картометрический метод	5.0	-
1247	505423.03	1334018.21	Картометрический метод	5.0	-
1248	505423.03	1334018.21	Картометрический метод	5.0	-
1249	505410.43	1334039.90	Картометрический метод	5.0	-
1250	505315.41	1333977.38	Картометрический метод	5.0	-
1223	505301.43	1333992.94	Картометрический метод	5.0	-

2. Сведения о характерных точках границ объекта

Обозначение характерных точек границ	Координаты, м		Метод определения координат характерной точки	Средняя квадратическая погрешность положения характерной точки (Mt), м	Описание обозначения точки на местности (при наличии)
	X	Y			
1	2	3	4	5	6
1251	505442.62	1333986.18	Картометрический метод	5.0	-
1252	505425.88	1333970.62	Картометрический метод	5.0	-
1253	505432.06	1333965.88	Картометрический метод	5.0	-
1254	505450.57	1333976.20	Картометрический метод	5.0	-
1255	505463.37	1333983.58	Картометрический метод	5.0	-
1256	505455.07	1333994.28	Картометрический метод	5.0	-
1251	505442.62	1333986.18	Картометрический метод	5.0	-
1257	505372.86	1334184.76	Картометрический метод	5.0	-
1258	505368.49	1334194.37	Картометрический метод	5.0	-
1259	505373.73	1334205.30	Картометрический метод	5.0	-
1260	505380.72	1334215.35	Картометрический метод	5.0	-
1261	505384.21	1334228.90	Картометрический метод	5.0	-
1262	505386.39	1334238.07	Картометрический метод	5.0	-
1263	505386.48	1334240.71	Картометрический метод	5.0	-
1264	505384.68	1334242.64	Картометрический метод	5.0	-
1265	505376.92	1334235.88	Картометрический метод	5.0	-
1266	505355.28	1334216.58	Картометрический метод	5.0	-
1267	505331.99	1334242.70	Картометрический метод	5.0	-
1268	505353.63	1334262.00	Картометрический метод	5.0	-
1269	505361.59	1334268.97	Картометрический метод	5.0	-
1270	505359.81	1334270.99	Картометрический метод	5.0	-
1271	505405.39	1334318.24	Картометрический метод	5.0	-
1272	505378.59	1334347.49	Картометрический метод	5.0	-
1273	505361.06	1334337.84	Картометрический метод	5.0	-
1274	505337.91	1334339.39	Картометрический метод	5.0	-

2. Сведения о характерных точках границ объекта

Обозначение характерных точек границ	Координаты, м		Метод определения координат характерной точки	Средняя квадратическая погрешность положения характерной точки (Mt), м	Описание обозначения точки на местности (при наличии)
	X	Y			
1	2	3	4	5	6
1275	505317.44	1334331.85	Картометрический метод	5.0	-
1276	505261.11	1334402.81	Картометрический метод	5.0	-
1277	505279.82	1334420.05	Картометрический метод	5.0	-
1278	505297.58	1334430.70	Картометрический метод	5.0	-
1279	505297.61	1334431.08	Картометрический метод	5.0	-
1280	505297.80	1334433.39	Картометрический метод	5.0	-
1281	505301.82	1334443.80	Картометрический метод	5.0	-
1282	505284.34	1334529.59	Картометрический метод	5.0	-
1283	505298.60	1334547.79	Картометрический метод	5.0	-
1284	505317.09	1334561.61	Картометрический метод	5.0	-
1285	505310.72	1334587.63	Картометрический метод	5.0	-
1286	505337.00	1334586.19	Картометрический метод	5.0	-
1287	505353.66	1334604.79	Картометрический метод	5.0	-
1288	505351.64	1334606.11	Картометрический метод	5.0	-
1289	505346.32	1334604.47	Картометрический метод	5.0	-
1290	505337.80	1334603.40	Картометрический метод	5.0	-
1291	505320.71	1334603.44	Картометрический метод	5.0	-
1292	505312.22	1334604.54	Картометрический метод	5.0	-
1293	505295.65	1334608.86	Картометрический метод	5.0	-
1294	505282.15	1334599.22	Картометрический метод	5.0	-
1295	505274.84	1334595.27	Картометрический метод	5.0	-
1296	505259.37	1334589.25	Картометрический метод	5.0	-
1297	505245.40	1334567.00	Картометрический метод	5.0	-
1298	505235.01	1334565.40	Картометрический метод	5.0	-
1299	505225.65	1334585.29	Картометрический метод	5.0	-

2. Сведения о характерных точках границ объекта

Обозначение характерных точек границ	Координаты, м		Метод определения координат характерной точки	Средняя квадратическая погрешность положения характерной точки (Mt), м	Описание обозначения точки на местности (при наличии)
	X	Y			
1	2	3	4	5	6
1300	505214.68	1334586.51	Картометрический метод	5.0	-
1301	505202.31	1334590.10	Картометрический метод	5.0	-
1302	505188.73	1334567.56	Картометрический метод	5.0	-
1303	505163.78	1334582.61	Картометрический метод	5.0	-
1304	505159.14	1334574.90	Картометрический метод	5.0	-
1305	505136.35	1334589.72	Картометрический метод	5.0	-
1306	505126.88	1334574.46	Картометрический метод	5.0	-
1307	505127.88	1334573.73	Картометрический метод	5.0	-
1308	505171.50	1334541.64	Картометрический метод	5.0	-
1309	505163.50	1334530.24	Картометрический метод	5.0	-
1310	505189.13	1334509.49	Картометрический метод	5.0	-
1311	505180.96	1334501.04	Картометрический метод	5.0	-
1312	505164.55	1334484.08	Картометрический метод	5.0	-
1313	505158.79	1334489.12	Картометрический метод	5.0	-
1314	505144.06	1334471.87	Картометрический метод	5.0	-
1315	505176.21	1334443.00	Картометрический метод	5.0	-
1316	505179.91	1334431.21	Картометрический метод	5.0	-
1317	505206.75	1334460.42	Картометрический метод	5.0	-
1318	505231.47	1334438.27	Картометрический метод	5.0	-
1319	505258.15	1334414.48	Картометрический метод	5.0	-
1320	505220.62	1334369.95	Картометрический метод	5.0	-
1321	505232.21	1334350.19	Картометрический метод	5.0	-
1322	505254.22	1334302.99	Картометрический метод	5.0	-
1323	505231.09	1334303.82	Картометрический метод	5.0	-
1324	505243.19	1334281.62	Картометрический метод	5.0	-

2. Сведения о характерных точках границ объекта

Обозначение характерных точек границ	Координаты, м		Метод определения координат характерной точки	Средняя квадратическая погрешность положения характерной точки (Mt), м	Описание обозначения точки на местности (при наличии)
	X	Y			
1	2	3	4	5	6
1325	505265.96	1334245.53	Картометрический метод	5.0	-
1326	505277.20	1334232.90	Картометрический метод	5.0	-
1327	505302.87	1334211.27	Картометрический метод	5.0	-
1328	505324.44	1334193.72	Картометрический метод	5.0	-
1329	505342.75	1334180.59	Картометрический метод	5.0	-
1330	505358.19	1334167.71	Картометрический метод	5.0	-
1331	505383.36	1334137.89	Картометрический метод	5.0	-
1332	505407.58	1334098.56	Картометрический метод	5.0	-
1333	505408.30	1334097.39	Картометрический метод	5.0	-
1334	505489.84	1334148.32	Картометрический метод	5.0	-
1335	505472.22	1334174.19	Картометрический метод	5.0	-
1336	505459.31	1334188.02	Картометрический метод	5.0	-
1337	505429.94	1334191.55	Картометрический метод	5.0	-
1338	505421.33	1334198.59	Картометрический метод	5.0	-
1339	505411.54	1334206.82	Картометрический метод	5.0	-
1340	505394.70	1334191.31	Картометрический метод	5.0	-
1341	505383.34	1334182.14	Картометрический метод	5.0	-
1257	505372.86	1334184.76	Картометрический метод	5.0	-
1342	505423.36	1338908.73	Картометрический метод	5.0	-
1343	505389.06	1338846.72	Картометрический метод	5.0	-
1344	505406.25	1338822.10	Картометрический метод	5.0	-
1345	505434.69	1338828.02	Картометрический метод	5.0	-
1346	505469.18	1338846.27	Картометрический метод	5.0	-
1347	505484.08	1338854.16	Картометрический метод	5.0	-
1348	505496.03	1338840.37	Картометрический метод	5.0	-

2. Сведения о характерных точках границ объекта

Обозначение характерных точек границ	Координаты, м		Метод определения координат характерной точки	Средняя квадратическая погрешность положения характерной точки (Mt), м	Описание обозначения точки на местности (при наличии)
	X	Y			
1	2	3	4	5	6
1349	505503.77	1338841.84	Картометрический метод	5.0	-
1350	505501.93	1338844.70	Картометрический метод	5.0	-
1351	505489.76	1338859.59	Картометрический метод	5.0	-
1352	505468.87	1338885.16	Картометрический метод	5.0	-
1353	505441.24	1338913.78	Картометрический метод	5.0	-
1354	505433.44	1338923.46	Картометрический метод	5.0	-
1355	505427.83	1338915.42	Картометрический метод	5.0	-
1342	505423.36	1338908.73	Картометрический метод	5.0	-
1356	505627.83	1338159.46	Картометрический метод	5.0	-
1357	505623.09	1338183.15	Картометрический метод	5.0	-
1358	505626.27	1338184.32	Картометрический метод	5.0	-
1359	505608.08	1338242.88	Картометрический метод	5.0	-
1360	505557.43	1338219.14	Картометрический метод	5.0	-
1361	505545.57	1338204.38	Картометрический метод	5.0	-
1362	505561.39	1338155.04	Картометрический метод	5.0	-
1363	505566.75	1338137.49	Картометрический метод	5.0	-
1356	505627.83	1338159.46	Картометрический метод	5.0	-
1364	505729.45	1333678.26	Картометрический метод	5.0	-
1365	505726.89	1333674.71	Картометрический метод	5.0	-
1366	505723.54	1333670.05	Картометрический метод	5.0	-
1367	505728.56	1333664.17	Картометрический метод	5.0	-
1368	505733.42	1333656.67	Картометрический метод	5.0	-
1369	505738.36	1333646.70	Картометрический метод	5.0	-
1370	505742.71	1333636.93	Картометрический метод	5.0	-
1371	505745.60	1333624.29	Картометрический метод	5.0	-

2. Сведения о характерных точках границ объекта

Обозначение характерных точек границ	Координаты, м		Метод определения координат характерной точки	Средняя квадратическая погрешность положения характерной точки (Mt), м	Описание обозначения точки на местности (при наличии)
	X	Y			
1	2	3	4	5	6
1372	505799.10	1333577.55	Картометрический метод	5.0	-
1373	505810.93	1333564.93	Картометрический метод	5.0	-
1374	505830.63	1333588.98	Картометрический метод	5.0	-
1375	505853.82	1333572.58	Картометрический метод	5.0	-
1376	505863.17	1333583.89	Картометрический метод	5.0	-
1377	505862.44	1333584.76	Картометрический метод	5.0	-
1378	505830.97	1333609.53	Картометрический метод	5.0	-
1379	505822.89	1333601.68	Картометрический метод	5.0	-
1380	505737.76	1333673.27	Картометрический метод	5.0	-
1364	505729.45	1333678.26	Картометрический метод	5.0	-
1381	505877.32	1316128.93	Картометрический метод	5.0	-
1382	505855.95	1316119.52	Картометрический метод	5.0	-
1383	505857.20	1316114.16	Картометрический метод	5.0	-
1384	505857.62	1316107.64	Картометрический метод	5.0	-
1385	505857.20	1316101.11	Картометрический метод	5.0	-
1386	505855.92	1316094.70	Картометрический метод	5.0	-
1387	505852.47	1316085.52	Картометрический метод	5.0	-
1388	505849.27	1316079.95	Картометрический метод	5.0	-
1389	505846.66	1316077.88	Картометрический метод	5.0	-
1390	505848.81	1316074.05	Картометрический метод	5.0	-
1391	505851.98	1316075.53	Картометрический метод	5.0	-
1392	505886.10	1316091.77	Картометрический метод	5.0	-
1381	505877.32	1316128.93	Картометрический метод	5.0	-
1393	505930.92	1338203.64	Картометрический метод	5.0	-
1394	505915.89	1338206.34	Картометрический метод	5.0	-

2. Сведения о характерных точках границ объекта

Обозначение характерных точек границ	Координаты, м		Метод определения координат характерной точки	Средняя квадратическая погрешность положения характерной точки (Mt), м	Описание обозначения точки на местности (при наличии)
	X	Y			
1	2	3	4	5	6
1395	505915.91	1338197.60	Картометрический метод	5.0	-
1396	505829.38	1338197.60	Картометрический метод	5.0	-
1397	505829.36	1338226.04	Картометрический метод	5.0	-
1398	505808.22	1338217.36	Картометрический метод	5.0	-
1399	505793.32	1338217.34	Картометрический метод	5.0	-
1400	505792.44	1338209.91	Картометрический метод	5.0	-
1401	505797.43	1338202.66	Картометрический метод	5.0	-
1402	505799.83	1338190.67	Картометрический метод	5.0	-
1403	505803.03	1338159.07	Картометрический метод	5.0	-
1404	505818.61	1338155.11	Картометрический метод	5.0	-
1405	505817.56	1338146.45	Картометрический метод	5.0	-
1406	505817.31	1338144.79	Картометрический метод	5.0	-
1407	505833.21	1338143.34	Картометрический метод	5.0	-
1408	505840.51	1338139.68	Картометрический метод	5.0	-
1409	505842.10	1338135.71	Картометрический метод	5.0	-
1410	505841.98	1338131.59	Картометрический метод	5.0	-
1411	505845.63	1338123.97	Картометрический метод	5.0	-
1412	505850.08	1338120.63	Картометрический метод	5.0	-
1413	505854.36	1338118.25	Картометрический метод	5.0	-
1414	505861.53	1338115.38	Картометрический метод	5.0	-
1415	505870.57	1338115.38	Картометрический метод	5.0	-
1416	505872.60	1338109.28	Картометрический метод	5.0	-
1417	505880.29	1338106.34	Картометрический метод	5.0	-
1418	505889.78	1338104.08	Картометрический метод	5.0	-
1419	505891.99	1338124.66	Картометрический метод	5.0	-

2. Сведения о характерных точках границ объекта

Обозначение характерных точек границ	Координаты, м		Метод определения координат характерной точки	Средняя квадратическая погрешность положения характерной точки (Mt), м	Описание обозначения точки на местности (при наличии)
	X	Y			
1	2	3	4	5	6
1420	505896.08	1338144.14	Картометрический метод	5.0	-
1421	505902.91	1338162.84	Картометрический метод	5.0	-
1422	505912.38	1338180.35	Картометрический метод	5.0	-
1423	505924.25	1338196.32	Картометрический метод	5.0	-
1393	505930.92	1338203.64	Картометрический метод	5.0	-
1424	505990.56	1338789.49	Картометрический метод	5.0	-
1425	505983.36	1338788.70	Картометрический метод	5.0	-
1426	505962.98	1338762.69	Картометрический метод	5.0	-
1427	505955.89	1338768.24	Картометрический метод	5.0	-
1428	505955.89	1338782.15	Картометрический метод	5.0	-
1429	505954.37	1338783.46	Картометрический метод	5.0	-
1430	505949.09	1338776.81	Картометрический метод	5.0	-
1431	505944.33	1338771.06	Картометрический метод	5.0	-
1432	505941.45	1338767.57	Картометрический метод	5.0	-
1433	505950.27	1338765.13	Картометрический метод	5.0	-
1434	505966.69	1338753.76	Картометрический метод	5.0	-
1435	505969.40	1338757.66	Картометрический метод	5.0	-
1436	505965.34	1338760.84	Картометрический метод	5.0	-
1437	505985.08	1338786.04	Картометрический метод	5.0	-
1438	505987.68	1338784.00	Картометрический метод	5.0	-
1424	505990.56	1338789.49	Картометрический метод	5.0	-
1439	506034.27	1333692.52	Картометрический метод	5.0	-
1440	505998.39	1333723.54	Картометрический метод	5.0	-
1441	505998.62	1333724.02	Картометрический метод	5.0	-
1442	505996.13	1333726.37	Картометрический метод	5.0	-

2. Сведения о характерных точках границ объекта

Обозначение характерных точек границ	Координаты, м		Метод определения координат характерной точки	Средняя квадратическая погрешность положения характерной точки (Mt), м	Описание обозначения точки на местности (при наличии)
	X	Y			
1	2	3	4	5	6
1443	505993.83	1333721.78	Картометрический метод	5.0	-
1444	505993.17	1333719.76	Картометрический метод	5.0	-
1445	505993.16	1333719.76	Картометрический метод	5.0	-
1446	505987.43	1333702.18	Картометрический метод	5.0	-
1447	505986.49	1333699.29	Картометрический метод	5.0	-
1448	505981.43	1333683.78	Картометрический метод	5.0	-
1449	505976.49	1333675.62	Картометрический метод	5.0	-
1450	505973.44	1333670.58	Картометрический метод	5.0	-
1451	505970.52	1333667.35	Картометрический метод	5.0	-
1452	505968.04	1333664.61	Картометрический метод	5.0	-
1453	505962.35	1333658.32	Картометрический метод	5.0	-
1454	505969.10	1333652.94	Картометрический метод	5.0	-
1455	506004.93	1333635.17	Картометрический метод	5.0	-
1456	505997.16	1333619.49	Картометрический метод	5.0	-
1457	505999.83	1333617.37	Картометрический метод	5.0	-
1458	506000.73	1333614.41	Картометрический метод	5.0	-
1459	506002.58	1333608.35	Картометрический метод	5.0	-
1460	506002.63	1333608.43	Картометрический метод	5.0	-
1461	506013.04	1333626.58	Картометрический метод	5.0	-
1462	506016.13	1333633.86	Картометрический метод	5.0	-
1463	506019.65	1333642.15	Картометрический метод	5.0	-
1464	506020.06	1333643.11	Картометрический метод	5.0	-
1465	506023.71	1333651.70	Картометрический метод	5.0	-
1466	506027.28	1333660.10	Картометрический метод	5.0	-
1467	506028.12	1333662.06	Картометрический метод	5.0	-

2. Сведения о характерных точках границ объекта

Обозначение характерных точек границ	Координаты, м		Метод определения координат характерной точки	Средняя квадратическая погрешность положения характерной точки (Mt), м	Описание обозначения точки на местности (при наличии)
	X	Y			
1	2	3	4	5	6
1468	506028.16	1333662.17	Картометрический метод	5.0	-
1469	506028.16	1333662.18	Картометрический метод	5.0	-
1470	506032.81	1333671.76	Картометрический метод	5.0	-
1471	506032.68	1333675.40	Картометрический метод	5.0	-
1472	506033.17	1333679.00	Картометрический метод	5.0	-
1473	506034.26	1333682.47	Картометрический метод	5.0	-
1474	506035.92	1333685.70	Картометрический метод	5.0	-
1475	506038.10	1333688.61	Картометрический метод	5.0	-
1476	506035.11	1333691.79	Картометрический метод	5.0	-
1439	506034.27	1333692.52	Картометрический метод	5.0	-
1477	506028.07	1333371.13	Картометрический метод	5.0	-
1478	505987.95	1333337.73	Картометрический метод	5.0	-
1479	505999.29	1333325.82	Картометрический метод	5.0	-
1480	505999.30	1333325.82	Картометрический метод	5.0	-
1481	506005.33	1333322.13	Картометрический метод	5.0	-
1482	506005.33	1333322.13	Картометрический метод	5.0	-
1483	506006.97	1333321.13	Картометрический метод	5.0	-
1484	506007.83	1333320.61	Картометрический метод	5.0	-
1485	506010.32	1333319.08	Картометрический метод	5.0	-
1486	506010.43	1333319.00	Картометрический метод	5.0	-
1487	506018.11	1333313.35	Картометрический метод	5.0	-
1488	506019.82	1333312.09	Картометрический метод	5.0	-
1489	506029.49	1333304.97	Картометрический метод	5.0	-
1490	506038.06	1333295.61	Картометрический метод	5.0	-
1491	506038.30	1333295.35	Картометрический метод	5.0	-

2. Сведения о характерных точках границ объекта

Обозначение характерных точек границ	Координаты, м		Метод определения координат характерной точки	Средняя квадратическая погрешность положения характерной точки (Mt), м	Описание обозначения точки на местности (при наличии)
	X	Y			
1	2	3	4	5	6
1492	506049.41	1333285.44	Картометрический метод	5.0	-
1493	506049.90	1333285.00	Картометрический метод	5.0	-
1494	506053.15	1333282.72	Картометрический метод	5.0	-
1495	506058.89	1333278.70	Картометрический метод	5.0	-
1496	506065.83	1333270.14	Картометрический метод	5.0	-
1497	506066.90	1333268.81	Картометрический метод	5.0	-
1498	506066.91	1333268.80	Картометрический метод	5.0	-
1499	506070.50	1333265.06	Картометрический метод	5.0	-
1500	506075.86	1333259.46	Картометрический метод	5.0	-
1501	506084.69	1333251.52	Картометрический метод	5.0	-
1502	506085.33	1333250.94	Картометрический метод	5.0	-
1503	506086.62	1333249.78	Картометрический метод	5.0	-
1504	506092.48	1333245.87	Картометрический метод	5.0	-
1505	506092.79	1333245.66	Картометрический метод	5.0	-
1506	506160.14	1333306.15	Картометрический метод	5.0	-
1507	506077.51	1333412.11	Картометрический метод	5.0	-
1508	506074.18	1333409.52	Картометрический метод	5.0	-
1509	506051.13	1333390.32	Картометрический метод	5.0	-
1510	506032.61	1333374.91	Картометрический метод	5.0	-
1511	506032.35	1333374.69	Картометрический метод	5.0	-
1477	506028.07	1333371.13	Картометрический метод	5.0	-
1512	506193.10	1333393.36	Картометрический метод	5.0	-
1513	506188.61	1333398.50	Картометрический метод	5.0	-
1514	506188.60	1333398.50	Картометрический метод	5.0	-
1515	506143.94	1333362.83	Картометрический метод	5.0	-

2. Сведения о характерных точках границ объекта

Обозначение характерных точек границ	Координаты, м		Метод определения координат характерной точки	Средняя квадратическая погрешность положения характерной точки (Mt), м	Описание обозначения точки на местности (при наличии)
	X	Y			
1	2	3	4	5	6
1516	506159.42	1333343.00	Картометрический метод	5.0	-
1517	506182.63	1333359.77	Картометрический метод	5.0	-
1518	506189.85	1333370.57	Картометрический метод	5.0	-
1519	506189.45	1333386.58	Картометрический метод	5.0	-
1512	506193.10	1333393.36	Картометрический метод	5.0	-
1520	506236.24	1333366.97	Картометрический метод	5.0	-
1521	506177.15	1333320.27	Картометрический метод	5.0	-
1522	506181.69	1333314.45	Картометрический метод	5.0	-
1523	506222.39	1333263.74	Картометрический метод	5.0	-
1524	506224.10	1333261.65	Картометрический метод	5.0	-
1525	506266.64	1333302.17	Картометрический метод	5.0	-
1520	506236.24	1333366.97	Картометрический метод	5.0	-
1526	507618.29	1337579.05	Картометрический метод	5.0	-
1527	507615.31	1337577.64	Картометрический метод	5.0	-
1528	507615.47	1337577.39	Картометрический метод	5.0	-
1529	507609.96	1337574.15	Картометрический метод	5.0	-
1530	507609.95	1337574.14	Картометрический метод	5.0	-
1531	507584.44	1337614.41	Картометрический метод	5.0	-
1532	507558.88	1337600.90	Картометрический метод	5.0	-
1533	507530.65	1337647.77	Картометрический метод	5.0	-
1534	507436.70	1337493.44	Картометрический метод	5.0	-
1535	507445.79	1337480.03	Картометрический метод	5.0	-
1536	507448.20	1337477.33	Картометрический метод	5.0	-
1537	507477.48	1337507.05	Картометрический метод	5.0	-
1538	507495.87	1337493.05	Картометрический метод	5.0	-

2. Сведения о характерных точках границ объекта

Обозначение характерных точек границ	Координаты, м		Метод определения координат характерной точки	Средняя квадратическая погрешность положения характерной точки (Mt), м	Описание обозначения точки на местности (при наличии)
	X	Y			
1	2	3	4	5	6
1539	507505.89	1337507.05	Картометрический метод	5.0	-
1540	507511.34	1337505.66	Картометрический метод	5.0	-
1541	507555.00	1337477.45	Картометрический метод	5.0	-
1542	507569.27	1337507.32	Картометрический метод	5.0	-
1543	507562.81	1337510.43	Картометрический метод	5.0	-
1544	507535.91	1337523.15	Картометрический метод	5.0	-
1545	507527.57	1337527.05	Картометрический метод	5.0	-
1546	507529.87	1337531.55	Картометрический метод	5.0	-
1547	507542.78	1337556.91	Картометрический метод	5.0	-
1548	507509.38	1337572.94	Картометрический метод	5.0	-
1549	507520.20	1337595.48	Картометрический метод	5.0	-
1550	507556.26	1337578.18	Картометрический метод	5.0	-
1551	507558.42	1337582.67	Картометрический метод	5.0	-
1552	507595.44	1337564.56	Картометрический метод	5.0	-
1553	507584.51	1337542.28	Картометрический метод	5.0	-
1554	507580.02	1337544.48	Картометрический метод	5.0	-
1555	507577.86	1337540.18	Картометрический метод	5.0	-
1556	507582.61	1337537.94	Картометрический метод	5.0	-
1557	507572.64	1337512.11	Картометрический метод	5.0	-
1558	507579.88	1337520.25	Картометрический метод	5.0	-
1559	507591.48	1337521.85	Картометрический метод	5.0	-
1560	507625.80	1337511.05	Картометрический метод	5.0	-
1561	507626.29	1337530.65	Картометрический метод	5.0	-
1562	507629.89	1337554.66	Картометрический метод	5.0	-
1563	507627.09	1337565.46	Картометрический метод	5.0	-

2. Сведения о характерных точках границ объекта

Обозначение характерных точек границ	Координаты, м		Метод определения координат характерной точки	Средняя квадратическая погрешность положения характерной точки (Mt), м	Описание обозначения точки на местности (при наличии)
	X	Y			
1	2	3	4	5	6
1564	507621.07	1337574.75	Картометрический метод	5.0	-
1565	507619.43	1337577.28	Картометрический метод	5.0	-
1526	507618.29	1337579.05	Картометрический метод	5.0	-
1566	507733.03	1337651.33	Картометрический метод	5.0	-
1567	507725.46	1337669.83	Картометрический метод	5.0	-
1568	507714.73	1337686.04	Картометрический метод	5.0	-
1569	507706.23	1337690.90	Картометрический метод	5.0	-
1570	507698.96	1337695.07	Картометрический метод	5.0	-
1571	507699.01	1337694.78	Картометрический метод	5.0	-
1572	507704.53	1337645.09	Картометрический метод	5.0	-
1573	507698.52	1337635.91	Картометрический метод	5.0	-
1574	507727.91	1337614.21	Картометрический метод	5.0	-
1575	507724.21	1337609.69	Картометрический метод	5.0	-
1576	507713.45	1337596.54	Картометрический метод	5.0	-
1577	507746.86	1337570.29	Картометрический метод	5.0	-
1578	507751.18	1337566.69	Картометрический метод	5.0	-
1579	507771.98	1337588.64	Картометрический метод	5.0	-
1580	507820.69	1337546.28	Картометрический метод	5.0	-
1581	507817.09	1337563.21	Картометрический метод	5.0	-
1582	507798.49	1337585.88	Картометрический метод	5.0	-
1583	507774.60	1337602.08	Картометрический метод	5.0	-
1584	507753.07	1337615.89	Картометрический метод	5.0	-
1585	507741.53	1337623.58	Картометрический метод	5.0	-
1586	507736.06	1337641.00	Картометрический метод	5.0	-
1566	507733.03	1337651.33	Картометрический метод	5.0	-

2. Сведения о характерных точках границ объекта

Обозначение характерных точек границ	Координаты, м		Метод определения координат характерной точки	Средняя квадратическая погрешность положения характерной точки (Mt), м	Описание обозначения точки на местности (при наличии)
	X	Y			
1	2	3	4	5	6
1587	507705.36	1337413.35	Картометрический метод	5.0	-
1588	507734.70	1337395.05	Картометрический метод	5.0	-
1589	507714.47	1337360.35	Картометрический метод	5.0	-
1590	507726.92	1337352.65	Картометрический метод	5.0	-
1591	507766.96	1337338.93	Картометрический метод	5.0	-
1592	507749.50	1337311.57	Картометрический метод	5.0	-
1593	507724.65	1337329.30	Картометрический метод	5.0	-
1594	507720.14	1337322.82	Картометрический метод	5.0	-
1595	507704.16	1337300.66	Картометрический метод	5.0	-
1596	507729.48	1337282.25	Картометрический метод	5.0	-
1597	507726.86	1337278.46	Картометрический метод	5.0	-
1598	507734.42	1337273.59	Картометрический метод	5.0	-
1599	507715.31	1337244.06	Картометрический метод	5.0	-
1600	507713.14	1337240.70	Картометрический метод	5.0	-
1601	507733.20	1337225.68	Картометрический метод	5.0	-
1602	507743.24	1337218.85	Картометрический метод	5.0	-
1603	507766.92	1337202.73	Картометрический метод	5.0	-
1604	507766.92	1337202.73	Картометрический метод	5.0	-
1605	507792.97	1337187.86	Картометрический метод	5.0	-
1606	507812.22	1337225.24	Картометрический метод	5.0	-
1607	507811.21	1337225.84	Картометрический метод	5.0	-
1608	507789.20	1337238.96	Картометрический метод	5.0	-
1609	507785.54	1337233.01	Картометрический метод	5.0	-
1610	507779.23	1337236.93	Картометрический метод	5.0	-
1611	507761.24	1337248.12	Картометрический метод	5.0	-

2. Сведения о характерных точках границ объекта

Обозначение характерных точек границ	Координаты, м		Метод определения координат характерной точки	Средняя квадратическая погрешность положения характерной точки (Mt), м	Описание обозначения точки на местности (при наличии)
	X	Y			
1	2	3	4	5	6
1612	507755.40	1337259.98	Картометрический метод	5.0	-
1613	507752.58	1337261.81	Картометрический метод	5.0	-
1614	507821.88	1337407.85	Картометрический метод	5.0	-
1615	507707.58	1337465.17	Картометрический метод	5.0	-
1616	507708.85	1337433.83	Картометрический метод	5.0	-
1587	507705.36	1337413.35	Картометрический метод	5.0	-
1617	507769.01	1337525.59	Картометрический метод	5.0	-
1618	507753.89	1337510.66	Картометрический метод	5.0	-
1619	507782.70	1337484.65	Картометрический метод	5.0	-
1620	507807.49	1337471.05	Картометрический метод	5.0	-
1621	507823.16	1337476.45	Картометрический метод	5.0	-
1622	507803.32	1337495.59	Картометрический метод	5.0	-
1623	507774.53	1337523.34	Картометрический метод	5.0	-
1617	507769.01	1337525.59	Картометрический метод	5.0	-
1624	508084.65	1337029.74	Картометрический метод	5.0	-
1625	508064.83	1337011.71	Картометрический метод	5.0	-
1626	508078.06	1336996.92	Картометрический метод	5.0	-
1627	508084.98	1337003.08	Картометрический метод	5.0	-
1628	508090.39	1337012.25	Картометрический метод	5.0	-
1629	508091.86	1337022.53	Картометрический метод	5.0	-
1624	508084.65	1337029.74	Картометрический метод	5.0	-
1630	509233.87	1336243.49	Картометрический метод	5.0	-
1631	509231.24	1336239.40	Картометрический метод	5.0	-
1632	509212.56	1336251.13	Картометрический метод	5.0	-
1633	509173.22	1336281.82	Картометрический метод	5.0	-

2. Сведения о характерных точках границ объекта

Обозначение характерных точек границ	Координаты, м		Метод определения координат характерной точки	Средняя квадратическая погрешность положения характерной точки (Mt), м	Описание обозначения точки на местности (при наличии)
	X	Y			
1	2	3	4	5	6
1634	509147.24	1336298.80	Картометрический метод	5.0	-
1635	509113.46	1336322.33	Картометрический метод	5.0	-
1636	509106.20	1336312.24	Картометрический метод	5.0	-
1637	509127.35	1336295.20	Картометрический метод	5.0	-
1638	509091.71	1336246.24	Картометрический метод	5.0	-
1639	509227.72	1336156.16	Картометрический метод	5.0	-
1640	509257.15	1336211.51	Картометрический метод	5.0	-
1641	509266.21	1336206.86	Картометрический метод	5.0	-
1642	509271.22	1336218.84	Картометрический метод	5.0	-
1643	509256.94	1336226.24	Картометрический метод	5.0	-
1644	509243.04	1336236.64	Картометрический метод	5.0	-
1630	509233.87	1336243.49	Картометрический метод	5.0	-
1645	509889.57	1327219.65	Картометрический метод	5.0	-
1646	509852.49	1327262.73	Картометрический метод	5.0	-
1647	509846.21	1327263.88	Картометрический метод	5.0	-
1648	509841.27	1327261.81	Картометрический метод	5.0	-
1649	509832.32	1327254.09	Картометрический метод	5.0	-
1650	509828.71	1327247.40	Картометрический метод	5.0	-
1651	509828.02	1327237.98	Картометрический метод	5.0	-
1652	509832.87	1327229.20	Картометрический метод	5.0	-
1653	509847.69	1327212.79	Картометрический метод	5.0	-
1654	509852.90	1327201.93	Картометрический метод	5.0	-
1655	509854.72	1327193.82	Картометрический метод	5.0	-
1656	509853.13	1327184.37	Картометрический метод	5.0	-
1657	509900.42	1327218.92	Картометрический метод	5.0	-

2. Сведения о характерных точках границ объекта

Обозначение характерных точек границ	Координаты, м		Метод определения координат характерной точки	Средняя квадратическая погрешность положения характерной точки (Mt), м	Описание обозначения точки на местности (при наличии)
	X	Y			
1	2	3	4	5	6
1658	509895.56	1327217.66	Картометрический метод	5.0	-
1645	509889.57	1327219.65	Картометрический метод	5.0	-
1659	509933.06	1327331.38	Картометрический метод	5.0	-
1660	509908.80	1327352.04	Картометрический метод	5.0	-
1661	509910.70	1327353.97	Картометрический метод	5.0	-
1662	509908.65	1327355.57	Картометрический метод	5.0	-
1663	509908.65	1327355.56	Картометрический метод	5.0	-
1664	509908.63	1327355.53	Картометрический метод	5.0	-
1665	509905.55	1327352.10	Картометрический метод	5.0	-
1666	509905.34	1327351.86	Картометрический метод	5.0	-
1667	509940.50	1327313.46	Картометрический метод	5.0	-
1668	509949.16	1327324.06	Картометрический метод	5.0	-
1669	509935.93	1327334.30	Картометрический метод	5.0	-
1670	509935.74	1327334.45	Картометрический метод	5.0	-
1659	509933.06	1327331.38	Картометрический метод	5.0	-
1671	510248.90	1325039.41	Картометрический метод	5.0	-
1672	510245.70	1325041.01	Картометрический метод	5.0	-
1673	510238.10	1325039.41	Картометрический метод	5.0	-
1674	510226.11	1325033.81	Картометрический метод	5.0	-
1675	510221.31	1325030.21	Картометрический метод	5.0	-
1676	510216.91	1325028.61	Картометрический метод	5.0	-
1677	510211.28	1325028.21	Картометрический метод	5.0	-
1678	510216.99	1325007.38	Картометрический метод	5.0	-
1679	510216.99	1325007.38	Картометрический метод	5.0	-
1680	510216.99	1325007.38	Картометрический метод	5.0	-

2. Сведения о характерных точках границ объекта

Обозначение характерных точек границ	Координаты, м		Метод определения координат характерной точки	Средняя квадратическая погрешность положения характерной точки (Mt), м	Описание обозначения точки на местности (при наличии)
	X	Y			
1	2	3	4	5	6
1681	510247.84	1325012.38	Картометрический метод	5.0	-
1682	510247.49	1325014.83	Картометрический метод	5.0	-
1683	510250.11	1325026.61	Картометрический метод	5.0	-
1671	510248.90	1325039.41	Картометрический метод	5.0	-
1684	510217.71	1325081.41	Картометрический метод	5.0	-
1685	510207.39	1325084.35	Картометрический метод	5.0	-
1686	510211.09	1325065.61	Картометрический метод	5.0	-
1687	510213.71	1325067.81	Картометрический метод	5.0	-
1688	510220.11	1325069.81	Картометрический метод	5.0	-
1689	510233.31	1325069.01	Картометрический метод	5.0	-
1690	510241.78	1325072.16	Картометрический метод	5.0	-
1691	510256.85	1325077.75	Картометрический метод	5.0	-
1692	510258.35	1325109.85	Картометрический метод	5.0	-
1693	510237.62	1325111.08	Картометрический метод	5.0	-
1694	510235.31	1325081.41	Картометрический метод	5.0	-
1684	510217.71	1325081.41	Картометрический метод	5.0	-
1695	510458.78	1325973.23	Картометрический метод	5.0	-
1696	510427.73	1325984.82	Картометрический метод	5.0	-
1697	510398.43	1325994.75	Картометрический метод	5.0	-
1698	510393.77	1325996.24	Картометрический метод	5.0	-
1699	510389.58	1325984.45	Картометрический метод	5.0	-
1700	510358.51	1325993.31	Картометрический метод	5.0	-
1701	510356.42	1325985.99	Картометрический метод	5.0	-
1702	510356.61	1325985.91	Картометрический метод	5.0	-
1703	510401.86	1325967.03	Картометрический метод	5.0	-

2. Сведения о характерных точках границ объекта

Обозначение характерных точек границ	Координаты, м		Метод определения координат характерной точки	Средняя квадратическая погрешность положения характерной точки (Mt), м	Описание обозначения точки на местности (при наличии)
	X	Y			
1	2	3	4	5	6
1704	510431.29	1325955.08	Картометрический метод	5.0	-
1705	510428.46	1325934.58	Картометрический метод	5.0	-
1706	510394.87	1325939.35	Картометрический метод	5.0	-
1707	510387.28	1325940.07	Картометрический метод	5.0	-
1708	510382.55	1325918.80	Картометрический метод	5.0	-
1709	510383.92	1325908.49	Картометрический метод	5.0	-
1710	510390.79	1325890.61	Картометрический метод	5.0	-
1711	510394.49	1325890.41	Картометрический метод	5.0	-
1712	510422.82	1325891.72	Картометрический метод	5.0	-
1713	510423.23	1325891.73	Картометрический метод	5.0	-
1714	510434.60	1325892.03	Картометрический метод	5.0	-
1715	510435.12	1325894.78	Картометрический метод	5.0	-
1695	510458.78	1325973.23	Картометрический метод	5.0	-
1716	510458.38	1335169.01	Картометрический метод	5.0	-
1717	510455.98	1335181.81	Картометрический метод	5.0	-
1718	510461.18	1335196.21	Картометрический метод	5.0	-
1719	510469.58	1335202.61	Картометрический метод	5.0	-
1720	510475.98	1335217.01	Картометрический метод	5.0	-
1721	510468.38	1335236.20	Картометрический метод	5.0	-
1722	510460.78	1335245.81	Картометрический метод	5.0	-
1723	510458.92	1335257.92	Картометрический метод	5.0	-
1724	510446.94	1335256.22	Картометрический метод	5.0	-
1725	510437.16	1335254.65	Картометрический метод	5.0	-
1726	510421.21	1335256.21	Картометрический метод	5.0	-
1727	510416.12	1335257.12	Картометрический метод	5.0	-

2. Сведения о характерных точках границ объекта

Обозначение характерных точек границ	Координаты, м		Метод определения координат характерной точки	Средняя квадратическая погрешность положения характерной точки (Mt), м	Описание обозначения точки на местности (при наличии)
	X	Y			
1	2	3	4	5	6
1728	510406.94	1335253.18	Картометрический метод	5.0	-
1729	510407.58	1335214.21	Картометрический метод	5.0	-
1730	510403.48	1335187.39	Картометрический метод	5.0	-
1731	510399.98	1335121.41	Картометрический метод	5.0	-
1732	510358.23	1335120.78	Картометрический метод	5.0	-
1733	510357.26	1335119.73	Картометрический метод	5.0	-
1734	510349.29	1335112.64	Картометрический метод	5.0	-
1735	510346.07	1335107.99	Картометрический метод	5.0	-
1736	510342.56	1335102.90	Картометрический метод	5.0	-
1737	510342.21	1335097.23	Картометрический метод	5.0	-
1738	510343.30	1335094.88	Картометрический метод	5.0	-
1739	510345.75	1335089.62	Картометрический метод	5.0	-
1740	510349.98	1335086.79	Картометрический метод	5.0	-
1741	510350.00	1335086.78	Картометрический метод	5.0	-
1742	510356.38	1335084.84	Картометрический метод	5.0	-
1743	510361.95	1335084.14	Картометрический метод	5.0	-
1744	510366.33	1335083.59	Картометрический метод	5.0	-
1745	510373.59	1335083.72	Картометрический метод	5.0	-
1746	510375.65	1335083.75	Картометрический метод	5.0	-
1747	510378.97	1335086.12	Картометрический метод	5.0	-
1748	510381.34	1335091.65	Картометрический метод	5.0	-
1749	510384.81	1335103.02	Картометрический метод	5.0	-
1750	510390.34	1335110.13	Картометрический метод	5.0	-
1751	510392.60	1335111.57	Картометрический метод	5.0	-
1752	510399.03	1335115.69	Картометрический метод	5.0	-

2. Сведения о характерных точках границ объекта

Обозначение характерных точек границ	Координаты, м		Метод определения координат характерной точки	Средняя квадратическая погрешность положения характерной точки (Mt), м	Описание обозначения точки на местности (при наличии)
	X	Y			
1	2	3	4	5	6
1753	510399.90	1335115.79	Картометрический метод	5.0	-
1754	510404.45	1335116.32	Картометрический метод	5.0	-
1755	510406.29	1335115.81	Картометрический метод	5.0	-
1756	510406.74	1335115.68	Картометрический метод	5.0	-
1757	510408.97	1335115.06	Картометрический метод	5.0	-
1758	510411.35	1335112.80	Картометрический метод	5.0	-
1759	510413.74	1335106.02	Картометрический метод	5.0	-
1760	510421.27	1335096.72	Картометрический метод	5.0	-
1761	510422.26	1335095.87	Картометрический метод	5.0	-
1762	510423.16	1335095.09	Картометрический метод	5.0	-
1763	510428.43	1335094.58	Картометрический метод	5.0	-
1764	510432.33	1335095.84	Картометрический метод	5.0	-
1765	510433.49	1335097.32	Картометрический метод	5.0	-
1766	510446.22	1335113.65	Картометрический метод	5.0	-
1767	510454.93	1335123.21	Картометрический метод	5.0	-
1768	510459.17	1335127.87	Картометрический метод	5.0	-
1769	510473.56	1335139.54	Картометрический метод	5.0	-
1770	510475.72	1335141.40	Картометрический метод	5.0	-
1771	510486.76	1335150.91	Картометрический метод	5.0	-
1772	510462.02	1335150.33	Картометрический метод	5.0	-
1773	510461.78	1335160.33	Картометрический метод	5.0	-
1716	510458.38	1335169.01	Картометрический метод	5.0	-
1774	510549.43	1326234.42	Картометрический метод	5.0	-
1775	510527.57	1326141.21	Картометрический метод	5.0	-
1776	510539.66	1326138.13	Картометрический метод	5.0	-

2. Сведения о характерных точках границ объекта

Обозначение характерных точек границ	Координаты, м		Метод определения координат характерной точки	Средняя квадратическая погрешность положения характерной точки (Mt), м	Описание обозначения точки на местности (при наличии)
	X	Y			
1	2	3	4	5	6
1777	510575.26	1326197.93	Картометрический метод	5.0	-
1778	510592.96	1326250.00	Картометрический метод	5.0	-
1779	510574.39	1326247.73	Картометрический метод	5.0	-
1774	510549.43	1326234.42	Картометрический метод	5.0	-
1780	510717.33	1335773.00	Картометрический метод	5.0	-
1781	510670.04	1335779.45	Картометрический метод	5.0	-
1782	510629.59	1335784.41	Картометрический метод	5.0	-
1783	510629.58	1335784.41	Картометрический метод	5.0	-
1784	510629.58	1335784.41	Картометрический метод	5.0	-
1785	510624.51	1335785.70	Картометрический метод	5.0	-
1786	510612.74	1335786.39	Картометрический метод	5.0	-
1787	510592.30	1335694.97	Картометрический метод	5.0	-
1788	510588.88	1335679.66	Картометрический метод	5.0	-
1789	510573.32	1335609.37	Картометрический метод	5.0	-
1790	510651.28	1335605.65	Картометрический метод	5.0	-
1791	510674.31	1335604.63	Картометрический метод	5.0	-
1792	510682.56	1335606.64	Картометрический метод	5.0	-
1793	510681.23	1335625.13	Картометрический метод	5.0	-
1794	510676.79	1335686.17	Картометрический метод	5.0	-
1795	510709.17	1335688.54	Картометрический метод	5.0	-
1796	510744.08	1335691.11	Картометрический метод	5.0	-
1797	510781.97	1335693.89	Картометрический метод	5.0	-
1798	510823.31	1335696.93	Картометрический метод	5.0	-
1799	510833.40	1335697.83	Картометрический метод	5.0	-
1800	510831.96	1335725.48	Картометрический метод	5.0	-

2. Сведения о характерных точках границ объекта

Обозначение характерных точек границ	Координаты, м		Метод определения координат характерной точки	Средняя квадратическая погрешность положения характерной точки (Mt), м	Описание обозначения точки на местности (при наличии)
	X	Y			
1	2	3	4	5	6
1801	510831.18	1335745.49	Картометрический метод	5.0	-
1802	510829.40	1335756.68	Картометрический метод	5.0	-
1803	510789.93	1335762.76	Картометрический метод	5.0	-
1780	510717.33	1335773.00	Картометрический метод	5.0	-
1804	510837.01	1335472.91	Картометрический метод	5.0	-
1805	510834.50	1335472.05	Картометрический метод	5.0	-
1806	510833.20	1335471.61	Картометрический метод	5.0	-
1807	510821.66	1335471.61	Картометрический метод	5.0	-
1808	510807.12	1335473.92	Картометрический метод	5.0	-
1809	510807.12	1335473.92	Картометрический метод	5.0	-
1810	510801.50	1335481.00	Картометрический метод	5.0	-
1811	510801.80	1335487.08	Картометрический метод	5.0	-
1812	510795.19	1335490.22	Картометрический метод	5.0	-
1813	510791.59	1335506.21	Картометрический метод	5.0	-
1814	510797.99	1335534.61	Картометрический метод	5.0	-
1815	510801.95	1335562.32	Картометрический метод	5.0	-
1816	510795.89	1335566.23	Картометрический метод	5.0	-
1817	510785.88	1335566.23	Картометрический метод	5.0	-
1818	510781.92	1335565.84	Картометрический метод	5.0	-
1819	510779.99	1335556.22	Картометрический метод	5.0	-
1820	510779.99	1335539.01	Картометрический метод	5.0	-
1821	510777.99	1335516.61	Картометрический метод	5.0	-
1822	510774.40	1335507.01	Картометрический метод	5.0	-
1823	510769.98	1335500.61	Картометрический метод	5.0	-
1824	510764.39	1335497.01	Картометрический метод	5.0	-

2. Сведения о характерных точках границ объекта

Обозначение характерных точек границ	Координаты, м		Метод определения координат характерной точки	Средняя квадратическая погрешность положения характерной точки (Mt), м	Описание обозначения точки на местности (при наличии)
	X	Y			
1	2	3	4	5	6
1825	510757.19	1335498.61	Картометрический метод	5.0	-
1826	510755.59	1335505.41	Картометрический метод	5.0	-
1827	510754.39	1335516.61	Картометрический метод	5.0	-
1828	510752.39	1335523.41	Картометрический метод	5.0	-
1829	510743.99	1335527.02	Картометрический метод	5.0	-
1830	510725.57	1335531.02	Картометрический метод	5.0	-
1831	510716.83	1335558.71	Картометрический метод	5.0	-
1832	510714.25	1335558.48	Картометрический метод	5.0	-
1833	510698.63	1335555.55	Картометрический метод	5.0	-
1834	510675.87	1335551.72	Картометрический метод	5.0	-
1835	510639.52	1335548.66	Картометрический метод	5.0	-
1836	510619.37	1335544.71	Картометрический метод	5.0	-
1837	510605.79	1335546.47	Картометрический метод	5.0	-
1838	510597.65	1335547.59	Картометрический метод	5.0	-
1839	510592.70	1335545.87	Картометрический метод	5.0	-
1840	510589.69	1335541.99	Картометрический метод	5.0	-
1841	510586.03	1335529.72	Картометрический метод	5.0	-
1842	510584.74	1335526.71	Картометрический метод	5.0	-
1843	510584.72	1335526.70	Картометрический метод	5.0	-
1844	510579.36	1335510.57	Картометрический метод	5.0	-
1845	510573.02	1335477.22	Картометрический метод	5.0	-
1846	510564.03	1335465.05	Картометрический метод	5.0	-
1847	510562.25	1335457.91	Картометрический метод	5.0	-
1848	510567.49	1335451.88	Картометрический метод	5.0	-
1849	510577.66	1335435.04	Картометрический метод	5.0	-

2. Сведения о характерных точках границ объекта

Обозначение характерных точек границ	Координаты, м		Метод определения координат характерной точки	Средняя квадратическая погрешность положения характерной точки (Mt), м	Описание обозначения точки на местности (при наличии)
	X	Y			
1	2	3	4	5	6
1850	510581.13	1335425.98	Картометрический метод	5.0	-
1851	510581.29	1335421.22	Картометрический метод	5.0	-
1852	510577.81	1335416.40	Картометрический метод	5.0	-
1853	510576.53	1335413.70	Картометрический метод	5.0	-
1854	510580.76	1335413.02	Картометрический метод	5.0	-
1855	510580.37	1335378.21	Картометрический метод	5.0	-
1856	510611.32	1335378.21	Картометрический метод	5.0	-
1857	510612.62	1335394.38	Картометрический метод	5.0	-
1858	510680.83	1335381.95	Картометрический метод	5.0	-
1859	510680.52	1335355.42	Картометрический метод	5.0	-
1860	510680.53	1335355.42	Картометрический метод	5.0	-
1861	510680.43	1335345.72	Картометрический метод	5.0	-
1862	510723.49	1335345.24	Картометрический метод	5.0	-
1863	510746.10	1335344.60	Картометрический метод	5.0	-
1864	510746.30	1335357.13	Картометрический метод	5.0	-
1865	510762.62	1335356.87	Картометрический метод	5.0	-
1866	510777.57	1335356.63	Картометрический метод	5.0	-
1867	510834.69	1335355.91	Картометрический метод	5.0	-
1868	510835.89	1335368.63	Картометрический метод	5.0	-
1869	510837.68	1335398.76	Картометрический метод	5.0	-
1870	510838.11	1335401.99	Картометрический метод	5.0	-
1871	510861.10	1335398.99	Картометрический метод	5.0	-
1872	510862.29	1335402.71	Картометрический метод	5.0	-
1873	510869.60	1335433.82	Картометрический метод	5.0	-
1874	510830.66	1335446.84	Картометрический метод	5.0	-

2. Сведения о характерных точках границ объекта

Обозначение характерных точек границ	Координаты, м		Метод определения координат характерной точки	Средняя квадратическая погрешность положения характерной точки (Mt), м	Описание обозначения точки на местности (при наличии)
	X	Y			
1	2	3	4	5	6
1804	510837.01	1335472.91	Картометрический метод	5.0	-
1875	511240.79	1335477.01	Картометрический метод	5.0	-
1876	511240.39	1335465.02	Картометрический метод	5.0	-
1877	511244.81	1335461.01	Картометрический метод	5.0	-
1878	511252.01	1335460.61	Картометрический метод	5.0	-
1879	511263.21	1335461.01	Картометрический метод	5.0	-
1880	511276.40	1335463.81	Картометрический метод	5.0	-
1881	511284.79	1335470.62	Картометрический метод	5.0	-
1882	511291.21	1335481.41	Картометрический метод	5.0	-
1883	511297.61	1335497.81	Картометрический метод	5.0	-
1884	511293.61	1335510.62	Картометрический метод	5.0	-
1885	511288.39	1335519.41	Картометрический метод	5.0	-
1886	511280.39	1335522.22	Картометрический метод	5.0	-
1887	511271.61	1335516.61	Картометрический метод	5.0	-
1875	511240.79	1335477.01	Картометрический метод	5.0	-
1888	511290.41	1335606.22	Картометрический метод	5.0	-
1889	511287.99	1335624.61	Картометрический метод	5.0	-
1890	511287.99	1335640.62	Картометрический метод	5.0	-
1891	511279.61	1335657.82	Картометрический метод	5.0	-
1892	511274.41	1335666.62	Картометрический метод	5.0	-
1893	511269.95	1335670.88	Картометрический метод	5.0	-
1894	511267.75	1335669.74	Картометрический метод	5.0	-
1895	511262.38	1335666.94	Картометрический метод	5.0	-
1896	511256.56	1335663.91	Картометрический метод	5.0	-
1897	511237.23	1335643.00	Картометрический метод	5.0	-

2. Сведения о характерных точках границ объекта

Обозначение характерных точек границ	Координаты, м		Метод определения координат характерной точки	Средняя квадратическая погрешность положения характерной точки (Mt), м	Описание обозначения точки на местности (при наличии)
	X	Y			
1	2	3	4	5	6
1898	511232.98	1335636.69	Картометрический метод	5.0	-
1899	511231.91	1335635.10	Картометрический метод	5.0	-
1900	511231.02	1335633.70	Картометрический метод	5.0	-
1901	511230.45	1335632.80	Картометрический метод	5.0	-
1902	511229.89	1335631.90	Картометрический метод	5.0	-
1903	511233.55	1335628.07	Картометрический метод	5.0	-
1904	511238.79	1335622.62	Картометрический метод	5.0	-
1905	511242.93	1335616.43	Картометрический метод	5.0	-
1906	511248.41	1335608.21	Картометрический метод	5.0	-
1907	511275.20	1335589.02	Картометрический метод	5.0	-
1908	511286.79	1335585.02	Картометрический метод	5.0	-
1909	511296.01	1335585.02	Картометрический метод	5.0	-
1910	511299.21	1335589.41	Картометрический метод	5.0	-
1911	511296.41	1335597.81	Картометрический метод	5.0	-
1888	511290.41	1335606.22	Картометрический метод	5.0	-
1912	511386.27	1335412.25	Картометрический метод	5.0	-
1913	511382.81	1335412.13	Картометрический метод	5.0	-
1914	511381.84	1335403.37	Картометрический метод	5.0	-
1915	511381.83	1335403.37	Картометрический метод	5.0	-
1916	511340.00	1335403.37	Картометрический метод	5.0	-
1917	511337.41	1335374.18	Картометрический метод	5.0	-
1918	511318.00	1335370.56	Картометрический метод	5.0	-
1919	511317.50	1335361.92	Картометрический метод	5.0	-
1920	511385.57	1335367.62	Картометрический метод	5.0	-
1921	511384.17	1335394.51	Картометрический метод	5.0	-

2. Сведения о характерных точках границ объекта

Обозначение характерных точек границ	Координаты, м		Метод определения координат характерной точки	Средняя квадратическая погрешность положения характерной точки (Mt), м	Описание обозначения точки на местности (при наличии)
	X	Y			
1	2	3	4	5	6
1922	511394.09	1335394.91	Картометрический метод	5.0	-
1923	511394.09	1335412.51	Картометрический метод	5.0	-
1912	511386.27	1335412.25	Картометрический метод	5.0	-
1924	511437.64	1335413.95	Картометрический метод	5.0	-
1925	511437.64	1335401.65	Картометрический метод	5.0	-
1926	511474.21	1335401.60	Картометрический метод	5.0	-
1927	511482.08	1335401.43	Картометрический метод	5.0	-
1928	511480.50	1335428.12	Картометрический метод	5.0	-
1929	511466.17	1335430.44	Картометрический метод	5.0	-
1930	511459.17	1335431.57	Картометрический метод	5.0	-
1931	511457.23	1335431.17	Картометрический метод	5.0	-
1932	511442.45	1335428.12	Картометрический метод	5.0	-
1933	511441.53	1335414.08	Картометрический метод	5.0	-
1934	511441.52	1335414.08	Картометрический метод	5.0	-
1935	511441.52	1335414.08	Картометрический метод	5.0	-
1924	511437.64	1335413.95	Картометрический метод	5.0	-
1936	511442.42	1335635.42	Картометрический метод	5.0	-
1937	511399.77	1335573.14	Картометрический метод	5.0	-
1938	511411.21	1335559.49	Картометрический метод	5.0	-
1939	511498.96	1335524.53	Картометрический метод	5.0	-
1940	511528.50	1335582.40	Картометрический метод	5.0	-
1941	511493.74	1335603.01	Картометрический метод	5.0	-
1936	511442.42	1335635.42	Картометрический метод	5.0	-
1942	511544.82	1335548.61	Картометрический метод	5.0	-
1943	511528.08	1335514.52	Картометрический метод	5.0	-

2. Сведения о характерных точках границ объекта

Обозначение характерных точек границ	Координаты, м		Метод определения координат характерной точки	Средняя квадратическая погрешность положения характерной точки (Mt), м	Описание обозначения точки на местности (при наличии)
	X	Y			
1	2	3	4	5	6
1944	511546.53	1335508.75	Картометрический метод	5.0	-
1945	511558.41	1335536.61	Картометрический метод	5.0	-
1946	511594.42	1335577.41	Картометрический метод	5.0	-
1947	511586.81	1335585.92	Картометрический метод	5.0	-
1948	511573.62	1335603.02	Картометрический метод	5.0	-
1942	511544.82	1335548.61	Картометрический метод	5.0	-
1949	511899.11	1333154.56	Картометрический метод	5.0	-
1950	511863.36	1333183.05	Картометрический метод	5.0	-
1951	511883.21	1333218.81	Картометрический метод	5.0	-
1952	511880.14	1333221.00	Картометрический метод	5.0	-
1953	511836.33	1333165.07	Картометрический метод	5.0	-
1954	511868.83	1333139.37	Картометрический метод	5.0	-
1955	511885.23	1333133.37	Картометрический метод	5.0	-
1949	511899.11	1333154.56	Картометрический метод	5.0	-
1956	512007.06	1333190.47	Картометрический метод	5.0	-
1957	511976.69	1333148.57	Картометрический метод	5.0	-
1958	512001.65	1333114.97	Картометрический метод	5.0	-
1959	512031.35	1333167.86	Картометрический метод	5.0	-
1960	512048.07	1333196.41	Картометрический метод	5.0	-
1961	512035.00	1333209.40	Картометрический метод	5.0	-
1962	512028.61	1333215.62	Картометрический метод	5.0	-
1963	512022.10	1333208.02	Картометрический метод	5.0	-
1956	512007.06	1333190.47	Картометрический метод	5.0	-
1964	512086.62	1332956.57	Картометрический метод	5.0	-
1965	512067.71	1332972.18	Картометрический метод	5.0	-

2. Сведения о характерных точках границ объекта

Обозначение характерных точек границ	Координаты, м		Метод определения координат характерной точки	Средняя квадратическая погрешность положения характерной точки (Mt), м	Описание обозначения точки на местности (при наличии)
	X	Y			
1	2	3	4	5	6
1966	512075.41	1332984.35	Картометрический метод	5.0	-
1967	512045.20	1333007.58	Картометрический метод	5.0	-
1968	512040.44	1332999.83	Картометрический метод	5.0	-
1969	512027.47	1332979.13	Картометрический метод	5.0	-
1970	512011.48	1332955.30	Картометрический метод	5.0	-
1971	512000.05	1332969.53	Картометрический метод	5.0	-
1972	511991.98	1332977.50	Картометрический метод	5.0	-
1973	511979.42	1332968.24	Картометрический метод	5.0	-
1974	512041.32	1332883.44	Картометрический метод	5.0	-
1975	512053.18	1332896.16	Картометрический метод	5.0	-
1976	512066.54	1332919.59	Картометрический метод	5.0	-
1977	512080.50	1332944.09	Картометрический метод	5.0	-
1964	512086.62	1332956.57	Картометрический метод	5.0	-
1978	511516.41	1335400.64	Картометрический метод	5.0	-
1979	511515.73	1335358.38	Картометрический метод	5.0	-
1980	511515.74	1335358.38	Картометрический метод	5.0	-
1981	511526.61	1335357.50	Картометрический метод	5.0	-
1982	511533.59	1335356.93	Картометрический метод	5.0	-
1983	511574.64	1335353.27	Картометрический метод	5.0	-
1984	511588.95	1335351.50	Картометрический метод	5.0	-
1985	511594.02	1335367.81	Картометрический метод	5.0	-
1986	511615.60	1335410.22	Картометрический метод	5.0	-
1987	511617.66	1335417.33	Картометрический метод	5.0	-
1988	511680.64	1335395.21	Картометрический метод	5.0	-
1989	511693.93	1335435.15	Картометрический метод	5.0	-

2. Сведения о характерных точках границ объекта

Обозначение характерных точек границ	Координаты, м		Метод определения координат характерной точки	Средняя квадратическая погрешность положения характерной точки (Mt), м	Описание обозначения точки на местности (при наличии)
	X	Y			
1	2	3	4	5	6
1990	511733.40	1335419.92	Картометрический метод	5.0	-
1991	511729.54	1335411.50	Картометрический метод	5.0	-
1992	511758.95	1335399.18	Картометрический метод	5.0	-
1993	511739.97	1335353.84	Картометрический метод	5.0	-
1994	511741.16	1335353.32	Картометрический метод	5.0	-
1995	511773.54	1335339.47	Картометрический метод	5.0	-
1996	511833.11	1335315.84	Картометрический метод	5.0	-
1997	511845.04	1335347.89	Картометрический метод	5.0	-
1998	511881.61	1335330.66	Картометрический метод	5.0	-
1999	511884.14	1335329.61	Картометрический метод	5.0	-
2000	511885.22	1335335.01	Картометрический метод	5.0	-
2001	511905.63	1335328.21	Картометрический метод	5.0	-
2002	511940.41	1335313.81	Картометрический метод	5.0	-
2003	511928.03	1335283.81	Картометрический метод	5.0	-
2004	512010.15	1335249.74	Картометрический метод	5.0	-
2005	511993.85	1335212.35	Картометрический метод	5.0	-
2006	512005.16	1335204.87	Картометрический метод	5.0	-
2007	512026.79	1335254.06	Картометрический метод	5.0	-
2008	512049.47	1335244.27	Картометрический метод	5.0	-
2009	512036.43	1335214.12	Картометрический метод	5.0	-
2010	512053.60	1335206.72	Картометрический метод	5.0	-
2011	512060.96	1335224.32	Картометрический метод	5.0	-
2012	512074.62	1335218.13	Картометрический метод	5.0	-
2013	512101.63	1335205.90	Картометрический метод	5.0	-
2014	512104.90	1335213.17	Картометрический метод	5.0	-

2. Сведения о характерных точках границ объекта

Обозначение характерных точек границ	Координаты, м		Метод определения координат характерной точки	Средняя квадратическая погрешность положения характерной точки (Mt), м	Описание обозначения точки на местности (при наличии)
	X	Y			
1	2	3	4	5	6
2015	512127.69	1335202.90	Картометрический метод	5.0	-
2016	512111.71	1335167.40	Картометрический метод	5.0	-
2017	512123.42	1335163.22	Картометрический метод	5.0	-
2018	512137.70	1335209.31	Картометрический метод	5.0	-
2019	512150.32	1335247.27	Картометрический метод	5.0	-
2020	512155.64	1335262.83	Картометрический метод	5.0	-
2021	512186.36	1335252.88	Картометрический метод	5.0	-
2022	512198.00	1335249.10	Картометрический метод	5.0	-
2023	512198.06	1335249.08	Картометрический метод	5.0	-
2024	512202.93	1335262.70	Картометрический метод	5.0	-
2025	512207.72	1335260.65	Картометрический метод	5.0	-
2026	512209.04	1335264.92	Картометрический метод	5.0	-
2027	512209.04	1335264.92	Картометрический метод	5.0	-
2028	512211.79	1335277.26	Картометрический метод	5.0	-
2029	512203.56	1335279.67	Картометрический метод	5.0	-
2030	512203.55	1335279.67	Картометрический метод	5.0	-
2031	512197.35	1335281.49	Картометрический метод	5.0	-
2032	512196.25	1335281.50	Картометрический метод	5.0	-
2033	512195.67	1335281.51	Картометрический метод	5.0	-
2034	512186.86	1335281.63	Картометрический метод	5.0	-
2035	512177.69	1335281.76	Картометрический метод	5.0	-
2036	512166.75	1335278.89	Картометрический метод	5.0	-
2037	512155.89	1335276.05	Картометрический метод	5.0	-
2038	512119.03	1335262.54	Картометрический метод	5.0	-
2039	512099.58	1335257.87	Картометрический метод	5.0	-

2. Сведения о характерных точках границ объекта

Обозначение характерных точек границ	Координаты, м		Метод определения координат характерной точки	Средняя квадратическая погрешность положения характерной точки (Mt), м	Описание обозначения точки на местности (при наличии)
	X	Y			
1	2	3	4	5	6
2040	512078.62	1335255.93	Картометрический метод	5.0	-
2041	512078.61	1335255.93	Картометрический метод	5.0	-
2042	512074.46	1335256.78	Картометрический метод	5.0	-
2043	512073.01	1335257.08	Картометрический метод	5.0	-
2044	512068.14	1335258.07	Картометрический метод	5.0	-
2045	512043.40	1335274.34	Картометрический метод	5.0	-
2046	512036.95	1335280.47	Картометрический метод	5.0	-
2047	512021.42	1335295.24	Картометрический метод	5.0	-
2048	512010.76	1335302.20	Картометрический метод	5.0	-
2049	512000.53	1335305.47	Картометрический метод	5.0	-
2050	511962.95	1335310.01	Картометрический метод	5.0	-
2051	511958.85	1335311.12	Картометрический метод	5.0	-
2052	511950.26	1335313.43	Картометрический метод	5.0	-
2053	511940.37	1335317.62	Картометрический метод	5.0	-
2054	511938.21	1335318.53	Картометрический метод	5.0	-
2055	511931.22	1335321.49	Картометрический метод	5.0	-
2056	511927.50	1335324.73	Картометрический метод	5.0	-
2057	511925.87	1335326.15	Картометрический метод	5.0	-
2058	511923.97	1335327.81	Картометрический метод	5.0	-
2059	511923.66	1335328.08	Картометрический метод	5.0	-
2060	511828.67	1335405.85	Картометрический метод	5.0	-
2061	511793.65	1335430.37	Картометрический метод	5.0	-
2062	511759.07	1335446.13	Картометрический метод	5.0	-
2063	511759.07	1335446.13	Картометрический метод	5.0	-
2064	511748.64	1335457.45	Картометрический метод	5.0	-

2. Сведения о характерных точках границ объекта

Обозначение характерных точек границ	Координаты, м		Метод определения координат характерной точки	Средняя квадратическая погрешность положения характерной точки (Mt), м	Описание обозначения точки на местности (при наличии)
	X	Y			
1	2	3	4	5	6
2065	511745.64	1335464.49	Картометрический метод	5.0	-
2066	511742.87	1335470.96	Картометрический метод	5.0	-
2067	511740.73	1335477.39	Картометрический метод	5.0	-
2068	511737.08	1335484.03	Картометрический метод	5.0	-
2069	511733.65	1335486.39	Картометрический метод	5.0	-
2070	511728.08	1335482.53	Картометрический метод	5.0	-
2071	511711.80	1335479.10	Картометрический метод	5.0	-
2072	511704.17	1335480.56	Картометрический метод	5.0	-
2073	511701.32	1335481.11	Картометрический метод	5.0	-
2074	511700.66	1335481.24	Картометрический метод	5.0	-
2075	511681.59	1335493.67	Картометрический метод	5.0	-
2076	511678.18	1335496.93	Картометрический метод	5.0	-
2077	511676.32	1335498.71	Картометрический метод	5.0	-
2078	511666.81	1335507.82	Картометрический метод	5.0	-
2079	511661.55	1335517.66	Картометрический метод	5.0	-
2080	511660.46	1335519.71	Картометрический метод	5.0	-
2081	511658.65	1335520.59	Картометрический метод	5.0	-
2082	511648.88	1335525.37	Картометрический метод	5.0	-
2083	511642.95	1335528.97	Картометрический метод	5.0	-
2084	511639.90	1335530.83	Картометрический метод	5.0	-
2085	511635.15	1335533.72	Картометрический метод	5.0	-
2086	511625.74	1335524.67	Картометрический метод	5.0	-
2087	511633.35	1335507.97	Картометрический метод	5.0	-
2088	511633.02	1335490.61	Картометрический метод	5.0	-
2089	511628.88	1335479.36	Картометрический метод	5.0	-

2. Сведения о характерных точках границ объекта

Обозначение характерных точек границ	Координаты, м		Метод определения координат характерной точки	Средняя квадратическая погрешность положения характерной точки (Mt), м	Описание обозначения точки на местности (при наличии)
	X	Y			
1	2	3	4	5	6
2090	511623.03	1335474.28	Картометрический метод	5.0	-
2091	511615.38	1335475.81	Картометрический метод	5.0	-
2092	511612.78	1335476.33	Картометрический метод	5.0	-
2093	511602.07	1335468.09	Картометрический метод	5.0	-
2094	511599.45	1335466.08	Картометрический метод	5.0	-
2095	511582.03	1335406.62	Картометрический метод	5.0	-
2096	511575.52	1335404.50	Картометрический метод	5.0	-
2097	511537.94	1335392.27	Картометрический метод	5.0	-
2098	511531.21	1335394.89	Картометрический метод	5.0	-
1978	511516.41	1335400.64	Картометрический метод	5.0	-
2099	512028.36	1335018.89	Картометрический метод	5.0	-
2100	512006.84	1335027.01	Картометрический метод	5.0	-
2101	512014.43	1335042.60	Картометрический метод	5.0	-
2102	512021.63	1335055.01	Картометрический метод	5.0	-
2103	512027.63	1335059.41	Картометрический метод	5.0	-
2104	512037.22	1335059.41	Картометрический метод	5.0	-
2105	512054.43	1335055.41	Картометрический метод	5.0	-
2106	512099.64	1335033.81	Картометрический метод	5.0	-
2107	512114.43	1335022.20	Картометрический метод	5.0	-
2108	512126.42	1335016.60	Картометрический метод	5.0	-
2109	512149.64	1335013.00	Картометрический метод	5.0	-
2110	512184.84	1335012.61	Картометрический метод	5.0	-
2111	512206.44	1335008.20	Картометрический метод	5.0	-
2112	512214.03	1335001.41	Картометрический метод	5.0	-
2113	512215.62	1334992.21	Картометрический метод	5.0	-

2. Сведения о характерных точках границ объекта

Обозначение характерных точек границ	Координаты, м		Метод определения координат характерной точки	Средняя квадратическая погрешность положения характерной точки (Mt), м	Описание обозначения точки на местности (при наличии)
	X	Y			
1	2	3	4	5	6
2114	512218.02	1334986.20	Картометрический метод	5.0	-
2115	512222.42	1334981.00	Картометрический метод	5.0	-
2116	512230.44	1334977.00	Картометрический метод	5.0	-
2117	512242.84	1334975.40	Картометрический метод	5.0	-
2118	512266.43	1334975.01	Картометрический метод	5.0	-
2119	512305.24	1334965.41	Картометрический метод	5.0	-
2120	512307.05	1334971.02	Картометрический метод	5.0	-
2121	512304.83	1334971.68	Картометрический метод	5.0	-
2122	512259.51	1334986.01	Картометрический метод	5.0	-
2123	512272.00	1335025.57	Картометрический метод	5.0	-
2124	512289.93	1335020.11	Картометрический метод	5.0	-
2125	512296.40	1335046.86	Картометрический метод	5.0	-
2126	512232.81	1335061.25	Картометрический метод	5.0	-
2127	512232.06	1335057.63	Картометрический метод	5.0	-
2128	512228.84	1335038.60	Картометрический метод	5.0	-
2129	512214.03	1335039.40	Картометрический метод	5.0	-
2130	512216.02	1335055.80	Картометрический метод	5.0	-
2131	512178.44	1335059.80	Картометрический метод	5.0	-
2132	512175.62	1335042.21	Картометрический метод	5.0	-
2133	512140.44	1335045.00	Картометрический метод	5.0	-
2134	512127.13	1335048.48	Картометрический метод	5.0	-
2135	512039.88	1335076.89	Картометрический метод	5.0	-
2136	512007.63	1335102.20	Картометрический метод	5.0	-
2137	511983.62	1335117.41	Картометрический метод	5.0	-
2138	511971.20	1335089.60	Картометрический метод	5.0	-

2. Сведения о характерных точках границ объекта

Обозначение характерных точек границ	Координаты, м		Метод определения координат характерной точки	Средняя квадратическая погрешность положения характерной точки (Mt), м	Описание обозначения точки на местности (при наличии)
	X	Y			
1	2	3	4	5	6
2139	511982.26	1335075.16	Картометрический метод	5.0	-
2140	511999.85	1335052.19	Картометрический метод	5.0	-
2141	511988.71	1335028.32	Картометрический метод	5.0	-
2142	511988.70	1335028.33	Картометрический метод	5.0	-
2143	511988.70	1335028.32	Картометрический метод	5.0	-
2144	511967.14	1335036.45	Картометрический метод	5.0	-
2145	511933.79	1335049.01	Картометрический метод	5.0	-
2146	511920.18	1335058.00	Картометрический метод	5.0	-
2147	511893.99	1335075.28	Картометрический метод	5.0	-
2148	511859.77	1335112.69	Картометрический метод	5.0	-
2149	511854.01	1335115.36	Картометрический метод	5.0	-
2150	511837.49	1335123.03	Картометрический метод	5.0	-
2151	511823.71	1335139.87	Картометрический метод	5.0	-
2152	511823.16	1335140.54	Картометрический метод	5.0	-
2153	511800.86	1335153.28	Картометрический метод	5.0	-
2154	511818.38	1335181.13	Картометрический метод	5.0	-
2155	511827.88	1335178.76	Картометрический метод	5.0	-
2156	511837.49	1335176.36	Картометрический метод	5.0	-
2157	511910.71	1335132.58	Картометрический метод	5.0	-
2158	511931.55	1335117.77	Картометрический метод	5.0	-
2159	511932.99	1335116.75	Картометрический метод	5.0	-
2160	511946.83	1335147.41	Картометрический метод	5.0	-
2161	511922.83	1335158.60	Картометрический метод	5.0	-
2162	511949.20	1335218.49	Картометрический метод	5.0	-
2163	511932.17	1335226.90	Картометрический метод	5.0	-

2. Сведения о характерных точках границ объекта

Обозначение характерных точек границ	Координаты, м		Метод определения координат характерной точки	Средняя квадратическая погрешность положения характерной точки (Mt), м	Описание обозначения точки на местности (при наличии)
	X	Y			
1	2	3	4	5	6
2164	511922.33	1335231.53	Картометрический метод	5.0	-
2165	511896.41	1335170.21	Картометрический метод	5.0	-
2166	511810.83	1335208.21	Картометрический метод	5.0	-
2167	511828.65	1335260.10	Картометрический метод	5.0	-
2168	511822.55	1335261.97	Картометрический метод	5.0	-
2169	511809.02	1335226.81	Картометрический метод	5.0	-
2170	511796.55	1335230.75	Картометрический метод	5.0	-
2171	511790.42	1335221.41	Картометрический метод	5.0	-
2172	511783.22	1335217.01	Картометрический метод	5.0	-
2173	511776.02	1335217.01	Картометрический метод	5.0	-
2174	511720.96	1335245.37	Картометрический метод	5.0	-
2175	511724.98	1335255.10	Картометрический метод	5.0	-
2176	511706.87	1335278.88	Картометрический метод	5.0	-
2177	511717.46	1335302.26	Картометрический метод	5.0	-
2178	511689.51	1335317.20	Картометрический метод	5.0	-
2179	511682.33	1335320.44	Картометрический метод	5.0	-
2180	511673.76	1335323.26	Картометрический метод	5.0	-
2181	511662.05	1335325.66	Картометрический метод	5.0	-
2182	511644.66	1335327.40	Картометрический метод	5.0	-
2183	511644.66	1335327.40	Картометрический метод	5.0	-
2184	511597.82	1335332.25	Картометрический метод	5.0	-
2185	511597.82	1335332.25	Картометрический метод	5.0	-
2186	511572.73	1335335.37	Картометрический метод	5.0	-
2187	511569.85	1335335.63	Картометрический метод	5.0	-
2188	511565.34	1335309.59	Картометрический метод	5.0	-

2. Сведения о характерных точках границ объекта

Обозначение характерных точек границ	Координаты, м		Метод определения координат характерной точки	Средняя квадратическая погрешность положения характерной точки (Mt), м	Описание обозначения точки на местности (при наличии)
	X	Y			
1	2	3	4	5	6
2189	511560.40	1335281.01	Картометрический метод	5.0	-
2190	511490.82	1335289.81	Картометрический метод	5.0	-
2191	511497.88	1335341.50	Картометрический метод	5.0	-
2192	511481.06	1335341.94	Картометрический метод	5.0	-
2193	511472.36	1335341.54	Картометрический метод	5.0	-
2194	511469.02	1335340.89	Картометрический метод	5.0	-
2195	511464.38	1335340.00	Картометрический метод	5.0	-
2196	511448.25	1335334.48	Картометрический метод	5.0	-
2197	511433.98	1335329.60	Картометрический метод	5.0	-
2198	511414.13	1335323.78	Картометрический метод	5.0	-
2199	511398.61	1335319.22	Картометрический метод	5.0	-
2200	511383.02	1335315.44	Картометрический метод	5.0	-
2201	511383.02	1335315.44	Картометрический метод	5.0	-
2202	511382.41	1335315.34	Картометрический метод	5.0	-
2203	511382.41	1335301.91	Картометрический метод	5.0	-
2204	511432.52	1335282.32	Картометрический метод	5.0	-
2205	511516.59	1335262.71	Картометрический метод	5.0	-
2206	511563.48	1335261.78	Картометрический метод	5.0	-
2207	511564.21	1335261.77	Картометрический метод	5.0	-
2208	511577.30	1335272.98	Картометрический метод	5.0	-
2209	511580.09	1335283.42	Картометрический метод	5.0	-
2210	511581.04	1335286.99	Картометрический метод	5.0	-
2211	511595.05	1335298.20	Картометрический метод	5.0	-
2212	511630.74	1335299.75	Картометрический метод	5.0	-
2213	511638.01	1335300.07	Картометрический метод	5.0	-

2. Сведения о характерных точках границ объекта

Обозначение характерных точек границ	Координаты, м		Метод определения координат характерной точки	Средняя квадратическая погрешность положения характерной точки (Mt), м	Описание обозначения точки на местности (при наличии)
	X	Y			
1	2	3	4	5	6
2214	511640.91	1335295.24	Картометрический метод	5.0	-
2215	511660.43	1335262.71	Картометрический метод	5.0	-
2216	511776.25	1335208.54	Картометрический метод	5.0	-
2217	511776.25	1335208.54	Картометрический метод	5.0	-
2218	511770.21	1335198.19	Картометрический метод	5.0	-
2219	511763.17	1335186.12	Картометрический метод	5.0	-
2220	511674.44	1335228.15	Картометрический метод	5.0	-
2221	511666.97	1335213.20	Картометрический метод	5.0	-
2222	511666.97	1335213.20	Картометрический метод	5.0	-
2223	511577.30	1335214.14	Картометрический метод	5.0	-
2224	511551.15	1335209.47	Картометрический метод	5.0	-
2225	511507.25	1335187.99	Картометрический метод	5.0	-
2226	511466.15	1335173.04	Картометрический метод	5.0	-
2227	511428.78	1335173.04	Картометрический метод	5.0	-
2228	511397.03	1335177.71	Картометрический метод	5.0	-
2229	511349.51	1335187.21	Картометрический метод	5.0	-
2230	511317.64	1335193.59	Картометрический метод	5.0	-
2231	511314.84	1335291.66	Картометрический метод	5.0	-
2232	511349.62	1335300.08	Картометрический метод	5.0	-
2233	511347.72	1335310.32	Картометрический метод	5.0	-
2234	511326.40	1335307.40	Картометрический метод	5.0	-
2235	511314.57	1335305.58	Картометрический метод	5.0	-
2236	511301.23	1335304.53	Картометрический метод	5.0	-
2237	511304.31	1335275.78	Картометрический метод	5.0	-
2238	511309.21	1335230.21	Картометрический метод	5.0	-

2. Сведения о характерных точках границ объекта

Обозначение характерных точек границ	Координаты, м		Метод определения координат характерной точки	Средняя квадратическая погрешность положения характерной точки (Mt), м	Описание обозначения точки на местности (при наличии)
	X	Y			
1	2	3	4	5	6
2239	511304.41	1335203.01	Картометрический метод	5.0	-
2240	511265.21	1335207.81	Картометрический метод	5.0	-
2241	511261.21	1335273.41	Картометрический метод	5.0	-
2242	511223.20	1335273.81	Картометрический метод	5.0	-
2243	511219.60	1335204.67	Картометрический метод	5.0	-
2244	511178.00	1335201.81	Картометрический метод	5.0	-
2245	511187.59	1335270.61	Картометрический метод	5.0	-
2246	511186.54	1335270.68	Картометрический метод	5.0	-
2247	511141.17	1335273.77	Картометрический метод	5.0	-
2248	511068.80	1335278.61	Картометрический метод	5.0	-
2249	511058.00	1335214.98	Картометрический метод	5.0	-
2250	510698.54	1335223.75	Картометрический метод	5.0	-
2251	510698.43	1335220.12	Картометрический метод	5.0	-
2252	510696.04	1335215.04	Картометрический метод	5.0	-
2253	510687.18	1335207.78	Картометрический метод	5.0	-
2254	510675.36	1335196.40	Картометрический метод	5.0	-
2255	510669.92	1335189.31	Картометрический метод	5.0	-
2256	510663.97	1335187.41	Картометрический метод	5.0	-
2257	510658.52	1335185.89	Картометрический метод	5.0	-
2258	510657.70	1335184.07	Картометрический метод	5.0	-
2259	510647.51	1335178.92	Картометрический метод	5.0	-
2260	510640.04	1335175.50	Картометрический метод	5.0	-
2261	510639.68	1335175.20	Картометрический метод	5.0	-
2262	510633.96	1335170.44	Картометрический метод	5.0	-
2263	510631.93	1335166.77	Картометрический метод	5.0	-

2. Сведения о характерных точках границ объекта

Обозначение характерных точек границ	Координаты, м		Метод определения координат характерной точки	Средняя квадратическая погрешность положения характерной точки (Mt), м	Описание обозначения точки на местности (при наличии)
	X	Y			
1	2	3	4	5	6
2264	510632.95	1335161.57	Картометрический метод	5.0	-
2265	510638.56	1335157.62	Картометрический метод	5.0	-
2266	510658.14	1335152.20	Картометрический метод	5.0	-
2267	510665.62	1335148.34	Картометрический метод	5.0	-
2268	510665.32	1335118.37	Картометрический метод	5.0	-
2269	510665.32	1335098.69	Картометрический метод	5.0	-
2270	510663.43	1335088.92	Картометрический метод	5.0	-
2271	510661.99	1335078.07	Картометрический метод	5.0	-
2272	510660.56	1335060.52	Картометрический метод	5.0	-
2273	510664.06	1335048.71	Картометрический метод	5.0	-
2274	510685.44	1335045.20	Картометрический метод	5.0	-
2275	510714.95	1335043.61	Картометрический метод	5.0	-
2276	510727.56	1335065.15	Картометрический метод	5.0	-
2277	510732.81	1335077.39	Картометрический метод	5.0	-
2278	510752.70	1335078.37	Картометрический метод	5.0	-
2279	510777.82	1335081.67	Картометрический метод	5.0	-
2280	510806.41	1335086.57	Картометрический метод	5.0	-
2281	510834.32	1335089.99	Картометрический метод	5.0	-
2282	510843.59	1335094.07	Картометрический метод	5.0	-
2283	510850.45	1335100.02	Картометрический метод	5.0	-
2284	510853.81	1335109.59	Картометрический метод	5.0	-
2285	510855.36	1335118.39	Картометрический метод	5.0	-
2286	510855.03	1335130.24	Картометрический метод	5.0	-
2287	510855.10	1335132.24	Картометрический метод	5.0	-
2288	510928.18	1335129.50	Картометрический метод	5.0	-

2. Сведения о характерных точках границ объекта

Обозначение характерных точек границ	Координаты, м		Метод определения координат характерной точки	Средняя квадратическая погрешность положения характерной точки (Mt), м	Описание обозначения точки на местности (при наличии)
	X	Y			
1	2	3	4	5	6
2289	510966.78	1335137.00	Картометрический метод	5.0	-
2290	511073.64	1335121.78	Картометрический метод	5.0	-
2291	511069.53	1335076.53	Картометрический метод	5.0	-
2292	511202.23	1335044.98	Картометрический метод	5.0	-
2293	511204.79	1335053.14	Картометрический метод	5.0	-
2294	511210.00	1335058.81	Картометрический метод	5.0	-
2295	511211.82	1335067.66	Картометрический метод	5.0	-
2296	511213.63	1335071.29	Картометрический метод	5.0	-
2297	511219.30	1335079.00	Картометрический метод	5.0	-
2298	511227.02	1335078.09	Картометрический метод	5.0	-
2299	511239.03	1335078.09	Картометрический метод	5.0	-
2300	511257.91	1335076.47	Картометрический метод	5.0	-
2301	511264.38	1335073.84	Картометрический метод	5.0	-
2302	511282.99	1335068.17	Картометрический метод	5.0	-
2303	511294.11	1335057.86	Картометрический метод	5.0	-
2304	511321.09	1335046.55	Картометрический метод	5.0	-
2305	511342.56	1335043.30	Картометрический метод	5.0	-
2306	511366.91	1335037.35	Картометрический метод	5.0	-
2307	511378.27	1335034.64	Картометрический метод	5.0	-
2308	511378.28	1335034.64	Картометрический метод	5.0	-
2309	511392.51	1335028.94	Картометрический метод	5.0	-
2310	511405.85	1335026.64	Картометрический метод	5.0	-
2311	511417.04	1335026.64	Картометрический метод	5.0	-
2312	511429.14	1335023.26	Картометрический метод	5.0	-
2313	511433.38	1335039.66	Картометрический метод	5.0	-

2. Сведения о характерных точках границ объекта

Обозначение характерных точек границ	Координаты, м		Метод определения координат характерной точки	Средняя квадратическая погрешность положения характерной точки (Mt), м	Описание обозначения точки на местности (при наличии)
	X	Y			
1	2	3	4	5	6
2314	511437.47	1335051.61	Картометрический метод	5.0	-
2315	511444.77	1335077.59	Картометрический метод	5.0	-
2316	511451.19	1335081.68	Картометрический метод	5.0	-
2317	511461.41	1335079.34	Картометрический метод	5.0	-
2318	511477.99	1335071.97	Картометрический метод	5.0	-
2319	511493.87	1335065.88	Картометрический метод	5.0	-
2320	511505.32	1335065.88	Картометрический метод	5.0	-
2321	511512.33	1335065.88	Картометрический метод	5.0	-
2322	511520.45	1335069.02	Картометрический метод	5.0	-
2323	511520.45	1335069.02	Картометрический метод	5.0	-
2324	511520.46	1335069.02	Картометрический метод	5.0	-
2325	511532.83	1335078.44	Картометрический метод	5.0	-
2326	511538.73	1335081.95	Картометрический метод	5.0	-
2327	511547.19	1335083.13	Картометрический метод	5.0	-
2328	511556.87	1335078.91	Картометрический метод	5.0	-
2329	511559.15	1335074.55	Картометрический метод	5.0	-
2330	511561.13	1335074.41	Картометрический метод	5.0	-
2331	511561.14	1335074.41	Картометрический метод	5.0	-
2332	511561.14	1335074.41	Картометрический метод	5.0	-
2333	511564.69	1335072.63	Картометрический метод	5.0	-
2334	511569.73	1335068.10	Картометрический метод	5.0	-
2335	511574.90	1335062.42	Картометрический метод	5.0	-
2336	511582.36	1335058.62	Картометрический метод	5.0	-
2337	511590.29	1335054.97	Картометрический метод	5.0	-
2338	511592.29	1335054.85	Картометрический метод	5.0	-

2. Сведения о характерных точках границ объекта

Обозначение характерных точек границ	Координаты, м		Метод определения координат характерной точки	Средняя квадратическая погрешность положения характерной точки (Mt), м	Описание обозначения точки на местности (при наличии)
	X	Y			
1	2	3	4	5	6
2339	511602.52	1335051.68	Картометрический метод	5.0	-
2340	511613.26	1335046.96	Картометрический метод	5.0	-
2341	511618.37	1335039.50	Картометрический метод	5.0	-
2342	511623.97	1335026.54	Картометрический метод	5.0	-
2343	511626.52	1335020.33	Картометрический метод	5.0	-
2344	511631.27	1335012.01	Картометрический метод	5.0	-
2345	511631.27	1335012.01	Картометрический метод	5.0	-
2346	511629.72	1335005.19	Картометрический метод	5.0	-
2347	511629.68	1335005.01	Картометрический метод	5.0	-
2348	511696.49	1334993.13	Картометрический метод	5.0	-
2349	511697.04	1335003.82	Картометрический метод	5.0	-
2350	511698.09	1335012.28	Картометрический метод	5.0	-
2351	511698.58	1335019.66	Картометрический метод	5.0	-
2352	511697.73	1335027.16	Картометрический метод	5.0	-
2353	511707.70	1335029.07	Картометрический метод	5.0	-
2354	511718.24	1335027.52	Картометрический метод	5.0	-
2355	511728.25	1335022.86	Картометрический метод	5.0	-
2356	511736.88	1335022.51	Картометрический метод	5.0	-
2357	511756.64	1335017.66	Картометрический метод	5.0	-
2358	511795.48	1335011.10	Картометрический метод	5.0	-
2359	511823.63	1335004.27	Картометрический метод	5.0	-
2360	511843.02	1334998.00	Картометрический метод	5.0	-
2361	511850.20	1334994.94	Картометрический метод	5.0	-
2362	511852.18	1334994.68	Картометрический метод	5.0	-
2363	511863.19	1334992.82	Картометрический метод	5.0	-

2. Сведения о характерных точках границ объекта

Обозначение характерных точек границ	Координаты, м		Метод определения координат характерной точки	Средняя квадратическая погрешность положения характерной точки (Mt), м	Описание обозначения точки на местности (при наличии)
	X	Y			
1	2	3	4	5	6
2364	511884.40	1334985.16	Картометрический метод	5.0	-
2365	511909.71	1334973.57	Картометрический метод	5.0	-
2366	511950.43	1334958.29	Картометрический метод	5.0	-
2367	511973.15	1334947.99	Картометрический метод	5.0	-
2368	512005.45	1334936.45	Картометрический метод	5.0	-
2369	512050.70	1334922.33	Картометрический метод	5.0	-
2370	512083.84	1334911.11	Картометрический метод	5.0	-
2371	512115.79	1334904.49	Картометрический метод	5.0	-
2372	512137.34	1334899.79	Картометрический метод	5.0	-
2373	512158.75	1334892.92	Картометрический метод	5.0	-
2374	512169.40	1334889.14	Картометрический метод	5.0	-
2375	512181.25	1334876.73	Картометрический метод	5.0	-
2376	512188.35	1334874.09	Картометрический метод	5.0	-
2377	512196.00	1334871.72	Картометрический метод	5.0	-
2378	512208.43	1334868.56	Картометрический метод	5.0	-
2379	512209.55	1334866.91	Картометрический метод	5.0	-
2380	512212.68	1334863.76	Картометрический метод	5.0	-
2381	512221.20	1334858.57	Картометрический метод	5.0	-
2382	512240.11	1334843.37	Картометрический метод	5.0	-
2383	512258.03	1334823.48	Картометрический метод	5.0	-
2384	512278.80	1334808.98	Картометрический метод	5.0	-
2385	512286.11	1334806.35	Картометрический метод	5.0	-
2386	512296.67	1334806.92	Картометрический метод	5.0	-
2387	512303.67	1334810.65	Картометрический метод	5.0	-
2388	512312.81	1334817.37	Картометрический метод	5.0	-

2. Сведения о характерных точках границ объекта

Обозначение характерных точек границ	Координаты, м		Метод определения координат характерной точки	Средняя квадратическая погрешность положения характерной точки (Mt), м	Описание обозначения точки на местности (при наличии)
	X	Y			
1	2	3	4	5	6
2389	512327.16	1334817.37	Картометрический метод	5.0	-
2390	512333.77	1334814.55	Картометрический метод	5.0	-
2391	512321.53	1334803.86	Картометрический метод	5.0	-
2392	512312.38	1334794.34	Картометрический метод	5.0	-
2393	512307.15	1334786.37	Картометрический метод	5.0	-
2394	512298.31	1334764.44	Картометрический метод	5.0	-
2395	512295.01	1334751.87	Картометрический метод	5.0	-
2396	512286.19	1334728.50	Картометрический метод	5.0	-
2397	512286.19	1334718.14	Картометрический метод	5.0	-
2398	512286.39	1334707.63	Картометрический метод	5.0	-
2399	512288.03	1334706.48	Картометрический метод	5.0	-
2400	512290.55	1334699.05	Картометрический метод	5.0	-
2401	512296.12	1334689.53	Картометрический метод	5.0	-
2402	512301.34	1334685.48	Картометрический метод	5.0	-
2403	512301.68	1334685.22	Картометрический метод	5.0	-
2404	512308.68	1334678.22	Картометрический метод	5.0	-
2405	512337.85	1334651.64	Картометрический метод	5.0	-
2406	512352.56	1334643.23	Картометрический метод	5.0	-
2407	512361.16	1334641.30	Картометрический метод	5.0	-
2408	512367.27	1334642.12	Картометрический метод	5.0	-
2409	512375.22	1334645.17	Картометрический метод	5.0	-
2410	512390.09	1334656.38	Картометрический метод	5.0	-
2411	512403.16	1334669.55	Картометрический метод	5.0	-
2412	512426.50	1334694.95	Картометрический метод	5.0	-
2413	512431.16	1334705.06	Картометрический метод	5.0	-

2. Сведения о характерных точках границ объекта

Обозначение характерных точек границ	Координаты, м		Метод определения координат характерной точки	Средняя квадратическая погрешность положения характерной точки (Mt), м	Описание обозначения точки на местности (при наличии)
	X	Y			
1	2	3	4	5	6
2414	512431.16	1334713.36	Картометрический метод	5.0	-
2415	512430.13	1334721.91	Картометрический метод	5.0	-
2416	512424.15	1334730.67	Картометрический метод	5.0	-
2417	512413.13	1334742.21	Картометрический метод	5.0	-
2418	512387.96	1334760.83	Картометрический метод	5.0	-
2419	512358.84	1334775.79	Картометрический метод	5.0	-
2420	512355.60	1334780.58	Картометрический метод	5.0	-
2421	512355.47	1334780.78	Картометрический метод	5.0	-
2422	512367.31	1334793.29	Картометрический метод	5.0	-
2423	512385.69	1334807.95	Картометрический метод	5.0	-
2424	512402.42	1334817.73	Картометрический метод	5.0	-
2425	512420.33	1334820.54	Картометрический метод	5.0	-
2426	512441.22	1334820.05	Картометрический метод	5.0	-
2427	512455.37	1334809.41	Картометрический метод	5.0	-
2428	512470.05	1334798.06	Картометрический метод	5.0	-
2429	512491.07	1334780.37	Картометрический метод	5.0	-
2430	512500.85	1334776.85	Картометрический метод	5.0	-
2431	512509.35	1334776.85	Картометрический метод	5.0	-
2432	512528.45	1334790.39	Картометрический метод	5.0	-
2433	512537.48	1334804.72	Картометрический метод	5.0	-
2434	512557.54	1334825.89	Картометрический метод	5.0	-
2435	512568.62	1334839.35	Картометрический метод	5.0	-
2436	512566.21	1334843.42	Картометрический метод	5.0	-
2437	512567.29	1334845.10	Картометрический метод	5.0	-
2438	512513.71	1334879.31	Картометрический метод	5.0	-

2. Сведения о характерных точках границ объекта

Обозначение характерных точек границ	Координаты, м		Метод определения координат характерной точки	Средняя квадратическая погрешность положения характерной точки (Mt), м	Описание обозначения точки на местности (при наличии)
	X	Y			
1	2	3	4	5	6
2439	512494.86	1334883.84	Картометрический метод	5.0	-
2440	512469.86	1334891.27	Картометрический метод	5.0	-
2441	512425.31	1334900.85	Картометрический метод	5.0	-
2442	512409.35	1334903.58	Картометрический метод	5.0	-
2443	512317.64	1334903.42	Картометрический метод	5.0	-
2444	512317.63	1334903.42	Картометрический метод	5.0	-
2445	512300.62	1334910.24	Картометрический метод	5.0	-
2446	512281.70	1334916.63	Картометрический метод	5.0	-
2447	512280.50	1334917.04	Картометрический метод	5.0	-
2448	512262.59	1334924.12	Картометрический метод	5.0	-
2449	512215.06	1334940.31	Картометрический метод	5.0	-
2450	512111.42	1334976.81	Картометрический метод	5.0	-
2451	512039.15	1335003.80	Картометрический метод	5.0	-
2452	512025.96	1335009.15	Картометрический метод	5.0	-
2453	512028.01	1335017.33	Картометрический метод	5.0	-
2099	512028.36	1335018.89	Картометрический метод	5.0	-
2454	512641.06	1335134.88	Картометрический метод	5.0	-
2455	512638.66	1335132.20	Картометрический метод	5.0	-
2456	512596.79	1335129.03	Картометрический метод	5.0	-
2457	512596.73	1335128.04	Картометрический метод	5.0	-
2458	512586.05	1335125.67	Картометрический метод	5.0	-
2459	512583.02	1335125.67	Картометрический метод	5.0	-
2460	512578.28	1335126.72	Картометрический метод	5.0	-
2461	512566.93	1335137.46	Картометрический метод	5.0	-
2462	512565.89	1335138.45	Картометрический метод	5.0	-

2. Сведения о характерных точках границ объекта

Обозначение характерных точек границ	Координаты, м		Метод определения координат характерной точки	Средняя квадратическая погрешность положения характерной точки (Mt), м	Описание обозначения точки на местности (при наличии)
	X	Y			
1	2	3	4	5	6
2463	512557.14	1335154.93	Картометрический метод	5.0	-
2464	512550.67	1335166.81	Картометрический метод	5.0	-
2465	512543.18	1335165.76	Картометрический метод	5.0	-
2466	512535.48	1335163.97	Картометрический метод	5.0	-
2467	512534.22	1335163.68	Картометрический метод	5.0	-
2468	512532.47	1335163.78	Картометрический метод	5.0	-
2469	512523.38	1335164.31	Картометрический метод	5.0	-
2470	512502.75	1335163.18	Картометрический метод	5.0	-
2471	512494.60	1335162.74	Картометрический метод	5.0	-
2472	512489.87	1335162.74	Картометрический метод	5.0	-
2473	512486.38	1335162.75	Картометрический метод	5.0	-
2474	512485.56	1335162.75	Картометрический метод	5.0	-
2475	512458.24	1335157.82	Картометрический метод	5.0	-
2476	512450.78	1335157.82	Картометрический метод	5.0	-
2477	512450.78	1335157.82	Картометрический метод	5.0	-
2478	512450.77	1335157.82	Картометрический метод	5.0	-
2479	512444.45	1335158.73	Картометрический метод	5.0	-
2480	512439.07	1335159.51	Картометрический метод	5.0	-
2481	512433.57	1335161.63	Картометрический метод	5.0	-
2482	512428.39	1335163.63	Картометрический метод	5.0	-
2483	512416.80	1335170.57	Картометрический метод	5.0	-
2484	512401.75	1335179.59	Картометрический метод	5.0	-
2485	512392.56	1335183.86	Картометрический метод	5.0	-
2486	512374.92	1335192.05	Картометрический метод	5.0	-
2487	512364.09	1335194.98	Картометрический метод	5.0	-

2. Сведения о характерных точках границ объекта

Обозначение характерных точек границ	Координаты, м		Метод определения координат характерной точки	Средняя квадратическая погрешность положения характерной точки (Mt), м	Описание обозначения точки на местности (при наличии)
	X	Y			
1	2	3	4	5	6
2488	512357.31	1335196.82	Картометрический метод	5.0	-
2489	512357.30	1335196.82	Картометрический метод	5.0	-
2490	512357.30	1335196.82	Картометрический метод	5.0	-
2491	512354.28	1335198.10	Картометрический метод	5.0	-
2492	512349.13	1335200.29	Картометрический метод	5.0	-
2493	512330.76	1335208.08	Картометрический метод	5.0	-
2494	512306.29	1335220.44	Картометрический метод	5.0	-
2495	512295.76	1335225.41	Картометрический метод	5.0	-
2496	512266.12	1335239.38	Картометрический метод	5.0	-
2497	512262.88	1335240.81	Картометрический метод	5.0	-
2498	512243.60	1335172.73	Картометрический метод	5.0	-
2499	512287.82	1335158.50	Картометрический метод	5.0	-
2500	512291.97	1335171.62	Картометрический метод	5.0	-
2501	512372.12	1335142.02	Картометрический метод	5.0	-
2502	512382.46	1335150.21	Картометрический метод	5.0	-
2503	512394.41	1335155.78	Картометрический метод	5.0	-
2504	512407.32	1335158.46	Картометрический метод	5.0	-
2505	512420.52	1335158.08	Картометрический метод	5.0	-
2506	512426.99	1335156.74	Картометрический метод	5.0	-
2507	512428.04	1335150.21	Картометрический метод	5.0	-
2508	512437.64	1335146.61	Картометрический метод	5.0	-
2509	512447.78	1335146.25	Картометрический метод	5.0	-
2510	512451.61	1335142.89	Картометрический метод	5.0	-
2511	512455.13	1335139.20	Картометрический метод	5.0	-
2512	512458.91	1335150.23	Картометрический метод	5.0	-

2. Сведения о характерных точках границ объекта

Обозначение характерных точек границ	Координаты, м		Метод определения координат характерной точки	Средняя квадратическая погрешность положения характерной точки (Mt), м	Описание обозначения точки на местности (при наличии)
	X	Y			
1	2	3	4	5	6
2513	512581.43	1335120.48	Картометрический метод	5.0	-
2514	512558.81	1335028.57	Картометрический метод	5.0	-
2515	512560.75	1335028.58	Картометрический метод	5.0	-
2516	512583.04	1335029.68	Картометрический метод	5.0	-
2517	512596.91	1335030.78	Картометрический метод	5.0	-
2518	512598.56	1335070.61	Картометрический метод	5.0	-
2519	512633.34	1335063.99	Картометрический метод	5.0	-
2520	512616.86	1335032.36	Картометрический метод	5.0	-
2521	512622.50	1335032.80	Картометрический метод	5.0	-
2522	512646.78	1335034.77	Картометрический метод	5.0	-
2523	512648.86	1335068.21	Картометрический метод	5.0	-
2524	512646.32	1335122.33	Картометрический метод	5.0	-
2525	512646.32	1335122.35	Картометрический метод	5.0	-
2526	512646.08	1335128.06	Картометрический метод	5.0	-
2454	512641.06	1335134.88	Картометрический метод	5.0	-
2527	512671.54	1335476.10	Картометрический метод	5.0	-
2528	512670.72	1335468.39	Картометрический метод	5.0	-
2529	512673.02	1335466.53	Картометрический метод	5.0	-
2530	512677.25	1335464.61	Картометрический метод	5.0	-
2531	512682.53	1335470.29	Картометрический метод	5.0	-
2532	512721.25	1335511.81	Картометрический метод	5.0	-
2533	512749.26	1335525.42	Картометрический метод	5.0	-
2534	512782.95	1335537.51	Картометрический метод	5.0	-
2535	512759.31	1335557.29	Картометрический метод	5.0	-
2536	512728.09	1335541.54	Картометрический метод	5.0	-

2. Сведения о характерных точках границ объекта

Обозначение характерных точек границ	Координаты, м		Метод определения координат характерной точки	Средняя квадратическая погрешность положения характерной точки (Mt), м	Описание обозначения точки на местности (при наличии)
	X	Y			
1	2	3	4	5	6
2537	512719.52	1335532.56	Картометрический метод	5.0	-
2538	512716.16	1335526.65	Картометрический метод	5.0	-
2539	512708.11	1335518.32	Картометрический метод	5.0	-
2540	512681.43	1335488.09	Картометрический метод	5.0	-
2527	512671.54	1335476.10	Картометрический метод	5.0	-
2541	512912.11	1335183.16	Картометрический метод	5.0	-
2542	512898.78	1335168.63	Картометрический метод	5.0	-
2543	512900.58	1335166.14	Картометрический метод	5.0	-
2544	512908.22	1335149.24	Картометрический метод	5.0	-
2545	512918.61	1335143.64	Картометрический метод	5.0	-
2546	512929.03	1335143.64	Картометрический метод	5.0	-
2547	512942.63	1335165.24	Картометрический метод	5.0	-
2548	512950.63	1335165.24	Картометрический метод	5.0	-
2549	512961.02	1335168.45	Картометрический метод	5.0	-
2550	512966.61	1335174.05	Картометрический метод	5.0	-
2551	512967.41	1335175.65	Картометрический метод	5.0	-
2552	512965.81	1335182.84	Картометрический метод	5.0	-
2553	512964.21	1335186.04	Картометрический метод	5.0	-
2554	512944.23	1335184.44	Картометрический метод	5.0	-
2555	512917.84	1335183.64	Картометрический метод	5.0	-
2556	512913.71	1335184.70	Картометрический метод	5.0	-
2541	512912.11	1335183.16	Картометрический метод	5.0	-
2557	513048.42	1335088.18	Картометрический метод	5.0	-
2558	513009.68	1335068.23	Картометрический метод	5.0	-
2559	512986.96	1335112.37	Картометрический метод	5.0	-

2. Сведения о характерных точках границ объекта

Обозначение характерных точек границ	Координаты, м		Метод определения координат характерной точки	Средняя квадратическая погрешность положения характерной точки (Mt), м	Описание обозначения точки на местности (при наличии)
	X	Y			
1	2	3	4	5	6
2560	513026.88	1335132.93	Картометрический метод	5.0	-
2561	513048.39	1335091.15	Картометрический метод	5.0	-
2562	513048.09	1335118.22	Картометрический метод	5.0	-
2563	513035.84	1335140.02	Картометрический метод	5.0	-
2564	513035.04	1335139.33	Картометрический метод	5.0	-
2565	513032.15	1335136.87	Картометрический метод	5.0	-
2566	513030.42	1335135.39	Картометрический метод	5.0	-
2567	513022.29	1335138.72	Картометрический метод	5.0	-
2568	513018.38	1335140.82	Картометрический метод	5.0	-
2569	513013.73	1335143.31	Картометрический метод	5.0	-
2570	513007.32	1335148.63	Картометрический метод	5.0	-
2571	512994.63	1335154.04	Картометрический метод	5.0	-
2572	512988.23	1335154.45	Картометрический метод	5.0	-
2573	512981.83	1335150.84	Картометрический метод	5.0	-
2574	512978.63	1335144.84	Картометрический метод	5.0	-
2575	512978.63	1335136.45	Картометрический метод	5.0	-
2576	512977.92	1335134.95	Картометрический метод	5.0	-
2577	512979.71	1335133.90	Картометрический метод	5.0	-
2578	512980.54	1335129.46	Картометрический метод	5.0	-
2579	512980.36	1335124.10	Картометрический метод	5.0	-
2580	512978.22	1335115.01	Картометрический метод	5.0	-
2581	512978.22	1335115.01	Картометрический метод	5.0	-
2582	512975.25	1335113.87	Картометрический метод	5.0	-
2583	512973.18	1335113.08	Картометрический метод	5.0	-
2584	512966.94	1335110.68	Картометрический метод	5.0	-

2. Сведения о характерных точках границ объекта

Обозначение характерных точек границ	Координаты, м		Метод определения координат характерной точки	Средняя квадратическая погрешность положения характерной точки (Mt), м	Описание обозначения точки на местности (при наличии)
	X	Y			
1	2	3	4	5	6
2585	512965.05	1335107.30	Картометрический метод	5.0	-
2586	512966.18	1335101.46	Картометрический метод	5.0	-
2587	512971.37	1335093.58	Картометрический метод	5.0	-
2588	512974.06	1335086.39	Картометрический метод	5.0	-
2589	512974.06	1335086.38	Картометрический метод	5.0	-
2590	512980.40	1335070.39	Картометрический метод	5.0	-
2591	512992.79	1335053.66	Картометрический метод	5.0	-
2592	513048.70	1335072.91	Картометрический метод	5.0	-
2557	513048.42	1335088.18	Картометрический метод	5.0	-
2593	513054.24	1335240.10	Картометрический метод	5.0	-
2594	513000.07	1335266.88	Картометрический метод	5.0	-
2595	512958.15	1335285.31	Картометрический метод	5.0	-
2596	512948.05	1335263.52	Картометрический метод	5.0	-
2597	512953.98	1335265.14	Картометрический метод	5.0	-
2598	512963.69	1335266.22	Картометрический метод	5.0	-
2599	512973.39	1335266.22	Картометрический метод	5.0	-
2600	512983.11	1335260.82	Картометрический метод	5.0	-
2601	512990.66	1335250.04	Картометрический метод	5.0	-
2602	513000.37	1335239.25	Картометрический метод	5.0	-
2603	513017.62	1335214.43	Картометрический метод	5.0	-
2604	513024.11	1335210.12	Картометрический метод	5.0	-
2605	513033.82	1335213.35	Картометрический метод	5.0	-
2606	513039.21	1335207.97	Картометрический метод	5.0	-
2607	513039.21	1335198.26	Картометрический метод	5.0	-
2608	513045.68	1335184.23	Картометрический метод	5.0	-

2. Сведения о характерных точках границ объекта

Обозначение характерных точек границ	Координаты, м		Метод определения координат характерной точки	Средняя квадратическая погрешность положения характерной точки (Mt), м	Описание обозначения точки на местности (при наличии)
	X	Y			
1	2	3	4	5	6
2609	513048.67	1335181.24	Картометрический метод	5.0	-
2610	513067.85	1335230.12	Картометрический метод	5.0	-
2593	513054.24	1335240.10	Картометрический метод	5.0	-
2611	499875.83	1330035.74	Картометрический метод	5.0	-
2612	499877.35	1330033.57	Картометрический метод	5.0	-
2613	499898.28	1330028.86	Картометрический метод	5.0	-
2614	499899.49	1330031.17	Картометрический метод	5.0	-
2615	499923.69	1330076.86	Картометрический метод	5.0	-
2616	499923.69	1330076.86	Картометрический метод	5.0	-
2617	499897.87	1330090.44	Картометрический метод	5.0	-
2618	499885.77	1330060.30	Картометрический метод	5.0	-
2611	499875.83	1330035.74	Картометрический метод	5.0	-
2619	500418.49	1335347.51	Картометрический метод	5.0	-
2620	500407.56	1335308.02	Картометрический метод	5.0	-
2621	500438.57	1335281.93	Картометрический метод	5.0	-
2622	500462.96	1335251.13	Картометрический метод	5.0	-
2623	500479.91	1335264.55	Картометрический метод	5.0	-
2624	500487.91	1335254.44	Картометрический метод	5.0	-
2625	500488.09	1335254.58	Картометрический метод	5.0	-
2626	500498.87	1335240.61	Картометрический метод	5.0	-
2627	500513.84	1335221.22	Картометрический метод	5.0	-
2628	500528.92	1335201.07	Картометрический метод	5.0	-
2629	500577.67	1335242.24	Картометрический метод	5.0	-
2630	500589.37	1335227.12	Картометрический метод	5.0	-
2631	500604.16	1335235.53	Картометрический метод	5.0	-

2. Сведения о характерных точках границ объекта

Обозначение характерных точек границ	Координаты, м		Метод определения координат характерной точки	Средняя квадратическая погрешность положения характерной точки (Mt), м	Описание обозначения точки на местности (при наличии)
	X	Y			
1	2	3	4	5	6
2632	500627.37	1335197.92	Картометрический метод	5.0	-
2633	500643.48	1335206.51	Картометрический метод	5.0	-
2634	500629.76	1335224.62	Картометрический метод	5.0	-
2635	500629.76	1335224.62	Картометрический метод	5.0	-
2636	500628.85	1335226.09	Картометрический метод	5.0	-
2637	500621.16	1335238.51	Картометрический метод	5.0	-
2638	500612.55	1335244.46	Картометрический метод	5.0	-
2639	500599.99	1335249.10	Картометрический метод	5.0	-
2640	500599.99	1335249.10	Картометрический метод	5.0	-
2641	500585.44	1335251.08	Картометрический метод	5.0	-
2642	500570.22	1335253.73	Картометрический метод	5.0	-
2643	500554.35	1335266.29	Картометрический метод	5.0	-
2644	500537.15	1335282.83	Картометрический метод	5.0	-
2645	500529.22	1335300.03	Картометрический метод	5.0	-
2646	500515.98	1335314.58	Картометрический метод	5.0	-
2647	500490.03	1335335.56	Картометрический метод	5.0	-
2648	500481.52	1335330.02	Картометрический метод	5.0	-
2619	500418.49	1335347.51	Картометрический метод	5.0	-
2649	500492.46	1335159.61	Картометрический метод	5.0	-
2650	500479.81	1335173.31	Картометрический метод	5.0	-
2651	500482.28	1335166.25	Картометрический метод	5.0	-
2652	500482.52	1335164.05	Картометрический метод	5.0	-
2653	500483.15	1335158.23	Картометрический метод	5.0	-
2654	500483.50	1335154.94	Картометрический метод	5.0	-
2655	500523.09	1335161.55	Картометрический метод	5.0	-

2. Сведения о характерных точках границ объекта

Обозначение характерных точек границ	Координаты, м		Метод определения координат характерной точки	Средняя квадратическая погрешность положения характерной точки (Mt), м	Описание обозначения точки на местности (при наличии)
	X	Y			
1	2	3	4	5	6
2656	500520.35	1335168.02	Картометрический метод	5.0	-
2649	500492.46	1335159.61	Картометрический метод	5.0	-
2657	506051.31	1338791.32	Картометрический метод	5.0	-
2658	506050.28	1338782.97	Картометрический метод	5.0	-
2659	506018.94	1338786.39	Картометрический метод	5.0	-
2660	506013.07	1338787.03	Картометрический метод	5.0	-
2661	506048.23	1338762.42	Картометрический метод	5.0	-
2662	506065.99	1338791.46	Картометрический метод	5.0	-
2657	506051.31	1338791.32	Картометрический метод	5.0	-
2663	495923.82	1323691.19	Картометрический метод	5.0	-
2664	495869.98	1323695.16	Картометрический метод	5.0	-
2665	495959.18	1323634.18	Картометрический метод	5.0	-
2666	495968.22	1323654.79	Картометрический метод	5.0	-
2667	495982.23	1323686.87	Картометрический метод	5.0	-
2663	495923.82	1323691.19	Картометрический метод	5.0	-
2668	501133.40	1334313.66	Картометрический метод	5.0	-
2669	501153.04	1334311.30	Картометрический метод	5.0	-
2670	501155.04	1334321.51	Картометрический метод	5.0	-
2671	501142.96	1334323.59	Картометрический метод	5.0	-
2672	501135.33	1334324.89	Картометрический метод	5.0	-
2668	501133.40	1334313.66	Картометрический метод	5.0	-
2673	511093.52	1335428.18	Картометрический метод	5.0	-
2674	511075.69	1335426.06	Картометрический метод	5.0	-
2675	511080.40	1335431.42	Картометрический метод	5.0	-
2676	511065.20	1335440.61	Картометрический метод	5.0	-

2. Сведения о характерных точках границ объекта

Обозначение характерных точек границ	Координаты, м		Метод определения координат характерной точки	Средняя квадратическая погрешность положения характерной точки (Mt), м	Описание обозначения точки на местности (при наличии)
	X	Y			
1	2	3	4	5	6
2677	511053.19	1335451.82	Картометрический метод	5.0	-
2678	511045.99	1335469.41	Картометрический метод	5.0	-
2679	511044.40	1335493.42	Картометрический метод	5.0	-
2680	511062.00	1335511.01	Картометрический метод	5.0	-
2681	511082.80	1335507.81	Картометрический метод	5.0	-
2682	511102.01	1335491.82	Картометрический метод	5.0	-
2683	511102.83	1335490.16	Картометрический метод	5.0	-
2684	511102.88	1335490.06	Картометрический метод	5.0	-
2685	511110.00	1335475.81	Картометрический метод	5.0	-
2686	511132.34	1335455.12	Картометрический метод	5.0	-
2687	511139.59	1335450.22	Картометрический метод	5.0	-
2688	511160.41	1335445.41	Картометрический метод	5.0	-
2689	511166.00	1335445.41	Картометрический метод	5.0	-
2690	511180.40	1335461.41	Картометрический метод	5.0	-
2691	511184.40	1335465.41	Картометрический метод	5.0	-
2692	511189.99	1335466.21	Картометрический метод	5.0	-
2693	511206.01	1335463.01	Картометрический метод	5.0	-
2694	511213.61	1335464.21	Картометрический метод	5.0	-
2695	511215.61	1335467.42	Картометрический метод	5.0	-
2696	511215.21	1335470.62	Картометрический метод	5.0	-
2697	511208.81	1335475.01	Картометрический метод	5.0	-
2698	511198.41	1335477.41	Картометрический метод	5.0	-
2699	511194.79	1335484.62	Картометрический метод	5.0	-
2700	511196.01	1335489.42	Картометрический метод	5.0	-
2701	511198.41	1335491.02	Картометрический метод	5.0	-

2. Сведения о характерных точках границ объекта

Обозначение характерных точек границ	Координаты, м		Метод определения координат характерной точки	Средняя квадратическая погрешность положения характерной точки (Mt), м	Описание обозначения точки на местности (при наличии)
	X	Y			
1	2	3	4	5	6
2702	511209.61	1335491.02	Картометрический метод	5.0	-
2703	511220.00	1335495.82	Картометрический метод	5.0	-
2704	511225.60	1335494.61	Картометрический метод	5.0	-
2705	511235.99	1335501.82	Картометрический метод	5.0	-
2706	511280.39	1335537.81	Картометрический метод	5.0	-
2707	511289.85	1335542.53	Картометрический метод	5.0	-
2708	511284.13	1335550.91	Картометрический метод	5.0	-
2709	511274.81	1335564.62	Картометрический метод	5.0	-
2710	511259.61	1335577.41	Картометрический метод	5.0	-
2711	511238.79	1335586.21	Картометрический метод	5.0	-
2712	511236.88	1335594.23	Картометрический метод	5.0	-
2713	511234.79	1335603.02	Картометрический метод	5.0	-
2714	511229.20	1335610.22	Картометрический метод	5.0	-
2715	511214.00	1335606.75	Картометрический метод	5.0	-
2716	511205.64	1335593.52	Картометрический метод	5.0	-
2717	511187.25	1335581.02	Картометрический метод	5.0	-
2718	511171.58	1335571.95	Картометрический метод	5.0	-
2719	511163.61	1335570.27	Картометрический метод	5.0	-
2720	511136.29	1335570.10	Картометрический метод	5.0	-
2721	511130.45	1335570.44	Картометрический метод	5.0	-
2722	511124.61	1335567.35	Картометрический метод	5.0	-
2723	511111.21	1335554.12	Картометрический метод	5.0	-
2724	511094.64	1335549.41	Картометрический метод	5.0	-
2725	511083.09	1335549.96	Картометрический метод	5.0	-
2726	511072.65	1335553.81	Картометрический метод	5.0	-

2. Сведения о характерных точках границ объекта

Обозначение характерных точек границ	Координаты, м		Метод определения координат характерной точки	Средняя квадратическая погрешность положения характерной точки (Mt), м	Описание обозначения точки на местности (при наличии)
	X	Y			
1	2	3	4	5	6
2727	511064.68	1335558.48	Картометрический метод	5.0	-
2728	511054.50	1335572.50	Картометрический метод	5.0	-
2729	511042.70	1335588.99	Картометрический метод	5.0	-
2730	511020.05	1335619.26	Картометрический метод	5.0	-
2731	510991.87	1335648.77	Картометрический метод	5.0	-
2732	510981.97	1335655.81	Картометрический метод	5.0	-
2733	510974.32	1335658.77	Картометрический метод	5.0	-
2734	510965.96	1335658.35	Картометрический метод	5.0	-
2735	510960.09	1335656.00	Картометрический метод	5.0	-
2736	510953.86	1335650.03	Картометрический метод	5.0	-
2737	510952.37	1335648.61	Картометрический метод	5.0	-
2738	510951.25	1335646.95	Картометрический метод	5.0	-
2739	510947.17	1335640.89	Картометрический метод	5.0	-
2740	510935.60	1335629.32	Картометрический метод	5.0	-
2741	510931.57	1335621.09	Картометрический метод	5.0	-
2742	510929.05	1335612.37	Картометрический метод	5.0	-
2743	510927.04	1335601.46	Картометрический метод	5.0	-
2744	510925.41	1335595.65	Картометрический метод	5.0	-
2745	510916.86	1335593.15	Картометрический метод	5.0	-
2746	510899.97	1335596.07	Картометрический метод	5.0	-
2747	510892.47	1335595.23	Картометрический метод	5.0	-
2748	510887.05	1335592.73	Картометрический метод	5.0	-
2749	510882.46	1335570.63	Картометрический метод	5.0	-
2750	510878.19	1335554.21	Картометрический метод	5.0	-
2751	510873.04	1335536.57	Картометрический метод	5.0	-

2. Сведения о характерных точках границ объекта

Обозначение характерных точек границ	Координаты, м		Метод определения координат характерной точки	Средняя квадратическая погрешность положения характерной точки (Mt), м	Описание обозначения точки на местности (при наличии)
	X	Y			
1	2	3	4	5	6
2752	510872.49	1335528.12	Картометрический метод	5.0	-
2753	510874.33	1335520.40	Картометрический метод	5.0	-
2754	510874.64	1335520.09	Картометрический метод	5.0	-
2755	510880.94	1335513.97	Картометрический метод	5.0	-
2756	510906.85	1335507.35	Картометрический метод	5.0	-
2757	510908.11	1335481.97	Картометрический метод	5.0	-
2758	510903.26	1335462.58	Картометрический метод	5.0	-
2759	510900.17	1335453.32	Картометрический метод	5.0	-
2760	510897.31	1335447.15	Картометрический метод	5.0	-
2761	510945.67	1335437.65	Картометрический метод	5.0	-
2762	510941.59	1335409.66	Картометрический метод	5.0	-
2763	510941.15	1335364.96	Картометрический метод	5.0	-
2764	510965.48	1335364.73	Картометрический метод	5.0	-
2765	510965.45	1335361.80	Картометрический метод	5.0	-
2766	510966.00	1335323.15	Картометрический метод	5.0	-
2767	510984.76	1335324.58	Картометрический метод	5.0	-
2768	510984.62	1335328.09	Картометрический метод	5.0	-
2769	510984.74	1335375.01	Картометрический метод	5.0	-
2770	511011.24	1335374.94	Картометрический метод	5.0	-
2771	511011.22	1335367.50	Картометрический метод	5.0	-
2772	511022.32	1335367.55	Картометрический метод	5.0	-
2773	511034.05	1335360.01	Картометрический метод	5.0	-
2774	511065.29	1335359.47	Картометрический метод	5.0	-
2775	511066.08	1335371.32	Картометрический метод	5.0	-
2776	511115.94	1335369.05	Картометрический метод	5.0	-

2. Сведения о характерных точках границ объекта

Обозначение характерных точек границ	Координаты, м		Метод определения координат характерной точки	Средняя квадратическая погрешность положения характерной точки (Mt), м	Описание обозначения точки на местности (при наличии)
	X	Y			
1	2	3	4	5	6
2777	511148.77	1335367.59	Картометрический метод	5.0	-
2778	511149.53	1335382.20	Картометрический метод	5.0	-
2779	511187.87	1335379.77	Картометрический метод	5.0	-
2780	511234.08	1335379.99	Картометрический метод	5.0	-
2781	511234.74	1335366.36	Картометрический метод	5.0	-
2782	511264.73	1335367.37	Картометрический метод	5.0	-
2783	511265.42	1335354.43	Картометрический метод	5.0	-
2784	511267.21	1335320.53	Картометрический метод	5.0	-
2785	511292.08	1335322.02	Картометрический метод	5.0	-
2786	511287.19	1335415.81	Картометрический метод	5.0	-
2787	511284.39	1335432.61	Картометрический метод	5.0	-
2788	511276.40	1335441.01	Картометрический метод	5.0	-
2789	511263.61	1335450.22	Картометрический метод	5.0	-
2790	511225.60	1335450.22	Картометрический метод	5.0	-
2791	511206.81	1335444.21	Картометрический метод	5.0	-
2792	511196.81	1335434.62	Картометрический метод	5.0	-
2793	511181.20	1335425.81	Картометрический метод	5.0	-
2673	511093.52	1335428.18	Картометрический метод	5.0	-
2794	511017.20	1335395.81	Картометрический метод	5.0	-
2795	511001.98	1335400.61	Картометрический метод	5.0	-
2796	510998.80	1335410.22	Картометрический метод	5.0	-
2797	510997.20	1335419.81	Картометрический метод	5.0	-
2798	510987.60	1335433.41	Картометрический метод	5.0	-
2799	510987.60	1335460.61	Картометрический метод	5.0	-
2800	510994.80	1335463.01	Картометрический метод	5.0	-

2. Сведения о характерных точках границ объекта

Обозначение характерных точек границ	Координаты, м		Метод определения координат характерной точки	Средняя квадратическая погрешность положения характерной точки (Mt), м	Описание обозначения точки на местности (при наличии)
	X	Y			
1	2	3	4	5	6
2801	511014.80	1335452.62	Картометрический метод	5.0	-
2802	511022.00	1335435.81	Картометрический метод	5.0	-
2803	511032.40	1335424.61	Картометрический метод	5.0	-
2804	511043.60	1335419.81	Картометрический метод	5.0	-
2805	511058.80	1335419.81	Картометрический метод	5.0	-
2806	511071.60	1335421.41	Картометрический метод	5.0	-
2807	511068.80	1335412.21	Картометрический метод	5.0	-
2808	511068.03	1335400.64	Картометрический метод	5.0	-
2809	511030.00	1335397.41	Картометрический метод	5.0	-
2794	511017.20	1335395.81	Картометрический метод	5.0	-
2810	511418.93	1335700.64	Картометрический метод	5.0	-
2811	511388.85	1335717.92	Картометрический метод	5.0	-
2812	511386.76	1335715.52	Картометрический метод	5.0	-
2813	511381.08	1335716.00	Картометрический метод	5.0	-
2814	511381.07	1335716.00	Картометрический метод	5.0	-
2815	511377.43	1335720.67	Картометрический метод	5.0	-
2816	511375.60	1335722.74	Картометрический метод	5.0	-
2817	511348.44	1335712.46	Картометрический метод	5.0	-
2818	511347.84	1335711.77	Картометрический метод	5.0	-
2819	511347.09	1335710.89	Картометрический метод	5.0	-
2820	511346.65	1335710.39	Картометрический метод	5.0	-
2821	511345.73	1335709.94	Картометрический метод	5.0	-
2822	511338.58	1335706.40	Картометрический метод	5.0	-
2823	511337.07	1335706.28	Картометрический метод	5.0	-
2824	511330.76	1335705.76	Картометрический метод	5.0	-

2. Сведения о характерных точках границ объекта

Обозначение характерных точек границ	Координаты, м		Метод определения координат характерной точки	Средняя квадратическая погрешность положения характерной точки (Mt), м	Описание обозначения точки на местности (при наличии)
	X	Y			
1	2	3	4	5	6
2825	511323.17	1335706.44	Картометрический метод	5.0	-
2826	511313.69	1335707.28	Картометрический метод	5.0	-
2827	511294.33	1335707.28	Картометрический метод	5.0	-
2828	511283.96	1335691.92	Картометрический метод	5.0	-
2829	511283.37	1335690.95	Картометрический метод	5.0	-
2830	511288.04	1335681.19	Картометрический метод	5.0	-
2831	511295.21	1335666.22	Картометрический метод	5.0	-
2832	511302.42	1335637.12	Картометрический метод	5.0	-
2833	511308.41	1335614.22	Картометрический метод	5.0	-
2834	511316.81	1335605.42	Картометрический метод	5.0	-
2835	511338.81	1335591.81	Картометрический метод	5.0	-
2836	511349.49	1335586.48	Картометрический метод	5.0	-
2837	511361.21	1335580.61	Картометрический метод	5.0	-
2838	511374.13	1335593.48	Картометрический метод	5.0	-
2839	511392.01	1335615.02	Картометрический метод	5.0	-
2840	511406.73	1335641.34	Картометрический метод	5.0	-
2841	511398.20	1335645.33	Картометрический метод	5.0	-
2842	511418.93	1335700.64	Картометрический метод	5.0	-
2810	511418.93	1335700.64	Картометрический метод	5.0	-
2843	511350.48	1335654.95	Картометрический метод	5.0	-
2844	511345.86	1335660.98	Картометрический метод	5.0	-
2845	511351.24	1335685.95	Картометрический метод	5.0	-
2846	511347.31	1335692.15	Картометрический метод	5.0	-
2847	511348.97	1335697.44	Картометрический метод	5.0	-
2848	511353.30	1335701.85	Картометрический метод	5.0	-

2. Сведения о характерных точках границ объекта

Обозначение характерных точек границ	Координаты, м		Метод определения координат характерной точки	Средняя квадратическая погрешность положения характерной точки (Mt), м	Описание обозначения точки на местности (при наличии)
	X	Y			
1	2	3	4	5	6
2849	511362.15	1335705.00	Картометрический метод	5.0	-
2850	511372.10	1335700.47	Картометрический метод	5.0	-
2851	511378.58	1335697.50	Картометрический метод	5.0	-
2852	511386.77	1335695.62	Картометрический метод	5.0	-
2853	511394.03	1335693.97	Картометрический метод	5.0	-
2854	511395.31	1335688.08	Картометрический метод	5.0	-
2855	511386.77	1335667.20	Картометрический метод	5.0	-
2856	511386.47	1335656.16	Картометрический метод	5.0	-
2857	511383.60	1335650.42	Картометрический метод	5.0	-
2858	511377.53	1335649.51	Картометрический метод	5.0	-
2859	511372.40	1335652.83	Картометрический метод	5.0	-
2860	511368.77	1335656.77	Картометрический метод	5.0	-
2861	511365.22	1335657.68	Картометрический метод	5.0	-
2862	511355.17	1335652.53	Картометрический метод	5.0	-
2843	511350.48	1335654.95	Картометрический метод	5.0	-

3. Сведения о характерных точках части (частей) границы объекта

Обозначение характерных точек части границы	Координаты, м		Метод определения координат характерной точки	Средняя квадратическая погрешность положения характерной точки (Mt), м	Описание обозначения точки на местности (при наличии)
	X	Y			
1	2	3	4	5	6
-	-	-	-	-	-

Раздел 3

Сведения о местоположении измененных (уточненных) границ объекта

1. Система координат -

2. Сведения о характерных точках границ объекта

Обозначение характерных точек границ	Существующие координаты, м		Измененные (уточненные) координаты, м		Метод определения координат характерной точки	Средняя квадратическая погрешность положения характерной точки (Mt), м	Описание обозначения точки на местности (при наличии)
	X	Y	X	Y			
1	2	3	4	5	6	7	8
-	-	-	-	-	-	-	

3. Сведения о характерных точках части (частей) границы объекта

Обозначение характерных точек части границы	Существующие координаты, м		Измененные (уточненные) координаты, м		Метод определения координат характерной точки	Средняя квадратическая погрешность положения характерной точки (Mt), м	Описание обозначения точки на местности (при наличии)
	X	Y	X	Y			
1	2	3	4	5	6	7	8
-	-	-	-	-	-	-	

Раздел 4

План границ объекта

Обзорная схема границ объекта с указанием расположения листов плана границ

2
4
3
7
5
6
8
9
10
11
12
13
19
14
16
17
18
15
20
21
22

Используемые условные знаки и обозначения: **Масштаб 1:31000**

- Граница объекта
- Граница кадастрового квартала
- Граница муниципального образования, сведения о которой внесены в ЕГРН
- Граница населенного пункта, сведения о которой внесены в ЕГРН
- Граница территориальной зоны, сведения о которой внесены в ЕГРН
- Граница земельного участка, сведения о котором внесены в ЕГРН

47:01-3.7 Номер границы муниципального образования, сведения о которой внесены в ЕГРН

47:01-4.122 Номер границы населенного пункта, сведения о которой внесены в ЕГРН


47:01:1510001 Номер кадастрового квартала

Подпись _____ Дата " 15 " декабря 2023 г.

Место для оттиска печати (при наличии) лица, составившего описание местоположения границ


Раздел 4

План границ объекта

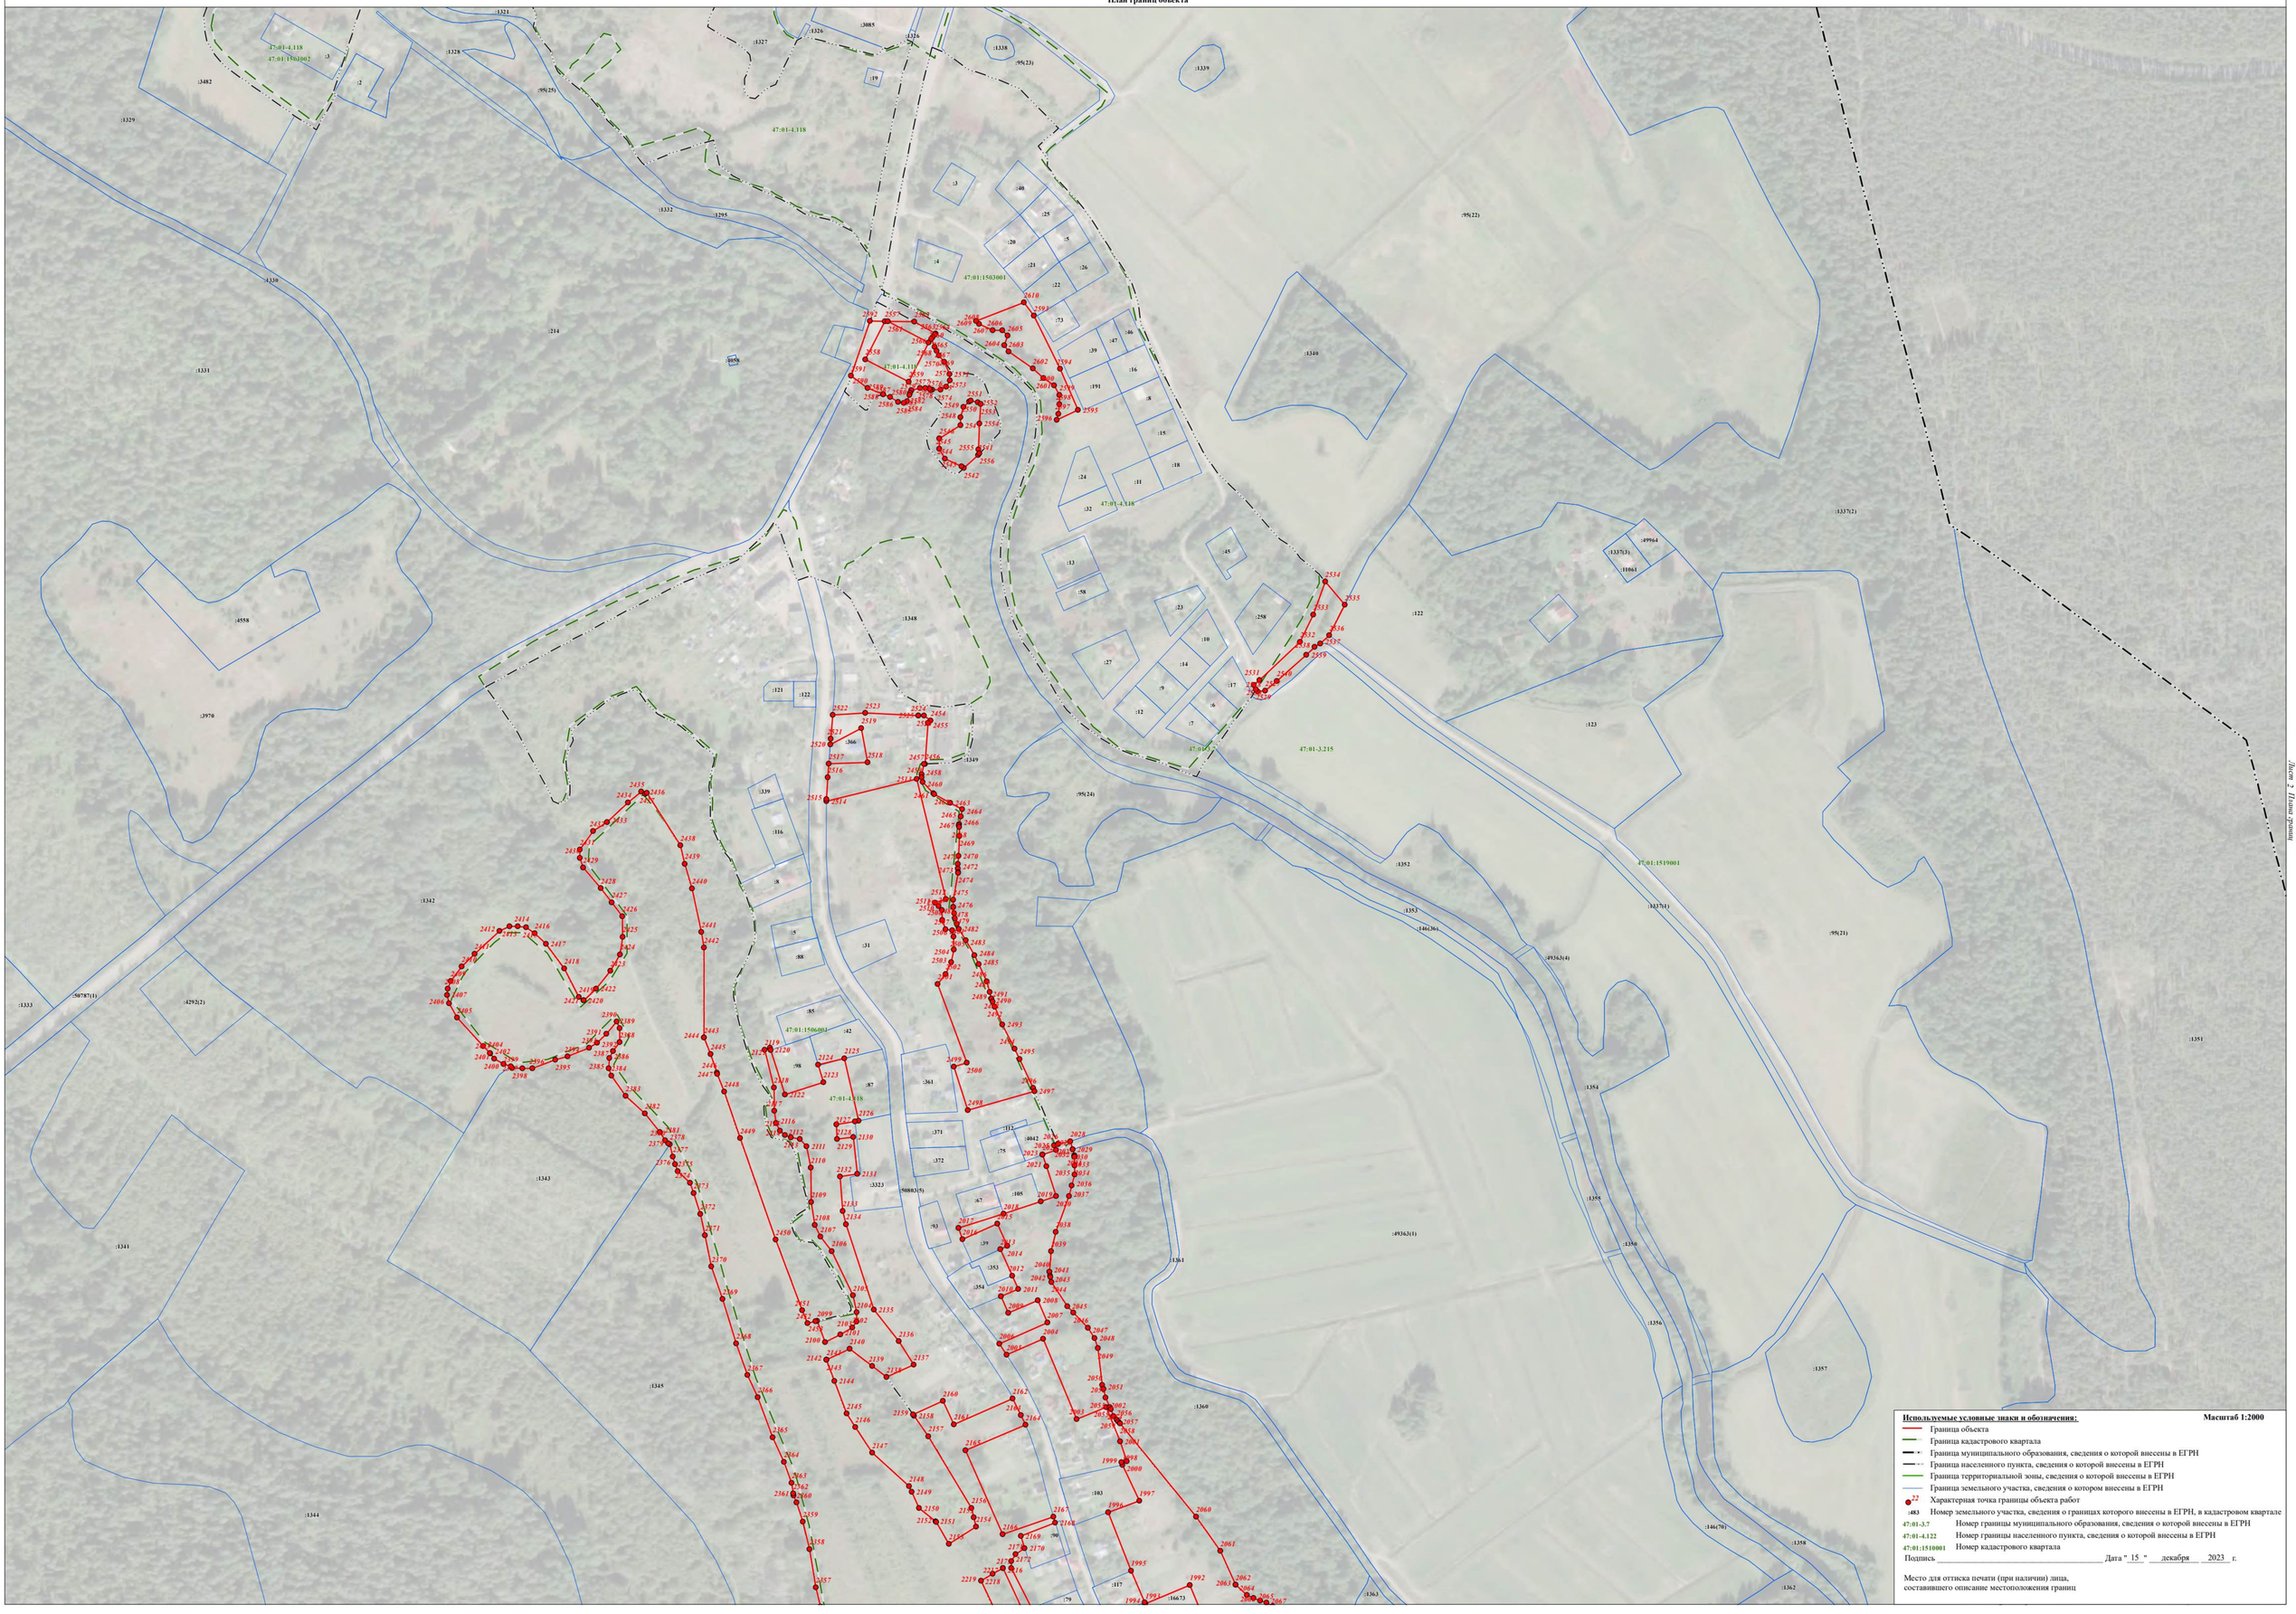

Раздел 4

План границ объекта

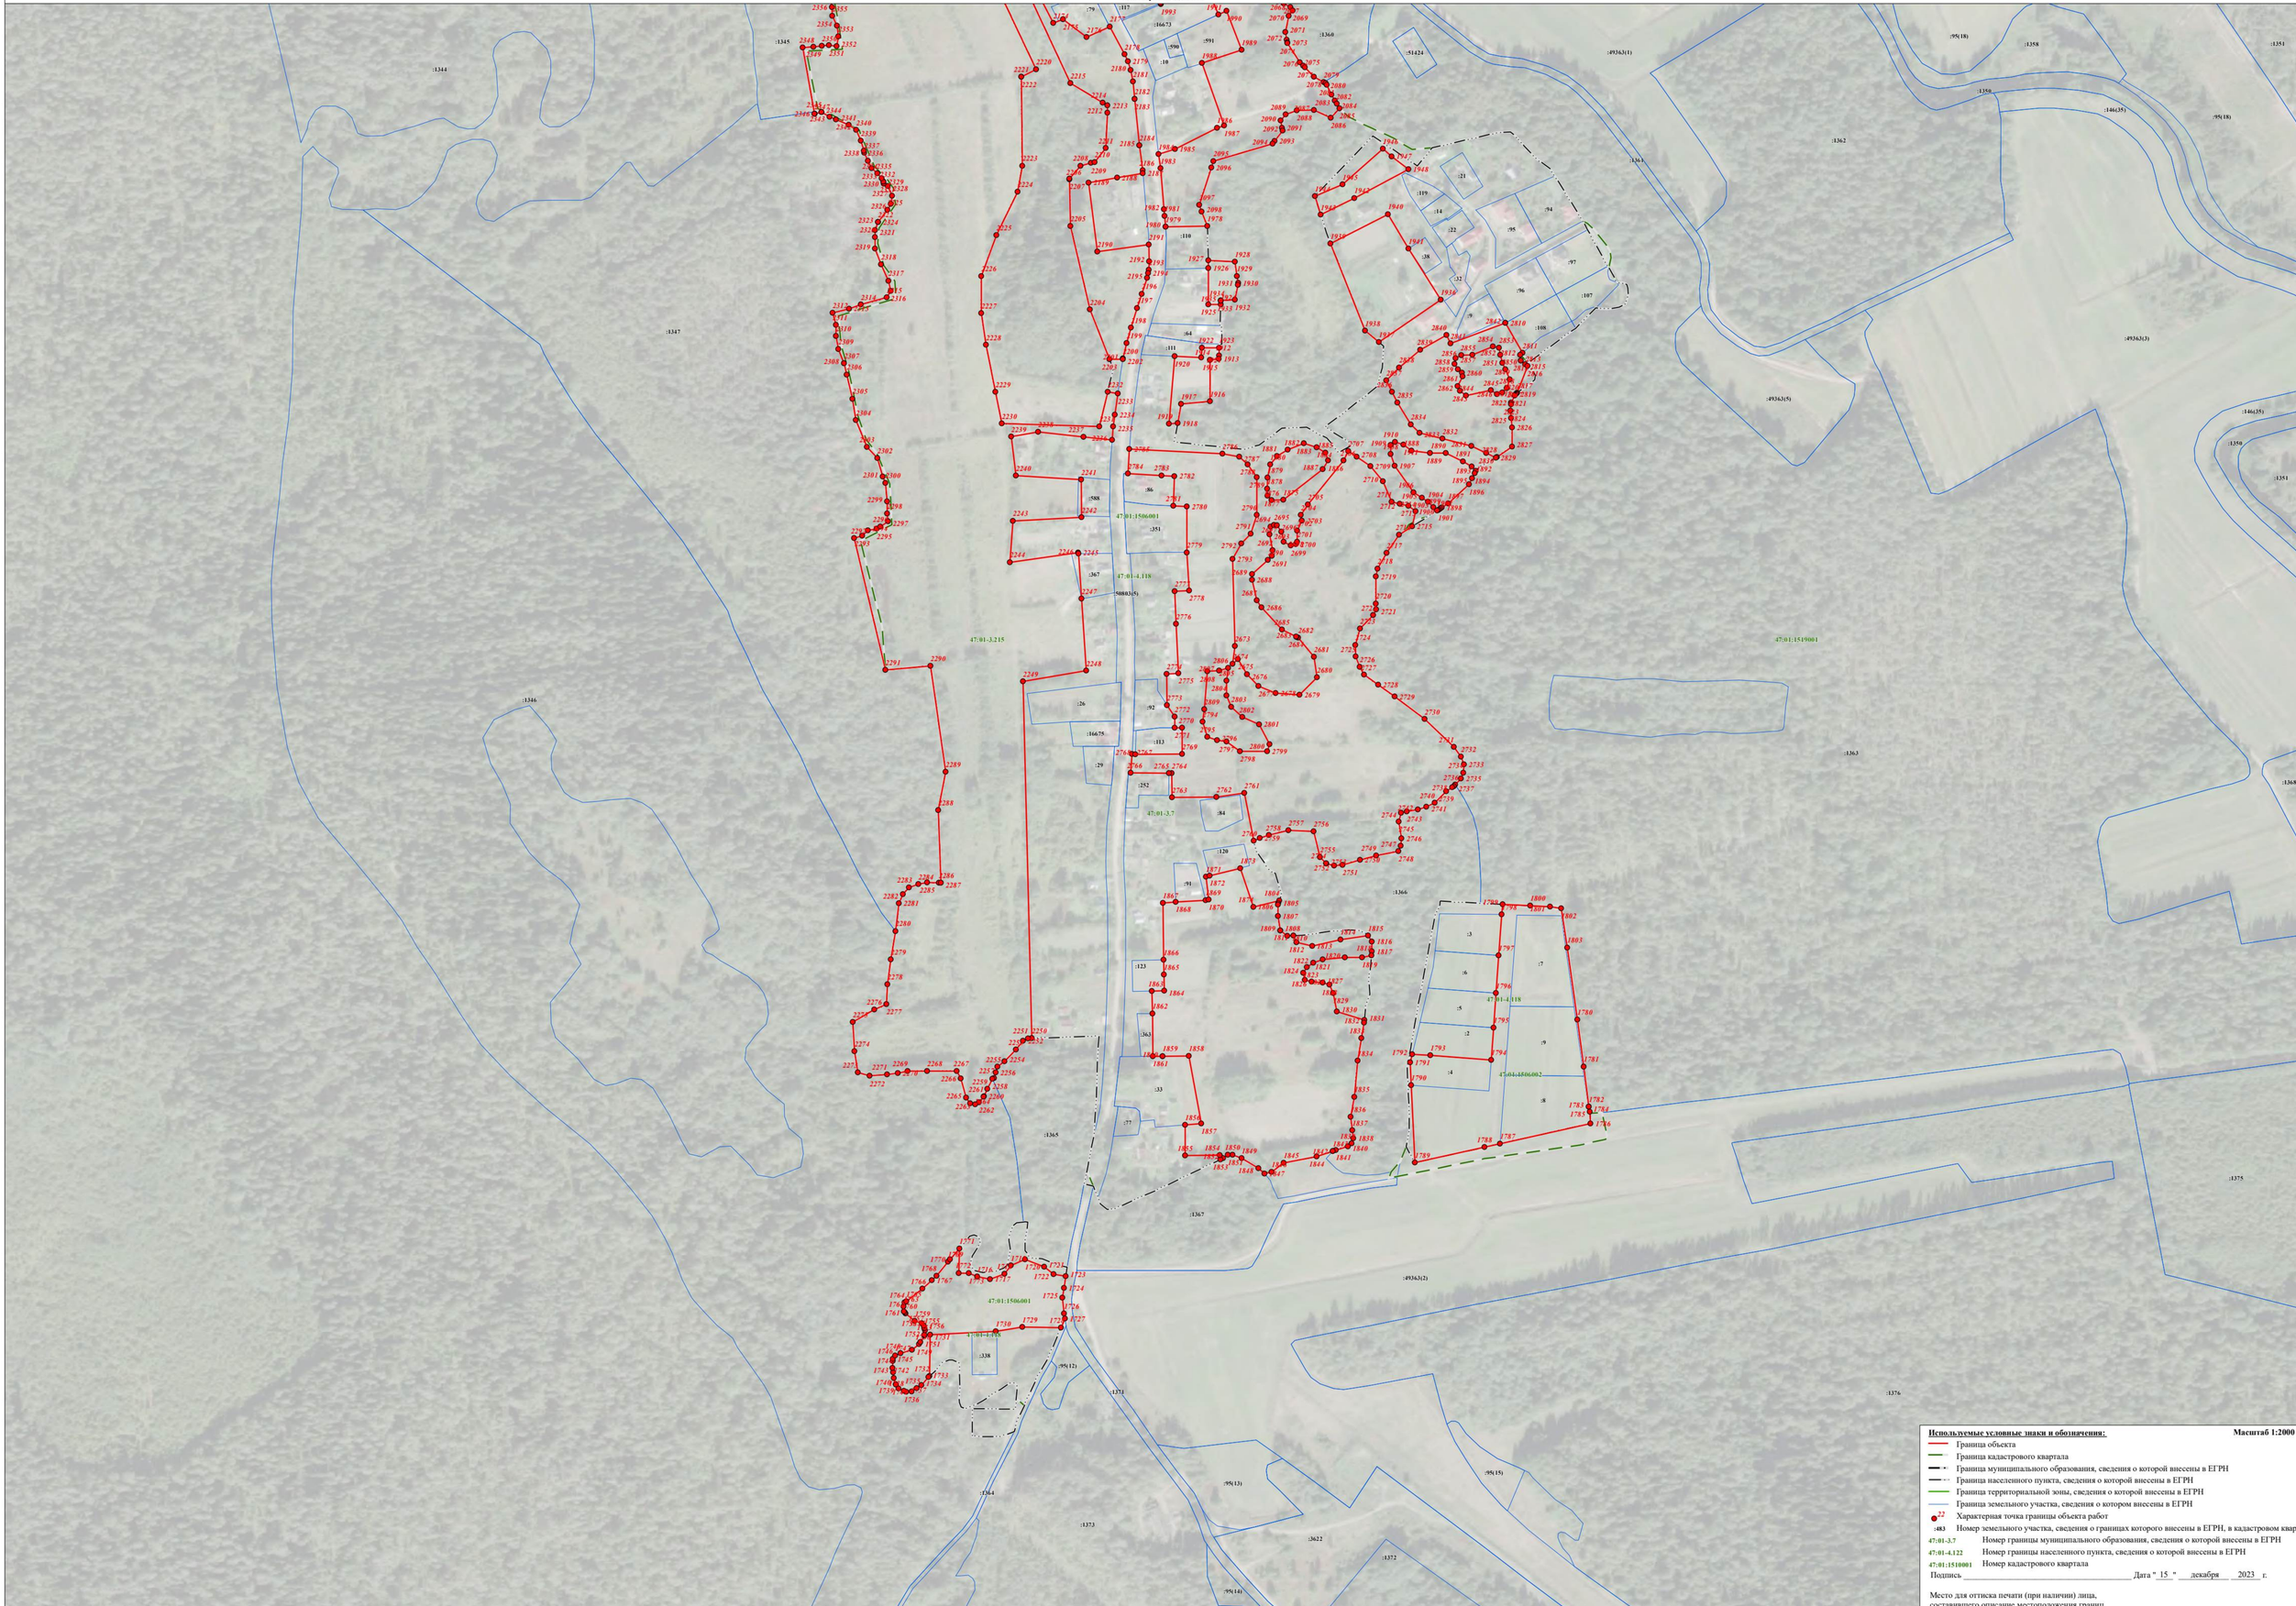

Используемые условные знаки и обозначения: **Масштаб 1:2000**

- Граница объекта
- Граница кадастрового квартала
- Граница муниципального образования, сведения о которой внесены в ЕГРН
- Граница населенного пункта, сведения о которой внесены в ЕГРН
- Граница территориальной зоны, сведения о которой внесены в ЕГРН
- Граница земельного участка, сведения о котором внесены в ЕГРН
- 22 Характерная точка границы объекта работ
- :483 Номер земельного участка, сведения о границах которого внесены в ЕГРН, в кадастровом квартале
- 47:01-3.7 Номер границы муниципального образования, сведения о которой внесены в ЕГРН
- 47:01-4.122 Номер границы населенного пункта, сведения о которой внесены в ЕГРН
- 47:01:1510001 Номер кадастрового квартала

Подпись _____ Дата " 15 " декабря 2023 г.

Место для оттиска печати (при наличии) лица,
составившего описание местоположения границ


Раздел 4

План границ объекта



Раздел 4

План границ объекта

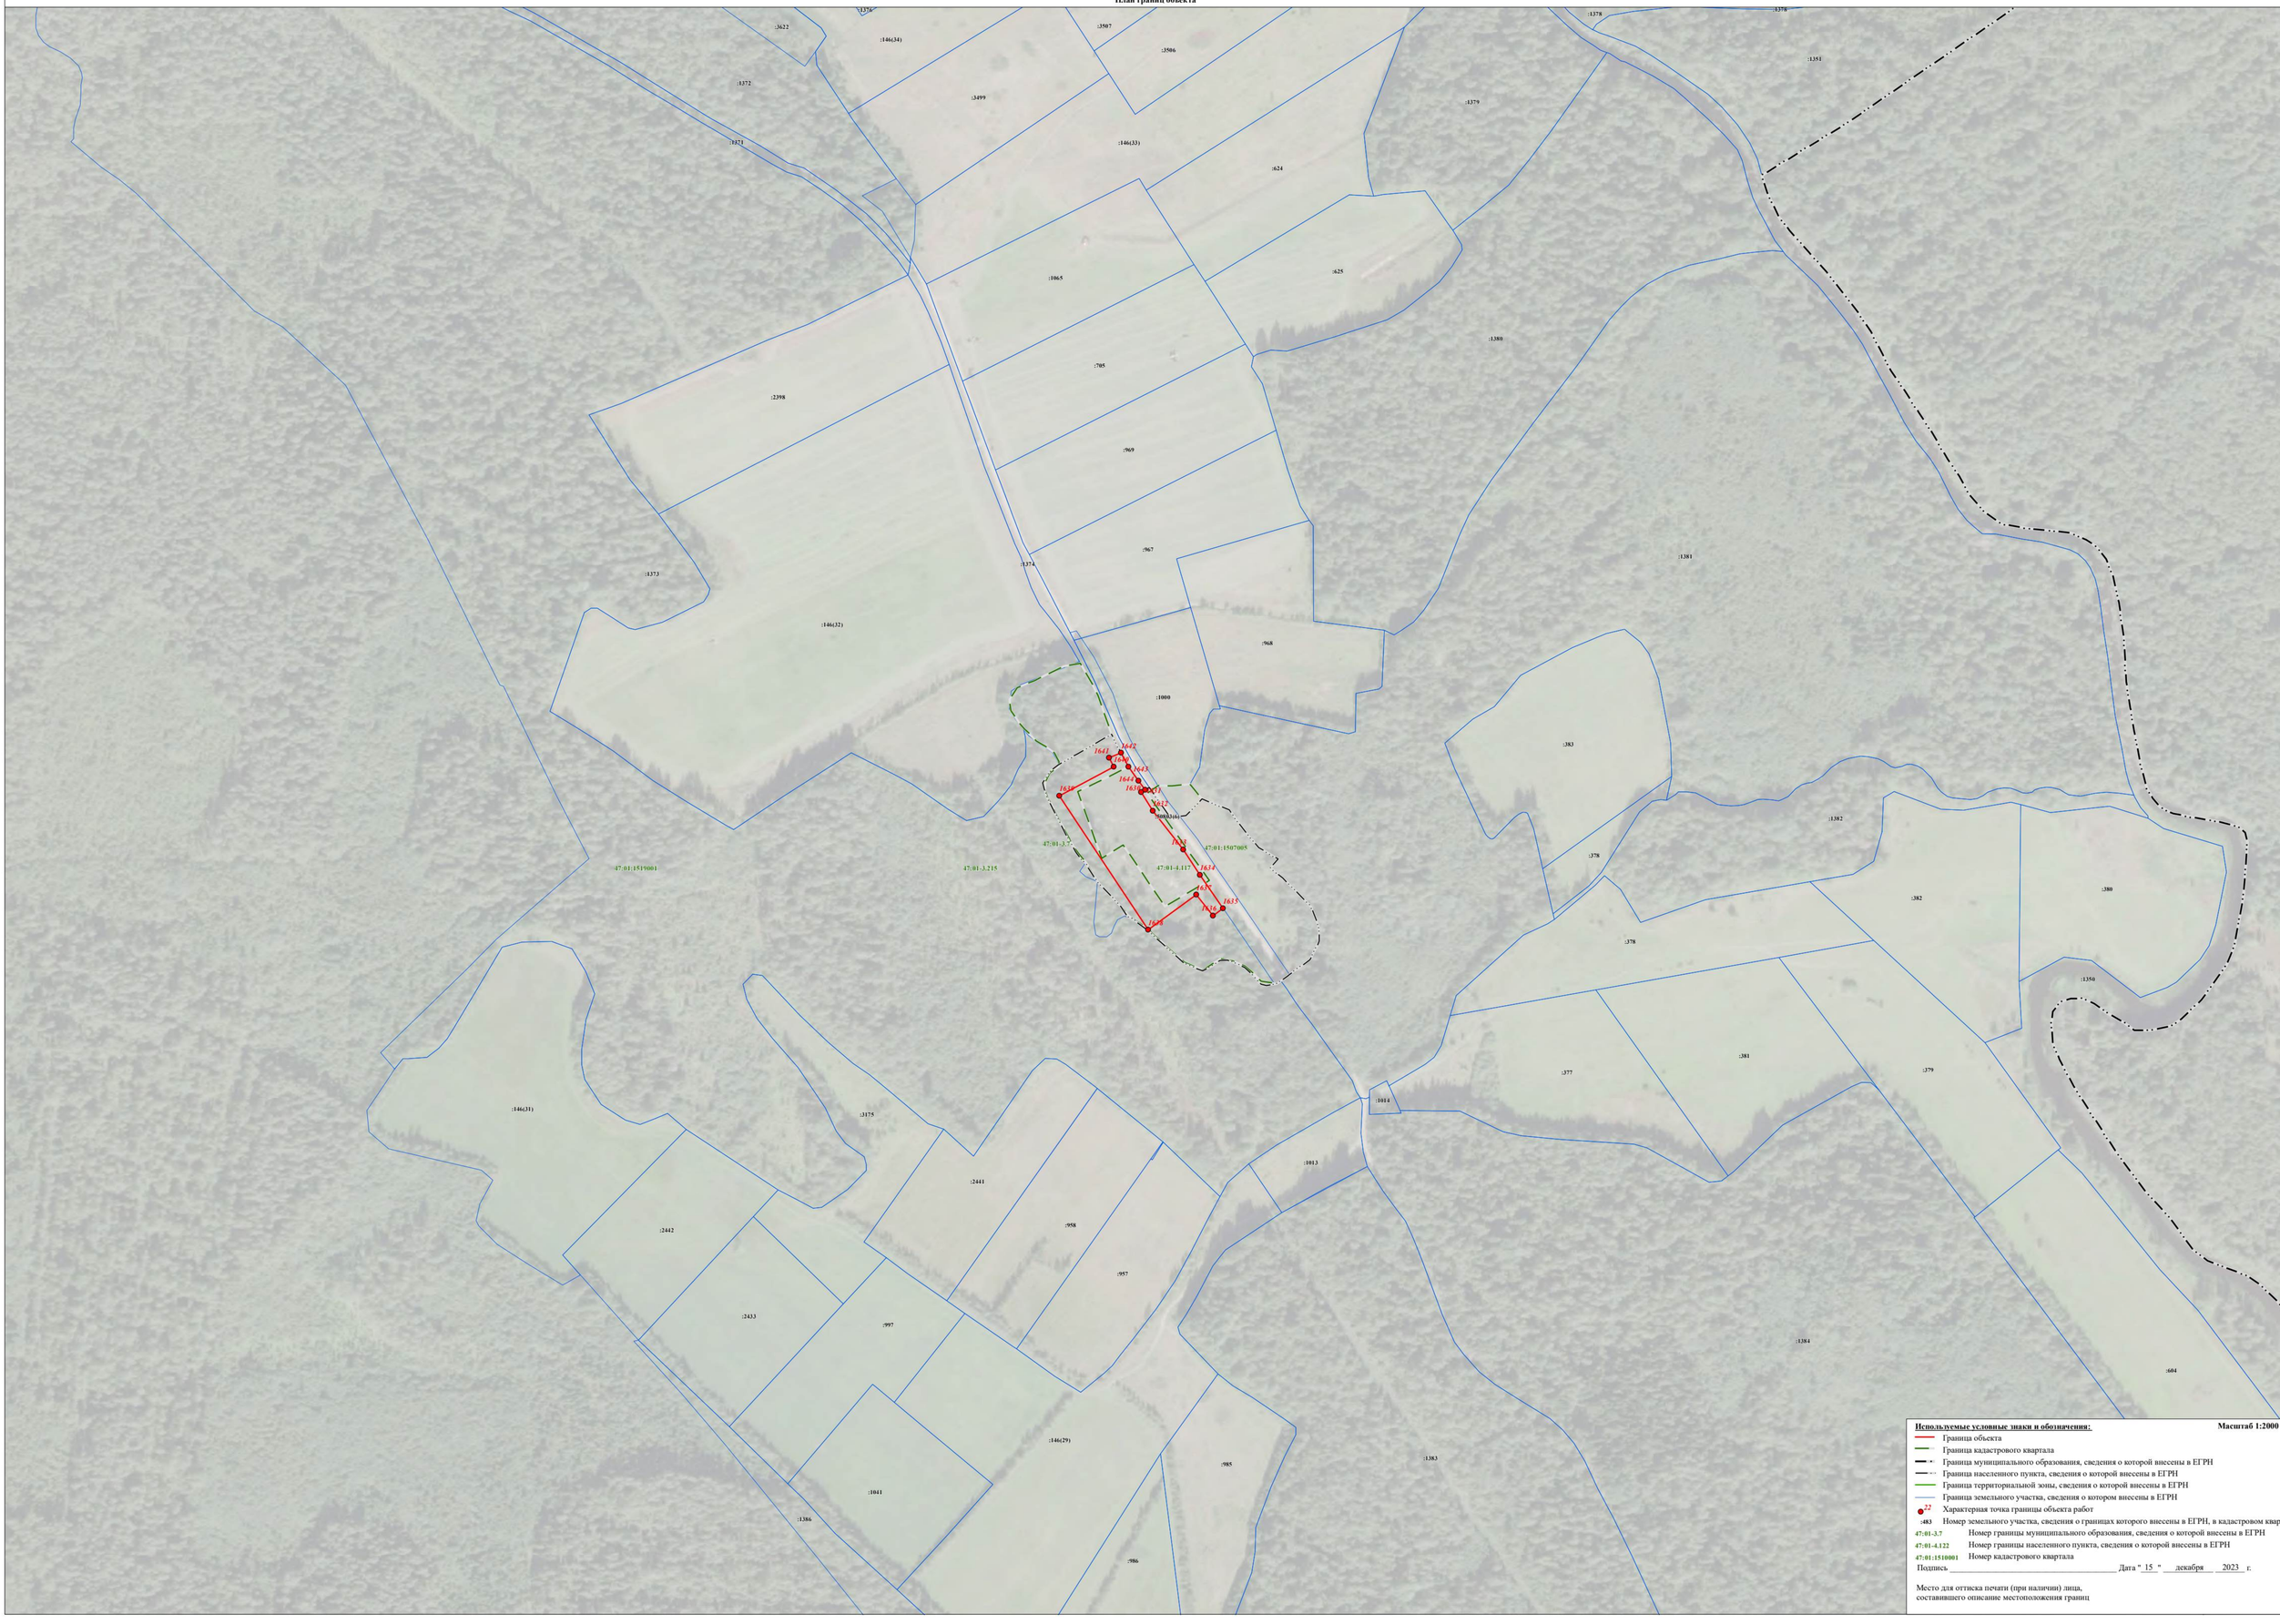

Используемые условные знаки и обозначения: **Масштаб 1:2000**


- Граница объекта
- Граница кадастрового квартала
- Граница муниципального образования, сведения о которой внесены в ЕГРН
- Граница населенного пункта, сведения о которой внесены в ЕГРН
- Граница территориальной зоны, сведения о которой внесены в ЕГРН
- Граница земельного участка, сведения о котором внесены в ЕГРН
- 22 — Характерная точка границы объекта работ
- :483 — Номер земельного участка, сведения о границах которого внесены в ЕГРН, в кадастровом квартале
- 47:01-3.7 — Номер границы муниципального образования, сведения о которой внесены в ЕГРН
- 47:01-4.122 — Номер границы населенного пункта, сведения о которой внесены в ЕГРН
- 47:01:1510001 — Номер кадастрового квартала

Подпись _____ Дата " 15 " декабря 2023 г.

Место для оттиска печати (при наличии) лица,
составившего описание местоположения границ

Раздел 4

План границ объекта

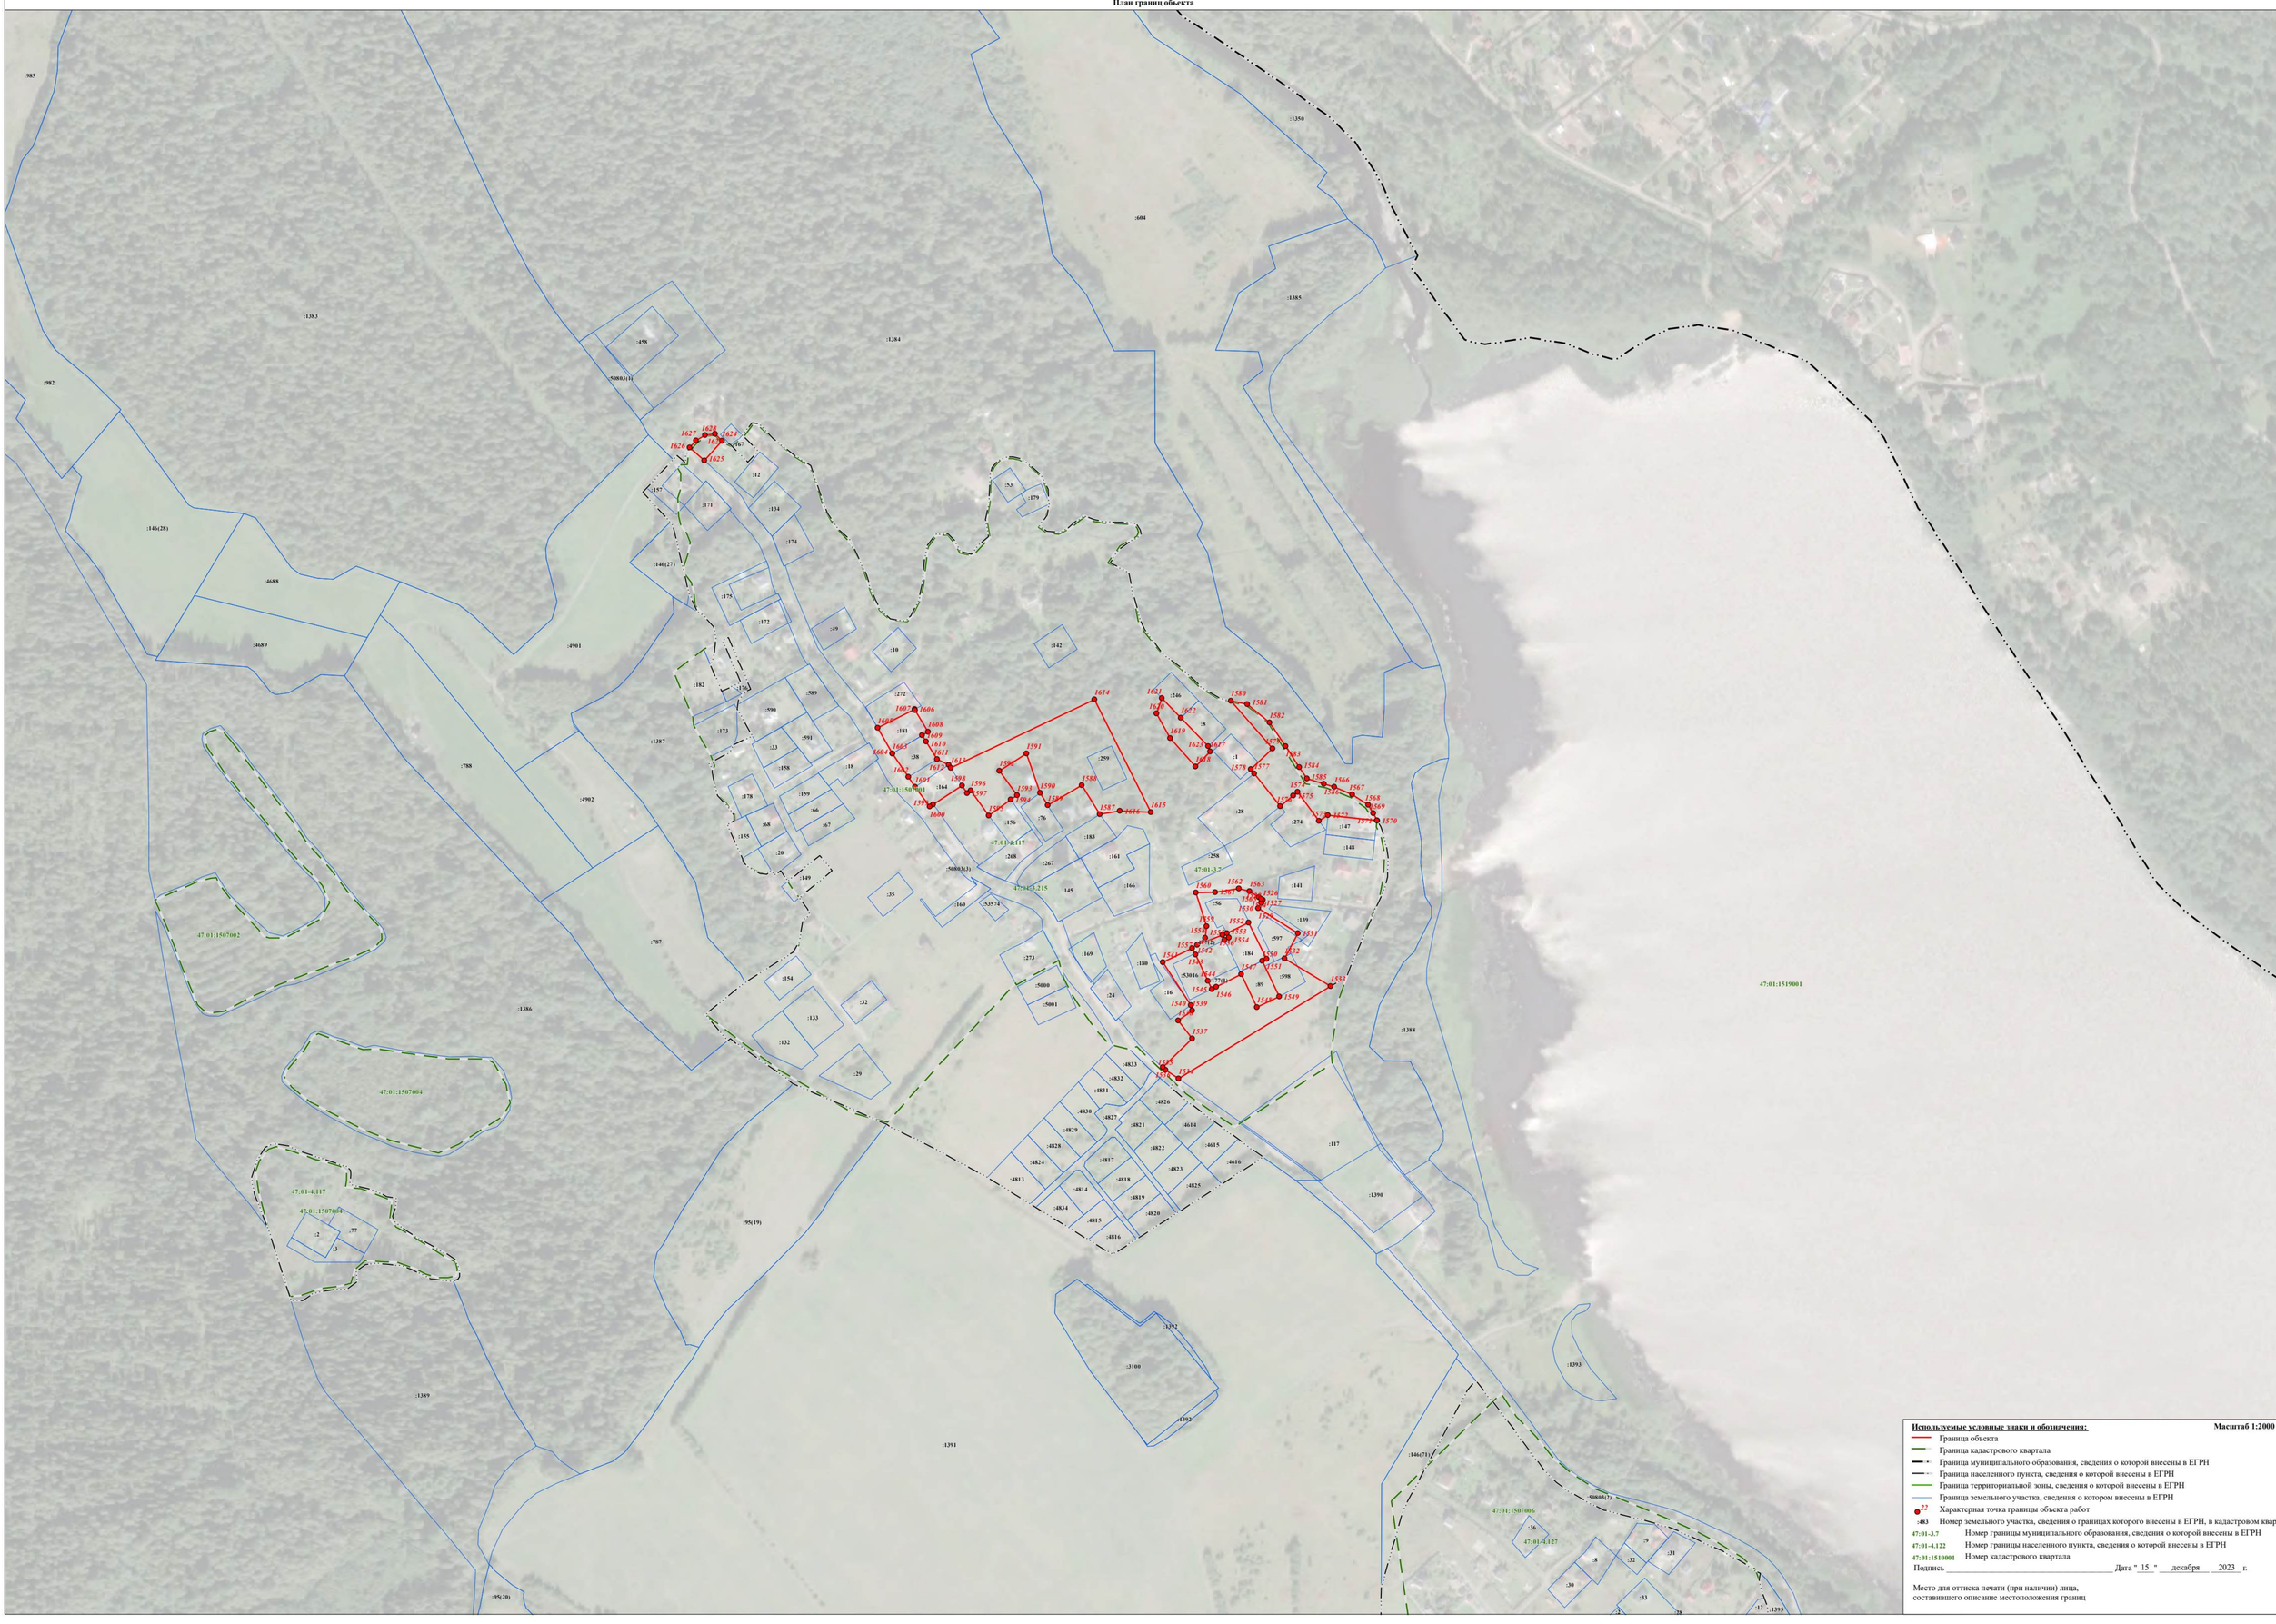

Раздел 4

План границ объекта



Используемые условные знаки и обозначения: **Масштаб 1:2000**

- Граница объекта
- Граница кадастрового квартала
- Граница муниципального образования, сведения о которой внесены в ЕГРН
- Граница населенного пункта, сведения о которой внесены в ЕГРН
- Граница территориальной зоны, сведения о которой внесены в ЕГРН
- Граница земельного участка, сведения о котором внесены в ЕГРН
- 22 — Характерная точка границы объекта работ
- :483 — Номер земельного участка, сведения о границах которого внесены в ЕГРН, в кадастровом квартале
- 47:01-3.7 — Номер границы муниципального образования, сведения о которой внесены в ЕГРН
- 47:01-4.122 — Номер границы населенного пункта, сведения о которой внесены в ЕГРН
- 47:01:1510001 — Номер кадастрового квартала

Подпись _____ Дата " 15 " декабря 2023 г.

Место для оттиска печати (при наличии) лица, составившего описание местоположения границ

Лист 7 Плана границ

Раздел 4

План границ объекта



Используемые условные знаки и обозначения: **Масштаб 1:2000**

- Граница объекта
- Граница кадастрового квартала
- Граница муниципального образования, сведения о которой внесены в ЕГРН
- Граница населенного пункта, сведения о которой внесены в ЕГРН
- Граница территориальной зоны, сведения о которой внесены в ЕГРН
- Граница земельного участка, сведения о котором внесены в ЕГРН
- 22 — Характерная точка границы объекта работ
- :483 — Номер земельного участка, сведения о границах которого внесены в ЕГРН, в кадастровом квартале
- 47:01-3.7 — Номер границы муниципального образования, сведения о которой внесены в ЕГРН
- 47:01-4.122 — Номер границы населенного пункта, сведения о которой внесены в ЕГРН
- 47:01:1510001 — Номер кадастрового квартала


Подпись _____ Дата " 15 " декабря 2023 г.

Место для оттиска печати (при наличии) лица, составившего описание местоположения границ

Лист 3 Листов всего

Раздел 4

План границ объекта

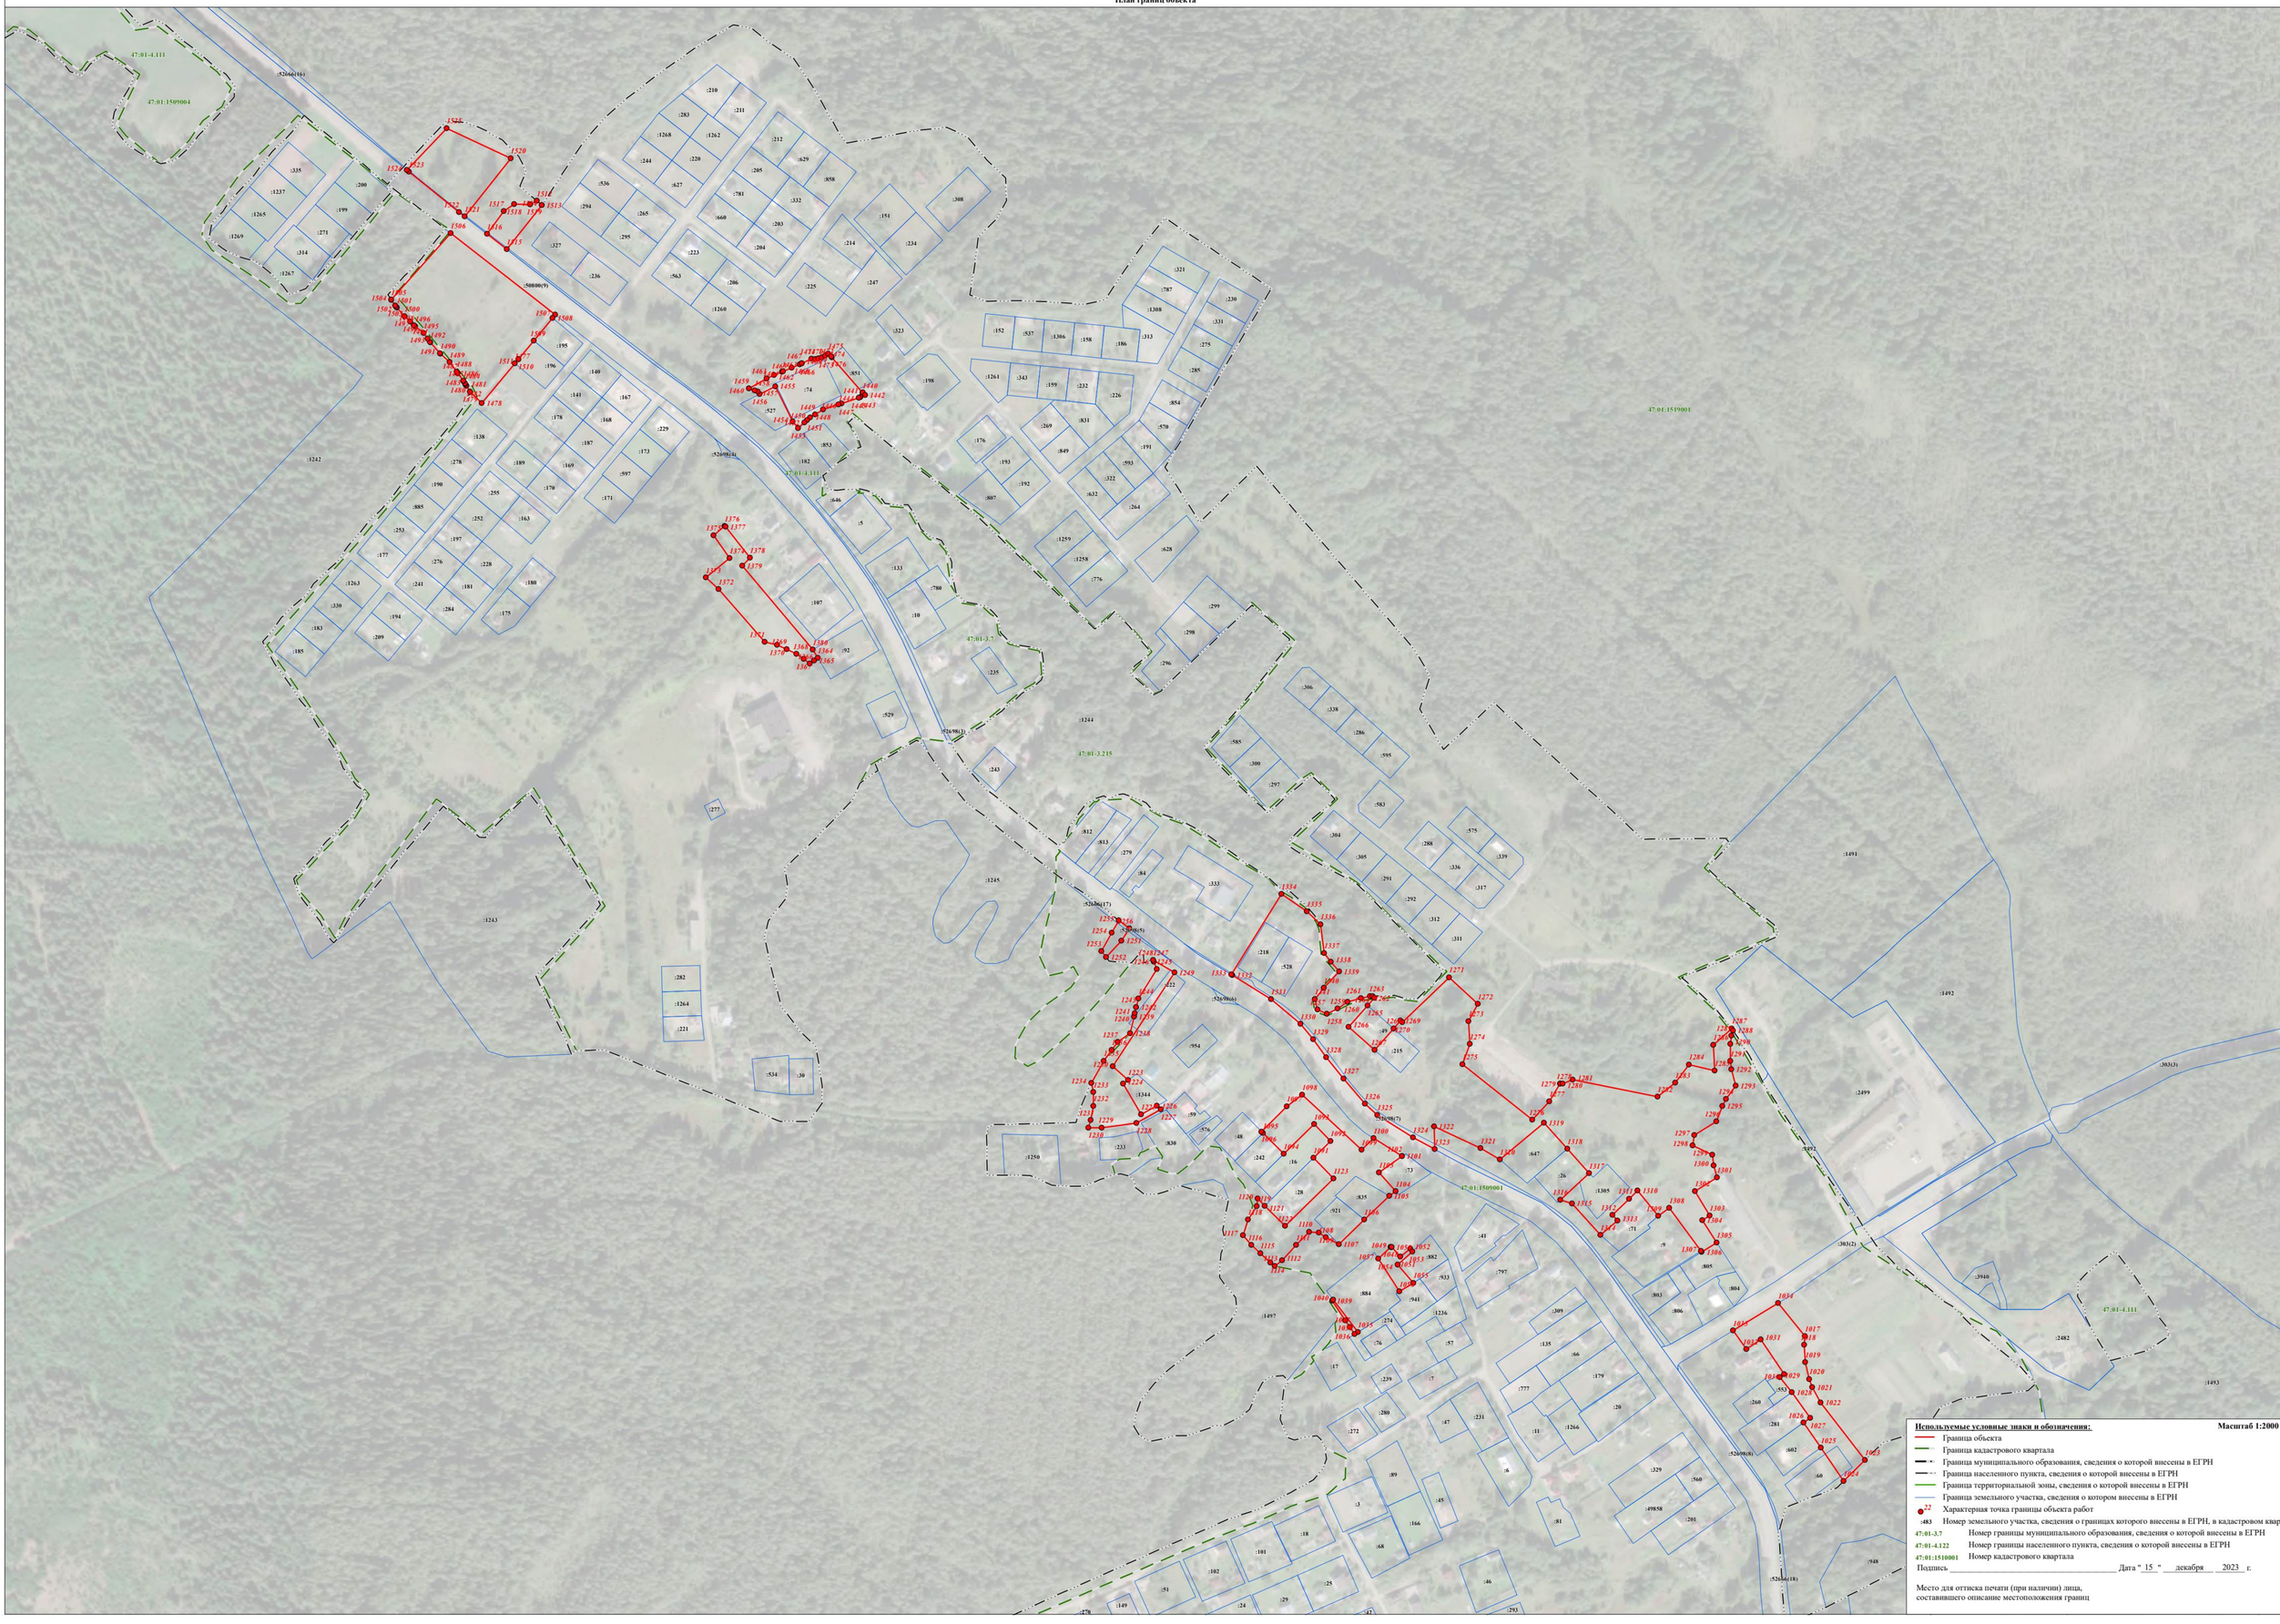

Используемые условные знаки и обозначения: **Масштаб 1:2000**

- Граница объекта
- Граница кадастрового квартала
- Граница муниципального образования, сведения о которой внесены в ЕГРН
- Граница населенного пункта, сведения о которой внесены в ЕГРН
- Граница территориальной зоны, сведения о которой внесены в ЕГРН
- Граница земельного участка, сведения о котором внесены в ЕГРН
- 22 — Характерная точка границы объекта работ
- :483 — Номер земельного участка, сведения о границах которого внесены в ЕГРН, в кадастровом квартале
- 47:01-3.7 — Номер границы муниципального образования, сведения о которой внесены в ЕГРН
- 47:01-4.122 — Номер границы населенного пункта, сведения о которой внесены в ЕГРН
- 47:01:1510001 — Номер кадастрового квартала

Подпись _____ Дата " 15 " декабря 2023 г.

Место для оттиска печати (при наличии) лица, составившего описание местоположения границ


Раздел 4

План границ объекта



Раздел 4

План границ объекта

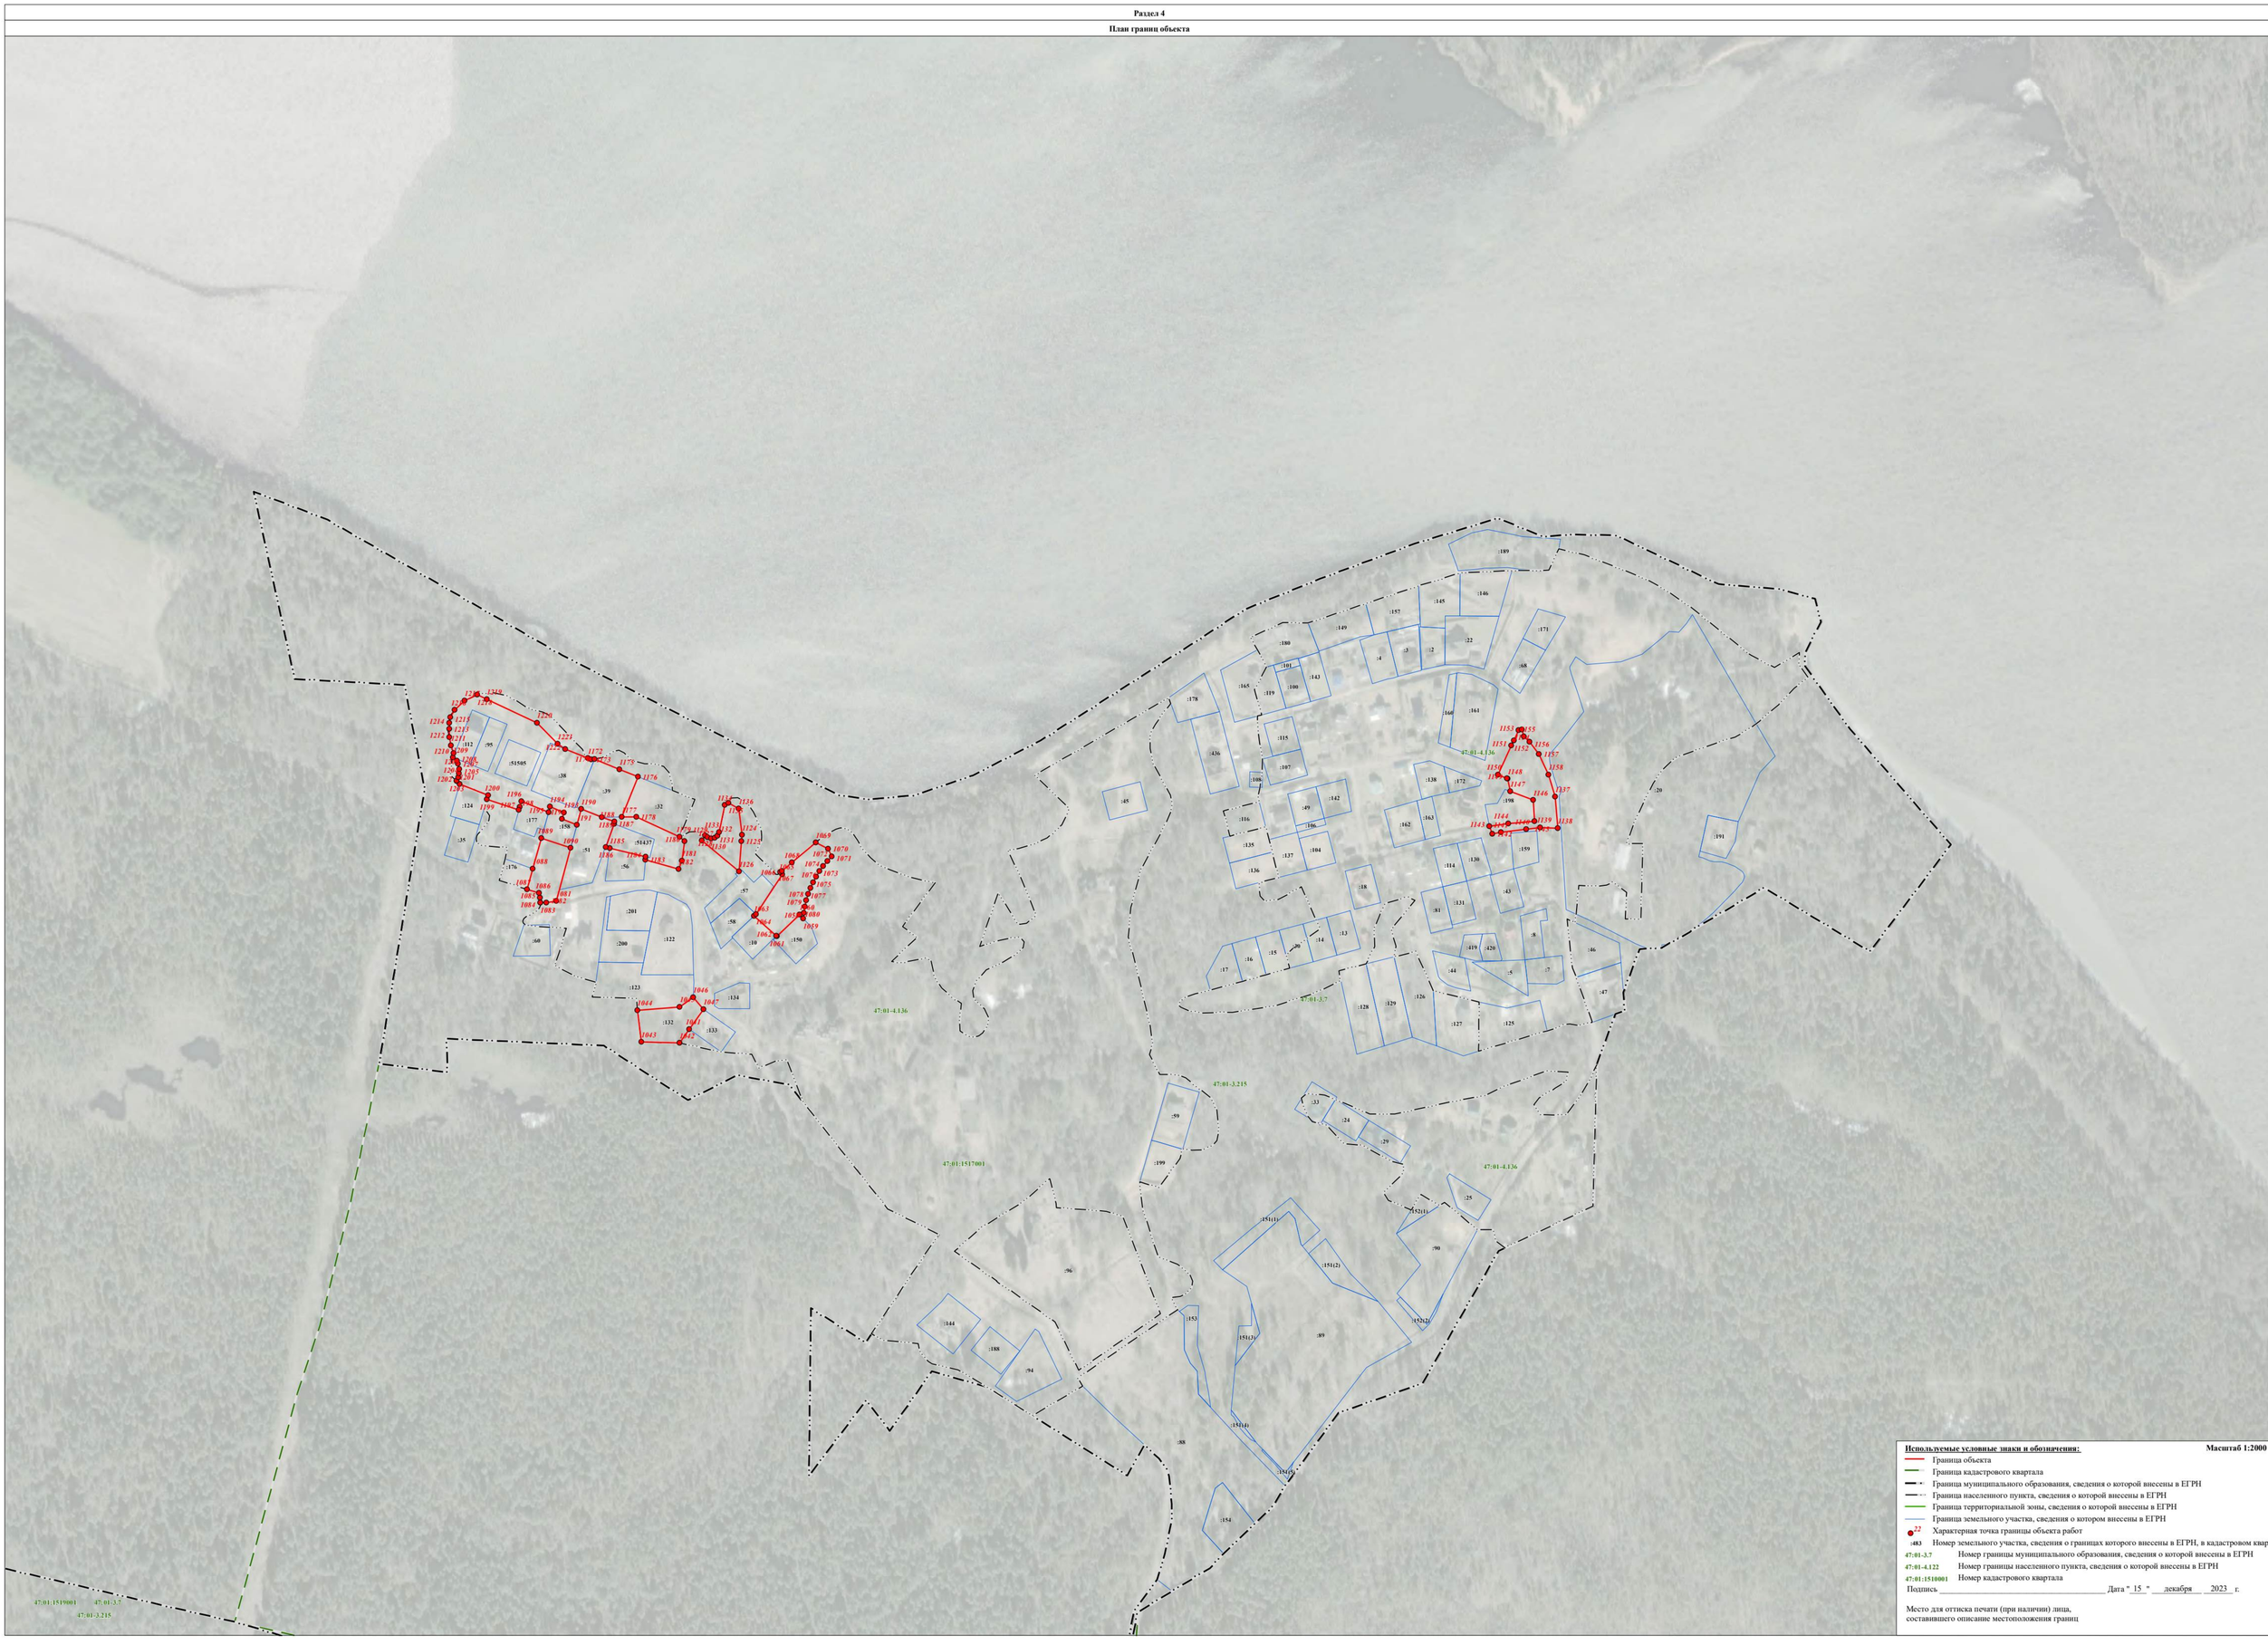

Используемые условные знаки и обозначения: **Масштаб 1:2000**

- Граница объекта
- Граница кадастрового квартала
- Граница муниципального образования, сведения о которой внесены в ЕГРН
- Граница населенного пункта, сведения о которой внесены в ЕГРН
- Граница территориальной зоны, сведения о которой внесены в ЕГРН
- Граница земельного участка, сведения о котором внесены в ЕГРН
- 22 — Характерная точка границы объекта работ
- :483 — Номер земельного участка, сведения о границах которого внесены в ЕГРН, в кадастровом квартале
- 47:01-3.7 — Номер границы муниципального образования, сведения о которой внесены в ЕГРН
- 47:01-4.122 — Номер границы населенного пункта, сведения о которой внесены в ЕГРН
- 47:01:1510001 — Номер кадастрового квартала

Подпись _____ Дата " 15 " декабря 2023 г.

Место для оттиска печати (при наличии) лица,
составившего описание местоположения границ

Лист № 11 Листов всего

Раздел 4

План границ объекта



Используемые условные знаки и обозначения: **Масштаб 1:2000**

- Граница объекта
- Граница кадастрового квартала
- Граница муниципального образования, сведения о которой внесены в ЕГРН
- Граница населенного пункта, сведения о которой внесены в ЕГРН
- Граница территориальной зоны, сведения о которой внесены в ЕГРН
- Граница земельного участка, сведения о котором внесены в ЕГРН
- 22 — Характерная точка границы объекта работ
- :483 — Номер земельного участка, сведения о границах которого внесены в ЕГРН, в кадастровом квартале
- 47:01-3.7 — Номер границы муниципального образования, сведения о которой внесены в ЕГРН
- 47:01-4.122 — Номер границы населенного пункта, сведения о которой внесены в ЕГРН
- 47:01:1510001 — Номер кадастрового квартала

Подпись _____ Дата " 15 " декабря 2023 г.

Место для оттиска печати (при наличии) лица,
составившего описание местоположения границ

Лист 1 из 1 Листов данного документа


Раздел 4

План границ объекта



Раздел 4

План границ объекта

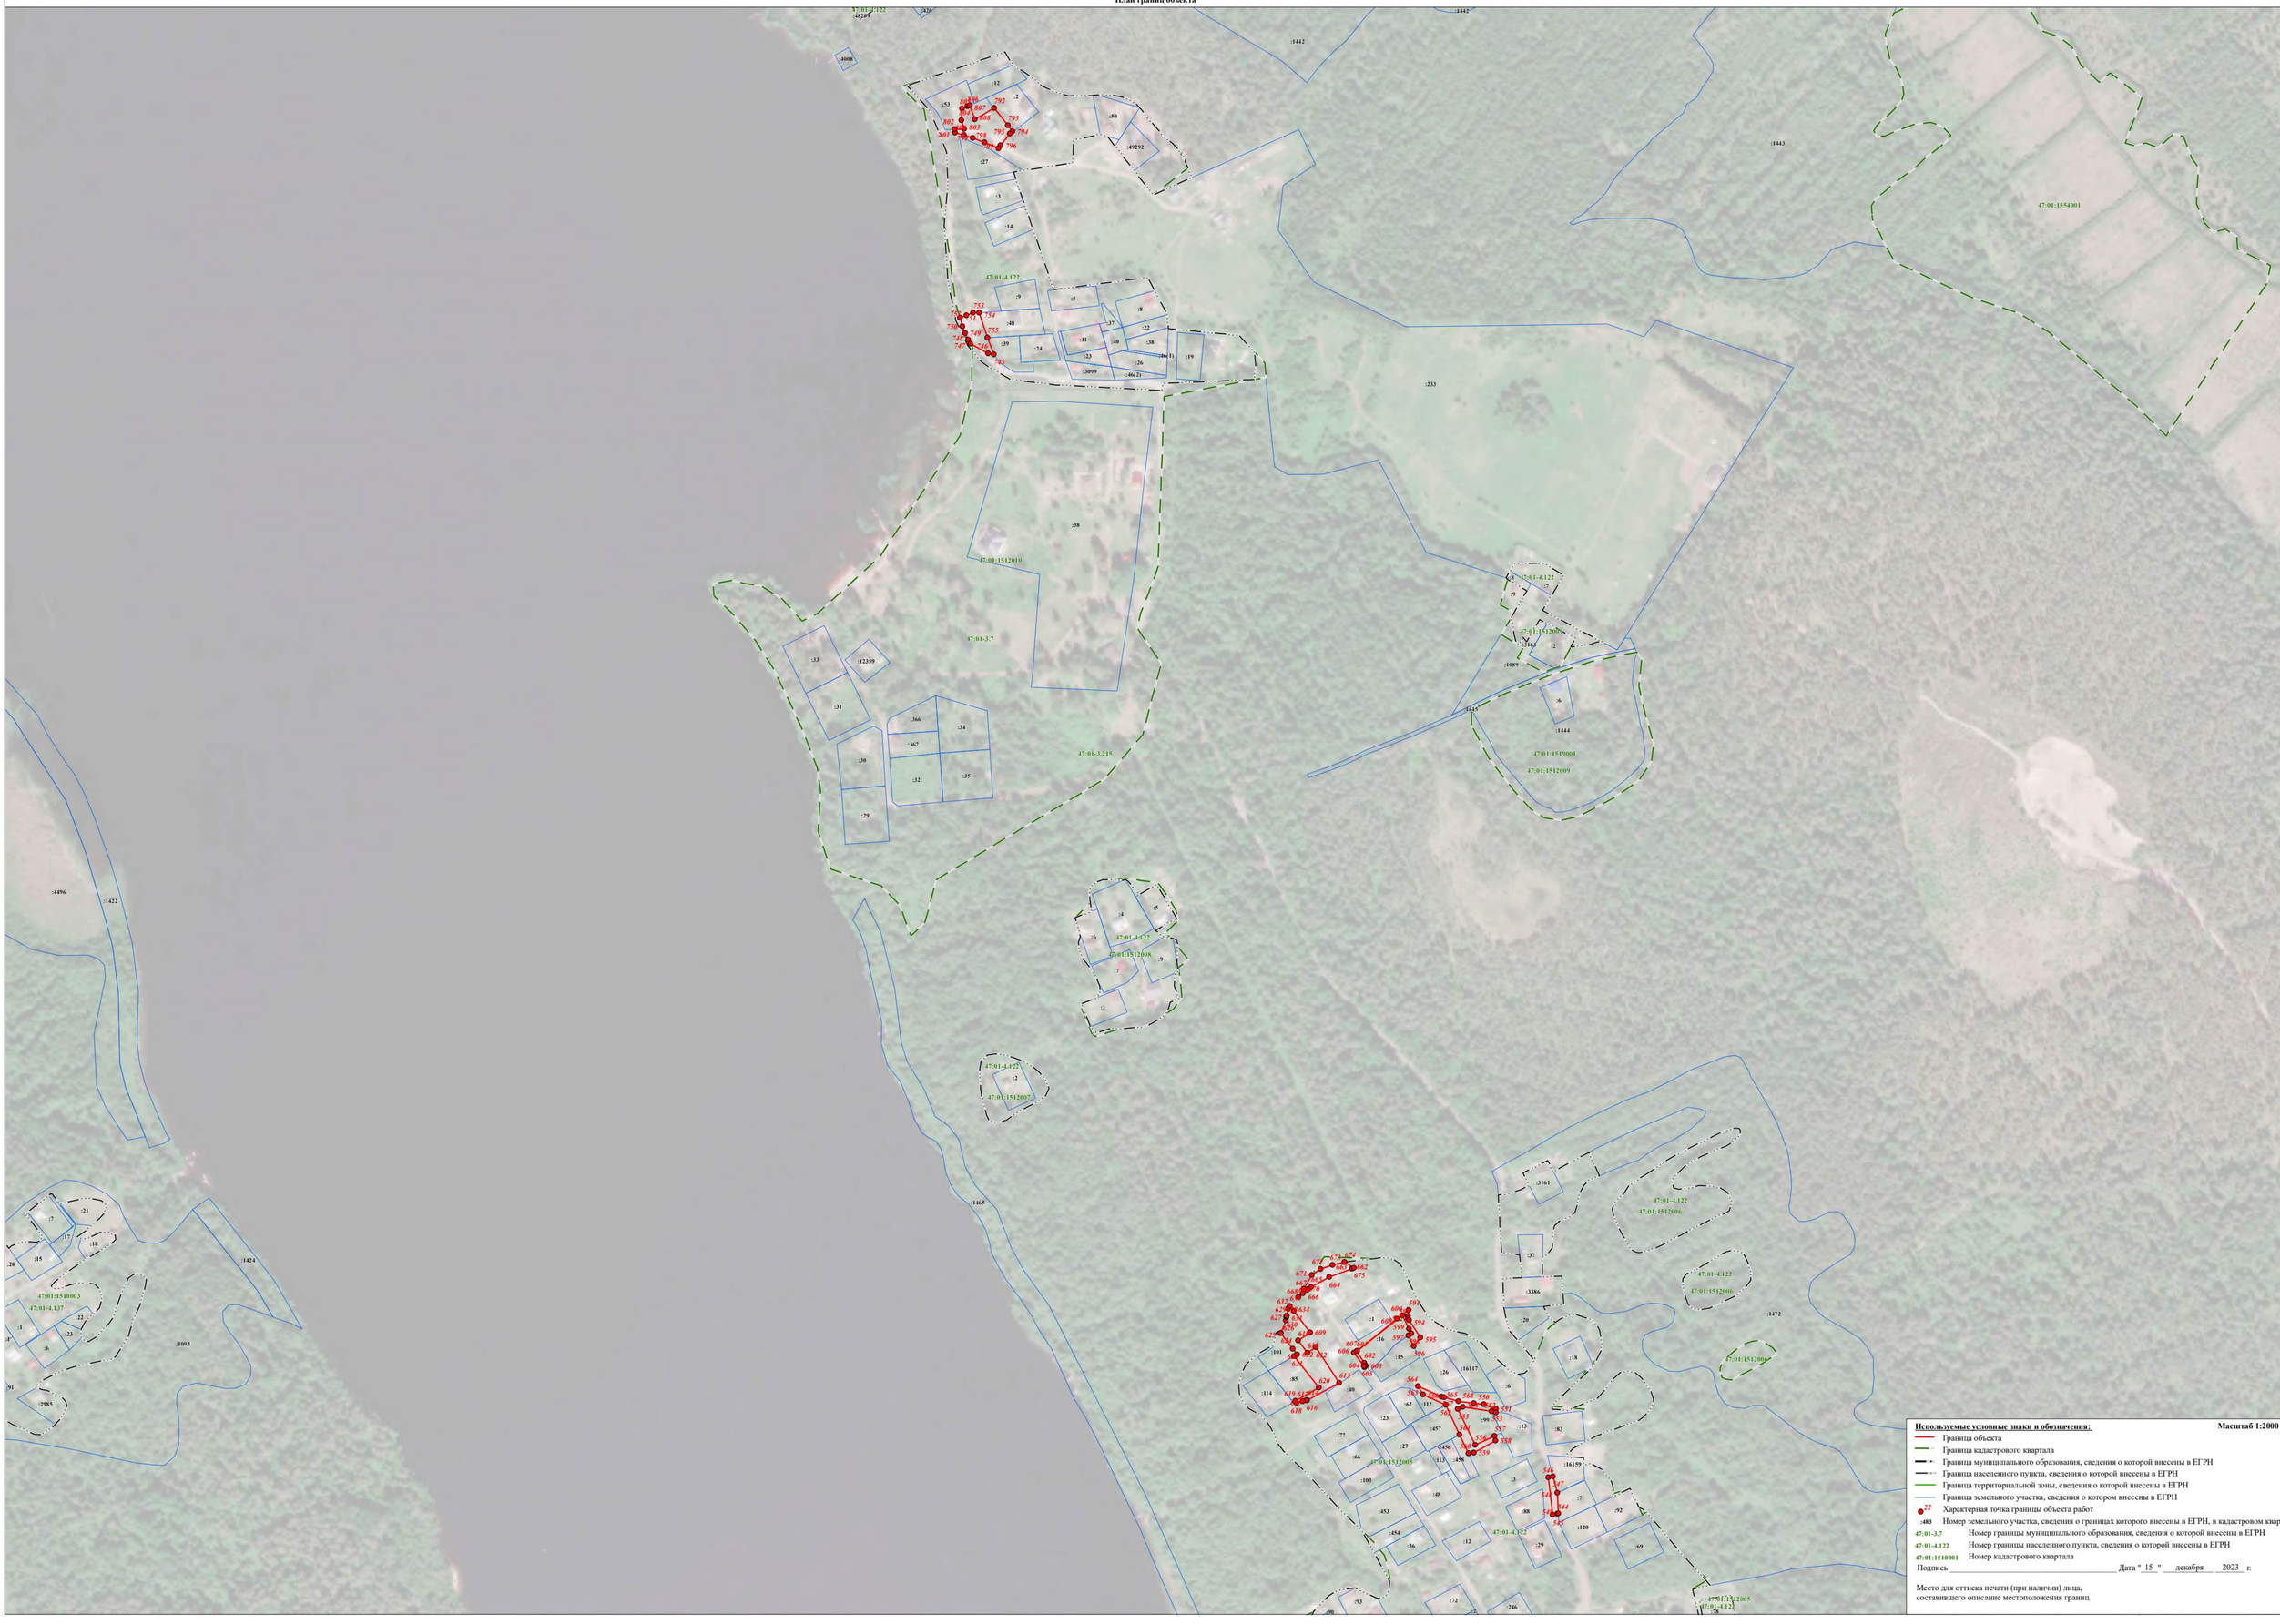

Используемые условные знаки и обозначения: **Масштаб 1:2000**

- Граница объекта
- Граница кадастрового квартала
- Граница муниципального образования, сведения о которой внесены в ЕГРН
- Граница населенного пункта, сведения о которой внесены в ЕГРН
- Граница территориальной зоны, сведения о которой внесены в ЕГРН
- Граница земельного участка, сведения о котором внесены в ЕГРН
- 22 — Характерная точка границы объекта работ
- :483 — Номер земельного участка, сведения о границах которого внесены в ЕГРН, в кадастровом квартале
- 47:01-3.7 — Номер границы муниципального образования, сведения о которой внесены в ЕГРН
- 47:01-4.122 — Номер границы населенного пункта, сведения о которой внесены в ЕГРН
- 47:01:1510001 — Номер кадастрового квартала


Подпись _____ Дата " 15 " декабря 2023 г.

Место для оттиска печати (при наличии) лица,
составившего описание местоположения границ

Лист 11 Листов Данный


Раздел 4

План границ объекта

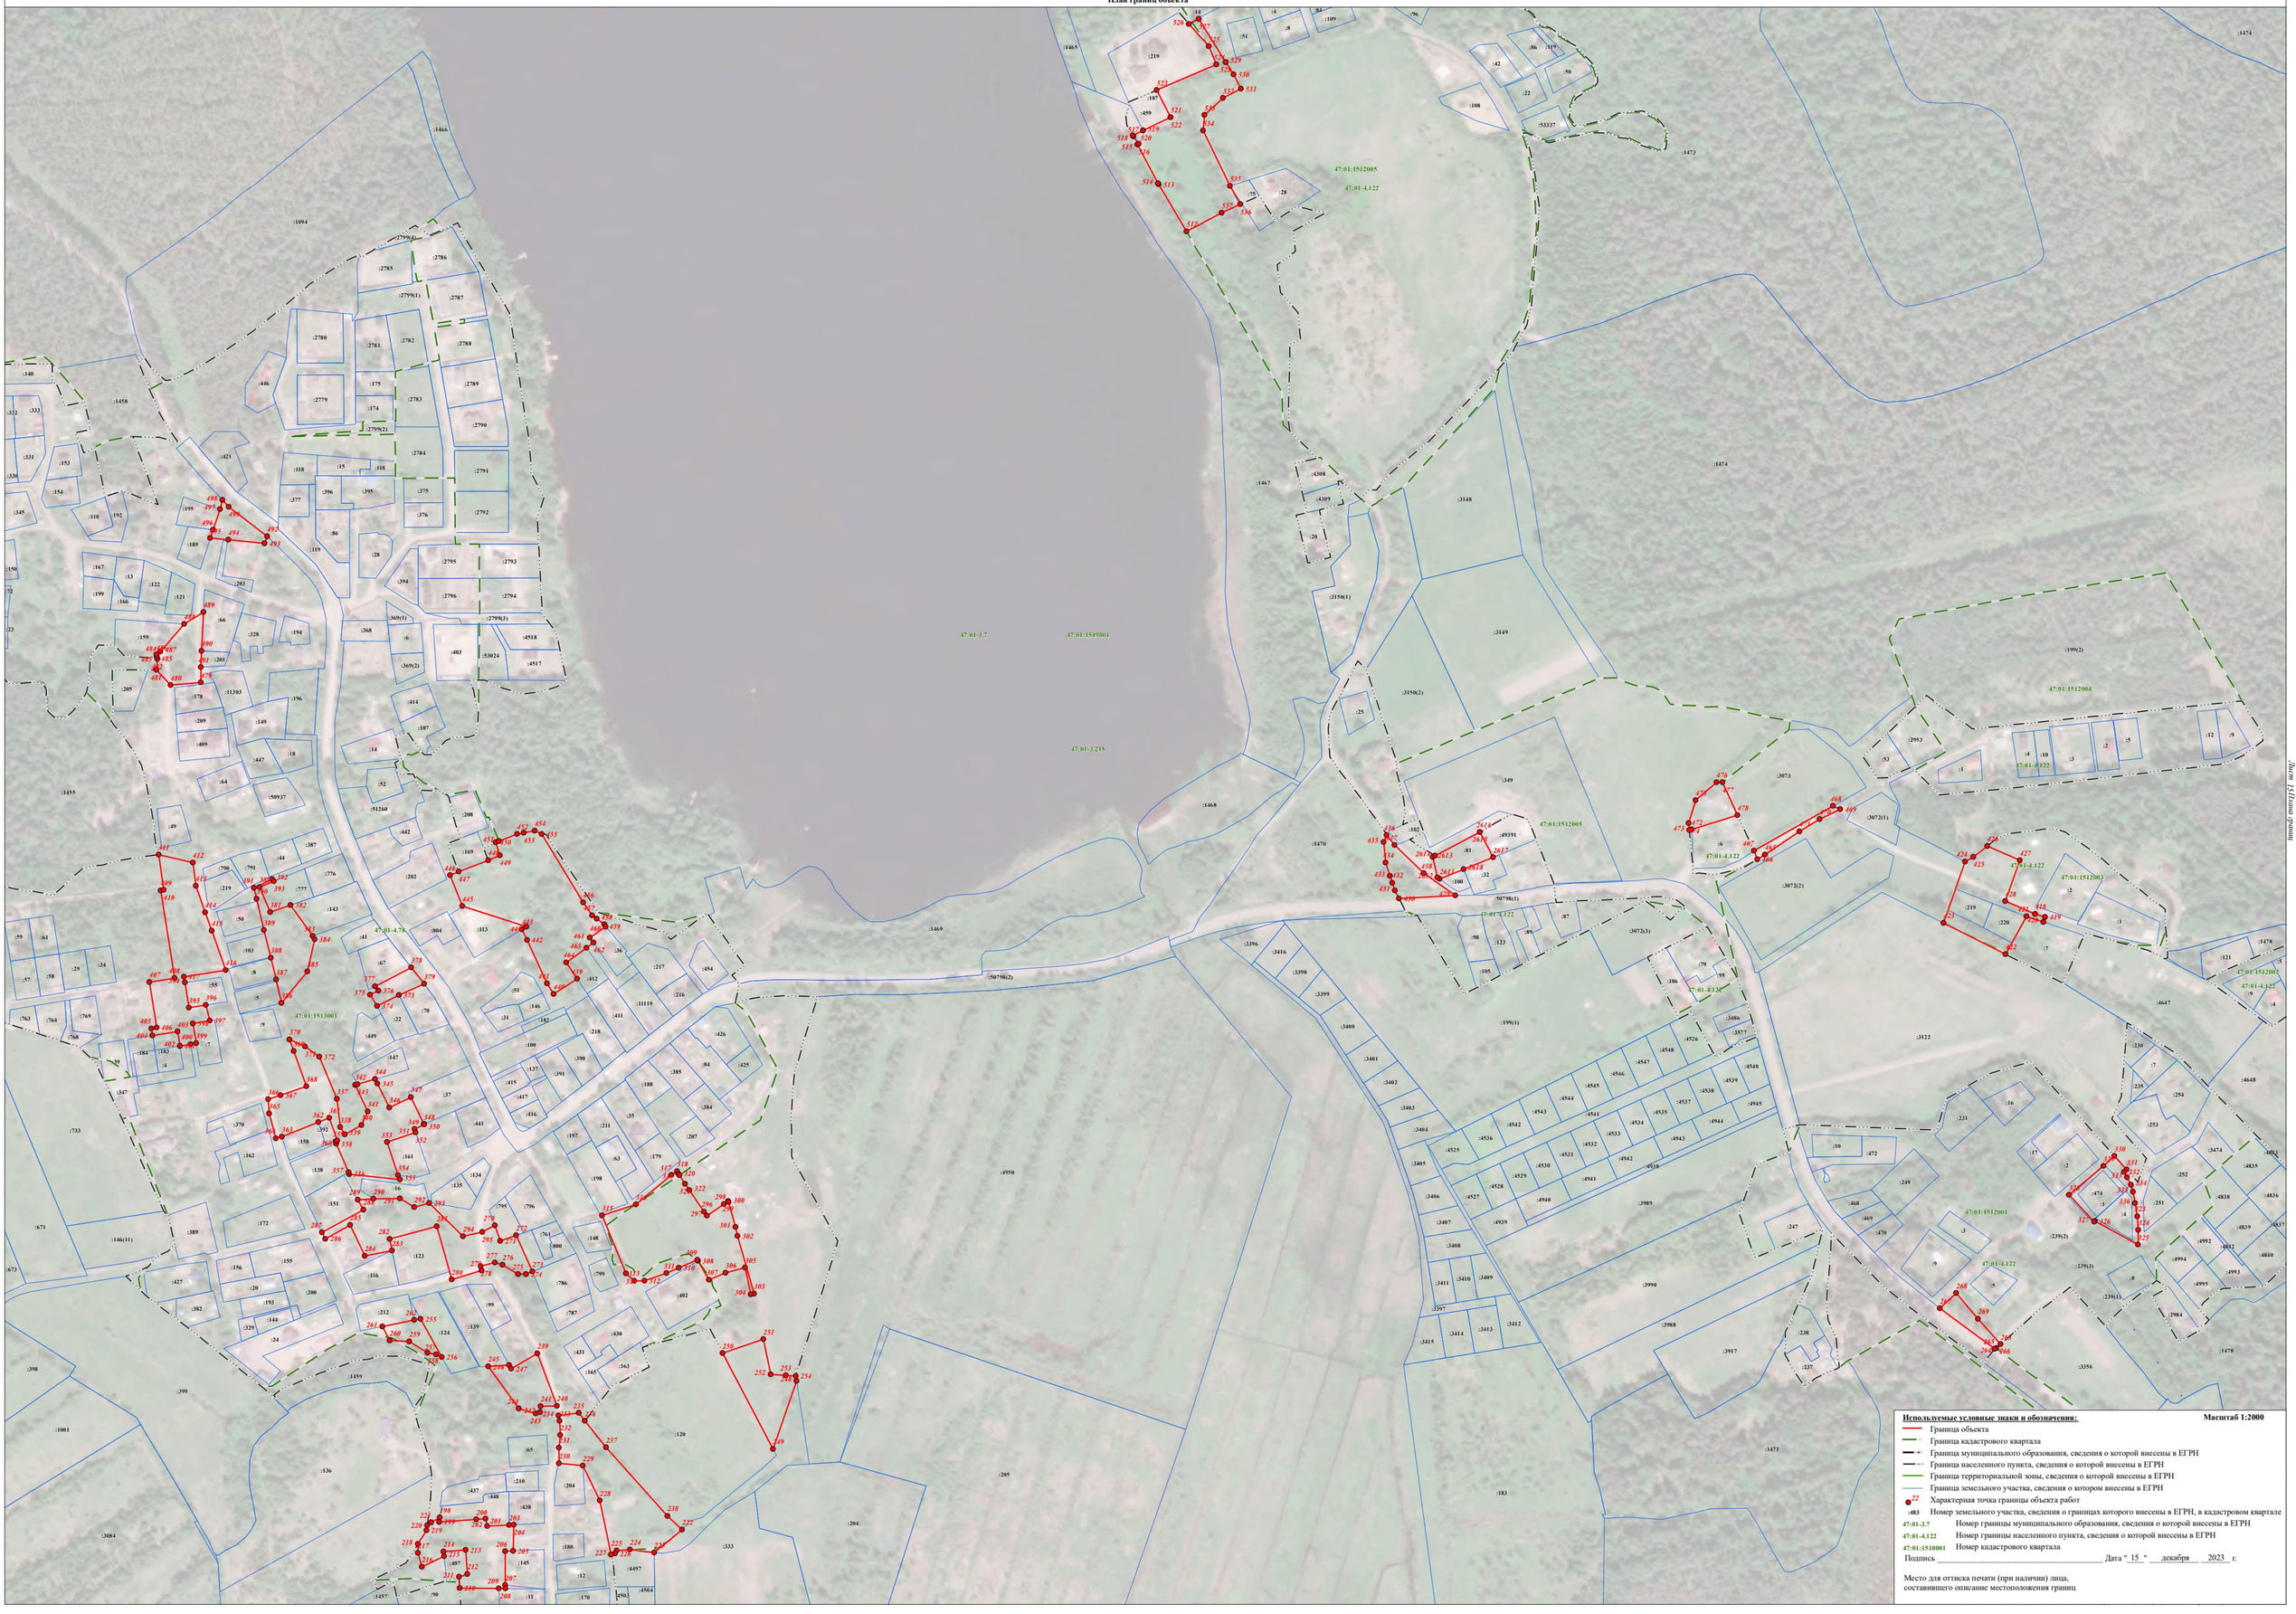
47:01:1512005
47:01-4.122
47:01-3.7
47:01:1519001
47:01-3.215
47:01-4.78
47:01:1512004
47:01:1512003
47:01:1512001
47:01:1510001
:1094
:1466
:1458
:1455
:1467
:1468
:1469
:1470
:1471
:1473
:1474
:4950
:3148
:3149
:3150(1)
:3150(2)
:3349
:3073
:3072(1)
:3072(2)
:3072(3)
:50798(1)
:50798(2)
:199(1)
:199(2)
:2953
:3122
:3990
:3989
:3988
:3917
:3356
:1001
:1146(11)
:3084
:1457
:1459
:1478
:4647
:4648
:4835
:4836
:4837
:4838
:4839
:4840
:4992
:4993
:4994
:4995
:2984
:239(1)
:239(2)
:239(3)
:53337
:53024
:51260
:509/37
:11383
:11119
:4518
:4517
:4504
:4497
:4308
:4309
:3414
:3415
:3416
:3396
:3397
:3398
:3399
:3400
:3401
:3402
:3403
:3404
:3405
:3406
:3407
:3408
:3409
:3410
:3411
:3412
:3413
:4525
:4526
:4527
:4528
:4529
:4530
:4531
:4532
:4533
:4534
:4535
:4536
:4537
:4538
:4539
:4540
:4541
:4542
:4543
:4544
:4545
:4546
:4547
:4548
:4939
:4940
:4941
:4942
:4943
:4944
:4945
:3886
:3887
:3888
:3889
:3890
:3891
:3892
:3893
:3894
:3895
:3896
:3897
:3898
:3899
:3900
:3901
:3902
:3903
:3904
:3905
:3906
:3907
:3908
:3909
:3910
:3911
:3912
:3913
:3914
:3915
:3916
:3917
:3918
:3919
:3920
:3921
:3922
:3923
:3924
:3925

Раздел 4

План границ объекта

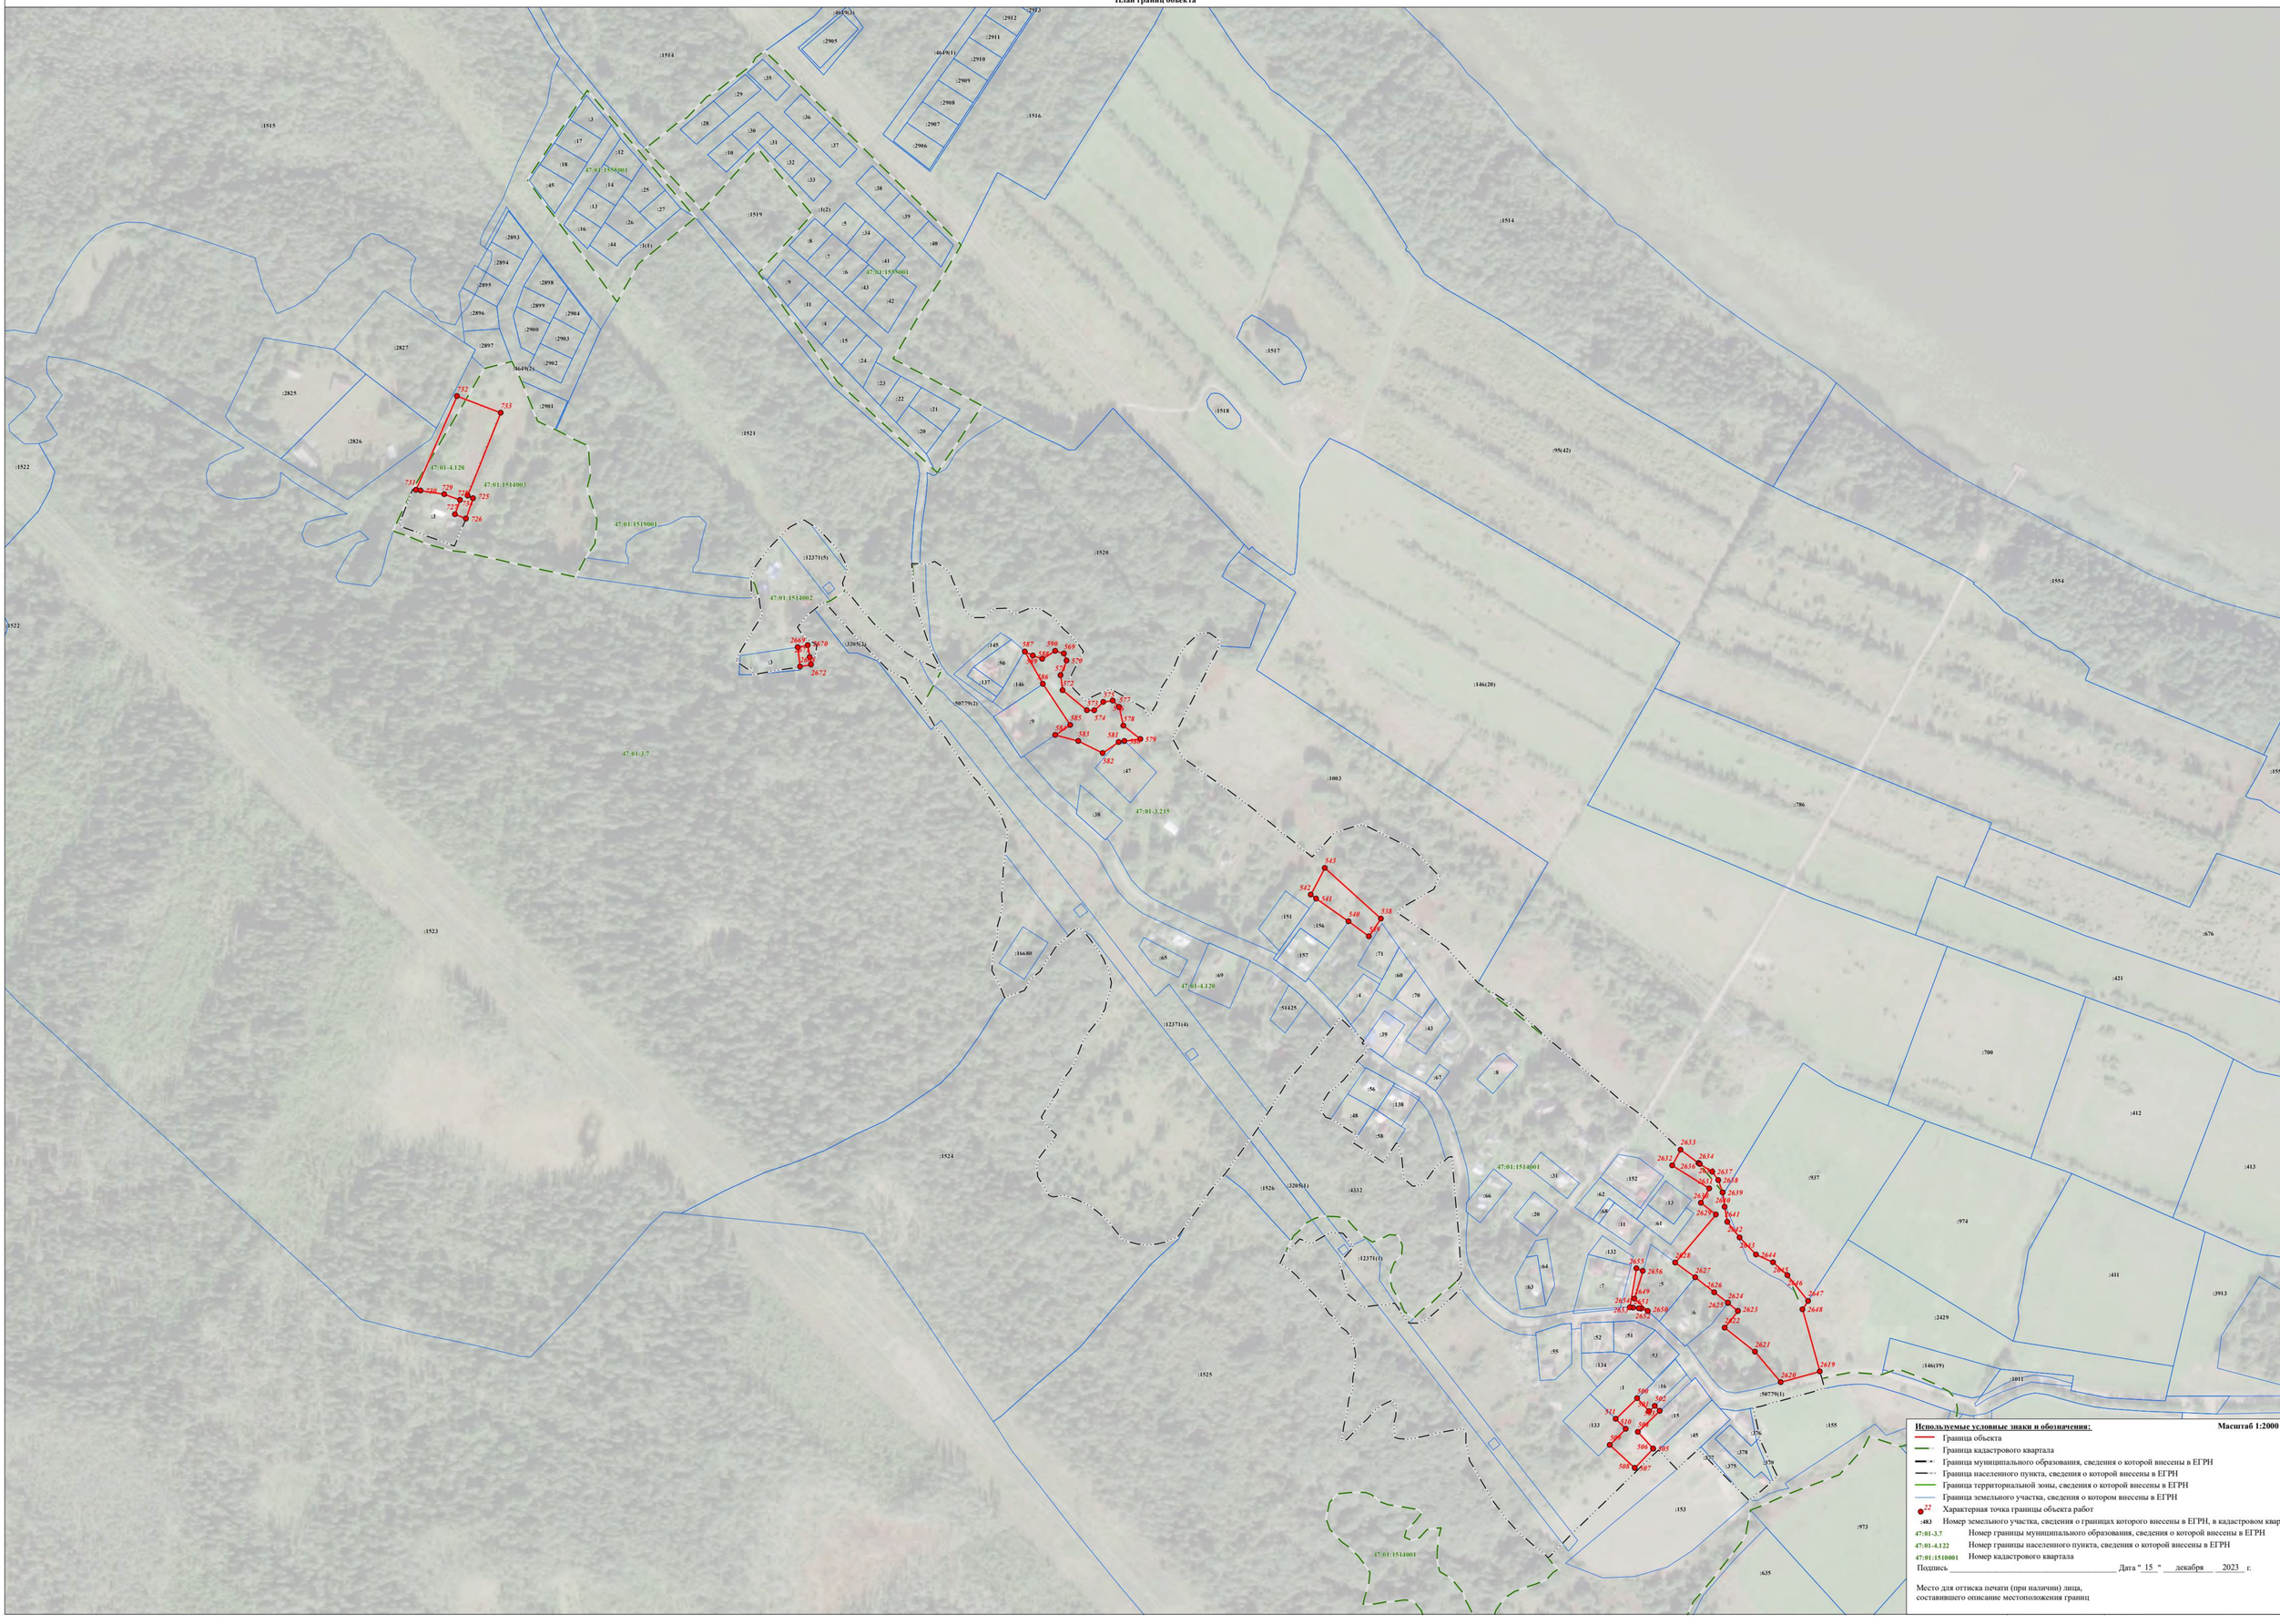
:1514
:1515
:1516
:1517
:1518
:1519
:1520
:1521
:1522
:1523
:1524
:1525
:1526
:1514
:1554
:1555
:786
:676
:421
:700
:412
:413
:937
:974
:411
:3913
:2429
:1011
:973
:635
:1003
:1514
:2827
:2825
:2826
:2897
:2893
:2894
:2895
:2896
:2898
:2899
:2900
:2901
:2902
:2903
:2904
:2905
:2906
:2907
:2908
:2909
:2910
:2911
:2912
:2913
:1
:2
:3
:4
:5
:6
:7
:8
:9
:10
:11
:12
:13
:14
:15
:16
:17
:18
:19(2)
:20
:21
:22
:23
:24
:25
:26
:27
:28
:29
:30
:31
:32
:33
:34
:35
:36
:37
:38
:39
:40
:41
:42
:43
:44
:45
:47
:50
:51
:52
:53
:55
:56
:57
:58
:60
:61
:62
:63
:64
:65
:66
:67
:68
:69
:70
:71
:132
:133
:134
:137
:138
:145
:146
:146(20)
:146(39)
:147
:151
:152
:153
:154
:155
:156
:157
:166.80
:375
:376
:377
:378
:379
:380
:485
:50779(2)
:50779(1)
:51425
:3205(2)
:3205(1)
:4332
:12371(5)
:12371(6)
:12371(1)
:12371(4)
:1(2)
:3649(2)
:3649(1)
:4649(11)
47:01:1555001
47:01:1555001
47:01:1514003
47:01:4.120
47:01:1519001
47:01:1514002
47:01:3.7
47:01:3.215
47:01:4.120
47:01:1514001
47:01:1514001
722
733
731
730
729
728
725
727
726
2669
2670
2671
2672
543
542
541
540
539
538
587
590
589
569
570
571
572
586
573
576
577
574
578
585
584
583
581
580
579
582
2633
2634
2632
2635
2636
2637
2631
2638
2630
2639
2629
2640
2641
2642
2643
2644
2645
2646
2647
2648
2628
2627
2626
2624
2625
2623
2622
2621
2620
2619
2655
2656
2649
2650
2651
2652
2653
2654
590
592
591
593
510
594
595
596
597
598
599
600
601
602
603
604
605
606
607
608
609
610
611
612
613
614
615
616
617
618
619
620
621
622
623
624
625
626
627
628
629
630
631
632
633

Раздел 4

План границ объекта



Используемые условные знаки и обозначения: **Масштаб 1:2000**

- Граница объекта
- Граница кадастрового квартала
- Граница муниципального образования, сведения о которой внесены в ЕГРН
- Граница населенного пункта, сведения о которой внесены в ЕГРН
- Граница территориальной зоны, сведения о которой внесены в ЕГРН
- Граница земельного участка, сведения о котором внесены в ЕГРН
- 722 Характерная точка границы объекта работ
- :483 Номер земельного участка, сведения о границах которого внесены в ЕГРН, в кадастровом квартале
- 47:01-3.7 Номер границы муниципального образования, сведения о которой внесены в ЕГРН
- 47:01-4.122 Номер границы населенного пункта, сведения о которой внесены в ЕГРН
- 47:01:1510001 Номер кадастрового квартала

Подпись _____ Дата " 15 " декабря 2023 г.

Место для оттиска печати (при наличии) лица,
составившего описание местоположения границ

Раздел 4

План границ объекта



Используемые условные знаки и обозначения: **Масштаб 1:2000**


- Граница объекта
- Граница кадастрового квартала
- Граница муниципального образования, сведения о которой внесены в ЕГРН
- Граница населенного пункта, сведения о которой внесены в ЕГРН
- Граница территориальной зоны, сведения о которой внесены в ЕГРН
- Граница земельного участка, сведения о котором внесены в ЕГРН
- 22 — Характерная точка границы объекта работ
- :483 — Номер земельного участка, сведения о границах которого внесены в ЕГРН, в кадастровом квартале
- 47:01-3.7 — Номер границы муниципального образования, сведения о которой внесены в ЕГРН
- 47:01-4.122 — Номер границы населенного пункта, сведения о которой внесены в ЕГРН
- 47:01:1510001 — Номер кадастрового квартала

Подпись _____ Дата " 15 " декабря 2023 г.

Место для оттиска печати (при наличии) лица,
составившего описание местоположения границ


Раздел 4

План границ объекта

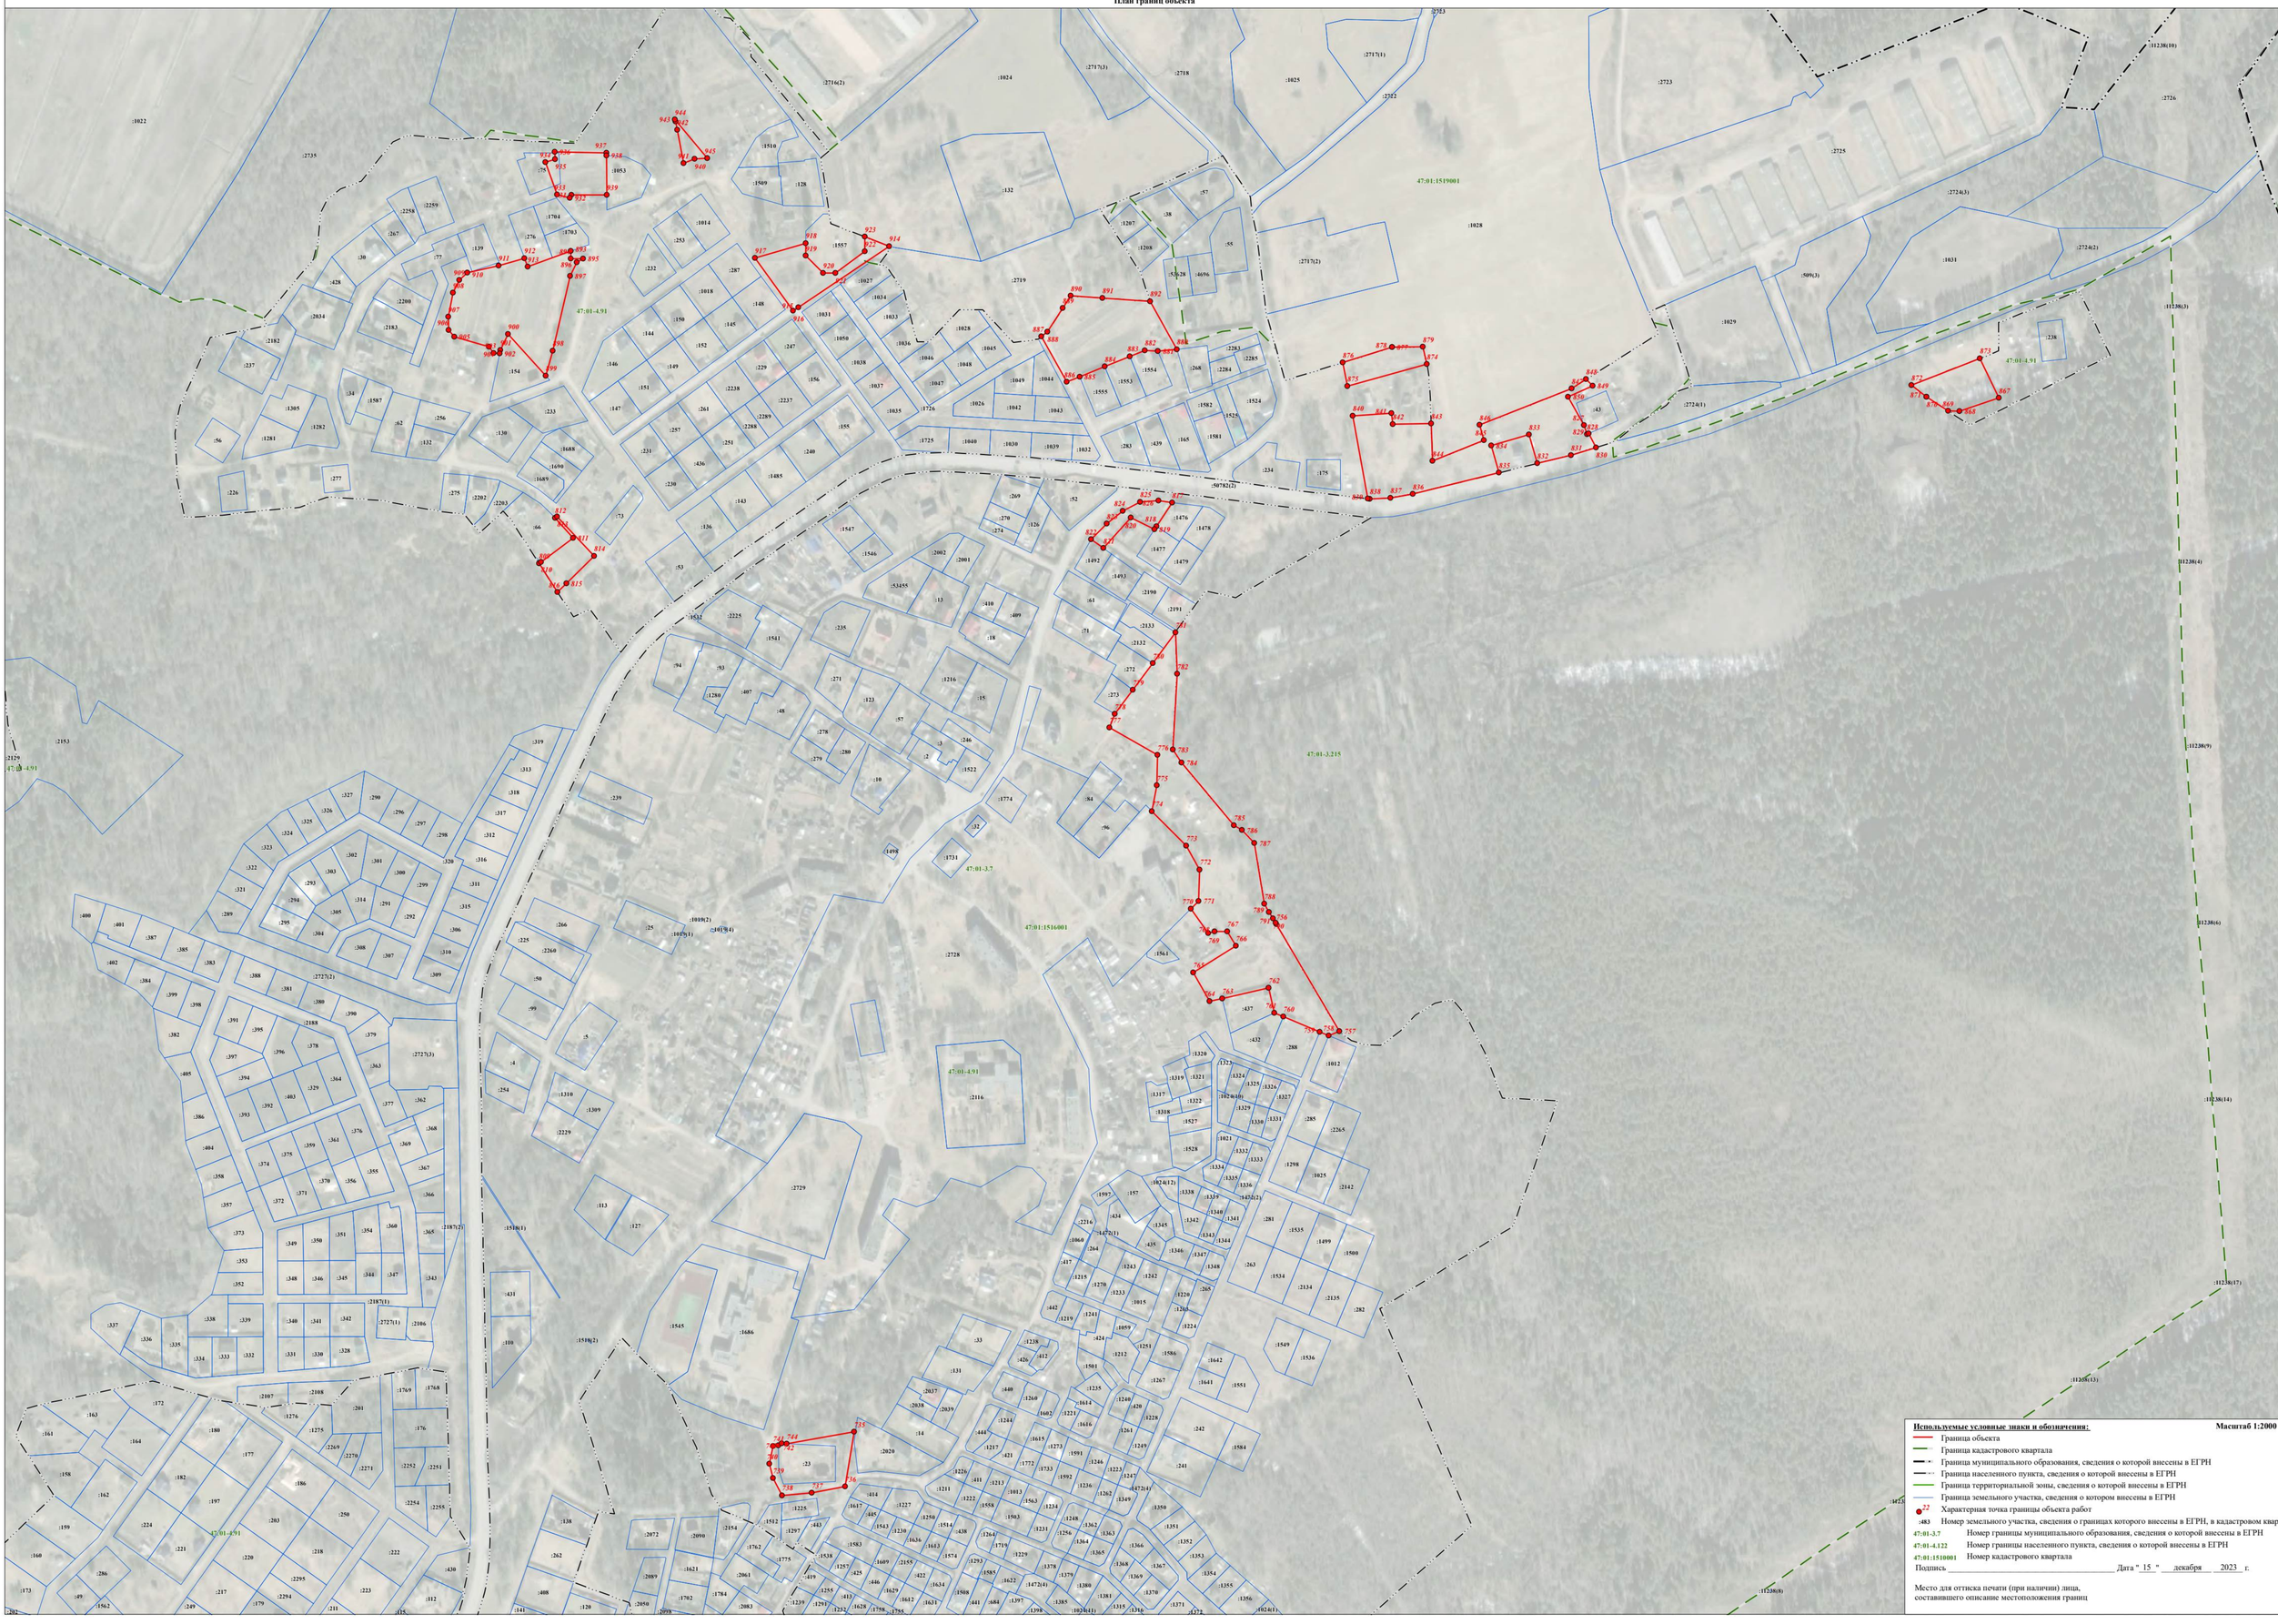
47:01:1519001
47:01:1516001
47:01-4.91
47:01-3.215
47:01-3.7
47:01-4.122
:11238(10)
:11238(3)
:11238(4)
:11238(9)
:11238(6)
:11238(14)
:11238(17)
:11238(13)
:11238(8)
:2723
:2717(1)
:2717(3)
:2718
:2716(2)
:1024
:1025
:2722
:2726
:2725
:2724(3)
:2724(2)
:1031
:1028
:2717(2)
:509(3)
:1029
:2724(1)
:2719
:1022
:2735
:1510
:1549
:128
:132
:57
:38
:1207
:1208
:55
:5328
:4696
:1014
:253
:232
:287
:1018
:148
:1557
:1027
:1034
:1033
:1031
:1050
:1036
:1028
:1045
:1046
:1048
:1049
:1044
:1047
:1726
:1026
:1042
:1043
:1038
:1037
:1035
:1725
:1040
:1030
:1039
:1032
:1554
:1553
:1555
:1582
:1524
:1525
:1581
:268
:2284
:2283
:2285
:283
:439
:165
:234
:175
:50782(2)
:1704
:1703
:276
:139
:77
:2258
:2259
:267
:30
:428
:2034
:2200
:2183
:2182
:237
:1305
:1281
:1282
:34
:1587
:62
:256
:132
:56
:277
:226
:233
:130
:1688
:1690
:1689
:154
:146
:149
:151
:147
:144
:150
:152
:145
:247
:229
:2238
:2237
:156
:261
:257
:2289
:2288
:251
:231
:436
:230
:155
:240
:1485
:143
:126
:1547
:1546
:53455
:2002
:2001
:13
:269
:270
:274
:52
:1476
:1478
:1477
:1479
:1492
:1493
:2190
:2191
:2133
:2132
:272
:273
:71
:61
:410
:409
:18
:1216
:15
:123
:271
:57
:278
:280
:279
:3
:2
:246
:1522
:10
:1774
:84
:96
:32
:1731
:1498
:1561
:437
:432
:288
:1012
:1320
:1319
:1321
:1317
:1318
:1322
:1527
:1528
:1324
:1325
:1326
:1327
:1329
:1330
:1331
:1021
:1332
:1333
:1334
:1335
:1336
:1024(10)
:1024(12)
:1338
:1339
:1472(2)
:1340
:1341
:1342
:1343
:1344
:1345
:1346
:1347
:1348
:1597
:157
:434
:2216
:1472(1)
:1060
:264
:417
:1215
:1270
:1243
:1242
:1233
:1015
:1241
:1219
:442
:1059
:424
:1212
:1501
:1238
:426
:412
:33
:131
:1686
:1545
:1538(2)
:1538(1)
:431
:110
:113
:127
:2729
:2116
:1310
:1309
:2229
:4
:254
:5
:99
:50
:2260
:266
:225
:1019(2)
:1019(1)
:1019(4)
:25
:1019(3)
:2728
:47:01-4.91
:2153
:2129
:319
:313
:318
:317
:312
:316
:311
:315
:306
:310
:309
:2727(2)
:2727(3)
:400
:401
:387
:385
:383
:402
:384
:388
:381
:380
:399
:398
:391
:395
:2188
:390
:382
:397
:396
:378
:379
:405
:394
:363
:386
:393
:392
:403
:329
:364
:377
:404
:375
:359
:361
:376
:362
:368
:358
:374
:369
:357
:372
:371
:370
:356
:355
:367
:373
:366
:353
:349
:350
:351
:354
:360
:365
:2187(2)
:352
:348
:346
:345
:344
:347
:343
:2187(1)
:337
:338
:339
:336
:335
:340
:341
:342
:2727(1)
:2106
:334
:333
:332
:331
:330
:328
:2107
:2108
:1769
:1768
:172
:163
:201
:176
:161
:164
:180
:177
:1276
:1275
:2269
:2270
:2271
:158
:182
:162
:197
:186
:2252
:2251
:2254
:2255
:159
:224
:203
:250
:160
:221
:220
:218
:222
:286
:2295
:173
:49
:217
:2294
:223
:430
:1562
:179
:211
:112
:249
:202
:135
:141
:2154
:2072
:2090
:262
:2089
:2061
:1621
:1784
:1702
:2050
:2083
:1762
:1775
:1538
:1583
:1609
:1257
:425
:446
:1629
:1612
:1631
:1508
:441
:684
:1397
:1385
:1315
:1316
:1371
:1372
:1354
:1355
:1356
:1024(11)
:1381
:1379
:1380
:1369
:1370
:1367
:1368
:1366
:1365
:1364
:1363
:1362
:1248
:1256
:1231
:1229
:1378
:1472(4)
:1622
:1585
:1293
:1719
:1574
:1634
:1563
:1224
:1503
:1514
:438
:1250
:1227
:1225
:1512
:1297
:443
:1583
:1543
:1230
:1636
:1613
:1617
:445
:414
:1222
:1558
:1211
:1733
:1592
:1591
:1274
:1615
:1602
:1221
:1616
:1614
:1235
:1244
:1217
:421
:1772
:1226
:411
:1213
:1013
:1236
:1262
:1349
:1350
:1351
:1352
:1353
:1355
:1356
:1024(1)
:1372
:1354
:1369
:1370
:1367
:1368
:1366
:1365
:1364
:1363
:1362
:1248
:1256
:1231
:1229
:1378
:1472(4)
:1622
:1585
:1293
:1719
:1574
:1634
:1563
:1224
:1503
:1514
:438
:1250
:1227
:1225
:1512
:1297
:443
:1583
:1543
:1230
:1636
:1613
:1617
:445
:414
:1222
:1558
:1211
:1733
:1592
:1591
:1274
:1615
:1602
:1221
:1616
:1614
:1235
:1244
:1217
:421
:1772
:1226
:411
:1213
:1013
:1236
:1262
:1349
:1350
:1351
:1352
:1353
:1354
:1355
:1356
:1024(1)
:1372
:1371
:1316
:1315
:1381
:1379
:1380

Раздел 4

План границ объекта

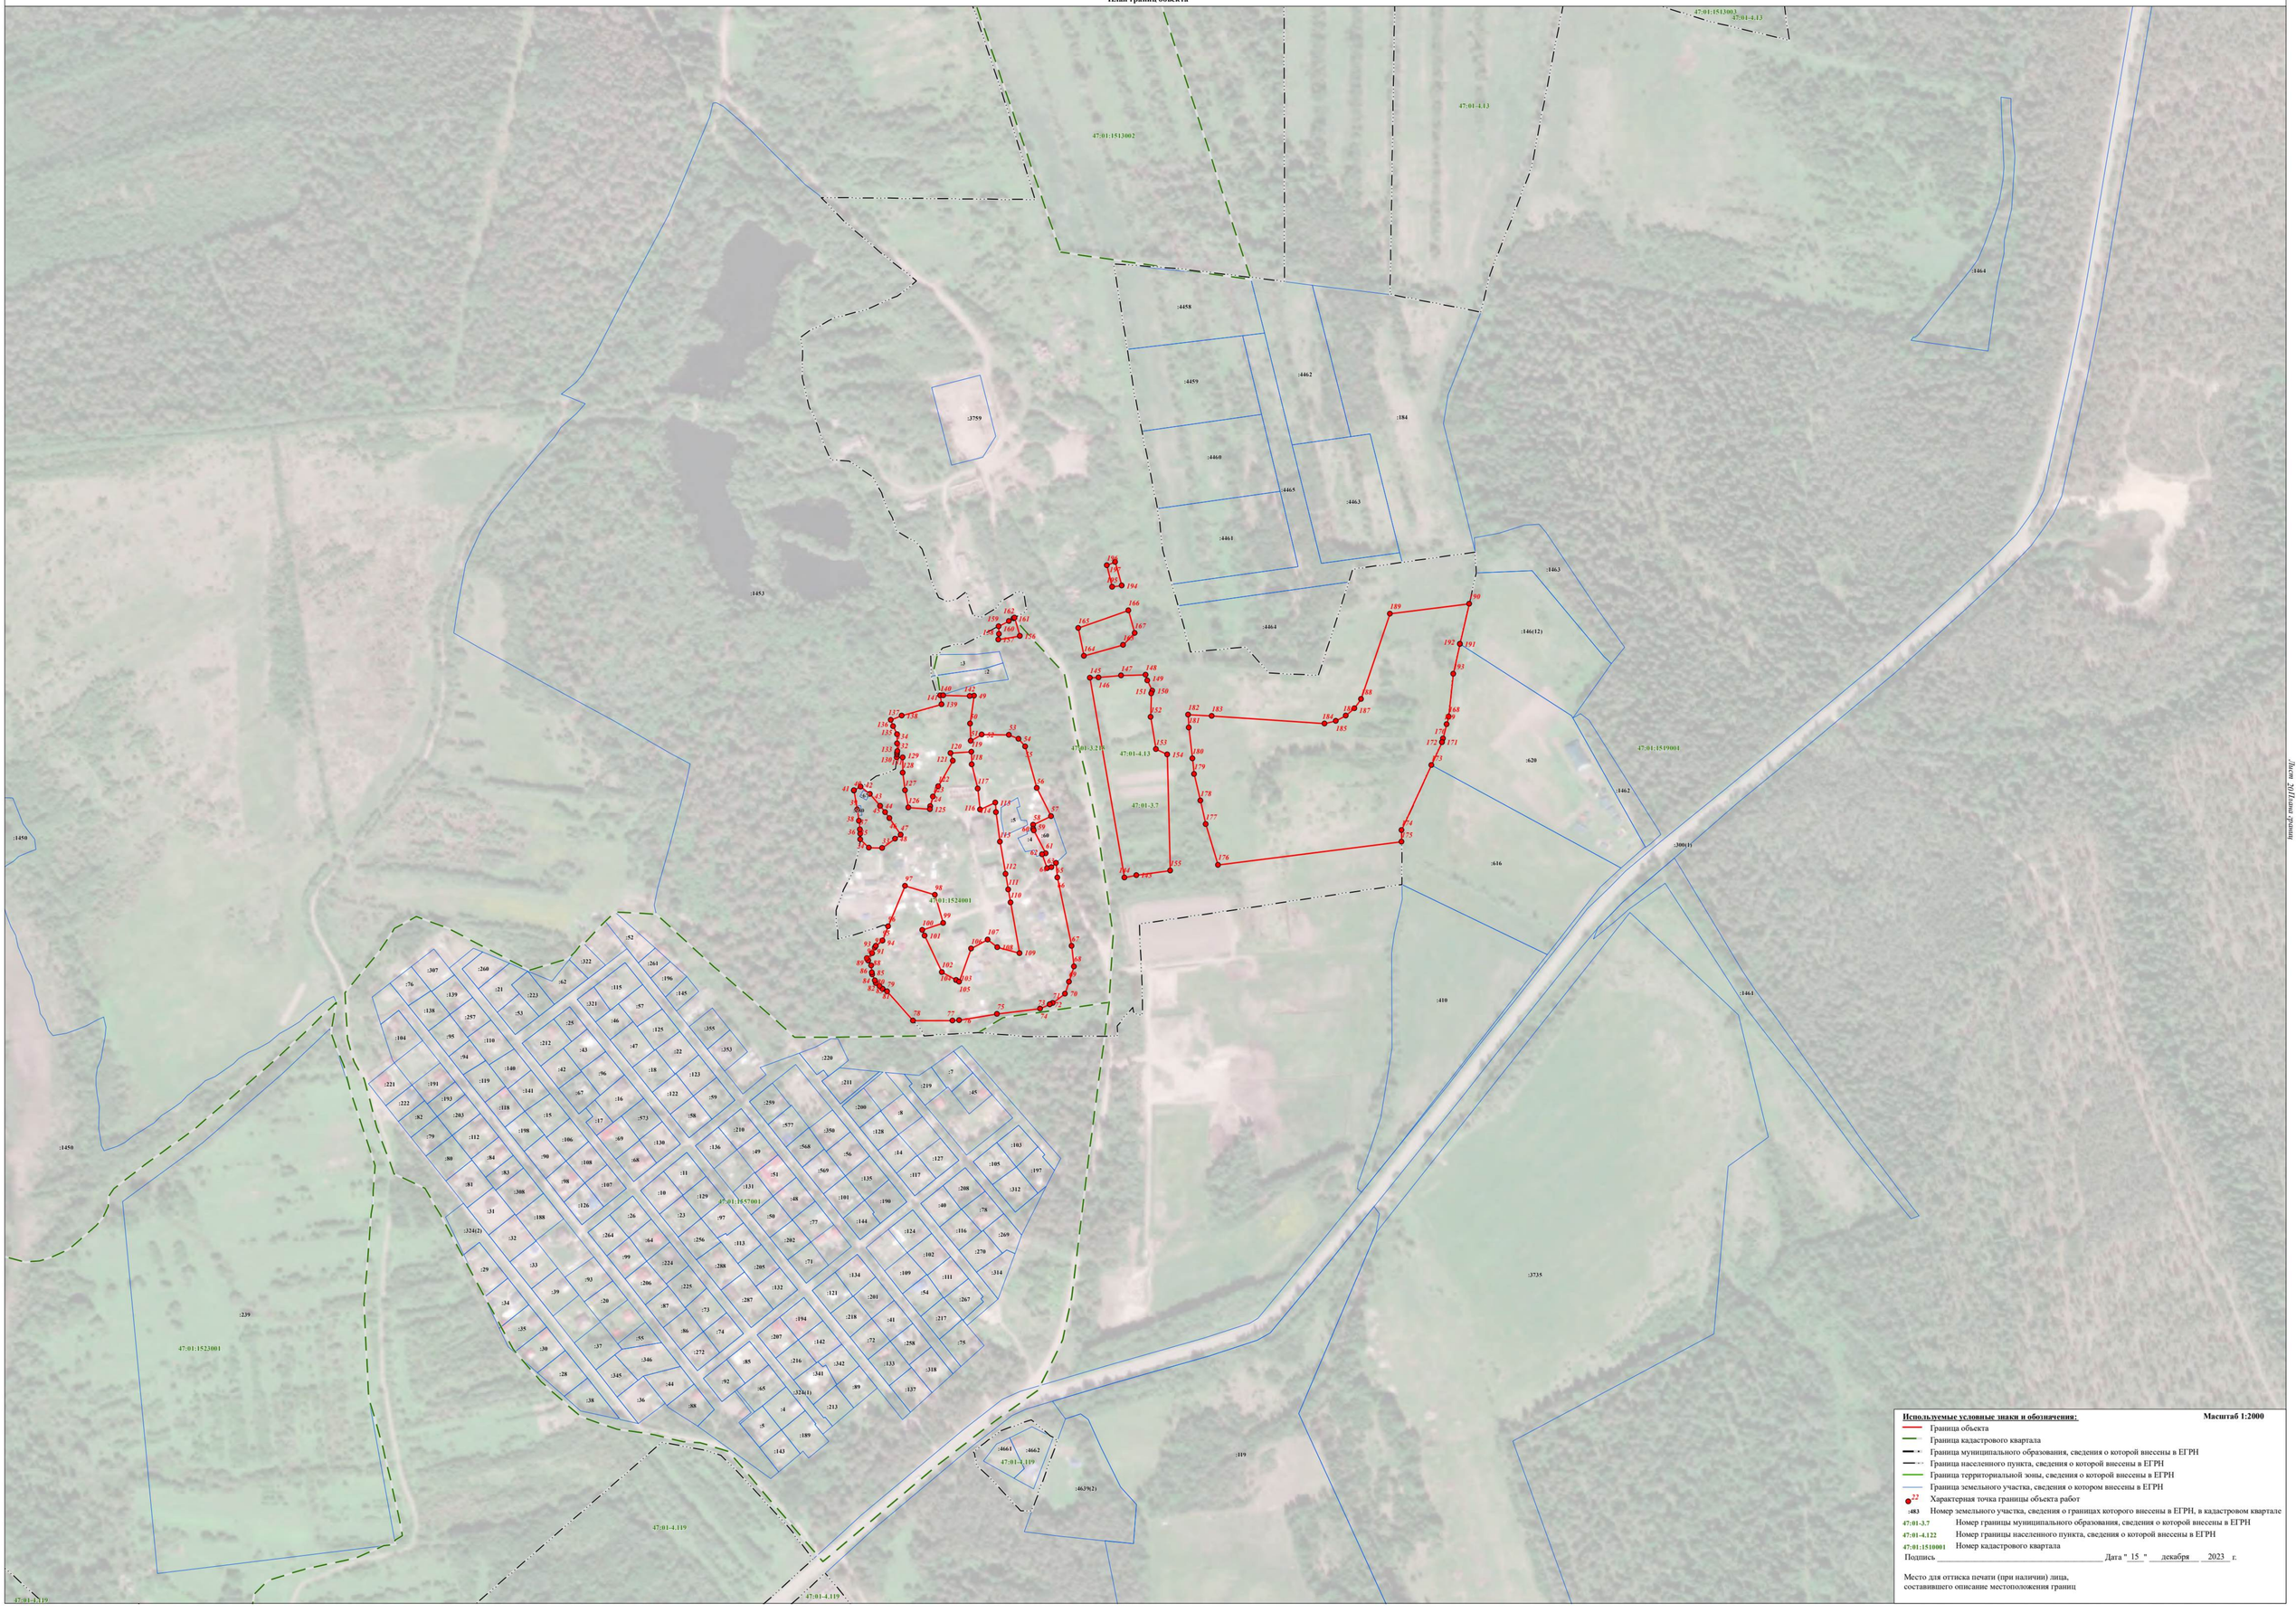

Используемые условные знаки и обозначения: **Масштаб 1:2000**

- Граница объекта
- Граница кадастрового квартала
- Граница муниципального образования, сведения о которой внесены в ЕГРН
- Граница населенного пункта, сведения о которой внесены в ЕГРН
- Граница территориальной зоны, сведения о которой внесены в ЕГРН
- Граница земельного участка, сведения о котором внесены в ЕГРН
- 22 — Характерная точка границы объекта работ
- :483 — Номер земельного участка, сведения о границах которого внесены в ЕГРН, в кадастровом квартале
- 47:01-3.7 — Номер границы муниципального образования, сведения о которой внесены в ЕГРН
- 47:01-4.122 — Номер границы населенного пункта, сведения о которой внесены в ЕГРН
- 47:01:1510001 — Номер кадастрового квартала

Подпись _____ Дата " 15 " декабря 2023 г.

Место для оттиска печати (при наличии) лица,
составившего описание местоположения границ

Лист 2 Планы границ

Раздел 4

План границ объекта



Раздел 4

План границ объекта



Используемые условные знаки и обозначения: **Масштаб 1:2000**

- Граница объекта
- Граница кадастрового квартала
- Граница муниципального образования, сведения о которой внесены в ЕГРН
- Граница населенного пункта, сведения о которой внесены в ЕГРН
- Граница территориальной зоны, сведения о которой внесены в ЕГРН
- Граница земельного участка, сведения о котором внесены в ЕГРН
- 22 — Характерная точка границы объекта работ
- :483 — Номер земельного участка, сведения о границах которого внесены в ЕГРН, в кадастровом квартале
- 47:01-3.7 — Номер границы муниципального образования, сведения о которой внесены в ЕГРН
- 47:01-4.122 — Номер границы населенного пункта, сведения о которой внесены в ЕГРН
- 47:01:1510001 — Номер кадастрового квартала

Подпись _____ Дата "15" декабря 2023 г.

Место для оттиска печати (при наличии) лица,
составившего описание местоположения границ

Лист 1 из 1 листов

ТЕКСТОВОЕ ОПИСАНИЕ
местоположения границ населенных пунктов, территориальных зон

Прохождение границы		Описание прохождения границы
от точки	до точки	
1	2	3
1	2	-
2	3	-
3	4	-
4	5	-
5	6	-
6	7	-
7	8	-
8	9	-
9	10	-
10	11	-
11	12	-
12	13	-
13	14	-
14	15	-
15	16	-
16	17	-
17	18	-
18	19	-
19	1	-
20	21	-
21	22	-
22	23	-
23	24	-
24	25	-
25	26	-
26	27	-
27	28	-
28	29	-
29	30	-
30	31	-
31	32	-
32	20	-
33	34	-
34	35	-
35	36	-
36	37	-
37	38	-

ТЕКСТОВОЕ ОПИСАНИЕ
местоположения границ населенных пунктов, территориальных зон

Прохождение границы		Описание прохождения границы
от точки	до точки	
1	2	3
38	39	-
39	40	-
40	41	-
41	42	-
42	43	-
43	44	-
44	45	-
45	46	-
46	47	-
47	48	-
48	33	-
49	50	-
50	51	-
51	52	-
52	53	-
53	54	-
54	55	-
55	56	-
56	57	-
57	58	-
58	59	-
59	60	-
60	61	-
61	62	-
62	63	-
63	64	-
64	65	-
65	66	-
66	67	-
67	68	-
68	69	-
69	70	-
70	71	-
71	72	-
72	73	-
73	74	-
74	75	-

ТЕКСТОВОЕ ОПИСАНИЕ
местоположения границ населенных пунктов, территориальных зон

Прохождение границы		Описание прохождения границы
от точки	до точки	
1	2	3
75	76	-
76	77	-
77	78	-
78	79	-
79	80	-
80	81	-
81	82	-
82	83	-
83	84	-
84	85	-
85	86	-
86	87	-
87	88	-
88	89	-
89	90	-
90	91	-
91	92	-
92	93	-
93	94	-
94	95	-
95	96	-
96	97	-
97	98	-
98	99	-
99	100	-
100	101	-
101	102	-
102	103	-
103	104	-
104	105	-
105	106	-
106	107	-
107	108	-
108	109	-
109	110	-
110	111	-
111	112	-

ТЕКСТОВОЕ ОПИСАНИЕ
местоположения границ населенных пунктов, территориальных зон

Прохождение границы		Описание прохождения границы
от точки	до точки	
1	2	3
112	113	-
113	114	-
114	115	-
115	116	-
116	117	-
117	118	-
118	119	-
119	120	-
120	121	-
121	122	-
122	123	-
123	124	-
124	125	-
125	126	-
126	127	-
127	128	-
128	129	-
129	130	-
130	131	-
131	132	-
132	133	-
133	134	-
134	135	-
135	136	-
136	137	-
137	138	-
138	139	-
139	140	-
140	141	-
141	142	-
142	49	-
143	144	-
144	145	-
145	146	-
146	147	-
147	148	-
148	149	-

ТЕКСТОВОЕ ОПИСАНИЕ
местоположения границ населенных пунктов, территориальных зон

Прохождение границы		Описание прохождения границы
от точки	до точки	
1	2	3
149	150	-
150	151	-
151	152	-
152	153	-
153	154	-
154	155	-
155	143	-
156	157	-
157	158	-
158	159	-
159	160	-
160	161	-
161	162	-
162	156	-
163	164	-
164	165	-
165	166	-
166	167	-
167	163	-
168	169	-
169	170	-
170	171	-
171	172	-
172	173	-
173	174	-
174	175	-
175	176	-
176	177	-
177	178	-
178	179	-
179	180	-
180	181	-
181	182	-
182	183	-
183	184	-
184	185	-
185	186	-

ТЕКСТОВОЕ ОПИСАНИЕ
местоположения границ населенных пунктов, территориальных зон

Прохождение границы		Описание прохождения границы
от точки	до точки	
1	2	3
186	187	-
187	188	-
188	189	-
189	190	-
190	191	-
191	192	-
192	193	-
193	168	-
194	195	-
195	196	-
196	197	-
197	194	-
198	199	-
199	200	-
200	201	-
201	202	-
202	203	-
203	204	-
204	205	-
205	206	-
206	207	-
207	208	-
208	209	-
209	210	-
210	211	-
211	212	-
212	213	-
213	214	-
214	215	-
215	216	-
216	217	-
217	218	-
218	219	-
219	220	-
220	221	-
221	198	-
222	223	-

ТЕКСТОВОЕ ОПИСАНИЕ
местоположения границ населенных пунктов, территориальных зон

Прохождение границы		Описание прохождения границы
от точки	до точки	
1	2	3
223	224	-
224	225	-
225	226	-
226	227	-
227	228	-
228	229	-
229	230	-
230	231	-
231	232	-
232	233	-
233	234	-
234	235	-
235	236	-
236	237	-
237	238	-
238	222	-
239	240	-
240	241	-
241	242	-
242	243	-
243	244	-
244	245	-
245	246	-
246	247	-
247	239	-
248	249	-
249	250	-
250	251	-
251	252	-
252	253	-
253	254	-
254	248	-
255	256	-
256	257	-
257	258	-
258	259	-
259	260	-

ТЕКСТОВОЕ ОПИСАНИЕ
местоположения границ населенных пунктов, территориальных зон

Прохождение границы		Описание прохождения границы
от точки	до точки	
1	2	3
260	261	-
261	262	-
262	255	-
263	264	-
264	265	-
265	266	-
266	267	-
267	268	-
268	269	-
269	263	-
270	271	-
271	272	-
272	273	-
273	274	-
274	275	-
275	276	-
276	277	-
277	278	-
278	279	-
279	280	-
280	281	-
281	282	-
282	283	-
283	284	-
284	285	-
285	286	-
286	287	-
287	288	-
288	289	-
289	290	-
290	291	-
291	292	-
292	293	-
293	294	-
294	295	-
295	270	-
296	297	-

ТЕКСТОВОЕ ОПИСАНИЕ
местоположения границ населенных пунктов, территориальных зон

Прохождение границы		Описание прохождения границы
от точки	до точки	
1	2	3
297	298	-
298	299	-
299	300	-
300	301	-
301	302	-
302	303	-
303	304	-
304	305	-
305	306	-
306	307	-
307	308	-
308	309	-
309	310	-
310	311	-
311	312	-
312	313	-
313	314	-
314	315	-
315	316	-
316	317	-
317	318	-
318	319	-
319	320	-
320	321	-
321	322	-
322	296	-
323	324	-
324	325	-
325	326	-
326	327	-
327	328	-
328	329	-
329	330	-
330	331	-
331	332	-
332	333	-
333	334	-

ТЕКСТОВОЕ ОПИСАНИЕ
местоположения границ населенных пунктов, территориальных зон

Прохождение границы		Описание прохождения границы
от точки	до точки	
1	2	3
334	335	-
335	336	-
336	323	-
337	338	-
338	339	-
339	340	-
340	341	-
341	342	-
342	343	-
343	344	-
344	345	-
345	346	-
346	347	-
347	348	-
348	349	-
349	350	-
350	351	-
351	352	-
352	353	-
353	354	-
354	355	-
355	356	-
356	357	-
357	358	-
358	359	-
359	360	-
360	361	-
361	362	-
362	363	-
363	364	-
364	365	-
365	366	-
366	367	-
367	368	-
368	369	-
369	370	-
370	371	-

ТЕКСТОВОЕ ОПИСАНИЕ
местоположения границ населенных пунктов, территориальных зон

Прохождение границы		Описание прохождения границы
от точки	до точки	
1	2	3
371	372	-
372	337	-
373	374	-
374	375	-
375	376	-
376	377	-
377	378	-
378	379	-
379	373	-
380	381	-
381	382	-
382	383	-
383	384	-
384	385	-
385	386	-
386	387	-
387	388	-
388	389	-
389	390	-
390	391	-
391	392	-
392	393	-
393	380	-
394	395	-
395	396	-
396	397	-
397	398	-
398	399	-
399	400	-
400	401	-
401	402	-
402	403	-
403	404	-
404	405	-
405	406	-
406	407	-
407	408	-

ТЕКСТОВОЕ ОПИСАНИЕ
местоположения границ населенных пунктов, территориальных зон

Прохождение границы		Описание прохождения границы
от точки	до точки	
1	2	3
408	409	-
409	410	-
410	411	-
411	412	-
412	413	-
413	414	-
414	415	-
415	416	-
416	417	-
417	394	-
418	419	-
419	420	-
420	421	-
421	422	-
422	423	-
423	424	-
424	425	-
425	426	-
426	427	-
427	428	-
428	418	-
429	430	-
430	431	-
431	432	-
432	433	-
433	434	-
434	435	-
435	436	-
436	437	-
437	438	-
438	429	-
439	440	-
440	441	-
441	442	-
442	443	-
443	444	-
444	445	-

ТЕКСТОВОЕ ОПИСАНИЕ
местоположения границ населенных пунктов, территориальных зон

Прохождение границы		Описание прохождения границы
от точки	до точки	
1	2	3
445	446	-
446	447	-
447	448	-
448	449	-
449	450	-
450	451	-
451	452	-
452	453	-
453	454	-
454	455	-
455	456	-
456	457	-
457	458	-
458	459	-
459	460	-
460	461	-
461	462	-
462	463	-
463	464	-
464	439	-
465	466	-
466	467	-
467	468	-
468	469	-
469	470	-
470	471	-
471	465	-
472	473	-
473	474	-
474	475	-
475	476	-
476	477	-
477	478	-
478	472	-
479	480	-
480	481	-
481	482	-

ТЕКСТОВОЕ ОПИСАНИЕ
местоположения границ населенных пунктов, территориальных зон

Прохождение границы		Описание прохождения границы
от точки	до точки	
1	2	3
482	483	-
483	484	-
484	485	-
485	486	-
486	487	-
487	488	-
488	489	-
489	490	-
490	491	-
491	479	-
492	493	-
493	494	-
494	495	-
495	496	-
496	497	-
497	498	-
498	499	-
499	492	-
500	501	-
501	502	-
502	503	-
503	504	-
504	505	-
505	506	-
506	507	-
507	508	-
508	509	-
509	510	-
510	511	-
511	500	-
512	513	-
513	514	-
514	515	-
515	516	-
516	517	-
517	518	-
518	519	-

ТЕКСТОВОЕ ОПИСАНИЕ
местоположения границ населенных пунктов, территориальных зон

Прохождение границы		Описание прохождения границы
от точки	до точки	
1	2	3
519	520	-
520	521	-
521	522	-
522	523	-
523	524	-
524	525	-
525	526	-
526	527	-
527	528	-
528	529	-
529	530	-
530	531	-
531	532	-
532	533	-
533	534	-
534	535	-
535	536	-
536	537	-
537	512	-
538	539	-
539	540	-
540	541	-
541	542	-
542	543	-
543	538	-
544	545	-
545	546	-
546	547	-
547	548	-
548	549	-
549	544	-
550	551	-
551	552	-
552	553	-
553	554	-
554	555	-
555	556	-

ТЕКСТОВОЕ ОПИСАНИЕ
местоположения границ населенных пунктов, территориальных зон

Прохождение границы		Описание прохождения границы
от точки	до точки	
1	2	3
556	557	-
557	558	-
558	559	-
559	560	-
560	561	-
561	562	-
562	563	-
563	564	-
564	565	-
565	566	-
566	567	-
567	568	-
568	550	-
569	570	-
570	571	-
571	572	-
572	573	-
573	574	-
574	575	-
575	576	-
576	577	-
577	578	-
578	579	-
579	580	-
580	581	-
581	582	-
582	583	-
583	584	-
584	585	-
585	586	-
586	587	-
587	588	-
588	589	-
589	590	-
590	569	-
591	592	-
592	593	-

ТЕКСТОВОЕ ОПИСАНИЕ
местоположения границ населенных пунктов, территориальных зон

Прохождение границы		Описание прохождения границы
от точки	до точки	
1	2	3
593	594	-
594	595	-
595	596	-
596	597	-
597	598	-
598	599	-
599	600	-
600	601	-
601	602	-
602	603	-
603	604	-
604	605	-
605	606	-
606	607	-
607	608	-
608	591	-
609	610	-
610	611	-
611	612	-
612	613	-
613	614	-
614	615	-
615	616	-
616	617	-
617	618	-
618	619	-
619	620	-
620	621	-
621	622	-
622	623	-
623	624	-
624	625	-
625	626	-
626	627	-
627	628	-
628	629	-
629	630	-

ТЕКСТОВОЕ ОПИСАНИЕ
местоположения границ населенных пунктов, территориальных зон

Прохождение границы		Описание прохождения границы
от точки	до точки	
1	2	3
630	631	-
631	632	-
632	633	-
633	634	-
634	609	-
635	636	-
636	637	-
637	638	-
638	639	-
639	640	-
640	641	-
641	642	-
642	643	-
643	644	-
644	645	-
645	646	-
646	647	-
647	648	-
648	649	-
649	650	-
650	651	-
651	652	-
652	653	-
653	654	-
654	655	-
655	656	-
656	657	-
657	658	-
658	659	-
659	660	-
660	661	-
661	635	-
662	663	-
663	664	-
664	665	-
665	666	-
666	667	-

ТЕКСТОВОЕ ОПИСАНИЕ
местоположения границ населенных пунктов, территориальных зон

Прохождение границы		Описание прохождения границы
от точки	до точки	
1	2	3
667	668	-
668	669	-
669	670	-
670	671	-
671	672	-
672	673	-
673	674	-
674	675	-
675	662	-
676	677	-
677	678	-
678	679	-
679	680	-
680	681	-
681	682	-
682	683	-
683	684	-
684	685	-
685	686	-
686	687	-
687	688	-
688	689	-
689	690	-
690	691	-
691	692	-
692	693	-
693	694	-
694	695	-
695	696	-
696	697	-
697	698	-
698	699	-
699	700	-
700	701	-
701	702	-
702	703	-
703	704	-

ТЕКСТОВОЕ ОПИСАНИЕ
местоположения границ населенных пунктов, территориальных зон

Прохождение границы		Описание прохождения границы
от точки	до точки	
1	2	3
704	705	-
705	706	-
706	707	-
707	708	-
708	709	-
709	710	-
710	711	-
711	712	-
712	713	-
713	714	-
714	715	-
715	716	-
716	717	-
717	718	-
718	719	-
719	720	-
720	721	-
721	722	-
722	723	-
723	724	-
724	676	-
725	726	-
726	727	-
727	728	-
728	729	-
729	730	-
730	731	-
731	732	-
732	733	-
733	734	-
734	725	-
735	736	-
736	737	-
737	738	-
738	739	-
739	740	-
740	741	-

ТЕКСТОВОЕ ОПИСАНИЕ
местоположения границ населенных пунктов, территориальных зон

Прохождение границы		Описание прохождения границы
от точки	до точки	
1	2	3
741	742	-
742	743	-
743	744	-
744	735	-
745	746	-
746	747	-
747	748	-
748	749	-
749	750	-
750	751	-
751	752	-
752	753	-
753	754	-
754	755	-
755	745	-
756	757	-
757	758	-
758	759	-
759	760	-
760	761	-
761	762	-
762	763	-
763	764	-
764	765	-
765	766	-
766	767	-
767	768	-
768	769	-
769	770	-
770	771	-
771	772	-
772	773	-
773	774	-
774	775	-
775	776	-
776	777	-
777	778	-

ТЕКСТОВОЕ ОПИСАНИЕ
местоположения границ населенных пунктов, территориальных зон

Прохождение границы		Описание прохождения границы
от точки	до точки	
1	2	3
778	779	-
779	780	-
780	781	-
781	782	-
782	783	-
783	784	-
784	785	-
785	786	-
786	787	-
787	788	-
788	789	-
789	790	-
790	791	-
791	756	-
792	793	-
793	794	-
794	795	-
795	796	-
796	797	-
797	798	-
798	799	-
799	800	-
800	801	-
801	802	-
802	803	-
803	804	-
804	805	-
805	806	-
806	807	-
807	808	-
808	792	-
809	810	-
810	811	-
811	812	-
812	813	-
813	814	-
814	815	-

ТЕКСТОВОЕ ОПИСАНИЕ
местоположения границ населенных пунктов, территориальных зон

Прохождение границы		Описание прохождения границы
от точки	до точки	
1	2	3
815	816	-
816	809	-
817	818	-
818	819	-
819	820	-
820	821	-
821	822	-
822	823	-
823	824	-
824	825	-
825	826	-
826	817	-
827	828	-
828	829	-
829	830	-
830	831	-
831	832	-
832	833	-
833	834	-
834	835	-
835	836	-
836	837	-
837	838	-
838	839	-
839	840	-
840	841	-
841	842	-
842	843	-
843	844	-
844	845	-
845	846	-
846	847	-
847	848	-
848	849	-
849	850	-
850	827	-
851	852	-

ТЕКСТОВОЕ ОПИСАНИЕ
местоположения границ населенных пунктов, территориальных зон

Прохождение границы		Описание прохождения границы
от точки	до точки	
1	2	3
852	853	-
853	854	-
854	855	-
855	856	-
856	857	-
857	858	-
858	859	-
859	860	-
860	861	-
861	862	-
862	863	-
863	864	-
864	865	-
865	866	-
866	851	-
867	868	-
868	869	-
869	870	-
870	871	-
871	872	-
872	873	-
873	867	-
874	875	-
875	876	-
876	877	-
877	878	-
878	879	-
879	874	-
880	881	-
881	882	-
882	883	-
883	884	-
884	885	-
885	886	-
886	887	-
887	888	-
888	889	-

ТЕКСТОВОЕ ОПИСАНИЕ
местоположения границ населенных пунктов, территориальных зон

Прохождение границы		Описание прохождения границы
от точки	до точки	
1	2	3
889	890	-
890	891	-
891	892	-
892	880	-
893	894	-
894	895	-
895	896	-
896	897	-
897	898	-
898	899	-
899	900	-
900	901	-
901	902	-
902	903	-
903	904	-
904	905	-
905	906	-
906	907	-
907	908	-
908	909	-
909	910	-
910	911	-
911	912	-
912	913	-
913	893	-
914	915	-
915	916	-
916	917	-
917	918	-
918	919	-
919	920	-
920	921	-
921	922	-
922	923	-
923	914	-
924	925	-
925	926	-

ТЕКСТОВОЕ ОПИСАНИЕ
местоположения границ населенных пунктов, территориальных зон

Прохождение границы		Описание прохождения границы
от точки	до точки	
1	2	3
926	927	-
927	928	-
928	929	-
929	930	-
930	924	-
931	932	-
932	933	-
933	934	-
934	935	-
935	936	-
936	937	-
937	938	-
938	939	-
939	931	-
940	941	-
941	942	-
942	943	-
943	944	-
944	945	-
945	940	-
946	947	-
947	948	-
948	949	-
949	950	-
950	951	-
951	952	-
952	946	-
953	954	-
954	955	-
955	956	-
956	957	-
957	958	-
958	959	-
959	960	-
960	961	-
961	962	-
962	963	-

ТЕКСТОВОЕ ОПИСАНИЕ
местоположения границ населенных пунктов, территориальных зон

Прохождение границы		Описание прохождения границы
от точки	до точки	
1	2	3
963	964	-
964	965	-
965	966	-
966	967	-
967	968	-
968	969	-
969	970	-
970	971	-
971	972	-
972	973	-
973	974	-
974	975	-
975	976	-
976	977	-
977	978	-
978	979	-
979	980	-
980	981	-
981	982	-
982	983	-
983	984	-
984	985	-
985	986	-
986	987	-
987	988	-
988	989	-
989	990	-
990	991	-
991	992	-
992	993	-
993	994	-
994	995	-
995	996	-
996	997	-
997	998	-
998	999	-
999	1000	-

ТЕКСТОВОЕ ОПИСАНИЕ
местоположения границ населенных пунктов, территориальных зон

Прохождение границы		Описание прохождения границы
от точки	до точки	
1	2	3
1000	1001	-
1001	1002	-
1002	1003	-
1003	953	-
1004	1005	-
1005	1006	-
1006	1007	-
1007	1008	-
1008	1009	-
1009	1010	-
1010	1011	-
1011	1012	-
1012	1013	-
1013	1014	-
1014	1015	-
1015	1016	-
1016	1004	-
1017	1018	-
1018	1019	-
1019	1020	-
1020	1021	-
1021	1022	-
1022	1023	-
1023	1024	-
1024	1025	-
1025	1026	-
1026	1027	-
1027	1028	-
1028	1029	-
1029	1030	-
1030	1031	-
1031	1032	-
1032	1033	-
1033	1034	-
1034	1017	-
1035	1036	-
1036	1037	-

ТЕКСТОВОЕ ОПИСАНИЕ местоположения границ населенных пунктов, территориальных зон		
Прохождение границы		Описание прохождения границы
от точки	до точки	
1	2	3
1037	1038	-
1038	1039	-
1039	1040	-
1040	1035	-
1041	1042	-
1042	1043	-
1043	1044	-
1044	1045	-
1045	1046	-
1046	1047	-
1047	1041	-
1048	1049	-
1049	1050	-
1050	1051	-
1051	1052	-
1052	1053	-
1053	1054	-
1054	1055	-
1055	1056	-
1056	1057	-
1057	1048	-
1058	1059	-
1059	1060	-
1060	1061	-
1061	1062	-
1062	1063	-
1063	1064	-
1064	1065	-
1065	1066	-
1066	1067	-
1067	1068	-
1068	1069	-
1069	1070	-
1070	1071	-
1071	1072	-
1072	1073	-
1073	1074	-

ТЕКСТОВОЕ ОПИСАНИЕ
местоположения границ населенных пунктов, территориальных зон

Прохождение границы		Описание прохождения границы
от точки	до точки	
1	2	3
1074	1075	-
1075	1076	-
1076	1077	-
1077	1078	-
1078	1079	-
1079	1080	-
1080	1058	-
1081	1082	-
1082	1083	-
1083	1084	-
1084	1085	-
1085	1086	-
1086	1087	-
1087	1088	-
1088	1089	-
1089	1090	-
1090	1081	-
1091	1092	-
1092	1093	-
1093	1094	-
1094	1095	-
1095	1096	-
1096	1097	-
1097	1098	-
1098	1099	-
1099	1100	-
1100	1101	-
1101	1102	-
1102	1103	-
1103	1104	-
1104	1105	-
1105	1106	-
1106	1107	-
1107	1108	-
1108	1109	-
1109	1110	-
1110	1111	-

ТЕКСТОВОЕ ОПИСАНИЕ местоположения границ населенных пунктов, территориальных зон		
Прохождение границы		Описание прохождения границы
от точки	до точки	
1	2	3
1111	1112	-
1112	1113	-
1113	1114	-
1114	1115	-
1115	1116	-
1116	1117	-
1117	1118	-
1118	1119	-
1119	1120	-
1120	1121	-
1121	1122	-
1122	1123	-
1123	1091	-
1124	1125	-
1125	1126	-
1126	1127	-
1127	1128	-
1128	1129	-
1129	1130	-
1130	1131	-
1131	1132	-
1132	1133	-
1133	1134	-
1134	1135	-
1135	1136	-
1136	1124	-
1137	1138	-
1138	1139	-
1139	1140	-
1140	1141	-
1141	1142	-
1142	1143	-
1143	1144	-
1144	1145	-
1145	1146	-
1146	1147	-
1147	1148	-

ТЕКСТОВОЕ ОПИСАНИЕ местоположения границ населенных пунктов, территориальных зон		
Прохождение границы		Описание прохождения границы
от точки	до точки	
1	2	3
1148	1149	-
1149	1150	-
1150	1151	-
1151	1152	-
1152	1153	-
1153	1154	-
1154	1155	-
1155	1156	-
1156	1157	-
1157	1158	-
1158	1137	-
1159	1160	-
1160	1161	-
1161	1162	-
1162	1163	-
1163	1164	-
1164	1165	-
1165	1166	-
1166	1167	-
1167	1168	-
1168	1169	-
1169	1170	-
1170	1171	-
1171	1159	-
1172	1173	-
1173	1174	-
1174	1175	-
1175	1176	-
1176	1177	-
1177	1178	-
1178	1179	-
1179	1180	-
1180	1181	-
1181	1182	-
1182	1183	-
1183	1184	-
1184	1185	-

ТЕКСТОВОЕ ОПИСАНИЕ
местоположения границ населенных пунктов, территориальных зон

Прохождение границы		Описание прохождения границы
от точки	до точки	
1	2	3
1185	1186	-
1186	1187	-
1187	1188	-
1188	1189	-
1189	1190	-
1190	1191	-
1191	1192	-
1192	1193	-
1193	1194	-
1194	1195	-
1195	1196	-
1196	1197	-
1197	1198	-
1198	1199	-
1199	1200	-
1200	1201	-
1201	1202	-
1202	1203	-
1203	1204	-
1204	1205	-
1205	1206	-
1206	1207	-
1207	1208	-
1208	1209	-
1209	1210	-
1210	1211	-
1211	1212	-
1212	1213	-
1213	1214	-
1214	1215	-
1215	1216	-
1216	1217	-
1217	1218	-
1218	1219	-
1219	1220	-
1220	1221	-
1221	1222	-

ТЕКСТОВОЕ ОПИСАНИЕ
местоположения границ населенных пунктов, территориальных зон

Прохождение границы		Описание прохождения границы
от точки	до точки	
1	2	3
1222	1172	-
1223	1224	-
1224	1225	-
1225	1226	-
1226	1227	-
1227	1228	-
1228	1229	-
1229	1230	-
1230	1231	-
1231	1232	-
1232	1233	-
1233	1234	-
1234	1235	-
1235	1236	-
1236	1237	-
1237	1238	-
1238	1239	-
1239	1240	-
1240	1241	-
1241	1242	-
1242	1243	-
1243	1244	-
1244	1245	-
1245	1246	-
1246	1247	-
1247	1248	-
1248	1249	-
1249	1250	-
1250	1223	-
1251	1252	-
1252	1253	-
1253	1254	-
1254	1255	-
1255	1256	-
1256	1251	-
1257	1258	-
1258	1259	-

ТЕКСТОВОЕ ОПИСАНИЕ
местоположения границ населенных пунктов, территориальных зон

Прохождение границы		Описание прохождения границы
от точки	до точки	
1	2	3
1259	1260	-
1260	1261	-
1261	1262	-
1262	1263	-
1263	1264	-
1264	1265	-
1265	1266	-
1266	1267	-
1267	1268	-
1268	1269	-
1269	1270	-
1270	1271	-
1271	1272	-
1272	1273	-
1273	1274	-
1274	1275	-
1275	1276	-
1276	1277	-
1277	1278	-
1278	1279	-
1279	1280	-
1280	1281	-
1281	1282	-
1282	1283	-
1283	1284	-
1284	1285	-
1285	1286	-
1286	1287	-
1287	1288	-
1288	1289	-
1289	1290	-
1290	1291	-
1291	1292	-
1292	1293	-
1293	1294	-
1294	1295	-
1295	1296	-

ТЕКСТОВОЕ ОПИСАНИЕ местоположения границ населенных пунктов, территориальных зон		
Прохождение границы		Описание прохождения границы
от точки	до точки	
1	2	3
1296	1297	-
1297	1298	-
1298	1299	-
1299	1300	-
1300	1301	-
1301	1302	-
1302	1303	-
1303	1304	-
1304	1305	-
1305	1306	-
1306	1307	-
1307	1308	-
1308	1309	-
1309	1310	-
1310	1311	-
1311	1312	-
1312	1313	-
1313	1314	-
1314	1315	-
1315	1316	-
1316	1317	-
1317	1318	-
1318	1319	-
1319	1320	-
1320	1321	-
1321	1322	-
1322	1323	-
1323	1324	-
1324	1325	-
1325	1326	-
1326	1327	-
1327	1328	-
1328	1329	-
1329	1330	-
1330	1331	-
1331	1332	-
1332	1333	-

ТЕКСТОВОЕ ОПИСАНИЕ местоположения границ населенных пунктов, территориальных зон		
Прохождение границы		Описание прохождения границы
от точки	до точки	
1	2	3
1333	1334	-
1334	1335	-
1335	1336	-
1336	1337	-
1337	1338	-
1338	1339	-
1339	1340	-
1340	1341	-
1341	1257	-
1342	1343	-
1343	1344	-
1344	1345	-
1345	1346	-
1346	1347	-
1347	1348	-
1348	1349	-
1349	1350	-
1350	1351	-
1351	1352	-
1352	1353	-
1353	1354	-
1354	1355	-
1355	1342	-
1356	1357	-
1357	1358	-
1358	1359	-
1359	1360	-
1360	1361	-
1361	1362	-
1362	1363	-
1363	1356	-
1364	1365	-
1365	1366	-
1366	1367	-
1367	1368	-
1368	1369	-
1369	1370	-

ТЕКСТОВОЕ ОПИСАНИЕ
местоположения границ населенных пунктов, территориальных зон

Прохождение границы		Описание прохождения границы
от точки	до точки	
1	2	3
1370	1371	-
1371	1372	-
1372	1373	-
1373	1374	-
1374	1375	-
1375	1376	-
1376	1377	-
1377	1378	-
1378	1379	-
1379	1380	-
1380	1364	-
1381	1382	-
1382	1383	-
1383	1384	-
1384	1385	-
1385	1386	-
1386	1387	-
1387	1388	-
1388	1389	-
1389	1390	-
1390	1391	-
1391	1392	-
1392	1381	-
1393	1394	-
1394	1395	-
1395	1396	-
1396	1397	-
1397	1398	-
1398	1399	-
1399	1400	-
1400	1401	-
1401	1402	-
1402	1403	-
1403	1404	-
1404	1405	-
1405	1406	-
1406	1407	-

ТЕКСТОВОЕ ОПИСАНИЕ местоположения границ населенных пунктов, территориальных зон		
Прохождение границы		Описание прохождения границы
от точки	до точки	
1	2	3
1407	1408	-
1408	1409	-
1409	1410	-
1410	1411	-
1411	1412	-
1412	1413	-
1413	1414	-
1414	1415	-
1415	1416	-
1416	1417	-
1417	1418	-
1418	1419	-
1419	1420	-
1420	1421	-
1421	1422	-
1422	1423	-
1423	1393	-
1424	1425	-
1425	1426	-
1426	1427	-
1427	1428	-
1428	1429	-
1429	1430	-
1430	1431	-
1431	1432	-
1432	1433	-
1433	1434	-
1434	1435	-
1435	1436	-
1436	1437	-
1437	1438	-
1438	1424	-
1439	1440	-
1440	1441	-
1441	1442	-
1442	1443	-
1443	1444	-

ТЕКСТОВОЕ ОПИСАНИЕ
местоположения границ населенных пунктов, территориальных зон

Прохождение границы		Описание прохождения границы
от точки	до точки	
1	2	3
1444	1445	-
1445	1446	-
1446	1447	-
1447	1448	-
1448	1449	-
1449	1450	-
1450	1451	-
1451	1452	-
1452	1453	-
1453	1454	-
1454	1455	-
1455	1456	-
1456	1457	-
1457	1458	-
1458	1459	-
1459	1460	-
1460	1461	-
1461	1462	-
1462	1463	-
1463	1464	-
1464	1465	-
1465	1466	-
1466	1467	-
1467	1468	-
1468	1469	-
1469	1470	-
1470	1471	-
1471	1472	-
1472	1473	-
1473	1474	-
1474	1475	-
1475	1476	-
1476	1439	-
1477	1478	-
1478	1479	-
1479	1480	-
1480	1481	-

ТЕКСТОВОЕ ОПИСАНИЕ местоположения границ населенных пунктов, территориальных зон		
Прохождение границы		Описание прохождения границы
от точки	до точки	
1	2	3
1481	1482	-
1482	1483	-
1483	1484	-
1484	1485	-
1485	1486	-
1486	1487	-
1487	1488	-
1488	1489	-
1489	1490	-
1490	1491	-
1491	1492	-
1492	1493	-
1493	1494	-
1494	1495	-
1495	1496	-
1496	1497	-
1497	1498	-
1498	1499	-
1499	1500	-
1500	1501	-
1501	1502	-
1502	1503	-
1503	1504	-
1504	1505	-
1505	1506	-
1506	1507	-
1507	1508	-
1508	1509	-
1509	1510	-
1510	1511	-
1511	1477	-
1512	1513	-
1513	1514	-
1514	1515	-
1515	1516	-
1516	1517	-
1517	1518	-

ТЕКСТОВОЕ ОПИСАНИЕ
местоположения границ населенных пунктов, территориальных зон

Прохождение границы		Описание прохождения границы
от точки	до точки	
1	2	3
1518	1519	-
1519	1512	-
1520	1521	-
1521	1522	-
1522	1523	-
1523	1524	-
1524	1525	-
1525	1520	-
1526	1527	-
1527	1528	-
1528	1529	-
1529	1530	-
1530	1531	-
1531	1532	-
1532	1533	-
1533	1534	-
1534	1535	-
1535	1536	-
1536	1537	-
1537	1538	-
1538	1539	-
1539	1540	-
1540	1541	-
1541	1542	-
1542	1543	-
1543	1544	-
1544	1545	-
1545	1546	-
1546	1547	-
1547	1548	-
1548	1549	-
1549	1550	-
1550	1551	-
1551	1552	-
1552	1553	-
1553	1554	-
1554	1555	-

ТЕКСТОВОЕ ОПИСАНИЕ местоположения границ населенных пунктов, территориальных зон		
Прохождение границы		Описание прохождения границы
от точки	до точки	
1	2	3
1555	1556	-
1556	1557	-
1557	1558	-
1558	1559	-
1559	1560	-
1560	1561	-
1561	1562	-
1562	1563	-
1563	1564	-
1564	1565	-
1565	1526	-
1566	1567	-
1567	1568	-
1568	1569	-
1569	1570	-
1570	1571	-
1571	1572	-
1572	1573	-
1573	1574	-
1574	1575	-
1575	1576	-
1576	1577	-
1577	1578	-
1578	1579	-
1579	1580	-
1580	1581	-
1581	1582	-
1582	1583	-
1583	1584	-
1584	1585	-
1585	1586	-
1586	1566	-
1587	1588	-
1588	1589	-
1589	1590	-
1590	1591	-
1591	1592	-

ТЕКСТОВОЕ ОПИСАНИЕ
местоположения границ населенных пунктов, территориальных зон

Прохождение границы		Описание прохождения границы
от точки	до точки	
1	2	3
1592	1593	-
1593	1594	-
1594	1595	-
1595	1596	-
1596	1597	-
1597	1598	-
1598	1599	-
1599	1600	-
1600	1601	-
1601	1602	-
1602	1603	-
1603	1604	-
1604	1605	-
1605	1606	-
1606	1607	-
1607	1608	-
1608	1609	-
1609	1610	-
1610	1611	-
1611	1612	-
1612	1613	-
1613	1614	-
1614	1615	-
1615	1616	-
1616	1587	-
1617	1618	-
1618	1619	-
1619	1620	-
1620	1621	-
1621	1622	-
1622	1623	-
1623	1617	-
1624	1625	-
1625	1626	-
1626	1627	-
1627	1628	-
1628	1629	-

ТЕКСТОВОЕ ОПИСАНИЕ
местоположения границ населенных пунктов, территориальных зон

Прохождение границы		Описание прохождения границы
от точки	до точки	
1	2	3
1629	1624	-
1630	1631	-
1631	1632	-
1632	1633	-
1633	1634	-
1634	1635	-
1635	1636	-
1636	1637	-
1637	1638	-
1638	1639	-
1639	1640	-
1640	1641	-
1641	1642	-
1642	1643	-
1643	1644	-
1644	1630	-
1645	1646	-
1646	1647	-
1647	1648	-
1648	1649	-
1649	1650	-
1650	1651	-
1651	1652	-
1652	1653	-
1653	1654	-
1654	1655	-
1655	1656	-
1656	1657	-
1657	1658	-
1658	1645	-
1659	1660	-
1660	1661	-
1661	1662	-
1662	1663	-
1663	1664	-
1664	1665	-
1665	1666	-

ТЕКСТОВОЕ ОПИСАНИЕ
местоположения границ населенных пунктов, территориальных зон

Прохождение границы		Описание прохождения границы
от точки	до точки	
1	2	3
1666	1667	-
1667	1668	-
1668	1669	-
1669	1670	-
1670	1659	-
1671	1672	-
1672	1673	-
1673	1674	-
1674	1675	-
1675	1676	-
1676	1677	-
1677	1678	-
1678	1679	-
1679	1680	-
1680	1681	-
1681	1682	-
1682	1683	-
1683	1671	-
1684	1685	-
1685	1686	-
1686	1687	-
1687	1688	-
1688	1689	-
1689	1690	-
1690	1691	-
1691	1692	-
1692	1693	-
1693	1694	-
1694	1684	-
1695	1696	-
1696	1697	-
1697	1698	-
1698	1699	-
1699	1700	-
1700	1701	-
1701	1702	-
1702	1703	-

ТЕКСТОВОЕ ОПИСАНИЕ местоположения границ населенных пунктов, территориальных зон		
Прохождение границы		Описание прохождения границы
от точки	до точки	
1	2	3
1703	1704	-
1704	1705	-
1705	1706	-
1706	1707	-
1707	1708	-
1708	1709	-
1709	1710	-
1710	1711	-
1711	1712	-
1712	1713	-
1713	1714	-
1714	1715	-
1715	1695	-
1716	1717	-
1717	1718	-
1718	1719	-
1719	1720	-
1720	1721	-
1721	1722	-
1722	1723	-
1723	1724	-
1724	1725	-
1725	1726	-
1726	1727	-
1727	1728	-
1728	1729	-
1729	1730	-
1730	1731	-
1731	1732	-
1732	1733	-
1733	1734	-
1734	1735	-
1735	1736	-
1736	1737	-
1737	1738	-
1738	1739	-
1739	1740	-

ТЕКСТОВОЕ ОПИСАНИЕ местоположения границ населенных пунктов, территориальных зон		
Прохождение границы		Описание прохождения границы
от точки	до точки	
1	2	3
1740	1741	-
1741	1742	-
1742	1743	-
1743	1744	-
1744	1745	-
1745	1746	-
1746	1747	-
1747	1748	-
1748	1749	-
1749	1750	-
1750	1751	-
1751	1752	-
1752	1753	-
1753	1754	-
1754	1755	-
1755	1756	-
1756	1757	-
1757	1758	-
1758	1759	-
1759	1760	-
1760	1761	-
1761	1762	-
1762	1763	-
1763	1764	-
1764	1765	-
1765	1766	-
1766	1767	-
1767	1768	-
1768	1769	-
1769	1770	-
1770	1771	-
1771	1772	-
1772	1773	-
1773	1716	-
1774	1775	-
1775	1776	-
1776	1777	-

ТЕКСТОВОЕ ОПИСАНИЕ
местоположения границ населенных пунктов, территориальных зон

Прохождение границы		Описание прохождения границы
от точки	до точки	
1	2	3
1777	1778	-
1778	1779	-
1779	1774	-
1780	1781	-
1781	1782	-
1782	1783	-
1783	1784	-
1784	1785	-
1785	1786	-
1786	1787	-
1787	1788	-
1788	1789	-
1789	1790	-
1790	1791	-
1791	1792	-
1792	1793	-
1793	1794	-
1794	1795	-
1795	1796	-
1796	1797	-
1797	1798	-
1798	1799	-
1799	1800	-
1800	1801	-
1801	1802	-
1802	1803	-
1803	1780	-
1804	1805	-
1805	1806	-
1806	1807	-
1807	1808	-
1808	1809	-
1809	1810	-
1810	1811	-
1811	1812	-
1812	1813	-
1813	1814	-

ТЕКСТОВОЕ ОПИСАНИЕ
местоположения границ населенных пунктов, территориальных зон

Прохождение границы		Описание прохождения границы
от точки	до точки	
1	2	3
1814	1815	-
1815	1816	-
1816	1817	-
1817	1818	-
1818	1819	-
1819	1820	-
1820	1821	-
1821	1822	-
1822	1823	-
1823	1824	-
1824	1825	-
1825	1826	-
1826	1827	-
1827	1828	-
1828	1829	-
1829	1830	-
1830	1831	-
1831	1832	-
1832	1833	-
1833	1834	-
1834	1835	-
1835	1836	-
1836	1837	-
1837	1838	-
1838	1839	-
1839	1840	-
1840	1841	-
1841	1842	-
1842	1843	-
1843	1844	-
1844	1845	-
1845	1846	-
1846	1847	-
1847	1848	-
1848	1849	-
1849	1850	-
1850	1851	-

ТЕКСТОВОЕ ОПИСАНИЕ
местоположения границ населенных пунктов, территориальных зон

Прохождение границы		Описание прохождения границы
от точки	до точки	
1	2	3
1851	1852	-
1852	1853	-
1853	1854	-
1854	1855	-
1855	1856	-
1856	1857	-
1857	1858	-
1858	1859	-
1859	1860	-
1860	1861	-
1861	1862	-
1862	1863	-
1863	1864	-
1864	1865	-
1865	1866	-
1866	1867	-
1867	1868	-
1868	1869	-
1869	1870	-
1870	1871	-
1871	1872	-
1872	1873	-
1873	1874	-
1874	1804	-
1875	1876	-
1876	1877	-
1877	1878	-
1878	1879	-
1879	1880	-
1880	1881	-
1881	1882	-
1882	1883	-
1883	1884	-
1884	1885	-
1885	1886	-
1886	1887	-
1887	1875	-

ТЕКСТОВОЕ ОПИСАНИЕ
местоположения границ населенных пунктов, территориальных зон

Прохождение границы		Описание прохождения границы
от точки	до точки	
1	2	3
1888	1889	-
1889	1890	-
1890	1891	-
1891	1892	-
1892	1893	-
1893	1894	-
1894	1895	-
1895	1896	-
1896	1897	-
1897	1898	-
1898	1899	-
1899	1900	-
1900	1901	-
1901	1902	-
1902	1903	-
1903	1904	-
1904	1905	-
1905	1906	-
1906	1907	-
1907	1908	-
1908	1909	-
1909	1910	-
1910	1911	-
1911	1888	-
1912	1913	-
1913	1914	-
1914	1915	-
1915	1916	-
1916	1917	-
1917	1918	-
1918	1919	-
1919	1920	-
1920	1921	-
1921	1922	-
1922	1923	-
1923	1912	-
1924	1925	-

ТЕКСТОВОЕ ОПИСАНИЕ
местоположения границ населенных пунктов, территориальных зон

Прохождение границы		Описание прохождения границы
от точки	до точки	
1	2	3
1925	1926	-
1926	1927	-
1927	1928	-
1928	1929	-
1929	1930	-
1930	1931	-
1931	1932	-
1932	1933	-
1933	1934	-
1934	1935	-
1935	1924	-
1936	1937	-
1937	1938	-
1938	1939	-
1939	1940	-
1940	1941	-
1941	1936	-
1942	1943	-
1943	1944	-
1944	1945	-
1945	1946	-
1946	1947	-
1947	1948	-
1948	1942	-
1949	1950	-
1950	1951	-
1951	1952	-
1952	1953	-
1953	1954	-
1954	1955	-
1955	1949	-
1956	1957	-
1957	1958	-
1958	1959	-
1959	1960	-
1960	1961	-
1961	1962	-

ТЕКСТОВОЕ ОПИСАНИЕ
местоположения границ населенных пунктов, территориальных зон

Прохождение границы		Описание прохождения границы
от точки	до точки	
1	2	3
1962	1963	-
1963	1956	-
1964	1965	-
1965	1966	-
1966	1967	-
1967	1968	-
1968	1969	-
1969	1970	-
1970	1971	-
1971	1972	-
1972	1973	-
1973	1974	-
1974	1975	-
1975	1976	-
1976	1977	-
1977	1964	-
1978	1979	-
1979	1980	-
1980	1981	-
1981	1982	-
1982	1983	-
1983	1984	-
1984	1985	-
1985	1986	-
1986	1987	-
1987	1988	-
1988	1989	-
1989	1990	-
1990	1991	-
1991	1992	-
1992	1993	-
1993	1994	-
1994	1995	-
1995	1996	-
1996	1997	-
1997	1998	-
1998	1999	-

ТЕКСТОВОЕ ОПИСАНИЕ
местоположения границ населенных пунктов, территориальных зон

Прохождение границы		Описание прохождения границы
от точки	до точки	
1	2	3
1999	2000	-
2000	2001	-
2001	2002	-
2002	2003	-
2003	2004	-
2004	2005	-
2005	2006	-
2006	2007	-
2007	2008	-
2008	2009	-
2009	2010	-
2010	2011	-
2011	2012	-
2012	2013	-
2013	2014	-
2014	2015	-
2015	2016	-
2016	2017	-
2017	2018	-
2018	2019	-
2019	2020	-
2020	2021	-
2021	2022	-
2022	2023	-
2023	2024	-
2024	2025	-
2025	2026	-
2026	2027	-
2027	2028	-
2028	2029	-
2029	2030	-
2030	2031	-
2031	2032	-
2032	2033	-
2033	2034	-
2034	2035	-
2035	2036	-

ТЕКСТОВОЕ ОПИСАНИЕ
местоположения границ населенных пунктов, территориальных зон

Прохождение границы		Описание прохождения границы
от точки	до точки	
1	2	3
2036	2037	-
2037	2038	-
2038	2039	-
2039	2040	-
2040	2041	-
2041	2042	-
2042	2043	-
2043	2044	-
2044	2045	-
2045	2046	-
2046	2047	-
2047	2048	-
2048	2049	-
2049	2050	-
2050	2051	-
2051	2052	-
2052	2053	-
2053	2054	-
2054	2055	-
2055	2056	-
2056	2057	-
2057	2058	-
2058	2059	-
2059	2060	-
2060	2061	-
2061	2062	-
2062	2063	-
2063	2064	-
2064	2065	-
2065	2066	-
2066	2067	-
2067	2068	-
2068	2069	-
2069	2070	-
2070	2071	-
2071	2072	-
2072	2073	-

ТЕКСТОВОЕ ОПИСАНИЕ
местоположения границ населенных пунктов, территориальных зон

Прохождение границы		Описание прохождения границы
от точки	до точки	
1	2	3
2073	2074	-
2074	2075	-
2075	2076	-
2076	2077	-
2077	2078	-
2078	2079	-
2079	2080	-
2080	2081	-
2081	2082	-
2082	2083	-
2083	2084	-
2084	2085	-
2085	2086	-
2086	2087	-
2087	2088	-
2088	2089	-
2089	2090	-
2090	2091	-
2091	2092	-
2092	2093	-
2093	2094	-
2094	2095	-
2095	2096	-
2096	2097	-
2097	2098	-
2098	1978	-
2099	2100	-
2100	2101	-
2101	2102	-
2102	2103	-
2103	2104	-
2104	2105	-
2105	2106	-
2106	2107	-
2107	2108	-
2108	2109	-
2109	2110	-

ТЕКСТОВОЕ ОПИСАНИЕ местоположения границ населенных пунктов, территориальных зон		
Прохождение границы		Описание прохождения границы
от точки	до точки	
1	2	3
2110	2111	-
2111	2112	-
2112	2113	-
2113	2114	-
2114	2115	-
2115	2116	-
2116	2117	-
2117	2118	-
2118	2119	-
2119	2120	-
2120	2121	-
2121	2122	-
2122	2123	-
2123	2124	-
2124	2125	-
2125	2126	-
2126	2127	-
2127	2128	-
2128	2129	-
2129	2130	-
2130	2131	-
2131	2132	-
2132	2133	-
2133	2134	-
2134	2135	-
2135	2136	-
2136	2137	-
2137	2138	-
2138	2139	-
2139	2140	-
2140	2141	-
2141	2142	-
2142	2143	-
2143	2144	-
2144	2145	-
2145	2146	-
2146	2147	-

ТЕКСТОВОЕ ОПИСАНИЕ
местоположения границ населенных пунктов, территориальных зон

Прохождение границы		Описание прохождения границы
от точки	до точки	
1	2	3
2147	2148	-
2148	2149	-
2149	2150	-
2150	2151	-
2151	2152	-
2152	2153	-
2153	2154	-
2154	2155	-
2155	2156	-
2156	2157	-
2157	2158	-
2158	2159	-
2159	2160	-
2160	2161	-
2161	2162	-
2162	2163	-
2163	2164	-
2164	2165	-
2165	2166	-
2166	2167	-
2167	2168	-
2168	2169	-
2169	2170	-
2170	2171	-
2171	2172	-
2172	2173	-
2173	2174	-
2174	2175	-
2175	2176	-
2176	2177	-
2177	2178	-
2178	2179	-
2179	2180	-
2180	2181	-
2181	2182	-
2182	2183	-
2183	2184	-

ТЕКСТОВОЕ ОПИСАНИЕ местоположения границ населенных пунктов, территориальных зон		
Прохождение границы		Описание прохождения границы
от точки	до точки	
1	2	3
2184	2185	-
2185	2186	-
2186	2187	-
2187	2188	-
2188	2189	-
2189	2190	-
2190	2191	-
2191	2192	-
2192	2193	-
2193	2194	-
2194	2195	-
2195	2196	-
2196	2197	-
2197	2198	-
2198	2199	-
2199	2200	-
2200	2201	-
2201	2202	-
2202	2203	-
2203	2204	-
2204	2205	-
2205	2206	-
2206	2207	-
2207	2208	-
2208	2209	-
2209	2210	-
2210	2211	-
2211	2212	-
2212	2213	-
2213	2214	-
2214	2215	-
2215	2216	-
2216	2217	-
2217	2218	-
2218	2219	-
2219	2220	-
2220	2221	-

ТЕКСТОВОЕ ОПИСАНИЕ местоположения границ населенных пунктов, территориальных зон		
Прохождение границы		Описание прохождения границы
от точки	до точки	
1	2	3
2221	2222	-
2222	2223	-
2223	2224	-
2224	2225	-
2225	2226	-
2226	2227	-
2227	2228	-
2228	2229	-
2229	2230	-
2230	2231	-
2231	2232	-
2232	2233	-
2233	2234	-
2234	2235	-
2235	2236	-
2236	2237	-
2237	2238	-
2238	2239	-
2239	2240	-
2240	2241	-
2241	2242	-
2242	2243	-
2243	2244	-
2244	2245	-
2245	2246	-
2246	2247	-
2247	2248	-
2248	2249	-
2249	2250	-
2250	2251	-
2251	2252	-
2252	2253	-
2253	2254	-
2254	2255	-
2255	2256	-
2256	2257	-
2257	2258	-

ТЕКСТОВОЕ ОПИСАНИЕ
местоположения границ населенных пунктов, территориальных зон

Прохождение границы		Описание прохождения границы
от точки	до точки	
1	2	3
2258	2259	-
2259	2260	-
2260	2261	-
2261	2262	-
2262	2263	-
2263	2264	-
2264	2265	-
2265	2266	-
2266	2267	-
2267	2268	-
2268	2269	-
2269	2270	-
2270	2271	-
2271	2272	-
2272	2273	-
2273	2274	-
2274	2275	-
2275	2276	-
2276	2277	-
2277	2278	-
2278	2279	-
2279	2280	-
2280	2281	-
2281	2282	-
2282	2283	-
2283	2284	-
2284	2285	-
2285	2286	-
2286	2287	-
2287	2288	-
2288	2289	-
2289	2290	-
2290	2291	-
2291	2292	-
2292	2293	-
2293	2294	-
2294	2295	-

ТЕКСТОВОЕ ОПИСАНИЕ
местоположения границ населенных пунктов, территориальных зон

Прохождение границы		Описание прохождения границы
от точки	до точки	
1	2	3
2295	2296	-
2296	2297	-
2297	2298	-
2298	2299	-
2299	2300	-
2300	2301	-
2301	2302	-
2302	2303	-
2303	2304	-
2304	2305	-
2305	2306	-
2306	2307	-
2307	2308	-
2308	2309	-
2309	2310	-
2310	2311	-
2311	2312	-
2312	2313	-
2313	2314	-
2314	2315	-
2315	2316	-
2316	2317	-
2317	2318	-
2318	2319	-
2319	2320	-
2320	2321	-
2321	2322	-
2322	2323	-
2323	2324	-
2324	2325	-
2325	2326	-
2326	2327	-
2327	2328	-
2328	2329	-
2329	2330	-
2330	2331	-
2331	2332	-

ТЕКСТОВОЕ ОПИСАНИЕ
местоположения границ населенных пунктов, территориальных зон

Прохождение границы		Описание прохождения границы
от точки	до точки	
1	2	3
2332	2333	-
2333	2334	-
2334	2335	-
2335	2336	-
2336	2337	-
2337	2338	-
2338	2339	-
2339	2340	-
2340	2341	-
2341	2342	-
2342	2343	-
2343	2344	-
2344	2345	-
2345	2346	-
2346	2347	-
2347	2348	-
2348	2349	-
2349	2350	-
2350	2351	-
2351	2352	-
2352	2353	-
2353	2354	-
2354	2355	-
2355	2356	-
2356	2357	-
2357	2358	-
2358	2359	-
2359	2360	-
2360	2361	-
2361	2362	-
2362	2363	-
2363	2364	-
2364	2365	-
2365	2366	-
2366	2367	-
2367	2368	-
2368	2369	-

ТЕКСТОВОЕ ОПИСАНИЕ
местоположения границ населенных пунктов, территориальных зон

Прохождение границы		Описание прохождения границы
от точки	до точки	
1	2	3
2369	2370	-
2370	2371	-
2371	2372	-
2372	2373	-
2373	2374	-
2374	2375	-
2375	2376	-
2376	2377	-
2377	2378	-
2378	2379	-
2379	2380	-
2380	2381	-
2381	2382	-
2382	2383	-
2383	2384	-
2384	2385	-
2385	2386	-
2386	2387	-
2387	2388	-
2388	2389	-
2389	2390	-
2390	2391	-
2391	2392	-
2392	2393	-
2393	2394	-
2394	2395	-
2395	2396	-
2396	2397	-
2397	2398	-
2398	2399	-
2399	2400	-
2400	2401	-
2401	2402	-
2402	2403	-
2403	2404	-
2404	2405	-
2405	2406	-

ТЕКСТОВОЕ ОПИСАНИЕ
местоположения границ населенных пунктов, территориальных зон

Прохождение границы		Описание прохождения границы
от точки	до точки	
1	2	3
2406	2407	-
2407	2408	-
2408	2409	-
2409	2410	-
2410	2411	-
2411	2412	-
2412	2413	-
2413	2414	-
2414	2415	-
2415	2416	-
2416	2417	-
2417	2418	-
2418	2419	-
2419	2420	-
2420	2421	-
2421	2422	-
2422	2423	-
2423	2424	-
2424	2425	-
2425	2426	-
2426	2427	-
2427	2428	-
2428	2429	-
2429	2430	-
2430	2431	-
2431	2432	-
2432	2433	-
2433	2434	-
2434	2435	-
2435	2436	-
2436	2437	-
2437	2438	-
2438	2439	-
2439	2440	-
2440	2441	-
2441	2442	-
2442	2443	-

ТЕКСТОВОЕ ОПИСАНИЕ
местоположения границ населенных пунктов, территориальных зон

Прохождение границы		Описание прохождения границы
от точки	до точки	
1	2	3
2443	2444	-
2444	2445	-
2445	2446	-
2446	2447	-
2447	2448	-
2448	2449	-
2449	2450	-
2450	2451	-
2451	2452	-
2452	2453	-
2453	2099	-
2454	2455	-
2455	2456	-
2456	2457	-
2457	2458	-
2458	2459	-
2459	2460	-
2460	2461	-
2461	2462	-
2462	2463	-
2463	2464	-
2464	2465	-
2465	2466	-
2466	2467	-
2467	2468	-
2468	2469	-
2469	2470	-
2470	2471	-
2471	2472	-
2472	2473	-
2473	2474	-
2474	2475	-
2475	2476	-
2476	2477	-
2477	2478	-
2478	2479	-
2479	2480	-

ТЕКСТОВОЕ ОПИСАНИЕ местоположения границ населенных пунктов, территориальных зон		
Прохождение границы		Описание прохождения границы
от точки	до точки	
1	2	3
2480	2481	-
2481	2482	-
2482	2483	-
2483	2484	-
2484	2485	-
2485	2486	-
2486	2487	-
2487	2488	-
2488	2489	-
2489	2490	-
2490	2491	-
2491	2492	-
2492	2493	-
2493	2494	-
2494	2495	-
2495	2496	-
2496	2497	-
2497	2498	-
2498	2499	-
2499	2500	-
2500	2501	-
2501	2502	-
2502	2503	-
2503	2504	-
2504	2505	-
2505	2506	-
2506	2507	-
2507	2508	-
2508	2509	-
2509	2510	-
2510	2511	-
2511	2512	-
2512	2513	-
2513	2514	-
2514	2515	-
2515	2516	-
2516	2517	-

ТЕКСТОВОЕ ОПИСАНИЕ
местоположения границ населенных пунктов, территориальных зон

Прохождение границы		Описание прохождения границы
от точки	до точки	
1	2	3
2517	2518	-
2518	2519	-
2519	2520	-
2520	2521	-
2521	2522	-
2522	2523	-
2523	2524	-
2524	2525	-
2525	2526	-
2526	2454	-
2527	2528	-
2528	2529	-
2529	2530	-
2530	2531	-
2531	2532	-
2532	2533	-
2533	2534	-
2534	2535	-
2535	2536	-
2536	2537	-
2537	2538	-
2538	2539	-
2539	2540	-
2540	2527	-
2541	2542	-
2542	2543	-
2543	2544	-
2544	2545	-
2545	2546	-
2546	2547	-
2547	2548	-
2548	2549	-
2549	2550	-
2550	2551	-
2551	2552	-
2552	2553	-
2553	2554	-

ТЕКСТОВОЕ ОПИСАНИЕ
местоположения границ населенных пунктов, территориальных зон

Прохождение границы		Описание прохождения границы
от точки	до точки	
1	2	3
2554	2555	-
2555	2556	-
2556	2541	-
2557	2558	-
2558	2559	-
2559	2560	-
2560	2561	-
2561	2562	-
2562	2563	-
2563	2564	-
2564	2565	-
2565	2566	-
2566	2567	-
2567	2568	-
2568	2569	-
2569	2570	-
2570	2571	-
2571	2572	-
2572	2573	-
2573	2574	-
2574	2575	-
2575	2576	-
2576	2577	-
2577	2578	-
2578	2579	-
2579	2580	-
2580	2581	-
2581	2582	-
2582	2583	-
2583	2584	-
2584	2585	-
2585	2586	-
2586	2587	-
2587	2588	-
2588	2589	-
2589	2590	-
2590	2591	-

ТЕКСТОВОЕ ОПИСАНИЕ
местоположения границ населенных пунктов, территориальных зон

Прохождение границы		Описание прохождения границы
от точки	до точки	
1	2	3
2591	2592	-
2592	2557	-
2593	2594	-
2594	2595	-
2595	2596	-
2596	2597	-
2597	2598	-
2598	2599	-
2599	2600	-
2600	2601	-
2601	2602	-
2602	2603	-
2603	2604	-
2604	2605	-
2605	2606	-
2606	2607	-
2607	2608	-
2608	2609	-
2609	2610	-
2610	2593	-
2611	2612	-
2612	2613	-
2613	2614	-
2614	2615	-
2615	2616	-
2616	2617	-
2617	2618	-
2618	2611	-
2619	2620	-
2620	2621	-
2621	2622	-
2622	2623	-
2623	2624	-
2624	2625	-
2625	2626	-
2626	2627	-
2627	2628	-

ТЕКСТОВОЕ ОПИСАНИЕ
местоположения границ населенных пунктов, территориальных зон

Прохождение границы		Описание прохождения границы
от точки	до точки	
1	2	3
2628	2629	-
2629	2630	-
2630	2631	-
2631	2632	-
2632	2633	-
2633	2634	-
2634	2635	-
2635	2636	-
2636	2637	-
2637	2638	-
2638	2639	-
2639	2640	-
2640	2641	-
2641	2642	-
2642	2643	-
2643	2644	-
2644	2645	-
2645	2646	-
2646	2647	-
2647	2648	-
2648	2619	-
2649	2650	-
2650	2651	-
2651	2652	-
2652	2653	-
2653	2654	-
2654	2655	-
2655	2656	-
2656	2649	-
2657	2658	-
2658	2659	-
2659	2660	-
2660	2661	-
2661	2662	-
2662	2657	-
2663	2664	-
2664	2665	-

ТЕКСТОВОЕ ОПИСАНИЕ
местоположения границ населенных пунктов, территориальных зон

Прохождение границы		Описание прохождения границы
от точки	до точки	
1	2	3
2665	2666	-
2666	2667	-
2667	2663	-
2668	2669	-
2669	2670	-
2670	2671	-
2671	2672	-
2672	2668	-
2673	2674	-
2674	2675	-
2675	2676	-
2676	2677	-
2677	2678	-
2678	2679	-
2679	2680	-
2680	2681	-
2681	2682	-
2682	2683	-
2683	2684	-
2684	2685	-
2685	2686	-
2686	2687	-
2687	2688	-
2688	2689	-
2689	2690	-
2690	2691	-
2691	2692	-
2692	2693	-
2693	2694	-
2694	2695	-
2695	2696	-
2696	2697	-
2697	2698	-
2698	2699	-
2699	2700	-
2700	2701	-
2701	2702	-

ТЕКСТОВОЕ ОПИСАНИЕ
местоположения границ населенных пунктов, территориальных зон

Прохождение границы		Описание прохождения границы
от точки	до точки	
1	2	3
2702	2703	-
2703	2704	-
2704	2705	-
2705	2706	-
2706	2707	-
2707	2708	-
2708	2709	-
2709	2710	-
2710	2711	-
2711	2712	-
2712	2713	-
2713	2714	-
2714	2715	-
2715	2716	-
2716	2717	-
2717	2718	-
2718	2719	-
2719	2720	-
2720	2721	-
2721	2722	-
2722	2723	-
2723	2724	-
2724	2725	-
2725	2726	-
2726	2727	-
2727	2728	-
2728	2729	-
2729	2730	-
2730	2731	-
2731	2732	-
2732	2733	-
2733	2734	-
2734	2735	-
2735	2736	-
2736	2737	-
2737	2738	-
2738	2739	-

ТЕКСТОВОЕ ОПИСАНИЕ
местоположения границ населенных пунктов, территориальных зон

Прохождение границы		Описание прохождения границы
от точки	до точки	
1	2	3
2739	2740	-
2740	2741	-
2741	2742	-
2742	2743	-
2743	2744	-
2744	2745	-
2745	2746	-
2746	2747	-
2747	2748	-
2748	2749	-
2749	2750	-
2750	2751	-
2751	2752	-
2752	2753	-
2753	2754	-
2754	2755	-
2755	2756	-
2756	2757	-
2757	2758	-
2758	2759	-
2759	2760	-
2760	2761	-
2761	2762	-
2762	2763	-
2763	2764	-
2764	2765	-
2765	2766	-
2766	2767	-
2767	2768	-
2768	2769	-
2769	2770	-
2770	2771	-
2771	2772	-
2772	2773	-
2773	2774	-
2774	2775	-
2775	2776	-

ТЕКСТОВОЕ ОПИСАНИЕ
местоположения границ населенных пунктов, территориальных зон

Прохождение границы		Описание прохождения границы
от точки	до точки	
1	2	3
2776	2777	-
2777	2778	-
2778	2779	-
2779	2780	-
2780	2781	-
2781	2782	-
2782	2783	-
2783	2784	-
2784	2785	-
2785	2786	-
2786	2787	-
2787	2788	-
2788	2789	-
2789	2790	-
2790	2791	-
2791	2792	-
2792	2793	-
2793	2673	-
2794	2795	-
2795	2796	-
2796	2797	-
2797	2798	-
2798	2799	-
2799	2800	-
2800	2801	-
2801	2802	-
2802	2803	-
2803	2804	-
2804	2805	-
2805	2806	-
2806	2807	-
2807	2808	-
2808	2809	-
2809	2794	-
2810	2811	-
2811	2812	-
2812	2813	-

ТЕКСТОВОЕ ОПИСАНИЕ
местоположения границ населенных пунктов, территориальных зон

Прохождение границы		Описание прохождения границы
от точки	до точки	
1	2	3
2813	2814	-
2814	2815	-
2815	2816	-
2816	2817	-
2817	2818	-
2818	2819	-
2819	2820	-
2820	2821	-
2821	2822	-
2822	2823	-
2823	2824	-
2824	2825	-
2825	2826	-
2826	2827	-
2827	2828	-
2828	2829	-
2829	2830	-
2830	2831	-
2831	2832	-
2832	2833	-
2833	2834	-
2834	2835	-
2835	2836	-
2836	2837	-
2837	2838	-
2838	2839	-
2839	2840	-
2840	2841	-
2841	2842	-
2842	2810	-
2843	2844	-
2844	2845	-
2845	2846	-
2846	2847	-
2847	2848	-
2848	2849	-
2849	2850	-

ТЕКСТОВОЕ ОПИСАНИЕ
местоположения границ населенных пунктов, территориальных зон

Прохождение границы		Описание прохождения границы
от точки	до точки	
1	2	3
2850	2851	-
2851	2852	-
2852	2853	-
2853	2854	-
2854	2855	-
2855	2856	-
2856	2857	-
2857	2858	-
2858	2859	-
2859	2860	-
2860	2861	-
2861	2862	-
2862	2843	-

ГРАФИЧЕСКОЕ ОПИСАНИЕ
местоположения границ населенных пунктов, территориальных зон, особо охраняемых природных территорий, зон с особыми условиями использования территории

Зона ведения огородничества в границах особо охраняемой природной территории в населенных пунктах

(наименование объекта, местоположение границ которого описано (далее - объект))

Раздел 1

Сведения об объекте

№ п/п	Характеристики объекта	Описание характеристик
1	2	3
1.	Местоположение объекта	Ленинградская область, район Выборгский, сельское поселение Красносельское
2.	Площадь объекта +/- величина погрешности определения площади (Р +/- Дельта Р)	40885 +/- 3539 м²
3.	Иные характеристики объекта	-

Раздел 2

Сведения о местоположении границ объекта

1. Система координат МСК 47 зона 1

2. Сведения о характерных точках границ объекта

Обозначение характерных точек границ	Координаты, м		Метод определения координат характерной точки	Средняя квадратическая погрешность положения характерной точки (Mt), м	Описание обозначения точки на местности (при наличии)
	X	Y			
1	2	3	4	5	6
1	510764.01	1325639.09	Картометрический метод	5.0	-
2	510750.18	1325629.76	Картометрический метод	5.0	-
3	510750.18	1325629.75	Картометрический метод	5.0	-
4	510755.34	1325625.41	Картометрический метод	5.0	-
5	510756.82	1325624.17	Картометрический метод	5.0	-
6	510773.44	1325614.67	Картометрический метод	5.0	-
7	510775.10	1325613.72	Картометрический метод	5.0	-
8	510775.11	1325613.72	Картометрический метод	5.0	-
9	510780.19	1325611.37	Картометрический метод	5.0	-
10	510780.46	1325611.25	Картометрический метод	5.0	-
11	510782.27	1325617.97	Картометрический метод	5.0	-
12	510779.26	1325623.17	Картометрический метод	5.0	-
13	510776.48	1325627.06	Картометрический метод	5.0	-
14	510772.67	1325631.88	Картометрический метод	5.0	-
15	510768.77	1325636.52	Картометрический метод	5.0	-
1	510764.01	1325639.09	Картометрический метод	5.0	-
16	513366.91	1334552.50	Картометрический метод	5.0	-
17	513321.45	1334537.85	Картометрический метод	5.0	-
18	513362.69	1334465.55	Картометрический метод	5.0	-
19	513351.02	1334458.89	Картометрический метод	5.0	-
20	513399.71	1334449.95	Картометрический метод	5.0	-
21	513416.37	1334434.12	Картометрический метод	5.0	-

2. Сведения о характерных точках границ объекта

Обозначение характерных точек границ	Координаты, м		Метод определения координат характерной точки	Средняя квадратическая погрешность положения характерной точки (Mt), м	Описание обозначения точки на местности (при наличии)
	X	Y			
1	2	3	4	5	6
22	513445.83	1334459.16	Картометрический метод	5.0	-
23	513474.96	1334489.91	Картометрический метод	5.0	-
24	513478.82	1334493.77	Картометрический метод	5.0	-
25	513489.59	1334503.54	Картометрический метод	5.0	-
26	513483.73	1334509.83	Картометрический метод	5.0	-
27	513459.50	1334537.06	Картометрический метод	5.0	-
28	513437.98	1334564.85	Картометрический метод	5.0	-
29	513412.56	1334562.23	Картометрический метод	5.0	-
16	513366.91	1334552.50	Картометрический метод	5.0	-
30	512075.02	1332786.43	Картометрический метод	5.0	-
31	512058.29	1332765.48	Картометрический метод	5.0	-
32	512136.98	1332724.54	Картометрический метод	5.0	-
33	512150.11	1332748.26	Картометрический метод	5.0	-
30	512075.02	1332786.43	Картометрический метод	5.0	-
34	512530.05	1332800.56	Картометрический метод	5.0	-
35	512495.60	1332688.66	Картометрический метод	5.0	-
36	512608.12	1332645.64	Картометрический метод	5.0	-
37	512616.23	1332672.57	Картометрический метод	5.0	-
38	512654.49	1332783.37	Картометрический метод	5.0	-
39	512614.85	1332797.00	Картометрический метод	5.0	-
40	512604.61	1332769.41	Картометрический метод	5.0	-
41	512588.10	1332777.29	Картометрический метод	5.0	-
42	512531.93	1332806.46	Картометрический метод	5.0	-
34	512530.05	1332800.56	Картометрический метод	5.0	-
43	512387.45	1332884.31	Картометрический метод	5.0	-

2. Сведения о характерных точках границ объекта

Обозначение характерных точек границ	Координаты, м		Метод определения координат характерной точки	Средняя квадратическая погрешность положения характерной точки (Mt), м	Описание обозначения точки на местности (при наличии)
	X	Y			
1	2	3	4	5	6
44	512364.43	1332832.17	Картометрический метод	5.0	-
45	512380.12	1332822.10	Картометрический метод	5.0	-
46	512384.65	1332819.58	Картометрический метод	5.0	-
47	512400.04	1332854.29	Картометрический метод	5.0	-
48	512428.73	1332840.32	Картометрический метод	5.0	-
49	512432.94	1332852.02	Картометрический метод	5.0	-
43	512387.45	1332884.31	Картометрический метод	5.0	-
50	512333.67	1333010.90	Картометрический метод	5.0	-
51	512270.35	1333064.88	Картометрический метод	5.0	-
52	512256.29	1333049.47	Картометрический метод	5.0	-
53	512216.98	1333006.42	Картометрический метод	5.0	-
54	512244.62	1332978.04	Картометрический метод	5.0	-
55	512241.49	1332974.99	Картометрический метод	5.0	-
56	512256.06	1332963.46	Картометрический метод	5.0	-
57	512266.66	1332975.11	Картометрический метод	5.0	-
58	512288.85	1332954.93	Картометрический метод	5.0	-
59	512279.64	1332944.80	Картометрический метод	5.0	-
60	512283.56	1332941.70	Картометрический метод	5.0	-
61	512289.70	1332954.39	Картометрический метод	5.0	-
62	512338.55	1333006.65	Картометрический метод	5.0	-
50	512333.67	1333010.90	Картометрический метод	5.0	-
63	512608.98	1332529.72	Картометрический метод	5.0	-
64	512594.83	1332489.07	Картометрический метод	5.0	-
65	512613.18	1332484.43	Картометрический метод	5.0	-
66	512626.19	1332522.79	Картометрический метод	5.0	-

2. Сведения о характерных точках границ объекта

Обозначение характерных точек границ	Координаты, м		Метод определения координат характерной точки	Средняя квадратическая погрешность положения характерной точки (Mt), м	Описание обозначения точки на местности (при наличии)
	X	Y			
1	2	3	4	5	6
63	512608.98	1332529.72	Картометрический метод	5.0	-

3. Сведения о характерных точках части (частей) границы объекта

Обозначение характерных точек части границы	Координаты, м		Метод определения координат характерной точки	Средняя квадратическая погрешность положения характерной точки (Mt), м	Описание обозначения точки на местности (при наличии)
	X	Y			
1	2	3	4	5	6
-	-	-	-	-	-

Раздел 3

Сведения о местоположении измененных (уточненных) границ объекта

1. Система координат -

2. Сведения о характерных точках границ объекта

Обозначение характерных точек границ	Существующие координаты, м		Измененные (уточненные) координаты, м		Метод определения координат характерной точки	Средняя квадратическая погрешность положения характерной точки (Mt), м	Описание обозначения точки на местности (при наличии)
	X	Y	X	Y			
1	2	3	4	5	6	7	8
-	-	-	-	-	-	-	


3. Сведения о характерных точках части (частей) границы объекта

Обозначение характерных точек части границы	Существующие координаты, м		Измененные (уточненные) координаты, м		Метод определения координат характерной точки	Средняя квадратическая погрешность положения характерной точки (Mt), м	Описание обозначения точки на местности (при наличии)
	X	Y	X	Y			
1	2	3	4	5	6	7	8
-	-	-	-	-	-	-	

Раздел 4

План границ объекта

Обзорная схема границ объекта с указанием расположения листов плана границ

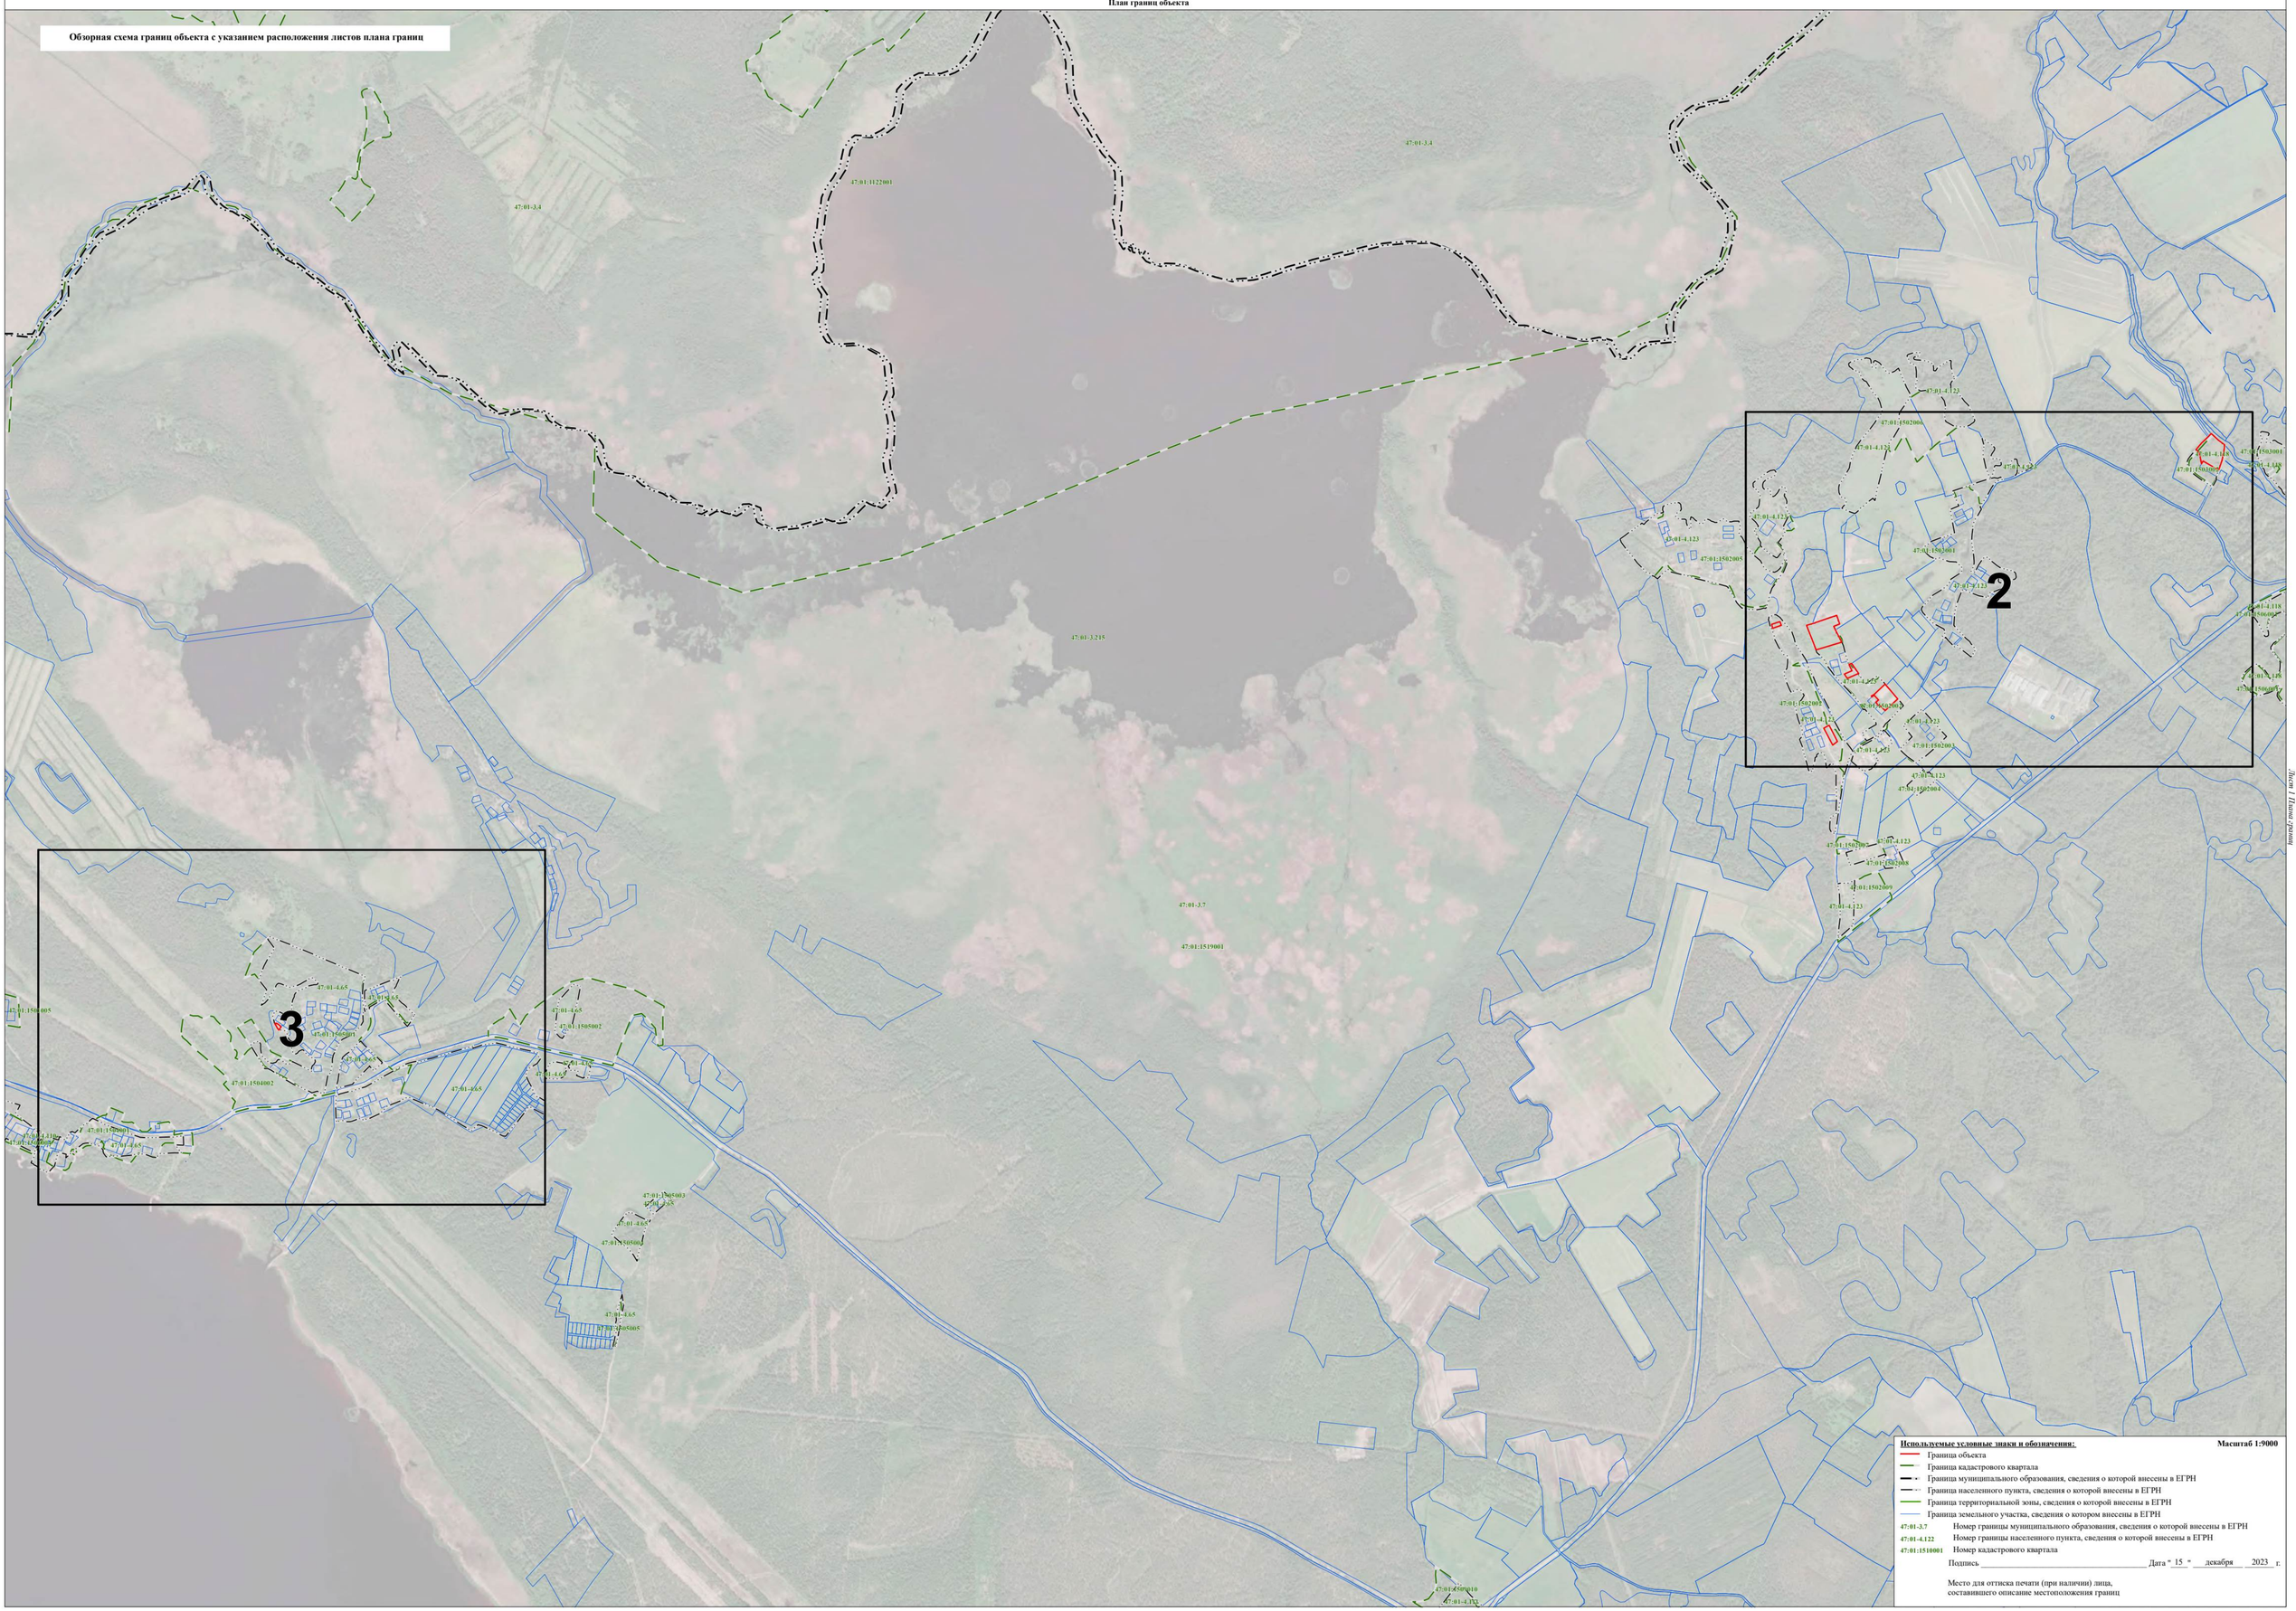

Используемые условные знаки и обозначения: **Масштаб 1:9000**

- Граница объекта
- Граница кадастрового квартала
- Граница муниципального образования, сведения о которой внесены в ЕГРН
- Граница населенного пункта, сведения о которой внесены в ЕГРН
- Граница территориальной зоны, сведения о которой внесены в ЕГРН
- Граница земельного участка, сведения о котором внесены в ЕГРН

47:01-3.7 — Номер границы муниципального образования, сведения о которой внесены в ЕГРН

47:01-4.122 — Номер границы населенного пункта, сведения о которой внесены в ЕГРН

47:01:1510001 — Номер кадастрового квартала


Подпись _____ Дата " 15 " декабря 2023 г.

Место для оттиска печати (при наличии) лица, составившего описание местоположения границ

Лист 1 Плана границ

Раздел 4

План границ объекта

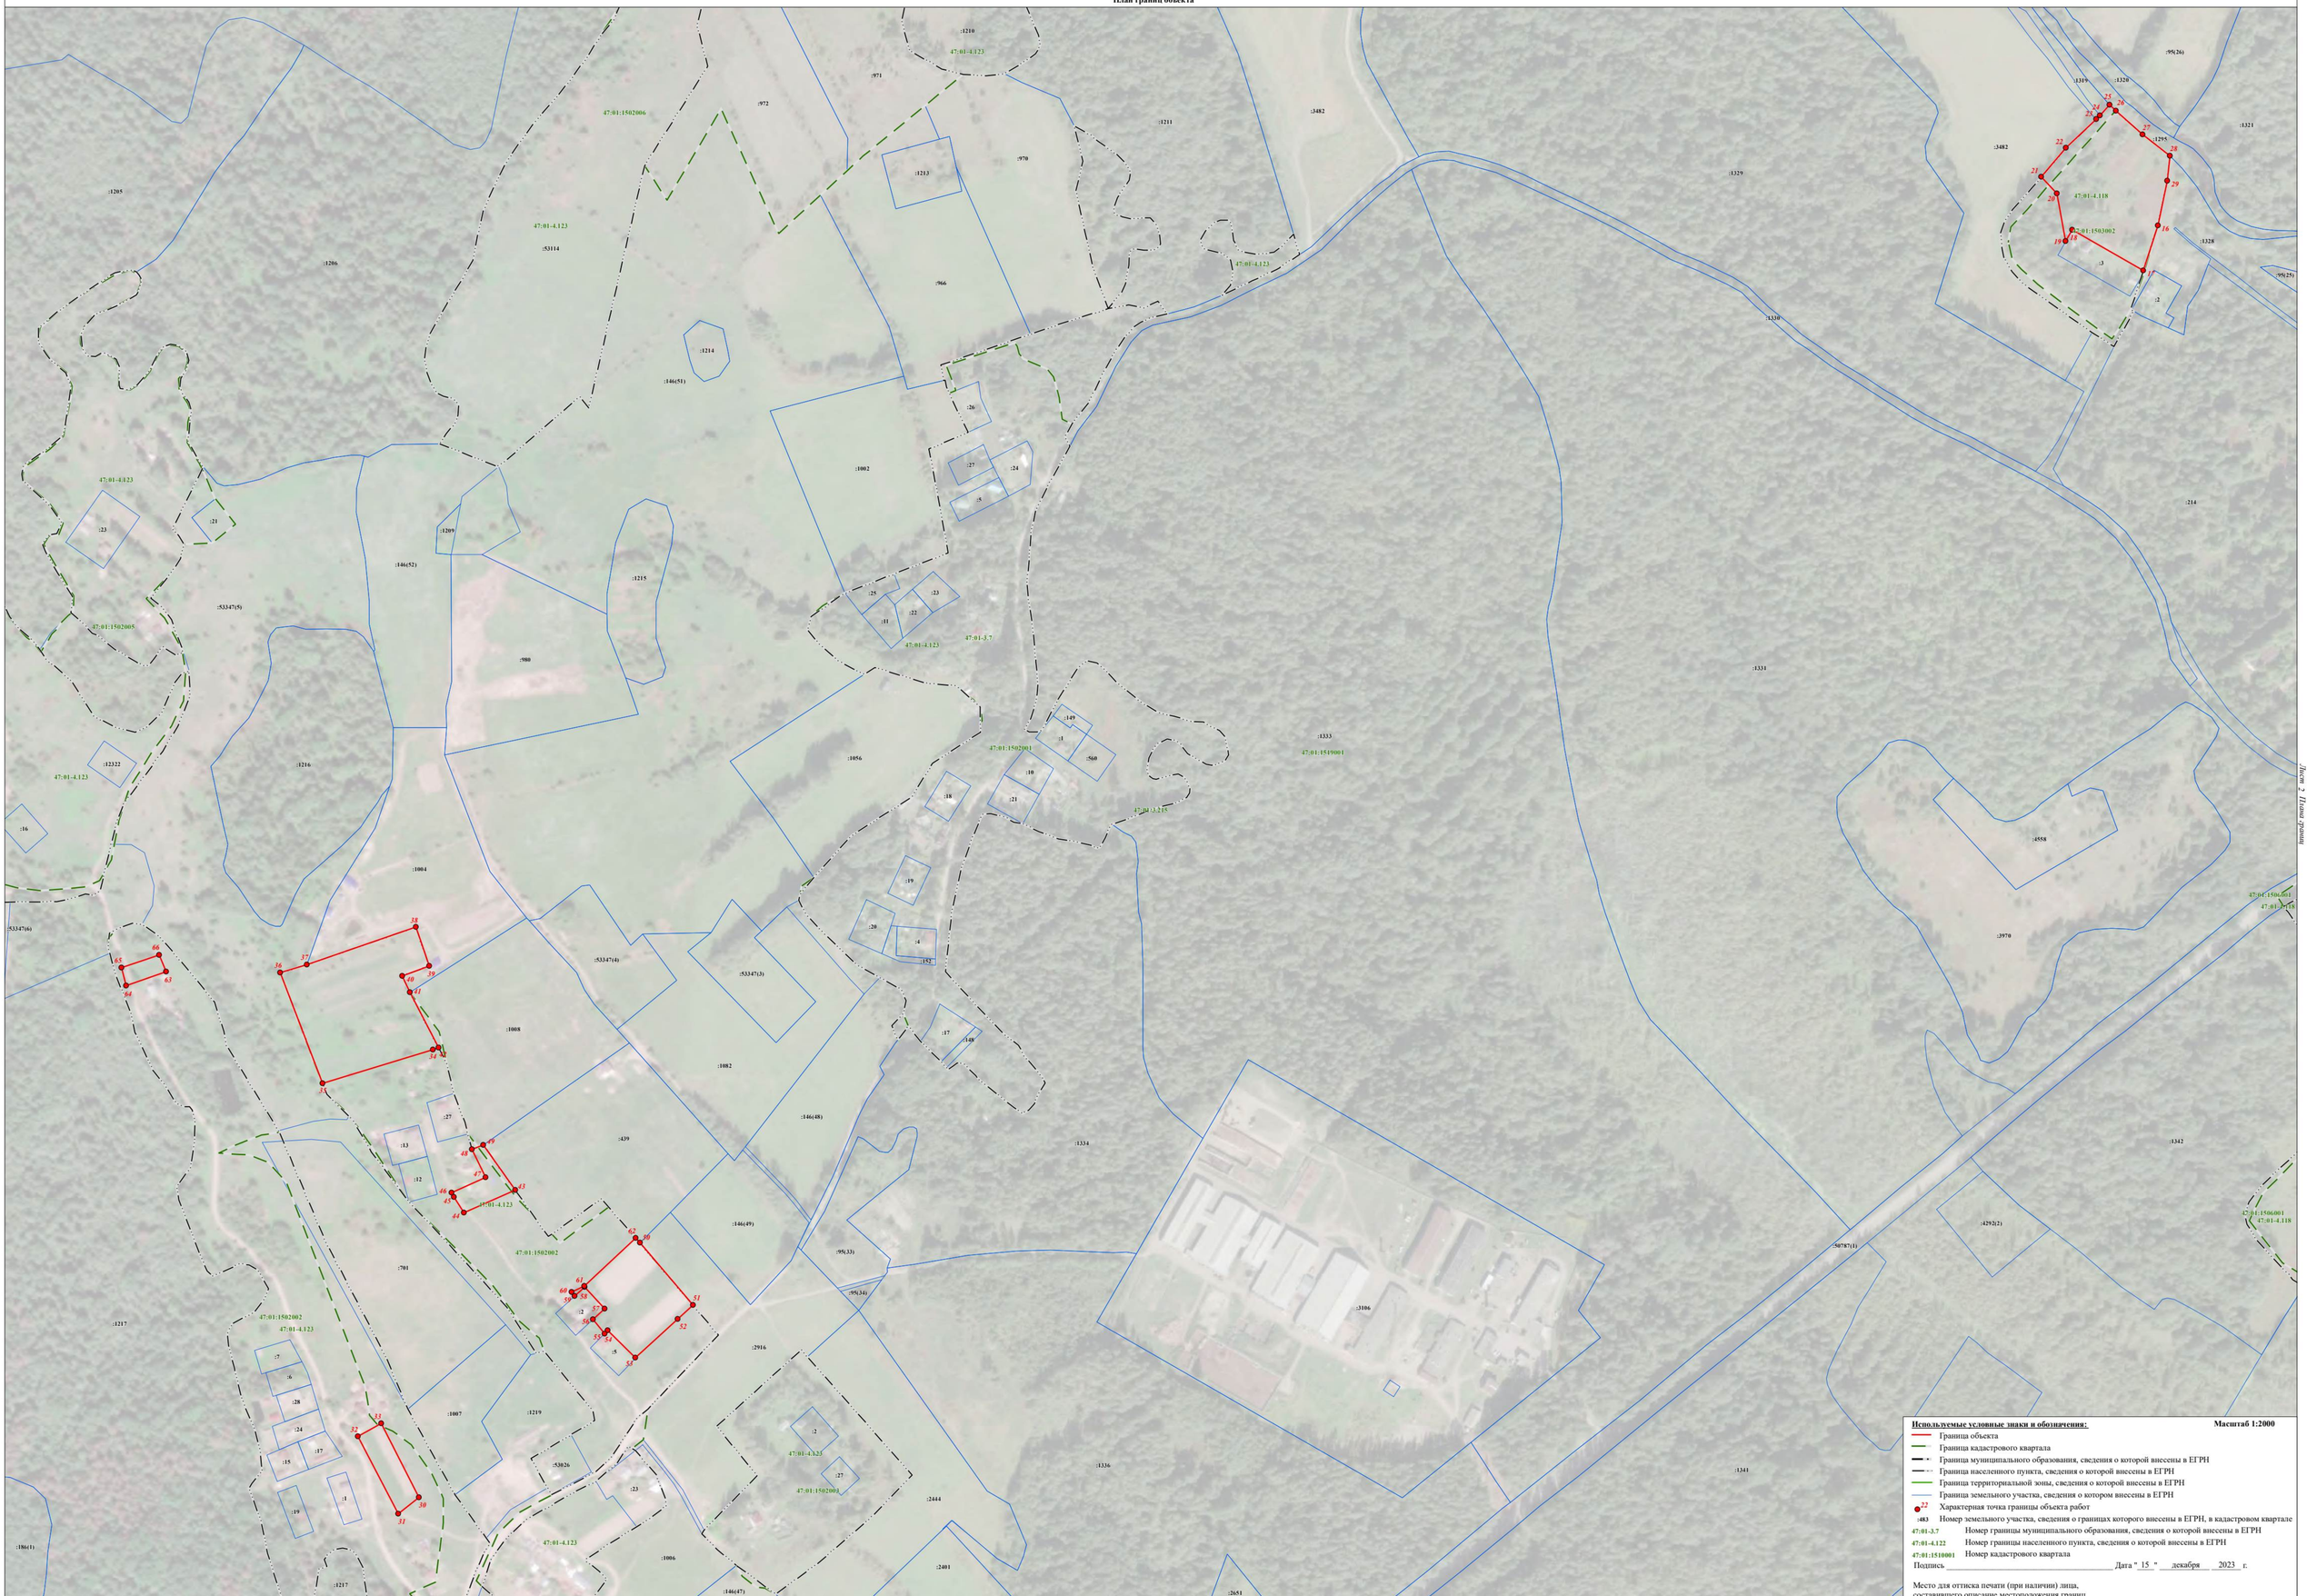

Используемые условные знаки и обозначения: **Масштаб 1:2000**

- Граница объекта
- Граница кадастрового квартала
- Граница муниципального образования, сведения о которой внесены в ЕГРН
- Граница населенного пункта, сведения о которой внесены в ЕГРН
- Граница территориальной зоны, сведения о которой внесены в ЕГРН
- Граница земельного участка, сведения о котором внесены в ЕГРН
- 22 Характерная точка границы объекта работ
- :483 Номер земельного участка, сведения о границах которого внесены в ЕГРН, в кадастровом квартале
- 47:01-3.7 Номер границы муниципального образования, сведения о которой внесены в ЕГРН
- 47:01-4.122 Номер границы населенного пункта, сведения о которой внесены в ЕГРН
- 47:01:1510001 Номер кадастрового квартала

Подпись _____ Дата "15" декабря 2023 г.

Место для оттиска печати (при наличии) лица, составившего описание местоположения границ

Лист 3 Всего листов

Раздел 4

План границ объекта



ТЕКСТОВОЕ ОПИСАНИЕ
местоположения границ населенных пунктов, территориальных зон

Прохождение границы		Описание прохождения границы
от точки	до точки	
1	2	3
1	2	-
2	3	-
3	4	-
4	5	-
5	6	-
6	7	-
7	8	-
8	9	-
9	10	-
10	11	-
11	12	-
12	13	-
13	14	-
14	15	-
15	1	-
16	17	-
17	18	-
18	19	-
19	20	-
20	21	-
21	22	-
22	23	-
23	24	-
24	25	-
25	26	-
26	27	-
27	28	-
28	29	-
29	16	-
30	31	-
31	32	-
32	33	-
33	30	-
34	35	-
35	36	-
36	37	-
37	38	-

ТЕКСТОВОЕ ОПИСАНИЕ
местоположения границ населенных пунктов, территориальных зон

Прохождение границы		Описание прохождения границы
от точки	до точки	
1	2	3
38	39	-
39	40	-
40	41	-
41	42	-
42	34	-
43	44	-
44	45	-
45	46	-
46	47	-
47	48	-
48	49	-
49	43	-
50	51	-
51	52	-
52	53	-
53	54	-
54	55	-
55	56	-
56	57	-
57	58	-
58	59	-
59	60	-
60	61	-
61	62	-
62	50	-
63	64	-
64	65	-
65	66	-
66	63	-

ГРАФИЧЕСКОЕ ОПИСАНИЕ
местоположения границ населенных пунктов, территориальных зон, особо охраняемых природных территорий, зон с особыми условиями использования территории

Зона зеленых насаждений общего пользования

(наименование объекта, местоположение границ которого описано (далее - объект))

Раздел 1

Сведения об объекте

№ п/п	Характеристики объекта	Описание характеристик
1	2	3
1.	Местоположение объекта	Ленинградская область, район Выборгский, сельское поселение Красносельское
2.	Площадь объекта +/- величина погрешности определения площади (Р +/- Дельта Р)	2493594 +/- 27634 м²
3.	Иные характеристики объекта	-

Раздел 2

Сведения о местоположении границ объекта

1. Система координат МСК 47 зона 1

2. Сведения о характерных точках границ объекта

Обозначение характерных точек границ	Координаты, м		Метод определения координат характерной точки	Средняя квадратическая погрешность положения характерной точки (Mt), м	Описание обозначения точки на местности (при наличии)
	X	Y			
1	2	3	4	5	6
1	495827.81	1323019.29	Картометрический метод	5.0	-
2	495827.81	1323019.29	Картометрический метод	5.0	-
3	495823.66	1323013.19	Картометрический метод	5.0	-
4	495788.34	1323037.78	Картометрический метод	5.0	-
5	495792.96	1323043.55	Картометрический метод	5.0	-
6	495798.62	1323050.61	Картометрический метод	5.0	-
7	495800.97	1323048.75	Картометрический метод	5.0	-
8	495802.47	1323050.41	Картометрический метод	5.0	-
9	495791.49	1323056.48	Картометрический метод	5.0	-
10	495770.03	1323070.60	Картометрический метод	5.0	-
11	495778.05	1323082.32	Картометрический метод	5.0	-
12	495777.00	1323083.08	Картометрический метод	5.0	-
13	495793.09	1323104.92	Картометрический метод	5.0	-
14	495781.74	1323116.54	Картометрический метод	5.0	-
15	495762.98	1323110.45	Картометрический метод	5.0	-
16	495758.18	1323104.45	Картометрический метод	5.0	-
17	495722.00	1323139.39	Картометрический метод	5.0	-
18	495725.75	1323143.96	Картометрический метод	5.0	-
19	495712.34	1323156.05	Картометрический метод	5.0	-
20	495697.30	1323174.16	Картометрический метод	5.0	-
21	495687.91	1323220.81	Картометрический метод	5.0	-
22	495711.37	1323232.10	Картометрический метод	5.0	-

2. Сведения о характерных точках границ объекта

Обозначение характерных точек границ	Координаты, м		Метод определения координат характерной точки	Средняя квадратическая погрешность положения характерной точки (Mt), м	Описание обозначения точки на местности (при наличии)
	X	Y			
1	2	3	4	5	6
23	495727.02	1323229.98	Картометрический метод	5.0	-
24	495736.96	1323232.82	Картометрический метод	5.0	-
25	495725.79	1323244.91	Картометрический метод	5.0	-
26	495733.35	1323254.75	Картометрический метод	5.0	-
27	495732.47	1323255.61	Картометрический метод	5.0	-
28	495748.87	1323274.45	Картометрический метод	5.0	-
29	495765.30	1323256.94	Картометрический метод	5.0	-
30	495767.43	1323259.70	Картометрический метод	5.0	-
31	495756.85	1323268.26	Картометрический метод	5.0	-
32	495784.82	1323306.27	Картометрический метод	5.0	-
33	495769.77	1323317.81	Картометрический метод	5.0	-
34	495712.98	1323249.01	Картометрический метод	5.0	-
35	495713.52	1323262.56	Картометрический метод	5.0	-
36	495704.83	1323252.93	Картометрический метод	5.0	-
37	495675.88	1323271.43	Картометрический метод	5.0	-
38	495691.00	1323299.39	Картометрический метод	5.0	-
39	495699.76	1323319.45	Картометрический метод	5.0	-
40	495711.11	1323329.73	Картометрический метод	5.0	-
41	495715.42	1323330.19	Картометрический метод	5.0	-
42	495717.62	1323335.75	Картометрический метод	5.0	-
43	495719.79	1323339.13	Картометрический метод	5.0	-
44	495729.86	1323348.23	Картометрический метод	5.0	-
45	495732.27	1323353.07	Картометрический метод	5.0	-
46	495734.69	1323358.22	Картометрический метод	5.0	-
47	495736.22	1323361.20	Картометрический метод	5.0	-

2. Сведения о характерных точках границ объекта

Обозначение характерных точек границ	Координаты, м		Метод определения координат характерной точки	Средняя квадратическая погрешность положения характерной точки (Mt), м	Описание обозначения точки на местности (при наличии)
	X	Y			
1	2	3	4	5	6
48	495739.28	1323364.90	Картометрический метод	5.0	-
49	495749.50	1323374.08	Картометрический метод	5.0	-
50	495754.91	1323385.12	Картометрический метод	5.0	-
51	495751.03	1323389.47	Картометрический метод	5.0	-
52	495750.15	1323394.22	Картометрический метод	5.0	-
53	495750.63	1323398.49	Картометрический метод	5.0	-
54	495752.97	1323403.96	Картометрический метод	5.0	-
55	495761.76	1323414.53	Картометрический метод	5.0	-
56	495763.65	1323418.65	Картометрический метод	5.0	-
57	495762.79	1323419.36	Картометрический метод	5.0	-
58	495777.46	1323437.66	Картометрический метод	5.0	-
59	495780.13	1323435.51	Картометрический метод	5.0	-
60	495787.13	1323441.28	Картометрический метод	5.0	-
61	495786.90	1323449.12	Картометрический метод	5.0	-
62	495787.08	1323460.12	Картометрический метод	5.0	-
63	495787.12	1323460.81	Картометрический метод	5.0	-
64	495768.25	1323476.18	Картометрический метод	5.0	-
65	495782.87	1323488.19	Картометрический метод	5.0	-
66	495782.22	1323490.91	Картометрический метод	5.0	-
67	495782.63	1323495.25	Картометрический метод	5.0	-
68	495783.37	1323497.26	Картометрический метод	5.0	-
69	495761.52	1323523.90	Картометрический метод	5.0	-
70	495769.90	1323530.78	Картометрический метод	5.0	-
71	495763.51	1323536.74	Картометрический метод	5.0	-
72	495744.01	1323520.27	Картометрический метод	5.0	-

2. Сведения о характерных точках границ объекта

Обозначение характерных точек границ	Координаты, м		Метод определения координат характерной точки	Средняя квадратическая погрешность положения характерной точки (Mt), м	Описание обозначения точки на местности (при наличии)
	X	Y			
1	2	3	4	5	6
73	495736.39	1323510.27	Картометрический метод	5.0	-
74	495729.19	1323507.47	Картометрический метод	5.0	-
75	495713.99	1323510.27	Картометрический метод	5.0	-
76	495705.59	1323513.47	Картометрический метод	5.0	-
77	495700.61	1323512.34	Картометрический метод	5.0	-
78	495696.79	1323511.47	Картометрический метод	5.0	-
79	495695.59	1323487.47	Картометрический метод	5.0	-
80	495695.59	1323477.07	Картометрический метод	5.0	-
81	495692.79	1323453.47	Картометрический метод	5.0	-
82	495681.19	1323430.67	Картометрический метод	5.0	-
83	495674.79	1323422.27	Картометрический метод	5.0	-
84	495672.42	1323421.56	Картометрический метод	5.0	-
85	495660.98	1323418.14	Картометрический метод	5.0	-
86	495660.33	1323415.06	Картометрический метод	5.0	-
87	495657.35	1323408.17	Картометрический метод	5.0	-
88	495654.33	1323401.75	Картометрический метод	5.0	-
89	495651.36	1323395.41	Картометрический метод	5.0	-
90	495649.23	1323390.53	Картометрический метод	5.0	-
91	495648.54	1323388.94	Картометрический метод	5.0	-
92	495646.57	1323381.74	Картометрический метод	5.0	-
93	495644.88	1323374.87	Картометрический метод	5.0	-
94	495643.47	1323367.70	Картометрический метод	5.0	-
95	495643.66	1323358.61	Картометрический метод	5.0	-
96	495644.04	1323351.27	Картометрический метод	5.0	-
97	495644.79	1323344.10	Картометрический метод	5.0	-

2. Сведения о характерных точках границ объекта

Обозначение характерных точек границ	Координаты, м		Метод определения координат характерной точки	Средняя квадратическая погрешность положения характерной точки (Mt), м	Описание обозначения точки на местности (при наличии)
	X	Y			
1	2	3	4	5	6
98	495647.49	1323336.23	Картометрический метод	5.0	-
99	495647.01	1323330.23	Картометрический метод	5.0	-
100	495643.54	1323324.05	Картометрический метод	5.0	-
101	495644.71	1323316.75	Картометрический метод	5.0	-
102	495643.62	1323310.75	Картометрический метод	5.0	-
103	495639.51	1323304.53	Картометрический метод	5.0	-
104	495636.31	1323302.61	Картометрический метод	5.0	-
105	495633.14	1323300.72	Картометрический метод	5.0	-
106	495629.91	1323297.41	Картометрический метод	5.0	-
107	495629.56	1323296.53	Картометрический метод	5.0	-
108	495630.29	1323294.98	Картометрический метод	5.0	-
109	495630.43	1323294.67	Картометрический метод	5.0	-
110	495631.16	1323293.78	Картометрический метод	5.0	-
111	495631.67	1323293.16	Картометрический метод	5.0	-
112	495632.90	1323291.65	Картометрический метод	5.0	-
113	495633.54	1323290.29	Картометрический метод	5.0	-
114	495633.08	1323289.21	Картометрический метод	5.0	-
115	495631.54	1323288.27	Картометрический метод	5.0	-
116	495629.92	1323287.51	Картометрический метод	5.0	-
117	495628.98	1323287.22	Картометрический метод	5.0	-
118	495628.96	1323287.22	Картометрический метод	5.0	-
119	495628.31	1323287.02	Картометрический метод	5.0	-
120	495626.77	1323286.32	Картометрический метод	5.0	-
121	495626.41	1323284.75	Картометрический метод	5.0	-
122	495627.07	1323283.01	Картометрический метод	5.0	-

2. Сведения о характерных точках границ объекта

Обозначение характерных точек границ	Координаты, м		Метод определения координат характерной точки	Средняя квадратическая погрешность положения характерной точки (Mt), м	Описание обозначения точки на местности (при наличии)
	X	Y			
1	2	3	4	5	6
123	495621.39	1323269.85	Картометрический метод	5.0	-
124	495621.39	1323269.84	Картометрический метод	5.0	-
125	495645.59	1323221.33	Картометрический метод	5.0	-
126	495691.34	1323129.58	Картометрический метод	5.0	-
127	495705.68	1323122.09	Картометрический метод	5.0	-
128	495717.05	1323096.36	Картометрический метод	5.0	-
129	495721.16	1323094.57	Картометрический метод	5.0	-
130	495725.20	1323086.23	Картометрический метод	5.0	-
131	495726.54	1323078.63	Картометрический метод	5.0	-
132	495724.40	1323064.88	Картометрический метод	5.0	-
133	495737.49	1323037.04	Картометрический метод	5.0	-
134	495835.77	1322980.10	Картометрический метод	5.0	-
135	495906.13	1322939.34	Картометрический метод	5.0	-
136	496041.64	1322871.55	Картометрический метод	5.0	-
137	496055.82	1322860.24	Картометрический метод	5.0	-
138	496057.42	1322858.96	Картометрический метод	5.0	-
139	496062.67	1322847.97	Картометрический метод	5.0	-
140	496074.74	1322822.70	Картометрический метод	5.0	-
141	496090.14	1322777.62	Картометрический метод	5.0	-
142	496096.81	1322758.09	Картометрический метод	5.0	-
143	496109.12	1322756.73	Картометрический метод	5.0	-
144	496139.36	1322753.37	Картометрический метод	5.0	-
145	496191.37	1322747.06	Картометрический метод	5.0	-
146	496233.01	1322734.05	Картометрический метод	5.0	-
147	496241.80	1322731.30	Картометрический метод	5.0	-

2. Сведения о характерных точках границ объекта

Обозначение характерных точек границ	Координаты, м		Метод определения координат характерной точки	Средняя квадратическая погрешность положения характерной точки (Mt), м	Описание обозначения точки на местности (при наличии)
	X	Y			
1	2	3	4	5	6
148	496300.12	1322677.71	Картометрический метод	5.0	-
149	496336.10	1322633.48	Картометрический метод	5.0	-
150	496477.47	1322300.11	Картометрический метод	5.0	-
151	496477.47	1322300.11	Картометрический метод	5.0	-
152	496479.05	1322296.85	Картометрический метод	5.0	-
153	496482.80	1322289.09	Картометрический метод	5.0	-
154	496494.42	1322265.04	Картометрический метод	5.0	-
155	496498.31	1322249.02	Картометрический метод	5.0	-
156	496498.95	1322228.01	Картометрический метод	5.0	-
157	496488.40	1322230.39	Картометрический метод	5.0	-
158	496488.36	1322229.85	Картометрический метод	5.0	-
159	496488.66	1322227.48	Картометрический метод	5.0	-
160	496488.84	1322225.10	Картометрический метод	5.0	-
161	496488.24	1322220.33	Картометрический метод	5.0	-
162	496487.56	1322215.54	Картометрический метод	5.0	-
163	496487.32	1322211.24	Картометрический метод	5.0	-
164	496487.33	1322207.05	Картометрический метод	5.0	-
165	496487.59	1322206.08	Картометрический метод	5.0	-
166	496487.97	1322204.67	Картометрический метод	5.0	-
167	496489.41	1322202.33	Картометрический метод	5.0	-
168	496492.50	1322197.71	Картометрический метод	5.0	-
169	496492.99	1322194.65	Картометрический метод	5.0	-
170	496491.39	1322190.37	Картометрический метод	5.0	-
171	496490.71	1322188.55	Картометрический метод	5.0	-
172	496489.30	1322186.05	Картометрический метод	5.0	-

2. Сведения о характерных точках границ объекта

Обозначение характерных точек границ	Координаты, м		Метод определения координат характерной точки	Средняя квадратическая погрешность положения характерной точки (Mt), м	Описание обозначения точки на местности (при наличии)
	X	Y			
1	2	3	4	5	6
173	496487.28	1322182.48	Картометрический метод	5.0	-
174	496482.44	1322175.05	Картометрический метод	5.0	-
175	496477.03	1322168.32	Картометрический метод	5.0	-
176	496475.08	1322166.92	Картометрический метод	5.0	-
177	496474.66	1322166.61	Картометрический метод	5.0	-
178	496471.77	1322165.61	Картометрический метод	5.0	-
179	496467.86	1322164.53	Картометрический метод	5.0	-
180	496466.38	1322164.12	Картометрический метод	5.0	-
181	496465.74	1322163.95	Картометрический метод	5.0	-
182	496462.87	1322161.84	Картометрический метод	5.0	-
183	496462.59	1322161.64	Картометрический метод	5.0	-
184	496460.20	1322157.74	Картометрический метод	5.0	-
185	496457.62	1322153.54	Картометрический метод	5.0	-
186	496453.99	1322144.82	Картометрический метод	5.0	-
187	496452.74	1322139.47	Картометрический метод	5.0	-
188	496451.72	1322134.09	Картометрический метод	5.0	-
189	496450.19	1322130.83	Картометрический метод	5.0	-
190	496447.78	1322127.49	Картометрический метод	5.0	-
191	496446.55	1322125.65	Картометрический метод	5.0	-
192	496443.18	1322120.60	Картометрический метод	5.0	-
193	496436.28	1322108.62	Картометрический метод	5.0	-
194	496434.38	1322103.25	Картометрический метод	5.0	-
195	496433.12	1322097.22	Картометрический метод	5.0	-
196	496432.39	1322091.56	Картометрический метод	5.0	-
197	496432.58	1322088.76	Картометрический метод	5.0	-

2. Сведения о характерных точках границ объекта

Обозначение характерных точек границ	Координаты, м		Метод определения координат характерной точки	Средняя квадратическая погрешность положения характерной точки (Mt), м	Описание обозначения точки на местности (при наличии)
	X	Y			
1	2	3	4	5	6
198	496432.66	1322085.97	Картометрический метод	5.0	-
199	496431.95	1322082.59	Картометрический метод	5.0	-
200	496433.19	1322083.11	Картометрический метод	5.0	-
201	496454.95	1322097.17	Картометрический метод	5.0	-
202	496477.43	1322118.96	Картометрический метод	5.0	-
203	496489.27	1322141.07	Картометрический метод	5.0	-
204	496507.15	1322187.58	Картометрический метод	5.0	-
205	496516.54	1322223.72	Картометрический метод	5.0	-
206	496520.07	1322269.29	Картометрический метод	5.0	-
207	496517.19	1322299.87	Картометрический метод	5.0	-
208	496514.21	1322318.25	Картометрический метод	5.0	-
209	496500.78	1322369.30	Картометрический метод	5.0	-
210	496466.94	1322458.20	Картометрический метод	5.0	-
211	496435.89	1322551.09	Картометрический метод	5.0	-
212	496423.73	1322596.55	Картометрический метод	5.0	-
213	496422.66	1322596.16	Картометрический метод	5.0	-
214	496426.20	1322581.37	Картометрический метод	5.0	-
215	496391.42	1322570.56	Картометрический метод	5.0	-
216	496387.26	1322594.02	Картометрический метод	5.0	-
217	496379.97	1322598.04	Картометрический метод	5.0	-
218	496372.77	1322618.39	Картометрический метод	5.0	-
219	496377.31	1322625.87	Картометрический метод	5.0	-
220	496378.95	1322633.60	Картометрический метод	5.0	-
221	496372.15	1322640.41	Картометрический метод	5.0	-
222	496364.30	1322642.32	Картометрический метод	5.0	-

2. Сведения о характерных точках границ объекта

Обозначение характерных точек границ	Координаты, м		Метод определения координат характерной точки	Средняя квадратическая погрешность положения характерной точки (Mt), м	Описание обозначения точки на местности (при наличии)
	X	Y			
1	2	3	4	5	6
223	496355.02	1322647.92	Картометрический метод	5.0	-
224	496347.28	1322667.62	Картометрический метод	5.0	-
225	496339.54	1322669.03	Картометрический метод	5.0	-
226	496333.44	1322676.30	Картометрический метод	5.0	-
227	496343.53	1322689.67	Картометрический метод	5.0	-
228	496343.05	1322702.37	Картометрический метод	5.0	-
229	496335.27	1322718.03	Картометрический метод	5.0	-
230	496290.75	1322746.68	Картометрический метод	5.0	-
231	496296.53	1322753.05	Картометрический метод	5.0	-
232	496291.94	1322756.53	Картометрический метод	5.0	-
233	496276.05	1322770.43	Картометрический метод	5.0	-
234	496273.31	1322772.83	Картометрический метод	5.0	-
235	496253.15	1322781.59	Картометрический метод	5.0	-
236	496253.13	1322781.60	Картометрический метод	5.0	-
237	496209.52	1322800.54	Картометрический метод	5.0	-
238	496217.88	1322811.16	Картометрический метод	5.0	-
239	496215.09	1322813.50	Картометрический метод	5.0	-
240	496267.63	1322880.48	Картометрический метод	5.0	-
241	496303.69	1322926.43	Картометрический метод	5.0	-
242	496282.54	1322945.55	Картометрический метод	5.0	-
243	496257.29	1322912.54	Картометрический метод	5.0	-
244	496236.29	1322930.04	Картометрический метод	5.0	-
245	496233.88	1322926.85	Картометрический метод	5.0	-
246	496247.35	1322915.62	Картометрический метод	5.0	-
247	496216.70	1322878.08	Картометрический метод	5.0	-

2. Сведения о характерных точках границ объекта

Обозначение характерных точек границ	Координаты, м		Метод определения координат характерной точки	Средняя квадратическая погрешность положения характерной точки (Mt), м	Описание обозначения точки на местности (при наличии)
	X	Y			
1	2	3	4	5	6
248	496184.45	1322908.10	Картометрический метод	5.0	-
249	496213.25	1322946.31	Картометрический метод	5.0	-
250	496217.45	1322952.10	Картометрический метод	5.0	-
251	496189.80	1322971.50	Картометрический метод	5.0	-
252	496185.26	1322965.56	Картометрический метод	5.0	-
253	496156.09	1322988.10	Картометрический метод	5.0	-
254	496164.12	1322996.87	Картометрический метод	5.0	-
255	496160.80	1323002.50	Картометрический метод	5.0	-
256	496151.39	1322990.80	Картометрический метод	5.0	-
257	496092.67	1322917.76	Картометрический метод	5.0	-
258	496095.30	1322915.16	Картометрический метод	5.0	-
259	496087.05	1322905.34	Картометрический метод	5.0	-
260	496073.86	1322889.64	Картометрический метод	5.0	-
261	496068.44	1322883.20	Картометрический метод	5.0	-
262	496066.47	1322885.16	Картометрический метод	5.0	-
263	496063.20	1322881.10	Картометрический метод	5.0	-
264	496050.02	1322888.96	Картометрический метод	5.0	-
265	496048.50	1322886.60	Картометрический метод	5.0	-
266	496046.85	1322887.90	Картометрический метод	5.0	-
267	496044.93	1322885.21	Картометрический метод	5.0	-
268	496017.61	1322903.23	Картометрический метод	5.0	-
269	496019.89	1322906.93	Картометрический метод	5.0	-
270	496010.57	1322912.49	Картометрический метод	5.0	-
271	496005.45	1322904.87	Картометрический метод	5.0	-
272	495985.24	1322914.79	Картометрический метод	5.0	-

2. Сведения о характерных точках границ объекта

Обозначение характерных точек границ	Координаты, м		Метод определения координат характерной точки	Средняя квадратическая погрешность положения характерной точки (Mt), м	Описание обозначения точки на местности (при наличии)
	X	Y			
1	2	3	4	5	6
273	495986.96	1322919.48	Картометрический метод	5.0	-
274	495989.60	1322928.43	Картометрический метод	5.0	-
275	495988.74	1322928.96	Картометрический метод	5.0	-
276	495979.23	1322935.44	Картометрический метод	5.0	-
277	495976.94	1322937.01	Картометрический метод	5.0	-
278	495925.98	1322961.97	Картометрический метод	5.0	-
279	495881.43	1322993.53	Картометрический метод	5.0	-
280	495895.88	1323013.93	Картометрический метод	5.0	-
281	495897.52	1323017.67	Картометрический метод	5.0	-
282	495882.91	1323027.22	Картометрический метод	5.0	-
283	495880.44	1323023.82	Картометрический метод	5.0	-
284	495864.99	1323003.49	Картометрический метод	5.0	-
285	495830.89	1323023.83	Картометрический метод	5.0	-
1	495827.81	1323019.29	Картометрический метод	5.0	-
286	507337.35	1332821.42	Картометрический метод	5.0	-
287	507332.46	1332802.84	Картометрический метод	5.0	-
288	507332.46	1332783.27	Картометрический метод	5.0	-
289	507336.37	1332749.03	Картометрический метод	5.0	-
290	507335.38	1332722.61	Картометрический метод	5.0	-
291	507326.59	1332710.87	Картометрический метод	5.0	-
292	507311.92	1332702.07	Картометрический метод	5.0	-
293	507286.47	1332694.24	Картометрический метод	5.0	-
294	507256.15	1332690.33	Картометрический метод	5.0	-
295	507220.92	1332682.50	Картометрический метод	5.0	-
296	507214.48	1332680.27	Картометрический метод	5.0	-

2. Сведения о характерных точках границ объекта

Обозначение характерных точек границ	Координаты, м		Метод определения координат характерной точки	Средняя квадратическая погрешность положения характерной точки (Mt), м	Описание обозначения точки на местности (при наличии)
	X	Y			
1	2	3	4	5	6
297	507195.48	1332673.70	Картометрический метод	5.0	-
298	507172.01	1332660.98	Картометрический метод	5.0	-
299	507154.39	1332651.20	Картометрический метод	5.0	-
300	507127.98	1332651.19	Картометрический метод	5.0	-
301	507122.12	1332652.17	Картометрический метод	5.0	-
302	507116.22	1332653.15	Картометрический метод	5.0	-
303	507114.69	1332653.05	Картометрический метод	5.0	-
304	507101.56	1332652.17	Картометрический метод	5.0	-
305	507090.80	1332645.32	Картометрический метод	5.0	-
306	507079.06	1332631.63	Картометрический метод	5.0	-
307	507065.36	1332626.72	Картометрический метод	5.0	-
308	507051.22	1332625.24	Картометрический метод	5.0	-
309	507046.77	1332624.77	Картометрический метод	5.0	-
310	507033.08	1332617.92	Картометрический метод	5.0	-
311	507025.41	1332610.25	Картометрический метод	5.0	-
312	507018.40	1332603.25	Картометрический метод	5.0	-
313	507012.53	1332591.51	Картометрический метод	5.0	-
314	507010.57	1332575.85	Картометрический метод	5.0	-
315	507014.48	1332560.20	Картометрический метод	5.0	-
316	507013.50	1332543.56	Картометрический метод	5.0	-
317	507008.61	1332532.81	Картометрический метод	5.0	-
318	507000.79	1332523.02	Картометрический метод	5.0	-
319	506993.94	1332522.04	Картометрический метод	5.0	-
320	506986.12	1332526.93	Картометрический метод	5.0	-
321	506980.24	1332540.64	Картометрический метод	5.0	-

2. Сведения о характерных точках границ объекта

Обозначение характерных точек границ	Координаты, м		Метод определения координат характерной точки	Средняя квадратическая погрешность положения характерной точки (Mt), м	Описание обозначения точки на местности (при наличии)
	X	Y			
1	2	3	4	5	6
322	506973.40	1332566.07	Картометрический метод	5.0	-
323	506969.48	1332584.66	Картометрический метод	5.0	-
324	506965.56	1332590.53	Картометрический метод	5.0	-
325	506955.78	1332607.16	Картометрический метод	5.0	-
326	506946.00	1332614.01	Картометрический метод	5.0	-
327	506924.47	1332632.60	Картометрический метод	5.0	-
328	506920.56	1332643.36	Картометрический метод	5.0	-
329	506921.54	1332649.24	Картометрический метод	5.0	-
330	506942.09	1332666.84	Картометрический метод	5.0	-
331	506955.78	1332675.65	Картометрический метод	5.0	-
332	506964.59	1332695.22	Картометрический метод	5.0	-
333	506963.86	1332701.11	Картометрический метод	5.0	-
334	506963.62	1332703.04	Картометрический метод	5.0	-
335	506958.72	1332710.87	Картометрический метод	5.0	-
336	506945.02	1332715.76	Картометрический метод	5.0	-
337	506924.47	1332714.79	Картометрический метод	5.0	-
338	506900.02	1332697.17	Картометрический метод	5.0	-
339	506896.21	1332695.27	Картометрический метод	5.0	-
340	506886.32	1332690.33	Картометрический метод	5.0	-
341	506886.31	1332690.33	Картометрический метод	5.0	-
342	506875.55	1332689.35	Картометрический метод	5.0	-
343	506867.64	1332690.56	Картометрический метод	5.0	-
344	506862.84	1332691.30	Картометрический метод	5.0	-
345	506853.74	1332693.25	Картометрический метод	5.0	-
346	506849.14	1332694.24	Картометрический метод	5.0	-

2. Сведения о характерных точках границ объекта

Обозначение характерных точек границ	Координаты, м		Метод определения координат характерной точки	Средняя квадратическая погрешность положения характерной точки (Mt), м	Описание обозначения точки на местности (при наличии)
	X	Y			
1	2	3	4	5	6
347	506825.66	1332689.35	Картометрический метод	5.0	-
348	506811.96	1332686.41	Картометрический метод	5.0	-
349	506802.18	1332690.33	Картометрический метод	5.0	-
350	506797.29	1332695.22	Картометрический метод	5.0	-
351	506799.24	1332710.87	Картометрический метод	5.0	-
352	506800.22	1332716.74	Картометрический метод	5.0	-
353	506791.40	1332730.44	Картометрический метод	5.0	-
354	506779.67	1332745.11	Картометрический метод	5.0	-
355	506764.02	1332759.79	Картометрический метод	5.0	-
356	506737.60	1332773.49	Картометрический метод	5.0	-
357	506729.78	1332781.32	Картометрический метод	5.0	-
358	506712.16	1332796.00	Картометрический метод	5.0	-
359	506693.58	1332808.71	Картометрический метод	5.0	-
360	506674.99	1332820.45	Картометрический метод	5.0	-
361	506659.34	1332840.02	Картометрический метод	5.0	-
362	506650.52	1332863.50	Картометрический метод	5.0	-
363	506644.66	1332881.11	Картометрический метод	5.0	-
364	506639.76	1332901.66	Картометрический метод	5.0	-
365	506632.92	1332921.22	Картометрический метод	5.0	-
366	506624.93	1332931.88	Картометрический метод	5.0	-
367	506624.11	1332932.96	Картометрический метод	5.0	-
368	506619.12	1332936.28	Картометрический метод	5.0	-
369	506612.37	1332940.78	Картометрический метод	5.0	-
370	506598.93	1332946.32	Картометрический метод	5.0	-
371	506595.74	1332947.64	Картометрический метод	5.0	-

2. Сведения о характерных точках границ объекта

Обозначение характерных точек границ	Координаты, м		Метод определения координат характерной точки	Средняя квадратическая погрешность положения характерной точки (Mt), м	Описание обозначения точки на местности (при наличии)
	X	Y			
1	2	3	4	5	6
372	506585.87	1332943.48	Картометрический метод	5.0	-
373	506577.15	1332939.81	Картометрический метод	5.0	-
374	506527.19	1332900.18	Картометрический метод	5.0	-
375	506525.02	1332898.46	Картометрический метод	5.0	-
376	506611.06	1332806.25	Картометрический метод	5.0	-
377	506726.14	1332682.17	Картометрический метод	5.0	-
378	506813.18	1332584.75	Картометрический метод	5.0	-
379	506833.37	1332581.90	Картометрический метод	5.0	-
380	506843.80	1332581.06	Картометрический метод	5.0	-
381	506848.52	1332579.65	Картометрический метод	5.0	-
382	506864.65	1332570.67	Картометрический метод	5.0	-
383	506993.96	1332454.75	Картометрический метод	5.0	-
384	507001.46	1332466.43	Картометрический метод	5.0	-
385	507018.09	1332488.76	Картометрический метод	5.0	-
386	507036.72	1332509.45	Картометрический метод	5.0	-
387	507057.16	1332528.35	Картометрический метод	5.0	-
388	507080.28	1332545.97	Картометрический метод	5.0	-
389	507104.99	1332561.30	Картометрический метод	5.0	-
390	507131.06	1332574.17	Картометрический метод	5.0	-
391	507158.24	1332584.47	Картометрический метод	5.0	-
392	507172.18	1332588.63	Картометрический метод	5.0	-
393	507176.90	1332597.38	Картометрический метод	5.0	-
394	507191.58	1332614.01	Картометрический метод	5.0	-
395	507233.64	1332622.82	Картометрический метод	5.0	-
396	507284.52	1332634.55	Картометрический метод	5.0	-

2. Сведения о характерных точках границ объекта

Обозначение характерных точек границ	Координаты, м		Метод определения координат характерной точки	Средняя квадратическая погрешность положения характерной точки (Mt), м	Описание обозначения точки на местности (при наличии)
	X	Y			
1	2	3	4	5	6
397	507329.52	1332644.34	Картометрический метод	5.0	-
398	507372.57	1332666.84	Картометрический метод	5.0	-
399	507399.96	1332691.30	Картометрический метод	5.0	-
400	507409.75	1332716.74	Картометрический метод	5.0	-
401	507414.64	1332735.33	Картометрический метод	5.0	-
402	507412.69	1332764.68	Картометрический метод	5.0	-
403	507398.98	1332799.90	Картометрический метод	5.0	-
404	507384.81	1332819.77	Картометрический метод	5.0	-
405	507374.53	1332834.14	Картометрический метод	5.0	-
406	507357.89	1332847.84	Картометрический метод	5.0	-
407	507356.14	1332847.59	Картометрический метод	5.0	-
408	507351.04	1332846.87	Картометрический метод	5.0	-
409	507346.54	1332842.93	Картометрический метод	5.0	-
410	507343.22	1332840.03	Картометрический метод	5.0	-
286	507337.35	1332821.42	Картометрический метод	5.0	-
411	490320.30	1327312.72	Картометрический метод	5.0	-
412	490228.79	1327343.26	Картометрический метод	5.0	-
413	490209.43	1327410.09	Картометрический метод	5.0	-
414	490208.32	1327413.91	Картометрический метод	5.0	-
415	490096.03	1327418.24	Картометрический метод	5.0	-
416	490070.43	1327420.24	Картометрический метод	5.0	-
417	490050.38	1327420.34	Картометрический метод	5.0	-
418	489943.51	1327522.58	Картометрический метод	5.0	-
419	489927.11	1327516.78	Картометрический метод	5.0	-
420	489924.67	1327499.03	Картометрический метод	5.0	-

2. Сведения о характерных точках границ объекта

Обозначение характерных точек границ	Координаты, м		Метод определения координат характерной точки	Средняя квадратическая погрешность положения характерной точки (Mt), м	Описание обозначения точки на местности (при наличии)
	X	Y			
1	2	3	4	5	6
421	489923.62	1327491.40	Картометрический метод	5.0	-
422	489919.29	1327490.84	Картометрический метод	5.0	-
423	489901.96	1327496.20	Картометрический метод	5.0	-
424	489901.35	1327494.07	Картометрический метод	5.0	-
425	489898.51	1327494.65	Картометрический метод	5.0	-
426	489896.03	1327495.21	Картометрический метод	5.0	-
427	489877.10	1327490.06	Картометрический метод	5.0	-
428	489869.58	1327485.66	Картометрический метод	5.0	-
429	489866.51	1327482.37	Картометрический метод	5.0	-
430	489858.57	1327467.83	Картометрический метод	5.0	-
431	489844.82	1327442.41	Картометрический метод	5.0	-
432	489836.11	1327446.02	Картометрический метод	5.0	-
433	489814.74	1327453.68	Картометрический метод	5.0	-
434	489728.63	1327485.35	Картометрический метод	5.0	-
435	489691.46	1327498.73	Картометрический метод	5.0	-
436	489689.62	1327495.71	Картометрический метод	5.0	-
437	489684.23	1327498.79	Картометрический метод	5.0	-
438	489670.64	1327478.44	Картометрический метод	5.0	-
439	489619.97	1327523.04	Картометрический метод	5.0	-
440	489622.18	1327529.60	Картометрический метод	5.0	-
441	489562.62	1327550.55	Картометрический метод	5.0	-
442	489552.95	1327553.95	Картометрический метод	5.0	-
443	489548.67	1327562.72	Картометрический метод	5.0	-
444	489541.08	1327567.68	Картометрический метод	5.0	-
445	489523.47	1327614.45	Картометрический метод	5.0	-

2. Сведения о характерных точках границ объекта

Обозначение характерных точек границ	Координаты, м		Метод определения координат характерной точки	Средняя квадратическая погрешность положения характерной точки (Mt), м	Описание обозначения точки на местности (при наличии)
	X	Y			
1	2	3	4	5	6
446	489517.91	1327614.73	Картометрический метод	5.0	-
447	489510.14	1327615.12	Картометрический метод	5.0	-
448	489485.21	1327616.39	Картометрический метод	5.0	-
449	489518.48	1327600.83	Картометрический метод	5.0	-
450	489513.42	1327576.94	Картометрический метод	5.0	-
451	489444.99	1327602.78	Картометрический метод	5.0	-
452	489446.81	1327598.50	Картометрический метод	5.0	-
453	489445.38	1327592.53	Картометрический метод	5.0	-
454	489440.19	1327587.59	Картометрический метод	5.0	-
455	489419.41	1327583.57	Картометрический метод	5.0	-
456	489424.86	1327562.40	Картометрический метод	5.0	-
457	489442.31	1327554.99	Картометрический метод	5.0	-
458	489425.29	1327517.58	Картометрический метод	5.0	-
459	489461.86	1327504.60	Картометрический метод	5.0	-
460	489592.31	1327457.25	Картометрический метод	5.0	-
461	489600.78	1327480.57	Картометрический метод	5.0	-
462	489608.65	1327476.92	Картометрический метод	5.0	-
463	489603.25	1327462.03	Картометрический метод	5.0	-
464	489609.03	1327459.93	Картометрический метод	5.0	-
465	489617.48	1327485.89	Картометрический метод	5.0	-
466	489672.41	1327463.66	Картометрический метод	5.0	-
467	489672.94	1327458.88	Картометрический метод	5.0	-
468	489769.20	1327422.69	Картометрический метод	5.0	-
469	489826.88	1327401.10	Картометрический метод	5.0	-
470	489876.53	1327382.50	Картометрический метод	5.0	-

2. Сведения о характерных точках границ объекта

Обозначение характерных точек границ	Координаты, м		Метод определения координат характерной точки	Средняя квадратическая погрешность положения характерной точки (Mt), м	Описание обозначения точки на местности (при наличии)
	X	Y			
1	2	3	4	5	6
471	489926.18	1327363.92	Картометрический метод	5.0	-
472	489930.16	1327362.43	Картометрический метод	5.0	-
473	490031.62	1327324.44	Картометрический метод	5.0	-
474	490040.57	1327321.08	Картометрический метод	5.0	-
475	490090.53	1327302.45	Картометрический метод	5.0	-
476	490145.79	1327281.83	Картометрический метод	5.0	-
477	490274.43	1327233.80	Картометрический метод	5.0	-
478	490262.16	1327201.03	Картометрический метод	5.0	-
479	490295.09	1327189.51	Картометрический метод	5.0	-
480	490295.20	1327189.47	Картометрический метод	5.0	-
481	490324.22	1327269.13	Картометрический метод	5.0	-
482	490337.96	1327306.83	Картометрический метод	5.0	-
411	490320.30	1327312.72	Картометрический метод	5.0	-
483	515733.80	1340821.34	Картометрический метод	5.0	-
484	515732.24	1340809.52	Картометрический метод	5.0	-
485	515733.74	1340786.72	Картометрический метод	5.0	-
486	515663.36	1340553.49	Картометрический метод	5.0	-
487	515659.70	1340540.12	Картометрический метод	5.0	-
488	515659.36	1340540.23	Картометрический метод	5.0	-
489	515658.67	1340537.93	Картометрический метод	5.0	-
490	515690.83	1340525.61	Картометрический метод	5.0	-
491	515750.49	1340509.57	Картометрический метод	5.0	-
492	515804.61	1340490.12	Картометрический метод	5.0	-
493	515858.77	1340470.10	Картометрический метод	5.0	-
494	515879.22	1340463.24	Картометрический метод	5.0	-

2. Сведения о характерных точках границ объекта

Обозначение характерных точек границ	Координаты, м		Метод определения координат характерной точки	Средняя квадратическая погрешность положения характерной точки (Mt), м	Описание обозначения точки на местности (при наличии)
	X	Y			
1	2	3	4	5	6
495	515882.67	1340467.35	Картометрический метод	5.0	-
496	515873.74	1340470.35	Картометрический метод	5.0	-
497	515883.59	1340494.73	Картометрический метод	5.0	-
498	515889.55	1340518.76	Картометрический метод	5.0	-
499	515897.04	1340544.91	Картометрический метод	5.0	-
500	515919.98	1340595.05	Картометрический метод	5.0	-
501	515938.16	1340626.80	Картометрический метод	5.0	-
502	515939.80	1340629.87	Картометрический метод	5.0	-
503	515891.66	1340695.11	Картометрический метод	5.0	-
504	515877.25	1340709.00	Картометрический метод	5.0	-
505	515763.33	1340800.35	Картометрический метод	5.0	-
483	515733.80	1340821.34	Картометрический метод	5.0	-
506	496460.77	1328786.44	Картометрический метод	5.0	-
507	496439.46	1328761.44	Картометрический метод	5.0	-
508	496477.89	1328729.19	Картометрический метод	5.0	-
509	496492.92	1328715.48	Картометрический метод	5.0	-
510	496503.87	1328702.17	Картометрический метод	5.0	-
511	496515.48	1328681.44	Картометрический метод	5.0	-
512	496529.97	1328637.85	Картометрический метод	5.0	-
513	496548.10	1328579.74	Картометрический метод	5.0	-
514	496565.47	1328524.09	Картометрический метод	5.0	-
515	496575.64	1328475.11	Картометрический метод	5.0	-
516	496576.35	1328460.54	Картометрический метод	5.0	-
517	496571.58	1328414.40	Картометрический метод	5.0	-
518	496561.12	1328380.33	Картометрический метод	5.0	-

2. Сведения о характерных точках границ объекта

Обозначение характерных точек границ	Координаты, м		Метод определения координат характерной точки	Средняя квадратическая погрешность положения характерной точки (Mt), м	Описание обозначения точки на местности (при наличии)
	X	Y			
1	2	3	4	5	6
519	496550.61	1328350.27	Картометрический метод	5.0	-
520	496538.48	1328315.61	Картометрический метод	5.0	-
521	496382.34	1328386.15	Картометрический метод	5.0	-
522	496376.49	1328388.79	Картометрический метод	5.0	-
523	496310.56	1328402.70	Картометрический метод	5.0	-
524	496276.67	1328409.88	Картометрический метод	5.0	-
525	496306.75	1328521.23	Картометрический метод	5.0	-
526	496294.69	1328522.32	Картометрический метод	5.0	-
527	496279.88	1328456.36	Картометрический метод	5.0	-
528	496241.21	1328466.70	Картометрический метод	5.0	-
529	496225.50	1328471.03	Картометрический метод	5.0	-
530	496217.34	1328434.35	Картометрический метод	5.0	-
531	496212.14	1328406.14	Картометрический метод	5.0	-
532	496270.54	1328387.13	Картометрический метод	5.0	-
533	496249.56	1328345.60	Картометрический метод	5.0	-
534	496272.59	1328337.28	Картометрический метод	5.0	-
535	496308.09	1328324.79	Картометрический метод	5.0	-
536	496319.01	1328321.27	Картометрический метод	5.0	-
537	496319.01	1328324.75	Картометрический метод	5.0	-
538	496294.41	1328339.55	Картометрический метод	5.0	-
539	496284.81	1328352.15	Картометрический метод	5.0	-
540	496275.21	1328368.95	Картометрический метод	5.0	-
541	496272.55	1328386.46	Картометрический метод	5.0	-
542	496308.64	1328374.72	Картометрический метод	5.0	-
543	496336.21	1328365.75	Картометрический метод	5.0	-

2. Сведения о характерных точках границ объекта

Обозначение характерных точек границ	Координаты, м		Метод определения координат характерной точки	Средняя квадратическая погрешность положения характерной точки (Mt), м	Описание обозначения точки на местности (при наличии)
	X	Y			
1	2	3	4	5	6
544	496360.59	1328355.15	Картометрический метод	5.0	-
545	496371.81	1328346.95	Картометрический метод	5.0	-
546	496383.61	1328332.95	Картометрический метод	5.0	-
547	496397.61	1328309.74	Картометрический метод	5.0	-
548	496403.40	1328295.55	Картометрический метод	5.0	-
549	496407.08	1328277.20	Картометрический метод	5.0	-
550	496410.82	1328258.69	Картометрический метод	5.0	-
551	496419.21	1328259.59	Картометрический метод	5.0	-
552	496431.46	1328274.80	Картометрический метод	5.0	-
553	496430.32	1328297.47	Картометрический метод	5.0	-
554	496433.75	1328300.48	Картометрический метод	5.0	-
555	496434.41	1328299.72	Картометрический метод	5.0	-
556	496431.34	1328297.03	Картометрический метод	5.0	-
557	496432.48	1328274.46	Картометрический метод	5.0	-
558	496419.73	1328258.65	Картометрический метод	5.0	-
559	496411.02	1328257.70	Картометрический метод	5.0	-
560	496412.04	1328252.59	Картометрический метод	5.0	-
561	496449.97	1328255.67	Картометрический метод	5.0	-
562	496450.07	1328258.99	Картометрический метод	5.0	-
563	496437.14	1328257.94	Картометрический метод	5.0	-
564	496436.00	1328267.06	Картометрический метод	5.0	-
565	496448.94	1328268.43	Картометрический метод	5.0	-
566	496447.67	1328315.91	Картометрический метод	5.0	-
567	496475.48	1328317.80	Картометрический метод	5.0	-
568	496478.17	1328320.16	Картометрический метод	5.0	-

2. Сведения о характерных точках границ объекта

Обозначение характерных точек границ	Координаты, м		Метод определения координат характерной точки	Средняя квадратическая погрешность положения характерной точки (Mt), м	Описание обозначения точки на местности (при наличии)
	X	Y			
1	2	3	4	5	6
569	496515.64	1328322.09	Картометрический метод	5.0	-
570	496518.71	1328260.16	Картометрический метод	5.0	-
571	496525.37	1328207.79	Картометрический метод	5.0	-
572	496525.78	1328204.59	Картометрический метод	5.0	-
573	496525.81	1328204.38	Картометрический метод	5.0	-
574	496556.11	1328206.22	Картометрический метод	5.0	-
575	496561.94	1328156.64	Картометрический метод	5.0	-
576	496566.26	1328094.53	Картометрический метод	5.0	-
577	496567.50	1328064.87	Картометрический метод	5.0	-
578	496564.51	1328056.40	Картометрический метод	5.0	-
579	496558.85	1328049.43	Картометрический метод	5.0	-
580	496531.26	1328030.63	Картометрический метод	5.0	-
581	496524.22	1328024.69	Картометрический метод	5.0	-
582	496519.26	1328016.92	Картометрический метод	5.0	-
583	496516.83	1328008.04	Картометрический метод	5.0	-
584	496465.01	1327879.73	Картометрический метод	5.0	-
585	496453.73	1327882.13	Картометрический метод	5.0	-
586	496449.90	1327871.09	Картометрический метод	5.0	-
587	496447.92	1327851.79	Картометрический метод	5.0	-
588	496454.34	1327848.91	Картометрический метод	5.0	-
589	496442.80	1327814.41	Картометрический метод	5.0	-
590	496460.03	1327806.60	Картометрический метод	5.0	-
591	496467.54	1327842.50	Картометрический метод	5.0	-
592	496502.12	1327830.11	Картометрический метод	5.0	-
593	496509.48	1327883.05	Картометрический метод	5.0	-

2. Сведения о характерных точках границ объекта

Обозначение характерных точек границ	Координаты, м		Метод определения координат характерной точки	Средняя квадратическая погрешность положения характерной точки (Mt), м	Описание обозначения точки на местности (при наличии)
	X	Y			
1	2	3	4	5	6
594	496513.52	1327899.50	Картометрический метод	5.0	-
595	496548.48	1327997.29	Картометрический метод	5.0	-
596	496576.56	1328047.13	Картометрический метод	5.0	-
597	496602.46	1328080.51	Картометрический метод	5.0	-
598	496618.76	1328098.98	Картометрический метод	5.0	-
599	496593.04	1328124.68	Картометрический метод	5.0	-
600	496588.05	1328129.81	Картометрический метод	5.0	-
601	496584.08	1328135.00	Картометрический метод	5.0	-
602	496580.81	1328140.67	Картометрический метод	5.0	-
603	496578.31	1328146.71	Картометрический метод	5.0	-
604	496576.62	1328153.03	Картометрический метод	5.0	-
605	496575.77	1328159.51	Картометрический метод	5.0	-
606	496575.77	1328166.05	Картометрический метод	5.0	-
607	496576.62	1328172.53	Картометрический метод	5.0	-
608	496578.31	1328178.85	Картометрический метод	5.0	-
609	496580.81	1328184.90	Картометрический метод	5.0	-
610	496584.08	1328190.56	Картометрический метод	5.0	-
611	496588.91	1328196.71	Картометрический метод	5.0	-
612	496637.71	1328249.56	Картометрический метод	5.0	-
613	496633.17	1328254.14	Картометрический метод	5.0	-
614	496643.80	1328264.60	Картометрический метод	5.0	-
615	496643.84	1328264.63	Картометрический метод	5.0	-
616	496662.69	1328282.72	Картометрический метод	5.0	-
617	496624.02	1328325.49	Картометрический метод	5.0	-
618	496613.15	1328291.48	Картометрический метод	5.0	-

2. Сведения о характерных точках границ объекта

Обозначение характерных точек границ	Координаты, м		Метод определения координат характерной точки	Средняя квадратическая погрешность положения характерной точки (Mt), м	Описание обозначения точки на местности (при наличии)
	X	Y			
1	2	3	4	5	6
619	496568.64	1328304.89	Картометрический метод	5.0	-
620	496603.53	1328409.31	Картометрический метод	5.0	-
621	496591.27	1328413.23	Картометрический метод	5.0	-
622	496593.92	1328436.87	Картометрический метод	5.0	-
623	496594.73	1328453.62	Картометрический метод	5.0	-
624	496594.46	1328468.33	Картометрический метод	5.0	-
625	496590.23	1328488.14	Картометрический метод	5.0	-
626	496582.49	1328524.49	Картометрический метод	5.0	-
627	496580.20	1328535.23	Картометрический метод	5.0	-
628	496553.10	1328628.80	Картометрический метод	5.0	-
629	496562.74	1328639.90	Картометрический метод	5.0	-
630	496559.51	1328650.28	Картометрический метод	5.0	-
631	496552.70	1328672.15	Картометрический метод	5.0	-
632	496548.21	1328685.70	Картометрический метод	5.0	-
633	496542.23	1328700.03	Картометрический метод	5.0	-
634	496531.38	1328718.75	Картометрический метод	5.0	-
635	496517.23	1328736.44	Картометрический метод	5.0	-
636	496502.06	1328750.57	Картометрический метод	5.0	-
637	496483.36	1328766.82	Картометрический метод	5.0	-
506	496460.77	1328786.44	Картометрический метод	5.0	-
638	500559.86	1339296.68	Картометрический метод	5.0	-
639	500544.92	1339342.36	Картометрический метод	5.0	-
640	500546.67	1339372.10	Картометрический метод	5.0	-
641	500531.44	1339382.16	Картометрический метод	5.0	-
642	500517.66	1339343.96	Картометрический метод	5.0	-

2. Сведения о характерных точках границ объекта

Обозначение характерных точек границ	Координаты, м		Метод определения координат характерной точки	Средняя квадратическая погрешность положения характерной точки (Mt), м	Описание обозначения точки на местности (при наличии)
	X	Y			
1	2	3	4	5	6
643	500494.18	1339342.51	Картометрический метод	5.0	-
644	500454.59	1339306.71	Картометрический метод	5.0	-
645	500450.96	1339309.60	Картометрический метод	5.0	-
646	500429.05	1339327.02	Картометрический метод	5.0	-
647	500460.04	1339384.96	Картометрический метод	5.0	-
648	500444.01	1339423.99	Картометрический метод	5.0	-
649	500442.83	1339460.93	Картометрический метод	5.0	-
650	500377.10	1339431.72	Картометрический метод	5.0	-
651	500352.75	1339377.23	Картометрический метод	5.0	-
652	500344.28	1339358.39	Картометрический метод	5.0	-
653	500314.91	1339336.36	Картометрический метод	5.0	-
654	500252.62	1339289.92	Картометрический метод	5.0	-
655	500253.88	1339236.89	Картометрический метод	5.0	-
656	500284.32	1339199.24	Картометрический метод	5.0	-
657	500296.18	1339190.25	Картометрический метод	5.0	-
658	500341.46	1339155.95	Картометрический метод	5.0	-
659	500438.79	1339137.75	Картометрический метод	5.0	-
660	500475.06	1339152.99	Картометрический метод	5.0	-
661	500480.05	1339199.85	Картометрический метод	5.0	-
662	500506.35	1339248.02	Картометрический метод	5.0	-
663	500531.69	1339260.23	Картометрический метод	5.0	-
664	500536.06	1339276.62	Картометрический метод	5.0	-
638	500559.86	1339296.68	Картометрический метод	5.0	-
665	496459.56	1327804.34	Картометрический метод	5.0	-
666	496441.85	1327750.38	Картометрический метод	5.0	-

2. Сведения о характерных точках границ объекта

Обозначение характерных точек границ	Координаты, м		Метод определения координат характерной точки	Средняя квадратическая погрешность положения характерной точки (Mt), м	Описание обозначения точки на местности (при наличии)
	X	Y			
1	2	3	4	5	6
667	496423.41	1327710.52	Картометрический метод	5.0	-
668	496408.00	1327682.72	Картометрический метод	5.0	-
669	496370.41	1327702.32	Картометрический метод	5.0	-
670	496376.41	1327714.72	Картометрический метод	5.0	-
671	496332.01	1327743.52	Картометрический метод	5.0	-
672	496325.72	1327730.32	Картометрический метод	5.0	-
673	496321.81	1327722.12	Картометрический метод	5.0	-
674	496309.59	1327706.92	Картометрический метод	5.0	-
675	496333.61	1327707.92	Картометрический метод	5.0	-
676	496336.81	1327675.52	Картометрический метод	5.0	-
677	496307.21	1327667.52	Картометрический метод	5.0	-
678	496302.90	1327668.40	Картометрический метод	5.0	-
679	496296.58	1327660.05	Картометрический метод	5.0	-
680	496290.87	1327655.23	Картометрический метод	5.0	-
681	496282.06	1327651.77	Картометрический метод	5.0	-
682	496272.24	1327650.83	Картометрический метод	5.0	-
683	496254.22	1327651.17	Картометрический метод	5.0	-
684	496233.24	1327656.08	Картометрический метод	5.0	-
685	496232.10	1327647.54	Картометрический метод	5.0	-
686	496228.92	1327623.76	Картометрический метод	5.0	-
687	496192.27	1327628.65	Картометрический метод	5.0	-
688	496187.76	1327592.43	Картометрический метод	5.0	-
689	496184.65	1327570.68	Картометрический метод	5.0	-
690	496181.78	1327549.74	Картометрический метод	5.0	-
691	496181.25	1327545.80	Картометрический метод	5.0	-

2. Сведения о характерных точках границ объекта

Обозначение характерных точек границ	Координаты, м		Метод определения координат характерной точки	Средняя квадратическая погрешность положения характерной точки (Mt), м	Описание обозначения точки на местности (при наличии)
	X	Y			
1	2	3	4	5	6
692	496173.12	1327485.53	Картометрический метод	5.0	-
693	496191.80	1327485.71	Картометрический метод	5.0	-
694	496257.97	1327509.28	Картометрический метод	5.0	-
695	496276.21	1327501.31	Картометрический метод	5.0	-
696	496308.60	1327498.99	Картометрический метод	5.0	-
697	496392.21	1327488.50	Картометрический метод	5.0	-
698	496432.22	1327489.05	Картометрический метод	5.0	-
699	496425.41	1327509.71	Картометрический метод	5.0	-
700	496419.81	1327554.11	Картометрический метод	5.0	-
701	496419.01	1327592.51	Картометрический метод	5.0	-
702	496421.36	1327613.62	Картометрический метод	5.0	-
703	496353.69	1327601.96	Картометрический метод	5.0	-
704	496351.87	1327612.52	Картометрический метод	5.0	-
705	496353.01	1327624.91	Картометрический метод	5.0	-
706	496363.41	1327634.11	Картометрический метод	5.0	-
707	496396.89	1327643.10	Картометрический метод	5.0	-
708	496405.08	1327639.15	Картометрический метод	5.0	-
709	496409.42	1327632.92	Картометрический метод	5.0	-
710	496409.02	1327625.71	Картометрический метод	5.0	-
711	496412.61	1327617.71	Картометрический метод	5.0	-
712	496421.39	1327613.82	Картометрический метод	5.0	-
713	496426.12	1327644.49	Картометрический метод	5.0	-
665	496459.56	1327804.34	Картометрический метод	5.0	-
714	505908.23	1333621.90	Картометрический метод	5.0	-
715	505891.14	1333637.16	Картометрический метод	5.0	-

2. Сведения о характерных точках границ объекта

Обозначение характерных точек границ	Координаты, м		Метод определения координат характерной точки	Средняя квадратическая погрешность положения характерной точки (Mt), м	Описание обозначения точки на местности (при наличии)
	X	Y			
1	2	3	4	5	6
716	505861.21	1333663.88	Картометрический метод	5.0	-
717	505828.98	1333689.01	Картометрический метод	5.0	-
718	505792.22	1333714.56	Картометрический метод	5.0	-
719	505764.36	1333730.00	Картометрический метод	5.0	-
720	505739.23	1333743.50	Картометрический метод	5.0	-
721	505693.76	1333763.77	Картометрический метод	5.0	-
722	505647.76	1333783.79	Картометрический метод	5.0	-
723	505630.76	1333791.82	Картометрический метод	5.0	-
724	505643.08	1333782.88	Картометрический метод	5.0	-
725	505643.11	1333782.84	Картометрический метод	5.0	-
726	505645.45	1333779.72	Картометрический метод	5.0	-
727	505646.23	1333778.67	Картометрический метод	5.0	-
728	505646.23	1333778.67	Картометрический метод	5.0	-
729	505642.82	1333772.95	Картометрический метод	5.0	-
730	505628.04	1333748.21	Картометрический метод	5.0	-
731	505637.67	1333743.50	Картометрический метод	5.0	-
732	505646.72	1333736.03	Картометрический метод	5.0	-
733	505650.53	1333731.57	Картометрический метод	5.0	-
734	505657.11	1333720.14	Картометрический метод	5.0	-
735	505663.73	1333711.80	Картометрический метод	5.0	-
736	505671.94	1333707.30	Картометрический метод	5.0	-
737	505684.40	1333700.94	Картометрический метод	5.0	-
738	505696.93	1333694.77	Картометрический метод	5.0	-
739	505706.29	1333688.78	Картометрический метод	5.0	-
740	505714.12	1333680.89	Картометрический метод	5.0	-

2. Сведения о характерных точках границ объекта

Обозначение характерных точек границ	Координаты, м		Метод определения координат характерной точки	Средняя квадратическая погрешность положения характерной точки (Mt), м	Описание обозначения точки на местности (при наличии)
	X	Y			
1	2	3	4	5	6
741	505723.54	1333670.05	Картометрический метод	5.0	-
742	505726.89	1333674.71	Картометрический метод	5.0	-
743	505729.45	1333678.26	Картометрический метод	5.0	-
744	505708.11	1333691.08	Картометрический метод	5.0	-
745	505719.44	1333710.12	Картометрический метод	5.0	-
746	505683.77	1333730.98	Картометрический метод	5.0	-
747	505681.89	1333727.13	Картометрический метод	5.0	-
748	505647.93	1333743.66	Картометрический метод	5.0	-
749	505659.12	1333766.69	Картометрический метод	5.0	-
750	505668.42	1333769.71	Картометрический метод	5.0	-
751	505696.06	1333756.26	Картометрический метод	5.0	-
752	505737.30	1333740.09	Картометрический метод	5.0	-
753	505767.76	1333722.89	Картометрический метод	5.0	-
754	505767.19	1333721.97	Картометрический метод	5.0	-
755	505793.26	1333705.12	Картометрический метод	5.0	-
756	505894.81	1333622.97	Картометрический метод	5.0	-
757	505863.17	1333583.89	Картометрический метод	5.0	-
758	505853.82	1333572.58	Картометрический метод	5.0	-
759	505830.63	1333588.98	Картометрический метод	5.0	-
760	505810.93	1333564.93	Картометрический метод	5.0	-
761	505799.10	1333577.55	Картометрический метод	5.0	-
762	505783.11	1333570.82	Картометрический метод	5.0	-
763	505683.96	1333483.69	Картометрический метод	5.0	-
764	505685.82	1333461.33	Картометрический метод	5.0	-
765	505682.59	1333431.12	Картометрический метод	5.0	-

2. Сведения о характерных точках границ объекта

Обозначение характерных точек границ	Координаты, м		Метод определения координат характерной точки	Средняя квадратическая погрешность положения характерной точки (Mt), м	Описание обозначения точки на местности (при наличии)
	X	Y			
1	2	3	4	5	6
766	505693.37	1333387.97	Картометрический метод	5.0	-
767	505692.30	1333358.84	Картометрический метод	5.0	-
768	505695.53	1333335.10	Картометрический метод	5.0	-
769	505706.03	1333306.01	Картометрический метод	5.0	-
770	505753.08	1333354.60	Картометрический метод	5.0	-
771	505761.74	1333370.62	Картометрический метод	5.0	-
772	505780.96	1333386.61	Картометрический метод	5.0	-
773	505811.69	1333412.21	Картометрический метод	5.0	-
774	505847.63	1333442.11	Картометрический метод	5.0	-
775	505842.19	1333448.94	Картометрический метод	5.0	-
776	505858.22	1333462.97	Картометрический метод	5.0	-
777	505895.43	1333537.37	Картометрический метод	5.0	-
778	505959.87	1333564.33	Картометрический метод	5.0	-
779	505927.46	1333602.66	Картометрический метод	5.0	-
714	505908.23	1333621.90	Картометрический метод	5.0	-
780	501841.01	1347274.64	Картометрический метод	5.0	-
781	501805.52	1347253.48	Картометрический метод	5.0	-
782	501775.26	1347284.82	Картометрический метод	5.0	-
783	501758.69	1347312.87	Картометрический метод	5.0	-
784	501742.88	1347338.23	Картометрический метод	5.0	-
785	501763.42	1347355.17	Картометрический метод	5.0	-
786	501795.82	1347386.70	Картометрический метод	5.0	-
787	501759.73	1347494.54	Картометрический метод	5.0	-
788	501744.10	1347489.44	Картометрический метод	5.0	-
789	501744.11	1347489.42	Картометрический метод	5.0	-

2. Сведения о характерных точках границ объекта

Обозначение характерных точек границ	Координаты, м		Метод определения координат характерной точки	Средняя квадратическая погрешность положения характерной точки (Mt), м	Описание обозначения точки на местности (при наличии)
	X	Y			
1	2	3	4	5	6
790	501748.42	1347474.13	Картометрический метод	5.0	-
791	501773.33	1347385.66	Картометрический метод	5.0	-
792	501753.88	1347366.75	Картометрический метод	5.0	-
793	501749.41	1347362.35	Картометрический метод	5.0	-
794	501702.13	1347330.47	Картометрический метод	5.0	-
795	501659.64	1347316.93	Картометрический метод	5.0	-
796	501675.59	1347302.11	Картометрический метод	5.0	-
797	501675.59	1347302.11	Картометрический метод	5.0	-
798	501644.27	1347280.89	Картометрический метод	5.0	-
799	501611.56	1347258.72	Картометрический метод	5.0	-
800	501512.20	1347289.88	Картометрический метод	5.0	-
801	501496.96	1347294.66	Картометрический метод	5.0	-
802	501498.63	1347282.77	Картометрический метод	5.0	-
803	501499.03	1347281.71	Картометрический метод	5.0	-
804	501500.21	1347278.57	Картометрический метод	5.0	-
805	501491.72	1347275.59	Картометрический метод	5.0	-
806	501515.85	1347231.10	Картометрический метод	5.0	-
807	501481.89	1347219.16	Картометрический метод	5.0	-
808	501444.16	1347205.89	Картометрический метод	5.0	-
809	501406.41	1347192.61	Картометрический метод	5.0	-
810	501381.71	1347183.94	Картометрический метод	5.0	-
811	501359.81	1347168.29	Картометрический метод	5.0	-
812	501355.92	1347162.50	Картометрический метод	5.0	-
813	501358.34	1347159.92	Картометрический метод	5.0	-
814	501340.40	1347143.30	Картометрический метод	5.0	-

2. Сведения о характерных точках границ объекта

Обозначение характерных точек границ	Координаты, м		Метод определения координат характерной точки	Средняя квадратическая погрешность положения характерной точки (Mt), м	Описание обозначения точки на местности (при наличии)
	X	Y			
1	2	3	4	5	6
815	501334.39	1347151.12	Картометрический метод	5.0	-
816	501264.44	1347080.47	Картометрический метод	5.0	-
817	501278.88	1347066.38	Картометрический метод	5.0	-
818	501328.86	1347113.62	Картометрический метод	5.0	-
819	501354.81	1347134.71	Картометрический метод	5.0	-
820	501390.44	1347154.24	Картометрический метод	5.0	-
821	501417.87	1347163.00	Картометрический метод	5.0	-
822	501447.10	1347167.30	Картометрический метод	5.0	-
823	501468.56	1347168.40	Картометрический метод	5.0	-
824	501504.91	1347167.88	Картометрический метод	5.0	-
825	501548.07	1347165.96	Картометрический метод	5.0	-
826	501551.42	1347165.90	Картометрический метод	5.0	-
827	501549.01	1347170.37	Картометрический метод	5.0	-
828	501546.61	1347179.57	Картометрический метод	5.0	-
829	501550.61	1347189.57	Картометрический метод	5.0	-
830	501568.22	1347201.97	Картометрический метод	5.0	-
831	501595.01	1347215.97	Картометрический метод	5.0	-
832	501622.62	1347235.57	Картометрический метод	5.0	-
833	501668.65	1347218.84	Картометрический метод	5.0	-
834	501697.43	1347235.17	Картометрический метод	5.0	-
835	501807.82	1347219.97	Картометрический метод	5.0	-
836	501813.02	1347214.37	Картометрический метод	5.0	-
837	501812.09	1347207.99	Картометрический метод	5.0	-
838	501804.62	1347203.17	Картометрический метод	5.0	-
839	501790.23	1347200.77	Картометрический метод	5.0	-

2. Сведения о характерных точках границ объекта

Обозначение характерных точек границ	Координаты, м		Метод определения координат характерной точки	Средняя квадратическая погрешность положения характерной точки (Mt), м	Описание обозначения точки на местности (при наличии)
	X	Y			
1	2	3	4	5	6
840	501783.41	1347188.77	Картометрический метод	5.0	-
841	501777.02	1347167.17	Картометрический метод	5.0	-
842	501776.18	1347161.06	Картометрический метод	5.0	-
843	501800.21	1347160.51	Картометрический метод	5.0	-
844	501800.61	1347163.97	Картометрический метод	5.0	-
845	501802.23	1347176.37	Картометрический метод	5.0	-
846	501806.85	1347186.01	Картометрический метод	5.0	-
847	501813.82	1347190.37	Картометрический метод	5.0	-
848	501824.22	1347191.17	Картометрический метод	5.0	-
849	501833.81	1347189.97	Картометрический метод	5.0	-
850	501878.99	1347213.34	Картометрический метод	5.0	-
851	501853.15	1347258.81	Картометрический метод	5.0	-
780	501841.01	1347274.64	Картометрический метод	5.0	-
852	496175.70	1323554.62	Картометрический метод	5.0	-
853	496168.47	1323545.44	Картометрический метод	5.0	-
854	496165.65	1323547.68	Картометрический метод	5.0	-
855	496141.00	1323516.81	Картометрический метод	5.0	-
856	496582.18	1323166.59	Картометрический метод	5.0	-
857	496610.41	1323203.26	Картометрический метод	5.0	-
858	496597.44	1323214.99	Картометрический метод	5.0	-
859	496586.59	1323201.08	Картометрический метод	5.0	-
860	496565.00	1323217.90	Картометрический метод	5.0	-
861	496577.02	1323233.34	Картометрический метод	5.0	-
862	496568.73	1323240.60	Картометрический метод	5.0	-
863	496556.31	1323224.66	Картометрический метод	5.0	-

2. Сведения о характерных точках границ объекта

Обозначение характерных точек границ	Координаты, м		Метод определения координат характерной точки	Средняя квадратическая погрешность положения характерной точки (Mt), м	Описание обозначения точки на местности (при наличии)
	X	Y			
1	2	3	4	5	6
864	496514.06	1323257.58	Картометрический метод	5.0	-
865	496542.73	1323294.40	Картометрический метод	5.0	-
866	496544.92	1323297.04	Картометрический метод	5.0	-
867	496522.65	1323312.72	Картометрический метод	5.0	-
868	496470.39	1323354.65	Картометрический метод	5.0	-
869	496301.53	1323489.26	Картометрический метод	5.0	-
870	496273.73	1323512.37	Картометрический метод	5.0	-
871	496252.20	1323489.29	Картометрический метод	5.0	-
852	496175.70	1323554.62	Картометрический метод	5.0	-
872	502757.39	1334333.62	Картометрический метод	5.0	-
873	502603.03	1334270.82	Картометрический метод	5.0	-
874	502592.64	1334266.84	Картометрический метод	5.0	-
875	502582.42	1334262.40	Картометрический метод	5.0	-
876	502572.43	1334257.51	Картометрический метод	5.0	-
877	502562.67	1334252.17	Картометрический метод	5.0	-
878	502521.01	1334224.31	Картометрический метод	5.0	-
879	502523.63	1334220.87	Картометрический метод	5.0	-
880	502533.79	1334207.50	Картометрический метод	5.0	-
881	502635.10	1334254.06	Картометрический метод	5.0	-
882	502682.75	1334276.15	Картометрический метод	5.0	-
883	502724.29	1334294.64	Картометрический метод	5.0	-
884	502753.99	1334305.06	Картометрический метод	5.0	-
885	502816.44	1334321.64	Картометрический метод	5.0	-
886	502854.86	1334331.36	Картометрический метод	5.0	-
887	502897.35	1334339.75	Картометрический метод	5.0	-

2. Сведения о характерных точках границ объекта

Обозначение характерных точек границ	Координаты, м		Метод определения координат характерной точки	Средняя квадратическая погрешность положения характерной точки (Mt), м	Описание обозначения точки на местности (при наличии)
	X	Y			
1	2	3	4	5	6
888	502922.55	1334344.78	Картометрический метод	5.0	-
889	502948.96	1334347.25	Картометрический метод	5.0	-
890	502973.56	1334349.56	Картометрический метод	5.0	-
891	503030.89	1334346.56	Картометрический метод	5.0	-
892	503056.08	1334345.26	Картометрический метод	5.0	-
893	503090.75	1334342.07	Картометрический метод	5.0	-
894	503110.39	1334339.08	Картометрический метод	5.0	-
895	503131.08	1334337.80	Картометрический метод	5.0	-
896	503148.73	1334336.71	Картометрический метод	5.0	-
897	503178.54	1334341.52	Картометрический метод	5.0	-
898	503198.88	1334345.30	Картометрический метод	5.0	-
899	503214.69	1334347.48	Картометрический метод	5.0	-
900	503261.57	1334356.36	Картометрический метод	5.0	-
901	503332.69	1334366.59	Картометрический метод	5.0	-
902	503404.79	1334377.03	Картометрический метод	5.0	-
903	503443.62	1334382.28	Картометрический метод	5.0	-
904	503461.90	1334384.76	Картометрический метод	5.0	-
905	503487.03	1334381.71	Картометрический метод	5.0	-
906	503513.10	1334378.70	Картометрический метод	5.0	-
907	503532.76	1334376.51	Картометрический метод	5.0	-
908	503545.00	1334375.14	Картометрический метод	5.0	-
909	503546.98	1334374.92	Картометрический метод	5.0	-
910	503561.37	1334373.25	Картометрический метод	5.0	-
911	503586.04	1334370.38	Картометрический метод	5.0	-
912	503620.52	1334367.43	Картометрический метод	5.0	-

2. Сведения о характерных точках границ объекта

Обозначение характерных точек границ	Координаты, м		Метод определения координат характерной точки	Средняя квадратическая погрешность положения характерной точки (Mt), м	Описание обозначения точки на местности (при наличии)
	X	Y			
1	2	3	4	5	6
913	503644.30	1334365.40	Картометрический метод	5.0	-
914	503660.97	1334363.14	Картометрический метод	5.0	-
915	503669.86	1334363.35	Картометрический метод	5.0	-
916	503682.39	1334363.64	Картометрический метод	5.0	-
917	503711.15	1334367.46	Картометрический метод	5.0	-
918	503719.56	1334370.79	Картометрический метод	5.0	-
919	503733.78	1334376.42	Картометрический метод	5.0	-
920	503750.09	1334389.51	Картометрический метод	5.0	-
921	503764.75	1334403.10	Картометрический метод	5.0	-
922	503773.66	1334414.49	Картометрический метод	5.0	-
923	503795.61	1334446.33	Картометрический метод	5.0	-
924	503812.81	1334469.75	Картометрический метод	5.0	-
925	503819.48	1334478.85	Картометрический метод	5.0	-
926	503824.18	1334483.47	Картометрический метод	5.0	-
927	503828.65	1334487.86	Картометрический метод	5.0	-
928	503850.42	1334502.38	Картометрический метод	5.0	-
929	503884.55	1334521.19	Картометрический метод	5.0	-
930	503896.56	1334527.81	Картометрический метод	5.0	-
931	503896.57	1334527.81	Картометрический метод	5.0	-
932	503943.54	1334553.59	Картометрический метод	5.0	-
933	503950.61	1334557.47	Картометрический метод	5.0	-
934	503950.61	1334557.48	Картометрический метод	5.0	-
935	503949.65	1334561.05	Картометрический метод	5.0	-
936	503949.84	1334579.96	Картометрический метод	5.0	-
937	503949.93	1334588.51	Картометрический метод	5.0	-

2. Сведения о характерных точках границ объекта

Обозначение характерных точек границ	Координаты, м		Метод определения координат характерной точки	Средняя квадратическая погрешность положения характерной точки (Mt), м	Описание обозначения точки на местности (при наличии)
	X	Y			
1	2	3	4	5	6
938	503932.77	1334578.00	Картометрический метод	5.0	-
939	503911.04	1334566.14	Картометрический метод	5.0	-
940	503886.48	1334552.72	Картометрический метод	5.0	-
941	503863.72	1334540.28	Картометрический метод	5.0	-
942	503842.39	1334528.64	Картометрический метод	5.0	-
943	503831.23	1334522.19	Картометрический метод	5.0	-
944	503810.33	1334508.26	Картометрический метод	5.0	-
945	503809.80	1334507.80	Картометрический метод	5.0	-
946	503813.30	1334493.08	Картометрический метод	5.0	-
947	503804.51	1334481.63	Картометрический метод	5.0	-
948	503804.51	1334481.63	Картометрический метод	5.0	-
949	503788.65	1334464.39	Картометрический метод	5.0	-
950	503788.65	1334464.39	Картометрический метод	5.0	-
951	503775.79	1334448.99	Картометрический метод	5.0	-
952	503762.85	1334435.39	Картометрический метод	5.0	-
953	503748.94	1334425.54	Картометрический метод	5.0	-
954	503732.72	1334417.14	Картометрический метод	5.0	-
955	503713.65	1334407.26	Картометрический метод	5.0	-
956	503692.74	1334403.23	Картометрический метод	5.0	-
957	503650.07	1334395.37	Картометрический метод	5.0	-
958	503650.07	1334395.37	Картометрический метод	5.0	-
959	503630.40	1334392.70	Картометрический метод	5.0	-
960	503615.33	1334392.86	Картометрический метод	5.0	-
961	503601.39	1334393.66	Картометрический метод	5.0	-
962	503592.43	1334395.72	Картометрический метод	5.0	-

2. Сведения о характерных точках границ объекта

Обозначение характерных точек границ	Координаты, м		Метод определения координат характерной точки	Средняя квадратическая погрешность положения характерной точки (Mt), м	Описание обозначения точки на местности (при наличии)
	X	Y			
1	2	3	4	5	6
963	503586.80	1334397.02	Картометрический метод	5.0	-
964	503582.00	1334397.72	Картометрический метод	5.0	-
965	503572.06	1334399.17	Картометрический метод	5.0	-
966	503562.92	1334400.49	Картометрический метод	5.0	-
967	503559.02	1334401.06	Картометрический метод	5.0	-
968	503559.01	1334401.06	Картометрический метод	5.0	-
969	503544.37	1334406.24	Картометрический метод	5.0	-
970	503536.19	1334405.95	Картометрический метод	5.0	-
971	503530.00	1334405.73	Картометрический метод	5.0	-
972	503518.33	1334404.85	Картометрический метод	5.0	-
973	503518.32	1334404.85	Картометрический метод	5.0	-
974	503491.29	1334403.56	Картометрический метод	5.0	-
975	503476.25	1334401.18	Картометрический метод	5.0	-
976	503465.02	1334399.12	Картометрический метод	5.0	-
977	503447.99	1334394.11	Картометрический метод	5.0	-
978	503426.90	1334391.33	Картометрический метод	5.0	-
979	503426.82	1334389.83	Картометрический метод	5.0	-
980	503426.81	1334389.83	Картометрический метод	5.0	-
981	503391.42	1334391.50	Картометрический метод	5.0	-
982	503364.39	1334392.78	Картометрический метод	5.0	-
983	503334.01	1334392.96	Картометрический метод	5.0	-
984	503326.08	1334393.08	Картометрический метод	5.0	-
985	503319.36	1334393.18	Картометрический метод	5.0	-
986	503304.11	1334392.28	Картометрический метод	5.0	-
987	503300.14	1334390.42	Картометрический метод	5.0	-

2. Сведения о характерных точках границ объекта

Обозначение характерных точек границ	Координаты, м		Метод определения координат характерной точки	Средняя квадратическая погрешность положения характерной точки (Mt), м	Описание обозначения точки на местности (при наличии)
	X	Y			
1	2	3	4	5	6
988	503282.44	1334382.13	Картометрический метод	5.0	-
989	503274.05	1334379.19	Картометрический метод	5.0	-
990	503267.74	1334376.98	Картометрический метод	5.0	-
991	503255.16	1334372.57	Картометрический метод	5.0	-
992	503236.69	1334364.83	Картометрический метод	5.0	-
993	503223.56	1334363.23	Картометрический метод	5.0	-
994	503206.76	1334361.51	Картометрический метод	5.0	-
995	503154.35	1334360.72	Картометрический метод	5.0	-
996	503070.73	1334361.31	Картометрический метод	5.0	-
997	503070.82	1334360.81	Картометрический метод	5.0	-
998	503039.08	1334360.45	Картометрический метод	5.0	-
999	503019.44	1334360.22	Картометрический метод	5.0	-
1000	502959.46	1334359.43	Картометрический метод	5.0	-
1001	502959.45	1334359.43	Картометрический метод	5.0	-
1002	502901.78	1334359.53	Картометрический метод	5.0	-
1003	502901.78	1334359.53	Картометрический метод	5.0	-
1004	502898.61	1334359.54	Картометрический метод	5.0	-
1005	502890.00	1334359.55	Картометрический метод	5.0	-
1006	502885.58	1334359.25	Картометрический метод	5.0	-
1007	502880.88	1334358.93	Картометрический метод	5.0	-
1008	502875.71	1334358.58	Картометрический метод	5.0	-
1009	502870.45	1334374.11	Картометрический метод	5.0	-
1010	502852.19	1334365.70	Картометрический метод	5.0	-
1011	502814.30	1334352.88	Картометрический метод	5.0	-
1012	502785.89	1334343.27	Картометрический метод	5.0	-

2. Сведения о характерных точках границ объекта

Обозначение характерных точек границ	Координаты, м		Метод определения координат характерной точки	Средняя квадратическая погрешность положения характерной точки (Mt), м	Описание обозначения точки на местности (при наличии)
	X	Y			
1	2	3	4	5	6
1013	502757.46	1334333.64	Картометрический метод	5.0	-
872	502757.39	1334333.62	Картометрический метод	5.0	-
1014	497687.49	1329397.75	Картометрический метод	5.0	-
1015	497662.30	1329404.66	Картометрический метод	5.0	-
1016	497644.11	1329353.66	Картометрический метод	5.0	-
1017	497615.72	1329359.26	Картометрический метод	5.0	-
1018	497626.92	1329399.26	Картометрический метод	5.0	-
1019	497639.21	1329411.01	Картометрический метод	5.0	-
1020	497596.34	1329422.23	Картометрический метод	5.0	-
1021	497595.71	1329397.26	Картометрический метод	5.0	-
1022	497593.71	1329374.06	Картометрический метод	5.0	-
1023	497593.39	1329365.29	Картометрический метод	5.0	-
1024	497389.67	1329400.56	Картометрический метод	5.0	-
1025	497383.00	1329387.12	Картометрический метод	5.0	-
1026	497373.97	1329377.28	Картометрический метод	5.0	-
1027	497364.05	1329370.81	Картометрический метод	5.0	-
1028	497352.91	1329366.83	Картометрический метод	5.0	-
1029	497341.12	1329365.56	Картометрический метод	5.0	-
1030	497227.61	1329369.27	Картометрический метод	5.0	-
1031	497227.34	1329299.91	Картометрический метод	5.0	-
1032	497231.52	1329251.41	Картометрический метод	5.0	-
1033	497230.43	1329233.58	Картометрический метод	5.0	-
1034	497230.03	1329226.97	Картометрический метод	5.0	-
1035	497228.14	1329196.09	Картометрический метод	5.0	-
1036	497236.56	1329191.21	Картометрический метод	5.0	-

2. Сведения о характерных точках границ объекта

Обозначение характерных точек границ	Координаты, м		Метод определения координат характерной точки	Средняя квадратическая погрешность положения характерной точки (Mt), м	Описание обозначения точки на местности (при наличии)
	X	Y			
1	2	3	4	5	6
1037	497240.19	1329187.98	Картометрический метод	5.0	-
1038	497243.72	1329184.85	Картометрический метод	5.0	-
1039	497243.50	1329225.33	Картометрический метод	5.0	-
1040	497244.03	1329231.92	Картометрический метод	5.0	-
1041	497250.49	1329270.46	Картометрический метод	5.0	-
1042	497255.70	1329314.46	Картометрический метод	5.0	-
1043	497260.30	1329324.41	Картометрический метод	5.0	-
1044	497260.30	1329324.43	Картометрический метод	5.0	-
1045	497261.70	1329327.46	Картометрический метод	5.0	-
1046	497270.90	1329340.06	Картометрический метод	5.0	-
1047	497283.30	1329344.06	Картометрический метод	5.0	-
1048	497298.91	1329349.26	Картометрический метод	5.0	-
1049	497319.83	1329346.79	Картометрический метод	5.0	-
1050	497389.49	1329332.26	Картометрический метод	5.0	-
1051	497404.38	1329330.69	Картометрический метод	5.0	-
1052	497414.72	1329341.30	Картометрический метод	5.0	-
1053	497452.98	1329327.67	Картометрический метод	5.0	-
1054	497452.11	1329325.66	Картометрический метод	5.0	-
1055	497481.00	1329311.17	Картометрический метод	5.0	-
1056	497523.29	1329299.46	Картометрический метод	5.0	-
1057	497531.29	1329292.66	Картометрический метод	5.0	-
1058	497535.31	1329282.86	Картометрический метод	5.0	-
1059	497535.51	1329255.05	Картометрический метод	5.0	-
1060	497529.25	1329243.90	Картометрический метод	5.0	-
1061	497546.71	1329243.26	Картометрический метод	5.0	-

2. Сведения о характерных точках границ объекта

Обозначение характерных точек границ	Координаты, м		Метод определения координат характерной точки	Средняя квадратическая погрешность положения характерной точки (Mt), м	Описание обозначения точки на местности (при наличии)
	X	Y			
1	2	3	4	5	6
1062	497575.23	1329247.13	Картометрический метод	5.0	-
1063	497575.56	1329250.50	Картометрический метод	5.0	-
1064	497580.11	1329268.46	Картометрический метод	5.0	-
1065	497587.51	1329275.86	Картометрический метод	5.0	-
1066	497590.88	1329275.86	Картометрический метод	5.0	-
1067	497591.66	1329282.21	Картометрический метод	5.0	-
1068	497620.16	1329273.01	Картометрический метод	5.0	-
1069	497632.42	1329271.80	Картометрический метод	5.0	-
1070	497636.20	1329293.98	Картометрический метод	5.0	-
1071	497654.67	1329288.55	Картометрический метод	5.0	-
1072	497661.85	1329300.51	Картометрический метод	5.0	-
1073	497679.47	1329297.92	Картометрический метод	5.0	-
1074	497681.39	1329291.46	Картометрический метод	5.0	-
1075	497672.11	1329275.64	Картометрический метод	5.0	-
1076	497664.39	1329269.71	Картометрический метод	5.0	-
1077	497691.90	1329261.10	Картометрический метод	5.0	-
1078	497688.62	1329269.18	Картометрический метод	5.0	-
1079	497686.05	1329277.51	Картометрический метод	5.0	-
1080	497684.23	1329286.04	Картометрический метод	5.0	-
1081	497683.15	1329294.68	Картометрический метод	5.0	-
1082	497682.83	1329303.40	Картометрический метод	5.0	-
1083	497683.28	1329312.11	Картометрический метод	5.0	-
1084	497684.48	1329320.74	Картометрический метод	5.0	-
1085	497687.52	1329333.08	Картометрический метод	5.0	-
1086	497689.58	1329338.83	Картометрический метод	5.0	-

2. Сведения о характерных точках границ объекта

Обозначение характерных точек границ	Координаты, м		Метод определения координат характерной точки	Средняя квадратическая погрешность положения характерной точки (Mt), м	Описание обозначения точки на местности (при наличии)
	X	Y			
1	2	3	4	5	6
1087	497708.27	1329382.82	Картометрический метод	5.0	-
1088	497686.11	1329387.97	Картометрический метод	5.0	-
1014	497687.49	1329397.75	Картометрический метод	5.0	-
1089	505908.87	1316235.93	Картометрический метод	5.0	-
1090	505854.26	1316280.94	Картометрический метод	5.0	-
1091	505818.09	1316312.45	Картометрический метод	5.0	-
1092	505810.60	1316305.34	Картометрический метод	5.0	-
1093	505808.45	1316303.01	Картометрический метод	5.0	-
1094	505835.98	1316279.04	Картометрический метод	5.0	-
1095	505842.30	1316268.49	Картометрический метод	5.0	-
1096	505836.28	1316244.71	Картометрический метод	5.0	-
1097	505850.21	1316250.36	Картометрический метод	5.0	-
1098	505858.92	1316227.82	Картометрический метод	5.0	-
1099	505854.62	1316225.90	Картометрический метод	5.0	-
1100	505866.50	1316196.79	Картометрический метод	5.0	-
1101	505840.68	1316191.20	Картометрический метод	5.0	-
1102	505825.88	1316182.85	Картометрический метод	5.0	-
1103	505800.61	1316240.96	Картометрический метод	5.0	-
1104	505791.98	1316231.67	Картометрический метод	5.0	-
1105	505783.48	1316250.36	Картометрический метод	5.0	-
1106	505783.08	1316250.86	Картометрический метод	5.0	-
1107	505782.12	1316250.52	Картометрический метод	5.0	-
1108	505776.22	1316247.60	Картометрический метод	5.0	-
1109	505773.53	1316242.10	Картометрический метод	5.0	-
1110	505779.31	1316228.35	Картометрический метод	5.0	-

2. Сведения о характерных точках границ объекта

Обозначение характерных точек границ	Координаты, м		Метод определения координат характерной точки	Средняя квадратическая погрешность положения характерной точки (Mt), м	Описание обозначения точки на местности (при наличии)
	X	Y			
1	2	3	4	5	6
1111	505782.29	1316221.26	Картометрический метод	5.0	-
1112	505756.28	1316209.66	Картометрический метод	5.0	-
1113	505750.71	1316227.27	Картометрический метод	5.0	-
1114	505745.09	1316234.86	Картометрический метод	5.0	-
1115	505727.29	1316229.06	Картометрический метод	5.0	-
1116	505720.47	1316237.86	Картометрический метод	5.0	-
1117	505709.55	1316245.02	Картометрический метод	5.0	-
1118	505694.63	1316250.57	Картометрический метод	5.0	-
1119	505674.38	1316253.14	Картометрический метод	5.0	-
1120	505661.09	1316231.66	Картометрический метод	5.0	-
1121	505673.47	1316221.66	Картометрический метод	5.0	-
1122	505655.49	1316191.66	Картометрический метод	5.0	-
1123	505629.10	1316206.46	Картометрический метод	5.0	-
1124	505590.29	1316173.24	Картометрический метод	5.0	-
1125	505601.03	1316149.89	Картометрический метод	5.0	-
1126	505574.77	1316135.01	Картометрический метод	5.0	-
1127	505567.45	1316132.37	Картометрический метод	5.0	-
1128	505550.67	1316171.98	Картометрический метод	5.0	-
1129	505572.98	1316198.20	Картометрический метод	5.0	-
1130	505565.69	1316216.66	Картометрический метод	5.0	-
1131	505569.37	1316236.58	Картометрический метод	5.0	-
1132	505519.49	1316185.55	Картометрический метод	5.0	-
1133	505503.56	1316169.32	Картометрический метод	5.0	-
1134	505499.74	1316165.43	Картометрический метод	5.0	-
1135	505491.04	1316156.57	Картометрический метод	5.0	-

2. Сведения о характерных точках границ объекта

Обозначение характерных точек границ	Координаты, м		Метод определения координат характерной точки	Средняя квадратическая погрешность положения характерной точки (Mt), м	Описание обозначения точки на местности (при наличии)
	X	Y			
1	2	3	4	5	6
1136	505491.02	1316156.55	Картометрический метод	5.0	-
1137	505462.53	1316127.75	Картометрический метод	5.0	-
1138	505489.34	1316100.73	Картометрический метод	5.0	-
1139	505495.89	1316109.26	Картометрический метод	5.0	-
1140	505524.28	1316087.66	Картометрический метод	5.0	-
1141	505524.29	1316084.83	Картометрический метод	5.0	-
1142	505597.96	1316019.48	Картометрический метод	5.0	-
1143	505614.56	1316027.36	Картометрический метод	5.0	-
1144	505609.20	1316038.94	Картометрический метод	5.0	-
1145	505580.78	1316101.00	Картометрический метод	5.0	-
1146	505582.48	1316101.82	Картометрический метод	5.0	-
1147	505609.72	1316114.39	Картометрический метод	5.0	-
1148	505615.77	1316117.08	Картометрический метод	5.0	-
1149	505611.34	1316127.77	Картометрический метод	5.0	-
1150	505665.13	1316148.62	Картометрический метод	5.0	-
1151	505666.48	1316149.15	Картометрический метод	5.0	-
1152	505670.27	1316149.65	Картометрический метод	5.0	-
1153	505681.90	1316132.24	Картометрический метод	5.0	-
1154	505685.45	1316144.74	Картометрический метод	5.0	-
1155	505687.29	1316149.98	Картометрический метод	5.0	-
1156	505690.18	1316155.85	Картометрический метод	5.0	-
1157	505693.81	1316161.29	Картометрический метод	5.0	-
1158	505698.13	1316166.21	Картометрический метод	5.0	-
1159	505703.04	1316170.52	Картометрический метод	5.0	-
1160	505709.63	1316174.80	Картометрический метод	5.0	-

2. Сведения о характерных точках границ объекта

Обозначение характерных точек границ	Координаты, м		Метод определения координат характерной точки	Средняя квадратическая погрешность положения характерной точки (Mt), м	Описание обозначения точки на местности (при наличии)
	X	Y			
1	2	3	4	5	6
1161	505713.49	1316181.03	Картометрический метод	5.0	-
1162	505717.48	1316186.22	Картометрический метод	5.0	-
1163	505722.12	1316190.84	Картометрический метод	5.0	-
1164	505727.31	1316194.83	Картометрический метод	5.0	-
1165	505732.97	1316198.09	Картометрический метод	5.0	-
1166	505739.01	1316200.60	Картометрический метод	5.0	-
1167	505748.79	1316203.04	Картометрический метод	5.0	-
1168	505756.50	1316204.53	Картометрический метод	5.0	-
1169	505769.56	1316204.53	Картометрический метод	5.0	-
1170	505779.10	1316202.30	Картометрический метод	5.0	-
1171	505793.46	1316194.62	Картометрический метод	5.0	-
1172	505802.69	1316185.39	Картометрический метод	5.0	-
1173	505807.85	1316177.06	Картометрический метод	5.0	-
1174	505812.97	1316165.85	Картометрический метод	5.0	-
1175	505819.22	1316157.66	Картометрический метод	5.0	-
1176	505838.08	1316147.30	Картометрический метод	5.0	-
1177	505848.12	1316136.85	Картометрический метод	5.0	-
1178	505918.36	1316167.73	Картометрический метод	5.0	-
1179	505902.05	1316190.90	Картометрический метод	5.0	-
1180	505919.52	1316208.53	Картометрический метод	5.0	-
1181	505928.30	1316217.68	Картометрический метод	5.0	-
1182	505915.12	1316230.06	Картометрический метод	5.0	-
1089	505908.87	1316235.93	Картометрический метод	5.0	-
1183	504057.38	1335172.81	Картометрический метод	5.0	-
1184	504039.64	1335175.76	Картометрический метод	5.0	-

2. Сведения о характерных точках границ объекта

Обозначение характерных точек границ	Координаты, м		Метод определения координат характерной точки	Средняя квадратическая погрешность положения характерной точки (Mt), м	Описание обозначения точки на местности (при наличии)
	X	Y			
1	2	3	4	5	6
1185	504030.77	1335182.56	Картометрический метод	5.0	-
1186	504026.62	1335188.61	Картометрический метод	5.0	-
1187	504024.28	1335192.02	Картометрический метод	5.0	-
1188	504024.22	1335192.18	Картометрический метод	5.0	-
1189	504019.25	1335206.21	Картометрический метод	5.0	-
1190	504012.50	1335217.17	Картометрический метод	5.0	-
1191	504003.24	1335230.65	Картометрический метод	5.0	-
1192	503996.02	1335234.56	Картометрический метод	5.0	-
1193	503980.95	1335242.73	Картометрический метод	5.0	-
1194	503954.76	1335247.43	Картометрический метод	5.0	-
1195	503952.08	1335247.91	Картометрический метод	5.0	-
1196	503951.93	1335247.97	Картометрический метод	5.0	-
1197	503935.19	1335254.48	Картометрический метод	5.0	-
1198	503929.84	1335258.90	Картометрический метод	5.0	-
1199	503923.37	1335264.24	Картометрический метод	5.0	-
1200	503914.88	1335271.24	Картометрический метод	5.0	-
1201	503913.93	1335272.25	Картометрический метод	5.0	-
1202	503911.97	1335274.31	Картометрический метод	5.0	-
1203	503900.24	1335285.51	Картометрический метод	5.0	-
1204	503897.33	1335289.87	Картометрический метод	5.0	-
1205	503881.65	1335313.37	Картометрический метод	5.0	-
1206	503862.69	1335331.25	Картометрический метод	5.0	-
1207	503849.14	1335344.04	Картометрический метод	5.0	-
1208	503832.38	1335361.68	Картометрический метод	5.0	-
1209	503813.83	1335381.20	Картометрический метод	5.0	-

2. Сведения о характерных точках границ объекта

Обозначение характерных точек границ	Координаты, м		Метод определения координат характерной точки	Средняя квадратическая погрешность положения характерной точки (Mt), м	Описание обозначения точки на местности (при наличии)
	X	Y			
1	2	3	4	5	6
1210	503809.19	1335355.19	Картометрический метод	5.0	-
1211	503807.33	1335331.96	Картометрический метод	5.0	-
1212	503806.40	1335298.51	Картометрический метод	5.0	-
1213	503800.82	1335285.51	Картометрический метод	5.0	-
1214	503789.91	1335277.91	Картометрический метод	5.0	-
1215	503760.92	1335257.75	Картометрический метод	5.0	-
1216	503794.08	1335224.42	Картометрический метод	5.0	-
1217	503839.75	1335187.81	Картометрический метод	5.0	-
1218	503869.77	1335169.81	Картометрический метод	5.0	-
1219	503885.36	1335159.40	Картометрический метод	5.0	-
1220	503894.15	1335143.80	Картометрический метод	5.0	-
1221	503894.95	1335129.01	Картометрический метод	5.0	-
1222	503896.17	1335110.61	Картометрический метод	5.0	-
1223	503904.57	1335105.40	Картометрический метод	5.0	-
1224	503941.75	1335102.20	Картометрический метод	5.0	-
1225	503948.57	1335105.81	Картометрический метод	5.0	-
1226	503951.77	1335112.61	Картометрический метод	5.0	-
1227	503953.77	1335149.41	Картометрический метод	5.0	-
1228	503967.77	1335151.01	Картометрический метод	5.0	-
1229	504025.77	1335146.21	Картометрический метод	5.0	-
1230	504035.40	1335140.41	Картометрический метод	5.0	-
1231	504047.89	1335130.50	Картометрический метод	5.0	-
1232	504059.37	1335115.01	Картометрический метод	5.0	-
1183	504057.38	1335172.81	Картометрический метод	5.0	-
1233	502387.94	1327232.54	Картометрический метод	5.0	-

2. Сведения о характерных точках границ объекта

Обозначение характерных точек границ	Координаты, м		Метод определения координат характерной точки	Средняя квадратическая погрешность положения характерной точки (Mt), м	Описание обозначения точки на местности (при наличии)
	X	Y			
1	2	3	4	5	6
1234	502366.87	1327263.12	Картометрический метод	5.0	-
1235	502335.86	1327251.85	Картометрический метод	5.0	-
1236	502303.02	1327239.91	Картометрический метод	5.0	-
1237	502263.54	1327225.55	Картометрический метод	5.0	-
1238	502261.48	1327224.80	Картометрический метод	5.0	-
1239	502211.70	1327313.09	Картометрический метод	5.0	-
1240	502207.88	1327311.73	Картометрический метод	5.0	-
1241	502200.23	1327308.78	Картометрический метод	5.0	-
1242	502201.55	1327303.94	Картометрический метод	5.0	-
1243	502215.78	1327271.82	Картометрический метод	5.0	-
1244	502226.94	1327240.82	Картометрический метод	5.0	-
1245	502238.66	1327208.26	Картометрический метод	5.0	-
1246	502291.23	1327176.30	Картометрический метод	5.0	-
1247	502329.84	1327144.29	Картометрический метод	5.0	-
1248	502363.36	1327076.29	Картометрический метод	5.0	-
1249	502367.19	1327039.06	Картометрический метод	5.0	-
1250	502368.39	1327027.40	Картометрический метод	5.0	-
1251	502368.39	1327027.32	Картометрический метод	5.0	-
1252	502371.90	1326993.14	Картометрический метод	5.0	-
1253	502366.48	1326991.24	Картометрический метод	5.0	-
1254	502366.06	1326985.95	Картометрический метод	5.0	-
1255	502362.85	1326964.96	Картометрический метод	5.0	-
1256	502361.82	1326951.57	Картометрический метод	5.0	-
1257	502355.64	1326932.56	Картометрический метод	5.0	-
1258	502331.54	1326889.28	Картометрический метод	5.0	-

2. Сведения о характерных точках границ объекта

Обозначение характерных точек границ	Координаты, м		Метод определения координат характерной точки	Средняя квадратическая погрешность положения характерной точки (Mt), м	Описание обозначения точки на местности (при наличии)
	X	Y			
1	2	3	4	5	6
1259	502319.49	1326873.21	Картометрический метод	5.0	-
1260	502328.00	1326871.76	Картометрический метод	5.0	-
1261	502338.47	1326869.98	Картометрический метод	5.0	-
1262	502367.83	1326866.71	Картометрический метод	5.0	-
1263	502381.56	1326906.51	Картометрический метод	5.0	-
1264	502417.20	1327009.79	Картометрический метод	5.0	-
1265	502423.27	1327035.57	Картометрический метод	5.0	-
1266	502440.44	1327108.55	Картометрический метод	5.0	-
1267	502448.83	1327144.14	Картометрический метод	5.0	-
1268	502418.33	1327188.41	Картометрический метод	5.0	-
1233	502387.94	1327232.54	Картометрический метод	5.0	-
1269	503236.47	1334719.53	Картометрический метод	5.0	-
1270	503148.03	1334693.18	Картометрический метод	5.0	-
1271	503053.85	1334665.13	Картометрический метод	5.0	-
1272	502927.32	1334627.44	Картометрический метод	5.0	-
1273	502928.17	1334617.51	Картометрический метод	5.0	-
1274	502928.18	1334617.43	Картометрический метод	5.0	-
1275	502948.53	1334624.40	Картометрический метод	5.0	-
1276	502961.01	1334587.54	Картометрический метод	5.0	-
1277	502941.55	1334580.96	Картометрический метод	5.0	-
1278	502931.82	1334577.66	Картометрический метод	5.0	-
1279	502931.80	1334577.65	Картометрический метод	5.0	-
1280	502931.59	1334577.57	Картометрический метод	5.0	-
1281	502944.27	1334540.79	Картометрический метод	5.0	-
1282	502935.00	1334537.66	Картометрический метод	5.0	-

2. Сведения о характерных точках границ объекта

Обозначение характерных точек границ	Координаты, м		Метод определения координат характерной точки	Средняя квадратическая погрешность положения характерной точки (Mt), м	Описание обозначения точки на местности (при наличии)
	X	Y			
1	2	3	4	5	6
1283	502935.93	1334526.75	Картометрический метод	5.0	-
1284	502940.98	1334527.44	Картометрический метод	5.0	-
1285	502945.94	1334528.65	Картометрический метод	5.0	-
1286	503029.75	1334553.61	Картометрический метод	5.0	-
1287	503105.95	1334575.70	Картометрический метод	5.0	-
1288	503203.59	1334604.87	Картометрический метод	5.0	-
1289	503203.60	1334604.87	Картометрический метод	5.0	-
1290	503265.37	1334643.26	Картометрический метод	5.0	-
1291	503258.91	1334660.31	Картометрический метод	5.0	-
1269	503236.47	1334719.53	Картометрический метод	5.0	-
1292	507098.06	1337774.68	Картометрический метод	5.0	-
1293	507079.16	1337807.78	Картометрический метод	5.0	-
1294	507095.94	1337822.32	Картометрический метод	5.0	-
1295	507077.80	1337836.08	Картометрический метод	5.0	-
1296	507066.95	1337843.80	Картометрический метод	5.0	-
1297	507046.88	1337858.92	Картометрический метод	5.0	-
1298	507039.14	1337864.60	Картометрический метод	5.0	-
1299	507026.74	1337877.08	Картометрический метод	5.0	-
1300	507019.14	1337887.36	Картометрический метод	5.0	-
1301	507008.48	1337905.49	Картометрический метод	5.0	-
1302	506998.41	1337925.49	Картометрический метод	5.0	-
1303	506989.26	1337961.11	Картометрический метод	5.0	-
1304	506985.14	1337958.91	Картометрический метод	5.0	-
1305	506985.87	1337927.46	Картометрический метод	5.0	-
1306	506971.06	1337917.12	Картометрический метод	5.0	-

2. Сведения о характерных точках границ объекта

Обозначение характерных точек границ	Координаты, м		Метод определения координат характерной точки	Средняя квадратическая погрешность положения характерной точки (Mt), м	Описание обозначения точки на местности (при наличии)
	X	Y			
1	2	3	4	5	6
1307	506958.22	1337907.88	Картометрический метод	5.0	-
1308	506997.47	1337863.26	Картометрический метод	5.0	-
1309	507032.00	1337799.93	Картометрический метод	5.0	-
1310	507052.67	1337766.26	Картометрический метод	5.0	-
1311	507021.46	1337746.66	Картометрический метод	5.0	-
1312	506951.07	1337841.06	Картометрический метод	5.0	-
1313	506917.86	1337868.26	Картометрический метод	5.0	-
1314	506899.32	1337885.55	Картометрический метод	5.0	-
1315	506872.95	1337911.44	Картометрический метод	5.0	-
1316	506871.13	1337909.53	Картометрический метод	5.0	-
1317	506870.92	1337909.74	Картометрический метод	5.0	-
1318	506875.43	1337894.37	Картометрический метод	5.0	-
1319	506879.35	1337878.51	Картометрический метод	5.0	-
1320	506880.73	1337862.23	Картометрический метод	5.0	-
1321	506879.88	1337849.17	Картометрический метод	5.0	-
1322	506877.33	1337836.35	Картометрический метод	5.0	-
1323	506873.12	1337823.96	Картометрический метод	5.0	-
1324	506867.34	1337812.22	Картометрический метод	5.0	-
1325	506863.07	1337805.54	Картометрический метод	5.0	-
1326	506873.86	1337817.45	Картометрический метод	5.0	-
1327	506950.98	1337755.53	Картометрический метод	5.0	-
1328	506916.86	1337718.45	Картометрический метод	5.0	-
1329	506880.26	1337746.66	Картометрический метод	5.0	-
1330	506887.25	1337755.66	Картометрический метод	5.0	-
1331	506848.06	1337787.06	Картометрический метод	5.0	-

2. Сведения о характерных точках границ объекта

Обозначение характерных точек границ	Координаты, м		Метод определения координат характерной точки	Средняя квадратическая погрешность положения характерной точки (Mt), м	Описание обозначения точки на местности (при наличии)
	X	Y			
1	2	3	4	5	6
1332	506808.95	1337741.67	Картометрический метод	5.0	-
1333	506799.12	1337733.04	Картометрический метод	5.0	-
1334	506790.67	1337727.78	Картометрический метод	5.0	-
1335	506779.25	1337721.23	Картометрический метод	5.0	-
1336	506784.58	1337698.55	Картометрический метод	5.0	-
1337	506861.14	1337698.84	Картометрический метод	5.0	-
1338	506865.71	1337698.85	Картометрический метод	5.0	-
1339	506920.12	1337699.06	Картометрический метод	5.0	-
1340	506920.12	1337699.06	Картометрический метод	5.0	-
1341	506999.50	1337721.61	Картометрический метод	5.0	-
1292	507098.06	1337774.68	Картометрический метод	5.0	-
1342	501233.18	1333344.69	Картометрический метод	5.0	-
1343	501213.85	1333342.49	Картометрический метод	5.0	-
1344	501219.11	1333333.26	Картометрический метод	5.0	-
1345	501219.55	1333317.00	Картометрический метод	5.0	-
1346	501213.98	1333314.77	Картометрический метод	5.0	-
1347	501212.96	1333314.36	Картометрический метод	5.0	-
1348	501212.96	1333314.36	Картометрический метод	5.0	-
1349	501203.29	1333318.76	Картометрический метод	5.0	-
1350	501206.05	1333326.27	Картометрический метод	5.0	-
1351	501196.67	1333340.86	Картометрический метод	5.0	-
1352	501164.37	1333336.69	Картометрический метод	5.0	-
1353	501141.45	1333324.19	Картометрический метод	5.0	-
1354	501135.20	1333293.97	Картометрический метод	5.0	-
1355	501125.82	1333283.55	Картометрический метод	5.0	-

2. Сведения о характерных точках границ объекта

Обозначение характерных точек границ	Координаты, м		Метод определения координат характерной точки	Средняя квадратическая погрешность положения характерной точки (Mt), м	Описание обозначения точки на местности (при наличии)
	X	Y			
1	2	3	4	5	6
1356	501106.02	1333283.55	Картометрический метод	5.0	-
1357	501093.52	1333297.10	Картометрический метод	5.0	-
1358	501070.94	1333299.71	Картометрический метод	5.0	-
1359	501061.98	1333290.97	Картометрический метод	5.0	-
1360	501040.23	1333262.22	Картометрический метод	5.0	-
1361	501025.89	1333238.06	Картометрический метод	5.0	-
1362	501014.03	1333216.70	Картометрический метод	5.0	-
1363	501104.10	1333249.13	Картометрический метод	5.0	-
1364	501245.16	1333294.27	Картометрический метод	5.0	-
1365	501338.42	1333322.75	Картометрический метод	5.0	-
1366	501429.05	1333350.98	Картометрический метод	5.0	-
1367	501444.98	1333355.03	Картометрический метод	5.0	-
1368	501568.78	1333393.49	Картометрический метод	5.0	-
1369	501586.05	1333398.29	Картометрический метод	5.0	-
1370	501584.06	1333401.89	Картометрический метод	5.0	-
1371	501582.33	1333405.02	Картометрический метод	5.0	-
1372	501543.25	1333400.22	Картометрический метод	5.0	-
1373	501489.38	1333396.33	Картометрический метод	5.0	-
1374	501454.64	1333399.50	Картометрический метод	5.0	-
1375	501451.57	1333400.48	Картометрический метод	5.0	-
1376	501448.82	1333403.24	Картометрический метод	5.0	-
1377	501416.52	1333396.08	Картометрический метод	5.0	-
1378	501383.17	1333399.21	Картометрический метод	5.0	-
1379	501346.15	1333397.88	Картометрический метод	5.0	-
1380	501330.76	1333387.77	Картометрический метод	5.0	-

2. Сведения о характерных точках границ объекта

Обозначение характерных точек границ	Координаты, м		Метод определения координат характерной точки	Средняя квадратическая погрешность положения характерной точки (Mt), м	Описание обозначения точки на местности (при наличии)
	X	Y			
1	2	3	4	5	6
1381	501303.07	1333373.70	Картометрический метод	5.0	-
1382	501278.89	1333378.10	Картометрический метод	5.0	-
1383	501252.52	1333364.91	Картометрический метод	5.0	-
1342	501233.18	1333344.69	Картометрический метод	5.0	-
1384	504953.80	1334162.19	Картометрический метод	5.0	-
1385	504951.80	1334172.59	Картометрический метод	5.0	-
1386	504968.98	1334208.99	Картометрический метод	5.0	-
1387	504966.98	1334217.39	Картометрический метод	5.0	-
1388	504964.64	1334218.84	Картометрический метод	5.0	-
1389	504949.98	1334194.56	Картометрический метод	5.0	-
1390	504923.80	1334216.04	Картометрический метод	5.0	-
1391	504919.95	1334217.88	Картометрический метод	5.0	-
1392	504918.59	1334214.19	Картометрический метод	5.0	-
1393	504902.60	1334213.39	Картометрический метод	5.0	-
1394	504893.00	1334209.39	Картометрический метод	5.0	-
1395	504880.20	1334190.99	Картометрический метод	5.0	-
1396	504861.00	1334133.39	Картометрический метод	5.0	-
1397	504819.72	1334045.66	Картометрический метод	5.0	-
1398	504784.99	1333971.81	Картометрический метод	5.0	-
1399	504742.80	1333873.98	Картометрический метод	5.0	-
1400	504737.18	1333865.59	Картометрический метод	5.0	-
1401	504733.54	1333862.09	Картометрический метод	5.0	-
1402	504729.44	1333859.14	Картометрический метод	5.0	-
1403	504724.98	1333856.79	Картометрический метод	5.0	-
1404	504715.26	1333854.13	Картометрический метод	5.0	-

2. Сведения о характерных точках границ объекта

Обозначение характерных точек границ	Координаты, м		Метод определения координат характерной точки	Средняя квадратическая погрешность положения характерной точки (Mt), м	Описание обозначения точки на местности (при наличии)
	X	Y			
1	2	3	4	5	6
1405	504705.18	1333854.31	Картометрический метод	5.0	-
1406	504700.27	1333855.47	Картометрический метод	5.0	-
1407	504692.11	1333859.80	Картометрический метод	5.0	-
1408	504601.53	1333908.16	Картометрический метод	5.0	-
1409	504599.08	1333910.42	Картометрический метод	5.0	-
1410	504595.56	1333914.04	Картометрический метод	5.0	-
1411	504592.64	1333917.66	Картометрический метод	5.0	-
1412	504589.97	1333921.62	Картометрический метод	5.0	-
1413	504587.25	1333926.88	Картометрический метод	5.0	-
1414	504585.13	1333932.42	Картометрический метод	5.0	-
1415	504583.67	1333938.17	Картометрический метод	5.0	-
1416	504582.83	1333946.59	Картометрический метод	5.0	-
1417	504582.36	1333949.95	Картометрический метод	5.0	-
1418	504582.36	1333949.95	Картометрический метод	5.0	-
1419	504582.37	1333949.96	Картометрический метод	5.0	-
1420	504583.15	1333954.00	Картометрический метод	5.0	-
1421	504583.75	1333957.84	Картометрический метод	5.0	-
1422	504584.93	1333962.73	Картометрический метод	5.0	-
1423	504586.48	1333967.32	Картометрический метод	5.0	-
1424	504600.70	1333999.49	Картометрический метод	5.0	-
1425	504600.70	1333999.51	Картометрический метод	5.0	-
1426	504600.18	1333999.74	Картометрический метод	5.0	-
1427	504600.19	1333999.79	Картометрический метод	5.0	-
1428	504598.39	1334000.54	Картометрический метод	5.0	-
1429	504466.12	1334055.86	Картометрический метод	5.0	-

2. Сведения о характерных точках границ объекта

Обозначение характерных точек границ	Координаты, м		Метод определения координат характерной точки	Средняя квадратическая погрешность положения характерной точки (Mt), м	Описание обозначения точки на местности (при наличии)
	X	Y			
1	2	3	4	5	6
1430	504555.97	1334276.43	Картометрический метод	5.0	-
1431	504550.71	1334278.09	Картометрический метод	5.0	-
1432	504523.56	1334239.11	Картометрический метод	5.0	-
1433	504523.56	1334239.11	Картометрический метод	5.0	-
1434	504518.95	1334232.49	Картометрический метод	5.0	-
1435	504505.16	1334212.68	Картометрический метод	5.0	-
1436	504467.87	1334159.12	Картометрический метод	5.0	-
1437	504463.42	1334142.26	Картометрический метод	5.0	-
1438	504456.35	1334129.28	Картометрический метод	5.0	-
1439	504444.50	1334104.54	Картометрический метод	5.0	-
1440	504437.69	1334089.81	Картометрический метод	5.0	-
1441	504437.09	1334062.64	Картометрический метод	5.0	-
1442	504436.81	1334059.29	Картометрический метод	5.0	-
1443	504436.64	1334057.31	Картометрический метод	5.0	-
1444	504436.03	1334050.12	Картометрический метод	5.0	-
1445	504434.48	1334044.93	Картометрический метод	5.0	-
1446	504457.29	1334031.38	Картометрический метод	5.0	-
1447	504549.23	1333983.76	Картометрический метод	5.0	-
1448	504568.25	1333975.49	Картометрический метод	5.0	-
1449	504579.65	1333970.53	Картометрический метод	5.0	-
1450	504578.99	1333944.73	Картометрический метод	5.0	-
1451	504579.65	1333934.15	Картометрический метод	5.0	-
1452	504583.61	1333924.89	Картометрический метод	5.0	-
1453	504585.29	1333922.65	Картометрический метод	5.0	-
1454	504591.56	1333914.31	Картометрический метод	5.0	-

2. Сведения о характерных точках границ объекта

Обозначение характерных точек границ	Координаты, м		Метод определения координат характерной точки	Средняя квадратическая погрешность положения характерной точки (Mt), м	Описание обозначения точки на местности (при наличии)
	X	Y			
1	2	3	4	5	6
1455	504593.54	1333906.37	Картометрический метод	5.0	-
1456	504592.88	1333893.14	Картометрический метод	5.0	-
1457	504591.56	1333880.57	Картометрический метод	5.0	-
1458	504597.52	1333870.65	Картометрический метод	5.0	-
1459	504608.10	1333866.02	Картометрический метод	5.0	-
1460	504657.32	1333847.46	Картометрический метод	5.0	-
1461	504688.79	1333835.59	Картометрический метод	5.0	-
1462	504705.50	1333826.05	Картометрический метод	5.0	-
1463	504711.95	1333822.36	Картометрический метод	5.0	-
1464	504724.51	1333818.39	Картометрический метод	5.0	-
1465	504733.77	1333822.36	Картометрический метод	5.0	-
1466	504741.72	1333839.56	Картометрический метод	5.0	-
1467	504779.41	1333921.58	Картометрический метод	5.0	-
1468	504855.48	1334092.90	Картометрический метод	5.0	-
1469	504865.40	1334122.67	Картометрический метод	5.0	-
1470	504883.27	1334157.72	Картометрический метод	5.0	-
1471	504895.83	1334180.87	Картометрический метод	5.0	-
1472	504907.08	1334190.13	Картометрический метод	5.0	-
1473	504916.99	1334194.10	Картометрический метод	5.0	-
1474	504916.99	1334194.10	Картометрический метод	5.0	-
1475	504917.00	1334194.10	Картометрический метод	5.0	-
1476	504928.91	1334192.12	Картометрический метод	5.0	-
1477	504936.84	1334188.15	Картометрический метод	5.0	-
1478	504940.81	1334184.18	Картометрический метод	5.0	-
1479	504938.83	1334171.61	Картометрический метод	5.0	-

2. Сведения о характерных точках границ объекта

Обозначение характерных точек границ	Координаты, м		Метод определения координат характерной точки	Средняя квадратическая погрешность положения характерной точки (Mt), м	Описание обозначения точки на местности (при наличии)
	X	Y			
1	2	3	4	5	6
1480	504936.18	1334161.69	Картометрический метод	5.0	-
1481	504938.17	1334155.74	Картометрический метод	5.0	-
1482	504944.78	1334151.77	Картометрический метод	5.0	-
1483	504957.35	1334147.12	Картометрический метод	5.0	-
1484	504973.56	1334149.12	Картометрический метод	5.0	-
1485	504989.76	1334151.11	Картометрический метод	5.0	-
1486	504995.44	1334155.76	Картометрический метод	5.0	-
1487	504996.90	1334154.42	Картометрический метод	5.0	-
1488	505024.99	1334177.12	Картометрический метод	5.0	-
1489	505020.78	1334178.78	Картометрический метод	5.0	-
1490	504988.61	1334197.13	Картометрический метод	5.0	-
1491	504966.18	1334155.39	Картометрический метод	5.0	-
1384	504953.80	1334162.19	Картометрический метод	5.0	-
1492	506725.86	1332933.94	Картометрический метод	5.0	-
1493	506722.93	1332926.12	Картометрический метод	5.0	-
1494	506723.16	1332925.25	Картометрический метод	5.0	-
1495	506724.38	1332920.68	Картометрический метод	5.0	-
1496	506726.84	1332911.43	Картометрический метод	5.0	-
1497	506748.35	1332889.91	Картометрический метод	5.0	-
1498	506764.02	1332882.09	Картометрический метод	5.0	-
1499	506779.67	1332873.28	Картометрический метод	5.0	-
1500	506824.68	1332866.43	Картометрический метод	5.0	-
1501	506853.06	1332865.45	Картометрический метод	5.0	-
1502	506887.42	1332867.11	Картометрический метод	5.0	-
1503	506894.14	1332867.42	Картометрический метод	5.0	-

2. Сведения о характерных точках границ объекта

Обозначение характерных точек границ	Координаты, м		Метод определения координат характерной точки	Средняя квадратическая погрешность положения характерной точки (Mt), м	Описание обозначения точки на местности (при наличии)
	X	Y			
1	2	3	4	5	6
1504	506932.29	1332880.13	Картометрический метод	5.0	-
1505	506937.76	1332883.21	Картометрический метод	5.0	-
1506	506947.96	1332888.94	Картометрический метод	5.0	-
1507	506952.85	1332900.68	Картометрический метод	5.0	-
1508	506952.85	1332908.50	Картометрический метод	5.0	-
1509	506948.94	1332934.92	Картометрический метод	5.0	-
1510	506941.10	1332968.18	Картометрический метод	5.0	-
1511	506934.25	1332982.86	Картометрический метод	5.0	-
1512	506918.90	1333000.14	Картометрический метод	5.0	-
1513	506918.60	1333000.47	Картометрический метод	5.0	-
1514	506902.96	1333008.30	Картометрический метод	5.0	-
1515	506894.14	1333009.27	Картометрический метод	5.0	-
1516	506875.55	1333008.29	Картометрический метод	5.0	-
1517	506850.11	1333003.40	Картометрический метод	5.0	-
1518	506825.66	1332995.57	Картометрический метод	5.0	-
1519	506814.43	1332990.76	Картометрический метод	5.0	-
1520	506811.96	1332989.71	Картометрический метод	5.0	-
1521	506808.27	1332987.50	Картометрический метод	5.0	-
1522	506785.90	1332974.08	Картометрический метод	5.0	-
1523	506738.58	1332945.68	Картометрический метод	5.0	-
1492	506725.86	1332933.94	Картометрический метод	5.0	-
1524	504643.71	1339338.31	Картометрический метод	5.0	-
1525	504605.68	1339346.96	Картометрический метод	5.0	-
1526	504560.08	1339368.56	Картометрический метод	5.0	-
1527	504546.41	1339371.46	Картометрический метод	5.0	-

2. Сведения о характерных точках границ объекта

Обозначение характерных точек границ	Координаты, м		Метод определения координат характерной точки	Средняя квадратическая погрешность положения характерной точки (Mt), м	Описание обозначения точки на местности (при наличии)
	X	Y			
1	2	3	4	5	6
1528	504546.40	1339371.46	Картометрический метод	5.0	-
1529	504568.38	1339446.27	Картометрический метод	5.0	-
1530	504344.01	1339563.75	Картометрический метод	5.0	-
1531	504340.18	1339558.90	Картометрический метод	5.0	-
1532	504561.69	1339446.17	Картометрический метод	5.0	-
1533	504532.87	1339372.15	Картометрический метод	5.0	-
1534	504521.69	1339371.77	Картометрический метод	5.0	-
1535	504477.88	1339378.55	Картометрический метод	5.0	-
1536	504476.44	1339370.65	Картометрический метод	5.0	-
1537	504470.15	1339358.69	Картометрический метод	5.0	-
1538	504425.88	1339285.09	Картометрический метод	5.0	-
1539	504412.91	1339263.52	Картометрический метод	5.0	-
1540	504305.86	1339321.38	Картометрический метод	5.0	-
1541	504304.78	1339315.04	Картометрический метод	5.0	-
1542	504305.55	1339312.25	Картометрический метод	5.0	-
1543	504329.04	1339302.05	Картометрический метод	5.0	-
1544	504396.01	1339266.77	Картометрический метод	5.0	-
1545	504418.00	1339255.78	Картометрический метод	5.0	-
1546	504422.95	1339257.95	Картометрический метод	5.0	-
1547	504440.75	1339297.86	Картометрический метод	5.0	-
1548	504480.80	1339359.23	Картометрический метод	5.0	-
1549	504556.11	1339353.14	Картометрический метод	5.0	-
1550	504589.33	1339337.09	Картометрический метод	5.0	-
1551	504612.04	1339327.12	Картометрический метод	5.0	-
1552	504638.62	1339322.14	Картометрический метод	5.0	-

2. Сведения о характерных точках границ объекта

Обозначение характерных точек границ	Координаты, м		Метод определения координат характерной точки	Средняя квадратическая погрешность положения характерной точки (Mt), м	Описание обозначения точки на местности (при наличии)
	X	Y			
1	2	3	4	5	6
1553	504435.86	1338894.32	Картометрический метод	5.0	-
1554	504439.36	1338891.45	Картометрический метод	5.0	-
1555	504428.72	1338866.75	Картометрический метод	5.0	-
1556	504466.49	1338846.08	Картометрический метод	5.0	-
1557	504499.55	1338918.95	Картометрический метод	5.0	-
1558	504577.15	1339076.71	Картометрический метод	5.0	-
1559	504597.36	1339116.26	Картометрический метод	5.0	-
1560	504628.51	1339115.54	Картометрический метод	5.0	-
1561	504569.75	1339142.31	Картометрический метод	5.0	-
1562	504658.18	1339336.72	Картометрический метод	5.0	-
1524	504643.71	1339338.31	Картометрический метод	5.0	-
1563	505353.66	1334604.79	Картометрический метод	5.0	-
1564	505337.00	1334586.19	Картометрический метод	5.0	-
1565	505310.72	1334587.63	Картометрический метод	5.0	-
1566	505317.09	1334561.61	Картометрический метод	5.0	-
1567	505298.60	1334547.79	Картометрический метод	5.0	-
1568	505284.34	1334529.59	Картометрический метод	5.0	-
1569	505301.82	1334443.80	Картометрический метод	5.0	-
1570	505297.80	1334433.39	Картометрический метод	5.0	-
1571	505297.61	1334431.08	Картометрический метод	5.0	-
1572	505297.58	1334430.70	Картометрический метод	5.0	-
1573	505308.47	1334437.22	Картометрический метод	5.0	-
1574	505345.95	1334374.74	Картометрический метод	5.0	-
1575	505357.73	1334382.34	Картометрический метод	5.0	-
1576	505364.89	1334370.38	Картометрический метод	5.0	-

2. Сведения о характерных точках границ объекта

Обозначение характерных точек границ	Координаты, м		Метод определения координат характерной точки	Средняя квадратическая погрешность положения характерной точки (Mt), м	Описание обозначения точки на местности (при наличии)
	X	Y			
1	2	3	4	5	6
1577	505403.42	1334399.79	Картометрический метод	5.0	-
1578	505413.82	1334411.00	Картометрический метод	5.0	-
1579	505419.42	1334449.40	Картометрический метод	5.0	-
1580	505417.02	1334484.60	Картометрический метод	5.0	-
1581	505415.42	1334502.99	Картометрический метод	5.0	-
1582	505409.02	1334527.80	Картометрический метод	5.0	-
1583	505401.40	1334545.75	Картометрический метод	5.0	-
1584	505405.24	1334554.10	Картометрический метод	5.0	-
1585	505398.71	1334561.75	Картометрический метод	5.0	-
1586	505392.17	1334569.41	Картометрический метод	5.0	-
1587	505376.62	1334585.79	Картометрический метод	5.0	-
1588	505354.51	1334604.23	Картометрический метод	5.0	-
1563	505353.66	1334604.79	Картометрический метод	5.0	-
1589	516514.58	1335983.88	Картометрический метод	5.0	-
1590	516510.58	1336000.29	Картометрический метод	5.0	-
1591	516513.38	1336014.30	Картометрический метод	5.0	-
1592	516512.18	1336024.71	Картометрический метод	5.0	-
1593	516513.29	1336025.78	Картометрический метод	5.0	-
1594	516511.09	1336048.39	Картометрический метод	5.0	-
1595	516468.31	1336045.65	Картометрический метод	5.0	-
1596	516478.12	1335989.47	Картометрический метод	5.0	-
1597	516472.52	1335976.58	Картометрический метод	5.0	-
1598	516455.70	1335977.91	Картометрический метод	5.0	-
1599	516404.18	1335988.63	Картометрический метод	5.0	-
1600	516402.20	1336016.52	Картометрический метод	5.0	-

2. Сведения о характерных точках границ объекта

Обозначение характерных точек границ	Координаты, м		Метод определения координат характерной точки	Средняя квадратическая погрешность положения характерной точки (Mt), м	Описание обозначения точки на местности (при наличии)
	X	Y			
1	2	3	4	5	6
1601	516405.29	1336041.62	Картометрический метод	5.0	-
1602	516350.54	1336038.12	Картометрический метод	5.0	-
1603	516309.59	1336033.98	Картометрический метод	5.0	-
1604	516317.92	1336027.59	Картометрический метод	5.0	-
1605	516325.51	1336028.00	Картометрический метод	5.0	-
1606	516340.36	1336013.92	Картометрический метод	5.0	-
1607	516359.67	1336004.29	Картометрический метод	5.0	-
1608	516375.45	1335995.92	Картометрический метод	5.0	-
1609	516385.62	1335987.83	Картометрический метод	5.0	-
1610	516393.43	1335978.95	Картометрический метод	5.0	-
1611	516401.31	1335968.02	Картометрический метод	5.0	-
1612	516408.90	1335955.46	Картометрический метод	5.0	-
1613	516413.80	1335937.70	Картометрический метод	5.0	-
1614	516414.17	1335927.74	Картометрический метод	5.0	-
1615	516410.04	1335911.52	Картометрический метод	5.0	-
1616	516408.43	1335907.45	Картометрический метод	5.0	-
1617	516433.41	1335897.22	Картометрический метод	5.0	-
1618	516458.46	1335896.08	Картометрический метод	5.0	-
1619	516500.02	1335905.19	Картометрический метод	5.0	-
1620	516497.17	1335883.56	Картометрический метод	5.0	-
1621	516521.64	1335881.85	Картометрический метод	5.0	-
1622	516551.25	1335884.70	Картометрический метод	5.0	-
1623	516553.52	1335898.36	Картометрический метод	5.0	-
1624	516558.07	1335914.86	Картометрический метод	5.0	-
1625	516572.86	1335898.36	Картометрический метод	5.0	-

2. Сведения о характерных точках границ объекта

Обозначение характерных точек границ	Координаты, м		Метод определения координат характерной точки	Средняя квадратическая погрешность положения характерной точки (Mt), м	Описание обозначения точки на местности (при наличии)
	X	Y			
1	2	3	4	5	6
1626	516584.26	1335883.56	Картометрический метод	5.0	-
1627	516626.65	1335926.23	Картометрический метод	5.0	-
1628	516613.84	1335939.04	Картометрический метод	5.0	-
1629	516598.23	1335951.45	Картометрический метод	5.0	-
1630	516596.82	1335951.49	Картометрический метод	5.0	-
1631	516585.42	1335951.85	Картометрический метод	5.0	-
1632	516548.79	1335954.02	Картометрический метод	5.0	-
1633	516538.20	1335954.65	Картометрический метод	5.0	-
1634	516525.79	1335957.05	Картометрический метод	5.0	-
1635	516525.79	1335957.05	Картометрический метод	5.0	-
1636	516521.27	1335960.44	Картометрический метод	5.0	-
1637	516519.10	1335962.07	Картометрический метод	5.0	-
1638	516516.18	1335964.26	Картометрический метод	5.0	-
1589	516514.58	1335983.88	Картометрический метод	5.0	-
1639	501703.66	1347639.16	Картометрический метод	5.0	-
1640	501668.33	1347618.58	Картометрический метод	5.0	-
1641	501671.20	1347611.64	Картометрический метод	5.0	-
1642	501582.92	1347565.20	Картометрический метод	5.0	-
1643	501594.96	1347541.01	Картометрический метод	5.0	-
1644	501595.41	1347540.36	Картометрический метод	5.0	-
1645	501580.38	1347537.78	Картометрический метод	5.0	-
1646	501568.15	1347469.28	Картометрический метод	5.0	-
1647	501568.39	1347464.28	Картометрический метод	5.0	-
1648	501566.41	1347460.77	Картометрический метод	5.0	-
1649	501565.66	1347455.31	Картометрический метод	5.0	-

2. Сведения о характерных точках границ объекта

Обозначение характерных точек границ	Координаты, м		Метод определения координат характерной точки	Средняя квадратическая погрешность положения характерной точки (Mt), м	Описание обозначения точки на местности (при наличии)
	X	Y			
1	2	3	4	5	6
1650	501547.81	1347451.57	Картометрический метод	5.0	-
1651	501512.68	1347435.26	Картометрический метод	5.0	-
1652	501503.72	1347401.51	Картометрический метод	5.0	-
1653	501506.67	1347399.61	Картометрический метод	5.0	-
1654	501516.67	1347393.16	Картометрический метод	5.0	-
1655	501564.02	1347377.73	Картометрический метод	5.0	-
1656	501627.54	1347348.63	Картометрический метод	5.0	-
1657	501616.36	1347359.68	Картометрический метод	5.0	-
1658	501613.24	1347362.76	Картометрический метод	5.0	-
1659	501595.42	1347405.56	Картометрический метод	5.0	-
1660	501582.44	1347445.88	Картометрический метод	5.0	-
1661	501581.63	1347448.58	Картометрический метод	5.0	-
1662	501582.26	1347458.80	Картометрический метод	5.0	-
1663	501627.82	1347468.36	Картометрический метод	5.0	-
1664	501688.21	1347487.16	Картометрический метод	5.0	-
1665	501683.82	1347493.17	Картометрический метод	5.0	-
1666	501682.22	1347506.76	Картометрический метод	5.0	-
1667	501692.61	1347549.16	Картометрический метод	5.0	-
1668	501676.49	1347597.86	Картометрический метод	5.0	-
1669	501713.86	1347609.53	Картометрический метод	5.0	-
1670	501713.87	1347609.58	Картометрический метод	5.0	-
1639	501703.66	1347639.16	Картометрический метод	5.0	-
1671	504530.83	1334793.54	Картометрический метод	5.0	-
1672	504523.84	1334788.86	Картометрический метод	5.0	-
1673	504522.74	1334790.41	Картометрический метод	5.0	-

2. Сведения о характерных точках границ объекта

Обозначение характерных точек границ	Координаты, м		Метод определения координат характерной точки	Средняя квадратическая погрешность положения характерной точки (Mt), м	Описание обозначения точки на местности (при наличии)
	X	Y			
1	2	3	4	5	6
1674	504522.38	1334790.27	Картометрический метод	5.0	-
1675	504511.36	1334805.67	Картометрический метод	5.0	-
1676	504469.13	1334790.20	Картометрический метод	5.0	-
1677	504464.19	1334803.80	Картометрический метод	5.0	-
1678	504466.58	1334808.40	Картометрический метод	5.0	-
1679	504430.98	1334793.80	Картометрический метод	5.0	-
1680	504418.10	1334792.27	Картометрический метод	5.0	-
1681	504433.75	1334772.93	Картометрический метод	5.0	-
1682	504434.29	1334761.92	Картометрический метод	5.0	-
1683	504457.38	1334733.69	Картометрический метод	5.0	-
1684	504457.21	1334731.01	Картометрический метод	5.0	-
1685	504455.31	1334701.31	Картометрический метод	5.0	-
1686	504454.22	1334684.08	Картометрический метод	5.0	-
1687	504484.16	1334682.29	Картометрический метод	5.0	-
1688	504556.25	1334675.72	Картометрический метод	5.0	-
1689	504553.91	1334692.35	Картометрический метод	5.0	-
1690	504555.69	1334747.56	Картометрический метод	5.0	-
1691	504600.75	1334749.69	Картометрический метод	5.0	-
1692	504601.72	1334722.36	Картометрический метод	5.0	-
1693	504607.42	1334723.88	Картометрический метод	5.0	-
1694	504608.90	1334740.84	Картометрический метод	5.0	-
1695	504635.35	1334744.70	Картометрический метод	5.0	-
1696	504635.01	1334765.39	Картометрический метод	5.0	-
1697	504634.78	1334780.50	Картометрический метод	5.0	-
1698	504634.78	1334780.69	Картометрический метод	5.0	-

2. Сведения о характерных точках границ объекта

Обозначение характерных точек границ	Координаты, м		Метод определения координат характерной точки	Средняя квадратическая погрешность положения характерной точки (Mt), м	Описание обозначения точки на местности (при наличии)
	X	Y			
1	2	3	4	5	6
1699	504645.78	1334782.47	Картометрический метод	5.0	-
1700	504645.78	1334791.99	Картометрический метод	5.0	-
1701	504626.15	1334817.26	Картометрический метод	5.0	-
1702	504618.95	1334812.08	Картометрический метод	5.0	-
1703	504607.12	1334808.59	Картометрический метод	5.0	-
1704	504565.22	1334793.17	Картометрический метод	5.0	-
1705	504559.17	1334802.20	Картометрический метод	5.0	-
1706	504548.18	1334794.84	Картометрический метод	5.0	-
1707	504534.59	1334795.00	Картометрический метод	5.0	-
1671	504530.83	1334793.54	Картометрический метод	5.0	-
1708	506243.29	1338456.32	Картометрический метод	5.0	-
1709	506193.75	1338395.42	Картометрический метод	5.0	-
1710	506175.12	1338380.17	Картометрический метод	5.0	-
1711	506152.24	1338376.67	Картометрический метод	5.0	-
1712	506155.04	1338358.27	Картометрический метод	5.0	-
1713	506153.44	1338333.47	Картометрический метод	5.0	-
1714	506149.70	1338314.78	Картометрический метод	5.0	-
1715	506146.43	1338298.38	Картометрический метод	5.0	-
1716	506209.85	1338254.33	Картометрический метод	5.0	-
1717	506227.83	1338253.27	Картометрический метод	5.0	-
1718	506236.31	1338259.62	Картометрический метод	5.0	-
1719	506264.80	1338296.43	Картометрический метод	5.0	-
1720	506265.95	1338297.96	Картометрический метод	5.0	-
1721	506235.85	1338324.27	Картометрический метод	5.0	-
1722	506198.10	1338347.92	Картометрический метод	5.0	-

2. Сведения о характерных точках границ объекта

Обозначение характерных точек границ	Координаты, м		Метод определения координат характерной точки	Средняя квадратическая погрешность положения характерной точки (Mt), м	Описание обозначения точки на местности (при наличии)
	X	Y			
1	2	3	4	5	6
1723	506241.58	1338407.00	Картометрический метод	5.0	-
1724	506305.70	1338350.57	Картометрический метод	5.0	-
1725	506308.91	1338354.82	Картометрический метод	5.0	-
1726	506317.33	1338356.17	Картометрический метод	5.0	-
1727	506386.48	1338308.72	Картометрический метод	5.0	-
1728	506407.38	1338325.61	Картометрический метод	5.0	-
1729	506355.02	1338371.43	Картометрический метод	5.0	-
1730	506349.81	1338365.50	Картометрический метод	5.0	-
1708	506243.29	1338456.32	Картометрический метод	5.0	-
1731	509913.76	1327244.86	Картометрический метод	5.0	-
1732	509877.29	1327317.35	Картометрический метод	5.0	-
1733	509879.22	1327335.46	Картометрический метод	5.0	-
1734	509873.63	1327333.43	Картометрический метод	5.0	-
1735	509873.17	1327333.26	Картометрический метод	5.0	-
1736	509865.32	1327329.78	Картометрический метод	5.0	-
1737	509863.35	1327328.69	Картометрический метод	5.0	-
1738	509833.99	1327312.47	Картометрический метод	5.0	-
1739	509740.18	1327287.51	Картометрический метод	5.0	-
1740	509688.55	1327273.77	Картометрический метод	5.0	-
1741	509717.23	1327257.16	Картометрический метод	5.0	-
1742	509739.45	1327239.25	Картометрический метод	5.0	-
1743	509753.03	1327224.15	Картометрический метод	5.0	-
1744	509776.77	1327194.81	Картометрический метод	5.0	-
1745	509810.84	1327158.37	Картометрический метод	5.0	-
1746	509817.96	1327158.69	Картометрический метод	5.0	-

2. Сведения о характерных точках границ объекта

Обозначение характерных точек границ	Координаты, м		Метод определения координат характерной точки	Средняя квадратическая погрешность положения характерной точки (Mt), м	Описание обозначения точки на местности (при наличии)
	X	Y			
1	2	3	4	5	6
1747	509853.13	1327184.37	Картометрический метод	5.0	-
1748	509854.72	1327193.82	Картометрический метод	5.0	-
1749	509852.90	1327201.93	Картометрический метод	5.0	-
1750	509847.69	1327212.79	Картометрический метод	5.0	-
1751	509832.87	1327229.20	Картометрический метод	5.0	-
1752	509828.02	1327237.98	Картометрический метод	5.0	-
1753	509828.71	1327247.40	Картометрический метод	5.0	-
1754	509832.32	1327254.09	Картометрический метод	5.0	-
1755	509841.27	1327261.81	Картометрический метод	5.0	-
1756	509846.21	1327263.88	Картометрический метод	5.0	-
1757	509852.49	1327262.73	Картометрический метод	5.0	-
1758	509889.57	1327219.65	Картометрический метод	5.0	-
1759	509895.56	1327217.66	Картометрический метод	5.0	-
1760	509900.42	1327218.92	Картометрический метод	5.0	-
1761	509910.13	1327226.01	Картометрический метод	5.0	-
1731	509913.76	1327244.86	Картометрический метод	5.0	-
1762	505221.85	1346934.88	Картометрический метод	5.0	-
1763	505176.84	1346901.45	Картометрический метод	5.0	-
1764	505165.90	1346916.26	Картометрический метод	5.0	-
1765	505141.28	1346890.11	Картометрический метод	5.0	-
1766	505140.21	1346896.70	Картометрический метод	5.0	-
1767	505140.36	1346899.06	Картометрический метод	5.0	-
1768	505131.68	1346886.90	Картометрический метод	5.0	-
1769	505124.08	1346880.11	Картометрический метод	5.0	-
1770	505117.28	1346875.70	Картометрический метод	5.0	-

2. Сведения о характерных точках границ объекта

Обозначение характерных точек границ	Координаты, м		Метод определения координат характерной точки	Средняя квадратическая погрешность положения характерной точки (Mt), м	Описание обозначения точки на местности (при наличии)
	X	Y			
1	2	3	4	5	6
1771	505108.47	1346872.91	Картометрический метод	5.0	-
1772	505104.76	1346871.93	Картометрический метод	5.0	-
1773	505098.85	1346871.57	Картометрический метод	5.0	-
1774	505088.93	1346866.75	Картометрический метод	5.0	-
1775	505076.55	1346862.54	Картометрический метод	5.0	-
1776	505070.17	1346861.06	Картометрический метод	5.0	-
1777	505063.70	1346860.00	Картометрический метод	5.0	-
1778	505057.19	1346859.35	Картометрический метод	5.0	-
1779	505050.66	1346859.14	Картометрический метод	5.0	-
1780	505044.12	1346859.35	Картометрический метод	5.0	-
1781	505037.61	1346860.00	Картометрический метод	5.0	-
1782	505031.16	1346861.06	Картометрический метод	5.0	-
1783	505025.55	1346862.36	Картометрический метод	5.0	-
1784	505026.09	1346859.30	Картометрический метод	5.0	-
1785	505028.22	1346857.17	Картометрический метод	5.0	-
1786	505030.08	1346855.30	Картометрический метод	5.0	-
1787	505051.69	1346854.13	Картометрический метод	5.0	-
1788	505054.10	1346838.12	Картометрический метод	5.0	-
1789	505075.48	1346840.11	Картометрический метод	5.0	-
1790	505080.48	1346807.31	Картометрический метод	5.0	-
1791	505079.28	1346794.11	Картометрический метод	5.0	-
1792	505070.88	1346785.31	Картометрический метод	5.0	-
1793	505058.87	1346777.30	Картометрический метод	5.0	-
1794	505056.47	1346770.51	Картометрический метод	5.0	-
1795	505057.67	1346762.91	Картометрический метод	5.0	-

2. Сведения о характерных точках границ объекта

Обозначение характерных точек границ	Координаты, м		Метод определения координат характерной точки	Средняя квадратическая погрешность положения характерной точки (Mt), м	Описание обозначения точки на местности (при наличии)
	X	Y			
1	2	3	4	5	6
1796	505061.67	1346760.51	Картометрический метод	5.0	-
1797	505067.69	1346761.70	Картометрический метод	5.0	-
1798	505075.28	1346766.90	Картометрический метод	5.0	-
1799	505091.28	1346785.70	Картометрический метод	5.0	-
1800	505098.88	1346805.30	Картометрический метод	5.0	-
1801	505143.71	1346807.76	Картометрический метод	5.0	-
1802	505145.54	1346804.71	Картометрический метод	5.0	-
1803	505149.31	1346803.85	Картометрический метод	5.0	-
1804	505159.63	1346814.70	Картометрический метод	5.0	-
1805	505175.98	1346808.72	Картометрический метод	5.0	-
1806	505184.91	1346800.20	Картометрический метод	5.0	-
1807	505190.72	1346800.77	Картометрический метод	5.0	-
1808	505197.16	1346801.84	Картометрический метод	5.0	-
1809	505203.54	1346803.32	Картометрический метод	5.0	-
1810	505209.82	1346805.22	Картометрический метод	5.0	-
1811	505215.94	1346807.53	Картометрический метод	5.0	-
1812	505221.90	1346810.23	Картометрический метод	5.0	-
1813	505227.67	1346813.31	Картометрический метод	5.0	-
1814	505233.22	1346816.77	Картометрический метод	5.0	-
1815	505238.54	1346820.58	Картометрический метод	5.0	-
1816	505243.59	1346824.73	Картометрический метод	5.0	-
1817	505248.36	1346829.21	Картометрический метод	5.0	-
1818	505256.08	1346825.70	Картометрический метод	5.0	-
1819	505262.48	1346812.91	Картометрический метод	5.0	-
1820	505264.13	1346814.87	Картометрический метод	5.0	-

2. Сведения о характерных точках границ объекта

Обозначение характерных точек границ	Координаты, м		Метод определения координат характерной точки	Средняя квадратическая погрешность положения характерной точки (Mt), м	Описание обозначения точки на местности (при наличии)
	X	Y			
1	2	3	4	5	6
1821	505273.14	1346827.71	Картометрический метод	5.0	-
1822	505275.91	1346833.26	Картометрический метод	5.0	-
1823	505277.45	1346837.62	Картометрический метод	5.0	-
1824	505277.03	1346843.62	Картометрический метод	5.0	-
1825	505275.14	1346847.04	Картометрический метод	5.0	-
1826	505271.06	1346851.09	Картометрический метод	5.0	-
1827	505264.60	1346855.58	Картометрический метод	5.0	-
1828	505255.95	1346860.51	Картометрический метод	5.0	-
1829	505247.19	1346868.43	Картометрический метод	5.0	-
1830	505239.86	1346877.32	Картометрический метод	5.0	-
1831	505236.31	1346885.16	Картометрический метод	5.0	-
1832	505233.50	1346891.39	Картометрический метод	5.0	-
1833	505230.01	1346901.42	Картометрический метод	5.0	-
1834	505227.25	1346909.05	Картометрический метод	5.0	-
1835	505223.84	1346921.66	Картометрический метод	5.0	-
1762	505221.85	1346934.88	Картометрический метод	5.0	-
1836	499472.47	1329095.23	Картометрический метод	5.0	-
1837	499472.41	1329103.63	Картометрический метод	5.0	-
1838	499475.19	1329109.88	Картометрический метод	5.0	-
1839	499433.47	1329126.99	Картометрический метод	5.0	-
1840	499413.45	1329135.20	Картометрический метод	5.0	-
1841	499398.66	1329141.64	Картометрический метод	5.0	-
1842	499385.98	1329149.70	Картометрический метод	5.0	-
1843	499375.79	1329145.62	Картометрический метод	5.0	-
1844	499368.50	1329146.26	Картометрический метод	5.0	-

2. Сведения о характерных точках границ объекта

Обозначение характерных точек границ	Координаты, м		Метод определения координат характерной точки	Средняя квадратическая погрешность положения характерной точки (Mt), м	Описание обозначения точки на местности (при наличии)
	X	Y			
1	2	3	4	5	6
1845	499346.68	1329157.46	Картометрический метод	5.0	-
1846	499330.88	1329157.26	Картометрический метод	5.0	-
1847	499328.25	1329136.79	Картометрический метод	5.0	-
1848	499322.67	1329137.79	Картометрический метод	5.0	-
1849	499308.19	1329138.53	Картометрический метод	5.0	-
1850	499295.54	1329136.93	Картометрический метод	5.0	-
1851	499295.11	1329125.50	Картометрический метод	5.0	-
1852	499308.47	1329124.56	Картометрический метод	5.0	-
1853	499305.65	1329084.65	Картометрический метод	5.0	-
1854	499293.61	1329085.50	Картометрический метод	5.0	-
1855	499292.61	1329058.94	Картометрический метод	5.0	-
1856	499305.70	1329058.94	Картометрический метод	5.0	-
1857	499304.85	1329016.58	Картометрический метод	5.0	-
1858	499255.39	1329022.80	Картометрический метод	5.0	-
1859	499250.04	1329017.87	Картометрический метод	5.0	-
1860	499235.81	1329015.70	Картометрический метод	5.0	-
1861	499235.93	1329017.10	Картометрический метод	5.0	-
1862	499224.16	1329015.48	Картометрический метод	5.0	-
1863	499219.10	1329006.67	Картометрический метод	5.0	-
1864	499216.18	1329002.48	Картометрический метод	5.0	-
1865	499243.33	1329005.99	Картометрический метод	5.0	-
1866	499268.26	1329007.03	Картометрический метод	5.0	-
1867	499286.97	1329003.91	Картометрический метод	5.0	-
1868	499318.12	1328993.53	Картометрический метод	5.0	-
1869	499335.90	1328988.73	Картометрический метод	5.0	-

2. Сведения о характерных точках границ объекта

Обозначение характерных точек границ	Координаты, м		Метод определения координат характерной точки	Средняя квадратическая погрешность положения характерной точки (Mt), м	Описание обозначения точки на местности (при наличии)
	X	Y			
1	2	3	4	5	6
1870	499346.04	1328996.00	Картометрический метод	5.0	-
1871	499367.68	1329002.35	Картометрический метод	5.0	-
1872	499367.68	1329002.35	Картометрический метод	5.0	-
1873	499368.79	1329002.54	Картометрический метод	5.0	-
1874	499379.36	1329004.38	Картометрический метод	5.0	-
1875	499382.53	1328997.03	Картометрический метод	5.0	-
1876	499388.72	1328974.50	Картометрический метод	5.0	-
1877	499388.98	1328955.38	Картометрический метод	5.0	-
1878	499385.86	1328943.28	Картометрический метод	5.0	-
1879	499384.42	1328928.19	Картометрический метод	5.0	-
1880	499379.63	1328917.11	Картометрический метод	5.0	-
1881	499371.88	1328893.84	Картометрический метод	5.0	-
1882	499362.64	1328872.24	Картометрический метод	5.0	-
1883	499354.19	1328852.48	Картометрический метод	5.0	-
1884	499349.08	1328845.75	Картометрический метод	5.0	-
1885	499349.08	1328845.75	Картометрический метод	5.0	-
1886	499349.07	1328845.75	Картометрический метод	5.0	-
1887	499347.76	1328847.12	Картометрический метод	5.0	-
1888	499347.22	1328847.68	Картометрический метод	5.0	-
1889	499346.42	1328848.51	Картометрический метод	5.0	-
1890	499345.36	1328847.06	Картометрический метод	5.0	-
1891	499353.67	1328838.69	Картометрический метод	5.0	-
1892	499357.56	1328834.78	Картометрический метод	5.0	-
1893	499361.06	1328839.52	Картометрический метод	5.0	-
1894	499359.80	1328841.10	Картометрический метод	5.0	-

2. Сведения о характерных точках границ объекта

Обозначение характерных точек границ	Координаты, м		Метод определения координат характерной точки	Средняя квадратическая погрешность положения характерной точки (Mt), м	Описание обозначения точки на местности (при наличии)
	X	Y			
1	2	3	4	5	6
1895	499366.23	1328846.50	Картометрический метод	5.0	-
1896	499381.28	1328866.86	Картометрический метод	5.0	-
1897	499395.67	1328900.46	Картометрический метод	5.0	-
1898	499403.20	1328936.59	Картометрический метод	5.0	-
1899	499404.89	1328964.46	Картометрический метод	5.0	-
1900	499403.69	1328984.45	Картометрический метод	5.0	-
1901	499392.13	1329002.88	Картометрический метод	5.0	-
1902	499390.52	1329011.71	Картометрический метод	5.0	-
1903	499388.02	1329017.44	Картометрический метод	5.0	-
1904	499370.95	1329026.96	Картометрический метод	5.0	-
1905	499378.37	1329055.57	Картометрический метод	5.0	-
1906	499377.94	1329056.29	Картометрический метод	5.0	-
1907	499378.47	1329065.07	Картометрический метод	5.0	-
1908	499335.25	1329096.21	Картометрический метод	5.0	-
1909	499330.28	1329113.26	Картометрический метод	5.0	-
1910	499331.48	1329117.86	Картометрический метод	5.0	-
1911	499337.88	1329118.26	Картометрический метод	5.0	-
1912	499338.21	1329135.01	Картометрический метод	5.0	-
1913	499391.70	1329115.14	Картометрический метод	5.0	-
1914	499425.88	1329097.45	Картометрический метод	5.0	-
1915	499439.88	1329090.26	Картометрический метод	5.0	-
1916	499461.08	1329075.06	Картометрический метод	5.0	-
1917	499476.28	1329058.26	Картометрический метод	5.0	-
1918	499480.68	1329057.06	Картометрический метод	5.0	-
1919	499484.33	1329071.76	Картометрический метод	5.0	-

2. Сведения о характерных точках границ объекта

Обозначение характерных точек границ	Координаты, м		Метод определения координат характерной точки	Средняя квадратическая погрешность положения характерной точки (Mt), м	Описание обозначения точки на местности (при наличии)
	X	Y			
1	2	3	4	5	6
1920	499482.15	1329079.49	Картометрический метод	5.0	-
1836	499472.47	1329095.23	Картометрический метод	5.0	-
1921	501366.83	1347052.60	Картометрический метод	5.0	-
1922	501339.36	1347090.83	Картометрический метод	5.0	-
1923	501372.66	1347117.08	Картометрический метод	5.0	-
1924	501416.39	1347140.68	Картометрический метод	5.0	-
1925	501416.03	1347142.47	Картометрический метод	5.0	-
1926	501397.96	1347136.70	Картометрический метод	5.0	-
1927	501365.45	1347118.88	Картометрический метод	5.0	-
1928	501341.40	1347099.32	Картометрический метод	5.0	-
1929	501281.90	1347043.08	Картометрический метод	5.0	-
1930	501207.42	1346967.52	Картометрический метод	5.0	-
1931	501152.52	1346907.12	Картометрический метод	5.0	-
1932	501124.67	1346878.15	Картометрический метод	5.0	-
1933	501106.00	1346864.42	Картометрический метод	5.0	-
1934	501160.89	1346809.60	Картометрический метод	5.0	-
1935	501164.72	1346813.65	Картометрический метод	5.0	-
1936	501193.14	1346841.72	Картометрический метод	5.0	-
1937	501188.89	1346846.02	Картометрический метод	5.0	-
1938	501217.31	1346874.09	Картометрический метод	5.0	-
1939	501225.80	1346882.56	Картометрический метод	5.0	-
1940	501194.30	1346914.46	Картометрический метод	5.0	-
1941	501234.28	1346942.92	Картометрический метод	5.0	-
1942	501270.94	1346969.03	Картометрический метод	5.0	-
1943	501307.65	1346995.10	Картометрический метод	5.0	-

2. Сведения о характерных точках границ объекта

Обозначение характерных точек границ	Координаты, м		Метод определения координат характерной точки	Средняя квадратическая погрешность положения характерной точки (Mt), м	Описание обозначения точки на местности (при наличии)
	X	Y			
1	2	3	4	5	6
1944	501277.39	1347032.86	Картометрический метод	5.0	-
1945	501315.53	1347068.68	Картометрический метод	5.0	-
1946	501354.14	1347028.32	Картометрический метод	5.0	-
1947	501382.40	1347048.36	Картометрический метод	5.0	-
1948	501423.14	1347077.34	Картометрический метод	5.0	-
1949	501441.01	1347090.08	Картометрический метод	5.0	-
1950	501441.02	1347090.08	Картометрический метод	5.0	-
1951	501463.86	1347106.35	Картометрический метод	5.0	-
1952	501468.76	1347109.82	Картометрический метод	5.0	-
1953	501461.65	1347119.76	Картометрический метод	5.0	-
1954	501455.18	1347115.08	Картометрический метод	5.0	-
1955	501435.23	1347100.80	Картометрический метод	5.0	-
1956	501400.17	1347076.54	Картометрический метод	5.0	-
1921	501366.83	1347052.60	Картометрический метод	5.0	-
1957	496104.52	1324230.33	Картометрический метод	5.0	-
1958	496112.40	1324226.45	Картометрический метод	5.0	-
1959	496134.52	1324282.15	Картометрический метод	5.0	-
1960	496158.16	1324284.08	Картометрический метод	5.0	-
1961	496167.82	1324307.61	Картометрический метод	5.0	-
1962	496161.42	1324310.47	Картометрический метод	5.0	-
1963	496158.40	1324311.82	Картометрический метод	5.0	-
1964	496088.16	1324336.31	Картометрический метод	5.0	-
1965	496087.57	1324335.20	Картометрический метод	5.0	-
1966	496075.09	1324303.45	Картометрический метод	5.0	-
1967	496065.19	1324277.02	Картометрический метод	5.0	-

2. Сведения о характерных точках границ объекта

Обозначение характерных точек границ	Координаты, м		Метод определения координат характерной точки	Средняя квадратическая погрешность положения характерной точки (Mt), м	Описание обозначения точки на местности (при наличии)
	X	Y			
1	2	3	4	5	6
1968	496062.45	1324269.73	Картометрический метод	5.0	-
1969	496061.21	1324266.42	Картометрический метод	5.0	-
1970	496047.95	1324231.00	Картометрический метод	5.0	-
1971	496055.86	1324212.33	Картометрический метод	5.0	-
1972	496061.00	1324216.43	Картометрический метод	5.0	-
1973	496083.00	1324195.43	Картометрический метод	5.0	-
1974	496063.49	1324181.96	Картометрический метод	5.0	-
1975	496070.06	1324159.60	Картометрический метод	5.0	-
1976	496080.22	1324187.15	Картометрический метод	5.0	-
1977	496123.01	1324165.44	Картометрический метод	5.0	-
1978	496106.65	1324119.65	Картометрический метод	5.0	-
1979	496110.20	1324115.83	Картометрический метод	5.0	-
1980	496107.80	1324107.86	Картометрический метод	5.0	-
1981	496097.54	1324081.26	Картометрический метод	5.0	-
1982	496077.78	1324088.88	Картометрический метод	5.0	-
1983	496076.95	1324077.88	Картометрический метод	5.0	-
1984	496074.19	1324064.00	Картометрический метод	5.0	-
1985	496071.63	1324053.68	Картометрический метод	5.0	-
1986	496069.51	1324047.49	Картометрический метод	5.0	-
1987	496064.94	1324038.92	Картометрический метод	5.0	-
1988	496099.38	1324015.99	Картометрический метод	5.0	-
1989	496100.19	1324018.12	Картометрический метод	5.0	-
1990	496128.69	1324099.96	Картометрический метод	5.0	-
1991	496166.16	1324199.87	Картометрический метод	5.0	-
1992	496150.02	1324206.38	Картометрический метод	5.0	-

2. Сведения о характерных точках границ объекта

Обозначение характерных точек границ	Координаты, м		Метод определения координат характерной точки	Средняя квадратическая погрешность положения характерной точки (Mt), м	Описание обозначения точки на местности (при наличии)
	X	Y			
1	2	3	4	5	6
1993	496139.22	1324182.91	Картометрический метод	5.0	-
1994	496139.76	1324182.65	Картометрический метод	5.0	-
1995	496130.81	1324164.43	Картометрический метод	5.0	-
1996	496084.60	1324187.03	Картометрический метод	5.0	-
1997	496091.20	1324201.38	Картометрический метод	5.0	-
1998	496086.62	1324203.38	Картометрический метод	5.0	-
1999	496097.11	1324227.59	Картометрический метод	5.0	-
2000	496102.30	1324225.50	Картометрический метод	5.0	-
1957	496104.52	1324230.33	Картометрический метод	5.0	-
2001	505522.41	1333620.20	Картометрический метод	5.0	-
2002	505521.70	1333631.14	Картометрический метод	5.0	-
2003	505523.34	1333641.99	Картометрический метод	5.0	-
2004	505526.65	1333650.97	Картометрический метод	5.0	-
2005	505530.61	1333659.66	Картометрический метод	5.0	-
2006	505527.55	1333656.42	Картометрический метод	5.0	-
2007	505527.52	1333656.41	Картометрический метод	5.0	-
2008	505526.14	1333654.94	Картометрический метод	5.0	-
2009	505515.94	1333644.72	Картометрический метод	5.0	-
2010	505498.29	1333647.51	Картометрический метод	5.0	-
2011	505485.28	1333645.64	Картометрический метод	5.0	-
2012	505474.05	1333637.01	Картометрический метод	5.0	-
2013	505473.20	1333636.36	Картометрический метод	5.0	-
2014	505462.98	1333628.00	Картометрический метод	5.0	-
2015	505454.30	1333626.08	Картометрический метод	5.0	-
2016	505446.26	1333624.28	Картометрический метод	5.0	-

2. Сведения о характерных точках границ объекта

Обозначение характерных точек границ	Координаты, м		Метод определения координат характерной точки	Средняя квадратическая погрешность положения характерной точки (Mt), м	Описание обозначения точки на местности (при наличии)
	X	Y			
1	2	3	4	5	6
2017	505420.24	1333629.86	Картометрический метод	5.0	-
2018	505376.57	1333641.00	Картометрический метод	5.0	-
2019	505361.25	1333652.60	Картометрический метод	5.0	-
2020	505349.62	1333661.42	Картометрический метод	5.0	-
2021	505335.70	1333676.31	Картометрический метод	5.0	-
2022	505295.74	1333682.82	Картометрический метод	5.0	-
2023	505278.09	1333682.82	Картометрический метод	5.0	-
2024	505261.83	1333671.43	Картометрический метод	5.0	-
2025	505260.71	1333670.65	Картометрический метод	5.0	-
2026	505259.51	1333669.81	Картометрический метод	5.0	-
2027	505259.51	1333640.08	Картометрический метод	5.0	-
2028	505260.93	1333636.59	Картометрический метод	5.0	-
2029	505260.93	1333636.59	Картометрический метод	5.0	-
2030	505277.53	1333595.72	Картометрический метод	5.0	-
2031	505271.10	1333640.03	Картометрический метод	5.0	-
2032	505266.33	1333672.93	Картометрический метод	5.0	-
2033	505280.43	1333672.75	Картометрический метод	5.0	-
2034	505286.93	1333672.41	Картометрический метод	5.0	-
2035	505286.96	1333673.84	Картометрический метод	5.0	-
2036	505323.26	1333673.16	Картометрический метод	5.0	-
2037	505323.22	1333670.53	Картометрический метод	5.0	-
2038	505326.86	1333670.34	Картометрический метод	5.0	-
2039	505326.50	1333648.85	Картометрический метод	5.0	-
2040	505322.77	1333611.55	Картометрический метод	5.0	-
2041	505329.81	1333610.18	Картометрический метод	5.0	-

2. Сведения о характерных точках границ объекта

Обозначение характерных точек границ	Координаты, м		Метод определения координат характерной точки	Средняя квадратическая погрешность положения характерной точки (Mt), м	Описание обозначения точки на местности (при наличии)
	X	Y			
1	2	3	4	5	6
2042	505373.41	1333592.58	Картометрический метод	5.0	-
2043	505371.41	1333565.38	Картометрический метод	5.0	-
2044	505473.21	1333562.29	Картометрический метод	5.0	-
2045	505529.41	1333560.58	Картометрический метод	5.0	-
2046	505542.22	1333564.17	Картометрический метод	5.0	-
2047	505550.44	1333571.18	Картометрический метод	5.0	-
2048	505542.88	1333578.18	Картометрический метод	5.0	-
2049	505538.82	1333583.10	Картометрический метод	5.0	-
2050	505532.57	1333594.19	Картометрический метод	5.0	-
2051	505527.78	1333604.69	Картометрический метод	5.0	-
2052	505523.64	1333614.84	Картометрический метод	5.0	-
2001	505522.41	1333620.20	Картометрический метод	5.0	-
2053	504174.14	1339522.47	Картометрический метод	5.0	-
2054	504174.13	1339522.47	Картометрический метод	5.0	-
2055	504211.19	1339501.84	Картометрический метод	5.0	-
2056	504342.55	1339678.12	Картометрический метод	5.0	-
2057	504417.03	1339778.06	Картометрический метод	5.0	-
2058	504420.21	1339789.17	Картометрический метод	5.0	-
2059	504418.62	1339797.64	Картометрический метод	5.0	-
2060	504407.50	1339806.11	Картометрический метод	5.0	-
2061	504397.45	1339811.39	Картометрический метод	5.0	-
2062	504391.11	1339810.34	Картометрический метод	5.0	-
2063	504376.70	1339799.54	Картометрический метод	5.0	-
2064	504376.29	1339799.23	Картометрический метод	5.0	-
2065	504373.98	1339795.83	Картометрический метод	5.0	-

2. Сведения о характерных точках границ объекта

Обозначение характерных точек границ	Координаты, м		Метод определения координат характерной точки	Средняя квадратическая погрешность положения характерной точки (Mt), м	Описание обозначения точки на местности (при наличии)
	X	Y			
1	2	3	4	5	6
2066	504340.31	1339746.32	Картометрический метод	5.0	-
2067	504311.69	1339707.77	Картометрический метод	5.0	-
2053	504174.14	1339522.47	Картометрический метод	5.0	-
2068	512608.64	1335421.93	Картометрический метод	5.0	-
2069	512595.80	1335412.73	Картометрический метод	5.0	-
2070	512583.97	1335406.10	Картометрический метод	5.0	-
2071	512586.36	1335398.06	Картометрический метод	5.0	-
2072	512591.46	1335385.77	Картометрический метод	5.0	-
2073	512598.64	1335367.09	Картометрический метод	5.0	-
2074	512605.47	1335343.54	Картометрический метод	5.0	-
2075	512612.75	1335325.10	Картометрический метод	5.0	-
2076	512624.89	1335305.45	Картометрический метод	5.0	-
2077	512638.62	1335287.71	Картометрический метод	5.0	-
2078	512652.01	1335273.63	Картометрический метод	5.0	-
2079	512663.88	1335265.25	Картометрический метод	5.0	-
2080	512677.09	1335257.94	Картометрический метод	5.0	-
2081	512691.72	1335248.18	Картометрический метод	5.0	-
2082	512707.03	1335238.79	Картометрический метод	5.0	-
2083	512721.81	1335228.36	Картометрический метод	5.0	-
2084	512742.38	1335219.29	Картометрический метод	5.0	-
2085	512758.89	1335213.21	Картометрический метод	5.0	-
2086	512781.22	1335208.20	Картометрический метод	5.0	-
2087	512803.65	1335205.88	Картометрический метод	5.0	-
2088	512820.09	1335206.46	Картометрический метод	5.0	-
2089	512837.49	1335210.33	Картометрический метод	5.0	-

2. Сведения о характерных точках границ объекта

Обозначение характерных точек границ	Координаты, м		Метод определения координат характерной точки	Средняя квадратическая погрешность положения характерной точки (Mt), м	Описание обозначения точки на местности (при наличии)
	X	Y			
1	2	3	4	5	6
2090	512868.63	1335222.37	Картометрический метод	5.0	-
2091	512900.22	1335233.48	Картометрический метод	5.0	-
2092	512916.90	1335239.09	Картометрический метод	5.0	-
2093	512931.15	1335241.37	Картометрический метод	5.0	-
2094	512945.65	1335242.68	Картометрический метод	5.0	-
2095	512962.31	1335243.26	Картометрический метод	5.0	-
2096	512970.29	1335241.00	Картометрический метод	5.0	-
2097	512978.60	1335237.68	Картометрический метод	5.0	-
2098	512986.29	1335230.29	Картометрический метод	5.0	-
2099	512993.68	1335220.94	Картометрический метод	5.0	-
2100	513007.60	1335204.77	Картометрический метод	5.0	-
2101	513020.72	1335183.65	Картометрический метод	5.0	-
2102	513029.56	1335170.06	Картометрический метод	5.0	-
2103	513038.19	1335153.47	Картометрический метод	5.0	-
2104	513041.34	1335149.06	Картометрический метод	5.0	-
2105	513048.67	1335181.24	Картометрический метод	5.0	-
2106	513045.68	1335184.23	Картометрический метод	5.0	-
2107	513039.21	1335198.26	Картометрический метод	5.0	-
2108	513039.21	1335207.97	Картометрический метод	5.0	-
2109	513033.82	1335213.35	Картометрический метод	5.0	-
2110	513024.11	1335210.12	Картометрический метод	5.0	-
2111	513017.62	1335214.43	Картометрический метод	5.0	-
2112	513000.37	1335239.25	Картометрический метод	5.0	-
2113	512990.66	1335250.04	Картометрический метод	5.0	-
2114	512983.11	1335260.82	Картометрический метод	5.0	-

2. Сведения о характерных точках границ объекта

Обозначение характерных точек границ	Координаты, м		Метод определения координат характерной точки	Средняя квадратическая погрешность положения характерной точки (Mt), м	Описание обозначения точки на местности (при наличии)
	X	Y			
1	2	3	4	5	6
2115	512973.39	1335266.22	Картометрический метод	5.0	-
2116	512963.69	1335266.22	Картометрический метод	5.0	-
2117	512953.98	1335265.14	Картометрический метод	5.0	-
2118	512948.05	1335263.52	Картометрический метод	5.0	-
2119	512942.12	1335261.90	Картометрический метод	5.0	-
2120	512915.14	1335261.90	Картометрический метод	5.0	-
2121	512824.52	1335232.77	Картометрический метод	5.0	-
2122	512798.64	1335230.62	Картометрический метод	5.0	-
2123	512786.78	1335233.85	Картометрический метод	5.0	-
2124	512686.21	1335280.97	Картометрический метод	5.0	-
2125	512651.27	1335304.01	Картометрический метод	5.0	-
2126	512640.48	1335312.00	Картометрический метод	5.0	-
2127	512625.81	1335332.56	Картометрический метод	5.0	-
2128	512611.72	1335363.10	Картометрический метод	5.0	-
2068	512608.64	1335421.93	Картометрический метод	5.0	-
2129	504647.16	1334974.70	Картометрический метод	5.0	-
2130	504636.09	1334974.22	Картометрический метод	5.0	-
2131	504634.25	1334968.48	Картометрический метод	5.0	-
2132	504631.79	1334957.00	Картометрический метод	5.0	-
2133	504634.59	1334943.80	Картометрический метод	5.0	-
2134	504638.98	1334933.41	Картометрический метод	5.0	-
2135	504644.81	1334924.41	Картометрический метод	5.0	-
2136	504647.80	1334919.80	Картометрический метод	5.0	-
2137	504645.00	1334913.40	Картометрический метод	5.0	-
2138	504620.99	1334897.80	Картометрический метод	5.0	-

2. Сведения о характерных точках границ объекта

Обозначение характерных точек границ	Координаты, м		Метод определения координат характерной точки	Средняя квадратическая погрешность положения характерной точки (Mt), м	Описание обозначения точки на местности (при наличии)
	X	Y			
1	2	3	4	5	6
2139	504618.59	1334888.60	Картометрический метод	5.0	-
2140	504622.99	1334875.80	Картометрический метод	5.0	-
2141	504630.59	1334861.80	Картометрический метод	5.0	-
2142	504644.18	1334849.40	Картометрический метод	5.0	-
2143	504653.39	1334847.80	Картометрический метод	5.0	-
2144	504664.59	1334851.80	Картометрический метод	5.0	-
2145	504679.64	1334850.71	Картометрический метод	5.0	-
2146	504686.58	1334850.20	Картометрический метод	5.0	-
2147	504697.21	1334853.08	Картометрический метод	5.0	-
2148	504710.19	1334856.61	Картометрический метод	5.0	-
2149	504721.39	1334863.80	Картометрический метод	5.0	-
2150	504732.58	1334874.61	Картометрический метод	5.0	-
2151	504737.61	1334884.66	Картометрический метод	5.0	-
2152	504740.63	1334883.85	Картометрический метод	5.0	-
2153	504744.17	1334893.22	Картометрический метод	5.0	-
2154	504749.22	1334903.52	Картометрический метод	5.0	-
2155	504752.59	1334908.16	Картометрический метод	5.0	-
2156	504760.81	1334916.16	Картометрический метод	5.0	-
2157	504765.55	1334919.40	Картометрический метод	5.0	-
2158	504775.96	1334924.16	Картометрический метод	5.0	-
2159	504785.66	1334933.87	Картометрический метод	5.0	-
2160	504723.32	1334959.82	Картометрический метод	5.0	-
2161	504697.88	1334968.12	Картометрический метод	5.0	-
2162	504673.74	1334974.41	Картометрический метод	5.0	-
2129	504647.16	1334974.70	Картометрический метод	5.0	-

2. Сведения о характерных точках границ объекта

Обозначение характерных точек границ	Координаты, м		Метод определения координат характерной точки	Средняя квадратическая погрешность положения характерной точки (Mt), м	Описание обозначения точки на местности (при наличии)
	X	Y			
1	2	3	4	5	6
2163	505480.67	1347714.59	Картометрический метод	5.0	-
2164	505494.84	1347706.30	Картометрический метод	5.0	-
2165	505485.57	1347700.31	Картометрический метод	5.0	-
2166	505483.06	1347698.11	Картометрический метод	5.0	-
2167	505483.25	1347696.10	Картометрический метод	5.0	-
2168	505484.85	1347687.70	Картометрический метод	5.0	-
2169	505488.47	1347682.90	Картометрический метод	5.0	-
2170	505493.89	1347680.69	Картометрический метод	5.0	-
2171	505503.50	1347650.90	Картометрический метод	5.0	-
2172	505515.48	1347615.77	Картометрический метод	5.0	-
2173	505517.35	1347611.75	Картометрический метод	5.0	-
2174	505516.50	1347607.03	Картометрический метод	5.0	-
2175	505516.07	1347600.50	Картометрический метод	5.0	-
2176	505516.50	1347593.97	Картометрический метод	5.0	-
2177	505518.44	1347584.33	Картометрический метод	5.0	-
2178	505518.69	1347581.32	Картометрический метод	5.0	-
2179	505519.47	1347575.74	Картометрический метод	5.0	-
2180	505521.17	1347569.42	Картометрический метод	5.0	-
2181	505523.67	1347563.37	Картометрический метод	5.0	-
2182	505526.93	1347557.13	Картометрический метод	5.0	-
2183	505525.60	1347549.50	Картометрический метод	5.0	-
2184	505524.96	1347544.17	Картометрический метод	5.0	-
2185	505524.97	1347537.46	Картометрический метод	5.0	-
2186	505526.08	1347522.78	Картометрический метод	5.0	-
2187	505526.61	1347519.55	Картометрический метод	5.0	-

2. Сведения о характерных точках границ объекта

Обозначение характерных точек границ	Координаты, м		Метод определения координат характерной точки	Средняя квадратическая погрешность положения характерной точки (Mt), м	Описание обозначения точки на местности (при наличии)
	X	Y			
1	2	3	4	5	6
2188	505493.14	1347509.46	Картометрический метод	5.0	-
2189	505493.41	1347469.28	Картометрический метод	5.0	-
2190	505493.51	1347454.46	Картометрический метод	5.0	-
2191	505480.72	1347454.35	Картометрический метод	5.0	-
2192	505482.36	1347429.30	Картометрический метод	5.0	-
2193	505485.30	1347429.15	Картометрический метод	5.0	-
2194	505474.11	1347381.94	Картометрический метод	5.0	-
2195	505472.10	1347367.26	Картометрический метод	5.0	-
2196	505464.74	1347346.52	Картометрический метод	5.0	-
2197	505457.39	1347325.79	Картометрический метод	5.0	-
2198	505486.31	1347314.70	Картометрический метод	5.0	-
2199	505506.04	1347373.49	Картометрический метод	5.0	-
2200	505524.07	1347427.23	Картометрический метод	5.0	-
2201	505537.29	1347469.66	Картометрический метод	5.0	-
2202	505539.74	1347522.66	Картометрический метод	5.0	-
2203	505539.91	1347547.88	Картометрический метод	5.0	-
2204	505538.06	1347563.44	Картометрический метод	5.0	-
2205	505526.97	1347606.95	Картометрический метод	5.0	-
2206	505526.39	1347610.15	Картометрический метод	5.0	-
2207	505526.03	1347613.40	Картометрический метод	5.0	-
2208	505525.87	1347619.71	Картометрический метод	5.0	-
2209	505526.88	1347640.50	Картометрический метод	5.0	-
2210	505509.40	1347694.63	Картометрический метод	5.0	-
2211	505502.16	1347705.10	Картометрический метод	5.0	-
2212	505487.51	1347723.37	Картометрический метод	5.0	-

2. Сведения о характерных точках границ объекта

Обозначение характерных точек границ	Координаты, м		Метод определения координат характерной точки	Средняя квадратическая погрешность положения характерной точки (Mt), м	Описание обозначения точки на местности (при наличии)
	X	Y			
1	2	3	4	5	6
2163	505480.67	1347714.59	Картометрический метод	5.0	-
2213	501525.35	1341369.15	Картометрический метод	5.0	-
2214	501520.84	1341373.12	Картометрический метод	5.0	-
2215	501518.77	1341371.76	Картометрический метод	5.0	-
2216	501518.70	1341371.67	Картометрический метод	5.0	-
2217	501512.59	1341364.01	Картометрический метод	5.0	-
2218	501512.38	1341364.02	Картометрический метод	5.0	-
2219	501503.43	1341364.54	Картометрический метод	5.0	-
2220	501500.72	1341358.67	Картометрический метод	5.0	-
2221	501499.14	1341355.25	Картометрический метод	5.0	-
2222	501496.81	1341354.75	Картометрический метод	5.0	-
2223	501492.53	1341353.82	Картометрический метод	5.0	-
2224	501485.91	1341352.74	Картометрический метод	5.0	-
2225	501478.23	1341352.21	Картометрический метод	5.0	-
2226	501476.62	1341345.77	Картометрический метод	5.0	-
2227	501476.44	1341334.15	Картометрический метод	5.0	-
2228	501476.39	1341334.09	Картометрический метод	5.0	-
2229	501471.44	1341328.96	Картометрический метод	5.0	-
2230	501465.54	1341326.64	Картометрический метод	5.0	-
2231	501457.30	1341324.84	Картометрический метод	5.0	-
2232	501456.72	1341324.40	Картометрический метод	5.0	-
2233	501450.33	1341319.66	Картометрический метод	5.0	-
2234	501444.97	1341310.00	Картометрический метод	5.0	-
2235	501439.79	1341299.99	Картометрический метод	5.0	-
2236	501433.53	1341295.88	Картометрический метод	5.0	-

2. Сведения о характерных точках границ объекта

Обозначение характерных точек границ	Координаты, м		Метод определения координат характерной точки	Средняя квадратическая погрешность положения характерной точки (Mt), м	Описание обозначения точки на местности (при наличии)
	X	Y			
1	2	3	4	5	6
2237	501427.28	1341288.73	Картометрический метод	5.0	-
2238	501426.02	1341283.00	Картометрический метод	5.0	-
2239	501417.58	1341275.68	Картометрический метод	5.0	-
2240	501432.22	1341257.26	Картометрический метод	5.0	-
2241	501441.32	1341246.78	Картометрический метод	5.0	-
2242	501446.48	1341240.83	Картометрический метод	5.0	-
2243	501450.73	1341239.90	Картометрический метод	5.0	-
2244	501464.54	1341236.89	Картометрический метод	5.0	-
2245	501469.07	1341242.97	Картометрический метод	5.0	-
2246	501489.24	1341270.06	Картометрический метод	5.0	-
2247	501483.70	1341287.23	Картометрический метод	5.0	-
2248	501464.87	1341297.75	Картометрический метод	5.0	-
2249	501464.87	1341306.05	Картометрический метод	5.0	-
2250	501478.72	1341320.45	Картометрический метод	5.0	-
2251	501487.03	1341323.56	Картометрический метод	5.0	-
2252	501492.01	1341325.43	Картометрический метод	5.0	-
2253	501511.94	1341321.00	Картометрический метод	5.0	-
2254	501518.19	1341314.52	Картометрический метод	5.0	-
2255	501523.60	1341308.91	Картометрический метод	5.0	-
2256	501523.60	1341308.91	Картометрический метод	5.0	-
2257	501522.62	1341291.19	Картометрический метод	5.0	-
2258	501515.82	1341263.93	Картометрический метод	5.0	-
2259	501519.35	1341255.78	Картометрический метод	5.0	-
2260	501522.31	1341250.29	Картометрический метод	5.0	-
2261	501524.11	1341246.96	Картометрический метод	5.0	-

2. Сведения о характерных точках границ объекта

Обозначение характерных точек границ	Координаты, м		Метод определения координат характерной точки	Средняя квадратическая погрешность положения характерной точки (Mt), м	Описание обозначения точки на местности (при наличии)
	X	Y			
1	2	3	4	5	6
2262	501532.66	1341239.89	Картометрический метод	5.0	-
2263	501538.13	1341238.07	Картометрический метод	5.0	-
2264	501542.32	1341236.67	Картометрический метод	5.0	-
2265	501544.18	1341236.05	Картометрический метод	5.0	-
2266	501559.78	1341239.00	Картометрический метод	5.0	-
2267	501564.56	1341239.90	Картометрический метод	5.0	-
2268	501578.34	1341240.73	Картометрический метод	5.0	-
2269	501587.56	1341238.57	Картометрический метод	5.0	-
2270	501609.80	1341270.31	Картометрический метод	5.0	-
2271	501590.15	1341295.33	Картометрический метод	5.0	-
2272	501586.52	1341299.95	Картометрический метод	5.0	-
2273	501533.61	1341361.87	Картометрический метод	5.0	-
2213	501525.35	1341369.15	Картометрический метод	5.0	-
2274	500482.29	1341436.40	Картометрический метод	5.0	-
2275	500461.95	1341427.32	Картометрический метод	5.0	-
2276	500454.14	1341415.74	Картометрический метод	5.0	-
2277	500448.82	1341395.40	Картометрический метод	5.0	-
2278	500432.31	1341392.61	Картометрический метод	5.0	-
2279	500411.88	1341374.54	Картометрический метод	5.0	-
2280	500383.30	1341378.77	Картометрический метод	5.0	-
2281	500369.23	1341369.39	Картометрический метод	5.0	-
2282	500363.29	1341353.42	Картометрический метод	5.0	-
2283	500371.73	1341340.29	Картометрический метод	5.0	-
2284	500389.87	1341335.28	Картометрический метод	5.0	-
2285	500410.82	1341324.64	Картометрический метод	5.0	-

2. Сведения о характерных точках границ объекта

Обозначение характерных точек границ	Координаты, м		Метод определения координат характерной точки	Средняя квадратическая погрешность положения характерной точки (Mt), м	Описание обозначения точки на местности (при наличии)
	X	Y			
1	2	3	4	5	6
2286	500417.70	1341311.50	Картометрический метод	5.0	-
2287	500408.84	1341256.03	Картометрический метод	5.0	-
2288	500409.57	1341241.40	Картометрический метод	5.0	-
2289	500427.71	1341223.25	Картометрический метод	5.0	-
2290	500467.74	1341214.75	Картометрический метод	5.0	-
2291	500472.12	1341267.42	Картометрический метод	5.0	-
2292	500481.43	1341317.80	Картометрический метод	5.0	-
2293	500446.37	1341326.23	Картометрический метод	5.0	-
2274	500482.29	1341436.40	Картометрический метод	5.0	-
2294	496042.21	1327907.07	Картометрический метод	5.0	-
2295	496034.53	1327900.80	Картометрический метод	5.0	-
2296	496022.65	1327891.99	Картометрический метод	5.0	-
2297	496014.44	1327886.10	Картометрический метод	5.0	-
2298	495999.89	1327875.12	Картометрический метод	5.0	-
2299	495991.25	1327869.79	Картометрический метод	5.0	-
2300	495992.00	1327858.23	Картометрический метод	5.0	-
2301	495994.48	1327857.96	Картометрический метод	5.0	-
2302	496017.46	1327854.54	Картометрический метод	5.0	-
2303	496036.25	1327854.13	Картометрический метод	5.0	-
2304	496044.82	1327823.27	Картометрический метод	5.0	-
2305	496045.80	1327820.13	Картометрический метод	5.0	-
2306	496095.95	1327788.68	Картометрический метод	5.0	-
2307	496076.01	1327701.82	Картометрический метод	5.0	-
2308	496076.47	1327690.22	Картометрический метод	5.0	-
2309	496079.39	1327676.74	Картометрический метод	5.0	-

2. Сведения о характерных точках границ объекта

Обозначение характерных точек границ	Координаты, м		Метод определения координат характерной точки	Средняя квадратическая погрешность положения характерной точки (Mt), м	Описание обозначения точки на местности (при наличии)
	X	Y			
1	2	3	4	5	6
2310	496090.91	1327701.54	Картометрический метод	5.0	-
2311	496122.71	1327754.79	Картометрический метод	5.0	-
2312	496158.48	1327815.86	Картометрический метод	5.0	-
2313	496162.35	1327823.85	Картометрический метод	5.0	-
2314	496131.33	1327817.43	Картометрический метод	5.0	-
2315	496111.52	1327807.88	Картометрический метод	5.0	-
2316	496107.63	1327803.07	Картометрический метод	5.0	-
2317	496107.73	1327896.46	Картометрический метод	5.0	-
2318	496095.80	1327874.93	Картометрический метод	5.0	-
2319	496086.99	1327877.77	Картометрический метод	5.0	-
2320	496080.32	1327881.74	Картометрический метод	5.0	-
2321	496070.03	1327886.69	Картометрический метод	5.0	-
2322	496066.60	1327893.73	Картометрический метод	5.0	-
2323	496053.40	1327899.52	Картометрический метод	5.0	-
2324	496057.44	1327904.98	Картометрический метод	5.0	-
2294	496042.21	1327907.07	Картометрический метод	5.0	-
2325	496196.27	1327883.88	Картометрический метод	5.0	-
2326	496193.14	1327856.92	Картометрический метод	5.0	-
2327	496183.43	1327823.79	Картометрический метод	5.0	-
2328	496175.26	1327806.91	Картометрический метод	5.0	-
2329	496139.07	1327745.12	Картометрический метод	5.0	-
2330	496111.59	1327699.10	Картометрический метод	5.0	-
2331	496142.39	1327689.24	Картометрический метод	5.0	-
2332	496139.67	1327656.17	Картометрический метод	5.0	-
2333	496180.70	1327629.94	Картометрический метод	5.0	-

2. Сведения о характерных точках границ объекта

Обозначение характерных точек границ	Координаты, м		Метод определения координат характерной точки	Средняя квадратическая погрешность положения характерной точки (Mt), м	Описание обозначения точки на местности (при наличии)
	X	Y			
1	2	3	4	5	6
2334	496189.27	1327629.05	Картометрический метод	5.0	-
2335	496192.45	1327652.84	Картометрический метод	5.0	-
2336	496193.61	1327660.57	Картометрический метод	5.0	-
2337	496188.86	1327661.79	Картометрический метод	5.0	-
2338	496195.01	1327703.32	Картометрический метод	5.0	-
2339	496206.00	1327704.52	Картометрический метод	5.0	-
2340	496204.40	1327714.32	Картометрический метод	5.0	-
2341	496206.44	1327740.90	Картометрический метод	5.0	-
2342	496212.39	1327818.72	Картометрический метод	5.0	-
2343	496211.20	1327836.12	Картометрический метод	5.0	-
2344	496202.40	1327867.92	Картометрический метод	5.0	-
2325	496196.27	1327883.88	Картометрический метод	5.0	-
2345	500475.29	1328931.72	Картометрический метод	5.0	-
2346	500455.05	1328932.31	Картометрический метод	5.0	-
2347	500452.24	1328926.13	Картометрический метод	5.0	-
2348	500453.06	1328916.74	Картометрический метод	5.0	-
2349	500453.06	1328916.74	Картометрический метод	5.0	-
2350	500457.23	1328869.44	Картометрический метод	5.0	-
2351	500457.78	1328863.26	Картометрический метод	5.0	-
2352	500457.78	1328863.26	Картометрический метод	5.0	-
2353	500421.22	1328858.97	Картометрический метод	5.0	-
2354	500414.25	1328858.85	Картометрический метод	5.0	-
2355	500407.46	1328858.73	Картометрический метод	5.0	-
2356	500414.21	1328839.90	Картометрический метод	5.0	-
2357	500414.21	1328839.90	Картометрический метод	5.0	-

2. Сведения о характерных точках границ объекта

Обозначение характерных точек границ	Координаты, м		Метод определения координат характерной точки	Средняя квадратическая погрешность положения характерной точки (Mt), м	Описание обозначения точки на местности (при наличии)
	X	Y			
1	2	3	4	5	6
2358	500379.94	1328816.98	Картометрический метод	5.0	-
2359	500359.40	1328816.51	Картометрический метод	5.0	-
2360	500351.34	1328829.37	Картометрический метод	5.0	-
2361	500360.52	1328848.35	Картометрический метод	5.0	-
2362	500334.03	1328857.27	Картометрический метод	5.0	-
2363	500329.22	1328858.64	Картометрический метод	5.0	-
2364	500335.87	1328811.18	Картометрический метод	5.0	-
2365	500367.34	1328777.66	Картометрический метод	5.0	-
2366	500338.07	1328751.07	Картометрический метод	5.0	-
2367	500366.14	1328723.07	Картометрический метод	5.0	-
2368	500375.14	1328719.22	Картометрический метод	5.0	-
2369	500392.10	1328712.43	Картометрический метод	5.0	-
2370	500405.98	1328706.86	Картометрический метод	5.0	-
2371	500407.25	1328714.52	Картометрический метод	5.0	-
2372	500398.55	1328720.02	Картометрический метод	5.0	-
2373	500391.57	1328727.32	Картометрический метод	5.0	-
2374	500384.61	1328735.55	Картометрический метод	5.0	-
2375	500385.61	1328743.81	Картометрический метод	5.0	-
2376	500392.12	1328757.32	Картометрический метод	5.0	-
2377	500403.38	1328778.08	Картометрический метод	5.0	-
2378	500413.39	1328793.85	Картометрический метод	5.0	-
2379	500435.16	1328825.12	Картометрический метод	5.0	-
2380	500456.11	1328851.45	Картометрический метод	5.0	-
2381	500482.31	1328882.19	Картометрический метод	5.0	-
2382	500505.71	1328917.41	Картометрический метод	5.0	-

2. Сведения о характерных точках границ объекта

Обозначение характерных точек границ	Координаты, м		Метод определения координат характерной точки	Средняя квадратическая погрешность положения характерной точки (Mt), м	Описание обозначения точки на местности (при наличии)
	X	Y			
1	2	3	4	5	6
2383	500513.50	1328935.03	Картометрический метод	5.0	-
2384	500510.24	1328935.03	Картометрический метод	5.0	-
2385	500508.75	1328932.49	Картометрический метод	5.0	-
2386	500502.89	1328930.92	Картометрический метод	5.0	-
2345	500475.29	1328931.72	Картометрический метод	5.0	-
2387	503810.58	1337190.18	Картометрический метод	5.0	-
2388	503783.45	1337159.10	Картометрический метод	5.0	-
2389	503773.54	1337144.54	Картометрический метод	5.0	-
2390	503770.89	1337135.28	Картометрический метод	5.0	-
2391	503773.54	1337120.07	Картометрический метод	5.0	-
2392	503783.45	1337104.86	Картометрический метод	5.0	-
2393	503807.83	1337072.62	Картометрический метод	5.0	-
2394	503807.91	1337072.68	Картометрический метод	5.0	-
2395	503820.55	1337081.83	Картометрический метод	5.0	-
2396	503814.94	1337093.06	Картометрический метод	5.0	-
2397	503831.52	1337109.25	Картометрический метод	5.0	-
2398	503831.98	1337109.69	Картометрический метод	5.0	-
2399	503856.68	1337133.78	Картометрический метод	5.0	-
2400	503871.05	1337147.81	Картометрический метод	5.0	-
2401	503873.27	1337149.97	Картометрический метод	5.0	-
2402	503878.22	1337154.80	Картометрический метод	5.0	-
2403	503881.11	1337157.62	Картометрический метод	5.0	-
2404	503881.40	1337157.91	Картометрический метод	5.0	-
2405	503881.64	1337158.14	Картометрический метод	5.0	-
2406	503905.80	1337181.72	Картометрический метод	5.0	-

2. Сведения о характерных точках границ объекта

Обозначение характерных точек границ	Координаты, м		Метод определения координат характерной точки	Средняя квадратическая погрешность положения характерной точки (Mt), м	Описание обозначения точки на местности (при наличии)
	X	Y			
1	2	3	4	5	6
2407	503912.57	1337188.89	Картометрический метод	5.0	-
2408	503872.92	1337237.92	Картометрический метод	5.0	-
2409	503861.11	1337237.18	Картометрический метод	5.0	-
2387	503810.58	1337190.18	Картометрический метод	5.0	-
2410	496237.73	1328631.68	Картометрический метод	5.0	-
2411	496233.12	1328622.86	Картометрический метод	5.0	-
2412	496230.71	1328618.25	Картометрический метод	5.0	-
2413	496249.40	1328606.07	Картометрический метод	5.0	-
2414	496220.07	1328561.14	Картометрический метод	5.0	-
2415	496083.64	1328648.82	Картометрический метод	5.0	-
2416	496083.64	1328648.82	Картометрический метод	5.0	-
2417	496005.04	1328700.52	Картометрический метод	5.0	-
2418	496009.95	1328730.21	Картометрический метод	5.0	-
2419	496002.55	1328741.91	Картометрический метод	5.0	-
2420	495977.48	1328720.71	Картометрический метод	5.0	-
2421	495975.54	1328722.03	Картометрический метод	5.0	-
2422	495899.75	1328773.64	Картометрический метод	5.0	-
2423	495883.27	1328785.49	Картометрический метод	5.0	-
2424	495846.19	1328812.14	Картометрический метод	5.0	-
2425	495761.08	1328895.99	Картометрический метод	5.0	-
2426	495755.17	1328890.63	Картометрический метод	5.0	-
2427	495838.79	1328802.23	Картометрический метод	5.0	-
2428	495892.78	1328762.93	Картометрический метод	5.0	-
2429	495972.44	1328710.05	Картометрический метод	5.0	-
2430	495966.04	1328700.92	Картометрический метод	5.0	-

2. Сведения о характерных точках границ объекта

Обозначение характерных точек границ	Координаты, м		Метод определения координат характерной точки	Средняя квадратическая погрешность положения характерной точки (Mt), м	Описание обозначения точки на местности (при наличии)
	X	Y			
1	2	3	4	5	6
2431	496072.08	1328626.68	Картометрический метод	5.0	-
2432	496161.46	1328586.19	Картометрический метод	5.0	-
2433	496180.27	1328575.00	Картометрический метод	5.0	-
2434	496181.71	1328577.98	Картометрический метод	5.0	-
2435	496230.82	1328549.88	Картометрический метод	5.0	-
2436	496239.61	1328568.77	Картометрический метод	5.0	-
2437	496261.14	1328604.05	Картометрический метод	5.0	-
2438	496267.00	1328612.05	Картометрический метод	5.0	-
2439	496267.06	1328612.13	Картометрический метод	5.0	-
2440	496242.69	1328628.37	Картометрический метод	5.0	-
2410	496237.73	1328631.68	Картометрический метод	5.0	-
2441	505240.09	1347350.72	Картометрический метод	5.0	-
2442	505233.28	1347352.36	Картометрический метод	5.0	-
2443	505194.48	1347362.09	Картометрический метод	5.0	-
2444	505147.36	1347372.49	Картометрический метод	5.0	-
2445	505148.79	1347378.79	Картометрический метод	5.0	-
2446	505138.72	1347373.92	Картометрический метод	5.0	-
2447	505131.68	1347345.92	Картометрический метод	5.0	-
2448	505121.65	1347348.10	Картометрический метод	5.0	-
2449	505109.37	1347322.52	Картометрический метод	5.0	-
2450	505095.80	1347280.76	Картометрический метод	5.0	-
2451	505089.54	1347237.83	Картометрический метод	5.0	-
2452	505088.83	1347206.65	Картометрический метод	5.0	-
2453	505090.99	1347193.21	Картометрический метод	5.0	-
2454	505094.36	1347185.17	Картометрический метод	5.0	-

2. Сведения о характерных точках границ объекта

Обозначение характерных точек границ	Координаты, м		Метод определения координат характерной точки	Средняя квадратическая погрешность положения характерной точки (Mt), м	Описание обозначения точки на местности (при наличии)
	X	Y			
1	2	3	4	5	6
2455	505096.11	1347183.33	Картометрический метод	5.0	-
2456	505099.21	1347183.28	Картометрический метод	5.0	-
2457	505101.32	1347184.54	Картометрический метод	5.0	-
2458	505104.54	1347188.88	Картометрический метод	5.0	-
2459	505108.24	1347199.90	Картометрический метод	5.0	-
2460	505110.01	1347223.08	Картометрический метод	5.0	-
2461	505113.20	1347242.10	Картометрический метод	5.0	-
2462	505117.59	1347258.79	Картометрический метод	5.0	-
2463	505121.84	1347270.59	Картометрический метод	5.0	-
2464	505126.76	1347279.54	Картометрический метод	5.0	-
2465	505130.96	1347284.43	Картометрический метод	5.0	-
2466	505134.36	1347295.91	Картометрический метод	5.0	-
2467	505141.02	1347320.01	Картометрический метод	5.0	-
2468	505147.68	1347344.11	Картометрический метод	5.0	-
2469	505186.21	1347333.46	Картометрический метод	5.0	-
2470	505183.28	1347322.86	Картометрический метод	5.0	-
2471	505217.32	1347307.79	Картометрический метод	5.0	-
2472	505204.44	1347284.54	Картометрический метод	5.0	-
2473	505202.47	1347270.90	Картометрический метод	5.0	-
2474	505208.00	1347265.66	Картометрический метод	5.0	-
2475	505221.60	1347264.68	Картометрический метод	5.0	-
2476	505226.81	1347284.77	Картометрический метод	5.0	-
2441	505240.09	1347350.72	Картометрический метод	5.0	-
2477	499211.36	1330809.09	Картометрический метод	5.0	-
2478	499177.05	1330851.35	Картометрический метод	5.0	-

2. Сведения о характерных точках границ объекта

Обозначение характерных точек границ	Координаты, м		Метод определения координат характерной точки	Средняя квадратическая погрешность положения характерной точки (Mt), м	Описание обозначения точки на местности (при наличии)
	X	Y			
1	2	3	4	5	6
2479	499152.95	1330824.82	Картометрический метод	5.0	-
2480	499138.57	1330813.06	Картометрический метод	5.0	-
2481	499126.45	1330804.20	Картометрический метод	5.0	-
2482	499126.44	1330804.19	Картометрический метод	5.0	-
2483	499099.90	1330784.79	Картометрический метод	5.0	-
2484	499099.44	1330784.45	Картометрический метод	5.0	-
2485	499097.73	1330783.18	Картометрический метод	5.0	-
2486	499110.74	1330768.41	Картометрический метод	5.0	-
2487	499119.00	1330762.00	Картометрический метод	5.0	-
2488	499126.85	1330762.09	Картометрический метод	5.0	-
2489	499132.27	1330766.22	Картометрический метод	5.0	-
2490	499130.23	1330767.68	Картометрический метод	5.0	-
2491	499147.67	1330783.72	Картометрический метод	5.0	-
2492	499156.78	1330779.61	Картометрический метод	5.0	-
2493	499159.87	1330780.73	Картометрический метод	5.0	-
2494	499182.28	1330777.94	Картометрический метод	5.0	-
2495	499200.67	1330757.14	Картометрический метод	5.0	-
2496	499202.27	1330744.34	Картометрический метод	5.0	-
2497	499191.88	1330730.74	Картометрический метод	5.0	-
2498	499180.43	1330722.36	Картометрический метод	5.0	-
2499	499173.05	1330714.49	Картометрический метод	5.0	-
2500	499231.25	1330712.09	Картометрический метод	5.0	-
2501	499289.15	1330712.08	Картометрический метод	5.0	-
2502	499261.97	1330746.78	Картометрический метод	5.0	-
2503	499236.68	1330777.92	Картометрический метод	5.0	-

2. Сведения о характерных точках границ объекта

Обозначение характерных точек границ	Координаты, м		Метод определения координат характерной точки	Средняя квадратическая погрешность положения характерной точки (Mt), м	Описание обозначения точки на местности (при наличии)
	X	Y			
1	2	3	4	5	6
2477	499211.36	1330809.09	Картометрический метод	5.0	-
2504	496019.87	1324016.75	Картометрический метод	5.0	-
2505	496013.57	1324017.59	Картометрический метод	5.0	-
2506	496007.25	1324019.28	Картометрический метод	5.0	-
2507	496000.65	1324022.07	Картометрический метод	5.0	-
2508	495995.20	1324023.02	Картометрический метод	5.0	-
2509	495940.09	1324025.33	Картометрический метод	5.0	-
2510	495933.60	1324006.87	Картометрический метод	5.0	-
2511	495933.60	1324006.87	Картометрический метод	5.0	-
2512	495915.81	1324019.32	Картометрический метод	5.0	-
2513	495911.39	1324022.41	Картометрический метод	5.0	-
2514	495906.00	1324021.33	Картометрический метод	5.0	-
2515	495907.00	1324011.95	Картометрический метод	5.0	-
2516	495877.66	1324015.62	Картометрический метод	5.0	-
2517	495827.52	1324010.34	Картометрический метод	5.0	-
2518	495847.40	1323999.37	Картометрический метод	5.0	-
2519	495865.19	1323993.44	Картометрический метод	5.0	-
2520	495869.00	1323998.25	Картометрический метод	5.0	-
2521	495881.07	1323988.34	Картометрический метод	5.0	-
2522	495909.72	1323986.34	Картометрический метод	5.0	-
2523	495911.60	1323966.04	Картометрический метод	5.0	-
2524	495916.79	1323951.24	Картометрический метод	5.0	-
2525	495947.00	1323972.64	Картометрический метод	5.0	-
2526	495972.00	1323941.04	Картометрический метод	5.0	-
2527	495926.44	1323904.48	Картометрический метод	5.0	-

2. Сведения о характерных точках границ объекта

Обозначение характерных точек границ	Координаты, м		Метод определения координат характерной точки	Средняя квадратическая погрешность положения характерной точки (Mt), м	Описание обозначения точки на местности (при наличии)
	X	Y			
1	2	3	4	5	6
2528	495981.07	1323894.24	Картометрический метод	5.0	-
2529	495988.32	1323917.81	Картометрический метод	5.0	-
2530	495988.10	1323917.98	Картометрический метод	5.0	-
2531	495995.96	1323943.48	Картометрический метод	5.0	-
2532	495994.02	1323948.11	Картометрический метод	5.0	-
2533	495991.95	1323948.97	Картометрический метод	5.0	-
2534	495977.10	1323956.95	Картометрический метод	5.0	-
2535	495981.70	1323965.48	Картометрический метод	5.0	-
2536	495974.10	1323973.98	Картометрический метод	5.0	-
2537	495990.40	1324004.44	Картометрический метод	5.0	-
2538	496025.41	1323988.39	Картометрический метод	5.0	-
2539	496029.62	1323996.12	Картометрический метод	5.0	-
2540	496033.89	1323995.45	Картометрический метод	5.0	-
2541	496044.33	1323987.04	Картометрический метод	5.0	-
2542	496047.45	1323996.70	Картометрический метод	5.0	-
2543	496050.30	1323998.57	Картометрический метод	5.0	-
2544	496043.67	1324002.35	Картометрический метод	5.0	-
2504	496019.87	1324016.75	Картометрический метод	5.0	-
2545	502456.66	1329434.32	Картометрический метод	5.0	-
2546	502439.20	1329387.95	Картометрический метод	5.0	-
2547	502439.21	1329387.95	Картометрический метод	5.0	-
2548	502439.21	1329387.95	Картометрический метод	5.0	-
2549	502420.19	1329346.09	Картометрический метод	5.0	-
2550	502420.19	1329346.09	Картометрический метод	5.0	-
2551	502406.51	1329358.38	Картометрический метод	5.0	-

2. Сведения о характерных точках границ объекта

Обозначение характерных точек границ	Координаты, м		Метод определения координат характерной точки	Средняя квадратическая погрешность положения характерной точки (Mt), м	Описание обозначения точки на местности (при наличии)
	X	Y			
1	2	3	4	5	6
2552	502400.39	1329361.33	Картометрический метод	5.0	-
2553	502389.26	1329366.11	Картометрический метод	5.0	-
2554	502389.65	1329375.79	Картометрический метод	5.0	-
2555	502386.27	1329376.24	Картометрический метод	5.0	-
2556	502383.68	1329385.29	Картометрический метод	5.0	-
2557	502379.41	1329386.22	Картометрический метод	5.0	-
2558	502381.64	1329380.69	Картометрический метод	5.0	-
2559	502338.34	1329389.36	Картометрический метод	5.0	-
2560	502339.31	1329394.93	Картометрический метод	5.0	-
2561	502307.49	1329402.19	Картометрический метод	5.0	-
2562	502270.43	1329411.39	Картометрический метод	5.0	-
2563	502233.20	1329420.36	Картометрический метод	5.0	-
2564	502231.53	1329406.27	Картометрический метод	5.0	-
2565	502204.34	1329409.22	Картометрический метод	5.0	-
2566	502203.76	1329400.91	Картометрический метод	5.0	-
2567	502203.53	1329394.76	Картометрический метод	5.0	-
2568	502200.84	1329387.79	Картометрический метод	5.0	-
2569	502198.45	1329381.62	Картометрический метод	5.0	-
2570	502189.82	1329383.95	Картометрический метод	5.0	-
2571	502182.86	1329386.42	Картометрический метод	5.0	-
2572	502176.19	1329389.58	Картометрический метод	5.0	-
2573	502172.32	1329391.91	Картометрический метод	5.0	-
2574	502162.50	1329409.98	Картометрический метод	5.0	-
2575	502161.42	1329415.55	Картометрический метод	5.0	-
2576	502153.09	1329421.30	Картометрический метод	5.0	-

2. Сведения о характерных точках границ объекта

Обозначение характерных точек границ	Координаты, м		Метод определения координат характерной точки	Средняя квадратическая погрешность положения характерной точки (Mt), м	Описание обозначения точки на местности (при наличии)
	X	Y			
1	2	3	4	5	6
2577	502143.39	1329436.10	Картометрический метод	5.0	-
2578	502143.46	1329455.88	Картометрический метод	5.0	-
2579	502144.61	1329490.28	Картометрический метод	5.0	-
2580	502129.41	1329495.61	Картометрический метод	5.0	-
2581	502130.26	1329479.04	Картометрический метод	5.0	-
2582	502136.20	1329431.99	Картометрический метод	5.0	-
2583	502147.03	1329413.01	Картометрический метод	5.0	-
2584	502153.53	1329403.34	Картометрический метод	5.0	-
2585	502170.68	1329389.02	Картометрический метод	5.0	-
2586	502195.45	1329377.17	Картометрический метод	5.0	-
2587	502233.16	1329369.43	Картометрический метод	5.0	-
2588	502249.24	1329368.29	Картометрический метод	5.0	-
2589	502291.85	1329365.26	Картометрический метод	5.0	-
2590	502334.92	1329369.08	Картометрический метод	5.0	-
2591	502350.36	1329368.41	Картометрический метод	5.0	-
2592	502366.86	1329367.69	Картометрический метод	5.0	-
2593	502407.94	1329351.27	Картометрический метод	5.0	-
2594	502434.04	1329327.77	Картометрический метод	5.0	-
2595	502468.16	1329426.70	Картометрический метод	5.0	-
2596	502458.64	1329432.21	Картометрический метод	5.0	-
2545	502456.66	1329434.32	Картометрический метод	5.0	-
2597	499815.51	1328914.71	Картометрический метод	5.0	-
2598	499799.47	1328921.60	Картометрический метод	5.0	-
2599	499801.22	1328926.37	Картометрический метод	5.0	-
2600	499786.03	1328936.43	Картометрический метод	5.0	-

2. Сведения о характерных точках границ объекта

Обозначение характерных точек границ	Координаты, м		Метод определения координат характерной точки	Средняя квадратическая погрешность положения характерной точки (Mt), м	Описание обозначения точки на местности (при наличии)
	X	Y			
1	2	3	4	5	6
2601	499762.86	1328942.76	Картометрический метод	5.0	-
2602	499766.22	1328949.28	Картометрический метод	5.0	-
2603	499761.69	1328952.86	Картометрический метод	5.0	-
2604	499757.81	1328944.40	Картометрический метод	5.0	-
2605	499750.49	1328928.46	Картометрический метод	5.0	-
2606	499724.88	1328906.86	Картометрический метод	5.0	-
2607	499687.10	1328935.77	Картометрический метод	5.0	-
2608	499679.08	1328922.66	Картометрический метод	5.0	-
2609	499665.66	1328929.14	Картометрический метод	5.0	-
2610	499638.49	1328942.05	Картометрический метод	5.0	-
2611	499624.69	1328935.66	Картометрический метод	5.0	-
2612	499615.09	1328918.66	Картометрический метод	5.0	-
2613	499622.49	1328913.86	Картометрический метод	5.0	-
2614	499651.29	1328910.46	Картометрический метод	5.0	-
2615	499694.49	1328892.46	Картометрический метод	5.0	-
2616	499704.89	1328878.06	Картометрический метод	5.0	-
2617	499712.09	1328862.06	Картометрический метод	5.0	-
2618	499714.65	1328854.07	Картометрический метод	5.0	-
2619	499743.23	1328844.96	Картометрический метод	5.0	-
2620	499746.75	1328843.93	Картометрический метод	5.0	-
2621	499749.29	1328853.88	Картометрический метод	5.0	-
2622	499781.30	1328880.46	Картометрический метод	5.0	-
2623	499814.34	1328887.65	Картометрический метод	5.0	-
2624	499817.51	1328885.80	Картометрический метод	5.0	-
2625	499826.34	1328909.74	Картометрический метод	5.0	-

2. Сведения о характерных точках границ объекта

Обозначение характерных точек границ	Координаты, м		Метод определения координат характерной точки	Средняя квадратическая погрешность положения характерной точки (Mt), м	Описание обозначения точки на местности (при наличии)
	X	Y			
1	2	3	4	5	6
2626	499816.59	1328916.19	Картометрический метод	5.0	-
2597	499815.51	1328914.71	Картометрический метод	5.0	-
2627	512744.74	1334844.47	Картометрический метод	5.0	-
2628	512707.66	1334801.00	Картометрический метод	5.0	-
2629	512723.10	1334790.00	Картометрический метод	5.0	-
2630	512719.05	1334784.92	Картометрический метод	5.0	-
2631	512713.37	1334785.60	Картометрический метод	5.0	-
2632	512705.29	1334780.86	Картометрический метод	5.0	-
2633	512701.94	1334780.86	Картометрический метод	5.0	-
2634	512695.04	1334783.23	Картометрический метод	5.0	-
2635	512689.90	1334784.02	Картометрический метод	5.0	-
2636	512685.95	1334784.02	Картометрический метод	5.0	-
2637	512680.64	1334785.99	Картометрический метод	5.0	-
2638	512674.93	1334783.03	Картометрический метод	5.0	-
2639	512673.35	1334781.06	Картометрический метод	5.0	-
2640	512675.52	1334769.63	Картометрический метод	5.0	-
2641	512675.52	1334760.96	Картометрический метод	5.0	-
2642	512672.37	1334757.01	Картометрический метод	5.0	-
2643	512673.15	1334753.27	Картометрический метод	5.0	-
2644	512674.93	1334751.30	Картометрический метод	5.0	-
2645	512677.49	1334751.30	Картометрический метод	5.0	-
2646	512679.07	1334748.34	Картометрический метод	5.0	-
2647	512679.07	1334744.79	Картометрический метод	5.0	-
2648	512672.96	1334734.54	Картометрический метод	5.0	-
2649	512674.05	1334728.60	Картометрический метод	5.0	-

2. Сведения о характерных точках границ объекта

Обозначение характерных точек границ	Координаты, м		Метод определения координат характерной точки	Средняя квадратическая погрешность положения характерной точки (Mt), м	Описание обозначения точки на местности (при наличии)
	X	Y			
1	2	3	4	5	6
2650	512629.65	1334762.20	Картометрический метод	5.0	-
2651	512630.81	1334768.35	Картометрический метод	5.0	-
2652	512620.69	1334769.96	Картометрический метод	5.0	-
2653	512613.03	1334766.16	Картометрический метод	5.0	-
2654	512601.11	1334762.57	Картометрический метод	5.0	-
2655	512591.00	1334763.32	Картометрический метод	5.0	-
2656	512590.99	1334763.32	Картометрический метод	5.0	-
2657	512590.99	1334763.32	Картометрический метод	5.0	-
2658	512578.56	1334766.79	Картометрический метод	5.0	-
2659	512567.66	1334766.79	Картометрический метод	5.0	-
2660	512562.97	1334766.08	Картометрический метод	5.0	-
2661	512562.78	1334765.91	Картометрический метод	5.0	-
2662	512559.20	1334762.71	Картометрический метод	5.0	-
2663	512556.55	1334754.66	Картометрический метод	5.0	-
2664	512558.83	1334749.47	Картометрический метод	5.0	-
2665	512573.35	1334742.83	Картометрический метод	5.0	-
2666	512613.80	1334720.84	Картометрический метод	5.0	-
2667	512628.62	1334713.55	Картометрический метод	5.0	-
2668	512629.57	1334712.88	Картометрический метод	5.0	-
2669	512669.27	1334684.91	Картометрический метод	5.0	-
2670	512675.40	1334680.30	Картометрический метод	5.0	-
2671	512706.45	1334736.66	Картометрический метод	5.0	-
2672	512752.23	1334822.66	Картометрический метод	5.0	-
2673	512772.78	1334863.64	Картометрический метод	5.0	-
2674	512766.45	1334861.39	Картометрический метод	5.0	-

2. Сведения о характерных точках границ объекта

Обозначение характерных точек границ	Координаты, м		Метод определения координат характерной точки	Средняя квадратическая погрешность положения характерной точки (Mt), м	Описание обозначения точки на местности (при наличии)
	X	Y			
1	2	3	4	5	6
2627	512744.74	1334844.47	Картометрический метод	5.0	-
2675	501780.27	1347738.37	Картометрический метод	5.0	-
2676	501749.03	1347738.36	Картометрический метод	5.0	-
2677	501776.62	1347662.36	Картометрический метод	5.0	-
2678	501777.02	1347654.76	Картометрический метод	5.0	-
2679	501772.22	1347641.57	Картометрический метод	5.0	-
2680	501765.02	1347631.96	Картометрический метод	5.0	-
2681	501746.63	1347620.36	Картометрический метод	5.0	-
2682	501713.91	1347609.48	Картометрический метод	5.0	-
2683	501721.22	1347585.77	Картометрический метод	5.0	-
2684	501734.79	1347561.84	Картометрический метод	5.0	-
2685	501734.80	1347561.84	Картометрический метод	5.0	-
2686	501775.74	1347593.90	Картометрический метод	5.0	-
2687	501792.54	1347574.99	Картометрический метод	5.0	-
2688	501815.19	1347582.81	Картометрический метод	5.0	-
2689	501808.59	1347601.16	Картометрический метод	5.0	-
2690	501815.55	1347619.24	Картометрический метод	5.0	-
2691	501837.79	1347635.63	Картометрический метод	5.0	-
2692	501828.53	1347665.89	Картометрический метод	5.0	-
2693	501805.82	1347678.76	Картометрический метод	5.0	-
2694	501793.51	1347701.27	Картометрический метод	5.0	-
2695	501786.97	1347719.56	Картометрический метод	5.0	-
2675	501780.27	1347738.37	Картометрический метод	5.0	-
2696	502853.80	1347403.89	Картометрический метод	5.0	-
2697	502828.82	1347331.12	Картометрический метод	5.0	-

2. Сведения о характерных точках границ объекта

Обозначение характерных точек границ	Координаты, м		Метод определения координат характерной точки	Средняя квадратическая погрешность положения характерной точки (Mt), м	Описание обозначения точки на местности (при наличии)
	X	Y			
1	2	3	4	5	6
2698	502856.23	1347332.37	Картометрический метод	5.0	-
2699	502868.63	1347325.57	Картометрический метод	5.0	-
2700	502875.43	1347317.97	Картометрический метод	5.0	-
2701	502878.23	1347286.53	Картометрический метод	5.0	-
2702	502879.13	1347234.00	Картометрический метод	5.0	-
2703	502880.63	1347204.37	Картометрический метод	5.0	-
2704	502884.23	1347194.78	Картометрический метод	5.0	-
2705	502891.10	1347191.17	Картометрический метод	5.0	-
2706	502887.84	1347254.08	Картометрический метод	5.0	-
2707	502971.48	1347310.37	Картометрический метод	5.0	-
2708	502951.07	1347326.01	Картометрический метод	5.0	-
2709	502941.38	1347335.75	Картометрический метод	5.0	-
2710	502937.01	1347341.05	Картометрический метод	5.0	-
2711	502931.29	1347343.67	Картометрический метод	5.0	-
2712	502918.75	1347351.17	Картометрический метод	5.0	-
2713	502911.95	1347356.04	Картометрический метод	5.0	-
2714	502909.85	1347356.45	Картометрический метод	5.0	-
2715	502901.38	1347358.12	Картометрический метод	5.0	-
2716	502867.57	1347364.76	Картометрический метод	5.0	-
2717	502871.92	1347375.85	Картометрический метод	5.0	-
2718	502872.58	1347388.64	Картометрический метод	5.0	-
2696	502853.80	1347403.89	Картометрический метод	5.0	-
2719	506445.07	1338702.17	Картометрический метод	5.0	-
2720	506425.46	1338726.35	Картометрический метод	5.0	-
2721	506439.83	1338726.57	Картометрический метод	5.0	-

2. Сведения о характерных точках границ объекта

Обозначение характерных точек границ	Координаты, м		Метод определения координат характерной точки	Средняя квадратическая погрешность положения характерной точки (Mt), м	Описание обозначения точки на местности (при наличии)
	X	Y			
1	2	3	4	5	6
2722	506387.45	1338757.48	Картометрический метод	5.0	-
2723	506349.63	1338787.54	Картометрический метод	5.0	-
2724	506329.85	1338795.88	Картометрический метод	5.0	-
2725	506311.73	1338811.20	Картометрический метод	5.0	-
2726	506280.53	1338851.20	Картометрический метод	5.0	-
2727	506277.71	1338838.31	Картометрический метод	5.0	-
2728	506275.43	1338827.88	Картометрический метод	5.0	-
2729	506274.18	1338809.00	Картометрический метод	5.0	-
2730	506273.25	1338808.17	Картометрический метод	5.0	-
2731	506287.16	1338794.34	Картометрический метод	5.0	-
2732	506281.11	1338788.11	Картометрический метод	5.0	-
2733	506298.61	1338770.23	Картометрический метод	5.0	-
2734	506316.56	1338752.83	Картометрический метод	5.0	-
2735	506334.51	1338735.43	Картометрический метод	5.0	-
2736	506356.94	1338713.68	Картометрический метод	5.0	-
2737	506372.25	1338729.47	Картометрический метод	5.0	-
2738	506397.90	1338704.61	Картометрический метод	5.0	-
2739	506418.40	1338684.72	Картометрический метод	5.0	-
2740	506426.89	1338676.31	Картометрический метод	5.0	-
2741	506437.83	1338687.60	Картометрический метод	5.0	-
2742	506440.61	1338690.08	Картометрический метод	5.0	-
2743	506437.79	1338694.17	Картометрический метод	5.0	-
2719	506445.07	1338702.17	Картометрический метод	5.0	-
2744	504517.49	1323520.11	Картометрический метод	5.0	-
2745	504460.08	1323546.26	Картометрический метод	5.0	-

2. Сведения о характерных точках границ объекта

Обозначение характерных точек границ	Координаты, м		Метод определения координат характерной точки	Средняя квадратическая погрешность положения характерной точки (Mt), м	Описание обозначения точки на местности (при наличии)
	X	Y			
1	2	3	4	5	6
2746	504475.07	1323585.08	Картометрический метод	5.0	-
2747	504465.39	1323588.79	Картометрический метод	5.0	-
2748	504453.98	1323612.42	Картометрический метод	5.0	-
2749	504451.08	1323624.24	Картометрический метод	5.0	-
2750	504450.47	1323624.10	Картометрический метод	5.0	-
2751	504444.47	1323612.24	Картометрический метод	5.0	-
2752	504415.41	1323626.96	Картометрический метод	5.0	-
2753	504413.40	1323628.70	Картометрический метод	5.0	-
2754	504412.17	1323627.27	Картометрический метод	5.0	-
2755	504381.88	1323651.38	Картометрический метод	5.0	-
2756	504376.28	1323645.03	Картометрический метод	5.0	-
2757	504350.06	1323614.83	Картометрический метод	5.0	-
2758	504358.49	1323607.50	Картометрический метод	5.0	-
2759	504353.35	1323601.56	Картометрический метод	5.0	-
2760	504368.27	1323600.10	Картометрический метод	5.0	-
2761	504406.66	1323602.57	Картометрический метод	5.0	-
2762	504418.91	1323605.19	Картометрический метод	5.0	-
2763	504428.41	1323607.94	Картометрический метод	5.0	-
2764	504418.82	1323587.72	Картометрический метод	5.0	-
2765	504417.08	1323568.54	Картометрический метод	5.0	-
2766	504429.86	1323540.65	Картометрический метод	5.0	-
2767	504454.50	1323514.17	Картометрический метод	5.0	-
2768	504495.61	1323497.99	Картометрический метод	5.0	-
2769	504524.72	1323495.22	Картометрический метод	5.0	-
2770	504532.11	1323522.48	Картометрический метод	5.0	-

2. Сведения о характерных точках границ объекта

Обозначение характерных точек границ	Координаты, м		Метод определения координат характерной точки	Средняя квадратическая погрешность положения характерной точки (Mt), м	Описание обозначения точки на местности (при наличии)
	X	Y			
1	2	3	4	5	6
2771	504544.58	1323548.83	Картометрический метод	5.0	-
2772	504538.86	1323554.03	Картометрический метод	5.0	-
2773	504534.09	1323558.36	Картометрический метод	5.0	-
2744	504517.49	1323520.11	Картометрический метод	5.0	-
2774	501284.49	1341176.03	Картометрический метод	5.0	-
2775	501276.65	1341168.88	Картометрический метод	5.0	-
2776	501276.65	1341168.88	Картометрический метод	5.0	-
2777	501269.20	1341154.32	Картометрический метод	5.0	-
2778	501266.34	1341148.61	Картометрический метод	5.0	-
2779	501264.69	1341145.31	Картометрический метод	5.0	-
2780	501257.28	1341134.59	Картометрический метод	5.0	-
2781	501256.55	1341133.53	Картометрический метод	5.0	-
2782	501249.97	1341124.34	Картометрический метод	5.0	-
2783	501249.30	1341122.50	Картометрический метод	5.0	-
2784	501245.64	1341112.56	Картометрический метод	5.0	-
2785	501246.85	1341106.50	Картометрический метод	5.0	-
2786	501254.30	1341100.60	Картометрический метод	5.0	-
2787	501259.63	1341098.33	Картометрический метод	5.0	-
2788	501265.26	1341095.92	Картометрический метод	5.0	-
2789	501267.29	1341095.06	Картометрический метод	5.0	-
2790	501275.22	1341089.11	Картометрический метод	5.0	-
2791	501276.30	1341088.30	Картометрический метод	5.0	-
2792	501283.75	1341085.53	Картометрический метод	5.0	-
2793	501291.96	1341092.82	Картометрический метод	5.0	-
2794	501293.99	1341093.81	Картометрический метод	5.0	-

2. Сведения о характерных точках границ объекта

Обозначение характерных точек границ	Координаты, м		Метод определения координат характерной точки	Средняя квадратическая погрешность положения характерной точки (Mt), м	Описание обозначения точки на местности (при наличии)
	X	Y			
1	2	3	4	5	6
2795	501300.80	1341097.15	Картометрический метод	5.0	-
2796	501309.28	1341102.18	Картометрический метод	5.0	-
2797	501319.33	1341099.58	Картометрический метод	5.0	-
2798	501324.70	1341097.15	Картометрический метод	5.0	-
2799	501332.15	1341101.48	Картометрический метод	5.0	-
2800	501338.59	1341108.43	Картометрический метод	5.0	-
2801	501343.96	1341117.44	Картометрический метод	5.0	-
2802	501346.91	1341126.45	Картометрический метод	5.0	-
2803	501347.60	1341133.21	Картометрический метод	5.0	-
2804	501351.93	1341139.44	Картометрический метод	5.0	-
2805	501356.96	1341147.76	Картометрический метод	5.0	-
2806	501357.90	1341149.75	Картометрический метод	5.0	-
2807	501363.01	1341160.58	Картометрический метод	5.0	-
2808	501368.38	1341170.63	Картометрический метод	5.0	-
2809	501365.59	1341177.06	Картометрический метод	5.0	-
2810	501361.45	1341181.20	Картометрический метод	5.0	-
2811	501357.94	1341184.70	Картометрический метод	5.0	-
2812	501344.25	1341196.83	Картометрический метод	5.0	-
2813	501335.42	1341202.89	Картометрический метод	5.0	-
2814	501332.82	1341204.06	Картометрический метод	5.0	-
2815	501331.01	1341204.87	Картометрический метод	5.0	-
2816	501326.46	1341206.92	Картометрический метод	5.0	-
2817	501322.89	1341204.43	Картометрический метод	5.0	-
2818	501312.30	1341196.72	Картометрический метод	5.0	-
2819	501306.04	1341185.89	Картометрический метод	5.0	-

2. Сведения о характерных точках границ объекта

Обозначение характерных точек границ	Координаты, м		Метод определения координат характерной точки	Средняя квадратическая погрешность положения характерной точки (Mt), м	Описание обозначения точки на местности (при наличии)
	X	Y			
1	2	3	4	5	6
2820	501293.53	1341167.11	Картометрический метод	5.0	-
2774	501284.49	1341176.03	Картометрический метод	5.0	-
2821	501880.22	1328294.83	Картометрический метод	5.0	-
2822	501872.65	1328295.37	Картометрический метод	5.0	-
2823	501864.94	1328294.27	Картометрический метод	5.0	-
2824	501838.01	1328288.97	Картометрический метод	5.0	-
2825	501825.89	1328290.08	Картометрический метод	5.0	-
2826	501803.33	1328298.34	Картометрический метод	5.0	-
2827	501790.67	1328302.19	Картометрический метод	5.0	-
2828	501771.94	1328307.15	Картометрический метод	5.0	-
2829	501743.87	1328310.45	Картометрический метод	5.0	-
2830	501716.64	1328311.15	Картометрический метод	5.0	-
2831	501692.74	1328304.99	Картометрический метод	5.0	-
2832	501675.11	1328295.63	Картометрический метод	5.0	-
2833	501670.16	1328288.47	Картометрический метод	5.0	-
2834	501664.11	1328269.75	Картометрический метод	5.0	-
2835	501667.41	1328262.05	Картометрический метод	5.0	-
2836	501663.56	1328254.34	Картометрический метод	5.0	-
2837	501655.85	1328248.28	Картометрический метод	5.0	-
2838	501646.49	1328244.98	Картометрический метод	5.0	-
2839	501634.37	1328242.78	Картометрический метод	5.0	-
2840	501622.82	1328242.78	Картометрический метод	5.0	-
2841	501611.26	1328244.43	Картометрический метод	5.0	-
2842	501605.20	1328237.28	Картометрический метод	5.0	-
2843	501598.65	1328217.57	Картометрический метод	5.0	-

2. Сведения о характерных точках границ объекта

Обозначение характерных точек границ	Координаты, м		Метод определения координат характерной точки	Средняя квадратическая погрешность положения характерной точки (Mt), м	Описание обозначения точки на местности (при наличии)
	X	Y			
1	2	3	4	5	6
2844	501615.03	1328222.41	Картометрический метод	5.0	-
2845	501617.81	1328213.01	Картометрический метод	5.0	-
2846	501656.17	1328224.36	Картометрический метод	5.0	-
2847	501665.93	1328228.29	Картометрический метод	5.0	-
2848	501684.35	1328235.17	Картометрический метод	5.0	-
2849	501692.91	1328246.49	Картометрический метод	5.0	-
2850	501688.87	1328258.47	Картометрический метод	5.0	-
2851	501678.53	1328269.29	Картометрический метод	5.0	-
2852	501670.73	1328277.69	Картометрический метод	5.0	-
2853	501680.73	1328295.09	Картометрический метод	5.0	-
2854	501705.93	1328290.49	Картометрический метод	5.0	-
2855	501718.13	1328281.69	Картометрический метод	5.0	-
2856	501734.63	1328283.22	Картометрический метод	5.0	-
2857	501768.53	1328283.29	Картометрический метод	5.0	-
2858	501790.54	1328281.69	Картометрический метод	5.0	-
2859	501814.94	1328286.09	Картометрический метод	5.0	-
2860	501827.52	1328280.89	Картометрический метод	5.0	-
2861	501841.34	1328274.49	Картометрический метод	5.0	-
2862	501849.38	1328274.75	Картометрический метод	5.0	-
2863	501849.73	1328277.36	Картометрический метод	5.0	-
2864	501871.74	1328273.70	Картометрический метод	5.0	-
2865	501870.87	1328269.14	Картометрический метод	5.0	-
2866	501875.92	1328264.49	Картометрический метод	5.0	-
2867	501878.92	1328255.69	Картометрический метод	5.0	-
2868	501876.52	1328243.89	Картометрический метод	5.0	-

2. Сведения о характерных точках границ объекта

Обозначение характерных точек границ	Координаты, м		Метод определения координат характерной точки	Средняя квадратическая погрешность положения характерной точки (Mt), м	Описание обозначения точки на местности (при наличии)
	X	Y			
1	2	3	4	5	6
2869	501869.34	1328234.49	Картометрический метод	5.0	-
2870	501834.92	1328228.09	Картометрический метод	5.0	-
2871	501798.89	1328228.20	Картометрический метод	5.0	-
2872	501798.29	1328226.53	Картометрический метод	5.0	-
2873	501812.59	1328224.55	Картометрический метод	5.0	-
2874	501812.60	1328224.55	Картометрический метод	5.0	-
2875	501832.86	1328218.93	Картометрический метод	5.0	-
2876	501851.43	1328217.70	Картометрический метод	5.0	-
2877	501868.82	1328219.39	Картометрический метод	5.0	-
2878	501892.59	1328232.62	Картометрический метод	5.0	-
2879	501898.09	1328244.73	Картометрический метод	5.0	-
2880	501898.34	1328273.36	Картометрический метод	5.0	-
2881	501895.58	1328281.66	Картометрический метод	5.0	-
2882	501880.35	1328294.82	Картометрический метод	5.0	-
2821	501880.22	1328294.83	Картометрический метод	5.0	-
2883	510365.82	1324421.24	Картометрический метод	5.0	-
2884	510347.49	1324412.02	Картометрический метод	5.0	-
2885	510350.19	1324407.50	Картометрический метод	5.0	-
2886	510364.88	1324384.51	Картометрический метод	5.0	-
2887	510379.56	1324361.53	Картометрический метод	5.0	-
2888	510395.11	1324337.16	Картометрический метод	5.0	-
2889	510407.73	1324317.39	Картометрический метод	5.0	-
2890	510464.78	1324214.68	Картометрический метод	5.0	-
2891	510473.43	1324216.62	Картометрический метод	5.0	-
2892	510404.77	1324442.02	Картометрический метод	5.0	-

2. Сведения о характерных точках границ объекта

Обозначение характерных точек границ	Координаты, м		Метод определения координат характерной точки	Средняя квадратическая погрешность положения характерной точки (Mt), м	Описание обозначения точки на местности (при наличии)
	X	Y			
1	2	3	4	5	6
2883	510365.82	1324421.24	Картометрический метод	5.0	-
2893	511036.01	1336683.21	Картометрический метод	5.0	-
2894	511033.06	1336705.95	Картометрический метод	5.0	-
2895	511033.62	1336721.53	Картометрический метод	5.0	-
2896	511035.58	1336741.52	Картометрический метод	5.0	-
2897	511033.75	1336751.91	Картометрический метод	5.0	-
2898	511027.16	1336760.19	Картометрический метод	5.0	-
2899	511017.11	1336763.81	Картометрический метод	5.0	-
2900	510981.70	1336770.03	Картометрический метод	5.0	-
2901	510954.84	1336773.73	Картометрический метод	5.0	-
2902	510945.64	1336733.61	Картометрический метод	5.0	-
2903	510942.27	1336724.11	Картометрический метод	5.0	-
2904	510946.39	1336714.55	Картометрический метод	5.0	-
2905	510950.55	1336706.23	Картометрический метод	5.0	-
2906	510952.56	1336701.35	Картометрический метод	5.0	-
2907	510954.71	1336696.12	Картометрический метод	5.0	-
2908	510958.57	1336692.55	Картометрический метод	5.0	-
2909	510963.92	1336686.90	Картометрический метод	5.0	-
2910	510978.49	1336683.03	Картометрический метод	5.0	-
2911	511005.54	1336674.71	Картометрический метод	5.0	-
2912	511015.79	1336669.96	Картометрический метод	5.0	-
2913	511017.73	1336669.06	Картометрический метод	5.0	-
2914	511032.59	1336660.44	Картометрический метод	5.0	-
2915	511039.13	1336648.25	Картометрический метод	5.0	-
2916	511042.16	1336644.82	Картометрический метод	5.0	-

2. Сведения о характерных точках границ объекта

Обозначение характерных точек границ	Координаты, м		Метод определения координат характерной точки	Средняя квадратическая погрешность положения характерной точки (Mt), м	Описание обозначения точки на местности (при наличии)
	X	Y			
1	2	3	4	5	6
2917	511043.10	1336646.71	Картометрический метод	5.0	-
2918	511045.76	1336652.06	Картометрический метод	5.0	-
2893	511036.01	1336683.21	Картометрический метод	5.0	-
2919	499644.73	1330678.47	Картометрический метод	5.0	-
2920	499635.66	1330668.35	Картометрический метод	5.0	-
2921	499597.37	1330624.59	Картометрический метод	5.0	-
2922	499608.17	1330615.42	Картометрический метод	5.0	-
2923	499567.32	1330570.71	Картометрический метод	5.0	-
2924	499517.76	1330615.98	Картометрический метод	5.0	-
2925	499512.92	1330620.52	Картометрический метод	5.0	-
2926	499504.99	1330611.90	Картометрический метод	5.0	-
2927	499554.95	1330561.69	Картометрический метод	5.0	-
2928	499600.71	1330519.91	Картометрический метод	5.0	-
2929	499621.12	1330505.18	Картометрический метод	5.0	-
2930	499620.29	1330526.76	Картометрический метод	5.0	-
2931	499616.83	1330528.57	Картометрический метод	5.0	-
2932	499587.14	1330554.86	Картометрический метод	5.0	-
2933	499630.97	1330606.01	Картометрический метод	5.0	-
2934	499624.01	1330612.12	Картометрический метод	5.0	-
2935	499651.66	1330643.74	Картометрический метод	5.0	-
2936	499668.97	1330628.59	Картометрический метод	5.0	-
2937	499649.71	1330589.64	Картометрический метод	5.0	-
2938	499663.69	1330577.42	Картометрический метод	5.0	-
2939	499665.09	1330575.95	Картометрический метод	5.0	-
2940	499677.15	1330596.41	Картометрический метод	5.0	-

2. Сведения о характерных точках границ объекта

Обозначение характерных точек границ	Координаты, м		Метод определения координат характерной точки	Средняя квадратическая погрешность положения характерной точки (Mt), м	Описание обозначения точки на местности (при наличии)
	X	Y			
1	2	3	4	5	6
2941	499689.10	1330638.91	Картометрический метод	5.0	-
2919	499644.73	1330678.47	Картометрический метод	5.0	-
2942	512782.95	1335537.51	Картометрический метод	5.0	-
2943	512749.26	1335525.42	Картометрический метод	5.0	-
2944	512721.25	1335511.81	Картометрический метод	5.0	-
2945	512682.53	1335470.29	Картометрический метод	5.0	-
2946	512677.25	1335464.61	Картометрический метод	5.0	-
2947	512700.76	1335455.59	Картометрический метод	5.0	-
2948	512708.56	1335463.53	Картометрический метод	5.0	-
2949	512759.79	1335502.64	Картометрический метод	5.0	-
2950	512768.40	1335491.21	Картометрический метод	5.0	-
2951	512801.28	1335464.11	Картометрический метод	5.0	-
2952	512893.05	1335417.88	Картометрический метод	5.0	-
2953	512896.81	1335425.40	Картометрический метод	5.0	-
2954	512894.34	1335427.07	Картометрический метод	5.0	-
2955	512879.45	1335441.96	Картометрический метод	5.0	-
2956	512868.22	1335453.88	Картометрический метод	5.0	-
2957	512825.87	1335491.25	Картометрический метод	5.0	-
2958	512817.28	1335504.81	Картометрический метод	5.0	-
2959	512806.70	1335512.09	Картометрический метод	5.0	-
2960	512800.42	1335520.35	Картометрический метод	5.0	-
2961	512790.82	1335530.94	Картометрический метод	5.0	-
2942	512782.95	1335537.51	Картометрический метод	5.0	-
2962	502529.06	1347895.96	Картометрический метод	5.0	-
2963	502524.77	1347929.32	Картометрический метод	5.0	-

2. Сведения о характерных точках границ объекта

Обозначение характерных точек границ	Координаты, м		Метод определения координат характерной точки	Средняя квадратическая погрешность положения характерной точки (Mt), м	Описание обозначения точки на местности (при наличии)
	X	Y			
1	2	3	4	5	6
2964	502506.34	1347916.89	Картометрический метод	5.0	-
2965	502508.12	1347914.12	Картометрический метод	5.0	-
2966	502518.26	1347898.84	Картометрический метод	5.0	-
2967	502519.43	1347891.63	Картометрический метод	5.0	-
2968	502523.25	1347860.56	Картометрический метод	5.0	-
2969	502525.31	1347846.60	Картометрический метод	5.0	-
2970	502523.98	1347827.82	Картометрический метод	5.0	-
2971	502514.89	1347810.30	Картометрический метод	5.0	-
2972	502501.75	1347794.07	Картометрический метод	5.0	-
2973	502485.99	1347778.08	Картометрический метод	5.0	-
2974	502456.26	1347761.12	Картометрический метод	5.0	-
2975	502452.18	1347758.72	Картометрический метод	5.0	-
2976	502454.20	1347755.21	Картометрический метод	5.0	-
2977	502430.42	1347740.40	Картометрический метод	5.0	-
2978	502425.60	1347748.37	Картометрический метод	5.0	-
2979	502396.19	1347738.90	Картометрический метод	5.0	-
2980	502333.98	1347727.52	Картометрический метод	5.0	-
2981	502337.43	1347715.66	Картометрический метод	5.0	-
2982	502269.08	1347699.24	Картометрический метод	5.0	-
2983	502220.12	1347666.64	Картометрический метод	5.0	-
2984	502218.15	1347663.43	Картометрический метод	5.0	-
2985	502221.08	1347659.98	Картометрический метод	5.0	-
2986	502221.17	1347659.87	Картометрический метод	5.0	-
2987	502225.03	1347664.76	Картометрический метод	5.0	-
2988	502250.21	1347683.97	Картометрический метод	5.0	-

2. Сведения о характерных точках границ объекта

Обозначение характерных точек границ	Координаты, м		Метод определения координат характерной точки	Средняя квадратическая погрешность положения характерной точки (Mt), м	Описание обозначения точки на местности (при наличии)
	X	Y			
1	2	3	4	5	6
2989	502253.54	1347685.29	Картометрический метод	5.0	-
2990	502276.23	1347694.36	Картометрический метод	5.0	-
2991	502337.12	1347712.76	Картометрический метод	5.0	-
2992	502350.54	1347689.49	Картометрический метод	5.0	-
2993	502358.47	1347694.40	Картометрический метод	5.0	-
2994	502386.36	1347711.10	Картометрический метод	5.0	-
2995	502416.86	1347724.90	Картометрический метод	5.0	-
2996	502452.73	1347737.47	Картометрический метод	5.0	-
2997	502454.91	1347732.90	Картометрический метод	5.0	-
2998	502478.10	1347743.98	Картометрический метод	5.0	-
2999	502495.54	1347755.10	Картометрический метод	5.0	-
3000	502494.82	1347755.70	Картометрический метод	5.0	-
3001	502535.75	1347804.39	Картометрический метод	5.0	-
3002	502537.42	1347804.51	Картометрический метод	5.0	-
3003	502539.44	1347808.12	Картометрический метод	5.0	-
3004	502539.24	1347810.04	Картометрический метод	5.0	-
2962	502529.06	1347895.96	Картометрический метод	5.0	-
3005	489342.28	1327438.87	Картометрический метод	5.0	-
3006	489342.65	1327438.01	Картометрический метод	5.0	-
3007	489398.52	1327299.08	Картометрический метод	5.0	-
3008	489484.14	1327316.19	Картометрический метод	5.0	-
3009	489456.12	1327326.73	Картометрический метод	5.0	-
3010	489409.32	1327344.32	Картометрический метод	5.0	-
3011	489432.17	1327405.01	Картометрический метод	5.0	-
3005	489342.28	1327438.87	Картометрический метод	5.0	-

2. Сведения о характерных точках границ объекта

Обозначение характерных точек границ	Координаты, м		Метод определения координат характерной точки	Средняя квадратическая погрешность положения характерной точки (Mt), м	Описание обозначения точки на местности (при наличии)
	X	Y			
1	2	3	4	5	6
3012	500025.30	1328747.44	Картометрический метод	5.0	-
3013	499996.00	1328750.00	Картометрический метод	5.0	-
3014	500000.89	1328800.98	Картометрический метод	5.0	-
3015	500011.82	1328807.72	Картометрический метод	5.0	-
3016	499978.31	1328821.72	Картометрический метод	5.0	-
3017	499980.89	1328838.56	Картометрический метод	5.0	-
3018	499978.77	1328838.47	Картометрический метод	5.0	-
3019	499972.95	1328821.95	Картометрический метод	5.0	-
3020	499995.81	1328813.00	Картометрический метод	5.0	-
3021	499977.98	1328767.49	Картометрический метод	5.0	-
3022	499955.12	1328776.44	Картометрический метод	5.0	-
3023	499904.29	1328796.26	Картометрический метод	5.0	-
3024	499892.36	1328763.40	Картометрический метод	5.0	-
3025	499914.34	1328761.75	Картометрический метод	5.0	-
3026	499933.85	1328756.27	Картометрический метод	5.0	-
3027	499951.38	1328751.08	Картометрический метод	5.0	-
3028	499967.84	1328747.70	Картометрический метод	5.0	-
3029	499963.09	1328717.82	Картометрический метод	5.0	-
3030	499972.80	1328716.03	Картометрический метод	5.0	-
3031	499991.01	1328711.34	Картометрический метод	5.0	-
3032	499991.86	1328711.12	Картометрический метод	5.0	-
3033	500001.55	1328705.25	Картометрический метод	5.0	-
3034	500001.97	1328705.01	Картометрический метод	5.0	-
3035	500010.28	1328700.23	Картометрический метод	5.0	-
3036	500011.55	1328699.34	Картометрический метод	5.0	-

2. Сведения о характерных точках границ объекта

Обозначение характерных точек границ	Координаты, м		Метод определения координат характерной точки	Средняя квадратическая погрешность положения характерной точки (Mt), м	Описание обозначения точки на местности (при наличии)
	X	Y			
1	2	3	4	5	6
3037	500020.64	1328692.95	Картометрический метод	5.0	-
3038	500032.61	1328683.02	Картометрический метод	5.0	-
3039	500035.21	1328681.36	Картометрический метод	5.0	-
3040	500037.47	1328679.92	Картометрический метод	5.0	-
3041	500045.90	1328681.60	Картометрический метод	5.0	-
3042	500041.10	1328708.67	Картометрический метод	5.0	-
3043	500040.06	1328746.56	Картометрический метод	5.0	-
3012	500025.30	1328747.44	Картометрический метод	5.0	-
3044	502571.19	1347588.53	Картометрический метод	5.0	-
3045	502570.76	1347585.12	Картометрический метод	5.0	-
3046	502563.67	1347563.54	Картометрический метод	5.0	-
3047	502549.07	1347534.33	Картометрический метод	5.0	-
3048	502473.60	1347422.92	Картометрический метод	5.0	-
3049	502453.26	1347395.74	Картометрический метод	5.0	-
3050	502468.04	1347384.72	Картометрический метод	5.0	-
3051	502493.73	1347419.20	Картометрический метод	5.0	-
3052	502518.85	1347454.32	Картометрический метод	5.0	-
3053	502544.20	1347489.06	Картометрический метод	5.0	-
3054	502569.55	1347523.80	Картометрический метод	5.0	-
3055	502594.90	1347558.53	Картометрический метод	5.0	-
3056	502714.61	1347471.18	Картометрический метод	5.0	-
3057	502717.83	1347475.80	Картометрический метод	5.0	-
3058	502721.35	1347481.05	Картометрический метод	5.0	-
3059	502716.54	1347484.62	Картометрический метод	5.0	-
3060	502692.25	1347502.35	Картометрический метод	5.0	-

2. Сведения о характерных точках границ объекта

Обозначение характерных точек границ	Координаты, м		Метод определения координат характерной точки	Средняя квадратическая погрешность положения характерной точки (Mt), м	Описание обозначения точки на местности (при наличии)
	X	Y			
1	2	3	4	5	6
3061	502667.95	1347520.08	Картометрический метод	5.0	-
3062	502643.64	1347537.82	Картометрический метод	5.0	-
3063	502619.34	1347555.55	Картометрический метод	5.0	-
3064	502596.10	1347572.51	Картометрический метод	5.0	-
3065	502576.83	1347586.56	Картометрический метод	5.0	-
3044	502571.19	1347588.53	Картометрический метод	5.0	-
3066	500224.38	1328505.46	Картометрический метод	5.0	-
3067	500114.07	1328504.14	Картометрический метод	5.0	-
3068	500114.09	1328511.91	Картометрический метод	5.0	-
3069	500112.25	1328511.90	Картометрический метод	5.0	-
3070	500111.04	1328574.39	Картометрический метод	5.0	-
3071	500114.29	1328574.40	Картометрический метод	5.0	-
3072	500114.59	1328666.94	Картометрический метод	5.0	-
3073	500101.17	1328658.88	Картометрический метод	5.0	-
3074	500101.17	1328658.88	Картометрический метод	5.0	-
3075	500101.16	1328658.88	Картометрический метод	5.0	-
3076	500077.33	1328657.12	Картометрический метод	5.0	-
3077	500066.09	1328654.78	Картометрический метод	5.0	-
3078	500060.80	1328651.91	Картометрический метод	5.0	-
3079	500055.73	1328648.14	Картометрический метод	5.0	-
3080	500046.76	1328640.99	Картометрический метод	5.0	-
3081	500040.53	1328633.19	Картометрический метод	5.0	-
3082	500040.14	1328622.79	Картометрический метод	5.0	-
3083	500046.89	1328615.65	Картометрический метод	5.0	-
3084	500056.37	1328614.09	Картометрический метод	5.0	-

2. Сведения о характерных точках границ объекта

Обозначение характерных точек границ	Координаты, м		Метод определения координат характерной точки	Средняя квадратическая погрешность положения характерной точки (Mt), м	Описание обозначения точки на местности (при наличии)
	X	Y			
1	2	3	4	5	6
3085	500069.50	1328613.70	Картометрический метод	5.0	-
3086	500075.09	1328610.32	Картометрический метод	5.0	-
3087	500076.65	1328603.69	Картометрический метод	5.0	-
3088	500075.22	1328587.67	Картометрический метод	5.0	-
3089	500075.18	1328586.84	Картометрический метод	5.0	-
3090	500074.71	1328576.60	Картометрический метод	5.0	-
3091	500076.88	1328573.96	Картометрический метод	5.0	-
3092	500082.99	1328566.56	Картометрический метод	5.0	-
3093	500093.42	1328565.27	Картометрический метод	5.0	-
3094	500093.54	1328565.26	Картометрический метод	5.0	-
3095	500103.72	1328564.15	Картометрический метод	5.0	-
3096	500103.72	1328564.15	Картометрический метод	5.0	-
3097	500105.24	1328557.79	Картометрический метод	5.0	-
3098	500104.50	1328549.83	Картометрический метод	5.0	-
3099	500101.35	1328540.02	Картометрический метод	5.0	-
3100	500100.98	1328532.05	Картометрический метод	5.0	-
3101	500100.80	1328522.43	Картометрический метод	5.0	-
3102	500100.98	1328513.72	Картометрический метод	5.0	-
3103	500106.17	1328505.39	Картометрический метод	5.0	-
3104	500110.05	1328500.39	Картометрический метод	5.0	-
3105	500115.98	1328497.80	Картометрический метод	5.0	-
3106	500124.68	1328494.84	Картометрический метод	5.0	-
3107	500141.48	1328495.57	Картометрический метод	5.0	-
3108	500151.81	1328494.68	Картометрический метод	5.0	-
3109	500163.27	1328495.45	Картометрический метод	5.0	-

2. Сведения о характерных точках границ объекта

Обозначение характерных точек границ	Координаты, м		Метод определения координат характерной точки	Средняя квадратическая погрешность положения характерной точки (Mt), м	Описание обозначения точки на местности (при наличии)
	X	Y			
1	2	3	4	5	6
3110	500171.18	1328495.98	Картометрический метод	5.0	-
3111	500181.00	1328496.64	Картометрический метод	5.0	-
3112	500189.01	1328498.49	Картометрический метод	5.0	-
3113	500199.88	1328501.00	Картометрический метод	5.0	-
3114	500204.80	1328501.42	Картометрический метод	5.0	-
3115	500209.23	1328501.80	Картометрический метод	5.0	-
3116	500217.04	1328502.47	Картометрический метод	5.0	-
3117	500240.95	1328488.11	Картометрический метод	5.0	-
3118	500244.92	1328490.01	Картометрический метод	5.0	-
3119	500249.24	1328493.19	Картометрический метод	5.0	-
3120	500249.79	1328493.60	Картометрический метод	5.0	-
3121	500257.70	1328501.80	Картометрический метод	5.0	-
3066	500224.38	1328505.46	Картометрический метод	5.0	-
3122	499553.41	1330677.87	Картометрический метод	5.0	-
3123	499526.00	1330703.60	Картометрический метод	5.0	-
3124	499526.68	1330704.34	Картометрический метод	5.0	-
3125	499502.69	1330748.34	Картометрический метод	5.0	-
3126	499497.47	1330746.16	Картометрический метод	5.0	-
3127	499489.25	1330736.95	Картометрический метод	5.0	-
3128	499480.68	1330720.33	Картометрический метод	5.0	-
3129	499472.31	1330704.53	Картометрический метод	5.0	-
3130	499438.26	1330733.32	Картометрический метод	5.0	-
3131	499427.74	1330722.29	Картометрический метод	5.0	-
3132	499419.66	1330715.12	Картометрический метод	5.0	-
3133	499459.31	1330679.04	Картометрический метод	5.0	-

2. Сведения о характерных точках границ объекта

Обозначение характерных точек границ	Координаты, м		Метод определения координат характерной точки	Средняя квадратическая погрешность положения характерной точки (Mt), м	Описание обозначения точки на местности (при наличии)
	X	Y			
1	2	3	4	5	6
3134	499469.28	1330646.73	Картометрический метод	5.0	-
3135	499485.56	1330597.30	Картометрический метод	5.0	-
3136	499509.97	1330623.26	Картометрический метод	5.0	-
3137	499478.57	1330652.05	Картометрический метод	5.0	-
3138	499517.36	1330691.29	Картометрический метод	5.0	-
3139	499532.62	1330675.66	Картометрический метод	5.0	-
3140	499537.35	1330679.15	Картометрический метод	5.0	-
3141	499546.29	1330669.34	Картометрический метод	5.0	-
3122	499553.41	1330677.87	Картометрический метод	5.0	-
3142	512033.44	1333221.24	Картометрический метод	5.0	-
3143	512028.61	1333215.62	Картометрический метод	5.0	-
3144	512035.00	1333209.40	Картометрический метод	5.0	-
3145	512048.07	1333196.41	Картометрический метод	5.0	-
3146	512031.35	1333167.86	Картометрический метод	5.0	-
3147	512049.10	1333163.21	Картометрический метод	5.0	-
3148	512064.82	1333152.57	Картометрический метод	5.0	-
3149	512066.62	1333143.72	Картометрический метод	5.0	-
3150	512035.46	1333076.44	Картометрический метод	5.0	-
3151	512038.19	1333073.81	Картометрический метод	5.0	-
3152	512042.03	1333076.15	Картометрический метод	5.0	-
3153	512097.02	1333129.90	Картометрический метод	5.0	-
3154	512147.32	1333088.72	Картометрический метод	5.0	-
3155	512171.55	1333115.68	Картометрический метод	5.0	-
3156	512166.28	1333118.75	Картометрический метод	5.0	-
3157	512155.26	1333124.91	Картометрический метод	5.0	-

2. Сведения о характерных точках границ объекта

Обозначение характерных точек границ	Координаты, м		Метод определения координат характерной точки	Средняя квадратическая погрешность положения характерной точки (Mt), м	Описание обозначения точки на местности (при наличии)
	X	Y			
1	2	3	4	5	6
3158	512139.48	1333133.71	Картометрический метод	5.0	-
3159	512102.91	1333158.59	Картометрический метод	5.0	-
3160	512085.62	1333172.74	Картометрический метод	5.0	-
3161	512067.54	1333187.53	Картометрический метод	5.0	-
3142	512033.44	1333221.24	Картометрический метод	5.0	-
3162	503286.48	1338039.97	Картометрический метод	5.0	-
3163	503255.86	1338024.96	Картометрический метод	5.0	-
3164	503255.34	1337984.96	Картометрический метод	5.0	-
3165	503254.65	1337931.91	Картометрический метод	5.0	-
3166	503263.49	1337929.59	Картометрический метод	5.0	-
3167	503277.89	1337925.82	Картометрический метод	5.0	-
3168	503289.21	1337926.18	Картометрический метод	5.0	-
3169	503297.44	1337928.39	Картометрический метод	5.0	-
3170	503304.82	1337933.26	Картометрический метод	5.0	-
3171	503309.14	1337939.91	Картометрический метод	5.0	-
3172	503312.55	1337948.90	Картометрический метод	5.0	-
3173	503319.72	1337976.26	Картометрический метод	5.0	-
3174	503310.93	1337975.82	Картометрический метод	5.0	-
3175	503309.68	1338004.75	Картометрический метод	5.0	-
3176	503308.54	1338034.19	Картометрический метод	5.0	-
3162	503286.48	1338039.97	Картометрический метод	5.0	-
3177	497402.53	1329495.96	Картометрический метод	5.0	-
3178	497396.68	1329447.24	Картометрический метод	5.0	-
3179	497515.31	1329444.47	Картометрический метод	5.0	-
3180	497520.51	1329432.87	Картометрический метод	5.0	-

2. Сведения о характерных точках границ объекта

Обозначение характерных точек границ	Координаты, м		Метод определения координат характерной точки	Средняя квадратическая погрешность положения характерной точки (Mt), м	Описание обозначения точки на местности (при наличии)
	X	Y			
1	2	3	4	5	6
3181	497553.31	1329427.27	Картометрический метод	5.0	-
3182	497577.69	1329428.07	Картометрический метод	5.0	-
3183	497580.36	1329429.13	Картометрический метод	5.0	-
3184	497571.09	1329435.85	Картометрический метод	5.0	-
3185	497563.84	1329444.52	Картометрический метод	5.0	-
3186	497558.71	1329454.60	Картометрический метод	5.0	-
3187	497555.95	1329465.80	Картометрический метод	5.0	-
3188	497542.51	1329466.47	Картометрический метод	5.0	-
3189	497511.21	1329469.92	Картометрический метод	5.0	-
3190	497495.31	1329471.67	Картометрический метод	5.0	-
3191	497468.13	1329478.04	Картометрический метод	5.0	-
3192	497444.11	1329483.67	Картометрический метод	5.0	-
3177	497402.53	1329495.96	Картометрический метод	5.0	-
3193	512305.24	1334965.41	Картометрический метод	5.0	-
3194	512266.43	1334975.01	Картометрический метод	5.0	-
3195	512242.84	1334975.40	Картометрический метод	5.0	-
3196	512230.44	1334977.00	Картометрический метод	5.0	-
3197	512222.42	1334981.00	Картометрический метод	5.0	-
3198	512218.02	1334986.20	Картометрический метод	5.0	-
3199	512215.62	1334992.21	Картометрический метод	5.0	-
3200	512214.03	1335001.41	Картометрический метод	5.0	-
3201	512206.44	1335008.20	Картометрический метод	5.0	-
3202	512184.84	1335012.61	Картометрический метод	5.0	-
3203	512149.64	1335013.00	Картометрический метод	5.0	-
3204	512126.42	1335016.60	Картометрический метод	5.0	-

2. Сведения о характерных точках границ объекта

Обозначение характерных точек границ	Координаты, м		Метод определения координат характерной точки	Средняя квадратическая погрешность положения характерной точки (Mt), м	Описание обозначения точки на местности (при наличии)
	X	Y			
1	2	3	4	5	6
3205	512114.43	1335022.20	Картометрический метод	5.0	-
3206	512099.64	1335033.81	Картометрический метод	5.0	-
3207	512054.43	1335055.41	Картометрический метод	5.0	-
3208	512037.22	1335059.41	Картометрический метод	5.0	-
3209	512027.63	1335059.41	Картометрический метод	5.0	-
3210	512021.63	1335055.01	Картометрический метод	5.0	-
3211	512014.43	1335042.60	Картометрический метод	5.0	-
3212	512006.84	1335027.01	Картометрический метод	5.0	-
3213	512028.36	1335018.89	Картометрический метод	5.0	-
3214	512031.68	1335032.93	Картометрический метод	5.0	-
3215	512034.28	1335043.12	Картометрический метод	5.0	-
3216	512036.45	1335050.27	Картометрический метод	5.0	-
3217	512039.28	1335053.52	Картометрический метод	5.0	-
3218	512039.28	1335053.52	Картометрический метод	5.0	-
3219	512043.18	1335053.09	Картометрический метод	5.0	-
3220	512052.32	1335048.91	Картометрический метод	5.0	-
3221	512070.87	1335038.67	Картометрический метод	5.0	-
3222	512099.28	1335022.24	Картометрический метод	5.0	-
3223	512108.36	1335014.90	Картометрический метод	5.0	-
3224	512109.32	1335007.16	Картометрический метод	5.0	-
3225	512109.32	1335000.79	Картометрический метод	5.0	-
3226	512118.41	1334995.18	Картометрический метод	5.0	-
3227	512128.12	1334991.78	Картометрический метод	5.0	-
3228	512133.97	1334995.16	Картометрический метод	5.0	-
3229	512138.89	1335001.62	Картометрический метод	5.0	-

2. Сведения о характерных точках границ объекта

Обозначение характерных точек границ	Координаты, м		Метод определения координат характерной точки	Средняя квадратическая погрешность положения характерной точки (Mt), м	Описание обозначения точки на местности (при наличии)
	X	Y			
1	2	3	4	5	6
3230	512143.04	1335008.84	Картометрический метод	5.0	-
3231	512150.11	1335008.99	Картометрический метод	5.0	-
3232	512158.56	1335006.69	Картометрический метод	5.0	-
3233	512179.15	1335001.16	Картометрический метод	5.0	-
3234	512195.60	1334997.93	Картометрический метод	5.0	-
3235	512205.28	1334993.78	Картометрический метод	5.0	-
3236	512211.73	1334989.93	Картометрический метод	5.0	-
3237	512213.25	1334981.80	Картометрический метод	5.0	-
3238	512215.60	1334972.21	Картометрический метод	5.0	-
3239	512223.03	1334968.30	Картометрический метод	5.0	-
3240	512232.02	1334965.76	Картометрический метод	5.0	-
3241	512232.71	1334965.69	Картометрический метод	5.0	-
3242	512241.21	1334964.78	Картометрический метод	5.0	-
3243	512247.66	1334964.39	Картометрический метод	5.0	-
3244	512254.51	1334971.24	Картометрический метод	5.0	-
3245	512258.61	1334970.65	Картометрический метод	5.0	-
3246	512262.72	1334967.52	Картометрический метод	5.0	-
3247	512272.26	1334960.55	Картометрический метод	5.0	-
3248	512295.15	1334950.35	Картометрический метод	5.0	-
3249	512323.26	1334941.64	Картометрический метод	5.0	-
3250	512347.14	1334935.67	Картометрический метод	5.0	-
3251	512359.33	1334933.68	Картометрический метод	5.0	-
3252	512370.52	1334933.68	Картометрический метод	5.0	-
3253	512377.38	1334935.99	Картометрический метод	5.0	-
3254	512377.49	1334936.03	Картометрический метод	5.0	-

2. Сведения о характерных точках границ объекта

Обозначение характерных точек границ	Координаты, м		Метод определения координат характерной точки	Средняя квадратическая погрешность положения характерной точки (Mt), м	Описание обозначения точки на местности (при наличии)
	X	Y			
1	2	3	4	5	6
3255	512385.21	1334940.78	Картометрический метод	5.0	-
3256	512402.42	1334949.09	Картометрический метод	5.0	-
3257	512418.64	1334955.23	Картометрический метод	5.0	-
3258	512426.36	1334955.23	Картометрический метод	5.0	-
3259	512431.47	1334954.88	Картометрический метод	5.0	-
3260	512427.65	1334957.40	Картометрический метод	5.0	-
3261	512408.25	1334963.43	Картометрический метод	5.0	-
3262	512380.84	1334963.01	Картометрический метод	5.0	-
3263	512364.03	1334949.81	Картометрический метод	5.0	-
3264	512354.84	1334946.20	Картометрический метод	5.0	-
3193	512305.24	1334965.41	Картометрический метод	5.0	-
3265	499142.56	1329196.09	Картометрический метод	5.0	-
3266	499106.21	1329197.13	Картометрический метод	5.0	-
3267	499101.01	1329190.89	Картометрический метод	5.0	-
3268	499101.01	1329148.30	Картометрический метод	5.0	-
3269	498961.82	1329149.34	Картометрический метод	5.0	-
3270	498944.67	1329146.26	Картометрический метод	5.0	-
3271	498896.65	1329143.85	Картометрический метод	5.0	-
3272	498896.79	1329135.89	Картометрический метод	5.0	-
3273	498896.91	1329129.30	Картометрический метод	5.0	-
3274	498897.06	1329121.09	Картометрический метод	5.0	-
3275	499009.25	1329125.41	Картометрический метод	5.0	-
3276	499009.33	1329123.24	Картометрический метод	5.0	-
3277	499009.33	1329123.24	Картометрический метод	5.0	-
3278	499045.04	1329121.62	Картометрический метод	5.0	-

2. Сведения о характерных точках границ объекта

Обозначение характерных точек границ	Координаты, м		Метод определения координат характерной точки	Средняя квадратическая погрешность положения характерной точки (Mt), м	Описание обозначения точки на местности (при наличии)
	X	Y			
1	2	3	4	5	6
3279	499045.47	1329136.37	Картометрический метод	5.0	-
3280	499112.22	1329135.57	Картометрический метод	5.0	-
3281	499112.22	1329139.27	Картометрический метод	5.0	-
3282	499112.21	1329188.30	Картометрический метод	5.0	-
3283	499151.94	1329188.79	Картометрический метод	5.0	-
3284	499186.28	1329190.27	Картометрический метод	5.0	-
3285	499187.38	1329194.39	Картометрический метод	5.0	-
3286	499183.08	1329191.93	Картометрический метод	5.0	-
3287	499171.66	1329192.97	Картометрический метод	5.0	-
3265	499142.56	1329196.09	Картометрический метод	5.0	-
3288	501130.58	1329694.21	Картометрический метод	5.0	-
3289	501130.57	1329694.21	Картометрический метод	5.0	-
3290	501125.88	1329697.86	Картометрический метод	5.0	-
3291	501098.69	1329719.05	Картометрический метод	5.0	-
3292	501100.03	1329721.40	Картометрический метод	5.0	-
3293	501097.92	1329722.49	Картометрический метод	5.0	-
3294	501099.52	1329728.80	Картометрический метод	5.0	-
3295	501100.54	1329732.80	Картометрический метод	5.0	-
3296	501100.54	1329732.82	Картометрический метод	5.0	-
3297	501100.72	1329733.52	Картометрический метод	5.0	-
3298	501074.78	1329740.12	Картометрический метод	5.0	-
3299	501098.65	1329786.99	Картометрический метод	5.0	-
3300	501097.12	1329789.89	Картометрический метод	5.0	-
3301	501089.12	1329788.29	Картометрический метод	5.0	-
3302	501089.12	1329784.99	Картометрический метод	5.0	-

2. Сведения о характерных точках границ объекта

Обозначение характерных точек границ	Координаты, м		Метод определения координат характерной точки	Средняя квадратическая погрешность положения характерной точки (Mt), м	Описание обозначения точки на местности (при наличии)
	X	Y			
1	2	3	4	5	6
3303	501088.30	1329783.62	Картометрический метод	5.0	-
3304	501087.38	1329782.10	Картометрический метод	5.0	-
3305	501085.77	1329779.20	Картометрический метод	5.0	-
3306	501085.43	1329778.59	Картометрический метод	5.0	-
3307	501082.98	1329774.14	Картометрический метод	5.0	-
3308	501064.46	1329740.56	Картометрический метод	5.0	-
3309	501049.51	1329749.61	Картометрический метод	5.0	-
3310	501049.50	1329749.60	Картометрический метод	5.0	-
3311	501048.71	1329748.09	Картометрический метод	5.0	-
3312	501038.10	1329734.29	Картометрический метод	5.0	-
3313	501021.31	1329739.49	Картометрический метод	5.0	-
3314	501018.11	1329759.89	Картометрический метод	5.0	-
3315	501009.51	1329767.69	Картометрический метод	5.0	-
3316	500989.90	1329779.89	Картометрический метод	5.0	-
3317	500975.31	1329785.49	Картометрический метод	5.0	-
3318	500968.83	1329788.62	Картометрический метод	5.0	-
3319	500986.69	1329769.76	Картометрический метод	5.0	-
3320	501000.57	1329756.87	Картометрический метод	5.0	-
3321	501027.03	1329732.40	Картометрический метод	5.0	-
3322	501048.85	1329709.58	Картометрический метод	5.0	-
3323	501058.78	1329701.98	Картометрический метод	5.0	-
3324	501064.40	1329700.66	Картометрический метод	5.0	-
3325	501071.35	1329697.01	Картометрический метод	5.0	-
3326	501079.61	1329692.05	Картометрический метод	5.0	-
3327	501079.61	1329692.05	Картометрический метод	5.0	-

2. Сведения о характерных точках границ объекта

Обозначение характерных точек границ	Координаты, м		Метод определения координат характерной точки	Средняя квадратическая погрешность положения характерной точки (Mt), м	Описание обозначения точки на местности (при наличии)
	X	Y			
1	2	3	4	5	6
3328	501079.62	1329692.04	Картометрический метод	5.0	-
3329	501086.57	1329684.11	Картометрический метод	5.0	-
3330	501092.18	1329674.19	Картометрический метод	5.0	-
3331	501099.79	1329667.91	Картометрический метод	5.0	-
3332	501100.17	1329667.74	Картометрический метод	5.0	-
3333	501106.97	1329664.65	Картометрический метод	5.0	-
3334	501107.07	1329664.60	Картометрический метод	5.0	-
3335	501115.33	1329663.94	Картометрический метод	5.0	-
3336	501126.24	1329666.25	Картометрический метод	5.0	-
3337	501136.50	1329670.88	Картометрический метод	5.0	-
3338	501146.51	1329681.82	Картометрический метод	5.0	-
3339	501155.66	1329697.29	Картометрический метод	5.0	-
3340	501155.69	1329697.34	Картометрический метод	5.0	-
3341	501158.41	1329699.37	Картометрический метод	5.0	-
3342	501154.05	1329698.42	Картометрический метод	5.0	-
3343	501144.42	1329683.43	Картометрический метод	5.0	-
3344	501130.58	1329694.21	Картометрический метод	5.0	-
3288	501130.58	1329694.21	Картометрический метод	5.0	-
3345	503843.18	1334471.12	Картометрический метод	5.0	-
3346	503824.57	1334447.57	Картометрический метод	5.0	-
3347	503826.35	1334446.18	Картометрический метод	5.0	-
3348	503842.13	1334457.37	Картометрический метод	5.0	-
3349	503865.28	1334471.92	Картометрический метод	5.0	-
3350	503897.70	1334487.79	Картометрический метод	5.0	-
3351	503944.66	1334510.93	Картометрический метод	5.0	-

2. Сведения о характерных точках границ объекта

Обозначение характерных точек границ	Координаты, м		Метод определения координат характерной точки	Средняя квадратическая погрешность положения характерной точки (Mt), м	Описание обозначения точки на местности (при наличии)
	X	Y			
1	2	3	4	5	6
3352	503959.21	1334512.25	Картометрический метод	5.0	-
3353	503971.02	1334504.58	Картометрический метод	5.0	-
3354	503986.56	1334519.00	Картометрический метод	5.0	-
3355	504000.97	1334535.80	Картометрический метод	5.0	-
3356	504007.37	1334545.80	Картометрический метод	5.0	-
3357	504016.17	1334558.20	Картометрический метод	5.0	-
3358	504022.97	1334560.60	Картометрический метод	5.0	-
3359	504053.77	1334560.99	Картометрический метод	5.0	-
3360	504061.37	1334564.60	Картометрический метод	5.0	-
3361	504075.28	1334576.65	Картометрический метод	5.0	-
3362	504082.57	1334585.39	Картометрический метод	5.0	-
3363	504083.33	1334577.43	Картометрический метод	5.0	-
3364	504086.90	1334577.44	Картометрический метод	5.0	-
3365	504095.60	1334578.09	Картометрический метод	5.0	-
3366	504099.13	1334610.37	Картометрический метод	5.0	-
3367	504097.78	1334612.90	Картометрический метод	5.0	-
3368	504088.93	1334608.12	Картометрический метод	5.0	-
3369	504066.82	1334596.16	Картометрический метод	5.0	-
3370	503954.12	1334534.30	Картометрический метод	5.0	-
3371	503907.16	1334508.53	Картометрический метод	5.0	-
3372	503861.86	1334483.56	Картометрический метод	5.0	-
3345	503843.18	1334471.12	Картометрический метод	5.0	-
3373	505242.39	1334241.74	Картометрический метод	5.0	-
3374	505230.60	1334229.59	Картометрический метод	5.0	-
3375	505286.46	1334169.19	Картометрический метод	5.0	-

2. Сведения о характерных точках границ объекта

Обозначение характерных точек границ	Координаты, м		Метод определения координат характерной точки	Средняя квадратическая погрешность положения характерной точки (Mt), м	Описание обозначения точки на местности (при наличии)
	X	Y			
1	2	3	4	5	6
3376	505274.61	1334153.79	Картометрический метод	5.0	-
3377	505334.81	1334091.99	Картометрический метод	5.0	-
3378	505348.22	1334105.38	Картометрический метод	5.0	-
3379	505369.04	1334119.19	Картометрический метод	5.0	-
3380	505365.42	1334125.07	Картометрический метод	5.0	-
3381	505342.71	1334151.96	Картометрический метод	5.0	-
3382	505329.28	1334163.18	Картометрический метод	5.0	-
3383	505311.08	1334176.23	Картометрический метод	5.0	-
3384	505288.98	1334194.22	Картометрический метод	5.0	-
3385	505261.76	1334217.16	Картометрический метод	5.0	-
3386	505248.53	1334232.01	Картометрический метод	5.0	-
3373	505242.39	1334241.74	Картометрический метод	5.0	-
3387	501319.47	1338846.86	Картометрический метод	5.0	-
3388	501320.22	1338843.83	Картометрический метод	5.0	-
3389	501320.96	1338835.04	Картометрический метод	5.0	-
3390	501321.25	1338831.62	Картометрический метод	5.0	-
3391	501324.87	1338821.23	Картометрический метод	5.0	-
3392	501334.87	1338800.83	Картометрический метод	5.0	-
3393	501357.66	1338773.22	Картометрический метод	5.0	-
3394	501381.27	1338734.82	Картометрический метод	5.0	-
3395	501444.47	1338724.42	Картометрический метод	5.0	-
3396	501456.06	1338742.03	Картометрический метод	5.0	-
3397	501470.87	1338738.82	Картометрический метод	5.0	-
3398	501480.90	1338743.32	Картометрический метод	5.0	-
3399	501459.75	1338755.85	Картометрический метод	5.0	-

2. Сведения о характерных точках границ объекта

Обозначение характерных точек границ	Координаты, м		Метод определения координат характерной точки	Средняя квадратическая погрешность положения характерной точки (Mt), м	Описание обозначения точки на местности (при наличии)
	X	Y			
1	2	3	4	5	6
3400	501417.43	1338767.76	Картометрический метод	5.0	-
3401	501380.38	1338787.60	Картометрический метод	5.0	-
3402	501361.85	1338807.46	Картометрический метод	5.0	-
3403	501331.44	1338832.58	Картометрический метод	5.0	-
3387	501319.47	1338846.86	Картометрический метод	5.0	-
3404	507930.48	1337182.13	Картометрический метод	5.0	-
3405	507924.83	1337184.90	Картометрический метод	5.0	-
3406	507927.50	1337170.64	Картометрический метод	5.0	-
3407	507929.10	1337126.25	Картометрический метод	5.0	-
3408	507922.14	1337106.84	Картометрический метод	5.0	-
3409	507939.80	1337099.41	Картометрический метод	5.0	-
3410	507958.03	1337093.87	Картометрический метод	5.0	-
3411	507973.72	1337122.96	Картометрический метод	5.0	-
3412	508010.23	1337103.08	Картометрический метод	5.0	-
3413	508017.59	1337110.00	Картометрический метод	5.0	-
3414	508040.68	1337126.26	Картометрический метод	5.0	-
3415	508020.25	1337133.23	Картометрический метод	5.0	-
3416	508011.17	1337136.66	Картометрический метод	5.0	-
3417	507994.51	1337148.43	Картометрический метод	5.0	-
3418	507984.70	1337159.73	Картометрический метод	5.0	-
3419	507984.63	1337159.76	Картометрический метод	5.0	-
3420	507949.02	1337176.18	Картометрический метод	5.0	-
3404	507930.48	1337182.13	Картометрический метод	5.0	-
3421	505655.04	1316025.39	Картометрический метод	5.0	-
3422	505612.99	1316005.51	Картометрический метод	5.0	-

2. Сведения о характерных точках границ объекта

Обозначение характерных точек границ	Координаты, м		Метод определения координат характерной точки	Средняя квадратическая погрешность положения характерной точки (Mt), м	Описание обозначения точки на местности (при наличии)
	X	Y			
1	2	3	4	5	6
3423	505649.11	1315965.51	Картометрический метод	5.0	-
3424	505652.27	1315951.24	Картометрический метод	5.0	-
3425	505665.76	1315938.51	Картометрический метод	5.0	-
3426	505682.61	1315961.39	Картометрический метод	5.0	-
3427	505694.58	1315976.10	Картометрический метод	5.0	-
3428	505715.63	1315954.29	Картометрический метод	5.0	-
3429	505715.65	1315950.00	Картометрический метод	5.0	-
3430	505695.03	1315918.53	Картометрический метод	5.0	-
3431	505707.65	1315900.48	Картометрический метод	5.0	-
3432	505720.45	1315929.64	Картометрический метод	5.0	-
3433	505722.27	1315941.84	Картометрический метод	5.0	-
3434	505720.68	1315959.04	Картометрический метод	5.0	-
3435	505716.02	1315981.55	Картометрический метод	5.0	-
3436	505702.78	1316016.29	Картометрический метод	5.0	-
3437	505665.02	1316000.93	Картометрический метод	5.0	-
3421	505655.04	1316025.39	Картометрический метод	5.0	-
3438	505987.95	1333337.73	Картометрический метод	5.0	-
3439	505951.20	1333307.15	Картометрический метод	5.0	-
3440	505928.16	1333287.95	Картометрический метод	5.0	-
3441	505905.10	1333268.75	Картометрический метод	5.0	-
3442	505882.05	1333249.56	Картометрический метод	5.0	-
3443	505858.98	1333230.37	Картометрический метод	5.0	-
3444	505805.18	1333185.58	Картометрический метод	5.0	-
3445	505782.14	1333166.39	Картометрический метод	5.0	-
3446	505759.07	1333147.19	Картометрический метод	5.0	-

2. Сведения о характерных точках границ объекта

Обозначение характерных точек границ	Координаты, м		Метод определения координат характерной точки	Средняя квадратическая погрешность положения характерной точки (Mt), м	Описание обозначения точки на местности (при наличии)
	X	Y			
1	2	3	4	5	6
3447	505736.03	1333128.00	Картометрический метод	5.0	-
3448	505731.43	1333123.77	Картометрический метод	5.0	-
3449	505674.63	1333168.57	Картометрический метод	5.0	-
3450	505617.94	1333221.06	Картометрический метод	5.0	-
3451	505601.50	1333209.58	Картометрический метод	5.0	-
3452	505607.59	1333204.84	Картометрический метод	5.0	-
3453	505614.20	1333199.70	Картометрический метод	5.0	-
3454	505615.96	1333198.33	Картометрический метод	5.0	-
3455	505617.58	1333197.07	Картометрический метод	5.0	-
3456	505635.07	1333190.05	Картометрический метод	5.0	-
3457	505640.48	1333186.61	Картометрический метод	5.0	-
3458	505646.36	1333182.88	Картометрический метод	5.0	-
3459	505648.82	1333180.70	Картометрический метод	5.0	-
3460	505652.26	1333177.65	Картометрический метод	5.0	-
3461	505655.85	1333174.46	Картометрический метод	5.0	-
3462	505660.08	1333171.87	Картометрический метод	5.0	-
3463	505663.33	1333169.88	Картометрический метод	5.0	-
3464	505664.63	1333169.09	Картометрический метод	5.0	-
3465	505676.50	1333161.91	Картометрический метод	5.0	-
3466	505680.77	1333158.24	Картометрический метод	5.0	-
3467	505684.36	1333155.17	Картометрический метод	5.0	-
3468	505685.27	1333154.38	Картометрический метод	5.0	-
3469	505691.56	1333150.23	Картометрический метод	5.0	-
3470	505694.23	1333148.47	Картометрический метод	5.0	-
3471	505696.38	1333147.06	Картометрический метод	5.0	-

2. Сведения о характерных точках границ объекта

Обозначение характерных точек границ	Координаты, м		Метод определения координат характерной точки	Средняя квадратическая погрешность положения характерной точки (Mt), м	Описание обозначения точки на местности (при наличии)
	X	Y			
1	2	3	4	5	6
3472	505705.16	1333141.30	Картометрический метод	5.0	-
3473	505708.11	1333139.05	Картометрический метод	5.0	-
3474	505714.11	1333134.49	Картометрический метод	5.0	-
3475	505724.14	1333127.14	Картометрический метод	5.0	-
3476	505727.85	1333125.01	Картометрический метод	5.0	-
3477	505733.26	1333121.90	Картометрический метод	5.0	-
3478	505741.70	1333117.68	Картометрический метод	5.0	-
3479	505746.03	1333115.52	Картометрический метод	5.0	-
3480	505751.38	1333119.99	Картометрический метод	5.0	-
3481	505757.67	1333125.25	Картометрический метод	5.0	-
3482	505763.96	1333129.87	Картометрический метод	5.0	-
3483	505770.27	1333134.50	Картометрический метод	5.0	-
3484	505782.56	1333146.79	Картометрический метод	5.0	-
3485	505793.17	1333159.56	Картометрический метод	5.0	-
3486	505797.53	1333162.40	Картометрический метод	5.0	-
3487	505804.53	1333166.95	Картометрический метод	5.0	-
3488	505810.74	1333173.45	Картометрический метод	5.0	-
3489	505817.32	1333180.30	Картометрический метод	5.0	-
3490	505828.68	1333192.56	Картометрический метод	5.0	-
3491	505841.84	1333201.03	Картометрический метод	5.0	-
3492	505856.25	1333213.83	Картометрический метод	5.0	-
3493	505867.75	1333222.84	Картометрический метод	5.0	-
3494	505869.42	1333224.15	Картометрический метод	5.0	-
3495	505879.76	1333235.70	Картометрический метод	5.0	-
3496	505893.30	1333246.94	Картометрический метод	5.0	-

2. Сведения о характерных точках границ объекта

Обозначение характерных точек границ	Координаты, м		Метод определения координат характерной точки	Средняя квадратическая погрешность положения характерной точки (Mt), м	Описание обозначения точки на местности (при наличии)
	X	Y			
1	2	3	4	5	6
3497	505907.45	1333257.62	Картометрический метод	5.0	-
3498	505919.90	1333266.99	Картометрический метод	5.0	-
3499	505934.60	1333278.78	Картометрический метод	5.0	-
3500	505945.74	1333289.45	Картометрический метод	5.0	-
3501	505958.43	1333299.65	Картометрический метод	5.0	-
3502	505969.58	1333309.02	Картометрический метод	5.0	-
3503	505980.40	1333316.73	Картометрический метод	5.0	-
3504	505984.76	1333319.84	Картометрический метод	5.0	-
3505	505991.82	1333322.74	Картометрический метод	5.0	-
3506	505999.29	1333325.82	Картометрический метод	5.0	-
3438	505987.95	1333337.73	Картометрический метод	5.0	-
3507	501777.33	1328230.89	Картометрический метод	5.0	-
3508	501728.53	1328222.49	Картометрический метод	5.0	-
3509	501680.13	1328203.29	Картометрический метод	5.0	-
3510	501659.13	1328153.45	Картометрический метод	5.0	-
3511	501643.72	1328169.29	Картометрический метод	5.0	-
3512	501634.64	1328172.95	Картометрический метод	5.0	-
3513	501629.42	1328146.43	Картометрический метод	5.0	-
3514	501622.92	1328140.81	Картометрический метод	5.0	-
3515	501599.32	1328104.10	Картометрический метод	5.0	-
3516	501630.78	1328076.47	Картометрический метод	5.0	-
3517	501664.84	1328139.73	Картометрический метод	5.0	-
3518	501669.24	1328151.28	Картометрический метод	5.0	-
3519	501674.19	1328161.74	Картометрический метод	5.0	-
3520	501684.34	1328174.19	Картометрический метод	5.0	-

2. Сведения о характерных точках границ объекта

Обозначение характерных точек границ	Координаты, м		Метод определения координат характерной точки	Средняя квадратическая погрешность положения характерной точки (Mt), м	Описание обозначения точки на местности (при наличии)
	X	Y			
1	2	3	4	5	6
3521	501696.80	1328186.19	Картометрический метод	5.0	-
3522	501760.44	1328224.46	Картометрический метод	5.0	-
3523	501781.04	1328227.70	Картометрический метод	5.0	-
3524	501797.03	1328226.70	Картометрический метод	5.0	-
3525	501795.46	1328228.63	Картометрический метод	5.0	-
3526	501786.32	1328229.77	Картометрический метод	5.0	-
3507	501777.33	1328230.89	Картометрический метод	5.0	-
3527	505627.83	1338159.46	Картометрический метод	5.0	-
3528	505566.75	1338137.49	Картометрический метод	5.0	-
3529	505572.81	1338117.69	Картометрический метод	5.0	-
3530	505584.23	1338120.60	Картометрический метод	5.0	-
3531	505609.60	1338130.92	Картометрический метод	5.0	-
3532	505627.96	1338137.42	Картометрический метод	5.0	-
3533	505645.88	1338138.99	Картометрический метод	5.0	-
3534	505671.00	1338141.23	Картометрический метод	5.0	-
3535	505671.01	1338141.23	Картометрический метод	5.0	-
3536	505717.86	1338143.03	Картометрический метод	5.0	-
3537	505717.86	1338143.03	Картометрический метод	5.0	-
3538	505717.87	1338143.03	Картометрический метод	5.0	-
3539	505749.96	1338143.92	Картометрический метод	5.0	-
3540	505766.36	1338143.53	Картометрический метод	5.0	-
3541	505768.16	1338163.74	Картометрический метод	5.0	-
3542	505702.55	1338171.04	Картометрический метод	5.0	-
3543	505689.49	1338172.49	Картометрический метод	5.0	-
3544	505642.63	1338165.47	Картометрический метод	5.0	-

2. Сведения о характерных точках границ объекта

Обозначение характерных точек границ	Координаты, м		Метод определения координат характерной точки	Средняя квадратическая погрешность положения характерной точки (Mt), м	Описание обозначения точки на местности (при наличии)
	X	Y			
1	2	3	4	5	6
3527	505627.83	1338159.46	Картометрический метод	5.0	-
3545	505700.72	1338680.09	Картометрический метод	5.0	-
3546	505675.77	1338667.38	Картометрический метод	5.0	-
3547	505753.68	1338547.72	Картометрический метод	5.0	-
3548	505757.74	1338547.35	Картометрический метод	5.0	-
3549	505766.61	1338550.27	Картометрический метод	5.0	-
3550	505764.21	1338566.27	Картометрический метод	5.0	-
3551	505744.23	1338611.08	Картометрический метод	5.0	-
3552	505760.21	1338620.67	Картометрический метод	5.0	-
3553	505721.03	1338679.08	Картометрический метод	5.0	-
3545	505700.72	1338680.09	Картометрический метод	5.0	-
3554	510607.04	1326265.81	Картометрический метод	5.0	-
3555	510599.64	1326263.94	Картометрический метод	5.0	-
3556	510597.06	1326264.02	Картометрический метод	5.0	-
3557	510592.96	1326250.00	Картометрический метод	5.0	-
3558	510575.26	1326197.93	Картометрический метод	5.0	-
3559	510539.66	1326138.13	Картометрический метод	5.0	-
3560	510499.22	1326069.29	Картометрический метод	5.0	-
3561	510485.42	1326038.56	Картометрический метод	5.0	-
3562	510458.78	1325973.23	Картометрический метод	5.0	-
3563	510435.12	1325894.78	Картометрический метод	5.0	-
3564	510434.60	1325892.03	Картометрический метод	5.0	-
3565	510441.06	1325891.90	Картометрический метод	5.0	-
3566	510448.32	1325891.76	Картометрический метод	5.0	-
3567	510456.94	1325912.37	Картометрический метод	5.0	-

2. Сведения о характерных точках границ объекта

Обозначение характерных точек границ	Координаты, м		Метод определения координат характерной точки	Средняя квадратическая погрешность положения характерной точки (Mt), м	Описание обозначения точки на местности (при наличии)
	X	Y			
1	2	3	4	5	6
3568	510466.37	1325947.60	Картометрический метод	5.0	-
3569	510489.65	1326027.60	Картометрический метод	5.0	-
3570	510494.84	1326039.16	Картометрический метод	5.0	-
3571	510536.65	1326109.80	Картометрический метод	5.0	-
3572	510566.22	1326161.51	Картометрический метод	5.0	-
3573	510582.71	1326188.41	Картометрический метод	5.0	-
3574	510593.39	1326213.49	Картометрический метод	5.0	-
3575	510600.22	1326233.98	Картометрический метод	5.0	-
3554	510607.04	1326265.81	Картометрический метод	5.0	-
3576	510576.39	1322715.10	Картометрический метод	5.0	-
3577	510576.32	1322714.95	Картометрический метод	5.0	-
3578	510576.32	1322714.94	Картометрический метод	5.0	-
3579	510575.55	1322713.23	Картометрический метод	5.0	-
3580	510574.89	1322711.77	Картометрический метод	5.0	-
3581	510569.83	1322700.51	Картометрический метод	5.0	-
3582	510555.86	1322669.96	Картометрический метод	5.0	-
3583	510549.06	1322659.59	Картометрический метод	5.0	-
3584	510542.58	1322662.62	Картометрический метод	5.0	-
3585	510525.71	1322648.17	Картометрический метод	5.0	-
3586	510509.33	1322612.25	Картометрический метод	5.0	-
3587	510482.24	1322580.28	Картометрический метод	5.0	-
3588	510466.76	1322566.80	Картометрический метод	5.0	-
3589	510460.36	1322564.44	Картометрический метод	5.0	-
3590	510440.17	1322557.38	Картометрический метод	5.0	-
3591	510432.99	1322558.98	Картометрический метод	5.0	-

2. Сведения о характерных точках границ объекта

Обозначение характерных точек границ	Координаты, м		Метод определения координат характерной точки	Средняя квадратическая погрешность положения характерной точки (Mt), м	Описание обозначения точки на местности (при наличии)
	X	Y			
1	2	3	4	5	6
3592	510420.60	1322563.11	Картометрический метод	5.0	-
3593	510418.61	1322564.36	Картометрический метод	5.0	-
3594	510321.86	1322396.30	Картометрический метод	5.0	-
3595	510319.29	1322391.63	Картометрический метод	5.0	-
3596	510328.74	1322388.75	Картометрический метод	5.0	-
3597	510404.25	1322515.42	Картометрический метод	5.0	-
3598	510420.86	1322543.28	Картометрический метод	5.0	-
3599	510471.31	1322560.79	Картометрический метод	5.0	-
3600	510541.83	1322635.89	Картометрический метод	5.0	-
3601	510558.22	1322653.63	Картометрический метод	5.0	-
3602	510573.47	1322674.68	Картометрический метод	5.0	-
3603	510580.42	1322709.52	Картометрический метод	5.0	-
3604	510613.81	1322700.51	Картометрический метод	5.0	-
3605	510613.85	1322700.84	Картометрический метод	5.0	-
3606	510621.41	1322699.29	Картометрический метод	5.0	-
3607	510616.97	1322702.43	Картометрический метод	5.0	-
3608	510614.14	1322703.46	Картометрический метод	5.0	-
3609	510599.90	1322708.63	Картометрический метод	5.0	-
3610	510581.50	1322713.66	Картометрический метод	5.0	-
3611	510580.70	1322713.87	Картометрический метод	5.0	-
3612	510577.90	1322714.64	Картометрический метод	5.0	-
3576	510576.39	1322715.10	Картометрический метод	5.0	-
3613	502706.15	1347299.53	Картометрический метод	5.0	-
3614	502693.63	1347282.19	Картометрический метод	5.0	-
3615	502685.82	1347276.25	Картометрический метод	5.0	-

2. Сведения о характерных точках границ объекта

Обозначение характерных точек границ	Координаты, м		Метод определения координат характерной точки	Средняя квадратическая погрешность положения характерной точки (Mt), м	Описание обозначения точки на местности (при наличии)
	X	Y			
1	2	3	4	5	6
3616	502676.90	1347272.13	Картометрический метод	5.0	-
3617	502633.51	1347255.51	Картометрический метод	5.0	-
3618	502650.77	1347243.00	Картометрический метод	5.0	-
3619	502643.29	1347238.01	Картометрический метод	5.0	-
3620	502644.18	1347234.64	Картометрический метод	5.0	-
3621	502647.56	1347228.81	Картометрический метод	5.0	-
3622	502651.99	1347224.78	Картометрический метод	5.0	-
3623	502677.41	1347231.97	Картометрический метод	5.0	-
3624	502753.03	1347249.57	Картометрический метод	5.0	-
3625	502767.01	1347256.37	Картометрический метод	5.0	-
3626	502770.61	1347262.77	Картометрический метод	5.0	-
3627	502770.41	1347272.65	Картометрический метод	5.0	-
3628	502751.40	1347268.60	Картометрический метод	5.0	-
3613	502706.15	1347299.53	Картометрический метод	5.0	-
3629	510126.79	1324599.58	Картометрический метод	5.0	-
3630	510117.16	1324591.18	Картометрический метод	5.0	-
3631	510097.70	1324574.20	Картометрический метод	5.0	-
3632	510097.30	1324560.20	Картометрический метод	5.0	-
3633	510100.10	1324559.80	Картометрический метод	5.0	-
3634	510104.90	1324551.00	Картометрический метод	5.0	-
3635	510106.90	1324543.80	Картометрический метод	5.0	-
3636	510108.90	1324535.40	Картометрический метод	5.0	-
3637	510113.29	1324528.60	Картометрический метод	5.0	-
3638	510116.89	1324525.00	Картометрический метод	5.0	-
3639	510120.90	1324521.80	Картометрический метод	5.0	-

2. Сведения о характерных точках границ объекта

Обозначение характерных точек границ	Координаты, м		Метод определения координат характерной точки	Средняя квадратическая погрешность положения характерной точки (Mt), м	Описание обозначения точки на местности (при наличии)
	X	Y			
1	2	3	4	5	6
3640	510124.10	1324518.60	Картометрический метод	5.0	-
3641	510130.69	1324506.06	Картометрический метод	5.0	-
3642	510133.70	1324503.80	Картометрический метод	5.0	-
3643	510136.56	1324499.79	Картометрический метод	5.0	-
3644	510137.70	1324498.20	Картометрический метод	5.0	-
3645	510138.98	1324495.10	Картометрический метод	5.0	-
3646	510140.50	1324491.40	Картометрический метод	5.0	-
3647	510177.72	1324509.31	Картометрический метод	5.0	-
3648	510181.37	1324507.45	Картометрический метод	5.0	-
3649	510188.74	1324503.69	Картометрический метод	5.0	-
3650	510209.61	1324515.76	Картометрический метод	5.0	-
3651	510221.33	1324522.48	Картометрический метод	5.0	-
3652	510215.51	1324538.29	Картометрический метод	5.0	-
3653	510160.41	1324520.11	Картометрический метод	5.0	-
3654	510142.55	1324562.34	Картометрический метод	5.0	-
3629	510126.79	1324599.58	Картометрический метод	5.0	-
3655	500920.47	1334962.23	Картометрический метод	5.0	-
3656	500907.66	1334956.00	Картометрический метод	5.0	-
3657	500891.47	1334927.96	Картометрический метод	5.0	-
3658	500883.97	1334919.20	Картометрический метод	5.0	-
3659	500963.20	1334854.06	Картометрический метод	5.0	-
3660	500965.09	1334855.82	Картометрический метод	5.0	-
3661	500973.82	1334883.62	Картометрический метод	5.0	-
3662	500948.40	1334935.19	Картометрический метод	5.0	-
3655	500920.47	1334962.23	Картометрический метод	5.0	-

2. Сведения о характерных точках границ объекта

Обозначение характерных точек границ	Координаты, м		Метод определения координат характерной точки	Средняя квадратическая погрешность положения характерной точки (Mt), м	Описание обозначения точки на местности (при наличии)
	X	Y			
1	2	3	4	5	6
3663	504832.61	1334631.19	Картометрический метод	5.0	-
3664	504867.70	1334608.46	Картометрический метод	5.0	-
3665	504892.24	1334591.17	Картометрический метод	5.0	-
3666	504919.12	1334572.25	Картометрический метод	5.0	-
3667	504979.04	1334528.15	Картометрический метод	5.0	-
3668	505004.53	1334510.51	Картометрический метод	5.0	-
3669	505009.46	1334507.09	Картометрический метод	5.0	-
3670	505127.03	1334425.66	Картометрический метод	5.0	-
3671	505122.05	1334417.12	Картометрический метод	5.0	-
3672	505163.26	1334390.51	Картометрический метод	5.0	-
3673	505157.76	1334401.81	Картометрический метод	5.0	-
3674	505136.80	1334427.22	Картометрический метод	5.0	-
3675	505116.02	1334445.08	Картометрический метод	5.0	-
3676	505091.66	1334463.77	Картометрический метод	5.0	-
3677	505022.90	1334512.10	Картометрический метод	5.0	-
3678	505007.04	1334523.24	Картометрический метод	5.0	-
3679	504984.02	1334540.07	Картометрический метод	5.0	-
3680	504875.99	1334619.07	Картометрический метод	5.0	-
3681	504850.28	1334628.50	Картометрический метод	5.0	-
3682	504834.70	1334631.04	Картометрический метод	5.0	-
3663	504832.61	1334631.19	Картометрический метод	5.0	-
3683	506039.58	1338405.91	Картометрический метод	5.0	-
3684	506056.39	1338378.16	Картометрический метод	5.0	-
3685	506057.45	1338361.22	Картометрический метод	5.0	-
3686	506052.16	1338351.70	Картометрический метод	5.0	-

2. Сведения о характерных точках границ объекта

Обозначение характерных точек границ	Координаты, м		Метод определения координат характерной точки	Средняя квадратическая погрешность положения характерной точки (Mt), м	Описание обозначения точки на местности (при наличии)
	X	Y			
1	2	3	4	5	6
3687	506051.10	1338339.00	Картометрический метод	5.0	-
3688	506054.28	1338330.53	Картометрический метод	5.0	-
3689	506068.03	1338325.24	Картометрический метод	5.0	-
3690	506063.80	1338299.84	Картометрический метод	5.0	-
3691	506064.86	1338287.14	Картометрический метод	5.0	-
3692	506070.15	1338279.73	Картометрический метод	5.0	-
3693	506083.91	1338274.44	Картометрический метод	5.0	-
3694	506093.43	1338278.67	Картометрический метод	5.0	-
3695	506102.73	1338306.70	Картометрический метод	5.0	-
3696	506094.76	1338315.43	Картометрический метод	5.0	-
3697	506102.16	1338324.24	Картометрический метод	5.0	-
3698	506111.10	1338338.00	Картометрический метод	5.0	-
3699	506119.29	1338351.54	Картометрический метод	5.0	-
3700	506066.33	1338384.11	Картометрический метод	5.0	-
3683	506039.58	1338405.91	Картометрический метод	5.0	-
3701	513553.22	1335412.83	Картометрический метод	5.0	-
3702	513561.77	1335433.08	Картометрический метод	5.0	-
3703	513566.26	1335443.20	Картометрический метод	5.0	-
3704	513569.27	1335449.62	Картометрический метод	5.0	-
3705	513571.49	1335454.27	Картометрический метод	5.0	-
3706	513577.05	1335464.97	Картометрический метод	5.0	-
3707	513583.94	1335477.54	Картометрический метод	5.0	-
3708	513590.42	1335488.47	Картометрический метод	5.0	-
3709	513596.89	1335498.70	Картометрический метод	5.0	-
3710	513602.17	1335506.82	Картометрический метод	5.0	-

2. Сведения о характерных точках границ объекта

Обозначение характерных точек границ	Координаты, м		Метод определения координат характерной точки	Средняя квадратическая погрешность положения характерной точки (Mt), м	Описание обозначения точки на местности (при наличии)
	X	Y			
1	2	3	4	5	6
3711	513607.66	1335515.01	Картометрический метод	5.0	-
3712	513607.66	1335515.02	Картометрический метод	5.0	-
3713	513600.96	1335516.27	Картометрический метод	5.0	-
3714	513585.36	1335514.32	Картометрический метод	5.0	-
3715	513581.62	1335512.20	Картометрический метод	5.0	-
3716	513580.64	1335507.17	Картометрический метод	5.0	-
3717	513581.94	1335498.06	Картометрический метод	5.0	-
3718	513583.89	1335490.26	Картометрический метод	5.0	-
3719	513584.71	1335483.92	Картометрический метод	5.0	-
3720	513580.16	1335475.47	Картометрический метод	5.0	-
3721	513580.16	1335475.47	Картометрический метод	5.0	-
3722	513572.84	1335471.40	Картометрический метод	5.0	-
3723	513572.84	1335471.40	Картометрический метод	5.0	-
3724	513572.83	1335471.40	Картометрический метод	5.0	-
3725	513564.32	1335474.15	Картометрический метод	5.0	-
3726	513564.25	1335474.21	Картометрический метод	5.0	-
3727	513556.52	1335481.46	Картометрический метод	5.0	-
3728	513550.67	1335485.20	Картометрический метод	5.0	-
3729	513543.20	1335490.08	Картометрический метод	5.0	-
3730	513533.45	1335491.70	Картометрический метод	5.0	-
3731	513523.21	1335491.05	Картометрический метод	5.0	-
3732	513517.68	1335484.71	Картометрический метод	5.0	-
3733	513516.71	1335473.66	Картометрический метод	5.0	-
3734	513517.52	1335463.91	Картометрический метод	5.0	-
3735	513523.05	1335454.48	Картометрический метод	5.0	-

2. Сведения о характерных точках границ объекта

Обозначение характерных точек границ	Координаты, м		Метод определения координат характерной точки	Средняя квадратическая погрешность положения характерной точки (Mt), м	Описание обозначения точки на местности (при наличии)
	X	Y			
1	2	3	4	5	6
3736	513529.41	1335447.94	Картометрический метод	5.0	-
3737	513532.66	1335442.14	Картометрический метод	5.0	-
3738	513533.82	1335436.58	Картометрический метод	5.0	-
3739	513528.49	1335426.60	Картометрический метод	5.0	-
3740	513528.49	1335426.59	Картометрический метод	5.0	-
3701	513553.22	1335412.83	Картометрический метод	5.0	-
3741	508019.07	1336991.21	Картометрический метод	5.0	-
3742	507993.75	1337014.62	Картометрический метод	5.0	-
3743	508014.58	1337037.45	Картометрический метод	5.0	-
3744	508003.18	1337046.87	Картометрический метод	5.0	-
3745	507990.93	1337058.89	Картометрический метод	5.0	-
3746	507979.83	1337067.00	Картометрический метод	5.0	-
3747	507973.56	1337070.07	Картометрический метод	5.0	-
3748	507929.10	1336996.24	Картометрический метод	5.0	-
3749	507965.11	1336987.66	Картометрический метод	5.0	-
3750	507997.90	1336979.84	Картометрический метод	5.0	-
3751	507997.90	1336979.84	Картометрический метод	5.0	-
3752	508002.30	1336986.64	Картометрический метод	5.0	-
3753	508014.66	1336988.74	Картометрический метод	5.0	-
3741	508019.07	1336991.21	Картометрический метод	5.0	-
3754	496133.76	1323628.83	Картометрический метод	5.0	-
3755	496115.53	1323642.34	Картометрический метод	5.0	-
3756	496116.40	1323637.26	Картометрический метод	5.0	-
3757	496113.40	1323629.66	Картометрический метод	5.0	-
3758	496069.00	1323574.33	Картометрический метод	5.0	-

2. Сведения о характерных точках границ объекта

Обозначение характерных точек границ	Координаты, м		Метод определения координат характерной точки	Средняя квадратическая погрешность положения характерной точки (Mt), м	Описание обозначения точки на местности (при наличии)
	X	Y			
1	2	3	4	5	6
3759	496109.84	1323541.72	Картометрический метод	5.0	-
3760	496158.84	1323605.86	Картометрический метод	5.0	-
3754	496133.76	1323628.83	Картометрический метод	5.0	-
3761	500917.10	1329816.89	Картометрический метод	5.0	-
3762	500895.72	1329828.54	Картометрический метод	5.0	-
3763	500890.32	1329818.66	Картометрический метод	5.0	-
3764	500844.88	1329842.67	Картометрический метод	5.0	-
3765	500826.81	1329808.47	Картометрический метод	5.0	-
3766	500856.41	1329789.19	Картометрический метод	5.0	-
3767	500853.42	1329777.21	Картометрический метод	5.0	-
3768	500866.56	1329769.20	Картометрический метод	5.0	-
3769	500895.50	1329754.29	Картометрический метод	5.0	-
3770	500886.16	1329739.69	Картометрический метод	5.0	-
3771	500902.35	1329755.21	Картометрический метод	5.0	-
3772	500908.30	1329764.47	Картометрический метод	5.0	-
3773	500910.32	1329782.24	Картометрический метод	5.0	-
3774	500904.87	1329793.61	Картометрический метод	5.0	-
3775	500899.41	1329804.99	Картометрический метод	5.0	-
3776	500901.35	1329812.43	Картометрический метод	5.0	-
3777	500908.63	1329816.40	Картометрический метод	5.0	-
3778	500917.10	1329816.88	Картометрический метод	5.0	-
3761	500917.10	1329816.89	Картометрический метод	5.0	-
3779	489491.28	1327313.51	Картометрический метод	5.0	-
3780	489522.76	1327232.70	Картометрический метод	5.0	-
3781	489607.44	1327264.99	Картометрический метод	5.0	-

2. Сведения о характерных точках границ объекта

Обозначение характерных точек границ	Координаты, м		Метод определения координат характерной точки	Средняя квадратическая погрешность положения характерной точки (Mt), м	Описание обозначения точки на местности (при наличии)
	X	Y			
1	2	3	4	5	6
3779	489491.28	1327313.51	Картометрический метод	5.0	-
3782	489667.69	1327239.63	Картометрический метод	5.0	-
3783	489608.90	1327213.97	Картометрический метод	5.0	-
3784	489612.07	1327204.01	Картометрический метод	5.0	-
3785	489629.07	1327153.83	Картометрический метод	5.0	-
3786	489690.30	1327181.13	Картометрический метод	5.0	-
3782	489667.69	1327239.63	Картометрический метод	5.0	-
3787	506119.24	1333836.01	Картометрический метод	5.0	-
3788	506097.95	1333832.46	Картометрический метод	5.0	-
3789	506097.95	1333832.47	Картометрический метод	5.0	-
3790	506097.56	1333832.40	Картометрический метод	5.0	-
3791	506080.24	1333815.37	Картометрический метод	5.0	-
3792	506121.82	1333777.29	Картометрический метод	5.0	-
3793	506210.13	1333868.89	Картометрический метод	5.0	-
3794	506200.34	1333869.28	Картометрический метод	5.0	-
3795	506193.25	1333869.56	Картометрический метод	5.0	-
3796	506175.60	1333860.27	Картометрический метод	5.0	-
3797	506156.09	1333840.76	Картометрический метод	5.0	-
3798	506131.00	1333837.97	Картометрический метод	5.0	-
3787	506119.24	1333836.01	Картометрический метод	5.0	-
3799	507575.49	1337281.25	Картометрический метод	5.0	-
3800	507554.49	1337300.85	Картометрический метод	5.0	-
3801	507562.44	1337311.69	Картометрический метод	5.0	-
3802	507532.07	1337328.68	Картометрический метод	5.0	-
3803	507542.38	1337346.78	Картометрический метод	5.0	-

2. Сведения о характерных точках границ объекта

Обозначение характерных точек границ	Координаты, м		Метод определения координат характерной точки	Средняя квадратическая погрешность положения характерной точки (Mt), м	Описание обозначения точки на местности (при наличии)
	X	Y			
1	2	3	4	5	6
3804	507556.96	1337371.66	Картометрический метод	5.0	-
3805	507547.03	1337374.74	Картометрический метод	5.0	-
3806	507536.17	1337381.51	Картометрический метод	5.0	-
3807	507521.36	1337394.17	Картометрический метод	5.0	-
3808	507521.36	1337394.17	Картометрический метод	5.0	-
3809	507521.03	1337394.42	Картометрический метод	5.0	-
3810	507519.61	1337395.50	Картометрический метод	5.0	-
3811	507516.07	1337386.07	Картометрический метод	5.0	-
3812	507552.06	1337369.63	Картометрический метод	5.0	-
3813	507530.23	1337329.64	Картометрический метод	5.0	-
3814	507512.45	1337339.29	Картометрический метод	5.0	-
3815	507512.53	1337337.45	Картометрический метод	5.0	-
3816	507522.28	1337321.45	Картометрический метод	5.0	-
3817	507544.67	1337296.64	Картометрический метод	5.0	-
3818	507592.83	1337255.97	Картометрический метод	5.0	-
3819	507618.13	1337287.91	Картометрический метод	5.0	-
3820	507598.09	1337305.45	Картометрический метод	5.0	-
3799	507575.49	1337281.25	Картометрический метод	5.0	-
3821	505124.82	1334486.58	Картометрический метод	5.0	-
3822	505122.25	1334483.11	Картометрический метод	5.0	-
3823	505113.79	1334474.52	Картометрический метод	5.0	-
3824	505129.90	1334462.16	Картометрический метод	5.0	-
3825	505152.57	1334442.68	Картометрический метод	5.0	-
3826	505177.18	1334412.20	Картометрический метод	5.0	-
3827	505218.74	1334326.48	Картометрический метод	5.0	-

2. Сведения о характерных точках границ объекта

Обозначение характерных точек границ	Координаты, м		Метод определения координат характерной точки	Средняя квадратическая погрешность положения характерной точки (Mt), м	Описание обозначения точки на местности (при наличии)
	X	Y			
1	2	3	4	5	6
3828	505231.09	1334303.82	Картометрический метод	5.0	-
3829	505254.22	1334302.99	Картометрический метод	5.0	-
3830	505232.21	1334350.19	Картометрический метод	5.0	-
3831	505220.62	1334369.95	Картометрический метод	5.0	-
3832	505196.87	1334397.36	Картометрический метод	5.0	-
3833	505203.05	1334404.67	Картометрический метод	5.0	-
3834	505176.98	1334428.02	Картометрический метод	5.0	-
3835	505179.91	1334431.21	Картометрический метод	5.0	-
3836	505176.21	1334443.00	Картометрический метод	5.0	-
3837	505144.06	1334471.87	Картометрический метод	5.0	-
3821	505124.82	1334486.58	Картометрический метод	5.0	-
3838	504994.51	1315987.08	Картометрический метод	5.0	-
3839	504964.10	1316045.08	Картометрический метод	5.0	-
3840	504965.01	1316056.03	Картометрический метод	5.0	-
3841	504963.04	1316053.47	Картометрический метод	5.0	-
3842	504961.54	1316051.52	Картометрический метод	5.0	-
3843	504953.00	1315964.40	Картометрический метод	5.0	-
3844	504956.82	1315960.91	Картометрический метод	5.0	-
3845	505012.78	1315909.74	Картометрический метод	5.0	-
3846	505033.19	1315936.93	Картометрический метод	5.0	-
3847	505035.24	1315939.66	Картометрический метод	5.0	-
3848	504986.32	1315956.49	Картометрический метод	5.0	-
3838	504994.51	1315987.08	Картометрический метод	5.0	-
3849	501232.08	1329831.95	Картометрический метод	5.0	-
3850	501216.22	1329838.56	Картометрический метод	5.0	-

2. Сведения о характерных точках границ объекта

Обозначение характерных точек границ	Координаты, м		Метод определения координат характерной точки	Средняя квадратическая погрешность положения характерной точки (Mt), м	Описание обозначения точки на местности (при наличии)
	X	Y			
1	2	3	4	5	6
3851	501196.37	1329848.81	Картометрический метод	5.0	-
3852	501187.43	1329854.77	Картометрический метод	5.0	-
3853	501180.48	1329862.37	Картометрический метод	5.0	-
3854	501174.85	1329871.63	Картометрический метод	5.0	-
3855	501170.25	1329884.86	Картометрический метод	5.0	-
3856	501168.84	1329893.14	Картометрический метод	5.0	-
3857	501158.87	1329876.96	Картометрический метод	5.0	-
3858	501162.50	1329875.39	Картометрический метод	5.0	-
3859	501162.51	1329875.10	Картометрический метод	5.0	-
3860	501154.71	1329854.29	Картометрический метод	5.0	-
3861	501151.41	1329848.71	Картометрический метод	5.0	-
3862	501150.71	1329849.04	Картометрический метод	5.0	-
3863	501144.47	1329850.83	Картометрический метод	5.0	-
3864	501142.58	1329851.37	Картометрический метод	5.0	-
3865	501115.30	1329864.69	Картометрический метод	5.0	-
3866	501115.19	1329864.74	Картометрический метод	5.0	-
3867	501107.99	1329869.32	Картометрический метод	5.0	-
3868	501104.47	1329869.63	Картометрический метод	5.0	-
3869	501114.71	1329845.89	Картометрический метод	5.0	-
3870	501115.89	1329835.76	Картометрический метод	5.0	-
3871	501116.71	1329828.69	Картометрический метод	5.0	-
3872	501113.48	1329814.66	Картометрический метод	5.0	-
3873	501112.44	1329810.10	Картометрический метод	5.0	-
3874	501127.14	1329821.03	Картометрический метод	5.0	-
3875	501143.56	1329847.22	Картометрический метод	5.0	-

2. Сведения о характерных точках границ объекта

Обозначение характерных точек границ	Координаты, м		Метод определения координат характерной точки	Средняя квадратическая погрешность положения характерной точки (Mt), м	Описание обозначения точки на местности (при наличии)
	X	Y			
1	2	3	4	5	6
3876	501155.46	1329841.42	Картометрический метод	5.0	-
3877	501164.27	1329848.05	Картометрический метод	5.0	-
3878	501181.78	1329836.63	Картометрический метод	5.0	-
3879	501183.52	1329835.49	Картометрический метод	5.0	-
3880	501185.98	1329835.75	Картометрический метод	5.0	-
3881	501192.02	1329836.37	Картометрический метод	5.0	-
3882	501198.77	1329837.06	Картометрический метод	5.0	-
3883	501215.67	1329825.21	Картометрический метод	5.0	-
3884	501211.64	1329817.60	Картометрический метод	5.0	-
3885	501214.86	1329815.49	Картометрический метод	5.0	-
3886	501216.81	1329814.21	Картометрический метод	5.0	-
3887	501221.78	1329810.96	Картометрический метод	5.0	-
3888	501220.55	1329809.08	Картометрический метод	5.0	-
3889	501218.42	1329805.83	Картометрический метод	5.0	-
3890	501222.71	1329803.10	Картометрический метод	5.0	-
3891	501226.11	1329795.29	Картометрический метод	5.0	-
3892	501230.20	1329790.63	Картометрический метод	5.0	-
3893	501230.32	1329790.49	Картометрический метод	5.0	-
3894	501230.76	1329789.35	Картометрический метод	5.0	-
3895	501232.32	1329785.29	Картометрический метод	5.0	-
3896	501232.65	1329783.99	Картометрический метод	5.0	-
3897	501233.99	1329778.74	Картометрический метод	5.0	-
3898	501234.74	1329780.78	Картометрический метод	5.0	-
3899	501240.82	1329771.44	Картометрический метод	5.0	-
3900	501240.95	1329771.99	Картометрический метод	5.0	-

2. Сведения о характерных точках границ объекта

Обозначение характерных точек границ	Координаты, м		Метод определения координат характерной точки	Средняя квадратическая погрешность положения характерной точки (Mt), м	Описание обозначения точки на местности (при наличии)
	X	Y			
1	2	3	4	5	6
3901	501242.49	1329784.32	Картометрический метод	5.0	-
3902	501244.32	1329801.18	Картометрический метод	5.0	-
3903	501245.65	1329812.76	Картометрический метод	5.0	-
3904	501243.99	1329820.71	Картометрический метод	5.0	-
3905	501239.36	1329826.66	Картометрический метод	5.0	-
3849	501232.08	1329831.95	Картометрический метод	5.0	-
3906	499006.00	1330721.82	Картометрический метод	5.0	-
3907	498995.60	1330716.05	Картометрический метод	5.0	-
3908	499005.91	1330708.76	Картометрический метод	5.0	-
3909	499026.94	1330704.42	Картометрический метод	5.0	-
3910	499041.47	1330704.62	Картометрический метод	5.0	-
3911	499056.00	1330704.82	Картометрический метод	5.0	-
3912	499121.19	1330712.98	Картометрический метод	5.0	-
3913	499113.08	1330721.93	Картометрический метод	5.0	-
3914	499087.48	1330742.33	Картометрический метод	5.0	-
3915	499079.99	1330747.84	Картометрический метод	5.0	-
3916	499067.41	1330761.45	Картометрический метод	5.0	-
3906	499006.00	1330721.82	Картометрический метод	5.0	-
3917	510671.17	1322778.71	Картометрический метод	5.0	-
3918	510667.75	1322785.44	Картометрический метод	5.0	-
3919	510669.78	1322792.19	Картометрический метод	5.0	-
3920	510664.51	1322784.56	Картометрический метод	5.0	-
3921	510664.51	1322784.56	Картометрический метод	5.0	-
3922	510663.67	1322785.07	Картометрический метод	5.0	-
3923	510653.66	1322791.22	Картометрический метод	5.0	-

2. Сведения о характерных точках границ объекта

Обозначение характерных точек границ	Координаты, м		Метод определения координат характерной точки	Средняя квадратическая погрешность положения характерной точки (Mt), м	Описание обозначения точки на местности (при наличии)
	X	Y			
1	2	3	4	5	6
3924	510653.66	1322791.22	Картометрический метод	5.0	-
3925	510657.62	1322802.81	Картометрический метод	5.0	-
3926	510620.31	1322838.32	Картометрический метод	5.0	-
3927	510620.31	1322838.32	Картометрический метод	5.0	-
3928	510626.85	1322888.51	Картометрический метод	5.0	-
3929	510569.16	1322897.58	Картометрический метод	5.0	-
3930	510582.02	1322931.04	Картометрический метод	5.0	-
3931	510574.42	1322954.88	Картометрический метод	5.0	-
3932	510559.59	1322939.34	Картометрический метод	5.0	-
3933	510560.13	1322935.50	Картометрический метод	5.0	-
3934	510560.52	1322929.19	Картометрический метод	5.0	-
3935	510559.68	1322922.06	Картометрический метод	5.0	-
3936	510557.69	1322913.14	Картометрический метод	5.0	-
3937	510553.55	1322903.83	Картометрический метод	5.0	-
3938	510551.04	1322898.38	Картометрический метод	5.0	-
3939	510549.79	1322891.24	Картометрический метод	5.0	-
3940	510550.97	1322887.48	Картометрический метод	5.0	-
3941	510552.59	1322884.98	Картометрический метод	5.0	-
3942	510558.70	1322882.11	Картометрический метод	5.0	-
3943	510580.07	1322878.12	Картометрический метод	5.0	-
3944	510599.20	1322876.81	Картометрический метод	5.0	-
3945	510605.80	1322875.39	Картометрический метод	5.0	-
3946	510609.92	1322873.27	Картометрический метод	5.0	-
3947	510612.63	1322870.45	Картометрический метод	5.0	-
3948	510614.28	1322866.21	Картометрический метод	5.0	-

2. Сведения о характерных точках границ объекта

Обозначение характерных точек границ	Координаты, м		Метод определения координат характерной точки	Средняя квадратическая погрешность положения характерной точки (Mt), м	Описание обозначения точки на местности (при наличии)
	X	Y			
1	2	3	4	5	6
3949	510611.57	1322857.84	Картометрический метод	5.0	-
3950	510609.46	1322852.51	Картометрический метод	5.0	-
3951	510609.93	1322844.50	Картометрический метод	5.0	-
3952	510613.35	1322836.60	Картометрический метод	5.0	-
3953	510616.29	1322828.71	Картометрический метод	5.0	-
3954	510622.41	1322824.35	Картометрический метод	5.0	-
3955	510627.82	1322818.94	Картометрический метод	5.0	-
3956	510632.06	1322812.69	Картометрический метод	5.0	-
3957	510633.09	1322806.48	Картометрический метод	5.0	-
3958	510635.57	1322797.72	Картометрический метод	5.0	-
3959	510637.48	1322790.28	Картометрический метод	5.0	-
3960	510639.79	1322785.89	Картометрический метод	5.0	-
3961	510645.99	1322779.28	Картометрический метод	5.0	-
3962	510653.18	1322774.98	Картометрический метод	5.0	-
3963	510662.23	1322771.19	Картометрический метод	5.0	-
3964	510667.34	1322772.60	Картометрический метод	5.0	-
3965	510669.80	1322770.29	Картометрический метод	5.0	-
3966	510674.47	1322777.55	Картометрический метод	5.0	-
3917	510671.17	1322778.71	Картометрический метод	5.0	-
3967	504915.91	1339287.29	Картометрический метод	5.0	-
3968	504851.25	1339141.93	Картометрический метод	5.0	-
3969	504874.99	1339123.97	Картометрический метод	5.0	-
3970	504935.68	1339298.97	Картометрический метод	5.0	-
3971	504931.04	1339301.17	Картометрический метод	5.0	-
3967	504915.91	1339287.29	Картометрический метод	5.0	-

2. Сведения о характерных точках границ объекта

Обозначение характерных точек границ	Координаты, м		Метод определения координат характерной точки	Средняя квадратическая погрешность положения характерной точки (Mt), м	Описание обозначения точки на местности (при наличии)
	X	Y			
1	2	3	4	5	6
3972	506193.10	1333393.36	Картометрический метод	5.0	-
3973	506189.45	1333386.58	Картометрический метод	5.0	-
3974	506189.85	1333370.57	Картометрический метод	5.0	-
3975	506182.63	1333359.77	Картометрический метод	5.0	-
3976	506159.42	1333343.00	Картометрический метод	5.0	-
3977	506177.15	1333320.27	Картометрический метод	5.0	-
3978	506236.24	1333366.97	Картометрический метод	5.0	-
3979	506266.64	1333302.17	Картометрический метод	5.0	-
3980	506224.10	1333261.65	Картометрический метод	5.0	-
3981	506227.11	1333257.95	Картометрический метод	5.0	-
3982	506248.07	1333276.79	Картометрический метод	5.0	-
3983	506274.07	1333301.88	Картометрический метод	5.0	-
3984	506272.22	1333323.25	Картометрический метод	5.0	-
3985	506265.72	1333339.04	Картометрический метод	5.0	-
3986	506254.57	1333358.56	Картометрический метод	5.0	-
3987	506237.85	1333375.28	Картометрический метод	5.0	-
3988	506222.98	1333382.71	Картометрический метод	5.0	-
3989	506208.12	1333376.21	Картометрический метод	5.0	-
3972	506193.10	1333393.36	Картометрический метод	5.0	-
3990	504947.46	1347390.35	Картометрический метод	5.0	-
3991	504936.13	1347408.64	Картометрический метод	5.0	-
3992	504953.13	1347419.18	Картометрический метод	5.0	-
3993	504966.45	1347397.68	Картометрический метод	5.0	-
3994	504969.27	1347397.30	Картометрический метод	5.0	-
3995	504981.29	1347387.70	Картометрический метод	5.0	-

2. Сведения о характерных точках границ объекта

Обозначение характерных точек границ	Координаты, м		Метод определения координат характерной точки	Средняя квадратическая погрешность положения характерной точки (Mt), м	Описание обозначения точки на местности (при наличии)
	X	Y			
1	2	3	4	5	6
3996	504985.82	1347387.83	Картометрический метод	5.0	-
3997	504985.72	1347403.11	Картометрический метод	5.0	-
3998	504999.55	1347466.99	Картометрический метод	5.0	-
3999	505000.33	1347471.20	Картометрический метод	5.0	-
4000	504967.14	1347464.51	Картометрический метод	5.0	-
4001	504955.84	1347499.02	Картометрический метод	5.0	-
4002	504940.98	1347491.58	Картометрический метод	5.0	-
4003	504969.13	1347438.47	Картометрический метод	5.0	-
4004	504932.98	1347420.74	Картометрический метод	5.0	-
4005	504937.41	1347412.19	Картометрический метод	5.0	-
4006	504936.05	1347411.50	Картометрический метод	5.0	-
4007	504934.57	1347411.58	Картометрический метод	5.0	-
4008	504937.43	1347399.97	Картометрический метод	5.0	-
4009	504943.65	1347388.48	Картометрический метод	5.0	-
3990	504947.46	1347390.35	Картометрический метод	5.0	-
4010	503466.41	1334360.84	Картометрический метод	5.0	-
4011	503459.75	1334360.75	Картометрический метод	5.0	-
4012	503468.96	1334325.26	Картометрический метод	5.0	-
4013	503476.35	1334296.91	Картометрический метод	5.0	-
4014	503478.27	1334296.68	Картометрический метод	5.0	-
4015	503480.95	1334296.36	Картометрический метод	5.0	-
4016	503482.10	1334296.22	Картометрический метод	5.0	-
4017	503483.39	1334296.07	Картометрический метод	5.0	-
4018	503485.87	1334295.27	Картометрический метод	5.0	-
4019	503487.25	1334294.82	Картометрический метод	5.0	-

2. Сведения о характерных точках границ объекта

Обозначение характерных точек границ	Координаты, м		Метод определения координат характерной точки	Средняя квадратическая погрешность положения характерной точки (Mt), м	Описание обозначения точки на местности (при наличии)
	X	Y			
1	2	3	4	5	6
4020	503490.49	1334293.77	Картометрический метод	5.0	-
4021	503495.34	1334294.95	Картометрический метод	5.0	-
4022	503503.74	1334295.23	Картометрический метод	5.0	-
4023	503505.74	1334304.36	Картометрический метод	5.0	-
4024	503506.88	1334311.34	Картометрический метод	5.0	-
4025	503509.87	1334314.34	Картометрический метод	5.0	-
4026	503514.70	1334313.97	Картометрический метод	5.0	-
4027	503514.71	1334313.98	Картометрический метод	5.0	-
4028	503515.45	1334313.92	Картометрический метод	5.0	-
4029	503524.67	1334312.83	Картометрический метод	5.0	-
4030	503524.77	1334312.86	Картометрический метод	5.0	-
4031	503525.81	1334313.19	Картометрический метод	5.0	-
4032	503525.82	1334313.19	Картометрический метод	5.0	-
4033	503530.46	1334314.64	Картометрический метод	5.0	-
4034	503534.80	1334318.62	Картометрический метод	5.0	-
4035	503535.70	1334328.39	Картометрический метод	5.0	-
4036	503534.07	1334341.23	Картометрический метод	5.0	-
4037	503531.17	1334350.06	Картометрический метод	5.0	-
4038	503530.97	1334353.46	Картометрический метод	5.0	-
4039	503513.36	1334355.86	Картометрический метод	5.0	-
4010	503466.41	1334360.84	Картометрический метод	5.0	-
4040	496219.78	1324289.83	Картометрический метод	5.0	-
4041	496219.75	1324289.74	Картометрический метод	5.0	-
4042	496210.85	1324264.89	Картометрический метод	5.0	-
4043	496203.33	1324244.84	Картометрический метод	5.0	-

2. Сведения о характерных точках границ объекта

Обозначение характерных точек границ	Координаты, м		Метод определения координат характерной точки	Средняя квадратическая погрешность положения характерной точки (Mt), м	Описание обозначения точки на местности (при наличии)
	X	Y			
1	2	3	4	5	6
4044	496182.47	1324189.21	Картометрический метод	5.0	-
4045	496188.36	1324186.73	Картометрический метод	5.0	-
4046	496217.89	1324174.68	Картометрический метод	5.0	-
4047	496215.96	1324169.97	Картометрический метод	5.0	-
4048	496228.97	1324164.77	Картометрический метод	5.0	-
4049	496231.58	1324163.76	Картометрический метод	5.0	-
4050	496232.20	1324183.83	Картометрический метод	5.0	-
4051	496229.40	1324286.92	Картометрический метод	5.0	-
4040	496219.78	1324289.83	Картометрический метод	5.0	-
4052	501241.51	1341879.91	Картометрический метод	5.0	-
4053	501238.86	1341894.20	Картометрический метод	5.0	-
4054	501244.68	1341904.26	Картометрический метод	5.0	-
4055	501253.15	1341921.72	Картометрический метод	5.0	-
4056	501252.09	1341932.83	Картометрический метод	5.0	-
4057	501245.74	1341941.29	Картометрический метод	5.0	-
4058	501239.39	1341946.06	Картометрический метод	5.0	-
4059	501234.59	1341946.23	Картометрический метод	5.0	-
4060	501233.54	1341938.21	Картометрический метод	5.0	-
4061	501231.82	1341930.12	Картометрический метод	5.0	-
4062	501229.90	1341924.05	Картометрический метод	5.0	-
4063	501224.14	1341910.20	Картометрический метод	5.0	-
4064	501222.00	1341903.83	Картометрический метод	5.0	-
4065	501220.53	1341897.97	Картометрический метод	5.0	-
4066	501219.32	1341892.27	Картометрический метод	5.0	-
4067	501217.72	1341881.31	Картометрический метод	5.0	-

2. Сведения о характерных точках границ объекта

Обозначение характерных точек границ	Координаты, м		Метод определения координат характерной точки	Средняя квадратическая погрешность положения характерной точки (Mt), м	Описание обозначения точки на местности (при наличии)
	X	Y			
1	2	3	4	5	6
4068	501216.95	1341873.02	Картометрический метод	5.0	-
4069	501217.03	1341867.56	Картометрический метод	5.0	-
4070	501218.10	1341861.25	Картометрический метод	5.0	-
4071	501219.53	1341856.15	Картометрический метод	5.0	-
4072	501222.73	1341848.42	Картометрический метод	5.0	-
4073	501225.03	1341844.71	Картометрический метод	5.0	-
4074	501229.60	1341839.43	Картометрический метод	5.0	-
4075	501232.81	1341834.71	Картометрический метод	5.0	-
4076	501236.14	1341827.93	Картометрический метод	5.0	-
4077	501237.26	1341825.09	Картометрический метод	5.0	-
4078	501239.31	1341816.87	Картометрический метод	5.0	-
4079	501239.38	1341812.77	Картометрический метод	5.0	-
4080	501239.05	1341811.26	Картометрический метод	5.0	-
4081	501241.86	1341810.91	Картометрический метод	5.0	-
4082	501259.59	1341805.92	Картометрический метод	5.0	-
4083	501262.15	1341821.18	Картометрический метод	5.0	-
4084	501263.74	1341840.74	Картометрический метод	5.0	-
4085	501263.74	1341840.75	Картометрический метод	5.0	-
4086	501263.66	1341840.91	Картометрический метод	5.0	-
4087	501254.21	1341859.28	Картометрический метод	5.0	-
4052	501241.51	1341879.91	Картометрический метод	5.0	-
4088	501291.48	1330005.12	Картометрический метод	5.0	-
4089	501285.45	1329998.32	Картометрический метод	5.0	-
4090	501283.14	1329990.10	Картометрический метод	5.0	-
4091	501277.35	1329984.01	Картометрический метод	5.0	-

2. Сведения о характерных точках границ объекта

Обозначение характерных точек границ	Координаты, м		Метод определения координат характерной точки	Средняя квадратическая погрешность положения характерной точки (Mt), м	Описание обозначения точки на местности (при наличии)
	X	Y			
1	2	3	4	5	6
4092	501272.03	1329983.14	Картометрический метод	5.0	-
4093	501270.28	1329982.86	Картометрический метод	5.0	-
4094	501269.87	1329982.82	Картометрический метод	5.0	-
4095	501265.42	1329982.37	Картометрический метод	5.0	-
4096	501265.29	1329981.10	Картометрический метод	5.0	-
4097	501271.85	1329980.26	Картометрический метод	5.0	-
4098	501270.50	1329945.35	Картометрический метод	5.0	-
4099	501248.11	1329947.19	Картометрический метод	5.0	-
4100	501250.17	1329930.31	Картометрический метод	5.0	-
4101	501308.83	1329927.07	Картометрический метод	5.0	-
4102	501309.71	1329935.74	Картометрический метод	5.0	-
4103	501311.56	1329941.68	Картометрический метод	5.0	-
4104	501289.41	1329943.66	Картометрический метод	5.0	-
4105	501292.91	1329950.67	Картометрический метод	5.0	-
4106	501301.95	1329966.65	Картометрический метод	5.0	-
4107	501299.45	1329967.90	Картометрический метод	5.0	-
4108	501311.96	1329993.08	Картометрический метод	5.0	-
4109	501318.65	1330006.55	Картометрический метод	5.0	-
4110	501339.25	1329995.29	Картометрический метод	5.0	-
4111	501345.23	1330006.25	Картометрический метод	5.0	-
4112	501352.05	1330019.12	Картометрический метод	5.0	-
4113	501328.35	1330029.52	Картометрический метод	5.0	-
4114	501323.99	1330020.02	Картометрический метод	5.0	-
4115	501319.11	1330013.99	Картометрический метод	5.0	-
4116	501310.60	1330009.61	Картометрический метод	5.0	-

2. Сведения о характерных точках границ объекта

Обозначение характерных точек границ	Координаты, м		Метод определения координат характерной точки	Средняя квадратическая погрешность положения характерной точки (Mt), м	Описание обозначения точки на местности (при наличии)
	X	Y			
1	2	3	4	5	6
4117	501303.03	1330008.33	Картометрический метод	5.0	-
4088	501291.48	1330005.12	Картометрический метод	5.0	-
4118	512998.32	1335155.19	Картометрический метод	5.0	-
4119	512994.98	1335164.58	Картометрический метод	5.0	-
4120	512995.40	1335173.33	Картометрический метод	5.0	-
4121	512993.73	1335180.42	Картометрический метод	5.0	-
4122	512986.64	1335189.18	Картометрический метод	5.0	-
4123	512976.22	1335193.14	Картометрический метод	5.0	-
4124	512963.51	1335199.60	Картометрический метод	5.0	-
4125	512944.12	1335206.90	Картометрический метод	5.0	-
4126	512934.66	1335204.88	Картометрический метод	5.0	-
4127	512920.28	1335191.03	Картометрический метод	5.0	-
4128	512913.71	1335184.70	Картометрический метод	5.0	-
4129	512917.84	1335183.64	Картометрический метод	5.0	-
4130	512944.23	1335184.44	Картометрический метод	5.0	-
4131	512964.21	1335186.04	Картометрический метод	5.0	-
4132	512965.81	1335182.84	Картометрический метод	5.0	-
4133	512967.41	1335175.65	Картометрический метод	5.0	-
4134	512966.61	1335174.05	Картометрический метод	5.0	-
4135	512961.02	1335168.45	Картометрический метод	5.0	-
4136	512950.63	1335165.24	Картометрический метод	5.0	-
4137	512942.63	1335165.24	Картометрический метод	5.0	-
4138	512929.03	1335143.64	Картометрический метод	5.0	-
4139	512918.61	1335143.64	Картометрический метод	5.0	-
4140	512908.22	1335149.24	Картометрический метод	5.0	-

2. Сведения о характерных точках границ объекта

Обозначение характерных точек границ	Координаты, м		Метод определения координат характерной точки	Средняя квадратическая погрешность положения характерной точки (Mt), м	Описание обозначения точки на местности (при наличии)
	X	Y			
1	2	3	4	5	6
4141	512900.58	1335166.14	Картометрический метод	5.0	-
4142	512898.78	1335168.63	Картометрический метод	5.0	-
4143	512893.55	1335162.93	Картометрический метод	5.0	-
4144	512893.25	1335160.58	Картометрический метод	5.0	-
4145	512892.88	1335157.62	Картометрический метод	5.0	-
4146	512896.12	1335153.57	Картометрический метод	5.0	-
4147	512898.85	1335150.16	Картометрический метод	5.0	-
4148	512918.58	1335133.08	Картометрический метод	5.0	-
4149	512923.87	1335131.42	Картометрический метод	5.0	-
4150	512923.88	1335131.42	Картометрический метод	5.0	-
4151	512927.14	1335130.77	Картометрический метод	5.0	-
4152	512929.69	1335130.26	Картометрический метод	5.0	-
4153	512935.66	1335131.59	Картометрический метод	5.0	-
4154	512949.41	1335141.21	Картометрический метод	5.0	-
4155	512955.91	1335143.88	Картометрический метод	5.0	-
4156	512957.25	1335144.43	Картометрический метод	5.0	-
4157	512964.18	1335146.01	Картометрический метод	5.0	-
4158	512964.18	1335146.01	Картометрический метод	5.0	-
4159	512964.19	1335146.01	Картометрический метод	5.0	-
4160	512970.28	1335139.44	Картометрический метод	5.0	-
4161	512977.92	1335134.95	Картометрический метод	5.0	-
4162	512978.63	1335136.45	Картометрический метод	5.0	-
4163	512978.63	1335144.84	Картометрический метод	5.0	-
4164	512981.83	1335150.84	Картометрический метод	5.0	-
4165	512988.23	1335154.45	Картометрический метод	5.0	-

2. Сведения о характерных точках границ объекта

Обозначение характерных точек границ	Координаты, м		Метод определения координат характерной точки	Средняя квадратическая погрешность положения характерной точки (Mt), м	Описание обозначения точки на местности (при наличии)
	X	Y			
1	2	3	4	5	6
4166	512994.63	1335154.04	Картометрический метод	5.0	-
4167	513007.32	1335148.63	Картометрический метод	5.0	-
4168	513006.45	1335149.36	Картометрический метод	5.0	-
4169	512999.26	1335154.52	Картометрический метод	5.0	-
4118	512998.32	1335155.19	Картометрический метод	5.0	-
4170	496156.47	1328042.00	Картометрический метод	5.0	-
4171	496128.87	1328038.01	Картометрический метод	5.0	-
4172	496126.99	1328037.73	Картометрический метод	5.0	-
4173	496125.35	1328033.99	Картометрический метод	5.0	-
4174	496125.97	1328027.68	Картометрический метод	5.0	-
4175	496126.19	1328021.14	Картометрический метод	5.0	-
4176	496125.63	1328010.63	Картометрический метод	5.0	-
4177	496124.54	1328000.60	Картометрический метод	5.0	-
4178	496121.99	1327987.78	Картометрический метод	5.0	-
4179	496117.80	1327975.39	Картометрический метод	5.0	-
4180	496112.01	1327963.65	Картометрический метод	5.0	-
4181	496101.59	1327948.94	Картометрический метод	5.0	-
4182	496109.24	1327949.29	Картометрический метод	5.0	-
4183	496159.40	1327951.73	Картометрический метод	5.0	-
4184	496174.37	1327950.46	Картометрический метод	5.0	-
4185	496171.51	1327972.31	Картометрический метод	5.0	-
4186	496166.77	1327994.25	Картометрический метод	5.0	-
4187	496138.24	1327990.25	Картометрический метод	5.0	-
4188	496134.30	1328014.59	Картометрический метод	5.0	-
4189	496161.40	1328019.16	Картометрический метод	5.0	-

2. Сведения о характерных точках границ объекта

Обозначение характерных точек границ	Координаты, м		Метод определения координат характерной точки	Средняя квадратическая погрешность положения характерной точки (Mt), м	Описание обозначения точки на местности (при наличии)
	X	Y			
1	2	3	4	5	6
4170	496156.47	1328042.00	Картометрический метод	5.0	-
4190	499821.92	1329243.88	Картометрический метод	5.0	-
4191	499814.55	1329250.90	Картометрический метод	5.0	-
4192	499814.21	1329251.23	Картометрический метод	5.0	-
4193	499840.76	1329288.17	Картометрический метод	5.0	-
4194	499838.50	1329289.79	Картометрический метод	5.0	-
4195	499825.76	1329298.95	Картометрический метод	5.0	-
4196	499787.18	1329326.66	Картометрический метод	5.0	-
4197	499777.78	1329313.58	Картометрический метод	5.0	-
4198	499772.38	1329318.15	Картометрический метод	5.0	-
4199	499772.35	1329318.03	Картометрический метод	5.0	-
4200	499771.62	1329315.53	Картометрический метод	5.0	-
4201	499825.49	1329281.04	Картометрический метод	5.0	-
4202	499790.09	1329267.87	Картометрический метод	5.0	-
4203	499810.49	1329248.07	Картометрический метод	5.0	-
4204	499817.87	1329230.27	Картометрический метод	5.0	-
4205	499817.07	1329218.46	Картометрический метод	5.0	-
4206	499804.62	1329204.14	Картометрический метод	5.0	-
4207	499827.28	1329184.80	Картометрический метод	5.0	-
4208	499829.55	1329183.53	Картометрический метод	5.0	-
4209	499835.27	1329175.65	Картометрический метод	5.0	-
4210	499838.49	1329171.06	Картометрический метод	5.0	-
4211	499851.89	1329161.86	Картометрический метод	5.0	-
4212	499921.49	1329119.46	Картометрический метод	5.0	-
4213	499925.08	1329112.30	Картометрический метод	5.0	-

2. Сведения о характерных точках границ объекта

Обозначение характерных точек границ	Координаты, м		Метод определения координат характерной точки	Средняя квадратическая погрешность положения характерной точки (Mt), м	Описание обозначения точки на местности (при наличии)
	X	Y			
1	2	3	4	5	6
4214	499925.62	1329115.19	Картометрический метод	5.0	-
4215	499925.80	1329116.11	Картометрический метод	5.0	-
4216	499920.60	1329124.40	Картометрический метод	5.0	-
4217	499896.72	1329139.99	Картометрический метод	5.0	-
4218	499852.36	1329170.12	Картометрический метод	5.0	-
4219	499841.66	1329177.39	Картометрический метод	5.0	-
4220	499841.47	1329178.03	Картометрический метод	5.0	-
4190	499821.92	1329243.88	Картометрический метод	5.0	-
4221	500535.80	1341528.67	Картометрический метод	5.0	-
4222	500510.02	1341476.07	Картометрический метод	5.0	-
4223	500526.88	1341465.07	Картометрический метод	5.0	-
4224	500540.52	1341456.18	Картометрический метод	5.0	-
4225	500571.00	1341456.18	Картометрический метод	5.0	-
4226	500608.14	1341473.42	Картометрический метод	5.0	-
4227	500608.14	1341473.42	Картометрический метод	5.0	-
4228	500620.37	1341485.25	Картометрический метод	5.0	-
4229	500622.70	1341494.94	Картометрический метод	5.0	-
4230	500582.47	1341470.44	Картометрический метод	5.0	-
4221	500535.80	1341528.67	Картометрический метод	5.0	-
4231	504983.25	1339849.50	Картометрический метод	5.0	-
4232	504971.06	1339862.20	Картометрический метод	5.0	-
4233	504954.79	1339871.30	Картометрический метод	5.0	-
4234	504953.08	1339872.26	Картометрический метод	5.0	-
4235	504933.51	1339881.25	Картометрический метод	5.0	-
4236	504925.57	1339879.67	Картометрический метод	5.0	-

2. Сведения о характерных точках границ объекта

Обозначение характерных точек границ	Координаты, м		Метод определения координат характерной точки	Средняя квадратическая погрешность положения характерной точки (Mt), м	Описание обозначения точки на местности (при наличии)
	X	Y			
1	2	3	4	5	6
4237	504913.27	1339869.30	Картометрический метод	5.0	-
4238	504945.31	1339851.72	Картометрический метод	5.0	-
4239	504980.35	1339831.68	Картометрический метод	5.0	-
4240	504973.90	1339821.04	Картометрический метод	5.0	-
4241	504947.49	1339777.48	Картометрический метод	5.0	-
4242	504946.29	1339778.18	Картометрический метод	5.0	-
4243	504945.09	1339776.20	Картометрический метод	5.0	-
4244	504911.63	1339795.43	Картометрический метод	5.0	-
4245	504880.06	1339813.39	Картометрический метод	5.0	-
4246	504879.78	1339812.82	Картометрический метод	5.0	-
4247	504892.67	1339796.67	Картометрический метод	5.0	-
4248	504925.92	1339743.36	Картометрический метод	5.0	-
4249	504926.12	1339743.60	Картометрический метод	5.0	-
4250	504936.68	1339756.37	Картометрический метод	5.0	-
4251	504978.47	1339823.57	Картометрический метод	5.0	-
4252	504983.78	1339839.44	Картометрический метод	5.0	-
4231	504983.25	1339849.50	Картометрический метод	5.0	-
4253	495582.08	1324082.56	Картометрический метод	5.0	-
4254	495584.35	1324067.18	Картометрический метод	5.0	-
4255	495580.62	1324052.72	Картометрический метод	5.0	-
4256	495572.53	1324034.87	Картометрический метод	5.0	-
4257	495565.24	1324023.99	Картометрический метод	5.0	-
4258	495553.03	1324009.41	Картометрический метод	5.0	-
4259	495546.06	1324001.17	Картометрический метод	5.0	-
4260	495574.40	1323978.96	Картометрический метод	5.0	-

2. Сведения о характерных точках границ объекта

Обозначение характерных точек границ	Координаты, м		Метод определения координат характерной точки	Средняя квадратическая погрешность положения характерной точки (Mt), м	Описание обозначения точки на местности (при наличии)
	X	Y			
1	2	3	4	5	6
4261	495608.17	1324031.44	Картометрический метод	5.0	-
4262	495614.79	1324038.64	Картометрический метод	5.0	-
4263	495626.99	1324040.24	Картометрический метод	5.0	-
4264	495629.32	1324044.73	Картометрический метод	5.0	-
4253	495582.08	1324082.56	Картометрический метод	5.0	-
4265	510958.23	1323396.90	Картометрический метод	5.0	-
4266	510946.38	1323401.58	Картометрический метод	5.0	-
4267	510963.77	1323302.94	Картометрический метод	5.0	-
4268	510970.45	1323303.69	Картометрический метод	5.0	-
4269	511011.36	1323307.96	Картометрический метод	5.0	-
4270	511027.73	1323299.38	Картометрический метод	5.0	-
4271	511047.52	1323342.80	Картометрический метод	5.0	-
4272	511038.22	1323342.51	Картометрический метод	5.0	-
4273	511028.80	1323319.29	Картометрический метод	5.0	-
4274	511021.07	1323331.14	Картометрический метод	5.0	-
4275	511013.71	1323338.42	Картометрический метод	5.0	-
4276	511003.92	1323342.70	Картометрический метод	5.0	-
4277	510970.91	1323333.60	Картометрический метод	5.0	-
4278	510962.25	1323376.44	Картометрический метод	5.0	-
4279	510962.24	1323376.45	Картометрический метод	5.0	-
4280	510962.24	1323376.45	Картометрический метод	5.0	-
4265	510958.23	1323396.90	Картометрический метод	5.0	-
4281	510223.84	1321988.56	Картометрический метод	5.0	-
4282	510221.70	1321988.56	Картометрический метод	5.0	-
4283	510219.31	1321988.56	Картометрический метод	5.0	-

2. Сведения о характерных точках границ объекта

Обозначение характерных точек границ	Координаты, м		Метод определения координат характерной точки	Средняя квадратическая погрешность положения характерной точки (Mt), м	Описание обозначения точки на местности (при наличии)
	X	Y			
1	2	3	4	5	6
4284	510203.89	1321981.56	Картометрический метод	5.0	-
4285	510194.09	1321970.86	Картометрический метод	5.0	-
4286	510203.85	1321974.42	Картометрический метод	5.0	-
4287	510210.02	1321976.24	Картометрический метод	5.0	-
4288	510214.28	1321976.19	Картометрический метод	5.0	-
4289	510219.65	1321972.27	Картометрический метод	5.0	-
4290	510220.48	1321969.33	Картометрический метод	5.0	-
4291	510218.84	1321965.08	Картометрический метод	5.0	-
4292	510216.23	1321958.06	Картометрический метод	5.0	-
4293	510216.89	1321954.14	Картометрический метод	5.0	-
4294	510220.48	1321950.88	Картометрический метод	5.0	-
4295	510227.17	1321946.47	Картометрический метод	5.0	-
4296	510233.13	1321944.21	Картометрический метод	5.0	-
4297	510233.21	1321944.18	Картометрический метод	5.0	-
4298	510233.21	1321944.18	Картометрический метод	5.0	-
4299	510238.76	1321944.67	Картометрический метод	5.0	-
4300	510242.68	1321946.47	Картометрический метод	5.0	-
4301	510249.38	1321953.00	Картометрический метод	5.0	-
4302	510258.34	1321961.98	Картометрический метод	5.0	-
4303	510272.89	1321976.73	Картометрический метод	5.0	-
4304	510282.62	1321984.77	Картометрический метод	5.0	-
4305	510296.68	1321995.82	Картометрический метод	5.0	-
4306	510307.71	1322002.57	Картометрический метод	5.0	-
4307	510319.30	1322007.46	Картометрический метод	5.0	-
4308	510329.32	1322010.72	Картометрический метод	5.0	-

2. Сведения о характерных точках границ объекта

Обозначение характерных точек границ	Координаты, м		Метод определения координат характерной точки	Средняя квадратическая погрешность положения характерной точки (Mt), м	Описание обозначения точки на местности (при наличии)
	X	Y			
1	2	3	4	5	6
4309	510342.00	1322014.85	Картометрический метод	5.0	-
4310	510348.94	1322018.86	Картометрический метод	5.0	-
4311	510356.24	1322022.63	Картометрический метод	5.0	-
4312	510361.98	1322026.37	Картометрический метод	5.0	-
4313	510369.98	1322029.04	Картометрический метод	5.0	-
4314	510374.96	1322026.20	Картометрический метод	5.0	-
4315	510377.31	1322045.17	Картометрический метод	5.0	-
4316	510287.71	1322007.76	Картометрический метод	5.0	-
4317	510277.77	1321997.68	Картометрический метод	5.0	-
4318	510269.71	1321987.36	Картометрический метод	5.0	-
4319	510264.11	1321978.17	Картометрический метод	5.0	-
4320	510255.30	1321971.36	Картометрический метод	5.0	-
4321	510244.90	1321972.96	Картометрический метод	5.0	-
4322	510239.30	1321979.36	Картометрический метод	5.0	-
4323	510236.51	1321986.56	Картометрический метод	5.0	-
4324	510232.51	1321988.56	Картометрический метод	5.0	-
4281	510223.84	1321988.56	Картометрический метод	5.0	-
4325	505722.23	1338772.42	Картометрический метод	5.0	-
4326	505724.73	1338769.11	Картометрический метод	5.0	-
4327	505736.81	1338776.46	Картометрический метод	5.0	-
4328	505718.97	1338800.78	Картометрический метод	5.0	-
4329	505726.38	1338820.55	Картометрический метод	5.0	-
4330	505697.30	1338833.41	Картометрический метод	5.0	-
4331	505718.98	1338886.93	Картометрический метод	5.0	-
4332	505695.30	1338897.50	Картометрический метод	5.0	-

2. Сведения о характерных точках границ объекта

Обозначение характерных точек границ	Координаты, м		Метод определения координат характерной точки	Средняя квадратическая погрешность положения характерной точки (Mt), м	Описание обозначения точки на местности (при наличии)
	X	Y			
1	2	3	4	5	6
4333	505681.82	1338875.05	Картометрический метод	5.0	-
4334	505637.84	1338901.52	Картометрический метод	5.0	-
4335	505626.70	1338883.03	Картометрический метод	5.0	-
4336	505643.43	1338888.40	Картометрический метод	5.0	-
4337	505664.66	1338873.91	Картометрический метод	5.0	-
4338	505667.41	1338872.25	Картометрический метод	5.0	-
4339	505667.41	1338872.24	Картометрический метод	5.0	-
4340	505688.29	1338859.98	Картометрический метод	5.0	-
4341	505689.70	1338855.64	Картометрический метод	5.0	-
4342	505691.92	1338842.77	Картометрический метод	5.0	-
4343	505694.74	1338826.42	Картометрический метод	5.0	-
4344	505698.01	1338815.64	Картометрический метод	5.0	-
4345	505703.65	1338797.01	Картометрический метод	5.0	-
4325	505722.23	1338772.42	Картометрический метод	5.0	-
4346	505355.02	1338936.28	Картометрический метод	5.0	-
4347	505336.45	1338903.48	Картометрический метод	5.0	-
4348	505316.07	1338869.06	Картометрический метод	5.0	-
4349	505306.32	1338864.45	Картометрический метод	5.0	-
4350	505290.98	1338875.78	Картометрический метод	5.0	-
4351	505277.36	1338923.84	Картометрический метод	5.0	-
4352	505314.89	1338981.70	Картометрический метод	5.0	-
4353	505325.03	1338996.81	Картометрический метод	5.0	-
4354	505322.58	1338998.52	Картометрический метод	5.0	-
4355	505248.42	1338885.74	Картометрический метод	5.0	-
4356	505248.41	1338885.75	Картометрический метод	5.0	-

2. Сведения о характерных точках границ объекта

Обозначение характерных точек границ	Координаты, м		Метод определения координат характерной точки	Средняя квадратическая погрешность положения характерной точки (Mt), м	Описание обозначения точки на местности (при наличии)
	X	Y			
1	2	3	4	5	6
4357	505248.41	1338885.74	Картометрический метод	5.0	-
4358	505298.47	1338841.41	Картометрический метод	5.0	-
4359	505340.15	1338901.91	Картометрический метод	5.0	-
4360	505347.30	1338916.52	Картометрический метод	5.0	-
4361	505363.87	1338904.94	Картометрический метод	5.0	-
4362	505370.17	1338923.36	Картометрический метод	5.0	-
4363	505373.13	1338928.01	Картометрический метод	5.0	-
4346	505355.02	1338936.28	Картометрический метод	5.0	-
4364	501045.69	1334620.34	Картометрический метод	5.0	-
4365	501033.11	1334609.99	Картометрический метод	5.0	-
4366	501013.03	1334597.68	Картометрический метод	5.0	-
4367	500988.23	1334594.13	Картометрический метод	5.0	-
4368	501001.68	1334579.03	Картометрический метод	5.0	-
4369	501001.68	1334579.03	Картометрический метод	5.0	-
4370	501008.44	1334570.94	Картометрический метод	5.0	-
4371	501042.84	1334540.53	Картометрический метод	5.0	-
4372	501064.10	1334572.40	Картометрический метод	5.0	-
4373	501057.97	1334595.71	Картометрический метод	5.0	-
4364	501045.69	1334620.34	Картометрический метод	5.0	-
4374	496830.23	1323136.73	Картометрический метод	5.0	-
4375	496821.41	1323126.49	Картометрический метод	5.0	-
4376	496798.52	1323109.91	Картометрический метод	5.0	-
4377	496820.74	1323092.14	Картометрический метод	5.0	-
4378	496812.93	1323083.29	Картометрический метод	5.0	-
4379	496822.73	1323075.32	Картометрический метод	5.0	-

2. Сведения о характерных точках границ объекта

Обозначение характерных точек границ	Координаты, м		Метод определения координат характерной точки	Средняя квадратическая погрешность положения характерной точки (Mt), м	Описание обозначения точки на местности (при наличии)
	X	Y			
1	2	3	4	5	6
4380	496798.82	1323045.93	Картометрический метод	5.0	-
4381	496799.74	1323045.20	Картометрический метод	5.0	-
4382	496806.05	1323051.88	Картометрический метод	5.0	-
4383	496809.30	1323054.47	Картометрический метод	5.0	-
4384	496814.02	1323057.58	Картометрический метод	5.0	-
4385	496822.93	1323061.63	Картометрический метод	5.0	-
4386	496832.50	1323063.85	Картометрический метод	5.0	-
4387	496842.29	1323064.18	Картометрический метод	5.0	-
4388	496851.89	1323062.60	Картометрический метод	5.0	-
4389	496861.83	1323058.76	Картометрический метод	5.0	-
4390	496838.92	1323077.38	Картометрический метод	5.0	-
4391	496840.81	1323080.68	Картометрический метод	5.0	-
4392	496857.47	1323107.31	Картометрический метод	5.0	-
4393	496869.49	1323117.66	Картометрический метод	5.0	-
4394	496866.22	1323130.68	Картометрический метод	5.0	-
4374	496830.23	1323136.73	Картометрический метод	5.0	-
4395	502497.73	1326320.56	Картометрический метод	5.0	-
4396	502487.27	1326335.98	Картометрический метод	5.0	-
4397	502477.91	1326348.64	Картометрический метод	5.0	-
4398	502469.09	1326356.35	Картометрический метод	5.0	-
4399	502461.95	1326359.10	Картометрический метод	5.0	-
4400	502450.94	1326361.85	Картометрический метод	5.0	-
4401	502443.78	1326360.75	Картометрический метод	5.0	-
4402	502435.53	1326357.45	Картометрический метод	5.0	-
4403	502430.01	1326349.74	Картометрический метод	5.0	-

2. Сведения о характерных точках границ объекта

Обозначение характерных точек границ	Координаты, м		Метод определения координат характерной точки	Средняя квадратическая погрешность положения характерной точки (Mt), м	Описание обозначения точки на местности (при наличии)
	X	Y			
1	2	3	4	5	6
4404	502426.16	1326340.39	Картометрический метод	5.0	-
4405	502426.16	1326340.39	Картометрический метод	5.0	-
4406	502404.15	1326323.87	Картометрический метод	5.0	-
4407	502373.07	1326313.85	Картометрический метод	5.0	-
4408	502358.86	1326310.25	Картометрический метод	5.0	-
4409	502330.37	1326301.85	Картометрический метод	5.0	-
4410	502319.36	1326295.79	Картометрический метод	5.0	-
4411	502314.96	1326287.53	Картометрический метод	5.0	-
4412	502313.91	1326283.21	Картометрический метод	5.0	-
4413	502364.04	1326305.83	Картометрический метод	5.0	-
4414	502381.71	1326297.54	Картометрический метод	5.0	-
4415	502383.35	1326301.45	Картометрический метод	5.0	-
4416	502385.35	1326304.15	Картометрический метод	5.0	-
4417	502387.35	1326306.84	Картометрический метод	5.0	-
4418	502396.13	1326315.40	Картометрический метод	5.0	-
4419	502460.81	1326349.57	Картометрический метод	5.0	-
4420	502505.21	1326301.98	Картометрический метод	5.0	-
4421	502492.80	1326277.59	Картометрический метод	5.0	-
4422	502471.25	1326265.55	Картометрический метод	5.0	-
4423	502465.71	1326260.87	Картометрический метод	5.0	-
4424	502469.59	1326258.93	Картометрический метод	5.0	-
4425	502476.35	1326262.74	Картометрический метод	5.0	-
4426	502498.83	1326275.42	Картометрический метод	5.0	-
4427	502517.55	1326290.29	Картометрический метод	5.0	-
4428	502518.10	1326297.44	Картометрический метод	5.0	-

2. Сведения о характерных точках границ объекта

Обозначение характерных точек границ	Координаты, м		Метод определения координат характерной точки	Средняя квадратическая погрешность положения характерной точки (Mt), м	Описание обозначения точки на местности (при наличии)
	X	Y			
1	2	3	4	5	6
4429	502516.45	1326308.45	Картометрический метод	5.0	-
4430	502513.70	1326315.06	Картометрический метод	5.0	-
4431	502510.94	1326318.36	Картометрический метод	5.0	-
4395	502497.73	1326320.56	Картометрический метод	5.0	-
4432	501165.60	1328538.06	Картометрический метод	5.0	-
4433	501155.94	1328532.69	Картометрический метод	5.0	-
4434	501144.41	1328524.59	Картометрический метод	5.0	-
4435	501141.41	1328520.20	Картометрический метод	5.0	-
4436	501140.74	1328511.30	Картометрический метод	5.0	-
4437	501136.74	1328492.40	Картометрический метод	5.0	-
4438	501134.51	1328482.61	Картометрический метод	5.0	-
4439	501129.40	1328468.38	Картометрический метод	5.0	-
4440	501123.90	1328457.37	Картометрический метод	5.0	-
4441	501129.06	1328454.88	Картометрический метод	5.0	-
4442	501138.52	1328470.48	Картометрический метод	5.0	-
4443	501155.79	1328482.64	Картометрический метод	5.0	-
4444	501163.86	1328490.69	Картометрический метод	5.0	-
4445	501161.12	1328494.18	Картометрический метод	5.0	-
4446	501160.12	1328497.92	Картометрический метод	5.0	-
4447	501164.86	1328505.65	Картометрический метод	5.0	-
4448	501171.09	1328511.13	Картометрический метод	5.0	-
4449	501178.05	1328518.11	Картометрический метод	5.0	-
4450	501183.80	1328522.35	Картометрический метод	5.0	-
4451	501196.75	1328526.84	Картометрический метод	5.0	-
4452	501213.95	1328533.07	Картометрический метод	5.0	-

2. Сведения о характерных точках границ объекта

Обозначение характерных точек границ	Координаты, м		Метод определения координат характерной точки	Средняя квадратическая погрешность положения характерной точки (Mt), м	Описание обозначения точки на местности (при наличии)
	X	Y			
1	2	3	4	5	6
4453	501224.41	1328538.31	Картометрический метод	5.0	-
4454	501228.65	1328544.04	Картометрический метод	5.0	-
4455	501228.65	1328549.77	Картометрический метод	5.0	-
4456	501227.15	1328554.26	Картометрический метод	5.0	-
4457	501223.66	1328556.50	Картометрический метод	5.0	-
4458	501216.69	1328555.51	Картометрический метод	5.0	-
4459	501199.50	1328550.77	Картометрический метод	5.0	-
4460	501182.55	1328543.54	Картометрический метод	5.0	-
4432	501165.60	1328538.06	Картометрический метод	5.0	-
4461	510994.80	1335463.01	Картометрический метод	5.0	-
4462	510987.60	1335460.61	Картометрический метод	5.0	-
4463	510987.60	1335433.41	Картометрический метод	5.0	-
4464	510997.20	1335419.81	Картометрический метод	5.0	-
4465	510998.80	1335410.22	Картометрический метод	5.0	-
4466	511001.98	1335400.61	Картометрический метод	5.0	-
4467	511017.20	1335395.81	Картометрический метод	5.0	-
4468	511030.00	1335397.41	Картометрический метод	5.0	-
4469	511068.03	1335400.64	Картометрический метод	5.0	-
4470	511068.80	1335412.21	Картометрический метод	5.0	-
4471	511071.60	1335421.41	Картометрический метод	5.0	-
4472	511058.80	1335419.81	Картометрический метод	5.0	-
4473	511043.60	1335419.81	Картометрический метод	5.0	-
4474	511032.40	1335424.61	Картометрический метод	5.0	-
4475	511022.00	1335435.81	Картометрический метод	5.0	-
4476	511014.80	1335452.62	Картометрический метод	5.0	-

2. Сведения о характерных точках границ объекта

Обозначение характерных точек границ	Координаты, м		Метод определения координат характерной точки	Средняя квадратическая погрешность положения характерной точки (Mt), м	Описание обозначения точки на местности (при наличии)
	X	Y			
1	2	3	4	5	6
4461	510994.80	1335463.01	Картометрический метод	5.0	-
4477	502691.98	1346911.26	Картометрический метод	5.0	-
4478	502656.54	1346892.72	Картометрический метод	5.0	-
4479	502636.01	1346879.93	Картометрический метод	5.0	-
4480	502621.42	1346870.78	Картометрический метод	5.0	-
4481	502614.31	1346881.11	Картометрический метод	5.0	-
4482	502596.23	1346875.58	Картометрический метод	5.0	-
4483	502582.61	1346867.18	Картометрический метод	5.0	-
4484	502564.33	1346849.98	Картометрический метод	5.0	-
4485	502593.62	1346848.49	Картометрический метод	5.0	-
4486	502620.06	1346853.16	Картометрический метод	5.0	-
4487	502632.97	1346858.85	Картометрический метод	5.0	-
4488	502651.35	1346866.95	Картометрический метод	5.0	-
4489	502690.87	1346884.36	Картометрический метод	5.0	-
4490	502696.08	1346909.03	Картометрический метод	5.0	-
4477	502691.98	1346911.26	Картометрический метод	5.0	-
4491	510716.83	1335558.71	Картометрический метод	5.0	-
4492	510725.57	1335531.02	Картометрический метод	5.0	-
4493	510743.99	1335527.02	Картометрический метод	5.0	-
4494	510752.39	1335523.41	Картометрический метод	5.0	-
4495	510754.39	1335516.61	Картометрический метод	5.0	-
4496	510755.59	1335505.41	Картометрический метод	5.0	-
4497	510757.19	1335498.61	Картометрический метод	5.0	-
4498	510764.39	1335497.01	Картометрический метод	5.0	-
4499	510769.98	1335500.61	Картометрический метод	5.0	-

2. Сведения о характерных точках границ объекта

Обозначение характерных точек границ	Координаты, м		Метод определения координат характерной точки	Средняя квадратическая погрешность положения характерной точки (Mt), м	Описание обозначения точки на местности (при наличии)
	X	Y			
1	2	3	4	5	6
4500	510774.40	1335507.01	Картометрический метод	5.0	-
4501	510777.99	1335516.61	Картометрический метод	5.0	-
4502	510779.99	1335539.01	Картометрический метод	5.0	-
4503	510779.99	1335556.22	Картометрический метод	5.0	-
4504	510781.92	1335565.84	Картометрический метод	5.0	-
4505	510770.98	1335564.76	Картометрический метод	5.0	-
4506	510757.22	1335563.12	Картометрический метод	5.0	-
4507	510743.06	1335564.10	Картометрический метод	5.0	-
4508	510730.61	1335559.94	Картометрический метод	5.0	-
4491	510716.83	1335558.71	Картометрический метод	5.0	-
4509	502721.24	1337961.64	Картометрический метод	5.0	-
4510	502657.54	1337874.89	Картометрический метод	5.0	-
4511	502666.18	1337876.63	Картометрический метод	5.0	-
4512	502667.21	1337876.84	Картометрический метод	5.0	-
4513	502675.37	1337879.65	Картометрический метод	5.0	-
4514	502682.28	1337882.46	Картометрический метод	5.0	-
4515	502697.48	1337884.02	Картометрический метод	5.0	-
4516	502705.36	1337888.67	Картометрический метод	5.0	-
4517	502712.69	1337889.93	Картометрический метод	5.0	-
4518	502727.37	1337887.96	Картометрический метод	5.0	-
4519	502736.50	1337885.99	Картометрический метод	5.0	-
4520	502747.95	1337880.61	Картометрический метод	5.0	-
4521	502756.90	1337875.86	Картометрический метод	5.0	-
4522	502763.16	1337868.24	Картометрический метод	5.0	-
4523	502767.52	1337860.99	Картометрический метод	5.0	-

2. Сведения о характерных точках границ объекта

Обозначение характерных точек границ	Координаты, м		Метод определения координат характерной точки	Средняя квадратическая погрешность положения характерной точки (Mt), м	Описание обозначения точки на местности (при наличии)
	X	Y			
1	2	3	4	5	6
4524	502771.51	1337858.75	Картометрический метод	5.0	-
4525	502777.70	1337859.03	Картометрический метод	5.0	-
4526	502780.76	1337863.99	Картометрический метод	5.0	-
4527	502758.26	1337878.93	Картометрический метод	5.0	-
4528	502756.21	1337882.73	Картометрический метод	5.0	-
4529	502748.73	1337885.22	Картометрический метод	5.0	-
4530	502748.27	1337885.37	Картометрический метод	5.0	-
4531	502748.17	1337885.41	Картометрический метод	5.0	-
4532	502740.18	1337890.66	Картометрический метод	5.0	-
4533	502705.95	1337914.71	Картометрический метод	5.0	-
4534	502734.63	1337952.33	Картометрический метод	5.0	-
4509	502721.24	1337961.64	Картометрический метод	5.0	-
4535	501123.70	1330071.82	Картометрический метод	5.0	-
4536	501122.95	1330072.71	Картометрический метод	5.0	-
4537	501111.38	1330081.30	Картометрический метод	5.0	-
4538	501101.45	1330084.61	Картометрический метод	5.0	-
4539	501095.16	1330083.29	Картометрический метод	5.0	-
4540	501089.20	1330079.32	Картометрический метод	5.0	-
4541	501083.25	1330073.71	Картометрический метод	5.0	-
4542	501080.28	1330069.75	Картометрический метод	5.0	-
4543	501076.97	1330060.81	Картометрический метод	5.0	-
4544	501070.03	1330041.30	Картометрический метод	5.0	-
4545	501065.76	1330030.09	Картометрический метод	5.0	-
4546	501094.61	1330023.81	Картометрический метод	5.0	-
4547	501093.74	1330005.45	Картометрический метод	5.0	-

2. Сведения о характерных точках границ объекта

Обозначение характерных точек границ	Координаты, м		Метод определения координат характерной точки	Средняя квадратическая погрешность положения характерной точки (Mt), м	Описание обозначения точки на местности (при наличии)
	X	Y			
1	2	3	4	5	6
4548	501099.79	1330019.47	Картометрический метод	5.0	-
4549	501102.77	1330027.74	Картометрический метод	5.0	-
4550	501110.71	1330034.69	Картометрический метод	5.0	-
4551	501121.95	1330042.95	Картометрический метод	5.0	-
4552	501128.88	1330050.56	Картометрический метод	5.0	-
4553	501130.54	1330058.49	Картометрический метод	5.0	-
4554	501128.55	1330066.10	Картометрический метод	5.0	-
4535	501123.70	1330071.82	Картометрический метод	5.0	-
4555	510625.33	1322291.61	Картометрический метод	5.0	-
4556	510624.96	1322296.50	Картометрический метод	5.0	-
4557	510625.29	1322304.33	Картометрический метод	5.0	-
4558	510626.53	1322314.28	Картометрический метод	5.0	-
4559	510611.44	1322319.85	Картометрический метод	5.0	-
4560	510584.59	1322241.04	Картометрический метод	5.0	-
4561	510627.47	1322218.60	Картометрический метод	5.0	-
4562	510626.92	1322230.57	Картометрический метод	5.0	-
4563	510625.02	1322238.17	Картометрический метод	5.0	-
4564	510617.11	1322241.58	Картометрический метод	5.0	-
4565	510631.38	1322273.56	Картометрический метод	5.0	-
4566	510628.71	1322279.00	Картометрический метод	5.0	-
4567	510626.61	1322285.20	Картометрический метод	5.0	-
4568	510626.14	1322287.51	Картометрический метод	5.0	-
4555	510625.33	1322291.61	Картометрический метод	5.0	-
4569	505028.38	1347579.61	Картометрический метод	5.0	-
4570	505018.82	1347577.60	Картометрический метод	5.0	-

2. Сведения о характерных точках границ объекта

Обозначение характерных точек границ	Координаты, м		Метод определения координат характерной точки	Средняя квадратическая погрешность положения характерной точки (Mt), м	Описание обозначения точки на местности (при наличии)
	X	Y			
1	2	3	4	5	6
4571	505012.06	1347566.59	Картометрический метод	5.0	-
4572	505002.22	1347550.43	Картометрический метод	5.0	-
4573	504995.17	1347544.90	Картометрический метод	5.0	-
4574	504985.11	1347551.94	Картометрический метод	5.0	-
4575	504984.85	1347564.12	Картометрический метод	5.0	-
4576	504984.98	1347573.57	Картометрический метод	5.0	-
4577	504968.78	1347559.80	Картометрический метод	5.0	-
4578	504977.69	1347549.31	Картометрический метод	5.0	-
4579	504983.29	1347538.50	Картометрический метод	5.0	-
4580	504986.08	1347522.90	Картометрический метод	5.0	-
4581	504988.08	1347511.70	Картометрический метод	5.0	-
4582	504992.88	1347496.50	Картометрический метод	5.0	-
4583	504996.10	1347497.24	Картометрический метод	5.0	-
4584	505000.66	1347472.99	Картометрический метод	5.0	-
4585	505004.86	1347495.66	Картометрический метод	5.0	-
4586	505013.28	1347512.20	Картометрический метод	5.0	-
4587	505029.89	1347558.48	Картометрический метод	5.0	-
4569	505028.38	1347579.61	Картометрический метод	5.0	-
4588	504292.41	1334388.27	Картометрический метод	5.0	-
4589	504291.37	1334407.25	Картометрический метод	5.0	-
4590	504291.37	1334407.26	Картометрический метод	5.0	-
4591	504274.50	1334409.09	Картометрический метод	5.0	-
4592	504238.77	1334404.85	Картометрический метод	5.0	-
4593	504230.42	1334399.63	Картометрический метод	5.0	-
4594	504231.02	1334390.87	Картометрический метод	5.0	-

2. Сведения о характерных точках границ объекта

Обозначение характерных точек границ	Координаты, м		Метод определения координат характерной точки	Средняя квадратическая погрешность положения характерной точки (Mt), м	Описание обозначения точки на местности (при наличии)
	X	Y			
1	2	3	4	5	6
4595	504231.62	1334382.07	Картометрический метод	5.0	-
4596	504232.32	1334371.84	Картометрический метод	5.0	-
4597	504232.72	1334365.91	Картометрический метод	5.0	-
4598	504241.88	1334366.52	Картометрический метод	5.0	-
4599	504264.28	1334367.03	Картометрический метод	5.0	-
4600	504286.29	1334368.29	Картометрический метод	5.0	-
4601	504293.88	1334368.72	Картометрический метод	5.0	-
4602	504292.97	1334378.02	Картометрический метод	5.0	-
4588	504292.41	1334388.27	Картометрический метод	5.0	-
4603	511104.86	1323251.23	Картометрический метод	5.0	-
4604	511108.03	1323253.96	Картометрический метод	5.0	-
4605	511120.14	1323244.06	Картометрический метод	5.0	-
4606	511112.07	1323233.86	Картометрический метод	5.0	-
4607	511108.46	1323227.94	Картометрический метод	5.0	-
4608	511130.48	1323218.42	Картометрический метод	5.0	-
4609	511149.75	1323210.05	Картометрический метод	5.0	-
4610	511164.76	1323203.50	Картометрический метод	5.0	-
4611	511165.22	1323207.93	Картометрический метод	5.0	-
4612	511165.22	1323221.59	Картометрический метод	5.0	-
4613	511161.73	1323238.33	Картометрический метод	5.0	-
4614	511160.72	1323246.02	Картометрический метод	5.0	-
4615	511119.82	1323250.34	Картометрический метод	5.0	-
4616	511110.37	1323269.63	Картометрический метод	5.0	-
4617	511105.61	1323285.98	Картометрический метод	5.0	-
4618	511109.72	1323291.28	Картометрический метод	5.0	-

2. Сведения о характерных точках границ объекта

Обозначение характерных точек границ	Координаты, м		Метод определения координат характерной точки	Средняя квадратическая погрешность положения характерной точки (Mt), м	Описание обозначения точки на местности (при наличии)
	X	Y			
1	2	3	4	5	6
4619	511105.59	1323296.04	Картометрический метод	5.0	-
4620	511101.27	1323293.32	Картометрический метод	5.0	-
4621	511098.29	1323282.80	Картометрический метод	5.0	-
4622	511088.78	1323278.24	Картометрический метод	5.0	-
4623	511088.18	1323272.88	Картометрический метод	5.0	-
4624	511096.11	1323267.72	Картометрический метод	5.0	-
4603	511104.86	1323251.23	Картометрический метод	5.0	-
4625	504264.22	1339437.84	Картометрический метод	5.0	-
4626	504211.05	1339340.02	Картометрический метод	5.0	-
4627	504217.71	1339339.89	Картометрический метод	5.0	-
4628	504221.92	1339342.39	Картометрический метод	5.0	-
4629	504239.59	1339369.44	Картометрический метод	5.0	-
4630	504239.81	1339369.78	Картометрический метод	5.0	-
4631	504240.12	1339370.24	Картометрический метод	5.0	-
4632	504266.24	1339409.35	Картометрический метод	5.0	-
4633	504274.56	1339421.58	Картометрический метод	5.0	-
4634	504274.56	1339421.58	Картометрический метод	5.0	-
4635	504282.30	1339419.38	Картометрический метод	5.0	-
4636	504284.01	1339418.90	Картометрический метод	5.0	-
4637	504300.13	1339414.37	Картометрический метод	5.0	-
4638	504306.52	1339412.57	Картометрический метод	5.0	-
4639	504330.00	1339405.69	Картометрический метод	5.0	-
4640	504347.96	1339400.78	Картометрический метод	5.0	-
4641	504348.94	1339400.51	Картометрический метод	5.0	-
4642	504354.15	1339411.77	Картометрический метод	5.0	-

2. Сведения о характерных точках границ объекта

Обозначение характерных точек границ	Координаты, м		Метод определения координат характерной точки	Средняя квадратическая погрешность положения характерной точки (Mt), м	Описание обозначения точки на местности (при наличии)
	X	Y			
1	2	3	4	5	6
4625	504264.22	1339437.84	Картометрический метод	5.0	-
4643	505906.71	1333686.42	Картометрический метод	5.0	-
4644	505892.65	1333665.30	Картометрический метод	5.0	-
4645	505905.79	1333653.56	Картометрический метод	5.0	-
4646	505923.35	1333637.90	Картометрический метод	5.0	-
4647	505934.12	1333627.12	Картометрический метод	5.0	-
4648	505943.51	1333617.74	Картометрический метод	5.0	-
4649	505978.90	1333575.87	Картометрический метод	5.0	-
4650	505988.23	1333583.38	Картометрический метод	5.0	-
4651	506002.58	1333608.35	Картометрический метод	5.0	-
4652	505999.82	1333617.37	Картометрический метод	5.0	-
4653	505997.15	1333619.49	Картометрический метод	5.0	-
4654	505987.28	1333599.55	Картометрический метод	5.0	-
4655	505960.11	1333634.80	Картометрический метод	5.0	-
4656	505948.35	1333642.86	Картометрический метод	5.0	-
4657	505941.38	1333635.16	Картометрический метод	5.0	-
4658	505937.08	1333638.33	Картометрический метод	5.0	-
4659	505900.50	1333666.34	Картометрический метод	5.0	-
4660	505914.33	1333683.46	Картометрический метод	5.0	-
4643	505906.71	1333686.42	Картометрический метод	5.0	-
4661	489303.55	1327740.77	Картометрический метод	5.0	-
4662	489307.76	1327730.15	Картометрический метод	5.0	-
4663	489313.79	1327719.69	Картометрический метод	5.0	-
4664	489329.00	1327719.38	Картометрический метод	5.0	-
4665	489358.47	1327725.95	Картометрический метод	5.0	-

2. Сведения о характерных точках границ объекта

Обозначение характерных точек границ	Координаты, м		Метод определения координат характерной точки	Средняя квадратическая погрешность положения характерной точки (Mt), м	Описание обозначения точки на местности (при наличии)
	X	Y			
1	2	3	4	5	6
4666	489382.61	1327737.11	Картометрический метод	5.0	-
4667	489427.33	1327760.23	Картометрический метод	5.0	-
4661	489303.55	1327740.77	Картометрический метод	5.0	-
4668	510380.42	1335241.81	Картометрический метод	5.0	-
4669	510375.70	1335239.79	Картометрический метод	5.0	-
4670	510358.72	1335229.89	Картометрический метод	5.0	-
4671	510328.38	1335216.13	Картометрический метод	5.0	-
4672	510313.83	1335209.38	Картометрический метод	5.0	-
4673	510302.29	1335205.97	Картометрический метод	5.0	-
4674	510302.29	1335205.96	Картометрический метод	5.0	-
4675	510302.30	1335205.97	Картометрический метод	5.0	-
4676	510297.33	1335191.63	Картометрический метод	5.0	-
4677	510297.39	1335182.82	Картометрический метод	5.0	-
4678	510297.54	1335163.62	Картометрический метод	5.0	-
4679	510325.47	1335163.83	Картометрический метод	5.0	-
4680	510325.15	1335207.06	Картометрический метод	5.0	-
4681	510326.45	1335207.16	Картометрический метод	5.0	-
4682	510333.83	1335207.91	Картометрический метод	5.0	-
4683	510343.98	1335208.78	Картометрический метод	5.0	-
4684	510348.08	1335208.78	Картометрический метод	5.0	-
4685	510348.09	1335208.78	Картометрический метод	5.0	-
4686	510351.16	1335206.73	Картометрический метод	5.0	-
4687	510351.16	1335204.40	Картометрический метод	5.0	-
4688	510363.58	1335204.61	Картометрический метод	5.0	-
4689	510375.58	1335213.41	Картометрический метод	5.0	-

2. Сведения о характерных точках границ объекта

Обозначение характерных точек границ	Координаты, м		Метод определения координат характерной точки	Средняя квадратическая погрешность положения характерной точки (Mt), м	Описание обозначения точки на местности (при наличии)
	X	Y			
1	2	3	4	5	6
4690	510380.38	1335234.21	Картометрический метод	5.0	-
4668	510380.42	1335241.81	Картометрический метод	5.0	-
4691	510185.08	1325145.75	Картометрический метод	5.0	-
4692	510181.87	1325089.74	Картометрический метод	5.0	-
4693	510187.30	1325091.81	Картометрический метод	5.0	-
4694	510207.39	1325084.35	Картометрический метод	5.0	-
4695	510217.71	1325081.41	Картометрический метод	5.0	-
4696	510235.31	1325081.41	Картометрический метод	5.0	-
4697	510237.62	1325111.08	Картометрический метод	5.0	-
4698	510225.81	1325115.49	Картометрический метод	5.0	-
4691	510185.08	1325145.75	Картометрический метод	5.0	-
4699	510257.01	1324993.68	Картометрический метод	5.0	-
4700	510255.41	1325046.71	Картометрический метод	5.0	-
4701	510256.85	1325077.75	Картометрический метод	5.0	-
4702	510241.78	1325072.16	Картометрический метод	5.0	-
4703	510233.31	1325069.01	Картометрический метод	5.0	-
4704	510220.11	1325069.81	Картометрический метод	5.0	-
4705	510213.71	1325067.81	Картометрический метод	5.0	-
4706	510211.09	1325065.61	Картометрический метод	5.0	-
4707	510208.49	1325063.41	Картометрический метод	5.0	-
4708	510206.09	1325059.01	Картометрический метод	5.0	-
4709	510204.89	1325051.46	Картометрический метод	5.0	-
4710	510204.89	1325051.45	Картометрический метод	5.0	-
4711	510204.91	1325051.46	Картометрический метод	5.0	-
4712	510211.28	1325028.21	Картометрический метод	5.0	-

2. Сведения о характерных точках границ объекта

Обозначение характерных точек границ	Координаты, м		Метод определения координат характерной точки	Средняя квадратическая погрешность положения характерной точки (Mt), м	Описание обозначения точки на местности (при наличии)
	X	Y			
1	2	3	4	5	6
4713	510216.91	1325028.61	Картометрический метод	5.0	-
4714	510221.31	1325030.21	Картометрический метод	5.0	-
4715	510226.11	1325033.81	Картометрический метод	5.0	-
4716	510238.10	1325039.41	Картометрический метод	5.0	-
4717	510245.70	1325041.01	Картометрический метод	5.0	-
4718	510248.90	1325039.41	Картометрический метод	5.0	-
4719	510250.11	1325026.61	Картометрический метод	5.0	-
4720	510247.49	1325014.83	Картометрический метод	5.0	-
4721	510247.84	1325012.38	Картометрический метод	5.0	-
4722	510253.82	1324970.44	Картометрический метод	5.0	-
4723	510264.57	1324971.65	Картометрический метод	5.0	-
4699	510257.01	1324993.68	Картометрический метод	5.0	-
4724	510629.13	1323746.12	Картометрический метод	5.0	-
4725	510622.98	1323729.13	Картометрический метод	5.0	-
4726	510610.59	1323719.57	Картометрический метод	5.0	-
4727	510612.83	1323709.51	Картометрический метод	5.0	-
4728	510631.50	1323663.30	Картометрический метод	5.0	-
4729	510634.97	1323664.76	Картометрический метод	5.0	-
4730	510666.42	1323683.94	Картометрический метод	5.0	-
4724	510629.13	1323746.12	Картометрический метод	5.0	-
4731	500008.91	1329014.30	Картометрический метод	5.0	-
4732	500002.68	1329007.03	Картометрический метод	5.0	-
4733	500002.70	1329001.17	Картометрический метод	5.0	-
4734	500003.70	1329002.37	Картометрический метод	5.0	-
4735	500007.57	1329002.46	Картометрический метод	5.0	-

2. Сведения о характерных точках границ объекта

Обозначение характерных точек границ	Координаты, м		Метод определения координат характерной точки	Средняя квадратическая погрешность положения характерной точки (Mt), м	Описание обозначения точки на местности (при наличии)
	X	Y			
1	2	3	4	5	6
4736	500008.73	1329003.26	Картометрический метод	5.0	-
4737	500013.90	1329016.65	Картометрический метод	5.0	-
4738	500025.31	1329011.19	Картометрический метод	5.0	-
4739	500030.61	1329021.34	Картометрический метод	5.0	-
4740	500052.77	1329012.13	Картометрический метод	5.0	-
4741	500062.70	1329028.26	Картометрический метод	5.0	-
4742	500071.09	1329037.85	Картометрический метод	5.0	-
4743	500078.62	1329042.61	Картометрический метод	5.0	-
4744	500078.68	1329046.58	Картометрический метод	5.0	-
4745	500067.75	1329049.96	Картометрический метод	5.0	-
4746	500045.26	1329054.81	Картометрический метод	5.0	-
4747	500023.45	1329052.73	Картометрический метод	5.0	-
4748	500020.34	1329044.43	Картометрический метод	5.0	-
4749	500020.34	1329029.88	Картометрический метод	5.0	-
4750	500017.22	1329021.58	Картометрический метод	5.0	-
4731	500008.91	1329014.30	Картометрический метод	5.0	-
4751	496362.85	1327805.57	Картометрический метод	5.0	-
4752	496350.02	1327779.76	Картометрический метод	5.0	-
4753	496403.14	1327753.21	Картометрический метод	5.0	-
4754	496418.04	1327746.81	Картометрический метод	5.0	-
4755	496428.35	1327771.64	Картометрический метод	5.0	-
4756	496422.90	1327774.66	Картометрический метод	5.0	-
4757	496370.10	1327801.89	Картометрический метод	5.0	-
4758	496369.32	1327802.29	Картометрический метод	5.0	-
4751	496362.85	1327805.57	Картометрический метод	5.0	-

2. Сведения о характерных точках границ объекта

Обозначение характерных точек границ	Координаты, м		Метод определения координат характерной точки	Средняя квадратическая погрешность положения характерной точки (Mt), м	Описание обозначения точки на местности (при наличии)
	X	Y			
1	2	3	4	5	6
4759	505900.79	1339021.01	Картометрический метод	5.0	-
4760	505899.57	1339020.44	Картометрический метод	5.0	-
4761	505897.88	1339019.64	Картометрический метод	5.0	-
4762	505897.88	1339019.64	Картометрический метод	5.0	-
4763	505883.79	1339022.67	Картометрический метод	5.0	-
4764	505852.31	1339029.45	Картометрический метод	5.0	-
4765	505822.31	1339035.92	Картометрический метод	5.0	-
4766	505800.03	1339040.72	Картометрический метод	5.0	-
4767	505800.03	1339040.72	Картометрический метод	5.0	-
4768	505791.36	1339030.31	Картометрический метод	5.0	-
4769	505828.18	1339022.38	Картометрический метод	5.0	-
4770	505828.38	1339022.34	Картометрический метод	5.0	-
4771	505863.54	1339014.76	Картометрический метод	5.0	-
4772	505863.54	1339014.76	Картометрический метод	5.0	-
4773	505863.54	1339014.76	Картометрический метод	5.0	-
4774	505854.94	1338982.36	Картометрический метод	5.0	-
4775	505857.37	1338984.48	Картометрический метод	5.0	-
4776	505860.83	1338982.81	Картометрический метод	5.0	-
4777	505866.19	1338980.30	Картометрический метод	5.0	-
4778	505871.47	1338987.08	Картометрический метод	5.0	-
4779	505876.90	1338994.06	Картометрический метод	5.0	-
4780	505882.28	1338996.91	Картометрический метод	5.0	-
4781	505900.30	1339006.48	Картометрический метод	5.0	-
4782	505914.29	1339015.84	Картометрический метод	5.0	-
4759	505900.79	1339021.01	Картометрический метод	5.0	-

2. Сведения о характерных точках границ объекта

Обозначение характерных точек границ	Координаты, м		Метод определения координат характерной точки	Средняя квадратическая погрешность положения характерной точки (Mt), м	Описание обозначения точки на местности (при наличии)
	X	Y			
1	2	3	4	5	6
4783	505929.01	1333771.05	Картометрический метод	5.0	-
4784	505930.22	1333769.59	Картометрический метод	5.0	-
4785	505949.27	1333746.57	Картометрический метод	5.0	-
4786	505954.79	1333740.06	Картометрический метод	5.0	-
4787	505966.29	1333726.53	Картометрический метод	5.0	-
4788	505972.84	1333717.21	Картометрический метод	5.0	-
4789	505973.34	1333714.82	Картометрический метод	5.0	-
4790	505967.42	1333708.52	Картометрический метод	5.0	-
4791	505966.15	1333710.67	Картометрический метод	5.0	-
4792	505964.57	1333711.70	Картометрический метод	5.0	-
4793	505958.89	1333715.42	Картометрический метод	5.0	-
4794	505953.31	1333718.49	Картометрический метод	5.0	-
4795	505953.30	1333718.49	Картометрический метод	5.0	-
4796	505947.81	1333720.46	Картометрический метод	5.0	-
4797	505943.53	1333721.99	Картометрический метод	5.0	-
4798	505941.44	1333716.26	Картометрический метод	5.0	-
4799	505937.52	1333712.07	Картометрический метод	5.0	-
4800	505939.75	1333709.66	Картометрический метод	5.0	-
4801	505952.77	1333697.63	Картометрический метод	5.0	-
4802	505967.48	1333684.03	Картометрический метод	5.0	-
4803	505965.83	1333680.70	Картометрический метод	5.0	-
4804	505957.17	1333663.23	Картометрический метод	5.0	-
4805	505962.35	1333658.32	Картометрический метод	5.0	-
4806	505973.44	1333670.58	Картометрический метод	5.0	-
4807	505976.49	1333675.62	Картометрический метод	5.0	-

2. Сведения о характерных точках границ объекта

Обозначение характерных точек границ	Координаты, м		Метод определения координат характерной точки	Средняя квадратическая погрешность положения характерной точки (Mt), м	Описание обозначения точки на местности (при наличии)
	X	Y			
1	2	3	4	5	6
4808	505981.43	1333683.78	Картометрический метод	5.0	-
4809	505986.49	1333699.29	Картометрический метод	5.0	-
4810	505987.43	1333702.18	Картометрический метод	5.0	-
4811	505993.16	1333719.76	Картометрический метод	5.0	-
4812	505929.03	1333771.03	Картометрический метод	5.0	-
4783	505929.01	1333771.05	Картометрический метод	5.0	-
4813	505078.55	1347601.32	Картометрический метод	5.0	-
4814	505077.73	1347598.13	Картометрический метод	5.0	-
4815	505075.78	1347590.46	Картометрический метод	5.0	-
4816	505077.40	1347581.41	Картометрический метод	5.0	-
4817	505076.72	1347574.77	Картометрический метод	5.0	-
4818	505075.20	1347571.94	Картометрический метод	5.0	-
4819	505075.09	1347571.73	Картометрический метод	5.0	-
4820	505073.68	1347569.12	Картометрический метод	5.0	-
4821	505073.68	1347569.11	Картометрический метод	5.0	-
4822	505067.71	1347560.66	Картометрический метод	5.0	-
4823	505063.15	1347552.18	Картометрический метод	5.0	-
4824	505060.50	1347543.67	Картометрический метод	5.0	-
4825	505058.41	1347537.53	Картометрический метод	5.0	-
4826	505058.63	1347529.44	Картометрический метод	5.0	-
4827	505059.91	1347524.67	Картометрический метод	5.0	-
4828	505060.20	1347523.60	Картометрический метод	5.0	-
4829	505070.58	1347558.30	Картометрический метод	5.0	-
4830	505101.46	1347551.07	Картометрический метод	5.0	-
4831	505093.77	1347517.48	Картометрический метод	5.0	-

2. Сведения о характерных точках границ объекта

Обозначение характерных точек границ	Координаты, м		Метод определения координат характерной точки	Средняя квадратическая погрешность положения характерной точки (Mt), м	Описание обозначения точки на местности (при наличии)
	X	Y			
1	2	3	4	5	6
4832	505099.86	1347488.98	Картометрический метод	5.0	-
4833	505104.75	1347488.85	Картометрический метод	5.0	-
4834	505102.08	1347498.10	Картометрический метод	5.0	-
4835	505098.48	1347516.10	Картометрический метод	5.0	-
4836	505098.48	1347531.31	Картометрический метод	5.0	-
4837	505103.28	1347548.90	Картометрический метод	5.0	-
4838	505123.28	1347581.30	Картометрический метод	5.0	-
4839	505105.68	1347592.50	Картометрический метод	5.0	-
4840	505096.05	1347595.62	Картометрический метод	5.0	-
4841	505081.06	1347600.50	Картометрический метод	5.0	-
4813	505078.55	1347601.32	Картометрический метод	5.0	-
4842	505600.60	1338686.90	Картометрический метод	5.0	-
4843	505601.93	1338668.42	Картометрический метод	5.0	-
4844	505599.31	1338667.05	Картометрический метод	5.0	-
4845	505617.77	1338631.58	Картометрический метод	5.0	-
4846	505595.61	1338620.03	Картометрический метод	5.0	-
4847	505562.23	1338549.04	Картометрический метод	5.0	-
4848	505589.88	1338579.01	Картометрический метод	5.0	-
4849	505619.27	1338607.25	Картометрический метод	5.0	-
4850	505635.58	1338619.56	Картометрический метод	5.0	-
4842	505600.60	1338686.90	Картометрический метод	5.0	-
4851	505035.94	1347608.73	Картометрический метод	5.0	-
4852	504891.93	1347605.19	Картометрический метод	5.0	-
4853	504883.20	1347586.76	Картометрический метод	5.0	-
4854	504892.89	1347588.90	Картометрический метод	5.0	-

2. Сведения о характерных точках границ объекта

Обозначение характерных точек границ	Координаты, м		Метод определения координат характерной точки	Средняя квадратическая погрешность положения характерной точки (Mt), м	Описание обозначения точки на местности (при наличии)
	X	Y			
1	2	3	4	5	6
4855	504911.68	1347600.90	Картометрический метод	5.0	-
4856	504919.67	1347602.50	Картометрический метод	5.0	-
4857	504927.69	1347600.50	Картометрический метод	5.0	-
4858	504932.09	1347594.90	Картометрический метод	5.0	-
4859	504941.13	1347594.49	Картометрический метод	5.0	-
4860	504955.88	1347591.50	Картометрический метод	5.0	-
4861	504953.08	1347577.70	Картометрический метод	5.0	-
4862	504957.68	1347578.50	Картометрический метод	5.0	-
4863	504964.07	1347579.70	Картометрический метод	5.0	-
4864	504969.27	1347585.30	Картометрический метод	5.0	-
4865	504979.69	1347586.90	Картометрический метод	5.0	-
4866	504994.02	1347584.43	Картометрический метод	5.0	-
4867	505004.13	1347591.78	Картометрический метод	5.0	-
4868	505021.29	1347602.19	Картометрический метод	5.0	-
4851	505035.94	1347608.73	Картометрический метод	5.0	-
4869	489183.29	1327661.53	Картометрический метод	5.0	-
4870	489194.65	1327657.51	Картометрический метод	5.0	-
4871	489203.95	1327659.39	Картометрический метод	5.0	-
4872	489208.54	1327662.31	Картометрический метод	5.0	-
4873	489228.83	1327650.26	Картометрический метод	5.0	-
4874	489221.19	1327667.40	Картометрический метод	5.0	-
4875	489215.83	1327679.43	Картометрический метод	5.0	-
4876	489253.56	1327694.33	Картометрический метод	5.0	-
4877	489240.46	1327723.51	Картометрический метод	5.0	-
4878	489183.30	1327661.54	Картометрический метод	5.0	-

2. Сведения о характерных точках границ объекта

Обозначение характерных точек границ	Координаты, м		Метод определения координат характерной точки	Средняя квадратическая погрешность положения характерной точки (Mt), м	Описание обозначения точки на местности (при наличии)
	X	Y			
1	2	3	4	5	6
4869	489183.29	1327661.53	Картометрический метод	5.0	-
4879	510889.76	1323184.47	Картометрический метод	5.0	-
4880	510853.90	1323197.77	Картометрический метод	5.0	-
4881	510849.72	1323193.41	Картометрический метод	5.0	-
4882	510846.38	1323186.15	Картометрический метод	5.0	-
4883	510843.42	1323172.48	Картометрический метод	5.0	-
4884	510844.25	1323161.28	Картометрический метод	5.0	-
4885	510851.62	1323149.24	Картометрический метод	5.0	-
4886	510872.95	1323130.25	Картометрический метод	5.0	-
4887	510887.66	1323166.23	Картометрический метод	5.0	-
4888	510887.44	1323178.34	Картометрический метод	5.0	-
4879	510889.76	1323184.47	Картометрический метод	5.0	-
4889	510833.40	1335697.83	Картометрический метод	5.0	-
4890	510823.31	1335696.93	Картометрический метод	5.0	-
4891	510823.43	1335681.90	Картометрический метод	5.0	-
4892	510823.45	1335679.69	Картометрический метод	5.0	-
4893	510823.81	1335634.19	Картометрический метод	5.0	-
4894	510786.61	1335629.79	Картометрический метод	5.0	-
4895	510769.62	1335627.78	Картометрический метод	5.0	-
4896	510749.03	1335622.78	Картометрический метод	5.0	-
4897	510714.54	1335614.40	Картометрический метод	5.0	-
4898	510682.56	1335606.64	Картометрический метод	5.0	-
4899	510674.31	1335604.63	Картометрический метод	5.0	-
4900	510651.28	1335605.65	Картометрический метод	5.0	-
4901	510573.32	1335609.37	Картометрический метод	5.0	-

2. Сведения о характерных точках границ объекта

Обозначение характерных точек границ	Координаты, м		Метод определения координат характерной точки	Средняя квадратическая погрешность положения характерной точки (Mt), м	Описание обозначения точки на местности (при наличии)
	X	Y			
1	2	3	4	5	6
4902	510589.12	1335600.49	Картометрический метод	5.0	-
4903	510589.13	1335600.49	Картометрический метод	5.0	-
4904	510606.64	1335603.87	Картометрический метод	5.0	-
4905	510629.12	1335603.43	Картометрический метод	5.0	-
4906	510669.83	1335601.53	Картометрический метод	5.0	-
4907	510689.31	1335605.37	Картометрический метод	5.0	-
4908	510724.98	1335611.46	Картометрический метод	5.0	-
4909	510823.84	1335629.97	Картометрический метод	5.0	-
4910	510832.70	1335634.54	Картометрический метод	5.0	-
4911	510836.70	1335634.75	Картометрический метод	5.0	-
4912	510834.82	1335670.66	Картометрический метод	5.0	-
4913	510834.77	1335671.63	Картометрический метод	5.0	-
4914	510834.77	1335671.67	Картометрический метод	5.0	-
4915	510834.56	1335675.63	Картометрический метод	5.0	-
4889	510833.40	1335697.83	Картометрический метод	5.0	-
4916	511362.15	1335705.00	Картометрический метод	5.0	-
4917	511353.30	1335701.85	Картометрический метод	5.0	-
4918	511348.97	1335697.44	Картометрический метод	5.0	-
4919	511347.31	1335692.15	Картометрический метод	5.0	-
4920	511351.24	1335685.95	Картометрический метод	5.0	-
4921	511345.86	1335660.98	Картометрический метод	5.0	-
4922	511350.48	1335654.95	Картометрический метод	5.0	-
4923	511355.17	1335652.53	Картометрический метод	5.0	-
4924	511365.22	1335657.68	Картометрический метод	5.0	-
4925	511368.77	1335656.77	Картометрический метод	5.0	-

2. Сведения о характерных точках границ объекта

Обозначение характерных точек границ	Координаты, м		Метод определения координат характерной точки	Средняя квадратическая погрешность положения характерной точки (Mt), м	Описание обозначения точки на местности (при наличии)
	X	Y			
1	2	3	4	5	6
4926	511372.40	1335652.83	Картометрический метод	5.0	-
4927	511377.53	1335649.51	Картометрический метод	5.0	-
4928	511383.60	1335650.42	Картометрический метод	5.0	-
4929	511386.47	1335656.16	Картометрический метод	5.0	-
4930	511386.77	1335667.20	Картометрический метод	5.0	-
4931	511395.31	1335688.08	Картометрический метод	5.0	-
4932	511394.03	1335693.97	Картометрический метод	5.0	-
4933	511386.77	1335695.62	Картометрический метод	5.0	-
4934	511378.58	1335697.50	Картометрический метод	5.0	-
4935	511372.10	1335700.47	Картометрический метод	5.0	-
4916	511362.15	1335705.00	Картометрический метод	5.0	-
4936	511218.81	1332820.96	Картометрический метод	5.0	-
4937	511214.41	1332831.76	Картометрический метод	5.0	-
4938	511218.81	1332842.16	Картометрический метод	5.0	-
4939	511235.00	1332860.28	Картометрический метод	5.0	-
4940	511229.89	1332860.15	Картометрический метод	5.0	-
4941	511171.20	1332788.26	Картометрический метод	5.0	-
4942	511201.77	1332791.48	Картометрический метод	5.0	-
4943	511220.07	1332793.92	Картометрический метод	5.0	-
4944	511257.70	1332798.92	Картометрический метод	5.0	-
4945	511254.41	1332804.56	Картометрический метод	5.0	-
4946	511250.81	1332807.76	Картометрический метод	5.0	-
4947	511247.21	1332810.97	Картометрический метод	5.0	-
4948	511229.20	1332815.36	Картометрический метод	5.0	-
4936	511218.81	1332820.96	Картометрический метод	5.0	-

2. Сведения о характерных точках границ объекта

Обозначение характерных точек границ	Координаты, м		Метод определения координат характерной точки	Средняя квадратическая погрешность положения характерной точки (Mt), м	Описание обозначения точки на местности (при наличии)
	X	Y			
1	2	3	4	5	6
4949	501153.04	1334311.30	Картометрический метод	5.0	-
4950	501144.67	1334252.96	Картометрический метод	5.0	-
4951	501136.27	1334252.45	Картометрический метод	5.0	-
4952	501139.44	1334247.83	Картометрический метод	5.0	-
4953	501151.44	1334254.29	Картометрический метод	5.0	-
4954	501180.23	1334271.83	Картометрический метод	5.0	-
4955	501186.70	1334275.15	Картометрический метод	5.0	-
4956	501171.81	1334301.41	Картометрический метод	5.0	-
4957	501170.41	1334312.94	Картометрический метод	5.0	-
4958	501165.22	1334316.31	Картометрический метод	5.0	-
4959	501155.27	1334330.41	Картометрический метод	5.0	-
4960	501143.04	1334329.37	Картометрический метод	5.0	-
4961	501142.96	1334323.59	Картометрический метод	5.0	-
4962	501142.96	1334323.59	Картометрический метод	5.0	-
4963	501155.04	1334321.51	Картометрический метод	5.0	-
4949	501153.04	1334311.30	Картометрический метод	5.0	-
4964	502130.54	1327558.93	Картометрический метод	5.0	-
4965	502128.94	1327548.53	Картометрический метод	5.0	-
4966	502096.25	1327526.60	Картометрический метод	5.0	-
4967	502119.51	1327496.36	Картометрический метод	5.0	-
4968	502123.37	1327499.89	Картометрический метод	5.0	-
4969	502151.83	1327518.91	Картометрический метод	5.0	-
4970	502157.27	1327522.33	Картометрический метод	5.0	-
4964	502130.54	1327558.93	Картометрический метод	5.0	-
4971	506040.51	1338312.54	Картометрический метод	5.0	-

2. Сведения о характерных точках границ объекта

Обозначение характерных точек границ	Координаты, м		Метод определения координат характерной точки	Средняя квадратическая погрешность положения характерной точки (Mt), м	Описание обозначения точки на местности (при наличии)
	X	Y			
1	2	3	4	5	6
4972	506003.42	1338363.37	Картометрический метод	5.0	-
4973	505981.25	1338376.04	Картометрический метод	5.0	-
4974	505991.01	1338361.30	Картометрический метод	5.0	-
4975	506032.06	1338309.38	Картометрический метод	5.0	-
4976	506030.63	1338260.66	Картометрический метод	5.0	-
4977	506020.52	1338232.49	Картометрический метод	5.0	-
4978	506009.17	1338224.48	Картометрический метод	5.0	-
4979	506007.09	1338222.29	Картометрический метод	5.0	-
4980	506016.43	1338222.29	Картометрический метод	5.0	-
4981	506016.43	1338222.29	Картометрический метод	5.0	-
4982	506022.53	1338223.64	Картометрический метод	5.0	-
4983	506041.57	1338251.15	Картометрический метод	5.0	-
4984	506043.68	1338272.32	Картометрический метод	5.0	-
4971	506040.51	1338312.54	Картометрический метод	5.0	-
4985	510476.33	1335234.10	Картометрический метод	5.0	-
4986	510472.42	1335244.18	Картометрический метод	5.0	-
4987	510467.89	1335259.20	Картометрический метод	5.0	-
4988	510458.92	1335257.92	Картометрический метод	5.0	-
4989	510460.78	1335245.81	Картометрический метод	5.0	-
4990	510468.38	1335236.20	Картометрический метод	5.0	-
4991	510475.98	1335217.01	Картометрический метод	5.0	-
4992	510469.58	1335202.61	Картометрический метод	5.0	-
4993	510461.18	1335196.21	Картометрический метод	5.0	-
4994	510455.98	1335181.81	Картометрический метод	5.0	-
4995	510458.38	1335169.01	Картометрический метод	5.0	-

2. Сведения о характерных точках границ объекта

Обозначение характерных точек границ	Координаты, м		Метод определения координат характерной точки	Средняя квадратическая погрешность положения характерной точки (Mt), м	Описание обозначения точки на местности (при наличии)
	X	Y			
1	2	3	4	5	6
4996	510461.78	1335160.33	Картометрический метод	5.0	-
4997	510462.02	1335150.33	Картометрический метод	5.0	-
4998	510486.76	1335150.91	Картометрический метод	5.0	-
4999	510488.12	1335152.07	Картометрический метод	5.0	-
5000	510499.10	1335161.19	Картометрический метод	5.0	-
5001	510500.67	1335165.61	Картометрический метод	5.0	-
5002	510498.53	1335169.74	Картометрический метод	5.0	-
5003	510496.11	1335171.74	Картометрический метод	5.0	-
5004	510491.54	1335171.88	Картометрический метод	5.0	-
5005	510487.85	1335169.17	Картометрический метод	5.0	-
5006	510482.72	1335165.89	Картометрический метод	5.0	-
5007	510479.15	1335163.61	Картометрический метод	5.0	-
5008	510475.38	1335163.02	Картометрический метод	5.0	-
5009	510470.17	1335162.19	Картометрический метод	5.0	-
5010	510469.37	1335162.76	Картометрический метод	5.0	-
5011	510467.73	1335163.92	Картометрический метод	5.0	-
5012	510464.76	1335166.03	Картометрический метод	5.0	-
5013	510462.62	1335174.16	Картометрический метод	5.0	-
5014	510463.62	1335183.14	Картометрический метод	5.0	-
5015	510465.04	1335189.98	Картометрический метод	5.0	-
5016	510466.05	1335192.64	Картометрический метод	5.0	-
5017	510467.04	1335195.26	Картометрический метод	5.0	-
5018	510468.09	1335196.50	Картометрический метод	5.0	-
5019	510470.17	1335198.96	Картометрический метод	5.0	-
5020	510476.59	1335200.39	Картометрический метод	5.0	-

2. Сведения о характерных точках границ объекта

Обозначение характерных точек границ	Координаты, м		Метод определения координат характерной точки	Средняя квадратическая погрешность положения характерной точки (Mt), м	Описание обозначения точки на местности (при наличии)
	X	Y			
1	2	3	4	5	6
5021	510481.62	1335201.27	Картометрический метод	5.0	-
5022	510482.48	1335201.42	Картометрический метод	5.0	-
5023	510486.69	1335202.15	Картометрический метод	5.0	-
5024	510486.70	1335202.15	Картометрический метод	5.0	-
5025	510486.70	1335202.15	Картометрический метод	5.0	-
5026	510494.80	1335200.72	Картометрический метод	5.0	-
5027	510499.41	1335200.72	Картометрический метод	5.0	-
5028	510504.23	1335202.47	Картометрический метод	5.0	-
5029	510505.29	1335202.86	Картометрический метод	5.0	-
5030	510508.93	1335204.37	Картометрический метод	5.0	-
5031	510509.50	1335204.61	Картометрический метод	5.0	-
5032	510512.76	1335208.59	Картометрический метод	5.0	-
5033	510512.76	1335208.59	Картометрический метод	5.0	-
5034	510513.48	1335215.11	Картометрический метод	5.0	-
5035	510513.69	1335217.10	Картометрический метод	5.0	-
5036	510513.54	1335219.54	Картометрический метод	5.0	-
5037	510504.22	1335218.93	Картометрический метод	5.0	-
5038	510494.32	1335216.91	Картометрический метод	5.0	-
5039	510484.50	1335217.01	Картометрический метод	5.0	-
5040	510480.61	1335220.12	Картометрический метод	5.0	-
5041	510477.94	1335222.26	Картометрический метод	5.0	-
4985	510476.33	1335234.10	Картометрический метод	5.0	-
5042	500758.27	1330023.31	Картометрический метод	5.0	-
5043	500735.91	1330012.70	Картометрический метод	5.0	-
5044	500757.10	1329978.70	Картометрический метод	5.0	-

2. Сведения о характерных точках границ объекта

Обозначение характерных точек границ	Координаты, м		Метод определения координат характерной точки	Средняя квадратическая погрешность положения характерной точки (Mt), м	Описание обозначения точки на местности (при наличии)
	X	Y			
1	2	3	4	5	6
5045	500799.50	1329935.50	Картометрический метод	5.0	-
5046	500813.91	1329933.10	Картометрический метод	5.0	-
5047	500824.72	1329941.09	Картометрический метод	5.0	-
5048	500800.99	1329965.08	Картометрический метод	5.0	-
5049	500794.98	1329972.83	Картометрический метод	5.0	-
5050	500790.59	1329970.81	Картометрический метод	5.0	-
5051	500781.12	1329966.44	Картометрический метод	5.0	-
5052	500763.69	1329992.23	Картометрический метод	5.0	-
5053	500760.54	1329996.89	Картометрический метод	5.0	-
5054	500747.31	1330016.46	Картометрический метод	5.0	-
5055	500758.80	1330021.78	Картометрический метод	5.0	-
5042	500758.27	1330023.31	Картометрический метод	5.0	-
5056	502672.53	1348812.44	Картометрический метод	5.0	-
5057	502601.71	1348670.00	Картометрический метод	5.0	-
5058	502609.59	1348657.96	Картометрический метод	5.0	-
5059	502616.20	1348647.87	Картометрический метод	5.0	-
5060	502615.83	1348659.54	Картометрический метод	5.0	-
5061	502629.57	1348699.35	Картометрический метод	5.0	-
5062	502630.61	1348702.35	Картометрический метод	5.0	-
5063	502633.03	1348724.75	Картометрический метод	5.0	-
5064	502639.83	1348737.14	Картометрический метод	5.0	-
5065	502654.23	1348757.15	Картометрический метод	5.0	-
5066	502662.23	1348764.34	Картометрический метод	5.0	-
5067	502665.83	1348776.75	Картометрический метод	5.0	-
5068	502667.03	1348792.35	Картометрический метод	5.0	-

2. Сведения о характерных точках границ объекта

Обозначение характерных точек границ	Координаты, м		Метод определения координат характерной точки	Средняя квадратическая погрешность положения характерной точки (Mt), м	Описание обозначения точки на местности (при наличии)
	X	Y			
1	2	3	4	5	6
5069	502673.81	1348798.35	Картометрический метод	5.0	-
5070	502703.47	1348797.58	Картометрический метод	5.0	-
5056	502672.53	1348812.44	Картометрический метод	5.0	-
5071	504286.24	1323627.21	Картометрический метод	5.0	-
5072	504286.09	1323617.90	Картометрический метод	5.0	-
5073	504300.57	1323634.09	Картометрический метод	5.0	-
5074	504285.15	1323655.42	Картометрический метод	5.0	-
5075	504316.65	1323685.05	Картометрический метод	5.0	-
5076	504327.99	1323681.68	Картометрический метод	5.0	-
5077	504337.85	1323678.67	Картометрический метод	5.0	-
5078	504346.46	1323676.04	Картометрический метод	5.0	-
5079	504351.30	1323676.08	Картометрический метод	5.0	-
5080	504337.01	1323690.36	Картометрический метод	5.0	-
5081	504350.59	1323714.83	Картометрический метод	5.0	-
5082	504351.91	1323729.03	Картометрический метод	5.0	-
5083	504316.65	1323685.15	Картометрический метод	5.0	-
5084	504307.17	1323686.67	Картометрический метод	5.0	-
5085	504301.99	1323687.01	Картометрический метод	5.0	-
5086	504296.83	1323687.35	Картометрический метод	5.0	-
5087	504287.89	1323685.97	Картометрический метод	5.0	-
5088	504280.73	1323681.16	Картометрический метод	5.0	-
5089	504274.95	1323669.74	Картометрический метод	5.0	-
5090	504277.57	1323658.31	Картометрический метод	5.0	-
5091	504282.80	1323649.92	Картометрический метод	5.0	-
5092	504287.48	1323638.77	Картометрический метод	5.0	-

2. Сведения о характерных точках границ объекта

Обозначение характерных точек границ	Координаты, м		Метод определения координат характерной точки	Средняя квадратическая погрешность положения характерной точки (Mt), м	Описание обозначения точки на местности (при наличии)
	X	Y			
1	2	3	4	5	6
5071	504286.24	1323627.21	Картометрический метод	5.0	-
5093	510341.32	1325995.38	Картометрический метод	5.0	-
5094	510335.94	1325979.90	Картометрический метод	5.0	-
5095	510331.23	1325963.76	Картометрический метод	5.0	-
5096	510328.87	1325954.67	Картометрический метод	5.0	-
5097	510328.54	1325947.27	Картометрический метод	5.0	-
5098	510329.21	1325938.85	Картометрический метод	5.0	-
5099	510331.56	1325927.75	Картометрический метод	5.0	-
5100	510331.90	1325918.67	Картометрический метод	5.0	-
5101	510330.56	1325907.23	Картометрический метод	5.0	-
5102	510326.52	1325894.78	Картометрический метод	5.0	-
5103	510333.19	1325894.17	Картометрический метод	5.0	-
5104	510333.38	1325894.16	Картометрический метод	5.0	-
5105	510340.83	1325893.49	Картометрический метод	5.0	-
5106	510346.18	1325893.18	Картометрический метод	5.0	-
5107	510346.64	1325915.37	Картометрический метод	5.0	-
5108	510341.40	1325915.42	Картометрический метод	5.0	-
5109	510337.93	1325921.97	Картометрический метод	5.0	-
5110	510350.25	1325960.81	Картометрический метод	5.0	-
5111	510356.42	1325985.99	Картометрический метод	5.0	-
5112	510358.51	1325993.31	Картометрический метод	5.0	-
5113	510341.75	1325998.44	Картометрический метод	5.0	-
5093	510341.32	1325995.38	Картометрический метод	5.0	-
5114	501448.78	1347965.06	Картометрический метод	5.0	-
5115	501416.04	1347951.40	Картометрический метод	5.0	-

2. Сведения о характерных точках границ объекта

Обозначение характерных точек границ	Координаты, м		Метод определения координат характерной точки	Средняя квадратическая погрешность положения характерной точки (Mt), м	Описание обозначения точки на местности (при наличии)
	X	Y			
1	2	3	4	5	6
5116	501429.91	1347935.83	Картометрический метод	5.0	-
5117	501444.41	1347919.56	Картометрический метод	5.0	-
5118	501457.06	1347905.34	Картометрический метод	5.0	-
5119	501476.17	1347895.20	Картометрический метод	5.0	-
5120	501482.38	1347897.37	Картометрический метод	5.0	-
5121	501470.66	1347909.67	Картометрический метод	5.0	-
5114	501448.78	1347965.06	Картометрический метод	5.0	-
5122	501898.51	1348245.34	Картометрический метод	5.0	-
5123	501892.16	1348243.09	Картометрический метод	5.0	-
5124	501924.59	1348163.98	Картометрический метод	5.0	-
5125	501957.93	1348177.60	Картометрический метод	5.0	-
5126	501965.25	1348177.79	Картометрический метод	5.0	-
5127	501919.00	1348195.33	Картометрический метод	5.0	-
5128	501916.35	1348251.67	Картометрический метод	5.0	-
5122	501898.51	1348245.34	Картометрический метод	5.0	-
5129	512539.25	1334917.80	Картометрический метод	5.0	-
5130	512509.27	1334922.26	Картометрический метод	5.0	-
5131	512519.80	1334917.21	Картометрический метод	5.0	-
5132	512527.24	1334913.84	Картометрический метод	5.0	-
5133	512528.02	1334913.59	Картометрический метод	5.0	-
5134	512539.20	1334910.01	Картометрический метод	5.0	-
5135	512547.02	1334910.02	Картометрический метод	5.0	-
5136	512552.35	1334910.02	Картометрический метод	5.0	-
5137	512556.30	1334910.03	Картометрический метод	5.0	-
5138	512561.54	1334909.57	Картометрический метод	5.0	-

2. Сведения о характерных точках границ объекта

Обозначение характерных точек границ	Координаты, м		Метод определения координат характерной точки	Средняя квадратическая погрешность положения характерной точки (Mt), м	Описание обозначения точки на местности (при наличии)
	X	Y			
1	2	3	4	5	6
5139	512565.71	1334909.21	Картометрический метод	5.0	-
5140	512573.88	1334908.50	Картометрический метод	5.0	-
5141	512579.47	1334909.19	Картометрический метод	5.0	-
5142	512583.35	1334909.66	Картометрический метод	5.0	-
5143	512586.81	1334910.08	Картометрический метод	5.0	-
5144	512600.10	1334914.13	Картометрический метод	5.0	-
5145	512604.76	1334913.46	Картометрический метод	5.0	-
5146	512606.17	1334913.26	Картометрический метод	5.0	-
5147	512571.94	1334948.35	Картометрический метод	5.0	-
5148	512561.04	1334952.10	Картометрический метод	5.0	-
5149	512557.25	1334926.60	Картометрический метод	5.0	-
5150	512551.63	1334919.40	Картометрический метод	5.0	-
5129	512539.25	1334917.80	Картометрический метод	5.0	-
5151	505636.72	1334312.74	Картометрический метод	5.0	-
5152	505625.13	1334302.91	Картометрический метод	5.0	-
5153	505661.51	1334259.70	Картометрический метод	5.0	-
5154	505704.08	1334296.67	Картометрический метод	5.0	-
5155	505704.05	1334296.66	Картометрический метод	5.0	-
5156	505684.59	1334290.71	Картометрический метод	5.0	-
5157	505677.61	1334288.57	Картометрический метод	5.0	-
5151	505636.72	1334312.74	Картометрический метод	5.0	-
5158	510888.53	1323010.58	Картометрический метод	5.0	-
5159	510881.73	1323007.38	Картометрический метод	5.0	-
5160	510878.13	1323001.38	Картометрический метод	5.0	-
5161	510880.53	1322992.18	Картометрический метод	5.0	-

2. Сведения о характерных точках границ объекта

Обозначение характерных точек границ	Координаты, м		Метод определения координат характерной точки	Средняя квадратическая погрешность положения характерной точки (Mt), м	Описание обозначения точки на местности (при наличии)
	X	Y			
1	2	3	4	5	6
5162	510890.93	1322978.98	Картометрический метод	5.0	-
5163	510892.93	1322971.38	Картометрический метод	5.0	-
5164	510893.33	1322963.38	Картометрический метод	5.0	-
5165	510895.73	1322956.58	Картометрический метод	5.0	-
5166	510905.32	1322942.58	Картометрический метод	5.0	-
5167	510906.19	1322938.25	Картометрический метод	5.0	-
5168	510926.15	1322976.97	Картометрический метод	5.0	-
5169	510894.52	1323003.12	Картометрический метод	5.0	-
5170	510897.59	1323007.74	Картометрический метод	5.0	-
5158	510888.53	1323010.58	Картометрический метод	5.0	-
5171	501076.18	1328464.04	Картометрический метод	5.0	-
5172	501073.14	1328461.26	Картометрический метод	5.0	-
5173	501065.58	1328449.92	Картометрический метод	5.0	-
5174	501066.03	1328442.58	Картометрический метод	5.0	-
5175	501069.59	1328435.46	Картометрический метод	5.0	-
5176	501076.26	1328420.34	Картометрический метод	5.0	-
5177	501084.04	1328407.44	Картометрический метод	5.0	-
5178	501085.65	1328396.46	Картометрический метод	5.0	-
5179	501085.65	1328386.89	Картометрический метод	5.0	-
5180	501085.20	1328378.44	Картометрический метод	5.0	-
5181	501082.09	1328366.87	Картометрический метод	5.0	-
5182	501082.04	1328364.38	Картометрический метод	5.0	-
5183	501100.23	1328405.92	Картометрический метод	5.0	-
5184	501106.37	1328419.95	Картометрический метод	5.0	-
5185	501102.43	1328425.38	Картометрический метод	5.0	-

2. Сведения о характерных точках границ объекта

Обозначение характерных точек границ	Координаты, м		Метод определения координат характерной точки	Средняя квадратическая погрешность положения характерной точки (Mt), м	Описание обозначения точки на местности (при наличии)
	X	Y			
1	2	3	4	5	6
5171	501076.18	1328464.04	Картометрический метод	5.0	-
5186	500661.71	1334959.57	Картометрический метод	5.0	-
5187	500633.40	1334968.23	Картометрический метод	5.0	-
5188	500631.95	1334966.62	Картометрический метод	5.0	-
5189	500630.77	1334964.89	Картометрический метод	5.0	-
5190	500626.32	1334958.39	Картометрический метод	5.0	-
5191	500620.36	1334954.08	Картометрический метод	5.0	-
5192	500616.94	1334951.60	Картометрический метод	5.0	-
5193	500609.79	1334945.63	Картометрический метод	5.0	-
5194	500607.42	1334943.66	Картометрический метод	5.0	-
5195	500606.55	1334934.57	Картометрический метод	5.0	-
5196	500610.40	1334930.22	Картометрический метод	5.0	-
5197	500614.34	1334925.76	Картометрический метод	5.0	-
5198	500622.17	1334924.60	Картометрический метод	5.0	-
5199	500627.35	1334924.22	Картометрический метод	5.0	-
5200	500632.20	1334923.87	Картометрический метод	5.0	-
5201	500636.16	1334923.58	Картометрический метод	5.0	-
5202	500638.51	1334922.81	Картометрический метод	5.0	-
5203	500638.58	1334922.79	Картометрический метод	5.0	-
5204	500634.97	1334929.11	Картометрический метод	5.0	-
5205	500636.57	1334944.31	Картометрический метод	5.0	-
5206	500657.75	1334944.31	Картометрический метод	5.0	-
5207	500680.42	1334951.32	Картометрический метод	5.0	-
5208	500674.40	1334954.59	Картометрический метод	5.0	-
5209	500673.39	1334954.99	Картометрический метод	5.0	-

2. Сведения о характерных точках границ объекта

Обозначение характерных точек границ	Координаты, м		Метод определения координат характерной точки	Средняя квадратическая погрешность положения характерной точки (Mt), м	Описание обозначения точки на местности (при наличии)
	X	Y			
1	2	3	4	5	6
5186	500661.71	1334959.57	Картометрический метод	5.0	-
5210	497460.51	1329169.25	Картометрический метод	5.0	-
5211	497450.17	1329160.72	Картометрический метод	5.0	-
5212	497456.40	1329156.31	Картометрический метод	5.0	-
5213	497462.70	1329151.49	Картометрический метод	5.0	-
5214	497474.86	1329140.71	Картометрический метод	5.0	-
5215	497482.49	1329131.22	Картометрический метод	5.0	-
5216	497488.34	1329140.73	Картометрический метод	5.0	-
5217	497493.05	1329147.35	Картометрический метод	5.0	-
5218	497495.39	1329154.96	Картометрический метод	5.0	-
5219	497496.10	1329157.28	Картометрический метод	5.0	-
5220	497500.81	1329166.83	Картометрический метод	5.0	-
5221	497503.02	1329167.15	Картометрический метод	5.0	-
5222	497510.36	1329168.23	Картометрический метод	5.0	-
5223	497512.19	1329168.37	Картометрический метод	5.0	-
5224	497512.11	1329174.45	Картометрический метод	5.0	-
5225	497496.71	1329174.45	Картометрический метод	5.0	-
5226	497478.69	1329176.65	Картометрический метод	5.0	-
5227	497460.91	1329180.26	Картометрический метод	5.0	-
5210	497460.51	1329169.25	Картометрический метод	5.0	-
5228	506454.63	1338283.85	Картометрический метод	5.0	-
5229	506431.05	1338303.80	Картометрический метод	5.0	-
5230	506428.01	1338301.42	Картометрический метод	5.0	-
5231	506479.82	1338240.67	Картометрический метод	5.0	-
5232	506498.40	1338261.20	Картометрический метод	5.0	-

2. Сведения о характерных точках границ объекта

Обозначение характерных точек границ	Координаты, м		Метод определения координат характерной точки	Средняя квадратическая погрешность положения характерной точки (Mt), м	Описание обозначения точки на местности (при наличии)
	X	Y			
1	2	3	4	5	6
5233	506493.83	1338266.37	Картометрический метод	5.0	-
5234	506476.80	1338285.63	Картометрический метод	5.0	-
5235	506468.48	1338288.95	Картометрический метод	5.0	-
5236	506463.93	1338287.31	Картометрический метод	5.0	-
5228	506454.63	1338283.85	Картометрический метод	5.0	-
5237	501744.04	1348134.00	Картометрический метод	5.0	-
5238	501706.04	1348072.61	Картометрический метод	5.0	-
5239	501763.83	1348096.77	Картометрический метод	5.0	-
5240	501746.42	1348137.84	Картометрический метод	5.0	-
5237	501744.04	1348134.00	Картометрический метод	5.0	-
5241	505351.19	1346578.32	Картометрический метод	5.0	-
5242	505348.39	1346580.67	Картометрический метод	5.0	-
5243	505357.60	1346557.62	Картометрический метод	5.0	-
5244	505362.87	1346549.71	Картометрический метод	5.0	-
5245	505384.46	1346528.91	Картометрический метод	5.0	-
5246	505408.57	1346477.76	Картометрический метод	5.0	-
5247	505413.14	1346468.06	Картометрический метод	5.0	-
5248	505414.27	1346470.46	Картометрический метод	5.0	-
5249	505415.10	1346484.02	Картометрический метод	5.0	-
5250	505412.13	1346498.04	Картометрический метод	5.0	-
5251	505409.13	1346504.47	Картометрический метод	5.0	-
5252	505401.13	1346517.17	Картометрический метод	5.0	-
5253	505397.79	1346525.80	Картометрический метод	5.0	-
5254	505395.29	1346535.42	Картометрический метод	5.0	-
5255	505391.50	1346542.46	Картометрический метод	5.0	-

2. Сведения о характерных точках границ объекта

Обозначение характерных точек границ	Координаты, м		Метод определения координат характерной точки	Средняя квадратическая погрешность положения характерной точки (Mt), м	Описание обозначения точки на местности (при наличии)
	X	Y			
1	2	3	4	5	6
5256	505357.31	1346575.12	Картометрический метод	5.0	-
5241	505351.19	1346578.32	Картометрический метод	5.0	-
5257	505435.37	1334019.70	Картометрический метод	5.0	-
5258	505416.58	1334043.94	Картометрический метод	5.0	-
5259	505410.43	1334039.90	Картометрический метод	5.0	-
5260	505423.03	1334018.21	Картометрический метод	5.0	-
5261	505420.24	1334008.93	Картометрический метод	5.0	-
5262	505426.97	1334008.48	Картометрический метод	5.0	-
5263	505434.16	1334007.99	Картометрический метод	5.0	-
5264	505434.15	1334007.99	Картометрический метод	5.0	-
5265	505434.17	1334007.99	Картометрический метод	5.0	-
5266	505422.69	1333998.31	Картометрический метод	5.0	-
5267	505420.28	1333996.28	Картометрический метод	5.0	-
5268	505421.91	1333973.68	Картометрический метод	5.0	-
5269	505425.88	1333970.62	Картометрический метод	5.0	-
5270	505425.88	1333970.62	Картометрический метод	5.0	-
5271	505442.62	1333986.18	Картометрический метод	5.0	-
5272	505455.07	1333994.28	Картометрический метод	5.0	-
5273	505454.41	1333995.14	Картометрический метод	5.0	-
5257	505435.37	1334019.70	Картометрический метод	5.0	-
5274	501640.84	1348098.51	Картометрический метод	5.0	-
5275	501659.07	1348052.98	Картометрический метод	5.0	-
5276	501703.97	1348071.75	Картометрический метод	5.0	-
5274	501640.84	1348098.51	Картометрический метод	5.0	-
5277	512889.64	1333450.25	Картометрический метод	5.0	-

2. Сведения о характерных точках границ объекта

Обозначение характерных точек границ	Координаты, м		Метод определения координат характерной точки	Средняя квадратическая погрешность положения характерной точки (Mt), м	Описание обозначения точки на местности (при наличии)
	X	Y			
1	2	3	4	5	6
5278	512886.45	1333436.09	Картометрический метод	5.0	-
5279	512917.94	1333455.91	Картометрический метод	5.0	-
5280	512925.05	1333464.79	Картометрический метод	5.0	-
5281	512922.60	1333475.01	Картометрический метод	5.0	-
5282	512916.62	1333482.79	Картометрический метод	5.0	-
5283	512903.74	1333494.34	Картометрический метод	5.0	-
5284	512898.33	1333501.06	Картометрический метод	5.0	-
5285	512897.36	1333490.24	Картометрический метод	5.0	-
5286	512896.06	1333478.80	Картометрический метод	5.0	-
5277	512889.64	1333450.25	Картометрический метод	5.0	-
5287	505315.45	1346666.87	Картометрический метод	5.0	-
5288	505329.53	1346631.80	Картометрический метод	5.0	-
5289	505347.35	1346587.42	Картометрический метод	5.0	-
5290	505349.15	1346595.61	Картометрический метод	5.0	-
5291	505352.73	1346601.55	Картометрический метод	5.0	-
5292	505355.70	1346606.88	Картометрический метод	5.0	-
5293	505356.46	1346612.06	Картометрический метод	5.0	-
5294	505354.03	1346617.49	Картометрический метод	5.0	-
5295	505349.18	1346622.36	Картометрический метод	5.0	-
5296	505345.52	1346627.20	Картометрический метод	5.0	-
5297	505342.87	1346638.62	Картометрический метод	5.0	-
5298	505342.44	1346650.41	Картометрический метод	5.0	-
5299	505339.87	1346658.03	Картометрический метод	5.0	-
5300	505334.05	1346663.31	Картометрический метод	5.0	-
5301	505323.34	1346666.66	Картометрический метод	5.0	-

2. Сведения о характерных точках границ объекта

Обозначение характерных точек границ	Координаты, м		Метод определения координат характерной точки	Средняя квадратическая погрешность положения характерной точки (Mt), м	Описание обозначения точки на местности (при наличии)
	X	Y			
1	2	3	4	5	6
5287	505315.45	1346666.87	Картометрический метод	5.0	-
5302	500261.43	1328662.87	Картометрический метод	5.0	-
5303	500252.83	1328639.30	Картометрический метод	5.0	-
5304	500214.10	1328643.67	Картометрический метод	5.0	-
5305	500228.90	1328623.67	Картометрический метод	5.0	-
5306	500254.50	1328613.33	Картометрический метод	5.0	-
5307	500259.03	1328648.48	Картометрический метод	5.0	-
5308	500286.79	1328644.87	Картометрический метод	5.0	-
5309	500287.49	1328650.25	Картометрический метод	5.0	-
5310	500288.01	1328657.02	Картометрический метод	5.0	-
5311	500282.32	1328658.28	Картометрический метод	5.0	-
5312	500276.63	1328659.52	Картометрический метод	5.0	-
5313	500270.51	1328660.88	Картометрический метод	5.0	-
5302	500261.43	1328662.87	Картометрический метод	5.0	-
5314	501477.48	1329545.75	Картометрический метод	5.0	-
5315	501477.14	1329541.74	Картометрический метод	5.0	-
5316	501477.44	1329537.13	Картометрический метод	5.0	-
5317	501487.16	1329563.96	Картометрический метод	5.0	-
5318	501491.82	1329562.27	Картометрический метод	5.0	-
5319	501497.23	1329567.13	Картометрический метод	5.0	-
5320	501516.67	1329580.27	Картометрический метод	5.0	-
5321	501524.33	1329584.67	Картометрический метод	5.0	-
5322	501528.15	1329586.42	Картометрический метод	5.0	-
5323	501533.81	1329599.95	Картометрический метод	5.0	-
5324	501521.06	1329598.54	Картометрический метод	5.0	-

2. Сведения о характерных точках границ объекта

Обозначение характерных точек границ	Координаты, м		Метод определения координат характерной точки	Средняя квадратическая погрешность положения характерной точки (Mt), м	Описание обозначения точки на местности (при наличии)
	X	Y			
1	2	3	4	5	6
5325	501507.82	1329603.37	Картометрический метод	5.0	-
5326	501504.46	1329594.55	Картометрический метод	5.0	-
5327	501498.10	1329592.77	Картометрический метод	5.0	-
5328	501492.38	1329589.58	Картометрический метод	5.0	-
5329	501488.70	1329585.55	Картометрический метод	5.0	-
5330	501487.93	1329584.71	Картометрический метод	5.0	-
5331	501487.18	1329583.42	Картометрический метод	5.0	-
5332	501482.64	1329575.61	Картометрический метод	5.0	-
5333	501478.62	1329565.44	Картометрический метод	5.0	-
5334	501478.41	1329556.77	Картометрический метод	5.0	-
5314	501477.48	1329545.75	Картометрический метод	5.0	-
5335	506225.13	1338726.26	Картометрический метод	5.0	-
5336	506249.45	1338701.47	Картометрический метод	5.0	-
5337	506279.27	1338671.91	Картометрический метод	5.0	-
5338	506292.22	1338685.28	Картометрический метод	5.0	-
5339	506285.54	1338691.30	Картометрический метод	5.0	-
5340	506263.02	1338713.48	Картометрический метод	5.0	-
5341	506255.42	1338720.88	Картометрический метод	5.0	-
5342	506254.42	1338721.05	Картометрический метод	5.0	-
5343	506230.65	1338725.03	Картометрический метод	5.0	-
5335	506225.13	1338726.26	Картометрический метод	5.0	-
5344	502712.60	1348793.19	Картометрический метод	5.0	-
5345	502707.43	1348733.94	Картометрический метод	5.0	-
5346	502712.23	1348726.35	Картометрический метод	5.0	-
5347	502716.54	1348725.69	Картометрический метод	5.0	-

2. Сведения о характерных точках границ объекта

Обозначение характерных точек границ	Координаты, м		Метод определения координат характерной точки	Средняя квадратическая погрешность положения характерной точки (Mt), м	Описание обозначения точки на местности (при наличии)
	X	Y			
1	2	3	4	5	6
5348	502731.51	1348763.63	Картометрический метод	5.0	-
5349	502738.64	1348780.68	Картометрический метод	5.0	-
5344	502712.60	1348793.19	Картометрический метод	5.0	-
5350	501987.58	1348166.39	Картометрический метод	5.0	-
5351	501977.05	1348171.76	Картометрический метод	5.0	-
5352	502003.08	1348106.94	Картометрический метод	5.0	-
5353	502004.48	1348109.26	Картометрический метод	5.0	-
5354	502015.31	1348127.19	Картометрический метод	5.0	-
5355	502017.44	1348137.43	Картометрический метод	5.0	-
5356	502018.87	1348144.32	Картометрический метод	5.0	-
5357	502017.06	1348146.70	Картометрический метод	5.0	-
5358	502007.04	1348155.06	Картометрический метод	5.0	-
5359	502002.71	1348158.66	Картометрический метод	5.0	-
5350	501987.58	1348166.39	Картометрический метод	5.0	-
5360	505268.36	1346757.93	Картометрический метод	5.0	-
5361	505263.14	1346757.20	Картометрический метод	5.0	-
5362	505258.53	1346755.01	Картометрический метод	5.0	-
5363	505256.23	1346753.92	Картометрический метод	5.0	-
5364	505250.63	1346749.77	Картометрический метод	5.0	-
5365	505248.03	1346747.85	Картометрический метод	5.0	-
5366	505243.94	1346744.93	Картометрический метод	5.0	-
5367	505241.50	1346743.76	Картометрический метод	5.0	-
5368	505240.02	1346743.79	Картометрический метод	5.0	-
5369	505232.88	1346734.90	Картометрический метод	5.0	-
5370	505263.94	1346737.12	Картометрический метод	5.0	-

2. Сведения о характерных точках границ объекта

Обозначение характерных точек границ	Координаты, м		Метод определения координат характерной точки	Средняя квадратическая погрешность положения характерной точки (Mt), м	Описание обозначения точки на местности (при наличии)
	X	Y			
1	2	3	4	5	6
5371	505270.08	1346737.71	Картометрический метод	5.0	-
5372	505296.86	1346734.51	Картометрический метод	5.0	-
5373	505302.88	1346724.10	Картометрический метод	5.0	-
5374	505300.74	1346720.31	Картометрический метод	5.0	-
5375	505302.42	1346720.67	Картометрический метод	5.0	-
5376	505305.92	1346724.01	Картометрический метод	5.0	-
5377	505307.82	1346726.98	Картометрический метод	5.0	-
5378	505308.22	1346733.36	Картометрический метод	5.0	-
5379	505305.40	1346739.19	Картометрический метод	5.0	-
5380	505301.74	1346743.84	Картометрический метод	5.0	-
5381	505293.70	1346749.35	Картометрический метод	5.0	-
5382	505278.12	1346756.57	Картометрический метод	5.0	-
5383	505273.75	1346757.64	Картометрический метод	5.0	-
5360	505268.36	1346757.93	Картометрический метод	5.0	-
5384	510740.76	1325968.44	Картометрический метод	5.0	-
5385	510734.83	1325955.71	Картометрический метод	5.0	-
5386	510741.17	1325947.79	Картометрический метод	5.0	-
5387	510741.17	1325947.80	Картометрический метод	5.0	-
5388	510745.63	1325964.20	Картометрический метод	5.0	-
5389	510748.92	1325976.33	Картометрический метод	5.0	-
5390	510762.71	1325992.93	Картометрический метод	5.0	-
5391	510780.73	1326006.73	Картометрический метод	5.0	-
5392	510800.43	1326012.64	Картометрический метод	5.0	-
5393	510806.91	1326012.63	Картометрический метод	5.0	-
5394	510824.85	1326012.60	Картометрический метод	5.0	-

2. Сведения о характерных точках границ объекта

Обозначение характерных точек границ	Координаты, м		Метод определения координат характерной точки	Средняя квадратическая погрешность положения характерной точки (Mt), м	Описание обозначения точки на местности (при наличии)
	X	Y			
1	2	3	4	5	6
5395	510853.90	1326010.07	Картометрический метод	5.0	-
5396	510889.43	1326014.50	Картометрический метод	5.0	-
5397	510872.14	1326016.70	Картометрический метод	5.0	-
5398	510855.31	1326020.36	Картометрический метод	5.0	-
5399	510843.74	1326023.65	Картометрический метод	5.0	-
5400	510837.80	1326025.53	Картометрический метод	5.0	-
5401	510833.54	1326027.11	Картометрический метод	5.0	-
5402	510827.44	1326015.90	Картометрический метод	5.0	-
5403	510789.42	1326016.48	Картометрический метод	5.0	-
5404	510764.27	1326003.03	Картометрический метод	5.0	-
5384	510740.76	1325968.44	Картометрический метод	5.0	-
5405	504438.94	1334188.29	Картометрический метод	5.0	-
5406	504431.28	1334173.24	Картометрический метод	5.0	-
5407	504435.25	1334169.86	Картометрический метод	5.0	-
5408	504437.48	1334167.97	Картометрический метод	5.0	-
5409	504437.95	1334167.58	Картометрический метод	5.0	-
5410	504459.79	1334202.59	Картометрический метод	5.0	-
5411	504470.48	1334235.23	Картометрический метод	5.0	-
5412	504472.28	1334240.72	Картометрический метод	5.0	-
5413	504459.26	1334251.83	Картометрический метод	5.0	-
5414	504450.45	1334220.74	Картометрический метод	5.0	-
5415	504443.02	1334199.81	Картометрический метод	5.0	-
5405	504438.94	1334188.29	Картометрический метод	5.0	-
5416	510584.12	1323758.99	Картометрический метод	5.0	-
5417	510578.52	1323755.39	Картометрический метод	5.0	-

2. Сведения о характерных точках границ объекта

Обозначение характерных точек границ	Координаты, м		Метод определения координат характерной точки	Средняя квадратическая погрешность положения характерной точки (Mt), м	Описание обозначения точки на местности (при наличии)
	X	Y			
1	2	3	4	5	6
5418	510578.44	1323755.31	Картометрический метод	5.0	-
5419	510560.97	1323734.11	Картометрический метод	5.0	-
5420	510558.69	1323710.95	Картометрический метод	5.0	-
5421	510586.72	1323730.53	Картометрический метод	5.0	-
5422	510589.83	1323735.26	Картометрический метод	5.0	-
5423	510586.18	1323738.74	Картометрический метод	5.0	-
5424	510582.80	1323742.43	Картометрический метод	5.0	-
5425	510595.09	1323753.81	Картометрический метод	5.0	-
5426	510603.03	1323760.82	Картометрический метод	5.0	-
5427	510605.46	1323762.83	Картометрический метод	5.0	-
5428	510606.88	1323761.23	Картометрический метод	5.0	-
5429	510608.83	1323764.19	Картометрический метод	5.0	-
5430	510598.12	1323764.19	Картометрический метод	5.0	-
5416	510584.12	1323758.99	Картометрический метод	5.0	-
5431	499755.26	1330347.02	Картометрический метод	5.0	-
5432	499730.66	1330297.40	Картометрический метод	5.0	-
5433	499739.59	1330292.59	Картометрический метод	5.0	-
5434	499733.13	1330279.82	Картометрический метод	5.0	-
5435	499737.76	1330277.45	Картометрический метод	5.0	-
5436	499749.67	1330299.34	Картометрический метод	5.0	-
5437	499773.80	1330340.22	Картометрический метод	5.0	-
5438	499764.19	1330343.44	Картометрический метод	5.0	-
5431	499755.26	1330347.02	Картометрический метод	5.0	-
5439	495982.23	1323686.87	Картометрический метод	5.0	-
5440	495968.22	1323654.79	Картометрический метод	5.0	-

2. Сведения о характерных точках границ объекта

Обозначение характерных точек границ	Координаты, м		Метод определения координат характерной точки	Средняя квадратическая погрешность положения характерной точки (Mt), м	Описание обозначения точки на местности (при наличии)
	X	Y			
1	2	3	4	5	6
5441	495972.21	1323652.22	Картометрический метод	5.0	-
5442	496019.11	1323614.46	Картометрический метод	5.0	-
5443	496020.32	1323616.32	Картометрический метод	5.0	-
5444	495992.13	1323640.79	Картометрический метод	5.0	-
5445	496002.01	1323682.01	Картометрический метод	5.0	-
5439	495982.23	1323686.87	Картометрический метод	5.0	-
5446	505175.09	1346558.56	Картометрический метод	5.0	-
5447	505177.51	1346519.99	Картометрический метод	5.0	-
5448	505179.57	1346515.57	Картометрический метод	5.0	-
5449	505180.94	1346514.74	Картометрический метод	5.0	-
5450	505182.53	1346514.33	Картометрический метод	5.0	-
5451	505184.96	1346515.28	Картометрический метод	5.0	-
5452	505186.84	1346517.65	Картометрический метод	5.0	-
5453	505188.93	1346521.57	Картометрический метод	5.0	-
5454	505192.84	1346527.94	Картометрический метод	5.0	-
5455	505195.33	1346530.92	Картометрический метод	5.0	-
5456	505197.93	1346532.27	Картометрический метод	5.0	-
5457	505201.05	1346532.19	Картометрический метод	5.0	-
5458	505201.26	1346538.50	Картометрический метод	5.0	-
5459	505202.87	1346548.44	Картометрический метод	5.0	-
5460	505206.67	1346567.09	Картометрический метод	5.0	-
5461	505196.19	1346564.54	Картометрический метод	5.0	-
5446	505175.09	1346558.56	Картометрический метод	5.0	-
5462	505694.23	1338350.67	Картометрический метод	5.0	-
5463	505652.03	1338343.52	Картометрический метод	5.0	-

2. Сведения о характерных точках границ объекта

Обозначение характерных точек границ	Координаты, м		Метод определения координат характерной точки	Средняя квадратическая погрешность положения характерной точки (Mt), м	Описание обозначения точки на местности (при наличии)
	X	Y			
1	2	3	4	5	6
5464	505657.64	1338311.82	Картометрический метод	5.0	-
5465	505660.49	1338307.21	Картометрический метод	5.0	-
5466	505666.92	1338296.78	Картометрический метод	5.0	-
5467	505671.01	1338312.27	Картометрический метод	5.0	-
5462	505694.23	1338350.67	Картометрический метод	5.0	-
5468	502774.20	1327381.60	Картометрический метод	5.0	-
5469	502771.22	1327366.86	Картометрический метод	5.0	-
5470	502773.53	1327351.52	Картометрический метод	5.0	-
5471	502777.15	1327342.88	Картометрический метод	5.0	-
5472	502779.06	1327335.66	Картометрический метод	5.0	-
5473	502796.53	1327339.74	Картометрический метод	5.0	-
5474	502807.37	1327342.21	Картометрический метод	5.0	-
5475	502776.94	1327393.13	Картометрический метод	5.0	-
5476	502776.64	1327386.26	Картометрический метод	5.0	-
5468	502774.20	1327381.60	Картометрический метод	5.0	-
5477	504362.76	1323767.27	Картометрический метод	5.0	-
5478	504356.05	1323743.59	Картометрический метод	5.0	-
5479	504364.40	1323750.95	Картометрический метод	5.0	-
5480	504368.44	1323747.01	Картометрический метод	5.0	-
5481	504372.21	1323753.80	Картометрический метод	5.0	-
5482	504444.58	1323683.89	Картометрический метод	5.0	-
5483	504447.77	1323687.57	Картометрический метод	5.0	-
5484	504462.50	1323674.78	Картометрический метод	5.0	-
5485	504462.68	1323674.42	Картометрический метод	5.0	-
5486	504462.13	1323679.09	Картометрический метод	5.0	-

2. Сведения о характерных точках границ объекта

Обозначение характерных точек границ	Координаты, м		Метод определения координат характерной точки	Средняя квадратическая погрешность положения характерной точки (Mt), м	Описание обозначения точки на местности (при наличии)
	X	Y			
1	2	3	4	5	6
5487	504449.46	1323691.21	Картометрический метод	5.0	-
5488	504428.74	1323711.03	Картометрический метод	5.0	-
5489	504387.69	1323747.36	Картометрический метод	5.0	-
5477	504362.76	1323767.27	Картометрический метод	5.0	-
5490	505405.39	1334318.24	Картометрический метод	5.0	-
5491	505359.81	1334270.99	Картометрический метод	5.0	-
5492	505361.59	1334268.97	Картометрический метод	5.0	-
5493	505384.68	1334242.64	Картометрический метод	5.0	-
5494	505386.48	1334240.71	Картометрический метод	5.0	-
5495	505386.83	1334250.31	Картометрический метод	5.0	-
5496	505387.26	1334262.51	Картометрический метод	5.0	-
5497	505383.79	1334274.23	Картометрический метод	5.0	-
5498	505384.10	1334286.19	Картометрический метод	5.0	-
5499	505392.76	1334295.26	Картометрический метод	5.0	-
5500	505399.93	1334303.78	Картометрический метод	5.0	-
5501	505407.42	1334309.98	Картометрический метод	5.0	-
5502	505410.71	1334311.12	Картометрический метод	5.0	-
5503	505413.23	1334312.00	Картометрический метод	5.0	-
5490	505405.39	1334318.24	Картометрический метод	5.0	-
5504	499931.46	1328904.19	Картометрический метод	5.0	-
5505	499927.82	1328896.33	Картометрический метод	5.0	-
5506	499925.56	1328889.73	Картометрический метод	5.0	-
5507	499945.75	1328881.55	Картометрический метод	5.0	-
5508	499984.69	1328874.00	Картометрический метод	5.0	-
5509	499987.44	1328890.52	Картометрический метод	5.0	-

2. Сведения о характерных точках границ объекта

Обозначение характерных точек границ	Координаты, м		Метод определения координат характерной точки	Средняя квадратическая погрешность положения характерной точки (Mt), м	Описание обозначения точки на местности (при наличии)
	X	Y			
1	2	3	4	5	6
5510	499977.37	1328890.79	Картометрический метод	5.0	-
5511	499949.30	1328897.47	Картометрический метод	5.0	-
5504	499931.46	1328904.19	Картометрический метод	5.0	-
5512	503670.22	1337357.50	Картометрический метод	5.0	-
5513	503632.51	1337296.66	Картометрический метод	5.0	-
5514	503622.14	1337281.18	Картометрический метод	5.0	-
5515	503628.68	1337275.51	Картометрический метод	5.0	-
5516	503680.27	1337349.60	Картометрический метод	5.0	-
5512	503670.22	1337357.50	Картометрический метод	5.0	-
5517	511594.42	1335577.41	Картометрический метод	5.0	-
5518	511558.41	1335536.61	Картометрический метод	5.0	-
5519	511546.53	1335508.75	Картометрический метод	5.0	-
5520	511606.11	1335566.07	Картометрический метод	5.0	-
5517	511594.42	1335577.41	Картометрический метод	5.0	-
5521	505792.44	1338209.91	Картометрический метод	5.0	-
5522	505788.10	1338173.36	Картометрический метод	5.0	-
5523	505788.13	1338143.02	Картометрический метод	5.0	-
5524	505810.51	1338145.40	Картометрический метод	5.0	-
5525	505817.31	1338144.79	Картометрический метод	5.0	-
5526	505817.56	1338146.45	Картометрический метод	5.0	-
5527	505818.61	1338155.11	Картометрический метод	5.0	-
5528	505803.03	1338159.07	Картометрический метод	5.0	-
5529	505799.83	1338190.67	Картометрический метод	5.0	-
5530	505797.43	1338202.66	Картометрический метод	5.0	-
5521	505792.44	1338209.91	Картометрический метод	5.0	-

2. Сведения о характерных точках границ объекта

Обозначение характерных точек границ	Координаты, м		Метод определения координат характерной точки	Средняя квадратическая погрешность положения характерной точки (Mt), м	Описание обозначения точки на местности (при наличии)
	X	Y			
1	2	3	4	5	6
5531	505422.58	1338736.47	Картометрический метод	5.0	-
5532	505407.16	1338784.25	Картометрический метод	5.0	-
5533	505411.38	1338705.73	Картометрический метод	5.0	-
5534	505403.51	1338648.79	Картометрический метод	5.0	-
5535	505417.85	1338654.36	Картометрический метод	5.0	-
5536	505409.82	1338679.88	Картометрический метод	5.0	-
5537	505410.62	1338691.47	Картометрический метод	5.0	-
5538	505416.62	1338706.68	Картометрический метод	5.0	-
5539	505419.42	1338724.68	Картометрический метод	5.0	-
5540	505422.22	1338736.28	Картометрический метод	5.0	-
5531	505422.58	1338736.47	Картометрический метод	5.0	-
5541	504314.19	1334703.25	Картометрический метод	5.0	-
5542	504314.65	1334689.26	Картометрический метод	5.0	-
5543	504374.52	1334687.48	Картометрический метод	5.0	-
5544	504375.26	1334701.91	Картометрический метод	5.0	-
5545	504340.97	1334702.86	Картометрический метод	5.0	-
5541	504314.19	1334703.25	Картометрический метод	5.0	-
5546	510451.71	1322783.52	Картометрический метод	5.0	-
5547	510421.53	1322740.01	Картометрический метод	5.0	-
5548	510428.99	1322734.33	Картометрический метод	5.0	-
5549	510432.83	1322731.14	Картометрический метод	5.0	-
5550	510466.15	1322773.87	Картометрический метод	5.0	-
5546	510451.71	1322783.52	Картометрический метод	5.0	-
5551	510526.40	1335306.16	Картометрический метод	5.0	-
5552	510526.40	1335299.49	Картометрический метод	5.0	-

2. Сведения о характерных точках границ объекта

Обозначение характерных точек границ	Координаты, м		Метод определения координат характерной точки	Средняя квадратическая погрешность положения характерной точки (Mt), м	Описание обозначения точки на местности (при наличии)
	X	Y			
1	2	3	4	5	6
5553	510531.64	1335292.82	Картометрический метод	5.0	-
5554	510537.78	1335290.35	Картометрический метод	5.0	-
5555	510551.93	1335295.32	Картометрический метод	5.0	-
5556	510545.39	1335348.80	Картометрический метод	5.0	-
5551	510526.40	1335306.16	Картометрический метод	5.0	-
5557	499543.44	1330385.93	Картометрический метод	5.0	-
5558	499532.64	1330365.23	Картометрический метод	5.0	-
5559	499521.44	1330346.04	Картометрический метод	5.0	-
5560	499534.70	1330341.38	Картометрический метод	5.0	-
5561	499548.64	1330346.35	Картометрический метод	5.0	-
5562	499547.09	1330347.12	Картометрический метод	5.0	-
5563	499558.13	1330378.71	Картометрический метод	5.0	-
5557	499543.44	1330385.93	Картометрический метод	5.0	-
5564	510549.32	1322805.37	Картометрический метод	5.0	-
5565	510550.52	1322798.98	Картометрический метод	5.0	-
5566	510565.72	1322784.17	Картометрический метод	5.0	-
5567	510572.52	1322781.37	Картометрический метод	5.0	-
5568	510578.90	1322781.77	Картометрический метод	5.0	-
5569	510620.99	1322750.52	Картометрический метод	5.0	-
5570	510616.67	1322760.80	Картометрический метод	5.0	-
5571	510615.04	1322772.70	Картометрический метод	5.0	-
5572	510608.01	1322779.19	Картометрический метод	5.0	-
5573	510577.18	1322791.63	Картометрический метод	5.0	-
5574	510564.75	1322794.87	Картометрический метод	5.0	-
5575	510558.80	1322797.58	Картометрический метод	5.0	-

2. Сведения о характерных точках границ объекта

Обозначение характерных точек границ	Координаты, м		Метод определения координат характерной точки	Средняя квадратическая погрешность положения характерной точки (Mt), м	Описание обозначения точки на местности (при наличии)
	X	Y			
1	2	3	4	5	6
5564	510549.32	1322805.37	Картометрический метод	5.0	-
5576	502353.33	1329481.09	Картометрический метод	5.0	-
5577	502347.87	1329445.26	Картометрический метод	5.0	-
5578	502349.56	1329442.59	Картометрический метод	5.0	-
5579	502358.73	1329442.63	Картометрический метод	5.0	-
5580	502363.15	1329434.18	Картометрический метод	5.0	-
5581	502370.34	1329420.45	Картометрический метод	5.0	-
5582	502373.37	1329422.57	Картометрический метод	5.0	-
5583	502385.30	1329431.80	Картометрический метод	5.0	-
5584	502382.98	1329438.41	Картометрический метод	5.0	-
5585	502369.83	1329453.95	Картометрический метод	5.0	-
5586	502359.81	1329460.62	Картометрический метод	5.0	-
5587	502355.80	1329465.17	Картометрический метод	5.0	-
5576	502353.33	1329481.09	Картометрический метод	5.0	-
5588	504862.88	1347543.88	Картометрический метод	5.0	-
5589	504849.35	1347515.30	Картометрический метод	5.0	-
5590	504856.41	1347506.05	Картометрический метод	5.0	-
5591	504867.83	1347503.11	Картометрический метод	5.0	-
5592	504867.79	1347493.96	Картометрический метод	5.0	-
5593	504887.87	1347504.47	Картометрический метод	5.0	-
5594	504878.67	1347515.24	Картометрический метод	5.0	-
5595	504871.27	1347519.70	Картометрический метод	5.0	-
5596	504868.07	1347522.43	Картометрический метод	5.0	-
5597	504868.07	1347537.01	Картометрический метод	5.0	-
5598	504863.75	1347543.48	Картометрический метод	5.0	-

2. Сведения о характерных точках границ объекта

Обозначение характерных точек границ	Координаты, м		Метод определения координат характерной точки	Средняя квадратическая погрешность положения характерной точки (Mt), м	Описание обозначения точки на местности (при наличии)
	X	Y			
1	2	3	4	5	6
5588	504862.88	1347543.88	Картометрический метод	5.0	-
5599	501367.31	1330170.66	Картометрический метод	5.0	-
5600	501364.73	1330167.11	Картометрический метод	5.0	-
5601	501365.61	1330165.27	Картометрический метод	5.0	-
5602	501366.83	1330159.11	Картометрический метод	5.0	-
5603	501365.97	1330152.88	Картометрический метод	5.0	-
5604	501358.99	1330138.19	Картометрический метод	5.0	-
5605	501345.06	1330108.71	Картометрический метод	5.0	-
5606	501335.58	1330092.32	Картометрический метод	5.0	-
5607	501330.11	1330084.59	Картометрический метод	5.0	-
5608	501324.20	1330077.19	Картометрический метод	5.0	-
5609	501302.60	1330048.33	Картометрический метод	5.0	-
5610	501296.84	1330045.04	Картометрический метод	5.0	-
5611	501291.23	1330044.48	Картометрический метод	5.0	-
5612	501284.30	1330045.10	Картометрический метод	5.0	-
5613	501294.41	1330042.63	Картометрический метод	5.0	-
5614	501301.26	1330044.82	Картометрический метод	5.0	-
5615	501310.03	1330054.15	Картометрический метод	5.0	-
5616	501319.07	1330059.90	Картометрический метод	5.0	-
5617	501329.81	1330077.10	Картометрический метод	5.0	-
5618	501346.63	1330102.14	Картометрический метод	5.0	-
5619	501359.09	1330125.98	Картометрический метод	5.0	-
5620	501365.38	1330138.86	Картометрический метод	5.0	-
5621	501370.05	1330148.46	Картометрический метод	5.0	-
5622	501373.99	1330156.60	Картометрический метод	5.0	-

2. Сведения о характерных точках границ объекта

Обозначение характерных точек границ	Координаты, м		Метод определения координат характерной точки	Средняя квадратическая погрешность положения характерной точки (Mt), м	Описание обозначения точки на местности (при наличии)
	X	Y			
1	2	3	4	5	6
5623	501374.16	1330156.96	Картометрический метод	5.0	-
5624	501376.63	1330167.37	Картометрический метод	5.0	-
5625	501376.35	1330171.21	Картометрический метод	5.0	-
5626	501374.54	1330172.50	Картометрический метод	5.0	-
5627	501374.43	1330172.58	Картометрический метод	5.0	-
5628	501371.14	1330172.31	Картометрический метод	5.0	-
5599	501367.31	1330170.66	Картометрический метод	5.0	-
5629	502135.46	1329667.18	Картометрический метод	5.0	-
5630	502178.74	1329661.84	Картометрический метод	5.0	-
5631	502183.62	1329601.84	Картометрический метод	5.0	-
5632	502184.36	1329592.43	Картометрический метод	5.0	-
5633	502187.51	1329592.53	Картометрический метод	5.0	-
5634	502180.81	1329664.07	Картометрический метод	5.0	-
5635	502164.21	1329679.70	Картометрический метод	5.0	-
5636	502148.98	1329681.13	Картометрический метод	5.0	-
5637	502140.08	1329679.85	Картометрический метод	5.0	-
5638	502136.06	1329680.29	Картометрический метод	5.0	-
5629	502135.46	1329667.18	Картометрический метод	5.0	-
5639	510576.53	1335413.70	Картометрический метод	5.0	-
5640	510551.32	1335361.15	Картометрический метод	5.0	-
5641	510566.78	1335362.21	Картометрический метод	5.0	-
5642	510580.37	1335378.21	Картометрический метод	5.0	-
5643	510580.76	1335413.02	Картометрический метод	5.0	-
5639	510576.53	1335413.70	Картометрический метод	5.0	-
5644	500066.89	1329119.66	Картометрический метод	5.0	-

2. Сведения о характерных точках границ объекта

Обозначение характерных точек границ	Координаты, м		Метод определения координат характерной точки	Средняя квадратическая погрешность положения характерной точки (Mt), м	Описание обозначения точки на местности (при наличии)
	X	Y			
1	2	3	4	5	6
5645	500064.79	1329100.04	Картометрический метод	5.0	-
5646	500070.16	1329080.65	Картометрический метод	5.0	-
5647	500078.79	1329061.03	Картометрический метод	5.0	-
5648	500078.70	1329096.49	Картометрический метод	5.0	-
5649	500078.56	1329144.96	Картометрический метод	5.0	-
5650	500072.26	1329135.55	Картометрический метод	5.0	-
5644	500066.89	1329119.66	Картометрический метод	5.0	-
5651	510657.32	1322216.17	Картометрический метод	5.0	-
5652	510648.12	1322216.17	Картометрический метод	5.0	-
5653	510640.52	1322212.57	Картометрический метод	5.0	-
5654	510633.71	1322208.16	Картометрический метод	5.0	-
5655	510630.91	1322198.97	Картометрический метод	5.0	-
5656	510631.31	1322188.97	Картометрический метод	5.0	-
5657	510635.32	1322179.37	Картометрический метод	5.0	-
5658	510642.04	1322178.05	Картометрический метод	5.0	-
5659	510642.17	1322178.02	Картометрический метод	5.0	-
5660	510647.77	1322187.53	Картометрический метод	5.0	-
5661	510662.90	1322213.19	Картометрический метод	5.0	-
5651	510657.32	1322216.17	Картометрический метод	5.0	-
5662	500477.45	1341637.90	Картометрический метод	5.0	-
5663	500421.83	1341688.56	Картометрический метод	5.0	-
5664	500418.71	1341691.15	Картометрический метод	5.0	-
5665	500409.27	1341697.63	Картометрический метод	5.0	-
5666	500404.42	1341698.44	Картометрический метод	5.0	-
5667	500399.28	1341698.44	Картометрический метод	5.0	-

2. Сведения о характерных точках границ объекта

Обозначение характерных точек границ	Координаты, м		Метод определения координат характерной точки	Средняя квадратическая погрешность положения характерной точки (Mt), м	Описание обозначения точки на местности (при наличии)
	X	Y			
1	2	3	4	5	6
5668	500399.27	1341698.44	Картометрический метод	5.0	-
5669	500399.26	1341698.44	Картометрический метод	5.0	-
5670	500399.27	1341698.44	Картометрический метод	5.0	-
5671	500397.29	1341695.43	Картометрический метод	5.0	-
5672	500403.02	1341697.66	Картометрический метод	5.0	-
5673	500406.20	1341697.26	Картометрический метод	5.0	-
5674	500435.02	1341671.60	Картометрический метод	5.0	-
5675	500480.01	1341630.99	Картометрический метод	5.0	-
5676	500513.41	1341656.05	Картометрический метод	5.0	-
5677	500477.46	1341637.90	Картометрический метод	5.0	-
5662	500477.45	1341637.90	Картометрический метод	5.0	-
5678	501095.28	1329924.63	Картометрический метод	5.0	-
5679	501091.73	1329924.75	Картометрический метод	5.0	-
5680	501096.52	1329912.50	Картометрический метод	5.0	-
5681	501097.69	1329902.19	Картометрический метод	5.0	-
5682	501101.02	1329901.86	Картометрический метод	5.0	-
5683	501116.00	1329896.48	Картометрический метод	5.0	-
5684	501108.65	1329901.28	Картометрический метод	5.0	-
5685	501108.50	1329917.38	Картометрический метод	5.0	-
5678	501095.28	1329924.63	Картометрический метод	5.0	-
5686	502219.44	1329555.45	Картометрический метод	5.0	-
5687	502214.75	1329538.71	Картометрический метод	5.0	-
5688	502213.31	1329526.55	Картометрический метод	5.0	-
5689	502212.87	1329524.23	Картометрический метод	5.0	-
5690	502212.54	1329522.55	Картометрический метод	5.0	-

2. Сведения о характерных точках границ объекта

Обозначение характерных точек границ	Координаты, м		Метод определения координат характерной точки	Средняя квадратическая погрешность положения характерной точки (Mt), м	Описание обозначения точки на местности (при наличии)
	X	Y			
1	2	3	4	5	6
5691	502230.68	1329519.40	Картометрический метод	5.0	-
5692	502230.50	1329517.52	Картометрический метод	5.0	-
5693	502232.29	1329517.05	Картометрический метод	5.0	-
5694	502236.84	1329552.05	Картометрический метод	5.0	-
5686	502219.44	1329555.45	Картометрический метод	5.0	-
5695	510801.95	1335562.32	Картометрический метод	5.0	-
5696	510797.99	1335534.61	Картометрический метод	5.0	-
5697	510791.59	1335506.21	Картометрический метод	5.0	-
5698	510795.19	1335490.22	Картометрический метод	5.0	-
5699	510801.80	1335487.08	Картометрический метод	5.0	-
5700	510802.23	1335495.90	Картометрический метод	5.0	-
5701	510806.63	1335526.91	Картометрический метод	5.0	-
5702	510807.61	1335542.54	Картометрический метод	5.0	-
5703	510807.36	1335554.26	Картометрический метод	5.0	-
5704	510803.46	1335561.34	Картометрический метод	5.0	-
5695	510801.95	1335562.32	Картометрический метод	5.0	-
5705	505753.76	1315630.64	Картометрический метод	5.0	-
5706	505695.70	1315705.66	Картометрический метод	5.0	-
5707	505691.58	1315702.47	Картометрический метод	5.0	-
5708	505701.08	1315689.22	Картометрический метод	5.0	-
5709	505745.81	1315626.85	Картометрический метод	5.0	-
5710	505748.82	1315628.25	Картометрический метод	5.0	-
5711	505753.81	1315630.57	Картометрический метод	5.0	-
5705	505753.76	1315630.64	Картометрический метод	5.0	-
5712	501900.70	1329973.86	Картометрический метод	5.0	-

2. Сведения о характерных точках границ объекта

Обозначение характерных точек границ	Координаты, м		Метод определения координат характерной точки	Средняя квадратическая погрешность положения характерной точки (Mt), м	Описание обозначения точки на местности (при наличии)
	X	Y			
1	2	3	4	5	6
5713	501869.67	1330032.56	Картометрический метод	5.0	-
5714	501869.67	1330027.49	Картометрический метод	5.0	-
5715	501866.40	1330017.27	Картометрический метод	5.0	-
5716	501865.54	1330009.59	Картометрический метод	5.0	-
5717	501864.55	1330000.60	Картометрический метод	5.0	-
5718	501873.03	1330005.06	Картометрический метод	5.0	-
5719	501873.46	1330005.29	Картометрический метод	5.0	-
5720	501873.46	1330005.29	Картометрический метод	5.0	-
5721	501883.49	1329985.97	Картометрический метод	5.0	-
5722	501888.42	1329976.46	Картометрический метод	5.0	-
5723	501888.42	1329976.46	Картометрический метод	5.0	-
5724	501892.34	1329968.91	Картометрический метод	5.0	-
5712	501900.70	1329973.86	Картометрический метод	5.0	-
5725	510658.78	1322137.90	Картометрический метод	5.0	-
5726	510631.76	1322094.38	Картометрический метод	5.0	-
5727	510604.46	1322109.39	Картометрический метод	5.0	-
5728	510602.36	1322110.57	Картометрический метод	5.0	-
5729	510597.32	1322103.76	Картометрический метод	5.0	-
5730	510611.60	1322095.91	Картометрический метод	5.0	-
5731	510621.72	1322090.16	Картометрический метод	5.0	-
5732	510621.92	1322090.02	Картометрический метод	5.0	-
5733	510632.43	1322084.27	Картометрический метод	5.0	-
5734	510662.39	1322131.62	Картометрический метод	5.0	-
5725	510658.78	1322137.90	Картометрический метод	5.0	-
5735	499173.75	1328997.08	Картометрический метод	5.0	-

2. Сведения о характерных точках границ объекта

Обозначение характерных точек границ	Координаты, м		Метод определения координат характерной точки	Средняя квадратическая погрешность положения характерной точки (Mt), м	Описание обозначения точки на местности (при наличии)
	X	Y			
1	2	3	4	5	6
5736	499159.43	1328967.22	Картометрический метод	5.0	-
5737	499150.86	1328951.63	Картометрический метод	5.0	-
5738	499152.00	1328951.04	Картометрический метод	5.0	-
5739	499160.22	1328946.80	Картометрический метод	5.0	-
5740	499177.89	1328981.06	Картометрический метод	5.0	-
5741	499197.08	1328993.05	Картометрический метод	5.0	-
5742	499188.08	1328993.05	Картометрический метод	5.0	-
5735	499173.75	1328997.08	Картометрический метод	5.0	-
5743	505533.54	1338189.43	Картометрический метод	5.0	-
5744	505539.86	1338168.29	Картометрический метод	5.0	-
5745	505561.39	1338155.04	Картометрический метод	5.0	-
5746	505545.57	1338204.38	Картометрический метод	5.0	-
5743	505533.54	1338189.43	Картометрический метод	5.0	-
5747	509969.49	1327423.59	Картометрический метод	5.0	-
5748	509966.52	1327420.26	Картометрический метод	5.0	-
5749	510001.39	1327386.99	Картометрический метод	5.0	-
5750	510009.29	1327396.52	Картометрический метод	5.0	-
5751	509974.80	1327429.52	Картометрический метод	5.0	-
5747	509969.49	1327423.59	Картометрический метод	5.0	-
5752	512974.06	1335086.38	Картометрический метод	5.0	-
5753	512973.95	1335086.03	Картометрический метод	5.0	-
5754	512972.57	1335081.46	Картометрический метод	5.0	-
5755	512968.83	1335075.17	Картометрический метод	5.0	-
5756	512961.42	1335071.62	Картометрический метод	5.0	-
5757	512958.20	1335070.08	Картометрический метод	5.0	-

2. Сведения о характерных точках границ объекта

Обозначение характерных точек границ	Координаты, м		Метод определения координат характерной точки	Средняя квадратическая погрешность положения характерной точки (Mt), м	Описание обозначения точки на местности (при наличии)
	X	Y			
1	2	3	4	5	6
5758	512958.20	1335067.69	Картометрический метод	5.0	-
5759	512960.53	1335064.91	Картометрический метод	5.0	-
5760	512964.34	1335060.36	Картометрический метод	5.0	-
5761	512977.05	1335046.89	Картометрический метод	5.0	-
5762	512987.41	1335051.80	Картометрический метод	5.0	-
5763	512992.79	1335053.66	Картометрический метод	5.0	-
5764	512980.40	1335070.39	Картометрический метод	5.0	-
5752	512974.06	1335086.38	Картометрический метод	5.0	-
5765	505707.19	1333904.77	Картометрический метод	5.0	-
5766	505705.44	1333902.82	Картометрический метод	5.0	-
5767	505745.01	1333873.20	Картометрический метод	5.0	-
5768	505742.56	1333879.20	Картометрический метод	5.0	-
5769	505741.01	1333891.19	Картометрический метод	5.0	-
5770	505738.13	1333905.17	Картометрический метод	5.0	-
5771	505726.94	1333906.77	Картометрический метод	5.0	-
5772	505713.85	1333907.44	Картометрический метод	5.0	-
5765	505707.19	1333904.77	Картометрический метод	5.0	-
5773	510183.90	1321924.34	Картометрический метод	5.0	-
5774	510176.68	1321918.18	Картометрический метод	5.0	-
5775	510170.91	1321913.36	Картометрический метод	5.0	-
5776	510166.85	1321904.91	Картометрический метод	5.0	-
5777	510167.99	1321902.60	Картометрический метод	5.0	-
5778	510146.18	1321890.65	Картометрический метод	5.0	-
5779	510147.53	1321890.50	Картометрический метод	5.0	-
5780	510156.15	1321889.54	Картометрический метод	5.0	-

2. Сведения о характерных точках границ объекта

Обозначение характерных точек границ	Координаты, м		Метод определения координат характерной точки	Средняя квадратическая погрешность положения характерной точки (Mt), м	Описание обозначения точки на местности (при наличии)
	X	Y			
1	2	3	4	5	6
5781	510167.79	1321887.38	Картометрический метод	5.0	-
5782	510176.44	1321892.25	Картометрический метод	5.0	-
5783	510185.83	1321904.88	Картометрический метод	5.0	-
5784	510185.20	1321910.51	Картометрический метод	5.0	-
5773	510183.90	1321924.34	Картометрический метод	5.0	-
5785	496633.00	1326898.56	Картометрический метод	5.0	-
5786	496623.46	1326897.47	Картометрический метод	5.0	-
5787	496603.87	1326888.81	Картометрический метод	5.0	-
5788	496593.90	1326883.65	Картометрический метод	5.0	-
5789	496577.35	1326874.29	Картометрический метод	5.0	-
5790	496571.75	1326872.36	Картометрический метод	5.0	-
5791	496562.80	1326871.10	Картометрический метод	5.0	-
5792	496551.22	1326869.49	Картометрический метод	5.0	-
5793	496538.87	1326866.55	Картометрический метод	5.0	-
5794	496538.99	1326861.41	Картометрический метод	5.0	-
5795	496542.04	1326862.23	Картометрический метод	5.0	-
5796	496552.19	1326864.59	Картометрический метод	5.0	-
5797	496563.49	1326866.14	Картометрический метод	5.0	-
5798	496572.92	1326867.47	Картометрический метод	5.0	-
5799	496579.43	1326869.72	Картометрический метод	5.0	-
5800	496586.80	1326873.97	Картометрический метод	5.0	-
5801	496588.36	1326874.84	Картометрический метод	5.0	-
5802	496593.48	1326877.69	Картометрический метод	5.0	-
5803	496596.35	1326879.28	Картометрический метод	5.0	-
5804	496606.08	1326884.33	Картометрический метод	5.0	-

2. Сведения о характерных точках границ объекта

Обозначение характерных точек границ	Координаты, м		Метод определения координат характерной точки	Средняя квадратическая погрешность положения характерной точки (Mt), м	Описание обозначения точки на местности (при наличии)
	X	Y			
1	2	3	4	5	6
5805	496616.55	1326889.13	Картометрический метод	5.0	-
5806	496624.44	1326892.57	Картометрический метод	5.0	-
5807	496633.00	1326893.56	Картометрический метод	5.0	-
5808	496642.97	1326892.30	Картометрический метод	5.0	-
5809	496645.37	1326891.25	Картометрический метод	5.0	-
5810	496645.40	1326896.69	Картометрический метод	5.0	-
5811	496644.27	1326897.13	Картометрический метод	5.0	-
5785	496633.00	1326898.56	Картометрический метод	5.0	-
5812	504286.08	1323617.40	Картометрический метод	5.0	-
5813	504287.89	1323603.67	Картометрический метод	5.0	-
5814	504291.05	1323592.53	Картометрический метод	5.0	-
5815	504300.69	1323586.20	Картометрический метод	5.0	-
5816	504313.34	1323587.02	Картометрический метод	5.0	-
5817	504322.85	1323590.32	Картометрический метод	5.0	-
5818	504333.03	1323594.73	Картометрический метод	5.0	-
5819	504342.74	1323600.04	Картометрический метод	5.0	-
5820	504311.26	1323595.54	Картометрический метод	5.0	-
5821	504304.96	1323601.01	Картометрический метод	5.0	-
5812	504286.08	1323617.40	Картометрический метод	5.0	-
5822	496174.12	1328373.10	Картометрический метод	5.0	-
5823	496157.11	1328260.68	Картометрический метод	5.0	-
5824	496176.77	1328342.51	Картометрический метод	5.0	-
5825	496183.92	1328369.52	Картометрический метод	5.0	-
5822	496174.12	1328373.10	Картометрический метод	5.0	-
5826	510682.37	1322239.07	Картометрический метод	5.0	-

2. Сведения о характерных точках границ объекта

Обозначение характерных точек границ	Координаты, м		Метод определения координат характерной точки	Средняя квадратическая погрешность положения характерной точки (Mt), м	Описание обозначения точки на местности (при наличии)
	X	Y			
1	2	3	4	5	6
5827	510659.80	1322201.28	Картометрический метод	5.0	-
5828	510671.18	1322193.68	Картометрический метод	5.0	-
5829	510677.05	1322204.78	Картометрический метод	5.0	-
5830	510682.92	1322215.89	Картометрический метод	5.0	-
5831	510689.66	1322235.15	Картометрический метод	5.0	-
5826	510682.37	1322239.07	Картометрический метод	5.0	-
5832	506160.14	1333306.15	Картометрический метод	5.0	-
5833	506092.79	1333245.66	Картометрический метод	5.0	-
5834	506097.82	1333242.30	Картометрический метод	5.0	-
5835	506103.82	1333247.54	Картометрический метод	5.0	-
5836	506104.05	1333247.74	Картометрический метод	5.0	-
5837	506104.77	1333248.37	Картометрический метод	5.0	-
5838	506106.40	1333249.79	Картометрический метод	5.0	-
5839	506116.44	1333258.74	Картометрический метод	5.0	-
5840	506128.30	1333271.33	Картометрический метод	5.0	-
5841	506140.52	1333281.19	Картометрический метод	5.0	-
5842	506154.04	1333291.78	Картометрический метод	5.0	-
5843	506160.97	1333298.35	Картометрический метод	5.0	-
5844	506164.28	1333300.83	Картометрический метод	5.0	-
5832	506160.14	1333306.15	Картометрический метод	5.0	-
5845	510700.48	1335297.63	Картометрический метод	5.0	-
5846	510690.88	1335297.24	Картометрический метод	5.0	-
5847	510653.63	1335294.80	Картометрический метод	5.0	-
5848	510628.62	1335292.31	Картометрический метод	5.0	-
5849	510628.61	1335292.31	Картометрический метод	5.0	-

2. Сведения о характерных точках границ объекта

Обозначение характерных точек границ	Координаты, м		Метод определения координат характерной точки	Средняя квадратическая погрешность положения характерной точки (Mt), м	Описание обозначения точки на местности (при наличии)
	X	Y			
1	2	3	4	5	6
5850	510599.08	1335286.11	Картометрический метод	5.0	-
5851	510631.51	1335288.14	Картометрический метод	5.0	-
5852	510640.05	1335288.67	Картометрический метод	5.0	-
5853	510682.96	1335290.00	Картометрический метод	5.0	-
5854	510700.64	1335291.33	Картометрический метод	5.0	-
5845	510700.48	1335297.63	Картометрический метод	5.0	-
5855	502346.68	1326242.91	Картометрический метод	5.0	-
5856	502342.80	1326247.78	Картометрический метод	5.0	-
5857	502347.06	1326254.82	Картометрический метод	5.0	-
5858	502340.08	1326251.19	Картометрический метод	5.0	-
5859	502313.90	1326283.20	Картометрический метод	5.0	-
5860	502314.40	1326278.72	Картометрический метод	5.0	-
5861	502319.91	1326260.00	Картометрический метод	5.0	-
5862	502324.76	1326254.98	Картометрический метод	5.0	-
5863	502334.77	1326244.60	Картометрический метод	5.0	-
5864	502362.56	1326223.03	Картометрический метод	5.0	-
5855	502346.68	1326242.91	Картометрический метод	5.0	-
5865	505181.47	1347017.59	Картометрический метод	5.0	-
5866	505179.05	1346987.69	Картометрический метод	5.0	-
5867	505211.28	1346998.94	Картометрический метод	5.0	-
5865	505181.47	1347017.59	Картометрический метод	5.0	-
5868	505260.61	1333954.98	Картометрический метод	5.0	-
5869	505253.02	1333952.58	Картометрический метод	5.0	-
5870	505253.47	1333939.99	Картометрический метод	5.0	-
5871	505258.31	1333940.10	Картометрический метод	5.0	-

2. Сведения о характерных точках границ объекта

Обозначение характерных точек границ	Координаты, м		Метод определения координат характерной точки	Средняя квадратическая погрешность положения характерной точки (Mt), м	Описание обозначения точки на местности (при наличии)
	X	Y			
1	2	3	4	5	6
5872	505274.37	1333944.82	Картометрический метод	5.0	-
5873	505293.88	1333953.18	Картометрический метод	5.0	-
5874	505298.22	1333955.58	Картометрический метод	5.0	-
5875	505289.05	1333957.78	Картометрический метод	5.0	-
5876	505275.01	1333957.78	Картометрический метод	5.0	-
5868	505260.61	1333954.98	Картометрический метод	5.0	-
5877	505259.37	1334589.25	Картометрический метод	5.0	-
5878	505250.62	1334587.11	Картометрический метод	5.0	-
5879	505234.02	1334585.19	Картометрический метод	5.0	-
5880	505225.65	1334585.29	Картометрический метод	5.0	-
5881	505235.01	1334565.40	Картометрический метод	5.0	-
5882	505245.40	1334567.00	Картометрический метод	5.0	-
5877	505259.37	1334589.25	Картометрический метод	5.0	-
5883	500897.36	1334718.70	Картометрический метод	5.0	-
5884	500895.71	1334721.57	Картометрический метод	5.0	-
5885	500878.48	1334712.33	Картометрический метод	5.0	-
5886	500891.61	1334683.82	Картометрический метод	5.0	-
5887	500897.63	1334672.23	Картометрический метод	5.0	-
5888	500897.76	1334677.90	Картометрический метод	5.0	-
5889	500893.56	1334701.91	Картометрический метод	5.0	-
5883	500897.36	1334718.70	Картометрический метод	5.0	-
5890	501046.21	1329997.31	Картометрический метод	5.0	-
5891	501044.16	1329996.67	Картометрический метод	5.0	-
5892	501043.45	1329996.45	Картометрический метод	5.0	-
5893	501044.69	1329976.87	Картометрический метод	5.0	-

2. Сведения о характерных точках границ объекта

Обозначение характерных точек границ	Координаты, м		Метод определения координат характерной точки	Средняя квадратическая погрешность положения характерной точки (Mt), м	Описание обозначения точки на местности (при наличии)
	X	Y			
1	2	3	4	5	6
5894	501023.47	1329982.48	Картометрический метод	5.0	-
5895	501023.46	1329982.44	Картометрический метод	5.0	-
5896	501022.31	1329977.90	Картометрический метод	5.0	-
5897	501044.87	1329972.49	Картометрический метод	5.0	-
5898	501052.31	1329970.70	Картометрический метод	5.0	-
5899	501056.43	1329986.32	Картометрический метод	5.0	-
5900	501059.84	1330015.29	Картометрический метод	5.0	-
5901	501059.88	1330015.29	Картометрический метод	5.0	-
5902	501060.13	1330018.54	Картометрический метод	5.0	-
5903	501056.14	1330010.87	Картометрический метод	5.0	-
5904	501051.84	1330002.93	Картометрический метод	5.0	-
5890	501046.21	1329997.31	Картометрический метод	5.0	-
5905	499587.66	1330760.93	Картометрический метод	5.0	-
5906	499579.48	1330756.33	Картометрический метод	5.0	-
5907	499562.80	1330752.88	Картометрический метод	5.0	-
5908	499531.52	1330747.63	Картометрический метод	5.0	-
5909	499545.03	1330745.39	Картометрический метод	5.0	-
5910	499556.59	1330743.48	Картометрический метод	5.0	-
5911	499563.63	1330741.17	Картометрический метод	5.0	-
5912	499571.48	1330737.34	Картометрический метод	5.0	-
5913	499576.86	1330734.04	Картометрический метод	5.0	-
5914	499579.22	1330736.90	Картометрический метод	5.0	-
5915	499566.59	1330748.16	Картометрический метод	5.0	-
5916	499590.84	1330756.91	Картометрический метод	5.0	-
5905	499587.66	1330760.93	Картометрический метод	5.0	-

2. Сведения о характерных точках границ объекта

Обозначение характерных точек границ	Координаты, м		Метод определения координат характерной точки	Средняя квадратическая погрешность положения характерной точки (Mt), м	Описание обозначения точки на местности (при наличии)
	X	Y			
1	2	3	4	5	6
5917	501252.48	1330081.01	Картометрический метод	5.0	-
5918	501250.29	1330069.50	Картометрический метод	5.0	-
5919	501251.11	1330066.21	Картометрический метод	5.0	-
5920	501253.58	1330061.27	Картометрический метод	5.0	-
5921	501284.22	1330143.35	Картометрический метод	5.0	-
5922	501277.69	1330130.09	Картометрический метод	5.0	-
5923	501268.38	1330112.54	Картометрический метод	5.0	-
5924	501258.51	1330093.90	Картометрический метод	5.0	-
5917	501252.48	1330081.01	Картометрический метод	5.0	-
5925	505549.94	1334161.61	Картометрический метод	5.0	-
5926	505513.14	1334200.79	Картометрический метод	5.0	-
5927	505517.44	1334192.75	Картометрический метод	5.0	-
5928	505520.01	1334187.96	Картометрический метод	5.0	-
5929	505523.65	1334181.42	Картометрический метод	5.0	-
5930	505529.28	1334171.30	Картометрический метод	5.0	-
5931	505533.84	1334163.10	Картометрический метод	5.0	-
5932	505538.51	1334156.11	Картометрический метод	5.0	-
5933	505545.29	1334156.96	Картометрический метод	5.0	-
5925	505549.94	1334161.61	Картометрический метод	5.0	-
5934	502419.76	1329516.76	Картометрический метод	5.0	-
5935	502416.95	1329501.65	Картометрический метод	5.0	-
5936	502414.58	1329488.90	Картометрический метод	5.0	-
5937	502413.48	1329483.08	Картометрический метод	5.0	-
5938	502419.15	1329479.12	Картометрический метод	5.0	-
5939	502424.40	1329474.62	Картометрический метод	5.0	-

2. Сведения о характерных точках границ объекта

Обозначение характерных точек границ	Координаты, м		Метод определения координат характерной точки	Средняя квадратическая погрешность положения характерной точки (Mt), м	Описание обозначения точки на местности (при наличии)
	X	Y			
1	2	3	4	5	6
5940	502429.19	1329469.61	Картометрический метод	5.0	-
5941	502433.45	1329464.16	Картометрический метод	5.0	-
5942	502429.21	1329474.33	Картометрический метод	5.0	-
5943	502426.25	1329482.58	Картометрический метод	5.0	-
5944	502423.50	1329491.69	Картометрический метод	5.0	-
5945	502423.92	1329503.54	Картометрический метод	5.0	-
5946	502423.92	1329514.96	Картометрический метод	5.0	-
5947	502424.01	1329515.95	Картометрический метод	5.0	-
5934	502419.76	1329516.76	Картометрический метод	5.0	-
5948	500367.49	1328476.17	Картометрический метод	5.0	-
5949	500353.30	1328476.46	Картометрический метод	5.0	-
5950	500353.32	1328475.01	Картометрический метод	5.0	-
5951	500351.52	1328465.22	Картометрический метод	5.0	-
5952	500348.59	1328457.82	Картометрический метод	5.0	-
5953	500348.18	1328456.78	Картометрический метод	5.0	-
5954	500354.11	1328458.37	Картометрический метод	5.0	-
5955	500356.63	1328459.05	Картометрический метод	5.0	-
5956	500359.15	1328459.57	Картометрический метод	5.0	-
5957	500366.52	1328461.09	Картометрический метод	5.0	-
5958	500368.18	1328461.44	Картометрический метод	5.0	-
5959	500370.36	1328476.04	Картометрический метод	5.0	-
5960	500370.36	1328476.04	Картометрический метод	5.0	-
5948	500367.49	1328476.17	Картометрический метод	5.0	-
5961	496631.82	1323272.94	Картометрический метод	5.0	-
5962	496623.99	1323262.89	Картометрический метод	5.0	-

2. Сведения о характерных точках границ объекта

Обозначение характерных точек границ	Координаты, м		Метод определения координат характерной точки	Средняя квадратическая погрешность положения характерной точки (Mt), м	Описание обозначения точки на местности (при наличии)
	X	Y			
1	2	3	4	5	6
5963	496640.76	1323249.05	Картометрический метод	5.0	-
5964	496648.21	1323260.41	Картометрический метод	5.0	-
5961	496631.82	1323272.94	Картометрический метод	5.0	-
5965	505786.97	1315867.21	Картометрический метод	5.0	-
5966	505770.33	1315854.11	Картометрический метод	5.0	-
5967	505777.06	1315844.33	Картометрический метод	5.0	-
5968	505779.35	1315841.18	Картометрический метод	5.0	-
5969	505788.88	1315848.06	Картометрический метод	5.0	-
5970	505788.88	1315859.59	Картометрический метод	5.0	-
5965	505786.97	1315867.21	Картометрический метод	5.0	-
5971	496556.79	1326953.27	Картометрический метод	5.0	-
5972	496537.40	1326927.66	Картометрический метод	5.0	-
5973	496556.65	1326927.92	Картометрический метод	5.0	-
5971	496556.79	1326953.27	Картометрический метод	5.0	-
5974	505819.97	1333814.23	Картометрический метод	5.0	-
5975	505856.51	1333787.23	Картометрический метод	5.0	-
5976	505853.19	1333791.72	Картометрический метод	5.0	-
5977	505849.82	1333800.42	Картометрический метод	5.0	-
5978	505848.62	1333803.52	Картометрический метод	5.0	-
5979	505837.71	1333810.04	Картометрический метод	5.0	-
5980	505826.44	1333814.09	Картометрический метод	5.0	-
5974	505819.97	1333814.23	Картометрический метод	5.0	-
5981	511350.21	1335714.52	Картометрический метод	5.0	-
5982	511348.44	1335712.46	Картометрический метод	5.0	-
5983	511375.60	1335722.74	Картометрический метод	5.0	-

2. Сведения о характерных точках границ объекта

Обозначение характерных точек границ	Координаты, м		Метод определения координат характерной точки	Средняя квадратическая погрешность положения характерной точки (Mt), м	Описание обозначения точки на местности (при наличии)
	X	Y			
1	2	3	4	5	6
5984	511373.45	1335725.17	Картометрический метод	5.0	-
5985	511370.38	1335728.65	Картометрический метод	5.0	-
5986	511366.05	1335730.59	Картометрический метод	5.0	-
5987	511361.92	1335729.89	Картометрический метод	5.0	-
5988	511355.86	1335723.82	Картометрический метод	5.0	-
5989	511353.78	1335720.04	Картометрический метод	5.0	-
5990	511351.68	1335716.22	Картометрический метод	5.0	-
5981	511350.21	1335714.52	Картометрический метод	5.0	-
5991	505269.40	1346700.09	Картометрический метод	5.0	-
5992	505264.48	1346696.91	Картометрический метод	5.0	-
5993	505263.68	1346679.30	Картометрический метод	5.0	-
5994	505268.31	1346674.16	Картометрический метод	5.0	-
5995	505273.27	1346684.39	Картометрический метод	5.0	-
5996	505273.54	1346692.97	Картометрический метод	5.0	-
5991	505269.40	1346700.09	Картометрический метод	5.0	-
5997	495912.58	1323303.25	Картометрический метод	5.0	-
5998	495906.37	1323300.19	Картометрический метод	5.0	-
5999	495913.13	1323285.13	Картометрический метод	5.0	-
6000	495929.72	1323272.84	Картометрический метод	5.0	-
6001	495932.01	1323275.60	Картометрический метод	5.0	-
6002	495918.36	1323286.68	Картометрический метод	5.0	-
5997	495912.58	1323303.25	Картометрический метод	5.0	-
6003	489437.04	1327760.60	Картометрический метод	5.0	-
6004	489427.33	1327760.23	Картометрический метод	5.0	-
6005	489443.73	1327733.43	Картометрический метод	5.0	-

2. Сведения о характерных точках границ объекта

Обозначение характерных точек границ	Координаты, м		Метод определения координат характерной точки	Средняя квадратическая погрешность положения характерной точки (Mt), м	Описание обозначения точки на местности (при наличии)
	X	Y			
1	2	3	4	5	6
6006	489439.45	1327760.69	Картометрический метод	5.0	-
6003	489437.04	1327760.60	Картометрический метод	5.0	-
6007	501126.91	1329947.04	Картометрический метод	5.0	-
6008	501127.90	1329953.65	Картометрический метод	5.0	-
6009	501130.96	1329956.72	Картометрический метод	5.0	-
6010	501121.38	1329959.46	Картометрический метод	5.0	-
6011	501120.38	1329954.15	Картометрический метод	5.0	-
6012	501122.42	1329954.08	Картометрический метод	5.0	-
6007	501126.91	1329947.04	Картометрический метод	5.0	-
6013	500366.79	1328630.11	Картометрический метод	5.0	-
6014	500363.25	1328620.11	Картометрический метод	5.0	-
6015	500381.89	1328620.01	Картометрический метод	5.0	-
6016	500385.42	1328619.97	Картометрический метод	5.0	-
6017	500379.75	1328624.76	Картометрический метод	5.0	-
6018	500377.74	1328625.59	Картометрический метод	5.0	-
6019	500377.16	1328625.83	Картометрический метод	5.0	-
6013	500366.79	1328630.11	Картометрический метод	5.0	-
6020	500447.44	1341609.15	Картометрический метод	5.0	-
6021	500430.16	1341591.76	Картометрический метод	5.0	-
6022	500426.18	1341587.73	Картометрический метод	5.0	-
6023	500426.17	1341587.72	Картометрический метод	5.0	-
6024	500429.14	1341584.67	Картометрический метод	5.0	-
6025	500450.28	1341606.61	Картометрический метод	5.0	-
6020	500447.44	1341609.15	Картометрический метод	5.0	-
6026	500530.08	1341715.70	Картометрический метод	5.0	-

2. Сведения о характерных точках границ объекта

Обозначение характерных точек границ	Координаты, м		Метод определения координат характерной точки	Средняя квадратическая погрешность положения характерной точки (Mt), м	Описание обозначения точки на местности (при наличии)
	X	Y			
1	2	3	4	5	6
6027	500529.78	1341715.60	Картометрический метод	5.0	-
6028	500532.29	1341686.20	Картометрический метод	5.0	-
6029	500541.52	1341669.16	Картометрический метод	5.0	-
6026	500530.08	1341715.70	Картометрический метод	5.0	-
6030	511359.65	1335311.97	Картометрический метод	5.0	-
6031	511347.72	1335310.32	Картометрический метод	5.0	-
6032	511349.62	1335300.08	Картометрический метод	5.0	-
6033	511360.65	1335302.75	Картометрический метод	5.0	-
6030	511359.65	1335311.97	Картометрический метод	5.0	-
6034	500525.87	1341714.27	Картометрический метод	5.0	-
6035	500524.32	1341713.75	Картометрический метод	5.0	-
6036	500523.46	1341706.32	Картометрический метод	5.0	-
6037	500526.78	1341672.58	Картометрический метод	5.0	-
6038	500528.79	1341680.29	Картометрический метод	5.0	-
6034	500525.87	1341714.27	Картометрический метод	5.0	-
6039	501154.12	1329914.29	Картометрический метод	5.0	-
6040	501149.97	1329909.94	Картометрический метод	5.0	-
6041	501168.76	1329893.28	Картометрический метод	5.0	-
6042	501158.66	1329910.66	Картометрический метод	5.0	-
6043	501157.36	1329911.70	Картометрический метод	5.0	-
6039	501154.12	1329914.29	Картометрический метод	5.0	-
6044	510848.99	1326045.93	Картометрический метод	5.0	-
6045	510840.73	1326034.04	Картометрический метод	5.0	-
6046	510846.32	1326032.27	Картометрический метод	5.0	-
6047	510854.41	1326044.33	Картометрический метод	5.0	-

2. Сведения о характерных точках границ объекта

Обозначение характерных точек границ	Координаты, м		Метод определения координат характерной точки	Средняя квадратическая погрешность положения характерной точки (Mt), м	Описание обозначения точки на местности (при наличии)
	X	Y			
1	2	3	4	5	6
6044	510848.99	1326045.93	Картометрический метод	5.0	-
6048	500532.28	1341677.82	Картометрический метод	5.0	-
6049	500528.29	1341662.51	Картометрический метод	5.0	-
6050	500536.15	1341665.46	Картометрический метод	5.0	-
6051	500537.90	1341666.66	Картометрический метод	5.0	-
6048	500532.28	1341677.82	Картометрический метод	5.0	-
6052	501551.01	1329601.85	Картометрический метод	5.0	-
6053	501545.15	1329601.20	Картометрический метод	5.0	-
6054	501568.78	1329597.66	Картометрический метод	5.0	-
6055	501569.00	1329597.62	Картометрический метод	5.0	-
6056	501566.89	1329601.43	Картометрический метод	5.0	-
6057	501563.69	1329602.06	Картометрический метод	5.0	-
6058	501560.64	1329602.01	Картометрический метод	5.0	-
6052	501551.01	1329601.85	Картометрический метод	5.0	-
6059	500546.59	1334873.77	Картометрический метод	5.0	-
6060	500545.25	1334870.96	Картометрический метод	5.0	-
6061	500559.16	1334860.17	Картометрический метод	5.0	-
6062	500558.81	1334864.10	Картометрический метод	5.0	-
6059	500546.59	1334873.77	Картометрический метод	5.0	-
6063	500244.04	1335086.46	Картометрический метод	5.0	-
6064	500243.62	1335086.06	Картометрический метод	5.0	-
6065	500229.40	1335071.93	Картометрический метод	5.0	-
6066	500229.35	1335071.87	Картометрический метод	5.0	-
6067	500232.88	1335068.71	Картометрический метод	5.0	-
6068	500234.64	1335067.14	Картометрический метод	5.0	-

2. Сведения о характерных точках границ объекта

Обозначение характерных точек границ	Координаты, м		Метод определения координат характерной точки	Средняя квадратическая погрешность положения характерной точки (Mt), м	Описание обозначения точки на местности (при наличии)
	X	Y			
1	2	3	4	5	6
6069	500236.26	1335064.72	Картометрический метод	5.0	-
6070	500236.53	1335064.30	Картометрический метод	5.0	-
6071	500239.12	1335060.41	Картометрический метод	5.0	-
6072	500255.57	1335041.86	Картометрический метод	5.0	-
6073	500256.37	1335041.12	Картометрический метод	5.0	-
6074	500263.84	1335034.16	Картометрический метод	5.0	-
6075	500268.58	1335029.74	Картометрический метод	5.0	-
6076	500273.48	1335026.14	Картометрический метод	5.0	-
6077	500286.53	1335016.57	Картометрический метод	5.0	-
6078	500307.63	1335004.27	Картометрический метод	5.0	-
6079	500311.70	1335001.90	Картометрический метод	5.0	-
6080	500322.45	1334995.68	Картометрический метод	5.0	-
6081	500328.21	1334992.35	Картометрический метод	5.0	-
6082	500329.45	1334992.09	Картометрический метод	5.0	-
6083	500330.51	1334991.88	Картометрический метод	5.0	-
6084	500333.37	1334991.28	Картометрический метод	5.0	-
6085	500345.64	1334988.74	Картометрический метод	5.0	-
6086	500351.03	1334988.59	Картометрический метод	5.0	-
6087	500353.32	1334988.52	Картометрический метод	5.0	-
6088	500356.11	1334988.44	Картометрический метод	5.0	-
6089	500359.75	1334986.20	Картометрический метод	5.0	-
6090	500360.89	1334985.49	Картометрический метод	5.0	-
6091	500360.52	1334983.51	Картометрический метод	5.0	-
6092	500359.55	1334978.34	Картометрический метод	5.0	-
6093	500357.50	1334967.38	Картометрический метод	5.0	-

2. Сведения о характерных точках границ объекта

Обозначение характерных точек границ	Координаты, м		Метод определения координат характерной точки	Средняя квадратическая погрешность положения характерной точки (Mt), м	Описание обозначения точки на местности (при наличии)
	X	Y			
1	2	3	4	5	6
6094	500354.76	1334955.73	Картометрический метод	5.0	-
6095	500352.53	1334944.25	Картометрический метод	5.0	-
6096	500349.84	1334932.99	Картометрический метод	5.0	-
6097	500349.62	1334932.08	Картометрический метод	5.0	-
6098	500350.30	1334920.43	Картометрический метод	5.0	-
6099	500351.84	1334916.49	Картометрический метод	5.0	-
6100	500353.95	1334916.27	Картометрический метод	5.0	-
6101	500356.81	1334915.98	Картометрический метод	5.0	-
6102	500364.69	1334915.29	Картометрический метод	5.0	-
6103	500373.25	1334917.35	Картометрический метод	5.0	-
6104	500383.92	1334918.59	Картометрический метод	5.0	-
6105	500383.93	1334918.59	Картометрический метод	5.0	-
6106	500389.20	1334913.32	Картометрический метод	5.0	-
6107	500384.49	1334903.88	Картометрический метод	5.0	-
6108	500377.28	1334894.72	Картометрический метод	5.0	-
6109	500373.85	1334891.59	Картометрический метод	5.0	-
6110	500370.89	1334888.89	Картометрический метод	5.0	-
6111	500365.34	1334883.18	Картометрический метод	5.0	-
6112	500361.18	1334878.90	Картометрический метод	5.0	-
6113	500349.81	1334868.07	Картометрический метод	5.0	-
6114	500347.59	1334862.24	Картометрический метод	5.0	-
6115	500362.29	1334864.74	Картометрический метод	5.0	-
6116	500373.39	1334867.24	Картометрический метод	5.0	-
6117	500391.21	1334870.09	Картометрический метод	5.0	-
6118	500398.75	1334872.78	Картометрический метод	5.0	-

2. Сведения о характерных точках границ объекта

Обозначение характерных точек границ	Координаты, м		Метод определения координат характерной точки	Средняя квадратическая погрешность положения характерной точки (Mt), м	Описание обозначения точки на местности (при наличии)
	X	Y			
1	2	3	4	5	6
6119	500400.93	1334873.56	Картометрический метод	5.0	-
6120	500405.82	1334873.85	Картометрический метод	5.0	-
6121	500412.67	1334874.24	Картометрический метод	5.0	-
6122	500426.78	1334876.17	Картометрический метод	5.0	-
6123	500436.16	1334876.69	Картометрический метод	5.0	-
6124	500449.91	1334874.43	Картометрический метод	5.0	-
6125	500459.45	1334867.66	Картометрический метод	5.0	-
6126	500463.96	1334861.23	Картометрический метод	5.0	-
6127	500472.98	1334855.15	Картометрический метод	5.0	-
6128	500472.99	1334855.15	Картометрический метод	5.0	-
6129	500477.50	1334849.77	Картометрический метод	5.0	-
6130	500488.44	1334842.65	Картометрический метод	5.0	-
6131	500498.15	1334833.45	Картометрический метод	5.0	-
6132	500507.70	1334823.90	Картометрический метод	5.0	-
6133	500515.68	1334816.95	Картометрический метод	5.0	-
6134	500518.81	1334813.64	Картометрический метод	5.0	-
6135	500521.93	1334810.35	Картометрический метод	5.0	-
6136	500527.24	1334799.91	Картометрический метод	5.0	-
6137	500538.15	1334805.01	Картометрический метод	5.0	-
6138	500553.01	1334820.42	Картометрический метод	5.0	-
6139	500548.18	1334831.65	Картометрический метод	5.0	-
6140	500556.09	1334844.83	Картометрический метод	5.0	-
6141	500537.76	1334859.03	Картометрический метод	5.0	-
6142	500532.18	1334863.35	Картометрический метод	5.0	-
6143	500529.16	1334860.74	Картометрический метод	5.0	-

2. Сведения о характерных точках границ объекта

Обозначение характерных точек границ	Координаты, м		Метод определения координат характерной точки	Средняя квадратическая погрешность положения характерной точки (Mt), м	Описание обозначения точки на местности (при наличии)
	X	Y			
1	2	3	4	5	6
6144	500496.72	1334869.13	Картометрический метод	5.0	-
6145	500483.85	1334884.24	Картометрический метод	5.0	-
6146	500485.69	1334899.33	Картометрический метод	5.0	-
6147	500340.94	1335011.35	Картометрический метод	5.0	-
6063	500244.04	1335086.46	Картометрический метод	5.0	-
6148	500541.55	1334870.09	Картометрический метод	5.0	-
6149	500536.60	1334864.03	Картометрический метод	5.0	-
6150	500542.61	1334859.13	Картометрический метод	5.0	-
6151	500547.56	1334865.19	Картометрический метод	5.0	-
6148	500541.55	1334870.09	Картометрический метод	5.0	-
6152	500460.75	1335030.48	Картометрический метод	5.0	-
6153	500451.76	1335027.92	Картометрический метод	5.0	-
6154	500433.57	1335029.52	Картометрический метод	5.0	-
6155	500412.36	1335034.72	Картометрический метод	5.0	-
6156	500379.99	1335053.90	Картометрический метод	5.0	-
6157	500387.01	1335067.65	Картометрический метод	5.0	-
6158	500368.40	1335086.64	Картометрический метод	5.0	-
6159	500332.63	1335123.14	Картометрический метод	5.0	-
6160	500344.11	1335134.61	Картометрический метод	5.0	-
6161	500320.77	1335159.80	Картометрический метод	5.0	-
6162	500320.72	1335159.85	Картометрический метод	5.0	-
6163	500254.27	1335096.25	Картометрический метод	5.0	-
6164	500349.52	1335022.41	Картометрический метод	5.0	-
6165	500467.45	1334931.15	Картометрический метод	5.0	-
6166	500467.45	1334931.15	Картометрический метод	5.0	-

2. Сведения о характерных точках границ объекта

Обозначение характерных точек границ	Координаты, м		Метод определения координат характерной точки	Средняя квадратическая погрешность положения характерной точки (Mt), м	Описание обозначения точки на местности (при наличии)
	X	Y			
1	2	3	4	5	6
6167	500467.71	1334939.54	Картометрический метод	5.0	-
6168	500469.69	1334944.82	Картометрический метод	5.0	-
6169	500472.99	1334951.44	Картометрический метод	5.0	-
6170	500502.87	1334984.09	Картометрический метод	5.0	-
6171	500497.36	1334987.43	Картометрический метод	5.0	-
6172	500486.12	1334997.42	Картометрический метод	5.0	-
6173	500477.19	1335006.56	Картометрический метод	5.0	-
6174	500470.29	1335014.97	Картометрический метод	5.0	-
6175	500464.00	1335024.15	Картометрический метод	5.0	-
6176	500462.04	1335027.00	Картометрический метод	5.0	-
6177	500461.31	1335028.98	Картометрический метод	5.0	-
6152	500460.75	1335030.48	Картометрический метод	5.0	-
6178	500344.43	1335023.13	Картометрический метод	5.0	-
6179	500339.05	1335016.35	Картометрический метод	5.0	-
6180	500346.00	1335010.84	Картометрический метод	5.0	-
6181	500351.38	1335017.61	Картометрический метод	5.0	-
6178	500344.43	1335023.13	Картометрический метод	5.0	-
6182	501031.00	1330031.71	Картометрический метод	5.0	-
6183	501021.08	1330040.30	Картометрический метод	5.0	-
6184	501016.13	1330042.62	Картометрический метод	5.0	-
6185	501011.83	1330043.62	Картометрический метод	5.0	-
6186	501005.87	1330043.27	Картометрический метод	5.0	-
6187	501003.27	1330044.23	Картометрический метод	5.0	-
6188	500994.82	1330026.52	Картометрический метод	5.0	-
6189	501019.25	1330014.85	Картометрический метод	5.0	-

2. Сведения о характерных точках границ объекта

Обозначение характерных точек границ	Координаты, м		Метод определения координат характерной точки	Средняя квадратическая погрешность положения характерной точки (Mt), м	Описание обозначения точки на местности (при наличии)
	X	Y			
1	2	3	4	5	6
6190	501019.86	1330014.56	Картометрический метод	5.0	-
6191	501035.11	1330013.71	Картометрический метод	5.0	-
6192	501035.64	1330015.84	Картометрический метод	5.0	-
6193	501036.28	1330021.45	Картометрический метод	5.0	-
6194	501033.30	1330027.08	Картометрический метод	5.0	-
6182	501031.00	1330031.71	Картометрический метод	5.0	-
6195	505222.96	1334027.34	Картометрический метод	5.0	-
6196	505220.66	1334016.26	Картометрический метод	5.0	-
6197	505204.20	1333993.39	Картометрический метод	5.0	-
6198	505206.24	1333985.61	Картометрический метод	5.0	-
6199	505205.40	1333979.79	Картометрический метод	5.0	-
6200	505200.77	1333965.24	Картометрический метод	5.0	-
6201	505197.13	1333956.64	Картометрический метод	5.0	-
6202	505194.48	1333950.36	Картометрический метод	5.0	-
6203	505193.50	1333948.04	Картометрический метод	5.0	-
6204	505193.50	1333932.83	Картометрический метод	5.0	-
6205	505194.12	1333924.83	Картометрический метод	5.0	-
6206	505198.36	1333924.52	Картометрический метод	5.0	-
6207	505198.36	1333924.52	Картометрический метод	5.0	-
6208	505204.32	1333924.20	Картометрический метод	5.0	-
6209	505211.70	1333923.65	Картометрический метод	5.0	-
6210	505212.60	1333980.33	Картометрический метод	5.0	-
6211	505221.45	1333990.46	Картометрический метод	5.0	-
6212	505222.14	1334002.15	Картометрический метод	5.0	-
6213	505231.68	1334007.81	Картометрический метод	5.0	-

2. Сведения о характерных точках границ объекта

Обозначение характерных точек границ	Координаты, м		Метод определения координат характерной точки	Средняя квадратическая погрешность положения характерной точки (Mt), м	Описание обозначения точки на местности (при наличии)
	X	Y			
1	2	3	4	5	6
6214	505234.94	1334006.74	Картометрический метод	5.0	-
6215	505240.00	1334017.17	Картометрический метод	5.0	-
6216	505234.55	1334020.66	Картометрический метод	5.0	-
6217	505223.68	1334027.63	Картометрический метод	5.0	-
6195	505222.96	1334027.34	Картометрический метод	5.0	-
6218	505181.27	1334124.32	Картометрический метод	5.0	-
6219	505173.41	1334123.38	Картометрический метод	5.0	-
6220	505159.80	1334114.62	Картометрический метод	5.0	-
6221	505174.29	1334119.36	Картометрический метод	5.0	-
6222	505184.11	1334115.17	Картометрический метод	5.0	-
6223	505195.82	1334109.60	Картометрический метод	5.0	-
6224	505204.17	1334102.07	Картометрический метод	5.0	-
6225	505205.02	1334102.90	Картометрический метод	5.0	-
6218	505181.27	1334124.32	Картометрический метод	5.0	-
6226	505195.36	1334088.92	Картометрический метод	5.0	-
6227	505185.69	1334092.50	Картометрический метод	5.0	-
6228	505192.14	1334052.87	Картометрический метод	5.0	-
6229	505194.34	1334045.50	Картометрический метод	5.0	-
6230	505197.07	1334060.21	Картометрический метод	5.0	-
6231	505200.49	1334079.35	Картометрический метод	5.0	-
6232	505200.49	1334079.36	Картометрический метод	5.0	-
6233	505197.78	1334084.40	Картометрический метод	5.0	-
6226	505195.36	1334088.92	Картометрический метод	5.0	-
6234	506376.00	1338608.03	Картометрический метод	5.0	-
6235	506361.93	1338619.49	Картометрический метод	5.0	-

2. Сведения о характерных точках границ объекта

Обозначение характерных точек границ	Координаты, м		Метод определения координат характерной точки	Средняя квадратическая погрешность положения характерной точки (Mt), м	Описание обозначения точки на местности (при наличии)
	X	Y			
1	2	3	4	5	6
6236	506359.82	1338621.21	Картометрический метод	5.0	-
6237	506358.04	1338622.68	Картометрический метод	5.0	-
6238	506351.86	1338628.27	Картометрический метод	5.0	-
6239	506349.80	1338626.16	Картометрический метод	5.0	-
6240	506342.33	1338619.03	Картометрический метод	5.0	-
6241	506363.87	1338600.47	Картометрический метод	5.0	-
6242	506358.44	1338593.04	Картометрический метод	5.0	-
6243	506390.93	1338566.48	Картометрический метод	5.0	-
6244	506391.56	1338590.98	Картометрический метод	5.0	-
6234	506376.00	1338608.03	Картометрический метод	5.0	-
6245	502441.91	1327409.20	Картометрический метод	5.0	-
6246	502434.06	1327405.92	Картометрический метод	5.0	-
6247	502493.27	1327348.05	Картометрический метод	5.0	-
6248	502495.24	1327338.89	Картометрический метод	5.0	-
6249	502495.44	1327338.89	Картометрический метод	5.0	-
6250	502508.32	1327366.53	Картометрический метод	5.0	-
6251	502497.79	1327373.68	Картометрический метод	5.0	-
6252	502484.48	1327360.16	Картометрический метод	5.0	-
6245	502441.91	1327409.20	Картометрический метод	5.0	-
6253	501135.09	1330023.58	Картометрический метод	5.0	-
6254	501099.80	1329986.07	Картометрический метод	5.0	-
6255	501092.52	1329981.11	Картометрический метод	5.0	-
6256	501092.42	1329981.21	Картометрический метод	5.0	-
6257	501092.38	1329981.25	Картометрический метод	5.0	-
6258	501092.01	1329974.17	Картометрический метод	5.0	-

2. Сведения о характерных точках границ объекта

Обозначение характерных точек границ	Координаты, м		Метод определения координат характерной точки	Средняя квадратическая погрешность положения характерной точки (Mt), м	Описание обозначения точки на местности (при наличии)
	X	Y			
1	2	3	4	5	6
6259	501091.21	1329966.18	Картометрический метод	5.0	-
6260	501122.17	1329964.10	Картометрический метод	5.0	-
6261	501124.31	1329980.70	Картометрический метод	5.0	-
6262	501128.59	1329994.74	Картометрический метод	5.0	-
6263	501122.40	1329997.88	Картометрический метод	5.0	-
6253	501135.09	1330023.58	Картометрический метод	5.0	-
6264	501172.22	1330029.72	Картометрический метод	5.0	-
6265	501163.29	1330031.38	Картометрический метод	5.0	-
6266	501163.29	1330031.38	Картометрический метод	5.0	-
6267	501157.34	1330032.37	Картометрический метод	5.0	-
6268	501151.39	1330031.38	Картометрический метод	5.0	-
6269	501142.12	1330027.08	Картометрический метод	5.0	-
6270	501135.16	1330023.71	Картометрический метод	5.0	-
6271	501165.68	1330010.08	Картометрический метод	5.0	-
6272	501163.93	1330006.31	Картометрический метод	5.0	-
6273	501170.71	1329999.70	Картометрический метод	5.0	-
6274	501179.50	1329985.07	Картометрический метод	5.0	-
6275	501182.81	1329989.69	Картометрический метод	5.0	-
6276	501187.43	1329998.97	Картометрический метод	5.0	-
6277	501187.43	1330004.71	Картометрический метод	5.0	-
6278	501187.43	1330006.24	Картометрический метод	5.0	-
6279	501185.45	1330012.53	Картометрический метод	5.0	-
6280	501182.14	1330021.79	Картометрический метод	5.0	-
6281	501182.14	1330021.79	Картометрический метод	5.0	-
6282	501178.17	1330026.08	Картометрический метод	5.0	-

2. Сведения о характерных точках границ объекта

Обозначение характерных точек границ	Координаты, м		Метод определения координат характерной точки	Средняя квадратическая погрешность положения характерной точки (Mt), м	Описание обозначения точки на местности (при наличии)
	X	Y			
1	2	3	4	5	6
6264	501172.22	1330029.72	Картометрический метод	5.0	-
6283	505563.91	1334047.74	Картометрический метод	5.0	-
6284	505563.39	1334048.71	Картометрический метод	5.0	-
6285	505563.40	1334048.71	Картометрический метод	5.0	-
6286	505551.27	1334071.60	Картометрический метод	5.0	-
6287	505522.86	1334110.56	Картометрический метод	5.0	-
6288	505509.87	1334131.26	Картометрический метод	5.0	-
6289	505498.30	1334143.90	Картометрический метод	5.0	-
6290	505491.63	1334158.28	Картометрический метод	5.0	-
6291	505485.53	1334164.92	Картометрический метод	5.0	-
6292	505478.87	1334173.14	Картометрический метод	5.0	-
6293	505468.31	1334181.75	Картометрический метод	5.0	-
6294	505459.31	1334188.02	Картометрический метод	5.0	-
6295	505472.22	1334174.19	Картометрический метод	5.0	-
6296	505489.84	1334148.32	Картометрический метод	5.0	-
6297	505574.50	1334017.96	Картометрический метод	5.0	-
6283	505563.91	1334047.74	Картометрический метод	5.0	-
6298	504541.26	1334429.66	Картометрический метод	5.0	-
6299	504505.79	1334426.99	Картометрический метод	5.0	-
6300	504507.27	1334411.20	Картометрический метод	5.0	-
6301	504476.45	1334409.95	Картометрический метод	5.0	-
6302	504461.91	1334427.98	Картометрический метод	5.0	-
6303	504449.12	1334407.64	Картометрический метод	5.0	-
6304	504447.34	1334401.58	Картометрический метод	5.0	-
6305	504474.97	1334401.58	Картометрический метод	5.0	-

2. Сведения о характерных точках границ объекта

Обозначение характерных точек границ	Координаты, м		Метод определения координат характерной точки	Средняя квадратическая погрешность положения характерной точки (Mt), м	Описание обозначения точки на местности (при наличии)
	X	Y			
1	2	3	4	5	6
6306	504480.95	1334393.18	Картометрический метод	5.0	-
6307	504489.32	1334384.57	Картометрический метод	5.0	-
6308	504498.14	1334375.27	Картометрический метод	5.0	-
6309	504497.21	1334366.44	Картометрический метод	5.0	-
6310	504489.41	1334361.50	Картометрический метод	5.0	-
6311	504480.27	1334348.22	Картометрический метод	5.0	-
6312	504472.01	1334337.60	Картометрический метод	5.0	-
6313	504463.75	1334329.34	Картометрический метод	5.0	-
6314	504456.38	1334311.64	Картометрический метод	5.0	-
6315	504463.16	1334304.26	Картометрический метод	5.0	-
6316	504475.84	1334296.89	Картометрический метод	5.0	-
6317	504492.36	1334296.89	Картометрический метод	5.0	-
6318	504500.31	1334300.13	Картометрический метод	5.0	-
6319	504508.49	1334306.12	Картометрический метод	5.0	-
6320	504489.04	1334313.17	Картометрический метод	5.0	-
6321	504484.95	1334301.62	Картометрический метод	5.0	-
6322	504476.10	1334305.21	Картометрический метод	5.0	-
6323	504476.19	1334308.19	Картометрический метод	5.0	-
6324	504490.58	1334344.59	Картометрический метод	5.0	-
6325	504513.39	1334371.39	Картометрический метод	5.0	-
6298	504541.26	1334429.66	Картометрический метод	5.0	-
6326	505394.83	1347784.84	Картометрический метод	5.0	-
6327	505386.09	1347774.69	Картометрический метод	5.0	-
6328	505378.07	1347764.12	Картометрический метод	5.0	-
6329	505369.92	1347749.89	Картометрический метод	5.0	-

2. Сведения о характерных точках границ объекта

Обозначение характерных точек границ	Координаты, м		Метод определения координат характерной точки	Средняя квадратическая погрешность положения характерной точки (Mt), м	Описание обозначения точки на местности (при наличии)
	X	Y			
1	2	3	4	5	6
6330	505366.56	1347738.58	Картометрический метод	5.0	-
6331	505367.30	1347738.55	Картометрический метод	5.0	-
6332	505400.56	1347781.47	Картометрический метод	5.0	-
6326	505394.83	1347784.84	Картометрический метод	5.0	-
6333	505453.97	1347765.22	Картометрический метод	5.0	-
6334	505452.33	1347765.33	Картометрический метод	5.0	-
6335	505430.20	1347768.57	Картометрический метод	5.0	-
6336	505479.08	1347733.87	Картометрический метод	5.0	-
6333	505453.97	1347765.22	Картометрический метод	5.0	-
6337	496731.18	1323035.05	Картометрический метод	5.0	-
6338	496692.04	1323066.10	Картометрический метод	5.0	-
6339	496716.84	1323097.38	Картометрический метод	5.0	-
6340	496694.35	1323115.08	Картометрический метод	5.0	-
6341	496692.81	1323123.44	Картометрический метод	5.0	-
6342	496680.18	1323133.40	Картометрический метод	5.0	-
6343	496681.96	1323135.75	Картометрический метод	5.0	-
6344	496684.87	1323139.64	Картометрический метод	5.0	-
6345	496677.07	1323147.05	Картометрический метод	5.0	-
6346	496658.37	1323155.09	Картометрический метод	5.0	-
6347	496644.49	1323165.60	Картометрический метод	5.0	-
6348	496635.21	1323172.62	Картометрический метод	5.0	-
6349	496622.19	1323182.49	Картометрический метод	5.0	-
6350	496582.89	1323131.45	Картометрический метод	5.0	-
6351	496570.05	1323114.77	Картометрический метод	5.0	-
6352	496686.79	1323021.52	Картометрический метод	5.0	-

2. Сведения о характерных точках границ объекта

Обозначение характерных точек границ	Координаты, м		Метод определения координат характерной точки	Средняя квадратическая погрешность положения характерной точки (Mt), м	Описание обозначения точки на местности (при наличии)
	X	Y			
1	2	3	4	5	6
6353	496697.46	1323012.86	Картометрический метод	5.0	-
6354	496743.34	1322976.08	Картометрический метод	5.0	-
6355	496761.05	1322996.70	Картометрический метод	5.0	-
6356	496794.03	1323040.04	Картометрический метод	5.0	-
6357	496783.32	1323048.64	Картометрический метод	5.0	-
6358	496762.79	1323024.63	Картометрический метод	5.0	-
6359	496738.45	1323044.09	Картометрический метод	5.0	-
6337	496731.18	1323035.05	Картометрический метод	5.0	-
6360	496603.03	1323141.57	Картометрический метод	5.0	-
6361	496627.22	1323171.32	Картометрический метод	5.0	-
6362	496654.56	1323150.52	Картометрический метод	5.0	-
6363	496638.01	1323130.72	Картометрический метод	5.0	-
6364	496629.65	1323120.40	Картометрический метод	5.0	-
6365	496613.20	1323100.10	Картометрический метод	5.0	-
6366	496586.88	1323121.71	Картометрический метод	5.0	-
6360	496603.03	1323141.57	Картометрический метод	5.0	-
6367	500992.27	1330069.59	Картометрический метод	5.0	-
6368	500990.32	1330073.38	Картометрический метод	5.0	-
6369	500987.66	1330077.34	Картометрический метод	5.0	-
6370	500945.01	1330112.73	Картометрический метод	5.0	-
6371	500924.18	1330132.25	Картометрический метод	5.0	-
6372	500912.84	1330141.88	Картометрический метод	5.0	-
6373	500911.14	1330133.50	Картометрический метод	5.0	-
6374	500910.99	1330132.83	Картометрический метод	5.0	-
6375	500909.07	1330124.13	Картометрический метод	5.0	-

2. Сведения о характерных точках границ объекта

Обозначение характерных точек границ	Координаты, м		Метод определения координат характерной точки	Средняя квадратическая погрешность положения характерной точки (Mt), м	Описание обозначения точки на местности (при наличии)
	X	Y			
1	2	3	4	5	6
6376	500905.16	1330124.99	Картометрический метод	5.0	-
6377	500902.73	1330125.56	Картометрический метод	5.0	-
6378	500883.91	1330019.10	Картометрический метод	5.0	-
6379	500870.71	1330015.79	Картометрический метод	5.0	-
6380	500880.10	1330002.54	Картометрический метод	5.0	-
6381	500863.20	1329983.78	Картометрический метод	5.0	-
6382	500918.71	1329955.10	Картометрический метод	5.0	-
6383	500940.14	1329998.80	Картометрический метод	5.0	-
6384	500946.33	1329995.45	Картометрический метод	5.0	-
6385	500964.71	1329985.50	Картометрический метод	5.0	-
6386	500984.31	1329982.30	Картометрический метод	5.0	-
6387	500985.49	1329986.89	Картометрический метод	5.0	-
6388	500985.77	1329987.97	Картометрический метод	5.0	-
6389	500976.63	1329988.42	Картометрический метод	5.0	-
6390	500993.85	1330024.52	Картометрический метод	5.0	-
6391	500993.85	1330024.53	Картометрический метод	5.0	-
6392	500966.78	1330037.44	Картометрический метод	5.0	-
6393	500984.01	1330073.54	Картометрический метод	5.0	-
6394	500984.01	1330073.54	Картометрический метод	5.0	-
6367	500992.27	1330069.59	Картометрический метод	5.0	-
6395	500959.12	1330044.58	Картометрический метод	5.0	-
6396	500929.36	1330058.84	Картометрический метод	5.0	-
6397	500946.64	1330094.91	Картометрический метод	5.0	-
6398	500976.40	1330080.65	Картометрический метод	5.0	-
6395	500959.12	1330044.58	Картометрический метод	5.0	-

2. Сведения о характерных точках границ объекта

Обозначение характерных точек границ	Координаты, м		Метод определения координат характерной точки	Средняя квадратическая погрешность положения характерной точки (Mt), м	Описание обозначения точки на местности (при наличии)
	X	Y			
1	2	3	4	5	6
6399	505178.97	1347132.64	Картометрический метод	5.0	-
6400	505199.70	1347128.07	Картометрический метод	5.0	-
6401	505222.02	1347131.54	Картометрический метод	5.0	-
6402	505264.65	1347147.33	Картометрический метод	5.0	-
6403	505269.39	1347150.33	Картометрический метод	5.0	-
6404	505254.48	1347075.71	Картометрический метод	5.0	-
6405	505204.06	1347085.31	Картометрический метод	5.0	-
6406	505204.06	1347092.11	Картометрический метод	5.0	-
6407	505155.66	1347095.70	Картометрический метод	5.0	-
6408	505133.68	1347105.30	Картометрический метод	5.0	-
6409	505144.68	1347137.23	Картометрический метод	5.0	-
6410	505134.12	1347140.09	Картометрический метод	5.0	-
6411	505076.30	1347153.61	Картометрический метод	5.0	-
6412	505057.63	1347156.41	Картометрический метод	5.0	-
6413	505046.39	1347153.06	Картометрический метод	5.0	-
6414	505025.95	1347163.48	Картометрический метод	5.0	-
6415	505026.31	1347175.09	Картометрический метод	5.0	-
6416	505025.08	1347184.21	Картометрический метод	5.0	-
6417	505022.72	1347189.80	Картометрический метод	5.0	-
6418	505001.76	1347216.40	Картометрический метод	5.0	-
6419	504989.77	1347221.64	Картометрический метод	5.0	-
6420	504970.08	1347223.95	Картометрический метод	5.0	-
6421	504958.83	1347221.64	Картометрический метод	5.0	-
6422	504953.14	1347216.64	Картометрический метод	5.0	-
6423	504949.30	1347207.09	Картометрический метод	5.0	-

2. Сведения о характерных точках границ объекта

Обозначение характерных точек границ	Координаты, м		Метод определения координат характерной точки	Средняя квадратическая погрешность положения характерной точки (Mt), м	Описание обозначения точки на местности (при наличии)
	X	Y			
1	2	3	4	5	6
6424	504948.95	1347195.98	Картометрический метод	5.0	-
6425	504950.00	1347186.94	Картометрический метод	5.0	-
6426	504940.39	1347184.17	Картометрический метод	5.0	-
6427	504910.88	1347162.69	Картометрический метод	5.0	-
6428	504915.00	1347148.35	Картометрический метод	5.0	-
6429	504916.63	1347143.10	Картометрический метод	5.0	-
6430	504890.57	1347145.86	Картометрический метод	5.0	-
6431	504840.50	1347161.76	Картометрический метод	5.0	-
6432	504837.23	1347170.41	Картометрический метод	5.0	-
6433	504832.51	1347181.59	Картометрический метод	5.0	-
6434	504828.13	1347187.72	Картометрический метод	5.0	-
6435	504821.77	1347194.39	Картометрический метод	5.0	-
6436	504815.26	1347197.02	Картометрический метод	5.0	-
6437	504808.65	1347196.11	Картометрический метод	5.0	-
6438	504803.44	1347191.64	Картометрический метод	5.0	-
6439	504799.68	1347184.62	Картометрический метод	5.0	-
6440	504798.89	1347175.54	Картометрический метод	5.0	-
6441	504786.26	1347181.75	Картометрический метод	5.0	-
6442	504716.88	1347080.19	Картометрический метод	5.0	-
6443	504713.00	1347082.35	Картометрический метод	5.0	-
6444	504710.12	1347078.30	Картометрический метод	5.0	-
6445	504714.49	1347075.30	Картометрический метод	5.0	-
6446	504732.08	1347068.90	Картометрический метод	5.0	-
6447	504756.49	1347058.10	Картометрический метод	5.0	-
6448	504768.09	1347048.51	Картометрический метод	5.0	-

2. Сведения о характерных точках границ объекта

Обозначение характерных точек границ	Координаты, м		Метод определения координат характерной точки	Средняя квадратическая погрешность положения характерной точки (Mt), м	Описание обозначения точки на местности (при наличии)
	X	Y			
1	2	3	4	5	6
6449	504779.01	1347037.00	Картометрический метод	5.0	-
6450	504784.89	1347028.91	Картометрический метод	5.0	-
6451	504797.60	1347003.98	Картометрический метод	5.0	-
6452	504822.08	1346974.91	Картометрический метод	5.0	-
6453	504831.13	1346965.20	Картометрический метод	5.0	-
6454	504828.32	1346963.38	Картометрический метод	5.0	-
6455	504827.76	1346963.99	Картометрический метод	5.0	-
6456	504803.03	1346947.73	Картометрический метод	5.0	-
6457	504794.49	1346940.89	Картометрический метод	5.0	-
6458	504770.56	1346916.01	Картометрический метод	5.0	-
6459	504760.65	1346928.38	Картометрический метод	5.0	-
6460	504757.80	1346925.75	Картометрический метод	5.0	-
6461	504751.69	1346917.30	Картометрический метод	5.0	-
6462	504755.21	1346880.74	Картометрический метод	5.0	-
6463	504761.84	1346869.68	Картометрический метод	5.0	-
6464	504863.17	1346938.01	Картометрический метод	5.0	-
6465	504864.74	1346934.87	Картометрический метод	5.0	-
6466	504885.00	1346953.68	Картометрический метод	5.0	-
6467	504902.72	1346929.49	Картометрический метод	5.0	-
6468	504880.84	1346911.95	Картометрический метод	5.0	-
6469	504865.23	1346933.90	Картометрический метод	5.0	-
6470	504888.99	1346886.29	Картометрический метод	5.0	-
6471	504998.05	1346799.75	Картометрический метод	5.0	-
6472	505021.89	1346790.78	Картометрический метод	5.0	-
6473	505014.07	1346796.10	Картометрический метод	5.0	-

2. Сведения о характерных точках границ объекта

Обозначение характерных точек границ	Координаты, м		Метод определения координат характерной точки	Средняя квадратическая погрешность положения характерной точки (Mt), м	Описание обозначения точки на местности (при наличии)
	X	Y			
1	2	3	4	5	6
6474	505005.98	1346803.50	Картометрический метод	5.0	-
6475	504988.48	1346836.51	Картометрический метод	5.0	-
6476	505017.80	1346853.73	Картометрический метод	5.0	-
6477	505000.65	1346880.81	Картометрический метод	5.0	-
6478	504998.09	1346874.13	Картометрический метод	5.0	-
6479	504947.60	1346912.02	Картометрический метод	5.0	-
6480	504937.77	1346920.64	Картометрический метод	5.0	-
6481	504929.14	1346930.48	Картометрический метод	5.0	-
6482	504921.86	1346941.35	Картометрический метод	5.0	-
6483	504916.07	1346953.08	Картометрический метод	5.0	-
6484	504911.88	1346965.47	Картометрический метод	5.0	-
6485	504910.07	1346973.82	Картометрический метод	5.0	-
6486	504907.41	1346976.71	Картометрический метод	5.0	-
6487	504903.68	1346984.50	Картометрический метод	5.0	-
6488	504908.62	1346986.87	Картометрический метод	5.0	-
6489	504908.69	1346997.89	Картометрический метод	5.0	-
6490	504910.39	1347010.86	Картометрический метод	5.0	-
6491	504913.78	1347023.50	Картометрический метод	5.0	-
6492	504918.77	1347035.58	Картометрический метод	5.0	-
6493	504925.33	1347046.91	Картометрический метод	5.0	-
6494	504932.14	1347055.95	Картометрический метод	5.0	-
6495	504958.60	1347087.20	Картометрический метод	5.0	-
6496	504967.84	1347096.45	Картометрический метод	5.0	-
6497	504978.23	1347104.41	Картометрический метод	5.0	-
6498	504989.56	1347110.95	Картометрический метод	5.0	-

2. Сведения о характерных точках границ объекта

Обозначение характерных точек границ	Координаты, м		Метод определения координат характерной точки	Средняя квадратическая погрешность положения характерной точки (Mt), м	Описание обозначения точки на местности (при наличии)
	X	Y			
1	2	3	4	5	6
6499	505001.64	1347115.96	Картометрический метод	5.0	-
6500	505014.26	1347119.34	Картометрический метод	5.0	-
6501	505027.25	1347121.05	Картометрический метод	5.0	-
6502	505040.33	1347121.05	Картометрический метод	5.0	-
6503	505053.29	1347119.34	Картометрический метод	5.0	-
6504	505128.17	1347094.81	Картометрический метод	5.0	-
6505	505136.59	1347089.73	Картометрический метод	5.0	-
6506	505146.97	1347081.77	Картометрический метод	5.0	-
6507	505156.21	1347072.52	Картометрический метод	5.0	-
6508	505164.19	1347062.14	Картометрический метод	5.0	-
6509	505170.73	1347050.82	Картометрический метод	5.0	-
6510	505180.01	1347027.71	Картометрический метод	5.0	-
6511	505188.42	1347037.45	Картометрический метод	5.0	-
6512	505228.43	1347021.17	Картометрический метод	5.0	-
6513	505254.39	1347008.65	Картометрический метод	5.0	-
6514	505256.51	1347019.73	Картометрический метод	5.0	-
6515	505261.31	1347035.83	Картометрический метод	5.0	-
6516	505267.29	1347048.87	Картометрический метод	5.0	-
6517	505273.88	1347057.11	Картометрический метод	5.0	-
6518	505280.41	1347063.58	Картометрический метод	5.0	-
6519	505288.90	1347067.75	Картометрический метод	5.0	-
6520	505297.36	1347071.15	Картометрический метод	5.0	-
6521	505331.22	1347036.14	Картометрический метод	5.0	-
6522	505410.26	1347172.61	Картометрический метод	5.0	-
6523	505404.15	1347174.79	Картометрический метод	5.0	-

2. Сведения о характерных точках границ объекта

Обозначение характерных точек границ	Координаты, м		Метод определения координат характерной точки	Средняя квадратическая погрешность положения характерной точки (Mt), м	Описание обозначения точки на местности (при наличии)
	X	Y			
1	2	3	4	5	6
6524	505394.31	1347166.93	Картометрический метод	5.0	-
6525	505382.92	1347159.02	Картометрический метод	5.0	-
6526	505376.21	1347155.09	Картометрический метод	5.0	-
6527	505368.57	1347153.68	Картометрический метод	5.0	-
6528	505358.45	1347153.84	Картометрический метод	5.0	-
6529	505342.84	1347157.11	Картометрический метод	5.0	-
6530	505320.42	1347169.08	Картометрический метод	5.0	-
6531	505310.96	1347174.28	Картометрический метод	5.0	-
6532	505302.42	1347176.43	Картометрический метод	5.0	-
6533	505294.77	1347175.03	Картометрический метод	5.0	-
6534	505284.00	1347170.65	Картометрический метод	5.0	-
6535	505270.62	1347163.76	Картометрический метод	5.0	-
6536	505235.57	1347144.60	Картометрический метод	5.0	-
6537	505196.24	1347134.09	Картометрический метод	5.0	-
6399	505178.97	1347132.64	Картометрический метод	5.0	-
6538	504782.13	1347164.29	Картометрический метод	5.0	-
6539	504881.20	1347125.81	Картометрический метод	5.0	-
6540	504886.63	1347108.96	Картометрический метод	5.0	-
6541	504890.31	1347058.37	Картометрический метод	5.0	-
6542	504894.77	1347057.81	Картометрический метод	5.0	-
6543	504919.91	1347051.50	Картометрический метод	5.0	-
6544	504897.60	1347025.94	Картометрический метод	5.0	-
6545	504896.24	1347024.38	Картометрический метод	5.0	-
6546	504870.64	1346982.58	Картометрический метод	5.0	-
6547	504845.75	1346954.34	Картометрический метод	5.0	-

2. Сведения о характерных точках границ объекта

Обозначение характерных точек границ	Координаты, м		Метод определения координат характерной точки	Средняя квадратическая погрешность положения характерной точки (Mt), м	Описание обозначения точки на местности (при наличии)
	X	Y			
1	2	3	4	5	6
6548	504815.87	1346997.22	Картометрический метод	5.0	-
6549	504815.60	1346997.00	Картометрический метод	5.0	-
6550	504815.14	1346997.64	Картометрический метод	5.0	-
6551	504814.26	1346998.35	Картометрический метод	5.0	-
6552	504813.85	1346998.98	Картометрический метод	5.0	-
6553	504811.23	1347003.20	Картометрический метод	5.0	-
6554	504810.83	1347003.94	Картометрический метод	5.0	-
6555	504811.14	1347004.19	Картометрический метод	5.0	-
6556	504773.73	1347056.86	Картометрический метод	5.0	-
6557	504724.56	1347080.84	Картометрический метод	5.0	-
6538	504782.13	1347164.29	Картометрический метод	5.0	-
6558	501232.79	1334362.07	Картометрический метод	5.0	-
6559	501218.40	1334356.64	Картометрический метод	5.0	-
6560	501218.40	1334356.64	Картометрический метод	5.0	-
6561	501213.83	1334357.54	Картометрический метод	5.0	-
6562	501177.75	1334387.86	Картометрический метод	5.0	-
6563	501146.46	1334422.09	Картометрический метод	5.0	-
6564	501140.51	1334433.78	Картометрический метод	5.0	-
6565	501122.90	1334443.02	Картометрический метод	5.0	-
6566	501113.33	1334450.26	Картометрический метод	5.0	-
6567	501105.83	1334459.57	Картометрический метод	5.0	-
6568	501097.79	1334466.86	Картометрический метод	5.0	-
6569	501086.61	1334480.83	Картометрический метод	5.0	-
6570	501069.54	1334497.98	Картометрический метод	5.0	-
6571	501061.76	1334504.40	Картометрический метод	5.0	-

2. Сведения о характерных точках границ объекта

Обозначение характерных точек границ	Координаты, м		Метод определения координат характерной точки	Средняя квадратическая погрешность положения характерной точки (Mt), м	Описание обозначения точки на местности (при наличии)
	X	Y			
1	2	3	4	5	6
6572	501030.36	1334527.28	Картометрический метод	5.0	-
6573	501030.36	1334527.28	Картометрический метод	5.0	-
6574	500995.47	1334558.38	Картометрический метод	5.0	-
6575	500988.00	1334567.32	Картометрический метод	5.0	-
6576	500952.92	1334606.26	Картометрический метод	5.0	-
6577	500944.02	1334613.82	Картометрический метод	5.0	-
6578	500906.38	1334635.09	Картометрический метод	5.0	-
6579	500893.64	1334646.61	Картометрический метод	5.0	-
6580	500883.20	1334660.97	Картометрический метод	5.0	-
6581	500878.20	1334671.61	Картометрический метод	5.0	-
6582	500858.80	1334661.98	Картометрический метод	5.0	-
6583	500849.44	1334657.14	Картометрический метод	5.0	-
6584	500832.16	1334670.45	Картометрический метод	5.0	-
6585	500818.04	1334697.17	Картометрический метод	5.0	-
6586	500805.29	1334707.22	Картометрический метод	5.0	-
6587	500787.01	1334749.12	Картометрический метод	5.0	-
6588	500834.29	1334769.75	Картометрический метод	5.0	-
6589	500826.92	1334785.65	Картометрический метод	5.0	-
6590	500758.13	1334743.86	Картометрический метод	5.0	-
6591	500717.36	1334793.84	Картометрический метод	5.0	-
6592	500736.38	1334810.06	Картометрический метод	5.0	-
6593	500765.77	1334774.71	Картометрический метод	5.0	-
6594	500810.90	1334808.29	Картометрический метод	5.0	-
6595	500809.66	1334809.86	Картометрический метод	5.0	-
6596	500801.89	1334819.13	Картометрический метод	5.0	-

2. Сведения о характерных точках границ объекта

Обозначение характерных точек границ	Координаты, м		Метод определения координат характерной точки	Средняя квадратическая погрешность положения характерной точки (Mt), м	Описание обозначения точки на местности (при наличии)
	X	Y			
1	2	3	4	5	6
6597	500781.99	1334838.82	Картометрический метод	5.0	-
6598	500766.31	1334853.19	Картометрический метод	5.0	-
6599	500739.58	1334831.44	Картометрический метод	5.0	-
6600	500713.72	1334808.46	Картометрический метод	5.0	-
6601	500692.20	1334795.21	Картометрический метод	5.0	-
6602	500674.62	1334783.78	Картометрический метод	5.0	-
6603	500665.42	1334777.79	Картометрический метод	5.0	-
6604	500665.42	1334777.79	Картометрический метод	5.0	-
6605	500665.41	1334777.79	Картометрический метод	5.0	-
6606	500664.13	1334776.96	Картометрический метод	5.0	-
6607	500653.50	1334769.33	Картометрический метод	5.0	-
6608	500653.22	1334769.13	Картометрический метод	5.0	-
6609	500621.29	1334746.23	Картометрический метод	5.0	-
6610	500619.67	1334745.06	Картометрический метод	5.0	-
6611	500618.17	1334743.75	Картометрический метод	5.0	-
6612	500602.89	1334730.37	Картометрический метод	5.0	-
6613	500582.18	1334715.71	Картометрический метод	5.0	-
6614	500567.90	1334705.60	Картометрический метод	5.0	-
6615	500554.52	1334696.13	Картометрический метод	5.0	-
6616	500552.54	1334691.02	Картометрический метод	5.0	-
6617	500550.54	1334685.84	Картометрический метод	5.0	-
6618	500547.86	1334675.17	Картометрический метод	5.0	-
6619	500546.43	1334667.74	Картометрический метод	5.0	-
6620	500547.99	1334655.49	Картометрический метод	5.0	-
6621	500551.47	1334641.26	Картометрический метод	5.0	-

2. Сведения о характерных точках границ объекта

Обозначение характерных точек границ	Координаты, м		Метод определения координат характерной точки	Средняя квадратическая погрешность положения характерной точки (Mt), м	Описание обозначения точки на местности (при наличии)
	X	Y			
1	2	3	4	5	6
6622	500561.02	1334633.72	Картометрический метод	5.0	-
6623	500570.92	1334625.90	Картометрический метод	5.0	-
6624	500580.34	1334615.36	Картометрический метод	5.0	-
6625	500586.65	1334606.78	Картометрический метод	5.0	-
6626	500593.37	1334593.43	Картометрический метод	5.0	-
6627	500597.09	1334582.05	Картометрический метод	5.0	-
6628	500595.54	1334570.05	Картометрический метод	5.0	-
6629	500596.89	1334566.12	Картометрический метод	5.0	-
6630	500604.75	1334561.26	Картометрический метод	5.0	-
6631	500616.19	1334554.48	Картометрический метод	5.0	-
6632	500627.56	1334553.18	Картометрический метод	5.0	-
6633	500635.73	1334556.02	Картометрический метод	5.0	-
6634	500635.73	1334556.02	Картометрический метод	5.0	-
6635	500643.67	1334562.18	Картометрический метод	5.0	-
6636	500652.19	1334569.53	Картометрический метод	5.0	-
6637	500658.60	1334573.28	Картометрический метод	5.0	-
6638	500667.20	1334563.84	Картометрический метод	5.0	-
6639	500676.60	1334558.00	Картометрический метод	5.0	-
6640	500684.07	1334562.65	Картометрический метод	5.0	-
6641	500694.35	1334569.07	Картометрический метод	5.0	-
6642	500701.10	1334573.96	Картометрический метод	5.0	-
6643	500714.05	1334579.38	Картометрический метод	5.0	-
6644	500714.42	1334579.53	Картометрический метод	5.0	-
6645	500722.90	1334586.55	Картометрический метод	5.0	-
6646	500732.02	1334591.53	Картометрический метод	5.0	-

2. Сведения о характерных точках границ объекта

Обозначение характерных точек границ	Координаты, м		Метод определения координат характерной точки	Средняя квадратическая погрешность положения характерной точки (Mt), м	Описание обозначения точки на местности (при наличии)
	X	Y			
1	2	3	4	5	6
6647	500741.60	1334595.76	Картометрический метод	5.0	-
6648	500754.41	1334600.47	Картометрический метод	5.0	-
6649	500762.60	1334606.02	Картометрический метод	5.0	-
6650	500770.49	1334612.32	Картометрический метод	5.0	-
6651	500778.01	1334617.86	Картометрический метод	5.0	-
6652	500786.39	1334622.99	Картометрический метод	5.0	-
6653	500795.73	1334624.69	Картометрический метод	5.0	-
6654	500804.75	1334627.87	Картометрический метод	5.0	-
6655	500804.76	1334627.87	Картометрический метод	5.0	-
6656	500813.15	1334629.26	Картометрический метод	5.0	-
6657	500825.89	1334626.07	Картометрический метод	5.0	-
6658	500836.32	1334621.31	Картометрический метод	5.0	-
6659	500846.04	1334615.78	Картометрический метод	5.0	-
6660	500854.92	1334608.82	Картометрический метод	5.0	-
6661	500866.56	1334600.30	Картометрический метод	5.0	-
6662	500867.95	1334593.61	Картометрический метод	5.0	-
6663	500848.96	1334572.72	Картометрический метод	5.0	-
6664	500824.32	1334556.72	Картометрический метод	5.0	-
6665	500816.68	1334547.46	Картометрический метод	5.0	-
6666	500804.74	1334540.89	Картометрический метод	5.0	-
6667	500800.10	1334527.57	Картометрический метод	5.0	-
6668	500797.85	1334521.07	Картометрический метод	5.0	-
6669	500797.94	1334521.03	Картометрический метод	5.0	-
6670	500797.95	1334521.03	Картометрический метод	5.0	-
6671	500797.96	1334521.03	Картометрический метод	5.0	-

2. Сведения о характерных точках границ объекта

Обозначение характерных точек границ	Координаты, м		Метод определения координат характерной точки	Средняя квадратическая погрешность положения характерной точки (Mt), м	Описание обозначения точки на местности (при наличии)
	X	Y			
1	2	3	4	5	6
6672	500805.71	1334517.74	Картометрический метод	5.0	-
6673	500825.29	1334508.16	Картометрический метод	5.0	-
6674	500843.05	1334508.80	Картометрический метод	5.0	-
6675	500855.32	1334513.43	Картометрический метод	5.0	-
6676	500870.48	1334513.67	Картометрический метод	5.0	-
6677	500881.20	1334516.63	Картометрический метод	5.0	-
6678	500890.69	1334518.73	Картометрический метод	5.0	-
6679	500901.41	1334517.74	Картометрический метод	5.0	-
6680	500913.74	1334519.10	Картометрический метод	5.0	-
6681	500927.83	1334519.60	Картометрический метод	5.0	-
6682	500941.71	1334521.37	Картометрический метод	5.0	-
6683	500955.61	1334522.93	Картометрический метод	5.0	-
6684	500965.70	1334523.94	Картометрический метод	5.0	-
6685	500975.85	1334519.76	Картометрический метод	5.0	-
6686	500986.11	1334515.53	Картометрический метод	5.0	-
6687	500997.14	1334507.87	Картометрический метод	5.0	-
6688	501008.12	1334500.25	Картометрический метод	5.0	-
6689	501016.09	1334494.12	Картометрический метод	5.0	-
6690	501028.72	1334482.91	Картометрический метод	5.0	-
6691	501037.61	1334477.21	Картометрический метод	5.0	-
6692	501049.35	1334468.67	Картометрический метод	5.0	-
6693	501061.27	1334461.02	Картометрический метод	5.0	-
6694	501071.30	1334451.10	Картометрический метод	5.0	-
6695	501072.89	1334450.19	Картометрический метод	5.0	-
6696	501082.63	1334444.64	Картометрический метод	5.0	-

2. Сведения о характерных точках границ объекта

Обозначение характерных точек границ	Координаты, м		Метод определения координат характерной точки	Средняя квадратическая погрешность положения характерной точки (Mt), м	Описание обозначения точки на местности (при наличии)
	X	Y			
1	2	3	4	5	6
6697	501094.20	1334438.06	Картометрический метод	5.0	-
6698	501107.90	1334426.85	Картометрический метод	5.0	-
6699	501120.72	1334420.41	Картометрический метод	5.0	-
6700	501129.97	1334402.79	Картометрический метод	5.0	-
6701	501150.35	1334382.80	Картометрический метод	5.0	-
6702	501161.27	1334372.09	Картометрический метод	5.0	-
6703	501186.88	1334349.21	Картометрический метод	5.0	-
6704	501198.22	1334339.13	Картометрический метод	5.0	-
6705	501199.57	1334340.73	Картометрический метод	5.0	-
6706	501247.98	1334298.69	Картометрический метод	5.0	-
6707	501230.62	1334266.41	Картометрический метод	5.0	-
6708	501234.62	1334267.82	Картометрический метод	5.0	-
6709	501252.19	1334280.70	Картометрический метод	5.0	-
6710	501265.15	1334293.43	Картометрический метод	5.0	-
6711	501274.91	1334303.03	Картометрический метод	5.0	-
6712	501282.43	1334317.21	Картометрический метод	5.0	-
6713	501273.45	1334331.61	Картометрический метод	5.0	-
6714	501251.28	1334352.83	Картометрический метод	5.0	-
6558	501232.79	1334362.07	Картометрический метод	5.0	-
6715	501214.04	1334336.64	Картометрический метод	5.0	-
6716	501207.06	1334342.06	Картометрический метод	5.0	-
6717	501212.43	1334348.98	Картометрический метод	5.0	-
6718	501219.40	1334343.56	Картометрический метод	5.0	-
6715	501214.04	1334336.64	Картометрический метод	5.0	-
6719	506304.30	1315902.90	Картометрический метод	5.0	-

2. Сведения о характерных точках границ объекта

Обозначение характерных точек границ	Координаты, м		Метод определения координат характерной точки	Средняя квадратическая погрешность положения характерной точки (Mt), м	Описание обозначения точки на местности (при наличии)
	X	Y			
1	2	3	4	5	6
6720	506265.00	1315930.22	Картометрический метод	5.0	-
6721	506147.98	1316023.50	Картометрический метод	5.0	-
6722	506140.34	1316019.87	Картометрический метод	5.0	-
6723	506119.51	1316005.42	Картометрический метод	5.0	-
6724	506002.35	1315924.22	Картометрический метод	5.0	-
6725	505978.79	1315911.72	Картометрический метод	5.0	-
6726	505900.11	1315870.08	Картометрический метод	5.0	-
6727	505902.50	1315868.25	Картометрический метод	5.0	-
6728	505926.47	1315847.27	Картометрический метод	5.0	-
6729	505944.02	1315831.91	Картометрический метод	5.0	-
6730	505953.65	1315821.98	Картометрический метод	5.0	-
6731	505974.59	1315800.39	Картометрический метод	5.0	-
6732	506278.67	1315714.98	Картометрический метод	5.0	-
6733	506278.67	1315715.01	Картометрический метод	5.0	-
6734	506370.91	1315875.56	Картометрический метод	5.0	-
6735	506336.76	1315889.23	Картометрический метод	5.0	-
6736	506315.40	1315898.23	Картометрический метод	5.0	-
6719	506304.30	1315902.90	Картометрический метод	5.0	-
6737	506204.89	1315910.58	Картометрический метод	5.0	-
6738	506186.09	1315927.07	Картометрический метод	5.0	-
6739	506212.49	1315957.14	Картометрический метод	5.0	-
6740	506231.27	1315940.65	Картометрический метод	5.0	-
6741	506250.07	1315924.16	Картометрический метод	5.0	-
6742	506268.86	1315907.67	Картометрический метод	5.0	-
6743	506242.48	1315877.60	Картометрический метод	5.0	-

2. Сведения о характерных точках границ объекта

Обозначение характерных точек границ	Координаты, м		Метод определения координат характерной точки	Средняя квадратическая погрешность положения характерной точки (Mt), м	Описание обозначения точки на местности (при наличии)
	X	Y			
1	2	3	4	5	6
6744	506223.68	1315894.09	Картометрический метод	5.0	-
6737	506204.89	1315910.58	Картометрический метод	5.0	-
6745	506128.32	1315961.30	Картометрический метод	5.0	-
6746	506125.92	1315975.71	Картометрический метод	5.0	-
6747	506116.52	1315985.30	Картометрический метод	5.0	-
6748	506117.04	1315992.56	Картометрический метод	5.0	-
6749	506146.61	1316019.35	Картометрический метод	5.0	-
6750	506166.32	1316007.71	Картометрический метод	5.0	-
6751	506184.89	1315985.81	Картометрический метод	5.0	-
6752	506178.16	1315978.37	Картометрический метод	5.0	-
6753	506172.80	1315968.25	Картометрический метод	5.0	-
6754	506153.15	1315940.96	Картометрический метод	5.0	-
6755	506149.32	1315947.50	Картометрический метод	5.0	-
6745	506128.32	1315961.30	Картометрический метод	5.0	-
6756	506093.13	1315940.09	Картометрический метод	5.0	-
6757	506115.12	1315923.21	Картометрический метод	5.0	-
6758	506127.74	1315907.02	Картометрический метод	5.0	-
6759	506121.32	1315898.71	Картометрический метод	5.0	-
6760	506109.92	1315878.91	Картометрический метод	5.0	-
6761	506095.32	1315861.50	Картометрический метод	5.0	-
6762	506101.43	1315856.75	Картометрический метод	5.0	-
6763	506123.61	1315836.50	Картометрический метод	5.0	-
6764	506100.15	1315810.80	Картометрический метод	5.0	-
6765	506097.37	1315803.52	Картометрический метод	5.0	-
6766	506089.48	1315792.71	Картометрический метод	5.0	-

2. Сведения о характерных точках границ объекта

Обозначение характерных точек границ	Координаты, м		Метод определения координат характерной точки	Средняя квадратическая погрешность положения характерной точки (Mt), м	Описание обозначения точки на местности (при наличии)
	X	Y			
1	2	3	4	5	6
6767	506065.80	1315794.25	Картометрический метод	5.0	-
6768	506050.73	1315793.15	Картометрический метод	5.0	-
6769	506042.14	1315805.54	Картометрический метод	5.0	-
6770	505990.72	1315849.87	Картометрический метод	5.0	-
6771	505978.50	1315835.15	Картометрический метод	5.0	-
6772	505959.27	1315851.12	Картометрический метод	5.0	-
6773	505989.93	1315888.05	Картометрический метод	5.0	-
6774	506032.67	1315919.51	Картометрический метод	5.0	-
6775	506051.15	1315947.59	Картометрический метод	5.0	-
6776	506074.42	1315932.41	Картометрический метод	5.0	-
6777	506091.23	1315941.55	Картометрический метод	5.0	-
6756	506093.13	1315940.09	Картометрический метод	5.0	-
6778	490177.87	1328062.78	Картометрический метод	5.0	-
6779	490177.87	1328062.80	Картометрический метод	5.0	-
6780	490180.74	1328069.03	Картометрический метод	5.0	-
6781	490170.21	1328072.19	Картометрический метод	5.0	-
6782	490152.87	1328083.41	Картометрический метод	5.0	-
6783	490146.46	1328087.56	Картометрический метод	5.0	-
6784	490131.07	1328107.13	Картометрический метод	5.0	-
6785	490128.96	1328118.80	Картометрический метод	5.0	-
6786	490128.28	1328122.51	Картометрический метод	5.0	-
6787	490122.69	1328140.68	Картометрический метод	5.0	-
6788	490108.71	1328157.45	Картометрический метод	5.0	-
6789	490086.34	1328164.44	Картометрический метод	5.0	-
6790	490068.17	1328164.44	Картометрический метод	5.0	-

2. Сведения о характерных точках границ объекта

Обозначение характерных точек границ	Координаты, м		Метод определения координат характерной точки	Средняя квадратическая погрешность положения характерной точки (Mt), м	Описание обозначения точки на местности (при наличии)
	X	Y			
1	2	3	4	5	6
6791	490048.61	1328160.25	Картометрический метод	5.0	-
6792	490038.83	1328151.86	Картометрический метод	5.0	-
6793	490033.63	1328138.35	Картометрический метод	5.0	-
6794	490031.83	1328133.69	Картометрический метод	5.0	-
6795	490024.84	1328116.92	Картометрический метод	5.0	-
6796	490017.85	1328095.95	Картометрический метод	5.0	-
6797	489984.30	1327915.63	Картометрический метод	5.0	-
6798	489983.00	1327898.24	Картометрический метод	5.0	-
6799	489982.99	1327886.54	Картометрический метод	5.0	-
6800	489982.82	1327883.93	Картометрический метод	5.0	-
6801	489982.55	1327879.61	Картометрический метод	5.0	-
6802	489981.05	1327859.14	Картометрический метод	5.0	-
6803	489979.55	1327841.39	Картометрический метод	5.0	-
6804	489978.08	1327827.21	Картометрический метод	5.0	-
6805	489976.12	1327816.92	Картометрический метод	5.0	-
6806	489973.89	1327806.98	Картометрический метод	5.0	-
6807	489984.84	1327771.94	Картометрический метод	5.0	-
6808	489987.09	1327738.69	Картометрический метод	5.0	-
6809	489984.59	1327711.95	Картометрический метод	5.0	-
6810	489977.09	1327684.70	Картометрический метод	5.0	-
6811	489967.34	1327668.60	Картометрический метод	5.0	-
6812	490069.57	1327742.31	Картометрический метод	5.0	-
6813	490083.53	1327735.31	Картометрический метод	5.0	-
6814	490130.30	1327727.35	Картометрический метод	5.0	-
6815	490126.95	1327749.16	Картометрический метод	5.0	-

2. Сведения о характерных точках границ объекта

Обозначение характерных точек границ	Координаты, м		Метод определения координат характерной точки	Средняя квадратическая погрешность положения характерной точки (Mt), м	Описание обозначения точки на местности (при наличии)
	X	Y			
1	2	3	4	5	6
6816	490125.75	1327756.94	Картометрический метод	5.0	-
6817	490139.71	1327786.55	Картометрический метод	5.0	-
6818	490146.35	1327800.64	Картометрический метод	5.0	-
6819	490153.63	1327817.72	Картометрический метод	5.0	-
6820	490171.35	1327859.29	Картометрический метод	5.0	-
6821	490177.88	1327876.72	Картометрический метод	5.0	-
6822	490186.92	1327900.85	Картометрический метод	5.0	-
6823	490152.41	1327920.30	Картометрический метод	5.0	-
6824	490126.71	1327934.78	Картометрический метод	5.0	-
6825	490142.11	1327960.50	Картометрический метод	5.0	-
6826	490148.56	1327964.81	Картометрический метод	5.0	-
6827	490149.76	1327963.82	Картометрический метод	5.0	-
6828	490157.39	1327978.25	Картометрический метод	5.0	-
6829	490166.00	1328001.34	Картометрический метод	5.0	-
6830	490174.62	1328025.00	Картометрический метод	5.0	-
6831	490161.79	1328031.62	Картометрический метод	5.0	-
6778	490177.87	1328062.78	Картометрический метод	5.0	-
6832	490132.12	1327830.53	Картометрический метод	5.0	-
6833	490132.73	1327824.43	Картометрический метод	5.0	-
6834	490131.25	1327812.58	Картометрический метод	5.0	-
6835	490126.28	1327796.63	Картометрический метод	5.0	-
6836	490122.36	1327791.58	Картометрический метод	5.0	-
6837	490094.96	1327791.01	Картометрический метод	5.0	-
6838	490092.34	1327789.29	Картометрический метод	5.0	-
6839	490092.05	1327785.10	Картометрический метод	5.0	-

2. Сведения о характерных точках границ объекта

Обозначение характерных точек границ	Координаты, м		Метод определения координат характерной точки	Средняя квадратическая погрешность положения характерной точки (Mt), м	Описание обозначения точки на местности (при наличии)
	X	Y			
1	2	3	4	5	6
6840	490088.68	1327786.65	Картометрический метод	5.0	-
6841	490086.22	1327784.19	Картометрический метод	5.0	-
6842	490082.43	1327783.19	Картометрический метод	5.0	-
6843	490078.70	1327784.92	Картометрический метод	5.0	-
6844	490075.96	1327788.01	Картометрический метод	5.0	-
6845	490070.67	1327794.08	Картометрический метод	5.0	-
6846	490066.24	1327797.01	Картометрический метод	5.0	-
6847	490053.45	1327802.92	Картометрический метод	5.0	-
6848	490046.66	1327807.61	Картометрический метод	5.0	-
6849	490044.18	1327811.63	Картометрический метод	5.0	-
6850	490040.73	1327813.92	Картометрический метод	5.0	-
6851	490033.22	1327819.12	Картометрический метод	5.0	-
6852	490025.90	1327825.04	Картометрический метод	5.0	-
6853	490023.11	1327828.66	Картометрический метод	5.0	-
6854	490019.63	1327833.41	Картометрический метод	5.0	-
6855	490018.47	1327836.30	Картометрический метод	5.0	-
6856	490018.84	1327839.30	Картометрический метод	5.0	-
6857	490019.86	1327841.58	Картометрический метод	5.0	-
6858	490021.63	1327842.50	Картометрический метод	5.0	-
6859	490023.54	1327843.18	Картометрический метод	5.0	-
6860	490025.78	1327842.91	Картометрический метод	5.0	-
6861	490026.99	1327842.38	Картометрический метод	5.0	-
6862	490027.07	1327845.28	Картометрический метод	5.0	-
6863	490078.91	1327839.30	Картометрический метод	5.0	-
6864	490095.71	1327837.36	Картометрический метод	5.0	-

2. Сведения о характерных точках границ объекта

Обозначение характерных точек границ	Координаты, м		Метод определения координат характерной точки	Средняя квадратическая погрешность положения характерной точки (Mt), м	Описание обозначения точки на местности (при наличии)
	X	Y			
1	2	3	4	5	6
6865	490097.10	1327838.20	Картометрический метод	5.0	-
6866	490099.01	1327843.69	Картометрический метод	5.0	-
6867	490102.15	1327846.83	Картометрический метод	5.0	-
6868	490107.02	1327847.17	Картометрический метод	5.0	-
6869	490113.81	1327844.58	Картометрический метод	5.0	-
6870	490118.36	1327839.40	Картометрический метод	5.0	-
6871	490127.85	1327835.24	Картометрический метод	5.0	-
6832	490132.12	1327830.53	Картометрический метод	5.0	-
6872	507993.04	1337359.35	Картометрический метод	5.0	-
6873	507991.57	1337372.23	Картометрический метод	5.0	-
6874	507996.46	1337381.20	Картометрический метод	5.0	-
6875	508002.00	1337387.56	Картометрический метод	5.0	-
6876	508008.68	1337397.66	Картометрический метод	5.0	-
6877	508004.60	1337407.44	Картометрический метод	5.0	-
6878	508002.82	1337416.25	Картометрический метод	5.0	-
6879	508002.00	1337428.15	Картометрический метод	5.0	-
6880	508002.16	1337440.43	Картометрический метод	5.0	-
6881	508000.69	1337450.38	Картометрический метод	5.0	-
6882	507994.33	1337454.29	Картометрический метод	5.0	-
6883	507990.10	1337455.43	Картометрический метод	5.0	-
6884	507985.69	1337450.86	Картометрический метод	5.0	-
6885	507981.29	1337442.55	Картометрический метод	5.0	-
6886	507975.26	1337433.91	Картометрический метод	5.0	-
6887	507968.26	1337428.53	Картометрический метод	5.0	-
6888	507960.76	1337423.97	Картометрический метод	5.0	-

2. Сведения о характерных точках границ объекта

Обозначение характерных точек границ	Координаты, м		Метод определения координат характерной точки	Средняя квадратическая погрешность положения характерной точки (Mt), м	Описание обозначения точки на местности (при наличии)
	X	Y			
1	2	3	4	5	6
6889	507960.75	1337423.97	Картометрический метод	5.0	-
6890	507951.57	1337442.54	Картометрический метод	5.0	-
6891	507951.57	1337442.54	Картометрический метод	5.0	-
6892	507927.98	1337447.49	Картометрический метод	5.0	-
6893	507900.78	1337455.30	Картометрический метод	5.0	-
6894	507893.47	1337458.58	Картометрический метод	5.0	-
6895	507868.21	1337477.58	Картометрический метод	5.0	-
6896	507868.21	1337477.58	Картометрический метод	5.0	-
6897	507868.20	1337477.58	Картометрический метод	5.0	-
6898	507856.37	1337493.08	Картометрический метод	5.0	-
6899	507849.50	1337485.80	Картометрический метод	5.0	-
6900	507832.11	1337467.84	Картометрический метод	5.0	-
6901	507823.16	1337476.45	Картометрический метод	5.0	-
6902	507807.49	1337471.05	Картометрический метод	5.0	-
6903	507782.70	1337484.65	Картометрический метод	5.0	-
6904	507753.89	1337510.66	Картометрический метод	5.0	-
6905	507729.08	1337501.85	Картометрический метод	5.0	-
6906	507708.69	1337503.85	Картометрический метод	5.0	-
6907	507692.29	1337502.25	Картометрический метод	5.0	-
6908	507673.49	1337493.85	Картометрический метод	5.0	-
6909	507658.29	1337492.66	Картометрический метод	5.0	-
6910	507632.27	1337499.05	Картометрический метод	5.0	-
6911	507621.89	1337498.65	Картометрический метод	5.0	-
6912	507620.87	1337495.95	Картометрический метод	5.0	-
6913	507683.55	1337477.20	Картометрический метод	5.0	-

2. Сведения о характерных точках границ объекта

Обозначение характерных точек границ	Координаты, м		Метод определения координат характерной точки	Средняя квадратическая погрешность положения характерной точки (Mt), м	Описание обозначения точки на местности (при наличии)
	X	Y			
1	2	3	4	5	6
6914	507675.37	1337463.87	Картометрический метод	5.0	-
6915	507690.06	1337457.29	Картометрический метод	5.0	-
6916	507693.79	1337441.30	Картометрический метод	5.0	-
6917	507681.67	1337430.79	Картометрический метод	5.0	-
6918	507705.36	1337413.35	Картометрический метод	5.0	-
6919	507708.85	1337433.83	Картометрический метод	5.0	-
6920	507707.58	1337465.17	Картометрический метод	5.0	-
6921	507821.88	1337407.85	Картометрический метод	5.0	-
6922	507752.58	1337261.81	Картометрический метод	5.0	-
6923	507755.40	1337259.98	Картометрический метод	5.0	-
6924	507761.24	1337248.12	Картометрический метод	5.0	-
6925	507785.54	1337233.01	Картометрический метод	5.0	-
6926	507789.20	1337238.96	Картометрический метод	5.0	-
6927	507811.21	1337225.84	Картометрический метод	5.0	-
6928	507812.22	1337225.24	Картометрический метод	5.0	-
6929	507815.59	1337231.86	Картометрический метод	5.0	-
6930	507839.34	1337214.40	Картометрический метод	5.0	-
6931	507847.75	1337208.51	Картометрический метод	5.0	-
6932	507853.00	1337214.80	Картометрический метод	5.0	-
6933	507860.95	1337222.39	Картометрический метод	5.0	-
6934	507870.46	1337228.79	Картометрический метод	5.0	-
6935	507877.35	1337230.47	Картометрический метод	5.0	-
6936	507902.15	1337212.57	Картометрический метод	5.0	-
6937	507902.50	1337217.12	Картометрический метод	5.0	-
6938	507907.05	1337221.32	Картометрический метод	5.0	-

2. Сведения о характерных точках границ объекта

Обозначение характерных точек границ	Координаты, м		Метод определения координат характерной точки	Средняя квадратическая погрешность положения характерной точки (Mt), м	Описание обозначения точки на местности (при наличии)
	X	Y			
1	2	3	4	5	6
6939	507923.49	1337229.71	Картометрический метод	5.0	-
6940	507939.23	1337232.86	Картометрический метод	5.0	-
6941	507967.21	1337235.66	Картометрический метод	5.0	-
6942	507978.38	1337237.92	Картометрический метод	5.0	-
6943	507990.05	1337247.10	Картометрический метод	5.0	-
6944	507990.06	1337247.11	Картометрический метод	5.0	-
6945	507990.30	1337259.16	Картометрический метод	5.0	-
6946	507982.80	1337266.51	Картометрический метод	5.0	-
6947	507972.21	1337272.25	Картометрический метод	5.0	-
6948	507969.71	1337282.84	Картометрический метод	5.0	-
6949	507976.47	1337287.85	Картометрический метод	5.0	-
6950	507980.89	1337292.41	Картометрический метод	5.0	-
6951	507987.65	1337300.20	Картометрический метод	5.0	-
6952	508004.47	1337297.32	Картометрический метод	5.0	-
6953	508005.02	1337321.32	Картометрический метод	5.0	-
6954	508007.53	1337334.44	Картометрический метод	5.0	-
6955	508020.22	1337361.63	Картометрический метод	5.0	-
6956	508019.25	1337361.68	Картометрический метод	5.0	-
6957	508019.02	1337361.69	Картометрический метод	5.0	-
6958	508009.13	1337359.71	Картометрический метод	5.0	-
6959	508009.13	1337359.71	Картометрический метод	5.0	-
6960	507997.93	1337352.02	Картометрический метод	5.0	-
6872	507993.04	1337359.35	Картометрический метод	5.0	-
6961	507987.90	1337331.45	Картометрический метод	5.0	-
6962	507959.49	1337261.85	Картометрический метод	5.0	-

2. Сведения о характерных точках границ объекта

Обозначение характерных точек границ	Координаты, м		Метод определения координат характерной точки	Средняя квадратическая погрешность положения характерной точки (Mt), м	Описание обозначения точки на местности (при наличии)
	X	Y			
1	2	3	4	5	6
6963	507955.10	1337257.85	Картометрический метод	5.0	-
6964	507928.17	1337268.85	Картометрический метод	5.0	-
6965	507917.08	1337241.45	Картометрический метод	5.0	-
6966	507911.78	1337234.82	Картометрический метод	5.0	-
6967	507860.29	1337258.65	Картометрический метод	5.0	-
6968	507884.70	1337315.45	Картометрический метод	5.0	-
6969	507881.90	1337340.25	Картометрический метод	5.0	-
6970	507883.90	1337354.65	Картометрический метод	5.0	-
6971	507887.90	1337361.85	Картометрический метод	5.0	-
6972	507899.10	1337368.65	Картометрический метод	5.0	-
6973	507943.10	1337344.65	Картометрический метод	5.0	-
6974	507945.90	1337346.25	Картометрический метод	5.0	-
6975	507949.90	1337417.45	Картометрический метод	5.0	-
6976	507951.90	1337423.85	Картометрический метод	5.0	-
6977	507988.30	1337421.05	Картометрический метод	5.0	-
6978	507990.30	1337415.45	Картометрический метод	5.0	-
6961	507987.90	1337331.45	Картометрический метод	5.0	-
6979	506098.37	1316067.49	Картометрический метод	5.0	-
6980	506083.58	1316075.09	Картометрический метод	5.0	-
6981	506083.58	1316075.09	Картометрический метод	5.0	-
6982	506071.32	1316088.17	Картометрический метод	5.0	-
6983	506060.16	1316096.95	Картометрический метод	5.0	-
6984	506050.60	1316104.48	Картометрический метод	5.0	-
6985	506041.01	1316116.01	Картометрический метод	5.0	-
6986	506035.49	1316125.16	Картометрический метод	5.0	-

2. Сведения о характерных точках границ объекта

Обозначение характерных точек границ	Координаты, м		Метод определения координат характерной точки	Средняя квадратическая погрешность положения характерной точки (Mt), м	Описание обозначения точки на местности (при наличии)
	X	Y			
1	2	3	4	5	6
6987	506033.05	1316129.19	Картометрический метод	5.0	-
6988	506024.58	1316135.77	Картометрический метод	5.0	-
6989	506023.56	1316136.57	Картометрический метод	5.0	-
6990	506011.33	1316127.82	Картометрический метод	5.0	-
6991	506030.18	1316110.90	Картометрический метод	5.0	-
6992	506015.35	1316104.12	Картометрический метод	5.0	-
6993	505995.11	1316123.02	Картометрический метод	5.0	-
6994	505991.71	1316121.80	Картометрический метод	5.0	-
6995	505988.91	1316129.79	Картометрический метод	5.0	-
6996	505957.85	1316115.87	Картометрический метод	5.0	-
6997	505934.14	1316106.07	Картометрический метод	5.0	-
6998	505947.51	1316073.73	Картометрический метод	5.0	-
6999	505949.93	1316071.17	Картометрический метод	5.0	-
7000	505972.30	1316025.59	Картометрический метод	5.0	-
7001	505928.30	1316001.83	Картометрический метод	5.0	-
7002	505914.08	1316033.51	Картометрический метод	5.0	-
7003	505884.67	1316021.16	Картометрический метод	5.0	-
7004	505876.12	1316017.66	Картометрический метод	5.0	-
7005	505873.33	1316023.68	Картометрический метод	5.0	-
7006	505856.89	1316058.63	Картометрический метод	5.0	-
7007	505817.65	1316035.52	Картометрический метод	5.0	-
7008	505813.12	1316040.81	Картометрический метод	5.0	-
7009	505805.61	1316039.85	Картометрический метод	5.0	-
7010	505799.74	1316041.30	Картометрический метод	5.0	-
7011	505798.75	1316042.81	Картометрический метод	5.0	-

2. Сведения о характерных точках границ объекта

Обозначение характерных точек границ	Координаты, м		Метод определения координат характерной точки	Средняя квадратическая погрешность положения характерной точки (Mt), м	Описание обозначения точки на местности (при наличии)
	X	Y			
1	2	3	4	5	6
7012	505774.90	1316028.13	Картометрический метод	5.0	-
7013	505773.51	1316008.09	Картометрический метод	5.0	-
7014	505751.47	1315995.65	Картометрический метод	5.0	-
7015	505738.27	1315976.64	Картометрический метод	5.0	-
7016	505742.94	1315962.48	Картометрический метод	5.0	-
7017	505746.57	1315969.50	Картометрический метод	5.0	-
7018	505747.30	1315970.89	Картометрический метод	5.0	-
7019	505748.50	1315973.22	Картометрический метод	5.0	-
7020	505754.11	1315975.82	Картометрический метод	5.0	-
7021	505754.76	1315976.12	Картометрический метод	5.0	-
7022	505765.29	1315981.00	Картометрический метод	5.0	-
7023	505769.68	1315980.53	Картометрический метод	5.0	-
7024	505786.65	1315978.69	Картометрический метод	5.0	-
7025	505796.40	1315961.53	Картометрический метод	5.0	-
7026	505801.06	1315953.32	Картометрический метод	5.0	-
7027	505818.00	1315934.22	Картометрический метод	5.0	-
7028	505826.37	1315924.77	Картометрический метод	5.0	-
7029	505841.37	1315910.93	Картометрический метод	5.0	-
7030	505875.39	1315889.00	Картометрический метод	5.0	-
7031	505879.80	1315885.63	Картометрический метод	5.0	-
7032	505888.26	1315879.15	Картометрический метод	5.0	-
7033	505966.79	1315918.97	Картометрический метод	5.0	-
7034	505997.64	1315934.63	Картометрический метод	5.0	-
7035	506131.79	1316028.97	Картометрический метод	5.0	-
7036	506137.62	1316032.46	Картометрический метод	5.0	-

2. Сведения о характерных точках границ объекта

Обозначение характерных точек границ	Координаты, м		Метод определения координат характерной точки	Средняя квадратическая погрешность положения характерной точки (Mt), м	Описание обозначения точки на местности (при наличии)
	X	Y			
1	2	3	4	5	6
7037	506122.01	1316046.27	Картометрический метод	5.0	-
7038	506121.88	1316046.39	Картометрический метод	5.0	-
7039	506119.76	1316048.43	Картометрический метод	5.0	-
7040	506109.97	1316057.89	Картометрический метод	5.0	-
6979	506098.37	1316067.49	Картометрический метод	5.0	-
7041	506030.03	1316008.77	Картометрический метод	5.0	-
7042	506018.15	1316023.74	Картометрический метод	5.0	-
7043	506033.40	1316038.54	Картометрический метод	5.0	-
7044	506022.97	1316058.54	Картометрический метод	5.0	-
7045	505995.90	1316046.16	Картометрический метод	5.0	-
7046	505981.51	1316077.64	Картометрический метод	5.0	-
7047	505994.74	1316083.69	Картометрический метод	5.0	-
7048	506006.98	1316089.29	Картометрический метод	5.0	-
7049	506006.60	1316091.04	Картометрический метод	5.0	-
7050	506027.02	1316103.13	Картометрический метод	5.0	-
7051	506034.13	1316107.34	Картометрический метод	5.0	-
7052	506040.55	1316101.49	Картометрический метод	5.0	-
7053	506072.63	1316072.68	Картометрический метод	5.0	-
7054	506071.51	1316065.71	Картометрический метод	5.0	-
7055	506059.63	1316057.17	Картометрический метод	5.0	-
7056	506062.35	1316045.59	Картометрический метод	5.0	-
7057	506063.58	1316040.34	Картометрический метод	5.0	-
7058	506088.39	1316022.05	Картометрический метод	5.0	-
7059	506079.65	1316011.44	Картометрический метод	5.0	-
7060	506075.09	1316008.29	Картометрический метод	5.0	-

2. Сведения о характерных точках границ объекта

Обозначение характерных точек границ	Координаты, м		Метод определения координат характерной точки	Средняя квадратическая погрешность положения характерной точки (Mt), м	Описание обозначения точки на местности (при наличии)
	X	Y			
1	2	3	4	5	6
7061	506065.45	1316002.47	Картометрический метод	5.0	-
7062	506053.99	1315992.10	Картометрический метод	5.0	-
7063	506045.44	1315997.68	Картометрический метод	5.0	-
7064	506034.37	1316004.92	Картометрический метод	5.0	-
7041	506030.03	1316008.77	Картометрический метод	5.0	-
7065	505935.86	1315939.82	Картометрический метод	5.0	-
7066	505904.18	1315923.96	Картометрический метод	5.0	-
7067	505870.72	1315910.11	Картометрический метод	5.0	-
7068	505846.06	1315963.64	Картометрический метод	5.0	-
7069	505851.52	1315973.73	Картометрический метод	5.0	-
7070	505882.51	1315986.12	Картометрический метод	5.0	-
7071	505888.46	1315990.32	Картометрический метод	5.0	-
7072	505899.02	1315967.29	Картометрический метод	5.0	-
7073	505908.67	1315972.04	Картометрический метод	5.0	-
7074	505925.06	1315970.44	Картометрический метод	5.0	-
7075	505933.31	1315968.31	Картометрический метод	5.0	-
7076	505953.92	1315976.10	Картометрический метод	5.0	-
7077	505955.94	1315970.92	Картометрический метод	5.0	-
7078	505961.06	1315968.03	Картометрический метод	5.0	-
7079	505959.50	1315961.81	Картометрический метод	5.0	-
7080	505964.98	1315947.75	Картометрический метод	5.0	-
7081	505937.79	1315938.24	Картометрический метод	5.0	-
7065	505935.86	1315939.82	Картометрический метод	5.0	-
7082	496313.36	1323123.23	Картометрический метод	5.0	-
7083	496197.70	1323214.95	Картометрический метод	5.0	-

2. Сведения о характерных точках границ объекта

Обозначение характерных точек границ	Координаты, м		Метод определения координат характерной точки	Средняя квадратическая погрешность положения характерной точки (Mt), м	Описание обозначения точки на местности (при наличии)
	X	Y			
1	2	3	4	5	6
7084	496169.62	1323237.47	Картометрический метод	5.0	-
7085	495838.67	1323502.96	Картометрический метод	5.0	-
7086	495897.18	1323325.47	Картометрический метод	5.0	-
7087	495903.99	1323327.89	Картометрический метод	5.0	-
7088	495915.59	1323331.94	Картометрический метод	5.0	-
7089	495947.43	1323343.03	Картометрический метод	5.0	-
7090	495956.02	1323318.39	Картометрический метод	5.0	-
7091	495962.71	1323312.79	Картометрический метод	5.0	-
7092	495970.42	1323322.13	Картометрический метод	5.0	-
7093	495988.36	1323305.83	Картометрический метод	5.0	-
7094	495981.72	1323297.78	Картометрический метод	5.0	-
7095	495948.15	1323256.87	Картометрический метод	5.0	-
7096	495983.17	1323228.29	Картометрический метод	5.0	-
7097	495987.10	1323231.23	Картометрический метод	5.0	-
7098	495970.89	1323244.31	Картометрический метод	5.0	-
7099	496001.03	1323281.67	Картометрический метод	5.0	-
7100	496017.25	1323268.59	Картометрический метод	5.0	-
7101	496014.83	1323265.59	Картометрический метод	5.0	-
7102	496029.92	1323249.87	Картометрический метод	5.0	-
7103	496041.77	1323233.50	Картометрический метод	5.0	-
7104	496052.16	1323214.48	Картометрический метод	5.0	-
7105	496056.28	1323203.92	Картометрический метод	5.0	-
7106	496074.62	1323188.64	Картометрический метод	5.0	-
7107	496090.83	1323207.66	Картометрический метод	5.0	-
7108	496106.19	1323194.86	Картометрический метод	5.0	-

2. Сведения о характерных точках границ объекта

Обозначение характерных точек границ	Координаты, м		Метод определения координат характерной точки	Средняя квадратическая погрешность положения характерной точки (Mt), м	Описание обозначения точки на местности (при наличии)
	X	Y			
1	2	3	4	5	6
7109	496090.00	1323175.82	Картометрический метод	5.0	-
7110	496074.62	1323188.62	Картометрический метод	5.0	-
7111	496058.76	1323169.95	Картометрический метод	5.0	-
7112	496055.44	1323172.71	Картометрический метод	5.0	-
7113	496054.26	1323170.32	Картометрический метод	5.0	-
7114	496080.08	1323149.77	Картометрический метод	5.0	-
7115	496091.51	1323140.67	Картометрический метод	5.0	-
7116	496119.65	1323180.77	Картометрический метод	5.0	-
7117	496131.01	1323196.94	Картометрический метод	5.0	-
7118	496151.22	1323190.73	Картометрический метод	5.0	-
7119	496157.54	1323182.65	Картометрический метод	5.0	-
7120	496157.85	1323180.15	Картометрический метод	5.0	-
7121	496154.02	1323168.05	Картометрический метод	5.0	-
7122	496158.05	1323160.93	Картометрический метод	5.0	-
7123	496176.34	1323147.40	Картометрический метод	5.0	-
7124	496179.66	1323141.94	Картометрический метод	5.0	-
7125	496173.48	1323130.08	Картометрический метод	5.0	-
7126	496164.34	1323120.51	Картометрический метод	5.0	-
7127	496175.93	1323125.22	Картометрический метод	5.0	-
7128	496203.02	1323126.66	Картометрический метод	5.0	-
7129	496213.64	1323125.06	Картометрический метод	5.0	-
7130	496223.60	1323115.38	Картометрический метод	5.0	-
7131	496231.93	1323097.72	Картометрический метод	5.0	-
7132	496242.79	1323070.10	Картометрический метод	5.0	-
7133	496267.46	1323089.26	Картометрический метод	5.0	-

2. Сведения о характерных точках границ объекта

Обозначение характерных точек границ	Координаты, м		Метод определения координат характерной точки	Средняя квадратическая погрешность положения характерной точки (Mt), м	Описание обозначения точки на местности (при наличии)
	X	Y			
1	2	3	4	5	6
7134	496286.45	1323095.43	Картометрический метод	5.0	-
7135	496336.77	1323104.67	Картометрический метод	5.0	-
7136	496334.31	1323106.62	Картометрический метод	5.0	-
7137	496332.35	1323105.21	Картометрический метод	5.0	-
7138	496326.47	1323105.44	Картометрический метод	5.0	-
7082	496313.36	1323123.23	Картометрический метод	5.0	-
7139	496268.53	1323098.69	Картометрический метод	5.0	-
7140	496229.87	1323121.73	Картометрический метод	5.0	-
7141	496259.53	1323155.57	Картометрический метод	5.0	-
7142	496300.63	1323119.02	Картометрический метод	5.0	-
7139	496268.53	1323098.69	Картометрический метод	5.0	-
7143	505464.11	1315870.54	Картометрический метод	5.0	-
7144	505233.75	1316063.76	Картометрический метод	5.0	-
7145	505233.74	1316063.77	Картометрический метод	5.0	-
7146	505227.30	1316051.90	Картометрический метод	5.0	-
7147	505181.25	1316076.88	Картометрический метод	5.0	-
7148	505192.63	1316097.86	Картометрический метод	5.0	-
7149	505070.88	1316193.32	Картометрический метод	5.0	-
7150	505002.29	1316104.37	Картометрический метод	5.0	-
7151	505010.50	1316101.68	Картометрический метод	5.0	-
7152	505020.30	1316114.06	Картометрический метод	5.0	-
7153	505028.10	1316123.91	Картометрический метод	5.0	-
7154	505047.68	1316134.34	Картометрический метод	5.0	-
7155	505057.55	1316145.20	Картометрический метод	5.0	-
7156	505070.28	1316158.22	Картометрический метод	5.0	-

2. Сведения о характерных точках границ объекта

Обозначение характерных точек границ	Координаты, м		Метод определения координат характерной точки	Средняя квадратическая погрешность положения характерной точки (Mt), м	Описание обозначения точки на местности (при наличии)
	X	Y			
1	2	3	4	5	6
7157	505071.11	1316158.77	Картометрический метод	5.0	-
7158	505074.65	1316162.64	Картометрический метод	5.0	-
7159	505101.05	1316141.95	Картометрический метод	5.0	-
7160	505099.80	1316140.03	Картометрический метод	5.0	-
7161	505100.05	1316139.83	Картометрический метод	5.0	-
7162	505110.21	1316149.17	Картометрический метод	5.0	-
7163	505122.10	1316138.28	Картометрический метод	5.0	-
7164	505110.73	1316125.86	Картометрический метод	5.0	-
7165	505101.44	1316100.57	Картометрический метод	5.0	-
7166	505074.45	1316109.82	Картометрический метод	5.0	-
7167	505066.14	1316101.77	Картометрический метод	5.0	-
7168	505059.69	1316095.08	Картометрический метод	5.0	-
7169	505055.80	1316082.51	Картометрический метод	5.0	-
7170	505056.47	1316070.30	Картометрический метод	5.0	-
7171	505045.84	1316050.35	Картометрический метод	5.0	-
7172	505037.28	1316038.53	Картометрический метод	5.0	-
7173	505033.38	1316033.16	Картометрический метод	5.0	-
7174	505070.84	1316008.84	Картометрический метод	5.0	-
7175	505074.75	1316013.93	Картометрический метод	5.0	-
7176	505127.26	1316082.27	Картометрический метод	5.0	-
7177	505235.13	1315992.28	Картометрический метод	5.0	-
7178	505261.70	1315970.12	Картометрический метод	5.0	-
7179	505338.14	1315906.34	Картометрический метод	5.0	-
7180	505404.70	1315850.63	Картометрический метод	5.0	-
7181	505416.68	1315840.61	Картометрический метод	5.0	-

2. Сведения о характерных точках границ объекта

Обозначение характерных точек границ	Координаты, м		Метод определения координат характерной точки	Средняя квадратическая погрешность положения характерной точки (Mt), м	Описание обозначения точки на местности (при наличии)
	X	Y			
1	2	3	4	5	6
7182	505426.22	1315832.86	Картометрический метод	5.0	-
7183	505427.69	1315834.33	Картометрический метод	5.0	-
7184	505456.96	1315863.61	Картометрический метод	5.0	-
7185	505457.05	1315863.53	Картометрический метод	5.0	-
7186	505532.36	1315796.90	Картометрический метод	5.0	-
7143	505464.11	1315870.54	Картометрический метод	5.0	-
7187	505309.85	1315964.91	Картометрический метод	5.0	-
7188	505289.47	1315982.43	Картометрический метод	5.0	-
7189	505298.40	1315991.50	Картометрический метод	5.0	-
7190	505306.43	1316001.59	Картометрический метод	5.0	-
7191	505330.40	1315981.36	Картометрический метод	5.0	-
7192	505311.12	1315959.56	Картометрический метод	5.0	-
7187	505309.85	1315964.91	Картометрический метод	5.0	-
7193	504192.39	1334234.20	Картометрический метод	5.0	-
7194	504125.69	1334220.45	Картометрический метод	5.0	-
7195	504125.69	1334231.12	Картометрический метод	5.0	-
7196	504087.47	1334231.12	Картометрический метод	5.0	-
7197	504076.16	1334242.59	Картометрический метод	5.0	-
7198	504013.77	1334242.19	Картометрический метод	5.0	-
7199	504017.77	1334285.39	Картометрический метод	5.0	-
7200	504036.24	1334284.71	Картометрический метод	5.0	-
7201	504036.98	1334299.39	Картометрический метод	5.0	-
7202	504010.97	1334304.19	Картометрический метод	5.0	-
7203	504021.37	1334332.19	Картометрический метод	5.0	-
7204	504019.37	1334351.40	Картометрический метод	5.0	-

2. Сведения о характерных точках границ объекта

Обозначение характерных точек границ	Координаты, м		Метод определения координат характерной точки	Средняя квадратическая погрешность положения характерной точки (Mt), м	Описание обозначения точки на местности (при наличии)
	X	Y			
1	2	3	4	5	6
7205	504026.90	1334354.66	Картометрический метод	5.0	-
7206	504029.21	1334375.98	Картометрический метод	5.0	-
7207	504028.96	1334378.19	Картометрический метод	5.0	-
7208	504027.73	1334403.36	Картометрический метод	5.0	-
7209	503986.56	1334401.39	Картометрический метод	5.0	-
7210	503965.88	1334416.32	Картометрический метод	5.0	-
7211	503948.77	1334393.61	Картометрический метод	5.0	-
7212	503953.21	1334380.65	Картометрический метод	5.0	-
7213	503958.47	1334376.93	Картометрический метод	5.0	-
7214	503962.98	1334373.74	Картометрический метод	5.0	-
7215	503966.59	1334383.13	Картометрический метод	5.0	-
7216	504000.09	1334369.90	Картометрический метод	5.0	-
7217	503982.67	1334325.11	Картометрический метод	5.0	-
7218	503982.67	1334325.11	Картометрический метод	5.0	-
7219	503954.81	1334336.19	Картометрический метод	5.0	-
7220	503939.53	1334342.27	Картометрический метод	5.0	-
7221	503939.53	1334342.27	Картометрический метод	5.0	-
7222	503939.52	1334342.27	Картометрический метод	5.0	-
7223	503923.43	1334348.71	Картометрический метод	5.0	-
7224	503918.66	1334336.07	Картометрический метод	5.0	-
7225	503911.50	1334317.12	Картометрический метод	5.0	-
7226	503910.26	1334313.83	Картометрический метод	5.0	-
7227	503981.41	1334281.33	Картометрический метод	5.0	-
7228	503994.27	1334275.46	Картометрический метод	5.0	-
7229	504002.20	1334266.85	Картометрический метод	5.0	-

2. Сведения о характерных точках границ объекта

Обозначение характерных точек границ	Координаты, м		Метод определения координат характерной точки	Средняя квадратическая погрешность положения характерной точки (Mt), м	Описание обозначения точки на местности (при наличии)
	X	Y			
1	2	3	4	5	6
7230	504003.35	1334259.42	Картометрический метод	5.0	-
7231	504003.53	1334258.26	Картометрический метод	5.0	-
7232	503997.57	1334237.09	Картометрический метод	5.0	-
7233	503981.69	1334200.71	Картометрический метод	5.0	-
7234	503981.69	1334187.49	Картометрический метод	5.0	-
7235	503989.64	1334160.37	Картометрический метод	5.0	-
7236	503998.90	1334142.50	Картометрический метод	5.0	-
7237	504016.75	1334127.95	Картометрический метод	5.0	-
7238	504037.13	1334118.59	Картометрический метод	5.0	-
7239	504041.23	1334116.71	Картометрический метод	5.0	-
7240	504062.39	1334120.02	Картометрический метод	5.0	-
7241	504080.91	1334128.61	Картометрический метод	5.0	-
7242	504090.84	1334135.23	Картометрический метод	5.0	-
7243	504096.76	1334150.41	Картометрический метод	5.0	-
7244	504112.96	1334198.80	Картометрический метод	5.0	-
7245	504125.69	1334202.02	Картометрический метод	5.0	-
7246	504164.26	1334210.64	Картометрический метод	5.0	-
7247	504188.74	1334223.21	Картометрический метод	5.0	-
7193	504192.39	1334234.20	Картометрический метод	5.0	-
7248	504101.45	1334186.24	Картометрический метод	5.0	-
7249	504073.12	1334206.34	Картометрический метод	5.0	-
7250	504091.32	1334226.33	Картометрический метод	5.0	-
7251	504100.36	1334226.91	Картометрический метод	5.0	-
7252	504103.64	1334225.57	Картометрический метод	5.0	-
7253	504108.32	1334225.16	Картометрический метод	5.0	-

2. Сведения о характерных точках границ объекта

Обозначение характерных точек границ	Координаты, м		Метод определения координат характерной точки	Средняя квадратическая погрешность положения характерной точки (Mt), м	Описание обозначения точки на местности (при наличии)
	X	Y			
1	2	3	4	5	6
7254	504125.35	1334212.65	Картометрический метод	5.0	-
7248	504101.45	1334186.24	Картометрический метод	5.0	-
7255	511374.13	1335593.48	Картометрический метод	5.0	-
7256	511361.21	1335580.61	Картометрический метод	5.0	-
7257	511349.49	1335586.48	Картометрический метод	5.0	-
7258	511338.81	1335591.81	Картометрический метод	5.0	-
7259	511316.81	1335605.42	Картометрический метод	5.0	-
7260	511308.41	1335614.22	Картометрический метод	5.0	-
7261	511302.42	1335637.12	Картометрический метод	5.0	-
7262	511295.21	1335666.22	Картометрический метод	5.0	-
7263	511288.04	1335681.19	Картометрический метод	5.0	-
7264	511283.37	1335690.95	Картометрический метод	5.0	-
7265	511275.98	1335678.86	Картометрический метод	5.0	-
7266	511275.56	1335678.18	Картометрический метод	5.0	-
7267	511271.65	1335671.77	Картометрический метод	5.0	-
7268	511269.95	1335670.88	Картометрический метод	5.0	-
7269	511274.41	1335666.62	Картометрический метод	5.0	-
7270	511279.61	1335657.82	Картометрический метод	5.0	-
7271	511287.99	1335640.62	Картометрический метод	5.0	-
7272	511287.99	1335624.61	Картометрический метод	5.0	-
7273	511290.41	1335606.22	Картометрический метод	5.0	-
7274	511296.41	1335597.81	Картометрический метод	5.0	-
7275	511299.21	1335589.41	Картометрический метод	5.0	-
7276	511296.01	1335585.02	Картометрический метод	5.0	-
7277	511286.79	1335585.02	Картометрический метод	5.0	-

2. Сведения о характерных точках границ объекта

Обозначение характерных точек границ	Координаты, м		Метод определения координат характерной точки	Средняя квадратическая погрешность положения характерной точки (Mt), м	Описание обозначения точки на местности (при наличии)
	X	Y			
1	2	3	4	5	6
7278	511275.20	1335589.02	Картометрический метод	5.0	-
7279	511248.41	1335608.21	Картометрический метод	5.0	-
7280	511242.93	1335616.43	Картометрический метод	5.0	-
7281	511238.79	1335622.62	Картометрический метод	5.0	-
7282	511233.55	1335628.07	Картометрический метод	5.0	-
7283	511229.89	1335631.90	Картометрический метод	5.0	-
7284	511219.07	1335614.78	Картометрический метод	5.0	-
7285	511214.00	1335606.75	Картометрический метод	5.0	-
7286	511229.20	1335610.22	Картометрический метод	5.0	-
7287	511234.79	1335603.02	Картометрический метод	5.0	-
7288	511236.88	1335594.23	Картометрический метод	5.0	-
7289	511238.79	1335586.21	Картометрический метод	5.0	-
7290	511259.61	1335577.41	Картометрический метод	5.0	-
7291	511274.81	1335564.62	Картометрический метод	5.0	-
7292	511284.13	1335550.91	Картометрический метод	5.0	-
7293	511289.85	1335542.53	Картометрический метод	5.0	-
7294	511280.39	1335537.81	Картометрический метод	5.0	-
7295	511235.99	1335501.82	Картометрический метод	5.0	-
7296	511225.60	1335494.61	Картометрический метод	5.0	-
7297	511220.00	1335495.82	Картометрический метод	5.0	-
7298	511209.61	1335491.02	Картометрический метод	5.0	-
7299	511198.41	1335491.02	Картометрический метод	5.0	-
7300	511196.01	1335489.42	Картометрический метод	5.0	-
7301	511194.79	1335484.62	Картометрический метод	5.0	-
7302	511198.41	1335477.41	Картометрический метод	5.0	-

2. Сведения о характерных точках границ объекта

Обозначение характерных точек границ	Координаты, м		Метод определения координат характерной точки	Средняя квадратическая погрешность положения характерной точки (Mt), м	Описание обозначения точки на местности (при наличии)
	X	Y			
1	2	3	4	5	6
7303	511208.81	1335475.01	Картометрический метод	5.0	-
7304	511215.21	1335470.62	Картометрический метод	5.0	-
7305	511215.61	1335467.42	Картометрический метод	5.0	-
7306	511213.61	1335464.21	Картометрический метод	5.0	-
7307	511206.01	1335463.01	Картометрический метод	5.0	-
7308	511189.99	1335466.21	Картометрический метод	5.0	-
7309	511184.40	1335465.41	Картометрический метод	5.0	-
7310	511180.40	1335461.41	Картометрический метод	5.0	-
7311	511166.00	1335445.41	Картометрический метод	5.0	-
7312	511160.41	1335445.41	Картометрический метод	5.0	-
7313	511139.59	1335450.22	Картометрический метод	5.0	-
7314	511132.34	1335455.12	Картометрический метод	5.0	-
7315	511110.00	1335475.81	Картометрический метод	5.0	-
7316	511102.88	1335490.06	Картометрический метод	5.0	-
7317	511102.83	1335490.16	Картометрический метод	5.0	-
7318	511102.01	1335491.82	Картометрический метод	5.0	-
7319	511082.80	1335507.81	Картометрический метод	5.0	-
7320	511062.00	1335511.01	Картометрический метод	5.0	-
7321	511044.40	1335493.42	Картометрический метод	5.0	-
7322	511045.99	1335469.41	Картометрический метод	5.0	-
7323	511053.19	1335451.82	Картометрический метод	5.0	-
7324	511065.20	1335440.61	Картометрический метод	5.0	-
7325	511080.40	1335431.42	Картометрический метод	5.0	-
7326	511075.69	1335426.06	Картометрический метод	5.0	-
7327	511093.52	1335428.18	Картометрический метод	5.0	-

2. Сведения о характерных точках границ объекта

Обозначение характерных точек границ	Координаты, м		Метод определения координат характерной точки	Средняя квадратическая погрешность положения характерной точки (Mt), м	Описание обозначения точки на местности (при наличии)
	X	Y			
1	2	3	4	5	6
7328	511181.20	1335425.81	Картометрический метод	5.0	-
7329	511196.81	1335434.62	Картометрический метод	5.0	-
7330	511206.81	1335444.21	Картометрический метод	5.0	-
7331	511225.60	1335450.22	Картометрический метод	5.0	-
7332	511263.61	1335450.22	Картометрический метод	5.0	-
7333	511276.40	1335441.01	Картометрический метод	5.0	-
7334	511284.39	1335432.61	Картометрический метод	5.0	-
7335	511287.19	1335415.81	Картометрический метод	5.0	-
7336	511292.08	1335322.02	Картометрический метод	5.0	-
7337	511299.48	1335322.46	Картометрический метод	5.0	-
7338	511312.50	1335323.47	Картометрический метод	5.0	-
7339	511319.00	1335324.47	Картометрический метод	5.0	-
7340	511317.21	1335345.81	Картометрический метод	5.0	-
7341	511317.50	1335361.92	Картометрический метод	5.0	-
7342	511318.00	1335370.56	Картометрический метод	5.0	-
7343	511317.85	1335370.53	Картометрический метод	5.0	-
7344	511299.13	1335367.04	Картометрический метод	5.0	-
7345	511291.67	1335437.11	Картометрический метод	5.0	-
7346	511296.21	1335452.68	Картометрический метод	5.0	-
7347	511303.54	1335462.54	Картометрический метод	5.0	-
7348	511313.08	1335475.38	Картометрический метод	5.0	-
7349	511314.05	1335500.36	Картометрический метод	5.0	-
7350	511305.71	1335515.82	Картометрический метод	5.0	-
7351	511303.02	1335520.79	Картометрический метод	5.0	-
7352	511288.74	1335532.79	Картометрический метод	5.0	-

2. Сведения о характерных точках границ объекта

Обозначение характерных точек границ	Координаты, м		Метод определения координат характерной точки	Средняя квадратическая погрешность положения характерной точки (Mt), м	Описание обозначения точки на местности (при наличии)
	X	Y			
1	2	3	4	5	6
7353	511296.53	1335546.74	Картометрический метод	5.0	-
7354	511302.95	1335536.70	Картометрический метод	5.0	-
7355	511314.37	1335518.85	Картометрический метод	5.0	-
7356	511354.60	1335571.07	Картометрический метод	5.0	-
7357	511368.09	1335574.89	Картометрический метод	5.0	-
7358	511374.05	1335576.58	Картометрический метод	5.0	-
7359	511374.05	1335576.58	Картометрический метод	5.0	-
7360	511374.06	1335576.58	Картометрический метод	5.0	-
7361	511385.19	1335577.25	Картометрический метод	5.0	-
7362	511395.79	1335577.88	Картометрический метод	5.0	-
7363	511391.61	1335581.82	Картометрический метод	5.0	-
7364	511383.68	1335584.58	Картометрический метод	5.0	-
7255	511374.13	1335593.48	Картометрический метод	5.0	-
7365	511293.61	1335510.62	Картометрический метод	5.0	-
7366	511297.61	1335497.81	Картометрический метод	5.0	-
7367	511291.21	1335481.41	Картометрический метод	5.0	-
7368	511284.79	1335470.62	Картометрический метод	5.0	-
7369	511276.40	1335463.81	Картометрический метод	5.0	-
7370	511263.21	1335461.01	Картометрический метод	5.0	-
7371	511252.01	1335460.61	Картометрический метод	5.0	-
7372	511244.81	1335461.01	Картометрический метод	5.0	-
7373	511240.39	1335465.02	Картометрический метод	5.0	-
7374	511240.79	1335477.01	Картометрический метод	5.0	-
7375	511271.61	1335516.61	Картометрический метод	5.0	-
7376	511280.39	1335522.22	Картометрический метод	5.0	-

2. Сведения о характерных точках границ объекта

Обозначение характерных точек границ	Координаты, м		Метод определения координат характерной точки	Средняя квадратическая погрешность положения характерной точки (Mt), м	Описание обозначения точки на местности (при наличии)
	X	Y			
1	2	3	4	5	6
7377	511288.39	1335519.41	Картометрический метод	5.0	-
7365	511293.61	1335510.62	Картометрический метод	5.0	-
7378	510768.51	1322834.18	Картометрический метод	5.0	-
7379	510743.32	1322834.18	Картометрический метод	5.0	-
7380	510734.93	1322827.78	Картометрический метод	5.0	-
7381	510728.53	1322817.37	Картометрический метод	5.0	-
7382	510728.11	1322812.37	Картометрический метод	5.0	-
7383	510727.73	1322796.97	Картометрический метод	5.0	-
7384	510730.93	1322788.98	Картометрический метод	5.0	-
7385	510744.22	1322778.51	Картометрический метод	5.0	-
7386	510749.13	1322780.66	Картометрический метод	5.0	-
7387	510772.98	1322802.93	Картометрический метод	5.0	-
7388	510780.95	1322799.74	Картометрический метод	5.0	-
7389	510787.50	1322793.07	Картометрический метод	5.0	-
7390	510798.14	1322788.04	Картометрический метод	5.0	-
7391	510800.30	1322765.83	Картометрический метод	5.0	-
7392	510808.51	1322762.64	Картометрический метод	5.0	-
7393	510814.69	1322755.12	Картометрический метод	5.0	-
7394	510812.91	1322742.17	Картометрический метод	5.0	-
7395	510796.49	1322731.42	Картометрический метод	5.0	-
7396	510802.76	1322728.03	Картометрический метод	5.0	-
7397	510789.93	1322705.06	Картометрический метод	5.0	-
7398	510802.12	1322694.97	Картометрический метод	5.0	-
7399	510802.52	1322674.17	Картометрический метод	5.0	-
7400	510804.82	1322658.96	Картометрический метод	5.0	-

2. Сведения о характерных точках границ объекта

Обозначение характерных точек границ	Координаты, м		Метод определения координат характерной точки	Средняя квадратическая погрешность положения характерной точки (Mt), м	Описание обозначения точки на местности (при наличии)
	X	Y			
1	2	3	4	5	6
7401	510798.31	1322652.49	Картометрический метод	5.0	-
7402	510794.88	1322652.16	Картометрический метод	5.0	-
7403	510796.86	1322631.09	Картометрический метод	5.0	-
7404	510810.49	1322619.16	Картометрический метод	5.0	-
7405	510865.81	1322604.92	Картометрический метод	5.0	-
7406	510905.82	1322715.07	Картометрический метод	5.0	-
7407	510900.15	1322721.65	Картометрический метод	5.0	-
7408	510897.69	1322739.84	Картометрический метод	5.0	-
7409	510891.49	1322742.26	Картометрический метод	5.0	-
7410	510886.17	1322728.20	Картометрический метод	5.0	-
7411	510861.45	1322744.61	Картометрический метод	5.0	-
7412	510867.62	1322758.23	Картометрический метод	5.0	-
7413	510878.65	1322773.76	Картометрический метод	5.0	-
7414	510862.53	1322767.47	Картометрический метод	5.0	-
7415	510829.87	1322808.09	Картометрический метод	5.0	-
7416	510804.52	1322826.98	Картометрический метод	5.0	-
7417	510796.53	1322829.38	Картометрический метод	5.0	-
7418	510787.33	1322829.38	Картометрический метод	5.0	-
7419	510777.73	1322832.58	Картометрический метод	5.0	-
7378	510768.51	1322834.18	Картометрический метод	5.0	-
7420	510849.78	1322682.33	Картометрический метод	5.0	-
7421	510869.03	1322664.27	Картометрический метод	5.0	-
7422	510866.16	1322659.34	Картометрический метод	5.0	-
7423	510866.51	1322656.97	Картометрический метод	5.0	-
7424	510862.11	1322646.57	Картометрический метод	5.0	-

2. Сведения о характерных точках границ объекта

Обозначение характерных точек границ	Координаты, м		Метод определения координат характерной точки	Средняя квадратическая погрешность положения характерной точки (Mt), м	Описание обозначения точки на местности (при наличии)
	X	Y			
1	2	3	4	5	6
7425	510861.83	1322637.18	Картометрический метод	5.0	-
7426	510848.11	1322631.20	Картометрический метод	5.0	-
7427	510846.57	1322628.65	Картометрический метод	5.0	-
7428	510825.04	1322653.66	Картометрический метод	5.0	-
7420	510849.78	1322682.33	Картометрический метод	5.0	-
7429	510313.98	1324841.25	Картометрический метод	5.0	-
7430	510245.14	1324811.78	Картометрический метод	5.0	-
7431	510252.02	1324792.42	Картометрический метод	5.0	-
7432	510251.73	1324792.30	Картометрический метод	5.0	-
7433	510256.71	1324778.99	Картометрический метод	5.0	-
7434	510251.51	1324777.05	Картометрический метод	5.0	-
7435	510268.26	1324736.14	Картометрический метод	5.0	-
7436	510272.14	1324730.60	Картометрический метод	5.0	-
7437	510284.93	1324700.48	Картометрический метод	5.0	-
7438	510305.04	1324723.51	Картометрический метод	5.0	-
7439	510311.23	1324730.59	Картометрический метод	5.0	-
7440	510319.18	1324739.07	Картометрический метод	5.0	-
7441	510320.29	1324743.76	Картометрический метод	5.0	-
7442	510337.38	1324766.05	Картометрический метод	5.0	-
7443	510342.16	1324772.29	Картометрический метод	5.0	-
7444	510344.04	1324774.94	Картометрический метод	5.0	-
7429	510313.98	1324841.25	Картометрический метод	5.0	-
7445	510304.41	1324768.64	Картометрический метод	5.0	-
7446	510288.97	1324794.62	Картометрический метод	5.0	-
7447	510312.25	1324809.32	Картометрический метод	5.0	-

2. Сведения о характерных точках границ объекта

Обозначение характерных точек границ	Координаты, м		Метод определения координат характерной точки	Средняя квадратическая погрешность положения характерной точки (Mt), м	Описание обозначения точки на местности (при наличии)
	X	Y			
1	2	3	4	5	6
7448	510327.27	1324783.29	Картометрический метод	5.0	-
7445	510304.41	1324768.64	Картометрический метод	5.0	-
7449	501252.50	1330169.97	Картометрический метод	5.0	-
7450	501249.77	1330175.73	Картометрический метод	5.0	-
7451	501242.79	1330179.07	Картометрический метод	5.0	-
7452	501235.82	1330181.80	Картометрический метод	5.0	-
7453	501229.45	1330183.62	Картометрический метод	5.0	-
7454	501222.47	1330183.02	Картометрический метод	5.0	-
7455	501216.11	1330178.46	Картометрический метод	5.0	-
7456	501206.40	1330167.54	Картометрический метод	5.0	-
7457	501193.97	1330141.45	Картометрический метод	5.0	-
7458	501192.15	1330128.41	Картометрический метод	5.0	-
7459	501194.27	1330122.64	Картометрический метод	5.0	-
7460	501198.21	1330119.30	Картометрический метод	5.0	-
7461	501206.10	1330116.88	Картометрический метод	5.0	-
7462	501217.02	1330113.84	Картометрический метод	5.0	-
7463	501224.28	1330114.45	Картометрический метод	5.0	-
7464	501228.84	1330118.09	Картометрический метод	5.0	-
7465	501233.69	1330128.41	Картометрический метод	5.0	-
7466	501237.64	1330135.08	Картометрический метод	5.0	-
7467	501248.60	1330153.02	Картометрический метод	5.0	-
7468	501251.28	1330158.44	Картометрический метод	5.0	-
7469	501252.50	1330164.51	Картометрический метод	5.0	-
7449	501252.50	1330169.97	Картометрический метод	5.0	-
7470	501225.54	1330116.79	Картометрический метод	5.0	-

2. Сведения о характерных точках границ объекта

Обозначение характерных точек границ	Координаты, м		Метод определения координат характерной точки	Средняя квадратическая погрешность положения характерной точки (Mt), м	Описание обозначения точки на местности (при наличии)
	X	Y			
1	2	3	4	5	6
7471	501194.04	1330130.86	Картометрический метод	5.0	-
7472	501209.33	1330165.95	Картометрический метод	5.0	-
7473	501224.02	1330181.98	Картометрический метод	5.0	-
7474	501250.97	1330170.60	Картометрический метод	5.0	-
7470	501225.54	1330116.79	Картометрический метод	5.0	-
7475	490717.51	1326899.64	Картометрический метод	5.0	-
7476	490694.63	1326867.81	Картометрический метод	5.0	-
7477	490674.36	1326882.45	Картометрический метод	5.0	-
7478	490697.18	1326914.24	Картометрический метод	5.0	-
7479	490707.01	1326907.19	Картометрический метод	5.0	-
7480	490706.62	1326912.42	Картометрический метод	5.0	-
7481	490710.31	1326919.84	Картометрический метод	5.0	-
7482	490717.77	1326929.57	Картометрический метод	5.0	-
7483	490710.50	1326932.35	Картометрический метод	5.0	-
7484	490696.47	1326937.69	Картометрический метод	5.0	-
7485	490462.60	1327024.99	Картометрический метод	5.0	-
7486	490260.97	1327095.52	Картометрический метод	5.0	-
7487	490227.08	1327107.38	Картометрический метод	5.0	-
7488	490227.07	1327107.38	Картометрический метод	5.0	-
7489	490204.27	1327046.52	Картометрический метод	5.0	-
7490	489878.29	1327168.29	Картометрический метод	5.0	-
7491	489800.30	1327197.49	Картометрический метод	5.0	-
7492	489797.79	1327188.62	Картометрический метод	5.0	-
7493	489798.75	1327185.08	Картометрический метод	5.0	-
7494	489795.89	1327179.91	Картометрический метод	5.0	-

2. Сведения о характерных точках границ объекта

Обозначение характерных точек границ	Координаты, м		Метод определения координат характерной точки	Средняя квадратическая погрешность положения характерной точки (Mt), м	Описание обозначения точки на местности (при наличии)
	X	Y			
1	2	3	4	5	6
7495	489800.10	1327168.12	Картометрический метод	5.0	-
7496	489802.56	1327161.26	Картометрический метод	5.0	-
7497	489802.01	1327156.21	Картометрический метод	5.0	-
7498	489801.03	1327151.46	Картометрический метод	5.0	-
7499	489799.43	1327143.69	Картометрический метод	5.0	-
7500	489801.74	1327133.21	Картометрический метод	5.0	-
7501	489808.82	1327124.90	Картометрический метод	5.0	-
7502	489813.05	1327115.92	Картометрический метод	5.0	-
7503	489812.78	1327104.20	Картометрический метод	5.0	-
7504	489807.73	1327094.00	Картометрический метод	5.0	-
7505	489803.51	1327090.45	Картометрический метод	5.0	-
7506	489829.73	1327072.85	Картометрический метод	5.0	-
7507	489838.68	1327066.83	Картометрический метод	5.0	-
7508	489834.85	1327041.57	Картометрический метод	5.0	-
7509	489832.23	1327024.32	Картометрический метод	5.0	-
7510	489811.32	1327030.09	Картометрический метод	5.0	-
7511	489784.61	1327044.76	Картометрический метод	5.0	-
7512	489762.58	1327060.07	Картометрический метод	5.0	-
7513	489746.06	1327054.36	Картометрический метод	5.0	-
7514	489769.96	1326992.81	Картометрический метод	5.0	-
7515	489766.54	1326991.69	Картометрический метод	5.0	-
7516	489766.58	1326991.62	Картометрический метод	5.0	-
7517	489774.48	1326973.59	Картометрический метод	5.0	-
7518	489770.90	1326972.13	Картометрический метод	5.0	-
7519	489721.44	1326955.07	Картометрический метод	5.0	-

2. Сведения о характерных точках границ объекта

Обозначение характерных точек границ	Координаты, м		Метод определения координат характерной точки	Средняя квадратическая погрешность положения характерной точки (Mt), м	Описание обозначения точки на местности (при наличии)
	X	Y			
1	2	3	4	5	6
7520	489718.61	1326954.07	Картометрический метод	5.0	-
7521	489712.37	1326973.36	Картометрический метод	5.0	-
7522	489712.17	1326973.29	Картометрический метод	5.0	-
7523	489705.24	1326970.77	Картометрический метод	5.0	-
7524	489702.87	1326978.61	Картометрический метод	5.0	-
7525	489708.18	1326980.57	Картометрический метод	5.0	-
7526	489705.48	1326988.39	Картометрический метод	5.0	-
7527	489696.01	1326985.02	Картометрический метод	5.0	-
7528	489696.96	1326982.52	Картометрический метод	5.0	-
7529	489677.64	1326975.26	Картометрический метод	5.0	-
7530	489676.59	1326978.09	Картометрический метод	5.0	-
7531	489640.68	1326965.27	Картометрический метод	5.0	-
7532	489660.04	1326918.78	Картометрический метод	5.0	-
7533	489630.12	1326905.98	Картометрический метод	5.0	-
7534	489602.44	1326953.24	Картометрический метод	5.0	-
7535	489586.17	1326996.37	Картометрический метод	5.0	-
7536	489622.08	1327009.94	Картометрический метод	5.0	-
7537	489624.49	1327004.15	Картометрический метод	5.0	-
7538	489648.89	1327018.01	Картометрический метод	5.0	-
7539	489643.85	1327028.11	Картометрический метод	5.0	-
7540	489613.12	1327016.06	Картометрический метод	5.0	-
7541	489613.40	1327015.42	Картометрический метод	5.0	-
7542	489583.15	1327004.08	Картометрический метод	5.0	-
7543	489581.62	1327007.51	Картометрический метод	5.0	-
7544	489573.75	1327004.56	Картометрический метод	5.0	-

2. Сведения о характерных точках границ объекта

Обозначение характерных точек границ	Координаты, м		Метод определения координат характерной точки	Средняя квадратическая погрешность положения характерной точки (Mt), м	Описание обозначения точки на местности (при наличии)
	X	Y			
1	2	3	4	5	6
7545	489558.67	1327052.67	Картометрический метод	5.0	-
7546	489527.53	1327041.11	Картометрический метод	5.0	-
7547	489505.57	1327032.78	Картометрический метод	5.0	-
7548	489535.59	1326958.11	Картометрический метод	5.0	-
7549	489777.41	1326823.14	Картометрический метод	5.0	-
7550	489779.06	1326823.80	Картометрический метод	5.0	-
7551	489771.62	1326843.01	Картометрический метод	5.0	-
7552	489769.26	1326842.11	Картометрический метод	5.0	-
7553	489761.90	1326861.48	Картометрический метод	5.0	-
7554	489764.14	1326862.33	Картометрический метод	5.0	-
7555	489741.96	1326919.63	Картометрический метод	5.0	-
7556	489738.73	1326918.50	Картометрический метод	5.0	-
7557	489731.49	1326937.35	Картометрический метод	5.0	-
7558	489778.33	1326953.71	Картометрический метод	5.0	-
7559	489784.16	1326938.38	Картометрический метод	5.0	-
7560	489791.13	1326941.23	Картометрический метод	5.0	-
7561	489772.76	1326985.59	Картометрический метод	5.0	-
7562	489806.82	1326998.57	Картометрический метод	5.0	-
7563	489833.45	1326956.73	Картометрический метод	5.0	-
7564	489849.07	1326922.46	Картометрический метод	5.0	-
7565	489877.29	1326932.40	Картометрический метод	5.0	-
7566	489881.25	1326921.58	Картометрический метод	5.0	-
7567	489909.95	1326932.54	Картометрический метод	5.0	-
7568	489912.50	1326925.94	Картометрический метод	5.0	-
7569	489952.12	1326942.53	Картометрический метод	5.0	-

2. Сведения о характерных точках границ объекта

Обозначение характерных точек границ	Координаты, м		Метод определения координат характерной точки	Средняя квадратическая погрешность положения характерной точки (Mt), м	Описание обозначения точки на местности (при наличии)
	X	Y			
1	2	3	4	5	6
7570	489948.49	1326943.12	Картометрический метод	5.0	-
7571	489945.18	1326957.66	Картометрический метод	5.0	-
7572	489968.39	1326968.42	Картометрический метод	5.0	-
7573	489981.33	1326937.70	Картометрический метод	5.0	-
7574	489993.17	1326909.59	Картометрический метод	5.0	-
7575	490346.33	1326986.01	Картометрический метод	5.0	-
7576	490403.18	1326947.19	Картометрический метод	5.0	-
7577	490404.02	1326948.23	Картометрический метод	5.0	-
7578	490398.44	1326951.78	Картометрический метод	5.0	-
7579	490421.46	1326989.76	Картометрический метод	5.0	-
7580	490440.14	1326973.37	Картометрический метод	5.0	-
7581	490459.92	1326955.97	Картометрический метод	5.0	-
7582	490457.56	1326951.89	Картометрический метод	5.0	-
7583	490459.13	1326949.80	Картометрический метод	5.0	-
7584	490442.57	1326920.45	Картометрический метод	5.0	-
7585	490633.53	1326789.88	Картометрический метод	5.0	-
7586	490646.15	1326785.27	Картометрический метод	5.0	-
7587	490668.14	1326777.25	Картометрический метод	5.0	-
7588	490636.20	1326808.80	Картометрический метод	5.0	-
7589	490653.35	1326845.40	Картометрический метод	5.0	-
7590	490655.89	1326843.53	Картометрический метод	5.0	-
7591	490670.09	1326831.90	Картометрический метод	5.0	-
7592	490691.30	1326858.40	Картометрический метод	5.0	-
7593	490712.52	1326841.42	Картометрический метод	5.0	-
7594	490713.32	1326843.45	Картометрический метод	5.0	-

2. Сведения о характерных точках границ объекта

Обозначение характерных точек границ	Координаты, м		Метод определения координат характерной точки	Средняя квадратическая погрешность положения характерной точки (Mt), м	Описание обозначения точки на местности (при наличии)
	X	Y			
1	2	3	4	5	6
7595	490738.72	1326825.18	Картометрический метод	5.0	-
7596	490735.94	1326850.24	Картометрический метод	5.0	-
7597	490737.23	1326866.66	Картометрический метод	5.0	-
7598	490735.08	1326875.00	Картометрический метод	5.0	-
7475	490717.51	1326899.64	Картометрический метод	5.0	-
7599	490617.74	1326829.89	Картометрический метод	5.0	-
7600	490592.66	1326842.35	Картометрический метод	5.0	-
7601	490608.90	1326875.06	Картометрический метод	5.0	-
7602	490633.31	1326861.24	Картометрический метод	5.0	-
7599	490617.74	1326829.89	Картометрический метод	5.0	-
7603	490535.93	1326864.11	Картометрический метод	5.0	-
7604	490517.42	1326876.46	Картометрический метод	5.0	-
7605	490519.83	1326888.45	Картометрический метод	5.0	-
7606	490521.98	1326899.72	Картометрический метод	5.0	-
7607	490515.50	1326902.15	Картометрический метод	5.0	-
7608	490508.70	1326888.28	Картометрический метод	5.0	-
7609	490485.23	1326901.62	Картометрический метод	5.0	-
7610	490491.15	1326911.26	Картометрический метод	5.0	-
7611	490464.74	1326921.14	Картометрический метод	5.0	-
7612	490472.51	1326947.24	Картометрический метод	5.0	-
7613	490505.48	1326934.57	Картометрический метод	5.0	-
7614	490510.82	1326943.27	Картометрический метод	5.0	-
7615	490522.84	1326927.90	Картометрический метод	5.0	-
7616	490527.04	1326926.29	Картометрический метод	5.0	-
7617	490531.15	1326947.80	Картометрический метод	5.0	-

2. Сведения о характерных точках границ объекта

Обозначение характерных точек границ	Координаты, м		Метод определения координат характерной точки	Средняя квадратическая погрешность положения характерной точки (Mt), м	Описание обозначения точки на местности (при наличии)
	X	Y			
1	2	3	4	5	6
7618	490556.35	1326939.87	Картометрический метод	5.0	-
7619	490550.73	1326910.39	Картометрический метод	5.0	-
7620	490543.78	1326886.10	Картометрический метод	5.0	-
7621	490538.29	1326870.61	Картометрический метод	5.0	-
7603	490535.93	1326864.11	Картометрический метод	5.0	-
7622	490288.28	1326986.30	Картометрический метод	5.0	-
7623	490261.07	1326983.13	Картометрический метод	5.0	-
7624	490261.97	1326979.74	Картометрический метод	5.0	-
7625	490217.91	1326972.91	Картометрический метод	5.0	-
7626	490212.87	1326995.45	Картометрический метод	5.0	-
7627	490209.11	1326990.63	Картометрический метод	5.0	-
7628	490213.37	1326973.95	Картометрический метод	5.0	-
7629	490189.16	1326967.72	Картометрический метод	5.0	-
7630	490188.78	1326969.20	Картометрический метод	5.0	-
7631	490187.15	1326969.00	Картометрический метод	5.0	-
7632	490181.13	1326976.20	Картометрический метод	5.0	-
7633	490169.14	1327006.61	Картометрический метод	5.0	-
7634	490169.54	1327017.80	Картометрический метод	5.0	-
7635	490205.58	1327028.04	Картометрический метод	5.0	-
7636	490224.39	1327032.05	Картометрический метод	5.0	-
7637	490225.94	1327032.38	Картометрический метод	5.0	-
7638	490225.95	1327032.38	Картометрический метод	5.0	-
7639	490246.83	1327036.82	Картометрический метод	5.0	-
7640	490250.26	1327023.90	Картометрический метод	5.0	-
7641	490262.76	1327027.18	Картометрический метод	5.0	-

2. Сведения о характерных точках границ объекта

Обозначение характерных точек границ	Координаты, м		Метод определения координат характерной точки	Средняя квадратическая погрешность положения характерной точки (Mt), м	Описание обозначения точки на местности (при наличии)
	X	Y			
1	2	3	4	5	6
7642	490280.94	1327011.20	Картометрический метод	5.0	-
7643	490284.83	1327010.93	Картометрический метод	5.0	-
7644	490280.80	1327024.83	Картометрический метод	5.0	-
7645	490305.79	1327027.76	Картометрический метод	5.0	-
7646	490316.99	1326989.06	Картометрический метод	5.0	-
7647	490292.02	1326986.14	Картометрический метод	5.0	-
7648	490291.80	1326986.92	Картометрический метод	5.0	-
7622	490288.28	1326986.30	Картометрический метод	5.0	-
7649	489953.72	1327003.56	Картометрический метод	5.0	-
7650	489936.00	1327047.84	Картометрический метод	5.0	-
7651	489933.37	1327046.33	Картометрический метод	5.0	-
7652	489932.51	1327044.09	Картометрический метод	5.0	-
7653	489942.04	1327022.82	Картометрический метод	5.0	-
7654	489927.66	1327021.07	Картометрический метод	5.0	-
7655	489923.64	1327021.03	Картометрический метод	5.0	-
7656	489921.94	1327016.60	Картометрический метод	5.0	-
7657	489904.34	1327015.40	Картометрический метод	5.0	-
7658	489872.71	1327021.58	Картометрический метод	5.0	-
7659	489865.22	1327034.61	Картометрический метод	5.0	-
7660	489865.58	1327040.48	Картометрический метод	5.0	-
7661	489865.97	1327047.46	Картометрический метод	5.0	-
7662	489862.74	1327056.10	Картометрический метод	5.0	-
7663	489871.96	1327059.58	Картометрический метод	5.0	-
7664	489871.21	1327061.32	Картометрический метод	5.0	-
7665	489863.73	1327081.00	Картометрический метод	5.0	-

2. Сведения о характерных точках границ объекта

Обозначение характерных точек границ	Координаты, м		Метод определения координат характерной точки	Средняя квадратическая погрешность положения характерной точки (Mt), м	Описание обозначения точки на местности (при наличии)
	X	Y			
1	2	3	4	5	6
7666	489867.83	1327082.56	Картометрический метод	5.0	-
7667	489858.89	1327094.46	Картометрический метод	5.0	-
7668	489852.07	1327091.87	Картометрический метод	5.0	-
7669	489832.96	1327084.60	Картометрический метод	5.0	-
7670	489825.91	1327089.02	Картометрический метод	5.0	-
7671	489823.22	1327096.09	Картометрический метод	5.0	-
7672	489819.24	1327106.57	Картометрический метод	5.0	-
7673	489854.62	1327120.03	Картометрический метод	5.0	-
7674	489854.80	1327122.25	Картометрический метод	5.0	-
7675	489855.53	1327123.65	Картометрический метод	5.0	-
7676	489852.68	1327131.13	Картометрический метод	5.0	-
7677	489852.45	1327131.76	Картометрический метод	5.0	-
7678	489847.88	1327143.77	Картометрический метод	5.0	-
7679	489878.88	1327156.01	Картометрический метод	5.0	-
7680	489890.72	1327160.69	Картометрический метод	5.0	-
7681	489911.80	1327108.35	Картометрический метод	5.0	-
7682	489917.90	1327110.55	Картометрический метод	5.0	-
7683	489954.86	1327125.86	Картометрический метод	5.0	-
7684	489968.34	1327095.40	Картометрический метод	5.0	-
7685	489997.78	1327099.96	Картометрический метод	5.0	-
7686	490009.13	1327094.61	Картометрический метод	5.0	-
7687	490014.42	1327080.93	Картометрический метод	5.0	-
7688	490013.82	1327066.49	Картометрический метод	5.0	-
7689	490024.67	1327042.68	Картометрический метод	5.0	-
7690	490020.78	1327029.82	Картометрический метод	5.0	-

2. Сведения о характерных точках границ объекта

Обозначение характерных точек границ	Координаты, м		Метод определения координат характерной точки	Средняя квадратическая погрешность положения характерной точки (Mt), м	Описание обозначения точки на местности (при наличии)
	X	Y			
1	2	3	4	5	6
7649	489953.72	1327003.56	Картометрический метод	5.0	-

3. Сведения о характерных точках части (частей) границы объекта

Обозначение характерных точек части границы	Координаты, м		Метод определения координат характерной точки	Средняя квадратическая погрешность положения характерной точки (Mt), м	Описание обозначения точки на местности (при наличии)
	X	Y			
1	2	3	4	5	6
-	-	-	-	-	-

Раздел 3

Сведения о местоположении измененных (уточненных) границ объекта

1. Система координат -

2. Сведения о характерных точках границ объекта

Обозначение характерных точек границ	Существующие координаты, м		Измененные (уточненные) координаты, м		Метод определения координат характерной точки	Средняя квадратическая погрешность положения характерной точки (Mt), м	Описание обозначения точки на местности (при наличии)
	X	Y	X	Y			
1	2	3	4	5	6	7	8
-	-	-	-	-	-	-	


3. Сведения о характерных точках части (частей) границы объекта

Обозначение характерных точек части границы	Существующие координаты, м		Измененные (уточненные) координаты, м		Метод определения координат характерной точки	Средняя квадратическая погрешность положения характерной точки (Mt), м	Описание обозначения точки на местности (при наличии)
	X	Y	X	Y			
1	2	3	4	5	6	7	8
-	-	-	-	-	-	-	

Раздел 4

План границ объекта

Обзорная схема границ объекта с указанием расположения листов плана границ

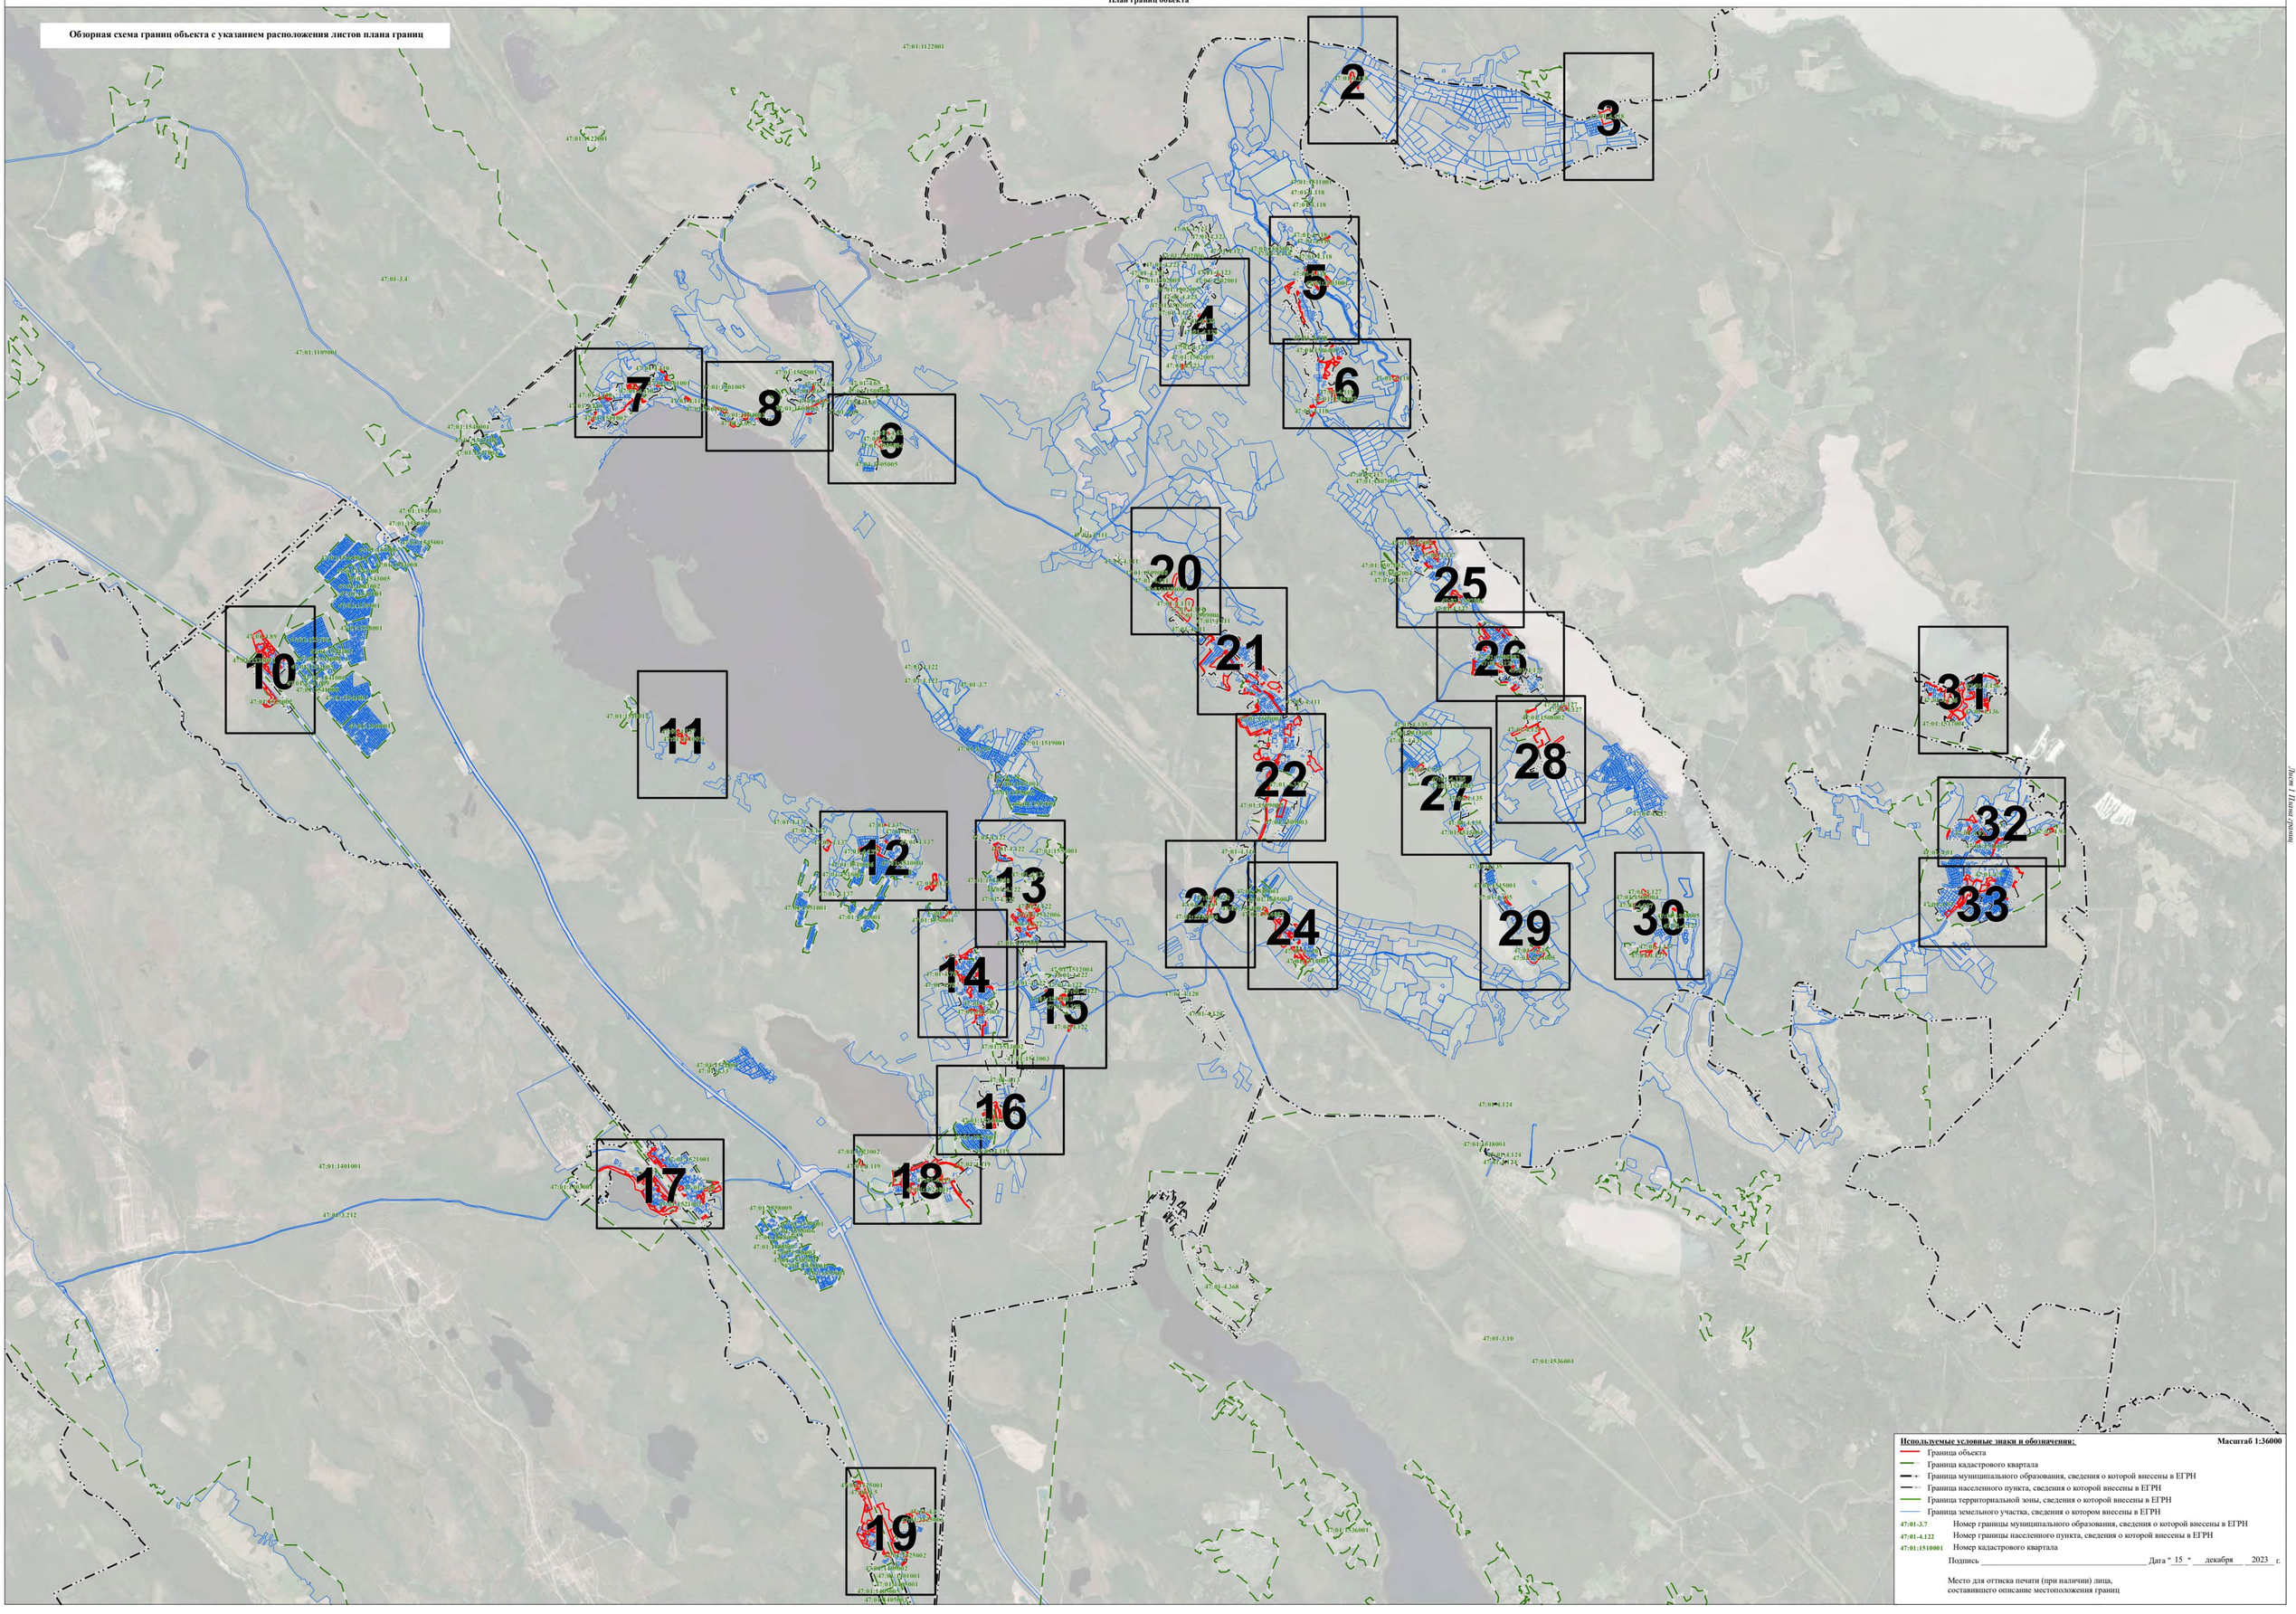

Используемые условные знаки и обозначения: **Масштаб 1:36000**

- Граница объекта
- Граница кадастрового квартала
- Граница муниципального образования, сведения о которой внесены в ЕГРН
- Граница населенного пункта, сведения о которой внесены в ЕГРН
- Граница территориальной зоны, сведения о которой внесены в ЕГРН
- Граница земельного участка, сведения о котором внесены в ЕГРН

47:01-3.7 Номер границы муниципального образования, сведения о которой внесены в ЕГРН

47:01-4.122 Номер границы населенного пункта, сведения о которой внесены в ЕГРН

47:01:1510001 Номер кадастрового квартала


Подпись _____ Дата " 15 " декабря 2023 г.

Место для оттиска печати (при наличии) лица, составившего описание местоположения границ

Лист 1 Листов 1

Раздел 4

План границ объекта

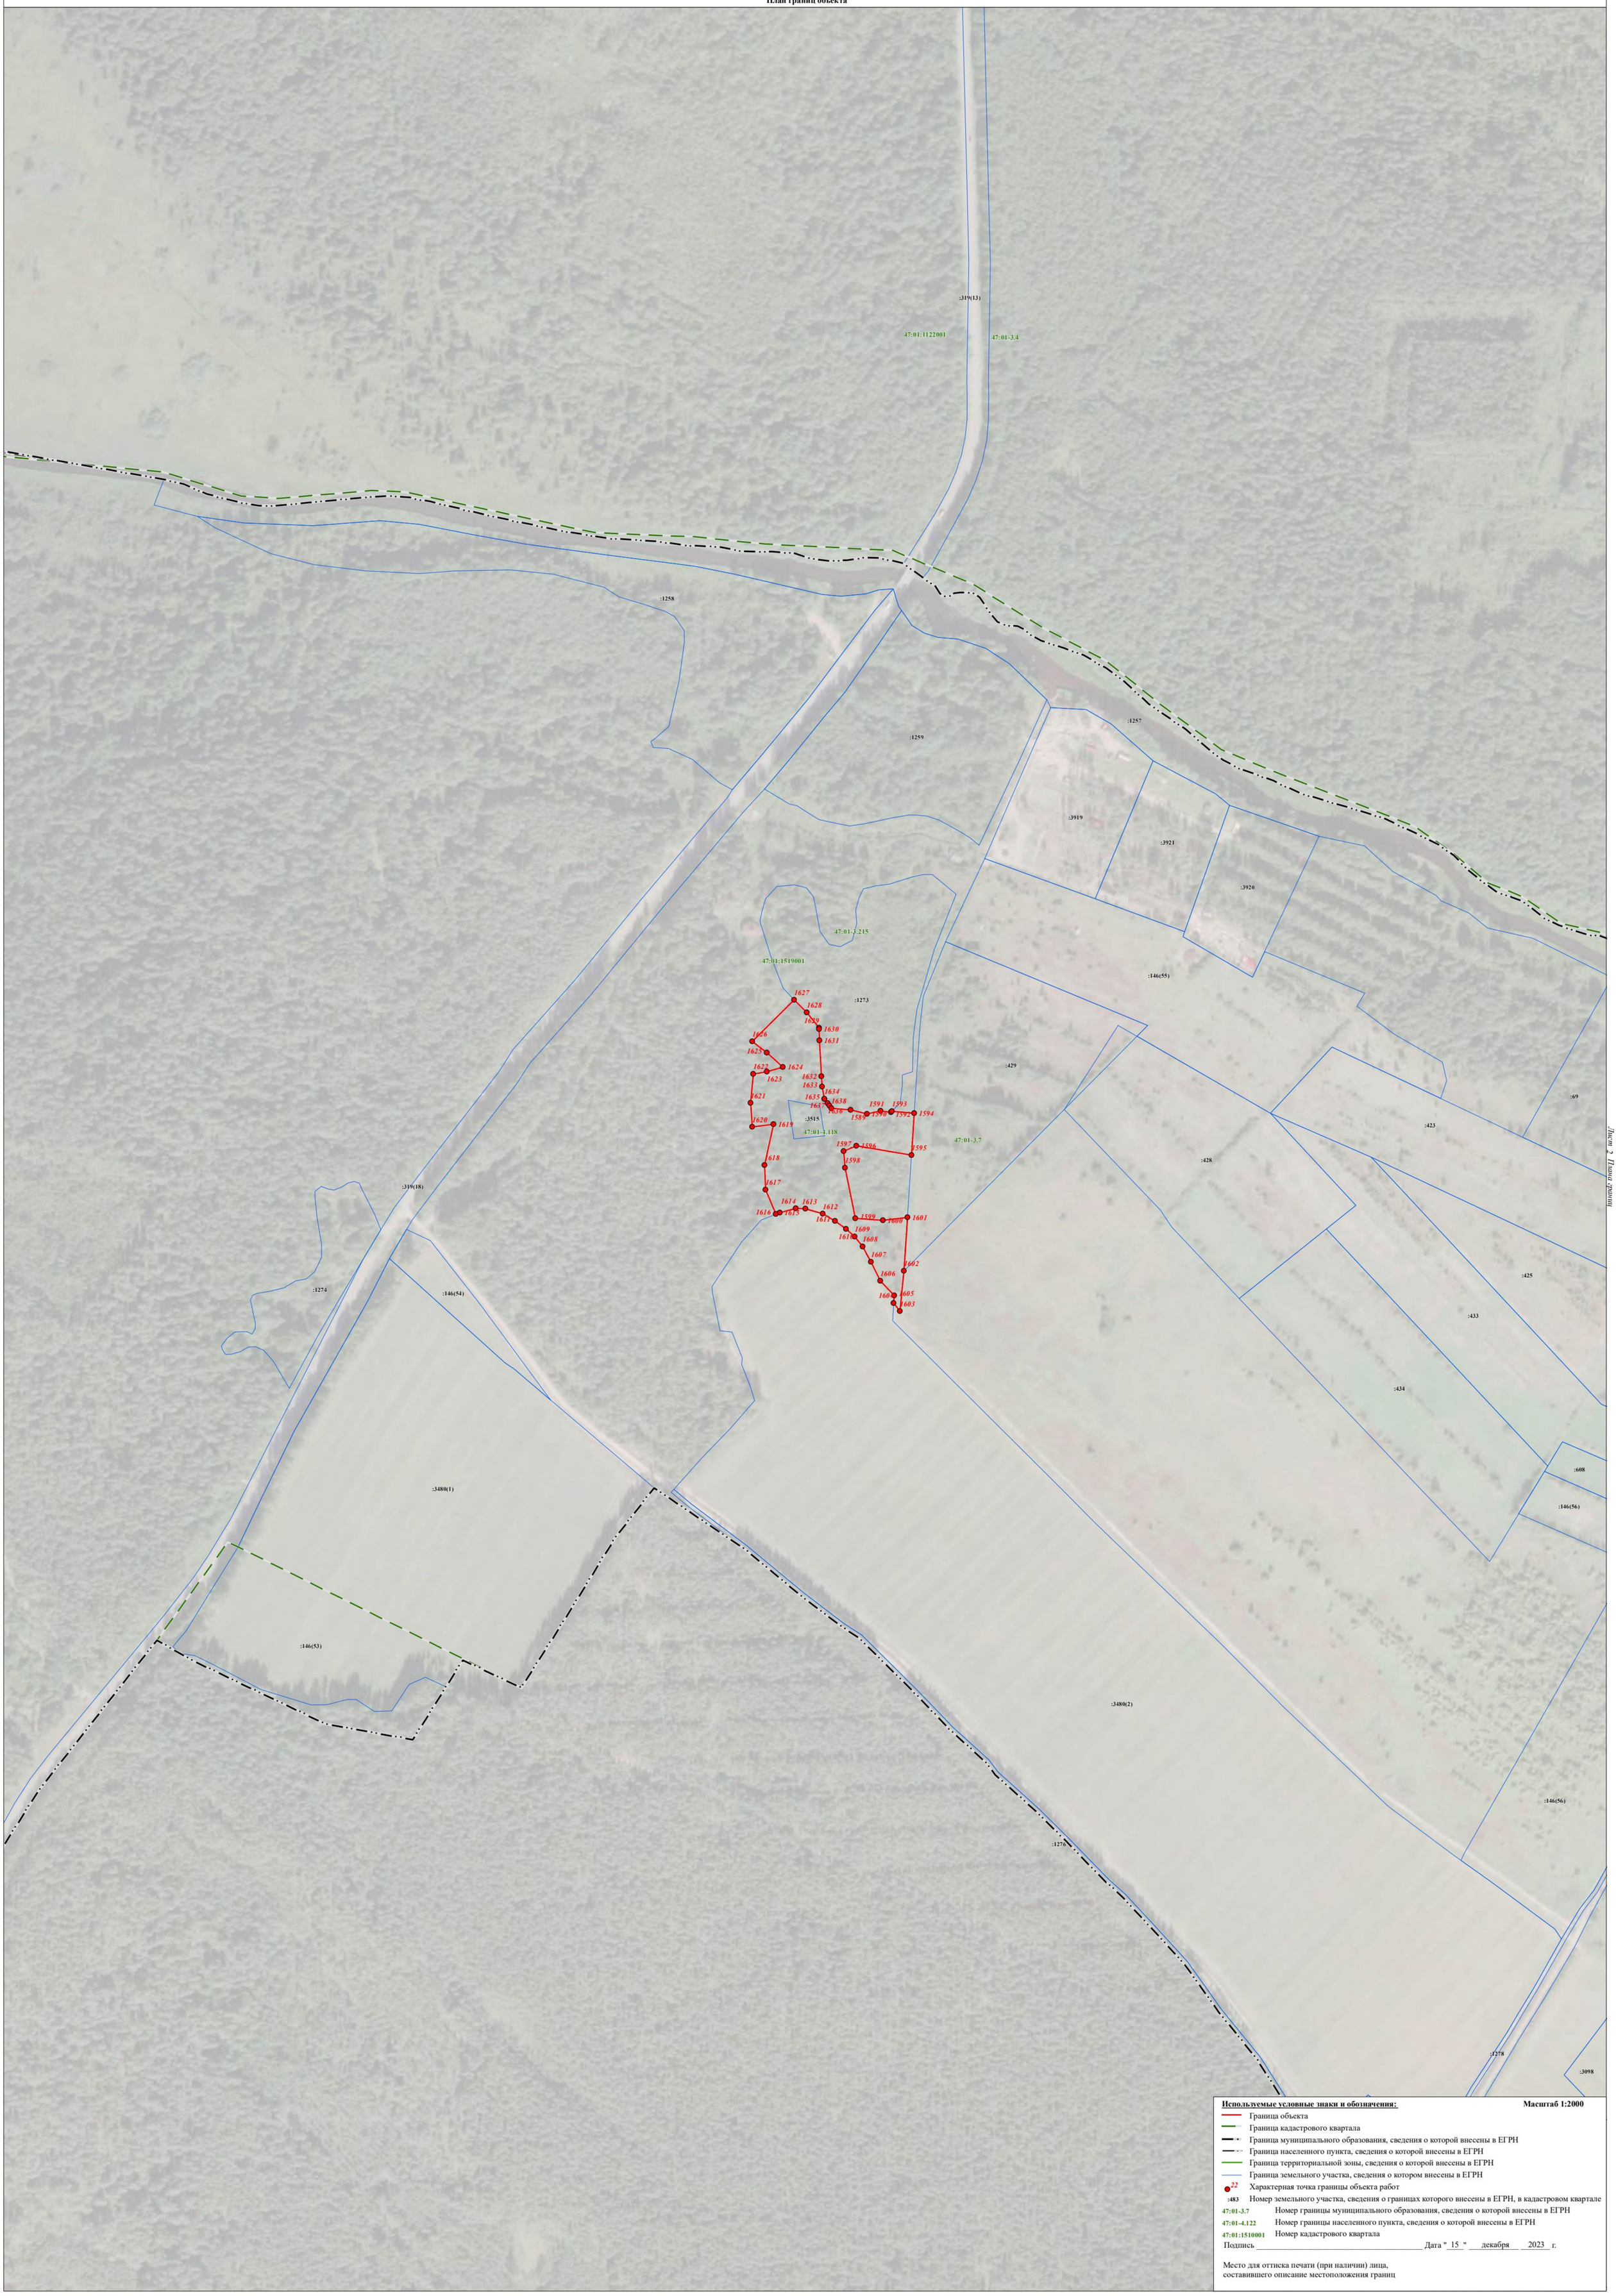

Используемые условные знаки и обозначения: **Масштаб 1:2000**

- Граница объекта
- Граница кадастрового квартала
- Граница муниципального образования, сведения о которой внесены в ЕГРН
- Граница населенного пункта, сведения о которой внесены в ЕГРН
- Граница территориальной зоны, сведения о которой внесены в ЕГРН
- Граница земельного участка, сведения о котором внесены в ЕГРН
- 22 — Характерная точка границы объекта работ
- :483 — Номер земельного участка, сведения о границах которого внесены в ЕГРН, в кадастровом квартале
- 47:01-3.7 — Номер границы муниципального образования, сведения о которой внесены в ЕГРН
- 47:01-4.122 — Номер границы населенного пункта, сведения о которой внесены в ЕГРН
- 47:01:1510001 — Номер кадастрового квартала

Подпись _____ Дата " 15 " декабря 2023 г.

Место для оттиска печати (при наличии) лица,
составившего описание местоположения границ

Лист 2 Плана грани

Раздел 4

План границ объекта



Лист 3 План границ

Используемые условные знаки и обозначения: **Масштаб 1:2000**


- Граница объекта
- Граница кадастрового квартала
- Граница муниципального образования, сведения о которой внесены в ЕГРН
- Граница населенного пункта, сведения о которой внесены в ЕГРН
- Граница территориальной зоны, сведения о которой внесены в ЕГРН
- Граница земельного участка, сведения о котором внесены в ЕГРН
- 22 Характерная точка границы объекта работ
- :483 Номер земельного участка, сведения о границах которого внесены в ЕГРН, в кадастровом квартале
- 47:01-3.7 Номер границы муниципального образования, сведения о которой внесены в ЕГРН
- 47:01-4.122 Номер границы населенного пункта, сведения о которой внесены в ЕГРН
- 47:01:1510001 Номер кадастрового квартала

Подпись _____ Дата "15" декабря 2023 г.

Место для оттиска печати (при наличии) лица,
составившего описание местоположения границ

Раздел 4

План границ объекта

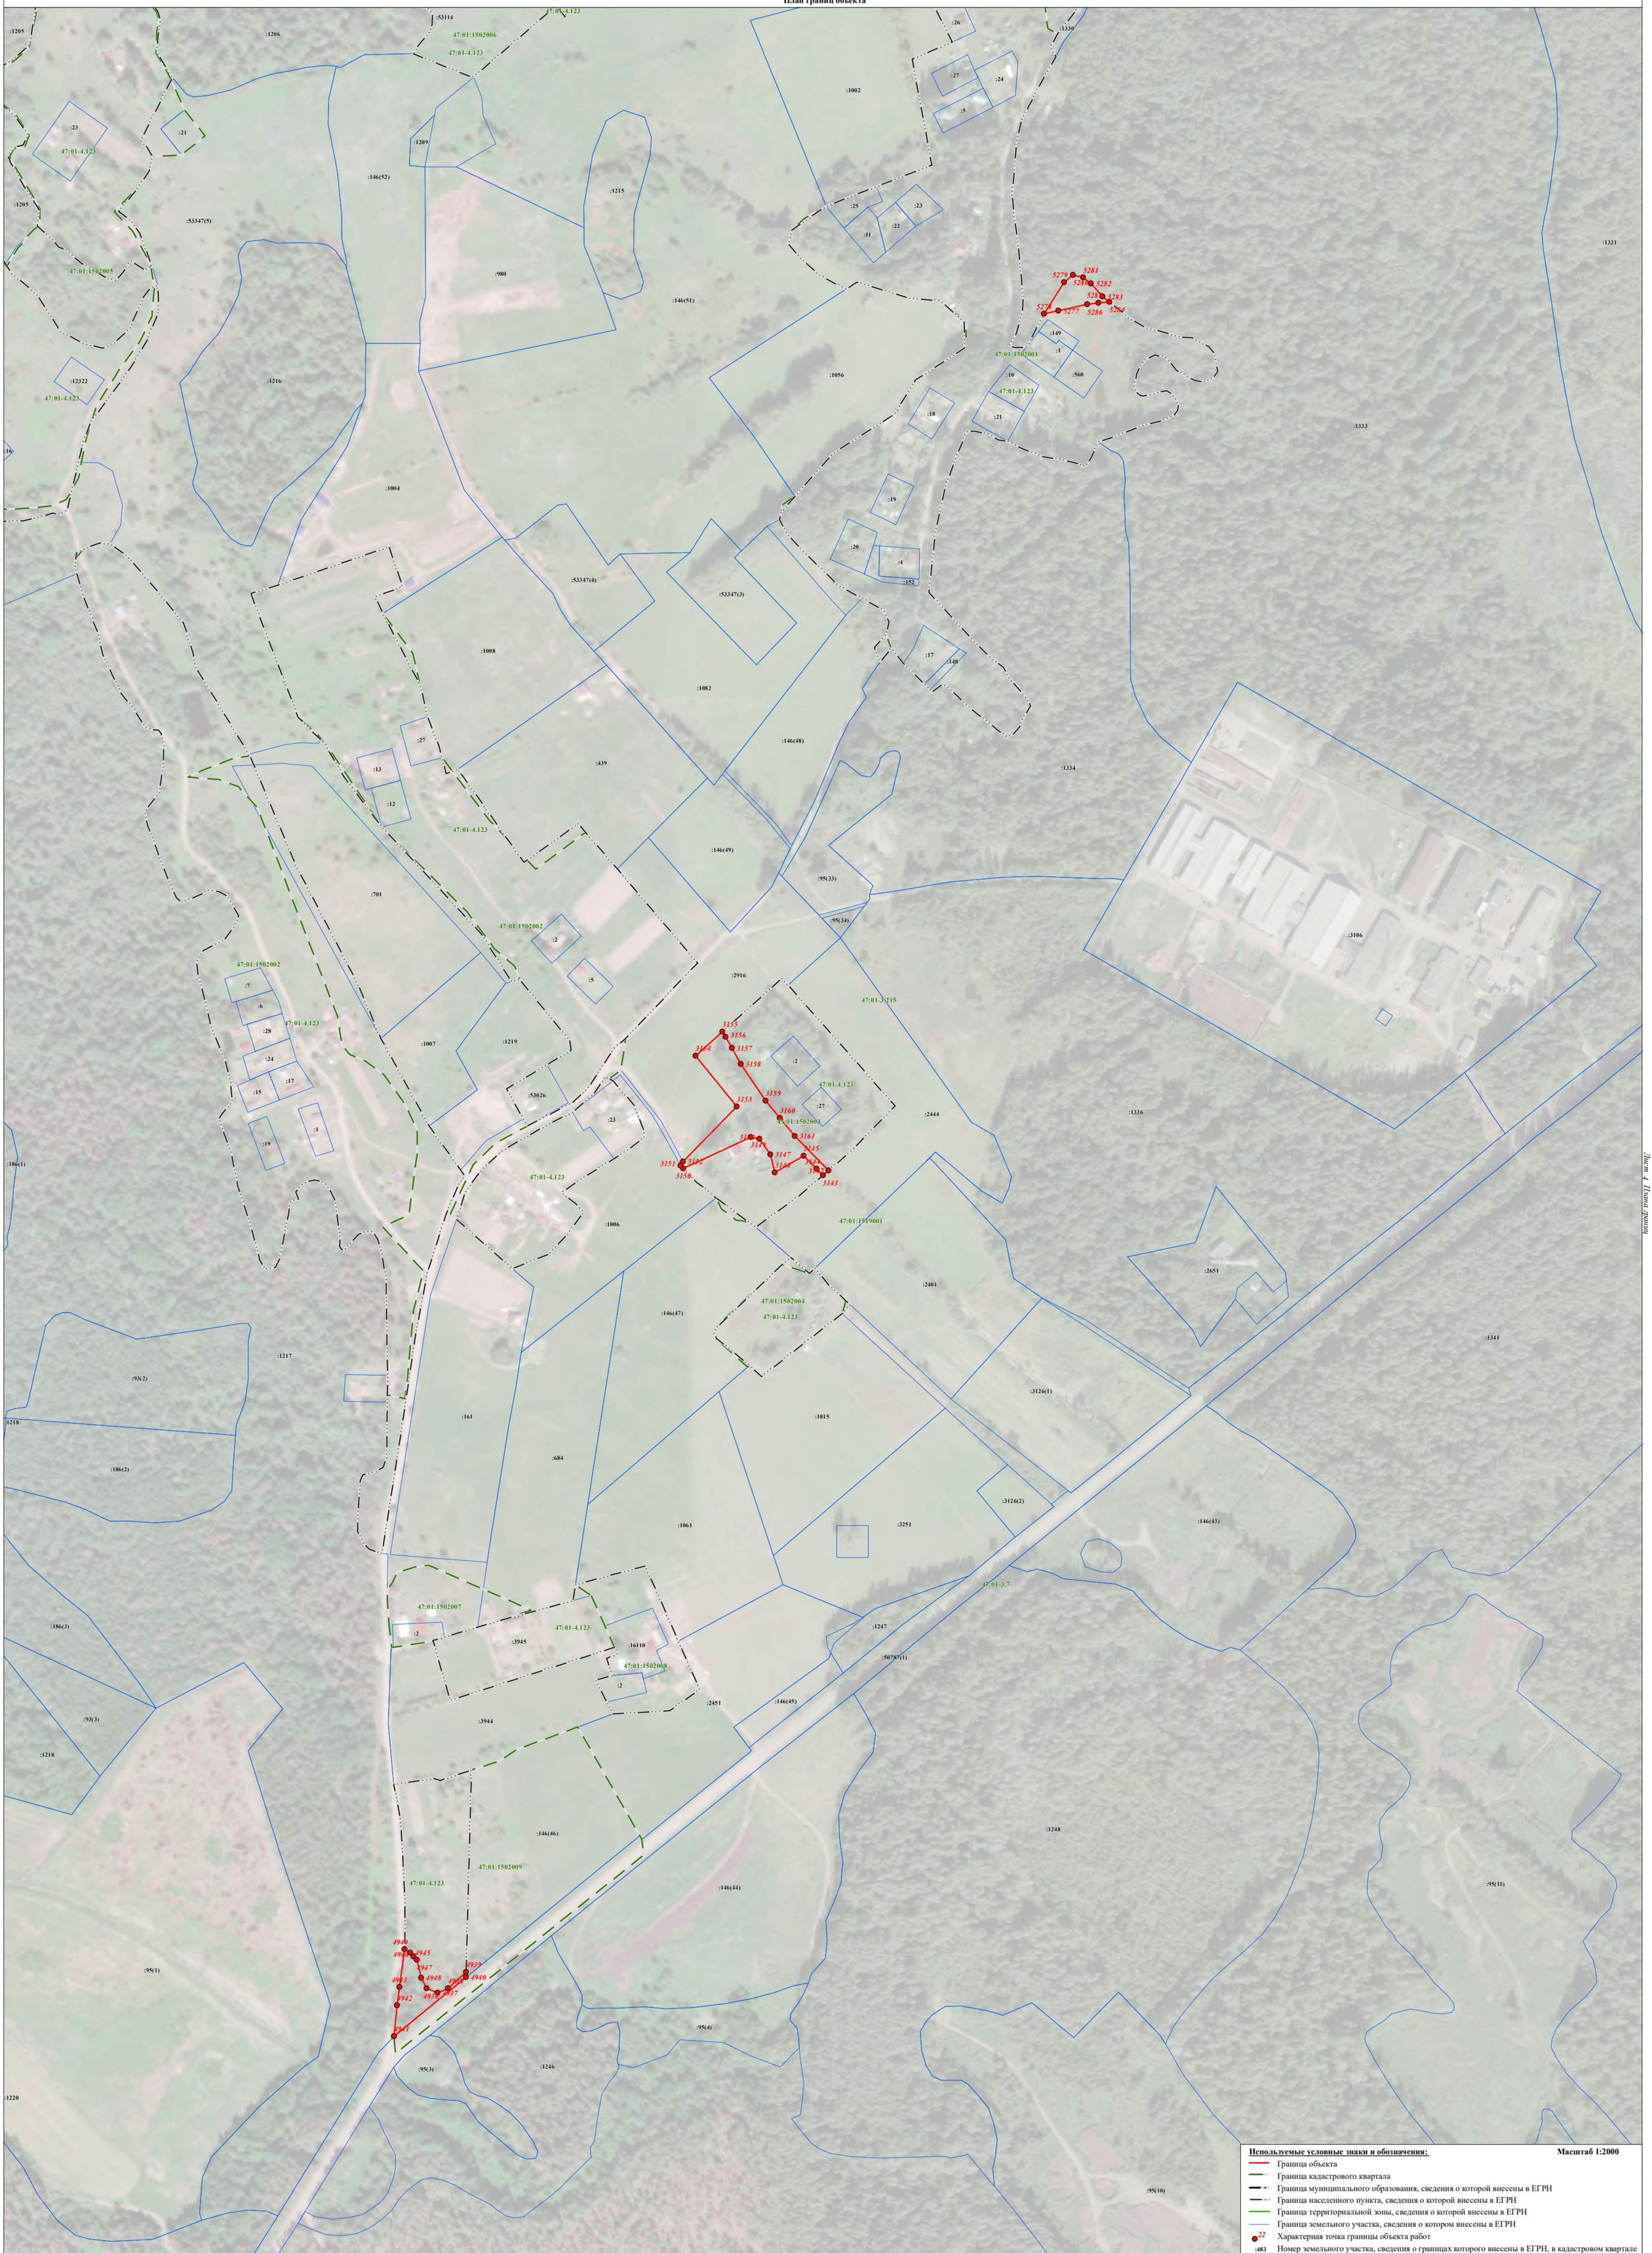

Используемые условные знаки и обозначения: **Масштаб 1:2000**


- Граница объекта
- Граница кадастрового квартала
- Граница муниципального образования, сведения о которой внесены в ЕГРН
- Граница населенного пункта, сведения о которой внесены в ЕГРН
- Граница территориальной зоны, сведения о которой внесены в ЕГРН
- Граница земельного участка, сведения о котором внесены в ЕГРН
- 22 Характерная точка границы объекта работ
- :483 Номер земельного участка, сведения о границах которого внесены в ЕГРН, в кадастровом квартале
- 47:01-3.7 Номер границы муниципального образования, сведения о которой внесены в ЕГРН
- 47:01-4.122 Номер границы населенного пункта, сведения о которой внесены в ЕГРН
- 47:01:1510001 Номер кадастрового квартала

Подпись _____ Дата " 15 " декабря 2023 г.

Место для оттиска печати (при наличии) лица,
составившего описание местоположения границ

Раздел 4

План границ объекта

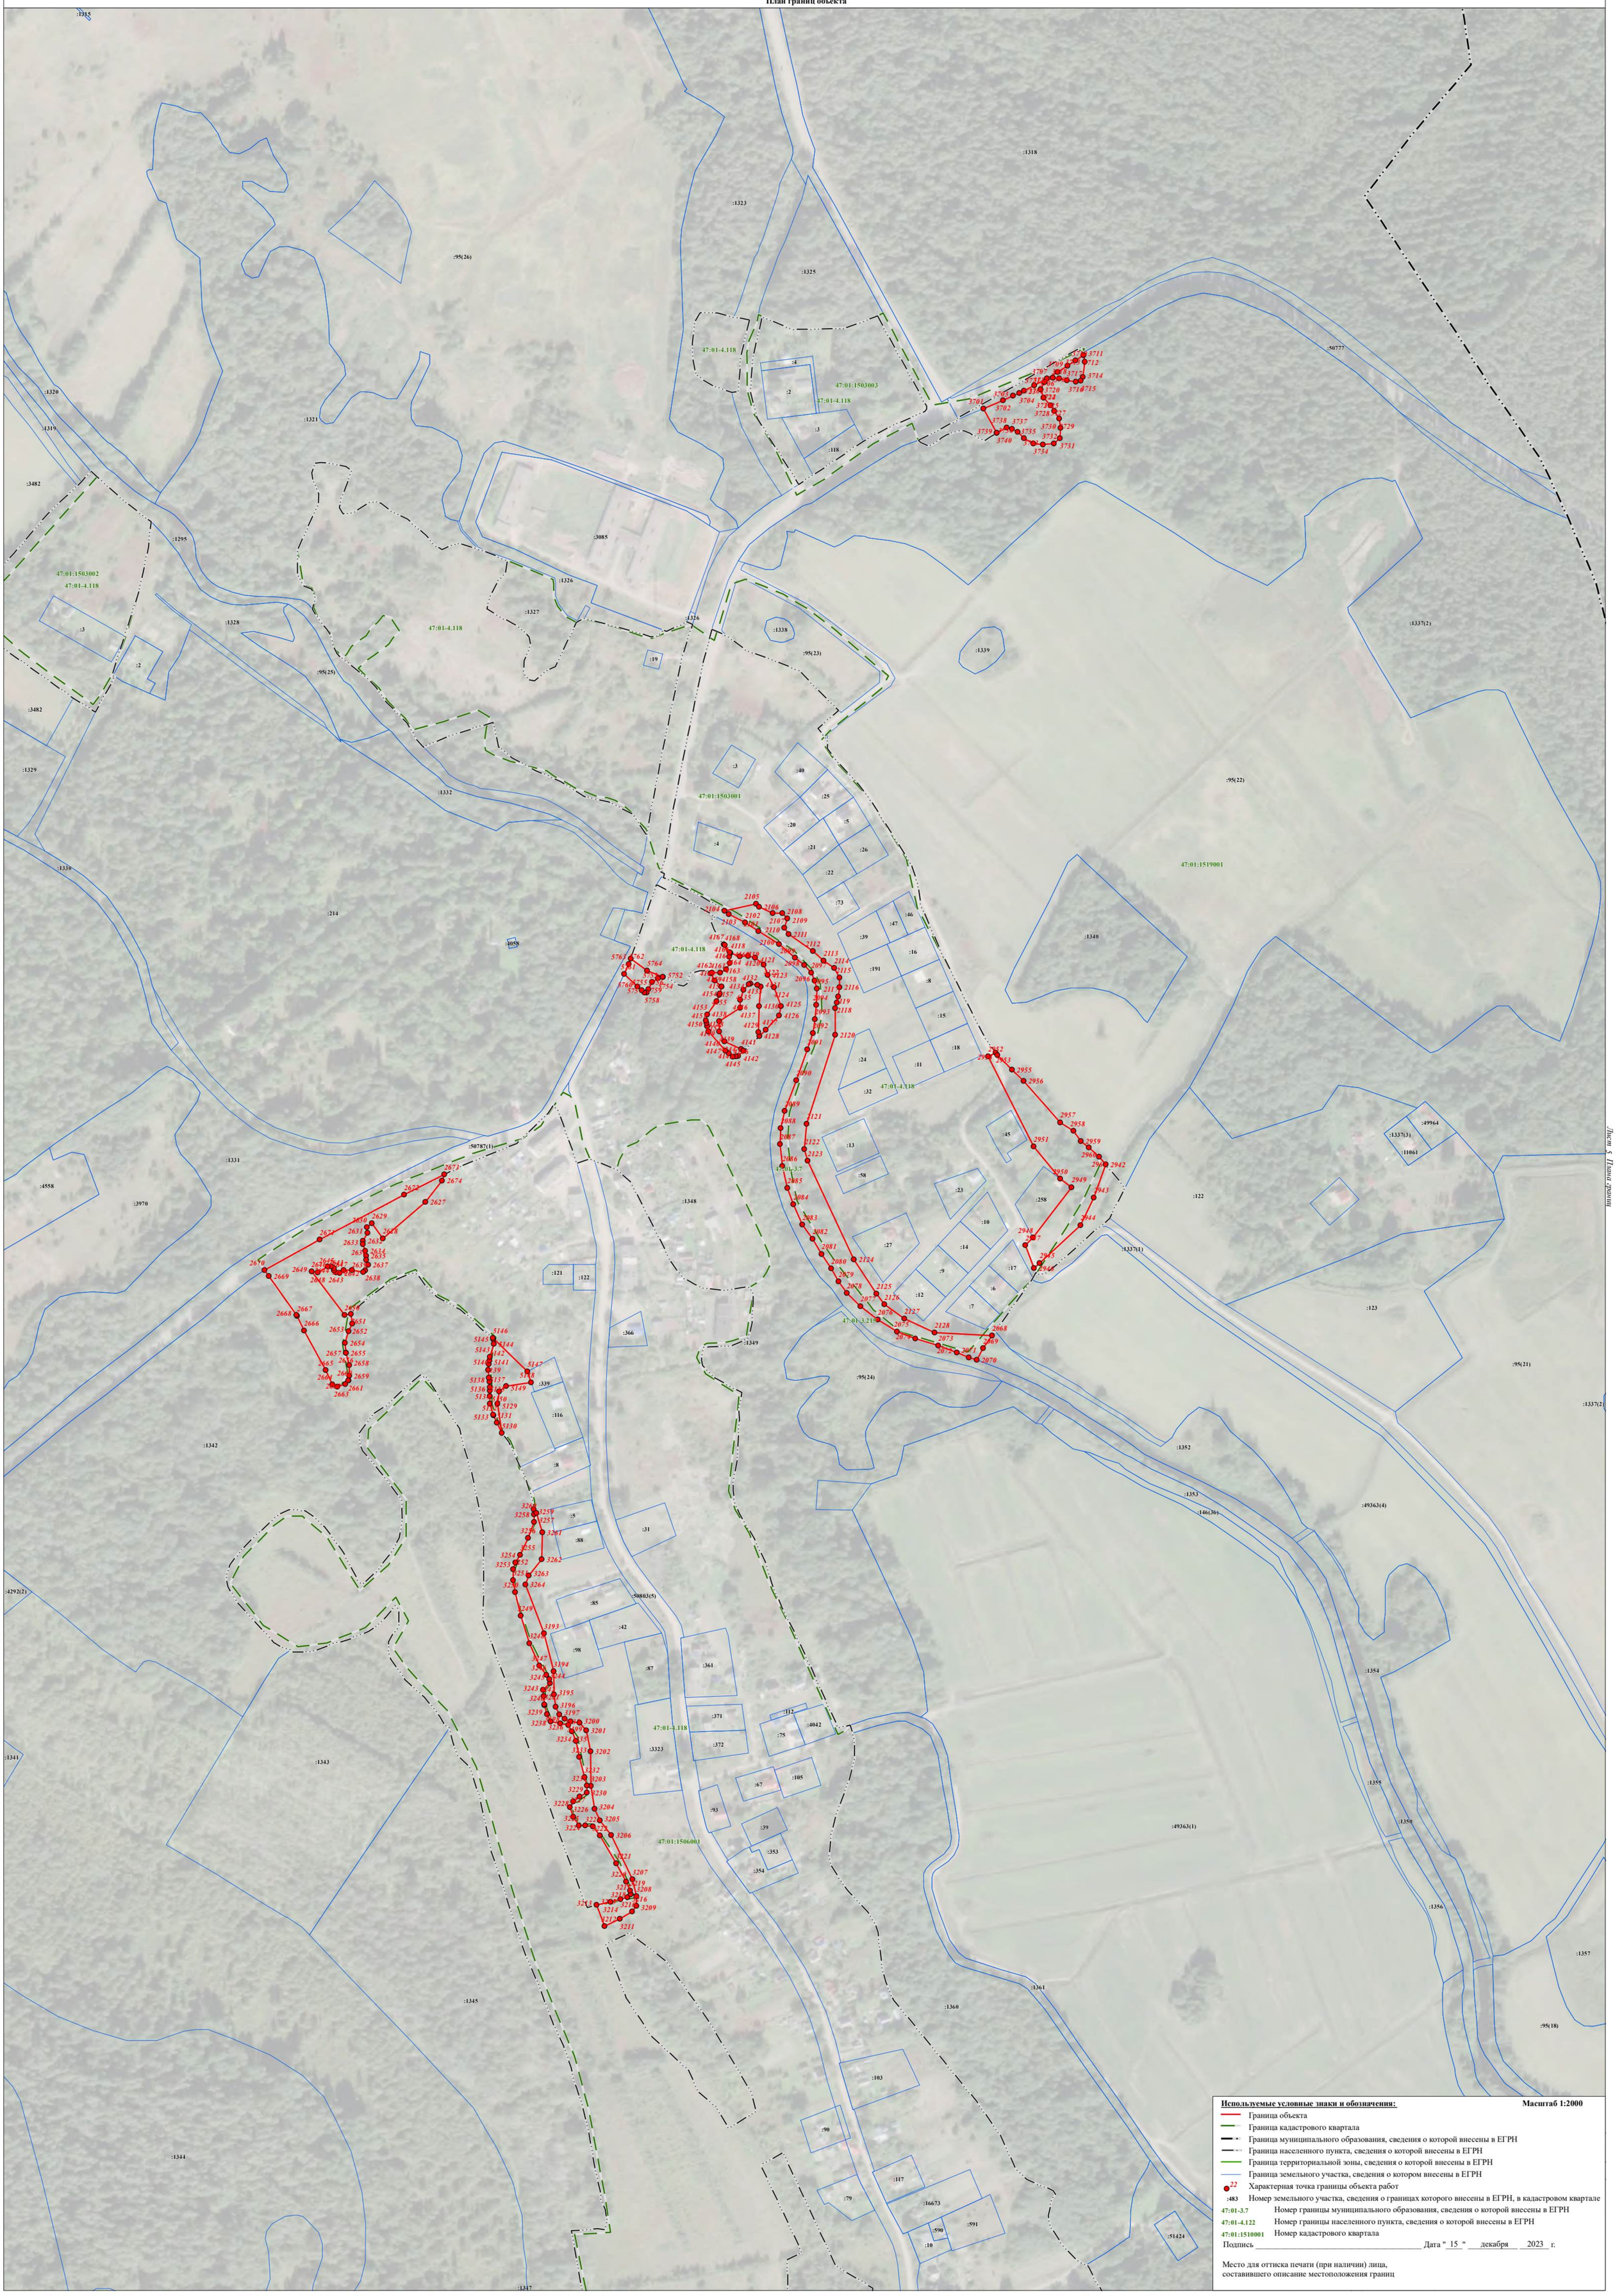

Используемые условные знаки и обозначения: Масштаб 1:2000

- Граница объекта
- Граница кадастрового квартала
- Граница муниципального образования, сведения о которой внесены в ЕГРН
- Граница населенного пункта, сведения о которой внесены в ЕГРН
- Граница территориальной зоны, сведения о которой внесены в ЕГРН
- Граница земельного участка, сведения о котором внесены в ЕГРН
- 22 Характерная точка границы объекта работ
- :483 Номер земельного участка, сведения о границах которого внесены в ЕГРН, в кадастровом квартале
- 47:01-3.7 Номер границы муниципального образования, сведения о которой внесены в ЕГРН
- 47:01-4.122 Номер границы населенного пункта, сведения о которой внесены в ЕГРН
- 47:01:1510001 Номер кадастрового квартала


Подпись _____ Дата " 15 " декабря 2023 г.

Место для оттиска печати (при наличии) лица, составившего описание местоположения границ

Лист 5 Планы границ


Раздел 4

План границ объекта

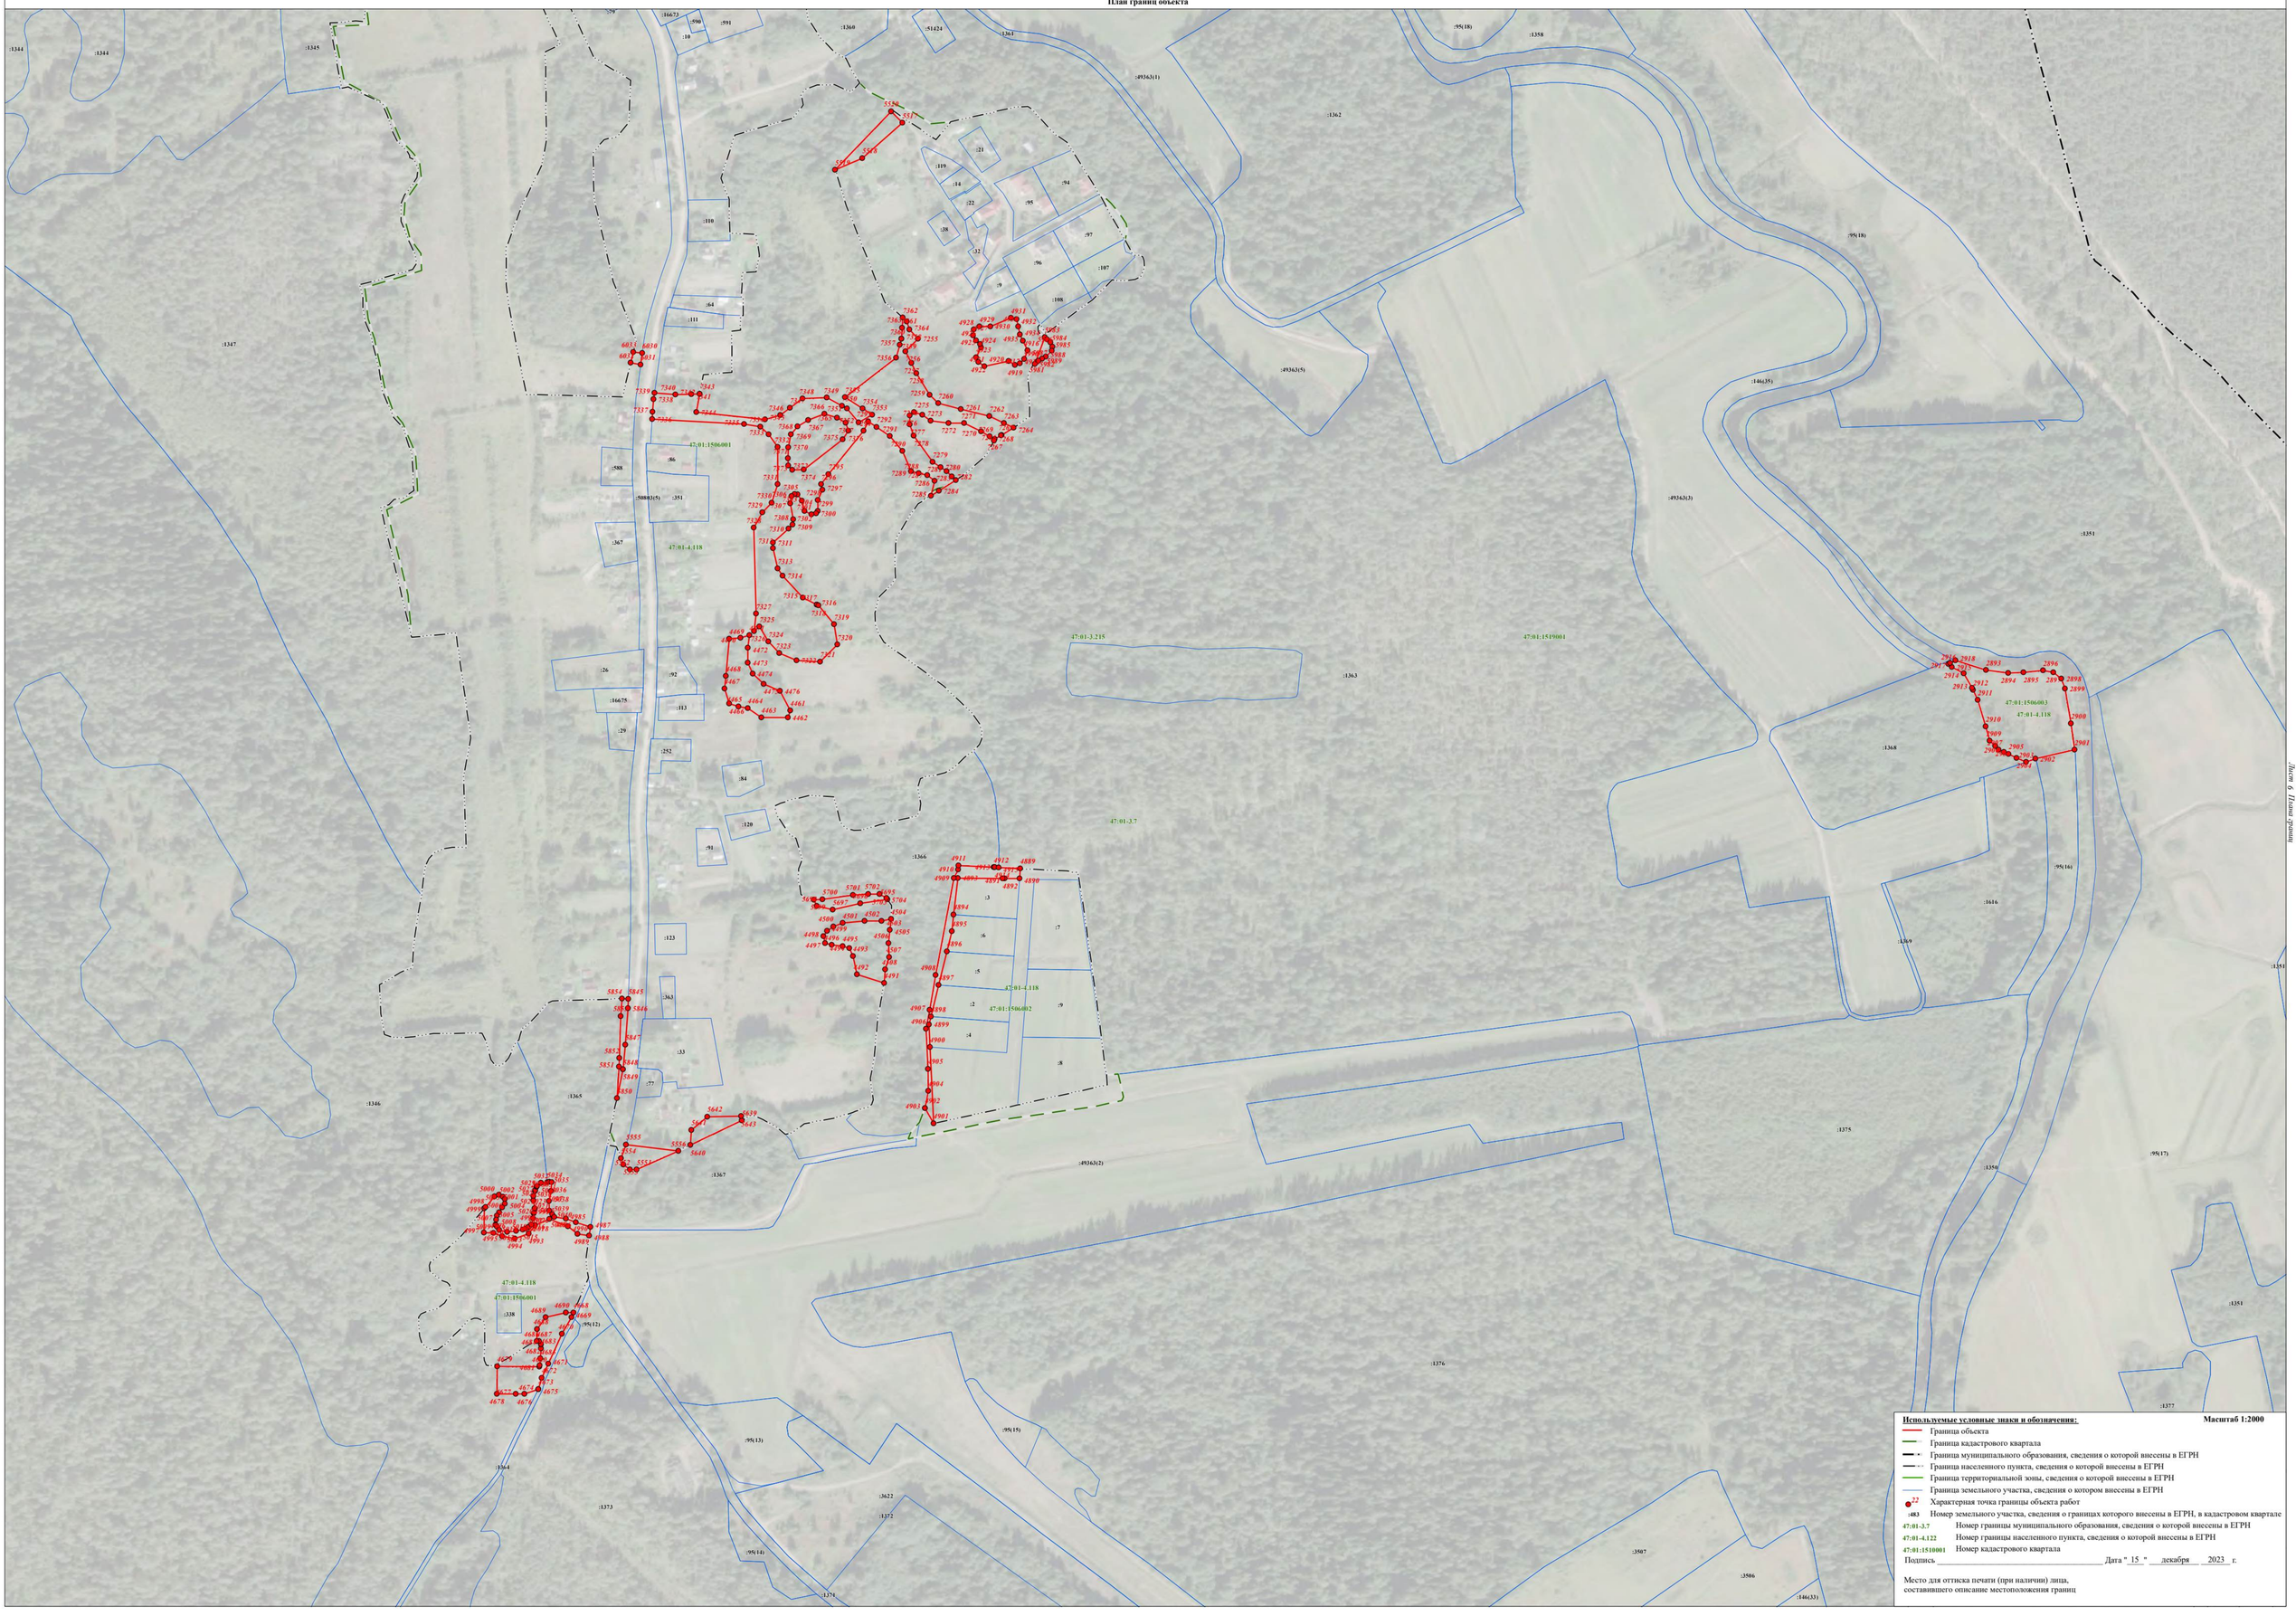
47:01:1506001
47:01:1506002
47:01:1506003
47:01:1519001
47:01-4.118
47:01-3.215
47:01-3.7
:49363(1)
:49363(2)
:49363(3)
:49363(5)
:50803(5)
:95(18)
:95(16)
:95(17)
:95(15)
:95(14)
:95(13)
:95(12)
:1344
:1345
:1346
:1347
:1348
:1349
:1350
:1351
:1358
:1359
:1360
:1361
:1362
:1363
:1364
:1365
:1366
:1367
:1368
:1369
:1370
:1371
:1372
:1373
:1374
:1375
:1376
:1377
:1378
:1379
:1380
:1381
:1382
:1383
:1384
:1385
:1386
:1387
:1388
:1389
:1390
:1391
:1392
:1393
:1394
:1395
:1396
:1397
:1398
:1399
:1400
:1401
:1402
:1403
:1404
:1405
:1406
:1407
:1408
:1409
:1410
:1411
:1412
:1413
:1414
:1415
:1416
:1417
:1418
:1419
:1420
:1421
:1422
:1423
:1424
:1425
:1426
:1427
:1428
:1429
:1430
:1431
:1432
:1433
:1434
:1435
:1436
:1437
:1438
:1439
:1440
:1441
:1442
:1443
:1444
:1445
:1446(33)
:1446(35)
:1447
:1448
:1449
:1450
:1451
:1452
:1453
:1454
:1455
:1456
:1457
:1458
:1459
:1460
:1461
:1462
:1463
:1464
:1465
:1466
:1467
:1468
:1469
:1470
:1471
:1472
:1473
:1474
:1475
:1476
:1477
:1478
:1479
:1480
:1481
:1482
:1483
:1484
:1485
:1486

Раздел 4

План границ объекта

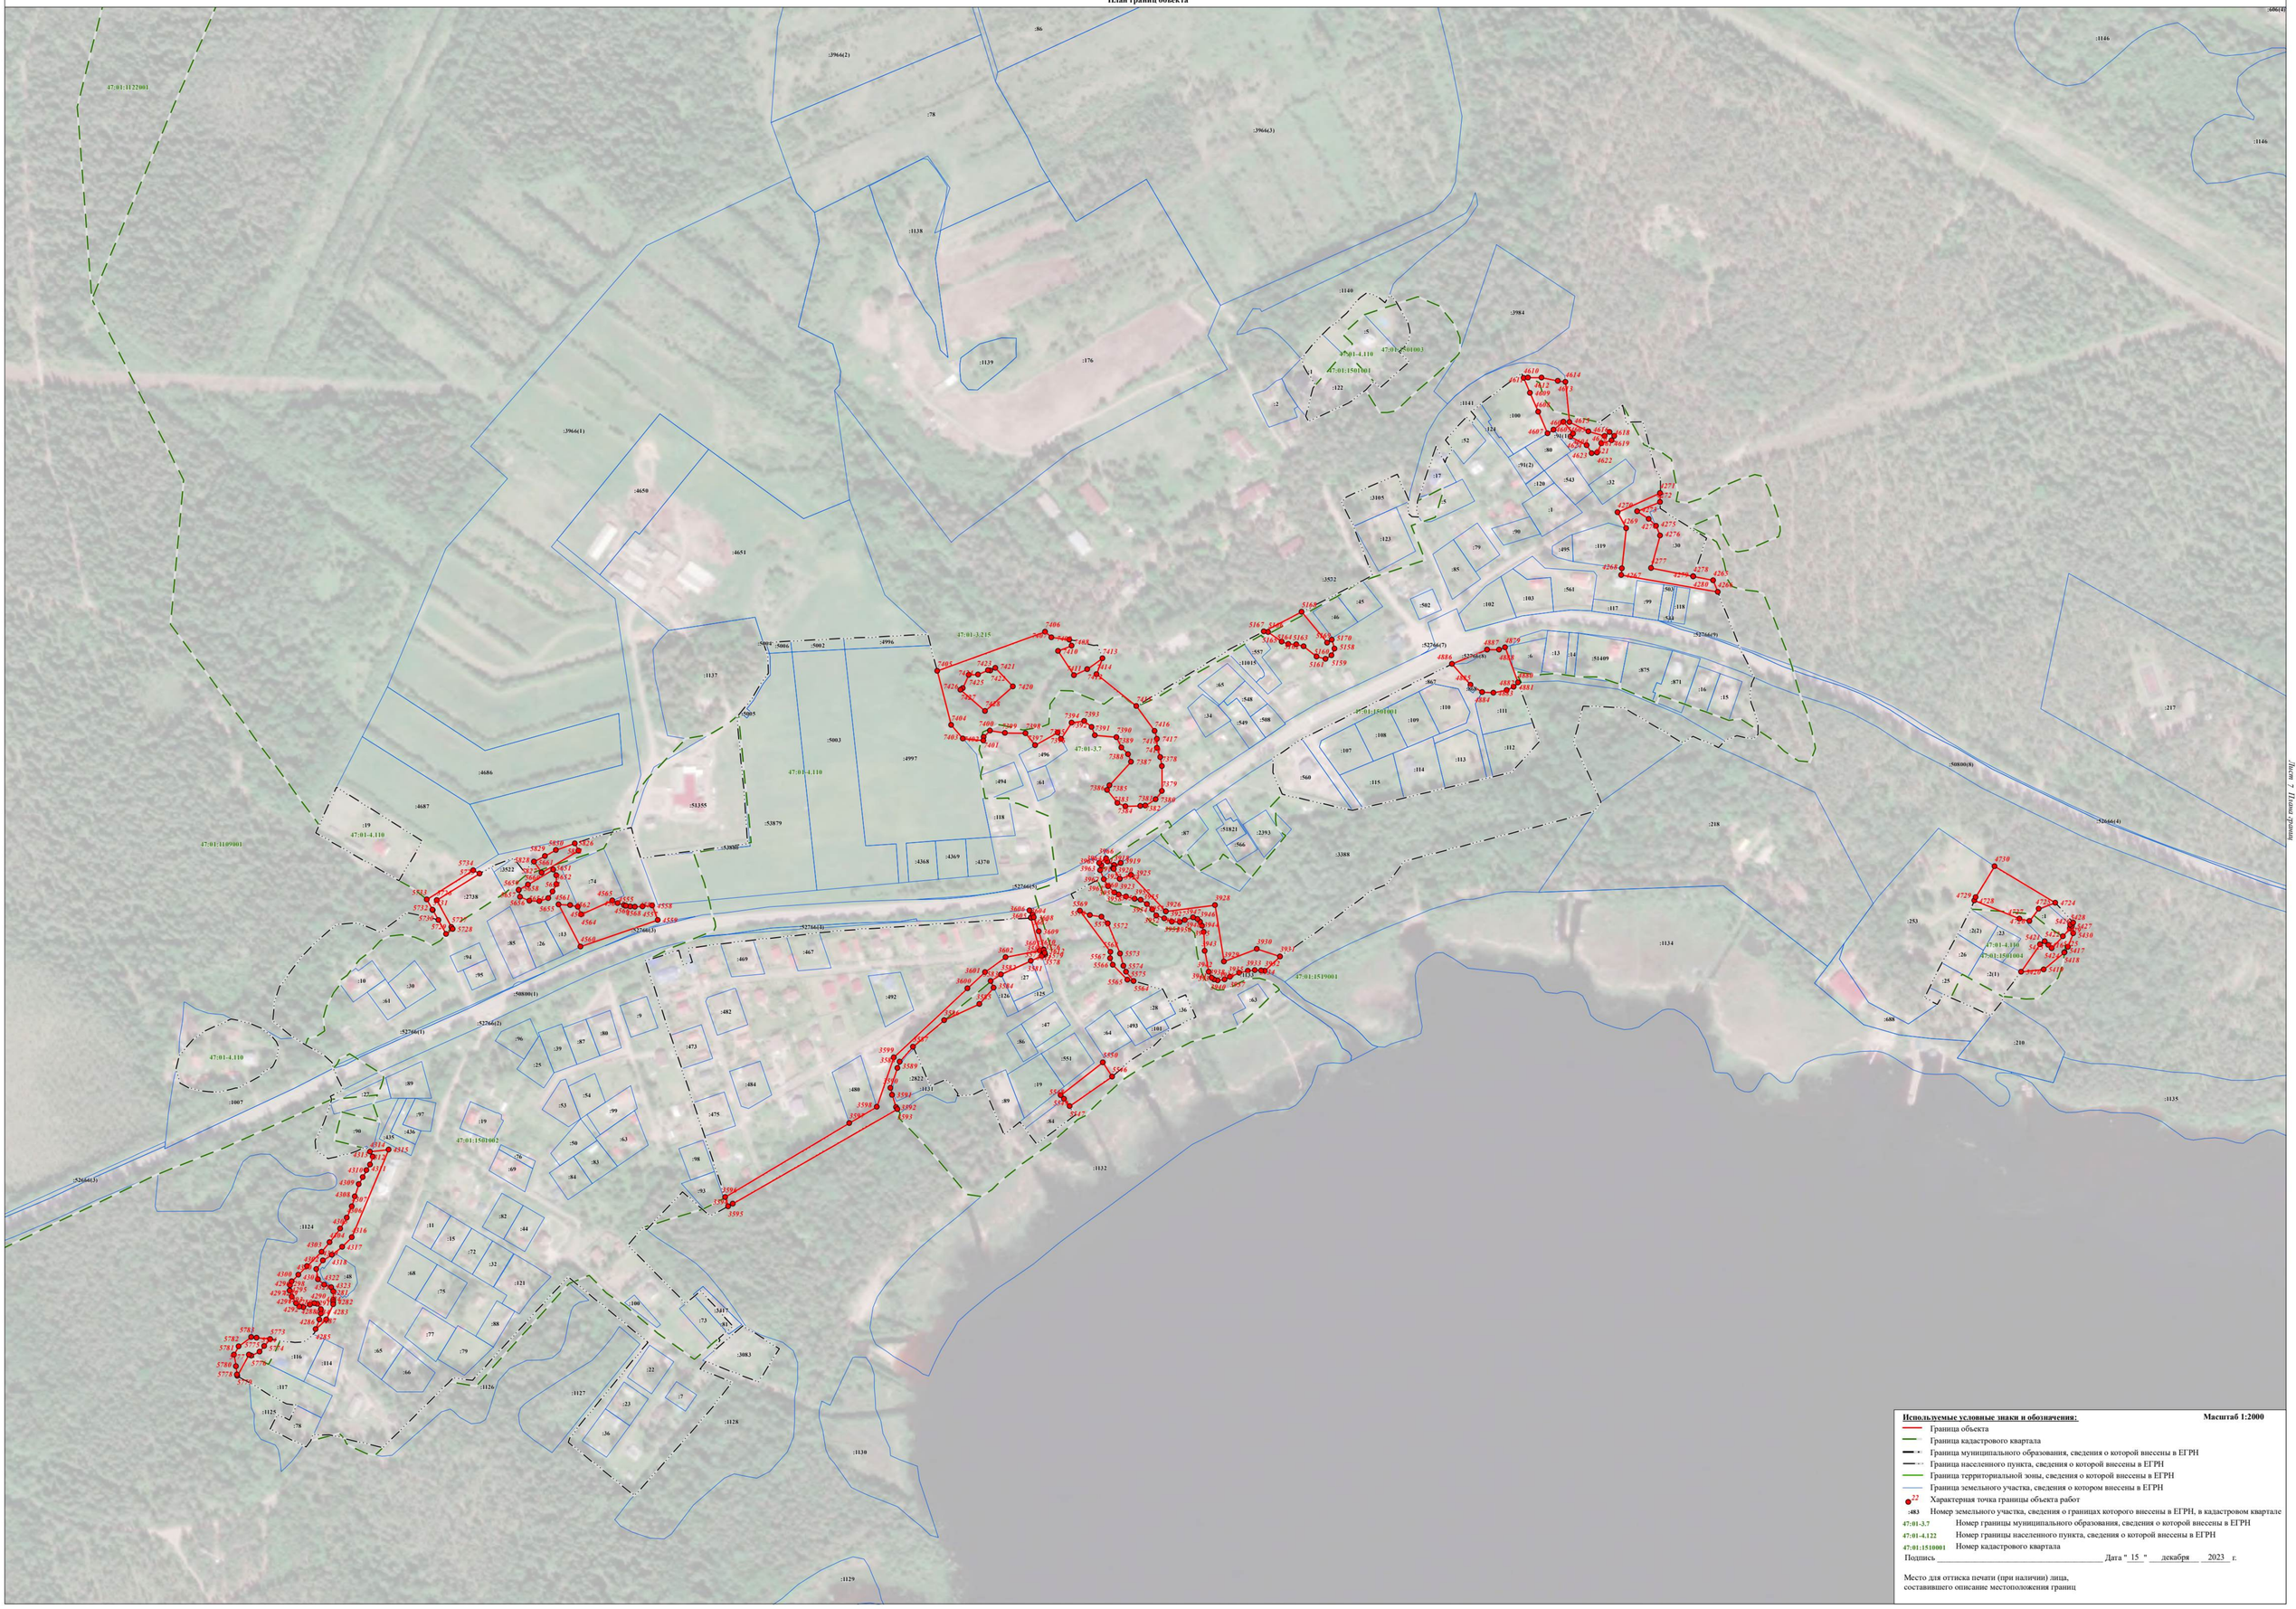

Раздел 4

План границ объекта



Лист 8 Всего листов

Раздел 4

План границ объекта



Используемые условные знаки и обозначения: **Масштаб 1:2000**

- Граница объекта
- Граница кадастрового квартала
- Граница муниципального образования, сведения о которой внесены в ЕГРН
- Граница населенного пункта, сведения о которой внесены в ЕГРН
- Граница территориальной зоны, сведения о которой внесены в ЕГРН
- Граница земельного участка, сведения о котором внесены в ЕГРН
- 22 — Характерная точка границы объекта работ
- :483 — Номер земельного участка, сведения о границах которого внесены в ЕГРН, в кадастровом квартале
- 47:01-3.7 — Номер границы муниципального образования, сведения о которой внесены в ЕГРН
- 47:01-4.122 — Номер границы населенного пункта, сведения о которой внесены в ЕГРН
- 47:01:1510001 — Номер кадастрового квартала

Подпись _____ Дата " 15 " декабря 2023 г.

Место для оттиска печати (при наличии) лица,
составившего описание местоположения границ

Лист 6 Планы границ

Раздел 4

План границ объекта


47:01-3.4
47:01:1109001
47:01:1537001
47:01:1520001
47:01-3.2;5
47:01-4.89
47:01:1520002
47:01-3.7
47:01:1401001
47:01:1519001
47:01:1541004
47:01:1541005
47:01:1541007
47:01:1541006
47:01:1541008
47:01:1541009
:63
:30
:441
:2
:3
:41
6734
6735
6736
6719
6733
6732
6742
6720
6741
6743
:16775
6744
:59
6740
6737
:58
6739
6738
6752
6751
6753
6750
6754
6755
6749
6721
6722
7036
6745
6746
6723
7035
7037
6747
6748
7038
6763
6759
6760
6758
6757
:7
6764
:48
6762
6765
6761
6756
6777
6776
6767
:81
6768
6775
:93
6769
:72
6774
6724
6770
:31
6771
6773
6725
7034
6731
6772
7033
7080
6730
6729
7076
6728
7081
7075
:18
7065
7074
6727
6726
7073
7066
7072
7032
7070
7031
7030
7071
7067
7003
:130
7005
:129
7006
:17
7068
7069
:55
7007
:66
7029
7008
7028
7027
7026
7025
7024
7012
5969
5970
5965
5968
5966
7023
7022
7021
7020
7013
:15
7019
7014
7018
:95
7016
7017
:45
7015
5705
5711
5710
5709
:441
3432
3433
3434
3435
3436
3431
3430
3427
:35
3426
3425
3437
3421
3424
:90
3423
3422
1143
1142
1144
:68
1147
1149
1125
1124
:57
:67
1146
1145
1126
:8
1129
1131
:127
1127
1128
:94
1141
1140
1132
1133
1138
1139
1134
1135
1136
1137
7186
7143
7185
7184
7183
7182
7181
7180
7179
7191
7192
7189
7190
7188
7178
7177
7145
7144
7146
:14
7147
7148
7176
7163
7164
7162
7161
7159
7165
:3
7160
7166
7174
7175
7158
7156
7157
7149
7170
7168
7167
:12
7169
7155
:11
7172
7171
7173
:13
7152
7153
7151
7150
3846
3847
:4
:18(2)
:88(1)
3845
3844
3848
3838
3839
3840
3841
3842
3843
:1(1)
:1(10)
:770
:769
:136
:1(11)
:104
:394
:396
:130
:1(13)
:149
:148
:147
:146
:145
:295
:294
:303
:8
:302
:1(14)
:346
:345
:344
:424
:425
:332
:343
:342
:341
:357
:356
:355
:366
:323
:377
:376
:1(12)
:466
:364
:365
:361
:375
:757
:265
:264
:269
:263
:268
:267
:262
:289
:288
:287
:286
:27
:285
:28
:42
:58
:59
:43
:60
:44
:62
:63
:15
:16
:7
:26
:6
:14
:23
:24
:1(3)
:279
:280
:397
:400
:242
:241
:239
:240
:248
:249
:536
:247
:238
:259
:12
:1(4)
:236
:246
:245
:244
:243
:275
:274
:273
:272
:271
:270
:255
:256
:237
:386
:276
:258
:278
:277
:33
:2
:25
:26(2)
:49
:47
:18
:10
:41
:40
:39
:29
:30
:1
:32
:20
:11
:12
:21
:5
:13
:4
:14
:3
:15
:6
:16
:19
:17
:18
:22
:31
:26(1)
:9
:8
:37
:27
:157
:187
:166
:514
:515
:11
:167
:176
:161
:25
:162
:163
:164
:75
:61
:63
:64
:65
:66
:67
:68
:69
:54
:60
:52
:51
:50
:49
:21
:48
:5
:47
:91
:90
:89
:88
:87
:105
:77
:333
:85
:86
:102
:84
:83
:82
:81
:80
:79
:78
:106
:76
:93
:92
:38
:39
:22
:23
:31
:46
:33
:74
:62
:401
:541
:540
:539
:291
:34
:35
:36
:32
:45
:44
:43
:435
:436
:42
:41
:762
:761
:456
:441
:438
:113
:128
:129
:112
:111
:110
:109
:125
:126
:127
:388
:199
:146
:145
:138
:465
:147
:422
:198
:207
:511
:512
:423
:253
:381
:4
:123
:124
:254
:122
:121
:3
:137
:107
:469
:772
:771
:1(15)
:120
:196
:197
:209
:188
:195
:193
:205
:204
:9
:7
:15
:192
:391
:203
:202
:201
:191
:14
:200
:385
:16
:336
:359
:348
:390
:312
:292
:334
:349
:350
:351
:339
:340
:354
:353
:352
:337
:1(6)
:513
:537
:252
:250
:251
:380
:373
:372
:371
:370
:369
:368
:367
:1(5)
:26
:27
:261
:266
:290
:268
:267
:263
:264
:265
:270
:271
:272
:273
:274
:275
:397
:400
:280
:279
:1(3)
:256
:255

Раздел 4

План границ объекта




Используемые условные знаки и обозначения: **Масштаб 1:2000**

- Граница объекта
- Граница кадастрового квартала
- Граница муниципального образования, сведения о которой внесены в ЕГРН
- Граница населенного пункта, сведения о которой внесены в ЕГРН
- Граница территориальной зоны, сведения о которой внесены в ЕГРН
- Граница земельного участка, сведения о котором внесены в ЕГРН
- 22 Характерная точка границы объекта работ
- :483 Номер земельного участка, сведения о границах которого внесены в ЕГРН, в кадастровом квартале
- 47:01-3.7 Номер границы муниципального образования, сведения о которой внесены в ЕГРН
- 47:01-4.122 Номер границы населенного пункта, сведения о которой внесены в ЕГРН
- 47:01:1510001 Номер кадастрового квартала

Подпись _____ Дата " 15 " декабря 2023 г.


Место для оттиска печати (при наличии) лица,
составившего описание местоположения границ

Ukupna dužina

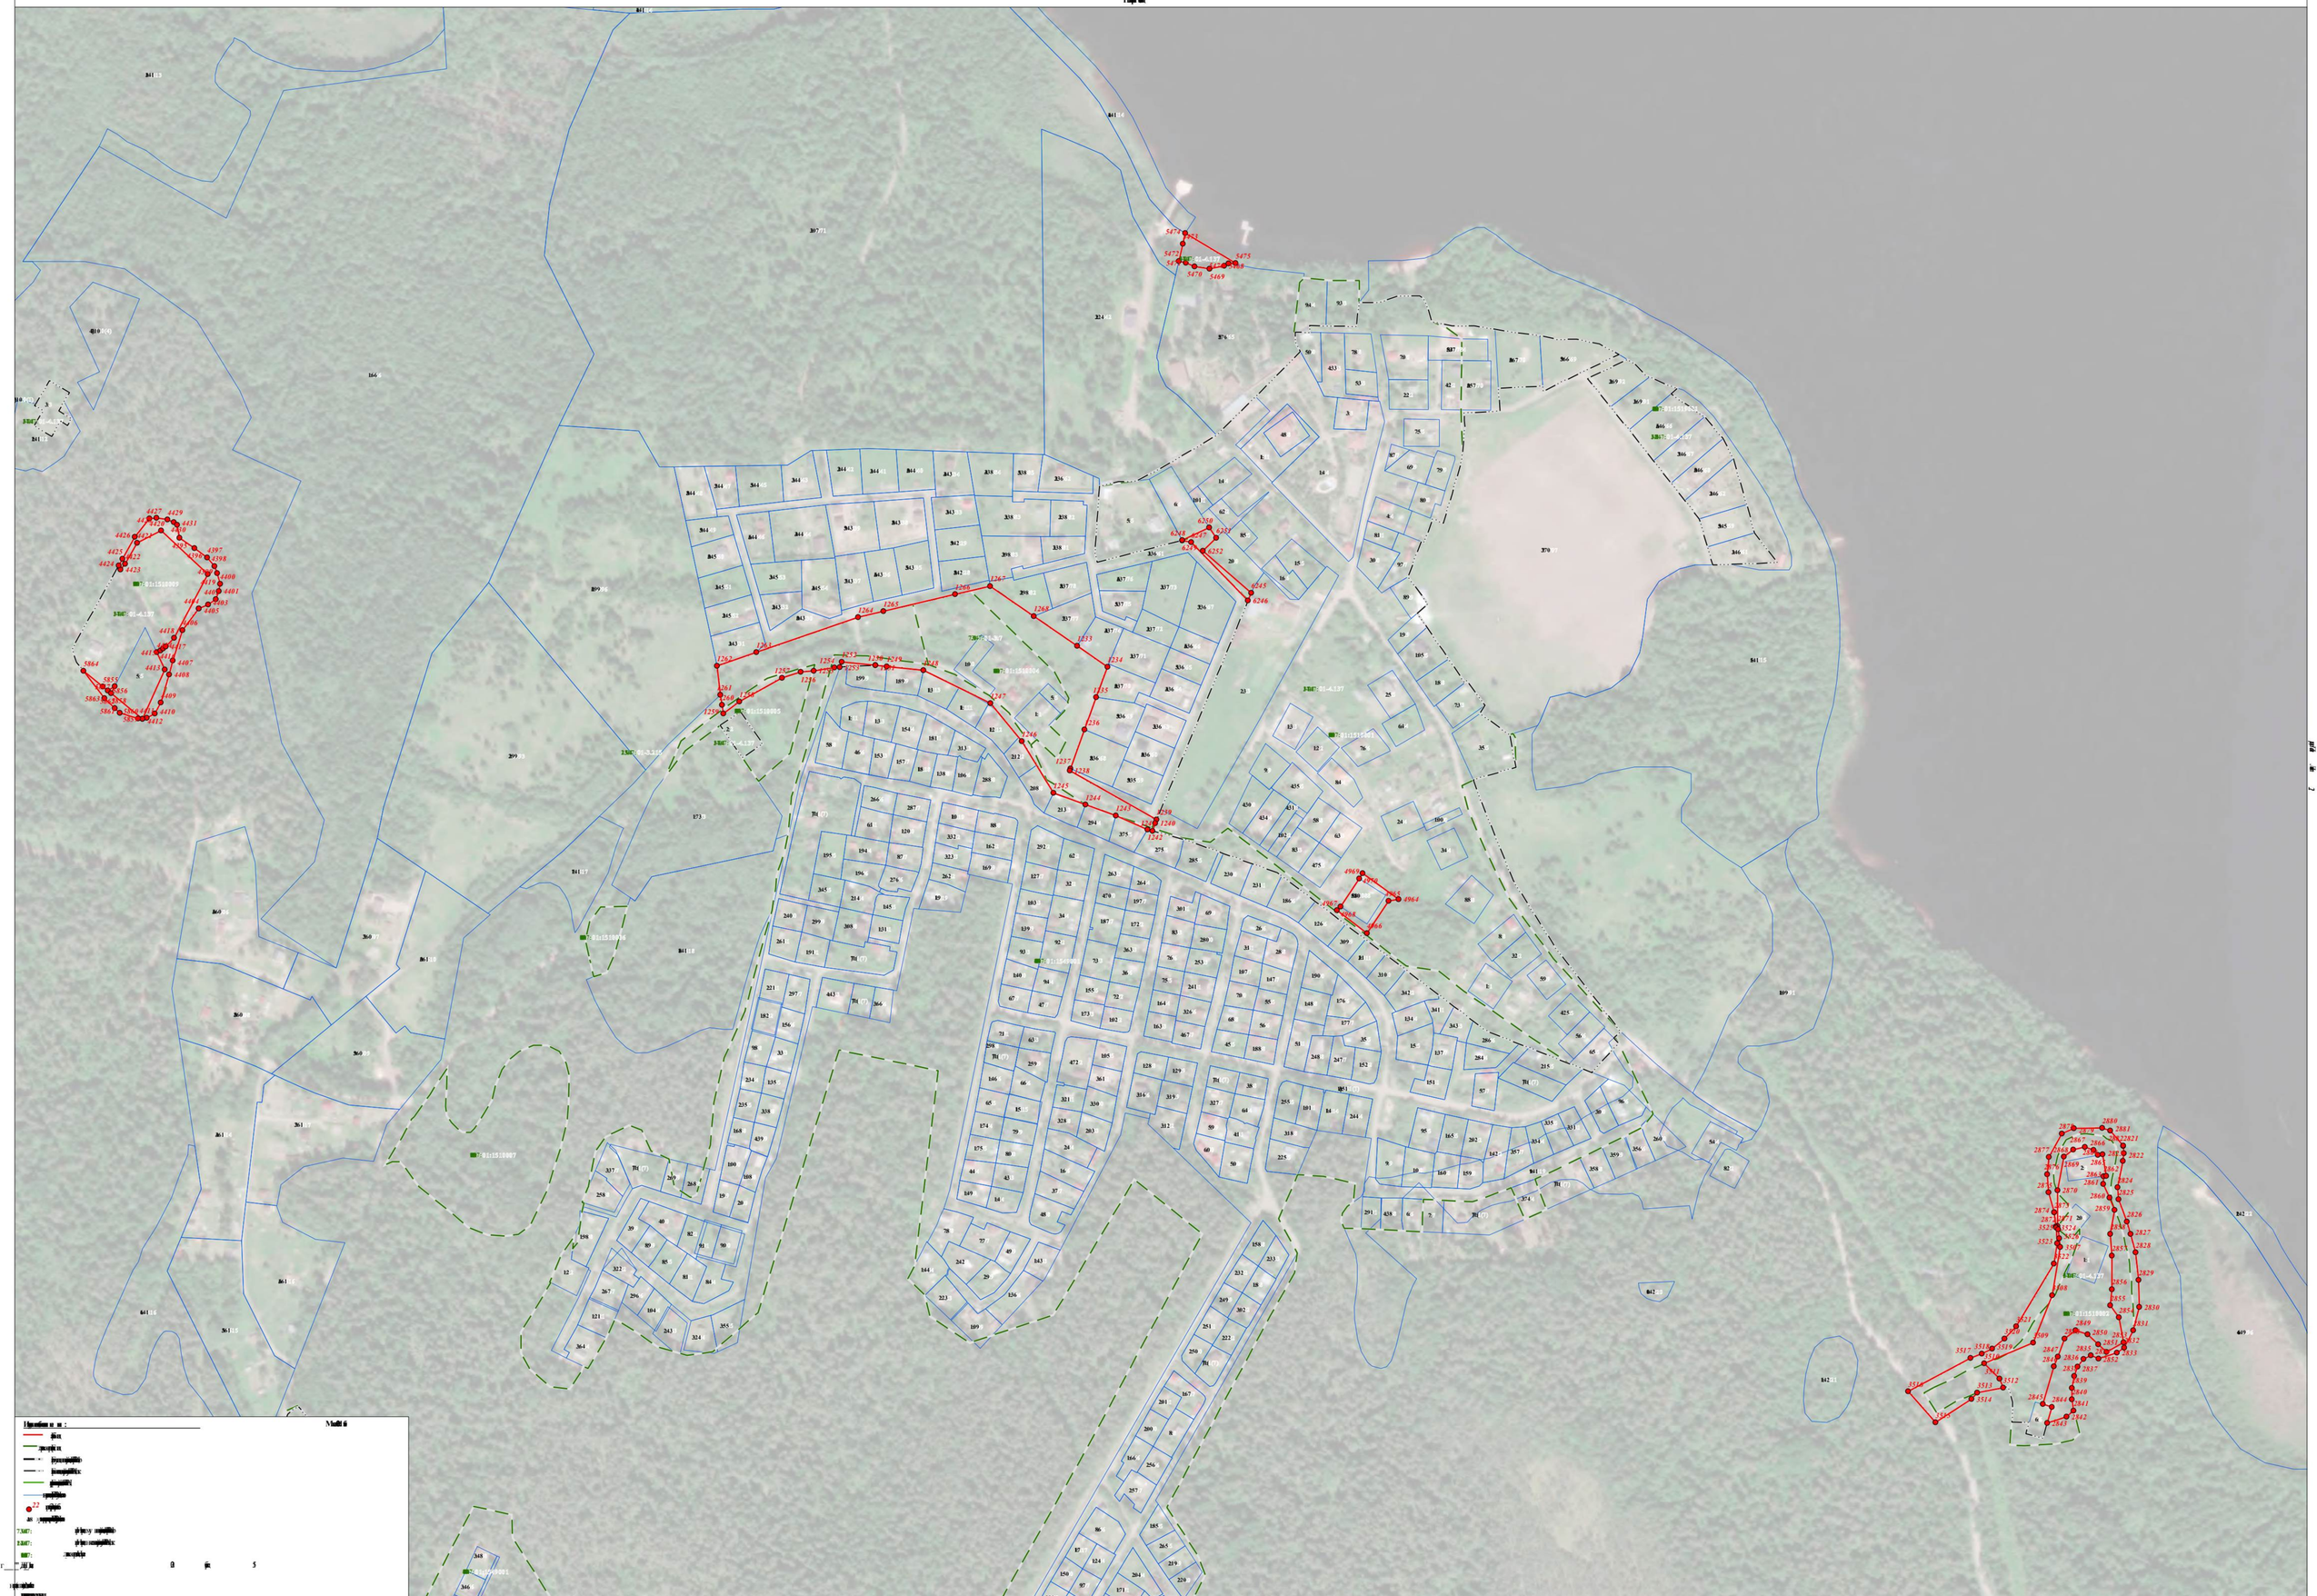

Раздел 4

План границ объекта

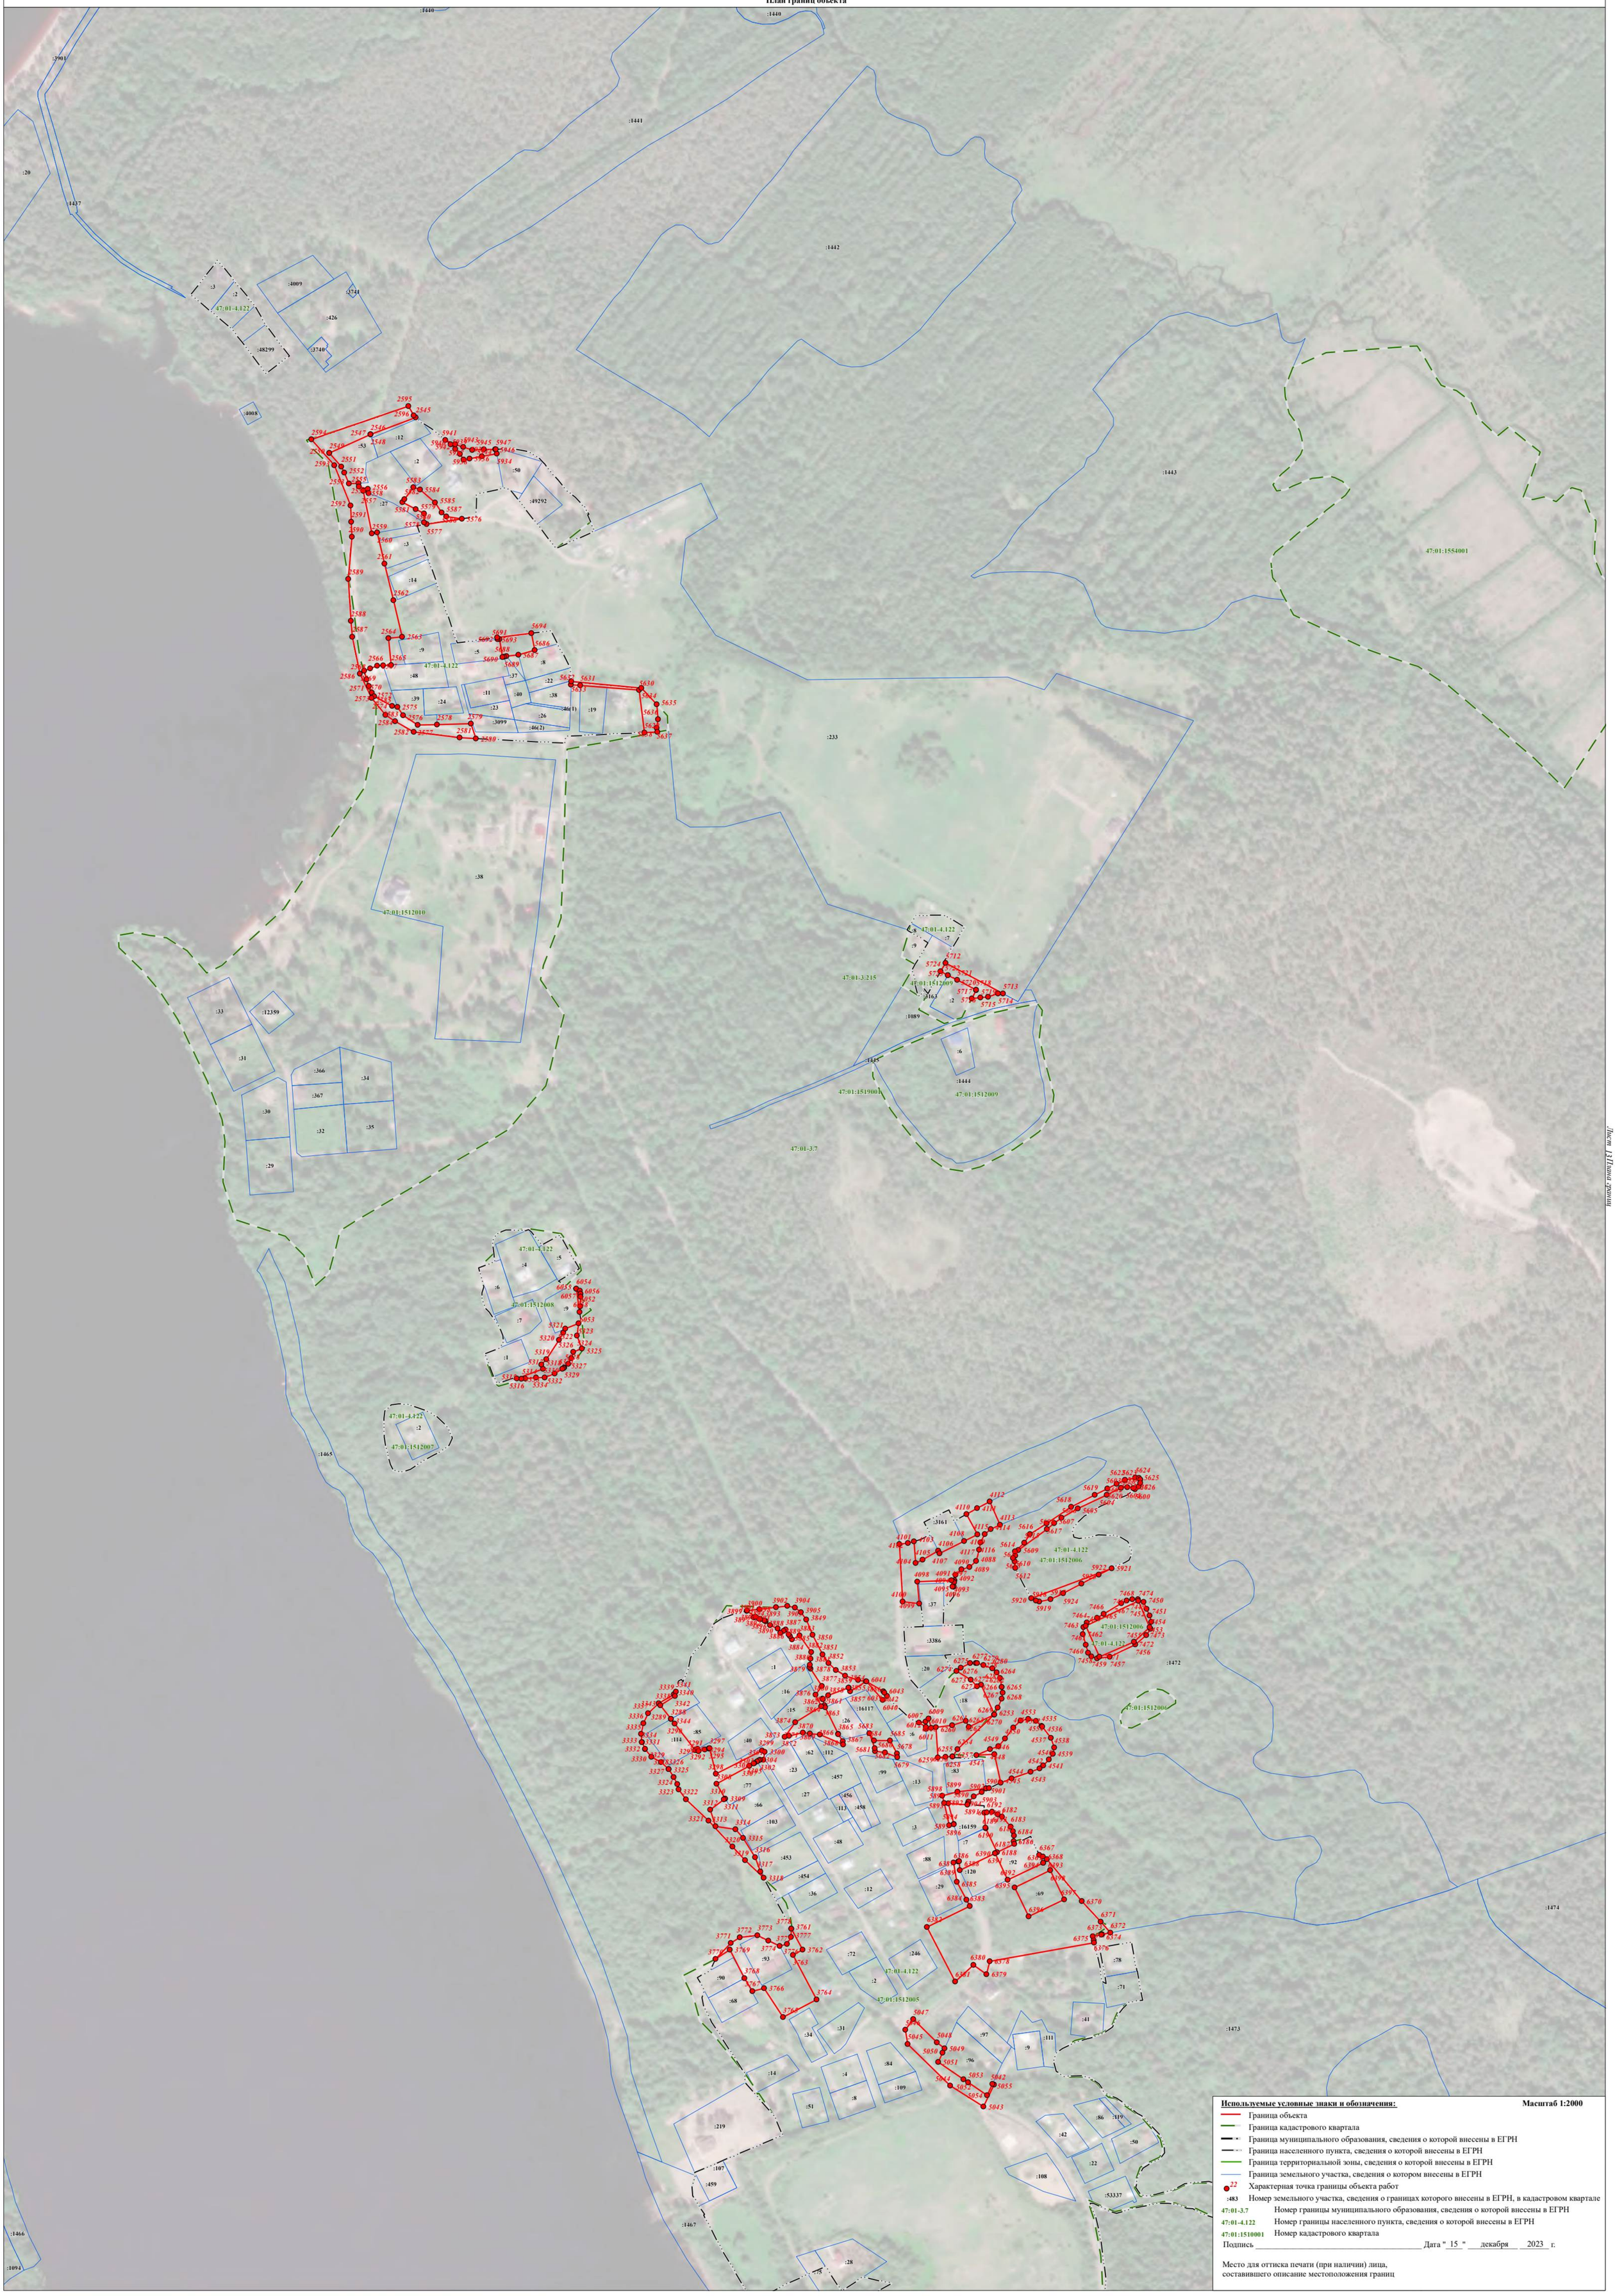

Используемые условные знаки и обозначения: **Масштаб 1:2000**

- Граница объекта
- Граница кадастрового квартала
- Граница муниципального образования, сведения о которой внесены в ЕГРН
- Граница населенного пункта, сведения о которой внесены в ЕГРН
- Граница территориальной зоны, сведения о которой внесены в ЕГРН
- Граница земельного участка, сведения о котором внесены в ЕГРН
- 22 Характерная точка границы объекта работ
- :483 Номер земельного участка, сведения о границах которого внесены в ЕГРН, в кадастровом квартале
- 47:01-3.7 Номер границы муниципального образования, сведения о которой внесены в ЕГРН
- 47:01-4.122 Номер границы населенного пункта, сведения о которой внесены в ЕГРН
- 47:01:1510001 Номер кадастрового квартала


Подпись _____ Дата " 15 " декабря 2023 г.

Место для оттиска печати (при наличии) лица,
составившего описание местоположения границ

Лист 13 Планы границ

Раздел 4

План границ объекта

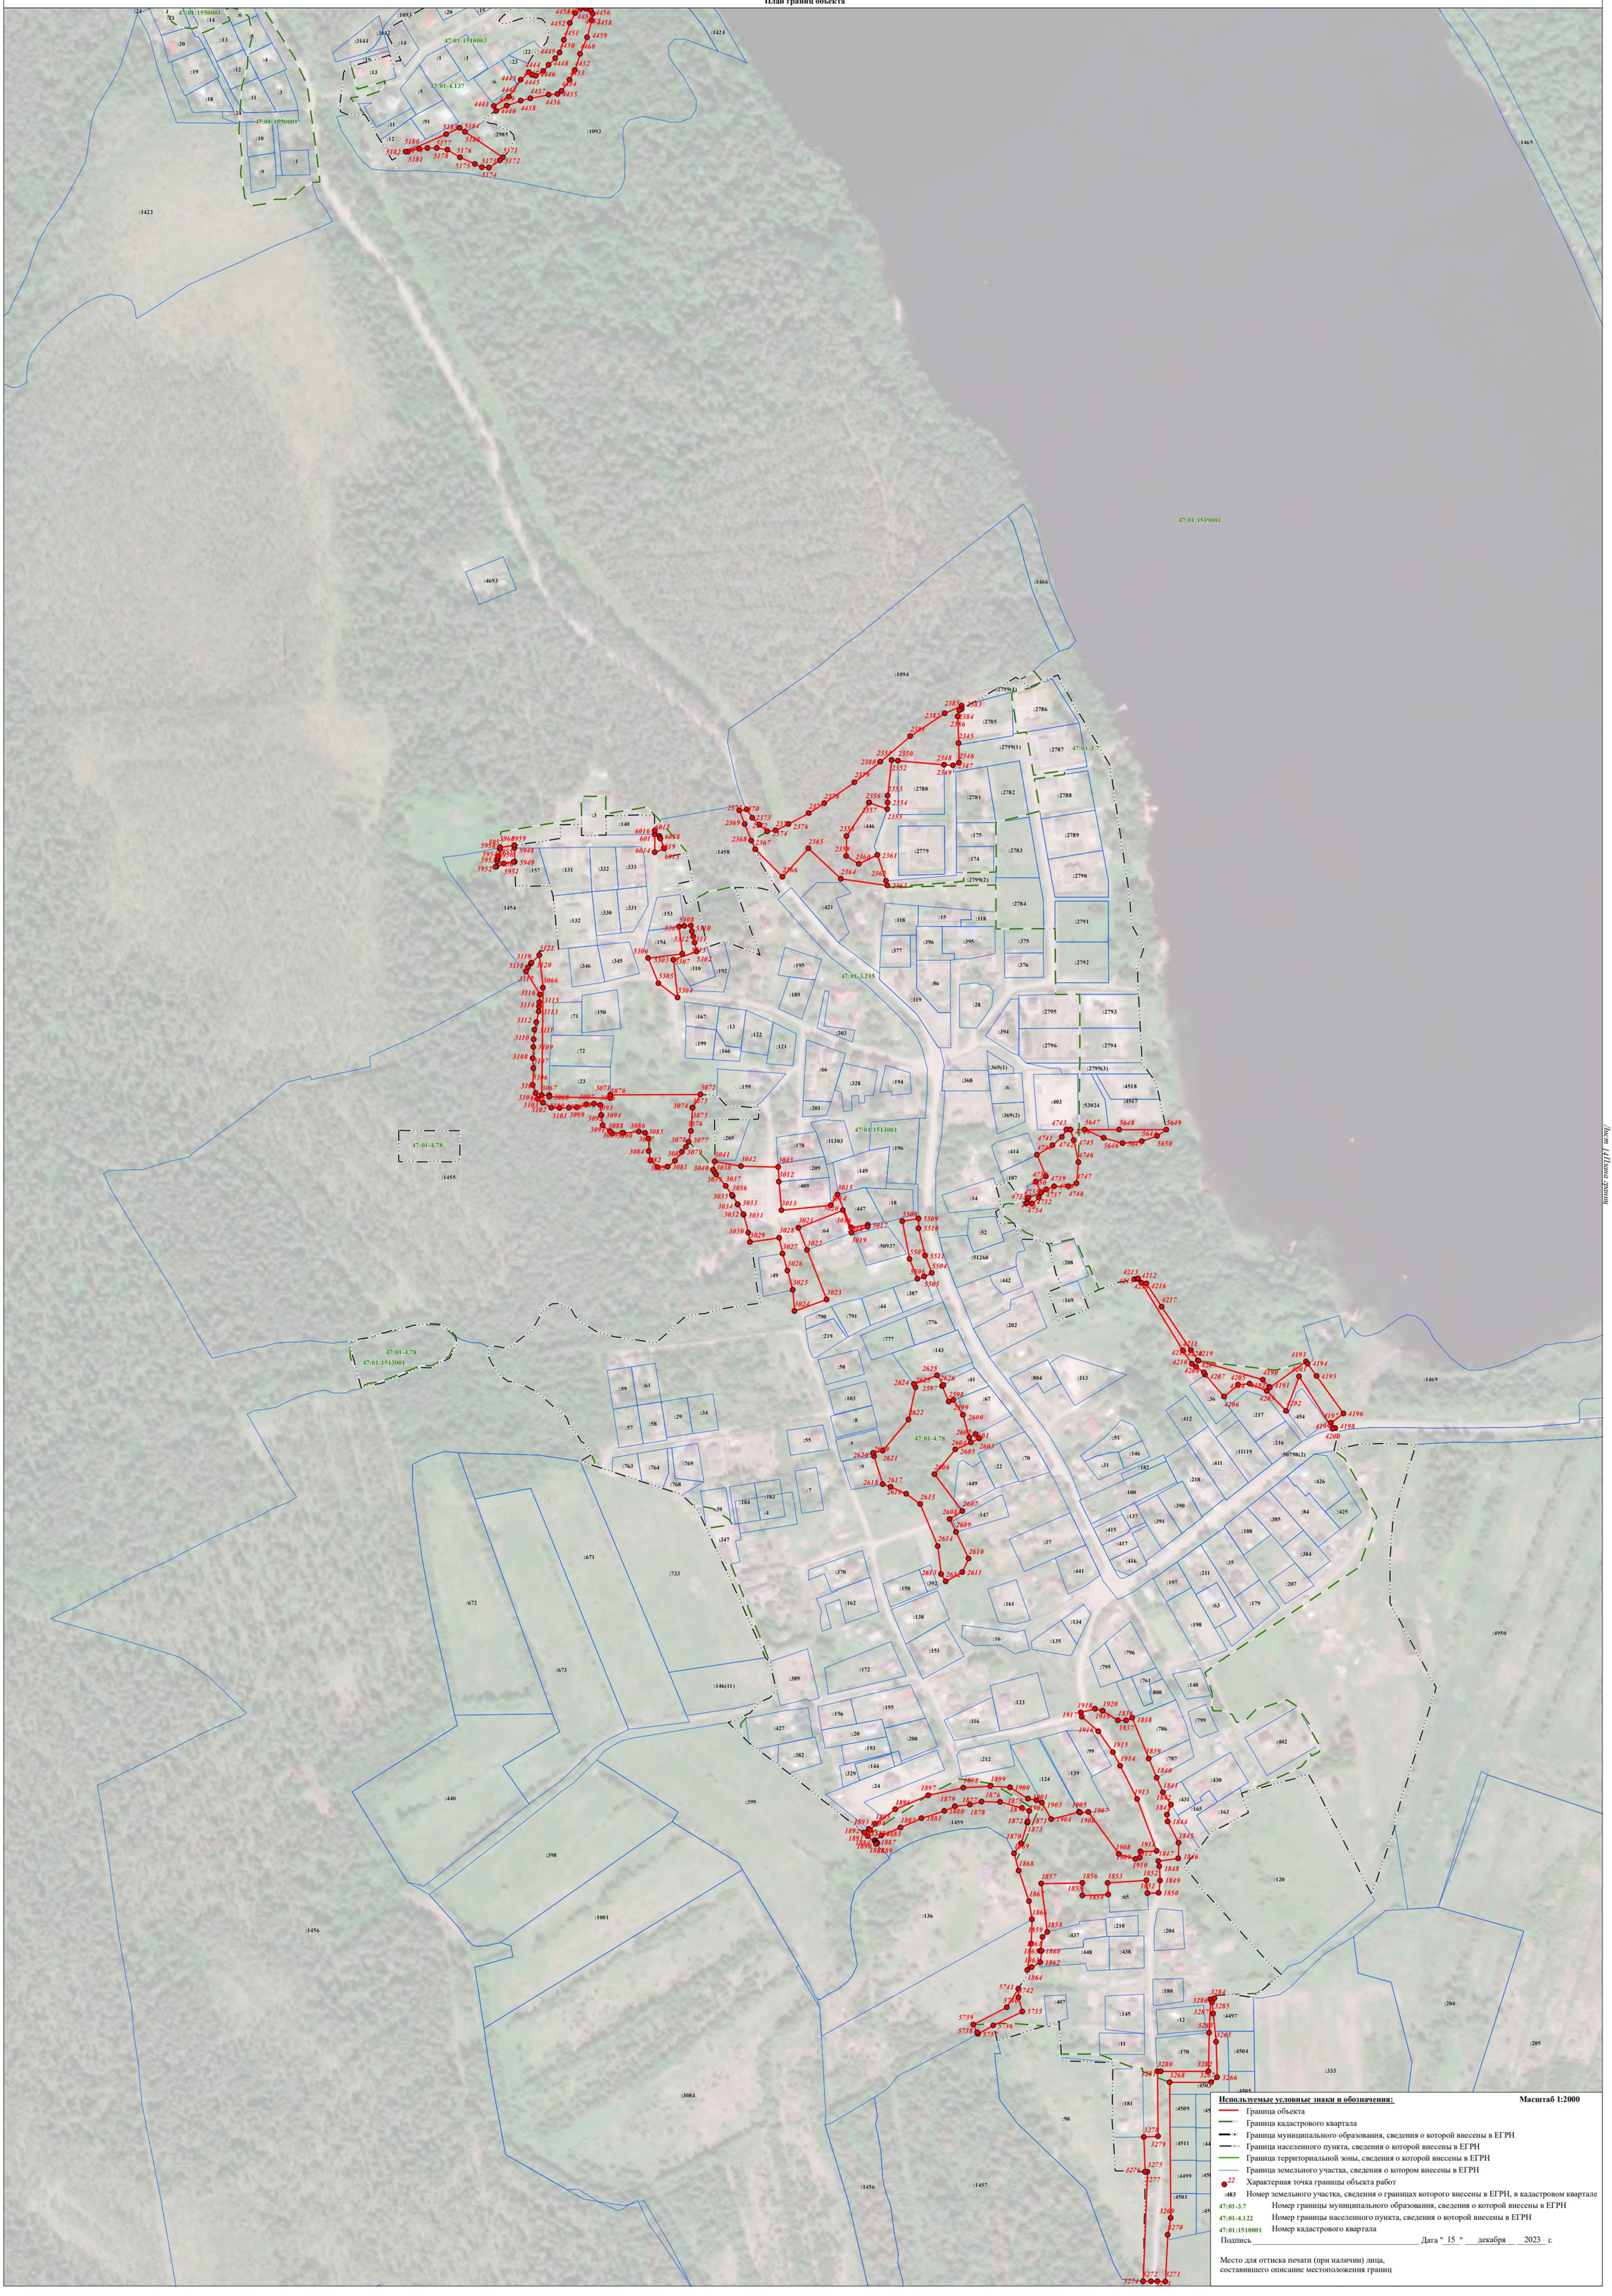

Используемые условные знаки и обозначения: **Масштаб 1:2000**

- Граница объекта
- Граница кадастрового квартала
- Граница муниципального образования, сведения о которой внесены в ЕГРН
- Граница населенного пункта, сведения о которой внесены в ЕГРН
- Граница территориальной зоны, сведения о которой внесены в ЕГРН
- Граница земельного участка, сведения о котором внесены в ЕГРН
- 22 — Характерная точка границы объекта работ
- :483 — Номер земельного участка, сведения о границах которого внесены в ЕГРН, в кадастровом квартале
- 47:01-3.7 — Номер границы муниципального образования, сведения о которой внесены в ЕГРН
- 47:01-4.122 — Номер границы населенного пункта, сведения о которой внесены в ЕГРН
- 47:01:1510001 — Номер кадастрового квартала


Подпись _____ Дата "15" декабря 2023 г.

Место для оттиска печати (при наличии) лица,
составившего описание местоположения границ

Лист 14Всего листов

Раздел 4

План границ объекта

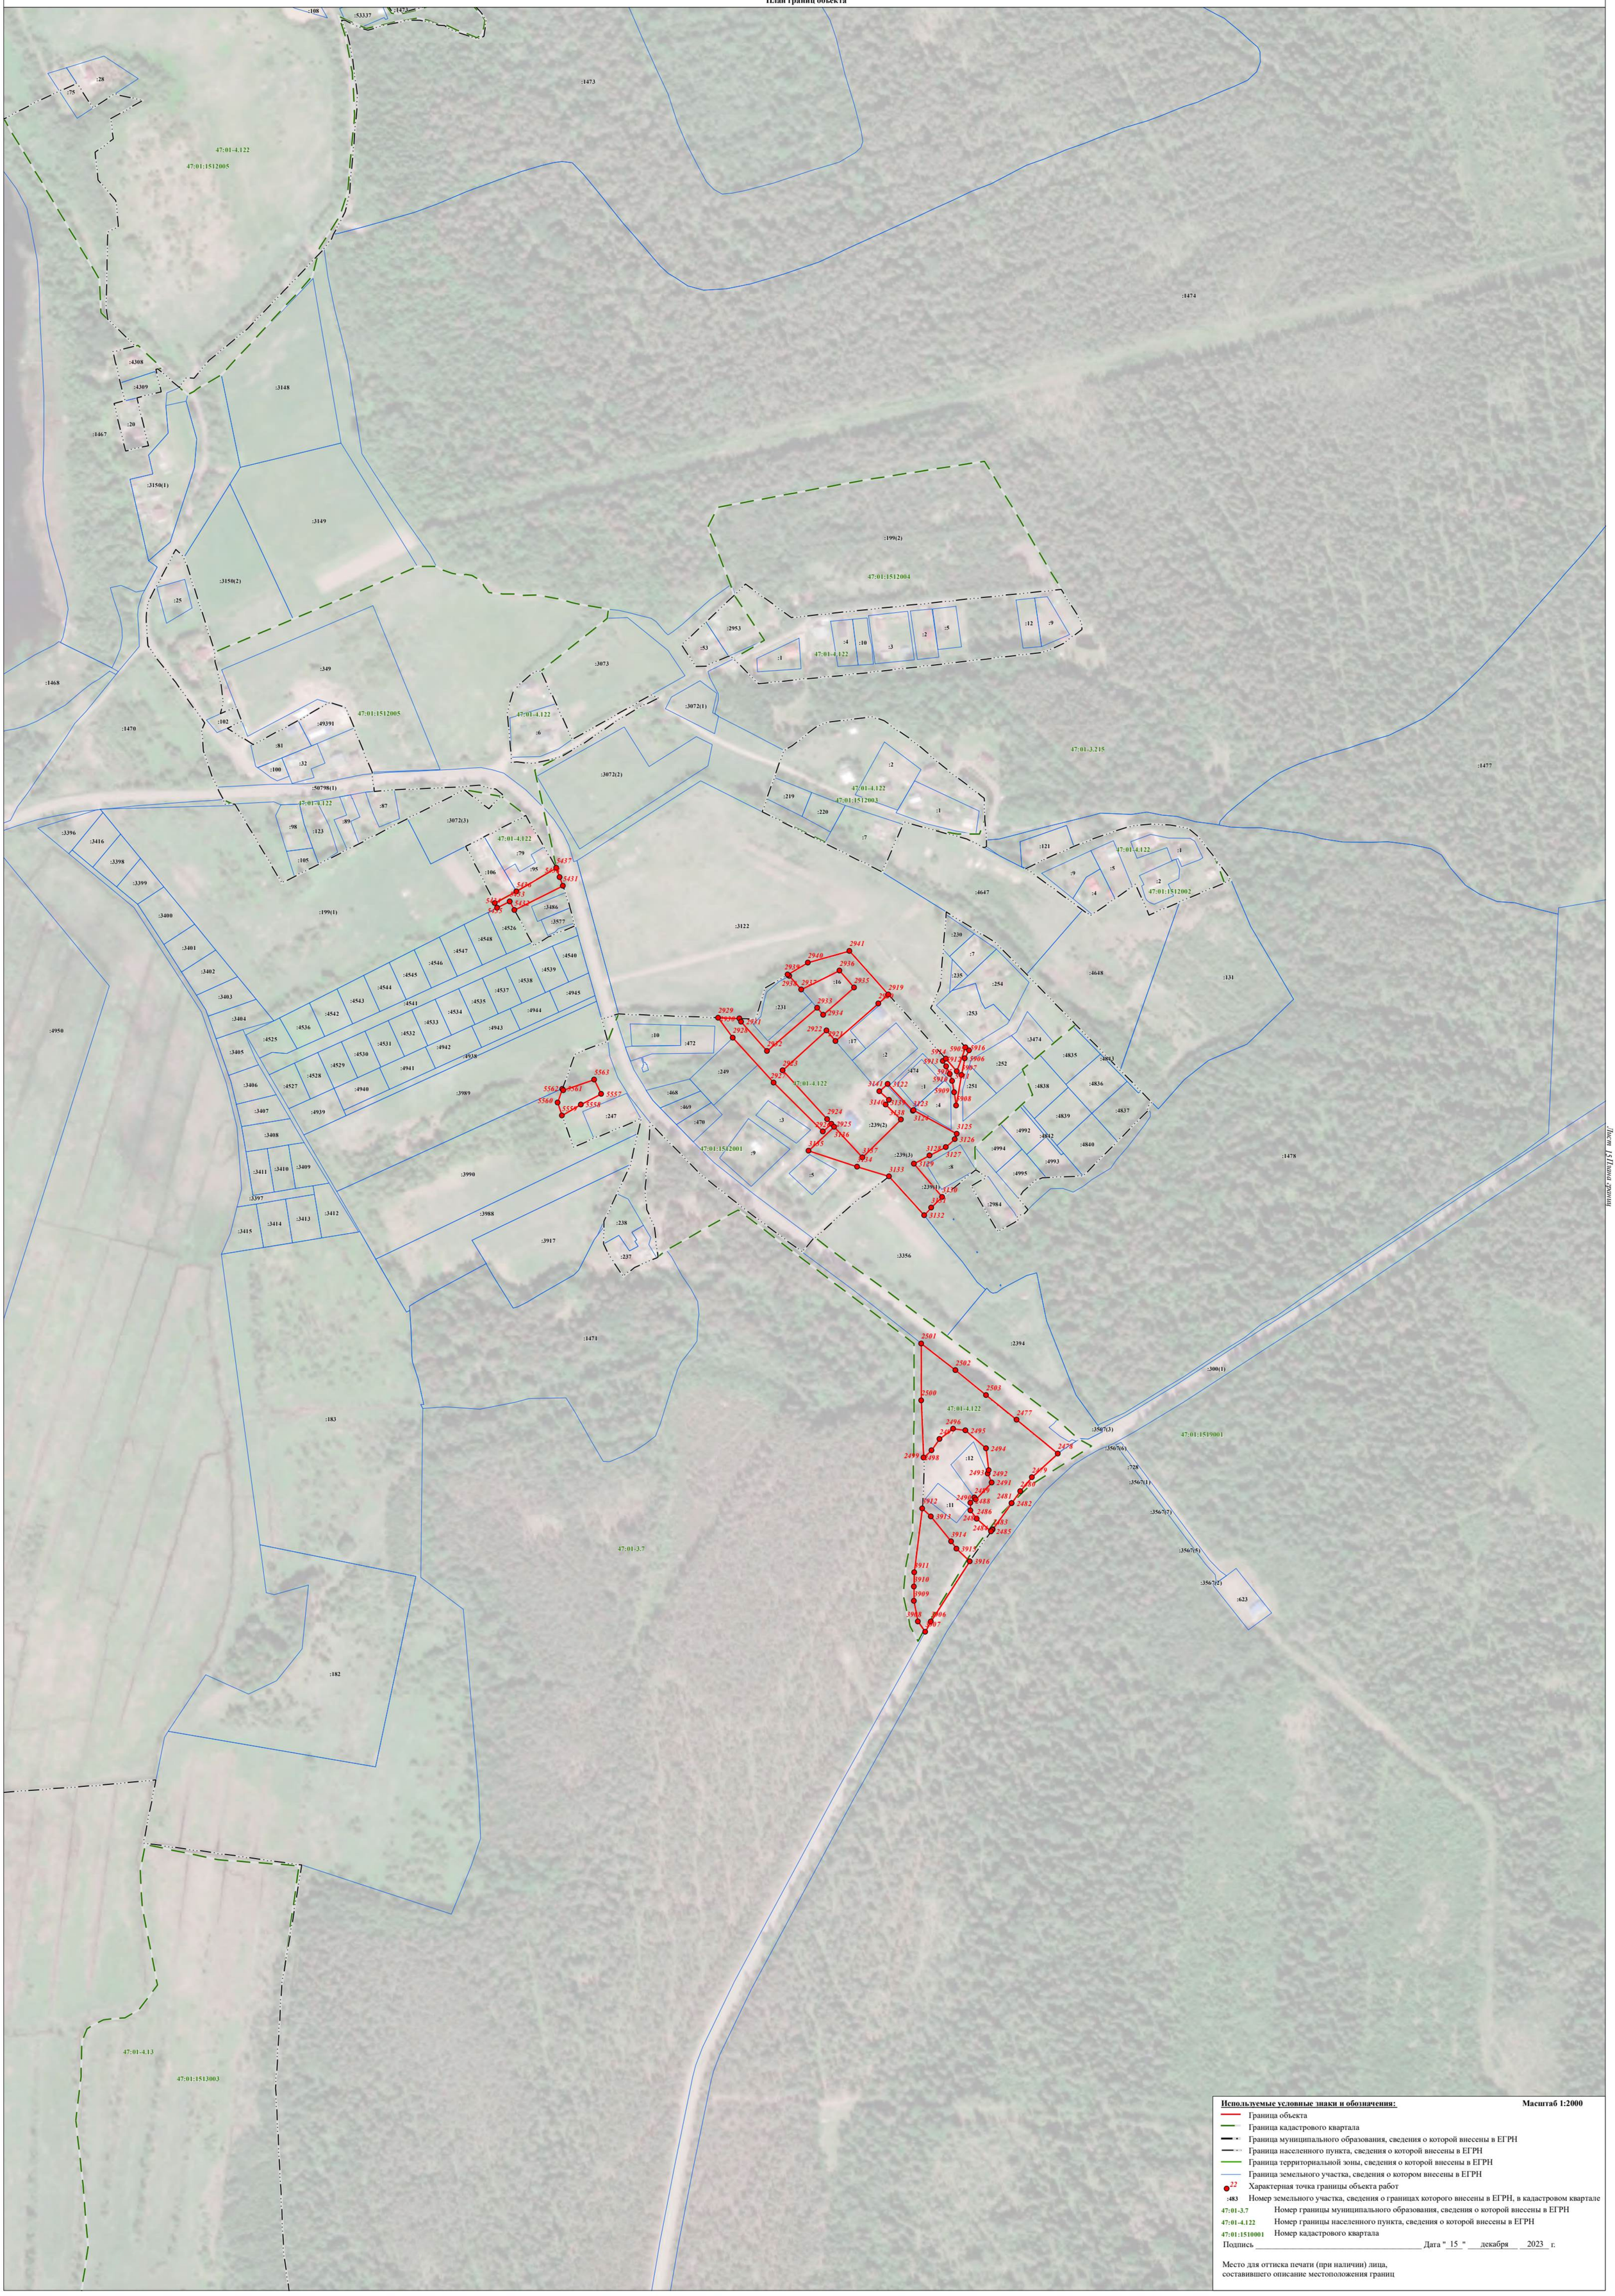

Используемые условные знаки и обозначения:

Масштаб 1:2000


- Граница объекта
- Граница кадастрового квартала
- Граница муниципального образования, сведения о которой внесены в ЕГРН
- Граница населенного пункта, сведения о которой внесены в ЕГРН
- Граница территориальной зоны, сведения о которой внесены в ЕГРН
- Граница земельного участка, сведения о котором внесены в ЕГРН
- 22 — Характерная точка границы объекта работ
- :483 — Номер земельного участка, сведения о границах которого внесены в ЕГРН, в кадастровом квартале
- 47:01-3.7 — Номер границы муниципального образования, сведения о которой внесены в ЕГРН
- 47:01-4.122 — Номер границы населенного пункта, сведения о которой внесены в ЕГРН
- 47:01:1510001 — Номер кадастрового квартала

Подпись _____ Дата "15" декабря 2023 г.

Место для оттиска печати (при наличии) лица,
составившего описание местоположения границ

Раздел 4

План границ объекта

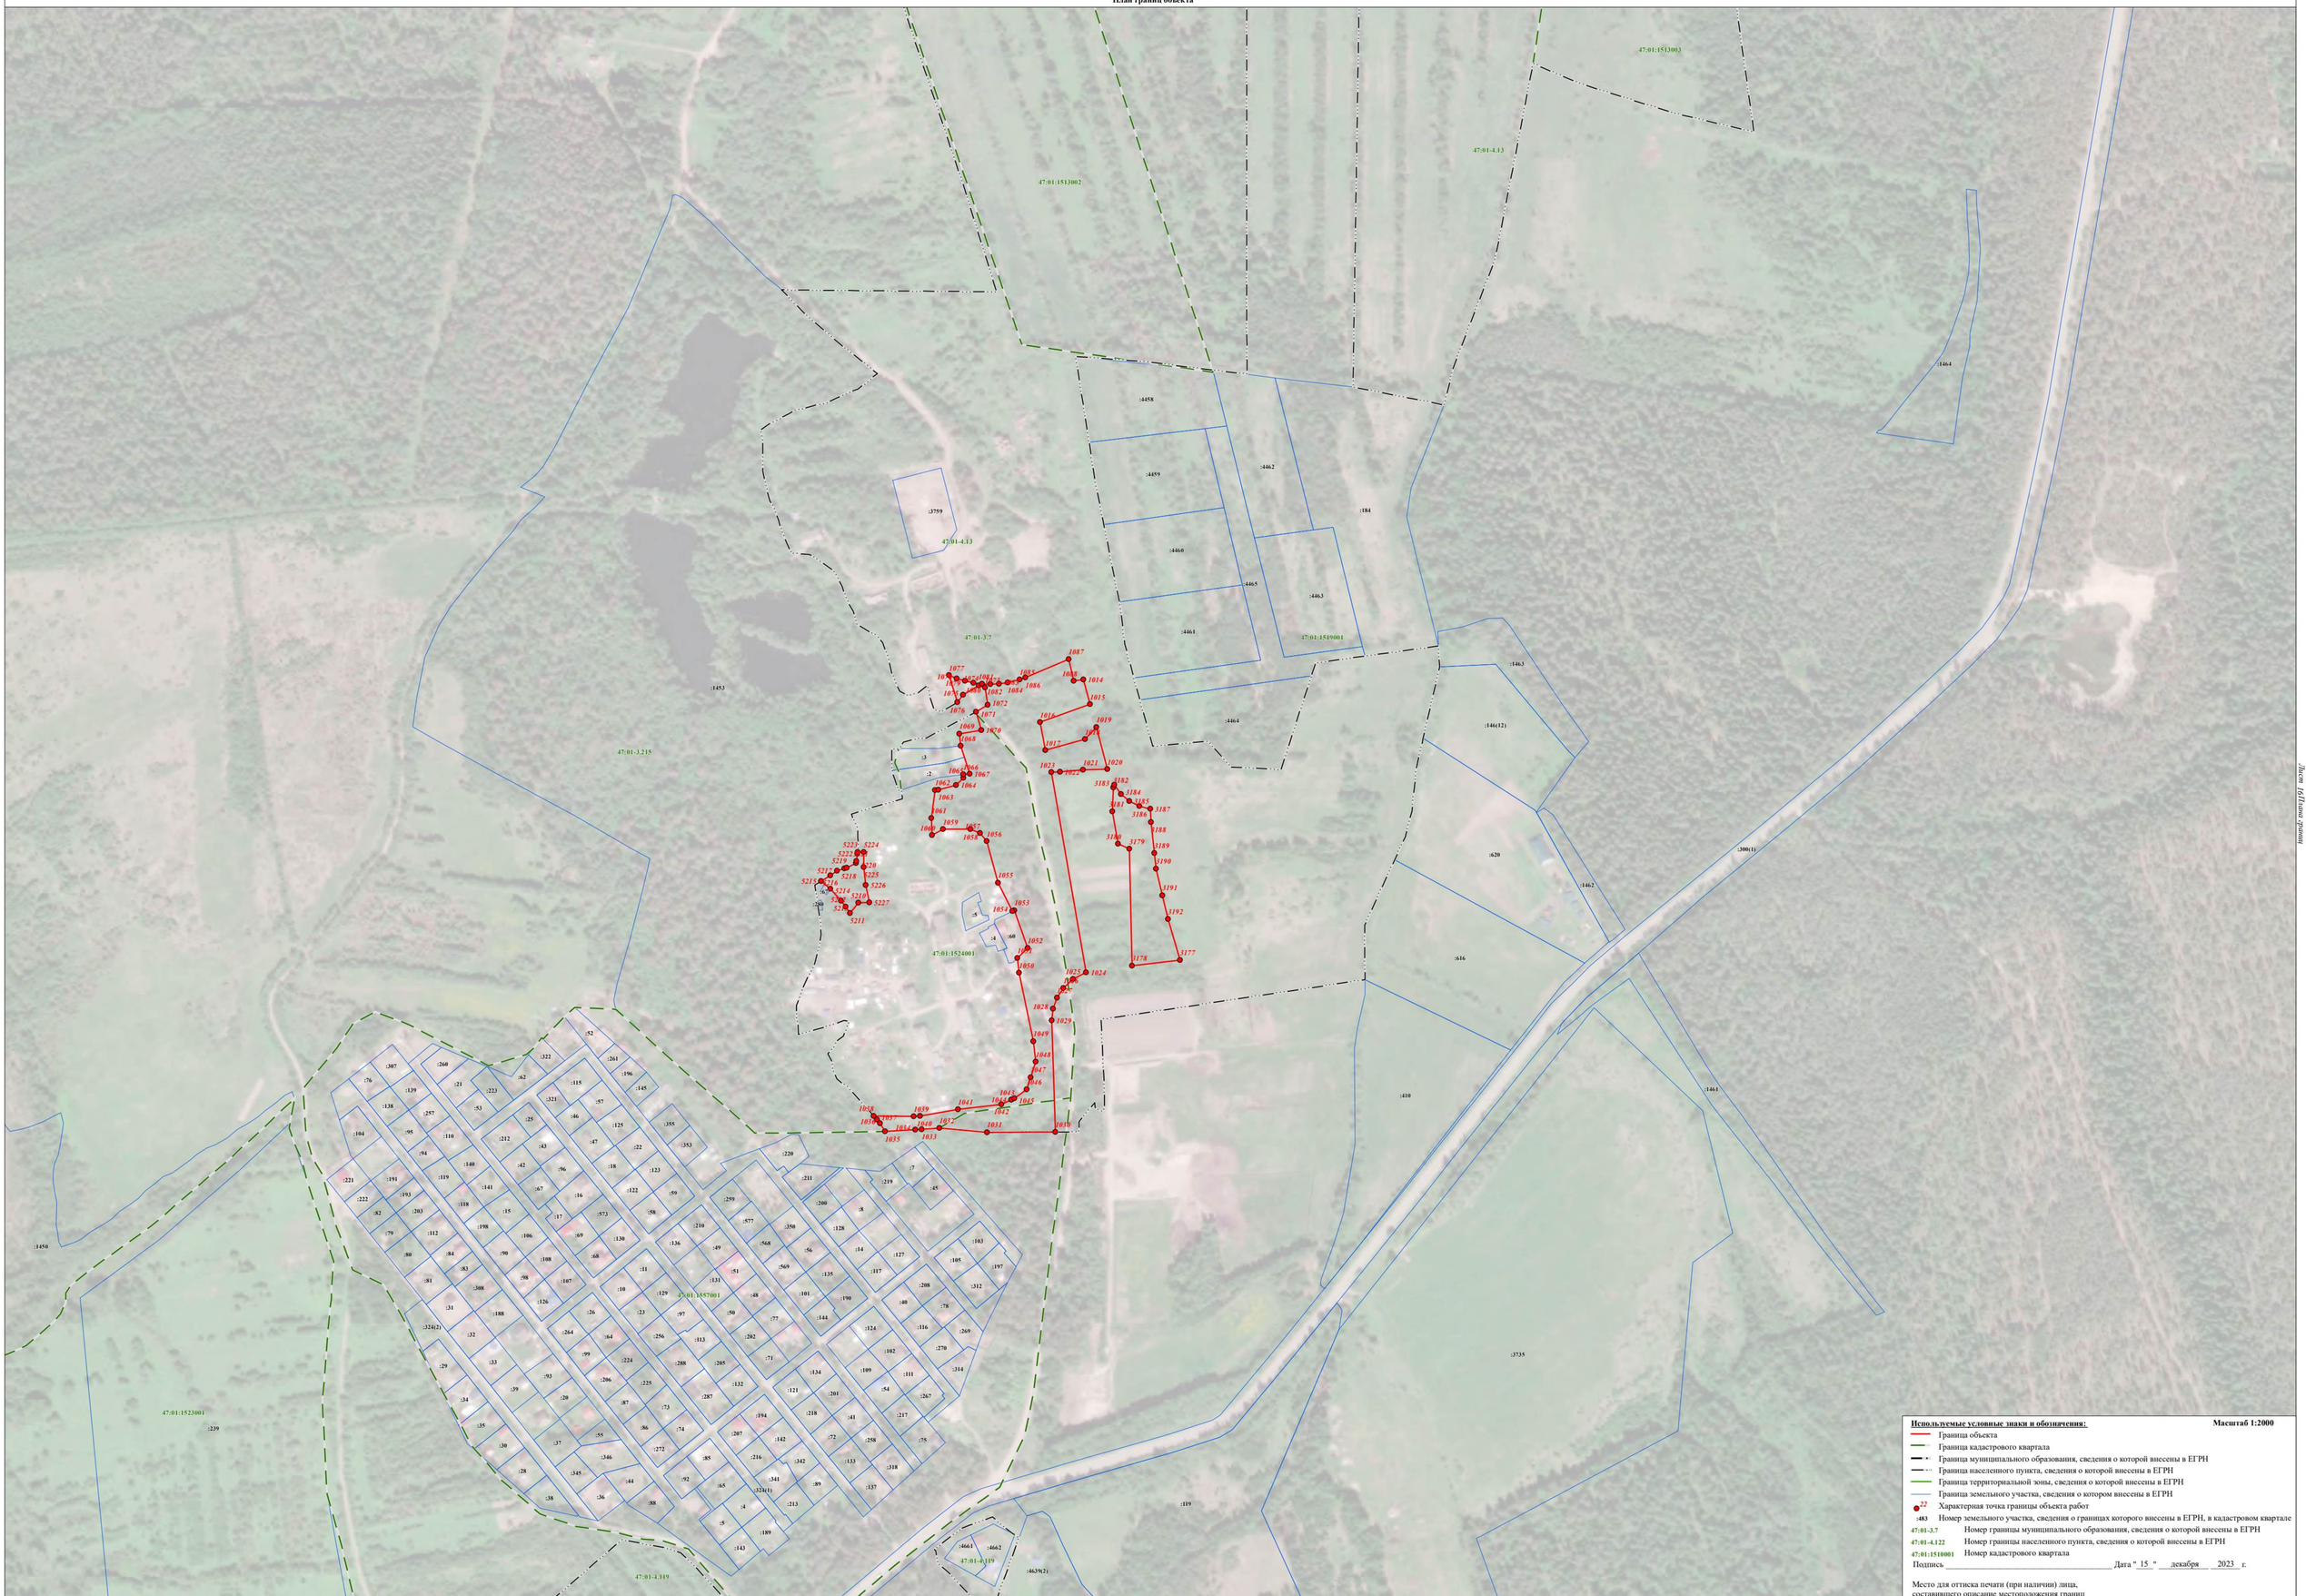


Используемые условные знаки и обозначения: **Масштаб 1:2000**

- Граница объекта
- Граница кадастрового квартала
- Граница муниципального образования, сведения о которой внесены в ЕГРН
- Граница населенного пункта, сведения о которой внесены в ЕГРН
- Граница территориальной зоны, сведения о которой внесены в ЕГРН
- Граница земельного участка, сведения о котором внесены в ЕГРН
- 22 — Характерная точка границы объекта работ
- :483 — Номер земельного участка, сведения о границах которого внесены в ЕГРН, в кадастровом квартале
- 47:01-3.7 — Номер границы муниципального образования, сведения о которой внесены в ЕГРН
- 47:01-4.122 — Номер границы населенного пункта, сведения о которой внесены в ЕГРН
- 47:01:1510001 — Номер кадастрового квартала

Подпись _____ Дата " 15 " декабря 2023 г.


Место для оттиска печати (при наличии) лица,
составившего описание местоположения границ

Лист 4 Листов 4 данного документа

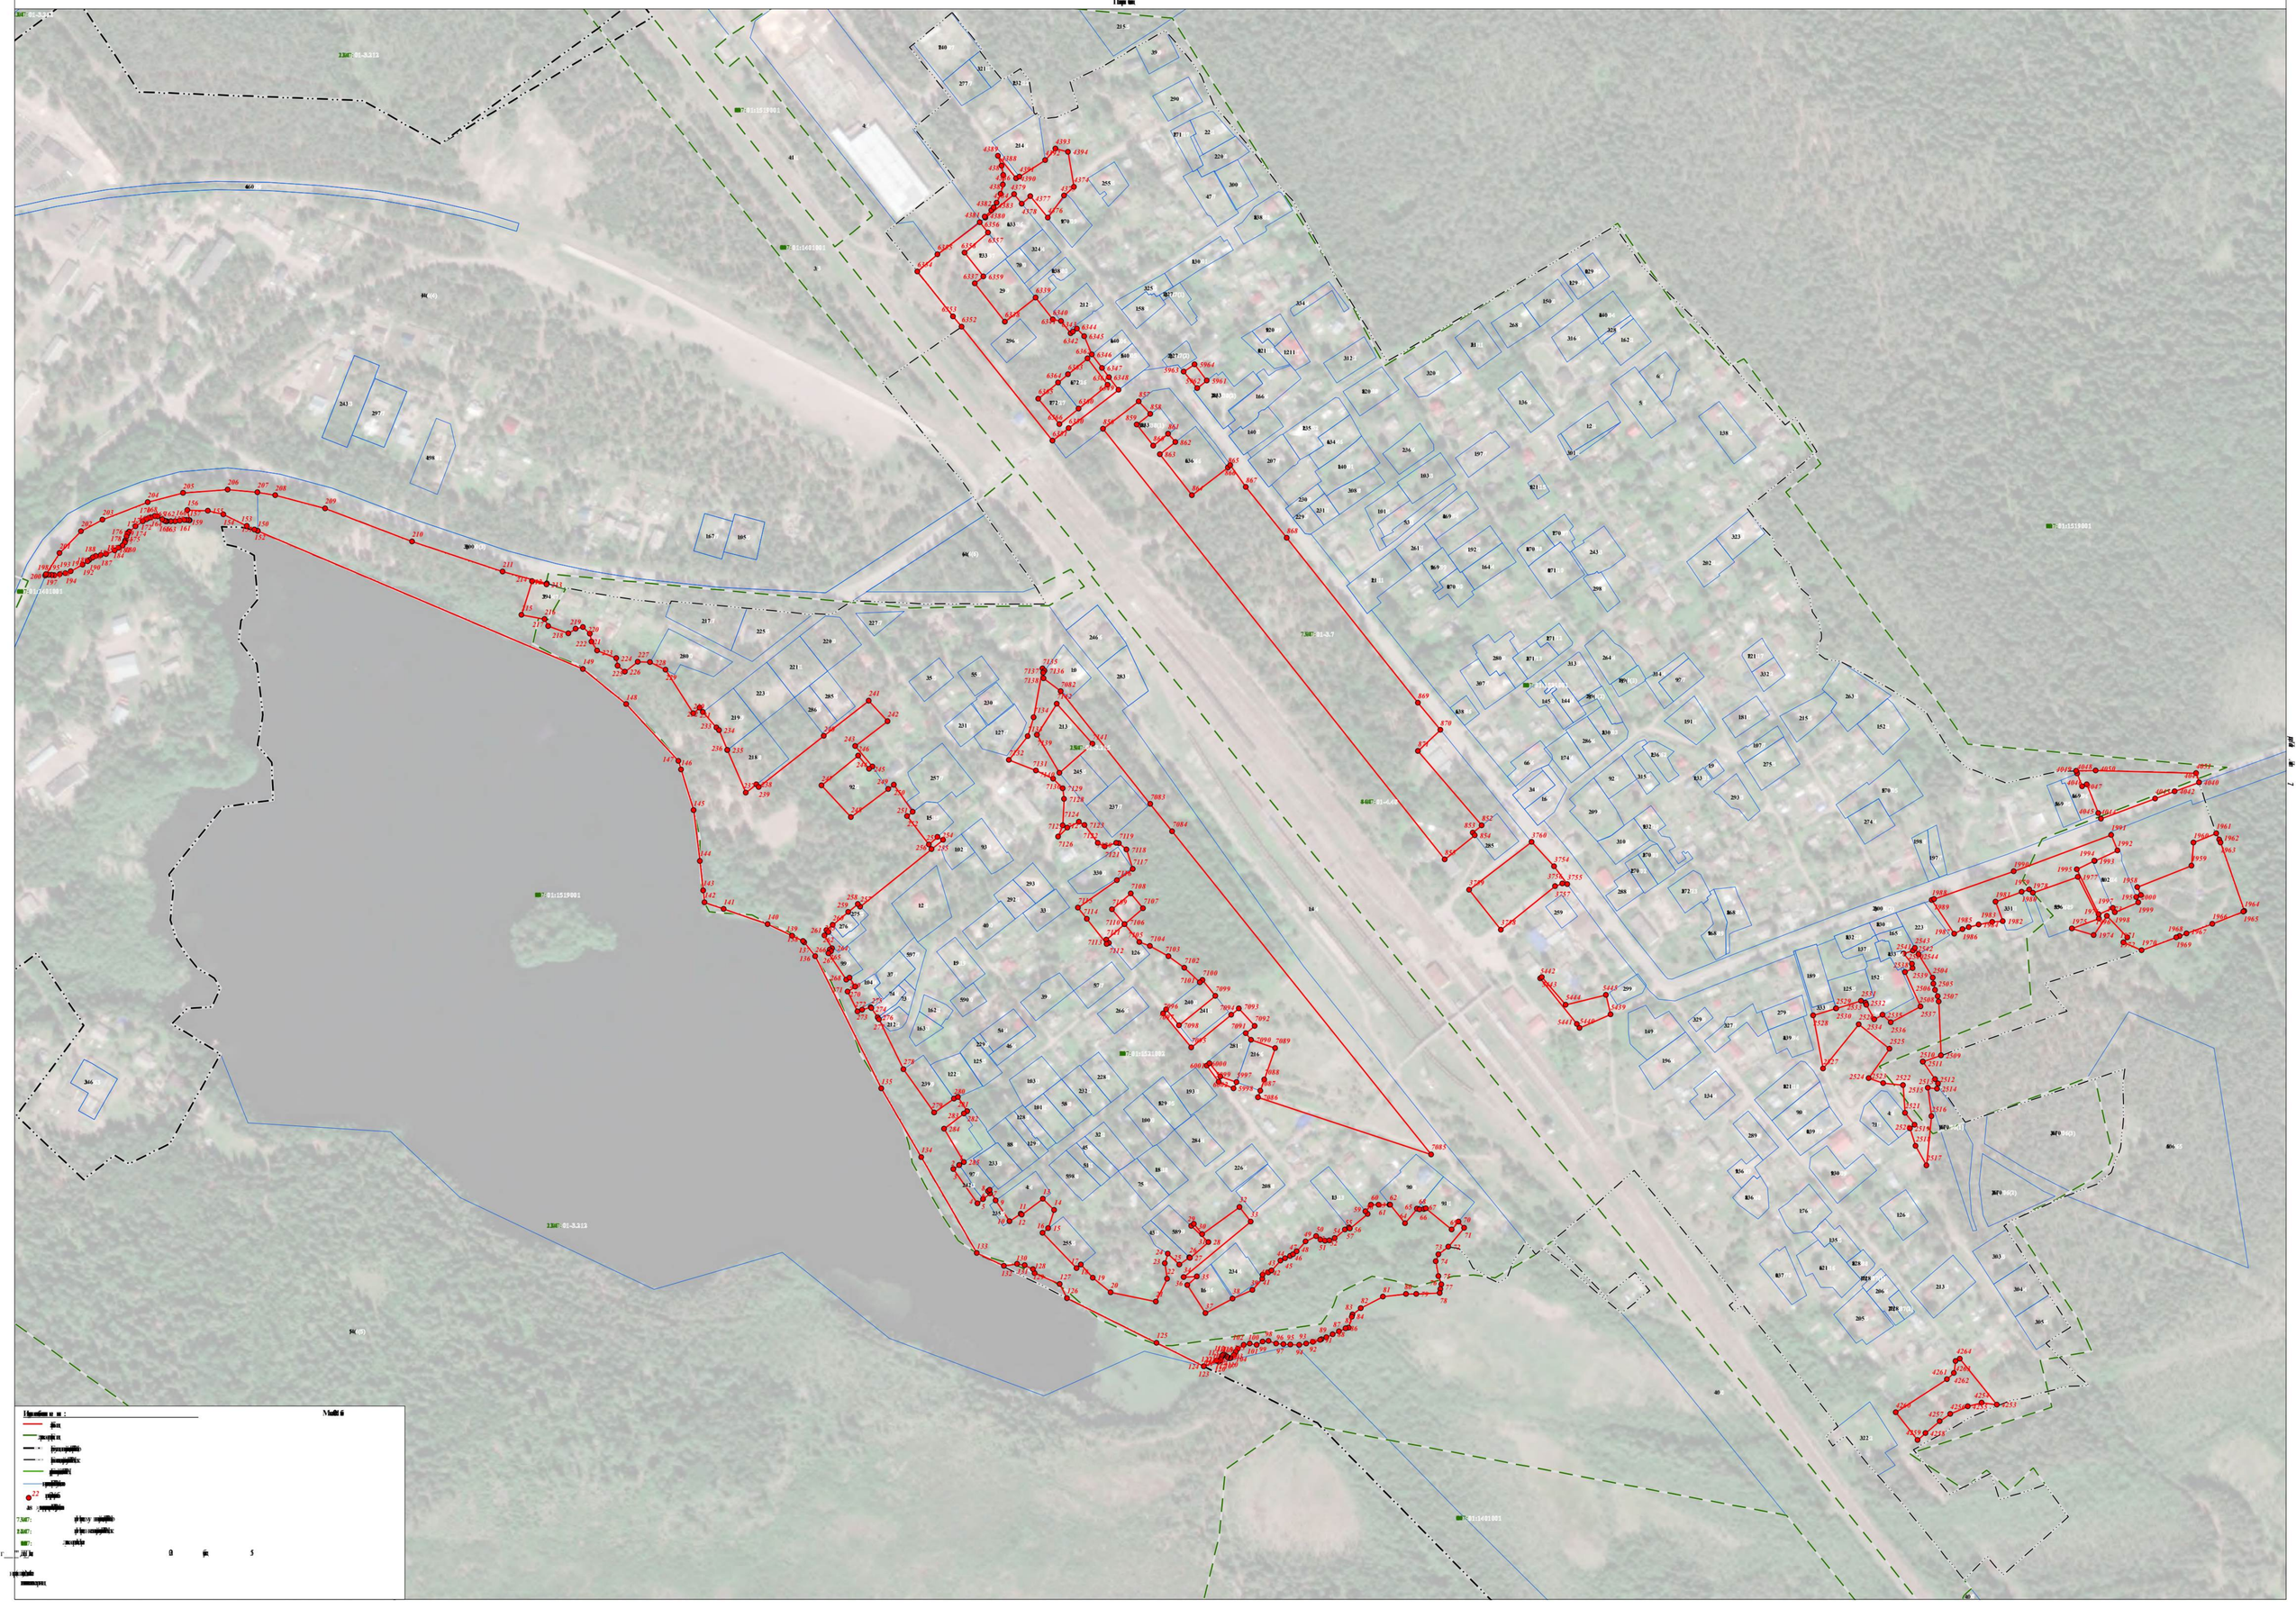

Раздел 4

План границ объекта

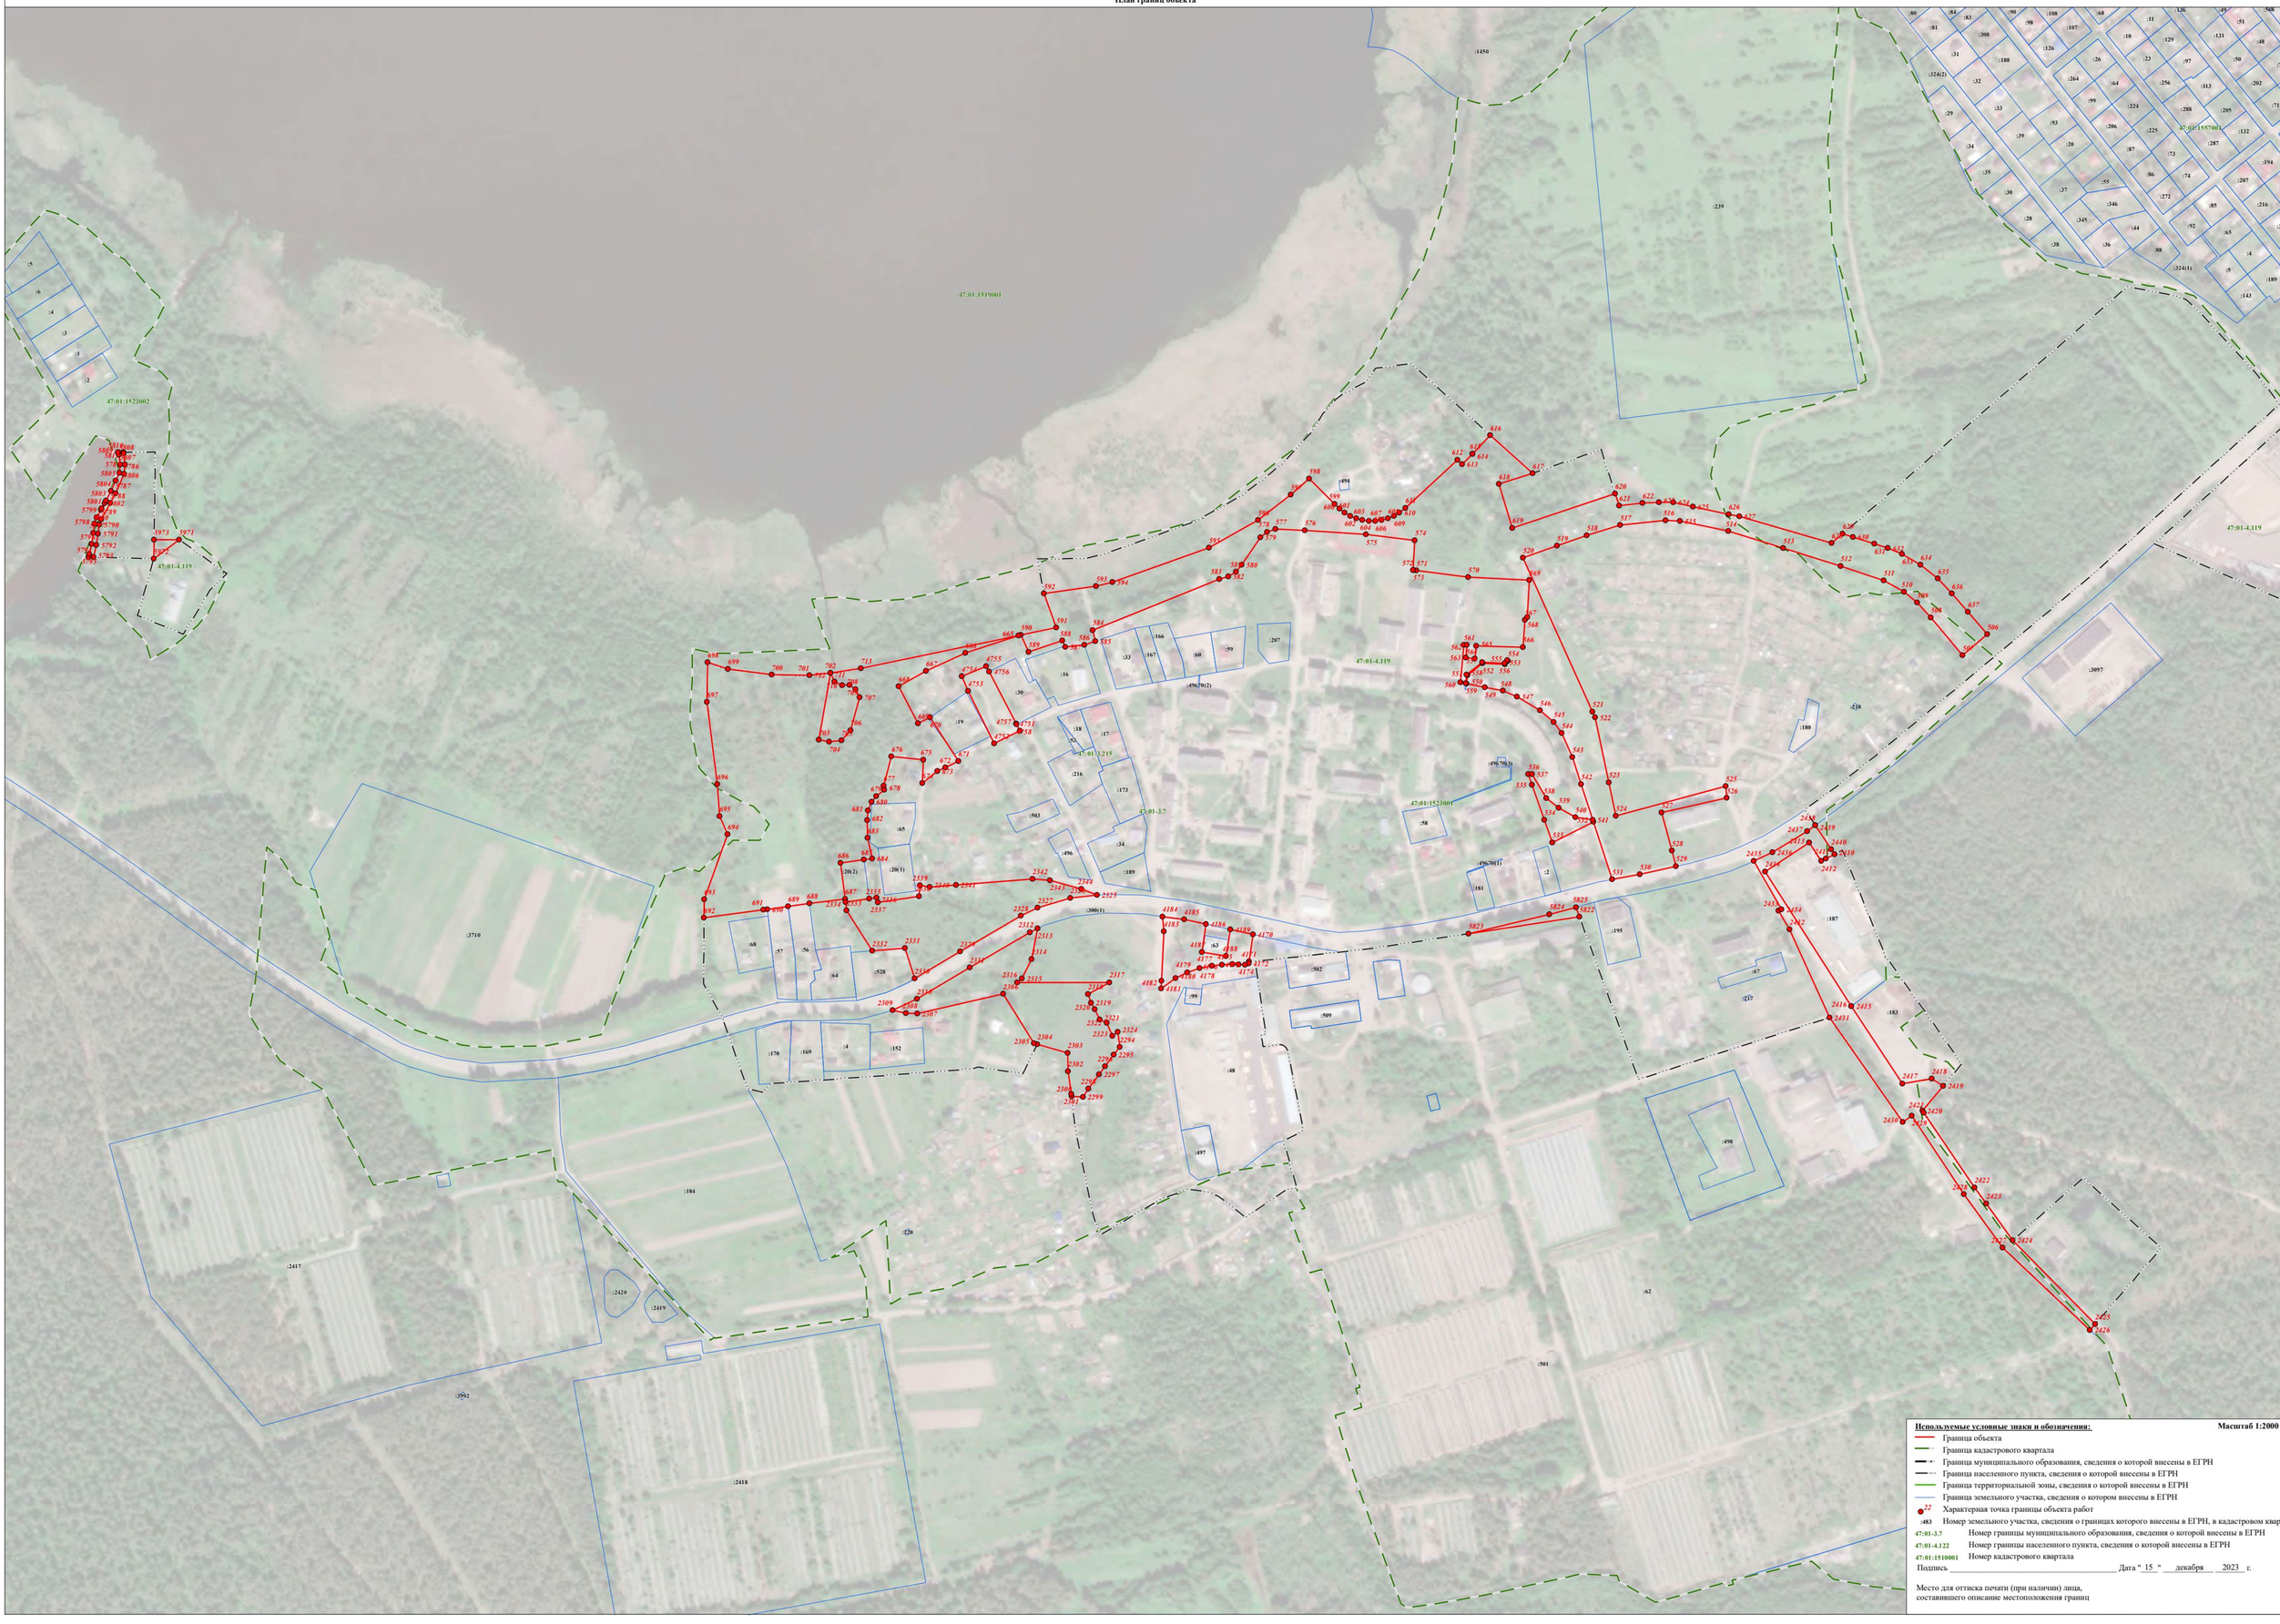

Используемые условные знаки и обозначения: **Масштаб 1:2000**

- Граница объекта
- Граница кадастрового квартала
- Граница муниципального образования, сведения о которой внесены в ЕГРН
- Граница населенного пункта, сведения о которой внесены в ЕГРН
- Граница территориальной зоны, сведения о которой внесены в ЕГРН
- Граница земельного участка, сведения о котором внесены в ЕГРН
- 22 — Характерная точка границы объекта работ
- :483 — Номер земельного участка, сведения о границах которого внесены в ЕГРН, в кадастровом квартале
- 47:01-3.7 — Номер границы муниципального образования, сведения о которой внесены в ЕГРН
- 47:01-4.122 — Номер границы населенного пункта, сведения о которой внесены в ЕГРН
- 47:01:1510001 — Номер кадастрового квартала


Подпись _____ Дата " 15 " декабря 2023 г.

Место для оттиска печати (при наличии) лица,
составившего описание местоположения границ

Лист 4 Всего листов

Раздел 4

План границ объекта

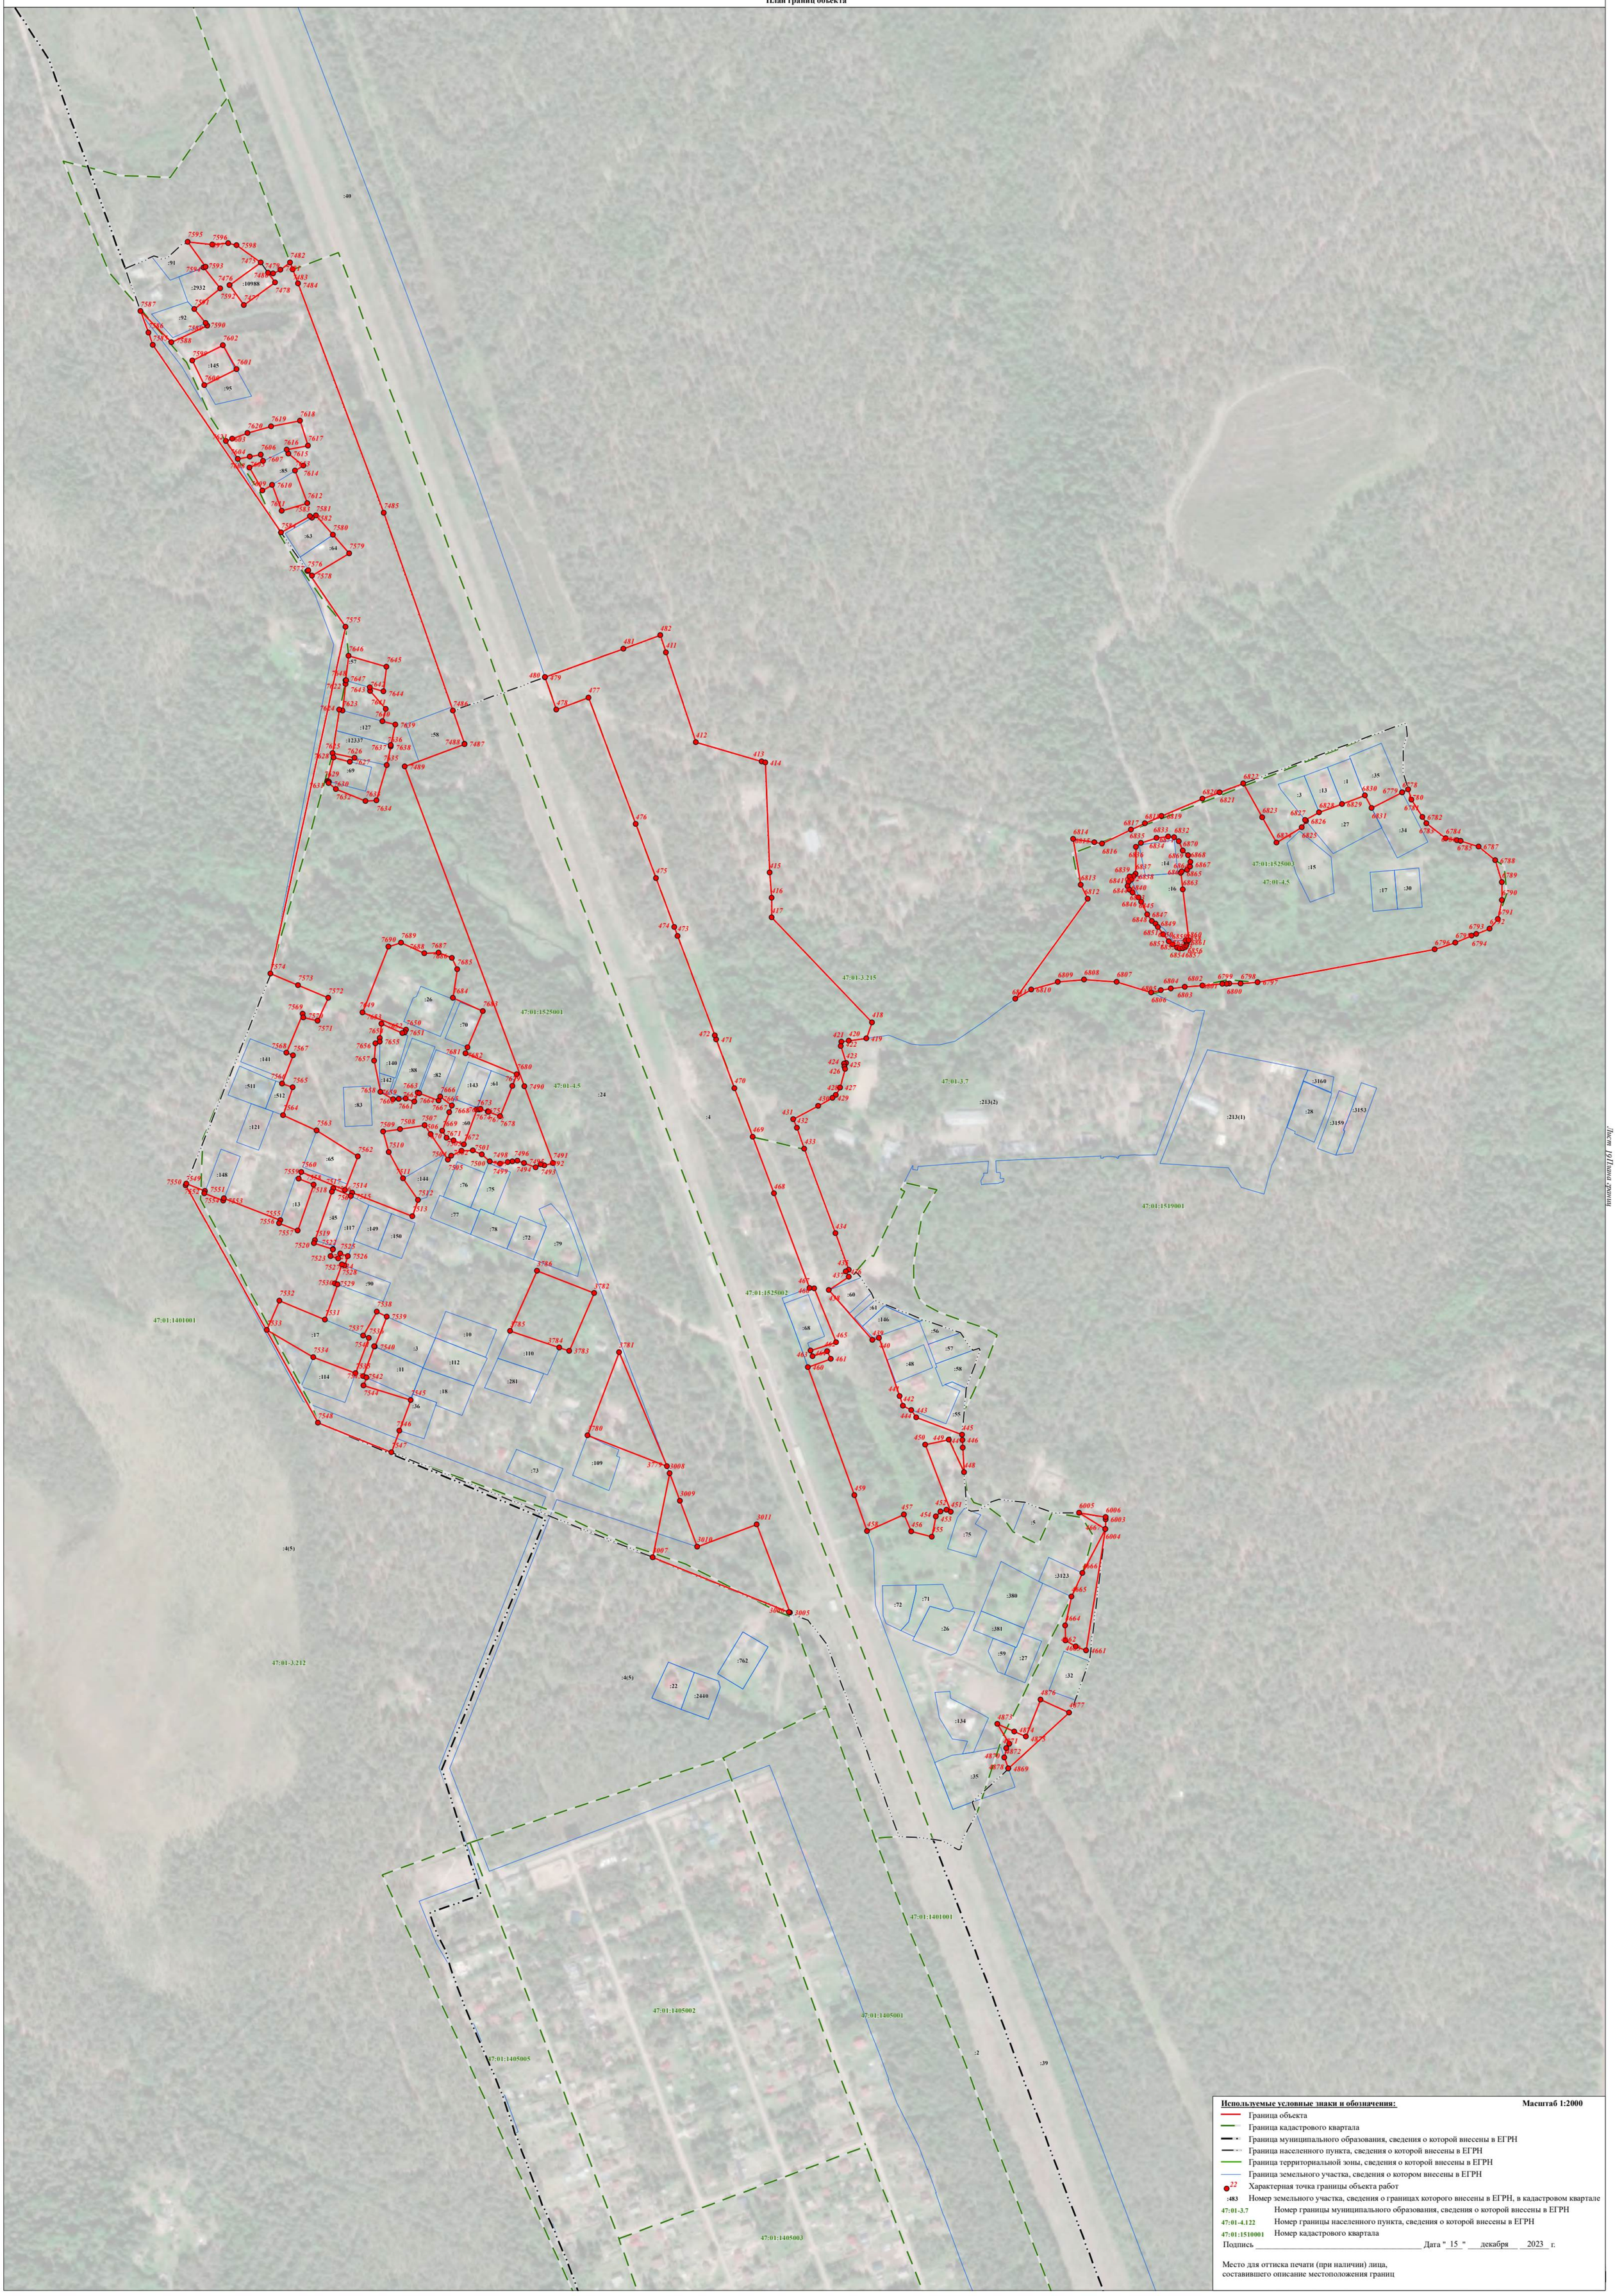

Используемые условные знаки и обозначения: **Масштаб 1:2000**

- Граница объекта
- Граница кадастрового квартала
- Граница муниципального образования, сведения о которой внесены в ЕГРН
- Граница населенного пункта, сведения о которой внесены в ЕГРН
- Граница территориальной зоны, сведения о которой внесены в ЕГРН
- Граница земельного участка, сведения о котором внесены в ЕГРН
- 22 Характерная точка границы объекта работ
- :483 Номер земельного участка, сведения о границах которого внесены в ЕГРН, в кадастровом квартале
- 47:01-3.7 Номер границы муниципального образования, сведения о которой внесены в ЕГРН
- 47:01-4.122 Номер границы населенного пункта, сведения о которой внесены в ЕГРН
- 47:01:1510001 Номер кадастрового квартала


Подпись _____ Дата " 15 " декабря 2023 г.

Место для оттиска печати (при наличии) лица,
составившего описание местоположения границ

Лист 19 Листов 20

Раздел 4

План границ объекта

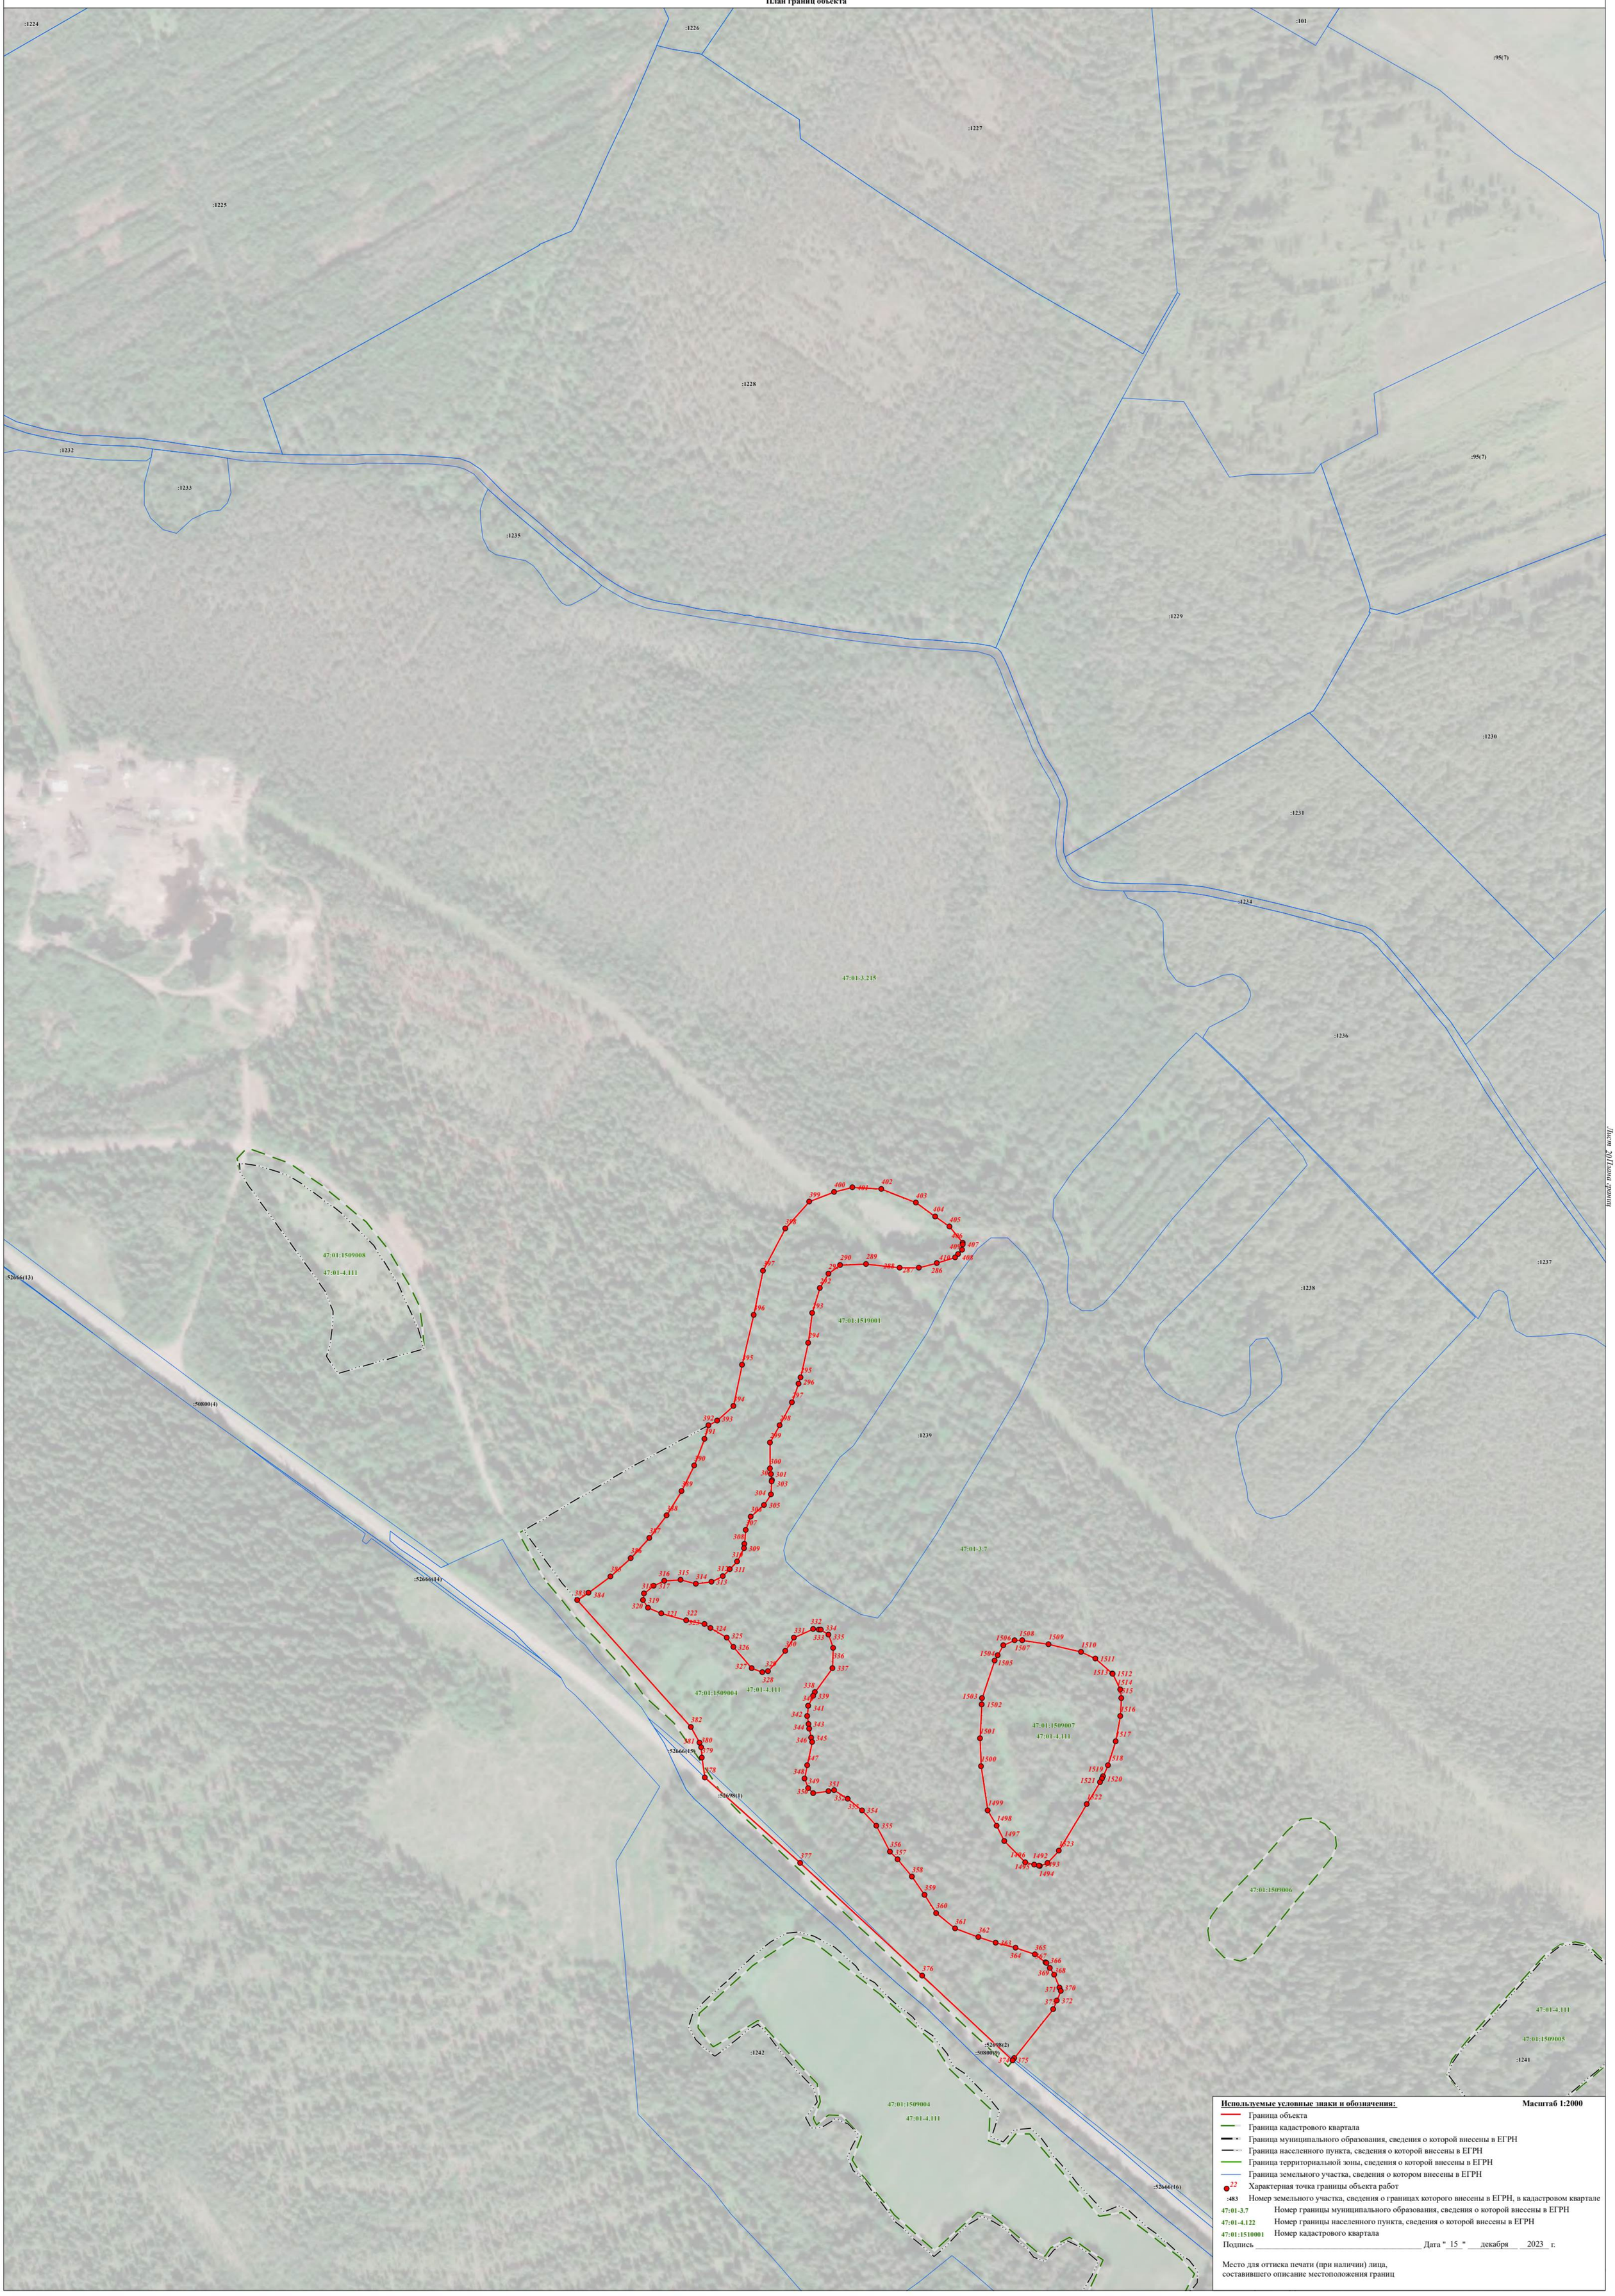


Используемые условные знаки и обозначения: **Масштаб 1:2000**

- Граница объекта
- Граница кадастрового квартала
- Граница муниципального образования, сведения о которой внесены в ЕГРН
- Граница населенного пункта, сведения о которой внесены в ЕГРН
- Граница территориальной зоны, сведения о которой внесены в ЕГРН
- Граница земельного участка, сведения о котором внесены в ЕГРН
- 22 Характерная точка границы объекта работ
- :483 Номер земельного участка, сведения о границах которого внесены в ЕГРН, в кадастровом квартале
- 47:01-3.7 Номер границы муниципального образования, сведения о которой внесены в ЕГРН
- 47:01-4.122 Номер границы населенного пункта, сведения о которой внесены в ЕГРН
- 47:01:1510001 Номер кадастрового квартала


Подпись _____ Дата " 15 " декабря 2023 г.

Место для оттиска печати (при наличии) лица,
составившего описание местоположения границ

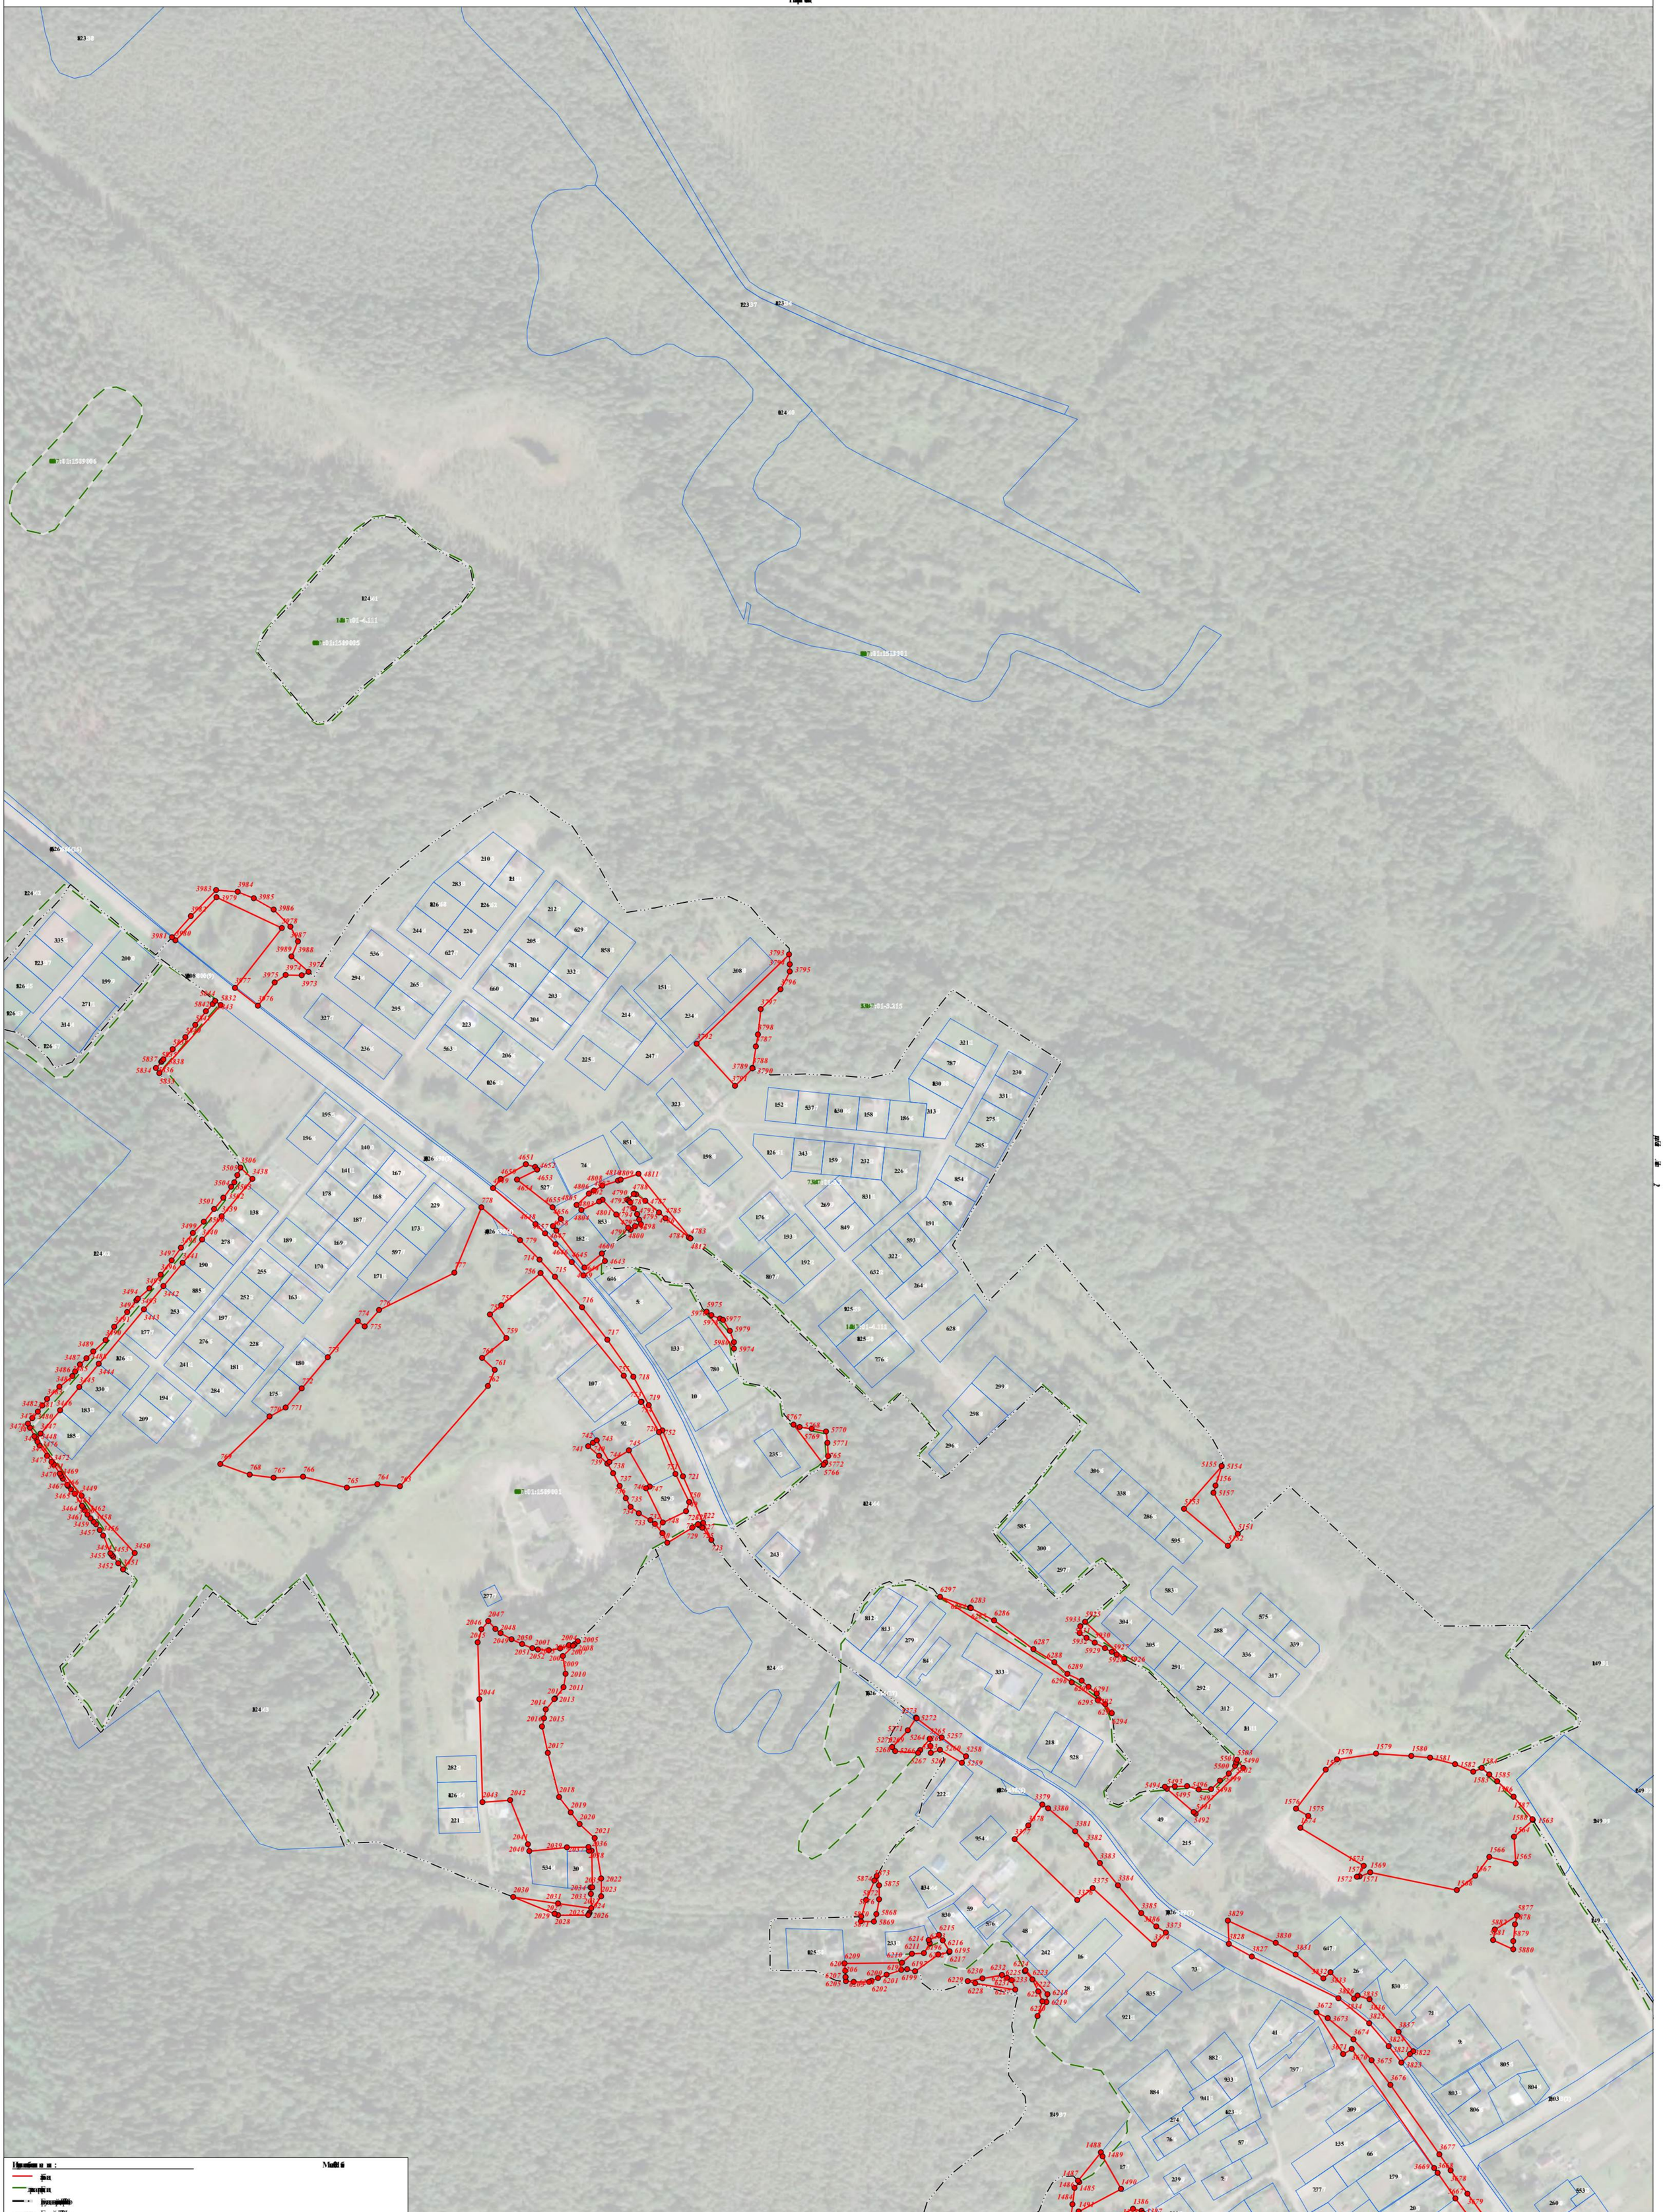

Раздел 4

План границ объекта

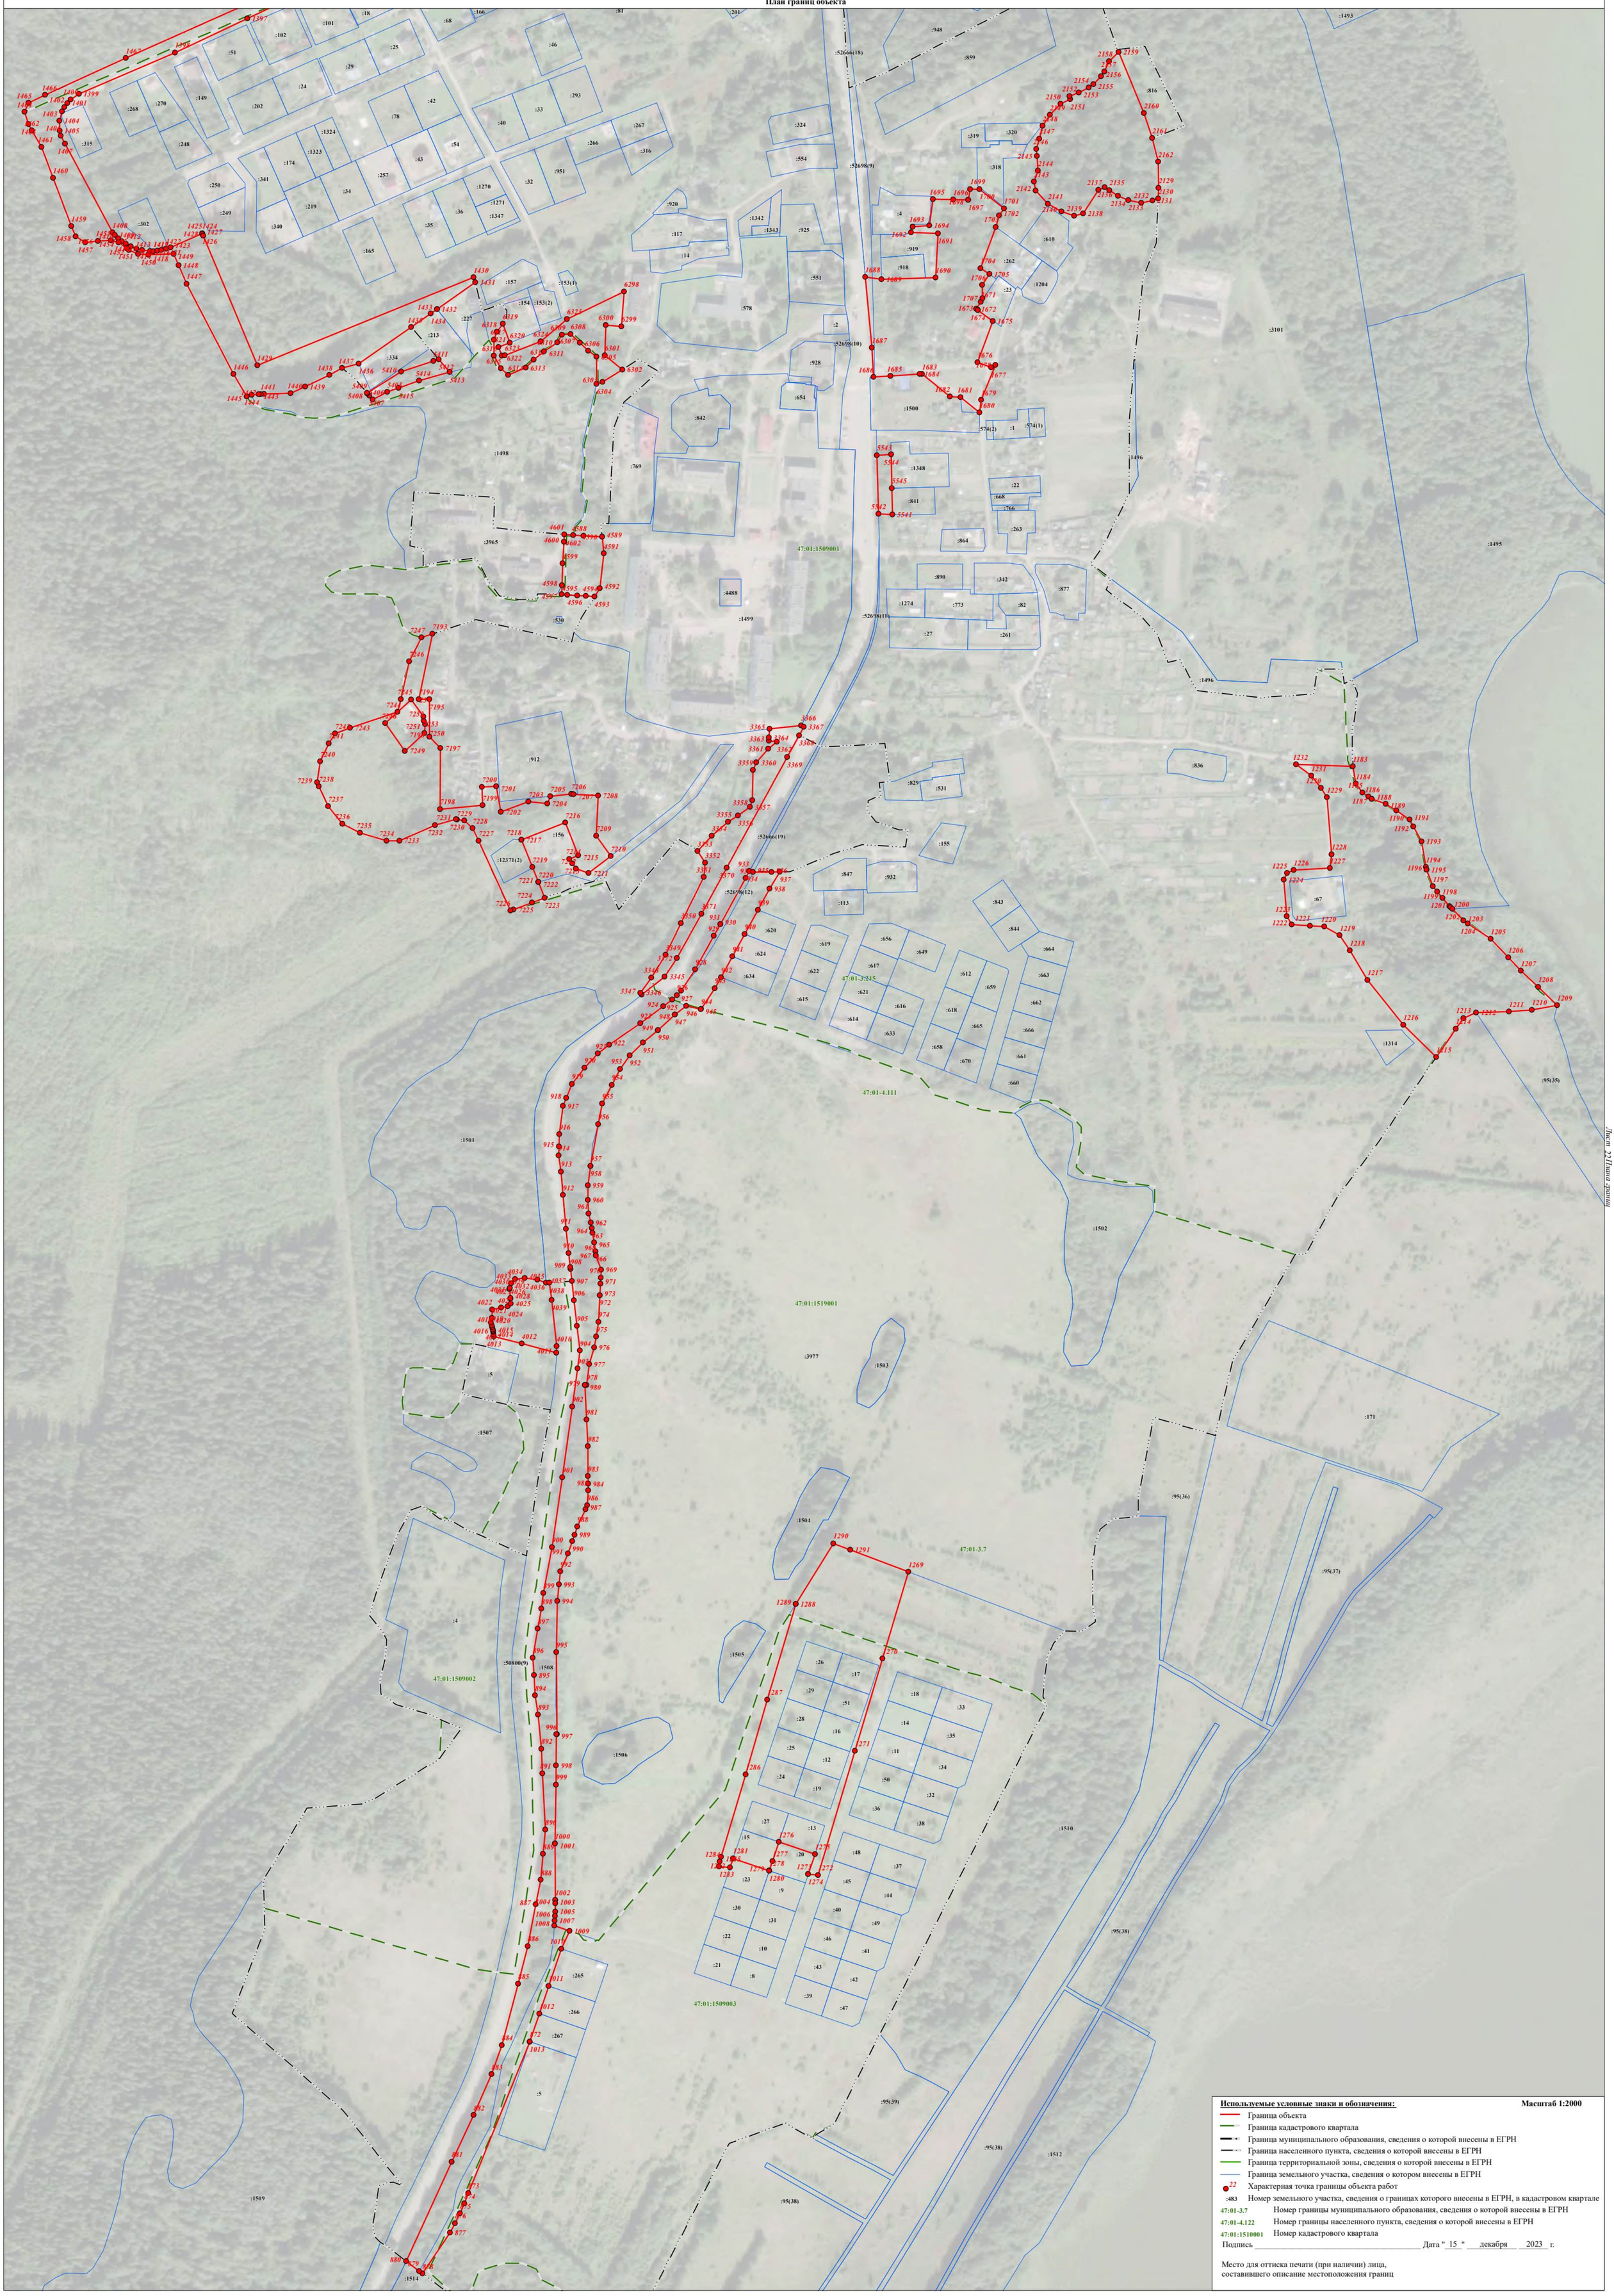

Лист 22 Планы границ

Используемые условные знаки и обозначения: **Масштаб 1:2000**


- Граница объекта
- Граница кадастрового квартала
- Граница муниципального образования, сведения о которой внесены в ЕГРН
- Граница населенного пункта, сведения о которой внесены в ЕГРН
- Граница территориальной зоны, сведения о которой внесены в ЕГРН
- Граница земельного участка, сведения о котором внесены в ЕГРН
- 22 Характерная точка границы объекта работ
- :483 Номер земельного участка, сведения о границах которого внесены в ЕГРН, в кадастровом квартале
- 47:01-3.7 Номер границы муниципального образования, сведения о которой внесены в ЕГРН
- 47:01-4.122 Номер границы населенного пункта, сведения о которой внесены в ЕГРН
- 47:01:1510001 Номер кадастрового квартала

Подпись _____ Дата " 15 " декабря 2023 г.

Место для оттиска печати (при наличии) лица,
составившего описание местоположения границ

Раздел 4

План границ объекта

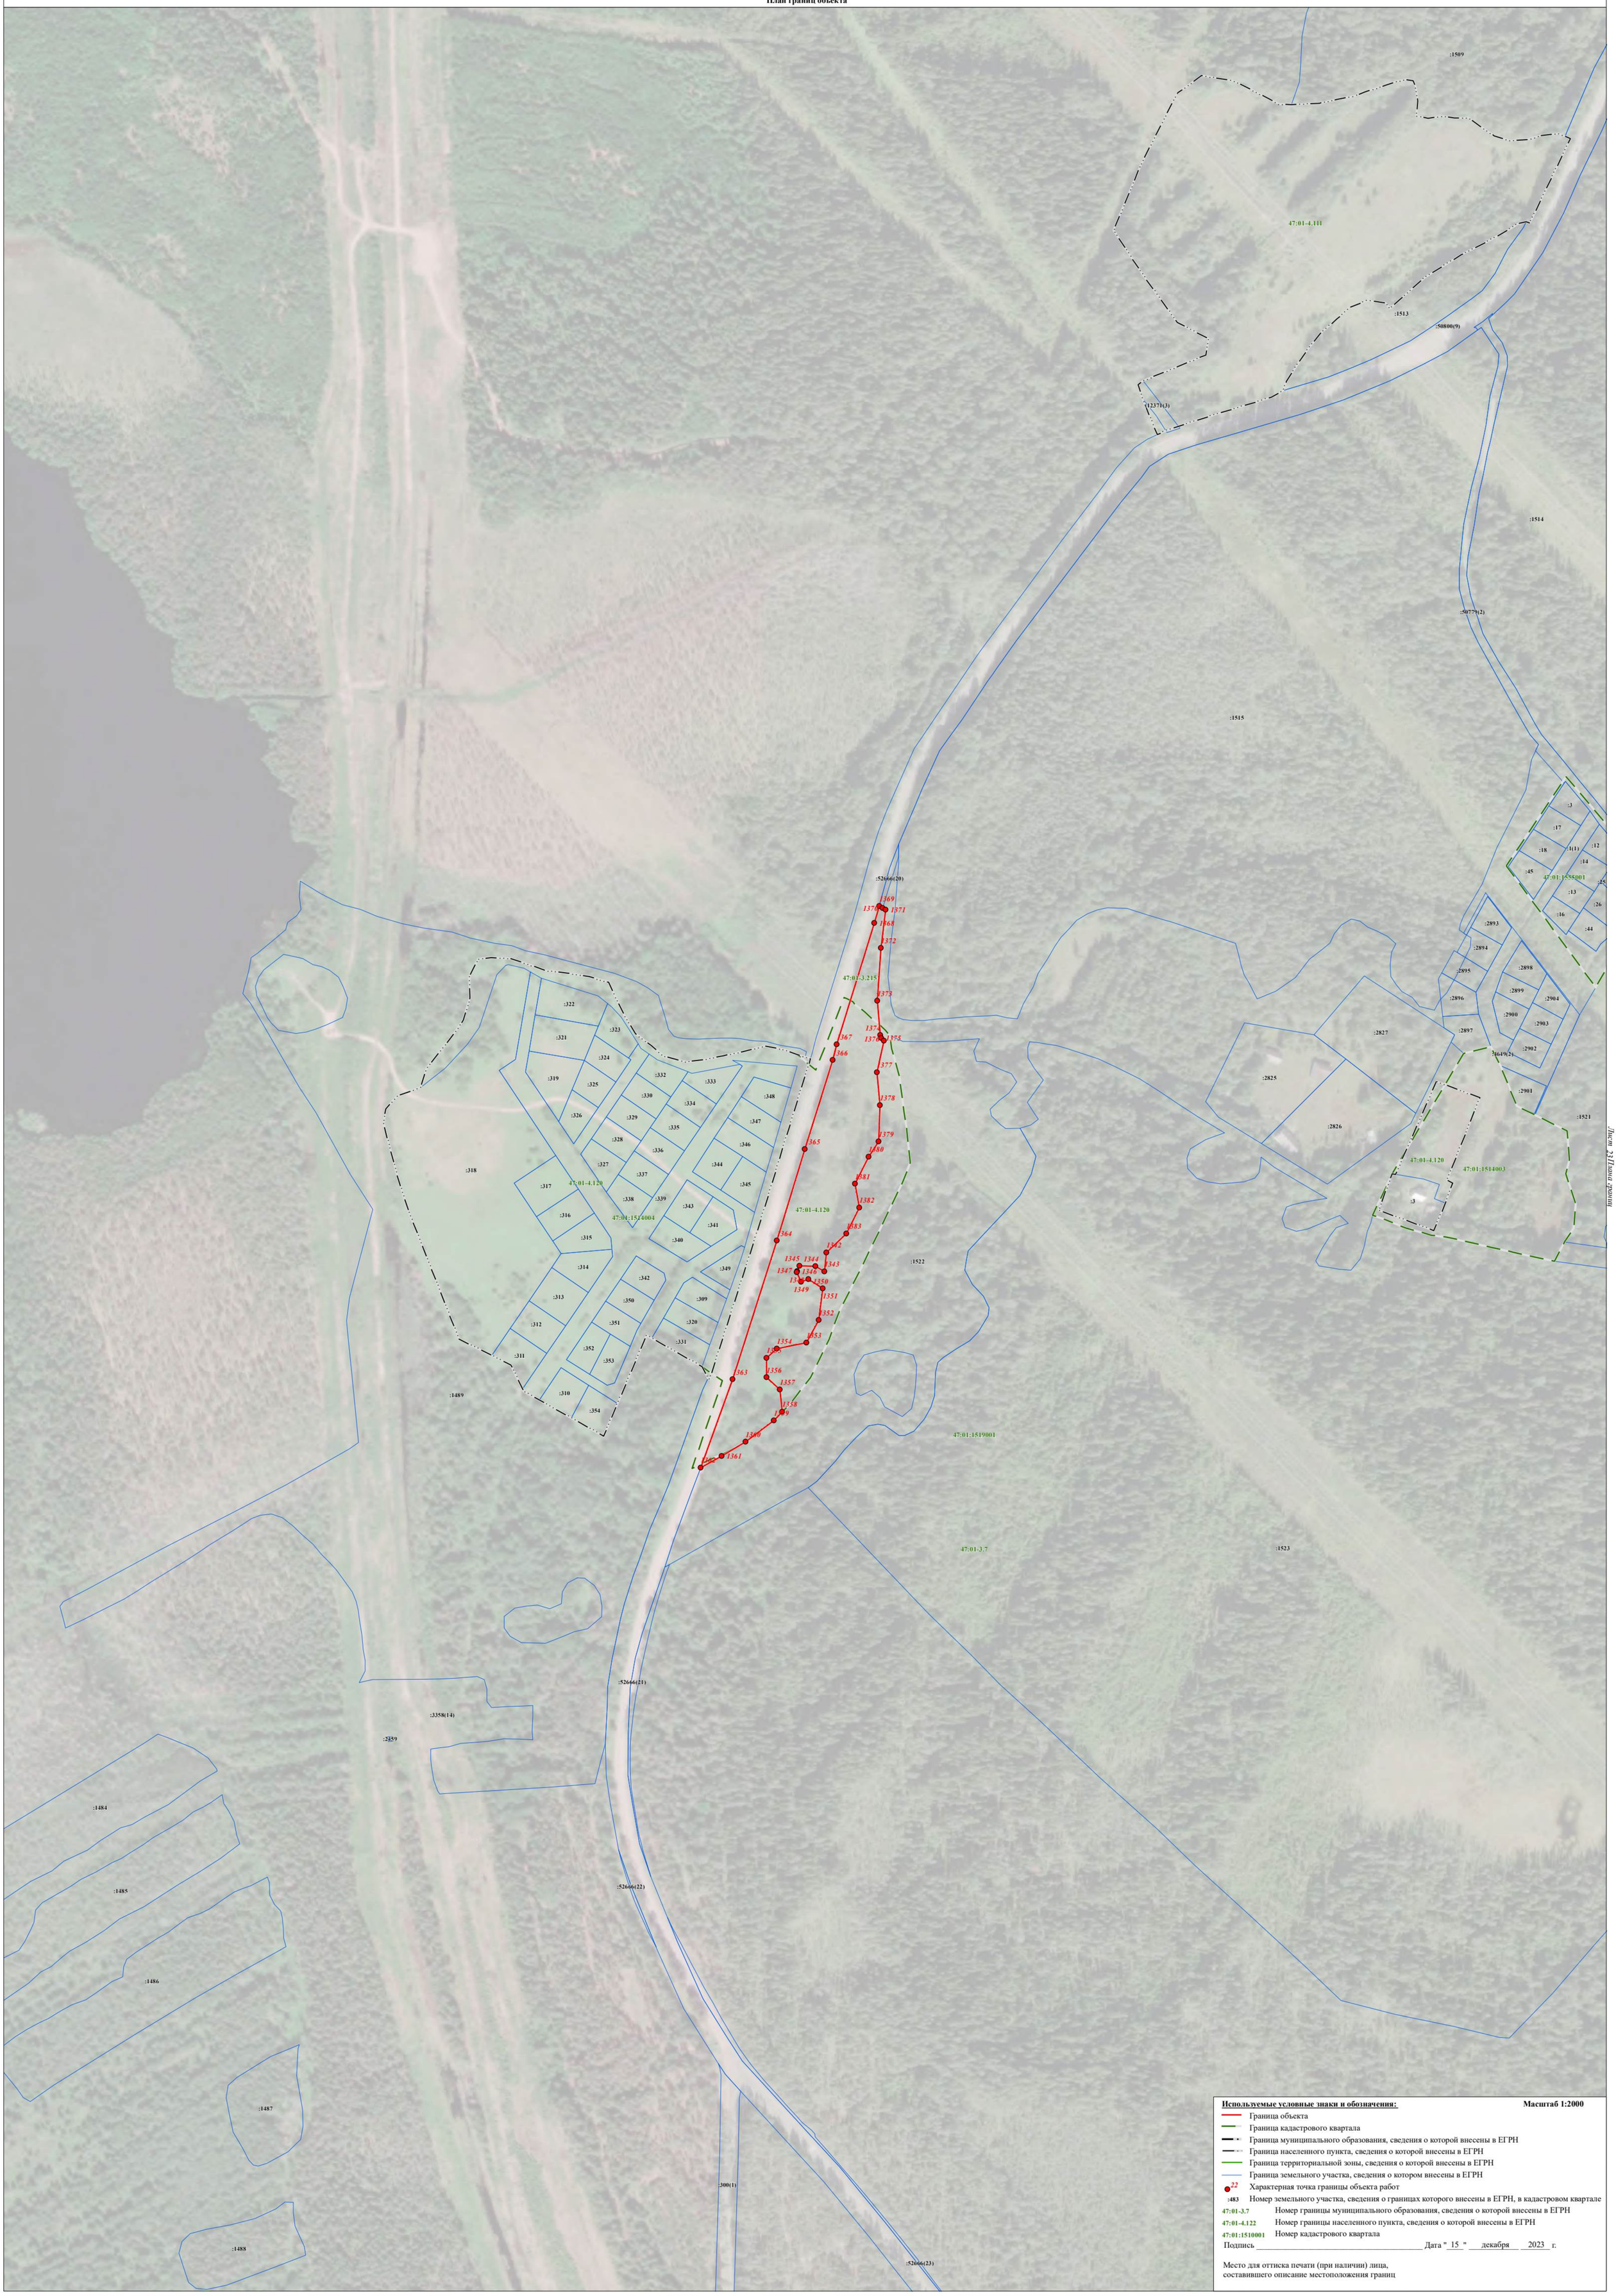

Используемые условные знаки и обозначения: **Масштаб 1:2000**

- Граница объекта
- Граница кадастрового квартала
- Граница муниципального образования, сведения о которой внесены в ЕГРН
- Граница населенного пункта, сведения о которой внесены в ЕГРН
- Граница территориальной зоны, сведения о которой внесены в ЕГРН
- Граница земельного участка, сведения о котором внесены в ЕГРН
- 22 — Характерная точка границы объекта работ
- :483 — Номер земельного участка, сведения о границах которого внесены в ЕГРН, в кадастровом квартале
- 47:01-3.7 — Номер границы муниципального образования, сведения о которой внесены в ЕГРН
- 47:01-4.122 — Номер границы населенного пункта, сведения о которой внесены в ЕГРН
- 47:01:1510001 — Номер кадастрового квартала

Подпись _____ Дата "15" декабря 2023 г.

Место для оттиска печати (при наличии) лица,
составившего описание местоположения границ


Раздел 4

План границ объекта


:50779(2)
:1515
:1514
:4649(3)
:2905
:2914
:2913
:2912
:2911
:4649(1)
:2910
:2909
:2908
:2907
:2906
:1516
:1515
:35
:29
:28
:30
:31
:36
:37
:10
:32
:33
:3
:17
:18
:45
:12
:14
:25
:27
:13
:26
:16
:44
:1(1)
47:01:1555004
:1519
:1(2)
:5
:38
:39
:8
47:04:1555001
:34
:40
:7
:41
:6
:43
:9
:42
:11
:4
:15
:24
:23
:22
:21
:20
:2893
:2894
:2895
:2898
:2899
:2904
:2900
:2903
:4649(2)
:2897
:2902
:2901
:1521
47:01:1514003
:1517
:1518
:95(42)
47:01:1519001
:1554
:1520
:12371(5)
47:01:1514002
:50729(2)
:3205(2)
:145
:50
:137
:146
:1523
:1524
:1526
:3205(1)
:4332
:1520
:12371(4)
:16680
:51425
:65
:69
:151
:156
:157
:71
:60
:4
:70
:43
:39
47:01-4.120
:67
:8
:56
:48
:58
:138
:31
:66
:20
:152
:62
:68
:11
:61
:13
47:01:1514001
:132
:64
:63
:7
:5
:6
47:01-3.7
:2429
:47
:9
:38
:1003
47:01-3.215
:146(20)
:786
:676
:421
:700
:412
:937
:974
:411
:12371(1)
:55
:52
:51
:53
:134
:1
:16
:133
:15
:45
:146(19)
:1011
:50779(1)
:155
:376
:378
:377
:375
:379
:1010
:4947
:973
:614
:4948
:642
:635
:990
:146(18)
:2648
:153
:1525
:1527
:3
:4951
:4952
:4953
:4954
:4955
:4956
:4957
:4958
:4959
:4960
:4961
:4962
6711
6712
6713
6714
6709
6710
6706
6708
6707
6558
6718
6559
6715
6561
6705
6717
6704
6703
6562
6702
6701
6563
6700
6564
6699
6565
6698
6566
6697
6567
6696
6568
6694
6569
6693
6570
6692
6571
6691
6572
6690
6573
6689
6574
6688
6575
6687
6576
6686
6577
6685
6578
6684
6579
6683
6580
6682
6581
6681
6582
6680
6583
6679
6584
6678
6585
6677
6586
6676
6587
6675
6588
6674
6589
6673
6590
6672
6591
6671
6592
6670
6593
6669
6594
6668
6595
6667
6596
6666
6597
6665
6598
6664
6599
6663
6600
6662
6601
6661
6602
6660
6603
6659
6604
6658
6605
6657
6606
6656
6607
6655
6608
6654
6609
6653
6610
6652
6611
6651
6612
6650
6613
6649
6614
6648
6615
6647
6616
6646
6617
6645
6618
6644
6619
6643
6620
6642
6621
6641
6622
6640
6623
6639
6624
6638
6625
6637
6626
6636
6627
6635
6628
6634
6629
6633
6630
6632
6631
4954
4955
4956
4957
4958
4959
4960
4961
4962
4963
4964
4965
4966
4967
4968
4969
4970
4971
4972
4973
4974
4975
4976
4977
4978
4979
4980
4981
4982
4983
4984
4985
4986
4987
4988
4989
4990
4991
4992
4993

Раздел 4

План границ объекта

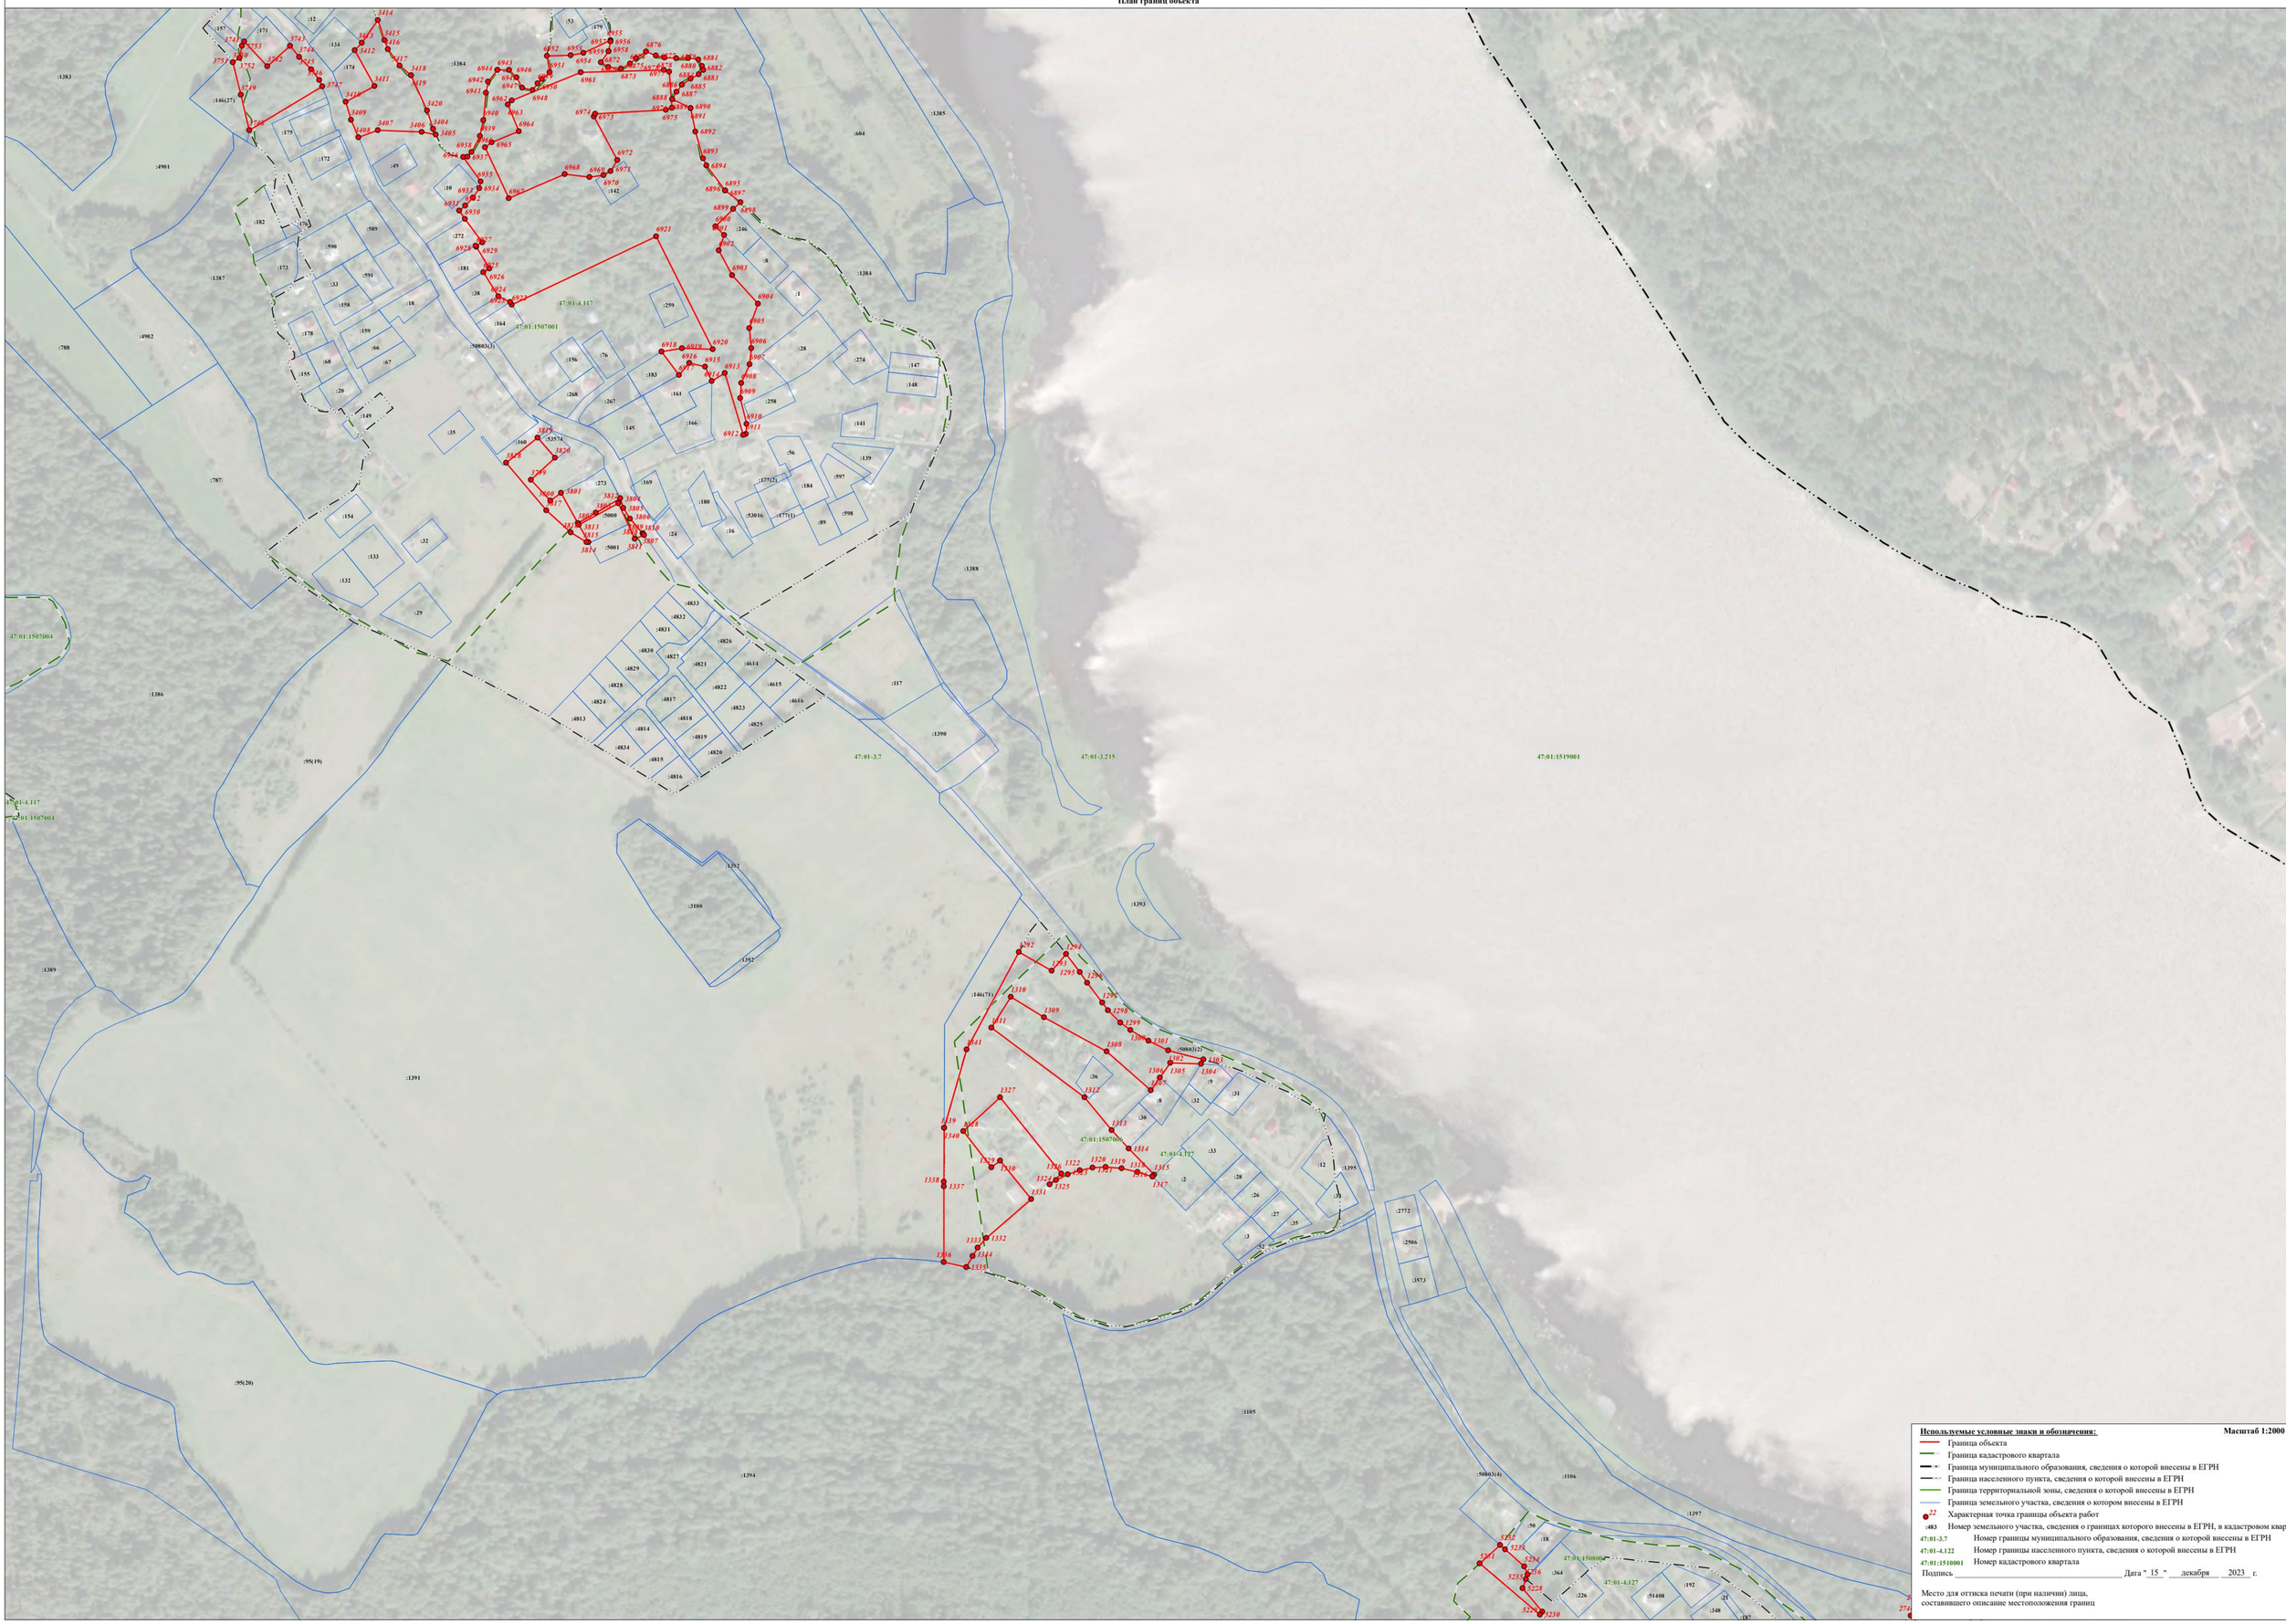

Используемые условные знаки и обозначения: **Масштаб 1:2000**

- Граница объекта
- Граница кадастрового квартала
- Граница муниципального образования, сведения о которой внесены в ЕГРН
- Граница населенного пункта, сведения о которой внесены в ЕГРН
- Граница территориальной зоны, сведения о которой внесены в ЕГРН
- Граница земельного участка, сведения о котором внесены в ЕГРН
- 22 — Характерная точка границы объекта работ
- :483 — Номер земельного участка, сведения о границах которого внесены в ЕГРН, в кадастровом квартале
- 47:01-3.7 — Номер границы муниципального образования, сведения о которой внесены в ЕГРН
- 47:01-4.122 — Номер границы населенного пункта, сведения о которой внесены в ЕГРН
- 47:01:1510001 — Номер кадастрового квартала

Подпись _____ Дата "15" декабря 2023 г.

Место для оттиска печати (при наличии) лица, составившего описание местоположения границ

Лист 2 / 2 Листов Этапа

Раздел 4

План границ объекта


47:01:1519001
47:01-3.7
47:01-4.127
47:01-3.215
47:01:1508001
47:01-4.122
:1106
:1105
:1397
:1394
:1398
:1399
:1107
:1303(3)
:1129
:4493
:5803(4)
:5804(4)
:4983
:4984
:4976
:4975
:4982
:4977
:4980
:4979
:4978
:4971
:4985
:4972
:4973
:3685
:3684
:3686
:3690
:3689
:3688
:3687
:3691
:3694
:3693
:3695
:3696
:3697
:3698
:3699
:1711
:1712
:1713
:1714
:1715
:1716
:1717
:1718
:1719
:1720
:1721
:1722
:1723
:1724
:1725
:1726
:1727
:1728
:1708
:1709
:1710
:5230
:5228
:5236
:5235
:5238
:5239
:5252
:5253
:5251
:5255
:5527
:5525
:5526
:5528
:5529
:5521
:5522
:5523
:5550
:5546
:5541
:5539
:5536
:5537
:5538
:3542
:3543
:3535
:3534
:3533
:3544
:3532
:3527
:3531
:3530
:3529
:3524
:5462
:5467
:5468
:5463
:4745
:4744
:4743
:4748
:6243
:6244
:6234
:6235
:6242
:6241
:6236
:6237
:6238
:6240
:2719
:2720
:2721
:2231
:2229
:2741
:2742
:2743
:2740
:2739
:2738
:2722
:2777
:2776
:2723
:2724
:2735
:2725
:2734
:2733
:2732
:2731
:2730
:2726
:2729
:5338
:5339
:5340
:5341
:5336
:5342
:5343
:5335
:4327
:4326
:4325
:4324
:4323
:4329
:4328
:4330
:4340
:4341
:4331
:4332
:4333
:4337
:4335
:4336
:4334
:4850
:4849
:4845
:4844
:4843
:4842
:4846
:4847
:5545
:5544
:5543
:5542
:5547
:5548
:5549
:1550
:5552
:5551
:3553
:1545
:1546
:5535
:5534
:5536
:5537
:5538
:5539
:5540
:5531
:5532
:4363
:4362
:4361
:4346
:4359
:4360
:4358
:4357
:4356
:4355
:4354
:4353
:4352
:4351
:4347
:4348
:4349
:4350
:4782
:4781
:4759
:4760
:4762
:4780
:4779
:4763
:4772
:4771
:4764
:4776
:4775
:4769
:4765
:4770
:4766
:4768
:4767
:4774
:4773
:4783
:4784
:4785
:4786
:4787
:4788
:4789
:4790
:4791
:4792
:4793
:4794
:4795
:4796
:4797
:4798
:4799
:4800
:4801
:4802
:4803
:4804
:4805
:4806
:4807
:4808
:4809
:4810
:4811
:4812
:4813
:4814
:4815
:4816
:4817
:4818
:4819
:4820
:4821
:4822

Раздел 4

План границ объекта



Используемые условные знаки и обозначения: **Масштаб 1:2000**


- Граница объекта
- Граница кадастрового квартала
- Граница муниципального образования, сведения о которой внесены в ЕГРН
- Граница населенного пункта, сведения о которой внесены в ЕГРН
- Граница территориальной зоны, сведения о которой внесены в ЕГРН
- Граница земельного участка, сведения о котором внесены в ЕГРН
- 22 Характерная точка границы объекта работ
- :483 Номер земельного участка, сведения о границах которого внесены в ЕГРН, в кадастровом квартале
- 47:01-3.7 Номер границы муниципального образования, сведения о которой внесены в ЕГРН
- 47:01-4.122 Номер границы населенного пункта, сведения о которой внесены в ЕГРН
- 47:01:1510001 Номер кадастрового квартала

Подпись _____ Дата " 15 " декабря 2023 г.

Место для оттиска печати (при наличии) лица,
составившего описание местоположения границ

Раздел 4

План границ объекта

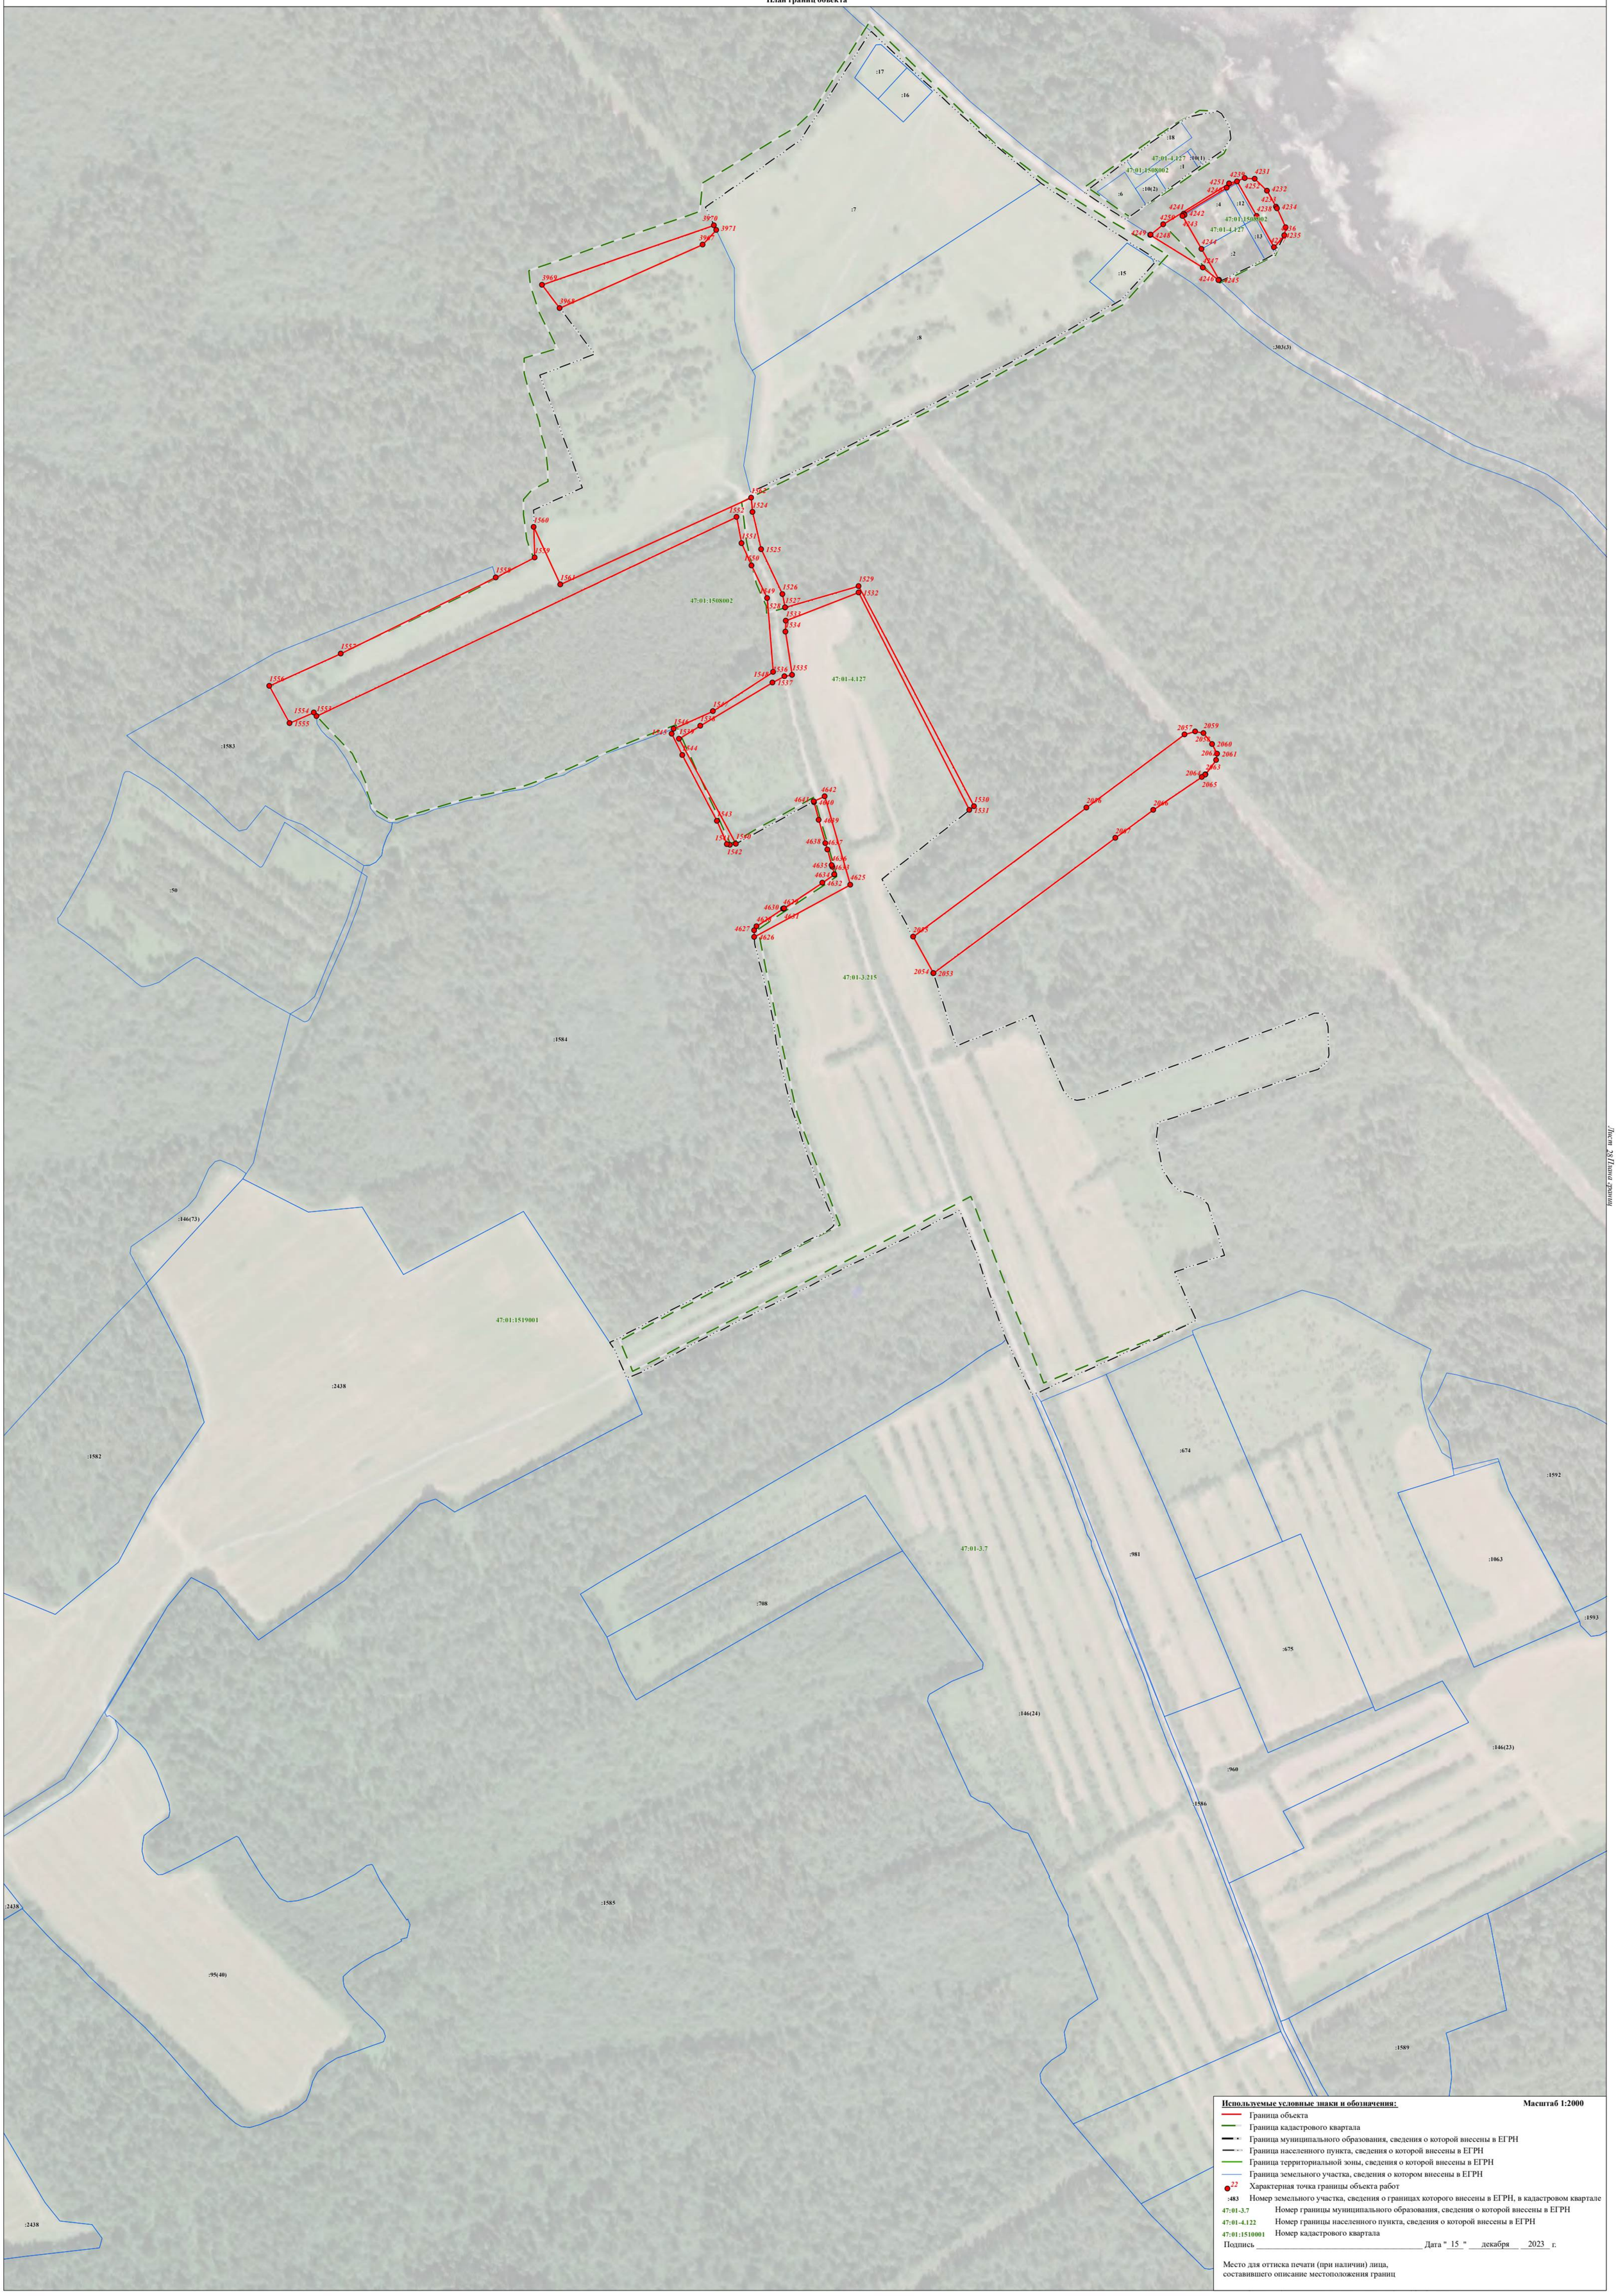

Лист 3 Плана границ

Используемые условные знаки и обозначения: **Масштаб 1:2000**


- Граница объекта
- Граница кадастрового квартала
- Граница муниципального образования, сведения о которой внесены в ЕГРН
- Граница населенного пункта, сведения о которой внесены в ЕГРН
- Граница территориальной зоны, сведения о которой внесены в ЕГРН
- Граница земельного участка, сведения о котором внесены в ЕГРН
- 22 Характерная точка границы объекта работ
- :483 Номер земельного участка, сведения о границах которого внесены в ЕГРН, в кадастровом квартале
- 47:01-3.7 Номер границы муниципального образования, сведения о которой внесены в ЕГРН
- 47:01-4.122 Номер границы населенного пункта, сведения о которой внесены в ЕГРН
- 47:01:1510001 Номер кадастрового квартала

Подпись _____ Дата "15" декабря 2023 г.

Место для оттиска печати (при наличии) лица,
составившего описание местоположения границ

Раздел 4

План границ объекта

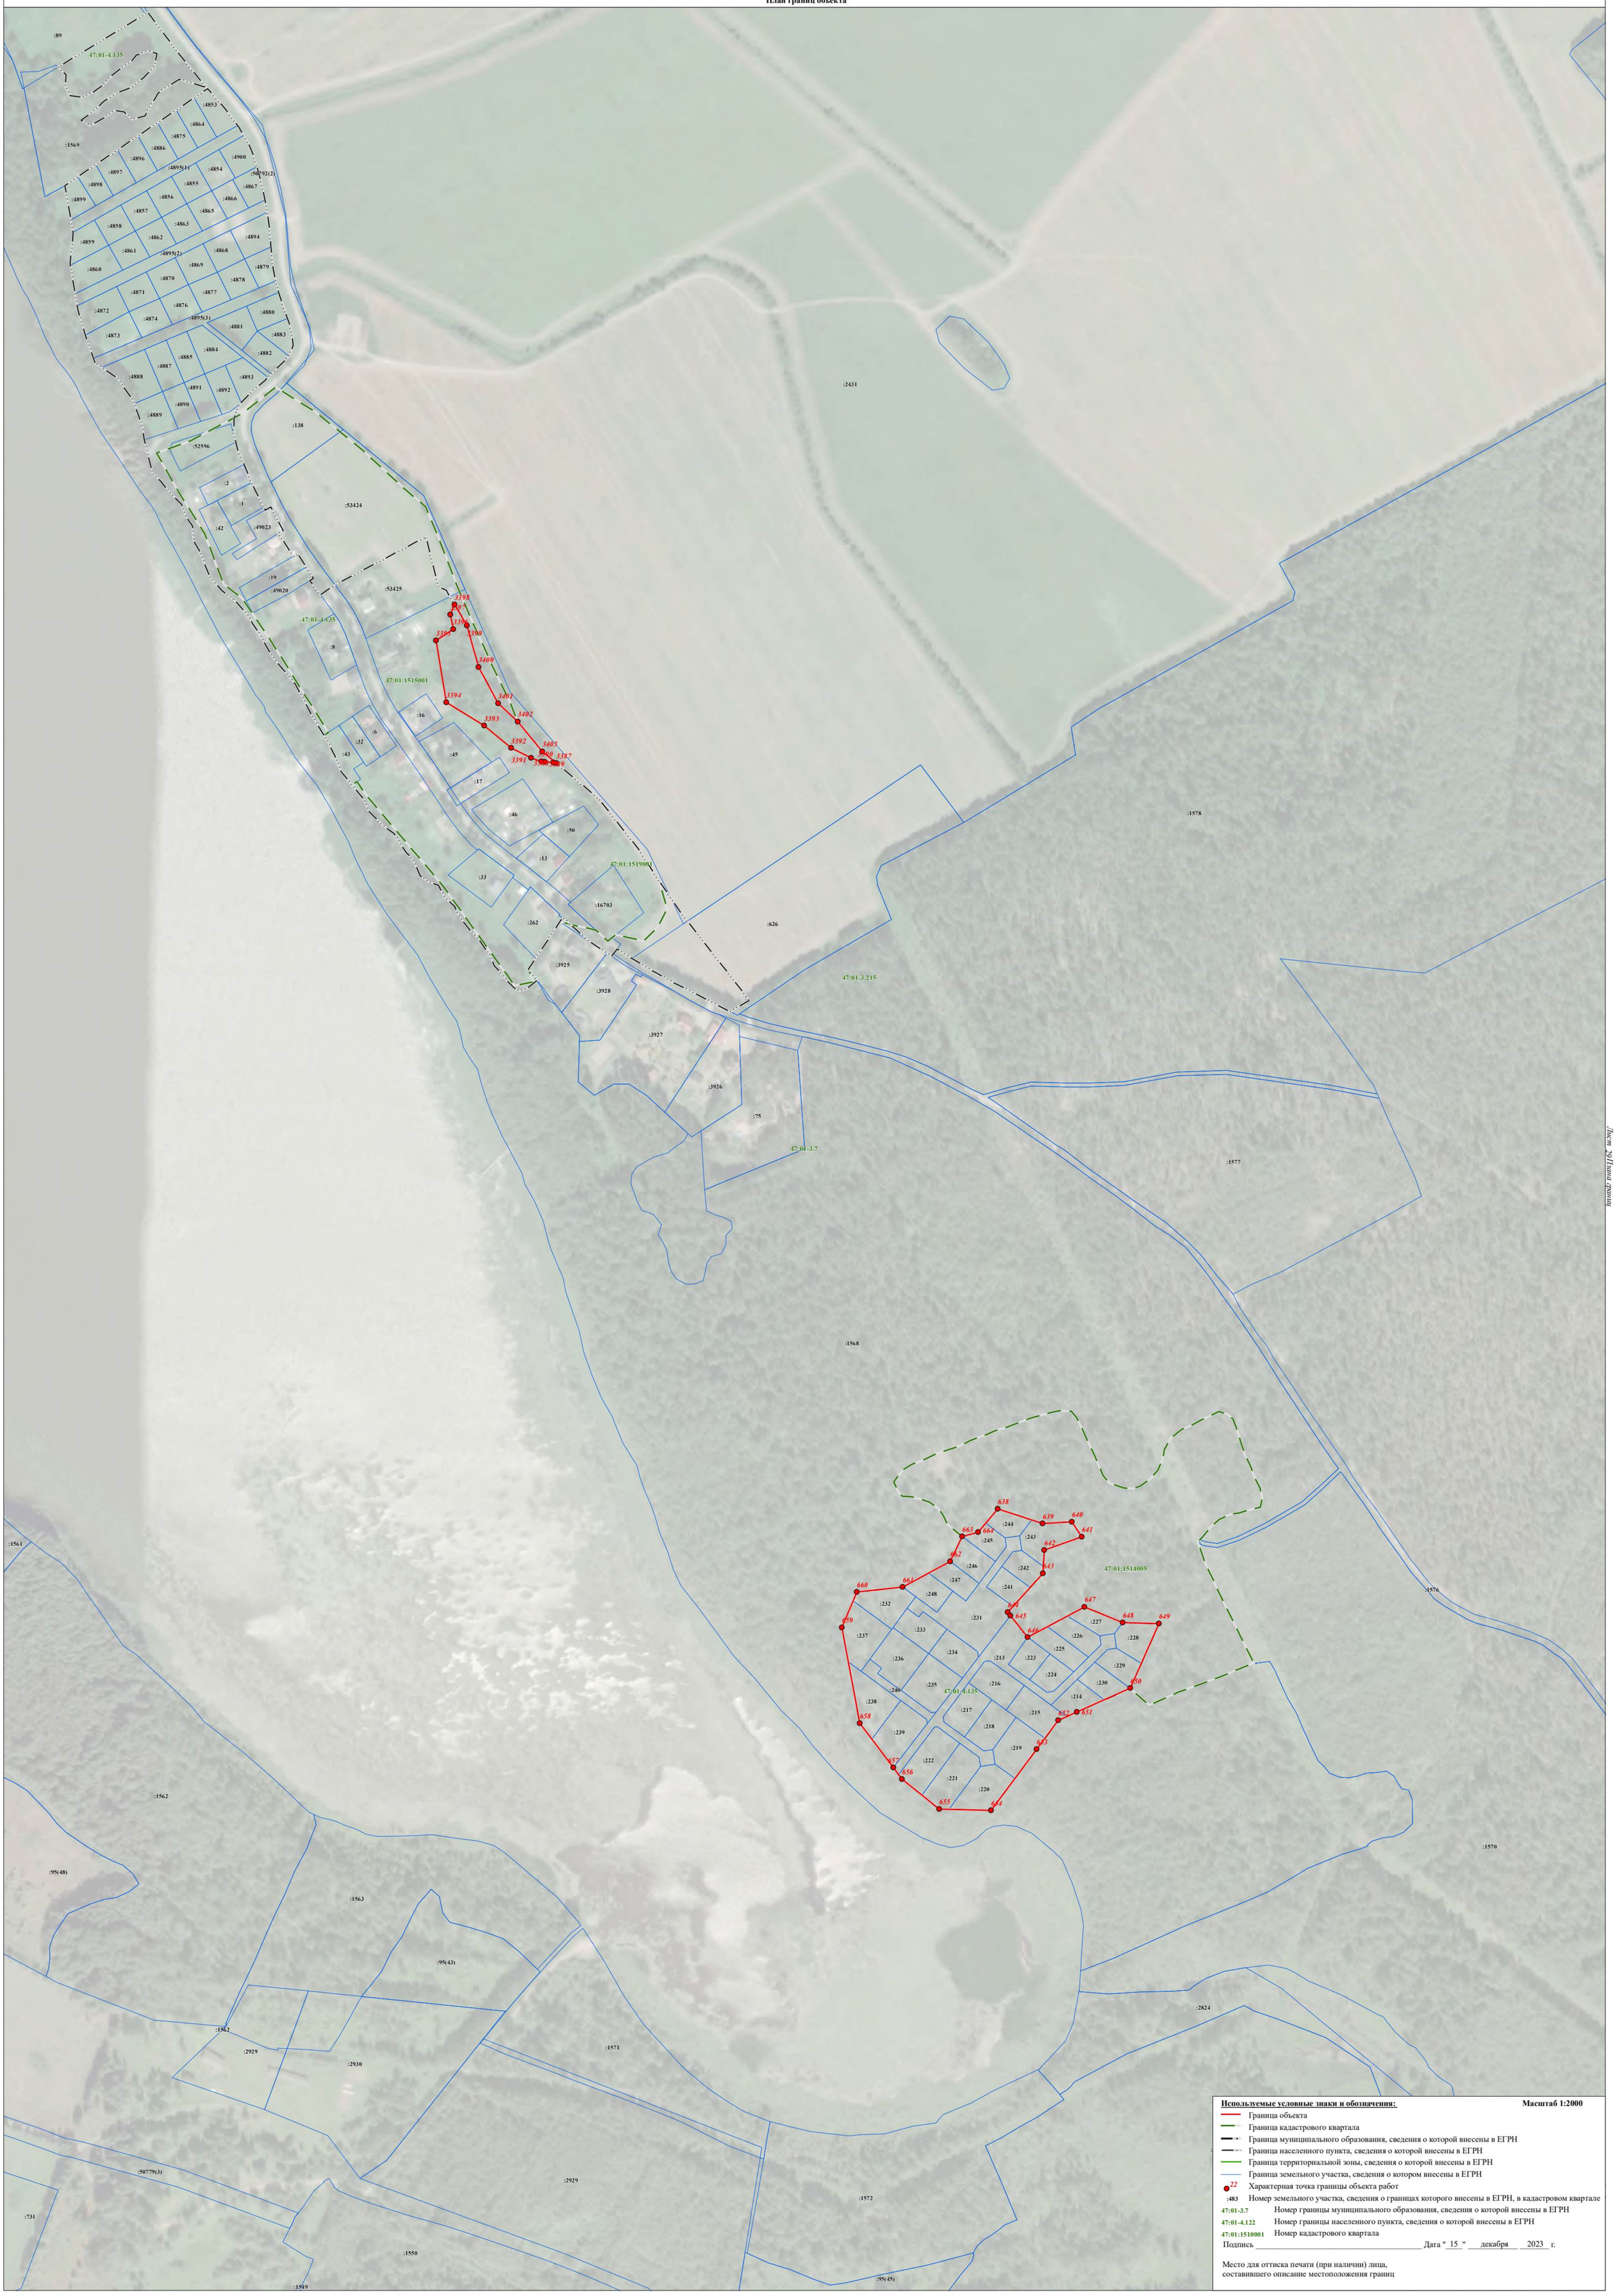

Используемые условные знаки и обозначения: **Масштаб 1:2000**

- Граница объекта
- Граница кадастрового квартала
- Граница муниципального образования, сведения о которой внесены в ЕГРН
- Граница населенного пункта, сведения о которой внесены в ЕГРН
- Граница территориальной зоны, сведения о которой внесены в ЕГРН
- Граница земельного участка, сведения о котором внесены в ЕГРН
- 22 — Характерная точка границы объекта работ
- :483 — Номер земельного участка, сведения о границах которого внесены в ЕГРН, в кадастровом квартале
- 47:01-3.7 — Номер границы муниципального образования, сведения о которой внесены в ЕГРН
- 47:01-4.122 — Номер границы населенного пункта, сведения о которой внесены в ЕГРН
- 47:01:1510001 — Номер кадастрового квартала


Подпись _____ Дата "15" декабря 2023 г.

Место для оттиска печати (при наличии) лица,
составившего описание местоположения границ

Лист 3 Плана границ

Раздел 4

План границ объекта

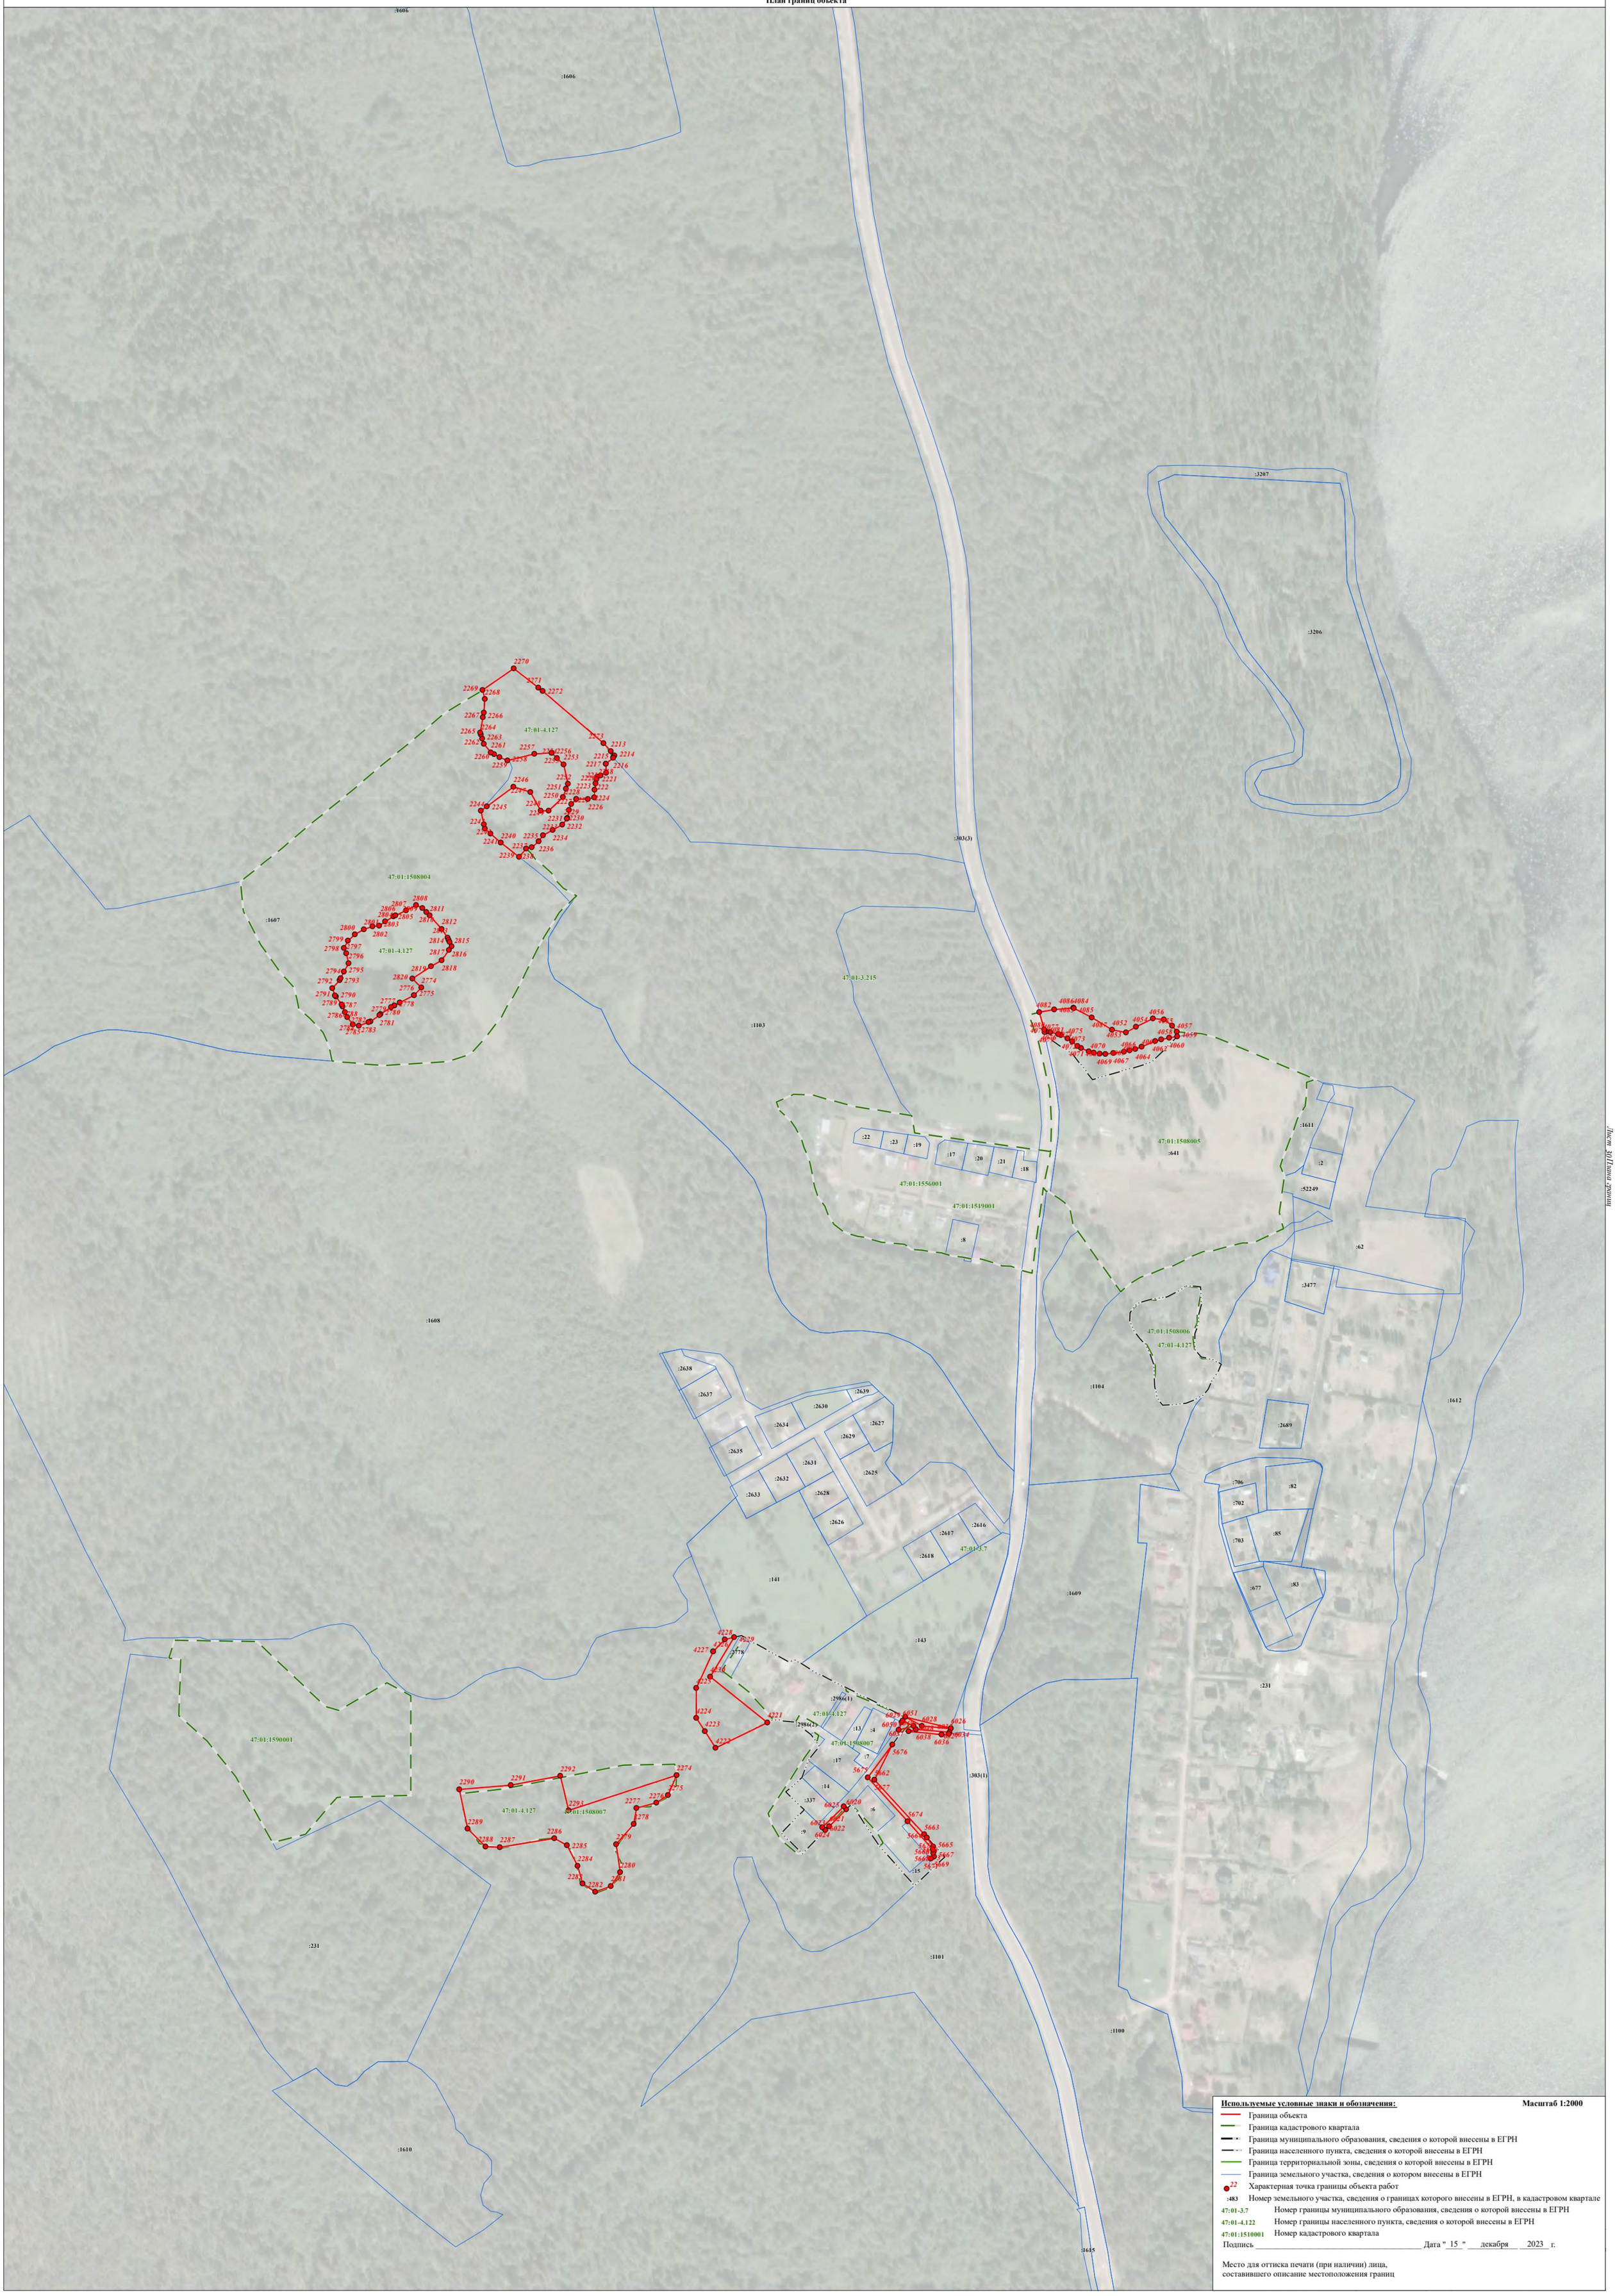

Используемые условные знаки и обозначения: **Масштаб 1:2000**

- Граница объекта
- Граница кадастрового квартала
- Граница муниципального образования, сведения о которой внесены в ЕГРН
- Граница населенного пункта, сведения о которой внесены в ЕГРН
- Граница территориальной зоны, сведения о которой внесены в ЕГРН
- Граница земельного участка, сведения о котором внесены в ЕГРН
- 22 — Характерная точка границы объекта работ
- :483 — Номер земельного участка, сведения о границах которого внесены в ЕГРН, в кадастровом квартале
- 47:01-3.7 — Номер границы муниципального образования, сведения о которой внесены в ЕГРН
- 47:01-4.122 — Номер границы населенного пункта, сведения о которой внесены в ЕГРН
- 47:01:1510001 — Номер кадастрового квартала

Подпись _____ Дата " 15 " декабря 2023 г.

Место для оттиска печати (при наличии) лица,
составившего описание местоположения границ


Раздел 4

План границ объекта


47:01-4.136
47:01-3.215
47:01-3.7
47:01:1517001
47:01:1519001
:51505
:51437
:112
:95
:38
:39
:32
:124
:177
:158
:35
:51
:56
:176
:201
:200
:122
:123
:132
:133
:134
:57
:58
:10
:60
:150
:180
:149
:157
:145
:146
:189
:101
:143
:165
:119
:100
:178
:115
:436
:45
:107
:108
:116
:106
:49
:142
:135
:137
:104
:136
:30
:14
:13
:15
:16
:17
:18
:44
:5
:7
:8
:419
:420
:43
:81
:131
:114
:130
:159
:198
:162
:163
:138
:172
:20
:191
:46
:47
:126
:128
:129
:127
:125
:171
:68
:33
:24
:29
:25
:152(1)
:90
:151(1)
:151(2)
:152(2)
:151(3)
:89
:151(4)
:88
:151(5)
:154
:153
:188
:94
:144
:96
:59
:199
:161
:160
:22
:3
:4
:2
:1
:63
:64
:65
:66
:67
:69
:70
:71
:72
:73
:74
:75
:76
:77
:78
:79
:80
:82
:83
:84
:85
:86
:87
:91
:92
:93
:97
:98
:99
:102
:103
:104
:105
:109
:110
:111
:113
:114
:117
:118
:120
:121
:139
:140
:141
:147
:148
:152
:155
:156
:158
:159
:162
:163
:164
:167
:168
:169
:170
:181
:182
:183
:184
:185
:186
:187
:190
:191
Раздел 4

План границ объекта

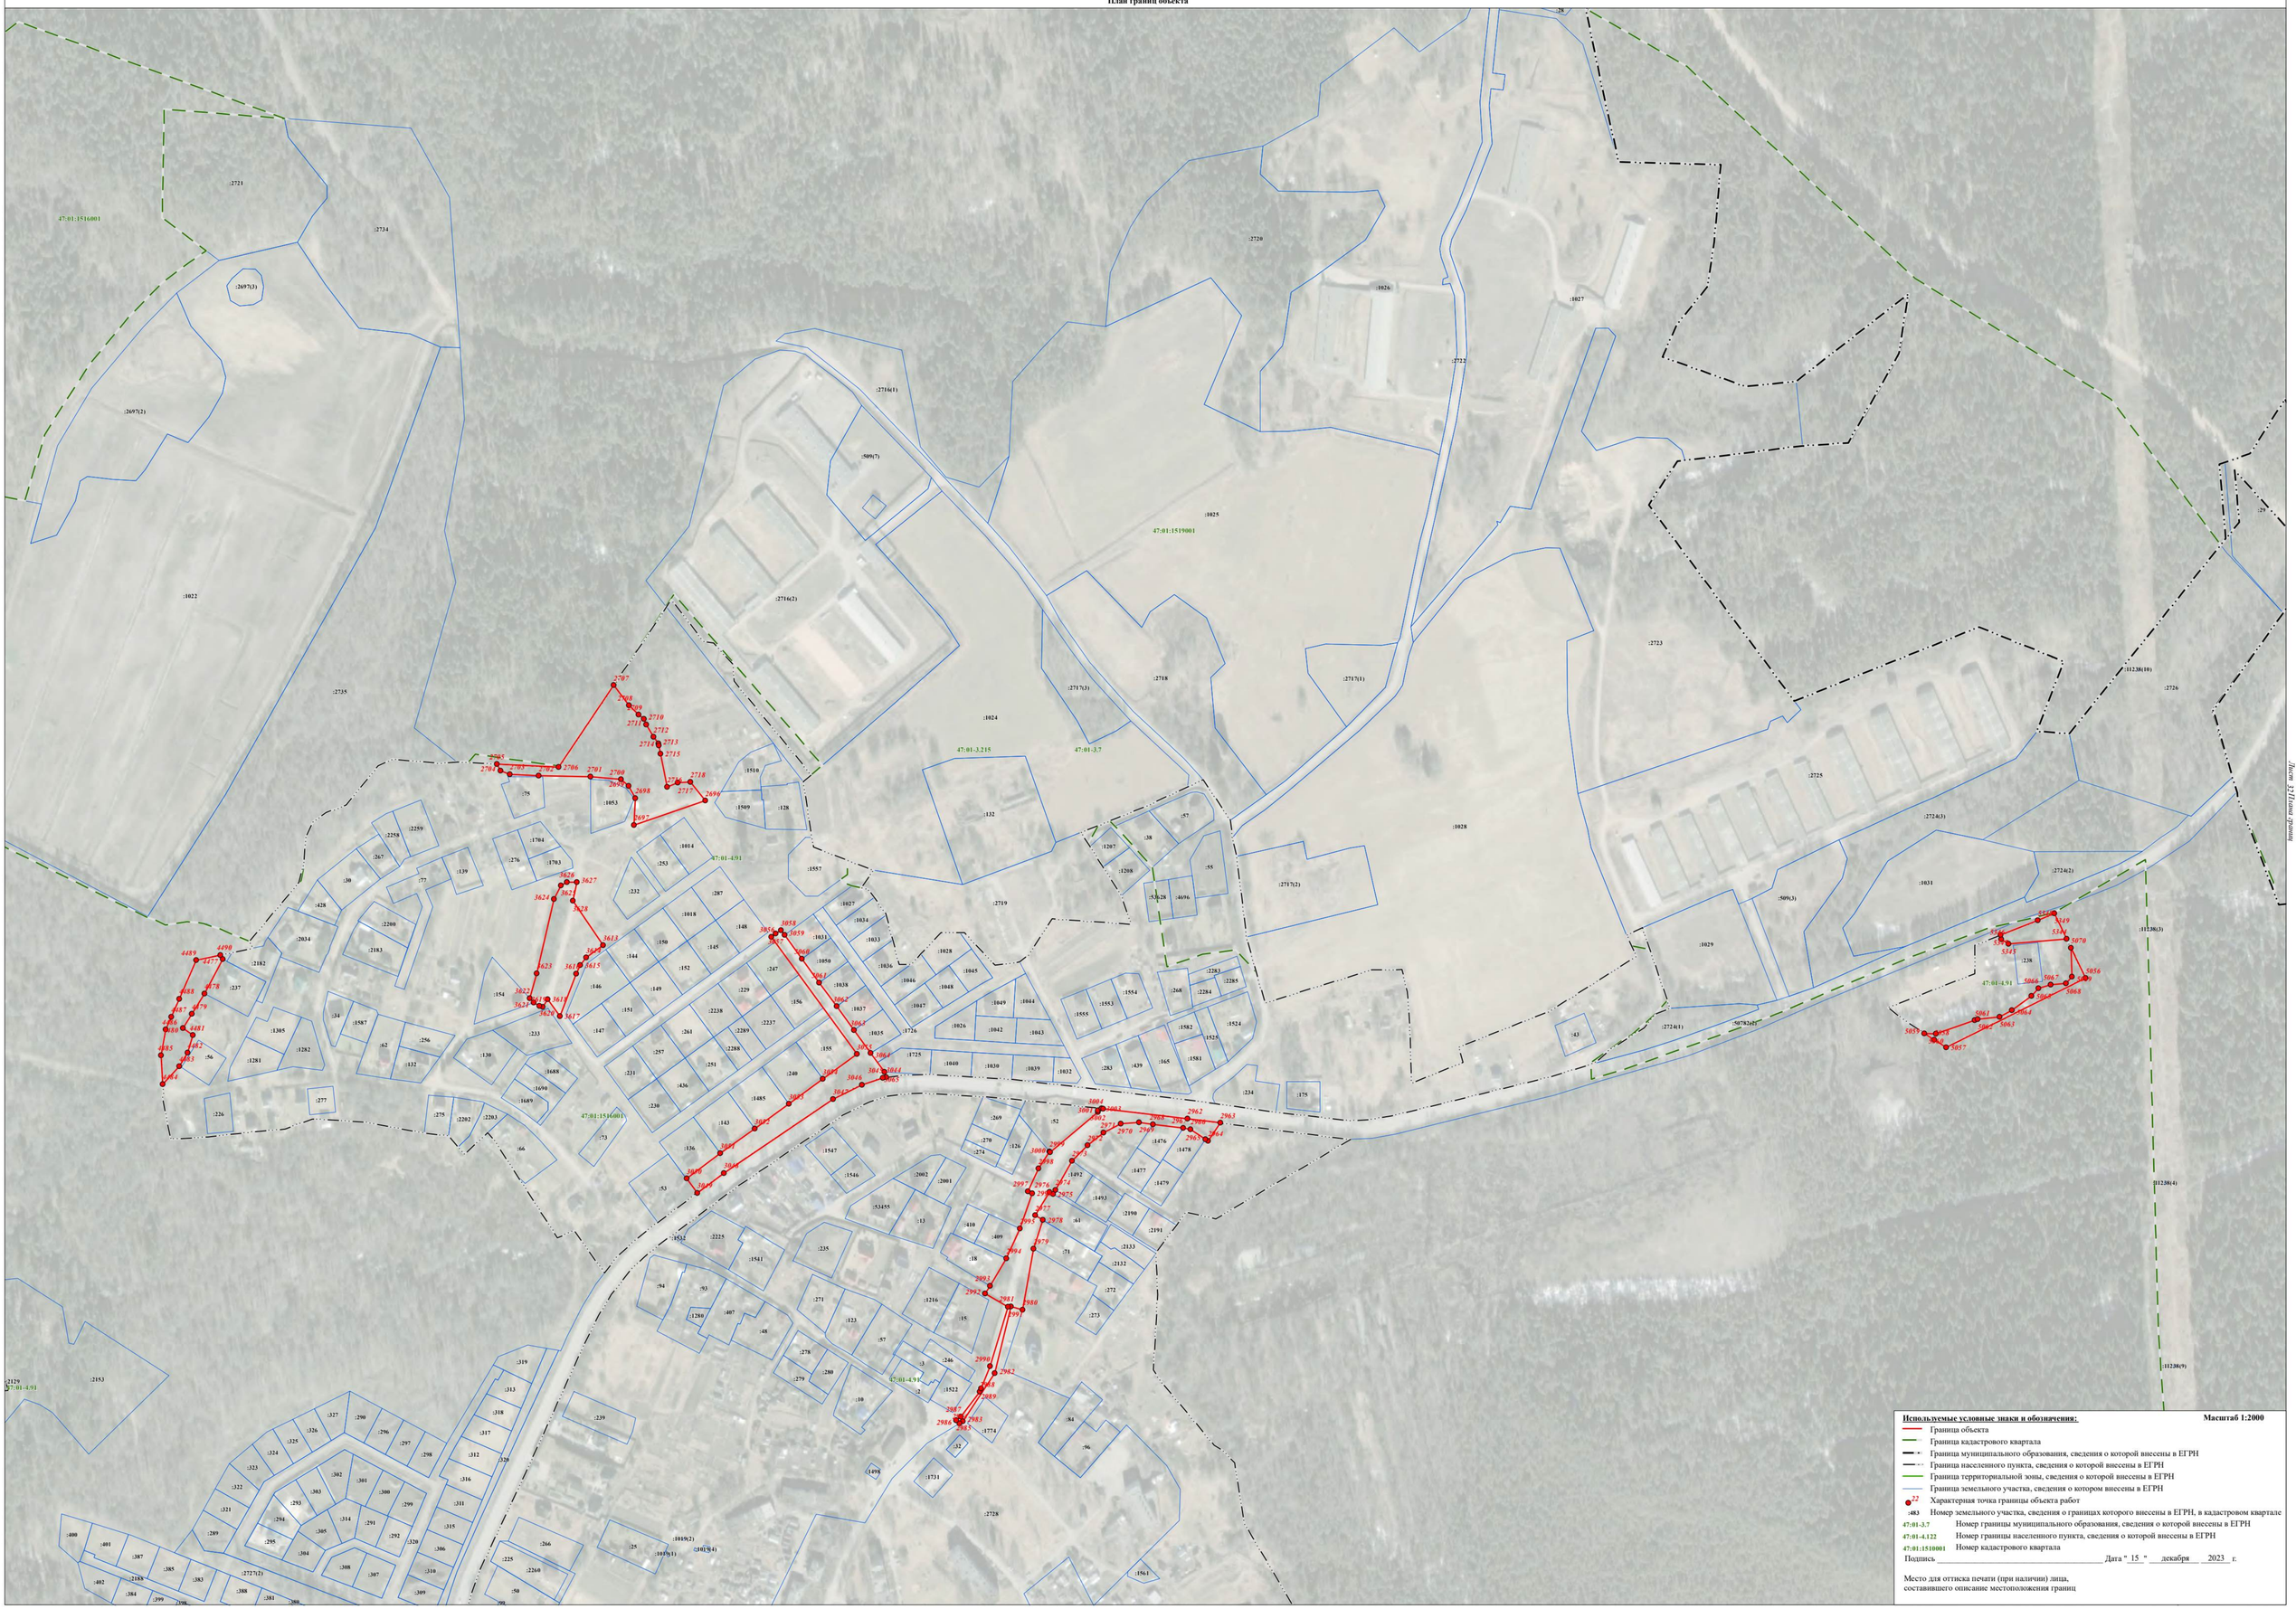
47:01:1516001
47:01:1519001
47:01-3.215
47:01-3.7
47:01-4.91
:2721
:2734
:2697(3)
:2697(2)
:2720
:1026
:1027
:2722
:2716(1)
:509(7)
:1025
:1022
:2716(2)
:2723
:2718
:2717(3)
:2717(1)
:1024
:2735
:2725
:11238(10)
:2726
:2724(3)
:2724(2)
:1028
:2717(2)
:1031
:509(3)
:1029
:11238(3)
:2724(1)
:11238(4)
:11238(9)
:2153
:2729
:1019(2)
:1019(1)
:1019(4)
:2727(2)
:2728
:1561
:1731
:1499
:1774
:1216
:1280
:1541
:1532
:2225
:1547
:1546
:2001
:2002
:53455
:1476
:1478
:1477
:1479
:1492
:1493
:2190
:2191
:2133
:2132
:272
:273
:84
:96
:1207
:1208
:53028
:46/96
:1582
:1581
:1524
:1525
:1553
:1554
:1555
:2283
:2284
:2285
:268
:283
:439
:165
:234
:175
:43
:50782(2)
:1557
:1027
:1034
:1033
:1031
:1050
:1038
:1037
:1035
:1726
:1725
:1040
:1030
:1039
:1032
:1046
:1048
:1047
:1049
:1044
:1045
:1028
:1026
:1042
:1043
:1485
:1510
:1509
:128
:132
:57
:38
:55
:2719
:1053
:1014
:253
:232
:287
:1018
:148
:150
:145
:144
:152
:247
:229
:156
:155
:240
:2238
:2237
:2289
:261
:257
:251
:436
:231
:230
:143
:136
:53
:147
:151
:149
:146
:154
:233
:130
:1688
:1690
:1689
:73
:66
:277
:275
:2202
:2203
:226
:1305
:1282
:1281
:56
:62
:256
:132
:34
:1587
:237
:2182
:2034
:428
:30
:2200
:2183
:267
:2258
:2259
:139
:77
:1704
:1703
:276
:75
:1510
:128
:1509
:2694
:2696
:2717
:2716
:2718
:2715
:2713
:2714
:2712
:2711
:2710
:2709
:2708
:2707
:2706
:2705
:2704
:2703
:2702
:2701
:2700
:2699
:2698
:2697
:3626
:3627
:3624
:3625
:3628
:3623
:3622
:3621
:3620
:3619
:3618
:3617
:3616
:3615
:3614
:3613
:4489
:4490
:4477
:4488
:4487
:4486
:4480
:4481
:4485
:4483
:4482
:4484
:3058
:3059
:3057
:3060
:3061
:3062
:3063
:3056
:3055
:3054
:3053
:3052
:3051
:3050
:3049
:3048
:3047
:3046
:3045
:3044
:3043
:3042
:3041
:3040
:3039
:3038
:3037
:3036
:3035
:3034
:3033
:3032
:3031
:3030
:3029
:3028
:3027
:3026
:3025
:3024
:3023
:3022
:3021
:3020
:3019
:3018
:3017
:3016
:3015
:3014
:3013
:3012
:3011
:3010
:3009
:3008
:3007
:3006
:3005
:3004
:3003
:3002
:3001
:2971
:2970
:2969
:2968
:2967
:2966
:2965
:2964
:2963
:2962
:2975
:2974
:2976
:2977
:2978
:2979
:2980
:2981
:2982
:2983
:2984
:2985
:2986
:2987
:2988
:2989
:2990
:2991
:2992
:2993
:2994
:2995
:2996
:2997
:5344
:5349
:5070
:5343
:5345
:5346
:5347
:5348
:5066
:5067
:5068
:5064
:5063
:5062
:5061
:5060
:5059
:5058
:5057
:5056
:5055
:5054
:5053
:5052
:5051
:5050
:5049
:5048
:5047
:5046
:5045
:5044
:5043
:5042
:5041
:5040
:5039
:5038
:5037
:5036
:5035
:5034
:5033
:5032
:5031
:5030
:5029
:5028
:5027
:5026
:5025
:5024
:5023
:5022
:5021
:5020
:5019
:5018
:5017
:5016
:5015
:5014
:5013
:5012
:5011
:5010
:5009
:5008
:5007
:5006
:5005
:5004
:5003
:5002
:5001
:5000
:4999
:4998
:4997
:4996
:4995
:4994
:4993
:4992
:4991
:4990
:4989
:4988
:4987
:4986
:4985
:4984
:4983
:4982
:4981
:4980
:4979
:4978
:4977
:4976
:4975
:4974
:4973
:4972
:4971
:4970
:4969
:4968
:4967
:4966
:4965
:4964
:4963
:4962
:4961
:4960
:4959
:4958
:4957
:4956
:4955
:4954
:4953
:4952
:4951
:4950
:4949
:4948
:4947
:4946
:4945
:4944
:4943
:4942
:4941
:4940
:4939
:4938
:4937
:4936
:4935
:4934
:4933
:4932
:4931
:4930
:4929
:4928
:4927
:4926
:4925
:4924
:4923
:4922
:4921
:4920
:4919
:4918
:4917
:4916
:4915
:4914
:4913
:4912
:4911
:4910
:4909
:4908
:4907
:4906
:4905
:4904
:4903
:4902
:4901
:4900
:4899
:4898
:4897
:4896
:4895
:4894
:4893
:4892
:4891
:4890
:4889
:4888
:4887
:4886
:4885
:4884
:4883
:4882
:4881
:4880
:4879
:4878
:4877
:4876
:4875
:4874
:4873
:4872
:4871
:4870
:4869
:4868
:4867
:4866
:4865
:4864
:4863
:4862
:4861
:4860
:4859
:4858
:4857
:4856
:4855
:4854
:4853
:4852
:4851
:4850
:4849
:4848
:4847
:4846
:4845
:4844
:4843
:4842
:4841
:4840
:4839
:4838
:4837
:4836
:4835
:4834
:4833
:4832
:4831
:4830
:4829
:4828
:4827
:4826
:4825
:4824
:4823
:4822
:4821
:4820
:4819
:4818
:4817
:4816
:4815
:4814
:4813
:4812
:4811
:4810
:4809
:4808
:4807
:4806
:4805
:4804
:4803
:4802
:4801
:4800
:4799
:4798
:4797
:4796
:4795
:4794
:4793
:4792
:4791
:4790
:4789
:4788
:4787
:4786
:4785
:4784
:4783
:4782
:4781
:4780
:4779
:4778
:4777
:4776
:4775
:4774
:4773
:4772
:4771
:4770
:4769
:4768
:4767
:4766
:4765
:4764
:4763
:4762
:4761
:4760
:4759
:4758
:4757
:4756
:4755
:4754
:4753
:4752
:4751
:4750
:4749
:4748
:4747
:4746
:4745
:4744
:4743
:4742
:4741
:4740
:4739
:4738
:4737
:4736
:4735
:4734
:4733
:4732
:4731
:4730
:4729
:4728
:4727
:4726
:4725
:4724
:4723
:4722
:4721
:4720
:4719
:4718
:4717
:4716
:4715
:4714
:4713
:4712
:4711
:4710
:4709
:4708
:4707
:4706
:4705
:4704
:4703
:4702
:4701
:4700
:4699
:4698
:4697
:4696
:4695
:4694
:4693
:4692
:4691
:4690
:4689
:4688
:4687
:4686
:4685
:4684
:4683
:4682
:4681
:4680
:4679
:4678
:4677
:4676
:4675
:4674
:4673
:4672
:4671
:4670
:4669
:4668
:4667
:4666
:4665
:4664
:4663
:4662
:4661
:4660
:4659
:4658
:4657
:4656
:4655
:4654
:4653
:4652
:4651
:4650
:4649
:4648
:4647
:4646
:4645
:4644
:4643
:4642
:4641
:4640
:4639
:4638
:4637
:4636
:4635
:4634
:4633
:4632
:4631
:4630
:4629
:4628
:4627
:4626
:4625
:4624
:4623
:4622
:4621
:4620
:4619
:4618
:4617
:4616
:4615
:4614
:4613
:4612
:4611
:4610
:4609
:4608
:4607
:4606
:4605
:4604
:4603
:4602
:4601
:4600
:4599
:4598
:4597
:4596
:4595
:4594
:4593
:4592
:4591
:4590
:4589
:4588
:4587
:4586
:4585
:4584
:4583
:4582
:4581
:4580
:4579
:4578
:4577
:4576
:4575
:4574
:4573
:4572
:4571
:4570
:4569
:4568
:4567
:4566
:4565
:4564
:4563
:4562
:4561
:4560
:4559
:4558
:4557
:4556
:4555
:4554
:4553
:4552
:4551
:4550
:4549
:4548
:4547
:4546
:4545
:4544
:4543
:4542
:4541
:4540
:4539
:4538
:4537
:4536
:4535
:4534
:4533
:4532
:4531
:4530
:4529
:4528
:4527
:4526
:4525
:4524
:4523
:4522
:4521
:4520
:4519
:4518
:4517
:4516
:4515
:4514
:4513
:4512
:4511
:4510
:4509
:4508
:4507
:4506
:4505
:4504
:4503
:4502
:4501
:4500
:4499
:4498
:4497
:4496
:4495
:4494
:4493
:4492
:4491
:4490
:4489
:4488
:4487
:4486
:4485
:4484
:4483
:4482
:4481
:4480
:4479
:4478
:4477
:4476
:4475
:4474
:4473
:4472
:4471
:4470
:4469
:4468
:4467
:4466
:4465
:4464
:4463
:4462
:4461
:4460
:4459
:4458
:4457
:4456
:4455
:4454
:4453
:4452
:4451
:4450
:4449
:4448
:4447
:4446
:4445
:4444
:4443
:4442
:4441
:4440
:4439
:4438
:4437
:4436
:4435
:4434
:4433
:4432
:4431
:4430
:4429
:4428
:4427
:4426
:4425
:4424
:4423
:4422
:4421
:4420
:4419
:4418
:4417
:4416
:4415
:4414
:4413
:4412
:4411
:4410
:4409
:4408
:4407
:4406
:4405
:4404
:4403
:4402
:4401
:4400
:4399
:4398
:4397
:4396
:4395
:4394
:4393
:4392
:4391
:4390
:4389
:4388
:4387
:4386
:4385
:4384
:4383
:4382
:4381
:4380
:4379
:4378
:4377
:4376
:4375
:4374
:4373
:4372
:4371
:4370
:4369
:4368
:4367
:4366
:4365
:4364
:4363
:4362
:4361
:4360
:4359
:4358
:4357
:4356
:4355
:4354
:4353
:4352
:4351
:4350
:4349
:4348
:4347
:4346
:4345
:4344
:4343
:4342
:4341
:4340
:4339
:4338
:4337
:4336
:4335
:4334
:4333
:4332
:4331
:4330
:4329
:4328
:4327
:4326
:4325
:4324
:4323
:4322
:4321
:4320
:4319
:4318
:4317
:4316
:4315
:4314
:4313
:4312
:4311
:4310
:4309
:4308
:4307
:4306
:4305
:4304
:4303
:4302
:4301
:4300
:4299
:4298
:4297
:4296
:4295
:4294
:4293
:4292
:4291
:4290
:4289
:4288
:4287
:4286
:4285
:4284
:4283
:4282
:4281
:4280
:4279
:4278
:4277
:4276
:4275
:4274
:4273
:4272
:4271
:4270
:4269
:4268
:4267
:4266
:4265
:4264
:4263
:4262
:4261
:4260
:4259
:4258
:4257
:4256
:4255
:4254
:4253
:4252
:4251
:4250
:4249
:4248
:4247
:4246
:4245
:4244
:4243
:4242
:4241
:4240
:4239
:4238
:4237
:4236
:4235
:4234
:4233
:4232
:4231
:4230
:4229
:4228
:4227
:4226
:4225
:4224
:4223
:4222
:4221
:4220
:4219
:4218
:4217
:4216
:4215
:4214
:4213
:4212
:4211
:4210
:4209
:4208
:4207
:4206
:4205
:4204
:4203
:4202
:4201
:4200
:4199
:4198
:4197
:4196
:4195
:4194
:4193
:4192
:4191
:4190
:4189
:4188
:4187
:4186
:4185
:4184
:4183
:4182
:4181
:4180
:4179
:4178
:4177
:4176
:4175
:4174
:4173
:4172
:4171
:4170
:4169
:4168
:4167
:4166
:4165
:4164
:4163
:4162
:4161
:4160
:4159
:4158
:4157
:4156
:4155
:4154
:4153
:4152
:4151
:4150
:4149
:4148
:4147
:4146
:4145
:4144
:4143
:4142
:4141
:4140
:4139
:4138
:4137
:4136
:4135
:4134
:4133
:4132
:4131
:4130
:4129
:4128
:4127
:4126
:4125
:4124
:4123
:4122
:4121
:4120
:4119
:4118
:4117
:4116
:4115
:4114
:4113
:4112
:4111
:4110
:4109
:4108
:4107
:4106
:4105
:4104
:4103
:4102
:4101
:4100
:4099
:4098
:4097
:4096
:4095
:4094
:4093
:4092
:4091
:4090
:4089
:4088
:4087
:4086
:4085
:4084
:4083
:4082
:4081
:4080
:4079
:4078
:4077
:4076
:4075
:4074
:4073
:4072
:4071
:4070
:4069
:4068
:4067
:4066
:4065
:4064
:4063
:4062
:4061
:4060
:4059
:4058
:4057
:4056
:4055
:4054
:4053
:4052
:4051
:4050
:4049
:4048
:4047
:4046
:4045
:4044
:4043
:4042
:4041
:4040
:4039
:4038
:4037
:4036
:4035
:4034
:4033
:4032
:4031
:4030
:4029
:4028
:4027
:4026
:4025
:4024
:4023
:4022
:4021
:4020
:4019
:4018
:4017
:4016
:4015
:4014
:4013
:4012
:4011
:4010
:4009
:4008
:4007
:4006
:4005
:4004
:4003
:4002
:4001
:4000
:3999
:3998
:3997
:3996
:3995
:3994
:3993
:3992
:3991
:3990
:3989
:3988
:3987
:3986
:3985
:3984
:3983
:3982
:3981
:3980
:3979
:3978
:3977
:3976
:3975
:3974
:3973
:3972
:3971
:3970
:3969
:3968
:3967
:3966
:3965
:3964
:3963
:3962
:3961
:3960
:3959
:3958
:3957
:3956
:3955
:3954
:3953
:3952
:3951
:3950
:3949
:3948
:3947
:3946
:3945
:3944
:3943
:3942
:3941
:3940
:3939
:3938
:3937
:3936
:3935
:3934
:3933
:3932
:3931
:3930
:3929
:3928
:3927
:3926
:3925
:3924
:3923
:3922
:3921
:3920
:3919
:3918
:3917
:3916
:3915
:3914
:3913
:3912
:3911
:3910
:3909
:3908
:3907
:3906
:3905
:3904
:3903
:3902
:3901
:3900
:3899
:3898
:3897
:3896
:3895
:3894
:3893
:3892
:3891
:3890
:3889
:3888
:3887
:3886
:3885
:3884
:3883
:3882
:3881
:3880
:3879
:3878
:3877
:3876
:3875
:3874
:3873
:3872
:3871
:3870
:3869
:3868
:3867
:3866
:3865
:3864
:3863
:3862
:3861
:3860
:3859
:3858
:3857
:3856
:3855
:3854
:3853
:3852
:3851
:3850
:3849
:3848
:3847
:3846
:3845
:3844
:3843
:3842
:3841
:3840
:3839
:3838
:3837
:3836
:3835
:3834
:3833
:3832
:3831
:3830
:3829
:3828
:3827
:3826
:3825
:3824
:3823
:3822
:3821
:3820
:3819
:3818
:3817
:3816
:3815
:3814
:3813
:3812
:3811
:3810
:3809
:3808
:3807
:3806
:3805
:3804
:3803
:3802
:3801
:3800
:3799
:3798
:3797
:3796
:3795
:3794
:3793
:3792
:3791
:3790
:3789
:3788
:3787
:3786
:3785
:3784
:3783
:3782
:3781
:3780
:3779
:3778
:3777
:3776
:3775
:3774
:3773
:3772
:3771
:3770
:3769
:3768
:3767
:3766
:3765
:3764
:3763
:3762
:3761
:3760
:3759
:3758
:3757
:3756
:3755
:3754
:3753
:3752
:3751
:3750
:3749
:3748
:3747
:3746
:3745
:3744
:3743
:3742
:3741
:3740
:3739
:3738
:3737
:3736
:3735
:3734
:3733
:3732
:3731
:3730
:3729
:3728
:3727
:3726
:3725
:3724
:3723
:3722
:3721
:3720
:3719
:3718
:3717
:3716
:3715
:3714
:3713
:3712
:3711
:3710
:3709
:3708
:3707
:3706
:3705
:3704
:3703
:3702
:3701
:3700
:3699
:3698
:3697
:3696
:3695
:3694
:3693
:3692
:3691
:3690
:3689
:3688
:3687
:3686
:3685
:3684
:3683
:3682
:3681
:3680
:3679
:3678
:3677
:3676
:3675
:3674
:3673
:3672
:3671
:3670
:3669
:3668
:3667
:3666
:3665
:3664
:3663
:3662
:3661
:3660
:3659
:3658
:3657
:3656
:3655
:3654
:3653
:3652
:3651
:3650
:3649
:3648
:3647
:3646
:3645
:3644
:3643
:3642
:3641
:3640
:3639
:3638
:3637
:3636
:3635
:3634
:3633
:3632
:3631
:3630
:3629
:3628
:3627
:3626
:3625
:3624
:3623
:3622
:3621
:3620
:3619
:3618
:3617
:3616
:3615
:3614
:3613
:3612
:3611
:3610
:3609
:3608
:3607
:3606
:3605
:3604
:3603
:3602
:3601
:3600
:3599
:3598
:3597
:3596
:3595
:3594
:3593
:3592
:3591
:3590
:3589
:3588
:3587
:3586
:3585
:3584
:3583
:3582
:3581
:3580
:3579
:3578
:3577
:3576
:3575
:3574
:3573
:3572
:3571
:3570
:3569
:3568
:3567
:3566
:3565
:3564
:3563
:3562
:3561
:3560
:3559
:3558
:3557
:3556
:3555
:3554
:3553
:3552
:3551
:3550
:3549
:3548
:3547
:3546
:3545
:3544
:3543
:3542
:3541
:3540
:3539
:3538
:3537
:3536
:3535
:3534
:3533
:3532
:3531
:3530
:3529
:3528
:3527
:3526
:3525
:3524
:3523
:3522
:3521
:3520
:3519
:3518
:3517
:3516
:3515
:3514
:3513
:3512
:3511
:3510
:3509
:3508
:3507
:3506
:3505
:3504
:3503
:3502
:3501
:3500
:3499
:3498
:3497
:3496
:3495
:3494
:3493
:3492
:3491
:3490
:3489
:3488
:3487
:3486
:3485
:3484
:3483
:3482
:3481
:3480
:3479
:3478
:3477
:3476
:3475
:3474
:3473
:3472
:3471
:3470
:3469
:3468
:3467
:3466
:3465
:3464
:3463
:3462
:3461
:3460
:3459
:3458
:3457
:3456
:3455
:3454
:3453
:3452
:3451
:3450
:3449
:3448
:3447
:3446
:3445
:3444
:3443
:3442
:3441
:3440
:3439
:3438
:3437
:3436
:3435
:3434
:3433
:3432
:3431
:3430
:3429
:3428
:3427
:3426
:3425
:3424
:3423
:3422
:3421
:3420
:3419
:3418
:3417
:3416
:3415
:3414
:3413
:3412
:3411
:3410
:3409
:3408
:3407
:3406
:3405
:3404
:3403
:3402
:3401
:3400
:3399
:3398
:3397
:3396
:3395
:3394
:3393
:3392
:3391
:3390
:3389
:3388
:3387
:3386
:3385
:3384
:3383
:3382
:3381
:3380
:3379
:3378
:3377
:3376
:3375
:3374
:3373
:3372
:3371
:3370
:3369
:3368
:3367
:3366
:3365
:3364
:3363
:3362
:3361
:3360
:3359
:3358
:3357
:3356
:3355
:3354
:3353
:3352
:3351
:3350
:3349
:3348
:3347
:3346
:3345
:3344
:3343
:3342
:3341
:3340
:3339
:3338
:3337
:3336
:3335
:3334
:3333
:3332
:3331
:3330
:3329
:3328
:3327
:3326
:3325
:3324
:3323
:3322
:3321
:3320
:3319
:3318
:3317
:3316
:3315
:3314
:3313
:3312
:3311
:3310
:3309
:3308
:3307
:3306
:3305
:3304
:3303
:3302
:3301
:3300
:3299
:3298
:3297
:3296
:3295
:3294
:3293
:3292
:3291
:3290
:3289
:3288
:3287
:3286
:3285
:3284
:3283
:3282
:3281
:3280
:3279
:3278
:3277
:3276
:3275
:3274
:3273
:3272
:3271
:3270
:3269
:3268
:3267
:3266
:3265
:3264
:3263
:3262
:3261
:3260
:3259
:3258
:3257
:3256
:3255
:3254
:3253
:3252
:3251
:3250
:3249
:3248
:3247
:3246
:3245
:3244
:3243
:3242
:3241
:3240
:3239
:3238
:3237
:3236
:3235
:3234
:3233
:3232
:3231
:3230
:3229
:3228
:3227
:3226
:3225
:3224
:3223
:3222
:3221
:3220
:3219
:3218
:3217
:3216
:3215
:3214
:3213
:3212
:3211
:3210
:3209
:3208
:3207
:3206
:3205
:3204
:3203
:3202
:3201
:3200
:3199
:3198
:3197
:3196
:3195
:3194
:3193
:3192
:3191
:3190
:3189
:3188
:3187
:3186
:3185
:3184
:3183
:3182
:3181
:3180
:3179
:3178
:3177
:3176
:3175
:3174
:3173
:3172
:3171
:3170
:3169
:3168
:3167
:3166
:3165
:3164
:3163
:3162
:3161
:3160
:3159
:3158
:3157
:3156
:3155
:3154
:3153
:3152
:3151
:3150
:3149
:3148
:3147
:3146
:3145
:3144
:3143
:3142
:3141
:3140
:3139
:3138
:3137
:3136
:3135
:3134
:3133
:3132
:3131
:3130
:3129
:3128
:3127
:3126
:3125
:3124
:3123
:3122
:3121
:3120
:3119
:3118
:3117
:3116
:3115
:3114
:3113
:3112
:3111
:3110
:3109
:3108
:3107
:3106
:3105
:3104
:3103
:3102
:3101
:3100
:3099
:3098
:3097
:3096
:3095
:3094
:3093
:3092
:3091
:3090
:3089
:3088
:3087
:3086
:3085
:3084
:3083
:3082
:3081
:3080
:3079
:3078
:3077
:3076
:3075
:3074
:3073
:3072
:3071
:3070
:3069
:3068
:3067
:3066
:3065
:3064
:3063
:3062
:3061
:3060
:3059
:3058
:3057
:3056
:3055
:3054
:3053
:3052
:3051
:3050
:3049
:3048
:3047
:3046
:3045
:3044
:3043
:3042
:3041
:3040
:3039
:3038
:3037
:3036
:3035
:3034
:3033
:3032
:3031
:3030
:3029
:3028
:3027
:3026
:3025
:3024
:3023
:3022
:3021
:3020
:3019
:3018
:3017
:3016
:3015
:3014
:3013
:3012
:3011
:3010
:3009
:3008
:3007
:3006
:3005
:3004
:3003
:3002
:3001
:2971
:2970
:2969
:2968
:2967
:2966
:2965
:2964
:2963
:2962
:2975
:2974
:2976
:2977
:2978
:2979
:2980
:2981
:2982
:2983
:2984
:2985
:2986
:2987
:2988
:2989
:2990
:2991
:2992
:2993
:2994
:2995
:2996
:2997
:5344
:5349
:5070
:5343
:5345
:5346
:5347
:5348
:5066
:5067
:5068
:5064
:5063
:5062
:5061
:5060
:5059
:5058
:5057
:5056
:5055
:5054
:5053
:5052
:5051
:5050
:5049
:5048
:5047
:5046
:5045
:5044
:5043
:5042
:5041
:5040
:5039
:5038
:5037
:5036
:5035
:5034
:5033
:5032
:5031
:5030
:5029
:5028
:5027
:5026
:5025
:5024
:5023
:5022
:5021
:5020
:5019
:5018
:5017
:5016
:5015
:5014
:5013
:5012
:5011
:5010
:5009
:5008
:5007
:5006
:5005
:5004
:5003
:5002
:5001
:5000
:4999
:4998
:4997
:4996
:4995
:4994
:4993
:4992
:4991
:4990
:4989
:4988
:4987
:4986
:4985
:4984
:4983
:4982
:4981
:4980
:4979
:4978
:4977
:4976
:4975
:4974
:4973
:4972
:4971
:4970
:4969
:4968
:4967
:4966
:4965
:4964
:4963
:4962
:4961
:4960
:4959
:4958
:4957
:4956
:4955
:4954
:4953
:4952
:4951
:4950
:4949
:4948
:4947
:4946
:4945
:4944
:4943
:4942
:4941
:4940
:4939
:4938
:4937
:4936
:4935
:4934
:4933
:4932
:4931
:4930
:4929
:4928
:4927
:4926
:4925
:4924
:4923
:4922
:4921
:4920
:4919
:4918
:4917
:4916
:4915
:4914
:4913
:4912
:4911
:4910
:4909
:4908
:4907
:4906
:4905
:4904
:4903
:4902
:4901
:4900
:4899
:4898
:4897
:4896
:4895
:4894
:4893
:4892
:4891
:4890
:4889
:4888
:4887
:4886
:4885
:4884
:4883
:4882
:4881
:4880
:4879
:4878
:4877
:4876
:4875
:4874
:4873
:4872
:4871
:4870
:4869
:4868
:4867
:4866
:4865
:4864
:4863
:4862
:4861
:4860
:4859
:4858
:4857
:4856
:4855
:4854
:4853
:4852
:4851
:4850
:4849
:4848
:4847
:4846
:4845
:4844
:4843
:4842
:4841
:4840
:4839
:4838
:4837
:4836
:4835
:4834
:4833
:4832
:4831
:4830
:4829
:4828
:4827
:4826
:4825
:4824
:4823
:4822
:4821
:4820
:4819
:4818
:4817
:4816
:4815
:4814
:4813
:4812
:4811
:4810
:4809
:4808
:4807
:4806
:4805
:4804
:4803
:4802
:4801
:4800
:4799
:4798
:4797
:4796
:4795
:4794
:4793
:4792
:4791
:4790
:4789
:4788
:4787
:4786
:4785
:4784
:4783
:4782
:4781
:4780
:4779
:4778
:4777
:4776
:4775
:4774
:4773
:4772
:4771
:4770
:4769
:4768
:4767
:4766
:4765
:4764
:4763
:4762
:4761
:4760
:4759
:4758
:4757
:4756
:4755
:4754
:4753
:4752
:4751
:4750
:4749
:4748
:4747
:4746
:4745
:4744
:4743
:4742
:4741
:4740
:4739
:4738
:4737
:4736
:4735
:4734
:4733
:4732
:4731
:4730
:4729
:4728
:4727
:4726
:4725
:4724
:4723
:4722
:4721
:4720
:4719
:4718
:4717
:4716
:4715
:4714
:4713
:4712
:4711
:4710
:4709
:4708
:4707
:4706
:4705
:4704
:4703
:4702
:4701
:4700
:4699
:4698
:4697
:4696
:4695
:4694
:4693
:4692
:4691
:4690
:4689
:4688
:4687
:4686
:4685
:4684
:4683
:4682
:4681
:4680
:4679
:4678
:4677
:4676
:4675
:4674
:4673
:4672
:4671
:4670
:4669
:4668
:4667
:4666
:4665
:4664
:4663
:4662
:4661
:4660
:4659
:4658
:4657
:4656
:4655
:4654
:4653
:4652
:4651
:4650
:4649
:4648
:4647
:4646
:4645
:4644
:4643
:4642
:4641
:4640
:4639
:4638
:4637
:4636
:4635
:4634
:4633
:4632
:4631
:4630
:4629
:4628
:4627
:4626
:4625
:4624
:4623
:4622
:4621
:4620
:4619
:4618
:4617
:4616
:4615
:4614
:4613
:4612
:4611
:4610
:4609
:4608
:4607
:4606
:4605
:4604
:4603
:4602
:4601
:4600
:4599
:4598
:4597
:4596
:4595
:4594
:4593
:4592
:4591
:4590
:4589
:4588
:4587
:4586
:4585
:4584
:4583
:4582
:4581
:4580
:4579
:4578
:4577
:4576
:4575
:4574
:4573
:4572
:4571
:4570
:4569
:4568
:4567
:4566
:4565
:4564
:4563
:4562
:4561
:4560
:4559
:4558
:4557
:4556
:4555
:4554
:4553
:4552
:4551
:4550
:4549
:4548
:4547
:4546
:4545
:4544
:4543
:4542
:4541
:4540
:4539
:4538
:4537
:4536
:4535
:4534
:4533
:4532
:4531
:4530
:4529
:4528
:4527
:4526
:4525
:4524
:4523
:4522
:4521
:4520
:4519
:4518
:4517
:4516
:4515
:4514
:4513
:4512
:4511
:4510
:4509
:4508
:4507
:4506
:4505
:4504
:4503
:4502
:4501
:4500
:4499
:4498
:4497
:4496
:4495
:4494
:4493
:4492
:4491
:4490
:4489
:4488
:4487
:4486
:4485
:4484
:4483
:4482
:4481
:4480
:4479
:4478
:4477
:4476
:4475
:4474
:4473
:4472
:4471
:4470
:4469
:4468
:4467
:4466
:4465
:4464
:4463
:4462
:4461
:4460
:4459
:4458
:4457
:4456
:4455
:4454
:4453
:4452
:4451
:4450
:4449
:4448
:4447
:4446
:4445
:4444
:4443
:4442
:4441
:4440
:4439
:4438
:4437
:4436
:4435
:4434
:4433
:4432
:4431
:4430
:4429
:4428
:4427
:4426
:4425
:4424
:4423
:4422
:4421
:4420
:4419
:4418
:4417
:4416
:4415
:4414
:4413
:4412
:4411
:4410
:4409
:4408
:4407
:4406
:4405
:4404
:4403
:4402
:4401
:4400
:4399
:4398
:4397
:4396
:4395
:4394
:4393
:4392
:4391
:4390
:4389
:4388
:4387
:4386
:4385
:4384
:4383
:4382
:4381
:4380
:4379
:4378
:4377
:4376
:4375
:4374
:4373
:4372
:4371
:4370
:4369
:4368
:4367
:4366
:4365
:4364
:4363
:4362
:4361
:4360
:4359
:4358
:4357
:4356
:4355
:4354
:4353
:4352
:4351
:4350
:4349
:4348
:4347
:4346
:4345
:4344
:4343
:4342
:4341
:4340
:4339
:4338
:4337
:4336
:4335
:4334
:4333
:4332
:4331
:4330
:4329
:4328
:4327
:4326
:4325
:4324
:4323
:4322
:4321
:4320
:4319
:4318
:4317
:4316
:4315
:4314
:4313
:4312
:4311
:4310
:4309
:4308
:4307
:4306
:4305
:4304
:4303
:4302
:4301
:4300
:4299
:4298
:4297
:4296
:4295
:4294
:4293
:4292
:4291
:4290
:4289
:4288
:4287
:4286
:4285
:4284
:4283
:4282
:4281
:4280
:4279
:4278
:4277
:4276
:4275
:4274
:4273
:4272
:4271
:4270
:4269
:4268
:4267
:4266
:4265
:4264
:4263
:4262
:4261
:4260
:4259
:4258
:4257
:4256
:4255
:4254
:4253
:4252
:4251
:4250
:4249
:4248
:4247
:4246
:4245
:4244
:4243
:4242
:4241
:4240
:4239
:4238
:4237
:4236
:4235
:4234
:4233
:4232
:4231
:4230
:4229
:4228
:4227
:4226
:4225
:4224
:4223
:4222
:4221
:4220
:4219
:4218
:4217
:4216
:4215
:4214
:4213
:4212
:4211
:4210
:4209
:4208
:4207
:4206
:4205
:4204
:4203
:4202
:4201
:4200
:4199
:4198
:4197
:4196
:4195
:4194
:4193
:4192
:4191
:4190
:4189
:4188
:4187
:4186
:4185
:4184
:4183
:4182
:4181
:4180
:4179
:4178
:4177
:4176
:4175
:4174
:4173
:4172
:4171
:4170
:4169
:4168
:4167
:4166
:4165
:4164
:4163
:4162
:4161
:4160
:4159
:4158
:4157
:4156
:4155
:4154
:4153
:4152
:4151
:4150
:4149
:4148
:4147
:4146
:4145
:4144
:4143
:4142
:4141
:4140
:4139
:4138
:4137
:4136
:4135
:4134
:4133
:4132
:4131
:4130
:4129
:4128
:4127
:4126
:4125
:4124
:4123
:4122
:4121
:4120
:4119
:4118
:4117
:4116
:4115
:4114
:4113
:4112
:4111
:4110
:4109
:4108
:4107
:4106
:4105
:4104
:4103
:4102
:4101
:4100
:4099
:4098
:4097
:4096
:4095
:4094
:4093
:4092
:4091
:4090
:4089
:4088
:4087
:4086
:4085
:4084
:4083
:4082
:4081
:4080
:4079
:4078
:4077
:4076
:4075
:4074
:4073
:4072
:4071
:4070
:4069
:4068
:4067
:4066
:4065
:4064
:4063
:4062
:4061
:4060
:4059
:4058
:4057
:4056
:4055
:4054
:4053
:4052
:4051
:4050
:4049
:4048
:4047
:4046
:4045
:4044
:4043
:4042
:4041
:4040
:4039
:4038
:4037
:4036
:4035
:4034
:4033
:4032
:4031
:4030
:4029
:4028
:4027
:4026
:4025
:4024
:4023
:4022
:4021
:4020
:4019
:4018
:4017
:4016
:4015
:4014
:4013
:4012
:4011
:4010
:4009
:4008
:4007
:4006
:4005
:4004
:4003
:4002
:4001
:4000
:3999
:3998
:3997
:3996
:3995
:3994
:3993
:3992
:3991
:3990
:3989
:3988
:3987
:3986
:3985
:3984
:3983
:3982
:3981
:3980
:3979
:3978
:3977
:3976
:3975
:3974
:3973
:3972
:3971
:3970
:3969
:3968
:3967
:3966
:3965
:3964
:3963
:3962
:3961
:3960
:3959
:3958
:3957
:3956
:3955
:3954
:3953
:3952
:3951
:3950
:3949
:3948
:3947
:3946
:3945
:3944
:3943
:3942
:3941
:3940
:3939
:3938
:3937
:3936
:3935
:3934
:3933
:3932
:3931
:3930
:3929
:3928
:3927
:3926
:3925
:3924
:3923
:3922
:3921
:3920
:3919
:3918
:3917
:3916
:3915
:3914
:3913
:3912
:3911
:3910
:3909
:3908
:3907
:3906
:3905
:3904
:3903
:3902
:3901
:3900
:3899
:3898
:3897
:3896
:3895
:3894
:3893
:3892
:3891
:3890
:3889
:3888
:3887
:3886
:3885
:3884
:3883
:3882
:3881
:3880
:3879
:3878
:3877
:3876
:3875
:3874
:3873
:3872
:3871
:3870
:3869
:3868
:3867
:3866
:3865
:3864
:3863
:3862
:3861
:3860
:3859
:3858
:3857
:3856
:3855
:3854
:3853
:3852
:3851
:3850
:3849
:3848
:3847
:3846
:3845
:3844
:3843
:3842
:3841
:3840
:3839
:3838
:3837
:3836
:3835
:3834
:3833
:3832
:3831
:3830
:3829
:3828
:3827
:3826
:3825
:3824
:3823
:3822
:3821
:3820
:3819
:3818
:3817
:3816
:3815
:3814
:3813
:3812
:3811
:3810
:3809
:3808
:3807
:3806
:3805
:3804
:3803
:3802
:3801
:3800
:3799
:3798
:3797
:3796
:3795
:3794
:3793
:3792
:3791
:3790
:3789
:3788
:3787
:3786
:3785
:3784
:3783
:3782
:3781
:3780
:3779
:3778
:3777
:3776
:3775
:3774
:3773
:3772
:3771
:3770
:3769
:3768
:3767
:3766
:3765
:3764
:3763
:3762
:3761
:3760
:3759
:3758
:3757
:3756
:3755
:3754
:3753
:3752
:3751
:3750
:3749
:3748
:3747
:3746
:3745
:3744
:3743
:3742
:3741
:3740
:3739
:3738
:3737
:3736
:3735
:3734
:3733
:3732
:3731
:3730
:3729
:3728
:3727
:3726
:3725
:3724
:3723
:3722
:3721
:3720
:3719
:3718
:3717
:3716
:3715
:3714
:3713
:3712
:3711
:3710
:3709
:3708
:3707
:3706
:3705
:3704
:3703
:3702
:3701
:3700
:3699
:3698
:3697
:3696
:3695
:3694
:3693
:3692
:3691
:3690
:3689
:3688
:3687
:3686
:3685
:3684
:3683
:3682
:3681
:3680
:3679
:3678
:3677
:3676
:3675
:3674
:3673
:3672
:3671
:3670
:3669
:3668
:3667
:3666
:3665
:3664
:3663
:3662
:3661
:3660
:3659
:3658
:3657
:3656
:3655
:3654
:3653
:3652
:3651
:3650
:3649
:3648
:3647
:3646
:3645
:3644
:3643
:3642
:3641
:3640
:3639
:3638
:3637
:3636
:3635
:3634
:3633
:3632
:3631
:3630
:3629
:3628
:3627
:3626
:3625
:3624
:3623
:3622
:3621
:3620
:3619
:3618
:3617
:3616
:3615
:3614
:3613
:3612
:3611
:3610
:3609
:3608
:3607
:3606
:3605
:3604
:3603
:3602
:3601
:3600
:3599
:3598
:3597
:3596
:3595
:3594
:3593
:3592
:3591
:3590
:3589
:3588
:3587
:3586
:3585
:3584
:3583
:3582
:3581
:3580
:3579
:3578
:3577
:3576
:3575
:3574
:3573
:3572
:3571
:3570
:3569
:3568
:3567
:3566
:3565
:3564
:3563
:3562
:3561
:

Раздел 4

План границ объекта

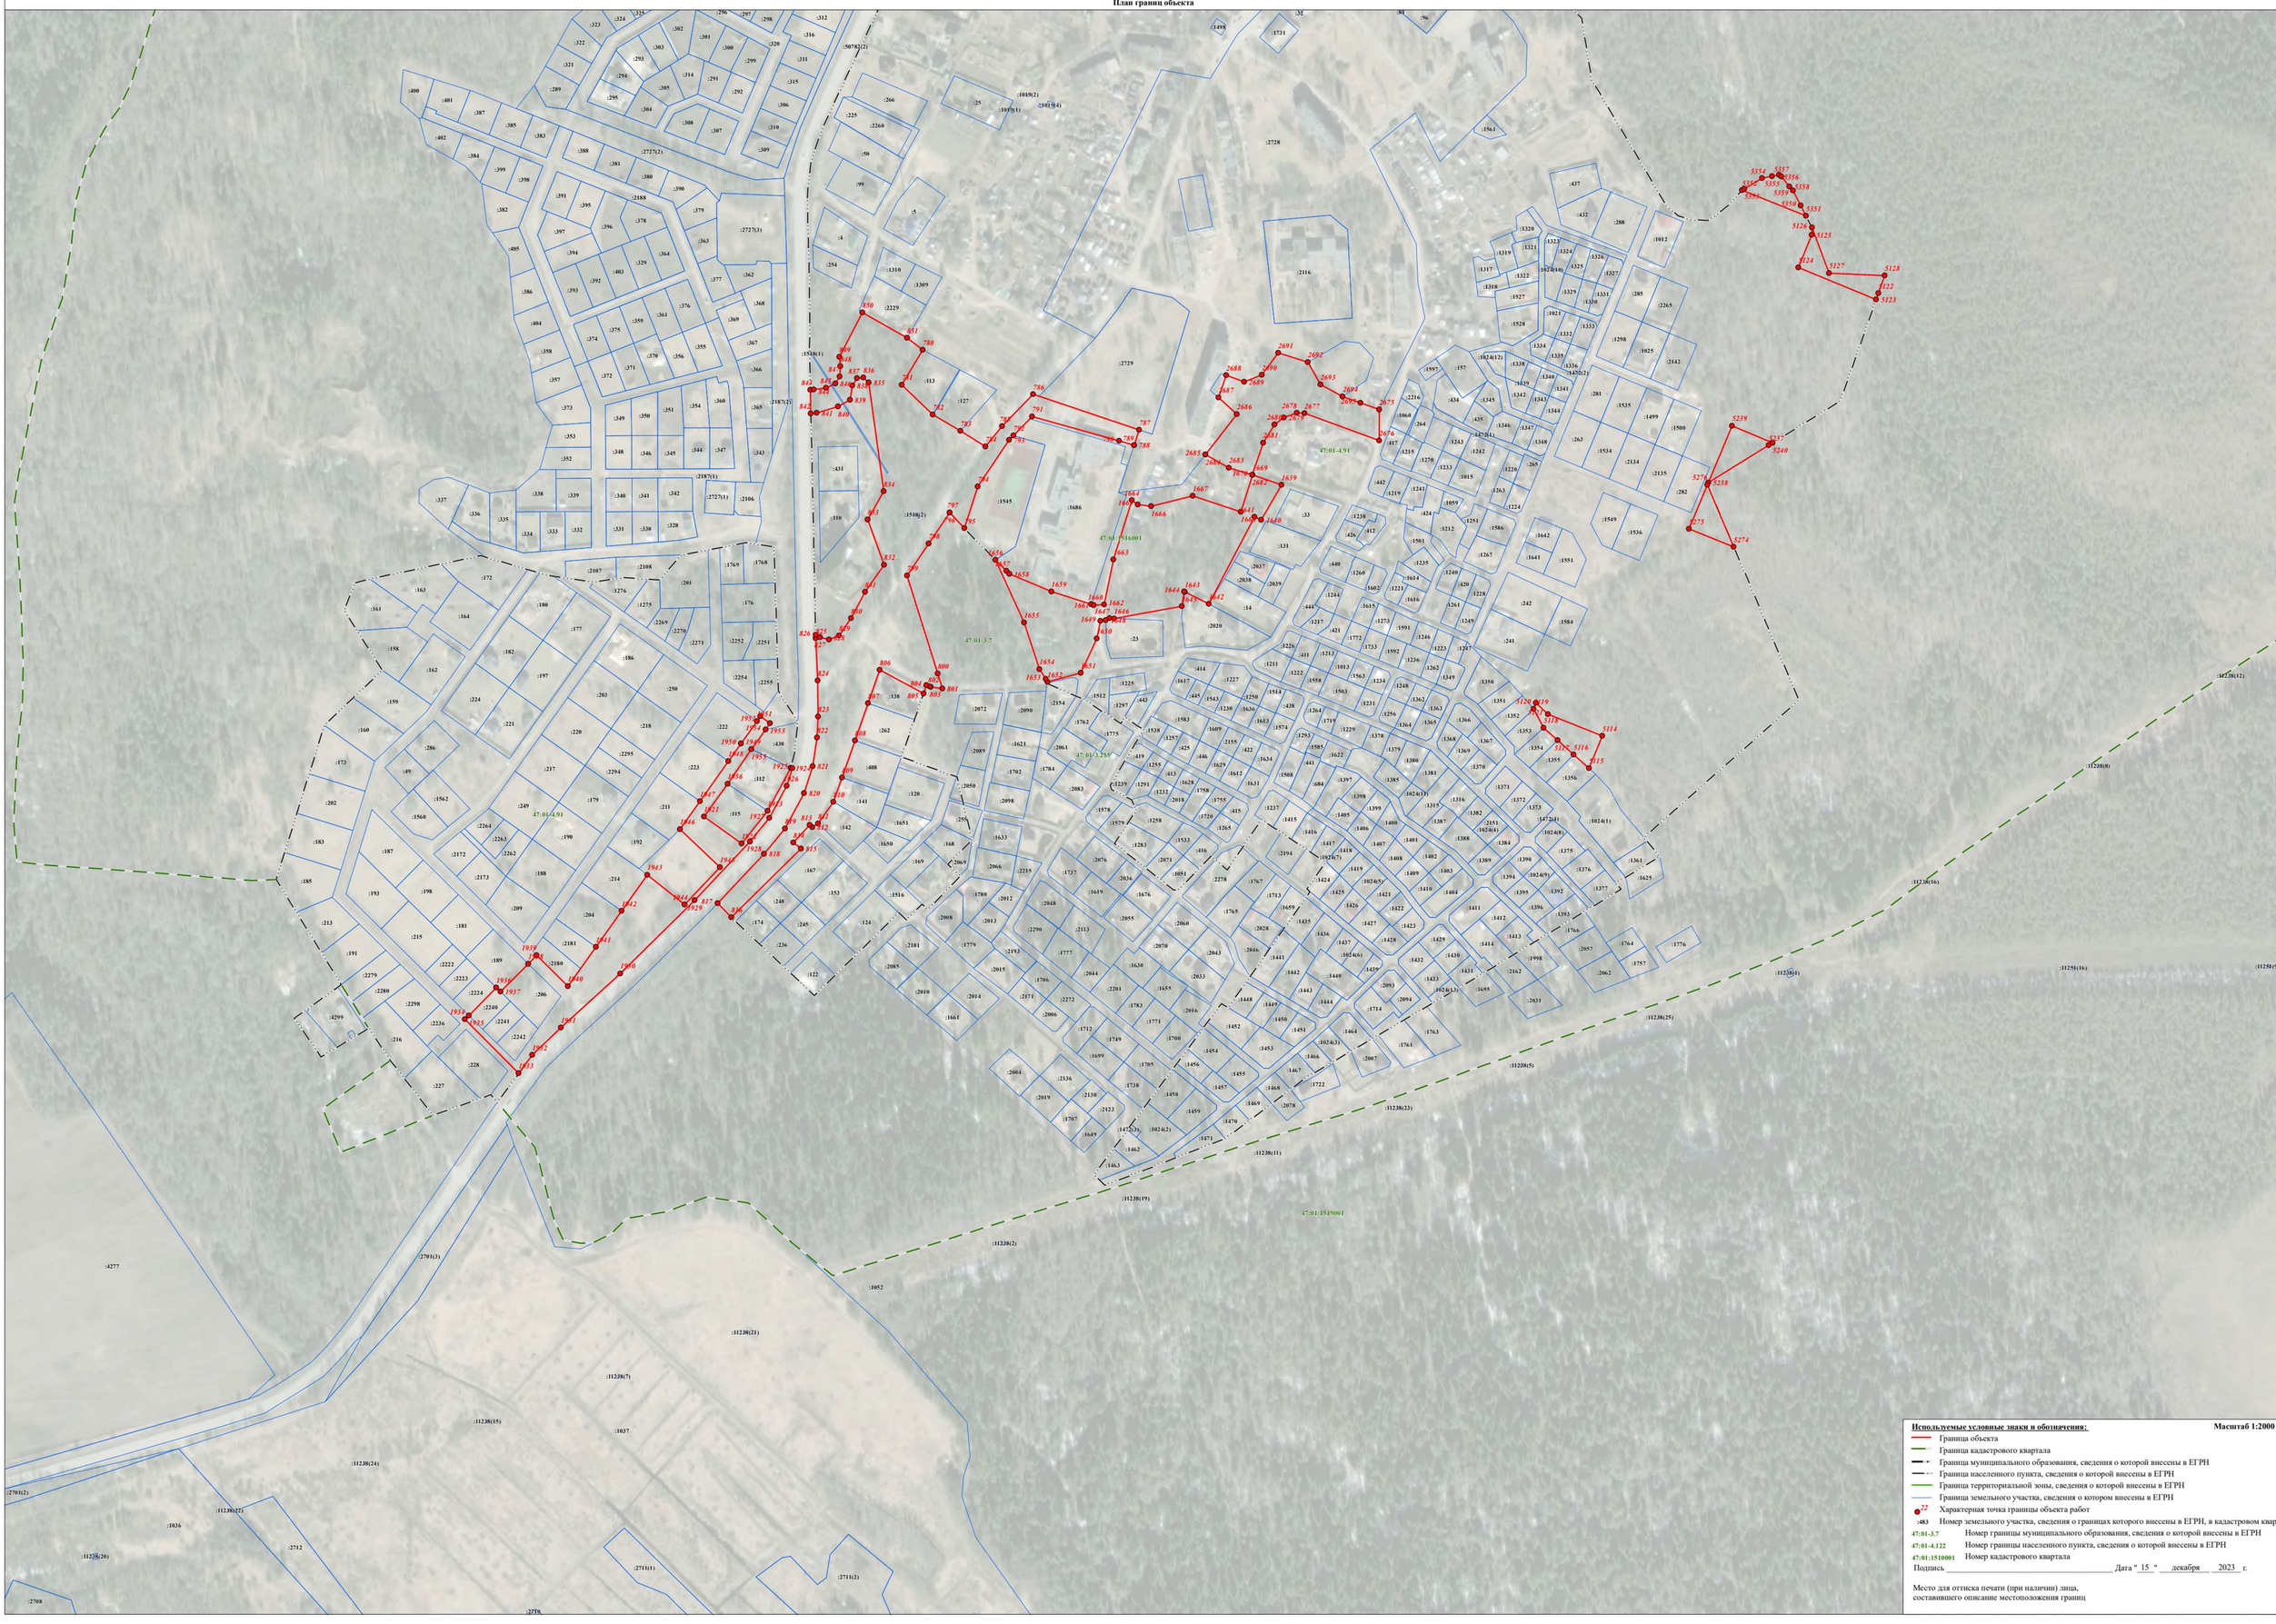

Используемые условные знаки и обозначения: **Масштаб 1:2000**

- Граница объекта
- Граница кадастрового квартала
- Граница муниципального образования, сведения о которой внесены в ЕГРН
- Граница населенного пункта, сведения о которой внесены в ЕГРН
- Граница территориальной зоны, сведения о которой внесены в ЕГРН
- Граница земельного участка, сведения о котором внесены в ЕГРН
- 22 — Характерная точка границы объекта работ
- :483 — Номер земельного участка, сведения о границах которого внесены в ЕГРН, в кадастровом квартале
- 47:01-3.7 — Номер границы муниципального образования, сведения о которой внесены в ЕГРН
- 47:01-4.122 — Номер границы населенного пункта, сведения о которой внесены в ЕГРН
- 47:01:1510001 — Номер кадастрового квартала

Подпись _____ Дата " 15 " декабря 2023 г.

Место для оттиска печати (при наличии) лица,
составившего описание местоположения границ

ТЕКСТОВОЕ ОПИСАНИЕ
местоположения границ населенных пунктов, территориальных зон

Прохождение границы		Описание прохождения границы
от точки	до точки	
1	2	3
1	2	-
2	3	-
3	4	-
4	5	-
5	6	-
6	7	-
7	8	-
8	9	-
9	10	-
10	11	-
11	12	-
12	13	-
13	14	-
14	15	-
15	16	-
16	17	-
17	18	-
18	19	-
19	20	-
20	21	-
21	22	-
22	23	-
23	24	-
24	25	-
25	26	-
26	27	-
27	28	-
28	29	-
29	30	-
30	31	-
31	32	-
32	33	-
33	34	-
34	35	-
35	36	-
36	37	-
37	38	-

ТЕКСТОВОЕ ОПИСАНИЕ
местоположения границ населенных пунктов, территориальных зон

Прохождение границы		Описание прохождения границы
от точки	до точки	
1	2	3
38	39	-
39	40	-
40	41	-
41	42	-
42	43	-
43	44	-
44	45	-
45	46	-
46	47	-
47	48	-
48	49	-
49	50	-
50	51	-
51	52	-
52	53	-
53	54	-
54	55	-
55	56	-
56	57	-
57	58	-
58	59	-
59	60	-
60	61	-
61	62	-
62	63	-
63	64	-
64	65	-
65	66	-
66	67	-
67	68	-
68	69	-
69	70	-
70	71	-
71	72	-
72	73	-
73	74	-
74	75	-

ТЕКСТОВОЕ ОПИСАНИЕ
местоположения границ населенных пунктов, территориальных зон

Прохождение границы		Описание прохождения границы
от точки	до точки	
1	2	3
75	76	-
76	77	-
77	78	-
78	79	-
79	80	-
80	81	-
81	82	-
82	83	-
83	84	-
84	85	-
85	86	-
86	87	-
87	88	-
88	89	-
89	90	-
90	91	-
91	92	-
92	93	-
93	94	-
94	95	-
95	96	-
96	97	-
97	98	-
98	99	-
99	100	-
100	101	-
101	102	-
102	103	-
103	104	-
104	105	-
105	106	-
106	107	-
107	108	-
108	109	-
109	110	-
110	111	-
111	112	-

ТЕКСТОВОЕ ОПИСАНИЕ
местоположения границ населенных пунктов, территориальных зон

Прохождение границы		Описание прохождения границы
от точки	до точки	
1	2	3
112	113	-
113	114	-
114	115	-
115	116	-
116	117	-
117	118	-
118	119	-
119	120	-
120	121	-
121	122	-
122	123	-
123	124	-
124	125	-
125	126	-
126	127	-
127	128	-
128	129	-
129	130	-
130	131	-
131	132	-
132	133	-
133	134	-
134	135	-
135	136	-
136	137	-
137	138	-
138	139	-
139	140	-
140	141	-
141	142	-
142	143	-
143	144	-
144	145	-
145	146	-
146	147	-
147	148	-
148	149	-

ТЕКСТОВОЕ ОПИСАНИЕ
местоположения границ населенных пунктов, территориальных зон

Прохождение границы		Описание прохождения границы
от точки	до точки	
1	2	3
149	150	-
150	151	-
151	152	-
152	153	-
153	154	-
154	155	-
155	156	-
156	157	-
157	158	-
158	159	-
159	160	-
160	161	-
161	162	-
162	163	-
163	164	-
164	165	-
165	166	-
166	167	-
167	168	-
168	169	-
169	170	-
170	171	-
171	172	-
172	173	-
173	174	-
174	175	-
175	176	-
176	177	-
177	178	-
178	179	-
179	180	-
180	181	-
181	182	-
182	183	-
183	184	-
184	185	-
185	186	-

ТЕКСТОВОЕ ОПИСАНИЕ
местоположения границ населенных пунктов, территориальных зон

Прохождение границы		Описание прохождения границы
от точки	до точки	
1	2	3
186	187	-
187	188	-
188	189	-
189	190	-
190	191	-
191	192	-
192	193	-
193	194	-
194	195	-
195	196	-
196	197	-
197	198	-
198	199	-
199	200	-
200	201	-
201	202	-
202	203	-
203	204	-
204	205	-
205	206	-
206	207	-
207	208	-
208	209	-
209	210	-
210	211	-
211	212	-
212	213	-
213	214	-
214	215	-
215	216	-
216	217	-
217	218	-
218	219	-
219	220	-
220	221	-
221	222	-
222	223	-

ТЕКСТОВОЕ ОПИСАНИЕ
местоположения границ населенных пунктов, территориальных зон

Прохождение границы		Описание прохождения границы
от точки	до точки	
1	2	3
223	224	-
224	225	-
225	226	-
226	227	-
227	228	-
228	229	-
229	230	-
230	231	-
231	232	-
232	233	-
233	234	-
234	235	-
235	236	-
236	237	-
237	238	-
238	239	-
239	240	-
240	241	-
241	242	-
242	243	-
243	244	-
244	245	-
245	246	-
246	247	-
247	248	-
248	249	-
249	250	-
250	251	-
251	252	-
252	253	-
253	254	-
254	255	-
255	256	-
256	257	-
257	258	-
258	259	-
259	260	-

ТЕКСТОВОЕ ОПИСАНИЕ
местоположения границ населенных пунктов, территориальных зон

Прохождение границы		Описание прохождения границы
от точки	до точки	
1	2	3
260	261	-
261	262	-
262	263	-
263	264	-
264	265	-
265	266	-
266	267	-
267	268	-
268	269	-
269	270	-
270	271	-
271	272	-
272	273	-
273	274	-
274	275	-
275	276	-
276	277	-
277	278	-
278	279	-
279	280	-
280	281	-
281	282	-
282	283	-
283	284	-
284	285	-
285	1	-
286	287	-
287	288	-
288	289	-
289	290	-
290	291	-
291	292	-
292	293	-
293	294	-
294	295	-
295	296	-
296	297	-

ТЕКСТОВОЕ ОПИСАНИЕ
местоположения границ населенных пунктов, территориальных зон

Прохождение границы		Описание прохождения границы
от точки	до точки	
1	2	3
297	298	-
298	299	-
299	300	-
300	301	-
301	302	-
302	303	-
303	304	-
304	305	-
305	306	-
306	307	-
307	308	-
308	309	-
309	310	-
310	311	-
311	312	-
312	313	-
313	314	-
314	315	-
315	316	-
316	317	-
317	318	-
318	319	-
319	320	-
320	321	-
321	322	-
322	323	-
323	324	-
324	325	-
325	326	-
326	327	-
327	328	-
328	329	-
329	330	-
330	331	-
331	332	-
332	333	-
333	334	-

ТЕКСТОВОЕ ОПИСАНИЕ
местоположения границ населенных пунктов, территориальных зон

Прохождение границы		Описание прохождения границы
от точки	до точки	
1	2	3
334	335	-
335	336	-
336	337	-
337	338	-
338	339	-
339	340	-
340	341	-
341	342	-
342	343	-
343	344	-
344	345	-
345	346	-
346	347	-
347	348	-
348	349	-
349	350	-
350	351	-
351	352	-
352	353	-
353	354	-
354	355	-
355	356	-
356	357	-
357	358	-
358	359	-
359	360	-
360	361	-
361	362	-
362	363	-
363	364	-
364	365	-
365	366	-
366	367	-
367	368	-
368	369	-
369	370	-
370	371	-

ТЕКСТОВОЕ ОПИСАНИЕ
местоположения границ населенных пунктов, территориальных зон

Прохождение границы		Описание прохождения границы
от точки	до точки	
1	2	3
371	372	-
372	373	-
373	374	-
374	375	-
375	376	-
376	377	-
377	378	-
378	379	-
379	380	-
380	381	-
381	382	-
382	383	-
383	384	-
384	385	-
385	386	-
386	387	-
387	388	-
388	389	-
389	390	-
390	391	-
391	392	-
392	393	-
393	394	-
394	395	-
395	396	-
396	397	-
397	398	-
398	399	-
399	400	-
400	401	-
401	402	-
402	403	-
403	404	-
404	405	-
405	406	-
406	407	-
407	408	-

ТЕКСТОВОЕ ОПИСАНИЕ
местоположения границ населенных пунктов, территориальных зон

Прохождение границы		Описание прохождения границы
от точки	до точки	
1	2	3
408	409	-
409	410	-
410	286	-
411	412	-
412	413	-
413	414	-
414	415	-
415	416	-
416	417	-
417	418	-
418	419	-
419	420	-
420	421	-
421	422	-
422	423	-
423	424	-
424	425	-
425	426	-
426	427	-
427	428	-
428	429	-
429	430	-
430	431	-
431	432	-
432	433	-
433	434	-
434	435	-
435	436	-
436	437	-
437	438	-
438	439	-
439	440	-
440	441	-
441	442	-
442	443	-
443	444	-
444	445	-

ТЕКСТОВОЕ ОПИСАНИЕ
местоположения границ населенных пунктов, территориальных зон

Прохождение границы		Описание прохождения границы
от точки	до точки	
1	2	3
445	446	-
446	447	-
447	448	-
448	449	-
449	450	-
450	451	-
451	452	-
452	453	-
453	454	-
454	455	-
455	456	-
456	457	-
457	458	-
458	459	-
459	460	-
460	461	-
461	462	-
462	463	-
463	464	-
464	465	-
465	466	-
466	467	-
467	468	-
468	469	-
469	470	-
470	471	-
471	472	-
472	473	-
473	474	-
474	475	-
475	476	-
476	477	-
477	478	-
478	479	-
479	480	-
480	481	-
481	482	-

ТЕКСТОВОЕ ОПИСАНИЕ
местоположения границ населенных пунктов, территориальных зон

Прохождение границы		Описание прохождения границы
от точки	до точки	
1	2	3
482	411	-
483	484	-
484	485	-
485	486	-
486	487	-
487	488	-
488	489	-
489	490	-
490	491	-
491	492	-
492	493	-
493	494	-
494	495	-
495	496	-
496	497	-
497	498	-
498	499	-
499	500	-
500	501	-
501	502	-
502	503	-
503	504	-
504	505	-
505	483	-
506	507	-
507	508	-
508	509	-
509	510	-
510	511	-
511	512	-
512	513	-
513	514	-
514	515	-
515	516	-
516	517	-
517	518	-
518	519	-

ТЕКСТОВОЕ ОПИСАНИЕ
местоположения границ населенных пунктов, территориальных зон

Прохождение границы		Описание прохождения границы
от точки	до точки	
1	2	3
519	520	-
520	521	-
521	522	-
522	523	-
523	524	-
524	525	-
525	526	-
526	527	-
527	528	-
528	529	-
529	530	-
530	531	-
531	532	-
532	533	-
533	534	-
534	535	-
535	536	-
536	537	-
537	538	-
538	539	-
539	540	-
540	541	-
541	542	-
542	543	-
543	544	-
544	545	-
545	546	-
546	547	-
547	548	-
548	549	-
549	550	-
550	551	-
551	552	-
552	553	-
553	554	-
554	555	-
555	556	-

ТЕКСТОВОЕ ОПИСАНИЕ
местоположения границ населенных пунктов, территориальных зон

Прохождение границы		Описание прохождения границы
от точки	до точки	
1	2	3
556	557	-
557	558	-
558	559	-
559	560	-
560	561	-
561	562	-
562	563	-
563	564	-
564	565	-
565	566	-
566	567	-
567	568	-
568	569	-
569	570	-
570	571	-
571	572	-
572	573	-
573	574	-
574	575	-
575	576	-
576	577	-
577	578	-
578	579	-
579	580	-
580	581	-
581	582	-
582	583	-
583	584	-
584	585	-
585	586	-
586	587	-
587	588	-
588	589	-
589	590	-
590	591	-
591	592	-
592	593	-

ТЕКСТОВОЕ ОПИСАНИЕ
местоположения границ населенных пунктов, территориальных зон

Прохождение границы		Описание прохождения границы
от точки	до точки	
1	2	3
593	594	-
594	595	-
595	596	-
596	597	-
597	598	-
598	599	-
599	600	-
600	601	-
601	602	-
602	603	-
603	604	-
604	605	-
605	606	-
606	607	-
607	608	-
608	609	-
609	610	-
610	611	-
611	612	-
612	613	-
613	614	-
614	615	-
615	616	-
616	617	-
617	618	-
618	619	-
619	620	-
620	621	-
621	622	-
622	623	-
623	624	-
624	625	-
625	626	-
626	627	-
627	628	-
628	629	-
629	630	-

ТЕКСТОВОЕ ОПИСАНИЕ
местоположения границ населенных пунктов, территориальных зон

Прохождение границы		Описание прохождения границы
от точки	до точки	
1	2	3
630	631	-
631	632	-
632	633	-
633	634	-
634	635	-
635	636	-
636	637	-
637	506	-
638	639	-
639	640	-
640	641	-
641	642	-
642	643	-
643	644	-
644	645	-
645	646	-
646	647	-
647	648	-
648	649	-
649	650	-
650	651	-
651	652	-
652	653	-
653	654	-
654	655	-
655	656	-
656	657	-
657	658	-
658	659	-
659	660	-
660	661	-
661	662	-
662	663	-
663	664	-
664	638	-
665	666	-
666	667	-

ТЕКСТОВОЕ ОПИСАНИЕ
местоположения границ населенных пунктов, территориальных зон

Прохождение границы		Описание прохождения границы
от точки	до точки	
1	2	3
667	668	-
668	669	-
669	670	-
670	671	-
671	672	-
672	673	-
673	674	-
674	675	-
675	676	-
676	677	-
677	678	-
678	679	-
679	680	-
680	681	-
681	682	-
682	683	-
683	684	-
684	685	-
685	686	-
686	687	-
687	688	-
688	689	-
689	690	-
690	691	-
691	692	-
692	693	-
693	694	-
694	695	-
695	696	-
696	697	-
697	698	-
698	699	-
699	700	-
700	701	-
701	702	-
702	703	-
703	704	-

ТЕКСТОВОЕ ОПИСАНИЕ
местоположения границ населенных пунктов, территориальных зон

Прохождение границы		Описание прохождения границы
от точки	до точки	
1	2	3
704	705	-
705	706	-
706	707	-
707	708	-
708	709	-
709	710	-
710	711	-
711	712	-
712	713	-
713	665	-
714	715	-
715	716	-
716	717	-
717	718	-
718	719	-
719	720	-
720	721	-
721	722	-
722	723	-
723	724	-
724	725	-
725	726	-
726	727	-
727	728	-
728	729	-
729	730	-
730	731	-
731	732	-
732	733	-
733	734	-
734	735	-
735	736	-
736	737	-
737	738	-
738	739	-
739	740	-
740	741	-

ТЕКСТОВОЕ ОПИСАНИЕ
местоположения границ населенных пунктов, территориальных зон

Прохождение границы		Описание прохождения границы
от точки	до точки	
1	2	3
741	742	-
742	743	-
743	744	-
744	745	-
745	746	-
746	747	-
747	748	-
748	749	-
749	750	-
750	751	-
751	752	-
752	753	-
753	754	-
754	755	-
755	756	-
756	757	-
757	758	-
758	759	-
759	760	-
760	761	-
761	762	-
762	763	-
763	764	-
764	765	-
765	766	-
766	767	-
767	768	-
768	769	-
769	770	-
770	771	-
771	772	-
772	773	-
773	774	-
774	775	-
775	776	-
776	777	-
777	778	-

ТЕКСТОВОЕ ОПИСАНИЕ
местоположения границ населенных пунктов, территориальных зон

Прохождение границы		Описание прохождения границы
от точки	до точки	
1	2	3
778	779	-
779	714	-
780	781	-
781	782	-
782	783	-
783	784	-
784	785	-
785	786	-
786	787	-
787	788	-
788	789	-
789	790	-
790	791	-
791	792	-
792	793	-
793	794	-
794	795	-
795	796	-
796	797	-
797	798	-
798	799	-
799	800	-
800	801	-
801	802	-
802	803	-
803	804	-
804	805	-
805	806	-
806	807	-
807	808	-
808	809	-
809	810	-
810	811	-
811	812	-
812	813	-
813	814	-
814	815	-

ТЕКСТОВОЕ ОПИСАНИЕ
местоположения границ населенных пунктов, территориальных зон

Прохождение границы		Описание прохождения границы
от точки	до точки	
1	2	3
815	816	-
816	817	-
817	818	-
818	819	-
819	820	-
820	821	-
821	822	-
822	823	-
823	824	-
824	825	-
825	826	-
826	827	-
827	828	-
828	829	-
829	830	-
830	831	-
831	832	-
832	833	-
833	834	-
834	835	-
835	836	-
836	837	-
837	838	-
838	839	-
839	840	-
840	841	-
841	842	-
842	843	-
843	844	-
844	845	-
845	846	-
846	847	-
847	848	-
848	849	-
849	850	-
850	851	-
851	780	-

ТЕКСТОВОЕ ОПИСАНИЕ
местоположения границ населенных пунктов, территориальных зон

Прохождение границы		Описание прохождения границы
от точки	до точки	
1	2	3
852	853	-
853	854	-
854	855	-
855	856	-
856	857	-
857	858	-
858	859	-
859	860	-
860	861	-
861	862	-
862	863	-
863	864	-
864	865	-
865	866	-
866	867	-
867	868	-
868	869	-
869	870	-
870	871	-
871	852	-
872	873	-
873	874	-
874	875	-
875	876	-
876	877	-
877	878	-
878	879	-
879	880	-
880	881	-
881	882	-
882	883	-
883	884	-
884	885	-
885	886	-
886	887	-
887	888	-
888	889	-

ТЕКСТОВОЕ ОПИСАНИЕ
местоположения границ населенных пунктов, территориальных зон

Прохождение границы		Описание прохождения границы
от точки	до точки	
1	2	3
889	890	-
890	891	-
891	892	-
892	893	-
893	894	-
894	895	-
895	896	-
896	897	-
897	898	-
898	899	-
899	900	-
900	901	-
901	902	-
902	903	-
903	904	-
904	905	-
905	906	-
906	907	-
907	908	-
908	909	-
909	910	-
910	911	-
911	912	-
912	913	-
913	914	-
914	915	-
915	916	-
916	917	-
917	918	-
918	919	-
919	920	-
920	921	-
921	922	-
922	923	-
923	924	-
924	925	-
925	926	-

ТЕКСТОВОЕ ОПИСАНИЕ
местоположения границ населенных пунктов, территориальных зон

Прохождение границы		Описание прохождения границы
от точки	до точки	
1	2	3
926	927	-
927	928	-
928	929	-
929	930	-
930	931	-
931	932	-
932	933	-
933	934	-
934	935	-
935	936	-
936	937	-
937	938	-
938	939	-
939	940	-
940	941	-
941	942	-
942	943	-
943	944	-
944	945	-
945	946	-
946	947	-
947	948	-
948	949	-
949	950	-
950	951	-
951	952	-
952	953	-
953	954	-
954	955	-
955	956	-
956	957	-
957	958	-
958	959	-
959	960	-
960	961	-
961	962	-
962	963	-

ТЕКСТОВОЕ ОПИСАНИЕ
местоположения границ населенных пунктов, территориальных зон

Прохождение границы		Описание прохождения границы
от точки	до точки	
1	2	3
963	964	-
964	965	-
965	966	-
966	967	-
967	968	-
968	969	-
969	970	-
970	971	-
971	972	-
972	973	-
973	974	-
974	975	-
975	976	-
976	977	-
977	978	-
978	979	-
979	980	-
980	981	-
981	982	-
982	983	-
983	984	-
984	985	-
985	986	-
986	987	-
987	988	-
988	989	-
989	990	-
990	991	-
991	992	-
992	993	-
993	994	-
994	995	-
995	996	-
996	997	-
997	998	-
998	999	-
999	1000	-

ТЕКСТОВОЕ ОПИСАНИЕ
местоположения границ населенных пунктов, территориальных зон

Прохождение границы		Описание прохождения границы
от точки	до точки	
1	2	3
1000	1001	-
1001	1002	-
1002	1003	-
1003	1004	-
1004	1005	-
1005	1006	-
1006	1007	-
1007	1008	-
1008	1009	-
1009	1010	-
1010	1011	-
1011	1012	-
1012	1013	-
1013	872	-
1014	1015	-
1015	1016	-
1016	1017	-
1017	1018	-
1018	1019	-
1019	1020	-
1020	1021	-
1021	1022	-
1022	1023	-
1023	1024	-
1024	1025	-
1025	1026	-
1026	1027	-
1027	1028	-
1028	1029	-
1029	1030	-
1030	1031	-
1031	1032	-
1032	1033	-
1033	1034	-
1034	1035	-
1035	1036	-
1036	1037	-

ТЕКСТОВОЕ ОПИСАНИЕ
местоположения границ населенных пунктов, территориальных зон

Прохождение границы		Описание прохождения границы
от точки	до точки	
1	2	3
1037	1038	-
1038	1039	-
1039	1040	-
1040	1041	-
1041	1042	-
1042	1043	-
1043	1044	-
1044	1045	-
1045	1046	-
1046	1047	-
1047	1048	-
1048	1049	-
1049	1050	-
1050	1051	-
1051	1052	-
1052	1053	-
1053	1054	-
1054	1055	-
1055	1056	-
1056	1057	-
1057	1058	-
1058	1059	-
1059	1060	-
1060	1061	-
1061	1062	-
1062	1063	-
1063	1064	-
1064	1065	-
1065	1066	-
1066	1067	-
1067	1068	-
1068	1069	-
1069	1070	-
1070	1071	-
1071	1072	-
1072	1073	-
1073	1074	-

ТЕКСТОВОЕ ОПИСАНИЕ
местоположения границ населенных пунктов, территориальных зон

Прохождение границы		Описание прохождения границы
от точки	до точки	
1	2	3
1074	1075	-
1075	1076	-
1076	1077	-
1077	1078	-
1078	1079	-
1079	1080	-
1080	1081	-
1081	1082	-
1082	1083	-
1083	1084	-
1084	1085	-
1085	1086	-
1086	1087	-
1087	1088	-
1088	1014	-
1089	1090	-
1090	1091	-
1091	1092	-
1092	1093	-
1093	1094	-
1094	1095	-
1095	1096	-
1096	1097	-
1097	1098	-
1098	1099	-
1099	1100	-
1100	1101	-
1101	1102	-
1102	1103	-
1103	1104	-
1104	1105	-
1105	1106	-
1106	1107	-
1107	1108	-
1108	1109	-
1109	1110	-
1110	1111	-

ТЕКСТОВОЕ ОПИСАНИЕ
местоположения границ населенных пунктов, территориальных зон

Прохождение границы		Описание прохождения границы
от точки	до точки	
1	2	3
1111	1112	-
1112	1113	-
1113	1114	-
1114	1115	-
1115	1116	-
1116	1117	-
1117	1118	-
1118	1119	-
1119	1120	-
1120	1121	-
1121	1122	-
1122	1123	-
1123	1124	-
1124	1125	-
1125	1126	-
1126	1127	-
1127	1128	-
1128	1129	-
1129	1130	-
1130	1131	-
1131	1132	-
1132	1133	-
1133	1134	-
1134	1135	-
1135	1136	-
1136	1137	-
1137	1138	-
1138	1139	-
1139	1140	-
1140	1141	-
1141	1142	-
1142	1143	-
1143	1144	-
1144	1145	-
1145	1146	-
1146	1147	-
1147	1148	-

ТЕКСТОВОЕ ОПИСАНИЕ местоположения границ населенных пунктов, территориальных зон		
Прохождение границы		Описание прохождения границы
от точки	до точки	
1	2	3
1148	1149	-
1149	1150	-
1150	1151	-
1151	1152	-
1152	1153	-
1153	1154	-
1154	1155	-
1155	1156	-
1156	1157	-
1157	1158	-
1158	1159	-
1159	1160	-
1160	1161	-
1161	1162	-
1162	1163	-
1163	1164	-
1164	1165	-
1165	1166	-
1166	1167	-
1167	1168	-
1168	1169	-
1169	1170	-
1170	1171	-
1171	1172	-
1172	1173	-
1173	1174	-
1174	1175	-
1175	1176	-
1176	1177	-
1177	1178	-
1178	1179	-
1179	1180	-
1180	1181	-
1181	1182	-
1182	1089	-
1183	1184	-
1184	1185	-

ТЕКСТОВОЕ ОПИСАНИЕ
местоположения границ населенных пунктов, территориальных зон

Прохождение границы		Описание прохождения границы
от точки	до точки	
1	2	3
1185	1186	-
1186	1187	-
1187	1188	-
1188	1189	-
1189	1190	-
1190	1191	-
1191	1192	-
1192	1193	-
1193	1194	-
1194	1195	-
1195	1196	-
1196	1197	-
1197	1198	-
1198	1199	-
1199	1200	-
1200	1201	-
1201	1202	-
1202	1203	-
1203	1204	-
1204	1205	-
1205	1206	-
1206	1207	-
1207	1208	-
1208	1209	-
1209	1210	-
1210	1211	-
1211	1212	-
1212	1213	-
1213	1214	-
1214	1215	-
1215	1216	-
1216	1217	-
1217	1218	-
1218	1219	-
1219	1220	-
1220	1221	-
1221	1222	-

ТЕКСТОВОЕ ОПИСАНИЕ
местоположения границ населенных пунктов, территориальных зон

Прохождение границы		Описание прохождения границы
от точки	до точки	
1	2	3
1222	1223	-
1223	1224	-
1224	1225	-
1225	1226	-
1226	1227	-
1227	1228	-
1228	1229	-
1229	1230	-
1230	1231	-
1231	1232	-
1232	1183	-
1233	1234	-
1234	1235	-
1235	1236	-
1236	1237	-
1237	1238	-
1238	1239	-
1239	1240	-
1240	1241	-
1241	1242	-
1242	1243	-
1243	1244	-
1244	1245	-
1245	1246	-
1246	1247	-
1247	1248	-
1248	1249	-
1249	1250	-
1250	1251	-
1251	1252	-
1252	1253	-
1253	1254	-
1254	1255	-
1255	1256	-
1256	1257	-
1257	1258	-
1258	1259	-

ТЕКСТОВОЕ ОПИСАНИЕ
местоположения границ населенных пунктов, территориальных зон

Прохождение границы		Описание прохождения границы
от точки	до точки	
1	2	3
1259	1260	-
1260	1261	-
1261	1262	-
1262	1263	-
1263	1264	-
1264	1265	-
1265	1266	-
1266	1267	-
1267	1268	-
1268	1233	-
1269	1270	-
1270	1271	-
1271	1272	-
1272	1273	-
1273	1274	-
1274	1275	-
1275	1276	-
1276	1277	-
1277	1278	-
1278	1279	-
1279	1280	-
1280	1281	-
1281	1282	-
1282	1283	-
1283	1284	-
1284	1285	-
1285	1286	-
1286	1287	-
1287	1288	-
1288	1289	-
1289	1290	-
1290	1291	-
1291	1269	-
1292	1293	-
1293	1294	-
1294	1295	-
1295	1296	-

ТЕКСТОВОЕ ОПИСАНИЕ местоположения границ населенных пунктов, территориальных зон		
Прохождение границы		Описание прохождения границы
от точки	до точки	
1	2	3
1296	1297	-
1297	1298	-
1298	1299	-
1299	1300	-
1300	1301	-
1301	1302	-
1302	1303	-
1303	1304	-
1304	1305	-
1305	1306	-
1306	1307	-
1307	1308	-
1308	1309	-
1309	1310	-
1310	1311	-
1311	1312	-
1312	1313	-
1313	1314	-
1314	1315	-
1315	1316	-
1316	1317	-
1317	1318	-
1318	1319	-
1319	1320	-
1320	1321	-
1321	1322	-
1322	1323	-
1323	1324	-
1324	1325	-
1325	1326	-
1326	1327	-
1327	1328	-
1328	1329	-
1329	1330	-
1330	1331	-
1331	1332	-
1332	1333	-

ТЕКСТОВОЕ ОПИСАНИЕ местоположения границ населенных пунктов, территориальных зон		
Прохождение границы		Описание прохождения границы
от точки	до точки	
1	2	3
1333	1334	-
1334	1335	-
1335	1336	-
1336	1337	-
1337	1338	-
1338	1339	-
1339	1340	-
1340	1341	-
1341	1292	-
1342	1343	-
1343	1344	-
1344	1345	-
1345	1346	-
1346	1347	-
1347	1348	-
1348	1349	-
1349	1350	-
1350	1351	-
1351	1352	-
1352	1353	-
1353	1354	-
1354	1355	-
1355	1356	-
1356	1357	-
1357	1358	-
1358	1359	-
1359	1360	-
1360	1361	-
1361	1362	-
1362	1363	-
1363	1364	-
1364	1365	-
1365	1366	-
1366	1367	-
1367	1368	-
1368	1369	-
1369	1370	-

ТЕКСТОВОЕ ОПИСАНИЕ
местоположения границ населенных пунктов, территориальных зон

Прохождение границы		Описание прохождения границы
от точки	до точки	
1	2	3
1370	1371	-
1371	1372	-
1372	1373	-
1373	1374	-
1374	1375	-
1375	1376	-
1376	1377	-
1377	1378	-
1378	1379	-
1379	1380	-
1380	1381	-
1381	1382	-
1382	1383	-
1383	1342	-
1384	1385	-
1385	1386	-
1386	1387	-
1387	1388	-
1388	1389	-
1389	1390	-
1390	1391	-
1391	1392	-
1392	1393	-
1393	1394	-
1394	1395	-
1395	1396	-
1396	1397	-
1397	1398	-
1398	1399	-
1399	1400	-
1400	1401	-
1401	1402	-
1402	1403	-
1403	1404	-
1404	1405	-
1405	1406	-
1406	1407	-

ТЕКСТОВОЕ ОПИСАНИЕ местоположения границ населенных пунктов, территориальных зон		
Прохождение границы		Описание прохождения границы
от точки	до точки	
1	2	3
1407	1408	-
1408	1409	-
1409	1410	-
1410	1411	-
1411	1412	-
1412	1413	-
1413	1414	-
1414	1415	-
1415	1416	-
1416	1417	-
1417	1418	-
1418	1419	-
1419	1420	-
1420	1421	-
1421	1422	-
1422	1423	-
1423	1424	-
1424	1425	-
1425	1426	-
1426	1427	-
1427	1428	-
1428	1429	-
1429	1430	-
1430	1431	-
1431	1432	-
1432	1433	-
1433	1434	-
1434	1435	-
1435	1436	-
1436	1437	-
1437	1438	-
1438	1439	-
1439	1440	-
1440	1441	-
1441	1442	-
1442	1443	-
1443	1444	-

ТЕКСТОВОЕ ОПИСАНИЕ
местоположения границ населенных пунктов, территориальных зон

Прохождение границы		Описание прохождения границы
от точки	до точки	
1	2	3
1444	1445	-
1445	1446	-
1446	1447	-
1447	1448	-
1448	1449	-
1449	1450	-
1450	1451	-
1451	1452	-
1452	1453	-
1453	1454	-
1454	1455	-
1455	1456	-
1456	1457	-
1457	1458	-
1458	1459	-
1459	1460	-
1460	1461	-
1461	1462	-
1462	1463	-
1463	1464	-
1464	1465	-
1465	1466	-
1466	1467	-
1467	1468	-
1468	1469	-
1469	1470	-
1470	1471	-
1471	1472	-
1472	1473	-
1473	1474	-
1474	1475	-
1475	1476	-
1476	1477	-
1477	1478	-
1478	1479	-
1479	1480	-
1480	1481	-

ТЕКСТОВОЕ ОПИСАНИЕ местоположения границ населенных пунктов, территориальных зон		
Прохождение границы		Описание прохождения границы
от точки	до точки	
1	2	3
1481	1482	-
1482	1483	-
1483	1484	-
1484	1485	-
1485	1486	-
1486	1487	-
1487	1488	-
1488	1489	-
1489	1490	-
1490	1491	-
1491	1384	-
1492	1493	-
1493	1494	-
1494	1495	-
1495	1496	-
1496	1497	-
1497	1498	-
1498	1499	-
1499	1500	-
1500	1501	-
1501	1502	-
1502	1503	-
1503	1504	-
1504	1505	-
1505	1506	-
1506	1507	-
1507	1508	-
1508	1509	-
1509	1510	-
1510	1511	-
1511	1512	-
1512	1513	-
1513	1514	-
1514	1515	-
1515	1516	-
1516	1517	-
1517	1518	-

ТЕКСТОВОЕ ОПИСАНИЕ
местоположения границ населенных пунктов, территориальных зон

Прохождение границы		Описание прохождения границы
от точки	до точки	
1	2	3
1518	1519	-
1519	1520	-
1520	1521	-
1521	1522	-
1522	1523	-
1523	1492	-
1524	1525	-
1525	1526	-
1526	1527	-
1527	1528	-
1528	1529	-
1529	1530	-
1530	1531	-
1531	1532	-
1532	1533	-
1533	1534	-
1534	1535	-
1535	1536	-
1536	1537	-
1537	1538	-
1538	1539	-
1539	1540	-
1540	1541	-
1541	1542	-
1542	1543	-
1543	1544	-
1544	1545	-
1545	1546	-
1546	1547	-
1547	1548	-
1548	1549	-
1549	1550	-
1550	1551	-
1551	1552	-
1552	1553	-
1553	1554	-
1554	1555	-

ТЕКСТОВОЕ ОПИСАНИЕ
местоположения границ населенных пунктов, территориальных зон

Прохождение границы		Описание прохождения границы
от точки	до точки	
1	2	3
1555	1556	-
1556	1557	-
1557	1558	-
1558	1559	-
1559	1560	-
1560	1561	-
1561	1562	-
1562	1524	-
1563	1564	-
1564	1565	-
1565	1566	-
1566	1567	-
1567	1568	-
1568	1569	-
1569	1570	-
1570	1571	-
1571	1572	-
1572	1573	-
1573	1574	-
1574	1575	-
1575	1576	-
1576	1577	-
1577	1578	-
1578	1579	-
1579	1580	-
1580	1581	-
1581	1582	-
1582	1583	-
1583	1584	-
1584	1585	-
1585	1586	-
1586	1587	-
1587	1588	-
1588	1563	-
1589	1590	-
1590	1591	-
1591	1592	-

ТЕКСТОВОЕ ОПИСАНИЕ местоположения границ населенных пунктов, территориальных зон		
Прохождение границы		Описание прохождения границы
от точки	до точки	
1	2	3
1592	1593	-
1593	1594	-
1594	1595	-
1595	1596	-
1596	1597	-
1597	1598	-
1598	1599	-
1599	1600	-
1600	1601	-
1601	1602	-
1602	1603	-
1603	1604	-
1604	1605	-
1605	1606	-
1606	1607	-
1607	1608	-
1608	1609	-
1609	1610	-
1610	1611	-
1611	1612	-
1612	1613	-
1613	1614	-
1614	1615	-
1615	1616	-
1616	1617	-
1617	1618	-
1618	1619	-
1619	1620	-
1620	1621	-
1621	1622	-
1622	1623	-
1623	1624	-
1624	1625	-
1625	1626	-
1626	1627	-
1627	1628	-
1628	1629	-

ТЕКСТОВОЕ ОПИСАНИЕ местоположения границ населенных пунктов, территориальных зон		
Прохождение границы		Описание прохождения границы
от точки	до точки	
1	2	3
1629	1630	-
1630	1631	-
1631	1632	-
1632	1633	-
1633	1634	-
1634	1635	-
1635	1636	-
1636	1637	-
1637	1638	-
1638	1589	-
1639	1640	-
1640	1641	-
1641	1642	-
1642	1643	-
1643	1644	-
1644	1645	-
1645	1646	-
1646	1647	-
1647	1648	-
1648	1649	-
1649	1650	-
1650	1651	-
1651	1652	-
1652	1653	-
1653	1654	-
1654	1655	-
1655	1656	-
1656	1657	-
1657	1658	-
1658	1659	-
1659	1660	-
1660	1661	-
1661	1662	-
1662	1663	-
1663	1664	-
1664	1665	-
1665	1666	-

ТЕКСТОВОЕ ОПИСАНИЕ
местоположения границ населенных пунктов, территориальных зон

Прохождение границы		Описание прохождения границы
от точки	до точки	
1	2	3
1666	1667	-
1667	1668	-
1668	1669	-
1669	1670	-
1670	1639	-
1671	1672	-
1672	1673	-
1673	1674	-
1674	1675	-
1675	1676	-
1676	1677	-
1677	1678	-
1678	1679	-
1679	1680	-
1680	1681	-
1681	1682	-
1682	1683	-
1683	1684	-
1684	1685	-
1685	1686	-
1686	1687	-
1687	1688	-
1688	1689	-
1689	1690	-
1690	1691	-
1691	1692	-
1692	1693	-
1693	1694	-
1694	1695	-
1695	1696	-
1696	1697	-
1697	1698	-
1698	1699	-
1699	1700	-
1700	1701	-
1701	1702	-
1702	1703	-

ТЕКСТОВОЕ ОПИСАНИЕ
местоположения границ населенных пунктов, территориальных зон

Прохождение границы		Описание прохождения границы
от точки	до точки	
1	2	3
1703	1704	-
1704	1705	-
1705	1706	-
1706	1707	-
1707	1671	-
1708	1709	-
1709	1710	-
1710	1711	-
1711	1712	-
1712	1713	-
1713	1714	-
1714	1715	-
1715	1716	-
1716	1717	-
1717	1718	-
1718	1719	-
1719	1720	-
1720	1721	-
1721	1722	-
1722	1723	-
1723	1724	-
1724	1725	-
1725	1726	-
1726	1727	-
1727	1728	-
1728	1729	-
1729	1730	-
1730	1708	-
1731	1732	-
1732	1733	-
1733	1734	-
1734	1735	-
1735	1736	-
1736	1737	-
1737	1738	-
1738	1739	-
1739	1740	-

ТЕКСТОВОЕ ОПИСАНИЕ
местоположения границ населенных пунктов, территориальных зон

Прохождение границы		Описание прохождения границы
от точки	до точки	
1	2	3
1740	1741	-
1741	1742	-
1742	1743	-
1743	1744	-
1744	1745	-
1745	1746	-
1746	1747	-
1747	1748	-
1748	1749	-
1749	1750	-
1750	1751	-
1751	1752	-
1752	1753	-
1753	1754	-
1754	1755	-
1755	1756	-
1756	1757	-
1757	1758	-
1758	1759	-
1759	1760	-
1760	1761	-
1761	1731	-
1762	1763	-
1763	1764	-
1764	1765	-
1765	1766	-
1766	1767	-
1767	1768	-
1768	1769	-
1769	1770	-
1770	1771	-
1771	1772	-
1772	1773	-
1773	1774	-
1774	1775	-
1775	1776	-
1776	1777	-

ТЕКСТОВОЕ ОПИСАНИЕ местоположения границ населенных пунктов, территориальных зон		
Прохождение границы		Описание прохождения границы
от точки	до точки	
1	2	3
1777	1778	-
1778	1779	-
1779	1780	-
1780	1781	-
1781	1782	-
1782	1783	-
1783	1784	-
1784	1785	-
1785	1786	-
1786	1787	-
1787	1788	-
1788	1789	-
1789	1790	-
1790	1791	-
1791	1792	-
1792	1793	-
1793	1794	-
1794	1795	-
1795	1796	-
1796	1797	-
1797	1798	-
1798	1799	-
1799	1800	-
1800	1801	-
1801	1802	-
1802	1803	-
1803	1804	-
1804	1805	-
1805	1806	-
1806	1807	-
1807	1808	-
1808	1809	-
1809	1810	-
1810	1811	-
1811	1812	-
1812	1813	-
1813	1814	-

ТЕКСТОВОЕ ОПИСАНИЕ местоположения границ населенных пунктов, территориальных зон		
Прохождение границы		Описание прохождения границы
от точки	до точки	
1	2	3
1814	1815	-
1815	1816	-
1816	1817	-
1817	1818	-
1818	1819	-
1819	1820	-
1820	1821	-
1821	1822	-
1822	1823	-
1823	1824	-
1824	1825	-
1825	1826	-
1826	1827	-
1827	1828	-
1828	1829	-
1829	1830	-
1830	1831	-
1831	1832	-
1832	1833	-
1833	1834	-
1834	1835	-
1835	1762	-
1836	1837	-
1837	1838	-
1838	1839	-
1839	1840	-
1840	1841	-
1841	1842	-
1842	1843	-
1843	1844	-
1844	1845	-
1845	1846	-
1846	1847	-
1847	1848	-
1848	1849	-
1849	1850	-
1850	1851	-

ТЕКСТОВОЕ ОПИСАНИЕ местоположения границ населенных пунктов, территориальных зон		
Прохождение границы		Описание прохождения границы
от точки	до точки	
1	2	3
1851	1852	-
1852	1853	-
1853	1854	-
1854	1855	-
1855	1856	-
1856	1857	-
1857	1858	-
1858	1859	-
1859	1860	-
1860	1861	-
1861	1862	-
1862	1863	-
1863	1864	-
1864	1865	-
1865	1866	-
1866	1867	-
1867	1868	-
1868	1869	-
1869	1870	-
1870	1871	-
1871	1872	-
1872	1873	-
1873	1874	-
1874	1875	-
1875	1876	-
1876	1877	-
1877	1878	-
1878	1879	-
1879	1880	-
1880	1881	-
1881	1882	-
1882	1883	-
1883	1884	-
1884	1885	-
1885	1886	-
1886	1887	-
1887	1888	-

ТЕКСТОВОЕ ОПИСАНИЕ
местоположения границ населенных пунктов, территориальных зон

Прохождение границы		Описание прохождения границы
от точки	до точки	
1	2	3
1888	1889	-
1889	1890	-
1890	1891	-
1891	1892	-
1892	1893	-
1893	1894	-
1894	1895	-
1895	1896	-
1896	1897	-
1897	1898	-
1898	1899	-
1899	1900	-
1900	1901	-
1901	1902	-
1902	1903	-
1903	1904	-
1904	1905	-
1905	1906	-
1906	1907	-
1907	1908	-
1908	1909	-
1909	1910	-
1910	1911	-
1911	1912	-
1912	1913	-
1913	1914	-
1914	1915	-
1915	1916	-
1916	1917	-
1917	1918	-
1918	1919	-
1919	1920	-
1920	1836	-
1921	1922	-
1922	1923	-
1923	1924	-
1924	1925	-

ТЕКСТОВОЕ ОПИСАНИЕ местоположения границ населенных пунктов, территориальных зон		
Прохождение границы		Описание прохождения границы
от точки	до точки	
1	2	3
1925	1926	-
1926	1927	-
1927	1928	-
1928	1929	-
1929	1930	-
1930	1931	-
1931	1932	-
1932	1933	-
1933	1934	-
1934	1935	-
1935	1936	-
1936	1937	-
1937	1938	-
1938	1939	-
1939	1940	-
1940	1941	-
1941	1942	-
1942	1943	-
1943	1944	-
1944	1945	-
1945	1946	-
1946	1947	-
1947	1948	-
1948	1949	-
1949	1950	-
1950	1951	-
1951	1952	-
1952	1953	-
1953	1954	-
1954	1955	-
1955	1956	-
1956	1921	-
1957	1958	-
1958	1959	-
1959	1960	-
1960	1961	-
1961	1962	-

ТЕКСТОВОЕ ОПИСАНИЕ
местоположения границ населенных пунктов, территориальных зон

Прохождение границы		Описание прохождения границы
от точки	до точки	
1	2	3
1962	1963	-
1963	1964	-
1964	1965	-
1965	1966	-
1966	1967	-
1967	1968	-
1968	1969	-
1969	1970	-
1970	1971	-
1971	1972	-
1972	1973	-
1973	1974	-
1974	1975	-
1975	1976	-
1976	1977	-
1977	1978	-
1978	1979	-
1979	1980	-
1980	1981	-
1981	1982	-
1982	1983	-
1983	1984	-
1984	1985	-
1985	1986	-
1986	1987	-
1987	1988	-
1988	1989	-
1989	1990	-
1990	1991	-
1991	1992	-
1992	1993	-
1993	1994	-
1994	1995	-
1995	1996	-
1996	1997	-
1997	1998	-
1998	1999	-

ТЕКСТОВОЕ ОПИСАНИЕ
местоположения границ населенных пунктов, территориальных зон

Прохождение границы		Описание прохождения границы
от точки	до точки	
1	2	3
1999	2000	-
2000	1957	-
2001	2002	-
2002	2003	-
2003	2004	-
2004	2005	-
2005	2006	-
2006	2007	-
2007	2008	-
2008	2009	-
2009	2010	-
2010	2011	-
2011	2012	-
2012	2013	-
2013	2014	-
2014	2015	-
2015	2016	-
2016	2017	-
2017	2018	-
2018	2019	-
2019	2020	-
2020	2021	-
2021	2022	-
2022	2023	-
2023	2024	-
2024	2025	-
2025	2026	-
2026	2027	-
2027	2028	-
2028	2029	-
2029	2030	-
2030	2031	-
2031	2032	-
2032	2033	-
2033	2034	-
2034	2035	-
2035	2036	-

ТЕКСТОВОЕ ОПИСАНИЕ
местоположения границ населенных пунктов, территориальных зон

Прохождение границы		Описание прохождения границы
от точки	до точки	
1	2	3
2036	2037	-
2037	2038	-
2038	2039	-
2039	2040	-
2040	2041	-
2041	2042	-
2042	2043	-
2043	2044	-
2044	2045	-
2045	2046	-
2046	2047	-
2047	2048	-
2048	2049	-
2049	2050	-
2050	2051	-
2051	2052	-
2052	2001	-
2053	2054	-
2054	2055	-
2055	2056	-
2056	2057	-
2057	2058	-
2058	2059	-
2059	2060	-
2060	2061	-
2061	2062	-
2062	2063	-
2063	2064	-
2064	2065	-
2065	2066	-
2066	2067	-
2067	2053	-
2068	2069	-
2069	2070	-
2070	2071	-
2071	2072	-
2072	2073	-

ТЕКСТОВОЕ ОПИСАНИЕ
местоположения границ населенных пунктов, территориальных зон

Прохождение границы		Описание прохождения границы
от точки	до точки	
1	2	3
2073	2074	-
2074	2075	-
2075	2076	-
2076	2077	-
2077	2078	-
2078	2079	-
2079	2080	-
2080	2081	-
2081	2082	-
2082	2083	-
2083	2084	-
2084	2085	-
2085	2086	-
2086	2087	-
2087	2088	-
2088	2089	-
2089	2090	-
2090	2091	-
2091	2092	-
2092	2093	-
2093	2094	-
2094	2095	-
2095	2096	-
2096	2097	-
2097	2098	-
2098	2099	-
2099	2100	-
2100	2101	-
2101	2102	-
2102	2103	-
2103	2104	-
2104	2105	-
2105	2106	-
2106	2107	-
2107	2108	-
2108	2109	-
2109	2110	-

ТЕКСТОВОЕ ОПИСАНИЕ
местоположения границ населенных пунктов, территориальных зон

Прохождение границы		Описание прохождения границы
от точки	до точки	
1	2	3
2110	2111	-
2111	2112	-
2112	2113	-
2113	2114	-
2114	2115	-
2115	2116	-
2116	2117	-
2117	2118	-
2118	2119	-
2119	2120	-
2120	2121	-
2121	2122	-
2122	2123	-
2123	2124	-
2124	2125	-
2125	2126	-
2126	2127	-
2127	2128	-
2128	2068	-
2129	2130	-
2130	2131	-
2131	2132	-
2132	2133	-
2133	2134	-
2134	2135	-
2135	2136	-
2136	2137	-
2137	2138	-
2138	2139	-
2139	2140	-
2140	2141	-
2141	2142	-
2142	2143	-
2143	2144	-
2144	2145	-
2145	2146	-
2146	2147	-

ТЕКСТОВОЕ ОПИСАНИЕ местоположения границ населенных пунктов, территориальных зон		
Прохождение границы		Описание прохождения границы
от точки	до точки	
1	2	3
2147	2148	-
2148	2149	-
2149	2150	-
2150	2151	-
2151	2152	-
2152	2153	-
2153	2154	-
2154	2155	-
2155	2156	-
2156	2157	-
2157	2158	-
2158	2159	-
2159	2160	-
2160	2161	-
2161	2162	-
2162	2129	-
2163	2164	-
2164	2165	-
2165	2166	-
2166	2167	-
2167	2168	-
2168	2169	-
2169	2170	-
2170	2171	-
2171	2172	-
2172	2173	-
2173	2174	-
2174	2175	-
2175	2176	-
2176	2177	-
2177	2178	-
2178	2179	-
2179	2180	-
2180	2181	-
2181	2182	-
2182	2183	-
2183	2184	-

ТЕКСТОВОЕ ОПИСАНИЕ местоположения границ населенных пунктов, территориальных зон		
Прохождение границы		Описание прохождения границы
от точки	до точки	
1	2	3
2184	2185	-
2185	2186	-
2186	2187	-
2187	2188	-
2188	2189	-
2189	2190	-
2190	2191	-
2191	2192	-
2192	2193	-
2193	2194	-
2194	2195	-
2195	2196	-
2196	2197	-
2197	2198	-
2198	2199	-
2199	2200	-
2200	2201	-
2201	2202	-
2202	2203	-
2203	2204	-
2204	2205	-
2205	2206	-
2206	2207	-
2207	2208	-
2208	2209	-
2209	2210	-
2210	2211	-
2211	2212	-
2212	2163	-
2213	2214	-
2214	2215	-
2215	2216	-
2216	2217	-
2217	2218	-
2218	2219	-
2219	2220	-
2220	2221	-

ТЕКСТОВОЕ ОПИСАНИЕ местоположения границ населенных пунктов, территориальных зон		
Прохождение границы		Описание прохождения границы
от точки	до точки	
1	2	3
2221	2222	-
2222	2223	-
2223	2224	-
2224	2225	-
2225	2226	-
2226	2227	-
2227	2228	-
2228	2229	-
2229	2230	-
2230	2231	-
2231	2232	-
2232	2233	-
2233	2234	-
2234	2235	-
2235	2236	-
2236	2237	-
2237	2238	-
2238	2239	-
2239	2240	-
2240	2241	-
2241	2242	-
2242	2243	-
2243	2244	-
2244	2245	-
2245	2246	-
2246	2247	-
2247	2248	-
2248	2249	-
2249	2250	-
2250	2251	-
2251	2252	-
2252	2253	-
2253	2254	-
2254	2255	-
2255	2256	-
2256	2257	-
2257	2258	-

ТЕКСТОВОЕ ОПИСАНИЕ местоположения границ населенных пунктов, территориальных зон		
Прохождение границы		Описание прохождения границы
от точки	до точки	
1	2	3
2258	2259	-
2259	2260	-
2260	2261	-
2261	2262	-
2262	2263	-
2263	2264	-
2264	2265	-
2265	2266	-
2266	2267	-
2267	2268	-
2268	2269	-
2269	2270	-
2270	2271	-
2271	2272	-
2272	2273	-
2273	2213	-
2274	2275	-
2275	2276	-
2276	2277	-
2277	2278	-
2278	2279	-
2279	2280	-
2280	2281	-
2281	2282	-
2282	2283	-
2283	2284	-
2284	2285	-
2285	2286	-
2286	2287	-
2287	2288	-
2288	2289	-
2289	2290	-
2290	2291	-
2291	2292	-
2292	2293	-
2293	2274	-
2294	2295	-

ТЕКСТОВОЕ ОПИСАНИЕ местоположения границ населенных пунктов, территориальных зон		
Прохождение границы		Описание прохождения границы
от точки	до точки	
1	2	3
2295	2296	-
2296	2297	-
2297	2298	-
2298	2299	-
2299	2300	-
2300	2301	-
2301	2302	-
2302	2303	-
2303	2304	-
2304	2305	-
2305	2306	-
2306	2307	-
2307	2308	-
2308	2309	-
2309	2310	-
2310	2311	-
2311	2312	-
2312	2313	-
2313	2314	-
2314	2315	-
2315	2316	-
2316	2317	-
2317	2318	-
2318	2319	-
2319	2320	-
2320	2321	-
2321	2322	-
2322	2323	-
2323	2324	-
2324	2294	-
2325	2326	-
2326	2327	-
2327	2328	-
2328	2329	-
2329	2330	-
2330	2331	-
2331	2332	-

ТЕКСТОВОЕ ОПИСАНИЕ
местоположения границ населенных пунктов, территориальных зон

Прохождение границы		Описание прохождения границы
от точки	до точки	
1	2	3
2332	2333	-
2333	2334	-
2334	2335	-
2335	2336	-
2336	2337	-
2337	2338	-
2338	2339	-
2339	2340	-
2340	2341	-
2341	2342	-
2342	2343	-
2343	2344	-
2344	2325	-
2345	2346	-
2346	2347	-
2347	2348	-
2348	2349	-
2349	2350	-
2350	2351	-
2351	2352	-
2352	2353	-
2353	2354	-
2354	2355	-
2355	2356	-
2356	2357	-
2357	2358	-
2358	2359	-
2359	2360	-
2360	2361	-
2361	2362	-
2362	2363	-
2363	2364	-
2364	2365	-
2365	2366	-
2366	2367	-
2367	2368	-
2368	2369	-

ТЕКСТОВОЕ ОПИСАНИЕ местоположения границ населенных пунктов, территориальных зон		
Прохождение границы		Описание прохождения границы
от точки	до точки	
1	2	3
2369	2370	-
2370	2371	-
2371	2372	-
2372	2373	-
2373	2374	-
2374	2375	-
2375	2376	-
2376	2377	-
2377	2378	-
2378	2379	-
2379	2380	-
2380	2381	-
2381	2382	-
2382	2383	-
2383	2384	-
2384	2385	-
2385	2386	-
2386	2345	-
2387	2388	-
2388	2389	-
2389	2390	-
2390	2391	-
2391	2392	-
2392	2393	-
2393	2394	-
2394	2395	-
2395	2396	-
2396	2397	-
2397	2398	-
2398	2399	-
2399	2400	-
2400	2401	-
2401	2402	-
2402	2403	-
2403	2404	-
2404	2405	-
2405	2406	-

ТЕКСТОВОЕ ОПИСАНИЕ
местоположения границ населенных пунктов, территориальных зон

Прохождение границы		Описание прохождения границы
от точки	до точки	
1	2	3
2406	2407	-
2407	2408	-
2408	2409	-
2409	2387	-
2410	2411	-
2411	2412	-
2412	2413	-
2413	2414	-
2414	2415	-
2415	2416	-
2416	2417	-
2417	2418	-
2418	2419	-
2419	2420	-
2420	2421	-
2421	2422	-
2422	2423	-
2423	2424	-
2424	2425	-
2425	2426	-
2426	2427	-
2427	2428	-
2428	2429	-
2429	2430	-
2430	2431	-
2431	2432	-
2432	2433	-
2433	2434	-
2434	2435	-
2435	2436	-
2436	2437	-
2437	2438	-
2438	2439	-
2439	2440	-
2440	2410	-
2441	2442	-
2442	2443	-

ТЕКСТОВОЕ ОПИСАНИЕ
местоположения границ населенных пунктов, территориальных зон

Прохождение границы		Описание прохождения границы
от точки	до точки	
1	2	3
2443	2444	-
2444	2445	-
2445	2446	-
2446	2447	-
2447	2448	-
2448	2449	-
2449	2450	-
2450	2451	-
2451	2452	-
2452	2453	-
2453	2454	-
2454	2455	-
2455	2456	-
2456	2457	-
2457	2458	-
2458	2459	-
2459	2460	-
2460	2461	-
2461	2462	-
2462	2463	-
2463	2464	-
2464	2465	-
2465	2466	-
2466	2467	-
2467	2468	-
2468	2469	-
2469	2470	-
2470	2471	-
2471	2472	-
2472	2473	-
2473	2474	-
2474	2475	-
2475	2476	-
2476	2441	-
2477	2478	-
2478	2479	-
2479	2480	-

ТЕКСТОВОЕ ОПИСАНИЕ местоположения границ населенных пунктов, территориальных зон		
Прохождение границы		Описание прохождения границы
от точки	до точки	
1	2	3
2480	2481	-
2481	2482	-
2482	2483	-
2483	2484	-
2484	2485	-
2485	2486	-
2486	2487	-
2487	2488	-
2488	2489	-
2489	2490	-
2490	2491	-
2491	2492	-
2492	2493	-
2493	2494	-
2494	2495	-
2495	2496	-
2496	2497	-
2497	2498	-
2498	2499	-
2499	2500	-
2500	2501	-
2501	2502	-
2502	2503	-
2503	2477	-
2504	2505	-
2505	2506	-
2506	2507	-
2507	2508	-
2508	2509	-
2509	2510	-
2510	2511	-
2511	2512	-
2512	2513	-
2513	2514	-
2514	2515	-
2515	2516	-
2516	2517	-

ТЕКСТОВОЕ ОПИСАНИЕ
местоположения границ населенных пунктов, территориальных зон

Прохождение границы		Описание прохождения границы
от точки	до точки	
1	2	3
2517	2518	-
2518	2519	-
2519	2520	-
2520	2521	-
2521	2522	-
2522	2523	-
2523	2524	-
2524	2525	-
2525	2526	-
2526	2527	-
2527	2528	-
2528	2529	-
2529	2530	-
2530	2531	-
2531	2532	-
2532	2533	-
2533	2534	-
2534	2535	-
2535	2536	-
2536	2537	-
2537	2538	-
2538	2539	-
2539	2540	-
2540	2541	-
2541	2542	-
2542	2543	-
2543	2544	-
2544	2504	-
2545	2546	-
2546	2547	-
2547	2548	-
2548	2549	-
2549	2550	-
2550	2551	-
2551	2552	-
2552	2553	-
2553	2554	-

ТЕКСТОВОЕ ОПИСАНИЕ
местоположения границ населенных пунктов, территориальных зон

Прохождение границы		Описание прохождения границы
от точки	до точки	
1	2	3
2554	2555	-
2555	2556	-
2556	2557	-
2557	2558	-
2558	2559	-
2559	2560	-
2560	2561	-
2561	2562	-
2562	2563	-
2563	2564	-
2564	2565	-
2565	2566	-
2566	2567	-
2567	2568	-
2568	2569	-
2569	2570	-
2570	2571	-
2571	2572	-
2572	2573	-
2573	2574	-
2574	2575	-
2575	2576	-
2576	2577	-
2577	2578	-
2578	2579	-
2579	2580	-
2580	2581	-
2581	2582	-
2582	2583	-
2583	2584	-
2584	2585	-
2585	2586	-
2586	2587	-
2587	2588	-
2588	2589	-
2589	2590	-
2590	2591	-

ТЕКСТОВОЕ ОПИСАНИЕ
местоположения границ населенных пунктов, территориальных зон

Прохождение границы		Описание прохождения границы
от точки	до точки	
1	2	3
2591	2592	-
2592	2593	-
2593	2594	-
2594	2595	-
2595	2596	-
2596	2545	-
2597	2598	-
2598	2599	-
2599	2600	-
2600	2601	-
2601	2602	-
2602	2603	-
2603	2604	-
2604	2605	-
2605	2606	-
2606	2607	-
2607	2608	-
2608	2609	-
2609	2610	-
2610	2611	-
2611	2612	-
2612	2613	-
2613	2614	-
2614	2615	-
2615	2616	-
2616	2617	-
2617	2618	-
2618	2619	-
2619	2620	-
2620	2621	-
2621	2622	-
2622	2623	-
2623	2624	-
2624	2625	-
2625	2626	-
2626	2597	-
2627	2628	-

ТЕКСТОВОЕ ОПИСАНИЕ
местоположения границ населенных пунктов, территориальных зон

Прохождение границы		Описание прохождения границы
от точки	до точки	
1	2	3
2628	2629	-
2629	2630	-
2630	2631	-
2631	2632	-
2632	2633	-
2633	2634	-
2634	2635	-
2635	2636	-
2636	2637	-
2637	2638	-
2638	2639	-
2639	2640	-
2640	2641	-
2641	2642	-
2642	2643	-
2643	2644	-
2644	2645	-
2645	2646	-
2646	2647	-
2647	2648	-
2648	2649	-
2649	2650	-
2650	2651	-
2651	2652	-
2652	2653	-
2653	2654	-
2654	2655	-
2655	2656	-
2656	2657	-
2657	2658	-
2658	2659	-
2659	2660	-
2660	2661	-
2661	2662	-
2662	2663	-
2663	2664	-
2664	2665	-

ТЕКСТОВОЕ ОПИСАНИЕ местоположения границ населенных пунктов, территориальных зон		
Прохождение границы		Описание прохождения границы
от точки	до точки	
1	2	3
2665	2666	-
2666	2667	-
2667	2668	-
2668	2669	-
2669	2670	-
2670	2671	-
2671	2672	-
2672	2673	-
2673	2674	-
2674	2627	-
2675	2676	-
2676	2677	-
2677	2678	-
2678	2679	-
2679	2680	-
2680	2681	-
2681	2682	-
2682	2683	-
2683	2684	-
2684	2685	-
2685	2686	-
2686	2687	-
2687	2688	-
2688	2689	-
2689	2690	-
2690	2691	-
2691	2692	-
2692	2693	-
2693	2694	-
2694	2695	-
2695	2675	-
2696	2697	-
2697	2698	-
2698	2699	-
2699	2700	-
2700	2701	-
2701	2702	-

ТЕКСТОВОЕ ОПИСАНИЕ
местоположения границ населенных пунктов, территориальных зон

Прохождение границы		Описание прохождения границы
от точки	до точки	
1	2	3
2702	2703	-
2703	2704	-
2704	2705	-
2705	2706	-
2706	2707	-
2707	2708	-
2708	2709	-
2709	2710	-
2710	2711	-
2711	2712	-
2712	2713	-
2713	2714	-
2714	2715	-
2715	2716	-
2716	2717	-
2717	2718	-
2718	2696	-
2719	2720	-
2720	2721	-
2721	2722	-
2722	2723	-
2723	2724	-
2724	2725	-
2725	2726	-
2726	2727	-
2727	2728	-
2728	2729	-
2729	2730	-
2730	2731	-
2731	2732	-
2732	2733	-
2733	2734	-
2734	2735	-
2735	2736	-
2736	2737	-
2737	2738	-
2738	2739	-

ТЕКСТОВОЕ ОПИСАНИЕ
местоположения границ населенных пунктов, территориальных зон

Прохождение границы		Описание прохождения границы
от точки	до точки	
1	2	3
2739	2740	-
2740	2741	-
2741	2742	-
2742	2743	-
2743	2719	-
2744	2745	-
2745	2746	-
2746	2747	-
2747	2748	-
2748	2749	-
2749	2750	-
2750	2751	-
2751	2752	-
2752	2753	-
2753	2754	-
2754	2755	-
2755	2756	-
2756	2757	-
2757	2758	-
2758	2759	-
2759	2760	-
2760	2761	-
2761	2762	-
2762	2763	-
2763	2764	-
2764	2765	-
2765	2766	-
2766	2767	-
2767	2768	-
2768	2769	-
2769	2770	-
2770	2771	-
2771	2772	-
2772	2773	-
2773	2744	-
2774	2775	-
2775	2776	-

ТЕКСТОВОЕ ОПИСАНИЕ местоположения границ населенных пунктов, территориальных зон		
Прохождение границы		Описание прохождения границы
от точки	до точки	
1	2	3
2776	2777	-
2777	2778	-
2778	2779	-
2779	2780	-
2780	2781	-
2781	2782	-
2782	2783	-
2783	2784	-
2784	2785	-
2785	2786	-
2786	2787	-
2787	2788	-
2788	2789	-
2789	2790	-
2790	2791	-
2791	2792	-
2792	2793	-
2793	2794	-
2794	2795	-
2795	2796	-
2796	2797	-
2797	2798	-
2798	2799	-
2799	2800	-
2800	2801	-
2801	2802	-
2802	2803	-
2803	2804	-
2804	2805	-
2805	2806	-
2806	2807	-
2807	2808	-
2808	2809	-
2809	2810	-
2810	2811	-
2811	2812	-
2812	2813	-

ТЕКСТОВОЕ ОПИСАНИЕ
местоположения границ населенных пунктов, территориальных зон

Прохождение границы		Описание прохождения границы
от точки	до точки	
1	2	3
2813	2814	-
2814	2815	-
2815	2816	-
2816	2817	-
2817	2818	-
2818	2819	-
2819	2820	-
2820	2774	-
2821	2822	-
2822	2823	-
2823	2824	-
2824	2825	-
2825	2826	-
2826	2827	-
2827	2828	-
2828	2829	-
2829	2830	-
2830	2831	-
2831	2832	-
2832	2833	-
2833	2834	-
2834	2835	-
2835	2836	-
2836	2837	-
2837	2838	-
2838	2839	-
2839	2840	-
2840	2841	-
2841	2842	-
2842	2843	-
2843	2844	-
2844	2845	-
2845	2846	-
2846	2847	-
2847	2848	-
2848	2849	-
2849	2850	-

ТЕКСТОВОЕ ОПИСАНИЕ
местоположения границ населенных пунктов, территориальных зон

Прохождение границы		Описание прохождения границы
от точки	до точки	
1	2	3
2850	2851	-
2851	2852	-
2852	2853	-
2853	2854	-
2854	2855	-
2855	2856	-
2856	2857	-
2857	2858	-
2858	2859	-
2859	2860	-
2860	2861	-
2861	2862	-
2862	2863	-
2863	2864	-
2864	2865	-
2865	2866	-
2866	2867	-
2867	2868	-
2868	2869	-
2869	2870	-
2870	2871	-
2871	2872	-
2872	2873	-
2873	2874	-
2874	2875	-
2875	2876	-
2876	2877	-
2877	2878	-
2878	2879	-
2879	2880	-
2880	2881	-
2881	2882	-
2882	2821	-
2883	2884	-
2884	2885	-
2885	2886	-
2886	2887	-

ТЕКСТОВОЕ ОПИСАНИЕ местоположения границ населенных пунктов, территориальных зон		
Прохождение границы		Описание прохождения границы
от точки	до точки	
1	2	3
2887	2888	-
2888	2889	-
2889	2890	-
2890	2891	-
2891	2892	-
2892	2883	-
2893	2894	-
2894	2895	-
2895	2896	-
2896	2897	-
2897	2898	-
2898	2899	-
2899	2900	-
2900	2901	-
2901	2902	-
2902	2903	-
2903	2904	-
2904	2905	-
2905	2906	-
2906	2907	-
2907	2908	-
2908	2909	-
2909	2910	-
2910	2911	-
2911	2912	-
2912	2913	-
2913	2914	-
2914	2915	-
2915	2916	-
2916	2917	-
2917	2918	-
2918	2893	-
2919	2920	-
2920	2921	-
2921	2922	-
2922	2923	-
2923	2924	-

ТЕКСТОВОЕ ОПИСАНИЕ
местоположения границ населенных пунктов, территориальных зон

Прохождение границы		Описание прохождения границы
от точки	до точки	
1	2	3
2924	2925	-
2925	2926	-
2926	2927	-
2927	2928	-
2928	2929	-
2929	2930	-
2930	2931	-
2931	2932	-
2932	2933	-
2933	2934	-
2934	2935	-
2935	2936	-
2936	2937	-
2937	2938	-
2938	2939	-
2939	2940	-
2940	2941	-
2941	2919	-
2942	2943	-
2943	2944	-
2944	2945	-
2945	2946	-
2946	2947	-
2947	2948	-
2948	2949	-
2949	2950	-
2950	2951	-
2951	2952	-
2952	2953	-
2953	2954	-
2954	2955	-
2955	2956	-
2956	2957	-
2957	2958	-
2958	2959	-
2959	2960	-
2960	2961	-

ТЕКСТОВОЕ ОПИСАНИЕ
местоположения границ населенных пунктов, территориальных зон

Прохождение границы		Описание прохождения границы
от точки	до точки	
1	2	3
2961	2942	-
2962	2963	-
2963	2964	-
2964	2965	-
2965	2966	-
2966	2967	-
2967	2968	-
2968	2969	-
2969	2970	-
2970	2971	-
2971	2972	-
2972	2973	-
2973	2974	-
2974	2975	-
2975	2976	-
2976	2977	-
2977	2978	-
2978	2979	-
2979	2980	-
2980	2981	-
2981	2982	-
2982	2983	-
2983	2984	-
2984	2985	-
2985	2986	-
2986	2987	-
2987	2988	-
2988	2989	-
2989	2990	-
2990	2991	-
2991	2992	-
2992	2993	-
2993	2994	-
2994	2995	-
2995	2996	-
2996	2997	-
2997	2998	-

ТЕКСТОВОЕ ОПИСАНИЕ
местоположения границ населенных пунктов, территориальных зон

Прохождение границы		Описание прохождения границы
от точки	до точки	
1	2	3
2998	2999	-
2999	3000	-
3000	3001	-
3001	3002	-
3002	3003	-
3003	3004	-
3004	2962	-
3005	3006	-
3006	3007	-
3007	3008	-
3008	3009	-
3009	3010	-
3010	3011	-
3011	3005	-
3012	3013	-
3013	3014	-
3014	3015	-
3015	3016	-
3016	3017	-
3017	3018	-
3018	3019	-
3019	3020	-
3020	3021	-
3021	3022	-
3022	3023	-
3023	3024	-
3024	3025	-
3025	3026	-
3026	3027	-
3027	3028	-
3028	3029	-
3029	3030	-
3030	3031	-
3031	3032	-
3032	3033	-
3033	3034	-
3034	3035	-

ТЕКСТОВОЕ ОПИСАНИЕ
местоположения границ населенных пунктов, территориальных зон

Прохождение границы		Описание прохождения границы
от точки	до точки	
1	2	3
3035	3036	-
3036	3037	-
3037	3038	-
3038	3039	-
3039	3040	-
3040	3041	-
3041	3042	-
3042	3043	-
3043	3012	-
3044	3045	-
3045	3046	-
3046	3047	-
3047	3048	-
3048	3049	-
3049	3050	-
3050	3051	-
3051	3052	-
3052	3053	-
3053	3054	-
3054	3055	-
3055	3056	-
3056	3057	-
3057	3058	-
3058	3059	-
3059	3060	-
3060	3061	-
3061	3062	-
3062	3063	-
3063	3064	-
3064	3065	-
3065	3044	-
3066	3067	-
3067	3068	-
3068	3069	-
3069	3070	-
3070	3071	-
3071	3072	-

ТЕКСТОВОЕ ОПИСАНИЕ
местоположения границ населенных пунктов, территориальных зон

Прохождение границы		Описание прохождения границы
от точки	до точки	
1	2	3
3072	3073	-
3073	3074	-
3074	3075	-
3075	3076	-
3076	3077	-
3077	3078	-
3078	3079	-
3079	3080	-
3080	3081	-
3081	3082	-
3082	3083	-
3083	3084	-
3084	3085	-
3085	3086	-
3086	3087	-
3087	3088	-
3088	3089	-
3089	3090	-
3090	3091	-
3091	3092	-
3092	3093	-
3093	3094	-
3094	3095	-
3095	3096	-
3096	3097	-
3097	3098	-
3098	3099	-
3099	3100	-
3100	3101	-
3101	3102	-
3102	3103	-
3103	3104	-
3104	3105	-
3105	3106	-
3106	3107	-
3107	3108	-
3108	3109	-

ТЕКСТОВОЕ ОПИСАНИЕ
местоположения границ населенных пунктов, территориальных зон

Прохождение границы		Описание прохождения границы
от точки	до точки	
1	2	3
3109	3110	-
3110	3111	-
3111	3112	-
3112	3113	-
3113	3114	-
3114	3115	-
3115	3116	-
3116	3117	-
3117	3118	-
3118	3119	-
3119	3120	-
3120	3121	-
3121	3066	-
3122	3123	-
3123	3124	-
3124	3125	-
3125	3126	-
3126	3127	-
3127	3128	-
3128	3129	-
3129	3130	-
3130	3131	-
3131	3132	-
3132	3133	-
3133	3134	-
3134	3135	-
3135	3136	-
3136	3137	-
3137	3138	-
3138	3139	-
3139	3140	-
3140	3141	-
3141	3122	-
3142	3143	-
3143	3144	-
3144	3145	-
3145	3146	-

ТЕКСТОВОЕ ОПИСАНИЕ местоположения границ населенных пунктов, территориальных зон		
Прохождение границы		Описание прохождения границы
от точки	до точки	
1	2	3
3146	3147	-
3147	3148	-
3148	3149	-
3149	3150	-
3150	3151	-
3151	3152	-
3152	3153	-
3153	3154	-
3154	3155	-
3155	3156	-
3156	3157	-
3157	3158	-
3158	3159	-
3159	3160	-
3160	3161	-
3161	3142	-
3162	3163	-
3163	3164	-
3164	3165	-
3165	3166	-
3166	3167	-
3167	3168	-
3168	3169	-
3169	3170	-
3170	3171	-
3171	3172	-
3172	3173	-
3173	3174	-
3174	3175	-
3175	3176	-
3176	3162	-
3177	3178	-
3178	3179	-
3179	3180	-
3180	3181	-
3181	3182	-
3182	3183	-

ТЕКСТОВОЕ ОПИСАНИЕ
местоположения границ населенных пунктов, территориальных зон

Прохождение границы		Описание прохождения границы
от точки	до точки	
1	2	3
3183	3184	-
3184	3185	-
3185	3186	-
3186	3187	-
3187	3188	-
3188	3189	-
3189	3190	-
3190	3191	-
3191	3192	-
3192	3177	-
3193	3194	-
3194	3195	-
3195	3196	-
3196	3197	-
3197	3198	-
3198	3199	-
3199	3200	-
3200	3201	-
3201	3202	-
3202	3203	-
3203	3204	-
3204	3205	-
3205	3206	-
3206	3207	-
3207	3208	-
3208	3209	-
3209	3210	-
3210	3211	-
3211	3212	-
3212	3213	-
3213	3214	-
3214	3215	-
3215	3216	-
3216	3217	-
3217	3218	-
3218	3219	-
3219	3220	-

ТЕКСТОВОЕ ОПИСАНИЕ
местоположения границ населенных пунктов, территориальных зон

Прохождение границы		Описание прохождения границы
от точки	до точки	
1	2	3
3220	3221	-
3221	3222	-
3222	3223	-
3223	3224	-
3224	3225	-
3225	3226	-
3226	3227	-
3227	3228	-
3228	3229	-
3229	3230	-
3230	3231	-
3231	3232	-
3232	3233	-
3233	3234	-
3234	3235	-
3235	3236	-
3236	3237	-
3237	3238	-
3238	3239	-
3239	3240	-
3240	3241	-
3241	3242	-
3242	3243	-
3243	3244	-
3244	3245	-
3245	3246	-
3246	3247	-
3247	3248	-
3248	3249	-
3249	3250	-
3250	3251	-
3251	3252	-
3252	3253	-
3253	3254	-
3254	3255	-
3255	3256	-
3256	3257	-

ТЕКСТОВОЕ ОПИСАНИЕ
местоположения границ населенных пунктов, территориальных зон

Прохождение границы		Описание прохождения границы
от точки	до точки	
1	2	3
3257	3258	-
3258	3259	-
3259	3260	-
3260	3261	-
3261	3262	-
3262	3263	-
3263	3264	-
3264	3193	-
3265	3266	-
3266	3267	-
3267	3268	-
3268	3269	-
3269	3270	-
3270	3271	-
3271	3272	-
3272	3273	-
3273	3274	-
3274	3275	-
3275	3276	-
3276	3277	-
3277	3278	-
3278	3279	-
3279	3280	-
3280	3281	-
3281	3282	-
3282	3283	-
3283	3284	-
3284	3285	-
3285	3286	-
3286	3287	-
3287	3265	-
3288	3289	-
3289	3290	-
3290	3291	-
3291	3292	-
3292	3293	-
3293	3294	-

ТЕКСТОВОЕ ОПИСАНИЕ
местоположения границ населенных пунктов, территориальных зон

Прохождение границы		Описание прохождения границы
от точки	до точки	
1	2	3
3294	3295	-
3295	3296	-
3296	3297	-
3297	3298	-
3298	3299	-
3299	3300	-
3300	3301	-
3301	3302	-
3302	3303	-
3303	3304	-
3304	3305	-
3305	3306	-
3306	3307	-
3307	3308	-
3308	3309	-
3309	3310	-
3310	3311	-
3311	3312	-
3312	3313	-
3313	3314	-
3314	3315	-
3315	3316	-
3316	3317	-
3317	3318	-
3318	3319	-
3319	3320	-
3320	3321	-
3321	3322	-
3322	3323	-
3323	3324	-
3324	3325	-
3325	3326	-
3326	3327	-
3327	3328	-
3328	3329	-
3329	3330	-
3330	3331	-

ТЕКСТОВОЕ ОПИСАНИЕ
местоположения границ населенных пунктов, территориальных зон

Прохождение границы		Описание прохождения границы
от точки	до точки	
1	2	3
3331	3332	-
3332	3333	-
3333	3334	-
3334	3335	-
3335	3336	-
3336	3337	-
3337	3338	-
3338	3339	-
3339	3340	-
3340	3341	-
3341	3342	-
3342	3343	-
3343	3344	-
3344	3288	-
3345	3346	-
3346	3347	-
3347	3348	-
3348	3349	-
3349	3350	-
3350	3351	-
3351	3352	-
3352	3353	-
3353	3354	-
3354	3355	-
3355	3356	-
3356	3357	-
3357	3358	-
3358	3359	-
3359	3360	-
3360	3361	-
3361	3362	-
3362	3363	-
3363	3364	-
3364	3365	-
3365	3366	-
3366	3367	-
3367	3368	-

ТЕКСТОВОЕ ОПИСАНИЕ
местоположения границ населенных пунктов, территориальных зон

Прохождение границы		Описание прохождения границы
от точки	до точки	
1	2	3
3368	3369	-
3369	3370	-
3370	3371	-
3371	3372	-
3372	3345	-
3373	3374	-
3374	3375	-
3375	3376	-
3376	3377	-
3377	3378	-
3378	3379	-
3379	3380	-
3380	3381	-
3381	3382	-
3382	3383	-
3383	3384	-
3384	3385	-
3385	3386	-
3386	3373	-
3387	3388	-
3388	3389	-
3389	3390	-
3390	3391	-
3391	3392	-
3392	3393	-
3393	3394	-
3394	3395	-
3395	3396	-
3396	3397	-
3397	3398	-
3398	3399	-
3399	3400	-
3400	3401	-
3401	3402	-
3402	3403	-
3403	3387	-
3404	3405	-

ТЕКСТОВОЕ ОПИСАНИЕ
местоположения границ населенных пунктов, территориальных зон

Прохождение границы		Описание прохождения границы
от точки	до точки	
1	2	3
3405	3406	-
3406	3407	-
3407	3408	-
3408	3409	-
3409	3410	-
3410	3411	-
3411	3412	-
3412	3413	-
3413	3414	-
3414	3415	-
3415	3416	-
3416	3417	-
3417	3418	-
3418	3419	-
3419	3420	-
3420	3404	-
3421	3422	-
3422	3423	-
3423	3424	-
3424	3425	-
3425	3426	-
3426	3427	-
3427	3428	-
3428	3429	-
3429	3430	-
3430	3431	-
3431	3432	-
3432	3433	-
3433	3434	-
3434	3435	-
3435	3436	-
3436	3437	-
3437	3421	-
3438	3439	-
3439	3440	-
3440	3441	-
3441	3442	-

ТЕКСТОВОЕ ОПИСАНИЕ
местоположения границ населенных пунктов, территориальных зон

Прохождение границы		Описание прохождения границы
от точки	до точки	
1	2	3
3442	3443	-
3443	3444	-
3444	3445	-
3445	3446	-
3446	3447	-
3447	3448	-
3448	3449	-
3449	3450	-
3450	3451	-
3451	3452	-
3452	3453	-
3453	3454	-
3454	3455	-
3455	3456	-
3456	3457	-
3457	3458	-
3458	3459	-
3459	3460	-
3460	3461	-
3461	3462	-
3462	3463	-
3463	3464	-
3464	3465	-
3465	3466	-
3466	3467	-
3467	3468	-
3468	3469	-
3469	3470	-
3470	3471	-
3471	3472	-
3472	3473	-
3473	3474	-
3474	3475	-
3475	3476	-
3476	3477	-
3477	3478	-
3478	3479	-

ТЕКСТОВОЕ ОПИСАНИЕ местоположения границ населенных пунктов, территориальных зон		
Прохождение границы		Описание прохождения границы
от точки	до точки	
1	2	3
3479	3480	-
3480	3481	-
3481	3482	-
3482	3483	-
3483	3484	-
3484	3485	-
3485	3486	-
3486	3487	-
3487	3488	-
3488	3489	-
3489	3490	-
3490	3491	-
3491	3492	-
3492	3493	-
3493	3494	-
3494	3495	-
3495	3496	-
3496	3497	-
3497	3498	-
3498	3499	-
3499	3500	-
3500	3501	-
3501	3502	-
3502	3503	-
3503	3504	-
3504	3505	-
3505	3506	-
3506	3438	-
3507	3508	-
3508	3509	-
3509	3510	-
3510	3511	-
3511	3512	-
3512	3513	-
3513	3514	-
3514	3515	-
3515	3516	-

ТЕКСТОВОЕ ОПИСАНИЕ
местоположения границ населенных пунктов, территориальных зон

Прохождение границы		Описание прохождения границы
от точки	до точки	
1	2	3
3516	3517	-
3517	3518	-
3518	3519	-
3519	3520	-
3520	3521	-
3521	3522	-
3522	3523	-
3523	3524	-
3524	3525	-
3525	3526	-
3526	3507	-
3527	3528	-
3528	3529	-
3529	3530	-
3530	3531	-
3531	3532	-
3532	3533	-
3533	3534	-
3534	3535	-
3535	3536	-
3536	3537	-
3537	3538	-
3538	3539	-
3539	3540	-
3540	3541	-
3541	3542	-
3542	3543	-
3543	3544	-
3544	3527	-
3545	3546	-
3546	3547	-
3547	3548	-
3548	3549	-
3549	3550	-
3550	3551	-
3551	3552	-
3552	3553	-

ТЕКСТОВОЕ ОПИСАНИЕ
местоположения границ населенных пунктов, территориальных зон

Прохождение границы		Описание прохождения границы
от точки	до точки	
1	2	3
3553	3545	-
3554	3555	-
3555	3556	-
3556	3557	-
3557	3558	-
3558	3559	-
3559	3560	-
3560	3561	-
3561	3562	-
3562	3563	-
3563	3564	-
3564	3565	-
3565	3566	-
3566	3567	-
3567	3568	-
3568	3569	-
3569	3570	-
3570	3571	-
3571	3572	-
3572	3573	-
3573	3574	-
3574	3575	-
3575	3554	-
3576	3577	-
3577	3578	-
3578	3579	-
3579	3580	-
3580	3581	-
3581	3582	-
3582	3583	-
3583	3584	-
3584	3585	-
3585	3586	-
3586	3587	-
3587	3588	-
3588	3589	-
3589	3590	-

ТЕКСТОВОЕ ОПИСАНИЕ
местоположения границ населенных пунктов, территориальных зон

Прохождение границы		Описание прохождения границы
от точки	до точки	
1	2	3
3590	3591	-
3591	3592	-
3592	3593	-
3593	3594	-
3594	3595	-
3595	3596	-
3596	3597	-
3597	3598	-
3598	3599	-
3599	3600	-
3600	3601	-
3601	3602	-
3602	3603	-
3603	3604	-
3604	3605	-
3605	3606	-
3606	3607	-
3607	3608	-
3608	3609	-
3609	3610	-
3610	3611	-
3611	3612	-
3612	3576	-
3613	3614	-
3614	3615	-
3615	3616	-
3616	3617	-
3617	3618	-
3618	3619	-
3619	3620	-
3620	3621	-
3621	3622	-
3622	3623	-
3623	3624	-
3624	3625	-
3625	3626	-
3626	3627	-

ТЕКСТОВОЕ ОПИСАНИЕ местоположения границ населенных пунктов, территориальных зон		
Прохождение границы		Описание прохождения границы
от точки	до точки	
1	2	3
3627	3628	-
3628	3613	-
3629	3630	-
3630	3631	-
3631	3632	-
3632	3633	-
3633	3634	-
3634	3635	-
3635	3636	-
3636	3637	-
3637	3638	-
3638	3639	-
3639	3640	-
3640	3641	-
3641	3642	-
3642	3643	-
3643	3644	-
3644	3645	-
3645	3646	-
3646	3647	-
3647	3648	-
3648	3649	-
3649	3650	-
3650	3651	-
3651	3652	-
3652	3653	-
3653	3654	-
3654	3629	-
3655	3656	-
3656	3657	-
3657	3658	-
3658	3659	-
3659	3660	-
3660	3661	-
3661	3662	-
3662	3655	-
3663	3664	-

ТЕКСТОВОЕ ОПИСАНИЕ
местоположения границ населенных пунктов, территориальных зон

Прохождение границы		Описание прохождения границы
от точки	до точки	
1	2	3
3664	3665	-
3665	3666	-
3666	3667	-
3667	3668	-
3668	3669	-
3669	3670	-
3670	3671	-
3671	3672	-
3672	3673	-
3673	3674	-
3674	3675	-
3675	3676	-
3676	3677	-
3677	3678	-
3678	3679	-
3679	3680	-
3680	3681	-
3681	3682	-
3682	3663	-
3683	3684	-
3684	3685	-
3685	3686	-
3686	3687	-
3687	3688	-
3688	3689	-
3689	3690	-
3690	3691	-
3691	3692	-
3692	3693	-
3693	3694	-
3694	3695	-
3695	3696	-
3696	3697	-
3697	3698	-
3698	3699	-
3699	3700	-
3700	3683	-

ТЕКСТОВОЕ ОПИСАНИЕ
местоположения границ населенных пунктов, территориальных зон

Прохождение границы		Описание прохождения границы
от точки	до точки	
1	2	3
3701	3702	-
3702	3703	-
3703	3704	-
3704	3705	-
3705	3706	-
3706	3707	-
3707	3708	-
3708	3709	-
3709	3710	-
3710	3711	-
3711	3712	-
3712	3713	-
3713	3714	-
3714	3715	-
3715	3716	-
3716	3717	-
3717	3718	-
3718	3719	-
3719	3720	-
3720	3721	-
3721	3722	-
3722	3723	-
3723	3724	-
3724	3725	-
3725	3726	-
3726	3727	-
3727	3728	-
3728	3729	-
3729	3730	-
3730	3731	-
3731	3732	-
3732	3733	-
3733	3734	-
3734	3735	-
3735	3736	-
3736	3737	-
3737	3738	-

ТЕКСТОВОЕ ОПИСАНИЕ
местоположения границ населенных пунктов, территориальных зон

Прохождение границы		Описание прохождения границы
от точки	до точки	
1	2	3
3738	3739	-
3739	3740	-
3740	3701	-
3741	3742	-
3742	3743	-
3743	3744	-
3744	3745	-
3745	3746	-
3746	3747	-
3747	3748	-
3748	3749	-
3749	3750	-
3750	3751	-
3751	3752	-
3752	3753	-
3753	3741	-
3754	3755	-
3755	3756	-
3756	3757	-
3757	3758	-
3758	3759	-
3759	3760	-
3760	3754	-
3761	3762	-
3762	3763	-
3763	3764	-
3764	3765	-
3765	3766	-
3766	3767	-
3767	3768	-
3768	3769	-
3769	3770	-
3770	3771	-
3771	3772	-
3772	3773	-
3773	3774	-
3774	3775	-

ТЕКСТОВОЕ ОПИСАНИЕ
местоположения границ населенных пунктов, территориальных зон

Прохождение границы		Описание прохождения границы
от точки	до точки	
1	2	3
3775	3776	-
3776	3777	-
3777	3778	-
3778	3761	-
3779	3780	-
3780	3781	-
3781	3779	-
3782	3783	-
3783	3784	-
3784	3785	-
3785	3786	-
3786	3782	-
3787	3788	-
3788	3789	-
3789	3790	-
3790	3791	-
3791	3792	-
3792	3793	-
3793	3794	-
3794	3795	-
3795	3796	-
3796	3797	-
3797	3798	-
3798	3787	-
3799	3800	-
3800	3801	-
3801	3802	-
3802	3803	-
3803	3804	-
3804	3805	-
3805	3806	-
3806	3807	-
3807	3808	-
3808	3809	-
3809	3810	-
3810	3811	-
3811	3812	-

ТЕКСТОВОЕ ОПИСАНИЕ
местоположения границ населенных пунктов, территориальных зон

Прохождение границы		Описание прохождения границы
от точки	до точки	
1	2	3
3812	3813	-
3813	3814	-
3814	3815	-
3815	3816	-
3816	3817	-
3817	3818	-
3818	3819	-
3819	3820	-
3820	3799	-
3821	3822	-
3822	3823	-
3823	3824	-
3824	3825	-
3825	3826	-
3826	3827	-
3827	3828	-
3828	3829	-
3829	3830	-
3830	3831	-
3831	3832	-
3832	3833	-
3833	3834	-
3834	3835	-
3835	3836	-
3836	3837	-
3837	3821	-
3838	3839	-
3839	3840	-
3840	3841	-
3841	3842	-
3842	3843	-
3843	3844	-
3844	3845	-
3845	3846	-
3846	3847	-
3847	3848	-
3848	3838	-

ТЕКСТОВОЕ ОПИСАНИЕ
местоположения границ населенных пунктов, территориальных зон

Прохождение границы		Описание прохождения границы
от точки	до точки	
1	2	3
3849	3850	-
3850	3851	-
3851	3852	-
3852	3853	-
3853	3854	-
3854	3855	-
3855	3856	-
3856	3857	-
3857	3858	-
3858	3859	-
3859	3860	-
3860	3861	-
3861	3862	-
3862	3863	-
3863	3864	-
3864	3865	-
3865	3866	-
3866	3867	-
3867	3868	-
3868	3869	-
3869	3870	-
3870	3871	-
3871	3872	-
3872	3873	-
3873	3874	-
3874	3875	-
3875	3876	-
3876	3877	-
3877	3878	-
3878	3879	-
3879	3880	-
3880	3881	-
3881	3882	-
3882	3883	-
3883	3884	-
3884	3885	-
3885	3886	-

ТЕКСТОВОЕ ОПИСАНИЕ
местоположения границ населенных пунктов, территориальных зон

Прохождение границы		Описание прохождения границы
от точки	до точки	
1	2	3
3886	3887	-
3887	3888	-
3888	3889	-
3889	3890	-
3890	3891	-
3891	3892	-
3892	3893	-
3893	3894	-
3894	3895	-
3895	3896	-
3896	3897	-
3897	3898	-
3898	3899	-
3899	3900	-
3900	3901	-
3901	3902	-
3902	3903	-
3903	3904	-
3904	3905	-
3905	3849	-
3906	3907	-
3907	3908	-
3908	3909	-
3909	3910	-
3910	3911	-
3911	3912	-
3912	3913	-
3913	3914	-
3914	3915	-
3915	3916	-
3916	3906	-
3917	3918	-
3918	3919	-
3919	3920	-
3920	3921	-
3921	3922	-
3922	3923	-

ТЕКСТОВОЕ ОПИСАНИЕ
местоположения границ населенных пунктов, территориальных зон

Прохождение границы		Описание прохождения границы
от точки	до точки	
1	2	3
3923	3924	-
3924	3925	-
3925	3926	-
3926	3927	-
3927	3928	-
3928	3929	-
3929	3930	-
3930	3931	-
3931	3932	-
3932	3933	-
3933	3934	-
3934	3935	-
3935	3936	-
3936	3937	-
3937	3938	-
3938	3939	-
3939	3940	-
3940	3941	-
3941	3942	-
3942	3943	-
3943	3944	-
3944	3945	-
3945	3946	-
3946	3947	-
3947	3948	-
3948	3949	-
3949	3950	-
3950	3951	-
3951	3952	-
3952	3953	-
3953	3954	-
3954	3955	-
3955	3956	-
3956	3957	-
3957	3958	-
3958	3959	-
3959	3960	-

ТЕКСТОВОЕ ОПИСАНИЕ
местоположения границ населенных пунктов, территориальных зон

Прохождение границы		Описание прохождения границы
от точки	до точки	
1	2	3
3960	3961	-
3961	3962	-
3962	3963	-
3963	3964	-
3964	3965	-
3965	3966	-
3966	3917	-
3967	3968	-
3968	3969	-
3969	3970	-
3970	3971	-
3971	3967	-
3972	3973	-
3973	3974	-
3974	3975	-
3975	3976	-
3976	3977	-
3977	3978	-
3978	3979	-
3979	3980	-
3980	3981	-
3981	3982	-
3982	3983	-
3983	3984	-
3984	3985	-
3985	3986	-
3986	3987	-
3987	3988	-
3988	3989	-
3989	3972	-
3990	3991	-
3991	3992	-
3992	3993	-
3993	3994	-
3994	3995	-
3995	3996	-
3996	3997	-

ТЕКСТОВОЕ ОПИСАНИЕ
местоположения границ населенных пунктов, территориальных зон

Прохождение границы		Описание прохождения границы
от точки	до точки	
1	2	3
3997	3998	-
3998	3999	-
3999	4000	-
4000	4001	-
4001	4002	-
4002	4003	-
4003	4004	-
4004	4005	-
4005	4006	-
4006	4007	-
4007	4008	-
4008	4009	-
4009	3990	-
4010	4011	-
4011	4012	-
4012	4013	-
4013	4014	-
4014	4015	-
4015	4016	-
4016	4017	-
4017	4018	-
4018	4019	-
4019	4020	-
4020	4021	-
4021	4022	-
4022	4023	-
4023	4024	-
4024	4025	-
4025	4026	-
4026	4027	-
4027	4028	-
4028	4029	-
4029	4030	-
4030	4031	-
4031	4032	-
4032	4033	-
4033	4034	-

ТЕКСТОВОЕ ОПИСАНИЕ
местоположения границ населенных пунктов, территориальных зон

Прохождение границы		Описание прохождения границы
от точки	до точки	
1	2	3
4034	4035	-
4035	4036	-
4036	4037	-
4037	4038	-
4038	4039	-
4039	4010	-
4040	4041	-
4041	4042	-
4042	4043	-
4043	4044	-
4044	4045	-
4045	4046	-
4046	4047	-
4047	4048	-
4048	4049	-
4049	4050	-
4050	4051	-
4051	4040	-
4052	4053	-
4053	4054	-
4054	4055	-
4055	4056	-
4056	4057	-
4057	4058	-
4058	4059	-
4059	4060	-
4060	4061	-
4061	4062	-
4062	4063	-
4063	4064	-
4064	4065	-
4065	4066	-
4066	4067	-
4067	4068	-
4068	4069	-
4069	4070	-
4070	4071	-

ТЕКСТОВОЕ ОПИСАНИЕ
местоположения границ населенных пунктов, территориальных зон

Прохождение границы		Описание прохождения границы
от точки	до точки	
1	2	3
4071	4072	-
4072	4073	-
4073	4074	-
4074	4075	-
4075	4076	-
4076	4077	-
4077	4078	-
4078	4079	-
4079	4080	-
4080	4081	-
4081	4082	-
4082	4083	-
4083	4084	-
4084	4085	-
4085	4086	-
4086	4087	-
4087	4052	-
4088	4089	-
4089	4090	-
4090	4091	-
4091	4092	-
4092	4093	-
4093	4094	-
4094	4095	-
4095	4096	-
4096	4097	-
4097	4098	-
4098	4099	-
4099	4100	-
4100	4101	-
4101	4102	-
4102	4103	-
4103	4104	-
4104	4105	-
4105	4106	-
4106	4107	-
4107	4108	-

ТЕКСТОВОЕ ОПИСАНИЕ местоположения границ населенных пунктов, территориальных зон		
Прохождение границы		Описание прохождения границы
от точки	до точки	
1	2	3
4108	4109	-
4109	4110	-
4110	4111	-
4111	4112	-
4112	4113	-
4113	4114	-
4114	4115	-
4115	4116	-
4116	4117	-
4117	4088	-
4118	4119	-
4119	4120	-
4120	4121	-
4121	4122	-
4122	4123	-
4123	4124	-
4124	4125	-
4125	4126	-
4126	4127	-
4127	4128	-
4128	4129	-
4129	4130	-
4130	4131	-
4131	4132	-
4132	4133	-
4133	4134	-
4134	4135	-
4135	4136	-
4136	4137	-
4137	4138	-
4138	4139	-
4139	4140	-
4140	4141	-
4141	4142	-
4142	4143	-
4143	4144	-
4144	4145	-

ТЕКСТОВОЕ ОПИСАНИЕ
местоположения границ населенных пунктов, территориальных зон

Прохождение границы		Описание прохождения границы
от точки	до точки	
1	2	3
4145	4146	-
4146	4147	-
4147	4148	-
4148	4149	-
4149	4150	-
4150	4151	-
4151	4152	-
4152	4153	-
4153	4154	-
4154	4155	-
4155	4156	-
4156	4157	-
4157	4158	-
4158	4159	-
4159	4160	-
4160	4161	-
4161	4162	-
4162	4163	-
4163	4164	-
4164	4165	-
4165	4166	-
4166	4167	-
4167	4168	-
4168	4169	-
4169	4118	-
4170	4171	-
4171	4172	-
4172	4173	-
4173	4174	-
4174	4175	-
4175	4176	-
4176	4177	-
4177	4178	-
4178	4179	-
4179	4180	-
4180	4181	-
4181	4182	-

ТЕКСТОВОЕ ОПИСАНИЕ местоположения границ населенных пунктов, территориальных зон		
Прохождение границы		Описание прохождения границы
от точки	до точки	
1	2	3
4182	4183	-
4183	4184	-
4184	4185	-
4185	4186	-
4186	4187	-
4187	4188	-
4188	4189	-
4189	4170	-
4190	4191	-
4191	4192	-
4192	4193	-
4193	4194	-
4194	4195	-
4195	4196	-
4196	4197	-
4197	4198	-
4198	4199	-
4199	4200	-
4200	4201	-
4201	4202	-
4202	4203	-
4203	4204	-
4204	4205	-
4205	4206	-
4206	4207	-
4207	4208	-
4208	4209	-
4209	4210	-
4210	4211	-
4211	4212	-
4212	4213	-
4213	4214	-
4214	4215	-
4215	4216	-
4216	4217	-
4217	4218	-
4218	4219	-

ТЕКСТОВОЕ ОПИСАНИЕ
местоположения границ населенных пунктов, территориальных зон

Прохождение границы		Описание прохождения границы
от точки	до точки	
1	2	3
4219	4220	-
4220	4190	-
4221	4222	-
4222	4223	-
4223	4224	-
4224	4225	-
4225	4226	-
4226	4227	-
4227	4228	-
4228	4229	-
4229	4230	-
4230	4221	-
4231	4232	-
4232	4233	-
4233	4234	-
4234	4235	-
4235	4236	-
4236	4237	-
4237	4238	-
4238	4239	-
4239	4240	-
4240	4241	-
4241	4242	-
4242	4243	-
4243	4244	-
4244	4245	-
4245	4246	-
4246	4247	-
4247	4248	-
4248	4249	-
4249	4250	-
4250	4251	-
4251	4252	-
4252	4231	-
4253	4254	-
4254	4255	-
4255	4256	-

ТЕКСТОВОЕ ОПИСАНИЕ
местоположения границ населенных пунктов, территориальных зон

Прохождение границы		Описание прохождения границы
от точки	до точки	
1	2	3
4256	4257	-
4257	4258	-
4258	4259	-
4259	4260	-
4260	4261	-
4261	4262	-
4262	4263	-
4263	4264	-
4264	4253	-
4265	4266	-
4266	4267	-
4267	4268	-
4268	4269	-
4269	4270	-
4270	4271	-
4271	4272	-
4272	4273	-
4273	4274	-
4274	4275	-
4275	4276	-
4276	4277	-
4277	4278	-
4278	4279	-
4279	4280	-
4280	4265	-
4281	4282	-
4282	4283	-
4283	4284	-
4284	4285	-
4285	4286	-
4286	4287	-
4287	4288	-
4288	4289	-
4289	4290	-
4290	4291	-
4291	4292	-
4292	4293	-

ТЕКСТОВОЕ ОПИСАНИЕ местоположения границ населенных пунктов, территориальных зон		
Прохождение границы		Описание прохождения границы
от точки	до точки	
1	2	3
4293	4294	-
4294	4295	-
4295	4296	-
4296	4297	-
4297	4298	-
4298	4299	-
4299	4300	-
4300	4301	-
4301	4302	-
4302	4303	-
4303	4304	-
4304	4305	-
4305	4306	-
4306	4307	-
4307	4308	-
4308	4309	-
4309	4310	-
4310	4311	-
4311	4312	-
4312	4313	-
4313	4314	-
4314	4315	-
4315	4316	-
4316	4317	-
4317	4318	-
4318	4319	-
4319	4320	-
4320	4321	-
4321	4322	-
4322	4323	-
4323	4324	-
4324	4281	-
4325	4326	-
4326	4327	-
4327	4328	-
4328	4329	-
4329	4330	-

ТЕКСТОВОЕ ОПИСАНИЕ
местоположения границ населенных пунктов, территориальных зон

Прохождение границы		Описание прохождения границы
от точки	до точки	
1	2	3
4330	4331	-
4331	4332	-
4332	4333	-
4333	4334	-
4334	4335	-
4335	4336	-
4336	4337	-
4337	4338	-
4338	4339	-
4339	4340	-
4340	4341	-
4341	4342	-
4342	4343	-
4343	4344	-
4344	4345	-
4345	4325	-
4346	4347	-
4347	4348	-
4348	4349	-
4349	4350	-
4350	4351	-
4351	4352	-
4352	4353	-
4353	4354	-
4354	4355	-
4355	4356	-
4356	4357	-
4357	4358	-
4358	4359	-
4359	4360	-
4360	4361	-
4361	4362	-
4362	4363	-
4363	4346	-
4364	4365	-
4365	4366	-
4366	4367	-

ТЕКСТОВОЕ ОПИСАНИЕ местоположения границ населенных пунктов, территориальных зон		
Прохождение границы		Описание прохождения границы
от точки	до точки	
1	2	3
4367	4368	-
4368	4369	-
4369	4370	-
4370	4371	-
4371	4372	-
4372	4373	-
4373	4364	-
4374	4375	-
4375	4376	-
4376	4377	-
4377	4378	-
4378	4379	-
4379	4380	-
4380	4381	-
4381	4382	-
4382	4383	-
4383	4384	-
4384	4385	-
4385	4386	-
4386	4387	-
4387	4388	-
4388	4389	-
4389	4390	-
4390	4391	-
4391	4392	-
4392	4393	-
4393	4394	-
4394	4374	-
4395	4396	-
4396	4397	-
4397	4398	-
4398	4399	-
4399	4400	-
4400	4401	-
4401	4402	-
4402	4403	-
4403	4404	-

ТЕКСТОВОЕ ОПИСАНИЕ местоположения границ населенных пунктов, территориальных зон		
Прохождение границы		Описание прохождения границы
от точки	до точки	
1	2	3
4404	4405	-
4405	4406	-
4406	4407	-
4407	4408	-
4408	4409	-
4409	4410	-
4410	4411	-
4411	4412	-
4412	4413	-
4413	4414	-
4414	4415	-
4415	4416	-
4416	4417	-
4417	4418	-
4418	4419	-
4419	4420	-
4420	4421	-
4421	4422	-
4422	4423	-
4423	4424	-
4424	4425	-
4425	4426	-
4426	4427	-
4427	4428	-
4428	4429	-
4429	4430	-
4430	4431	-
4431	4395	-
4432	4433	-
4433	4434	-
4434	4435	-
4435	4436	-
4436	4437	-
4437	4438	-
4438	4439	-
4439	4440	-
4440	4441	-

ТЕКСТОВОЕ ОПИСАНИЕ
местоположения границ населенных пунктов, территориальных зон

Прохождение границы		Описание прохождения границы
от точки	до точки	
1	2	3
4441	4442	-
4442	4443	-
4443	4444	-
4444	4445	-
4445	4446	-
4446	4447	-
4447	4448	-
4448	4449	-
4449	4450	-
4450	4451	-
4451	4452	-
4452	4453	-
4453	4454	-
4454	4455	-
4455	4456	-
4456	4457	-
4457	4458	-
4458	4459	-
4459	4460	-
4460	4432	-
4461	4462	-
4462	4463	-
4463	4464	-
4464	4465	-
4465	4466	-
4466	4467	-
4467	4468	-
4468	4469	-
4469	4470	-
4470	4471	-
4471	4472	-
4472	4473	-
4473	4474	-
4474	4475	-
4475	4476	-
4476	4461	-
4477	4478	-

ТЕКСТОВОЕ ОПИСАНИЕ местоположения границ населенных пунктов, территориальных зон		
Прохождение границы		Описание прохождения границы
от точки	до точки	
1	2	3
4478	4479	-
4479	4480	-
4480	4481	-
4481	4482	-
4482	4483	-
4483	4484	-
4484	4485	-
4485	4486	-
4486	4487	-
4487	4488	-
4488	4489	-
4489	4490	-
4490	4477	-
4491	4492	-
4492	4493	-
4493	4494	-
4494	4495	-
4495	4496	-
4496	4497	-
4497	4498	-
4498	4499	-
4499	4500	-
4500	4501	-
4501	4502	-
4502	4503	-
4503	4504	-
4504	4505	-
4505	4506	-
4506	4507	-
4507	4508	-
4508	4491	-
4509	4510	-
4510	4511	-
4511	4512	-
4512	4513	-
4513	4514	-
4514	4515	-

ТЕКСТОВОЕ ОПИСАНИЕ местоположения границ населенных пунктов, территориальных зон		
Прохождение границы		Описание прохождения границы
от точки	до точки	
1	2	3
4515	4516	-
4516	4517	-
4517	4518	-
4518	4519	-
4519	4520	-
4520	4521	-
4521	4522	-
4522	4523	-
4523	4524	-
4524	4525	-
4525	4526	-
4526	4527	-
4527	4528	-
4528	4529	-
4529	4530	-
4530	4531	-
4531	4532	-
4532	4533	-
4533	4534	-
4534	4509	-
4535	4536	-
4536	4537	-
4537	4538	-
4538	4539	-
4539	4540	-
4540	4541	-
4541	4542	-
4542	4543	-
4543	4544	-
4544	4545	-
4545	4546	-
4546	4547	-
4547	4548	-
4548	4549	-
4549	4550	-
4550	4551	-
4551	4552	-

ТЕКСТОВОЕ ОПИСАНИЕ
местоположения границ населенных пунктов, территориальных зон

Прохождение границы		Описание прохождения границы
от точки	до точки	
1	2	3
4552	4553	-
4553	4554	-
4554	4535	-
4555	4556	-
4556	4557	-
4557	4558	-
4558	4559	-
4559	4560	-
4560	4561	-
4561	4562	-
4562	4563	-
4563	4564	-
4564	4565	-
4565	4566	-
4566	4567	-
4567	4568	-
4568	4555	-
4569	4570	-
4570	4571	-
4571	4572	-
4572	4573	-
4573	4574	-
4574	4575	-
4575	4576	-
4576	4577	-
4577	4578	-
4578	4579	-
4579	4580	-
4580	4581	-
4581	4582	-
4582	4583	-
4583	4584	-
4584	4585	-
4585	4586	-
4586	4587	-
4587	4569	-
4588	4589	-

ТЕКСТОВОЕ ОПИСАНИЕ местоположения границ населенных пунктов, территориальных зон		
Прохождение границы		Описание прохождения границы
от точки	до точки	
1	2	3
4589	4590	-
4590	4591	-
4591	4592	-
4592	4593	-
4593	4594	-
4594	4595	-
4595	4596	-
4596	4597	-
4597	4598	-
4598	4599	-
4599	4600	-
4600	4601	-
4601	4602	-
4602	4588	-
4603	4604	-
4604	4605	-
4605	4606	-
4606	4607	-
4607	4608	-
4608	4609	-
4609	4610	-
4610	4611	-
4611	4612	-
4612	4613	-
4613	4614	-
4614	4615	-
4615	4616	-
4616	4617	-
4617	4618	-
4618	4619	-
4619	4620	-
4620	4621	-
4621	4622	-
4622	4623	-
4623	4624	-
4624	4603	-
4625	4626	-

ТЕКСТОВОЕ ОПИСАНИЕ
местоположения границ населенных пунктов, территориальных зон

Прохождение границы		Описание прохождения границы
от точки	до точки	
1	2	3
4626	4627	-
4627	4628	-
4628	4629	-
4629	4630	-
4630	4631	-
4631	4632	-
4632	4633	-
4633	4634	-
4634	4635	-
4635	4636	-
4636	4637	-
4637	4638	-
4638	4639	-
4639	4640	-
4640	4641	-
4641	4642	-
4642	4625	-
4643	4644	-
4644	4645	-
4645	4646	-
4646	4647	-
4647	4648	-
4648	4649	-
4649	4650	-
4650	4651	-
4651	4652	-
4652	4653	-
4653	4654	-
4654	4655	-
4655	4656	-
4656	4657	-
4657	4658	-
4658	4659	-
4659	4660	-
4660	4643	-
4661	4662	-
4662	4663	-

ТЕКСТОВОЕ ОПИСАНИЕ
местоположения границ населенных пунктов, территориальных зон

Прохождение границы		Описание прохождения границы
от точки	до точки	
1	2	3
4663	4664	-
4664	4665	-
4665	4666	-
4666	4667	-
4667	4661	-
4668	4669	-
4669	4670	-
4670	4671	-
4671	4672	-
4672	4673	-
4673	4674	-
4674	4675	-
4675	4676	-
4676	4677	-
4677	4678	-
4678	4679	-
4679	4680	-
4680	4681	-
4681	4682	-
4682	4683	-
4683	4684	-
4684	4685	-
4685	4686	-
4686	4687	-
4687	4688	-
4688	4689	-
4689	4690	-
4690	4668	-
4691	4692	-
4692	4693	-
4693	4694	-
4694	4695	-
4695	4696	-
4696	4697	-
4697	4698	-
4698	4691	-
4699	4700	-

ТЕКСТОВОЕ ОПИСАНИЕ
местоположения границ населенных пунктов, территориальных зон

Прохождение границы		Описание прохождения границы
от точки	до точки	
1	2	3
4700	4701	-
4701	4702	-
4702	4703	-
4703	4704	-
4704	4705	-
4705	4706	-
4706	4707	-
4707	4708	-
4708	4709	-
4709	4710	-
4710	4711	-
4711	4712	-
4712	4713	-
4713	4714	-
4714	4715	-
4715	4716	-
4716	4717	-
4717	4718	-
4718	4719	-
4719	4720	-
4720	4721	-
4721	4722	-
4722	4723	-
4723	4699	-
4724	4725	-
4725	4726	-
4726	4727	-
4727	4728	-
4728	4729	-
4729	4730	-
4730	4724	-
4731	4732	-
4732	4733	-
4733	4734	-
4734	4735	-
4735	4736	-
4736	4737	-

ТЕКСТОВОЕ ОПИСАНИЕ
местоположения границ населенных пунктов, территориальных зон

Прохождение границы		Описание прохождения границы
от точки	до точки	
1	2	3
4737	4738	-
4738	4739	-
4739	4740	-
4740	4741	-
4741	4742	-
4742	4743	-
4743	4744	-
4744	4745	-
4745	4746	-
4746	4747	-
4747	4748	-
4748	4749	-
4749	4750	-
4750	4731	-
4751	4752	-
4752	4753	-
4753	4754	-
4754	4755	-
4755	4756	-
4756	4757	-
4757	4758	-
4758	4751	-
4759	4760	-
4760	4761	-
4761	4762	-
4762	4763	-
4763	4764	-
4764	4765	-
4765	4766	-
4766	4767	-
4767	4768	-
4768	4769	-
4769	4770	-
4770	4771	-
4771	4772	-
4772	4773	-
4773	4774	-

ТЕКСТОВОЕ ОПИСАНИЕ местоположения границ населенных пунктов, территориальных зон		
Прохождение границы		Описание прохождения границы
от точки	до точки	
1	2	3
4774	4775	-
4775	4776	-
4776	4777	-
4777	4778	-
4778	4779	-
4779	4780	-
4780	4781	-
4781	4782	-
4782	4759	-
4783	4784	-
4784	4785	-
4785	4786	-
4786	4787	-
4787	4788	-
4788	4789	-
4789	4790	-
4790	4791	-
4791	4792	-
4792	4793	-
4793	4794	-
4794	4795	-
4795	4796	-
4796	4797	-
4797	4798	-
4798	4799	-
4799	4800	-
4800	4801	-
4801	4802	-
4802	4803	-
4803	4804	-
4804	4805	-
4805	4806	-
4806	4807	-
4807	4808	-
4808	4809	-
4809	4810	-
4810	4811	-

ТЕКСТОВОЕ ОПИСАНИЕ
местоположения границ населенных пунктов, территориальных зон

Прохождение границы		Описание прохождения границы
от точки	до точки	
1	2	3
4811	4812	-
4812	4783	-
4813	4814	-
4814	4815	-
4815	4816	-
4816	4817	-
4817	4818	-
4818	4819	-
4819	4820	-
4820	4821	-
4821	4822	-
4822	4823	-
4823	4824	-
4824	4825	-
4825	4826	-
4826	4827	-
4827	4828	-
4828	4829	-
4829	4830	-
4830	4831	-
4831	4832	-
4832	4833	-
4833	4834	-
4834	4835	-
4835	4836	-
4836	4837	-
4837	4838	-
4838	4839	-
4839	4840	-
4840	4841	-
4841	4813	-
4842	4843	-
4843	4844	-
4844	4845	-
4845	4846	-
4846	4847	-
4847	4848	-

ТЕКСТОВОЕ ОПИСАНИЕ местоположения границ населенных пунктов, территориальных зон		
Прохождение границы		Описание прохождения границы
от точки	до точки	
1	2	3
4848	4849	-
4849	4850	-
4850	4842	-
4851	4852	-
4852	4853	-
4853	4854	-
4854	4855	-
4855	4856	-
4856	4857	-
4857	4858	-
4858	4859	-
4859	4860	-
4860	4861	-
4861	4862	-
4862	4863	-
4863	4864	-
4864	4865	-
4865	4866	-
4866	4867	-
4867	4868	-
4868	4851	-
4869	4870	-
4870	4871	-
4871	4872	-
4872	4873	-
4873	4874	-
4874	4875	-
4875	4876	-
4876	4877	-
4877	4878	-
4878	4869	-
4879	4880	-
4880	4881	-
4881	4882	-
4882	4883	-
4883	4884	-
4884	4885	-

ТЕКСТОВОЕ ОПИСАНИЕ местоположения границ населенных пунктов, территориальных зон		
Прохождение границы		Описание прохождения границы
от точки	до точки	
1	2	3
4885	4886	-
4886	4887	-
4887	4888	-
4888	4879	-
4889	4890	-
4890	4891	-
4891	4892	-
4892	4893	-
4893	4894	-
4894	4895	-
4895	4896	-
4896	4897	-
4897	4898	-
4898	4899	-
4899	4900	-
4900	4901	-
4901	4902	-
4902	4903	-
4903	4904	-
4904	4905	-
4905	4906	-
4906	4907	-
4907	4908	-
4908	4909	-
4909	4910	-
4910	4911	-
4911	4912	-
4912	4913	-
4913	4914	-
4914	4915	-
4915	4889	-
4916	4917	-
4917	4918	-
4918	4919	-
4919	4920	-
4920	4921	-
4921	4922	-

ТЕКСТОВОЕ ОПИСАНИЕ
местоположения границ населенных пунктов, территориальных зон

Прохождение границы		Описание прохождения границы
от точки	до точки	
1	2	3
4922	4923	-
4923	4924	-
4924	4925	-
4925	4926	-
4926	4927	-
4927	4928	-
4928	4929	-
4929	4930	-
4930	4931	-
4931	4932	-
4932	4933	-
4933	4934	-
4934	4935	-
4935	4916	-
4936	4937	-
4937	4938	-
4938	4939	-
4939	4940	-
4940	4941	-
4941	4942	-
4942	4943	-
4943	4944	-
4944	4945	-
4945	4946	-
4946	4947	-
4947	4948	-
4948	4936	-
4949	4950	-
4950	4951	-
4951	4952	-
4952	4953	-
4953	4954	-
4954	4955	-
4955	4956	-
4956	4957	-
4957	4958	-
4958	4959	-

ТЕКСТОВОЕ ОПИСАНИЕ
местоположения границ населенных пунктов, территориальных зон

Прохождение границы		Описание прохождения границы
от точки	до точки	
1	2	3
4959	4960	-
4960	4961	-
4961	4962	-
4962	4963	-
4963	4949	-
4964	4965	-
4965	4966	-
4966	4967	-
4967	4968	-
4968	4969	-
4969	4970	-
4970	4964	-
4971	4972	-
4972	4973	-
4973	4974	-
4974	4975	-
4975	4976	-
4976	4977	-
4977	4978	-
4978	4979	-
4979	4980	-
4980	4981	-
4981	4982	-
4982	4983	-
4983	4984	-
4984	4971	-
4985	4986	-
4986	4987	-
4987	4988	-
4988	4989	-
4989	4990	-
4990	4991	-
4991	4992	-
4992	4993	-
4993	4994	-
4994	4995	-
4995	4996	-

ТЕКСТОВОЕ ОПИСАНИЕ
местоположения границ населенных пунктов, территориальных зон

Прохождение границы		Описание прохождения границы
от точки	до точки	
1	2	3
4996	4997	-
4997	4998	-
4998	4999	-
4999	5000	-
5000	5001	-
5001	5002	-
5002	5003	-
5003	5004	-
5004	5005	-
5005	5006	-
5006	5007	-
5007	5008	-
5008	5009	-
5009	5010	-
5010	5011	-
5011	5012	-
5012	5013	-
5013	5014	-
5014	5015	-
5015	5016	-
5016	5017	-
5017	5018	-
5018	5019	-
5019	5020	-
5020	5021	-
5021	5022	-
5022	5023	-
5023	5024	-
5024	5025	-
5025	5026	-
5026	5027	-
5027	5028	-
5028	5029	-
5029	5030	-
5030	5031	-
5031	5032	-
5032	5033	-

ТЕКСТОВОЕ ОПИСАНИЕ
местоположения границ населенных пунктов, территориальных зон

Прохождение границы		Описание прохождения границы
от точки	до точки	
1	2	3
5033	5034	-
5034	5035	-
5035	5036	-
5036	5037	-
5037	5038	-
5038	5039	-
5039	5040	-
5040	5041	-
5041	4985	-
5042	5043	-
5043	5044	-
5044	5045	-
5045	5046	-
5046	5047	-
5047	5048	-
5048	5049	-
5049	5050	-
5050	5051	-
5051	5052	-
5052	5053	-
5053	5054	-
5054	5055	-
5055	5042	-
5056	5057	-
5057	5058	-
5058	5059	-
5059	5060	-
5060	5061	-
5061	5062	-
5062	5063	-
5063	5064	-
5064	5065	-
5065	5066	-
5066	5067	-
5067	5068	-
5068	5069	-
5069	5070	-

ТЕКСТОВОЕ ОПИСАНИЕ
местоположения границ населенных пунктов, территориальных зон

Прохождение границы		Описание прохождения границы
от точки	до точки	
1	2	3
5070	5056	-
5071	5072	-
5072	5073	-
5073	5074	-
5074	5075	-
5075	5076	-
5076	5077	-
5077	5078	-
5078	5079	-
5079	5080	-
5080	5081	-
5081	5082	-
5082	5083	-
5083	5084	-
5084	5085	-
5085	5086	-
5086	5087	-
5087	5088	-
5088	5089	-
5089	5090	-
5090	5091	-
5091	5092	-
5092	5071	-
5093	5094	-
5094	5095	-
5095	5096	-
5096	5097	-
5097	5098	-
5098	5099	-
5099	5100	-
5100	5101	-
5101	5102	-
5102	5103	-
5103	5104	-
5104	5105	-
5105	5106	-
5106	5107	-

ТЕКСТОВОЕ ОПИСАНИЕ местоположения границ населенных пунктов, территориальных зон		
Прохождение границы		Описание прохождения границы
от точки	до точки	
1	2	3
5107	5108	-
5108	5109	-
5109	5110	-
5110	5111	-
5111	5112	-
5112	5113	-
5113	5093	-
5114	5115	-
5115	5116	-
5116	5117	-
5117	5118	-
5118	5119	-
5119	5120	-
5120	5121	-
5121	5114	-
5122	5123	-
5123	5124	-
5124	5125	-
5125	5126	-
5126	5127	-
5127	5128	-
5128	5122	-
5129	5130	-
5130	5131	-
5131	5132	-
5132	5133	-
5133	5134	-
5134	5135	-
5135	5136	-
5136	5137	-
5137	5138	-
5138	5139	-
5139	5140	-
5140	5141	-
5141	5142	-
5142	5143	-
5143	5144	-

ТЕКСТОВОЕ ОПИСАНИЕ
местоположения границ населенных пунктов, территориальных зон

Прохождение границы		Описание прохождения границы
от точки	до точки	
1	2	3
5144	5145	-
5145	5146	-
5146	5147	-
5147	5148	-
5148	5149	-
5149	5150	-
5150	5129	-
5151	5152	-
5152	5153	-
5153	5154	-
5154	5155	-
5155	5156	-
5156	5157	-
5157	5151	-
5158	5159	-
5159	5160	-
5160	5161	-
5161	5162	-
5162	5163	-
5163	5164	-
5164	5165	-
5165	5166	-
5166	5167	-
5167	5168	-
5168	5169	-
5169	5170	-
5170	5158	-
5171	5172	-
5172	5173	-
5173	5174	-
5174	5175	-
5175	5176	-
5176	5177	-
5177	5178	-
5178	5179	-
5179	5180	-
5180	5181	-

ТЕКСТОВОЕ ОПИСАНИЕ местоположения границ населенных пунктов, территориальных зон		
Прохождение границы		Описание прохождения границы
от точки	до точки	
1	2	3
5181	5182	-
5182	5183	-
5183	5184	-
5184	5185	-
5185	5171	-
5186	5187	-
5187	5188	-
5188	5189	-
5189	5190	-
5190	5191	-
5191	5192	-
5192	5193	-
5193	5194	-
5194	5195	-
5195	5196	-
5196	5197	-
5197	5198	-
5198	5199	-
5199	5200	-
5200	5201	-
5201	5202	-
5202	5203	-
5203	5204	-
5204	5205	-
5205	5206	-
5206	5207	-
5207	5208	-
5208	5209	-
5209	5186	-
5210	5211	-
5211	5212	-
5212	5213	-
5213	5214	-
5214	5215	-
5215	5216	-
5216	5217	-
5217	5218	-

ТЕКСТОВОЕ ОПИСАНИЕ
местоположения границ населенных пунктов, территориальных зон

Прохождение границы		Описание прохождения границы
от точки	до точки	
1	2	3
5218	5219	-
5219	5220	-
5220	5221	-
5221	5222	-
5222	5223	-
5223	5224	-
5224	5225	-
5225	5226	-
5226	5227	-
5227	5210	-
5228	5229	-
5229	5230	-
5230	5231	-
5231	5232	-
5232	5233	-
5233	5234	-
5234	5235	-
5235	5236	-
5236	5228	-
5237	5238	-
5238	5239	-
5239	5240	-
5240	5237	-
5241	5242	-
5242	5243	-
5243	5244	-
5244	5245	-
5245	5246	-
5246	5247	-
5247	5248	-
5248	5249	-
5249	5250	-
5250	5251	-
5251	5252	-
5252	5253	-
5253	5254	-
5254	5255	-

ТЕКСТОВОЕ ОПИСАНИЕ
местоположения границ населенных пунктов, территориальных зон

Прохождение границы		Описание прохождения границы
от точки	до точки	
1	2	3
5255	5256	-
5256	5241	-
5257	5258	-
5258	5259	-
5259	5260	-
5260	5261	-
5261	5262	-
5262	5263	-
5263	5264	-
5264	5265	-
5265	5266	-
5266	5267	-
5267	5268	-
5268	5269	-
5269	5270	-
5270	5271	-
5271	5272	-
5272	5273	-
5273	5257	-
5274	5275	-
5275	5276	-
5276	5274	-
5277	5278	-
5278	5279	-
5279	5280	-
5280	5281	-
5281	5282	-
5282	5283	-
5283	5284	-
5284	5285	-
5285	5286	-
5286	5277	-
5287	5288	-
5288	5289	-
5289	5290	-
5290	5291	-
5291	5292	-

ТЕКСТОВОЕ ОПИСАНИЕ
местоположения границ населенных пунктов, территориальных зон

Прохождение границы		Описание прохождения границы
от точки	до точки	
1	2	3
5292	5293	-
5293	5294	-
5294	5295	-
5295	5296	-
5296	5297	-
5297	5298	-
5298	5299	-
5299	5300	-
5300	5301	-
5301	5287	-
5302	5303	-
5303	5304	-
5304	5305	-
5305	5306	-
5306	5307	-
5307	5308	-
5308	5309	-
5309	5310	-
5310	5311	-
5311	5312	-
5312	5313	-
5313	5302	-
5314	5315	-
5315	5316	-
5316	5317	-
5317	5318	-
5318	5319	-
5319	5320	-
5320	5321	-
5321	5322	-
5322	5323	-
5323	5324	-
5324	5325	-
5325	5326	-
5326	5327	-
5327	5328	-
5328	5329	-

ТЕКСТОВОЕ ОПИСАНИЕ
местоположения границ населенных пунктов, территориальных зон

Прохождение границы		Описание прохождения границы
от точки	до точки	
1	2	3
5329	5330	-
5330	5331	-
5331	5332	-
5332	5333	-
5333	5334	-
5334	5314	-
5335	5336	-
5336	5337	-
5337	5338	-
5338	5339	-
5339	5340	-
5340	5341	-
5341	5342	-
5342	5343	-
5343	5335	-
5344	5345	-
5345	5346	-
5346	5347	-
5347	5348	-
5348	5349	-
5349	5344	-
5350	5351	-
5351	5352	-
5352	5353	-
5353	5354	-
5354	5355	-
5355	5356	-
5356	5357	-
5357	5358	-
5358	5359	-
5359	5350	-
5360	5361	-
5361	5362	-
5362	5363	-
5363	5364	-
5364	5365	-
5365	5366	-

ТЕКСТОВОЕ ОПИСАНИЕ местоположения границ населенных пунктов, территориальных зон		
Прохождение границы		Описание прохождения границы
от точки	до точки	
1	2	3
5366	5367	-
5367	5368	-
5368	5369	-
5369	5370	-
5370	5371	-
5371	5372	-
5372	5373	-
5373	5374	-
5374	5375	-
5375	5376	-
5376	5377	-
5377	5378	-
5378	5379	-
5379	5380	-
5380	5381	-
5381	5382	-
5382	5383	-
5383	5360	-
5384	5385	-
5385	5386	-
5386	5387	-
5387	5388	-
5388	5389	-
5389	5390	-
5390	5391	-
5391	5392	-
5392	5393	-
5393	5394	-
5394	5395	-
5395	5396	-
5396	5397	-
5397	5398	-
5398	5399	-
5399	5400	-
5400	5401	-
5401	5402	-
5402	5403	-

ТЕКСТОВОЕ ОПИСАНИЕ
местоположения границ населенных пунктов, территориальных зон

Прохождение границы		Описание прохождения границы
от точки	до точки	
1	2	3
5403	5404	-
5404	5384	-
5405	5406	-
5406	5407	-
5407	5408	-
5408	5409	-
5409	5410	-
5410	5411	-
5411	5412	-
5412	5413	-
5413	5414	-
5414	5415	-
5415	5405	-
5416	5417	-
5417	5418	-
5418	5419	-
5419	5420	-
5420	5421	-
5421	5422	-
5422	5423	-
5423	5424	-
5424	5425	-
5425	5426	-
5426	5427	-
5427	5428	-
5428	5429	-
5429	5430	-
5430	5416	-
5431	5432	-
5432	5433	-
5433	5434	-
5434	5435	-
5435	5436	-
5436	5437	-
5437	5438	-
5438	5431	-
5439	5440	-

ТЕКСТОВОЕ ОПИСАНИЕ местоположения границ населенных пунктов, территориальных зон		
Прохождение границы		Описание прохождения границы
от точки	до точки	
1	2	3
5440	5441	-
5441	5442	-
5442	5443	-
5443	5444	-
5444	5445	-
5445	5439	-
5446	5447	-
5447	5448	-
5448	5449	-
5449	5450	-
5450	5451	-
5451	5452	-
5452	5453	-
5453	5454	-
5454	5455	-
5455	5456	-
5456	5457	-
5457	5458	-
5458	5459	-
5459	5460	-
5460	5461	-
5461	5446	-
5462	5463	-
5463	5464	-
5464	5465	-
5465	5466	-
5466	5467	-
5467	5462	-
5468	5469	-
5469	5470	-
5470	5471	-
5471	5472	-
5472	5473	-
5473	5474	-
5474	5475	-
5475	5476	-
5476	5468	-

ТЕКСТОВОЕ ОПИСАНИЕ
местоположения границ населенных пунктов, территориальных зон

Прохождение границы		Описание прохождения границы
от точки	до точки	
1	2	3
5477	5478	-
5478	5479	-
5479	5480	-
5480	5481	-
5481	5482	-
5482	5483	-
5483	5484	-
5484	5485	-
5485	5486	-
5486	5487	-
5487	5488	-
5488	5489	-
5489	5477	-
5490	5491	-
5491	5492	-
5492	5493	-
5493	5494	-
5494	5495	-
5495	5496	-
5496	5497	-
5497	5498	-
5498	5499	-
5499	5500	-
5500	5501	-
5501	5502	-
5502	5503	-
5503	5490	-
5504	5505	-
5505	5506	-
5506	5507	-
5507	5508	-
5508	5509	-
5509	5510	-
5510	5511	-
5511	5504	-
5512	5513	-
5513	5514	-

ТЕКСТОВОЕ ОПИСАНИЕ
местоположения границ населенных пунктов, территориальных зон

Прохождение границы		Описание прохождения границы
от точки	до точки	
1	2	3
5514	5515	-
5515	5516	-
5516	5512	-
5517	5518	-
5518	5519	-
5519	5520	-
5520	5517	-
5521	5522	-
5522	5523	-
5523	5524	-
5524	5525	-
5525	5526	-
5526	5527	-
5527	5528	-
5528	5529	-
5529	5530	-
5530	5521	-
5531	5532	-
5532	5533	-
5533	5534	-
5534	5535	-
5535	5536	-
5536	5537	-
5537	5538	-
5538	5539	-
5539	5540	-
5540	5531	-
5541	5542	-
5542	5543	-
5543	5544	-
5544	5545	-
5545	5541	-
5546	5547	-
5547	5548	-
5548	5549	-
5549	5550	-
5550	5546	-

ТЕКСТОВОЕ ОПИСАНИЕ
местоположения границ населенных пунктов, территориальных зон

Прохождение границы		Описание прохождения границы
от точки	до точки	
1	2	3
5551	5552	-
5552	5553	-
5553	5554	-
5554	5555	-
5555	5556	-
5556	5551	-
5557	5558	-
5558	5559	-
5559	5560	-
5560	5561	-
5561	5562	-
5562	5563	-
5563	5557	-
5564	5565	-
5565	5566	-
5566	5567	-
5567	5568	-
5568	5569	-
5569	5570	-
5570	5571	-
5571	5572	-
5572	5573	-
5573	5574	-
5574	5575	-
5575	5564	-
5576	5577	-
5577	5578	-
5578	5579	-
5579	5580	-
5580	5581	-
5581	5582	-
5582	5583	-
5583	5584	-
5584	5585	-
5585	5586	-
5586	5587	-
5587	5576	-

ТЕКСТОВОЕ ОПИСАНИЕ
местоположения границ населенных пунктов, территориальных зон

Прохождение границы		Описание прохождения границы
от точки	до точки	
1	2	3
5588	5589	-
5589	5590	-
5590	5591	-
5591	5592	-
5592	5593	-
5593	5594	-
5594	5595	-
5595	5596	-
5596	5597	-
5597	5598	-
5598	5588	-
5599	5600	-
5600	5601	-
5601	5602	-
5602	5603	-
5603	5604	-
5604	5605	-
5605	5606	-
5606	5607	-
5607	5608	-
5608	5609	-
5609	5610	-
5610	5611	-
5611	5612	-
5612	5613	-
5613	5614	-
5614	5615	-
5615	5616	-
5616	5617	-
5617	5618	-
5618	5619	-
5619	5620	-
5620	5621	-
5621	5622	-
5622	5623	-
5623	5624	-
5624	5625	-

ТЕКСТОВОЕ ОПИСАНИЕ
местоположения границ населенных пунктов, территориальных зон

Прохождение границы		Описание прохождения границы
от точки	до точки	
1	2	3
5625	5626	-
5626	5627	-
5627	5628	-
5628	5599	-
5629	5630	-
5630	5631	-
5631	5632	-
5632	5633	-
5633	5634	-
5634	5635	-
5635	5636	-
5636	5637	-
5637	5638	-
5638	5629	-
5639	5640	-
5640	5641	-
5641	5642	-
5642	5643	-
5643	5639	-
5644	5645	-
5645	5646	-
5646	5647	-
5647	5648	-
5648	5649	-
5649	5650	-
5650	5644	-
5651	5652	-
5652	5653	-
5653	5654	-
5654	5655	-
5655	5656	-
5656	5657	-
5657	5658	-
5658	5659	-
5659	5660	-
5660	5661	-
5661	5651	-

ТЕКСТОВОЕ ОПИСАНИЕ
местоположения границ населенных пунктов, территориальных зон

Прохождение границы		Описание прохождения границы
от точки	до точки	
1	2	3
5662	5663	-
5663	5664	-
5664	5665	-
5665	5666	-
5666	5667	-
5667	5668	-
5668	5669	-
5669	5670	-
5670	5671	-
5671	5672	-
5672	5673	-
5673	5674	-
5674	5675	-
5675	5676	-
5676	5677	-
5677	5662	-
5678	5679	-
5679	5680	-
5680	5681	-
5681	5682	-
5682	5683	-
5683	5684	-
5684	5685	-
5685	5678	-
5686	5687	-
5687	5688	-
5688	5689	-
5689	5690	-
5690	5691	-
5691	5692	-
5692	5693	-
5693	5694	-
5694	5686	-
5695	5696	-
5696	5697	-
5697	5698	-
5698	5699	-

ТЕКСТОВОЕ ОПИСАНИЕ
местоположения границ населенных пунктов, территориальных зон

Прохождение границы		Описание прохождения границы
от точки	до точки	
1	2	3
5699	5700	-
5700	5701	-
5701	5702	-
5702	5703	-
5703	5704	-
5704	5695	-
5705	5706	-
5706	5707	-
5707	5708	-
5708	5709	-
5709	5710	-
5710	5711	-
5711	5705	-
5712	5713	-
5713	5714	-
5714	5715	-
5715	5716	-
5716	5717	-
5717	5718	-
5718	5719	-
5719	5720	-
5720	5721	-
5721	5722	-
5722	5723	-
5723	5724	-
5724	5712	-
5725	5726	-
5726	5727	-
5727	5728	-
5728	5729	-
5729	5730	-
5730	5731	-
5731	5732	-
5732	5733	-
5733	5734	-
5734	5725	-
5735	5736	-

ТЕКСТОВОЕ ОПИСАНИЕ
местоположения границ населенных пунктов, территориальных зон

Прохождение границы		Описание прохождения границы
от точки	до точки	
1	2	3
5736	5737	-
5737	5738	-
5738	5739	-
5739	5740	-
5740	5741	-
5741	5742	-
5742	5735	-
5743	5744	-
5744	5745	-
5745	5746	-
5746	5743	-
5747	5748	-
5748	5749	-
5749	5750	-
5750	5751	-
5751	5747	-
5752	5753	-
5753	5754	-
5754	5755	-
5755	5756	-
5756	5757	-
5757	5758	-
5758	5759	-
5759	5760	-
5760	5761	-
5761	5762	-
5762	5763	-
5763	5764	-
5764	5752	-
5765	5766	-
5766	5767	-
5767	5768	-
5768	5769	-
5769	5770	-
5770	5771	-
5771	5772	-
5772	5765	-

ТЕКСТОВОЕ ОПИСАНИЕ
местоположения границ населенных пунктов, территориальных зон

Прохождение границы		Описание прохождения границы
от точки	до точки	
1	2	3
5773	5774	-
5774	5775	-
5775	5776	-
5776	5777	-
5777	5778	-
5778	5779	-
5779	5780	-
5780	5781	-
5781	5782	-
5782	5783	-
5783	5784	-
5784	5773	-
5785	5786	-
5786	5787	-
5787	5788	-
5788	5789	-
5789	5790	-
5790	5791	-
5791	5792	-
5792	5793	-
5793	5794	-
5794	5795	-
5795	5796	-
5796	5797	-
5797	5798	-
5798	5799	-
5799	5800	-
5800	5801	-
5801	5802	-
5802	5803	-
5803	5804	-
5804	5805	-
5805	5806	-
5806	5807	-
5807	5808	-
5808	5809	-
5809	5810	-

ТЕКСТОВОЕ ОПИСАНИЕ
местоположения границ населенных пунктов, территориальных зон

Прохождение границы		Описание прохождения границы
от точки	до точки	
1	2	3
5810	5811	-
5811	5785	-
5812	5813	-
5813	5814	-
5814	5815	-
5815	5816	-
5816	5817	-
5817	5818	-
5818	5819	-
5819	5820	-
5820	5821	-
5821	5812	-
5822	5823	-
5823	5824	-
5824	5825	-
5825	5822	-
5826	5827	-
5827	5828	-
5828	5829	-
5829	5830	-
5830	5831	-
5831	5826	-
5832	5833	-
5833	5834	-
5834	5835	-
5835	5836	-
5836	5837	-
5837	5838	-
5838	5839	-
5839	5840	-
5840	5841	-
5841	5842	-
5842	5843	-
5843	5844	-
5844	5832	-
5845	5846	-
5846	5847	-

ТЕКСТОВОЕ ОПИСАНИЕ
местоположения границ населенных пунктов, территориальных зон

Прохождение границы		Описание прохождения границы
от точки	до точки	
1	2	3
5847	5848	-
5848	5849	-
5849	5850	-
5850	5851	-
5851	5852	-
5852	5853	-
5853	5854	-
5854	5845	-
5855	5856	-
5856	5857	-
5857	5858	-
5858	5859	-
5859	5860	-
5860	5861	-
5861	5862	-
5862	5863	-
5863	5864	-
5864	5855	-
5865	5866	-
5866	5867	-
5867	5865	-
5868	5869	-
5869	5870	-
5870	5871	-
5871	5872	-
5872	5873	-
5873	5874	-
5874	5875	-
5875	5876	-
5876	5868	-
5877	5878	-
5878	5879	-
5879	5880	-
5880	5881	-
5881	5882	-
5882	5877	-
5883	5884	-

ТЕКСТОВОЕ ОПИСАНИЕ
местоположения границ населенных пунктов, территориальных зон

Прохождение границы		Описание прохождения границы
от точки	до точки	
1	2	3
5884	5885	-
5885	5886	-
5886	5887	-
5887	5888	-
5888	5889	-
5889	5883	-
5890	5891	-
5891	5892	-
5892	5893	-
5893	5894	-
5894	5895	-
5895	5896	-
5896	5897	-
5897	5898	-
5898	5899	-
5899	5900	-
5900	5901	-
5901	5902	-
5902	5903	-
5903	5904	-
5904	5890	-
5905	5906	-
5906	5907	-
5907	5908	-
5908	5909	-
5909	5910	-
5910	5911	-
5911	5912	-
5912	5913	-
5913	5914	-
5914	5915	-
5915	5916	-
5916	5905	-
5917	5918	-
5918	5919	-
5919	5920	-
5920	5921	-

ТЕКСТОВОЕ ОПИСАНИЕ
местоположения границ населенных пунктов, территориальных зон

Прохождение границы		Описание прохождения границы
от точки	до точки	
1	2	3
5921	5922	-
5922	5923	-
5923	5924	-
5924	5917	-
5925	5926	-
5926	5927	-
5927	5928	-
5928	5929	-
5929	5930	-
5930	5931	-
5931	5932	-
5932	5933	-
5933	5925	-
5934	5935	-
5935	5936	-
5936	5937	-
5937	5938	-
5938	5939	-
5939	5940	-
5940	5941	-
5941	5942	-
5942	5943	-
5943	5944	-
5944	5945	-
5945	5946	-
5946	5947	-
5947	5934	-
5948	5949	-
5949	5950	-
5950	5951	-
5951	5952	-
5952	5953	-
5953	5954	-
5954	5955	-
5955	5956	-
5956	5957	-
5957	5958	-

ТЕКСТОВОЕ ОПИСАНИЕ
местоположения границ населенных пунктов, территориальных зон

Прохождение границы		Описание прохождения границы
от точки	до точки	
1	2	3
5958	5959	-
5959	5960	-
5960	5948	-
5961	5962	-
5962	5963	-
5963	5964	-
5964	5961	-
5965	5966	-
5966	5967	-
5967	5968	-
5968	5969	-
5969	5970	-
5970	5965	-
5971	5972	-
5972	5973	-
5973	5971	-
5974	5975	-
5975	5976	-
5976	5977	-
5977	5978	-
5978	5979	-
5979	5980	-
5980	5974	-
5981	5982	-
5982	5983	-
5983	5984	-
5984	5985	-
5985	5986	-
5986	5987	-
5987	5988	-
5988	5989	-
5989	5990	-
5990	5981	-
5991	5992	-
5992	5993	-
5993	5994	-
5994	5995	-

ТЕКСТОВОЕ ОПИСАНИЕ
местоположения границ населенных пунктов, территориальных зон

Прохождение границы		Описание прохождения границы
от точки	до точки	
1	2	3
5995	5996	-
5996	5991	-
5997	5998	-
5998	5999	-
5999	6000	-
6000	6001	-
6001	6002	-
6002	5997	-
6003	6004	-
6004	6005	-
6005	6006	-
6006	6003	-
6007	6008	-
6008	6009	-
6009	6010	-
6010	6011	-
6011	6012	-
6012	6007	-
6013	6014	-
6014	6015	-
6015	6016	-
6016	6017	-
6017	6018	-
6018	6019	-
6019	6013	-
6020	6021	-
6021	6022	-
6022	6023	-
6023	6024	-
6024	6025	-
6025	6020	-
6026	6027	-
6027	6028	-
6028	6029	-
6029	6026	-
6030	6031	-
6031	6032	-

ТЕКСТОВОЕ ОПИСАНИЕ
местоположения границ населенных пунктов, территориальных зон

Прохождение границы		Описание прохождения границы
от точки	до точки	
1	2	3
6032	6033	-
6033	6030	-
6034	6035	-
6035	6036	-
6036	6037	-
6037	6038	-
6038	6034	-
6039	6040	-
6040	6041	-
6041	6042	-
6042	6043	-
6043	6039	-
6044	6045	-
6045	6046	-
6046	6047	-
6047	6044	-
6048	6049	-
6049	6050	-
6050	6051	-
6051	6048	-
6052	6053	-
6053	6054	-
6054	6055	-
6055	6056	-
6056	6057	-
6057	6058	-
6058	6052	-
6059	6060	-
6060	6061	-
6061	6062	-
6062	6059	-
6063	6064	-
6064	6065	-
6065	6066	-
6066	6067	-
6067	6068	-
6068	6069	-

ТЕКСТОВОЕ ОПИСАНИЕ
местоположения границ населенных пунктов, территориальных зон

Прохождение границы		Описание прохождения границы
от точки	до точки	
1	2	3
6069	6070	-
6070	6071	-
6071	6072	-
6072	6073	-
6073	6074	-
6074	6075	-
6075	6076	-
6076	6077	-
6077	6078	-
6078	6079	-
6079	6080	-
6080	6081	-
6081	6082	-
6082	6083	-
6083	6084	-
6084	6085	-
6085	6086	-
6086	6087	-
6087	6088	-
6088	6089	-
6089	6090	-
6090	6091	-
6091	6092	-
6092	6093	-
6093	6094	-
6094	6095	-
6095	6096	-
6096	6097	-
6097	6098	-
6098	6099	-
6099	6100	-
6100	6101	-
6101	6102	-
6102	6103	-
6103	6104	-
6104	6105	-
6105	6106	-

ТЕКСТОВОЕ ОПИСАНИЕ местоположения границ населенных пунктов, территориальных зон		
Прохождение границы		Описание прохождения границы
от точки	до точки	
1	2	3
6106	6107	-
6107	6108	-
6108	6109	-
6109	6110	-
6110	6111	-
6111	6112	-
6112	6113	-
6113	6114	-
6114	6115	-
6115	6116	-
6116	6117	-
6117	6118	-
6118	6119	-
6119	6120	-
6120	6121	-
6121	6122	-
6122	6123	-
6123	6124	-
6124	6125	-
6125	6126	-
6126	6127	-
6127	6128	-
6128	6129	-
6129	6130	-
6130	6131	-
6131	6132	-
6132	6133	-
6133	6134	-
6134	6135	-
6135	6136	-
6136	6137	-
6137	6138	-
6138	6139	-
6139	6140	-
6140	6141	-
6141	6142	-
6142	6143	-

ТЕКСТОВОЕ ОПИСАНИЕ
местоположения границ населенных пунктов, территориальных зон

Прохождение границы		Описание прохождения границы
от точки	до точки	
1	2	3
6143	6144	-
6144	6145	-
6145	6146	-
6146	6147	-
6147	6063	-
6148	6149	-
6149	6150	-
6150	6151	-
6151	6148	-
6152	6153	-
6153	6154	-
6154	6155	-
6155	6156	-
6156	6157	-
6157	6158	-
6158	6159	-
6159	6160	-
6160	6161	-
6161	6162	-
6162	6163	-
6163	6164	-
6164	6165	-
6165	6166	-
6166	6167	-
6167	6168	-
6168	6169	-
6169	6170	-
6170	6171	-
6171	6172	-
6172	6173	-
6173	6174	-
6174	6175	-
6175	6176	-
6176	6177	-
6177	6152	-
6178	6179	-
6179	6180	-

ТЕКСТОВОЕ ОПИСАНИЕ
местоположения границ населенных пунктов, территориальных зон

Прохождение границы		Описание прохождения границы
от точки	до точки	
1	2	3
6180	6181	-
6181	6178	-
6182	6183	-
6183	6184	-
6184	6185	-
6185	6186	-
6186	6187	-
6187	6188	-
6188	6189	-
6189	6190	-
6190	6191	-
6191	6192	-
6192	6193	-
6193	6194	-
6194	6182	-
6195	6196	-
6196	6197	-
6197	6198	-
6198	6199	-
6199	6200	-
6200	6201	-
6201	6202	-
6202	6203	-
6203	6204	-
6204	6205	-
6205	6206	-
6206	6207	-
6207	6208	-
6208	6209	-
6209	6210	-
6210	6211	-
6211	6212	-
6212	6213	-
6213	6214	-
6214	6215	-
6215	6216	-
6216	6217	-

ТЕКСТОВОЕ ОПИСАНИЕ
местоположения границ населенных пунктов, территориальных зон

Прохождение границы		Описание прохождения границы
от точки	до точки	
1	2	3
6217	6195	-
6218	6219	-
6219	6220	-
6220	6221	-
6221	6222	-
6222	6223	-
6223	6224	-
6224	6225	-
6225	6218	-
6226	6227	-
6227	6228	-
6228	6229	-
6229	6230	-
6230	6231	-
6231	6232	-
6232	6233	-
6233	6226	-
6234	6235	-
6235	6236	-
6236	6237	-
6237	6238	-
6238	6239	-
6239	6240	-
6240	6241	-
6241	6242	-
6242	6243	-
6243	6244	-
6244	6234	-
6245	6246	-
6246	6247	-
6247	6248	-
6248	6249	-
6249	6250	-
6250	6251	-
6251	6252	-
6252	6245	-
6253	6254	-

ТЕКСТОВОЕ ОПИСАНИЕ
местоположения границ населенных пунктов, территориальных зон

Прохождение границы		Описание прохождения границы
от точки	до точки	
1	2	3
6254	6255	-
6255	6256	-
6256	6257	-
6257	6258	-
6258	6259	-
6259	6260	-
6260	6261	-
6261	6262	-
6262	6263	-
6263	6253	-
6264	6265	-
6265	6266	-
6266	6267	-
6267	6268	-
6268	6269	-
6269	6270	-
6270	6271	-
6271	6272	-
6272	6273	-
6273	6274	-
6274	6275	-
6275	6276	-
6276	6277	-
6277	6278	-
6278	6279	-
6279	6280	-
6280	6281	-
6281	6282	-
6282	6264	-
6283	6284	-
6284	6285	-
6285	6286	-
6286	6287	-
6287	6288	-
6288	6289	-
6289	6290	-
6290	6291	-

ТЕКСТОВОЕ ОПИСАНИЕ местоположения границ населенных пунктов, территориальных зон		
Прохождение границы		Описание прохождения границы
от точки	до точки	
1	2	3
6291	6292	-
6292	6293	-
6293	6294	-
6294	6295	-
6295	6296	-
6296	6297	-
6297	6283	-
6298	6299	-
6299	6300	-
6300	6301	-
6301	6302	-
6302	6303	-
6303	6304	-
6304	6305	-
6305	6306	-
6306	6307	-
6307	6308	-
6308	6309	-
6309	6310	-
6310	6311	-
6311	6312	-
6312	6313	-
6313	6314	-
6314	6315	-
6315	6316	-
6316	6317	-
6317	6318	-
6318	6319	-
6319	6320	-
6320	6321	-
6321	6322	-
6322	6323	-
6323	6324	-
6324	6325	-
6325	6298	-
6326	6327	-
6327	6328	-

ТЕКСТОВОЕ ОПИСАНИЕ
местоположения границ населенных пунктов, территориальных зон

Прохождение границы		Описание прохождения границы
от точки	до точки	
1	2	3
6328	6329	-
6329	6330	-
6330	6331	-
6331	6332	-
6332	6326	-
6333	6334	-
6334	6335	-
6335	6336	-
6336	6333	-
6337	6338	-
6338	6339	-
6339	6340	-
6340	6341	-
6341	6342	-
6342	6343	-
6343	6344	-
6344	6345	-
6345	6346	-
6346	6347	-
6347	6348	-
6348	6349	-
6349	6350	-
6350	6351	-
6351	6352	-
6352	6353	-
6353	6354	-
6354	6355	-
6355	6356	-
6356	6357	-
6357	6358	-
6358	6359	-
6359	6337	-
6360	6361	-
6361	6362	-
6362	6363	-
6363	6364	-
6364	6365	-

ТЕКСТОВОЕ ОПИСАНИЕ
местоположения границ населенных пунктов, территориальных зон

Прохождение границы		Описание прохождения границы
от точки	до точки	
1	2	3
6365	6366	-
6366	6360	-
6367	6368	-
6368	6369	-
6369	6370	-
6370	6371	-
6371	6372	-
6372	6373	-
6373	6374	-
6374	6375	-
6375	6376	-
6376	6377	-
6377	6378	-
6378	6379	-
6379	6380	-
6380	6381	-
6381	6382	-
6382	6383	-
6383	6384	-
6384	6385	-
6385	6386	-
6386	6387	-
6387	6388	-
6388	6389	-
6389	6390	-
6390	6391	-
6391	6392	-
6392	6393	-
6393	6394	-
6394	6367	-
6395	6396	-
6396	6397	-
6397	6398	-
6398	6395	-
6399	6400	-
6400	6401	-
6401	6402	-

ТЕКСТОВОЕ ОПИСАНИЕ
местоположения границ населенных пунктов, территориальных зон

Прохождение границы		Описание прохождения границы
от точки	до точки	
1	2	3
6402	6403	-
6403	6404	-
6404	6405	-
6405	6406	-
6406	6407	-
6407	6408	-
6408	6409	-
6409	6410	-
6410	6411	-
6411	6412	-
6412	6413	-
6413	6414	-
6414	6415	-
6415	6416	-
6416	6417	-
6417	6418	-
6418	6419	-
6419	6420	-
6420	6421	-
6421	6422	-
6422	6423	-
6423	6424	-
6424	6425	-
6425	6426	-
6426	6427	-
6427	6428	-
6428	6429	-
6429	6430	-
6430	6431	-
6431	6432	-
6432	6433	-
6433	6434	-
6434	6435	-
6435	6436	-
6436	6437	-
6437	6438	-
6438	6439	-

ТЕКСТОВОЕ ОПИСАНИЕ
местоположения границ населенных пунктов, территориальных зон

Прохождение границы		Описание прохождения границы
от точки	до точки	
1	2	3
6439	6440	-
6440	6441	-
6441	6442	-
6442	6443	-
6443	6444	-
6444	6445	-
6445	6446	-
6446	6447	-
6447	6448	-
6448	6449	-
6449	6450	-
6450	6451	-
6451	6452	-
6452	6453	-
6453	6454	-
6454	6455	-
6455	6456	-
6456	6457	-
6457	6458	-
6458	6459	-
6459	6460	-
6460	6461	-
6461	6462	-
6462	6463	-
6463	6464	-
6464	6465	-
6465	6466	-
6466	6467	-
6467	6468	-
6468	6469	-
6469	6470	-
6470	6471	-
6471	6472	-
6472	6473	-
6473	6474	-
6474	6475	-
6475	6476	-

ТЕКСТОВОЕ ОПИСАНИЕ
местоположения границ населенных пунктов, территориальных зон

Прохождение границы		Описание прохождения границы
от точки	до точки	
1	2	3
6476	6477	-
6477	6478	-
6478	6479	-
6479	6480	-
6480	6481	-
6481	6482	-
6482	6483	-
6483	6484	-
6484	6485	-
6485	6486	-
6486	6487	-
6487	6488	-
6488	6489	-
6489	6490	-
6490	6491	-
6491	6492	-
6492	6493	-
6493	6494	-
6494	6495	-
6495	6496	-
6496	6497	-
6497	6498	-
6498	6499	-
6499	6500	-
6500	6501	-
6501	6502	-
6502	6503	-
6503	6504	-
6504	6505	-
6505	6506	-
6506	6507	-
6507	6508	-
6508	6509	-
6509	6510	-
6510	6511	-
6511	6512	-
6512	6513	-

ТЕКСТОВОЕ ОПИСАНИЕ
местоположения границ населенных пунктов, территориальных зон

Прохождение границы		Описание прохождения границы
от точки	до точки	
1	2	3
6513	6514	-
6514	6515	-
6515	6516	-
6516	6517	-
6517	6518	-
6518	6519	-
6519	6520	-
6520	6521	-
6521	6522	-
6522	6523	-
6523	6524	-
6524	6525	-
6525	6526	-
6526	6527	-
6527	6528	-
6528	6529	-
6529	6530	-
6530	6531	-
6531	6532	-
6532	6533	-
6533	6534	-
6534	6535	-
6535	6536	-
6536	6537	-
6537	6399	-
6538	6539	-
6539	6540	-
6540	6541	-
6541	6542	-
6542	6543	-
6543	6544	-
6544	6545	-
6545	6546	-
6546	6547	-
6547	6548	-
6548	6549	-
6549	6550	-

ТЕКСТОВОЕ ОПИСАНИЕ
местоположения границ населенных пунктов, территориальных зон

Прохождение границы		Описание прохождения границы
от точки	до точки	
1	2	3
6550	6551	-
6551	6552	-
6552	6553	-
6553	6554	-
6554	6555	-
6555	6556	-
6556	6557	-
6557	6538	-
6558	6559	-
6559	6560	-
6560	6561	-
6561	6562	-
6562	6563	-
6563	6564	-
6564	6565	-
6565	6566	-
6566	6567	-
6567	6568	-
6568	6569	-
6569	6570	-
6570	6571	-
6571	6572	-
6572	6573	-
6573	6574	-
6574	6575	-
6575	6576	-
6576	6577	-
6577	6578	-
6578	6579	-
6579	6580	-
6580	6581	-
6581	6582	-
6582	6583	-
6583	6584	-
6584	6585	-
6585	6586	-
6586	6587	-

ТЕКСТОВОЕ ОПИСАНИЕ местоположения границ населенных пунктов, территориальных зон		
Прохождение границы		Описание прохождения границы
от точки	до точки	
1	2	3
6587	6588	-
6588	6589	-
6589	6590	-
6590	6591	-
6591	6592	-
6592	6593	-
6593	6594	-
6594	6595	-
6595	6596	-
6596	6597	-
6597	6598	-
6598	6599	-
6599	6600	-
6600	6601	-
6601	6602	-
6602	6603	-
6603	6604	-
6604	6605	-
6605	6606	-
6606	6607	-
6607	6608	-
6608	6609	-
6609	6610	-
6610	6611	-
6611	6612	-
6612	6613	-
6613	6614	-
6614	6615	-
6615	6616	-
6616	6617	-
6617	6618	-
6618	6619	-
6619	6620	-
6620	6621	-
6621	6622	-
6622	6623	-
6623	6624	-

ТЕКСТОВОЕ ОПИСАНИЕ
местоположения границ населенных пунктов, территориальных зон

Прохождение границы		Описание прохождения границы
от точки	до точки	
1	2	3
6624	6625	-
6625	6626	-
6626	6627	-
6627	6628	-
6628	6629	-
6629	6630	-
6630	6631	-
6631	6632	-
6632	6633	-
6633	6634	-
6634	6635	-
6635	6636	-
6636	6637	-
6637	6638	-
6638	6639	-
6639	6640	-
6640	6641	-
6641	6642	-
6642	6643	-
6643	6644	-
6644	6645	-
6645	6646	-
6646	6647	-
6647	6648	-
6648	6649	-
6649	6650	-
6650	6651	-
6651	6652	-
6652	6653	-
6653	6654	-
6654	6655	-
6655	6656	-
6656	6657	-
6657	6658	-
6658	6659	-
6659	6660	-
6660	6661	-

ТЕКСТОВОЕ ОПИСАНИЕ
местоположения границ населенных пунктов, территориальных зон

Прохождение границы		Описание прохождения границы
от точки	до точки	
1	2	3
6661	6662	-
6662	6663	-
6663	6664	-
6664	6665	-
6665	6666	-
6666	6667	-
6667	6668	-
6668	6669	-
6669	6670	-
6670	6671	-
6671	6672	-
6672	6673	-
6673	6674	-
6674	6675	-
6675	6676	-
6676	6677	-
6677	6678	-
6678	6679	-
6679	6680	-
6680	6681	-
6681	6682	-
6682	6683	-
6683	6684	-
6684	6685	-
6685	6686	-
6686	6687	-
6687	6688	-
6688	6689	-
6689	6690	-
6690	6691	-
6691	6692	-
6692	6693	-
6693	6694	-
6694	6695	-
6695	6696	-
6696	6697	-
6697	6698	-

ТЕКСТОВОЕ ОПИСАНИЕ
местоположения границ населенных пунктов, территориальных зон

Прохождение границы		Описание прохождения границы
от точки	до точки	
1	2	3
6698	6699	-
6699	6700	-
6700	6701	-
6701	6702	-
6702	6703	-
6703	6704	-
6704	6705	-
6705	6706	-
6706	6707	-
6707	6708	-
6708	6709	-
6709	6710	-
6710	6711	-
6711	6712	-
6712	6713	-
6713	6714	-
6714	6558	-
6715	6716	-
6716	6717	-
6717	6718	-
6718	6715	-
6719	6720	-
6720	6721	-
6721	6722	-
6722	6723	-
6723	6724	-
6724	6725	-
6725	6726	-
6726	6727	-
6727	6728	-
6728	6729	-
6729	6730	-
6730	6731	-
6731	6732	-
6732	6733	-
6733	6734	-
6734	6735	-

ТЕКСТОВОЕ ОПИСАНИЕ
местоположения границ населенных пунктов, территориальных зон

Прохождение границы		Описание прохождения границы
от точки	до точки	
1	2	3
6735	6736	-
6736	6719	-
6737	6738	-
6738	6739	-
6739	6740	-
6740	6741	-
6741	6742	-
6742	6743	-
6743	6744	-
6744	6737	-
6745	6746	-
6746	6747	-
6747	6748	-
6748	6749	-
6749	6750	-
6750	6751	-
6751	6752	-
6752	6753	-
6753	6754	-
6754	6755	-
6755	6745	-
6756	6757	-
6757	6758	-
6758	6759	-
6759	6760	-
6760	6761	-
6761	6762	-
6762	6763	-
6763	6764	-
6764	6765	-
6765	6766	-
6766	6767	-
6767	6768	-
6768	6769	-
6769	6770	-
6770	6771	-
6771	6772	-

ТЕКСТОВОЕ ОПИСАНИЕ
местоположения границ населенных пунктов, территориальных зон

Прохождение границы		Описание прохождения границы
от точки	до точки	
1	2	3
6772	6773	-
6773	6774	-
6774	6775	-
6775	6776	-
6776	6777	-
6777	6756	-
6778	6779	-
6779	6780	-
6780	6781	-
6781	6782	-
6782	6783	-
6783	6784	-
6784	6785	-
6785	6786	-
6786	6787	-
6787	6788	-
6788	6789	-
6789	6790	-
6790	6791	-
6791	6792	-
6792	6793	-
6793	6794	-
6794	6795	-
6795	6796	-
6796	6797	-
6797	6798	-
6798	6799	-
6799	6800	-
6800	6801	-
6801	6802	-
6802	6803	-
6803	6804	-
6804	6805	-
6805	6806	-
6806	6807	-
6807	6808	-
6808	6809	-

ТЕКСТОВОЕ ОПИСАНИЕ
местоположения границ населенных пунктов, территориальных зон

Прохождение границы		Описание прохождения границы
от точки	до точки	
1	2	3
6809	6810	-
6810	6811	-
6811	6812	-
6812	6813	-
6813	6814	-
6814	6815	-
6815	6816	-
6816	6817	-
6817	6818	-
6818	6819	-
6819	6820	-
6820	6821	-
6821	6822	-
6822	6823	-
6823	6824	-
6824	6825	-
6825	6826	-
6826	6827	-
6827	6828	-
6828	6829	-
6829	6830	-
6830	6831	-
6831	6778	-
6832	6833	-
6833	6834	-
6834	6835	-
6835	6836	-
6836	6837	-
6837	6838	-
6838	6839	-
6839	6840	-
6840	6841	-
6841	6842	-
6842	6843	-
6843	6844	-
6844	6845	-
6845	6846	-

ТЕКСТОВОЕ ОПИСАНИЕ местоположения границ населенных пунктов, территориальных зон		
Прохождение границы		Описание прохождения границы
от точки	до точки	
1	2	3
6846	6847	-
6847	6848	-
6848	6849	-
6849	6850	-
6850	6851	-
6851	6852	-
6852	6853	-
6853	6854	-
6854	6855	-
6855	6856	-
6856	6857	-
6857	6858	-
6858	6859	-
6859	6860	-
6860	6861	-
6861	6862	-
6862	6863	-
6863	6864	-
6864	6865	-
6865	6866	-
6866	6867	-
6867	6868	-
6868	6869	-
6869	6870	-
6870	6871	-
6871	6832	-
6872	6873	-
6873	6874	-
6874	6875	-
6875	6876	-
6876	6877	-
6877	6878	-
6878	6879	-
6879	6880	-
6880	6881	-
6881	6882	-
6882	6883	-

ТЕКСТОВОЕ ОПИСАНИЕ местоположения границ населенных пунктов, территориальных зон		
Прохождение границы		Описание прохождения границы
от точки	до точки	
1	2	3
6883	6884	-
6884	6885	-
6885	6886	-
6886	6887	-
6887	6888	-
6888	6889	-
6889	6890	-
6890	6891	-
6891	6892	-
6892	6893	-
6893	6894	-
6894	6895	-
6895	6896	-
6896	6897	-
6897	6898	-
6898	6899	-
6899	6900	-
6900	6901	-
6901	6902	-
6902	6903	-
6903	6904	-
6904	6905	-
6905	6906	-
6906	6907	-
6907	6908	-
6908	6909	-
6909	6910	-
6910	6911	-
6911	6912	-
6912	6913	-
6913	6914	-
6914	6915	-
6915	6916	-
6916	6917	-
6917	6918	-
6918	6919	-
6919	6920	-

ТЕКСТОВОЕ ОПИСАНИЕ
местоположения границ населенных пунктов, территориальных зон

Прохождение границы		Описание прохождения границы
от точки	до точки	
1	2	3
6920	6921	-
6921	6922	-
6922	6923	-
6923	6924	-
6924	6925	-
6925	6926	-
6926	6927	-
6927	6928	-
6928	6929	-
6929	6930	-
6930	6931	-
6931	6932	-
6932	6933	-
6933	6934	-
6934	6935	-
6935	6936	-
6936	6937	-
6937	6938	-
6938	6939	-
6939	6940	-
6940	6941	-
6941	6942	-
6942	6943	-
6943	6944	-
6944	6945	-
6945	6946	-
6946	6947	-
6947	6948	-
6948	6949	-
6949	6950	-
6950	6951	-
6951	6952	-
6952	6953	-
6953	6954	-
6954	6955	-
6955	6956	-
6956	6957	-

ТЕКСТОВОЕ ОПИСАНИЕ
местоположения границ населенных пунктов, территориальных зон

Прохождение границы		Описание прохождения границы
от точки	до точки	
1	2	3
6957	6958	-
6958	6959	-
6959	6960	-
6960	6872	-
6961	6962	-
6962	6963	-
6963	6964	-
6964	6965	-
6965	6966	-
6966	6967	-
6967	6968	-
6968	6969	-
6969	6970	-
6970	6971	-
6971	6972	-
6972	6973	-
6973	6974	-
6974	6975	-
6975	6976	-
6976	6977	-
6977	6978	-
6978	6961	-
6979	6980	-
6980	6981	-
6981	6982	-
6982	6983	-
6983	6984	-
6984	6985	-
6985	6986	-
6986	6987	-
6987	6988	-
6988	6989	-
6989	6990	-
6990	6991	-
6991	6992	-
6992	6993	-
6993	6994	-

ТЕКСТОВОЕ ОПИСАНИЕ местоположения границ населенных пунктов, территориальных зон		
Прохождение границы		Описание прохождения границы
от точки	до точки	
1	2	3
6994	6995	-
6995	6996	-
6996	6997	-
6997	6998	-
6998	6999	-
6999	7000	-
7000	7001	-
7001	7002	-
7002	7003	-
7003	7004	-
7004	7005	-
7005	7006	-
7006	7007	-
7007	7008	-
7008	7009	-
7009	7010	-
7010	7011	-
7011	7012	-
7012	7013	-
7013	7014	-
7014	7015	-
7015	7016	-
7016	7017	-
7017	7018	-
7018	7019	-
7019	7020	-
7020	7021	-
7021	7022	-
7022	7023	-
7023	7024	-
7024	7025	-
7025	7026	-
7026	7027	-
7027	7028	-
7028	7029	-
7029	7030	-
7030	7031	-

ТЕКСТОВОЕ ОПИСАНИЕ
местоположения границ населенных пунктов, территориальных зон

Прохождение границы		Описание прохождения границы
от точки	до точки	
1	2	3
7031	7032	-
7032	7033	-
7033	7034	-
7034	7035	-
7035	7036	-
7036	7037	-
7037	7038	-
7038	7039	-
7039	7040	-
7040	6979	-
7041	7042	-
7042	7043	-
7043	7044	-
7044	7045	-
7045	7046	-
7046	7047	-
7047	7048	-
7048	7049	-
7049	7050	-
7050	7051	-
7051	7052	-
7052	7053	-
7053	7054	-
7054	7055	-
7055	7056	-
7056	7057	-
7057	7058	-
7058	7059	-
7059	7060	-
7060	7061	-
7061	7062	-
7062	7063	-
7063	7064	-
7064	7041	-
7065	7066	-
7066	7067	-
7067	7068	-

ТЕКСТОВОЕ ОПИСАНИЕ
местоположения границ населенных пунктов, территориальных зон

Прохождение границы		Описание прохождения границы
от точки	до точки	
1	2	3
7068	7069	-
7069	7070	-
7070	7071	-
7071	7072	-
7072	7073	-
7073	7074	-
7074	7075	-
7075	7076	-
7076	7077	-
7077	7078	-
7078	7079	-
7079	7080	-
7080	7081	-
7081	7065	-
7082	7083	-
7083	7084	-
7084	7085	-
7085	7086	-
7086	7087	-
7087	7088	-
7088	7089	-
7089	7090	-
7090	7091	-
7091	7092	-
7092	7093	-
7093	7094	-
7094	7095	-
7095	7096	-
7096	7097	-
7097	7098	-
7098	7099	-
7099	7100	-
7100	7101	-
7101	7102	-
7102	7103	-
7103	7104	-
7104	7105	-

ТЕКСТОВОЕ ОПИСАНИЕ
местоположения границ населенных пунктов, территориальных зон

Прохождение границы		Описание прохождения границы
от точки	до точки	
1	2	3
7105	7106	-
7106	7107	-
7107	7108	-
7108	7109	-
7109	7110	-
7110	7111	-
7111	7112	-
7112	7113	-
7113	7114	-
7114	7115	-
7115	7116	-
7116	7117	-
7117	7118	-
7118	7119	-
7119	7120	-
7120	7121	-
7121	7122	-
7122	7123	-
7123	7124	-
7124	7125	-
7125	7126	-
7126	7127	-
7127	7128	-
7128	7129	-
7129	7130	-
7130	7131	-
7131	7132	-
7132	7133	-
7133	7134	-
7134	7135	-
7135	7136	-
7136	7137	-
7137	7138	-
7138	7082	-
7139	7140	-
7140	7141	-
7141	7142	-

ТЕКСТОВОЕ ОПИСАНИЕ
местоположения границ населенных пунктов, территориальных зон

Прохождение границы		Описание прохождения границы
от точки	до точки	
1	2	3
7142	7139	-
7143	7144	-
7144	7145	-
7145	7146	-
7146	7147	-
7147	7148	-
7148	7149	-
7149	7150	-
7150	7151	-
7151	7152	-
7152	7153	-
7153	7154	-
7154	7155	-
7155	7156	-
7156	7157	-
7157	7158	-
7158	7159	-
7159	7160	-
7160	7161	-
7161	7162	-
7162	7163	-
7163	7164	-
7164	7165	-
7165	7166	-
7166	7167	-
7167	7168	-
7168	7169	-
7169	7170	-
7170	7171	-
7171	7172	-
7172	7173	-
7173	7174	-
7174	7175	-
7175	7176	-
7176	7177	-
7177	7178	-
7178	7179	-

ТЕКСТОВОЕ ОПИСАНИЕ
местоположения границ населенных пунктов, территориальных зон

Прохождение границы		Описание прохождения границы
от точки	до точки	
1	2	3
7179	7180	-
7180	7181	-
7181	7182	-
7182	7183	-
7183	7184	-
7184	7185	-
7185	7186	-
7186	7143	-
7187	7188	-
7188	7189	-
7189	7190	-
7190	7191	-
7191	7192	-
7192	7187	-
7193	7194	-
7194	7195	-
7195	7196	-
7196	7197	-
7197	7198	-
7198	7199	-
7199	7200	-
7200	7201	-
7201	7202	-
7202	7203	-
7203	7204	-
7204	7205	-
7205	7206	-
7206	7207	-
7207	7208	-
7208	7209	-
7209	7210	-
7210	7211	-
7211	7212	-
7212	7213	-
7213	7214	-
7214	7215	-
7215	7216	-

ТЕКСТОВОЕ ОПИСАНИЕ местоположения границ населенных пунктов, территориальных зон		
Прохождение границы		Описание прохождения границы
от точки	до точки	
1	2	3
7216	7217	-
7217	7218	-
7218	7219	-
7219	7220	-
7220	7221	-
7221	7222	-
7222	7223	-
7223	7224	-
7224	7225	-
7225	7226	-
7226	7227	-
7227	7228	-
7228	7229	-
7229	7230	-
7230	7231	-
7231	7232	-
7232	7233	-
7233	7234	-
7234	7235	-
7235	7236	-
7236	7237	-
7237	7238	-
7238	7239	-
7239	7240	-
7240	7241	-
7241	7242	-
7242	7243	-
7243	7244	-
7244	7245	-
7245	7246	-
7246	7247	-
7247	7193	-
7248	7249	-
7249	7250	-
7250	7251	-
7251	7252	-
7252	7253	-

ТЕКСТОВОЕ ОПИСАНИЕ
местоположения границ населенных пунктов, территориальных зон

Прохождение границы		Описание прохождения границы
от точки	до точки	
1	2	3
7253	7254	-
7254	7248	-
7255	7256	-
7256	7257	-
7257	7258	-
7258	7259	-
7259	7260	-
7260	7261	-
7261	7262	-
7262	7263	-
7263	7264	-
7264	7265	-
7265	7266	-
7266	7267	-
7267	7268	-
7268	7269	-
7269	7270	-
7270	7271	-
7271	7272	-
7272	7273	-
7273	7274	-
7274	7275	-
7275	7276	-
7276	7277	-
7277	7278	-
7278	7279	-
7279	7280	-
7280	7281	-
7281	7282	-
7282	7283	-
7283	7284	-
7284	7285	-
7285	7286	-
7286	7287	-
7287	7288	-
7288	7289	-
7289	7290	-

ТЕКСТОВОЕ ОПИСАНИЕ
местоположения границ населенных пунктов, территориальных зон

Прохождение границы		Описание прохождения границы
от точки	до точки	
1	2	3
7290	7291	-
7291	7292	-
7292	7293	-
7293	7294	-
7294	7295	-
7295	7296	-
7296	7297	-
7297	7298	-
7298	7299	-
7299	7300	-
7300	7301	-
7301	7302	-
7302	7303	-
7303	7304	-
7304	7305	-
7305	7306	-
7306	7307	-
7307	7308	-
7308	7309	-
7309	7310	-
7310	7311	-
7311	7312	-
7312	7313	-
7313	7314	-
7314	7315	-
7315	7316	-
7316	7317	-
7317	7318	-
7318	7319	-
7319	7320	-
7320	7321	-
7321	7322	-
7322	7323	-
7323	7324	-
7324	7325	-
7325	7326	-
7326	7327	-

ТЕКСТОВОЕ ОПИСАНИЕ местоположения границ населенных пунктов, территориальных зон		
Прохождение границы		Описание прохождения границы
от точки	до точки	
1	2	3
7327	7328	-
7328	7329	-
7329	7330	-
7330	7331	-
7331	7332	-
7332	7333	-
7333	7334	-
7334	7335	-
7335	7336	-
7336	7337	-
7337	7338	-
7338	7339	-
7339	7340	-
7340	7341	-
7341	7342	-
7342	7343	-
7343	7344	-
7344	7345	-
7345	7346	-
7346	7347	-
7347	7348	-
7348	7349	-
7349	7350	-
7350	7351	-
7351	7352	-
7352	7353	-
7353	7354	-
7354	7355	-
7355	7356	-
7356	7357	-
7357	7358	-
7358	7359	-
7359	7360	-
7360	7361	-
7361	7362	-
7362	7363	-
7363	7364	-

ТЕКСТОВОЕ ОПИСАНИЕ
местоположения границ населенных пунктов, территориальных зон

Прохождение границы		Описание прохождения границы
от точки	до точки	
1	2	3
7364	7255	-
7365	7366	-
7366	7367	-
7367	7368	-
7368	7369	-
7369	7370	-
7370	7371	-
7371	7372	-
7372	7373	-
7373	7374	-
7374	7375	-
7375	7376	-
7376	7377	-
7377	7365	-
7378	7379	-
7379	7380	-
7380	7381	-
7381	7382	-
7382	7383	-
7383	7384	-
7384	7385	-
7385	7386	-
7386	7387	-
7387	7388	-
7388	7389	-
7389	7390	-
7390	7391	-
7391	7392	-
7392	7393	-
7393	7394	-
7394	7395	-
7395	7396	-
7396	7397	-
7397	7398	-
7398	7399	-
7399	7400	-
7400	7401	-

ТЕКСТОВОЕ ОПИСАНИЕ
местоположения границ населенных пунктов, территориальных зон

Прохождение границы		Описание прохождения границы
от точки	до точки	
1	2	3
7401	7402	-
7402	7403	-
7403	7404	-
7404	7405	-
7405	7406	-
7406	7407	-
7407	7408	-
7408	7409	-
7409	7410	-
7410	7411	-
7411	7412	-
7412	7413	-
7413	7414	-
7414	7415	-
7415	7416	-
7416	7417	-
7417	7418	-
7418	7419	-
7419	7378	-
7420	7421	-
7421	7422	-
7422	7423	-
7423	7424	-
7424	7425	-
7425	7426	-
7426	7427	-
7427	7428	-
7428	7420	-
7429	7430	-
7430	7431	-
7431	7432	-
7432	7433	-
7433	7434	-
7434	7435	-
7435	7436	-
7436	7437	-
7437	7438	-

ТЕКСТОВОЕ ОПИСАНИЕ
местоположения границ населенных пунктов, территориальных зон

Прохождение границы		Описание прохождения границы
от точки	до точки	
1	2	3
7438	7439	-
7439	7440	-
7440	7441	-
7441	7442	-
7442	7443	-
7443	7444	-
7444	7429	-
7445	7446	-
7446	7447	-
7447	7448	-
7448	7445	-
7449	7450	-
7450	7451	-
7451	7452	-
7452	7453	-
7453	7454	-
7454	7455	-
7455	7456	-
7456	7457	-
7457	7458	-
7458	7459	-
7459	7460	-
7460	7461	-
7461	7462	-
7462	7463	-
7463	7464	-
7464	7465	-
7465	7466	-
7466	7467	-
7467	7468	-
7468	7469	-
7469	7449	-
7470	7471	-
7471	7472	-
7472	7473	-
7473	7474	-
7474	7470	-

ТЕКСТОВОЕ ОПИСАНИЕ
местоположения границ населенных пунктов, территориальных зон

Прохождение границы		Описание прохождения границы
от точки	до точки	
1	2	3
7475	7476	-
7476	7477	-
7477	7478	-
7478	7479	-
7479	7480	-
7480	7481	-
7481	7482	-
7482	7483	-
7483	7484	-
7484	7485	-
7485	7486	-
7486	7487	-
7487	7488	-
7488	7489	-
7489	7490	-
7490	7491	-
7491	7492	-
7492	7493	-
7493	7494	-
7494	7495	-
7495	7496	-
7496	7497	-
7497	7498	-
7498	7499	-
7499	7500	-
7500	7501	-
7501	7502	-
7502	7503	-
7503	7504	-
7504	7505	-
7505	7506	-
7506	7507	-
7507	7508	-
7508	7509	-
7509	7510	-
7510	7511	-
7511	7512	-

ТЕКСТОВОЕ ОПИСАНИЕ
местоположения границ населенных пунктов, территориальных зон

Прохождение границы		Описание прохождения границы
от точки	до точки	
1	2	3
7512	7513	-
7513	7514	-
7514	7515	-
7515	7516	-
7516	7517	-
7517	7518	-
7518	7519	-
7519	7520	-
7520	7521	-
7521	7522	-
7522	7523	-
7523	7524	-
7524	7525	-
7525	7526	-
7526	7527	-
7527	7528	-
7528	7529	-
7529	7530	-
7530	7531	-
7531	7532	-
7532	7533	-
7533	7534	-
7534	7535	-
7535	7536	-
7536	7537	-
7537	7538	-
7538	7539	-
7539	7540	-
7540	7541	-
7541	7542	-
7542	7543	-
7543	7544	-
7544	7545	-
7545	7546	-
7546	7547	-
7547	7548	-
7548	7549	-

ТЕКСТОВОЕ ОПИСАНИЕ
местоположения границ населенных пунктов, территориальных зон

Прохождение границы		Описание прохождения границы
от точки	до точки	
1	2	3
7549	7550	-
7550	7551	-
7551	7552	-
7552	7553	-
7553	7554	-
7554	7555	-
7555	7556	-
7556	7557	-
7557	7558	-
7558	7559	-
7559	7560	-
7560	7561	-
7561	7562	-
7562	7563	-
7563	7564	-
7564	7565	-
7565	7566	-
7566	7567	-
7567	7568	-
7568	7569	-
7569	7570	-
7570	7571	-
7571	7572	-
7572	7573	-
7573	7574	-
7574	7575	-
7575	7576	-
7576	7577	-
7577	7578	-
7578	7579	-
7579	7580	-
7580	7581	-
7581	7582	-
7582	7583	-
7583	7584	-
7584	7585	-
7585	7586	-

ТЕКСТОВОЕ ОПИСАНИЕ
местоположения границ населенных пунктов, территориальных зон

Прохождение границы		Описание прохождения границы
от точки	до точки	
1	2	3
7586	7587	-
7587	7588	-
7588	7589	-
7589	7590	-
7590	7591	-
7591	7592	-
7592	7593	-
7593	7594	-
7594	7595	-
7595	7596	-
7596	7597	-
7597	7598	-
7598	7475	-
7599	7600	-
7600	7601	-
7601	7602	-
7602	7599	-
7603	7604	-
7604	7605	-
7605	7606	-
7606	7607	-
7607	7608	-
7608	7609	-
7609	7610	-
7610	7611	-
7611	7612	-
7612	7613	-
7613	7614	-
7614	7615	-
7615	7616	-
7616	7617	-
7617	7618	-
7618	7619	-
7619	7620	-
7620	7621	-
7621	7603	-
7622	7623	-

ТЕКСТОВОЕ ОПИСАНИЕ
местоположения границ населенных пунктов, территориальных зон

Прохождение границы		Описание прохождения границы
от точки	до точки	
1	2	3
7623	7624	-
7624	7625	-
7625	7626	-
7626	7627	-
7627	7628	-
7628	7629	-
7629	7630	-
7630	7631	-
7631	7632	-
7632	7633	-
7633	7634	-
7634	7635	-
7635	7636	-
7636	7637	-
7637	7638	-
7638	7639	-
7639	7640	-
7640	7641	-
7641	7642	-
7642	7643	-
7643	7644	-
7644	7645	-
7645	7646	-
7646	7647	-
7647	7648	-
7648	7622	-
7649	7650	-
7650	7651	-
7651	7652	-
7652	7653	-
7653	7654	-
7654	7655	-
7655	7656	-
7656	7657	-
7657	7658	-
7658	7659	-
7659	7660	-

ТЕКСТОВОЕ ОПИСАНИЕ
местоположения границ населенных пунктов, территориальных зон

Прохождение границы		Описание прохождения границы
от точки	до точки	
1	2	3
7660	7661	-
7661	7662	-
7662	7663	-
7663	7664	-
7664	7665	-
7665	7666	-
7666	7667	-
7667	7668	-
7668	7669	-
7669	7670	-
7670	7671	-
7671	7672	-
7672	7673	-
7673	7674	-
7674	7675	-
7675	7676	-
7676	7677	-
7677	7678	-
7678	7679	-
7679	7680	-
7680	7681	-
7681	7682	-
7682	7683	-
7683	7684	-
7684	7685	-
7685	7686	-
7686	7687	-
7687	7688	-
7688	7689	-
7689	7690	-
7690	7649	-

ГРАФИЧЕСКОЕ ОПИСАНИЕ

местоположения границ населенных пунктов, территориальных зон, особо охраняемых природных территорий, зон с особыми условиями использования территории

Зона зеленых насаждений общего пользования в границах особо охраняемой природной территории в населенных пунктах

(наименование объекта, местоположение границ которого описано (далее - объект))

Раздел 1

Сведения об объекте

№ п/п	Характеристики объекта	Описание характеристик
1	2	3
1.	Местоположение объекта	Ленинградская область, район Выборгский, сельское поселение Красносельское
2.	Площадь объекта +/- величина погрешности определения площади (Р +/- Дельта Р)	161853 +/- 7040 м²
3.	Иные характеристики объекта	-

Раздел 2

Сведения о местоположении границ объекта

1. Система координат МСК 47 зона 1

2. Сведения о характерных точках границ объекта

Обозначение характерных точек границ	Координаты, м		Метод определения координат характерной точки	Средняя квадратическая погрешность положения характерной точки (Mt), м	Описание обозначения точки на местности (при наличии)
	X	Y			
1	2	3	4	5	6
1	505394.83	1347784.84	Картометрический метод	5.0	-
2	505400.56	1347781.47	Картометрический метод	5.0	-
3	505404.63	1347786.72	Картометрический метод	5.0	-
4	505430.20	1347768.57	Картометрический метод	5.0	-
5	505452.33	1347765.33	Картометрический метод	5.0	-
6	505453.97	1347765.22	Картометрический метод	5.0	-
7	505453.33	1347766.01	Картометрический метод	5.0	-
8	505440.90	1347790.18	Картометрический метод	5.0	-
9	505456.02	1347815.48	Картометрический метод	5.0	-
10	505443.75	1347815.18	Картометрический метод	5.0	-
11	505430.80	1347824.41	Картометрический метод	5.0	-
12	505419.69	1347809.93	Картометрический метод	5.0	-
13	505403.13	1347794.48	Картометрический метод	5.0	-
1	505394.83	1347784.84	Картометрический метод	5.0	-
14	512933.30	1332547.47	Картометрический метод	5.0	-
15	512932.54	1332545.38	Картометрический метод	5.0	-
16	512939.03	1332526.02	Картометрический метод	5.0	-
17	512939.03	1332526.02	Картометрический метод	5.0	-
18	512955.18	1332537.84	Картометрический метод	5.0	-
14	512933.30	1332547.47	Картометрический метод	5.0	-
19	513292.88	1334528.64	Картометрический метод	5.0	-
20	513282.17	1334525.20	Картометрический метод	5.0	-

2. Сведения о характерных точках границ объекта

Обозначение характерных точек границ	Координаты, м		Метод определения координат характерной точки	Средняя квадратическая погрешность положения характерной точки (Mt), м	Описание обозначения точки на местности (при наличии)
	X	Y			
1	2	3	4	5	6
21	513280.15	1334528.23	Картометрический метод	5.0	-
22	513243.99	1334507.91	Картометрический метод	5.0	-
23	513258.27	1334485.52	Картометрический метод	5.0	-
24	513307.77	1334415.79	Картометрический метод	5.0	-
25	513320.02	1334404.53	Картометрический метод	5.0	-
26	513333.59	1334396.25	Картометрический метод	5.0	-
27	513344.51	1334394.27	Картометрический метод	5.0	-
28	513359.75	1334392.94	Картометрический метод	5.0	-
29	513372.66	1334397.58	Картометрический метод	5.0	-
30	513383.58	1334405.19	Картометрический метод	5.0	-
31	513406.10	1334425.39	Картометрический метод	5.0	-
32	513416.37	1334434.12	Картометрический метод	5.0	-
33	513399.71	1334449.95	Картометрический метод	5.0	-
34	513351.02	1334458.89	Картометрический метод	5.0	-
35	513336.99	1334450.89	Картометрический метод	5.0	-
36	513295.12	1334524.29	Картометрический метод	5.0	-
19	513292.88	1334528.64	Картометрический метод	5.0	-
37	513337.83	1333637.11	Картометрический метод	5.0	-
38	513339.94	1333654.86	Картометрический метод	5.0	-
39	513345.93	1333662.59	Картометрический метод	5.0	-
40	513358.17	1333674.82	Картометрический метод	5.0	-
41	513337.48	1333680.92	Картометрический метод	5.0	-
42	513324.22	1333660.49	Картометрический метод	5.0	-
43	513322.27	1333657.50	Картометрический метод	5.0	-
44	513310.73	1333632.57	Картометрический метод	5.0	-

2. Сведения о характерных точках границ объекта

Обозначение характерных точек границ	Координаты, м		Метод определения координат характерной точки	Средняя квадратическая погрешность положения характерной точки (Mt), м	Описание обозначения точки на местности (при наличии)
	X	Y			
1	2	3	4	5	6
45	513295.86	1333601.79	Картометрический метод	5.0	-
46	513306.38	1333610.66	Картометрический метод	5.0	-
47	513317.18	1333613.17	Картометрический метод	5.0	-
48	513323.55	1333612.59	Картометрический метод	5.0	-
49	513331.85	1333610.86	Картометрический метод	5.0	-
50	513331.85	1333610.86	Картометрический метод	5.0	-
51	513338.42	1333602.75	Картометрический метод	5.0	-
52	513343.43	1333583.84	Картометрический метод	5.0	-
53	513347.48	1333580.75	Картометрический метод	5.0	-
54	513352.69	1333580.36	Картометрический метод	5.0	-
55	513361.57	1333585.38	Картометрический метод	5.0	-
56	513370.25	1333594.64	Картометрический метод	5.0	-
57	513372.37	1333600.24	Картометрический метод	5.0	-
58	513372.37	1333608.35	Картометрический метод	5.0	-
59	513369.48	1333611.44	Картометрический метод	5.0	-
60	513362.34	1333612.40	Картометрический метод	5.0	-
61	513351.92	1333613.95	Картометрический метод	5.0	-
62	513351.55	1333614.14	Картометрический метод	5.0	-
63	513343.03	1333618.58	Картометрический метод	5.0	-
64	513340.14	1333624.18	Картометрический метод	5.0	-
37	513337.83	1333637.11	Картометрический метод	5.0	-
65	512957.37	1333181.42	Картометрический метод	5.0	-
66	512929.27	1333254.17	Картометрический метод	5.0	-
67	512931.66	1333269.37	Картометрический метод	5.0	-
68	512943.66	1333297.37	Картометрический метод	5.0	-

2. Сведения о характерных точках границ объекта

Обозначение характерных точек границ	Координаты, м		Метод определения координат характерной точки	Средняя квадратическая погрешность положения характерной точки (Mt), м	Описание обозначения точки на местности (при наличии)
	X	Y			
1	2	3	4	5	6
69	512942.06	1333308.57	Картометрический метод	5.0	-
70	512902.04	1333403.31	Картометрический метод	5.0	-
71	512898.06	1333414.78	Картометрический метод	5.0	-
72	512895.93	1333414.69	Картометрический метод	5.0	-
73	512894.33	1333414.62	Картометрический метод	5.0	-
74	512891.61	1333414.51	Картометрический метод	5.0	-
75	512882.29	1333413.01	Картометрический метод	5.0	-
76	512881.21	1333412.67	Картометрический метод	5.0	-
77	512879.23	1333412.04	Картометрический метод	5.0	-
78	512871.52	1333386.79	Картометрический метод	5.0	-
79	512858.86	1333356.66	Картометрический метод	5.0	-
80	512878.18	1333356.34	Картометрический метод	5.0	-
81	512899.49	1333332.53	Картометрический метод	5.0	-
82	512902.00	1333302.04	Картометрический метод	5.0	-
83	512918.05	1333249.37	Картометрический метод	5.0	-
84	512910.92	1333238.34	Картометрический метод	5.0	-
85	512924.88	1333212.33	Картометрический метод	5.0	-
86	512942.31	1333192.71	Картометрический метод	5.0	-
87	512956.11	1333181.09	Картометрический метод	5.0	-
65	512957.37	1333181.42	Картометрический метод	5.0	-
88	513234.30	1332451.13	Картометрический метод	5.0	-
89	513234.02	1332457.98	Картометрический метод	5.0	-
90	513237.40	1332464.11	Картометрический метод	5.0	-
91	513237.61	1332468.15	Картометрический метод	5.0	-
92	513234.67	1332473.54	Картометрический метод	5.0	-

2. Сведения о характерных точках границ объекта

Обозначение характерных точек границ	Координаты, м		Метод определения координат характерной точки	Средняя квадратическая погрешность положения характерной точки (Mt), м	Описание обозначения точки на местности (при наличии)
	X	Y			
1	2	3	4	5	6
93	513231.21	1332478.94	Картометрический метод	5.0	-
94	513223.11	1332482.41	Картометрический метод	5.0	-
95	513205.00	1332482.03	Картометрический метод	5.0	-
96	513201.52	1332483.18	Картометрический метод	5.0	-
97	513200.75	1332492.05	Картометрический метод	5.0	-
98	513205.37	1332500.53	Картометрический метод	5.0	-
99	513218.99	1332512.14	Картометрический метод	5.0	-
100	513238.11	1332522.02	Картометрический метод	5.0	-
101	513243.46	1332526.31	Картометрический метод	5.0	-
102	513243.48	1332526.32	Картометрический метод	5.0	-
103	513246.48	1332534.05	Картометрический метод	5.0	-
104	513244.98	1332543.08	Картометрический метод	5.0	-
105	513242.09	1332546.91	Картометрический метод	5.0	-
106	513239.62	1332550.17	Картометрический метод	5.0	-
107	513230.38	1332552.96	Картометрический метод	5.0	-
108	513219.42	1332550.17	Картометрический метод	5.0	-
109	513212.12	1332544.58	Картометрический метод	5.0	-
110	513203.52	1332543.72	Картометрический метод	5.0	-
111	513203.51	1332543.72	Картометрический метод	5.0	-
112	513203.51	1332543.72	Картометрический метод	5.0	-
113	513195.36	1332547.38	Картометрический метод	5.0	-
114	513195.36	1332547.38	Картометрический метод	5.0	-
115	513187.60	1332552.88	Картометрический метод	5.0	-
116	513177.93	1332555.70	Картометрический метод	5.0	-
117	513167.32	1332553.82	Картометрический метод	5.0	-

2. Сведения о характерных точках границ объекта

Обозначение характерных точек границ	Координаты, м		Метод определения координат характерной точки	Средняя квадратическая погрешность положения характерной точки (Mt), м	Описание обозначения точки на местности (при наличии)
	X	Y			
1	2	3	4	5	6
118	513147.46	1332552.05	Картометрический метод	5.0	-
119	513131.88	1332561.08	Картометрический метод	5.0	-
120	513121.74	1332567.48	Картометрический метод	5.0	-
121	513110.77	1332562.04	Картометрический метод	5.0	-
122	513172.31	1332524.23	Картометрический метод	5.0	-
123	513152.60	1332492.19	Картометрический метод	5.0	-
124	513100.99	1332523.92	Картометрический метод	5.0	-
125	513071.54	1332503.04	Картометрический метод	5.0	-
126	513098.19	1332464.96	Картометрический метод	5.0	-
127	513049.66	1332420.16	Картометрический метод	5.0	-
128	513013.65	1332463.75	Картометрический метод	5.0	-
129	513001.31	1332489.00	Картометрический метод	5.0	-
130	512952.86	1332454.56	Картометрический метод	5.0	-
131	512961.83	1332446.67	Картометрический метод	5.0	-
132	512974.75	1332435.29	Картометрический метод	5.0	-
133	512977.47	1332433.41	Картометрический метод	5.0	-
134	512980.90	1332433.78	Картометрический метод	5.0	-
135	512990.00	1332434.76	Картометрический метод	5.0	-
136	513013.12	1332419.96	Картометрический метод	5.0	-
137	513036.55	1332406.71	Картометрический метод	5.0	-
138	513039.67	1332405.51	Картометрический метод	5.0	-
139	513044.14	1332403.78	Картометрический метод	5.0	-
140	513052.62	1332410.56	Картометрический метод	5.0	-
141	513054.31	1332418.73	Картометрический метод	5.0	-
142	513060.82	1332421.81	Картометрический метод	5.0	-

2. Сведения о характерных точках границ объекта

Обозначение характерных точек границ	Координаты, м		Метод определения координат характерной точки	Средняя квадратическая погрешность положения характерной точки (Mt), м	Описание обозначения точки на местности (при наличии)
	X	Y			
1	2	3	4	5	6
143	513064.91	1332423.75	Картометрический метод	5.0	-
144	513064.91	1332423.75	Картометрический метод	5.0	-
145	513064.92	1332423.75	Картометрический метод	5.0	-
146	513082.91	1332411.19	Картометрический метод	5.0	-
147	513107.86	1332384.23	Картометрический метод	5.0	-
148	513114.46	1332383.25	Картометрический метод	5.0	-
149	513118.25	1332383.90	Картометрический метод	5.0	-
150	513119.94	1332384.24	Картометрический метод	5.0	-
151	513120.38	1332384.33	Картометрический метод	5.0	-
152	513122.21	1332384.69	Картометрический метод	5.0	-
153	513123.87	1332386.21	Картометрический метод	5.0	-
154	513125.38	1332387.59	Картометрический метод	5.0	-
155	513141.20	1332410.02	Картометрический метод	5.0	-
156	513153.07	1332424.01	Картометрический метод	5.0	-
157	513153.08	1332424.01	Картометрический метод	5.0	-
158	513153.08	1332424.01	Картометрический метод	5.0	-
159	513153.65	1332424.19	Картометрический метод	5.0	-
160	513162.22	1332426.90	Картометрический метод	5.0	-
161	513190.74	1332431.14	Картометрический метод	5.0	-
162	513203.06	1332433.07	Картометрический метод	5.0	-
163	513217.29	1332427.90	Картометрический метод	5.0	-
164	513229.86	1332412.95	Картометрический метод	5.0	-
165	513236.11	1332408.37	Картометрический метод	5.0	-
166	513239.97	1332405.54	Картометрический метод	5.0	-
167	513247.92	1332399.95	Картометрический метод	5.0	-

2. Сведения о характерных точках границ объекта

Обозначение характерных точек границ	Координаты, м		Метод определения координат характерной точки	Средняя квадратическая погрешность положения характерной точки (Mt), м	Описание обозначения точки на местности (при наличии)
	X	Y			
1	2	3	4	5	6
168	513255.88	1332399.95	Картометрический метод	5.0	-
169	513263.01	1332400.23	Картометрический метод	5.0	-
170	513279.21	1332418.89	Картометрический метод	5.0	-
171	513305.91	1332456.82	Картометрический метод	5.0	-
172	513319.09	1332477.68	Картометрический метод	5.0	-
173	513322.16	1332493.86	Картометрический метод	5.0	-
174	513320.09	1332499.65	Картометрический метод	5.0	-
175	513316.72	1332502.25	Картометрический метод	5.0	-
176	513312.80	1332504.67	Картометрический метод	5.0	-
177	513308.75	1332504.67	Картометрический метод	5.0	-
178	513300.51	1332501.66	Картометрический метод	5.0	-
179	513296.73	1332499.70	Картометрический метод	5.0	-
180	513285.86	1332480.90	Картометрический метод	5.0	-
181	513276.25	1332457.22	Картометрический метод	5.0	-
182	513265.00	1332447.38	Картометрический метод	5.0	-
183	513264.87	1332447.32	Картометрический метод	5.0	-
184	513255.62	1332443.39	Картометрический метод	5.0	-
185	513243.67	1332444.33	Картометрический метод	5.0	-
186	513239.04	1332446.85	Картометрический метод	5.0	-
187	513238.51	1332447.14	Картометрический метод	5.0	-
88	513234.30	1332451.13	Картометрический метод	5.0	-
188	513074.66	1332155.84	Картометрический метод	5.0	-
189	513072.33	1332164.90	Картометрический метод	5.0	-
190	513072.33	1332164.90	Картометрический метод	5.0	-
191	513080.29	1332169.15	Картометрический метод	5.0	-

2. Сведения о характерных точках границ объекта

Обозначение характерных точек границ	Координаты, м		Метод определения координат характерной точки	Средняя квадратическая погрешность положения характерной точки (Mt), м	Описание обозначения точки на местности (при наличии)
	X	Y			
1	2	3	4	5	6
192	513093.63	1332178.28	Картометрический метод	5.0	-
193	513096.24	1332187.20	Картометрический метод	5.0	-
194	513095.42	1332193.79	Картометрический метод	5.0	-
195	513091.71	1332201.35	Картометрический метод	5.0	-
196	513088.00	1332207.25	Картометрический метод	5.0	-
197	513083.88	1332218.92	Картометрический метод	5.0	-
198	513080.86	1332224.89	Картометрический метод	5.0	-
199	513080.86	1332224.89	Картометрический метод	5.0	-
200	513081.27	1332233.12	Картометрический метод	5.0	-
201	513085.53	1332241.50	Картометрический метод	5.0	-
202	513092.39	1332250.97	Картометрический метод	5.0	-
203	513097.47	1332257.43	Картометрический метод	5.0	-
204	513097.48	1332269.46	Картометрический метод	5.0	-
205	513093.08	1332275.63	Картометрический метод	5.0	-
206	513087.18	1332280.44	Картометрический метод	5.0	-
207	513084.57	1332290.05	Картометрический метод	5.0	-
208	513084.71	1332300.35	Картометрический метод	5.0	-
209	513088.00	1332310.92	Картометрический метод	5.0	-
210	513087.73	1332322.18	Картометрический метод	5.0	-
211	513086.90	1332334.88	Картометрический метод	5.0	-
212	513080.59	1332336.66	Картометрический метод	5.0	-
213	513070.10	1332340.59	Картометрический метод	5.0	-
214	513059.57	1332342.57	Картометрический метод	5.0	-
215	513044.64	1332339.94	Картометрический метод	5.0	-
216	513034.54	1332337.30	Картометрический метод	5.0	-

2. Сведения о характерных точках границ объекта

Обозначение характерных точек границ	Координаты, м		Метод определения координат характерной точки	Средняя квадратическая погрешность положения характерной точки (Mt), м	Описание обозначения точки на местности (при наличии)
	X	Y			
1	2	3	4	5	6
217	513034.30	1332337.33	Картометрический метод	5.0	-
218	513023.57	1332338.84	Картометрический метод	5.0	-
219	513012.93	1332348.77	Картометрический метод	5.0	-
220	512992.96	1332359.97	Картометрический метод	5.0	-
221	512969.46	1332370.94	Картометрический метод	5.0	-
222	512956.96	1332381.04	Картометрический метод	5.0	-
223	512944.45	1332395.97	Картометрический метод	5.0	-
224	512936.34	1332401.29	Картометрический метод	5.0	-
225	512927.15	1332407.38	Картометрический метод	5.0	-
226	512905.53	1332432.89	Картометрический метод	5.0	-
227	512868.93	1332456.17	Картометрический метод	5.0	-
228	512861.24	1332470.79	Картометрический метод	5.0	-
229	512832.62	1332448.17	Картометрический метод	5.0	-
230	512797.26	1332406.16	Картометрический метод	5.0	-
231	512868.86	1332357.35	Картометрический метод	5.0	-
232	512882.26	1332375.16	Картометрический метод	5.0	-
233	512896.46	1332369.75	Картометрический метод	5.0	-
234	512879.38	1332338.15	Картометрический метод	5.0	-
235	512936.86	1332306.15	Картометрический метод	5.0	-
236	513008.05	1332302.75	Картометрический метод	5.0	-
237	513008.05	1332311.87	Картометрический метод	5.0	-
238	513028.05	1332311.87	Картометрический метод	5.0	-
239	513043.38	1332311.96	Картометрический метод	5.0	-
240	513043.42	1332309.87	Картометрический метод	5.0	-
241	513063.92	1332309.87	Картометрический метод	5.0	-

2. Сведения о характерных точках границ объекта

Обозначение характерных точек границ	Координаты, м		Метод определения координат характерной точки	Средняя квадратическая погрешность положения характерной точки (Mt), м	Описание обозначения точки на местности (при наличии)
	X	Y			
1	2	3	4	5	6
242	513063.85	1332261.87	Картометрический метод	5.0	-
243	513044.33	1332261.87	Картометрический метод	5.0	-
244	513044.55	1332250.25	Картометрический метод	5.0	-
245	513034.29	1332087.34	Картометрический метод	5.0	-
246	513099.22	1332063.31	Картометрический метод	5.0	-
247	513097.19	1332068.09	Картометрический метод	5.0	-
248	513096.88	1332086.94	Картометрический метод	5.0	-
249	513092.73	1332093.44	Картометрический метод	5.0	-
250	513080.42	1332094.13	Картометрический метод	5.0	-
251	513064.22	1332098.28	Картометрический метод	5.0	-
252	513056.21	1332103.95	Картометрический метод	5.0	-
253	513049.85	1332110.32	Картометрический метод	5.0	-
254	513061.41	1332113.86	Картометрический метод	5.0	-
255	513061.41	1332113.86	Картометрический метод	5.0	-
256	513068.55	1332113.86	Картометрический метод	5.0	-
257	513081.80	1332113.86	Картометрический метод	5.0	-
258	513096.78	1332111.59	Картометрический метод	5.0	-
259	513106.70	1332114.38	Картометрический метод	5.0	-
260	513103.23	1332123.62	Картометрический метод	5.0	-
261	513091.39	1332135.62	Картометрический метод	5.0	-
262	513090.86	1332136.16	Картометрический метод	5.0	-
263	513085.64	1332144.58	Картометрический метод	5.0	-
264	513079.74	1332150.62	Картометрический метод	5.0	-
265	513074.78	1332155.71	Картометрический метод	5.0	-
188	513074.66	1332155.84	Картометрический метод	5.0	-

2. Сведения о характерных точках границ объекта

Обозначение характерных точек границ	Координаты, м		Метод определения координат характерной точки	Средняя квадратическая погрешность положения характерной точки (Mt), м	Описание обозначения точки на местности (при наличии)
	X	Y			
1	2	3	4	5	6
266	513122.50	1332048.31	Картометрический метод	5.0	-
267	513112.68	1332042.22	Картометрический метод	5.0	-
268	513112.68	1332042.22	Картометрический метод	5.0	-
269	513112.67	1332042.22	Картометрический метод	5.0	-
270	513084.17	1331949.55	Картометрический метод	5.0	-
271	513060.45	1331968.55	Картометрический метод	5.0	-
272	512979.46	1331990.37	Картометрический метод	5.0	-
273	512946.09	1331997.08	Картометрический метод	5.0	-
274	512877.24	1332007.60	Картометрический метод	5.0	-
275	512871.28	1332011.32	Картометрический метод	5.0	-
276	512867.16	1332008.24	Картометрический метод	5.0	-
277	512822.35	1331960.60	Картометрический метод	5.0	-
278	512832.86	1331947.39	Картометрический метод	5.0	-
279	512839.98	1331929.79	Картометрический метод	5.0	-
280	512842.71	1331931.05	Картометрический метод	5.0	-
281	512851.81	1331912.16	Картометрический метод	5.0	-
282	512895.46	1331868.43	Картометрический метод	5.0	-
283	512952.99	1331821.25	Картометрический метод	5.0	-
284	512989.66	1331794.68	Картометрический метод	5.0	-
285	513005.47	1331788.93	Картометрический метод	5.0	-
286	513020.64	1331809.54	Картометрический метод	5.0	-
287	513077.69	1331889.01	Картометрический метод	5.0	-
288	513072.69	1331898.26	Картометрический метод	5.0	-
289	513072.69	1331898.26	Картометрический метод	5.0	-
290	513085.40	1331911.09	Картометрический метод	5.0	-

2. Сведения о характерных точках границ объекта

Обозначение характерных точек границ	Координаты, м		Метод определения координат характерной точки	Средняя квадратическая погрешность положения характерной точки (Mt), м	Описание обозначения точки на местности (при наличии)
	X	Y			
1	2	3	4	5	6
291	513106.67	1331934.55	Картометрический метод	5.0	-
292	513120.39	1331952.00	Картометрический метод	5.0	-
293	513123.33	1331961.24	Картометрический метод	5.0	-
294	513123.19	1331967.88	Картометрический метод	5.0	-
295	513124.99	1331981.44	Картометрический метод	5.0	-
296	513127.90	1331988.21	Картометрический метод	5.0	-
297	513140.09	1331983.24	Картометрический метод	5.0	-
298	513147.14	1331984.62	Картометрический метод	5.0	-
299	513153.22	1331985.32	Картометрический метод	5.0	-
300	513163.75	1332001.67	Картометрический метод	5.0	-
301	513172.60	1332039.70	Картометрический метод	5.0	-
302	513173.99	1332052.31	Картометрический метод	5.0	-
303	513171.64	1332061.02	Картометрический метод	5.0	-
304	513162.92	1332067.52	Картометрический метод	5.0	-
305	513150.61	1332068.77	Картометрический метод	5.0	-
306	513141.90	1332071.26	Картометрический метод	5.0	-
307	513134.29	1332065.86	Картометрический метод	5.0	-
308	513126.79	1332055.78	Картометрический метод	5.0	-
266	513122.50	1332048.31	Картометрический метод	5.0	-
309	512695.03	1332445.85	Картометрический метод	5.0	-
310	512693.33	1332426.59	Картометрический метод	5.0	-
311	512691.58	1332402.22	Картометрический метод	5.0	-
312	512694.49	1332377.85	Картометрический метод	5.0	-
313	512696.18	1332370.08	Картометрический метод	5.0	-
314	512696.60	1332368.60	Картометрический метод	5.0	-

2. Сведения о характерных точках границ объекта

Обозначение характерных точек границ	Координаты, м		Метод определения координат характерной точки	Средняя квадратическая погрешность положения характерной точки (Mt), м	Описание обозначения точки на местности (при наличии)
	X	Y			
1	2	3	4	5	6
315	512707.92	1332370.45	Картометрический метод	5.0	-
316	512742.03	1332376.04	Картометрический метод	5.0	-
317	512729.61	1332387.08	Картометрический метод	5.0	-
318	512732.42	1332390.28	Картометрический метод	5.0	-
319	512698.42	1332444.85	Картометрический метод	5.0	-
309	512695.03	1332445.85	Картометрический метод	5.0	-
320	512913.67	1332549.59	Картометрический метод	5.0	-
321	512884.23	1332547.29	Картометрический метод	5.0	-
322	512858.69	1332535.10	Картометрический метод	5.0	-
323	512836.54	1332518.72	Картометрический метод	5.0	-
324	512852.30	1332498.31	Картометрический метод	5.0	-
325	512858.40	1332510.51	Картометрический метод	5.0	-
326	512871.69	1332524.92	Картометрический метод	5.0	-
327	512902.20	1332538.23	Картометрический метод	5.0	-
328	512912.70	1332546.06	Картометрический метод	5.0	-
320	512913.67	1332549.59	Картометрический метод	5.0	-
329	512530.05	1332549.36	Картометрический метод	5.0	-
330	512507.25	1332573.76	Картометрический метод	5.0	-
331	512511.65	1332586.56	Картометрический метод	5.0	-
332	512512.05	1332591.76	Картометрический метод	5.0	-
333	512510.05	1332596.15	Картометрический метод	5.0	-
334	512484.05	1332605.36	Картометрический метод	5.0	-
335	512467.25	1332608.56	Картометрический метод	5.0	-
336	512463.25	1332608.16	Картометрический метод	5.0	-
337	512459.10	1332600.84	Картометрический метод	5.0	-

2. Сведения о характерных точках границ объекта

Обозначение характерных точек границ	Координаты, м		Метод определения координат характерной точки	Средняя квадратическая погрешность положения характерной точки (Mt), м	Описание обозначения точки на местности (при наличии)
	X	Y			
1	2	3	4	5	6
338	512456.83	1332593.76	Картометрический метод	5.0	-
339	512458.03	1332589.36	Картометрический метод	5.0	-
340	512449.13	1332569.91	Картометрический метод	5.0	-
341	512448.03	1332558.75	Картометрический метод	5.0	-
342	512456.60	1332558.95	Картометрический метод	5.0	-
343	512456.61	1332558.95	Картометрический метод	5.0	-
344	512457.95	1332558.66	Картометрический метод	5.0	-
345	512468.63	1332556.31	Картометрический метод	5.0	-
346	512471.93	1332553.54	Картометрический метод	5.0	-
347	512472.19	1332546.93	Картометрический метод	5.0	-
348	512473.03	1332545.04	Картометрический метод	5.0	-
349	512475.24	1332540.03	Картометрический метод	5.0	-
350	512479.37	1332537.45	Картометрический метод	5.0	-
351	512485.67	1332533.51	Картометрический метод	5.0	-
352	512494.59	1332527.93	Картометрический метод	5.0	-
353	512508.44	1332516.43	Картометрический метод	5.0	-
354	512521.51	1332510.30	Картометрический метод	5.0	-
355	512547.48	1332498.13	Картометрический метод	5.0	-
356	512561.43	1332494.97	Картометрический метод	5.0	-
357	512569.04	1332493.25	Картометрический метод	5.0	-
358	512593.46	1332483.45	Картометрический метод	5.0	-
359	512605.73	1332478.53	Картометрический метод	5.0	-
360	512606.60	1332478.18	Картометрический метод	5.0	-
361	512627.75	1332472.42	Картометрический метод	5.0	-
362	512633.54	1332470.56	Картометрический метод	5.0	-

2. Сведения о характерных точках границ объекта

Обозначение характерных точек границ	Координаты, м		Метод определения координат характерной точки	Средняя квадратическая погрешность положения характерной точки (Mt), м	Описание обозначения точки на местности (при наличии)
	X	Y			
1	2	3	4	5	6
363	512648.47	1332472.15	Картометрический метод	5.0	-
364	512651.91	1332478.11	Картометрический метод	5.0	-
365	512648.12	1332475.57	Картометрический метод	5.0	-
366	512613.18	1332484.43	Картометрический метод	5.0	-
367	512594.83	1332489.07	Картометрический метод	5.0	-
368	512570.05	1332495.36	Картометрический метод	5.0	-
369	512542.97	1332508.78	Картометрический метод	5.0	-
370	512537.25	1332532.56	Картометрический метод	5.0	-
371	512535.01	1332537.77	Картометрический метод	5.0	-
329	512530.05	1332549.36	Картометрический метод	5.0	-
372	512329.64	1332566.16	Картометрический метод	5.0	-
373	512303.64	1332580.55	Картометрический метод	5.0	-
374	512314.83	1332600.56	Картометрический метод	5.0	-
375	512319.40	1332611.18	Картометрический метод	5.0	-
376	512306.39	1332622.35	Картометрический метод	5.0	-
377	512307.89	1332619.68	Картометрический метод	5.0	-
378	512311.07	1332613.99	Картометрический метод	5.0	-
379	512312.40	1332604.97	Картометрический метод	5.0	-
380	512307.35	1332593.87	Картометрический метод	5.0	-
381	512304.05	1332586.60	Картометрический метод	5.0	-
382	512299.71	1332577.25	Картометрический метод	5.0	-
383	512301.73	1332575.10	Картометрический метод	5.0	-
384	512305.06	1332571.57	Картометрический метод	5.0	-
385	512308.73	1332569.81	Картометрический метод	5.0	-
386	512311.36	1332568.54	Картометрический метод	5.0	-

2. Сведения о характерных точках границ объекта

Обозначение характерных точек границ	Координаты, м		Метод определения координат характерной точки	Средняя квадратическая погрешность положения характерной точки (Mt), м	Описание обозначения точки на местности (при наличии)
	X	Y			
1	2	3	4	5	6
387	512318.04	1332565.33	Картометрический метод	5.0	-
388	512377.11	1332542.81	Картометрический метод	5.0	-
389	512390.95	1332540.30	Картометрический метод	5.0	-
390	512393.08	1332541.87	Картометрический метод	5.0	-
391	512395.71	1332543.81	Картометрический метод	5.0	-
392	512410.17	1332554.46	Картометрический метод	5.0	-
393	512423.28	1332556.48	Картометрический метод	5.0	-
394	512424.85	1332556.72	Картометрический метод	5.0	-
395	512427.68	1332557.16	Картометрический метод	5.0	-
396	512420.85	1332558.96	Картометрический метод	5.0	-
397	512403.63	1332558.16	Картометрический метод	5.0	-
398	512393.29	1332556.78	Картометрический метод	5.0	-
399	512364.03	1332556.95	Картометрический метод	5.0	-
372	512329.64	1332566.16	Картометрический метод	5.0	-
400	511792.65	1332798.39	Картометрический метод	5.0	-
401	511760.25	1332793.61	Картометрический метод	5.0	-
402	511652.09	1332776.41	Картометрический метод	5.0	-
403	511652.46	1332773.22	Картометрический метод	5.0	-
404	511654.28	1332768.76	Картометрический метод	5.0	-
405	511656.18	1332764.10	Картометрический метод	5.0	-
406	511661.59	1332758.04	Картометрический метод	5.0	-
407	511672.45	1332752.76	Картометрический метод	5.0	-
408	511673.38	1332752.31	Картометрический метод	5.0	-
409	511692.17	1332752.31	Картометрический метод	5.0	-
410	511724.67	1332754.86	Картометрический метод	5.0	-

2. Сведения о характерных точках границ объекта

Обозначение характерных точек границ	Координаты, м		Метод определения координат характерной точки	Средняя квадратическая погрешность положения характерной точки (Mt), м	Описание обозначения точки на местности (при наличии)
	X	Y			
1	2	3	4	5	6
411	511727.43	1332755.93	Картометрический метод	5.0	-
412	511730.40	1332757.09	Картометрический метод	5.0	-
413	511733.59	1332769.83	Картометрический метод	5.0	-
414	511737.73	1332777.48	Картометрический метод	5.0	-
415	511746.97	1332780.99	Картометрический метод	5.0	-
416	511767.23	1332781.21	Картометрический метод	5.0	-
417	511775.32	1332781.30	Картометрический метод	5.0	-
418	511802.30	1332781.70	Картометрический метод	5.0	-
419	511802.00	1332790.56	Картометрический метод	5.0	-
420	511795.60	1332795.36	Картометрический метод	5.0	-
400	511792.65	1332798.39	Картометрический метод	5.0	-
421	508161.71	1331058.50	Картометрический метод	5.0	-
422	508135.71	1331047.20	Картометрический метод	5.0	-
423	508135.71	1331039.29	Картометрический метод	5.0	-
424	508131.19	1331026.86	Картометрический метод	5.0	-
425	508131.19	1331014.43	Картометрический метод	5.0	-
426	508124.41	1331003.13	Картометрический метод	5.0	-
427	508117.63	1330999.74	Картометрический метод	5.0	-
428	508104.05	1330999.74	Картометрический метод	5.0	-
429	508089.88	1330998.32	Картометрический метод	5.0	-
430	508093.97	1330956.21	Картометрический метод	5.0	-
431	508178.66	1331024.01	Картометрический метод	5.0	-
432	508177.53	1331046.07	Картометрический метод	5.0	-
421	508161.71	1331058.50	Картометрический метод	5.0	-
433	510917.89	1325811.18	Картометрический метод	5.0	-

2. Сведения о характерных точках границ объекта

Обозначение характерных точек границ	Координаты, м		Метод определения координат характерной точки	Средняя квадратическая погрешность положения характерной точки (Mt), м	Описание обозначения точки на местности (при наличии)
	X	Y			
1	2	3	4	5	6
434	510915.37	1325806.25	Картометрический метод	5.0	-
435	510911.38	1325802.40	Картометрический метод	5.0	-
436	510906.38	1325800.02	Картометрический метод	5.0	-
437	510914.80	1325774.43	Картометрический метод	5.0	-
438	510917.20	1325758.42	Картометрический метод	5.0	-
439	510915.20	1325748.03	Картометрический метод	5.0	-
440	510907.18	1325737.22	Картометрический метод	5.0	-
441	510899.19	1325723.63	Картометрический метод	5.0	-
442	510893.19	1325717.62	Картометрический метод	5.0	-
443	510878.80	1325714.83	Картометрический метод	5.0	-
444	510858.78	1325714.83	Картометрический метод	5.0	-
445	510845.99	1325716.02	Картометрический метод	5.0	-
446	510839.59	1325720.43	Картометрический метод	5.0	-
447	510836.39	1325736.03	Картометрический метод	5.0	-
448	510832.79	1325745.22	Картометрический метод	5.0	-
449	510821.20	1325749.23	Картометрический метод	5.0	-
450	510813.18	1325748.03	Картометрический метод	5.0	-
451	510808.39	1325742.82	Картометрический метод	5.0	-
452	510808.81	1325736.16	Картометрический метод	5.0	-
453	510812.10	1325730.43	Картометрический метод	5.0	-
454	510814.09	1325724.86	Картометрический метод	5.0	-
455	510815.33	1325717.13	Картометрический метод	5.0	-
456	510815.31	1325713.32	Картометрический метод	5.0	-
457	510813.17	1325705.50	Картометрический метод	5.0	-
458	510807.83	1325699.42	Картометрический метод	5.0	-

2. Сведения о характерных точках границ объекта

Обозначение характерных точек границ	Координаты, м		Метод определения координат характерной точки	Средняя квадратическая погрешность положения характерной точки (Mt), м	Описание обозначения точки на местности (при наличии)
	X	Y			
1	2	3	4	5	6
459	510802.92	1325697.41	Картометрический метод	5.0	-
460	510799.59	1325696.97	Картометрический метод	5.0	-
461	510785.35	1325696.21	Картометрический метод	5.0	-
462	510769.98	1325698.43	Картометрический метод	5.0	-
463	510764.39	1325696.03	Картометрический метод	5.0	-
464	510762.88	1325688.72	Картометрический метод	5.0	-
465	510765.18	1325680.82	Картометрический метод	5.0	-
466	510770.38	1325674.83	Картометрический метод	5.0	-
467	510788.56	1325670.54	Картометрический метод	5.0	-
468	510816.06	1325660.50	Картометрический метод	5.0	-
469	510834.58	1325619.67	Картометрический метод	5.0	-
470	510834.39	1325616.42	Картометрический метод	5.0	-
471	510825.43	1325605.67	Картометрический метод	5.0	-
472	510838.09	1325611.13	Картометрический метод	5.0	-
473	510837.76	1325613.15	Картометрический метод	5.0	-
474	510835.39	1325627.82	Картометрический метод	5.0	-
475	510835.23	1325628.82	Картометрический метод	5.0	-
476	510828.84	1325642.95	Картометрический метод	5.0	-
477	510821.78	1325655.40	Картометрический метод	5.0	-
478	510816.72	1325662.13	Картометрический метод	5.0	-
479	510814.70	1325673.90	Картометрический метод	5.0	-
480	510817.73	1325679.62	Картометрический метод	5.0	-
481	510824.08	1325683.59	Картометрический метод	5.0	-
482	510825.81	1325684.67	Картометрический метод	5.0	-
483	510841.76	1325687.24	Картометрический метод	5.0	-

2. Сведения о характерных точках границ объекта

Обозначение характерных точек границ	Координаты, м		Метод определения координат характерной точки	Средняя квадратическая погрешность положения характерной точки (Mt), м	Описание обозначения точки на местности (при наличии)
	X	Y			
1	2	3	4	5	6
484	510844.65	1325687.71	Картометрический метод	5.0	-
485	510854.41	1325688.37	Картометрический метод	5.0	-
486	510871.56	1325690.05	Картометрический метод	5.0	-
487	510883.44	1325692.52	Картометрический метод	5.0	-
488	510889.40	1325693.75	Картометрический метод	5.0	-
489	510901.51	1325699.47	Картометрический метод	5.0	-
490	510912.27	1325701.49	Картометрический метод	5.0	-
491	510921.15	1325708.09	Картометрический метод	5.0	-
492	510925.40	1325711.25	Картометрический метод	5.0	-
493	510932.80	1325722.01	Картометрический метод	5.0	-
494	510938.86	1325734.46	Картометрический метод	5.0	-
495	510951.98	1325766.09	Картометрический метод	5.0	-
496	510953.26	1325769.70	Картометрический метод	5.0	-
497	510956.01	1325777.53	Картометрический метод	5.0	-
498	510957.69	1325793.68	Картометрический метод	5.0	-
499	510959.04	1325802.43	Картометрический метод	5.0	-
500	510962.07	1325808.82	Картометрический метод	5.0	-
501	510962.07	1325808.82	Картометрический метод	5.0	-
502	510963.54	1325809.24	Картометрический метод	5.0	-
503	510966.79	1325810.16	Картометрический метод	5.0	-
504	510967.88	1325809.70	Картометрический метод	5.0	-
505	510969.14	1325809.16	Картометрический метод	5.0	-
506	510971.16	1325804.11	Картометрический метод	5.0	-
507	510986.97	1325785.27	Картометрический метод	5.0	-
508	510986.97	1325785.27	Картометрический метод	5.0	-

2. Сведения о характерных точках границ объекта

Обозначение характерных точек границ	Координаты, м		Метод определения координат характерной точки	Средняя квадратическая погрешность положения характерной точки (Mt), м	Описание обозначения точки на местности (при наличии)
	X	Y			
1	2	3	4	5	6
509	510989.66	1325780.56	Картометрический метод	5.0	-
510	510978.03	1325828.96	Картометрический метод	5.0	-
511	510918.52	1325813.88	Картометрический метод	5.0	-
433	510917.89	1325811.18	Картометрический метод	5.0	-
512	510468.22	1325841.41	Картометрический метод	5.0	-
513	510464.08	1325840.79	Картометрический метод	5.0	-
514	510460.68	1325840.28	Картометрический метод	5.0	-
515	510460.44	1325839.35	Картометрический метод	5.0	-
516	510457.04	1325826.10	Картометрический метод	5.0	-
517	510460.30	1325820.94	Картометрический метод	5.0	-
518	510488.99	1325825.14	Картометрический метод	5.0	-
519	510507.07	1325827.30	Картометрический метод	5.0	-
520	510507.07	1325848.36	Картометрический метод	5.0	-
521	510500.39	1325847.17	Картометрический метод	5.0	-
522	510498.73	1325846.87	Картометрический метод	5.0	-
523	510489.06	1325845.14	Картометрический метод	5.0	-
524	510485.01	1325844.41	Картометрический метод	5.0	-
525	510479.69	1325843.46	Картометрический метод	5.0	-
526	510470.32	1325841.78	Картометрический метод	5.0	-
527	510468.64	1325841.48	Картометрический метод	5.0	-
512	510468.22	1325841.41	Картометрический метод	5.0	-
528	510749.54	1326958.53	Картометрический метод	5.0	-
529	510711.75	1326931.38	Картометрический метод	5.0	-
530	510718.01	1326918.85	Картометрический метод	5.0	-
531	510744.05	1326897.06	Картометрический метод	5.0	-

2. Сведения о характерных точках границ объекта

Обозначение характерных точек границ	Координаты, м		Метод определения координат характерной точки	Средняя квадратическая погрешность положения характерной точки (Mt), м	Описание обозначения точки на местности (при наличии)
	X	Y			
1	2	3	4	5	6
532	510869.80	1326912.20	Картометрический метод	5.0	-
533	510889.40	1326914.56	Картометрический метод	5.0	-
534	510901.89	1326929.60	Картометрический метод	5.0	-
535	510911.71	1326938.77	Картометрический метод	5.0	-
536	510960.71	1326984.54	Картометрический метод	5.0	-
537	510952.29	1327010.42	Картометрический метод	5.0	-
538	510950.64	1327015.49	Картометрический метод	5.0	-
539	510885.94	1327002.55	Картометрический метод	5.0	-
540	510776.36	1326977.81	Картометрический метод	5.0	-
528	510749.54	1326958.53	Картометрический метод	5.0	-
541	505509.40	1347694.63	Картометрический метод	5.0	-
542	505526.88	1347640.50	Картометрический метод	5.0	-
543	505525.87	1347619.71	Картометрический метод	5.0	-
544	505526.03	1347613.40	Картометрический метод	5.0	-
545	505526.39	1347610.15	Картометрический метод	5.0	-
546	505526.97	1347606.95	Картометрический метод	5.0	-
547	505538.06	1347563.44	Картометрический метод	5.0	-
548	505539.91	1347547.88	Картометрический метод	5.0	-
549	505540.00	1347560.20	Картометрический метод	5.0	-
550	505547.39	1347563.30	Картометрический метод	5.0	-
551	505547.48	1347563.35	Картометрический метод	5.0	-
552	505553.42	1347565.84	Картометрический метод	5.0	-
553	505561.79	1347570.29	Картометрический метод	5.0	-
554	505558.10	1347586.09	Картометрический метод	5.0	-
555	505555.70	1347596.38	Картометрический метод	5.0	-

2. Сведения о характерных точках границ объекта

Обозначение характерных точек границ	Координаты, м		Метод определения координат характерной точки	Средняя квадратическая погрешность положения характерной точки (Mt), м	Описание обозначения точки на местности (при наличии)
	X	Y			
1	2	3	4	5	6
556	505541.77	1347632.66	Картометрический метод	5.0	-
557	505530.25	1347660.91	Картометрический метод	5.0	-
558	505518.50	1347681.47	Картометрический метод	5.0	-
541	505509.40	1347694.63	Картометрический метод	5.0	-

3. Сведения о характерных точках части (частей) границы объекта

Обозначение характерных точек части границы	Координаты, м		Метод определения координат характерной точки	Средняя квадратическая погрешность положения характерной точки (Mt), м	Описание обозначения точки на местности (при наличии)
	X	Y			
1	2	3	4	5	6
-	-	-	-	-	-

Раздел 3

Сведения о местоположении измененных (уточненных) границ объекта

1. Система координат -

2. Сведения о характерных точках границ объекта

Обозначение характерных точек границ	Существующие координаты, м		Измененные (уточненные) координаты, м		Метод определения координат характерной точки	Средняя квадратическая погрешность положения характерной точки (Mt), м	Описание обозначения точки на местности (при наличии)
	X	Y	X	Y			
1	2	3	4	5	6	7	8
-	-	-	-	-	-	-	


3. Сведения о характерных точках части (частей) границы объекта

Обозначение характерных точек части границы	Существующие координаты, м		Измененные (уточненные) координаты, м		Метод определения координат характерной точки	Средняя квадратическая погрешность положения характерной точки (Mt), м	Описание обозначения точки на местности (при наличии)
	X	Y	X	Y			
1	2	3	4	5	6	7	8
-	-	-	-	-	-	-	

Раздел 4

План границ объекта

Обзорная схема границ объекта с указанием расположения листов плана границ

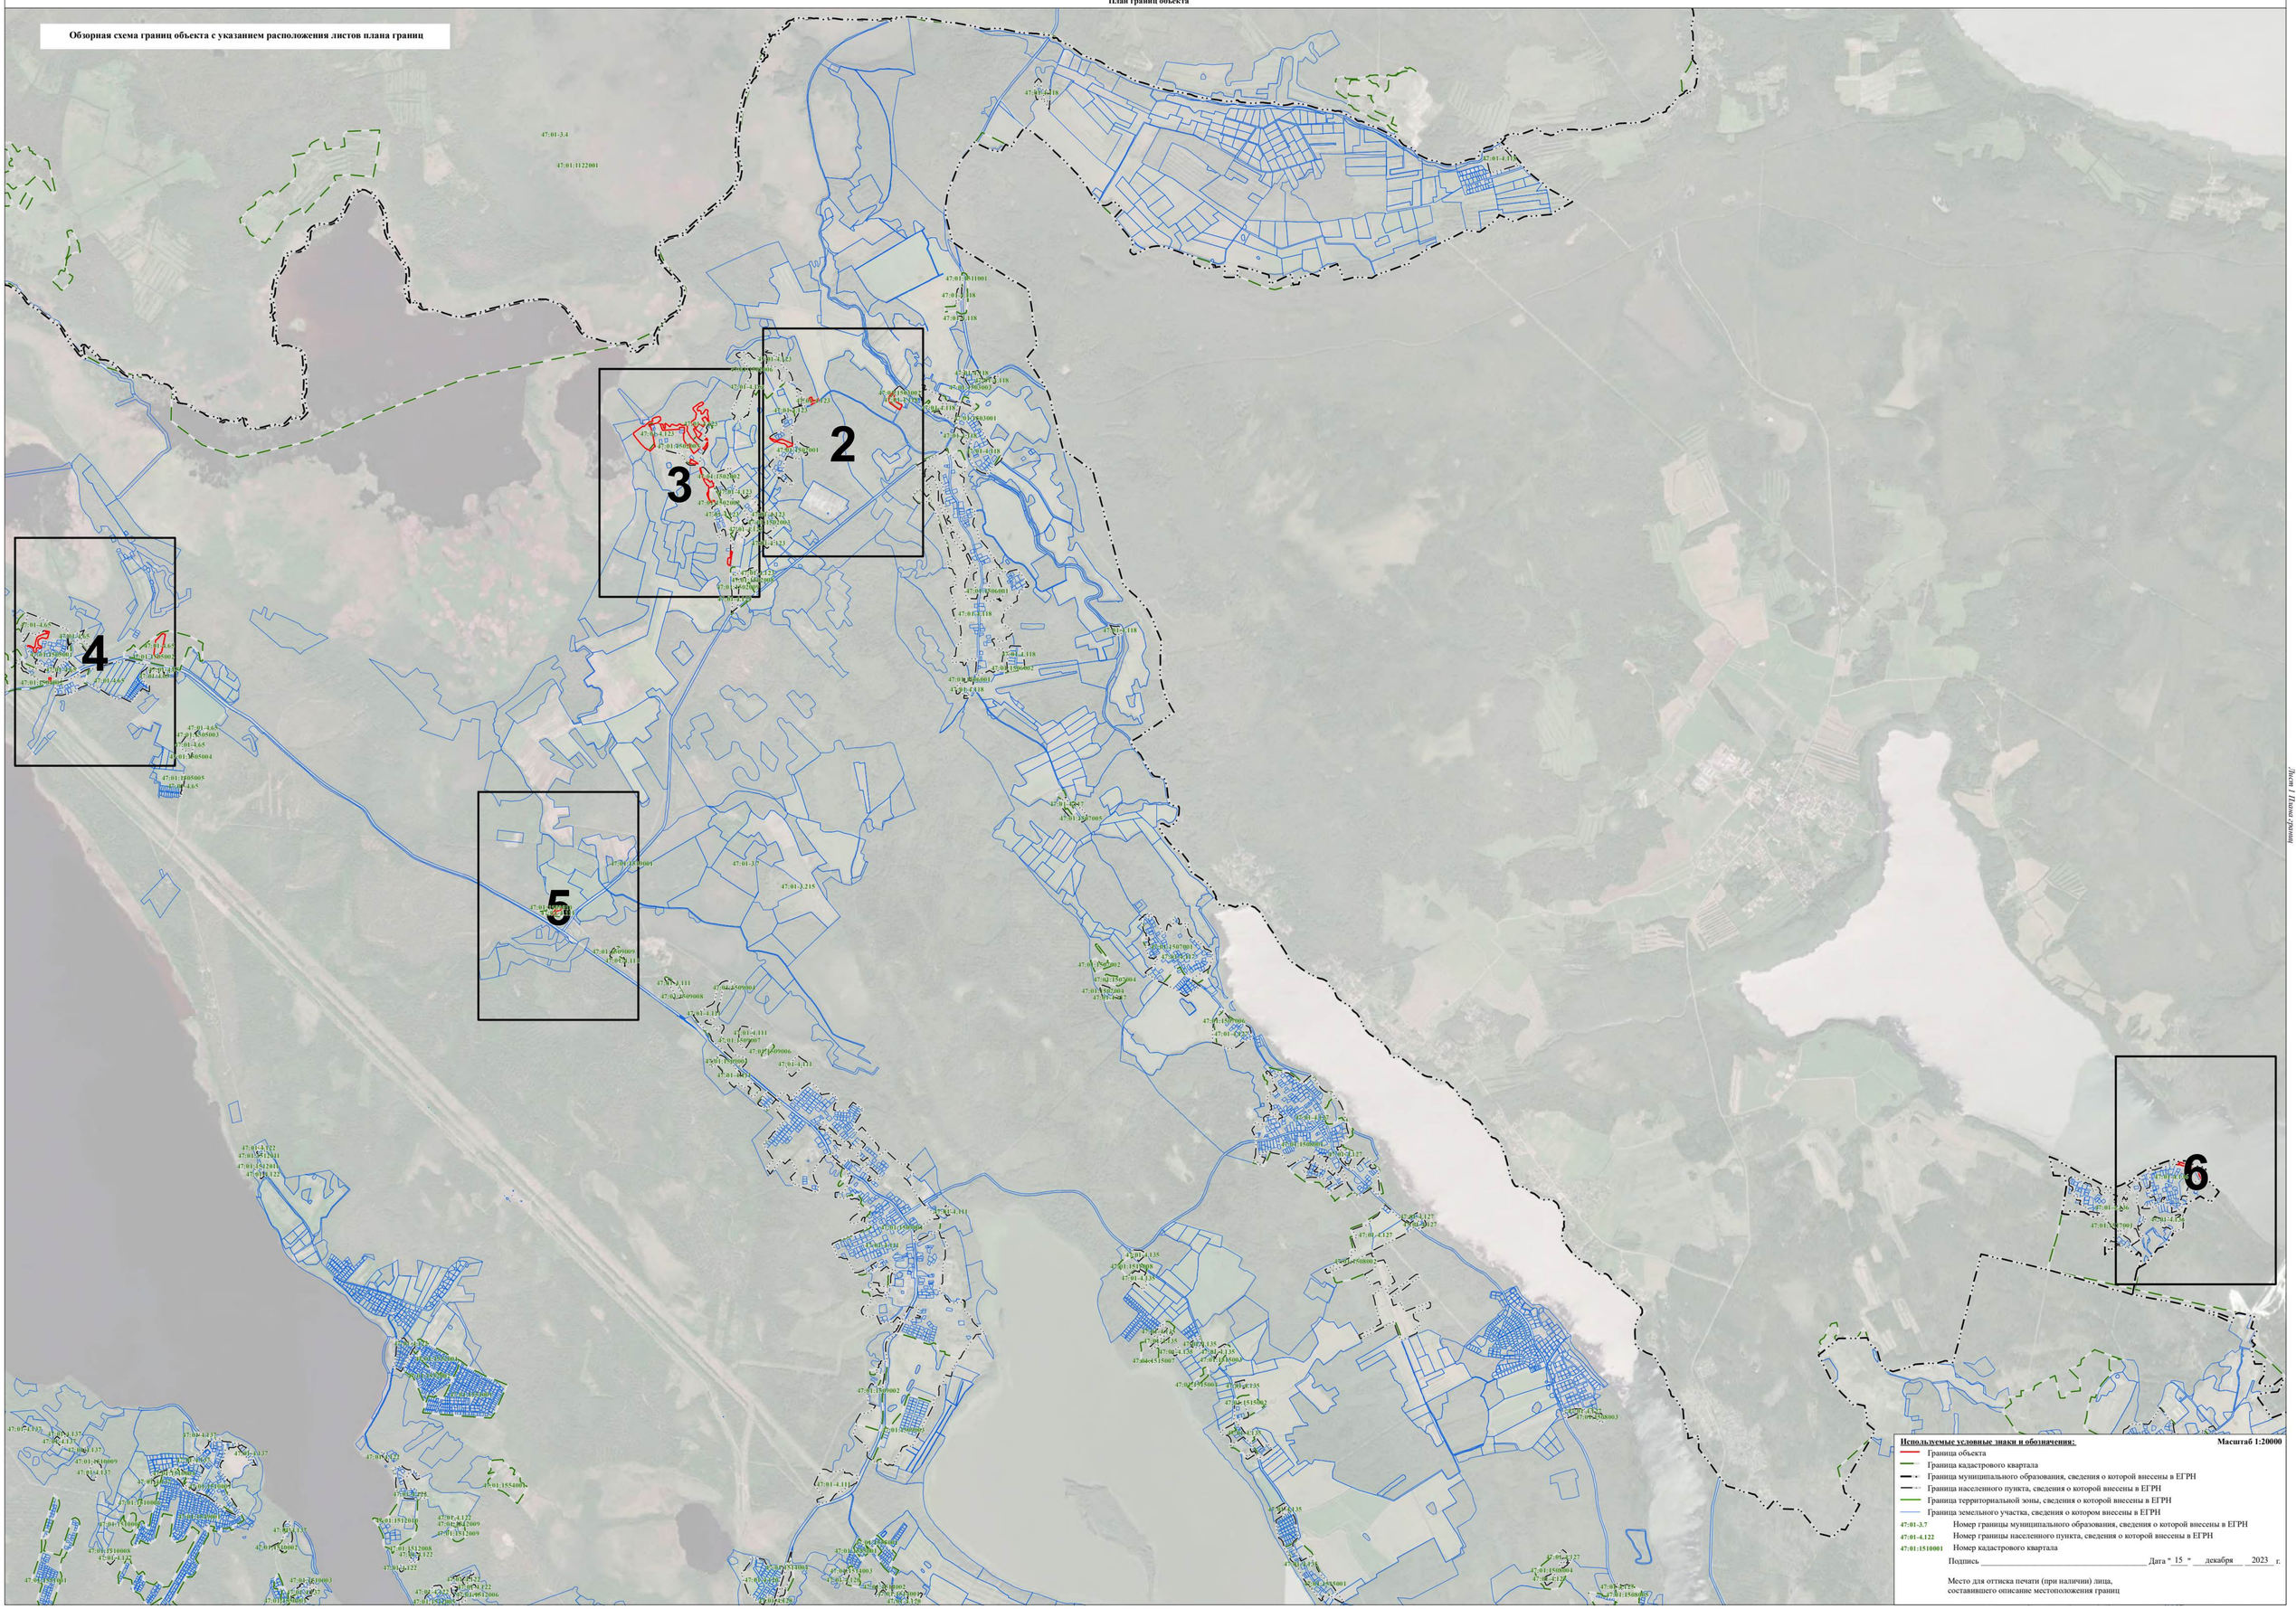
47:01-3.4
47:01:1122001
47:01-4.118
47:01:1511001
47:01-4.123
47:01:1503001
47:01-4.111
47:01:1509001
47:01-4.122
47:01:1512001
47:01-4.135
47:01:1518001
47:01-4.127
47:01:1508001
47:01-4.65
47:01:1505001
47:01-3.7
47:01:1507001
47:01-4.158
47:01:1515001
47:01-3.215
47:01:1520001
47:01-4.137
47:01:1510001
47:01-4.125
47:01:1513001
47:01-4.158
47:01:1514001
47:01-4.154
47:01:1516001
47:01-4.156
47:01:1517001
47:01-4.157
47:01:1519001
47:01-4.159
47:01:1521001
47:01-4.160
47:01:1522001
47:01-

Раздел 4

План границ объекта

:53347(2)
:1207
:1206
:95(31)
:1315
:3482
:95(26)
:1320
:1319
:1295
:1206
47:01-4.123
:1210
47:01-4.123
:53114
47:01:1502006
:971
:1211
:1321
:95(26)
:1329
:972
:970
:1213
:966
47:01-4.118
47:01:1503001
47:01:1503002
:1328
:95(25)
:1330
:26
:1002
:27
:24
:5
:146(51)
47:01-3.215
:214
:25
:23
:22
:11
:1331
:149
:1
:560
:1333
47:01:1502001
:1056
:10
:18
:21
47:01:1519001
:4558
:19
:20
:4
:152
:50787(1)
47:01:1506001
47:01-4.118
:53347(3)
:17
:148
:1082
:3970
:146(48)
:1334
:1342
:146(49)
:95(33)
:95(34)
:4292(2)
47:01-4.118
47:01:1506001
:2916
:3106
:2
47:01:1502003
:27
47:01-4.123
:2444
:1336
:1343
:1345
:1341
:146(47)
:2401
:2651
47:01:1502004
47:01-4.123
:146(47)
:1015
:3126(1)
:1061
:3251
:146(43)

Лист 2 Плана границ

Используемые условные знаки и обозначения: **Масштаб 1:2000**


- Граница объекта
- Граница кадастрового квартала
- Граница муниципального образования, сведения о которой внесены в ЕГРН
- Граница населенного пункта, сведения о которой внесены в ЕГРН
- Граница территориальной зоны, сведения о которой внесены в ЕГРН
- Граница земельного участка, сведения о котором внесены в ЕГРН
- 22 Характерная точка границы объекта работ
- :483 Номер земельного участка, сведения о границах которого внесены в ЕГРН, в кадастровом квартале
- 47:01-3.7 Номер границы муниципального образования, сведения о которой внесены в ЕГРН
- 47:01-4.122 Номер границы населенного пункта, сведения о которой внесены в ЕГРН
- 47:01:1510001 Номер кадастрового квартала

Подпись _____ Дата "15" декабря 2023 г.

Место для оттиска печати (при наличии) лица,
составившего описание местоположения границ

Раздел 4

План границ объекта

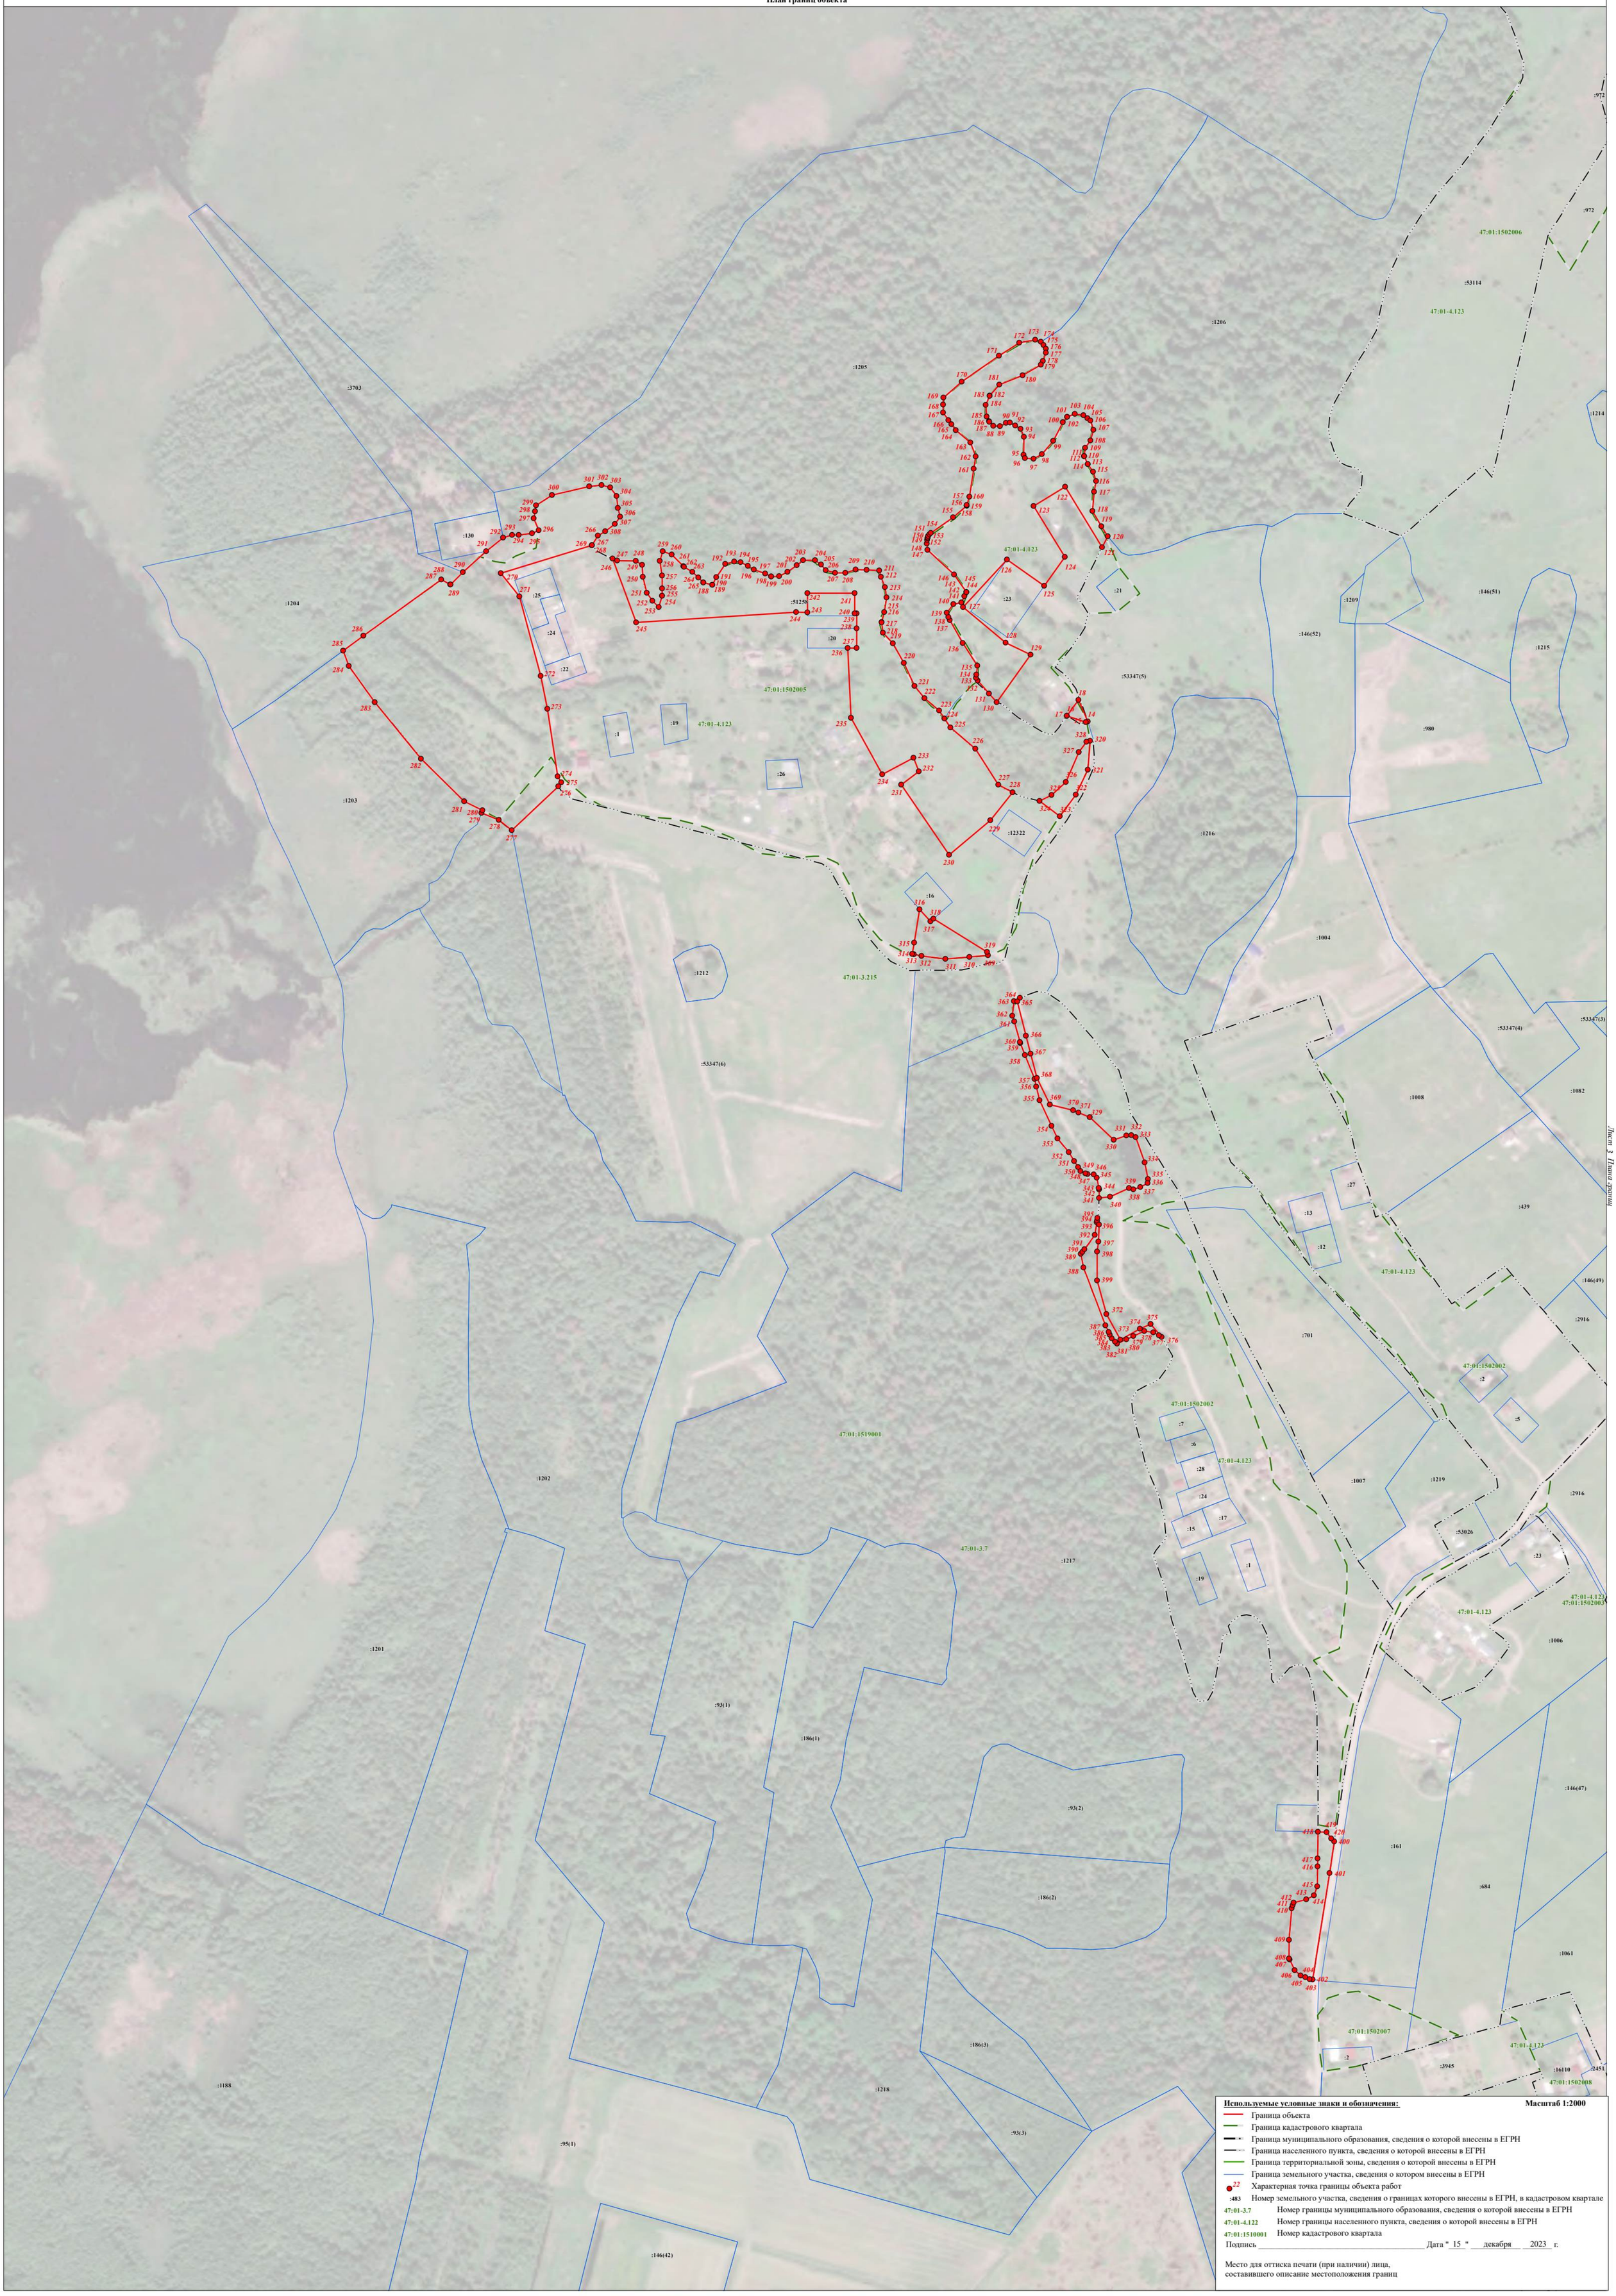

Используемые условные знаки и обозначения: **Масштаб 1:2000**

- Граница объекта
- Граница кадастрового квартала
- Граница муниципального образования, сведения о которой внесены в ЕГРН
- Граница населенного пункта, сведения о которой внесены в ЕГРН
- Граница территориальной зоны, сведения о которой внесены в ЕГРН
- Граница земельного участка, сведения о котором внесены в ЕГРН
- 22 — Характерная точка границы объекта работ
- :483 — Номер земельного участка, сведения о границах которого внесены в ЕГРН, в кадастровом квартале
- 47:01-3.7 — Номер границы муниципального образования, сведения о которой внесены в ЕГРН
- 47:01-4.122 — Номер границы населенного пункта, сведения о которой внесены в ЕГРН
- 47:01:1510001 — Номер кадастрового квартала

Подпись _____ Дата "15" декабря 2023 г.

Место для оттиска печати (при наличии) лица,
составившего описание местоположения границ

Лист 3 Плана границ

Раздел 4

План границ объекта



Лист 4 План границ

Используемые условные знаки и обозначения: **Масштаб 1:2000**

- Граница объекта
- Граница кадастрового квартала
- Граница муниципального образования, сведения о которой внесены в ЕГРН
- Граница населенного пункта, сведения о которой внесены в ЕГРН
- Граница территориальной зоны, сведения о которой внесены в ЕГРН
- Граница земельного участка, сведения о котором внесены в ЕГРН
- 22 — Характерная точка границы объекта работ
- :483 — Номер земельного участка, сведения о границах которого внесены в ЕГРН, в кадастровом квартале
- 47:01-3.7 — Номер границы муниципального образования, сведения о которой внесены в ЕГРН
- 47:01-4.122 — Номер границы населенного пункта, сведения о которой внесены в ЕГРН
- 47:01:1510001 — Номер кадастрового квартала

Подпись _____ Дата "15" декабря 2023 г.

Место для оттиска печати (при наличии) лица,
составившего описание местоположения границ

Раздел 4

План границ объекта

:1184
:146(41)
:95(5)
:962
:1192
:1194
:95(6)
:1195
:1197
:1224
47:01:1519001
:1193
:50787(1)
:1225
:146(40)
47:01-3.215
:3162
:1234
:52666(11)
:1232
431
432
421
47:01-4.111
47:01:1509010
425
422
423
424
426
427
428
430
429
:50787(2)
:3164
:50800(6)
:1196
:1198
:52666(12)
47:01-3.7
:1200
47:01-4.111
47:01:1509009
:1199
:50800(4)
:52666(13)

Лист 5 Планы границ

Используемые условные знаки и обозначения: **Масштаб 1:2000**

- Граница объекта
- Граница кадастрового квартала
- Граница муниципального образования, сведения о которой внесены в ЕГРН
- Граница населенного пункта, сведения о которой внесены в ЕГРН
- Граница территориальной зоны, сведения о которой внесены в ЕГРН
- Граница земельного участка, сведения о котором внесены в ЕГРН
- 22 Характерная точка границы объекта работ
- :483 Номер земельного участка, сведения о границах которого внесены в ЕГРН, в кадастровом квартале
- 47:01-3.7 Номер границы муниципального образования, сведения о которой внесены в ЕГРН
- 47:01-4.122 Номер границы населенного пункта, сведения о которой внесены в ЕГРН
- 47:01:1510001 Номер кадастрового квартала

Подпись _____ Дата "15" декабря 2023 г.

Место для оттиска печати (при наличии) лица,
составившего описание местоположения границ

Раздел 4

План границ объекта



Используемые условные знаки и обозначения:

Масштаб 1:2000

- Граница объекта
- Граница кадастрового квартала
- Граница муниципального образования, сведения о которой внесены в ЕГРН
- Граница населенного пункта, сведения о которой внесены в ЕГРН
- Граница территориальной зоны, сведения о которой внесены в ЕГРН
- Граница земельного участка, сведения о котором внесены в ЕГРН
- 22 — Характерная точка границы объекта работ
- :483 — Номер земельного участка, сведения о границах которого внесены в ЕГРН, в кадастровом квартале
- 47:01-3.7 — Номер границы муниципального образования, сведения о которой внесены в ЕГРН
- 47:01-4.122 — Номер границы населенного пункта, сведения о которой внесены в ЕГРН
- 47:01:1510001 — Номер кадастрового квартала

Подпись _____ Дата "15" декабря 2023 г.

Место для оттиска печати (при наличии) лица,
составившего описание местоположения границ

ТЕКСТОВОЕ ОПИСАНИЕ
местоположения границ населенных пунктов, территориальных зон

Прохождение границы		Описание прохождения границы
от точки	до точки	
1	2	3
1	2	-
2	3	-
3	4	-
4	5	-
5	6	-
6	7	-
7	8	-
8	9	-
9	10	-
10	11	-
11	12	-
12	13	-
13	1	-
14	15	-
15	16	-
16	17	-
17	18	-
18	14	-
19	20	-
20	21	-
21	22	-
22	23	-
23	24	-
24	25	-
25	26	-
26	27	-
27	28	-
28	29	-
29	30	-
30	31	-
31	32	-
32	33	-
33	34	-
34	35	-
35	36	-
36	19	-
37	38	-

ТЕКСТОВОЕ ОПИСАНИЕ
местоположения границ населенных пунктов, территориальных зон

Прохождение границы		Описание прохождения границы
от точки	до точки	
1	2	3
38	39	-
39	40	-
40	41	-
41	42	-
42	43	-
43	44	-
44	45	-
45	46	-
46	47	-
47	48	-
48	49	-
49	50	-
50	51	-
51	52	-
52	53	-
53	54	-
54	55	-
55	56	-
56	57	-
57	58	-
58	59	-
59	60	-
60	61	-
61	62	-
62	63	-
63	64	-
64	37	-
65	66	-
66	67	-
67	68	-
68	69	-
69	70	-
70	71	-
71	72	-
72	73	-
73	74	-
74	75	-

ТЕКСТОВОЕ ОПИСАНИЕ
местоположения границ населенных пунктов, территориальных зон

Прохождение границы		Описание прохождения границы
от точки	до точки	
1	2	3
75	76	-
76	77	-
77	78	-
78	79	-
79	80	-
80	81	-
81	82	-
82	83	-
83	84	-
84	85	-
85	86	-
86	87	-
87	65	-
88	89	-
89	90	-
90	91	-
91	92	-
92	93	-
93	94	-
94	95	-
95	96	-
96	97	-
97	98	-
98	99	-
99	100	-
100	101	-
101	102	-
102	103	-
103	104	-
104	105	-
105	106	-
106	107	-
107	108	-
108	109	-
109	110	-
110	111	-
111	112	-

ТЕКСТОВОЕ ОПИСАНИЕ
местоположения границ населенных пунктов, территориальных зон

Прохождение границы		Описание прохождения границы
от точки	до точки	
1	2	3
112	113	-
113	114	-
114	115	-
115	116	-
116	117	-
117	118	-
118	119	-
119	120	-
120	121	-
121	122	-
122	123	-
123	124	-
124	125	-
125	126	-
126	127	-
127	128	-
128	129	-
129	130	-
130	131	-
131	132	-
132	133	-
133	134	-
134	135	-
135	136	-
136	137	-
137	138	-
138	139	-
139	140	-
140	141	-
141	142	-
142	143	-
143	144	-
144	145	-
145	146	-
146	147	-
147	148	-
148	149	-

ТЕКСТОВОЕ ОПИСАНИЕ
местоположения границ населенных пунктов, территориальных зон

Прохождение границы		Описание прохождения границы
от точки	до точки	
1	2	3
149	150	-
150	151	-
151	152	-
152	153	-
153	154	-
154	155	-
155	156	-
156	157	-
157	158	-
158	159	-
159	160	-
160	161	-
161	162	-
162	163	-
163	164	-
164	165	-
165	166	-
166	167	-
167	168	-
168	169	-
169	170	-
170	171	-
171	172	-
172	173	-
173	174	-
174	175	-
175	176	-
176	177	-
177	178	-
178	179	-
179	180	-
180	181	-
181	182	-
182	183	-
183	184	-
184	185	-
185	186	-

ТЕКСТОВОЕ ОПИСАНИЕ
местоположения границ населенных пунктов, территориальных зон

Прохождение границы		Описание прохождения границы
от точки	до точки	
1	2	3
186	187	-
187	88	-
188	189	-
189	190	-
190	191	-
191	192	-
192	193	-
193	194	-
194	195	-
195	196	-
196	197	-
197	198	-
198	199	-
199	200	-
200	201	-
201	202	-
202	203	-
203	204	-
204	205	-
205	206	-
206	207	-
207	208	-
208	209	-
209	210	-
210	211	-
211	212	-
212	213	-
213	214	-
214	215	-
215	216	-
216	217	-
217	218	-
218	219	-
219	220	-
220	221	-
221	222	-
222	223	-

ТЕКСТОВОЕ ОПИСАНИЕ
местоположения границ населенных пунктов, территориальных зон

Прохождение границы		Описание прохождения границы
от точки	до точки	
1	2	3
223	224	-
224	225	-
225	226	-
226	227	-
227	228	-
228	229	-
229	230	-
230	231	-
231	232	-
232	233	-
233	234	-
234	235	-
235	236	-
236	237	-
237	238	-
238	239	-
239	240	-
240	241	-
241	242	-
242	243	-
243	244	-
244	245	-
245	246	-
246	247	-
247	248	-
248	249	-
249	250	-
250	251	-
251	252	-
252	253	-
253	254	-
254	255	-
255	256	-
256	257	-
257	258	-
258	259	-
259	260	-

ТЕКСТОВОЕ ОПИСАНИЕ
местоположения границ населенных пунктов, территориальных зон

Прохождение границы		Описание прохождения границы
от точки	до точки	
1	2	3
260	261	-
261	262	-
262	263	-
263	264	-
264	265	-
265	188	-
266	267	-
267	268	-
268	269	-
269	270	-
270	271	-
271	272	-
272	273	-
273	274	-
274	275	-
275	276	-
276	277	-
277	278	-
278	279	-
279	280	-
280	281	-
281	282	-
282	283	-
283	284	-
284	285	-
285	286	-
286	287	-
287	288	-
288	289	-
289	290	-
290	291	-
291	292	-
292	293	-
293	294	-
294	295	-
295	296	-
296	297	-

ТЕКСТОВОЕ ОПИСАНИЕ
местоположения границ населенных пунктов, территориальных зон

Прохождение границы		Описание прохождения границы
от точки	до точки	
1	2	3
297	298	-
298	299	-
299	300	-
300	301	-
301	302	-
302	303	-
303	304	-
304	305	-
305	306	-
306	307	-
307	308	-
308	266	-
309	310	-
310	311	-
311	312	-
312	313	-
313	314	-
314	315	-
315	316	-
316	317	-
317	318	-
318	319	-
319	309	-
320	321	-
321	322	-
322	323	-
323	324	-
324	325	-
325	326	-
326	327	-
327	328	-
328	320	-
329	330	-
330	331	-
331	332	-
332	333	-
333	334	-

ТЕКСТОВОЕ ОПИСАНИЕ
местоположения границ населенных пунктов, территориальных зон

Прохождение границы		Описание прохождения границы
от точки	до точки	
1	2	3
334	335	-
335	336	-
336	337	-
337	338	-
338	339	-
339	340	-
340	341	-
341	342	-
342	343	-
343	344	-
344	345	-
345	346	-
346	347	-
347	348	-
348	349	-
349	350	-
350	351	-
351	352	-
352	353	-
353	354	-
354	355	-
355	356	-
356	357	-
357	358	-
358	359	-
359	360	-
360	361	-
361	362	-
362	363	-
363	364	-
364	365	-
365	366	-
366	367	-
367	368	-
368	369	-
369	370	-
370	371	-

ТЕКСТОВОЕ ОПИСАНИЕ
местоположения границ населенных пунктов, территориальных зон

Прохождение границы		Описание прохождения границы
от точки	до точки	
1	2	3
371	329	-
372	373	-
373	374	-
374	375	-
375	376	-
376	377	-
377	378	-
378	379	-
379	380	-
380	381	-
381	382	-
382	383	-
383	384	-
384	385	-
385	386	-
386	387	-
387	388	-
388	389	-
389	390	-
390	391	-
391	392	-
392	393	-
393	394	-
394	395	-
395	396	-
396	397	-
397	398	-
398	399	-
399	372	-
400	401	-
401	402	-
402	403	-
403	404	-
404	405	-
405	406	-
406	407	-
407	408	-

ТЕКСТОВОЕ ОПИСАНИЕ
местоположения границ населенных пунктов, территориальных зон

Прохождение границы		Описание прохождения границы
от точки	до точки	
1	2	3
408	409	-
409	410	-
410	411	-
411	412	-
412	413	-
413	414	-
414	415	-
415	416	-
416	417	-
417	418	-
418	419	-
419	420	-
420	400	-
421	422	-
422	423	-
423	424	-
424	425	-
425	426	-
426	427	-
427	428	-
428	429	-
429	430	-
430	431	-
431	432	-
432	421	-
433	434	-
434	435	-
435	436	-
436	437	-
437	438	-
438	439	-
439	440	-
440	441	-
441	442	-
442	443	-
443	444	-
444	445	-

ТЕКСТОВОЕ ОПИСАНИЕ
местоположения границ населенных пунктов, территориальных зон

Прохождение границы		Описание прохождения границы
от точки	до точки	
1	2	3
445	446	-
446	447	-
447	448	-
448	449	-
449	450	-
450	451	-
451	452	-
452	453	-
453	454	-
454	455	-
455	456	-
456	457	-
457	458	-
458	459	-
459	460	-
460	461	-
461	462	-
462	463	-
463	464	-
464	465	-
465	466	-
466	467	-
467	468	-
468	469	-
469	470	-
470	471	-
471	472	-
472	473	-
473	474	-
474	475	-
475	476	-
476	477	-
477	478	-
478	479	-
479	480	-
480	481	-
481	482	-

ТЕКСТОВОЕ ОПИСАНИЕ
местоположения границ населенных пунктов, территориальных зон

Прохождение границы		Описание прохождения границы
от точки	до точки	
1	2	3
482	483	-
483	484	-
484	485	-
485	486	-
486	487	-
487	488	-
488	489	-
489	490	-
490	491	-
491	492	-
492	493	-
493	494	-
494	495	-
495	496	-
496	497	-
497	498	-
498	499	-
499	500	-
500	501	-
501	502	-
502	503	-
503	504	-
504	505	-
505	506	-
506	507	-
507	508	-
508	509	-
509	510	-
510	511	-
511	433	-
512	513	-
513	514	-
514	515	-
515	516	-
516	517	-
517	518	-
518	519	-

ТЕКСТОВОЕ ОПИСАНИЕ
местоположения границ населенных пунктов, территориальных зон

Прохождение границы		Описание прохождения границы
от точки	до точки	
1	2	3
519	520	-
520	521	-
521	522	-
522	523	-
523	524	-
524	525	-
525	526	-
526	527	-
527	512	-
528	529	-
529	530	-
530	531	-
531	532	-
532	533	-
533	534	-
534	535	-
535	536	-
536	537	-
537	538	-
538	539	-
539	540	-
540	528	-
541	542	-
542	543	-
543	544	-
544	545	-
545	546	-
546	547	-
547	548	-
548	549	-
549	550	-
550	551	-
551	552	-
552	553	-
553	554	-
554	555	-
555	556	-

ТЕКСТОВОЕ ОПИСАНИЕ
местоположения границ населенных пунктов, территориальных зон

Прохождение границы		Описание прохождения границы
от точки	до точки	
1	2	3
556	557	-
557	558	-
558	541	-

ГРАФИЧЕСКОЕ ОПИСАНИЕ

местоположения границ населенных пунктов, территориальных зон, особо охраняемых природных территорий, зон с особыми условиями использования территории

Зона туристко-рекреационного использования в границах особо охраняемой природной территории в населенных пунктах

(наименование объекта, местоположение границ которого описано (далее - объект))

Раздел 1

Сведения об объекте

№ п/п	Характеристики объекта	Описание характеристик
1	2	3
1.	Местоположение объекта	Ленинградская область, район Выборгский, сельское поселение Красносельское
2.	Площадь объекта +/- величина погрешности определения площади (Р +/- Дельта Р)	1788 +/- 740 м²
3.	Иные характеристики объекта	-

Раздел 2

Сведения о местоположении границ объекта

1. Система координат МСК 47 зона 1

2. Сведения о характерных точках границ объекта

Обозначение характерных точек границ	Координаты, м		Метод определения координат характерной точки	Средняя квадратическая погрешность положения характерной точки (Mt), м	Описание обозначения точки на местности (при наличии)
	X	Y			
1	2	3	4	5	6
1	512947.22	1332052.11	Картометрический метод	5.0	-
2	512946.09	1331997.08	Картометрический метод	5.0	-
3	512979.46	1331990.37	Картометрический метод	5.0	-
4	512981.03	1331997.47	Картометрический метод	5.0	-
5	512970.42	1332001.19	Картометрический метод	5.0	-
6	512982.97	1332037.07	Картометрический метод	5.0	-
7	512988.82	1332035.02	Картометрический метод	5.0	-
8	512990.45	1332043.35	Картометрический метод	5.0	-
1	512947.22	1332052.11	Картометрический метод	5.0	-

3. Сведения о характерных точках части (частей) границы объекта

Обозначение характерных точек части границы	Координаты, м		Метод определения координат характерной точки	Средняя квадратическая погрешность положения характерной точки (Mt), м	Описание обозначения точки на местности (при наличии)
	X	Y			
1	2	3	4	5	6
-	-	-	-	-	-

Раздел 3

Сведения о местоположении измененных (уточненных) границ объекта

1. Система координат -

2. Сведения о характерных точках границ объекта


Обозначение характерных точек границ	Существующие координаты, м		Измененные (уточненные) координаты, м		Метод определения координат характерной точки	Средняя квадратическая погрешность положения характерной точки (Mt), м	Описание обозначения точки на местности (при наличии)
	X	Y	X	Y			
1	2	3	4	5	6	7	8
-	-	-	-	-	-	-	

3. Сведения о характерных точках части (частей) границы объекта

Обозначение характерных точек части границы	Существующие координаты, м		Измененные (уточненные) координаты, м		Метод определения координат характерной точки	Средняя квадратическая погрешность положения характерной точки (Mt), м	Описание обозначения точки на местности (при наличии)
	X	Y	X	Y			
1	2	3	4	5	6	7	8
-	-	-	-	-	-	-	

Раздел 4

План границ объекта

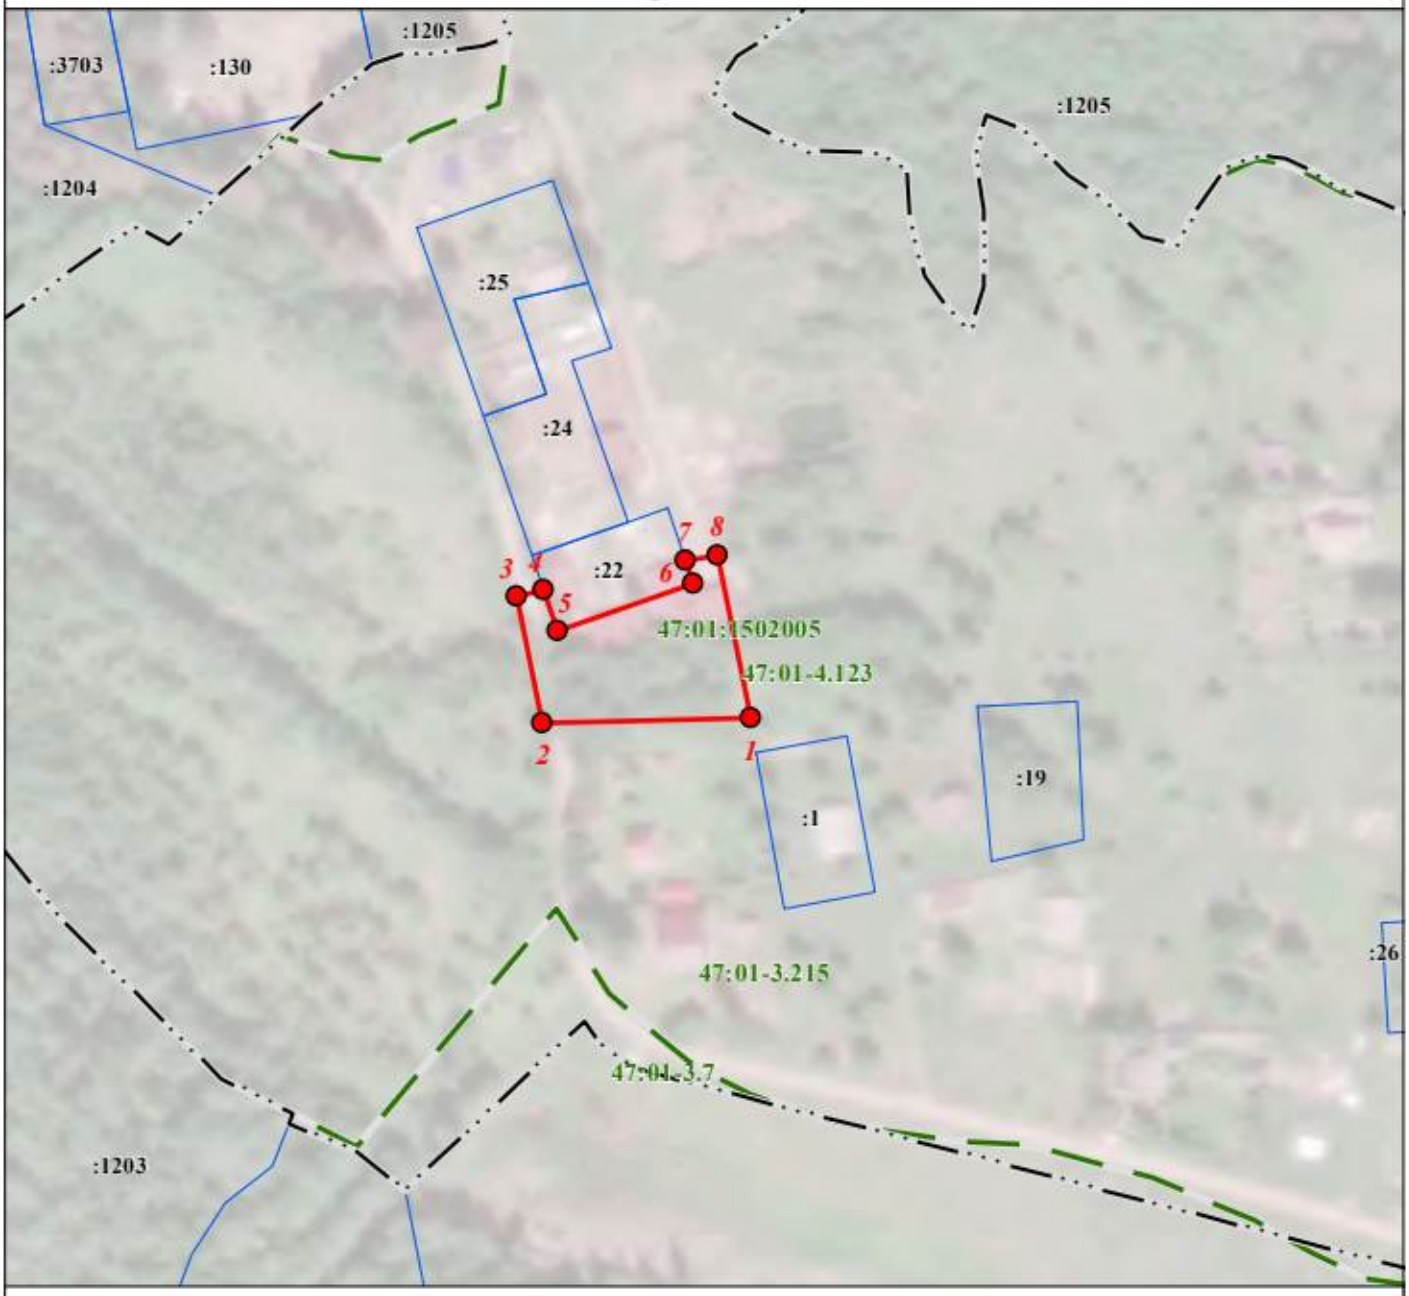

Используемые условные знаки и обозначения: **Масштаб 1:2000**

- Граница объекта
- Граница кадастрового квартала
- Граница муниципального образования, сведения о которой внесены в ЕГРН
- Граница населенного пункта, сведения о которой внесены в ЕГРН
- Граница территориальной зоны, сведения о которой внесены в ЕГРН
- Граница земельного участка, сведения о котором внесены в ЕГРН
- 22 Характерная точка границы объекта работ
- :483 Номер земельного участка, сведения о границах которого внесены в ЕГРН, в кадастровом квартале
- 47:01-3.7 Номер границы муниципального образования, сведения о которой внесены в ЕГРН
- 47:01-4.122 Номер границы населенного пункта, сведения о которой внесены в ЕГРН
- 47:01:1510001 Номер кадастрового квартала

Подпись _____ Дата " 15 " декабря 2023 г.

Место для оттиска печати (при наличии) лица,
составившего описание местоположения границ

ТЕКСТОВОЕ ОПИСАНИЕ
местоположения границ населенных пунктов, территориальных зон

Прохождение границы		Описание прохождения границы
от точки	до точки	
1	**2**	**3**
1	2	-
2	3	-
3	4	-
4	5	-
5	6	-
6	7	-
7	8	-
8	1	-

ГРАФИЧЕСКОЕ ОПИСАНИЕ
местоположения границ населенных пунктов, территориальных зон, особо охраняемых природных территорий, зон с особыми условиями использования территории

Зона туристко-рекреационного использования

(наименование объекта, местоположение границ которого описано (далее - объект))

Раздел 1

Сведения об объекте

№ п/п	Характеристики объекта	Описание характеристик
1	2	3
1.	Местоположение объекта	Ленинградская область, район Выборгский, сельское поселение Красносельское
2.	Площадь объекта +/- величина погрешности определения площади (Р +/- Дельта Р)	628352 +/- 13872 м²
3.	Иные характеристики объекта	-

Раздел 2

Сведения о местоположении границ объекта

1. Система координат МСК 47 зона 1

2. Сведения о характерных точках границ объекта

Обозначение характерных точек границ	Координаты, м		Метод определения координат характерной точки	Средняя квадратическая погрешность положения характерной точки (Mt), м	Описание обозначения точки на местности (при наличии)
	X	Y			
1	2	3	4	5	6
1	490135.22	1327707.57	Картометрический метод	5.0	-
2	490128.57	1327709.36	Картометрический метод	5.0	-
3	490130.31	1327727.31	Картометрический метод	5.0	-
4	490130.30	1327727.35	Картометрический метод	5.0	-
5	490083.53	1327735.31	Картометрический метод	5.0	-
6	490069.57	1327742.31	Картометрический метод	5.0	-
7	489967.34	1327668.60	Картометрический метод	5.0	-
8	489977.09	1327684.70	Картометрический метод	5.0	-
9	489984.59	1327711.95	Картометрический метод	5.0	-
10	489987.09	1327738.69	Картометрический метод	5.0	-
11	489984.84	1327771.94	Картометрический метод	5.0	-
12	489973.89	1327806.98	Картометрический метод	5.0	-
13	489976.12	1327816.92	Картометрический метод	5.0	-
14	489978.08	1327827.21	Картометрический метод	5.0	-
15	489979.55	1327841.39	Картометрический метод	5.0	-
16	489981.05	1327859.14	Картометрический метод	5.0	-
17	489982.55	1327879.61	Картометрический метод	5.0	-
18	489982.82	1327883.93	Картометрический метод	5.0	-
19	489961.54	1327881.84	Картометрический метод	5.0	-
20	489927.94	1327868.64	Картометрический метод	5.0	-
21	489913.94	1327916.24	Картометрический метод	5.0	-
22	489913.73	1327917.52	Картометрический метод	5.0	-

2. Сведения о характерных точках границ объекта

Обозначение характерных точек границ	Координаты, м		Метод определения координат характерной точки	Средняя квадратическая погрешность положения характерной точки (Mt), м	Описание обозначения точки на местности (при наличии)
	X	Y			
1	2	3	4	5	6
23	489902.23	1327931.22	Картометрический метод	5.0	-
24	489899.63	1327943.98	Картометрический метод	5.0	-
25	489897.85	1327952.72	Картометрический метод	5.0	-
26	489893.58	1327977.10	Картометрический метод	5.0	-
27	489905.76	1328033.06	Картометрический метод	5.0	-
28	489880.58	1328025.65	Картометрический метод	5.0	-
29	489882.25	1328021.10	Картометрический метод	5.0	-
30	489867.65	1328015.74	Картометрический метод	5.0	-
31	489874.08	1327998.27	Картометрический метод	5.0	-
32	489815.19	1327976.54	Картометрический метод	5.0	-
33	489809.09	1327993.14	Картометрический метод	5.0	-
34	489805.02	1327986.90	Картометрический метод	5.0	-
35	489804.52	1327983.64	Картометрический метод	5.0	-
36	489792.34	1327953.44	Картометрический метод	5.0	-
37	489775.70	1327937.96	Картометрический метод	5.0	-
38	489773.58	1327931.26	Картометрический метод	5.0	-
39	489775.40	1327923.66	Картометрический метод	5.0	-
40	489770.78	1327922.43	Картометрический метод	5.0	-
41	489770.78	1327922.42	Картометрический метод	5.0	-
42	489768.71	1327921.87	Картометрический метод	5.0	-
43	489769.62	1327918.75	Картометрический метод	5.0	-
44	489769.62	1327918.75	Картометрический метод	5.0	-
45	489775.38	1327898.97	Картометрический метод	5.0	-
46	489782.46	1327894.26	Картометрический метод	5.0	-
47	489786.76	1327876.33	Картометрический метод	5.0	-

2. Сведения о характерных точках границ объекта

Обозначение характерных точек границ	Координаты, м		Метод определения координат характерной точки	Средняя квадратическая погрешность положения характерной точки (Mt), м	Описание обозначения точки на местности (при наличии)
	X	Y			
1	2	3	4	5	6
48	489796.44	1327869.48	Картометрический метод	5.0	-
49	489799.51	1327823.20	Картометрический метод	5.0	-
50	489799.51	1327823.19	Картометрический метод	5.0	-
51	489800.00	1327815.87	Картометрический метод	5.0	-
52	489800.20	1327815.95	Картометрический метод	5.0	-
53	489802.77	1327656.27	Картометрический метод	5.0	-
54	489802.40	1327648.73	Картометрический метод	5.0	-
55	489790.59	1327649.24	Картометрический метод	5.0	-
56	489790.73	1327652.99	Картометрический метод	5.0	-
57	489788.06	1327653.25	Картометрический метод	5.0	-
58	489784.73	1327653.13	Картометрический метод	5.0	-
59	489784.62	1327656.63	Картометрический метод	5.0	-
60	489781.42	1327656.65	Картометрический метод	5.0	-
61	489781.51	1327655.45	Картометрический метод	5.0	-
62	489780.51	1327655.50	Картометрический метод	5.0	-
63	489780.42	1327653.50	Картометрический метод	5.0	-
64	489779.36	1327651.05	Картометрический метод	5.0	-
65	489779.36	1327651.05	Картометрический метод	5.0	-
66	489779.36	1327651.03	Картометрический метод	5.0	-
67	489778.79	1327637.46	Картометрический метод	5.0	-
68	489778.41	1327635.48	Картометрический метод	5.0	-
69	489778.40	1327635.39	Картометрический метод	5.0	-
70	489778.25	1327635.33	Картометрический метод	5.0	-
71	489778.16	1327634.00	Картометрический метод	5.0	-
72	489771.22	1327555.73	Картометрический метод	5.0	-

2. Сведения о характерных точках границ объекта

Обозначение характерных точек границ	Координаты, м		Метод определения координат характерной точки	Средняя квадратическая погрешность положения характерной точки (Mt), м	Описание обозначения точки на местности (при наличии)
	X	Y			
1	2	3	4	5	6
73	489762.47	1327551.21	Картометрический метод	5.0	-
74	489705.25	1327523.86	Картометрический метод	5.0	-
75	489706.79	1327520.26	Картометрический метод	5.0	-
76	489689.29	1327506.01	Картометрический метод	5.0	-
77	489687.07	1327504.20	Картометрический метод	5.0	-
78	489684.23	1327498.79	Картометрический метод	5.0	-
79	489689.62	1327495.71	Картометрический метод	5.0	-
80	489691.46	1327498.73	Картометрический метод	5.0	-
81	489728.63	1327485.35	Картометрический метод	5.0	-
82	489814.74	1327453.68	Картометрический метод	5.0	-
83	489836.11	1327446.02	Картометрический метод	5.0	-
84	489844.82	1327442.41	Картометрический метод	5.0	-
85	489858.57	1327467.83	Картометрический метод	5.0	-
86	489866.51	1327482.37	Картометрический метод	5.0	-
87	489869.58	1327485.66	Картометрический метод	5.0	-
88	489877.10	1327490.06	Картометрический метод	5.0	-
89	489896.03	1327495.21	Картометрический метод	5.0	-
90	489898.51	1327494.65	Картометрический метод	5.0	-
91	489901.35	1327494.07	Картометрический метод	5.0	-
92	489901.96	1327496.20	Картометрический метод	5.0	-
93	489919.29	1327490.84	Картометрический метод	5.0	-
94	489923.62	1327491.40	Картометрический метод	5.0	-
95	489924.67	1327499.03	Картометрический метод	5.0	-
96	489927.11	1327516.78	Картометрический метод	5.0	-
97	489943.51	1327522.58	Картометрический метод	5.0	-

2. Сведения о характерных точках границ объекта

Обозначение характерных точек границ	Координаты, м		Метод определения координат характерной точки	Средняя квадратическая погрешность положения характерной точки (Mt), м	Описание обозначения точки на местности (при наличии)
	X	Y			
1	2	3	4	5	6
98	490050.38	1327420.34	Картометрический метод	5.0	-
99	490070.43	1327420.24	Картометрический метод	5.0	-
100	490096.03	1327418.24	Картометрический метод	5.0	-
101	490208.32	1327413.91	Картометрический метод	5.0	-
102	490208.32	1327413.91	Картометрический метод	5.0	-
103	490208.32	1327413.93	Картометрический метод	5.0	-
1	490135.22	1327707.57	Картометрический метод	5.0	-
104	508273.99	1327113.60	Картометрический метод	5.0	-
105	508208.73	1327063.55	Картометрический метод	5.0	-
106	508054.49	1326960.85	Картометрический метод	5.0	-
107	508249.87	1326850.59	Картометрический метод	5.0	-
108	508249.87	1326850.59	Картометрический метод	5.0	-
109	508248.73	1326849.48	Картометрический метод	5.0	-
110	508193.43	1326795.31	Картометрический метод	5.0	-
111	508193.43	1326795.30	Картометрический метод	5.0	-
112	508231.95	1326765.26	Картометрический метод	5.0	-
113	508254.97	1326786.72	Картометрический метод	5.0	-
114	508288.54	1326818.02	Картометрический метод	5.0	-
115	508427.71	1326950.47	Картометрический метод	5.0	-
116	508427.72	1326950.46	Картометрический метод	5.0	-
117	508451.65	1326973.24	Картометрический метод	5.0	-
118	508522.53	1326920.63	Картометрический метод	5.0	-
119	508565.98	1326969.63	Картометрический метод	5.0	-
120	508577.91	1326987.59	Картометрический метод	5.0	-
121	508582.43	1326994.39	Картометрический метод	5.0	-

2. Сведения о характерных точках границ объекта

Обозначение характерных точек границ	Координаты, м		Метод определения координат характерной точки	Средняя квадратическая погрешность положения характерной точки (Mt), м	Описание обозначения точки на местности (при наличии)
	X	Y			
1	2	3	4	5	6
122	508512.96	1327031.58	Картометрический метод	5.0	-
123	508400.34	1327104.10	Картометрический метод	5.0	-
124	508343.26	1327166.72	Картометрический метод	5.0	-
104	508273.99	1327113.60	Картометрический метод	5.0	-
125	510944.34	1323012.26	Картометрический метод	5.0	-
126	510888.86	1322904.59	Картометрический метод	5.0	-
127	510829.87	1322808.09	Картометрический метод	5.0	-
128	510862.53	1322767.47	Картометрический метод	5.0	-
129	510878.65	1322773.76	Картометрический метод	5.0	-
130	510886.78	1322771.26	Картометрический метод	5.0	-
131	510892.22	1322768.59	Картометрический метод	5.0	-
132	510892.04	1322764.63	Картометрический метод	5.0	-
133	510893.98	1322753.96	Картометрический метод	5.0	-
134	510895.76	1322754.20	Картометрический метод	5.0	-
135	510897.70	1322739.84	Картометрический метод	5.0	-
136	510900.15	1322721.65	Картометрический метод	5.0	-
137	510905.82	1322715.07	Картометрический метод	5.0	-
138	510906.00	1322714.86	Картометрический метод	5.0	-
139	510920.02	1322699.02	Картометрический метод	5.0	-
140	510930.87	1322674.21	Картометрический метод	5.0	-
141	510969.30	1322638.03	Картометрический метод	5.0	-
142	510997.15	1322619.21	Картометрический метод	5.0	-
143	511004.36	1322626.94	Картометрический метод	5.0	-
144	511047.55	1322686.36	Картометрический метод	5.0	-
145	511090.24	1322741.47	Картометрический метод	5.0	-

2. Сведения о характерных точках границ объекта

Обозначение характерных точек границ	Координаты, м		Метод определения координат характерной точки	Средняя квадратическая погрешность положения характерной точки (Mt), м	Описание обозначения точки на местности (при наличии)
	X	Y			
1	2	3	4	5	6
146	511113.38	1322785.72	Картометрический метод	5.0	-
147	511173.70	1322901.10	Картометрический метод	5.0	-
148	511075.76	1322954.54	Картометрический метод	5.0	-
149	511058.74	1322966.47	Картометрический метод	5.0	-
150	511042.16	1322968.73	Картометрический метод	5.0	-
151	510960.56	1323004.53	Картометрический метод	5.0	-
152	510957.50	1323005.85	Картометрический метод	5.0	-
125	510944.34	1323012.26	Картометрический метод	5.0	-
153	503701.19	1348342.08	Картометрический метод	5.0	-
154	503675.53	1348316.11	Картометрический метод	5.0	-
155	503691.28	1348313.78	Картометрический метод	5.0	-
156	503654.96	1348283.22	Картометрический метод	5.0	-
157	503655.39	1348281.62	Картометрический метод	5.0	-
158	503674.65	1348215.71	Картометрический метод	5.0	-
159	503684.92	1348180.34	Картометрический метод	5.0	-
160	503745.06	1348209.27	Картометрический метод	5.0	-
161	503796.54	1348147.63	Картометрический метод	5.0	-
162	503821.08	1348108.03	Картометрический метод	5.0	-
163	503821.42	1348107.49	Картометрический метод	5.0	-
164	503845.04	1348069.38	Картометрический метод	5.0	-
165	503925.51	1348099.29	Картометрический метод	5.0	-
166	504011.57	1348131.28	Картометрический метод	5.0	-
167	504026.78	1348170.56	Картометрический метод	5.0	-
168	503989.93	1348336.20	Картометрический метод	5.0	-
169	503870.45	1348297.20	Картометрический метод	5.0	-

2. Сведения о характерных точках границ объекта

Обозначение характерных точек границ	Координаты, м		Метод определения координат характерной точки	Средняя квадратическая погрешность положения характерной точки (Mt), м	Описание обозначения точки на местности (при наличии)
	X	Y			
1	2	3	4	5	6
170	503840.16	1348366.12	Картометрический метод	5.0	-
171	503811.76	1348349.27	Картометрический метод	5.0	-
172	503797.04	1348340.56	Картометрический метод	5.0	-
173	503734.94	1348303.75	Картометрический метод	5.0	-
153	503701.19	1348342.08	Картометрический метод	5.0	-
174	510821.72	1324014.39	Картометрический метод	5.0	-
175	510686.04	1323981.15	Картометрический метод	5.0	-
176	510827.16	1323731.05	Картометрический метод	5.0	-
177	510965.59	1323759.51	Картометрический метод	5.0	-
174	510821.72	1324014.39	Картометрический метод	5.0	-
178	496793.52	1326952.50	Картометрический метод	5.0	-
179	496756.22	1326918.48	Картометрический метод	5.0	-
180	496729.78	1326905.03	Картометрический метод	5.0	-
181	496727.49	1326901.52	Картометрический метод	5.0	-
182	496774.61	1326873.38	Картометрический метод	5.0	-
183	496773.66	1326871.68	Картометрический метод	5.0	-
184	496738.42	1326815.88	Картометрический метод	5.0	-
185	496734.33	1326809.58	Картометрический метод	5.0	-
186	496820.60	1326756.47	Картометрический метод	5.0	-
187	496909.76	1326837.25	Картометрический метод	5.0	-
188	496878.62	1326885.51	Картометрический метод	5.0	-
189	496858.89	1326907.27	Картометрический метод	5.0	-
190	496838.07	1326926.95	Картометрический метод	5.0	-
191	496817.55	1326945.50	Картометрический метод	5.0	-
192	496812.77	1326952.13	Картометрический метод	5.0	-

2. Сведения о характерных точках границ объекта

Обозначение характерных точек границ	Координаты, м		Метод определения координат характерной точки	Средняя квадратическая погрешность положения характерной точки (Mt), м	Описание обозначения точки на местности (при наличии)
	X	Y			
1	2	3	4	5	6
193	496808.30	1326949.50	Картометрический метод	5.0	-
194	496797.42	1326947.08	Картометрический метод	5.0	-
178	496793.52	1326952.50	Картометрический метод	5.0	-
195	503293.97	1325991.46	Картометрический метод	5.0	-
196	503270.41	1325938.88	Картометрический метод	5.0	-
197	503259.93	1325938.22	Картометрический метод	5.0	-
198	503224.44	1325955.97	Картометрический метод	5.0	-
199	503197.06	1325891.27	Картометрический метод	5.0	-
200	503195.18	1325881.26	Картометрический метод	5.0	-
201	503193.70	1325877.22	Картометрический метод	5.0	-
202	503231.28	1325856.85	Картометрический метод	5.0	-
203	503227.83	1325843.55	Картометрический метод	5.0	-
204	503232.01	1325841.64	Картометрический метод	5.0	-
205	503229.27	1325834.74	Картометрический метод	5.0	-
206	503284.68	1325810.76	Картометрический метод	5.0	-
207	503283.59	1325819.20	Картометрический метод	5.0	-
208	503296.00	1325878.40	Картометрический метод	5.0	-
209	503312.80	1325921.20	Картометрический метод	5.0	-
210	503328.39	1325959.99	Картометрический метод	5.0	-
211	503337.76	1325967.50	Картометрический метод	5.0	-
212	503314.81	1325985.13	Картометрический метод	5.0	-
195	503293.97	1325991.46	Картометрический метод	5.0	-
213	504594.23	1336899.55	Картометрический метод	5.0	-
214	504584.14	1336833.31	Картометрический метод	5.0	-
215	504554.77	1336796.61	Картометрический метод	5.0	-

2. Сведения о характерных точках границ объекта

Обозначение характерных точек границ	Координаты, м		Метод определения координат характерной точки	Средняя квадратическая погрешность положения характерной точки (Mt), м	Описание обозначения точки на местности (при наличии)
	X	Y			
1	2	3	4	5	6
216	504581.81	1336766.40	Картометрический метод	5.0	-
217	504613.16	1336770.26	Картометрический метод	5.0	-
218	504672.40	1336720.28	Картометрический метод	5.0	-
219	504719.43	1336781.35	Картометрический метод	5.0	-
220	504719.43	1336781.35	Картометрический метод	5.0	-
221	504720.70	1336783.00	Картометрический метод	5.0	-
222	504712.26	1336790.77	Картометрический метод	5.0	-
223	504712.25	1336790.78	Картометрический метод	5.0	-
224	504712.24	1336790.79	Картометрический метод	5.0	-
225	504628.74	1336867.76	Картометрический метод	5.0	-
226	504628.72	1336867.77	Картометрический метод	5.0	-
213	504594.23	1336899.55	Картометрический метод	5.0	-
227	502704.99	1329061.70	Картометрический метод	5.0	-
228	502609.30	1328995.90	Картометрический метод	5.0	-
229	502621.32	1328982.89	Картометрический метод	5.0	-
230	502631.95	1328974.02	Картометрический метод	5.0	-
231	502649.33	1328956.88	Картометрический метод	5.0	-
232	502662.92	1328942.49	Картометрический метод	5.0	-
233	502675.31	1328936.89	Картометрический метод	5.0	-
234	502689.73	1328933.69	Картометрический метод	5.0	-
235	502698.93	1328933.69	Картометрический метод	5.0	-
236	502701.94	1328934.23	Картометрический метод	5.0	-
237	502713.28	1328939.85	Картометрический метод	5.0	-
238	502716.49	1328942.50	Картометрический метод	5.0	-
239	502721.71	1328961.69	Картометрический метод	5.0	-

2. Сведения о характерных точках границ объекта

Обозначение характерных точек границ	Координаты, м		Метод определения координат характерной точки	Средняя квадратическая погрешность положения характерной точки (Mt), м	Описание обозначения точки на местности (при наличии)
	X	Y			
1	2	3	4	5	6
240	502725.73	1328968.09	Картометрический метод	5.0	-
241	502735.73	1328975.68	Картометрический метод	5.0	-
242	502748.13	1328983.69	Картометрический метод	5.0	-
243	502782.32	1329014.55	Картометрический метод	5.0	-
244	502770.25	1329028.65	Картометрический метод	5.0	-
245	502758.31	1329044.05	Картометрический метод	5.0	-
246	502705.02	1329061.69	Картометрический метод	5.0	-
227	502704.99	1329061.70	Картометрический метод	5.0	-
247	509783.43	1325641.73	Картометрический метод	5.0	-
248	509780.42	1325644.26	Картометрический метод	5.0	-
249	509784.58	1325647.27	Картометрический метод	5.0	-
250	509755.82	1325671.31	Картометрический метод	5.0	-
251	509751.76	1325674.58	Картометрический метод	5.0	-
252	509748.14	1325671.47	Картометрический метод	5.0	-
253	509741.16	1325677.09	Картометрический метод	5.0	-
254	509732.05	1325684.69	Картометрический метод	5.0	-
255	509716.12	1325670.29	Картометрический метод	5.0	-
256	509712.82	1325665.39	Картометрический метод	5.0	-
257	509714.11	1325659.84	Картометрический метод	5.0	-
258	509731.15	1325651.63	Картометрический метод	5.0	-
259	509769.21	1325609.00	Картометрический метод	5.0	-
260	509786.36	1325594.90	Картометрический метод	5.0	-
261	509815.68	1325615.28	Картометрический метод	5.0	-
262	509807.72	1325621.79	Картометрический метод	5.0	-
263	509787.68	1325638.15	Картометрический метод	5.0	-

2. Сведения о характерных точках границ объекта

Обозначение характерных точек границ	Координаты, м		Метод определения координат характерной точки	Средняя квадратическая погрешность положения характерной точки (Mt), м	Описание обозначения точки на местности (при наличии)
	X	Y			
1	2	3	4	5	6
247	509783.43	1325641.73	Картометрический метод	5.0	-
264	496618.76	1328098.98	Картометрический метод	5.0	-
265	496602.46	1328080.51	Картометрический метод	5.0	-
266	496576.56	1328047.13	Картометрический метод	5.0	-
267	496548.48	1327997.29	Картометрический метод	5.0	-
268	496513.52	1327899.50	Картометрический метод	5.0	-
269	496509.48	1327883.05	Картометрический метод	5.0	-
270	496502.12	1327830.11	Картометрический метод	5.0	-
271	496537.35	1327823.41	Картометрический метод	5.0	-
272	496537.31	1327845.41	Картометрический метод	5.0	-
273	496537.86	1327872.92	Картометрический метод	5.0	-
274	496542.20	1327890.80	Картометрический метод	5.0	-
275	496575.40	1327984.02	Картометрический метод	5.0	-
276	496601.50	1328030.47	Картометрический метод	5.0	-
277	496623.67	1328059.29	Картометрический метод	5.0	-
278	496638.58	1328076.47	Картометрический метод	5.0	-
279	496645.28	1328082.49	Картометрический метод	5.0	-
280	496638.35	1328084.75	Картометрический метод	5.0	-
281	496632.50	1328087.64	Картометрический метод	5.0	-
282	496627.06	1328091.28	Картометрический метод	5.0	-
283	496622.14	1328095.59	Картометрический метод	5.0	-
264	496618.76	1328098.98	Картометрический метод	5.0	-
284	508117.68	1336960.28	Картометрический метод	5.0	-
285	508157.42	1336929.41	Картометрический метод	5.0	-
286	508195.44	1336898.97	Картометрический метод	5.0	-

2. Сведения о характерных точках границ объекта

Обозначение характерных точек границ	Координаты, м		Метод определения координат характерной точки	Средняя квадратическая погрешность положения характерной точки (Mt), м	Описание обозначения точки на местности (при наличии)
	X	Y			
1	2	3	4	5	6
287	508247.08	1336978.89	Картометрический метод	5.0	-
288	508176.71	1337032.88	Картометрический метод	5.0	-
289	508152.67	1337003.16	Картометрический метод	5.0	-
284	508117.68	1336960.28	Картометрический метод	5.0	-
290	499868.19	1342236.39	Картометрический метод	5.0	-
291	499836.15	1342215.17	Картометрический метод	5.0	-
292	499796.02	1342188.62	Картометрический метод	5.0	-
293	499837.29	1342128.66	Картометрический метод	5.0	-
294	499834.57	1342077.29	Картометрический метод	5.0	-
295	499868.64	1342093.26	Картометрический метод	5.0	-
296	499873.73	1342095.65	Картометрический метод	5.0	-
297	499879.54	1342126.54	Картометрический метод	5.0	-
298	499896.06	1342139.29	Картометрический метод	5.0	-
299	499904.87	1342146.10	Картометрический метод	5.0	-
300	499895.55	1342169.04	Картометрический метод	5.0	-
290	499868.19	1342236.39	Картометрический метод	5.0	-
301	499930.63	1342215.09	Картометрический метод	5.0	-
302	499917.92	1342229.95	Картометрический метод	5.0	-
303	499920.72	1342219.93	Картометрический метод	5.0	-
304	499922.81	1342212.48	Картометрический метод	5.0	-
305	499932.08	1342200.03	Картометрический метод	5.0	-
306	499940.72	1342188.44	Картометрический метод	5.0	-
307	499950.69	1342142.47	Картометрический метод	5.0	-
308	499954.70	1342133.83	Картометрический метод	5.0	-
309	499963.87	1342114.10	Картометрический метод	5.0	-

2. Сведения о характерных точках границ объекта

Обозначение характерных точек границ	Координаты, м		Метод определения координат характерной точки	Средняя квадратическая погрешность положения характерной точки (Mt), м	Описание обозначения точки на местности (при наличии)
	X	Y			
1	2	3	4	5	6
310	499990.49	1342084.81	Картометрический метод	5.0	-
311	500012.59	1342083.01	Картометрический метод	5.0	-
312	500023.14	1342089.04	Картометрический метод	5.0	-
313	500044.52	1342101.26	Картометрический метод	5.0	-
314	500053.92	1342103.12	Картометрический метод	5.0	-
315	500053.93	1342103.12	Картометрический метод	5.0	-
316	500066.70	1342097.83	Картометрический метод	5.0	-
317	500086.32	1342096.01	Картометрический метод	5.0	-
318	500113.48	1342093.49	Картометрический метод	5.0	-
319	500098.83	1342101.59	Картометрический метод	5.0	-
320	500097.66	1342102.23	Картометрический метод	5.0	-
321	500090.62	1342113.62	Картометрический метод	5.0	-
322	500089.14	1342116.01	Картометрический метод	5.0	-
323	500081.07	1342117.88	Картометрический метод	5.0	-
324	500078.18	1342117.91	Картометрический метод	5.0	-
325	500064.72	1342118.04	Картометрический метод	5.0	-
326	500020.83	1342136.80	Картометрический метод	5.0	-
327	499994.07	1342148.24	Картометрический метод	5.0	-
328	499991.59	1342149.52	Картометрический метод	5.0	-
329	499982.29	1342154.33	Картометрический метод	5.0	-
330	499982.28	1342154.34	Картометрический метод	5.0	-
331	499978.12	1342156.49	Картометрический метод	5.0	-
332	499970.99	1342165.70	Картометрический метод	5.0	-
333	499957.40	1342199.90	Картометрический метод	5.0	-
334	499946.91	1342208.18	Картометрический метод	5.0	-

2. Сведения о характерных точках границ объекта

Обозначение характерных точек границ	Координаты, м		Метод определения координат характерной точки	Средняя квадратическая погрешность положения характерной точки (Mt), м	Описание обозначения точки на местности (при наличии)
	X	Y			
1	2	3	4	5	6
301	499930.63	1342215.09	Картометрический метод	5.0	-
335	502781.53	1329160.33	Картометрический метод	5.0	-
336	502734.05	1329112.61	Картометрический метод	5.0	-
337	502762.67	1329071.80	Картометрический метод	5.0	-
338	502821.96	1329120.89	Картометрический метод	5.0	-
335	502781.53	1329160.33	Картометрический метод	5.0	-
339	500706.88	1329807.85	Картометрический метод	5.0	-
340	500668.57	1329718.20	Картометрический метод	5.0	-
341	500718.00	1329697.12	Картометрический метод	5.0	-
342	500760.03	1329769.69	Картометрический метод	5.0	-
343	500725.59	1329800.03	Картометрический метод	5.0	-
339	500706.88	1329807.85	Картометрический метод	5.0	-
344	496529.97	1328637.85	Картометрический метод	5.0	-
345	496458.93	1328616.74	Картометрический метод	5.0	-
346	496477.30	1328557.70	Картометрический метод	5.0	-
347	496548.10	1328579.74	Картометрический метод	5.0	-
344	496529.97	1328637.85	Картометрический метод	5.0	-
348	516797.97	1333791.25	Картометрический метод	5.0	-
349	516746.39	1333755.26	Картометрический метод	5.0	-
350	516765.52	1333721.78	Картометрический метод	5.0	-
351	516777.06	1333701.57	Картометрический метод	5.0	-
352	516777.06	1333701.57	Картометрический метод	5.0	-
353	516822.77	1333741.45	Картометрический метод	5.0	-
354	516828.10	1333746.44	Картометрический метод	5.0	-
355	516814.30	1333766.96	Картометрический метод	5.0	-

2. Сведения о характерных точках границ объекта

Обозначение характерных точек границ	Координаты, м		Метод определения координат характерной точки	Средняя квадратическая погрешность положения характерной точки (Mt), м	Описание обозначения точки на местности (при наличии)
	X	Y			
1	2	3	4	5	6
356	516804.94	1333782.22	Картометрический метод	5.0	-
357	516800.03	1333788.58	Картометрический метод	5.0	-
348	516797.97	1333791.25	Картометрический метод	5.0	-
358	505286.63	1347754.44	Картометрический метод	5.0	-
359	505273.28	1347798.90	Картометрический метод	5.0	-
360	505267.28	1347806.50	Картометрический метод	5.0	-
361	505253.28	1347805.70	Картометрический метод	5.0	-
362	505222.81	1347793.78	Картометрический метод	5.0	-
363	505253.64	1347714.36	Картометрический метод	5.0	-
364	505290.36	1347722.46	Картометрический метод	5.0	-
365	505290.36	1347722.49	Картометрический метод	5.0	-
366	505283.64	1347753.14	Картометрический метод	5.0	-
358	505286.63	1347754.44	Картометрический метод	5.0	-
367	506439.83	1338726.57	Картометрический метод	5.0	-
368	506425.46	1338726.35	Картометрический метод	5.0	-
369	506445.07	1338702.17	Картометрический метод	5.0	-
370	506450.98	1338708.66	Картометрический метод	5.0	-
371	506451.27	1338708.97	Картометрический метод	5.0	-
367	506439.83	1338726.57	Картометрический метод	5.0	-
372	505073.37	1334338.28	Картометрический метод	5.0	-
373	505070.37	1334332.48	Картометрический метод	5.0	-
374	505092.26	1334325.81	Картометрический метод	5.0	-
375	505107.48	1334321.16	Картометрический метод	5.0	-
376	505110.61	1334325.82	Картометрический метод	5.0	-
372	505073.37	1334338.28	Картометрический метод	5.0	-

2. Сведения о характерных точках границ объекта

Обозначение характерных точек границ	Координаты, м		Метод определения координат характерной точки	Средняя квадратическая погрешность положения характерной точки (Mt), м	Описание обозначения точки на местности (при наличии)
	X	Y			
1	2	3	4	5	6
377	510666.42	1323683.94	Картометрический метод	5.0	-
378	510634.97	1323664.76	Картометрический метод	5.0	-
379	510622.85	1323659.64	Картометрический метод	5.0	-
380	510597.34	1323646.47	Картометрический метод	5.0	-
381	510567.96	1323630.05	Картометрический метод	5.0	-
382	510532.19	1323612.13	Картометрический метод	5.0	-
383	510525.48	1323625.54	Картометрический метод	5.0	-
384	510535.66	1323631.70	Картометрический метод	5.0	-
385	510532.29	1323639.22	Картометрический метод	5.0	-
386	510513.97	1323680.18	Картометрический метод	5.0	-
387	510529.14	1323692.17	Картометрический метод	5.0	-
388	510500.96	1323736.60	Картометрический метод	5.0	-
389	510476.69	1323755.69	Картометрический метод	5.0	-
390	510445.43	1323744.01	Картометрический метод	5.0	-
391	510470.57	1323645.89	Картометрический метод	5.0	-
392	510487.86	1323659.56	Картометрический метод	5.0	-
393	510490.47	1323619.26	Картометрический метод	5.0	-
394	510494.32	1323586.96	Картометрический метод	5.0	-
395	510504.84	1323550.18	Картометрический метод	5.0	-
396	510508.13	1323546.31	Картометрический метод	5.0	-
397	510547.23	1323500.26	Картометрический метод	5.0	-
398	510564.44	1323513.35	Картометрический метод	5.0	-
399	510569.68	1323517.34	Картометрический метод	5.0	-
400	510572.47	1323519.38	Картометрический метод	5.0	-
401	510628.34	1323560.07	Картометрический метод	5.0	-

2. Сведения о характерных точках границ объекта

Обозначение характерных точек границ	Координаты, м		Метод определения координат характерной точки	Средняя квадратическая погрешность положения характерной точки (Mt), м	Описание обозначения точки на местности (при наличии)
	X	Y			
1	2	3	4	5	6
402	510628.33	1323560.07	Картометрический метод	5.0	-
403	510635.15	1323565.05	Картометрический метод	5.0	-
404	510705.32	1323626.70	Картометрический метод	5.0	-
377	510666.42	1323683.94	Картометрический метод	5.0	-
405	502203.12	1329969.18	Картометрический метод	5.0	-
406	502202.18	1329955.02	Картометрический метод	5.0	-
407	502205.47	1329935.98	Картометрический метод	5.0	-
408	502267.51	1329980.84	Картометрический метод	5.0	-
409	502275.94	1329989.28	Картометрический метод	5.0	-
410	502294.92	1329999.59	Картометрический метод	5.0	-
411	502292.83	1330003.09	Картометрический метод	5.0	-
412	502262.94	1329983.86	Картометрический метод	5.0	-
413	502234.21	1329966.46	Картометрический метод	5.0	-
414	502206.74	1329947.74	Картометрический метод	5.0	-
415	502203.86	1329961.08	Картометрический метод	5.0	-
405	502203.12	1329969.18	Картометрический метод	5.0	-
416	502227.62	1330167.77	Картометрический метод	5.0	-
417	502216.29	1330200.93	Картометрический метод	5.0	-
418	502210.26	1330220.77	Картометрический метод	5.0	-
419	502197.01	1330251.60	Картометрический метод	5.0	-
420	502184.12	1330243.16	Картометрический метод	5.0	-
421	502197.62	1330237.26	Картометрический метод	5.0	-
422	502211.18	1330214.19	Картометрический метод	5.0	-
423	502216.88	1330191.13	Картометрический метод	5.0	-
424	502223.39	1330175.38	Картометрический метод	5.0	-

2. Сведения о характерных точках границ объекта

Обозначение характерных точек границ	Координаты, м		Метод определения координат характерной точки	Средняя квадратическая погрешность положения характерной точки (Mt), м	Описание обозначения точки на местности (при наличии)
	X	Y			
1	2	3	4	5	6
425	502225.28	1330158.83	Картометрический метод	5.0	-
426	502225.28	1330153.60	Картометрический метод	5.0	-
416	502227.62	1330167.77	Картометрический метод	5.0	-
427	502201.49	1330057.28	Картометрический метод	5.0	-
428	502200.01	1330051.19	Картометрический метод	5.0	-
429	502211.87	1330024.87	Картометрический метод	5.0	-
430	502213.46	1330037.07	Картометрический метод	5.0	-
431	502207.19	1330050.05	Картометрический метод	5.0	-
427	502201.49	1330057.28	Картометрический метод	5.0	-
432	501670.53	1330873.22	Картометрический метод	5.0	-
433	501672.08	1330863.13	Картометрический метод	5.0	-
434	501685.82	1330851.07	Картометрический метод	5.0	-
435	501703.43	1330836.32	Картометрический метод	5.0	-
436	501720.49	1330827.18	Картометрический метод	5.0	-
437	501751.60	1330806.88	Картометрический метод	5.0	-
438	501762.86	1330801.28	Картометрический метод	5.0	-
439	501751.58	1330812.13	Картометрический метод	5.0	-
440	501719.88	1330833.88	Картометрический метод	5.0	-
441	501696.34	1330847.93	Картометрический метод	5.0	-
442	501675.60	1330873.99	Картометрический метод	5.0	-
432	501670.53	1330873.22	Картометрический метод	5.0	-
443	501218.89	1330417.14	Картометрический метод	5.0	-
444	501203.54	1330382.12	Картометрический метод	5.0	-
445	501242.08	1330347.47	Картометрический метод	5.0	-
446	501295.36	1330464.84	Картометрический метод	5.0	-

2. Сведения о характерных точках границ объекта

Обозначение характерных точек границ	Координаты, м		Метод определения координат характерной точки	Средняя квадратическая погрешность положения характерной точки (Mt), м	Описание обозначения точки на местности (при наличии)
	X	Y			
1	2	3	4	5	6
447	501229.48	1330497.05	Картометрический метод	5.0	-
443	501218.89	1330417.14	Картометрический метод	5.0	-
448	502129.41	1329495.61	Картометрический метод	5.0	-
449	502124.84	1329584.65	Картометрический метод	5.0	-
450	502064.86	1329582.21	Картометрический метод	5.0	-
451	502062.28	1329582.04	Картометрический метод	5.0	-
452	502062.28	1329582.11	Картометрический метод	5.0	-
453	502008.51	1329579.92	Картометрический метод	5.0	-
454	501993.01	1329578.08	Картометрический метод	5.0	-
455	501965.13	1329573.20	Картометрический метод	5.0	-
456	501908.79	1329559.65	Картометрический метод	5.0	-
457	501923.84	1329556.13	Картометрический метод	5.0	-
458	501933.86	1329557.61	Картометрический метод	5.0	-
459	502039.02	1329568.71	Картометрический метод	5.0	-
460	502043.29	1329569.11	Картометрический метод	5.0	-
461	502107.67	1329576.85	Картометрический метод	5.0	-
462	502113.73	1329485.13	Картометрический метод	5.0	-
463	502113.80	1329477.08	Картометрический метод	5.0	-
464	502113.52	1329468.50	Картометрический метод	5.0	-
465	502113.33	1329434.43	Картометрический метод	5.0	-
466	501990.00	1329398.53	Картометрический метод	5.0	-
467	502119.52	1329409.16	Картометрический метод	5.0	-
468	502120.20	1329426.13	Картометрический метод	5.0	-
469	502136.20	1329431.99	Картометрический метод	5.0	-
470	502130.26	1329479.04	Картометрический метод	5.0	-

2. Сведения о характерных точках границ объекта

Обозначение характерных точек границ	Координаты, м		Метод определения координат характерной точки	Средняя квадратическая погрешность положения характерной точки (Mt), м	Описание обозначения точки на местности (при наличии)
	X	Y			
1	2	3	4	5	6
448	502129.41	1329495.61	Картометрический метод	5.0	-
471	501938.12	1329462.09	Картометрический метод	5.0	-
472	501854.67	1329456.31	Картометрический метод	5.0	-
473	501857.67	1329447.44	Картометрический метод	5.0	-
474	501939.14	1329457.84	Картометрический метод	5.0	-
471	501938.12	1329462.09	Картометрический метод	5.0	-
475	501133.18	1330047.55	Картометрический метод	5.0	-
476	501129.22	1330052.16	Картометрический метод	5.0	-
477	501130.55	1330058.49	Картометрический метод	5.0	-
478	501128.56	1330066.10	Картометрический метод	5.0	-
479	501123.70	1330071.82	Картометрический метод	5.0	-
480	501128.55	1330066.10	Картометрический метод	5.0	-
481	501130.54	1330058.49	Картометрический метод	5.0	-
482	501128.88	1330050.56	Картометрический метод	5.0	-
483	501121.95	1330042.95	Картометрический метод	5.0	-
484	501110.71	1330034.69	Картометрический метод	5.0	-
485	501102.77	1330027.74	Картометрический метод	5.0	-
486	501099.79	1330019.47	Картометрический метод	5.0	-
487	501090.50	1329997.91	Картометрический метод	5.0	-
488	501091.50	1329982.12	Картометрический метод	5.0	-
489	501092.33	1329981.31	Картометрический метод	5.0	-
490	501096.32	1329996.95	Картометрический метод	5.0	-
491	501110.85	1330020.05	Картометрический метод	5.0	-
492	501131.56	1330034.42	Картометрический метод	5.0	-
475	501133.18	1330047.55	Картометрический метод	5.0	-

2. Сведения о характерных точках границ объекта

Обозначение характерных точек границ	Координаты, м		Метод определения координат характерной точки	Средняя квадратическая погрешность положения характерной точки (Mt), м	Описание обозначения точки на местности (при наличии)
	X	Y			
1	2	3	4	5	6
493	496648.93	1326862.43	Картометрический метод	5.0	-
494	496632.53	1326851.80	Картометрический метод	5.0	-
495	496632.98	1326837.36	Картометрический метод	5.0	-
496	496637.23	1326838.83	Картометрический метод	5.0	-
497	496682.43	1326809.98	Картометрический метод	5.0	-
498	496704.30	1326828.08	Картометрический метод	5.0	-
499	496687.10	1326838.91	Картометрический метод	5.0	-
493	496648.93	1326862.43	Картометрический метод	5.0	-
500	501179.50	1329985.07	Картометрический метод	5.0	-
501	501184.66	1329979.20	Картометрический метод	5.0	-
502	501184.66	1329979.20	Картометрический метод	5.0	-
503	501190.60	1329987.37	Картометрический метод	5.0	-
504	501187.43	1330004.71	Картометрический метод	5.0	-
505	501187.43	1329998.97	Картометрический метод	5.0	-
506	501182.81	1329989.69	Картометрический метод	5.0	-
500	501179.50	1329985.07	Картометрический метод	5.0	-
507	500107.87	1342952.19	Картометрический метод	5.0	-
508	500035.00	1342938.20	Картометрический метод	5.0	-
509	500036.39	1342903.84	Картометрический метод	5.0	-
510	500041.90	1342793.04	Картометрический метод	5.0	-
511	500054.46	1342799.54	Картометрический метод	5.0	-
512	500066.88	1342805.09	Картометрический метод	5.0	-
513	500096.51	1342833.11	Картометрический метод	5.0	-
514	500117.06	1342852.99	Картометрический метод	5.0	-
515	500138.24	1342873.50	Картометрический метод	5.0	-

2. Сведения о характерных точках границ объекта

Обозначение характерных точек границ	Координаты, м		Метод определения координат характерной точки	Средняя квадратическая погрешность положения характерной точки (Mt), м	Описание обозначения точки на местности (при наличии)
	X	Y			
1	2	3	4	5	6
507	500107.87	1342952.19	Картометрический метод	5.0	-
516	501703.26	1328089.17	Картометрический метод	5.0	-
517	501678.47	1328056.08	Картометрический метод	5.0	-
518	501728.88	1328027.17	Картометрический метод	5.0	-
519	501817.30	1328166.28	Картометрический метод	5.0	-
520	501832.43	1328191.17	Картометрический метод	5.0	-
521	501796.30	1328210.74	Картометрический метод	5.0	-
522	501718.09	1328108.34	Картометрический метод	5.0	-
516	501703.26	1328089.17	Картометрический метод	5.0	-
523	497078.12	1323349.25	Картометрический метод	5.0	-
524	497075.61	1323345.51	Картометрический метод	5.0	-
525	497267.92	1323206.56	Картометрический метод	5.0	-
526	497285.67	1323193.83	Картометрический метод	5.0	-
527	497307.78	1323225.70	Картометрический метод	5.0	-
528	497279.02	1323245.26	Картометрический метод	5.0	-
529	497277.81	1323245.85	Картометрический метод	5.0	-
530	497251.94	1323261.31	Картометрический метод	5.0	-
531	497141.44	1323325.32	Картометрический метод	5.0	-
532	497084.77	1323356.17	Картометрический метод	5.0	-
523	497078.12	1323349.25	Картометрический метод	5.0	-
533	505277.15	1347572.59	Картометрический метод	5.0	-
534	505276.89	1347569.36	Картометрический метод	5.0	-
535	505309.05	1347566.60	Картометрический метод	5.0	-
536	505331.68	1347559.68	Картометрический метод	5.0	-
537	505352.69	1347550.12	Картометрический метод	5.0	-

2. Сведения о характерных точках границ объекта

Обозначение характерных точек границ	Координаты, м		Метод определения координат характерной точки	Средняя квадратическая погрешность положения характерной точки (Mt), м	Описание обозначения точки на местности (при наличии)
	X	Y			
1	2	3	4	5	6
538	505376.68	1347580.95	Картометрический метод	5.0	-
539	505365.69	1347572.47	Картометрический метод	5.0	-
540	505354.53	1347562.80	Картометрический метод	5.0	-
541	505352.43	1347561.26	Картометрический метод	5.0	-
542	505347.58	1347560.90	Картометрический метод	5.0	-
543	505342.62	1347561.61	Картометрический метод	5.0	-
544	505330.57	1347564.78	Картометрический метод	5.0	-
545	505318.17	1347568.96	Картометрический метод	5.0	-
546	505319.52	1347571.71	Картометрический метод	5.0	-
547	505316.09	1347573.25	Картометрический метод	5.0	-
548	505309.83	1347570.53	Картометрический метод	5.0	-
533	505277.15	1347572.59	Картометрический метод	5.0	-
549	505389.87	1347767.68	Картометрический метод	5.0	-
550	505480.67	1347714.59	Картометрический метод	5.0	-
551	505487.51	1347723.37	Картометрический метод	5.0	-
552	505479.08	1347733.87	Картометрический метод	5.0	-
553	505404.63	1347786.72	Картометрический метод	5.0	-
549	505389.87	1347767.68	Картометрический метод	5.0	-
554	502620.64	1329326.74	Картометрический метод	5.0	-
555	502591.91	1329272.44	Картометрический метод	5.0	-
556	502562.89	1329293.41	Картометрический метод	5.0	-
557	502596.39	1329349.05	Картометрический метод	5.0	-
558	502596.38	1329349.06	Картометрический метод	5.0	-
559	502604.86	1329363.14	Картометрический метод	5.0	-
560	502604.85	1329363.14	Картометрический метод	5.0	-

2. Сведения о характерных точках границ объекта

Обозначение характерных точек границ	Координаты, м		Метод определения координат характерной точки	Средняя квадратическая погрешность положения характерной точки (Mt), м	Описание обозначения точки на местности (при наличии)
	X	Y			
1	2	3	4	5	6
561	502592.54	1329370.32	Картометрический метод	5.0	-
562	502583.89	1329375.36	Картометрический метод	5.0	-
563	502542.92	1329399.22	Картометрический метод	5.0	-
564	502542.57	1329398.72	Картометрический метод	5.0	-
565	502483.28	1329453.71	Картометрический метод	5.0	-
566	502470.82	1329427.90	Картометрический метод	5.0	-
567	502469.51	1329429.63	Картометрический метод	5.0	-
568	502468.17	1329426.71	Картометрический метод	5.0	-
569	502434.04	1329327.77	Картометрический метод	5.0	-
570	502581.27	1329193.99	Картометрический метод	5.0	-
571	502578.49	1329199.42	Картометрический метод	5.0	-
572	502582.36	1329195.21	Картометрический метод	5.0	-
573	502588.32	1329184.66	Картометрический метод	5.0	-
574	502589.71	1329186.33	Картометрический метод	5.0	-
575	502667.46	1329283.66	Картометрический метод	5.0	-
554	502620.64	1329326.74	Картометрический метод	5.0	-
576	502581.37	1329204.68	Картометрический метод	5.0	-
577	502575.32	1329212.55	Картометрический метод	5.0	-
578	502565.12	1329224.72	Картометрический метод	5.0	-
579	502547.02	1329246.31	Картометрический метод	5.0	-
580	502533.19	1329257.32	Картометрический метод	5.0	-
581	502501.23	1329281.37	Картометрический метод	5.0	-
582	502519.26	1329305.34	Картометрический метод	5.0	-
583	502551.23	1329281.30	Картометрический метод	5.0	-
584	502570.35	1329270.19	Картометрический метод	5.0	-

2. Сведения о характерных точках границ объекта

Обозначение характерных точек границ	Координаты, м		Метод определения координат характерной точки	Средняя квадратическая погрешность положения характерной точки (Mt), м	Описание обозначения точки на местности (при наличии)
	X	Y			
1	2	3	4	5	6
585	502595.77	1329249.48	Картометрический метод	5.0	-
586	502616.82	1329232.33	Картометрический метод	5.0	-
576	502581.37	1329204.68	Картометрический метод	5.0	-

3. Сведения о характерных точках части (частей) границы объекта

Обозначение характерных точек части границы	Координаты, м		Метод определения координат характерной точки	Средняя квадратическая погрешность положения характерной точки (Mt), м	Описание обозначения точки на местности (при наличии)
	X	Y			
1	2	3	4	5	6
-	-	-	-	-	-

Раздел 3

Сведения о местоположении измененных (уточненных) границ объекта

1. Система координат -

2. Сведения о характерных точках границ объекта

Обозначение характерных точек границ	Существующие координаты, м		Измененные (уточненные) координаты, м		Метод определения координат характерной точки	Средняя квадратическая погрешность положения характерной точки (Mt), м	Описание обозначения точки на местности (при наличии)
	X	Y	X	Y			
1	2	3	4	5	6	7	8
-	-	-	-	-	-	-	


3. Сведения о характерных точках части (частей) границы объекта

Обозначение характерных точек части границы	Существующие координаты, м		Измененные (уточненные) координаты, м		Метод определения координат характерной точки	Средняя квадратическая погрешность положения характерной точки (Mt), м	Описание обозначения точки на местности (при наличии)
	X	Y	X	Y			
1	2	3	4	5	6	7	8
-	-	-	-	-	-	-	

Раздел 4

План границ объекта

Обзорная схема границ объекта с указанием расположения листов плана границ

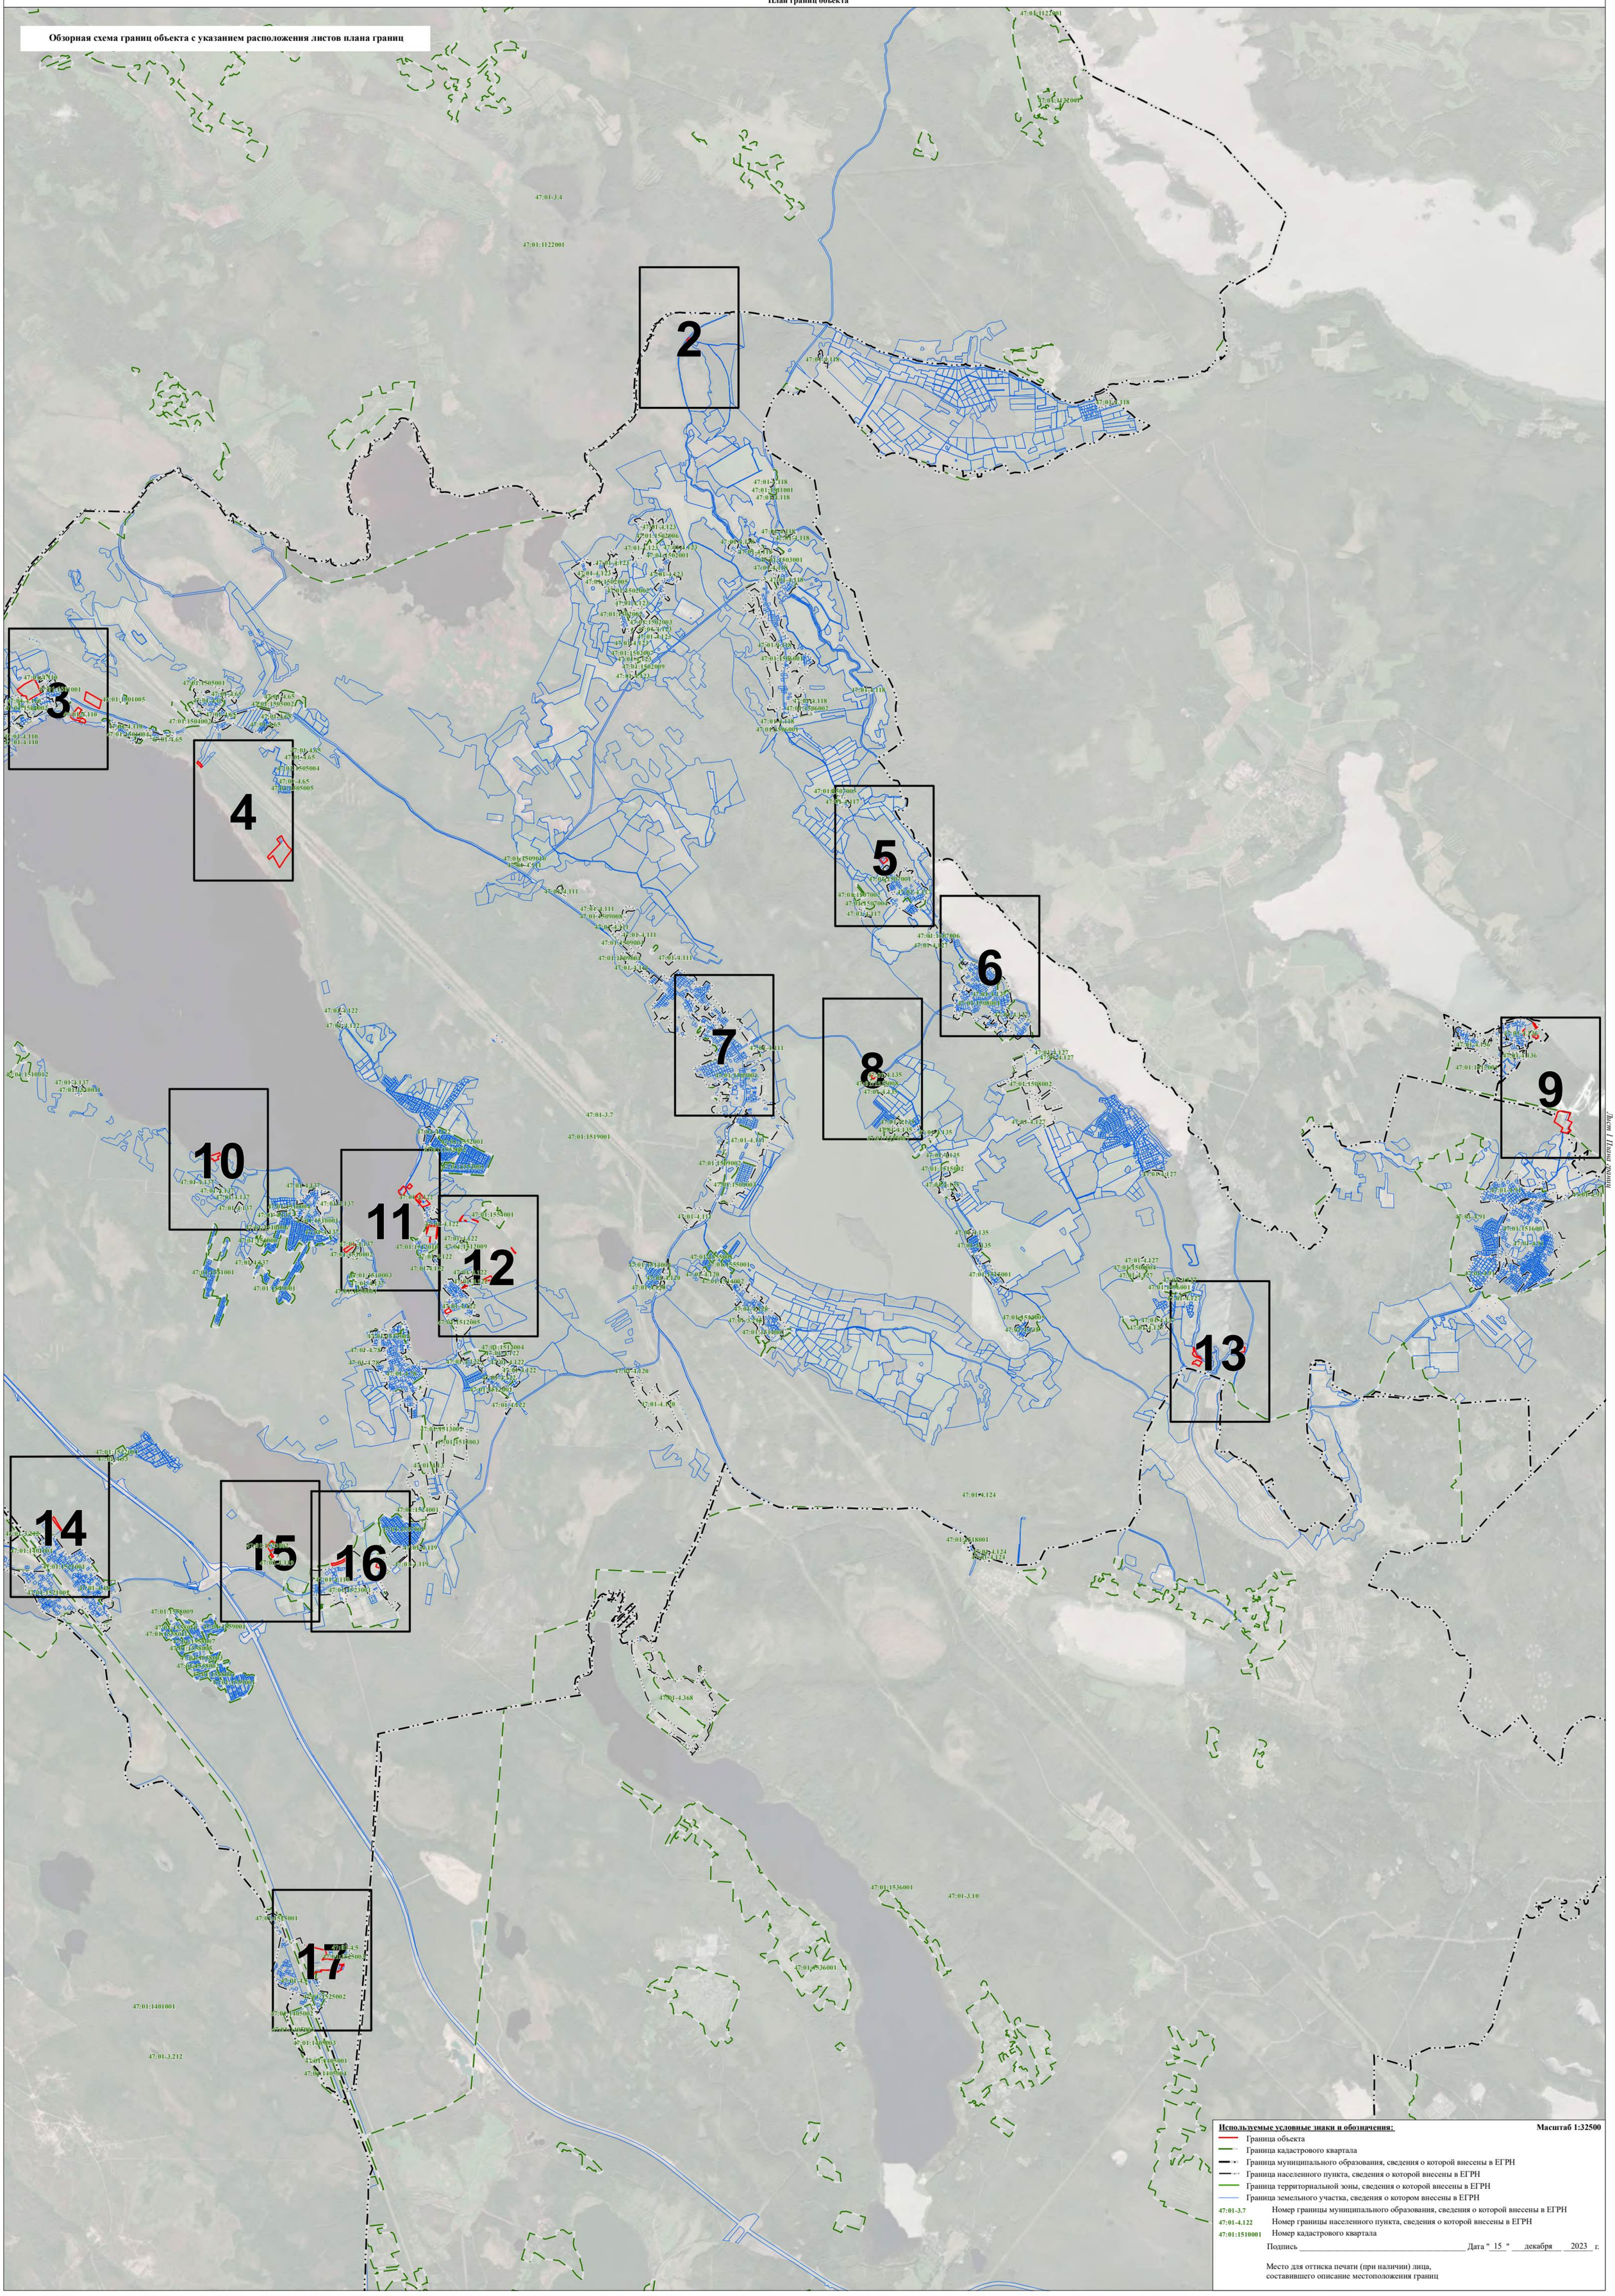

Используемые условные знаки и обозначения: **Масштаб 1:32500**

- Граница объекта
- Граница кадастрового квартала
- Граница муниципального образования, сведения о которой внесены в ЕГРН
- Граница населенного пункта, сведения о которой внесены в ЕГРН
- Граница территориальной зоны, сведения о которой внесены в ЕГРН
- Граница земельного участка, сведения о котором внесены в ЕГРН

47:01-3.7 Номер границы муниципального образования, сведения о которой внесены в ЕГРН

47:01-4.122 Номер границы населенного пункта, сведения о которой внесены в ЕГРН

47:01:1510001 Номер кадастрового квартала

Подпись _____ Дата "15" декабря 2023 г.

Место для оттиска печати (при наличии) лица,
составившего описание местоположения границ

Лист 11 Листа границ

Раздел 4

План границ объекта



Используемые условные знаки и обозначения: **Масштаб 1:2000**

- Граница объекта
- Граница кадастрового квартала
- Граница муниципального образования, сведения о которой внесены в ЕГРН
- Граница населенного пункта, сведения о которой внесены в ЕГРН
- Граница территориальной зоны, сведения о которой внесены в ЕГРН
- Граница земельного участка, сведения о котором внесены в ЕГРН
- 22 Характерная точка границы объекта работ
- :483 Номер земельного участка, сведения о границах которого внесены в ЕГРН, в кадастровом квартале
- 47:01-3.7 Номер границы муниципального образования, сведения о которой внесены в ЕГРН
- 47:01-4.122 Номер границы населенного пункта, сведения о которой внесены в ЕГРН
- 47:01:1510001 Номер кадастрового квартала

Подпись _____ Дата "15" декабря 2023 г.

Место для оттиска печати (при наличии) лица,
составившего описание местоположения границ

Раздел 4

План границ объекта



Лист 3 План границ

Используемые условные знаки и обозначения: **Масштаб 1:2000**

- Граница объекта
- Граница кадастрового квартала
- Граница муниципального образования, сведения о которой внесены в ЕГРН
- Граница населенного пункта, сведения о которой внесены в ЕГРН
- Граница территориальной зоны, сведения о которой внесены в ЕГРН
- Граница земельного участка, сведения о котором внесены в ЕГРН
- 22 Характерная точка границы объекта работ
- :483 Номер земельного участка, сведения о границах которого внесены в ЕГРН, в кадастровом квартале
- 47:01-3.7 Номер границы муниципального образования, сведения о которой внесены в ЕГРН
- 47:01-4.122 Номер границы населенного пункта, сведения о которой внесены в ЕГРН
- 47:01:1510001 Номер кадастрового квартала

Подпись _____ Дата "_15_" ___декабря___ _2023_ г.

Место для оттиска печати (при наличии) лица,
составившего описание местоположения границ

Раздел 4

План границ объекта

:1155
:1157
:1156
:1174
:146(76)
:1170
:1169
:1171
47:01:1505004
47:01:4.65
:4563
:4563
:4560
:4562
:1168
:4561
:1167
:146(4)
:3550
:3552
:3554
:3536
:3537
:4288
:3551
:3553
:3555
:3556
:3535
47:01:1505005
:4289
47:01:4.65
:3548
:3544
:3539
:3547
:3546
:3545
:3543
:3542
:3541
:3540
47:01:1519001
47:01:3.215
47:01:3.7
:2989
:259
:483

	Граница объекта
	Граница кадастрового квартала
	Граница муниципального образования, сведения о которой внесены в ЕГРН
	Граница населенного пункта, сведения о которой внесены в ЕГРН
	Граница территориальной зоны, сведения о которой внесены в ЕГРН
	Граница земельного участка, сведения о котором внесены в ЕГРН
22	Характерная точка границы объекта работ
:483	Номер земельного участка, сведения о границах которого внесены в ЕГРН, в кадастровом квартале
47:01-3.7	Номер границы муниципального образования, сведения о которой внесены в ЕГРН
47:01-4.122	Номер границы населенного пункта, сведения о которой внесены в ЕГРН
47:01:1510001	Номер кадастрового квартала


Используемые условные знаки и обозначения: **Масштаб 1:2000**

Подпись _____ Дата "_15_" ___декабря___ _2023_ г.

Место для оттиска печати (при наличии) лица,
составившего описание местоположения границ

Раздел 4

План границ объекта

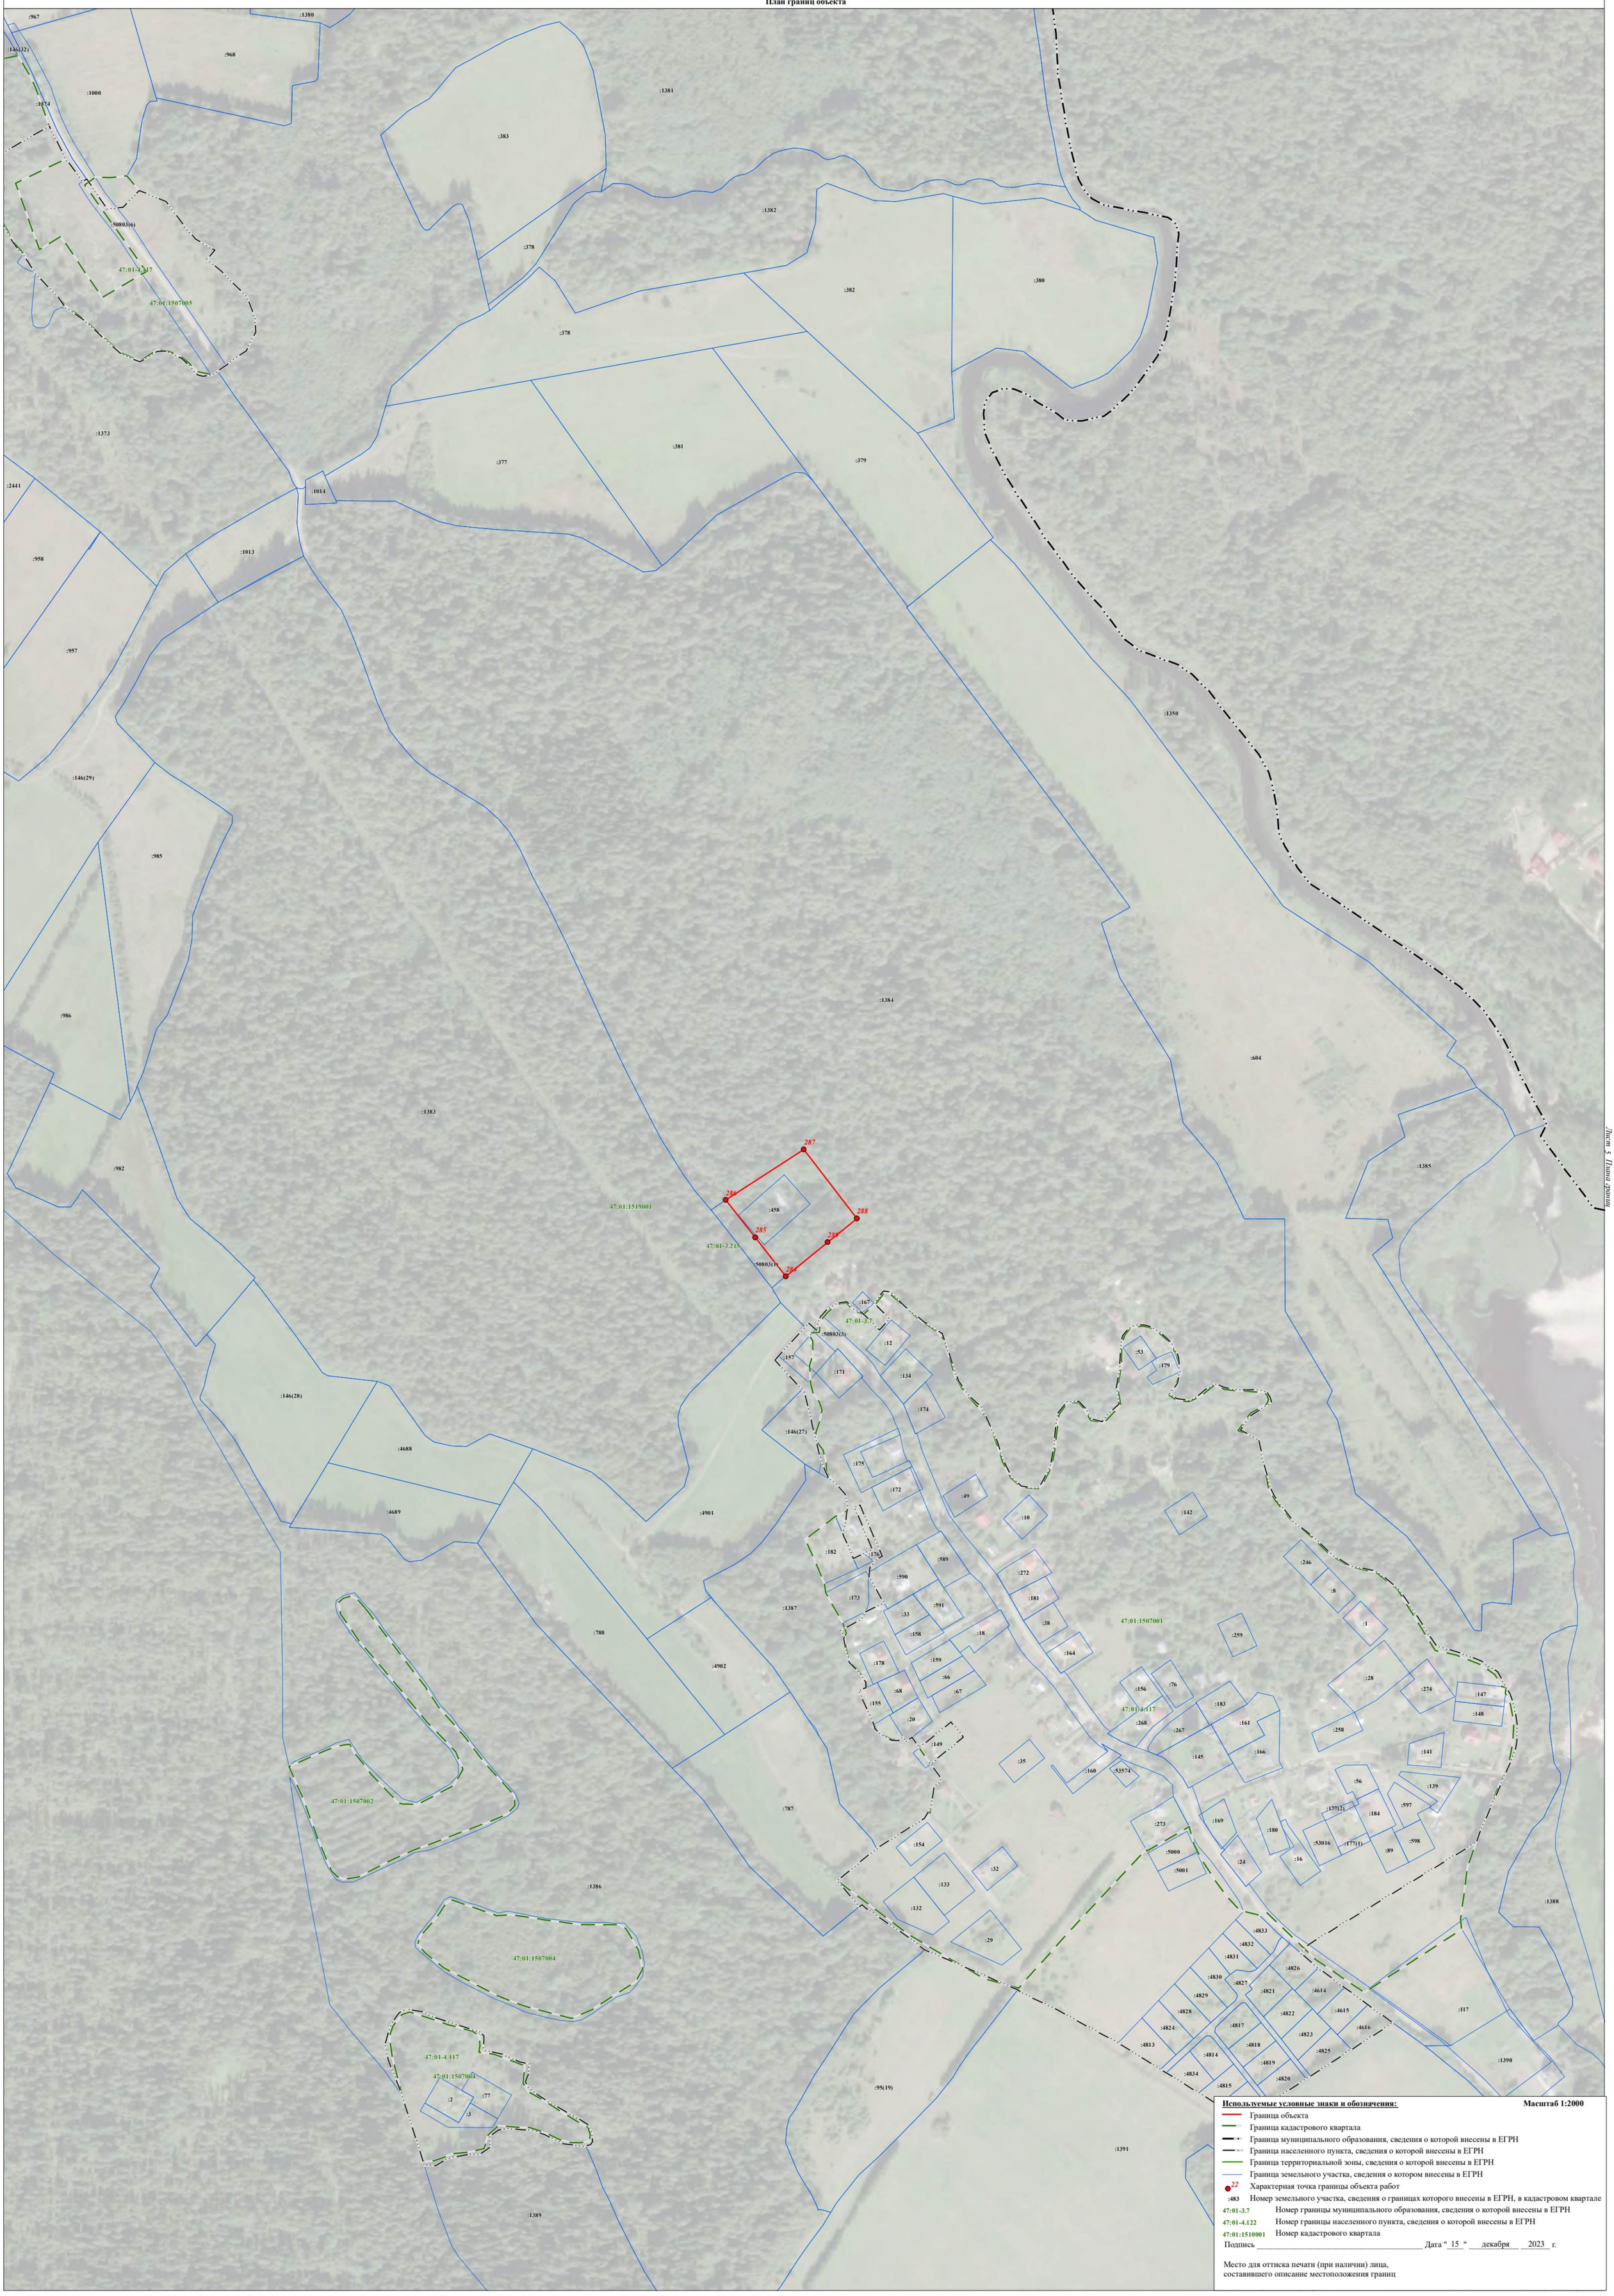

Используемые условные знаки и обозначения: **Масштаб 1:2000**

- Граница объекта
- Граница кадастрового квартала
- Граница муниципального образования, сведения о которой внесены в ЕГРН
- Граница населенного пункта, сведения о которой внесены в ЕГРН
- Граница территориальной зоны, сведения о которой внесены в ЕГРН
- Граница земельного участка, сведения о котором внесены в ЕГРН
- 22 Характерная точка границы объекта работ
- :483 Номер земельного участка, сведения о границах которого внесены в ЕГРН, в кадастровом квартале
- 47:01-3.7 Номер границы муниципального образования, сведения о которой внесены в ЕГРН
- 47:01-4.122 Номер границы населенного пункта, сведения о которой внесены в ЕГРН
- 47:01:1510001 Номер кадастрового квартала

Подпись _____ Дата "15" декабря 2023 г.

Место для оттиска печати (при наличии) лица,
составившего описание местоположения границ

Раздел 4

План границ объекта



Используемые условные знаки и обозначения: **Масштаб 1:2000**

- Граница объекта
- Граница кадастрового квартала
- Граница муниципального образования, сведения о которой внесены в ЕГРН
- Граница населенного пункта, сведения о которой внесены в ЕГРН
- Граница территориальной зоны, сведения о которой внесены в ЕГРН
- Граница земельного участка, сведения о котором внесены в ЕГРН
- 22 Характерная точка границы объекта работ
- :483 Номер земельного участка, сведения о границах которого внесены в ЕГРН, в кадастровом квартале
- 47:01-3.7 Номер границы муниципального образования, сведения о которой внесены в ЕГРН
- 47:01-4.122 Номер границы населенного пункта, сведения о которой внесены в ЕГРН
- 47:01:1510001 Номер кадастрового квартала

Подпись _____ Дата "15" декабря 2023 г.

Место для оттиска печати (при наличии) лица,
составившего описание местоположения границ

Лист 6 Плана границ

Раздел 4

План границ объекта



Используемые условные знаки и обозначения:

Масштаб 1:2000

- Граница объекта
- Граница кадрового квартала
- Граница муниципального образования, сведения о которой внесены в ЕГРН
- Граница населенного пункта, сведения о которой внесены в ЕГРН
- Граница территориальной зоны, сведения о которой внесены в ЕГРН
- Граница земельного участка, сведения о котором внесены в ЕГРН
- 22 Характерная точка границы объекта работ
- :483 Номер земельного участка, сведения о границах которого внесены в ЕГРН, в кадастровом квартале
- 47:01-3.7 Номер границы муниципального образования, сведения о которой внесены в ЕГРН
- 47:01-4.122 Номер границы населенного пункта, сведения о которой внесены в ЕГРН
- 47:01:1510001 Номер кадастрового квартала

Подпись _____ Дата " 15 " декабря 2023 г.

Место для оттиска печати (при наличии) лица, составившего описание местоположения границ

Лист 7 Плана границ

Раздел 4

План границ объекта



Используемые условные знаки и обозначения: **Масштаб 1:2000**

- Граница объекта
- Граница кадастрового квартала
- Граница муниципального образования, сведения о которой внесены в ЕГРН
- Граница населенного пункта, сведения о которой внесены в ЕГРН
- Граница территориальной зоны, сведения о которой внесены в ЕГРН
- Граница земельного участка, сведения о котором внесены в ЕГРН
- 22 Характерная точка границы объекта работ
- :483 Номер земельного участка, сведения о границах которого внесены в ЕГРН, в кадастровом квартале
- 47:01-3.7 Номер границы муниципального образования, сведения о которой внесены в ЕГРН
- 47:01-4.122 Номер границы населенного пункта, сведения о которой внесены в ЕГРН
- 47:01:1510001 Номер кадастрового квартала

Подпись _____ Дата "15" декабря 2023 г.

Место для оттиска печати (при наличии) лица,
составившего описание местоположения границ

Раздел 4

План границ объекта



Используемые условные знаки и обозначения: **Масштаб 1:2000**


- Граница объекта
- Граница кадастрового квартала
- Граница муниципального образования, сведения о которой внесены в ЕГРН
- Граница населенного пункта, сведения о которой внесены в ЕГРН
- Граница территориальной зоны, сведения о которой внесены в ЕГРН
- Граница земельного участка, сведения о котором внесены в ЕГРН
- 22 Характерная точка границы объекта работ
- :483 Номер земельного участка, сведения о границах которого внесены в ЕГРН, в кадастровом квартале
- 47:01-3.7 Номер границы муниципального образования, сведения о которой внесены в ЕГРН
- 47:01-4.122 Номер границы населенного пункта, сведения о которой внесены в ЕГРН
- 47:01:1510001 Номер кадастрового квартала

Подпись _____ Дата "15" декабря 2023 г.

Место для оттиска печати (при наличии) лица,
составившего описание местоположения границ

Раздел 4

План границ объекта

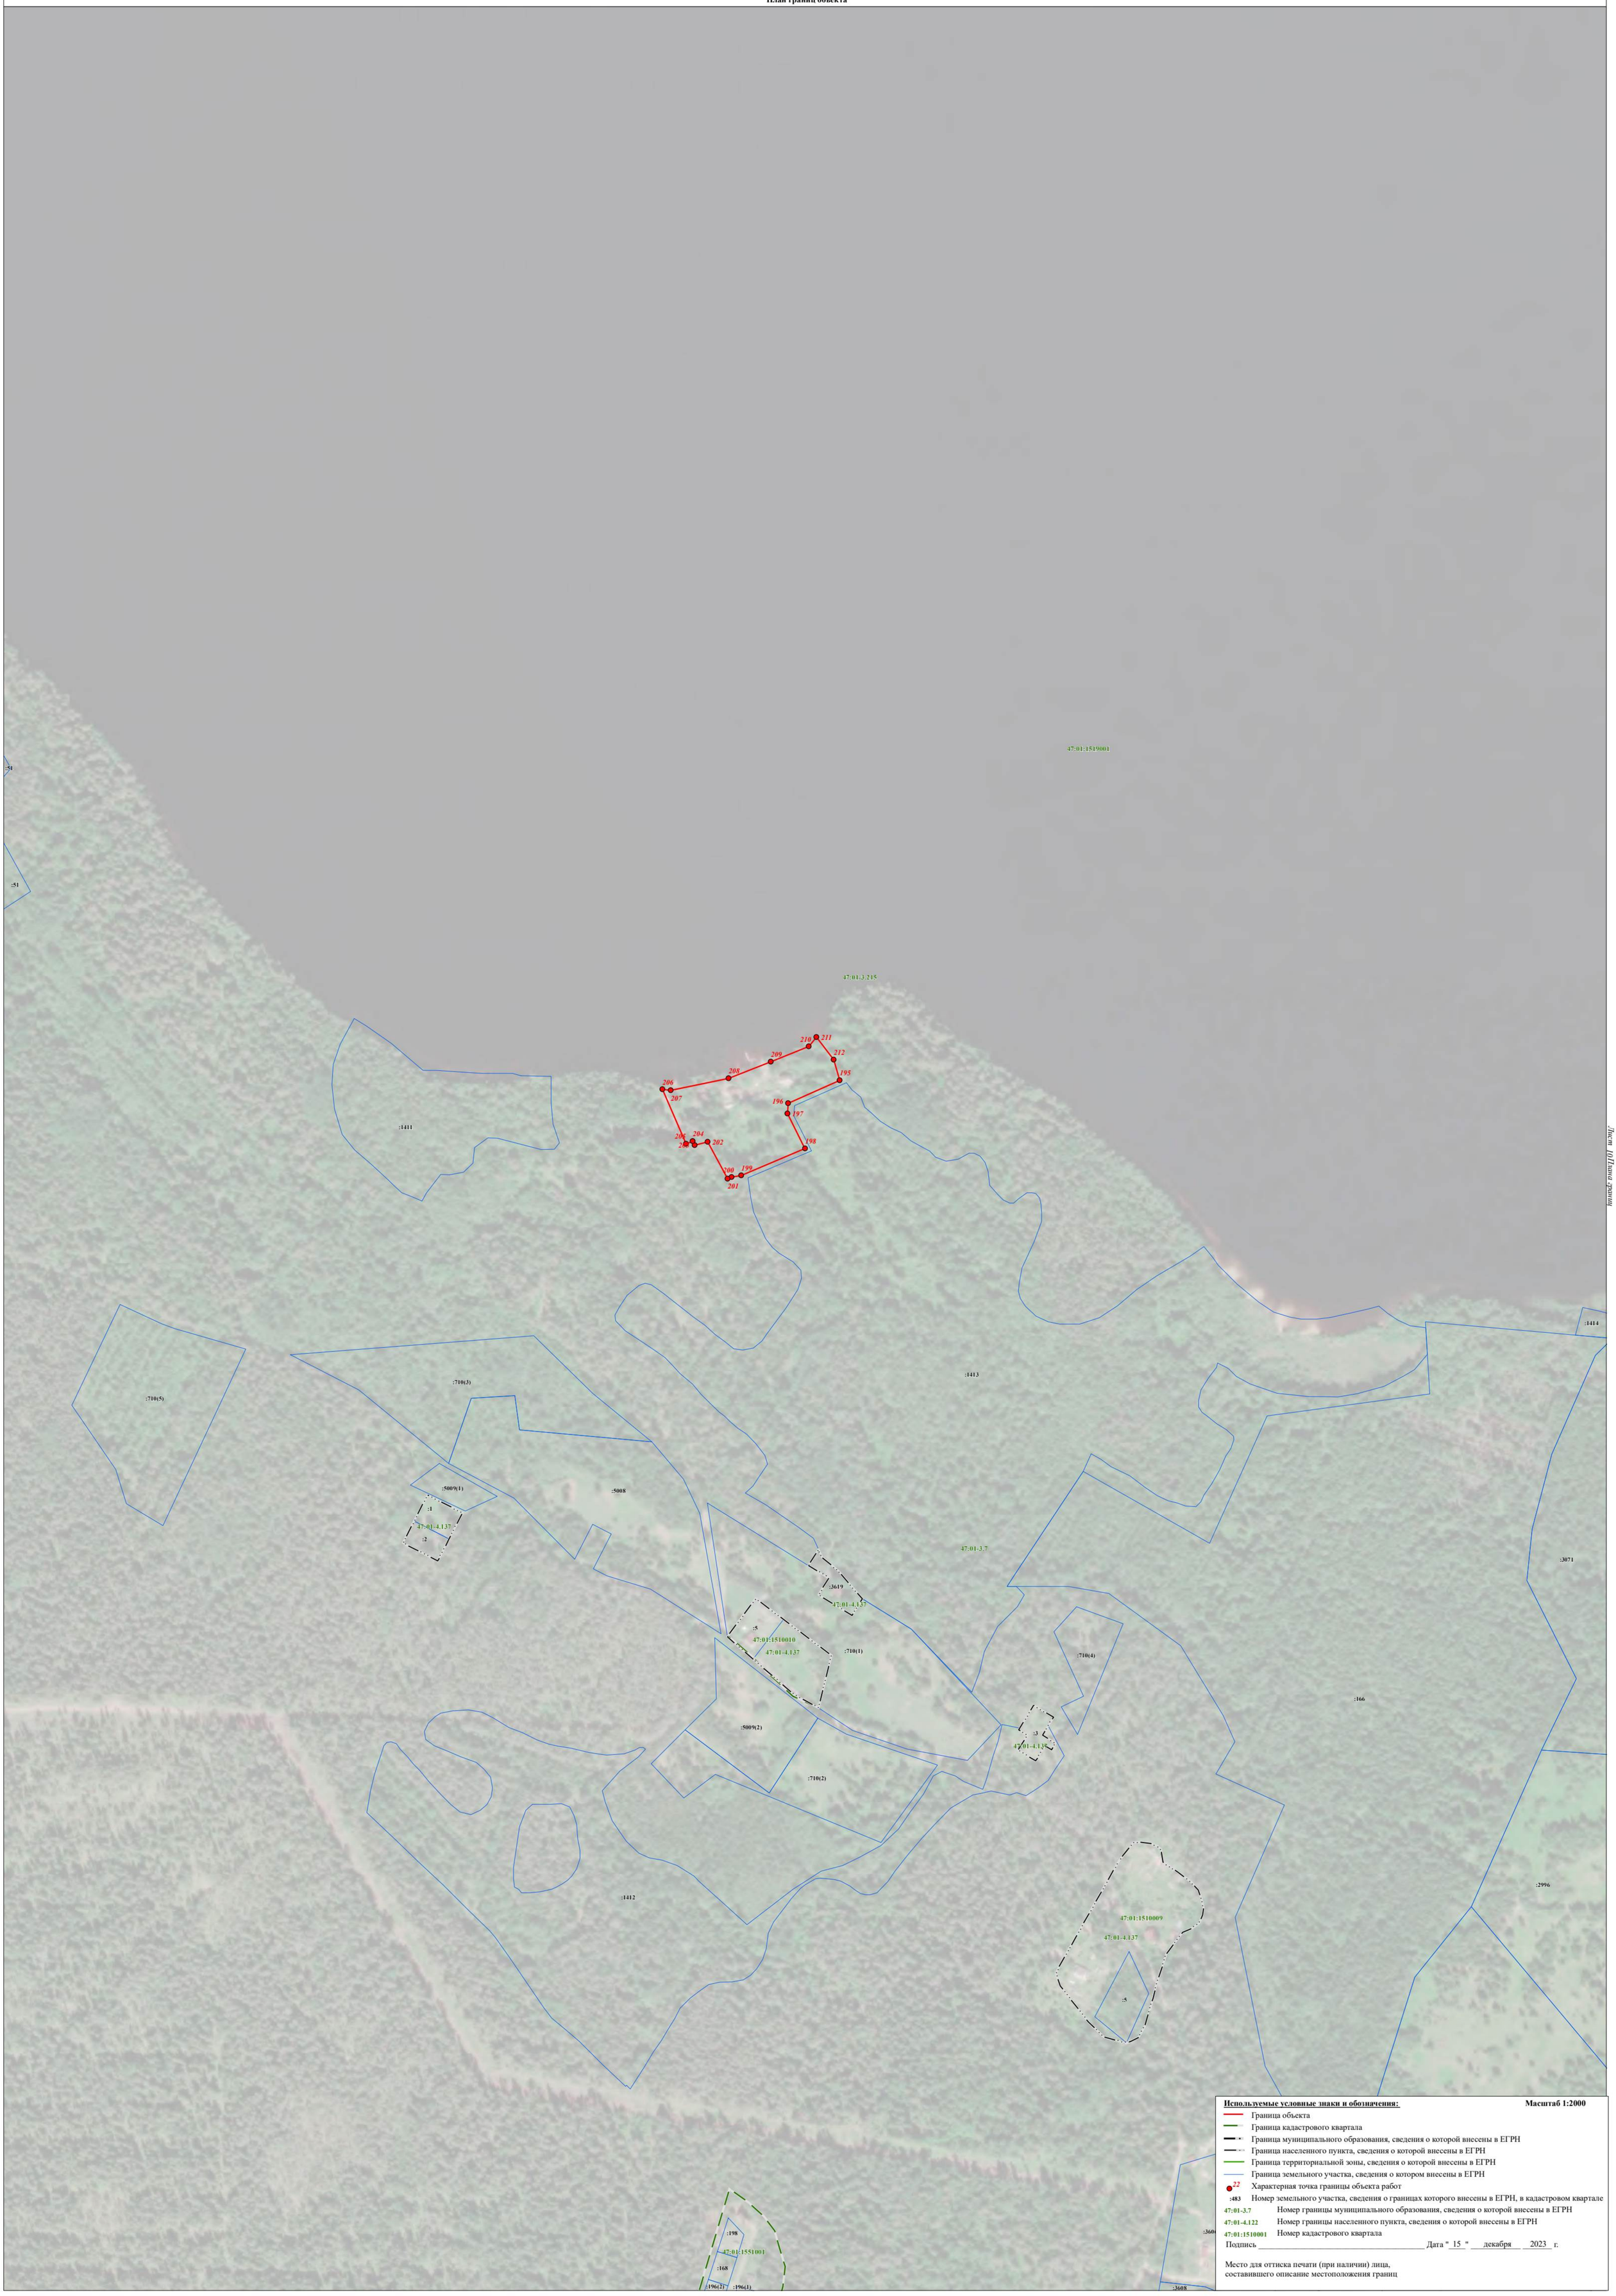

Используемые условные знаки и обозначения: **Масштаб 1:2000**

- Граница объекта
- Граница кадастрового квартала
- Граница муниципального образования, сведения о которой внесены в ЕГРН
- Граница населенного пункта, сведения о которой внесены в ЕГРН
- Граница территориальной зоны, сведения о которой внесены в ЕГРН
- Граница земельного участка, сведения о котором внесены в ЕГРН
- 22 — Характерная точка границы объекта работ
- :483 — Номер земельного участка, сведения о границах которого внесены в ЕГРН, в кадастровом квартале
- 47:01-3.7 — Номер границы муниципального образования, сведения о которой внесены в ЕГРН
- 47:01-4.122 — Номер границы населенного пункта, сведения о которой внесены в ЕГРН
- 47:01:1510001 — Номер кадастрового квартала


Подпись _____ Дата "15" декабря 2023 г.

Место для оттиска печати (при наличии) лица,
составившего описание местоположения границ

Лист 10План границ


Раздел 4

План границ объекта

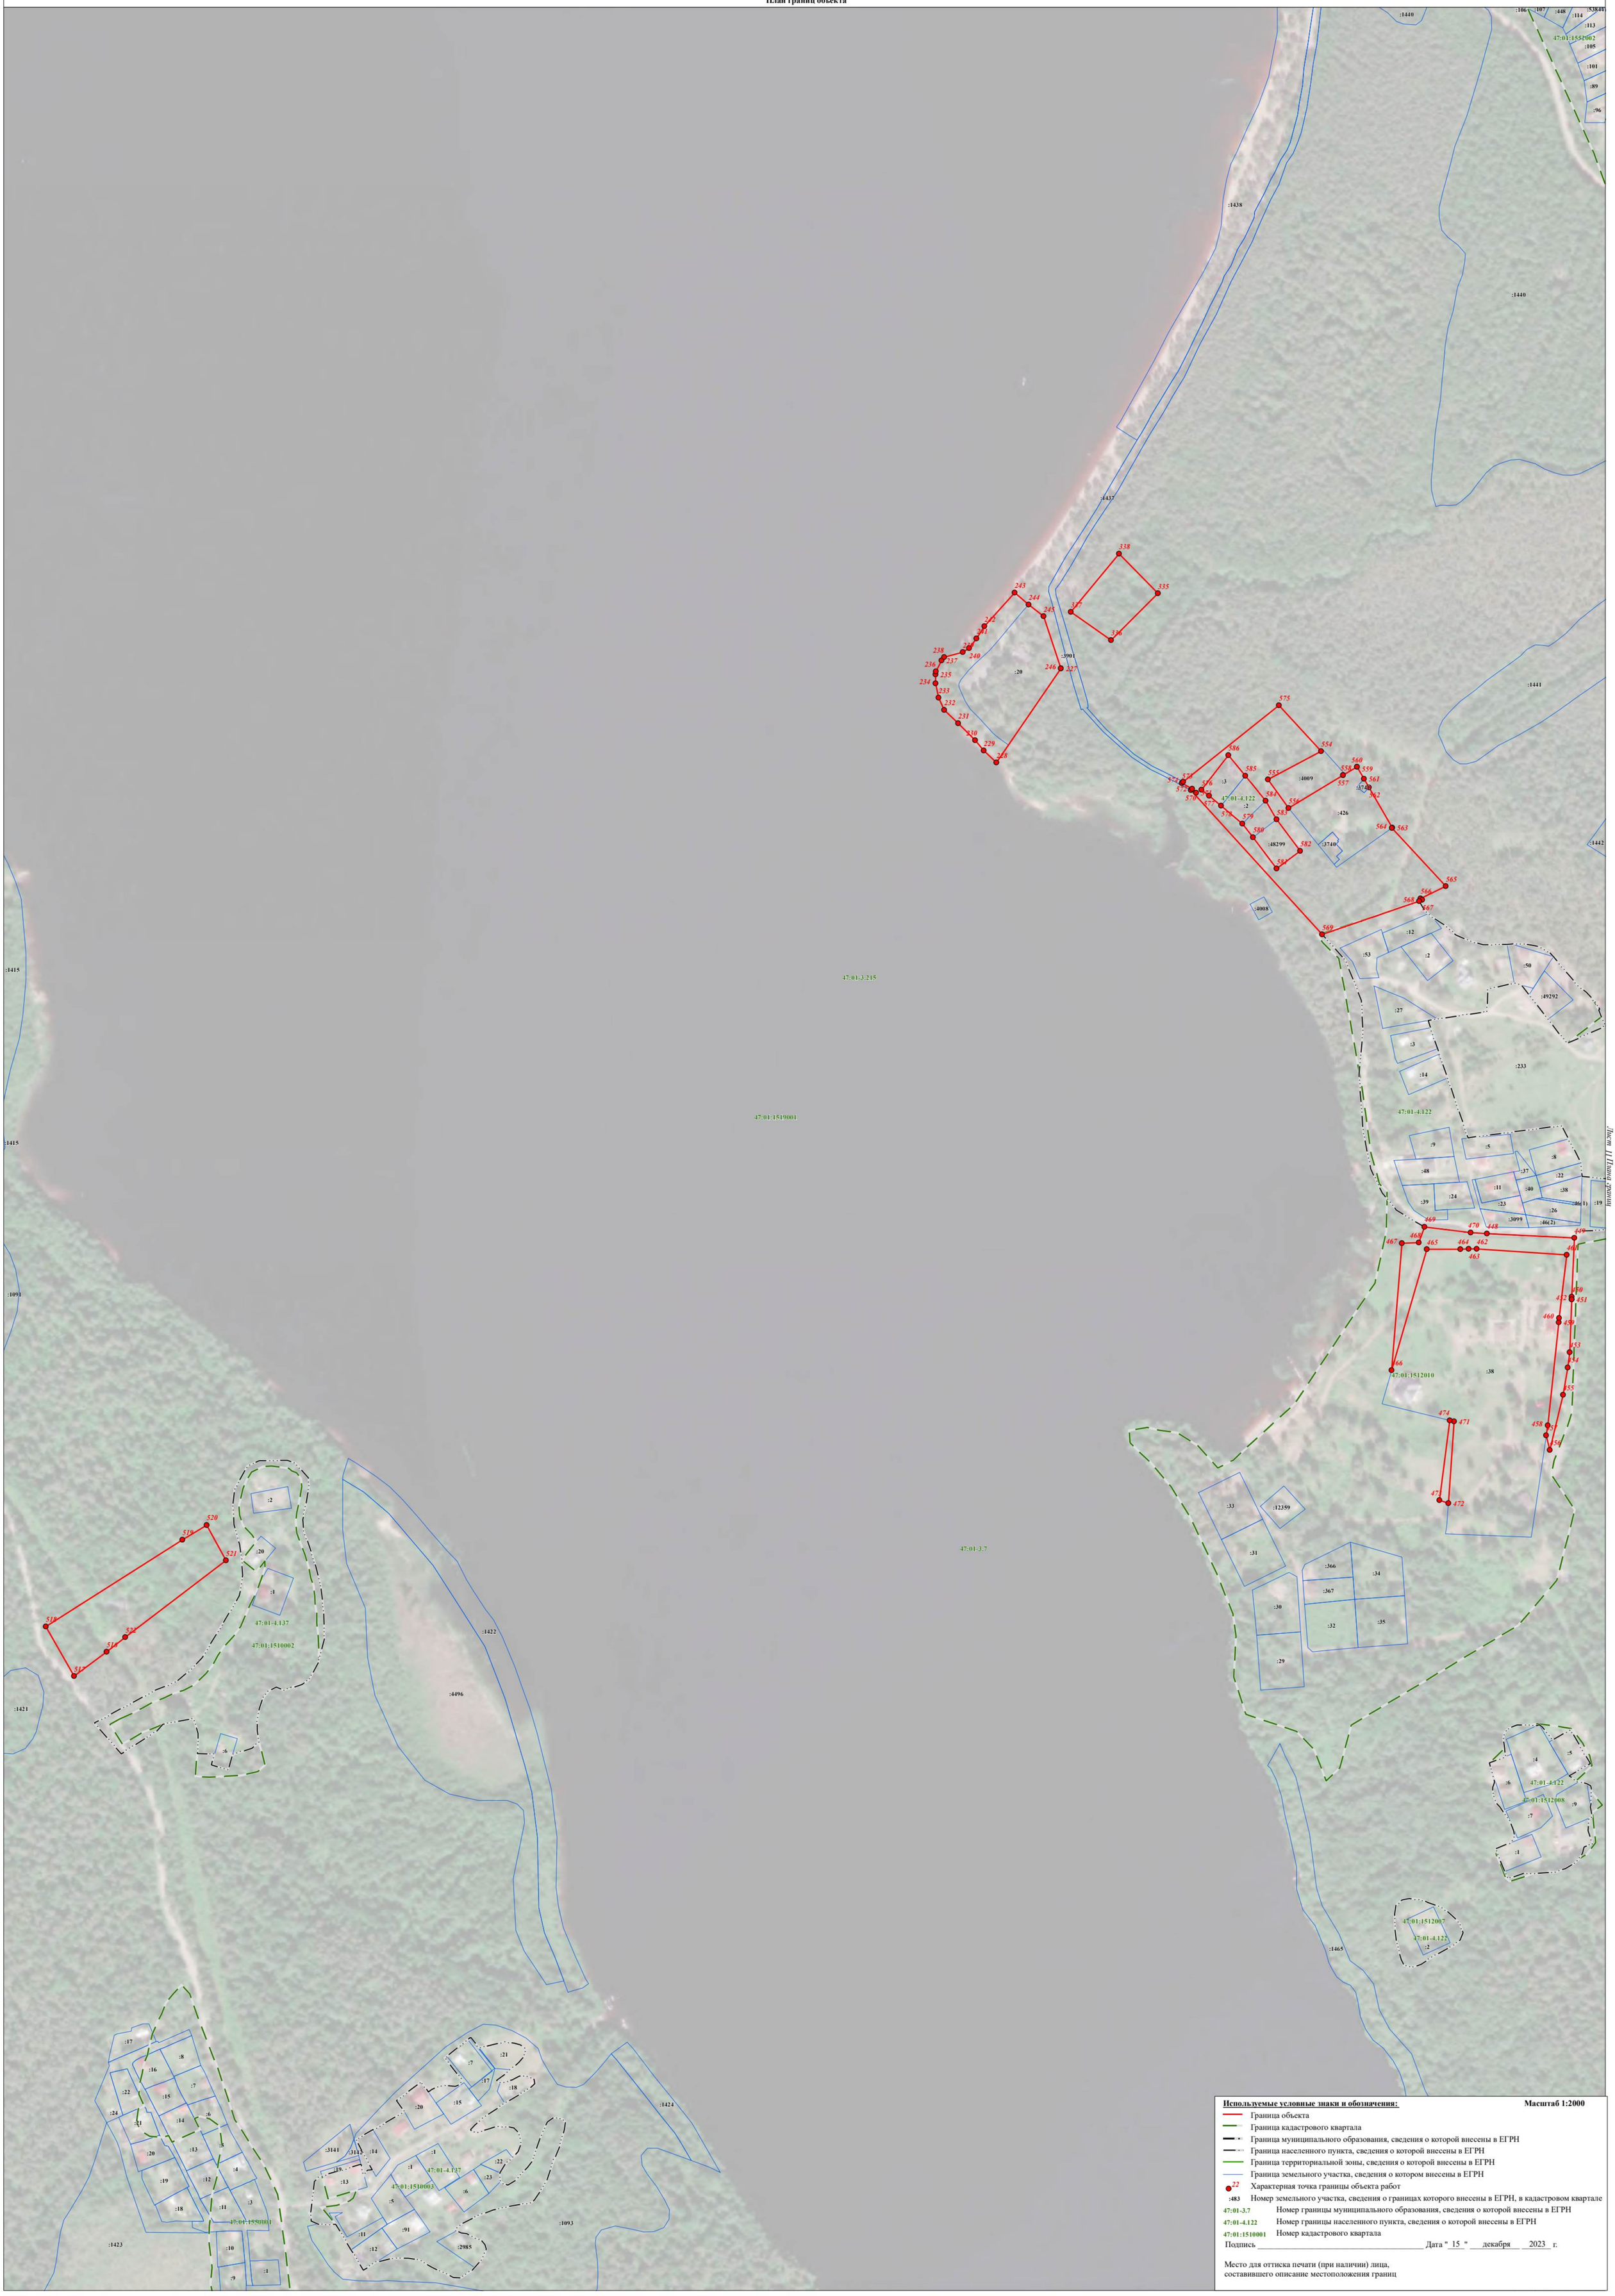
47:01:1512010
47:01:4.122
47:01:3.215
47:01:1519001
47:01:3.7
47:01:4.137
47:01:1510002
47:01:1550001
47:01:1510003
47:01:1512008
47:01:1512007
338
335
336
337
243
244
245
242
241
240
238
237
236
235
234
233
232
231
230
229
228
246
227
:3901
:20
575
554
586
585
555
560
559
558
557
561
562
564
563
565
566
568
567
569
:4009
:3740
:426
:48299
:4008
:12
:53
:2
:50
:49292
:27
:3
:14
:233
:9
:5
:8
:48
:37
:22
:11
:40
:38
:39
:24
:23
:26
:3099
:46(1)
:46(2)
:19
469
470
448
449
468
467
465
464
462
463
466
450
451
452
460
459
453
454
455
474
471
458
457
456
473
472
:33
:12359
:31
:366
:367
:34
:35
:30
:32
:29
:1441
:1440
:1438
:1437
:1442
:1415
:1091
:1422
:4496
:1421
:1424
:1093
:1423
:1465
:17
:16
:8
:7
:15
:22
:24
:21
:14
:6
:20
:13
:5
:19
:12
:4
:18
:11
:3
:10
:9
:1
:2985
:91
:3141
:3142
:4
:2
:47
:1
:5
:6
:4
:7
:1
:2
:2
:1
:2
:1
:2
:1

Раздел 4

План границ объекта

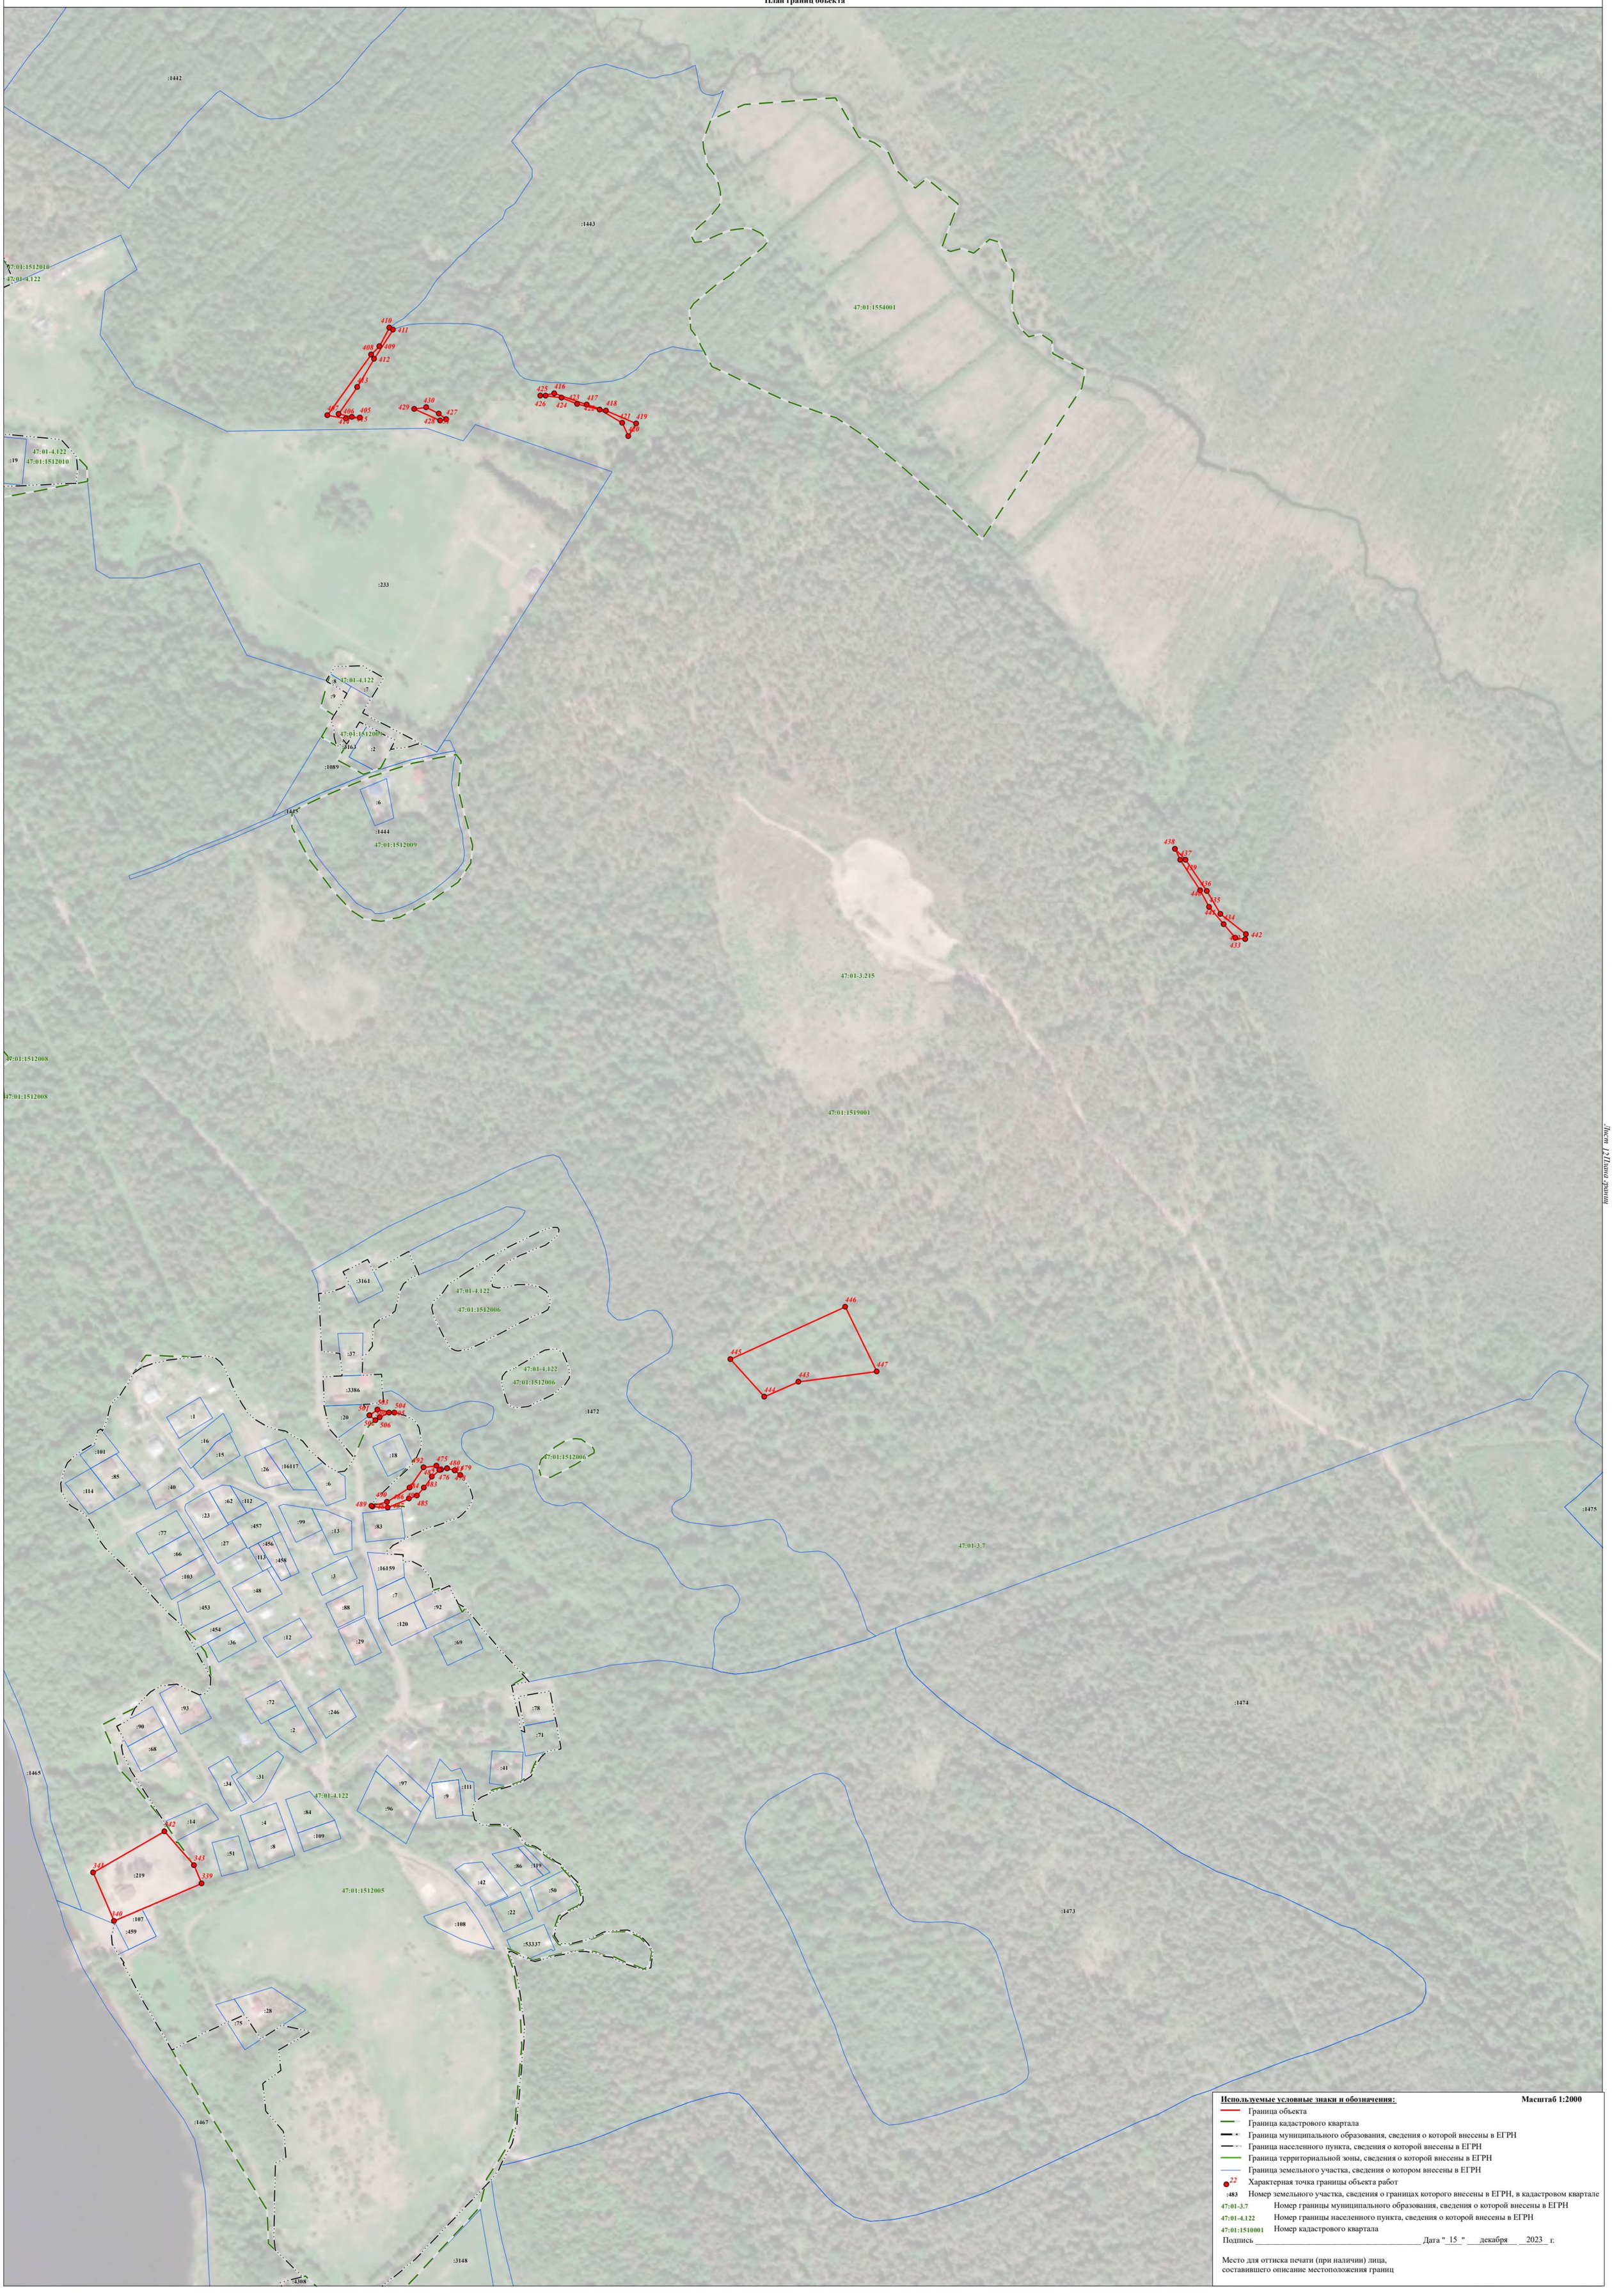

Используемые условные знаки и обозначения: **Масштаб 1:2000**


- Граница объекта
- Граница кадастрового квартала
- Граница муниципального образования, сведения о которой внесены в ЕГРН
- Граница населенного пункта, сведения о которой внесены в ЕГРН
- Граница территориальной зоны, сведения о которой внесены в ЕГРН
- Граница земельного участка, сведения о котором внесены в ЕГРН
- 22 — Характерная точка границы объекта работ
- :483 — Номер земельного участка, сведения о границах которого внесены в ЕГРН, в кадастровом квартале
- 47:01-3.7 — Номер границы муниципального образования, сведения о которой внесены в ЕГРН
- 47:01-4.122 — Номер границы населенного пункта, сведения о которой внесены в ЕГРН
- 47:01:1510001 — Номер кадастрового квартала

Подпись _____ Дата "_15_" ___декабря___ ___2023___ г.

Место для оттиска печати (при наличии) лица,
составившего описание местоположения границ

Раздел 4

План границ объекта

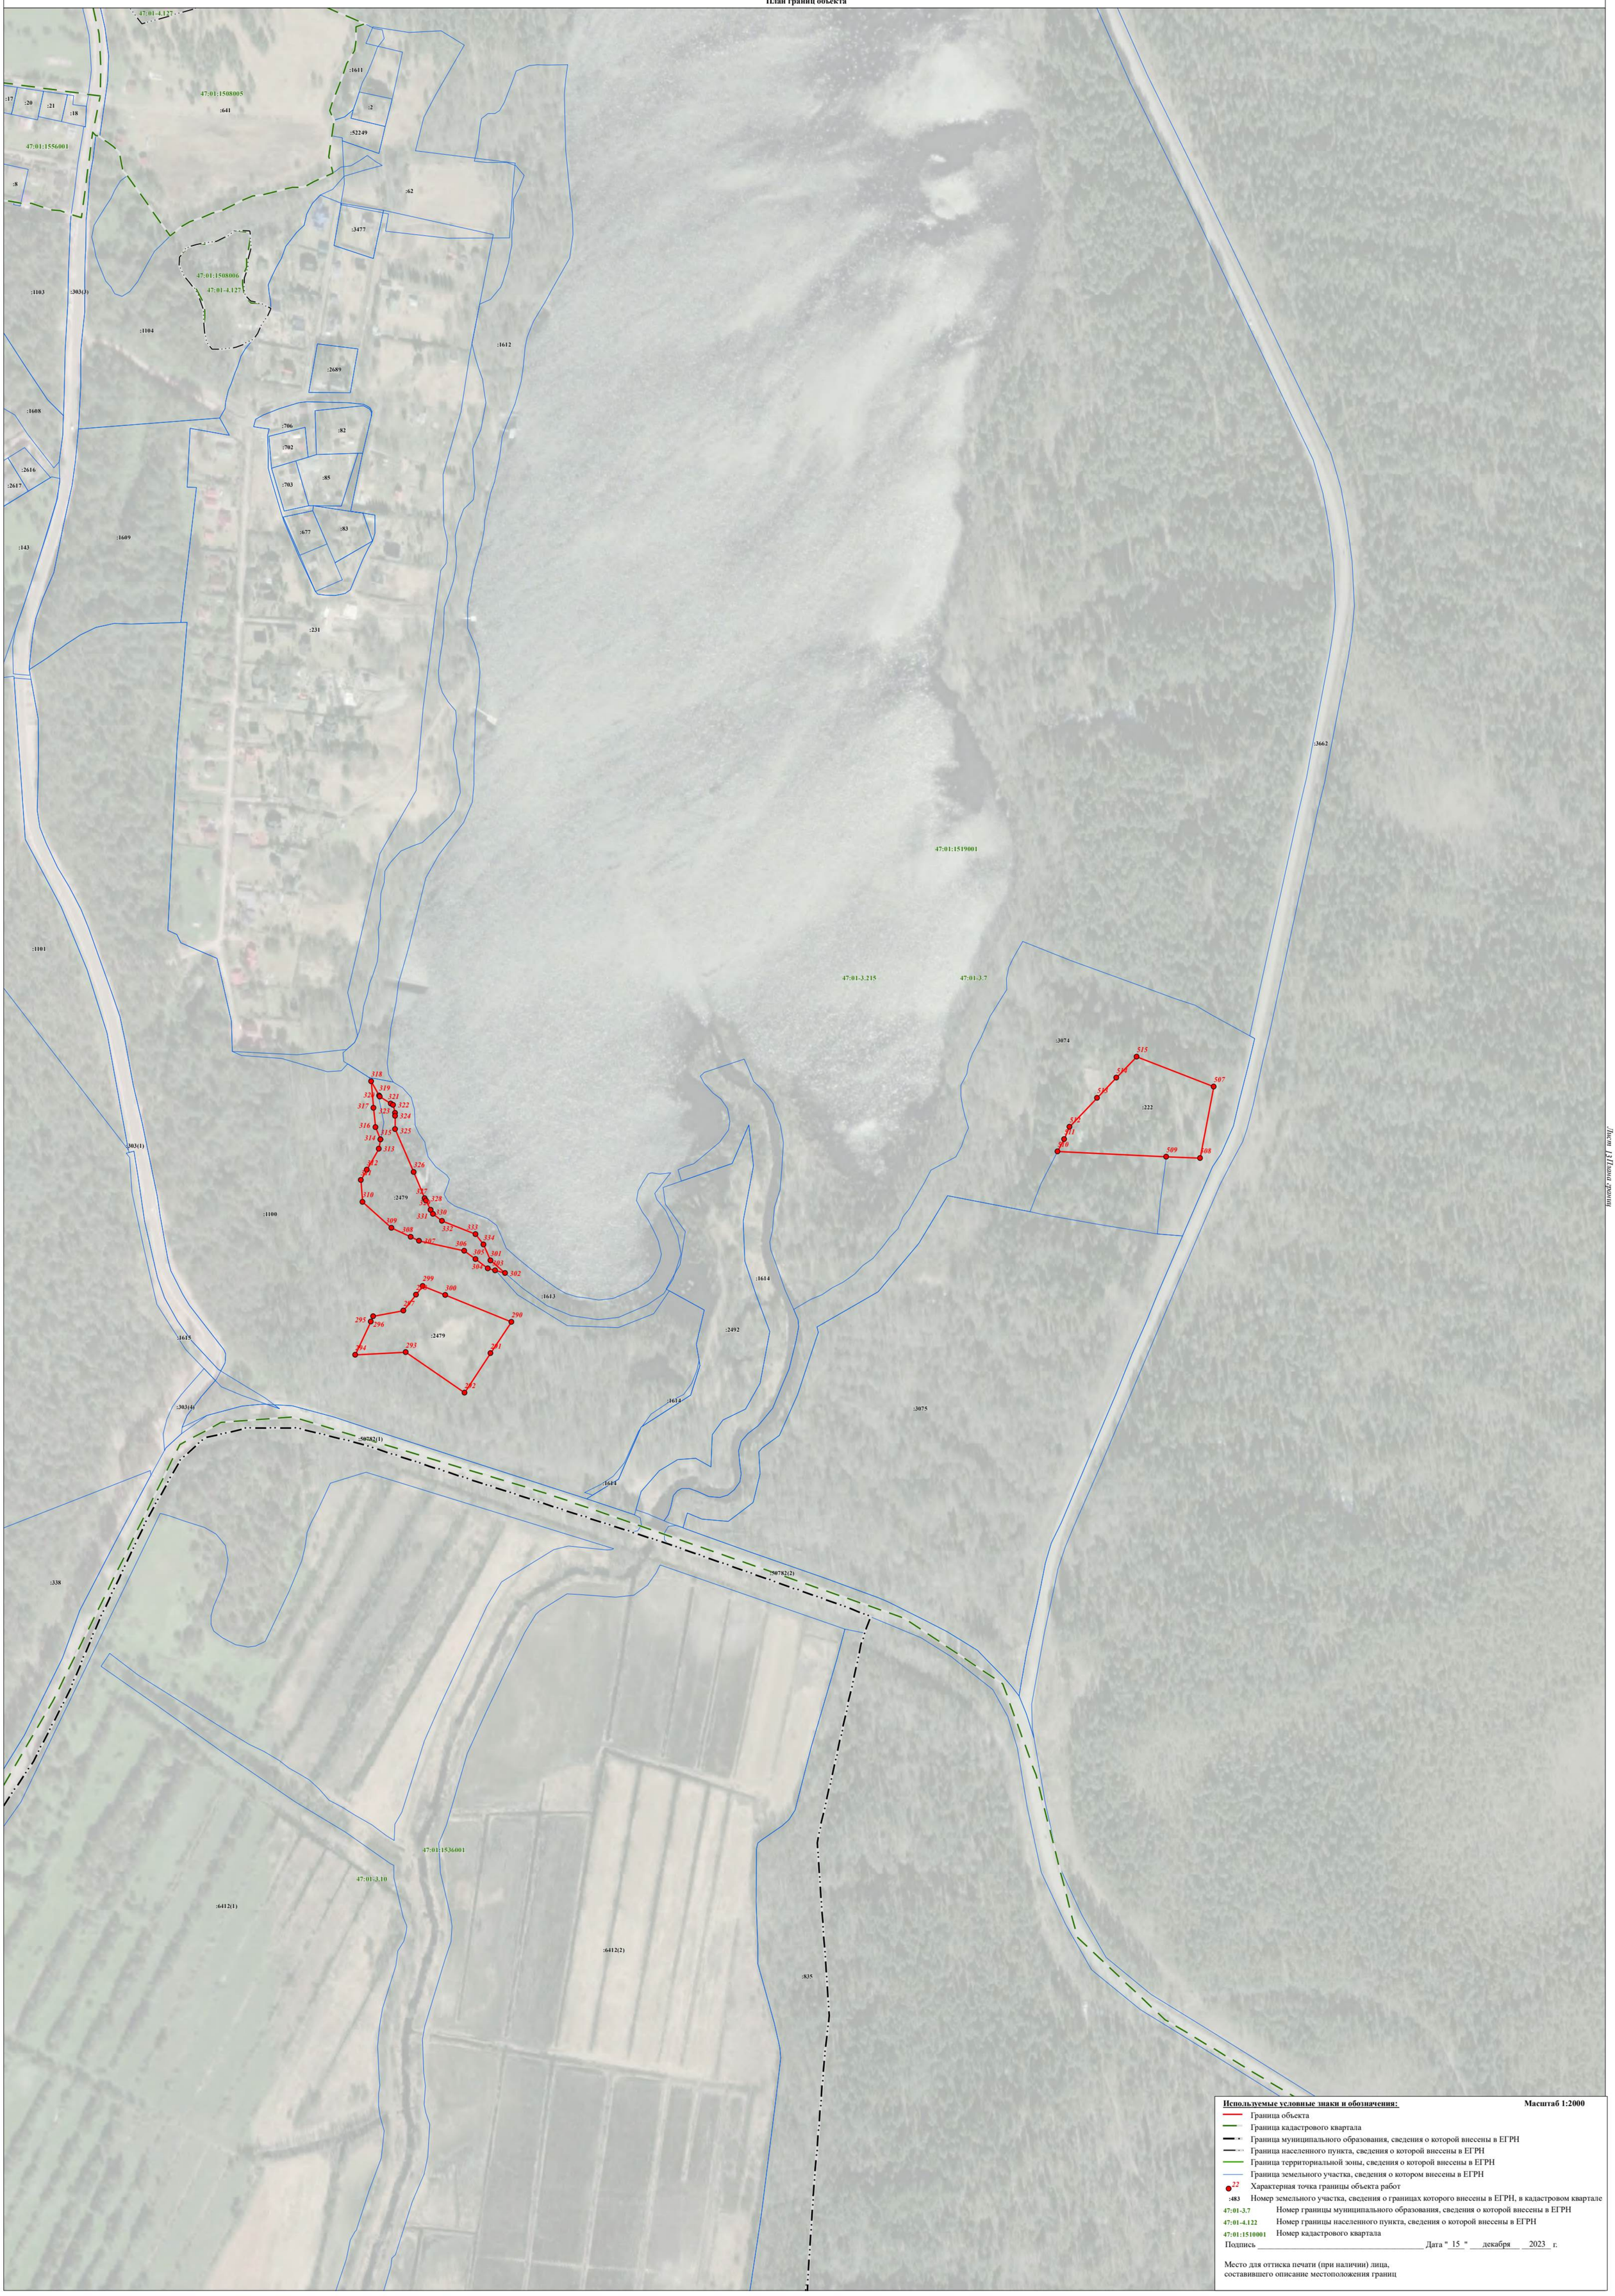

Используемые условные знаки и обозначения: **Масштаб 1:2000**

- Граница объекта
- Граница кадастрового квартала
- Граница муниципального образования, сведения о которой внесены в ЕГРН
- Граница населенного пункта, сведения о которой внесены в ЕГРН
- Граница территориальной зоны, сведения о которой внесены в ЕГРН
- Граница земельного участка, сведения о котором внесены в ЕГРН
- 22 — Характерная точка границы объекта работ
- :483 — Номер земельного участка, сведения о границах которого внесены в ЕГРН, в кадастровом квартале
- 47:01-3.7 — Номер границы муниципального образования, сведения о которой внесены в ЕГРН
- 47:01-4.122 — Номер границы населенного пункта, сведения о которой внесены в ЕГРН
- 47:01:1510001 — Номер кадастрового квартала

Подпись _____ Дата "15" декабря 2023 г.

Место для оттиска печати (при наличии) лица,
составившего описание местоположения границ

Лист 13Планы границ

Раздел 4

План границ объекта



Используемые условные знаки и обозначения: **Масштаб 1:2000**

- Граница объекта
- Граница кадастрового квартала
- Граница муниципального образования, сведения о которой внесены в ЕГРН
- Граница населенного пункта, сведения о которой внесены в ЕГРН
- Граница территориальной зоны, сведения о которой внесены в ЕГРН
- Граница земельного участка, сведения о котором внесены в ЕГРН
- 22 Характерная точка границы объекта работ
- :483 Номер земельного участка, сведения о границах которого внесены в ЕГРН, в кадастровом квартале
- 47:01-3.7 Номер границы муниципального образования, сведения о которой внесены в ЕГРН
- 47:01-4.122 Номер границы населенного пункта, сведения о которой внесены в ЕГРН
- 47:01:1510001 Номер кадастрового квартала

Подпись _____ Дата " 15 " декабря 2023 г.

Место для оттиска печати (при наличии) лица, составившего описание местоположения границ

Лист 14 Планы границ

Раздел 4

План границ объекта



Используемые условные знаки и обозначения: **Масштаб 1:2000**

- Граница объекта
- Граница кадастрового квартала
- Граница муниципального образования, сведения о которой внесены в ЕГРН
- Граница населенного пункта, сведения о которой внесены в ЕГРН
- Граница территориальной зоны, сведения о которой внесены в ЕГРН
- Граница земельного участка, сведения о котором внесены в ЕГРН
- 22 — Характерная точка границы объекта работ
- :483 — Номер земельного участка, сведения о границах которого внесены в ЕГРН, в кадастровом квартале
- 47:01-3.7 — Номер границы муниципального образования, сведения о которой внесены в ЕГРН
- 47:01-4.122 — Номер границы населенного пункта, сведения о которой внесены в ЕГРН
- 47:01:1510001 — Номер кадастрового квартала

Подпись _____ Дата "15" декабря 2023 г.

Место для оттиска печати (при наличии) лица,
составившего описание местоположения границ

Раздел 4

План границ объекта

:1449 :1453 :1450 47:01:1519001 47:01:1524001 :52 :322 :261 :307 :260 :196 :62 :115 :76 :139 :21 :223 :145 :138 :257 :53 :321 :57 :25 :46 :125 :355 :104 :95 :110 :212 :43 :47 :22 :353 :220 47:01:1557001 :94 :42 :96 :18 :123 :140 :119 :221 :191 :67 :16 :122 :141 :59 :211 :222 :193 :15 :17 :573 :58 :259 :200 :82 :203 :118 :577 :210 :350 :79 :112 :198 :106 :69 :130 :136 :568 :49 :56 :80 :84 :90 :108 :68 :51 :569 :81 :83 :98 :107 :11 :135 :308 :10 :129 :131 :48 :101 :31 :188 :126 :26 :23 :97 :50 :77 :144 :324(2) :32 :264 :64 :256 :113 :202 :99 :224 :288 :205 :71 :134 :29 :33 :206 :225 :132 :121 :93 :39 :20 :87 :73 :287 :218 :34 :239 :35 :55 :86 :74 :194 :207 :142 :72 :37 :272 :30 :346 :85 :216 :342 :28 :345 :44 :92 :65 :341 :89 :36 :88 :4 :213 :38 :5 :189 :324(1) :143 47:01-3.215 279 278 280 277 282 264 276 263 275 266 267 271 272 273 274 269 270 268 :494 47:01-4.119 347 344 346 345 :3097 :16 :33 :166 :167 :60 :59 :207 :30 :49670(4) :49670(2) :19 :218 :180 :18 :53 :17 47:01-4.119 :216 47:01:1523001 :49670(3) :173 :58 :503 :65 :34 :496 :49670(1) :20(2) :20(1) :189 :2 :181 :300(1) :187 :68 :57 :56 :195 47:01-3.7 :63 :502 :67 :64 :528 :99 :217 :509 :183 :170 :169 :4 :152 :48 :498 :497 :184 :62 :220 :501 :2418

Используемые условные знаки и обозначения: **Масштаб 1:2000**

- Граница объекта
- Граница кадастрового квартала
- Граница муниципального образования, сведения о которой внесены в ЕГРН
- Граница населенного пункта, сведения о которой внесены в ЕГРН
- Граница территориальной зоны, сведения о которой внесены в ЕГРН
- Граница земельного участка, сведения о котором внесены в ЕГРН
- 22 Характерная точка границы объекта работ
- :483 Номер земельного участка, сведения о границах которого внесены в ЕГРН, в кадастровом квартале
- 47:01-3.7 Номер границы муниципального образования, сведения о которой внесены в ЕГРН
- 47:01-4.122 Номер границы населенного пункта, сведения о которой внесены в ЕГРН
- 47:01:1510001 Номер кадастрового квартала


Подпись _____ Дата "15" декабря 2023 г.

Место для оттиска печати (при наличии) лица,
составившего описание местоположения границ

Лист 16Плана границ

Раздел 4

План границ объекта

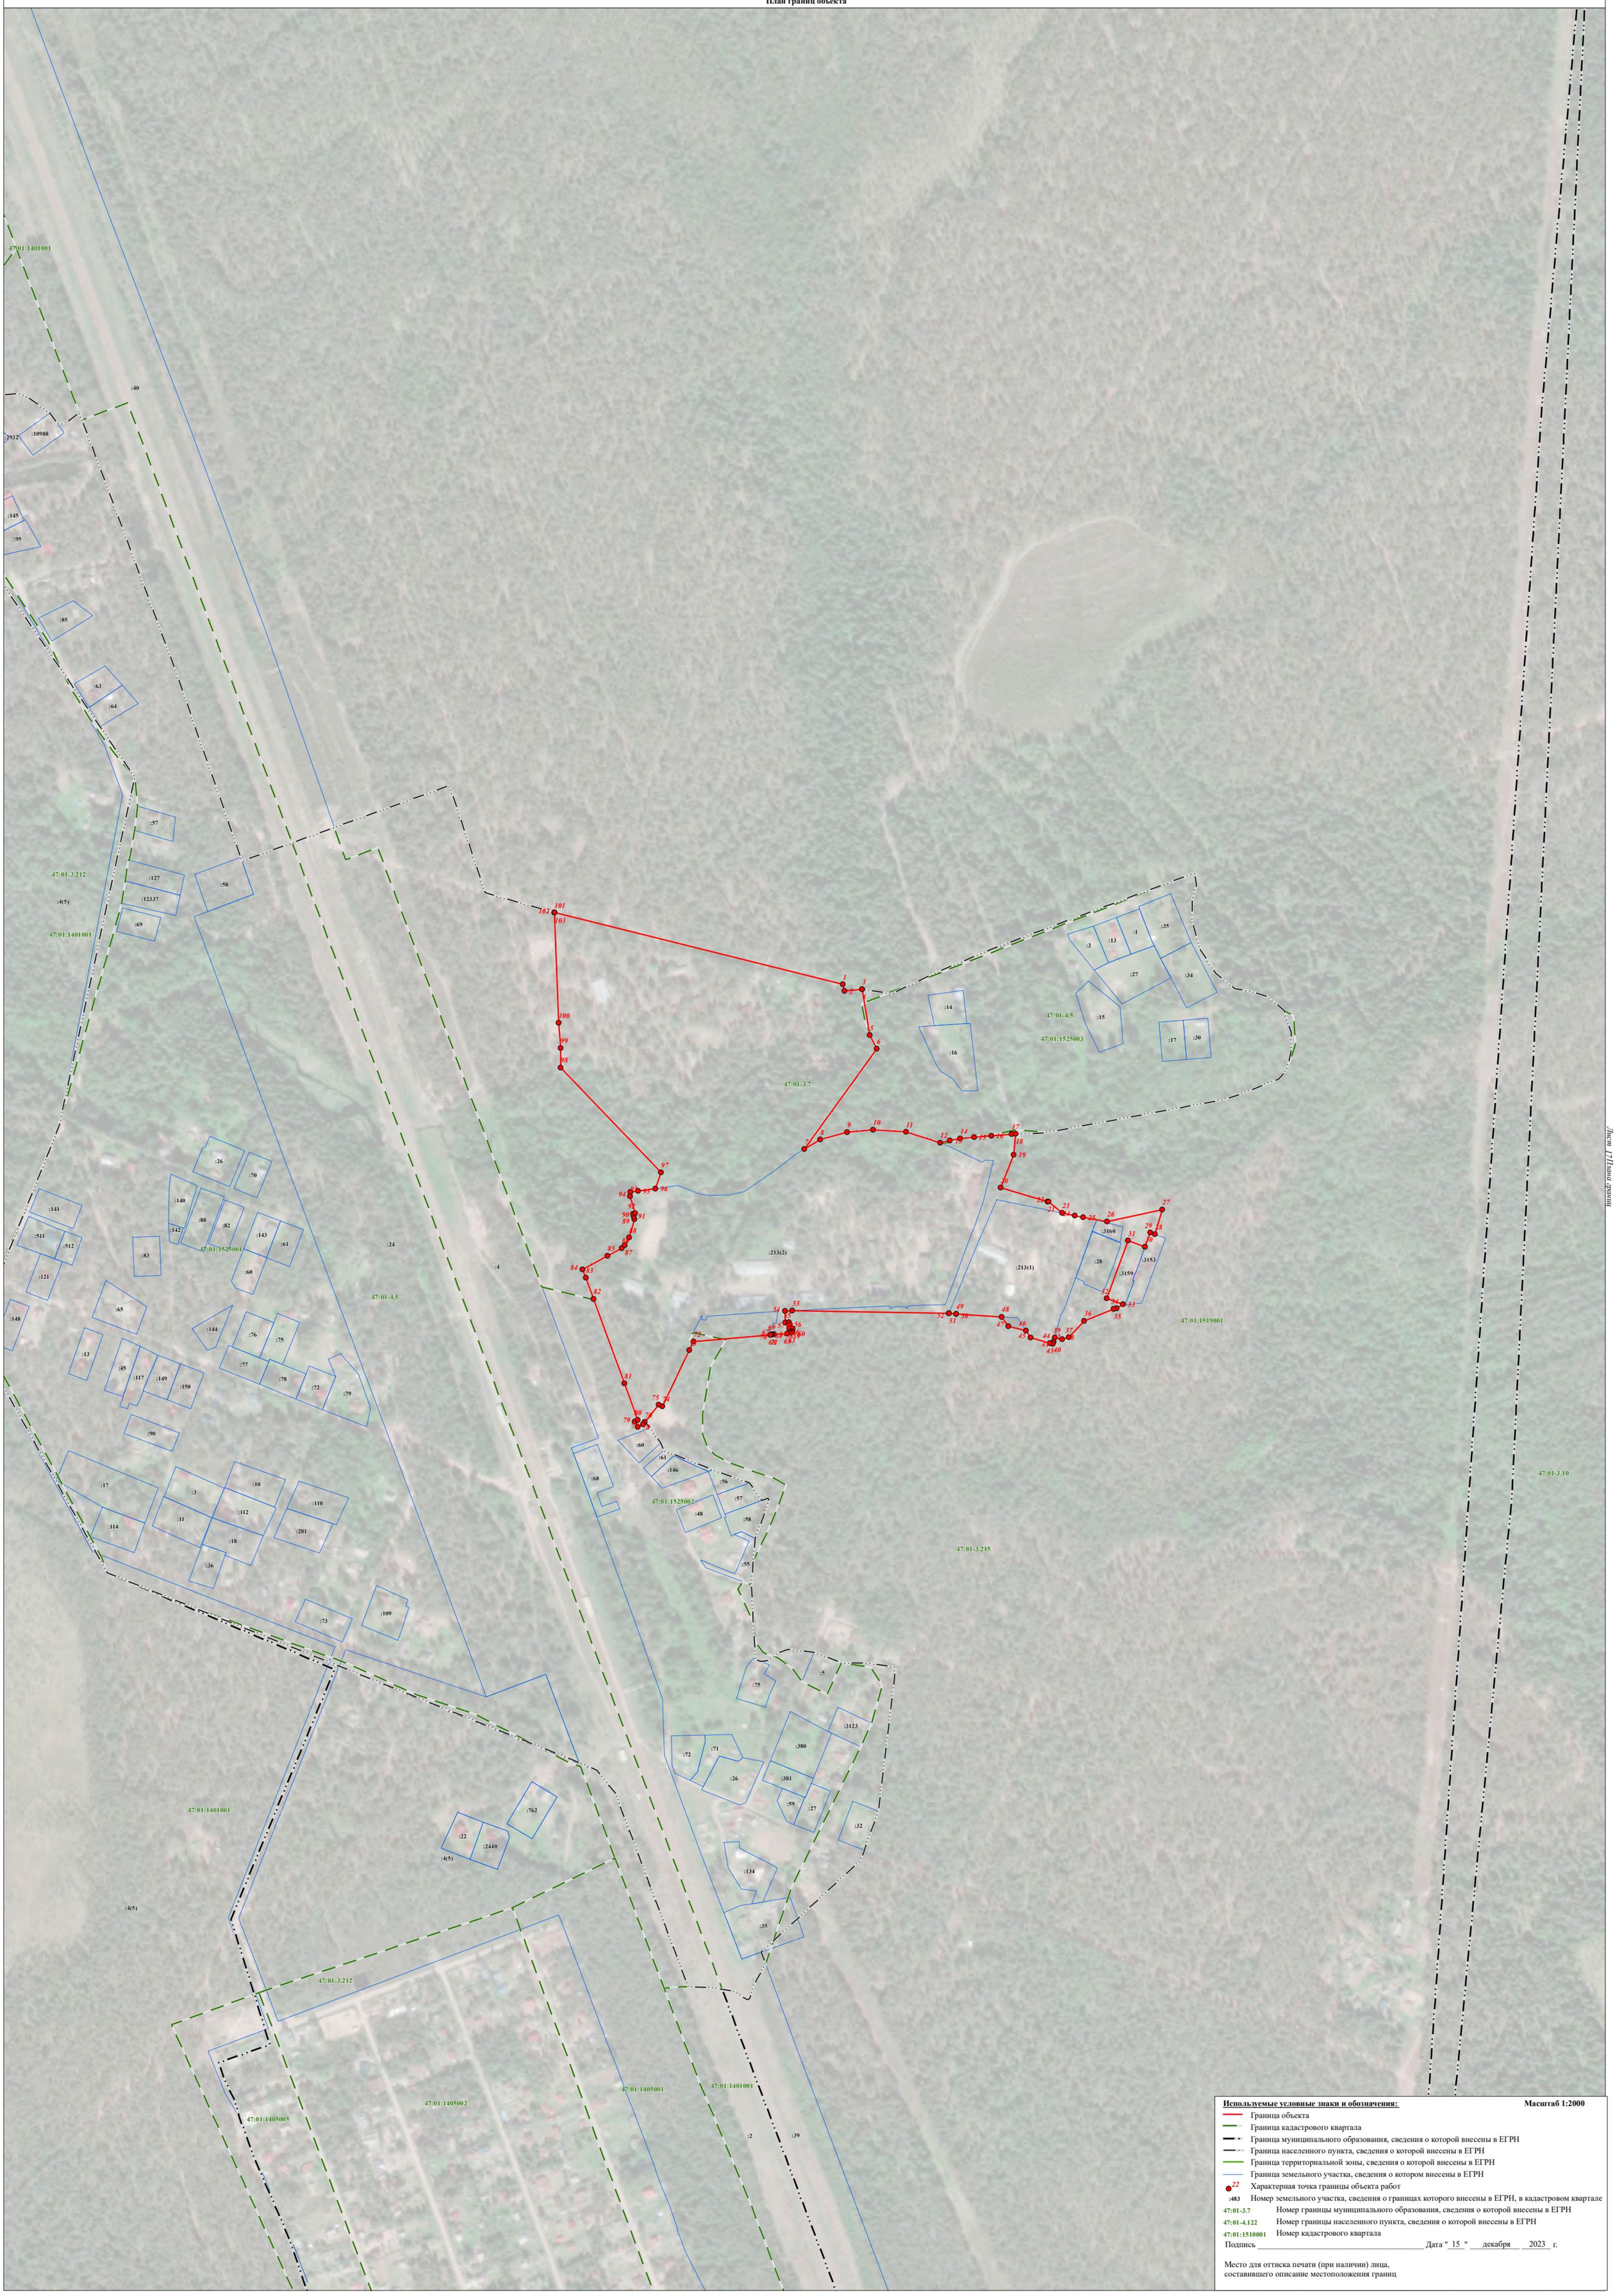

Используемые условные знаки и обозначения: **Масштаб 1:2000**

- Граница объекта
- Граница кадастрового квартала
- Граница муниципального образования, сведения о которой внесены в ЕГРН
- Граница населенного пункта, сведения о которой внесены в ЕГРН
- Граница территориальной зоны, сведения о которой внесены в ЕГРН
- Граница земельного участка, сведения о котором внесены в ЕГРН
- 22 Характерная точка границы объекта работ
- :483 Номер земельного участка, сведения о границах которого внесены в ЕГРН, в кадастровом квартале
- 47:01-3.7 Номер границы муниципального образования, сведения о которой внесены в ЕГРН
- 47:01-4.122 Номер границы населенного пункта, сведения о которой внесены в ЕГРН
- 47:01:1510001 Номер кадастрового квартала

Подпись _____ Дата "15" декабря 2023 г.

Место для оттиска печати (при наличии) лица,
составившего описание местоположения границ

ТЕКСТОВОЕ ОПИСАНИЕ
местоположения границ населенных пунктов, территориальных зон

Прохождение границы		Описание прохождения границы
от точки	до точки	
1	2	3
1	2	-
2	3	-
3	4	-
4	5	-
5	6	-
6	7	-
7	8	-
8	9	-
9	10	-
10	11	-
11	12	-
12	13	-
13	14	-
14	15	-
15	16	-
16	17	-
17	18	-
18	19	-
19	20	-
20	21	-
21	22	-
22	23	-
23	24	-
24	25	-
25	26	-
26	27	-
27	28	-
28	29	-
29	30	-
30	31	-
31	32	-
32	33	-
33	34	-
34	35	-
35	36	-
36	37	-
37	38	-

ТЕКСТОВОЕ ОПИСАНИЕ
местоположения границ населенных пунктов, территориальных зон

Прохождение границы		Описание прохождения границы
от точки	до точки	
1	2	3
38	39	-
39	40	-
40	41	-
41	42	-
42	43	-
43	44	-
44	45	-
45	46	-
46	47	-
47	48	-
48	49	-
49	50	-
50	51	-
51	52	-
52	53	-
53	54	-
54	55	-
55	56	-
56	57	-
57	58	-
58	59	-
59	60	-
60	61	-
61	62	-
62	63	-
63	64	-
64	65	-
65	66	-
66	67	-
67	68	-
68	69	-
69	70	-
70	71	-
71	72	-
72	73	-
73	74	-
74	75	-

ТЕКСТОВОЕ ОПИСАНИЕ
местоположения границ населенных пунктов, территориальных зон

Прохождение границы		Описание прохождения границы
от точки	до точки	
1	2	3
75	76	-
76	77	-
77	78	-
78	79	-
79	80	-
80	81	-
81	82	-
82	83	-
83	84	-
84	85	-
85	86	-
86	87	-
87	88	-
88	89	-
89	90	-
90	91	-
91	92	-
92	93	-
93	94	-
94	95	-
95	96	-
96	97	-
97	98	-
98	99	-
99	100	-
100	101	-
101	102	-
102	103	-
103	1	-
104	105	-
105	106	-
106	107	-
107	108	-
108	109	-
109	110	-
110	111	-
111	112	-

ТЕКСТОВОЕ ОПИСАНИЕ
местоположения границ населенных пунктов, территориальных зон

Прохождение границы		Описание прохождения границы
от точки	до точки	
1	2	3
112	113	-
113	114	-
114	115	-
115	116	-
116	117	-
117	118	-
118	119	-
119	120	-
120	121	-
121	122	-
122	123	-
123	124	-
124	104	-
125	126	-
126	127	-
127	128	-
128	129	-
129	130	-
130	131	-
131	132	-
132	133	-
133	134	-
134	135	-
135	136	-
136	137	-
137	138	-
138	139	-
139	140	-
140	141	-
141	142	-
142	143	-
143	144	-
144	145	-
145	146	-
146	147	-
147	148	-
148	149	-

ТЕКСТОВОЕ ОПИСАНИЕ
местоположения границ населенных пунктов, территориальных зон

Прохождение границы		Описание прохождения границы
от точки	до точки	
1	2	3
149	150	-
150	151	-
151	152	-
152	125	-
153	154	-
154	155	-
155	156	-
156	157	-
157	158	-
158	159	-
159	160	-
160	161	-
161	162	-
162	163	-
163	164	-
164	165	-
165	166	-
166	167	-
167	168	-
168	169	-
169	170	-
170	171	-
171	172	-
172	173	-
173	153	-
174	175	-
175	176	-
176	177	-
177	174	-
178	179	-
179	180	-
180	181	-
181	182	-
182	183	-
183	184	-
184	185	-
185	186	-

ТЕКСТОВОЕ ОПИСАНИЕ
местоположения границ населенных пунктов, территориальных зон

Прохождение границы		Описание прохождения границы
от точки	до точки	
1	2	3
186	187	-
187	188	-
188	189	-
189	190	-
190	191	-
191	192	-
192	193	-
193	194	-
194	178	-
195	196	-
196	197	-
197	198	-
198	199	-
199	200	-
200	201	-
201	202	-
202	203	-
203	204	-
204	205	-
205	206	-
206	207	-
207	208	-
208	209	-
209	210	-
210	211	-
211	212	-
212	195	-
213	214	-
214	215	-
215	216	-
216	217	-
217	218	-
218	219	-
219	220	-
220	221	-
221	222	-
222	223	-

ТЕКСТОВОЕ ОПИСАНИЕ
местоположения границ населенных пунктов, территориальных зон

Прохождение границы		Описание прохождения границы
от точки	до точки	
1	2	3
223	224	-
224	225	-
225	226	-
226	213	-
227	228	-
228	229	-
229	230	-
230	231	-
231	232	-
232	233	-
233	234	-
234	235	-
235	236	-
236	237	-
237	238	-
238	239	-
239	240	-
240	241	-
241	242	-
242	243	-
243	244	-
244	245	-
245	246	-
246	227	-
247	248	-
248	249	-
249	250	-
250	251	-
251	252	-
252	253	-
253	254	-
254	255	-
255	256	-
256	257	-
257	258	-
258	259	-
259	260	-

ТЕКСТОВОЕ ОПИСАНИЕ
местоположения границ населенных пунктов, территориальных зон

Прохождение границы		Описание прохождения границы
от точки	до точки	
1	2	3
260	261	-
261	262	-
262	263	-
263	247	-
264	265	-
265	266	-
266	267	-
267	268	-
268	269	-
269	270	-
270	271	-
271	272	-
272	273	-
273	274	-
274	275	-
275	276	-
276	277	-
277	278	-
278	279	-
279	280	-
280	281	-
281	282	-
282	283	-
283	264	-
284	285	-
285	286	-
286	287	-
287	288	-
288	289	-
289	284	-
290	291	-
291	292	-
292	293	-
293	294	-
294	295	-
295	296	-
296	297	-

ТЕКСТОВОЕ ОПИСАНИЕ
местоположения границ населенных пунктов, территориальных зон

Прохождение границы		Описание прохождения границы
от точки	до точки	
1	2	3
297	298	-
298	299	-
299	300	-
300	290	-
301	302	-
302	303	-
303	304	-
304	305	-
305	306	-
306	307	-
307	308	-
308	309	-
309	310	-
310	311	-
311	312	-
312	313	-
313	314	-
314	315	-
315	316	-
316	317	-
317	318	-
318	319	-
319	320	-
320	321	-
321	322	-
322	323	-
323	324	-
324	325	-
325	326	-
326	327	-
327	328	-
328	329	-
329	330	-
330	331	-
331	332	-
332	333	-
333	334	-

ТЕКСТОВОЕ ОПИСАНИЕ
местоположения границ населенных пунктов, территориальных зон

Прохождение границы		Описание прохождения границы
от точки	до точки	
1	2	3
334	301	-
335	336	-
336	337	-
337	338	-
338	335	-
339	340	-
340	341	-
341	342	-
342	343	-
343	339	-
344	345	-
345	346	-
346	347	-
347	344	-
348	349	-
349	350	-
350	351	-
351	352	-
352	353	-
353	354	-
354	355	-
355	356	-
356	357	-
357	348	-
358	359	-
359	360	-
360	361	-
361	362	-
362	363	-
363	364	-
364	365	-
365	366	-
366	358	-
367	368	-
368	369	-
369	370	-
370	371	-

ТЕКСТОВОЕ ОПИСАНИЕ
местоположения границ населенных пунктов, территориальных зон

Прохождение границы		Описание прохождения границы
от точки	до точки	
1	2	3
371	367	-
372	373	-
373	374	-
374	375	-
375	376	-
376	372	-
377	378	-
378	379	-
379	380	-
380	381	-
381	382	-
382	383	-
383	384	-
384	385	-
385	386	-
386	387	-
387	388	-
388	389	-
389	390	-
390	391	-
391	392	-
392	393	-
393	394	-
394	395	-
395	396	-
396	397	-
397	398	-
398	399	-
399	400	-
400	401	-
401	402	-
402	403	-
403	404	-
404	377	-
405	406	-
406	407	-
407	408	-

ТЕКСТОВОЕ ОПИСАНИЕ
местоположения границ населенных пунктов, территориальных зон

Прохождение границы		Описание прохождения границы
от точки	до точки	
1	2	3
408	409	-
409	410	-
410	411	-
411	412	-
412	413	-
413	414	-
414	415	-
415	405	-
416	417	-
417	418	-
418	419	-
419	420	-
420	421	-
421	422	-
422	423	-
423	424	-
424	425	-
425	426	-
426	416	-
427	428	-
428	429	-
429	430	-
430	431	-
431	427	-
432	433	-
433	434	-
434	435	-
435	436	-
436	437	-
437	438	-
438	439	-
439	440	-
440	441	-
441	442	-
442	432	-
443	444	-
444	445	-

ТЕКСТОВОЕ ОПИСАНИЕ
местоположения границ населенных пунктов, территориальных зон

Прохождение границы		Описание прохождения границы
от точки	до точки	
1	2	3
445	446	-
446	447	-
447	443	-
448	449	-
449	450	-
450	451	-
451	452	-
452	453	-
453	454	-
454	455	-
455	456	-
456	457	-
457	458	-
458	459	-
459	460	-
460	461	-
461	462	-
462	463	-
463	464	-
464	465	-
465	466	-
466	467	-
467	468	-
468	469	-
469	470	-
470	448	-
471	472	-
472	473	-
473	474	-
474	471	-
475	476	-
476	477	-
477	478	-
478	479	-
479	480	-
480	481	-
481	482	-

ТЕКСТОВОЕ ОПИСАНИЕ
местоположения границ населенных пунктов, территориальных зон

Прохождение границы		Описание прохождения границы
от точки	до точки	
1	2	3
482	483	-
483	484	-
484	485	-
485	486	-
486	487	-
487	488	-
488	489	-
489	490	-
490	491	-
491	492	-
492	475	-
493	494	-
494	495	-
495	496	-
496	497	-
497	498	-
498	499	-
499	493	-
500	501	-
501	502	-
502	503	-
503	504	-
504	505	-
505	506	-
506	500	-
507	508	-
508	509	-
509	510	-
510	511	-
511	512	-
512	513	-
513	514	-
514	515	-
515	507	-
516	517	-
517	518	-
518	519	-

ТЕКСТОВОЕ ОПИСАНИЕ
местоположения границ населенных пунктов, территориальных зон

Прохождение границы		Описание прохождения границы
от точки	до точки	
1	2	3
519	520	-
520	521	-
521	522	-
522	516	-
523	524	-
524	525	-
525	526	-
526	527	-
527	528	-
528	529	-
529	530	-
530	531	-
531	532	-
532	523	-
533	534	-
534	535	-
535	536	-
536	537	-
537	538	-
538	539	-
539	540	-
540	541	-
541	542	-
542	543	-
543	544	-
544	545	-
545	546	-
546	547	-
547	548	-
548	533	-
549	550	-
550	551	-
551	552	-
552	553	-
553	549	-
554	555	-
555	556	-

ТЕКСТОВОЕ ОПИСАНИЕ
местоположения границ населенных пунктов, территориальных зон

Прохождение границы		Описание прохождения границы
от точки	до точки	
1	2	3
556	557	-
557	558	-
558	559	-
559	560	-
560	561	-
561	562	-
562	563	-
563	564	-
564	565	-
565	566	-
566	567	-
567	568	-
568	569	-
569	570	-
570	571	-
571	572	-
572	573	-
573	574	-
574	575	-
575	554	-
576	577	-
577	578	-
578	579	-
579	580	-
580	581	-
581	582	-
582	583	-
583	584	-
584	585	-
585	586	-
586	576	-

ГРАФИЧЕСКОЕ ОПИСАНИЕ
местоположения границ населенных пунктов, территориальных зон, особо охраняемых природных территорий, зон с особыми условиями использования территории

Зона размещения спортивных комплексов и сооружений

(наименование объекта, местоположение границ которого описано (далее - объект))

Раздел 1

Сведения об объекте

№ п/п	Характеристики объекта	Описание характеристик
1	2	3
1.	Местоположение объекта	Ленинградская область, район Выборгский, сельское поселение Красносельское
2.	Площадь объекта +/- величина погрешности определения площади (Р +/- Дельта Р)	52069 +/- 3993 м²
3.	Иные характеристики объекта	-

Раздел 2

Сведения о местоположении границ объекта

1. Система координат МСК 47 зона 1

2. Сведения о характерных точках границ объекта

Обозначение характерных точек границ	Координаты, м		Метод определения координат характерной точки	Средняя квадратическая погрешность положения характерной точки (Mt), м	Описание обозначения точки на местности (при наличии)
	X	Y			
1	2	3	4	5	6
1	503591.57	1335012.93	Картометрический метод	5.0	-
2	503604.26	1334969.46	Картометрический метод	5.0	-
3	503624.56	1334968.45	Картометрический метод	5.0	-
4	503628.88	1334963.28	Картометрический метод	5.0	-
5	503628.98	1334949.43	Картометрический метод	5.0	-
6	503629.04	1334941.24	Картометрический метод	5.0	-
7	503631.26	1334927.96	Картометрический метод	5.0	-
8	503632.87	1334919.43	Картометрический метод	5.0	-
9	503634.46	1334905.47	Картометрический метод	5.0	-
10	503636.74	1334892.44	Картометрический метод	5.0	-
11	503639.59	1334885.66	Картометрический метод	5.0	-
12	503641.45	1334881.98	Картометрический метод	5.0	-
13	503651.40	1334882.62	Картометрический метод	5.0	-
14	503673.85	1334888.28	Картометрический метод	5.0	-
15	503694.65	1334886.46	Картометрический метод	5.0	-
16	503702.30	1334874.04	Картометрический метод	5.0	-
17	503711.05	1334858.87	Картометрический метод	5.0	-
18	503848.52	1334913.78	Картометрический метод	5.0	-
19	503814.67	1334936.29	Картометрический метод	5.0	-
20	503775.64	1334960.85	Картометрический метод	5.0	-
21	503745.69	1334976.88	Картометрический метод	5.0	-
22	503714.40	1334990.12	Картометрический метод	5.0	-

2. Сведения о характерных точках границ объекта

Обозначение характерных точек границ	Координаты, м		Метод определения координат характерной точки	Средняя квадратическая погрешность положения характерной точки (Mt), м	Описание обозначения точки на местности (при наличии)
	X	Y			
1	2	3	4	5	6
23	503682.03	1335000.45	Картометрический метод	5.0	-
24	503648.86	1335007.79	Картометрический метод	5.0	-
25	503605.79	1335012.62	Картометрический метод	5.0	-
1	503591.57	1335012.93	Картометрический метод	5.0	-
26	512060.03	1335140.71	Картометрический метод	5.0	-
27	512039.88	1335076.89	Картометрический метод	5.0	-
28	512127.13	1335048.48	Картометрический метод	5.0	-
29	512143.95	1335106.22	Картометрический метод	5.0	-
30	512118.56	1335110.82	Картометрический метод	5.0	-
31	512104.91	1335114.80	Картометрический метод	5.0	-
32	512088.84	1335122.44	Картометрический метод	5.0	-
33	512068.18	1335134.77	Картометрический метод	5.0	-
26	512060.03	1335140.71	Картометрический метод	5.0	-
34	505665.13	1316148.62	Картометрический метод	5.0	-
35	505611.34	1316127.77	Картометрический метод	5.0	-
36	505615.77	1316117.08	Картометрический метод	5.0	-
37	505641.96	1316053.96	Картометрический метод	5.0	-
38	505647.22	1316042.89	Картометрический метод	5.0	-
39	505697.49	1316066.79	Картометрический метод	5.0	-
34	505665.13	1316148.62	Картометрический метод	5.0	-
40	496515.64	1328322.09	Картометрический метод	5.0	-
41	496478.17	1328320.16	Картометрический метод	5.0	-
42	496475.48	1328317.80	Картометрический метод	5.0	-
43	496447.67	1328315.91	Картометрический метод	5.0	-
44	496448.94	1328268.43	Картометрический метод	5.0	-

2. Сведения о характерных точках границ объекта

Обозначение характерных точек границ	Координаты, м		Метод определения координат характерной точки	Средняя квадратическая погрешность положения характерной точки (Mt), м	Описание обозначения точки на местности (при наличии)
	X	Y			
1	2	3	4	5	6
45	496450.07	1328258.99	Картометрический метод	5.0	-
46	496449.97	1328255.67	Картометрический метод	5.0	-
47	496500.20	1328259.75	Картометрический метод	5.0	-
48	496518.71	1328260.16	Картометрический метод	5.0	-
40	496515.64	1328322.09	Картометрический метод	5.0	-
49	502083.34	1327622.93	Картометрический метод	5.0	-
50	502071.75	1327613.73	Картометрический метод	5.0	-
51	502063.33	1327600.13	Картометрический метод	5.0	-
52	502068.33	1327568.13	Картометрический метод	5.0	-
53	502096.25	1327526.60	Картометрический метод	5.0	-
54	502128.94	1327548.53	Картометрический метод	5.0	-
55	502130.54	1327558.93	Картометрический метод	5.0	-
56	502122.15	1327569.33	Картометрический метод	5.0	-
57	502112.53	1327570.93	Картометрический метод	5.0	-
58	502103.74	1327584.53	Картометрический метод	5.0	-
59	502110.13	1327594.93	Картометрический метод	5.0	-
60	502111.33	1327608.52	Картометрический метод	5.0	-
61	502098.54	1327622.13	Картометрический метод	5.0	-
49	502083.34	1327622.93	Картометрический метод	5.0	-
62	504913.10	1347477.63	Картометрический метод	5.0	-
63	504924.83	1347458.70	Картометрический метод	5.0	-
64	504920.58	1347456.06	Картометрический метод	5.0	-
65	504913.33	1347458.64	Картометрический метод	5.0	-
66	504932.98	1347420.74	Картометрический метод	5.0	-
67	504969.13	1347438.47	Картометрический метод	5.0	-

2. Сведения о характерных точках границ объекта

Обозначение характерных точек границ	Координаты, м		Метод определения координат характерной точки	Средняя квадратическая погрешность положения характерной точки (Mt), м	Описание обозначения точки на местности (при наличии)
	X	Y			
1	2	3	4	5	6
68	504940.98	1347491.58	Картометрический метод	5.0	-
62	504913.10	1347477.63	Картометрический метод	5.0	-
69	496267.63	1322880.48	Картометрический метод	5.0	-
70	496215.09	1322813.50	Картометрический метод	5.0	-
71	496217.88	1322811.16	Картометрический метод	5.0	-
72	496243.97	1322844.32	Картометрический метод	5.0	-
73	496280.11	1322815.88	Картометрический метод	5.0	-
74	496306.99	1322850.06	Картометрический метод	5.0	-
69	496267.63	1322880.48	Картометрический метод	5.0	-
75	510426.64	1322085.97	Картометрический метод	5.0	-
76	510429.72	1322072.16	Картометрический метод	5.0	-
77	510429.67	1322088.82	Картометрический метод	5.0	-
78	510449.54	1322083.43	Картометрический метод	5.0	-
79	510465.90	1322092.38	Картометрический метод	5.0	-
80	510470.63	1322086.41	Картометрический метод	5.0	-
81	510499.02	1322149.44	Картометрический метод	5.0	-
82	510468.51	1322129.37	Картометрический метод	5.0	-
83	510426.51	1322106.16	Картометрический метод	5.0	-
75	510426.64	1322085.97	Картометрический метод	5.0	-
84	500543.57	1329943.99	Картометрический метод	5.0	-
85	500523.82	1329887.70	Картометрический метод	5.0	-
86	500536.91	1329886.06	Картометрический метод	5.0	-
87	500555.60	1329918.92	Картометрический метод	5.0	-
88	500562.10	1329889.91	Картометрический метод	5.0	-
89	500577.87	1329914.06	Картометрический метод	5.0	-

2. Сведения о характерных точках границ объекта

Обозначение характерных точек границ	Координаты, м		Метод определения координат характерной точки	Средняя квадратическая погрешность положения характерной точки (Mt), м	Описание обозначения точки на местности (при наличии)
	X	Y			
1	2	3	4	5	6
90	500577.87	1329914.06	Картометрический метод	5.0	-
91	500584.62	1329903.81	Картометрический метод	5.0	-
92	500590.83	1329925.81	Картометрический метод	5.0	-
93	500574.87	1329931.96	Картометрический метод	5.0	-
84	500543.57	1329943.99	Картометрический метод	5.0	-
94	505718.98	1338886.93	Картометрический метод	5.0	-
95	505697.30	1338833.41	Картометрический метод	5.0	-
96	505725.90	1338820.76	Картометрический метод	5.0	-
97	505748.42	1338876.04	Картометрический метод	5.0	-
94	505718.98	1338886.93	Картометрический метод	5.0	-
98	496556.11	1328206.22	Картометрический метод	5.0	-
99	496525.81	1328204.38	Картометрический метод	5.0	-
100	496532.25	1328153.73	Картометрический метод	5.0	-
101	496561.94	1328156.64	Картометрический метод	5.0	-
98	496556.11	1328206.22	Картометрический метод	5.0	-
102	497390.07	1329247.55	Картометрический метод	5.0	-
103	497385.48	1329223.44	Картометрический метод	5.0	-
104	497424.00	1329217.24	Картометрический метод	5.0	-
105	497428.20	1329240.76	Картометрический метод	5.0	-
102	497390.07	1329247.55	Картометрический метод	5.0	-
106	502446.15	1327504.73	Картометрический метод	5.0	-
107	502412.14	1327480.30	Картометрический метод	5.0	-
108	502414.80	1327473.32	Картометрический метод	5.0	-
109	502419.26	1327475.76	Картометрический метод	5.0	-
110	502451.62	1327493.65	Картометрический метод	5.0	-

2. Сведения о характерных точках границ объекта

Обозначение характерных точек границ	Координаты, м		Метод определения координат характерной точки	Средняя квадратическая погрешность положения характерной точки (Mt), м	Описание обозначения точки на местности (при наличии)
	X	Y			
1	2	3	4	5	6
106	502446.15	1327504.73	Картометрический метод	5.0	-

3. Сведения о характерных точках части (частей) границы объекта

Обозначение характерных точек части границы	Координаты, м		Метод определения координат характерной точки	Средняя квадратическая погрешность положения характерной точки (Mt), м	Описание обозначения точки на местности (при наличии)
	X	Y			
1	2	3	4	5	6
-	-	-	-	-	-

Раздел 3

Сведения о местоположении измененных (уточненных) границ объекта

1. Система координат -

2. Сведения о характерных точках границ объекта

Обозначение характерных точек границ	Существующие координаты, м		Измененные (уточненные) координаты, м		Метод определения координат характерной точки	Средняя квадратическая погрешность положения характерной точки (Mt), м	Описание обозначения точки на местности (при наличии)
	X	Y	X	Y			
1	2	3	4	5	6	7	8
-	-	-	-	-	-	-	


3. Сведения о характерных точках части (частей) границы объекта

Обозначение характерных точек части границы	Существующие координаты, м		Измененные (уточненные) координаты, м		Метод определения координат характерной точки	Средняя квадратическая погрешность положения характерной точки (Mt), м	Описание обозначения точки на местности (при наличии)
	X	Y	X	Y			
1	2	3	4	5	6	7	8
-	-	-	-	-	-	-	

Раздел 4

План границ объекта

Обзорная схема границ объекта с указанием расположения листов плана границ

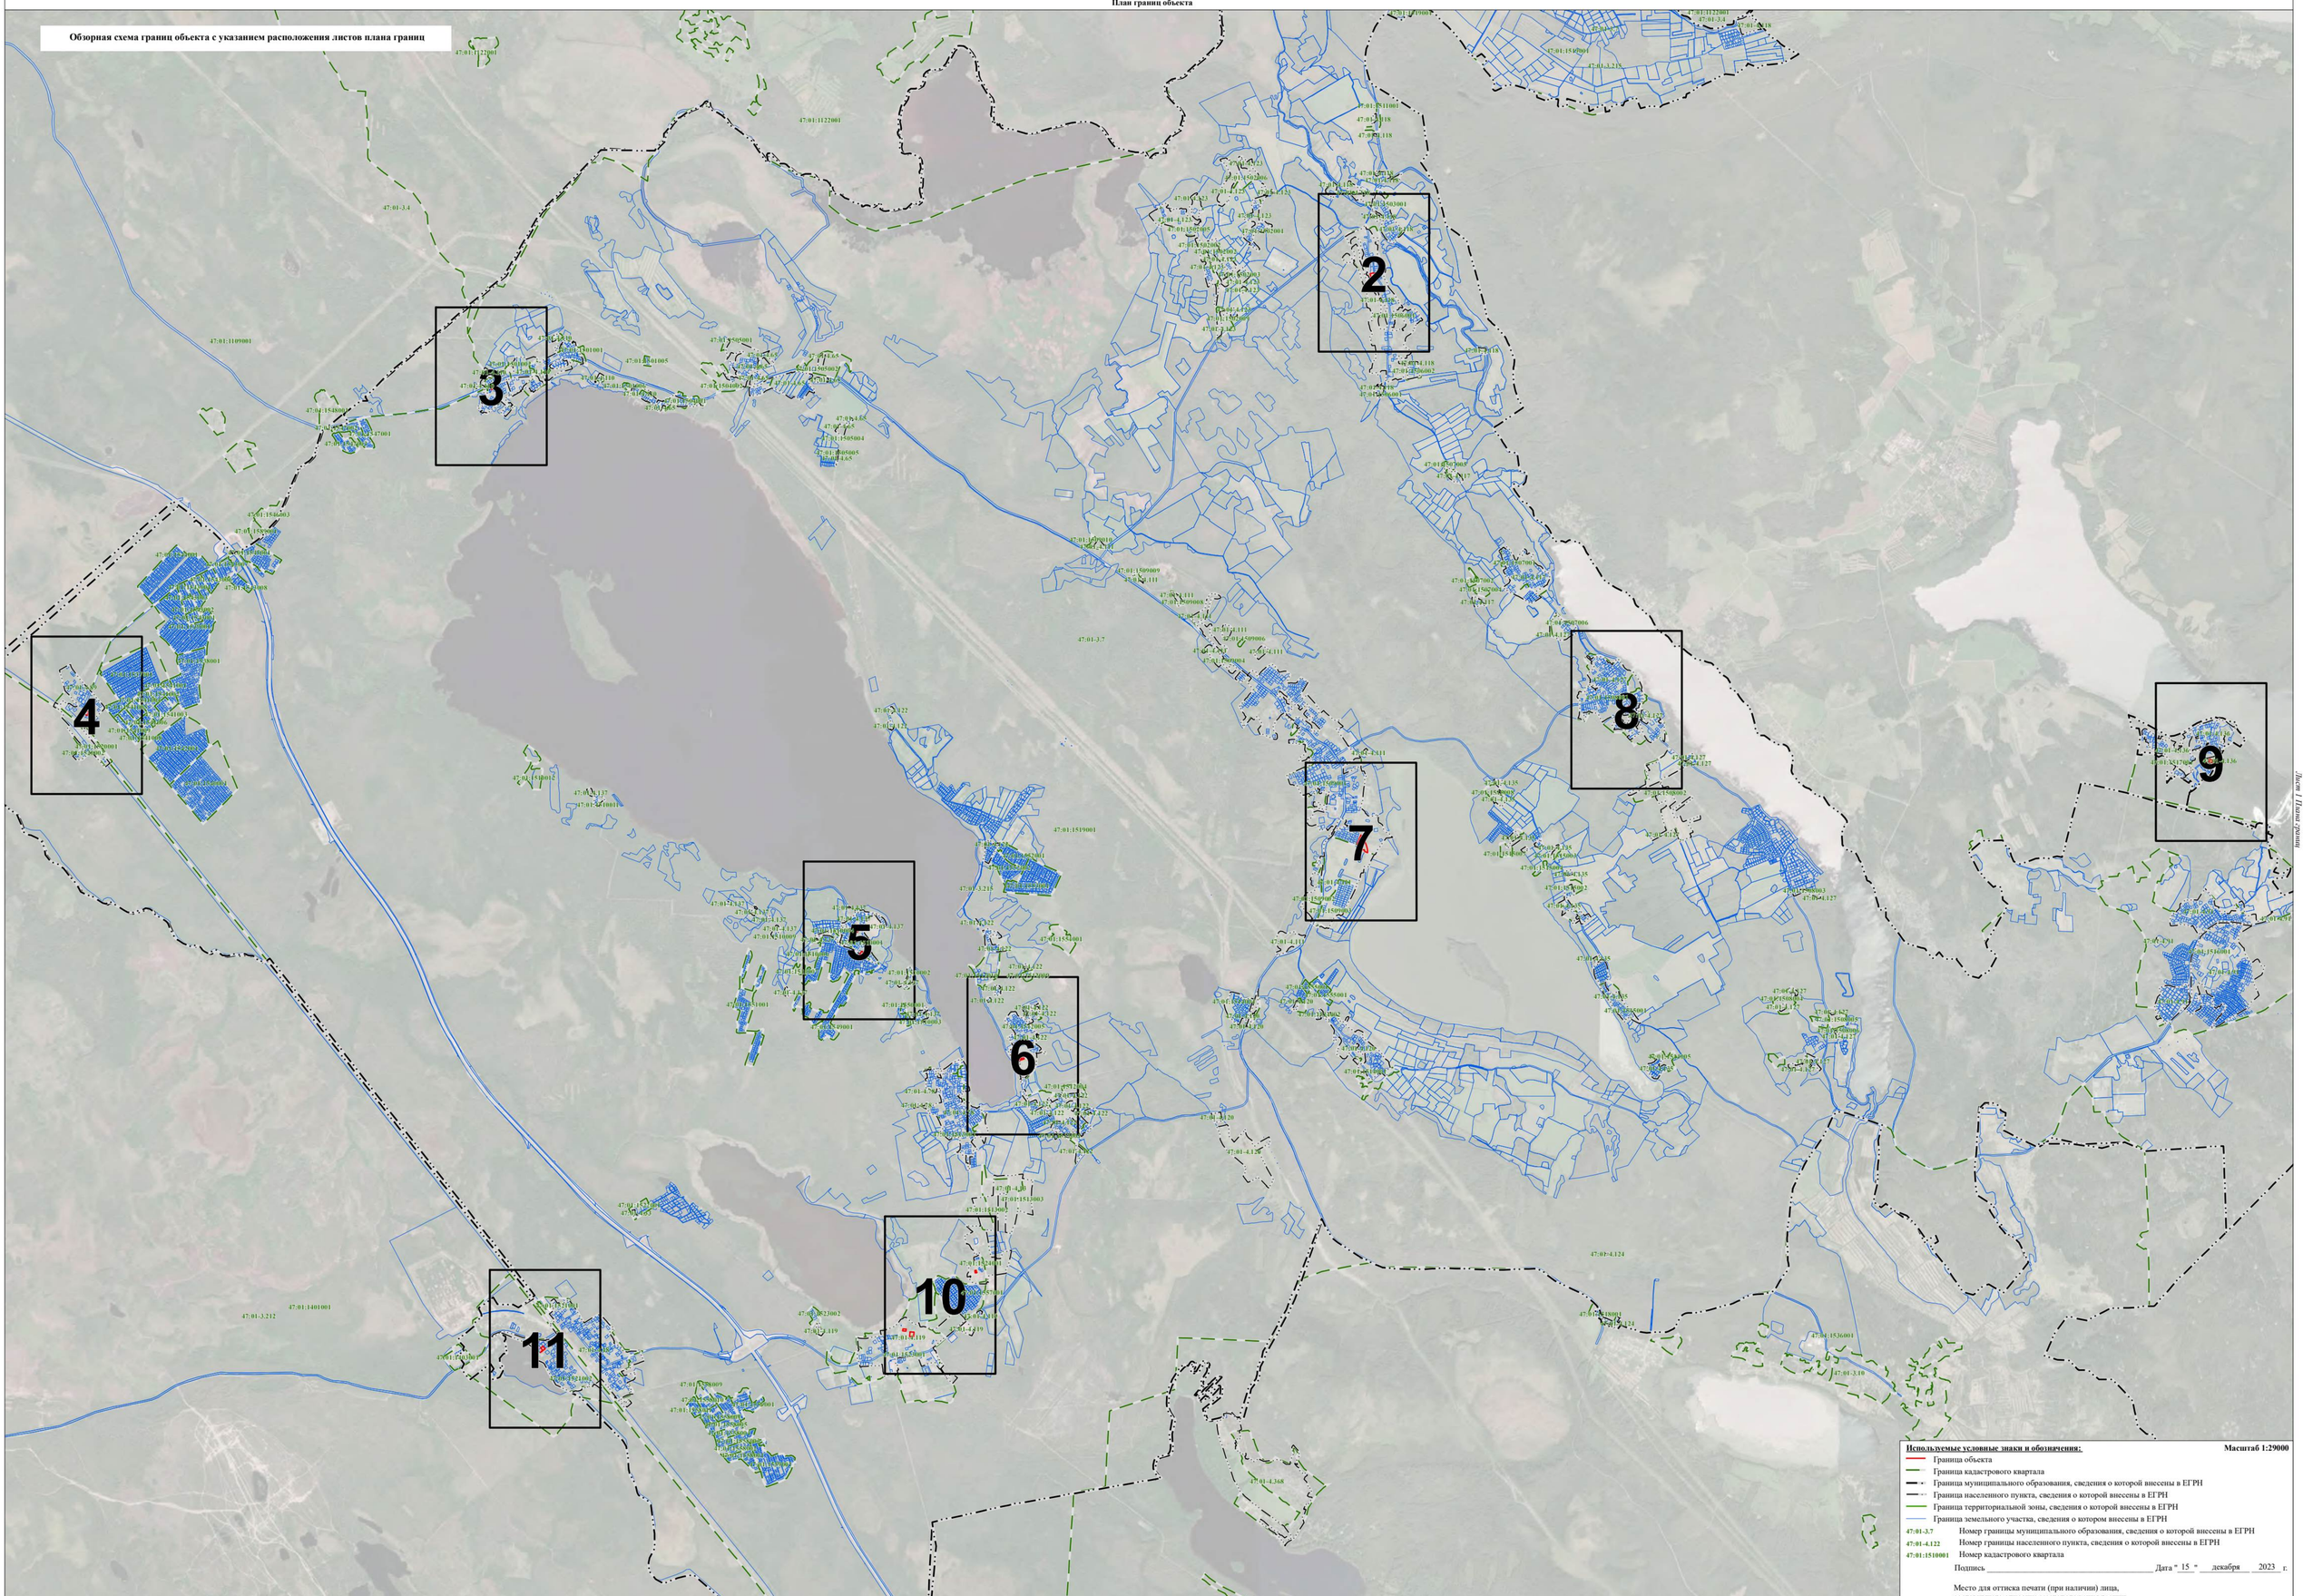

Используемые условные знаки и обозначения: **Масштаб 1:29000**

- Граница объекта
- Граница кадастрового квартала
- Граница муниципального образования, сведения о которой внесены в ЕГРН
- Граница населенного пункта, сведения о которой внесены в ЕГРН
- Граница территориальной зоны, сведения о которой внесены в ЕГРН
- Граница земельного участка, сведения о котором внесены в ЕГРН

47:01-3.7 — Номер границы муниципального образования, сведения о которой внесены в ЕГРН

47:01-4.122 — Номер границы населенного пункта, сведения о которой внесены в ЕГРН

47:01:1510001 — Номер кадастрового квартала

Подпись _____ Дата "15" декабря 2023 г.

Место для оттиска печати (при наличии) лица, составившего описание местоположения границ

Лист 1 Листов 1

Раздел 4

План границ объекта



Используемые условные знаки и обозначения: **Масштаб 1:2000**

- Граница объекта
- Граница кадастрового квартала
- Граница муниципального образования, сведения о которой внесены в ЕГРН
- Граница населенного пункта, сведения о которой внесены в ЕГРН
- Граница территориальной зоны, сведения о которой внесены в ЕГРН
- Граница земельного участка, сведения о котором внесены в ЕГРН
- 22 Характерная точка границы объекта работ
- :483 Номер земельного участка, сведения о границах которого внесены в ЕГРН, в кадастровом квартале
- 47:01-3.7 Номер границы муниципального образования, сведения о которой внесены в ЕГРН
- 47:01-4.122 Номер границы населенного пункта, сведения о которой внесены в ЕГРН
- 47:01:1510001 Номер кадастрового квартала

Подпись _____ Дата "15" декабря 2023 г.

Место для оттиска печати (при наличии) лица,
составившего описание местоположения границ

Лист 2 Планы границ

Раздел 4

План границ объекта



Лист 3 План границ

Используемые условные знаки и обозначения: **Масштаб 1:2000**

- Граница объекта
- Граница кадастрового квартала
- Граница муниципального образования, сведения о которой внесены в ЕГРН
- Граница населенного пункта, сведения о которой внесены в ЕГРН
- Граница территориальной зоны, сведения о которой внесены в ЕГРН
- Граница земельного участка, сведения о котором внесены в ЕГРН
- 22 Характерная точка границы объекта работ
- :483 Номер земельного участка, сведения о границах которого внесены в ЕГРН, в кадастровом квартале
- 47:01-3.7 Номер границы муниципального образования, сведения о которой внесены в ЕГРН
- 47:01-4.122 Номер границы населенного пункта, сведения о которой внесены в ЕГРН
- 47:01:1510001 Номер кадастрового квартала

Подпись _____ Дата "15" декабря 2023 г.

Место для оттиска печати (при наличии) лица,
составившего описание местоположения границ

Раздел 4

План границ объекта



Лист 4 Планы границ

Используемые условные знаки и обозначения: **Масштаб 1:2000**

- Граница объекта
- Граница кадастрового квартала
- Граница муниципального образования, сведения о которой внесены в ЕГРН
- Граница населенного пункта, сведения о которой внесены в ЕГРН
- Граница территориальной зоны, сведения о которой внесены в ЕГРН
- Граница земельного участка, сведения о котором внесены в ЕГРН
- 22 — Характерная точка границы объекта работ
- :483 — Номер земельного участка, сведения о границах которого внесены в ЕГРН, в кадастровом квартале
- 47:01-3.7 — Номер границы муниципального образования, сведения о которой внесены в ЕГРН
- 47:01-4.122 — Номер границы населенного пункта, сведения о которой внесены в ЕГРН
- 47:01:1510001 — Номер кадастрового квартала

Подпись _____ Дата "15" декабря 2023 г.

Место для оттиска печати (при наличии) лица,
составившего описание местоположения границ

Раздел 4

План границ объекта



Лист 5 План границ

Используемые условные знаки и обозначения: **Масштаб 1:2000**

- Граница объекта
- Граница кадастрового квартала
- Граница муниципального образования, сведения о которой внесены в ЕГРН
- Граница населенного пункта, сведения о которой внесены в ЕГРН
- Граница территориальной зоны, сведения о которой внесены в ЕГРН
- Граница земельного участка, сведения о котором внесены в ЕГРН
- 22 Характерная точка границы объекта работ
- :483 Номер земельного участка, сведения о границах которого внесены в ЕГРН, в кадастровом квартале
- 47:01-3.7 Номер границы муниципального образования, сведения о которой внесены в ЕГРН
- 47:01-4.122 Номер границы населенного пункта, сведения о которой внесены в ЕГРН
- 47:01:1510001 Номер кадастрового квартала

Подпись _____ Дата "15" декабря 2023 г.

Место для оттиска печати (при наличии) лица,
составившего описание местоположения границ

Раздел 4

План границ объекта



Используемые условные знаки и обозначения: **Масштаб 1:2000**

- Граница объекта
- Граница кадастрового квартала
- Граница муниципального образования, сведения о которой внесены в ЕГРН
- Граница населенного пункта, сведения о которой внесены в ЕГРН
- Граница территориальной зоны, сведения о которой внесены в ЕГРН
- Граница земельного участка, сведения о котором внесены в ЕГРН
- 22 — Характерная точка границы объекта работ
- :483 — Номер земельного участка, сведения о границах которого внесены в ЕГРН, в кадастровом квартале
- 47:01-3.7 — Номер границы муниципального образования, сведения о которой внесены в ЕГРН
- 47:01-4.122 — Номер границы населенного пункта, сведения о которой внесены в ЕГРН
- 47:01:1510001 — Номер кадастрового квартала

Подпись _____ Дата "15" декабря 2023 г.

Место для оттиска печати (при наличии) лица,
составившего описание местоположения границ

Раздел 4

План границ объекта


:11
:89
:6
:329
:560
:602
:52698(8)
:60
:3
:45
:49858
:201
:81
:166
:18
:68
:101
:102
:25
:29
:24
:46
:293
:42
:78
:33
:40
:267
:1324
:54
:266
:316
:1323
:43
:257
:951
:32
:174
:34
:1270
:1271
:1347
:219
:36
:35
:340
:165
:920
:117
:14
:1342
:1343
:925
:52698(9)
:551
:578
:157
:153(1)
:153(2)
:154
:227
:213
:334
:2
:52698(10)
:928
:654
:842
:1500
:574(2)
:1
:574(1)
:1498
:769
:1348
:841
:22
:668
:766
:263
:3965
:4488
:1499
:530
:52698(11)
:27
:261
:864
:890
:342
:877
:1274
:773
:82
:912
:829
:531
:836
:52666(19)
:12371(2)
:156
:155
:847
:932
:113
:67
:620
:624
:634
:619
:622
:615
:656
:649
:617
:621
:616
:614
:633
:843
:844
:664
:663
:662
:666
:661
:660
:612
:659
:618
:665
:658
:670
:50800(9)
:1501
:1507
:1508
:5
:4
:1503
:1504
:3977
:1505
:1506
:26
:17
:29
:51
:28
:16
:25
:12
:24
:19
:27
:13
:15
:20
:23
:9
:30
:31
:22
:10
:21
:8
:265
:266
:267
:5
:1509
:95(38)
:1510
:95(39)
:1512
:95(37)
:95(36)
:171
:1314
:95(35)
:1502
:1496
:1495
:1493
:3101
:816
:948
:859
:52666(18)
:324
:554
:319
:320
:318
:610
:262
:1204
:23
:919
:918
:4
:925
:1342
:1343
:920
:117
:14
:52698(9)
:551
:578
:2
:928
:654
:842
:1500
:1348
:841
:22
:668
:766
:263
:864
:890
:342
:877
:1274
:773
:82
:27
:261
:52698(11)
:1499
:4488
:530
:3965
:1498
:769
:1496
:1495
:1493
:3101
:816
:859
:948

Раздел 4

План границ объекта



Используемые условные знаки и обозначения: **Масштаб 1:2000**

- Граница объекта
- Граница кадастрового квартала
- Граница муниципального образования, сведения о которой внесены в ЕГРН
- Граница населенного пункта, сведения о которой внесены в ЕГРН
- Граница территориальной зоны, сведения о которой внесены в ЕГРН
- Граница земельного участка, сведения о котором внесены в ЕГРН
- 22 Характерная точка границы объекта работ
- :483 Номер земельного участка, сведения о границах которого внесены в ЕГРН, в кадастровом квартале
- 47:01-3.7 Номер границы муниципального образования, сведения о которой внесены в ЕГРН
- 47:01-4.122 Номер границы населенного пункта, сведения о которой внесены в ЕГРН
- 47:01:1510001 Номер кадастрового квартала

Подпись _____ Дата "15" декабря 2023 г.

Место для оттиска печати (при наличии) лица,
составившего описание местоположения границ

Раздел 4

План границ объекта



Используемые условные знаки и обозначения: **Масштаб 1:2000**

- Граница объекта
- Граница кадастрового квартала
- Граница муниципального образования, сведения о которой внесены в ЕГРН
- Граница населенного пункта, сведения о которой внесены в ЕГРН
- Граница территориальной зоны, сведения о которой внесены в ЕГРН
- Граница земельного участка, сведения о котором внесены в ЕГРН
- 22 Характерная точка границы объекта работ
- :483 Номер земельного участка, сведения о границах которого внесены в ЕГРН, в кадастровом квартале
- 47:01-3.7 Номер границы муниципального образования, сведения о которой внесены в ЕГРН
- 47:01-4.122 Номер границы населенного пункта, сведения о которой внесены в ЕГРН
- 47:01:1510001 Номер кадастрового квартала

Подпись _____ Дата "15" декабря 2023 г.

Место для оттиска печати (при наличии) лица,
составившего описание местоположения границ

Раздел 4

План границ объекта



Используемые условные знаки и обозначения: **Масштаб 1:2000**

- Граница объекта
- Граница кадастрового квартала
- Граница муниципального образования, сведения о которой внесены в ЕГРН
- Граница населенного пункта, сведения о которой внесены в ЕГРН
- Граница территориальной зоны, сведения о которой внесены в ЕГРН
- Граница земельного участка, сведения о котором внесены в ЕГРН
- 22 — Характерная точка границы объекта работ
- :483 — Номер земельного участка, сведения о границах которого внесены в ЕГРН, в кадастровом квартале
- 47:01-3.7 — Номер границы муниципального образования, сведения о которой внесены в ЕГРН
- 47:01-4.122 — Номер границы населенного пункта, сведения о которой внесены в ЕГРН
- 47:01:1510001 — Номер кадастрового квартала

Подпись _____ Дата "15" декабря 2023 г.

Место для оттиска печати (при наличии) лица,
составившего описание местоположения границ

Лист 10Планы зданий

Раздел 4

План границ объекта



Используемые условные знаки и обозначения: **Масштаб 1:2000**

- Граница объекта
- Граница кадастрового квартала
- Граница муниципального образования, сведения о которой внесены в ЕГРН
- Граница населенного пункта, сведения о которой внесены в ЕГРН
- Граница территориальной зоны, сведения о которой внесены в ЕГРН
- Граница земельного участка, сведения о котором внесены в ЕГРН
- 22 Характерная точка границы объекта работ
- :483 Номер земельного участка, сведения о границах которого внесены в ЕГРН, в кадастровом квартале
- 47:01-3.7 Номер границы муниципального образования, сведения о которой внесены в ЕГРН
- 47:01-4.122 Номер границы населенного пункта, сведения о которой внесены в ЕГРН
- 47:01:1510001 Номер кадастрового квартала

Подпись _____ Дата "15" декабря 2023 г.

Место для оттиска печати (при наличии) лица,
составившего описание местоположения границ

Лист 1 Планы границ

ТЕКСТОВОЕ ОПИСАНИЕ
местоположения границ населенных пунктов, территориальных зон

Прохождение границы		Описание прохождения границы
от точки	до точки	
1	2	3
1	2	-
2	3	-
3	4	-
4	5	-
5	6	-
6	7	-
7	8	-
8	9	-
9	10	-
10	11	-
11	12	-
12	13	-
13	14	-
14	15	-
15	16	-
16	17	-
17	18	-
18	19	-
19	20	-
20	21	-
21	22	-
22	23	-
23	24	-
24	25	-
25	1	-
26	27	-
27	28	-
28	29	-
29	30	-
30	31	-
31	32	-
32	33	-
33	26	-
34	35	-
35	36	-
36	37	-
37	38	-

ТЕКСТОВОЕ ОПИСАНИЕ
местоположения границ населенных пунктов, территориальных зон

Прохождение границы		Описание прохождения границы
от точки	до точки	
1	2	3
38	39	-
39	34	-
40	41	-
41	42	-
42	43	-
43	44	-
44	45	-
45	46	-
46	47	-
47	48	-
48	40	-
49	50	-
50	51	-
51	52	-
52	53	-
53	54	-
54	55	-
55	56	-
56	57	-
57	58	-
58	59	-
59	60	-
60	61	-
61	49	-
62	63	-
63	64	-
64	65	-
65	66	-
66	67	-
67	68	-
68	62	-
69	70	-
70	71	-
71	72	-
72	73	-
73	74	-
74	69	-

ТЕКСТОВОЕ ОПИСАНИЕ
местоположения границ населенных пунктов, территориальных зон

Прохождение границы		Описание прохождения границы
от точки	до точки	
1	2	3
75	76	-
76	77	-
77	78	-
78	79	-
79	80	-
80	81	-
81	82	-
82	83	-
83	75	-
84	85	-
85	86	-
86	87	-
87	88	-
88	89	-
89	90	-
90	91	-
91	92	-
92	93	-
93	84	-
94	95	-
95	96	-
96	97	-
97	94	-
98	99	-
99	100	-
100	101	-
101	98	-
102	103	-
103	104	-
104	105	-
105	102	-
106	107	-
107	108	-
108	109	-
109	110	-
110	106	-

ГРАФИЧЕСКОЕ ОПИСАНИЕ

местоположения границ населенных пунктов, территориальных зон, особо охраняемых природных территорий, зон с особыми условиями использования территории

Зона размещения спортивных комплексов и сооружений в границах особо охраняемой природной территории в населенных пунктах

(наименование объекта, местоположение границ которого описано (далее - объект))

Раздел 1

Сведения об объекте

№ п/п	Характеристики объекта	Описание характеристик
1	2	3
1.	Местоположение объекта	Ленинградская область, район Выборгский, сельское поселение Красносельское
2.	Площадь объекта +/- величина погрешности определения площади (Р +/- Дельта Р)	5569 +/- 1306 м²
3.	Иные характеристики объекта	-

Раздел 2

Сведения о местоположении границ объекта

1. Система координат МСК 47 зона 1

2. Сведения о характерных точках границ объекта

Обозначение характерных точек границ	Координаты, м		Метод определения координат характерной точки	Средняя квадратическая погрешность положения характерной точки (Mt), м	Описание обозначения точки на местности (при наличии)
	X	Y			
1	2	3	4	5	6
1	512231.99	1332665.64	Картометрический метод	5.0	-
2	512229.83	1332658.35	Картометрический метод	5.0	-
3	512235.23	1332655.43	Картометрический метод	5.0	-
4	512224.29	1332619.64	Картометрический метод	5.0	-
5	512218.09	1332621.50	Картометрический метод	5.0	-
6	512215.15	1332611.58	Картометрический метод	5.0	-
7	512240.31	1332604.11	Картометрический метод	5.0	-
8	512242.66	1332608.20	Картометрический метод	5.0	-
9	512256.68	1332654.48	Картометрический метод	5.0	-
10	512246.84	1332658.56	Картометрический метод	5.0	-
1	512231.99	1332665.64	Картометрический метод	5.0	-
11	510625.72	1325863.01	Картометрический метод	5.0	-
12	510623.44	1325870.87	Картометрический метод	5.0	-
13	510621.89	1325876.20	Картометрический метод	5.0	-
14	510621.89	1325876.20	Картометрический метод	5.0	-
15	510621.73	1325876.74	Картометрический метод	5.0	-
16	510620.81	1325876.58	Картометрический метод	5.0	-
17	510617.49	1325875.99	Картометрический метод	5.0	-
18	510597.65	1325875.05	Картометрический метод	5.0	-
19	510585.49	1325874.08	Картометрический метод	5.0	-
20	510574.17	1325873.18	Картометрический метод	5.0	-
21	510553.70	1325869.09	Картометрический метод	5.0	-

2. Сведения о характерных точках границ объекта

Обозначение характерных точек границ	Координаты, м		Метод определения координат характерной точки	Средняя квадратическая погрешность положения характерной точки (Mt), м	Описание обозначения точки на местности (при наличии)
	X	Y			
1	2	3	4	5	6
22	510550.60	1325866.11	Картометрический метод	5.0	-
23	510537.91	1325853.88	Картометрический метод	5.0	-
24	510537.90	1325853.88	Картометрический метод	5.0	-
25	510512.79	1325849.39	Картометрический метод	5.0	-
26	510507.07	1325848.36	Картометрический метод	5.0	-
27	510507.07	1325827.30	Картометрический метод	5.0	-
28	510558.40	1325830.97	Картометрический метод	5.0	-
29	510595.81	1325829.10	Картометрический метод	5.0	-
30	510630.80	1325833.10	Картометрический метод	5.0	-
31	510622.38	1325861.63	Картометрический метод	5.0	-
11	510625.72	1325863.01	Картометрический метод	5.0	-

3. Сведения о характерных точках части (частей) границы объекта

Обозначение характерных точек части границы	Координаты, м		Метод определения координат характерной точки	Средняя квадратическая погрешность положения характерной точки (Mt), м	Описание обозначения точки на местности (при наличии)
	X	Y			
1	2	3	4	5	6
-	-	-	-	-	-

Раздел 3

Сведения о местоположении измененных (уточненных) границ объекта

1. Система координат -

2. Сведения о характерных точках границ объекта

Обозначение характерных точек границ	Существующие координаты, м		Измененные (уточненные) координаты, м		Метод определения координат характерной точки	Средняя квадратическая погрешность положения характерной точки (Mt), м	Описание обозначения точки на местности (при наличии)
	X	Y	X	Y			
1	2	3	4	5	6	7	8
-	-	-	-	-	-	-	

3. Сведения о характерных точках части (частей) границы объекта

Обозначение характерных точек части границы	Существующие координаты, м		Измененные (уточненные) координаты, м		Метод определения координат характерной точки	Средняя квадратическая погрешность положения характерной точки (Mt), м	Описание обозначения точки на местности (при наличии)
	X	Y	X	Y			
1	2	3	4	5	6	7	8
-	-	-	-	-	-	-	

Раздел 4

План границ объекта

Обзорная схема границ объекта с указанием расположения листов плана границ

47:01:1127001
47:01-3.4
47:01:1122001
47:01-3.4
47:01-3.215
47:01-3.7
47:01:1519001
47:01:1510001
47:01-4.122
47:01:1502006
47:01-4.122
47:01-4.122
47:01:1502005
47:01-4.122
47:01-4.123
47:01:1502001
47:01:1502002
47:01-4.123
47:01:1502003
47:01-4.123
47:01:1502004
47:01:1502008
47:01-4.123
47:01:1502009
47:01-4.123
47:01-4.65
47:01:1505002
47:01-4.65
47:01-4.65
47:01:1504002
47:01-4.65
47:01:1504001
47:01:1505003
47:01-4.65
47:01-4.65
47:01:1505004
47:01-4.65
47:01:1505005
47:01:1509001
47:01-4.122

2

3

Используемые условные знаки и обозначения: **Масштаб 1:8000**

- Граница объекта
- Граница кадастрового квартала
- Граница муниципального образования, сведения о которой внесены в ЕГРН
- Граница населенного пункта, сведения о которой внесены в ЕГРН
- Граница территориальной зоны, сведения о которой внесены в ЕГРН
- Граница земельного участка, сведения о котором внесены в ЕГРН

47:01-3.7 — Номер границы муниципального образования, сведения о которой внесены в ЕГРН

47:01-4.122 — Номер границы населенного пункта, сведения о которой внесены в ЕГРН

47:01:1510001 — Номер кадастрового квартала

Подпись _____ Дата " 15 " декабря 2023 г.

Место для оттиска печати (при наличии) лица, составившего описание местоположения границ

Лист 1 Планы границ

Раздел 4

План границ объекта



Используемые условные знаки и обозначения: **Масштаб 1:2000**

- Граница объекта
- Граница кадастрового квартала
- Граница муниципального образования, сведения о которой внесены в ЕГРН
- Граница населенного пункта, сведения о которой внесены в ЕГРН
- Граница территориальной зоны, сведения о которой внесены в ЕГРН
- Граница земельного участка, сведения о котором внесены в ЕГРН
- 22 — Характерная точка границы объекта работ
- :483 — Номер земельного участка, сведения о границах которого внесены в ЕГРН, в кадастровом квартале
- 47:01-3.7 — Номер границы муниципального образования, сведения о которой внесены в ЕГРН
- 47:01-4.122 — Номер границы населенного пункта, сведения о которой внесены в ЕГРН
- 47:01:1510001 — Номер кадастрового квартала


Подпись _____ Дата " 15 " декабря 2023 г.

Место для оттиска печати (при наличии) лица,
составившего описание местоположения границ

Лист 2 Плана границ

Раздел 4

План границ объекта

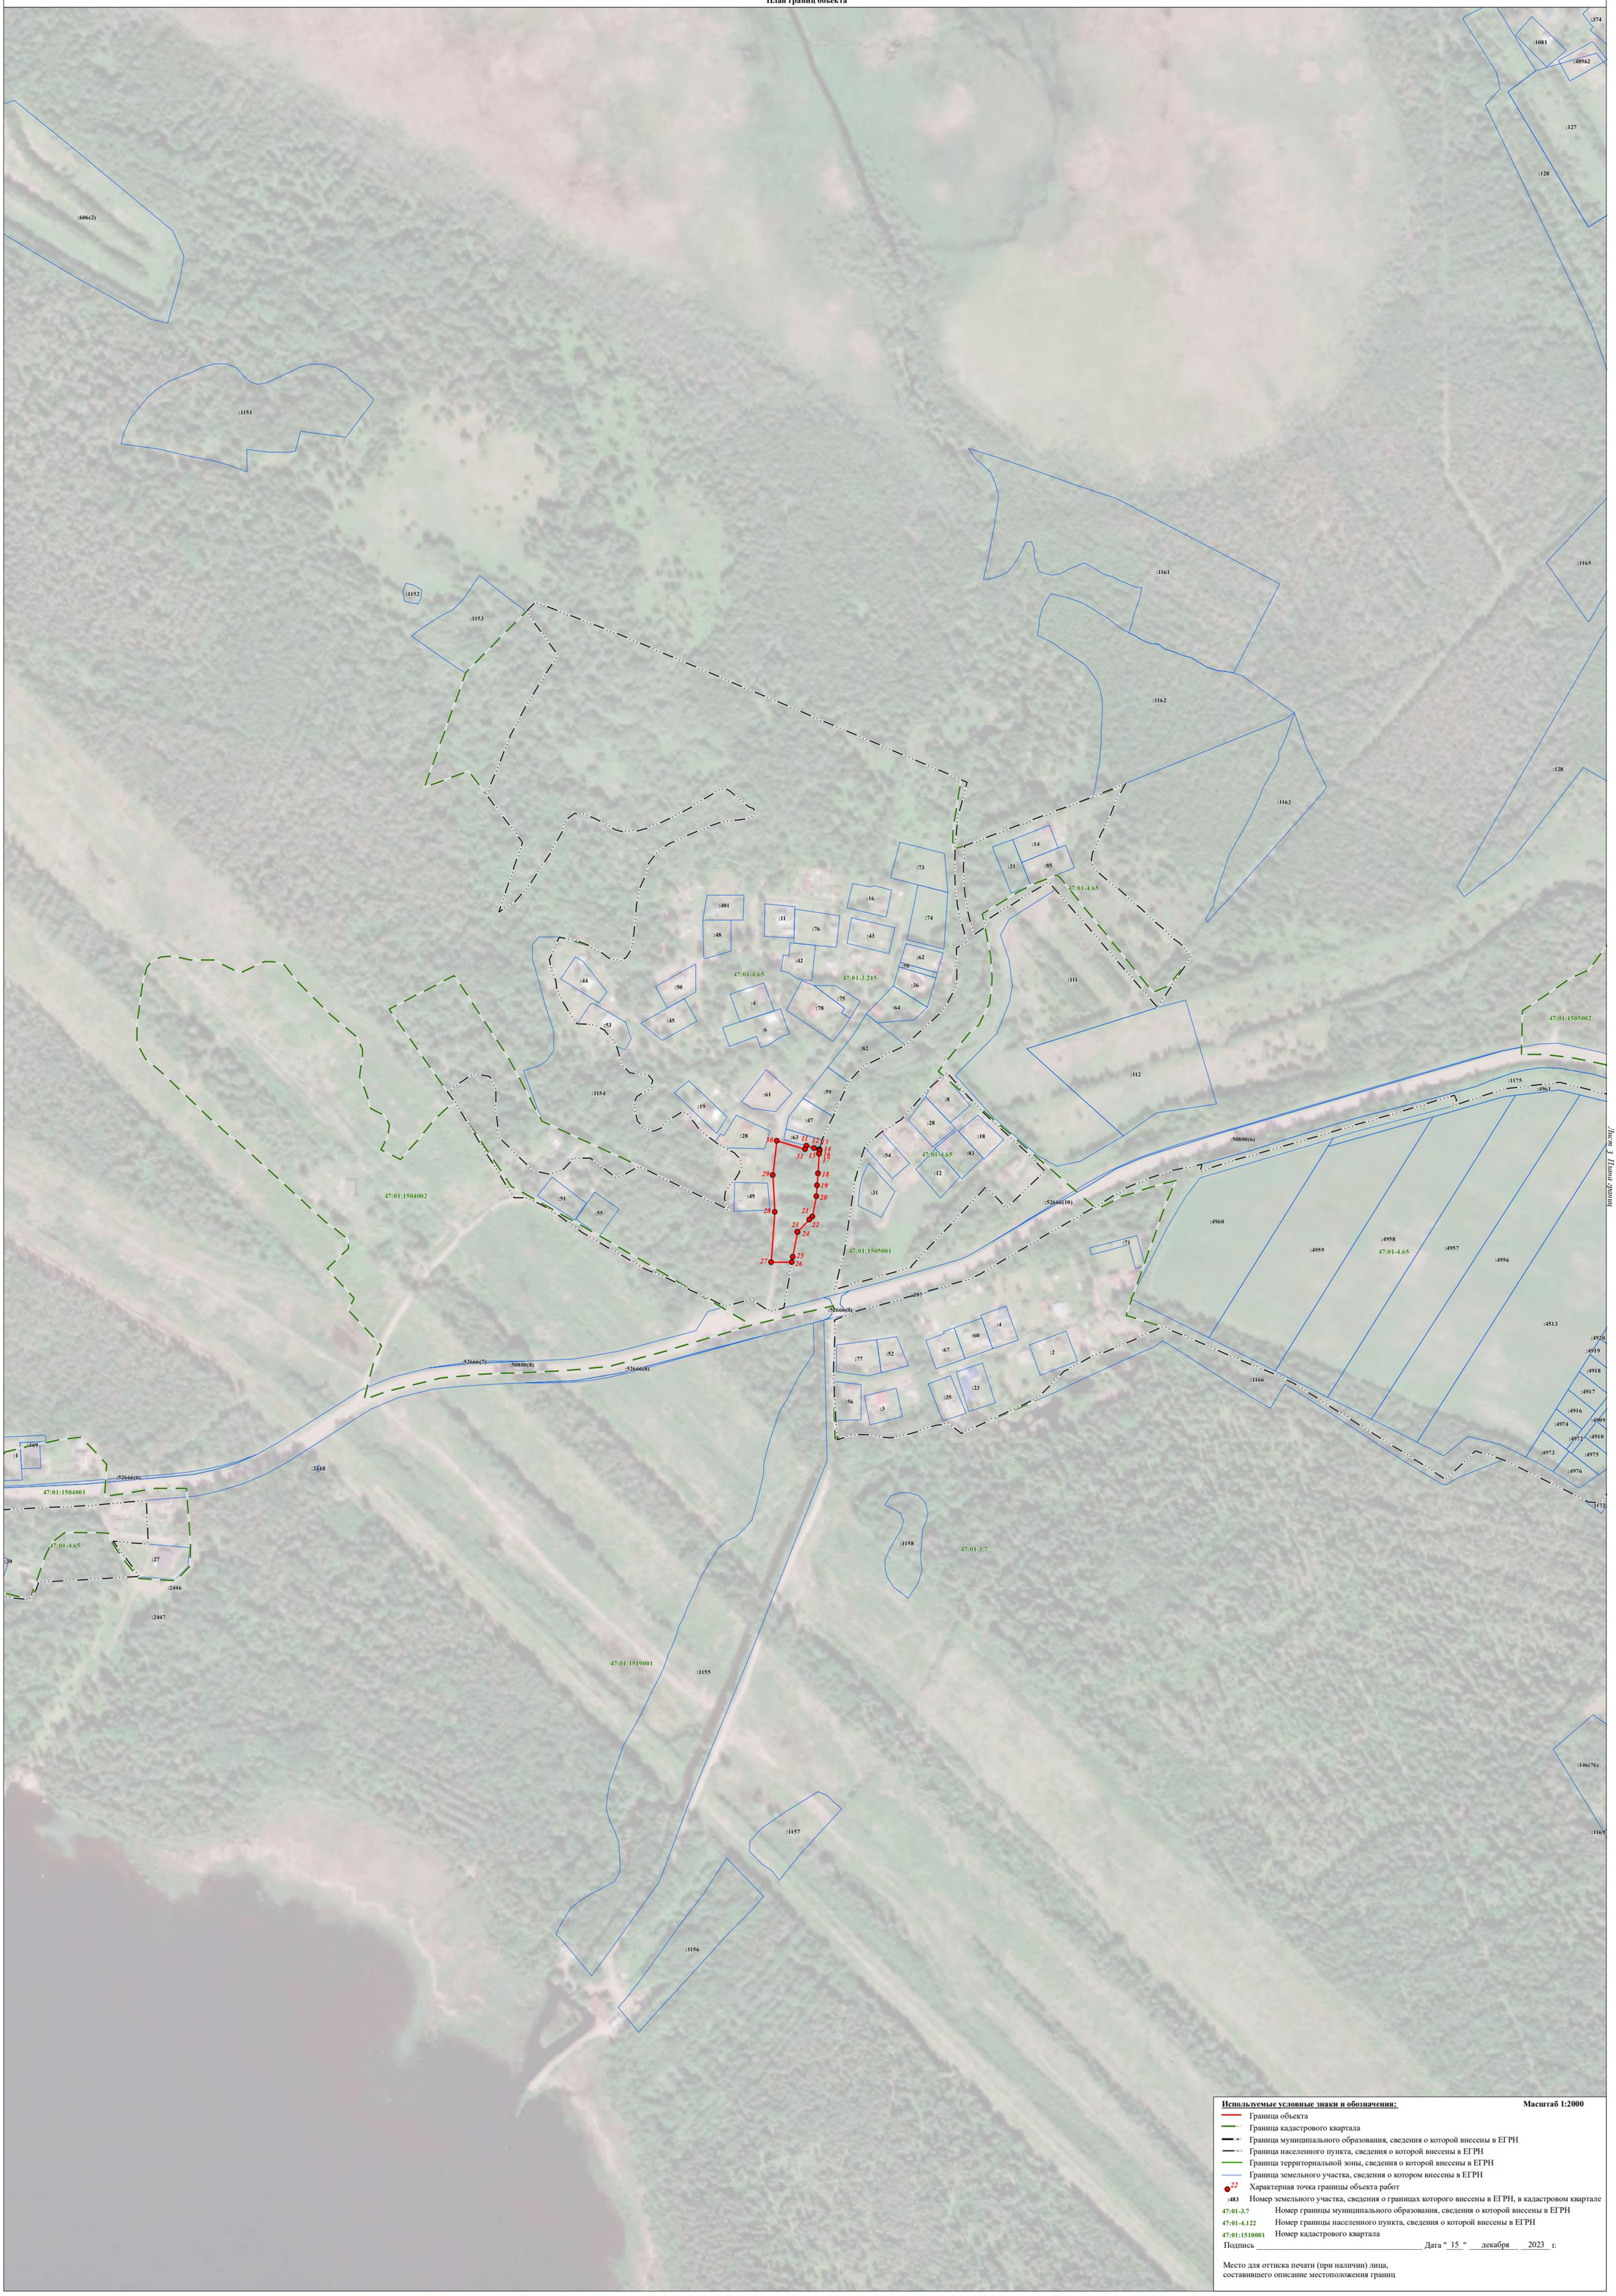

Лист 3 План границ

Используемые условные знаки и обозначения: **Масштаб 1:2000**

- Граница объекта
- Граница кадастрового квартала
- Граница муниципального образования, сведения о которой внесены в ЕГРН
- Граница населенного пункта, сведения о которой внесены в ЕГРН
- Граница территориальной зоны, сведения о которой внесены в ЕГРН
- Граница земельного участка, сведения о котором внесены в ЕГРН
- 22 Характерная точка границы объекта работ
- :483 Номер земельного участка, сведения о границах которого внесены в ЕГРН, в кадастровом квартале
- 47:01-3.7 Номер границы муниципального образования, сведения о которой внесены в ЕГРН
- 47:01-4.122 Номер границы населенного пункта, сведения о которой внесены в ЕГРН
- 47:01:1510001 Номер кадастрового квартала

Подпись _____ Дата " 15 " декабря 2023 г.

Место для оттиска печати (при наличии) лица,
составившего описание местоположения границ

ТЕКСТОВОЕ ОПИСАНИЕ
местоположения границ населенных пунктов, территориальных зон

Прохождение границы		Описание прохождения границы
от точки	до точки	
1	2	3
1	2	-
2	3	-
3	4	-
4	5	-
5	6	-
6	7	-
7	8	-
8	9	-
9	10	-
10	1	-
11	12	-
12	13	-
13	14	-
14	15	-
15	16	-
16	17	-
17	18	-
18	19	-
19	20	-
20	21	-
21	22	-
22	23	-
23	24	-
24	25	-
25	26	-
26	27	-
27	28	-
28	29	-
29	30	-
30	31	-
31	11	-

ГРАФИЧЕСКОЕ ОПИСАНИЕ
местоположения границ населенных пунктов, территориальных зон, особо охраняемых природных территорий, зон с особыми условиями использования территории

Зона размещения кладбищ

(наименование объекта, местоположение границ которого описано (далее - объект))

Раздел 1

Сведения об объекте

№ п/п	Характеристики объекта	Описание характеристик
1	2	3
1.	Местоположение объекта	Ленинградская область, район Выборгский, сельское поселение Красносельское
2.	Площадь объекта +/- величина погрешности определения площади (Р +/- Дельта Р)	73962 +/- 4759 м²
3.	Иные характеристики объекта	-

Раздел 2

Сведения о местоположении границ объекта

1. Система координат МСК 47 зона 1

2. Сведения о характерных точках границ объекта

Обозначение характерных точек границ	Координаты, м		Метод определения координат характерной точки	Средняя квадратическая погрешность положения характерной точки (Mt), м	Описание обозначения точки на местности (при наличии)
	X	Y			
1	2	3	4	5	6
1	507602.69	1331691.34	Картометрический метод	5.0	-
2	507601.49	1331678.54	Картометрический метод	5.0	-
3	507603.89	1331665.74	Картометрический метод	5.0	-
4	507611.49	1331653.74	Картометрический метод	5.0	-
5	507637.47	1331613.34	Картометрический метод	5.0	-
6	507652.69	1331593.34	Картометрический метод	5.0	-
7	507664.69	1331589.74	Картометрический метод	5.0	-
8	507703.89	1331596.13	Картометрический метод	5.0	-
9	507725.88	1331602.14	Картометрический метод	5.0	-
10	507732.28	1331606.94	Картометрический метод	5.0	-
11	507732.70	1331620.94	Картометрический метод	5.0	-
12	507726.68	1331632.14	Картометрический метод	5.0	-
13	507721.08	1331637.37	Картометрический метод	5.0	-
14	507715.65	1331638.46	Картометрический метод	5.0	-
15	507696.64	1331642.12	Картометрический метод	5.0	-
16	507674.42	1331652.35	Картометрический метод	5.0	-
17	507655.49	1331667.74	Картометрический метод	5.0	-
18	507633.47	1331696.94	Картометрический метод	5.0	-
19	507621.09	1331700.94	Картометрический метод	5.0	-
20	507615.09	1331699.74	Картометрический метод	5.0	-
1	507602.69	1331691.34	Картометрический метод	5.0	-
21	506441.19	1333411.70	Картометрический метод	5.0	-

2. Сведения о характерных точках границ объекта

Обозначение характерных точек границ	Координаты, м		Метод определения координат характерной точки	Средняя квадратическая погрешность положения характерной точки (Mt), м	Описание обозначения точки на местности (при наличии)
	X	Y			
1	2	3	4	5	6
22	506439.41	1333403.53	Картометрический метод	5.0	-
23	506439.82	1333402.44	Картометрический метод	5.0	-
24	506441.53	1333397.87	Картометрический метод	5.0	-
25	506465.59	1333378.77	Картометрический метод	5.0	-
26	506493.00	1333355.19	Картометрический метод	5.0	-
27	506510.21	1333342.22	Картометрический метод	5.0	-
28	506520.35	1333345.29	Картометрический метод	5.0	-
29	506535.92	1333355.67	Картометрический метод	5.0	-
30	506556.90	1333375.47	Картометрический метод	5.0	-
31	506628.66	1333439.93	Картометрический метод	5.0	-
32	506641.85	1333456.59	Картометрический метод	5.0	-
33	506643.34	1333470.24	Картометрический метод	5.0	-
34	506642.04	1333480.90	Картометрический метод	5.0	-
35	506630.25	1333493.80	Картометрический метод	5.0	-
36	506613.23	1333516.06	Картометрический метод	5.0	-
37	506592.62	1333552.78	Картометрический метод	5.0	-
38	506592.43	1333553.11	Картометрический метод	5.0	-
39	506586.79	1333554.10	Картометрический метод	5.0	-
40	506574.03	1333556.34	Картометрический метод	5.0	-
41	506571.28	1333554.31	Картометрический метод	5.0	-
42	506559.62	1333545.71	Картометрический метод	5.0	-
43	506549.29	1333532.87	Картометрический метод	5.0	-
44	506545.58	1333528.26	Картометрический метод	5.0	-
45	506528.50	1333511.19	Картометрический метод	5.0	-
46	506491.65	1333467.10	Картометрический метод	5.0	-

2. Сведения о характерных точках границ объекта

Обозначение характерных точек границ	Координаты, м		Метод определения координат характерной точки	Средняя квадратическая погрешность положения характерной точки (Mt), м	Описание обозначения точки на местности (при наличии)
	X	Y			
1	2	3	4	5	6
47	506475.34	1333446.23	Картометрический метод	5.0	-
48	506457.88	1333429.91	Картометрический метод	5.0	-
49	506446.32	1333417.29	Картометрический метод	5.0	-
21	506441.19	1333411.70	Картометрический метод	5.0	-
50	506028.18	1339038.41	Картометрический метод	5.0	-
51	505997.04	1339034.62	Картометрический метод	5.0	-
52	506023.84	1339023.88	Картометрический метод	5.0	-
53	506008.64	1338978.68	Картометрический метод	5.0	-
54	505971.90	1338972.03	Картометрический метод	5.0	-
55	505969.33	1338949.28	Картометрический метод	5.0	-
56	505985.29	1338957.94	Картометрический метод	5.0	-
57	506017.05	1338970.11	Картометрический метод	5.0	-
58	506023.48	1338958.46	Картометрический метод	5.0	-
59	506100.07	1338956.89	Картометрический метод	5.0	-
60	506149.86	1338933.93	Картометрический метод	5.0	-
61	506189.50	1338913.21	Картометрический метод	5.0	-
62	506196.12	1338907.65	Картометрический метод	5.0	-
63	506227.58	1338930.69	Картометрический метод	5.0	-
64	506195.25	1338958.81	Картометрический метод	5.0	-
65	506146.99	1338990.35	Картометрический метод	5.0	-
66	506063.83	1339026.89	Картометрический метод	5.0	-
50	506028.18	1339038.41	Картометрический метод	5.0	-
67	506108.26	1338848.96	Картометрический метод	5.0	-
68	505961.12	1338865.15	Картометрический метод	5.0	-
69	505961.20	1338869.67	Картометрический метод	5.0	-

2. Сведения о характерных точках границ объекта

Обозначение характерных точек границ	Координаты, м		Метод определения координат характерной точки	Средняя квадратическая погрешность положения характерной точки (Mt), м	Описание обозначения точки на местности (при наличии)
	X	Y			
1	2	3	4	5	6
70	505960.33	1338869.73	Картометрический метод	5.0	-
71	505959.38	1338861.32	Картометрический метод	5.0	-
72	505975.56	1338850.21	Картометрический метод	5.0	-
73	505975.56	1338850.21	Картометрический метод	5.0	-
74	505991.25	1338845.46	Картометрический метод	5.0	-
75	506006.90	1338848.20	Картометрический метод	5.0	-
76	506017.94	1338848.68	Картометрический метод	5.0	-
77	506036.33	1338845.50	Картометрический метод	5.0	-
78	506046.37	1338844.88	Картометрический метод	5.0	-
79	506049.64	1338844.16	Картометрический метод	5.0	-
80	506056.19	1338841.37	Картометрический метод	5.0	-
81	506099.70	1338839.58	Картометрический метод	5.0	-
82	506118.39	1338840.68	Картометрический метод	5.0	-
83	506120.99	1338861.55	Картометрический метод	5.0	-
67	506108.26	1338848.96	Картометрический метод	5.0	-
84	505788.68	1316110.71	Картометрический метод	5.0	-
85	505756.74	1316160.96	Картометрический метод	5.0	-
86	505727.79	1316151.12	Картометрический метод	5.0	-
87	505736.08	1316131.31	Картометрический метод	5.0	-
88	505748.36	1316101.95	Картометрический метод	5.0	-
89	505752.19	1316092.79	Картометрический метод	5.0	-
90	505755.11	1316085.81	Картометрический метод	5.0	-
91	505793.30	1316103.45	Картометрический метод	5.0	-
84	505788.68	1316110.71	Картометрический метод	5.0	-
92	504701.49	1334695.93	Картометрический метод	5.0	-

2. Сведения о характерных точках границ объекта

Обозначение характерных точек границ	Координаты, м		Метод определения координат характерной точки	Средняя квадратическая погрешность положения характерной точки (Mt), м	Описание обозначения точки на местности (при наличии)
	X	Y			
1	2	3	4	5	6
93	504701.49	1334695.93	Картометрический метод	5.0	-
94	504733.62	1334685.35	Картометрический метод	5.0	-
95	504756.65	1334677.19	Картометрический метод	5.0	-
96	504766.70	1334700.45	Картометрический метод	5.0	-
97	504778.44	1334723.18	Картометрический метод	5.0	-
98	504755.76	1334725.61	Картометрический метод	5.0	-
99	504741.00	1334694.93	Картометрический метод	5.0	-
100	504733.63	1334685.35	Картометрический метод	5.0	-
92	504701.49	1334695.93	Картометрический метод	5.0	-
101	502251.71	1346692.37	Картометрический метод	5.0	-
102	502249.82	1346672.38	Картометрический метод	5.0	-
103	502251.42	1346639.58	Картометрический метод	5.0	-
104	502245.82	1346629.98	Картометрический метод	5.0	-
105	502244.23	1346618.78	Картометрический метод	5.0	-
106	502247.43	1346609.18	Картометрический метод	5.0	-
107	502256.22	1346603.58	Картометрический метод	5.0	-
108	502265.02	1346605.18	Картометрический метод	5.0	-
109	502275.42	1346612.38	Картометрический метод	5.0	-
110	502309.83	1346645.98	Картометрический метод	5.0	-
111	502319.43	1346648.38	Картометрический метод	5.0	-
112	502332.22	1346649.18	Картометрический метод	5.0	-
113	502337.03	1346656.38	Картометрический метод	5.0	-
114	502332.22	1346676.30	Картометрический метод	5.0	-
115	502298.77	1346678.74	Картометрический метод	5.0	-
101	502251.71	1346692.37	Картометрический метод	5.0	-

2. Сведения о характерных точках границ объекта

Обозначение характерных точек границ	Координаты, м		Метод определения координат характерной точки	Средняя квадратическая погрешность положения характерной точки (Mt), м	Описание обозначения точки на местности (при наличии)
	X	Y			
1	2	3	4	5	6
116	496010.41	1324142.28	Картометрический метод	5.0	-
117	495985.88	1324154.16	Картометрический метод	5.0	-
118	496013.75	1324131.92	Картометрический метод	5.0	-
119	496020.05	1324150.59	Картометрический метод	5.0	-
120	496020.45	1324151.75	Картометрический метод	5.0	-
121	496039.76	1324208.92	Картометрический метод	5.0	-
122	496034.54	1324209.14	Картометрический метод	5.0	-
116	496010.41	1324142.28	Картометрический метод	5.0	-
123	496027.40	1324102.32	Картометрический метод	5.0	-
124	496022.60	1324118.64	Картометрический метод	5.0	-
125	496023.29	1324125.29	Картометрический метод	5.0	-
126	496027.00	1324128.81	Картометрический метод	5.0	-
127	496020.59	1324151.54	Картометрический метод	5.0	-
128	496020.26	1324150.54	Картометрический метод	5.0	-
129	496013.83	1324131.57	Картометрический метод	5.0	-
130	495985.51	1324154.20	Картометрический метод	5.0	-
131	495957.55	1324074.65	Картометрический метод	5.0	-
132	496000.60	1324072.84	Картометрический метод	5.0	-
133	496018.80	1324069.64	Картометрический метод	5.0	-
134	496023.32	1324066.63	Картометрический метод	5.0	-
135	496027.52	1324085.25	Картометрический метод	5.0	-
136	496028.00	1324094.40	Картометрический метод	5.0	-
123	496027.40	1324102.32	Картометрический метод	5.0	-
137	495762.03	1324092.22	Картометрический метод	5.0	-
138	495749.12	1324072.45	Картометрический метод	5.0	-

2. Сведения о характерных точках границ объекта

Обозначение характерных точек границ	Координаты, м		Метод определения координат характерной точки	Средняя квадратическая погрешность положения характерной точки (Mt), м	Описание обозначения точки на местности (при наличии)
	X	Y			
1	2	3	4	5	6
139	495776.59	1324062.04	Картометрический метод	5.0	-
140	495806.00	1324058.44	Картометрический метод	5.0	-
141	495849.18	1324062.77	Картометрический метод	5.0	-
142	495877.29	1324066.56	Картометрический метод	5.0	-
143	495912.78	1324172.71	Картометрический метод	5.0	-
144	495926.23	1324212.62	Картометрический метод	5.0	-
145	495926.61	1324213.76	Картометрический метод	5.0	-
146	495922.93	1324213.25	Картометрический метод	5.0	-
147	495915.66	1324212.24	Картометрический метод	5.0	-
148	495913.51	1324211.93	Картометрический метод	5.0	-
149	495912.79	1324211.83	Картометрический метод	5.0	-
150	495876.97	1324212.54	Картометрический метод	5.0	-
151	495871.38	1324211.98	Картометрический метод	5.0	-
152	495845.59	1324209.43	Картометрический метод	5.0	-
153	495831.96	1324204.24	Картометрический метод	5.0	-
154	495820.39	1324199.83	Картометрический метод	5.0	-
155	495809.66	1324187.31	Картометрический метод	5.0	-
156	495808.95	1324186.49	Картометрический метод	5.0	-
157	495808.39	1324185.83	Картометрический метод	5.0	-
158	495808.24	1324185.44	Картометрический метод	5.0	-
159	495799.03	1324161.00	Картометрический метод	5.0	-
160	495796.29	1324153.78	Картометрический метод	5.0	-
161	495770.99	1324097.99	Картометрический метод	5.0	-
162	495765.38	1324089.59	Картометрический метод	5.0	-
137	495762.03	1324092.22	Картометрический метод	5.0	-

3. Сведения о характерных точках части (частей) границы объекта

Обозначение характерных точек части границы	Координаты, м		Метод определения координат характерной точки	Средняя квадратическая погрешность положения характерной точки (Mt), м	Описание обозначения точки на местности (при наличии)
	X	Y			
1	2	3	4	5	6
-	-	-	-	-	-

Раздел 3

Сведения о местоположении измененных (уточненных) границ объекта

1. Система координат -

2. Сведения о характерных точках границ объекта

Обозначение характерных точек границ	Существующие координаты, м		Измененные (уточненные) координаты, м		Метод определения координат характерной точки	Средняя квадратическая погрешность положения характерной точки (Mt), м	Описание обозначения точки на местности (при наличии)
	X	Y	X	Y			
1	2	3	4	5	6	7	8
-	-	-	-	-	-	-	

3. Сведения о характерных точках части (частей) границы объекта

Обозначение характерных точек части границы	Существующие координаты, м		Измененные (уточненные) координаты, м		Метод определения координат характерной точки	Средняя квадратическая погрешность положения характерной точки (Mt), м	Описание обозначения точки на местности (при наличии)
	X	Y	X	Y			
1	2	3	4	5	6	7	8
-	-	-	-	-	-	-	

Раздел 4

План границ объекта

Обзорная схема границ объекта с указанием расположения листов плана границ

2

3

4

5

6

7

Лист 1 Плана границ

Используемые условные знаки и обозначения: **Масштаб 1:28000**

- Граница объекта
- Граница кадастрового квартала
- Граница муниципального образования, сведения о которой внесены в ЕГРН
- Граница населенного пункта, сведения о которой внесены в ЕГРН
- Граница территориальной зоны, сведения о которой внесены в ЕГРН
- Граница земельного участка, сведения о котором внесены в ЕГРН

47:01-3.7 Номер границы муниципального образования, сведения о которой внесены в ЕГРН

47:01-4.122 Номер границы населенного пункта, сведения о которой внесены в ЕГРН

47:01:1510001 Номер кадастрового квартала

Подпись _____ Дата " 15 " декабря 2023 г.

Место для оттиска печати (при наличии) лица,
составившего описание местоположения границ

Раздел 4

План границ объекта



Используемые условные знаки и обозначения: **Масштаб 1:2000**


- Граница объекта
- Граница кадастрового квартала
- Граница муниципального образования, сведения о которой внесены в ЕГРН
- Граница населенного пункта, сведения о которой внесены в ЕГРН
- Граница территориальной зоны, сведения о которой внесены в ЕГРН
- Граница земельного участка, сведения о котором внесены в ЕГРН
- 22 — Характерная точка границы объекта работ
- :483 — Номер земельного участка, сведения о границах которого внесены в ЕГРН, в кадастровом квартале
- 47:01-3.7 — Номер границы муниципального образования, сведения о которой внесены в ЕГРН
- 47:01-4.122 — Номер границы населенного пункта, сведения о которой внесены в ЕГРН
- 47:01:1510001 — Номер кадастрового квартала

Подпись _____ Дата "15" декабря 2023 г.

Место для оттиска печати (при наличии) лица,
составившего описание местоположения границ

Раздел 4

План границ объекта

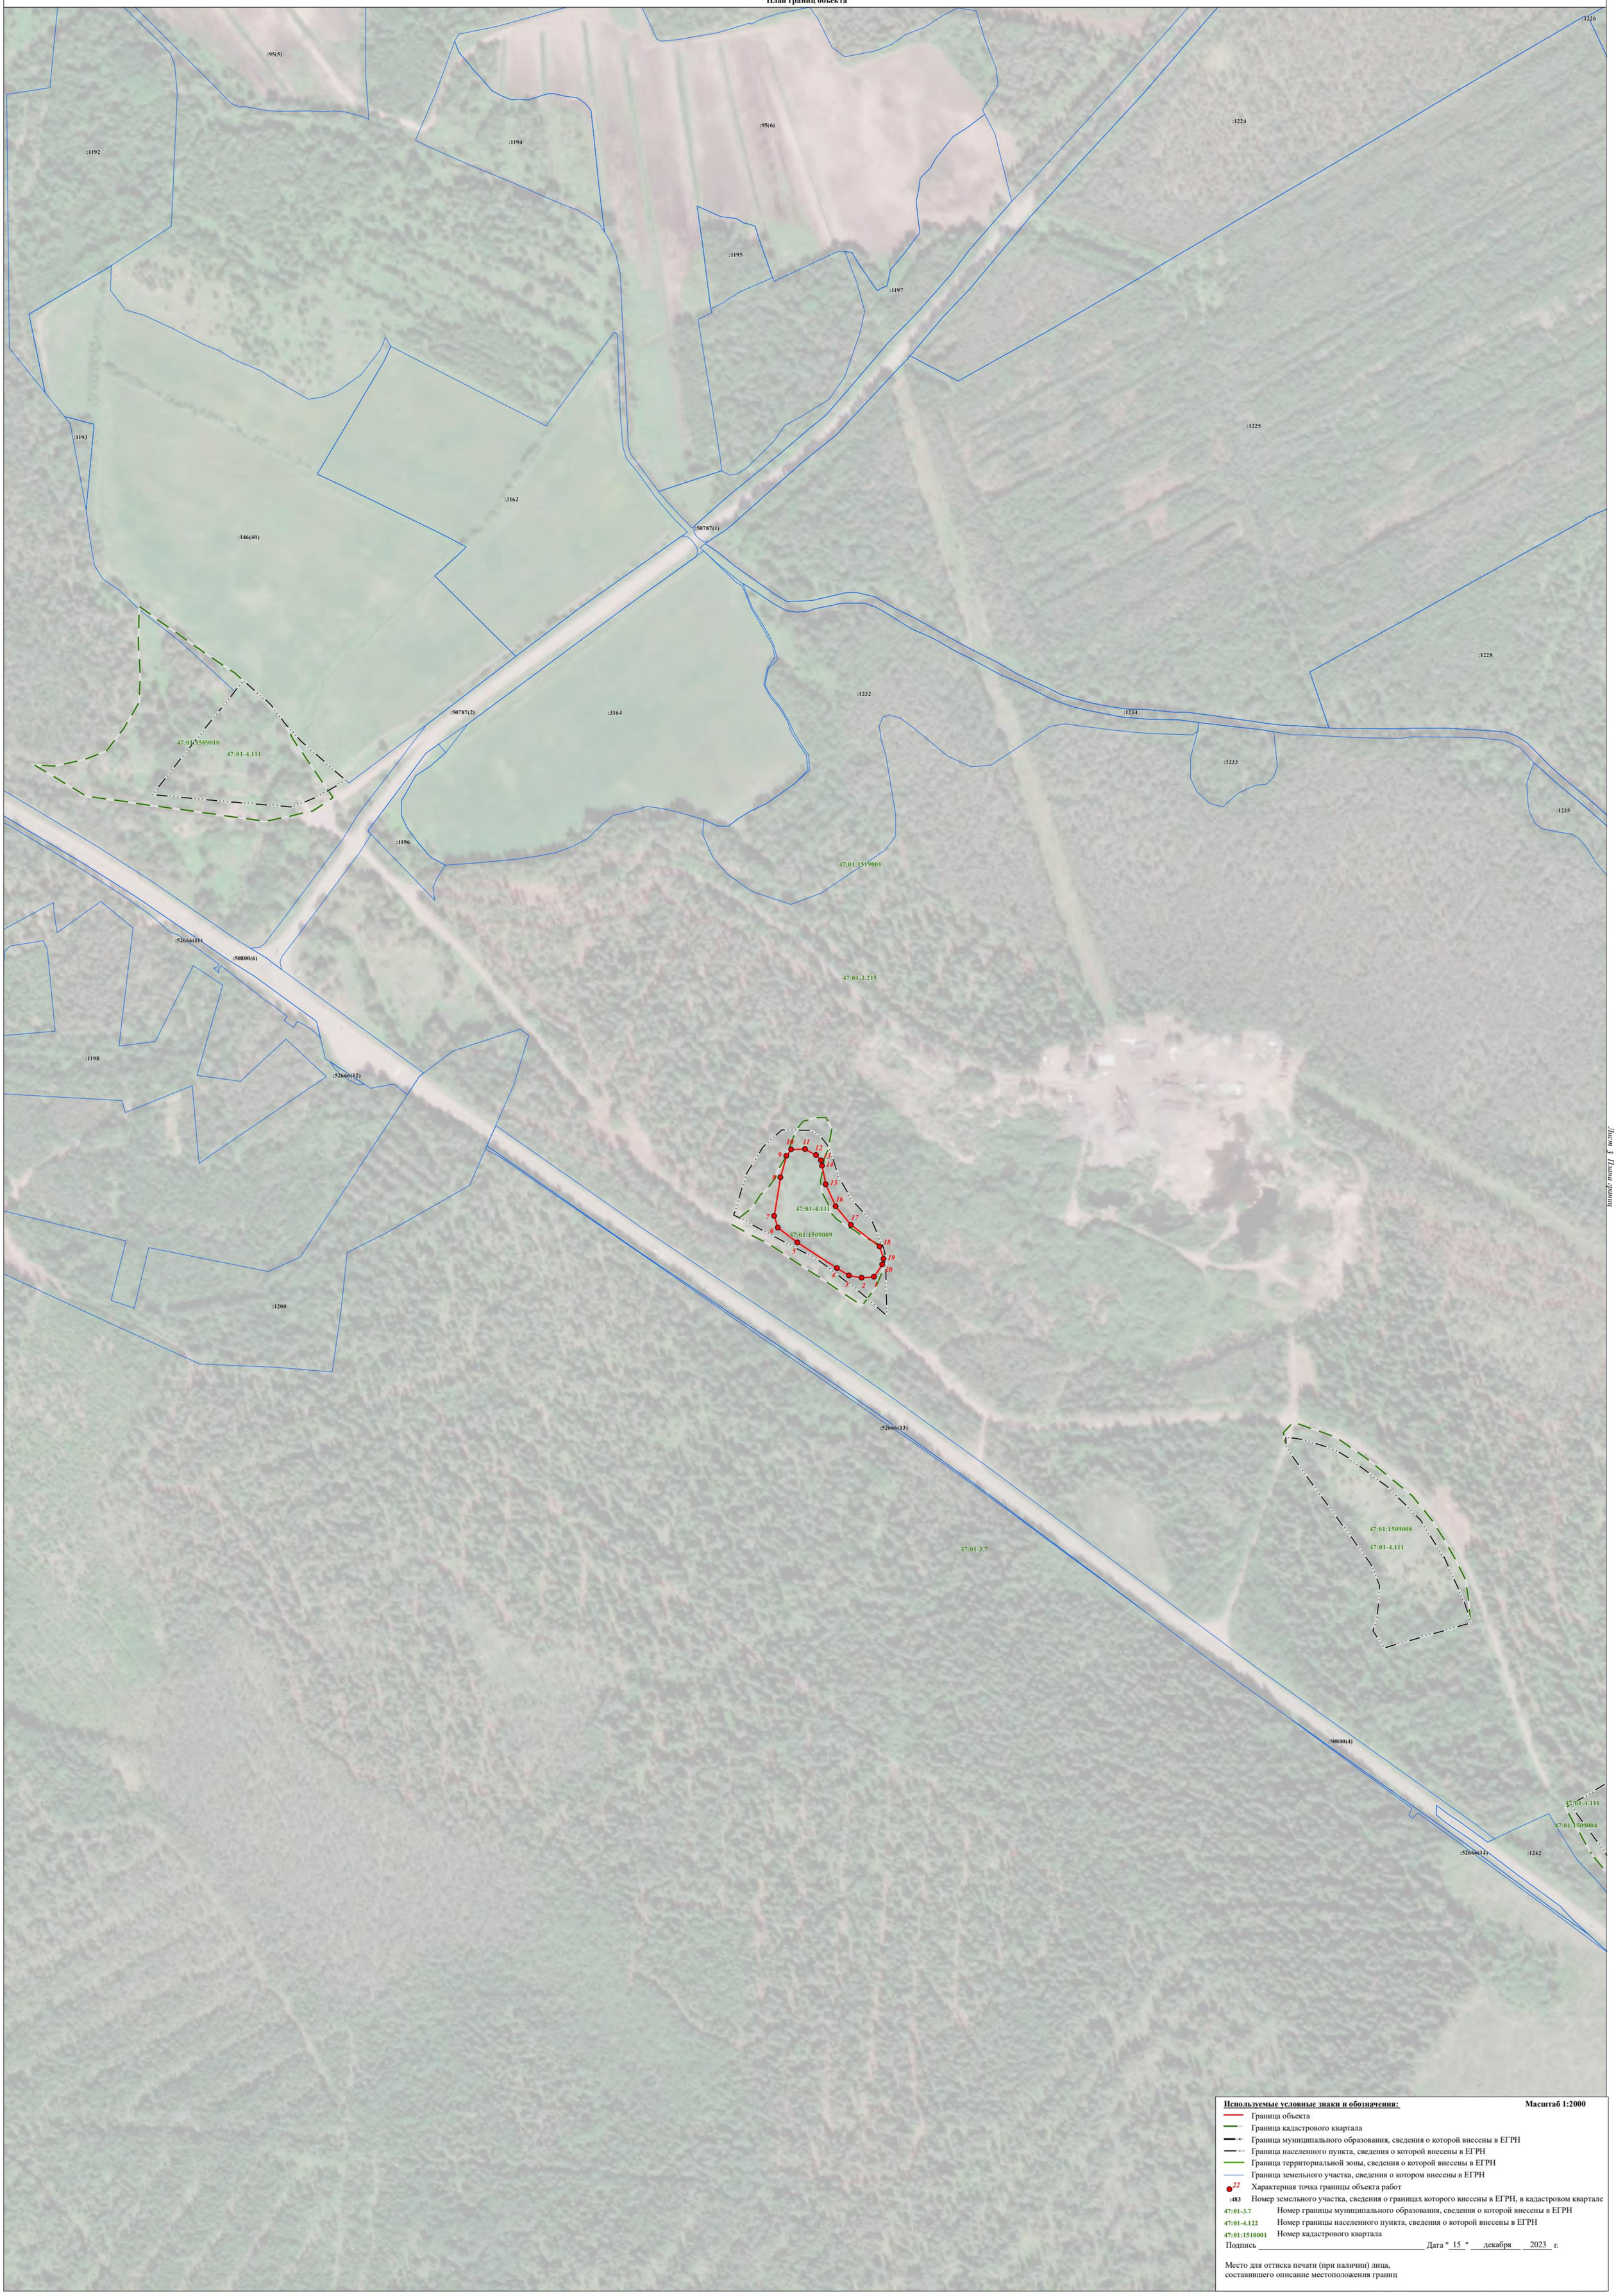

Используемые условные знаки и обозначения: **Масштаб 1:2000**

- Граница объекта
- Граница кадастрового квартала
- Граница муниципального образования, сведения о которой внесены в ЕГРН
- Граница населенного пункта, сведения о которой внесены в ЕГРН
- Граница территориальной зоны, сведения о которой внесены в ЕГРН
- Граница земельного участка, сведения о котором внесены в ЕГРН
- 22 — Характерная точка границы объекта работ
- :483 — Номер земельного участка, сведения о границах которого внесены в ЕГРН, в кадастровом квартале
- 47:01-3.7 — Номер границы муниципального образования, сведения о которой внесены в ЕГРН
- 47:01-4.122 — Номер границы населенного пункта, сведения о которой внесены в ЕГРН
- 47:01:1510001 — Номер кадастрового квартала

Подпись _____ Дата "15" декабря 2023 г.

Место для оттиска печати (при наличии) лица,
составившего описание местоположения границ

Лист 3 План границ

Раздел 4

План границ объекта


:1241
47:01:4.111
47:01:1509005
:1240
:1237
:1242
:50800(9)
:52698(4)
:52698(3)
:1244
:1245
:52698(17)
:52698(5)
:52698(6)
:52698(7)
:1243
:1250
:1497
47:01:3.7
47:01:3.215
47:01:1519001
47:01:1509001
:1491
:1492
:2499
:1493
:52698(8)
:52698(9)
:52666(18)
:1498
:1210
:211
:283
:1268
:1262
:212
:629
:205
:858
:244
:220
:627
:781
:332
:536
:294
:265
:660
:203
:308
:151
:214
:234
:295
:204
:327
:223
:563
:206
:247
:225
:236
:1260
:323
:321
:787
:1308
:230
:331
:275
:285
:152
:537
:1306
:158
:186
:313
:1261
:343
:159
:232
:226
:851
:74
:198
:527
:854
:570
:191
:269
:831
:849
:593
:322
:632
:264
:176
:193
:192
:807
:853
:182
:646
:5
:133
:780
:10
:107
:92
:235
:529
:1259
:1258
:776
:628
:299
:298
:296
:306
:338
:286
:595
:585
:300
:297
:583
:243
:277
:812
:813
:279
:84
:333
:304
:305
:291
:292
:312
:311
:288
:336
:317
:575
:339
:218
:528
:222
:954
:49
:215
:1344
:59
:576
:233
:830
:48
:242
:16
:28
:73
:835
:921
:647
:26
:1305
:71
:9
:805
:803
:806
:804
:41
:797
:882
:933
:884
:941
:1236
:274
:76
:57
:17
:239
:7
:309
:135
:66
:179
:777
:20
:11
:1266
:280
:272
:231
:47
:6
:89
:3
:45
:166
:68
:18
:101
:102
:51
:25
:29
:24
:202
:42
:78
:54
:43
:40
:33
:293
:267
:266
:316
:951
:32
:1270
:1271
:1347
:36
:35
:165
:340
:219
:34
:257
:341
:174
:1323
:1324
:315
:268
:270
:149
:248
:250
:249
:302
:157
:153(1)
:153(2)
:227
:213
:334
:154
:769
:842
:81
:49858
:201
:329
:560
:324
:554
:319
:320
:318
:920
:117
:14
:1342
:1343
:925
:4
:919
:918
:610
:262
:1493
:3940
:2482
:303(2)
:3101
:948
:859
:1492
:2499
:553
:260
:281
:602
:60
:309
:135
:66
:179
:20
:1266
:11
:777
:239
:7
:280
:272
:47
:231

Раздел 4

План границ объекта



Лист 5 План границ

Используемые условные знаки и обозначения: **Масштаб 1:2000**

- Граница объекта
- Граница кадастрового квартала
- Граница муниципального образования, сведения о которой внесены в ЕГРН
- Граница населенного пункта, сведения о которой внесены в ЕГРН
- Граница территориальной зоны, сведения о которой внесены в ЕГРН
- Граница земельного участка, сведения о котором внесены в ЕГРН
- 22 Характерная точка границы объекта работ
- :483 Номер земельного участка, сведения о границах которого внесены в ЕГРН, в кадастровом квартале
- 47:01-3.7 Номер границы муниципального образования, сведения о которой внесены в ЕГРН
- 47:01-4.122 Номер границы населенного пункта, сведения о которой внесены в ЕГРН
- 47:01:1510001 Номер кадастрового квартала

Подпись _____ Дата "15" декабря 2023 г.

Место для оттиска печати (при наличии) лица,
составившего описание местоположения границ

Раздел 4

План границ объекта



Лист 6, Планы границ объекта

Раздел 4

План границ объекта



Лист 7 Планы границ

Используемые условные знаки и обозначения: **Масштаб 1:2000**

- Граница объекта
- Граница кадастрового квартала
- Граница муниципального образования, сведения о которой внесены в ЕГРН
- Граница населенного пункта, сведения о которой внесены в ЕГРН
- Граница территориальной зоны, сведения о которой внесены в ЕГРН
- Граница земельного участка, сведения о котором внесены в ЕГРН
- 22 Характерная точка границы объекта работ
- :483 Номер земельного участка, сведения о границах которого внесены в ЕГРН, в кадастровом квартале
- 47:01-3.7 Номер границы муниципального образования, сведения о которой внесены в ЕГРН
- 47:01-4.122 Номер границы населенного пункта, сведения о которой внесены в ЕГРН
- 47:01:1510001 Номер кадастрового квартала

Подпись _____ Дата "15" декабря 2023 г.

Место для оттиска печати (при наличии) лица,
составившего описание местоположения границ

ТЕКСТОВОЕ ОПИСАНИЕ
местоположения границ населенных пунктов, территориальных зон

Прохождение границы		Описание прохождения границы
от точки	до точки	
1	2	3
1	2	-
2	3	-
3	4	-
4	5	-
5	6	-
6	7	-
7	8	-
8	9	-
9	10	-
10	11	-
11	12	-
12	13	-
13	14	-
14	15	-
15	16	-
16	17	-
17	18	-
18	19	-
19	20	-
20	1	-
21	22	-
22	23	-
23	24	-
24	25	-
25	26	-
26	27	-
27	28	-
28	29	-
29	30	-
30	31	-
31	32	-
32	33	-
33	34	-
34	35	-
35	36	-
36	37	-
37	38	-

ТЕКСТОВОЕ ОПИСАНИЕ
местоположения границ населенных пунктов, территориальных зон

Прохождение границы		Описание прохождения границы
от точки	до точки	
1	2	3
38	39	-
39	40	-
40	41	-
41	42	-
42	43	-
43	44	-
44	45	-
45	46	-
46	47	-
47	48	-
48	49	-
49	21	-
50	51	-
51	52	-
52	53	-
53	54	-
54	55	-
55	56	-
56	57	-
57	58	-
58	59	-
59	60	-
60	61	-
61	62	-
62	63	-
63	64	-
64	65	-
65	66	-
66	50	-
67	68	-
68	69	-
69	70	-
70	71	-
71	72	-
72	73	-
73	74	-
74	75	-

ТЕКСТОВОЕ ОПИСАНИЕ
местоположения границ населенных пунктов, территориальных зон

Прохождение границы		Описание прохождения границы
от точки	до точки	
1	2	3
75	76	-
76	77	-
77	78	-
78	79	-
79	80	-
80	81	-
81	82	-
82	83	-
83	67	-
84	85	-
85	86	-
86	87	-
87	88	-
88	89	-
89	90	-
90	91	-
91	84	-
92	93	-
93	94	-
94	95	-
95	96	-
96	97	-
97	98	-
98	99	-
99	100	-
100	92	-
101	102	-
102	103	-
103	104	-
104	105	-
105	106	-
106	107	-
107	108	-
108	109	-
109	110	-
110	111	-
111	112	-

ТЕКСТОВОЕ ОПИСАНИЕ
местоположения границ населенных пунктов, территориальных зон

Прохождение границы		Описание прохождения границы
от точки	до точки	
1	2	3
112	113	-
113	114	-
114	115	-
115	101	-
116	117	-
117	118	-
118	119	-
119	120	-
120	121	-
121	122	-
122	116	-
123	124	-
124	125	-
125	126	-
126	127	-
127	128	-
128	129	-
129	130	-
130	131	-
131	132	-
132	133	-
133	134	-
134	135	-
135	136	-
136	123	-
137	138	-
138	139	-
139	140	-
140	141	-
141	142	-
142	143	-
143	144	-
144	145	-
145	146	-
146	147	-
147	148	-
148	149	-

ТЕКСТОВОЕ ОПИСАНИЕ
местоположения границ населенных пунктов, территориальных зон

Прохождение границы		Описание прохождения границы
от точки	до точки	
1	2	3
149	150	-
150	151	-
151	152	-
152	153	-
153	154	-
154	155	-
155	156	-
156	157	-
157	158	-
158	159	-
159	160	-
160	161	-
161	162	-
162	137	-

ГРАФИЧЕСКОЕ ОПИСАНИЕ
местоположения границ населенных пунктов, территориальных зон, особо охраняемых природных территорий, зон с особыми условиями использования территории

Зона зеленых насаждений специального назначения

(наименование объекта, местоположение границ которого описано (далее - объект))

Раздел 1

Сведения об объекте

№ п/п	Характеристики объекта	Описание характеристик
1	2	3
1.	Местоположение объекта	Ленинградская область, район Выборгский, сельское поселение Красносельское
2.	Площадь объекта +/- величина погрешности определения площади (Р +/- Дельта Р)	655004 +/- 14163 м²
3.	Иные характеристики объекта	-

Раздел 2

Сведения о местоположении границ объекта

1. Система координат МСК 47 зона 1

2. Сведения о характерных точках границ объекта

Обозначение характерных точек границ	Координаты, м		Метод определения координат характерной точки	Средняя квадратическая погрешность положения характерной точки (Mt), м	Описание обозначения точки на местности (при наличии)
	X	Y			
1	2	3	4	5	6
1	512868.54	1333553.60	Картометрический метод	5.0	-
2	512863.15	1333573.52	Картометрический метод	5.0	-
3	512862.75	1333583.14	Картометрический метод	5.0	-
4	512857.47	1333592.61	Картометрический метод	5.0	-
5	512853.98	1333599.79	Картометрический метод	5.0	-
6	512848.00	1333605.07	Картометрический метод	5.0	-
7	512839.63	1333607.06	Картометрический метод	5.0	-
8	512829.37	1333608.96	Картометрический метод	5.0	-
9	512822.50	1333604.37	Картометрический метод	5.0	-
10	512819.16	1333596.02	Картометрический метод	5.0	-
11	512818.90	1333591.83	Картометрический метод	5.0	-
12	512819.92	1333586.13	Картометрический метод	5.0	-
13	512824.74	1333576.36	Картометрический метод	5.0	-
14	512830.57	1333567.23	Картометрический метод	5.0	-
15	512840.07	1333560.01	Картометрический метод	5.0	-
16	512843.88	1333555.06	Картометрический метод	5.0	-
17	512845.40	1333546.44	Картометрический метод	5.0	-
18	512841.09	1333537.56	Картометрический метод	5.0	-
19	512833.86	1333531.60	Картометрический метод	5.0	-
20	512833.86	1333531.60	Картометрический метод	5.0	-
21	512826.11	1333527.90	Картометрический метод	5.0	-
22	512813.71	1333526.09	Картометрический метод	5.0	-

2. Сведения о характерных точках границ объекта

Обозначение характерных точек границ	Координаты, м		Метод определения координат характерной точки	Средняя квадратическая погрешность положения характерной точки (Mt), м	Описание обозначения точки на местности (при наличии)
	X	Y			
1	2	3	4	5	6
23	512807.66	1333528.61	Картометрический метод	5.0	-
24	512805.14	1333531.84	Картометрический метод	5.0	-
25	512805.14	1333531.84	Картометрический метод	5.0	-
26	512804.63	1333535.26	Картометрический метод	5.0	-
27	512808.67	1333551.20	Картометрический метод	5.0	-
28	512809.88	1333557.75	Картометрический метод	5.0	-
29	512806.55	1333563.80	Картометрический метод	5.0	-
30	512801.20	1333567.63	Картометрический метод	5.0	-
31	512795.16	1333569.55	Картометрический метод	5.0	-
32	512790.62	1333569.15	Картометрический метод	5.0	-
33	512786.08	1333566.12	Картометрический метод	5.0	-
34	512781.20	1333557.34	Картометрический метод	5.0	-
35	512773.89	1333529.88	Картометрический метод	5.0	-
36	512764.39	1333507.17	Картометрический метод	5.0	-
37	512758.80	1333490.12	Картометрический метод	5.0	-
38	512755.51	1333487.86	Картометрический метод	5.0	-
39	512744.79	1333483.65	Картометрический метод	5.0	-
40	512744.79	1333483.65	Картометрический метод	5.0	-
41	512735.30	1333478.14	Картометрический метод	5.0	-
42	512734.44	1333474.68	Картометрический метод	5.0	-
43	512737.50	1333469.14	Картометрический метод	5.0	-
44	512737.50	1333469.13	Картометрический метод	5.0	-
45	512737.51	1333469.14	Картометрический метод	5.0	-
46	512741.29	1333452.69	Картометрический метод	5.0	-
47	512743.76	1333436.24	Картометрический метод	5.0	-

2. Сведения о характерных точках границ объекта

Обозначение характерных точек границ	Координаты, м		Метод определения координат характерной точки	Средняя квадратическая погрешность положения характерной точки (Mt), м	Описание обозначения точки на местности (при наличии)
	X	Y			
1	2	3	4	5	6
48	512751.41	1333416.17	Картометрический метод	5.0	-
49	512759.50	1333398.99	Картометрический метод	5.0	-
50	512760.82	1333390.57	Картометрический метод	5.0	-
51	512766.60	1333380.66	Картометрический метод	5.0	-
52	512769.58	1333366.95	Картометрический метод	5.0	-
53	512768.83	1333358.74	Картометрический метод	5.0	-
54	512768.83	1333358.74	Картометрический метод	5.0	-
55	512744.79	1333348.60	Картометрический метод	5.0	-
56	512712.02	1333336.96	Картометрический метод	5.0	-
57	512669.10	1333327.66	Картометрический метод	5.0	-
58	512608.99	1333321.25	Картометрический метод	5.0	-
59	512590.78	1333338.02	Картометрический метод	5.0	-
60	512560.67	1333365.76	Картометрический метод	5.0	-
61	512547.88	1333378.54	Картометрический метод	5.0	-
62	512534.45	1333395.28	Картометрический метод	5.0	-
63	512523.64	1333401.25	Картометрический метод	5.0	-
64	512502.08	1333419.85	Картометрический метод	5.0	-
65	512495.99	1333422.44	Картометрический метод	5.0	-
66	512485.74	1333416.20	Картометрический метод	5.0	-
67	512475.04	1333411.52	Картометрический метод	5.0	-
68	512468.35	1333405.50	Картометрический метод	5.0	-
69	512464.78	1333399.48	Картометрический метод	5.0	-
70	512464.78	1333399.48	Картометрический метод	5.0	-
71	512471.02	1333391.00	Картометрический метод	5.0	-
72	512497.99	1333356.89	Картометрический метод	5.0	-

2. Сведения о характерных точках границ объекта

Обозначение характерных точек границ	Координаты, м		Метод определения координат характерной точки	Средняя квадратическая погрешность положения характерной точки (Mt), м	Описание обозначения точки на местности (при наличии)
	X	Y			
1	2	3	4	5	6
73	512503.34	1333351.98	Картометрический метод	5.0	-
74	512515.61	1333339.72	Картометрический метод	5.0	-
75	512516.28	1333333.25	Картометрический метод	5.0	-
76	512513.16	1333329.02	Картометрический метод	5.0	-
77	512509.59	1333323.89	Картометрический метод	5.0	-
78	512511.73	1333322.02	Картометрический метод	5.0	-
79	512512.10	1333322.48	Картометрический метод	5.0	-
80	512548.55	1333358.42	Картометрический метод	5.0	-
81	512552.97	1333351.62	Картометрический метод	5.0	-
82	512576.35	1333315.54	Картометрический метод	5.0	-
83	512552.72	1333305.70	Картометрический метод	5.0	-
84	512538.39	1333295.82	Картометрический метод	5.0	-
85	512546.76	1333289.07	Картометрический метод	5.0	-
86	512547.20	1333289.40	Картометрический метод	5.0	-
87	512557.15	1333295.40	Картометрический метод	5.0	-
88	512564.60	1333300.00	Картометрический метод	5.0	-
89	512572.10	1333303.50	Картометрический метод	5.0	-
90	512578.85	1333305.95	Картометрический метод	5.0	-
91	512584.15	1333306.65	Картометрический метод	5.0	-
92	512589.95	1333307.35	Картометрический метод	5.0	-
93	512596.34	1333308.40	Картометрический метод	5.0	-
94	512600.61	1333309.40	Картометрический метод	5.0	-
95	512610.40	1333310.10	Картометрический метод	5.0	-
96	512615.70	1333310.51	Картометрический метод	5.0	-
97	512615.65	1333311.00	Картометрический метод	5.0	-

2. Сведения о характерных точках границ объекта

Обозначение характерных точек границ	Координаты, м		Метод определения координат характерной точки	Средняя квадратическая погрешность положения характерной точки (Mt), м	Описание обозначения точки на местности (при наличии)
	X	Y			
1	2	3	4	5	6
98	512622.15	1333311.17	Картометрический метод	5.0	-
99	512652.15	1333311.98	Картометрический метод	5.0	-
100	512661.70	1333313.50	Картометрический метод	5.0	-
101	512671.40	1333314.55	Картометрический метод	5.0	-
102	512681.85	1333316.15	Картометрический метод	5.0	-
103	512692.44	1333317.65	Картометрический метод	5.0	-
104	512705.00	1333319.65	Картометрический метод	5.0	-
105	512717.45	1333322.30	Картометрический метод	5.0	-
106	512725.20	1333324.20	Картометрический метод	5.0	-
107	512733.45	1333326.45	Картометрический метод	5.0	-
108	512742.70	1333330.05	Картометрический метод	5.0	-
109	512750.65	1333333.10	Картометрический метод	5.0	-
110	512757.90	1333336.10	Картометрический метод	5.0	-
111	512763.80	1333338.65	Картометрический метод	5.0	-
112	512772.95	1333343.60	Картометрический метод	5.0	-
113	512782.34	1333349.95	Картометрический метод	5.0	-
114	512801.55	1333363.00	Картометрический метод	5.0	-
115	512816.40	1333373.05	Картометрический метод	5.0	-
116	512828.30	1333381.45	Картометрический метод	5.0	-
117	512838.40	1333389.20	Картометрический метод	5.0	-
118	512855.12	1333401.75	Картометрический метод	5.0	-
119	512852.79	1333406.42	Картометрический метод	5.0	-
120	512852.79	1333414.24	Картометрический метод	5.0	-
121	512852.79	1333414.24	Картометрический метод	5.0	-
122	512854.88	1333419.48	Картометрический метод	5.0	-

2. Сведения о характерных точках границ объекта

Обозначение характерных точек границ	Координаты, м		Метод определения координат характерной точки	Средняя квадратическая погрешность положения характерной точки (Mt), м	Описание обозначения точки на местности (при наличии)
	X	Y			
1	2	3	4	5	6
123	512884.42	1333434.81	Картометрический метод	5.0	-
124	512886.45	1333436.09	Картометрический метод	5.0	-
125	512889.64	1333450.25	Картометрический метод	5.0	-
126	512896.06	1333478.80	Картометрический метод	5.0	-
127	512897.36	1333490.24	Картометрический метод	5.0	-
128	512898.33	1333501.06	Картометрический метод	5.0	-
129	512882.57	1333520.64	Картометрический метод	5.0	-
130	512872.79	1333536.43	Картометрический метод	5.0	-
1	512868.54	1333553.60	Картометрический метод	5.0	-
131	497888.05	1329409.87	Картометрический метод	5.0	-
132	497759.31	1329435.66	Картометрический метод	5.0	-
133	497723.71	1329439.66	Картометрический метод	5.0	-
134	497619.85	1329468.16	Картометрический метод	5.0	-
135	497624.93	1329524.21	Картометрический метод	5.0	-
136	497598.53	1329547.96	Картометрический метод	5.0	-
137	497596.11	1329598.47	Картометрический метод	5.0	-
138	497704.51	1329633.67	Картометрический метод	5.0	-
139	497708.96	1329665.95	Картометрический метод	5.0	-
140	497721.74	1329758.49	Картометрический метод	5.0	-
141	497700.52	1329759.61	Картометрический метод	5.0	-
142	497700.52	1329759.61	Картометрический метод	5.0	-
143	497700.52	1329759.61	Картометрический метод	5.0	-
144	497669.10	1329752.38	Картометрический метод	5.0	-
145	497669.09	1329752.38	Картометрический метод	5.0	-
146	497658.88	1329671.43	Картометрический метод	5.0	-

2. Сведения о характерных точках границ объекта

Обозначение характерных точек границ	Координаты, м		Метод определения координат характерной точки	Средняя квадратическая погрешность положения характерной точки (Mt), м	Описание обозначения точки на местности (при наличии)
	X	Y			
1	2	3	4	5	6
147	497571.73	1329642.14	Картометрический метод	5.0	-
148	497562.33	1329635.34	Картометрический метод	5.0	-
149	497554.74	1329626.55	Картометрический метод	5.0	-
150	497549.38	1329616.26	Картометрический метод	5.0	-
151	497546.54	1329605.00	Картометрический метод	5.0	-
152	497554.33	1329489.85	Картометрический метод	5.0	-
153	497555.95	1329465.80	Картометрический метод	5.0	-
154	497558.71	1329454.60	Картометрический метод	5.0	-
155	497563.84	1329444.52	Картометрический метод	5.0	-
156	497571.09	1329435.85	Картометрический метод	5.0	-
157	497580.36	1329429.13	Картометрический метод	5.0	-
158	497590.81	1329424.05	Картометрический метод	5.0	-
159	497596.34	1329422.23	Картометрический метод	5.0	-
160	497639.21	1329411.01	Картометрический метод	5.0	-
161	497662.30	1329404.66	Картометрический метод	5.0	-
162	497687.49	1329397.75	Картометрический метод	5.0	-
163	497711.78	1329391.08	Картометрический метод	5.0	-
164	497708.27	1329382.82	Картометрический метод	5.0	-
165	497689.58	1329338.83	Картометрический метод	5.0	-
166	497687.52	1329333.08	Картометрический метод	5.0	-
167	497684.48	1329320.74	Картометрический метод	5.0	-
168	497683.28	1329312.11	Картометрический метод	5.0	-
169	497682.83	1329303.40	Картометрический метод	5.0	-
170	497683.15	1329294.68	Картометрический метод	5.0	-
171	497684.23	1329286.04	Картометрический метод	5.0	-

2. Сведения о характерных точках границ объекта

Обозначение характерных точек границ	Координаты, м		Метод определения координат характерной точки	Средняя квадратическая погрешность положения характерной точки (Mt), м	Описание обозначения точки на местности (при наличии)
	X	Y			
1	2	3	4	5	6
172	497686.05	1329277.51	Картометрический метод	5.0	-
173	497688.62	1329269.18	Картометрический метод	5.0	-
174	497691.90	1329261.10	Картометрический метод	5.0	-
175	497699.21	1329257.70	Картометрический метод	5.0	-
176	497694.47	1329236.72	Картометрический метод	5.0	-
177	497705.78	1329234.57	Картометрический метод	5.0	-
178	497732.16	1329229.70	Картометрический метод	5.0	-
179	497750.72	1329223.86	Картометрический метод	5.0	-
180	497759.46	1329221.10	Картометрический метод	5.0	-
181	497747.31	1329178.80	Картометрический метод	5.0	-
182	497743.75	1329167.58	Картометрический метод	5.0	-
183	497756.69	1329163.99	Картометрический метод	5.0	-
184	497756.70	1329163.99	Картометрический метод	5.0	-
185	497756.70	1329163.99	Картометрический метод	5.0	-
186	497764.18	1329159.69	Картометрический метод	5.0	-
187	497772.14	1329155.87	Картометрический метод	5.0	-
188	497776.05	1329154.67	Картометрический метод	5.0	-
189	497776.09	1329154.65	Картометрический метод	5.0	-
190	497776.93	1329154.40	Картометрический метод	5.0	-
191	497776.65	1329167.28	Картометрический метод	5.0	-
192	497753.35	1329167.60	Картометрический метод	5.0	-
193	497754.71	1329177.46	Картометрический метод	5.0	-
194	497761.90	1329200.06	Картометрический метод	5.0	-
195	497754.89	1329202.37	Картометрический метод	5.0	-
196	497758.66	1329217.64	Картометрический метод	5.0	-

2. Сведения о характерных точках границ объекта

Обозначение характерных точек границ	Координаты, м		Метод определения координат характерной точки	Средняя квадратическая погрешность положения характерной точки (Mt), м	Описание обозначения точки на местности (при наличии)
	X	Y			
1	2	3	4	5	6
197	497760.81	1329226.36	Картометрический метод	5.0	-
198	497755.56	1329228.07	Картометрический метод	5.0	-
199	497781.78	1329299.63	Картометрический метод	5.0	-
200	497804.04	1329352.48	Картометрический метод	5.0	-
201	497871.58	1329338.90	Картометрический метод	5.0	-
202	497870.05	1329354.67	Картометрический метод	5.0	-
203	497864.45	1329373.87	Картометрический метод	5.0	-
204	497862.25	1329387.47	Картометрический метод	5.0	-
205	497867.25	1329396.27	Картометрический метод	5.0	-
206	497886.85	1329397.07	Картометрический метод	5.0	-
131	497888.05	1329409.87	Картометрический метод	5.0	-
207	513245.64	1335265.26	Картометрический метод	5.0	-
208	513227.26	1335244.38	Картометрический метод	5.0	-
209	513215.29	1335254.24	Картометрический метод	5.0	-
210	513206.99	1335253.81	Картометрический метод	5.0	-
211	513206.98	1335253.81	Картометрический метод	5.0	-
212	513206.77	1335253.68	Картометрический метод	5.0	-
213	513203.19	1335251.43	Картометрический метод	5.0	-
214	513204.46	1335250.21	Картометрический метод	5.0	-
215	513202.81	1335247.35	Картометрический метод	5.0	-
216	513219.92	1335226.49	Картометрический метод	5.0	-
217	513182.47	1335197.03	Картометрический метод	5.0	-
218	513157.37	1335221.69	Картометрический метод	5.0	-
219	513126.68	1335184.51	Картометрический метод	5.0	-
220	513067.85	1335230.12	Картометрический метод	5.0	-

2. Сведения о характерных точках границ объекта

Обозначение характерных точек границ	Координаты, м		Метод определения координат характерной точки	Средняя квадратическая погрешность положения характерной точки (Mt), м	Описание обозначения точки на местности (при наличии)
	X	Y			
1	2	3	4	5	6
221	513048.67	1335181.24	Картометрический метод	5.0	-
222	513041.34	1335149.06	Картометрический метод	5.0	-
223	513046.65	1335141.62	Картометрический метод	5.0	-
224	513056.98	1335124.35	Картометрический метод	5.0	-
225	513067.36	1335103.82	Картометрический метод	5.0	-
226	513073.62	1335090.78	Картометрический метод	5.0	-
227	513075.29	1335086.79	Картометрический метод	5.0	-
228	513079.40	1335087.72	Картометрический метод	5.0	-
229	513081.30	1335083.85	Картометрический метод	5.0	-
230	513096.09	1335088.90	Картометрический метод	5.0	-
231	513137.24	1335095.36	Картометрический метод	5.0	-
232	513194.66	1335106.42	Картометрический метод	5.0	-
233	513295.47	1335127.54	Картометрический метод	5.0	-
234	513295.48	1335127.54	Картометрический метод	5.0	-
235	513328.27	1335136.32	Картометрический метод	5.0	-
236	513322.03	1335151.20	Картометрический метод	5.0	-
237	513306.52	1335171.89	Картометрический метод	5.0	-
238	513298.00	1335196.34	Картометрический метод	5.0	-
239	513286.82	1335224.64	Картометрический метод	5.0	-
207	513245.64	1335265.26	Картометрический метод	5.0	-
240	495731.76	1323845.24	Картометрический метод	5.0	-
241	495726.54	1323839.02	Картометрический метод	5.0	-
242	495684.63	1323872.18	Картометрический метод	5.0	-
243	495690.16	1323881.05	Картометрический метод	5.0	-
244	495574.40	1323978.96	Картометрический метод	5.0	-

2. Сведения о характерных точках границ объекта

Обозначение характерных точек границ	Координаты, м		Метод определения координат характерной точки	Средняя квадратическая погрешность положения характерной точки (Mt), м	Описание обозначения точки на местности (при наличии)
	X	Y			
1	2	3	4	5	6
245	495546.06	1324001.17	Картометрический метод	5.0	-
246	495553.03	1324009.41	Картометрический метод	5.0	-
247	495565.24	1324023.99	Картометрический метод	5.0	-
248	495572.53	1324034.87	Картометрический метод	5.0	-
249	495580.62	1324052.72	Картометрический метод	5.0	-
250	495584.35	1324067.18	Картометрический метод	5.0	-
251	495582.08	1324082.56	Картометрический метод	5.0	-
252	495581.13	1324083.32	Картометрический метод	5.0	-
253	495578.15	1324076.21	Картометрический метод	5.0	-
254	495576.01	1324071.12	Картометрический метод	5.0	-
255	495570.78	1324058.64	Картометрический метод	5.0	-
256	495566.23	1324050.58	Картометрический метод	5.0	-
257	495558.09	1324036.17	Картометрический метод	5.0	-
258	495556.51	1324033.37	Картометрический метод	5.0	-
259	495535.98	1323997.04	Картометрический метод	5.0	-
260	495490.48	1324033.68	Картометрический метод	5.0	-
261	495511.92	1324076.57	Картометрический метод	5.0	-
262	495485.38	1324085.04	Картометрический метод	5.0	-
263	495435.09	1324022.83	Картометрический метод	5.0	-
264	495453.34	1324008.02	Картометрический метод	5.0	-
265	495485.39	1323982.00	Картометрический метод	5.0	-
266	495496.16	1323972.43	Картометрический метод	5.0	-
267	495509.60	1323960.49	Картометрический метод	5.0	-
268	495511.26	1323959.02	Картометрический метод	5.0	-
269	495512.10	1323958.27	Картометрический метод	5.0	-

2. Сведения о характерных точках границ объекта

Обозначение характерных точек границ	Координаты, м		Метод определения координат характерной точки	Средняя квадратическая погрешность положения характерной точки (Mt), м	Описание обозначения точки на местности (при наличии)
	X	Y			
1	2	3	4	5	6
270	495521.07	1323950.30	Картометрический метод	5.0	-
271	495550.18	1323927.49	Картометрический метод	5.0	-
272	495539.75	1323914.19	Картометрический метод	5.0	-
273	495550.03	1323907.24	Картометрический метод	5.0	-
274	495559.91	1323919.86	Картометрический метод	5.0	-
275	495559.92	1323919.86	Картометрический метод	5.0	-
276	495684.30	1323822.37	Картометрический метод	5.0	-
277	495680.09	1323817.00	Картометрический метод	5.0	-
278	495677.34	1323813.49	Картометрический метод	5.0	-
279	495684.03	1323808.24	Картометрический метод	5.0	-
280	495687.61	1323812.81	Картометрический метод	5.0	-
281	495690.99	1323817.13	Картометрический метод	5.0	-
282	495710.33	1323801.98	Картометрический метод	5.0	-
283	495822.32	1323710.76	Картометрический метод	5.0	-
284	495822.41	1323710.69	Картометрический метод	5.0	-
285	495822.49	1323710.62	Картометрический метод	5.0	-
286	495842.93	1323693.97	Картометрический метод	5.0	-
287	495854.00	1323692.66	Картометрический метод	5.0	-
288	495854.19	1323695.95	Картометрический метод	5.0	-
289	495869.98	1323695.16	Картометрический метод	5.0	-
290	495923.82	1323691.19	Картометрический метод	5.0	-
240	495731.76	1323845.24	Картометрический метод	5.0	-
291	498081.56	1329309.42	Картометрический метод	5.0	-
292	498019.56	1329328.64	Картометрический метод	5.0	-
293	498019.45	1329328.67	Картометрический метод	5.0	-

2. Сведения о характерных точках границ объекта

Обозначение характерных точек границ	Координаты, м		Метод определения координат характерной точки	Средняя квадратическая погрешность положения характерной точки (Mt), м	Описание обозначения точки на местности (при наличии)
	X	Y			
1	2	3	4	5	6
294	498015.85	1329389.87	Картометрический метод	5.0	-
295	498015.73	1329389.89	Картометрический метод	5.0	-
296	497981.82	1329395.19	Картометрический метод	5.0	-
297	497940.65	1329401.64	Картометрический метод	5.0	-
298	497939.45	1329388.27	Картометрический метод	5.0	-
299	497950.44	1329385.67	Картометрический метод	5.0	-
300	497954.06	1329370.67	Картометрический метод	5.0	-
301	497955.26	1329344.07	Картометрический метод	5.0	-
302	497949.24	1329324.08	Картометрический метод	5.0	-
303	497946.84	1329316.07	Картометрический метод	5.0	-
304	497936.45	1329303.67	Картометрический метод	5.0	-
305	497919.05	1329299.67	Картометрический метод	5.0	-
306	497910.86	1329291.87	Картометрический метод	5.0	-
307	497906.86	1329283.87	Картометрический метод	5.0	-
308	497905.64	1329274.87	Картометрический метод	5.0	-
309	497866.65	1329303.67	Картометрический метод	5.0	-
310	497838.52	1329276.86	Картометрический метод	5.0	-
311	497905.04	1329264.27	Картометрический метод	5.0	-
312	497925.05	1329260.47	Картометрический метод	5.0	-
313	497958.66	1329234.07	Картометрический метод	5.0	-
314	497997.46	1329187.07	Картометрический метод	5.0	-
315	497998.54	1329188.43	Картометрический метод	5.0	-
316	497998.55	1329188.42	Картометрический метод	5.0	-
317	497998.55	1329188.43	Картометрический метод	5.0	-
318	498018.79	1329162.74	Картометрический метод	5.0	-

2. Сведения о характерных точках границ объекта

Обозначение характерных точек границ	Координаты, м		Метод определения координат характерной точки	Средняя квадратическая погрешность положения характерной точки (Mt), м	Описание обозначения точки на местности (при наличии)
	X	Y			
1	2	3	4	5	6
319	498028.08	1329150.94	Картометрический метод	5.0	-
320	498056.01	1329118.29	Картометрический метод	5.0	-
321	498058.67	1329115.18	Картометрический метод	5.0	-
322	498059.95	1329113.94	Картометрический метод	5.0	-
323	498067.46	1329106.68	Картометрический метод	5.0	-
324	498083.66	1329091.02	Картометрический метод	5.0	-
325	498083.66	1329091.29	Картометрический метод	5.0	-
291	498081.56	1329309.42	Картометрический метод	5.0	-
326	506244.14	1338942.80	Картометрический метод	5.0	-
327	506207.34	1338974.80	Картометрический метод	5.0	-
328	506156.54	1339008.00	Картометрический метод	5.0	-
329	506070.94	1339045.61	Картометрический метод	5.0	-
330	506030.14	1339058.81	Картометрический метод	5.0	-
331	505980.94	1339052.80	Картометрический метод	5.0	-
332	505968.57	1339063.63	Картометрический метод	5.0	-
333	505953.10	1339067.95	Картометрический метод	5.0	-
334	505950.47	1339060.43	Картометрический метод	5.0	-
335	505952.81	1339058.62	Картометрический метод	5.0	-
336	505968.99	1339033.01	Картометрический метод	5.0	-
337	505956.09	1339012.97	Картометрический метод	5.0	-
338	505956.09	1339012.97	Картометрический метод	5.0	-
339	505947.59	1339018.97	Картометрический метод	5.0	-
340	505937.29	1339008.15	Картометрический метод	5.0	-
341	505948.12	1339002.84	Картометрический метод	5.0	-
342	505924.90	1338959.55	Картометрический метод	5.0	-

2. Сведения о характерных точках границ объекта

Обозначение характерных точек границ	Координаты, м		Метод определения координат характерной точки	Средняя квадратическая погрешность положения характерной точки (Mt), м	Описание обозначения точки на местности (при наличии)
	X	Y			
1	2	3	4	5	6
343	505921.54	1338950.50	Картометрический метод	5.0	-
344	505919.25	1338951.35	Картометрический метод	5.0	-
345	505919.06	1338943.83	Картометрический метод	5.0	-
346	505912.60	1338892.42	Картометрический метод	5.0	-
347	505911.68	1338884.09	Картометрический метод	5.0	-
348	505919.25	1338881.06	Картометрический метод	5.0	-
349	505950.53	1338867.39	Картометрический метод	5.0	-
350	505958.12	1338862.18	Картометрический метод	5.0	-
351	505959.38	1338861.32	Картометрический метод	5.0	-
352	505960.33	1338869.73	Картометрический метод	5.0	-
353	505953.21	1338870.20	Картометрический метод	5.0	-
354	505953.23	1338893.95	Картометрический метод	5.0	-
355	505956.85	1338930.42	Картометрический метод	5.0	-
356	505959.60	1338944.01	Картометрический метод	5.0	-
357	505969.33	1338949.28	Картометрический метод	5.0	-
358	505971.90	1338972.03	Картометрический метод	5.0	-
359	506008.64	1338978.68	Картометрический метод	5.0	-
360	506023.84	1339023.88	Картометрический метод	5.0	-
361	505997.04	1339034.62	Картометрический метод	5.0	-
362	506028.18	1339038.41	Картометрический метод	5.0	-
363	506063.83	1339026.89	Картометрический метод	5.0	-
364	506146.99	1338990.35	Картометрический метод	5.0	-
365	506195.25	1338958.81	Картометрический метод	5.0	-
366	506227.58	1338930.69	Картометрический метод	5.0	-
367	506196.12	1338907.65	Картометрический метод	5.0	-

2. Сведения о характерных точках границ объекта

Обозначение характерных точек границ	Координаты, м		Метод определения координат характерной точки	Средняя квадратическая погрешность положения характерной точки (Mt), м	Описание обозначения точки на местности (при наличии)
	X	Y			
1	2	3	4	5	6
368	506197.51	1338906.48	Картометрический метод	5.0	-
369	506182.76	1338892.94	Картометрический метод	5.0	-
370	506169.34	1338885.74	Картометрический метод	5.0	-
371	506163.15	1338888.47	Картометрический метод	5.0	-
372	506140.11	1338871.02	Картометрический метод	5.0	-
373	506133.31	1338873.73	Картометрический метод	5.0	-
374	506120.99	1338861.55	Картометрический метод	5.0	-
375	506118.39	1338840.68	Картометрический метод	5.0	-
376	506099.70	1338839.58	Картометрический метод	5.0	-
377	506056.19	1338841.37	Картометрический метод	5.0	-
378	506062.20	1338838.82	Картометрический метод	5.0	-
379	506082.32	1338827.24	Картометрический метод	5.0	-
380	506113.03	1338809.28	Картометрический метод	5.0	-
381	506137.53	1338794.61	Картометрический метод	5.0	-
382	506146.17	1338799.10	Картометрический метод	5.0	-
383	506151.36	1338803.09	Картометрический метод	5.0	-
384	506155.98	1338807.71	Картометрический метод	5.0	-
385	506161.69	1338815.68	Картометрический метод	5.0	-
386	506164.88	1338822.79	Картометрический метод	5.0	-
387	506166.68	1338827.74	Картометрический метод	5.0	-
388	506168.10	1338835.80	Картометрический метод	5.0	-
389	506168.78	1338840.68	Картометрический метод	5.0	-
390	506176.24	1338840.68	Картометрический метод	5.0	-
391	506190.85	1338842.63	Картометрический метод	5.0	-
392	506196.80	1338847.94	Картометрический метод	5.0	-

2. Сведения о характерных точках границ объекта

Обозначение характерных точек границ	Координаты, м		Метод определения координат характерной точки	Средняя квадратическая погрешность положения характерной точки (Mt), м	Описание обозначения точки на местности (при наличии)
	X	Y			
1	2	3	4	5	6
393	506202.66	1338850.83	Картометрический метод	5.0	-
394	506215.52	1338859.88	Картометрический метод	5.0	-
395	506239.76	1338877.62	Картометрический метод	5.0	-
396	506259.22	1338891.87	Картометрический метод	5.0	-
397	506270.98	1338900.49	Картометрический метод	5.0	-
398	506269.73	1338904.80	Картометрический метод	5.0	-
326	506244.14	1338942.80	Картометрический метод	5.0	-
399	502873.04	1347503.88	Картометрический метод	5.0	-
400	502873.04	1347503.88	Картометрический метод	5.0	-
401	502816.30	1347512.61	Картометрический метод	5.0	-
402	502816.29	1347512.61	Картометрический метод	5.0	-
403	502816.29	1347506.20	Картометрический метод	5.0	-
404	502798.72	1347488.63	Картометрический метод	5.0	-
405	502786.42	1347488.63	Картометрический метод	5.0	-
406	502790.20	1347474.76	Картометрический метод	5.0	-
407	502797.13	1347459.52	Картометрический метод	5.0	-
408	502806.50	1347445.64	Картометрический метод	5.0	-
409	502809.96	1347442.01	Картометрический метод	5.0	-
410	502822.93	1347431.97	Картометрический метод	5.0	-
411	502847.61	1347410.30	Картометрический метод	5.0	-
412	502853.80	1347403.89	Картометрический метод	5.0	-
413	502872.58	1347388.64	Картометрический метод	5.0	-
414	502911.95	1347356.04	Картометрический метод	5.0	-
415	502918.75	1347351.17	Картометрический метод	5.0	-
416	502931.29	1347343.67	Картометрический метод	5.0	-

2. Сведения о характерных точках границ объекта

Обозначение характерных точек границ	Координаты, м		Метод определения координат характерной точки	Средняя квадратическая погрешность положения характерной точки (Mt), м	Описание обозначения точки на местности (при наличии)
	X	Y			
1	2	3	4	5	6
417	502937.01	1347341.05	Картометрический метод	5.0	-
418	502941.38	1347335.75	Картометрический метод	5.0	-
419	502951.07	1347326.01	Картометрический метод	5.0	-
420	502971.48	1347310.37	Картометрический метод	5.0	-
421	503051.45	1347364.20	Картометрический метод	5.0	-
422	503051.35	1347364.28	Картометрический метод	5.0	-
423	502912.28	1347473.16	Картометрический метод	5.0	-
399	502873.04	1347503.88	Картометрический метод	5.0	-
424	495749.04	1323599.62	Картометрический метод	5.0	-
425	495731.86	1323588.88	Картометрический метод	5.0	-
426	495786.84	1323544.70	Картометрический метод	5.0	-
427	495789.69	1323547.03	Картометрический метод	5.0	-
428	495800.90	1323533.39	Картометрический метод	5.0	-
429	495838.67	1323502.96	Картометрический метод	5.0	-
430	496197.70	1323214.95	Картометрический метод	5.0	-
431	496313.36	1323123.23	Картометрический метод	5.0	-
432	496306.65	1323132.34	Картометрический метод	5.0	-
433	496327.41	1323154.32	Картометрический метод	5.0	-
434	496361.17	1323125.97	Картометрический метод	5.0	-
435	496334.31	1323106.62	Картометрический метод	5.0	-
436	496336.77	1323104.67	Картометрический метод	5.0	-
437	496402.86	1323051.24	Картометрический метод	5.0	-
438	496402.60	1323107.89	Картометрический метод	5.0	-
439	496400.28	1323109.60	Картометрический метод	5.0	-
440	496401.11	1323111.00	Картометрический метод	5.0	-

2. Сведения о характерных точках границ объекта

Обозначение характерных точек границ	Координаты, м		Метод определения координат характерной точки	Средняя квадратическая погрешность положения характерной точки (Mt), м	Описание обозначения точки на местности (при наличии)
	X	Y			
1	2	3	4	5	6
441	496375.86	1323128.70	Картометрический метод	5.0	-
442	496401.83	1323160.71	Картометрический метод	5.0	-
443	496386.97	1323171.86	Картометрический метод	5.0	-
444	496363.56	1323189.43	Картометрический метод	5.0	-
445	496360.49	1323190.87	Картометрический метод	5.0	-
446	496313.62	1323213.03	Картометрический метод	5.0	-
447	496293.60	1323186.33	Картометрический метод	5.0	-
448	496245.23	1323220.22	Картометрический метод	5.0	-
449	496032.20	1323371.26	Картометрический метод	5.0	-
450	495861.32	1323508.00	Картометрический метод	5.0	-
424	495749.04	1323599.62	Картометрический метод	5.0	-
451	506870.92	1337909.74	Картометрический метод	5.0	-
452	506870.91	1337909.75	Картометрический метод	5.0	-
453	506836.56	1337943.15	Картометрический метод	5.0	-
454	506838.55	1337945.19	Картометрический метод	5.0	-
455	506802.77	1337980.30	Картометрический метод	5.0	-
456	506786.08	1337996.14	Картометрический метод	5.0	-
457	506780.72	1338001.22	Картометрический метод	5.0	-
458	506769.10	1337986.01	Картометрический метод	5.0	-
459	506752.01	1337967.38	Картометрический метод	5.0	-
460	506742.47	1337954.82	Картометрический метод	5.0	-
461	506733.89	1337937.00	Картометрический метод	5.0	-
462	506728.10	1337917.68	Картометрический метод	5.0	-
463	506783.76	1337865.26	Картометрический метод	5.0	-
464	506740.02	1337813.86	Картометрический метод	5.0	-

2. Сведения о характерных точках границ объекта

Обозначение характерных точек границ	Координаты, м		Метод определения координат характерной точки	Средняя квадратическая погрешность положения характерной точки (Mt), м	Описание обозначения точки на местности (при наличии)
	X	Y			
1	2	3	4	5	6
465	506744.77	1337806.73	Картометрический метод	5.0	-
466	506754.96	1337788.21	Картометрический метод	5.0	-
467	506762.68	1337772.77	Картометрический метод	5.0	-
468	506773.31	1337743.74	Картометрический метод	5.0	-
469	506776.85	1337731.43	Картометрический метод	5.0	-
470	506779.25	1337721.23	Картометрический метод	5.0	-
471	506790.67	1337727.78	Картометрический метод	5.0	-
472	506799.12	1337733.04	Картометрический метод	5.0	-
473	506808.95	1337741.67	Картометрический метод	5.0	-
474	506848.06	1337787.06	Картометрический метод	5.0	-
475	506847.07	1337787.86	Картометрический метод	5.0	-
476	506863.07	1337805.54	Картометрический метод	5.0	-
477	506867.34	1337812.22	Картометрический метод	5.0	-
478	506873.12	1337823.96	Картометрический метод	5.0	-
479	506877.33	1337836.35	Картометрический метод	5.0	-
480	506879.88	1337849.17	Картометрический метод	5.0	-
481	506880.73	1337862.23	Картометрический метод	5.0	-
482	506879.35	1337878.51	Картометрический метод	5.0	-
483	506875.43	1337894.37	Картометрический метод	5.0	-
451	506870.92	1337909.74	Картометрический метод	5.0	-
484	504977.64	1334836.13	Картометрический метод	5.0	-
485	504969.23	1334816.40	Картометрический метод	5.0	-
486	504947.81	1334801.72	Картометрический метод	5.0	-
487	504932.75	1334756.92	Картометрический метод	5.0	-
488	504916.09	1334740.13	Картометрический метод	5.0	-

2. Сведения о характерных точках границ объекта

Обозначение характерных точек границ	Координаты, м		Метод определения координат характерной точки	Средняя квадратическая погрешность положения характерной точки (Mt), м	Описание обозначения точки на местности (при наличии)
	X	Y			
1	2	3	4	5	6
489	504974.25	1334695.05	Картометрический метод	5.0	-
490	504989.76	1334686.61	Картометрический метод	5.0	-
491	504998.02	1334683.45	Картометрический метод	5.0	-
492	505015.18	1334679.33	Картометрический метод	5.0	-
493	505032.82	1334678.27	Картометрический метод	5.0	-
494	505041.64	1334678.90	Картометрический метод	5.0	-
495	505075.17	1334651.97	Картометрический метод	5.0	-
496	505079.85	1334659.67	Картометрический метод	5.0	-
497	505131.21	1334735.19	Картометрический метод	5.0	-
498	505051.00	1334799.71	Картометрический метод	5.0	-
499	505042.20	1334787.92	Картометрический метод	5.0	-
484	504977.64	1334836.13	Картометрический метод	5.0	-
500	497258.30	1329419.06	Картометрический метод	5.0	-
501	497249.90	1329418.86	Картометрический метод	5.0	-
502	497248.70	1329416.66	Картометрический метод	5.0	-
503	497250.90	1329410.86	Картометрический метод	5.0	-
504	497252.83	1329409.70	Картометрический метод	5.0	-
505	497252.90	1329409.66	Картометрический метод	5.0	-
506	497255.25	1329409.37	Картометрический метод	5.0	-
507	497255.29	1329409.37	Картометрический метод	5.0	-
508	497257.28	1329409.12	Картометрический метод	5.0	-
509	497238.15	1329393.30	Картометрический метод	5.0	-
510	497227.71	1329393.43	Картометрический метод	5.0	-
511	497227.61	1329369.27	Картометрический метод	5.0	-
512	497341.12	1329365.56	Картометрический метод	5.0	-

2. Сведения о характерных точках границ объекта

Обозначение характерных точек границ	Координаты, м		Метод определения координат характерной точки	Средняя квадратическая погрешность положения характерной точки (Mt), м	Описание обозначения точки на местности (при наличии)
	X	Y			
1	2	3	4	5	6
513	497352.91	1329366.83	Картометрический метод	5.0	-
514	497364.05	1329370.81	Картометрический метод	5.0	-
515	497373.97	1329377.28	Картометрический метод	5.0	-
516	497383.00	1329387.12	Картометрический метод	5.0	-
517	497389.67	1329400.56	Картометрический метод	5.0	-
518	497392.02	1329412.81	Картометрический метод	5.0	-
519	497396.68	1329447.24	Картометрический метод	5.0	-
520	497402.53	1329495.96	Картометрический метод	5.0	-
521	497426.11	1329683.55	Картометрический метод	5.0	-
522	497382.48	1329683.83	Картометрический метод	5.0	-
523	497341.98	1329415.70	Картометрический метод	5.0	-
524	497269.29	1329419.06	Картометрический метод	5.0	-
500	497258.30	1329419.06	Картометрический метод	5.0	-
525	513647.90	1335305.00	Картометрический метод	5.0	-
526	513555.98	1335354.98	Картометрический метод	5.0	-
527	513552.88	1335355.02	Картометрический метод	5.0	-
528	513550.50	1335353.52	Картометрический метод	5.0	-
529	513532.66	1335313.31	Картометрический метод	5.0	-
530	513520.11	1335290.89	Картометрический метод	5.0	-
531	513485.35	1335239.40	Картометрический метод	5.0	-
532	513476.11	1335224.84	Картометрический метод	5.0	-
533	513543.67	1335182.22	Картометрический метод	5.0	-
534	513570.62	1335175.48	Картометрический метод	5.0	-
535	513605.19	1335177.79	Картометрический метод	5.0	-
536	513647.23	1335187.64	Картометрический метод	5.0	-

2. Сведения о характерных точках границ объекта

Обозначение характерных точек границ	Координаты, м		Метод определения координат характерной точки	Средняя квадратическая погрешность положения характерной точки (Mt), м	Описание обозначения точки на местности (при наличии)
	X	Y			
1	2	3	4	5	6
537	513638.86	1335206.37	Картометрический метод	5.0	-
538	513634.00	1335219.67	Картометрический метод	5.0	-
539	513634.00	1335230.70	Картометрический метод	5.0	-
540	513635.33	1335272.20	Картометрический метод	5.0	-
541	513647.14	1335303.39	Картометрический метод	5.0	-
525	513647.90	1335305.00	Картометрический метод	5.0	-
542	496113.96	1328046.47	Картометрический метод	5.0	-
543	496105.12	1327990.57	Картометрический метод	5.0	-
544	496100.64	1327990.17	Картометрический метод	5.0	-
545	496102.06	1327974.23	Картометрический метод	5.0	-
546	496102.69	1327974.29	Картометрический метод	5.0	-
547	496102.37	1327972.18	Картометрический метод	5.0	-
548	496065.68	1327954.31	Картометрический метод	5.0	-
549	495957.43	1327969.25	Картометрический метод	5.0	-
550	495902.23	1327978.85	Картометрический метод	5.0	-
551	495901.06	1327975.85	Картометрический метод	5.0	-
552	495897.95	1327976.32	Картометрический метод	5.0	-
553	495897.96	1327976.22	Картометрический метод	5.0	-
554	495887.99	1327949.05	Картометрический метод	5.0	-
555	495852.38	1327888.13	Картометрический метод	5.0	-
556	495860.93	1327883.74	Картометрический метод	5.0	-
557	495867.30	1327881.31	Картометрический метод	5.0	-
558	495873.31	1327879.54	Картометрический метод	5.0	-
559	495881.27	1327877.81	Картометрический метод	5.0	-
560	495894.12	1327875.16	Картометрический метод	5.0	-

2. Сведения о характерных точках границ объекта

Обозначение характерных точек границ	Координаты, м		Метод определения координат характерной точки	Средняя квадратическая погрешность положения характерной точки (Mt), м	Описание обозначения точки на местности (при наличии)
	X	Y			
1	2	3	4	5	6
561	495936.80	1327866.37	Картометрический метод	5.0	-
562	495936.81	1327866.37	Картометрический метод	5.0	-
563	495958.94	1327861.81	Картометрический метод	5.0	-
564	495992.00	1327858.23	Картометрический метод	5.0	-
565	495991.25	1327869.79	Картометрический метод	5.0	-
566	495999.89	1327875.12	Картометрический метод	5.0	-
567	496014.44	1327886.10	Картометрический метод	5.0	-
568	496022.65	1327891.99	Картометрический метод	5.0	-
569	496034.53	1327900.80	Картометрический метод	5.0	-
570	496042.21	1327907.07	Картометрический метод	5.0	-
571	496057.47	1327918.85	Картометрический метод	5.0	-
572	496063.68	1327921.27	Картометрический метод	5.0	-
573	496069.64	1327923.97	Картометрический метод	5.0	-
574	496080.95	1327930.51	Картометрический метод	5.0	-
575	496091.35	1327938.48	Картометрический метод	5.0	-
576	496101.59	1327948.94	Картометрический метод	5.0	-
577	496112.01	1327963.65	Картометрический метод	5.0	-
578	496117.80	1327975.39	Картометрический метод	5.0	-
579	496121.99	1327987.78	Картометрический метод	5.0	-
580	496124.54	1328000.60	Картометрический метод	5.0	-
581	496125.63	1328010.63	Картометрический метод	5.0	-
582	496126.19	1328021.14	Картометрический метод	5.0	-
583	496125.97	1328027.68	Картометрический метод	5.0	-
584	496125.35	1328033.99	Картометрический метод	5.0	-
585	496126.99	1328037.73	Картометрический метод	5.0	-

2. Сведения о характерных точках границ объекта

Обозначение характерных точек границ	Координаты, м		Метод определения координат характерной точки	Средняя квадратическая погрешность положения характерной точки (Mt), м	Описание обозначения точки на местности (при наличии)
	X	Y			
1	2	3	4	5	6
586	496128.87	1328038.01	Картометрический метод	5.0	-
587	496128.95	1328044.27	Картометрический метод	5.0	-
542	496113.96	1328046.47	Картометрический метод	5.0	-
588	505154.14	1334737.23	Картометрический метод	5.0	-
589	505154.06	1334737.05	Картометрический метод	5.0	-
590	505151.55	1334731.32	Картометрический метод	5.0	-
591	505096.77	1334649.02	Картометрический метод	5.0	-
592	505112.59	1334639.49	Картометрический метод	5.0	-
593	505115.69	1334644.63	Картометрический метод	5.0	-
594	505203.33	1334591.78	Картометрический метод	5.0	-
595	505202.31	1334590.10	Картометрический метод	5.0	-
596	505214.68	1334586.51	Картометрический метод	5.0	-
597	505225.65	1334585.29	Картометрический метод	5.0	-
598	505234.02	1334585.19	Картометрический метод	5.0	-
599	505250.62	1334587.11	Картометрический метод	5.0	-
600	505259.37	1334589.25	Картометрический метод	5.0	-
601	505274.84	1334595.27	Картометрический метод	5.0	-
602	505282.15	1334599.22	Картометрический метод	5.0	-
603	505295.65	1334608.86	Картометрический метод	5.0	-
604	505312.22	1334604.54	Картометрический метод	5.0	-
605	505320.71	1334603.44	Картометрический метод	5.0	-
606	505337.80	1334603.40	Картометрический метод	5.0	-
607	505346.32	1334604.47	Картометрический метод	5.0	-
608	505351.64	1334606.11	Картометрический метод	5.0	-
609	505326.25	1334622.66	Картометрический метод	5.0	-

2. Сведения о характерных точках границ объекта

Обозначение характерных точек границ	Координаты, м		Метод определения координат характерной точки	Средняя квадратическая погрешность положения характерной точки (Mt), м	Описание обозначения точки на местности (при наличии)
	X	Y			
1	2	3	4	5	6
610	505308.10	1334631.85	Картометрический метод	5.0	-
611	505299.90	1334636.00	Картометрический метод	5.0	-
612	505297.50	1334637.21	Картометрический метод	5.0	-
613	505261.89	1334661.08	Картометрический метод	5.0	-
614	505234.61	1334680.26	Картометрический метод	5.0	-
615	505200.10	1334704.52	Картометрический метод	5.0	-
616	505196.69	1334706.93	Картометрический метод	5.0	-
617	505163.33	1334730.51	Картометрический метод	5.0	-
618	505163.79	1334731.25	Картометрический метод	5.0	-
588	505154.14	1334737.23	Картометрический метод	5.0	-
619	504872.56	1334914.77	Картометрический метод	5.0	-
620	504865.59	1334914.56	Картометрический метод	5.0	-
621	504865.59	1334914.57	Картометрический метод	5.0	-
622	504837.97	1334913.75	Картометрический метод	5.0	-
623	504836.77	1334915.67	Картометрический метод	5.0	-
624	504787.94	1334932.93	Картометрический метод	5.0	-
625	504775.96	1334924.16	Картометрический метод	5.0	-
626	504765.55	1334919.40	Картометрический метод	5.0	-
627	504760.81	1334916.16	Картометрический метод	5.0	-
628	504752.59	1334908.16	Картометрический метод	5.0	-
629	504749.22	1334903.52	Картометрический метод	5.0	-
630	504744.17	1334893.22	Картометрический метод	5.0	-
631	504740.63	1334883.85	Картометрический метод	5.0	-
632	504712.84	1334820.56	Картометрический метод	5.0	-
633	504712.48	1334797.62	Картометрический метод	5.0	-

2. Сведения о характерных точках границ объекта

Обозначение характерных точек границ	Координаты, м		Метод определения координат характерной точки	Средняя квадратическая погрешность положения характерной точки (Mt), м	Описание обозначения точки на местности (при наличии)
	X	Y			
1	2	3	4	5	6
634	504712.23	1334791.05	Картометрический метод	5.0	-
635	504706.34	1334773.55	Картометрический метод	5.0	-
636	504687.87	1334773.76	Картометрический метод	5.0	-
637	504683.78	1334717.80	Картометрический метод	5.0	-
638	504676.99	1334696.59	Картометрический метод	5.0	-
639	504666.59	1334680.19	Картометрический метод	5.0	-
640	504652.58	1334667.05	Картометрический метод	5.0	-
641	504658.34	1334666.53	Картометрический метод	5.0	-
642	504709.18	1334662.35	Картометрический метод	5.0	-
643	504748.83	1334659.10	Картометрический метод	5.0	-
644	504756.65	1334677.19	Картометрический метод	5.0	-
645	504733.62	1334685.35	Картометрический метод	5.0	-
646	504701.49	1334695.93	Картометрический метод	5.0	-
647	504701.49	1334695.93	Картометрический метод	5.0	-
648	504791.87	1334870.11	Картометрический метод	5.0	-
649	504846.66	1334855.16	Картометрический метод	5.0	-
650	504846.77	1334855.42	Картометрический метод	5.0	-
651	504872.45	1334914.51	Картометрический метод	5.0	-
619	504872.56	1334914.77	Картометрический метод	5.0	-
652	512097.69	1333287.50	Картометрический метод	5.0	-
653	512052.05	1333242.95	Картометрический метод	5.0	-
654	512033.44	1333221.24	Картометрический метод	5.0	-
655	512067.54	1333187.53	Картометрический метод	5.0	-
656	512085.62	1333172.74	Картометрический метод	5.0	-
657	512102.91	1333158.59	Картометрический метод	5.0	-

2. Сведения о характерных точках границ объекта

Обозначение характерных точек границ	Координаты, м		Метод определения координат характерной точки	Средняя квадратическая погрешность положения характерной точки (Mt), м	Описание обозначения точки на местности (при наличии)
	X	Y			
1	2	3	4	5	6
658	512139.48	1333133.71	Картометрический метод	5.0	-
659	512155.26	1333124.91	Картометрический метод	5.0	-
660	512166.28	1333118.75	Картометрический метод	5.0	-
661	512171.55	1333115.68	Картометрический метод	5.0	-
662	512225.13	1333175.22	Картометрический метод	5.0	-
663	512217.87	1333180.98	Картометрический метод	5.0	-
652	512097.69	1333287.50	Картометрический метод	5.0	-
664	496141.00	1323516.81	Картометрический метод	5.0	-
665	496125.52	1323497.07	Картометрический метод	5.0	-
666	496565.46	1323144.87	Картометрический метод	5.0	-
667	496582.18	1323166.59	Картометрический метод	5.0	-
664	496141.00	1323516.81	Картометрический метод	5.0	-
668	504636.09	1334974.22	Картометрический метод	5.0	-
669	504605.94	1334972.90	Картометрический метод	5.0	-
670	504590.86	1334972.24	Картометрический метод	5.0	-
671	504582.12	1334969.00	Картометрический метод	5.0	-
672	504570.57	1334964.72	Картометрический метод	5.0	-
673	504554.74	1334958.86	Картометрический метод	5.0	-
674	504474.86	1334950.39	Картометрический метод	5.0	-
675	504471.45	1334950.45	Картометрический метод	5.0	-
676	504471.51	1334949.74	Картометрический метод	5.0	-
677	504411.27	1334944.92	Картометрический метод	5.0	-
678	504335.79	1334944.82	Картометрический метод	5.0	-
679	504335.25	1334944.80	Картометрический метод	5.0	-
680	504331.32	1334942.83	Картометрический метод	5.0	-

2. Сведения о характерных точках границ объекта

Обозначение характерных точек границ	Координаты, м		Метод определения координат характерной точки	Средняя квадратическая погрешность положения характерной точки (Mt), м	Описание обозначения точки на местности (при наличии)
	X	Y			
1	2	3	4	5	6
681	504329.78	1334921.00	Картометрический метод	5.0	-
682	504325.38	1334911.41	Картометрический метод	5.0	-
683	504314.57	1334905.00	Картометрический метод	5.0	-
684	504305.38	1334897.40	Картометрический метод	5.0	-
685	504303.65	1334892.39	Картометрический метод	5.0	-
686	504453.74	1334892.79	Картометрический метод	5.0	-
687	504457.79	1334904.20	Картометрический метод	5.0	-
688	504466.19	1334910.20	Картометрический метод	5.0	-
689	504476.99	1334913.01	Картометрический метод	5.0	-
690	504479.39	1334916.21	Картометрический метод	5.0	-
691	504480.19	1334920.60	Картометрический метод	5.0	-
692	504480.19	1334933.80	Картометрический метод	5.0	-
693	504484.98	1334941.00	Картометрический метод	5.0	-
694	504488.42	1334943.45	Картометрический метод	5.0	-
695	504495.37	1334947.03	Картометрический метод	5.0	-
696	504526.99	1334921.00	Картометрический метод	5.0	-
697	504563.39	1334925.80	Картометрический метод	5.0	-
698	504570.50	1334921.15	Картометрический метод	5.0	-
699	504578.96	1334901.80	Картометрический метод	5.0	-
700	504644.81	1334924.41	Картометрический метод	5.0	-
701	504638.98	1334933.41	Картометрический метод	5.0	-
702	504634.59	1334943.80	Картометрический метод	5.0	-
703	504631.79	1334957.00	Картометрический метод	5.0	-
704	504634.25	1334968.48	Картометрический метод	5.0	-
668	504636.09	1334974.22	Картометрический метод	5.0	-

2. Сведения о характерных точках границ объекта

Обозначение характерных точек границ	Координаты, м		Метод определения координат характерной точки	Средняя квадратическая погрешность положения характерной точки (Mt), м	Описание обозначения точки на местности (при наличии)
	X	Y			
1	2	3	4	5	6
705	496300.14	1328625.11	Картометрический метод	5.0	-
706	496313.28	1328613.40	Картометрический метод	5.0	-
707	496439.46	1328761.44	Картометрический метод	5.0	-
708	496460.77	1328786.44	Картометрический метод	5.0	-
709	496699.02	1329066.01	Картометрический метод	5.0	-
710	496726.71	1329048.89	Картометрический метод	5.0	-
711	496781.05	1328998.85	Картометрический метод	5.0	-
712	496792.58	1328982.41	Картометрический метод	5.0	-
713	496798.34	1328960.07	Картометрический метод	5.0	-
714	496803.71	1328927.90	Картометрический метод	5.0	-
715	496804.83	1328918.70	Картометрический метод	5.0	-
716	496813.41	1328928.58	Картометрический метод	5.0	-
717	496803.92	1328978.36	Картометрический метод	5.0	-
718	496799.91	1328988.70	Картометрический метод	5.0	-
719	496785.26	1329003.89	Картометрический метод	5.0	-
720	496723.73	1329060.40	Картометрический метод	5.0	-
721	496694.09	1329082.79	Картометрический метод	5.0	-
722	496610.18	1328990.74	Картометрический метод	5.0	-
723	496523.88	1328896.28	Картометрический метод	5.0	-
724	496411.65	1328762.16	Картометрический метод	5.0	-
725	496337.99	1328673.76	Картометрический метод	5.0	-
726	496307.48	1328635.13	Картометрический метод	5.0	-
705	496300.14	1328625.11	Картометрический метод	5.0	-
727	504131.81	1335177.43	Картометрический метод	5.0	-
728	504117.09	1335175.96	Картометрический метод	5.0	-

2. Сведения о характерных точках границ объекта

Обозначение характерных точек границ	Координаты, м		Метод определения координат характерной точки	Средняя квадратическая погрешность положения характерной точки (Mt), м	Описание обозначения точки на местности (при наличии)
	X	Y			
1	2	3	4	5	6
729	504090.57	1335171.91	Картометрический метод	5.0	-
730	504075.42	1335172.31	Картометрический метод	5.0	-
731	504090.86	1335023.71	Картометрический метод	5.0	-
732	504092.70	1335012.47	Картометрический метод	5.0	-
733	504099.79	1334997.32	Картометрический метод	5.0	-
734	504107.87	1334988.29	Картометрический метод	5.0	-
735	504117.88	1334981.46	Картометрический метод	5.0	-
736	504126.78	1334976.67	Картометрический метод	5.0	-
737	504183.37	1334924.10	Картометрический метод	5.0	-
738	504186.67	1334924.29	Картометрический метод	5.0	-
739	504235.18	1334924.04	Картометрический метод	5.0	-
740	504231.04	1334929.34	Картометрический метод	5.0	-
741	504211.66	1334955.88	Картометрический метод	5.0	-
742	504191.76	1334973.49	Картометрический метод	5.0	-
743	504163.54	1334984.30	Картометрический метод	5.0	-
744	504166.36	1334996.88	Картометрический метод	5.0	-
745	504149.16	1335005.87	Картометрический метод	5.0	-
746	504134.53	1335014.34	Картометрический метод	5.0	-
747	504127.59	1335078.05	Картометрический метод	5.0	-
748	504128.53	1335092.33	Картометрический метод	5.0	-
749	504131.20	1335132.77	Картометрический метод	5.0	-
750	504156.77	1335136.77	Картометрический метод	5.0	-
751	504156.57	1335161.90	Картометрический метод	5.0	-
752	504146.77	1335163.19	Картометрический метод	5.0	-
753	504141.69	1335163.86	Картометрический метод	5.0	-

2. Сведения о характерных точках границ объекта

Обозначение характерных точек границ	Координаты, м		Метод определения координат характерной точки	Средняя квадратическая погрешность положения характерной точки (Mt), м	Описание обозначения точки на местности (при наличии)
	X	Y			
1	2	3	4	5	6
754	504146.27	1335171.81	Картометрический метод	5.0	-
755	504145.18	1335172.23	Картометрический метод	5.0	-
756	504145.07	1335172.28	Картометрический метод	5.0	-
727	504131.81	1335177.43	Картометрический метод	5.0	-
757	507172.18	1332588.63	Картометрический метод	5.0	-
758	507158.24	1332584.47	Картометрический метод	5.0	-
759	507131.06	1332574.17	Картометрический метод	5.0	-
760	507104.99	1332561.30	Картометрический метод	5.0	-
761	507080.28	1332545.97	Картометрический метод	5.0	-
762	507057.16	1332528.35	Картометрический метод	5.0	-
763	507036.72	1332509.45	Картометрический метод	5.0	-
764	507018.09	1332488.76	Картометрический метод	5.0	-
765	507001.46	1332466.43	Картометрический метод	5.0	-
766	506993.96	1332454.75	Картометрический метод	5.0	-
767	507010.92	1332439.55	Картометрический метод	5.0	-
768	507064.97	1332400.29	Картометрический метод	5.0	-
769	507129.94	1332510.30	Картометрический метод	5.0	-
757	507172.18	1332588.63	Картометрический метод	5.0	-
770	496067.07	1327603.64	Картометрический метод	5.0	-
771	496017.43	1327606.87	Картометрический метод	5.0	-
772	496017.94	1327631.07	Картометрический метод	5.0	-
773	496019.80	1327653.80	Картометрический метод	5.0	-
774	496056.80	1327653.88	Картометрический метод	5.0	-
775	496060.84	1327654.01	Картометрический метод	5.0	-
776	496061.12	1327662.74	Картометрический метод	5.0	-

2. Сведения о характерных точках границ объекта

Обозначение характерных точек границ	Координаты, м		Метод определения координат характерной точки	Средняя квадратическая погрешность положения характерной точки (Mt), м	Описание обозначения точки на местности (при наличии)
	X	Y			
1	2	3	4	5	6
777	496060.51	1327683.29	Картометрический метод	5.0	-
778	496060.03	1327688.14	Картометрический метод	5.0	-
779	496061.84	1327707.34	Картометрический метод	5.0	-
780	496057.80	1327707.55	Картометрический метод	5.0	-
781	496055.38	1327722.20	Картометрический метод	5.0	-
782	496050.93	1327741.31	Картометрический метод	5.0	-
783	496045.23	1327760.10	Картометрический метод	5.0	-
784	496038.32	1327778.47	Картометрический метод	5.0	-
785	496030.20	1327796.36	Картометрический метод	5.0	-
786	496021.86	1327811.98	Картометрический метод	5.0	-
787	496019.85	1327810.99	Картометрический метод	5.0	-
788	496015.14	1327808.68	Картометрический метод	5.0	-
789	496021.91	1327763.01	Картометрический метод	5.0	-
790	496019.78	1327756.64	Картометрический метод	5.0	-
791	496008.75	1327607.44	Картометрический метод	5.0	-
792	496006.43	1327571.88	Картометрический метод	5.0	-
793	496005.26	1327553.98	Картометрический метод	5.0	-
794	496005.04	1327553.77	Картометрический метод	5.0	-
795	495997.52	1327546.90	Картометрический метод	5.0	-
796	495996.67	1327545.57	Картометрический метод	5.0	-
797	495996.56	1327543.87	Картометрический метод	5.0	-
798	495999.74	1327529.51	Картометрический метод	5.0	-
799	496054.16	1327510.13	Картометрический метод	5.0	-
800	496054.19	1327510.23	Картометрический метод	5.0	-
801	496060.23	1327531.01	Картометрический метод	5.0	-

2. Сведения о характерных точках границ объекта

Обозначение характерных точек границ	Координаты, м		Метод определения координат характерной точки	Средняя квадратическая погрешность положения характерной точки (Mt), м	Описание обозначения точки на местности (при наличии)
	X	Y			
1	2	3	4	5	6
802	496068.68	1327564.51	Картометрический метод	5.0	-
803	496068.89	1327573.87	Картометрический метод	5.0	-
804	496068.91	1327603.52	Картометрический метод	5.0	-
770	496067.07	1327603.64	Картометрический метод	5.0	-
805	496076.93	1324129.83	Картометрический метод	5.0	-
806	496061.26	1324135.77	Картометрический метод	5.0	-
807	496070.06	1324159.60	Картометрический метод	5.0	-
808	496063.49	1324181.96	Картометрический метод	5.0	-
809	496062.92	1324183.51	Картометрический метод	5.0	-
810	496061.04	1324196.05	Картометрический метод	5.0	-
811	496059.89	1324201.57	Картометрический метод	5.0	-
812	496057.79	1324207.76	Картометрический метод	5.0	-
813	496055.86	1324212.33	Картометрический метод	5.0	-
814	496047.95	1324231.00	Картометрический метод	5.0	-
815	496044.83	1324222.70	Картометрический метод	5.0	-
816	496041.86	1324214.76	Картометрический метод	5.0	-
817	496039.88	1324208.91	Картометрический метод	5.0	-
818	496028.30	1324174.69	Картометрический метод	5.0	-
819	496020.54	1324151.73	Картометрический метод	5.0	-
820	496027.00	1324128.81	Картометрический метод	5.0	-
821	496023.29	1324125.29	Картометрический метод	5.0	-
822	496022.60	1324118.64	Картометрический метод	5.0	-
823	496027.40	1324102.32	Картометрический метод	5.0	-
824	496028.00	1324094.40	Картометрический метод	5.0	-
825	496027.52	1324085.25	Картометрический метод	5.0	-

2. Сведения о характерных точках границ объекта

Обозначение характерных точек границ	Координаты, м		Метод определения координат характерной точки	Средняя квадратическая погрешность положения характерной точки (Mt), м	Описание обозначения точки на местности (при наличии)
	X	Y			
1	2	3	4	5	6
826	496023.32	1324066.63	Картометрический метод	5.0	-
827	496018.80	1324069.64	Картометрический метод	5.0	-
828	496000.60	1324072.84	Картометрический метод	5.0	-
829	495957.44	1324074.65	Картометрический метод	5.0	-
830	495949.87	1324053.13	Картометрический метод	5.0	-
831	495940.09	1324025.33	Картометрический метод	5.0	-
832	495995.20	1324023.02	Картометрический метод	5.0	-
833	496000.65	1324022.07	Картометрический метод	5.0	-
834	496007.25	1324019.28	Картометрический метод	5.0	-
835	496013.57	1324017.59	Картометрический метод	5.0	-
836	496019.87	1324016.75	Картометрический метод	5.0	-
837	496026.58	1324016.74	Картометрический метод	5.0	-
838	496033.06	1324017.59	Картометрический метод	5.0	-
839	496039.40	1324019.28	Картометрический метод	5.0	-
840	496045.44	1324021.78	Картометрический метод	5.0	-
841	496051.10	1324025.05	Картометрический метод	5.0	-
842	496056.29	1324029.04	Картометрический метод	5.0	-
843	496060.91	1324033.66	Картометрический метод	5.0	-
844	496063.64	1324037.10	Картометрический метод	5.0	-
845	496064.94	1324038.92	Картометрический метод	5.0	-
846	496069.51	1324047.49	Картометрический метод	5.0	-
847	496071.63	1324053.68	Картометрический метод	5.0	-
848	496074.19	1324064.00	Картометрический метод	5.0	-
849	496076.95	1324077.88	Картометрический метод	5.0	-
850	496077.78	1324088.88	Картометрический метод	5.0	-

2. Сведения о характерных точках границ объекта

Обозначение характерных точек границ	Координаты, м		Метод определения координат характерной точки	Средняя квадратическая погрешность положения характерной точки (Mt), м	Описание обозначения точки на местности (при наличии)
	X	Y			
1	2	3	4	5	6
851	496068.46	1324092.48	Картометрический метод	5.0	-
852	496069.02	1324102.93	Картометрический метод	5.0	-
853	496073.00	1324111.15	Картометрический метод	5.0	-
854	496075.44	1324116.19	Картометрический метод	5.0	-
855	496076.57	1324122.28	Картометрический метод	5.0	-
856	496077.00	1324128.80	Картометрический метод	5.0	-
805	496076.93	1324129.83	Картометрический метод	5.0	-
857	496637.71	1328249.56	Картометрический метод	5.0	-
858	496588.91	1328196.71	Картометрический метод	5.0	-
859	496584.08	1328190.56	Картометрический метод	5.0	-
860	496580.81	1328184.90	Картометрический метод	5.0	-
861	496578.31	1328178.85	Картометрический метод	5.0	-
862	496576.62	1328172.53	Картометрический метод	5.0	-
863	496575.77	1328166.05	Картометрический метод	5.0	-
864	496575.77	1328159.51	Картометрический метод	5.0	-
865	496576.62	1328153.03	Картометрический метод	5.0	-
866	496578.31	1328146.71	Картометрический метод	5.0	-
867	496580.81	1328140.67	Картометрический метод	5.0	-
868	496584.08	1328135.00	Картометрический метод	5.0	-
869	496588.05	1328129.81	Картометрический метод	5.0	-
870	496593.04	1328124.68	Картометрический метод	5.0	-
871	496618.76	1328098.98	Картометрический метод	5.0	-
872	496622.14	1328095.59	Картометрический метод	5.0	-
873	496627.06	1328091.28	Картометрический метод	5.0	-
874	496632.50	1328087.64	Картометрический метод	5.0	-

2. Сведения о характерных точках границ объекта

Обозначение характерных точек границ	Координаты, м		Метод определения координат характерной точки	Средняя квадратическая погрешность положения характерной точки (Mt), м	Описание обозначения точки на местности (при наличии)
	X	Y			
1	2	3	4	5	6
875	496638.35	1328084.75	Картометрический метод	5.0	-
876	496645.28	1328082.49	Картометрический метод	5.0	-
877	496648.48	1328085.37	Картометрический метод	5.0	-
878	496659.64	1328095.58	Картометрический метод	5.0	-
879	496665.78	1328101.19	Картометрический метод	5.0	-
880	496680.00	1328110.18	Картометрический метод	5.0	-
881	496684.56	1328113.06	Картометрический метод	5.0	-
882	496698.91	1328125.91	Картометрический метод	5.0	-
883	496704.35	1328132.83	Картометрический метод	5.0	-
884	496716.71	1328156.57	Картометрический метод	5.0	-
885	496730.55	1328166.45	Картометрический метод	5.0	-
886	496735.41	1328202.29	Картометрический метод	5.0	-
887	496728.28	1328210.18	Картометрический метод	5.0	-
888	496710.23	1328189.96	Картометрический метод	5.0	-
889	496657.50	1328130.94	Картометрический метод	5.0	-
890	496625.66	1328162.78	Картометрический метод	5.0	-
891	496673.28	1328214.36	Картометрический метод	5.0	-
892	496669.82	1328217.24	Картометрический метод	5.0	-
857	496637.71	1328249.56	Картометрический метод	5.0	-
893	510650.33	1322575.83	Картометрический метод	5.0	-
894	510650.33	1322575.83	Картометрический метод	5.0	-
895	510656.69	1322666.08	Картометрический метод	5.0	-
896	510647.61	1322666.96	Картометрический метод	5.0	-
897	510652.03	1322688.80	Картометрический метод	5.0	-
898	510655.71	1322703.11	Картометрический метод	5.0	-

2. Сведения о характерных точках границ объекта

Обозначение характерных точек границ	Координаты, м		Метод определения координат характерной точки	Средняя квадратическая погрешность положения характерной точки (Mt), м	Описание обозначения точки на местности (при наличии)
	X	Y			
1	2	3	4	5	6
899	510656.95	1322707.96	Картометрический метод	5.0	-
900	510661.32	1322719.90	Картометрический метод	5.0	-
901	510655.43	1322719.99	Картометрический метод	5.0	-
902	510652.89	1322720.02	Картометрический метод	5.0	-
903	510650.72	1322715.10	Картометрический метод	5.0	-
904	510649.63	1322711.54	Картометрический метод	5.0	-
905	510643.95	1322692.86	Картометрический метод	5.0	-
906	510635.53	1322637.74	Картометрический метод	5.0	-
907	510633.24	1322611.66	Картометрический метод	5.0	-
908	510632.21	1322566.98	Картометрический метод	5.0	-
909	510630.38	1322519.75	Картометрический метод	5.0	-
910	510625.15	1322433.19	Картометрический метод	5.0	-
911	510618.91	1322388.40	Картометрический метод	5.0	-
912	510617.04	1322365.44	Картометрический метод	5.0	-
913	510604.46	1322315.66	Картометрический метод	5.0	-
914	510594.86	1322290.04	Картометрический метод	5.0	-
915	510578.87	1322249.46	Картометрический метод	5.0	-
916	510564.42	1322217.12	Картометрический метод	5.0	-
917	510549.85	1322186.94	Картометрический метод	5.0	-
918	510538.06	1322161.15	Картометрический метод	5.0	-
919	510521.28	1322126.68	Картометрический метод	5.0	-
920	510495.63	1322069.16	Картометрический метод	5.0	-
921	510472.90	1322018.48	Картометрический метод	5.0	-
922	510463.49	1322000.21	Картометрический метод	5.0	-
923	510461.83	1321994.52	Картометрический метод	5.0	-

2. Сведения о характерных точках границ объекта

Обозначение характерных точек границ	Координаты, м		Метод определения координат характерной точки	Средняя квадратическая погрешность положения характерной точки (Mt), м	Описание обозначения точки на местности (при наличии)
	X	Y			
1	2	3	4	5	6
924	510469.22	1321990.76	Картометрический метод	5.0	-
925	510551.87	1322172.17	Картометрический метод	5.0	-
926	510562.65	1322195.61	Картометрический метод	5.0	-
927	510575.20	1322223.38	Картометрический метод	5.0	-
928	510584.58	1322241.04	Картометрический метод	5.0	-
929	510611.44	1322319.85	Картометрический метод	5.0	-
930	510626.53	1322314.28	Картометрический метод	5.0	-
931	510625.29	1322304.33	Картометрический метод	5.0	-
932	510624.96	1322296.50	Картометрический метод	5.0	-
933	510625.33	1322291.61	Картометрический метод	5.0	-
934	510626.14	1322287.51	Картометрический метод	5.0	-
935	510626.61	1322285.20	Картометрический метод	5.0	-
936	510628.71	1322279.00	Картометрический метод	5.0	-
937	510631.38	1322273.56	Картометрический метод	5.0	-
938	510636.68	1322285.41	Картометрический метод	5.0	-
939	510676.05	1322268.41	Картометрический метод	5.0	-
940	510684.50	1322264.76	Картометрический метод	5.0	-
941	510679.65	1322253.92	Картометрический метод	5.0	-
942	510674.82	1322243.11	Картометрический метод	5.0	-
943	510682.37	1322239.07	Картометрический метод	5.0	-
944	510689.66	1322235.15	Картометрический метод	5.0	-
945	510692.42	1322243.04	Картометрический метод	5.0	-
946	510697.48	1322257.89	Картометрический метод	5.0	-
947	510706.00	1322292.66	Картометрический метод	5.0	-
948	510684.05	1322299.07	Картометрический метод	5.0	-

2. Сведения о характерных точках границ объекта

Обозначение характерных точек границ	Координаты, м		Метод определения координат характерной точки	Средняя квадратическая погрешность положения характерной точки (Mt), м	Описание обозначения точки на местности (при наличии)
	X	Y			
1	2	3	4	5	6
949	510674.92	1322302.40	Картометрический метод	5.0	-
950	510627.13	1322319.83	Картометрический метод	5.0	-
951	510636.95	1322425.91	Картометрический метод	5.0	-
952	510641.97	1322482.16	Картометрический метод	5.0	-
893	510650.33	1322575.83	Картометрический метод	5.0	-
953	505769.56	1316204.53	Картометрический метод	5.0	-
954	505756.50	1316204.53	Картометрический метод	5.0	-
955	505748.79	1316203.04	Картометрический метод	5.0	-
956	505739.01	1316200.60	Картометрический метод	5.0	-
957	505732.97	1316198.09	Картометрический метод	5.0	-
958	505727.31	1316194.83	Картометрический метод	5.0	-
959	505722.12	1316190.84	Картометрический метод	5.0	-
960	505717.48	1316186.22	Картометрический метод	5.0	-
961	505713.49	1316181.03	Картометрический метод	5.0	-
962	505709.63	1316174.80	Картометрический метод	5.0	-
963	505703.04	1316170.52	Картометрический метод	5.0	-
964	505698.13	1316166.21	Картометрический метод	5.0	-
965	505693.81	1316161.29	Картометрический метод	5.0	-
966	505690.18	1316155.85	Картометрический метод	5.0	-
967	505687.29	1316149.98	Картометрический метод	5.0	-
968	505685.45	1316144.74	Картометрический метод	5.0	-
969	505681.90	1316132.24	Картометрический метод	5.0	-
970	505670.27	1316149.65	Картометрический метод	5.0	-
971	505666.48	1316149.15	Картометрический метод	5.0	-
972	505665.13	1316148.62	Картометрический метод	5.0	-

2. Сведения о характерных точках границ объекта

Обозначение характерных точек границ	Координаты, м		Метод определения координат характерной точки	Средняя квадратическая погрешность положения характерной точки (Mt), м	Описание обозначения точки на местности (при наличии)
	X	Y			
1	2	3	4	5	6
973	505697.49	1316066.79	Картометрический метод	5.0	-
974	505752.19	1316092.79	Картометрический метод	5.0	-
975	505748.36	1316101.95	Картометрический метод	5.0	-
976	505736.08	1316131.31	Картометрический метод	5.0	-
977	505727.79	1316151.12	Картометрический метод	5.0	-
978	505756.74	1316160.96	Картометрический метод	5.0	-
979	505788.68	1316110.71	Картометрический метод	5.0	-
980	505848.12	1316136.85	Картометрический метод	5.0	-
981	505838.08	1316147.30	Картометрический метод	5.0	-
982	505819.22	1316157.66	Картометрический метод	5.0	-
983	505812.97	1316165.85	Картометрический метод	5.0	-
984	505807.85	1316177.06	Картометрический метод	5.0	-
985	505802.69	1316185.39	Картометрический метод	5.0	-
986	505793.46	1316194.62	Картометрический метод	5.0	-
987	505779.10	1316202.30	Картометрический метод	5.0	-
953	505769.56	1316204.53	Картометрический метод	5.0	-
988	503677.82	1337610.32	Картометрический метод	5.0	-
989	503669.03	1337602.93	Картометрический метод	5.0	-
990	503666.42	1337583.60	Картометрический метод	5.0	-
991	503662.42	1337574.11	Картометрический метод	5.0	-
992	503659.64	1337570.33	Картометрический метод	5.0	-
993	503662.28	1337568.44	Картометрический метод	5.0	-
994	503679.36	1337483.85	Картометрический метод	5.0	-
995	503689.56	1337481.23	Картометрический метод	5.0	-
996	503692.67	1337486.03	Картометрический метод	5.0	-

2. Сведения о характерных точках границ объекта

Обозначение характерных точек границ	Координаты, м		Метод определения координат характерной точки	Средняя квадратическая погрешность положения характерной точки (Mt), м	Описание обозначения точки на местности (при наличии)
	X	Y			
1	2	3	4	5	6
997	503715.06	1337470.39	Картометрический метод	5.0	-
998	503720.56	1337477.53	Картометрический метод	5.0	-
999	503744.31	1337506.27	Картометрический метод	5.0	-
1000	503763.06	1337529.68	Картометрический метод	5.0	-
1001	503789.82	1337563.08	Картометрический метод	5.0	-
1002	503789.82	1337563.08	Картометрический метод	5.0	-
1003	503790.71	1337564.18	Картометрический метод	5.0	-
1004	503737.30	1337577.58	Картометрический метод	5.0	-
1005	503736.96	1337577.16	Картометрический метод	5.0	-
1006	503728.61	1337579.64	Картометрический метод	5.0	-
1007	503716.72	1337584.26	Картометрический метод	5.0	-
1008	503705.19	1337590.22	Картометрический метод	5.0	-
1009	503694.40	1337597.29	Картометрический метод	5.0	-
988	503677.82	1337610.32	Картометрический метод	5.0	-
1010	500651.10	1330109.10	Картометрический метод	5.0	-
1011	500635.75	1330114.23	Картометрический метод	5.0	-
1012	500637.35	1330121.31	Картометрический метод	5.0	-
1013	500623.19	1330126.96	Картометрический метод	5.0	-
1014	500606.64	1330131.10	Картометрический метод	5.0	-
1015	500586.09	1330134.15	Картометрический метод	5.0	-
1016	500558.93	1330137.70	Картометрический метод	5.0	-
1017	500539.03	1330136.12	Картометрический метод	5.0	-
1018	500515.65	1330134.16	Картометрический метод	5.0	-
1019	500477.25	1330130.62	Картометрический метод	5.0	-
1020	500459.67	1330129.28	Картометрический метод	5.0	-

2. Сведения о характерных точках границ объекта

Обозначение характерных точек границ	Координаты, м		Метод определения координат характерной точки	Средняя квадратическая погрешность положения характерной точки (Mt), м	Описание обозначения точки на местности (при наличии)
	X	Y			
1	2	3	4	5	6
1021	500459.07	1330129.13	Картометрический метод	5.0	-
1022	500441.77	1330124.87	Картометрический метод	5.0	-
1023	500430.41	1330119.13	Картометрический метод	5.0	-
1024	500419.26	1330112.77	Картометрический метод	5.0	-
1025	500414.94	1330111.19	Картометрический метод	5.0	-
1026	500409.01	1330106.90	Картометрический метод	5.0	-
1027	500404.75	1330103.54	Картометрический метод	5.0	-
1028	500385.49	1330085.51	Картометрический метод	5.0	-
1029	500361.24	1330062.17	Картометрический метод	5.0	-
1030	500322.70	1330025.10	Картометрический метод	5.0	-
1031	500290.69	1329986.30	Картометрический метод	5.0	-
1032	500272.70	1329971.10	Картометрический метод	5.0	-
1033	500272.78	1329963.62	Картометрический метод	5.0	-
1034	500263.08	1329955.95	Картометрический метод	5.0	-
1035	500271.80	1329945.93	Картометрический метод	5.0	-
1036	500282.07	1329934.14	Картометрический метод	5.0	-
1037	500283.07	1329938.15	Картометрический метод	5.0	-
1038	500283.07	1329938.15	Картометрический метод	5.0	-
1039	500283.73	1329937.45	Картометрический метод	5.0	-
1040	500306.09	1329913.92	Картометрический метод	5.0	-
1041	500305.36	1329910.96	Картометрический метод	5.0	-
1042	500306.56	1329909.79	Картометрический метод	5.0	-
1043	500328.00	1329887.67	Картометрический метод	5.0	-
1044	500332.58	1329882.93	Картометрический метод	5.0	-
1045	500344.80	1329881.27	Картометрический метод	5.0	-

2. Сведения о характерных точках границ объекта

Обозначение характерных точек границ	Координаты, м		Метод определения координат характерной точки	Средняя квадратическая погрешность положения характерной точки (Mt), м	Описание обозначения точки на местности (при наличии)
	X	Y			
1	2	3	4	5	6
1046	500279.34	1329956.01	Картометрический метод	5.0	-
1047	500314.72	1329991.86	Картометрический метод	5.0	-
1048	500394.66	1330072.82	Картометрический метод	5.0	-
1049	500408.51	1330085.30	Картометрический метод	5.0	-
1050	500423.81	1330095.95	Картометрический метод	5.0	-
1051	500442.04	1330105.30	Картометрический метод	5.0	-
1052	500461.37	1330112.05	Картометрический метод	5.0	-
1053	500481.46	1330116.06	Картометрический метод	5.0	-
1054	500501.90	1330117.25	Картометрический метод	5.0	-
1055	500536.89	1330115.12	Картометрический метод	5.0	-
1056	500571.90	1330113.00	Картометрический метод	5.0	-
1057	500600.73	1330107.03	Картометрический метод	5.0	-
1058	500629.35	1330100.55	Картометрический метод	5.0	-
1059	500642.92	1330095.84	Картометрический метод	5.0	-
1060	500639.69	1330106.63	Картометрический метод	5.0	-
1061	500648.12	1330101.94	Картометрический метод	5.0	-
1010	500651.10	1330109.10	Картометрический метод	5.0	-
1062	495911.39	1324022.41	Картометрический метод	5.0	-
1063	495871.88	1324050.06	Картометрический метод	5.0	-
1064	495877.40	1324066.57	Картометрический метод	5.0	-
1065	495849.18	1324062.77	Картометрический метод	5.0	-
1066	495806.00	1324058.44	Картометрический метод	5.0	-
1067	495776.59	1324062.04	Картометрический метод	5.0	-
1068	495749.12	1324072.45	Картометрический метод	5.0	-
1069	495739.32	1324057.41	Картометрический метод	5.0	-

2. Сведения о характерных точках границ объекта

Обозначение характерных точек границ	Координаты, м		Метод определения координат характерной точки	Средняя квадратическая погрешность положения характерной точки (Mt), м	Описание обозначения точки на местности (при наличии)
	X	Y			
1	2	3	4	5	6
1070	495736.27	1324041.87	Картометрический метод	5.0	-
1071	495735.43	1324037.59	Картометрический метод	5.0	-
1072	495728.03	1324028.93	Картометрический метод	5.0	-
1073	495735.41	1324024.42	Картометрический метод	5.0	-
1074	495746.90	1324019.82	Картометрический метод	5.0	-
1075	495760.52	1324014.69	Картометрический метод	5.0	-
1076	495770.07	1324012.46	Картометрический метод	5.0	-
1077	495780.39	1324011.20	Картометрический метод	5.0	-
1078	495806.00	1324008.44	Картометрический метод	5.0	-
1079	495827.52	1324010.34	Картометрический метод	5.0	-
1080	495877.66	1324015.62	Картометрический метод	5.0	-
1081	495907.00	1324011.95	Картометрический метод	5.0	-
1082	495906.00	1324021.33	Картометрический метод	5.0	-
1062	495911.39	1324022.41	Картометрический метод	5.0	-
1083	502641.75	1348388.35	Картометрический метод	5.0	-
1084	502636.49	1348374.60	Картометрический метод	5.0	-
1085	502621.93	1348362.03	Картометрический метод	5.0	-
1086	502599.58	1348327.19	Картометрический метод	5.0	-
1087	502597.05	1348324.28	Картометрический метод	5.0	-
1088	502630.38	1348305.09	Картометрический метод	5.0	-
1089	502631.61	1348302.79	Картометрический метод	5.0	-
1090	502636.81	1348300.68	Картометрический метод	5.0	-
1091	502635.12	1348296.63	Картометрический метод	5.0	-
1092	502637.47	1348292.88	Картометрический метод	5.0	-
1093	502641.63	1348287.18	Картометрический метод	5.0	-

2. Сведения о характерных точках границ объекта

Обозначение характерных точек границ	Координаты, м		Метод определения координат характерной точки	Средняя квадратическая погрешность положения характерной точки (Mt), м	Описание обозначения точки на местности (при наличии)
	X	Y			
1	2	3	4	5	6
1094	502648.36	1348280.57	Картометрический метод	5.0	-
1095	502694.87	1348353.96	Картометрический метод	5.0	-
1096	502714.66	1348344.83	Картометрический метод	5.0	-
1097	502716.61	1348343.93	Картометрический метод	5.0	-
1098	502723.93	1348360.29	Картометрический метод	5.0	-
1099	502692.34	1348371.08	Картометрический метод	5.0	-
1100	502678.09	1348375.94	Картометрический метод	5.0	-
1083	502641.75	1348388.35	Картометрический метод	5.0	-
1101	496087.12	1327559.97	Картометрический метод	5.0	-
1102	496078.56	1327526.03	Картометрический метод	5.0	-
1103	496072.19	1327504.13	Картометрический метод	5.0	-
1104	496072.16	1327504.02	Картометрический метод	5.0	-
1105	496072.17	1327504.02	Картометрический метод	5.0	-
1106	496106.20	1327484.90	Картометрический метод	5.0	-
1107	496173.12	1327485.53	Картометрический метод	5.0	-
1108	496181.25	1327545.80	Картометрический метод	5.0	-
1109	496181.78	1327549.74	Картометрический метод	5.0	-
1110	496174.82	1327550.51	Картометрический метод	5.0	-
1111	496169.33	1327510.54	Картометрический метод	5.0	-
1112	496116.69	1327521.01	Картометрический метод	5.0	-
1113	496123.69	1327556.20	Картометрический метод	5.0	-
1114	496105.81	1327558.19	Картометрический метод	5.0	-
1115	496100.74	1327558.75	Картометрический метод	5.0	-
1116	496091.34	1327559.80	Картометрический метод	5.0	-
1101	496087.12	1327559.97	Картометрический метод	5.0	-

2. Сведения о характерных точках границ объекта

Обозначение характерных точек границ	Координаты, м		Метод определения координат характерной точки	Средняя квадратическая погрешность положения характерной точки (Mt), м	Описание обозначения точки на местности (при наличии)
	X	Y			
1	2	3	4	5	6
1117	503630.67	1337388.62	Картометрический метод	5.0	-
1118	503584.36	1337313.88	Картометрический метод	5.0	-
1119	503622.14	1337281.18	Картометрический метод	5.0	-
1120	503632.51	1337296.66	Картометрический метод	5.0	-
1121	503670.22	1337357.50	Картометрический метод	5.0	-
1117	503630.67	1337388.62	Картометрический метод	5.0	-
1122	505855.95	1316119.52	Картометрический метод	5.0	-
1123	505812.49	1316100.38	Картометрический метод	5.0	-
1124	505767.69	1316079.26	Картометрический метод	5.0	-
1125	505784.64	1316043.03	Картометрический метод	5.0	-
1126	505785.08	1316042.08	Картометрический метод	5.0	-
1127	505795.90	1316047.13	Картометрический метод	5.0	-
1128	505795.01	1316048.48	Картометрический метод	5.0	-
1129	505777.07	1316083.68	Картометрический метод	5.0	-
1130	505812.06	1316100.17	Картометрический метод	5.0	-
1131	505833.53	1316094.35	Картометрический метод	5.0	-
1132	505845.81	1316072.93	Картометрический метод	5.0	-
1133	505848.81	1316074.05	Картометрический метод	5.0	-
1134	505846.66	1316077.88	Картометрический метод	5.0	-
1135	505849.27	1316079.95	Картометрический метод	5.0	-
1136	505852.47	1316085.52	Картометрический метод	5.0	-
1137	505855.92	1316094.70	Картометрический метод	5.0	-
1138	505857.20	1316101.11	Картометрический метод	5.0	-
1139	505857.62	1316107.64	Картометрический метод	5.0	-
1140	505857.19	1316114.18	Картометрический метод	5.0	-

2. Сведения о характерных точках границ объекта

Обозначение характерных точек границ	Координаты, м		Метод определения координат характерной точки	Средняя квадратическая погрешность положения характерной точки (Mt), м	Описание обозначения точки на местности (при наличии)
	X	Y			
1	2	3	4	5	6
1122	505855.95	1316119.52	Картометрический метод	5.0	-
1141	510613.40	1322694.28	Картометрический метод	5.0	-
1142	510600.55	1322503.29	Картометрический метод	5.0	-
1143	510598.49	1322484.46	Картометрический метод	5.0	-
1144	510594.81	1322450.80	Картометрический метод	5.0	-
1145	510591.14	1322417.20	Картометрический метод	5.0	-
1146	510589.25	1322399.97	Картометрический метод	5.0	-
1147	510587.12	1322383.72	Картометрический метод	5.0	-
1148	510582.77	1322350.70	Картометрический метод	5.0	-
1149	510568.54	1322355.16	Картометрический метод	5.0	-
1150	510565.88	1322345.72	Картометрический метод	5.0	-
1151	510580.71	1322341.13	Картометрический метод	5.0	-
1152	510569.93	1322306.96	Картометрический метод	5.0	-
1153	510576.84	1322304.67	Картометрический метод	5.0	-
1154	510583.41	1322322.20	Картометрический метод	5.0	-
1155	510595.26	1322369.07	Картометрический метод	5.0	-
1156	510597.03	1322390.80	Картометрический метод	5.0	-
1157	510603.25	1322435.39	Картометрический метод	5.0	-
1158	510608.42	1322520.84	Картометрический метод	5.0	-
1159	510610.23	1322567.66	Картометрический метод	5.0	-
1160	510612.94	1322583.70	Картометрический метод	5.0	-
1161	510610.62	1322584.50	Картометрический метод	5.0	-
1162	510611.27	1322612.88	Картометрический метод	5.0	-
1163	510614.80	1322640.58	Картометрический метод	5.0	-
1164	510621.73	1322692.49	Картометрический метод	5.0	-

2. Сведения о характерных точках границ объекта

Обозначение характерных точек границ	Координаты, м		Метод определения координат характерной точки	Средняя квадратическая погрешность положения характерной точки (Mt), м	Описание обозначения точки на местности (при наличии)
	X	Y			
1	2	3	4	5	6
1141	510613.40	1322694.28	Картометрический метод	5.0	-
1165	512407.32	1335158.46	Картометрический метод	5.0	-
1166	512394.41	1335155.78	Картометрический метод	5.0	-
1167	512382.46	1335150.21	Картометрический метод	5.0	-
1168	512372.12	1335142.02	Картометрический метод	5.0	-
1169	512382.25	1335138.29	Картометрический метод	5.0	-
1170	512439.76	1335094.15	Картометрический метод	5.0	-
1171	512455.13	1335139.20	Картометрический метод	5.0	-
1172	512451.61	1335142.89	Картометрический метод	5.0	-
1173	512447.78	1335146.25	Картометрический метод	5.0	-
1174	512437.64	1335146.61	Картометрический метод	5.0	-
1175	512428.04	1335150.21	Картометрический метод	5.0	-
1176	512426.99	1335156.74	Картометрический метод	5.0	-
1177	512420.52	1335158.08	Картометрический метод	5.0	-
1165	512407.32	1335158.46	Картометрический метод	5.0	-
1178	500719.11	1330051.51	Картометрический метод	5.0	-
1179	500714.52	1330047.75	Картометрический метод	5.0	-
1180	500731.91	1330009.94	Картометрический метод	5.0	-
1181	500719.74	1330012.29	Картометрический метод	5.0	-
1182	500743.53	1329969.20	Картометрический метод	5.0	-
1183	500745.29	1329970.43	Картометрический метод	5.0	-
1184	500755.11	1329960.05	Картометрический метод	5.0	-
1185	500771.53	1329943.53	Картометрический метод	5.0	-
1186	500801.00	1329917.75	Картометрический метод	5.0	-
1187	500819.01	1329903.50	Картометрический метод	5.0	-

2. Сведения о характерных точках границ объекта

Обозначение характерных точек границ	Координаты, м		Метод определения координат характерной точки	Средняя квадратическая погрешность положения характерной точки (Mt), м	Описание обозначения точки на местности (при наличии)
	X	Y			
1	2	3	4	5	6
1188	500821.25	1329901.05	Картометрический метод	5.0	-
1189	500829.11	1329909.90	Картометрический метод	5.0	-
1190	500813.91	1329933.10	Картометрический метод	5.0	-
1191	500799.50	1329935.50	Картометрический метод	5.0	-
1192	500757.10	1329978.70	Картометрический метод	5.0	-
1193	500735.91	1330012.70	Картометрический метод	5.0	-
1178	500719.11	1330051.51	Картометрический метод	5.0	-
1194	495968.22	1323654.79	Картометрический метод	5.0	-
1195	495959.18	1323634.18	Картометрический метод	5.0	-
1196	496004.20	1323594.46	Картометрический метод	5.0	-
1197	496041.01	1323574.54	Картометрический метод	5.0	-
1198	496051.20	1323588.59	Картометрический метод	5.0	-
1199	496019.11	1323614.46	Картометрический метод	5.0	-
1200	495972.21	1323652.22	Картометрический метод	5.0	-
1194	495968.22	1323654.79	Картометрический метод	5.0	-
1201	503650.29	1337721.53	Картометрический метод	5.0	-
1202	503609.34	1337750.14	Картометрический метод	5.0	-
1203	503604.03	1337750.10	Картометрический метод	5.0	-
1204	503598.58	1337744.72	Картометрический метод	5.0	-
1205	503566.29	1337729.30	Картометрический метод	5.0	-
1206	503559.94	1337726.97	Картометрический метод	5.0	-
1207	503577.87	1337715.94	Картометрический метод	5.0	-
1208	503588.96	1337708.58	Картометрический метод	5.0	-
1209	503603.00	1337699.27	Картометрический метод	5.0	-
1210	503603.37	1337699.70	Картометрический метод	5.0	-

2. Сведения о характерных точках границ объекта

Обозначение характерных точек границ	Координаты, м		Метод определения координат характерной точки	Средняя квадратическая погрешность положения характерной точки (Mt), м	Описание обозначения точки на местности (при наличии)
	X	Y			
1	2	3	4	5	6
1211	503626.88	1337730.82	Картометрический метод	5.0	-
1212	503641.55	1337719.41	Картометрический метод	5.0	-
1213	503629.81	1337679.96	Картометрический метод	5.0	-
1214	503641.25	1337706.45	Картометрический метод	5.0	-
1201	503650.29	1337721.53	Картометрический метод	5.0	-
1215	504910.07	1346973.82	Картометрический метод	5.0	-
1216	504911.88	1346965.47	Картометрический метод	5.0	-
1217	504916.07	1346953.08	Картометрический метод	5.0	-
1218	504921.86	1346941.35	Картометрический метод	5.0	-
1219	504929.14	1346930.48	Картометрический метод	5.0	-
1220	504937.77	1346920.64	Картометрический метод	5.0	-
1221	504947.60	1346912.02	Картометрический метод	5.0	-
1222	504998.09	1346874.13	Картометрический метод	5.0	-
1223	505000.65	1346880.81	Картометрический метод	5.0	-
1224	504976.49	1346921.71	Картометрический метод	5.0	-
1225	504960.08	1346926.50	Картометрический метод	5.0	-
1226	504946.08	1346932.90	Картометрический метод	5.0	-
1227	504935.69	1346936.10	Картометрический метод	5.0	-
1228	504931.69	1346940.90	Картометрический метод	5.0	-
1229	504931.09	1346954.51	Картометрический метод	5.0	-
1230	504927.78	1346961.25	Картометрический метод	5.0	-
1231	504923.67	1346962.10	Картометрический метод	5.0	-
1232	504915.67	1346967.71	Картометрический метод	5.0	-
1215	504910.07	1346973.82	Картометрический метод	5.0	-
1233	496069.00	1323574.33	Картометрический метод	5.0	-

2. Сведения о характерных точках границ объекта

Обозначение характерных точек границ	Координаты, м		Метод определения координат характерной точки	Средняя квадратическая погрешность положения характерной точки (Mt), м	Описание обозначения точки на местности (при наличии)
	X	Y			
1	2	3	4	5	6
1234	496061.71	1323564.63	Картометрический метод	5.0	-
1235	496054.88	1323555.55	Картометрический метод	5.0	-
1236	496051.40	1323546.47	Картометрический метод	5.0	-
1237	496055.90	1323540.87	Картометрический метод	5.0	-
1238	496084.74	1323519.18	Картометрический метод	5.0	-
1239	496092.88	1323523.21	Картометрический метод	5.0	-
1240	496094.20	1323523.87	Картометрический метод	5.0	-
1241	496109.84	1323541.72	Картометрический метод	5.0	-
1233	496069.00	1323574.33	Картометрический метод	5.0	-
1242	505026.89	1346889.30	Картометрический метод	5.0	-
1243	505022.89	1346882.10	Картометрический метод	5.0	-
1244	505025.55	1346862.36	Картометрический метод	5.0	-
1245	505031.16	1346861.06	Картометрический метод	5.0	-
1246	505037.61	1346860.00	Картометрический метод	5.0	-
1247	505044.12	1346859.35	Картометрический метод	5.0	-
1248	505050.66	1346859.14	Картометрический метод	5.0	-
1249	505057.19	1346859.35	Картометрический метод	5.0	-
1250	505063.70	1346860.00	Картометрический метод	5.0	-
1251	505070.17	1346861.06	Картометрический метод	5.0	-
1252	505076.55	1346862.54	Картометрический метод	5.0	-
1253	505088.93	1346866.75	Картометрический метод	5.0	-
1254	505098.85	1346871.57	Картометрический метод	5.0	-
1255	505070.30	1346869.83	Картометрический метод	5.0	-
1256	505070.88	1346874.10	Картометрический метод	5.0	-
1257	505068.48	1346881.30	Картометрический метод	5.0	-

2. Сведения о характерных точках границ объекта

Обозначение характерных точек границ	Координаты, м		Метод определения координат характерной точки	Средняя квадратическая погрешность положения характерной точки (Mt), м	Описание обозначения точки на местности (при наличии)
	X	Y			
1	2	3	4	5	6
1258	505064.07	1346882.10	Картометрический метод	5.0	-
1259	505054.88	1346884.91	Картометрический метод	5.0	-
1260	505046.48	1346885.30	Картометрический метод	5.0	-
1261	505036.88	1346888.50	Картометрический метод	5.0	-
1242	505026.89	1346889.30	Картометрический метод	5.0	-
1262	510553.12	1322266.68	Картометрический метод	5.0	-
1263	510515.71	1322174.37	Картометрический метод	5.0	-
1264	510508.00	1322155.35	Картометрический метод	5.0	-
1265	510499.02	1322149.44	Картометрический метод	5.0	-
1266	510470.63	1322086.41	Картометрический метод	5.0	-
1267	510476.20	1322079.60	Картометрический метод	5.0	-
1268	510476.30	1322079.83	Картометрический метод	5.0	-
1269	510501.35	1322136.00	Картометрический метод	5.0	-
1270	510518.06	1322170.28	Картометрический метод	5.0	-
1271	510529.94	1322196.30	Картометрический метод	5.0	-
1272	510544.48	1322226.40	Картометрический метод	5.0	-
1273	510558.60	1322257.98	Картометрический метод	5.0	-
1274	510561.11	1322264.35	Картометрический метод	5.0	-
1262	510553.12	1322266.68	Картометрический метод	5.0	-
1275	513542.14	1335387.54	Картометрический метод	5.0	-
1276	513545.30	1335394.14	Картометрический метод	5.0	-
1277	513550.46	1335406.19	Картометрический метод	5.0	-
1278	513552.58	1335411.32	Картометрический метод	5.0	-
1279	513553.22	1335412.83	Картометрический метод	5.0	-
1280	513528.49	1335426.59	Картометрический метод	5.0	-

2. Сведения о характерных точках границ объекта

Обозначение характерных точек границ	Координаты, м		Метод определения координат характерной точки	Средняя квадратическая погрешность положения характерной точки (Mt), м	Описание обозначения точки на местности (при наличии)
	X	Y			
1	2	3	4	5	6
1281	513524.31	1335419.65	Картометрический метод	5.0	-
1282	513520.14	1335413.62	Картометрический метод	5.0	-
1283	513523.39	1335407.12	Картометрический метод	5.0	-
1284	513528.02	1335399.47	Картометрический метод	5.0	-
1285	513530.81	1335392.74	Картометрический метод	5.0	-
1286	513529.65	1335384.86	Картометрический метод	5.0	-
1287	513526.66	1335375.68	Картометрический метод	5.0	-
1288	513523.31	1335370.03	Картометрический метод	5.0	-
1289	513518.82	1335364.84	Картометрический метод	5.0	-
1290	513515.82	1335359.54	Картометрический метод	5.0	-
1291	513515.70	1335356.19	Картометрический метод	5.0	-
1292	513518.70	1335349.27	Картометрический метод	5.0	-
1293	513520.89	1335346.62	Картометрический метод	5.0	-
1275	513542.14	1335387.54	Картометрический метод	5.0	-
1294	511096.28	1323177.68	Картометрический метод	5.0	-
1295	511090.15	1323173.10	Картометрический метод	5.0	-
1296	511074.85	1323157.00	Картометрический метод	5.0	-
1297	511067.24	1323152.89	Картометрический метод	5.0	-
1298	511063.07	1323150.64	Картометрический метод	5.0	-
1299	511059.94	1323149.47	Картометрический метод	5.0	-
1300	511056.03	1323148.03	Картометрический метод	5.0	-
1301	511051.52	1323146.43	Картометрический метод	5.0	-
1302	511054.33	1323144.83	Картометрический метод	5.0	-
1303	511061.44	1323140.67	Картометрический метод	5.0	-
1304	511058.63	1323134.58	Картометрический метод	5.0	-

2. Сведения о характерных точках границ объекта

Обозначение характерных точек границ	Координаты, м		Метод определения координат характерной точки	Средняя квадратическая погрешность положения характерной точки (Mt), м	Описание обозначения точки на местности (при наличии)
	X	Y			
1	2	3	4	5	6
1305	511078.66	1323123.29	Картометрический метод	5.0	-
1306	511082.31	1323124.16	Картометрический метод	5.0	-
1307	511092.34	1323130.62	Картометрический метод	5.0	-
1308	511077.23	1323142.08	Картометрический метод	5.0	-
1309	511101.04	1323164.92	Картометрический метод	5.0	-
1310	511119.03	1323150.27	Картометрический метод	5.0	-
1311	511125.22	1323154.34	Картометрический метод	5.0	-
1312	511105.98	1323169.86	Картометрический метод	5.0	-
1294	511096.28	1323177.68	Картометрический метод	5.0	-
1313	511196.90	1323081.77	Картометрический метод	5.0	-
1314	511192.03	1323076.16	Картометрический метод	5.0	-
1315	511220.16	1323049.75	Картометрический метод	5.0	-
1316	511240.13	1323063.63	Картометрический метод	5.0	-
1317	511241.92	1323061.73	Картометрический метод	5.0	-
1318	511247.92	1323065.86	Картометрический метод	5.0	-
1319	511249.09	1323066.29	Картометрический метод	5.0	-
1320	511248.42	1323069.18	Картометрический метод	5.0	-
1321	511248.28	1323069.28	Картометрический метод	5.0	-
1322	511239.56	1323075.25	Картометрический метод	5.0	-
1323	511239.55	1323075.25	Картометрический метод	5.0	-
1324	511239.55	1323075.25	Картометрический метод	5.0	-
1325	511223.01	1323084.81	Картометрический метод	5.0	-
1326	511212.98	1323087.36	Картометрический метод	5.0	-
1327	511203.66	1323086.67	Картометрический метод	5.0	-
1313	511196.90	1323081.77	Картометрический метод	5.0	-

2. Сведения о характерных точках границ объекта

Обозначение характерных точек границ	Координаты, м		Метод определения координат характерной точки	Средняя квадратическая погрешность положения характерной точки (Mt), м	Описание обозначения точки на местности (при наличии)
	X	Y			
1	2	3	4	5	6
1328	506055.07	1338822.15	Картометрический метод	5.0	-
1329	506051.31	1338791.32	Картометрический метод	5.0	-
1330	506065.99	1338791.46	Картометрический метод	5.0	-
1331	506096.87	1338789.71	Картометрический метод	5.0	-
1332	506100.62	1338795.69	Картометрический метод	5.0	-
1333	506073.30	1338811.67	Картометрический метод	5.0	-
1328	506055.07	1338822.15	Картометрический метод	5.0	-
1334	505939.11	1338836.42	Картометрический метод	5.0	-
1335	505933.84	1338830.14	Картометрический метод	5.0	-
1336	505954.24	1338813.92	Картометрический метод	5.0	-
1337	505959.75	1338827.46	Картометрический метод	5.0	-
1338	505957.97	1338839.37	Картометрический метод	5.0	-
1339	505947.92	1338846.46	Картометрический метод	5.0	-
1340	505943.36	1338849.68	Картометрический метод	5.0	-
1334	505939.11	1338836.42	Картометрический метод	5.0	-
1341	513048.09	1335118.22	Картометрический метод	5.0	-
1342	513048.39	1335091.15	Картометрический метод	5.0	-
1343	513049.60	1335088.79	Картометрический метод	5.0	-
1344	513048.42	1335088.18	Картометрический метод	5.0	-
1345	513048.70	1335072.91	Картометрический метод	5.0	-
1346	513068.36	1335079.68	Картометрический метод	5.0	-
1347	513056.09	1335103.67	Картометрический метод	5.0	-
1348	513055.00	1335105.81	Картометрический метод	5.0	-
1349	513054.36	1335107.07	Картометрический метод	5.0	-
1341	513048.09	1335118.22	Картометрический метод	5.0	-

2. Сведения о характерных точках границ объекта

Обозначение характерных точек границ	Координаты, м		Метод определения координат характерной точки	Средняя квадратическая погрешность положения характерной точки (Mt), м	Описание обозначения точки на местности (при наличии)
	X	Y			
1	2	3	4	5	6
1350	505728.83	1316061.18	Картометрический метод	5.0	-
1351	505724.97	1316058.44	Картометрический метод	5.0	-
1352	505709.73	1316051.24	Картометрический метод	5.0	-
1353	505716.99	1316043.22	Картометрический метод	5.0	-
1354	505724.98	1316037.51	Картометрический метод	5.0	-
1355	505733.90	1316033.46	Картометрический метод	5.0	-
1356	505742.79	1316031.35	Картометрический метод	5.0	-
1350	505728.83	1316061.18	Картометрический метод	5.0	-
1357	496976.28	1322971.80	Картометрический метод	5.0	-
1358	496938.29	1323002.32	Картометрический метод	5.0	-
1359	496960.97	1323029.29	Картометрический метод	5.0	-
1360	496961.11	1323029.47	Картометрический метод	5.0	-
1361	496960.96	1323029.29	Картометрический метод	5.0	-
1362	496932.07	1323051.67	Картометрический метод	5.0	-
1363	496934.71	1323055.08	Картометрический метод	5.0	-
1364	496932.43	1323055.93	Картометрический метод	5.0	-
1365	496926.08	1323057.20	Картометрический метод	5.0	-
1366	496916.27	1323057.52	Картометрический метод	5.0	-
1367	496906.61	1323055.92	Картометрический метод	5.0	-
1368	496897.43	1323052.47	Картометрический метод	5.0	-
1369	496889.11	1323047.29	Картометрический метод	5.0	-
1370	496882.84	1323041.70	Картометрический метод	5.0	-
1371	496861.83	1323058.76	Картометрический метод	5.0	-
1372	496851.89	1323062.60	Картометрический метод	5.0	-
1373	496842.29	1323064.18	Картометрический метод	5.0	-

2. Сведения о характерных точках границ объекта

Обозначение характерных точек границ	Координаты, м		Метод определения координат характерной точки	Средняя квадратическая погрешность положения характерной точки (Mt), м	Описание обозначения точки на местности (при наличии)
	X	Y			
1	2	3	4	5	6
1374	496832.50	1323063.85	Картометрический метод	5.0	-
1375	496822.93	1323061.63	Картометрический метод	5.0	-
1376	496814.02	1323057.58	Картометрический метод	5.0	-
1377	496809.30	1323054.47	Картометрический метод	5.0	-
1378	496806.05	1323051.88	Картометрический метод	5.0	-
1379	496799.74	1323045.20	Картометрический метод	5.0	-
1380	496839.08	1323014.40	Картометрический метод	5.0	-
1381	496889.19	1322973.62	Картометрический метод	5.0	-
1382	496890.57	1322972.50	Картометрический метод	5.0	-
1383	496921.70	1323010.29	Картометрический метод	5.0	-
1384	496921.71	1323010.29	Картометрический метод	5.0	-
1385	496973.41	1322968.28	Картометрический метод	5.0	-
1357	496976.28	1322971.80	Картометрический метод	5.0	-
1386	505714.12	1333680.89	Картометрический метод	5.0	-
1387	505706.29	1333688.78	Картометрический метод	5.0	-
1388	505696.93	1333694.77	Картометрический метод	5.0	-
1389	505684.40	1333700.94	Картометрический метод	5.0	-
1390	505671.94	1333707.30	Картометрический метод	5.0	-
1391	505663.73	1333711.80	Картометрический метод	5.0	-
1392	505657.11	1333720.14	Картометрический метод	5.0	-
1393	505650.53	1333731.57	Картометрический метод	5.0	-
1394	505646.72	1333736.03	Картометрический метод	5.0	-
1395	505637.67	1333743.50	Картометрический метод	5.0	-
1396	505628.04	1333748.21	Картометрический метод	5.0	-
1397	505627.78	1333747.77	Картометрический метод	5.0	-

2. Сведения о характерных точках границ объекта

Обозначение характерных точек границ	Координаты, м		Метод определения координат характерной точки	Средняя квадратическая погрешность положения характерной точки (Mt), м	Описание обозначения точки на местности (при наличии)
	X	Y			
1	2	3	4	5	6
1398	505627.12	1333746.67	Картометрический метод	5.0	-
1399	505626.56	1333745.74	Картометрический метод	5.0	-
1400	505623.25	1333739.34	Картометрический метод	5.0	-
1401	505623.24	1333739.34	Картометрический метод	5.0	-
1402	505621.70	1333736.36	Картометрический метод	5.0	-
1403	505621.69	1333736.36	Картометрический метод	5.0	-
1404	505615.41	1333739.14	Картометрический метод	5.0	-
1405	505615.25	1333739.21	Картометрический метод	5.0	-
1406	505607.02	1333727.53	Картометрический метод	5.0	-
1407	505604.17	1333723.49	Картометрический метод	5.0	-
1408	505602.34	1333720.90	Картометрический метод	5.0	-
1409	505595.90	1333718.25	Картометрический метод	5.0	-
1410	505595.90	1333718.25	Картометрический метод	5.0	-
1411	505586.55	1333714.40	Картометрический метод	5.0	-
1412	505570.03	1333698.67	Картометрический метод	5.0	-
1413	505567.04	1333695.82	Картометрический метод	5.0	-
1414	505554.35	1333683.59	Картометрический метод	5.0	-
1415	505546.75	1333676.28	Картометрический метод	5.0	-
1416	505541.96	1333671.66	Картометрический метод	5.0	-
1417	505537.52	1333666.95	Картометрический метод	5.0	-
1418	505530.64	1333659.69	Картометрический метод	5.0	-
1419	505530.61	1333659.66	Картометрический метод	5.0	-
1420	505526.65	1333650.97	Картометрический метод	5.0	-
1421	505523.34	1333641.99	Картометрический метод	5.0	-
1422	505521.70	1333631.14	Картометрический метод	5.0	-

2. Сведения о характерных точках границ объекта

Обозначение характерных точек границ	Координаты, м		Метод определения координат характерной точки	Средняя квадратическая погрешность положения характерной точки (Mt), м	Описание обозначения точки на местности (при наличии)
	X	Y			
1	2	3	4	5	6
1423	505522.41	1333620.20	Картометрический метод	5.0	-
1424	505523.64	1333614.84	Картометрический метод	5.0	-
1425	505527.78	1333604.69	Картометрический метод	5.0	-
1426	505532.57	1333594.19	Картометрический метод	5.0	-
1427	505538.82	1333583.10	Картометрический метод	5.0	-
1428	505542.88	1333578.18	Картометрический метод	5.0	-
1429	505550.44	1333571.18	Картометрический метод	5.0	-
1430	505565.96	1333559.64	Картометрический метод	5.0	-
1431	505595.01	1333549.80	Картометрический метод	5.0	-
1432	505602.93	1333549.05	Картометрический метод	5.0	-
1433	505618.44	1333545.65	Картометрический метод	5.0	-
1434	505645.29	1333535.59	Картометрический метод	5.0	-
1435	505656.11	1333534.41	Картометрический метод	5.0	-
1436	505677.12	1333536.27	Картометрический метод	5.0	-
1437	505695.28	1333542.24	Картометрический метод	5.0	-
1438	505707.41	1333547.82	Картометрический метод	5.0	-
1439	505714.44	1333552.95	Картометрический метод	5.0	-
1440	505729.45	1333568.92	Картометрический метод	5.0	-
1441	505734.95	1333576.83	Картометрический метод	5.0	-
1442	505744.66	1333600.58	Картометрический метод	5.0	-
1443	505745.60	1333624.29	Картометрический метод	5.0	-
1444	505742.71	1333636.93	Картометрический метод	5.0	-
1445	505738.36	1333646.70	Картометрический метод	5.0	-
1446	505733.42	1333656.67	Картометрический метод	5.0	-
1447	505728.56	1333664.17	Картометрический метод	5.0	-

2. Сведения о характерных точках границ объекта

Обозначение характерных точек границ	Координаты, м		Метод определения координат характерной точки	Средняя квадратическая погрешность положения характерной точки (Mt), м	Описание обозначения точки на местности (при наличии)
	X	Y			
1	2	3	4	5	6
1448	505723.54	1333670.05	Картометрический метод	5.0	-
1386	505714.12	1333680.89	Картометрический метод	5.0	-
1449	505578.98	1333602.82	Картометрический метод	5.0	-
1450	505563.23	1333609.76	Картометрический метод	5.0	-
1451	505594.22	1333672.18	Картометрический метод	5.0	-
1452	505604.67	1333692.58	Картометрический метод	5.0	-
1453	505609.92	1333690.33	Картометрический метод	5.0	-
1454	505696.05	1333646.08	Картометрический метод	5.0	-
1455	505705.53	1333630.76	Картометрический метод	5.0	-
1456	505708.12	1333608.28	Картометрический метод	5.0	-
1457	505686.48	1333581.66	Картометрический метод	5.0	-
1458	505650.94	1333576.50	Картометрический метод	5.0	-
1449	505578.98	1333602.82	Картометрический метод	5.0	-
1459	505040.33	1347121.05	Картометрический метод	5.0	-
1460	505027.25	1347121.05	Картометрический метод	5.0	-
1461	505014.26	1347119.34	Картометрический метод	5.0	-
1462	505001.64	1347115.96	Картометрический метод	5.0	-
1463	504989.56	1347110.95	Картометрический метод	5.0	-
1464	504978.23	1347104.41	Картометрический метод	5.0	-
1465	504967.84	1347096.45	Картометрический метод	5.0	-
1466	504958.60	1347087.20	Картометрический метод	5.0	-
1467	504932.14	1347055.95	Картометрический метод	5.0	-
1468	504925.33	1347046.91	Картометрический метод	5.0	-
1469	504918.77	1347035.58	Картометрический метод	5.0	-
1470	504913.78	1347023.50	Картометрический метод	5.0	-

2. Сведения о характерных точках границ объекта

Обозначение характерных точек границ	Координаты, м		Метод определения координат характерной точки	Средняя квадратическая погрешность положения характерной точки (Mt), м	Описание обозначения точки на местности (при наличии)
	X	Y			
1	2	3	4	5	6
1471	504910.39	1347010.86	Картометрический метод	5.0	-
1472	504908.69	1346997.89	Картометрический метод	5.0	-
1473	504908.62	1346986.87	Картометрический метод	5.0	-
1474	504922.07	1346993.30	Картометрический метод	5.0	-
1475	504925.82	1346985.51	Картометрический метод	5.0	-
1476	504941.29	1347001.70	Картометрический метод	5.0	-
1477	504952.08	1347011.30	Картометрический метод	5.0	-
1478	504962.87	1347010.50	Картометрический метод	5.0	-
1479	504976.89	1346999.30	Картометрический метод	5.0	-
1480	504996.74	1346977.23	Картометрический метод	5.0	-
1481	505024.09	1346974.91	Картометрический метод	5.0	-
1482	505022.65	1346958.00	Картометрический метод	5.0	-
1483	505029.28	1346960.91	Картометрический метод	5.0	-
1484	505038.08	1346958.51	Картометрический метод	5.0	-
1485	505040.88	1346954.10	Картометрический метод	5.0	-
1486	505041.68	1346945.71	Картометрический метод	5.0	-
1487	505037.68	1346939.71	Картометрический метод	5.0	-
1488	505026.49	1346932.90	Картометрический метод	5.0	-
1489	505016.67	1346916.30	Картометрический метод	5.0	-
1490	505050.68	1346932.31	Картометрический метод	5.0	-
1491	505056.25	1346920.44	Картометрический метод	5.0	-
1492	505063.67	1346917.30	Картометрический метод	5.0	-
1493	505066.89	1346917.71	Картометрический метод	5.0	-
1494	505069.29	1346919.70	Картометрический метод	5.0	-
1495	505071.28	1346924.91	Картометрический метод	5.0	-

2. Сведения о характерных точках границ объекта

Обозначение характерных точек границ	Координаты, м		Метод определения координат характерной точки	Средняя квадратическая погрешность положения характерной точки (Mt), м	Описание обозначения точки на местности (при наличии)
	X	Y			
1	2	3	4	5	6
1496	505071.68	1346930.91	Картометрический метод	5.0	-
1497	505073.68	1346935.71	Картометрический метод	5.0	-
1498	505084.08	1346938.91	Картометрический метод	5.0	-
1499	505095.28	1346936.90	Картометрический метод	5.0	-
1500	505113.68	1346930.11	Картометрический метод	5.0	-
1501	505130.88	1346915.70	Картометрический метод	5.0	-
1502	505141.57	1346909.07	Картометрический метод	5.0	-
1503	505143.14	1346917.38	Картометрический метод	5.0	-
1504	505145.18	1346926.19	Картометрический метод	5.0	-
1505	505141.52	1346930.53	Картометрический метод	5.0	-
1506	505136.74	1346931.62	Картометрический метод	5.0	-
1507	505127.93	1346933.27	Картометрический метод	5.0	-
1508	505119.21	1346937.70	Картометрический метод	5.0	-
1509	505114.26	1346941.31	Картометрический метод	5.0	-
1510	505110.10	1346946.18	Картометрический метод	5.0	-
1511	505104.93	1346951.56	Картометрический метод	5.0	-
1512	505098.66	1346961.26	Картометрический метод	5.0	-
1513	505086.73	1346960.17	Картометрический метод	5.0	-
1514	505076.83	1346959.57	Картометрический метод	5.0	-
1515	505070.51	1346959.92	Картометрический метод	5.0	-
1516	505065.20	1346968.34	Картометрический метод	5.0	-
1517	505064.10	1346973.91	Картометрический метод	5.0	-
1518	505065.27	1346978.95	Картометрический метод	5.0	-
1519	505068.45	1346983.19	Картометрический метод	5.0	-
1520	505074.65	1346987.14	Картометрический метод	5.0	-

2. Сведения о характерных точках границ объекта

Обозначение характерных точек границ	Координаты, м		Метод определения координат характерной точки	Средняя квадратическая погрешность положения характерной точки (Mt), м	Описание обозначения точки на местности (при наличии)
	X	Y			
1	2	3	4	5	6
1521	505079.52	1346988.83	Картометрический метод	5.0	-
1522	505084.58	1346988.76	Картометрический метод	5.0	-
1523	505093.06	1346984.58	Картометрический метод	5.0	-
1524	505100.89	1346975.63	Картометрический метод	5.0	-
1525	505104.36	1346973.80	Картометрический метод	5.0	-
1526	505104.37	1346973.80	Картометрический метод	5.0	-
1527	505111.44	1346972.93	Картометрический метод	5.0	-
1528	505120.40	1346975.83	Картометрический метод	5.0	-
1529	505132.64	1346986.76	Картометрический метод	5.0	-
1530	505136.96	1346995.54	Картометрический метод	5.0	-
1531	505140.51	1347003.82	Картометрический метод	5.0	-
1532	505147.18	1347014.58	Картометрический метод	5.0	-
1533	505152.19	1347021.07	Картометрический метод	5.0	-
1534	505155.33	1347024.31	Картометрический метод	5.0	-
1535	505161.20	1347025.48	Картометрический метод	5.0	-
1536	505165.62	1347021.12	Картометрический метод	5.0	-
1537	505165.06	1347011.02	Картометрический метод	5.0	-
1538	505162.97	1347000.95	Картометрический метод	5.0	-
1539	505156.49	1346979.82	Картометрический метод	5.0	-
1540	505179.05	1346987.69	Картометрический метод	5.0	-
1541	505181.47	1347017.59	Картометрический метод	5.0	-
1542	505179.29	1347020.91	Картометрический метод	5.0	-
1543	505180.01	1347027.71	Картометрический метод	5.0	-
1544	505170.73	1347050.82	Картометрический метод	5.0	-
1545	505164.19	1347062.14	Картометрический метод	5.0	-

2. Сведения о характерных точках границ объекта

Обозначение характерных точек границ	Координаты, м		Метод определения координат характерной точки	Средняя квадратическая погрешность положения характерной точки (Mt), м	Описание обозначения точки на местности (при наличии)
	X	Y			
1	2	3	4	5	6
1546	505156.21	1347072.52	Картометрический метод	5.0	-
1547	505146.97	1347081.77	Картометрический метод	5.0	-
1548	505136.59	1347089.73	Картометрический метод	5.0	-
1549	505128.17	1347094.81	Картометрический метод	5.0	-
1550	505053.29	1347119.34	Картометрический метод	5.0	-
1459	505040.33	1347121.05	Картометрический метод	5.0	-
1551	505038.76	1347030.39	Картометрический метод	5.0	-
1552	505081.04	1347006.58	Картометрический метод	5.0	-
1553	505064.98	1346989.78	Картометрический метод	5.0	-
1554	505061.86	1346971.66	Картометрический метод	5.0	-
1555	505050.66	1346959.13	Картометрический метод	5.0	-
1556	505008.57	1346991.27	Картометрический метод	5.0	-
1551	505038.76	1347030.39	Картометрический метод	5.0	-
1557	507734.57	1331645.42	Картометрический метод	5.0	-
1558	507702.81	1331656.09	Картометрический метод	5.0	-
1559	507685.81	1331665.87	Картометрический метод	5.0	-
1560	507681.46	1331668.37	Картометрический метод	5.0	-
1561	507681.46	1331668.37	Картометрический метод	5.0	-
1562	507681.45	1331668.37	Картометрический метод	5.0	-
1563	507675.88	1331673.50	Картометрический метод	5.0	-
1564	507658.50	1331689.48	Картометрический метод	5.0	-
1565	507651.41	1331692.59	Картометрический метод	5.0	-
1566	507644.59	1331695.59	Картометрический метод	5.0	-
1567	507631.83	1331701.19	Картометрический метод	5.0	-
1568	507626.36	1331702.48	Картометрический метод	5.0	-

2. Сведения о характерных точках границ объекта

Обозначение характерных точек границ	Координаты, м		Метод определения координат характерной точки	Средняя квадратическая погрешность положения характерной точки (Mt), м	Описание обозначения точки на местности (при наличии)
	X	Y			
1	2	3	4	5	6
1569	507621.54	1331703.63	Картометрический метод	5.0	-
1570	507599.09	1331703.30	Картометрический метод	5.0	-
1571	507562.61	1331704.52	Картометрический метод	5.0	-
1572	507586.46	1331677.67	Картометрический метод	5.0	-
1573	507587.02	1331677.00	Картометрический метод	5.0	-
1574	507603.81	1331655.23	Картометрический метод	5.0	-
1575	507619.41	1331635.01	Картометрический метод	5.0	-
1576	507620.34	1331633.61	Картометрический метод	5.0	-
1577	507620.54	1331633.24	Картометрический метод	5.0	-
1578	507660.56	1331558.12	Картометрический метод	5.0	-
1579	507660.57	1331558.12	Картометрический метод	5.0	-
1580	507664.46	1331550.81	Картометрический метод	5.0	-
1581	507665.72	1331548.44	Картометрический метод	5.0	-
1582	507673.34	1331550.74	Картометрический метод	5.0	-
1583	507686.51	1331554.73	Картометрический метод	5.0	-
1584	507707.37	1331561.04	Картометрический метод	5.0	-
1585	507726.84	1331573.09	Картометрический метод	5.0	-
1586	507731.46	1331575.94	Картометрический метод	5.0	-
1587	507734.32	1331577.71	Картометрический метод	5.0	-
1588	507752.45	1331597.33	Картометрический метод	5.0	-
1589	507752.18	1331612.16	Картометрический метод	5.0	-
1590	507751.94	1331626.11	Картометрический метод	5.0	-
1591	507751.12	1331627.58	Картометрический метод	5.0	-
1592	507750.25	1331629.13	Картометрический метод	5.0	-
1593	507746.25	1331636.30	Картометрический метод	5.0	-

2. Сведения о характерных точках границ объекта

Обозначение характерных точек границ	Координаты, м		Метод определения координат характерной точки	Средняя квадратическая погрешность положения характерной точки (Mt), м	Описание обозначения точки на местности (при наличии)
	X	Y			
1	2	3	4	5	6
1557	507734.57	1331645.42	Картометрический метод	5.0	-
1594	507603.89	1331665.74	Картометрический метод	5.0	-
1595	507601.49	1331678.54	Картометрический метод	5.0	-
1596	507602.69	1331691.34	Картометрический метод	5.0	-
1597	507615.09	1331699.74	Картометрический метод	5.0	-
1598	507621.09	1331700.94	Картометрический метод	5.0	-
1599	507633.47	1331696.94	Картометрический метод	5.0	-
1600	507655.49	1331667.74	Картометрический метод	5.0	-
1601	507674.42	1331652.35	Картометрический метод	5.0	-
1602	507696.64	1331642.12	Картометрический метод	5.0	-
1603	507715.65	1331638.46	Картометрический метод	5.0	-
1604	507721.08	1331637.37	Картометрический метод	5.0	-
1605	507726.68	1331632.14	Картометрический метод	5.0	-
1606	507732.70	1331620.94	Картометрический метод	5.0	-
1607	507732.28	1331606.94	Картометрический метод	5.0	-
1608	507725.88	1331602.14	Картометрический метод	5.0	-
1609	507703.89	1331596.13	Картометрический метод	5.0	-
1610	507664.69	1331589.74	Картометрический метод	5.0	-
1611	507652.69	1331593.34	Картометрический метод	5.0	-
1612	507637.47	1331613.34	Картометрический метод	5.0	-
1613	507611.49	1331653.74	Картометрический метод	5.0	-
1594	507603.89	1331665.74	Картометрический метод	5.0	-

3. Сведения о характерных точках части (частей) границы объекта

Обозначение характерных точек части границы	Координаты, м		Метод определения координат характерной точки	Средняя квадратическая погрешность положения характерной точки (Mt), м	Описание обозначения точки на местности (при наличии)
	X	Y			
1	2	3	4	5	6
-	-	-	-	-	-

Раздел 3

Сведения о местоположении измененных (уточненных) границ объекта

1. Система координат -

2. Сведения о характерных точках границ объекта

Обозначение характерных точек границ	Существующие координаты, м		Измененные (уточненные) координаты, м		Метод определения координат характерной точки	Средняя квадратическая погрешность положения характерной точки (Mt), м	Описание обозначения точки на местности (при наличии)
	X	Y	X	Y			
1	2	3	4	5	6	7	8
-	-	-	-	-	-	-	

3. Сведения о характерных точках части (частей) границы объекта

Обозначение характерных точек части границы	Существующие координаты, м		Измененные (уточненные) координаты, м		Метод определения координат характерной точки	Средняя квадратическая погрешность положения характерной точки (Mt), м	Описание обозначения точки на местности (при наличии)
	X	Y	X	Y			
1	2	3	4	5	6	7	8
-	-	-	-	-	-	-	

Раздел 4

План границ объекта

Обзорная схема границ объекта с указанием расположения листов плана границ

2

3

4

5

6

7

8

9

10

11

12

13

14

Используемые условные знаки и обозначения: **Масштаб 1:30000**

- Граница объекта
- Граница кадастрового квартала
- Граница муниципального образования, сведения о которой внесены в ЕГРН
- Граница населенного пункта, сведения о которой внесены в ЕГРН
- Граница территориальной зоны, сведения о которой внесены в ЕГРН
- Граница земельного участка, сведения о котором внесены в ЕГРН

47:01-3.7 Номер границы муниципального образования, сведения о которой внесены в ЕГРН

47:01-4.122 Номер границы населенного пункта, сведения о которой внесены в ЕГРН

47:01:1510001 Номер кадастрового квартала


Подпись _____ Дата "15" декабря 2023 г.

Место для оттиска печати (при наличии) лица, составившего описание местоположения границ

Лист 1 Листов 1

Раздел 4

План границ объекта

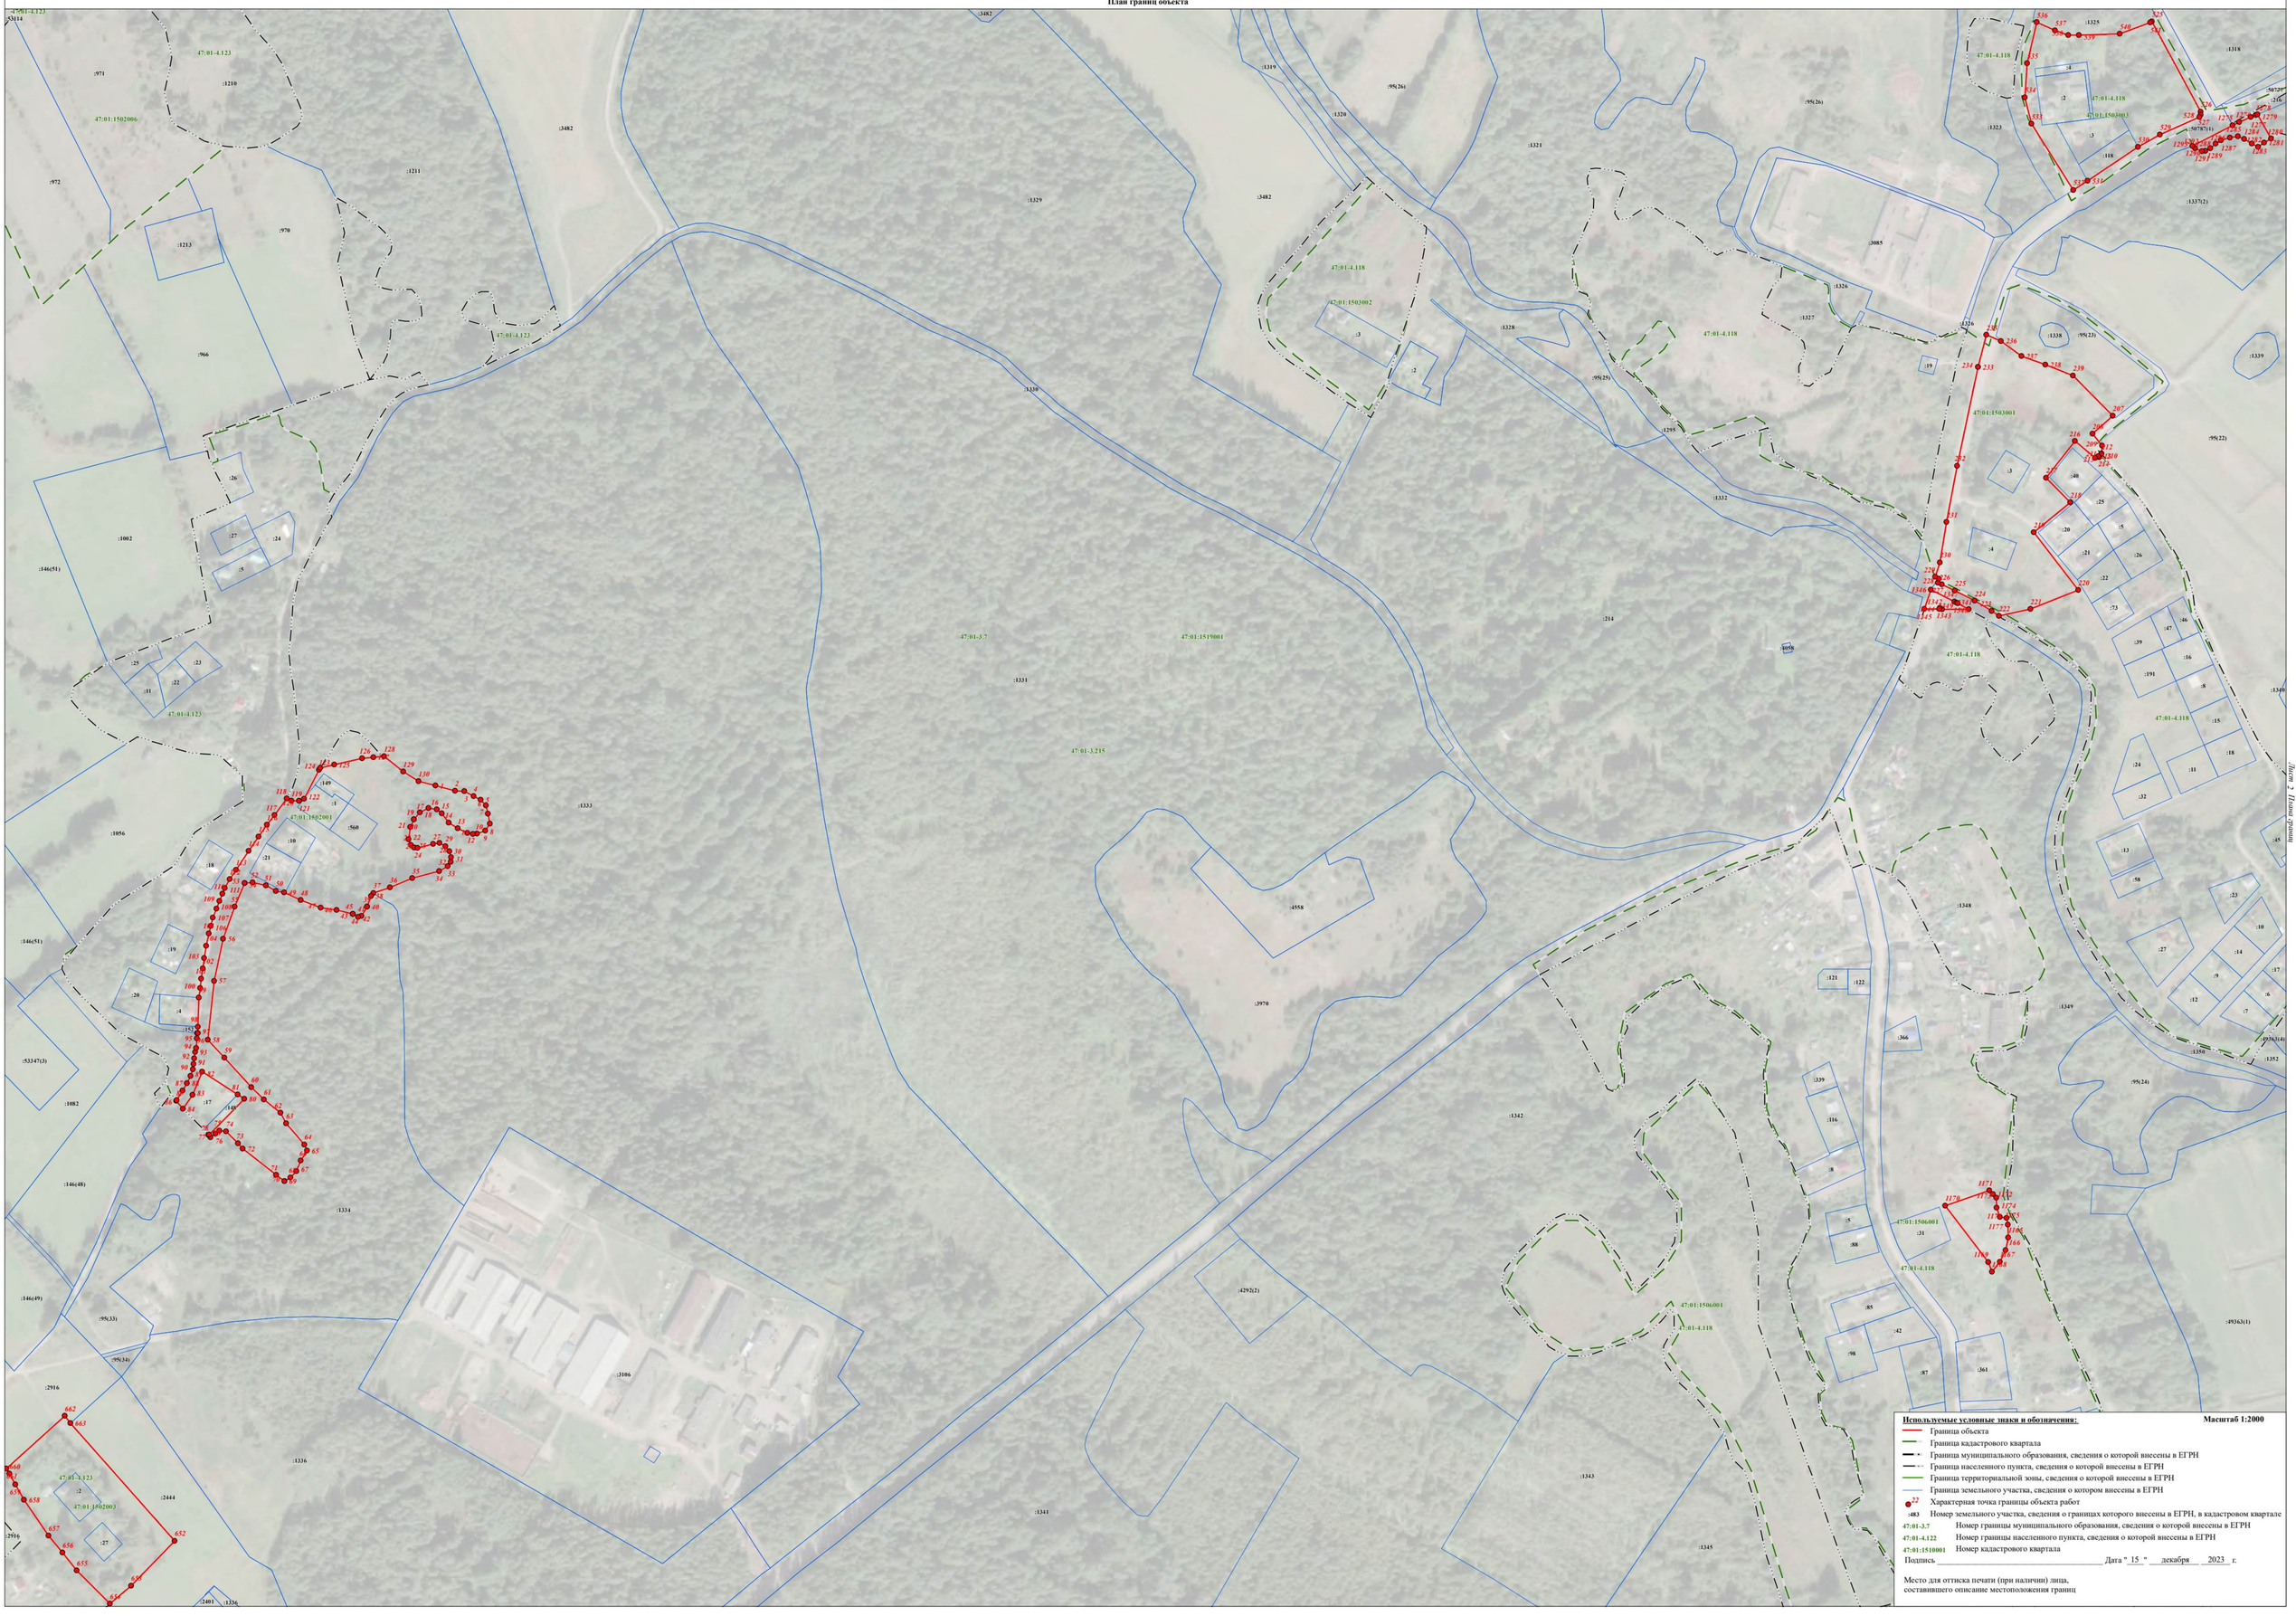

Используемые условные знаки и обозначения: **Масштаб 1:2000**


- Граница объекта
- Граница кадастрового квартала
- Граница муниципального образования, сведения о которой внесены в ЕГРН
- Граница населенного пункта, сведения о которой внесены в ЕГРН
- Граница территориальной зоны, сведения о которой внесены в ЕГРН
- Граница земельного участка, сведения о котором внесены в ЕГРН
- 22 — Характерная точка границы объекта работ
- :483 — Номер земельного участка, сведения о границах которого внесены в ЕГРН, в кадастровом квартале
- 47:01:3.7 — Номер границы муниципального образования, сведения о которой внесены в ЕГРН
- 47:01:4.122 — Номер границы населенного пункта, сведения о которой внесены в ЕГРН
- 47:01:1510001 — Номер кадастрового квартала

Подпись _____ Дата " 15 " декабря 2023 г.

Место для оттиска печати (при наличии) лица,
составившего описание местоположения границ

Раздел 4

План границ объекта

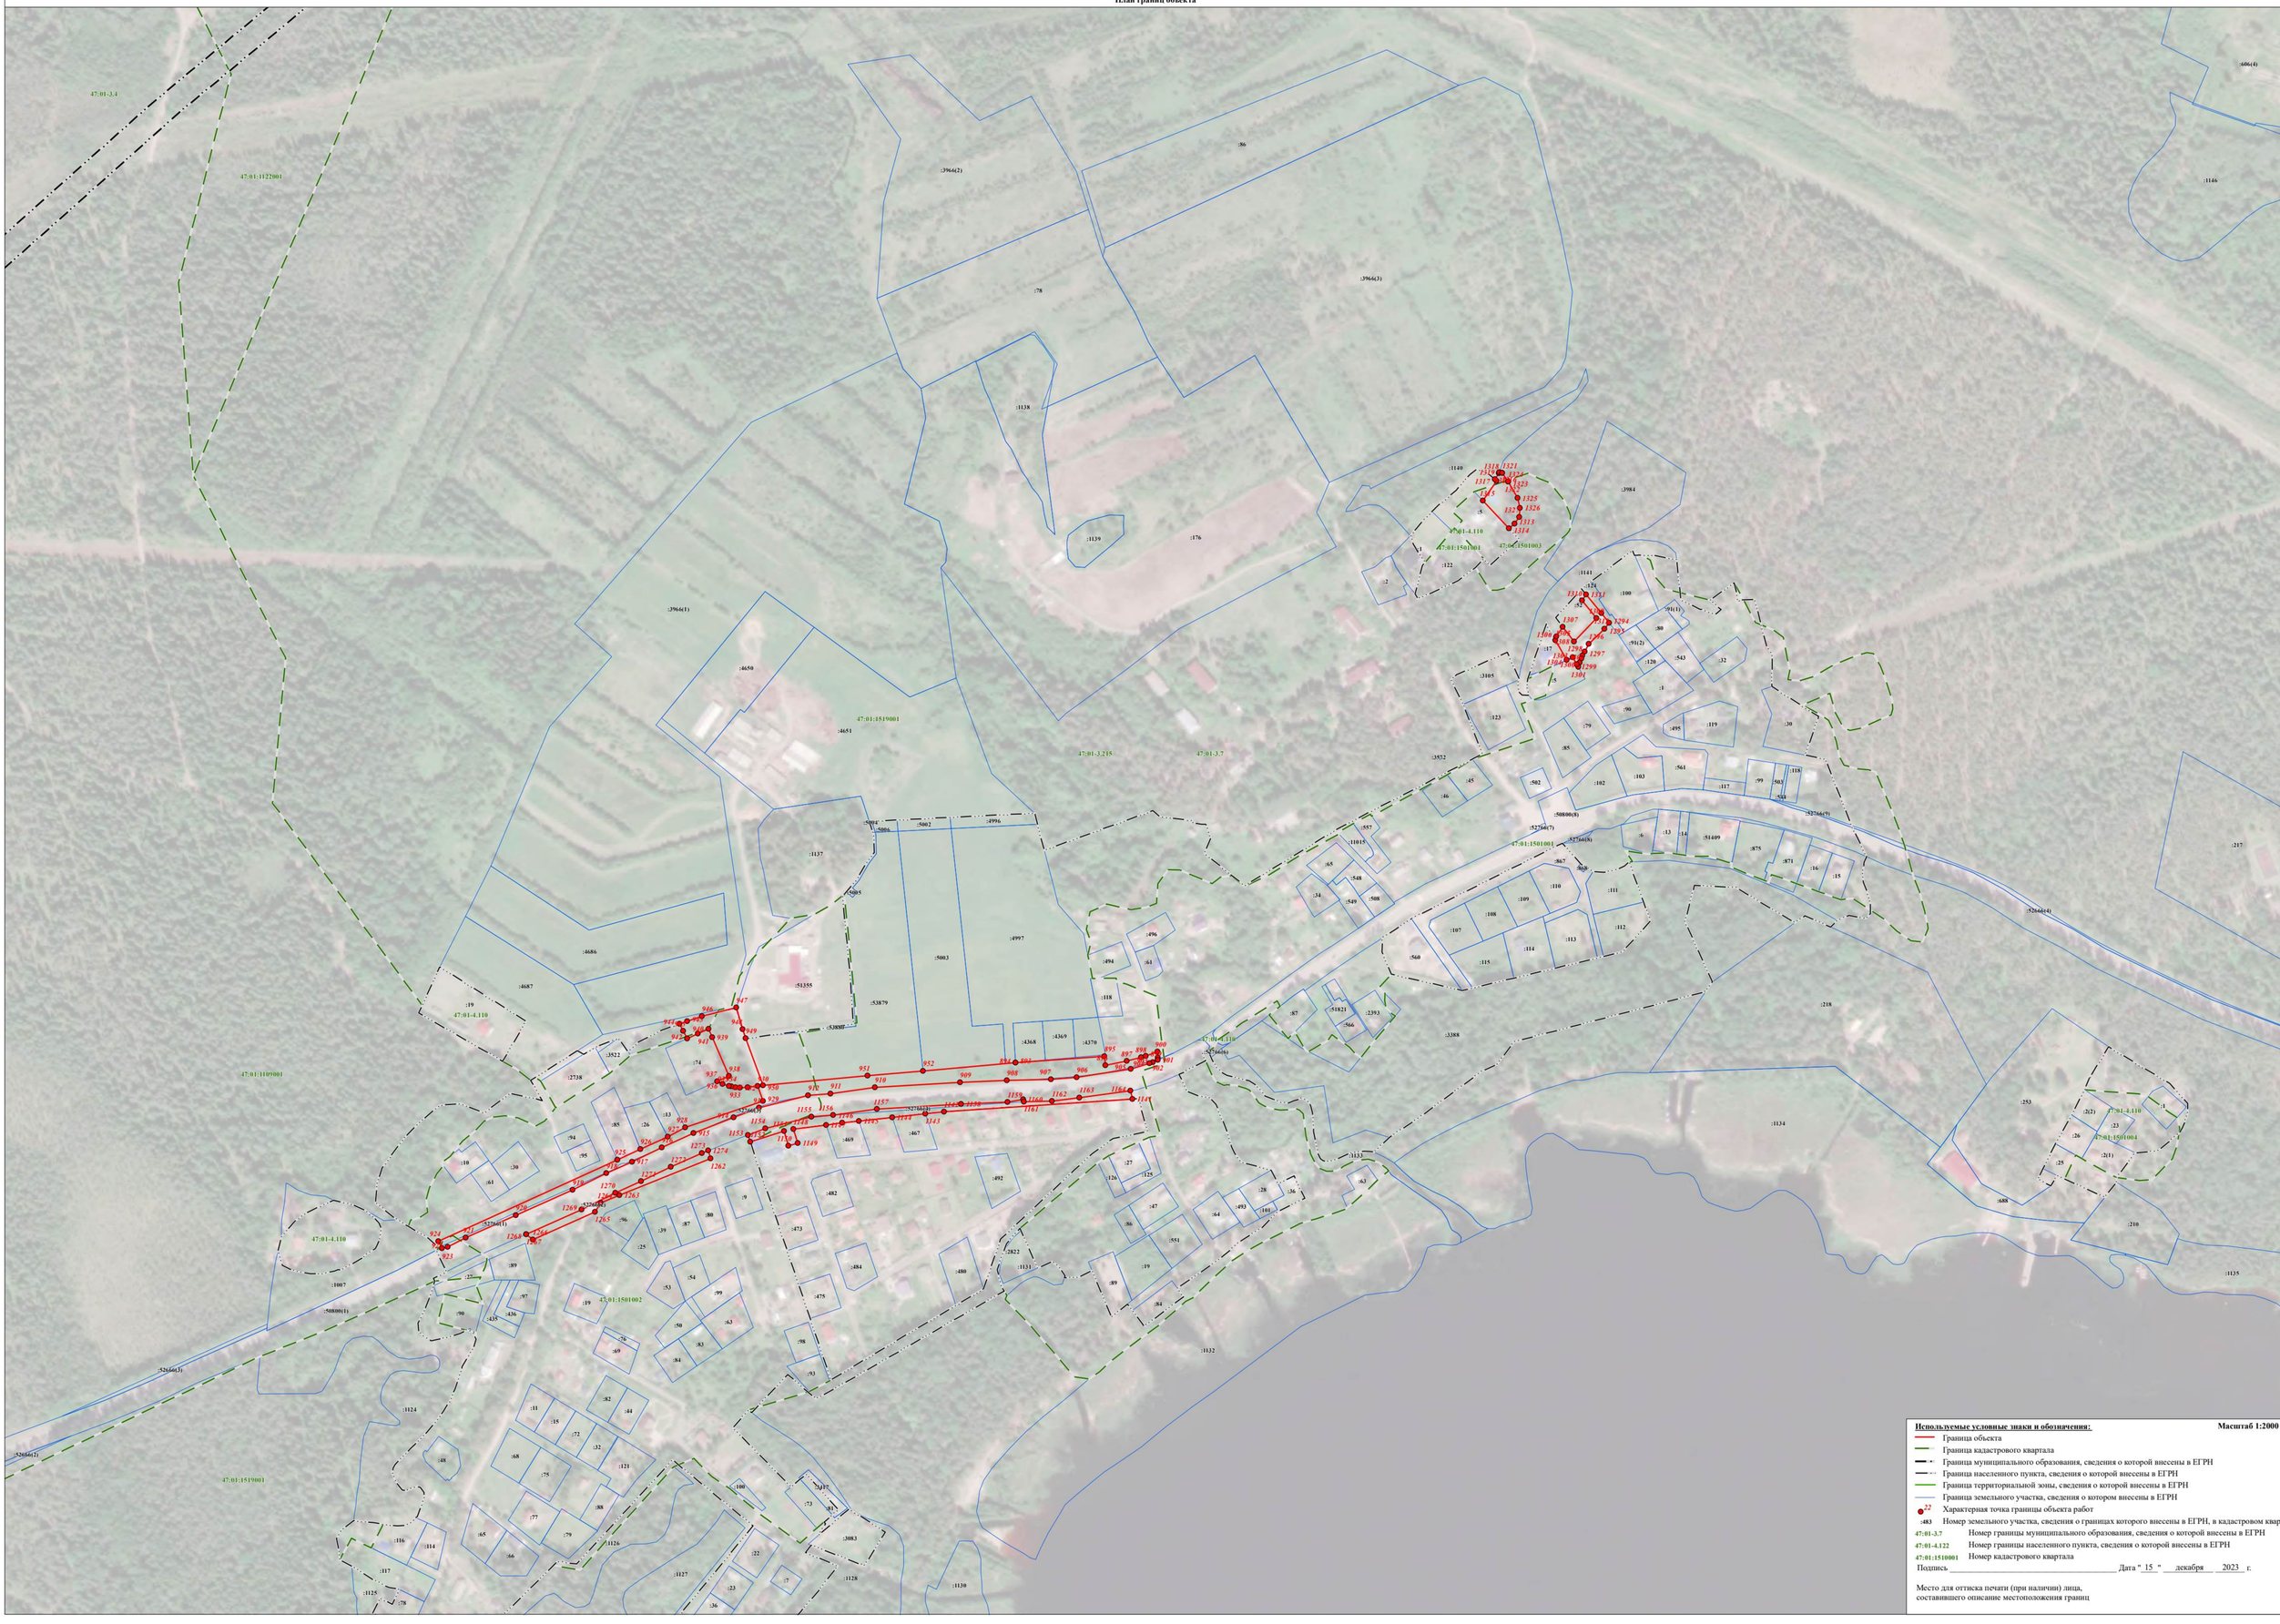
47:01:1122001
47:01:1109001
47:01:1519001
47:01:1501001
47:01:1501002
47:01:1501003
47:01:1501004
47:01-4.110
47:01-3.215
47:01-3.7
:3966(1)
:3966(2)
:3966(3)
:606(4)
:1146
:1138
:1129
:176
:78
:86
:1140
:3984
:1141
:1137
:1132
:1134
:1135
:1124
:1007
:4650
:4651
:4686
:4687
:5003
:4997
:5006
:5002
:4996
:5005
:53879
:51355
:4368
:4369
:4370
:3522
:2738
:3822
:1131
:3083
:1128
:1130
:1127
:1126
:3572
:3105
:3388
:2393
:51821
:51409
:11015
:5266(4)
:5266(3)
:5266(2)
:5266(1)
:52766(1)
:52766(2)
:52766(3)
:52766(4)
:52766(5)
:52766(6)
:52766(7)
:52766(8)
:52766(9)
:50800(1)
:50800(2)
:50800(3)
:50800(4)
:50800(5)
:50800(6)
:50800(7)
:50800(8)
:5266(1)
:5266(2)
:5266(3)
:5266(4)
:5266(5)
:5266(6)
:5266(7)
:5266(8)
:5266(9)
:5266(10)
:5266(11)
:5266(12)
:5266(13)
:5266(14)
:5266(15)
:5266(16)
:5266(17)
:5266(18)
:5266(19)
:5266(20)
:5266(21)
:5266(22)
:5266(23)
:5266(24)
:5266(25)
:5266(26)
:5266(27)
:5266(28)
:5266(29)
:5266(30)
:5266(31)
:5266(32)
:5266(33)
:5266(34)
:5266(35)
:5266(36)
:5266(37)
:5266(38)
:5266(39)
:5266(40)

Раздел 4

План границ объекта



Раздел 4

План границ объекта

:1163
:146(40)
:50787(2)
47:01:1509010
47:01-4.111
:3164
:1232
:1225
:1233
:1234
:1228
:95(7)
:1235
:1196
:1229
:1230
:52666(117)
:50800(6)
:52666(122)
:1198
:1231
:1200
:1236
47:01-3.7
47:01-3.215
:52666(123)
47:01:1510001
47:01:1509008
47:01-4.111
:1238
:1239
:50800(4)
:52666(114)
47:01:1509004
47:01-4.111
:52666(115)
:50800(1)
:1242
:50800(3)
47:01:1509007
47:01-4.111
47:01-4.111
47:01:1509004

Используемые условные знаки и обозначения: Масштаб 1:2000

- Граница объекта
- Граница кадастрового квартала
- Граница муниципального образования, сведения о которой внесены в ЕГРН
- Граница населенного пункта, сведения о которой внесены в ЕГРН
- Граница территориальной зоны, сведения о которой внесены в ЕГРН
- Граница земельного участка, сведения о котором внесены в ЕГРН
- 22 Характерная точка границы объекта работ
- :483 Номер земельного участка, сведения о границах которого внесены в ЕГРН, в кадастровом квартале
- 47:01-3.7 Номер границы муниципального образования, сведения о которой внесены в ЕГРН
- 47:01-4.122 Номер границы населенного пункта, сведения о которой внесены в ЕГРН
- 47:01:1510001 Номер кадастрового квартала


Подпись _____ Дата " 15 " декабря 2023 г.

Место для оттиска печати (при наличии) лица,
составившего описание местоположения границ

Лист 5 Плана границ

Раздел 4

План границ объекта

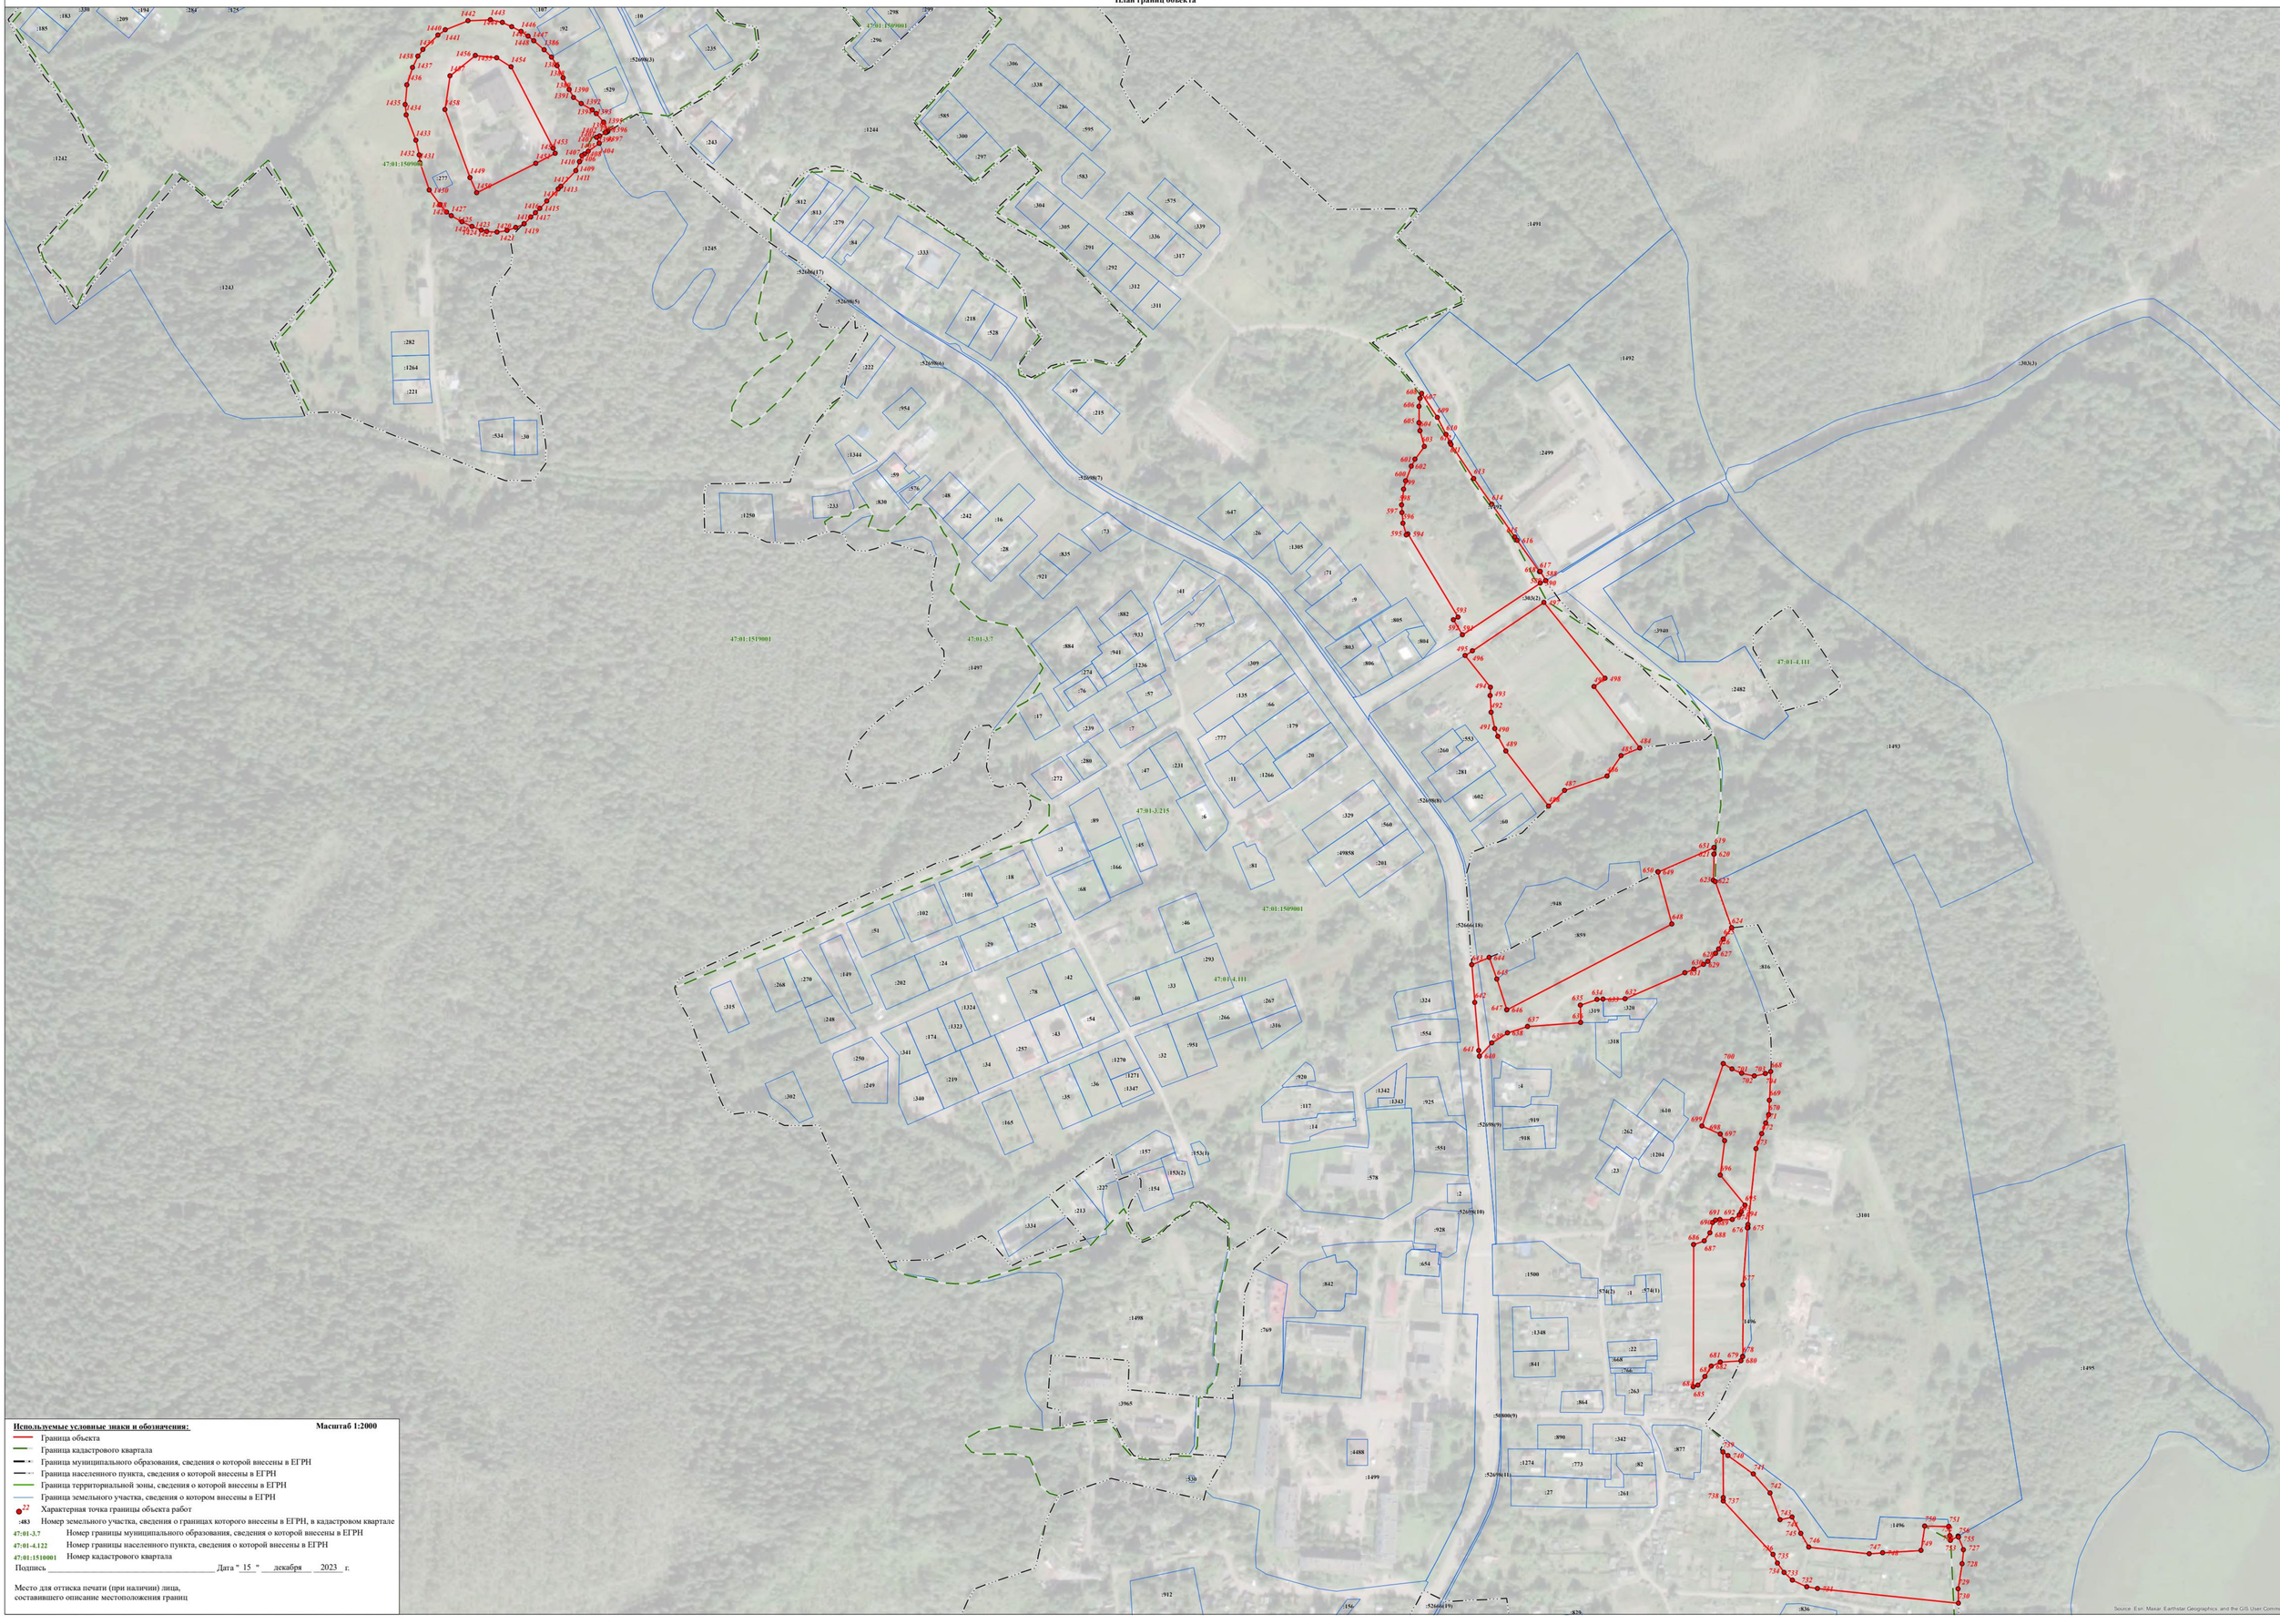

Используемые условные знаки и обозначения: **Масштаб 1:2000**

- Граница объекта
- Граница кадастрового квартала
- Граница муниципального образования, сведения о которой внесены в ЕГРН
- Граница населенного пункта, сведения о которой внесены в ЕГРН
- Граница территориальной зоны, сведения о которой внесены в ЕГРН
- Граница земельного участка, сведения о котором внесены в ЕГРН
- 22 — Характерная точка границы объекта работ
- :483 — Номер земельного участка, сведения о границах которого внесены в ЕГРН, в кадастровом квартале
- 47:01:3.7 — Номер границы муниципального образования, сведения о которой внесены в ЕГРН
- 47:01:4.122 — Номер границы населенного пункта, сведения о которой внесены в ЕГРН
- 47:01:1510001 — Номер кадастрового квартала

Подпись _____ Дата " 15 " декабря 2023 г.


Место для оттиска печати (при наличии) лица,
составившего описание местоположения границ

Лист 6 Плана границ

Source: Esri, Maxar, Earthstar Geographics, and the GIS User Community

Раздел 4

План границ объекта

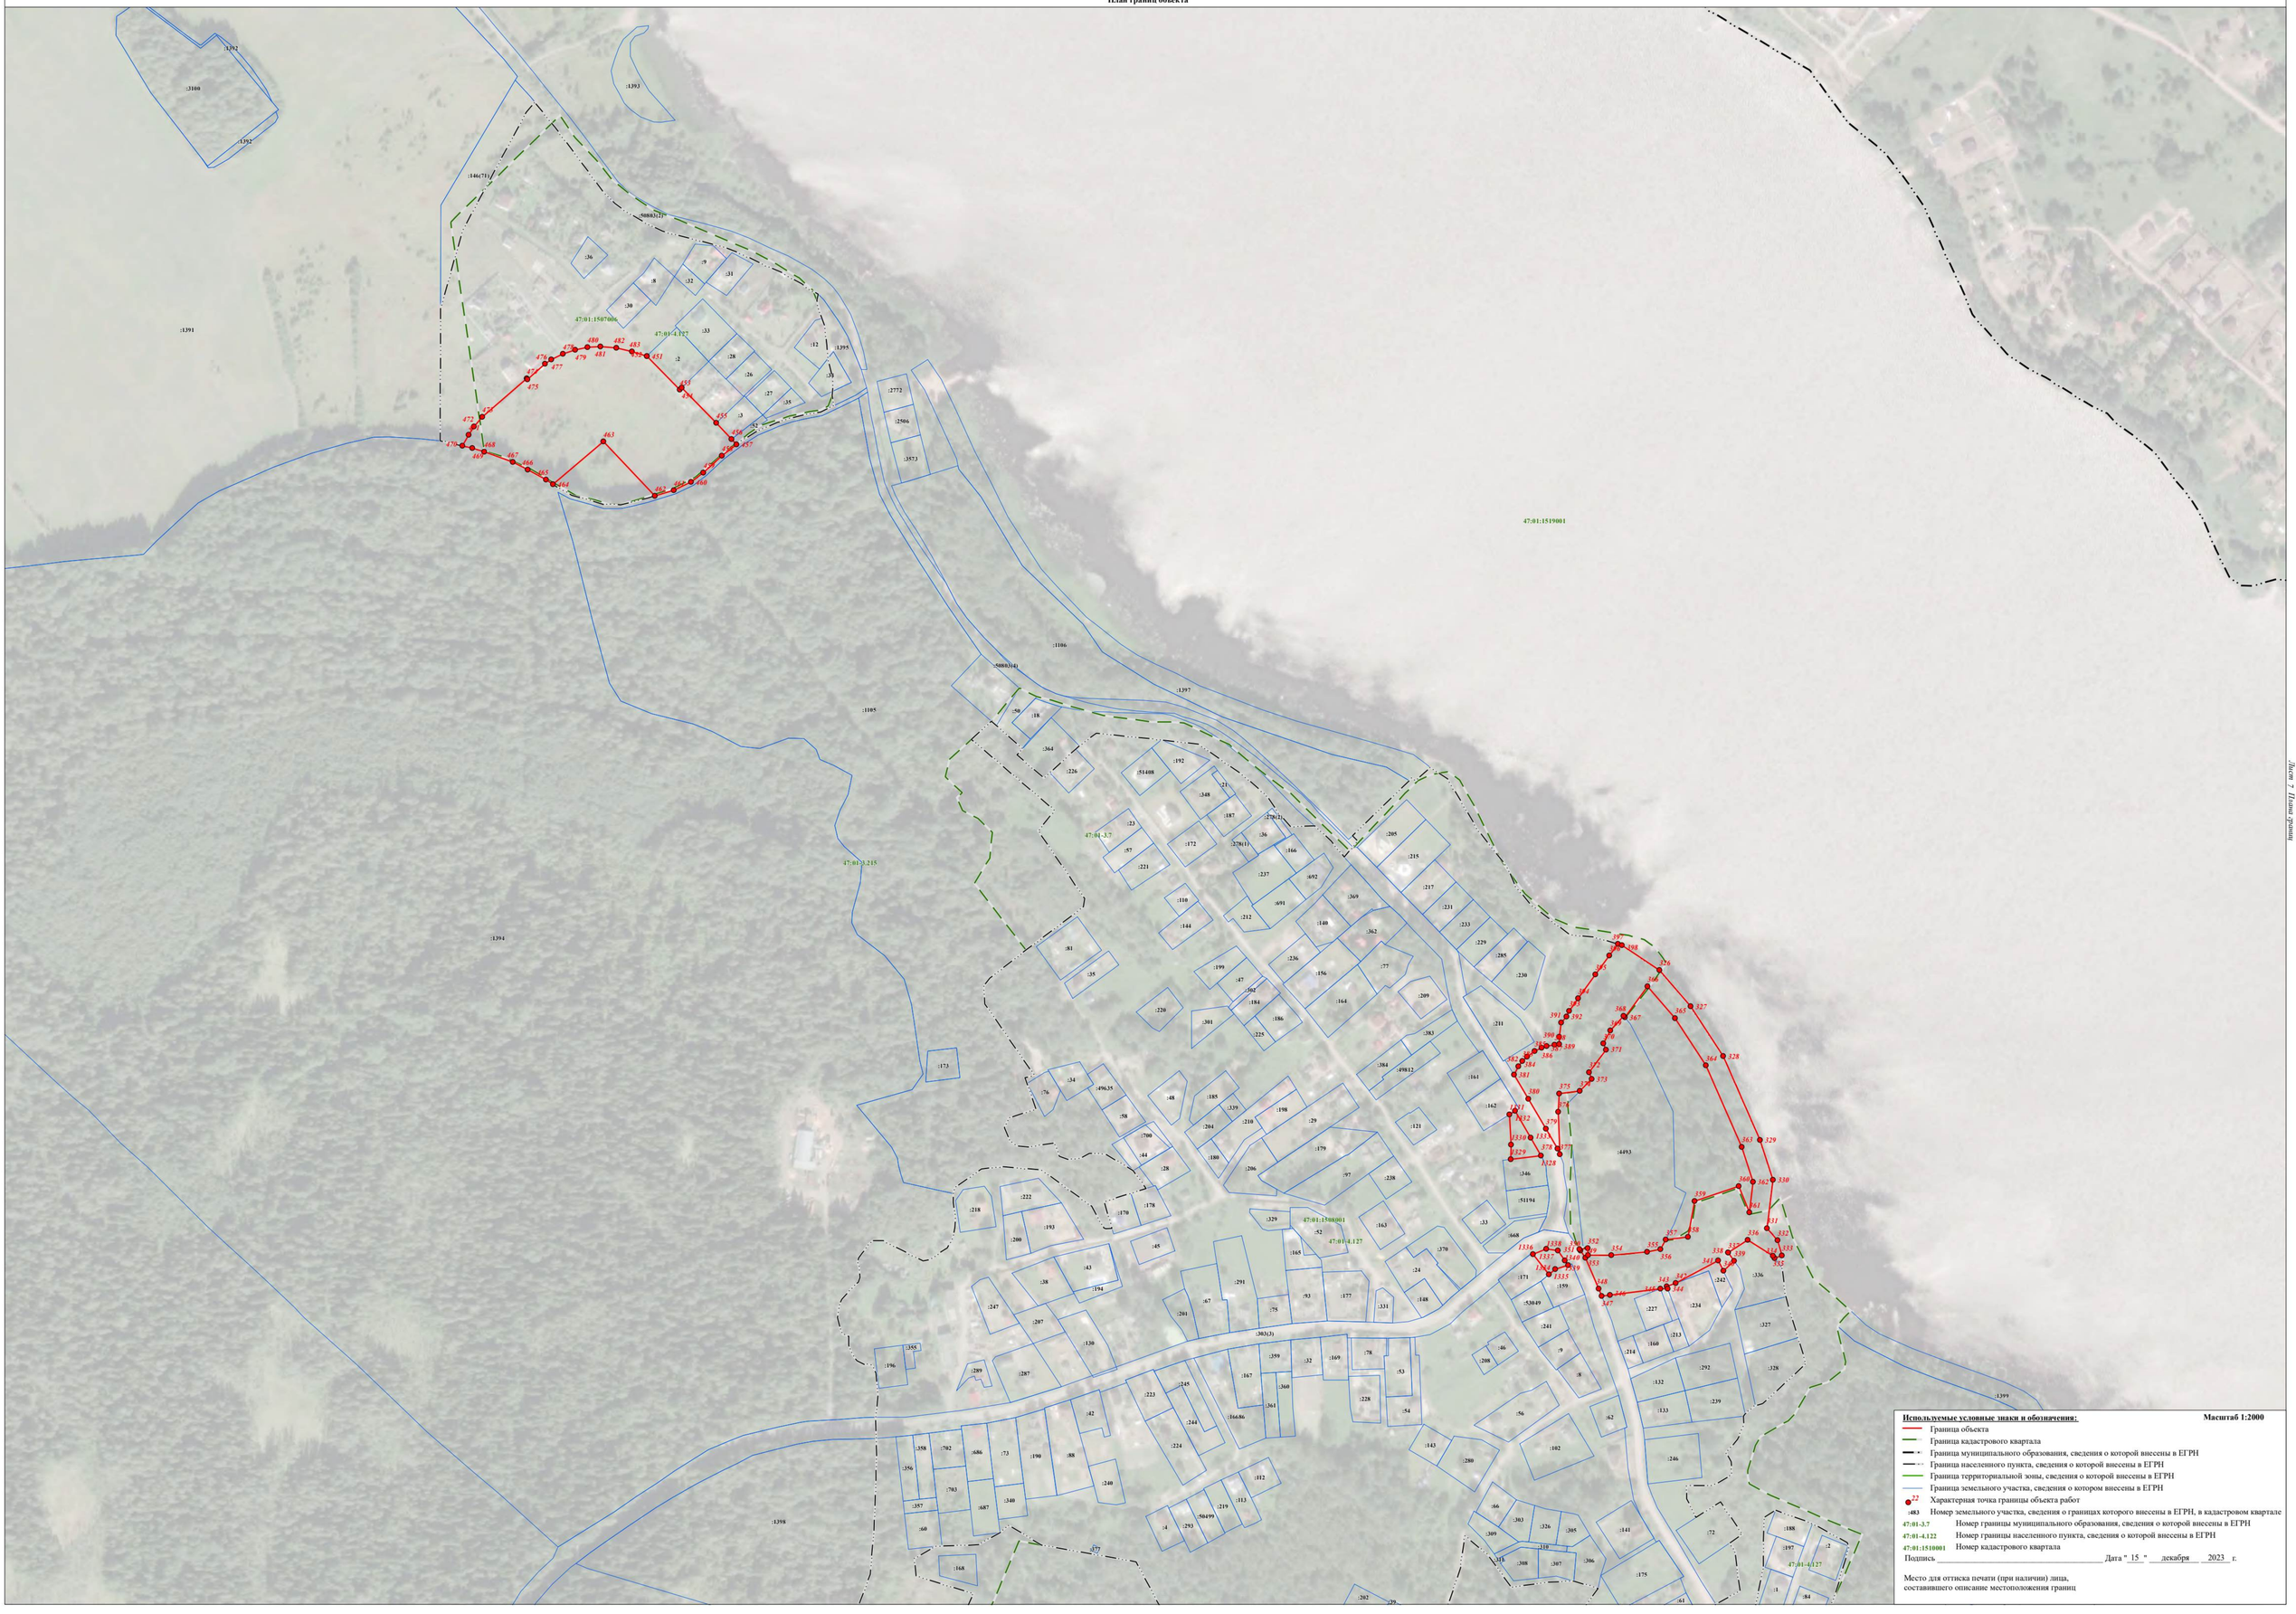


Раздел 4

План границ объекта


47:01:1515008
47:01:1515006
47:01:1515005
47:01:1515004
47:01:1515003
47:01:1519001
47:01:1515002
47:01-4.135
47:01-3.7
47:01-3.215
:223
:3935
:3
:995
:724
:996
:725
:2503
:2504
:3419
:2891
:2892(1)
:3418
:2921
:2922
:52
:2892(2)
:1564
:3934
:3933
:2434
:1583
:50
:1581
:146(73)
:2438
:1582
:146(25)
:408
:407
:2411
:1585
:95(40)
:2412
:4983
:4984
:4985
:698
:3298
:5
:14
:10
:483
:16097
:3458
:50793(2)
:53150(2)
:4555
:4556
:4551
:4552
:4553
:4554
:1
:2
:6
:1
:2
:1
:2
:1
:1564
:1565
:2839
:2838
:2840
:2837
:2841
:2836
:2842
:2835
:2843
:2834
:2844
:2833
:2845
:2832
:2846
:2831
:2847
:2830
:2889
:2829
:2848
:2878
:2849
:2879
:2850
:2877
:2851
:2880
:2852
:2876
:2853
:2881
:2854
:2875
:2855
:2882
:2856
:2874
:2865
:2873
:2864
:2883
:2863
:2872
:2862
:2884
:2861
:2871
:2860
:2868
:2859
:2869
:2858
:2870
:2857
:2867
:2866
:2888
:2887
:2886
:2885
:4666
:4670
:4669
:4672
:4668
:4673
:4667
:4679
:4671
:4678
:4674
:4677
:4675
:4676
1001
1002
1003
1004
1005
1006
1007
1008
1009
1010
997
998
999
1000
991
992
993
994
995
996
1121
1120
1119
1117
1118
1116
1201
1211
1212
1213
1214
1215
1216
1217
1218
1219
1220
1221
1222
1223
1224
1225
1226
1227
1228
1229
1230
1231
1232
1233
1234
1235
1236
1237
1238
1239
1240
1241
1242
1243
1244
1245
1246
1247
1248
1249
1250

Раздел 4

План границ объекта

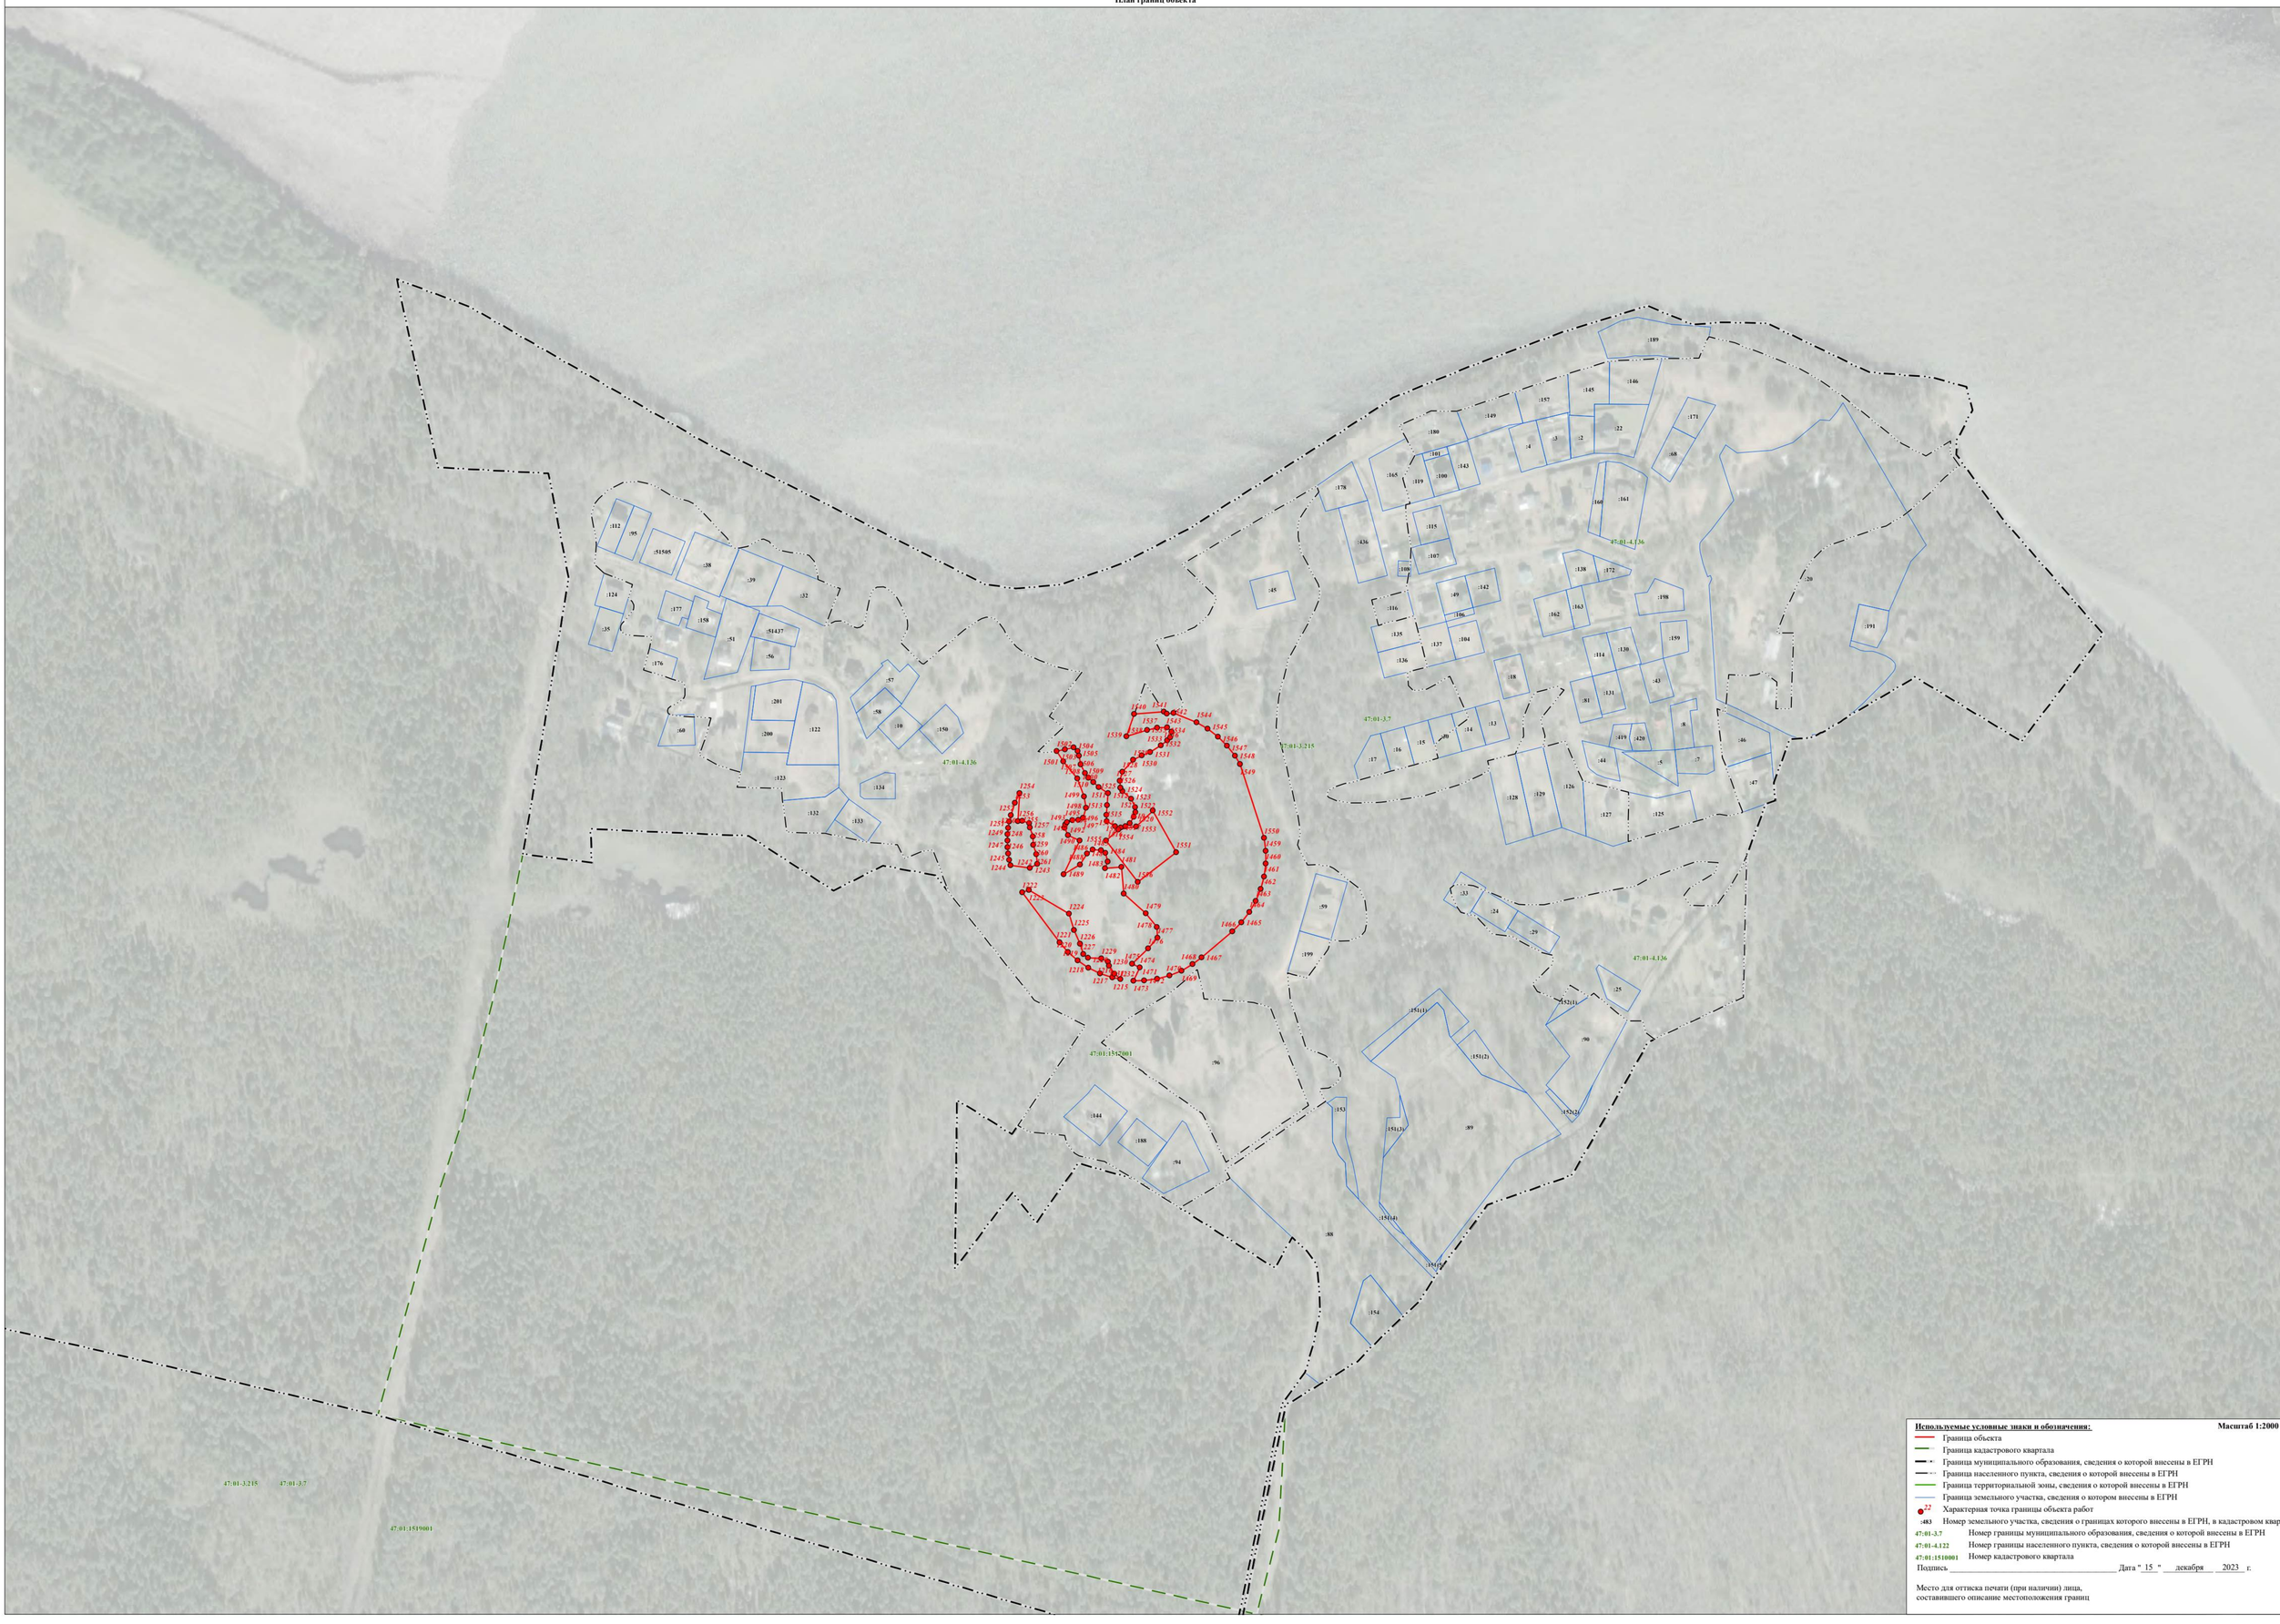

Используемые условные знаки и обозначения: **Масштаб 1:2000**

- Граница объекта
- Граница кадастрового квартала
- Граница муниципального образования, сведения о которой внесены в ЕГРН
- Граница населенного пункта, сведения о которой внесены в ЕГРН
- Граница территориальной зоны, сведения о которой внесены в ЕГРН
- Граница земельного участка, сведения о котором внесены в ЕГРН
- 22 — Характерная точка границы объекта работ
- :483 — Номер земельного участка, сведения о границах которого внесены в ЕГРН, в кадастровом квартале
- 47:01-3.7 — Номер границы муниципального образования, сведения о которой внесены в ЕГРН
- 47:01-4.122 — Номер границы населенного пункта, сведения о которой внесены в ЕГРН
- 47:01:1510001 — Номер кадастрового квартала

Подпись _____ Дата " 15 " декабря 2023 г.

Место для оттиска печати (при наличии) лица,
составившего описание местоположения границ

Лист 9 Всего листов 9

Раздел 4

План границ объекта



Используемые условные знаки и обозначения: **Масштаб 1:2000**

- Граница объекта
- Граница кадастрового квартала
- Граница муниципального образования, сведения о которой внесены в ЕГРН
- Граница населенного пункта, сведения о которой внесены в ЕГРН
- Граница территориальной зоны, сведения о которой внесены в ЕГРН
- Граница земельного участка, сведения о котором внесены в ЕГРН
- 22 Характерная точка границы объекта работ
- :483 Номер земельного участка, сведения о границах которого внесены в ЕГРН, в кадастровом квартале
- 47:01-3.7 Номер границы муниципального образования, сведения о которой внесены в ЕГРН
- 47:01-4.122 Номер границы населенного пункта, сведения о которой внесены в ЕГРН
- 47:01:1510001 Номер кадастрового квартала

Подпись _____ Дата " 15 " декабря 2023 г.

Место для оттиска печати (при наличии) лица, составившего описание местоположения границ

Лист 1 (11 листов) 2 раздел


Раздел 4

План границ объекта



Раздел 4

План границ объекта

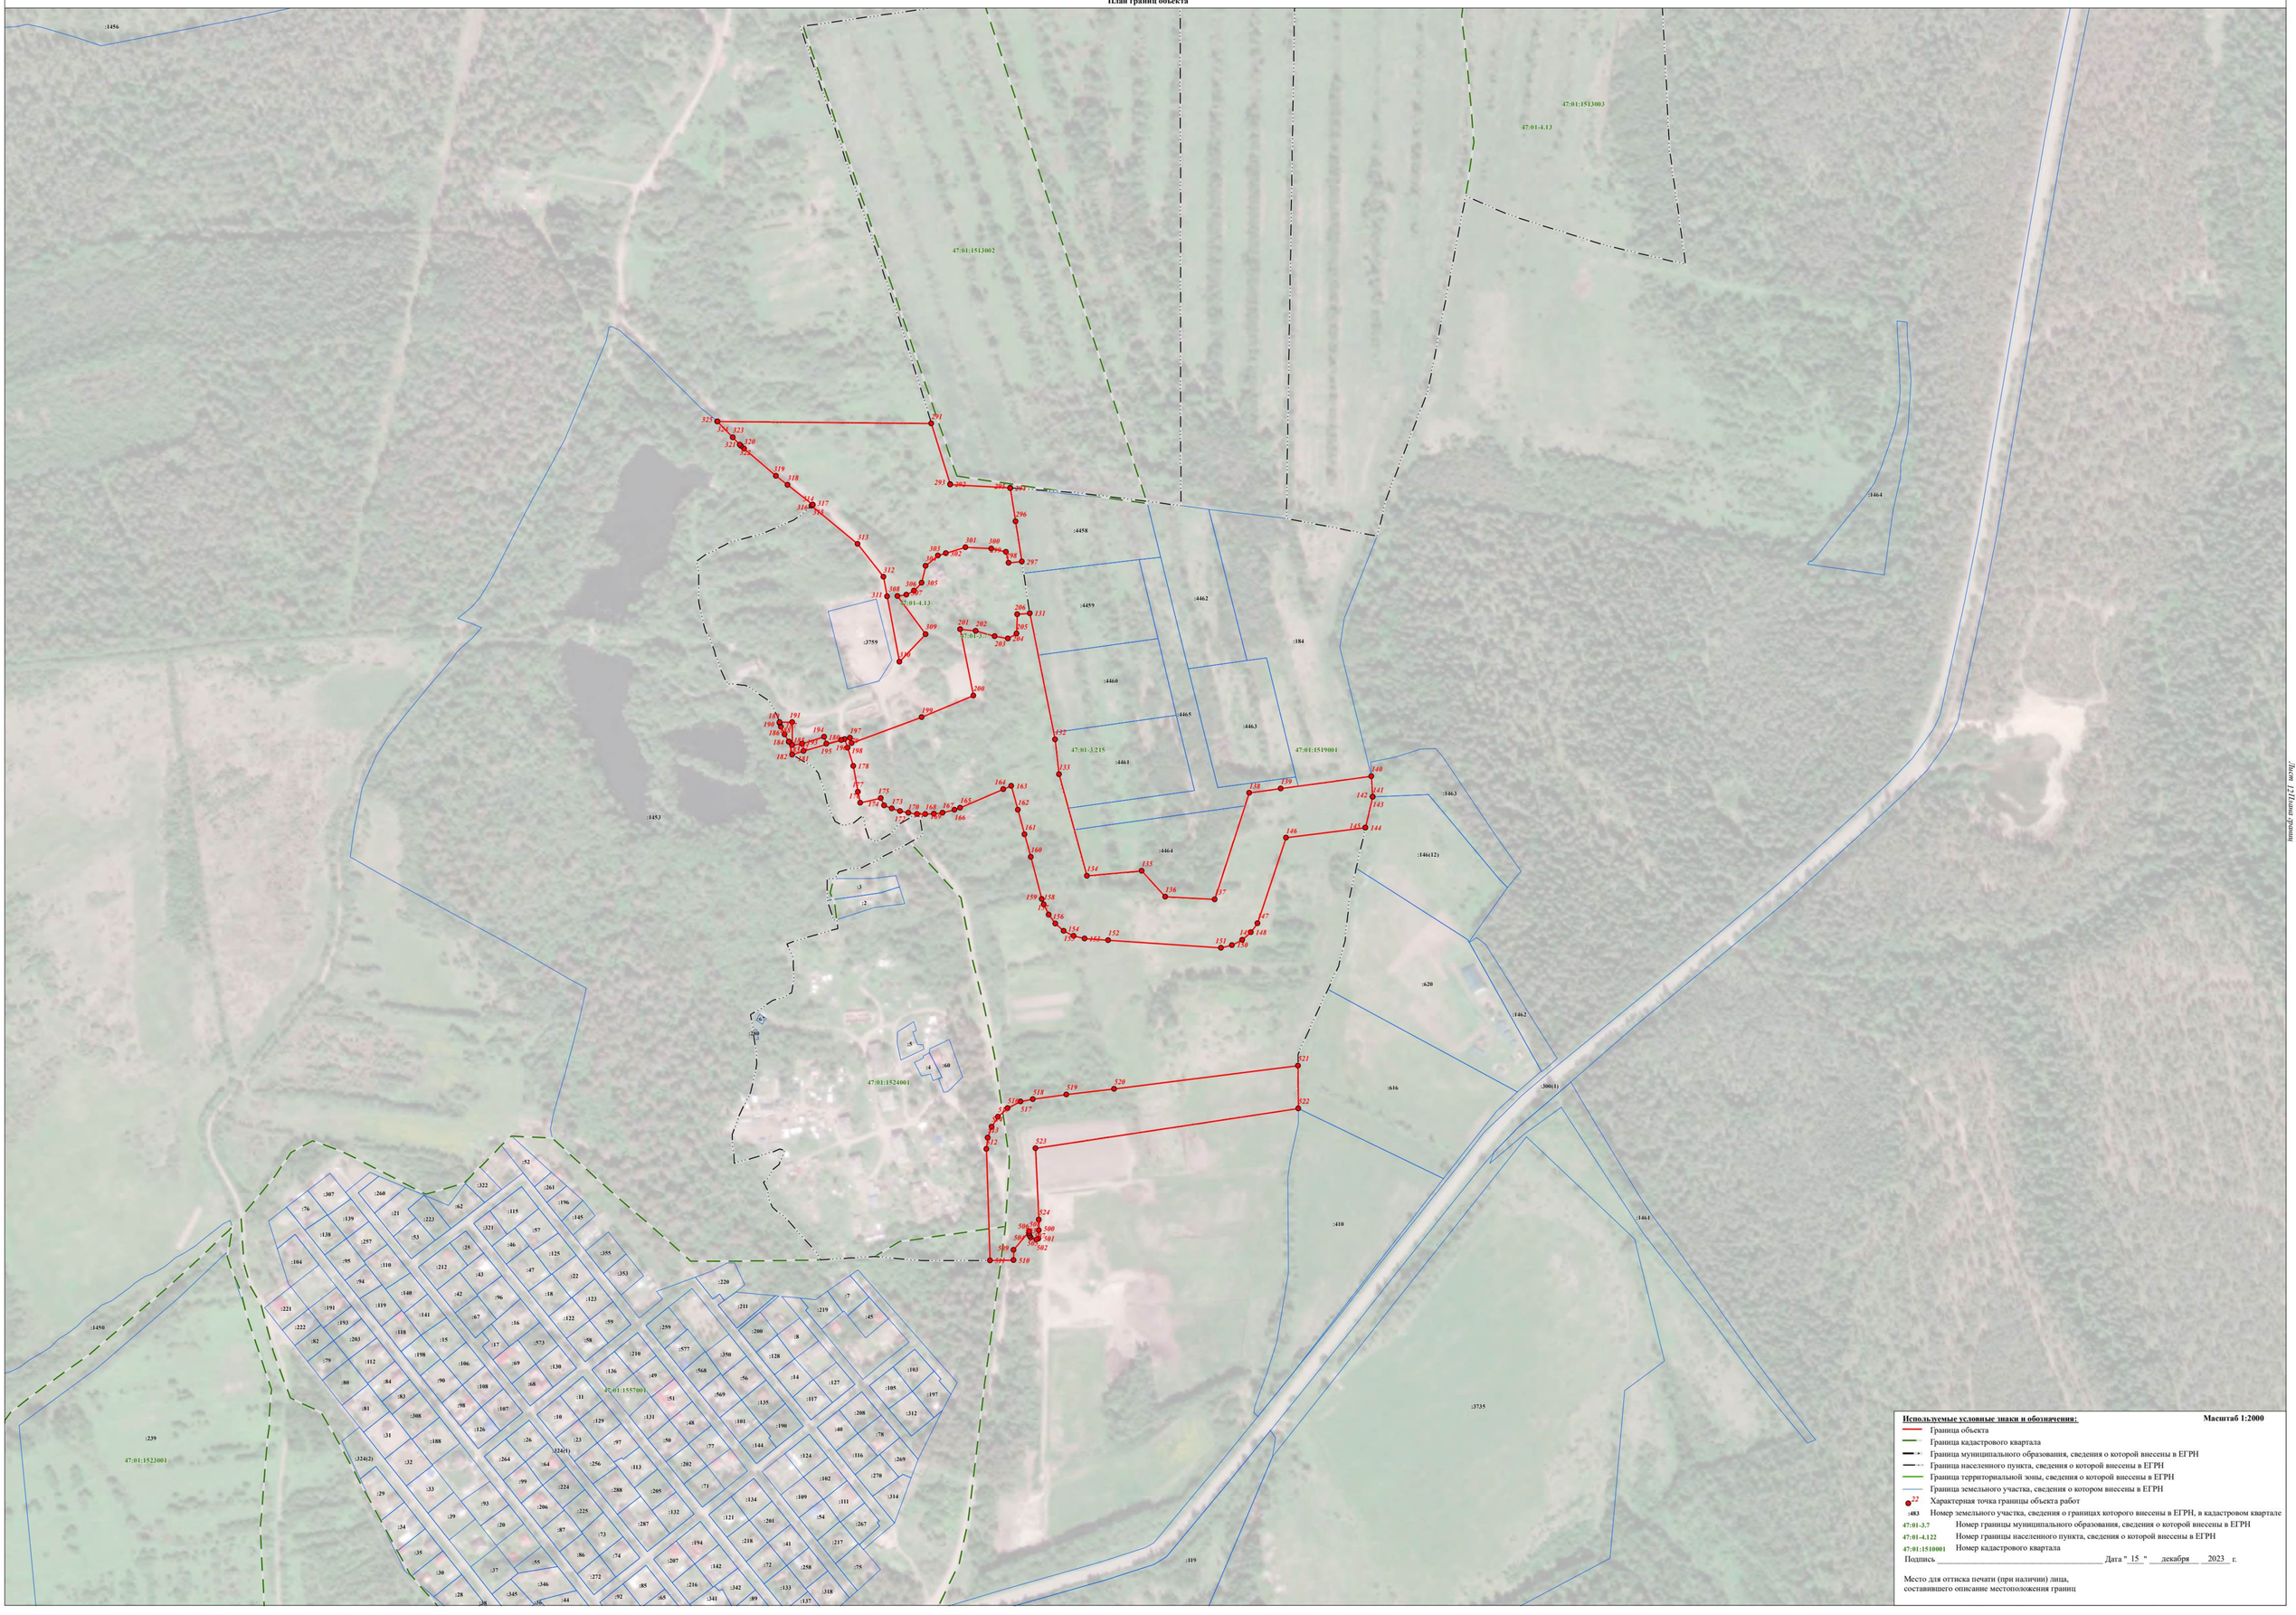

Используемые условные знаки и обозначения: **Масштаб 1:2000**

- Граница объекта
- Граница кадастрового квартала
- Граница муниципального образования, сведения о которой внесены в ЕГРН
- Граница населенного пункта, сведения о которой внесены в ЕГРН
- Граница территориальной зоны, сведения о которой внесены в ЕГРН
- Граница земельного участка, сведения о котором внесены в ЕГРН
- 22 — Характерная точка границы объекта работ
- :483 — Номер земельного участка, сведения о границах которого внесены в ЕГРН, в кадастровом квартале
- 47:01-3.7 — Номер границы муниципального образования, сведения о которой внесены в ЕГРН
- 47:01-4.122 — Номер границы населенного пункта, сведения о которой внесены в ЕГРН
- 47:01:1510001 — Номер кадастрового квартала

Подпись _____ Дата " 15 " декабря 2023 г.

Место для оттиска печати (при наличии) лица,
составившего описание местоположения границ

Лист 11 Листов 11

Раздел 4

План границ объекта


47:01:1519001
47:01:1523001
47:01:4.119
47:01:3.7
47:01:3.215
:1450
:239
:3710
:3992
:2417
:2418
:184
:220
:3097
:498
:497
:501
:62
:48
:183
:187
:217
:195
:509
:582
:3349(3)
:3349(2)
:463921
:4661
:4662
:119
:189
:528
:503
:496
:34
:58
:65
:200(2)
:200(1)
:2
:181
:180
:218
:207
:166
:167
:33
:60
:59
:16
:30
:19
:18
:53
:17
:216
:173
:64
:57
:56
:68
:1106
:1107
:1108
:1111
:1109
:1110
:1112
:1113
:1114
:1116
:1115
:1102
:1103
:1104
:1105
:800
:799
:801
:802
:804
:770
:775
:776
:777
:778
:779
:780
:781
:782
:783
:784
:785
:786
:787
:788
:789
:790
:791
:792
:793
:794
:795
:796
:797
:798
:772
:773
:771
:169
:170
:4
:152
:885
:886
:887
:883
:884
:881
:880
:879
:878
:875
:874
:873
:871
:872
:891
:892
:857
:494
:869
:866
:867
:865
:863
:864
:859
:858
:496780(4)
:496780(2)
:496780(3)
:496780(7)
:496780(1)
:300(1)
:324(2)
:324(1)
:88
:36
:38
:28
:345
:346
:44
:55
:37
:30
:35
:29
:34
:32
:33
:39
:93
:20
:99
:64
:264
:26
:10
:11
:308
:31
:188
:126
:98
:108
:107
:68
:90
:106
:198
:15
:112
:79
:80
:84
:83
:81
:82
:69
:130
:136
:49
:210
:577
:350
:128
:14
:127
:568
:56
:569
:135
:117
:51
:131
:48
:101
:190
:144
:77
:50
:97
:23
:129
:256
:113
:202
:71
:288
:205
:132
:124
:102
:109
:111
:54
:267
:314
:270
:269
:116
:208
:40
:78
:105
:312
:197
:103
:324(1)
:207
:142
:72
:258
:75
:133
:318
:137
:194
:218
:41
:217
:201
:121
:134
:342
:89
:213
:189
:143
:4
:5
:85
:92
:65
:341
:216
:272
:74
:86
:73
:87
:224
:225
:206
:93
:39

Раздел 4

План границ объекта



Используемые условные знаки и обозначения: **Масштаб 1:2000**

- Граница объекта
- Граница кадастрового квартала
- Граница муниципального образования, сведения о которой внесены в ЕГРН
- Граница населенного пункта, сведения о которой внесены в ЕГРН
- Граница территориальной зоны, сведения о которой внесены в ЕГРН
- Граница земельного участка, сведения о котором внесены в ЕГРН
- 22 — Характерная точка границы объекта работ
- :483 — Номер земельного участка, сведения о границах которого внесены в ЕГРН, в кадастровом квартале
- 47:01-3.7 — Номер границы муниципального образования, сведения о которой внесены в ЕГРН
- 47:01-4.122 — Номер границы населенного пункта, сведения о которой внесены в ЕГРН
- 47:01:1510001 — Номер кадастрового квартала

Подпись _____ Дата " 15 " декабря 2023 г.

Место для оттиска печати (при наличии) лица,
составившего описание местоположения границ

Лист 1 Листов 1

ТЕКСТОВОЕ ОПИСАНИЕ
местоположения границ населенных пунктов, территориальных зон

Прохождение границы		Описание прохождения границы
от точки	до точки	
1	2	3
1	2	-
2	3	-
3	4	-
4	5	-
5	6	-
6	7	-
7	8	-
8	9	-
9	10	-
10	11	-
11	12	-
12	13	-
13	14	-
14	15	-
15	16	-
16	17	-
17	18	-
18	19	-
19	20	-
20	21	-
21	22	-
22	23	-
23	24	-
24	25	-
25	26	-
26	27	-
27	28	-
28	29	-
29	30	-
30	31	-
31	32	-
32	33	-
33	34	-
34	35	-
35	36	-
36	37	-
37	38	-

ТЕКСТОВОЕ ОПИСАНИЕ
местоположения границ населенных пунктов, территориальных зон

Прохождение границы		Описание прохождения границы
от точки	до точки	
1	2	3
38	39	-
39	40	-
40	41	-
41	42	-
42	43	-
43	44	-
44	45	-
45	46	-
46	47	-
47	48	-
48	49	-
49	50	-
50	51	-
51	52	-
52	53	-
53	54	-
54	55	-
55	56	-
56	57	-
57	58	-
58	59	-
59	60	-
60	61	-
61	62	-
62	63	-
63	64	-
64	65	-
65	66	-
66	67	-
67	68	-
68	69	-
69	70	-
70	71	-
71	72	-
72	73	-
73	74	-
74	75	-

ТЕКСТОВОЕ ОПИСАНИЕ
местоположения границ населенных пунктов, территориальных зон

Прохождение границы		Описание прохождения границы
от точки	до точки	
1	2	3
75	76	-
76	77	-
77	78	-
78	79	-
79	80	-
80	81	-
81	82	-
82	83	-
83	84	-
84	85	-
85	86	-
86	87	-
87	88	-
88	89	-
89	90	-
90	91	-
91	92	-
92	93	-
93	94	-
94	95	-
95	96	-
96	97	-
97	98	-
98	99	-
99	100	-
100	101	-
101	102	-
102	103	-
103	104	-
104	105	-
105	106	-
106	107	-
107	108	-
108	109	-
109	110	-
110	111	-
111	112	-

ТЕКСТОВОЕ ОПИСАНИЕ
местоположения границ населенных пунктов, территориальных зон

Прохождение границы		Описание прохождения границы
от точки	до точки	
1	2	3
112	113	-
113	114	-
114	115	-
115	116	-
116	117	-
117	118	-
118	119	-
119	120	-
120	121	-
121	122	-
122	123	-
123	124	-
124	125	-
125	126	-
126	127	-
127	128	-
128	129	-
129	130	-
130	1	-
131	132	-
132	133	-
133	134	-
134	135	-
135	136	-
136	137	-
137	138	-
138	139	-
139	140	-
140	141	-
141	142	-
142	143	-
143	144	-
144	145	-
145	146	-
146	147	-
147	148	-
148	149	-

ТЕКСТОВОЕ ОПИСАНИЕ
местоположения границ населенных пунктов, территориальных зон

Прохождение границы		Описание прохождения границы
от точки	до точки	
1	2	3
149	150	-
150	151	-
151	152	-
152	153	-
153	154	-
154	155	-
155	156	-
156	157	-
157	158	-
158	159	-
159	160	-
160	161	-
161	162	-
162	163	-
163	164	-
164	165	-
165	166	-
166	167	-
167	168	-
168	169	-
169	170	-
170	171	-
171	172	-
172	173	-
173	174	-
174	175	-
175	176	-
176	177	-
177	178	-
178	179	-
179	180	-
180	181	-
181	182	-
182	183	-
183	184	-
184	185	-
185	186	-

ТЕКСТОВОЕ ОПИСАНИЕ
местоположения границ населенных пунктов, территориальных зон

Прохождение границы		Описание прохождения границы
от точки	до точки	
1	2	3
186	187	-
187	188	-
188	189	-
189	190	-
190	191	-
191	192	-
192	193	-
193	194	-
194	195	-
195	196	-
196	197	-
197	198	-
198	199	-
199	200	-
200	201	-
201	202	-
202	203	-
203	204	-
204	205	-
205	206	-
206	131	-
207	208	-
208	209	-
209	210	-
210	211	-
211	212	-
212	213	-
213	214	-
214	215	-
215	216	-
216	217	-
217	218	-
218	219	-
219	220	-
220	221	-
221	222	-
222	223	-

ТЕКСТОВОЕ ОПИСАНИЕ
местоположения границ населенных пунктов, территориальных зон

Прохождение границы		Описание прохождения границы
от точки	до точки	
1	2	3
223	224	-
224	225	-
225	226	-
226	227	-
227	228	-
228	229	-
229	230	-
230	231	-
231	232	-
232	233	-
233	234	-
234	235	-
235	236	-
236	237	-
237	238	-
238	239	-
239	207	-
240	241	-
241	242	-
242	243	-
243	244	-
244	245	-
245	246	-
246	247	-
247	248	-
248	249	-
249	250	-
250	251	-
251	252	-
252	253	-
253	254	-
254	255	-
255	256	-
256	257	-
257	258	-
258	259	-
259	260	-

ТЕКСТОВОЕ ОПИСАНИЕ
местоположения границ населенных пунктов, территориальных зон

Прохождение границы		Описание прохождения границы
от точки	до точки	
1	2	3
260	261	-
261	262	-
262	263	-
263	264	-
264	265	-
265	266	-
266	267	-
267	268	-
268	269	-
269	270	-
270	271	-
271	272	-
272	273	-
273	274	-
274	275	-
275	276	-
276	277	-
277	278	-
278	279	-
279	280	-
280	281	-
281	282	-
282	283	-
283	284	-
284	285	-
285	286	-
286	287	-
287	288	-
288	289	-
289	290	-
290	240	-
291	292	-
292	293	-
293	294	-
294	295	-
295	296	-
296	297	-

ТЕКСТОВОЕ ОПИСАНИЕ
местоположения границ населенных пунктов, территориальных зон

Прохождение границы		Описание прохождения границы
от точки	до точки	
1	2	3
297	298	-
298	299	-
299	300	-
300	301	-
301	302	-
302	303	-
303	304	-
304	305	-
305	306	-
306	307	-
307	308	-
308	309	-
309	310	-
310	311	-
311	312	-
312	313	-
313	314	-
314	315	-
315	316	-
316	317	-
317	318	-
318	319	-
319	320	-
320	321	-
321	322	-
322	323	-
323	324	-
324	325	-
325	291	-
326	327	-
327	328	-
328	329	-
329	330	-
330	331	-
331	332	-
332	333	-
333	334	-

ТЕКСТОВОЕ ОПИСАНИЕ
местоположения границ населенных пунктов, территориальных зон

Прохождение границы		Описание прохождения границы
от точки	до точки	
1	2	3
334	335	-
335	336	-
336	337	-
337	338	-
338	339	-
339	340	-
340	341	-
341	342	-
342	343	-
343	344	-
344	345	-
345	346	-
346	347	-
347	348	-
348	349	-
349	350	-
350	351	-
351	352	-
352	353	-
353	354	-
354	355	-
355	356	-
356	357	-
357	358	-
358	359	-
359	360	-
360	361	-
361	362	-
362	363	-
363	364	-
364	365	-
365	366	-
366	367	-
367	368	-
368	369	-
369	370	-
370	371	-

ТЕКСТОВОЕ ОПИСАНИЕ
местоположения границ населенных пунктов, территориальных зон

Прохождение границы		Описание прохождения границы
от точки	до точки	
1	2	3
371	372	-
372	373	-
373	374	-
374	375	-
375	376	-
376	377	-
377	378	-
378	379	-
379	380	-
380	381	-
381	382	-
382	383	-
383	384	-
384	385	-
385	386	-
386	387	-
387	388	-
388	389	-
389	390	-
390	391	-
391	392	-
392	393	-
393	394	-
394	395	-
395	396	-
396	397	-
397	398	-
398	326	-
399	400	-
400	401	-
401	402	-
402	403	-
403	404	-
404	405	-
405	406	-
406	407	-
407	408	-

ТЕКСТОВОЕ ОПИСАНИЕ
местоположения границ населенных пунктов, территориальных зон

Прохождение границы		Описание прохождения границы
от точки	до точки	
1	2	3
408	409	-
409	410	-
410	411	-
411	412	-
412	413	-
413	414	-
414	415	-
415	416	-
416	417	-
417	418	-
418	419	-
419	420	-
420	421	-
421	422	-
422	423	-
423	399	-
424	425	-
425	426	-
426	427	-
427	428	-
428	429	-
429	430	-
430	431	-
431	432	-
432	433	-
433	434	-
434	435	-
435	436	-
436	437	-
437	438	-
438	439	-
439	440	-
440	441	-
441	442	-
442	443	-
443	444	-
444	445	-

ТЕКСТОВОЕ ОПИСАНИЕ
местоположения границ населенных пунктов, территориальных зон

Прохождение границы		Описание прохождения границы
от точки	до точки	
1	2	3
445	446	-
446	447	-
447	448	-
448	449	-
449	450	-
450	424	-
451	452	-
452	453	-
453	454	-
454	455	-
455	456	-
456	457	-
457	458	-
458	459	-
459	460	-
460	461	-
461	462	-
462	463	-
463	464	-
464	465	-
465	466	-
466	467	-
467	468	-
468	469	-
469	470	-
470	471	-
471	472	-
472	473	-
473	474	-
474	475	-
475	476	-
476	477	-
477	478	-
478	479	-
479	480	-
480	481	-
481	482	-

ТЕКСТОВОЕ ОПИСАНИЕ
местоположения границ населенных пунктов, территориальных зон

Прохождение границы		Описание прохождения границы
от точки	до точки	
1	2	3
482	483	-
483	451	-
484	485	-
485	486	-
486	487	-
487	488	-
488	489	-
489	490	-
490	491	-
491	492	-
492	493	-
493	494	-
494	495	-
495	496	-
496	497	-
497	498	-
498	499	-
499	484	-
500	501	-
501	502	-
502	503	-
503	504	-
504	505	-
505	506	-
506	507	-
507	508	-
508	509	-
509	510	-
510	511	-
511	512	-
512	513	-
513	514	-
514	515	-
515	516	-
516	517	-
517	518	-
518	519	-

ТЕКСТОВОЕ ОПИСАНИЕ
местоположения границ населенных пунктов, территориальных зон

Прохождение границы		Описание прохождения границы
от точки	до точки	
1	2	3
519	520	-
520	521	-
521	522	-
522	523	-
523	524	-
524	500	-
525	526	-
526	527	-
527	528	-
528	529	-
529	530	-
530	531	-
531	532	-
532	533	-
533	534	-
534	535	-
535	536	-
536	537	-
537	538	-
538	539	-
539	540	-
540	541	-
541	525	-
542	543	-
543	544	-
544	545	-
545	546	-
546	547	-
547	548	-
548	549	-
549	550	-
550	551	-
551	552	-
552	553	-
553	554	-
554	555	-
555	556	-

ТЕКСТОВОЕ ОПИСАНИЕ
местоположения границ населенных пунктов, территориальных зон

Прохождение границы		Описание прохождения границы
от точки	до точки	
1	2	3
556	557	-
557	558	-
558	559	-
559	560	-
560	561	-
561	562	-
562	563	-
563	564	-
564	565	-
565	566	-
566	567	-
567	568	-
568	569	-
569	570	-
570	571	-
571	572	-
572	573	-
573	574	-
574	575	-
575	576	-
576	577	-
577	578	-
578	579	-
579	580	-
580	581	-
581	582	-
582	583	-
583	584	-
584	585	-
585	586	-
586	587	-
587	542	-
588	589	-
589	590	-
590	591	-
591	592	-
592	593	-

ТЕКСТОВОЕ ОПИСАНИЕ
местоположения границ населенных пунктов, территориальных зон

Прохождение границы		Описание прохождения границы
от точки	до точки	
1	2	3
593	594	-
594	595	-
595	596	-
596	597	-
597	598	-
598	599	-
599	600	-
600	601	-
601	602	-
602	603	-
603	604	-
604	605	-
605	606	-
606	607	-
607	608	-
608	609	-
609	610	-
610	611	-
611	612	-
612	613	-
613	614	-
614	615	-
615	616	-
616	617	-
617	618	-
618	588	-
619	620	-
620	621	-
621	622	-
622	623	-
623	624	-
624	625	-
625	626	-
626	627	-
627	628	-
628	629	-
629	630	-

ТЕКСТОВОЕ ОПИСАНИЕ
местоположения границ населенных пунктов, территориальных зон

Прохождение границы		Описание прохождения границы
от точки	до точки	
1	2	3
630	631	-
631	632	-
632	633	-
633	634	-
634	635	-
635	636	-
636	637	-
637	638	-
638	639	-
639	640	-
640	641	-
641	642	-
642	643	-
643	644	-
644	645	-
645	646	-
646	647	-
647	648	-
648	649	-
649	650	-
650	651	-
651	619	-
652	653	-
653	654	-
654	655	-
655	656	-
656	657	-
657	658	-
658	659	-
659	660	-
660	661	-
661	662	-
662	663	-
663	652	-
664	665	-
665	666	-
666	667	-

ТЕКСТОВОЕ ОПИСАНИЕ
местоположения границ населенных пунктов, территориальных зон

Прохождение границы		Описание прохождения границы
от точки	до точки	
1	2	3
667	664	-
668	669	-
669	670	-
670	671	-
671	672	-
672	673	-
673	674	-
674	675	-
675	676	-
676	677	-
677	678	-
678	679	-
679	680	-
680	681	-
681	682	-
682	683	-
683	684	-
684	685	-
685	686	-
686	687	-
687	688	-
688	689	-
689	690	-
690	691	-
691	692	-
692	693	-
693	694	-
694	695	-
695	696	-
696	697	-
697	698	-
698	699	-
699	700	-
700	701	-
701	702	-
702	703	-
703	704	-

ТЕКСТОВОЕ ОПИСАНИЕ
местоположения границ населенных пунктов, территориальных зон

Прохождение границы		Описание прохождения границы
от точки	до точки	
1	2	3
704	668	-
705	706	-
706	707	-
707	708	-
708	709	-
709	710	-
710	711	-
711	712	-
712	713	-
713	714	-
714	715	-
715	716	-
716	717	-
717	718	-
718	719	-
719	720	-
720	721	-
721	722	-
722	723	-
723	724	-
724	725	-
725	726	-
726	705	-
727	728	-
728	729	-
729	730	-
730	731	-
731	732	-
732	733	-
733	734	-
734	735	-
735	736	-
736	737	-
737	738	-
738	739	-
739	740	-
740	741	-

ТЕКСТОВОЕ ОПИСАНИЕ
местоположения границ населенных пунктов, территориальных зон

Прохождение границы		Описание прохождения границы
от точки	до точки	
1	2	3
741	742	-
742	743	-
743	744	-
744	745	-
745	746	-
746	747	-
747	748	-
748	749	-
749	750	-
750	751	-
751	752	-
752	753	-
753	754	-
754	755	-
755	756	-
756	727	-
757	758	-
758	759	-
759	760	-
760	761	-
761	762	-
762	763	-
763	764	-
764	765	-
765	766	-
766	767	-
767	768	-
768	769	-
769	757	-
770	771	-
771	772	-
772	773	-
773	774	-
774	775	-
775	776	-
776	777	-
777	778	-

ТЕКСТОВОЕ ОПИСАНИЕ
местоположения границ населенных пунктов, территориальных зон

Прохождение границы		Описание прохождения границы
от точки	до точки	
1	2	3
778	779	-
779	780	-
780	781	-
781	782	-
782	783	-
783	784	-
784	785	-
785	786	-
786	787	-
787	788	-
788	789	-
789	790	-
790	791	-
791	792	-
792	793	-
793	794	-
794	795	-
795	796	-
796	797	-
797	798	-
798	799	-
799	800	-
800	801	-
801	802	-
802	803	-
803	804	-
804	770	-
805	806	-
806	807	-
807	808	-
808	809	-
809	810	-
810	811	-
811	812	-
812	813	-
813	814	-
814	815	-

ТЕКСТОВОЕ ОПИСАНИЕ
местоположения границ населенных пунктов, территориальных зон

Прохождение границы		Описание прохождения границы
от точки	до точки	
1	2	3
815	816	-
816	817	-
817	818	-
818	819	-
819	820	-
820	821	-
821	822	-
822	823	-
823	824	-
824	825	-
825	826	-
826	827	-
827	828	-
828	829	-
829	830	-
830	831	-
831	832	-
832	833	-
833	834	-
834	835	-
835	836	-
836	837	-
837	838	-
838	839	-
839	840	-
840	841	-
841	842	-
842	843	-
843	844	-
844	845	-
845	846	-
846	847	-
847	848	-
848	849	-
849	850	-
850	851	-
851	852	-

ТЕКСТОВОЕ ОПИСАНИЕ
местоположения границ населенных пунктов, территориальных зон

Прохождение границы		Описание прохождения границы
от точки	до точки	
1	2	3
852	853	-
853	854	-
854	855	-
855	856	-
856	805	-
857	858	-
858	859	-
859	860	-
860	861	-
861	862	-
862	863	-
863	864	-
864	865	-
865	866	-
866	867	-
867	868	-
868	869	-
869	870	-
870	871	-
871	872	-
872	873	-
873	874	-
874	875	-
875	876	-
876	877	-
877	878	-
878	879	-
879	880	-
880	881	-
881	882	-
882	883	-
883	884	-
884	885	-
885	886	-
886	887	-
887	888	-
888	889	-

ТЕКСТОВОЕ ОПИСАНИЕ
местоположения границ населенных пунктов, территориальных зон

Прохождение границы		Описание прохождения границы
от точки	до точки	
1	2	3
889	890	-
890	891	-
891	892	-
892	857	-
893	894	-
894	895	-
895	896	-
896	897	-
897	898	-
898	899	-
899	900	-
900	901	-
901	902	-
902	903	-
903	904	-
904	905	-
905	906	-
906	907	-
907	908	-
908	909	-
909	910	-
910	911	-
911	912	-
912	913	-
913	914	-
914	915	-
915	916	-
916	917	-
917	918	-
918	919	-
919	920	-
920	921	-
921	922	-
922	923	-
923	924	-
924	925	-
925	926	-

ТЕКСТОВОЕ ОПИСАНИЕ
местоположения границ населенных пунктов, территориальных зон

Прохождение границы		Описание прохождения границы
от точки	до точки	
1	2	3
926	927	-
927	928	-
928	929	-
929	930	-
930	931	-
931	932	-
932	933	-
933	934	-
934	935	-
935	936	-
936	937	-
937	938	-
938	939	-
939	940	-
940	941	-
941	942	-
942	943	-
943	944	-
944	945	-
945	946	-
946	947	-
947	948	-
948	949	-
949	950	-
950	951	-
951	952	-
952	893	-
953	954	-
954	955	-
955	956	-
956	957	-
957	958	-
958	959	-
959	960	-
960	961	-
961	962	-
962	963	-

ТЕКСТОВОЕ ОПИСАНИЕ
местоположения границ населенных пунктов, территориальных зон

Прохождение границы		Описание прохождения границы
от точки	до точки	
1	2	3
963	964	-
964	965	-
965	966	-
966	967	-
967	968	-
968	969	-
969	970	-
970	971	-
971	972	-
972	973	-
973	974	-
974	975	-
975	976	-
976	977	-
977	978	-
978	979	-
979	980	-
980	981	-
981	982	-
982	983	-
983	984	-
984	985	-
985	986	-
986	987	-
987	953	-
988	989	-
989	990	-
990	991	-
991	992	-
992	993	-
993	994	-
994	995	-
995	996	-
996	997	-
997	998	-
998	999	-
999	1000	-

ТЕКСТОВОЕ ОПИСАНИЕ
местоположения границ населенных пунктов, территориальных зон

Прохождение границы		Описание прохождения границы
от точки	до точки	
1	2	3
1000	1001	-
1001	1002	-
1002	1003	-
1003	1004	-
1004	1005	-
1005	1006	-
1006	1007	-
1007	1008	-
1008	1009	-
1009	988	-
1010	1011	-
1011	1012	-
1012	1013	-
1013	1014	-
1014	1015	-
1015	1016	-
1016	1017	-
1017	1018	-
1018	1019	-
1019	1020	-
1020	1021	-
1021	1022	-
1022	1023	-
1023	1024	-
1024	1025	-
1025	1026	-
1026	1027	-
1027	1028	-
1028	1029	-
1029	1030	-
1030	1031	-
1031	1032	-
1032	1033	-
1033	1034	-
1034	1035	-
1035	1036	-
1036	1037	-

ТЕКСТОВОЕ ОПИСАНИЕ
местоположения границ населенных пунктов, территориальных зон

Прохождение границы		Описание прохождения границы
от точки	до точки	
1	2	3
1037	1038	-
1038	1039	-
1039	1040	-
1040	1041	-
1041	1042	-
1042	1043	-
1043	1044	-
1044	1045	-
1045	1046	-
1046	1047	-
1047	1048	-
1048	1049	-
1049	1050	-
1050	1051	-
1051	1052	-
1052	1053	-
1053	1054	-
1054	1055	-
1055	1056	-
1056	1057	-
1057	1058	-
1058	1059	-
1059	1060	-
1060	1061	-
1061	1010	-
1062	1063	-
1063	1064	-
1064	1065	-
1065	1066	-
1066	1067	-
1067	1068	-
1068	1069	-
1069	1070	-
1070	1071	-
1071	1072	-
1072	1073	-
1073	1074	-

ТЕКСТОВОЕ ОПИСАНИЕ
местоположения границ населенных пунктов, территориальных зон

Прохождение границы		Описание прохождения границы
от точки	до точки	
1	2	3
1074	1075	-
1075	1076	-
1076	1077	-
1077	1078	-
1078	1079	-
1079	1080	-
1080	1081	-
1081	1082	-
1082	1062	-
1083	1084	-
1084	1085	-
1085	1086	-
1086	1087	-
1087	1088	-
1088	1089	-
1089	1090	-
1090	1091	-
1091	1092	-
1092	1093	-
1093	1094	-
1094	1095	-
1095	1096	-
1096	1097	-
1097	1098	-
1098	1099	-
1099	1100	-
1100	1083	-
1101	1102	-
1102	1103	-
1103	1104	-
1104	1105	-
1105	1106	-
1106	1107	-
1107	1108	-
1108	1109	-
1109	1110	-
1110	1111	-

ТЕКСТОВОЕ ОПИСАНИЕ местоположения границ населенных пунктов, территориальных зон		
Прохождение границы		Описание прохождения границы
от точки	до точки	
1	2	3
1111	1112	-
1112	1113	-
1113	1114	-
1114	1115	-
1115	1116	-
1116	1101	-
1117	1118	-
1118	1119	-
1119	1120	-
1120	1121	-
1121	1117	-
1122	1123	-
1123	1124	-
1124	1125	-
1125	1126	-
1126	1127	-
1127	1128	-
1128	1129	-
1129	1130	-
1130	1131	-
1131	1132	-
1132	1133	-
1133	1134	-
1134	1135	-
1135	1136	-
1136	1137	-
1137	1138	-
1138	1139	-
1139	1140	-
1140	1122	-
1141	1142	-
1142	1143	-
1143	1144	-
1144	1145	-
1145	1146	-
1146	1147	-
1147	1148	-

ТЕКСТОВОЕ ОПИСАНИЕ местоположения границ населенных пунктов, территориальных зон		
Прохождение границы		Описание прохождения границы
от точки	до точки	
1	2	3
1148	1149	-
1149	1150	-
1150	1151	-
1151	1152	-
1152	1153	-
1153	1154	-
1154	1155	-
1155	1156	-
1156	1157	-
1157	1158	-
1158	1159	-
1159	1160	-
1160	1161	-
1161	1162	-
1162	1163	-
1163	1164	-
1164	1141	-
1165	1166	-
1166	1167	-
1167	1168	-
1168	1169	-
1169	1170	-
1170	1171	-
1171	1172	-
1172	1173	-
1173	1174	-
1174	1175	-
1175	1176	-
1176	1177	-
1177	1165	-
1178	1179	-
1179	1180	-
1180	1181	-
1181	1182	-
1182	1183	-
1183	1184	-
1184	1185	-

ТЕКСТОВОЕ ОПИСАНИЕ местоположения границ населенных пунктов, территориальных зон		
Прохождение границы		Описание прохождения границы
от точки	до точки	
1	2	3
1185	1186	-
1186	1187	-
1187	1188	-
1188	1189	-
1189	1190	-
1190	1191	-
1191	1192	-
1192	1193	-
1193	1178	-
1194	1195	-
1195	1196	-
1196	1197	-
1197	1198	-
1198	1199	-
1199	1200	-
1200	1194	-
1201	1202	-
1202	1203	-
1203	1204	-
1204	1205	-
1205	1206	-
1206	1207	-
1207	1208	-
1208	1209	-
1209	1210	-
1210	1211	-
1211	1212	-
1212	1213	-
1213	1214	-
1214	1201	-
1215	1216	-
1216	1217	-
1217	1218	-
1218	1219	-
1219	1220	-
1220	1221	-
1221	1222	-

ТЕКСТОВОЕ ОПИСАНИЕ местоположения границ населенных пунктов, территориальных зон		
Прохождение границы		Описание прохождения границы
от точки	до точки	
1	2	3
1222	1223	-
1223	1224	-
1224	1225	-
1225	1226	-
1226	1227	-
1227	1228	-
1228	1229	-
1229	1230	-
1230	1231	-
1231	1232	-
1232	1215	-
1233	1234	-
1234	1235	-
1235	1236	-
1236	1237	-
1237	1238	-
1238	1239	-
1239	1240	-
1240	1241	-
1241	1233	-
1242	1243	-
1243	1244	-
1244	1245	-
1245	1246	-
1246	1247	-
1247	1248	-
1248	1249	-
1249	1250	-
1250	1251	-
1251	1252	-
1252	1253	-
1253	1254	-
1254	1255	-
1255	1256	-
1256	1257	-
1257	1258	-
1258	1259	-

ТЕКСТОВОЕ ОПИСАНИЕ
местоположения границ населенных пунктов, территориальных зон

Прохождение границы		Описание прохождения границы
от точки	до точки	
1	2	3
1259	1260	-
1260	1261	-
1261	1242	-
1262	1263	-
1263	1264	-
1264	1265	-
1265	1266	-
1266	1267	-
1267	1268	-
1268	1269	-
1269	1270	-
1270	1271	-
1271	1272	-
1272	1273	-
1273	1274	-
1274	1262	-
1275	1276	-
1276	1277	-
1277	1278	-
1278	1279	-
1279	1280	-
1280	1281	-
1281	1282	-
1282	1283	-
1283	1284	-
1284	1285	-
1285	1286	-
1286	1287	-
1287	1288	-
1288	1289	-
1289	1290	-
1290	1291	-
1291	1292	-
1292	1293	-
1293	1275	-
1294	1295	-
1295	1296	-

ТЕКСТОВОЕ ОПИСАНИЕ
местоположения границ населенных пунктов, территориальных зон

Прохождение границы		Описание прохождения границы
от точки	до точки	
1	2	3
1296	1297	-
1297	1298	-
1298	1299	-
1299	1300	-
1300	1301	-
1301	1302	-
1302	1303	-
1303	1304	-
1304	1305	-
1305	1306	-
1306	1307	-
1307	1308	-
1308	1309	-
1309	1310	-
1310	1311	-
1311	1312	-
1312	1294	-
1313	1314	-
1314	1315	-
1315	1316	-
1316	1317	-
1317	1318	-
1318	1319	-
1319	1320	-
1320	1321	-
1321	1322	-
1322	1323	-
1323	1324	-
1324	1325	-
1325	1326	-
1326	1327	-
1327	1313	-
1328	1329	-
1329	1330	-
1330	1331	-
1331	1332	-
1332	1333	-

ТЕКСТОВОЕ ОПИСАНИЕ местоположения границ населенных пунктов, территориальных зон		
Прохождение границы		Описание прохождения границы
от точки	до точки	
1	2	3
1333	1328	-
1334	1335	-
1335	1336	-
1336	1337	-
1337	1338	-
1338	1339	-
1339	1340	-
1340	1334	-
1341	1342	-
1342	1343	-
1343	1344	-
1344	1345	-
1345	1346	-
1346	1347	-
1347	1348	-
1348	1349	-
1349	1341	-
1350	1351	-
1351	1352	-
1352	1353	-
1353	1354	-
1354	1355	-
1355	1356	-
1356	1350	-
1357	1358	-
1358	1359	-
1359	1360	-
1360	1361	-
1361	1362	-
1362	1363	-
1363	1364	-
1364	1365	-
1365	1366	-
1366	1367	-
1367	1368	-
1368	1369	-
1369	1370	-

ТЕКСТОВОЕ ОПИСАНИЕ
местоположения границ населенных пунктов, территориальных зон

Прохождение границы		Описание прохождения границы
от точки	до точки	
1	2	3
1370	1371	-
1371	1372	-
1372	1373	-
1373	1374	-
1374	1375	-
1375	1376	-
1376	1377	-
1377	1378	-
1378	1379	-
1379	1380	-
1380	1381	-
1381	1382	-
1382	1383	-
1383	1384	-
1384	1385	-
1385	1357	-
1386	1387	-
1387	1388	-
1388	1389	-
1389	1390	-
1390	1391	-
1391	1392	-
1392	1393	-
1393	1394	-
1394	1395	-
1395	1396	-
1396	1397	-
1397	1398	-
1398	1399	-
1399	1400	-
1400	1401	-
1401	1402	-
1402	1403	-
1403	1404	-
1404	1405	-
1405	1406	-
1406	1407	-

ТЕКСТОВОЕ ОПИСАНИЕ местоположения границ населенных пунктов, территориальных зон		
Прохождение границы		Описание прохождения границы
от точки	до точки	
1	2	3
1407	1408	-
1408	1409	-
1409	1410	-
1410	1411	-
1411	1412	-
1412	1413	-
1413	1414	-
1414	1415	-
1415	1416	-
1416	1417	-
1417	1418	-
1418	1419	-
1419	1420	-
1420	1421	-
1421	1422	-
1422	1423	-
1423	1424	-
1424	1425	-
1425	1426	-
1426	1427	-
1427	1428	-
1428	1429	-
1429	1430	-
1430	1431	-
1431	1432	-
1432	1433	-
1433	1434	-
1434	1435	-
1435	1436	-
1436	1437	-
1437	1438	-
1438	1439	-
1439	1440	-
1440	1441	-
1441	1442	-
1442	1443	-
1443	1444	-

ТЕКСТОВОЕ ОПИСАНИЕ местоположения границ населенных пунктов, территориальных зон		
Прохождение границы		Описание прохождения границы
от точки	до точки	
1	2	3
1444	1445	-
1445	1446	-
1446	1447	-
1447	1448	-
1448	1386	-
1449	1450	-
1450	1451	-
1451	1452	-
1452	1453	-
1453	1454	-
1454	1455	-
1455	1456	-
1456	1457	-
1457	1458	-
1458	1449	-
1459	1460	-
1460	1461	-
1461	1462	-
1462	1463	-
1463	1464	-
1464	1465	-
1465	1466	-
1466	1467	-
1467	1468	-
1468	1469	-
1469	1470	-
1470	1471	-
1471	1472	-
1472	1473	-
1473	1474	-
1474	1475	-
1475	1476	-
1476	1477	-
1477	1478	-
1478	1479	-
1479	1480	-
1480	1481	-

ТЕКСТОВОЕ ОПИСАНИЕ местоположения границ населенных пунктов, территориальных зон		
Прохождение границы		Описание прохождения границы
от точки	до точки	
1	2	3
1481	1482	-
1482	1483	-
1483	1484	-
1484	1485	-
1485	1486	-
1486	1487	-
1487	1488	-
1488	1489	-
1489	1490	-
1490	1491	-
1491	1492	-
1492	1493	-
1493	1494	-
1494	1495	-
1495	1496	-
1496	1497	-
1497	1498	-
1498	1499	-
1499	1500	-
1500	1501	-
1501	1502	-
1502	1503	-
1503	1504	-
1504	1505	-
1505	1506	-
1506	1507	-
1507	1508	-
1508	1509	-
1509	1510	-
1510	1511	-
1511	1512	-
1512	1513	-
1513	1514	-
1514	1515	-
1515	1516	-
1516	1517	-
1517	1518	-

ТЕКСТОВОЕ ОПИСАНИЕ местоположения границ населенных пунктов, территориальных зон		
Прохождение границы		Описание прохождения границы
от точки	до точки	
1	2	3
1518	1519	-
1519	1520	-
1520	1521	-
1521	1522	-
1522	1523	-
1523	1524	-
1524	1525	-
1525	1526	-
1526	1527	-
1527	1528	-
1528	1529	-
1529	1530	-
1530	1531	-
1531	1532	-
1532	1533	-
1533	1534	-
1534	1535	-
1535	1536	-
1536	1537	-
1537	1538	-
1538	1539	-
1539	1540	-
1540	1541	-
1541	1542	-
1542	1543	-
1543	1544	-
1544	1545	-
1545	1546	-
1546	1547	-
1547	1548	-
1548	1549	-
1549	1550	-
1550	1459	-
1551	1552	-
1552	1553	-
1553	1554	-
1554	1555	-

ТЕКСТОВОЕ ОПИСАНИЕ
местоположения границ населенных пунктов, территориальных зон

Прохождение границы		Описание прохождения границы
от точки	до точки	
1	2	3
1555	1556	-
1556	1551	-
1557	1558	-
1558	1559	-
1559	1560	-
1560	1561	-
1561	1562	-
1562	1563	-
1563	1564	-
1564	1565	-
1565	1566	-
1566	1567	-
1567	1568	-
1568	1569	-
1569	1570	-
1570	1571	-
1571	1572	-
1572	1573	-
1573	1574	-
1574	1575	-
1575	1576	-
1576	1577	-
1577	1578	-
1578	1579	-
1579	1580	-
1580	1581	-
1581	1582	-
1582	1583	-
1583	1584	-
1584	1585	-
1585	1586	-
1586	1587	-
1587	1588	-
1588	1589	-
1589	1590	-
1590	1591	-
1591	1592	-

ТЕКСТОВОЕ ОПИСАНИЕ
местоположения границ населенных пунктов, территориальных зон

Прохождение границы		Описание прохождения границы
от точки	до точки	
1	2	3
1592	1593	-
1593	1557	-
1594	1595	-
1595	1596	-
1596	1597	-
1597	1598	-
1598	1599	-
1599	1600	-
1600	1601	-
1601	1602	-
1602	1603	-
1603	1604	-
1604	1605	-
1605	1606	-
1606	1607	-
1607	1608	-
1608	1609	-
1609	1610	-
1610	1611	-
1611	1612	-
1612	1613	-
1613	1594	-

ГРАФИЧЕСКОЕ ОПИСАНИЕ

местоположения границ населенных пунктов, территориальных зон, особо охраняемых природных территорий, зон с особыми условиями использования территории

Зона зона зеленых насаждений специального назначения в границах особо охраняемой природной территории в населенных пунктах

(наименование объекта, местоположение границ которого описано (далее - объект))

Раздел 1

Сведения об объекте

№ п/п	Характеристики объекта	Описание характеристик
1	2	3
1.	Местоположение объекта	Ленинградская область, район Выборгский, сельское поселение Красносельское
2.	Площадь объекта +/- величина погрешности определения площади (Р +/- Дельта Р)	91411 +/- 5291 м²
3.	Иные характеристики объекта	-

Раздел 2

Сведения о местоположении границ объекта

1. Система координат МСК 47 зона 1

2. Сведения о характерных точках границ объекта

Обозначение характерных точек границ	Координаты, м		Метод определения координат характерной точки	Средняя квадратическая погрешность положения характерной точки (Mt), м	Описание обозначения точки на местности (при наличии)
	X	Y			
1	2	3	4	5	6
1	512187.38	1332981.12	Картометрический метод	5.0	-
2	512167.53	1332959.24	Картометрический метод	5.0	-
3	512222.11	1332914.59	Картометрический метод	5.0	-
4	512245.06	1332937.38	Картометрический метод	5.0	-
5	512240.84	1332941.77	Картометрический метод	5.0	-
6	512217.22	1332960.96	Картометрический метод	5.0	-
7	512195.24	1332973.37	Картометрический метод	5.0	-
8	512190.81	1332977.73	Картометрический метод	5.0	-
1	512187.38	1332981.12	Картометрический метод	5.0	-
9	513452.28	1334756.80	Картометрический метод	5.0	-
10	513446.13	1334760.53	Картометрический метод	5.0	-
11	513446.13	1334764.25	Картометрический метод	5.0	-
12	513448.37	1334773.01	Картометрический метод	5.0	-
13	513448.37	1334773.01	Картометрический метод	5.0	-
14	513458.24	1334787.36	Картометрический метод	5.0	-
15	513458.62	1334794.45	Картометрический метод	5.0	-
16	513456.57	1334799.48	Картометрический метод	5.0	-
17	513449.27	1334808.52	Картометрический метод	5.0	-
18	513440.74	1334825.93	Картометрический метод	5.0	-
19	513424.08	1334845.20	Картометрический метод	5.0	-
20	513415.56	1334852.24	Картометрический метод	5.0	-
21	513409.64	1334861.13	Картометрический метод	5.0	-

2. Сведения о характерных точках границ объекта

Обозначение характерных точек границ	Координаты, м		Метод определения координат характерной точки	Средняя квадратическая погрешность положения характерной точки (Mt), м	Описание обозначения точки на местности (при наличии)
	X	Y			
1	2	3	4	5	6
22	513413.71	1334870.02	Картометрический метод	5.0	-
23	513413.72	1334870.05	Картометрический метод	5.0	-
24	513416.09	1334877.90	Картометрический метод	5.0	-
25	513410.55	1334897.44	Картометрический метод	5.0	-
26	513409.29	1334900.90	Картометрический метод	5.0	-
27	513398.54	1334927.78	Картометрический метод	5.0	-
28	513385.60	1334925.99	Картометрический метод	5.0	-
29	513379.07	1334919.14	Картометрический метод	5.0	-
30	513363.56	1334911.28	Картометрический метод	5.0	-
31	513355.05	1334908.44	Картометрический метод	5.0	-
32	513349.16	1334907.13	Картометрический метод	5.0	-
33	513342.60	1334917.83	Картометрический метод	5.0	-
34	513333.57	1334934.97	Картометрический метод	5.0	-
35	513327.26	1334944.30	Картометрический метод	5.0	-
36	513320.40	1334950.06	Картометрический метод	5.0	-
37	513312.99	1334951.43	Картометрический метод	5.0	-
38	513308.97	1334950.28	Картометрический метод	5.0	-
39	513305.30	1334949.24	Картометрический метод	5.0	-
40	513296.51	1334944.85	Картометрический метод	5.0	-
41	513286.64	1334944.57	Картометрический метод	5.0	-
42	513281.43	1334946.22	Картометрический метод	5.0	-
43	513276.77	1334950.34	Картометрический метод	5.0	-
44	513275.69	1334955.59	Картометрический метод	5.0	-
45	513286.13	1334967.10	Картометрический метод	5.0	-
46	513290.40	1334976.69	Картометрический метод	5.0	-

2. Сведения о характерных точках границ объекта

Обозначение характерных точек границ	Координаты, м		Метод определения координат характерной точки	Средняя квадратическая погрешность положения характерной точки (Mt), м	Описание обозначения точки на местности (при наличии)
	X	Y			
1	2	3	4	5	6
47	513335.45	1334998.27	Картометрический метод	5.0	-
48	513336.43	1335000.16	Картометрический метод	5.0	-
49	513339.51	1335006.15	Картометрический метод	5.0	-
50	513332.03	1335035.05	Картометрический метод	5.0	-
51	513325.75	1335058.51	Картометрический метод	5.0	-
52	513321.00	1335073.81	Картометрический метод	5.0	-
53	513320.61	1335078.18	Картометрический метод	5.0	-
54	513323.90	1335083.96	Картометрический метод	5.0	-
55	513326.30	1335085.21	Картометрический метод	5.0	-
56	513327.91	1335086.04	Картометрический метод	5.0	-
57	513326.39	1335090.07	Картометрический метод	5.0	-
58	513335.84	1335110.47	Картометрический метод	5.0	-
59	513336.14	1335110.58	Картометрический метод	5.0	-
60	513333.45	1335116.53	Картометрический метод	5.0	-
61	513300.50	1335106.11	Картометрический метод	5.0	-
62	513199.06	1335084.86	Картометрический метод	5.0	-
63	513141.03	1335073.69	Картометрический метод	5.0	-
64	513118.27	1335070.11	Картометрический метод	5.0	-
65	513140.47	1335055.01	Картометрический метод	5.0	-
66	513152.47	1335031.00	Картометрический метод	5.0	-
67	513158.06	1335006.20	Картометрический метод	5.0	-
68	513173.27	1334982.20	Картометрический метод	5.0	-
69	513184.47	1334956.60	Картометрический метод	5.0	-
70	513197.27	1334932.60	Картометрический метод	5.0	-
71	513208.47	1334919.00	Картометрический метод	5.0	-

2. Сведения о характерных точках границ объекта

Обозначение характерных точек границ	Координаты, м		Метод определения координат характерной точки	Средняя квадратическая погрешность положения характерной точки (Mt), м	Описание обозначения точки на местности (при наличии)
	X	Y			
1	2	3	4	5	6
72	513233.57	1334913.16	Картометрический метод	5.0	-
73	513219.36	1334867.89	Картометрический метод	5.0	-
74	513208.20	1334842.58	Картометрический метод	5.0	-
75	513210.41	1334840.33	Картометрический метод	5.0	-
76	513217.55	1334834.31	Картометрический метод	5.0	-
77	513226.74	1334828.92	Картометрический метод	5.0	-
78	513233.18	1334825.31	Картометрический метод	5.0	-
79	513249.14	1334809.71	Картометрический метод	5.0	-
80	513253.38	1334804.97	Картометрический метод	5.0	-
81	513269.47	1334793.87	Картометрический метод	5.0	-
82	513275.29	1334788.61	Картометрический метод	5.0	-
83	513284.66	1334777.27	Картометрический метод	5.0	-
84	513295.30	1334763.70	Картометрический метод	5.0	-
85	513298.80	1334758.80	Картометрический метод	5.0	-
86	513303.56	1334754.18	Картометрический метод	5.0	-
87	513312.09	1334750.12	Картометрический метод	5.0	-
88	513318.25	1334748.72	Картометрический метод	5.0	-
89	513324.69	1334746.62	Картометрический метод	5.0	-
90	513328.90	1334743.33	Картометрический метод	5.0	-
91	513334.59	1334738.52	Картометрический метод	5.0	-
92	513341.46	1334733.61	Картометрический метод	5.0	-
93	513349.12	1334729.19	Картометрический метод	5.0	-
94	513349.12	1334729.19	Картометрический метод	5.0	-
95	513359.90	1334732.05	Картометрический метод	5.0	-
96	513369.20	1334728.60	Картометрический метод	5.0	-

2. Сведения о характерных точках границ объекта

Обозначение характерных точек границ	Координаты, м		Метод определения координат характерной точки	Средняя квадратическая погрешность положения характерной точки (Mt), м	Описание обозначения точки на местности (при наличии)
	X	Y			
1	2	3	4	5	6
97	513373.19	1334719.29	Картометрический метод	5.0	-
98	513384.09	1334713.97	Картометрический метод	5.0	-
99	513409.08	1334713.97	Картометрический метод	5.0	-
100	513456.67	1334735.24	Картометрический метод	5.0	-
101	513466.44	1334735.55	Картометрический метод	5.0	-
102	513479.30	1334729.77	Картометрический метод	5.0	-
103	513487.86	1334728.65	Картометрический метод	5.0	-
104	513497.63	1334731.78	Картометрический метод	5.0	-
105	513497.75	1334731.82	Картометрический метод	5.0	-
106	513498.49	1334737.60	Картометрический метод	5.0	-
107	513497.56	1334747.85	Картометрический метод	5.0	-
108	513494.39	1334763.32	Картометрический метод	5.0	-
109	513490.11	1334769.29	Картометрический метод	5.0	-
110	513485.64	1334767.98	Картометрический метод	5.0	-
111	513460.85	1334758.48	Картометрический метод	5.0	-
9	513452.28	1334756.80	Картометрический метод	5.0	-
112	513650.83	1335139.49	Картометрический метод	5.0	-
113	513650.57	1335141.96	Картометрический метод	5.0	-
114	513646.75	1335158.23	Картометрический метод	5.0	-
115	513643.68	1335174.43	Картометрический метод	5.0	-
116	513617.36	1335168.28	Картометрический метод	5.0	-
117	513606.92	1335165.84	Картометрический метод	5.0	-
118	513570.49	1335163.40	Картометрический метод	5.0	-
119	513569.94	1335156.72	Картометрический метод	5.0	-
120	513570.90	1335153.76	Картометрический метод	5.0	-

2. Сведения о характерных точках границ объекта

Обозначение характерных точек границ	Координаты, м		Метод определения координат характерной точки	Средняя квадратическая погрешность положения характерной точки (Mt), м	Описание обозначения точки на местности (при наличии)
	X	Y			
1	2	3	4	5	6
121	513572.57	1335148.66	Картометрический метод	5.0	-
122	513572.57	1335148.66	Картометрический метод	5.0	-
123	513572.57	1335148.66	Картометрический метод	5.0	-
124	513575.24	1335139.47	Картометрический метод	5.0	-
125	513581.27	1335129.28	Картометрический метод	5.0	-
126	513586.81	1335120.40	Картометрический метод	5.0	-
127	513599.76	1335117.58	Картометрический метод	5.0	-
128	513609.95	1335116.23	Картометрический метод	5.0	-
129	513619.56	1335116.41	Картометрический метод	5.0	-
130	513619.57	1335116.41	Картометрический метод	5.0	-
131	513629.33	1335117.39	Картометрический метод	5.0	-
132	513641.47	1335118.60	Картометрический метод	5.0	-
133	513650.87	1335124.06	Картометрический метод	5.0	-
134	513651.48	1335133.16	Картометрический метод	5.0	-
135	513651.37	1335134.19	Картометрический метод	5.0	-
136	513651.26	1335135.25	Картометрический метод	5.0	-
112	513650.83	1335139.49	Картометрический метод	5.0	-
137	512733.45	1333326.45	Картометрический метод	5.0	-
138	512725.20	1333324.20	Картометрический метод	5.0	-
139	512717.45	1333322.30	Картометрический метод	5.0	-
140	512705.00	1333319.65	Картометрический метод	5.0	-
141	512692.44	1333317.65	Картометрический метод	5.0	-
142	512681.85	1333316.15	Картометрический метод	5.0	-
143	512671.40	1333314.55	Картометрический метод	5.0	-
144	512661.70	1333313.50	Картометрический метод	5.0	-

2. Сведения о характерных точках границ объекта

Обозначение характерных точек границ	Координаты, м		Метод определения координат характерной точки	Средняя квадратическая погрешность положения характерной точки (Mt), м	Описание обозначения точки на местности (при наличии)
	X	Y			
1	2	3	4	5	6
145	512652.15	1333311.98	Картометрический метод	5.0	-
146	512655.33	1333272.10	Картометрический метод	5.0	-
147	512655.81	1333265.96	Картометрический метод	5.0	-
148	512668.54	1333270.12	Картометрический метод	5.0	-
149	512682.18	1333241.01	Картометрический метод	5.0	-
150	512642.02	1333222.94	Картометрический метод	5.0	-
151	512627.39	1333256.66	Картометрический метод	5.0	-
152	512619.33	1333275.21	Картометрический метод	5.0	-
153	512615.70	1333310.51	Картометрический метод	5.0	-
154	512610.40	1333310.10	Картометрический метод	5.0	-
155	512600.61	1333309.40	Картометрический метод	5.0	-
156	512596.34	1333308.40	Картометрический метод	5.0	-
157	512589.95	1333307.35	Картометрический метод	5.0	-
158	512584.15	1333306.65	Картометрический метод	5.0	-
159	512578.85	1333305.95	Картометрический метод	5.0	-
160	512572.10	1333303.50	Картометрический метод	5.0	-
161	512564.60	1333300.00	Картометрический метод	5.0	-
162	512557.15	1333295.40	Картометрический метод	5.0	-
163	512547.20	1333289.40	Картометрический метод	5.0	-
164	512546.76	1333289.07	Картометрический метод	5.0	-
165	512553.51	1333283.63	Картометрический метод	5.0	-
166	512540.46	1333273.46	Картометрический метод	5.0	-
167	512541.38	1333272.53	Картометрический метод	5.0	-
168	512543.46	1333270.44	Картометрический метод	5.0	-
169	512552.23	1333267.52	Картометрический метод	5.0	-

2. Сведения о характерных точках границ объекта

Обозначение характерных точек границ	Координаты, м		Метод определения координат характерной точки	Средняя квадратическая погрешность положения характерной точки (Mt), м	Описание обозначения точки на местности (при наличии)
	X	Y			
1	2	3	4	5	6
170	512554.36	1333266.81	Картометрический метод	5.0	-
171	512566.70	1333278.44	Картометрический метод	5.0	-
172	512576.72	1333280.66	Картометрический метод	5.0	-
173	512579.78	1333281.34	Картометрический метод	5.0	-
174	512579.78	1333281.34	Картометрический метод	5.0	-
175	512591.41	1333275.53	Картометрический метод	5.0	-
176	512596.38	1333266.48	Картометрический метод	5.0	-
177	512615.38	1333231.94	Картометрический метод	5.0	-
178	512652.43	1333193.44	Картометрический метод	5.0	-
179	512668.41	1333178.90	Картометрический метод	5.0	-
180	512681.49	1333172.37	Картометрический метод	5.0	-
181	512688.75	1333173.82	Картометрический метод	5.0	-
182	512704.70	1333187.62	Картометрический метод	5.0	-
183	512747.42	1333225.67	Картометрический метод	5.0	-
184	512786.43	1333286.67	Картометрический метод	5.0	-
185	512820.76	1333307.97	Картометрический метод	5.0	-
186	512852.30	1333356.76	Картометрический метод	5.0	-
187	512858.86	1333356.66	Картометрический метод	5.0	-
188	512871.52	1333386.79	Картометрический метод	5.0	-
189	512879.23	1333412.04	Картометрический метод	5.0	-
190	512874.05	1333410.41	Картометрический метод	5.0	-
191	512866.65	1333408.07	Картометрический метод	5.0	-
192	512861.82	1333405.42	Картометрический метод	5.0	-
193	512855.12	1333401.75	Картометрический метод	5.0	-
194	512838.40	1333389.20	Картометрический метод	5.0	-

2. Сведения о характерных точках границ объекта

Обозначение характерных точек границ	Координаты, м		Метод определения координат характерной точки	Средняя квадратическая погрешность положения характерной точки (Mt), м	Описание обозначения точки на местности (при наличии)
	X	Y			
1	2	3	4	5	6
195	512828.30	1333381.45	Картометрический метод	5.0	-
196	512816.40	1333373.05	Картометрический метод	5.0	-
197	512801.55	1333363.00	Картометрический метод	5.0	-
198	512782.34	1333349.95	Картометрический метод	5.0	-
199	512772.95	1333343.60	Картометрический метод	5.0	-
200	512763.80	1333338.65	Картометрический метод	5.0	-
201	512757.90	1333336.10	Картометрический метод	5.0	-
202	512750.65	1333333.10	Картометрический метод	5.0	-
203	512742.70	1333330.05	Картометрический метод	5.0	-
137	512733.45	1333326.45	Картометрический метод	5.0	-
204	512688.57	1333262.70	Картометрический метод	5.0	-
205	512676.53	1333288.42	Картометрический метод	5.0	-
206	512714.79	1333306.34	Картометрический метод	5.0	-
207	512726.85	1333280.62	Картометрический метод	5.0	-
204	512688.57	1333262.70	Картометрический метод	5.0	-

3. Сведения о характерных точках части (частей) границы объекта

Обозначение характерных точек части границы	Координаты, м		Метод определения координат характерной точки	Средняя квадратическая погрешность положения характерной точки (Mt), м	Описание обозначения точки на местности (при наличии)
	X	Y			
1	2	3	4	5	6
-	-	-	-	-	-

Раздел 3

Сведения о местоположении измененных (уточненных) границ объекта

1. Система координат -

2. Сведения о характерных точках границ объекта


Обозначение характерных точек границ	Существующие координаты, м		Измененные (уточненные) координаты, м		Метод определения координат характерной точки	Средняя квадратическая погрешность положения характерной точки (Mt), м	Описание обозначения точки на местности (при наличии)
	X	Y	X	Y			
1	2	3	4	5	6	7	8
-	-	-	-	-	-	-	

3. Сведения о характерных точках части (частей) границы объекта

Обозначение характерных точек части границы	Существующие координаты, м		Измененные (уточненные) координаты, м		Метод определения координат характерной точки	Средняя квадратическая погрешность положения характерной точки (Mt), м	Описание обозначения точки на местности (при наличии)
	X	Y	X	Y			
1	2	3	4	5	6	7	8
-	-	-	-	-	-	-	

Раздел 4

План границ объекта

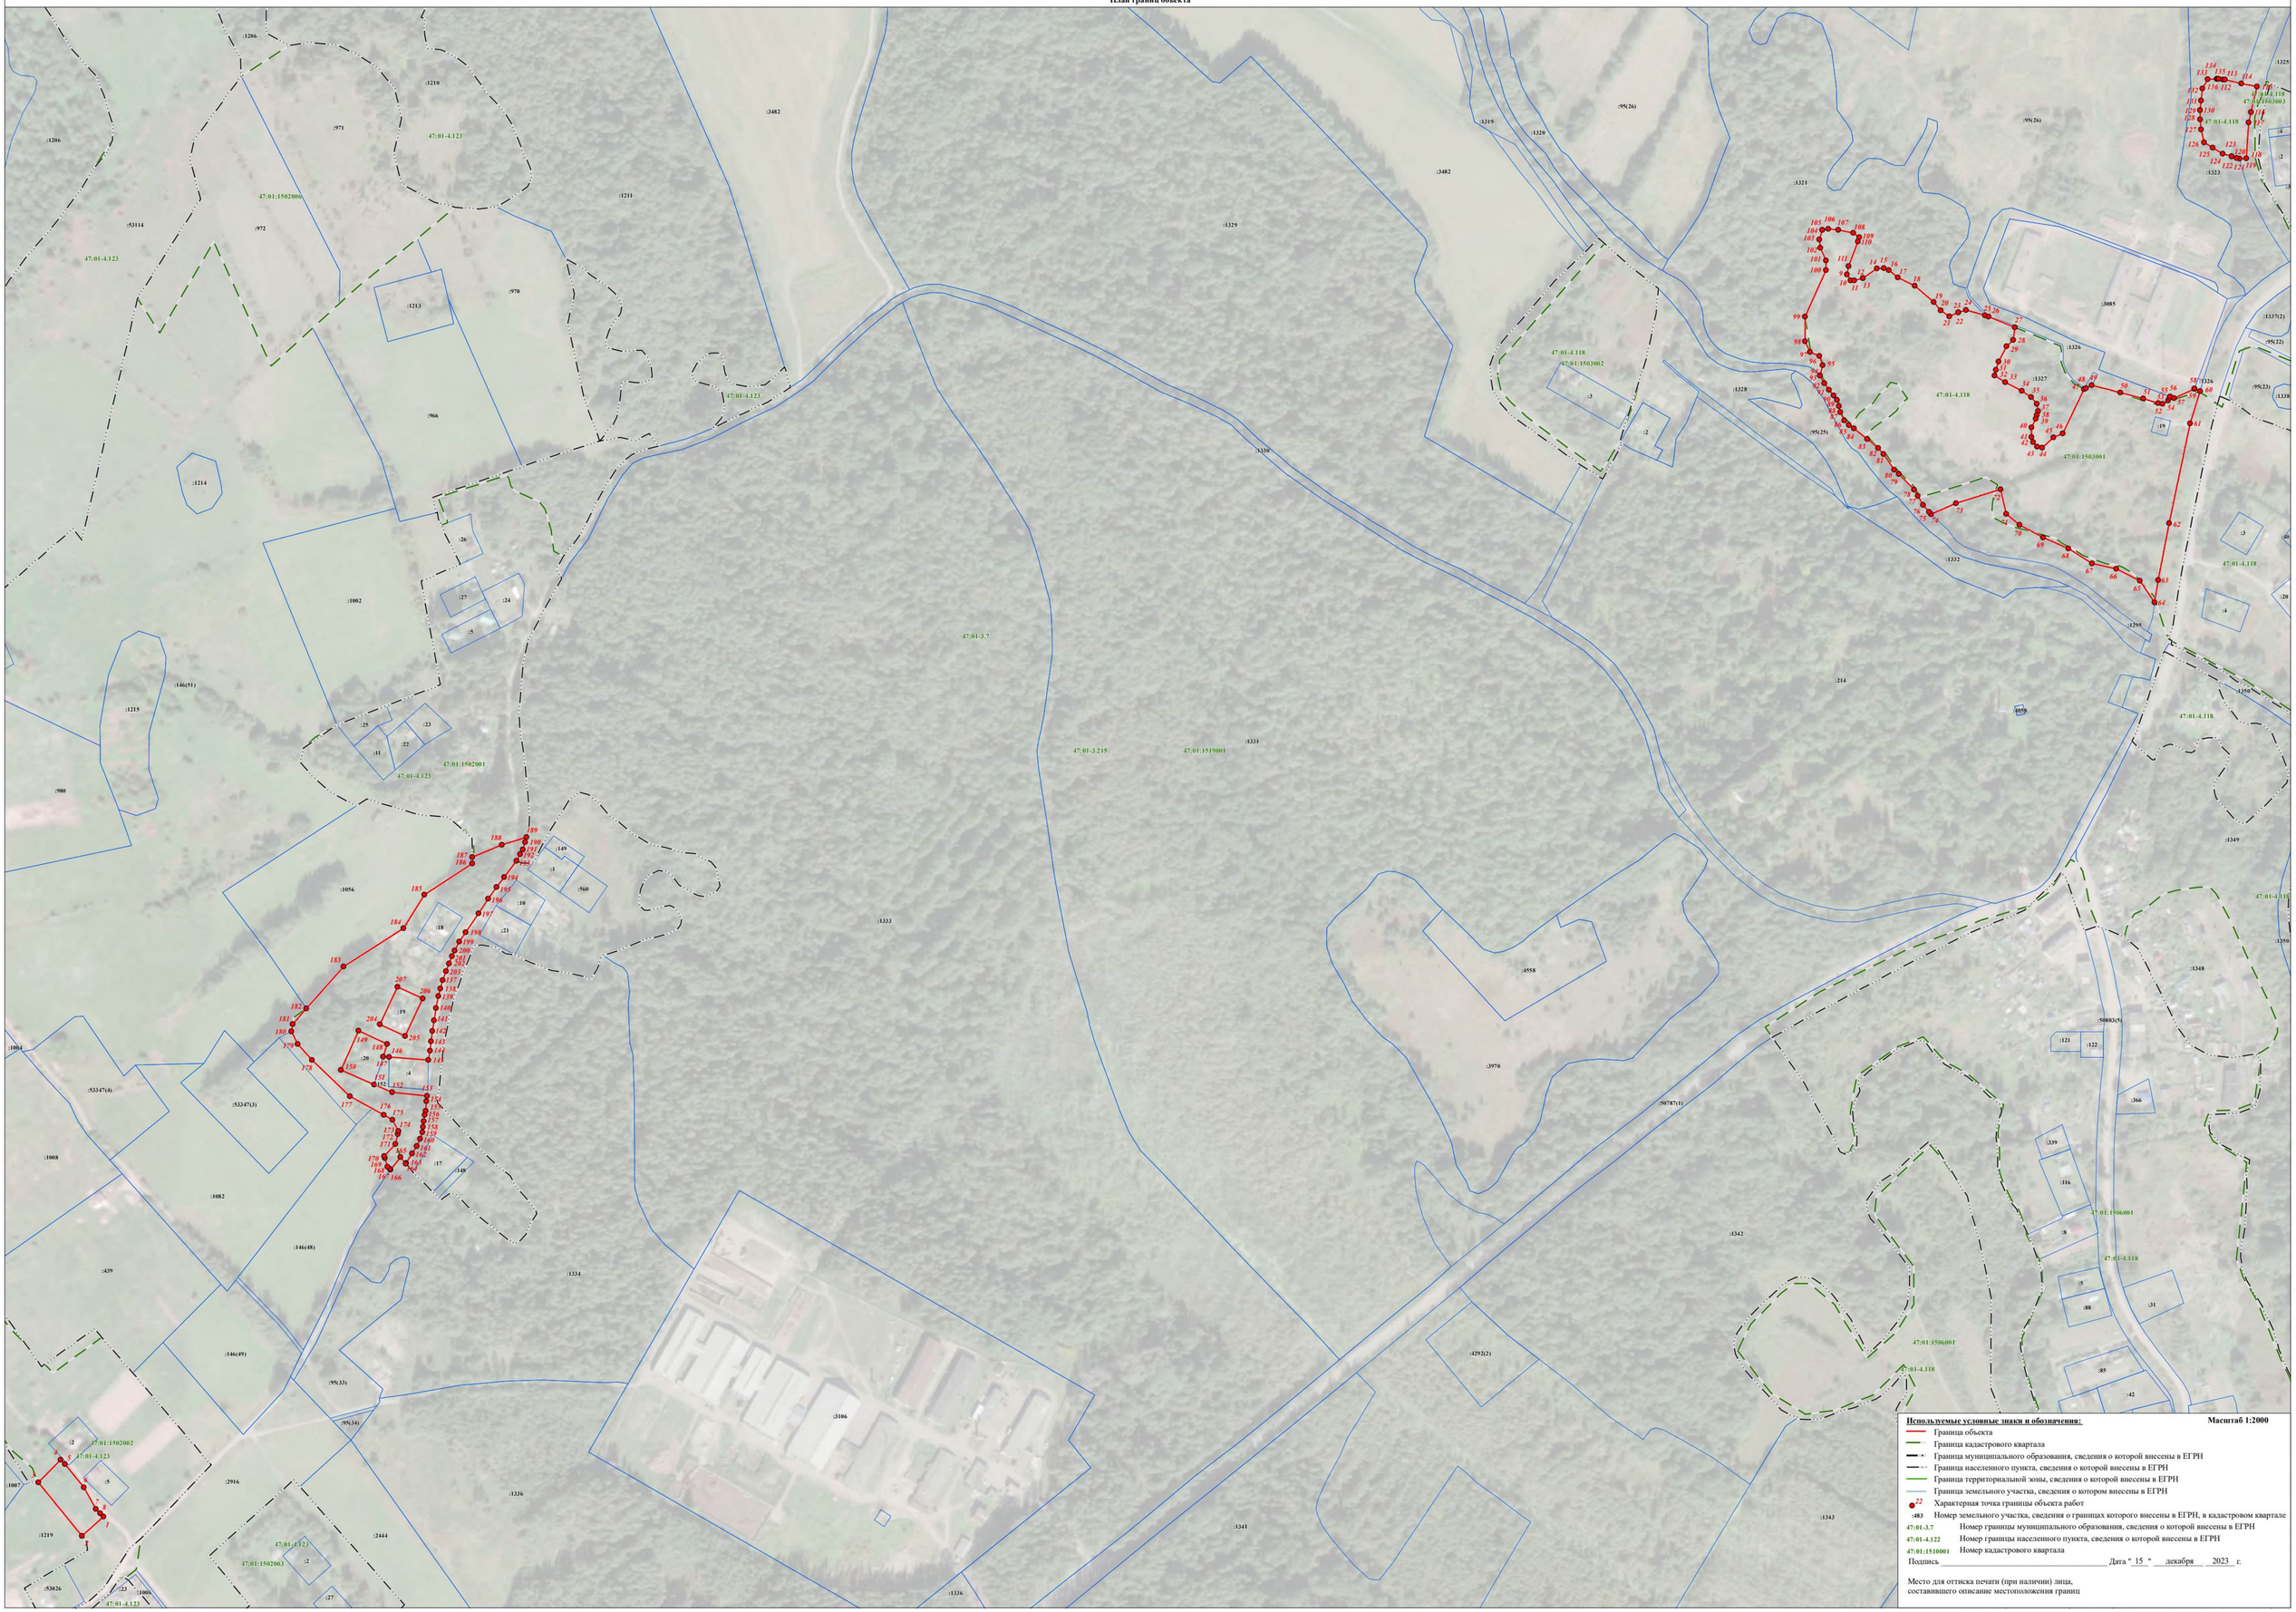

Используемые условные знаки и обозначения: **Масштаб 1:2000**

- Граница объекта
- Граница кадастрового квартала
- Граница муниципального образования, сведения о которой внесены в ЕГРН
- Граница населенного пункта, сведения о которой внесены в ЕГРН
- Граница территориальной зоны, сведения о которой внесены в ЕГРН
- Граница земельного участка, сведения о котором внесены в ЕГРН
- 22 — Характерная точка границы объекта работ
- :483 — Номер земельного участка, сведения о границах которого внесены в ЕГРН, в кадастровом квартале
- 47:01:3.7 — Номер границы муниципального образования, сведения о которой внесены в ЕГРН
- 47:01:4.122 — Номер границы населенного пункта, сведения о которой внесены в ЕГРН
- 47:01:1510001 — Номер кадастрового квартала

Подпись _____ Дата " 15 " декабря 2023 г.

Место для оттиска печати (при наличии) лица,
составившего описание местоположения границ

ТЕКСТОВОЕ ОПИСАНИЕ
местоположения границ населенных пунктов, территориальных зон

Прохождение границы		Описание прохождения границы
от точки	до точки	
1	2	3
1	2	-
2	3	-
3	4	-
4	5	-
5	6	-
6	7	-
7	8	-
8	1	-
9	10	-
10	11	-
11	12	-
12	13	-
13	14	-
14	15	-
15	16	-
16	17	-
17	18	-
18	19	-
19	20	-
20	21	-
21	22	-
22	23	-
23	24	-
24	25	-
25	26	-
26	27	-
27	28	-
28	29	-
29	30	-
30	31	-
31	32	-
32	33	-
33	34	-
34	35	-
35	36	-
36	37	-
37	38	-

ТЕКСТОВОЕ ОПИСАНИЕ
местоположения границ населенных пунктов, территориальных зон

Прохождение границы		Описание прохождения границы
от точки	до точки	
1	2	3
38	39	-
39	40	-
40	41	-
41	42	-
42	43	-
43	44	-
44	45	-
45	46	-
46	47	-
47	48	-
48	49	-
49	50	-
50	51	-
51	52	-
52	53	-
53	54	-
54	55	-
55	56	-
56	57	-
57	58	-
58	59	-
59	60	-
60	61	-
61	62	-
62	63	-
63	64	-
64	65	-
65	66	-
66	67	-
67	68	-
68	69	-
69	70	-
70	71	-
71	72	-
72	73	-
73	74	-
74	75	-

ТЕКСТОВОЕ ОПИСАНИЕ
местоположения границ населенных пунктов, территориальных зон

Прохождение границы		Описание прохождения границы
от точки	до точки	
1	2	3
75	76	-
76	77	-
77	78	-
78	79	-
79	80	-
80	81	-
81	82	-
82	83	-
83	84	-
84	85	-
85	86	-
86	87	-
87	88	-
88	89	-
89	90	-
90	91	-
91	92	-
92	93	-
93	94	-
94	95	-
95	96	-
96	97	-
97	98	-
98	99	-
99	100	-
100	101	-
101	102	-
102	103	-
103	104	-
104	105	-
105	106	-
106	107	-
107	108	-
108	109	-
109	110	-
110	111	-
111	9	-

ТЕКСТОВОЕ ОПИСАНИЕ
местоположения границ населенных пунктов, территориальных зон

Прохождение границы		Описание прохождения границы
от точки	до точки	
1	2	3
112	113	-
113	114	-
114	115	-
115	116	-
116	117	-
117	118	-
118	119	-
119	120	-
120	121	-
121	122	-
122	123	-
123	124	-
124	125	-
125	126	-
126	127	-
127	128	-
128	129	-
129	130	-
130	131	-
131	132	-
132	133	-
133	134	-
134	135	-
135	136	-
136	112	-
137	138	-
138	139	-
139	140	-
140	141	-
141	142	-
142	143	-
143	144	-
144	145	-
145	146	-
146	147	-
147	148	-
148	149	-

ТЕКСТОВОЕ ОПИСАНИЕ
местоположения границ населенных пунктов, территориальных зон

Прохождение границы		Описание прохождения границы
от точки	до точки	
1	2	3
149	150	-
150	151	-
151	152	-
152	153	-
153	154	-
154	155	-
155	156	-
156	157	-
157	158	-
158	159	-
159	160	-
160	161	-
161	162	-
162	163	-
163	164	-
164	165	-
165	166	-
166	167	-
167	168	-
168	169	-
169	170	-
170	171	-
171	172	-
172	173	-
173	174	-
174	175	-
175	176	-
176	177	-
177	178	-
178	179	-
179	180	-
180	181	-
181	182	-
182	183	-
183	184	-
184	185	-
185	186	-

ТЕКСТОВОЕ ОПИСАНИЕ
местоположения границ населенных пунктов, территориальных зон

Прохождение границы		Описание прохождения границы
от точки	до точки	
1	2	3
186	187	-
187	188	-
188	189	-
189	190	-
190	191	-
191	192	-
192	193	-
193	194	-
194	195	-
195	196	-
196	197	-
197	198	-
198	199	-
199	200	-
200	201	-
201	202	-
202	203	-
203	137	-
204	205	-
205	206	-
206	207	-
207	204	-

ГРАФИЧЕСКОЕ ОПИСАНИЕ
местоположения границ населенных пунктов, территориальных зон, особо охраняемых природных территорий, зон с особыми условиями использования территории

Зона размещения объектов специального использования

(наименование объекта, местоположение границ которого описано (далее - объект))

Раздел 1

Сведения об объекте

№ п/п	Характеристики объекта	Описание характеристик
1	2	3
1.	Местоположение объекта	Ленинградская область, район Выборгский, сельское поселение Красносельское
2.	Площадь объекта +/- величина погрешности определения площади (Р +/- Дельта Р)	803623 +/- 15688 м²
3.	Иные характеристики объекта	-

Раздел 2

Сведения о местоположении границ объекта

1. Система координат МСК 47 зона 1

2. Сведения о характерных точках границ объекта

Обозначение характерных точек границ	Координаты, м		Метод определения координат характерной точки	Средняя квадратическая погрешность положения характерной точки (Mt), м	Описание обозначения точки на местности (при наличии)
	X	Y			
1	2	3	4	5	6
1	496918.83	1322407.40	Картометрический метод	5.0	-
2	496874.45	1322487.30	Картометрический метод	5.0	-
3	496978.28	1322661.36	Картометрический метод	5.0	-
4	496784.88	1322814.61	Картометрический метод	5.0	-
5	496630.19	1322939.69	Картометрический метод	5.0	-
6	496630.11	1322939.76	Картометрический метод	5.0	-
7	496630.04	1322939.82	Картометрический метод	5.0	-
8	496558.42	1322997.65	Картометрический метод	5.0	-
9	496527.31	1323022.80	Картометрический метод	5.0	-
10	496515.77	1323030.86	Картометрический метод	5.0	-
11	496512.44	1323033.18	Картометрический метод	5.0	-
12	496414.30	1322881.97	Картометрический метод	5.0	-
13	496419.95	1322771.73	Картометрический метод	5.0	-
14	496428.94	1322689.37	Картометрический метод	5.0	-
15	496436.45	1322643.35	Картометрический метод	5.0	-
16	496443.93	1322606.20	Картометрический метод	5.0	-
17	496456.96	1322557.42	Картометрический метод	5.0	-
18	496487.66	1322465.60	Картометрический метод	5.0	-
19	496521.78	1322376.03	Картометрический метод	5.0	-
20	496535.76	1322322.82	Картометрический метод	5.0	-
21	496539.03	1322302.67	Картометрический метод	5.0	-
22	496542.14	1322269.47	Картометрический метод	5.0	-

2. Сведения о характерных точках границ объекта

Обозначение характерных точек границ	Координаты, м		Метод определения координат характерной точки	Средняя квадратическая погрешность положения характерной точки (Mt), м	Описание обозначения точки на местности (при наличии)
	X	Y			
1	2	3	4	5	6
23	496538.33	1322220.08	Картометрический метод	5.0	-
24	496528.15	1322180.85	Картометрический метод	5.0	-
25	496509.31	1322131.90	Картометрический метод	5.0	-
26	496495.19	1322105.55	Картометрический метод	5.0	-
27	496468.72	1322079.87	Картометрический метод	5.0	-
28	496443.50	1322063.58	Картометрический метод	5.0	-
29	496419.43	1322053.45	Картометрический метод	5.0	-
30	496358.04	1322026.67	Картометрический метод	5.0	-
31	496319.99	1322012.44	Картометрический метод	5.0	-
32	496281.50	1321996.65	Картометрический метод	5.0	-
33	496251.50	1321978.85	Картометрический метод	5.0	-
34	496231.57	1321963.14	Картометрический метод	5.0	-
35	496209.60	1321943.05	Картометрический метод	5.0	-
36	496188.86	1321919.03	Картометрический метод	5.0	-
37	496143.35	1321853.17	Картометрический метод	5.0	-
38	496105.15	1321791.60	Картометрический метод	5.0	-
39	496055.30	1321706.07	Картометрический метод	5.0	-
40	496042.04	1321683.34	Картометрический метод	5.0	-
41	496048.56	1321686.52	Картометрический метод	5.0	-
42	496208.67	1321560.73	Картометрический метод	5.0	-
43	496265.05	1321669.16	Картометрический метод	5.0	-
44	496297.44	1321688.48	Картометрический метод	5.0	-
45	496402.91	1321593.50	Картометрический метод	5.0	-
46	496607.54	1321841.02	Картометрический метод	5.0	-
47	496623.01	1321836.06	Картометрический метод	5.0	-

2. Сведения о характерных точках границ объекта

Обозначение характерных точек границ	Координаты, м		Метод определения координат характерной точки	Средняя квадратическая погрешность положения характерной точки (Mt), м	Описание обозначения точки на местности (при наличии)
	X	Y			
1	2	3	4	5	6
48	496660.14	1321845.96	Картометрический метод	5.0	-
49	496675.94	1321857.41	Картометрический метод	5.0	-
50	496709.04	1321896.09	Картометрический метод	5.0	-
51	496717.60	1321942.84	Картометрический метод	5.0	-
52	496777.95	1321942.03	Картометрический метод	5.0	-
53	496865.63	1321899.66	Картометрический метод	5.0	-
54	497027.22	1322112.92	Картометрический метод	5.0	-
55	496927.69	1322178.40	Картометрический метод	5.0	-
1	496918.83	1322407.40	Картометрический метод	5.0	-
56	496402.60	1323107.89	Картометрический метод	5.0	-
57	496403.15	1322991.69	Картометрический метод	5.0	-
58	496403.21	1322978.30	Картометрический метод	5.0	-
59	496403.88	1322963.63	Картометрический метод	5.0	-
60	496404.61	1322947.50	Картометрический метод	5.0	-
61	496406.31	1322910.08	Картометрический метод	5.0	-
62	496494.39	1323045.80	Картометрический метод	5.0	-
63	496420.18	1323097.67	Картометрический метод	5.0	-
56	496402.60	1323107.89	Картометрический метод	5.0	-
64	505279.82	1334420.05	Картометрический метод	5.0	-
65	505261.11	1334402.81	Картометрический метод	5.0	-
66	505317.44	1334331.85	Картометрический метод	5.0	-
67	505337.91	1334339.39	Картометрический метод	5.0	-
68	505361.06	1334337.84	Картометрический метод	5.0	-
69	505378.59	1334347.49	Картометрический метод	5.0	-
70	505364.89	1334370.38	Картометрический метод	5.0	-

2. Сведения о характерных точках границ объекта

Обозначение характерных точек границ	Координаты, м		Метод определения координат характерной точки	Средняя квадратическая погрешность положения характерной точки (Mt), м	Описание обозначения точки на местности (при наличии)
	X	Y			
1	2	3	4	5	6
71	505357.73	1334382.34	Картометрический метод	5.0	-
72	505345.95	1334374.74	Картометрический метод	5.0	-
73	505308.47	1334437.22	Картометрический метод	5.0	-
74	505303.93	1334434.50	Картометрический метод	5.0	-
75	505297.58	1334430.70	Картометрический метод	5.0	-
64	505279.82	1334420.05	Картометрический метод	5.0	-
76	505092.13	1334641.32	Картометрический метод	5.0	-
77	505071.64	1334607.34	Картометрический метод	5.0	-
78	505087.97	1334621.20	Картометрический метод	5.0	-
79	505106.83	1334608.92	Картометрический метод	5.0	-
80	505136.35	1334589.72	Картометрический метод	5.0	-
81	505159.14	1334574.90	Картометрический метод	5.0	-
82	505163.78	1334582.61	Картометрический метод	5.0	-
83	505188.73	1334567.56	Картометрический метод	5.0	-
84	505202.31	1334590.10	Картометрический метод	5.0	-
85	505203.33	1334591.78	Картометрический метод	5.0	-
86	505115.69	1334644.63	Картометрический метод	5.0	-
87	505112.59	1334639.49	Картометрический метод	5.0	-
88	505096.77	1334649.02	Картометрический метод	5.0	-
76	505092.13	1334641.32	Картометрический метод	5.0	-
89	496439.59	1322149.89	Картометрический метод	5.0	-
90	496435.47	1322149.58	Картометрический метод	5.0	-
91	496437.44	1322160.85	Картометрический метод	5.0	-
92	496446.74	1322174.89	Картометрический метод	5.0	-
93	496440.89	1322191.63	Картометрический метод	5.0	-

2. Сведения о характерных точках границ объекта

Обозначение характерных точек границ	Координаты, м		Метод определения координат характерной точки	Средняя квадратическая погрешность положения характерной точки (Mt), м	Описание обозначения точки на местности (при наличии)
	X	Y			
1	2	3	4	5	6
94	496410.77	1322220.74	Картометрический метод	5.0	-
95	496373.01	1322248.62	Картометрический метод	5.0	-
96	496346.51	1322259.10	Картометрический метод	5.0	-
97	496322.27	1322266.52	Картометрический метод	5.0	-
98	496271.56	1322263.45	Картометрический метод	5.0	-
99	496240.18	1322289.01	Картометрический метод	5.0	-
100	496230.22	1322289.67	Картометрический метод	5.0	-
101	496219.19	1322282.63	Картометрический метод	5.0	-
102	496210.84	1322273.27	Картометрический метод	5.0	-
103	496206.07	1322261.12	Картометрический метод	5.0	-
104	496209.36	1322244.28	Картометрический метод	5.0	-
105	496210.39	1322227.93	Картометрический метод	5.0	-
106	496206.53	1322216.21	Картометрический метод	5.0	-
107	496192.31	1322207.88	Картометрический метод	5.0	-
108	496174.95	1322193.13	Картометрический метод	5.0	-
109	496163.18	1322179.89	Картометрический метод	5.0	-
110	496133.70	1322174.03	Картометрический метод	5.0	-
111	496110.13	1322180.94	Картометрический метод	5.0	-
112	496091.13	1322183.14	Картометрический метод	5.0	-
113	496073.45	1322183.49	Картометрический метод	5.0	-
114	496060.77	1322184.65	Картометрический метод	5.0	-
115	496032.62	1322205.62	Картометрический метод	5.0	-
116	496026.04	1322217.09	Картометрический метод	5.0	-
117	496015.23	1322220.93	Картометрический метод	5.0	-
118	496007.41	1322215.19	Картометрический метод	5.0	-

2. Сведения о характерных точках границ объекта

Обозначение характерных точек границ	Координаты, м		Метод определения координат характерной точки	Средняя квадратическая погрешность положения характерной точки (Mt), м	Описание обозначения точки на местности (при наличии)
	X	Y			
1	2	3	4	5	6
119	495999.39	1322199.93	Картометрический метод	5.0	-
120	495994.70	1322191.86	Картометрический метод	5.0	-
121	495984.66	1322188.88	Картометрический метод	5.0	-
122	495977.42	1322189.48	Картометрический метод	5.0	-
123	495969.20	1322192.25	Картометрический метод	5.0	-
124	495957.84	1322211.75	Картометрический метод	5.0	-
125	495937.05	1322247.76	Картометрический метод	5.0	-
126	495928.41	1322254.54	Картометрический метод	5.0	-
127	495850.12	1322210.44	Картометрический метод	5.0	-
128	495828.82	1322167.83	Картометрический метод	5.0	-
129	495837.70	1322153.63	Картометрический метод	5.0	-
130	495812.85	1322121.68	Картометрический метод	5.0	-
131	495878.52	1322052.44	Картометрический метод	5.0	-
132	495970.84	1322121.67	Картометрический метод	5.0	-
133	496044.70	1322073.42	Картометрический метод	5.0	-
134	495811.04	1321768.41	Картометрический метод	5.0	-
135	495969.02	1321647.68	Картометрический метод	5.0	-
136	496006.40	1321665.93	Картометрический метод	5.0	-
137	496036.28	1321717.16	Картометрический метод	5.0	-
138	496086.28	1321802.95	Картометрический метод	5.0	-
139	496124.92	1321865.23	Картометрический метод	5.0	-
140	496171.43	1321932.51	Картометрический метод	5.0	-
141	496193.78	1321958.41	Картометрический метод	5.0	-
142	496217.31	1321979.92	Картометрический метод	5.0	-
143	496239.00	1321997.02	Картометрический метод	5.0	-

2. Сведения о характерных точках границ объекта

Обозначение характерных точек границ	Координаты, м		Метод определения координат характерной точки	Средняя квадратическая погрешность положения характерной точки (Mt), м	Описание обозначения точки на местности (при наличии)
	X	Y			
1	2	3	4	5	6
144	496271.65	1322016.41	Картометрический метод	5.0	-
145	496311.94	1322032.92	Картометрический метод	5.0	-
146	496349.78	1322047.08	Картометрический метод	5.0	-
147	496410.75	1322073.68	Картометрический метод	5.0	-
148	496431.95	1322082.59	Картометрический метод	5.0	-
149	496432.66	1322085.97	Картометрический метод	5.0	-
150	496432.58	1322088.76	Картометрический метод	5.0	-
151	496432.39	1322091.56	Картометрический метод	5.0	-
152	496433.12	1322097.22	Картометрический метод	5.0	-
153	496434.38	1322103.25	Картометрический метод	5.0	-
154	496436.28	1322108.62	Картометрический метод	5.0	-
155	496443.18	1322120.60	Картометрический метод	5.0	-
156	496443.20	1322120.64	Картометрический метод	5.0	-
157	496446.55	1322125.65	Картометрический метод	5.0	-
158	496447.77	1322127.49	Картометрический метод	5.0	-
159	496450.18	1322130.83	Картометрический метод	5.0	-
160	496451.71	1322134.09	Картометрический метод	5.0	-
161	496452.73	1322139.47	Картометрический метод	5.0	-
162	496453.98	1322144.82	Картометрический метод	5.0	-
163	496457.62	1322153.54	Картометрический метод	5.0	-
164	496460.20	1322157.74	Картометрический метод	5.0	-
165	496462.59	1322161.64	Картометрический метод	5.0	-
166	496454.52	1322161.43	Картометрический метод	5.0	-
89	496439.59	1322149.89	Картометрический метод	5.0	-

3. Сведения о характерных точках части (частей) границы объекта

Обозначение характерных точек части границы	Координаты, м		Метод определения координат характерной точки	Средняя квадратическая погрешность положения характерной точки (Mt), м	Описание обозначения точки на местности (при наличии)
	X	Y			
1	2	3	4	5	6
-	-	-	-	-	-

Раздел 3

Сведения о местоположении измененных (уточненных) границ объекта

1. Система координат -

2. Сведения о характерных точках границ объекта

Обозначение характерных точек границ	Существующие координаты, м		Измененные (уточненные) координаты, м		Метод определения координат характерной точки	Средняя квадратическая погрешность положения характерной точки (Mt), м	Описание обозначения точки на местности (при наличии)
	X	Y	X	Y			
1	2	3	4	5	6	7	8
-	-	-	-	-	-	-	


3. Сведения о характерных точках части (частей) границы объекта

Обозначение характерных точек части границы	Существующие координаты, м		Измененные (уточненные) координаты, м		Метод определения координат характерной точки	Средняя квадратическая погрешность положения характерной точки (Mt), м	Описание обозначения точки на местности (при наличии)
	X	Y	X	Y			
1	2	3	4	5	6	7	8
-	-	-	-	-	-	-	

Раздел 4

План границ объекта

Обзорная схема границ объекта с указанием расположения листов плана границ

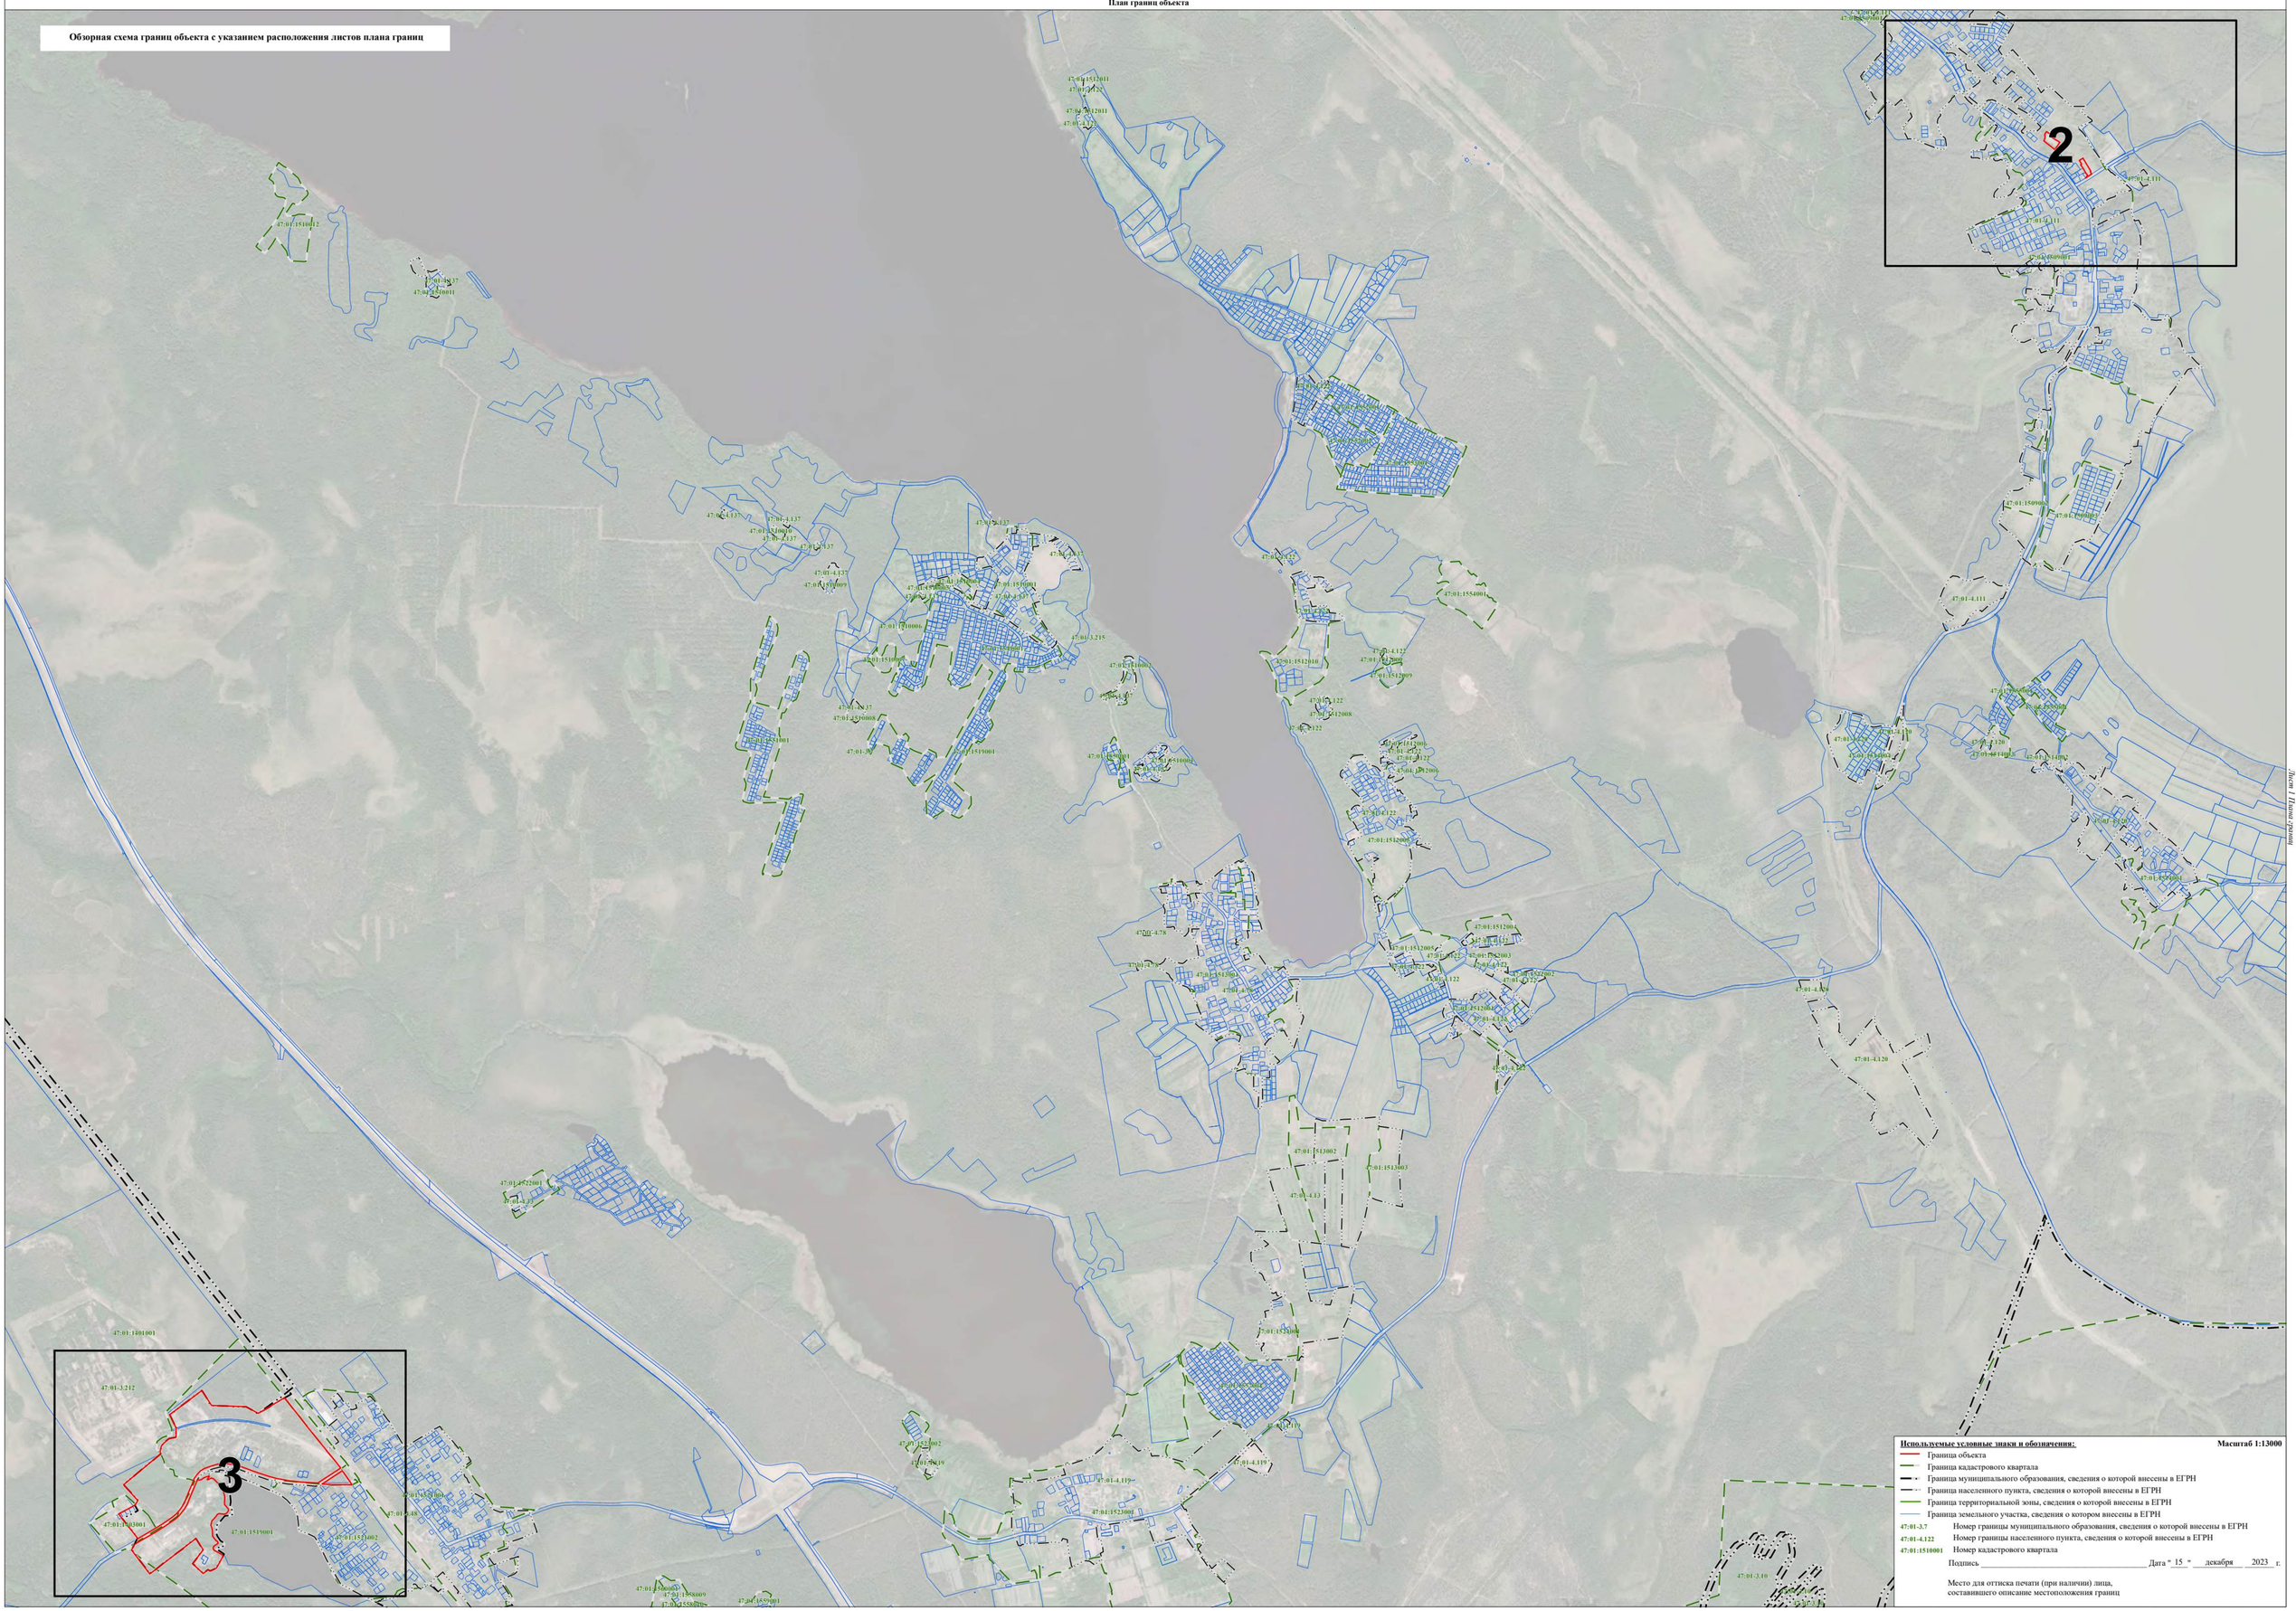

Используемые условные знаки и обозначения: **Масштаб 1:13000**

- Граница объекта
- Граница кадастрового квартала
- Граница муниципального образования, сведения о которой внесены в ЕГРН
- Граница населенного пункта, сведения о которой внесены в ЕГРН
- Граница территориальной зоны, сведения о которой внесены в ЕГРН
- Граница земельного участка, сведения о котором внесены в ЕГРН

47:01-3.7 Номер границы муниципального образования, сведения о которой внесены в ЕГРН

47:01-4.122 Номер границы населенного пункта, сведения о которой внесены в ЕГРН

47:01:1510001 Номер кадастрового квартала


Подпись _____ Дата " 15 " декабря 2023 г.

Место для оттиска печати (при наличии) лица, составившего описание местоположения границ

Лист 1 Листов 2


Раздел 4

План границ объекта

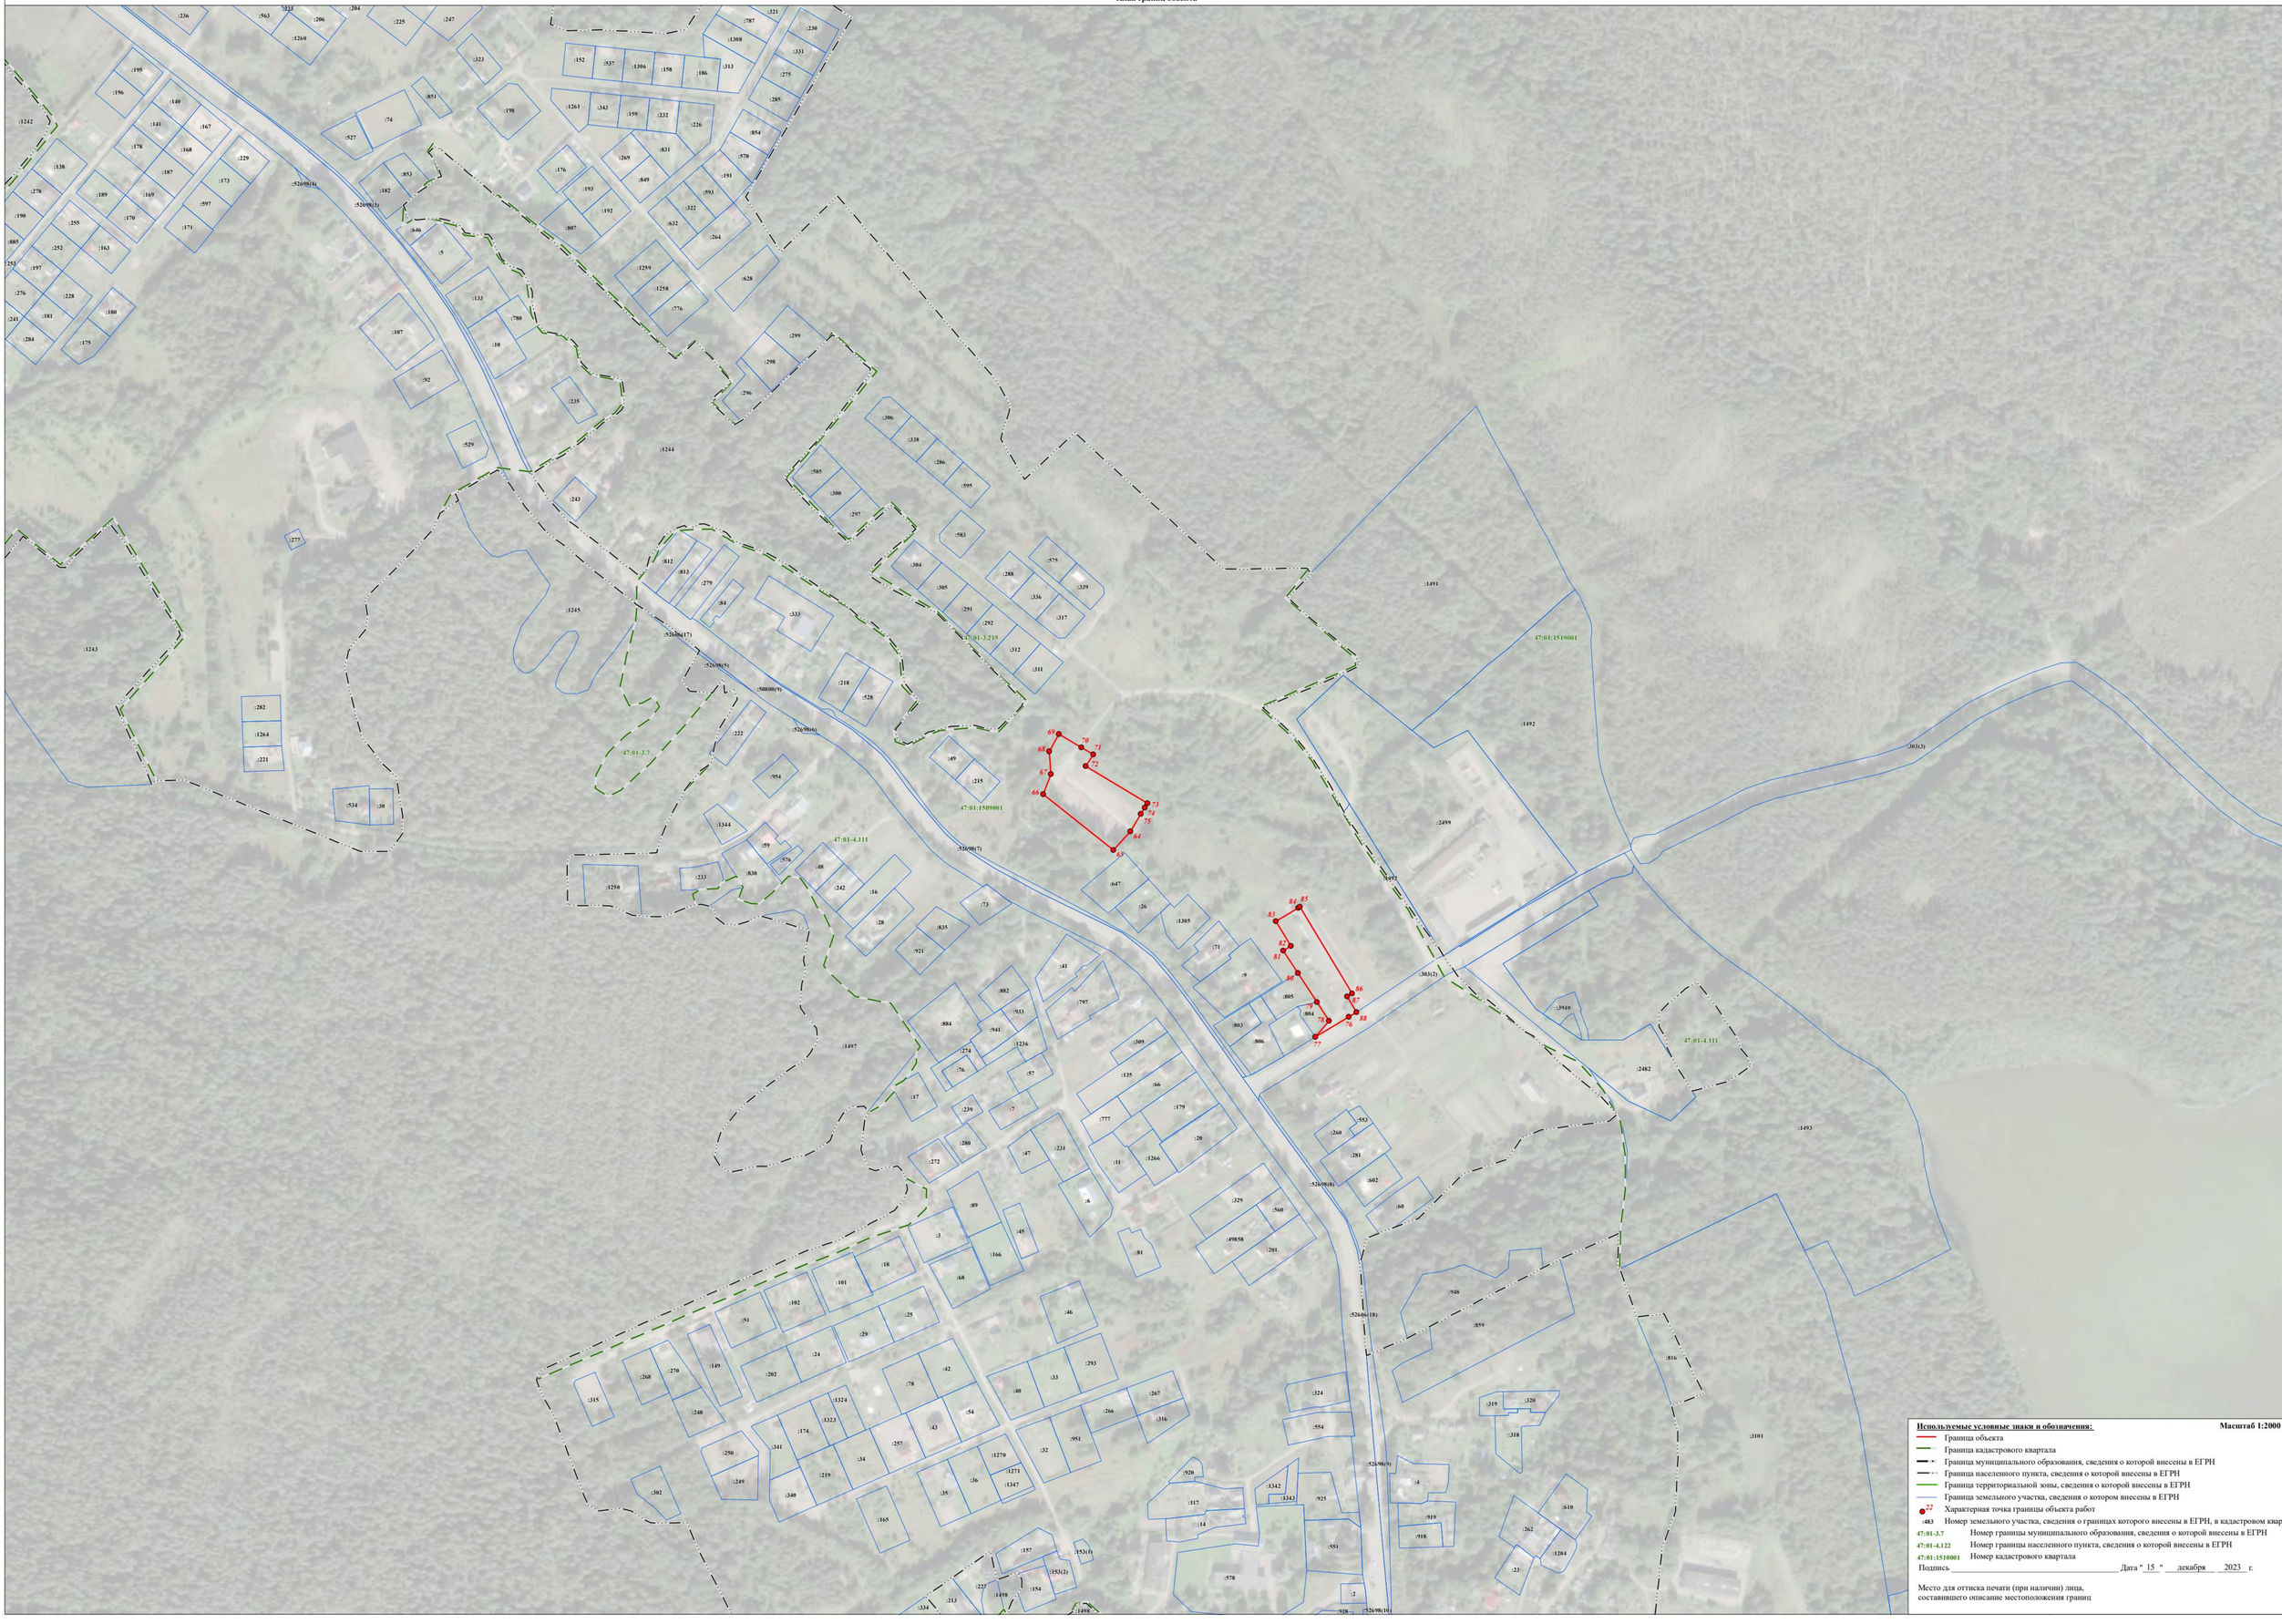

Раздел 4

План границ объекта

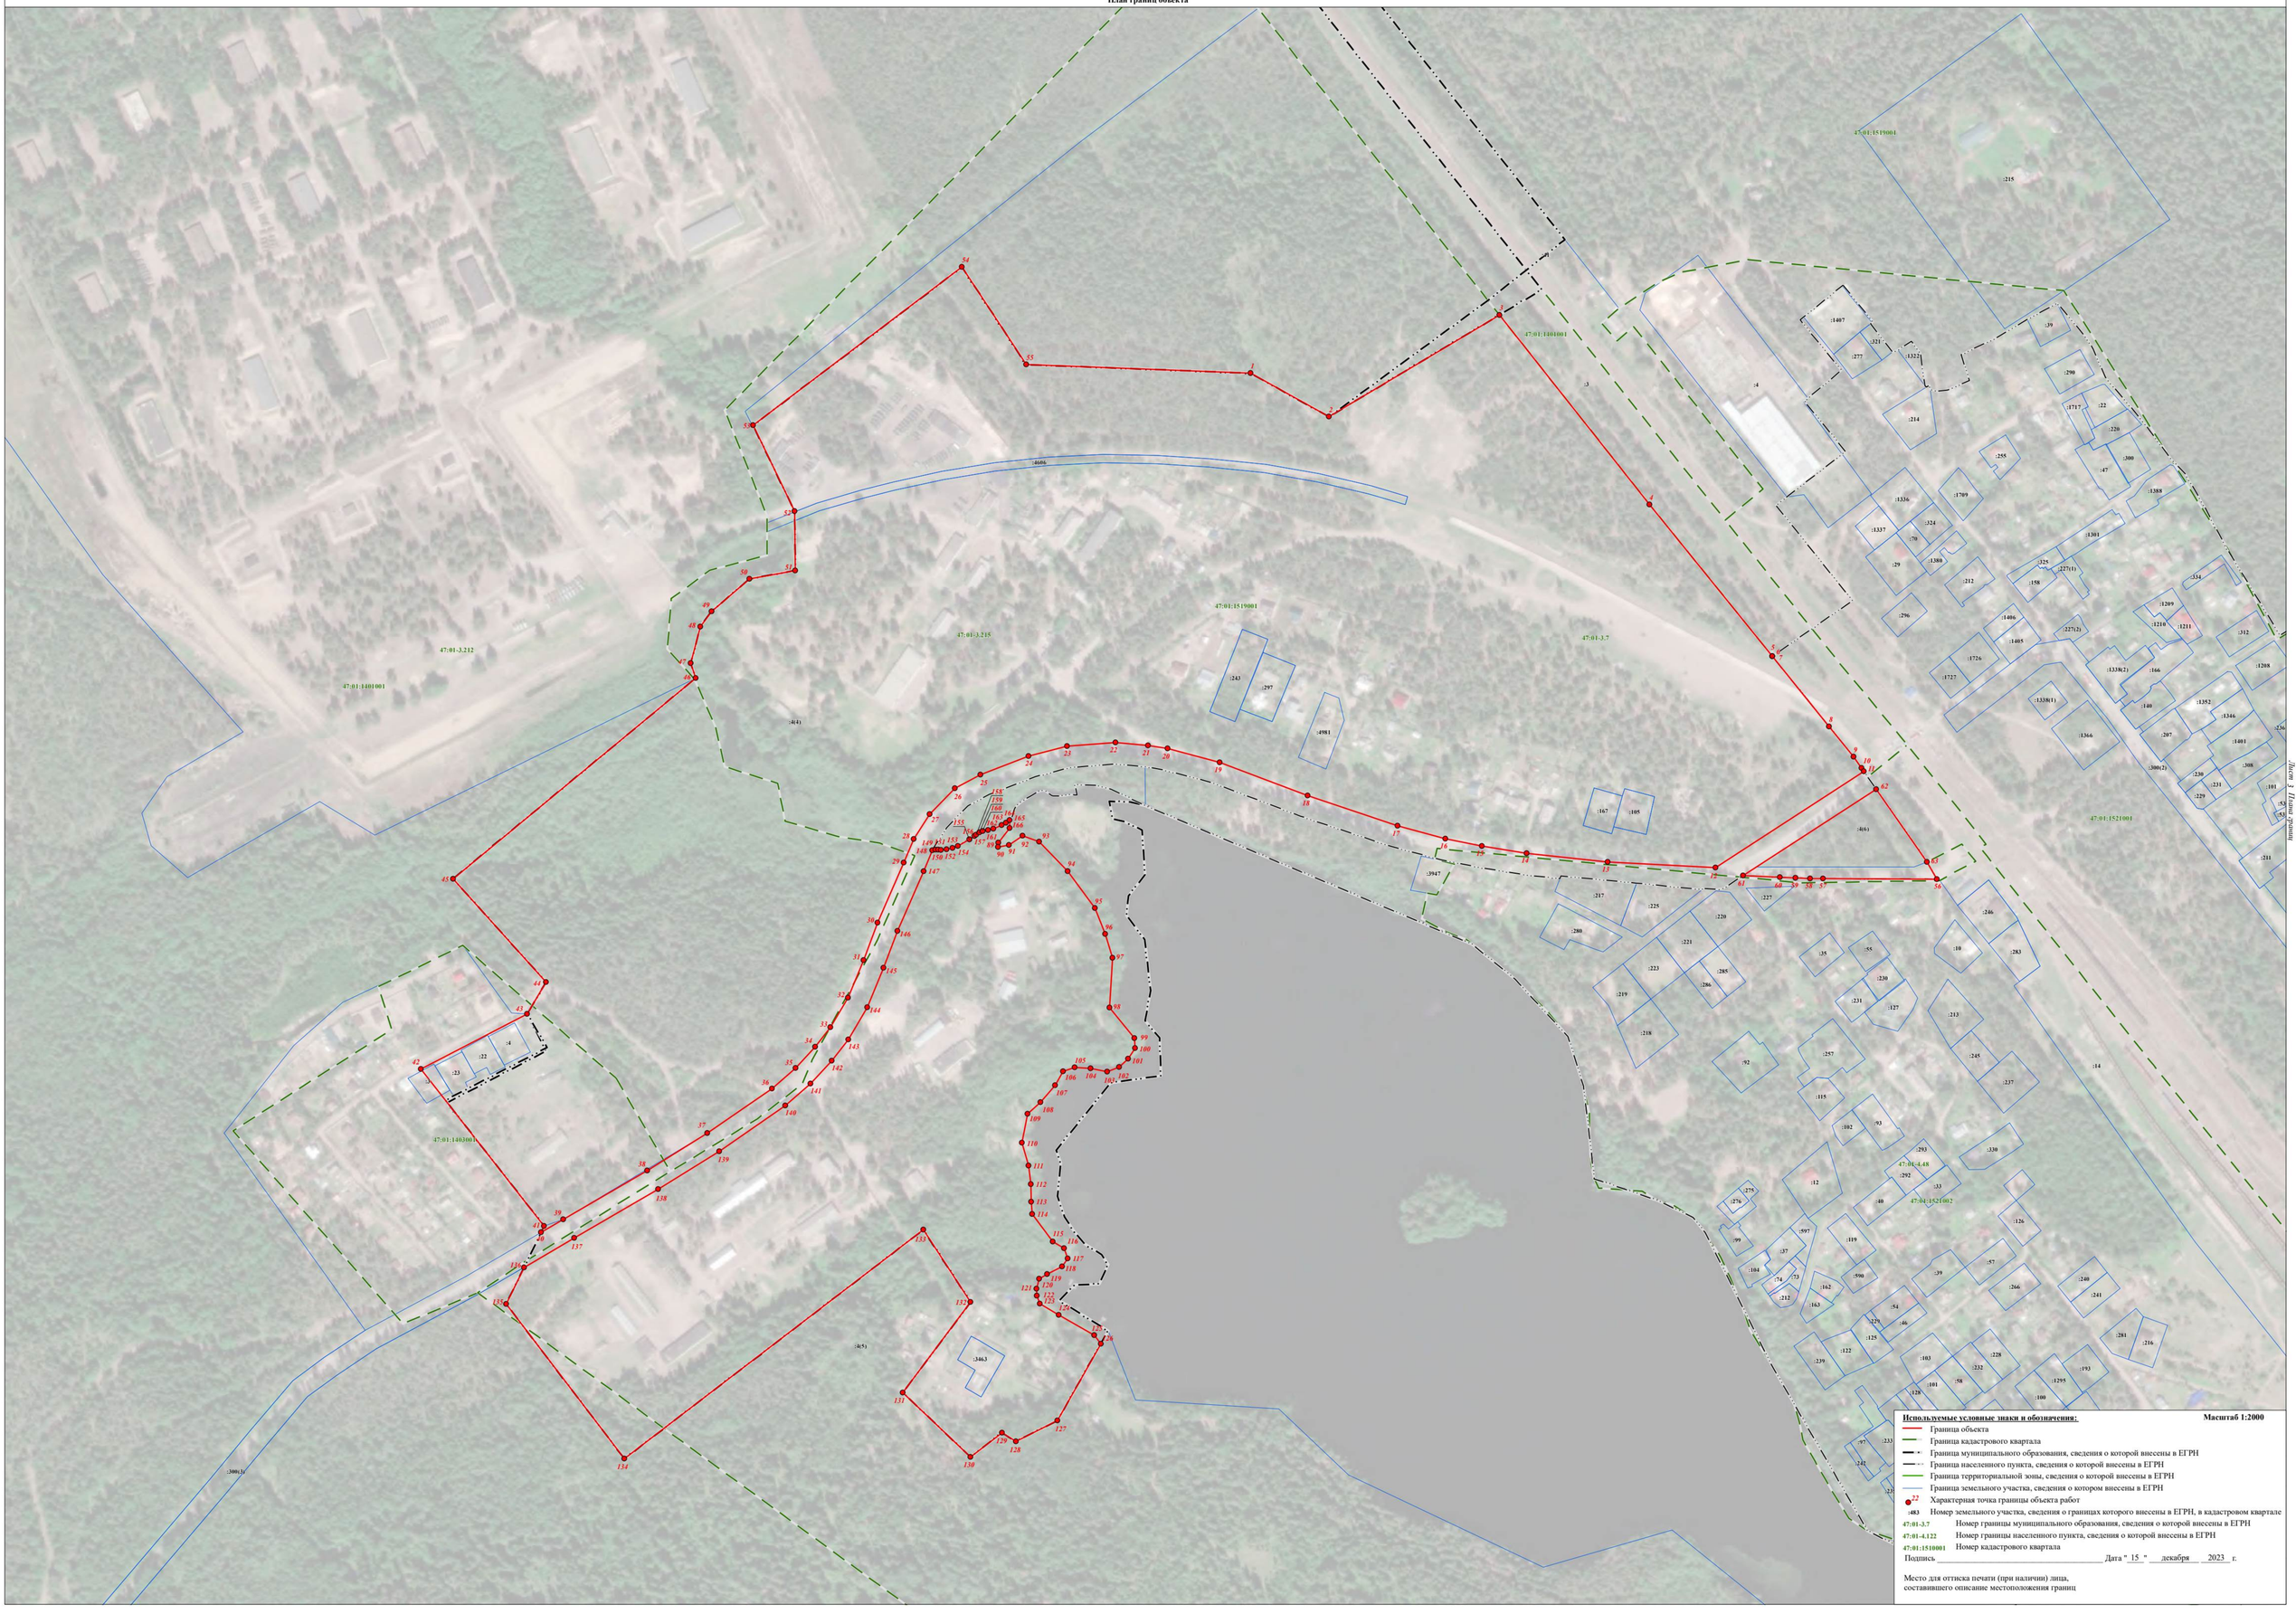

Используемые условные знаки и обозначения: **Масштаб 1:2000**

- Граница объекта
- Граница кадастрового квартала
- Граница муниципального образования, сведения о которой внесены в ЕГРН
- Граница населенного пункта, сведения о которой внесены в ЕГРН
- Граница территориальной зоны, сведения о которой внесены в ЕГРН
- Граница земельного участка, сведения о котором внесены в ЕГРН
- 22 — Характерная точка границы объекта работ
- :483 — Номер земельного участка, сведения о границах которого внесены в ЕГРН, в кадастровом квартале
- 47:01-3.7 — Номер границы муниципального образования, сведения о которой внесены в ЕГРН
- 47:01-4.122 — Номер границы населенного пункта, сведения о которой внесены в ЕГРН
- 47:01:1510001 — Номер кадастрового квартала

Подпись _____ Дата "15" декабря 2023 г.

Место для оттиска печати (при наличии) лица,
составившего описание местоположения границ

Лист 3 Всего листов

ТЕКСТОВОЕ ОПИСАНИЕ
местоположения границ населенных пунктов, территориальных зон

Прохождение границы		Описание прохождения границы
от точки	до точки	
1	2	3
1	2	-
2	3	-
3	4	-
4	5	-
5	6	-
6	7	-
7	8	-
8	9	-
9	10	-
10	11	-
11	12	-
12	13	-
13	14	-
14	15	-
15	16	-
16	17	-
17	18	-
18	19	-
19	20	-
20	21	-
21	22	-
22	23	-
23	24	-
24	25	-
25	26	-
26	27	-
27	28	-
28	29	-
29	30	-
30	31	-
31	32	-
32	33	-
33	34	-
34	35	-
35	36	-
36	37	-
37	38	-

ТЕКСТОВОЕ ОПИСАНИЕ
местоположения границ населенных пунктов, территориальных зон

Прохождение границы		Описание прохождения границы
от точки	до точки	
1	2	3
38	39	-
39	40	-
40	41	-
41	42	-
42	43	-
43	44	-
44	45	-
45	46	-
46	47	-
47	48	-
48	49	-
49	50	-
50	51	-
51	52	-
52	53	-
53	54	-
54	55	-
55	1	-
56	57	-
57	58	-
58	59	-
59	60	-
60	61	-
61	62	-
62	63	-
63	56	-
64	65	-
65	66	-
66	67	-
67	68	-
68	69	-
69	70	-
70	71	-
71	72	-
72	73	-
73	74	-
74	75	-

ТЕКСТОВОЕ ОПИСАНИЕ
местоположения границ населенных пунктов, территориальных зон

Прохождение границы		Описание прохождения границы
от точки	до точки	
1	2	3
75	64	-
76	77	-
77	78	-
78	79	-
79	80	-
80	81	-
81	82	-
82	83	-
83	84	-
84	85	-
85	86	-
86	87	-
87	88	-
88	76	-
89	90	-
90	91	-
91	92	-
92	93	-
93	94	-
94	95	-
95	96	-
96	97	-
97	98	-
98	99	-
99	100	-
100	101	-
101	102	-
102	103	-
103	104	-
104	105	-
105	106	-
106	107	-
107	108	-
108	109	-
109	110	-
110	111	-
111	112	-

ТЕКСТОВОЕ ОПИСАНИЕ
местоположения границ населенных пунктов, территориальных зон

Прохождение границы		Описание прохождения границы
от точки	до точки	
1	2	3
112	113	-
113	114	-
114	115	-
115	116	-
116	117	-
117	118	-
118	119	-
119	120	-
120	121	-
121	122	-
122	123	-
123	124	-
124	125	-
125	126	-
126	127	-
127	128	-
128	129	-
129	130	-
130	131	-
131	132	-
132	133	-
133	134	-
134	135	-
135	136	-
136	137	-
137	138	-
138	139	-
139	140	-
140	141	-
141	142	-
142	143	-
143	144	-
144	145	-
145	146	-
146	147	-
147	148	-
148	149	-

ТЕКСТОВОЕ ОПИСАНИЕ
местоположения границ населенных пунктов, территориальных зон

Прохождение границы		Описание прохождения границы
от точки	до точки	
1	2	3
149	150	-
150	151	-
151	152	-
152	153	-
153	154	-
154	155	-
155	156	-
156	157	-
157	158	-
158	159	-
159	160	-
160	161	-
161	162	-
162	163	-
163	164	-
164	165	-
165	166	-
166	89	-