УПРАВЛЕНИЕ СТРОИТЕЛЬСТВА И АРХИТЕКТУРЫ ЛИПЕЦКОЙ ОБЛАСТИ

ПРИКАЗ

« 08 » 11 2022 г. № 480

г. Липецк

Об утверждении правил землепользования и застройки сельского поселения Ратчинский сельсовет Добровского муниципального района Липецкой области

В соответствии со статьями 31, 32 Градостроительного кодекса Российской Федерации, Законом Липецкой области от 26.12.2014 №357-ОЗ «О перераспределении полномочий между органами местного самоуправления муниципальных образований Липецкой области и органами государственной власти Липецкой области», постановлением Правительства Липецкой области от 04.08.2022 № 67 «Об осуществлении органами государственной власти Липецкой области перераспределенных полномочий», с учетом протокола публичных слушаний от 16.09.2022 №2, заключения о результатах публичных слушаний от 16.09.2022,

ПРИКАЗЫВАЮ:

1. Утвердить правила землепользования и застройки сельского поселения Ратчинский сельсовет Добровского муниципального района Липецкой области согласно приложению.
2. Управлению строительства и архитектуры Липецкой области обеспечить опубликование настоящего приказа в средствах массовой информации в порядке, установленном для официального опубликования нормативных правовых актов Липецкой области, иной официальной информации, и размещение на официальном сайте управления строительства и архитектуры Липецкой области в информационно - телекоммуникационной сети «Интернет».
3. Управлению строительства и архитектуры Липецкой области направить настоящий приказ в администрацию сельского поселения Ратчинский сельсовет

Добровского муниципального района Липецкой области для его размещения на официальном сайте сельского поселения Ратчинский сельсовет Добровского муниципального района Липецкой области в информационно - телекоммуникационной сети Интернет.

4. Настоящий приказ вступает в силу со дня его подписания.

Начальник управления –
главный архитектор области А.П. Болгов

Приложение
к приказу управления строительства
и архитектуры Липецкой области
«Об утверждении правил
землепользования и застройки
сельского поселения Ратчинский сельсовет
Добровского муниципального района
Липецкой области
от « 08 » 11 2022 г. № 480

ПРАВИЛА ЗЕМЛЕПОЛЬЗОВАНИЯ И ЗАСТРОЙКИ СЕЛЬСКОГО ПОСЕЛЕНИЯ РАТЧИНСКИЙ СЕЛЬСОВЕТ ДОБРОВСКОГО МУНИЦИПАЛЬНОГО РАЙОНА ЛИПЕЦКОЙ ОБЛАСТИ

РАЗДЕЛ I. ПОРЯДОК ПРИМЕНЕНИЯ ПРАВИЛ ЗЕМЛЕПОЛЬЗОВАНИЯ И ЗАСТРОЙКИ И ВНЕСЕНИЯ В НИХ ИЗМЕНЕНИЙ

1. Положение о регулировании землепользования и застройки органами местного самоуправления

1.1. Общие положения.

Правила землепользования и застройки сельского поселения Ратчинский сельсовет Добровского муниципального района Липецкой области (далее — Правила, настоящие Правила) являются документом градостроительного зонирования, принятым в соответствии с Градостроительным кодексом Российской Федерации, Земельным кодексом Российской Федерации, Федеральным законом от 06.10.2003 № 131-ФЗ «Об общих принципах организации местного самоуправления в Российской Федерации», приказом Росреестра от 10.11.2020 № П/0412 «Об утверждении классификатора видов разрешенного использования земельных участков», иными законами и нормативными правовыми актами Российской Федерации и Липецкой области о градостроительной деятельности, в области земельных отношений, охраны объектов культурного наследия, охраны окружающей среды и рационального использования природных ресурсов, на основании Устава сельского поселения Ратчинский сельсовет Добровского муниципального района Липецкой области (далее — поселение), муниципальных правовых актов, определяющих основные направления социально-экономического и градостроительного развития Добровского муниципального района (далее — муниципальный район) и поселения, с учетом требований технических регламентов, положения о территориальном планировании, содержащегося в генеральном плане сельского поселения Ратчинский сельсовет Добровского муниципального района Липецкой области (далее — генеральный план), результатов общественных обсуждений или публичных слушаний по проекту Правил и предложений заинтересованных лиц.

Правила обязательны для исполнения органами государственной власти, органами местного самоуправления, физическими и юридическими лицами.

Правила подлежат опубликованию в порядке, установленном для официального опубликования нормативных правовых актов исполнительных органов государственной власти Липецкой области, согласно постановлению администрации Липецкой области от 27.09.2019 № 417 «Об утверждении Порядка принятия и опубликования нормативных правовых актов исполнительных органов государственной власти Липецкой области» (далее — официальное опубликование).

Утвержденная в соответствии с требованиями Градостроительного кодекса Российской Федерации документация по планировке территории, разрешения на строительство, разрешения на ввод объекта в эксплуатацию, уведомления о соответствии указанных в уведомлении о планируемом строительстве параметров объекта индивидуального жилищного строительства или садового дома установленным параметрам и допустимости размещения объекта индивидуального жилищного строительства или садового дома на земельном участке, уведомления о соответствии построенных или реконструированных объекта индивидуального жилищного строительства или садового дома требованиям законодательства о градостроительной деятельности либо о несоответствии построенных или реконструированных объекта индивидуального жилищного строительства или садового дома требованиям законодательства о градостроительной деятельности, выданные до вступления в силу настоящих Правил, являются действительными.

1.2. Назначение и область применения Правил.

Правила разработаны в целях:

1) создания условий для устойчивого развития территории поселения, сохранения окружающей среды;

2) создания условий для планировки территории поселения;

3) обеспечения прав и законных интересов физических и юридических лиц, в том числе правообладателей земельных участков и объектов капитального строительства, расположенных на территории поселения;

4) создания условий для привлечения инвестиций, в том числе путем предоставления возможности выбора наиболее эффективных видов разрешенного использования земельных участков и объектов капитального строительства, расположенных на территории поселения.

При подготовке Правил в части установления границ территориальных зон и градостроительных регламентов должна быть обеспечена возможность размещения на территориях поселения, предусмотренных документами территориального планирования, объектов федерального значения, объектов регионального значения, объектов местного значения (за исключением линейных объектов).

При осуществлении градостроительной деятельности на территории поселения, наряду с Правилами, применяются технические регламенты (до их вступления в силу в установленном порядке — нормативные технические документы в части, не противоречащей Федеральному закону от 27.12.2002 № 184-ФЗ «О техническом регулировании» и Градостроительному кодексу Российской Федерации), региональные нормативы градостроительного проектирования и местные нормативы

градостроительного проектирования поселения, а также иные нормативные правовые акты в части, не противоречащей настоящим Правилам.

Настоящие Правила применяются наряду с:

1) техническими регламентами и иными обязательными требованиями, установленными в соответствии с законодательством в целях обеспечения безопасности жизни и здоровья людей, надежности и безопасности зданий, строений и сооружений, сохранения окружающей природной среды и объектов культурного наследия;

2) иными нормативными правовыми актами поселения по вопросам регулирования землепользования и застройки. Указанные акты применяются в части, не противоречащей настоящим Правилам.

Принятые до введения в действие настоящих Правил нормативные правовые акты местного уровня по вопросам землепользования и застройки применяются в части, не противоречащей настоящими Правилами.

Дополнения и изменения в Правила вносятся в случаях и в порядке, предусмотренных пунктом 5.2 настоящих Правил.

1.3. Перераспределение полномочий между органами местного самоуправления и органами государственной власти субъекта Российской Федерации.

Полномочия органов местного самоуправления и исполнительных органов государственной власти Липецкой области в области градостроительной деятельности перераспределены в порядке, предусмотренном Федеральным законом от 06.10.2003 № 131-ФЗ «Об общих принципах организации местного самоуправления в Российской Федерации», Законом Липецкой области от 26.12.2014 № 357-ОЗ «О перераспределении полномочий между органами местного самоуправления муниципальных образований Липецкой области и органами государственной власти Липецкой области», постановлением Правительства Липецкой области от 04.08.2022 № 67 «Об осуществлении органами государственной власти Липецкой области перераспределенных полномочий».

1.4. Полномочия органов государственной власти субъекта Российской Федерации.

К полномочиям управления строительства и архитектуры Липецкой области (далее — Управление) в области землепользования и застройки относятся:

1) принятие решения о подготовке проекта правил землепользования и застройки, утверждение состава и порядка деятельности комиссии по подготовке проекта правил землепользования и застройки, подготовка проекта правил землепользования и застройки;

2) утверждение правил землепользования и застройки поселения.

1.5. Полномочия комиссии по подготовке проекта правил землепользования и застройки.

К полномочиям комиссии по подготовке проекта правил землепользования и застройки (далее — Комиссия по подготовке Правил) относятся:

1) принятие и рассмотрение предложений о подготовке проекта Правил;

2) принятие и рассмотрение предложений о внесении изменений в Правила;

3) подготовка заключения, содержащего рекомендации о подготовке и внесении в соответствии с поступившим предложением изменений в Правила или об отклонении такого предложения;

4) обеспечение подготовки проекта Правил, проекта изменений в Правила;

5) обеспечение внесения изменений в проект Правил с учетом результатов общественных обсуждений или публичных слушаний по такому проекту.

1.6. Полномочия органа местного самоуправления муниципального района.

К полномочиям органа местного самоуправления муниципального района в области землепользования и застройки относятся:

1) выдача разрешений на строительство, внесение изменений в выданные разрешения на строительство;

2) выдача разрешений на ввод объектов в эксплуатацию;

3) принятие решения о подготовке документации по планировке территории;

4) утверждение документации по планировке территории;

5) изъятие земельных участков для муниципальных нужд;

6) принятие решения о резервировании земельных участков в границах поселения для муниципальных нужд;

7) осуществление муниципального земельного контроля в границах поселения;

8) направление уведомления о соответствии указанных в уведомлении о планируемом строительстве параметров объекта индивидуального жилищного строительства или садового дома установленным параметрам и допустимости размещения объекта индивидуального жилищного строительства или садового дома на земельном участке, уведомления о несоответствии указанных в уведомлении о планируемом строительстве параметров объекта индивидуального жилищного строительства или садового дома установленным параметрам и (или) недопустимости размещения объекта индивидуального жилищного строительства или садового дома на земельном участке на территории поселения;

9) направление уведомления о соответствии или несоответствии построенных, или реконструированных объекта индивидуального жилищного строительства или садового дома требованиям законодательства о градостроительной деятельности при строительстве или реконструкции объектов индивидуального жилищного строительства или садовых домов на земельных участках, расположенных на территории поселения;

10) иные полномочия, установленные Федеральным законом от 06.10.2003 № 131-ФЗ «Об общих принципах организации местного самоуправления в Российской Федерации», другими федеральными законами, законами Липецкой области.

1.7. Полномочия органа местного самоуправления поселения.

К полномочиям органа местного самоуправления поселения в области землепользования и застройки относятся:

1) принятие решения о предоставлении разрешения на условно разрешенный вид использования земельного участка, объектов капитального строительства;

2) принятие решения о предоставлении разрешения на отклонение от предельных параметров разрешенного строительства, реконструкции объектов капитального строительства;

3) принятие решения о назначении публичных слушаний или общественных обсуждений;

4) организация и проведение публичных слушаний или общественных обсуждений;

5) составление заключения по результатам публичных слушаний или общественных обсуждений;

6) изъятие земельных участков для муниципальных нужд;

7) принятие решения о резервировании земельных участков для муниципальных нужд;

8) утверждение состава и порядка деятельности комиссии по принятию решений о предоставлении разрешения на условно разрешенный вид использования земельного участка, объектов капитального строительства и о предоставлении разрешения на отклонение от предельных параметров разрешенного строительства, реконструкции объектов капитального строительства;

9) иные полномочия, установленные Федеральным законом от 06.10.2003 № 131-ФЗ «Об общих принципах организации местного самоуправления в Российской Федерации», другими федеральными законами, законами Липецкой области.

1.8. Полномочия комиссии по принятию решений о предоставлении разрешения на условно разрешенный вид использования земельного участка, объектов капитального строительства и о предоставлении разрешения на отклонение от предельных параметров разрешенного строительства, реконструкции объектов капитального строительства.

К полномочиям комиссии органа местного самоуправления поселения в области землепользования и застройки (далее — Комиссия) относятся:

1) принятие и рассмотрение заявлений о предоставлении разрешения на условно разрешенный вид использования земельного участка, объектов капитального строительства, о предоставлении разрешения на отклонение от предельных параметров разрешенного строительства, реконструкции объектов капитального строительства;

2) рассмотрение представленных органом местного самоуправления поселения заключений о результатах общественных обсуждений или публичных слушаний по проекту решения о предоставлении разрешения на условно разрешенный вид использования земельного участка и (или) объекта капитального строительства, заключения о результатах общественных обсуждений или публичных слушаний по проекту решения о предоставлении разрешения на отклонение от предельных параметров разрешенного строительства, реконструкции объектов капитального строительства;

3) подготовка рекомендаций о предоставлении разрешения или об отказе в предоставлении разрешения на условно разрешенный вид использования земельного участка и (или) объекта капитального строительства, с указанием причин принятого решения, подготовка рекомендаций о предоставлении разрешения либо об отказе в предоставлении разрешения на отклонение от предельных параметров разрешенного строительства, реконструкции объектов капитального строительства.

2. Положение об изменении видов разрешенного использования земельных участков и объектов капитального строительства физическими и юридическими лицами

2.1. Изменение видов разрешенного использования земельных участков и объектов капитального строительства физическими и юридическими лицами.

2.1.1. При изменении видов разрешенного использования земельных участков и объектов капитального строительства на основной и вспомогательный виды разрешенного использования земельных участков и объектов капитального строительства такие виды разрешенного использования земельных участков и объектов капитального строительства, предусмотренные в составе градостроительного регламента, установленного настоящими Правилами, выбираются правообладателями земельных участков и объектов капитального строительства самостоятельно (за исключением органов государственной власти, органов местного самоуправления, государственных и муниципальных учреждений, государственных и муниципальных унитарных предприятий) без дополнительных разрешений и согласования.

2.1.2. Для изменения видов разрешенного использования земельных участков и объектов капитального строительства на основной и вспомогательный виды разрешенного использования земельных участков и объектов капитального строительства правообладателю необходимо направить в орган регистрации прав заявление об изменении вида разрешенного использования. Принятие нормативных правовых актов для изменений видов разрешенного использования земельных участков и объектов капитального строительства при этом не требуется.

2.1.3. Изменение видов разрешенного использования земельных участков и объектов капитального строительства на основной и вспомогательный виды разрешенного использования земельных участков и объектов капитального строительства без проведения строительства, реконструкции объектов капитального строительства осуществляется правообладателями земельных участков и объектов капитального строительства в соответствии с градостроительным регламентом при условии соблюдения требований технических регламентов.

2.1.4. Решения об изменении одного вида разрешенного использования земельных участков и объектов капитального строительства, расположенных на земельных участках, на которые действие градостроительных регламентов не распространяется или для которых градостроительные регламенты не устанавливаются, на другой вид такого использования принимаются в соответствии с федеральными законами.

2.2. Порядок предоставления разрешения на условно разрешенный вид использования земельного участка или объекта капитального строительства.

2.2.1. Разрешения на условно разрешенный вид использования земельного участка или объекта капитального строительства предоставляется применительно к земельному участку или объекту капитального строительства, расположенным на территории поселения, на которые распространяется действие градостроительного регламента.

2.2.2. Физическое или юридическое лицо, заинтересованное в предоставлении разрешения на условно разрешенный вид использования земельного участка или объекта капитального строительства (далее — разрешение на условно разрешенный вид использования), направляет заявление в Комиссию.

2.2.3. Заявление о предоставлении разрешения на условно разрешенный вид использования подлежит рассмотрению на общественных обсуждениях или публичных слушаниях в соответствии со статьей 39 Градостроительного кодекса Российской Федерации, за исключением случая, установленного в подпункте 2.2.4 настоящего пункта.

2.2.4. В случае, если условно разрешенный вид использования земельного участка или объекта капитального строительства включен в градостроительный регламент в установленном для внесения изменений в Правила порядке, после проведения публичных слушаний или общественных обсуждений по инициативе физического или юридического лица, заинтересованного в предоставлении разрешения на условно разрешенный вид использования, решение о предоставлении разрешения на условно разрешенный вид использования такому лицу принимается без проведения публичных слушаний или общественных обсуждений.

2.2.5. Срок проведения общественных обсуждений или публичных слушаний со дня оповещения жителей муниципального образования об их проведении до дня опубликования заключения о результатах общественных обсуждений или публичных слушаний определяется Уставом поселения и (или) нормативным правовым актом представительного органа поселения и не может быть более одного месяца.

2.2.6. На основании заключения о результатах общественных обсуждений или публичных слушаний по проекту решения о предоставлении разрешения на условно разрешенный вид использования Комиссия осуществляет подготовку рекомендаций о предоставлении разрешения на условно разрешенный вид использования или об отказе в предоставлении такого разрешения с указанием причин принятого решения и направляет их главе администрации поселения.

2.2.7. На основании указанных в подпункте 2.2.6 настоящего пункта рекомендаций глава администрации поселения в течение трех дней со дня поступления таких рекомендаций принимает решение о предоставлении разрешения на условно разрешенный вид использования или об отказе в предоставлении такого разрешения. Указанное решение подлежит опубликованию в порядке, установленном для официального опубликования муниципальных правовых актов, иной официальной информации, и размещается на официальном сайте поселения в сети «Интернет».

2.2.8. Физическое или юридическое лицо вправе оспорить в судебном порядке решение о предоставлении разрешения на условно разрешенный вид использования или об отказе в предоставлении такого разрешения.

2.3. Порядок предоставления разрешения на отклонение от предельных параметров разрешенного строительства, реконструкции объектов капитального строительства.

2.3.1. Правообладатели земельных участков, размеры которых меньше установленных градостроительным регламентом минимальных размеров земельных участков либо конфигурация, инженерно-геологические или иные характеристики, которых неблагоприятны для застройки, вправе обратиться с заявлением в Комиссию о выдаче разрешения на отклонение от предельных параметров разрешенного строительства, реконструкции объектов капитального строительства.

2.3.2. Рассмотрение заявления о предоставлении разрешения на отклонение от предельных параметров разрешенного строительства, реконструкции объекта капитального строительства осуществляется Комиссией в соответствии со статьей 40 Градостроительного кодекса Российской Федерации.

2.3.3. Правообладатели земельных участков вправе обратиться за разрешениями на отклонение от предельных параметров разрешенного строительства, реконструкции объектов капитального строительства, если такое отклонение необходимо в целях однократного изменения одного или нескольких предельных параметров разрешенного строительства, реконструкции объектов капитального строительства, установленных градостроительным регламентом для конкретной территориальной зоны, не более чем на десять процентов.

2.3.4. Проект решения о предоставлении разрешения на отклонение от предельных параметров разрешенного строительства, реконструкции объектов капитального строительства подготавливается в течение пятнадцати рабочих дней со дня поступления заявления о предоставлении такого разрешения и подлежит рассмотрению на публичных слушаниях или общественных обсуждениях в соответствии со статьей 40 Градостроительного кодекса Российской Федерации.

2.3.5. На основании заключения о результатах общественных обсуждений или публичных слушаний по проекту решения о предоставлении разрешения на отклонение от предельных параметров разрешенного строительства, реконструкции объектов капитального строительства Комиссия в течение пятнадцати рабочих дней со дня окончания таких обсуждений или слушаний осуществляет подготовку рекомендаций о предоставлении такого разрешения или об отказе в предоставлении такого разрешения с указанием причин принятого решения и направляет указанные рекомендации главе администрации поселения.

2.3.6. Глава администрации поселения в течение семи дней со дня поступления, указанных в подпункте 2.3.5 настоящего пункта рекомендаций, принимает решение о предоставлении разрешения на отклонение от предельных параметров разрешенного строительства, реконструкции объектов капитального строительства или об отказе в предоставлении такого разрешения с указанием причин принятого решения.

2.3.7. Физическое или юридическое лицо вправе оспорить в судебном порядке решение о предоставлении разрешения на отклонение от предельных параметров разрешенного строительства, реконструкции объектов капитального строительства или об отказе в предоставлении такого разрешения.

3. Положение о подготовке документации по планировке территории органами местного самоуправления

3.1. Общие положения о документации по планировке территории.

3.1.1. Подготовка документации по планировке территории осуществляется в целях обеспечения устойчивого развития территорий, в том числе выделения элементов планировочной структуры, установления границ земельных участков, установления границ зон планируемого размещения объектов капитального строительства.

3.1.2. Видами документации по планировке территории являются:

1) проект планировки территории;

2) проект межевания территории

3.1.3. Состав и содержание документации по планировке территории устанавливаются Градостроительным кодексом Российской Федерации, за исключением случаев, предусмотренных федеральным законодательством.

3.2. Порядок подготовки документации по планировке территории.

3.2.1. Подготовка документации по планировке территории осуществляется на основании решения о подготовке документации по планировке территории, принимаемого уполномоченным органом местного самоуправления муниципального района, за исключением случаев, предусмотренных Градостроительным кодексом Российской Федерации.

3.2.2. Решение о подготовке документации по планировке территории принимается органом местного самоуправления муниципального района:

1) по собственной инициативе;

2) по инициативе органов государственной власти, органа местного самоуправления поселения на основании их обращения;

3) на основании предложений физических или юридических лиц о подготовке документации по планировке территории, за исключением случаев, указанных в части 1.1 статьи 45 Градостроительного кодекса Российской Федерации.

3.2.3. Подготовка документации по планировке территории осуществляется инициаторами за счет их собственных средств.

3.2.4. Органы и лица, указанные в пунктах 2 и 3 подпункта 3.2.2 настоящего пункта, обращаются в уполномоченный орган администрации муниципального района с заявлением о подготовке документации по планировке территории (далее — заявление).

3.2.5. Администрация муниципального района в течение 30 дней со дня поступления заявления принимает решение о подготовке документации по планировке территории или отказывает в принятии такого решения.

3.2.6. Информация о принятии решения о подготовке документации по планировке территории размещается непосредственно в здании администрации с использованием информационных стендов, на официальном сайте администрации Добровского муниципального района, в информационно-телекоммуникационной сети Интернет.

3.2.7. Индивидуальное устное информирование о порядке, ходе, процедуре принятия решения о подготовке документации по планировке территории обеспечивается специалистами уполномоченного органа администрации муниципального района лично и по телефону.

3.2.8. Индивидуальное письменное информирование о порядке, ходе, процедуре принятия решения о подготовке документации по планировке территории при письменном обращении в уполномоченный орган администрации муниципального района осуществляется путем направления письменных ответов почтовым отправлением или электронной почтой на адрес, указанный в заявлении, в течении 10 рабочих дней.

3.2.9. Проекты планировки территории и проекты межевания территории, решение об утверждении которых принимается в соответствии с настоящим пунктом органами местного самоуправления муниципального района, до их утверждения подлежат обязательному рассмотрению на общественных обсуждениях или публичных слушаниях, за исключением случаев, предусмотренных частью 5.1 статьи 46 Градостроительного кодекса Российской Федерации. Общественные обсуждения или публичные слушания по указанным проектам проводятся в порядке, установленном статьей 5.1 Градостроительного кодекса Российской Федерации, и по правилам, предусмотренным частью 11 статьи 46 Градостроительного кодекса Российской Федерации. Орган местного самоуправления муниципального района, с учетом протокола общественных обсуждений или публичных слушаний и заключения о результатах таких общественных обсуждений или публичных слушаний, в течение десяти дней принимает решение об утверждении документации по планировке территории или об отклонении такой документации и о направлении ее на доработку с учетом указанных протокола и заключения.

3.2.10. Информация об утверждении документации по планировке территории размещается непосредственно в здании администрации с использованием информационных стендов, на официальном сайте администрации Добровского муниципального района, в информационно-телекоммуникационной сети Интернет.

3.2.11. Индивидуальное устное информирование о порядке, ходе, процедуре принятия решения об утверждении документации по планировке территории обеспечивается специалистами уполномоченного органа администрации муниципального района лично и по телефону.

3.2.12. Индивидуальное письменное информирование о порядке, ходе, процедуре принятия решения об утверждении документации по планировке территории при письменном обращении в уполномоченный орган администрации муниципального района осуществляется путем направления письменных ответов почтовым отправлением или электронной почтой на адрес, указанный в заявлении, в течении 10 рабочих дней.

3.2.13. Органы государственной власти Российской Федерации, органы государственной власти субъектов Российской Федерации, органы местного самоуправления, физические и юридические лица вправе оспорить в судебном порядке документацию по планировке территории.

3.2.14. Внесение изменений в документацию по планировке территории допускается путем утверждения ее отдельных частей с соблюдением требований об обязательном опубликовании такой документации в порядке, установленном законодательством. В указанном случае согласование документации по планировке территории осуществляется применительно к утверждаемым частям.

4. Положение о проведении общественных обсуждений или публичных слушаний по вопросам землепользования и застройки

4.1. Общие положения об общественных обсуждениях или публичных слушаниях по вопросам землепользования и застройки.

4.1.1. В целях соблюдения права человека на благоприятные условия жизнедеятельности, прав и законных интересов правообладателей земельных участков и объектов капитального строительства по проектам правил землепользования и застройки, проектам планировки территории, проектам межевания территории, проектам, предусматривающим внесение изменений в один из указанных утвержденных документов, проектам решений о предоставлении разрешения на условно разрешенный вид использования земельного участка или объекта капитального строительства, проектам решений о предоставлении разрешения на отклонение от предельных параметров разрешенного строительства, реконструкции объектов капитального строительства (далее также в настоящем пункте — проекты), в соответствии с Уставом поселения и (или) нормативным правовым актом представительного органа поселения и с учетом положений настоящих Правил, проводятся общественные обсуждения или публичные слушания, за исключением случаев, предусмотренных настоящими Правилами и другими федеральными законами.

4.1.2. Участниками общественных обсуждений или публичных слушаний по проектам правил землепользования и застройки, проектам планировки территории, проектам межевания территории, проектам, предусматривающим внесение изменений в один из указанных утвержденных документов, являются граждане, постоянно проживающие на территории, в отношении которой подготовлены данные проекты, правообладатели находящихся в границах этой территории земельных участков и (или) расположенных на них объектов капитального строительства, а также правообладатели помещений, являющихся частью указанных объектов капитального строительства.

4.1.3. Участниками общественных обсуждений или публичных слушаний по проектам решений о предоставлении разрешения на условно разрешенный вид использования земельного участка или объекта капитального строительства, проектам решений о предоставлении разрешения на отклонение от предельных параметров разрешенного строительства, реконструкции объектов капитального

строительства являются граждане, постоянно проживающие в пределах территориальной зоны, в границах которой расположен земельный участок или объект капитального строительства, в отношении которых подготовлены данные проекты, правообладатели находящихся в границах этой территориальной зоны земельных участков и (или) расположенных на них объектов капитального строительства, граждане, постоянно проживающие в границах земельных участков, прилегающих к земельному участку, в отношении которого подготовлены данные проекты, правообладатели таких земельных участков или расположенных на них объектов капитального строительства, правообладатели помещений, являющихся частью объекта капитального строительства, в отношении которого подготовлены данные проекты, а в случае, предусмотренном частью 3 статьи 39 Градостроительного кодекса Российской Федерации, также правообладатели земельных участков и объектов капитального строительства, подверженных риску негативного воздействия на окружающую среду в результате реализации данных проектов.

4.1.4. Процедура проведения общественных обсуждений и публичных слушаний состоит из следующих этапов:

1) оповещение о начале общественных обсуждений или публичных слушаний;

2) размещение проекта, подлежащего рассмотрению на общественных обсуждениях или публичных слушаниях, и информационных материалов к нему на официальном сайте и открытие экспозиции или экспозиций такого проекта;

3) проведение экспозиции или экспозиций проекта, подлежащего рассмотрению на общественных обсуждениях или публичных слушаниях;

4) проведение собрания или собраний участников публичных слушаний;

5) подготовка и оформление протокола общественных обсуждений или публичных слушаний;

6) подготовка и опубликование заключения о результатах общественных обсуждений или публичных слушаний.

4.1.5. Оповещение о начале общественных обсуждений или публичных слушаний должно содержать:

1) информацию о проекте, подлежащем рассмотрению на общественных обсуждениях или публичных слушаниях, и перечень информационных материалов к такому проекту;

2) информацию о порядке и сроках проведения общественных обсуждений или публичных слушаний по проекту, подлежащему рассмотрению на общественных обсуждениях или публичных слушаниях;

3) информацию о месте, дате открытия экспозиции или экспозиций проекта, подлежащего рассмотрению на общественных обсуждениях или публичных слушаниях, о сроках проведения экспозиции или экспозиций такого проекта, о днях и часах, в которые возможно посещение указанных экспозиции или экспозиций;

4) информацию о порядке, сроке и форме внесения участниками общественных обсуждений или публичных слушаний предложений и замечаний, касающихся проекта, подлежащего рассмотрению на общественных обсуждениях или публичных слушаниях.

4.1.6. Оповещение о начале общественных обсуждений также должно содержать информацию об официальном сайте, на котором будут размещены проект, подлежащий рассмотрению на общественных обсуждениях, и информационные материалы к нему, или информационных системах, в которых будут размещены такой проект и информационные материалы к нему, с использованием которых будут проводиться общественные обсуждения. Оповещение о начале публичных слушаний также должно содержать информацию об официальном сайте, на котором будут размещены проект, подлежащий рассмотрению на публичных слушаниях, и информационные материалы к нему, информацию о дате, времени и месте проведения собрания или собраний участников публичных слушаний.

4.1.7. Оповещение о начале общественных обсуждений или публичных слушаний:

1) не позднее чем за семь дней до дня размещения на официальном сайте или в информационных системах проекта, подлежащего рассмотрению на общественных обсуждениях или публичных слушаниях, подлежит опубликованию в порядке, установленном для официального опубликования муниципальных правовых актов, иной официальной информации, а также в случае, если это предусмотрено муниципальными правовыми актами, в иных средствах массовой информации;

2) распространяется на информационных стендах, оборудованных около здания уполномоченного на проведение общественных обсуждений или публичных слушаний органа местного самоуправления, в местах массового скопления граждан и в иных местах, расположенных на территории, в отношении которой подготовлены соответствующие проекты, и (или) в границах территориальных зон и (или) земельных участков, указанных в подпункте 4.1.3 данного пункта (далее — территория, в пределах которой проводятся общественные обсуждения или публичные слушания), иными способами, обеспечивающими доступ участников общественных обсуждений или публичных слушаний к указанной информации.

4.1.8. В течение всего периода размещения проекта в соответствии с пунктом 2 подпункта 4.1.4 настоящего пункта, подлежащего рассмотрению на общественных обсуждениях или публичных слушаниях, и информационных материалов к нему проводятся экспозиция или экспозиции такого проекта. В ходе работы экспозиции должны быть организованы консультирование посетителей экспозиции, распространение информационных материалов о проекте, подлежащем рассмотрению на общественных обсуждениях или публичных слушаниях. Консультирование посетителей экспозиции осуществляется представителями уполномоченного на проведение общественных обсуждений или публичных слушаний органа местного самоуправления или созданного им коллегиального совещательного органа (далее — организатор общественных обсуждений или публичных слушаний) и (или) разработчика проекта, подлежащего рассмотрению на общественных обсуждениях или публичных слушаниях.

4.1.9. В период размещения проекта в соответствии с пунктом 2 подпункта 4.1.4 настоящего пункта, подлежащего рассмотрению на общественных обсуждениях или публичных слушаниях, и информационных материалов к нему и проведения экспозиции или экспозиций такого проекта, участники общественных обсуждений

или публичных слушаний, прошедшие в соответствии с подпункта 4.1.11 настоящего пункта идентификацию, имеют право вносить предложения и замечания, касающиеся такого проекта:

1) посредством официального сайта или информационных систем (в случае проведения общественных обсуждений);

2) в письменной или устной форме в ходе проведения собрания или собраний участников публичных слушаний (в случае проведения публичных слушаний);

3) в письменной форме в адрес организатора общественных обсуждений или публичных слушаний;

4) посредством записи в книге (журнале) учета посетителей экспозиции проекта, подлежащего рассмотрению на общественных обсуждениях или публичных слушаниях.

4.1.10. Предложения и замечания, внесенные в соответствии с подпунктом 4.1.9 настоящего пункта, подлежат регистрации, а также обязательному рассмотрению организатором общественных обсуждений или публичных слушаний, за исключением случая, предусмотренного подпунктом 4.1.14 настоящего пункта.

4.1.11. Участники общественных обсуждений или публичных слушаний в целях идентификации представляют сведения о себе (фамилию, имя, отчество (при наличии), дату рождения, адрес места жительства (регистрации) — для физических лиц; наименование, основной государственный регистрационный номер, место нахождения и адрес — для юридических лиц) с приложением документов, подтверждающих такие сведения. Участники общественных обсуждений или публичных слушаний, являющиеся правообладателями соответствующих земельных участков и (или) расположенных на них объектов капитального строительства и (или) помещений, являющихся частью указанных объектов капитального строительства, также представляют сведения соответственно о таких земельных участках, объектах капитального строительства, помещениях, являющихся частью указанных объектов капитального строительства, из Единого государственного реестра недвижимости и иные документы, устанавливающие или удостоверяющие их права на такие земельные участки, объекты капитального строительства, помещения, являющиеся частью указанных объектов капитального строительства.

4.1.12. Не требуется представление указанных в подпункте 4.1.11 настоящего пункта документов, подтверждающих сведения об участниках общественных обсуждений (фамилию, имя, отчество (при наличии), дату рождения, адрес места жительства (регистрации) — для физических лиц; наименование, основной государственный регистрационный номер, место нахождения и адрес — для юридических лиц), если данными лицами вносятся предложения и замечания, касающиеся проекта, подлежащего рассмотрению на общественных обсуждениях, посредством официального сайта или информационных систем (при условии, что эти сведения содержатся на официальном сайте или в информационных системах). При этом для подтверждения сведений, указанных в подпункте 4.1.11 настоящего пункта, может использоваться единая система идентификации и аутентификации.

4.1.13. Обработка персональных данных участников общественных обсуждений или публичных слушаний осуществляется с учетом требований, установленных Федеральным законом от 27.07.2006 № 152-ФЗ «О персональных данных».

4.1.14. Предложения и замечания, внесенные в соответствии с подпунктом 4.1.10 настоящего пункта, не рассматриваются в случае выявления факта представления участником общественных обсуждений или публичных слушаний недостоверных сведений.

4.1.15. Организатором общественных обсуждений или публичных слушаний обеспечивается равный доступ к проекту, подлежащему рассмотрению на общественных обсуждениях или публичных слушаниях, всех участников общественных обсуждений или публичных слушаний (в том числе путем предоставления при проведении общественных обсуждений доступа к официальному сайту, информационным системам в многофункциональных центрах предоставления государственных и муниципальных услуг и (или) помещениях органов государственной власти субъектов Российской Федерации, органов местного самоуправления, подведомственных им организаций).

4.1.16. Официальный сайт и (или) информационные системы должны обеспечивать возможность:

1) проверки участниками общественных обсуждений полноты и достоверности отражения на официальном сайте и (или) в информационных системах внесенных ими предложений и замечаний;

2) представления информации о результатах общественных обсуждений, количестве участников общественных обсуждений.

4.1.17. Организатор общественных обсуждений или публичных слушаний подготавливает и оформляет протокол общественных обсуждений или публичных слушаний, в котором указываются:

1) дата оформления протокола общественных обсуждений или публичных слушаний;

2) информация об организаторе общественных обсуждений или публичных слушаний;

3) информация, содержащаяся в опубликованном оповещении о начале общественных обсуждений или публичных слушаний, дата и источник его опубликования;

4) информация о сроке, в течение которого принимались предложения и замечания участников общественных обсуждений или публичных слушаний, о территории, в пределах которой проводятся общественные обсуждения или публичные слушания;

5) все предложения и замечания участников общественных обсуждений или публичных слушаний с разделением на предложения и замечания граждан, являющихся участниками общественных обсуждений или публичных слушаний и постоянно проживающих на территории, в пределах которой проводятся общественные обсуждения или публичные слушания, и предложения и замечания иных участников общественных обсуждений или публичных слушаний.

4.1.18. К протоколу общественных обсуждений или публичных слушаний прилагается перечень принявших участие в рассмотрении проекта участников общественных обсуждений или публичных слушаний, включающий в себя сведения об участниках общественных обсуждений или публичных слушаний (фамилию, имя, отчество (при наличии), дату рождения, адрес места жительства (регистрации) — для физических лиц; наименование, основной государственный регистрационный номер, место нахождения и адрес — для юридических лиц).

4.1.19. Участник общественных обсуждений или публичных слушаний, который внес предложения и замечания, касающиеся проекта, рассмотренного на общественных обсуждениях или публичных слушаниях, имеет право получить выписку из протокола общественных обсуждений или публичных слушаний, содержащую внесенные этим участником предложения и замечания.

4.1.20. На основании протокола общественных обсуждений или публичных слушаний организатор общественных обсуждений или публичных слушаний осуществляет подготовку заключения о результатах общественных обсуждений или публичных слушаний.

4.1.21. В заключении о результатах общественных обсуждений или публичных слушаний должны быть указаны:

1) дата оформления заключения о результатах общественных обсуждений или публичных слушаний;

2) наименование проекта, рассмотренного на общественных обсуждениях или публичных слушаниях, сведения о количестве участников общественных обсуждений или публичных слушаний, которые приняли участие в общественных обсуждениях или публичных слушаниях;

3) реквизиты протокола общественных обсуждений или публичных слушаний, на основании которого подготовлено заключение о результатах общественных обсуждений или публичных слушаний;

4) содержание внесенных предложений и замечаний участников общественных обсуждений или публичных слушаний с разделением на предложения и замечания граждан, являющихся участниками общественных обсуждений или публичных слушаний и постоянно проживающих на территории, в пределах которой проводятся общественные обсуждения или публичные слушания, и предложения и замечания иных участников общественных обсуждений или публичных слушаний. В случае внесения несколькими участниками общественных обсуждений или публичных слушаний одинаковых предложений и замечаний допускается обобщение таких предложений и замечаний;

5) аргументированные рекомендации организатора общественных обсуждений или публичных слушаний о целесообразности или нецелесообразности учета внесенных участниками общественных обсуждений или публичных слушаний предложений и замечаний и выводы по результатам общественных обсуждений или публичных слушаний.

4.1.22. Заключение о результатах общественных обсуждений или публичных слушаний подлежит опубликованию в порядке, установленном для официального опубликования муниципальных правовых актов, иной официальной информации, и

размещается на официальном сайте поселения в информационно-телекоммуникационной сети Интернет.

4.1.23. Срок проведения общественных обсуждений или публичных слушаний со дня опубликования оповещения о начале общественных обсуждений или публичных слушаний до дня опубликования заключения о результатах общественных обсуждений или публичных слушаний определяется Уставом поселения и (или) нормативным правовым актом представительного органа поселения и не может быть менее одного месяца и более трех месяцев, за исключением случаев, предусмотренных настоящими Правилами и другими федеральными законами.

5. Положение о внесении изменений в правила землепользования и застройки

5.1. Основания для внесения изменений в Правила.

5.1.1. Основаниями для рассмотрения вопроса о внесении изменений в Правила являются:

1) несоответствие Правил генеральному плану поселения, схеме территориального планирования муниципального района, возникшее в результате внесения в генеральный план поселения или схему территориального планирования муниципального района изменений;

2) поступление от уполномоченного Правительством Российской Федерации федерального органа исполнительной власти обязательного для исполнения в сроки, установленные законодательством Российской Федерации, предписания об устранении нарушений ограничений использования объектов недвижимости, установленных на приаэродромной территории, которые допущены в Правилах поселения;

3) поступление предложений об изменении границ территориальных зон, изменении градостроительных регламентов;

4) несоответствие сведений о местоположении границ зон с особыми условиями использования территорий, территорий объектов культурного наследия, отображенных на Карте градостроительного зонирования, содержащемуся в Едином государственном реестре недвижимости описанию местоположения границ указанных зон, территорий;

5) несоответствие установленных градостроительным регламентом ограничений использования земельных участков и объектов капитального строительства, расположенных полностью или частично в границах зон с особыми условиями использования территорий, территорий достопримечательных мест федерального, регионального и местного значения, содержащимся в Едином государственном реестре недвижимости ограничениям использования объектов недвижимости в пределах таких зон, территорий;

6) установление, изменение, прекращение существования зоны с особыми условиями использования территории, установление, изменение границ территории объекта культурного наследия, территории исторического поселения федерального значения, территории исторического поселения регионального значения;

7) принятие решения о комплексном развитии территории;

8) обнаружение мест захоронений погибших при защите Отечества, расположенных в границах муниципальных образований.

5.1.2. В случае, если Правилами не обеспечена в соответствии с пунктом 1.2. Раздела I настоящих Правил возможность размещения на территориях поселения предусмотренных документами территориального планирования объектов федерального значения, объектов регионального значения, объектов местного значения муниципального района (за исключением линейных объектов), уполномоченный орган исполнительной власти области обеспечивают внесение изменений в Правила в целях обеспечения размещения указанных объектов. При этом проведение общественных обсуждений или публичных слушаний не требуется.

5.2. Порядок внесения изменений в Правила.

5.2.1. Подготовку проекта решения о внесении изменений в Правила осуществляет Комиссия по подготовке Правил.

5.2.2. Предложения о внесении изменений в Правила в Комиссию по подготовке Правил направляются:

1) федеральными органами исполнительной власти в случаях, если Правила могут воспрепятствовать функционированию, размещению объектов капитального строительства федерального значения;

2) органами исполнительной власти субъектов Российской Федерации в случаях, если Правила могут воспрепятствовать функционированию, размещению объектов капитального строительства регионального значения;

3) органами местного самоуправления муниципального района в случаях, если Правила могут воспрепятствовать функционированию, размещению объектов капитального строительства местного значения;

4) органами местного самоуправления поселения в случаях, если необходимо совершенствовать порядок регулирования землепользования и застройки на соответствующих территории поселения;

5) органами местного самоуправления в случаях обнаружения мест захоронений погибших при защите Отечества, расположенных в границах поселения;

6) физическими или юридическими лицами в инициативном порядке либо в случаях, если в результате применения Правил земельные участки и объекты капитального строительства не используются эффективно, причиняется вред их правообладателям, снижается стоимость земельных участков и объектов капитального строительства, не реализуются права и законные интересы граждан и их объединений;

7) уполномоченным федеральным органом исполнительной власти или юридическим лицом, созданным Российской Федерацией и обеспечивающим реализацию принятого Правительством Российской Федерацией решения о комплексном развитии территории;

8) высшим исполнительным органом государственной власти субъекта Российской Федерации, органом местного самоуправления, принявшими решение о

комплексном развитии территории, юридическим лицом, созданным субъектом Российской Федерации и обеспечивающим реализацию принятого субъектом Российской Федерации решения о комплексном развитии территории, либо лицом, с которым заключен договор о комплексном развитии территории в целях реализации решения о комплексном развитии территории.

5.2.3. Комиссия по подготовке Правил в течение двадцати пяти дней со дня поступления предложения о внесении изменения в правила землепользования и застройки осуществляет подготовку заключения, в котором содержатся рекомендации о внесении в соответствии с поступившим предложением изменения в правила землепользования и застройки или об отклонении такого предложения с указанием причин отклонения, и направляет это заключение в Управление.

5.2.4. Управление с учетом рекомендаций, содержащихся в заключении Комиссии по подготовке Правил, в течение двадцати пяти дней принимает решение о подготовке проекта о внесении изменения в правила землепользования и застройки или об отклонении предложения о внесении изменения в данные правила с указанием причин отклонения и направляет копию такого решения заявителям.

5.2.5. Общественные обсуждения или публичные слушания по проекту о внесении изменения в Правила проводятся в порядке, определяемом законодательством Российской Федерации, Уставом поселения и (или) нормативным правовым актом представительного органа местного самоуправления поселения и настоящими Правилами.

5.2.6. После завершения общественных обсуждений или публичных слушаний по проекту о внесении изменения в Правила орган местного самоуправления поселения направляет в Комиссию по подготовке Правил протоколы общественных обсуждений или публичных слушаний и заключение о результатах общественных обсуждений или публичных слушаний.

5.2.7. Комиссия по подготовке Правил, с учетом результатов таких общественных обсуждений или публичных слушаний, обеспечивает внесение изменений в Правила и представляет указанный проект в Управление. Обязательными приложениями к проекту Правил являются протокол общественных обсуждений или публичных слушаний и заключение о результатах общественных обсуждений или публичных слушаний, за исключением случаев, если их проведение в соответствии с Градостроительным кодексом Российской Федерации не требуется.

5.2.8. По результатам указанных выше процедур Управление в установленный срок после представления ему проекта о внесении изменений Правила и указанных в подпункте 5.2.7 настоящего пункта обязательных приложений должно принять решение об утверждении внесения изменений в Правило или об отклонении проекта о внесении изменений в Правила и о направлении его на доработку с указанием даты его повторного представления.

5.2.9. Решение об утверждении изменений в Правила или об отклонении проекта о внесении изменений в Правила может быть оспорено в суде.

6. Положение о регулировании иных вопросов землепользования и застройки.

6.1. Регулирование иных вопросов землепользования и застройки.

Иные вопросы землепользования и застройки на территории поселения регулируются законодательством Российской Федерации, Липецкой области и нормативными правовыми актами поселения.

РАЗДЕЛ II. КАРТА ГРАДОСТРОИТЕЛЬНОГО ЗОНИРОВАНИЯ

1. Порядок установления и описание территориальных зон

1.1. В результате градостроительного зонирования территории поселения определены территориальные зоны, отображенные на Карте градостроительного зонирования (таблица 1).

Описание территориальных зон

Таблица 1

№ п/п	Кодовое обозначение территориальной зоны	Наименование территориальной зоны
1.	ЖИЛЫЕ ЗОНЫ	
1.1	Ж-1	Зона застройки индивидуальными жилыми домами
2.	ОБЩЕСТВЕННО-ДЕЛОВЫЕ ЗОНЫ	
2.1.	ОД-1	Многофункциональная общественно-деловая зона
3.	СПЕЦИАЛИЗИРОВАННЫЕ ОБЩЕСТВЕННО-ДЕЛОВЫЕ ЗОНЫ	
3.1.	ОС-1	Зона специализированной общественной застройки
4.	ЗОНЫ ИНЖЕНЕРНОЙ ИНФРАСТРУКТУРЫ	
4.1.	И-1	Зона инженерных объектов
5.	ЗОНЫ ТРАНСПОРТНОЙ ИНФРАСТРУКТУРЫ	
5.1.	ТР-1	Зона транспортной инфраструктуры
6.	ЗОНЫ СЕЛЬСКОХОЗЯЙСТВЕННОГО ИСПОЛЬЗОВАНИЯ	
6.1.	СХ-1	Зоны сельскохозяйственного использования в границах населенных пунктов
6.2.	СХ-2	Производственная зона сельскохозяйственных предприятий
7.	ЗОНЫ РЕКРЕАЦИОННОГО НАЗНАЧЕНИЯ	
7.1.	Р-1	Зона природно-ландшафтных территорий
7.2.	Р-2	Зона отдыха
8.	ЗОНЫ СПЕЦИАЛЬНОГО НАЗНАЧЕНИЯ	
8.1.	СП-1	Зона кладбищ
8.2.	СП-2	Зона складирования и захоронения отходов


1.2. Правилами для каждой территориальной зоны индивидуально, с учетом особенностей ее расположения и развития, а также возможности территориального сочетания различных видов использования земельных участков, установлен градостроительный регламент.

1.3. Для земельных участков, расположенных в границах одной территориальной зоны, устанавливается единый градостроительный регламент.

1.4. Границы территориальных зон определены на Карте градостроительного зонирования.


1.5. Границы зон с особыми условиями использования территорий отображены на отдельной карте — Карта границ зон с особыми условиями использования территорий.

2. Карта градостроительного зонирования, М 1:10 000, М 1:5000[1]

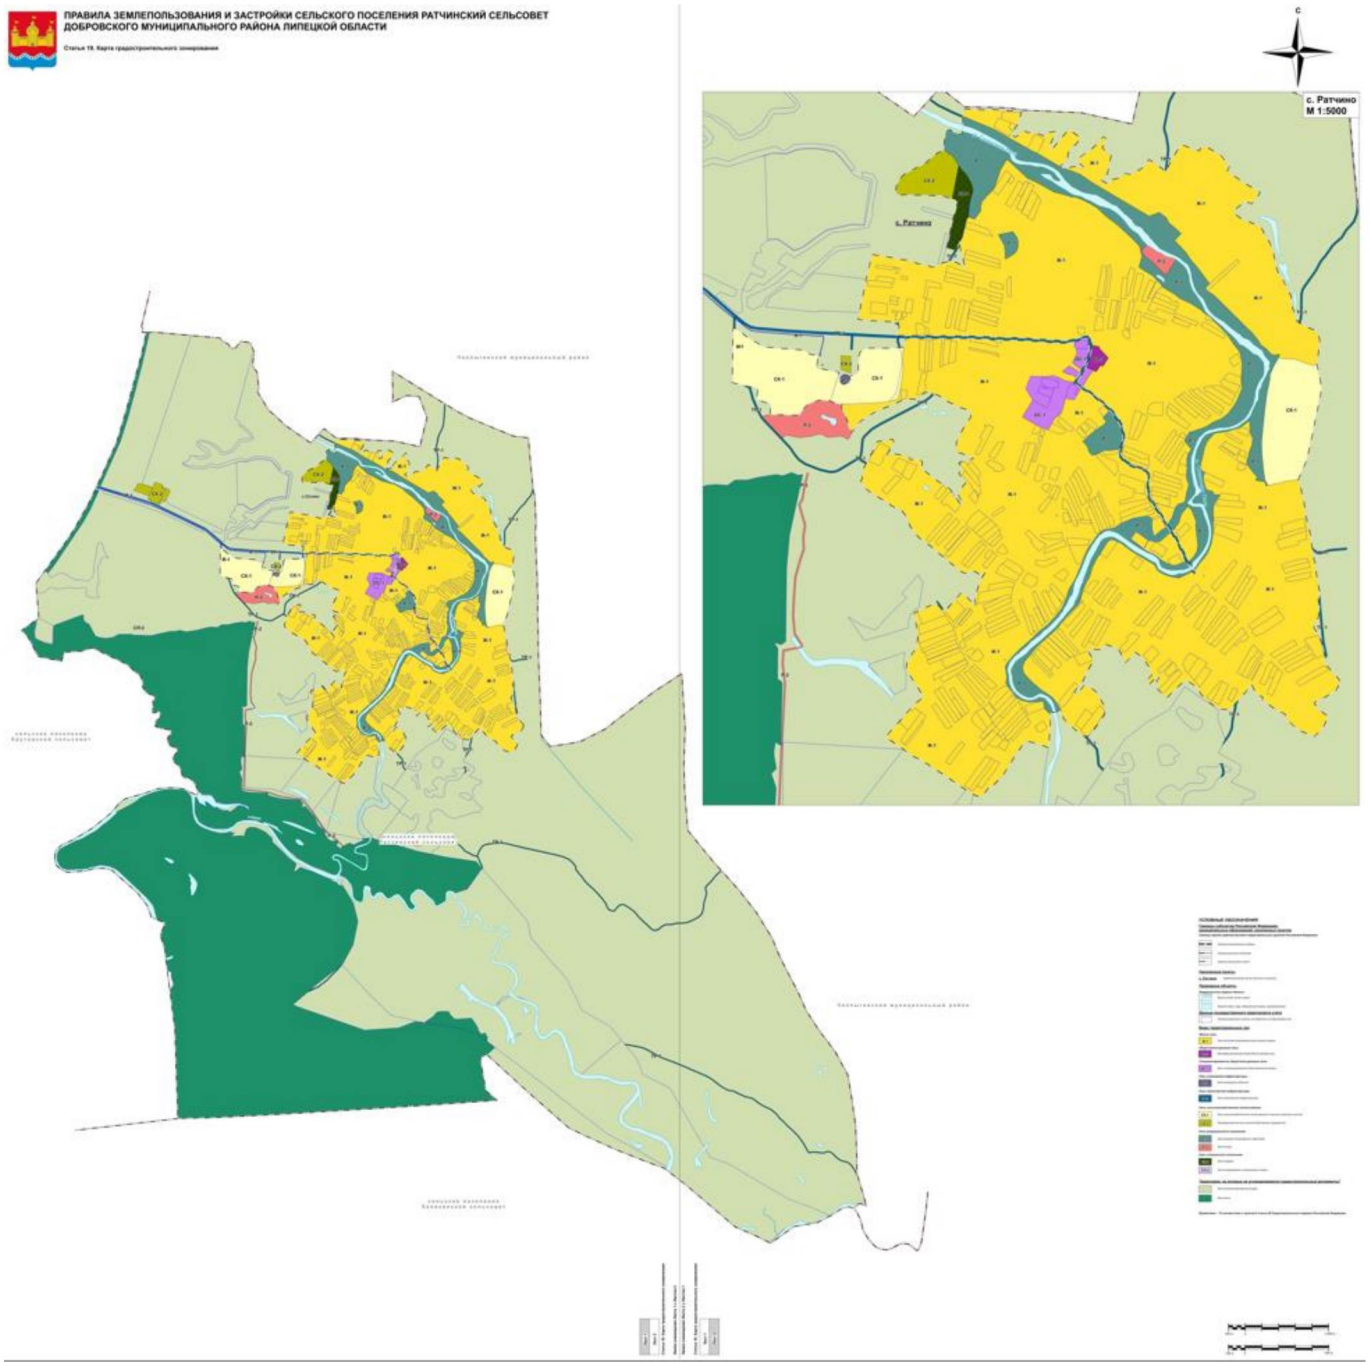

[1]Сведения о границах территориальных зон, приведены в приложениях 1-11 к правилам землепользования и застройки сельского поселения Ратчинский сельсовет Добровского муниципального района Липецкой области.

3. Карта границ зон с особыми условиями использования территорий, М 1:10 000, М 1:5000

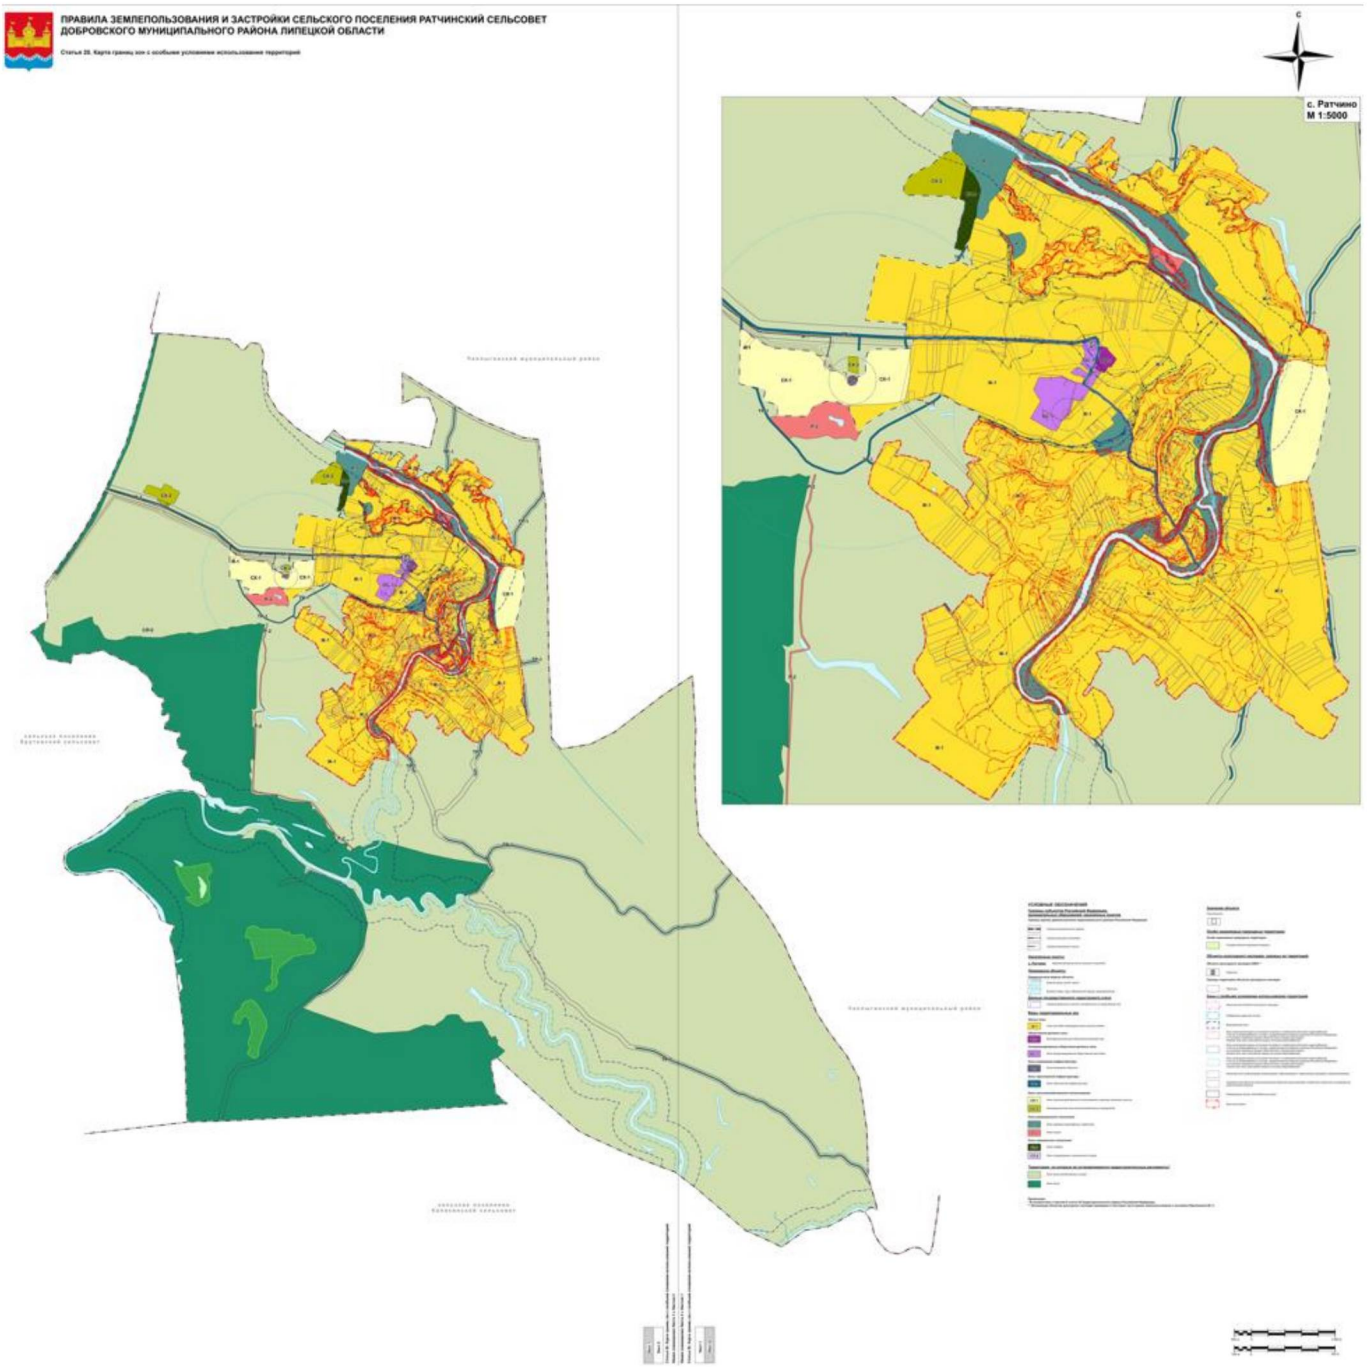

РАЗДЕЛ III. ГРАДОСТРОИТЕЛЬНЫЕ РЕГЛАМЕНТЫ

1. Градостроительные регламенты зоны застройки индивидуальными жилыми домами (Ж-1)

Виды разрешенного использования земельных участков и объектов капитального строительства, предельные (минимальные и (или) максимальные) размеры земельных участков и предельные параметры разрешенного строительства, реконструкции объектов капитального строительства зоны застройки индивидуальными жилыми домами (Ж-1) представлены в таблице 2.

Виды разрешенного использования земельных участков и объектов капитального строительства, предельные (минимальные и (или) максимальные) размеры земельных участков и предельные параметры разрешенного строительства, реконструкции объектов капитального строительства зоны застройки индивидуальными жилыми домами (Ж-1)

Таблица 2

№ п/п	Виды разрешенного использования земельного участка			Предельные (минимальные и (или) максимальные) размеры земельных участков и предельные параметры разрешенного строительства, реконструкции объектов капитального строительства				
	код	наименование	описание видов разрешенного использования земельных участков и объектов капитального строительства	предельные (минимальные и (или) максимальные) размеры земельных участков, в том числе их площадь	минимальные отступы от границ земельных участков в целях определения мест допустимого размещения зданий, строений, сооружений, за пределами которых запрещено строительство зданий, строений, сооружений	предельное количество этажей зданий, строений, сооружений	максимальный процент застройки в границах земельного участка, определяемый как отношение суммарной площади земельного участка, которая может быть застроена, ко всей площади земельного участка	иные предельные параметры разрешенного строительства, реконструкции объектов капитального строительства
1.	Основные виды разрешенного использования							
2.	2.1	Для индивидуального жилищного строительства	Размещение жилого дома (отдельно стоящего здания количеством надземных этажей не более чем три, высотой не более двадцати метров, которое состоит из комнат и помещений вспомогательного использования, предназначенных для удовлетворения гражданами	Минимальный размер земельного участка – 300 кв. м; Максимальный размер земельного участка –	Минимальные отступы от границ земельного участка в целях определения места допустимого размещения объекта – 3 м	Предельное количество этажей, включая мансардный – 3	Максимальный процент застройки в границах земельного участка – 60%	Минимальный отступ от красной линии – 5 м

№ п/п	Виды разрешенного использования земельного участка			Предельные (минимальные и (или) максимальные) размеры земельных участков и предельные параметры разрешенного строительства, реконструкции объектов капитального строительства				
	код	наименование	описание видов разрешенного использования земельных участков и объектов капитального строительства	предельные (минимальные и (или) максимальные) размеры земельных участков, в том числе их площадь	минимальные отступы от границ земельных участков в целях определения мест допустимого размещения зданий, строений, сооружений, за пределами которых запрещено строительство зданий, строений, сооружений	предельное количество этажей зданий, строений, сооружений	максимальный процент застройки в границах земельного участка, определяемый как отношение суммарной площади земельного участка, которая может быть застроена, ко всей площади земельного участка	иные предельные параметры разрешенного строительства, реконструкции объектов капитального строительства
			бытовых и иных нужд, связанных с их проживанием в таком здании, не предназначенного для раздела на самостоятельные объекты недвижимости); выращивание сельскохозяйственных культур; размещение гаражей для собственных нужд и хозяйственных построек	5000 кв. м				
3.	2.1.1	Малоэтажная многоквартирная жилая застройка	Размещение малоэтажных многоквартирных домов (многоквартирные дома высотой до 4 этажей, включая мансардный); обустройство спортивных и детских площадок,	Минимальный размер земельного участка – 500 кв. м; Максимальн	Минимальные отступы от границ земельного участка в целях определения места допустимого	Предельное количество этажей, включая	Максимальный процент застройки – 60 %	Минимальный отступ от красной линии – 5 м

№ п/п	Виды разрешенного использования земельного участка			Предельные (минимальные и (или) максимальные) размеры земельных участков и предельные параметры разрешенного строительства, реконструкции объектов капитального строительства				
	код	наименование	описание видов разрешенного использования земельных участков и объектов капитального строительства	предельные (минимальные и (или) максимальные) размеры земельных участков, в том числе их площадь	минимальные отступы от границ земельных участков в целях определения мест допустимого размещения зданий, строений, сооружений, за пределами которых запрещено строительство зданий, строений, сооружений	предельное количество этажей зданий, строений, сооружений	максимальный процент застройки в границах земельного участка, определяемый как отношение суммарной площади земельного участка, которая может быть застроена, ко всей площади земельного участка	иные предельные параметры разрешенного строительства, реконструкции объектов капитального строительства
			площадок для отдыха; размещение объектов обслуживания жилой застройки во встроенных, пристроенных и встроенно-пристроенных помещениях малоэтажного многоквартирного дома, если общая площадь таких помещений в малоэтажном многоквартирном доме не составляет более 15% общей площади помещений дома	ый размер земельного участка – 1500 кв. м	размещения объекта – 3 м	мансардный – 4		
4.	2.2	Для ведения личного подсобного хозяйства	Размещение жилого дома, указанного в описании вида разрешенного использования с кодом 2.1; производство	Минимальный размер земельного	Минимальные отступы от границ земельного участка в целях определения	Предельное количество этажей – 3	Максимальный процент застройки в границах	Минимальный отступ от красной линии – 5

№ п/п	Виды разрешенного использования земельного участка			Предельные (минимальные и (или) максимальные) размеры земельных участков и предельные параметры разрешенного строительства, реконструкции объектов капитального строительства				
	код	наименование	описание видов разрешенного использования земельных участков и объектов капитального строительства	предельные (минимальные и (или) максимальные) размеры земельных участков, в том числе их площадь	минимальные отступы от границ земельных участков в целях определения мест допустимого размещения зданий, строений, сооружений, за пределами которых запрещено строительство зданий, строений, сооружений	предельное количество этажей зданий, строений, сооружений	максимальный процент застройки в границах земельного участка, определяемый как отношение суммарной площади земельного участка, которая может быть застроена, ко всей площади земельного участка	иные предельные параметры разрешенного строительства, реконструкции объектов капитального строительства
		(приусадебный земельный участок)	сельскохозяйственной продукции; размещение гаража и иных вспомогательных сооружений; содержание сельскохозяйственных животных	участка – 500 кв. м. Максимальный размер земельного участка – 5000 кв. м	места допустимого размещения объекта – 3 м		земельного участка – 60%	м
5.	2.3	Блокированная жилая застройка	Размещение жилого дома, блокированного с другим жилым домом (другими жилыми домами) в одном ряду общей боковой стеной (общими боковыми стенами) без проемов и имеющего отдельный выход на земельный участок; разведение	Минимальный размер земельного участка – 200 кв. м; Максимальный размер земельного	Минимальные отступы от границ земельного участка в целях определения места допустимого размещения объекта – 3 м, в месте примыкания блоков	Предельное количество этажей – 3	Максимальный процент застройки – 30 %	Минимальный отступ от красной линии – 5 м

№ п/п	Виды разрешенного использования земельного участка			Предельные (минимальные и (или) максимальные) размеры земельных участков и предельные параметры разрешенного строительства, реконструкции объектов капитального строительства				
	код	наименование	описание видов разрешенного использования земельных участков и объектов капитального строительства	предельные (минимальные и (или) максимальные) размеры земельных участков, в том числе их площадь	минимальные отступы от границ земельных участков в целях определения мест допустимого размещения зданий, строений, сооружений, за пределами которых запрещено строительство зданий, строений, сооружений	предельное количество этажей зданий, строений, сооружений	максимальный процент застройки в границах земельного участка, определяемый как отношение суммарной площади земельного участка, которая может быть застроена, ко всей площади земельного участка	иные предельные параметры разрешенного строительства, реконструкции объектов капитального строительства
			декоративных и плодовых деревьев, овощных и ягодных культур; размещение гаражей для собственных нужд и иных вспомогательных сооружений; обустройство спортивных и детских площадок, площадок для отдыха	участка – 1500 кв. м	– по границе земельного участка			
6.	3.1.1	Предоставление коммунальных услуг	Размещение зданий и сооружений, обеспечивающих поставку воды, тепла, электричества, газа, отвод канализационных стоков, очистку и уборку объектов недвижимости (котельных, водозаборов, очистных	Не подлежат установлению	Минимальные отступы от границ земельного участка в целях определения места допустимого размещения объекта – 1 м	Предельное количество этажей – 2	Максимальный процент застройки – 90 %	Не подлежат установлению

№ п/п	Виды разрешенного использования земельного участка			Предельные (минимальные и (или) максимальные) размеры земельных участков и предельные параметры разрешенного строительства, реконструкции объектов капитального строительства				
	код	наименование	описание видов разрешенного использования земельных участков и объектов капитального строительства	предельные (минимальные и (или) максимальные) размеры земельных участков, в том числе их площадь	минимальные отступы от границ земельных участков в целях определения мест допустимого размещения зданий, строений, сооружений, за пределами которых запрещено строительство зданий, строений, сооружений	предельное количество этажей зданий, строений, сооружений	максимальный процент застройки в границах земельного участка, определяемый как отношение суммарной площади земельного участка, которая может быть застроена, ко всей площади земельного участка	иные предельные параметры разрешенного строительства, реконструкции объектов капитального строительства
			сооружений, насосных станций, водопроводов, линий электропередач, трансформаторных подстанций, газопроводов, линий связи, телефонных станций, канализаций, стоянок, гаражей и мастерских для обслуживания уборочной, и аварийной техники, сооружений, необходимых для сбора и плавки снега)					
7.	3.1.2	Административные здания организаций, обеспечивающих	Размещение зданий, предназначенных для приема физических и юридических лиц в связи с предоставлением им коммунальных услуг	Не подлежат установлению	Минимальные отступы от границ земельного участка в целях определения места допустимого	Предельное количество этажей – 2	Максимальный процент застройки – 50 %	Не подлежат установлению

№ п/п	Виды разрешенного использования земельного участка			Предельные (минимальные и (или) максимальные) размеры земельных участков и предельные параметры разрешенного строительства, реконструкции объектов капитального строительства				
	код	наименование	описание видов разрешенного использования земельных участков и объектов капитального строительства	предельные (минимальные и (или) максимальные) размеры земельных участков, в том числе их площадь	минимальные отступы от границ земельных участков в целях определения мест допустимого размещения зданий, строений, сооружений, за пределами которых запрещено строительство зданий, строений, сооружений	предельное количество этажей зданий, строений, сооружений	максимальный процент застройки в границах земельного участка, определяемый как отношение суммарной площади земельного участка, которая может быть застроена, ко всей площади земельного участка	иные предельные параметры разрешенного строительства, реконструкции объектов капитального строительства
		предоставление коммунальных услуг			размещения объекта – 1 м			
8.	3.2.2	Оказание социальной помощи населению	Размещение зданий, предназначенных для служб психологической и бесплатной юридической помощи, социальных, пенсионных и иных служб (службы занятости населения, пункты питания малоимущих граждан), в которых осуществляется прием граждан по вопросам оказания социальной помощи и назначения социальных или пенсионных выплат, а также для	Не подлежат установлению	Минимальные отступы от границ земельного участка в целях определения места допустимого размещения объекта – 3 м	Предельное количество этажей – 4	Максимальный процент застройки – 50 %	Не подлежат установлению

№ п/п	Виды разрешенного использования земельного участка			Предельные (минимальные и (или) максимальные) размеры земельных участков и предельные параметры разрешенного строительства, реконструкции объектов капитального строительства				
	код	наименование	описание видов разрешенного использования земельных участков и объектов капитального строительства	предельные (минимальные и (или) максимальные) размеры земельных участков, в том числе их площадь	минимальные отступы от границ земельных участков в целях определения мест допустимого размещения зданий, строений, сооружений, за пределами которых запрещено строительство зданий, строений, сооружений	предельное количество этажей зданий, строений, сооружений	максимальный процент застройки в границах земельного участка, определяемый как отношение суммарной площади земельного участка, которая может быть застроена, ко всей площади земельного участка	иные предельные параметры разрешенного строительства, реконструкции объектов капитального строительства
			размещения общественных некоммерческих организаций: некоммерческих фондов, благотворительных организаций, клубов по интересам					
9.	3.2.3	Оказание услуг связи	Размещение зданий, предназначенных для размещения пунктов оказания услуг почтовой, телеграфной, междугородней и международной телефонной связи	Не подлежат установлению	Минимальные отступы от границ земельного участка в целях определения места допустимого размещения объекта – 3 м	Предельное количество этажей – 4	Максимальный процент застройки – 50 %	Не подлежат установлению
10.	3.3	Бытовое обслуживание	Размещение объектов капитального строительства, предназначенных для оказания	Не подлежат установлению	Минимальные отступы от границ земельного участка	Предельное	Максимальный процент застройки –	Не подлежат установлен

№ п/п	Виды разрешенного использования земельного участка			Предельные (минимальные и (или) максимальные) размеры земельных участков и предельные параметры разрешенного строительства, реконструкции объектов капитального строительства				
	код	наименование	описание видов разрешенного использования земельных участков и объектов капитального строительства	предельные (минимальные и (или) максимальные) размеры земельных участков, в том числе их площадь	минимальные отступы от границ земельных участков в целях определения мест допустимого размещения зданий, строений, сооружений, за пределами которых запрещено строительство зданий, строений, сооружений	предельное количество этажей зданий, строений, сооружений	максимальный процент застройки в границах земельного участка, определяемый как отношение суммарной площади земельного участка, которая может быть застроена, ко всей площади земельного участка	иные предельные параметры разрешенного строительства, реконструкции объектов капитального строительства
			населению или организациям бытовых услуг (мастерские мелкого ремонта, ателье, бани, парикмахерские, прачечные, химчистки, похоронные бюро)		в целях определения места допустимого размещения объекта – 3 м	количество этажей – 2	70 %	ию
11.	3.4.1	Амбулаторно-поликлиническое обслуживание	Размещение объектов капитального строительства, предназначенных для оказания гражданам амбулаторно-поликлинической медицинской помощи (поликлиники, фельдшерские пункты, пункты здравоохранения, центры матери и ребенка, диагностические центры, молочные кухни, станции донорства крови,	Не подлежат установлению	Минимальные отступы от границ земельного участка в целях определения места допустимого размещения объекта – 5 м	Предельное количество этажей – 5	Максимальный процент застройки – 70 %	Не подлежат установлению

№ п/п	Виды разрешенного использования земельного участка			Предельные (минимальные и (или) максимальные) размеры земельных участков и предельные параметры разрешенного строительства, реконструкции объектов капитального строительства				
	код	наименование	описание видов разрешенного использования земельных участков и объектов капитального строительства	предельные (минимальные и (или) максимальные) размеры земельных участков, в том числе их площадь	минимальные отступы от границ земельных участков в целях определения мест допустимого размещения зданий, строений, сооружений, за пределами которых запрещено строительство зданий, строений, сооружений	предельное количество этажей зданий, строений, сооружений	максимальный процент застройки в границах земельного участка, определяемый как отношение суммарной площади земельного участка, которая может быть застроена, ко всей площади земельного участка	иные предельные параметры разрешенного строительства, реконструкции объектов капитального строительства
			клинические лаборатории)					
12.	3.5.1	Дошкольное, начальное и среднее общее образование	Размещение объектов капитального строительства, предназначенных для просвещения, дошкольного, начального и среднего общего образования (детские ясли, детские сады, школы, лицеи, гимназии, художественные, музыкальные школы, образовательные кружки и иные организации, осуществляющие деятельность по воспитанию, образованию и просвещению), в том числе зданий, спортивных сооружений, предназначенных	Минимальный размер земельного участка – 1000 кв. м; Максимальные размеры земельных участков не подлежат установлению	Минимальные отступы от границ земельного участка в целях определения места допустимого размещения объекта – 5 м	Предельное количество этажей – 2	Максимальный процент застройки – 50 %	Не подлежат установлению

№ п/п	Виды разрешенного использования земельного участка			Предельные (минимальные и (или) максимальные) размеры земельных участков и предельные параметры разрешенного строительства, реконструкции объектов капитального строительства				
	код	наименование	описание видов разрешенного использования земельных участков и объектов капитального строительства	предельные (минимальные и (или) максимальные) размеры земельных участков, в том числе их площадь	минимальные отступы от границ земельных участков в целях определения мест допустимого размещения зданий, строений, сооружений, за пределами которых запрещено строительство зданий, строений, сооружений	предельное количество этажей зданий, строений, сооружений	максимальный процент застройки в границах земельного участка, определяемый как отношение суммарной площади земельного участка, которая может быть застроена, ко всей площади земельного участка	иные предельные параметры разрешенного строительства, реконструкции объектов капитального строительства
			для занятия обучающихся физической культурой и спортом					
13.	3.6.1	Объекты культурно-досуговой деятельности	Размещение зданий, предназначенных для размещения музеев, выставочных залов, художественных галерей, домов культуры, библиотек, кинотеатров и кинозалов, театров, филармоний, концертных залов, планетариев	Не подлежат установлению	Минимальные отступы от границ земельного участка в целях определения места допустимого размещения объекта – 3 м	Предельное количество этажей – 2	Максимальный процент застройки – 70 %	Не подлежат установлению
14.	3.8	Общественное управление	Размещение зданий, предназначенных для размещения органов и организаций общественного управления. Содержание данного	Минимальные размеры земельного участка – 1000 кв. м.	Минимальные отступы от границ земельного участка в целях определения места допустимого	Предельное количество этажей – 4	Максимальный процент застройки – 70 %	Не подлежат установлению

№ п/п	Виды разрешенного использования земельного участка			Предельные (минимальные и (или) максимальные) размеры земельных участков и предельные параметры разрешенного строительства, реконструкции объектов капитального строительства				
	код	наименование	описание видов разрешенного использования земельных участков и объектов капитального строительства	предельные (минимальные и (или) максимальные) размеры земельных участков, в том числе их площадь	минимальные отступы от границ земельных участков в целях определения мест допустимого размещения зданий, строений, сооружений, за пределами которых запрещено строительство зданий, строений, сооружений	предельное количество этажей зданий, строений, сооружений	максимальный процент застройки в границах земельного участка, определяемый как отношение суммарной площади земельного участка, которая может быть застроена, ко всей площади земельного участка	иные предельные параметры разрешенного строительства, реконструкции объектов капитального строительства
			вида разрешенного использования включает в себя содержание видов разрешенного использования с кодами 3.8.1-3.8.2	Максимальный размер земельного участка не подлежит установлению	размещения объекта – 3 м			
15.	4.4	Магазины	Размещение объектов капитального строительства, предназначенных для продажи товаров, торговая площадь которых составляет до 5000 м^2	Не подлежат установлению	Минимальные отступы от границ земельного участка в целях определения места допустимого размещения объекта – 1 м	Предельное количество этажей – 3	Максимальный процент застройки – 90 %	Не подлежат установлению
16.	5.1.2	Обеспечение занятий	Размещение спортивных клубов, спортивных залов, бассейнов,	Не подлежат установлени	Минимальные отступы от границ	Предельное	Максимальный процент	Не подлежат

№ п/п	Виды разрешенного использования земельного участка			Предельные (минимальные и (или) максимальные) размеры земельных участков и предельные параметры разрешенного строительства, реконструкции объектов капитального строительства				
	код	наименование	описание видов разрешенного использования земельных участков и объектов капитального строительства	предельные (минимальные и (или) максимальные) размеры земельных участков, в том числе их площадь	минимальные отступы от границ земельных участков в целях определения мест допустимого размещения зданий, строений, сооружений, за пределами которых запрещено строительство зданий, строений, сооружений	предельное количество этажей зданий, строений, сооружений	максимальный процент застройки в границах земельного участка, определяемый как отношение суммарной площади земельного участка, которая может быть застроена, ко всей площади земельного участка	иные предельные параметры разрешенного строительства, реконструкции объектов капитального строительства
		спортом в помещениях	физкультурно-оздоровительных комплексов в зданиях и сооружениях	ю	земельного участка в целях определения места допустимого размещения объекта – 1 м	количество этажей – 3	застройки – 80 %	установлению
17.	5.1.3	Площадки для занятий спортом	Размещение площадок для занятия спортом и физкультурой на открытом воздухе (физкультурные площадки, беговые дорожки, поля для спортивной игры)	Не подлежат установлению	Не подлежат установлению	Не подлежат установлению	Не подлежат установлению	Не подлежат установлению
18.	12.0	Земельные участки (территории) общего	Земельные участки общего пользования. Содержание данного вида разрешенного использования включает в себя	Не подлежат установлению	Не подлежат установлению	Не подлежат установлению	Не подлежат установлению	Не подлежат установлению

№ п/п	Виды разрешенного использования земельного участка			Предельные (минимальные и (или) максимальные) размеры земельных участков и предельные параметры разрешенного строительства, реконструкции объектов капитального строительства				
	код	наименование	описание видов разрешенного использования земельных участков и объектов капитального строительства	предельные (минимальные и (или) максимальные) размеры земельных участков, в том числе их площадь	минимальные отступы от границ земельных участков в целях определения мест допустимого размещения зданий, строений, сооружений, за пределами которых запрещено строительство зданий, строений, сооружений	предельное количество этажей зданий, строений, сооружений	максимальный процент застройки в границах земельного участка, определяемый как отношение суммарной площади земельного участка, которая может быть застроена, ко всей площади земельного участка	иные предельные параметры разрешенного строительства, реконструкции объектов капитального строительства
		пользования	содержание видов разрешенного использования с кодами 12.0.1-12.0.2					
19.	13.1	Ведение огородничества	Осуществление отдыха и (или) выращивания гражданами для собственных нужд сельскохозяйственных культур; размещение хозяйственных построек, не являющихся объектами недвижимости, предназначенных для хранения инвентаря и урожая сельскохозяйственных культур	Не подлежат установлению	Не подлежат установлению	Не подлежат установлению	Не подлежат установлению	Не подлежат установлению

№ п/п	Виды разрешенного использования земельного участка			Предельные (минимальные и (или) максимальные) размеры земельных участков и предельные параметры разрешенного строительства, реконструкции объектов капитального строительства				
	код	наименование	описание видов разрешенного использования земельных участков и объектов капитального строительства	предельные (минимальные и (или) максимальные) размеры земельных участков, в том числе их площадь	минимальные отступы от границ земельных участков в целях определения мест допустимого размещения зданий, строений, сооружений, за пределами которых запрещено строительство зданий, строений, сооружений	предельное количество этажей зданий, строений, сооружений	максимальный процент застройки в границах земельного участка, определяемый как отношение суммарной площади земельного участка, которая может быть застроена, ко всей площади земельного участка	иные предельные параметры разрешенного строительства, реконструкции объектов капитального строительства
20.	13.2	Ведение садоводства	Осуществление отдыха и (или) выращивания гражданами для собственных нужд сельскохозяйственных культур; размещение для собственных нужд садового дома, жилого дома, указанного в описании вида разрешенного использования с кодом 2.1, хозяйственных построек и гаражей для собственных нужд	Не подлежат установлению	Не подлежат установлению	Не подлежат установлению	Не подлежат установлению	Не подлежат установлению
21.	Условно разрешенные виды использования							
22.	2.4	Передвижное жилье	Размещение сооружений, пригодных к использованию в качестве жилья (палаточные	Не подлежат установлению	Не подлежат установлению	Предельное	Не подлежат установлению	Не подлежат установлен

№ п/п	Виды разрешенного использования земельного участка			Предельные (минимальные и (или) максимальные) размеры земельных участков и предельные параметры разрешенного строительства, реконструкции объектов капитального строительства				
	код	наименование	описание видов разрешенного использования земельных участков и объектов капитального строительства	предельные (минимальные и (или) максимальные) размеры земельных участков, в том числе их площадь	минимальные отступы от границ земельных участков в целях определения мест допустимого размещения зданий, строений, сооружений, за пределами которых запрещено строительство зданий, строений, сооружений	предельное количество этажей зданий, строений, сооружений	максимальный процент застройки в границах земельного участка, определяемый как отношение суммарной площади земельного участка, которая может быть застроена, ко всей площади земельного участка	иные предельные параметры разрешенного строительства, реконструкции объектов капитального строительства
			городки, кемпинги, жилые вагончики, жилые прицепы) с возможностью подключения названных сооружений к инженерным сетям, находящимся на земельном участке или на земельных участках, имеющих инженерные сооружения, предназначенных для общего пользования			количество этажей – 1		ию
23.	4.1	Деловое управление	Размещение объектов капитального строительства с целью: размещения объектов управленческой деятельности, не связанной с государственным или муниципальным	Не подлежат установлению	Минимальные отступы от границ земельного участка в целях определения места допустимого	Предельное количество этажей – 4	Максимальный процент застройки – 70 %	Не подлежат установлению

№ п/п	Виды разрешенного использования земельного участка			Предельные (минимальные и (или) максимальные) размеры земельных участков и предельные параметры разрешенного строительства, реконструкции объектов капитального строительства				
	код	наименование	описание видов разрешенного использования земельных участков и объектов капитального строительства	предельные (минимальные и (или) максимальные) размеры земельных участков, в том числе их площадь	минимальные отступы от границ земельных участков в целях определения мест допустимого размещения зданий, строений, сооружений, за пределами которых запрещено строительство зданий, строений, сооружений	предельное количество этажей зданий, строений, сооружений	максимальный процент застройки в границах земельного участка, определяемый как отношение суммарной площади земельного участка, которая может быть застроена, ко всей площади земельного участка	иные предельные параметры разрешенного строительства, реконструкции объектов капитального строительства
			управлением и оказанием услуг, а также с целью обеспечения совершения сделок, не требующих передачи товара в момент их совершения между организациями, в том числе биржевая деятельность (за исключением банковской и страховой деятельности)		размещения объекта – 3 м			
24.	4.5	Банковская и страховая деятельность	Размещение объектов капитального строительства, предназначенных для размещения организаций, оказывающих банковские и страховые услуги	Не подлежат установлению	Минимальные отступы от границ земельного участка в целях определения места допустимого размещения объекта – 3 м	Предельное количество этажей – 3	Максимальный процент застройки – 70 %	Не подлежат установлению

№ п/п	Виды разрешенного использования земельного участка			Предельные (минимальные и (или) максимальные) размеры земельных участков и предельные параметры разрешенного строительства, реконструкции объектов капитального строительства				
	код	наименование	описание видов разрешенного использования земельных участков и объектов капитального строительства	предельные (минимальные и (или) максимальные) размеры земельных участков, в том числе их площадь	минимальные отступы от границ земельных участков в целях определения мест допустимого размещения зданий, строений, сооружений, за пределами которых запрещено строительство зданий, строений, сооружений	предельное количество этажей зданий, строений, сооружений	максимальный процент застройки в границах земельного участка, определяемый как отношение суммарной площади земельного участка, которая может быть застроена, ко всей площади земельного участка	иные предельные параметры разрешенного строительства, реконструкции объектов капитального строительства
25.	4.6	Общественное питание	Размещение объектов капитального строительства в целях устройства мест общественного питания (рестораны, кафе, столовые, закусочные, бары)	Не подлежат установлению	Минимальные отступы от границ земельного участка в целях определения места допустимого размещения объекта – 1 м	Предельное количество этажей – 3	Максимальный процент застройки – 70 %	Не подлежат установлению
26.	6.8	Связь	Размещение объектов связи, радиовещания, телевидения, включая воздушные радиорелейные, надземные и подземные кабельные линии связи, линии радиофикации, антенные поля, усилительные пункты на кабельных линиях связи, инфраструктуру	Не подлежат установлению	Минимальные отступы от границ земельного участка в целях определения места допустимого размещения объекта – 1 м	Не подлежат установлению	Максимальный процент застройки – 70 %	Не подлежат установлению

№ п/п	Виды разрешенного использования земельного участка			Предельные (минимальные и (или) максимальные) размеры земельных участков и предельные параметры разрешенного строительства, реконструкции объектов капитального строительства				
	код	наименование	описание видов разрешенного использования земельных участков и объектов капитального строительства	предельные (минимальные и (или) максимальные) размеры земельных участков, в том числе их площадь	минимальные отступы от границ земельных участков в целях определения мест допустимого размещения зданий, строений, сооружений, за пределами которых запрещено строительство зданий, строений, сооружений	предельное количество этажей зданий, строений, сооружений	максимальный процент застройки в границах земельного участка, определяемый как отношение суммарной площади земельного участка, которая может быть застроена, ко всей площади земельного участка	иные предельные параметры разрешенного строительства, реконструкции объектов капитального строительства
			спутниковой связи и телерадиовещания, за исключением объектов связи, размещение которых предусмотрено содержанием видов разрешенного использования с кодами 3.1.1, 3.2.3					
27.	6.1	Недропользование	Осуществление геологических изысканий; добыча полезных ископаемых открытым (карьеры, отвалы) и закрытым (шахты, скважины) способами; размещение объектов капитального строительства, в том числе подземных, в целях	Не подлежат установлению	минимальные отступы от границ земельного участка в целях определения места допустимого размещения объекта – 5 м.	Предельное количество этажей – 3	Максимальный процент застройки – 80 %	Не подлежат установлению

№ п/п	Виды разрешенного использования земельного участка			Предельные (минимальные и (или) максимальные) размеры земельных участков и предельные параметры разрешенного строительства, реконструкции объектов капитального строительства				
	код	наименование	описание видов разрешенного использования земельных участков и объектов капитального строительства	предельные (минимальные и (или) максимальные) размеры земельных участков, в том числе их площадь	минимальные отступы от границ земельных участков в целях определения мест допустимого размещения зданий, строений, сооружений, за пределами которых запрещено строительство зданий, строений, сооружений	предельное количество этажей зданий, строений, сооружений	максимальный процент застройки в границах земельного участка, определяемый как отношение суммарной площади земельного участка, которая может быть застроена, ко всей площади земельного участка	иные предельные параметры разрешенного строительства, реконструкции объектов капитального строительства
			добычи полезных ископаемых; размещение объектов капитального строительства, необходимых для подготовки сырья к транспортировке и (или) промышленной переработке; размещение объектов капитального строительства, предназначенных для проживания в них сотрудников, осуществляющих обслуживание зданий и сооружений, необходимых для целей недропользования, если добыча полезных ископаемых происходит на межселенной					

№ п/п	Виды разрешенного использования земельного участка			Предельные (минимальные и (или) максимальные) размеры земельных участков и предельные параметры разрешенного строительства, реконструкции объектов капитального строительства				
	код	наименование	описание видов разрешенного использования земельных участков и объектов капитального строительства	предельные (минимальные и (или) максимальные) размеры земельных участков, в том числе их площадь	минимальные отступы от границ земельных участков в целях определения мест допустимого размещения зданий, строений, сооружений, за пределами которых запрещено строительство зданий, строений, сооружений	предельное количество этажей зданий, строений, сооружений	максимальный процент застройки в границах земельного участка, определяемый как отношение суммарной площади земельного участка, которая может быть застроена, ко всей площади земельного участка	иные предельные параметры разрешенного строительства, реконструкции объектов капитального строительства
			территории					
28.	11.1	Общее пользование водными объектами	Использование земельных участков, примыкающих к водным объектам способами, необходимыми для осуществления общего водопользования (водопользования, осуществляемого гражданами для личных нужд, а также забор (изъятие) водных ресурсов для целей питьевого и хозяйственно-бытового водоснабжения, купание, использование маломерных судов, водных мотоциклов и других	Не подлежат установлению	Не подлежат установлению	Не подлежат установлению	Не подлежат установлению	Не подлежат установлению

№ п/п	Виды разрешенного использования земельного участка			Предельные (минимальные и (или) максимальные) размеры земельных участков и предельные параметры разрешенного строительства, реконструкции объектов капитального строительства				
	код	наименование	описание видов разрешенного использования земельных участков и объектов капитального строительства	предельные (минимальные и (или) максимальные) размеры земельных участков, в том числе их площадь	минимальные отступы от границ земельных участков в целях определения мест допустимого размещения зданий, строений, сооружений, за пределами которых запрещено строительство зданий, строений, сооружений	предельное количество этажей зданий, строений, сооружений	максимальный процент застройки в границах земельного участка, определяемый как отношение суммарной площади земельного участка, которая может быть застроена, ко всей площади земельного участка	иные предельные параметры разрешенного строительства, реконструкции объектов капитального строительства
			технических средств, предназначенных для отдыха на водных объектах, водопой, если соответствующие запреты не установлены законодательством)					
29.	Вспомогательные виды разрешенного использования							
30.	2.7.2	Размещение гаражей для собственных нужд	Размещение для собственных нужд отдельно стоящих гаражей и (или) гаражей, блокированных общими стенами с другими гаражами в одном ряду, имеющих общие с ними крышу, фундамент и коммуникации	Не подлежат установлению	Не подлежат установлению	Не подлежат установлению	Не подлежат установлению	Не подлежат установлению
31.	4.9	Служебные гаражи	Размещение постоянных или временных гаражей, стоянок для	Не подлежат установлени	Минимальные отступы от границ	Не подлежат	Не подлежат установлению	Не подлежат

№ п/п	Виды разрешенного использования земельного участка			Предельные (минимальные и (или) максимальные) размеры земельных участков и предельные параметры разрешенного строительства, реконструкции объектов капитального строительства				
	код	наименование	описание видов разрешенного использования земельных участков и объектов капитального строительства	предельные (минимальные и (или) максимальные) размеры земельных участков, в том числе их площадь	минимальные отступы от границ земельных участков в целях определения мест допустимого размещения зданий, строений, сооружений, за пределами которых запрещено строительство зданий, строений, сооружений	предельное количество этажей зданий, строений, сооружений	максимальный процент застройки в границах земельного участка, определяемый как отношение суммарной площади земельного участка, которая может быть застроена, ко всей площади земельного участка	иные предельные параметры разрешенного строительства, реконструкции объектов капитального строительства
			хранения служебного автотранспорта, используемого в целях осуществления видов деятельности, предусмотренных видами разрешенного использования с кодами 3.0, 4.0, а также для стоянки и хранения транспортных средств общего пользования, в том числе в депо	ю	земельного участка в целях определения места допустимого размещения объекта – 1 м	установлению		установлению
32.	7.2.3	Стоянки транспорта общего пользования	Размещение стоянок транспортных средств, осуществляющих перевозки людей по установленному маршруту	Не подлежат установлению	Не подлежат установлению	Не подлежат установлению	Не подлежат установлению	Не подлежат установлению

2. Градостроительные регламенты многофункциональной общественно-деловой зоны (ОД-1)

Виды разрешенного использования земельных участков и объектов капитального строительства, предельные (минимальные и (или) максимальные) размеры земельных участков и предельные параметры разрешенного строительства, реконструкции объектов капитального строительства многофункциональной общественно-деловой зоны (ОД-1) представлены в таблице 3.

Виды разрешенного использования земельных участков и объектов капитального строительства, предельные (минимальные и (или) максимальные) размеры земельных участков и предельные параметры разрешенного строительства, реконструкции объектов капитального строительства многофункциональной общественно-деловой зоны (ОД-1)

Таблица 3

№ п/п	Виды разрешенного использования земельного участка			Предельные (минимальные и (или) максимальные) размеры земельных участков и предельные параметры разрешенного строительства, реконструкции объектов капитального строительства				
	код	наименование	описание видов разрешенного использования земельных участков и объектов капитального строительства	предельные (минимальные и (или) максимальные) размеры земельных участков, в том числе их площадь	минимальные отступы от границ земельных участков в целях определения мест допустимого размещения зданий, строений, сооружений, за пределами которых запрещено строительство зданий, строений, сооружений	предельное количество этажей зданий, строений, сооружений	максимальный процент застройки в границах земельного участка, определяемый как отношение суммарной площади земельного участка, которая может быть застроена, ко всей площади земельного участка	иные предельные параметры разрешенного строительства, реконструкции объектов капитального строительства
1.	Основные виды разрешенного использования							
2.	3.1	Коммунальное обслуживание	Размещение зданий и сооружений в целях обеспечения физических и юридических лиц коммунальными услугами. Содержание данного вида разрешенного использования	Не подлежат установлению	Минимальные отступы от границ земельного участка в целях определения места	Предельное количество этажей – 2	Максимальный процент застройки – 50 %	Не подлежат установлению

№ п/п	Виды разрешенного использования земельного участка			Предельные (минимальные и (или) максимальные) размеры земельных участков и предельные параметры разрешенного строительства, реконструкции объектов капитального строительства				
	код	наименование	описание видов разрешенного использования земельных участков и объектов капитального строительства	предельные (минимальные и (или) максимальные) размеры земельных участков, в том числе их площадь	минимальные отступы от границ земельных участков в целях определения мест допустимого размещения зданий, строений, сооружений, за пределами которых запрещено строительство зданий, строений, сооружений	предельное количество этажей зданий, строений, сооружений	максимальный процент застройки в границах земельного участка, определяемый как отношение суммарной площади земельного участка, которая может быть застроена, ко всей площади земельного участка	иные предельные параметры разрешенного строительства, реконструкции объектов капитального строительства
			включает в себя содержание видов разрешенного использования с кодами 3.1.1-3.1.2		допустимого размещения объекта – 1 м			
3.	3.2	Социальное обслуживание	Размещение зданий, предназначенных для оказания гражданам социальной помощи. Содержание данного вида разрешенного использования включает в себя содержание видов разрешенного использования с кодами 3.2.1-3.2.4	Не подлежат установлению	Минимальные отступы от границ земельного участка в целях определения места допустимого размещения объекта – 3 м	Предельное количество этажей – 2	Максимальный процент застройки – 70 %	Не подлежат установлению

№ п/п	Виды разрешенного использования земельного участка			Предельные (минимальные и (или) максимальные) размеры земельных участков и предельные параметры разрешенного строительства, реконструкции объектов капитального строительства				
	код	наименование	описание видов разрешенного использования земельных участков и объектов капитального строительства	предельные (минимальные и (или) максимальные) размеры земельных участков, в том числе их площадь	минимальные отступы от границ земельных участков в целях определения мест допустимого размещения зданий, строений, сооружений, за пределами которых запрещено строительство зданий, строений, сооружений	предельное количество этажей зданий, строений, сооружений	максимальный процент застройки в границах земельного участка, определяемый как отношение суммарной площади земельного участка, которая может быть застроена, ко всей площади земельного участка	иные предельные параметры разрешенного строительства, реконструкции объектов капитального строительства
4.	3.3	Бытовое обслуживание	Размещение объектов капитального строительства, предназначенных для оказания населению или организациям бытовых услуг (мастерские мелкого ремонта, ателье, бани, парикмахерские, прачечные, химчистки, похоронные бюро)	Не подлежат установлению	Минимальные отступы от границ земельного участка в целях определения места допустимого размещения объекта – 3 м	Предельное количество этажей – 2	Максимальный процент застройки – 70 %	Не подлежат установлению
5.	3.6.1	Объекты культурно-	Размещение зданий, предназначенных для размещения музеев,	Не подлежат установлению	Минимальные отступы от границ	Предельное количество этажей – 2	Максимальный процент застройки –	Не подлежат установлению

№ п/п	Виды разрешенного использования земельного участка			Предельные (минимальные и (или) максимальные) размеры земельных участков и предельные параметры разрешенного строительства, реконструкции объектов капитального строительства				
	код	наименование	описание видов разрешенного использования земельных участков и объектов капитального строительства	предельные (минимальные и (или) максимальные) размеры земельных участков, в том числе их площадь	минимальные отступы от границ земельных участков в целях определения мест допустимого размещения зданий, строений, сооружений, за пределами которых запрещено строительство зданий, строений, сооружений	предельное количество этажей зданий, строений, сооружений	максимальный процент застройки в границах земельного участка, определяемый как отношение суммарной площади земельного участка, которая может быть застроена, ко всей площади земельного участка	иные предельные параметры разрешенного строительства, реконструкции объектов капитального строительства
		досуговой деятельности	выставочных залов, художественных галерей, домов культуры, библиотек, кинотеатров и кинозалов, театров, филармоний, концертных залов, планетариев		земельного участка в целях определения места допустимого размещения объекта – 3 м		70 %	
6.	3.8	Общественное управление	Размещение зданий, предназначенных для размещения органов и организаций общественного управления. Содержание данного вида разрешенного использования включает в	Не подлежат установлению	Минимальные отступы от границ земельного участка в целях определения места	Предельное количество этажей – 4	Максимальный процент застройки – 70 %	Не подлежат установлению

№ п/п	Виды разрешенного использования земельного участка			Предельные (минимальные и (или) максимальные) размеры земельных участков и предельные параметры разрешенного строительства, реконструкции объектов капитального строительства				
	код	наименование	описание видов разрешенного использования земельных участков и объектов капитального строительства	предельные (минимальные и (или) максимальные) размеры земельных участков, в том числе их площадь	минимальные отступы от границ земельных участков в целях определения мест допустимого размещения зданий, строений, сооружений, за пределами которых запрещено строительство зданий, строений, сооружений	предельное количество этажей зданий, строений, сооружений	максимальный процент застройки в границах земельного участка, определяемый как отношение суммарной площади земельного участка, которая может быть застроена, ко всей площади земельного участка	иные предельные параметры разрешенного строительства, реконструкции объектов капитального строительства
			себя содержание видов разрешенного использования с кодами 3.8.1-3.8.2		допустимого размещения объекта – 3 м			
7.	3.10.1	Амбулаторное ветеринарное обслуживание	Размещение объектов капитального строительства, предназначенных для оказания ветеринарных услуг без содержания животных	Не подлежат установлению	Минимальные отступы от границ земельного участка в целях определения места допустимого размещения объекта – 3 м	Предельное количество этажей – 3	Максимальный процент застройки – 70 %	Не подлежат установлению

№ п/п	Виды разрешенного использования земельного участка			Предельные (минимальные и (или) максимальные) размеры земельных участков и предельные параметры разрешенного строительства, реконструкции объектов капитального строительства				
	код	наименование	описание видов разрешенного использования земельных участков и объектов капитального строительства	предельные (минимальные и (или) максимальные) размеры земельных участков, в том числе их площадь	минимальные отступы от границ земельных участков в целях определения мест допустимого размещения зданий, строений, сооружений, за пределами которых запрещено строительство зданий, строений, сооружений	предельное количество этажей зданий, строений, сооружений	максимальный процент застройки в границах земельного участка, определяемый как отношение суммарной площади земельного участка, которая может быть застроена, ко всей площади земельного участка	иные предельные параметры разрешенного строительства, реконструкции объектов капитального строительства
8.	4.1	Деловое управление	Размещение объектов капитального строительства с целью: размещения объектов управленческой деятельности, не связанной с государственным или муниципальным управлением и оказанием услуг, а также с целью обеспечения совершения сделок, не требующих передачи товара в момент их совершения между организациями, в том числе биржевая деятельность (за	Не подлежат установлению	Минимальные отступы от границ земельного участка в целях определения места допустимого размещения объекта – 3 м	Предельное количество этажей – 4	Максимальный процент застройки – 70 %	Не подлежат установлению

№ п/п	Виды разрешенного использования земельного участка			Предельные (минимальные и (или) максимальные) размеры земельных участков и предельные параметры разрешенного строительства, реконструкции объектов капитального строительства				
	код	наименование	описание видов разрешенного использования земельных участков и объектов капитального строительства	предельные (минимальные и (или) максимальные) размеры земельных участков, в том числе их площадь	минимальные отступы от границ земельных участков в целях определения мест допустимого размещения зданий, строений, сооружений, за пределами которых запрещено строительство зданий, строений, сооружений	предельное количество этажей зданий, строений, сооружений	максимальный процент застройки в границах земельного участка, определяемый как отношение суммарной площади земельного участка, которая может быть застроена, ко всей площади земельного участка	иные предельные параметры разрешенного строительства, реконструкции объектов капитального строительства
			исключением банковской и страховой деятельности)					
9.	4.2	Объекты торговли (торговые центры, торгово-развлекательные центры (комплексы)	Размещение объектов капитального строительства, общей площадью свыше 5000 кв.м с целью размещения одной или нескольких организаций, осуществляющих продажу товаров, и (или) оказание услуг в соответствии с содержанием видов разрешенного использования с кодами 4.5, 4.6, 4.8-4.8.2;	Минимальные размеры земельного участка – 500 кв. м. Максимальный размер земельного участка не подлежит установлению	Минимальные отступы от границ земельного участка в целях определения места допустимого размещения объекта – 3 м	Предельное количество этажей – 5	Максимальный процент застройки – 50 %	Не подлежат установлению

№ п/п	Виды разрешенного использования земельного участка			Предельные (минимальные и (или) максимальные) размеры земельных участков и предельные параметры разрешенного строительства, реконструкции объектов капитального строительства				
	код	наименование	описание видов разрешенного использования земельных участков и объектов капитального строительства	предельные (минимальные и (или) максимальные) размеры земельных участков, в том числе их площадь	минимальные отступы от границ земельных участков в целях определения мест допустимого размещения зданий, строений, сооружений, за пределами которых запрещено строительство зданий, строений, сооружений	предельное количество этажей зданий, строений, сооружений	максимальный процент застройки в границах земельного участка, определяемый как отношение суммарной площади земельного участка, которая может быть застроена, ко всей площади земельного участка	иные предельные параметры разрешенного строительства, реконструкции объектов капитального строительства
			размещение гаражей и (или) стоянок для автомобилей сотрудников и посетителей торгового центра					
10.	4.3	Рынки	Размещение объектов капитального строительства, сооружений, предназначенных для организации постоянной или временной торговли (ярмарка, рынок, базар), с учетом того, что каждое из торговых мест не располагает торговой площадью более 200 м^2;	Минимальные размеры земельного участка – 100 кв. м. Максимальный размер земельного участка не	Минимальные отступы от границ земельного участка в целях определения места допустимого размещения объекта – 1 м	Предельное количество этажей – 2	Максимальный процент застройки – 50 %	Не подлежат установлению

№ п/п	Виды разрешенного использования земельного участка			Предельные (минимальные и (или) максимальные) размеры земельных участков и предельные параметры разрешенного строительства, реконструкции объектов капитального строительства				
	код	наименование	описание видов разрешенного использования земельных участков и объектов капитального строительства	предельные (минимальные и (или) максимальные) размеры земельных участков, в том числе их площадь	минимальные отступы от границ земельных участков в целях определения мест допустимого размещения зданий, строений, сооружений, за пределами которых запрещено строительство зданий, строений, сооружений	предельное количество этажей зданий, строений, сооружений	максимальный процент застройки в границах земельного участка, определяемый как отношение суммарной площади земельного участка, которая может быть застроена, ко всей площади земельного участка	иные предельные параметры разрешенного строительства, реконструкции объектов капитального строительства
			размещение гаражей и (или) стоянок для автомобилей сотрудников и посетителей рынка	подлежит установлению				
11.	4.4	Магазины	Размещение объектов капитального строительства, предназначенных для продажи товаров, торговая площадь которых составляет до 5000 м^2	Не подлежат установлению	Минимальные отступы от границ земельного участка в целях определения места допустимого размещения объекта – 1 м	Предельное количество этажей – 3	Максимальный процент застройки – 90 %	Не подлежат установлению

№ п/п	Виды разрешенного использования земельного участка			Предельные (минимальные и (или) максимальные) размеры земельных участков и предельные параметры разрешенного строительства, реконструкции объектов капитального строительства				
	код	наименование	описание видов разрешенного использования земельных участков и объектов капитального строительства	предельные (минимальные и (или) максимальные) размеры земельных участков, в том числе их площадь	минимальные отступы от границ земельных участков в целях определения мест допустимого размещения зданий, строений, сооружений, за пределами которых запрещено строительство зданий, строений, сооружений	предельное количество этажей зданий, строений, сооружений	максимальный процент застройки в границах земельного участка, определяемый как отношение суммарной площади земельного участка, которая может быть застроена, ко всей площади земельного участка	иные предельные параметры разрешенного строительства, реконструкции объектов капитального строительства
12.	4.5	Банковская и страховая деятельность	Размещение объектов капитального строительства, предназначенных для размещения организаций, оказывающих банковские и страховые услуги	Не подлежат установлению	Минимальные отступы от границ земельного участка в целях определения места допустимого размещения объекта – 3 м	Предельное количество этажей – 3	Максимальный процент застройки – 70 %	Не подлежат установлению
13.	4.6	Общественное питание	Размещение объектов капитального строительства в целях устройства мест общественного питания	Не подлежат установлению	Минимальные отступы от границ земельного	Предельное количество этажей – 3	Максимальный процент застройки – 70 %	Не подлежат установлению

№ п/п	Виды разрешенного использования земельного участка			Предельные (минимальные и (или) максимальные) размеры земельных участков и предельные параметры разрешенного строительства, реконструкции объектов капитального строительства				
	код	наименование	описание видов разрешенного использования земельных участков и объектов капитального строительства	предельные (минимальные и (или) максимальные) размеры земельных участков, в том числе их площадь	минимальные отступы от границ земельных участков в целях определения мест допустимого размещения зданий, строений, сооружений, за пределами которых запрещено строительство зданий, строений, сооружений	предельное количество этажей зданий, строений, сооружений	максимальный процент застройки в границах земельного участка, определяемый как отношение суммарной площади земельного участка, которая может быть застроена, ко всей площади земельного участка	иные предельные параметры разрешенного строительства, реконструкции объектов капитального строительства
			(рестораны, кафе, столовые, закусочные, бары)		участка в целях определения места допустимого размещения объекта – 1 м			
14.	4.7	Гостиничное обслуживание	Размещение гостиниц	Минимальный размер земельного участка – 1375 кв. м; Максимальный размер земельного	Минимальные отступы от границ земельного участка в целях определения места допустимого	Предельное количество этажей – 5	Максимальный процент застройки – 70 %	Не подлежат установлению

№ п/п	Виды разрешенного использования земельного участка			Предельные (минимальные и (или) максимальные) размеры земельных участков и предельные параметры разрешенного строительства, реконструкции объектов капитального строительства				
	код	наименование	описание видов разрешенного использования земельных участков и объектов капитального строительства	предельные (минимальные и (или) максимальные) размеры земельных участков, в том числе их площадь	минимальные отступы от границ земельных участков в целях определения мест допустимого размещения зданий, строений, сооружений, за пределами которых запрещено строительство зданий, строений, сооружений	предельное количество этажей зданий, строений, сооружений	максимальный процент застройки в границах земельного участка, определяемый как отношение суммарной площади земельного участка, которая может быть застроена, ко всей площади земельного участка	иные предельные параметры разрешенного строительства, реконструкции объектов капитального строительства
				участка – 15000 кв. м	размещения объекта – 3 м			
15.	4.10	Выставочно-ярмарочная деятельность	Размещение объектов капитального строительства, сооружений, предназначенных для осуществления выставочно-ярмарочной и конгрессной деятельности, включая деятельность, необходимую для обслуживания указанных мероприятий (застройка экспозиционной площади,	Минимальные размеры земельного участка – 1500 кв. м. Максимальный размер земельного участка не подлежит установлению	Минимальные отступы от границ земельного участка в целях определения места допустимого размещения объекта – 5 м	Предельное количество этажей – 4	Максимальный процент застройки – 50 %	Не подлежат установлению

№ п/п	Виды разрешенного использования земельного участка			Предельные (минимальные и (или) максимальные) размеры земельных участков и предельные параметры разрешенного строительства, реконструкции объектов капитального строительства				
	код	наименование	описание видов разрешенного использования земельных участков и объектов капитального строительства	предельные (минимальные и (или) максимальные) размеры земельных участков, в том числе их площадь	минимальные отступы от границ земельных участков в целях определения мест допустимого размещения зданий, строений, сооружений, за пределами которых запрещено строительство зданий, строений, сооружений	предельное количество этажей зданий, строений, сооружений	максимальный процент застройки в границах земельного участка, определяемый как отношение суммарной площади земельного участка, которая может быть застроена, ко всей площади земельного участка	иные предельные параметры разрешенного строительства, реконструкции объектов капитального строительства
			организация питания участников мероприятий)					
16.	5.1.3	Площадки для занятий спортом	Размещение площадок для занятия спортом и физкультурой на открытом воздухе (физкультурные площадки, беговые дорожки, поля для спортивной игры)	Не подлежат установлению	Не подлежат установлению	Не подлежат установлению	Не подлежат установлению	Не подлежат установлению
17.	8.3	Обеспечение внутреннего правопорядка	Размещение объектов капитального строительства, необходимых для подготовки и поддержания в готовности органов внутренних дел,	Не подлежат установлению	Не подлежат установлению	Предельное количество этажей – 4	Максимальный процент застройки – 70 %	Не подлежат установлению

№ п/п	Виды разрешенного использования земельного участка			Предельные (минимальные и (или) максимальные) размеры земельных участков и предельные параметры разрешенного строительства, реконструкции объектов капитального строительства				
	код	наименование	описание видов разрешенного использования земельных участков и объектов капитального строительства	предельные (минимальные и (или) максимальные) размеры земельных участков, в том числе их площадь	минимальные отступы от границ земельных участков в целях определения мест допустимого размещения зданий, строений, сооружений, за пределами которых запрещено строительство зданий, строений, сооружений	предельное количество этажей зданий, строений, сооружений	максимальный процент застройки в границах земельного участка, определяемый как отношение суммарной площади земельного участка, которая может быть застроена, ко всей площади земельного участка	иные предельные параметры разрешенного строительства, реконструкции объектов капитального строительства
			Росгвардии и спасательных служб, в которых существует военизированная служба; размещение объектов гражданской обороны, за исключением объектов гражданской обороны, являющихся частями производственных зданий					
18.	12.0	Земельные участки (территории) общего пользования	Земельные участки общего пользования. Содержание данного вида разрешенного использования включает в себя содержание видов	Не подлежат установлению	Не подлежат установлению	Не подлежат установлению	Не подлежат установлению	Не подлежат установлению

№ п/п	Виды разрешенного использования земельного участка			Предельные (минимальные и (или) максимальные) размеры земельных участков и предельные параметры разрешенного строительства, реконструкции объектов капитального строительства				
	код	наименование	описание видов разрешенного использования земельных участков и объектов капитального строительства	предельные (минимальные и (или) максимальные) размеры земельных участков, в том числе их площадь	минимальные отступы от границ земельных участков в целях определения мест допустимого размещения зданий, строений, сооружений, за пределами которых запрещено строительство зданий, строений, сооружений	предельное количество этажей зданий, строений, сооружений	максимальный процент застройки в границах земельного участка, определяемый как отношение суммарной площади земельного участка, которая может быть застроена, ко всей площади земельного участка	иные предельные параметры разрешенного строительства, реконструкции объектов капитального строительства
			разрешенного использования с кодами 12.0.1-12.0.2					
19.	Условно-разрешенные виды использования							
20.	3.10.2	Приюты для животных	Размещение объектов капитального строительства, предназначенных для оказания ветеринарных услуг в стационаре; размещение объектов капитального строительства, предназначенных для содержания, разведения животных, не являющихся	Не подлежат установлению	Минимальные отступы от границ земельного участка в целях определения места допустимого размещения объекта – 1 м	Предельное количество этажей – 2	Максимальный процент застройки – 70 %	Не подлежат установлению

№ п/п	Виды разрешенного использования земельного участка			Предельные (минимальные и (или) максимальные) размеры земельных участков и предельные параметры разрешенного строительства, реконструкции объектов капитального строительства				
	код	наименование	описание видов разрешенного использования земельных участков и объектов капитального строительства	предельные (минимальные и (или) максимальные) размеры земельных участков, в том числе их площадь	минимальные отступы от границ земельных участков в целях определения мест допустимого размещения зданий, строений, сооружений, за пределами которых запрещено строительство зданий, строений, сооружений	предельное количество этажей зданий, строений, сооружений	максимальный процент застройки в границах земельного участка, определяемый как отношение суммарной площади земельного участка, которая может быть застроена, ко всей площади земельного участка	иные предельные параметры разрешенного строительства, реконструкции объектов капитального строительства
			сельскохозяйственными, под надзором человека, оказания услуг по содержанию и лечению бездомных животных; размещение объектов капитального строительства, предназначенных для организации гостиниц для животных					
21.	4.9.1.1	Заправка транспортных средств	Размещение автозаправочных станций; размещение магазинов сопутствующей торговли, зданий для	Не подлежат установлению	Минимальные отступы от границ земельного	Предельное количество этажей – 1	Максимальный процент застройки – 50 %	Не подлежат установлению

№ п/п	Виды разрешенного использования земельного участка			Предельные (минимальные и (или) максимальные) размеры земельных участков и предельные параметры разрешенного строительства, реконструкции объектов капитального строительства				
	код	наименование	описание видов разрешенного использования земельных участков и объектов капитального строительства	предельные (минимальные и (или) максимальные) размеры земельных участков, в том числе их площадь	минимальные отступы от границ земельных участков в целях определения мест допустимого размещения зданий, строений, сооружений, за пределами которых запрещено строительство зданий, строений, сооружений	предельное количество этажей зданий, строений, сооружений	максимальный процент застройки в границах земельного участка, определяемый как отношение суммарной площади земельного участка, которая может быть застроена, ко всей площади земельного участка	иные предельные параметры разрешенного строительства, реконструкции объектов капитального строительства
			организации общественного питания в качестве объектов дорожного сервиса		участка в целях определения места допустимого размещения объекта – 1 м			
22.	4.9.1.2	Обеспечение дорожного отдыха	Размещение зданий для предоставления гостиничных услуг в качестве дорожного сервиса (мотелей), а также размещение магазинов сопутствующей торговли, зданий для организации общественного питания в	Не подлежат установлению	Минимальные отступы от границ земельного участка в целях определения места допустимого	Предельное количество этажей – 1; Для объектов предоставления гостиничных	Не подлежат установлению	Не подлежат установлению

№ п/п	Виды разрешенного использования земельного участка			Предельные (минимальные и (или) максимальные) размеры земельных участков и предельные параметры разрешенного строительства, реконструкции объектов капитального строительства				
	код	наименование	описание видов разрешенного использования земельных участков и объектов капитального строительства	предельные (минимальные и (или) максимальные) размеры земельных участков, в том числе их площадь	минимальные отступы от границ земельных участков в целях определения мест допустимого размещения зданий, строений, сооружений, за пределами которых запрещено строительство зданий, строений, сооружений	предельное количество этажей зданий, строений, сооружений	максимальный процент застройки в границах земельного участка, определяемый как отношение суммарной площади земельного участка, которая может быть застроена, ко всей площади земельного участка	иные предельные параметры разрешенного строительства, реконструкции объектов капитального строительства
			качестве объектов дорожного сервиса		размещения объекта – 1 м	услуг предельное количество этажей – 3		
23.	4.9.1.3	Автомобильные мойки	Размещение автомобильных моек, а также размещение магазинов сопутствующей торговли	Не подлежат установлению	Минимальные отступы от границ земельного участка в целях определения места допустимого размещения объекта – 1 м	Предельное количество этажей – 1	Не подлежат установлению	Не подлежат установлению

№ п/п	Виды разрешенного использования земельного участка			Предельные (минимальные и (или) максимальные) размеры земельных участков и предельные параметры разрешенного строительства, реконструкции объектов капитального строительства				
	код	наименование	описание видов разрешенного использования земельных участков и объектов капитального строительства	предельные (минимальные и (или) максимальные) размеры земельных участков, в том числе их площадь	минимальные отступы от границ земельных участков в целях определения мест допустимого размещения зданий, строений, сооружений, за пределами которых запрещено строительство зданий, строений, сооружений	предельное количество этажей зданий, строений, сооружений	максимальный процент застройки в границах земельного участка, определяемый как отношение суммарной площади земельного участка, которая может быть застроена, ко всей площади земельного участка	иные предельные параметры разрешенного строительства, реконструкции объектов капитального строительства
24.	4.9.1.4	Ремонт автомобилей	Размещение мастерских, предназначенных для ремонта и обслуживания автомобилей, и прочих объектов дорожного сервиса, а также размещение магазинов сопутствующей торговли	Не подлежат установлению	Минимальные отступы от границ земельного участка в целях определения места допустимого размещения объекта – 1 м	Предельное количество этажей – 3	Не подлежат установлению	Не подлежат установлению
25.	6.8	Связь	Размещение объектов связи, радиовещания, телевидения, включая воздушные радиорелейные, надземные и	Не подлежат установлению	Минимальные отступы от границ земельного	Не подлежат установлению	Максимальный процент застройки – 70 %	Не подлежат установлению

№ п/п	Виды разрешенного использования земельного участка			Предельные (минимальные и (или) максимальные) размеры земельных участков и предельные параметры разрешенного строительства, реконструкции объектов капитального строительства				
	код	наименование	описание видов разрешенного использования земельных участков и объектов капитального строительства	предельные (минимальные и (или) максимальные) размеры земельных участков, в том числе их площадь	минимальные отступы от границ земельных участков в целях определения мест допустимого размещения зданий, строений, сооружений, за пределами которых запрещено строительство зданий, строений, сооружений	предельное количество этажей зданий, строений, сооружений	максимальный процент застройки в границах земельного участка, определяемый как отношение суммарной площади земельного участка, которая может быть застроена, ко всей площади земельного участка	иные предельные параметры разрешенного строительства, реконструкции объектов капитального строительства
			подземные кабельные линии связи, линии радиофикации, антенные поля, усилительные пункты на кабельных линиях связи, инфраструктуру спутниковой связи и телерадиовещания, за исключением объектов связи, размещение которых предусмотрено содержанием видов разрешенного использования с кодами 3.1.1, 3.2.3		участка в целях определения места допустимого размещения объекта – 1 м			

№ п/п	Виды разрешенного использования земельного участка			Предельные (минимальные и (или) максимальные) размеры земельных участков и предельные параметры разрешенного строительства, реконструкции объектов капитального строительства				
	код	наименование	описание видов разрешенного использования земельных участков и объектов капитального строительства	предельные (минимальные и (или) максимальные) размеры земельных участков, в том числе их площадь	минимальные отступы от границ земельных участков в целях определения мест допустимого размещения зданий, строений, сооружений, за пределами которых запрещено строительство зданий, строений, сооружений	предельное количество этажей зданий, строений, сооружений	максимальный процент застройки в границах земельного участка, определяемый как отношение суммарной площади земельного участка, которая может быть застроена, ко всей площади земельного участка	иные предельные параметры разрешенного строительства, реконструкции объектов капитального строительства
26.	7.2.3	Стоянки транспорта общего пользования	Размещение стоянок транспортных средств, осуществляющих перевозки людей по установленному маршруту	Не подлежат установлению	Минимальные отступы от границ земельного участка в целях определения места допустимого размещения объекта – 1 м	Не подлежат установлению	Не подлежат установлению	Не подлежат установлению
27.	Вспомогательные виды разрешенного использования							

№ п/п	Виды разрешенного использования земельного участка			Предельные (минимальные и (или) максимальные) размеры земельных участков и предельные параметры разрешенного строительства, реконструкции объектов капитального строительства				
	код	наименование	описание видов разрешенного использования земельных участков и объектов капитального строительства	предельные (минимальные и (или) максимальные) размеры земельных участков, в том числе их площадь	минимальные отступы от границ земельных участков в целях определения мест допустимого размещения зданий, строений, сооружений, за пределами которых запрещено строительство зданий, строений, сооружений	предельное количество этажей зданий, строений, сооружений	максимальный процент застройки в границах земельного участка, определяемый как отношение суммарной площади земельного участка, которая может быть застроена, ко всей площади земельного участка	иные предельные параметры разрешенного строительства, реконструкции объектов капитального строительства
28.	2.7.1	Хранение автотранспорта	Размещение отдельно стоящих и пристроенных гаражей, в том числе подземных, предназначенных для хранения автотранспорта, в том числе с разделением на машино-места, за исключением гаражей, размещение которых предусмотрено содержанием видов разрешенного использования с кодами 2.7.2, 4.9	Не подлежат установлению	Минимальные отступы от границ земельного участка в целях определения места допустимого размещения объекта – 1 м	Не подлежат установлению	Не подлежат установлению	Не подлежат установлению

№ п/п	Виды разрешенного использования земельного участка			Предельные (минимальные и (или) максимальные) размеры земельных участков и предельные параметры разрешенного строительства, реконструкции объектов капитального строительства				
	код	наименование	описание видов разрешенного использования земельных участков и объектов капитального строительства	предельные (минимальные и (или) максимальные) размеры земельных участков, в том числе их площадь	минимальные отступы от границ земельных участков в целях определения мест допустимого размещения зданий, строений, сооружений, за пределами которых запрещено строительство зданий, строений, сооружений	предельное количество этажей зданий, строений, сооружений	максимальный процент застройки в границах земельного участка, определяемый как отношение суммарной площади земельного участка, которая может быть застроена, ко всей площади земельного участка	иные предельные параметры разрешенного строительства, реконструкции объектов капитального строительства
29.	4.9	Служебные гаражи	Размещение постоянных или временных гаражей, стоянок для хранения служебного автотранспорта, используемого в целях осуществления видов деятельности, предусмотренных видами разрешенного использования с кодами 3.0, 4.0, а также для стоянки и хранения транспортных средств общего пользования, в том числе в депо	Не подлежат установлению	Минимальные отступы от границ земельного участка в целях определения места допустимого размещения объекта – 1 м	Не подлежат установлению	Не подлежат установлению	Не подлежат установлению

3. Градостроительные регламенты зоны специализированной общественной застройки (ОС-1)

Виды разрешенного использования земельных участков и объектов капитального строительства, предельные (минимальные и (или) максимальные) размеры земельных участков и предельные параметры разрешенного строительства, реконструкции объектов капитального строительства зоны специализированной общественной застройки (ОС-1) представлены в таблице 4.

Виды разрешенного использования земельных участков и объектов капитального строительства, предельные (минимальные и (или) максимальные) размеры земельных участков и предельные параметры разрешенного строительства, реконструкции объектов капитального строительства зоны специализированной общественной застройки (ОС-1)

Таблица 4

№ п/п	Виды разрешенного использования земельного участка			Предельные (минимальные и (или) максимальные) размеры земельных участков и предельные параметры разрешенного строительства, реконструкции объектов капитального строительства				
	код	наименование	описание видов разрешенного использования земельных участков и объектов капитального строительства	предельные (минимальные и (или) максимальные) размеры земельных участков, в том числе их площадь	минимальные отступы от границ земельных участков в целях определения мест допустимого размещения зданий, строений, сооружений, за пределами которых запрещено строительство зданий, строений, сооружений	предельное количество этажей зданий, строений, сооружений	максимальный процент застройки в границах земельного участка, определяемый как отношение суммарной площади земельного участка, которая может быть застроена, ко всей площади земельного участка	иные предельные параметры разрешенного строительства, реконструкции объектов капитального строительства
1.	Основные виды разрешенного использования							
2.	3.1.1	Предоставление коммунальных услуг	Размещение зданий и сооружений, обеспечивающих поставку воды, тепла, электричества, газа, отвод канализационных стоков, очистку и уборку объектов недвижимости (котельных, водозаборов, очистных сооружений, насосных станций, водопроводов, линий	Не подлежат установлению	Минимальные отступы от границ земельного участка в целях определения места допустимого размещения объекта – 1 м	Предельное количество этажей – 2	Максимальный процент застройки – 90 %	Не подлежат установлению

№ п/п	Виды разрешенного использования земельного участка			Предельные (минимальные и (или) максимальные) размеры земельных участков и предельные параметры разрешенного строительства, реконструкции объектов капитального строительства				
	код	наименование	описание видов разрешенного использования земельных участков и объектов капитального строительства	предельные (минимальные и (или) максимальные) размеры земельных участков, в том числе их площадь	минимальные отступы от границ земельных участков в целях определения мест допустимого размещения зданий, строений, сооружений, за пределами которых запрещено строительство зданий, строений, сооружений	предельное количество этажей зданий, строений, сооружений	максимальный процент застройки в границах земельного участка, определяемый как отношение суммарной площади земельного участка, которая может быть застроена, ко всей площади земельного участка	иные предельные параметры разрешенного строительства, реконструкции объектов капитального строительства
			электропередач, трансформаторных подстанций, газопроводов, линий связи, телефонных станций, канализаций, стоянок, гаражей и мастерских для обслуживания уборочной, и аварийной техники, сооружений, необходимых для сбора и плавки снега)					
3.	3.1.2	Административные здания организаций, обеспечивающих предоставление	Размещение зданий, предназначенных для приема физических и юридических лиц в связи с предоставлением им коммунальных услуг	Не подлежат установлению	Минимальные отступы от границ земельного участка в целях определения места допустимого размещения объекта – 1 м	Предельное количество этажей – 2	Максимальный процент застройки – 50 %	Не подлежат установлению

№ п/п	Виды разрешенного использования земельного участка			Предельные (минимальные и (или) максимальные) размеры земельных участков и предельные параметры разрешенного строительства, реконструкции объектов капитального строительства				
	код	наименование	описание видов разрешенного использования земельных участков и объектов капитального строительства	предельные (минимальные и (или) максимальные) размеры земельных участков, в том числе их площадь	минимальные отступы от границ земельных участков в целях определения мест допустимого размещения зданий, строений, сооружений, за пределами которых запрещено строительство зданий, строений, сооружений	предельное количество этажей зданий, строений, сооружений	максимальный процент застройки в границах земельного участка, определяемый как отношение суммарной площади земельного участка, которая может быть застроена, ко всей площади земельного участка	иные предельные параметры разрешенного строительства, реконструкции объектов капитального строительства
		коммунальных услуг						
4.	3.2.3	Оказание услуг связи	Размещение зданий, предназначенных для размещения пунктов оказания услуг почтовой, телеграфной, междугородней и международной телефонной связи	Не подлежат установлению	Минимальные отступы от границ земельного участка в целях определения места допустимого размещения объекта – 3 м	Предельное количество этажей – 4	Максимальный процент застройки – 50 %	Не подлежат установлению
5.	3.3	Бытовое обслуживание	Размещение объектов капитального строительства, предназначенных для оказания населению или организациям бытовых услуг (мастерские мелкого ремонта, ателье, бани, парикмахерские, прачечные,	Не подлежат установлению	Минимальные отступы от границ земельного участка в целях определения места допустимого размещения объекта – 3 м	Предельное количество этажей – 2	Максимальный процент застройки – 70 %	Не подлежат установлению

№ п/п	Виды разрешенного использования земельного участка			Предельные (минимальные и (или) максимальные) размеры земельных участков и предельные параметры разрешенного строительства, реконструкции объектов капитального строительства				
	код	наименование	описание видов разрешенного использования земельных участков и объектов капитального строительства	предельные (минимальные и (или) максимальные) размеры земельных участков, в том числе их площадь	минимальные отступы от границ земельных участков в целях определения мест допустимого размещения зданий, строений, сооружений, за пределами которых запрещено строительство зданий, строений, сооружений	предельное количество этажей зданий, строений, сооружений	максимальный процент застройки в границах земельного участка, определяемый как отношение суммарной площади земельного участка, которая может быть застроена, ко всей площади земельного участка	иные предельные параметры разрешенного строительства, реконструкции объектов капитального строительства
			химчистки, похоронные бюро)					
6.	3.4.2	Стационарное медицинское обслуживание	Размещение объектов капитального строительства, предназначенных для оказания гражданам медицинской помощи в стационарах (больницы, родильные дома, диспансеры, научно-медицинские учреждения и прочие объекты, обеспечивающие оказание услуги по лечению в стационаре); размещение станций скорой помощи; размещение площадок санитарной авиации	Минимальные размеры земельного участка – 1000 кв. м. Максимальный размер земельного участка не подлежит установлению	Минимальные отступы от границ земельного участка в целях определения места допустимого размещения объекта – 5 м	Предельное количество этажей – 5	Максимальный процент застройки – 50 %.	Не подлежат установлению

№ п/п	Виды разрешенного использования земельного участка			Предельные (минимальные и (или) максимальные) размеры земельных участков и предельные параметры разрешенного строительства, реконструкции объектов капитального строительства				
	код	наименование	описание видов разрешенного использования земельных участков и объектов капитального строительства	предельные (минимальные и (или) максимальные) размеры земельных участков, в том числе их площадь	минимальные отступы от границ земельных участков в целях определения мест допустимого размещения зданий, строений, сооружений, за пределами которых запрещено строительство зданий, строений, сооружений	предельное количество этажей зданий, строений, сооружений	максимальный процент застройки в границах земельного участка, определяемый как отношение суммарной площади земельного участка, которая может быть застроена, ко всей площади земельного участка	иные предельные параметры разрешенного строительства, реконструкции объектов капитального строительства
7.	3.4.1	Амбулаторно-поликлиническое обслуживание	Размещение объектов капитального строительства, предназначенных для оказания гражданам амбулаторно-поликлинической медицинской помощи (поликлиники, фельдшерские пункты, пункты здравоохранения, центры матери и ребенка, диагностические центры, молочные кухни, станции донорства крови, клинические лаборатории)	Не подлежат установлению	Минимальные отступы от границ земельного участка в целях определения места допустимого размещения объекта – 5 м	Предельное количество этажей – 5	Максимальный процент застройки – 70 %	Не подлежат установлению
8.	3.5.1	Дошкольное, начальное и среднее общее	Размещение объектов капитального строительства, предназначенных для просвещения, дошкольного,	Минимальный размер земельного участка –	Минимальные отступы от границ земельного участка в целях определения	Предельное количество этажей – 2	Максимальный процент застройки – 50 %	Не подлежат установлению

№ п/п	Виды разрешенного использования земельного участка			Предельные (минимальные и (или) максимальные) размеры земельных участков и предельные параметры разрешенного строительства, реконструкции объектов капитального строительства				
	код	наименование	описание видов разрешенного использования земельных участков и объектов капитального строительства	предельные (минимальные и (или) максимальные) размеры земельных участков, в том числе их площадь	минимальные отступы от границ земельных участков в целях определения мест допустимого размещения зданий, строений, сооружений, за пределами которых запрещено строительство зданий, строений, сооружений	предельное количество этажей зданий, строений, сооружений	максимальный процент застройки в границах земельного участка, определяемый как отношение суммарной площади земельного участка, которая может быть застроена, ко всей площади земельного участка	иные предельные параметры разрешенного строительства, реконструкции объектов капитального строительства
		образование	начального и среднего общего образования (детские ясли, детские сады, школы, лицеи, гимназии, художественные, музыкальные школы, образовательные кружки и иные организации, осуществляющие деятельность по воспитанию, образованию и просвещению), в том числе зданий, спортивных сооружений, предназначенных для занятия обучающихся физической культурой и спортом	1000 кв. м; Максимальные размеры земельных участков не подлежат установлению	места допустимого размещения объекта – 5 м			
9.	3.6.1	Объекты культурно-	Размещение зданий, предназначенных для	Не подлежат установлени	Минимальные отступы от границ	Предельное	Максимальный процент	Не подлежат

№ п/п	Виды разрешенного использования земельного участка			Предельные (минимальные и (или) максимальные) размеры земельных участков и предельные параметры разрешенного строительства, реконструкции объектов капитального строительства				
	код	наименование	описание видов разрешенного использования земельных участков и объектов капитального строительства	предельные (минимальные и (или) максимальные) размеры земельных участков, в том числе их площадь	минимальные отступы от границ земельных участков в целях определения мест допустимого размещения зданий, строений, сооружений, за пределами которых запрещено строительство зданий, строений, сооружений	предельное количество этажей зданий, строений, сооружений	максимальный процент застройки в границах земельного участка, определяемый как отношение суммарной площади земельного участка, которая может быть застроена, ко всей площади земельного участка	иные предельные параметры разрешенного строительства, реконструкции объектов капитального строительства
		досуговой деятельности	размещения музеев, выставочных залов, художественных галерей, домов культуры, библиотек, кинотеатров и кинозалов, театров, филармоний, концертных залов, планетариев	ю	земельного участка в целях определения места допустимого размещения объекта – 3 м	количество этажей – 2	застройки – 70 %	установлению
10.	3.6.2	Парки культуры и отдыха	Размещение парков культуры и отдыха	Не подлежат установлению	Не подлежат установлению	Не подлежат установлению	Не подлежат установлению	Не подлежат установлению
11.	3.8.1	Государственное управление	Размещение зданий, предназначенных для размещения государственных органов, государственного пенсионного фонда, органов	Минимальный размер земельного участка – 200 кв. м	Минимальные отступы от границ земельного участка в целях определения места допустимого	Предельное количество этажей – 2	Максимальный процент застройки – 70 %	Не подлежат установлению

№ п/п	Виды разрешенного использования земельного участка			Предельные (минимальные и (или) максимальные) размеры земельных участков и предельные параметры разрешенного строительства, реконструкции объектов капитального строительства				
	код	наименование	описание видов разрешенного использования земельных участков и объектов капитального строительства	предельные (минимальные и (или) максимальные) размеры земельных участков, в том числе их площадь	минимальные отступы от границ земельных участков в целях определения мест допустимого размещения зданий, строений, сооружений, за пределами которых запрещено строительство зданий, строений, сооружений	предельное количество этажей зданий, строений, сооружений	максимальный процент застройки в границах земельного участка, определяемый как отношение суммарной площади земельного участка, которая может быть застроена, ко всей площади земельного участка	иные предельные параметры разрешенного строительства, реконструкции объектов капитального строительства
			местного самоуправления, судов, а также организаций, непосредственно обеспечивающих их деятельность или оказывающих государственные и (или) муниципальные услуги		размещения объекта – 5 м			
12.	4.1	Деловое управление	Размещение объектов капитального строительства с целью: размещения объектов управленческой деятельности, не связанной с государственным или муниципальным управлением и оказанием услуг, а также с целью обеспечения совершения сделок, не требующих передачи	Не подлежат установлению	Минимальные отступы от границ земельного участка в целях определения места допустимого размещения объекта – 3 м	Предельное количество этажей – 4	Максимальный процент застройки – 70 %	Не подлежат установлению

№ п/п	Виды разрешенного использования земельного участка			Предельные (минимальные и (или) максимальные) размеры земельных участков и предельные параметры разрешенного строительства, реконструкции объектов капитального строительства				
	код	наименование	описание видов разрешенного использования земельных участков и объектов капитального строительства	предельные (минимальные и (или) максимальные) размеры земельных участков, в том числе их площадь	минимальные отступы от границ земельных участков в целях определения мест допустимого размещения зданий, строений, сооружений, за пределами которых запрещено строительство зданий, строений, сооружений	предельное количество этажей зданий, строений, сооружений	максимальный процент застройки в границах земельного участка, определяемый как отношение суммарной площади земельного участка, которая может быть застроена, ко всей площади земельного участка	иные предельные параметры разрешенного строительства, реконструкции объектов капитального строительства
			товара в момент их совершения между организациями, в том числе биржевая деятельность (за исключением банковской и страховой деятельности)					
13.	4.5	Банковская и страховая деятельность	Размещение объектов капитального строительства, предназначенных для размещения организаций, оказывающих банковские и страховые услуги	Не подлежат установлению	Минимальные отступы от границ земельного участка в целях определения места допустимого размещения объекта – 3 м	Предельное количество этажей – 3	Максимальный процент застройки – 70 %	Не подлежат установлению
14.	4.6	Общественное питание	Размещение объектов капитального строительства в целях устройства мест общественного питания	Не подлежат установлению	Минимальные отступы от границ земельного участка в целях определения	Предельное количество этажей – 3	Максимальный процент застройки – 70 %	Не подлежат установлению

№ п/п	Виды разрешенного использования земельного участка			Предельные (минимальные и (или) максимальные) размеры земельных участков и предельные параметры разрешенного строительства, реконструкции объектов капитального строительства				
	код	наименование	описание видов разрешенного использования земельных участков и объектов капитального строительства	предельные (минимальные и (или) максимальные) размеры земельных участков, в том числе их площадь	минимальные отступы от границ земельных участков в целях определения мест допустимого размещения зданий, строений, сооружений, за пределами которых запрещено строительство зданий, строений, сооружений	предельное количество этажей зданий, строений, сооружений	максимальный процент застройки в границах земельного участка, определяемый как отношение суммарной площади земельного участка, которая может быть застроена, ко всей площади земельного участка	иные предельные параметры разрешенного строительства, реконструкции объектов капитального строительства
			(рестораны, кафе, столовые, закусочные, бары)		места допустимого размещения объекта – 1 м			
15.	5.1.2	Обеспечение занятий спортом в помещениях	Размещение спортивных клубов, спортивных залов, бассейнов, физкультурно-оздоровительных комплексов в зданиях и сооружениях	Не подлежат установлению	Минимальные отступы от границ земельного участка в целях определения места допустимого размещения объекта – 1 м	Предельное количество этажей – 3	Максимальный процент застройки – 80 %	Не подлежат установлению
16.	5.1.3	Площадки для занятий спортом	Размещение площадок для занятия спортом и физкультурой на открытом воздухе (физкультурные площадки, беговые дорожки, поля для спортивной игры)	Не подлежат установлению	Не подлежат установлению	Не подлежат установлению	Не подлежат установлению	Не подлежат установлению

№ п/п	Виды разрешенного использования земельного участка			Предельные (минимальные и (или) максимальные) размеры земельных участков и предельные параметры разрешенного строительства, реконструкции объектов капитального строительства				
	код	наименование	описание видов разрешенного использования земельных участков и объектов капитального строительства	предельные (минимальные и (или) максимальные) размеры земельных участков, в том числе их площадь	минимальные отступы от границ земельных участков в целях определения мест допустимого размещения зданий, строений, сооружений, за пределами которых запрещено строительство зданий, строений, сооружений	предельное количество этажей зданий, строений, сооружений	максимальный процент застройки в границах земельного участка, определяемый как отношение суммарной площади земельного участка, которая может быть застроена, ко всей площади земельного участка	иные предельные параметры разрешенного строительства, реконструкции объектов капитального строительства
17.	6.1	Недропользование	Осуществление геологических изысканий; добыча полезных ископаемых открытым (карьеры, отвалы) и закрытым (шахты, скважины) способами; размещение объектов капитального строительства, в том числе подземных, в целях добычи полезных ископаемых; размещение объектов капитального строительства, необходимых для подготовки сырья к транспортировке и (или) промышленной переработке; размещение объектов капитального строительства,	Не подлежат установлению	минимальные отступы от границ земельного участка в целях определения места допустимого размещения объекта – 5 м.	Предельное количество этажей – 3	Максимальный процент застройки – 80 %	Не подлежат установлению

№ п/п	Виды разрешенного использования земельного участка			Предельные (минимальные и (или) максимальные) размеры земельных участков и предельные параметры разрешенного строительства, реконструкции объектов капитального строительства				
	код	наименование	описание видов разрешенного использования земельных участков и объектов капитального строительства	предельные (минимальные и (или) максимальные) размеры земельных участков, в том числе их площадь	минимальные отступы от границ земельных участков в целях определения мест допустимого размещения зданий, строений, сооружений, за пределами которых запрещено строительство зданий, строений, сооружений	предельное количество этажей зданий, строений, сооружений	максимальный процент застройки в границах земельного участка, определяемый как отношение суммарной площади земельного участка, которая может быть застроена, ко всей площади земельного участка	иные предельные параметры разрешенного строительства, реконструкции объектов капитального строительства
			предназначенных для проживания в них сотрудников, осуществляющих обслуживание зданий и сооружений, необходимых для целей недропользования, если добыча полезных ископаемых происходит на межселенной территории					
18.	6.8	Связь	Размещение объектов связи, радиовещания, телевидения, включая воздушные радиорелейные, надземные и подземные кабельные линии связи, линии радиофикации, антенные поля, усилительные пункты на кабельных линиях	Не подлежат установлению	Минимальные отступы от границ земельного участка в целях определения места допустимого размещения объекта – 1 м	Не подлежат установлению	Максимальный процент застройки – 70 %	Не подлежат установлению

№ п/п	Виды разрешенного использования земельного участка			Предельные (минимальные и (или) максимальные) размеры земельных участков и предельные параметры разрешенного строительства, реконструкции объектов капитального строительства				
	код	наименование	описание видов разрешенного использования земельных участков и объектов капитального строительства	предельные (минимальные и (или) максимальные) размеры земельных участков, в том числе их площадь	минимальные отступы от границ земельных участков в целях определения мест допустимого размещения зданий, строений, сооружений, за пределами которых запрещено строительство зданий, строений, сооружений	предельное количество этажей зданий, строений, сооружений	максимальный процент застройки в границах земельного участка, определяемый как отношение суммарной площади земельного участка, которая может быть застроена, ко всей площади земельного участка	иные предельные параметры разрешенного строительства, реконструкции объектов капитального строительства
			связи, инфраструктуру спутниковой связи и телерадиовещания, за исключением объектов связи, размещение которых предусмотрено содержанием видов разрешенного использования с кодами 3.1.1, 3.2.3					
19.	12.0	Земельные участки (территории) общего пользования	Земельные участки общего пользования. Содержание данного вида разрешенного использования включает в себя содержание видов разрешенного использования с кодами 12.0.1-12.0.2	Не подлежат установлению	Не подлежат установлению	Не подлежат установлению	Не подлежат установлению	Не подлежат установлению

№ п/п	Виды разрешенного использования земельного участка			Предельные (минимальные и (или) максимальные) размеры земельных участков и предельные параметры разрешенного строительства, реконструкции объектов капитального строительства				
	код	наименование	описание видов разрешенного использования земельных участков и объектов капитального строительства	предельные (минимальные и (или) максимальные) размеры земельных участков, в том числе их площадь	минимальные отступы от границ земельных участков в целях определения мест допустимого размещения зданий, строений, сооружений, за пределами которых запрещено строительство зданий, строений, сооружений	предельное количество этажей зданий, строений, сооружений	максимальный процент застройки в границах земельного участка, определяемый как отношение суммарной площади земельного участка, которая может быть застроена, ко всей площади земельного участка	иные предельные параметры разрешенного строительства, реконструкции объектов капитального строительства
20.	Условно-разрешенные виды использования							
21.	3.7	Религиозное использование	Размещение зданий и сооружений религиозного использования. Содержание данного вида разрешенного использования включает в себя содержание видов разрешенного использования с кодами 3.7.1-3.7.2	Не подлежат установлению	Минимальные отступы от границ земельного участка в целях определения места допустимого размещения объекта – 5 м	Предельная высота объекта – 30 метров	Не подлежат установлению	Не подлежат установлению
22.	9.3	Историко-культурная деятельность	Сохранение и изучение объектов культурного наследия народов Российской Федерации (памятников истории и культуры), в том числе: объектов археологического наследия,	Не подлежат установлению	Не подлежат установлению	Не подлежат установлению	Не подлежат установлению	Не подлежат установлению

№ п/п	Виды разрешенного использования земельного участка			Предельные (минимальные и (или) максимальные) размеры земельных участков и предельные параметры разрешенного строительства, реконструкции объектов капитального строительства				
	код	наименование	описание видов разрешенного использования земельных участков и объектов капитального строительства	предельные (минимальные и (или) максимальные) размеры земельных участков, в том числе их площадь	минимальные отступы от границ земельных участков в целях определения мест допустимого размещения зданий, строений, сооружений, за пределами которых запрещено строительство зданий, строений, сооружений	предельное количество этажей зданий, строений, сооружений	максимальный процент застройки в границах земельного участка, определяемый как отношение суммарной площади земельного участка, которая может быть застроена, ко всей площади земельного участка	иные предельные параметры разрешенного строительства, реконструкции объектов капитального строительства
			достопримечательных мест, мест бытования исторических промыслов, производств и ремесел, исторических поселений, недействующих военных и гражданских захоронений, объектов культурного наследия, хозяйственная деятельность, являющаяся историческим промыслом или ремеслом, а также хозяйственная деятельность, обеспечивающая познавательный туризм					
23.	Вспомогательные виды разрешенного использования							

№ п/п	Виды разрешенного использования земельного участка			Предельные (минимальные и (или) максимальные) размеры земельных участков и предельные параметры разрешенного строительства, реконструкции объектов капитального строительства				
	код	наименование	описание видов разрешенного использования земельных участков и объектов капитального строительства	предельные (минимальные и (или) максимальные) размеры земельных участков, в том числе их площадь	минимальные отступы от границ земельных участков в целях определения мест допустимого размещения зданий, строений, сооружений, за пределами которых запрещено строительство зданий, строений, сооружений	предельное количество этажей зданий, строений, сооружений	максимальный процент застройки в границах земельного участка, определяемый как отношение суммарной площади земельного участка, которая может быть застроена, ко всей площади земельного участка	иные предельные параметры разрешенного строительства, реконструкции объектов капитального строительства
24.	2.7.1	Хранение автотранспорта	Размещение отдельно стоящих и пристроенных гаражей, в том числе подземных, предназначенных для хранения автотранспорта, в том числе с разделением на машино-места, за исключением гаражей, размещение которых предусмотрено содержанием видов разрешенного использования с кодами 2.7.2, 4.9	Не подлежат установлению	Минимальные отступы от границ земельного участка в целях определения места допустимого размещения объекта – 1 м	Не подлежат установлению	Не подлежат установлению	Не подлежат установлению
25.	7.2.3	Стоянки транспорта общего пользования	Размещение стоянок транспортных средств, осуществляющих перевозки людей по установленному маршруту	Не подлежат установлению	Не подлежат установлению	Не подлежат установлению	Не подлежат установлению	Не подлежат установлению

4. Градостроительные регламенты зоны инженерных объектов (И-1)

Виды разрешенного использования земельных участков и объектов капитального строительства, предельные (минимальные и (или) максимальные) размеры земельных участков и предельные параметры разрешенного строительства, реконструкции объектов капитального строительства зоны инженерных объектов (И-1) представлены в таблице 5.

Виды разрешенного использования земельных участков и объектов капитального строительства, предельные (минимальные и (или) максимальные) размеры земельных участков и предельные параметры разрешенного строительства, реконструкции объектов капитального строительства зоны инженерных объектов (И-1)

Таблица 5

№ п/п	Виды разрешенного использования земельного участка			Предельные (минимальные и (или) максимальные) размеры земельных участков и предельные параметры разрешенного строительства, реконструкции объектов капитального строительства				
	код	наименование	описание видов разрешенного использования земельных участков и объектов капитального строительства	предельные (минимальные и (или) максимальные) размеры земельных участков, в том числе их площадь	минимальные отступы от границ земельных участков в целях определения мест допустимого размещения зданий, строений, сооружений, за пределами которых запрещено строительство зданий, строений, сооружений	предельное количество этажей зданий, строений, сооружений	максимальный процент застройки в границах земельного участка, определяемый как отношение суммарной площади земельного участка, которая может быть застроена, ко всей площади земельного участка	иные предельные параметры разрешенного строительства, реконструкции объектов капитального строительства
1.	Основные виды разрешенного использования							
2.	6.8	Связь	Размещение объектов связи, радиовещания, телевидения, включая воздушные радиорелейные, надземные и подземные кабельные линии связи, линии радиофикации, антенные поля, усилительные	Не подлежат установлению	Минимальные отступы от границ земельного участка в целях определения места допустимого размещения объекта – 1 м	Не подлежат установлению	Максимальный процент застройки – 70 %	Не подлежат установлению

№ п/п	Виды разрешенного использования земельного участка			Предельные (минимальные и (или) максимальные) размеры земельных участков и предельные параметры разрешенного строительства, реконструкции объектов капитального строительства				
	код	наименование	описание видов разрешенного использования земельных участков и объектов капитального строительства	предельные (минимальные и (или) максимальные) размеры земельных участков, в том числе их площадь	минимальные отступы от границ земельных участков в целях определения мест допустимого размещения зданий, строений, сооружений, за пределами которых запрещено строительство зданий, строений, сооружений	предельное количество этажей зданий, строений, сооружений	максимальный процент застройки в границах земельного участка, определяемый как отношение суммарной площади земельного участка, которая может быть застроена, ко всей площади земельного участка	иные предельные параметры разрешенного строительства, реконструкции объектов капитального строительства
			пункты на кабельных линиях связи, инфраструктуру спутниковой связи и телерадиовещания, за исключением объектов связи, размещение которых предусмотрено содержанием видов разрешенного использования с кодами 3.1.1, 3.2.3					
3.	12.0	Земельные участки (территории) общего	Земельные участки общего пользования. Содержание данного вида разрешенного использования включает в	Не подлежат установлению	Не подлежат установлению	Не подлежат установлению	Не подлежат установлению	Не подлежат установлению

№ п/п	Виды разрешенного использования земельного участка			Предельные (минимальные и (или) максимальные) размеры земельных участков и предельные параметры разрешенного строительства, реконструкции объектов капитального строительства				
	код	наименование	описание видов разрешенного использования земельных участков и объектов капитального строительства	предельные (минимальные и (или) максимальные) размеры земельных участков, в том числе их площадь	минимальные отступы от границ земельных участков в целях определения мест допустимого размещения зданий, строений, сооружений, за пределами которых запрещено строительство зданий, строений, сооружений	предельное количество этажей зданий, строений, сооружений	максимальный процент застройки в границах земельного участка, определяемый как отношение суммарной площади земельного участка, которая может быть застроена, ко всей площади земельного участка	иные предельные параметры разрешенного строительства, реконструкции объектов капитального строительства
		пользования	себя содержание видов разрешенного использования с кодами 12.0.1-12.0.2					
4.	3.1	Коммунальное обслуживание	Размещение зданий и сооружений в целях обеспечения физических и юридических лиц коммунальными услугами. Содержание данного вида разрешенного использования включает в себя содержание видов разрешенного использования с кодами 3.1.1-3.1.2	Не подлежат установлению	Минимальные отступы от границ земельного участка в целях определения места допустимого размещения объекта – 1 м	Предельное количество этажей – 2	Максимальный процент застройки – 50 %	Не подлежат установлению

№ п/п	Виды разрешенного использования земельного участка			Предельные (минимальные и (или) максимальные) размеры земельных участков и предельные параметры разрешенного строительства, реконструкции объектов капитального строительства				
	код	наименование	описание видов разрешенного использования земельных участков и объектов капитального строительства	предельные (минимальные и (или) максимальные) размеры земельных участков, в том числе их площадь	минимальные отступы от границ земельных участков в целях определения мест допустимого размещения зданий, строений, сооружений, за пределами которых запрещено строительство зданий, строений, сооружений	предельное количество этажей зданий, строений, сооружений	максимальный процент застройки в границах земельного участка, определяемый как отношение суммарной площади земельного участка, которая может быть застроена, ко всей площади земельного участка	иные предельные параметры разрешенного строительства, реконструкции объектов капитального строительства
5.	Условно разрешенные виды использования							
6.	Условно разрешенные виды использования не установлены							
7.	Вспомогательные виды разрешенного использования							
8.	Вспомогательные виды разрешенного использования не установлены							

5. Градостроительные регламенты зоны транспортной инфраструктуры (ТР-1)

Виды разрешенного использования земельных участков и объектов капитального строительства, предельные (минимальные и (или) максимальные) размеры земельных участков и предельные параметры разрешенного строительства, реконструкции объектов капитального строительства зоны транспортной инфраструктуры (ТР-1) представлены в таблице 6.

Виды разрешенного использования земельных участков и объектов капитального строительства, предельные (минимальные и (или) максимальные) размеры земельных участков и предельные параметры разрешенного строительства, реконструкции объектов капитального строительства зоны транспортной инфраструктуры (ТР-1)

Таблица 6

№ п/п	Виды разрешенного использования земельного участка			Предельные (минимальные и (или) максимальные) размеры земельных участков и предельные параметры разрешенного строительства, реконструкции объектов капитального строительства				
	код	наименование	описание видов разрешенного использования земельных участков и объектов капитального строительства	предельные (минимальные и (или) максимальные) размеры земельных участков, в том числе их площадь	минимальные отступы от границ земельных участков в целях определения мест допустимого размещения зданий, строений, сооружений, за пределами которых запрещено строительство зданий, строений, сооружений	предельное количество этажей зданий, строений, сооружений	максимальный процент застройки в границах земельного участка, определяемый как отношение суммарной площади земельного участка, которая может быть застроена, ко всей площади земельного участка	иные предельные параметры разрешенного строительства, реконструкции объектов капитального строительства
1.	Основные виды разрешенного использования							
2.	4.9.1	Объекты дорожного сервиса	Размещение зданий и сооружений дорожного сервиса. Содержание данного вида разрешенного использования включает в себя содержание видов разрешенного использования с кодами 4.9.1.1-4.9.1.4	Не подлежат установлению	Минимальные отступы от границ земельного участка в целях определения места допустимого размещения объекта – 1 м	Предельное количество этажей – 1	Не подлежат установлению	Не подлежат установлению
3.	7.0	Транспорт	Размещение различного рода путей сообщения и сооружений, используемых для перевозки	Не подлежат установлению	Минимальные отступы от границ земельного участка	Предельное количест	Не подлежат установлению	Не подлежат

№ п/п	Виды разрешенного использования земельного участка			Предельные (минимальные и (или) максимальные) размеры земельных участков и предельные параметры разрешенного строительства, реконструкции объектов капитального строительства				
	код	наименование	описание видов разрешенного использования земельных участков и объектов капитального строительства	предельные (минимальные и (или) максимальные) размеры земельных участков, в том числе их площадь	минимальные отступы от границ земельных участков в целях определения мест допустимого размещения зданий, строений, сооружений, за пределами которых запрещено строительство зданий, строений, сооружений	предельное количество этажей зданий, строений, сооружений	максимальный процент застройки в границах земельного участка, определяемый как отношение суммарной площади земельного участка, которая может быть застроена, ко всей площади земельного участка	иные предельные параметры разрешенного строительства, реконструкции объектов капитального строительства
			людей или грузов либо передачи веществ. Содержание данного вида разрешенного использования включает в себя содержание видов разрешенного использования с кодами 7.1-7.5		в целях определения места допустимого размещения объекта – 1 м	во этажей – 3		установлению
4.	3.1	Коммунальное обслуживание	Размещение зданий и сооружений в целях обеспечения физических и юридических лиц коммунальными услугами. Содержание данного вида разрешенного использования включает в себя содержание видов разрешенного использования с кодами 3.1.1-3.1.2	Не подлежат установлению	Минимальные отступы от границ земельного участка в целях определения места допустимого размещения объекта – 1 м	Предельное количество этажей – 2	Максимальный процент застройки – 50 %	Не подлежат установлению

№ п/п	Виды разрешенного использования земельного участка			Предельные (минимальные и (или) максимальные) размеры земельных участков и предельные параметры разрешенного строительства, реконструкции объектов капитального строительства				
	код	наименование	описание видов разрешенного использования земельных участков и объектов капитального строительства	предельные (минимальные и (или) максимальные) размеры земельных участков, в том числе их площадь	минимальные отступы от границ земельных участков в целях определения мест допустимого размещения зданий, строений, сооружений, за пределами которых запрещено строительство зданий, строений, сооружений	предельное количество этажей зданий, строений, сооружений	максимальный процент застройки в границах земельного участка, определяемый как отношение суммарной площади земельного участка, которая может быть застроена, ко всей площади земельного участка	иные предельные параметры разрешенного строительства, реконструкции объектов капитального строительства
5.	12.0	Земельные участки (территории) общего пользования	Земельные участки общего пользования. Содержание данного вида разрешенного использования включает в себя содержание видов разрешенного использования с кодами 12.0.1-12.0.2	Не подлежат установлению	Не подлежат установлению	Не подлежат установлению	Не подлежат установлению	Не подлежат установлению
6.	2.7.1	Хранение автотранспорта	Размещение отдельно стоящих и пристроенных гаражей, в том числе подземных, предназначенных для хранения автотранспорта, в том числе с разделением на машино-места, за исключением гаражей, размещение которых предусмотрено содержанием видов разрешенного	Не подлежат установлению	Минимальные отступы от границ земельного участка в целях определения места допустимого размещения объекта – 1 м	Не подлежат установлению	Не подлежат установлению	Не подлежат установлению

№ п/п	Виды разрешенного использования земельного участка			Предельные (минимальные и (или) максимальные) размеры земельных участков и предельные параметры разрешенного строительства, реконструкции объектов капитального строительства				
	код	наименование	описание видов разрешенного использования земельных участков и объектов капитального строительства	предельные (минимальные и (или) максимальные) размеры земельных участков, в том числе их площадь	минимальные отступы от границ земельных участков в целях определения мест допустимого размещения зданий, строений, сооружений, за пределами которых запрещено строительство зданий, строений, сооружений	предельное количество этажей зданий, строений, сооружений	максимальный процент застройки в границах земельного участка, определяемый как отношение суммарной площади земельного участка, которая может быть застроена, ко всей площади земельного участка	иные предельные параметры разрешенного строительства, реконструкции объектов капитального строительства
			использования с кодами 2.7.2, 4.9					
7.	6.8	Связь	Размещение объектов связи, радиовещания, телевидения, включая воздушные радиорелейные, надземные и подземные кабельные линии связи, линии радиофикации, антенные поля, усилительные пункты на кабельных линиях связи, инфраструктуру спутниковой связи и телерадиовещания, за исключением объектов связи, размещение которых предусмотрено содержанием видов разрешенного использования с кодами 3.1.1, 3.2.3	Не подлежат установлению	Минимальные отступы от границ земельного участка в целях определения места допустимого размещения объекта – 1 м	Не подлежат установлению	Максимальный процент застройки – 70 %	Не подлежат установлению

№ п/п	Виды разрешенного использования земельного участка			Предельные (минимальные и (или) максимальные) размеры земельных участков и предельные параметры разрешенного строительства, реконструкции объектов капитального строительства				
	код	наименование	описание видов разрешенного использования земельных участков и объектов капитального строительства	предельные (минимальные и (или) максимальные) размеры земельных участков, в том числе их площадь	минимальные отступы от границ земельных участков в целях определения мест допустимого размещения зданий, строений, сооружений, за пределами которых запрещено строительство зданий, строений, сооружений	предельное количество этажей зданий, строений, сооружений	максимальный процент застройки в границах земельного участка, определяемый как отношение суммарной площади земельного участка, которая может быть застроена, ко всей площади земельного участка	иные предельные параметры разрешенного строительства, реконструкции объектов капитального строительства
8.	4.9	Служебные гаражи	Размещение постоянных или временных гаражей, стоянок для хранения служебного автотранспорта, используемого в целях осуществления видов деятельности, предусмотренных видами разрешенного использования с кодами 3.0, 4.0, а также для стоянки и хранения транспортных средств общего пользования, в том числе в депо	Не подлежат установлению	Минимальные отступы от границ земельного участка в целях определения места допустимого размещения объекта – 1 м	Не подлежат установлению	Не подлежат установлению	Не подлежат установлению
9.	Условно разрешенные виды использования							
10.	4.4	Магазины	Размещение объектов капитального строительства, предназначенных для продажи товаров, торговая площадь которых составляет до 5000 м^2	Не подлежат установлению	Минимальные отступы от границ земельного участка в целях определения места	Предельное количество	Максимальный процент застройки – 90 %	Не подлежат установлению

№ п/п	Виды разрешенного использования земельного участка			Предельные (минимальные и (или) максимальные) размеры земельных участков и предельные параметры разрешенного строительства, реконструкции объектов капитального строительства				
	код	наименование	описание видов разрешенного использования земельных участков и объектов капитального строительства	предельные (минимальные и (или) максимальные) размеры земельных участков, в том числе их площадь	минимальные отступы от границ земельных участков в целях определения мест допустимого размещения зданий, строений, сооружений, за пределами которых запрещено строительство зданий, строений, сооружений	предельное количество этажей зданий, строений, сооружений	максимальный процент застройки в границах земельного участка, определяемый как отношение суммарной площади земельного участка, которая может быть застроена, ко всей площади земельного участка	иные предельные параметры разрешенного строительства, реконструкции объектов капитального строительства
					допустимого размещения объекта –1 м	этажей – 3		
11.	Вспомогательные виды разрешенного использования							
12.	Вспомогательные виды разрешенного использования не установлены							

6. Градостроительные регламенты зоны сельскохозяйственного использования в границах населенных пунктов (СХ-1)

Виды разрешенного использования земельных участков и объектов капитального строительства, предельные (минимальные и (или) максимальные) размеры земельных участков и предельные параметры разрешенного строительства, реконструкции объектов капитального строительства зоны сельскохозяйственного использования в границах населенных пунктов (СХ-1) представлены в таблице 7.

Виды разрешенного использования земельных участков и объектов капитального строительства, предельные (минимальные и (или) максимальные) размеры земельных участков и предельные параметры разрешенного строительства, реконструкции объектов капитального строительства зоны сельскохозяйственного использования в границах населенных пунктов (СХ-1)

Таблица 7

№ п/п	Виды разрешенного использования земельного участка			Предельные (минимальные и (или) максимальные) размеры земельных участков и предельные параметры разрешенного строительства, реконструкции объектов капитального строительства				
	код	наименование	описание видов разрешенного использования земельных участков и объектов капитального строительства	предельные (минимальные и (или) максимальные) размеры земельных участков, в том числе их площадь	минимальные отступы от границ земельных участков в целях определения мест допустимого размещения зданий, строений, сооружений, за пределами которых запрещено строительство зданий, строений, сооружений	предельное количество этажей зданий, строений, сооружений	максимальный процент застройки в границах земельного участка, определяемый как отношение суммарной площади земельного участка, которая может быть застроена, ко всей площади земельного участка	иные предельные параметры разрешенного строительства, реконструкции объектов капитального строительства
1.	Основные виды разрешенного использования							
2.	1.1	Растениеводство	Осуществление хозяйственной деятельности, связанной с выращиванием сельскохозяйственных культур. Содержание данного вида разрешенного использования включает в себя содержание видов разрешенного использования с кодами 1.2 – 1.6	Не подлежит установлению	Не подлежат установлению	Не подлежат установлению	Не подлежат установлению	Не подлежат установлению

№ п/п	Виды разрешенного использования земельного участка			Предельные (минимальные и (или) максимальные) размеры земельных участков и предельные параметры разрешенного строительства, реконструкции объектов капитального строительства				
	код	наименование	описание видов разрешенного использования земельных участков и объектов капитального строительства	предельные (минимальные и (или) максимальные) размеры земельных участков, в том числе их площадь	минимальные отступы от границ земельных участков в целях определения мест допустимого размещения зданий, строений, сооружений, за пределами которых запрещено строительство зданий, строений, сооружений	предельное количество этажей зданий, строений, сооружений	максимальный процент застройки в границах земельного участка, определяемый как отношение суммарной площади земельного участка, которая может быть застроена, ко всей площади земельного участка	иные предельные параметры разрешенного строительства, реконструкции объектов капитального строительства
3.	1.15	Хранение и переработка сельскохозяйственной продукции	Размещение зданий, сооружений, используемых для производства, хранения, первичной и глубокой переработки сельскохозяйственной продукции	Не подлежит установлению	Минимальные отступы от границ земельного участка в целях определения места допустимого размещения объекта – 5 м	Предельное количество этажей – 3	Максимальный процент застройки земельного участка – 50	Не подлежат установлению
4.	1.18	Обеспечение сельскохозяйственного производства	Размещение машинно-транспортных и ремонтных станций, ангаров и гаражей для сельскохозяйственной техники, амбаров, водонапорных башен, трансформаторных станций и иного технического оборудования, используемого для ведения сельского хозяйства	Не подлежит установлению	Минимальные отступы от границ земельного участка в целях определения места допустимого размещения объекта – 5 м	Предельное количество этажей – 3	Максимальный процент застройки земельного участка – 50	Не подлежат установлению

№ п/п	Виды разрешенного использования земельного участка			Предельные (минимальные и (или) максимальные) размеры земельных участков и предельные параметры разрешенного строительства, реконструкции объектов капитального строительства				
	код	наименование	описание видов разрешенного использования земельных участков и объектов капитального строительства	предельные (минимальные и (или) максимальные) размеры земельных участков, в том числе их площадь	минимальные отступы от границ земельных участков в целях определения мест допустимого размещения зданий, строений, сооружений, за пределами которых запрещено строительство зданий, строений, сооружений	предельное количество этажей зданий, строений, сооружений	максимальный процент застройки в границах земельного участка, определяемый как отношение суммарной площади земельного участка, которая может быть застроена, ко всей площади земельного участка	иные предельные параметры разрешенного строительства, реконструкции объектов капитального строительства
5.	1.19	Сенокошение	Кошение трав, сбор и заготовка сена	Не подлежат установлению	Не подлежат установлению	Не подлежат установлению	Не подлежат установлению	Не подлежат установлению
6.	1.20	Выпас сельскохозяйственных животных	Выпас сельскохозяйственных животных	Не подлежат установлению	Не подлежат установлению	Не подлежат установлению	Не подлежат установлению	Не подлежат установлению
7.	12.0	Земельные участки (территории) общего пользования	Земельные участки общего пользования. Содержание данного вида разрешенного использования включает в себя содержание видов разрешенного использования с кодами 12.0.1 - 12.0.2	Не подлежат установлению	Не подлежат установлению	Не подлежат установлению	Не подлежат установлению	Не подлежат установлению

№ п/п	Виды разрешенного использования земельного участка			Предельные (минимальные и (или) максимальные) размеры земельных участков и предельные параметры разрешенного строительства, реконструкции объектов капитального строительства				
	код	наименование	описание видов разрешенного использования земельных участков и объектов капитального строительства	предельные (минимальные и (или) максимальные) размеры земельных участков, в том числе их площадь	минимальные отступы от границ земельных участков в целях определения мест допустимого размещения зданий, строений, сооружений, за пределами которых запрещено строительство зданий, строений, сооружений	предельное количество этажей зданий, строений, сооружений	максимальный процент застройки в границах земельного участка, определяемый как отношение суммарной площади земельного участка, которая может быть застроена, ко всей площади земельного участка	иные предельные параметры разрешенного строительства, реконструкции объектов капитального строительства
8.	Условно разрешенные виды использования							
9.	3.1.1	Предоставление коммунальных услуг	Размещение зданий и сооружений, обеспечивающих поставку воды, тепла, электричества, газа, отвод канализационных стоков, очистку и уборку объектов недвижимости (котельных, водозаборов, очистных сооружений, насосных станций, водопроводов, линий электропередач, трансформаторных подстанций, газопроводов, линий связи, телефонных станций, канализаций, стоянок, гаражей и мастерских для обслуживания уборочной, и аварийной техники, сооружений, необходимых для сбора и плавки	Не подлежат установлению	Не подлежат установлению	Не подлежат установлению	Не подлежат установлению	Не подлежат установлению

№ п/п	Виды разрешенного использования земельного участка			Предельные (минимальные и (или) максимальные) размеры земельных участков и предельные параметры разрешенного строительства, реконструкции объектов капитального строительства				
	код	наименование	описание видов разрешенного использования земельных участков и объектов капитального строительства	предельные (минимальные и (или) максимальные) размеры земельных участков, в том числе их площадь	минимальные отступы от границ земельных участков в целях определения мест допустимого размещения зданий, строений, сооружений, за пределами которых запрещено строительство зданий, строений, сооружений	предельное количество этажей зданий, строений, сооружений	максимальный процент застройки в границах земельного участка, определяемый как отношение суммарной площади земельного участка, которая может быть застроена, ко всей площади земельного участка	иные предельные параметры разрешенного строительства, реконструкции объектов капитального строительства
			снега)					
10.	Вспомогательные виды разрешенного использования							
11.	Вспомогательные виды разрешенного использования не установлены							

7. Градостроительные регламенты производственной зоны сельскохозяйственных предприятий (СХ-2)

Виды разрешенного использования земельных участков и объектов капитального строительства, предельные (минимальные и (или) максимальные) размеры земельных участков и предельные параметры разрешенного строительства, реконструкции объектов капитального строительства производственной зоны сельскохозяйственных предприятий (СХ-2) представлены в таблице 8.

Виды разрешенного использования земельных участков и объектов капитального строительства, предельные (минимальные и (или) максимальные) размеры земельных участков и предельные параметры разрешенного строительства, реконструкции объектов капитального строительства производственной зоны сельскохозяйственных предприятий (СХ-2)

Таблица 8

№ п/п	Виды разрешенного использования земельного участка			Предельные (минимальные и (или) максимальные) размеры земельных участков и предельные параметры разрешенного строительства, реконструкции объектов капитального строительства				
	код	наименование	описание видов разрешенного использования земельных участков и объектов капитального строительства	предельные (минимальные и (или) максимальные) размеры земельных участков, в том числе их площадь	минимальные отступы от границ земельных участков в целях определения мест допустимого размещения зданий, строений, сооружений, за пределами которых запрещено строительство зданий, строений, сооружений	предельное количество этажей зданий, строений, сооружений	максимальный процент застройки в границах земельного участка, определяемый как отношение суммарной площади земельного участка, которая может быть застроена, ко всей площади земельного участка	иные предельные параметры разрешенного строительства, реконструкции объектов капитального строительства
1.	Основные виды разрешенного использования							
2.	1.1	Растениеводство	Осуществление хозяйственной деятельности, связанной с выращиванием сельскохозяйственных культур. Содержание данного вида разрешенного использования включает в себя содержание	Не подлежат установлению	Не подлежат установлению	Не подлежат установлению	Не подлежат установлению	Без права возведения объектов капитального строительства

№ п/п	Виды разрешенного использования земельного участка			Предельные (минимальные и (или) максимальные) размеры земельных участков и предельные параметры разрешенного строительства, реконструкции объектов капитального строительства				
	код	наименование	описание видов разрешенного использования земельных участков и объектов капитального строительства	предельные (минимальные и (или) максимальные) размеры земельных участков, в том числе их площадь	минимальные отступы от границ земельных участков в целях определения мест допустимого размещения зданий, строений, сооружений, за пределами которых запрещено строительство зданий, строений, сооружений	предельное количество этажей зданий, строений, сооружений	максимальный процент застройки в границах земельного участка, определяемый как отношение суммарной площади земельного участка, которая может быть застроена, ко всей площади земельного участка	иные предельные параметры разрешенного строительства, реконструкции объектов капитального строительства
			видов разрешенного использования с кодами 1.2-1.6					
3.	1.7	Животноводство	Осуществление хозяйственной деятельности, связанной с производством продукции животноводства, в том числе сенокошение, выпас сельскохозяйственных животных, разведение племенных животных, производство и использование племенной продукции (материала), размещение зданий, сооружений, используемых для содержания и разведения	Не подлежат установлению	Минимальные отступы от границ земельного участка в целях определения места допустимого размещения объекта – 1 м	Предельное количество этажей – 3	Максимальный процент застройки – 50 %	Не подлежат установлению

№ п/п	Виды разрешенного использования земельного участка			Предельные (минимальные и (или) максимальные) размеры земельных участков и предельные параметры разрешенного строительства, реконструкции объектов капитального строительства				
	код	наименование	описание видов разрешенного использования земельных участков и объектов капитального строительства	предельные (минимальные и (или) максимальные) размеры земельных участков, в том числе их площадь	минимальные отступы от границ земельных участков в целях определения мест допустимого размещения зданий, строений, сооружений, за пределами которых запрещено строительство зданий, строений, сооружений	предельное количество этажей зданий, строений, сооружений	максимальный процент застройки в границах земельного участка, определяемый как отношение суммарной площади земельного участка, которая может быть застроена, ко всей площади земельного участка	иные предельные параметры разрешенного строительства, реконструкции объектов капитального строительства
			сельскохозяйственных животных, производства, хранения и первичной переработки сельскохозяйственной продукции. Содержание данного вида разрешенного использования включает в себя содержание видов разрешенного использования с кодами 1.8-1.11, 1.15, 1.19, 1.20					
4.	1.14	Научное обеспечение сельского хозяйства	Осуществление научной и селекционной работы, ведения сельского хозяйства для получения ценных с научной	Не подлежат установлению	Не подлежат установлению	Не подлежат установлению	Не подлежат установлению	Не подлежат установлению

№ п/п	Виды разрешенного использования земельного участка			Предельные (минимальные и (или) максимальные) размеры земельных участков и предельные параметры разрешенного строительства, реконструкции объектов капитального строительства				
	код	наименование	описание видов разрешенного использования земельных участков и объектов капитального строительства	предельные (минимальные и (или) максимальные) размеры земельных участков, в том числе их площадь	минимальные отступы от границ земельных участков в целях определения мест допустимого размещения зданий, строений, сооружений, за пределами которых запрещено строительство зданий, строений, сооружений	предельное количество этажей зданий, строений, сооружений	максимальный процент застройки в границах земельного участка, определяемый как отношение суммарной площади земельного участка, которая может быть застроена, ко всей площади земельного участка	иные предельные параметры разрешенного строительства, реконструкции объектов капитального строительства
			точки зрения образцов растительного и животного мира; размещение коллекций генетических ресурсов растений			лению		
5.	1.15	Хранение и переработка сельскохозяйственной продукции	Размещение зданий, сооружений, используемых для производства, хранения, первичной и глубокой переработки сельскохозяйственной продукции	Не подлежат установлению	Минимальные отступы от границ земельного участка в целях определения места допустимого размещения объекта – 3 м	Не подлежат установлению	Максимальный процент застройки – 50 %	Не подлежат установлению

№ п/п	Виды разрешенного использования земельного участка			Предельные (минимальные и (или) максимальные) размеры земельных участков и предельные параметры разрешенного строительства, реконструкции объектов капитального строительства				
	код	наименование	описание видов разрешенного использования земельных участков и объектов капитального строительства	предельные (минимальные и (или) максимальные) размеры земельных участков, в том числе их площадь	минимальные отступы от границ земельных участков в целях определения мест допустимого размещения зданий, строений, сооружений, за пределами которых запрещено строительство зданий, строений, сооружений	предельное количество этажей зданий, строений, сооружений	максимальный процент застройки в границах земельного участка, определяемый как отношение суммарной площади земельного участка, которая может быть застроена, ко всей площади земельного участка	иные предельные параметры разрешенного строительства, реконструкции объектов капитального строительства
6.	1.18	Обеспечение сельскохозяйственного производства	Размещение машинно-транспортных и ремонтных станций, ангаров и гаражей для сельскохозяйственной техники, амбаров, водонапорных башен, трансформаторных станций и иного технического оборудования, используемого для ведения сельского хозяйства	Не подлежат установлению	Минимальные отступы от границ земельного участка в целях определения места допустимого размещения объекта – 3 м	Предельная высота объекта – 10 м	Максимальный процент застройки – 50 %	Не подлежат установлению
7.	1.20	Выпас сельскохозяйственных животных	Выпас сельскохозяйственных животных	Не подлежат установлению	Не подлежат установлению	Не подлежат установлению	Не подлежат установлению	Не подлежат установлению

№ п/п	Виды разрешенного использования земельного участка			Предельные (минимальные и (или) максимальные) размеры земельных участков и предельные параметры разрешенного строительства, реконструкции объектов капитального строительства				
	код	наименование	описание видов разрешенного использования земельных участков и объектов капитального строительства	предельные (минимальные и (или) максимальные) размеры земельных участков, в том числе их площадь	минимальные отступы от границ земельных участков в целях определения мест допустимого размещения зданий, строений, сооружений, за пределами которых запрещено строительство зданий, строений, сооружений	предельное количество этажей зданий, строений, сооружений	максимальный процент застройки в границах земельного участка, определяемый как отношение суммарной площади земельного участка, которая может быть застроена, ко всей площади земельного участка	иные предельные параметры разрешенного строительства, реконструкции объектов капитального строительства
8.	12.0	Земельные участки (территории) общего пользования	Земельные участки общего пользования. Содержание данного вида разрешенного использования включает в себя содержание видов разрешенного использования с кодами 12.0.1-12.0.2	Не подлежат установлению	Не подлежат установлению	Не подлежат установлению	Не подлежат установлению	Не подлежат установлению
9.	6.9	Склады	Размещение сооружений, имеющих назначение по временному хранению, распределению и перевалке грузов (за исключением хранения стратегических запасов), не являющихся частями производственных комплексов,	Не подлежат установлению	Не подлежат установлению	Предельное количество этажей – 2	Максимальный процент застройки – 50 %	Не подлежат установлению

№ п/п	Виды разрешенного использования земельного участка			Предельные (минимальные и (или) максимальные) размеры земельных участков и предельные параметры разрешенного строительства, реконструкции объектов капитального строительства				
	код	наименование	описание видов разрешенного использования земельных участков и объектов капитального строительства	предельные (минимальные и (или) максимальные) размеры земельных участков, в том числе их площадь	минимальные отступы от границ земельных участков в целях определения мест допустимого размещения зданий, строений, сооружений, за пределами которых запрещено строительство зданий, строений, сооружений	предельное количество этажей зданий, строений, сооружений	максимальный процент застройки в границах земельного участка, определяемый как отношение суммарной площади земельного участка, которая может быть застроена, ко всей площади земельного участка	иные предельные параметры разрешенного строительства, реконструкции объектов капитального строительства
			на которых был создан груз: промышленные базы, склады, погрузочные терминалы и доки, нефтехранилища и нефтеналивные станции, газовые хранилища и обслуживающие их газоконденсатные и газоперекачивающие станции, элеваторы и продовольственные склады, за исключением железнодорожных перевалочных складов					
10.	6.9.1	Складские площадки	Временное хранение, распределение и перевалка грузов (за исключением	Не подлежат установле	Не подлежат установлению	Не подлежат	Не подлежат установлению	Не подлежат установлению

№ п/п	Виды разрешенного использования земельного участка			Предельные (минимальные и (или) максимальные) размеры земельных участков и предельные параметры разрешенного строительства, реконструкции объектов капитального строительства				
	код	наименование	описание видов разрешенного использования земельных участков и объектов капитального строительства	предельные (минимальные и (или) максимальные) размеры земельных участков, в том числе их площадь	минимальные отступы от границ земельных участков в целях определения мест допустимого размещения зданий, строений, сооружений, за пределами которых запрещено строительство зданий, строений, сооружений	предельное количество этажей зданий, строений, сооружений	максимальный процент застройки в границах земельного участка, определяемый как отношение суммарной площади земельного участка, которая может быть застроена, ко всей площади земельного участка	иные предельные параметры разрешенного строительства, реконструкции объектов капитального строительства
			хранения стратегических запасов) на открытом воздухе	нию		установлению		
11.	12.0	Земельные участки (территории) общего пользования	Земельные участки общего пользования. Содержание данного вида разрешенного использования включает в себя содержание видов разрешенного использования с кодами 12.0.1 – 12.0.2	Не подлежат установлению	Не подлежат установлению	Не подлежат установлению	Не подлежат установлению	Не подлежат установлению
12.	Условно разрешенные виды использования							
13.	3.1	Коммунальное обслуживание	Размещение зданий и сооружений в целях обеспечения физических и юридических лиц коммунальными услугами.	Не подлежат установлению	Минимальные отступы от границ земельного участка в целях	Предельное количеств	Максимальный процент застройки – 50 %	Не подлежат установлению

№ п/п	Виды разрешенного использования земельного участка			Предельные (минимальные и (или) максимальные) размеры земельных участков и предельные параметры разрешенного строительства, реконструкции объектов капитального строительства				
	код	наименование	описание видов разрешенного использования земельных участков и объектов капитального строительства	предельные (минимальные и (или) максимальные) размеры земельных участков, в том числе их площадь	минимальные отступы от границ земельных участков в целях определения мест допустимого размещения зданий, строений, сооружений, за пределами которых запрещено строительство зданий, строений, сооружений	предельное количество этажей зданий, строений, сооружений	максимальный процент застройки в границах земельного участка, определяемый как отношение суммарной площади земельного участка, которая может быть застроена, ко всей площади земельного участка	иные предельные параметры разрешенного строительства, реконструкции объектов капитального строительства
			Содержание данного вида разрешенного использования включает в себя содержание видов разрешенного использования с кодами 3.1.1-3.1.2		определения места допустимого размещения объекта – 1 м	о этажей – 2		
14.	6.8	Связь	Размещение объектов связи, радиовещания, телевидения, включая воздушные радиорелейные, надземные и подземные кабельные линии связи, линии радиофикации, антенные поля, усилительные пункты на кабельных линиях связи, инфраструктуру	Не подлежат установлению	Минимальные отступы от границ земельного участка в целях определения места допустимого размещения объекта – 1 м	Не подлежат установлению	Максимальный процент застройки – 70 %	Не подлежат установлению

№ п/п	Виды разрешенного использования земельного участка			Предельные (минимальные и (или) максимальные) размеры земельных участков и предельные параметры разрешенного строительства, реконструкции объектов капитального строительства				
	код	наименование	описание видов разрешенного использования земельных участков и объектов капитального строительства	предельные (минимальные и (или) максимальные) размеры земельных участков, в том числе их площадь	минимальные отступы от границ земельных участков в целях определения мест допустимого размещения зданий, строений, сооружений, за пределами которых запрещено строительство зданий, строений, сооружений	предельное количество этажей зданий, строений, сооружений	максимальный процент застройки в границах земельного участка, определяемый как отношение суммарной площади земельного участка, которая может быть застроена, ко всей площади земельного участка	иные предельные параметры разрешенного строительства, реконструкции объектов капитального строительства
			спутниковой связи и телерадиовещания, за исключением объектов связи, размещение которых предусмотрено содержанием видов разрешенного использования с кодами 3.1.1, 3.2.3					
15.	Вспомогательные виды разрешенного использования							
16.	Вспомогательные виды разрешенного использования не установлены							

8. Градостроительные регламенты зоны природно-ландшафтных территорий (Р-1)

Виды разрешенного использования земельных участков и объектов капитального строительства, предельные (минимальные и (или) максимальные) размеры земельных участков и предельные параметры разрешенного строительства, реконструкции объектов капитального строительства зоны природно-ландшафтных территорий (Р-1) представлены в таблице 9.

Виды разрешенного использования земельных участков и объектов капитального строительства, предельные (минимальные и (или) максимальные) размеры земельных участков и предельные параметры разрешенного строительства, реконструкции объектов капитального строительства зоны природно-ландшафтных территорий (Р-1)

Таблица 9

№ п/п	Виды разрешенного использования земельного участка			Предельные (минимальные и (или) максимальные) размеры земельных участков и предельные параметры разрешенного строительства, реконструкции объектов капитального строительства				
	код	наименование	описание видов разрешенного использования земельных участков и объектов капитального строительства	предельные (минимальные и (или) максимальные) размеры земельных участков, в том числе их площадь	минимальные отступы от границ земельных участков в целях определения мест допустимого размещения зданий, строений, сооружений, за пределами которых запрещено строительство зданий, строений, сооружений	предельное количество этажей зданий, строений, сооружений	максимальный процент застройки в границах земельного участка, определяемый как отношение суммарной площади земельного участка, которая может быть застроена, ко всей площади земельного участка	иные предельные параметры разрешенного строительства, реконструкции объектов капитального строительства
1.	Основные виды разрешенного использования							
2.	5.0	Отдых (рекреация)	Обустройство мест для занятия спортом, физической культурой, пешими или верховыми прогулками, отдыха и туризма, наблюдения за природой, пикников,	Не подлежат установлению	Не подлежат установлению	Не подлежат установлению	Не подлежат установлению	Не подлежат установлению

№ п/п	Виды разрешенного использования земельного участка			Предельные (минимальные и (или) максимальные) размеры земельных участков и предельные параметры разрешенного строительства, реконструкции объектов капитального строительства				
	код	наименование	описание видов разрешенного использования земельных участков и объектов капитального строительства	предельные (минимальные и (или) максимальные) размеры земельных участков, в том числе их площадь	минимальные отступы от границ земельных участков в целях определения мест допустимого размещения зданий, строений, сооружений, за пределами которых запрещено строительство зданий, строений, сооружений	предельное количество этажей зданий, строений, сооружений	максимальный процент застройки в границах земельного участка, определяемый как отношение суммарной площади земельного участка, которая может быть застроена, ко всей площади земельного участка	иные предельные параметры разрешенного строительства, реконструкции объектов капитального строительства
			охоты, рыбалки и иной деятельности; создание и уход за городскими лесами, скверами, прудами, озерами, водохранилищами, пляжами, а также обустройство мест отдыха в них. Содержание данного вида разрешенного использования включает в себя содержание видов разрешенного					

№ п/п	Виды разрешенного использования земельного участка			Предельные (минимальные и (или) максимальные) размеры земельных участков и предельные параметры разрешенного строительства, реконструкции объектов капитального строительства				
	код	наименование	описание видов разрешенного использования земельных участков и объектов капитального строительства	предельные (минимальные и (или) максимальные) размеры земельных участков, в том числе их площадь	минимальные отступы от границ земельных участков в целях определения мест допустимого размещения зданий, строений, сооружений, за пределами которых запрещено строительство зданий, строений, сооружений	предельное количество этажей зданий, строений, сооружений	максимальный процент застройки в границах земельного участка, определяемый как отношение суммарной площади земельного участка, которая может быть застроена, ко всей площади земельного участка	иные предельные параметры разрешенного строительства, реконструкции объектов капитального строительства
			использования с кодами 5.1 - 5.5					
3.	5.2	Природно-познавательный туризм	Размещение баз и палаточных лагерей для проведения походов и экскурсий по ознакомлению с природой, пеших и конных прогулок, устройство троп и дорожек, размещение щитов с познавательными сведениями об окружающей природной	Не подлежат установлению	Не подлежат установлению	Не подлежат установлению	Не подлежат установлению	Не подлежат установлению

№ п/п	Виды разрешенного использования земельного участка			Предельные (минимальные и (или) максимальные) размеры земельных участков и предельные параметры разрешенного строительства, реконструкции объектов капитального строительства				
	код	наименование	описание видов разрешенного использования земельных участков и объектов капитального строительства	предельные (минимальные и (или) максимальные) размеры земельных участков, в том числе их площадь	минимальные отступы от границ земельных участков в целях определения мест допустимого размещения зданий, строений, сооружений, за пределами которых запрещено строительство зданий, строений, сооружений	предельное количество этажей зданий, строений, сооружений	максимальный процент застройки в границах земельного участка, определяемый как отношение суммарной площади земельного участка, которая может быть застроена, ко всей площади земельного участка	иные предельные параметры разрешенного строительства, реконструкции объектов капитального строительства
			среде; осуществление необходимых природоохранных и природовосстановительных мероприятий					
4.	5.4	Причалы для маломерных судов	Размещение сооружений, предназначенных для причаливания, хранения и обслуживания яхт, катеров, лодок и других маломерных судов	Не подлежат установлению	Не подлежат установлению	Не подлежат установлению	Не подлежат установлению	Не подлежат установлению

№ п/п	Виды разрешенного использования земельного участка			Предельные (минимальные и (или) максимальные) размеры земельных участков и предельные параметры разрешенного строительства, реконструкции объектов капитального строительства				
	код	наименование	описание видов разрешенного использования земельных участков и объектов капитального строительства	предельные (минимальные и (или) максимальные) размеры земельных участков, в том числе их площадь	минимальные отступы от границ земельных участков в целях определения мест допустимого размещения зданий, строений, сооружений, за пределами которых запрещено строительство зданий, строений, сооружений	предельное количество этажей зданий, строений, сооружений	максимальный процент застройки в границах земельного участка, определяемый как отношение суммарной площади земельного участка, которая может быть застроена, ко всей площади земельного участка	иные предельные параметры разрешенного строительства, реконструкции объектов капитального строительства
5.	9.1	Охрана природных территорий	Сохранение отдельных естественных качеств окружающей природной среды путем ограничения хозяйственной деятельности в данной зоне, в частности: создание и уход за запретными полосами, создание и уход за защитными лесами, в том числе городскими лесами, лесами в лесопарках, и иная хозяйственная	Не подлежат установлению	Не подлежат установлению	Не подлежат установлению	Не подлежат установлению	Не подлежат установлению

№ п/п	Виды разрешенного использования земельного участка			Предельные (минимальные и (или) максимальные) размеры земельных участков и предельные параметры разрешенного строительства, реконструкции объектов капитального строительства				
	код	наименование	описание видов разрешенного использования земельных участков и объектов капитального строительства	предельные (минимальные и (или) максимальные) размеры земельных участков, в том числе их площадь	минимальные отступы от границ земельных участков в целях определения мест допустимого размещения зданий, строений, сооружений, за пределами которых запрещено строительство зданий, строений, сооружений	предельное количество этажей зданий, строений, сооружений	максимальный процент застройки в границах земельного участка, определяемый как отношение суммарной площади земельного участка, которая может быть застроена, ко всей площади земельного участка	иные предельные параметры разрешенного строительства, реконструкции объектов капитального строительства
			деятельность, разрешенная в защитных лесах, соблюдение режима использования природных ресурсов в заказниках, сохранение свойств земель, являющихся особо ценными					
6.	11.1	Общее пользование водными объектами	Использование земельных участков, примыкающих к водным объектам способами, необходимыми для осуществления общего	Не подлежат установлению	Не подлежат установлению	Не подлежат установлению	Не подлежат установлению	Не подлежат установлению

№ п/п	Виды разрешенного использования земельного участка			Предельные (минимальные и (или) максимальные) размеры земельных участков и предельные параметры разрешенного строительства, реконструкции объектов капитального строительства				
	код	наименование	описание видов разрешенного использования земельных участков и объектов капитального строительства	предельные (минимальные и (или) максимальные) размеры земельных участков, в том числе их площадь	минимальные отступы от границ земельных участков в целях определения мест допустимого размещения зданий, строений, сооружений, за пределами которых запрещено строительство зданий, строений, сооружений	предельное количество этажей зданий, строений, сооружений	максимальный процент застройки в границах земельного участка, определяемый как отношение суммарной площади земельного участка, которая может быть застроена, ко всей площади земельного участка	иные предельные параметры разрешенного строительства, реконструкции объектов капитального строительства
			водопользования (водопользования, осуществляемого гражданами для личных нужд, а также забор (изъятие) водных ресурсов для целей питьевого и хозяйственно-бытового водоснабжения, купание, использование маломерных судов, водных мотоциклов и других технических средств, предназначенных					

№ п/п	Виды разрешенного использования земельного участка			Предельные (минимальные и (или) максимальные) размеры земельных участков и предельные параметры разрешенного строительства, реконструкции объектов капитального строительства				
	код	наименование	описание видов разрешенного использования земельных участков и объектов капитального строительства	предельные (минимальные и (или) максимальные) размеры земельных участков, в том числе их площадь	минимальные отступы от границ земельных участков в целях определения мест допустимого размещения зданий, строений, сооружений, за пределами которых запрещено строительство зданий, строений, сооружений	предельное количество этажей зданий, строений, сооружений	максимальный процент застройки в границах земельного участка, определяемый как отношение суммарной площади земельного участка, которая может быть застроена, ко всей площади земельного участка	иные предельные параметры разрешенного строительства, реконструкции объектов капитального строительства
			для отдыха на водных объектах, водопой, если соответствующие запреты не установлены законодательством)					
7.	12.0	Земельные участки (территории) общего пользования	Земельные участки общего пользования. Содержание данного вида разрешенного использования включает в себя содержание видов разрешенного использования с кодами 12.0.1 – 12.0.2	Не подлежат установлению	Не подлежат установлению	Не подлежат установлению	Не подлежат установлению	Не подлежат установлению

№ п/п	Виды разрешенного использования земельного участка			Предельные (минимальные и (или) максимальные) размеры земельных участков и предельные параметры разрешенного строительства, реконструкции объектов капитального строительства				
	код	наименование	описание видов разрешенного использования земельных участков и объектов капитального строительства	предельные (минимальные и (или) максимальные) размеры земельных участков, в том числе их площадь	минимальные отступы от границ земельных участков в целях определения мест допустимого размещения зданий, строений, сооружений, за пределами которых запрещено строительство зданий, строений, сооружений	предельное количество этажей зданий, строений, сооружений	максимальный процент застройки в границах земельного участка, определяемый как отношение суммарной площади земельного участка, которая может быть застроена, ко всей площади земельного участка	иные предельные параметры разрешенного строительства, реконструкции объектов капитального строительства
8.	Условно разрешенные виды использования							
9.	Условно разрешенные виды использования не установлены							
10.	Вспомогательные виды разрешенного использования							
11.	Вспомогательные виды разрешенного использования не установлены							

9. Градостроительные регламенты зоны отдыха (Р-2)

Виды разрешенного использования земельных участков и объектов капитального строительства, предельные (минимальные и (или) максимальные) размеры земельных участков и предельные параметры разрешенного строительства, реконструкции объектов капитального строительства зоны отдыха (Р-2) представлены в таблице 10.

Виды разрешенного использования земельных участков и объектов капитального строительства, предельные (минимальные и (или) максимальные) размеры земельных участков и предельные параметры разрешенного строительства, реконструкции объектов капитального строительства зоны отдыха (Р-2)

Таблица 10

№ п/п	Виды разрешенного использования земельного участка			Предельные (минимальные и (или) максимальные) размеры земельных участков и предельные параметры разрешенного строительства, реконструкции объектов капитального строительства				
	код	наименование	описание видов разрешенного использования земельных участков и объектов капитального строительства	предельные (минимальные и (или) максимальные) размеры земельных участков, в том числе их площадь	минимальные отступы от границ земельных участков в целях определения мест допустимого размещения зданий, строений, сооружений, за пределами которых запрещено строительство зданий, строений, сооружений	предельное количество этажей зданий, строений, сооружений	максимальный процент застройки в границах земельного участка, определяемый как отношение суммарной площади земельного участка, которая может быть застроена, ко всей площади земельного участка	иные предельные параметры разрешенного строительства, реконструкции объектов капитального строительства
1.	Основные виды разрешенного использования							
2.	3.6	Культурное развитие	Размещение зданий и сооружений, предназначенных для размещения объектов культуры. Содержание данного вида разрешенного использования включает в себя содержание видов разрешенного использования с кодами 3.6.1-3.6.3	Не подлежат установлению	Минимальные отступы от границ земельного участка в целях определения места допустимого размещения объекта – 3 м	Предельное количество этажей – 5	Максимальный процент застройки – 70 %	Не подлежат установлению

№ п/п	Виды разрешенного использования земельного участка			Предельные (минимальные и (или) максимальные) размеры земельных участков и предельные параметры разрешенного строительства, реконструкции объектов капитального строительства				
	код	наименование	описание видов разрешенного использования земельных участков и объектов капитального строительства	предельные (минимальные и (или) максимальные) размеры земельных участков, в том числе их площадь	минимальные отступы от границ земельных участков в целях определения мест допустимого размещения зданий, строений, сооружений, за пределами которых запрещено строительство зданий, строений, сооружений	предельное количество этажей зданий, строений, сооружений	максимальный процент застройки в границах земельного участка, определяемый как отношение суммарной площади земельного участка, которая может быть застроена, ко всей площади земельного участка	иные предельные параметры разрешенного строительства, реконструкции объектов капитального строительства
3.	4.6	Общественное питание	Размещение объектов капитального строительства в целях устройства мест общественного питания (рестораны, кафе, столовые, закусочные, бары)	Не подлежат установлению	Минимальные отступы от границ земельного участка в целях определения места допустимого размещения объекта – 1 м	Предельное количество этажей – 3	Максимальный процент застройки – 90 %	Не подлежат установлению
4.	5.2.1	Туристическое обслуживание	Размещение пансионатов, гостиниц, кемпингов, домов отдыха, не оказывающих услуги по лечению; размещение детских лагерей	Не подлежат установлению	Не подлежат установлению	Не подлежат установлению	Максимальный процент застройки – 50 %	Не подлежат установлению
5.	5.0	Отдых (рекреация)	Обустройство мест для занятия спортом, физической культурой,	Не подлежат	Не подлежат установлению	Не подлежат установлению	Не подлежат установлению	Не подлежат установлению

№ п/п	Виды разрешенного использования земельного участка			Предельные (минимальные и (или) максимальные) размеры земельных участков и предельные параметры разрешенного строительства, реконструкции объектов капитального строительства				
	код	наименование	описание видов разрешенного использования земельных участков и объектов капитального строительства	предельные (минимальные и (или) максимальные) размеры земельных участков, в том числе их площадь	минимальные отступы от границ земельных участков в целях определения мест допустимого размещения зданий, строений, сооружений, за пределами которых запрещено строительство зданий, строений, сооружений	предельное количество этажей зданий, строений, сооружений	максимальный процент застройки в границах земельного участка, определяемый как отношение суммарной площади земельного участка, которая может быть застроена, ко всей площади земельного участка	иные предельные параметры разрешенного строительства, реконструкции объектов капитального строительства
			пешими или верховыми прогулками, отдыха и туризма, наблюдения за природой, пикников, охоты, рыбалки и иной деятельности; создание и уход за городскими лесами, скверами, прудами, озерами, водохранилищами, пляжами, а также обустройство мест отдыха в них. Содержание данного вида разрешенного использования включает в себя содержание видов разрешенного использования с кодами 5.1 - 5.5	установлению				

№ п/п	Виды разрешенного использования земельного участка			Предельные (минимальные и (или) максимальные) размеры земельных участков и предельные параметры разрешенного строительства, реконструкции объектов капитального строительства				
	код	наименование	описание видов разрешенного использования земельных участков и объектов капитального строительства	предельные (минимальные и (или) максимальные) размеры земельных участков, в том числе их площадь	минимальные отступы от границ земельных участков в целях определения мест допустимого размещения зданий, строений, сооружений, за пределами которых запрещено строительство зданий, строений, сооружений	предельное количество этажей зданий, строений, сооружений	максимальный процент застройки в границах земельного участка, определяемый как отношение суммарной площади земельного участка, которая может быть застроена, ко всей площади земельного участка	иные предельные параметры разрешенного строительства, реконструкции объектов капитального строительства
6.	5.1	Спорт	Размещение зданий и сооружений для занятия спортом. Содержание данного вида разрешенного использования включает в себя содержание видов разрешенного использования с кодами 5.1.1-5.1.7	Не подлежат установлению	Минимальные отступы от границ земельного участка в целях определения места допустимого размещения объекта – 1 м	Предельное количество этажей – 3	Максимальный процент застройки – 50 %	Не подлежат установлению
7.	5.2	Природно-познавательный туризм	Размещение баз и палаточных лагерей для проведения походов и экскурсий по ознакомлению с природой, пеших и конных прогулок, устройство троп и дорожек, размещение щитов с познавательными	Минимальные размеры земельного участка – 1000 кв. м. Максимальный размер земельного	Минимальные отступы от границ земельного участка в целях определения места допустимого размещения объекта – 3 м	Предельное количество этажей – 1	Максимальный процент застройки – 50 %	Не подлежат установлению

№ п/п	Виды разрешенного использования земельного участка			Предельные (минимальные и (или) максимальные) размеры земельных участков и предельные параметры разрешенного строительства, реконструкции объектов капитального строительства				
	код	наименование	описание видов разрешенного использования земельных участков и объектов капитального строительства	предельные (минимальные и (или) максимальные) размеры земельных участков, в том числе их площадь	минимальные отступы от границ земельных участков в целях определения мест допустимого размещения зданий, строений, сооружений, за пределами которых запрещено строительство зданий, строений, сооружений	предельное количество этажей зданий, строений, сооружений	максимальный процент застройки в границах земельного участка, определяемый как отношение суммарной площади земельного участка, которая может быть застроена, ко всей площади земельного участка	иные предельные параметры разрешенного строительства, реконструкции объектов капитального строительства
			сведениями об окружающей природной среде; осуществление необходимых природоохранных и природовосстановительных мероприятий	участка не подлежит установлению				
8.	Условно разрешенные виды использования							
9.	3.1	Коммунальное обслуживание	Размещение зданий и сооружений в целях обеспечения физических и юридических лиц коммунальными услугами. Содержание данного вида разрешенного использования включает в себя содержание	Не подлежат установлению	Минимальные отступы от границ земельного участка в целях определения места допустимого размещения объекта – 1 м	Предельное количество этажей – 2	Максимальный процент застройки – 50 %	Не подлежат установлению

№ п/п	Виды разрешенного использования земельного участка			Предельные (минимальные и (или) максимальные) размеры земельных участков и предельные параметры разрешенного строительства, реконструкции объектов капитального строительства				
	код	наименование	описание видов разрешенного использования земельных участков и объектов капитального строительства	предельные (минимальные и (или) максимальные) размеры земельных участков, в том числе их площадь	минимальные отступы от границ земельных участков в целях определения мест допустимого размещения зданий, строений, сооружений, за пределами которых запрещено строительство зданий, строений, сооружений	предельное количество этажей зданий, строений, сооружений	максимальный процент застройки в границах земельного участка, определяемый как отношение суммарной площади земельного участка, которая может быть застроена, ко всей площади земельного участка	иные предельные параметры разрешенного строительства, реконструкции объектов капитального строительства
			видов разрешенного использования с кодами 3.1.1-3.1.2					
10.	4.4	Магазины	Размещение объектов капитального строительства, предназначенных для продажи товаров, торговая площадь которых составляет до 5000 м^2	Не подлежат установлению	Минимальные отступы от границ земельного участка в целях определения места допустимого размещения объекта –1 м	Предельное количество этажей – 3	Максимальный процент застройки – 90 %	Не подлежат установлению
11.								
12.	Условно разрешенные виды использования не установлены							
13.	Вспомогательные виды разрешенного использования							
14.	Вспомогательные виды разрешенного использования не установлены							

10. Градостроительные регламенты зоны кладбищ (СП-1)

Виды разрешенного использования земельных участков и объектов капитального строительства, предельные (минимальные и (или) максимальные) размеры земельных участков и предельные параметры разрешенного строительства, реконструкции объектов капитального строительства зоны кладбищ (СП-1) представлены в таблице 11.

Виды разрешенного использования земельных участков и объектов капитального строительства, предельные (минимальные и (или) максимальные) размеры земельных участков и предельные параметры разрешенного строительства, реконструкции объектов капитального строительства зоны кладбищ (СП-1)

Таблица 11

№ п/п	Виды разрешенного использования земельного участка			Предельные (минимальные и (или) максимальные) размеры земельных участков и предельные параметры разрешенного строительства, реконструкции объектов капитального строительства				
	код	наименование	описание видов разрешенного использования земельных участков и объектов капитального строительства	предельные (минимальные и (или) максимальные) размеры земельных участков, в том числе их площадь	минимальные отступы от границ земельных участков в целях определения мест допустимого размещения зданий, строений, сооружений, за пределами которых запрещено строительство зданий, строений, сооружений	предельное количество этажей зданий, строений, сооружений	максимальный процент застройки в границах земельного участка, определяемый как отношение суммарной площади земельного участка, которая может быть застроена, ко всей площади земельного участка	иные предельные параметры разрешенного строительства, реконструкции объектов капитального строительства
1.	Основные виды разрешенного использования							
2.	12.1	Ритуальная деятельность	Размещение кладбищ, крематориев и мест захоронения; размещение соответствующих культовых сооружений; осуществление деятельности по производству продукции ритуально-обрядового	Не подлежат установлению	Не подлежат установлению	Не подлежат установлению	Не подлежат установлению	Не подлежат установлению

№ п/п	Виды разрешенного использования земельного участка			Предельные (минимальные и (или) максимальные) размеры земельных участков и предельные параметры разрешенного строительства, реконструкции объектов капитального строительства				
	код	наименование	описание видов разрешенного использования земельных участков и объектов капитального строительства	предельные (минимальные и (или) максимальные) размеры земельных участков, в том числе их площадь	минимальные отступы от границ земельных участков в целях определения мест допустимого размещения зданий, строений, сооружений, за пределами которых запрещено строительство зданий, строений, сооружений	предельное количество этажей зданий, строений, сооружений	максимальный процент застройки в границах земельного участка, определяемый как отношение суммарной площади земельного участка, которая может быть застроена, ко всей площади земельного участка	иные предельные параметры разрешенного строительства, реконструкции объектов капитального строительства
			назначения					
3.	3.7	Религиозное использование	Размещение зданий и сооружений религиозного использования. Содержание данного вида разрешенного использования включает в себя содержание видов разрешенного использования с кодами 3.7.1-3.7.2	Не подлежат установлению	Минимальные отступы от границ земельного участка в целях определения места допустимого размещения объекта – 5 м	Не подлежат установлению	Максимальный процент застройки – 50 %	Не подлежат установлению
4.	6.8	Связь	Размещение объектов связи, радиовещания, телевидения,	Не подлежат	Минимальные отступы от	Не подлежат	Максимальный процент	Не подлежат установлению

№ п/п	Виды разрешенного использования земельного участка			Предельные (минимальные и (или) максимальные) размеры земельных участков и предельные параметры разрешенного строительства, реконструкции объектов капитального строительства				
	код	наименование	описание видов разрешенного использования земельных участков и объектов капитального строительства	предельные (минимальные и (или) максимальные) размеры земельных участков, в том числе их площадь	минимальные отступы от границ земельных участков в целях определения мест допустимого размещения зданий, строений, сооружений, за пределами которых запрещено строительство зданий, строений, сооружений	предельное количество этажей зданий, строений, сооружений	максимальный процент застройки в границах земельного участка, определяемый как отношение суммарной площади земельного участка, которая может быть застроена, ко всей площади земельного участка	иные предельные параметры разрешенного строительства, реконструкции объектов капитального строительства
			включая воздушные радиорелейные, надземные и подземные кабельные линии связи, линии радиофикации, антенные поля, усилительные пункты на кабельных линиях связи, инфраструктуру спутниковой связи и телерадиовещания, за исключением объектов связи, размещение которых предусмотрено содержанием видов разрешенного использования с кодами 3.1.1,	установлению	границ земельного участка в целях определения места допустимого размещения объекта – 1 м	установлению	застройки – 70 %	

№ п/п	Виды разрешенного использования земельного участка			Предельные (минимальные и (или) максимальные) размеры земельных участков и предельные параметры разрешенного строительства, реконструкции объектов капитального строительства				
	код	наименование	описание видов разрешенного использования земельных участков и объектов капитального строительства	предельные (минимальные и (или) максимальные) размеры земельных участков, в том числе их площадь	минимальные отступы от границ земельных участков в целях определения мест допустимого размещения зданий, строений, сооружений, за пределами которых запрещено строительство зданий, строений, сооружений	предельное количество этажей зданий, строений, сооружений	максимальный процент застройки в границах земельного участка, определяемый как отношение суммарной площади земельного участка, которая может быть застроена, ко всей площади земельного участка	иные предельные параметры разрешенного строительства, реконструкции объектов капитального строительства
			3.2.3					
5.	12.0	Земельные участки (территории) общего пользования	Земельные участки общего пользования. Содержание данного вида разрешенного использования включает в себя содержание видов разрешенного использования с кодами 12.0.1-12.0.2	Не подлежат установлению	Не подлежат установлению	Не подлежат установлению	Не подлежат установлению	Не подлежат установлению
6.	3.1	Коммунальное обслуживание	Размещение зданий и сооружений в целях обеспечения физических и юридических лиц коммунальными услугами. Содержание данного вида	Не подлежат установлению	Минимальные отступы от границ земельного участка в целях	Предельное количество этажей – 2	Максимальный процент застройки – 50 %	Не подлежат установлению

№ п/п	Виды разрешенного использования земельного участка			Предельные (минимальные и (или) максимальные) размеры земельных участков и предельные параметры разрешенного строительства, реконструкции объектов капитального строительства				
	код	наименование	описание видов разрешенного использования земельных участков и объектов капитального строительства	предельные (минимальные и (или) максимальные) размеры земельных участков, в том числе их площадь	минимальные отступы от границ земельных участков в целях определения мест допустимого размещения зданий, строений, сооружений, за пределами которых запрещено строительство зданий, строений, сооружений	предельное количество этажей зданий, строений, сооружений	максимальный процент застройки в границах земельного участка, определяемый как отношение суммарной площади земельного участка, которая может быть застроена, ко всей площади земельного участка	иные предельные параметры разрешенного строительства, реконструкции объектов капитального строительства
			разрешенного использования включает в себя содержание видов разрешенного использования с кодами 3.1.1-3.1.2		определения места допустимого размещения объекта – 1 м			
7.	Условно разрешенные виды использования							
8.	Условно разрешенные виды использования не установлены							
9.	Вспомогательные виды разрешенного использования							
10.	Вспомогательные виды разрешенного использования не установлены							

11. Градостроительные регламенты зоны складирования и захоронения отходов (СП-2)

Виды разрешенного использования земельных участков и объектов капитального строительства, предельные (минимальные и (или) максимальные) размеры земельных участков и предельные параметры разрешенного строительства, реконструкции объектов капитального строительства зоны складирования и захоронения отходов (СП-2) представлены в таблице 12.

Виды разрешенного использования земельных участков и объектов капитального строительства, предельные (минимальные и (или) максимальные) размеры земельных участков и предельные параметры разрешенного строительства, реконструкции объектов капитального строительства зоны складирования и захоронения отходов (СП-2)

Таблица 12

№ п/п	Виды разрешенного использования земельного участка			Предельные (минимальные и (или) максимальные) размеры земельных участков и предельные параметры разрешенного строительства, реконструкции объектов капитального строительства				
	код	наименование	описание видов разрешенного использования земельных участков и объектов капитального строительства	предельные (минимальные и (или) максимальные) размеры земельных участков, в том числе их площадь	минимальные отступы от границ земельных участков в целях определения мест допустимого размещения зданий, строений, сооружений, за пределами которых запрещено строительство зданий, строений, сооружений	предельное количество этажей зданий, строений, сооружений	максимальный процент застройки в границах земельного участка, определяемый как отношение суммарной площади земельного участка, которая может быть застроена, ко всей площади земельного участка	иные предельные параметры разрешенного строительства, реконструкции объектов капитального строительства
1.	Основные виды разрешенного использования							
2.	12.2	Специальная деятельность	Размещение, хранение, захоронение, утилизация, накопление, обработка, обезвреживание отходов производства и потребления, медицинских отходов, биологических отходов, радиоактивных отходов,	Минимальные размеры земельного участка определяются в соответствии с техническими регламентами	Не подлежат установлению	Не подлежат установлению	Не подлежат установлению	Не подлежат установлению

№ п/п	Виды разрешенного использования земельного участка			Предельные (минимальные и (или) максимальные) размеры земельных участков и предельные параметры разрешенного строительства, реконструкции объектов капитального строительства				
	код	наименование	описание видов разрешенного использования земельных участков и объектов капитального строительства	предельные (минимальные и (или) максимальные) размеры земельных участков, в том числе их площадь	минимальные отступы от границ земельных участков в целях определения мест допустимого размещения зданий, строений, сооружений, за пределами которых запрещено строительство зданий, строений, сооружений	предельное количество этажей зданий, строений, сооружений	максимальный процент застройки в границах земельного участка, определяемый как отношение суммарной площади земельного участка, которая может быть застроена, ко всей площади земельного участка	иные предельные параметры разрешенного строительства, реконструкции объектов капитального строительства
			веществ, разрушающих озоновый слой, а также размещение объектов размещения отходов, захоронения, хранения, обезвреживания таких отходов (скотомогильников, мусоросжигательных и мусороперерабатывающих заводов, полигонов по захоронению и сортировке бытового мусора и отходов, мест сбора вещей для их вторичной переработки	по заданию на проектирование				

№ п/п	Виды разрешенного использования земельного участка			Предельные (минимальные и (или) максимальные) размеры земельных участков и предельные параметры разрешенного строительства, реконструкции объектов капитального строительства				
	код	наименование	описание видов разрешенного использования земельных участков и объектов капитального строительства	предельные (минимальные и (или) максимальные) размеры земельных участков, в том числе их площадь	минимальные отступы от границ земельных участков в целях определения мест допустимого размещения зданий, строений, сооружений, за пределами которых запрещено строительство зданий, строений, сооружений	предельное количество этажей зданий, строений, сооружений	максимальный процент застройки в границах земельного участка, определяемый как отношение суммарной площади земельного участка, которая может быть застроена, ко всей площади земельного участка	иные предельные параметры разрешенного строительства, реконструкции объектов капитального строительства
3.	3.1.1	Предоставление коммунальных услуг	Размещение зданий и сооружений, обеспечивающих поставку воды, тепла, электричества, газа, отвод канализационных стоков, очистку и уборку объектов недвижимости (котельных, водозаборов, очистных сооружений, насосных станций, водопроводов, линий электропередач, трансформаторных подстанций, газопроводов, линий связи, телефонных	Не подлежат установлению	Не подлежат установлению	Не подлежат установлению	Не подлежат установлению	Не подлежат установлению

№ п/п	Виды разрешенного использования земельного участка			Предельные (минимальные и (или) максимальные) размеры земельных участков и предельные параметры разрешенного строительства, реконструкции объектов капитального строительства				
	код	наименование	описание видов разрешенного использования земельных участков и объектов капитального строительства	предельные (минимальные и (или) максимальные) размеры земельных участков, в том числе их площадь	минимальные отступы от границ земельных участков в целях определения мест допустимого размещения зданий, строений, сооружений, за пределами которых запрещено строительство зданий, строений, сооружений	предельное количество этажей зданий, строений, сооружений	максимальный процент застройки в границах земельного участка, определяемый как отношение суммарной площади земельного участка, которая может быть застроена, ко всей площади земельного участка	иные предельные параметры разрешенного строительства, реконструкции объектов капитального строительства
			станций, канализаций, стоянок, гаражей и мастерских для обслуживания уборочной, и аварийной техники, сооружений, необходимых для сбора и плавки снега)					
4.	Условно разрешенные виды использования							
5.	Условно разрешенные виды использования не установлены							
6.	Вспомогательные виды разрешенного использования							
7.	Вспомогательные виды разрешенного использования не установлены							

12. Ограничения использования земельных участков и объектов капитального строительства, устанавливаемые в соответствии с законодательством Российской Федерации

12.1.Ограничения использования земельных участков и объектов капитального строительства, устанавливаемые в соответствии с законодательством Российской Федерации.

12.1.1. На Карте границ зон с особыми условиями использования территорий отображены следующие виды зон с особыми условиями использования территорий по природно-экологическим и санитарно-гигиеническим требованиям:

1) водоохранная зона;

2) прибрежная защитная полоса;

3) охранная зона объектов электроэнергетики (объектов электросетевого хозяйства и объектов по производству электрической энергии);

4) охранная зона трубопроводов (газопроводов, нефтепроводов и нефтепродуктопроводов, аммиакопроводов);

5) зоны санитарной охраны источников питьевого и хозяйственно-бытового водоснабжения, а также устанавливаемые в случаях, предусмотренных Водным кодексом Российской Федерации, в отношении подземных водных объектов зоны специальной охраны (первый пояс зоны санитарной охраны источника водоснабжения);

6) зоны санитарной охраны источников питьевого и хозяйственно-бытового водоснабжения, а также устанавливаемые в случаях, предусмотренных Водным кодексом Российской Федерации, в отношении подземных водных объектов зоны специальной охраны (второй пояс зоны санитарной охраны источника водоснабжения);

7) зоны санитарной охраны источников питьевого и хозяйственно-бытового водоснабжения, а также устанавливаемые в случаях, предусмотренных Водным кодексом Российской Федерации, в отношении подземных водных объектов зоны специальной охраны (третий пояс зоны санитарной охраны источника водоснабжения);

8) придорожные полосы автомобильных дорог;

9) защитная зона объекта культурного наследия;

10) зоны затопления и подтопления;

11) особо охраняемые природные территории.

12.1.2. Границы зон с особыми условиями использования территорий, указанных в подпункте 12.1.1 настоящего пункта, отображаются в соответствии с данными Единого государственного реестра недвижимости, а при отсутствии таковых — в соответствии с нормативными актами об установлении границ таких зон.

12.1.3. В случае, если земельный участок расположен в границах зон с особыми условиями использования территорий, в том числе в границах зон охраны объектов культурного наследия, правовой режим использования и застройки земельного участка определяется совокупностью видов разрешенного использования земельных

участков и объектов капитального строительства, установленных настоящими Правилами, и ограничений, указанных в том числе в пунктах 12.2.-12.9.

12.2.Ограничения использования земельных участков и объектов капитального строительства, устанавливаемые в водоохранных зонах и прибрежных защитных полосах.

12.2.1. Водоохранные зоны, прибрежные защитные полосы и ограничения, накладываемые данными зонами, устанавливаются в соответствии со статьей 65 Водного кодекса Российской Федерации. В границах водоохранных зон устанавливаются прибрежные защитные полосы, на территориях которых вводятся дополнительные ограничения хозяйственной и иной деятельности.

12.2.2. В соответствии с Водным кодексом Российской Федерации в водоохранных зонах запрещается:

1) использование сточных вод в целях повышения почвенного плодородия;

2) размещение кладбищ, скотомогильников, объектов размещения отходов производства и потребления, химических, взрывчатых, токсичных, отравляющих и ядовитых веществ, пунктов захоронения радиоактивных отходов, а также загрязнение территории загрязняющими веществами, предельно допустимые концентрации, которых в водах водных объектов рыбохозяйственного назначения не установлены;

3) осуществление авиационных мер по борьбе с вредными организмами;

4) движение и стоянка транспортных средств (кроме специальных транспортных средств), за исключением их движения по дорогам и стоянки на дорогах и в специально оборудованных местах, имеющих твердое покрытие;

5) строительство и реконструкция автозаправочных станций, складов горюче-смазочных материалов (за исключением случаев, если автозаправочные станции, склады горюче-смазочных материалов размещены на территориях портов, инфраструктуры внутренних водных путей, в том числе баз (сооружений) для стоянки маломерных судов, объектов органов федеральной службы безопасности), станций технического обслуживания, используемых для технического осмотра и ремонта транспортных средств, осуществление мойки транспортных средств;

6) хранение пестицидов и агрохимикатов (за исключением хранения агрохимикатов в специализированных хранилищах на территориях морских портов за пределами границ прибрежных защитных полос), применение пестицидов и агрохимикатов;

7) сброс сточных, в том числе дренажных, вод;

8) разведка и добыча общераспространенных полезных ископаемых (за исключением случаев, если разведка и добыча общераспространенных полезных ископаемых осуществляются пользователями недр, осуществляющими разведку и добычу иных видов полезных ископаемых, в границах предоставленных им в соответствии с законодательством Российской Федерации о недрах горных отводов и (или) геологических отводов на основании утвержденного технического проекта в соответствии со статьей 19.1 Закона Российской Федерации от 21 февраля 1992 года N 2395-1 «О недрах»).

12.2.3. В границах прибрежных защитных полос, наряду с установленными для водоохранной зоны ограничениями, запрещается:

1) распашка земель;

2) размещение отвалов размываемых грунтов;

3) выпас сельскохозяйственных животных и организация для них летних лагерей, ванн.

12.2.4. В границах водоохранных зон допускаются проектирование, строительство, реконструкция, ввод в эксплуатацию, эксплуатация хозяйственных и иных объектов при условии оборудования таких объектов сооружениями, обеспечивающими охрану водных объектов от загрязнения, засорения, заиления и истощения вод в соответствии с водным законодательством и законодательством в области охраны окружающей среды.

12.2.5. Выбор типа сооружения, обеспечивающего охрану водного объекта от загрязнения, засорения, заиления и истощения вод, осуществляется с учетом необходимости соблюдения установленных в соответствии с законодательством в области охраны окружающей среды нормативов допустимых сбросов загрязняющих веществ, иных веществ и микроорганизмов.

12.2.6. Под сооружениями, обеспечивающими охрану водных объектов от загрязнения, засорения, заиления и истощения вод, понимаются:

1) централизованные системы водоотведения (канализации), централизованные ливневые системы водоотведения;

2) сооружения и системы для отведения (сброса) сточных вод в централизованные системы водоотведения (в том числе дождевых, талых, инфильтрационных, поливомоечных и дренажных вод), если они предназначены для приема таких вод;

3) локальные очистные сооружения для очистки сточных вод (в том числе дождевых, талых, инфильтрационных, поливомоечных и дренажных вод), обеспечивающие их очистку, исходя из нормативов, установленных в соответствии с требованиями законодательства в области охраны окружающей среды и Водного Кодекса Российской Федерации;

4) сооружения для сбора отходов производства и потребления, а также сооружения и системы для отведения (сброса) сточных вод (в том числе дождевых, талых, инфильтрационных, поливомоечных и дренажных вод) в приемники, изготовленные из водонепроницаемых материалов;

5) сооружения, обеспечивающие защиту водных объектов и прилегающих к ним территорий от разливов нефти и нефтепродуктов, и иного негативного воздействия на окружающую среду.

12.2.7. В отношении территорий ведения гражданами садоводства или огородничества для собственных нужд, размещенных в границах водоохранных зон и не оборудованных сооружениями для очистки сточных вод, до момента их оборудования такими сооружениями и (или) подключения к системам, указанным в пункте 1 части 16 статьи 65 Водного Кодекса Российской Федерации, допускается применение приемников, изготовленных из водонепроницаемых материалов,

предотвращающих поступление загрязняющих веществ, иных веществ и микроорганизмов в окружающую среду.

12.3.Ограничения использования земельных участков и объектов капитального строительства, устанавливаемые в охранных зонах объектов электроэнергетики (объектов электросетевого хозяйства и объектов по производству электрической энергии).

12.3.1. Охранные зоны для объектов электросетевого хозяйства и особые условия использования земельных участков, расположенных в данных зонах, устанавливаются согласно постановлению Правительства Российской Федерации от 24.02.2009 № 160 «О порядке установления охранных зон объектов электросетевого хозяйства и особых условий использования земельных участков, расположенных в границах таких зон».

12.3.2. В охранных зонах запрещается осуществлять любые действия, которые могут нарушить безопасную работу объектов электросетевого хозяйства, в том числе привести к их повреждению или уничтожению, и (или) повлечь причинение вреда жизни, здоровью граждан и имуществу физических или юридических лиц, а также повлечь нанесение экологического ущерба и возникновение пожаров, в том числе:

1) набрасывать на провода и опоры воздушных линий электропередачи посторонние предметы, а также подниматься на опоры воздушных линий электропередачи;

2) размещать любые объекты и предметы (материалы) в пределах созданных в соответствии с требованиями нормативно-технических документов проходов и подъездов для доступа к объектам электросетевого хозяйства, а также проводить любые работы и возводить сооружения, которые могут препятствовать доступу к объектам электросетевого хозяйства, без создания необходимых для такого доступа проходов и подъездов;

3) находиться в пределах огороженной территории и помещениях распределительных устройств и подстанций, открывать двери и люки распределительных устройств и подстанций, производить переключения и подключения в электрических сетях (указанное требование не распространяется на работников, занятых выполнением разрешенных в установленном порядке работ), разводить огонь в пределах охранных зон вводных и распределительных устройств, подстанций, воздушных линий электропередачи, а также в охранных зонах кабельных линий электропередачи;

4) размещать свалки;

5) производить работы ударными механизмами, сбрасывать тяжести массой свыше 5 тонн, производить сброс и слив едких и коррозионных веществ и горюче-смазочных материалов (в охранных зонах подземных кабельных линий электропередачи).

12.3.3. В пределах охранных зон без письменного решения о согласовании сетевых организаций юридическим и физическим лицам запрещаются:

1) строительство, капитальный ремонт, реконструкция или снос зданий и сооружений;

2) горные, взрывные, мелиоративные работы, в том числе связанные с временным затоплением земель;

3) посадка и вырубка деревьев и кустарников;

4) дноуглубительные, землечерпальные и погрузочно-разгрузочные работы, добыча рыбы, других водных животных и растений придонными орудиями лова, устройство водопоев, колка и заготовка льда (в охранных зонах подводных кабельных линий электропередачи);

5) проход судов, у которых расстояние по вертикали от верхнего крайнего габарита с грузом или без груза до нижней точки провеса проводов переходов воздушных линий электропередачи через водоемы менее минимально допустимого расстояния, в том числе с учетом максимального уровня подъема воды при паводке;

6) проезд машин и механизмов, имеющих общую высоту с грузом или без груза от поверхности дороги более 4,5 метра (в охранных зонах воздушных линий электропередачи);

7) земляные работы на глубине более 0,3 метра (на вспахиваемых землях на глубине более 0,45 метра), а также планировка грунта (в охранных зонах подземных кабельных линий электропередачи).

12.4.Ограничения использования земельных участков и объектов капитального строительства, устанавливаемые в охранных зонах трубопроводов (газопроводов, нефтепроводов и нефтепродуктопроводов, аммиакопроводов).

12.4.1. Охранные зоны газораспределительных сетей, условия использования земельных участков, расположенных в их пределах, и ограничения хозяйственной деятельности устанавливаются согласно постановлению Правительства Российской Федерации от 20.11.2000 № 878 «Об утверждении Правил охраны газораспределительных сетей».

12.4.2. Правила действуют на всей территории Российской Федерации и являются обязательными для юридических и физических лиц, являющихся собственниками, владельцами или пользователями земельных участков, расположенных в пределах охранных зон газораспределительных сетей, либо проектирующих объекты жилищно-гражданского и производственного назначения, объекты инженерной, транспортной и социальной инфраструктуры, либо осуществляющих в границах указанных земельных участков любую хозяйственную деятельность.

12.4.3. На земельные участки, входящие в охранные зоны газораспределительных сетей, в целях предупреждения их повреждения или нарушения условий их нормальной эксплуатации налагаются ограничения (обременения), которыми запрещается лицам, указанным в подпункте 12.4.2 настоящего пункта:

1) строить объекты жилищно-гражданского и производственного назначения;

2) сносить и реконструировать мосты, коллекторы, автомобильные и железные дороги с расположенными на них газораспределительными сетями без предварительного выноса этих газопроводов по согласованию с эксплуатационными организациями;

3) разрушать берегоукрепительные сооружения, водопропускные устройства, земляные и иные сооружения, предохраняющие газораспределительные сети от разрушений;

4) перемещать, повреждать, засыпать и уничтожать опознавательные знаки, контрольно-измерительные пункты и другие устройства газораспределительных сетей;

5) устраивать свалки и склады, разливать растворы кислот, солей, щелочей и других химически активных веществ;

6) огораживать и перегораживать охранные зоны, препятствовать доступу персонала эксплуатационных организаций к газораспределительным сетям, проведению обслуживания и устранению повреждений газораспределительных сетей;

7) разводить огонь и размещать источники огня;

8) рыть погреба, копать и обрабатывать почву сельскохозяйственными и мелиоративными орудиями и механизмами на глубину более 0,3 метра;

9) открывать калитки и двери газорегуляторных пунктов, станций катодной и дренажной защиты, люки подземных колодцев, включать или отключать электроснабжение средств связи, освещения и систем телемеханики;

10) набрасывать, приставлять и привязывать к опорам и надземным газопроводам, ограждениям и зданиям газораспределительных сетей посторонние предметы, лестницы, влезать на них;

11) самовольно подключаться к газораспределительным сетям.

12.4.4. Расстояние по горизонтали (в свету) от газопровода высокого давления второй категории (0,3–0,6 МПа) до фундаментов зданий и сооружений устанавливается в размере 7 метров в соответствии с СП 62.13330.2011* «Свод правил. Газораспределительные системы. Актуализированная редакция СНиП 42-01-2002».

12.4.5. Охранные зоны трубопроводов, условия использования земельных участков, расположенных в их пределах, и ограничения хозяйственной деятельности устанавливаются согласно Правилам охраны магистральных трубопроводов, утвержденным Минтопэнерго Российской Федерации 29.04.1992, постановлением Госгортехнадзора Российской Федерации от 22.04.1992 № 9.

12.4.6. В охранных зонах магистральных трубопроводов запрещается производить всякого рода действия, которые могут нарушить нормальную эксплуатацию трубопроводов либо привести к их повреждению, в частности:

1) перемещать, засыпать и ломать опознавательные и сигнальные знаки, контрольно-измерительные пункты;

2) открывать люки, калитки и двери необслуживаемых усилительных пунктов кабельной связи, ограждений узлов линейной арматуры, станций катодной и дренажной защиты, линейных и смотровых колодцев и других линейных устройств, открывать и закрывать краны и задвижки, отключать или включать средства связи, энергоснабжения и телемеханики трубопроводов;

3) устраивать всякого рода свалки, выливать растворы кислот, солей и щелочей;

4) разрушать берегоукрепительные сооружения, водопропускные устройства, земляные и иные сооружения (устройства), предохраняющие трубопроводы от разрушения, а прилегающую территорию и окружающую местность — от аварийного разлива транспортируемой продукции;

5) бросать якоря, проходить с отданными якорями, цепями, лотами, волокушами и тралами, производить дноуглубительные и землечерпальные работы;

6) разводить огонь и размещать какие-либо открытые или закрытые источники огня.

12.4.7. В охранных зонах трубопроводов без письменного разрешения предприятий трубопроводного транспорта запрещается:

1) возводить любые постройки и сооружения;

2) высаживать деревья и кустарники всех видов, складировать корма, удобрения, материалы, сено и солому, располагать коновязи, содержать скот, выделять рыбопромысловые участки, производить добычу рыбы, а также водных животных и растений, устраивать водопои, производить колку и заготовку льда;

3) сооружать проезды и переезды через трассы трубопроводов, устраивать стоянки автомобильного транспорта, тракторов и механизмов, размещать сады и огороды;

4) производить мелиоративные земляные работы, сооружать оросительные и осушительные системы;

5) производить всякого рода открытые и подземные, горные, строительные, монтажные и взрывные работы, планировку грунта;

6) производить геологосъемочные, геолого-разведочные, поисковые, геодезические и другие изыскательские работы, связанные с устройством скважин, шурфов и взятием проб грунта (кроме почвенных образцов).

12.5.Ограничения использования земельных участков и объектов капитального строительства, устанавливаемые в зонах санитарной охраны источников питьевого и хозяйственно-бытового водоснабжения, а также устанавливаемых в случаях, предусмотренных Водным кодексом Российской Федерации, в отношении подземных водных объектов зоны специальной охраны.

12.5.1. Первый, второй и третий пояса зоны санитарной охраны источников питьевого водоснабжения устанавливаются согласно постановлению Главного государственного санитарного врача Российской Федерации от 14.03.2002 № 10 «О введении в действие Санитарных правил и норм «Зоны санитарной охраны источников водоснабжения и водопроводов питьевого назначения. СанПиН 2.1.4.1110-02».

12.5.2. Мероприятия по первому поясу:

1) территория первого пояса зоны санитарной охраны (далее — ЗСО) должна быть спланирована для отвода поверхностного стока за ее пределы, озеленена, ограждена и обеспечена охраной. Дорожки к сооружениям должны иметь твердое покрытие;

2) не допускается посадка высокоствольных деревьев, все виды строительства, не имеющие непосредственного отношения к эксплуатации, реконструкции и

расширению водопроводных сооружений, в том числе прокладка трубопроводов различного назначения, размещение жилых и хозяйственно-бытовых зданий, проживание людей, применение ядохимикатов и удобрений;

3) здания должны быть оборудованы канализацией с отведением сточных вод в ближайшую систему бытовой или производственной канализации, или на местные станции очистных сооружений, расположенные за пределами первого пояса ЗСО с учетом санитарного режима на территории второго пояса;

4) в исключительных случаях, при отсутствии канализации, должны устраиваться водонепроницаемые приемники нечистот и бытовых отходов, расположенные в местах, исключающих загрязнение территории первого пояса ЗСО при их вывозе;

5) водопроводные сооружения, расположенные в первом поясе зоны санитарной охраны, должны быть оборудованы с учетом предотвращения возможности загрязнения питьевой воды через оголовки и устья скважин, люки и переливные трубы резервуаров и устройства заливки насосов;

6) все водозаборы должны быть оборудованы аппаратурой для систематического контроля соответствия фактического дебита при эксплуатации водопровода проектной производительности, предусмотренной при его проектировании и обосновании границ ЗСО.

12.5.3. Мероприятия по второму и третьему поясу:

1) запрещается размещение кладбищ, скотомогильников, полей ассенизации, полей фильтрации, навозохранилищ, силосных траншей, животноводческих и птицеводческих предприятий и других объектов, обусловливающих опасность микробного загрязнения подземных вод;

2) запрещается применение удобрений и ядохимикатов;

3) запрещается рубка леса главного пользования и реконструкции;

4) запрещается закачка отработанных вод в подземные горизонты, подземного складирования твердых отходов и разработки недр земли;

5) запрещается размещение складов горюче-смазочных материалов, ядохимикатов и минеральных удобрений, накопителей промстоков, шламохранилищ и других объектов, обусловливающих опасность химического загрязнения подземных вод;

6) выявление, тампонирование или восстановление всех старых, бездействующих, дефектных или неправильно эксплуатируемых скважин, представляющих опасность в части возможности загрязнения водоносных горизонтов.

7) бурение новых скважин и новое строительство, связанное с нарушением почвенного покрова, производится при обязательном согласовании с центром государственного санитарно-эпидемиологического надзора.

8) размещение складов горюче-смазочных материалов, ядохимикатов и минеральных удобрений, накопителей промстоков, шламохранилищ и других объектов, обусловливающих опасность химического загрязнения подземных вод. Размещение таких объектов допускается в пределах третьего пояса ЗСО только при использовании защищенных подземных вод, при условии выполнения специальных

мероприятий по защите водоносного горизонта от загрязнения при наличии санитарно-эпидемиологического заключения центра государственного санитарно-эпидемиологического надзора, выданного с учетом заключения органов геологического контроля.

9) своевременное выполнение необходимых мероприятий по санитарной охране поверхностных вод, имеющих непосредственную гидрологическую связь с используемым водоносным горизонтом, в соответствии с гигиеническими требованиями к охране поверхностных вод.

12.6.Ограничения использования земельных участков и объектов капитального строительства на территории придорожных полос автомобильных дорог.

12.6.1. Придорожная полоса определяется в соответствии с федеральным законодательством. В пределах придорожных полос автодорог местного, регионального, федерального значения устанавливается особый режим использования земельных участков (частей земельных участков) в целях обеспечения требований безопасности дорожного движения, а также нормальных условий реконструкции, капитального ремонта, ремонта, содержания автомобильной дороги, ее сохранности с учетом перспектив развития автомобильной дороги.

12.6.2. Строительство, реконструкция в границах придорожных полос автомобильной дороги объектов капитального строительства, объектов, предназначенных для осуществления дорожной деятельности, объектов дорожного сервиса, установка рекламных конструкций, информационных щитов и указателей допускаются при наличии согласия в письменной форме владельца автомобильной дороги.

12.6.3. Размер придорожных полос устанавливается в зависимости от класса и (или) категории автомобильных дорог. С учетом перспектив их развития ширина каждой придорожной полосы устанавливается в размере: 75 метров – для автомобильных дорог первой и второй категорий, 50 метров – для автомобильных дорог третьей и четвертой категорий; 25 метров – для автомобильных дорог пятой категории.

12.7.Ограничения использования земельных участков и объектов капитального строительства в границах зон затопления и подтопления.

В соответствии с пунктом 6 статьи 67.1 Водного кодекса Российской Федерации от 03.06.2006 № 74-ФЗ в границах зон затопления, подтопления, в соответствии с законодательством Российской Федерации о градостроительной деятельности, отнесенных к зонам с особыми условиями использования территорий, запрещаются:

1) размещение новых населенных пунктов и строительство объектов капитального строительства без обеспечения инженерной защиты таких населенных пунктов и объектов от затопления, подтопления;

2) использование сточных вод в целях регулирования плодородия почв;

3) размещение кладбищ, скотомогильников, объектов размещения отходов производства и потребления, химических, взрывчатых, токсичных, отравляющих и ядовитых веществ, пунктов хранения и захоронения радиоактивных отходов;

4) осуществление авиационных мер по борьбе с вредными организмами.

12.8.Ограничения использования земельных участков и объектов капитального строительства, устанавливаемые на особо охраняемых природных территориях.

12.8.1. На территории сельского поселения Ратчинский сельсовет расположены следующие особо охраняемые природные территории: Государственный природный заказник регионального значения «Добровский».

12.8.2. В соответствии с статьей 24 Федерального закона от 14.03.1995 № 33-ФЗ «Об особо охраняемых природных территориях»:

1) на территориях государственных природных заказников постоянно или временно запрещается, или ограничивается любая деятельность, если она противоречит целям создания государственных природных заказников или причиняет вред природным комплексам и их компонентам;

2) на территориях государственных природных заказников, где проживают малочисленные этнические общности, допускается использование природных ресурсов в формах, обеспечивающих защиту исконной среды обитания указанных этнических общностей и сохранение традиционного образа их жизни;

3) собственники, владельцы и пользователи земельных участков, которые расположены в границах государственных природных заказников, обязаны соблюдать установленный в государственных природных заказниках режим особой охраны и несут за его нарушение административную, уголовную и иную установленную законом ответственность.

12.9.Ограничения использования земельных участков и объектов капитального строительства, устанавливаемые в защитной зоне объекта культурного наследия.

12.9.1. В соответствии со статьей 34.1 Федерального закона от 25.06.2002 № 73-ФЗ «Об объектах культурного наследия (памятниках истории и культуры) народов Российской Федерации»: защитными зонами объектов культурного наследия являются территории, которые прилегают к включенным в реестр памятникам и ансамблям и в границах которых в целях обеспечения сохранности объектов культурного наследия и композиционно-видовых связей (панорам) запрещается строительство объектов капитального строительства и их реконструкция, связанная с изменением их параметров (высоты, количества этажей, площади), за исключением строительства и реконструкции линейных объектов.

12.9.2. Защитные зоны не устанавливаются для объектов археологического наследия, некрополей, захоронений, расположенных в границах некрополей, произведений монументального искусства, а также памятников и ансамблей, расположенных в границах достопримечательного места, в которых соответствующим органом охраны объектов культурного наследия установлены предусмотренные статьей 56.4 Федерального закона от 25.06.2002 № 73-ФЗ «Об объектах культурного наследия (памятниках истории и культуры) народов Российской Федерации» требования и ограничения.

12.9.3. Границы защитной зоны объекта культурного наследия устанавливаются:

а) для памятника, расположенного в границах населенного пункта, на расстоянии 100 метров от внешних границ территории памятника, для памятника, расположенного вне границ населенного пункта, на расстоянии 200 метров от внешних границ территории памятника;

б) для ансамбля, расположенного в границах населенного пункта, на расстоянии 150 метров от внешних границ территории ансамбля, для ансамбля, расположенного вне границ населенного пункта, на расстоянии 250 метров от внешних границ территории ансамбля.

12.9.4. В случае отсутствия утвержденных границ территории объекта культурного наследия, расположенного в границах населенного пункта, границы защитной зоны такого объекта устанавливаются на расстоянии 200 метров от линии внешней стены памятника либо от линии общего контура ансамбля, образуемого соединением внешних точек наиболее удаленных элементов ансамбля, включая парковую территорию. В случае отсутствия утвержденных границ территории объекта культурного наследия, расположенного вне границ населенного пункта, границы защитной зоны такого объекта устанавливаются на расстоянии 300 метров от линии внешней стены памятника либо от линии общего контура ансамбля, образуемого соединением внешних точек наиболее удаленных элементов ансамбля, включая парковую территорию.

12.9.5. Региональный орган охраны объектов культурного наследия вправе принять решение, предусматривающее установление границ защитной зоны объекта культурного наследия на расстоянии, отличном от расстояний, предусмотренных подпунктами 12.9.3 и 12.9.4 настоящего пункта, на основании заключения историко-культурной экспертизы с учетом историко-градостроительного и ландшафтного окружения такого объекта культурного наследия в порядке, установленном Правительством Российской Федерации.

12.9.6. Защитная зона объекта культурного наследия прекращает существование со дня утверждения в порядке, установленном статьей 34 Федерального закона от 25.06.2002 № 73-ФЗ «Об объектах культурного наследия (памятниках истории и культуры) народов Российской Федерации», проекта зон охраны такого объекта культурного наследия.

13. Расчетные показатели минимально допустимого уровня обеспеченности территории объектами коммунальной, транспортной, социальной инфраструктур и расчетные показатели максимально допустимого уровня территориальной доступности указанных объектов для населения в границах территориальной зоны, применительно к которой предусматривается осуществление деятельности по комплексному развитию территории

На территории сельского поселения Рачинский сельсовет не предусматривается деятельность по комплексному развитию территории.

В случае планирования осуществления деятельности по комплексному развитию территории в обязательном порядке устанавливаются границы территории, в которых

предусматривается осуществление деятельности по комплексному развитию территории и наносятся на Карту градостроительного зонирования. В настоящий пункт Правил вносятся соответствующие изменения по установлению расчетных показателей минимально допустимого уровня обеспеченности территории объектами коммунальной, транспортной, социальной инфраструктур и расчетных показателей максимально допустимого уровня территориальной доступности указанных объектов для населения в границах территориальной зоны, применительно к которой предусматривается осуществление деятельности по комплексному развитию территории.

Приложение 1
к правилам землепользования и застройки
сельского поселения Ратчинский сельсовет
Добровского муниципального района
Липецкой области

ОПИСАНИЕ МЕСТОПОЛОЖЕНИЯ ГРАНИЦ

Территориальная зона Ж-1 - Зона застройки индивидуальными жилыми домами

(наименование объекта, местоположение границ которого описано (далее - объект))

Раздел 1

Сведения об объекте

№ п/п	Характеристики объекта	Описание характеристик
1	2	3
1.	Местоположение объекта	Липецкая область, Добровский муниципальный район, сельское поселение Ратчинский сельсовет, село Ратчино
2.	Площадь объекта +/- величина погрешности определения площади (Р +/- Дельта Р)	6482516 +/- 2946 м²
3.	Иные характеристики объекта	-

Раздел 2

Сведения о местоположении границ объекта

1. Система координат МСК-48, зона 1

2. Сведения о характерных точках границ объекта

Обозначение характерных точек границ	Координаты, м		Метод определения координат характерной точки	Средняя квадратическая погрешность положения характерной точки (Mt), м	Описание обозначения точки на местности (при наличии)
	X	Y			
1	2	3	4	5	6
-	-	-	-	-	

3. Сведения о характерных точках части (частей) границы объекта

Обозначение характерных точек части границы	Координаты, м		Метод определения координат характерной точки	Средняя квадратическая погрешность положения характерной точки (Mt), м	Описание обозначения точки на местности (при наличии)
	X	Y			
1	2	3	4	5	6
Часть 1					
1	466401.49	1346740.81	Картометрический метод	1	-
2	466389.56	1346734.72	Картометрический метод	1	-
3	466379.95	1346713.30	Картометрический метод	1	-
4	466339.39	1346668.31	Картометрический метод	1	-
5	466351.13	1346662.43	Картометрический метод	1	-
6	466384.88	1346654.31	Картометрический метод	1	-
7	466431.33	1346652.38	Картометрический метод	1	-
8	466444.89	1346653.21	Картометрический метод	1	-
9	466458.65	1346622.32	Картометрический метод	1	-
10	466442.54	1346538.64	Картометрический метод	1	-
11	466413.14	1346471.83	Картометрический метод	1	-
12	466385.30	1346433.62	Картометрический метод	1	-
13	466378.24	1346409.95	Картометрический метод	1	-
14	466370.26	1346373.72	Картометрический метод	1	-
15	466357.23	1346349.50	Картометрический метод	1	-
16	466341.71	1346332.61	Картометрический метод	1	-
17	466288.86	1346296.62	Картометрический метод	1	-
18	466254.14	1346276.80	Картометрический метод	1	-
19	466225.50	1346263.48	Картометрический метод	1	-
20	466174.94	1346243.98	Картометрический метод	1	-
21	466145.66	1346231.33	Картометрический метод	1	-
22	466120.36	1346220.59	Картометрический метод	1	-
23	466091.12	1346210.58	Картометрический метод	1	-
24	466065.13	1346197.87	Картометрический метод	1	-

Обозначение характерных точек части границы	Координаты, м		Метод определения координат характерной точки	Средняя квадратическая погрешность положения характерной точки (Mt), м	Описание обозначения точки на местности (при наличии)
	X	Y			
1	2	3	4	5	6
25	466040.43	1346183.81	Картометрический метод	1	-
26	466021.70	1346170.96	Картометрический метод	1	-
27	466006.08	1346165.48	Картометрический метод	1	-
28	465988.46	1346159.54	Картометрический метод	1	-
29	465978.47	1346158.64	Картометрический метод	1	-
30	465945.30	1346146.02	Картометрический метод	1	-
31	465901.36	1346127.04	Картометрический метод	1	-
32	465879.26	1346110.94	Картометрический метод	1	-
33	465849.77	1346088.38	Картометрический метод	1	-
34	465798.70	1346042.42	Картометрический метод	1	-
35	465762.80	1345996.82	Картометрический метод	1	-
36	465729.16	1345964.42	Картометрический метод	1	-
37	465703.55	1345937.80	Картометрический метод	1	-
38	465656.32	1345885.98	Картометрический метод	1	-
39	465613.24	1345843.84	Картометрический метод	1	-
40	465569.66	1345809.65	Картометрический метод	1	-
41	465548.97	1345798.15	Картометрический метод	1	-
42	465520.03	1345803.36	Картометрический метод	1	-
43	465486.49	1345809.32	Картометрический метод	1	-
44	465472.62	1345808.28	Картометрический метод	1	-
45	465456.00	1345802.65	Картометрический метод	1	-
46	465439.64	1345809.60	Картометрический метод	1	-
47	465415.68	1345832.57	Картометрический метод	1	-
48	465405.96	1345841.36	Картометрический метод	1	-

Обозначение характерных точек части границы	Координаты, м		Метод определения координат характерной точки	Средняя квадратическая погрешность положения характерной точки (Mt), м	Описание обозначения точки на местности (при наличии)
	X	Y			
1	2	3	4	5	6
49	465373.32	1345859.88	Картометрический метод	1	-
50	465358.06	1345888.63	Картометрический метод	1	-
51	465349.74	1345901.36	Картометрический метод	1	-
52	465339.40	1345945.90	Картометрический метод	1	-
53	465346.32	1346013.30	Картометрический метод	1	-
54	465343.73	1346029.98	Картометрический метод	1	-
55	465306.44	1346035.13	Картометрический метод	1	-
56	465270.30	1346072.42	Картометрический метод	1	-
57	465220.22	1346073.14	Картометрический метод	1	-
58	465168.69	1346071.70	Картометрический метод	1	-
59	465102.02	1346067.37	Картометрический метод	1	-
60	465072.38	1346064.62	Картометрический метод	1	-
61	465083.38	1346035.62	Картометрический метод	1	-
62	465095.38	1346000.62	Картометрический метод	1	-
63	465101.39	1345972.62	Картометрический метод	1	-
64	465105.39	1345951.62	Картометрический метод	1	-
65	465106.39	1345925.62	Картометрический метод	1	-
66	465031.27	1345873.91	Картометрический метод	1	-
67	464898.19	1345795.12	Картометрический метод	1	-
68	464829.98	1345728.85	Картометрический метод	1	-
69	464837.78	1345720.24	Картометрический метод	1	-
70	464782.39	1345682.62	Картометрический метод	1	-
71	464774.39	1345675.62	Картометрический метод	1	-
72	464772.89	1345668.62	Картометрический метод	1	-

Обозначение характерных точек части границы	Координаты, м		Метод определения координат характерной точки	Средняя квадратическая погрешность положения характерной точки (Mt), м	Описание обозначения точки на местности (при наличии)
	X	Y			
1	2	3	4	5	6
73	464775.39	1345656.12	Картометрический метод	1	-
74	464779.89	1345641.12	Картометрический метод	1	-
75	464789.39	1345617.62	Картометрический метод	1	-
76	464799.39	1345603.62	Картометрический метод	1	-
77	464810.39	1345583.62	Картометрический метод	1	-
78	464848.39	1345524.62	Картометрический метод	1	-
79	464875.39	1345483.12	Картометрический метод	1	-
80	464895.74	1345451.85	Картометрический метод	1	-
81	464916.39	1345420.12	Картометрический метод	1	-
82	464939.39	1345377.62	Картометрический метод	1	-
83	464959.39	1345351.12	Картометрический метод	1	-
84	464986.39	1345309.12	Картометрический метод	1	-
85	465002.22	1345267.00	Картометрический метод	1	-
86	465022.40	1345233.49	Картометрический метод	1	-
87	465045.64	1345204.13	Картометрический метод	1	-
88	465117.00	1345096.64	Картометрический метод	1	-
89	465284.15	1345237.74	Картометрический метод	1	-
90	465314.63	1345267.73	Картометрический метод	1	-
91	465360.57	1345317.28	Картометрический метод	1	-
92	465442.21	1345262.00	Картометрический метод	1	-
93	465504.53	1345219.81	Картометрический метод	1	-
94	465521.83	1345210.08	Картометрический метод	1	-
95	465558.39	1345213.62	Картометрический метод	1	-
96	465602.18	1345236.39	Картометрический метод	1	-

Обозначение характерных точек части границы	Координаты, м		Метод определения координат характерной точки	Средняя квадратическая погрешность положения характерной точки (Mt), м	Описание обозначения точки на местности (при наличии)
	X	Y			
1	2	3	4	5	6
97	465635.74	1345259.95	Картометрический метод	1	-
98	465669.93	1345270.98	Картометрический метод	1	-
99	465698.39	1345276.12	Картометрический метод	1	-
100	465732.39	1345274.12	Картометрический метод	1	-
101	465752.59	1345273.34	Картометрический метод	1	-
102	465776.90	1345265.96	Картометрический метод	1	-
103	465857.52	1345252.46	Картометрический метод	1	-
104	465911.64	1345370.30	Картометрический метод	1	-
105	465917.44	1345382.76	Картометрический метод	1	-
106	465901.48	1345394.88	Картометрический метод	1	-
107	465865.78	1345432.50	Картометрический метод	1	-
108	465891.89	1345452.12	Картометрический метод	1	-
109	465982.68	1345531.22	Картометрический метод	1	-
110	465958.37	1345559.88	Картометрический метод	1	-
111	465927.55	1345590.27	Картометрический метод	1	-
112	465908.88	1345608.07	Картометрический метод	1	-
113	465898.75	1345615.11	Картометрический метод	1	-
114	465921.54	1345615.28	Картометрический метод	1	-
115	465949.10	1345608.80	Картометрический метод	1	-
116	465962.38	1345612.62	Картометрический метод	1	-
117	465972.38	1345616.62	Картометрический метод	1	-
118	465991.38	1345620.62	Картометрический метод	1	-
119	466059.28	1345643.83	Картометрический метод	1	-
120	466081.38	1345654.62	Картометрический метод	1	-

Обозначение характерных точек части границы	Координаты, м		Метод определения координат характерной точки	Средняя квадратическая погрешность положения характерной точки (Mt), м	Описание обозначения точки на местности (при наличии)
	X	Y			
1	2	3	4	5	6
121	466105.64	1345671.11	Картометрический метод	1	-
122	466093.74	1345652.01	Картометрический метод	1	-
123	466091.22	1345641.92	Картометрический метод	1	-
124	466095.71	1345626.55	Картометрический метод	1	-
125	466102.75	1345617.24	Картометрический метод	1	-
126	466104.79	1345612.94	Картометрический метод	1	-
127	466109.42	1345603.19	Картометрический метод	1	-
128	466112.12	1345583.55	Картометрический метод	1	-
129	466101.77	1345565.65	Картометрический метод	1	-
130	466096.81	1345550.40	Картометрический метод	1	-
131	466103.47	1345526.79	Картометрический метод	1	-
132	466128.70	1345497.97	Картометрический метод	1	-
133	466149.96	1345467.52	Картометрический метод	1	-
134	466183.83	1345427.35	Картометрический метод	1	-
135	466201.23	1345404.63	Картометрический метод	1	-
136	466222.75	1345376.54	Картометрический метод	1	-
137	466245.81	1345350.24	Картометрический метод	1	-
138	466263.10	1345327.18	Картометрический метод	1	-
139	466280.04	1345307.36	Картометрический метод	1	-
140	466292.65	1345281.77	Картометрический метод	1	-
141	466321.48	1345251.87	Картометрический метод	1	-
142	466367.24	1345217.28	Картометрический метод	1	-
143	466392.89	1345207.12	Картометрический метод	1	-
144	466426.39	1345191.62	Картометрический метод	1	-

Обозначение характерных точек части границы	Координаты, м		Метод определения координат характерной точки	Средняя квадратическая погрешность положения характерной точки (Mt), м	Описание обозначения точки на местности (при наличии)
	X	Y			
1	2	3	4	5	6
145	466461.39	1345164.62	Картометрический метод	1	-
146	466467.60	1345147.02	Картометрический метод	1	-
147	466475.32	1345129.31	Картометрический метод	1	-
148	466478.89	1345121.12	Картометрический метод	1	-
149	466486.39	1345107.62	Картометрический метод	1	-
150	466496.39	1345090.62	Картометрический метод	1	-
151	466513.39	1345069.12	Картометрический метод	1	-
152	466527.89	1345041.62	Картометрический метод	1	-
153	466548.84	1345000.00	Картометрический метод	1	-
154	466570.89	1344968.62	Картометрический метод	1	-
155	466583.89	1344952.62	Картометрический метод	1	-
156	466599.39	1344937.12	Картометрический метод	1	-
157	466613.89	1344924.62	Картометрический метод	1	-
158	466624.39	1344920.62	Картометрический метод	1	-
159	466633.89	1344920.62	Картометрический метод	1	-
160	466641.99	1344925.18	Картометрический метод	1	-
161	466698.57	1344933.47	Картометрический метод	1	-
162	466713.88	1344937.26	Картометрический метод	1	-
163	466734.86	1344947.56	Картометрический метод	1	-
164	466739.96	1344950.06	Картометрический метод	1	-
165	466754.96	1344957.44	Картометрический метод	1	-
166	466804.52	1344984.52	Картометрический метод	1	-
167	466839.21	1345000.00	Картометрический метод	1	-
168	466868.48	1345015.15	Картометрический метод	1	-

Обозначение характерных точек части границы	Координаты, м		Метод определения координат характерной точки	Средняя квадратическая погрешность положения характерной точки (Mt), м	Описание обозначения точки на местности (при наличии)
	X	Y			
1	2	3	4	5	6
169	466868.91	1345028.12	Картометрический метод	1	-
170	466869.39	1345042.12	Картометрический метод	1	-
171	466870.89	1345057.12	Картометрический метод	1	-
172	466874.24	1345073.88	Картометрический метод	1	-
173	466880.73	1345083.97	Картометрический метод	1	-
174	466882.39	1345093.12	Картометрический метод	1	-
175	466882.39	1345102.62	Картометрический метод	1	-
176	466871.39	1345108.62	Картометрический метод	1	-
177	466862.71	1345106.69	Картометрический метод	1	-
178	466847.72	1345103.12	Картометрический метод	1	-
179	466828.54	1345094.29	Картометрический метод	1	-
180	466827.01	1345093.59	Картометрический метод	1	-
181	466791.39	1345073.12	Картометрический метод	1	-
182	466785.39	1345088.12	Картометрический метод	1	-
183	466797.39	1345097.62	Картометрический метод	1	-
184	466793.17	1345138.38	Картометрический метод	1	-
185	466784.39	1345180.62	Картометрический метод	1	-
186	466775.38	1345206.12	Картометрический метод	1	-
187	466762.88	1345210.12	Картометрический метод	1	-
188	466766.86	1345248.64	Картометрический метод	1	-
189	466764.52	1345268.46	Картометрический метод	1	-
190	466752.63	1345281.61	Картометрический метод	1	-
191	466734.79	1345281.07	Картометрический метод	1	-
192	466717.46	1345270.28	Картометрический метод	1	-

Обозначение характерных точек части границы	Координаты, м		Метод определения координат характерной точки	Средняя квадратическая погрешность положения характерной точки (Mt), м	Описание обозначения точки на местности (при наличии)
	X	Y			
1	2	3	4	5	6
193	466621.46	1345401.06	Картометрический метод	1	-
194	466618.04	1345413.31	Картометрический метод	1	-
195	466607.66	1345432.51	Картометрический метод	1	-
196	466593.72	1345448.26	Картометрический метод	1	-
197	466576.06	1345463.57	Картометрический метод	1	-
198	466501.65	1345516.36	Картометрический метод	1	-
199	466507.42	1345528.88	Картометрический метод	1	-
200	466561.83	1345498.35	Картометрический метод	1	-
201	466580.88	1345504.62	Картометрический метод	1	-
202	466612.38	1345526.12	Картометрический метод	1	-
203	466636.07	1345544.03	Картометрический метод	1	-
204	466649.03	1345534.38	Картометрический метод	1	-
205	466660.92	1345523.75	Картометрический метод	1	-
206	466675.33	1345509.34	Картометрический метод	1	-
207	466687.22	1345499.43	Картометрический метод	1	-
208	466703.98	1345510.06	Картометрический метод	1	-
209	466715.51	1345519.79	Картометрический метод	1	-
210	466719.29	1345518.71	Картометрический метод	1	-
211	466732.99	1345507.18	Картометрический метод	1	-
212	466746.50	1345498.35	Картометрический метод	1	-
213	466750.10	1345499.07	Картометрический метод	1	-
214	466765.42	1345523.04	Картометрический метод	1	-
215	466768.30	1345533.67	Картометрический метод	1	-
216	466770.10	1345566.82	Картометрический метод	1	-

Обозначение характерных точек части границы	Координаты, м		Метод определения координат характерной точки	Средняя квадратическая погрешность положения характерной точки (Mt), м	Описание обозначения точки на местности (при наличии)
	X	Y			
1	2	3	4	5	6
217	466776.31	1345587.04	Картометрический метод	1	-
218	466788.78	1345563.91	Картометрический метод	1	-
219	466794.47	1345551.35	Картометрический метод	1	-
220	466797.13	1345545.48	Картометрический метод	1	-
221	466797.40	1345544.45	Картометрический метод	1	-
222	466806.14	1345510.25	Картометрический метод	1	-
223	466818.03	1345483.76	Картометрический метод	1	-
224	466856.76	1345481.06	Картометрический метод	1	-
225	466869.20	1345481.78	Картометрический метод	1	-
226	466892.44	1345491.69	Картометрический метод	1	-
227	466971.89	1345528.99	Картометрический метод	1	-
228	466991.71	1345539.80	Картометрический метод	1	-
229	467000.00	1345546.27	Картометрический метод	1	-
230	467006.81	1345555.11	Картометрический метод	1	-
231	467016.90	1345562.68	Картометрический метод	1	-
232	467037.69	1345564.64	Картометрический метод	1	-
233	467058.95	1345555.28	Картометрический метод	1	-
234	467069.58	1345530.59	Картометрический метод	1	-
235	467078.23	1345498.52	Картометрический метод	1	-
236	467113.18	1345422.85	Картометрический метод	1	-
237	467144.89	1345373.67	Картометрический метод	1	-
238	467151.38	1345358.17	Картометрический метод	1	-
239	467154.98	1345344.66	Картометрический метод	1	-
240	467163.09	1345331.69	Картометрический метод	1	-

Обозначение характерных точек части границы	Координаты, м		Метод определения координат характерной точки	Средняя квадратическая погрешность положения характерной точки (Mt), м	Описание обозначения точки на местности (при наличии)
	X	Y			
1	2	3	4	5	6
241	467164.89	1345326.46	Картометрический метод	1	-
242	467162.91	1345317.63	Картометрический метод	1	-
243	467162.55	1345304.66	Картометрический метод	1	-
244	467163.99	1345298.72	Картометрический метод	1	-
245	467163.27	1345293.13	Картометрический метод	1	-
246	467160.03	1345284.84	Картометрический метод	1	-
247	467137.33	1345259.26	Картометрический метод	1	-
248	467129.76	1345252.59	Картометрический метод	1	-
249	467124.89	1345244.84	Картометрический метод	1	-
250	467120.93	1345234.75	Картометрический метод	1	-
251	467121.29	1345224.30	Картометрический метод	1	-
252	467123.63	1345198.54	Картометрический метод	1	-
253	467118.59	1345178.36	Картометрический метод	1	-
254	467112.28	1345159.62	Картометрический метод	1	-
255	467110.66	1345145.39	Картометрический метод	1	-
256	467079.69	1345083.42	Картометрический метод	1	-
257	467057.83	1345029.57	Картометрический метод	1	-
258	467044.13	1345000.78	Картометрический метод	1	-
259	466998.42	1344930.42	Картометрический метод	1	-
260	466974.79	1344897.44	Картометрический метод	1	-
261	466936.00	1344872.44	Картометрический метод	1	-
262	466917.18	1344860.76	Картометрический метод	1	-
263	466945.26	1344842.65	Картометрический метод	1	-
264	466965.38	1344836.76	Картометрический метод	1	-

Обозначение характерных точек части границы	Координаты, м		Метод определения координат характерной точки	Средняя квадратическая погрешность положения характерной точки (Mt), м	Описание обозначения точки на местности (при наличии)
	X	Y			
1	2	3	4	5	6
265	466984.97	1344831.99	Картометрический метод	1	-
266	467030.54	1344813.54	Картометрический метод	1	-
267	467060.82	1344795.94	Картометрический метод	1	-
268	467073.40	1344795.68	Картометрический метод	1	-
269	467085.49	1344799.98	Картометрический метод	1	-
270	467085.67	1344808.52	Картометрический метод	1	-
271	467085.09	1344832.22	Картометрический метод	1	-
272	467086.31	1344856.23	Картометрический метод	1	-
273	467088.79	1344884.94	Картометрический метод	1	-
274	467090.58	1344913.58	Картометрический метод	1	-
275	467091.30	1344938.30	Картометрический метод	1	-
276	467093.43	1344963.18	Картометрический метод	1	-
277	467095.39	1344986.63	Картометрический метод	1	-
278	467096.98	1345007.40	Картометрический метод	1	-
279	467098.66	1345031.35	Картометрический метод	1	-
280	467101.47	1345054.22	Картометрический метод	1	-
281	467105.77	1345077.55	Картометрический метод	1	-
282	467121.65	1345130.44	Картометрический метод	1	-
283	467140.31	1345134.41	Картометрический метод	1	-
284	467224.99	1345148.46	Картометрический метод	1	-
285	467303.83	1345156.17	Картометрический метод	1	-
286	467343.72	1345153.15	Картометрический метод	1	-
287	467389.31	1345152.79	Картометрический метод	1	-
288	467482.67	1345170.37	Картометрический метод	1	-

Обозначение характерных точек части границы	Координаты, м		Метод определения координат характерной точки	Средняя квадратическая погрешность положения характерной точки (Mt), м	Описание обозначения точки на местности (при наличии)
	X	Y			
1	2	3	4	5	6
289	467484.76	1345356.25	Картометрический метод	1	-
290	467486.52	1345462.16	Картометрический метод	1	-
291	467488.21	1345557.16	Картометрический метод	1	-
292	467487.56	1345606.02	Картометрический метод	1	-
293	467485.94	1345657.89	Картометрический метод	1	-
294	467482.30	1345709.02	Картометрический метод	1	-
295	467482.66	1345759.22	Картометрический метод	1	-
296	467483.02	1345809.17	Картометрический метод	1	-
297	467482.38	1345858.02	Картометрический метод	1	-
298	467479.73	1345905.94	Картометрический метод	1	-
299	467475.42	1346003.03	Картометрический метод	1	-
300	467472.77	1346051.06	Картометрический метод	1	-
301	467471.11	1346100.44	Картометрический метод	1	-
302	467475.51	1346147.11	Картометрический метод	1	-
303	467481.52	1346171.58	Картометрический метод	1	-
304	467478.18	1346171.31	Картометрический метод	1	-
305	467449.52	1346170.76	Картометрический метод	1	-
306	467441.82	1346182.74	Картометрический метод	1	-
307	467409.38	1346186.92	Картометрический метод	1	-
308	467358.06	1346160.52	Картометрический метод	1	-
309	467313.78	1346216.28	Картометрический метод	1	-
310	467300.29	1346210.11	Картометрический метод	1	-
311	467298.28	1346208.95	Картометрический метод	1	-
312	467338.85	1346142.92	Картометрический метод	1	-

Обозначение характерных точек части границы	Координаты, м		Метод определения координат характерной точки	Средняя квадратическая погрешность положения характерной точки (Mt), м	Описание обозначения точки на местности (при наличии)
	X	Y			
1	2	3	4	5	6
313	467326.43	1346131.34	Картометрический метод	1	-
314	467303.22	1346102.42	Картометрический метод	1	-
315	467283.53	1346147.23	Картометрический метод	1	-
316	467290.40	1346152.22	Картометрический метод	1	-
317	467267.71	1346189.40	Картометрический метод	1	-
318	467265.99	1346189.50	Картометрический метод	1	-
319	467257.87	1346184.48	Картометрический метод	1	-
320	467246.62	1346176.79	Картометрический метод	1	-
321	467241.49	1346174.80	Картометрический метод	1	-
322	467247.68	1346123.29	Картометрический метод	1	-
323	467266.42	1346085.26	Картометрический метод	1	-
324	467278.20	1346053.88	Картометрический метод	1	-
325	467270.79	1345992.00	Картометрический метод	1	-
326	467270.95	1345982.90	Картометрический метод	1	-
327	467272.14	1345915.22	Картометрический метод	1	-
328	467198.23	1345886.38	Картометрический метод	1	-
329	467168.89	1345906.42	Картометрический метод	1	-
330	467159.38	1345910.18	Картометрический метод	1	-
331	467142.13	1345923.69	Картометрический метод	1	-
332	467134.29	1345927.67	Картометрический метод	1	-
333	467131.03	1345930.26	Картометрический метод	1	-
334	467028.53	1345870.67	Картометрический метод	1	-
335	466984.15	1345954.57	Картометрический метод	1	-
336	466966.16	1345986.17	Картометрический метод	1	-

Обозначение характерных точек части границы	Координаты, м		Метод определения координат характерной точки	Средняя квадратическая погрешность положения характерной точки (Mt), м	Описание обозначения точки на местности (при наличии)
	X	Y			
1	2	3	4	5	6
337	466956.72	1346026.36	Картометрический метод	1	-
338	466991.02	1346043.95	Картометрический метод	1	-
339	467019.40	1346058.08	Картометрический метод	1	-
340	467043.06	1346081.98	Картометрический метод	1	-
341	467048.92	1346086.23	Картометрический метод	1	-
342	467056.89	1346101.33	Картометрический метод	1	-
343	467149.51	1346126.60	Картометрический метод	1	-
344	467140.96	1346143.21	Картометрический метод	1	-
345	467137.47	1346176.61	Картометрический метод	1	-
346	467167.42	1346193.35	Картометрический метод	1	-
347	467207.06	1346215.42	Картометрический метод	1	-
348	467199.21	1346228.05	Картометрический метод	1	-
349	467176.72	1346265.35	Картометрический метод	1	-
350	467151.66	1346301.23	Картометрический метод	1	-
351	467130.59	1346327.71	Картометрический метод	1	-
352	467110.80	1346353.33	Картометрический метод	1	-
353	467077.20	1346389.21	Картометрический метод	1	-
354	467074.92	1346391.12	Картометрический метод	1	-
355	467072.41	1346383.86	Картометрический метод	1	-
356	467041.39	1346354.17	Картометрический метод	1	-
357	467031.38	1346350.60	Картометрический метод	1	-
358	467016.74	1346366.82	Картометрический метод	1	-
359	467007.32	1346366.30	Картометрический метод	1	-
360	466994.76	1346354.79	Картометрический метод	1	-

Обозначение характерных точек части границы	Координаты, м		Метод определения координат характерной точки	Средняя квадратическая погрешность положения характерной точки (Mt), м	Описание обозначения точки на местности (при наличии)
	X	Y			
1	2	3	4	5	6
361	466981.16	1346339.10	Картометрический метод	1	-
362	466979.08	1346330.73	Картометрический метод	1	-
363	466969.66	1346322.36	Картометрический метод	1	-
364	466958.68	1346305.10	Картометрический метод	1	-
365	466933.04	1346273.72	Картометрический метод	1	-
366	466890.56	1346231.76	Картометрический метод	1	-
367	466876.34	1346247.85	Картометрический метод	1	-
368	466866.55	1346255.30	Картометрический метод	1	-
369	466857.18	1346261.51	Картометрический метод	1	-
370	466848.18	1346265.26	Картометрический метод	1	-
371	466834.27	1346267.41	Картометрический метод	1	-
372	466817.17	1346282.70	Картометрический метод	1	-
373	466811.88	1346288.47	Картометрический метод	1	-
374	466810.70	1346294.22	Картометрический метод	1	-
375	466811.96	1346299.54	Картометрический метод	1	-
376	466824.86	1346326.49	Картометрический метод	1	-
377	466825.72	1346331.40	Картометрический метод	1	-
378	466836.93	1346349.62	Картометрический метод	1	-
379	466841.11	1346359.43	Картометрический метод	1	-
380	466840.62	1346374.29	Картометрический метод	1	-
381	466841.50	1346398.56	Картометрический метод	1	-
382	466848.79	1346447.76	Картометрический метод	1	-
383	466850.22	1346451.84	Картометрический метод	1	-
384	466835.45	1346448.44	Картометрический метод	1	-

Обозначение характерных точек части границы	Координаты, м		Метод определения координат характерной точки	Средняя квадратическая погрешность положения характерной точки (Mt), м	Описание обозначения точки на местности (при наличии)
	X	Y			
1	2	3	4	5	6
385	466821.64	1346447.58	Картометрический метод	1	-
386	466812.25	1346449.58	Картометрический метод	1	-
387	466800.86	1346456.12	Картометрический метод	1	-
388	466785.20	1346469.22	Картометрический метод	1	-
389	466767.54	1346486.88	Картометрический метод	1	-
390	466760.14	1346499.12	Картометрический метод	1	-
391	466748.18	1346525.32	Картометрический метод	1	-
392	466739.35	1346554.36	Картометрический метод	1	-
393	466729.39	1346586.82	Картометрический метод	1	-
394	466721.41	1346608.18	Картометрический метод	1	-
395	466717.71	1346613.87	Картометрический метод	1	-
396	466711.73	1346617.00	Картометрический метод	1	-
397	466696.64	1346619.28	Картометрический метод	1	-
398	466671.29	1346621.08	Картометрический метод	1	-
399	466662.15	1346619.70	Картометрический метод	1	-
400	466636.50	1346618.60	Картометрический метод	1	-
401	466614.21	1346618.14	Картометрический метод	1	-
402	466598.55	1346619.85	Картометрический метод	1	-
403	466584.88	1346623.27	Картометрический метод	1	-
404	466564.95	1346628.68	Картометрический метод	1	-
405	466546.44	1346638.36	Картометрический метод	1	-
406	466509.24	1346665.38	Картометрический метод	1	-
407	466481.80	1346685.63	Картометрический метод	1	-
408	466453.05	1346706.13	Картометрический метод	1	-

Обозначение характерных точек части границы	Координаты, м		Метод определения координат характерной точки	Средняя квадратическая погрешность положения характерной точки (Mt), м	Описание обозначения точки на местности (при наличии)
	X	Y			
1	2	3	4	5	6
409	466411.76	1346733.18	Картометрический метод	1	-
1	466401.49	1346740.81	Картометрический метод	1	-
Часть 2					
410	467230.31	1347172.46	Картометрический метод	1	-
411	467287.83	1347166.00	Картометрический метод	1	-
412	467387.28	1347168.66	Картометрический метод	1	-
413	467441.75	1347151.70	Картометрический метод	1	-
414	467484.63	1347117.77	Картометрический метод	1	-
415	467546.43	1347072.88	Картометрический метод	1	-
416	467576.86	1347043.16	Картометрический метод	1	-
417	467625.04	1346991.50	Картометрический метод	1	-
418	467626.73	1346989.05	Картометрический метод	1	-
419	467634.43	1346982.60	Картометрический метод	1	-
420	467643.52	1346972.26	Картометрический метод	1	-
421	467644.67	1346972.21	Картометрический метод	1	-
422	467658.36	1346955.40	Картометрический метод	1	-
423	467663.04	1346942.44	Картометрический метод	1	-
424	467684.96	1346916.86	Картометрический метод	1	-
425	467718.23	1346863.93	Картометрический метод	1	-
426	467749.80	1346792.51	Картометрический метод	1	-
427	467776.15	1346756.92	Картометрический метод	1	-
428	467818.37	1346682.03	Картометрический метод	1	-
429	467829.66	1346680.16	Картометрический метод	1	-
430	467842.94	1346666.10	Картометрический метод	1	-
431	467852.02	1346656.13	Картометрический метод	1	-

Обозначение характерных точек части границы	Координаты, м		Метод определения координат характерной точки	Средняя квадратическая погрешность положения характерной точки (Mt), м	Описание обозначения точки на местности (при наличии)
	X	Y			
1	2	3	4	5	6
432	467878.62	1346633.14	Картометрический метод	1	-
433	467902.84	1346590.32	Картометрический метод	1	-
434	467930.96	1346544.10	Картометрический метод	1	-
435	467962.82	1346553.40	Картометрический метод	1	-
436	467997.95	1346560.63	Картометрический метод	1	-
437	468015.01	1346555.66	Картометрический метод	1	-
438	468050.49	1346547.68	Картометрический метод	1	-
439	468069.34	1346532.74	Картометрический метод	1	-
440	468107.48	1346492.95	Картометрический метод	1	-
441	468188.14	1346400.70	Картометрический метод	1	-
442	468205.43	1346374.56	Картометрический метод	1	-
443	468238.24	1346332.22	Картометрический метод	1	-
444	468275.72	1346291.78	Картометрический метод	1	-
445	468300.60	1346248.94	Картометрический метод	1	-
446	468325.94	1346196.17	Картометрический метод	1	-
447	468339.63	1346154.22	Картометрический метод	1	-
448	468336.65	1346137.07	Картометрический метод	1	-
449	468341.74	1346127.71	Картометрический метод	1	-
450	468357.10	1346070.50	Картометрический метод	1	-
451	468366.20	1346030.30	Картометрический метод	1	-
452	468415.20	1345939.34	Картометрический метод	1	-
453	468445.52	1345871.26	Картометрический метод	1	-
454	468490.06	1345821.41	Картометрический метод	1	-
455	468554.57	1345749.01	Картометрический метод	1	-

Обозначение характерных точек части границы	Координаты, м		Метод определения координат характерной точки	Средняя квадратическая погрешность положения характерной точки (Mt), м	Описание обозначения точки на местности (при наличии)
	X	Y			
1	2	3	4	5	6
456	468529.87	1345733.63	Картометрический метод	1	-
457	468487.87	1345710.13	Картометрический метод	1	-
458	468394.37	1345680.63	Картометрический метод	1	-
459	468365.47	1345662.62	Картометрический метод	1	-
460	468346.74	1345645.51	Картометрический метод	1	-
461	468327.40	1345627.21	Картометрический метод	1	-
462	468314.82	1345619.27	Картометрический метод	1	-
463	468303.58	1345606.70	Картометрический метод	1	-
464	468298.29	1345602.74	Картометрический метод	1	-
465	468288.37	1345603.40	Картометрический метод	1	-
466	468277.78	1345599.43	Картометрический метод	1	-
467	468273.82	1345596.78	Картометрический метод	1	-
468	468261.91	1345598.10	Картометрический метод	1	-
469	468247.36	1345600.09	Картометрический метод	1	-
470	468195.87	1345563.12	Картометрический метод	1	-
471	468208.65	1345526.32	Картометрический метод	1	-
472	468192.50	1345515.50	Картометрический метод	1	-
473	468085.12	1345492.50	Картометрический метод	1	-
474	468059.20	1345477.06	Картометрический метод	1	-
475	468024.57	1345480.86	Картометрический метод	1	-
476	467924.38	1345509.62	Картометрический метод	1	-
477	467910.09	1345513.67	Картометрический метод	1	-
478	467934.96	1345463.95	Картометрический метод	1	-
479	467946.91	1345434.15	Картометрический метод	1	-

Обозначение характерных точек части границы	Координаты, м		Метод определения координат характерной точки	Средняя квадратическая погрешность положения характерной точки (Mt), м	Описание обозначения точки на местности (при наличии)
	X	Y			
1	2	3	4	5	6
480	467939.90	1345407.03	Картометрический метод	1	-
481	467931.11	1345370.96	Картометрический метод	1	-
482	467913.08	1345345.53	Картометрический метод	1	-
483	467906.15	1345314.09	Картометрический метод	1	-
484	467915.10	1345293.70	Картометрический метод	1	-
485	467919.98	1345272.08	Картометрический метод	1	-
486	467924.86	1345233.04	Картометрический метод	1	-
487	467932.18	1345210.73	Картометрический метод	1	-
488	467940.90	1345185.63	Картометрический метод	1	-
489	467961.47	1345054.55	Картометрический метод	1	-
490	467974.37	1344959.03	Картометрический метод	1	-
491	467827.59	1344927.08	Картометрический метод	1	-
492	467629.02	1344890.05	Картометрический метод	1	-
493	467586.77	1344884.66	Картометрический метод	1	-
494	467575.44	1345113.62	Картометрический метод	1	-
495	467577.63	1345124.06	Картометрический метод	1	-
496	467562.86	1345124.43	Картометрический метод	1	-
497	467546.80	1345128.34	Картометрический метод	1	-
498	467497.03	1345116.10	Картометрический метод	1	-
499	467497.45	1345175.05	Картометрический метод	1	-
500	467497.88	1345234.01	Картометрический метод	1	-
501	467499.32	1345294.97	Картометрический метод	1	-
502	467500.75	1345355.00	Картометрический метод	1	-
503	467501.16	1345412.04	Картометрический метод	1	-

Обозначение характерных точек части границы	Координаты, м		Метод определения координат характерной точки	Средняя квадратическая погрешность положения характерной точки (Mt), м	Описание обозначения точки на местности (при наличии)
	X	Y			
1	2	3	4	5	6
504	467501.57	1345468.01	Картометрический метод	1	-
505	467502.98	1345525.05	Картометрический метод	1	-
506	467502.37	1345579.15	Картометрический метод	1	-
507	467501.73	1345629.22	Картометрический метод	1	-
508	467500.07	1345677.34	Картометрический метод	1	-
509	467497.44	1345728.20	Картометрический метод	1	-
510	467498.81	1345779.10	Картометрический метод	1	-
511	467498.17	1345829.22	Картометрический метод	1	-
512	467497.51	1345877.37	Картометрический метод	1	-
513	467493.85	1345925.51	Картометрический метод	1	-
514	467489.54	1346019.41	Картометрический метод	1	-
515	467487.88	1346066.43	Картометрический метод	1	-
516	467486.19	1346109.03	Картометрический метод	1	-
517	467491.39	1346148.30	Картометрический метод	1	-
518	467500.54	1346185.71	Картометрический метод	1	-
519	467508.20	1346206.24	Картометрический метод	1	-
520	467511.75	1346216.60	Картометрический метод	1	-
521	467517.98	1346240.79	Картометрический метод	1	-
522	467517.98	1346246.84	Картометрический метод	1	-
523	467515.95	1346253.46	Картометрический метод	1	-
524	467507.93	1346266.59	Картометрический метод	1	-
525	467483.46	1346273.81	Картометрический метод	1	-
526	467463.90	1346274.62	Картометрический метод	1	-
527	467455.24	1346318.90	Картометрический метод	1	-

Обозначение характерных точек части границы	Координаты, м		Метод определения координат характерной точки	Средняя квадратическая погрешность положения характерной точки (Mt), м	Описание обозначения точки на местности (при наличии)
	X	Y			
1	2	3	4	5	6
528	467445.02	1346319.76	Картометрический метод	1	-
529	467389.02	1346374.14	Картометрический метод	1	-
530	467338.22	1346341.74	Картометрический метод	1	-
531	467344.56	1346329.04	Картометрический метод	1	-
532	467306.11	1346303.68	Картометрический метод	1	-
533	467314.27	1346284.87	Картометрический метод	1	-
534	467261.14	1346249.50	Картометрический метод	1	-
535	467216.01	1346224.61	Картометрический метод	1	-
536	467211.17	1346234.31	Картометрический метод	1	-
537	467186.97	1346272.47	Картометрический метод	1	-
538	467159.63	1346309.48	Картометрический метод	1	-
539	467136.57	1346337.10	Картометрический метод	1	-
540	467129.32	1346347.40	Картометрический метод	1	-
541	467115.35	1346365.86	Картометрический метод	1	-
542	467086.31	1346398.04	Картометрический метод	1	-
543	467068.66	1346413.98	Картометрический метод	1	-
544	467051.57	1346427.08	Картометрический метод	1	-
545	467037.90	1346436.48	Картометрический метод	1	-
546	467020.25	1346449.86	Картометрический метод	1	-
547	467004.02	1346459.26	Картометрический метод	1	-
548	466977.25	1346469.79	Картометрический метод	1	-
549	466958.75	1346476.06	Картометрический метод	1	-
550	466933.69	1346479.47	Картометрический метод	1	-
551	466908.63	1346480.04	Картометрический метод	1	-

Обозначение характерных точек части границы	Координаты, м		Метод определения координат характерной точки	Средняя квадратическая погрешность положения характерной точки (Mt), м	Описание обозначения точки на местности (при наличии)
	X	Y			
1	2	3	4	5	6
552	466889.55	1346476.63	Картометрический метод	1	-
553	466877.03	1346471.50	Картометрический метод	1	-
554	466850.54	1346464.38	Картометрический метод	1	-
555	466835.74	1346461.53	Картометрический метод	1	-
556	466824.49	1346460.40	Картометрический метод	1	-
557	466818.23	1346461.82	Картометрический метод	1	-
558	466812.53	1346464.67	Картометрический метод	1	-
559	466795.73	1346478.33	Картометрический метод	1	-
560	466779.56	1346495.42	Картометрический метод	1	-
561	466768.97	1346509.66	Картометрический метод	1	-
562	466762.99	1346520.76	Картометрический метод	1	-
563	466755.87	1346538.42	Картометрический метод	1	-
564	466742.20	1346580.27	Картометрический метод	1	-
565	466732.80	1346613.59	Картометрический метод	1	-
566	466730.53	1346619.28	Картометрический метод	1	-
567	466725.97	1346623.84	Картометрический метод	1	-
568	466719.14	1346628.11	Картометрический метод	1	-
569	466700.63	1346631.24	Картометрический метод	1	-
570	466664.56	1346632.49	Картометрический метод	1	-
571	466650.26	1346631.67	Картометрический метод	1	-
572	466635.56	1346632.66	Картометрический метод	1	-
573	466607.94	1346633.52	Картометрический метод	1	-
574	466601.11	1346634.09	Картометрический метод	1	-
575	466566.37	1346642.16	Картометрический метод	1	-

Обозначение характерных точек части границы	Координаты, м		Метод определения координат характерной точки	Средняя квадратическая погрешность положения характерной точки (Mt), м	Описание обозначения точки на местности (при наличии)
	X	Y			
1	2	3	4	5	6
576	466557.26	1346646.05	Картометрический метод	1	-
577	466545.59	1346653.74	Картометрический метод	1	-
578	466511.70	1346679.08	Картометрический метод	1	-
579	466462.16	1346713.53	Картометрический метод	1	-
580	466417.96	1346742.69	Картометрический метод	1	-
581	466412.72	1346746.54	Картометрический метод	1	-
582	466412.83	1346746.60	Картометрический метод	1	-
583	466449.48	1346769.88	Картометрический метод	1	-
584	466505.27	1346787.89	Картометрический метод	1	-
585	466528.96	1346802.66	Картометрический метод	1	-
586	466537.25	1346821.34	Картометрический метод	1	-
587	466543.32	1346844.80	Картометрический метод	1	-
588	466587.68	1346851.85	Картометрический метод	1	-
589	466652.67	1346867.09	Картометрический метод	1	-
590	466676.17	1346854.06	Картометрический метод	1	-
591	466700.44	1346851.19	Картометрический метод	1	-
592	466738.69	1346852.85	Картометрический метод	1	-
593	466757.36	1346855.03	Картометрический метод	1	-
594	466758.92	1346850.37	Картометрический метод	1	-
595	466780.76	1346852.83	Картометрический метод	1	-
596	466802.02	1346850.87	Картометрический метод	1	-
597	466830.33	1346859.39	Картометрический метод	1	-
598	466858.79	1346877.54	Картометрический метод	1	-
599	466908.08	1346834.21	Картометрический метод	1	-

Обозначение характерных точек части границы	Координаты, м		Метод определения координат характерной точки	Средняя квадратическая погрешность положения характерной точки (Mt), м	Описание обозначения точки на местности (при наличии)
	X	Y			
1	2	3	4	5	6
600	466961.50	1346864.90	Картометрический метод	1	-
601	466963.08	1346878.10	Картометрический метод	1	-
602	466977.79	1346920.81	Картометрический метод	1	-
603	466993.80	1346962.17	Картометрический метод	1	-
604	467020.32	1347001.34	Картометрический метод	1	-
605	467043.80	1347053.80	Картометрический метод	1	-
606	467073.57	1347090.25	Картометрический метод	1	-
607	467119.12	1347123.74	Картометрический метод	1	-
608	467158.49	1347145.45	Картометрический метод	1	-
410	467230.31	1347172.46	Картометрический метод	1	-
609	468040.98	1345825.32	Картометрический метод	1	-
610	468074.06	1345824.66	Картометрический метод	1	-
611	468095.88	1345815.40	Картометрический метод	1	-
612	468126.98	1345791.58	Картометрический метод	1	-
613	468115.07	1345739.99	Картометрический метод	1	-
614	468107.41	1345705.94	Картометрический метод	1	-
615	468044.43	1345742.98	Картометрический метод	1	-
616	468015.60	1345746.94	Картометрический метод	1	-
617	468000.00	1345747.18	Картометрический метод	1	-
618	467961.84	1345750.28	Картометрический метод	1	-
619	467996.00	1345804.15	Картометрический метод	1	-
620	468013.20	1345817.38	Картометрический метод	1	-
609	468040.98	1345825.32	Картометрический метод	1	-
Часть 3					
621	465498.96	1347784.27	Картометрический метод	1	-

Обозначение характерных точек части границы	Координаты, м		Метод определения координат характерной точки	Средняя квадратическая погрешность положения характерной точки (Mt), м	Описание обозначения точки на местности (при наличии)
	X	Y			
1	2	3	4	5	6
622	465510.67	1347783.91	Картометрический метод	1	-
623	465535.89	1347758.87	Картометрический метод	1	-
624	465605.80	1347696.17	Картометрический метод	1	-
625	465640.39	1347698.34	Картометрический метод	1	-
626	465703.09	1347683.20	Картометрический метод	1	-
627	465777.31	1347655.82	Картометрический метод	1	-
628	465815.51	1347626.27	Картометрический метод	1	-
629	465823.08	1347627.35	Картометрический метод	1	-
630	465848.66	1347642.85	Картометрический метод	1	-
631	465885.05	1347653.30	Картометрический метод	1	-
632	465910.64	1347653.66	Картометрический метод	1	-
633	465937.66	1347657.27	Картометрический метод	1	-
634	465958.92	1347654.38	Картометрический метод	1	-
635	465974.78	1347649.34	Картометрический метод	1	-
636	465988.83	1347650.42	Картометрический метод	1	-
637	466000.00	1347653.75	Картометрический метод	1	-
638	466013.40	1347656.51	Картометрический метод	1	-
639	466026.01	1347658.31	Картометрический метод	1	-
640	466067.09	1347648.22	Картометрический метод	1	-
641	466095.92	1347643.54	Картометрический метод	1	-
642	466134.47	1347634.53	Картометрический метод	1	-
643	466156.81	1347633.45	Картометрический метод	1	-
644	466178.43	1347628.76	Картометрический метод	1	-
645	466193.57	1347630.21	Картометрический метод	1	-

Обозначение характерных точек части границы	Координаты, м		Метод определения координат характерной точки	Средняя квадратическая погрешность положения характерной точки (Mt), м	Описание обозначения точки на местности (при наличии)
	X	Y			
1	2	3	4	5	6
646	466214.36	1347619.64	Картометрический метод	1	-
647	466317.36	1347602.64	Картометрический метод	1	-
648	466345.27	1347597.06	Картометрический метод	1	-
649	466361.12	1347595.98	Картометрический метод	1	-
650	466400.86	1347586.14	Картометрический метод	1	-
651	466422.38	1347583.01	Картометрический метод	1	-
652	466431.39	1347575.80	Картометрический метод	1	-
653	466440.40	1347572.56	Картометрический метод	1	-
654	466451.21	1347573.64	Картометрический метод	1	-
655	466460.36	1347569.64	Картометрический метод	1	-
656	466469.86	1347566.64	Картометрический метод	1	-
657	466487.36	1347564.64	Картометрический метод	1	-
658	466524.36	1347559.14	Картометрический метод	1	-
659	466578.86	1347549.14	Картометрический метод	1	-
660	466679.62	1347520.71	Картометрический метод	1	-
661	466689.39	1347515.27	Картометрический метод	1	-
662	466690.33	1347515.66	Картометрический метод	1	-
663	466688.14	1347501.65	Картометрический метод	1	-
664	466686.70	1347481.90	Картометрический метод	1	-
665	466679.14	1347437.06	Картометрический метод	1	-
666	466669.13	1347409.97	Картометрический метод	1	-
667	466664.24	1347380.22	Картометрический метод	1	-
668	466656.68	1347354.14	Картометрический метод	1	-
669	466654.46	1347347.38	Картометрический метод	1	-

Обозначение характерных точек части границы	Координаты, м		Метод определения координат характерной точки	Средняя квадратическая погрешность положения характерной точки (Mt), м	Описание обозначения точки на местности (при наличии)
	X	Y			
1	2	3	4	5	6
670	466649.90	1347326.62	Картометрический метод	1	-
671	466680.77	1347312.48	Картометрический метод	1	-
672	466674.70	1347304.90	Картометрический метод	1	-
673	466677.63	1347289.97	Картометрический метод	1	-
674	466679.81	1347269.88	Картометрический метод	1	-
675	466686.82	1347262.05	Картометрический метод	1	-
676	466694.66	1347270.88	Картометрический метод	1	-
677	466701.14	1347272.69	Картометрический метод	1	-
678	466725.20	1347249.58	Картометрический метод	1	-
679	466754.99	1347225.90	Картометрический метод	1	-
680	466776.01	1347210.42	Картометрический метод	1	-
681	466803.14	1347212.47	Картометрический метод	1	-
682	466858.39	1347223.68	Картометрический метод	1	-
683	466886.15	1347235.38	Картометрический метод	1	-
684	466934.05	1347241.94	Картометрический метод	1	-
685	466934.30	1347241.58	Картометрический метод	1	-
686	466939.03	1347234.97	Картометрический метод	1	-
687	466967.16	1347222.78	Картометрический метод	1	-
688	466988.34	1347224.41	Картометрический метод	1	-
689	467034.56	1347218.72	Картометрический метод	1	-
690	467000.70	1347175.72	Картометрический метод	1	-
691	466983.42	1347137.04	Картометрический метод	1	-
692	466967.14	1347081.78	Картометрический метод	1	-
693	466954.52	1347011.25	Картометрический метод	1	-

Обозначение характерных точек части границы	Координаты, м		Метод определения координат характерной точки	Средняя квадратическая погрешность положения характерной точки (Mt), м	Описание обозначения точки на местности (при наличии)
	X	Y			
1	2	3	4	5	6
694	466908.19	1346971.82	Картометрический метод	1	-
695	466870.26	1346956.03	Картометрический метод	1	-
696	466803.34	1346942.82	Картометрический метод	1	-
697	466766.21	1346934.29	Картометрический метод	1	-
698	466732.02	1346940.93	Картометрический метод	1	-
699	466724.39	1346960.70	Картометрический метод	1	-
700	466687.42	1346949.79	Картометрический метод	1	-
701	466621.72	1346969.59	Картометрический метод	1	-
702	466608.70	1347011.53	Картометрический метод	1	-
703	466592.30	1347017.16	Картометрический метод	1	-
704	466592.33	1347051.56	Картометрический метод	1	-
705	466544.26	1347024.06	Картометрический метод	1	-
706	466511.22	1347014.50	Картометрический метод	1	-
707	466510.75	1347014.81	Картометрический метод	1	-
708	466433.90	1347017.00	Картометрический метод	1	-
709	466365.26	1347016.72	Картометрический метод	1	-
710	466333.18	1347013.06	Картометрический метод	1	-
711	466304.46	1347007.99	Картометрический метод	1	-
712	466255.88	1346992.11	Картометрический метод	1	-
713	466221.80	1346971.28	Картометрический метод	1	-
714	466184.23	1346940.61	Картометрический метод	1	-
715	466148.42	1346915.52	Картометрический метод	1	-
716	466142.58	1346911.53	Картометрический метод	1	-
717	466129.18	1346920.38	Картометрический метод	1	-

Обозначение характерных точек части границы	Координаты, м		Метод определения координат характерной точки	Средняя квадратическая погрешность положения характерной точки (Mt), м	Описание обозначения точки на местности (при наличии)
	X	Y			
1	2	3	4	5	6
718	466120.98	1346908.72	Картометрический метод	1	-
719	466134.51	1346898.58	Картометрический метод	1	-
720	466127.52	1346885.10	Картометрический метод	1	-
721	466112.42	1346856.28	Картометрический метод	1	-
722	466093.20	1346818.96	Картометрический метод	1	-
723	466099.61	1346776.49	Картометрический метод	1	-
724	466110.08	1346739.23	Картометрический метод	1	-
725	466129.12	1346700.48	Картометрический метод	1	-
726	466142.69	1346686.32	Картометрический метод	1	-
727	466170.14	1346672.54	Картометрический метод	1	-
728	466198.78	1346619.70	Картометрический метод	1	-
729	466241.49	1346544.08	Картометрический метод	1	-
730	466271.80	1346500.06	Картометрический метод	1	-
731	466293.01	1346471.86	Картометрический метод	1	-
732	466301.63	1346449.70	Картометрический метод	1	-
733	466313.91	1346417.84	Картометрический метод	1	-
734	466311.86	1346407.92	Картометрический метод	1	-
735	466302.11	1346394.58	Картометрический метод	1	-
736	466286.03	1346383.29	Картометрический метод	1	-
737	466226.43	1346348.58	Картометрический метод	1	-
738	466210.44	1346335.90	Картометрический метод	1	-
739	466148.44	1346304.71	Картометрический метод	1	-
740	466088.72	1346288.70	Картометрический метод	1	-
741	466056.67	1346270.16	Картометрический метод	1	-

Обозначение характерных точек части границы	Координаты, м		Метод определения координат характерной точки	Средняя квадратическая погрешность положения характерной точки (Mt), м	Описание обозначения точки на местности (при наличии)
	X	Y			
1	2	3	4	5	6
742	466024.73	1346256.90	Картометрический метод	1	-
743	465970.96	1346241.43	Картометрический метод	1	-
744	465947.12	1346237.28	Картометрический метод	1	-
745	465930.44	1346228.34	Картометрический метод	1	-
746	465917.71	1346218.68	Картометрический метод	1	-
747	465887.43	1346189.51	Картометрический метод	1	-
748	465839.70	1346146.14	Картометрический метод	1	-
749	465826.97	1346136.46	Картометрический метод	1	-
750	465812.20	1346123.53	Картометрический метод	1	-
751	465793.51	1346113.32	Картометрический метод	1	-
752	465777.36	1346097.76	Картометрический метод	1	-
753	465755.14	1346075.71	Картометрический метод	1	-
754	465746.95	1346061.98	Картометрический метод	1	-
755	465734.12	1346047.68	Картометрический метод	1	-
756	465708.56	1346023.71	Картометрический метод	1	-
757	465693.08	1346008.80	Картометрический метод	1	-
758	465676.87	1345989.94	Картометрический метод	1	-
759	465656.06	1345972.50	Картометрический метод	1	-
760	465637.96	1345958.30	Картометрический метод	1	-
761	465603.78	1345932.02	Картометрический метод	1	-
762	465588.34	1345919.10	Картометрический метод	1	-
763	465577.98	1345912.86	Картометрический метод	1	-
764	465560.68	1345905.26	Картометрический метод	1	-
765	465544.78	1345902.27	Картометрический метод	1	-

Обозначение характерных точек части границы	Координаты, м		Метод определения координат характерной точки	Средняя квадратическая погрешность положения характерной точки (Mt), м	Описание обозначения точки на местности (при наличии)
	X	Y			
1	2	3	4	5	6
766	465527.98	1345904.26	Картометрический метод	1	-
767	465512.59	1345909.86	Картометрический метод	1	-
768	465479.84	1345938.96	Картометрический метод	1	-
769	465464.98	1345955.14	Картометрический метод	1	-
770	465449.79	1345970.98	Картометрический метод	1	-
771	465439.82	1345984.42	Картометрический метод	1	-
772	465415.32	1346013.36	Картометрический метод	1	-
773	465395.52	1346046.17	Картометрический метод	1	-
774	465371.15	1346081.72	Картометрический метод	1	-
775	465349.74	1346100.01	Картометрический метод	1	-
776	465319.78	1346120.46	Картометрический метод	1	-
777	465294.40	1346138.16	Картометрический метод	1	-
778	465290.77	1346132.20	Картометрический метод	1	-
779	465273.19	1346141.25	Картометрический метод	1	-
780	465249.76	1346150.25	Картометрический метод	1	-
781	465221.30	1346173.32	Картометрический метод	1	-
782	465167.24	1346240.34	Картометрический метод	1	-
783	465147.43	1346268.80	Картометрический метод	1	-
784	465142.85	1346296.04	Картометрический метод	1	-
785	465156.79	1346313.48	Картометрический метод	1	-
786	465214.29	1346353.01	Картометрический метод	1	-
787	465274.63	1346392.40	Картометрический метод	1	-
788	465309.94	1346399.25	Картометрический метод	1	-
789	465321.83	1346394.92	Картометрический метод	1	-

Обозначение характерных точек части границы	Координаты, м		Метод определения координат характерной точки	Средняя квадратическая погрешность положения характерной точки (Mt), м	Описание обозначения точки на местности (при наличии)
	X	Y			
1	2	3	4	5	6
790	465356.79	1346373.67	Картометрический метод	1	-
791	465400.75	1346348.44	Картометрический метод	1	-
792	465420.93	1346328.26	Картометрический метод	1	-
793	465448.79	1346270.57	Картометрический метод	1	-
794	465392.79	1346229.76	Картометрический метод	1	-
795	465407.59	1346211.15	Картометрический метод	1	-
796	465473.54	1346262.68	Картометрический метод	1	-
797	465523.38	1346282.13	Картометрический метод	1	-
798	465562.90	1346305.21	Картометрический метод	1	-
799	465574.43	1346310.25	Картометрический метод	1	-
800	465594.97	1346322.86	Картометрический метод	1	-
801	465619.90	1346307.66	Картометрический метод	1	-
802	465654.38	1346286.63	Картометрический метод	1	-
803	465662.38	1346312.13	Картометрический метод	1	-
804	465659.84	1346363.58	Картометрический метод	1	-
805	465692.88	1346391.63	Картометрический метод	1	-
806	465681.82	1346420.88	Картометрический метод	1	-
807	465680.37	1346435.29	Картометрический метод	1	-
808	465674.56	1346450.41	Картометрический метод	1	-
809	465666.32	1346465.20	Картометрический метод	1	-
810	465655.15	1346474.57	Картометрический метод	1	-
811	465627.40	1346491.86	Картометрический метод	1	-
812	465585.38	1346511.63	Картометрический метод	1	-
813	465614.88	1346540.13	Картометрический метод	1	-

Обозначение характерных точек части границы	Координаты, м		Метод определения координат характерной точки	Средняя квадратическая погрешность положения характерной точки (Mt), м	Описание обозначения точки на местности (при наличии)
	X	Y			
1	2	3	4	5	6
814	465643.88	1346566.63	Картометрический метод	1	-
815	465648.96	1346569.12	Картометрический метод	1	-
816	465644.72	1346576.54	Картометрический метод	1	-
817	465622.81	1346604.81	Картометрический метод	1	-
818	465573.33	1346647.22	Картометрический метод	1	-
819	465568.03	1346648.28	Картометрический метод	1	-
820	465548.95	1346657.47	Картометрический метод	1	-
821	465525.38	1346663.13	Картометрический метод	1	-
822	465513.88	1346670.63	Картометрический метод	1	-
823	465480.88	1346637.63	Картометрический метод	1	-
824	465460.38	1346656.13	Картометрический метод	1	-
825	465491.88	1346685.13	Картометрический метод	1	-
826	465512.18	1346709.93	Картометрический метод	1	-
827	465506.54	1346716.88	Картометрический метод	1	-
828	465479.38	1346697.63	Картометрический метод	1	-
829	465458.88	1346716.63	Картометрический метод	1	-
830	465435.88	1346702.13	Картометрический метод	1	-
831	465383.17	1346761.74	Картометрический метод	1	-
832	465464.17	1346841.74	Картометрический метод	1	-
833	465479.30	1346860.84	Картометрический метод	1	-
834	465486.04	1346876.58	Картометрический метод	1	-
835	465478.94	1346892.01	Картометрический метод	1	-
836	465455.61	1346930.75	Картометрический метод	1	-
837	465413.00	1346960.83	Картометрический метод	1	-

Обозначение характерных точек части границы	Координаты, м		Метод определения координат характерной точки	Средняя квадратическая погрешность положения характерной точки (Mt), м	Описание обозначения точки на местности (при наличии)
	X	Y			
1	2	3	4	5	6
838	465390.48	1346979.21	Картометрический метод	1	-
839	465371.45	1347000.00	Картометрический метод	1	-
840	465363.66	1347010.45	Картометрический метод	1	-
841	465333.75	1347054.05	Картометрический метод	1	-
842	465321.50	1347083.95	Картометрический метод	1	-
843	465319.35	1347121.81	Картометрический метод	1	-
844	465319.52	1347128.09	Картометрический метод	1	-
845	465335.19	1347151.16	Картометрический метод	1	-
846	465451.40	1347251.69	Картометрический метод	1	-
847	465473.39	1347264.60	Картометрический метод	1	-
848	465422.32	1347286.91	Картометрический метод	1	-
849	465404.51	1347318.17	Картометрический метод	1	-
850	465396.81	1347332.95	Картометрический метод	1	-
851	465382.37	1347328.63	Картометрический метод	1	-
852	465333.75	1347397.62	Картометрический метод	1	-
853	465299.45	1347465.78	Картометрический метод	1	-
854	465260.81	1347480.11	Картометрический метод	1	-
855	465236.93	1347513.10	Картометрический метод	1	-
856	465211.75	1347539.15	Картометрический метод	1	-
857	465198.29	1347569.11	Картометрический метод	1	-
858	465168.78	1347639.44	Картометрический метод	1	-
859	465220.06	1347691.66	Картометрический метод	1	-
860	465264.56	1347710.76	Картометрический метод	1	-
861	465299.33	1347723.91	Картометрический метод	1	-

Обозначение характерных точек части границы	Координаты, м		Метод определения координат характерной точки	Средняя квадратическая погрешность положения характерной точки (Mt), м	Описание обозначения точки на местности (при наличии)
	X	Y			
1	2	3	4	5	6
862	465303.48	1347701.93	Картометрический метод	1	-
863	465338.07	1347663.37	Картометрический метод	1	-
864	465365.09	1347637.07	Картометрический метод	1	-
865	465378.07	1347645.72	Картометрический метод	1	-
866	465405.45	1347701.93	Картометрический метод	1	-
867	465448.69	1347767.51	Картометрический метод	1	-
868	465463.64	1347774.54	Картометрический метод	1	-
869	465484.54	1347781.21	Картометрический метод	1	-
621	465498.96	1347784.27	Картометрический метод	1	-
Часть 4					
870	467511.37	1347628.61	Картометрический метод	1	-
871	467531.55	1347624.64	Картометрический метод	1	-
872	467548.85	1347619.24	Картометрический метод	1	-
873	467557.50	1347617.80	Картометрический метод	1	-
874	467572.81	1347603.56	Картометрический метод	1	-
875	467579.12	1347596.54	Картометрический метод	1	-
876	467583.62	1347585.55	Картометрический метод	1	-
877	467589.75	1347563.93	Картометрический метод	1	-
878	467600.92	1347542.31	Картометрический метод	1	-
879	467611.55	1347517.08	Картометрический метод	1	-
880	467628.67	1347490.42	Картометрический метод	1	-
881	467707.36	1347462.14	Картометрический метод	1	-
882	467776.86	1347451.64	Картометрический метод	1	-
883	467836.86	1347421.64	Картометрический метод	1	-
884	467877.36	1347397.64	Картометрический метод	1	-

Обозначение характерных точек части границы	Координаты, м		Метод определения координат характерной точки	Средняя квадратическая погрешность положения характерной точки (Mt), м	Описание обозначения точки на местности (при наличии)
	X	Y			
1	2	3	4	5	6
885	467912.44	1347373.49	Картометрический метод	1	-
886	467941.36	1347362.64	Картометрический метод	1	-
887	467978.86	1347353.14	Картометрический метод	1	-
888	467998.36	1347349.64	Картометрический метод	1	-
889	468020.36	1347344.14	Картометрический метод	1	-
890	468037.86	1347340.14	Картометрический метод	1	-
891	468097.86	1347316.14	Картометрический метод	1	-
892	468129.76	1347289.90	Картометрический метод	1	-
893	468153.08	1347281.28	Картометрический метод	1	-
894	468182.01	1347264.86	Картометрический метод	1	-
895	468202.55	1347219.09	Картометрический метод	1	-
896	468237.68	1347133.69	Картометрический метод	1	-
897	468257.88	1347112.06	Картометрический метод	1	-
898	468262.72	1347114.95	Картометрический метод	1	-
899	468280.02	1347103.78	Картометрический метод	1	-
900	468303.86	1347133.14	Картометрический метод	1	-
901	468332.81	1347161.44	Картометрический метод	1	-
902	468320.97	1347208.09	Картометрический метод	1	-
903	468336.86	1347221.64	Картометрический метод	1	-
904	468386.86	1347256.64	Картометрический метод	1	-
905	468413.86	1347212.64	Картометрический метод	1	-
906	468444.86	1347154.64	Картометрический метод	1	-
907	468513.36	1347057.14	Картометрический метод	1	-
908	468538.36	1347070.64	Картометрический метод	1	-

Обозначение характерных точек части границы	Координаты, м		Метод определения координат характерной точки	Средняя квадратическая погрешность положения характерной точки (Mt), м	Описание обозначения точки на местности (при наличии)
	X	Y			
1	2	3	4	5	6
909	468600.36	1347020.64	Картометрический метод	1	-
910	468617.67	1347000.02	Картометрический метод	1	-
911	468635.34	1346961.74	Картометрический метод	1	-
912	468653.64	1346928.63	Картометрический метод	1	-
913	468654.62	1346925.17	Картометрический метод	1	-
914	468650.21	1346907.00	Картометрический метод	1	-
915	468642.73	1346897.24	Картометрический метод	1	-
916	468627.38	1346889.69	Картометрический метод	1	-
917	468662.00	1346782.65	Картометрический метод	1	-
918	468654.44	1346774.73	Картометрический метод	1	-
919	468614.80	1346750.94	Картометрический метод	1	-
920	468566.16	1346723.20	Картометрический метод	1	-
921	468496.61	1346693.29	Картометрический метод	1	-
922	468507.52	1346684.59	Картометрический метод	1	-
923	468513.84	1346677.75	Картометрический метод	1	-
924	468524.92	1346662.31	Картометрический метод	1	-
925	468561.47	1346607.17	Картометрический метод	1	-
926	468569.45	1346592.19	Картометрический метод	1	-
927	468561.79	1346585.39	Картометрический метод	1	-
928	468522.74	1346558.07	Картометрический метод	1	-
929	468506.36	1346534.13	Картометрический метод	1	-
930	468502.36	1346514.63	Картометрический метод	1	-
931	468479.86	1346485.63	Картометрический метод	1	-
932	468483.86	1346443.63	Картометрический метод	1	-

Обозначение характерных точек части границы	Координаты, м		Метод определения координат характерной точки	Средняя квадратическая погрешность положения характерной точки (Mt), м	Описание обозначения точки на местности (при наличии)
	X	Y			
1	2	3	4	5	6
933	468478.36	1346430.49	Картометрический метод	1	-
934	468455.89	1346415.83	Картометрический метод	1	-
935	468449.41	1346386.28	Картометрический метод	1	-
936	468440.94	1346362.86	Картометрический метод	1	-
937	468419.86	1346349.53	Картометрический метод	1	-
938	468441.84	1346309.17	Картометрический метод	1	-
939	468471.74	1346341.77	Картометрический метод	1	-
940	468502.38	1346352.05	Картометрический метод	1	-
941	468533.81	1346355.59	Картометрический метод	1	-
942	468552.49	1346359.14	Картометрический метод	1	-
943	468588.96	1346366.52	Картометрический метод	1	-
944	468598.95	1346359.26	Картометрический метод	1	-
945	468632.82	1346312.05	Картометрический метод	1	-
946	468641.49	1346317.26	Картометрический метод	1	-
947	468662.73	1346326.47	Картометрический метод	1	-
948	468687.53	1346338.04	Картометрический метод	1	-
949	468700.61	1346317.53	Картометрический метод	1	-
950	468666.36	1346291.13	Картометрический метод	1	-
951	468622.86	1346247.13	Картометрический метод	1	-
952	468581.31	1346187.51	Картометрический метод	1	-
953	468548.02	1346166.70	Картометрический метод	1	-
954	468520.92	1346202.90	Картометрический метод	1	-
955	468506.37	1346190.63	Картометрический метод	1	-
956	468521.11	1346157.11	Картометрический метод	1	-

Обозначение характерных точек части границы	Координаты, м		Метод определения координат характерной точки	Средняя квадратическая погрешность положения характерной точки (Mt), м	Описание обозначения точки на местности (при наличии)
	X	Y			
1	2	3	4	5	6
957	468511.53	1346112.85	Картометрический метод	1	-
958	468509.94	1346094.41	Картометрический метод	1	-
959	468511.03	1346078.55	Картометрический метод	1	-
960	468493.66	1346133.61	Картометрический метод	1	-
961	468474.86	1346183.60	Картометрический метод	1	-
962	468425.56	1346260.01	Картометрический метод	1	-
963	468234.14	1346598.82	Картометрический метод	1	-
964	468258.64	1346659.30	Картометрический метод	1	-
965	468225.84	1346702.96	Картометрический метод	1	-
966	468199.03	1346715.40	Картометрический метод	1	-
967	468170.06	1346751.70	Картометрический метод	1	-
968	468135.22	1346791.44	Картометрический метод	1	-
969	468093.54	1346753.90	Картометрический метод	1	-
970	468023.00	1346823.44	Картометрический метод	1	-
971	467984.56	1346848.69	Картометрический метод	1	-
972	467933.34	1346894.70	Картометрический метод	1	-
973	467852.76	1346957.84	Картометрический метод	1	-
974	467840.04	1346967.26	Картометрический метод	1	-
975	467836.84	1346963.79	Картометрический метод	1	-
976	467821.13	1346946.89	Картометрический метод	1	-
977	467818.43	1346943.57	Картометрический метод	1	-
978	467814.85	1346946.30	Картометрический метод	1	-
979	467807.85	1346945.02	Картометрический метод	1	-
980	467795.98	1346956.06	Картометрический метод	1	-

Обозначение характерных точек части границы	Координаты, м		Метод определения координат характерной точки	Средняя квадратическая погрешность положения характерной точки (Mt), м	Описание обозначения точки на местности (при наличии)
	X	Y			
1	2	3	4	5	6
981	467777.50	1346989.78	Картометрический метод	1	-
982	467752.57	1347015.78	Картометрический метод	1	-
983	467752.54	1347016.50	Картометрический метод	1	-
984	467548.06	1347231.36	Картометрический метод	1	-
985	467508.67	1347264.16	Картометрический метод	1	-
986	467482.56	1347279.10	Картометрический метод	1	-
987	467481.70	1347280.39	Картометрический метод	1	-
988	467475.51	1347293.44	Картометрический метод	1	-
989	467458.52	1347314.47	Картометрический метод	1	-
990	467443.30	1347327.71	Картометрический метод	1	-
991	467432.64	1347342.79	Картометрический метод	1	-
992	467425.82	1347351.38	Картометрический метод	1	-
993	467432.54	1347392.14	Картометрический метод	1	-
994	467427.95	1347389.70	Картометрический метод	1	-
995	467412.22	1347385.87	Картометрический метод	1	-
996	467408.05	1347403.40	Картометрический метод	1	-
997	467407.36	1347412.87	Картометрический метод	1	-
998	467405.97	1347432.11	Картометрический метод	1	-
999	467406.78	1347436.28	Картометрический метод	1	-
1000	467405.89	1347456.92	Картометрический метод	1	-
1001	467401.78	1347495.44	Картометрический метод	1	-
1002	467392.22	1347514.64	Картометрический метод	1	-
1003	467380.99	1347550.26	Картометрический метод	1	-
1004	467375.21	1347571.02	Картометрический метод	1	-

Обозначение характерных точек части границы	Координаты, м		Метод определения координат характерной точки	Средняя квадратическая погрешность положения характерной точки (Mt), м	Описание обозначения точки на местности (при наличии)
	X	Y			
1	2	3	4	5	6
1005	467369.54	1347592.66	Картометрический метод	1	-
1006	467377.57	1347612.36	Картометрический метод	1	-
1007	467378.23	1347612.21	Картометрический метод	1	-
1008	467429.58	1347619.42	Картометрический метод	1	-
1009	467440.57	1347619.78	Картометрический метод	1	-
1010	467453.49	1347621.60	Картометрический метод	1	-
1011	467494.98	1347628.61	Картометрический метод	1	-
870	467511.37	1347628.61	Картометрический метод	1	-
Часть 5					
1012	468689.36	1346186.13	Картометрический	1	-
1013	468719.87	1346139.63	Картометрический метод	1	-
1014	468736.89	1346111.24	Картометрический метод	1	-
1015	468708.37	1346086.13	Картометрический метод	1	-
1016	468629.87	1346022.63	Картометрический метод	1	-
1017	468632.87	1345996.63	Картометрический метод	1	-
1018	468725.61	1346037.44	Картометрический метод	1	-
1019	468719.09	1345987.51	Картометрический метод	1	-
1020	468693.37	1345976.10	Картометрический метод	1	-
1021	468713.01	1345918.05	Картометрический метод	1	-
1022	468716.79	1345880.98	Картометрический метод	1	-
1023	468714.75	1345869.86	Картометрический метод	1	-
1024	468728.21	1345842.07	Картометрический метод	1	-
1025	468686.97	1345798.66	Картометрический метод	1	-
1026	468698.44	1345771.00	Картометрический метод	1	-
1027	468741.53	1345792.69	Картометрический метод	1	-

Обозначение характерных точек части границы	Координаты, м		Метод определения координат характерной точки	Средняя квадратическая погрешность положения характерной точки (Mt), м	Описание обозначения точки на местности (при наличии)
	X	Y			
1	2	3	4	5	6
1028	468755.53	1345805.42	Картометрический метод	1	-
1029	468795.21	1345816.73	Картометрический метод	1	-
1030	468836.73	1345830.86	Картометрический метод	1	-
1031	468842.56	1345766.73	Картометрический метод	1	-
1032	468847.55	1345657.62	Картометрический метод	1	-
1033	468843.39	1345600.15	Картометрический метод	1	-
1034	468847.55	1345556.84	Картометрический метод	1	-
1035	468848.39	1345488.55	Картометрический метод	1	-
1036	468841.82	1345485.71	Картометрический метод	1	-
1037	468816.06	1345481.92	Картометрический метод	1	-
1038	468804.89	1345481.02	Картометрический метод	1	-
1039	468763.22	1345585.72	Картометрический метод	1	-
1040	468733.08	1345663.07	Картометрический метод	1	-
1041	468624.03	1345866.13	Картометрический метод	1	-
1042	468611.14	1345889.19	Картометрический метод	1	-
1043	468595.49	1345925.08	Картометрический метод	1	-
1044	468518.59	1346062.70	Картометрический метод	1	-
1045	468534.48	1346079.98	Картометрический метод	1	-
1046	468560.37	1346108.13	Картометрический метод	1	-
1047	468599.87	1346110.63	Картометрический метод	1	-
1012	468689.36	1346186.13	Картометрический метод	1	-
Часть 6					
1048	466191.14	1346860.92	Картометрический метод	1	-
1049	466197.77	1346856.47	Картометрический метод	1	-
1050	466234.02	1346836.69	Картометрический метод	1	-

Обозначение характерных точек части границы	Координаты, м		Метод определения координат характерной точки	Средняя квадратическая погрешность положения характерной точки (Mt), м	Описание обозначения точки на местности (при наличии)
	X	Y			
1	2	3	4	5	6
1051	466253.87	1346827.14	Картометрический метод	1	-
1052	466284.91	1346813.48	Картометрический метод	1	-
1053	466294.30	1346808.35	Картометрический метод	1	-
1054	466332.96	1346785.28	Картометрический метод	1	-
1055	466361.07	1346767.92	Картометрический метод	1	-
1056	466364.57	1346765.68	Картометрический метод	1	-
1057	466347.64	1346745.41	Картометрический метод	1	-
1058	466308.18	1346702.53	Картометрический метод	1	-
1059	466305.00	1346675.02	Картометрический метод	1	-
1060	466313.10	1346634.27	Картометрический метод	1	-
1061	466363.25	1346559.67	Картометрический метод	1	-
1062	466319.48	1346528.85	Картометрический метод	1	-
1063	466258.91	1346606.37	Картометрический метод	1	-
1064	466238.16	1346652.53	Картометрический метод	1	-
1065	466234.53	1346663.68	Картометрический метод	1	-
1066	466222.08	1346683.13	Картометрический метод	1	-
1067	466213.27	1346696.10	Картометрический метод	1	-
1068	466201.01	1346705.23	Картометрический метод	1	-
1069	466171.83	1346767.98	Картометрический метод	1	-
1070	466167.95	1346798.44	Картометрический метод	1	-
1071	466185.86	1346838.77	Картометрический метод	1	-
1048	466191.14	1346860.92	Картометрический метод	1	-
Часть 7					
1072	466296.47	1346926.30	Картометрический метод	1	-
1073	466409.69	1346911.47	Картометрический метод	1	-

Обозначение характерных точек части границы	Координаты, м		Метод определения координат характерной точки	Средняя квадратическая погрешность положения характерной точки (Mt), м	Описание обозначения точки на местности (при наличии)
	X	Y			
1	2	3	4	5	6
1074	466430.88	1346915.02	Картометрический метод	1	-
1075	466498.60	1346885.38	Картометрический метод	1	-
1076	466519.67	1346866.26	Картометрический метод	1	-
1077	466510.55	1346855.95	Картометрический метод	1	-
1078	466493.45	1346842.40	Картометрический метод	1	-
1079	466478.68	1346829.79	Картометрический метод	1	-
1080	466460.04	1346821.90	Картометрический метод	1	-
1081	466456.05	1346820.32	Картометрический метод	1	-
1082	466445.12	1346818.56	Картометрический метод	1	-
1083	466433.20	1346816.14	Картометрический метод	1	-
1084	466425.56	1346813.65	Картометрический метод	1	-
1085	466413.56	1346807.60	Картометрический метод	1	-
1086	466403.81	1346798.54	Картометрический метод	1	-
1087	466392.13	1346792.16	Картометрический метод	1	-
1088	466382.82	1346788.37	Картометрический метод	1	-
1089	466378.76	1346783.82	Картометрический метод	1	-
1090	466375.36	1346778.60	Картометрический метод	1	-
1091	466372.96	1346775.73	Картометрический метод	1	-
1092	466367.00	1346780.11	Картометрический метод	1	-
1093	466338.95	1346798.08	Картометрический метод	1	-
1094	466295.44	1346821.73	Картометрический метод	1	-
1095	466257.29	1346840.81	Картометрический метод	1	-
1096	466246.75	1346846.79	Картометрический метод	1	-
1097	466207.17	1346868.72	Картометрический метод	1	-

Обозначение характерных точек части границы	Координаты, м		Метод определения координат характерной точки	Средняя квадратическая погрешность положения характерной точки (Mt), м	Описание обозначения точки на местности (при наличии)
	X	Y			
1	2	3	4	5	6
1098	466196.16	1346875.88	Картометрический метод	1	-
1099	466204.98	1346889.42	Картометрический метод	1	-
1100	466223.79	1346905.58	Картометрический метод	1	-
1101	466235.79	1346911.63	Картометрический метод	1	-
1102	466256.82	1346923.78	Картометрический метод	1	-
1072	466296.47	1346926.30	Картометрический метод	1	-

Раздел 3

Сведения о местоположении измененных (уточненных) границ объекта

1. Система координат -

2. Сведения о характерных точках границ объекта


Обозначение характерных точек границ	Существующие координаты, м		Измененные (уточненные) координаты, м		Метод определения координат характерной точки	Средняя квадратическая погрешность положения характерной точки (Mt), м	Описание обозначения точки на местности (при наличии)
	X	Y	X	Y			
1	2	3	4	5	6	7	8
-	-	-	-	-	-	-	

3. Сведения о характерных точках части (частей) границы объекта

Обозначение характерных точек части границы	Существующие координаты, м		Измененные (уточненные) координаты, м		Метод определения координат характерной точки	Средняя квадратическая погрешность положения характерной точки (Mt), м	Описание обозначения точки на местности (при наличии)
	X	Y	X	Y			
1	2	3	4	5	6	7	8
-	-	-	-	-	-	-	

Раздел 4

План границ объекта

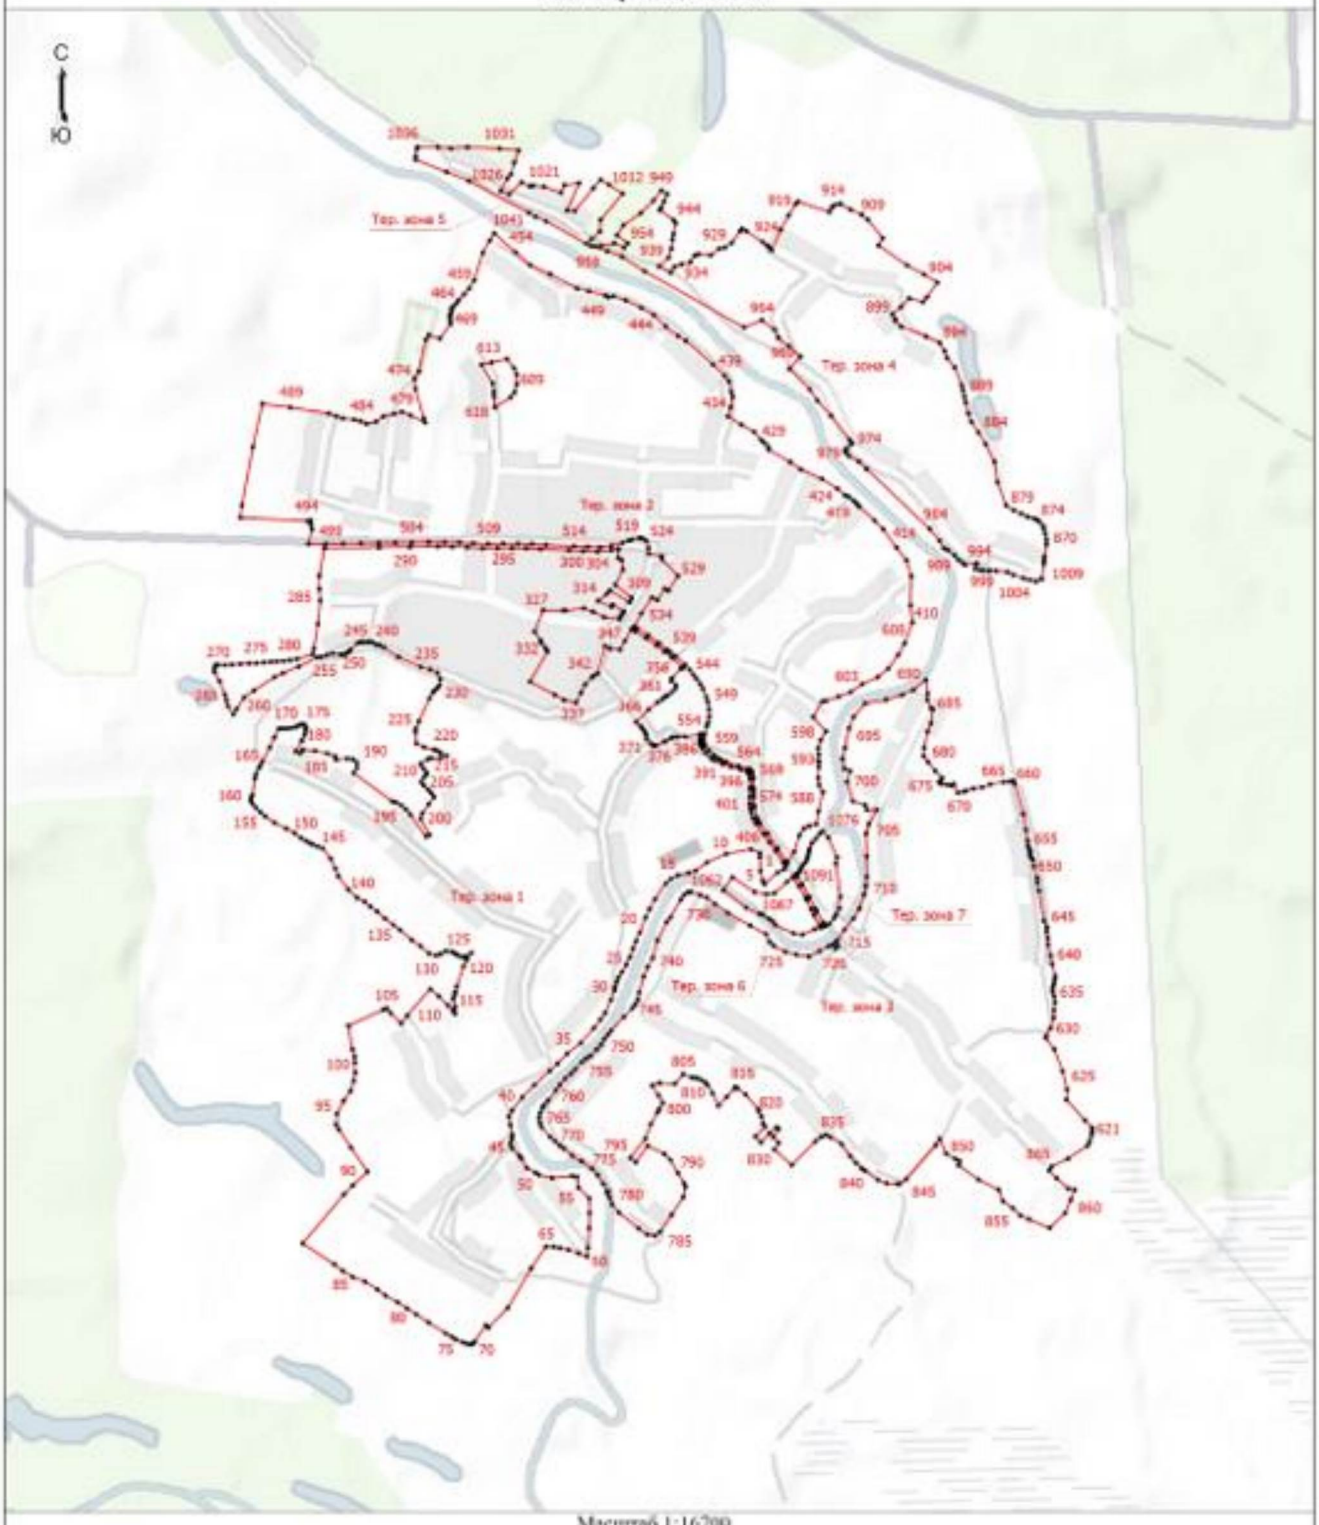

Масштаб 1:16700

Условные обозначения

•	- Характерная точка границы, сведения о которой позволяют однозначно определить ее положение на местности
Тер. зона 1	- Территориальная зона Тер. зона 1 — Ж-1 Зона застройки индивидуальными жилыми домами
1	- Обозначение новой характерной точки
———	- Граница территориальной зоны

Подпись _____ /Маштакова Н.В.

Дата "16" сентября 2022 г.

Место для оттиска печати (при наличии) лица, составившего описание местоположения границ объекта

Текстовое описание местоположения границ населенных пунктов, территориальных зон		
Прохождение границы		Описание прохождения границы
от точки	до точки	
1	2	3
-	-	-

Приложение 2
к правилам землепользования и застройки
сельского поселения Ратчинский сельсовет
Добровского муниципального района
Липецкой области

ОПИСАНИЕ МЕСТОПОЛОЖЕНИЯ ГРАНИЦ

Территориальная зона ОД-1 - Общественно-деловая зона

(наименование объекта, местоположение границ которого описано (далее - объект))

Раздел 1

Сведения об объекте

№ п/п	Характеристики объекта	Описание характеристик
1	2	3
1.	Местоположение объекта	Липецкая область, Добровский муниципальный район, сельское поселение Ратчинский сельсовет, село Ратчино
2.	Площадь объекта +/- величина погрешности определения площади (Р +/- Дельта Р)	11612 +/- 5 м²
3.	Иные характеристики объекта	-

Раздел 2

Сведения о местоположении границ объекта

1. Система координат МСК-48, зона 1

2. Сведения о характерных точках границ объекта

Обозначение характерных точек границ	Координаты, м		Метод определения координат характерной точки	Средняя квадратическая погрешность положения характерной точки (Mt), м	Описание обозначения точки на местности (при наличии)
	X	Y			
1	2	3	4	5	6
1	467333.32	1346240.94	Картометрический метод	1	-
2	467361.88	1346255.01	Картометрический метод	1	-
3	467363.95	1346256.03	Картометрический метод	1	-
4	467384.14	1346263.64	Картометрический метод	1	-
5	467406.07	1346268.76	Картометрический метод	1	-
6	467434.12	1346273.32	Картометрический метод	1	-
7	467459.38	1346274.80	Картометрический метод	1	-

Обозначение характерных точек границ	Координаты, м		Метод определения координат характерной точки	Средняя квадратическая погрешность положения характерной точки (Mt), м	Описание обозначения точки на местности (при наличии)
	X	Y			
1	2	3	4	5	6
8	467463.90	1346274.62	Картометрический метод	1	-
9	467455.24	1346318.90	Картометрический метод	1	-
10	467445.02	1346319.76	Картометрический метод	1	-
11	467389.02	1346374.14	Картометрический метод	1	-
12	467338.22	1346341.74	Картометрический метод	1	-
13	467344.56	1346329.04	Картометрический метод	1	-
14	467306.11	1346303.68	Картометрический метод	1	-
1	467333.32	1346240.94	Картометрический метод	1	-

3. Сведения о характерных точках части (частей) границы объекта

Обозначение характерных точек части границы	Координаты, м		Метод определения координат характерной точки	Средняя квадратическая погрешность положения характерной точки (Mt), м	Описание обозначения точки на местности (при наличии)
	X	Y			
1	2	3	4	5	6
-	-	-	-	-	-

Раздел 3

Сведения о местоположении измененных (уточненных) границ объекта

1. Система координат -

2. Сведения о характерных точках границ объекта

Обозначение характерных точек границ	Существующие координаты, м		Измененные (уточненные) координаты, м		Метод определения координат характерной точки	Средняя квадратическая погрешность положения характерной точки (Mt), м	Описание обозначения точки на местности (при наличии)
	X	Y	X	Y			
1	2	3	4	5	6	7	8
-	-	-	-	-	-	-	

3. Сведения о характерных точках части (частей) границы объекта


Обозначение характерных	Существующие координаты, м	Измененные (уточненные) координаты, м	Метод определения координат	Средняя квадратическая погрешность	Описание обозначения точки на

Обозначение характерных точек границ	Координаты, м		Метод определения координат характерной точки	Средняя квадратическая погрешность положения характерной точки (Mt), м	Описание обозначения точки на местности (при наличии)
	X	Y			
1	2	3	4	5	6

точек части границы	X	Y	X	Y	характерной точки	положения характерной точки (Mt), м	местности (при наличии)
1	2	3	4	5	6	7	8
-	-	-	-	-	-	-	

Раздел 4

План границ объекта

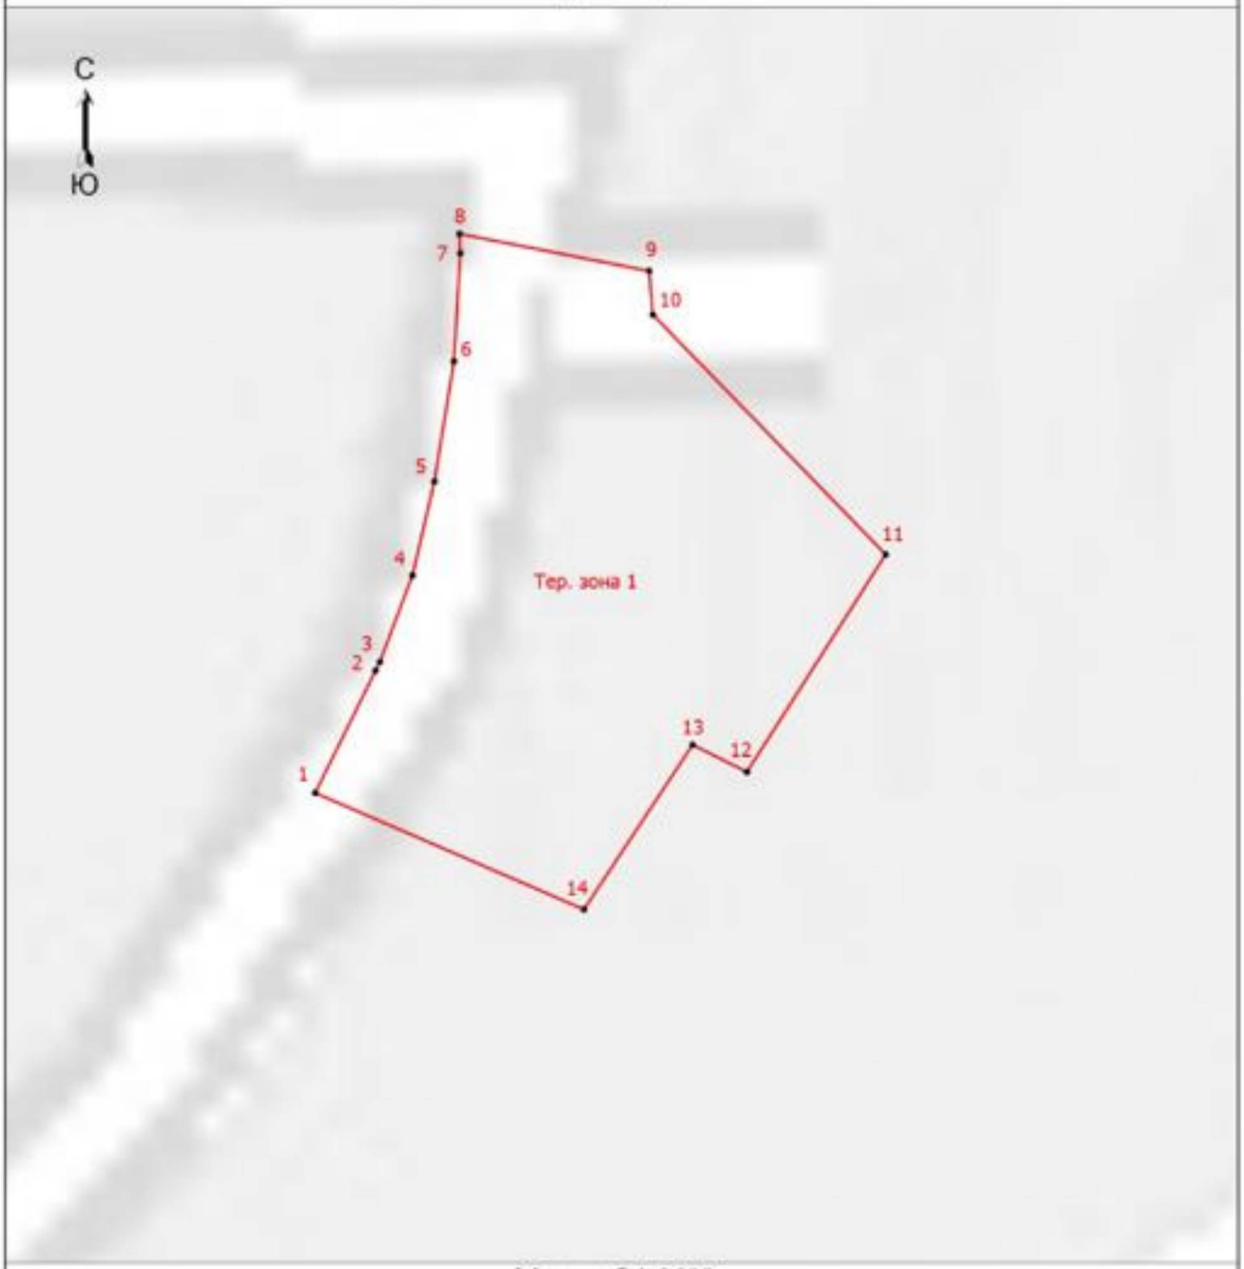

Масштаб 1:1600

Условные обозначения

•	- Характерная точка границы, сведения о которой позволяют однозначно определить ее положение на местности
Тер. зона 1	- Территориальная зона Тер. зона 1 — ОД-1 Общественно-деловая зона
1	- Обозначение новой характерной точки
———	- Граница территориальной зоны

Подпись _____/Маштакова Н.В. Дата "16" сентября 2022 г.

Место для оттиска печати (при наличии) лица, составившего описание местоположения границ объекта

Текстовое описание местоположения границ населенных пунктов, территориальных зон		
Прохождение границы		Описание прохождения границы
от точки	до точки	
1	2	3
-	-	-

Приложение 3
к правилам землепользования и застройки
сельского поселения Ратчинский сельсовет
Добровского муниципального района
Липецкой области

ОПИСАНИЕ МЕСТОПОЛОЖЕНИЯ ГРАНИЦ

Территориальная зона ОС-1 - Зона специализированной общественной застройки

(наименование объекта, местоположение границ которого описано (далее - объект))

Раздел 1

Сведения об объекте

№ п/п	Характеристики объекта	Описание характеристик
1	2	3
1.	Местоположение объекта	Липецкая область, Добровский муниципальный район, сельское поселение Ратчинский сельсовет, село Ратчино
2.	Площадь объекта +/- величина погрешности определения площади (Р +/- Дельта Р)	86701 +/- 39 м²
3.	Иные характеристики объекта	-

Раздел 2

Сведения о местоположении границ объекта

1. Система координат МСК-48, зона 1

2. Сведения о характерных точках границ объекта

Обозначение характерных точек границ	Координаты, м		Метод определения координат характерной точки	Средняя квадратическая погрешность положения характерной точки (Mt), м	Описание обозначения точки на местности (при наличии)
	X	Y			
1	2	3	4	5	6
-	-	-	-	-	

3. Сведения о характерных точках части (частей) границы объекта

Обозначение характерных точек части границы	Координаты, м		Метод определения координат характерной точки	Средняя квадратическая погрешность положения характерной точки (Mt), м	Описание обозначения точки на местности (при наличии)
	X	Y			
1	2	3	4	5	6
Часть 1					

Обозначение характерных точек части границы	Координаты, м		Метод определения координат характерной точки	Средняя квадратическая погрешность положения характерной точки (Mt), м	Описание обозначения точки на местности (при наличии)
	X	Y			
1	2	3	4	5	6
1	467207.06	1346215.42	Картометрический метод	1	-
2	467216.01	1346201.00	Картометрический метод	1	-
3	467230.69	1346178.93	Картометрический метод	1	-
4	467231.23	1346178.03	Картометрический метод	1	-
5	467236.37	1346174.23	Картометрический метод	1	-
6	467239.56	1346174.58	Картометрический метод	1	-
7	467241.49	1346174.80	Картометрический метод	1	-
8	467247.68	1346123.29	Картометрический метод	1	-
9	467266.42	1346085.26	Картометрический метод	1	-
10	467278.20	1346053.88	Картометрический метод	1	-
11	467270.79	1345992.00	Картометрический метод	1	-
12	467270.95	1345982.90	Картометрический метод	1	-
13	467272.14	1345915.22	Картометрический метод	1	-
14	467198.23	1345886.38	Картометрический метод	1	-
15	467168.89	1345906.42	Картометрический метод	1	-
16	467159.38	1345910.18	Картометрический метод	1	-
17	467142.13	1345923.69	Картометрический метод	1	-
18	467134.29	1345927.67	Картометрический метод	1	-
19	467131.03	1345930.26	Картометрический метод	1	-
20	467028.53	1345870.67	Картометрический метод	1	-
21	466984.15	1345954.57	Картометрический метод	1	-
22	466966.16	1345986.17	Картометрический метод	1	-
23	466956.72	1346026.36	Картометрический метод	1	-
24	466991.02	1346043.95	Картометрический метод	1	-

Обозначение характерных точек части границы	Координаты, м		Метод определения координат характерной точки	Средняя квадратическая погрешность положения характерной точки (Mt), м	Описание обозначения точки на местности (при наличии)
	X	Y			
1	2	3	4	5	6
25	467019.40	1346058.08	Картометрический метод	1	-
26	467043.06	1346081.98	Картометрический метод	1	-
27	467048.92	1346086.23	Картометрический метод	1	-
28	467056.89	1346101.33	Картометрический метод	1	-
29	467149.51	1346126.60	Картометрический метод	1	-
30	467140.96	1346143.21	Картометрический метод	1	-
31	467137.47	1346176.61	Картометрический метод	1	-
32	467167.42	1346193.35	Картометрический метод	1	-
1	467207.06	1346215.42	Картометрический метод	1	-
Часть 2					
33	467448.75	1346258.80	Картометрический метод	1	-
34	467452.38	1346258.65	Картометрический метод	1	-
35	467452.39	1346258.65	Картометрический метод	1	-
36	467467.14	1346258.06	Картометрический метод	1	-
37	467486.72	1346256.31	Картометрический метод	1	-
38	467495.21	1346254.48	Картометрический метод	1	-
39	467499.92	1346250.73	Картометрический метод	1	-
40	467502.24	1346245.94	Картометрический метод	1	-
41	467498.14	1346222.42	Картометрический метод	1	-
42	467485.96	1346189.67	Картометрический метод	1	-
43	467481.52	1346171.58	Картометрический метод	1	-
44	467478.18	1346171.31	Картометрический метод	1	-
45	467449.52	1346170.76	Картометрический метод	1	-
46	467441.82	1346182.74	Картометрический метод	1	-
47	467409.38	1346186.92	Картометрический метод	1	-

Обозначение характерных точек части границы	Координаты, м		Метод определения координат характерной точки	Средняя квадратическая погрешность положения характерной точки (Mt), м	Описание обозначения точки на местности (при наличии)
	X	Y			
1	2	3	4	5	6
48	467358.06	1346160.52	Картометрический метод	1	-
49	467313.78	1346216.28	Картометрический метод	1	-
50	467329.66	1346223.54	Картометрический метод	1	-
51	467339.60	1346229.45	Картометрический метод	1	-
52	467363.59	1346241.17	Картометрический метод	1	-
53	467390.53	1346250.43	Картометрический метод	1	-
54	467404.04	1346253.72	Картометрический метод	1	-
55	467433.21	1346258.46	Картометрический метод	1	-
33	467448.75	1346258.80	Картометрический метод	1	-
Часть 3					
56	467314.27	1346284.87	Картометрический метод	1	-
57	467333.32	1346240.94	Картометрический метод	1	-
58	467328.62	1346238.62	Картометрический метод	1	-
59	467284.63	1346216.37	Картометрический метод	1	-
60	467281.73	1346214.65	Картометрический метод	1	-
61	467254.45	1346198.43	Картометрический метод	1	-
62	467243.20	1346191.60	Картометрический метод	1	-
63	467238.65	1346190.46	Картометрический метод	1	-
64	467232.38	1346195.59	Картометрический метод	1	-
65	467225.03	1346206.54	Картометрический метод	1	-
66	467216.01	1346224.61	Картометрический метод	1	-
67	467261.14	1346249.50	Картометрический метод	1	-
56	467314.27	1346284.87	Картометрический метод	1	-
Часть 4					
68	467298.28	1346208.95	Картометрический метод	1	-

Обозначение характерных точек части границы	Координаты, м		Метод определения координат характерной точки	Средняя квадратическая погрешность положения характерной точки (Mt), м	Описание обозначения точки на местности (при наличии)
	X	Y			
1	2	3	4	5	6
69	467338.85	1346142.92	Картометрический метод	1	-
70	467326.43	1346131.34	Картометрический метод	1	-
71	467303.22	1346102.42	Картометрический метод	1	-
72	467283.53	1346147.23	Картометрический метод	1	-
73	467290.40	1346152.22	Картометрический метод	1	-
74	467267.71	1346189.40	Картометрический метод	1	-
75	467265.99	1346189.50	Картометрический метод	1	-
76	467257.87	1346184.48	Картометрический метод	1	-
77	467285.49	1346201.57	Картометрический метод	1	-
68	467298.28	1346208.95	Картометрический метод	1	-

Раздел 3

Сведения о местоположении измененных (уточненных) границ объекта

1. Система координат -

2. Сведения о характерных точках границ объекта

Обозначение характерных точек границ	Существующие координаты, м		Измененные (уточненные) координаты, м		Метод определения координат характерной точки	Средняя квадратическая погрешность положения характерной точки (Mt), м	Описание обозначения точки на местности (при наличии)
	X	Y	X	Y			
1	2	3	4	5	6	7	8
-	-	-	-	-	-	-	

3. Сведения о характерных точках части (частей) границы объекта

Обозначение характерных точек части границы	Существующие координаты, м		Измененные (уточненные) координаты, м		Метод определения координат характерной точки	Средняя квадратическая погрешность положения характерной точки (Mt), м	Описание обозначения точки на местности (при наличии)
	X	Y	X	Y			
1	2	3	4	5	6	7	8
-	-	-	-	-	-	-	

Раздел 4

План границ объекта



Масштаб 1:2400

Условные обозначения

- Характерная точка границы, сведения о которой позволяют однозначно определить ее положение на местности
Тер. зона 1 - Территориальная зона Тер. зона 1 — ОС-1 Зона специализированной общественной застройки
1 - Обозначение новой характерной точки
- Граница территориальной зоны

Подпись _____/Маштакова Н.В.

Дата "16" сентября 2022 г.

Место для оттиска печати (при наличии) лица, составившего описание местоположения границ объекта

Текстовое описание местоположения границ населенных пунктов, территориальных зон		
Прохождение границы		Описание прохождения границы
от точки	до точки	
1	2	3
-	-	-

Приложение 4
к правилам землепользования и застройки
сельского поселения Ратчинский сельсовет
Добровского муниципального района
Липецкой области

ОПИСАНИЕ МЕСТОПОЛОЖЕНИЯ ГРАНИЦ

Территориальная зона И-1 - Зона инженерных объектов

(наименование объекта, местоположение границ которого описано (далее - объект))

Раздел 1

Сведения об объекте

№ п/п	Характеристики объекта	Описание характеристик
1	2	3
1.	Местоположение объекта	Липецкая область, Добровский муниципальный район, сельское поселение Ратчинский сельсовет
2.	Площадь объекта +/- величина погрешности определения площади (Р +/- Дельта Р)	12490 +/- 6 м²
3.	Иные характеристики объекта	-

Раздел 2

Сведения о местоположении границ объекта

1. Система координат МСК-48, зона 1

2. Сведения о характерных точках границ объекта

Обозначение характерных точек границ	Координаты, м		Метод определения координат характерной точки	Средняя квадратическая погрешность положения характерной точки (Mt), м	Описание обозначения точки на местности (при наличии)
	X	Y			
1	2	3	4	5	6
-	-	-	-	-	

3. Сведения о характерных точках части (частей) границы объекта

Обозначение характерных точек части границы	Координаты, м		Метод определения координат характерной точки	Средняя квадратическая погрешность положения характерной точки (Mt), м	Описание обозначения точки на местности (при наличии)
	X	Y			
1	2	3	4	5	6
Часть 1					
1	467484.24	1344682.46	Картометрический метод	1	-

Обозначение характерных точек части границы	Координаты, м		Метод определения координат характерной точки	Средняя квадратическая погрешность положения характерной точки (Mt), м	Описание обозначения точки на местности (при наличии)
	X	Y			
1	2	3	4	5	6
2	467488.34	1344674.02	Картометрический метод	1	-
3	467487.32	1344646.06	Картометрический метод	1	-
4	467488.97	1344595.26	Картометрический метод	1	-
5	467492.86	1344538.04	Картометрический метод	1	-
6	467494.43	1344479.35	Картометрический метод	1	-
7	467497.09	1344434.48	Картометрический метод	1	-
8	467499.81	1344378.95	Картометрический метод	1	-
9	467503.61	1344315.72	Картометрический метод	1	-
10	467506.74	1344277.09	Картометрический метод	1	-
11	467510.56	1344251.04	Картометрический метод	1	-
12	467532.38	1344217.48	Картометрический метод	1	-
13	467564.17	1344176.67	Картометрический метод	1	-
14	467599.97	1344122.69	Картометрический метод	1	-
15	467645.78	1344063.59	Картометрический метод	1	-
16	467686.52	1344015.30	Картометрический метод	1	-
17	467732.48	1343962.48	Картометрический метод	1	-
18	467750.19	1343934.81	Картометрический метод	1	-
19	467771.76	1343889.39	Картометрический метод	1	-
20	467826.15	1343770.20	Картометрический метод	1	-
21	467862.02	1343691.85	Картометрический метод	1	-
22	467900.16	1343611.51	Картометрический метод	1	-
23	467927.93	1343546.20	Картометрический метод	1	-
24	467962.83	1343467.79	Картометрический метод	1	-
25	467995.89	1343394.10	Картометрический метод	1	-

Обозначение характерных точек части границы	Координаты, м		Метод определения координат характерной точки	Средняя квадратическая погрешность положения характерной точки (Mt), м	Описание обозначения точки на местности (при наличии)
	X	Y			
1	2	3	4	5	6
26	468017.49	1343336.69	Картометрический метод	1	-
27	468026.38	1343306.23	Картометрический метод	1	-
28	468049.99	1343237.86	Картометрический метод	1	-
29	468062.10	1343199.13	Картометрический метод	1	-
30	468079.88	1343144.99	Картометрический метод	1	-
31	468091.29	1343105.97	Картометрический метод	1	-
32	468101.00	1343069.11	Картометрический метод	1	-
33	468113.26	1343033.87	Картометрический метод	1	-
34	468126.47	1342987.76	Картометрический метод	1	-
35	468140.60	1342936.85	Картометрический метод	1	-
36	468147.93	1342905.45	Картометрический метод	1	-
37	468156.04	1342881.24	Картометрический метод	1	-
38	468170.36	1342831.92	Картометрический метод	1	-
39	468181.41	1342793.27	Картометрический метод	1	-
40	468199.12	1342724.05	Картометрический метод	1	-
41	468209.83	1342680.83	Картометрический метод	1	-
42	468216.69	1342651.01	Картометрический метод	1	-
43	468212.99	1342649.37	Картометрический метод	1	-
44	468205.94	1342679.87	Картометрический метод	1	-
45	468195.24	1342723.07	Картометрический метод	1	-
46	468177.55	1342792.23	Картометрический метод	1	-
47	468166.51	1342830.80	Картометрический метод	1	-
48	468152.22	1342880.04	Картометрический метод	1	-
49	468144.07	1342904.35	Картометрический метод	1	-

Обозначение характерных точек части границы	Координаты, м		Метод определения координат характерной точки	Средняя квадратическая погрешность положения характерной точки (Mt), м	Описание обозначения точки на местности (при наличии)
	X	Y			
1	2	3	4	5	6
50	468136.72	1342935.86	Картометрический метод	1	-
51	468122.62	1342986.67	Картометрический метод	1	-
52	468109.44	1343032.66	Картометрический метод	1	-
53	468097.17	1343067.94	Картометрический метод	1	-
54	468087.44	1343104.90	Картометрический метод	1	-
55	468076.06	1343143.81	Картометрический метод	1	-
56	468058.29	1343197.91	Картометрический метод	1	-
57	468046.19	1343236.61	Картометрический метод	1	-
58	468026.93	1343292.39	Картометрический метод	1	-
59	468026.83	1343293.20	Картометрический метод	1	-
60	468025.94	1343295.29	Картометрический метод	1	-
61	468022.57	1343305.02	Картометрический метод	1	-
62	468013.69	1343335.42	Картометрический метод	1	-
63	467992.19	1343392.58	Картометрический метод	1	-
64	467959.18	1343466.16	Картометрический метод	1	-
65	467924.27	1343544.60	Картометрический метод	1	-
66	467896.51	1343609.87	Картометрический метод	1	-
67	467858.40	1343690.16	Картометрический метод	1	-
68	467822.51	1343768.53	Картометрический метод	1	-
69	467768.14	1343887.70	Картометрический метод	1	-
70	467746.69	1343932.87	Картометрический метод	1	-
71	467738.69	1343945.36	Картометрический метод	1	-
72	467738.03	1343946.81	Картометрический метод	1	-
73	467737.83	1343946.72	Картометрический метод	1	-

Обозначение характерных точек части границы	Координаты, м		Метод определения координат характерной точки	Средняя квадратическая погрешность положения характерной точки (Mt), м	Описание обозначения точки на местности (при наличии)
	X	Y			
1	2	3	4	5	6
74	467729.26	1343960.08	Картометрический метод	1	-
75	467683.48	1344012.70	Картометрический метод	1	-
76	467642.67	1344061.07	Картометрический метод	1	-
77	467596.72	1344120.36	Картометрический метод	1	-
78	467560.92	1344174.33	Картометрический метод	1	-
79	467529.12	1344215.16	Картометрический метод	1	-
80	467506.73	1344249.59	Картометрический метод	1	-
81	467502.77	1344276.64	Картометрический метод	1	-
82	467499.62	1344315.44	Картометрический метод	1	-
83	467495.82	1344378.73	Картометрический метод	1	-
84	467493.10	1344434.26	Картометрический метод	1	-
85	467490.43	1344479.18	Картометрический метод	1	-
86	467488.86	1344537.85	Картометрический метод	1	-
87	467484.98	1344595.06	Картометрический метод	1	-
88	467483.32	1344646.07	Картометрический метод	1	-
89	467484.31	1344673.16	Картометрический метод	1	-
90	467481.73	1344678.46	Картометрический метод	1	-
91	467460.05	1344678.46	Картометрический метод	1	-
92	467379.87	1344659.51	Картометрический метод	1	-
93	467373.23	1344652.75	Картометрический метод	1	-
94	467370.37	1344653.48	Картометрический метод	1	-
95	467367.13	1344665.08	Картометрический метод	1	-
96	467369.23	1344667.23	Картометрический метод	1	-
97	467380.86	1344664.24	Картометрический метод	1	-

Обозначение характерных точек части границы	Координаты, м		Метод определения координат характерной точки	Средняя квадратическая погрешность положения характерной точки (Mt), м	Описание обозначения точки на местности (при наличии)
	X	Y			
1	2	3	4	5	6
98	467459.60	1344682.46	Картометрический метод	1	-
1	467484.24	1344682.46	Картометрический метод	1	-
Часть 2					
99	467232.76	1344843.36	Картометрический метод	1	-
100	467238.94	1344842.33	Картометрический метод	1	-
101	467244.78	1344840.04	Картометрический метод	1	-
102	467250.02	1344836.59	Картометрический метод	1	-
103	467254.42	1344832.12	Картометрический метод	1	-
104	467257.80	1344826.84	Картометрический метод	1	-
105	467260.00	1344820.96	Картометрический метод	1	-
106	467260.94	1344814.76	Картометрический метод	1	-
107	467260.57	1344808.50	Картометрический метод	1	-
108	467258.90	1344802.45	Картометрический метод	1	-
109	467256.01	1344796.89	Картометрический метод	1	-
110	467252.03	1344792.04	Картометрический метод	1	-
111	467247.13	1344788.13	Картометрический метод	1	-
112	467241.52	1344785.32	Картометрический метод	1	-
113	467235.45	1344783.74	Картометрический метод	1	-
114	467229.18	1344783.46	Картометрический метод	1	-
115	467223.00	1344784.48	Картометрический метод	1	-
116	467217.16	1344786.77	Картометрический метод	1	-
117	467211.92	1344790.23	Картометрический метод	1	-
118	467207.52	1344794.70	Картометрический метод	1	-
119	467204.14	1344799.98	Картометрический метод	1	-
120	467201.94	1344805.85	Картометрический метод	1	-

Обозначение характерных точек части границы	Координаты, м		Метод определения координат характерной точки	Средняя квадратическая погрешность положения характерной точки (Mt), м	Описание обозначения точки на местности (при наличии)
	X	Y			
1	2	3	4	5	6
121	467201.00	1344812.05	Картометрический метод	1	-
122	467201.37	1344818.31	Картометрический метод	1	-
123	467203.04	1344824.36	Картометрический метод	1	-
124	467205.93	1344829.93	Картометрический метод	1	-
125	467209.91	1344834.77	Картометрический метод	1	-
126	467214.81	1344838.69	Картометрический метод	1	-
127	467220.42	1344841.49	Картометрический метод	1	-
128	467226.49	1344843.07	Картометрический метод	1	-
99	467232.76	1344843.36	Картометрический метод	1	-
Часть 3					
129	467407.91	1344192.80	Картометрический метод	1	-
130	467420.72	1344184.55	Картометрический метод	1	-
131	467412.60	1344171.97	Картометрический метод	1	-
132	467399.85	1344179.99	Картометрический метод	1	-
129	467407.91	1344192.80	Картометрический метод	1	-
Часть 4					
133	468059.50	1343391.20	Картометрический метод	1	-
134	468060.67	1343383.96	Картометрический метод	1	-
135	468053.89	1343382.87	Картометрический метод	1	-
136	468052.72	1343390.11	Картометрический метод	1	-
133	468059.50	1343391.20	Картометрический метод	1	-
Часть 5					
137	467314.37	1344681.84	Картометрический метод	1	-
138	467319.10	1344676.15	Картометрический метод	1	-
139	467313.89	1344671.83	Картометрический метод	1	-

Обозначение характерных точек части границы	Координаты, м		Метод определения координат характерной точки	Средняя квадратическая погрешность положения характерной точки (Mt), м	Описание обозначения точки на местности (при наличии)
	X	Y			
1	2	3	4	5	6
140	467309.16	1344677.51	Картометрический метод	1	-
137	467314.37	1344681.84	Картометрический метод	1	-

Раздел 3

Сведения о местоположении измененных (уточненных) границ объекта

1. Система координат -

2. Сведения о характерных точках границ объекта


Обозначение характерных точек границ	Существующие координаты, м		Измененные (уточненные) координаты, м		Метод определения координат характерной точки	Средняя квадратическая погрешность положения характерной точки (Mt), м	Описание обозначения точки на местности (при наличии)
	X	Y	X	Y			
1	2	3	4	5	6	7	8
-	-	-	-	-	-	-	

3. Сведения о характерных точках части (частей) границы объекта

Обозначение характерных точек части границы	Существующие координаты, м		Измененные (уточненные) координаты, м		Метод определения координат характерной точки	Средняя квадратическая погрешность положения характерной точки (Mt), м	Описание обозначения точки на местности (при наличии)
	X	Y	X	Y			
1	2	3	4	5	6	7	8
-	-	-	-	-	-	-	

Раздел 4

План границ объекта

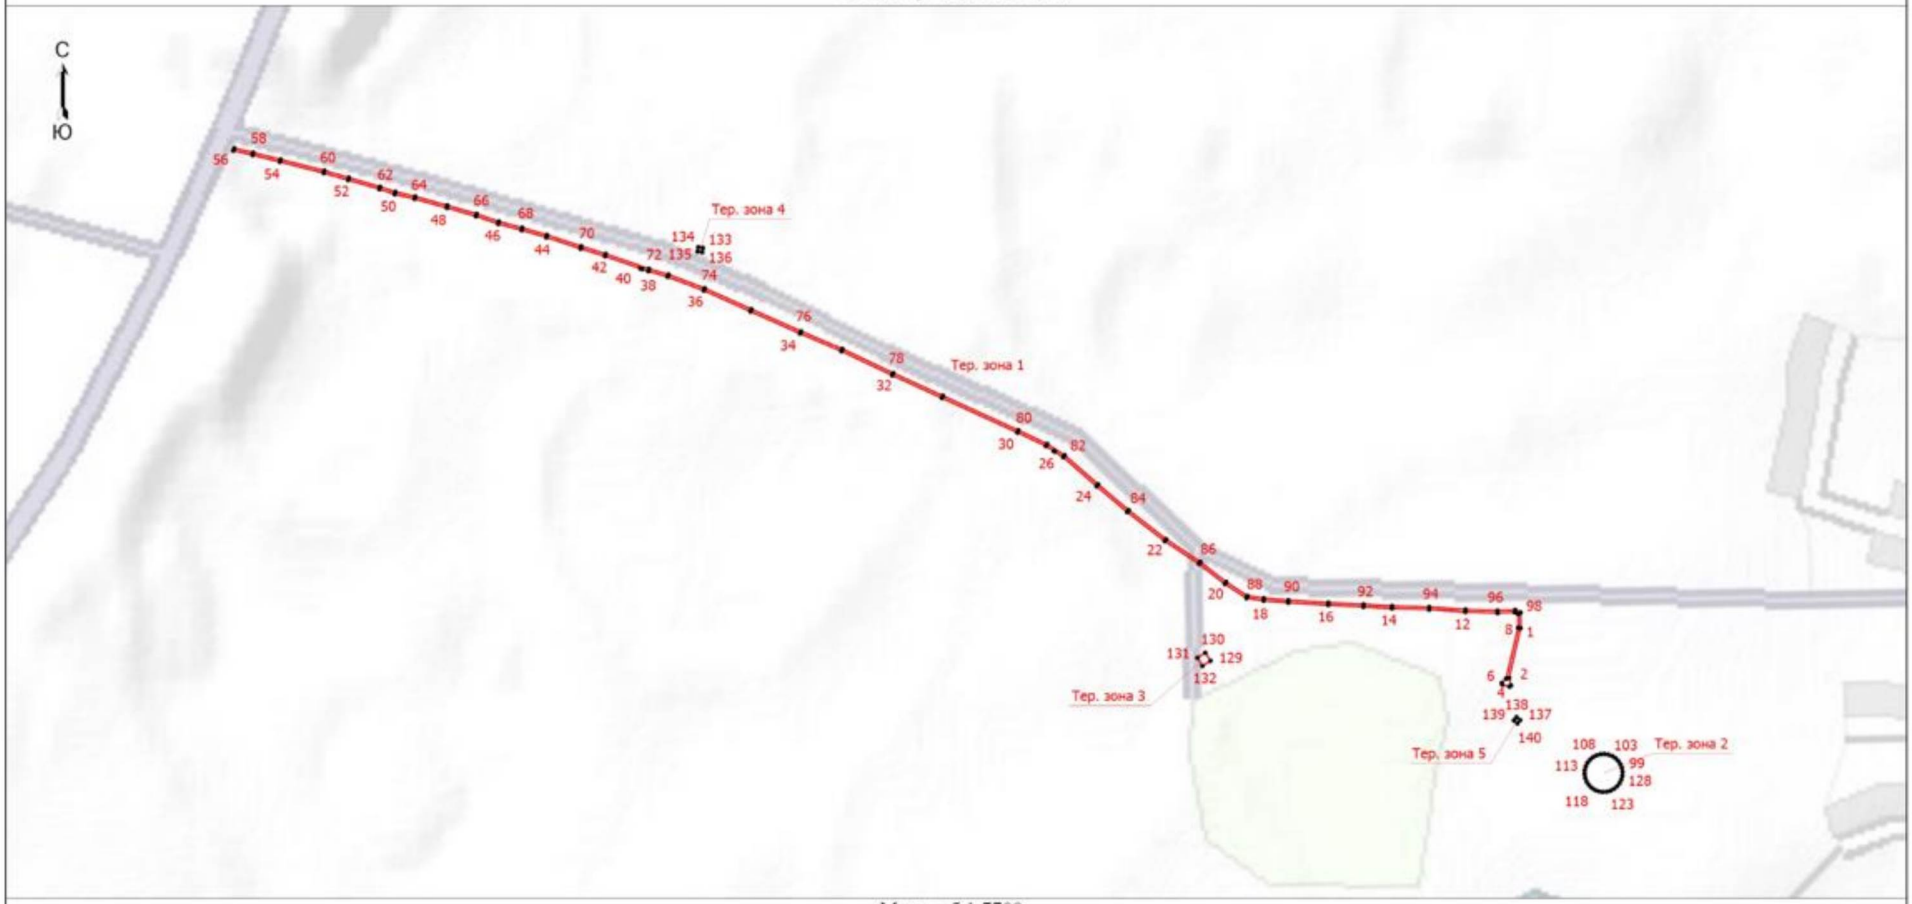

Масштаб 1:7700

Условные обозначения

- • - Характерная точка границы, сведения о которой позволяют однозначно определить ее положение на местности
- Тер. зона 1 - Территориальная зона Тер. зона 1 — И-1 Зона инженерных объектов
- 1 - Обозначение новой характерной точки
- ——— - Граница территориальной зоны

Подпись _____/Маштакова Н.В.

Дата 16 сентября 2022 г.

Место для оттиска печати (при наличии) лица, составившего описание местоположения границ объекта

Текстовое описание местоположения границ населенных пунктов, территориальных зон		
Прохождение границы		Описание прохождения границы
от точки	до точки	
1	2	3
-	-	-

Приложение 5
к правилам землепользования и застройки
сельского поселения Ратчинский сельсовет
Добровского муниципального района
Липецкой области

ОПИСАНИЕ МЕСТОПОЛОЖЕНИЯ ГРАНИЦ

Территориальная зона ТР-1 - Зона транспортной инфраструктуры

(наименование объекта, местоположение границ которого описано (далее - объект))

Раздел 1

Сведения об объекте

№ п/п	Характеристики объекта	Описание характеристик
1	2	3
1.	Местоположение объекта	Липецкая область, Добровский муниципальный район, сельское поселение Ратчинский сельсовет
2.	Площадь объекта +/- величина погрешности определения площади (Р +/- Дельта Р)	243896 +/- 111 м²
3.	Иные характеристики объекта	-

Раздел 2

Сведения о местоположении границ объекта

1. Система координат МСК-48, зона 1

2. Сведения о характерных точках границ объекта

Обозначение характерных точек границ	Координаты, м		Метод определения координат характерной точки	Средняя квадратическая погрешность положения характерной точки (Mt), м	Описание обозначения точки на местности (при наличии)
	X	Y			
1	2	3	4	5	6
-	-	-	-	-	

3. Сведения о характерных точках части (частей) границы объекта

Обозначение характерных точек части границы	Координаты, м		Метод определения координат характерной точки	Средняя квадратическая погрешность положения характерной точки (Mt), м	Описание обозначения точки на местности (при наличии)
	X	Y			
1	2	3	4	5	6
Часть 1					
1	466176.27	1346886.76	Картометрический метод	1	-

Обозначение характерных точек части границы	Координаты, м		Метод определения координат характерной точки	Средняя квадратическая погрешность положения характерной точки (Mt), м	Описание обозначения точки на местности (при наличии)
	X	Y			
1	2	3	4	5	6
2	466170.99	1346876.65	Картометрический метод	1	-
3	466171.36	1346874.20	Картометрический метод	1	-
4	466197.77	1346856.47	Картометрический метод	1	-
5	466234.02	1346836.69	Картометрический метод	1	-
6	466253.87	1346827.14	Картометрический метод	1	-
7	466284.91	1346813.48	Картометрический метод	1	-
8	466294.30	1346808.35	Картометрический метод	1	-
9	466332.96	1346785.28	Картометрический метод	1	-
10	466361.07	1346767.92	Картометрический метод	1	-
11	466389.55	1346749.69	Картометрический метод	1	-
12	466411.76	1346733.18	Картометрический метод	1	-
13	466453.05	1346706.13	Картометрический метод	1	-
14	466481.80	1346685.63	Картометрический метод	1	-
15	466509.24	1346665.38	Картометрический метод	1	-
16	466546.44	1346638.36	Картометрический метод	1	-
17	466564.95	1346628.68	Картометрический метод	1	-
18	466584.88	1346623.27	Картометрический метод	1	-
19	466598.55	1346619.85	Картометрический метод	1	-
20	466614.21	1346618.14	Картометрический метод	1	-
21	466636.50	1346618.60	Картометрический метод	1	-
22	466662.15	1346619.70	Картометрический метод	1	-
23	466671.29	1346621.08	Картометрический метод	1	-
24	466696.64	1346619.28	Картометрический метод	1	-
25	466711.73	1346617.00	Картометрический метод	1	-

Обозначение характерных точек части границы	Координаты, м		Метод определения координат характерной точки	Средняя квадратическая погрешность положения характерной точки (Mt), м	Описание обозначения точки на местности (при наличии)
	X	Y			
1	2	3	4	5	6
26	466717.71	1346613.87	Картометрический метод	1	-
27	466721.41	1346608.18	Картометрический метод	1	-
28	466729.39	1346586.82	Картометрический метод	1	-
29	466739.35	1346554.36	Картометрический метод	1	-
30	466748.18	1346525.32	Картометрический метод	1	-
31	466760.14	1346499.12	Картометрический метод	1	-
32	466767.54	1346486.88	Картометрический метод	1	-
33	466785.20	1346469.22	Картометрический метод	1	-
34	466800.86	1346456.12	Картометрический метод	1	-
35	466812.25	1346449.58	Картометрический метод	1	-
36	466821.64	1346447.58	Картометрический метод	1	-
37	466835.45	1346448.44	Картометрический метод	1	-
38	466853.96	1346452.71	Картометрический метод	1	-
39	466878.16	1346458.97	Картометрический метод	1	-
40	466898.79	1346465.94	Картометрический метод	1	-
41	466912.62	1346468.37	Картометрический метод	1	-
42	466935.68	1346467.80	Картометрический метод	1	-
43	466952.20	1346465.24	Картометрический метод	1	-
44	466966.15	1346461.82	Картометрический метод	1	-
45	466979.53	1346456.41	Картометрический метод	1	-
46	467002.03	1346445.87	Картометрический метод	1	-
47	467015.12	1346437.62	Картометрический метод	1	-
48	467033.92	1346423.95	Картометрический метод	1	-
49	467050.15	1346411.99	Картометрический метод	1	-

Обозначение характерных точек части границы	Координаты, м		Метод определения координат характерной точки	Средняя квадратическая погрешность положения характерной точки (Mt), м	Описание обозначения точки на местности (при наличии)
	X	Y			
1	2	3	4	5	6
50	467077.20	1346389.21	Картометрический метод	1	-
51	467110.80	1346353.33	Картометрический метод	1	-
52	467130.59	1346327.71	Картометрический метод	1	-
53	467151.66	1346301.23	Картометрический метод	1	-
54	467176.72	1346265.35	Картометрический метод	1	-
55	467199.21	1346228.05	Картометрический метод	1	-
56	467216.01	1346201.00	Картометрический метод	1	-
57	467230.69	1346178.93	Картометрический метод	1	-
58	467231.23	1346178.03	Картометрический метод	1	-
59	467236.37	1346174.23	Картометрический метод	1	-
60	467241.49	1346174.80	Картометрический метод	1	-
61	467244.76	1346176.06	Картометрический метод	1	-
62	467246.62	1346176.79	Картометрический метод	1	-
63	467257.87	1346184.48	Картометрический метод	1	-
64	467285.49	1346201.57	Картометрический метод	1	-
65	467300.29	1346210.11	Картометрический метод	1	-
66	467329.66	1346223.54	Картометрический метод	1	-
67	467339.60	1346229.45	Картометрический метод	1	-
68	467363.59	1346241.17	Картометрический метод	1	-
69	467390.53	1346250.43	Картометрический метод	1	-
70	467404.04	1346253.72	Картометрический метод	1	-
71	467433.21	1346258.46	Картометрический метод	1	-
72	467448.75	1346258.80	Картометрический метод	1	-
73	467467.14	1346258.06	Картометрический метод	1	-

Обозначение характерных точек части границы	Координаты, м		Метод определения координат характерной точки	Средняя квадратическая погрешность положения характерной точки (Mt), м	Описание обозначения точки на местности (при наличии)
	X	Y			
1	2	3	4	5	6
74	467486.72	1346256.31	Картометрический метод	1	-
75	467495.21	1346254.48	Картометрический метод	1	-
76	467499.92	1346250.73	Картометрический метод	1	-
77	467502.24	1346245.94	Картометрический метод	1	-
78	467498.14	1346222.42	Картометрический метод	1	-
79	467485.96	1346189.67	Картометрический метод	1	-
80	467475.51	1346147.11	Картометрический метод	1	-
81	467471.11	1346100.44	Картометрический метод	1	-
82	467472.77	1346051.06	Картометрический метод	1	-
83	467475.42	1346003.03	Картометрический метод	1	-
84	467479.73	1345905.94	Картометрический метод	1	-
85	467482.38	1345858.02	Картометрический метод	1	-
86	467483.02	1345809.17	Картометрический метод	1	-
87	467482.66	1345759.22	Картометрический метод	1	-
88	467482.30	1345709.02	Картометрический метод	1	-
89	467485.94	1345657.89	Картометрический метод	1	-
90	467487.56	1345606.02	Картометрический метод	1	-
91	467488.21	1345557.16	Картометрический метод	1	-
92	467486.52	1345462.16	Картометрический метод	1	-
93	467484.76	1345356.25	Картометрический метод	1	-
94	467482.21	1345129.42	Картометрический метод	1	-
95	467469.23	1345127.30	Картометрический метод	1	-
96	467460.89	1345128.40	Картометрический метод	1	-
97	467438.06	1345136.18	Картометрический метод	1	-

Обозначение характерных точек части границы	Координаты, м		Метод определения координат характерной точки	Средняя квадратическая погрешность положения характерной точки (Mt), м	Описание обозначения точки на местности (при наличии)
	X	Y			
1	2	3	4	5	6
98	467427.28	1345140.66	Картометрический метод	1	-
99	467426.33	1345128.10	Картометрический метод	1	-
100	467433.48	1345125.14	Картометрический метод	1	-
101	467434.35	1345124.78	Картометрический метод	1	-
102	467457.65	1345116.82	Картометрический метод	1	-
103	467458.56	1345116.60	Картометрический метод	1	-
104	467468.39	1345115.30	Картометрический метод	1	-
105	467469.33	1345115.23	Картометрический метод	1	-
106	467470.27	1345115.30	Картометрический метод	1	-
107	467482.07	1345117.24	Картометрический метод	1	-
108	467481.99	1345110.07	Картометрический метод	1	-
109	467484.15	1344993.96	Картометрический метод	1	-
110	467488.38	1344886.86	Картометрический метод	1	-
111	467489.28	1344856.10	Картометрический метод	1	-
112	467412.86	1344853.71	Картометрический метод	1	-
113	467411.92	1344853.64	Картометрический метод	1	-
114	467411.00	1344853.42	Картометрический метод	1	-
115	467410.14	1344853.06	Картометрический метод	1	-
116	467409.33	1344852.56	Картометрический метод	1	-
117	467408.62	1344851.95	Картометрический метод	1	-
118	467408.00	1344851.24	Картометрический метод	1	-
119	467407.51	1344850.44	Картометрический метод	1	-
120	467407.15	1344849.56	Картометрический метод	1	-
121	467406.94	1344848.65	Картометрический метод	1	-

Обозначение характерных точек части границы	Координаты, м		Метод определения координат характерной точки	Средняя квадратическая погрешность положения характерной точки (Mt), м	Описание обозначения точки на местности (при наличии)
	X	Y			
1	2	3	4	5	6
122	467406.86	1344847.71	Картометрический метод	1	-
123	467406.94	1344846.77	Картометрический метод	1	-
124	467407.15	1344845.86	Картометрический метод	1	-
125	467407.51	1344844.98	Картометрический метод	1	-
126	467408.00	1344844.18	Картометрический метод	1	-
127	467408.62	1344843.47	Картометрический метод	1	-
128	467409.33	1344842.86	Картометрический метод	1	-
129	467410.14	1344842.36	Картометрический метод	1	-
130	467411.00	1344842.00	Картометрический метод	1	-
131	467411.92	1344841.78	Картометрический метод	1	-
132	467412.86	1344841.71	Картометрический метод	1	-
133	467489.64	1344844.11	Картометрический метод	1	-
134	467491.59	1344777.84	Картометрический метод	1	-
135	467494.18	1344720.81	Картометрический метод	1	-
136	467495.80	1344667.83	Картометрический метод	1	-
137	467500.04	1344562.74	Картометрический метод	1	-
138	467504.28	1344455.61	Картометрический метод	1	-
139	467507.89	1344401.54	Картометрический метод	1	-
140	467511.50	1344347.54	Картометрический метод	1	-
141	467514.15	1344296.38	Картометрический метод	1	-
142	467519.95	1344249.21	Картометрический метод	1	-
143	467545.29	1344202.82	Картометрический метод	1	-
144	467582.27	1344155.76	Картометрический метод	1	-
145	467578.49	1344155.08	Картометрический метод	1	-

Обозначение характерных точек части границы	Координаты, м		Метод определения координат характерной точки	Средняя квадратическая погрешность положения характерной точки (Mt), м	Описание обозначения точки на местности (при наличии)
	X	Y			
1	2	3	4	5	6
146	467585.70	1344144.20	Картометрический метод	1	-
147	467590.66	1344145.10	Картометрический метод	1	-
148	467611.98	1344117.96	Картометрический метод	1	-
149	467676.50	1344041.41	Картометрический метод	1	-
150	467709.25	1344002.14	Картометрический метод	1	-
151	467740.66	1343966.29	Картометрический метод	1	-
152	467762.99	1343924.80	Картометрический метод	1	-
153	467808.23	1343824.57	Картометрический метод	1	-
154	467833.82	1343768.38	Картометрический метод	1	-
155	467886.97	1343652.02	Картометрический метод	1	-
156	467959.84	1343491.43	Картометрический метод	1	-
157	468009.99	1343382.20	Картометрический метод	1	-
158	468031.53	1343329.24	Картометрический метод	1	-
159	468050.09	1343275.27	Картометрический метод	1	-
160	468067.65	1343221.30	Картометрический метод	1	-
161	468141.68	1342951.85	Картометрический метод	1	-
162	468193.37	1342767.43	Картометрический метод	1	-
163	468205.05	1342726.41	Картометрический метод	1	-
164	468223.40	1342655.80	Картометрический метод	1	-
165	468223.72	1342654.06	Картометрический метод	1	-
166	468231.30	1342657.42	Картометрический метод	1	-
167	468240.11	1342661.30	Картометрический метод	1	-
168	468226.16	1342710.35	Картометрический метод	1	-
169	468084.19	1343218.09	Картометрический метод	1	-

Обозначение характерных точек части границы	Координаты, м		Метод определения координат характерной точки	Средняя квадратическая погрешность положения характерной точки (Mt), м	Описание обозначения точки на местности (при наличии)
	X	Y			
1	2	3	4	5	6
170	468042.95	1343342.80	Картометрический метод	1	-
171	468017.31	1343403.17	Картометрический метод	1	-
172	467962.13	1343524.69	Картометрический метод	1	-
173	467933.57	1343586.89	Картометрический метод	1	-
174	467905.03	1343649.08	Картометрический метод	1	-
175	467821.34	1343833.73	Картометрический метод	1	-
176	467794.77	1343891.90	Картометрический метод	1	-
177	467770.99	1343944.41	Картометрический метод	1	-
178	467741.91	1343989.24	Картометрический метод	1	-
179	467660.41	1344084.03	Картометрический метод	1	-
180	467620.80	1344131.26	Картометрический метод	1	-
181	467556.66	1344213.38	Картометрический метод	1	-
182	467537.47	1344245.55	Картометрический метод	1	-
183	467529.99	1344281.40	Картометрический метод	1	-
184	467523.85	1344399.16	Картометрический метод	1	-
185	467519.30	1344461.15	Картометрический метод	1	-
186	467516.76	1344524.10	Картометрический метод	1	-
187	467514.20	1344584.13	Картометрический метод	1	-
188	467511.65	1344647.11	Картометрический метод	1	-
189	467510.08	1344707.09	Картометрический метод	1	-
190	467508.51	1344767.14	Картометрический метод	1	-
191	467504.37	1344886.19	Картометрический метод	1	-
192	467500.19	1344999.23	Картометрический метод	1	-
193	467497.03	1345116.10	Картометрический метод	1	-

Обозначение характерных точек части границы	Координаты, м		Метод определения координат характерной точки	Средняя квадратическая погрешность положения характерной точки (Mt), м	Описание обозначения точки на местности (при наличии)
	X	Y			
1	2	3	4	5	6
194	467497.45	1345175.05	Картометрический метод	1	-
195	467497.88	1345234.01	Картометрический метод	1	-
196	467499.32	1345294.97	Картометрический метод	1	-
197	467500.75	1345355.00	Картометрический метод	1	-
198	467501.16	1345412.04	Картометрический метод	1	-
199	467501.57	1345468.01	Картометрический метод	1	-
200	467502.98	1345525.05	Картометрический метод	1	-
201	467502.37	1345579.15	Картометрический метод	1	-
202	467501.73	1345629.22	Картометрический метод	1	-
203	467500.07	1345677.34	Картометрический метод	1	-
204	467497.44	1345728.20	Картометрический метод	1	-
205	467498.81	1345779.10	Картометрический метод	1	-
206	467498.17	1345829.22	Картометрический метод	1	-
207	467497.51	1345877.37	Картометрический метод	1	-
208	467493.85	1345925.51	Картометрический метод	1	-
209	467489.54	1346019.41	Картометрический метод	1	-
210	467487.88	1346066.43	Картометрический метод	1	-
211	467486.19	1346109.03	Картометрический метод	1	-
212	467491.39	1346148.30	Картометрический метод	1	-
213	467500.54	1346185.71	Картометрический метод	1	-
214	467511.75	1346216.60	Картометрический метод	1	-
215	467517.98	1346240.79	Картометрический метод	1	-
216	467517.98	1346246.84	Картометрический метод	1	-
217	467515.95	1346253.46	Картометрический метод	1	-

Обозначение характерных точек части границы	Координаты, м		Метод определения координат характерной точки	Средняя квадратическая погрешность положения характерной точки (Mt), м	Описание обозначения точки на местности (при наличии)
	X	Y			
1	2	3	4	5	6
218	467507.93	1346266.59	Картометрический метод	1	-
219	467483.46	1346273.81	Картометрический метод	1	-
220	467459.38	1346274.80	Картометрический метод	1	-
221	467434.12	1346273.32	Картометрический метод	1	-
222	467406.07	1346268.76	Картометрический метод	1	-
223	467384.14	1346263.64	Картометрический метод	1	-
224	467363.95	1346256.03	Картометрический метод	1	-
225	467361.88	1346255.01	Картометрический метод	1	-
226	467328.62	1346238.62	Картометрический метод	1	-
227	467284.63	1346216.37	Картометрический метод	1	-
228	467254.45	1346198.43	Картометрический метод	1	-
229	467243.20	1346191.60	Картометрический метод	1	-
230	467238.65	1346190.46	Картометрический метод	1	-
231	467232.38	1346195.59	Картометрический метод	1	-
232	467225.03	1346206.54	Картометрический метод	1	-
233	467211.17	1346234.31	Картометрический метод	1	-
234	467186.97	1346272.47	Картометрический метод	1	-
235	467159.63	1346309.48	Картометрический метод	1	-
236	467136.57	1346337.10	Картометрический метод	1	-
237	467129.32	1346347.40	Картометрический метод	1	-
238	467115.35	1346365.86	Картометрический метод	1	-
239	467086.31	1346398.04	Картометрический метод	1	-
240	467068.66	1346413.98	Картометрический метод	1	-
241	467051.57	1346427.08	Картометрический метод	1	-

Обозначение характерных точек части границы	Координаты, м		Метод определения координат характерной точки	Средняя квадратическая погрешность положения характерной точки (Mt), м	Описание обозначения точки на местности (при наличии)
	X	Y			
1	2	3	4	5	6
242	467037.90	1346436.48	Картометрический метод	1	-
243	467020.25	1346449.86	Картометрический метод	1	-
244	467004.02	1346459.26	Картометрический метод	1	-
245	466977.25	1346469.79	Картометрический метод	1	-
246	466958.75	1346476.06	Картометрический метод	1	-
247	466933.69	1346479.47	Картометрический метод	1	-
248	466908.63	1346480.04	Картометрический метод	1	-
249	466889.55	1346476.63	Картометрический метод	1	-
250	466877.03	1346471.50	Картометрический метод	1	-
251	466850.54	1346464.38	Картометрический метод	1	-
252	466835.74	1346461.53	Картометрический метод	1	-
253	466824.49	1346460.40	Картометрический метод	1	-
254	466818.23	1346461.82	Картометрический метод	1	-
255	466812.53	1346464.67	Картометрический метод	1	-
256	466795.73	1346478.33	Картометрический метод	1	-
257	466779.56	1346495.42	Картометрический метод	1	-
258	466768.97	1346509.66	Картометрический метод	1	-
259	466762.99	1346520.76	Картометрический метод	1	-
260	466755.87	1346538.42	Картометрический метод	1	-
261	466742.20	1346580.27	Картометрический метод	1	-
262	466732.80	1346613.59	Картометрический метод	1	-
263	466730.53	1346619.28	Картометрический метод	1	-
264	466725.97	1346623.84	Картометрический метод	1	-
265	466719.14	1346628.11	Картометрический метод	1	-

Обозначение характерных точек части границы	Координаты, м		Метод определения координат характерной точки	Средняя квадратическая погрешность положения характерной точки (Mt), м	Описание обозначения точки на местности (при наличии)
	X	Y			
1	2	3	4	5	6
266	466700.63	1346631.24	Картометрический метод	1	-
267	466664.56	1346632.49	Картометрический метод	1	-
268	466650.26	1346631.67	Картометрический метод	1	-
269	466635.56	1346632.66	Картометрический метод	1	-
270	466607.94	1346633.52	Картометрический метод	1	-
271	466601.11	1346634.09	Картометрический метод	1	-
272	466566.37	1346642.16	Картометрический метод	1	-
273	466557.26	1346646.05	Картометрический метод	1	-
274	466545.59	1346653.74	Картометрический метод	1	-
275	466511.70	1346679.08	Картометрический метод	1	-
276	466462.16	1346713.53	Картометрический метод	1	-
277	466417.96	1346742.69	Картометрический метод	1	-
278	466395.00	1346759.55	Картометрический метод	1	-
279	466393.70	1346760.50	Картометрический метод	1	-
280	466367.00	1346780.11	Картометрический метод	1	-
281	466338.95	1346798.08	Картометрический метод	1	-
282	466295.44	1346821.73	Картометрический метод	1	-
283	466257.29	1346840.81	Картометрический метод	1	-
284	466246.75	1346846.79	Картометрический метод	1	-
285	466207.17	1346868.72	Картометрический метод	1	-
286	466178.18	1346887.57	Картометрический метод	1	-
1	466176.27	1346886.76	Картометрический метод	1	-
Часть 2					
287	463829.64	1350164.72	Картометрический метод	1	-
288	463839.00	1350155.95	Картометрический метод	1	-

Обозначение характерных точек части границы	Координаты, м		Метод определения координат характерной точки	Средняя квадратическая погрешность положения характерной точки (Mt), м	Описание обозначения точки на местности (при наличии)
	X	Y			
1	2	3	4	5	6
289	463818.02	1350145.66	Картометрический метод	1	-
290	463788.99	1350116.24	Картометрический метод	1	-
291	463763.42	1350092.66	Картометрический метод	1	-
292	463762.70	1350092.05	Картометрический метод	1	-
293	463726.64	1350065.40	Картометрический метод	1	-
294	463672.72	1350017.10	Картометрический метод	1	-
295	463647.96	1349991.87	Картометрический метод	1	-
296	463647.24	1349991.26	Картометрический метод	1	-
297	463627.48	1349979.11	Картометрический метод	1	-
298	463626.68	1349978.62	Картометрический метод	1	-
299	463625.81	1349978.26	Картометрический метод	1	-
300	463624.90	1349978.04	Картометрический метод	1	-
301	463614.22	1349975.66	Картометрический метод	1	-
302	463613.28	1349975.58	Картометрический метод	1	-
303	463612.34	1349975.66	Картометрический метод	1	-
304	463611.43	1349975.88	Картометрический метод	1	-
305	463597.54	1349980.89	Картометрический метод	1	-
306	463566.04	1349989.00	Картометрический метод	1	-
307	463548.49	1349988.37	Картометрический метод	1	-
308	463519.48	1349982.94	Картометрический метод	1	-
309	463434.74	1349960.78	Картометрический метод	1	-
310	463433.82	1349960.56	Картометрический метод	1	-
311	463432.88	1349960.49	Картометрический метод	1	-
312	463382.02	1349957.63	Картометрический метод	1	-

Обозначение характерных точек части границы	Координаты, м		Метод определения координат характерной точки	Средняя квадратическая погрешность положения характерной точки (Mt), м	Описание обозначения точки на местности (при наличии)
	X	Y			
1	2	3	4	5	6
313	463337.90	1349949.13	Картометрический метод	1	-
314	463308.82	1349936.02	Картометрический метод	1	-
315	463293.38	1349923.86	Картометрический метод	1	-
316	463269.46	1349894.78	Картометрический метод	1	-
317	463241.47	1349839.80	Картометрический метод	1	-
318	463224.00	1349804.68	Картометрический метод	1	-
319	463210.32	1349772.33	Картометрический метод	1	-
320	463202.69	1349720.78	Картометрический метод	1	-
321	463199.00	1349657.62	Картометрический метод	1	-
322	463198.92	1349656.68	Картометрический метод	1	-
323	463196.28	1349632.11	Картометрический метод	1	-
324	463196.06	1349631.20	Картометрический метод	1	-
325	463182.92	1349591.92	Картометрический метод	1	-
326	463181.86	1349553.66	Картометрический метод	1	-
327	463180.84	1349525.80	Картометрический метод	1	-
328	463180.76	1349524.86	Картометрический метод	1	-
329	463180.54	1349523.95	Картометрический метод	1	-
330	463168.83	1349491.25	Картометрический метод	1	-
331	463168.47	1349490.38	Картометрический метод	1	-
332	463167.98	1349489.58	Картометрический метод	1	-
333	463147.26	1349458.58	Картометрический метод	1	-
334	463146.66	1349457.87	Картометрический метод	1	-
335	463123.58	1349436.70	Картометрический метод	1	-
336	463114.18	1349412.15	Картометрический метод	1	-

Обозначение характерных точек части границы	Координаты, м		Метод определения координат характерной точки	Средняя квадратическая погрешность положения характерной точки (Mt), м	Описание обозначения точки на местности (при наличии)
	X	Y			
1	2	3	4	5	6
337	463108.75	1349393.32	Картометрический метод	1	-
338	463113.06	1349372.48	Картометрический метод	1	-
339	463119.66	1349358.26	Картометрический метод	1	-
340	463174.12	1349297.33	Картометрический метод	1	-
341	463235.10	1349230.51	Картометрический метод	1	-
342	463273.86	1349189.56	Картометрический метод	1	-
343	463301.15	1349170.00	Картометрический метод	1	-
344	463301.86	1349169.38	Картометрический метод	1	-
345	463326.28	1349145.44	Картометрический метод	1	-
346	463326.89	1349144.72	Картометрический метод	1	-
347	463353.67	1349108.48	Картометрический метод	1	-
348	463391.76	1349050.02	Картометрический метод	1	-
349	463392.26	1349049.21	Картометрический метод	1	-
350	463405.18	1349022.07	Картометрический метод	1	-
351	463405.54	1349021.20	Картометрический метод	1	-
352	463405.76	1349020.28	Картометрический метод	1	-
353	463408.06	1348999.78	Картометрический метод	1	-
354	463408.14	1348998.84	Картометрический метод	1	-
355	463408.06	1348997.90	Картометрический метод	1	-
356	463407.84	1348996.99	Картометрический метод	1	-
357	463399.43	1348966.73	Картометрический метод	1	-
358	463399.07	1348965.86	Картометрический метод	1	-
359	463398.58	1348965.06	Картометрический метод	1	-
360	463391.96	1348956.08	Картометрический метод	1	-

Обозначение характерных точек части границы	Координаты, м		Метод определения координат характерной точки	Средняя квадратическая погрешность положения характерной точки (Mt), м	Описание обозначения точки на местности (при наличии)
	X	Y			
1	2	3	4	5	6
361	463391.34	1348955.38	Картометрический метод	1	-
362	463365.76	1348930.15	Картометрический метод	1	-
363	463365.04	1348929.54	Картометрический метод	1	-
364	463337.04	1348909.84	Картометрический метод	1	-
365	463331.80	1348902.12	Картометрический метод	1	-
366	463329.56	1348886.54	Картометрический метод	1	-
367	463334.66	1348864.73	Картометрический метод	1	-
368	463347.50	1348841.68	Картометрический метод	1	-
369	463364.52	1348827.42	Картометрический метод	1	-
370	463384.64	1348820.30	Картометрический метод	1	-
371	463385.50	1348819.94	Картометрический метод	1	-
372	463413.28	1348807.44	Картометрический метод	1	-
373	463414.08	1348806.95	Картометрический метод	1	-
374	463453.21	1348777.98	Картометрический метод	1	-
375	463453.92	1348777.38	Картометрический метод	1	-
376	463522.33	1348717.06	Картометрический метод	1	-
377	463587.41	1348650.20	Картометрический метод	1	-
378	463635.36	1348594.13	Картометрический метод	1	-
379	463673.28	1348554.83	Картометрический метод	1	-
380	463698.15	1348536.92	Картометрический метод	1	-
381	463722.62	1348520.35	Картометрический метод	1	-
382	463723.33	1348519.74	Картометрический метод	1	-
383	463763.66	1348481.28	Картометрический метод	1	-
384	463782.06	1348467.47	Картометрический метод	1	-

Обозначение характерных точек части границы	Координаты, м		Метод определения координат характерной точки	Средняя квадратическая погрешность положения характерной точки (Mt), м	Описание обозначения точки на местности (при наличии)
	X	Y			
1	2	3	4	5	6
385	463782.78	1348466.86	Картометрический метод	1	-
386	463798.93	1348452.81	Картометрический метод	1	-
387	463817.76	1348443.60	Картометрический метод	1	-
388	463833.36	1348441.93	Картометрический метод	1	-
389	463847.28	1348439.37	Картометрический метод	1	-
390	463848.20	1348439.15	Картометрический метод	1	-
391	463849.06	1348438.79	Картометрический метод	1	-
392	463849.87	1348438.30	Картометрический метод	1	-
393	463864.54	1348427.54	Картометрический метод	1	-
394	463865.26	1348426.93	Картометрический метод	1	-
395	463907.58	1348386.47	Картометрический метод	1	-
396	463908.19	1348385.76	Картометрический метод	1	-
397	463932.54	1348352.80	Картометрический метод	1	-
398	463933.03	1348351.99	Картометрический метод	1	-
399	463933.39	1348351.12	Картометрический метод	1	-
400	463958.35	1348289.48	Картометрический метод	1	-
401	463982.22	1348190.14	Картометрический метод	1	-
402	463982.44	1348189.22	Картометрический метод	1	-
403	464014.08	1348030.83	Картометрический метод	1	-
404	464056.78	1347814.16	Картометрический метод	1	-
405	464098.06	1347629.48	Картометрический метод	1	-
406	464106.65	1347571.22	Картометрический метод	1	-
407	464106.72	1347570.28	Картометрический метод	1	-
408	464108.08	1347530.12	Картометрический метод	1	-

Обозначение характерных точек части границы	Координаты, м		Метод определения координат характерной точки	Средняя квадратическая погрешность положения характерной точки (Mt), м	Описание обозначения точки на местности (при наличии)
	X	Y			
1	2	3	4	5	6
409	464108.00	1347529.18	Картометрический метод	1	-
410	464103.64	1347491.59	Картометрический метод	1	-
411	464100.98	1347456.42	Картометрический метод	1	-
412	464100.91	1347455.48	Картометрический метод	1	-
413	464095.70	1347415.36	Картометрический метод	1	-
414	464089.67	1347373.60	Картометрический метод	1	-
415	464089.45	1347372.68	Картометрический метод	1	-
416	464089.09	1347371.82	Картометрический метод	1	-
417	464075.74	1347339.95	Картометрический метод	1	-
418	464063.30	1347319.56	Картометрический метод	1	-
419	464062.82	1347318.75	Картометрический метод	1	-
420	464062.20	1347318.04	Картометрический метод	1	-
421	464061.49	1347317.42	Картометрический метод	1	-
422	464045.84	1347306.06	Картометрический метод	1	-
423	464045.03	1347305.57	Картометрический метод	1	-
424	464000.60	1347280.48	Картометрический метод	1	-
425	463945.70	1347257.32	Картометрический метод	1	-
426	463946.78	1347252.86	Картометрический метод	1	-
427	463947.00	1347251.94	Картометрический метод	1	-
428	463949.23	1347233.82	Картометрический метод	1	-
429	463966.50	1347197.03	Картометрический метод	1	-
430	463986.72	1347160.01	Картометрический метод	1	-
431	463987.08	1347159.14	Картометрический метод	1	-
432	463998.72	1347128.22	Картометрический метод	1	-

Обозначение характерных точек части границы	Координаты, м		Метод определения координат характерной точки	Средняя квадратическая погрешность положения характерной точки (Mt), м	Описание обозначения точки на местности (при наличии)
	X	Y			
1	2	3	4	5	6
433	464007.46	1347117.14	Картометрический метод	1	-
434	464036.04	1347094.56	Картометрический метод	1	-
435	464036.76	1347093.96	Картометрический метод	1	-
436	464051.00	1347079.92	Картометрический метод	1	-
437	464051.62	1347079.20	Картометрический метод	1	-
438	464120.58	1346983.64	Картометрический метод	1	-
439	464125.85	1346975.41	Картометрический метод	1	-
440	464126.34	1346974.61	Картометрический метод	1	-
441	464126.70	1346973.74	Картометрический метод	1	-
442	464131.52	1346960.59	Картометрический метод	1	-
443	464131.74	1346959.68	Картометрический метод	1	-
444	464137.22	1346923.16	Картометрический метод	1	-
445	464157.61	1346810.90	Картометрический метод	1	-
446	464162.56	1346796.06	Картометрический метод	1	-
447	464199.12	1346721.60	Картометрический метод	1	-
448	464196.25	1346724.92	Картометрический метод	1	-
449	464174.29	1346756.86	Картометрический метод	1	-
450	464159.32	1346780.81	Картометрический метод	1	-
451	464151.22	1346792.16	Картометрический метод	1	-
452	464146.08	1346807.54	Картометрический метод	1	-
453	464145.86	1346808.46	Картометрический метод	1	-
454	464125.36	1346921.29	Картометрический метод	1	-
455	464119.97	1346957.26	Картометрический метод	1	-
456	464115.58	1346969.23	Картометрический метод	1	-

Обозначение характерных точек части границы	Координаты, м		Метод определения координат характерной точки	Средняя квадратическая погрешность положения характерной точки (Mt), м	Описание обозначения точки на местности (при наличии)
	X	Y			
1	2	3	4	5	6
457	464110.88	1346976.59	Картометрический метод	1	-
458	464042.18	1347071.76	Картометрический метод	1	-
459	464028.51	1347085.24	Картометрический метод	1	-
460	463999.66	1347108.02	Картометрический метод	1	-
461	463998.94	1347108.63	Картометрический метод	1	-
462	463998.32	1347109.34	Картометрический метод	1	-
463	463988.58	1347121.70	Картометрический метод	1	-
464	463988.09	1347122.51	Картометрический метод	1	-
465	463987.73	1347123.38	Картометрический метод	1	-
466	463975.92	1347154.76	Картометрический метод	1	-
467	463955.81	1347191.58	Картометрический метод	1	-
468	463938.05	1347229.41	Картометрический метод	1	-
469	463937.69	1347230.28	Картометрический метод	1	-
470	463937.47	1347231.20	Картометрический метод	1	-
471	463935.15	1347250.04	Картометрический метод	1	-
472	463933.20	1347258.11	Картометрический метод	1	-
473	463923.60	1347269.93	Картометрический метод	1	-
474	463903.31	1347278.37	Картометрический метод	1	-
475	463865.81	1347293.36	Картометрический метод	1	-
476	463864.94	1347293.72	Картометрический метод	1	-
477	463830.92	1347313.48	Картометрический метод	1	-
478	463812.76	1347319.68	Картометрический метод	1	-
479	463799.84	1347319.78	Картометрический метод	1	-
480	463799.64	1347319.72	Картометрический метод	1	-

Обозначение характерных точек части границы	Координаты, м		Метод определения координат характерной точки	Средняя квадратическая погрешность положения характерной точки (Mt), м	Описание обозначения точки на местности (при наличии)
	X	Y			
1	2	3	4	5	6
481	463794.89	1347323.78	Картометрический метод	1	-
482	463789.10	1347329.14	Картометрический метод	1	-
483	463797.16	1347331.49	Картометрический метод	1	-
484	463798.08	1347331.70	Картометрический метод	1	-
485	463799.02	1347331.78	Картометрический метод	1	-
486	463813.76	1347331.68	Картометрический метод	1	-
487	463814.70	1347331.60	Картометрический метод	1	-
488	463815.62	1347331.38	Картометрический метод	1	-
489	463835.24	1347324.68	Картометрический метод	1	-
490	463836.11	1347324.32	Картометрический метод	1	-
491	463870.32	1347304.45	Картометрический метод	1	-
492	463907.11	1347289.74	Картометрический метод	1	-
493	463907.98	1347289.38	Картометрический метод	1	-
494	463930.04	1347280.21	Картометрический метод	1	-
495	463930.84	1347279.72	Картометрический метод	1	-
496	463931.56	1347279.11	Картометрический метод	1	-
497	463932.17	1347278.40	Картометрический метод	1	-
498	463940.51	1347268.12	Картометрический метод	1	-
499	463995.14	1347291.18	Картометрический метод	1	-
500	464039.02	1347315.94	Картометрический метод	1	-
501	464053.50	1347326.46	Картометрический метод	1	-
502	464065.06	1347345.40	Картометрический метод	1	-
503	464077.90	1347376.09	Картометрический метод	1	-
504	464083.86	1347417.23	Картометрический метод	1	-

Обозначение характерных точек части границы	Координаты, м		Метод определения координат характерной точки	Средняя квадратическая погрешность положения характерной точки (Mt), м	Описание обозначения точки на местности (при наличии)
	X	Y			
1	2	3	4	5	6
505	464089.06	1347457.30	Картометрический метод	1	-
506	464091.70	1347492.46	Картометрический метод	1	-
507	464091.78	1347493.39	Картометрический метод	1	-
508	464096.06	1347530.36	Картометрический метод	1	-
509	464094.74	1347569.72	Картометрический метод	1	-
510	464086.20	1347627.60	Картометрический метод	1	-
511	464044.92	1347812.29	Картометрический метод	1	-
512	464002.23	1348028.95	Картометрический метод	1	-
513	463970.59	1348187.34	Картометрический метод	1	-
514	463946.94	1348285.77	Картометрический метод	1	-
515	463922.44	1348346.26	Картометрический метод	1	-
516	463898.82	1348378.25	Картометрический метод	1	-
517	463857.16	1348418.08	Картометрический метод	1	-
518	463843.90	1348427.80	Картометрический метод	1	-
519	463831.49	1348430.08	Картометрический метод	1	-
520	463815.11	1348431.84	Картометрический метод	1	-
521	463814.20	1348432.06	Картометрический метод	1	-
522	463813.32	1348432.42	Картометрический метод	1	-
523	463792.91	1348442.40	Картометрический метод	1	-
524	463792.10	1348442.89	Картометрический метод	1	-
525	463791.40	1348443.50	Картометрический метод	1	-
526	463774.91	1348457.83	Картометрический метод	1	-
527	463756.26	1348471.83	Картометрический метод	1	-
528	463755.54	1348472.44	Картометрический метод	1	-

Обозначение характерных точек части границы	Координаты, м		Метод определения координат характерной точки	Средняя квадратическая погрешность положения характерной точки (Mt), м	Описание обозначения точки на местности (при наличии)
	X	Y			
1	2	3	4	5	6
529	463715.30	1348510.82	Картометрический метод	1	-
530	463691.10	1348527.21	Картометрический метод	1	-
531	463665.82	1348545.42	Картометрический метод	1	-
532	463665.10	1348546.03	Картометрический метод	1	-
533	463626.88	1348585.64	Картометрический метод	1	-
534	463578.92	1348641.72	Картометрический метод	1	-
535	463513.84	1348708.57	Картометрический метод	1	-
536	463446.02	1348768.38	Картометрический метод	1	-
537	463407.48	1348796.91	Картометрический метод	1	-
538	463380.60	1348809.00	Картометрический метод	1	-
539	463359.68	1348816.42	Картометрический метод	1	-
540	463358.80	1348816.78	Картометрический метод	1	-
541	463358.00	1348817.26	Картометрический метод	1	-
542	463339.26	1348832.97	Картометрический метод	1	-
543	463338.55	1348833.58	Картометрический метод	1	-
544	463337.94	1348834.30	Картометрический метод	1	-
545	463337.44	1348835.10	Картометрический метод	1	-
546	463323.70	1348859.78	Картометрический метод	1	-
547	463323.34	1348860.66	Картометрический метод	1	-
548	463323.12	1348861.57	Картометрический метод	1	-
549	463317.55	1348885.38	Картометрический метод	1	-
550	463317.48	1348886.32	Картометрический метод	1	-
551	463317.55	1348887.26	Картометрический метод	1	-
552	463320.14	1348905.26	Картометрический метод	1	-

Обозначение характерных точек части границы	Координаты, м		Метод определения координат характерной точки	Средняя квадратическая погрешность положения характерной точки (Mt), м	Описание обозначения точки на местности (при наличии)
	X	Y			
1	2	3	4	5	6
553	463320.36	1348906.18	Картометрический метод	1	-
554	463320.72	1348907.05	Картометрический метод	1	-
555	463321.21	1348907.86	Картометрический метод	1	-
556	463327.84	1348917.64	Картометрический метод	1	-
557	463328.45	1348918.36	Картометрический метод	1	-
558	463329.16	1348918.97	Картометрический метод	1	-
559	463357.66	1348939.02	Картометрический метод	1	-
560	463382.56	1348963.56	Картометрический метод	1	-
561	463388.25	1348971.26	Картометрический метод	1	-
562	463396.06	1348999.33	Картометрический метод	1	-
563	463393.99	1349017.67	Картометрический метод	1	-
564	463381.65	1349043.58	Картометрический метод	1	-
565	463343.96	1349101.42	Картометрический метод	1	-
566	463317.49	1349137.25	Картометрический метод	1	-
567	463293.75	1349160.54	Картометрический метод	1	-
568	463266.37	1349180.16	Картометрический метод	1	-
569	463265.66	1349180.77	Картометрический метод	1	-
570	463226.62	1349222.03	Картометрический метод	1	-
571	463165.64	1349288.84	Картометрический метод	1	-
572	463110.36	1349350.71	Картометрический метод	1	-
573	463109.74	1349351.42	Картометрический метод	1	-
574	463109.25	1349352.23	Картометрический метод	1	-
575	463101.98	1349367.85	Картометрический метод	1	-
576	463101.62	1349368.72	Картометрический метод	1	-

Обозначение характерных точек части границы	Координаты, м		Метод определения координат характерной точки	Средняя квадратическая погрешность положения характерной точки (Mt), м	Описание обозначения точки на местности (при наличии)
	X	Y			
1	2	3	4	5	6
577	463101.41	1349369.64	Картометрический метод	1	-
578	463096.66	1349392.62	Картометрический метод	1	-
579	463096.58	1349393.56	Картометрический метод	1	-
580	463096.66	1349394.50	Картометрический метод	1	-
581	463096.88	1349395.42	Картометрический метод	1	-
582	463102.76	1349415.86	Картометрический метод	1	-
583	463112.78	1349442.01	Картометрический метод	1	-
584	463113.14	1349442.88	Картометрический метод	1	-
585	463113.64	1349443.68	Картометрический метод	1	-
586	463114.25	1349444.40	Картометрический метод	1	-
587	463137.82	1349466.04	Картометрический метод	1	-
588	463157.72	1349495.82	Картометрический метод	1	-
589	463168.88	1349526.96	Картометрический метод	1	-
590	463169.86	1349553.66	Картометрический метод	1	-
591	463170.96	1349592.98	Картометрический метод	1	-
592	463171.03	1349593.92	Картометрический метод	1	-
593	463171.25	1349594.84	Картометрический метод	1	-
594	463184.47	1349634.37	Картометрический метод	1	-
595	463187.03	1349658.16	Картометрический метод	1	-
596	463190.74	1349721.51	Картометрический метод	1	-
597	463190.81	1349722.45	Картометрический метод	1	-
598	463198.56	1349774.84	Картометрический метод	1	-
599	463198.78	1349775.76	Картометрический метод	1	-
600	463199.14	1349776.63	Картометрический метод	1	-

Обозначение характерных точек части границы	Координаты, м		Метод определения координат характерной точки	Средняя квадратическая погрешность положения характерной точки (Mt), м	Описание обозначения точки на местности (при наличии)
	X	Y			
1	2	3	4	5	6
601	463213.32	1349810.12	Картометрический метод	1	-
602	463230.78	1349845.24	Картометрический метод	1	-
603	463259.04	1349900.76	Картометрический метод	1	-
604	463259.53	1349901.57	Картометрический метод	1	-
605	463284.34	1349931.72	Картометрический метод	1	-
606	463284.95	1349932.43	Картометрический метод	1	-
607	463285.66	1349933.04	Картометрический метод	1	-
608	463302.14	1349946.04	Картометрический метод	1	-
609	463302.95	1349946.52	Картометрический метод	1	-
610	463333.37	1349960.24	Картометрический метод	1	-
611	463334.24	1349960.60	Картометрический метод	1	-
612	463335.16	1349960.82	Картометрический метод	1	-
613	463380.30	1349969.51	Картометрический метод	1	-
614	463381.24	1349969.58	Картометрический метод	1	-
615	463431.95	1349972.44	Картометрический метод	1	-
616	463516.42	1349994.53	Картометрический метод	1	-
617	463517.34	1349994.74	Картометрический метод	1	-
618	463546.88	1350000.27	Картометрический метод	1	-
619	463547.82	1350000.34	Картометрический метод	1	-
620	463566.67	1350001.03	Картометрический метод	1	-
621	463567.61	1350000.96	Картометрический метод	1	-
622	463568.52	1350000.74	Картометрический метод	1	-
623	463601.24	1349992.30	Картометрический метод	1	-
624	463613.70	1349987.81	Картометрический метод	1	-

Обозначение характерных точек части границы	Координаты, м		Метод определения координат характерной точки	Средняя квадратическая погрешность положения характерной точки (Mt), м	Описание обозначения точки на местности (при наличии)
	X	Y			
1	2	3	4	5	6
625	463621.69	1349989.60	Картометрический метод	1	-
626	463639.90	1350000.78	Картометрический метод	1	-
627	463664.24	1350025.58	Картометрический метод	1	-
628	463718.68	1350074.36	Картометрический метод	1	-
629	463719.40	1350074.98	Картометрический метод	1	-
630	463755.38	1350101.56	Картометрический метод	1	-
631	463780.50	1350124.72	Картометрический метод	1	-
632	463810.22	1350154.84	Картометрический метод	1	-
633	463810.94	1350155.45	Картометрический метод	1	-
634	463811.74	1350155.94	Картометрический метод	1	-
287	463829.64	1350164.72	Картометрический метод	1	-
Часть 3					
635	460223.62	1351863.97	Картометрический метод	1	-
636	460268.35	1351849.50	Картометрический метод	1	-
637	460309.40	1351827.65	Картометрический метод	1	-
638	460310.20	1351827.16	Картометрический метод	1	-
639	460343.64	1351803.97	Картометрический метод	1	-
640	460368.92	1351786.58	Картометрический метод	1	-
641	460369.63	1351785.96	Картометрический метод	1	-
642	460370.24	1351785.25	Картометрический метод	1	-
643	460393.81	1351757.22	Картометрический метод	1	-
644	460405.16	1351739.92	Картометрический метод	1	-
645	460405.64	1351739.12	Картометрический метод	1	-
646	460406.00	1351738.25	Картометрический метод	1	-
647	460406.22	1351737.34	Картометрический метод	1	-

Обозначение характерных точек части границы	Координаты, м		Метод определения координат характерной точки	Средняя квадратическая погрешность положения характерной точки (Mt), м	Описание обозначения точки на местности (при наличии)
	X	Y			
1	2	3	4	5	6
648	460419.54	1351680.74	Картометрический метод	1	-
649	460430.56	1351648.54	Картометрический метод	1	-
650	460434.87	1351641.22	Картометрический метод	1	-
651	460458.84	1351607.98	Картометрический метод	1	-
652	460494.30	1351572.80	Картометрический метод	1	-
653	460494.91	1351572.10	Картометрический метод	1	-
654	460517.66	1351544.06	Картометрический метод	1	-
655	460518.15	1351543.26	Картометрический метод	1	-
656	460518.51	1351542.39	Картометрический метод	1	-
657	460525.76	1351524.31	Картометрический метод	1	-
658	460525.98	1351523.40	Картометрический метод	1	-
659	460528.27	1351501.25	Картометрический метод	1	-
660	460528.34	1351500.31	Картометрический метод	1	-
661	460528.27	1351499.38	Картометрический метод	1	-
662	460525.65	1351476.44	Картометрический метод	1	-
663	460525.43	1351475.53	Картометрический метод	1	-
664	460525.07	1351474.66	Картометрический метод	1	-
665	460511.52	1351450.36	Картометрический метод	1	-
666	460510.68	1351435.07	Картометрический метод	1	-
667	460519.84	1351354.62	Картометрический метод	1	-
668	460519.92	1351353.68	Картометрический метод	1	-
669	460520.52	1351324.17	Картометрический метод	1	-
670	460520.45	1351323.23	Картометрический метод	1	-
671	460515.33	1351295.40	Картометрический метод	1	-

Обозначение характерных точек части границы	Координаты, м		Метод определения координат характерной точки	Средняя квадратическая погрешность положения характерной точки (Mt), м	Описание обозначения точки на местности (при наличии)
	X	Y			
1	2	3	4	5	6
672	460515.11	1351294.49	Картометрический метод	1	-
673	460511.56	1351280.01	Картометрический метод	1	-
674	460513.84	1351275.83	Картометрический метод	1	-
675	460537.79	1351258.57	Картометрический метод	1	-
676	460600.07	1351223.20	Картометрический метод	1	-
677	460600.88	1351222.70	Картометрический метод	1	-
678	460635.94	1351199.51	Картометрический метод	1	-
679	460686.48	1351160.62	Картометрический метод	1	-
680	460687.19	1351160.02	Картометрический метод	1	-
681	460727.91	1351124.48	Картометрический метод	1	-
682	460784.01	1351062.61	Картометрический метод	1	-
683	460784.62	1351061.90	Картометрический метод	1	-
684	460830.32	1351007.40	Картометрический метод	1	-
685	460856.50	1350985.66	Картометрический метод	1	-
686	460857.21	1350985.04	Картометрический метод	1	-
687	460878.36	1350962.77	Картометрический метод	1	-
688	460878.97	1350962.06	Картометрический метод	1	-
689	460898.90	1350934.54	Картометрический метод	1	-
690	460910.81	1350924.06	Картометрический метод	1	-
691	460930.50	1350907.27	Картометрический метод	1	-
692	460959.84	1350884.11	Картометрический метод	1	-
693	460960.56	1350883.50	Картометрический метод	1	-
694	460961.17	1350882.78	Картометрический метод	1	-
695	460999.34	1350834.98	Картометрический метод	1	-

Обозначение характерных точек части границы	Координаты, м		Метод определения координат характерной точки	Средняя квадратическая погрешность положения характерной точки (Mt), м	Описание обозначения точки на местности (при наличии)
	X	Y			
1	2	3	4	5	6
696	461014.77	1350815.20	Картометрический метод	1	-
697	461015.26	1350814.40	Картометрический метод	1	-
698	461027.34	1350785.62	Картометрический метод	1	-
699	461040.24	1350755.21	Картометрический метод	1	-
700	461057.20	1350721.48	Картометрический метод	1	-
701	461072.46	1350691.25	Картометрический метод	1	-
702	461092.33	1350660.56	Картометрический метод	1	-
703	461128.04	1350613.60	Картометрический метод	1	-
704	461128.54	1350612.80	Картометрический метод	1	-
705	461143.90	1350583.18	Картометрический метод	1	-
706	461144.26	1350582.31	Картометрический метод	1	-
707	461148.24	1350566.71	Картометрический метод	1	-
708	461148.46	1350565.80	Картометрический метод	1	-
709	461152.38	1350540.38	Картометрический метод	1	-
710	461160.12	1350508.44	Картометрический метод	1	-
711	461186.39	1350443.42	Картометрический метод	1	-
712	461215.38	1350381.88	Картометрический метод	1	-
713	461215.74	1350381.01	Картометрический метод	1	-
714	461224.60	1350358.00	Картометрический метод	1	-
715	461224.81	1350357.08	Картометрический метод	1	-
716	461227.94	1350336.58	Картометрический метод	1	-
717	461230.16	1350309.11	Картометрический метод	1	-
718	461236.20	1350292.92	Картометрический метод	1	-
719	461255.44	1350253.74	Картометрический метод	1	-

Обозначение характерных точек части границы	Координаты, м		Метод определения координат характерной точки	Средняя квадратическая погрешность положения характерной точки (Mt), м	Описание обозначения точки на местности (при наличии)
	X	Y			
1	2	3	4	5	6
720	461277.73	1350215.70	Картометрический метод	1	-
721	461312.50	1350167.26	Картометрический метод	1	-
722	461351.48	1350116.99	Картометрический метод	1	-
723	461372.54	1350083.24	Картометрический метод	1	-
724	461373.03	1350082.44	Картометрический метод	1	-
725	461394.85	1350039.66	Картометрический метод	1	-
726	461395.21	1350038.80	Картометрический метод	1	-
727	461421.78	1349973.86	Картометрический метод	1	-
728	461464.46	1349867.83	Картометрический метод	1	-
729	461499.89	1349780.70	Картометрический метод	1	-
730	461554.61	1349641.81	Картометрический метод	1	-
731	461584.31	1349554.72	Картометрический метод	1	-
732	461600.22	1349509.16	Картометрический метод	1	-
733	461619.38	1349469.29	Картометрический метод	1	-
734	461684.87	1349345.07	Картометрический метод	1	-
735	461705.85	1349299.84	Картометрический метод	1	-
736	461706.21	1349298.98	Картометрический метод	1	-
737	461715.84	1349271.04	Картометрический метод	1	-
738	461716.06	1349270.12	Картометрический метод	1	-
739	461730.31	1349200.36	Картометрический метод	1	-
740	461744.44	1349113.39	Картометрический метод	1	-
741	461750.23	1349058.14	Картометрический метод	1	-
742	461736.96	1349069.83	Картометрический метод	1	-
743	461732.58	1349111.52	Картометрический метод	1	-

Обозначение характерных точек части границы	Координаты, м		Метод определения координат характерной точки	Средняя квадратическая погрешность положения характерной точки (Mt), м	Описание обозначения точки на местности (при наличии)
	X	Y			
1	2	3	4	5	6
744	461718.46	1349198.48	Картометрический метод	1	-
745	461704.35	1349267.56	Картометрический метод	1	-
746	461694.92	1349294.90	Картометрический метод	1	-
747	461674.18	1349339.62	Картометрический метод	1	-
748	461608.69	1349463.84	Картометрический метод	1	-
749	461589.32	1349504.14	Картометрический метод	1	-
750	461588.96	1349505.01	Картометрический метод	1	-
751	461572.90	1349551.02	Картометрический метод	1	-
752	461543.20	1349638.10	Картометрический метод	1	-
753	461488.48	1349777.00	Картометрический метод	1	-
754	461453.04	1349864.12	Картометрический метод	1	-
755	461410.38	1349970.15	Картометрический метод	1	-
756	461384.14	1350034.26	Картометрический метод	1	-
757	461362.38	1350076.91	Картометрический метод	1	-
758	461341.76	1350109.94	Картометрический метод	1	-
759	461302.79	1350160.21	Картометрический метод	1	-
760	461267.90	1350208.81	Картометрический метод	1	-
761	461267.41	1350209.62	Картометрический метод	1	-
762	461244.74	1350248.30	Картометрический метод	1	-
763	461225.36	1350287.78	Картометрический метод	1	-
764	461225.00	1350288.64	Картометрический метод	1	-
765	461218.57	1350305.90	Картометрический метод	1	-
766	461218.35	1350306.82	Картометрический метод	1	-
767	461216.09	1350334.70	Картометрический метод	1	-

Обозначение характерных точек части границы	Координаты, м		Метод определения координат характерной точки	Средняя квадратическая погрешность положения характерной точки (Mt), м	Описание обозначения точки на местности (при наличии)
	X	Y			
1	2	3	4	5	6
768	461213.05	1350354.64	Картометрический метод	1	-
769	461204.55	1350376.73	Картометрический метод	1	-
770	461175.64	1350438.10	Картометрический метод	1	-
771	461175.28	1350438.98	Картометрический метод	1	-
772	461148.70	1350504.73	Картометрический метод	1	-
773	461140.74	1350537.57	Картометрический метод	1	-
774	461140.52	1350538.48	Картометрический метод	1	-
775	461136.64	1350563.78	Картометрический метод	1	-
776	461132.94	1350578.26	Картометрический метод	1	-
777	461118.10	1350606.86	Картометрический метод	1	-
778	461082.62	1350653.51	Картометрический метод	1	-
779	461062.36	1350684.80	Картометрический метод	1	-
780	461061.86	1350685.60	Картометрический метод	1	-
781	461046.52	1350716.04	Картометрический метод	1	-
782	461029.55	1350749.76	Картометрический метод	1	-
783	461016.66	1350780.18	Картометрический метод	1	-
784	461004.72	1350808.58	Картометрический метод	1	-
785	460989.64	1350827.92	Картометрический метод	1	-
786	460952.06	1350874.98	Картометрический метод	1	-
787	460923.45	1350897.56	Картометрический метод	1	-
788	460903.08	1350914.92	Картометрический метод	1	-
789	460902.37	1350915.53	Картометрический метод	1	-
790	460890.16	1350926.28	Картометрический метод	1	-
791	460889.54	1350926.99	Картометрический метод	1	-

Обозначение характерных точек части границы	Координаты, м		Метод определения координат характерной точки	Средняя квадратическая погрешность положения характерной точки (Mt), м	Описание обозначения точки на местности (при наличии)
	X	Y			
1	2	3	4	5	6
792	460869.48	1350954.70	Картометрический метод	1	-
793	460848.80	1350976.48	Картометрический метод	1	-
794	460822.56	1350998.28	Картометрический метод	1	-
795	460821.84	1350998.88	Картометрический метод	1	-
796	460821.23	1350999.60	Картометрический метод	1	-
797	460775.38	1351054.29	Картометрический метод	1	-
798	460719.42	1351116.00	Картометрический метод	1	-
799	460679.30	1351151.02	Картометрический метод	1	-
800	460628.89	1351189.80	Картометрический метод	1	-
801	460594.20	1351212.74	Картометрический метод	1	-
802	460531.78	1351248.20	Картометрический метод	1	-
803	460530.97	1351248.69	Картометрический метод	1	-
804	460505.70	1351266.90	Картометрический метод	1	-
805	460504.98	1351267.52	Картометрический метод	1	-
806	460504.38	1351268.23	Картометрический метод	1	-
807	460503.88	1351269.04	Картометрический метод	1	-
808	460499.84	1351276.44	Картометрический метод	1	-
809	460499.48	1351277.30	Картометрический метод	1	-
810	460499.26	1351278.22	Картометрический метод	1	-
811	460499.18	1351279.16	Картометрический метод	1	-
812	460499.26	1351280.10	Картометрический метод	1	-
813	460499.48	1351281.02	Картометрический метод	1	-
814	460503.50	1351297.36	Картометрический метод	1	-
815	460508.52	1351324.66	Картометрический метод	1	-

Обозначение характерных точек части границы	Координаты, м		Метод определения координат характерной точки	Средняя квадратическая погрешность положения характерной точки (Mt), м	Описание обозначения точки на местности (при наличии)
	X	Y			
1	2	3	4	5	6
816	460507.92	1351353.32	Картометрический метод	1	-
817	460498.74	1351433.94	Картометрический метод	1	-
818	460498.66	1351434.88	Картометрический метод	1	-
819	460499.61	1351452.08	Картометрический метод	1	-
820	460499.68	1351453.02	Картометрический метод	1	-
821	460499.90	1351453.94	Картометрический метод	1	-
822	460500.26	1351454.80	Картометрический метод	1	-
823	460513.90	1351479.26	Картометрический метод	1	-
824	460516.32	1351500.36	Картометрический метод	1	-
825	460514.18	1351521.02	Картометрический метод	1	-
826	460507.59	1351537.45	Картометрический метод	1	-
827	460485.66	1351564.48	Картометрический метод	1	-
828	460450.02	1351599.82	Картометрический метод	1	-
829	460449.40	1351600.54	Картометрический метод	1	-
830	460425.06	1351634.31	Картометрический метод	1	-
831	460424.57	1351635.12	Картометрический метод	1	-
832	460419.71	1351643.34	Картометрический метод	1	-
833	460419.35	1351644.22	Картометрический метод	1	-
834	460408.12	1351677.08	Картометрический метод	1	-
835	460407.90	1351678.00	Картометрический метод	1	-
836	460394.72	1351733.97	Картометрический метод	1	-
837	460384.10	1351750.16	Картометрический метод	1	-
838	460361.36	1351777.21	Картометрический метод	1	-
839	460336.58	1351794.26	Картометрический метод	1	-

Обозначение характерных точек части границы	Координаты, м		Метод определения координат характерной точки	Средняя квадратическая погрешность положения характерной точки (Mt), м	Описание обозначения точки на местности (при наличии)
	X	Y			
1	2	3	4	5	6
840	460303.55	1351817.17	Картометрический метод	1	-
841	460250.89	1351845.20	Картометрический метод	1	-
842	460250.08	1351845.70	Картометрический метод	1	-
635	460223.62	1351863.97	Картометрический метод	1	-
Часть 4					
843	467156.62	1345342.04	Картометрический метод	1	-
844	467163.09	1345331.69	Картометрический метод	1	-
845	467163.18	1345331.45	Картометрический метод	1	-
846	467162.78	1345331.20	Картометрический метод	1	-
847	467161.90	1345330.84	Картометрический метод	1	-
848	467160.99	1345330.62	Картометрический метод	1	-
849	467154.58	1345329.50	Картометрический метод	1	-
850	467148.30	1345324.62	Картометрический метод	1	-
851	467137.28	1345313.00	Картометрический метод	1	-
852	467121.15	1345291.54	Картометрический метод	1	-
853	467087.03	1345230.91	Картометрический метод	1	-
854	467047.17	1345158.26	Картометрический метод	1	-
855	466976.98	1345027.64	Картометрический метод	1	-
856	466976.48	1345026.84	Картометрический метод	1	-
857	466949.96	1344984.00	Картометрический метод	1	-
858	466939.61	1344970.14	Картометрический метод	1	-
859	466939.00	1344969.43	Картометрический метод	1	-
860	466899.79	1344930.78	Картометрический метод	1	-
861	466899.08	1344930.18	Картометрический метод	1	-
862	466890.84	1344924.90	Картометрический метод	1	-

Обозначение характерных точек части границы	Координаты, м		Метод определения координат характерной точки	Средняя квадратическая погрешность положения характерной точки (Mt), м	Описание обозначения точки на местности (при наличии)
	X	Y			
1	2	3	4	5	6
863	466890.04	1344924.42	Картометрический метод	1	-
864	466889.17	1344924.06	Картометрический метод	1	-
865	466878.08	1344919.62	Картометрический метод	1	-
866	466877.16	1344919.40	Картометрический метод	1	-
867	466867.72	1344917.84	Картометрический метод	1	-
868	466866.78	1344917.76	Картометрический метод	1	-
869	466833.89	1344915.97	Картометрический метод	1	-
870	466796.82	1344912.61	Картометрический метод	1	-
871	466776.80	1344907.76	Картометрический метод	1	-
872	466771.60	1344904.75	Картометрический метод	1	-
873	466766.87	1344898.44	Картометрический метод	1	-
874	466758.34	1344880.88	Картометрический метод	1	-
875	466757.84	1344880.08	Картометрический метод	1	-
876	466697.38	1344782.93	Картометрический метод	1	-
877	466690.32	1344767.16	Картометрический метод	1	-
878	466687.14	1344750.78	Картометрический метод	1	-
879	466687.00	1344731.44	Картометрический метод	1	-
880	466699.06	1344674.28	Картометрический метод	1	-
881	466730.05	1344590.60	Картометрический метод	1	-
882	466750.56	1344558.14	Картометрический метод	1	-
883	466756.54	1344550.56	Картометрический метод	1	-
884	466792.80	1344520.64	Картометрический метод	1	-
885	466816.04	1344505.31	Картометрический метод	1	-
886	466816.76	1344504.70	Картометрический метод	1	-

Обозначение характерных точек части границы	Координаты, м		Метод определения координат характерной точки	Средняя квадратическая погрешность положения характерной точки (Mt), м	Описание обозначения точки на местности (при наличии)
	X	Y			
1	2	3	4	5	6
887	466831.00	1344491.89	Картометрический метод	1	-
888	466874.95	1344448.96	Картометрический метод	1	-
889	466954.28	1344369.72	Картометрический метод	1	-
890	466988.36	1344335.96	Картометрический метод	1	-
891	466999.04	1344327.06	Картометрический метод	1	-
892	467002.35	1344325.15	Картометрический метод	1	-
893	467031.40	1344308.38	Картометрический метод	1	-
894	467092.25	1344280.08	Картометрический метод	1	-
895	467102.75	1344274.92	Картометрический метод	1	-
896	467158.82	1344258.23	Картометрический метод	1	-
897	467167.82	1344255.71	Картометрический метод	1	-
898	467168.70	1344255.35	Картометрический метод	1	-
899	467169.50	1344254.86	Картометрический метод	1	-
900	467173.98	1344251.96	Картометрический метод	1	-
901	467174.70	1344251.34	Картометрический метод	1	-
902	467175.04	1344250.96	Картометрический метод	1	-
903	467178.73	1344233.72	Картометрический метод	1	-
904	467183.17	1344213.03	Картометрический метод	1	-
905	467186.20	1344198.92	Картометрический метод	1	-
906	467165.74	1344243.02	Картометрический метод	1	-
907	467163.49	1344244.47	Картометрический метод	1	-
908	467155.12	1344246.82	Картометрический метод	1	-
909	467098.70	1344263.62	Картометрический метод	1	-
910	467097.82	1344263.98	Картометрический метод	1	-

Обозначение характерных точек части границы	Координаты, м		Метод определения координат характерной точки	Средняя квадратическая погрешность положения характерной точки (Mt), м	Описание обозначения точки на местности (при наличии)
	X	Y			
1	2	3	4	5	6
911	467086.80	1344269.38	Картометрический метод	1	-
912	467025.95	1344297.68	Картометрический метод	1	-
913	466992.90	1344316.78	Картометрический метод	1	-
914	466992.10	1344317.26	Картометрический метод	1	-
915	466980.68	1344326.77	Картометрический метод	1	-
916	466979.98	1344327.38	Картометрический метод	1	-
917	466945.80	1344361.23	Картометрический метод	1	-
918	466866.46	1344440.48	Картометрический метод	1	-
919	466822.52	1344483.41	Картометрический метод	1	-
920	466808.86	1344495.69	Картометрический метод	1	-
921	466785.74	1344510.93	Картометрический метод	1	-
922	466748.68	1344541.52	Картометрический метод	1	-
923	466747.96	1344542.14	Картометрический метод	1	-
924	466747.34	1344542.84	Картометрический метод	1	-
925	466740.85	1344551.09	Картометрический метод	1	-
926	466719.78	1344584.43	Картометрический метод	1	-
927	466719.29	1344585.24	Картометрический метод	1	-
928	466718.93	1344586.10	Картометрический метод	1	-
929	466687.58	1344670.74	Картометрический метод	1	-
930	466687.36	1344671.66	Картометрический метод	1	-
931	466675.08	1344729.94	Картометрический метод	1	-
932	466675.00	1344730.87	Картометрический метод	1	-
933	466675.15	1344751.36	Картометрический метод	1	-
934	466675.22	1344752.30	Картометрический метод	1	-

Обозначение характерных точек части границы	Координаты, м		Метод определения координат характерной точки	Средняя квадратическая погрешность положения характерной точки (Mt), м	Описание обозначения точки на местности (при наличии)
	X	Y			
1	2	3	4	5	6
935	466678.63	1344769.90	Картометрический метод	1	-
936	466678.85	1344770.81	Картометрический метод	1	-
937	466679.21	1344771.68	Картометрический метод	1	-
938	466686.70	1344788.42	Картометрический метод	1	-
939	466687.20	1344789.23	Картометрический метод	1	-
940	466747.68	1344886.38	Картометрический метод	1	-
941	466756.38	1344904.30	Картометрический метод	1	-
942	466756.87	1344905.10	Картометрический метод	1	-
943	466758.60	1344907.40	Картометрический метод	1	-
944	466755.82	1344908.95	Картометрический метод	1	-
945	466755.01	1344909.44	Картометрический метод	1	-
946	466750.12	1344913.58	Картометрический метод	1	-
947	466749.41	1344914.19	Картометрический метод	1	-
948	466748.80	1344914.90	Картометрический метод	1	-
949	466744.34	1344921.90	Картометрический метод	1	-
950	466743.85	1344922.70	Картометрический метод	1	-
951	466732.14	1344946.22	Картометрический метод	1	-
952	466734.86	1344947.56	Картометрический метод	1	-
953	466739.96	1344950.06	Картометрический метод	1	-
954	466742.92	1344951.52	Картометрический метод	1	-
955	466754.48	1344928.29	Картометрический метод	1	-
956	466758.22	1344922.40	Картометрический метод	1	-
957	466761.90	1344919.28	Картометрический метод	1	-
958	466767.46	1344916.20	Картометрический метод	1	-

Обозначение характерных точек части границы	Координаты, м		Метод определения координат характерной точки	Средняя квадратическая погрешность положения характерной точки (Mt), м	Описание обозначения точки на местности (при наличии)
	X	Y			
1	2	3	4	5	6
959	466771.79	1344918.71	Картометрический метод	1	-
960	466772.66	1344919.07	Картометрический метод	1	-
961	466794.00	1344924.24	Картометрический метод	1	-
962	466794.92	1344924.46	Картометрический метод	1	-
963	466832.64	1344927.88	Картометрический метод	1	-
964	466833.58	1344927.96	Картометрический метод	1	-
965	466866.05	1344929.72	Картометрический метод	1	-
966	466874.66	1344931.16	Картометрический метод	1	-
967	466884.56	1344935.10	Картометрический метод	1	-
968	466891.75	1344939.71	Картометрический метод	1	-
969	466930.22	1344977.63	Картометрический метод	1	-
970	466940.24	1344991.06	Картометрический метод	1	-
971	466966.32	1345033.16	Картометрический метод	1	-
972	467036.48	1345163.71	Картометрический метод	1	-
973	467076.34	1345236.36	Картометрический метод	1	-
974	467110.79	1345297.58	Картометрический метод	1	-
975	467111.28	1345298.38	Картометрический метод	1	-
976	467127.84	1345320.39	Картометрический метод	1	-
977	467128.44	1345321.10	Картометрический метод	1	-
978	467140.00	1345333.31	Картометрический метод	1	-
979	467140.72	1345333.92	Картометрический метод	1	-
980	467148.55	1345340.02	Картометрический метод	1	-
981	467149.36	1345340.50	Картометрический метод	1	-
982	467150.22	1345340.86	Картометрический метод	1	-

Обозначение характерных точек части границы	Координаты, м		Метод определения координат характерной точки	Средняя квадратическая погрешность положения характерной точки (Mt), м	Описание обозначения точки на местности (при наличии)
	X	Y			
1	2	3	4	5	6
983	467151.14	1345341.08	Картометрический метод	1	-
843	467156.62	1345342.04	Картометрический метод	1	-
Часть 5					
984	468311.11	1347840.80	Картометрический метод	1	-
985	468342.03	1347835.65	Картометрический метод	1	-
986	468611.44	1347804.32	Картометрический метод	1	-
987	468910.09	1347772.99	Картометрический метод	1	-
988	468910.67	1347766.66	Картометрический метод	1	-
989	468909.04	1347767.08	Картометрический метод	1	-
990	468610.50	1347798.40	Картометрический метод	1	-
991	468341.78	1347829.64	Картометрический метод	1	-
992	468293.40	1347828.31	Картометрический метод	1	-
993	468268.86	1347824.54	Картометрический метод	1	-
994	468230.92	1347811.40	Картометрический метод	1	-
995	468207.98	1347792.70	Картометрический метод	1	-
996	468179.44	1347766.98	Картометрический метод	1	-
997	468178.72	1347766.37	Картометрический метод	1	-
998	468177.92	1347765.88	Картометрический метод	1	-
999	468155.70	1347752.92	Картометрический метод	1	-
1000	468135.34	1347740.59	Картометрический метод	1	-
1001	468128.40	1347733.76	Картометрический метод	1	-
1002	468107.51	1347709.21	Картометрический метод	1	-
1003	468106.90	1347708.50	Картометрический метод	1	-
1004	468083.80	1347686.54	Картометрический метод	1	-
1005	468083.08	1347685.92	Картометрический метод	1	-

Обозначение характерных точек части границы	Координаты, м		Метод определения координат характерной точки	Средняя квадратическая погрешность положения характерной точки (Mt), м	Описание обозначения точки на местности (при наличии)
	X	Y			
1	2	3	4	5	6
1006	468052.61	1347665.66	Картометрический метод	1	-
1007	468025.51	1347647.87	Картометрический метод	1	-
1008	468003.88	1347628.92	Картометрический метод	1	-
1009	468003.17	1347628.31	Картометрический метод	1	-
1010	467983.40	1347614.52	Картометрический метод	1	-
1011	467982.60	1347614.03	Картометрический метод	1	-
1012	467935.19	1347590.75	Картометрический метод	1	-
1013	467833.58	1347521.36	Картометрический метод	1	-
1014	467832.78	1347520.86	Картометрический метод	1	-
1015	467813.04	1347511.99	Картометрический метод	1	-
1016	467812.18	1347511.63	Картометрический метод	1	-
1017	467811.26	1347511.42	Картометрический метод	1	-
1018	467792.38	1347507.45	Картометрический метод	1	-
1019	467791.44	1347507.38	Картометрический метод	1	-
1020	467763.58	1347507.58	Картометрический метод	1	-
1021	467689.01	1347508.93	Картометрический метод	1	-
1022	467650.12	1347506.40	Картометрический метод	1	-
1023	467639.60	1347503.86	Картометрический метод	1	-
1024	467623.23	1347498.89	Картометрический метод	1	-
1025	467616.63	1347509.17	Картометрический метод	1	-
1026	467617.14	1347509.48	Картометрический метод	1	-
1027	467618.01	1347509.84	Картометрический метод	1	-
1028	467635.90	1347515.27	Картометрический метод	1	-
1029	467647.39	1347518.06	Картометрический метод	1	-

Обозначение характерных точек части границы	Координаты, м		Метод определения координат характерной точки	Средняя квадратическая погрешность положения характерной точки (Mt), м	Описание обозначения точки на местности (при наличии)
	X	Y			
1	2	3	4	5	6
1030	467648.30	1347518.28	Картометрический метод	1	-
1031	467649.24	1347518.35	Картометрический метод	1	-
1032	467689.01	1347520.93	Картометрический метод	1	-
1033	467763.58	1347519.58	Картометрический метод	1	-
1034	467790.88	1347519.38	Картометрический метод	1	-
1035	467808.46	1347523.07	Картометрический метод	1	-
1036	467827.08	1347531.44	Картометрический метод	1	-
1037	467928.64	1347600.80	Картометрический метод	1	-
1038	467929.45	1347601.30	Картометрический метод	1	-
1039	467976.82	1347624.56	Картометрический метод	1	-
1040	467996.03	1347637.96	Картометрический метод	1	-
1041	468017.67	1347656.92	Картометрический метод	1	-
1042	468018.38	1347657.53	Картометрический метод	1	-
1043	468045.56	1347675.36	Картометрический метод	1	-
1044	468075.78	1347695.47	Картометрический метод	1	-
1045	468098.40	1347716.97	Картометрический метод	1	-
1046	468119.29	1347741.52	Картометрический метод	1	-
1047	468119.90	1347742.23	Картометрический метод	1	-
1048	468127.33	1347749.56	Картометрический метод	1	-
1049	468128.04	1347750.16	Картометрический метод	1	-
1050	468128.85	1347750.66	Картометрический метод	1	-
1051	468150.25	1347763.62	Картометрический метод	1	-
1052	468171.64	1347776.08	Картометрический метод	1	-
1053	468199.82	1347801.48	Картометрический метод	1	-

Обозначение характерных точек части границы	Координаты, м		Метод определения координат характерной точки	Средняя квадратическая погрешность положения характерной точки (Mt), м	Описание обозначения точки на местности (при наличии)
	X	Y			
1	2	3	4	5	6
1054	468200.54	1347802.09	Картометрический метод	1	-
1055	468224.44	1347821.59	Картометрический метод	1	-
1056	468225.25	1347822.08	Картометрический метод	1	-
1057	468226.12	1347822.44	Картометрический метод	1	-
1058	468265.56	1347836.09	Картометрический метод	1	-
1059	468266.47	1347836.30	Картометрический метод	1	-
1060	468291.90	1347840.22	Картометрический метод	1	-
1061	468292.84	1347840.30	Картометрический метод	1	-
984	468311.11	1347840.80	Картометрический метод	1	-
Часть 6					
1062	469288.74	1346778.40	Картометрический метод	1	-
1063	469295.78	1346766.53	Картометрический метод	1	-
1064	469180.50	1346764.30	Картометрический метод	1	-
1065	469059.10	1346756.22	Картометрический метод	1	-
1066	469036.74	1346753.18	Картометрический метод	1	-
1067	469015.86	1346746.12	Картометрический метод	1	-
1068	468986.17	1346734.33	Картометрический метод	1	-
1069	468924.63	1346703.71	Картометрический метод	1	-
1070	468923.76	1346703.35	Картометрический метод	1	-
1071	468907.33	1346697.73	Картометрический метод	1	-
1072	468906.42	1346697.52	Картометрический метод	1	-
1073	468837.49	1346686.12	Картометрический метод	1	-
1074	468789.07	1346676.64	Картометрический метод	1	-
1075	468769.79	1346673.50	Картометрический метод	1	-
1076	468768.85	1346673.42	Картометрический метод	1	-

Обозначение характерных точек части границы	Координаты, м		Метод определения координат характерной точки	Средняя квадратическая погрешность положения характерной точки (Mt), м	Описание обозначения точки на местности (при наличии)
	X	Y			
1	2	3	4	5	6
1077	468752.04	1346672.32	Картометрический метод	1	-
1078	468751.10	1346672.40	Картометрический метод	1	-
1079	468750.19	1346672.62	Картометрический метод	1	-
1080	468736.69	1346675.99	Картометрический метод	1	-
1081	468715.86	1346684.34	Картометрический метод	1	-
1082	468701.17	1346687.92	Картометрический метод	1	-
1083	468652.52	1346696.46	Картометрический метод	1	-
1084	468630.42	1346698.60	Картометрический метод	1	-
1085	468614.44	1346697.91	Картометрический метод	1	-
1086	468579.40	1346694.54	Картометрический метод	1	-
1087	468503.40	1346687.88	Картометрический метод	1	-
1088	468496.61	1346693.29	Картометрический метод	1	-
1089	468514.16	1346700.84	Картометрический метод	1	-
1090	468577.52	1346706.40	Картометрический метод	1	-
1091	468613.20	1346709.82	Картометрический метод	1	-
1092	468614.14	1346709.90	Картометрический метод	1	-
1093	468630.54	1346710.60	Картометрический метод	1	-
1094	468631.48	1346710.52	Картометрический метод	1	-
1095	468654.40	1346708.31	Картометрический метод	1	-
1096	468703.10	1346699.76	Картометрический метод	1	-
1097	468704.02	1346699.54	Картометрический метод	1	-
1098	468719.56	1346695.74	Картометрический метод	1	-
1099	468740.40	1346687.40	Картометрический метод	1	-
1100	468752.58	1346684.36	Картометрический метод	1	-

Обозначение характерных точек части границы	Координаты, м		Метод определения координат характерной точки	Средняя квадратическая погрешность положения характерной точки (Mt), м	Описание обозначения точки на местности (при наличии)
	X	Y			
1	2	3	4	5	6
1101	468768.04	1346685.37	Картометрический метод	1	-
1102	468787.20	1346688.49	Картометрический метод	1	-
1103	468835.62	1346697.98	Картометрический метод	1	-
1104	468904.01	1346709.28	Картометрический метод	1	-
1105	468919.58	1346714.60	Картометрический метод	1	-
1106	468980.87	1346745.10	Картометрический метод	1	-
1107	468981.74	1346745.46	Картометрический метод	1	-
1108	469012.15	1346757.54	Картометрический метод	1	-
1109	469033.51	1346764.76	Картометрический метод	1	-
1110	469034.42	1346764.98	Картометрический метод	1	-
1111	469057.39	1346768.09	Картометрический метод	1	-
1112	469058.33	1346768.16	Картометрический метод	1	-
1113	469180.50	1346776.30	Картометрический метод	1	-
1062	469288.74	1346778.40	Картометрический метод	1	-
Часть 7					
1114	462622.04	1345686.90	Картометрический метод	1	-
1115	462622.85	1345686.12	Картометрический метод	1	-
1116	462589.13	1345644.38	Картометрический метод	1	-
1117	462564.60	1345622.97	Картометрический метод	1	-
1118	462491.16	1345553.02	Картометрический метод	1	-
1119	462436.07	1345501.96	Картометрический метод	1	-
1120	462395.13	1345449.53	Картометрический метод	1	-
1121	462360.62	1345408.24	Картометрический метод	1	-
1122	462349.26	1345385.92	Картометрический метод	1	-
1123	462338.46	1345363.88	Картометрический метод	1	-

Обозначение характерных точек части границы	Координаты, м		Метод определения координат характерной точки	Средняя квадратическая погрешность положения характерной точки (Mt), м	Описание обозначения точки на местности (при наличии)
	X	Y			
1	2	3	4	5	6
1124	462313.76	1345310.46	Картометрический метод	1	-
1125	462302.60	1345298.06	Картометрический метод	1	-
1126	462286.32	1345279.94	Картометрический метод	1	-
1127	462286.97	1345281.11	Картометрический метод	1	-
1128	462327.76	1345369.32	Картометрический метод	1	-
1129	462338.58	1345391.38	Картометрический метод	1	-
1130	462350.21	1345414.24	Картометрический метод	1	-
1131	462350.70	1345415.04	Картометрический метод	1	-
1132	462385.42	1345456.58	Картометрический метод	1	-
1133	462426.78	1345509.56	Картометрический метод	1	-
1134	462427.39	1345510.27	Картометрический метод	1	-
1135	462482.67	1345561.50	Картометрический метод	1	-
1136	462556.12	1345631.46	Картометрический метод	1	-
1137	462613.84	1345681.85	Картометрический метод	1	-
1138	462614.56	1345682.46	Картометрический метод	1	-
1139	462620.33	1345686.32	Картометрический метод	1	-
1140	462620.55	1345686.11	Картометрический метод	1	-
1114	462622.04	1345686.90	Картометрический метод	1	-
Часть 8					
1141	465649.76	1347709.57	Картометрический метод	1	-
1142	465650.70	1347709.50	Картометрический метод	1	-
1143	465725.56	1347692.56	Картометрический метод	1	-
1144	465736.61	1347690.02	Картометрический метод	1	-
1145	465931.08	1347666.90	Картометрический метод	1	-
1146	466003.76	1347660.26	Картометрический метод	1	-

Обозначение характерных точек части границы	Координаты, м		Метод определения координат характерной точки	Средняя квадратическая погрешность положения характерной точки (Mt), м	Описание обозначения точки на местности (при наличии)
	X	Y			
1	2	3	4	5	6
1147	466004.68	1347660.04	Картометрический метод	1	-
1148	466005.54	1347659.68	Картометрический метод	1	-
1149	466006.34	1347659.18	Картометрический метод	1	-
1150	466007.06	1347658.58	Картометрический метод	1	-
1151	466007.68	1347657.86	Картометрический метод	1	-
1152	466008.16	1347657.06	Картометрический метод	1	-
1153	466008.52	1347656.18	Картометрический метод	1	-
1154	466008.68	1347655.54	Картометрический метод	1	-
1155	466000.00	1347653.75	Картометрический метод	1	-
1156	465988.83	1347650.42	Картометрический метод	1	-
1157	465983.96	1347650.04	Картометрический метод	1	-
1158	465967.95	1347651.52	Картометрический метод	1	-
1159	465958.92	1347654.38	Картометрический метод	1	-
1160	465937.66	1347657.27	Картометрический метод	1	-
1161	465924.90	1347655.56	Картометрический метод	1	-
1162	465734.74	1347678.18	Картометрический метод	1	-
1163	465723.68	1347680.72	Картометрический метод	1	-
1164	465648.82	1347697.64	Картометрический метод	1	-
1165	465647.90	1347697.86	Картометрический метод	1	-
1166	465647.04	1347698.22	Картометрический метод	1	-
1167	465646.24	1347698.72	Картометрический метод	1	-
1168	465645.52	1347699.32	Картометрический метод	1	-
1169	465644.90	1347700.04	Картометрический метод	1	-
1170	465644.42	1347700.84	Картометрический метод	1	-

Обозначение характерных точек части границы	Координаты, м		Метод определения координат характерной точки	Средняя квадратическая погрешность положения характерной точки (Mt), м	Описание обозначения точки на местности (при наличии)
	X	Y			
1	2	3	4	5	6
1171	465644.06	1347701.72	Картометрический метод	1	-
1172	465643.84	1347702.63	Картометрический метод	1	-
1173	465643.76	1347703.57	Картометрический метод	1	-
1174	465643.84	1347704.51	Картометрический метод	1	-
1175	465644.06	1347705.42	Картометрический метод	1	-
1176	465644.42	1347706.30	Картометрический метод	1	-
1177	465644.90	1347707.10	Картометрический метод	1	-
1178	465645.52	1347707.81	Картометрический метод	1	-
1179	465646.24	1347708.42	Картометрический метод	1	-
1180	465647.04	1347708.92	Картометрический метод	1	-
1181	465647.90	1347709.28	Картометрический метод	1	-
1182	465648.82	1347709.50	Картометрический метод	1	-
1141	465649.76	1347709.57	Картометрический метод	1	-
Часть 9					
1183	465367.91	1347185.46	Картометрический метод	1	-
1184	465368.85	1347185.39	Картометрический метод	1	-
1185	465369.76	1347185.17	Картометрический метод	1	-
1186	465370.64	1347184.81	Картометрический метод	1	-
1187	465371.44	1347184.32	Картометрический метод	1	-
1188	465372.16	1347183.71	Картометрический метод	1	-
1189	465372.44	1347183.38	Картометрический метод	1	-
1190	465351.83	1347165.56	Картометрический метод	1	-
1191	465348.64	1347164.69	Картометрический метод	1	-
1192	465347.73	1347164.47	Картометрический метод	1	-
1193	465346.79	1347164.40	Картометрический метод	1	-

Обозначение характерных точек части границы	Координаты, м		Метод определения координат характерной точки	Средняя квадратическая погрешность положения характерной точки (Mt), м	Описание обозначения точки на местности (при наличии)
	X	Y			
1	2	3	4	5	6
1194	465332.94	1347163.34	Картометрический метод	1	-
1195	465315.79	1347161.02	Картометрический метод	1	-
1196	465284.23	1347153.26	Картометрический метод	1	-
1197	465283.32	1347153.05	Картометрический метод	1	-
1198	465261.58	1347149.52	Картометрический метод	1	-
1199	465243.12	1347147.60	Картометрический метод	1	-
1200	465242.18	1347147.53	Картометрический метод	1	-
1201	465221.12	1347146.88	Картометрический метод	1	-
1202	465207.72	1347144.30	Картометрический метод	1	-
1203	465194.70	1347139.28	Картометрический метод	1	-
1204	465171.98	1347129.52	Картометрический метод	1	-
1205	465150.40	1347115.35	Картометрический метод	1	-
1206	465145.46	1347111.55	Картометрический метод	1	-
1207	465143.53	1347112.27	Картометрический метод	1	-
1208	465102.74	1347093.86	Картометрический метод	1	-
1209	465143.35	1347125.06	Картометрический метод	1	-
1210	465165.58	1347139.64	Картометрический метод	1	-
1211	465166.38	1347140.14	Картометрический метод	1	-
1212	465189.82	1347150.22	Картометрический метод	1	-
1213	465190.68	1347150.58	Картометрический метод	1	-
1214	465204.24	1347155.80	Картометрический метод	1	-
1215	465205.16	1347156.02	Картометрический метод	1	-
1216	465219.52	1347158.79	Картометрический метод	1	-
1217	465220.46	1347158.86	Картометрический метод	1	-

Обозначение характерных точек части границы	Координаты, м		Метод определения координат характерной точки	Средняя квадратическая погрешность положения характерной точки (Mt), м	Описание обозначения точки на местности (при наличии)
	X	Y			
1	2	3	4	5	6
1218	465241.86	1347159.52	Картометрический метод	1	-
1219	465259.70	1347161.36	Картометрический метод	1	-
1220	465281.38	1347164.89	Картометрический метод	1	-
1221	465312.95	1347172.64	Картометрический метод	1	-
1222	465313.86	1347172.86	Картометрический метод	1	-
1223	465331.10	1347175.20	Картометрический метод	1	-
1224	465332.04	1347175.27	Картометрический метод	1	-
1225	465345.72	1347176.32	Картометрический метод	1	-
1226	465354.74	1347178.76	Картометрический метод	1	-
1227	465365.18	1347184.81	Картометрический метод	1	-
1228	465366.06	1347185.17	Картометрический метод	1	-
1229	465366.97	1347185.39	Картометрический метод	1	-
1183	465367.91	1347185.46	Картометрический метод	1	-
Часть 10					
1230	464952.30	1346397.74	Картометрический метод	1	-
1231	464969.14	1346379.16	Картометрический метод	1	-
1232	464977.16	1346372.14	Картометрический метод	1	-
1233	464983.26	1346369.20	Картометрический метод	1	-
1234	465013.68	1346366.57	Картометрический метод	1	-
1235	465057.48	1346360.93	Картометрический метод	1	-
1236	465058.39	1346360.71	Картометрический метод	1	-
1237	465070.66	1346357.75	Картометрический метод	1	-
1238	465071.54	1346357.39	Картометрический метод	1	-
1239	465072.34	1346356.90	Картометрический метод	1	-
1240	465077.23	1346353.58	Картометрический метод	1	-

Обозначение характерных точек части границы	Координаты, м		Метод определения координат характерной точки	Средняя квадратическая погрешность положения характерной точки (Mt), м	Описание обозначения точки на местности (при наличии)
	X	Y			
1	2	3	4	5	6
1241	465084.56	1346347.38	Картометрический метод	1	-
1242	465085.28	1346346.78	Картометрический метод	1	-
1243	465126.38	1346307.96	Картометрический метод	1	-
1244	465143.46	1346292.38	Картометрический метод	1	-
1245	465143.96	1346289.46	Картометрический метод	1	-
1246	465146.06	1346276.90	Картометрический метод	1	-
1247	465145.08	1346276.81	Картометрический метод	1	-
1248	465144.14	1346276.88	Картометрический метод	1	-
1249	465143.22	1346277.10	Картометрический метод	1	-
1250	465142.35	1346277.46	Картометрический метод	1	-
1251	465141.54	1346277.96	Картометрический метод	1	-
1252	465140.83	1346278.56	Картометрический метод	1	-
1253	465117.90	1346299.48	Картометрический метод	1	-
1254	465076.85	1346338.24	Картометрический метод	1	-
1255	465070.18	1346343.88	Картометрический метод	1	-
1256	465066.32	1346346.49	Картометрический метод	1	-
1257	465055.60	1346349.08	Картометрический метод	1	-
1258	465011.80	1346354.72	Картометрический метод	1	-
1259	464980.68	1346357.40	Картометрический метод	1	-
1260	464979.76	1346357.62	Картометрический метод	1	-
1261	464978.89	1346357.98	Картометрический метод	1	-
1262	464971.13	1346361.72	Картометрический метод	1	-
1263	464970.32	1346362.22	Картометрический метод	1	-
1264	464969.62	1346362.83	Картометрический метод	1	-

Обозначение характерных точек части границы	Координаты, м		Метод определения координат характерной точки	Средняя квадратическая погрешность положения характерной точки (Mt), м	Описание обозначения точки на местности (при наличии)
	X	Y			
1	2	3	4	5	6
1265	464960.66	1346370.68	Картометрический метод	1	-
1266	464942.24	1346391.00	Картометрический метод	1	-
1267	464948.27	1346395.04	Картометрический метод	1	-
1230	464952.30	1346397.74	Картометрический метод	1	-
Часть 11					
1268	468807.27	1345481.21	Картометрический метод	1	-
1269	468833.52	1345418.62	Картометрический метод	1	-
1270	468871.34	1345336.62	Картометрический метод	1	-
1271	468898.52	1345296.02	Картометрический метод	1	-
1272	468905.39	1345286.84	Картометрический метод	1	-
1273	468896.34	1345278.90	Картометрический метод	1	-
1274	468896.02	1345279.34	Картометрический метод	1	-
1275	468888.81	1345288.97	Картометрический метод	1	-
1276	468861.24	1345330.14	Картометрический метод	1	-
1277	468860.75	1345330.94	Картометрический метод	1	-
1278	468822.82	1345413.18	Картометрический метод	1	-
1279	468795.50	1345478.34	Картометрический метод	1	-
1280	468795.14	1345479.20	Картометрический метод	1	-
1281	468794.92	1345480.12	Картометрический метод	1	-
1282	468794.85	1345481.12	Картометрический метод	1	-
1283	468795.98	1345481.11	Картометрический метод	1	-
1284	468804.89	1345481.02	Картометрический метод	1	-
1268	468807.27	1345481.21	Картометрический метод	1	-
Часть 12					
1285	466286.88	1347813.98	Картометрический метод	1	-

Обозначение характерных точек части границы	Координаты, м		Метод определения координат характерной точки	Средняя квадратическая погрешность положения характерной точки (Mt), м	Описание обозначения точки на местности (при наличии)
	X	Y			
1	2	3	4	5	6
1286	466287.82	1347813.90	Картометрический метод	1	-
1287	466288.73	1347813.68	Картометрический метод	1	-
1288	466289.60	1347813.32	Картометрический метод	1	-
1289	466290.40	1347812.83	Картометрический метод	1	-
1290	466291.12	1347812.22	Картометрический метод	1	-
1291	466291.73	1347811.50	Картометрический метод	1	-
1292	466292.22	1347810.70	Картометрический метод	1	-
1293	466292.58	1347809.83	Картометрический метод	1	-
1294	466292.80	1347808.92	Картометрический метод	1	-
1295	466292.88	1347807.98	Картометрический метод	1	-
1296	466292.80	1347807.04	Картометрический метод	1	-
1297	466283.13	1347716.14	Картометрический метод	1	-
1298	466282.91	1347715.22	Картометрический метод	1	-
1299	466278.27	1347696.82	Картометрический метод	1	-
1300	466265.03	1347660.02	Картометрический метод	1	-
1301	466263.48	1347649.69	Картометрический метод	1	-
1302	466263.74	1347644.90	Картометрический метод	1	-
1303	466267.06	1347637.44	Картометрический метод	1	-
1304	466276.34	1347624.49	Картометрический метод	1	-
1305	466283.15	1347616.82	Картометрический метод	1	-
1306	466283.76	1347616.10	Картометрический метод	1	-
1307	466284.26	1347615.30	Картометрический метод	1	-
1308	466286.57	1347611.33	Картометрический метод	1	-
1309	466286.93	1347610.46	Картометрический метод	1	-

Обозначение характерных точек части границы	Координаты, м		Метод определения координат характерной точки	Средняя квадратическая погрешность положения характерной точки (Mt), м	Описание обозначения точки на местности (при наличии)
	X	Y			
1	2	3	4	5	6
1310	466287.14	1347609.54	Картометрический метод	1	-
1311	466287.22	1347608.60	Картометрический метод	1	-
1312	466287.14	1347607.63	Картометрический метод	1	-
1313	466273.26	1347609.92	Картометрический метод	1	-
1314	466267.35	1347616.58	Картометрический метод	1	-
1315	466266.74	1347617.30	Картометрический метод	1	-
1316	466257.00	1347630.89	Картометрический метод	1	-
1317	466256.51	1347631.69	Картометрический метод	1	-
1318	466252.48	1347640.74	Картометрический метод	1	-
1319	466252.12	1347641.60	Картометрический метод	1	-
1320	466251.90	1347642.52	Картометрический метод	1	-
1321	466251.82	1347643.46	Картометрический метод	1	-
1322	466251.46	1347650.02	Картометрический метод	1	-
1323	466251.54	1347650.96	Картометрический метод	1	-
1324	466253.26	1347662.42	Картометрический метод	1	-
1325	466253.48	1347663.34	Картометрический метод	1	-
1326	466266.86	1347700.52	Картометрический метод	1	-
1327	466271.28	1347718.09	Картометрический метод	1	-
1328	466280.95	1347808.92	Картометрический метод	1	-
1329	466281.17	1347809.83	Картометрический метод	1	-
1330	466281.53	1347810.70	Картометрический метод	1	-
1331	466282.02	1347811.50	Картометрический метод	1	-
1332	466282.63	1347812.22	Картометрический метод	1	-
1333	466283.34	1347812.83	Картометрический метод	1	-

Обозначение характерных точек части границы	Координаты, м		Метод определения координат характерной точки	Средняя квадратическая погрешность положения характерной точки (Mt), м	Описание обозначения точки на местности (при наличии)
	X	Y			
1	2	3	4	5	6
1334	466284.15	1347813.32	Картометрический метод	1	-
1335	466285.02	1347813.68	Картометрический метод	1	-
1336	466285.94	1347813.90	Картометрический метод	1	-
1285	466286.88	1347813.98	Картометрический метод	1	-
Часть 13					
1337	468039.32	1345479.24	Картометрический метод	1	-
1338	468055.62	1345477.45	Картометрический метод	1	-
1339	468055.59	1345477.16	Картометрический метод	1	-
1340	468055.37	1345476.25	Картометрический метод	1	-
1341	468055.01	1345475.38	Картометрический метод	1	-
1342	468054.90	1345475.19	Картометрический метод	1	-
1343	468006.10	1345454.02	Картометрический метод	1	-
1344	468007.57	1345447.93	Картометрический метод	1	-
1345	467945.05	1345411.06	Картометрический метод	1	-
1346	467944.18	1345410.70	Картометрический метод	1	-
1347	467943.26	1345410.48	Картометрический метод	1	-
1348	467942.32	1345410.41	Картометрический метод	1	-
1349	467941.38	1345410.48	Картометрический метод	1	-
1350	467940.83	1345410.62	Картометрический метод	1	-
1351	467944.44	1345424.61	Картометрический метод	1	-
1352	468003.38	1345459.36	Картометрический метод	1	-
1337	468039.32	1345479.24	Картометрический метод	1	-
Часть 14					
1353	464946.82	1347112.08	Картометрический метод	1	-
1354	464957.88	1347112.00	Картометрический метод	1	-

Обозначение характерных точек части границы	Координаты, м		Метод определения координат характерной точки	Средняя квадратическая погрешность положения характерной точки (Mt), м	Описание обозначения точки на местности (при наличии)
	X	Y			
1	2	3	4	5	6
1355	464958.82	1347111.92	Картометрический метод	1	-
1356	464971.50	1347109.37	Картометрический метод	1	-
1357	464972.41	1347109.15	Картометрический метод	1	-
1358	464987.54	1347103.72	Картометрический метод	1	-
1359	464988.40	1347103.36	Картометрический метод	1	-
1360	464999.24	1347098.63	Картометрический метод	1	-
1361	464999.24	1347085.56	Картометрический метод	1	-
1362	464983.58	1347092.39	Картометрический метод	1	-
1363	464968.93	1347097.66	Картометрический метод	1	-
1364	464957.28	1347100.00	Картометрический метод	1	-
1365	464947.22	1347100.07	Картометрический метод	1	-
1366	464937.68	1347098.68	Картометрический метод	1	-
1367	464926.14	1347093.92	Картометрический метод	1	-
1368	464915.84	1347087.58	Картометрический метод	1	-
1369	464917.50	1347090.72	Картометрический метод	1	-
1370	464922.54	1347103.50	Картометрический метод	1	-
1371	464929.68	1347108.32	Картометрический метод	1	-
1372	464934.30	1347110.22	Картометрический метод	1	-
1373	464935.21	1347110.44	Картометрический метод	1	-
1374	464945.88	1347112.00	Картометрический метод	1	-
1353	464946.82	1347112.08	Картометрический метод	1	-
Часть 15					
1375	467519.56	1344155.05	Картометрический метод	1	-
1376	467565.58	1344154.78	Картометрический метод	1	-
1377	467573.76	1344154.97	Картометрический метод	1	-

Обозначение характерных точек части границы	Координаты, м		Метод определения координат характерной точки	Средняя квадратическая погрешность положения характерной точки (Mt), м	Описание обозначения точки на местности (при наличии)
	X	Y			
1	2	3	4	5	6
1378	467581.42	1344143.42	Картометрический метод	1	-
1379	467580.04	1344143.16	Картометрический метод	1	-
1380	467579.10	1344143.09	Картометрический метод	1	-
1381	467565.58	1344142.78	Картометрический метод	1	-
1382	467521.70	1344143.04	Картометрический метод	1	-
1383	467521.16	1344146.04	Картометрический метод	1	-
1384	467520.96	1344147.19	Картометрический метод	1	-
1375	467519.56	1344155.05	Картометрический метод	1	-
Часть 16					
1385	465878.86	1345424.71	Картометрический метод	1	-
1386	465879.80	1345424.64	Картометрический метод	1	-
1387	465880.72	1345424.42	Картометрический метод	1	-
1388	465881.59	1345424.06	Картометрический метод	1	-
1389	465882.40	1345423.56	Картометрический метод	1	-
1390	465925.46	1345391.70	Картометрический метод	1	-
1391	465926.18	1345391.08	Картометрический метод	1	-
1392	465926.80	1345390.37	Картометрический метод	1	-
1393	465927.28	1345389.56	Картометрический метод	1	-
1394	465927.64	1345388.70	Картометрический метод	1	-
1395	465927.86	1345387.78	Картометрический метод	1	-
1396	465927.94	1345386.84	Картометрический метод	1	-
1397	465927.86	1345385.90	Картометрический метод	1	-
1398	465927.64	1345384.99	Картометрический метод	1	-
1399	465927.28	1345384.12	Картометрический метод	1	-
1400	465926.80	1345383.32	Картометрический метод	1	-

Обозначение характерных точек части границы	Координаты, м		Метод определения координат характерной точки	Средняя квадратическая погрешность положения характерной точки (Mt), м	Описание обозначения точки на местности (при наличии)
	X	Y			
1	2	3	4	5	6
1401	465926.18	1345382.60	Картометрический метод	1	-
1402	465925.46	1345381.99	Картометрический метод	1	-
1403	465924.66	1345381.50	Картометрический метод	1	-
1404	465923.80	1345381.14	Картометрический метод	1	-
1405	465922.88	1345380.92	Картометрический метод	1	-
1406	465921.94	1345380.84	Картометрический метод	1	-
1407	465921.00	1345380.92	Картометрический метод	1	-
1408	465920.08	1345381.14	Картометрический метод	1	-
1409	465919.22	1345381.50	Картометрический метод	1	-
1410	465918.41	1345381.99	Картометрический метод	1	-
1411	465917.44	1345382.76	Картометрический метод	1	-
1412	465901.48	1345394.88	Картометрический метод	1	-
1413	465874.74	1345423.06	Картометрический метод	1	-
1414	465875.34	1345423.56	Картометрический метод	1	-
1415	465876.14	1345424.06	Картометрический метод	1	-
1416	465877.01	1345424.42	Картометрический метод	1	-
1417	465877.92	1345424.64	Картометрический метод	1	-
1385	465878.86	1345424.71	Картометрический метод	1	-
Часть 17					
1418	467557.05	1345125.84	Картометрический метод	1	-
1419	467562.86	1345124.43	Картометрический метод	1	-
1420	467570.28	1345124.24	Картометрический метод	1	-
1421	467575.95	1345116.05	Картометрический метод	1	-
1422	467575.44	1345113.62	Картометрический метод	1	-
1423	467576.13	1345099.70	Картометрический метод	1	-

Обозначение характерных точек части границы	Координаты, м		Метод определения координат характерной точки	Средняя квадратическая погрешность положения характерной точки (Mt), м	Описание обозначения точки на местности (при наличии)
	X	Y			
1	2	3	4	5	6
1424	467575.84	1345099.67	Картометрический метод	1	-
1425	467574.90	1345099.74	Картометрический метод	1	-
1426	467573.98	1345099.96	Картометрический метод	1	-
1427	467573.11	1345100.32	Картометрический метод	1	-
1428	467572.30	1345100.82	Картометрический метод	1	-
1429	467571.59	1345101.43	Картометрический метод	1	-
1430	467570.98	1345102.14	Картометрический метод	1	-
1431	467558.00	1345120.90	Картометрический метод	1	-
1432	467557.52	1345121.70	Картометрический метод	1	-
1433	467557.16	1345122.58	Картометрический метод	1	-
1434	467556.94	1345123.49	Картометрический метод	1	-
1435	467556.86	1345124.43	Картометрический метод	1	-
1436	467556.94	1345125.37	Картометрический метод	1	-
1418	467557.05	1345125.84	Картометрический метод	1	-
Часть 18					
1437	466129.18	1346920.38	Картометрический метод	1	-
1438	466142.58	1346911.53	Картометрический метод	1	-
1439	466142.89	1346908.78	Картометрический метод	1	-
1440	466136.60	1346899.34	Картометрический метод	1	-
1441	466134.51	1346898.58	Картометрический метод	1	-
1442	466120.98	1346908.72	Картометрический метод	1	-
1437	466129.18	1346920.38	Картометрический метод	1	-
Часть 19					
1443	463743.29	1345231.38	Картометрический метод	1	-
1444	463761.78	1345178.72	Картометрический метод	1	-

Обозначение характерных точек части границы	Координаты, м		Метод определения координат характерной точки	Средняя квадратическая погрешность положения характерной точки (Mt), м	Описание обозначения точки на местности (при наличии)
	X	Y			
1	2	3	4	5	6
1445	463762.00	1345177.81	Картометрический метод	1	-
1446	463762.07	1345176.87	Картометрический метод	1	-
1447	463762.00	1345175.93	Картометрический метод	1	-
1448	463760.26	1345163.65	Картометрический метод	1	-
1449	463760.04	1345162.74	Картометрический метод	1	-
1450	463759.68	1345161.86	Картометрический метод	1	-
1451	463759.20	1345161.06	Картометрический метод	1	-
1452	463753.91	1345153.54	Картометрический метод	1	-
1453	463760.37	1345177.54	Картометрический метод	1	-
1443	463743.29	1345231.38	Картометрический метод	1	-

Раздел 3

Сведения о местоположении измененных (уточненных) границ объекта

1. Система координат -

2. Сведения о характерных точках границ объекта


Обозначение характерных точек границ	Существующие координаты, м		Измененные (уточненные) координаты, м		Метод определения координат характерной точки	Средняя квадратическая погрешность положения характерной точки (Mt), м	Описание обозначения точки на местности (при наличии)
	X	Y	X	Y			
1	2	3	4	5	6	7	8
-	-	-	-	-	-	-	

3. Сведения о характерных точках части (частей) границы объекта

Обозначение характерных точек части границы	Существующие координаты, м		Измененные (уточненные) координаты, м		Метод определения координат характерной точки	Средняя квадратическая погрешность положения характерной точки (Mt), м	Описание обозначения точки на местности (при наличии)
	X	Y	X	Y			
1	2	3	4	5	6	7	8
-	-	-	-	-	-	-	

Раздел 4

План границ объекта

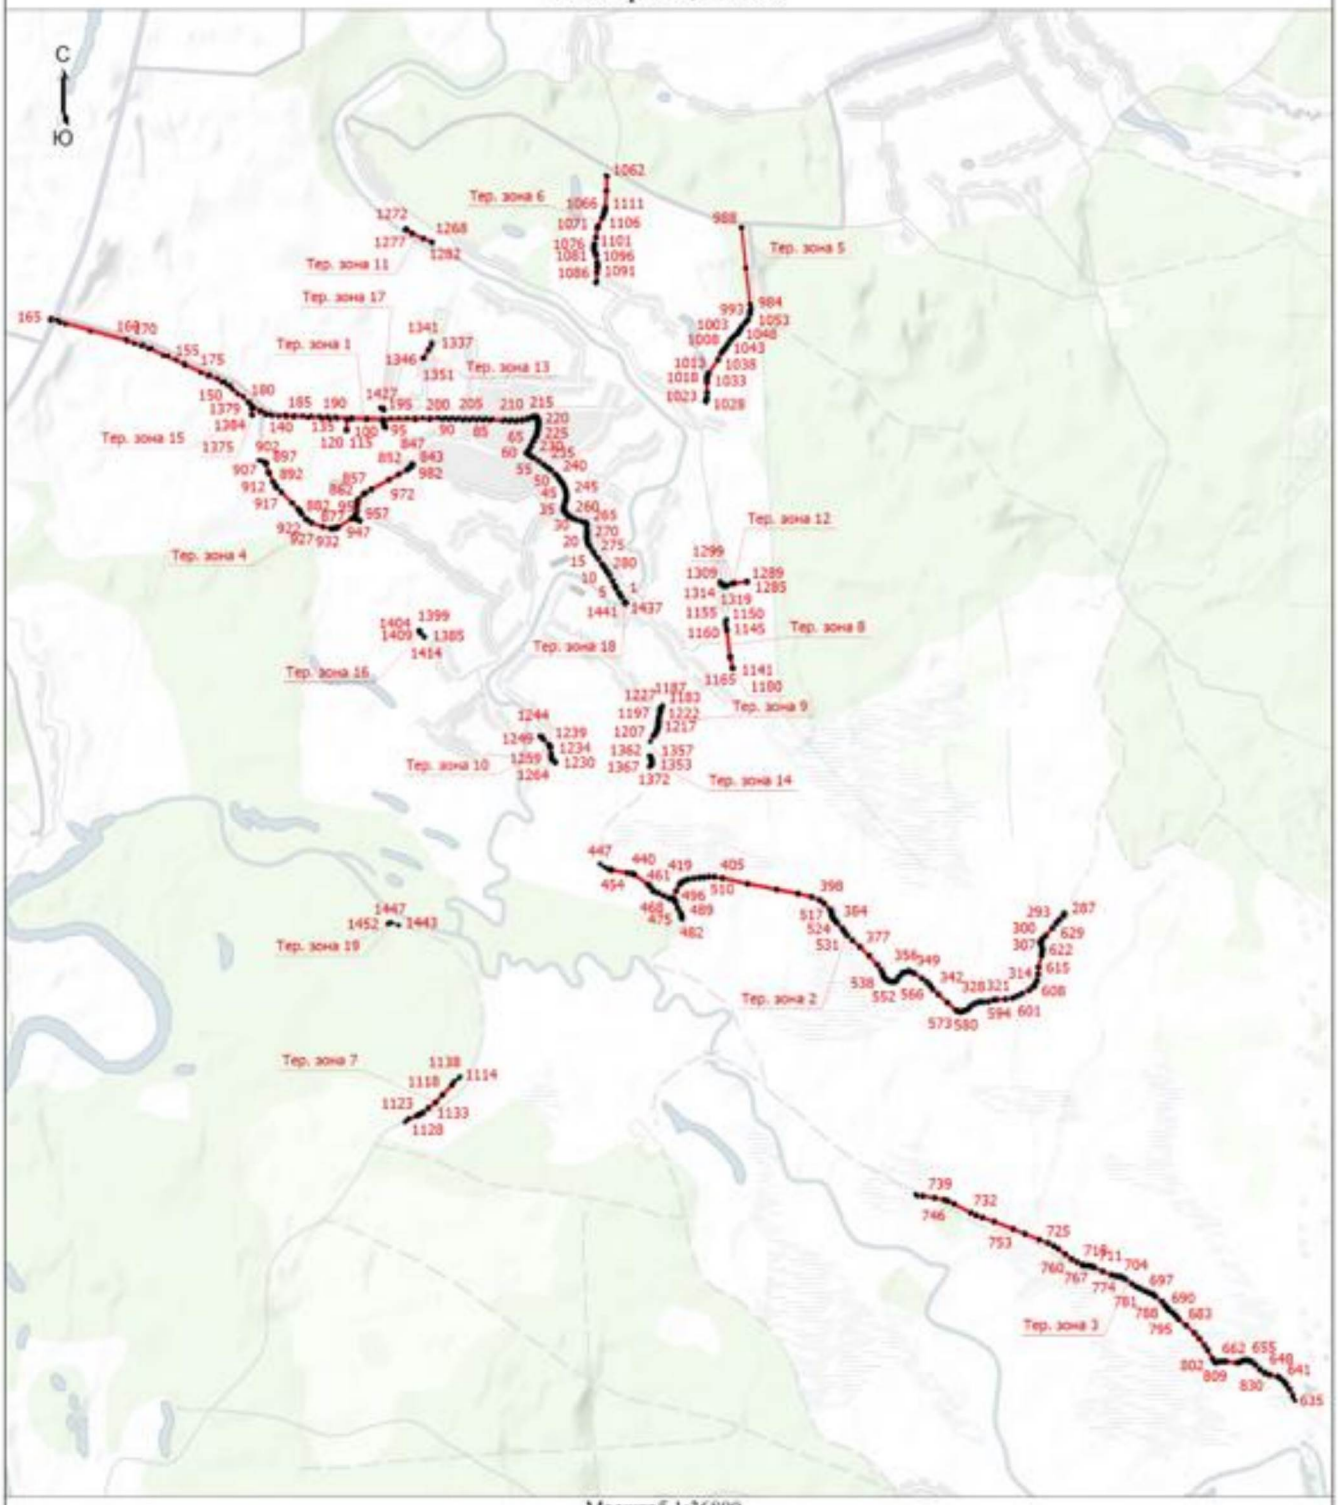

Масштаб 1:36800

Условные обозначения

- Характерная точка границы, сведения о которой позволяют однозначно определить ее положение на местности
- Территориальная зона Тер. зона 1 — ТР-1 Зона транспортной инфраструктуры
- Обозначение новой характерной точки
- Граница территориальной зоны

Подпись _____/Маштакова Н.В.

Дата "16" сентября 2022 г.

Место для оттиска печати (при наличии) лица, составившего описание местоположения границ объекта

Текстовое описание местоположения границ населенных пунктов, территориальных зон		
Прохождение границы		Описание прохождения границы
от точки	до точки	
1	2	3
-	-	-

Приложение 6
к правилам землепользования и застройки
сельского поселения Ратчинский сельсовет
Добровского муниципального района
Липецкой области

ОПИСАНИЕ МЕСТОПОЛОЖЕНИЯ ГРАНИЦ

Территориальная зона СХ-1 - Зона сельскохозяйственного использования в границах населенных пунктов

(наименование объекта, местоположение границ которого описано (далее - объект))

Раздел 1

Сведения об объекте

№ п/п	Характеристики объекта	Описание характеристик
1	2	3
1.	Местоположение объекта	Липецкая область, Добровский муниципальный район, сельское поселение Ратчинский сельсовет, село Ратчино
2.	Площадь объекта +/- величина погрешности определения площади (Р +/- Дельта Р)	496639 +/- 225 м²
3.	Иные характеристики объекта	-

Раздел 2

Сведения о местоположении границ объекта

1. Система координат МСК-48, зона 1

2. Сведения о характерных точках границ объекта

Обозначение характерных точек границ	Координаты, м		Метод определения координат характерной точки	Средняя квадратическая погрешность положения характерной точки (Mt), м	Описание обозначения точки на местности (при наличии)
	X	Y			
1	2	3	4	5	6
-	-	-	-	-	

3. Сведения о характерных точках части (частей) границы объекта

Обозначение характерных точек части границы	Координаты, м		Метод определения координат характерной точки	Средняя квадратическая погрешность положения характерной точки (Mt), м	Описание обозначения точки на местности (при наличии)
	X	Y			
1	2	3	4	5	6
Часть 1					

Обозначение характерных точек части границы	Координаты, м		Метод определения координат характерной точки	Средняя квадратическая погрешность положения характерной точки (Mt), м	Описание обозначения точки на местности (при наличии)
	X	Y			
1	2	3	4	5	6
1	467428.76	1345160.22	Картометрический метод	1	-
2	467426.29	1345127.56	Картометрический метод	1	-
3	467424.38	1345106.77	Картометрический метод	1	-
4	467422.25	1345082.25	Картометрический метод	1	-
5	467420.84	1345059.56	Картометрический метод	1	-
6	467419.91	1345038.87	Картометрический метод	1	-
7	467419.11	1345012.78	Картометрический метод	1	-
8	467419.78	1344989.15	Картометрический метод	1	-
9	467419.50	1344964.52	Картометрический метод	1	-
10	467418.77	1344937.41	Картометрический метод	1	-
11	467410.53	1344914.22	Картометрический метод	1	-
12	467393.29	1344898.69	Картометрический метод	1	-
13	467369.58	1344892.04	Картометрический метод	1	-
14	467341.11	1344890.71	Картометрический метод	1	-
15	467316.14	1344889.96	Картометрический метод	1	-
16	467289.52	1344890.24	Картометрический метод	1	-
17	467267.91	1344883.89	Картометрический метод	1	-
18	467258.91	1344862.24	Картометрический метод	1	-
19	467250.83	1344841.37	Картометрический метод	1	-
20	467244.78	1344840.04	Картометрический метод	1	-
21	467238.94	1344842.33	Картометрический метод	1	-
22	467232.76	1344843.36	Картометрический метод	1	-
23	467226.49	1344843.07	Картометрический метод	1	-
24	467220.42	1344841.49	Картометрический метод	1	-

Обозначение характерных точек части границы	Координаты, м		Метод определения координат характерной точки	Средняя квадратическая погрешность положения характерной точки (Mt), м	Описание обозначения точки на местности (при наличии)
	X	Y			
1	2	3	4	5	6
25	467214.81	1344838.69	Картометрический метод	1	-
26	467209.91	1344834.77	Картометрический метод	1	-
27	467205.93	1344829.93	Картометрический метод	1	-
28	467203.04	1344824.36	Картометрический метод	1	-
29	467201.37	1344818.31	Картометрический метод	1	-
30	467201.00	1344812.05	Картометрический метод	1	-
31	467201.94	1344805.85	Картометрический метод	1	-
32	467204.14	1344799.98	Картометрический метод	1	-
33	467207.52	1344794.70	Картометрический метод	1	-
34	467211.92	1344790.23	Картометрический метод	1	-
35	467217.16	1344786.77	Картометрический метод	1	-
36	467223.00	1344784.48	Картометрический метод	1	-
37	467229.18	1344783.46	Картометрический метод	1	-
38	467234.68	1344766.62	Картометрический метод	1	-
39	467234.68	1344766.62	Картометрический метод	1	-
40	467273.00	1344777.55	Картометрический метод	1	-
41	467295.77	1344642.92	Картометрический метод	1	-
42	467375.18	1344650.73	Картометрический метод	1	-
43	467373.68	1344634.05	Картометрический метод	1	-
44	467372.59	1344618.87	Картометрический метод	1	-
45	467373.38	1344610.82	Картометрический метод	1	-
46	467376.62	1344601.52	Картометрический метод	1	-
47	467384.95	1344590.60	Картометрический метод	1	-
48	467393.20	1344579.76	Картометрический метод	1	-

Обозначение характерных точек части границы	Координаты, м		Метод определения координат характерной точки	Средняя квадратическая погрешность положения характерной точки (Mt), м	Описание обозначения точки на местности (при наличии)
	X	Y			
1	2	3	4	5	6
49	467397.91	1344567.75	Картометрический метод	1	-
50	467400.96	1344548.30	Картометрический метод	1	-
51	467406.48	1344455.89	Картометрический метод	1	-
52	467413.91	1344340.81	Картометрический метод	1	-
53	467425.80	1344305.76	Картометрический метод	1	-
54	467449.76	1344262.99	Картометрический метод	1	-
55	467479.52	1344212.51	Картометрический метод	1	-
56	467500.55	1344188.82	Картометрический метод	1	-
57	467518.32	1344161.97	Картометрический метод	1	-
58	467521.93	1344141.77	Картометрический метод	1	-
59	467198.01	1344143.89	Картометрический метод	1	-
60	467165.06	1344297.43	Картометрический метод	1	-
61	467101.50	1344289.44	Картометрический метод	1	-
62	467074.78	1344374.65	Картометрический метод	1	-
63	467014.10	1344371.46	Картометрический метод	1	-
64	467012.92	1344544.73	Картометрический метод	1	-
65	467070.62	1344585.38	Картометрический метод	1	-
66	467085.88	1344609.95	Картометрический метод	1	-
67	467105.72	1344665.17	Картометрический метод	1	-
68	467101.71	1344728.67	Картометрический метод	1	-
69	467095.29	1344738.22	Картометрический метод	1	-
70	467088.47	1344762.49	Картометрический метод	1	-
71	467085.15	1344783.84	Картометрический метод	1	-
72	467085.67	1344808.52	Картометрический метод	1	-

Обозначение характерных точек части границы	Координаты, м		Метод определения координат характерной точки	Средняя квадратическая погрешность положения характерной точки (Mt), м	Описание обозначения точки на местности (при наличии)
	X	Y			
1	2	3	4	5	6
73	467085.09	1344832.22	Картометрический метод	1	-
74	467086.31	1344856.23	Картометрический метод	1	-
75	467088.79	1344884.94	Картометрический метод	1	-
76	467090.58	1344913.58	Картометрический метод	1	-
77	467091.30	1344938.30	Картометрический метод	1	-
78	467093.43	1344963.18	Картометрический метод	1	-
79	467095.39	1344986.63	Картометрический метод	1	-
80	467096.98	1345007.40	Картометрический метод	1	-
81	467098.66	1345031.35	Картометрический метод	1	-
82	467101.47	1345054.22	Картометрический метод	1	-
83	467105.77	1345077.55	Картометрический метод	1	-
84	467121.65	1345130.44	Картометрический метод	1	-
85	467140.31	1345134.41	Картометрический метод	1	-
86	467224.99	1345148.46	Картометрический метод	1	-
87	467303.83	1345156.17	Картометрический метод	1	-
88	467343.72	1345153.15	Картометрический метод	1	-
89	467389.31	1345152.79	Картометрический метод	1	-
1	467428.76	1345160.22	Картометрический метод	1	-
90	467407.91	1344192.80	Картометрический метод	1	-
91	467420.72	1344184.55	Картометрический метод	1	-
92	467412.60	1344171.97	Картометрический метод	1	-
93	467399.85	1344179.99	Картометрический метод	1	-
90	467407.91	1344192.80	Картометрический метод	1	-
Часть 2					
94	467238.91	1347645.21	Картометрический метод	1	-

Обозначение характерных точек части границы	Координаты, м		Метод определения координат характерной точки	Средняя квадратическая погрешность положения характерной точки (Mt), м	Описание обозначения точки на местности (при наличии)
	X	Y			
1	2	3	4	5	6
95	467377.57	1347612.36	Картометрический метод	1	-
96	467369.54	1347592.66	Картометрический метод	1	-
97	467375.21	1347571.02	Картометрический метод	1	-
98	467380.99	1347550.26	Картометрический метод	1	-
99	467392.22	1347514.64	Картометрический метод	1	-
100	467401.78	1347495.44	Картометрический метод	1	-
101	467405.89	1347456.92	Картометрический метод	1	-
102	467406.78	1347436.28	Картометрический метод	1	-
103	467405.97	1347432.11	Картометрический метод	1	-
104	467408.05	1347403.40	Картометрический метод	1	-
105	467412.22	1347385.87	Картометрический метод	1	-
106	467354.10	1347353.44	Картометрический метод	1	-
107	467354.00	1347352.42	Картометрический метод	1	-
108	467348.36	1347352.66	Картометрический метод	1	-
109	467329.24	1347344.81	Картометрический метод	1	-
110	467311.46	1347336.32	Картометрический метод	1	-
111	467278.88	1347335.06	Картометрический метод	1	-
112	467193.86	1347319.57	Картометрический метод	1	-
113	467081.68	1347307.66	Картометрический метод	1	-
114	466908.97	1347293.92	Картометрический метод	1	-
115	466826.38	1347298.60	Картометрический метод	1	-
116	466722.77	1347311.78	Картометрический метод	1	-
117	466684.58	1347318.61	Картометрический метод	1	-
118	466652.32	1347337.63	Картометрический метод	1	-

Обозначение характерных точек части границы	Координаты, м		Метод определения координат характерной точки	Средняя квадратическая погрешность положения характерной точки (Mt), м	Описание обозначения точки на местности (при наличии)
	X	Y			
1	2	3	4	5	6
119	466654.46	1347347.38	Картометрический метод	1	-
120	466656.68	1347354.14	Картометрический метод	1	-
121	466664.24	1347380.22	Картометрический метод	1	-
122	466669.13	1347409.97	Картометрический метод	1	-
123	466679.14	1347437.06	Картометрический метод	1	-
124	466686.70	1347481.90	Картометрический метод	1	-
125	466688.14	1347501.65	Картометрический метод	1	-
126	466690.33	1347515.66	Картометрический метод	1	-
127	466689.39	1347515.27	Картометрический метод	1	-
128	466805.69	1347563.51	Картометрический метод	1	-
129	466979.77	1347598.81	Картометрический метод	1	-
94	467238.91	1347645.21	Картометрический метод	1	-

Раздел 3

Сведения о местоположении измененных (уточненных) границ объекта

1. Система координат -

2. Сведения о характерных точках границ объекта

Обозначение характерных точек границ	Существующие координаты, м		Измененные (уточненные) координаты, м		Метод определения координат характерной точки	Средняя квадратическая погрешность положения характерной точки (Mt), м	Описание обозначения точки на местности (при наличии)
	X	Y	X	Y			
1	2	3	4	5	6	7	8
-	-	-	-	-	-	-	

3. Сведения о характерных точках части (частей) границы объекта

Обозначение характерных точек части границы	Существующие координаты, м		Измененные (уточненные) координаты, м		Метод определения координат характерной точки	Средняя квадратическая погрешность положения характерной точки (Mt), м	Описание обозначения точки на местности (при наличии)
	X	Y	X	Y			
1	2	3	4	5	6	7	8

Обозначение характерных точек части границы		Координаты, м		Метод определения координат характерной точки		Средняя квадратическая погрешность положения характерной точки (Mt), м	Описание обозначения точки на местности (при наличии)
		X	Y				
1		2	3	4		5	6
-	-	-	-	-	-	-	

Раздел 4

План границ объекта



Масштаб 1:10200

Условные обозначения

- • - Характерная точка границы, сведения о которой позволяют однозначно определить ее положение на местности
- Тер. зона 1 - Территориальная зона Тер. зона 1 — СХ-1 Зона сельскохозяйственного использования в границах населенных пунктов
- 1 - Обозначение новой характерной точки
- ——— - Граница территориальной зоны

Подпись _____/Маштакова Н.В.

Дата "16" сентября 2022 г.

Место для оттиска печати (при наличии) лица, составившего описание местоположения границ объекта

Текстовое описание местоположения границ населенных пунктов, территориальных зон		
Прохождение границы		Описание прохождения границы
от точки	до точки	
1	2	3
-	-	-

Приложение 7
к правилам землепользования и застройки
сельского поселения Ратчинский сельсовет
Добровского муниципального района
Липецкой области

ОПИСАНИЕ МЕСТОПОЛОЖЕНИЯ ГРАНИЦ

Территориальная зона СХ-2 - Производственная зона сельскохозяйственных предприятий

(наименование объекта, местоположение границ которого описано (далее - объект))

Раздел 1

Сведения об объекте

№ п/п	Характеристики объекта	Описание характеристик
1	2	3
1.	Местоположение объекта	Липецкая область, Добровский муниципальный район, сельское поселение Ратчинский сельсовет
2.	Площадь объекта +/- величина погрешности определения площади (Р +/- Дельта Р)	134890 +/- 61 м²
3.	Иные характеристики объекта	-

Раздел 2

Сведения о местоположении границ объекта

1. Система координат МСК-48, зона 1

2. Сведения о характерных точках границ объекта

Обозначение характерных точек границ	Координаты, м		Метод определения координат характерной точки	Средняя квадратическая погрешность положения характерной точки (Mt), м	Описание обозначения точки на местности (при наличии)
	X	Y			
1	2	3	4	5	6
-	-	-	-	-	

3. Сведения о характерных точках части (частей) границы объекта

Обозначение характерных точек части границы	Координаты, м		Метод определения координат характерной точки	Средняя квадратическая погрешность положения характерной точки (Mt), м	Описание обозначения точки на местности (при наличии)
	X	Y			
1	2	3	4	5	6
Часть 1					
1	468512.44	1345462.58	Картометрический метод	1	-

Обозначение характерных точек части границы	Координаты, м		Метод определения координат характерной точки	Средняя квадратическая погрешность положения характерной точки (Mt), м	Описание обозначения точки на местности (при наличии)
	X	Y			
1	2	3	4	5	6
2	468525.97	1345453.02	Картометрический метод	1	-
3	468560.36	1345431.20	Картометрический метод	1	-
4	468576.76	1345414.72	Картометрический метод	1	-
5	468577.43	1345400.82	Картометрический метод	1	-
6	468586.60	1345396.01	Картометрический метод	1	-
7	468590.66	1345393.87	Картометрический метод	1	-
8	468596.49	1345382.64	Картометрический метод	1	-
9	468599.08	1345370.86	Картометрический метод	1	-
10	468585.61	1345338.29	Картометрический метод	1	-
11	468562.02	1345303.47	Картометрический метод	1	-
12	468524.70	1345268.97	Картометрический метод	1	-
13	468458.12	1345145.61	Картометрический метод	1	-
14	468424.46	1345110.26	Картометрический метод	1	-
15	468375.62	1345092.63	Картометрический метод	1	-
16	468331.89	1345096.80	Картометрический метод	1	-
17	468330.60	1345348.62	Картометрический метод	1	-
18	468330.50	1345368.20	Картометрический метод	1	-
19	468310.80	1345427.14	Картометрический метод	1	-
1	468512.44	1345462.58	Картометрический метод	1	-
Часть 2					
20	468186.12	1343529.40	Картометрический метод	1	-
21	468201.86	1343526.90	Картометрический метод	1	-
22	468213.33	1343515.87	Картометрический метод	1	-
23	468242.17	1343439.16	Картометрический метод	1	-
24	468262.60	1343440.53	Картометрический метод	1	-

Обозначение характерных точек части границы	Координаты, м		Метод определения координат характерной точки	Средняя квадратическая погрешность положения характерной точки (Mt), м	Описание обозначения точки на местности (при наличии)
	X	Y			
1	2	3	4	5	6
25	468296.91	1343349.81	Картометрический метод	1	-
26	468229.76	1343321.37	Картометрический метод	1	-
27	468271.06	1343195.35	Картометрический метод	1	-
28	468275.68	1343168.55	Картометрический метод	1	-
29	468274.75	1343146.36	Картометрический метод	1	-
30	468237.78	1343127.87	Картометрический метод	1	-
31	468211.89	1343116.78	Картометрический метод	1	-
32	468206.72	1343104.67	Картометрический метод	1	-
33	468190.58	1343100.05	Картометрический метод	1	-
34	468132.95	1343281.04	Картометрический метод	1	-
35	468095.79	1343271.20	Картометрический метод	1	-
36	468082.14	1343308.39	Картометрический метод	1	-
37	468079.92	1343307.55	Картометрический метод	1	-
38	468068.54	1343303.08	Картометрический метод	1	-
39	468032.64	1343396.66	Картометрический метод	1	-
40	468027.60	1343409.66	Картометрический метод	1	-
41	468070.43	1343427.56	Картометрический метод	1	-
42	468063.19	1343466.12	Картометрический метод	1	-
43	468086.26	1343481.84	Картометрический метод	1	-
20	468186.12	1343529.40	Картометрический метод	1	-
44	468059.50	1343391.20	Картометрический метод	1	-
45	468060.67	1343383.96	Картометрический метод	1	-
46	468053.89	1343382.87	Картометрический метод	1	-
47	468052.72	1343390.11	Картометрический метод	1	-

Обозначение характерных точек части границы	Координаты, м		Метод определения координат характерной точки	Средняя квадратическая погрешность положения характерной точки (Mt), м	Описание обозначения точки на местности (при наличии)
	X	Y			
1	2	3	4	5	6
44	468059.50	1343391.20	Картометрический метод	1	-
Часть 3					
48	467268.80	1344847.28	Картометрический метод	1	-
49	467368.24	1344843.94	Картометрический метод	1	-
50	467371.27	1344785.72	Картометрический метод	1	-
51	467288.24	1344787.13	Картометрический метод	1	-
48	467268.80	1344847.28	Картометрический метод	1	-

Раздел 3

Сведения о местоположении измененных (уточненных) границ объекта

1. Система координат -

2. Сведения о характерных точках границ объекта

Обозначение характерных точек границ	Существующие координаты, м		Измененные (уточненные) координаты, м		Метод определения координат характерной точки	Средняя квадратическая погрешность положения характерной точки (Mt), м	Описание обозначения точки на местности (при наличии)
	X	Y	X	Y			
1	2	3	4	5	6	7	8
-	-	-	-	-	-	-	

3. Сведения о характерных точках части (частей) границы объекта

Обозначение характерных точек части границы	Существующие координаты, м		Измененные (уточненные) координаты, м		Метод определения координат характерной точки	Средняя квадратическая погрешность положения характерной точки (Mt), м	Описание обозначения точки на местности (при наличии)
	X	Y	X	Y			
1	2	3	4	5	6	7	8
-	-	-	-	-	-	-	

Раздел 4

План границ объекта



Масштаб 1:9500

Условные обозначения

- Характерная точка границы, сведения о которой позволяют однозначно определить ее положение на местности
Тер. зона 1 - Территориальная зона Тер. зона 1 — СХ-2 Производственная зона сельскохозяйственных предприятий
1 - Обозначение новой характерной точки
- Граница территориальной зоны

Подпись _____/Маштакова Н.В.

Дата «16» сентября 2022 г.

Место для оттиска печати (при наличии) лица, составившего описание местоположения границ объекта

Текстовое описание местоположения границ населенных пунктов, территориальных зон		
Прохождение границы		Описание прохождения границы
от точки	до точки	
1	2	3
-	-	-

Приложение 8
к правилам землепользования и застройки
сельского поселения Ратчинский сельсовет
Добровского муниципального района
Липецкой области

ОПИСАНИЕ МЕСТОПОЛОЖЕНИЯ ГРАНИЦ

Территориальная зона Р-1 - Зона природно-ландшафтных территорий

(наименование объекта, местоположение границ которого описано (далее - объект))

Раздел 1

Сведения об объекте

№ п/п	Характеристики объекта	Описание характеристик
1	2	3
1.	Местоположение объекта	Липецкая область, Добровский муниципальный район, сельское поселение Ратчинский сельсовет, село Ратчино
2.	Площадь объекта +/- величина погрешности определения площади (Р +/- Дельта Р)	826465 +/- 375 м²
3.	Иные характеристики объекта	-

Раздел 2

Сведения о местоположении границ объекта

1. Система координат МСК-48, зона 1

2. Сведения о характерных точках границ объекта

Обозначение характерных точек границ	Координаты, м		Метод определения координат характерной точки	Средняя квадратическая погрешность положения характерной точки (Mt), м	Описание обозначения точки на местности (при наличии)
	X	Y			
1	2	3	4	5	6
-	-	-	-	-	

3. Сведения о характерных точках части (частей) границы объекта

Обозначение характерных точек части границы	Координаты, м		Метод определения координат характерной точки	Средняя квадратическая погрешность положения характерной точки (Mt), м	Описание обозначения точки на местности (при наличии)
	X	Y			
1	2	3	4	5	6
Часть 1					
1	467432.54	1347392.14	Картометрический метод	1	-

Обозначение характерных точек части границы	Координаты, м		Метод определения координат характерной точки	Средняя квадратическая погрешность положения характерной точки (Mt), м	Описание обозначения точки на местности (при наличии)
	X	Y			
1	2	3	4	5	6
2	467425.82	1347351.38	Картометрический метод	1	-
3	467432.64	1347342.79	Картометрический метод	1	-
4	467443.30	1347327.71	Картометрический метод	1	-
5	467458.52	1347314.47	Картометрический метод	1	-
6	467475.51	1347293.44	Картометрический метод	1	-
7	467481.70	1347280.39	Картометрический метод	1	-
8	467482.56	1347279.10	Картометрический метод	1	-
9	467508.67	1347264.16	Картометрический метод	1	-
10	467548.06	1347231.36	Картометрический метод	1	-
11	467752.54	1347016.50	Картометрический метод	1	-
12	467752.57	1347015.78	Картометрический метод	1	-
13	467777.50	1346989.78	Картометрический метод	1	-
14	467795.98	1346956.06	Картометрический метод	1	-
15	467807.85	1346945.02	Картометрический метод	1	-
16	467814.85	1346946.30	Картометрический метод	1	-
17	467818.43	1346943.57	Картометрический метод	1	-
18	467821.13	1346946.89	Картометрический метод	1	-
19	467836.84	1346963.79	Картометрический метод	1	-
20	467840.04	1346967.26	Картометрический метод	1	-
21	467852.76	1346957.84	Картометрический метод	1	-
22	467933.34	1346894.70	Картометрический метод	1	-
23	467984.56	1346848.69	Картометрический метод	1	-
24	468023.00	1346823.44	Картометрический метод	1	-
25	468093.54	1346753.90	Картометрический метод	1	-

Обозначение характерных точек части границы	Координаты, м		Метод определения координат характерной точки	Средняя квадратическая погрешность положения характерной точки (Mt), м	Описание обозначения точки на местности (при наличии)
	X	Y			
1	2	3	4	5	6
26	468135.22	1346791.44	Картометрический метод	1	-
27	468170.06	1346751.70	Картометрический метод	1	-
28	468199.03	1346715.40	Картометрический метод	1	-
29	468225.84	1346702.96	Картометрический метод	1	-
30	468258.64	1346659.30	Картометрический метод	1	-
31	468234.14	1346598.82	Картометрический метод	1	-
32	468425.56	1346260.01	Картометрический метод	1	-
33	468474.86	1346183.60	Картометрический метод	1	-
34	468493.66	1346133.61	Картометрический метод	1	-
35	468511.03	1346078.55	Картометрический метод	1	-
36	468518.59	1346062.70	Картометрический метод	1	-
37	468595.49	1345925.08	Картометрический метод	1	-
38	468611.14	1345889.19	Картометрический метод	1	-
39	468624.03	1345866.13	Картометрический метод	1	-
40	468733.08	1345663.07	Картометрический метод	1	-
41	468763.22	1345585.72	Картометрический метод	1	-
42	468804.89	1345481.02	Картометрический метод	1	-
43	468795.98	1345481.11	Картометрический метод	1	-
44	468790.33	1345481.16	Картометрический метод	1	-
45	468767.57	1345482.07	Картометрический метод	1	-
46	468700.91	1345479.35	Картометрический метод	1	-
47	468696.28	1345477.78	Картометрический метод	1	-
48	468696.27	1345477.77	Картометрический метод	1	-
49	468709.58	1345433.10	Картометрический метод	1	-

Обозначение характерных точек части границы	Координаты, м		Метод определения координат характерной точки	Средняя квадратическая погрешность положения характерной точки (Mt), м	Описание обозначения точки на местности (при наличии)
	X	Y			
1	2	3	4	5	6
50	468725.14	1345403.76	Картометрический метод	1	-
51	468705.78	1345378.72	Картометрический метод	1	-
52	468599.08	1345370.86	Картометрический метод	1	-
53	468596.49	1345382.64	Картометрический метод	1	-
54	468590.66	1345393.87	Картометрический метод	1	-
55	468577.43	1345400.82	Картометрический метод	1	-
56	468576.76	1345414.72	Картометрический метод	1	-
57	468560.36	1345431.20	Картометрический метод	1	-
58	468525.97	1345453.02	Картометрический метод	1	-
59	468512.44	1345462.58	Картометрический метод	1	-
60	468503.48	1345468.90	Картометрический метод	1	-
61	468484.30	1345482.13	Картометрический метод	1	-
62	468472.39	1345497.34	Картометрический метод	1	-
63	468459.16	1345509.25	Картометрический метод	1	-
64	468449.90	1345515.20	Картометрический метод	1	-
65	468431.38	1345526.44	Картометрический метод	1	-
66	468405.58	1345539.02	Картометрический метод	1	-
67	468370.36	1345551.09	Картометрический метод	1	-
68	468329.62	1345541.78	Картометрический метод	1	-
69	468312.79	1345537.93	Картометрический метод	1	-
70	468279.41	1345529.92	Картометрический метод	1	-
71	468208.65	1345526.32	Картометрический метод	1	-
72	468195.87	1345563.12	Картометрический метод	1	-
73	468247.36	1345600.09	Картометрический метод	1	-

Обозначение характерных точек части границы	Координаты, м		Метод определения координат характерной точки	Средняя квадратическая погрешность положения характерной точки (Mt), м	Описание обозначения точки на местности (при наличии)
	X	Y			
1	2	3	4	5	6
74	468261.91	1345598.10	Картометрический метод	1	-
75	468273.82	1345596.78	Картометрический метод	1	-
76	468277.78	1345599.43	Картометрический метод	1	-
77	468288.37	1345603.40	Картометрический метод	1	-
78	468298.29	1345602.74	Картометрический метод	1	-
79	468303.58	1345606.70	Картометрический метод	1	-
80	468314.82	1345619.27	Картометрический метод	1	-
81	468327.40	1345627.21	Картометрический метод	1	-
82	468346.74	1345645.51	Картометрический метод	1	-
83	468365.47	1345662.62	Картометрический метод	1	-
84	468394.37	1345680.63	Картометрический метод	1	-
85	468487.87	1345710.13	Картометрический метод	1	-
86	468529.87	1345733.63	Картометрический метод	1	-
87	468554.57	1345749.01	Картометрический метод	1	-
88	468490.06	1345821.41	Картометрический метод	1	-
89	468445.52	1345871.26	Картометрический метод	1	-
90	468415.20	1345939.34	Картометрический метод	1	-
91	468366.20	1346030.30	Картометрический метод	1	-
92	468357.10	1346070.50	Картометрический метод	1	-
93	468341.74	1346127.71	Картометрический метод	1	-
94	468336.65	1346137.07	Картометрический метод	1	-
95	468339.63	1346154.22	Картометрический метод	1	-
96	468325.94	1346196.17	Картометрический метод	1	-
97	468300.60	1346248.94	Картометрический метод	1	-

Обозначение характерных точек части границы	Координаты, м		Метод определения координат характерной точки	Средняя квадратическая погрешность положения характерной точки (Mt), м	Описание обозначения точки на местности (при наличии)
	X	Y			
1	2	3	4	5	6
98	468275.72	1346291.78	Картометрический метод	1	-
99	468238.24	1346332.22	Картометрический метод	1	-
100	468205.43	1346374.56	Картометрический метод	1	-
101	468188.14	1346400.70	Картометрический метод	1	-
102	468107.48	1346492.95	Картометрический метод	1	-
103	468069.34	1346532.74	Картометрический метод	1	-
104	468050.49	1346547.68	Картометрический метод	1	-
105	468015.01	1346555.66	Картометрический метод	1	-
106	467997.95	1346560.63	Картометрический метод	1	-
107	467962.82	1346553.40	Картометрический метод	1	-
108	467930.96	1346544.10	Картометрический метод	1	-
109	467902.84	1346590.32	Картометрический метод	1	-
110	467878.62	1346633.14	Картометрический метод	1	-
111	467852.02	1346656.13	Картометрический метод	1	-
112	467842.94	1346666.10	Картометрический метод	1	-
113	467829.66	1346680.16	Картометрический метод	1	-
114	467818.37	1346682.03	Картометрический метод	1	-
115	467776.15	1346756.92	Картометрический метод	1	-
116	467749.80	1346792.51	Картометрический метод	1	-
117	467718.23	1346863.93	Картометрический метод	1	-
118	467684.96	1346916.86	Картометрический метод	1	-
119	467663.04	1346942.44	Картометрический метод	1	-
120	467658.36	1346955.40	Картометрический метод	1	-
121	467644.67	1346972.21	Картометрический метод	1	-

Обозначение характерных точек части границы	Координаты, м		Метод определения координат характерной точки	Средняя квадратическая погрешность положения характерной точки (Mt), м	Описание обозначения точки на местности (при наличии)
	X	Y			
1	2	3	4	5	6
122	467643.52	1346972.26	Картометрический метод	1	-
123	467634.43	1346982.60	Картометрический метод	1	-
124	467626.73	1346989.05	Картометрический метод	1	-
125	467625.04	1346991.50	Картометрический метод	1	-
126	467576.86	1347043.16	Картометрический метод	1	-
127	467546.43	1347072.88	Картометрический метод	1	-
128	467484.63	1347117.77	Картометрический метод	1	-
129	467441.75	1347151.70	Картометрический метод	1	-
130	467387.28	1347168.66	Картометрический метод	1	-
131	467287.83	1347166.00	Картометрический метод	1	-
132	467230.31	1347172.46	Картометрический метод	1	-
133	467158.49	1347145.45	Картометрический метод	1	-
134	467119.12	1347123.74	Картометрический метод	1	-
135	467073.57	1347090.25	Картометрический метод	1	-
136	467043.80	1347053.80	Картометрический метод	1	-
137	467020.32	1347001.34	Картометрический метод	1	-
138	466993.80	1346962.17	Картометрический метод	1	-
139	466977.79	1346920.81	Картометрический метод	1	-
140	466963.08	1346878.10	Картометрический метод	1	-
141	466961.50	1346864.90	Картометрический метод	1	-
142	466908.08	1346834.21	Картометрический метод	1	-
143	466858.79	1346877.54	Картометрический метод	1	-
144	466830.33	1346859.39	Картометрический метод	1	-
145	466802.02	1346850.87	Картометрический метод	1	-

Обозначение характерных точек части границы	Координаты, м		Метод определения координат характерной точки	Средняя квадратическая погрешность положения характерной точки (Mt), м	Описание обозначения точки на местности (при наличии)
	X	Y			
1	2	3	4	5	6
146	466780.76	1346852.83	Картометрический метод	1	-
147	466758.92	1346850.37	Картометрический метод	1	-
148	466757.36	1346855.03	Картометрический метод	1	-
149	466738.69	1346852.85	Картометрический метод	1	-
150	466700.44	1346851.19	Картометрический метод	1	-
151	466676.17	1346854.06	Картометрический метод	1	-
152	466652.67	1346867.09	Картометрический метод	1	-
153	466587.68	1346851.85	Картометрический метод	1	-
154	466543.32	1346844.80	Картометрический метод	1	-
155	466537.25	1346821.34	Картометрический метод	1	-
156	466528.96	1346802.66	Картометрический метод	1	-
157	466505.27	1346787.89	Картометрический метод	1	-
158	466449.48	1346769.88	Картометрический метод	1	-
159	466412.83	1346746.60	Картометрический метод	1	-
160	466412.72	1346746.54	Картометрический метод	1	-
161	466385.27	1346766.70	Картометрический метод	1	-
162	466372.96	1346775.73	Картометрический метод	1	-
163	466375.36	1346778.60	Картометрический метод	1	-
164	466378.76	1346783.82	Картометрический метод	1	-
165	466382.82	1346788.37	Картометрический метод	1	-
166	466392.13	1346792.16	Картометрический метод	1	-
167	466403.81	1346798.54	Картометрический метод	1	-
168	466413.56	1346807.60	Картометрический метод	1	-
169	466425.56	1346813.65	Картометрический метод	1	-

Обозначение характерных точек части границы	Координаты, м		Метод определения координат характерной точки	Средняя квадратическая погрешность положения характерной точки (Mt), м	Описание обозначения точки на местности (при наличии)
	X	Y			
1	2	3	4	5	6
170	466433.20	1346816.14	Картометрический метод	1	-
171	466445.12	1346818.56	Картометрический метод	1	-
172	466456.05	1346820.32	Картометрический метод	1	-
173	466460.04	1346821.90	Картометрический метод	1	-
174	466478.68	1346829.79	Картометрический метод	1	-
175	466493.45	1346842.40	Картометрический метод	1	-
176	466510.55	1346855.95	Картометрический метод	1	-
177	466519.67	1346866.26	Картометрический метод	1	-
178	466498.60	1346885.38	Картометрический метод	1	-
179	466430.88	1346915.02	Картометрический метод	1	-
180	466409.69	1346911.47	Картометрический метод	1	-
181	466296.47	1346926.30	Картометрический метод	1	-
182	466256.82	1346923.78	Картометрический метод	1	-
183	466235.79	1346911.63	Картометрический метод	1	-
184	466223.79	1346905.58	Картометрический метод	1	-
185	466204.98	1346889.42	Картометрический метод	1	-
186	466196.16	1346875.88	Картометрический метод	1	-
187	466148.58	1346907.49	Картометрический метод	1	-
188	466142.58	1346911.53	Картометрический метод	1	-
189	466148.42	1346915.52	Картометрический метод	1	-
190	466184.23	1346940.61	Картометрический метод	1	-
191	466221.80	1346971.28	Картометрический метод	1	-
192	466255.88	1346992.11	Картометрический метод	1	-
193	466304.46	1347007.99	Картометрический метод	1	-

Обозначение характерных точек части границы	Координаты, м		Метод определения координат характерной точки	Средняя квадратическая погрешность положения характерной точки (Mt), м	Описание обозначения точки на местности (при наличии)
	X	Y			
1	2	3	4	5	6
194	466333.18	1347013.06	Картометрический метод	1	-
195	466365.26	1347016.72	Картометрический метод	1	-
196	466433.90	1347017.00	Картометрический метод	1	-
197	466510.75	1347014.81	Картометрический метод	1	-
198	466511.22	1347014.50	Картометрический метод	1	-
199	466544.26	1347024.06	Картометрический метод	1	-
200	466592.33	1347051.56	Картометрический метод	1	-
201	466592.30	1347017.16	Картометрический метод	1	-
202	466608.70	1347011.53	Картометрический метод	1	-
203	466621.72	1346969.59	Картометрический метод	1	-
204	466687.42	1346949.79	Картометрический метод	1	-
205	466724.39	1346960.70	Картометрический метод	1	-
206	466732.02	1346940.93	Картометрический метод	1	-
207	466766.21	1346934.29	Картометрический метод	1	-
208	466803.34	1346942.82	Картометрический метод	1	-
209	466870.26	1346956.03	Картометрический метод	1	-
210	466908.19	1346971.82	Картометрический метод	1	-
211	466954.52	1347011.25	Картометрический метод	1	-
212	466967.14	1347081.78	Картометрический метод	1	-
213	466983.42	1347137.04	Картометрический метод	1	-
214	467000.70	1347175.72	Картометрический метод	1	-
215	467034.56	1347218.72	Картометрический метод	1	-
216	466988.34	1347224.41	Картометрический метод	1	-
217	466967.16	1347222.78	Картометрический метод	1	-

Обозначение характерных точек части границы	Координаты, м		Метод определения координат характерной точки	Средняя квадратическая погрешность положения характерной точки (Mt), м	Описание обозначения точки на местности (при наличии)
	X	Y			
1	2	3	4	5	6
218	466939.03	1347234.97	Картометрический метод	1	-
219	466934.30	1347241.58	Картометрический метод	1	-
220	466934.05	1347241.94	Картометрический метод	1	-
221	466886.15	1347235.38	Картометрический метод	1	-
222	466858.39	1347223.68	Картометрический метод	1	-
223	466803.14	1347212.47	Картометрический метод	1	-
224	466776.01	1347210.42	Картометрический метод	1	-
225	466754.99	1347225.90	Картометрический метод	1	-
226	466725.20	1347249.58	Картометрический метод	1	-
227	466701.14	1347272.69	Картометрический метод	1	-
228	466694.66	1347270.88	Картометрический метод	1	-
229	466686.82	1347262.05	Картометрический метод	1	-
230	466679.81	1347269.88	Картометрический метод	1	-
231	466677.63	1347289.97	Картометрический метод	1	-
232	466674.70	1347304.90	Картометрический метод	1	-
233	466680.77	1347312.48	Картометрический метод	1	-
234	466649.90	1347326.62	Картометрический метод	1	-
235	466654.46	1347347.38	Картометрический метод	1	-
236	466652.32	1347337.63	Картометрический метод	1	-
237	466684.58	1347318.61	Картометрический метод	1	-
238	466722.77	1347311.78	Картометрический метод	1	-
239	466826.38	1347298.60	Картометрический метод	1	-
240	466908.97	1347293.92	Картометрический метод	1	-
241	467081.68	1347307.66	Картометрический метод	1	-

Обозначение характерных точек части границы	Координаты, м		Метод определения координат характерной точки	Средняя квадратическая погрешность положения характерной точки (Mt), м	Описание обозначения точки на местности (при наличии)
	X	Y			
1	2	3	4	5	6
242	467193.86	1347319.57	Картометрический метод	1	-
243	467278.88	1347335.06	Картометрический метод	1	-
244	467311.45	1347336.32	Картометрический метод	1	-
245	467311.46	1347336.32	Картометрический метод	1	-
246	467329.24	1347344.81	Картометрический метод	1	-
247	467330.66	1347345.38	Картометрический метод	1	-
248	467348.36	1347352.66	Картометрический метод	1	-
249	467354.00	1347352.42	Картометрический метод	1	-
250	467354.10	1347353.44	Картометрический метод	1	-
251	467412.22	1347385.87	Картометрический метод	1	-
252	467427.95	1347389.70	Картометрический метод	1	-
1	467432.54	1347392.14	Картометрический метод	1	-
253	467980.00	1346765.37	Картометрический метод	1	-
254	467989.01	1346749.52	Картометрический метод	1	-
255	467992.97	1346728.44	Картометрический метод	1	-
256	467999.89	1346699.60	Картометрический метод	1	-
257	468017.18	1346674.91	Картометрический метод	1	-
258	468022.59	1346655.09	Картометрический метод	1	-
259	468033.94	1346639.06	Картометрический метод	1	-
260	468053.04	1346609.87	Картометрический метод	1	-
261	468065.29	1346586.99	Картометрический метод	1	-
262	468025.50	1346556.32	Картометрический метод	1	-
263	467996.60	1346579.08	Картометрический метод	1	-
264	467984.56	1346594.81	Картометрический метод	1	-

Обозначение характерных точек части границы	Координаты, м		Метод определения координат характерной точки	Средняя квадратическая погрешность положения характерной точки (Mt), м	Описание обозначения точки на местности (при наличии)
	X	Y			
1	2	3	4	5	6
265	467961.46	1346624.17	Картометрический метод	1	-
266	467933.72	1346653.12	Картометрический метод	1	-
267	467914.04	1346673.12	Картометрический метод	1	-
268	467900.47	1346689.39	Картометрический метод	1	-
269	467884.34	1346706.74	Картометрический метод	1	-
253	467980.00	1346765.37	Картометрический метод	1	-
Часть 2					
270	466134.51	1346898.58	Картометрический метод	1	-
271	466171.36	1346874.20	Картометрический метод	1	-
272	466191.14	1346860.92	Картометрический метод	1	-
273	466185.86	1346838.77	Картометрический метод	1	-
274	466167.95	1346798.44	Картометрический метод	1	-
275	466171.83	1346767.98	Картометрический метод	1	-
276	466201.01	1346705.23	Картометрический метод	1	-
277	466213.27	1346696.10	Картометрический метод	1	-
278	466222.08	1346683.13	Картометрический метод	1	-
279	466234.53	1346663.68	Картометрический метод	1	-
280	466238.16	1346652.53	Картометрический метод	1	-
281	466258.91	1346606.37	Картометрический метод	1	-
282	466319.48	1346528.85	Картометрический метод	1	-
283	466363.25	1346559.67	Картометрический метод	1	-
284	466313.10	1346634.27	Картометрический метод	1	-
285	466305.00	1346675.02	Картометрический метод	1	-
286	466308.18	1346702.53	Картометрический метод	1	-
287	466347.64	1346745.41	Картометрический метод	1	-

Обозначение характерных точек части границы	Координаты, м		Метод определения координат характерной точки	Средняя квадратическая погрешность положения характерной точки (Mt), м	Описание обозначения точки на местности (при наличии)
	X	Y			
1	2	3	4	5	6
288	466364.57	1346765.68	Картометрический метод	1	-
289	466389.55	1346749.69	Картометрический метод	1	-
290	466401.49	1346740.81	Картометрический метод	1	-
291	466389.56	1346734.72	Картометрический метод	1	-
292	466379.95	1346713.30	Картометрический метод	1	-
293	466339.39	1346668.31	Картометрический метод	1	-
294	466351.13	1346662.43	Картометрический метод	1	-
295	466384.88	1346654.31	Картометрический метод	1	-
296	466431.33	1346652.38	Картометрический метод	1	-
297	466444.89	1346653.21	Картометрический метод	1	-
298	466458.65	1346622.32	Картометрический метод	1	-
299	466442.54	1346538.64	Картометрический метод	1	-
300	466413.14	1346471.83	Картометрический метод	1	-
301	466385.30	1346433.62	Картометрический метод	1	-
302	466378.24	1346409.95	Картометрический метод	1	-
303	466370.26	1346373.72	Картометрический метод	1	-
304	466357.23	1346349.50	Картометрический метод	1	-
305	466341.71	1346332.61	Картометрический метод	1	-
306	466288.86	1346296.62	Картометрический метод	1	-
307	466254.14	1346276.80	Картометрический метод	1	-
308	466225.50	1346263.48	Картометрический метод	1	-
309	466174.94	1346243.98	Картометрический метод	1	-
310	466145.66	1346231.33	Картометрический метод	1	-
311	466120.36	1346220.59	Картометрический метод	1	-

Обозначение характерных точек части границы	Координаты, м		Метод определения координат характерной точки	Средняя квадратическая погрешность положения характерной точки (Mt), м	Описание обозначения точки на местности (при наличии)
	X	Y			
1	2	3	4	5	6
312	466091.12	1346210.58	Картометрический метод	1	-
313	466065.13	1346197.87	Картометрический метод	1	-
314	466040.43	1346183.81	Картометрический метод	1	-
315	466021.70	1346170.96	Картометрический метод	1	-
316	466006.08	1346165.48	Картометрический метод	1	-
317	465988.46	1346159.54	Картометрический метод	1	-
318	465978.47	1346158.64	Картометрический метод	1	-
319	465945.30	1346146.02	Картометрический метод	1	-
320	465901.36	1346127.04	Картометрический метод	1	-
321	465879.26	1346110.94	Картометрический метод	1	-
322	465849.77	1346088.38	Картометрический метод	1	-
323	465798.70	1346042.42	Картометрический метод	1	-
324	465762.80	1345996.82	Картометрический метод	1	-
325	465729.16	1345964.42	Картометрический метод	1	-
326	465703.55	1345937.80	Картометрический метод	1	-
327	465656.32	1345885.98	Картометрический метод	1	-
328	465613.24	1345843.84	Картометрический метод	1	-
329	465569.66	1345809.65	Картометрический метод	1	-
330	465548.97	1345798.15	Картометрический метод	1	-
331	465520.03	1345803.36	Картометрический метод	1	-
332	465486.49	1345809.32	Картометрический метод	1	-
333	465472.62	1345808.28	Картометрический метод	1	-
334	465456.00	1345802.65	Картометрический метод	1	-
335	465439.64	1345809.60	Картометрический метод	1	-

Обозначение характерных точек части границы	Координаты, м		Метод определения координат характерной точки	Средняя квадратическая погрешность положения характерной точки (Mt), м	Описание обозначения точки на местности (при наличии)
	X	Y			
1	2	3	4	5	6
336	465415.68	1345832.57	Картометрический метод	1	-
337	465405.96	1345841.36	Картометрический метод	1	-
338	465373.32	1345859.88	Картометрический метод	1	-
339	465358.06	1345888.63	Картометрический метод	1	-
340	465349.74	1345901.36	Картометрический метод	1	-
341	465339.40	1345945.90	Картометрический метод	1	-
342	465346.32	1346013.30	Картометрический метод	1	-
343	465343.73	1346029.98	Картометрический метод	1	-
344	465306.44	1346035.13	Картометрический метод	1	-
345	465270.30	1346072.42	Картометрический метод	1	-
346	465283.46	1346083.95	Картометрический метод	1	-
347	465287.09	1346107.04	Картометрический метод	1	-
348	465290.77	1346132.20	Картометрический метод	1	-
349	465294.40	1346138.16	Картометрический метод	1	-
350	465319.78	1346120.46	Картометрический метод	1	-
351	465349.74	1346100.01	Картометрический метод	1	-
352	465371.15	1346081.72	Картометрический метод	1	-
353	465395.52	1346046.17	Картометрический метод	1	-
354	465415.32	1346013.36	Картометрический метод	1	-
355	465439.82	1345984.42	Картометрический метод	1	-
356	465449.79	1345970.98	Картометрический метод	1	-
357	465464.98	1345955.14	Картометрический метод	1	-
358	465479.84	1345938.96	Картометрический метод	1	-
359	465512.59	1345909.86	Картометрический метод	1	-

Обозначение характерных точек части границы	Координаты, м		Метод определения координат характерной точки	Средняя квадратическая погрешность положения характерной точки (Mt), м	Описание обозначения точки на местности (при наличии)
	X	Y			
1	2	3	4	5	6
360	465527.98	1345904.26	Картометрический метод	1	-
361	465544.78	1345902.27	Картометрический метод	1	-
362	465560.68	1345905.26	Картометрический метод	1	-
363	465577.98	1345912.86	Картометрический метод	1	-
364	465588.34	1345919.10	Картометрический метод	1	-
365	465603.78	1345932.02	Картометрический метод	1	-
366	465637.96	1345958.30	Картометрический метод	1	-
367	465656.06	1345972.50	Картометрический метод	1	-
368	465676.87	1345989.94	Картометрический метод	1	-
369	465693.08	1346008.80	Картометрический метод	1	-
370	465708.56	1346023.71	Картометрический метод	1	-
371	465734.12	1346047.68	Картометрический метод	1	-
372	465746.95	1346061.98	Картометрический метод	1	-
373	465755.14	1346075.71	Картометрический метод	1	-
374	465777.36	1346097.76	Картометрический метод	1	-
375	465793.51	1346113.32	Картометрический метод	1	-
376	465812.20	1346123.53	Картометрический метод	1	-
377	465826.97	1346136.46	Картометрический метод	1	-
378	465839.70	1346146.14	Картометрический метод	1	-
379	465887.43	1346189.51	Картометрический метод	1	-
380	465917.71	1346218.68	Картометрический метод	1	-
381	465930.44	1346228.34	Картометрический метод	1	-
382	465947.12	1346237.28	Картометрический метод	1	-
383	465970.96	1346241.43	Картометрический метод	1	-

Обозначение характерных точек части границы	Координаты, м		Метод определения координат характерной точки	Средняя квадратическая погрешность положения характерной точки (Mt), м	Описание обозначения точки на местности (при наличии)
	X	Y			
1	2	3	4	5	6
384	466024.73	1346256.90	Картометрический метод	1	-
385	466056.67	1346270.16	Картометрический метод	1	-
386	466088.72	1346288.70	Картометрический метод	1	-
387	466148.44	1346304.71	Картометрический метод	1	-
388	466210.44	1346335.90	Картометрический метод	1	-
389	466226.43	1346348.58	Картометрический метод	1	-
390	466286.03	1346383.29	Картометрический метод	1	-
391	466302.11	1346394.58	Картометрический метод	1	-
392	466311.86	1346407.92	Картометрический метод	1	-
393	466313.91	1346417.84	Картометрический метод	1	-
394	466301.63	1346449.70	Картометрический метод	1	-
395	466293.01	1346471.86	Картометрический метод	1	-
396	466271.80	1346500.06	Картометрический метод	1	-
397	466241.49	1346544.08	Картометрический метод	1	-
398	466198.78	1346619.70	Картометрический метод	1	-
399	466170.14	1346672.54	Картометрический метод	1	-
400	466142.69	1346686.32	Картометрический метод	1	-
401	466129.12	1346700.48	Картометрический метод	1	-
402	466110.08	1346739.23	Картометрический метод	1	-
403	466099.61	1346776.49	Картометрический метод	1	-
404	466093.20	1346818.96	Картометрический метод	1	-
405	466112.42	1346856.28	Картометрический метод	1	-
406	466127.52	1346885.10	Картометрический метод	1	-
270	466134.51	1346898.58	Картометрический метод	1	-
Часть 3					

Обозначение характерных точек части границы	Координаты, м		Метод определения координат характерной точки	Средняя квадратическая погрешность положения характерной точки (Mt), м	Описание обозначения точки на местности (при наличии)
	X	Y			
1	2	3	4	5	6
407	466912.62	1346468.37	Картометрический метод	1	-
408	466935.68	1346467.80	Картометрический метод	1	-
409	466952.20	1346465.24	Картометрический метод	1	-
410	466966.15	1346461.82	Картометрический метод	1	-
411	466979.53	1346456.41	Картометрический метод	1	-
412	467002.03	1346445.87	Картометрический метод	1	-
413	467015.12	1346437.62	Картометрический метод	1	-
414	467033.92	1346423.95	Картометрический метод	1	-
415	467050.15	1346411.99	Картометрический метод	1	-
416	467074.92	1346391.12	Картометрический метод	1	-
417	467072.41	1346383.86	Картометрический метод	1	-
418	467041.39	1346354.17	Картометрический метод	1	-
419	467031.38	1346350.60	Картометрический метод	1	-
420	467016.74	1346366.82	Картометрический метод	1	-
421	467007.32	1346366.30	Картометрический метод	1	-
422	466994.76	1346354.79	Картометрический метод	1	-
423	466981.16	1346339.10	Картометрический метод	1	-
424	466979.08	1346330.73	Картометрический метод	1	-
425	466969.66	1346322.36	Картометрический метод	1	-
426	466958.68	1346305.10	Картометрический метод	1	-
427	466933.04	1346273.72	Картометрический метод	1	-
428	466890.56	1346231.76	Картометрический метод	1	-
429	466876.34	1346247.85	Картометрический метод	1	-
430	466866.55	1346255.30	Картометрический метод	1	-

Обозначение характерных точек части границы	Координаты, м		Метод определения координат характерной точки	Средняя квадратическая погрешность положения характерной точки (Mt), м	Описание обозначения точки на местности (при наличии)
	X	Y			
1	2	3	4	5	6
431	466857.18	1346261.51	Картометрический метод	1	-
432	466848.18	1346265.26	Картометрический метод	1	-
433	466834.27	1346267.41	Картометрический метод	1	-
434	466817.17	1346282.70	Картометрический метод	1	-
435	466811.88	1346288.47	Картометрический метод	1	-
436	466810.70	1346294.22	Картометрический метод	1	-
437	466811.96	1346299.54	Картометрический метод	1	-
438	466824.86	1346326.49	Картометрический метод	1	-
439	466825.72	1346331.40	Картометрический метод	1	-
440	466836.93	1346349.62	Картометрический метод	1	-
441	466841.11	1346359.43	Картометрический метод	1	-
442	466840.62	1346374.29	Картометрический метод	1	-
443	466841.50	1346398.56	Картометрический метод	1	-
444	466848.79	1346447.76	Картометрический метод	1	-
445	466850.22	1346451.84	Картометрический метод	1	-
446	466853.96	1346452.71	Картометрический метод	1	-
447	466878.16	1346458.97	Картометрический метод	1	-
448	466898.79	1346465.94	Картометрический метод	1	-
407	466912.62	1346468.37	Картометрический метод	1	-
Часть 4					
449	468040.98	1345825.32	Картометрический метод	1	-
450	468074.06	1345824.66	Картометрический метод	1	-
451	468095.88	1345815.40	Картометрический метод	1	-
452	468126.98	1345791.58	Картометрический метод	1	-
453	468115.07	1345739.99	Картометрический метод	1	-

Обозначение характерных точек части границы	Координаты, м		Метод определения координат характерной точки	Средняя квадратическая погрешность положения характерной точки (Mt), м	Описание обозначения точки на местности (при наличии)
	X	Y			
1	2	3	4	5	6
454	468107.41	1345705.94	Картометрический метод	1	-
455	468044.43	1345742.98	Картометрический метод	1	-
456	468015.60	1345746.94	Картометрический метод	1	-
457	468000.00	1345747.18	Картометрический метод	1	-
458	467961.84	1345750.28	Картометрический метод	1	-
459	467996.00	1345804.15	Картометрический метод	1	-
460	468013.20	1345817.38	Картометрический метод	1	-
449	468040.98	1345825.32	Картометрический метод	1	-

Раздел 3

Сведения о местоположении измененных (уточненных) границ объекта

1. Система координат -

2. Сведения о характерных точках границ объекта


Обозначение характерных точек границ	Существующие координаты, м		Измененные (уточненные) координаты, м		Метод определения координат характерной точки	Средняя квадратическая погрешность положения характерной точки (Mt), м	Описание обозначения точки на местности (при наличии)
	X	Y	X	Y			
1	2	3	4	5	6	7	8
-	-	-	-	-	-	-	

3. Сведения о характерных точках части (частей) границы объекта

Обозначение характерных точек части границы	Существующие координаты, м		Измененные (уточненные) координаты, м		Метод определения координат характерной точки	Средняя квадратическая погрешность положения характерной точки (Mt), м	Описание обозначения точки на местности (при наличии)
	X	Y	X	Y			
1	2	3	4	5	6	7	8
-	-	-	-	-	-	-	

Раздел 4

План границ объекта

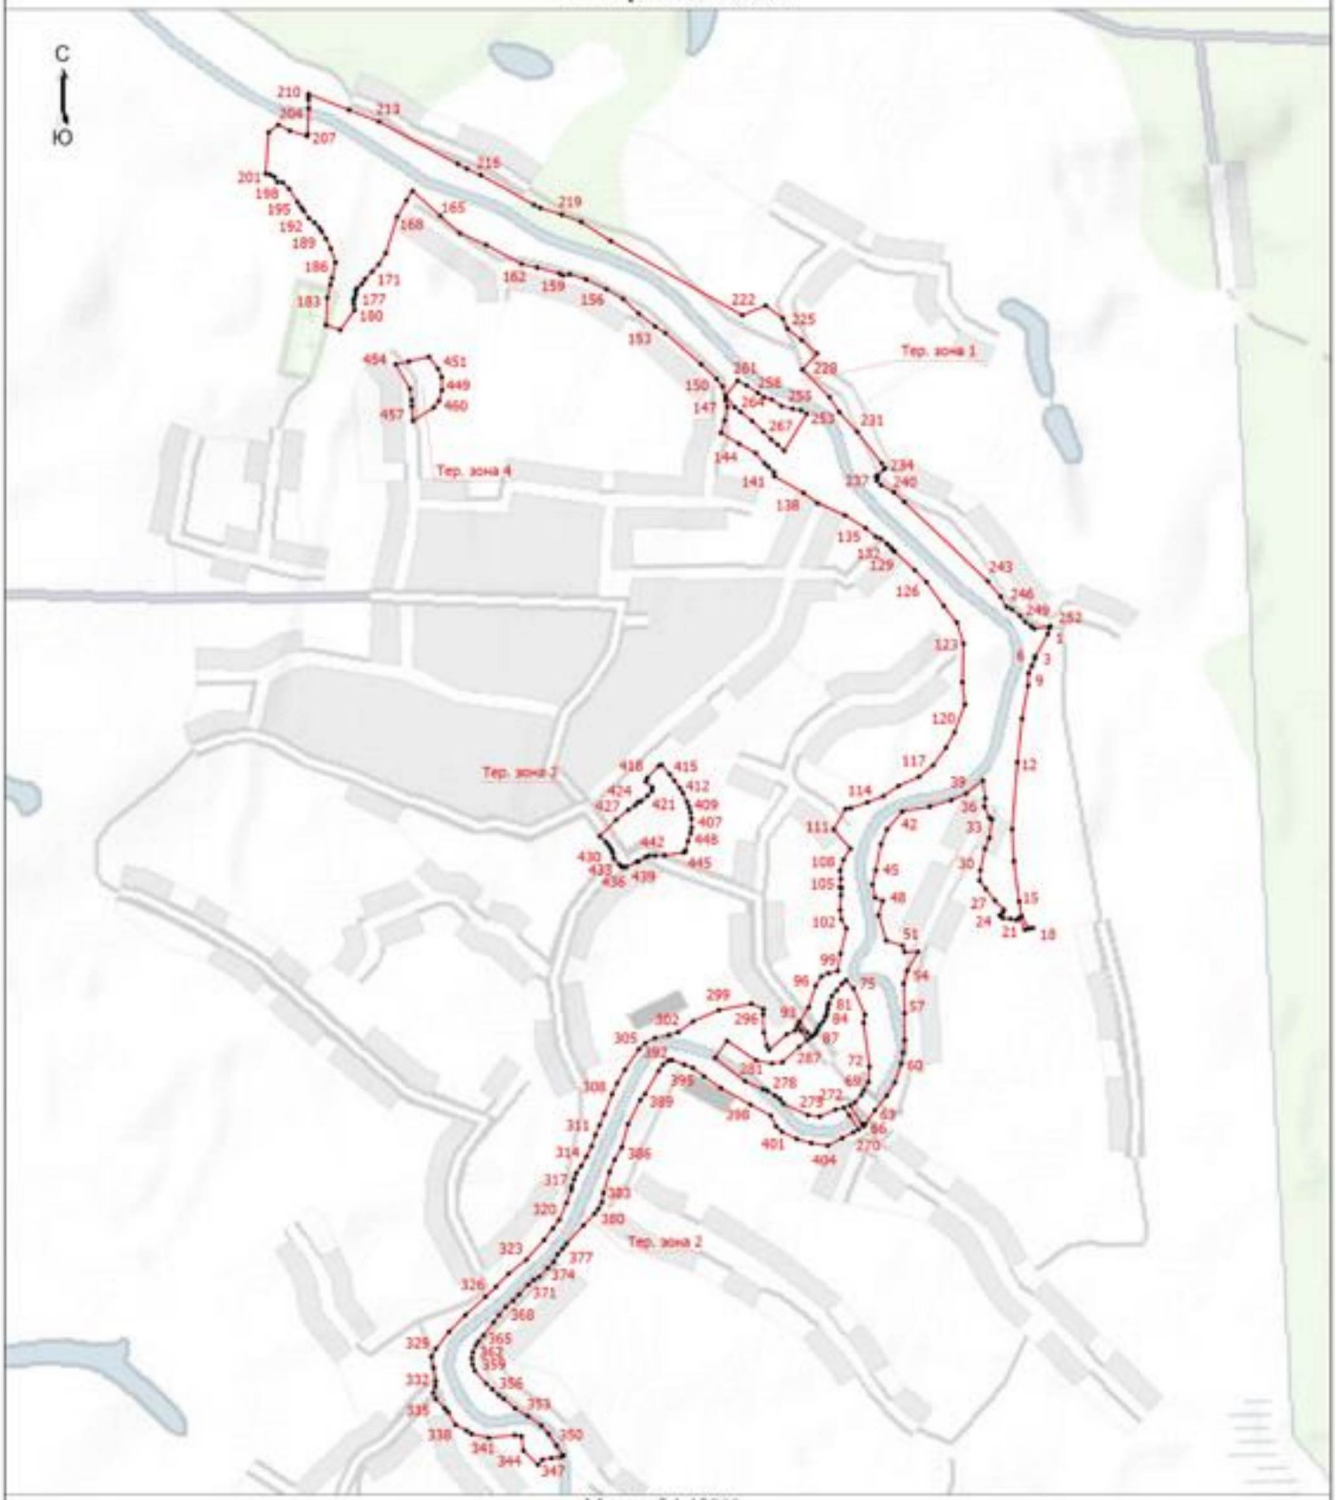

Масштаб 1:12800

Условные обозначения

• - Характерная точка границы, сведения о которой позволяют однозначно определить ее положение на местности

Тер. зона 1 - Территориальная зона Тер. зона 1 — Р-1 Зона природно-ландшафтных территорий

1 - Обозначение новой характерной точки

——— - Граница территориальной зоны

Подпись _____/Маштакова Н.В.

Дата "16" сентября 2022 г.

Место для оттиска печати (при наличии) лица, составившего описание местоположения границ объекта

Текстовое описание местоположения границ населенных пунктов, территориальных зон		
Прохождение границы		Описание прохождения границы
от точки	до точки	
1	2	3
-	-	-

Приложение 9
к правилам землепользования и застройки
сельского поселения Ратчинский сельсовет
Добровского муниципального района
Липецкой области

ОПИСАНИЕ МЕСТОПОЛОЖЕНИЯ ГРАНИЦ

Территориальная зона Р-2 - Зона отдыха

(наименование объекта, местоположение границ которого описано (далее - объект))

Раздел 1

Сведения об объекте

№ п/п	Характеристики объекта	Описание характеристик
1	2	3
1.	Местоположение объекта	Липецкая область, Добровский муниципальный район, сельское поселение Ратчинский сельсовет
2.	Площадь объекта +/- величина погрешности определения площади (Р +/- Дельта Р)	127655 +/- 58 м²
3.	Иные характеристики объекта	-

Раздел 2

Сведения о местоположении границ объекта

1. Система координат МСК-48, зона 1

2. Сведения о характерных точках границ объекта

Обозначение характерных точек границ	Координаты, м		Метод определения координат характерной точки	Средняя квадратическая погрешность положения характерной точки (Mt), м	Описание обозначения точки на местности (при наличии)
	X	Y			
1	2	3	4	5	6
-	-	-	-	-	

3. Сведения о характерных точках части (частей) границы объекта

Обозначение характерных точек части границы	Координаты, м		Метод определения координат характерной точки	Средняя квадратическая погрешность положения характерной точки (Mt), м	Описание обозначения точки на местности (при наличии)
	X	Y			
1	2	3	4	5	6
Часть 1					
1	467002.35	1344325.15	Картометрический метод	1	-

Обозначение характерных точек части границы	Координаты, м		Метод определения координат характерной точки	Средняя квадратическая погрешность положения характерной точки (Mt), м	Описание обозначения точки на местности (при наличии)
	X	Y			
1	2	3	4	5	6
2	467014.10	1344371.46	Картометрический метод	1	-
3	467012.92	1344544.73	Картометрический метод	1	-
4	467070.62	1344585.38	Картометрический метод	1	-
5	467085.88	1344609.95	Картометрический метод	1	-
6	467105.72	1344665.17	Картометрический метод	1	-
7	467101.71	1344728.67	Картометрический метод	1	-
8	467095.29	1344738.22	Картометрический метод	1	-
9	467088.47	1344762.49	Картометрический метод	1	-
10	467085.15	1344783.84	Картометрический метод	1	-
11	467085.49	1344799.98	Картометрический метод	1	-
12	467073.40	1344795.68	Картометрический метод	1	-
13	467060.82	1344795.94	Картометрический метод	1	-
14	467030.54	1344813.54	Картометрический метод	1	-
15	466984.97	1344831.99	Картометрический метод	1	-
16	466965.38	1344836.76	Картометрический метод	1	-
17	466945.26	1344842.65	Картометрический метод	1	-
18	466917.18	1344860.76	Картометрический метод	1	-
19	466874.82	1344839.29	Картометрический метод	1	-
20	466894.86	1344798.01	Картометрический метод	1	-
21	466884.27	1344718.03	Картометрический метод	1	-
22	466905.62	1344671.58	Картометрический метод	1	-
23	466889.38	1344615.80	Картометрический метод	1	-
24	466879.97	1344546.09	Картометрический метод	1	-
25	466893.93	1344469.40	Картометрический метод	1	-

Обозначение характерных точек части границы	Координаты, м		Метод определения координат характерной точки	Средняя квадратическая погрешность положения характерной точки (Mt), м	Описание обозначения точки на местности (при наличии)
	X	Y			
1	2	3	4	5	6
26	466876.64	1344447.28	Картометрический метод	1	-
27	466954.28	1344369.72	Картометрический метод	1	-
28	466988.36	1344335.96	Картометрический метод	1	-
29	466999.04	1344327.06	Картометрический метод	1	-
1	467002.35	1344325.15	Картометрический метод	1	-
Часть 2					
30	467980.00	1346765.37	Картометрический метод	1	-
31	467884.34	1346706.74	Картометрический метод	1	-
32	467900.47	1346689.39	Картометрический метод	1	-
33	467914.04	1346673.12	Картометрический метод	1	-
34	467933.72	1346653.12	Картометрический метод	1	-
35	467961.46	1346624.17	Картометрический метод	1	-
36	467984.56	1346594.81	Картометрический метод	1	-
37	467996.60	1346579.08	Картометрический метод	1	-
38	468025.50	1346556.32	Картометрический метод	1	-
39	468065.29	1346586.99	Картометрический метод	1	-
40	468053.04	1346609.87	Картометрический метод	1	-
41	468033.94	1346639.06	Картометрический метод	1	-
42	468022.59	1346655.09	Картометрический метод	1	-
43	468017.18	1346674.91	Картометрический метод	1	-
44	467999.89	1346699.60	Картометрический метод	1	-
45	467992.97	1346728.44	Картометрический метод	1	-
46	467989.01	1346749.52	Картометрический метод	1	-
30	467980.00	1346765.37	Картометрический метод	1	-
Часть 3					

Обозначение характерных точек части границы	Координаты, м		Метод определения координат характерной точки	Средняя квадратическая погрешность положения характерной точки (Mt), м	Описание обозначения точки на местности (при наличии)
	X	Y			
1	2	3	4	5	6
47	464029.79	1345671.51	Картометрический метод	1	-
48	464023.91	1345663.56	Картометрический метод	1	-
49	464098.80	1345583.81	Картометрический метод	1	-
50	464187.61	1345459.14	Картометрический метод	1	-
51	464187.94	1345458.72	Картометрический метод	1	-
52	464188.32	1345458.34	Картометрический метод	1	-
53	464188.73	1345458.00	Картометрический метод	1	-
54	464286.01	1345386.93	Картометрический метод	1	-
55	464389.66	1345314.34	Картометрический метод	1	-
56	464551.31	1345182.76	Картометрический метод	1	-
57	464564.91	1345163.16	Картометрический метод	1	-
58	464572.26	1345106.62	Картометрический метод	1	-
59	464597.77	1344903.02	Картометрический метод	1	-
60	464597.97	1344902.10	Картометрический метод	1	-
61	464641.95	1344766.33	Картометрический метод	1	-
62	464668.88	1344491.22	Картометрический метод	1	-
63	464668.96	1344490.70	Картометрический метод	1	-
64	464669.10	1344490.19	Картометрический метод	1	-
65	464669.28	1344489.69	Картометрический метод	1	-
66	464678.25	1344469.34	Картометрический метод	1	-
67	464678.50	1344468.86	Картометрический метод	1	-
68	464678.80	1344468.41	Картометрический метод	1	-
69	464679.14	1344467.99	Картометрический метод	1	-
70	464679.53	1344467.61	Картометрический метод	1	-

Обозначение характерных точек части границы	Координаты, м		Метод определения координат характерной точки	Средняя квадратическая погрешность положения характерной точки (Mt), м	Описание обозначения точки на местности (при наличии)
	X	Y			
1	2	3	4	5	6
71	464679.95	1344467.27	Картометрический метод	1	-
72	464680.41	1344466.98	Картометрический метод	1	-
73	464680.90	1344466.75	Картометрический метод	1	-
74	464681.41	1344466.57	Картометрический метод	1	-
75	464681.94	1344466.44	Картометрический метод	1	-
76	464682.48	1344466.37	Картометрический метод	1	-
77	464683.02	1344466.36	Картометрический метод	1	-
78	464733.41	1344468.26	Картометрический метод	1	-
79	464893.56	1344470.76	Картометрический метод	1	-
80	465043.33	1344474.83	Картометрический метод	1	-
81	465056.55	1344478.16	Картометрический метод	1	-
82	465421.85	1344487.32	Картометрический метод	1	-
83	465539.71	1344471.08	Картометрический метод	1	-
84	465540.61	1344471.03	Картометрический метод	1	-
85	465616.89	1344474.44	Картометрический метод	1	-
86	465618.38	1344474.74	Картометрический метод	1	-
87	465618.84	1344474.94	Картометрический метод	1	-
88	465619.29	1344475.18	Картометрический метод	1	-
89	465619.70	1344475.46	Картометрический метод	1	-
90	465620.09	1344475.79	Картометрический метод	1	-
91	465620.75	1344476.55	Картометрический метод	1	-
92	465621.02	1344476.98	Картометрический метод	1	-
93	465621.25	1344477.43	Картометрический метод	1	-
94	465621.43	1344477.91	Картометрический метод	1	-

Обозначение характерных точек части границы	Координаты, м		Метод определения координат характерной точки	Средняя квадратическая погрешность положения характерной точки (Mt), м	Описание обозначения точки на местности (при наличии)
	X	Y			
1	2	3	4	5	6
95	465621.56	1344478.39	Картометрический метод	1	-
96	465643.18	1344579.44	Картометрический метод	1	-
97	465643.33	1344580.04	Картометрический метод	1	-
98	465643.52	1344580.52	Картометрический метод	1	-
99	465643.75	1344580.99	Картометрический метод	1	-
100	465644.01	1344581.39	Картометрический метод	1	-
101	465644.33	1344581.80	Картометрический метод	1	-
102	465644.69	1344582.17	Картометрический метод	1	-
103	465645.08	1344582.49	Картометрический метод	1	-
104	465645.52	1344582.79	Картометрический метод	1	-
105	465645.97	1344583.03	Картометрический метод	1	-
106	465646.42	1344583.22	Картометрический метод	1	-
107	465646.91	1344583.36	Картометрический метод	1	-
108	465647.40	1344583.46	Картометрический метод	1	-
109	465647.91	1344583.50	Картометрический метод	1	-
110	465648.44	1344583.49	Картометрический метод	1	-
111	465648.91	1344583.44	Картометрический метод	1	-
112	465649.42	1344583.32	Картометрический метод	1	-
113	465649.91	1344583.16	Картометрический метод	1	-
114	465650.37	1344582.95	Картометрический метод	1	-
115	465650.92	1344582.63	Картометрический метод	1	-
116	465716.90	1344539.69	Картометрический метод	1	-
117	465717.41	1344539.40	Картометрический метод	1	-
118	465717.96	1344539.17	Картометрический метод	1	-

Обозначение характерных точек части границы	Координаты, м		Метод определения координат характерной точки	Средняя квадратическая погрешность положения характерной точки (Mt), м	Описание обозначения точки на местности (при наличии)
	X	Y			
1	2	3	4	5	6
119	465718.52	1344539.00	Картометрический метод	1	-
120	465719.10	1344538.91	Картометрический метод	1	-
121	465823.15	1344527.83	Картометрический метод	1	-
122	465823.83	1344527.80	Картометрический метод	1	-
123	465930.38	1344530.98	Картометрический метод	1	-
124	466050.99	1344536.29	Картометрический метод	1	-
125	466051.50	1344536.34	Картометрический метод	1	-
126	466052.00	1344536.44	Картометрический метод	1	-
127	466155.38	1344562.61	Картометрический метод	1	-
128	466221.55	1344583.55	Картометрический метод	1	-
129	466288.39	1344579.01	Картометрический метод	1	-
130	466289.23	1344579.02	Картометрический метод	1	-
131	466319.44	1344582.04	Картометрический метод	1	-
132	466361.08	1344588.24	Картометрический метод	1	-
133	466361.82	1344588.31	Картометрический метод	1	-
134	466362.41	1344588.29	Картометрический метод	1	-
135	466362.99	1344588.20	Картометрический метод	1	-
136	466363.70	1344588.00	Картометрический метод	1	-
137	466397.46	1344576.34	Картометрический метод	1	-
138	466452.05	1344560.42	Картометрический метод	1	-
139	466480.45	1344551.13	Картометрический метод	1	-
140	466480.99	1344550.98	Картометрический метод	1	-
141	466481.55	1344550.90	Картометрический метод	1	-
142	466482.10	1344550.88	Картометрический метод	1	-

Обозначение характерных точек части границы	Координаты, м		Метод определения координат характерной точки	Средняя квадратическая погрешность положения характерной точки (Mt), м	Описание обозначения точки на местности (при наличии)
	X	Y			
1	2	3	4	5	6
143	466482.66	1344550.92	Картометрический метод	1	-
144	466483.21	1344551.03	Картометрический метод	1	-
145	466483.74	1344551.19	Картометрический метод	1	-
146	466484.25	1344551.41	Картометрический метод	1	-
147	466520.89	1344569.82	Картометрический метод	1	-
148	466521.48	1344570.08	Картометрический метод	1	-
149	466521.99	1344570.24	Картометрический метод	1	-
150	466522.62	1344570.37	Картометрический метод	1	-
151	466567.69	1344577.33	Картометрический метод	1	-
152	466568.31	1344577.40	Картометрический метод	1	-
153	466598.98	1344579.58	Картометрический метод	1	-
154	466599.51	1344579.65	Картометрический метод	1	-
155	466600.02	1344579.77	Картометрический метод	1	-
156	466639.92	1344591.29	Картометрический метод	1	-
157	466668.45	1344598.06	Картометрический метод	1	-
158	466668.94	1344598.21	Картометрический метод	1	-
159	466669.41	1344598.40	Картометрический метод	1	-
160	466669.86	1344598.63	Картометрический метод	1	-
161	466670.28	1344598.91	Картометрический метод	1	-
162	466670.67	1344599.24	Картометрический метод	1	-
163	466671.03	1344599.60	Картометрический метод	1	-
164	466671.34	1344599.99	Картометрический метод	1	-
165	466671.62	1344600.41	Картометрический метод	1	-
166	466671.85	1344600.86	Картометрический метод	1	-

Обозначение характерных точек части границы	Координаты, м		Метод определения координат характерной точки	Средняя квадратическая погрешность положения характерной точки (Mt), м	Описание обозначения точки на местности (при наличии)
	X	Y			
1	2	3	4	5	6
167	466672.04	1344601.34	Картометрический метод	1	-
168	466672.18	1344601.82	Картометрический метод	1	-
169	466672.26	1344602.32	Картометрический метод	1	-
170	466672.30	1344602.83	Картометрический метод	1	-
171	466672.28	1344603.33	Картометрический метод	1	-
172	466672.22	1344603.84	Картометрический метод	1	-
173	466672.20	1344604.33	Картометрический метод	1	-
174	466671.93	1344604.81	Картометрический метод	1	-
175	466671.72	1344605.27	Картометрический метод	1	-
176	466671.46	1344605.70	Картометрический метод	1	-
177	466671.16	1344606.11	Картометрический метод	1	-
178	466670.82	1344606.48	Картометрический метод	1	-
179	466670.44	1344606.82	Картометрический метод	1	-
180	466670.03	1344607.12	Картометрический метод	1	-
181	466669.59	1344607.37	Картометрический метод	1	-
182	466669.13	1344607.58	Картометрический метод	1	-
183	466668.65	1344607.74	Картометрический метод	1	-
184	466668.16	1344607.86	Картометрический метод	1	-
185	466667.66	1344607.92	Картометрический метод	1	-
186	466667.15	1344607.93	Картометрический метод	1	-
187	466666.64	1344607.89	Картометрический метод	1	-
188	466666.15	1344607.80	Картометрический метод	1	-
189	466637.90	1344601.10	Картометрический метод	1	-
190	466637.33	1344600.95	Картометрический метод	1	-

Обозначение характерных точек части границы	Координаты, м		Метод определения координат характерной точки	Средняя квадратическая погрешность положения характерной точки (Mt), м	Описание обозначения точки на местности (при наличии)
	X	Y			
1	2	3	4	5	6
191	466597.75	1344589.52	Картометрический метод	1	-
192	466567.51	1344587.37	Картометрический метод	1	-
193	466566.49	1344587.26	Картометрический метод	1	-
194	466520.97	1344580.23	Картометрический метод	1	-
195	466519.70	1344579.98	Картометрический метод	1	-
196	466519.17	1344579.84	Картометрический метод	1	-
197	466518.18	1344579.52	Картометрический метод	1	-
198	466517.74	1344579.35	Картометрический метод	1	-
199	466516.79	1344578.94	Картометрический метод	1	-
200	466481.61	1344561.27	Картометрический метод	1	-
201	466455.09	1344569.95	Картометрический метод	1	-
202	466400.61	1344585.84	Картометрический метод	1	-
203	466366.84	1344597.50	Картометрический метод	1	-
204	466365.44	1344597.91	Картометрический метод	1	-
205	466364.81	1344598.04	Картометрический метод	1	-
206	466363.62	1344598.22	Картометрический метод	1	-
207	466363.04	1344598.28	Картометрический метод	1	-
208	466361.84	1344598.32	Картометрический метод	1	-
209	466361.21	1344598.30	Картометрический метод	1	-
210	466359.74	1344598.16	Картометрический метод	1	-
211	466318.32	1344591.98	Картометрический метод	1	-
212	466288.65	1344589.02	Картометрический метод	1	-
213	466221.28	1344593.59	Картометрический метод	1	-
214	466220.66	1344593.59	Картометрический метод	1	-

Обозначение характерных точек части границы	Координаты, м		Метод определения координат характерной точки	Средняя квадратическая погрешность положения характерной точки (Mt), м	Описание обозначения точки на местности (при наличии)
	X	Y			
1	2	3	4	5	6
215	466220.04	1344593.52	Картометрический метод	1	-
216	466219.43	1344593.37	Картометрический метод	1	-
217	466152.78	1344572.27	Картометрический метод	1	-
218	466050.04	1344546.26	Картометрический метод	1	-
219	465930.05	1344540.98	Картометрический метод	1	-
220	465823.87	1344537.81	Картометрический метод	1	-
221	465721.35	1344548.72	Картометрический метод	1	-
222	465656.27	1344591.08	Картометрический метод	1	-
223	465655.17	1344591.73	Картометрический метод	1	-
224	465654.72	1344591.96	Картометрический метод	1	-
225	465653.79	1344592.38	Картометрический метод	1	-
226	465653.31	1344592.56	Картометрический метод	1	-
227	465652.35	1344592.88	Картометрический метод	1	-
228	465651.89	1344593.01	Картометрический метод	1	-
229	465650.89	1344593.24	Картометрический метод	1	-
230	465650.36	1344593.34	Картометрический метод	1	-
231	465649.35	1344593.46	Картометрический метод	1	-
232	465648.81	1344593.49	Картометрический метод	1	-
233	465647.79	1344593.50	Картометрический метод	1	-
234	465647.35	1344593.48	Картометрический метод	1	-
235	465646.34	1344593.40	Картометрический метод	1	-
236	465645.80	1344593.33	Картометрический метод	1	-
237	465644.80	1344593.14	Картометрический метод	1	-
238	465644.31	1344593.02	Картометрический метод	1	-

Обозначение характерных точек части границы	Координаты, м		Метод определения координат характерной точки	Средняя квадратическая погрешность положения характерной точки (Mt), м	Описание обозначения точки на местности (при наличии)
	X	Y			
1	2	3	4	5	6
239	465643.33	1344592.73	Картометрический метод	1	-
240	465642.83	1344592.56	Картометрический метод	1	-
241	465641.89	1344592.17	Картометрический метод	1	-
242	465641.42	1344591.94	Картометрический метод	1	-
243	465640.52	1344591.45	Картометрический метод	1	-
244	465640.10	1344591.20	Картометрический метод	1	-
245	465639.26	1344590.63	Картометрический метод	1	-
246	465638.87	1344590.33	Картометрический метод	1	-
247	465638.09	1344589.68	Картометрический метод	1	-
248	465637.71	1344589.33	Картометрический метод	1	-
249	465637.00	1344588.60	Картометрический метод	1	-
250	465636.68	1344588.23	Картометрический метод	1	-
251	465636.04	1344587.43	Картометрический метод	1	-
252	465635.73	1344587.00	Картометрический метод	1	-
253	465635.18	1344586.14	Картометрический метод	1	-
254	465634.91	1344585.67	Картометрический метод	1	-
255	465634.46	1344584.76	Картометрический метод	1	-
256	465634.28	1344584.35	Картометрический метод	1	-
257	465633.91	1344583.40	Картометрический метод	1	-
258	465633.73	1344582.86	Картометрический метод	1	-
259	465633.47	1344581.87	Картометрический метод	1	-
260	465612.59	1344484.26	Картометрический метод	1	-
261	465540.62	1344481.05	Картометрический метод	1	-
262	465422.86	1344497.27	Картометрический метод	1	-

Обозначение характерных точек части границы	Координаты, м		Метод определения координат характерной точки	Средняя квадратическая погрешность положения характерной точки (Mt), м	Описание обозначения точки на местности (при наличии)
	X	Y			
1	2	3	4	5	6
263	465422.16	1344497.32	Картометрический метод	1	-
264	465058.05	1344486.11	Картометрический метод	1	-
265	465039.80	1344484.49	Картометрический метод	1	-
266	464893.38	1344480.76	Картометрический метод	1	-
267	464733.20	1344478.26	Картометрический метод	1	-
268	464686.04	1344476.48	Картометрический метод	1	-
269	464678.76	1344492.99	Картометрический метод	1	-
270	464651.85	1344767.85	Картометрический метод	1	-
271	464651.76	1344768.38	Картометрический метод	1	-
272	464651.63	1344768.90	Картометрический метод	1	-
273	464607.63	1344904.73	Картометрический метод	1	-
274	464582.18	1345107.87	Картометрический метод	1	-
275	464574.67	1345165.65	Картометрический метод	1	-
276	464574.56	1345166.24	Картометрический метод	1	-
277	464574.38	1345166.81	Картометрический метод	1	-
278	464574.13	1345167.35	Картометрический метод	1	-
279	464573.82	1345167.86	Картометрический метод	1	-
280	464559.12	1345189.04	Картометрический метод	1	-
281	464558.68	1345189.59	Картометрический метод	1	-
282	464558.17	1345190.07	Картометрический метод	1	-
283	464395.84	1345322.21	Картометрический метод	1	-
284	464395.55	1345322.43	Картометрический метод	1	-
285	464291.87	1345395.04	Картометрический метод	1	-
286	464195.28	1345465.60	Картометрический метод	1	-

Обозначение характерных точек части границы	Координаты, м		Метод определения координат характерной точки	Средняя квадратическая погрешность положения характерной точки (Mt), м	Описание обозначения точки на местности (при наличии)
	X	Y			
1	2	3	4	5	6
287	464106.33	1345590.40	Картометрический метод	1	-
47	464029.79	1345671.51	Картометрический метод	1	-

Раздел 3

Сведения о местоположении измененных (уточненных) границ объекта

1. Система координат -

2. Сведения о характерных точках границ объекта


Обозначение характерных точек границ	Существующие координаты, м		Измененные (уточненные) координаты, м		Метод определения координат характерной точки	Средняя квадратическая погрешность положения характерной точки (Mt), м	Описание обозначения точки на местности (при наличии)
	X	Y	X	Y			
1	2	3	4	5	6	7	8
-	-	-	-	-	-	-	

3. Сведения о характерных точках части (частей) границы объекта

Обозначение характерных точек части границы	Существующие координаты, м		Измененные (уточненные) координаты, м		Метод определения координат характерной точки	Средняя квадратическая погрешность положения характерной точки (Mt), м	Описание обозначения точки на местности (при наличии)
	X	Y	X	Y			
1	2	3	4	5	6	7	8
-	-	-	-	-	-	-	

Раздел 4

План границ объекта

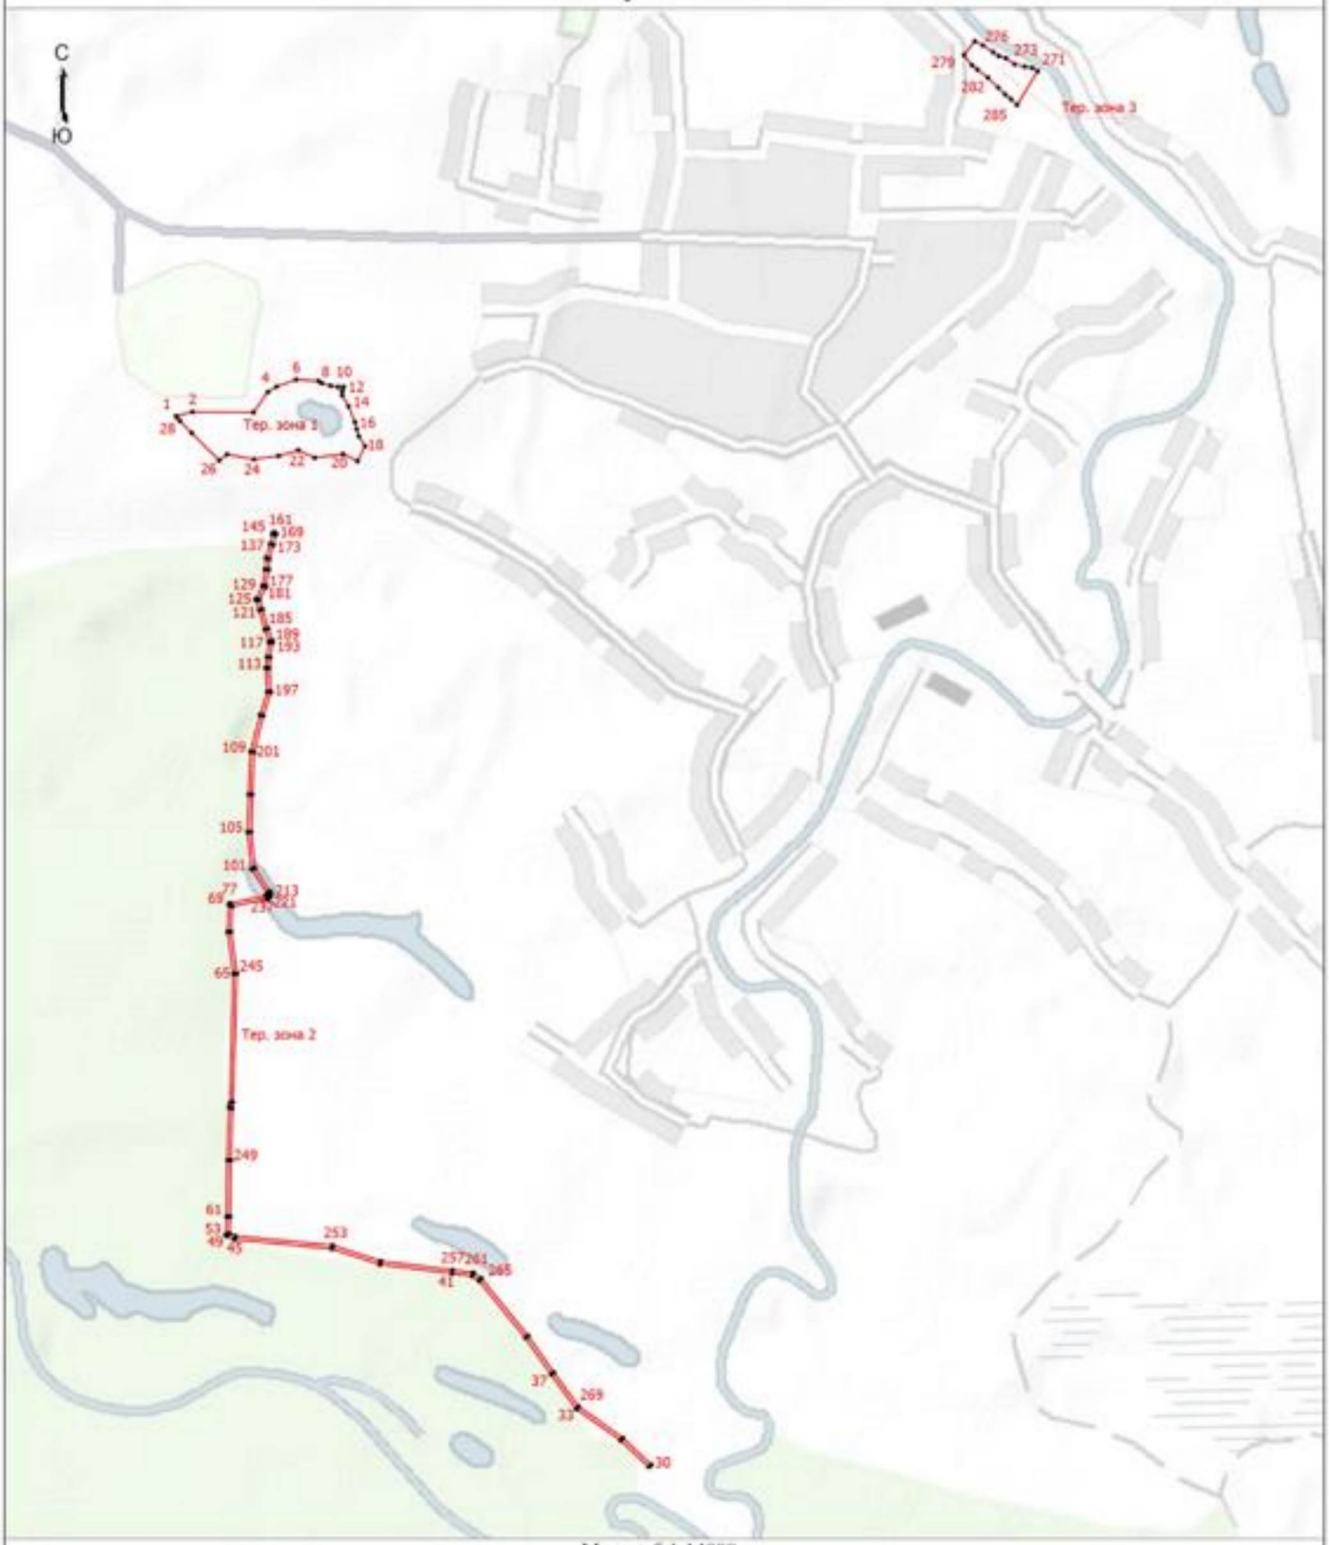

Масштаб 1:14000

Условные обозначения

- Характерная точка границы, сведения о которой позволяют однозначно определить ее положение на местности
- Территориальная зона Тер. зона 1 — Р-2 Зона отдыха
- Обозначение новой характерной точки
- Граница территориальной зоны

Подпись _____/Маштакова Н.В.

Дата "16" сентября 2022 г.

Место для оттиска печати (при наличии) лица, составившего описание местоположения границ объекта

Текстовое описание местоположения границ населенных пунктов, территориальных зон		
Прохождение границы		Описание прохождения границы
от точки	до точки	
1	2	3
-	-	-

Приложение 10
к правилам землепользования и застройки
сельского поселения Ратчинский сельсовет
Добровского муниципального района
Липецкой области

ОПИСАНИЕ МЕСТОПОЛОЖЕНИЯ ГРАНИЦ

Территориальная зона СП-1 - Зона кладбищ

(наименование объекта, местоположение границ которого описано (далее - объект))

Раздел 1

Сведения об объекте

№ п/п	Характеристики объекта	Описание характеристик
1	2	3
1.	Местоположение объекта	Липецкая область, Добровский муниципальный район, сельское поселение Ратчинский сельсовет, село Ратчино
2.	Площадь объекта +/- величина погрешности определения площади (Р +/- Дельта Р)	38834 +/- 17 м²
3.	Иные характеристики объекта	-

Раздел 2

Сведения о местоположении границ объекта

1. Система координат МСК-48, зона 1

2. Сведения о характерных точках границ объекта

Обозначение характерных точек границ	Координаты, м		Метод определения координат характерной точки	Средняя квадратическая погрешность положения характерной точки (Mt), м	Описание обозначения точки на местности (при наличии)
	X	Y			
1	2	3	4	5	6
1	468370.36	1345551.09	Картометрический метод	1	-
2	468405.58	1345539.02	Картометрический метод	1	-
3	468431.38	1345526.44	Картометрический метод	1	-
4	468449.90	1345515.20	Картометрический метод	1	-
5	468459.16	1345509.25	Картометрический метод	1	-
6	468472.39	1345497.34	Картометрический метод	1	-
7	468484.30	1345482.13	Картометрический метод	1	-


Обозначение характерных точек границ	Координаты, м		Метод определения координат характерной точки	Средняя квадратическая погрешность положения характерной точки (Mt), м	Описание обозначения точки на местности (при наличии)
	X	Y			
1	2	3	4	5	6
8	468503.48	1345468.90	Картометрический метод	1	-
9	468512.43	1345462.58	Картометрический метод	1	-
10	468310.81	1345427.13	Картометрический метод	1	-
11	468299.38	1345461.33	Картометрический метод	1	-
12	468266.37	1345453.62	Картометрический метод	1	-
13	468198.28	1345437.43	Картометрический метод	1	-
14	468188.83	1345434.01	Картометрический метод	1	-
15	468155.53	1345426.25	Картометрический метод	1	-
16	468144.33	1345423.64	Картометрический метод	1	-
17	468088.93	1345413.92	Картометрический метод	1	-
18	468018.76	1345401.55	Картометрический метод	1	-
19	468006.10	1345454.02	Картометрический метод	1	-
20	468059.20	1345477.06	Картометрический метод	1	-
21	468085.12	1345492.50	Картометрический метод	1	-
22	468192.50	1345515.50	Картометрический метод	1	-
23	468208.65	1345526.32	Картометрический метод	1	-
24	468279.41	1345529.92	Картометрический метод	1	-
25	468312.79	1345537.93	Картометрический метод	1	-
1	468370.36	1345551.09	Картометрический метод	1	-

3. Сведения о характерных точках части (частей) границы объекта					
Обозначение характерных точек части границы	Координаты, м		Метод определения координат характерной точки	Средняя квадратическая погрешность положения характерной точки (Mt), м	Описание обозначения точки на местности (при наличии)
	X	Y			
1	2	3	4	5	6
-	-	-	-	-	-

Раздел 3							
Сведения о местоположении измененных (уточненных) границ объекта							
1. Система координат -							
2. Сведения о характерных точках границ объекта							
Обозначение характерных точек границ	Существующие координаты, м		Измененные (уточненные) координаты, м		Метод определения координат характерной точки	Средняя квадратическая погрешность положения характерной точки (Mt), м	Описание обозначения точки на местности (при наличии)
	X	Y	X	Y			
1	2	3	4	5	6	7	8
-	-	-	-	-	-	-	
3. Сведения о характерных точках части (частей) границы объекта							
Обозначение характерных точек части границы	Существующие координаты, м		Измененные (уточненные) координаты, м		Метод определения координат характерной точки	Средняя квадратическая погрешность положения характерной точки (Mt), м	Описание обозначения точки на местности (при наличии)
	X	Y	X	Y			
1	2	3	4	5	6	7	8
-	-	-	-	-	-	-	

Раздел 4

План границ объекта

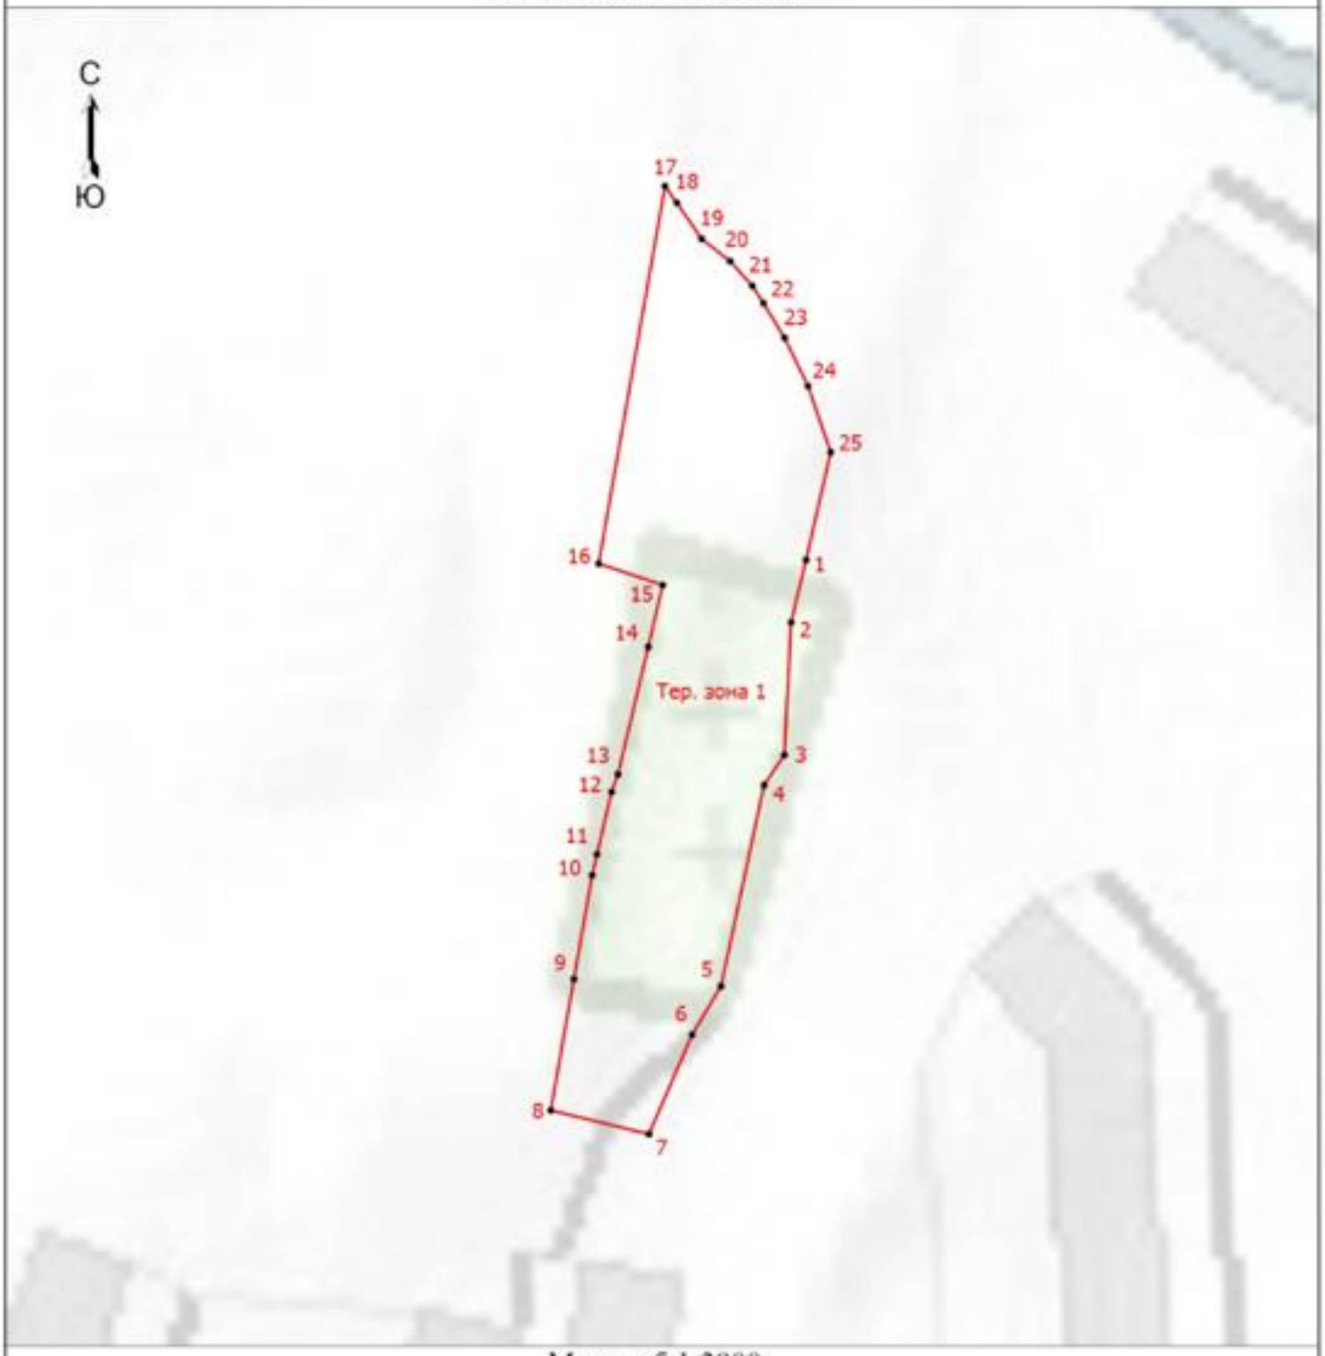

Масштаб 1:3900

Условные обозначения

• - Характерная точка границы, сведения о которой позволяют однозначно определить ее положение на местности

Тер. зона 1 - Территориальная зона Тер. зона 1 — СП-1 Зона кладбищ

1 - Обозначение новой характерной точки

——— - Граница территориальной зоны

Подпись _____/Маштакова Н.В. Дата "16" сентября 2022 г.

Место для оттиска печати (при наличии) лица, составившего описание местоположения границ объекта

Текстовое описание местоположения границ населенных пунктов, территориальных зон		
Прохождение границы		Описание прохождения границы
от точки	до точки	
1	2	3
-	-	-

Приложение 11
к правилам землепользования и застройки
сельского поселения Ратчинский сельсовет
Добровского муниципального района
Липецкой области

ОПИСАНИЕ МЕСТОПОЛОЖЕНИЯ ГРАНИЦ

Территориальная зона СП-2 - Зона складирования и захоронения отходов

(наименование объекта, местоположение границ которого описано (далее - объект))

Раздел 1

Сведения об объекте

№ п/п	Характеристики объекта	Описание характеристик
1	2	3
1.	Местоположение объекта	Липецкая область, Добровский муниципальный район, сельское поселение Ратчинский сельсовет
2.	Площадь объекта +/- величина погрешности определения площади (Р +/- Дельта Р)	750 +/- 1 м²
3.	Иные характеристики объекта	-

Раздел 2

Сведения о местоположении границ объекта

1. Система координат МСК-48, зона 1

2. Сведения о характерных точках границ объекта

Обозначение характерных точек границ	Координаты, м		Метод определения координат характерной точки	Средняя квадратическая погрешность положения характерной точки (Mt), м	Описание обозначения точки на местности (при наличии)
	X	Y			
1	2	3	4	5	6
1	466570.98	1343180.16	Картометрический метод	1	-
2	466576.07	1343217.88	Картометрический метод	1	-
3	466556.82	1343221.47	Картометрический метод	1	-
4	466551.65	1343183.15	Картометрический метод	1	-
1	466570.98	1343180.16	Картометрический метод	1	-

3. Сведения о характерных точках части (частей) границы объекта					
Обозначение характерных точек части границы	Координаты, м		Метод определения координат характерной точки	Средняя квадратическая погрешность положения характерной точки (Mt), м	Описание обозначения точки на местности (при наличии)
	X	Y			
1	2	3	4	5	6
-	-	-	-	-	-

Раздел 3

Сведения о местоположении измененных (уточненных) границ объекта

1. Система координат -


2. Сведения о характерных точках границ объекта							
Обозначение характерных точек границ	Существующие координаты, м		Измененные (уточненные) координаты, м		Метод определения координат характерной точки	Средняя квадратическая погрешность положения характерной точки (Mt), м	Описание обозначения точки на местности (при наличии)
	X	Y	X	Y			
1	2	3	4	5	6	7	8
-	-	-	-	-	-	-	

3. Сведения о характерных точках части (частей) границы объекта							
Обозначение характерных точек части границы	Существующие координаты, м		Измененные (уточненные) координаты, м		Метод определения координат характерной точки	Средняя квадратическая погрешность положения характерной точки (Mt), м	Описание обозначения точки на местности (при наличии)
	X	Y	X	Y			
1	2	3	4	5	6	7	8
-	-	-	-	-	-	-	

Раздел 4

План границ объекта



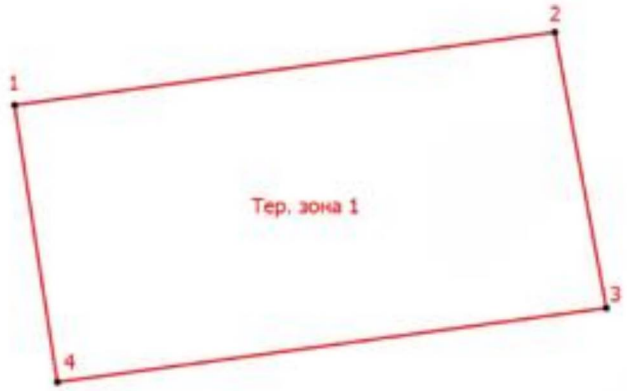

Масштаб 1:500

Условные обозначения

•	- Характерная точка границы, сведения о которой позволяют однозначно определить ее положение на местности
Тер. зона 1	- Территориальная зона Тер. зона 1 — СП-2 Зона складирования и захоронения отходов
1	- Обозначение новой характерной точки
———	- Граница территориальной зоны

Подпись _____/Маштакова Н.В. Дата "16" сентября 2022 г.

Место для оттиска печати (при наличии) лица, составившего описание местоположения границ объекта

Текстовое описание местоположения границ населенных пунктов, территориальных зон		
Прохождение границы		Описание прохождения границы
от точки	до точки	
1	2	3
-	-	-