УПРАВЛЕНИЕ СТРОИТЕЛЬСТВА И АРХИТЕКТУРЫ ЛИПЕЦКОЙ ОБЛАСТИ

ПРИКАЗ

« 16 » 01 2023 г. № 6

г. Липецк

О принятии решения об утверждении
правил землепользования и
застройки сельского поселения
Грязинский сельсовет Грязинского
муниципального района Липецкой области

В соответствии со статьями 31, 32 Градостроительного кодекса Российской Федерации, Законом Липецкой области от 26.12.2014 № 357-ОЗ «О перераспределении полномочий между органами местного самоуправления муниципальных образований Липецкой области и органами государственной власти Липецкой области», постановлением Правительства Липецкой области от 04.08.2022 № 67 «Об осуществлении органами государственной власти Липецкой области перераспределенных полномочий», с учетом протокола публичных слушаний от 06.09.2022 № 2, заключения о результатах публичных слушаний от 06.09.2022,

ПРИКАЗЫВАЮ:

1. Утвердить правила землепользования и застройки сельского поселения Грязинский сельсовет Грязинского муниципального района Липецкой области согласно приложению.

2. Управлению строительства и архитектуры Липецкой области обеспечить опубликование настоящего приказа в средствах массовой информации в порядке, установленном для официального опубликования нормативных правовых актов Липецкой области, иной официальной информации, и размещение на официальном сайте управления строительства и архитектуры Липецкой области в информационно - телекоммуникационной сети «Интернет».

3. Управлению строительства и архитектуры Липецкой области направить

настоящий приказ в администрацию сельского поселения Грязинский сельсовет Грязинского муниципального района Липецкой области для его размещения на официальном сайте сельского поселения Грязинский сельсовет Грязинского муниципального района Липецкой области в информационно - телекоммуникационной сети Интернет.

4. Настоящий приказ вступает в силу со дня его подписания.

Начальник управления –
главный архитектор области А.П. Болгов

Приложение
к приказу управления строительства
и архитектуры Липецкой области
«О принятии решения об утверждении правил
землепользования и застройки
сельского поселения Грязинский сельсовет
Грязинского муниципального района
Липецкой области»
от « 16 » 01 2023 г. № 6

ПРАВИЛА ЗЕМЛЕПОЛЬЗОВАНИЯ И ЗАСТРОЙКИ СЕЛЬСКОГО ПОСЕЛЕНИЯ ГРЯЗИНСКИЙ СЕЛЬСОВЕТ ГРЯЗИНСКОГО МУНИЦИПАЛЬНОГО РАЙОНА ЛИПЕЦКОЙ ОБЛАСТИ

РАЗДЕЛ I. ПОРЯДОК ПРИМЕНЕНИЯ ПРАВИЛ ЗЕМЛЕПОЛЬЗОВАНИЯ И ЗАСТРОЙКИ И ВНЕСЕНИЯ ИЗМЕНЕНИЙ В НАСТОЯЩИЕ ПРАВИЛА

1. Положение о регулировании землепользования и застройки органами местного самоуправления

1.1. Общие положения

Правила землепользования и застройки сельского поселения Грязинский сельсовет Грязинского муниципального района Липецкой области (далее — Правила, настоящие Правила) являются документом градостроительного зонирования, принятым в соответствии с Градостроительным кодексом Российской Федерации, Земельным кодексом Российской Федерации, Федеральным законом от 06.10.2003 № 131-ФЗ «Об общих принципах организации местного самоуправления в Российской Федерации», приказом Росреестра от 10.11.2020 № П/0412 «Об утверждении классификатора видов разрешенного использования земельных участков», иными законами и нормативными правовыми актами Российской Федерации и Липецкой области о градостроительной деятельности, в области земельных отношений, охраны объектов культурного наследия, охраны окружающей среды и рационального использования природных ресурсов, на основании Устава сельского поселения Грязинский сельсовет Грязинского муниципального района Липецкой области (далее — поселение), муниципальных правовых актов, определяющих основные направления социально-экономического и градостроительного развития Грязинского муниципального района (далее — муниципальный район) и поселения, с учетом требований технических регламентов, положения о территориальном планировании, содержащегося в генеральном плане сельского поселения Грязинский сельсовет Грязинского муниципального района Липецкой области (далее — генеральный план), результатов общественных обсуждений или публичных слушаний по проекту Правил и предложений заинтересованных лиц.

Правила обязательны для исполнения органами государственной власти,

органами местного самоуправления, физическими и юридическими лицами.

Правила подлежат опубликованию в порядке, установленном для официального опубликования нормативных правовых актов исполнительных органов государственной власти Липецкой области, согласно постановлению администрации Липецкой области от 28.12.2022 № 359 «Об утверждении Порядка принятия, государственной регистрации и опубликования нормативных правовых актов исполнительных органов государственной власти Липецкой области и структурных подразделений Правительства Липецкой области, имеющих статус юридического лица» (далее — официальное опубликование).

Утвержденная в соответствии с требованиями Градостроительного кодекса Российской Федерации документация по планировке территории, разрешения на строительство, разрешения на ввод объекта в эксплуатацию, уведомления о соответствии указанных в уведомлении о планируемом строительстве параметров объекта индивидуального жилищного строительства или садового дома установленным параметрам и допустимости размещения объекта индивидуального жилищного строительства или садового дома на земельном участке, уведомления о соответствии построенных или реконструированных объекта индивидуального жилищного строительства или садового дома требованиям законодательства о градостроительной деятельности либо о несоответствии построенных или реконструированных объекта индивидуального жилищного строительства или садового дома требованиям законодательства о градостроительной деятельности, выданные до вступления в силу настоящих Правил, являются действительными.

1.2. Назначение и область применения Правил

Правила разработаны в целях:

1) создания условий для устойчивого развития территории поселения, сохранения окружающей среды;

2) создания условий для планировки территории поселения;

3) обеспечения прав и законных интересов физических и юридических лиц, в том числе правообладателей земельных участков и объектов капитального строительства, расположенных на территории поселения;

4) создания условий для привлечения инвестиций, в том числе путем предоставления возможности выбора наиболее эффективных видов разрешенного использования земельных участков и объектов капитального строительства, расположенных на территории поселения.

Правила включают в себя:

1) Порядок применения Правил и внесения в них изменений (раздел I Правил), содержащий положения:

- о регулировании землепользования и застройки органами местного самоуправления (иными уполномоченными органами);
- об изменении видов разрешенного использования земельных участков и объектов капитального строительства физическими и юридическими лицами;
- о подготовке документации по планировке территории;
- о проведении общественных обсуждений или публичных слушаний по вопросам землепользования и застройки;

− о внесении изменений в настоящие Правила;

− о регулировании иных вопросов землепользования и застройки.

2) Карту градостроительного зонирования (раздел II Правил).

3) Градостроительные регламенты (раздел III Правил).

При подготовке Правил в части установления границ территориальных зон и градостроительных регламентов должна быть обеспечена возможность размещения на территории поселения, предусмотренных документами территориального планирования, объектов федерального значения, объектов регионального значения, объектов местного значения (за исключением линейных объектов).

При осуществлении градостроительной деятельности на территории поселения, наряду с Правилами, применяются технические регламенты (до их вступления в силу в установленном порядке — нормативные технические документы в части, не противоречащей Федеральному закону от 27.12.2002 № 184-ФЗ «О техническом регулировании» и Градостроительному кодексу Российской Федерации), региональные нормативы градостроительного проектирования и местные нормативы градостроительного проектирования поселения, а также иные нормативные правовые акты в части, не противоречащей настоящим Правилам.

Настоящие Правила применяются наряду с:

1) техническими регламентами и иными обязательными требованиями, установленными в соответствии с законодательством в целях обеспечения безопасности жизни и здоровья людей, надежности и безопасности зданий, строений и сооружений, сохранения окружающей природной среды и объектов культурного наследия;

2) иными нормативными правовыми актами поселения по вопросам регулирования землепользования и застройки. Указанные акты применяются в части, не противоречащей настоящим Правилам.

Принятые до введения в действие настоящих Правил нормативные правовые акты местного уровня по вопросам землепользования и застройки применяются в части, не противоречащей настоящим Правилам. Дополнения и изменения в Правила вносятся в случаях и в порядке, предусмотренных пунктом 5.2 настоящих Правил.

1.3. Перераспределение полномочий между органами местного самоуправления и органами государственной власти субъекта Российской Федерации

Полномочия органов местного самоуправления и исполнительных органов государственной власти Липецкой области в области градостроительной деятельности перераспределены в порядке, предусмотренном Федеральным законом от 06.10.2003 № 131-ФЗ «Об общих принципах организации местного самоуправления в Российской Федерации», Законом Липецкой области от 26.12.2014 № 357-ОЗ «О перераспределении полномочий между органами местного самоуправления муниципальных образований Липецкой области и органами государственной власти Липецкой области», постановлением Правительства Липецкой области от 04.08.2022 № 67 «Об осуществлении органами государственной власти Липецкой области перераспределенных полномочий».

1.4. Полномочия органов государственной власти субъекта Российской Федерации

К полномочиям органов государственной власти субъекта Российской Федерации относятся:

1) принятие решения о подготовке проекта правил землепользования и застройки, утверждение состава и порядка деятельности комиссии по подготовке проекта правил землепользования и застройки, подготовка проекта правил землепользования и застройки;

2) утверждение правил землепользования и застройки поселения;

3) иные полномочия, установленные федеральными законами, законами Липецкой области.

1.5. Полномочия комиссии по подготовке проекта правил землепользования и застройки

К полномочиям комиссии по подготовке проекта правил землепользования и застройки (далее — Комиссия по подготовке Правил) относятся:

1) принятие и рассмотрение предложений о подготовке проекта Правил;

2) принятие и рассмотрение предложений о внесении изменений в Правила;

3) подготовка заключения, содержащего рекомендации о подготовке и внесении в соответствии с поступившим предложением изменений в Правила или об отклонении такого предложения;

4) обеспечение подготовки проекта Правил, проекта изменений в Правила;

5) обеспечение внесения изменений в проект Правил с учетом результатов общественных обсуждений или публичных слушаний по такому проекту.

1.6. Полномочия органа местного самоуправления муниципального района

К полномочиям органа местного самоуправления муниципального района в области землепользования и застройки относятся:

1) выдача разрешений на строительство, внесение изменений в выданные разрешения на строительство;

2) выдача разрешений на ввод объектов в эксплуатацию;

3) изъятие земельных участков для муниципальных нужд;

4) принятие решения о резервировании земельных участков в границах поселения для муниципальных нужд;

5) направление уведомления о соответствии указанных в уведомлении о планируемом строительстве параметров объекта индивидуального жилищного строительства или садового дома установленным параметрам и допустимости размещения объекта индивидуального жилищного строительства или садового дома на земельном участке, уведомления о несоответствии указанных в уведомлении о планируемом строительстве параметров объекта индивидуального жилищного строительства или садового дома установленным параметрам и (или) недопустимости размещения объекта индивидуального жилищного строительства или садового дома на земельном участке на территории поселения;

6) направление уведомления о соответствии или несоответствии построенных или реконструированных объекта индивидуального жилищного строительства или садового дома требованиям законодательства о градостроительной деятельности при строительстве или реконструкции объектов индивидуального жилищного

строительства или садовых домов на земельных участках, расположенных на территории поселения;

7) осуществление муниципального земельного контроля;

8) иные полномочия, установленные Федеральным законом от 06.10.2003 № 131-ФЗ «Об общих принципах организации местного самоуправления в Российской Федерации», другими федеральными законами, законами Липецкой области.

1.7. Полномочия органа местного самоуправления поселения

К полномочиям органа местного самоуправления поселения в области землепользования и застройки относятся:

1) принятие решения о предоставлении разрешения на условно разрешенный вид использования земельного участка, объектов капитального строительства;

2) принятие решения о предоставлении разрешения на отклонение от предельных параметров разрешенного строительства, реконструкции объектов капитального строительства;

3) принятие решения о назначении публичных слушаний или общественных обсуждений;

4) организация и проведение публичных слушаний или общественных обсуждений;

5) составление заключения по результатам публичных слушаний или общественных обсуждений;

6) изъятие земельных участков для муниципальных нужд;

7) принятие решения о резервировании земельных участков для муниципальных нужд;

8) утверждение состава и порядка деятельности комиссии по принятию решений о предоставлении разрешения на условно разрешенный вид использования земельного участка, объектов капитального строительства и о предоставлении разрешения на отклонение от предельных параметров разрешенного строительства, реконструкции объектов капитального строительства;

9) иные полномочия, установленные Федеральным законом от 06.10.2003 № 131-ФЗ «Об общих принципах организации местного самоуправления в Российской Федерации», другими федеральными законами, законами Липецкой области.

1.8. Полномочия комиссии по принятию решений о предоставлении разрешения на условно разрешенный вид использования земельного участка, объектов капитального строительства и о предоставлении разрешения на отклонение от предельных параметров разрешенного строительства, реконструкции объектов капитального строительства

К полномочиям комиссии органа местного самоуправления поселения в области землепользования и застройки (далее — Комиссия) относятся:

1) принятие и рассмотрение заявлений о предоставлении разрешения на условно разрешенный вид использования земельного участка, объектов капитального строительства, о предоставлении разрешения на отклонение от предельных

параметров разрешенного строительства, реконструкции объектов капитального строительства;

2) рассмотрение представленных органом местного самоуправления поселения заключений о результатах общественных обсуждений или публичных слушаний по проекту решения о предоставлении разрешения на условно разрешенный вид использования земельного участка и (или) объекта капитального строительства, заключения о результатах общественных обсуждений или публичных слушаний по проекту решения о предоставлении разрешения на отклонение от предельных параметров разрешенного строительства, реконструкции объектов капитального строительства;

3) подготовка рекомендаций о предоставлении разрешения или об отказе в предоставлении разрешения на условно разрешенный вид использования земельного участка и (или) объекта капитального строительства, с указанием причин принятого решения, о предоставлении разрешения либо об отказе в предоставлении разрешения на отклонение от предельных параметров разрешенного строительства, реконструкции объектов капитального строительства, с указанием причин принятого решения.

2. Положение об изменении видов разрешенного использования земельных участков и объектов капитального строительства физическими и юридическими лицами, порядок предоставления разрешения на условно разрешенный вид использования земельного участка или объекта капитального строительства и порядок предоставления разрешения на отклонение от предельных параметров разрешенного строительства, реконструкции объектов капитального строительства

2.1. Изменение видов разрешенного использования земельных участков и объектов капитального строительства физическими и юридическими лицами

2.1.1. При изменении видов разрешенного использования земельных участков и объектов капитального строительства на основной и вспомогательный виды разрешенного использования земельных участков и объектов капитального строительства такие виды разрешенного использования земельных участков и объектов капитального строительства, предусмотренные в составе градостроительного регламента, установленного настоящими Правилами, выбираются правообладателями земельных участков и объектов капитального строительства самостоятельно (за исключением органов государственной власти, органов местного самоуправления, государственных и муниципальных учреждений, государственных и муниципальных унитарных предприятий) без дополнительных разрешений и согласования.

2.1.2. Для изменения видов разрешенного использования земельных участков и объектов капитального строительства на основной и вспомогательный виды разрешенного использования земельных участков и объектов капитального строительства правообладателю необходимо направить в орган регистрации прав заявление об изменении вида разрешенного использования. Принятие нормативных правовых актов для изменений видов разрешенного использования земельных

участков и объектов капитального строительства при этом не требуется.

2.1.3. Изменение видов разрешенного использования земельных участков и объектов капитального строительства на основной и вспомогательный виды разрешенного использования земельных участков и объектов капитального строительства без проведения строительства, реконструкции объектов капитального строительства осуществляется правообладателями земельных участков и объектов капитального строительства в соответствии с градостроительным регламентом при условии соблюдения требований технических регламентов.

2.1.4. Решения об изменении одного вида разрешенного использования земельных участков и объектов капитального строительства, расположенных на земельных участках, на которые действие градостроительных регламентов не распространяется или для которых градостроительные регламенты не устанавливаются, на другой вид такого использования принимаются в соответствии с федеральными законами.

2.2. Порядок предоставления разрешения на условно разрешенный вид использования земельного участка или объекта капитального строительства

2.2.1. Разрешения на условно разрешенный вид использования земельного участка или объекта капитального строительства предоставляется применительно к земельному участку или объекту капитального строительства, расположенным на территории поселения, на которые распространяется действие градостроительного регламента.

2.2.2. Физическое или юридическое лицо, заинтересованное в предоставлении разрешения на условно разрешенный вид использования земельного участка или объекта капитального строительства (далее — разрешение на условно разрешенный вид использования), направляет заявление в Комиссию.

2.2.3. Заявление о предоставлении разрешения на условно разрешенный вид использования подлежит рассмотрению на общественных обсуждениях или публичных слушаниях в соответствии со статьей 39 Градостроительного кодекса Российской Федерации, за исключением случая, установленного в пункте 2.2.4 настоящих Правил.

2.2.4. В случае, если условно разрешенный вид использования земельного участка или объекта капитального строительства включен в градостроительный регламент в установленном для внесения изменений в Правила порядке, после проведения публичных слушаний или общественных обсуждений по инициативе физического или юридического лица, заинтересованного в предоставлении разрешения на условно разрешенный вид использования, решение о предоставлении разрешения на условно разрешенный вид использования такому лицу принимается без проведения публичных слушаний или общественных обсуждений.

2.2.5. Срок проведения общественных обсуждений или публичных слушаний со дня оповещения жителей муниципального образования об их проведении до дня опубликования заключения о результатах общественных обсуждений или публичных слушаний определяется Уставом поселения и (или) нормативным правовым актом представительного органа поселения и не может быть более одного месяца.

2.2.6. На основании заключения о результатах общественных обсуждений или

публичных слушаний по проекту решения о предоставлении разрешения на условно разрешенный вид использования Комиссия осуществляет подготовку рекомендаций о предоставлении разрешения на условно разрешенный вид использования или об отказе в предоставлении такого разрешения с указанием причин принятого решения и направляет их главе администрации поселения.

2.2.7. На основании указанных в пункте 2.2.6 настоящих Правил рекомендаций глава администрации поселения в течение трех дней со дня поступления таких рекомендаций принимает решение о предоставлении разрешения на условно разрешенный вид использования или об отказе в предоставлении такого разрешения. Указанное решение подлежит опубликованию в порядке, установленном для официального опубликования муниципальных правовых актов, иной официальной информации, и размещается на официальном сайте поселения в сети «Интернет».

2.2.8. Физическое или юридическое лицо вправе оспорить в судебном порядке решение о предоставлении разрешения на условно разрешенный вид использования или об отказе в предоставлении такого разрешения.

2.3. Порядок предоставления разрешения на отклонение от предельных параметров разрешенного строительства, реконструкции объектов капитального строительства

2.3.1. Правообладатели земельных участков, размеры которых меньше установленных градостроительным регламентом минимальных размеров земельных участков либо конфигурация, инженерно-геологические или иные характеристики которых неблагоприятны для застройки, вправе обратиться с заявлением в Комиссию о выдаче разрешения на отклонение от предельных параметров разрешенного строительства, реконструкции объектов капитального строительства.

2.3.2. Рассмотрение заявления о предоставлении разрешения на отклонение от предельных параметров разрешенного строительства, реконструкции объекта капитального строительства осуществляется Комиссией в соответствии со статьей 40 Градостроительного кодекса Российской Федерации.

2.3.3. Правообладатели земельных участков вправе обратиться за разрешениями на отклонение от предельных параметров разрешенного строительства, реконструкции объектов капитального строительства, если такое отклонение необходимо в целях однократного изменения одного или нескольких предельных параметров разрешенного строительства, реконструкции объектов капитального строительства, установленных градостроительным регламентом для конкретной территориальной зоны, не более чем на десять процентов.

2.3.4. Проект решения о предоставлении разрешения на отклонение от предельных параметров разрешенного строительства, реконструкции объектов капитального строительства подготавливается в течение пятнадцати рабочих дней со дня поступления заявления о предоставлении такого разрешения и подлежит рассмотрению на публичных слушаниях или общественных обсуждениях в соответствии со статьей 40 Градостроительного кодекса Российской Федерации.

2.3.5. На основании заключения о результатах общественных обсуждений или публичных слушаний по проекту решения о предоставлении разрешения на отклонение от предельных параметров разрешенного строительства, реконструкции

объектов капитального строительства Комиссия в течение пятнадцати рабочих дней со дня окончания таких обсуждений или слушаний осуществляет подготовку рекомендаций о предоставлении такого разрешения или об отказе в предоставлении такого разрешения с указанием причин принятого решения и направляет указанные рекомендации главе администрации поселения.

2.3.6. Глава администрации поселения в течение семи дней со дня поступления указанных в пункте 2.3.5 настоящих Правил рекомендаций принимает решение о предоставлении разрешения на отклонение от предельных параметров разрешенного строительства, реконструкции объектов капитального строительства или об отказе в предоставлении такого разрешения с указанием причин принятого решения.

2.3.7. Физическое или юридическое лицо вправе оспорить в судебном порядке решение о предоставлении разрешения на отклонение от предельных параметров разрешенного строительства, реконструкции объектов капитального строительства или об отказе в предоставлении такого разрешения.

3. Положение о подготовке документации по планировке территории

3.1. Общие положения о документации по планировке территории

3.1.1. Подготовка документации по планировке территории осуществляется в целях обеспечения устойчивого развития территорий, в том числе выделения элементов планировочной структуры, установления границ земельных участков, установления границ зон планируемого размещения объектов капитального строительства.

3.1.2. Видами документации по планировке территории являются:

1) проект планировки территории;

2) проект межевания территории.

3.1.3. Состав и содержание документации по планировке территории устанавливаются Градостроительным кодексом Российской Федерации, за исключением случаев, предусмотренных федеральным законодательством.

3.1.4. Состав и содержание документации по планировке территории, предусматривающей размещение одного или нескольких линейных объектов, устанавливаются Правительством Российской Федерации.

3.2. Порядок подготовки документации по планировке территории

3.2.1. Подготовка документации по планировке территории осуществляется на основании решения о подготовке документации по планировке территории, принимаемого уполномоченным органом, за исключением случаев, предусмотренных Градостроительным кодексом Российской Федерации.

3.2.2. Решение о подготовке документации по планировке территории принимается уполномоченным органом:

1) по собственной инициативе;

2) по инициативе органов государственной власти, органа местного самоуправления поселения на основании их обращения;

3) на основании предложений физических или юридических лиц о подготовке документации по планировке территории, за исключением случаев, указанных в

части 1.1 статьи 45 Градостроительного кодекса Российской Федерации.

3.2.3. Подготовка документации по планировке территории может осуществляться физическими или юридическими лицами за счет их средств.

3.2.4. Органы и лица, указанные в подпунктах 2 и 3 пункта 3.2.2 настоящих Правил, обращаются в уполномоченный орган с заявлением о подготовке документации по планировке территории (далее — заявление).

3.2.5. Уполномоченный орган в срок, установленный законодательством, со дня поступления заявления принимает решение о подготовке документации по планировке территории или отказывает в принятии такого решения.

3.2.6. Проекты планировки территории и проекты межевания территории, решение об утверждении которых принимается в соответствии с пунктом 3.2 настоящих Правил уполномоченным органом, до их утверждения подлежат обязательному рассмотрению на общественных обсуждениях или публичных слушаниях, за исключением случаев, предусмотренных частью 5.1 статьи 46 Градостроительного кодекса Российской Федерации. Общественные обсуждения или публичные слушания по указанным проектам проводятся в порядке, установленном статьей 5.1 Градостроительного кодекса Российской Федерации, и по правилам, предусмотренным частью 11 статьи 46 Градостроительного кодекса Российской Федерации. Уполномоченный орган, с учетом протокола общественных обсуждений или публичных слушаний и заключения о результатах таких общественных обсуждений или публичных слушаний, в срок, установленный законодательством, принимает решение об утверждении документации по планировке территории или об отклонении такой документации и о направлении ее на доработку с учетом указанных протокола и заключения.

3.2.7. Органы государственной власти Российской Федерации, органы государственной власти субъектов Российской Федерации, органы местного самоуправления, физические и юридические лица вправе оспорить в судебном порядке документацию по планировке территории.

3.2.8. Внесение изменений в документацию по планировке территории допускается путем утверждения ее отдельных частей с соблюдением требований об обязательном опубликовании такой документации в порядке, установленном законодательством. В указанном случае согласование документации по планировке территории осуществляется применительно к утверждаемым частям.

4. Положение о проведении общественных обсуждений или публичных слушаний по вопросам землепользования и застройки

4.1. Общие положения об общественных обсуждениях или публичных слушаниях по вопросам землепользования и застройки

4.1.1. В целях соблюдения права человека на благоприятные условия жизнедеятельности, прав и законных интересов правообладателей земельных участков и объектов капитального строительства по проектам правил землепользования и застройки, проектам планировки территории, проектам межевания территории, проектам, предусматривающим внесение изменений в один из указанных утвержденных документов, проектам решений о предоставлении

разрешения на условно разрешенный вид использования земельного участка или объекта капитального строительства, проектам решений о предоставлении разрешения на отклонение от предельных параметров разрешенного строительства, реконструкции объектов капитального строительства (далее также в настоящем пункте — проекты), в соответствии с Уставом поселения и (или) нормативным правовым актом представительного органа поселения и с учетом положений настоящих Правил, проводятся общественные обсуждения или публичные слушания, за исключением случаев, предусмотренных настоящими Правилами и другими федеральными законами.

4.1.2. Участниками общественных обсуждений или публичных слушаний по проектам правил землепользования и застройки, проектам планировки территории, проектам межевания территории, проектам, предусматривающим внесение изменений в один из указанных утвержденных документов, являются граждане, постоянно проживающие на территории, в отношении которой подготовлены данные проекты, правообладатели находящихся в границах этой территории земельных участков и (или) расположенных на них объектов капитального строительства, а также правообладатели помещений, являющихся частью указанных объектов капитального строительства.

4.1.3. Участниками общественных обсуждений или публичных слушаний по проектам решений о предоставлении разрешения на условно разрешенный вид использования земельного участка или объекта капитального строительства, проектам решений о предоставлении разрешения на отклонение от предельных параметров разрешенного строительства, реконструкции объектов капитального строительства являются граждане, постоянно проживающие в пределах территориальной зоны, в границах которой расположен земельный участок или объект капитального строительства, в отношении которых подготовлены данные проекты, правообладатели находящихся в границах этой территориальной зоны земельных участков и (или) расположенных на них объектов капитального строительства, граждане, постоянно проживающие в границах земельных участков, прилегающих к земельному участку, в отношении которого подготовлены данные проекты, правообладатели таких земельных участков или расположенных на них объектов капитального строительства, правообладатели помещений, являющихся частью объекта капитального строительства, в отношении которого подготовлены данные проекты, а в случае, предусмотренном частью 3 статьи 39 Градостроительного кодекса Российской Федерации, также правообладатели земельных участков и объектов капитального строительства, подверженных риску негативного воздействия на окружающую среду в результате реализации данных проектов.

4.1.4. Процедура проведения общественных обсуждений и публичных слушаний состоит из следующих этапов:

1) оповещение о начале общественных обсуждений или публичных слушаний;

2) размещение проекта, подлежащего рассмотрению на общественных обсуждениях или публичных слушаниях, и информационных материалов к нему на официальном сайте и открытие экспозиции или экспозиций такого проекта;

3) проведение экспозиции или экспозиций проекта, подлежащего

рассмотрению на общественных обсуждениях или публичных слушаниях;

4) проведение собрания или собраний участников публичных слушаний;

5)подготовка и оформление протокола общественных обсуждений или публичных слушаний;

6) подготовка и опубликование заключения о результатах общественных обсуждений или публичных слушаний.

4.1.5. Оповещение о начале общественных обсуждений или публичных слушаний должно содержать:

1) информацию о проекте, подлежащем рассмотрению на общественных обсуждениях или публичных слушаниях, и перечень информационных материалов к такому проекту;

2) информацию о порядке и сроках проведения общественных обсуждений или публичных слушаний по проекту, подлежащему рассмотрению на общественных обсуждениях или публичных слушаниях;

3) информацию о месте, дате открытия экспозиции или экспозиций проекта, подлежащего рассмотрению на общественных обсуждениях или публичных слушаниях, о сроках проведения экспозиции или экспозиций такого проекта, о днях и часах, в которые возможно посещение указанных экспозиции или экспозиций;

4) информацию о порядке, сроке и форме внесения участниками общественных обсуждений или публичных слушаний предложений и замечаний, касающихся проекта, подлежащего рассмотрению на общественных обсуждениях или публичных слушаниях.

4.1.6. Оповещение о начале общественных обсуждений также должно содержать информацию об официальном сайте, на котором будут размещены проект, подлежащий рассмотрению на общественных обсуждениях, и информационные материалы к нему, или информационных системах, в которых будут размещены такой проект и информационные материалы к нему, с использованием которых будут проводиться общественные обсуждения. Оповещение о начале публичных слушаний также должно содержать информацию об официальном сайте, на котором будут размещены проект, подлежащий рассмотрению на публичных слушаниях, и информационные материалы к нему, информацию о дате, времени и месте проведения собрания или собраний участников публичных слушаний.

4.1.7. Оповещение о начале общественных обсуждений или публичных слушаний:

1) не позднее чем за семь дней до дня размещения на официальном сайте или в информационных системах проекта, подлежащего рассмотрению на общественных обсуждениях или публичных слушаниях, подлежит опубликованию в порядке, установленном для официального опубликования муниципальных правовых актов, иной официальной информации, а также в случае, если это предусмотрено муниципальными правовыми актами, в иных средствах массовой информации;

2) распространяется на информационных стендах, оборудованных около здания уполномоченного на проведение общественных обсуждений или публичных слушаний органа местного самоуправления, в местах массового скопления граждан и в иных местах, расположенных на территории, в отношении которой подготовлены соответствующие проекты, и (или) в границах территориальных зон и (или)

земельных участков, указанных в пункте 4.1.3 настоящих Правил (далее — территория, в пределах которой проводятся общественные обсуждения или публичные слушания), иными способами, обеспечивающими доступ участников общественных обсуждений или публичных слушаний к указанной информации.

4.1.8. В течение всего периода размещения проекта в соответствии с подпунктом 2 пункта 4.1.4 настоящих Правил, подлежащего рассмотрению на общественных обсуждениях или публичных слушаниях, и информационных материалов к нему проводятся экспозиция или экспозиции такого проекта. В ходе работы экспозиции должны быть организованы консультирование посетителей экспозиции, распространение информационных материалов о проекте, подлежащем рассмотрению на общественных обсуждениях или публичных слушаниях. Консультирование посетителей экспозиции осуществляется представителями уполномоченного на проведение общественных обсуждений или публичных слушаний органа местного самоуправления или созданного им коллегиального совещательного органа (далее — организатор общественных обсуждений или публичных слушаний) и (или) разработчика проекта, подлежащего рассмотрению на общественных обсуждениях или публичных слушаниях.

4.1.9. В период размещения проекта в соответствии с подпунктом 2 пункта 4.1.4 настоящих Правил, подлежащего рассмотрению на общественных обсуждениях или публичных слушаниях, и информационных материалов к нему и проведения экспозиции или экспозиций такого проекта, участники общественных обсуждений или публичных слушаний, прошедшие в соответствии с пунктом 4.1.11 настоящих Правил идентификацию, имеют право вносить предложения и замечания, касающиеся такого проекта:

1) посредством официального сайта или информационных систем (в случае проведения общественных обсуждений);

2) в письменной или устной форме в ходе проведения собрания или собраний участников публичных слушаний (в случае проведения публичных слушаний);

3) в письменной форме в адрес организатора общественных обсуждений или публичных слушаний;

4) посредством записи в книге (журнале) учета посетителей экспозиции проекта, подлежащего рассмотрению на общественных обсуждениях или публичных слушаниях.

4.1.10. Предложения и замечания, внесенные в соответствии с пунктом 4.1.9 настоящих Правил, подлежат регистрации, а также обязательному рассмотрению организатором общественных обсуждений или публичных слушаний, за исключением случая, предусмотренного пунктом 4.1.14 настоящих Правил.

4.1.11. Участники общественных обсуждений или публичных слушаний в целях идентификации представляют сведения о себе (фамилию, имя, отчество (при наличии), дату рождения, адрес места жительства (регистрации) — для физических лиц; наименование, основной государственный регистрационный номер, место нахождения и адрес — для юридических лиц) с приложением документов, подтверждающих такие сведения. Участники общественных обсуждений или публичных слушаний, являющиеся правообладателями соответствующих земельных участков и (или) расположенных на них объектов капитального строительства и (или)

помещений, являющихся частью указанных объектов капитального строительства, также представляют сведения соответственно о таких земельных участках, объектах капитального строительства, помещениях, являющихся частью указанных объектов капитального строительства, из Единого государственного реестра недвижимости и иные документы, устанавливающие или удостоверяющие их права на такие земельные участки, объекты капитального строительства, помещения, являющиеся частью указанных объектов капитального строительства.

4.1.12. Не требуется представление указанных в пункте 4.1.11 настоящих Правил документов, подтверждающих сведения об участниках общественных обсуждений (фамилию, имя, отчество (при наличии), дату рождения, адрес места жительства (регистрации) — для физических лиц; наименование, основной государственный регистрационный номер, место нахождения и адрес — для юридических лиц), если данными лицами вносятся предложения и замечания, касающиеся проекта, подлежащего рассмотрению на общественных обсуждениях, посредством официального сайта или информационных систем (при условии, что эти сведения содержатся на официальном сайте или в информационных системах). При этом для подтверждения сведений, указанных в пункте 4.1.11 настоящих Правил, может использоваться единая система идентификации и аутентификации.

4.1.13. Обработка персональных данных участников общественных обсуждений или публичных слушаний осуществляется с учетом требований, установленных Федеральным законом от 27.07.2006 № 152-ФЗ «О персональных данных».

4.1.14. Предложения и замечания, внесенные в соответствии с пунктом 4.1.10 настоящих Правил, не рассматриваются в случае выявления факта представления участником общественных обсуждений или публичных слушаний недостоверных сведений.

4.1.15. Организатором общественных обсуждений или публичных слушаний обеспечивается равный доступ к проекту, подлежащему рассмотрению на общественных обсуждениях или публичных слушаниях, всех участников общественных обсуждений или публичных слушаний (в том числе путем предоставления при проведении общественных обсуждений доступа к официальному сайту, информационным системам в многофункциональных центрах предоставления государственных и муниципальных услуг и (или) помещениях органов государственной власти субъектов Российской Федерации, органов местного самоуправления, подведомственных им организаций).

4.1.16. Официальный сайт и (или) информационные системы должны обеспечивать возможность:

1) проверки участниками общественных обсуждений полноты и достоверности отражения на официальном сайте и (или) в информационных системах внесенных ими предложений и замечаний;

2) представления информации о результатах общественных обсуждений, количестве участников общественных обсуждений.

4.1.17. Организатор общественных обсуждений или публичных слушаний подготавливает и оформляет протокол общественных обсуждений или публичных

слушаний, в котором указываются:

1) дата оформления протокола общественных обсуждений или публичных слушаний;

2) информация об организаторе общественных обсуждений или публичных слушаний;

3) информация, содержащаяся в опубликованном оповещении о начале общественных обсуждений или публичных слушаний, дата и источник его опубликования;

4) информация о сроке, в течение которого принимались предложения и замечания участников общественных обсуждений или публичных слушаний, о территории, в пределах которой проводятся общественные обсуждения или публичные слушания;

5) все предложения и замечания участников общественных обсуждений или публичных слушаний с разделением на предложения и замечания граждан, являющихся участниками общественных обсуждений или публичных слушаний и постоянно проживающих на территории, в пределах которой проводятся общественные обсуждения или публичные слушания, и предложения и замечания иных участников общественных обсуждений или публичных слушаний.

4.1.18. К протоколу общественных обсуждений или публичных слушаний прилагается перечень принявших участие в рассмотрении проекта участников общественных обсуждений или публичных слушаний, включающий в себя сведения об участниках общественных обсуждений или публичных слушаний (фамилию, имя, отчество (при наличии), дату рождения, адрес места жительства (регистрации) — для физических лиц; наименование, основной государственный регистрационный номер, место нахождения и адрес — для юридических лиц).

4.1.19. Участник общественных обсуждений или публичных слушаний, который внес предложения и замечания, касающиеся проекта, рассмотренного на общественных обсуждениях или публичных слушаниях, имеет право получить выписку из протокола общественных обсуждений или публичных слушаний, содержащую внесенные этим участником предложения и замечания.

4.1.20. На основании протокола общественных обсуждений или публичных слушаний организатор общественных обсуждений или публичных слушаний осуществляет подготовку заключения о результатах общественных обсуждений или публичных слушаний.

4.1.21. В заключении о результатах общественных обсуждений или публичных слушаний должны быть указаны:

1) дата оформления заключения о результатах общественных обсуждений или публичных слушаний;

2) наименование проекта, рассмотренного на общественных обсуждениях или публичных слушаниях, сведения о количестве участников общественных обсуждений или публичных слушаний, которые приняли участие в общественных обсуждениях или публичных слушаниях;

3) реквизиты протокола общественных обсуждений или публичных слушаний, на основании которого подготовлено заключение о результатах общественных

обсуждений или публичных слушаний;

4) содержание внесенных предложений и замечаний участников общественных обсуждений или публичных слушаний с разделением на предложения и замечания граждан, являющихся участниками общественных обсуждений или публичных слушаний и постоянно проживающих на территории, в пределах которой проводятся общественные обсуждения или публичные слушания, и предложения и замечания иных участников общественных обсуждений или публичных слушаний. В случае внесения несколькими участниками общественных обсуждений или публичных слушаний одинаковых предложений и замечаний допускается обобщение таких предложений и замечаний;

5) аргументированные рекомендации организатора общественных обсуждений или публичных слушаний о целесообразности или нецелесообразности учета внесенных участниками общественных обсуждений или публичных слушаний предложений и замечаний и выводы по результатам общественных обсуждений или публичных слушаний.

4.1.22. Заключение о результатах общественных обсуждений или публичных слушаний подлежит опубликованию в порядке, установленном для официального опубликования муниципальных правовых актов, иной официальной информации, и размещается на официальном сайте поселения в информационно-телекоммуникационной сети Интернет.

4.1.23. Срок проведения общественных обсуждений или публичных слушаний со дня опубликования оповещения о начале общественных обсуждений или публичных слушаний до дня опубликования заключения о результатах общественных обсуждений или публичных слушаний определяется Уставом поселения и (или) нормативным правовым актом представительного органа поселения и не может быть менее одного месяца и более трех месяцев, за исключением случаев, предусмотренных настоящими Правилами и другими федеральными законами.

5. Положение о внесении изменений в правила землепользования и застройки

5.1. Основания для внесения изменений в Правила

5.1.1. Основаниями для рассмотрения вопроса о внесении изменений в Правила являются:

1) несоответствие Правил генеральному плану поселения, схеме территориального планирования муниципального района, возникшее в результате внесения в генеральный план поселения или схему территориального планирования муниципального района изменений;

2) поступление от уполномоченного Правительством Российской Федерации федерального органа исполнительной власти обязательного для исполнения в сроки, установленные законодательством Российской Федерации, предписания об устранении нарушений ограничений использования объектов недвижимости, установленных на приаэродромной территории, которые допущены в Правилах поселения;

3) поступление предложений об изменении границ территориальных зон,

изменении градостроительных регламентов;

4) несоответствие сведений о местоположении границ зон с особыми условиями использования территорий, территорий объектов культурного наследия, отображенных на Карте градостроительного зонирования, содержащемуся в Едином государственном реестре недвижимости описанию местоположения границ указанных зон, территорий;

5) несоответствие установленных градостроительным регламентом ограничений использования земельных участков и объектов капитального строительства, расположенных полностью или частично в границах зон с особыми условиями использования территорий, территорий достопримечательных мест федерального, регионального и местного значения, содержащимся в Едином государственном реестре недвижимости ограничениям использования объектов недвижимости в пределах таких зон, территорий;

6) установление, изменение, прекращение существования зоны с особыми условиями использования территории, установление, изменение границ территории объекта культурного наследия, территории исторического поселения федерального значения, территории исторического поселения регионального значения;

7) принятие решения о комплексном развитии территории;

8) обнаружение мест захоронений погибших при защите Отечества, расположенных в границах муниципальных образований.

5.1.2. В случае, если Правилами не обеспечена в соответствии с пунктом 1.2 настоящих Правил возможность размещения на территории поселения предусмотренных документами территориального планирования объектов федерального значения, объектов регионального значения, объектов местного значения муниципального района (за исключением линейных объектов), уполномоченный орган исполнительной власти области обеспечивают внесение изменений в Правила в целях обеспечения размещения указанных объектов. При этом проведение общественных обсуждений или публичных слушаний не требуется.

5.2. Порядок внесения изменений в Правила

5.2.1. Подготовку проекта решения о внесении изменений в Правила осуществляет Комиссия по подготовке Правил.

5.2.2. Предложения о внесении изменений в Правила в Комиссию по подготовке Правил направляются:

1) федеральными органами исполнительной власти в случаях, если Правила могут воспрепятствовать функционированию, размещению объектов капитального строительства федерального значения;

2) органами исполнительной власти субъектов Российской Федерации в случаях, если Правила могут воспрепятствовать функционированию, размещению объектов капитального строительства регионального значения;

3) органами местного самоуправления муниципального района в случаях, если Правила могут воспрепятствовать функционированию, размещению объектов капитального строительства местного значения;

4) органами местного самоуправления поселения в случаях, если необходимо совершенствовать порядок регулирования землепользования и застройки на

соответствующих территории поселения;

5) органами местного самоуправления в случаях обнаружения мест захоронений погибших при защите Отечества, расположенных в границах поселения;

6) физическими или юридическими лицами в инициативном порядке либо в случаях, если в результате применения Правил земельные участки и объекты капитального строительства не используются эффективно, причиняется вред их правообладателям, снижается стоимость земельных участков и объектов капитального строительства, не реализуются права и законные интересы граждан и их объединений;

7) уполномоченным федеральным органом исполнительной власти или юридическим лицом, созданным Российской Федерацией и обеспечивающим реализацию принятого Правительством Российской Федерацией решения о комплексном развитии территории;

8) высшим исполнительным органом государственной власти субъекта Российской Федерации, органом местного самоуправления, принявшими решение о комплексном развитии территории, юридическим лицом, созданным субъектом Российской Федерации и обеспечивающим реализацию принятого субъектом Российской Федерации решения о комплексном развитии территории, либо лицом, с которым заключен договор о комплексном развитии территории в целях реализации решения о комплексном развитии территории.

5.2.3. Комиссия по подготовке Правил в течение двадцати пяти дней со дня поступления предложения о внесении изменения в правила землепользования и застройки осуществляет подготовку заключения, в котором содержатся рекомендации о внесении в соответствии с поступившим предложением изменения в правила землепользования и застройки или об отклонении такого предложения с указанием причин отклонения, и направляет это заключение в управление строительства и архитектуры Липецкой области (далее — Управление).

5.2.4. Управление с учетом рекомендаций, содержащихся в заключении Комиссии по подготовке Правил, в течение двадцати пяти дней принимает решение о подготовке проекта о внесении изменения в правила землепользования и застройки или об отклонении предложения о внесении изменения в данные правила с указанием причин отклонения и направляет копию такого решения заявителям.

5.2.5. Общественные обсуждения или публичные слушания по проекту о внесении изменения в Правила проводятся в порядке, определяемом законодательством Российской Федерации, Уставом поселения и (или) нормативным правовым актом представительного органа местного самоуправления поселения и настоящими Правилами.

5.2.6. После завершения общественных обсуждений или публичных слушаний по проекту о внесении изменения в Правила орган местного самоуправления поселения направляет в Комиссию по подготовке Правил протоколы общественных обсуждений или публичных слушаний и заключение о результатах общественных обсуждений или публичных слушаний.

5.2.7. Комиссия по подготовке Правил, с учетом результатов таких общественных обсуждений или публичных слушаний, обеспечивает внесение изменений в Правила и представляет указанный проект в Управление.

Обязательными приложениями к проекту о внесении изменений в Правила являются протокол общественных обсуждений или публичных слушаний и заключение о результатах общественных обсуждений или публичных слушаний, за исключением случаев, если их проведение в соответствии с Градостроительным кодексом Российской Федерации не требуется.

5.2.8. По результатам указанных выше процедур Управление в установленный срок после представления ему проекта о внесении изменений в Правила и указанных в пункте 5.2.7 настоящих Правил обязательных приложений должно принять решение об утверждении изменений в Правила или об отклонении проекта о внесении изменений в Правила и о направлении его на доработку с указанием даты его повторного представления.

5.2.9. Решение об утверждении внесения изменений в Правила или об отклонении проекта о внесении изменений в Правила может быть оспорено в суде.

6. Положение о регулировании иных вопросов землепользования и застройки

6.1. Регулирование иных вопросов землепользования и застройки

Иные вопросы землепользования и застройки на территории поселения регулируются законодательством Российской Федерации, Липецкой области и нормативными правовыми актами поселения.

Предельные (максимальные и минимальные) размеры земельных участков, находящихся в государственной или муниципальной собственности и образуемых для индивидуального жилищного строительства, для ведения огородничества, для ведения садоводства или для ведения личного подсобного хозяйства в целях однократного бесплатного предоставления отдельным категориям гражданам, в случаях, предусмотренных федеральными законами и законодательством Липецкой области, устанавливаются в соответствии с Законом Липецкой области от 04.12.2003 № 81-ОЗ «О правовом регулировании земельных правоотношений в Липецкой области».

Предельные (максимальные и минимальные) размеры земельных участков, находящихся в государственной или муниципальной собственности, образуемых в целях предоставления гражданам в собственность для ведения личного подсобного хозяйства определяются с учетом требований, установленных Федеральным законом от 07.07.2003 № 112-ФЗ «О личном подсобном хозяйстве».

РАЗДЕЛ II. КАРТА ГРАДОСТРОИТЕЛЬНОГО ЗОНИРОВАНИЯ

1. Порядок установления и описание территориальных зон

1.1. В результате градостроительного зонирования территории поселения определены территориальные зоны, отображенные на Карте градостроительного зонирования (таблица 1).

Описание территориальных зон

Таблица 1

№ п/п	Кодовое обозначение территориальной зоны	Наименование территориальной зоны
1. Жилые зоны		
1.1.	Ж-1	Зона застройки индивидуальными жилыми домами
1.2.	Ж-2	Зона застройки малоэтажными жилыми домами (до 4 этажей, включая мансардный)
1.3.	Ж-3	Зона застройки среднеэтажными жилыми домами (от 5 до 8 этажей, включая мансардный)
2. Общественно-деловые зоны		
2.1.	ОД-1	Многофункциональная общественно-деловая зона
3. Специализированные общественно-деловые зоны		
3.1.	ОС-1	Зона специализированной общественной застройки
4. Производственные зоны		
4.1.	П-1	Производственная зона
4.2.	П-2	Коммунально-складская зона
5. Зоны инженерной инфраструктуры		
5.1.	И-1	Зона инженерных объектов
6. Зоны транспортной инфраструктуры		
6.1.	ТР-1	Зона транспортной инфраструктуры
7. Зоны сельскохозяйственного использования		
7.1.	СХ-1	Производственная зона сельскохозяйственных предприятий
7.2.	СХ-2	Зона сельскохозяйственного использования
7.3.	ЛПХ	Зона для ведения личного подсобного хозяйства
8. Зоны рекреационного назначения		
8.1.	Р-1	Зона озелененных территорий общего пользования
9. Зоны специального назначения		
9.1.	СП-1	Зона кладбищ
9.2.	СП-2	Зона озелененных территорий специального назначения


1.2. Правилами для каждой территориальной зоны индивидуально, с учетом особенностей ее расположения и развития, а также возможности территориального сочетания различных видов использования земельных участков, установлен градостроительный регламент.

1.3. Для земельных участков, расположенных в границах одной территориальной зоны, устанавливается единый градостроительный регламент.

1.4. Границы территориальных зон определены на Карте градостроительного зонирования.


1.5. Границы зон с особыми условиями использования территорий отображены на отдельной карте — Карта границ зон с особыми условиями использования территорий.

1.Карта градостроительного зонирования, М 1:10 000, М 1:5000[1]

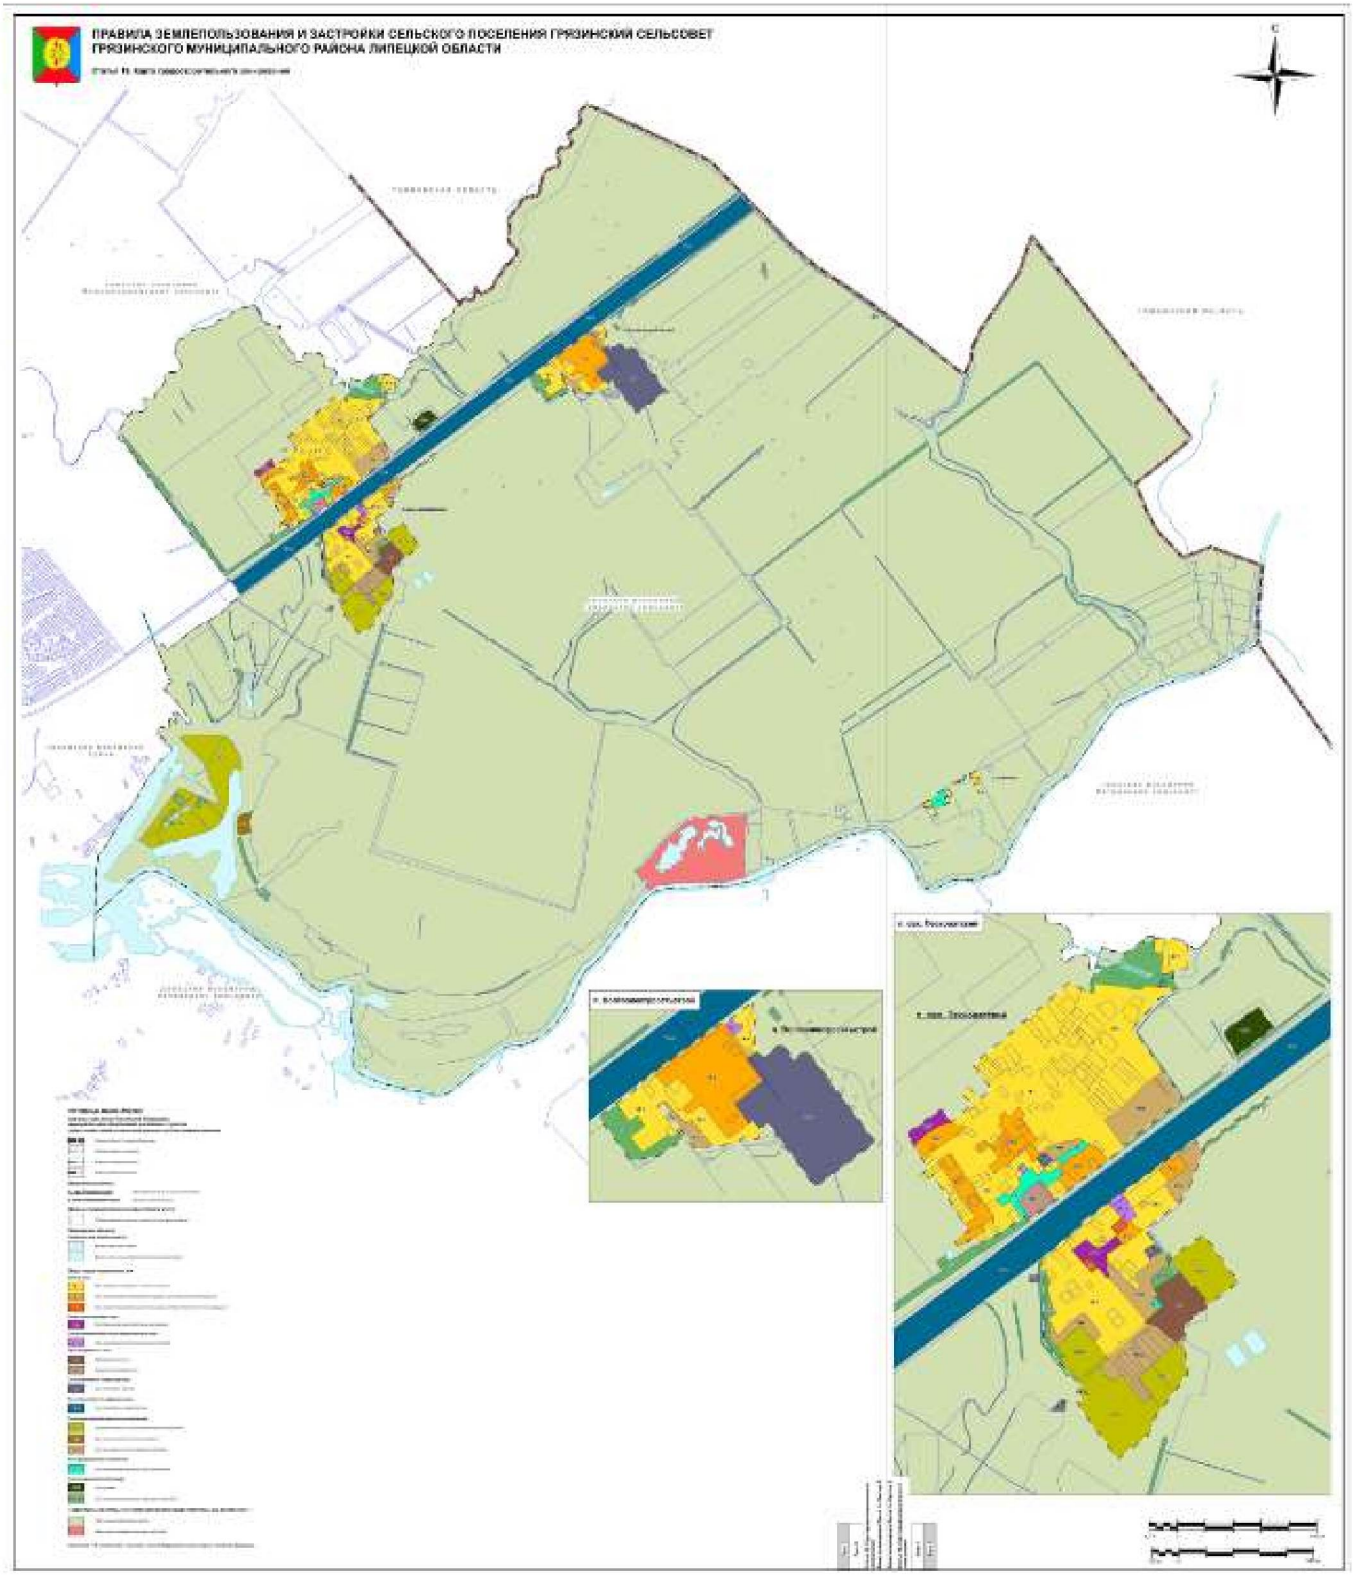

[1] Сведения о границах территориальных зон приведены в приложениях 1-15 к правилам землепользования и застройки сельского поселения Грязинский сельсовет Грязинского муниципального района Липецкой области.

2. Карта градостроительных ограничений

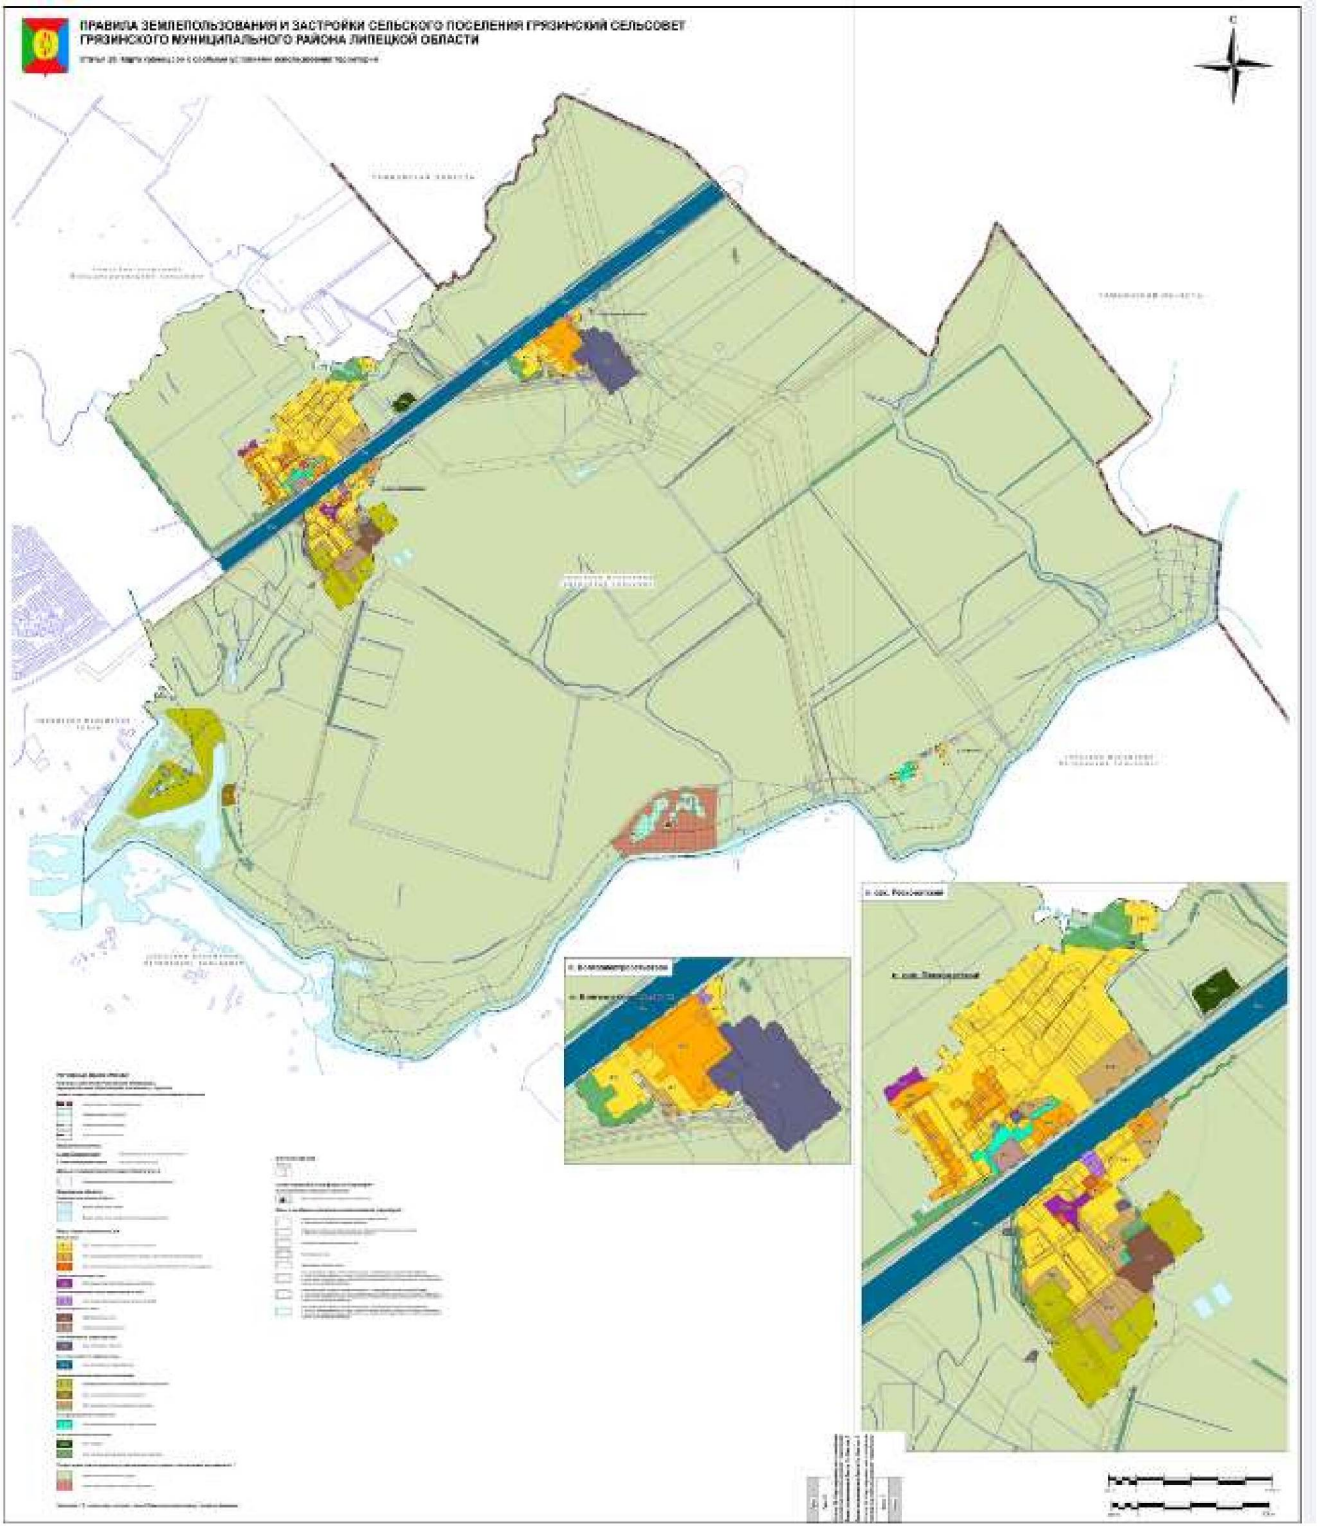

РАЗДЕЛ III. ГРАДОСТРОИТЕЛЬНЫЕ РЕГЛАМЕНТЫ

1. Градостроительные регламенты зоны застройки индивидуальными жилыми домами (Ж-1)

Виды разрешенного использования земельных участков и объектов капитального строительства, предельные (минимальные и (или) максимальные) размеры земельных участков и предельные параметры разрешенного строительства, реконструкции объектов капитального строительства зоны застройки индивидуальными жилыми домами (Ж-1) представлены в таблице 2.

Виды разрешенного использования земельных участков и объектов капитального строительства, предельные (минимальные и (или) максимальные) размеры земельных участков и предельные параметры разрешенного строительства, реконструкции объектов капитального строительства зоны застройки индивидуальными жилыми домами (Ж-1)

Таблица 2

№ п/п	Виды разрешенного использования земельного участка			Предельные (минимальные и (или) максимальные) размеры земельных участков и предельные параметры разрешенного строительства, реконструкции объектов капитального строительства				
	кодовое обозначение	наименование	описание видов разрешенного использования земельных участков и объектов капитального строительства	предельные (минимальные и (или) максимальные) размеры земельных участков, в том числе их площадь	минимальные отступы от границ земельных участков в целях определения мест допустимого размещения зданий, строений, сооружений, за пределами которых запрещено строительство зданий, строений, сооружений	предельное количество этажей зданий, строений, сооружений	максимальный процент застройки в границах земельного участка, определяемый как отношение суммарной площади земельного участка, которая может быть застроена, ко всей площади земельного участка	иные предельные параметры разрешенного строительства, реконструкции объектов капитального строительства

1.	Основные виды разрешенного использования							
1.1.	2.1	Для индивидуального жилищного строительства	Размещение жилого дома (отдельно стоящего здания количеством надземных этажей не более чем три, высотой не более двадцати метров, которое состоит из комнат и помещений вспомогательного использования, предназначенных для удовлетворения гражданами бытовых и иных нужд, связанных с их проживанием в таком здании, не предназначенного для раздела на самостоятельные объекты недвижимости); выращивание сельскохозяйственных культур; размещение гаражей для собственных нужд и хозяйственных построек	Минимальный размер земельного участка – 1000 кв. м; Максимальный размер земельного участка – 3000 кв. м	Минимальные отступы от границ земельного участка в целях определения места допустимого размещения объекта – 3 м	Предельное количество этажей, включая мансардный – 3	Максимальный процент застройки в границах земельного участка – 60 %	Минимальный отступ от красной линии – 5 м
1.2.	2.2	Для ведения личного подсобного хозяйства (приусадебный земельный участок	Размещение жилого дома, указанного в описании вида разрешенного использования с кодом 2.1; производство сельскохозяйственной продукции; размещение гаража и иных вспомогательных	Минимальный размер земельного участка – 1000 кв. м; Максимальный размер земельного участка –	Минимальные отступы от границ земельного участка в целях определения места допустимого размещения объекта – 3 м	Предельное количество этажей – 3	Максимальный процент застройки в границах земельного участка – 60 %	Минимальный отступ от красной линии – 5 м

			сооружений; содержание сельскохозяйственных животных	5000 кв. м				
1.3.	2.3	Блокированная жилая застройка	Размещение жилого дома, блокированного с другим жилым домом (другими жилыми домами) в одном ряду общей боковой стеной (общими боковыми стенами) без проемов и имеющего отдельный выход на земельный участок; разведение декоративных и плодовых деревьев, овощных и ягодных культур; размещение гаражей для собственных нужд и иных вспомогательных сооружений; обустройство спортивных и детских площадок, площадок для отдыха	Минимальный размер земельного участка – 200 кв. м; Максимальный размер земельного участка – 2000 кв. м	Минимальные отступы от границ земельного участка в целях определения места допустимого размещения объекта – 3 м, в месте примыкания блоков – по границе земельного участка	Предельное количество этажей – 3	Максимальный процент застройки – 60 %	Минимальный отступ от красной линии – 5 м
1.4.	3.1.1	Предоставление коммунальных услуг	Размещение зданий и сооружений, обеспечивающих поставку воды, тепла, электричества газа, отвод канализационных стоков, очистку и уборку объектов недвижимости (котельных, водозаборов, очистных сооружений, насосных станций, водопроводов,	Не подлежат установлению	Минимальные отступы от границ земельного участка в целях определения места допустимого размещения объекта – 1 м	Не подлежат установлению	Максимальный процент застройки – 90 %	Не подлежат установлению

			линий электропередач, трансформаторных подстанций, газопроводов, линий связи, телефонных станций, канализаций, стоянок, гаражей и мастерских для обслуживания уборочной и аварийной техники, сооружений, необходимых для сбора и плавки снега)					
1.5.	5.1.3	Площадки для занятий спортом	Размещение площадок для занятия спортом и физкультурой на открытом воздухе (физкультурные площадки, беговые дорожки, поля для спортивной игры)	Не подлежат установлению	Не подлежат установлению	Не подлежат установлению	Не подлежат установлению	Не подлежат установлению
1.6.	13.1	Ведение огородничества	Осуществление отдыха и (или) выращивания гражданами для собственных нужд сельскохозяйственных культур; размещение хозяйственных построек, не являющихся объектами недвижимости, предназначенных для хранения инвентаря и урожая сельскохозяйственных культур	Минимальный размер земельного участка – 100 кв. м. Максимальный размер земельного участка – 3000 кв. м	Не подлежат установлению	Не подлежат установлению	Не подлежат установлению	Не подлежат установлению
2.	Условно разрешенные виды использования							

2.1.	3.4.2	Стационарное медицинское обслуживание	Размещение объектов капитального строительства, предназначенных для оказания гражданам медицинской помощи в стационарах (больницы, родильные дома, диспансеры, научно-медицинские учреждения и прочие объекты, обеспечивающие оказание услуги по лечению в стационаре); размещение станций скорой помощи; размещение площадок санитарной авиации	Не подлежат установлению	Минимальные отступы от границ земельного участка в целях определения места допустимого размещения объекта – 5 м	Предельное количество этажей – 5	Максимальный процент застройки – 50 %.	Не подлежат установлению
2.2.	3.7	Религиозное использование	Размещение зданий и сооружений религиозного использования. Содержание данного вида разрешенного использования включает в себя содержание видов разрешенного использования с кодами 3.7.1-3.7.2	Не подлежат установлению	Минимальные отступы от границ земельного участка в целях определения места допустимого размещения объекта – 5 м	Предельная высота объекта – 30 метров	Не подлежат установлению	Не подлежат установлению
2.3.	3.1.2	Административные здания организаций, обеспечивающих предоставление коммунальных услуг	Размещение зданий, предназначенных для приема физических и юридических лиц в связи с предоставлением им коммунальных услуг	Не подлежат установлению	Минимальные отступы от границ земельного участка в целях определения места допустимого размещения объекта – 1 м	Предельное количество этажей – 2	Максимальный процент застройки – 50 %	Не подлежат установлению

2.4.	3.2.2	Оказание социальной помощи населению	Размещение зданий, предназначенных для служб психологической и бесплатной юридической помощи, социальных, пенсионных и иных служб (службы занятости населения, пункты питания малоимущих граждан), в которых осуществляется прием граждан по вопросам оказания социальной помощи и назначения социальных или пенсионных выплат, а также для размещения общественных некоммерческих организаций: некоммерческих фондов, благотворительных организаций, клубов по интересам	Не подлежат установлению	Минимальные отступы от границ земельного участка в целях определения места допустимого размещения объекта – 3 м	Предельное количество этажей – 3	Максимальный процент застройки – 50 %	Не подлежат установлению
2.5.	3.2.3	Оказание услуг связи	Размещение зданий, предназначенных для размещения пунктов оказания услуг почтовой, телеграфной, междугородней и международной телефонной связи	Не подлежат установлению	Минимальные отступы от границ земельного участка в целях определения места допустимого размещения объекта – 3 м	Предельное количество этажей – 3	Максимальный процент застройки – 50 %	Не подлежат установлению
2.6.	3.3	Бытовое обслуживание	Размещение объектов капитального строительства, предназначенных для	Не подлежат установлению	Минимальные отступы от границ земельного участка в целях определения	Предельное количество этажей – 2	Максимальный процент застройки – 50 %	Не подлежат установлению

			оказания населению или организациям бытовых услуг (мастерские мелкого ремонта, ателье, бани, парикмахерские, прачечные, химчистки, похоронные бюро)		места допустимого размещения объекта – 3 м			
2.7.	3.4.1	Амбулаторно-поликлиническое обслуживание	Размещение объектов капитального строительства, предназначенных для оказания гражданам амбулаторно-поликлинической медицинской помощи (поликлиники, фельдшерские пункты, пункты здравоохранения, центры матери и ребенка, диагностические центры, молочные кухни, станции донорства крови, клинические лаборатории)	Не подлежат установлению	Минимальные отступы от границ земельного участка в целях определения места допустимого размещения объекта – 5 м	Предельное количество этажей – 3	Максимальный процент застройки – 50 %	Не подлежат установлению
2.8.	3.5.1	Дошкольное, начальное и среднее общее образование	Размещение объектов капитального строительства, предназначенных для просвещения, дошкольного, начального и среднего общего образования (детские ясли, детские сады, школы, лицеи, гимназии, художественные, музыкальные школы,	Минимальный размер земельного участка – 1000 кв. м; Максимальные размеры земельных участков не подлежат установлению	Минимальные отступы от границ земельного участка в целях определения места допустимого размещения объекта – 5 м	Предельное количество этажей для отдельно стоящего объекта дошкольного образования – 3. Предельное количество	Максимальный процент застройки – 50 %	Не подлежат установлению

			образовательные кружки и иные организации, осуществляющие деятельность по воспитанию, образованию и просвещению), в том числе зданий, спортивных сооружений, предназначенных для занятия обучающихся физической культурой и спортом			этажей для школы – 4		
2.9.	3.6.1	Объекты культурно-досуговой деятельности	Размещение зданий, предназначенных для размещения музеев, выставочных залов, художественных галерей, домов культуры, библиотек, кинотеатров и кинозалов, театров, филармоний, концертных залов, планетариев	Не подлежат установлению	Минимальные отступы от границ земельного участка в целях определения места допустимого размещения объекта – 3 м	Предельное количество этажей – 2	Максимальный процент застройки – 50 %	Не подлежат установлению
2.10.	3.8	Общественное управление	Размещение зданий, предназначенных для размещения органов и организаций общественного управления Содержание данного вида разрешенного использования включает в себя содержание видов разрешенного использования с кодами	Минимальные размеры земельного участка – 1000 кв. м. Максимальный размер земельного участка не подлежит установлению	Минимальные отступы от границ земельного участка в целях определения места допустимого размещения объекта – 3 м	Предельное количество этажей – 3	Максимальный процент застройки – 50 %	Не подлежат установлению

			3.8.1-3.8.2					
2.11.	3.10	Ветеринарное обслуживание	Размещение объектов капитального строительства, предназначенных для оказания ветеринарных услуг, содержания или разведения животных, не являющихся сельскохозяйственными, под надзором человека. Содержание данного вида разрешенного использования включает в себя содержание видов разрешенного использования с кодами 3.10.1-3.10.2	Не подлежат установлению	Минимальные отступы от границ земельного участка в целях определения места допустимого размещения объекта – 3 м	Предельное количество этажей – 3	Максимальный процент застройки – 50 %	Не подлежат установлению
2.12.	4.1	Деловое управление	Размещение объектов капитального строительства с целью: размещения объектов управленческой деятельности, не связанной с государственным или муниципальным управлением и оказанием услуг, а также с целью обеспечения совершения сделок, не требующих передачи товара в момент их совершения между организациями, в том числ биржевая деятельность (за исключением банковской и	Не подлежат установлению	Минимальные отступы от границ земельного участка в целях определения места допустимого размещения объекта – 3 м	Предельное количество этажей – 3	Максимальный процент застройки – 50 %	Не подлежат установлению

			страховой деятельности)					
2.13.	4.4	Магазины	Размещение объектов капитального строительства, предназначенных для продажи товаров, торговая площадь которых составляет до 5000 м^2	Не подлежат установлению	Минимальные отступы от границ земельного участка в целях определения места допустимого размещения объекта – 1 м	Предельное количество этажей – 3	Максимальный процент застройки – 50 %	Не подлежат установлению
2.14.	4.5	Банковская и страховая деятельность	Размещение объектов капитального строительства, предназначенных для размещения организаций, оказывающих банковские и страховые услуги	Не подлежат установлению	Минимальные отступы от границ земельного участка в целях определения места допустимого размещения объекта – 3 м	Предельное количество этажей – 3	Максимальный процент застройки – 50 %	Не подлежат установлению
2.15.	4.6	Общественное питание	Размещение объектов капитального строительства в целях устройства мест общественного питания (рестораны, кафе, столовые, закусочные, бары)	Не подлежат установлению	Минимальные отступы от границ земельного участка в целях определения места допустимого размещения объекта – 1 м	Предельное количество этажей – 3	Максимальный процент застройки – 50 %	Не подлежат установлению
2.16.	5.1.2	Обеспечение занятий спортом в помещениях	Размещение спортивных клубов, спортивных залов, бассейнов, физкультурно-оздоровительных комплексов в зданиях и сооружениях	Не подлежат установлению	Минимальные отступы от границ земельного участка в целях определения места допустимого размещения объекта – 1 м	Предельное количество этажей – 3	Максимальный процент застройки – 50 %	Не подлежат установлению
2.17.	6.8	Связь	Размещение объектов связи, радиовещания, телевидения, включая воздушные радиорелейные надземные и подземные	Не подлежат установлению	Минимальные отступы от границ земельного участка в целях определения места допустимого	Предельное количество этажей – 3	Максимальный процент застройки – 70 %	Предельная высота опор – 15 метров

			кабельные линии связи, линии радиофикации, антенные поля, усилительные пункты на кабельных линиях связи, инфраструктуру спутниковой связи и телерадиовещания, за исключением объектов связи, размещение которых предусмотрено содержанием видов разрешенного использования с кодами 3.1.1, 3.2.3		размещения объекта – 1 м			
2.18.	7.2.2	Обслуживание перевозок пассажиров	Размещение зданий и сооружений, предназначенных для обслуживания пассажиров, за исключением объектов капитального строительства, размещение которых предусмотрено содержанием вида разрешенного использования с кодом 7.6	Не подлежат установлению	Минимальные отступы от границ земельного участка в целях определения места допустимого размещения объекта – 1 м	Предельное количество этажей – 2	Максимальный процент застройки – 50 %	Не подлежат установлению
2.19.	8.3	Обеспечение внутреннего правопорядка	Размещение объектов капитального строительства, необходимых для подготовки и поддержания в	Не подлежат установлению	Не подлежат установлению	Предельное количество этажей – 3	Максимальный процент застройки – 50 %	Не подлежат установлению

			готовности органов внутренних дел, Росгвардии и спасательных служб, в которых существует военизированная служба; размещение объектов гражданской обороны, за исключением объектов гражданской обороны, являющихся частями производственных зданий					
3.	Вспомогательные виды разрешенного использования							
3.1.	2.7.1	Хранение автотранспорта	Размещение отдельно стоящих и пристроенных гаражей, в том числе подземных, предназначенных для хранения автотранспорта, в том числе с разделением на машино-места, за исключением гаражей, размещение которых предусмотрено содержанием видов разрешенного использования с кодами 2.7.2, 4.9	Не подлежат установлению	Минимальные отступы от границ земельного участка в целях определения места допустимого размещения объекта – 1 м	Не подлежат установлению	Не подлежат установлению	Не подлежат установлению
3.2.	4.9	Служебные гаражи	Размещение постоянных или временных гаражей, стоянок для хранения служебного автотранспорта, используемого в целях осуществления видов	Не подлежат установлению	Минимальные отступы от границ земельного участка в целях определения места допустимого размещения объекта – 1 м	Не подлежат установлению	Не подлежат установлению	Не подлежат установлению

			деятельности, предусмотренных видами разрешенного использования с кодами 3.0, 4.0, а также для стоянки и хранения транспортных средств общего пользования, в том числе в депо					
3.3.	7.2.3	Стоянки транспорта общего пользования	Размещение стоянок транспортных средств, осуществляющих перевозки людей по установленному маршруту	Не подлежат установлению	Не подлежат установлению	Не подлежат установлению	Не подлежат установлению	Не подлежат установлению

Ограничения использования земельных участков и объектов капитального строительства, находящихся в границах зон с особыми условиями использования территории, в том числе в границах особо охраняемых природных территорий, определяются в соответствии с подразделом 16 настоящего раздела Правил.

2. Градостроительные регламенты зоны застройки малоэтажными жилыми домами (до 4 этажей, включая мансардный) (Ж-2)

Виды разрешенного использования земельных участков и объектов капитального строительства, предельные (минимальные и (или) максимальные) размеры земельных участков и предельные параметры разрешенного строительства, реконструкции объектов капитального строительства зоны застройки малоэтажными жилыми домами (до 4 этажей, включая мансардный) (Ж-2) представлены в таблице 3.

Виды разрешенного использования земельных участков и объектов капитального строительства, предельные (минимальные и (или) максимальные) размеры земельных участков и предельные параметры разрешенного строительства, реконструкции объектов капитального строительства зоны застройки малоэтажными жилыми домами (до 4 этажей, включая мансардный) (Ж-2)

Таблица 3

№ п/п	Виды разрешенного использования земельного участка			Предельные (минимальные и (или) максимальные) размеры земельных участков и предельные параметры разрешенного строительства, реконструкции объектов капитального строительства				
	кодовое обозначение	наименование	описание видов разрешенного использования земельных участков и объектов капитального строительства	предельные (минимальные и (или) максимальные) размеры земельных участков, в том числе их площадь	минимальные отступы от границ земельных участков в целях определения мест допустимого размещения зданий, строений, сооружений, за пределами которых запрещено строительство зданий, строений, сооружений	предельное количество этажей зданий, строений, сооружений	максимальный процент застройки в границах земельного участка определяемый как отношение суммарной площади земельного участка которая может быть застроена, ко всей площади земельного участка	иные предельные параметры разрешенного строительства, реконструкции объектов капитального строительства
1.	Основные виды разрешенного использования							
1.1.	2.1.1	Малоэтажная многоквартирная жилая застройка	Размещение малоэтажных многоквартирных домов (многоквартирные дома высотой до 4 этажей, включая мансардный); обустройство спортивных и детских площадок, площадок для отдыха; размещение объектов обслуживания жилой застройки во встроенных, пристроенных и встроенно-пристроенных помещениях малоэтажного многоквартирного дома, если общая площадь	Минимальный размер земельного участка – 1000 кв. м. Максимальный размер земельного участка не подлежит установлению	Минимальные отступы от границ земельного участка в целях определения места допустимого размещения объекта – 3 м	Предельное количество этажей, включая мансардный – 4	Максимальный процент застройки – 40 %	Минимальный отступ от красной линии – 5 м

			таких помещений в малоэтажном многоквартирном доме не составляет более 15 % общей площади помещений дома					
1.2.	3.1.1	Предоставление коммунальных услуг	Размещение зданий и сооружений, обеспечивающих поставку воды, тепла, электричества, газа, отвод канализационных стоков, очистку и уборку объектов недвижимости (котельных, водозаборов, очистных сооружений, насосных станций, водопроводов, линий электропередач, трансформаторных подстанций, газопроводов, линий связи, телефонных станций, канализаций, стоянок, гаражей и мастерских для обслуживания уборочной и аварийной техники, сооружений, необходимых для сбора и плавки снега)	Не подлежат установлению	Минимальные отступы от границ земельного участка в целях определения места допустимого размещения объекта – 1 м	Не подлежат установлению	Максимальный процент застройки – 90 %	Не подлежат установлению
1.3.	5.1.3	Площадки для занятий спортом	Размещение площадок для занятия спортом и физкультурой на открытом воздухе	Не подлежат установлению	Не подлежат установлению	Не подлежат установлению	Не подлежат установлению	Не подлежат установлению

			(физкультурные площадки, беговые дорожки, поля для спортивной игры)					
2.	Условно разрешенные виды использования							
2.1.	2.1	Для индивидуального жилищного строительства	Размещение жилого дома (отдельно стоящего здания количеством надземных этажей не более чем три, высотой не более двадцати метров, которое состоит из комнат и помещений вспомогательного использования, предназначенных для удовлетворения гражданами бытовых и иных нужд, связанных с их проживанием в таком здании, не предназначенного для раздела на самостоятельные объекты недвижимости); выращивание сельскохозяйственных культур; размещение гаражей для собственных нужд и хозяйственных построек	Минимальный размер земельного участка – 1000 кв. м; Максимальный размер земельного участка – 3000 кв. м	Минимальные отступы от границ земельного участка в целях определения места допустимого размещения объекта – 3 м	Предельное количество этажей, включая мансардный – 3	Максимальный процент застройки в границах земельного участка – 60 %	Минимальный отступ от красной линии – 5 м
2.2.	2.2	Для ведения личного подсобного хозяйства	Размещение жилого дома, указанного в описании вида разрешенного использования с кодом	Минимальный размер земельного участка –	Минимальные отступы от границ земельного участка в целях определения	Предельное количество этажей – 3	Максимальный процент застройки в границах	Минимальный отступ от красной линии – 5 м

		(приусадебный земельный участок)	2.1; производство сельскохозяйственной продукции; размещение гаража и иных вспомогательных сооружений; содержание сельскохозяйственных животных	1000 кв. м; Максимальный размер земельного участка – 5000 кв. м	места допустимого размещения объекта – 3 м		земельного участка – 60 %	
2.3.	2.3	Блокированная жилая застройка	Размещение жилого дома, блокированного с другим жилым домом (другими жилыми домами) в одном ряду общей боковой стеной (общими боковыми стенами) без проемов и имеющего отдельный выход на земельный участок; разведение декоративных и плодовых деревьев, овощных и ягодных культур; размещение гаражей для собственных нужд и иных вспомогательных сооружений; обустройство спортивных и детских площадок, площадок для отдыха	Минимальный размер земельного участка – 200 кв. м; Максимальный размер земельного участка – 2000 кв. м	Минимальные отступы от границ земельного участка в целях определения места допустимого размещения объекта – 3 м, в месте примыкания блоков - по границе земельного участка	Предельное количество этажей – 3	Максимальный процент застройки – 60 %	Минимальный отступ от красной линии – 5 м
2.4.	3.1.2	Административные здания организаций, обеспечивающих	Размещение зданий, предназначенных для приема физических и юридических лиц в связи	Не подлежат установлению	Минимальные отступы от границ земельного участка в целях определения	Предельное количество этажей – 2	Максимальный процент застройки – 50 %	Не подлежат установлению

		предоставление коммунальных услуг	с предоставлением им коммунальных услуг		места допустимого размещения объекта – 1 м			
2.5.	3.2	Социальное обслуживание	Размещение зданий, предназначенных для оказания гражданам социальной помощи. Содержание данного вида разрешенного использования включает в себя содержание видов разрешенного использования с кодами 3.2.1-3.2.4	Не подлежат установлению	Минимальные отступы от границ земельного участка в целях определения места допустимого размещения объекта - 3 м	Предельное количество этажей – 4	Максимальный процент застройки – 50 %	Не подлежат установлению
2.6.	3.3	Бытовое обслуживание	Размещение объектов капитального строительства, предназначенных для оказания населению или организациям бытовых услуг (мастерские мелкого ремонта, ателье, бани, парикмахерские, прачечные, химчистки, похоронные бюро)	Не подлежат установлению	Минимальные отступы от границ земельного участка в целях определения места допустимого размещения объекта – 3 м	Предельное количество этажей – 2	Максимальный процент застройки – 50 %	Не подлежат установлению
2.7.	3.4.1	Амбулаторно-поликлиническое обслуживание	Размещение объектов капитального строительства, предназначенных для оказания гражданам амбулаторно-поликлинической медицинской помощи (поликлиники, фельдшерские пункты,	Не подлежат установлению	Минимальные отступы от границ земельного участка в целях определения места допустимого размещения объекта – 5 м	Предельное количество этажей – 4	Максимальный процент застройки – 50 %	Не подлежат установлению

			пункты здравоохранения, центры матери и ребенка, диагностические центры, молочные кухни, станции донорства крови, клинические лаборатории)					
2.8.	3.5.1	Дошкольное, начальное и среднее общее образование	Размещение объектов капитального строительства, предназначенных для просвещения, дошкольного, начального и среднего общего образования (детские ясли, детские сады, школы, лицеи, гимназии, художественные, музыкальные школы, образовательные кружки и иные организации, осуществляющие деятельность по воспитанию, образованию и просвещению), в том числе зданий, спортивных сооружений, предназначенных для занятия обучающихся физической культурой и спортом	Минимальный размер земельного участка – 1000 кв. м; Максимальные размеры земельных участков не подлежат установлению	Минимальные отступы от границ земельного участка в целях определения места допустимого размещения объекта – 5 м	Предельное количество этажей для отдельно стоящего объекта дошкольного образования – 3. Предельное количество этажей для школы – 4	Максимальный процент застройки – 50 %	Не подлежат установлению
2.9.	3.6.1	Объекты культурно-досуговой	Размещение зданий, предназначенных для размещения музеев,	Не подлежат установлению	Минимальные отступы от границ земельного участка	Предельное количество этажей	Максимальный процент застройки – 50 %	Не подлежат установлен

		деятельности	выставочных залов, художественных галерей, домов культуры, библиотек, кинотеатров и кинозалов, театров, филармоний, концертных залов, планетариев		в целях определения места допустимого размещения объекта –3 м	– 2		ию
2.10.	3.8	Общественное управление	Размещение зданий, предназначенных для размещения органов и организаций общественного управления. Содержание данного вида разрешенного использования включает в себя содержание видов разрешенного использования с кодами 3.8.1-3.8.2	Минимальные размеры земельного участка – 1000 кв. м. Максимальный размер земельного участка не подлежит установлению	Минимальные отступы от границ земельного участка в целях определения места допустимого размещения объекта –3 м	Предельное количество этажей – 4	Максимальный процент застройки – 50 %	Не подлежат установлению
2.11.	3.10	Ветеринарное обслуживание	Размещение объектов капитального строительства, предназначенных для оказания ветеринарных услуг, содержания или разведения животных, не являющихся сельскохозяйственными, под надзором человека. Содержание данного вида разрешенного использования включает в себя содержание видов разрешенного	Не подлежат установлению	Минимальные отступы от границ земельного участка в целях определения места допустимого размещения объекта – 3 м	Предельное количество этажей – 3	Максимальный процент застройки – 50 %	Не подлежат установлению

			использования с кодами 3.10.1-3.10.2					
2.12.	4.1	Деловое управление	Размещение объектов капитального строительства с целью: размещения объектов управленческой деятельности, не связанной с государственным или муниципальным управлением и оказанием услуг, а также с целью обеспечения совершения сделок, не требующих передачи товара в момент их совершения между организациями, в том числе биржевая деятельность (за исключением банковской и страховой деятельности)	Не подлежат установлению	Минимальные отступы от границ земельного участка в целях определения места допустимого размещения объекта –3 м	Предельное количество этажей – 4	Максимальный процент застройки – 50 %	Не подлежат установлению
2.13.	4.4	Магазины	Размещение объектов капитального строительства, предназначенных для продажи товаров, торговая площадь которых составляет до 5000 м^2	Не подлежат установлению	Минимальные отступы от границ земельного участка в целях определения места допустимого размещения объекта –1 м	Предельное количество этажей – 3	Максимальный процент застройки – 40 %	Не подлежат установлению
2.14.	4.5	Банковская и страховая деятельность	Размещение объектов капитального строительства, предназначенных для	Не подлежат установлению	Минимальные отступы от границ земельного участка в целях определения	Предельное количество этажей – 3	Максимальный процент застройки – 50 %	Не подлежат установлению

			размещения организаций, оказывающих банковские и страховые услуги		места допустимого размещения объекта –3 м			
2.15.	4.6	Общественное питание	Размещение объектов капитального строительства в целях устройства мест общественного питания (рестораны, кафе, столовые, закусочные, бары)	Не подлежат установлению	Минимальные отступы от границ земельного участка в целях определения места допустимого размещения объекта – 1 м	Предельное количество этажей – 3	Максимальный процент застройки – 50 %	Не подлежат установлению
2.16.	5.1.2	Обеспечение занятий спортом в помещениях	Размещение спортивных клубов, спортивных залов, бассейнов, физкультурно-оздоровительных комплексов в зданиях и сооружениях	Не подлежат установлению	Минимальные отступы от границ земельного участка в целях определения места допустимого размещения объекта – 1 м	Предельное количество этажей – 3	Максимальный процент застройки – 50 %	Не подлежат установлению
2.17.	3.4.2	Стационарное медицинское обслуживание	Размещение объектов капитального строительства, предназначенных для оказания гражданам медицинской помощи в стационарах (больницы, родильные дома, диспансеры, научно-медицинские учреждения и прочие объекты, обеспечивающие оказание услуги по лечению в стационаре); размещение станций скорой помощи; размещение площадок	Не подлежат установлению	Минимальные отступы от границ земельного участка в целях определения места допустимого размещения объекта – 5 м	Предельное количество этажей – 5	Максимальный процент застройки – 50 %.	Не подлежат установлению

			санитарной авиации					
2.18.	3.7	Религиозное использование	Размещение зданий и сооружений религиозного использования. Содержание данного вида разрешенного использования включает в себя содержание видов разрешенного использования с кодами 3.7.1-3.7.2	Не подлежат установлению	Минимальные отступы от границ земельного участка в целях определения места допустимого размещения объекта – 5 м	Предельная высота объекта - 30 метров	Не подлежат установлению	Не подлежат установлению
2.19.	6.8	Связь	Размещение объектов связи, радиовещания, телевидения, включая воздушные радиорелейные, надземные и подземные кабельные линии связи, линии радиофикации, антенные поля, усилительные пункты на кабельных линиях связи, инфраструктуру спутниковой связи и телерадиовещания, за исключением объектов связи, размещение которых предусмотрено содержанием видов разрешенного использования с кодами 3.1.1, 3.2.3	Не подлежат установлению	Минимальные отступы от границ земельного участка в целях определения места допустимого размещения объекта – 1 м	Предельное количество этажей – 3	Максимальный процент застройки – 70 %	Предельная высота опор – 15 метров
2.20.	7.2.2	Обслуживание перевозок пассажиров	Размещение зданий и сооружений, предназначенных для	Не подлежат установлению	Минимальные отступы от границ земельного участка	Предельное количество этажей	Максимальный процент застройки – 50 %	Не подлежат установлен

			обслуживания пассажиров, за исключением объектов капитального строительства, размещение которых предусмотрено содержанием вида разрешенного использования с кодом 7.6		в целях определения места допустимого размещения объекта – 1 м	– 2		ию
2.21.	8.3	Обеспечение внутреннего правопорядка	Размещение объектов капитального строительства, необходимых для подготовки и поддержания в готовности органов внутренних дел, Росгвардии и спасательных служб, в которых существует военизированная служба; размещение объектов гражданской обороны, за исключением объектов гражданской обороны, являющихся частями производственных зданий	Не подлежат установлению	Не подлежат установлению	Предельное количество этажей – 4	Максимальный процент застройки – 50 %	Не подлежат установлению
2.22.	13.1	Ведение огородничества	Осуществление отдыха и (или) выращивания гражданами для собственных нужд сельскохозяйственных культур; размещение	Минимальный размер земельного участка – 100 кв. м.	Не подлежат установлению	Не подлежат установлению	Не подлежат установлению	Не подлежат установлению

			хозяйственных построек, не являющихся объектами недвижимости, предназначенных для хранения инвентаря и урожая сельскохозяйственных культур	Максимальный размер земельного участка – 3000 кв. м				
3.	Вспомогательные виды разрешенного использования							
3.1.	2.7.1	Хранение автотранспорта	Размещение отдельно стоящих и пристроенных гаражей, в том числе подземных, предназначенных для хранения автотранспорта, в том числе с разделением на машино-места, за исключением гаражей, размещение которых предусмотрено содержанием видов разрешенного использования с кодами 2.7.2, 4.9	Не подлежат установлению	Минимальные отступы от границ земельного участка в целях определения места допустимого размещения объекта – 1 м	Не подлежат установлению	Не подлежат установлению	Не подлежат установлению
3.2.	4.9	Служебные гаражи	Размещение постоянных или временных гаражей, стоянок для хранения служебного автотранспорта, используемого в целях осуществления видов деятельности, предусмотренных видами разрешенного	Не подлежат установлению	Минимальные отступы от границ земельного участка в целях определения места допустимого размещения объекта – 1 м	Не подлежат установлению	Не подлежат установлению	Не подлежат установлению

			использования с кодами 3.0, 4.0, а также для стоянки и хранения транспортных средств общего пользования, в том числе в депо					
3.3.	7.2.3	Стоянки транспорта общего пользования	Размещение стоянок транспортных средств, осуществляющих перевозки людей по установленному маршруту	Не подлежат установлению	Не подлежат установлению	Не подлежат установлению	Не подлежат установлению	Не подлежат установлению

Ограничения использования земельных участков и объектов капитального строительства, находящихся в границах зон с особыми условиями использования территории, в том числе в границах особо охраняемых природных территорий, определяются в соответствии с подразделом 16 настоящего раздела Правил.

3. Градостроительные регламенты зоны застройки среднеэтажными жилыми домами (от 5 до 8 этажей, включая мансардный) (Ж-3)

Виды разрешенного использования земельных участков и объектов капитального строительства, предельные (минимальные и (или) максимальные) размеры земельных участков и предельные параметры разрешенного строительства, реконструкции объектов капитального строительства зоны застройки среднеэтажными жилыми домами (от 5 до 8 этажей, включая мансардный) (Ж-3) представлены в таблице 4.

Виды разрешенного использования земельных участков и объектов капитального строительства, предельные (минимальные и (или) максимальные) размеры земельных участков и предельные параметры разрешенного строительства, реконструкции объектов капитального строительства зоны застройки среднеэтажными жилыми домами (от 5 до 8 этажей, включая мансардный) (Ж-3)

Таблица 4

№ п/п	Виды разрешенного использования земельного участка			Предельные (минимальные и (или) максимальные) размеры земельных участков и предельные параметры разрешенного строительства, реконструкции объектов капитального строительства				
	кодовое обозначение	наименование	описание видов разрешенного использования земельных участков и объектов капитального строительства	предельные (минимальные и (или) максимальные) размеры земельных участков, в том числе их площадь	минимальные отступы от границ земельных участков в целях определения мест допустимого размещения зданий, строений, сооружений, за пределами которых запрещено строительство зданий, строений, сооружений	предельное количество этажей зданий, строений, сооружений	максимальный процент застройки в границах земельного участка, определяемый как отношение суммарной площади земельного участка, которая может быть застроена, ко всей площади земельного участка	иные предельные параметры разрешенного строительства, реконструкции объектов капитального строительства
1.	Основные виды разрешенного использования							
1.1.	2.5	Среднеэтажная жилая застройка	Размещение многоквартирных домов этажностью не выше восьми этажей; благоустройство и озеленение; размещение подземных гаражей и автостоянок; обустройство спортивных и детских площадок, площадок для отдыха; размещение объектов обслуживания жилой застройки во встроенных,	Минимальный размер земельного участка – 1500 кв. м. Максимальный размер земельного участка не подлежит установлению	Минимальные отступы от границ земельного участка в целях определения места допустимого размещения объекта – 5 м	Предельное количество этажей – 8	Максимальный процент застройки – 40 %	Минимальный отступ от красной линии – 5 м

			пристроенных и встроенно-пристроенных помещениях многоквартирного дома, если общая площадь таких помещений в многоквартирном доме не составляет более 20% общей площади помещений дома					
1.2.	3.1.1	Предоставление коммунальных услуг	Размещение зданий и сооружений, обеспечивающих поставку воды, тепла, электричества, газа, отвод канализационных стоков, очистку и уборку объектов недвижимости (котельных, водозаборов, очистных сооружений, насосных станций, водопроводов, линий электропередач, трансформаторных подстанций, газопроводов, линий связи, телефонных станций, канализаций, стоянок, гаражей и мастерских для обслуживания уборочной и аварийной техники, сооружений, необходимых для сбора	Не подлежат установлению	Минимальные отступы от границ земельного участка в целях определения места допустимого размещения объекта – 1 м	Не подлежат установлению	Максимальный процент застройки – 90 %	Не подлежат установлению

			и плавки снега)					
1.3.	5.1.3	Площадки для занятий спортом	Размещение площадок для занятия спортом и физкультурой на открытом воздухе (физкультурные площадки, беговые дорожки, поля для спортивной игры)	Не подлежат установлению	Не подлежат установлению	Не подлежат установлению	Не подлежат установлению	Не подлежат установлению
2.	Условно разрешенные виды использования							
Условно разрешенные виды использования не установлены								
3.	Вспомогательные виды разрешенного использования							
3.1.	2.7.1	Хранение автотранспорта	Размещение отдельно стоящих и пристроенных гаражей, в том числе подземных, предназначенных для хранения автотранспорта, в том числе с разделением на машино-места, за исключением гаражей, размещение которых предусмотрено содержанием видов разрешенного использования с кодами 2.7.2, 4.9	Не подлежат установлению	Минимальные отступы от границ земельного участка в целях определения места допустимого размещения объекта – 1 м	Не подлежат установлению	Не подлежат установлению	Не подлежат установлению
3.2.	4.9	Служебные гаражи	Размещение постоянных или временных гаражей, стоянок для хранения служебного автотранспорта, используемого в целях	Не подлежат установлению	Минимальные отступы от границ земельного участка в целях определения места допустимого	Не подлежат установлению	Не подлежат установлению	Не подлежат установлению

			осуществления видов деятельности, предусмотренных видами разрешенного использования с кодами 3.0, 4.0, а также для стоянки и хранения транспортных средств общего пользования, в том числе в депо		размещения объекта – 1 м			
3.3.	7.2.3	Стоянки транспорта общего пользования	Размещение стоянок транспортных средств, осуществляющих перевозки людей по установленному маршруту	Не подлежат установлению	Не подлежат установлению	Не подлежат установлению	Не подлежат установлению	Не подлежат установлению

Ограничения использования земельных участков и объектов капитального строительства, находящихся в границах зон с особыми условиями использования территории, в том числе в границах особо охраняемых природных территорий, определяются в соответствии с подразделом 16 настоящего раздела Правил.

4. Градостроительные регламенты многофункциональной общественно-деловой зоны (ОД-1)

Виды разрешенного использования земельных участков и объектов капитального строительства, предельные (минимальные и (или) максимальные) размеры земельных участков и предельные параметры разрешенного строительства, реконструкции объектов капитального строительства многофункциональной общественно-деловой зоны (ОД-1) представлены в таблице 5.

Виды разрешенного использования земельных участков и объектов капитального строительства, предельные (минимальные и (или) максимальные) размеры земельных участков и предельные параметры разрешенного строительства, реконструкции объектов капитального строительства многофункциональной общественно-деловой зоны (ОД-1)

Таблица 5

№ п/п	Виды разрешенного использования земельного участка			Предельные (минимальные и (или) максимальные) размеры земельных участков и предельные параметры разрешенного строительства, реконструкции объектов капитального строительства				
	кодовое обозначение	наименование	описание видов разрешенного использования земельных участков и объектов капитального строительства	предельные (минимальные и (или) максимальные) размеры земельных участков, в том числе их площади	минимальные отступы от границ земельных участков в целях определения мест допустимого размещения зданий, строений, сооружений, за пределами которых запрещено строительство зданий, строений, сооружений	предельное количество этажей зданий, строений, сооружений	максимальный процент застройки в границах земельного участка, определяемый как отношение суммарной площади земельного участка, которая может быть застроена, ко всей площади земельного участка	иные предельные параметры разрешенного строительства, реконструкции объектов капитального строительства
1.	Основные виды разрешенного использования							
1.1.	3.1	Коммунальное обслуживание	Размещение зданий и сооружений в целях обеспечения физических и юридических лиц коммунальными услугами. Содержание данного вида разрешенного использования включает в себя содержание видов разрешенного	Не подлежат установлению	Минимальные отступы от границ земельного участка в целях определения места допустимого размещения объекта – 1 м	Предельное количество этажей – 2	Максимальный процент застройки – 50 %	Не подлежат установлению

			использования с кодами 3.1.1-3.1.2					
1.2.	3.2	Социальное обслуживание	Размещение зданий, предназначенных для оказания гражданам социальной помощи. Содержание данного вида разрешенного использования включает в себя содержание видов разрешенного использования с кодами 3.2.1-3.2.4	Не подлежат установлению	Минимальные отступы от границ земельного участка в целях определения места допустимого размещения объекта – 3 м	Предельное количество этажей – 4	Максимальный процент застройки – 50 %	Не подлежат установлению
1.3.	3.3	Бытовое обслуживание	Размещение объектов капитального строительства, предназначенных для оказания населению или организациям бытовых услуг (мастерские мелкого ремонта, ателье, бани, парикмахерские, прачечные, химчистки, похоронные бюро)	Не подлежат установлению	Минимальные отступы от границ земельного участка в целях определения места допустимого размещения объекта – 3 м	Предельное количество этажей – 2	Максимальный процент застройки – 50 %	Не подлежат установлению
1.4.	3.6.1	Объекты культурно-досуговой деятельности	Размещение зданий, предназначенных для размещения музеев, выставочных залов, художественных галерей, домов культуры, библиотек, кинотеатров и кинозалов, театров, филармоний, концертных залов, планетариев	Не подлежат установлению	Минимальные отступы от границ земельного участка в целях определения места допустимого размещения объекта – 3 м	Предельное количество этажей – 2	Максимальный процент застройки – 50 %	Не подлежат установлению

1.5.	3.8	Общественное управление	Размещение зданий, предназначенных для размещения органов и организаций общественного управления. Содержание данного вида разрешенного использования включает в себя содержание видов разрешенного использования с кодами 3.8.1-3.8.2	Минимальные размеры земельного участка – 1000 кв. м. Максимальный размер земельного участка не подлежит установлению	Минимальные отступы от границ земельного участка в целях определения места допустимого размещения объекта – 3 м	Предельное количество этажей – 4	Максимальный процент застройки – 50 %	Не подлежат установлению
1.6.	4.1	Деловое управление	Размещение объектов капитального строительства с целью: размещения объектов управленческой деятельности, не связанной с государственным или муниципальным управлением и оказанием услуг, а также с целью обеспечения совершения сделок, не требующих передачи товара в момент их совершения между организациями, в том числе биржевая деятельность (за исключением банковской и страховой деятельности)	Не подлежат установлению	Минимальные отступы от границ земельного участка в целях определения места допустимого размещения объекта – 3 м	Предельное количество этажей – 4	Максимальный процент застройки – 50 %	Не подлежат установлению

1.7.	4.2	Объекты торговли (торговые центры торгово-развлекательные центры (комплексы)	Размещение объектов капитального строительства, общей площадью свыше 5000 кв.м с целью размещения одной или нескольких организаций, осуществляющих продажу товаров, и (или) оказание услуг в соответствии с содержанием видов разрешенного использования с кодами 4.5, 4.6, 4.8-4.8.2; размещение гаражей и (или) стоянок для автомобилей сотрудников и посетителей торгового центра	Не подлежат установлению	Минимальные отступы от границ земельного участка в целях определения места допустимого размещения объекта – 3 м	Предельное количество этажей – 4	Максимальный процент застройки – 50 %	Не подлежат установлению
1.8.	4.3	Рынки	Размещение объектов капитального строительства, сооружений, предназначенных для организации постоянной или временной торговли (ярмарка, рынок, базар), с учетом того, что каждое из торговых мест не располагает торговой площадью более 200 м^2; размещение гаражей и (или) стоянок для	Минимальные размеры земельного участка – 100 кв. м. Максимальный размер земельного участка не подлежит установлению	Минимальные отступы от границ земельного участка в целях определения места допустимого размещения объекта – 1 м	Предельное количество этажей – 2	Максимальный процент застройки – 50 %	Не подлежат установлению

			автомобилей сотрудников и посетителей рынка					
1.9.	4.4	Магазины	Размещение объектов капитального строительства, предназначенных для продажи товаров, торговая площадь которых составляет до 5000 м^2	Не подлежат установлению	Минимальные отступы от границ земельного участка в целях определения места допустимого размещения объекта – 1 м	Предельное количество этажей – 3	Максимальный процент застройки – 50 %	Не подлежат установлению
1.10.	4.5	Банковская и страховая деятельность	Размещение объектов капитального строительства, предназначенных для размещения организаций, оказывающих банковские и страховые услуги	Не подлежат установлению	Минимальные отступы от границ земельного участка в целях определения места допустимого размещения объекта – 3 м	Предельное количество этажей – 3	Максимальный процент застройки – 50 %	Не подлежат установлению
1.11.	4.6	Общественное питание	Размещение объектов капитального строительства в целях устройства мест общественного питания (рестораны, кафе, столовые, закусочные, бары)	Не подлежат установлению	Минимальные отступы от границ земельного участка в целях определения места допустимого размещения объекта – 1 м	Предельное количество этажей – 3	Максимальный процент застройки – 50 %	Не подлежат установлению
1.12.	4.10	Выставочно-ярмарочная деятельность	Размещение объектов капитального строительства, сооружений, предназначенных для осуществления выставочно-ярмарочной и конгрессной деятельности, включая	Минимальные размеры земельного участка – 1500 кв. м. Максимальный размер земельного участка не	Минимальные отступы от границ земельного участка в целях определения места допустимого размещения объекта – 5 м	Предельное количество этажей – 4	Максимальный процент застройки – 50 %	Не подлежат установлению

			деятельность, необходимую для обслуживания указанных мероприятий (застройка экспозиционной площади, организация питания участников мероприятий)	подлежит установлению				
1.13.	5.1.2	Обеспечение занятий спортом в помещениях	Размещение спортивных клубов, спортивных залов, бассейнов, физкультурно-оздоровительных комплексов в зданиях и сооружениях	Не подлежат установлению	Минимальные отступы от границ земельного участка в целях определения места допустимого размещения объекта – 1 м	Предельное количество этажей – 3	Максимальный процент застройки – 50 %	
1.14.	5.1.3	Площадки для занятий спортом	Размещение площадок для занятия спортом и физкультурой на открытом воздухе (физкультурные площадки, беговые дорожки, поля для спортивной игры)	Не подлежат установлению	Не подлежат установлению	Не подлежат установлению	Не подлежат установлению	Не подлежат установлению
1.15.	5.1.4	Оборудованные площадки для занятий спортом	Размещение сооружений для занятия спортом и физкультурой на открытом воздухе (теннисные корты, автодромы, мотодромы, трамплины, спортивные стрельбища)	Не подлежат установлению	Минимальные отступы от границ земельного участка в целях определения места допустимого размещения объекта – 1 м	Не подлежат установлению	Не подлежат установлению	Не подлежат установлению
1.16.	6.8	Связь	Размещение объектов связи, радиовещания, телевидения, включая	Не подлежат установлению	Минимальные отступы от границ земельного участка	Предельное количество этажей	Максимальный процент застройки – 70 %	Предельная высота

			воздушные радиорелейные, надземные и подземные кабельные линии связи, линии радиофикации, антенные поля, усилительные пункты на кабельных линиях связи, инфраструктуру спутниковой связи и телерадиовещания, за исключением объектов связи, размещение которых предусмотрено содержанием видов разрешенного использования с кодами 3.1.1, 3.2.3		в целях определения места допустимого размещения объекта – 1 м	– 4		опор – 15 метров
1.17.	8.3	Обеспечение внутреннего правопорядка	Размещение объектов капитального строительства, необходимых для подготовки и поддержания в готовности органов внутренних дел, Росгвардии и спасательных служб, в которых существует военизированная служба; размещение объектов гражданской обороны, за исключением объектов гражданской обороны,	Не подлежат установлению	Не подлежат установлению	Предельное количество этажей – 4	Максимальный процент застройки – 50 %	Не подлежат установлению

			являющихся частями производственных зданий					
2.	Условно-разрешенные виды использования							
2.1.	3.10	Ветеринарное обслуживание	Размещение объектов капитального строительства, предназначенных для оказания ветеринарных услуг, содержания или разведения животных, не являющихся сельскохозяйственными, под надзором человека. Содержание данного вида разрешенного использования включает в себя содержание видов разрешенного использования с кодами 3.10.1-3.10.2	Не подлежат установлению	Минимальные отступы от границ земельного участка в целях определения места допустимого размещения объекта – 3 м	Предельное количество этажей – 3	Максимальный процент застройки – 50 %	Не подлежат установлению
2.2.	4.7	Гостиничное обслуживание	Размещение гостиниц	Минимальный размер земельного участка не подлежит установлению; Максимальный размер земельного участка – 15000 кв. м	Минимальные отступы от границ земельного участка в целях определения места допустимого размещения объекта – 3 м	Предельное количество этажей – 4	Максимальный процент застройки – 50 %	Не подлежат установлению
2.3.	7.2.3	Стоянки транспорта общего пользования	Размещение стоянок транспортных средств, осуществляющих перевозки людей по	Не подлежат установлению	Минимальные отступы от границ земельного участка в целях	Не подлежат установлению	Не подлежат установлению	Не подлежат установлению

			установленному маршруту		определения места допустимого размещения объекта – 1 м			
3.	Вспомогательные виды разрешенного использования							
3.1.	2.7.1	Хранение автотранспорта	Размещение отдельно стоящих и пристроенных гаражей, в том числе подземных, предназначенных для хранения автотранспорта, в том числе с разделением на машино-места, за исключением гаражей, размещение которых предусмотрено содержанием видов разрешенного использования с кодами 2.7.2, 4.9	Не подлежат установлению	Минимальные отступы от границ земельного участка в целях определения места допустимого размещения объекта – 1 м	Не подлежат установлению	Не подлежат установлению	Не подлежат установлению
3.2.	4.9	Служебные гаражи	Размещение постоянных или временных гаражей, стоянок для хранения служебного автотранспорта, используемого в целях осуществления видов деятельности, предусмотренных видами разрешенного использования с кодами 3.0, 4.0, а также для стоянки и хранения транспортных средств общего пользования, в	Не подлежат установлению	Минимальные отступы от границ земельного участка в целях определения места допустимого размещения объекта – 1 м	Не подлежат установлению	Не подлежат установлению	Не подлежат установлению

			том числе в депо					

Ограничения использования земельных участков и объектов капитального строительства, находящихся в границах зон с особыми условиями использования территории, в том числе в границах особо охраняемых природных территорий, определяются в соответствии с подразделом 16 настоящего раздела Правил.

5. Градостроительные регламенты зоны специализированной общественной застройки (ОС-1)

Виды разрешенного использования земельных участков и объектов капитального строительства, предельные (минимальные и (или) максимальные) размеры земельных участков и предельные параметры разрешенного строительства, реконструкции объектов капитального строительства зоны специализированной общественной застройки (ОС-1) представлены в таблице 6.

Виды разрешенного использования земельных участков и объектов капитального строительства, предельные (минимальные и (или) максимальные) размеры земельных участков и предельные параметры разрешенного строительства, реконструкции объектов капитального строительства зоны специализированной общественной застройки (ОС-1)

Таблица 6

№ п/п	Виды разрешенного использования земельного участка			Предельные (минимальные и (или) максимальные) размеры земельных участков и предельные параметры разрешенного строительства, реконструкции объектов капитального строительства				
	кодовое обозначение	наименование	описание видов разрешенного использования земельных участков и объектов капитального строительства	предельные (минимальные и (или) максимальные) размеры земельных участков, в том числе их площадь	минимальные отступы от границ земельных участков в целях определения мест допустимого размещения зданий, строений, сооружений, за пределами которых запрещено строительство зданий, строений, сооружений	предельное количество этажей зданий, строений, сооружений	максимальный процент застройки в границах земельного участка, определяемый как отношение суммарной площади земельного участка, которая может быть застроена, ко всей площади	иные предельные параметры разрешенного строительства, реконструкции объектов капитального строительства

							земельного участка	
1.	Основные виды разрешенного использования							
1.1.	3.1.1	Предоставление коммунальных услуг	Размещение зданий и сооружений, обеспечивающих поставку воды, тепла, электричества, газа, отвод канализационных стоков, очистку и уборку объектов недвижимости (котельных, водозаборов, очистных сооружений, насосных станций, водопроводов, линий электропередач, трансформаторных подстанций, газопроводов, линий связи, телефонных станций, канализаций, стоянок, гаражей и мастерских для обслуживания уборочной и аварийной техники, сооружений, необходимых для сбора и плавки снега)	Не подлежат установлению	Минимальные отступы от границ земельного участка в целях определения места допустимого размещения объекта – 1 м	Не подлежат установлению	Максимальный процент застройки – 90 %	Не подлежат установлению
1.2.	3.4.2	Стационарное медицинское обслуживание	Размещение объектов капитального строительства, предназначенных для оказания гражданам медицинской помощи в стационарах (больницы,	Не подлежат установлению	Минимальные отступы от границ земельного участка в целях определения места допустимого размещения объекта – 5 м	Предельное количество этажей – 4	Максимальный процент застройки - 50 %.	Не подлежат установлению

			родильные дома, диспансеры, научно-медицинские учреждения и прочие объекты, обеспечивающие оказание услуги по лечению в стационаре); размещение станций скорой помощи; размещение площадок санитарной авиации					
1.3.	3.4.1	Амбулаторно-поликлиническое обслуживание	Размещение объектов капитального строительства, предназначенных для оказания гражданам амбулаторно-поликлинической медицинской помощи (поликлиники, фельдшерские пункты, пункты здравоохранения, центры матери и ребенка, диагностические центры, молочные кухни, станции донорства крови, клинические лаборатории)	Не подлежат установлению	Минимальные отступы от границ земельного участка в целях определения места допустимого размещения объекта – 5 м	Предельное количество этажей – 4	Максимальный процент застройки – 50 %	Не подлежат установлению
1.4.	3.5.1	Дошкольное, начальное и среднее общее образование	Размещение объектов капитального строительства, предназначенных для просвещения, дошкольного начального и среднего общего образования (детские ясли, детские сады	Минимальный размер земельного участка – 1000 кв. м; Максимальные размеры земельных	Минимальные отступы от границ земельного участка в целях определения места допустимого размещения объекта – 5 м	Предельное количество этажей для отдельно стоящего объекта дошкольного	Максимальный процент застройки – 50 %	Не подлежат установлению

			школы, лицеи, гимназии, художественные, музыкальные школы, образовательные кружки и иные организации, осуществляющие деятельность по воспитанию, образованию и просвещению), в том числе зданий, спортивных сооружений, предназначенных для занятия обучающихся физической культурой и спортом	участков не подлежат установлению		образования – 3. Предельное количество этажей для школы – 4		
1.5.	4.6	Общественное питание	Размещение объектов капитального строительства в целях устройства мест общественного питания (рестораны, кафе, столовые, закусочные, бары)	Не подлежат установлению	Минимальные отступы от границ земельного участка в целях определения места допустимого размещения объекта – 1 м	Предельное количество этажей – 3	Максимальный процент застройки – 50 %	Не подлежат установлению
1.6.	5.1.2	Обеспечение занятий спортом в помещениях	Размещение спортивных клубов, спортивных залов, бассейнов, физкультурно-оздоровительных комплексов в зданиях и сооружениях	Не подлежат установлению	Минимальные отступы от границ земельного участка в целях определения места допустимого размещения объекта – 1 м	Предельное количество этажей – 3	Максимальный процент застройки – 50 %	Не подлежат установлению
1.7.	5.1.3	Площадки для занятий спортом	Размещение площадок для занятия спортом и физкультурой на открытом воздухе (физкультурные	Не подлежат установлению	Не подлежат установлению	Не подлежат установлению	Не подлежат установлению	Не подлежат установлению

			площадки, беговые дорожки, поля для спортивной игры)					
1.8.	6.8	Связь	Размещение объектов связи, радиовещания, телевидения, включая воздушные радиорелейные, надземные и подземные кабельные линии связи, линии радиофикации, антенные поля, усилительные пункты на кабельных линиях связи, инфраструктуру спутниковой связи и телерадиовещания, за исключением объектов связи, размещение которых предусмотрено содержанием видов разрешенного использования с кодами 3.1.1, 3.2.3	Не подлежат установлению	Минимальные отступы от границ земельного участка в целях определения места допустимого размещения объекта – 1 м	Предельное количество этажей – 4	Максимальный процент застройки – 70 %	Предельная высота опор – 15 метров
2.	Условно-разрешенные виды использования							
2.1.	3.7	Религиозное использование	Размещение зданий и сооружений религиозного использования. Содержание данного вида разрешенного использования включает в себя содержание видов разрешенного использования с кодами	Не подлежат установлению	Минимальные отступы от границ земельного участка в целях определения места допустимого размещения объекта – 5 м	Предельная высота объекта – 30 метров	Не подлежат установлению	Не подлежат установлению

			3.7.1-3.7.2					
2.2.	9.3	Историко-культурная деятельность	Сохранение и изучение объектов культурного наследия народов Российской Федерации (памятников истории и культуры), в том числе: объектов археологического наследия, достопримечательных мест мест бытования исторических промыслов, производств и ремесел, исторических поселений, недействующих военных и гражданских захоронений, объектов культурного наследия, хозяйственная деятельность, являющаяся историческим промыслом или ремеслом, а также хозяйственная деятельность, обеспечивающая познавательный туризм	Не подлежат установлению	Не подлежат установлению	Не подлежат установлению	Не подлежат установлению	Не подлежат установлению
3.	Вспомогательные виды разрешенного использования							
3.1.	2.7.1	Хранение автотранспорта	Размещение отдельно стоящих и пристроенных гаражей, в том числе подземных, предназначенных для хранения автотранспорта, в том числе с разделением на машино-места, за исключением	Не подлежат установлению	Минимальные отступы от границ земельного участка в целях определения места допустимого размещения объекта – 1 м	Не подлежат установлению	Не подлежат установлению	Не подлежат установлению

			гаражей, размещение которых предусмотрено содержанием видов разрешенного использования с кодами 2.7.2, 4.9					
3.2.	7.2.3	Стоянки транспорта общего пользования	Размещение стоянок транспортных средств, осуществляющих перевозки людей по установленному маршруту	Не подлежат установлению	Не подлежат установлению	Не подлежат установлению	Не подлежат установлению	Не подлежат установлению

Ограничения использования земельных участков и объектов капитального строительства, находящихся в границах зон с особыми условиями использования территории, в том числе в границах особо охраняемых природных территорий, определяются в соответствии с подразделом 16 настоящего раздела Правил.

6. Градостроительные регламенты производственной зоны сельскохозяйственных предприятий (СХ-1)

Виды разрешенного использования земельных участков и объектов капитального строительства, предельные (минимальные и (или) максимальные) размеры земельных участков и предельные параметры разрешенного строительства, реконструкции объектов капитального строительства производственной зоны сельскохозяйственных предприятий (СХ-1) представлены в таблице 7.

Виды разрешенного использования земельных участков и объектов капитального строительства, предельные (минимальные и (или) максимальные) размеры земельных участков и предельные параметры разрешенного строительства, реконструкции объектов капитального строительства производственной зоны сельскохозяйственных предприятий (СХ-1)

Таблица 7

№ п/п	Виды разрешенного использования земельного участка			Предельные (минимальные и (или) максимальные) размеры земельных участков и предельные параметры разрешенного строительства, реконструкции объектов капитального строительства				
	кодовое обозначение	наименование	описание видов разрешенного использования земельных участков и объектов капитального строительства	предельные (минимальные и (или) максимальные) размеры земельных участков, в том числе их площадь	минимальные отступы от границ земельных участков в целях определения мест допустимого размещения зданий, строений, сооружений, за пределами которых запрещено строительство зданий, строений, сооружений	предельное количество этажей зданий, строений, сооружений	максимальный процент застройки в границах земельного участка, определяемый как отношение суммарной площади земельного участка, которая может быть застроена, ко всей площади земельного участка	иные предельные параметры разрешенного строительства, реконструкции объектов капитального строительства
1.	Основные виды разрешенного использования							
1.1.	1.1	Растениеводство	Осуществление хозяйственной деятельности, связанной с выращиванием сельскохозяйственных культур. Содержание данного вида разрешенного использования включает в себя содержание видов разрешенного	Не подлежат установлению	Не подлежат установлению	Не подлежат установлению	Не подлежат установлению	Без права возведения объектов капитального строительства

			использования с кодами 1.2-1.6					
1.2.	1.7	Животноводство	Осуществление хозяйственной деятельности, связанной с производством продукции животноводства, в том числе сенокошение, выпас сельскохозяйственных животных, разведение племенных животных, производство и использование племенной продукции (материала), размещение зданий, сооружений, используемых для содержания и разведения сельскохозяйственных животных, производства, хранения и первичной переработки сельскохозяйственной продукции. Содержание данного вида разрешенного использования включает в себя содержание видов разрешенного использования с кодами 1.8-1.11, 1.15, 1.19, 1.20	Не подлежат установлению	Минимальные отступы от границ земельного участка в целях определения места допустимого размещения объекта – 1 м	Предельное количество этажей – 3	Максимальный процент застройки – 50 %	Не подлежат установлению
1.3.	1.14	Научное обеспечение сельского хозяйства	Осуществление научной и селекционной работы, ведения сельского хозяйства для получения ценных с научной точки	Не подлежат установлению	Не подлежат установлению	Не подлежат установлению	Не подлежат установлению	Не подлежат установлению

			зрения образцов растительного и животного мира; размещение коллекций генетических ресурсов растений					
1.4.	1.15	Хранение и переработка сельскохозяйственной продукции	Размещение зданий, сооружений, используемых для производства, хранения, первичной и глубокой переработки сельскохозяйственной продукции	Не подлежат установлению	Минимальные отступы от границ земельного участка в целях определения места допустимого размещения объекта – 3 м	Не подлежат установлению	Максимальный процент застройки – 50 %	Не подлежат установлению
1.5.	1.18	Обеспечение сельскохозяйственного производства	Размещение машинно-транспортных и ремонтных станций, ангаров и гаражей для сельскохозяйственной техники, амбаров, водонапорных башен, трансформаторных станций и иного технического оборудования, используемого для ведения сельского хозяйства	Не подлежат установлению	Минимальные отступы от границ земельного участка в целях определения места допустимого размещения объекта – 3 м	Предельная высота объекта – 10 м	Максимальный процент застройки – 50 %	Не подлежат установлению
1.6.	1.20	Выпас сельскохозяйственных животных	Выпас сельскохозяйственных животных	Не подлежат установлению	Не подлежат установлению	Не подлежат установлению	Не подлежат установлению	Не подлежат установлению
1.7.	3.1.1	Предоставление коммунальных услуг	Размещение зданий и сооружений, обеспечивающих поставку	Не подлежат установлению	Минимальные отступы от границ земельного участка в	Не подлежат установлению	Максимальный процент застройки –	Не подлежат установлению

			воды, тепла, электричества газа, отвод канализационных стоков, очистку и уборку объектов недвижимости (котельных, водозаборов, очистных сооружений, насосных станций, водопроводов, линий электропередач, трансформаторных подстанций, газопроводов, линий связи, телефонных станций, канализаций, стоянок, гаражей и мастерских для обслуживания уборочной и аварийной техники, сооружений, необходимых для сбора и плавки снега)		целях определения места допустимого размещения объекта – 1 м		90 %	
1.8.	1.3	Овощеводство	Осуществление хозяйственной деятельности на сельскохозяйственных угодьях, связанной с производством картофеля, листовых, плодовых, луковичных и бахчевых сельскохозяйственных культур, в том числе с использованием теплиц	Не подлежат установлению	Не подлежат установлению	Не подлежат установлению	Не подлежат установлению	Не подлежат установлению
1.9.	1.13	Рыбоводство	Осуществление хозяйственной деятельности, связанной с разведением и (или) содержанием,	Не подлежат установлению	Не подлежат установлению	Не подлежат установлению	Не подлежат установлению	Не подлежат установлению

			выращиванием объектов рыбоводства (аквакультуры); размещение зданий, сооружений, оборудования, необходимых для осуществления рыбоводства (аквакультуры)					
2.	Условно разрешенные виды использования							
2.1.	6.8	Связь	Размещение объектов связи, радиовещания, телевидения, включая воздушные радиорелейные надземные и подземные кабельные линии связи, линии радиофикации, антенные поля, усилительные пункты на кабельных линиях связи, инфраструктуру спутниковой связи и телерадиовещания, за исключением объектов связи, размещение которых предусмотрено содержанием видов разрешенного использования с кодами 3.1.1, 3.2.3	Не подлежат установлению	Минимальные отступы от границ земельного участка в целях определения места допустимого размещения объекта – 1 м	Предельное количество этажей – 3	Максимальный процент застройки – 70 %	Предельная высота опор – 15 метров
3.	Вспомогательные виды разрешенного использования							
3.1.	3.2.4	Общежития	Размещение зданий, предназначенных для размещения общежитий,	Не подлежат установлению	Минимальные отступы от границ земельного участка в	Предельное количество этажей	Максимальный процент застройки –	Не подлежат установлению

			предназначенных для проживания граждан на время их работы, службы или обучения, за исключением зданий, размещение которых предусмотрено содержанием вида разрешенного использования с кодом 4.7		целях определения места допустимого размещения объекта – 3 м	– 3	50 %	
3.2.	4.1	Деловое управление	Размещение объектов капитального строительства с целью: размещения объектов управленческой деятельности, не связанной с государственным или муниципальным управлением и оказанием услуг, а также с целью обеспечения совершения сделок, не требующих передачи товара в момент их совершения между организациями, в том числ биржевая деятельность (за исключением банковской и страховой деятельности)	Не подлежат установлению	Минимальные отступы от границ земельного участка в целях определения места допустимого размещения объекта –3 м	Предельное количество этажей – 3	Максимальный процент застройки – 50 %	Не подлежат установлению
3.3.	4.6	Общественное питание	Размещение объектов капитального строительства в целях устройства мест общественного питания (рестораны, кафе,	Не подлежат установлению	Минимальные отступы от границ земельного участка в целях определения места допустимого размещения объекта – 1 м	Предельное количество этажей – 3	Максимальный процент застройки – 50 %	Не подлежат установлению

			столовые, закусочные, бары)					

Ограничения использования земельных участков и объектов капитального строительства, находящихся в границах зон с особыми условиями использования территории, в том числе в границах особо охраняемых природных территорий, определяются в соответствии с подразделом 16 настоящего раздела Правил.

7. Градостроительные регламенты зоны сельскохозяйственного использования (СХ-2)

Виды разрешенного использования земельных участков и объектов капитального строительства, предельные (минимальные и (или) максимальные) размеры земельных участков и предельные параметры разрешенного строительства, реконструкции объектов капитального строительства зоны сельскохозяйственного использования (СХ-2) представлены в таблице 8.

Виды разрешенного использования земельных участков и объектов капитального строительства, предельные (минимальные и (или) максимальные) размеры земельных участков и предельные параметры разрешенного строительства, реконструкции объектов капитального строительства зоны сельскохозяйственного использования (СХ-2)

Таблица 8

№ п/п	Виды разрешенного использования земельного участка			Предельные (минимальные и (или) максимальные) размеры земельных участков и предельные параметры разрешенного строительства, реконструкции объектов капитального строительства				
	кодовое обозначение	наименование	описание видов разрешенного использования земельных участков и объектов капитального строительства	предельные (минимальные и (или) максимальные) размеры земельных участков, в том числе их площадь	минимальные отступы от границ земельных участков в целях определения мест допустимого размещения зданий, строений, сооружений, за пределами которых запрещено строительство зданий, строений, сооружений	предельное количество этажей зданий, строений, сооружений	максимальный процент застройки в границах земельного участка, определяемый как отношение суммарной площади земельного участка, которая может быть застроена, ко	иные предельные параметры разрешенного строительства, реконструкции объектов капитального строительства

							всей площади земельного участка	
1.	Основные виды разрешенного использования							
1.1.	1.1	Растениеводство	Осуществление хозяйственной деятельности, связанной с выращиванием сельскохозяйственных культур. Содержание данного вида разрешенного использования включает в себя содержание видов разрешенного использования с кодами 1.2-1.6	Не подлежат установлению	Не подлежат установлению	Не подлежат установлению	Не подлежат установлению	Без права возведения объектов капитального строительства
1.2.	1.19	Сенокошение	Кошение трав, сбор и заготовка сена	Не подлежат установлению	Не подлежат установлению	Не подлежат установлению	Не подлежат установлению	Не подлежат установлению
1.3.	1.16	Ведение личного подсобного хозяйства на полевых участках	Производство сельскохозяйственной продукции без права возведения объектов капитального строительства	Не подлежат установлению	Не подлежат установлению	Не подлежат установлению	Не подлежат установлению	Не подлежат установлению
1.4.	13.1	Ведение огородничества	Осуществление отдыха и (или) выращивания гражданами для собственных нужд сельскохозяйственных культур; размещение хозяйственных построек, не являющихся объектами	Минимальный размер земельного участка – 100 кв. м. Максимальный размер земельного	Не подлежат установлению	Не подлежат установлению	Не подлежат установлению	Не подлежат установлению

			недвижимости, предназначенных для хранения инвентаря и урожая сельскохозяйственных культур	участка – 3000 кв. м				
2.	Условно разрешенные виды использования							
2.1.	3.1.1	Предоставление коммунальных услуг	Размещение зданий и сооружений, обеспечивающих поставку воды, тепла, электричества, газа, отвод канализационных стоков, очистку и уборку объектов недвижимости (котельных, водозаборов, очистных сооружений, насосных станций, водопроводов, линий электропередач, трансформаторных подстанций, газопроводов, линий связи, телефонных станций, канализаций, стоянок, гаражей и мастерских для обслуживания уборочной и аварийной техники, сооружений, необходимых для сбора и плавки снега)	Не подлежат установлению	Минимальные отступы от границ земельного участка в целях определения места допустимого размещения объекта – 1 м	Не подлежат установлению	Максимальный процент застройки – 90 %	Не подлежат установлению

2.2.	6.1	Недропользование	Осуществление геологических изысканий; добыча полезных ископаемых открытым (карьеры, отвалы) и закрытым (шахты, скважины) способами; размещение объектов капитального строительства, в том числе подземных, в целях добычи полезных ископаемых; размещение объектов капитального строительства, необходимых для подготовки сырья к транспортировке и (или) промышленной переработке; размещение объектов капитального строительства, предназначенных для проживания в них сотрудников, осуществляющих обслуживание зданий и сооружений, необходимых для целей недропользования, если добыча полезных ископаемых происходит на межселенной территории	Не подлежат установлению	Не подлежат установлению	Не подлежат установлению	Не подлежат установлению	Не подлежат установлению

2.3.	6.8	Связь	Размещение объектов связи, радиовещания, телевидения, включая воздушные радиорелейные, надземны и подземные кабельные линии связи, линии радиофикации, антенные поля, усилительные пункты на кабельных линиях связи, инфраструктуру спутниковой связи и телерадиовещания, за исключением объектов связи, размещение которых предусмотрено содержанием видов разрешенного использования с кодами 3.1.1, 3.2.3	Не подлежат установлению	Минимальные отступы от границ земельного участка в целях определения места допустимого размещения объекта – 1 м	Не подлежат установлен ию	Не подлежат установлению	Предельная высота опор – 15 метров
3.	Вспомогательные виды разрешенного использования							
Вспомогательные виды разрешенного использования не установлены								

Ограничения использования земельных участков и объектов капитального строительства, находящихся в границах зон с особыми условиями использования территории, в том числе в границах особо охраняемых природных территорий, определяются в соответствии с подразделом 16 настоящего раздела Правил.

8. Градостроительные регламенты зоны для ведения личного подсобного хозяйства (ЛПХ)

Виды разрешенного использования земельных участков и объектов капитального строительства, предельные (минимальные и (или) максимальные) размеры земельных участков и предельные параметры разрешенного строительства, реконструкции объектов капитального строительства зоны для ведения личного подсобного хозяйства (ЛПХ) представлены в таблице 9.

Виды разрешенного использования земельных участков и объектов капитального строительства, предельные (минимальные и (или) максимальные) размеры земельных участков и предельные параметры разрешенного строительства, реконструкции объектов капитального строительства зоны для ведения личного подсобного хозяйства (ЛПХ)

Таблица 9

№ п/п	Виды разрешенного использования земельного участка			Предельные (минимальные и (или) максимальные) размеры земельных участков и предельные параметры разрешенного строительства, реконструкции объектов капитального строительства				
	кодовое обозначение	наименование	описание видов разрешенного использования земельных участков и объектов капитального строительства	предельные (минимальные и (или) максимальные) размеры земельных участков, в том числе их площадь	минимальные отступы от границ земельных участков в целях определения мест допустимого размещения зданий, строений, сооружений, за пределами которых запрещено строительство зданий, строений, сооружений	предельное количество этажей зданий, строений, сооружений	максимальный процент застройки в границах земельного участка, определяемый как отношение суммарной площади земельного участка, которая может быть застроена, ко всей площади земельного участка	иные предельные параметры разрешенного строительства, реконструкции объектов капитального строительства
1.	Основные виды разрешенного использования							
1.1.	2.2	Для ведения личного подсобного хозяйства (приусадебный земельный участок)	Размещение жилого дома, указанного в описании вида разрешенного использования с кодом 2.1; производство сельскохозяйственной продукции;	Минимальный размер земельного участка – 1000 кв. м; Максимальный размер земельного участка –	Минимальные отступы от границ земельного участка в целях определения места допустимого размещения объекта – 3 м	Предельное количество этажей – 3	Максимальный процент застройки в границах земельного участка – 60 %	Минимальный отступ от красной линии – 5 м

			размещение гаража и иных вспомогательных сооружений; содержание сельскохозяйственных животных	5000 кв. м				
1.2.	13.1	Ведение огородничества	Осуществление отдыха и (или) выращивания гражданами для собственных нужд сельскохозяйственных культур; размещение хозяйственных построек, не являющихся объектами недвижимости, предназначенных для хранения инвентаря и урожая сельскохозяйственных культур	Минимальный размер земельного участка – 100 кв. м. Максимальный размер земельного участка – 3000 кв. м	Не подлежат установлению	Не подлежат установлению	Не подлежат установлению	Не подлежат установлению
2.	Условно разрешенные виды использования							
2.1.	3.1.1	Предоставление коммунальных услуг	Размещение зданий и сооружений, обеспечивающих поставку воды, тепла, электричества, газа, отвод канализационных стоков, очистку и уборку объектов недвижимости (котельных, водозаборов, очистных сооружений, насосных станций, водопроводов, линий электропередач, трансформаторных	Не подлежат установлению	Минимальные отступы от границ земельного участка в целях определения места допустимого размещения объекта – 1 м	Не подлежат установлению	Максимальный процент застройки – 90 %	Не подлежат установлению

			подстанций, газопроводов линий связи, телефонных станций, канализаций, стоянок, гаражей и мастерских для обслуживания уборочной и аварийной техники, сооружений, необходимых для сбора и плавки снега)					
2.2.	6.1	Недропользование	Осуществление геологических изысканий; добыча полезных ископаемых открытым (карьеры, отвалы) и закрытым (шахты, скважины) способами; размещение объектов капитального строительства, в том числе подземных, в целях добычи полезных ископаемых; размещение объектов капитального строительства, необходимых для подготовки сырья к транспортировке и (или) промышленной переработке; размещение объектов капитального строительства, предназначенных для проживания в них	Не подлежат установлению	Не подлежат установлению	Не подлежат установлению	Не подлежат установлению	Не подлежат установлению

			сотрудников, осуществляющих обслуживание зданий и сооружений, необходимых для целей недропользования, если добыча полезных ископаемых происходит на межселенной территории					
2.3.	6.8	Связь	Размещение объектов связи, радиовещания, телевидения, включая воздушные радиорелейные, надземные и подземные кабельные линии связи, линии радиофикации, антенные поля, усилительные пункты на кабельных линиях связи, инфраструктуру спутниковой связи и телерадиовещания, за исключением объектов связи, размещение которых предусмотрено содержанием видов разрешенного использования с кодами 3.1.1, 3.2.3	Не подлежат установлению	Минимальные отступы от границ земельного участка в целях определения места допустимого размещения объекта – 1 м	Не подлежат установлению	Не подлежат установлению	Предельная высота опор – 15 метров
3.	Вспомогательные виды разрешенного использования							
Вспомогательные виды разрешенного использования не установлены								

Ограничения использования земельных участков и объектов капитального строительства, находящихся в границах зон с особыми условиями использования территории, в том числе в границах особо охраняемых природных территорий, определяются в соответствии с подразделом 16 настоящего раздела Правил.

9. Градостроительные регламенты зоны озелененных территорий общего пользования (Р-1)

Виды разрешенного использования земельных участков и объектов капитального строительства, предельные (минимальные и (или) максимальные) размеры земельных участков и предельные параметры разрешенного строительства, реконструкции объектов капитального строительства зоны озелененных территорий общего пользования (Р-1) представлены в таблице 10.

Виды разрешенного использования земельных участков и объектов капитального строительства, предельные (минимальные и (или) максимальные) размеры земельных участков и предельные параметры разрешенного строительства, реконструкции объектов капитального строительства зоны озелененных территорий общего пользования (Р-1)

Таблица 10

№ п/п	Виды разрешенного использования земельного участка			Предельные (минимальные и (или) максимальные) размеры земельных участков и предельные параметры разрешенного строительства, реконструкции объектов капитального строительства				
	кодовое обозначение	наименование	описание видов разрешенного использования земельных участков и объектов капитального строительства	предельные (минимальные и (или) максимальные) размеры земельных участков, в том числе их площадь	минимальные отступы от границ земельных участков в целях определения мест допустимого размещения зданий, строений, сооружений, за пределами которых запрещено строительство зданий, строений, сооружений	предельное количество этажей зданий, строений, сооружений	максимальный процент застройки в границах земельного участка, определяемый как отношение суммарной площади земельного участка, которая может быть застроена, ко всей площади земельного участка	иные предельные параметры разрешенного строительства, реконструкции объектов капитального строительства

1.	Основные виды разрешенного использования							
1.1.	5.1.3	Площадки для занятий спортом	Размещение площадок для занятия спортом и физкультурой на открытом воздухе (физкультурные площадки, беговые дорожки, поля для спортивной игры)	Не подлежат установлению	Не подлежат установлению	Не подлежат установлению	Не подлежат установлению	Не подлежат установлению
1.2.	5.1.4	Оборудованные площадки для занятий спортом	Размещение сооружений для занятия спортом и физкультурой на открытом воздухе (теннисные корты, автодромы, мотодромы, трамплины, спортивные стрельбища)	Не подлежат установлению	Не подлежат установлению	Не подлежат установлению	Не подлежат установлению	Не подлежат установлению
1.3.	3.6.2	Парки культуры и отдыха	Размещение парков культуры и отдыха	Не подлежат установлению	Не подлежат установлению	Не подлежат установлению	Не подлежат установлению	Не подлежат установлению
1.4.	9.3	Историко-культурная деятельность	Сохранение и изучение объектов культурного наследия народов Российской Федерации (памятников истории и культуры), в том числе: объектов археологического наследия, достопримечательных мест, мест бытования исторических промыслов, производств и ремесел, исторических	Не подлежат установлению	Не подлежат установлению	Не подлежат установлению	Не подлежат установлению	Не подлежат установлению

			поселений, недействующих военных и гражданских захоронений, объектов культурного наследия, хозяйственная деятельность, являющаяся историческим промыслом или ремеслом, а также хозяйственная деятельность, обеспечивающая познавательный туризм					
2.	Условно разрешенные виды использования							
2.1.	3.1.1	Предоставление коммунальных услуг	Размещение зданий и сооружений, обеспечивающих поставку воды, тепла, электричества, газа, отвод канализационных стоков, очистку и уборку объектов недвижимости (котельных, водозаборов, очистных сооружений, насосных станций, водопроводов, линий электропередач, трансформаторных подстанций, газопроводов, линий связи, телефонных станций, канализаций,	Не подлежат установлению	Минимальные отступы от границ земельного участка в целях определения места допустимого размещения объекта – 1 м	Не подлежат установлению	Максимальный процент застройки – 90 %	Не подлежат установлению

			стоянок, гаражей и мастерских для обслуживания уборочной и аварийной техники, сооружений, необходимых для сбора и плавки снега)					
2.2.	6.8	Связь	Размещение объектов связи, радиовещания, телевидения, включая воздушные радиорелейные, надземные и подземные кабельные линии связи, линии радиофикации, антенные поля, усилительные пункты на кабельных линиях связи, инфраструктуру спутниковой связи и телерадиовещания, за исключением объектов связи, размещение которых предусмотрено содержанием видов разрешенного использования с кодами 3.1.1, 3.2.3	Не подлежат установлению	Минимальные отступы от границ земельного участка в целях определения места допустимого размещения объекта – 1 м	Предельное количество этажей – 3	Максимальный процент застройки – 70 %	Предельная высота опор – 15 метров
3.	Вспомогательные виды разрешенного использования							
Вспомогательные виды разрешенного использования не установлены								

Ограничения использования земельных участков и объектов капитального строительства, находящихся в границах зон с особыми условиями использования территории, в том числе в границах особо охраняемых природных территорий, определяются в соответствии с подразделом 16 настоящего раздела Правил.

10. Градостроительные регламенты производственной зоны (П-1)

Виды разрешенного использования земельных участков и объектов капитального строительства, предельные (минимальные и (или) максимальные) размеры земельных участков и предельные параметры разрешенного строительства, реконструкции объектов капитального строительства производственной зоны (П-1) представлены в таблице 11.

Виды разрешенного использования земельных участков и объектов капитального строительства, предельные (минимальные и (или) максимальные) размеры земельных участков и предельные параметры разрешенного строительства, реконструкции объектов капитального строительства производственной зоны (П-1)

Таблица 11

№ п/п	Виды разрешенного использования земельного участка			Предельные (минимальные и (или) максимальные) размеры земельных участков и предельные параметры разрешенного строительства, реконструкции объектов капитального строительства				
	кодовое обозначение	наименование	описание видов разрешенного использования земельных участков и объектов капитального строительства	предельные (минимальные и (или) максимальные) размеры земельных участков, в том числе их площадь	минимальные отступы от границ земельных участков в целях определения мест допустимого размещения зданий, строений, сооружений за пределами которых запрещено строительство зданий, строений, сооружений	предельное количество этажей зданий, строений, сооружений	максимальный процент застройки в границах земельного участка, определяемый как отношение суммарной площади земельного участка, которая может быть застроена, ко всей площади земельного участка	иные предельные параметры разрешенного строительства, реконструкции объектов капитального строительства
1.	Основные виды разрешенного использования							
1.1.	3.1	Коммунальное обслуживание	Размещение зданий и сооружений в целях обеспечения	Не подлежат установлению	Минимальные отступы от границ земельного участка в целях	Предельное количество этажей	Максимальный процент застройки –	Не подлежат установлению

			физических и юридических лиц коммунальными услугами. Содержание данного вида разрешенного использования включает в себя содержание видов разрешенного использования с кодами 3.1.1-3.1.2		определения места допустимого размещения объекта – 1 м	– 2	50 %	
1.2.	6.3	Легкая промышленность	Размещение объектов капитального строительства, предназначенных для производства продукции легкой промышленности (производство текстильных изделий, производство одежды, производство кожи и изделий из кожи и иной продукции легкой промышленности)	Не подлежат установлению	Не подлежат установлению	Не подлежат установлению	Максимальный процент застройки – 60 %	Озеленение санитарно-защитной зоны не менее – 40% площади
1.3.	6.4	Пищевая промышленность	Размещение объектов пищевой промышленности, по переработке сельскохозяйственной продукции способом, приводящим к их переработке в иную продукцию	Не подлежат установлению	Не подлежат установлению	Не подлежат установлению	Максимальный процент застройки – 60 %	Озеленение санитарно-защитной зоны не менее – 40% площади

			(консервирование, копчение, хлебопечение), в том числе для производства напитков, алкогольных напитков и табачных изделий					
1.4.	6.5	Нефтехимическая промышленность	Размещение объектов капитального строительства, предназначенных для переработки углеводородного сырья, изготовления удобрений, полимеров, химической продукции бытового назначения и подобной продукции, а также другие подобные промышленные предприятия	Не подлежат установлению	Не подлежат установлению	Не подлежат установлению	Максимальный процент застройки – 60 %	Озеленение санитарно-защитной зоны не менее – 40% площади
1.5.	6.6	Строительная промышленность	Размещение объектов капитального строительства, предназначенных для производства: строительных материалов (кирпичей, пиломатериалов, цемента, крепежных материалов), бытового и строительного газового и сантехнического оборудования, лифтов	Не подлежат установлению	Не подлежат установлению	Не подлежат установлению	Максимальный процент застройки – 60 %	Озеленение санитарно-защитной зоны не менее – 40% площади

			и подъемников, столярной продукции, сборных домов или их частей и тому подобной продукции					
1.6.	6.8	Связь	Размещение объектов связи, радиовещания, телевидения, включая воздушные радиорелейные, надземные и подземные кабельные линии связи, линии радиофикации, антенные поля, усилительные пункты на кабельных линиях связи, инфраструктуру спутниковой связи и телерадиовещания, за исключением объектов связи, размещение которых предусмотрено содержанием видов разрешенного использования с кодами 3.1.1, 3.2.3	Не подлежат установлению	Минимальные отступы от границ земельного участка в целях определения места допустимого размещения объекта – 1 м	Предельное количество этажей – 4	Максимальный процент застройки – 70 %	Предельная высота опор – 15 метров
1.7.	4.9	Служебные гаражи	Размещение постоянных или временных гаражей, стоянок для хранения служебного автотранспорта, используемого в целях	Не подлежат установлению	Минимальные отступы от границ земельного участка в целях определения места допустимого размещения объекта – 1 м	Не подлежат установлению	Не подлежат установлению	Не подлежат установлению

			осуществления видов деятельности, предусмотренных видами разрешенного использования с кодами 3.0, 4.0, а также для стоянки и хранения транспортных средств общего пользования, в том числе в депо					
1.8.	4.9.1	Объекты дорожного сервиса	Размещение зданий и сооружений дорожного сервиса. Содержание данного вида разрешенного использования включает в себя содержание видов разрешенного использования с кодами 4.9.1.1-4.9.1.4	Не подлежат установлению	Минимальные отступы от границ земельного участка в целях определения места допустимого размещения объекта – 1 м	Предельное количество этажей – 1	Не подлежат установлению	Не подлежат установлению
2.	Условно разрешенные виды использования							
2.1.	4.4	Магазины	Размещение объектов капитального строительства, предназначенных для продажи товаров, торговая площадь которых составляет до 5000 м^2	Не подлежат установлению	Минимальные отступы от границ земельного участка в целях определения места допустимого размещения объекта –1 м	Предельное количество этажей – 3	Максимальный процент застройки – 60 %	Не подлежат установлению
2.2.	6.9	Склад	Размещение сооружений, имеющих назначение по временному хранению, распределению и	Не подлежат установлению	Не подлежат установлению	Предельное количество этажей – 2	Максимальный процент застройки – 50 %	Не подлежат установлению

			перевалке грузов (за исключением хранения стратегических запасов), не являющихся частями производственных комплексов, на которых был создан груз: промышленные базы, склады, погрузочные терминалы и доки, нефтехранилища и нефтеналивные станции, газовые хранилища и обслуживающие их газоконденсатные и газоперекачивающие станции, элеваторы и продовольственные склады, за исключением железнодорожных перевалочных складов					
2.3.	6.9.1	Складские площадки	Временное хранение, распределение и перевалка грузов (за исключением хранения стратегических запасов) на открытом воздухе	Не подлежат установлению	Не подлежат установлению	Не подлежат установлению	Не подлежат установлению	Не подлежат установлению
3.	Вспомогательные виды разрешенного использования							

3.1.	4.6	Общественное питание	Размещение объектов капитального строительства в целях устройства мест общественного питания (рестораны, кафе, столовые, закусочные, бары)	Не подлежат установлению	Минимальные отступы от границ земельного участка в целях определения места допустимого размещения объекта – 1 м	Предельное количество этажей – 3	Максимальный процент застройки – 60 %	Не подлежат установлению

Ограничения использования земельных участков и объектов капитального строительства, находящихся в границах зон с особыми условиями использования территории, в том числе в границах особо охраняемых природных территорий, определяются в соответствии с подразделом 16 настоящего раздела Правил.

11. Градостроительные регламенты коммунально-складской зоны (П-2)

Виды разрешенного использования земельных участков и объектов капитального строительства, предельные (минимальные и (или) максимальные) размеры земельных участков и предельные параметры разрешенного строительства, реконструкции объектов капитального строительства коммунально-складской зоны (П-2) представлены в таблице 12.

Виды разрешенного использования земельных участков и объектов капитального строительства, предельные (минимальные и (или) максимальные) размеры земельных участков и предельные параметры разрешенного строительства, реконструкции объектов капитального строительства коммунально-складской зоны (П-2)

Таблица 12

№ п/п	Виды разрешенного использования земельного участка			Предельные (минимальные и (или) максимальные) размеры земельных участков и предельные параметры разрешенного строительства, реконструкции объектов капитального строительства				
	кодовое обозначение	наименование	описание видов разрешенного использования земельных участков и объектов капитального строительства	предельные (минимальные и (или) максимальные) размеры земельных участков, в том числе их площадь	минимальные отступы от границ земельных участков в целях определения мест допустимого размещения зданий, строений, сооружений за пределами которых запрещено	предельное количество этажей зданий, строений, сооружений	максимальный процент застройки в границах земельного участка, определяемый как отношение суммарной	иные предельные параметры разрешенного строительства, реконструкции объектов капитального строительства

					строительство зданий, строений, сооружений		площади земельного участка, котора может быть застроена, ко всей площади земельного участка	
1.	Основные виды разрешенного использования							
1.1.	6.9.1	Складские площадки	Временное хранение, распределение и перевалка грузов (за исключением хранения стратегических запасов) на открытом воздухе	Не подлежат установлению	Не подлежат установлению	Не подлежат установлению	Не подлежат установлению	Не подлежат установлению
1.2.	6.8	Связь	Размещение объектов связи, радиовещания, телевидения, включая воздушные радиорелейные, надземные и подземные кабельные линии связи, линии радиофикации, антенные поля, усилительные пункты на кабельных линиях связи, инфраструктуру спутниковой связи и телерадиовещания, за исключением объектов связи, размещение которых	Не подлежат установлению	Минимальные отступы от границ земельного участка в целях определения места допустимого размещения объекта – 1 м	Предельное количество этажей – 4	Максимальный процент застройки – 70 %	Предельная высота опор – 15 метров

			предусмотрено содержанием видов разрешенного использования с кодами 3.1.1, 3.2.3					
1.3.	6.9	Склад	Размещение сооружений, имеющих назначение по временному хранению, распределению и перевалке грузов (за исключением хранения стратегических запасов), не являющихся частями производственных комплексов, на которых был создан груз: промышленные базы, склады, погрузочные терминалы и доки, нефтехранилища и нефтеналивные станции, газовые хранилища и обслуживающие их газоконденсатные и газоперекачивающие станции, элеваторы и продовольственные склады, за исключением	Не подлежат установлению	Не подлежат установлению	Предельное количество этажей – 2	Максимальный процент застройки – 50 %	Не подлежат установлению

			железнодорожных перевалочных складов					
1.4.	4.9	Служебные гаражи	Размещение постоянных или временных гаражей, стоянок для хранения служебного автотранспорта, используемого в целях осуществления видов деятельности, предусмотренных видами разрешенного использования с кодами 3.0, 4.0, а также для стоянки и хранения транспортных средств общего пользования, в том числе в депо	Не подлежат установлению	Минимальные отступы от границ земельного участка в целях определения места допустимого размещения объекта – 1 м	Не подлежат установлению	Не подлежат установлению	Не подлежат установлению
1.5.	3.1	Коммунальное обслуживание	Размещение зданий и сооружений в целях обеспечения физических и юридических лиц коммунальными услугами. Содержание данного вида разрешенного использования включает в себя содержание видов разрешенного использования с кодами 3.1.1-3.1.2	Не подлежат установлению	Минимальные отступы от границ земельного участка в целях определения места допустимого размещения объекта – 1 м	Предельное количество этажей – 2	Максимальный процент застройки – 50 %	Не подлежат установлению

1.6.	4.4	Магазины	Размещение объектов капитального строительства, предназначенных для продажи товаров, торговая площадь которых составляет до 5000 м^2	Не подлежат установлению	Минимальные отступы от границ земельного участка в целях определения места допустимого размещения объекта – 1 м	Предельное количество этажей – 3	Максимальный процент застройки – 50 %	Не подлежат установлению
1.7.	4.9.1	Объекты дорожного сервиса	Размещение зданий и сооружений дорожного сервиса. Содержание данного вида разрешенного использования включает в себя содержание видов разрешенного использования с кодами 4.9.1.1-4.9.1.4	Не подлежат установлению	Минимальные отступы от границ земельного участка в целях определения места допустимого размещения объекта – 1 м	Предельное количество этажей – 1	Не подлежат установлению	Не подлежат установлению
1.8.	2.7.1	Хранение автотранспорта	Размещение отдельно стоящих и пристроенных гаражей, в том числе подземных, предназначенных для хранения автотранспорта, в том числе с разделением на машино-места, за исключением гаражей, размещение которых предусмотрено содержанием видов разрешенного использования с	Не подлежат установлению	Минимальные отступы от границ земельного участка в целях определения места допустимого размещения объекта – 1 м	Не подлежат установлению	Не подлежат установлению	Не подлежат установлению

			кодами 2.7.2, 4.9					
2.	Условно разрешенные виды использования							
Условно разрешенные виды использования не установлены								
3.	Вспомогательные виды разрешенного использования							
Вспомогательные виды разрешенного использования не установлены								

Ограничения использования земельных участков и объектов капитального строительства, находящихся в границах зон с особыми условиями использования территории, в том числе в границах особо охраняемых природных территорий, определяются в соответствии с подразделом 16 настоящего раздела Правил.

12. Градостроительные регламенты зоны инженерных объектов (И-1)

Виды разрешенного использования земельных участков и объектов капитального строительства, предельные (минимальные и (или) максимальные) размеры земельных участков и предельные параметры разрешенного строительства, реконструкции объектов капитального строительства зоны инженерных объектов (И-1) представлены в таблице 13.

Виды разрешенного использования земельных участков и объектов капитального строительства, предельные (минимальные и (или) максимальные) размеры земельных участков и предельные параметры разрешенного строительства, реконструкции объектов капитального строительства зоны инженерных объектов (И-1)

Таблица 13

№ п/п	Виды разрешенного использования земельного участка			Предельные (минимальные и (или) максимальные) размеры земельных участков и предельные параметры разрешенного строительства, реконструкции объектов капитального строительства				
	кодовое обозначение	наименование	описание видов разрешенного использования земельных участков и объектов капитального строительства	предельные (минимальные и (или) максимальные) размеры земельных участков, в том числе их площадь	минимальные отступы от границ земельных участков в целях определения мест допустимого размещения зданий, строений, сооружений, за пределами которых запрещено строительство зданий, строений, сооружений	предельное количество этажей зданий, строений, сооружений	максимальный процент застройки в границах земельного участка, определяемый как отношение суммарной площади земельного участка, котора	иные предельные параметры разрешенного строительства, реконструкции объектов капитального строительства

							может быть застроена, ко всей площади земельного участка	
1.	Основные виды разрешенного использования							
1.1.	6.8	Связь	Размещение объектов связи, радиовещания, телевидения, включая воздушные радиорелейные, надземные и подземные кабельные линии связи, линии радиофикации, антенные поля, усилительные пункты на кабельных линиях связи, инфраструктуру спутниковой связи и телерадиовещания, за исключением объектов связи, размещение которых предусмотрено содержанием видов разрешенного использования с кодами 3.1.1, 3.2.3	Не подлежат установлению	Минимальные отступы от границ земельного участка в целях определения места допустимого размещения объекта – 1 м	Предельное количество этажей – 4	Максимальный процент застройки – 70 %	Предельная высота опор – 15 метров
1.2.	11.3	Гидротехнические сооружения	Размещение гидротехнических сооружений, необходимых для	Не подлежат установлению	Не подлежат установлению	Не подлежат установлению	Не подлежат установлению	Не подлежат установлению

			эксплуатации водохранилищ (плотин, водосбросов, водозаборных, водовыпускных и других гидротехнических сооружений, судопропускных сооружений, рыбозащитных и рыбопропускных сооружений, берегозащитных сооружений)					
1.3.	3.1	Коммунальное обслуживание	Размещение зданий и сооружений в целях обеспечения физических и юридических лиц коммунальными услугами. Содержание данного вида разрешенного использования включает в себя содержание видов разрешенного использования с кодами 3.1.1-3.1.2	Не подлежат установлению	Минимальные отступы от границ земельного участка в целях определения места допустимого размещения объекта – 1 м	Предельное количество этажей – 2	Максимальный процент застройки – 50 %	Не подлежат установлению
1.4.	4.9	Служебные гаражи	Размещение постоянных или временных гаражей, стоянок для хранения	Не подлежат установлению	Минимальные отступы от границ земельного участка в целях определения места	Не подлежат установлению	Не подлежат установлению	Не подлежат установлению

			служебного автотранспорта, используемого в целях осуществления видов деятельности, предусмотренных видами разрешенного использования с кодами 3.0, 4.0, а также для стоянки и хранения транспортных средств общего пользования, в том числе в депо		допустимого размещения объекта – 1 м			
1.5.	6.1	Недропользование	Осуществление геологических изысканий; добыча полезных ископаемых открытым (карьеры, отвалы) и закрытым (шахты, скважины) способами; размещение объектов капитального строительства, в том числе подземных, в целях добычи полезных ископаемых; размещение объектов капитального строительства, необходимых для	Не подлежат установлению	Не подлежат установлению	Не подлежат установлению	Не подлежат установлению	Не подлежат установлению

			подготовки сырья к транспортировке и (или) промышленной переработке; размещение объектов капитального строительства, предназначенных для проживания в них сотрудников, осуществляющих обслуживание зданий и сооружений, необходимых для целей недропользования, если добыча полезных ископаемых происходит на межселенной территории					
2.	Условно разрешенные виды использования							
Условно разрешенные виды использования не установлены								
3.	Вспомогательные виды разрешенного использования							
Вспомогательные виды разрешенного использования не установлены								

Ограничения использования земельных участков и объектов капитального строительства, находящихся в границах зон с особыми условиями использования территории, в том числе в границах особо охраняемых природных территорий, определяются в соответствии с подразделом 16 настоящего раздела Правил.

13. Градостроительные регламенты зоны транспортной инфраструктуры (ТР-1)

Виды разрешенного использования земельных участков и объектов капитального строительства, предельные (минимальные и (или) максимальные) размеры земельных участков и предельные параметры разрешенного строительства, реконструкции объектов капитального строительства зоны транспортной инфраструктуры (ТР-1) представлены в таблице 14.

Виды разрешенного использования земельных участков и объектов капитального строительства, предельные (минимальные и (или) максимальные) размеры земельных участков и предельные параметры разрешенного строительства, реконструкции объектов капитального строительства зоны транспортной инфраструктуры (ТР-1)

Таблица 14

№ п/п	Виды разрешенного использования земельного участка			Предельные (минимальные и (или) максимальные) размеры земельных участков и предельные параметры разрешенного строительства, реконструкции объектов капитального строительства				
	кодовое обозначение	наименование	описание видов разрешенного использования земельных участков и объектов капитального строительства	предельные (минимальные и (или) максимальные) размеры земельных участков, в том числе их площадь	минимальные отступы от границ земельных участков в целях определения мест допустимого размещения зданий, строений, сооружений, за пределами которых запрещено строительство зданий, строений, сооружений	предельное количество этажей зданий, строений, сооружений	максимальный процент застройки в границах земельного участка, определяемый как отношение суммарной площади земельного участка, которая может быть застроена, ко всей площади земельного участка	иные предельные параметры разрешенного строительства, реконструкции объектов капитального строительства

1.	Основные виды разрешенного использования							
1.1.	7.1.1	Железнодорожные пути	Размещение железнодорожных путей	Не подлежат установлению	Не подлежат установлению	Не подлежат установлению	Не подлежат установлению	Не подлежат установлению
1.2.	7.1.2	Обслуживание железнодорожных перевозок	Размещение зданий и сооружений, в том числе железнодорожных вокзалов и станций, а также устройств и объектов, необходимых для эксплуатации, содержания, строительства, реконструкции, ремонта наземных и подземных зданий, сооружений, устройств и других объектов железнодорожного транспорта; размещение погрузочно-разгрузочных площадок, прирельсовых складов (за исключением складов горюче-смазочных материалов и автозаправочных станций любых	Не подлежат установлению	Не подлежат установлению	Не подлежат установлению	Не подлежат установлению	Не подлежат установлению

			типов, а также складов, предназначенных для хранения опасных веществ и материалов, не предназначенных непосредственно для обеспечения железнодорожных перевозок) и иных объектов при условии соблюдения требований безопасности движения, установленных федеральными законами					
2.	Условно разрешенные виды использования							
Условно разрешенные виды использования не установлены								
3.	Вспомогательные виды разрешенного использования							
Вспомогательные виды разрешенного использования не установлены								

Ограничения использования земельных участков и объектов капитального строительства, находящихся в границах зон с особыми условиями использования территории, в том числе в границах особо охраняемых природных территорий, определяются в соответствии с подразделом 16 настоящего раздела Правил.

14. Градостроительные регламенты зоны кладбищ (СП-1)

Виды разрешенного использования земельных участков и объектов капитального строительства, предельные (минимальные и (или) максимальные) размеры земельных участков и предельные параметры разрешенного строительства, реконструкции объектов капитального строительства зоны кладбищ (СП-1) представлены в таблице 15.

Виды разрешенного использования земельных участков и объектов капитального строительства, предельные (минимальные и (или) максимальные) размеры земельных участков и предельные параметры разрешенного строительства, реконструкции объектов капитального строительства зоны кладбищ (СП-1)

Таблица 15

№ п/п	Виды разрешенного использования земельного участка			Предельные (минимальные и (или) максимальные) размеры земельных участков и предельные параметры разрешенного строительства, реконструкции объектов капитального строительства				
	кодовое обозначение	наименование	описание видов разрешенного использования земельных участков и объектов капитального строительства	предельные (минимальные и (или) максимальные) размеры земельных участков, в том числе их площадь	минимальные отступы от границ земельных участков в целях определения мест допустимого размещения зданий, строений, сооружений, за пределами которых запрещено строительство зданий, строений, сооружений	предельное количество этажей зданий, строений, сооружений	максимальный процент застройки в границах земельного участка, определяемый как отношение суммарной площади земельного участка, которая может быть застроена, ко всей площади земельного участка	иные предельные параметры разрешенного строительства, реконструкции объектов капитального строительства

	Основные виды разрешенного использования							
1.1.	12.1	Ритуальная деятельность	Размещение кладбищ, крематориев и мест захоронения; размещение соответствующих культовых сооружений; осуществление деятельности по производству продукции ритуально-обрядового назначения	Не подлежат установлению	Не подлежат установлению	Не подлежат установлению	Не подлежат установлению	Не подлежат установлению
1.2.	3.7	Религиозное использование	Размещение зданий и сооружений религиозного использования. Содержание данного вида разрешенного использования включает в себя содержание видов разрешенного использования с кодами 3.7.1-3.7.2	Не подлежат установлению	Минимальные отступы от границ земельного участка в целях определения места допустимого размещения объекта – 5 м	Не подлежат установлению	Максимальный процент застройки – 50 %	Не подлежат установлению
2.	Условно разрешенные виды использования							
Условно разрешенные виды использования не установлены								
3.	Вспомогательные виды разрешенного использования							
Вспомогательные виды разрешенного использования не установлены								

Ограничения использования земельных участков и объектов капитального строительства, находящихся в границах зон с особыми условиями использования территории, в том числе в границах особо охраняемых природных территорий, определяются в соответствии с подразделом 16 настоящего раздела Правил.

15. Градостроительные регламенты зоны озелененных территорий специального назначения (СП-2)

Виды разрешенного использования земельных участков и объектов капитального строительства, предельные (минимальные и (или) максимальные) размеры земельных участков и предельные параметры разрешенного строительства, реконструкции объектов капитального строительства зоны озелененных территорий специального назначения (СП-2) представлены в таблице 16.

Виды разрешенного использования земельных участков и объектов капитального строительства, предельные (минимальные и (или) максимальные) размеры земельных участков и предельные параметры разрешенного строительства, реконструкции объектов капитального строительства зоны озелененных территорий специального назначения (СП-2)

Таблица 16

№ п/п	Виды разрешенного использования земельного участка			Предельные (минимальные и (или) максимальные) размеры земельных участков и предельные параметры разрешенного строительства, реконструкции объектов капитального строительства				
	кодовое обозначение	наименование	описание видов разрешенного использования земельных участков и объектов капитального строительства	предельные (минимальные и (или) максимальные) размеры земельных участков, в том числе их площадь	минимальные отступы от границ земельных участков в целях определения мест допустимого размещения зданий, строений, сооружений, за пределами которых запрещено строительство зданий, строений, сооружений	предельное количество этажей зданий, строений, сооружений	максимальный процент застройки в границах земельного участка, определяемый как отношение суммарной площади земельного участка, которая может быть застроена, ко всей площади земельного участка	иные предельные параметры разрешенного строительства, реконструкции объектов капитального строительства

1.	Основные виды разрешенного использования							
1.1.	3.1.1	Предоставление коммунальных услуг	Размещение зданий и сооружений, обеспечивающих поставку воды, тепла, электричества, газа, отвод канализационных стоков, очистку и уборку объектов недвижимости (котельных, водозаборов, очистных сооружений, насосных станций, водопроводов, линий электропередач, трансформаторных подстанций, газопроводов, линий связи, телефонных станций, канализаций, стоянок, гаражей и мастерских для обслуживания уборочной и аварийной техники, сооружений, необходимых для сбора и плавки снега)	Не подлежат установлению	Минимальные отступы от границ земельного участка в целях определения места допустимого размещения объекта – 1 м	Не подлежат установлению	Максимальный процент застройки – 90 %	Не подлежат установлению
1.2.	9.1	Охрана природных территорий	Сохранение отдельных естественных качеств окружающей природной среды путем ограничения хозяйственной деятельности в данной зоне, в частности: создание и уход за запретными полосами,	Не подлежат установлению	Не подлежат установлению	Не подлежат установлению	Не подлежат установлению	Не подлежат установлению

			создание и уход за защитными лесами, в том числе городскими лесами, лесами в лесопарках, и иная хозяйственная деятельность, разрешенная в защитных лесах, соблюдение режима использования природных ресурсов в заказниках, сохранение свойств земель, являющихся особо ценными					
1.3.	9.3	Историко-культурная деятельность	Сохранение и изучение объектов культурного наследия народов Российской Федерации (памятников истории и культуры), в том числе: объектов археологического наследия, достопримечательных мест, мест бытования исторических промыслов, производств и ремесел, исторических поселений, недействующих военных и гражданских захоронений, объектов культурного наследия, хозяйственная деятельность,	Не подлежат установлению	Не подлежат установлению	Не подлежат установлению	Не подлежат установлению	Не подлежат установлению

			являющаяся историческим промыслом или ремеслом, а также хозяйственная деятельность, обеспечивающая познавательный туризм					
2.	Условно разрешенные виды использования							
Условно разрешенные виды использования не установлены								
3.	Вспомогательные виды разрешенного использования							
Вспомогательные виды разрешенного использования не установлены								

Ограничения использования земельных участков и объектов капитального строительства, находящихся в границах зон с особыми условиями использования территории, в том числе в границах особо охраняемых природных территорий, определяются в соответствии с подразделом 16 настоящего раздела Правил.

16. Ограничения использования земельных участков и объектов капитального строительства, устанавливаемые в соответствии с законодательством Российской Федерации

16.1. Ограничения использования земельных участков и объектов капитального строительства, устанавливаемые в соответствии с законодательством Российской Федерации

16.1.1. На Карте границ зон с особыми условиями использования территорий отображены следующие виды зон с особыми условиями использования территорий по природно-экологическим и санитарно-гигиеническим требованиям:

1) водоохранная зона;

2) прибрежная защитная полоса;

3) охранная зона объектов электроэнергетики (объектов электросетевого хозяйства и объектов по производству электрической энергии);

4) охранная зона железнодорожных путей;

5) охранная зона трубопроводов (газопроводов, нефтепроводов и нефтепродуктопроводов, аммиакопроводов);

6) зоны санитарной охраны источников питьевого и хозяйственно-бытового водоснабжения, а также устанавливаемые в случаях, предусмотренных Водным кодексом Российской Федерации, в отношении подземных водных объектов зоны специальной охраны (первый пояс зоны санитарной охраны источника водоснабжения);

7) зоны санитарной охраны источников питьевого и хозяйственно-бытового водоснабжения, а также устанавливаемые в случаях, предусмотренных Водным кодексом Российской Федерации, в отношении подземных водных объектов зоны специальной охраны (второй пояс зоны санитарной охраны источника водоснабжения);

8) зоны санитарной охраны источников питьевого и хозяйственно-бытового водоснабжения, а также устанавливаемые в случаях, предусмотренных Водным кодексом Российской Федерации, в отношении подземных водных объектов зоны специальной охраны (третий пояс зоны санитарной охраны источника водоснабжения);

9) особо охраняемые природные территории.

16.1.2. Границы зон с особыми условиями использования территорий, указанных в пункте 16.1.1 настоящего подраздела, отображаются в соответствии с данными Единого государственного реестра недвижимости, а при отсутствии таковых — в соответствии с нормативными актами об установлении границ таких зон.

16.1.3. В случае, если земельный участок расположен в границах зон с особыми условиями использования территорий, в том числе в границах зон охраны объектов культурного наследия, правовой режим использования и застройки земельного участка определяется совокупностью видов разрешенного использования земельных участков и объектов капитального строительства, установленных настоящими Правилами, и ограничений, указанных в том числе в настоящем подразделе.

16.2. Ограничения использования земельных участков и объектов капитального строительства, устанавливаемые в водоохранных зонах и прибрежных защитных полосах

16.2.1. Водоохранные зоны, прибрежные защитные полосы и ограничения, накладываемые данными зонами, устанавливаются в соответствии со статьей 65 Водного кодекса Российской Федерации. В границах водоохранных зон устанавливаются прибрежные защитные полосы, на территориях которых вводятся дополнительные ограничения хозяйственной и иной деятельности.

16.2.2. В соответствии с Водным кодексом Российской Федерации в водоохранных зонах запрещается:

1) использование сточных вод в целях повышения почвенного плодородия;

2) размещение кладбищ, скотомогильников, объектов размещения отходов производства и потребления, химических, взрывчатых, токсичных, отравляющих и ядовитых веществ, пунктов захоронения радиоактивных отходов, а также загрязнение территории загрязняющими веществами, предельно допустимые концентрации которых в водах водных объектов рыбохозяйственного значения не установлены;

3) осуществление авиационных мер по борьбе с вредными организмами;

4) движение и стоянка транспортных средств (кроме специальных транспортных средств), за исключением их движения по дорогам и стоянки на дорогах и в специально оборудованных местах, имеющих твердое покрытие;

5) строительство и реконструкция автозаправочных станций, складов горюче-смазочных материалов (за исключением случаев, если автозаправочные станции, склады горюче-смазочных материалов размещены на территориях портов, инфраструктуры внутренних водных путей, в том числе баз (сооружений) для стоянки маломерных судов, объектов органов федеральной службы безопасности), станций технического обслуживания, используемых для технического осмотра и ремонта транспортных средств, осуществление мойки транспортных средств;

6) хранение пестицидов и агрохимикатов (за исключением хранения агрохимикатов в специализированных хранилищах на территориях морских портов за пределами границ прибрежных защитных полос), применение пестицидов и агрохимикатов;

7) сброс сточных, в том числе дренажных, вод;

8) разведка и добыча общераспространенных полезных ископаемых (за исключением случаев, если разведка и добыча общераспространенных полезных ископаемых осуществляются пользователями недр, осуществляющими разведку и добычу иных видов полезных ископаемых, в границах предоставленных им в соответствии с законодательством Российской Федерации о недрах горных отводов и (или) геологических отводов на основании утвержденного технического проекта в соответствии со статьей 19.1 Закона Российской Федерации от 21.02.1992 № 2395-1 «О недрах»).

16.2.3. В границах прибрежных защитных полос, наряду с установленными для водоохранной зоны ограничениями, запрещается:

1) распашка земель;

2) размещение отвалов размываемых грунтов;

3) выпас сельскохозяйственных животных и организация для них летних лагерей, ванн.

16.2.4. На территориях, расположенных в границах водоохранных зон и занятых защитными лесами, особо защитными участками лесов дополнительно действуют ограничения, предусмотренные установленными лесным законодательством правовым режимом защитных лесов, правовым режимом особо защитных участков лесов.

16.2.5. Выбор типа сооружения, обеспечивающего охрану водного объекта от загрязнения, засорения, заиления и истощения вод, осуществляется с учетом необходимости соблюдения установленных в соответствии с законодательством в области охраны окружающей среды нормативов допустимых сбросов загрязняющих веществ, иных веществ и микроорганизмов.

Под сооружениями, обеспечивающими охрану водных объектов от загрязнения, засорения, заиления и истощения вод, понимаются:

1) централизованные системы водоотведения (канализации), централизованные ливневые системы водоотведения;

2) сооружения и системы для отведения (сброса) сточных вод в централизованные системы водоотведения (в том числе дождевых, талых, инфильтрационных, поливомоечных и дренажных вод), если они предназначены для приема таких вод;

3) локальные очистные сооружения для очистки сточных вод (в том числе дождевых, талых, инфильтрационных, поливомоечных и дренажных вод), обеспечивающие их очистку, исходя из нормативов, установленных в соответствии с требованиями законодательства в области охраны окружающей среды.

4) сооружения для сбора отходов производства и потребления, а также сооружения и системы для отведения (сброса) сточных вод (в том числе дождевых, талых, инфильтрационных, поливомоечных и дренажных вод) в приемники, изготовленные из водонепроницаемых материалов;

5) сооружения, обеспечивающие защиту водных объектов и прилегающих к ним территорий от разливов нефти и нефтепродуктов и иного негативного воздействия на окружающую среду.

16.2.6. В отношении территорий ведения гражданами садоводства или огородничества для собственных нужд, размещенных в границах водоохранных зон и не оборудованных сооружениями для очистки сточных вод, до момента их оборудования такими сооружениями и (или) подключения к системам, допускается применение приемников, изготовленных из водонепроницаемых материалов, предотвращающих поступление загрязняющих веществ, иных веществ и микроорганизмов в окружающую среду.

16.3. Ограничения использования земельных участков и объектов капитального строительства, устанавливаемые в охранных зонах объектов электроэнергетики (объектов электросетевого хозяйства и объектов по производству электрической энергии)

16.3.1. Охранные зоны для объектов электросетевого хозяйства и особые условия использования земельных участков, расположенных в данных зонах,

устанавливаются согласно постановлению Правительства Российской Федерации от 24.02.2009 № 160 «О порядке установления охранных зон объектов электросетевого хозяйства и особых условий использования земельных участков, расположенных в границах таких зон».

16.3.2. В охранных зонах запрещается осуществлять любые действия, которые могут нарушить безопасную работу объектов электросетевого хозяйства, в том числе привести к их повреждению или уничтожению, и (или) повлечь причинение вреда жизни, здоровью граждан и имуществу физических или юридических лиц, а также повлечь нанесение экологического ущерба и возникновение пожаров, в том числе:

1) набрасывать на провода и опоры воздушных линий электропередачи посторонние предметы, а также подниматься на опоры воздушных линий электропередачи;

2) размещать любые объекты и предметы (материалы) в пределах созданных в соответствии с требованиями нормативно-технических документов проходов и подъездов для доступа к объектам электросетевого хозяйства, а также проводить любые работы и возводить сооружения, которые могут препятствовать доступу к объектам электросетевого хозяйства, без создания необходимых для такого доступа проходов и подъездов;

3) находиться в пределах огороженной территории и помещениях распределительных устройств и подстанций, открывать двери и люки распределительных устройств и подстанций, производить переключения и подключения в электрических сетях (указанное требование не распространяется на работников, занятых выполнением разрешенных в установленном порядке работ), разводить огонь в пределах охранных зон вводных и распределительных устройств, подстанций, воздушных линий электропередачи, а также в охранных зонах кабельных линий электропередачи;

4) размещать свалки;

5) производить работы ударными механизмами, сбрасывать тяжести массой свыше 5 тонн, производить сброс и слив едких и коррозионных веществ и горюче-смазочных материалов (в охранных зонах подземных кабельных линий электропередачи).

16.3.3. В охранных зонах, установленных для объектов электросетевого хозяйства напряжением свыше 1000 вольт, наряду с установленными для охранной зоны ограничениями, запрещается:

1) складировать или размещать хранилища любых, в том числе горюче-смазочных, материалов;

2) размещать детские и спортивные площадки, стадионы, рынки, торговые точки, полевые станы, загоны для скота, гаражи и стоянки всех видов машин и механизмов, проводить любые мероприятия, связанные с большим скоплением людей, не занятых выполнением разрешенных в установленном порядке работ (в охранных зонах воздушных линий электропередачи);

3) использовать (запускать) любые летательные аппараты, в том числе воздушных змеев, спортивные модели летательных аппаратов (в охранных зонах воздушных линий электропередачи);

4) бросать якоря с судов и осуществлять их проход с отданными якорями, цепями, лотами, волокушами и тралами (в охранных зонах подводных кабельных линий электропередачи);

5) осуществлять проход судов с поднятыми стрелами кранов и других механизмов (в охранных зонах воздушных линий электропередачи).

16.3.4. В пределах охранных зон без письменного решения о согласовании сетевых организаций юридическим и физическим лицам запрещаются:

1) строительство, капитальный ремонт, реконструкция или снос зданий и сооружений;

2) горные, взрывные, мелиоративные работы, в том числе связанные с временным затоплением земель;

3) посадка и вырубка деревьев и кустарников;

4) дноуглубительные, землечерпальные и погрузочно-разгрузочные работы, добыча рыбы, других водных животных и растений придонными орудиями лова, устройство водопоев, колка и заготовка льда (в охранных зонах подводных кабельных линий электропередачи);

5) проход судов, у которых расстояние по вертикали от верхнего крайнего габарита с грузом или без груза до нижней точки провеса проводов переходов воздушных линий электропередачи через водоемы менее минимально допустимого расстояния, в том числе с учетом максимального уровня подъема воды при паводке;

6) проезд машин и механизмов, имеющих общую высоту с грузом или без груза от поверхности дороги более 4,5 метра (в охранных зонах воздушных линий электропередачи);

7) земляные работы на глубине более 0,3 метра (на вспахиваемых землях на глубине более 0,45 метра), а также планировка грунта (в охранных зонах подземных кабельных линий электропередачи);

8) полив сельскохозяйственных культур в случае, если высота струи воды может составить свыше 3 метров (в охранных зонах воздушных линий электропередачи);

9) полевые сельскохозяйственные работы с применением сельскохозяйственных машин и оборудования высотой более 4 метров (в охранных зонах воздушных линий электропередачи) или полевые сельскохозяйственные работы, связанные с вспашкой земли (в охранных зонах кабельных линий электропередачи).

16.4. Ограничения использования земельных участков и объектов капитального строительства, устанавливаемые в охранных зонах железнодорожных путей

16.4.1. В соответствии с постановлением Правительства Российской Федерации от 12.10.2006 № 611 «О порядке установления и использования полос отвода и охранных зон железных дорог», а также с приказом Министерства транспорта Российской Федерации от 06.08.2008 № 126 «Об утверждении Норм отвода земельных участков, необходимых для формирования полосы отвода железных дорог, а также норм расчета охранных зон железных дорог», для железных дорог устанавливаются охранные зоны.

16.4.2. В границах охранных зон, в целях обеспечения безопасности движения и эксплуатации железнодорожного транспорта, могут быть установлены запреты или ограничения на осуществление следующих видов деятельности:

−строительство капитальных зданий и сооружений, устройство временных дорог, вырубка древесной и кустарниковой растительности, удаление дернового покрова, проведение земляных работ, за исключением случаев, когда осуществление указанной деятельности необходимо для обеспечения устойчивой, бесперебойной и безопасной работы железнодорожного транспорта, повышения качества обслуживания пользователей услугами железнодорожного транспорта, а также в связи с устройством, обслуживанием и ремонтом линейных сооружений;

−распашка земель;

−выпас скота;

−выпуск поверхностных и хозяйственно-бытовых вод.

16.5. Ограничения использования земельных участков и объектов капитального строительства, устанавливаемые в охранных зонах трубопроводов (газопроводов, нефтепроводов и нефтепродуктопроводов, аммиакопроводов)

16.5.1. Охранные зоны газораспределительных сетей, условия использования земельных участков, расположенных в их пределах, и ограничения хозяйственной деятельности устанавливаются согласно постановлению Правительства Российской Федерации от 20.11.2000 № 878 «Об утверждении Правил охраны газораспределительных сетей».

16.5.2. Правила действуют на всей территории Российской Федерации и являются обязательными для юридических и физических лиц, являющихся собственниками, владельцами или пользователями земельных участков, расположенных в пределах охранных зон газораспределительных сетей, либо проектирующих объекты жилищно-гражданского и производственного назначения, объекты инженерной, транспортной и социальной инфраструктуры, либо осуществляющих в границах указанных земельных участков любую хозяйственную деятельность.

16.5.3. На земельные участки, входящие в охранные зоны газораспределительных сетей, в целях предупреждения их повреждения или нарушения условий их нормальной эксплуатации налагаются ограничения (обременения), которыми запрещается лицам, указанным в пункте 2 настоящей статьи:

1) строить объекты жилищно-гражданского и производственного назначения;

2) сносить и реконструировать мосты, коллекторы, автомобильные и железные дороги с расположенными на них газораспределительными сетями без предварительного выноса этих газопроводов по согласованию с эксплуатационными организациями;

3) разрушать берегоукрепительные сооружения, водопропускные устройства, земляные и иные сооружения, предохраняющие газораспределительные сети от разрушений;

4) перемещать, повреждать, засыпать и уничтожать опознавательные знаки, контрольно-измерительные пункты и другие устройства газораспределительных

сетей;

5) устраивать свалки и склады, разливать растворы кислот, солей, щелочей и других химически активных веществ;

6) огораживать и перегораживать охранные зоны, препятствовать доступу персонала эксплуатационных организаций к газораспределительным сетям, проведению обслуживания и устранению повреждений газораспределительных сетей;

7) разводить огонь и размещать источники огня;

8) рыть погреба, копать и обрабатывать почву сельскохозяйственными и мелиоративными орудиями и механизмами на глубину более 0,3 метра;

9) открывать калитки и двери газорегуляторных пунктов, станций катодной и дренажной защиты, люки подземных колодцев, включать или отключать электроснабжение средств связи, освещения и систем телемеханики;

10) набрасывать, приставлять и привязывать к опорам и надземным газопроводам, ограждениям и зданиям газораспределительных сетей посторонние предметы, лестницы, влезать на них;

11) самовольно подключаться к газораспределительным сетям.

16.5.4.Расстояние по горизонтали (в свету) от газопровода высокого давления второй категории (0,3–0,6 МПа) до фундаментов зданий и сооружений устанавливается в размере 7 метров в соответствии с СП 62.13330.2011* «Свод правил. Газораспределительные системы. Актуализированная редакция СНиП 42-01-2002».

16.5.5. Охранные зоны трубопроводов, условия использования земельных участков, расположенных в их пределах, и ограничения хозяйственной деятельности устанавливаются согласно Правилам охраны магистральных трубопроводов, утвержденным Минтопэнерго Российской Федерации 29.04.1992, постановлением Госгортехнадзора Российской Федерации от 22.04.1992 № 9.

16.5.6. В охранных зонах магистральных трубопроводов запрещается производить всякого рода действия, которые могут нарушить нормальную эксплуатацию трубопроводов либо привести к их повреждению, в частности:

1) перемещать, засыпать и ломать опознавательные и сигнальные знаки, контрольно-измерительные пункты;

2) открывать люки, калитки и двери необслуживаемых усилительных пунктов кабельной связи, ограждений узлов линейной арматуры, станций катодной и дренажной защиты, линейных и смотровых колодцев и других линейных устройств, открывать и закрывать краны и задвижки, отключать или включать средства связи, энергоснабжения и телемеханики трубопроводов;

3) устраивать всякого рода свалки, выливать растворы кислот, солей и щелочей;

4) разрушать берегоукрепительные сооружения, водопропускные устройства, земляные и иные сооружения (устройства), предохраняющие трубопроводы от разрушения, а прилегающую территорию и окружающую местность — от аварийного разлива транспортируемой продукции;

5) бросать якоря, проходить с отданными якорями, цепями, лотами, волокушами и тралами, производить дноуглубительные и землечерпальные работы;

6) разводить огонь и размещать какие-либо открытые или закрытые источники

огня.

16.5.7.В охранных зонах трубопроводов без письменного разрешения предприятий трубопроводного транспорта запрещается:

1) возводить любые постройки и сооружения;

2) высаживать деревья и кустарники всех видов, складировать корма, удобрения, материалы, сено и солому, располагать коновязи, содержать скот, выделять рыбопромысловые участки, производить добычу рыбы, а также водных животных и растений, устраивать водопои, производить колку и заготовку льда;

3) сооружать проезды и переезды через трассы трубопроводов, устраивать стоянки автомобильного транспорта, тракторов и механизмов, размещать сады и огороды;

4) производить мелиоративные земляные работы, сооружать оросительные и осушительные системы;

5) производить всякого рода открытые и подземные, горные, строительные, монтажные и взрывные работы, планировку грунта;

6) производить геологосъемочные, геолого-разведочные, поисковые, геодезические и другие изыскательские работы, связанные с устройством скважин, шурфов и взятием проб грунта (кроме почвенных образцов).

16.6. Ограничения использования земельных участков и объектов капитального строительства, устанавливаемые в зонах санитарной охраны источников питьевого и хозяйственно-бытового водоснабжения, а также устанавливаемых в случаях, предусмотренных Водным кодексом Российской Федерации, в отношении подземных водных объектов зоны специальной охраны

16.6.1. Первый, второй и третий пояса зоны санитарной охраны источников питьевого водоснабжения устанавливаются согласно постановлению Главного государственного санитарного врача Российской Федерации от 14.03.2002 № 10 «О введении в действие Санитарных правил и норм «Зоны санитарной охраны источников водоснабжения и водопроводов питьевого назначения. СанПиН 2.1.4.1110-02».

16.6.2. Мероприятия по первому поясу:

1) территория первого пояса зоны санитарной охраны (далее — ЗСО) должна быть спланирована для отвода поверхностного стока за ее пределы, озеленена, ограждена и обеспечена охраной. Дорожки к сооружениям должны иметь твердое покрытие;

2) не допускается посадка высокоствольных деревьев, все виды строительства, не имеющие непосредственного отношения к эксплуатации, реконструкции и расширению водопроводных сооружений, в том числе прокладка трубопроводов различного назначения, размещение жилых и хозяйственно-бытовых зданий, проживание людей, применение ядохимикатов и удобрений;

3) здания должны быть оборудованы канализацией с отведением сточных вод в ближайшую систему бытовой или производственной канализации, или на местные станции очистных сооружений, расположенные за пределами первого пояса ЗСО с учетом санитарного режима на территории второго пояса;

4) в исключительных случаях, при отсутствии канализации, должны устраиваться водонепроницаемые приемники нечистот и бытовых отходов, расположенные в местах, исключающих загрязнение территории первого пояса ЗСО при их вывозе;

5) водопроводные сооружения, расположенные в первом поясе зоны санитарной охраны, должны быть оборудованы с учетом предотвращения возможности загрязнения питьевой воды через оголовки и устья скважин, люки и переливные трубы резервуаров и устройства заливки насосов;

6) все водозаборы должны быть оборудованы аппаратурой для систематического контроля соответствия фактического дебита при эксплуатации водопровода проектной производительности, предусмотренной при его проектировании и обосновании границ ЗСО.

16.6.3.Мероприятия по второму и третьему поясу:

1) запрещается размещение кладбищ, скотомогильников, полей ассенизации, полей фильтрации, навозохранилищ, силосных траншей, животноводческих и птицеводческих предприятий и других объектов, обусловливающих опасность микробного загрязнения подземных вод;

2) запрещается применение удобрений и ядохимикатов;

3) запрещается рубка леса главного пользования и реконструкции;

4) запрещается закачка отработанных вод в подземные горизонты, подземного складирования твердых отходов и разработки недр земли;

5) запрещается размещение складов горюче-смазочных материалов, ядохимикатов и минеральных удобрений, накопителей промстоков, шламохранилищ и других объектов, обусловливающих опасность химического загрязнения подземных вод;

6) выявление, тампонирование или восстановление всех старых, бездействующих, дефектных или неправильно эксплуатируемых скважин, представляющих опасность в части возможности загрязнения водоносных горизонтов.

7) бурение новых скважин и новое строительство, связанное с нарушением почвенного покрова, производится при обязательном согласовании с центром государственного санитарно-эпидемиологического надзора.

8) размещение складов горюче-смазочных материалов, ядохимикатов и минеральных удобрений, накопителей промстоков, шламохранилищ и других объектов, обусловливающих опасность химического загрязнения подземных вод. Размещение таких объектов допускается в пределах третьего пояса ЗСО только при использовании защищенных подземных вод, при условии выполнения специальных мероприятий по защите водоносного горизонта от загрязнения при наличии санитарно-эпидемиологического заключения центра государственного санитарно-эпидемиологического надзора, выданного с учетом заключения органов геологического контроля.

9) своевременное выполнение необходимых мероприятий по санитарной охране поверхностных вод, имеющих непосредственную гидрологическую связь с используемым водоносным горизонтом, в соответствии с гигиеническими требованиями к охране поверхностных вод.

16.7. Ограничения использования земельных участков и объектов капитального строительства, устанавливаемые на особо охраняемых природных территориях

На территории сельского поселения Грязинский сельсовет расположена особо охраняемая природная территория (далее — ООПТ) местного значения «Ермаковский берег» площадью 48,9 га.

ООПТ создана в целях охраны уникального ландшафта, биологического разнообразия его растительного и животного мира, а также в целях рекреации.

Участок, на котором находится ООПТ, находится в живописной местности на правом берегу реки Матыра, напротив с. Аннино сельского поселения Петровский сельсовет Грязинского муниципального района. Он расположен на месте старых карьерных разработок, которые велись со стороны п. свх. Песковатский, и южной оконечностью выходит на берег реки Матыра.

Участок окружен грунтовой дорогой. До придания данной местности режима ООПТ он сдавался в аренду для разведения крупного рогатого скота по технологии открытого содержания. Годом основания ООПТ считается 2017 год, поскольку в этом году было проведено согласование отвода земель.

На указанной территории полностью запрещено захламление территории отходами производства и потребления, выпас скота, иные виды хозяйственной деятельности, способные привести к ухудшению состояния компонентов природной среды, рекреационного потенциала территории.

17. Расчетные показатели минимально допустимого уровня обеспеченности территории объектами коммунальной, транспортной, социальной инфраструктур и расчетные показатели максимально допустимого уровня территориальной доступности указанных объектов для населения в границах территориальной зоны, применительно к которой предусматривается осуществление деятельности по комплексному развитию территории

17.1. Расчетные показатели минимально допустимого уровня обеспеченности территории объектами коммунальной, транспортной, социальной инфраструктур и расчетные показатели максимально допустимого уровня территориальной доступности указанных объектов для населения в границах территориальной зоны, применительно к которой предусматривается осуществление деятельности по комплексному развитию территории

На территории сельского поселения Грязинский сельсовет не предусматривается деятельность по комплексному развитию территории.

В случае планирования осуществления деятельности по комплексному развитию территории в обязательном порядке устанавливаются границы территории, в которых предусматривается осуществление деятельности по комплексному развитию территории и наносятся на Карту градостроительного зонирования. В настоящий подраздел вносятся соответствующие изменения по установлению расчетных показателей минимально допустимого уровня обеспеченности территории объектами коммунальной, транспортной, социальной инфраструктур и расчетных показателей максимально допустимого уровня территориальной доступности

указанных объектов для населения в границах территориальной зоны, применительно к которой предусматривается осуществление деятельности по комплексному развитию территории.

Приложение 1
к правилам землепользования и застройки
сельского поселения Грязинский сельсовет
Грязинского муниципального района
Липецкой области

ОПИСАНИЕ МЕСТОПОЛОЖЕНИЯ ГРАНИЦ

Территориальная зона Ж-1 - Зона застройки индивидуальными жилыми домами

(наименование объекта, местоположение границ которого описано (далее - объект))

Раздел 1

Сведения об объекте

№ п/п	Характеристики объекта	Описание характеристик
1	2	3
1.	Местоположение объекта	Липецкая область, Грязинский муниципальный район, сельское поселение Грязинский сельсовет
2.	Площадь объекта +/- величина погрешности определения площади (Р +/- Дельта Р)	968014 +/- 3444 м²
3.	Иные характеристики объекта	-

Раздел 2

Сведения о местоположении границ объекта

1. Система координат МСК-48, зона 1

2. Сведения о характерных точках границ объекта

Обозначение характерных точек границ	**Координаты, м**		**Метод определения координат характерной точки**	**Средняя квадратическая погрешность положения характерной точки (Mt), м**	**Описание обозначения точки на местности (при наличии)**
	X	**Y**			
1	**2**	**3**	**4**	**5**	**6**
-	-	-	-	-	

3. Сведения о характерных точках части (частей) границы объекта

Обозначение характерных точек части границы	**Координаты, м**		**Метод определения координат характерной точки**	**Средняя квадратическая погрешность положения характерной точки (Mt), м**	**Описание обозначения точки на местности (при наличии)**
	X	**Y**			
1	**2**	**3**	**4**	**5**	**6**
Часть 1					
1	411462.88	1355409.29	Картометрический метод	1	-

2	411329.02	1355296.80	Картометрический метод	1	-
3	411313.00	1355309.00	Картометрический метод	1	-
4	411135.81	1355441.89	Картометрический метод	1	-
5	411108.25	1355407.58	Картометрический метод	1	-
6	411101.63	1355400.07	Картометрический метод	1	-
7	411080.23	1355368.77	Картометрический метод	1	-
8	411064.62	1355352.23	Картометрический метод	1	-
9	410981.39	1355274.66	Картометрический метод	1	-
10	410958.84	1355249.95	Картометрический метод	1	-
11	410926.24	1355213.37	Картометрический метод	1	-
12	410914.75	1355195.76	Картометрический метод	1	-
13	410902.38	1355176.79	Картометрический метод	1	-
14	410779.88	1355270.29	Картометрический метод	1	-
15	410778.78	1355268.90	Картометрический метод	1	-
16	410719.89	1355197.78	Картометрический метод	1	-
17	410777.82	1355135.16	Картометрический метод	1	-
18	410788.62	1355110.72	Картометрический метод	1	-
19	410803.18	1355081.11	Картометрический метод	1	-
20	410806.86	1355072.42	Картометрический метод	1	-
21	410811.20	1355064.74	Картометрический метод	1	-
22	410813.66	1355061.04	Картометрический метод	1	-
23	410804.52	1355020.68	Картометрический метод	1	-
24	410803.19	1355005.00	Картометрический метод	1	-
25	410801.86	1354996.98	Картометрический метод	1	-
26	410791.50	1354978.63	Картометрический метод	1	-
27	410788.50	1354970.62	Картометрический метод	1	-
28	410781.49	1354943.25	Картометрический метод	1	-
29	410776.82	1354929.56	Картометрический метод	1	-

30	410769.48	1354918.88	Картометрический метод	1	-
31	410748.24	1354896.63	Картометрический метод	1	-
32	410737.36	1354885.00	Картометрический метод	1	-
33	410742.88	1354879.74	Картометрический метод	1	-
34	410767.25	1354857.23	Картометрический метод	1	-
35	410769.09	1354855.53	Картометрический метод	1	-
36	410779.96	1354843.62	Картометрический метод	1	-
37	410796.01	1354861.48	Картометрический метод	1	-
38	410800.02	1354863.48	Картометрический метод	1	-
39	410805.02	1354863.14	Картометрический метод	1	-
40	410809.70	1354860.80	Картометрический метод	1	-
41	410882.46	1354805.40	Картометрический метод	1	-
42	410895.14	1354795.06	Картометрический метод	1	-
43	410899.14	1354794.06	Картометрический метод	1	-
44	410904.16	1354795.06	Картометрический метод	1	-
45	410908.49	1354798.06	Картометрический метод	1	-
46	410913.50	1354802.40	Картометрический метод	1	-
47	410917.84	1354804.07	Картометрический метод	1	-
48	410922.51	1354801.73	Картометрический метод	1	-
49	410954.40	1354778.01	Картометрический метод	1	-
50	410935.82	1354752.92	Картометрический метод	1	-
51	410926.16	1354760.72	Картометрический метод	1	-
52	410905.04	1354732.55	Картометрический метод	1	-
53	410930.93	1354712.31	Картометрический метод	1	-
54	410926.68	1354706.94	Картометрический метод	1	-
55	410923.34	1354704.60	Картометрический метод	1	-
56	410912.00	1354691.26	Картометрический метод	1	-
57	410907.99	1354688.58	Картометрический метод	1	-

58	410902.98	1354688.58	Картометрический метод	1	-
59	410894.98	1354692.59	Картометрический метод	1	-
60	410888.30	1354694.59	Картометрический метод	1	-
61	410882.96	1354694.59	Картометрический метод	1	-
62	410879.28	1354692.59	Картометрический метод	1	-
63	410867.94	1354682.58	Картометрический метод	1	-
64	410837.76	1354709.06	Картометрический метод	1	-
65	410835.12	1354705.51	Картометрический метод	1	-
66	410830.85	1354700.61	Картометрический метод	1	-
67	410829.61	1354701.69	Картометрический метод	1	-
68	410815.34	1354685.15	Картометрический метод	1	-
69	410807.80	1354690.96	Картометрический метод	1	-
70	410776.30	1354655.02	Картометрический метод	1	-
71	410774.48	1354652.94	Картометрический метод	1	-
72	410770.24	1354648.20	Картометрический метод	1	-
73	410733.60	1354675.90	Картометрический метод	1	-
74	410713.91	1354688.95	Картометрический метод	1	-
75	410675.14	1354643.59	Картометрический метод	1	-
76	410643.84	1354671.55	Картометрический метод	1	-
77	410686.54	1354723.63	Картометрический метод	1	-
78	410688.87	1354729.64	Картометрический метод	1	-
79	410694.88	1354738.98	Картометрический метод	1	-
80	410745.61	1354798.72	Картометрический метод	1	-
81	410749.45	1354804.24	Картометрический метод	1	-
82	410754.29	1354815.08	Картометрический метод	1	-
83	410713.90	1354845.46	Картометрический метод	1	-
84	410709.56	1354847.46	Картометрический метод	1	-
85	410705.56	1354848.46	Картометрический метод	1	-

86	410699.22	1354848.46	Картометрический метод	1	-
87	410718.05	1354865.72	Картометрический метод	1	-
88	410705.29	1354875.68	Картометрический метод	1	-
89	410674.68	1354899.80	Картометрический метод	1	-
90	410712.54	1354942.34	Картометрический метод	1	-
91	410713.58	1354956.03	Картометрический метод	1	-
92	410692.67	1354974.98	Картометрический метод	1	-
93	410663.67	1354944.33	Картометрический метод	1	-
94	410648.82	1354922.14	Картометрический метод	1	-
95	410665.85	1354906.14	Картометрический метод	1	-
96	410654.89	1354890.16	Картометрический метод	1	-
97	410637.02	1354871.39	Картометрический метод	1	-
98	410674.85	1354842.12	Картометрический метод	1	-
99	410662.52	1354826.32	Картометрический метод	1	-
100	410695.60	1354801.32	Картометрический метод	1	-
101	410678.40	1354777.50	Картометрический метод	1	-
102	410644.02	1354803.60	Картометрический метод	1	-
103	410638.14	1354797.72	Картометрический метод	1	-
104	410619.03	1354781.41	Картометрический метод	1	-
105	410597.92	1354796.18	Картометрический метод	1	-
106	410562.14	1354762.92	Картометрический метод	1	-
107	410541.32	1354730.92	Картометрический метод	1	-
108	410551.86	1354720.48	Картометрический метод	1	-
109	410554.07	1354717.71	Картометрический метод	1	-
110	410535.67	1354695.59	Картометрический метод	1	-
111	410528.69	1354684.13	Картометрический метод	1	-
112	410492.30	1354709.20	Картометрический метод	1	-
113	410518.30	1354745.54	Картометрический метод	1	-

114	410488.80	1354769.14	Картометрический метод	1	-
115	410456.72	1354791.25	Картометрический метод	1	-
116	410440.46	1354801.70	Картометрический метод	1	-
117	410339.30	1354656.07	Картометрический метод	1	-
118	410345.00	1354651.00	Картометрический метод	1	-
119	410312.13	1354604.04	Картометрический метод	1	-
120	410345.35	1354580.23	Картометрический метод	1	-
121	410349.00	1354588.03	Картометрический метод	1	-
122	410374.02	1354624.22	Картометрический метод	1	-
123	410378.35	1354631.62	Картометрический метод	1	-
124	410383.14	1354627.50	Картометрический метод	1	-
125	410400.35	1354616.83	Картометрический метод	1	-
126	410406.52	1354625.92	Картометрический метод	1	-
127	410412.90	1354634.95	Картометрический метод	1	-
128	410416.50	1354640.70	Картометрический метод	1	-
129	410421.97	1354648.49	Картометрический метод	1	-
130	410440.41	1354674.58	Картометрический метод	1	-
131	410560.03	1354587.34	Картометрический метод	1	-
132	410735.42	1354463.02	Картометрический метод	1	-
133	410732.96	1354459.44	Картометрический метод	1	-
134	410706.36	1354421.00	Картометрический метод	1	-
135	410697.66	1354408.35	Картометрический метод	1	-
136	410567.38	1354493.66	Картометрический метод	1	-
137	410519.76	1354529.41	Картометрический метод	1	-
138	410439.48	1354590.10	Картометрический метод	1	-
139	410406.50	1354536.49	Картометрический метод	1	-
140	410545.51	1354443.96	Картометрический метод	1	-
141	410633.95	1354385.43	Картометрический метод	1	-

142	410605.53	1354342.70	Картометрический метод	1	-
143	410617.87	1354334.32	Картометрический метод	1	-
144	410630.20	1354326.38	Картометрический метод	1	-
145	410658.81	1354368.97	Картометрический метод	1	-
146	410678.01	1354356.28	Картометрический метод	1	-
147	410698.60	1354340.86	Картометрический метод	1	-
148	410708.80	1354333.97	Картометрический метод	1	-
149	410714.57	1354344.80	Картометрический метод	1	-
150	410723.58	1354359.48	Картометрический метод	1	-
151	410739.31	1354380.65	Картометрический метод	1	-
152	410750.62	1354395.86	Картометрический метод	1	-
153	410796.34	1354460.95	Картометрический метод	1	-
154	410816.04	1354490.66	Картометрический метод	1	-
155	410826.05	1354499.67	Картометрический метод	1	-
156	410857.09	1354527.70	Картометрический метод	1	-
157	410859.21	1354531.34	Картометрический метод	1	-
158	410861.10	1354525.70	Картометрический метод	1	-
159	410864.44	1354510.02	Картометрический метод	1	-
160	410865.44	1354504.68	Картометрический метод	1	-
161	410864.77	1354497.34	Картометрический метод	1	-
162	410864.10	1354488.98	Картометрический метод	1	-
163	410866.77	1354479.31	Картометрический метод	1	-
164	410869.10	1354470.63	Картометрический метод	1	-
165	410877.98	1354465.50	Картометрический метод	1	-
166	410879.49	1354467.51	Картометрический метод	1	-
167	410960.92	1354564.03	Картометрический метод	1	-
168	410965.09	1354560.58	Картометрический метод	1	-
169	411011.65	1354512.43	Картометрический метод	1	-

170	411042.66	1354545.59	Картометрический метод	1	-
171	410986.79	1354594.69	Картометрический метод	1	-
172	411034.71	1354651.51	Картометрический метод	1	-
173	411143.72	1354560.82	Картометрический метод	1	-
174	411376.55	1354823.30	Картометрический метод	1	-
175	411536.17	1354998.55	Картометрический метод	1	-
176	411493.40	1355088.39	Картометрический метод	1	-
177	411486.40	1355112.40	Картометрический метод	1	-
178	411512.78	1355115.80	Картометрический метод	1	-
179	411524.80	1355115.48	Картометрический метод	1	-
180	411534.48	1355113.14	Картометрический метод	1	-
181	411525.80	1355185.56	Картометрический метод	1	-
182	411524.14	1355232.96	Картометрический метод	1	-
183	411521.80	1355251.98	Картометрический метод	1	-
184	411517.79	1355274.02	Картометрический метод	1	-
185	411509.11	1355305.06	Картометрический метод	1	-
186	411507.78	1355316.07	Картометрический метод	1	-
187	411509.78	1355323.08	Картометрический метод	1	-
188	411513.45	1355332.76	Картометрический метод	1	-
189	411524.80	1355351.78	Картометрический метод	1	-
190	411527.80	1355361.46	Картометрический метод	1	-
191	411527.47	1355380.82	Картометрический метод	1	-
192	411522.46	1355404.86	Картометрический метод	1	-
193	411521.66	1355411.41	Картометрический метод	1	-
194	411521.26	1355411.32	Картометрический метод	1	-
195	411520.80	1355418.54	Картометрический метод	1	-
196	411522.80	1355440.17	Картометрический метод	1	-
197	411525.80	1355453.92	Картометрический метод	1	-

198	411525.80	1355459.59	Картометрический метод	1	-
199	411524.14	1355463.60	Картометрический метод	1	-
200	411508.84	1355477.63	Картометрический метод	1	-
1	411462.88	1355409.29	Картометрический метод	1	-
201	410771.98	1354646.52	Картометрический метод	1	-
202	410778.99	1354640.86	Картометрический метод	1	-
203	410798.00	1354621.55	Картометрический метод	1	-
204	410794.97	1354617.29	Картометрический метод	1	-
205	410767.61	1354577.69	Картометрический метод	1	-
206	410736.64	1354600.50	Картометрический метод	1	-
207	410744.90	1354612.27	Картометрический метод	1	-
208	410767.77	1354640.49	Картометрический метод	1	-
201	410771.98	1354646.52	Картометрический метод	1	-
Часть 2					
209	409962.69	1355398.51	Картометрический метод	1	-
210	409966.31	1355395.36	Картометрический метод	1	-
211	409971.83	1355390.56	Картометрический метод	1	-
212	409968.26	1355386.48	Картометрический метод	1	-
213	409969.26	1355381.99	Картометрический метод	1	-
214	409980.28	1355390.00	Картометрический метод	1	-
215	410173.86	1355215.10	Картометрический метод	1	-
216	410175.53	1355212.10	Картометрический метод	1	-
217	410174.53	1355207.42	Картометрический метод	1	-
218	410171.96	1355203.88	Картометрический метод	1	-
219	410220.74	1355161.06	Картометрический метод	1	-
220	410195.11	1355131.20	Картометрический метод	1	-
221	410241.14	1355090.34	Картометрический метод	1	-
222	410296.68	1355037.25	Картометрический метод	1	-

223	410303.93	1355045.72	Картометрический метод	1	-
224	410350.34	1355104.54	Картометрический метод	1	-
225	410326.73	1355128.32	Картометрический метод	1	-
226	410322.06	1355135.66	Картометрический метод	1	-
227	410316.38	1355147.68	Картометрический метод	1	-
228	410308.91	1355170.30	Картометрический метод	1	-
229	410368.42	1355240.16	Картометрический метод	1	-
230	410373.86	1355246.45	Картометрический метод	1	-
231	410409.01	1355215.96	Картометрический метод	1	-
232	410451.54	1355265.24	Картометрический метод	1	-
233	410504.12	1355219.32	Картометрический метод	1	-
234	410506.99	1355216.32	Картометрический метод	1	-
235	410521.83	1355205.72	Картометрический метод	1	-
236	410476.91	1355147.58	Картометрический метод	1	-
237	410420.81	1355072.24	Картометрический метод	1	-
238	410409.47	1355078.70	Картометрический метод	1	-
239	410398.25	1355064.67	Картометрический метод	1	-
240	410391.43	1355056.15	Картометрический метод	1	-
241	410391.13	1355056.33	Картометрический метод	1	-
242	410259.56	1354902.30	Картометрический метод	1	-
243	410238.36	1354900.16	Картометрический метод	1	-
244	410208.97	1354901.45	Картометрический метод	1	-
245	410193.38	1354913.28	Картометрический метод	1	-
246	410146.24	1354943.46	Картометрический метод	1	-
247	410143.82	1354941.08	Картометрический метод	1	-
248	410126.71	1354927.76	Картометрический метод	1	-
249	410065.86	1354941.15	Картометрический метод	1	-
250	410005.79	1354970.18	Картометрический метод	1	-

251	409982.27	1354934.44	Картометрический метод	1	-
252	409898.34	1354984.78	Картометрический метод	1	-
253	409963.18	1355032.60	Картометрический метод	1	-
254	410010.62	1355101.38	Картометрический метод	1	-
255	409909.28	1355182.74	Картометрический метод	1	-
256	409877.48	1355150.66	Картометрический метод	1	-
257	409839.11	1355183.02	Картометрический метод	1	-
258	409812.91	1355208.65	Картометрический метод	1	-
259	409811.76	1355209.90	Картометрический метод	1	-
260	409801.75	1355219.17	Картометрический метод	1	-
261	409872.85	1355297.66	Картометрический метод	1	-
209	409962.69	1355398.51	Картометрический метод	1	-
Часть 3					
262	410524.04	1355523.40	Картометрический метод	1	-
263	410610.49	1355459.82	Картометрический метод	1	-
264	410625.80	1355479.46	Картометрический метод	1	-
265	410677.38	1355436.82	Картометрический метод	1	-
266	410691.50	1355425.29	Картометрический метод	1	-
267	410567.21	1355264.45	Картометрический метод	1	-
268	410552.14	1355274.75	Картометрический метод	1	-
269	410549.66	1355276.73	Картометрический метод	1	-
270	410543.50	1355281.42	Картометрический метод	1	-
271	410542.49	1355282.19	Картометрический метод	1	-
272	410531.51	1355290.42	Картометрический метод	1	-
273	410530.51	1355291.16	Картометрический метод	1	-
274	410521.70	1355297.91	Картометрический метод	1	-
275	410521.35	1355301.65	Картометрический метод	1	-
276	410517.14	1355304.69	Картометрический метод	1	-

277	410515.41	1355302.29	Картометрический метод	1	-
278	410514.08	1355300.26	Картометрический метод	1	-
279	410496.53	1355313.63	Картометрический метод	1	-
280	410491.20	1355317.69	Картометрический метод	1	-
281	410488.44	1355315.49	Картометрический метод	1	-
282	410466.05	1355332.34	Картометрический метод	1	-
283	410442.36	1355304.65	Картометрический метод	1	-
284	410411.70	1355328.36	Картометрический метод	1	-
285	410402.97	1355358.08	Картометрический метод	1	-
286	410398.12	1355360.87	Картометрический метод	1	-
287	410326.74	1355275.78	Картометрический метод	1	-
288	410334.05	1355268.79	Картометрический метод	1	-
289	410294.47	1355221.06	Картометрический метод	1	-
290	410287.28	1355196.95	Картометрический метод	1	-
291	410283.34	1355199.42	Картометрический метод	1	-
292	410272.99	1355202.76	Картометрический метод	1	-
293	410264.98	1355203.42	Картометрический метод	1	-
294	410252.86	1355201.98	Картометрический метод	1	-
295	410194.16	1355262.07	Картометрический метод	1	-
296	410153.37	1355298.97	Картометрический метод	1	-
297	410119.02	1355338.18	Картометрический метод	1	-
298	410139.45	1355360.15	Картометрический метод	1	-
299	410176.06	1355326.10	Картометрический метод	1	-
300	410197.66	1355336.91	Картометрический метод	1	-
301	410251.22	1355406.02	Картометрический метод	1	-
302	410267.61	1355396.82	Картометрический метод	1	-
303	410305.76	1355372.17	Картометрический метод	1	-
304	410327.30	1355406.22	Картометрический метод	1	-

305	410337.34	1355421.44	Картометрический метод	1	-
306	410392.00	1355379.00	Картометрический метод	1	-
307	410398.00	1355387.00	Картометрический метод	1	-
308	410398.41	1355387.38	Картометрический метод	1	-
309	410405.11	1355381.83	Картометрический метод	1	-
262	410524.04	1355523.40	Картометрический метод	1	-
Часть 4					
310	411609.38	1355548.82	Картометрический метод	1	-
311	411720.56	1355543.59	Картометрический метод	1	-
312	411720.56	1355515.68	Картометрический метод	1	-
313	411743.24	1355515.96	Картометрический метод	1	-
314	411746.58	1355463.97	Картометрический метод	1	-
315	411750.22	1355417.36	Картометрический метод	1	-
316	411744.77	1355391.34	Картометрический метод	1	-
317	411678.98	1355389.81	Картометрический метод	1	-
318	411677.16	1355429.66	Картометрический метод	1	-
319	411585.43	1355423.58	Картометрический метод	1	-
320	411585.47	1355452.54	Картометрический метод	1	-
321	411608.94	1355487.78	Картометрический метод	1	-
310	411609.38	1355548.82	Картометрический метод	1	-
Часть 5					
322	410572.32	1355012.26	Картометрический метод	1	-
323	410587.04	1354998.62	Картометрический метод	1	-
324	410618.14	1354973.46	Картометрический метод	1	-
325	410628.82	1354963.72	Картометрический метод	1	-
326	410586.38	1354912.43	Картометрический метод	1	-
327	410527.02	1354960.70	Картометрический метод	1	-
328	410527.63	1354961.51	Картометрический метод	1	-

322	410572.32	1355012.26	Картометрический метод	1	-
Часть 6					
329	407996.73	1361044.94	Картометрический метод	1	-
330	408128.26	1360958.98	Картометрический метод	1	-
331	408150.29	1360992.92	Картометрический метод	1	-
332	408163.42	1360982.05	Картометрический метод	1	-
333	408182.89	1360965.65	Картометрический метод	1	-
334	408205.36	1361006.35	Картометрический метод	1	-
335	408204.33	1361018.04	Картометрический метод	1	-
336	408161.02	1361061.14	Картометрический метод	1	-
337	408140.97	1361037.06	Картометрический метод	1	-
338	408125.49	1361015.62	Картометрический метод	1	-
339	408010.49	1361078.96	Картометрический метод	1	-
329	407996.73	1361044.94	Картометрический метод	1	-
Часть 7					
340	407801.81	1360661.46	Картометрический метод	1	-
341	407836.25	1360641.48	Картометрический метод	1	-
342	407929.36	1360586.14	Картометрический метод	1	-
343	407920.67	1360575.61	Картометрический метод	1	-
344	407889.43	1360525.76	Картометрический метод	1	-
345	407884.40	1360519.84	Картометрический метод	1	-
346	407880.53	1360522.21	Картометрический метод	1	-
347	407860.10	1360535.29	Картометрический метод	1	-
348	407868.99	1360552.38	Картометрический метод	1	-
349	407774.59	1360612.32	Картометрический метод	1	-
350	407798.18	1360655.44	Картометрический метод	1	-
340	407801.81	1360661.46	Картометрический метод	1	-
Часть 8					

351	407936.32	1360814.06	Картометрический метод	1	-
352	408042.65	1360755.02	Картометрический метод	1	-
353	408016.04	1360738.01	Картометрический метод	1	-
354	407998.01	1360724.66	Картометрический метод	1	-
355	407987.33	1360717.32	Картометрический метод	1	-
356	407981.66	1360714.64	Картометрический метод	1	-
357	407975.65	1360714.64	Картометрический метод	1	-
358	407969.98	1360717.32	Картометрический метод	1	-
359	407962.96	1360720.98	Картометрический метод	1	-
360	407953.62	1360724.66	Картометрический метод	1	-
361	407945.94	1360725.66	Картометрический метод	1	-
362	407899.02	1360749.72	Картометрический метод	1	-
351	407936.32	1360814.06	Картометрический метод	1	-
Часть 9					
363	411650.78	1357516.14	Картометрический метод	1	-
364	411643.38	1357476.64	Картометрический метод	1	-
365	411661.93	1357458.09	Картометрический метод	1	-
366	411642.54	1357433.88	Картометрический метод	1	-
367	411642.92	1357432.84	Картометрический метод	1	-
368	411632.42	1357418.18	Картометрический метод	1	-
369	411617.58	1357339.14	Картометрический метод	1	-
370	411619.04	1357338.99	Картометрический метод	1	-
371	411616.06	1357310.39	Картометрический метод	1	-
372	411732.04	1357212.70	Картометрический метод	1	-
373	411722.38	1357178.90	Картометрический	1	-
374	411819.46	1357088.65	Картометрический метод	1	-
375	411807.59	1357071.54	Картометрический метод	1	-
376	411794.25	1357054.42	Картометрический метод	1	-
377	411674.88	1357154.54	Картометрический метод	1	-

378	411666.35	1357142.67	Картометрический метод	1	-
379	411647.80	1357119.08	Картометрический метод	1	-
380	411663.81	1357106.89	Картометрический метод	1	-
381	411662.52	1357105.28	Картометрический метод	1	-
382	411578.26	1356986.78	Картометрический метод	1	-
383	411650.18	1356928.84	Картометрический метод	1	-
384	411656.47	1356936.70	Картометрический метод	1	-
385	411703.42	1356995.68	Картометрический метод	1	-
386	411746.86	1356962.06	Картометрический метод	1	-
387	411719.68	1356923.30	Картометрический метод	1	-
388	411802.50	1356862.73	Картометрический метод	1	-
389	411887.35	1356971.92	Картометрический метод	1	-
390	411897.07	1356964.01	Картометрический метод	1	-
391	411949.29	1357031.34	Картометрический метод	1	-
392	411934.83	1357043.43	Картометрический метод	1	-
393	411883.35	1357088.10	Картометрический метод	1	-
394	411887.49	1357092.87	Картометрический метод	1	-
395	411890.12	1357095.86	Картометрический метод	1	-
396	411930.76	1357142.95	Картометрический метод	1	-
397	411908.94	1357163.57	Картометрический метод	1	-
398	411842.34	1357226.49	Картометрический метод	1	-
399	411789.93	1357169.36	Картометрический метод	1	-
400	411779.48	1357176.23	Картометрический метод	1	-
401	411760.40	1357193.58	Картометрический метод	1	-
402	411807.14	1357255.05	Картометрический метод	1	-
403	411651.02	1357381.90	Картометрический метод	1	-
404	411724.92	1357477.76	Картометрический метод	1	-
405	411724.39	1357478.17	Картометрический метод	1	-

406	411737.95	1357495.21	Картометрический метод	1	-
407	411701.01	1357524.71	Картометрический метод	1	-
408	411713.59	1357540.83	Картометрический метод	1	-
409	411701.62	1357550.03	Картометрический метод	1	-
363	411650.78	1357516.14	Картометрический метод	1	-
Часть 10					
410	412070.05	1357513.65	Картометрический метод	1	-
411	412094.52	1357497.12	Картометрический	1	-
412	412159.35	1357488.52	Картометрический метод	1	-
413	412220.20	1357501.09	Картометрический метод	1	-
414	412248.04	1357477.16	Картометрический метод	1	-
415	412257.22	1357478.55	Картометрический метод	1	-
416	412296.32	1357494.28	Картометрический метод	1	-
417	412237.72	1357422.83	Картометрический метод	1	-
418	412207.82	1357384.37	Картометрический метод	1	-
419	412206.63	1357384.93	Картометрический метод	1	-
420	412185.14	1357404.30	Картометрический метод	1	-
421	412179.42	1357421.26	Картометрический метод	1	-
422	412185.53	1357429.31	Картометрический метод	1	-
423	412170.74	1357441.29	Картометрический метод	1	-
424	412164.55	1357433.30	Картометрический метод	1	-
425	412159.75	1357437.02	Картометрический метод	1	-
426	412134.91	1357404.67	Картометрический метод	1	-
427	412136.74	1357397.55	Картометрический метод	1	-
428	412131.88	1357391.17	Картометрический метод	1	-
429	412066.56	1357441.28	Картометрический метод	1	-
430	412056.53	1357450.30	Картометрический метод	1	-
431	412030.51	1357470.84	Картометрический метод	1	-
432	412060.22	1357508.54	Картометрический метод	1	-

410	412070.05	1357513.65	Картометрический метод	1	-

Раздел 3

Сведения о местоположении измененных (уточненных) границ объекта

1. Система координат -

2. Сведения о характерных точках границ объекта


Обозначение характерных точек границ	Существующие координаты, м		Измененные (уточненные) координаты, м		Метод определения координат характерной точки	Средняя квадратическая погрешность положения характерной точки (Mt), м	Описание обозначения точки на местности (при наличии)
	X	Y	X	Y			
1	2	3	4	5	6	7	8
-	-	-	-	-	-	-	

3. Сведения о характерных точках части (частей) границы объекта

Обозначение характерных точек части границы	Существующие координаты, м		Измененные (уточненные) координаты, м		Метод определения координат характерной точки	Средняя квадратическая погрешность положения характерной точки (Mt), м	Описание обозначения точки на местности (при наличии)
	X	Y	X	Y			
1	2	3	4	5	6	7	8
-	-	-	-	-	-	-	

Раздел 4

План границ объекта

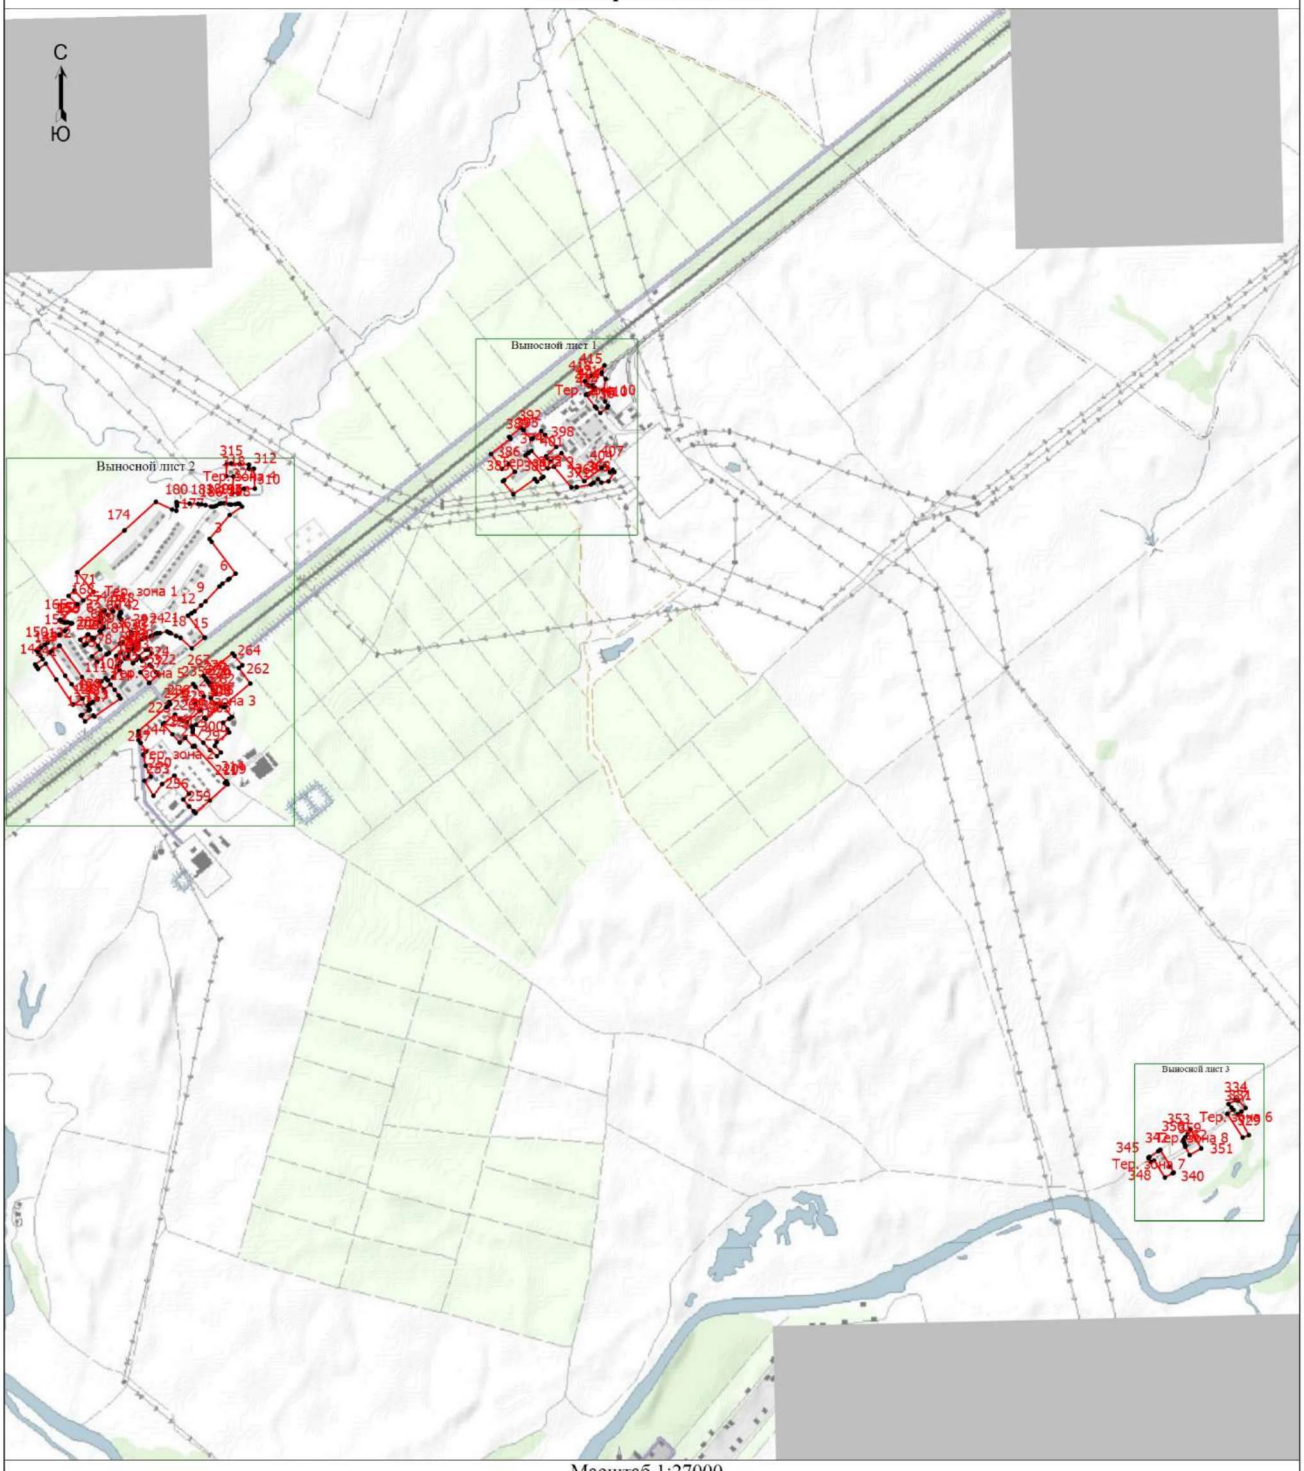

Масштаб 1:27000

Условные обозначения

•	- Характерная точка границы, сведения о которой позволяют однозначно определить ее положение на местности
Тер. зона 1	- Территориальная зона Тер. зона 1 — Ж-1 Зона застройки индивидуальными жилыми домами
1	- Обозначение новой характерной точки
———	- Граница территориальной зоны

Подпись _____/Маштакова Н.В.


Дата "16" ноября 2022 г.

Место для оттиска печати (при наличии) лица, составившего описание местоположения границ объекта

Раздел 4

План границ объекта

Выносной лист 1

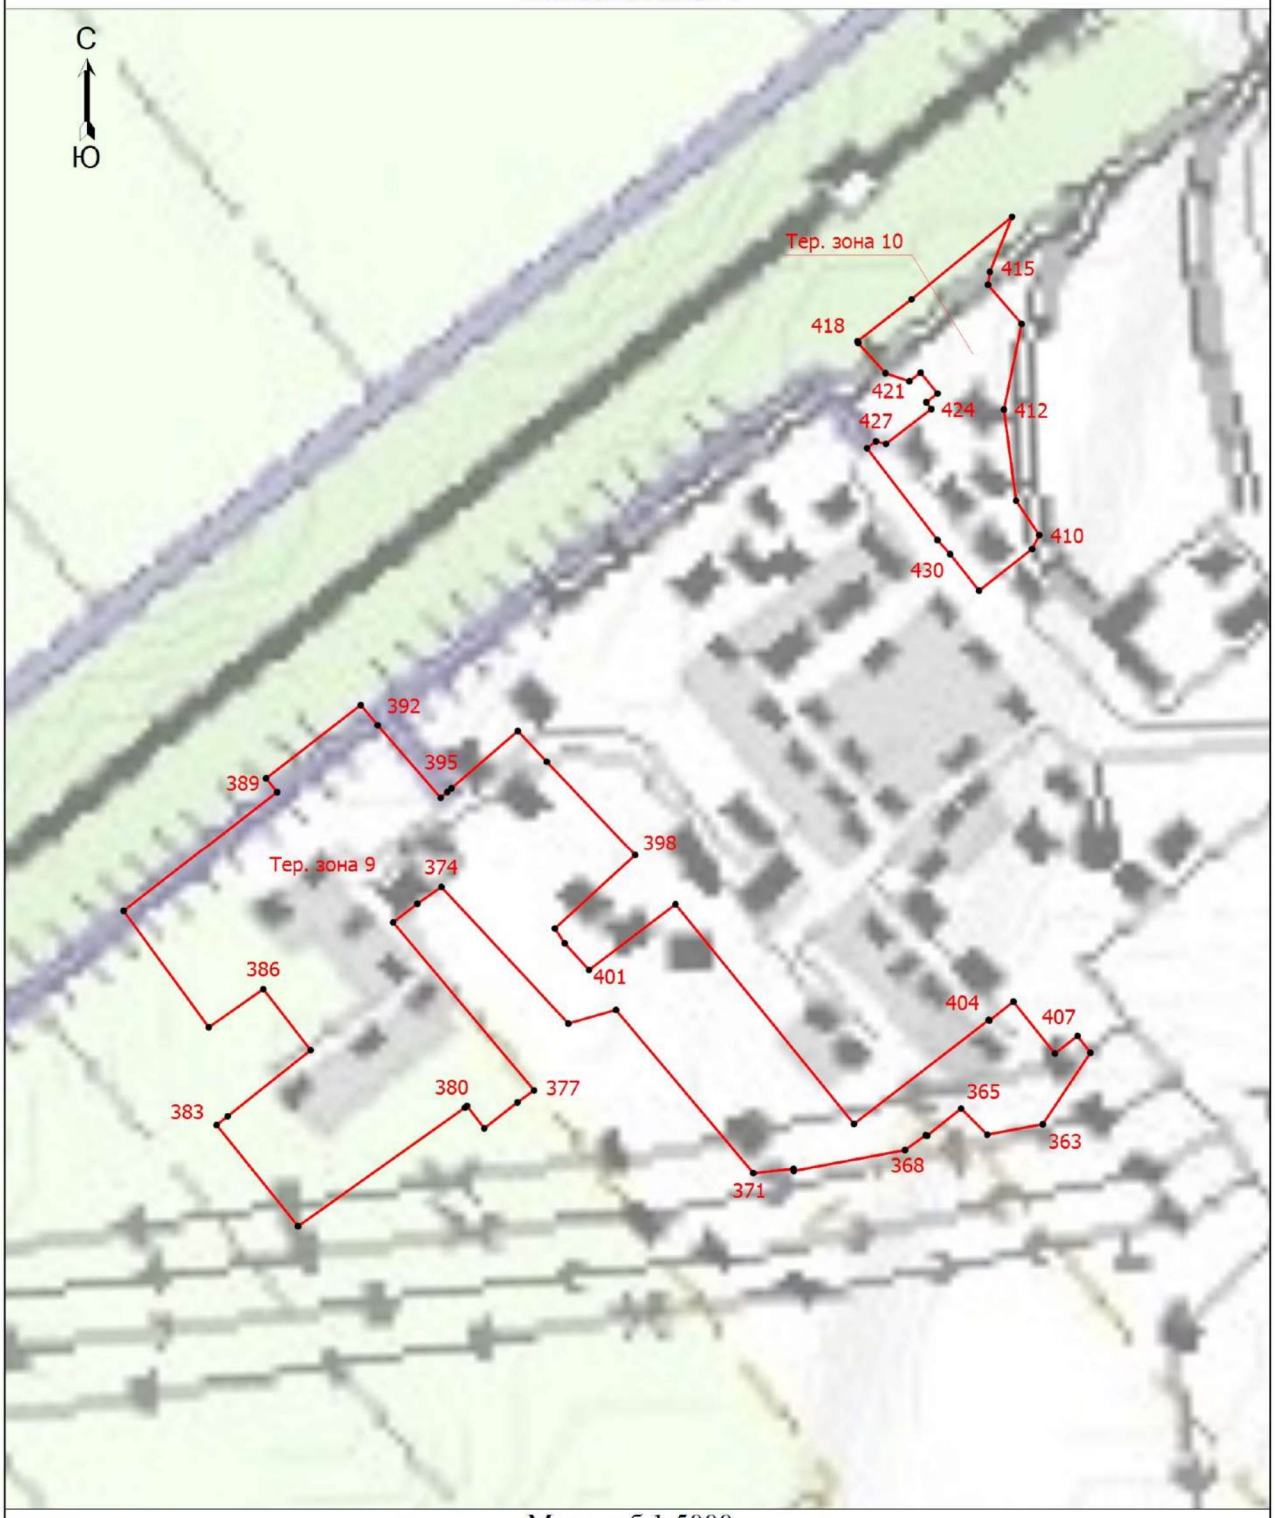

Масштаб 1:5000

Условные обозначения приведены на первом листе


Подпись _____/Маштакова Н.В. Дата "16" ноября 2022 г.

Место для оттиска печати (при наличии) лица, составившего описание местоположения границ объекта

Раздел 4

План границ объекта

Выносной лист 2

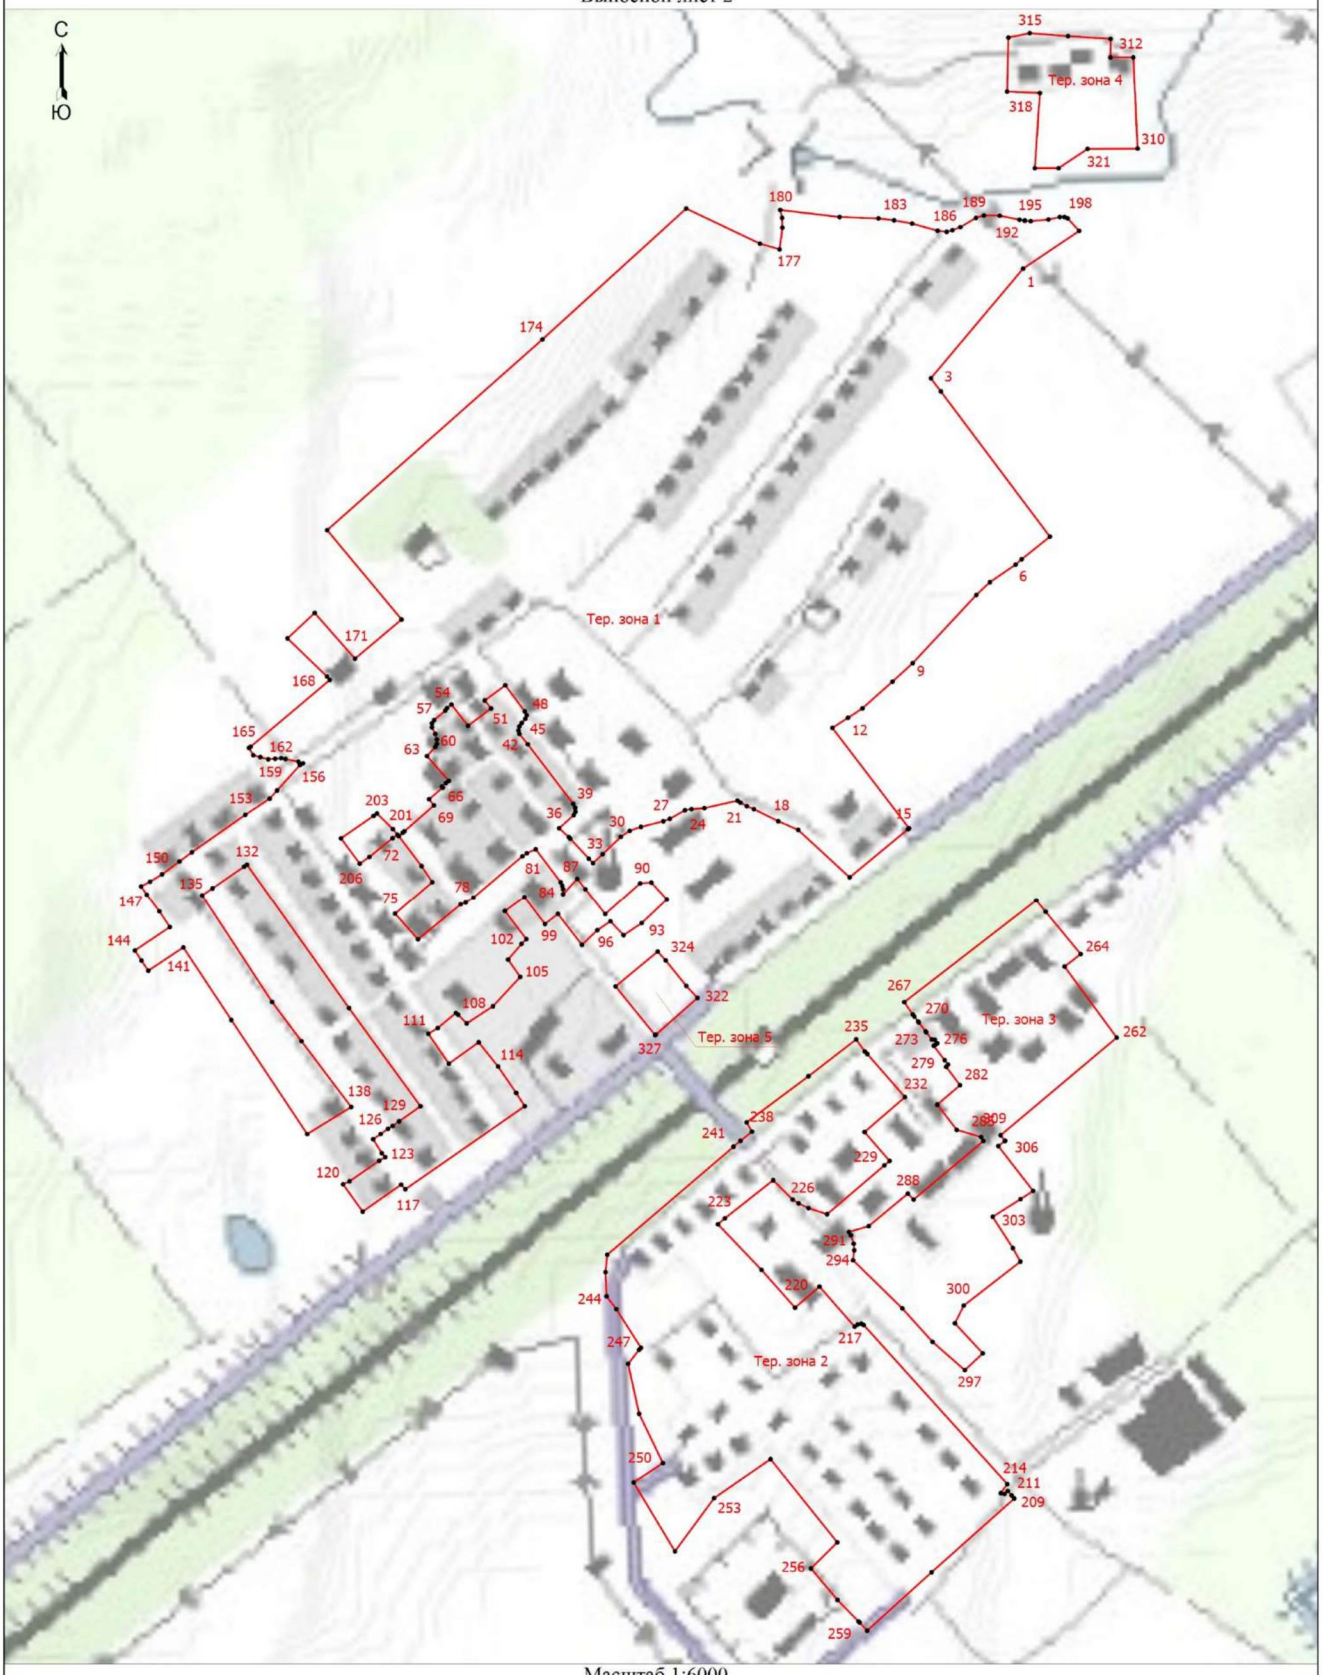

Масштаб 1:6000

Условные обозначения приведены на первом листе

Подпись _____/Маштакова Н.В.


Дата "16" ноября 2022 г.

Место для оттиска печати (при наличии) лица, составившего описание местоположения границ объекта

Раздел 4

План границ объекта

Выносной лист 3

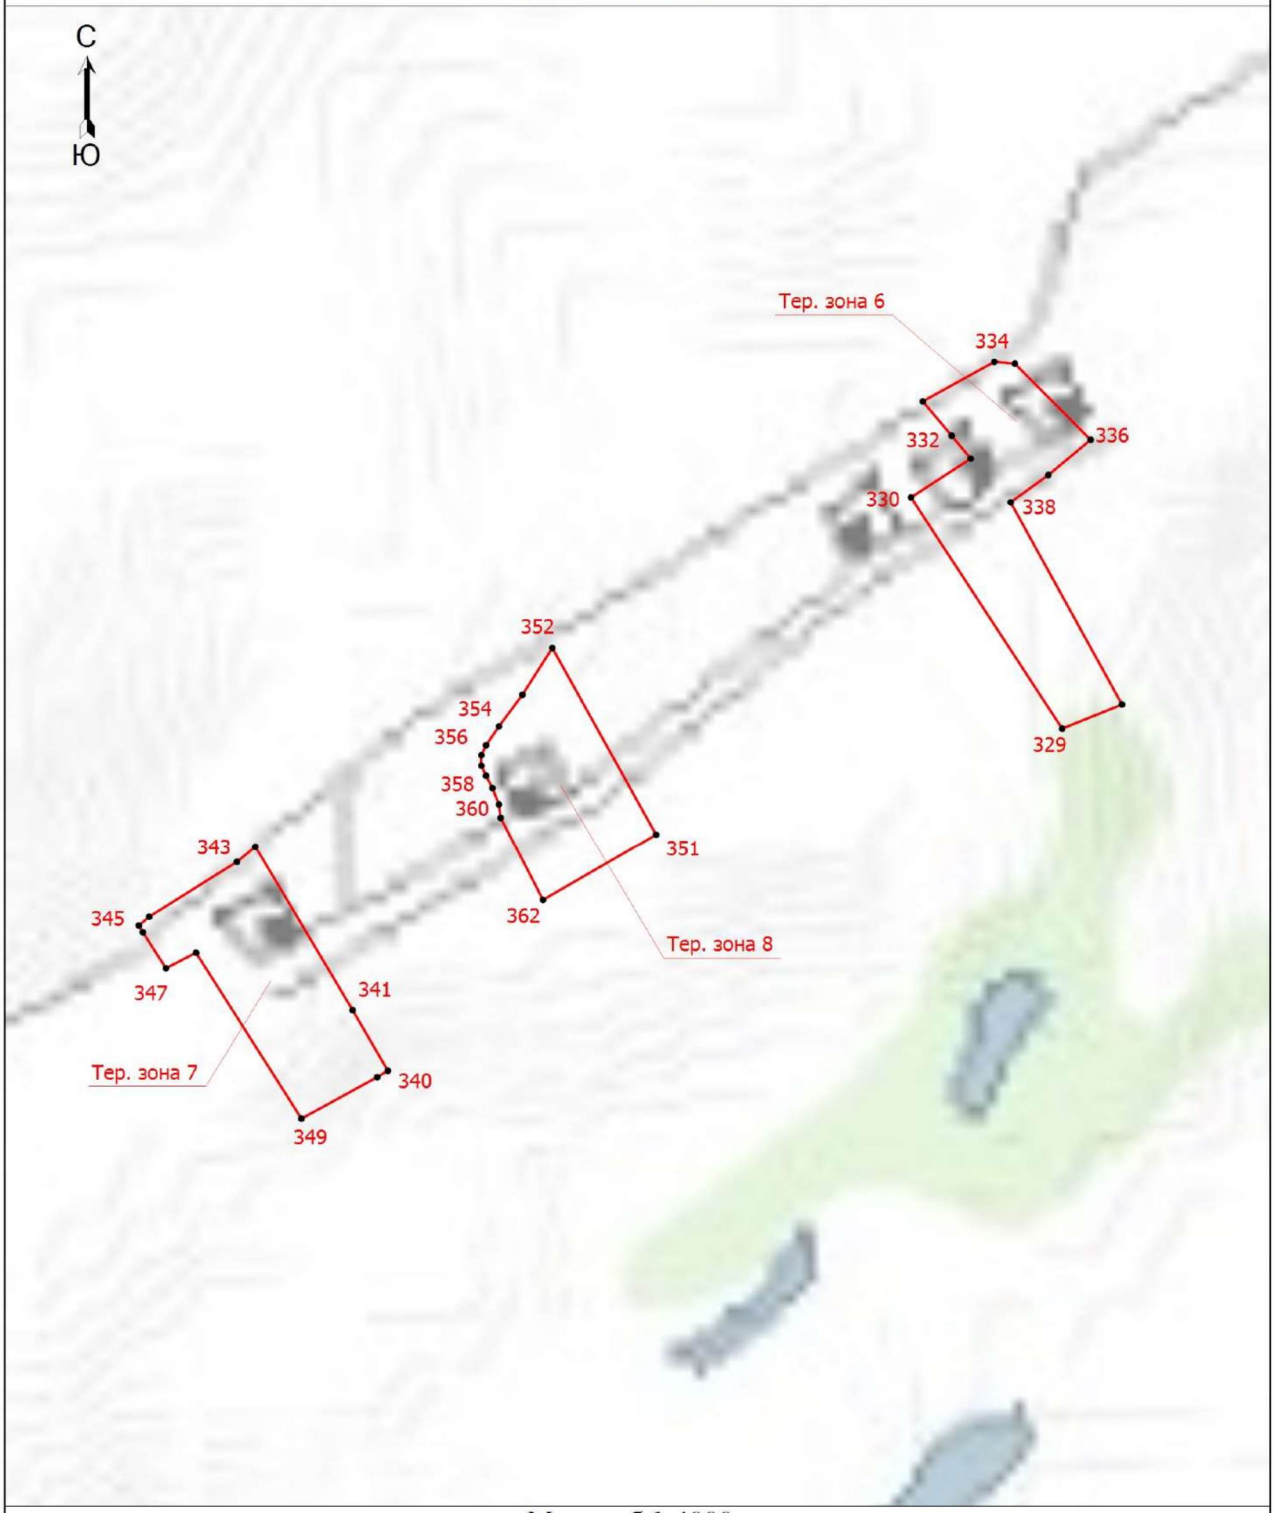

Масштаб 1:4000

Условные обозначения приведены на первом листе

Подпись _____/Маштакова Н.В. Дата "16" ноября 2022 г.

Место для оттиска печати (при наличии) лица, составившего описание местоположения границ объекта

Текстовое описание местоположения границ		
Прохождение границы		Описание прохождения границы
От точки	До точки	
1	2	3
-	-	-

Приложение 2
к правилам землепользования и застройки
сельского поселения Грязинский сельсовет
Грязинского муниципального района
Липецкой области

ОПИСАНИЕ МЕСТОПОЛОЖЕНИЯ ГРАНИЦ

Территориальная зона Ж-2 - Зона застройки малоэтажными жилыми домами (до 4 этажей, включая мансардный)

(наименование объекта, местоположение границ которого описано (далее - объект))

Раздел 1

Сведения об объекте

№ п/п	Характеристики объекта	Описание характеристик
1	2	3
1.	Местоположение объекта	Липецкая область, Грязинский муниципальный район, сельское поселение Грязинский сельсовет
2.	Площадь объекта +/- величина погрешности определения площади (Р +/- Дельта Р)	254106 +/- 1764 м²
3.	Иные характеристики объекта	-

Раздел 2

Сведения о местоположении границ объекта

1. Система координат МСК-48, зона 1

2. Сведения о характерных точках границ объекта

Обозначение характерных точек границ	Координаты, м		Метод определения координат характерной точки	Средняя квадратическая погрешность положения характерной точки (Mt), м	Описание обозначения точки на местности (при наличии)
	X	Y			
1	2	3	4	5	6
-	-	-	-	-	

3. Сведения о характерных точках части (частей) границы объекта

Обозначение характерных точек части границы	Координаты, м		Метод определения координат характерной точки	Средняя квадратическая погрешность положения характерной точки (Mt), м	Описание обозначения точки на местности (при наличии)
	X	Y			
1	2	3	4	5	6
Часть 1					

1	410725.42	1354872.49	Картометрический метод	1	-
2	410718.05	1354865.72	Картометрический метод	1	-
3	410699.22	1354848.46	Картометрический метод	1	-
4	410705.56	1354848.46	Картометрический метод	1	-
5	410709.56	1354847.46	Картометрический метод	1	-
6	410713.90	1354845.46	Картометрический метод	1	-
7	410754.29	1354815.08	Картометрический метод	1	-
8	410749.45	1354804.24	Картометрический метод	1	-
9	410745.61	1354798.72	Картометрический метод	1	-
10	410694.88	1354738.98	Картометрический метод	1	-
11	410688.87	1354729.64	Картометрический метод	1	-
12	410686.54	1354723.63	Картометрический метод	1	-
13	410643.84	1354671.55	Картометрический метод	1	-
14	410675.14	1354643.59	Картометрический метод	1	-
15	410713.91	1354688.95	Картометрический метод	1	-
16	410733.60	1354675.90	Картометрический метод	1	-
17	410770.24	1354648.20	Картометрический метод	1	-
18	410774.48	1354652.94	Картометрический метод	1	-
19	410776.30	1354655.02	Картометрический метод	1	-
20	410807.80	1354690.96	Картометрический метод	1	-
21	410815.34	1354685.15	Картометрический метод	1	-
22	410829.61	1354701.69	Картометрический метод	1	-
23	410830.85	1354700.61	Картометрический метод	1	-
24	410835.12	1354705.51	Картометрический метод	1	-
25	410837.76	1354709.06	Картометрический метод	1	-
26	410867.94	1354682.58	Картометрический метод	1	-
27	410879.28	1354692.59	Картометрический метод	1	-
28	410882.96	1354694.59	Картометрический метод	1	-

29	410888.30	1354694.59	Картометрический метод	1	-
30	410894.98	1354692.59	Картометрический метод	1	-
31	410902.98	1354688.58	Картометрический метод	1	-
32	410907.99	1354688.58	Картометрический метод	1	-
33	410912.00	1354691.26	Картометрический метод	1	-
34	410923.34	1354704.60	Картометрический метод	1	-
35	410926.68	1354706.94	Картометрический метод	1	-
36	410930.93	1354712.31	Картометрический метод	1	-
37	410905.04	1354732.55	Картометрический метод	1	-
38	410926.16	1354760.72	Картометрический метод	1	-
39	410935.82	1354752.92	Картометрический метод	1	-
40	410954.40	1354778.01	Картометрический	1	-
41	410922.51	1354801.73	Картометрический метод	1	-
42	410917.84	1354804.07	Картометрический метод	1	-
43	410913.50	1354802.40	Картометрический метод	1	-
44	410908.49	1354798.06	Картометрический метод	1	-
45	410904.16	1354795.06	Картометрический метод	1	-
46	410899.14	1354794.06	Картометрический метод	1	-
47	410895.14	1354795.06	Картометрический метод	1	-
48	410882.46	1354805.40	Картометрический метод	1	-
49	410809.70	1354860.80	Картометрический метод	1	-
50	410805.02	1354863.14	Картометрический метод	1	-
51	410800.02	1354863.48	Картометрический метод	1	-
52	410796.01	1354861.48	Картометрический метод	1	-
53	410779.96	1354843.62	Картометрический метод	1	-
54	410769.09	1354855.53	Картометрический метод	1	-
55	410767.25	1354857.23	Картометрический метод	1	-
56	410742.88	1354879.74	Картометрический метод	1	-
57	410737.36	1354885.00	Картометрический	1	-

1	410725.42	1354872.49	Картометрический метод	1	-
Часть 2					
58	410440.41	1354674.58	Картометрический метод	1	-
59	410560.03	1354587.34	Картометрический метод	1	-
60	410735.42	1354463.02	Картометрический метод	1	-
61	410732.96	1354459.44	Картометрический метод	1	-
62	410706.36	1354421.00	Картометрический метод	1	-
63	410697.66	1354408.35	Картометрический метод	1	-
64	410567.38	1354493.66	Картометрический метод	1	-
65	410519.76	1354529.41	Картометрический метод	1	-
66	410439.48	1354590.10	Картометрический метод	1	-
67	410406.50	1354536.49	Картометрический метод	1	-
68	410404.68	1354537.70	Картометрический метод	1	-
69	410374.30	1354559.47	Картометрический метод	1	-
70	410371.25	1354553.26	Картометрический метод	1	-
71	410330.64	1354491.04	Картометрический метод	1	-
72	410297.44	1354513.18	Картометрический метод	1	-
73	410343.32	1354575.87	Картометрический метод	1	-
74	410345.35	1354580.23	Картометрический метод	1	-
75	410349.00	1354588.03	Картометрический метод	1	-
76	410374.02	1354624.22	Картометрический метод	1	-
77	410378.35	1354631.62	Картометрический метод	1	-
78	410383.14	1354627.50	Картометрический метод	1	-
79	410400.35	1354616.83	Картометрический метод	1	-
80	410406.52	1354625.92	Картометрический метод	1	-
81	410412.90	1354634.95	Картометрический метод	1	-
82	410416.50	1354640.70	Картометрический метод	1	-
83	410421.97	1354648.49	Картометрический метод	1	-

58	410440.41	1354674.58	Картометрический метод	1	-
Часть 3					
84	410719.89	1355197.78	Картометрический метод	1	-
85	410777.82	1355135.16	Картометрический метод	1	-
86	410788.62	1355110.72	Картометрический метод	1	-
87	410733.14	1355042.12	Картометрический метод	1	-
88	410739.70	1355035.72	Картометрический метод	1	-
89	410692.67	1354974.98	Картометрический метод	1	-
90	410683.66	1354965.46	Картометрический метод	1	-
91	410650.34	1354989.20	Картометрический метод	1	-
92	410628.82	1354963.72	Картометрический метод	1	-
93	410618.14	1354973.46	Картометрический метод	1	-
94	410587.04	1354998.62	Картометрический метод	1	-
95	410572.32	1355012.26	Картометрический метод	1	-
96	410604.89	1355049.26	Картометрический метод	1	-
97	410613.47	1355061.37	Картометрический метод	1	-
98	410625.08	1355075.96	Картометрический метод	1	-
99	410664.79	1355130.38	Картометрический метод	1	-
100	410687.00	1355158.07	Картометрический метод	1	-
84	410719.89	1355197.78	Картометрический метод	1	-
Часть 4					
101	410859.21	1354531.34	Картометрический метод	1	-
102	410861.10	1354525.70	Картометрический метод	1	-
103	410864.44	1354510.02	Картометрический метод	1	-
104	410865.44	1354504.68	Картометрический метод	1	-
105	410864.77	1354497.34	Картометрический метод	1	-
106	410864.10	1354488.98	Картометрический метод	1	-
107	410866.77	1354479.31	Картометрический метод	1	-

108	410869.10	1354470.63	Картометрический метод	1	-
109	410877.98	1354465.50	Картометрический метод	1	-
110	410866.77	1354429.91	Картометрический метод	1	-
111	410857.76	1354408.55	Картометрический метод	1	-
112	410825.72	1354357.15	Картометрический метод	1	-
113	410791.68	1354320.77	Картометрический метод	1	-
114	410775.65	1354306.08	Картометрический метод	1	-
115	410767.08	1354294.56	Картометрический метод	1	-
116	410708.80	1354333.97	Картометрический метод	1	-
117	410714.57	1354344.80	Картометрический метод	1	-
118	410723.58	1354359.48	Картометрический метод	1	-
119	410739.31	1354380.65	Картометрический метод	1	-
120	410750.62	1354395.86	Картометрический метод	1	-
121	410796.34	1354460.95	Картометрический метод	1	-
122	410816.04	1354490.66	Картометрический метод	1	-
123	410826.05	1354499.67	Картометрический метод	1	-
124	410857.09	1354527.70	Картометрический метод	1	-
101	410859.21	1354531.34	Картометрический метод	1	-
Часть 5					
125	410693.70	1355566.13	Картометрический метод	1	-
126	410744.79	1355524.08	Картометрический метод	1	-
127	410759.40	1355513.17	Картометрический метод	1	-
128	410691.50	1355425.29	Картометрический метод	1	-
129	410677.38	1355436.82	Картометрический метод	1	-
130	410625.80	1355479.46	Картометрический метод	1	-
125	410693.70	1355566.13	Картометрический метод	1	-
Часть 6					
131	410398.12	1355360.87	Картометрический метод	1	-


132	410402.97	1355358.08	Картометрический метод	1	-
133	410411.70	1355328.36	Картометрический метод	1	-
134	410442.36	1355304.65	Картометрический метод	1	-
135	410435.68	1355296.84	Картометрический метод	1	-
136	410427.26	1355287.00	Картометрический метод	1	-
137	410416.36	1355295.61	Картометрический метод	1	-
138	410373.86	1355246.45	Картометрический метод	1	-
139	410368.42	1355240.16	Картометрический метод	1	-
140	410356.38	1355250.28	Картометрический метод	1	-
141	410334.05	1355268.79	Картометрический метод	1	-
142	410326.74	1355275.78	Картометрический метод	1	-
131	410398.12	1355360.87	Картометрический метод	1	-
Часть 7					
143	410771.98	1354646.52	Картометрический метод	1	-
144	410778.99	1354640.86	Картометрический метод	1	-
145	410798.00	1354621.55	Картометрический метод	1	-
146	410794.97	1354617.29	Картометрический метод	1	-
147	410767.61	1354577.69	Картометрический метод	1	-
148	410736.64	1354600.50	Картометрический метод	1	-
149	410744.90	1354612.27	Картометрический метод	1	-
150	410767.77	1354640.49	Картометрический метод	1	-
143	410771.98	1354646.52	Картометрический метод	1	-
Часть 8					
151	411949.29	1357031.34	Картометрический метод	1	-
152	412150.63	1357290.91	Картометрический метод	1	-
153	412178.35	1357329.34	Картометрический метод	1	-
154	412190.45	1357346.26	Картометрический метод	1	-
155	412182.78	1357352.12	Картометрический метод	1	-

156	412177.47	1357356.19	Картометрический метод	1	-
157	412131.88	1357391.17	Картометрический метод	1	-
158	412066.56	1357441.28	Картометрический метод	1	-
159	412056.53	1357450.30	Картометрический метод	1	-
160	412030.51	1357470.84	Картометрический метод	1	-
161	412020.11	1357459.08	Картометрический метод	1	-
162	411949.48	1357515.67	Картометрический метод	1	-
163	411944.15	1357520.79	Картометрический метод	1	-
164	411926.55	1357537.72	Картометрический метод	1	-
165	411923.70	1357536.15	Картометрический метод	1	-
166	411882.55	1357490.46	Картометрический метод	1	-
167	411815.91	1357415.84	Картометрический метод	1	-
168	411811.66	1357411.08	Картометрический метод	1	-
169	411769.90	1357443.18	Картометрический метод	1	-
170	411724.92	1357477.76	Картометрический метод	1	-
171	411651.02	1357381.90	Картометрический метод	1	-
172	411807.14	1357255.05	Картометрический метод	1	-
173	411760.40	1357193.58	Картометрический метод	1	-
174	411779.48	1357176.23	Картометрический метод	1	-
175	411789.93	1357169.36	Картометрический метод	1	-
176	411842.34	1357226.49	Картометрический метод	1	-
177	411908.94	1357163.57	Картометрический метод	1	-
178	411930.76	1357142.95	Картометрический метод	1	-
179	411890.12	1357095.86	Картометрический метод	1	-
180	411887.49	1357092.87	Картометрический метод	1	-
181	411883.35	1357088.10	Картометрический метод	1	-
182	411934.83	1357043.43	Картометрический метод	1	-
151	411949.29	1357031.34	Картометрический метод	1	-

Раздел 3							
Сведения о местоположении измененных (уточненных) границ объекта							
1. Система координат -							
2. Сведения о характерных точках границ объекта							
Обозначение характерных точек границ	Существующие координаты, м		Измененные (уточненные) координаты, м		Метод определения координат характерной точки	Средняя квадратическая погрешность положения характерной точки (Mt), м	Описание обозначения точки на местности (при наличии)
	X	Y	X	Y			
1	2	3	4	5	6	7	8
-	-	-	-	-	-	-	
3. Сведения о характерных точках части (частей) границы объекта							
Обозначение характерных точек части границы	Существующие координаты, м		Измененные (уточненные) координаты, м		Метод определения координат характерной точки	Средняя квадратическая погрешность положения характерной точки (Mt), м	Описание обозначения точки на местности (при наличии)
	X	Y	X	Y			
1	2	3	4	5	6	7	8
-	-	-	-	-	-	-	

Раздел 4

План границ объекта

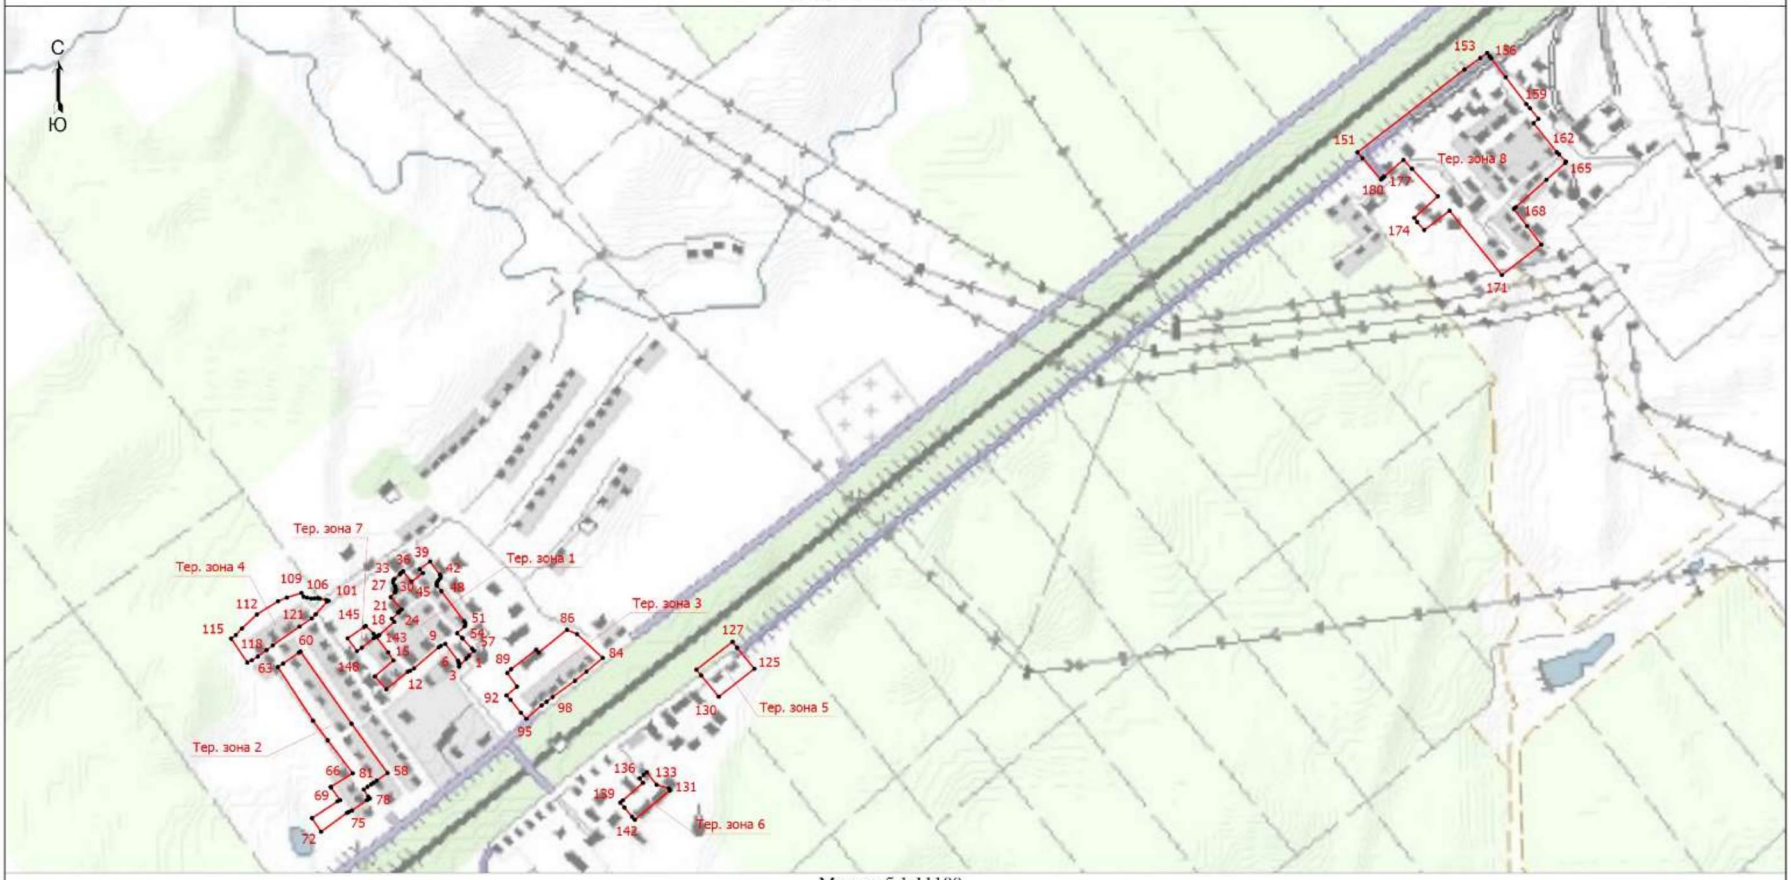

Масштаб 1:11100

Условные обозначения

- • - Характерная точка границы, сведения о которой позволяют однозначно определить ее положение на местности
- Тер. зона 1 - Территориальная зона Тер. зона 1 — Ж-2 Зона застройки малоэтажными жилыми домами (до 4 этажей, включая мансардный)
- 1 - Обозначение новой характерной точки
- ——— - Граница территориальной зоны

Подпись _____/Маштакова Н.В.

Дата "16" ноября 2022 г.

Место для оттиска печати (при наличии) лица, составившего описание местоположения границ объекта

Текстовое описание местоположения границ населенных пунктов, территориальных зон		
Прохождение границы		Описание прохождения границы
от точки	до точки	
1	2	3
-	-	-

Приложение 3
к правилам землепользования и застройки
сельского поселения Грязинский сельсовет
Грязинского муниципального района
Липецкой области

ОПИСАНИЕ МЕСТОПОЛОЖЕНИЯ ГРАНИЦ

Территориальная зона Ж-3 - Зона застройки среднеэтажными жилыми домами (от 5 до 8 этажей, включая мансардный)

(наименование объекта, местоположение границ которого описано (далее - объект))

Раздел 1

Сведения об объекте

№ п/п	Характеристики объекта	Описание характеристик
1	2	3
1.	Местоположение объекта	Липецкая область, Грязинский муниципальный район, сельское поселение Грязинский сельсовет, поселок совхоза Песковатский
2.	Площадь объекта +/- величина погрешности определения площади (Р +/- Дельта Р)	5412 +/- 257 м²
3.	Иные характеристики объекта	-

Раздел 2

Сведения о местоположении границ объекта

1. Система координат МСК-48, зона 1

2. Сведения о характерных точках границ объекта

Обозначение характерных точек границ	Координаты, м		Метод определения координат характерной точки	Средняя квадратическая погрешность положения характерной точки (Mt), м	Описание обозначения точки на местности (при наличии)
	X	Y			
1	2	3	4	5	6
-	-	-	-	-	

3. Сведения о характерных точках части (частей) границы объекта

Обозначение характерных точек части границы	Координаты, м		Метод определения координат характерной точки	Средняя квадратическая погрешность положения характерной точки (Mt), м	Описание обозначения точки на местности (при наличии)
	X	**Y**			
1	**2**	**3**	**4**	**5**	**6**
Часть 1					

1	410373.86	1355246.45	Картометрический метод	1	-
2	410409.01	1355215.96	Картометрический метод	1	-
3	410451.54	1355265.24	Картометрический метод	1	-
4	410449.08	1355267.38	Картометрический метод	1	-
5	410427.26	1355287.00	Картометрический метод	1	-
6	410416.36	1355295.61	Картометрический метод	1	-
1	410373.86	1355246.45	Картометрический метод	1	-
Часть 2					
7	410220.74	1355161.06	Картометрический метод	1	-
8	410265.09	1355121.39	Картометрический метод	1	-
9	410241.14	1355090.34	Картометрический метод	1	-
10	410195.11	1355131.20	Картометрический метод	1	-
7	410220.74	1355161.06	Картометрический метод	1	-

Раздел 3

Сведения о местоположении измененных (уточненных) границ объекта

1. Система координат -

2. Сведения о характерных точках границ объекта

Обозначение характерных точек границ	Существующие координаты, м		Измененные (уточненные) координаты, м		Метод определения координат характерной точки	Средняя квадратическая погрешность положения характерной точки (Mt), м	Описание обозначения точки на местности (при наличии)
	X	Y	X	Y			
1	2	3	4	5	6	7	8
-	-	-	-	-	-	-	

3. Сведения о характерных точках части (частей) границы объекта

Обозначение характерных точек части границы	Существующие координаты, м		Измененные (уточненные) координаты, м		Метод определения координат характерной точки	Средняя квадратическая погрешность положения характерной точки (Mt), м	Описание обозначения точки на местности (при наличии)
	X	Y	X	Y			
1	2	3	4	5	6	7	8
-	-	-	-	-	-	-	

Раздел 4

План границ объекта



Масштаб 1:2100

Условные обозначения

•	- Характерная точка границы, сведения о которой позволяют однозначно определить ее положение на местности
Тер. зона 1	- Территориальная зона Тер. зона 1 — Ж-3 Зона застройки среднеэтажными жилыми домами (от 5 до 8 этажей, включая мансардный)
1	- Обозначение новой характерной точки
———	- Граница территориальной зоны

Подпись _____/Маштакова Н.В. Дата "16" ноября 2022 г.

Место для оттиска печати (при наличии) лица, составившего описание местоположения границ объекта

Текстовое описание местоположения границ населенных пунктов, территориальных зон		
Прохождение границы		Описание прохождения границы
от точки	до точки	
1	2	3
-	-	-

Приложение 4
к правилам землепользования и застройки
сельского поселения Грязинский сельсовет
Грязинского муниципального района
Липецкой области

ОПИСАНИЕ МЕСТОПОЛОЖЕНИЯ ГРАНИЦ

Территориальная зона И-1 - Зона инженерных объектов

(наименование объекта, местоположение границ которого описано (далее - объект))

Раздел 1

Сведения об объекте

№ п/п	Характеристики объекта	Описание характеристик
1	2	3
1.	Местоположение объекта	Липецкая область, Грязинский муниципальный район, сельское поселение Грязинский сельсовет
2.	Площадь объекта +/- величина погрешности определения площади (Р +/- Дельта Р)	225225 +/- 1661 м²
3.	Иные характеристики объекта	-

Раздел 2

Сведения о местоположении границ объекта

1. Система координат МСК-48, зона 1

2. Сведения о характерных точках границ объекта

Обозначение характерных точек границ	Координаты, м		Метод определения координат характерной точки	Средняя квадратическая погрешность положения характерной точки (Mt), м	Описание обозначения точки на местности (при наличии)
	X	Y			
1	2	3	4	5	6
-	-	-	-	-	

3. Сведения о характерных точках части (частей) границы объекта

Обозначение характерных точек части границы	Координаты, м		Метод определения координат характерной точки	Средняя квадратическая погрешность положения характерной точки (Mt), м	Описание обозначения точки на местности (при наличии)
	X	Y			
1	2	3	4	5	6
Часть 1					
1	410288.57	1355432.79	Картометрический метод	1	-

2	410267.61	1355396.82	Картометрический метод	1	-
3	410305.76	1355372.17	Картометрический метод	1	-
4	410327.30	1355406.22	Картометрический метод	1	-
5	410337.34	1355421.44	Картометрический метод	1	-
6	410298.00	1355452.00	Картометрический метод	1	-
1	410288.57	1355432.79	Картометрический метод	1	-
Часть 2					
7	410712.54	1354942.34	Картометрический метод	1	-
8	410738.59	1354909.48	Картометрический метод	1	-
9	410748.24	1354896.63	Картометрический метод	1	-
10	410737.36	1354885.00	Картометрический метод	1	-
11	410725.42	1354872.49	Картометрический метод	1	-
12	410718.05	1354865.72	Картометрический метод	1	-
13	410705.29	1354875.68	Картометрический метод	1	-
14	410674.68	1354899.80	Картометрический метод	1	-
7	410712.54	1354942.34	Картометрический метод	1	-
Часть 3					
15	411535.19	1355446.38	Картометрический метод	1	-
16	411543.23	1355446.28	Картометрический метод	1	-
17	411553.83	1355439.57	Картометрический метод	1	-
18	411552.87	1355418.69	Картометрический метод	1	-
19	411521.26	1355411.32	Картометрический метод	1	-
20	411520.80	1355418.54	Картометрический метод	1	-
21	411522.80	1355440.17	Картометрический метод	1	-
15	411535.19	1355446.38	Картометрический метод	1	-
Часть 4					
22	411505.23	1357879.37	Картометрический метод	1	-
23	411502.63	1357876.03	Картометрический метод	1	-

24	411436.10	1357790.56	Картометрический метод	1	-
25	411729.65	1357561.39	Картометрический метод	1	-
26	411713.59	1357540.83	Картометрический метод	1	-
27	411701.01	1357524.71	Картометрический метод	1	-
28	411737.95	1357495.21	Картометрический метод	1	-
29	411724.39	1357478.17	Картометрический метод	1	-
30	411724.92	1357477.76	Картометрический метод	1	-
31	411769.90	1357443.18	Картометрический метод	1	-
32	411811.66	1357411.08	Картометрический метод	1	-
33	411815.91	1357415.84	Картометрический метод	1	-
34	411882.55	1357490.46	Картометрический метод	1	-
35	411923.70	1357536.15	Картометрический метод	1	-
36	411926.55	1357537.72	Картометрический метод	1	-
37	411944.15	1357520.79	Картометрический метод	1	-
38	411949.48	1357515.67	Картометрический метод	1	-
39	412020.11	1357459.08	Картометрический метод	1	-
40	412030.51	1357470.84	Картометрический метод	1	-
41	412060.22	1357508.54	Картометрический метод	1	-
42	412029.19	1357532.98	Картометрический метод	1	-
43	412098.89	1357621.70	Картометрический метод	1	-
44	412024.64	1357678.41	Картометрический метод	1	-
45	412069.93	1357735.12	Картометрический метод	1	-
46	412013.65	1357782.54	Картометрический метод	1	-
47	412008.03	1357787.68	Картометрический метод	1	-
48	411942.81	1357838.21	Картометрический метод	1	-
49	411938.60	1357831.39	Картометрический метод	1	-
50	411935.12	1357830.88	Картометрический метод	1	-
51	411926.47	1357838.60	Картометрический метод	1	-

52	411924.46	1357852.41	Картометрический метод	1	-
53	411697.36	1358028.33	Картометрический метод	1	-
54	411649.89	1358065.10	Картометрический метод	1	-
22	411505.23	1357879.37	Картометрический метод	1	-
Часть 5					
55	409600.16	1355028.43	Картометрический метод	1	-
56	409608.14	1355005.00	Картометрический метод	1	-
57	409554.02	1354956.74	Картометрический метод	1	-
58	409551.86	1355017.24	Картометрический метод	1	-
55	409600.16	1355028.43	Картометрический метод	1	-
Часть 6					
59	410146.49	1354889.13	Картометрический метод	1	-
60	410179.41	1354887.22	Картометрический метод	1	-
61	410177.40	1354842.83	Картометрический метод	1	-
62	410143.51	1354844.00	Картометрический метод	1	-
59	410146.49	1354889.13	Картометрический метод	1	-

Раздел 3

Сведения о местоположении измененных (уточненных) границ объекта

1. Система координат -

2. Сведения о характерных точках границ объекта


Обозначение характерных точек границ	Существующие координаты, м		Измененные (уточненные) координаты, м		Метод определения координат характерной точки	Средняя квадратическая погрешность положения характерной точки (Mt), м	Описание обозначения точки на местности (при наличии)
	X	Y	X	Y			
1	2	3	4	5	6	7	8
-	-	-	-	-	-	-	

3. Сведения о характерных точках части (частей) границы объекта

Обозначение характерных точек части границы	Существующие координаты, м		Измененные (уточненные) координаты, м		Метод определения координат характерной точки	Средняя квадратическая погрешность положения характерной точки (Mt), м	Описание обозначения точки на местности (при наличии)
	X	Y	X	Y			
1	2	3	4	5	6	7	8
-	-	-	-	-	-	-	-

Раздел 4

План границ объекта

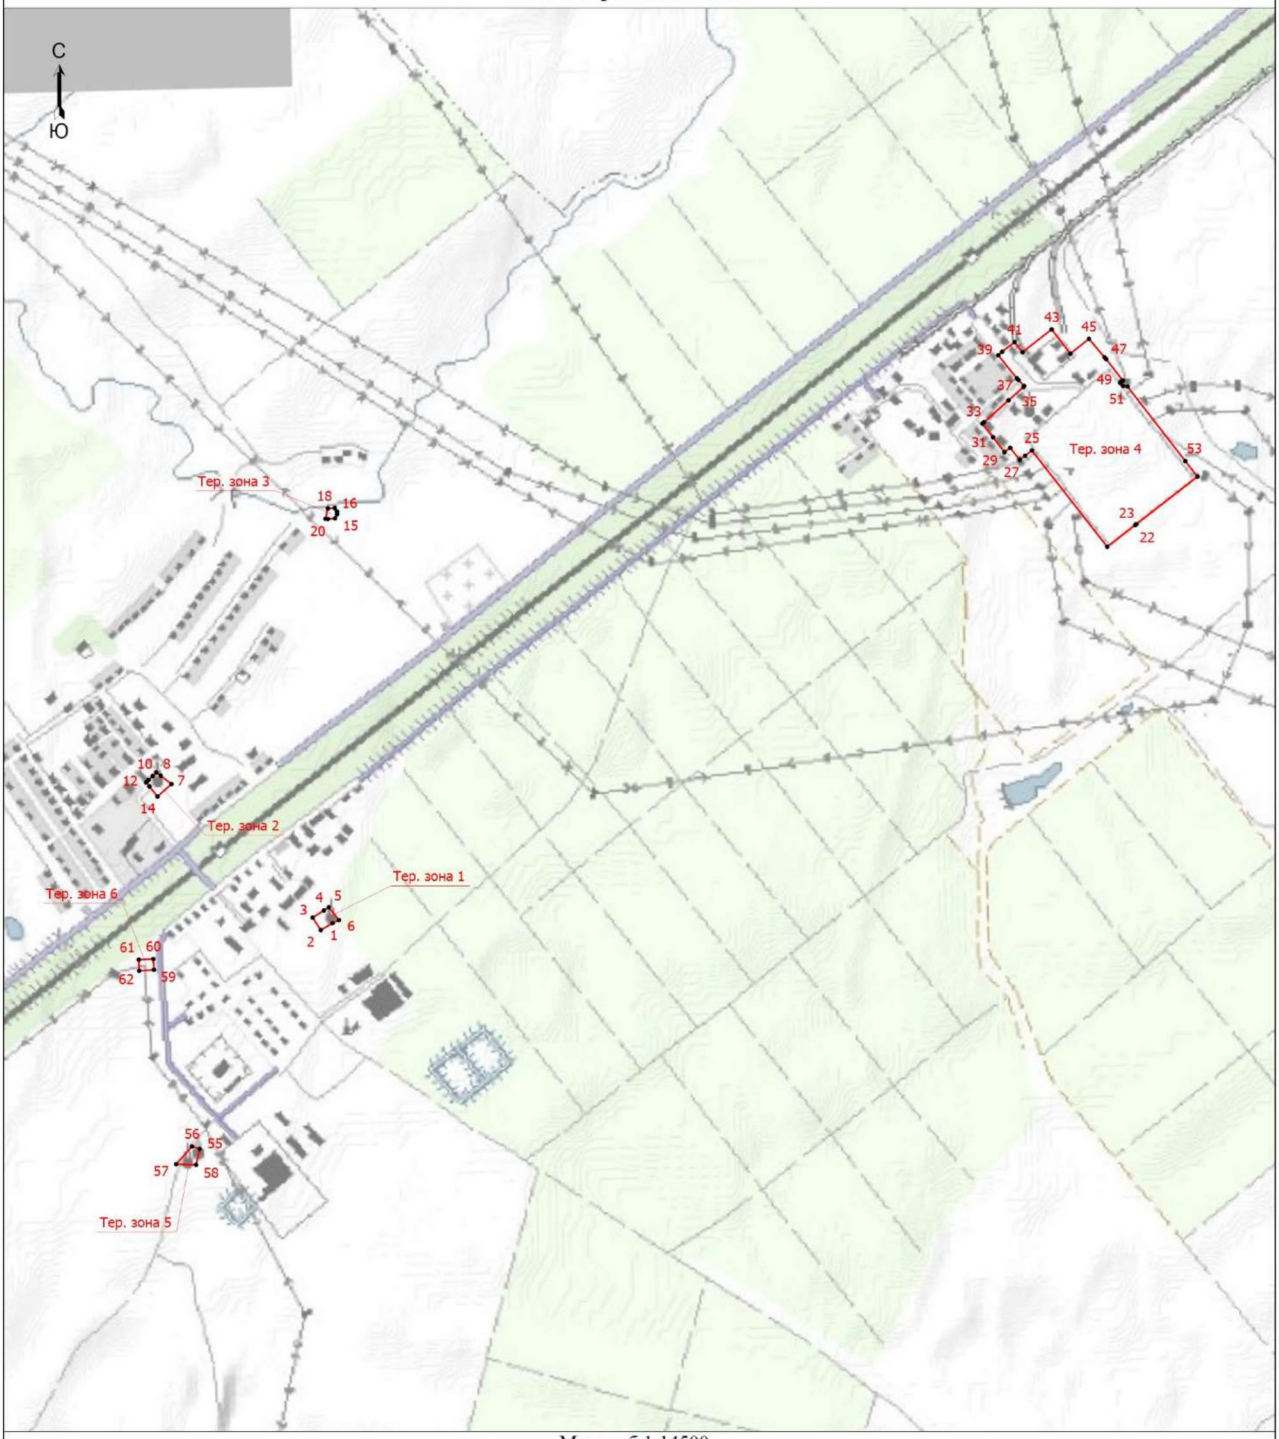

Масштаб 1:14500

Условные обозначения

- • - Характерная точка границы, сведения о которой позволяют однозначно определить ее положение на местности
- Тер. зона 1 - Территориальная зона Тер. зона 1 — И-1 Зона инженерных объектов
- 1 - Обозначение новой характерной точки
- ——— - Граница территориальной зоны

Подпись _____/Маштакова Н.В.

Дата "16" ноября 2022 г.

Место для оттиска печати (при наличии) лица, составившего описание местоположения границ объекта

Текстовое описание местоположения границ населенных пунктов, территориальных зон		
Прохождение границы		Описание прохождения границы
от точки	до точки	
1	2	3
-	-	-

Приложение 5
к правилам землепользования и застройки
сельского поселения Грязинский сельсовет
Грязинского муниципального района
Липецкой области

ОПИСАНИЕ МЕСТОПОЛОЖЕНИЯ ГРАНИЦ

Территориальная зона ЛПХ - Зона для ведения личного подсобного хозяйства

(наименование объекта, местоположение границ которого описано (далее - объект))

Раздел 1

Сведения об объекте

№ п/п	Характеристики объекта	Описание характеристик
1	2	3
1.	Местоположение объекта	Липецкая область, Грязинский муниципальный район, сельское поселение Грязинский сельсовет
2.	Площадь объекта +/- величина погрешности определения площади (Р +/- Дельта Р)	198428 +/- 1559 м²
3.	Иные характеристики объекта	-

Раздел 2

Сведения о местоположении границ объекта

1. Система координат МСК-48, зона 1

2. Сведения о характерных точках границ объекта

Обозначение характерных точек границ	Координаты, м		Метод определения координат характерной точки	Средняя квадратическая погрешность положения характерной точки (Mt), м	Описание обозначения точки на местности (при наличии)
	X	Y			
1	2	3	4	5	6
-	-	-	-	-	

3. Сведения о характерных точках части (частей) границы объекта

Обозначение характерных точек части границы	Координаты, м		Метод определения координат характерной точки	Средняя квадратическая погрешность положения характерной точки (Mt), м	Описание обозначения точки на местности (при наличии)
	X	Y			
1	2	3	4	5	6
Часть 1					
1	409879.62	1355527.15	Картометрический метод	1	-

2	409869.59	1355516.67	Картометрический метод	1	-
3	409836.45	1355482.06	Картометрический метод	1	-
4	409810.90	1355455.37	Картометрический метод	1	-
5	409785.69	1355429.04	Картометрический метод	1	-
6	409777.11	1355420.09	Картометрический метод	1	-
7	409717.98	1355358.33	Картометрический метод	1	-
8	409630.91	1355426.07	Картометрический метод	1	-
9	409625.04	1355418.45	Картометрический метод	1	-
10	409625.14	1355418.37	Картометрический метод	1	-
11	409612.39	1355401.83	Картометрический метод	1	-
12	409613.79	1355400.72	Картометрический метод	1	-
13	409601.06	1355384.20	Картометрический метод	1	-
14	409732.08	1355280.58	Картометрический метод	1	-
15	409693.48	1355231.78	Картометрический метод	1	-
16	409764.79	1355178.37	Картометрический метод	1	-
17	409801.75	1355219.17	Картометрический метод	1	-
18	409872.85	1355297.66	Картометрический метод	1	-
19	409962.69	1355398.51	Картометрический метод	1	-
20	409966.29	1355395.38	Картометрический метод	1	-
21	409963.58	1355407.69	Картометрический метод	1	-
22	409956.58	1355434.39	Картометрический метод	1	-
23	409951.24	1355446.08	Картометрический метод	1	-
24	409944.56	1355454.08	Картометрический метод	1	-
25	409922.20	1355474.11	Картометрический метод	1	-
26	409913.86	1355483.79	Картометрический метод	1	-
27	409900.50	1355505.16	Картометрический метод	1	-
28	409882.82	1355534.86	Картометрический метод	1	-
29	409925.04	1355568.73	Картометрический метод	1	-

30	409888.00	1355566.70	Картометрический метод	1	-
31	409850.41	1355569.93	Картометрический метод	1	-
1	409879.62	1355527.15	Картометрический метод	1	-
Часть 2					
32	411007.41	1355536.19	Картометрический метод	1	-
33	411013.00	1355534.00	Картометрический метод	1	-
34	411135.81	1355441.89	Картометрический метод	1	-
35	411108.25	1355407.58	Картометрический метод	1	-
36	411101.63	1355400.07	Картометрический метод	1	-
37	411080.23	1355368.77	Картометрический метод	1	-
38	411064.62	1355352.23	Картометрический метод	1	-
39	410981.39	1355274.66	Картометрический метод	1	-
40	410958.84	1355249.95	Картометрический метод	1	-
41	410926.24	1355213.37	Картометрический метод	1	-
42	410914.75	1355195.76	Картометрический метод	1	-
43	410902.38	1355176.79	Картометрический метод	1	-
44	410779.88	1355270.29	Картометрический метод	1	-
45	410786.38	1355278.57	Картометрический метод	1	-
46	410793.04	1355273.15	Картометрический метод	1	-
32	411007.41	1355536.19	Картометрический метод	1	-
Часть 3					
47	410246.03	1355490.56	Картометрический метод	1	-
48	410285.18	1355462.60	Картометрический метод	1	-
49	410292.60	1355472.98	Картометрический метод	1	-
50	410304.11	1355465.58	Картометрический метод	1	-
51	410306.60	1355463.52	Картометрический метод	1	-
52	410304.00	1355460.00	Картометрический метод	1	-
53	410298.00	1355452.00	Картометрический метод	1	-

54	410288.57	1355432.79	Картометрический метод	1	-
55	410267.61	1355396.82	Картометрический метод	1	-
56	410251.22	1355406.02	Картометрический метод	1	-
57	410197.66	1355336.91	Картометрический метод	1	-
58	410176.06	1355326.10	Картометрический метод	1	-
59	410139.45	1355360.15	Картометрический метод	1	-
60	410119.02	1355338.18	Картометрический метод	1	-
61	410153.37	1355298.97	Картометрический метод	1	-
62	410194.16	1355262.07	Картометрический метод	1	-
63	410252.86	1355201.98	Картометрический метод	1	-
64	410242.62	1355200.75	Картометрический метод	1	-
65	410230.94	1355200.75	Картометрический метод	1	-
66	410218.92	1355201.76	Картометрический метод	1	-
67	410175.53	1355212.10	Картометрический метод	1	-
68	410173.86	1355215.10	Картометрический метод	1	-
69	409980.28	1355390.00	Картометрический метод	1	-
70	410027.18	1355439.27	Картометрический метод	1	-
71	410070.36	1355405.76	Картометрический метод	1	-
72	410088.66	1355427.69	Картометрический метод	1	-
73	410103.30	1355442.98	Картометрический метод	1	-
74	410125.75	1355422.48	Картометрический метод	1	-
75	410174.52	1355403.74	Картометрический метод	1	-
47	410246.03	1355490.56	Картометрический метод	1	-
Часть 4					
76	410764.89	1355637.74	Картометрический метод	1	-
77	410786.19	1355624.25	Картометрический метод	1	-
78	410809.26	1355604.29	Картометрический метод	1	-
79	410823.99	1355593.19	Картометрический метод	1	-

80	410776.63	1355535.46	Картометрический метод	1	-
81	410759.40	1355513.17	Картометрический метод	1	-
82	410744.79	1355524.08	Картометрический метод	1	-
83	410693.70	1355566.13	Картометрический метод	1	-
84	410625.80	1355479.46	Картометрический метод	1	-
85	410610.49	1355459.82	Картометрический метод	1	-
86	410524.04	1355523.40	Картометрический метод	1	-
87	410533.30	1355534.43	Картометрический метод	1	-
88	410573.42	1355554.48	Картометрический метод	1	-
89	410585.01	1355568.77	Картометрический метод	1	-
76	410764.89	1355637.74	Картометрический метод	1	-
Часть 5					
90	409909.28	1355182.74	Картометрический метод	1	-
91	410010.62	1355101.38	Картометрический метод	1	-
92	409963.18	1355032.60	Картометрический метод	1	-
93	409898.34	1354984.78	Картометрический метод	1	-
94	409982.27	1354934.44	Картометрический метод	1	-
95	409887.37	1354941.85	Картометрический метод	1	-
96	409850.17	1354974.46	Картометрический метод	1	-
97	409953.31	1355086.71	Картометрический метод	1	-
98	409877.48	1355150.66	Картометрический метод	1	-
90	409909.28	1355182.74	Картометрический метод	1	-
Часть 6					
99	410803.18	1355081.11	Картометрический метод	1	-
100	410806.86	1355072.42	Картометрический метод	1	-
101	410811.20	1355064.74	Картометрический метод	1	-
102	410813.66	1355061.04	Картометрический метод	1	-
103	410804.52	1355020.68	Картометрический метод	1	-

104	410803.19	1355005.00	Картометрический метод	1	-
105	410801.86	1354996.98	Картометрический метод	1	-
106	410791.50	1354978.63	Картометрический метод	1	-
107	410788.50	1354970.62	Картометрический метод	1	-
108	410781.49	1354943.25	Картометрический метод	1	-
109	410776.82	1354929.56	Картометрический метод	1	-
110	410769.48	1354918.88	Картометрический метод	1	-
111	410748.24	1354896.63	Картометрический метод	1	-
112	410738.59	1354909.48	Картометрический метод	1	-
113	410712.54	1354942.34	Картометрический метод	1	-
114	410713.58	1354956.03	Картометрический метод	1	-
99	410803.18	1355081.11	Картометрический метод	1	-
Часть 7					
115	411807.59	1357071.54	Картометрический метод	1	-
116	411819.46	1357088.65	Картометрический метод	1	-
117	411722.38	1357178.90	Картометрический метод	1	-
118	411732.04	1357212.70	Картометрический метод	1	-
119	411616.06	1357310.39	Картометрический метод	1	-
120	411613.64	1357287.27	Картометрический метод	1	-
121	411607.68	1357287.92	Картометрический метод	1	-
122	411596.84	1357231.99	Картометрический метод	1	-
123	411600.49	1357229.08	Картометрический метод	1	-
124	411694.09	1357157.88	Картометрический метод	1	-
115	411807.59	1357071.54	Картометрический метод	1	-

Раздел 3

Сведения о местоположении измененных (уточненных) границ объекта


1. Система координат -

2. Сведения о характерных точках границ объекта

Обозначение характерных точек границ	Существующие координаты, м		Измененные (уточненные) координаты, м		Метод определения координат характерной точки	Средняя квадратическая погрешность положения характерной точки (Mt), м	Описание обозначения точки на местности (при наличии)
	X	Y	X	Y			
1	2	3	4	5	6	7	8
-	-	-	-	-	-	-	
3. Сведения о характерных точках части (частей) границы объекта							
Обозначение характерных точек части границы	Существующие координаты, м		Измененные (уточненные) координаты, м		Метод определения координат характерной точки	Средняя квадратическая погрешность положения характерной точки (Mt), м	Описание обозначения точки на местности (при наличии)
	X	Y	X	Y			
1	2	3	4	5	6	7	8
-	-	-	-	-	-	-	-

Раздел 4

План границ объекта

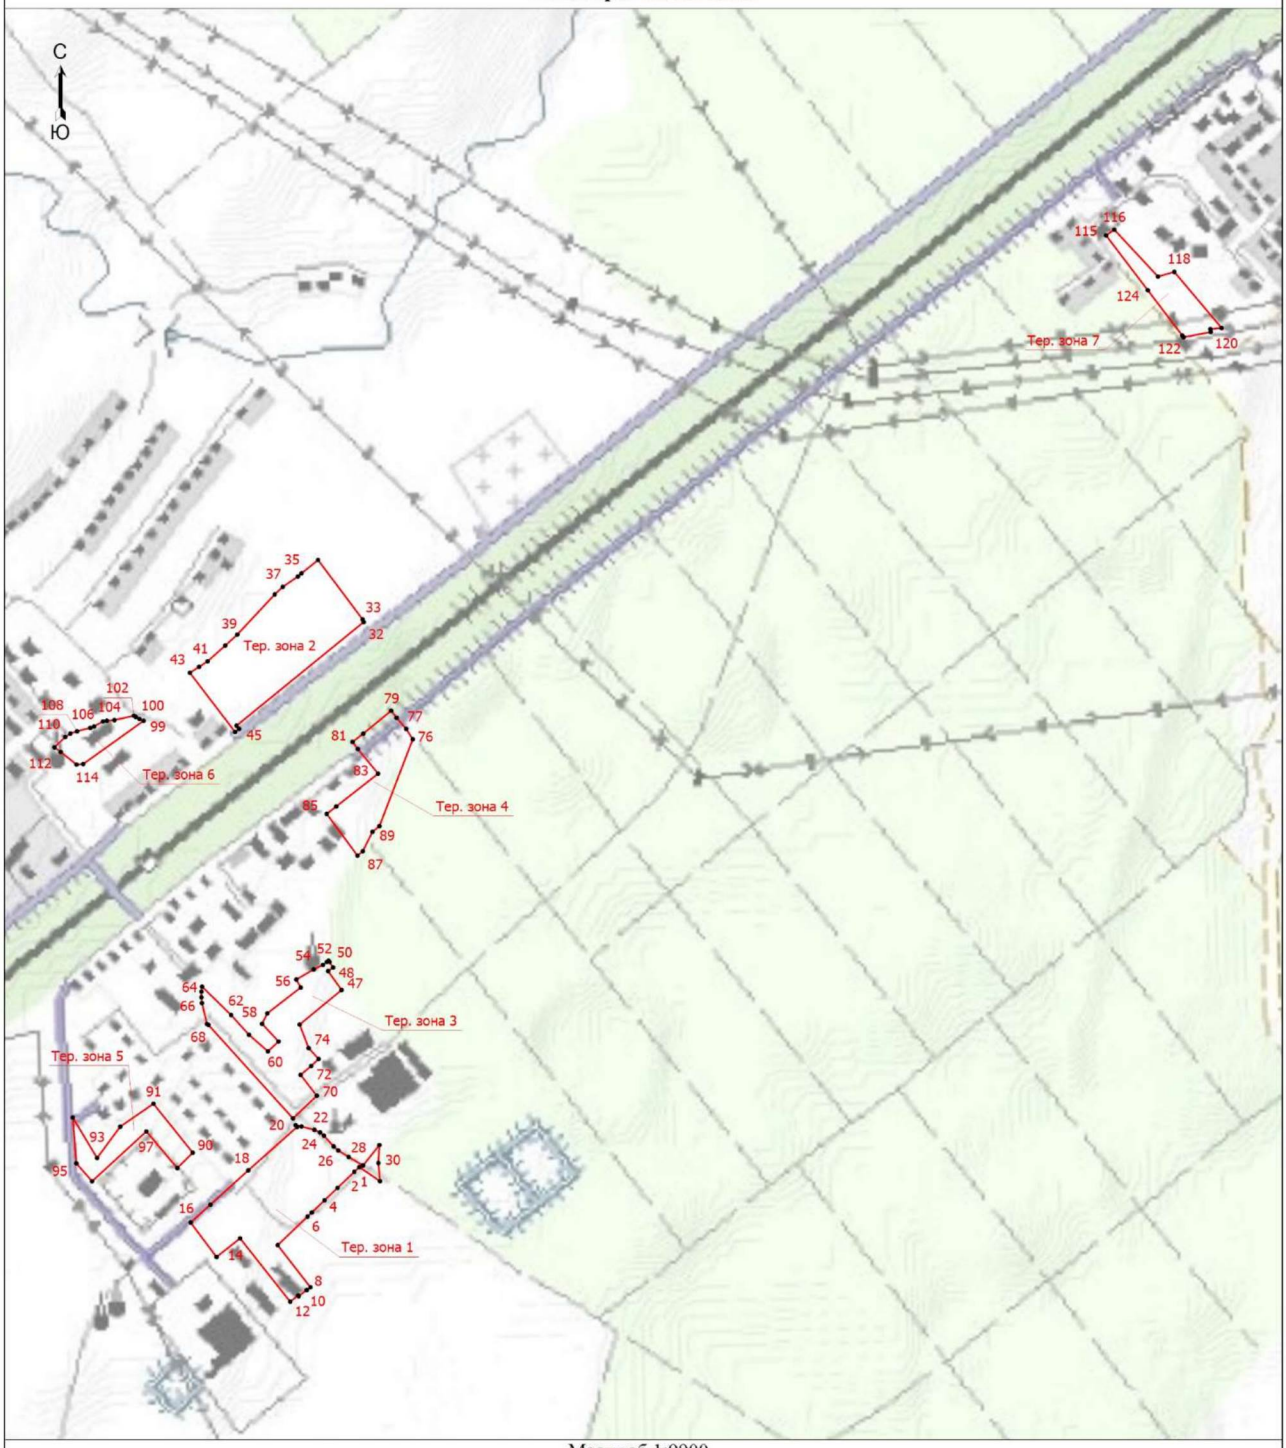

Масштаб 1:9900

Условные обозначения

- • - Характерная точка границы, сведения о которой позволяют однозначно определить ее положение на местности
- Тер. зона 1 - Территориальная зона Тер. зона 1 — ЛПХ Зона для ведения личного подсобного хозяйства
- 1 - Обозначение новой характерной точки
- ——— - Граница территориальной зоны

Подпись _____/Маштакова Н.В. Дата "16" ноября 2022 г.

Место для оттиска печати (при наличии) лица, составившего описание местоположения границ объекта

Текстовое описание местоположения границ населенных пунктов, территориальных зон		
Прохождение границы		Описание прохождения границы
от точки	до точки	
1	2	3
-	-	-

Приложение 6
к правилам землепользования и застройки
сельского поселения Грязинский сельсовет
Грязинского муниципального района
Липецкой области

ОПИСАНИЕ МЕСТОПОЛОЖЕНИЯ ГРАНИЦ

Территориальная зона ОД-1 - Многофункциональная общественно-деловая зона

(наименование объекта, местоположение границ которого описано (далее - объект))

Раздел 1

Сведения об объекте

№ п/п	Характеристики объекта	Описание характеристик
1	2	3
1.	Местоположение объекта	Липецкая область, Грязинский муниципальный район, сельское поселение Грязинский сельсовет, поселок совхоза
2.	Площадь объекта +/- величина погрешности определения площади (Р +/- Дельта Р)	28675 +/- 593 м²
3.	Иные характеристики объекта	-

Раздел 2

Сведения о местоположении границ объекта

1. Система координат МСК-48, зона 1

2. Сведения о характерных точках границ объекта

Обозначение характерных точек границ	Координаты, м		Метод определения координат характерной точки	Средняя квадратическая погрешность положения характерной точки (Mt), м	Описание обозначения точки на местности (при наличии)
	X	Y			
1	2	3	4	5	6
-	-	-	-	-	

3. Сведения о характерных точках части (частей) границы объекта

Обозначение характерных точек части границы	Координаты, м		Метод определения координат характерной точки	Средняя квадратическая погрешность положения характерной точки (Mt), м	Описание обозначения точки на местности (при наличии)
	X	Y			
1	2	3	4	5	6
Часть 1					
1	410294.47	1355221.06	Картометрический метод	1	-

2	410287.28	1355196.95	Картометрический метод	1	-
3	410283.34	1355199.42	Картометрический метод	1	-
4	410272.99	1355202.76	Картометрический метод	1	-
5	410264.98	1355203.42	Картометрический метод	1	-
6	410252.86	1355201.98	Картометрический метод	1	-
7	410242.62	1355200.75	Картометрический метод	1	-
8	410230.94	1355200.75	Картометрический метод	1	-
9	410218.92	1355201.76	Картометрический метод	1	-
10	410175.53	1355212.10	Картометрический метод	1	-
11	410174.53	1355207.42	Картометрический метод	1	-
12	410171.96	1355203.88	Картометрический метод	1	-
13	410220.74	1355161.06	Картометрический метод	1	-
14	410265.09	1355121.39	Картометрический метод	1	-
15	410241.14	1355090.34	Картометрический метод	1	-
16	410296.68	1355037.25	Картометрический метод	1	-
17	410303.93	1355045.72	Картометрический метод	1	-
18	410350.34	1355104.54	Картометрический метод	1	-
19	410326.73	1355128.32	Картометрический метод	1	-
20	410322.06	1355135.66	Картометрический метод	1	-
21	410316.38	1355147.68	Картометрический метод	1	-
22	410308.91	1355170.30	Картометрический метод	1	-
23	410368.42	1355240.16	Картометрический метод	1	-
24	410356.38	1355250.28	Картометрический метод	1	-
25	410334.05	1355268.79	Картометрический метод	1	-
1	410294.47	1355221.06	Картометрический метод	1	-
Часть 2					
26	410877.98	1354465.50	Картометрический метод	1	-
27	410938.79	1354419.11	Картометрический метод	1	-

28	410818.89	1354259.53	Картометрический метод	1	-
29	410767.08	1354294.56	Картометрический метод	1	-
30	410775.65	1354306.08	Картометрический метод	1	-
31	410791.68	1354320.77	Картометрический метод	1	-
32	410825.72	1354357.15	Картометрический метод	1	-
33	410857.76	1354408.55	Картометрический метод	1	-
34	410866.77	1354429.91	Картометрический метод	1	-
26	410877.98	1354465.50	Картометрический метод	1	-

Раздел 3

Сведения о местоположении измененных (уточненных) границ объекта

1. Система координат -

2. Сведения о характерных точках границ объекта

Обозначение характерных точек границ	Существующие координаты, м		Измененные (уточненные) координаты, м		Метод определения координат характерной точки	Средняя квадратическая погрешность положения характерной точки (Mt), м	Описание обозначения точки на местности (при наличии)
	X	Y	X	Y			
1	2	3	4	5	6	7	8
-	-	-	-	-	-	-	

3. Сведения о характерных точках части (частей) границы объекта

Обозначение характерных точек части границы	Существующие координаты, м		Измененные (уточненные) координаты, м		Метод определения координат характерной точки	Средняя квадратическая погрешность положения характерной точки (Mt), м	Описание обозначения точки на местности (при наличии)
	X	Y	X	Y			
1	2	3	4	5	6	7	8
-	-	-	-	-	-	-	

Раздел 4

План границ объекта



Масштаб 1:4300

Условные обозначения

•	- Характерная точка границы, сведения о которой позволяют однозначно определить ее положение на местности
Тер. зона 1	- Территориальная зона Тер. зона 1 — ОД-1 Многофункциональная общественно-деловая зона
1	- Обозначение новой характерной точки
———	- Граница территориальной зоны

Подпись _____/Маштакова Н.В.

Дата "16" ноября 2022 г.

Место для оттиска печати (при наличии) лица, составившего описание местоположения границ объекта

Текстовое описание местоположения границ населенных пунктов, территориальных зон		
Прохождение границы		Описание прохождения границы
от точки	до точки	
1	2	3
-	-	-

Приложение 7
к правилам землепользования и застройки
сельского поселения Грязинский сельсовет
Грязинского муниципального района
Липецкой области

ОПИСАНИЕ МЕСТОПОЛОЖЕНИЯ ГРАНИЦ

Территориальная зона ОС -1 - Зона специализированной общественной застройки

(наименование объекта, местоположение границ которого описано (далее - объект))

Раздел 1

Сведения об объекте

№ п/п	Характеристики объекта	Описание характеристик
1	2	3
1.	Местоположение объекта	Липецкая область, Грязинский муниципальный район, сельское поселение Грязинский сельсовет
2.	Площадь объекта +/- величина погрешности определения площади (Р +/- Дельта Р)	13094 +/- 401 м²
3.	Иные характеристики объекта	-

Раздел 2

Сведения о местоположении границ объекта

1. Система координат МСК-48, зона 1

2. Сведения о характерных точках границ объекта

Обозначение характерных точек границ	Координаты, м		Метод определения координат характерной точки	Средняя квадратическая погрешность положения характерной точки (Mt), м	Описание обозначения точки на местности (при наличии)
	X	Y			
1	2	3	4	5	6
-	-	-	-	-	

3. Сведения о характерных точках части (частей) границы объекта

Обозначение характерных точек части границы	Координаты, м		Метод определения координат характерной точки	Средняя квадратическая погрешность положения характерной точки (Mt), м	Описание обозначения точки на местности (при наличии)
	X	Y			
1	2	3	4	5	6
Часть 1					
1	410435.68	1355296.84	Картометрический метод	1	-

2	410427.26	1355287.00	Картометрический метод	1	-
3	410449.08	1355267.38	Картометрический метод	1	-
4	410451.54	1355265.24	Картометрический метод	1	-
5	410504.12	1355219.32	Картометрический метод	1	-
6	410506.99	1355216.32	Картометрический метод	1	-
7	410521.83	1355205.72	Картометрический метод	1	-
8	410567.21	1355264.45	Картометрический метод	1	-
9	410552.14	1355274.75	Картометрический метод	1	-
10	410549.66	1355276.73	Картометрический метод	1	-
11	410543.50	1355281.42	Картометрический метод	1	-
12	410542.49	1355282.19	Картометрический метод	1	-
13	410531.51	1355290.42	Картометрический метод	1	-
14	410530.51	1355291.16	Картометрический метод	1	-
15	410521.70	1355297.91	Картометрический метод	1	-
16	410521.35	1355301.65	Картометрический метод	1	-
17	410517.14	1355304.69	Картометрический метод	1	-
18	410515.41	1355302.29	Картометрический метод	1	-
19	410514.08	1355300.26	Картометрический метод	1	-
20	410496.53	1355313.63	Картометрический метод	1	-
21	410491.20	1355317.69	Картометрический метод	1	-
22	410488.44	1355315.49	Картометрический метод	1	-
23	410466.05	1355332.34	Картометрический метод	1	-
24	410442.36	1355304.65	Картометрический метод	1	-
1	410435.68	1355296.84	Картометрический метод	1	-
Часть 2					
25	410662.52	1354826.32	Картометрический метод	1	-
26	410695.60	1354801.32	Картометрический метод	1	-
27	410678.40	1354777.50	Картометрический метод	1	-

28	410644.02	1354803.60	Картометрический метод	1	-
29	410647.48	1354807.07	Картометрический метод	1	-
25	410662.52	1354826.32	Картометрический метод	1	-
Часть 3					
30	412182.78	1357352.13	Картометрический метод	1	-
31	412207.82	1357384.37	Картометрический метод	1	-
32	412206.63	1357384.93	Картометрический метод	1	-
33	412185.14	1357404.30	Картометрический метод	1	-
34	412179.42	1357421.26	Картометрический метод	1	-
35	412185.53	1357429.31	Картометрический метод	1	-
36	412170.74	1357441.29	Картометрический метод	1	-
37	412164.55	1357433.30	Картометрический метод	1	-
38	412159.75	1357437.02	Картометрический метод	1	-
39	412134.91	1357404.67	Картометрический метод	1	-
40	412136.74	1357397.55	Картометрический метод	1	-
41	412131.88	1357391.17	Картометрический метод	1	-
42	412177.47	1357356.19	Картометрический метод	1	-
30	412182.78	1357352.13	Картометрический метод	1	-

Раздел 3

Сведения о местоположении измененных (уточненных) границ объекта

1. Система координат -

2. Сведения о характерных точках границ объекта

Обозначение характерных точек границ	Существующие координаты, м		Измененные (уточненные) координаты, м		Метод определения координат характерной точки	Средняя квадратическая погрешность положения характерной точки (Mt), м	Описание обозначения точки на местности (при наличии)
	X	Y	X	Y			
1	2	3	4	5	6	7	8
-	-	-	-	-	-	-	

3. Сведения о характерных точках части (частей) границы объекта

Обозначение характерных	Существующие координаты, м	Измененные (уточненные) координаты, м	Метод определения координат	Средняя квадратическая погрешность	Описание обозначения точки на

точек части границы	X	Y	X	Y	характерной точки	положения характерной точки (Mt), м	местности (при наличии)
1	2	3	4	5	6	7	8
-	-	-	-	-	-	-	-

Раздел 4

План границ объекта



Масштаб 1:11000

Условные обозначения

- • - Характерная точка границы, сведения о которой позволяют однозначно определить ее положение на местности
- Тер. зона 1 - Территориальная зона Тер. зона 1 — ОС-1 Зона специализированной общественной застройки
- 1 - Обозначение новой характерной точки
- ——— - Граница территориальной зоны

Подпись _____/Маштакова Н.В.

Дата "16" ноября 2022 г.

Место для оттиска печати (при наличии) лица, составившего описание местоположения границ объекта

Текстовое описание местоположения границ населенных пунктов, территориальных зон		
Прохождение границы		Описание прохождения границы
от точки	до точки	
1	2	3
-	-	-

Приложение 8
к правилам землепользования и застройки
сельского поселения Грязинский сельсовет
Грязинского муниципального района
Липецкой области

ОПИСАНИЕ МЕСТОПОЛОЖЕНИЯ ГРАНИЦ

Территориальная зона П-1 - Производственная зона

(наименование объекта, местоположение границ которого описано (далее - объект))

Раздел 1

Сведения об объекте

№ п/п	Характеристики объекта	Описание характеристик
1	2	3
1.	Местоположение объекта	Липецкая область, Грязинский муниципальный район, сельское поселение Грязинский сельсовет, поселок совхоза Песковатский
2.	Площадь объекта +/- величина погрешности определения площади (Р +/- Дельта Р)	47745 +/- 765 м²
3.	Иные характеристики объекта	-

Раздел 2

Сведения о местоположении границ объекта

1. Система координат МСК-48, зона 1

2. Сведения о характерных точках границ объекта

Обозначение характерных точек границ	Координаты, м		Метод определения координат характерной точки	Средняя квадратическая погрешность положения характерной точки (Mt), м	Описание обозначения точки на местности (при наличии)
	X	Y			
1	2	3	4	5	6
1	410207.34	1355541.01	Картометрический метод	1	-
2	410136.13	1355600.46	Картометрический метод	1	-
3	410144.07	1355610.14	Картометрический метод	1	-
4	410078.83	1355663.70	Картометрический метод	1	-
5	410071.06	1355653.89	Картометрический метод	1	-
6	410053.87	1355668.14	Картометрический метод	1	-

7	410046.95	1355667.60	Картометрический метод	1	-
8	409967.36	1355571.05	Картометрический метод	1	-
9	409925.04	1355568.73	Картометрический метод	1	-
10	409882.82	1355534.86	Картометрический метод	1	-
11	409900.50	1355505.16	Картометрический метод	1	-
12	409913.86	1355483.79	Картометрический метод	1	-
13	409922.20	1355474.11	Картометрический метод	1	-
14	409944.56	1355454.08	Картометрический метод	1	-
15	409951.24	1355446.08	Картометрический метод	1	-
16	409956.58	1355434.39	Картометрический метод	1	-
17	409963.58	1355407.69	Картометрический метод	1	-
18	409966.29	1355395.38	Картометрический метод	1	-
19	409971.83	1355390.56	Картометрический метод	1	-
20	409968.27	1355386.48	Картометрический метод	1	-
21	409969.26	1355381.99	Картометрический метод	1	-
22	409980.28	1355390.00	Картометрический метод	1	-
23	410027.18	1355439.27	Картометрический метод	1	-
24	410050.18	1355463.43	Картометрический метод	1	-
25	410055.72	1355458.21	Картометрический метод	1	-
26	410088.66	1355427.69	Картометрический метод	1	-
27	410103.30	1355442.98	Картометрический метод	1	-
28	410125.75	1355422.48	Картометрический метод	1	-
29	410195.72	1355526.50	Картометрический метод	1	-
1	410207.34	1355541.01	Картометрический метод	1	-

3. Сведения о характерных точках части (частей) границы объекта

Обозначение характерных точек части границы	Координаты, м		Метод определения координат характерной точки	Средняя квадратическая погрешность положения характерной точки (Mt), м	Описание обозначения точки на местности (при наличии)
	X	Y			

1	2	3	4	5	6
-	-	-	-	-	-

Раздел 3

Сведения о местоположении измененных (уточненных) границ объекта

1. Система координат -

2. Сведения о характерных точках границ объекта


Обозначение характерных точек границ	Существующие координаты, м		Измененные (уточненные) координаты, м		Метод определения координат характерной точки	Средняя квадратическая погрешность положения характерной точки (Mt), м	Описание обозначения точки на местности (при наличии)
	X	Y	X	Y			
1	2	3	4	5	6	7	8
-	-	-	-	-	-	-	

3. Сведения о характерных точках части (частей) границы объекта

Обозначение характерных точек части границы	Существующие координаты, м		Измененные (уточненные) координаты, м		Метод определения координат характерной точки	Средняя квадратическая погрешность положения характерной точки (Mt), м	Описание обозначения точки на местности (при наличии)
	X	Y	X	Y			
1	2	3	4	5	6	7	8
-	-	-	-	-	-	-	

Раздел 4

План границ объекта

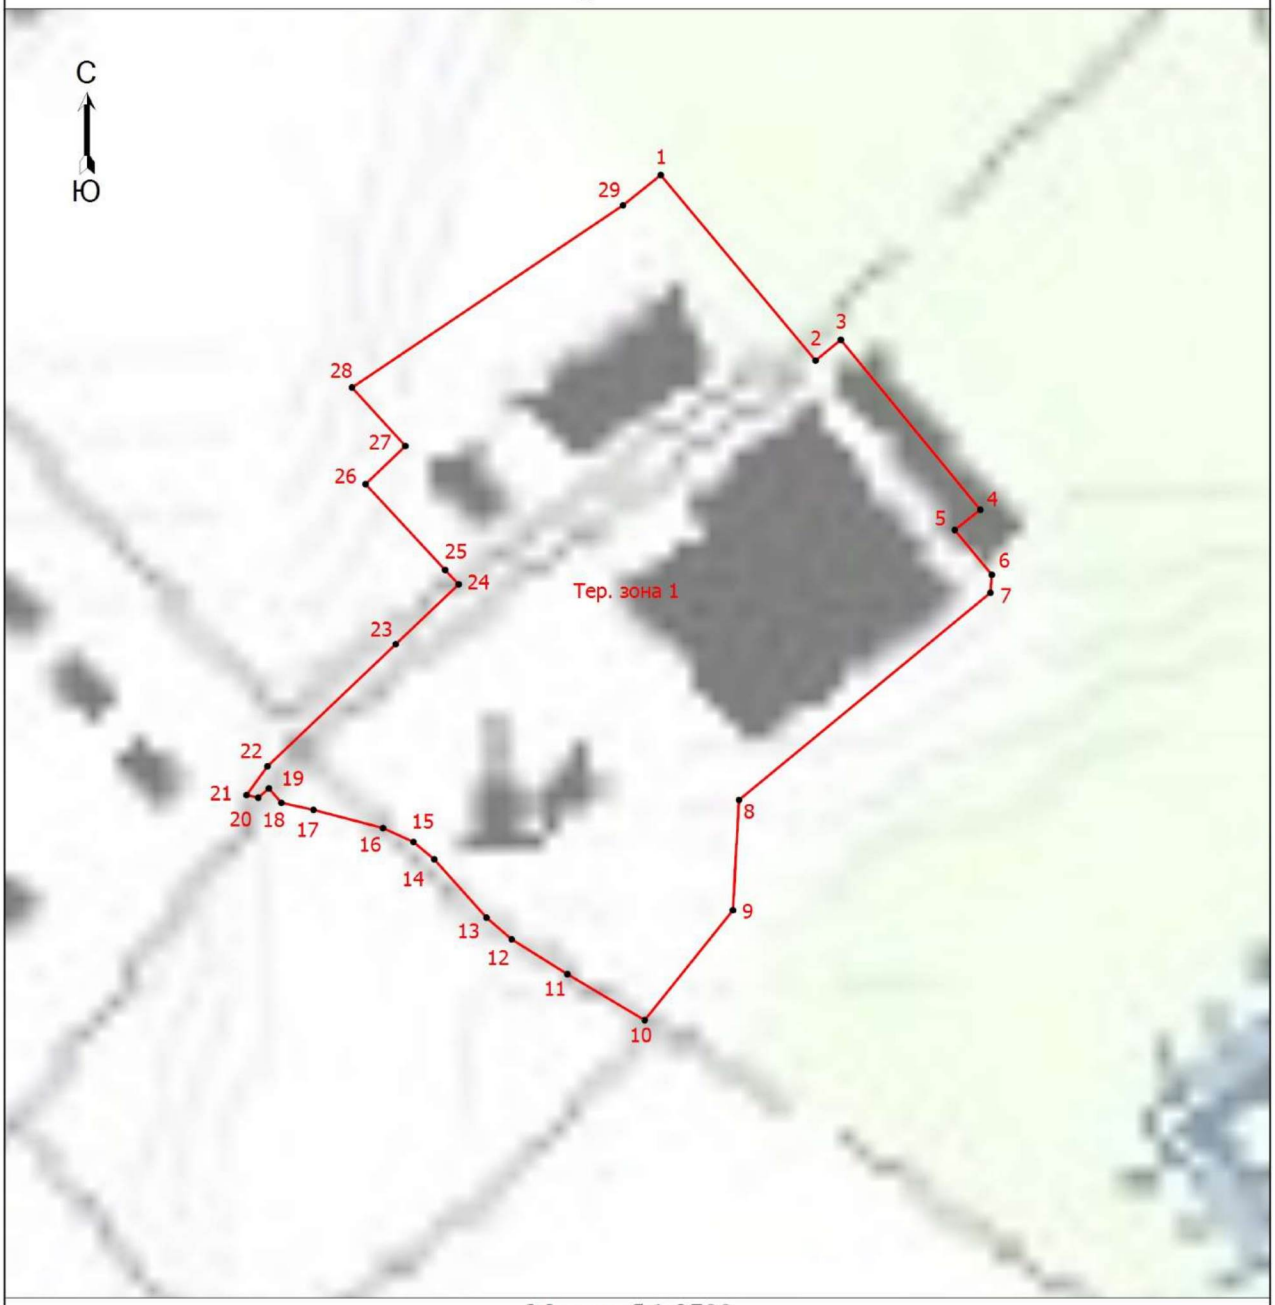

Масштаб 1:2700

Условные обозначения

• - Характерная точка границы, сведения о которой позволяют однозначно определить ее положение на местности

Тер. зона 1 - Территориальная зона Тер. зона 1 — П-1 Производственная зона

1 - Обозначение новой характерной точки

——— - Граница территориальной зоны

Подпись _____/Маштакова Н.В. Дата "17" ноября 2022 г.

Место для оттиска печати (при наличии) лица, составившего описание местоположения границ объекта

Текстовое описание местоположения границ населенных пунктов, территориальных зон		
Прохождение границы		Описание прохождения границы
от точки	до точки	
1	2	3
-	-	-

Приложение 9
к правилам землепользования и застройки
сельского поселения Грязинский сельсовет
Грязинского муниципального района
Липецкой области

ОПИСАНИЕ МЕСТОПОЛОЖЕНИЯ ГРАНИЦ

Территориальная зона П-2 - Коммунально-складская зона

(наименование объекта, местоположение границ которого описано (далее - объект))

Раздел 1

Сведения об объекте

№ п/п	Характеристики объекта	Описание характеристик
1	2	3
1.	Местоположение объекта	Липецкая область, Грязинский муниципальный район, сельское поселение Грязинский сельсовет, поселок совхоза Песковатский
2.	Площадь объекта +/- величина погрешности определения площади (Р +/- Дельта Р)	16943 +/- 456 м²
3.	Иные характеристики объекта	-

Раздел 2

Сведения о местоположении границ объекта

1. Система координат МСК-48, зона 1

2. Сведения о характерных точках границ объекта

Обозначение характерных точек границ	**Координаты, м**		**Метод определения координат характерной точки**	**Средняя квадратическая погрешность положения характерной точки (Mt), м**	**Описание обозначения точки на местности (при наличии)**
	X	**Y**			
1	**2**	**3**	**4**	**5**	**6**
1	410527.02	1354960.70	Картометрический метод	1	-
2	410436.94	1354842.48	Картометрический метод	1	-
3	410455.69	1354826.78	Картометрический метод	1	-
4	410513.89	1354782.54	Картометрический метод	1	-
5	410563.82	1354816.78	Картометрический метод	1	-
6	410611.88	1354871.28	Картометрический метод	1	-
7	410621.94	1354883.52	Картометрический метод	1	-

8	410586.38	1354912.43	Картометрический метод	1	-
1	410527.02	1354960.70	Картометрический метод	1	-

3. Сведения о характерных точках части (частей) границы объекта

Обозначение характерных точек части границы	Координаты, м		Метод определения координат характерной точки	Средняя квадратическая погрешность положения характерной точки (Mt), м	Описание обозначения точки на местности (при наличии)
	X	Y			
1	2	3	4	5	6
-	-	-	-	-	-

Раздел 3

Сведения о местоположении измененных (уточненных) границ объекта

1. Система координат -

2. Сведения о характерных точках границ объекта

Обозначение характерных точек границ	Существующие координаты, м		Измененные (уточненные) координаты, м		Метод определения координат характерной точки	Средняя квадратическая погрешность положения характерной точки (Mt), м	Описание обозначения точки на местности (при наличии)
	X	Y	X	Y			
1	2	3	4	5	6	7	8
-	-	-	-	-	-	-	

3. Сведения о характерных точках части (частей) границы объекта

Обозначение характерных точек части границы	Существующие координаты, м		Измененные (уточненные) координаты, м		Метод определения координат характерной точки	Средняя квадратическая погрешность положения характерной точки (Mt), м	Описание обозначения точки на местности (при наличии)
	X	Y	X	Y			
1	2	3	4	5	6	7	8
-	-	-	-	-	-	-	

Раздел 4

План границ объекта



Масштаб 1:1600

Условные обозначения

- • - Характерная точка границы, сведения о которой позволяют однозначно определить ее положение на местности
- Тер. зона 1 - Территориальная зона Тер. зона 1 — П-2 Коммунально-складская зона
- 1 - Обозначение новой характерной точки
- ——— - Граница территориальной зоны

Подпись _____/Маштакова Н.В. Дата "17" ноября 2022 г.

Место для оттиска печати (при наличии) лица, составившего описание местоположения границ объекта

Текстовое описание местоположения границ населенных пунктов, территориальных зон		
Прохождение границы		Описание прохождения границы
от точки	до точки	
1	2	3
-	-	-

Приложение 10
к правилам землепользования и застройки
сельского поселения Грязинский сельсовет
Грязинского муниципального района
Липецкой области

ОПИСАНИЕ МЕСТОПОЛОЖЕНИЯ ГРАНИЦ

Территориальная зона Р-1 - Зона озелененных территорий общего пользования

(наименование объекта, местоположение границ которого описано (далее - объект))

Раздел 1

Сведения об объекте

№ п/п	Характеристики объекта	Описание характеристик
1	2	3
1.	Местоположение объекта	Липецкая область, Грязинский муниципальный район, сельское поселение Грязинский сельсовет
2.	Площадь объекта +/- величина погрешности определения площади (Р +/- Дельта Р)	42526 +/- 722 м²
3.	Иные характеристики объекта	-

Раздел 2

Сведения о местоположении границ объекта

1. Система координат МСК-48, зона 1

2. Сведения о характерных точках границ объекта

Обозначение характерных точек границ	Координаты, м		Метод определения координат характерной точки	Средняя квадратическая погрешность положения характерной точки (Mt), м	Описание обозначения точки на местности (при наличии)
	X	Y			
1	2	3	4	5	6
-	-	-	-	-	

3. Сведения о характерных точках части (частей) границы объекта

Обозначение характерных точек части границы	Координаты, м		Метод определения координат характерной точки	Средняя квадратическая погрешность положения характерной точки (Mt), м	Описание обозначения точки на местности (при наличии)
	X	Y			
1	2	3	4	5	6
Часть 1					
1	410628.82	1354963.72	Картометрический метод	1	-

2	410586.38	1354912.43	Картометрический метод	1	-
3	410621.94	1354883.52	Картометрический метод	1	-
4	410611.88	1354871.28	Картометрический метод	1	-
5	410563.82	1354816.78	Картометрический метод	1	-
6	410513.89	1354782.54	Картометрический метод	1	-
7	410455.69	1354826.78	Картометрический метод	1	-
8	410449.00	1354814.00	Картометрический метод	1	-
9	410440.46	1354801.70	Картометрический метод	1	-
10	410456.72	1354791.25	Картометрический метод	1	-
11	410488.80	1354769.14	Картометрический метод	1	-
12	410518.30	1354745.54	Картометрический метод	1	-
13	410492.30	1354709.20	Картометрический метод	1	-
14	410528.69	1354684.13	Картометрический метод	1	-
15	410535.67	1354695.59	Картометрический метод	1	-
16	410554.07	1354717.71	Картометрический метод	1	-
17	410551.86	1354720.48	Картометрический метод	1	-
18	410541.32	1354730.92	Картометрический метод	1	-
19	410562.14	1354762.92	Картометрический метод	1	-
20	410597.92	1354796.18	Картометрический метод	1	-
21	410619.03	1354781.41	Картометрический метод	1	-
22	410638.14	1354797.72	Картометрический метод	1	-
23	410644.02	1354803.60	Картометрический метод	1	-
24	410647.48	1354807.07	Картометрический метод	1	-
25	410662.52	1354826.32	Картометрический метод	1	-
26	410674.85	1354842.12	Картометрический метод	1	-
27	410637.02	1354871.39	Картометрический метод	1	-
28	410654.89	1354890.16	Картометрический метод	1	-
29	410665.85	1354906.14	Картометрический метод	1	-

30	410648.82	1354922.14	Картометрический метод	1	-
31	410663.67	1354944.33	Картометрический метод	1	-
32	410683.66	1354965.46	Картометрический метод	1	-
33	410650.34	1354989.20	Картометрический метод	1	-
1	410628.82	1354963.72	Картометрический метод	1	-
Часть 2					
34	410788.62	1355110.72	Картометрический метод	1	-
35	410803.18	1355081.11	Картометрический метод	1	-
36	410713.58	1354956.03	Картометрический метод	1	-
37	410692.67	1354974.98	Картометрический метод	1	-
38	410739.70	1355035.72	Картометрический метод	1	-
39	410733.14	1355042.12	Картометрический метод	1	-
34	410788.62	1355110.72	Картометрический метод	1	-
Часть 3					
40	410050.18	1355463.43	Картометрический метод	1	-
41	410055.72	1355458.21	Картометрический метод	1	-
42	410088.66	1355427.69	Картометрический метод	1	-
43	410070.36	1355405.76	Картометрический метод	1	-
44	410027.18	1355439.27	Картометрический метод	1	-
40	410050.18	1355463.43	Картометрический метод	1	-
Часть 4					
45	408002.95	1360675.16	Картометрический метод	1	-
46	408036.81	1360726.36	Картометрический метод	1	-
47	408050.73	1360750.00	Картометрический метод	1	-
48	408042.65	1360755.02	Картометрический метод	1	-
49	408016.04	1360738.01	Картометрический метод	1	-
50	407998.01	1360724.66	Картометрический метод	1	-
51	407987.33	1360717.32	Картометрический метод	1	-

52	407981.66	1360714.64	Картометрический метод	1	-
53	407975.65	1360714.64	Картометрический метод	1	-
54	407969.98	1360717.32	Картометрический метод	1	-
55	407962.96	1360720.98	Картометрический метод	1	-
56	407953.62	1360724.66	Картометрический метод	1	-
57	407945.94	1360725.66	Картометрический метод	1	-
58	407899.02	1360749.72	Картометрический метод	1	-
59	407836.25	1360641.48	Картометрический метод	1	-
60	407929.36	1360586.14	Картометрический метод	1	-
45	408002.95	1360675.16	Картометрический метод	1	-

Раздел 3

Сведения о местоположении измененных (уточненных) границ объекта

1. Система координат -

2. Сведения о характерных точках границ объекта


Обозначение характерных точек границ	Существующие координаты, м		Измененные (уточненные) координаты, м		Метод определения координат характерной точки	Средняя квадратическая погрешность положения характерной точки (Mt), м	Описание обозначения точки на местности (при наличии)
	X	Y	X	Y			
1	2	3	4	5	6	7	8
-	-	-	-	-	-	-	

3. Сведения о характерных точках части (частей) границы объекта

Обозначение характерных точек части границы	Существующие координаты, м		Измененные (уточненные) координаты, м		Метод определения координат характерной точки	Средняя квадратическая погрешность положения характерной точки (Mt), м	Описание обозначения точки на местности (при наличии)
	X	Y	X	Y			
1	2	3	4	5	6	7	8
-	-	-	-	-	-	-	

Раздел 4

План границ объекта

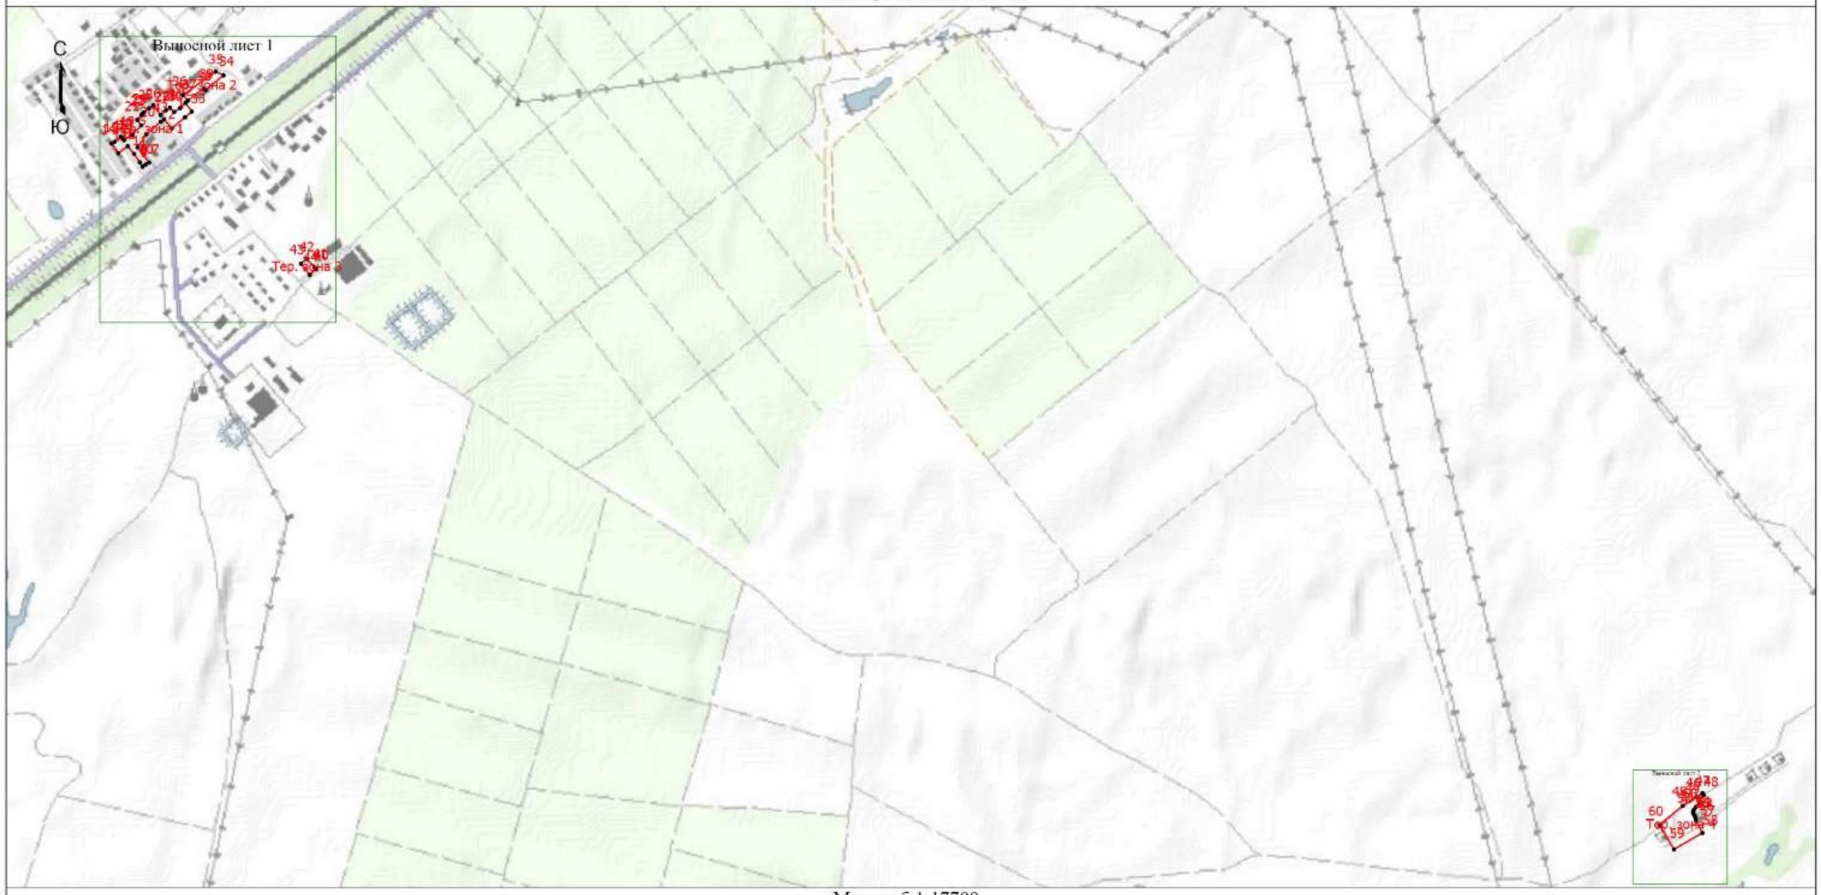

Масштаб 1:17700

Условные обозначения

- • - Характерная точка границы, сведения о которой позволяют однозначно определить ее положение на местности
- Тер. зона 1 - Территориальная зона Тер. зона 1 — Р-1 Зона озелененных территорий общего пользования
- 1 - Обозначение новой характерной точки
- ——— - Граница территориальной зоны

Подпись _____/Маштакова Н.В.


Дата "16" ноября 2022 г.

Место для оттиска печати (при наличии) лица, составившего описание местоположения границ объекта

Раздел 4

План границ объекта

Выносной лист 1

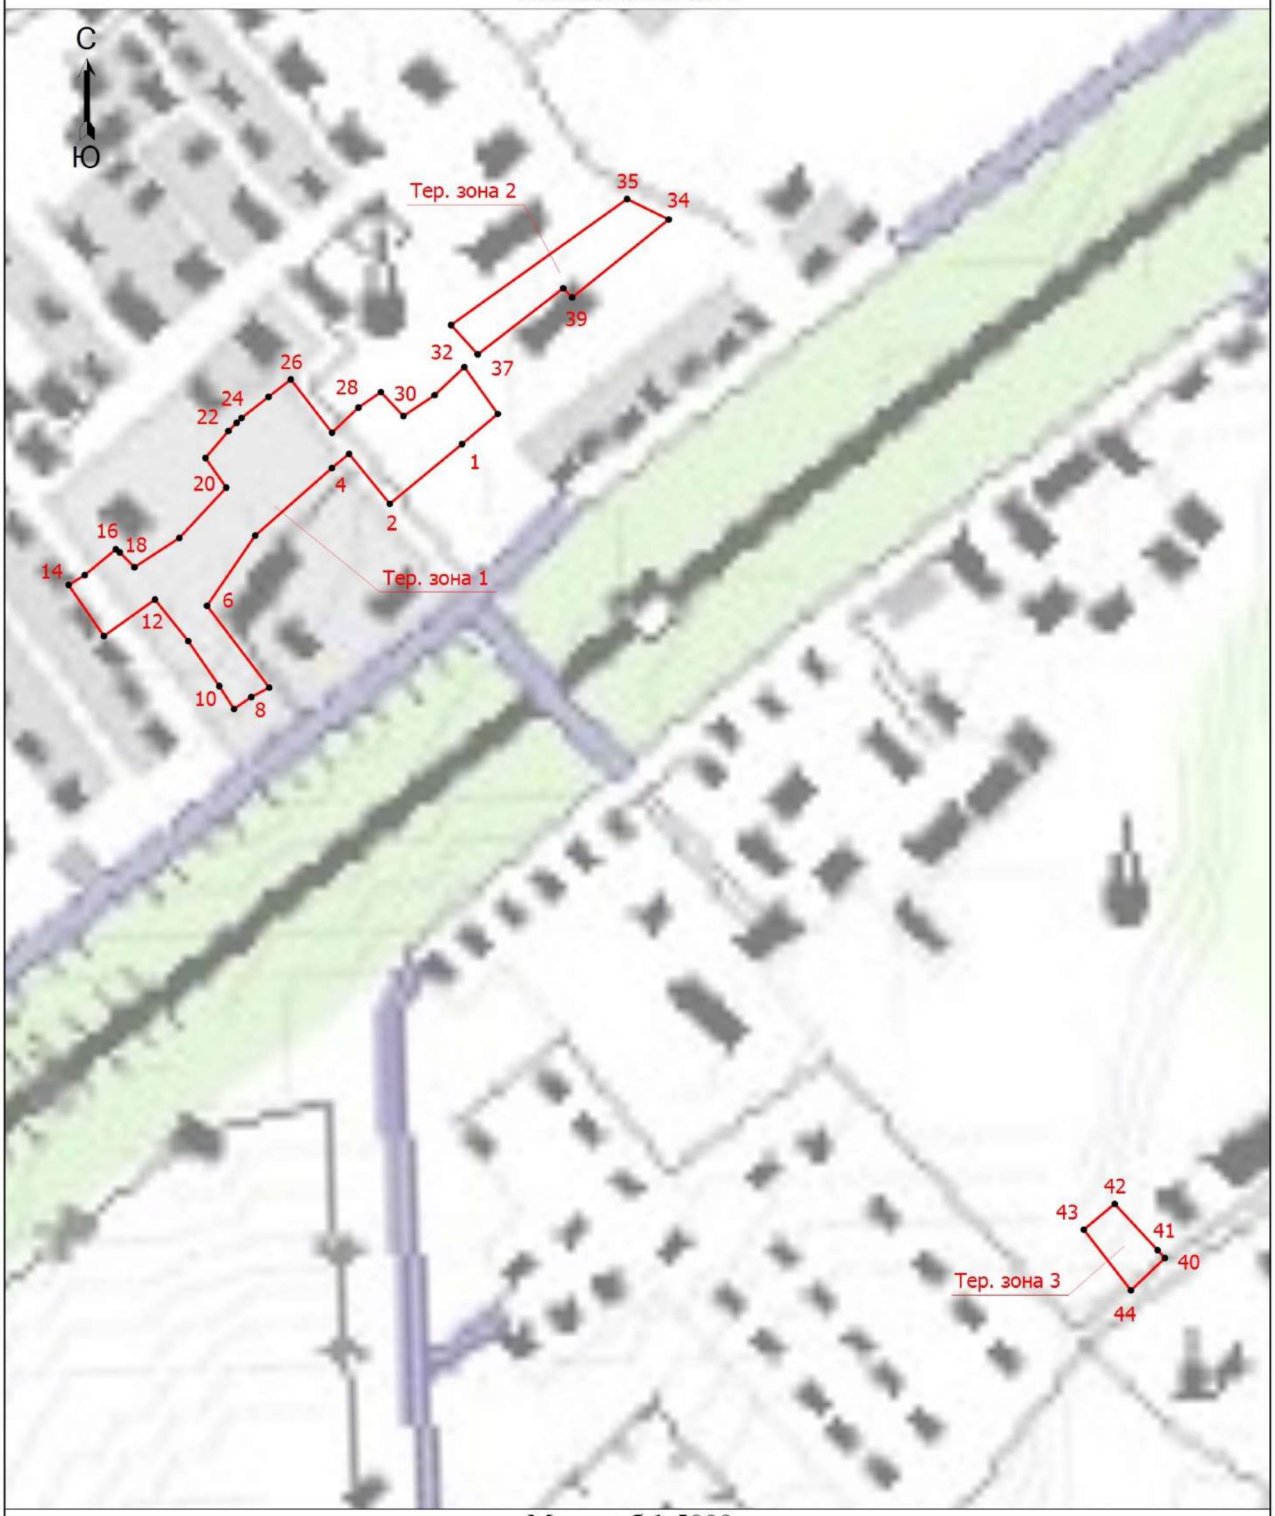

Масштаб 1:5000

Условные обозначения приведены на первом листе


Подпись _____/Маштакова Н.В. Дата "16" ноября 2022 г.

Место для оттиска печати (при наличии) лица, составившего описание местоположения границ объекта

Раздел 4

План границ объекта

Выносной лист 2

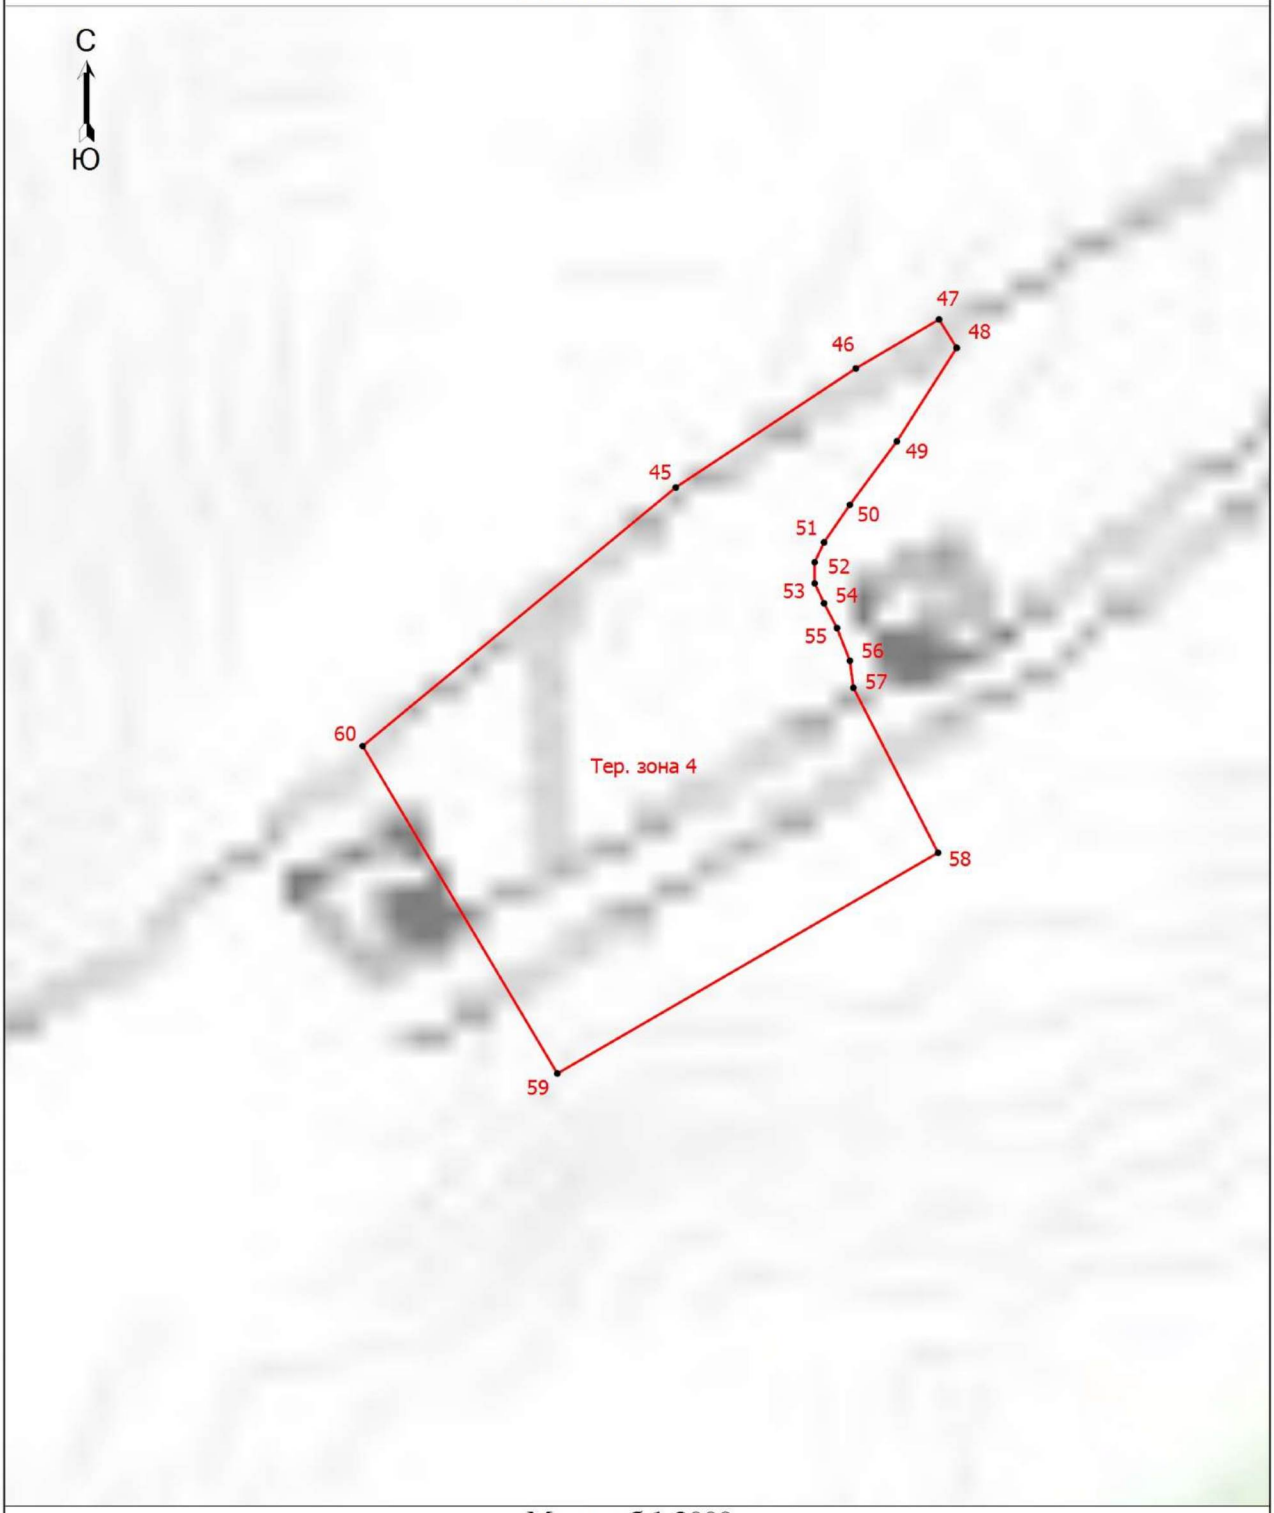

Масштаб 1:2000

Условные обозначения приведены на первом листе

Подпись _____/Маштакова Н.В. Дата "16" ноября 2022 г.

Место для оттиска печати (при наличии) лица, составившего описание местоположения границ объекта

Текстовое описание местоположения границ населенных пунктов, территориальных зон		
Прохождение границы		Описание прохождения границы
от точки	до точки	
1	2	3
-	-	-

Приложение 11
к правилам землепользования и застройки
сельского поселения Грязинский сельсовет
Грязинского муниципального района
Липецкой области

ОПИСАНИЕ МЕСТОПОЛОЖЕНИЯ ГРАНИЦ

Территориальная зона СП-1 - Зона кладбищ

(наименование объекта, местоположение границ которого описано (далее - объект))

Раздел 1

Сведения об объекте

№ п/п	Характеристики объекта	Описание характеристик
1	2	3
1.	Местоположение объекта	Липецкая область, Грязинский муниципальный район, сельское поселение Грязинский сельсовет, поселок совхоза Песковатский
2.	Площадь объекта +/- величина погрешности определения площади (Р +/- Дельта Р)	26436 +/- 569 м²
3.	Иные характеристики объекта	-

Раздел 2

Сведения о местоположении границ объекта

1. Система координат МСК-48, зона 1

2. Сведения о характерных точках границ объекта

Обозначение характерных точек границ	Координаты, м		Метод определения координат характерной точки	Средняя квадратическая погрешность положения характерной точки (Mt), м	Описание обозначения точки на местности (при наличии)
	X	Y			
1	2	3	4	5	6
1	411345.40	1355952.15	Картометрический метод	1	-
2	411288.99	1355877.57	Картометрический метод	1	-
3	411210.68	1355780.24	Картометрический метод	1	-
4	411324.69	1355714.74	Картометрический метод	1	-
5	411394.01	1355809.25	Картометрический метод	1	-
6	411443.24	1355876.40	Картометрический метод	1	-
1	411345.40	1355952.15	Картометрический метод	1	-

3. Сведения о характерных точках части (частей) границы объекта

Обозначение характерных точек части границы	Координаты, м		Метод определения координат характерной точки	Средняя квадратическая погрешность положения характерной точки (Mt), м	Описание обозначения точки на местности (при наличии)
	X	Y			
1	2	3	4	5	6
-	-	-	-	-	-

Раздел 3

Сведения о местоположении измененных (уточненных) границ объекта

1. Система координат -

2. Сведения о характерных точках границ объекта

Обозначение характерных точек границ	Существующие координаты, м		Измененные (уточненные) координаты, м		Метод определения координат характерной точки	Средняя квадратическая погрешность положения характерной точки (Mt), м	Описание обозначения точки на местности (при наличии)
	X	Y	X	Y			
1	2	3	4	5	6	7	8
-	-	-	-	-	-	-	

3. Сведения о характерных точках части (частей) границы объекта

Обозначение характерных точек части границы	Существующие координаты, м		Измененные (уточненные) координаты, м		Метод определения координат характерной точки	Средняя квадратическая погрешность положения характерной точки (Mt), м	Описание обозначения точки на местности (при наличии)
	X	Y	X	Y			
1	2	3	4	5	6	7	8
-	-	-	-	-	-	-	

Раздел 4

План границ объекта



Масштаб 1:2800

Условные обозначения

- • - Характерная точка границы, сведения о которой позволяют однозначно определить ее положение на местности
- Тер. зона 1 - Территориальная зона Тер. зона 1 — СП-1 Зона кладбищ
- 1 - Обозначение новой характерной точки
- ——— - Граница территориальной зоны

Подпись _____/Маштакова Н.В. Дата "17" ноября 2022 г.

Место для оттиска печати (при наличии) лица, составившего описание местоположения границ объекта

Текстовое описание местоположения границ населенных пунктов, территориальных зон		
Прохождение границы		Описание прохождения границы
от точки	до точки	
1	2	3
-	-	-

Приложение 12
к правилам землепользования и застройки
сельского поселения Грязинский сельсовет
Грязинского муниципального района
Липецкой области

ОПИСАНИЕ МЕСТОПОЛОЖЕНИЯ ГРАНИЦ

Территориальная зона СП-2 - Зона озелененных территорий специального

(наименование объекта, местоположение границ которого описано (далее - объект))

Раздел 1

Сведения об объекте

№ п/п	Характеристики объекта	Описание характеристик
1	2	3
1.	Местоположение объекта	Липецкая область, Грязинский муниципальный район, сельское поселение Грязинский сельсовет
2.	Площадь объекта +/- величина погрешности определения площади (Р +/- Дельта Р)	915954 +/- 3350 м²
3.	Иные характеристики объекта	-

Раздел 2

Сведения о местоположении границ объекта

1. Система координат МСК-48, зона 1

2. Сведения о характерных точках границ объекта

Обозначение характерных точек границ	Координаты, м		Метод определения координат характерной точки	Средняя квадратическая погрешность положения характерной точки (Mt), м	Описание обозначения точки на местности (при наличии)
	X	Y			
1	2	3	4	5	6
-	-	-	-	-	

3. Сведения о характерных точках части (частей) границы объекта

Обозначение характерных точек части границы	Координаты, м		Метод определения координат характерной точки	Средняя квадратическая погрешность положения характерной точки (Mt), м	Описание обозначения точки на местности (при наличии)
	X	Y			
1	2	3	4	5	6
Часть 1					
1	409860.00	1354037.00	Картометрический метод	1	-

2	409858.00	1354028.00	Картометрический метод	1	-
3	409862.00	1354020.00	Картометрический метод	1	-
4	410163.00	1353768.00	Картометрический метод	1	-
5	410173.00	1353757.00	Картометрический метод	1	-
6	410298.00	1353662.00	Картометрический метод	1	-
7	410302.00	1353652.00	Картометрический метод	1	-
8	411058.00	1353063.00	Картометрический метод	1	-
9	411081.00	1353037.00	Картометрический метод	1	-
10	411096.00	1353054.00	Картометрический метод	1	-
11	411132.00	1353023.00	Картометрический метод	1	-
12	411142.00	1353034.00	Картометрический метод	1	-
13	411083.00	1353086.00	Картометрический метод	1	-
14	411077.00	1353091.00	Картометрический метод	1	-
15	411066.00	1353101.00	Картометрический метод	1	-
16	410571.00	1353508.00	Картометрический метод	1	-
17	410554.00	1353487.00	Картометрический метод	1	-
18	410327.00	1353664.00	Картометрический метод	1	-
19	410337.00	1353677.00	Картометрический метод	1	-
20	410339.00	1353687.00	Картометрический метод	1	-
21	410334.00	1353695.00	Картометрический метод	1	-
22	409889.00	1354032.00	Картометрический метод	1	-
23	410160.00	1354399.00	Картометрический метод	1	-
24	410158.00	1354401.00	Картометрический метод	1	-
25	410138.00	1354416.00	Картометрический метод	1	-
1	409860.00	1354037.00	Картометрический метод	1	-
Часть 2					
26	411513.89	1355509.14	Картометрический метод	1	-
27	411567.08	1355476.88	Картометрический метод	1	-

28	411591.07	1355480.80	Картометрический метод	1	-
29	411608.94	1355487.78	Картометрический метод	1	-
30	411585.47	1355452.54	Картометрический метод	1	-
31	411585.43	1355423.58	Картометрический метод	1	-
32	411677.16	1355429.66	Картометрический метод	1	-
33	411678.98	1355389.81	Картометрический метод	1	-
34	411744.77	1355391.34	Картометрический метод	1	-
35	411731.65	1355328.66	Картометрический метод	1	-
36	411691.15	1355276.67	Картометрический метод	1	-
37	411680.95	1355258.18	Картометрический метод	1	-
38	411615.48	1355210.04	Картометрический метод	1	-
39	411617.97	1355120.85	Картометрический метод	1	-
40	411586.04	1355110.93	Картометрический метод	1	-
41	411588.93	1355106.60	Картометрический метод	1	-
42	411493.40	1355088.39	Картометрический метод	1	-
43	411486.40	1355112.40	Картометрический метод	1	-
44	411512.78	1355115.80	Картометрический метод	1	-
45	411524.80	1355115.48	Картометрический метод	1	-
46	411534.48	1355113.14	Картометрический метод	1	-
47	411525.80	1355185.56	Картометрический метод	1	-
48	411524.14	1355232.96	Картометрический метод	1	-
49	411521.80	1355251.98	Картометрический метод	1	-
50	411517.79	1355274.02	Картометрический метод	1	-
51	411509.11	1355305.06	Картометрический метод	1	-
52	411507.78	1355316.07	Картометрический метод	1	-
53	411509.78	1355323.08	Картометрический метод	1	-
54	411513.45	1355332.76	Картометрический метод	1	-
55	411524.80	1355351.78	Картометрический метод	1	-

56	411527.80	1355361.46	Картометрический метод	1	-
57	411527.47	1355380.82	Картометрический метод	1	-
58	411522.46	1355404.86	Картометрический метод	1	-
59	411521.66	1355411.41	Картометрический метод	1	-
60	411552.87	1355418.69	Картометрический метод	1	-
61	411553.83	1355439.57	Картометрический метод	1	-
62	411543.23	1355446.28	Картометрический метод	1	-
63	411535.19	1355446.38	Картометрический метод	1	-
64	411522.80	1355440.17	Картометрический метод	1	-
65	411525.80	1355453.92	Картометрический метод	1	-
66	411525.80	1355459.59	Картометрический метод	1	-
67	411524.14	1355463.60	Картометрический метод	1	-
68	411508.84	1355477.63	Картометрический метод	1	-
69	411513.02	1355483.85	Картометрический метод	1	-
26	411513.89	1355509.14	Картометрический метод	1	-
Часть 3					
70	411211.90	1360508.19	Картометрический метод	1	-
71	411240.89	1360486.01	Картометрический метод	1	-
72	410640.66	1359701.54	Картометрический метод	1	-
73	410611.67	1359723.72	Картометрический метод	1	-
70	411211.90	1360508.19	Картометрический метод	1	-
Часть 4					
74	411645.49	1357179.20	Картометрический метод	1	-
75	411674.88	1357154.54	Картометрический метод	1	-
76	411666.35	1357142.67	Картометрический метод	1	-
77	411647.80	1357119.08	Картометрический метод	1	-
78	411663.81	1357106.89	Картометрический метод	1	-
79	411662.52	1357105.28	Картометрический метод	1	-

80	411578.26	1356986.78	Картометрический метод	1	-
81	411650.18	1356928.84	Картометрический метод	1	-
82	411656.47	1356936.70	Картометрический метод	1	-
83	411703.42	1356995.68	Картометрический метод	1	-
84	411746.86	1356962.06	Картометрический метод	1	-
85	411719.68	1356923.30	Картометрический метод	1	-
86	411802.50	1356862.73	Картометрический метод	1	-
87	411739.32	1356781.42	Картометрический метод	1	-
88	411706.55	1356803.90	Картометрический метод	1	-
89	411539.14	1356931.47	Картометрический метод	1	-
90	411542.08	1356946.55	Картометрический метод	1	-
91	411541.60	1356946.65	Картометрический метод	1	-
92	411563.46	1357059.52	Картометрический метод	1	-
74	411645.49	1357179.20	Картометрический метод	1	-
Часть 5					
93	411987.39	1361498.86	Картометрический метод	1	-
94	412007.90	1361482.87	Картометрический метод	1	-
95	411301.85	1360576.91	Картометрический метод	1	-
96	411281.34	1360592.90	Картометрический метод	1	-
93	411987.39	1361498.86	Картометрический метод	1	-
Часть 6					
97	411361.42	1362890.74	Картометрический метод	1	-
98	412133.84	1362248.06	Картометрический метод	1	-
99	413126.47	1361422.15	Картометрический метод	1	-
100	413120.07	1361414.46	Картометрический метод	1	-
101	412129.00	1362239.08	Картометрический метод	1	-
102	411353.93	1362883.96	Картометрический метод	1	-
97	411361.42	1362890.74	Картометрический метод	1	-

Часть 7					
103	410391.43	1355056.15	Картометрический метод	1	-
104	410391.13	1355056.33	Картометрический метод	1	-
105	410259.56	1354902.30	Картометрический метод	1	-
106	410238.36	1354900.16	Картометрический метод	1	-
107	409985.80	1354911.21	Картометрический метод	1	-
108	409879.58	1354915.94	Картометрический метод	1	-
109	409849.89	1354931.30	Картометрический метод	1	-
110	409778.36	1354992.53	Картометрический метод	1	-
111	409723.90	1355042.81	Картометрический метод	1	-
112	409712.30	1355031.34	Картометрический метод	1	-
113	409856.00	1354911.00	Картометрический метод	1	-
114	409856.00	1354906.00	Картометрический метод	1	-
115	410235.00	1354884.00	Картометрический метод	1	-
116	410235.00	1354889.00	Картометрический метод	1	-
117	410253.10	1354888.06	Картометрический метод	1	-
118	410381.74	1355044.02	Картометрический метод	1	-
103	410391.43	1355056.15	Картометрический метод	1	-
Часть 8					
119	411152.78	1362198.16	Картометрический метод	1	-
120	411442.52	1361956.71	Картометрический метод	1	-
121	411457.75	1361944.10	Картометрический метод	1	-
122	411723.16	1361724.38	Картометрический метод	1	-
123	411725.16	1361722.72	Картометрический метод	1	-
124	411993.91	1361509.57	Картометрический метод	1	-
125	411981.48	1361493.90	Картометрический метод	1	-
126	411711.31	1361708.22	Картометрический метод	1	-
127	411444.73	1361928.92	Картометрический метод	1	-

128	411429.74	1361941.32	Картометрический метод	1	-
129	411139.86	1362182.89	Картометрический метод	1	-
119	411152.78	1362198.16	Картометрический метод	1	-
Часть 9					
130	410595.48	1359705.77	Картометрический метод	1	-
131	410610.06	1359694.05	Картометрический метод	1	-
132	409973.64	1358901.90	Картометрический метод	1	-
133	409959.06	1358913.61	Картометрический метод	1	-
130	410595.48	1359705.77	Картометрический метод	1	-
Часть 10					
134	409363.14	1362490.21	Картометрический метод	1	-
135	409397.42	1362485.09	Картометрический метод	1	-
136	409473.58	1362432.98	Картометрический метод	1	-
137	409534.16	1362381.73	Картометрический метод	1	-
138	409535.89	1362379.70	Картометрический метод	1	-
139	409536.89	1362377.22	Картометрический метод	1	-
140	409550.25	1362317.07	Картометрический метод	1	-
141	409620.23	1362249.35	Картометрический метод	1	-
142	409699.58	1362176.93	Картометрический метод	1	-
143	409783.59	1362055.68	Картометрический метод	1	-
144	409784.94	1362052.33	Картометрический метод	1	-
145	409784.74	1362048.72	Картометрический метод	1	-
146	409766.92	1361986.35	Картометрический метод	1	-
147	409795.25	1361905.72	Картометрический метод	1	-
148	409932.68	1361815.60	Картометрический метод	1	-
149	410023.48	1361804.25	Картометрический метод	1	-
150	410021.44	1361787.87	Картометрический метод	1	-
151	409926.91	1361799.90	Картометрический метод	1	-

152	409783.87	1361893.45	Картометрический метод	1	-
153	409781.90	1361895.26	Картометрический метод	1	-
154	409780.61	1361897.61	Картометрический метод	1	-
155	409750.48	1361983.36	Картометрический метод	1	-
156	409750.02	1361985.85	Картометрический метод	1	-
157	409750.33	1361988.36	Картометрический метод	1	-
158	409767.80	1362049.50	Картометрический метод	1	-
159	409687.12	1362166.03	Картометрический метод	1	-
160	409608.93	1362237.32	Картометрический метод	1	-
161	409537.00	1362306.93	Картометрический метод	1	-
162	409535.54	1362308.83	Картометрический метод	1	-
163	409534.68	1362311.07	Картометрический метод	1	-
164	409521.38	1362370.93	Картометрический метод	1	-
165	409463.56	1362419.86	Картометрический метод	1	-
166	409391.34	1362469.51	Картометрический метод	1	-
167	409360.80	1362473.87	Картометрический метод	1	-
134	409363.14	1362490.21	Картометрический метод	1	-
Часть 11					
168	408797.00	1355340.00	Картометрический метод	1	-
169	408804.00	1355310.00	Картометрический метод	1	-
170	408271.00	1355173.00	Картометрический метод	1	-
171	408264.00	1355203.00	Картометрический метод	1	-
168	408797.00	1355340.00	Картометрический метод	1	-
Часть 12					
172	413476.65	1358686.37	Картометрический метод	1	-
173	413496.44	1358671.10	Картометрический метод	1	-
174	413467.01	1358632.95	Картометрический метод	1	-
175	413221.92	1358333.19	Картометрический метод	1	-

176	413076.49	1358146.88	Картометрический метод	1	-
177	413056.78	1358162.26	Картометрический метод	1	-
178	413202.39	1358348.80	Картометрический метод	1	-
179	413447.43	1358648.47	Картометрический метод	1	-
172	413476.65	1358686.37	Картометрический метод	1	-
Часть 13					
180	407025.00	1354388.00	Картометрический метод	1	-
181	407072.00	1354359.00	Картометрический метод	1	-
182	407101.00	1354342.00	Картометрический метод	1	-
183	407196.00	1354299.00	Картометрический метод	1	-
184	407214.00	1354290.00	Картометрический метод	1	-
185	407305.00	1354254.00	Картометрический метод	1	-
186	407438.00	1354216.00	Картометрический метод	1	-
187	407429.00	1354182.00	Картометрический метод	1	-
188	407293.00	1354220.00	Картометрический метод	1	-
189	407200.00	1354258.00	Картометрический метод	1	-
190	407176.00	1354269.00	Картометрический метод	1	-
191	407084.00	1354311.00	Картометрический метод	1	-
192	407055.00	1354329.00	Картометрический метод	1	-
193	407007.00	1354358.00	Картометрический метод	1	-
180	407025.00	1354388.00	Картометрический метод	1	-
Часть 14					
194	412908.93	1357964.94	Картометрический метод	1	-
195	412924.61	1357952.52	Картометрический метод	1	-
196	412807.00	1357804.15	Картометрический метод	1	-
197	412660.39	1357614.46	Картометрический метод	1	-
198	412621.78	1357565.89	Картометрический метод	1	-
199	412531.48	1357453.33	Картометрический метод	1	-

200	412488.81	1357399.08	Картометрический метод	1	-
201	412429.64	1357323.09	Картометрический метод	1	-
202	412413.86	1357335.37	Картометрический метод	1	-
203	412473.06	1357411.41	Картометрический метод	1	-
204	412515.82	1357465.77	Картометрический метод	1	-
205	412606.15	1357578.37	Картометрический метод	1	-
206	412644.64	1357626.80	Картометрический метод	1	-
207	412791.25	1357816.48	Картометрический метод	1	-
194	412908.93	1357964.94	Картометрический метод	1	-
Часть 15					
208	411119.14	1362195.19	Картометрический метод	1	-
209	411132.03	1362184.88	Картометрический метод	1	-
210	410568.88	1361480.36	Картометрический метод	1	-
211	410555.99	1361490.67	Картометрический метод	1	-
208	411119.14	1362195.19	Картометрический метод	1	-
Часть 16					
212	409081.99	1356880.90	Картометрический метод	1	-
213	409586.78	1356054.05	Картометрический метод	1	-
214	409584.93	1356052.78	Картометрический метод	1	-
215	409574.87	1356045.25	Картометрический метод	1	-
216	409070.98	1356872.58	Картометрический метод	1	-
217	409080.06	1356879.76	Картометрический метод	1	-
212	409081.99	1356880.90	Картометрический метод	1	-
Часть 17					
218	410278.00	1354620.00	Картометрический метод	1	-
219	410315.00	1354592.00	Картометрический метод	1	-
220	410230.00	1354468.00	Картометрический метод	1	-
221	410260.00	1354448.00	Картометрический метод	1	-

222	410232.00	1354411.00	Картометрический метод	1	-
223	410190.00	1354441.00	Картометрический метод	1	-
224	410161.00	1354403.00	Картометрический метод	1	-
225	410131.00	1354423.00	Картометрический метод	1	-
218	410278.00	1354620.00	Картометрический метод	1	-
Часть 18					
226	409500.75	1359183.47	Картометрический метод	1	-
227	409510.57	1359175.74	Картометрический метод	1	-
228	408859.35	1358348.39	Картометрический метод	1	-
229	408849.53	1358356.12	Картометрический метод	1	-
226	409500.75	1359183.47	Картометрический метод	1	-
Часть 19					
230	409443.00	1355501.00	Картометрический метод	1	-
231	409447.00	1355483.00	Картометрический метод	1	-
232	409433.98	1355479.59	Картометрический метод	1	-
233	409433.47	1355481.28	Картометрический метод	1	-
234	409425.31	1355478.84	Картометрический метод	1	-
235	409425.81	1355477.44	Картометрический метод	1	-
236	408810.00	1355316.00	Картометрический метод	1	-
237	408805.00	1355334.00	Картометрический метод	1	-
230	409443.00	1355501.00	Картометрический метод	1	-
Часть 20					
238	409743.83	1362344.41	Картометрический метод	1	-
239	409771.68	1362221.32	Картометрический метод	1	-
240	409826.37	1362087.50	Картометрический метод	1	-
241	409832.11	1362074.26	Картометрический метод	1	-
242	409856.19	1361920.83	Картометрический метод	1	-
243	409902.95	1361899.70	Картометрический метод	1	-

244	409974.14	1361867.52	Картометрический метод	1	-
245	409995.15	1361862.00	Картометрический метод	1	-
246	410086.58	1361865.43	Картометрический метод	1	-
247	410135.70	1361854.94	Картометрический метод	1	-
248	410219.50	1361840.95	Картометрический метод	1	-
249	410284.64	1361814.78	Картометрический метод	1	-
250	410362.10	1361724.60	Картометрический метод	1	-
251	410432.88	1361615.55	Картометрический метод	1	-
252	410531.28	1361483.57	Картометрический метод	1	-
253	410524.07	1361478.19	Картометрический метод	1	-
254	410425.49	1361610.41	Картометрический метод	1	-
255	410354.88	1361719.20	Картометрический метод	1	-
256	410279.32	1361807.36	Картометрический метод	1	-
257	410217.07	1361832.26	Картометрический метод	1	-
258	410134.02	1361846.10	Картометрический метод	1	-
259	410085.80	1361856.43	Картометрический метод	1	-
260	409994.16	1361853.00	Картометрический метод	1	-
261	409971.13	1361859.03	Картометрический метод	1	-
262	409897.77	1361892.17	Картометрический метод	1	-
263	409850.27	1361913.63	Картометрический метод	1	-
264	409848.54	1361915.00	Картометрический метод	1	-
265	409847.68	1361917.03	Картометрический метод	1	-
266	409823.43	1362071.74	Картометрический метод	1	-
267	409818.27	1362083.64	Картометрический метод	1	-
268	409758.60	1362221.14	Картометрический метод	1	-
269	409750.37	1362262.20	Картометрический метод	1	-
270	409740.00	1362319.76	Картометрический метод	1	-
271	409732.07	1362340.47	Картометрический метод	1	-

272	409740.27	1362344.16	Картометрический метод	1	-
238	409743.83	1362344.41	Картометрический метод	1	-
Часть 21					
273	409191.83	1360761.17	Картометрический метод	1	-
274	409199.77	1360755.06	Картометрический метод	1	-
275	408743.65	1360088.43	Картометрический метод	1	-
276	408517.90	1359758.47	Картометрический метод	1	-
277	408509.64	1359764.12	Картометрический метод	1	-
278	408735.72	1360094.54	Картометрический метод	1	-
273	409191.83	1360761.17	Картометрический метод	1	-
Часть 22					
279	412774.24	1358155.83	Картометрический метод	1	-
280	412790.96	1358143.13	Картометрический метод	1	-
281	412622.25	1357921.11	Картометрический метод	1	-
282	412544.95	1357819.40	Картометрический метод	1	-
283	412433.17	1357700.95	Картометрический метод	1	-
284	412418.56	1357716.07	Картометрический метод	1	-
285	412528.92	1357832.99	Картометрический метод	1	-
286	412606.33	1357934.86	Картометрический метод	1	-
279	412774.24	1358155.83	Картометрический метод	1	-
Часть 23					
287	407884.32	1359023.69	Картометрический метод	1	-
288	407947.18	1358991.09	Картометрический метод	1	-
289	408066.80	1358905.16	Картометрический метод	1	-
290	408094.91	1358826.97	Картометрический метод	1	-
291	408122.25	1358782.55	Картометрический метод	1	-
292	408186.29	1358711.36	Картометрический метод	1	-
293	408200.36	1358664.82	Картометрический метод	1	-

294	408215.25	1358644.16	Картометрический метод	1	-
295	408256.16	1358548.36	Картометрический метод	1	-
296	408273.45	1358478.10	Картометрический метод	1	-
297	408410.73	1358273.91	Картометрический метод	1	-
298	408476.47	1358200.23	Картометрический метод	1	-
299	408521.58	1358198.03	Картометрический метод	1	-
300	408616.49	1358215.18	Картометрический метод	1	-
301	408664.49	1358242.61	Картометрический метод	1	-
302	408668.96	1358234.80	Картометрический метод	1	-
303	408619.59	1358206.66	Картометрический метод	1	-
304	408522.17	1358189.02	Картометрический метод	1	-
305	408474.15	1358191.33	Картометрический метод	1	-
306	408403.61	1358268.39	Картометрический метод	1	-
307	408265.16	1358474.42	Картометрический метод	1	-
308	408247.61	1358545.50	Картометрический метод	1	-
309	408207.39	1358639.72	Картометрический метод	1	-
310	408192.24	1358660.81	Картометрический метод	1	-
311	408178.35	1358706.89	Картометрический метод	1	-
312	408115.03	1358777.14	Картометрический метод	1	-
313	408086.76	1358823.10	Картометрический метод	1	-
314	408060.39	1358898.68	Картометрический метод	1	-
315	407942.46	1358983.41	Картометрический метод	1	-
316	407880.18	1359015.70	Картометрический метод	1	-
287	407884.32	1359023.69	Картометрический метод	1	-
Часть 24					
317	409686.67	1357700.13	Картометрический метод	1	-
318	409695.44	1357692.69	Картометрический метод	1	-
319	409468.66	1357425.26	Картометрический метод	1	-

320	409372.44	1357311.79	Картометрический метод	1	-
321	409312.82	1357283.08	Картометрический метод	1	-
322	409082.98	1357236.01	Картометрический метод	1	-
323	408915.85	1357201.78	Картометрический метод	1	-
324	408913.54	1357213.05	Картометрический метод	1	-
325	409081.42	1357247.41	Картометрический метод	1	-
326	409309.14	1357294.02	Картометрический метод	1	-
327	409365.33	1357320.99	Картометрический метод	1	-
328	409459.59	1357432.20	Картометрический метод	1	-
317	409686.67	1357700.13	Картометрический метод	1	-
Часть 25					
329	410593.28	1361387.71	Картометрический метод	1	-
330	410603.27	1361387.37	Картометрический метод	1	-
331	410601.81	1361344.27	Картометрический метод	1	-
332	410633.32	1361267.33	Картометрический метод	1	-
333	410760.81	1361110.19	Картометрический метод	1	-
334	410855.46	1361072.84	Картометрический метод	1	-
335	410964.75	1360975.62	Картометрический метод	1	-
336	411095.89	1360649.26	Картометрический метод	1	-
337	411120.39	1360627.56	Картометрический метод	1	-
338	411243.62	1360590.44	Картометрический метод	1	-
339	411240.74	1360580.87	Картометрический метод	1	-
340	411115.46	1360618.72	Картометрический метод	1	-
341	411087.60	1360643.42	Картометрический метод	1	-
342	410956.46	1360969.79	Картометрический метод	1	-
343	410850.19	1361064.26	Картометрический метод	1	-
344	410754.80	1361101.99	Картометрический метод	1	-
345	410624.67	1361262.20	Картометрический метод	1	-

346	410591.86	1361342.48	Картометрический метод	1	-
329	410593.28	1361387.71	Картометрический метод	1	-
Часть 26					
347	412162.60	1357008.80	Картометрический метод	1	-
348	412177.80	1356996.49	Картометрический метод	1	-
349	411846.72	1356587.51	Картометрический метод	1	-
350	411831.52	1356599.82	Картометрический метод	1	-
347	412162.60	1357008.80	Картометрический метод	1	-
Часть 27					
351	409290.92	1360702.23	Картометрический метод	1	-
352	409299.07	1360696.44	Картометрический метод	1	-
353	408752.25	1359926.00	Картометрический метод	1	-
354	408744.10	1359931.79	Картометрический метод	1	-
351	409290.92	1360702.23	Картометрический метод	1	-
Часть 28					
355	407739.15	1360007.80	Картометрический метод	1	-
356	408496.97	1359766.78	Картометрический метод	1	-
357	408493.49	1359755.82	Картометрический метод	1	-
358	407735.66	1359996.84	Картометрический метод	1	-
355	407739.15	1360007.80	Картометрический метод	1	-
Часть 29					
359	410436.94	1354842.48	Картометрический метод	1	-
360	410455.69	1354826.78	Картометрический метод	1	-
361	410449.00	1354814.00	Картометрический метод	1	-
362	410339.30	1354656.07	Картометрический метод	1	-
363	410345.00	1354651.00	Картометрический метод	1	-
364	410310.00	1354601.00	Картометрический метод	1	-
365	410277.00	1354626.00	Картометрический метод	1	-

366	410425.00	1354832.00	Картометрический метод	1	-
359	410436.94	1354842.48	Картометрический метод	1	-
Часть 30					
367	409824.24	1361476.69	Картометрический метод	1	-
368	409831.34	1361471.16	Картометрический метод	1	-
369	409765.54	1361386.57	Картометрический метод	1	-
370	409668.83	1361262.26	Картометрический метод	1	-
371	409607.72	1361209.41	Картометрический метод	1	-
372	409531.30	1361175.30	Картометрический метод	1	-
373	409409.58	1361154.25	Картометрический метод	1	-
374	409300.45	1361168.13	Картометрический метод	1	-
375	409228.71	1361162.53	Картометрический метод	1	-
376	409090.88	1360987.94	Картометрический метод	1	-
377	409083.82	1360993.52	Картометрический метод	1	-
378	409226.05	1361171.35	Картометрический метод	1	-
379	409300.67	1361177.15	Картометрический метод	1	-
380	409409.01	1361163.34	Картометрический метод	1	-
381	409529.69	1361187.48	Картометрический метод	1	-
382	409601.87	1361219.83	Картометрический метод	1	-
383	409662.28	1361268.47	Картометрический метод	1	-
384	409758.39	1361392.04	Картометрический метод	1	-
367	409824.24	1361476.69	Картометрический метод	1	-
Часть 31					
385	409143.00	1354939.00	Картометрический метод	1	-
386	409146.00	1354928.00	Картометрический метод	1	-
387	409099.00	1354914.00	Картометрический метод	1	-
388	409083.00	1354877.00	Картометрический метод	1	-
389	409025.00	1354811.00	Картометрический метод	1	-

390	408980.00	1354786.00	Картометрический метод	1	-
391	408948.00	1354761.00	Картометрический метод	1	-
392	408878.00	1354706.00	Картометрический метод	1	-
393	408784.00	1354690.00	Картометрический метод	1	-
394	408738.00	1354716.00	Картометрический метод	1	-
395	408676.00	1354719.00	Картометрический метод	1	-
396	408626.00	1354724.00	Картометрический метод	1	-
397	408595.00	1354705.00	Картометрический метод	1	-
398	408581.00	1354671.00	Картометрический метод	1	-
399	408576.00	1354611.00	Картометрический метод	1	-
400	408547.00	1354572.00	Картометрический метод	1	-
401	408538.00	1354579.00	Картометрический метод	1	-
402	408565.00	1354613.00	Картометрический метод	1	-
403	408571.00	1354674.00	Картометрический метод	1	-
404	408586.00	1354711.00	Картометрический метод	1	-
405	408622.00	1354734.00	Картометрический метод	1	-
406	408677.00	1354730.00	Картометрический метод	1	-
407	408741.00	1354727.00	Картометрический метод	1	-
408	408784.00	1354702.00	Картометрический метод	1	-
409	408874.00	1354716.00	Картометрический метод	1	-
410	408941.00	1354770.00	Картометрический метод	1	-
411	408974.00	1354796.00	Картометрический метод	1	-
412	409018.00	1354820.00	Картометрический метод	1	-
413	409074.00	1354883.00	Картометрический метод	1	-
414	409090.00	1354921.00	Картометрический метод	1	-
415	409091.00	1354922.00	Картометрический метод	1	-
416	409093.00	1354924.00	Картометрический метод	1	-
385	409143.00	1354939.00	Картометрический метод	1	-

Часть 32					
417	410299.71	1355482.94	Картометрический метод	1	-
418	410275.98	1355499.90	Картометрический метод	1	-
419	410267.72	1355488.99	Картометрический метод	1	-
420	410207.36	1355541.00	Картометрический метод	1	-
421	410195.72	1355526.50	Картометрический метод	1	-
422	410285.18	1355462.60	Картометрический метод	1	-
417	410299.71	1355482.94	Картометрический метод	1	-
Часть 33					
423	410700.03	1361072.94	Картометрический метод	1	-
424	410749.72	1361050.98	Картометрический метод	1	-
425	410840.80	1361017.03	Картометрический метод	1	-
426	410908.34	1360956.54	Картометрический метод	1	-
427	410946.07	1360866.06	Картометрический метод	1	-
428	410995.84	1360686.71	Картометрический метод	1	-
429	411082.41	1360528.38	Картометрический метод	1	-
430	411113.91	1360524.18	Картометрический метод	1	-
431	411153.71	1360531.00	Картометрический метод	1	-
432	411192.41	1360515.62	Картометрический метод	1	-
433	411188.54	1360506.40	Картометрический метод	1	-
434	411153.97	1360520.90	Картометрический метод	1	-
435	411114.09	1360514.12	Картометрический метод	1	-
436	411078.58	1360518.80	Картометрический метод	1	-
437	411076.41	1360519.63	Картометрический метод	1	-
438	411074.85	1360521.36	Картометрический метод	1	-
439	410986.54	1360682.94	Картометрический метод	1	-
440	410936.61	1360862.79	Картометрический метод	1	-
441	410900.09	1360950.68	Картометрический метод	1	-

442	410835.59	1361008.39	Картометрический метод	1	-
443	410745.95	1361041.72	Картометрический метод	1	-
444	410695.99	1361063.79	Картометрический метод	1	-
423	410700.03	1361072.94	Картометрический метод	1	-
Часть 34					
445	412302.64	1360180.84	Картометрический метод	1	-
446	412307.75	1360176.06	Картометрический метод	1	-
447	412033.25	1359882.60	Картометрический метод	1	-
448	411536.02	1359351.03	Картометрический метод	1	-
449	411530.91	1359355.81	Картометрический метод	1	-
450	412028.30	1359887.55	Картометрический метод	1	-
445	412302.64	1360180.84	Картометрический метод	1	-
Часть 35					
451	413349.54	1358853.52	Картометрический метод	1	-
452	413362.81	1358842.89	Картометрический метод	1	-
453	413074.28	1358482.52	Картометрический метод	1	-
454	413061.02	1358493.15	Картометрический метод	1	-
451	413349.54	1358853.52	Картометрический метод	1	-
Часть 36					
455	411014.95	1355938.54	Картометрический метод	1	-
456	411028.61	1355925.97	Картометрический метод	1	-
457	410786.19	1355624.25	Картометрический метод	1	-
458	410764.89	1355637.74	Картометрический метод	1	-
459	410777.14	1355642.44	Картометрический метод	1	-
455	411014.95	1355938.54	Картометрический метод	1	-
Часть 37					
460	410883.91	1362409.68	Картометрический метод	1	-
461	411152.70	1362205.27	Картометрический метод	1	-

462	411139.99	1362188.56	Картометрический метод	1	-
463	410871.20	1362392.96	Картометрический метод	1	-
460	410883.91	1362409.68	Картометрический метод	1	-
Часть 38					
464	412326.51	1360162.57	Картометрический метод	1	-
465	412741.34	1359550.75	Картометрический метод	1	-
466	412733.48	1359545.42	Картометрический метод	1	-
467	412318.64	1360157.24	Картометрический метод	1	-
464	412326.51	1360162.57	Картометрический метод	1	-
Часть 39					
468	407772.00	1353687.00	Картометрический метод	1	-
469	407787.00	1353675.00	Картометрический метод	1	-
470	407788.00	1353672.00	Картометрический метод	1	-
471	407807.00	1353656.00	Картометрический метод	1	-
472	407823.00	1353639.00	Картометрический метод	1	-
473	407824.00	1353625.00	Картометрический метод	1	-
474	407825.00	1353590.00	Картометрический метод	1	-
475	407796.00	1353579.00	Картометрический метод	1	-
476	407791.00	1353576.00	Картометрический метод	1	-
477	407760.00	1353597.00	Картометрический метод	1	-
478	407734.00	1353619.00	Картометрический метод	1	-
479	407733.00	1353635.00	Картометрический метод	1	-
480	407729.00	1353646.00	Картометрический метод	1	-
481	407731.00	1353657.00	Картометрический метод	1	-
482	407744.00	1353673.00	Картометрический метод	1	-
483	407750.00	1353672.00	Картометрический метод	1	-
468	407772.00	1353687.00	Картометрический метод	1	-
Часть 40					

484	409182.95	1359486.43	Картометрический метод	1	-
485	409506.24	1359234.98	Картометрический метод	1	-
486	409495.80	1359221.56	Картометрический метод	1	-
487	409172.51	1359473.01	Картометрический метод	1	-
484	409182.95	1359486.43	Картометрический метод	1	-
Часть 41					
488	411571.00	1356211.00	Картометрический метод	1	-
489	411603.00	1356171.00	Картометрический метод	1	-
490	411623.00	1356133.00	Картометрический метод	1	-
491	411933.00	1355879.00	Картометрический метод	1	-
492	411924.00	1355868.00	Картометрический метод	1	-
493	411612.00	1356124.00	Картометрический метод	1	-
494	411591.00	1356164.00	Картометрический метод	1	-
495	411560.00	1356203.00	Картометрический метод	1	-
488	411571.00	1356211.00	Картометрический метод	1	-
Часть 42					
496	409104.00	1354791.00	Картометрический метод	1	-
497	409111.00	1354784.00	Картометрический метод	1	-
498	408969.00	1354641.00	Картометрический метод	1	-
499	408828.00	1354583.00	Картометрический метод	1	-
500	408760.00	1354565.00	Картометрический метод	1	-
501	408741.00	1354528.00	Картометрический метод	1	-
502	408695.00	1354484.00	Картометрический метод	1	-
503	408638.00	1354441.00	Картометрический метод	1	-
504	408569.00	1354379.00	Картометрический метод	1	-
505	408562.00	1354387.00	Картометрический метод	1	-
506	408632.00	1354448.00	Картометрический метод	1	-
507	408688.00	1354491.00	Картометрический метод	1	-

508	408733.00	1354534.00	Картометрический метод	1	-
509	408752.00	1354572.00	Картометрический метод	1	-
510	408753.00	1354573.00	Картометрический метод	1	-
511	408755.00	1354574.00	Картометрический метод	1	-
512	408825.00	1354593.00	Картометрический метод	1	-
513	408964.00	1354649.00	Картометрический метод	1	-
496	409104.00	1354791.00	Картометрический метод	1	-
Часть 43					
514	406257.71	1356908.80	Картометрический метод	1	-
515	406266.69	1356902.48	Картометрический метод	1	-
516	406105.46	1356662.35	Картометрический метод	1	-
517	406082.65	1356601.91	Картометрический метод	1	-
518	406034.54	1356411.77	Картометрический метод	1	-
519	406023.57	1356414.64	Картометрический метод	1	-
520	406071.47	1356602.43	Картометрический метод	1	-
521	406098.26	1356672.59	Картометрический метод	1	-
514	406257.71	1356908.80	Картометрический метод	1	-
Часть 44					
522	408871.53	1357118.65	Картометрический метод	1	-
523	408915.51	1357070.76	Картометрический метод	1	-
524	408929.77	1357013.53	Картометрический метод	1	-
525	408974.56	1356947.90	Картометрический метод	1	-
526	409091.40	1356776.70	Картометрический метод	1	-
527	409078.23	1356769.39	Картометрический метод	1	-
528	408961.47	1356940.62	Картометрический метод	1	-
529	408915.96	1357007.37	Картометрический метод	1	-
530	408902.08	1357063.54	Картометрический метод	1	-
531	408860.52	1357108.46	Картометрический метод	1	-

522	408871.53	1357118.65	Картометрический метод	1	-
Часть 45					
532	412530.22	1357800.14	Картометрический метод	1	-
533	412543.58	1357788.84	Картометрический метод	1	-
534	412319.12	1357523.44	Картометрический метод	1	-
535	412306.04	1357535.07	Картометрический метод	1	-
532	412530.22	1357800.14	Картометрический метод	1	-
Часть 46					
536	413059.93	1358488.81	Картометрический метод	1	-
537	413070.74	1358479.91	Картометрический метод	1	-
538	412799.59	1358150.82	Картометрический метод	1	-
539	412788.78	1358159.72	Картометрический метод	1	-
536	413059.93	1358488.81	Картометрический метод	1	-
Часть 47					
540	409325.67	1360709.60	Картометрический метод	1	-
541	409791.49	1360342.28	Картометрический метод	1	-
542	409785.30	1360334.43	Картометрический метод	1	-
543	409319.48	1360701.75	Картометрический метод	1	-
540	409325.67	1360709.60	Картометрический метод	1	-
Часть 48					
544	411504.00	1356174.00	Картометрический метод	1	-
545	411513.00	1356166.00	Картометрический метод	1	-
546	411198.00	1355778.00	Картометрический метод	1	-
547	411189.00	1355785.00	Картометрический метод	1	-
544	411504.00	1356174.00	Картометрический метод	1	-
Часть 49					
548	408893.00	1354195.00	Картометрический метод	1	-
549	408964.00	1354190.00	Картометрический метод	1	-

550	408973.00	1354187.00	Картометрический метод	1	-
551	408979.00	1354179.00	Картометрический метод	1	-
552	409004.00	1354121.00	Картометрический метод	1	-
553	408972.00	1354108.00	Картометрический метод	1	-
554	408951.00	1354156.00	Картометрический метод	1	-
555	408898.00	1354160.00	Картометрический метод	1	-
556	408866.00	1354148.00	Картометрический метод	1	-
557	408854.00	1354181.00	Картометрический метод	1	-
548	408893.00	1354195.00	Картометрический метод	1	-
Часть 50					
558	408146.00	1355623.00	Картометрический метод	1	-
559	408263.00	1355212.00	Картометрический метод	1	-
560	408251.00	1355209.00	Картометрический метод	1	-
561	408134.00	1355620.00	Картометрический метод	1	-
558	408146.00	1355623.00	Картометрический метод	1	-
Часть 51					
562	412949.50	1359237.62	Картометрический метод	1	-
563	413324.94	1358865.66	Картометрический метод	1	-
564	413317.90	1358858.56	Картометрический метод	1	-
565	412942.46	1359230.52	Картометрический метод	1	-
562	412949.50	1359237.62	Картометрический метод	1	-
Часть 52					
566	411158.57	1358975.35	Картометрический метод	1	-
567	411169.66	1358965.26	Картометрический метод	1	-
568	410937.92	1358710.34	Картометрический метод	1	-
569	410926.82	1358720.43	Картометрический метод	1	-
566	411158.57	1358975.35	Картометрический метод	1	-
Часть 53					

570	409796.16	1360338.78	Картометрический метод	1	-
571	410184.34	1360027.07	Картометрический метод	1	-
572	410178.08	1360019.28	Картометрический метод	1	-
573	409789.90	1360330.98	Картометрический метод	1	-
570	409796.16	1360338.78	Картометрический метод	1	-
Часть 54					
574	412743.86	1359537.32	Картометрический метод	1	-
575	412831.84	1359405.34	Картометрический метод	1	-
576	412923.31	1359277.98	Картометрический метод	1	-
577	412910.72	1359268.94	Картометрический метод	1	-
578	412819.10	1359396.52	Картометрический метод	1	-
579	412730.96	1359528.72	Картометрический метод	1	-
574	412743.86	1359537.32	Картометрический метод	1	-
Часть 55					
580	408433.00	1355716.00	Картометрический метод	1	-
581	408543.00	1355278.00	Картометрический метод	1	-
582	408534.00	1355275.00	Картометрический метод	1	-
583	408424.00	1355713.00	Картометрический метод	1	-
580	408433.00	1355716.00	Картометрический метод	1	-
Часть 56					
584	408508.00	1353997.00	Картометрический метод	1	-
585	408532.00	1353979.00	Картометрический метод	1	-
586	408522.00	1353966.00	Картометрический метод	1	-
587	408521.00	1353950.00	Картометрический метод	1	-
588	408530.00	1353934.00	Картометрический метод	1	-
589	408585.00	1353901.00	Картометрический метод	1	-
590	408569.00	1353875.00	Картометрический метод	1	-
591	408508.00	1353912.00	Картометрический метод	1	-

592	408492.00	1353938.00	Картометрический метод	1	-
593	408491.00	1353943.00	Картометрический метод	1	-
594	408490.00	1353948.00	Картометрический метод	1	-
595	408493.00	1353973.00	Картометрический метод	1	-
596	408494.00	1353977.00	Картометрический метод	1	-
597	408496.00	1353981.00	Картометрический метод	1	-
584	408508.00	1353997.00	Картометрический метод	1	-
Часть 57					
598	409287.00	1354517.00	Картометрический метод	1	-
599	409288.00	1354514.00	Картометрический метод	1	-
600	409260.00	1354509.00	Картометрический метод	1	-
601	409228.00	1354493.00	Картометрический метод	1	-
602	409170.00	1354450.00	Картометрический метод	1	-
603	409133.00	1354446.00	Картометрический метод	1	-
604	408944.00	1354359.00	Картометрический метод	1	-
605	408839.00	1354316.00	Картометрический метод	1	-
606	408809.00	1354288.00	Картометрический метод	1	-
607	408917.00	1354311.00	Картометрический метод	1	-
608	408999.00	1354332.00	Картометрический метод	1	-
609	409029.00	1354312.00	Картометрический метод	1	-
610	409138.00	1354285.00	Картометрический метод	1	-
611	409186.00	1354267.00	Картометрический метод	1	-
612	409254.00	1354272.00	Картометрический метод	1	-
613	409298.00	1354252.00	Картометрический метод	1	-
614	409325.00	1354233.00	Картометрический метод	1	-
615	409323.00	1354231.00	Картометрический метод	1	-
616	409297.00	1354249.00	Картометрический метод	1	-
617	409256.00	1354269.00	Картометрический метод	1	-

618	409185.00	1354263.00	Картометрический метод	1	-
619	409137.00	1354281.00	Картометрический метод	1	-
620	409027.00	1354308.00	Картометрический метод	1	-
621	409000.00	1354328.00	Картометрический метод	1	-
622	408918.00	1354307.00	Картометрический метод	1	-
623	408806.00	1354283.00	Картометрический метод	1	-
624	408804.00	1354286.00	Картометрический метод	1	-
625	408840.00	1354321.00	Картометрический метод	1	-
626	408942.00	1354363.00	Картометрический метод	1	-
627	409132.00	1354450.00	Картометрический метод	1	-
628	409168.00	1354453.00	Картометрический метод	1	-
629	409222.00	1354493.00	Картометрический метод	1	-
630	409259.00	1354512.00	Картометрический метод	1	-
598	409287.00	1354517.00	Картометрический метод	1	-
Часть 58					
631	411870.72	1360793.49	Картометрический метод	1	-
632	412120.59	1360459.19	Картометрический метод	1	-
633	412112.36	1360453.51	Картометрический метод	1	-
634	411863.03	1360787.07	Картометрический метод	1	-
631	411870.72	1360793.49	Картометрический метод	1	-
Часть 59					
635	409077.00	1354072.00	Картометрический метод	1	-
636	409240.00	1354006.00	Картометрический метод	1	-
637	409297.00	1353971.00	Картометрический метод	1	-
638	409377.00	1353907.00	Картометрический метод	1	-
639	409430.60	1353866.31	Картометрический метод	1	-
640	409429.98	1353865.34	Картометрический метод	1	-
641	409429.42	1353864.19	Картометрический метод	1	-

642	409424.00	1353858.00	Картометрический метод	1	-
643	409371.00	1353899.00	Картометрический метод	1	-
644	409291.00	1353963.00	Картометрический метод	1	-
645	409235.00	1353997.00	Картометрический метод	1	-
646	409073.00	1354063.00	Картометрический метод	1	-
635	409077.00	1354072.00	Картометрический метод	1	-
Часть 60					
647	408587.00	1353890.00	Картометрический метод	1	-
648	408651.00	1353865.00	Картометрический метод	1	-
649	408678.00	1353853.00	Картометрический метод	1	-
650	408801.00	1353776.00	Картометрический метод	1	-
651	408791.00	1353762.00	Картометрический метод	1	-
652	408670.00	1353838.00	Картометрический метод	1	-
653	408644.00	1353849.00	Картометрический метод	1	-
654	408581.00	1353875.00	Картометрический метод	1	-
647	408587.00	1353890.00	Картометрический метод	1	-
Часть 61					
655	409312.00	1354203.00	Картометрический метод	1	-
656	409321.00	1354197.00	Картометрический метод	1	-
657	409277.00	1354139.00	Картометрический метод	1	-
658	409273.00	1354117.00	Картометрический метод	1	-
659	409339.00	1354086.00	Картометрический метод	1	-
660	409493.00	1354072.00	Картометрический метод	1	-
661	409548.00	1354059.00	Картометрический метод	1	-
662	409546.00	1354050.00	Картометрический метод	1	-
663	409492.00	1354062.00	Картометрический метод	1	-
664	409333.00	1354076.00	Картометрический метод	1	-
665	409264.00	1354109.00	Картометрический метод	1	-

666	409262.00	1354112.00	Картометрический метод	1	-
667	409261.00	1354115.00	Картометрический метод	1	-
668	409267.00	1354143.00	Картометрический метод	1	-
655	409312.00	1354203.00	Картометрический метод	1	-
Часть 62					
669	410998.11	1355543.77	Картометрический метод	1	-
670	411007.41	1355536.19	Картометрический метод	1	-
671	410793.04	1355273.15	Картометрический метод	1	-
672	410783.74	1355280.73	Картометрический метод	1	-
669	410998.11	1355543.77	Картометрический метод	1	-
Часть 63					
673	412721.65	1358974.32	Картометрический метод	1	-
674	412866.77	1358944.85	Картометрический метод	1	-
675	412855.66	1358918.53	Картометрический метод	1	-
676	412716.08	1358946.88	Картометрический метод	1	-
673	412721.65	1358974.32	Картометрический метод	1	-
Часть 64					
677	410321.66	1361483.46	Картометрический метод	1	-
678	410377.06	1361479.80	Картометрический метод	1	-
679	410411.93	1361457.07	Картометрический метод	1	-
680	410498.12	1361360.44	Картометрический метод	1	-
681	410536.59	1361310.31	Картометрический метод	1	-
682	410586.32	1361223.58	Картометрический метод	1	-
683	410640.77	1361166.77	Картометрический метод	1	-
684	410679.27	1361098.01	Картометрический метод	1	-
685	410672.72	1361094.35	Картометрический метод	1	-
686	410634.72	1361162.29	Картометрический метод	1	-
687	410580.29	1361219.07	Картометрический метод	1	-

688	410530.34	1361306.14	Картометрический метод	1	-
689	410492.34	1361355.66	Картометрический метод	1	-
690	410407.01	1361451.36	Картометрический метод	1	-
691	410374.65	1361472.57	Картометрический метод	1	-
692	410321.18	1361475.98	Картометрический метод	1	-
677	410321.66	1361483.46	Картометрический метод	1	-
Часть 65					
693	408163.42	1360982.05	Картометрический метод	1	-
694	408182.89	1360965.65	Картометрический метод	1	-
695	408171.96	1360945.84	Картометрический метод	1	-
696	408148.60	1360916.19	Картометрический метод	1	-
697	408050.73	1360750.00	Картометрический метод	1	-
698	408042.65	1360755.02	Картометрический метод	1	-
693	408163.42	1360982.05	Картометрический метод	1	-
Часть 66					
699	408605.33	1357930.67	Картометрический метод	1	-
700	408673.85	1357754.06	Картометрический метод	1	-
701	408678.58	1357705.49	Картометрический метод	1	-
702	408663.54	1357630.10	Картометрический метод	1	-
703	408665.80	1357594.08	Картометрический метод	1	-
704	408687.76	1357536.19	Картометрический метод	1	-
705	408692.49	1357486.57	Картометрический метод	1	-
706	408680.86	1357410.79	Картометрический метод	1	-
707	408673.44	1357411.93	Картометрический метод	1	-
708	408684.96	1357486.78	Картометрический метод	1	-
709	408680.42	1357534.48	Картометрический метод	1	-
710	408658.42	1357592.49	Картометрический метод	1	-
711	408656.03	1357630.61	Картометрический метод	1	-

712	408671.05	1357705.87	Картометрический метод	1	-
713	408666.52	1357752.31	Картометрический метод	1	-
714	408598.34	1357927.96	Картометрический метод	1	-
699	408605.33	1357930.67	Картометрический метод	1	-
Часть 67					
715	408754.00	1354167.00	Картометрический метод	1	-
716	408853.00	1354148.00	Картометрический метод	1	-
717	408851.00	1354138.00	Картометрический метод	1	-
718	408754.00	1354157.00	Картометрический метод	1	-
719	408715.00	1354150.00	Картометрический метод	1	-
720	408675.00	1354120.00	Картометрический метод	1	-
721	408616.00	1354106.00	Картометрический метод	1	-
722	408527.00	1353990.00	Картометрический метод	1	-
723	408519.00	1353996.00	Картометрический метод	1	-
724	408609.00	1354114.00	Картометрический метод	1	-
725	408671.00	1354129.00	Картометрический метод	1	-
726	408711.00	1354159.00	Картометрический метод	1	-
715	408754.00	1354167.00	Картометрический метод	1	-
Часть 68					
727	410042.73	1361777.82	Картометрический метод	1	-
728	410051.70	1361771.45	Картометрический метод	1	-
729	409842.80	1361477.20	Картометрический метод	1	-
730	409833.83	1361483.57	Картометрический метод	1	-
727	410042.73	1361777.82	Картометрический метод	1	-
Часть 69					
731	406866.00	1354487.00	Картометрический метод	1	-
732	406925.00	1354416.00	Картометрический метод	1	-
733	406978.00	1354373.00	Картометрический метод	1	-

734	406962.00	1354354.00	Картометрический метод	1	-
735	406908.00	1354399.00	Картометрический метод	1	-
736	406847.00	1354471.00	Картометрический метод	1	-
731	406866.00	1354487.00	Картометрический метод	1	-
Часть 70					
737	409562.40	1354794.01	Картометрический метод	1	-
738	409564.54	1354789.50	Картометрический метод	1	-
739	409413.62	1354717.96	Картометрический метод	1	-
740	409249.40	1354603.54	Картометрический метод	1	-
741	408866.64	1354415.64	Картометрический метод	1	-
742	408864.43	1354420.13	Картометрический метод	1	-
743	409246.86	1354607.86	Картометрический метод	1	-
744	409411.10	1354722.29	Картометрический метод	1	-
737	409562.40	1354794.01	Картометрический метод	1	-
Часть 71					
745	412162.83	1360408.36	Картометрический метод	1	-
746	412293.11	1360234.66	Картометрический метод	1	-
747	412278.71	1360223.86	Картометрический метод	1	-
748	412148.43	1360397.56	Картометрический метод	1	-
745	412162.83	1360408.36	Картометрический метод	1	-
Часть 72					
749	409556.79	1359192.02	Картометрический метод	1	-
750	409941.50	1358890.75	Картометрический метод	1	-
751	409936.56	1358884.45	Картометрический метод	1	-
752	409551.86	1359185.74	Картометрический метод	1	-
749	409556.79	1359192.02	Картометрический метод	1	-
Часть 73					
753	408695.78	1357404.03	Картометрический метод	1	-

754	408860.32	1357225.58	Картометрический метод	1	-
755	408848.56	1357214.74	Картометрический метод	1	-
756	408684.02	1357393.19	Картометрический метод	1	-
753	408695.78	1357404.03	Картометрический метод	1	-
Часть 74					
757	411547.00	1356181.00	Картометрический метод	1	-
758	411580.00	1356125.00	Картометрический метод	1	-
759	411652.00	1356026.00	Картометрический метод	1	-
760	411664.00	1355991.00	Картометрический метод	1	-
761	411794.00	1355896.00	Картометрический метод	1	-
762	411788.00	1355888.00	Картометрический метод	1	-
763	411656.00	1355984.00	Картометрический метод	1	-
764	411643.00	1356022.00	Картометрический метод	1	-
765	411572.00	1356120.00	Картометрический метод	1	-
766	411538.00	1356175.00	Картометрический метод	1	-
757	411547.00	1356181.00	Картометрический метод	1	-
Часть 75					
767	408757.42	1358239.79	Картометрический метод	1	-
768	408766.06	1358232.98	Картометрический метод	1	-
769	408588.77	1358008.18	Картометрический метод	1	-
770	408580.13	1358014.99	Картометрический метод	1	-
767	408757.42	1358239.79	Картометрический метод	1	-
Часть 76					
771	406913.00	1354499.00	Картометрический метод	1	-
772	406945.00	1354465.00	Картометрический метод	1	-
773	406988.00	1354431.00	Картометрический метод	1	-
774	406970.00	1354407.00	Картометрический метод	1	-
775	406925.00	1354443.00	Картометрический метод	1	-

776	406890.00	1354479.00	Картометрический метод	1	-
771	406913.00	1354499.00	Картометрический метод	1	-
Часть 77					
777	408980.00	1355873.00	Картометрический метод	1	-
778	409094.00	1355465.00	Картометрический метод	1	-
779	409087.00	1355463.00	Картометрический метод	1	-
780	408973.00	1355871.00	Картометрический метод	1	-
777	408980.00	1355873.00	Картометрический метод	1	-
Часть 78					
781	410711.38	1358489.99	Картометрический метод	1	-
782	410721.75	1358480.11	Картометрический метод	1	-
783	410573.43	1358324.38	Картометрический метод	1	-
784	410563.10	1358334.21	Картометрический метод	1	-
781	410711.38	1358489.99	Картометрический метод	1	-
Часть 79					
785	411872.24	1356612.13	Картометрический метод	1	-
786	411987.54	1356523.80	Картометрический метод	1	-
787	411978.46	1356511.35	Картометрический метод	1	-
788	411973.08	1356507.32	Картометрический метод	1	-
789	411859.06	1356596.88	Картометрический метод	1	-
790	411863.08	1356601.99	Картометрический метод	1	-
785	411872.24	1356612.13	Картометрический метод	1	-
Часть 80					
791	409784.00	1354826.00	Картометрический метод	1	-
792	409914.00	1354808.00	Картометрический метод	1	-
793	410059.00	1354779.00	Картометрический метод	1	-
794	410057.00	1354768.00	Картометрический метод	1	-
795	409912.00	1354797.00	Картометрический метод	1	-

796	409782.00	1354816.00	Картометрический метод	1	-
791	409784.00	1354826.00	Картометрический метод	1	-
Часть 81					
797	409741.00	1354751.00	Картометрический метод	1	-
798	409742.00	1354747.00	Картометрический метод	1	-
799	409657.00	1354743.00	Картометрический метод	1	-
800	409610.00	1354703.00	Картометрический метод	1	-
801	409540.00	1354664.00	Картометрический метод	1	-
802	409526.00	1354648.00	Картометрический метод	1	-
803	409559.00	1354624.00	Картометрический метод	1	-
804	409600.00	1354598.00	Картометрический метод	1	-
805	409592.00	1354570.00	Картометрический метод	1	-
806	409545.00	1354551.00	Картометрический метод	1	-
807	409470.00	1354558.00	Картометрический метод	1	-
808	409414.00	1354587.00	Картометрический метод	1	-
809	409367.00	1354583.00	Картометрический метод	1	-
810	409340.00	1354547.00	Картометрический метод	1	-
811	409336.00	1354550.00	Картометрический метод	1	-
812	409364.00	1354587.00	Картометрический метод	1	-
813	409415.00	1354592.00	Картометрический метод	1	-
814	409471.00	1354563.00	Картометрический метод	1	-
815	409544.00	1354556.00	Картометрический метод	1	-
816	409588.00	1354573.00	Картометрический метод	1	-
817	409596.00	1354595.00	Картометрический метод	1	-
818	409556.00	1354620.00	Картометрический метод	1	-
819	409521.00	1354645.00	Картометрический метод	1	-
820	409541.00	1354670.00	Картометрический метод	1	-
821	409607.00	1354707.00	Картометрический метод	1	-

822	409653.00	1354747.00	Картометрический метод	1	-
797	409741.00	1354751.00	Картометрический метод	1	-
Часть 82					
823	411132.00	1355718.00	Картометрический метод	1	-
824	411143.00	1355709.00	Картометрический метод	1	-
825	411011.00	1355543.00	Картометрический метод	1	-
826	411000.00	1355552.00	Картометрический метод	1	-
823	411132.00	1355718.00	Картометрический метод	1	-
Часть 83					
827	409318.65	1357235.72	Картометрический метод	1	-
828	409319.55	1357227.78	Картометрический метод	1	-
829	409258.56	1357220.87	Картометрический метод	1	-
830	409187.49	1357196.80	Картометрический метод	1	-
831	409102.16	1357148.37	Картометрический метод	1	-
832	408984.05	1357073.10	Картометрический метод	1	-
833	408979.75	1357079.85	Картометрический метод	1	-
834	409098.03	1357155.22	Картометрический метод	1	-
835	409184.21	1357204.11	Картометрический метод	1	-
836	409256.81	1357228.70	Картометрический метод	1	-
827	409318.65	1357235.72	Картометрический метод	1	-
Часть 84					
837	409752.00	1354754.00	Картометрический метод	1	-
838	409882.00	1354742.00	Картометрический метод	1	-
839	409979.00	1354709.00	Картометрический метод	1	-
840	410029.00	1354674.00	Картометрический метод	1	-
841	410051.00	1354642.00	Картометрический метод	1	-
842	410044.00	1354637.00	Картометрический метод	1	-
843	410022.00	1354667.00	Картометрический метод	1	-

844	409975.00	1354701.00	Картометрический метод	1	-
845	409880.00	1354733.00	Картометрический метод	1	-
846	409752.00	1354745.00	Картометрический метод	1	-
837	409752.00	1354754.00	Картометрический метод	1	-
Часть 85					
847	411017.00	1355540.00	Картометрический метод	1	-
848	411318.00	1355316.00	Картометрический метод	1	-
849	411313.00	1355309.00	Картометрический метод	1	-
850	411013.00	1355534.00	Картометрический метод	1	-
847	411017.00	1355540.00	Картометрический метод	1	-
Часть 86					
851	410326.48	1359916.66	Картометрический метод	1	-
852	410583.72	1359718.51	Картометрический метод	1	-
853	410578.23	1359711.38	Картометрический метод	1	-
854	410320.99	1359909.53	Картометрический метод	1	-
851	410326.48	1359916.66	Картометрический метод	1	-
Часть 87					
855	406037.00	1355794.00	Картометрический метод	1	-
856	406045.00	1355651.00	Картометрический метод	1	-
857	406076.00	1355523.00	Картометрический метод	1	-
858	406125.00	1355409.00	Картометрический метод	1	-
859	406118.00	1355406.00	Картометрический метод	1	-
860	406069.00	1355520.00	Картометрический метод	1	-
861	406038.00	1355650.00	Картометрический метод	1	-
862	406030.00	1355794.00	Картометрический метод	1	-
855	406037.00	1355794.00	Картометрический метод	1	-
Часть 88					
863	408954.58	1361999.42	Картометрический метод	1	-

864	408962.88	1361995.94	Картометрический метод	1	-
865	408880.61	1361799.41	Картометрический метод	1	-
866	408837.73	1361696.99	Картометрический метод	1	-
867	408829.43	1361700.46	Картометрический метод	1	-
868	408872.34	1361802.96	Картометрический метод	1	-
863	408954.58	1361999.42	Картометрический метод	1	-
Часть 89					
869	409577.44	1362549.90	Картометрический метод	1	-
870	409639.64	1362506.98	Картометрический метод	1	-
871	409699.01	1362441.18	Картометрический метод	1	-
872	409741.94	1362347.91	Картометрический метод	1	-
873	409731.94	1362343.32	Картометрический метод	1	-
874	409689.77	1362435.09	Картометрический метод	1	-
875	409632.36	1362498.68	Картометрический метод	1	-
876	409571.20	1362540.84	Картометрический метод	1	-
869	409577.44	1362549.90	Картометрический метод	1	-
Часть 90					
877	411868.72	1360858.75	Картометрический метод	1	-
878	411870.29	1360856.20	Картометрический метод	1	-
879	411806.29	1360816.67	Картометрический метод	1	-
880	411714.58	1360802.71	Картометрический метод	1	-
881	411616.54	1360770.41	Картометрический метод	1	-
882	411610.73	1360764.66	Картометрический метод	1	-
883	411518.71	1360673.73	Картометрический метод	1	-
884	411515.27	1360616.36	Картометрический метод	1	-
885	411451.24	1360530.96	Картометрический метод	1	-
886	411405.30	1360542.92	Картометрический метод	1	-
887	411377.19	1360513.68	Картометрический метод	1	-

888	411368.38	1360488.37	Картометрический метод	1	-
889	411405.92	1360459.91	Картометрический метод	1	-
890	411438.66	1360414.28	Картометрический метод	1	-
891	411453.82	1360341.01	Картометрический метод	1	-
892	411473.44	1360265.96	Картометрический метод	1	-
893	411491.86	1360237.19	Картометрический метод	1	-
894	411489.33	1360235.58	Картометрический метод	1	-
895	411470.68	1360264.75	Картометрический метод	1	-
896	411450.89	1360340.33	Картометрический метод	1	-
897	411435.89	1360413.06	Картометрический метод	1	-
898	411403.76	1360457.81	Картометрический метод	1	-
899	411365.70	1360486.64	Картометрический метод	1	-
900	411374.60	1360515.27	Картометрический метод	1	-
901	411403.76	1360545.65	Картометрический метод	1	-
902	411449.46	1360533.59	Картометрический метод	1	-
903	411512.30	1360617.00	Картометрический метод	1	-
904	411515.75	1360674.48	Картометрический метод	1	-
905	411608.31	1360766.44	Картометрический метод	1	-
906	411614.96	1360773.01	Картометрический метод	1	-
907	411713.88	1360805.63	Картометрический метод	1	-
908	411805.24	1360819.51	Картометрический метод	1	-
877	411868.72	1360858.75	Картометрический метод	1	-
Часть 91					
909	408801.00	1353771.00	Картометрический метод	1	-
910	408846.00	1353745.00	Картометрический метод	1	-
911	408867.00	1353720.00	Картометрический метод	1	-
912	408868.00	1353718.00	Картометрический метод	1	-
913	408867.00	1353716.00	Картометрический метод	1	-

914	408849.00	1353691.00	Картометрический метод	1	-
915	408847.00	1353690.00	Картометрический метод	1	-
916	408845.00	1353690.00	Картометрический метод	1	-
917	408703.00	1353740.00	Картометрический метод	1	-
918	408654.00	1353736.00	Картометрический метод	1	-
919	408653.00	1353743.00	Картометрический метод	1	-
920	408704.00	1353747.00	Картометрический метод	1	-
921	408845.00	1353698.00	Картометрический метод	1	-
922	408860.00	1353718.00	Картометрический метод	1	-
923	408841.00	1353740.00	Картометрический метод	1	-
924	408798.00	1353765.00	Картометрический метод	1	-
909	408801.00	1353771.00	Картометрический метод	1	-
Часть 92					
925	407705.00	1353829.00	Картометрический метод	1	-
926	407778.00	1353824.00	Картометрический метод	1	-
927	407777.00	1353794.00	Картометрический метод	1	-
928	407704.00	1353799.00	Картометрический метод	1	-
925	407705.00	1353829.00	Картометрический метод	1	-
Часть 93					
929	410918.04	1358711.52	Картометрический метод	1	-
930	410928.96	1358701.23	Картометрический метод	1	-
931	410830.23	1358596.48	Картометрический метод	1	-
932	410819.32	1358606.77	Картометрический метод	1	-
929	410918.04	1358711.52	Картометрический метод	1	-
Часть 94					
933	412213.78	1357620.03	Картометрический метод	1	-
934	412267.09	1357577.16	Картометрический метод	1	-
935	412248.28	1357553.78	Картометрический метод	1	-

936	412194.98	1357596.66	Картометрический метод	1	-
933	412213.78	1357620.03	Картометрический метод	1	-
Часть 95					
937	409047.56	1360943.21	Картометрический метод	1	-
938	409308.28	1360725.36	Картометрический метод	1	-
939	409304.43	1360720.76	Картометрический метод	1	-
940	409043.71	1360938.60	Картометрический метод	1	-
937	409047.56	1360943.21	Картометрический метод	1	-
Часть 96					
941	411371.00	1353690.00	Картометрический метод	1	-
942	411468.00	1353618.00	Картометрический метод	1	-
943	411556.00	1353577.00	Картометрический метод	1	-
944	411553.00	1353569.00	Картометрический метод	1	-
945	411463.00	1353610.00	Картометрический метод	1	-
946	411365.00	1353683.00	Картометрический метод	1	-
941	411371.00	1353690.00	Картометрический метод	1	-
Часть 97					
947	410809.52	1358596.04	Картометрический метод	1	-
948	410820.56	1358585.89	Картометрический метод	1	-
949	410731.11	1358488.55	Картометрический метод	1	-
950	410720.06	1358498.70	Картометрический метод	1	-
947	410809.52	1358596.04	Картометрический метод	1	-
Часть 98					
951	407548.46	1360695.30	Картометрический метод	1	-
952	407554.68	1360693.18	Картометрический метод	1	-
953	407522.21	1360599.58	Картометрический метод	1	-
954	407494.05	1360486.07	Картометрический метод	1	-
955	407501.19	1360390.68	Картометрический метод	1	-

956	407494.96	1360390.23	Картометрический метод	1	-
957	407488.02	1360486.99	Картометрический метод	1	-
958	407515.96	1360600.13	Картометрический метод	1	-
951	407548.46	1360695.30	Картометрический метод	1	-
Часть 99					
959	411835.79	1356595.26	Картометрический метод	1	-
960	411840.54	1356591.43	Картометрический метод	1	-
961	411843.57	1356588.98	Картометрический метод	1	-
962	411724.08	1356440.74	Картометрический метод	1	-
963	411716.29	1356447.01	Картометрический метод	1	-
959	411835.79	1356595.26	Картометрический метод	1	-
Часть 100					
964	409245.70	1355954.19	Картометрический метод	1	-
965	409375.48	1355495.33	Картометрический метод	1	-
966	409371.64	1355494.24	Картометрический метод	1	-
967	409241.86	1355953.11	Картометрический метод	1	-
964	409245.70	1355954.19	Картометрический метод	1	-
Часть 101					
968	411740.00	1355747.00	Картометрический метод	1	-
969	411748.00	1355728.00	Картометрический метод	1	-
970	411659.00	1355694.00	Картометрический метод	1	-
971	411652.00	1355712.00	Картометрический метод	1	-
968	411740.00	1355747.00	Картометрический метод	1	-
Часть 102					
972	406455.00	1355078.00	Картометрический метод	1	-
973	406458.00	1355077.00	Картометрический метод	1	-
974	406460.00	1355075.00	Картометрический метод	1	-
975	406535.00	1354953.00	Картометрический метод	1	-

976	406526.00	1354948.00	Картометрический метод	1	-
977	406453.00	1355068.00	Картометрический метод	1	-
978	406410.00	1355068.00	Картометрический метод	1	-
979	406410.00	1355078.00	Картометрический метод	1	-
972	406455.00	1355078.00	Картометрический метод	1	-
Часть 103					
980	408710.39	1355797.66	Картометрический метод	1	-
981	408813.52	1355346.91	Картометрический метод	1	-
982	408809.62	1355346.02	Картометрический метод	1	-
983	408706.49	1355796.77	Картометрический метод	1	-
980	408710.39	1355797.66	Картометрический метод	1	-
Часть 104					
984	408708.28	1359882.01	Картометрический метод	1	-
985	408716.43	1359876.20	Картометрический метод	1	-
986	408625.58	1359748.67	Картометрический метод	1	-
987	408617.44	1359754.47	Картометрический метод	1	-
984	408708.28	1359882.01	Картометрический метод	1	-
Часть 105					
988	410304.00	1355460.00	Картометрический метод	1	-
989	410398.00	1355387.00	Картометрический метод	1	-
990	410392.00	1355379.00	Картометрический метод	1	-
991	410298.00	1355452.00	Картометрический метод	1	-
988	410304.00	1355460.00	Картометрический метод	1	-
Часть 106					
992	409655.77	1357524.83	Картометрический метод	1	-
993	409658.49	1357521.89	Картометрический метод	1	-
994	409440.61	1357319.74	Картометрический метод	1	-
995	409437.89	1357322.67	Картометрический метод	1	-

992	409655.77	1357524.83	Картометрический метод	1	-
Часть 107					
996	407616.00	1353529.00	Картометрический метод	1	-
997	407629.00	1353513.00	Картометрический метод	1	-
998	407583.00	1353475.00	Картометрический метод	1	-
999	407571.00	1353490.00	Картометрический метод	1	-
996	407616.00	1353529.00	Картометрический метод	1	-
Часть 108					
1000	408701.98	1357320.29	Картометрический метод	1	-
1001	408854.48	1357144.16	Картометрический метод	1	-
1002	408850.70	1357140.89	Картометрический метод	1	-
1003	408698.20	1357317.02	Картометрический метод	1	-
1000	408701.98	1357320.29	Картометрический метод	1	-
Часть 109					
1004	406761.52	1355905.16	Картометрический метод	1	-
1005	406761.96	1355900.18	Картометрический метод	1	-
1006	406542.96	1355880.48	Картометрический метод	1	-
1007	406542.51	1355885.46	Картометрический метод	1	-
1004	406761.52	1355905.16	Картометрический метод	1	-
Часть 110					
1008	411802.00	1355861.00	Картометрический метод	1	-
1009	411806.00	1355840.00	Картометрический метод	1	-
1010	411804.00	1355799.00	Картометрический метод	1	-
1011	411787.00	1355766.00	Картометрический метод	1	-
1012	411762.00	1355750.00	Картометрический метод	1	-
1013	411758.00	1355758.00	Картометрический метод	1	-
1014	411780.00	1355771.00	Картометрический метод	1	-
1015	411795.00	1355801.00	Картометрический метод	1	-

1016	411797.00	1355839.00	Картометрический метод	1	-
1017	411793.00	1355859.00	Картометрический метод	1	-
1008	411802.00	1355861.00	Картометрический метод	1	-
Часть 111					
1018	407552.00	1353597.00	Картометрический метод	1	-
1019	407589.00	1353559.00	Картометрический метод	1	-
1020	407574.00	1353545.00	Картометрический метод	1	-
1021	407559.79	1353559.98	Картометрический метод	1	-
1022	407537.00	1353584.00	Картометрический метод	1	-
1018	407552.00	1353597.00	Картометрический метод	1	-
Часть 112					
1023	411265.00	1353589.00	Картометрический метод	1	-
1024	411379.00	1353502.00	Картометрический метод	1	-
1025	411374.00	1353496.00	Картометрический метод	1	-
1026	411261.00	1353583.00	Картометрический метод	1	-
1023	411265.00	1353589.00	Картометрический метод	1	-
Часть 113					
1027	411504.22	1355503.45	Картометрический метод	1	-
1028	411507.58	1355501.28	Картометрический метод	1	-
1029	411479.66	1355458.26	Картометрический метод	1	-
1030	411430.82	1355405.92	Картометрический метод	1	-
1031	411376.22	1355357.13	Картометрический метод	1	-
1032	411319.36	1355315.35	Картометрический метод	1	-
1033	411317.00	1355318.58	Картометрический метод	1	-
1034	411373.70	1355360.24	Картометрический метод	1	-
1035	411428.02	1355408.78	Картометрический метод	1	-
1036	411476.50	1355460.73	Картометрический метод	1	-
1027	411504.22	1355503.45	Картометрический метод	1	-

Часть 114					
1037	412362.56	1359990.51	Картометрический метод	1	-
1038	412407.75	1359983.56	Картометрический метод	1	-
1039	412404.26	1359960.82	Картометрический метод	1	-
1040	412359.06	1359967.78	Картометрический метод	1	-
1037	412362.56	1359990.51	Картометрический метод	1	-
Часть 115					
1041	411618.00	1355694.00	Картометрический метод	1	-
1042	411624.00	1355688.00	Картометрический метод	1	-
1043	411548.00	1355598.00	Картометрический метод	1	-
1044	411541.00	1355604.00	Картометрический метод	1	-
1041	411618.00	1355694.00	Картометрический метод	1	-
Часть 116					
1045	407688.00	1353602.00	Картометрический метод	1	-
1046	407699.00	1353592.00	Картометрический метод	1	-
1047	407652.00	1353541.00	Картометрический метод	1	-
1048	407641.00	1353551.00	Картометрический метод	1	-
1045	407688.00	1353602.00	Картометрический метод	1	-
Часть 117					
1049	409749.14	1357662.48	Картометрический метод	1	-
1050	409845.32	1357587.16	Картометрический метод	1	-
1051	409840.39	1357580.86	Картометрический метод	1	-
1052	409744.21	1357656.18	Картометрический метод	1	-
1049	409749.14	1357662.48	Картометрический метод	1	-
Часть 118					
1053	412384.99	1357647.35	Картометрический метод	1	-
1054	412392.15	1357638.41	Картометрический метод	1	-
1055	412355.76	1357609.61	Картометрический метод	1	-

1056	412319.17	1357603.26	Картометрический метод	1	-
1057	412317.10	1357615.69	Картометрический метод	1	-
1058	412351.20	1357621.44	Картометрический метод	1	-
1053	412384.99	1357647.35	Картометрический метод	1	-
Часть 119					
1059	411977.00	1356197.00	Картометрический метод	1	-
1060	412103.00	1356098.00	Картометрический метод	1	-
1061	412099.00	1356093.00	Картометрический метод	1	-
1062	411973.00	1356193.00	Картометрический метод	1	-
1059	411977.00	1356197.00	Картометрический метод	1	-
Часть 120					
1063	411201.00	1355771.00	Картометрический метод	1	-
1064	411374.00	1355663.00	Картометрический метод	1	-
1065	411372.00	1355659.00	Картометрический метод	1	-
1066	411198.00	1355767.00	Картометрический метод	1	-
1063	411201.00	1355771.00	Картометрический метод	1	-
Часть 121					
1067	409756.41	1357556.85	Картометрический метод	1	-
1068	409823.75	1357546.39	Картометрический метод	1	-
1069	409910.80	1357524.34	Картометрический метод	1	-
1070	409909.32	1357518.53	Картометрический метод	1	-
1071	409822.55	1357540.51	Картометрический метод	1	-
1072	409755.49	1357550.92	Картометрический метод	1	-
1067	409756.41	1357556.85	Картометрический метод	1	-
Часть 122					
1073	412089.00	1356082.00	Картометрический метод	1	-
1074	412090.00	1356077.00	Картометрический метод	1	-
1075	412066.00	1356072.00	Картометрический метод	1	-

1076	412049.00	1356046.00	Картометрический метод	1	-
1077	412052.00	1356011.00	Картометрический метод	1	-
1078	412049.00	1355988.00	Картометрический метод	1	-
1079	412027.00	1355953.00	Картометрический метод	1	-
1080	412022.00	1355956.00	Картометрический метод	1	-
1081	412043.00	1355990.00	Картометрический метод	1	-
1082	412046.00	1356011.00	Картометрический метод	1	-
1083	412043.00	1356047.00	Картометрический метод	1	-
1084	412061.00	1356076.00	Картометрический метод	1	-
1073	412089.00	1356082.00	Картометрический метод	1	-
Часть 123					
1085	412104.00	1356082.00	Картометрический метод	1	-
1086	412149.00	1356074.00	Картометрический метод	1	-
1087	412181.00	1356072.00	Картометрический метод	1	-
1088	412223.00	1356053.00	Картометрический метод	1	-
1089	412250.00	1356061.00	Картометрический метод	1	-
1090	412252.00	1356056.00	Картометрический метод	1	-
1091	412223.00	1356046.00	Картометрический метод	1	-
1092	412180.00	1356066.00	Картометрический метод	1	-
1093	412148.00	1356068.00	Картометрический метод	1	-
1094	412103.00	1356077.00	Картометрический метод	1	-
1085	412104.00	1356082.00	Картометрический метод	1	-
Часть 124					
1095	407779.00	1353898.00	Картометрический метод	1	-
1096	407779.00	1353861.00	Картометрический метод	1	-
1097	407799.19	1353849.99	Картометрический метод	1	-
1098	407801.00	1353849.00	Картометрический метод	1	-
1099	407805.00	1353846.00	Картометрический метод	1	-

1100	407808.00	1353840.00	Картометрический метод	1	-
1101	407816.00	1353813.00	Картометрический метод	1	-
1102	407813.90	1353812.35	Картометрический метод	1	-
1103	407787.00	1353804.00	Картометрический метод	1	-
1104	407781.00	1353826.00	Картометрический метод	1	-
1105	407756.00	1353839.00	Картометрический метод	1	-
1106	407753.00	1353843.00	Картометрический метод	1	-
1107	407752.00	1353898.00	Картометрический метод	1	-
1108	407757.76	1353898.00	Картометрический метод	1	-
1095	407779.00	1353898.00	Картометрический метод	1	-
Часть 125					
1109	410174.52	1355403.74	Картометрический метод	1	-
1110	410245.98	1355490.50	Картометрический метод	1	-
1111	410195.68	1355526.42	Картометрический метод	1	-
1112	410125.75	1355422.48	Картометрический метод	1	-
1109	410174.52	1355403.74	Картометрический метод	1	-
Часть 126					
1113	410193.38	1354913.28	Картометрический метод	1	-
1114	410146.24	1354943.46	Картометрический метод	1	-
1115	410143.82	1354941.08	Картометрический метод	1	-
1116	410126.71	1354927.76	Картометрический метод	1	-
1117	410065.86	1354941.15	Картометрический метод	1	-
1118	410005.79	1354970.18	Картометрический метод	1	-
1119	409982.27	1354934.44	Картометрический метод	1	-
1120	409887.37	1354941.85	Картометрический метод	1	-
1121	409850.17	1354974.46	Картометрический метод	1	-
1122	409806.25	1355016.76	Картометрический метод	1	-
1123	409799.35	1354991.38	Картометрический метод	1	-

1124	409791.93	1354980.97	Картометрический метод	1	-
1125	409849.92	1354931.34	Картометрический метод	1	-
1126	409879.58	1354915.94	Картометрический метод	1	-
1127	409985.80	1354911.25	Картометрический метод	1	-
1128	410208.91	1354901.49	Картометрический метод	1	-
1113	410193.38	1354913.28	Картометрический метод	1	-

Раздел 3

Сведения о местоположении измененных (уточненных) границ объекта

1. Система координат -

2. Сведения о характерных точках границ объекта


Обозначение характерных точек границ	Существующие координаты, м		Измененные (уточненные) координаты, м		Метод определения координат характерной точки	Средняя квадратическая погрешность положения характерной точки (Mt), м	Описание обозначения точки на местности (при наличии)
	X	Y	X	Y			
1	2	3	4	5	6	7	8
-	-	-	-	-	-	-	

3. Сведения о характерных точках части (частей) границы объекта

Обозначение характерных точек части границы	Существующие координаты, м		Измененные (уточненные) координаты, м		Метод определения координат характерной точки	Средняя квадратическая погрешность положения характерной точки (Mt), м	Описание обозначения точки на местности (при наличии)
	X	Y	X	Y			
1	2	3	4	5	6	7	8
-	-	-	-	-	-	-	

Раздел 4

План границ объекта

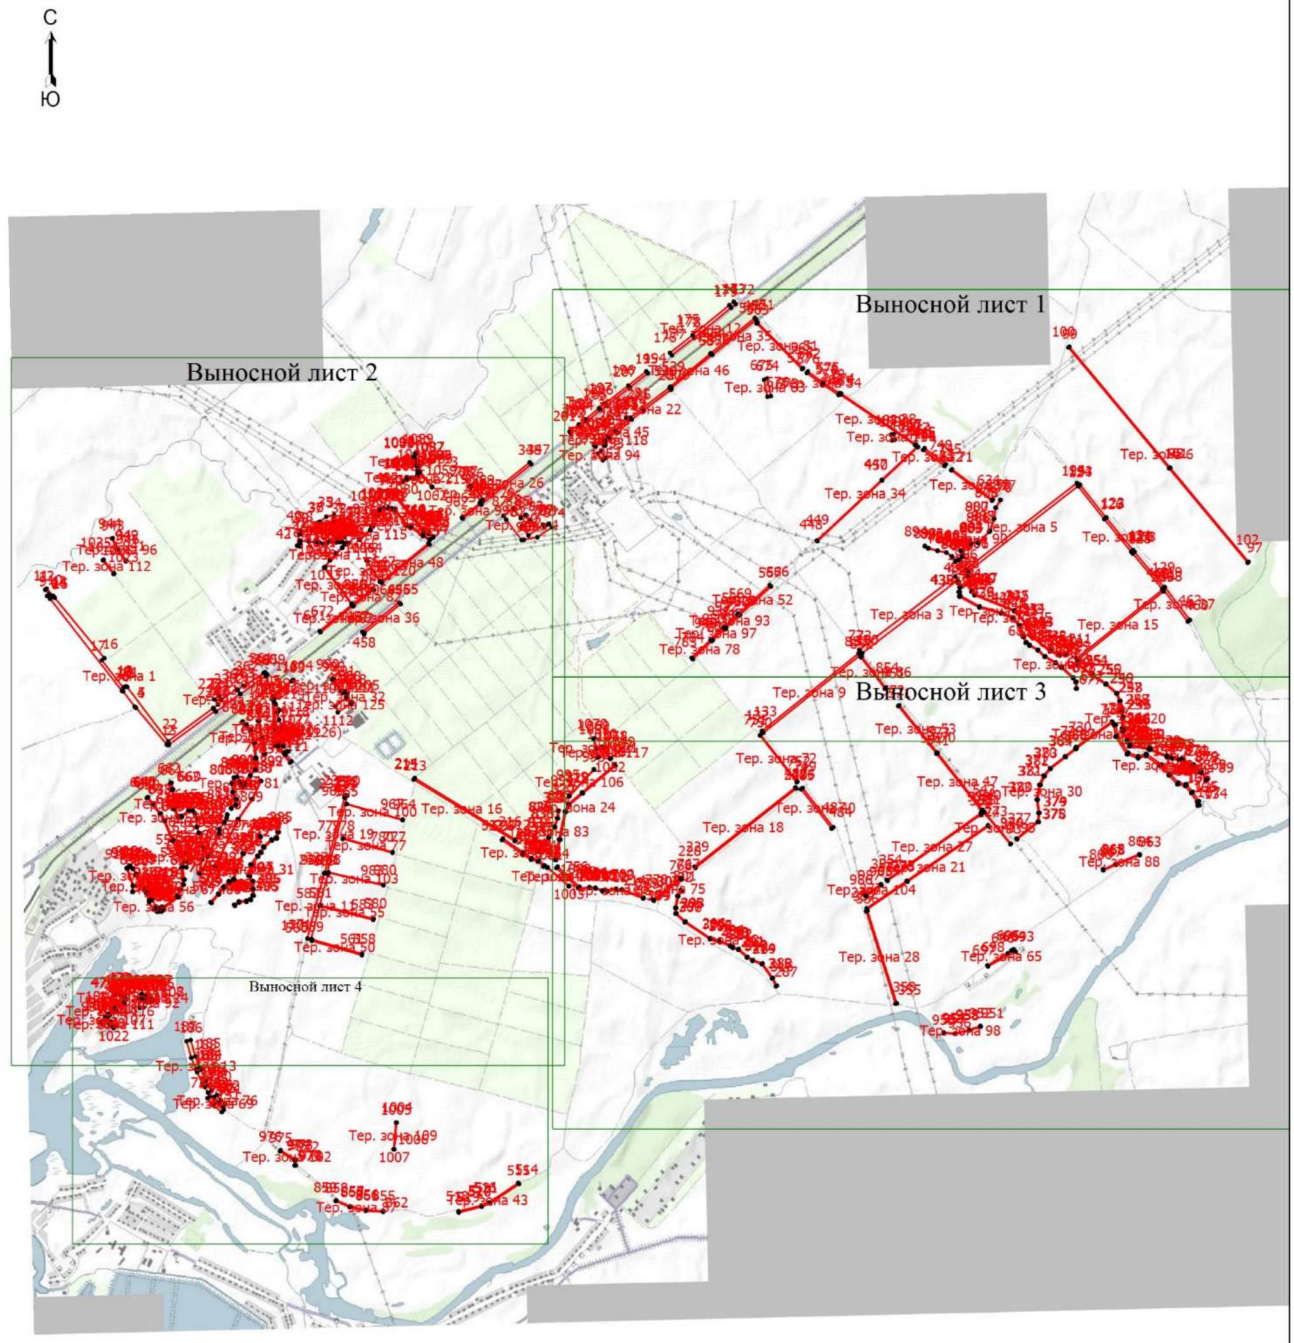

Масштаб 1:39800

Условные обозначения

- • - Характерная точка границы, сведения о которой позволяют однозначно определить ее положение на местности
- Тер. зона 1 - Территориальная зона Тер. зона 1 — СП-2 Зона озелененных территорий специального назначения
- 1 - Обозначение новой характерной точки
- ——— - Граница территориальной зоны

Подпись _____/Маштакова Н.В.


Дата "17" ноября 2022 г.

Место для оттиска печати (при наличии) лица, составившего описание местоположения границ объекта

Раздел 4

План границ объекта

Выносной лист 1

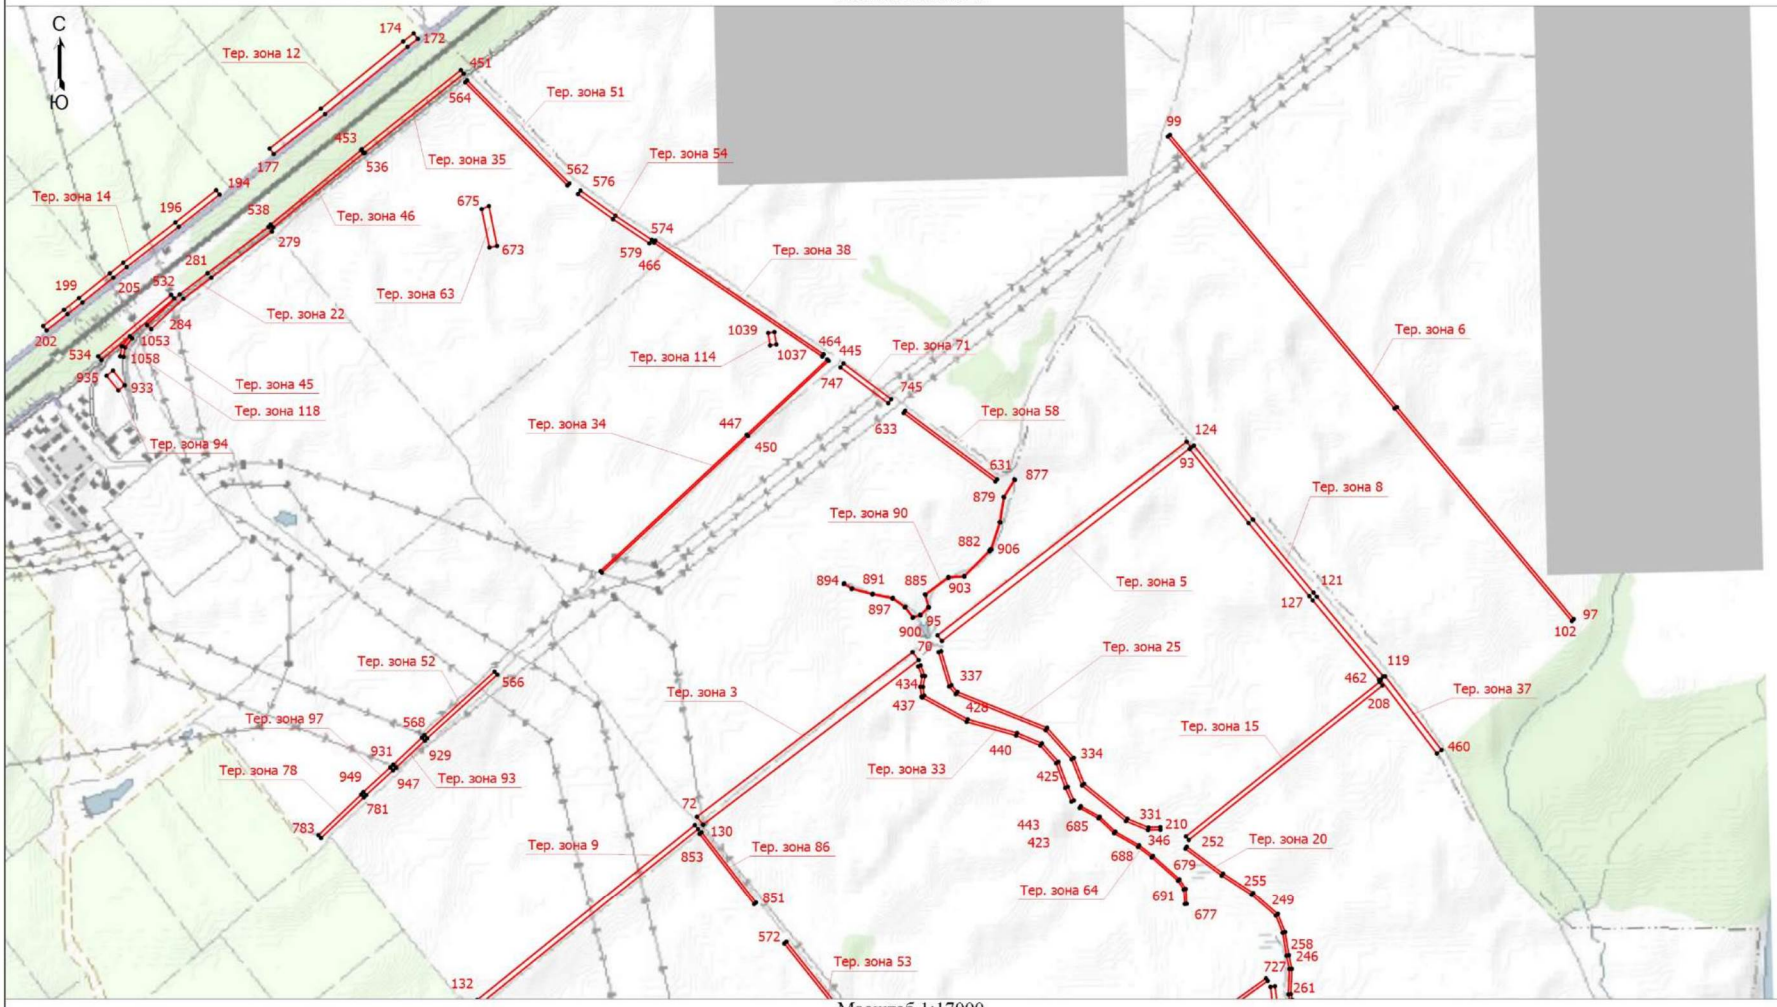

Масштаб 1:17000

Условные обозначения приведены на первом листе

Подпись _____/Маштакова Н.В.


Дата "17" ноября 2022 г.

Место для оттиска печати (при наличии) лица, составившего описание местоположения границ объекта

Раздел 4

План границ объекта

Выносной лист 2

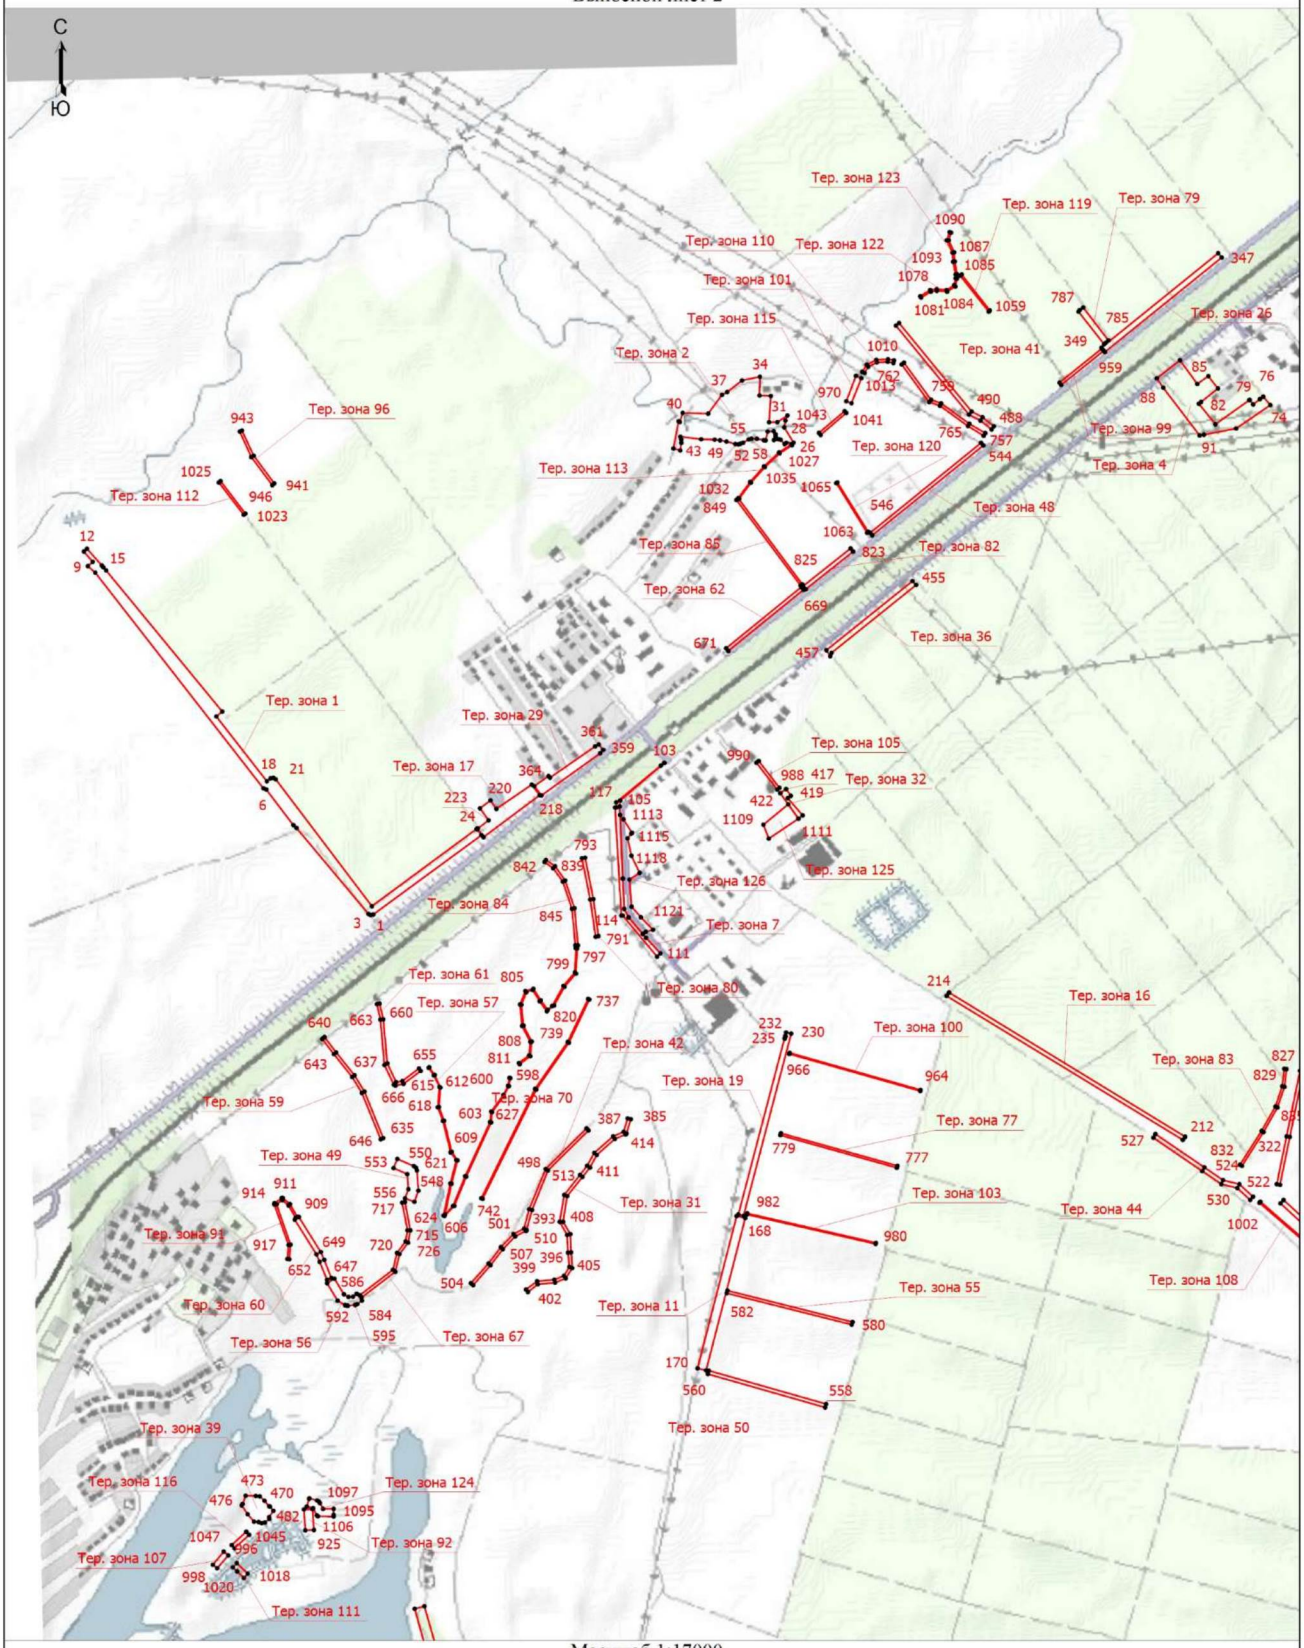

Масштаб 1:17000

Условные обозначения приведены на первом листе

Подпись _____/Маштакова Н.В.


Дата "17" ноября 2022 г.

Место для оттиска печати (при наличии) лица, составившего описание местоположения границ объекта

Раздел 4

План границ объекта

Выносной лист 3

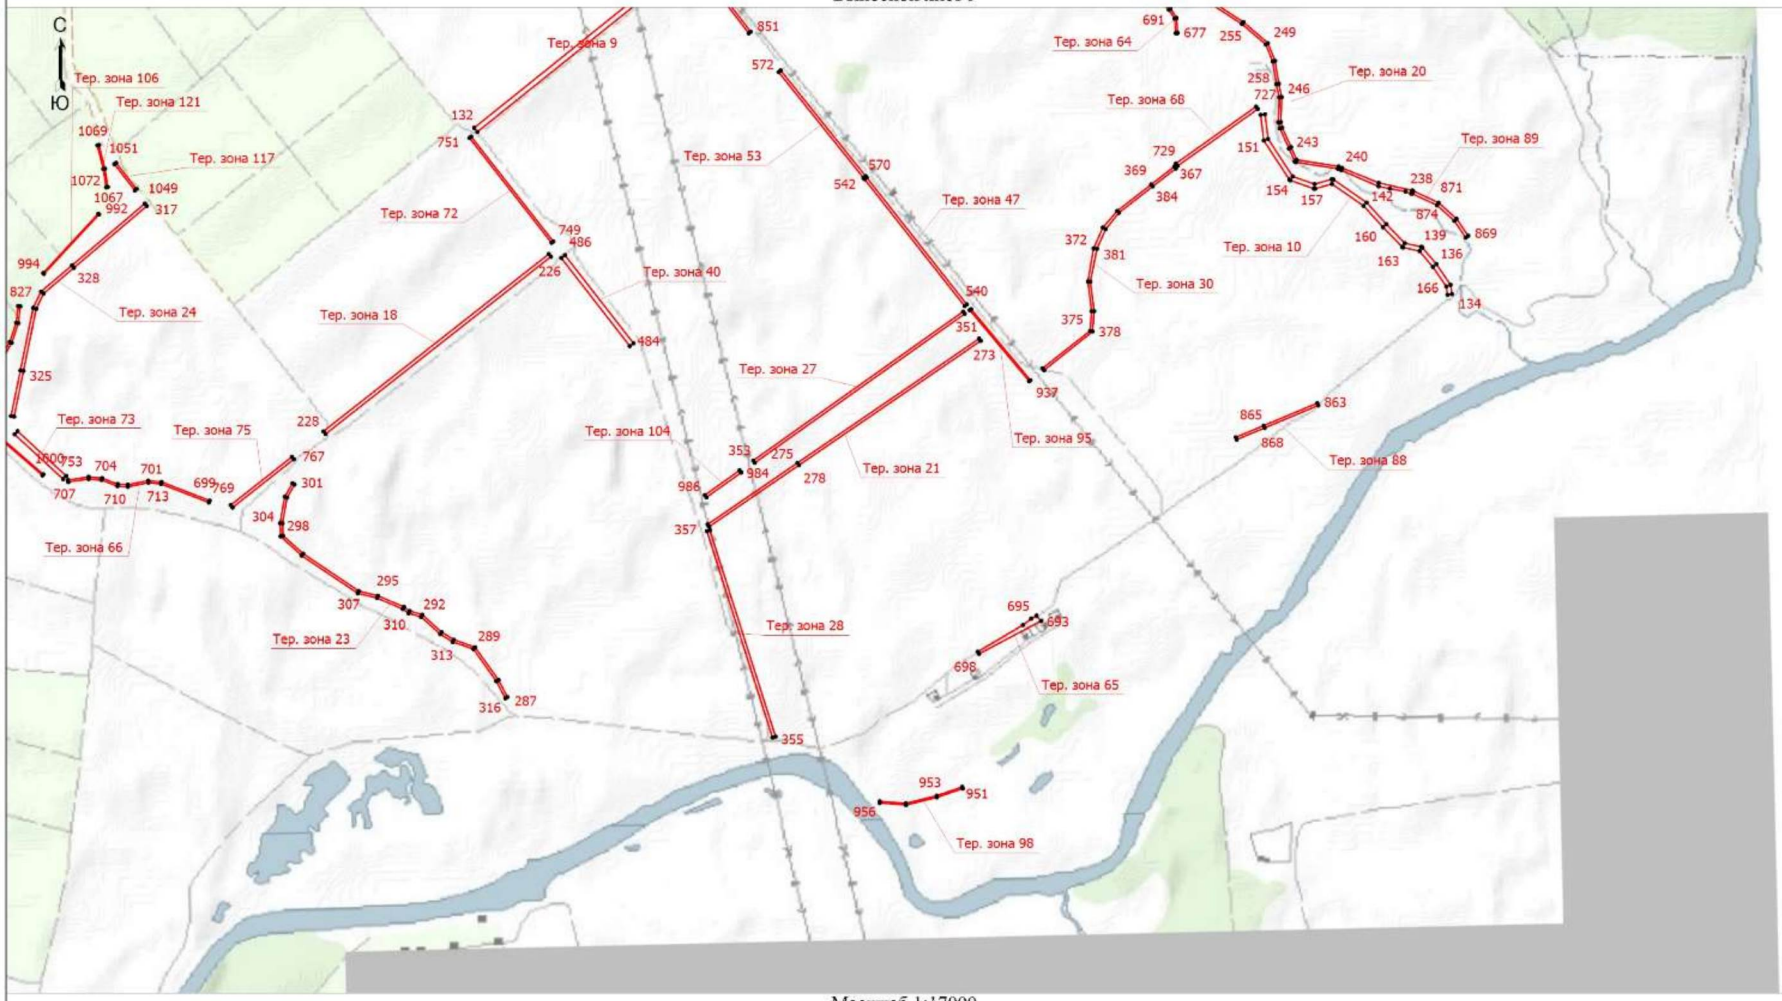

Масштаб 1:17000

Условные обозначения приведены на первом листе

Подпись _____/Маштакова Н.В.


Дата "17" ноября 2022 г.

Место для оттиска печати (при наличии) лица, составившего описание местоположения границ объекта

Раздел 4

План границ объекта

Выносной лист 4

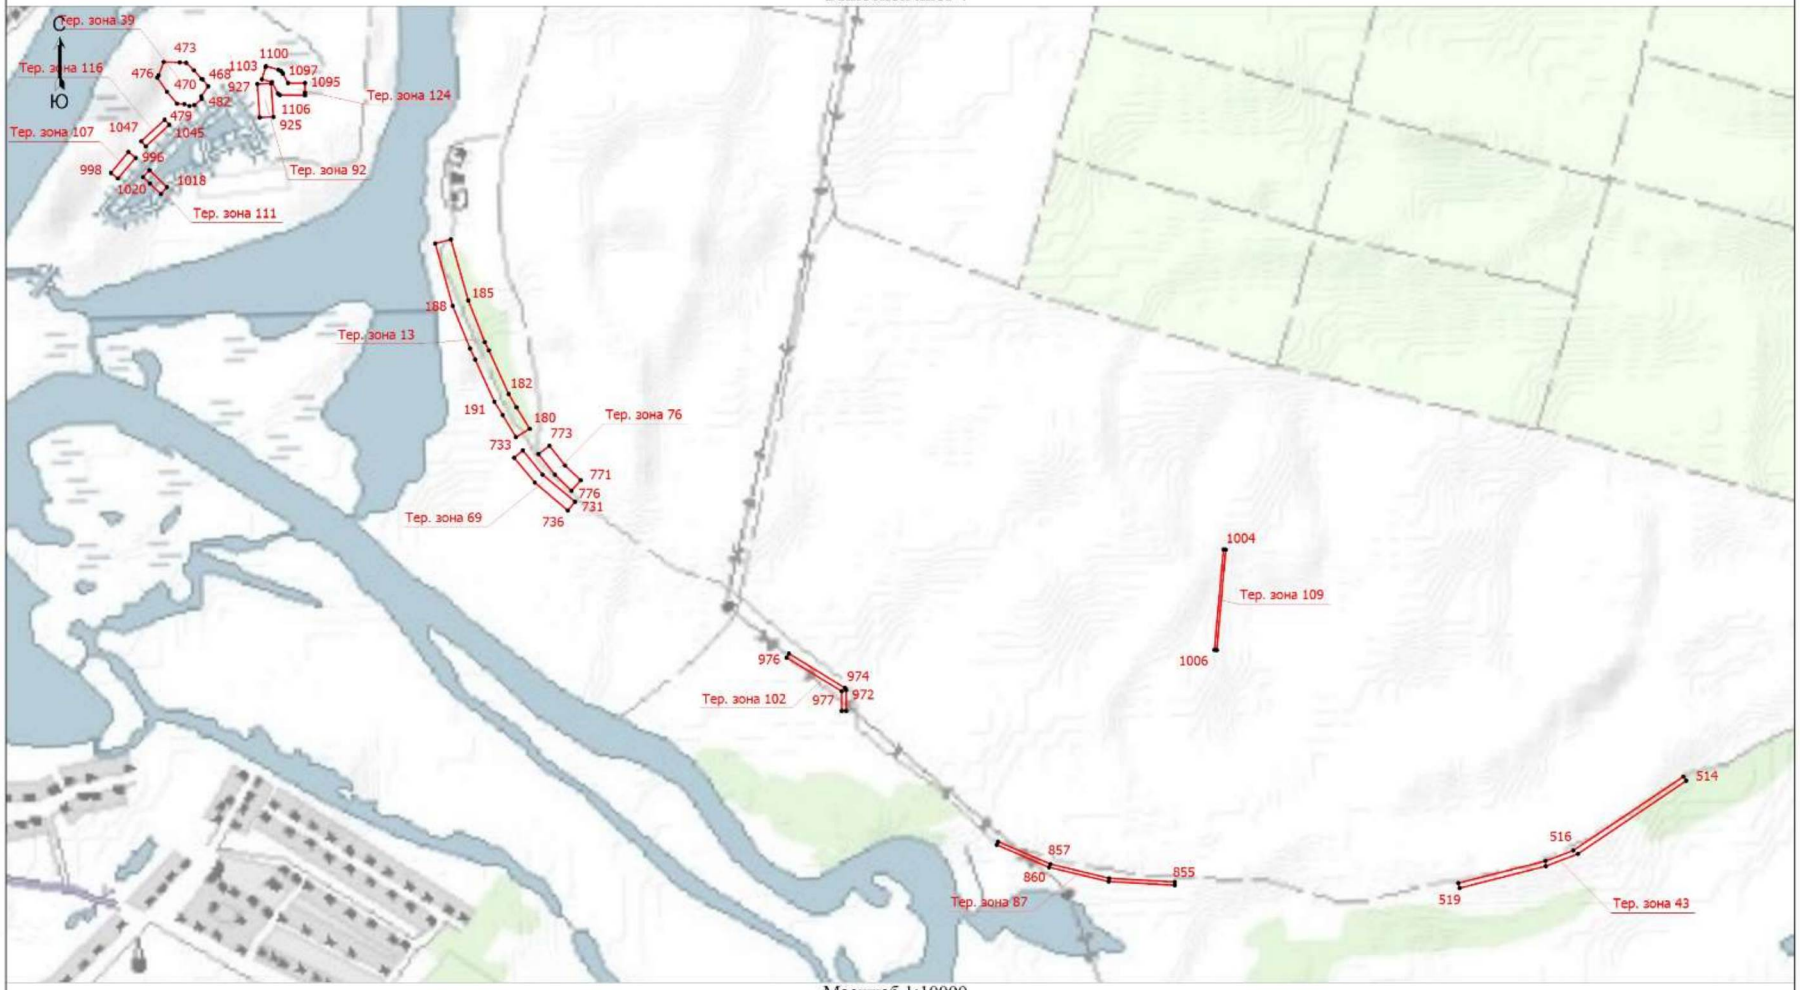

Масштаб 1:10000

Условные обозначения приведены на первом листе

Подпись _____/Маштакова Н.В.

Дата "17" ноября 2022 г.

Место для оттиска печати (при наличии) лица, составившего описание местоположения границ объекта

Текстовое описание местоположения границ населенных пунктов, территориальных зон		
Прохождение границы		Описание прохождения границы
от точки	до точки	
1	2	3
-	-	-

Приложение 13
к правилам землепользования и застройки
сельского поселения Грязинский сельсовет
Грязинского муниципального района
Липецкой области

ОПИСАНИЕ МЕСТОПОЛОЖЕНИЯ ГРАНИЦ

Территориальная зона СХ-1 - Производственная зона сельскохозяйственных предприятий

(наименование объекта, местоположение границ которого описано (далее - объект))

Раздел 1

Сведения об объекте

№ п/п	Характеристики объекта	Описание характеристик
1	2	3
1.	Местоположение объекта	Липецкая область, Грязинский муниципальный район, сельское поселение Грязинский сельсовет
2.	Площадь объекта +/- величина погрешности определения площади (Р +/- Дельта Р)	614597 +/- 2744 м²
3.	Иные характеристики объекта	-

Раздел 2

Сведения о местоположении границ объекта

1. Система координат МСК-48, зона 1

2. Сведения о характерных точках границ объекта

Обозначение характерных точек границ	Координаты, м		Метод определения координат характерной точки	Средняя квадратическая погрешность положения характерной точки (Mt), м	Описание обозначения точки на местности (при наличии)
	X	Y			
1	2	3	4	5	6
-	-	-	-	-	

3. Сведения о характерных точках части (частей) границы объекта

Обозначение характерных точек части границы	Координаты, м		Метод определения координат характерной точки	Средняя квадратическая погрешность положения характерной точки (Mt), м	Описание обозначения точки на местности (при наличии)
	X	Y			
1	2	3	4	5	6
Часть 1					
1	408060.59	1354164.91	Картометрический метод	1	-

2	408062.45	1354164.19	Картометрический метод	1	-
3	408070.81	1354158.66	Картометрический метод	1	-
4	408075.14	1354150.97	Картометрический метод	1	-
5	408077.64	1354143.65	Картометрический метод	1	-
6	408075.78	1354138.19	Картометрический метод	1	-
7	408064.40	1354129.88	Картометрический метод	1	-
8	408050.48	1354123.77	Картометрический метод	1	-
9	408032.57	1354120.62	Картометрический метод	1	-
10	408023.76	1354113.75	Картометрический метод	1	-
11	408020.04	1354104.29	Картометрический метод	1	-
12	408009.40	1354095.97	Картометрический метод	1	-
13	407953.15	1354093.09	Картометрический метод	1	-
14	407870.92	1354096.23	Картометрический метод	1	-
15	407804.79	1354089.40	Картометрический метод	1	-
16	407753.85	1354088.41	Картометрический метод	1	-
17	407701.90	1354075.28	Картометрический метод	1	-
18	407638.95	1354053.11	Картометрический метод	1	-
19	407615.80	1354042.29	Картометрический метод	1	-
20	407592.07	1354031.19	Картометрический метод	1	-
21	407562.88	1354011.46	Картометрический метод	1	-
22	407536.13	1353990.10	Картометрический метод	1	-
23	407523.17	1353964.28	Картометрический метод	1	-
24	407509.54	1353947.95	Картометрический метод	1	-
25	407499.66	1353929.98	Картометрический метод	1	-
26	407492.62	1353917.16	Картометрический метод	1	-
27	407485.89	1353894.23	Картометрический метод	1	-
28	407472.67	1353858.48	Картометрический метод	1	-
29	407437.55	1353768.04	Картометрический метод	1	-

30	407415.49	1353696.31	Картометрический метод	1	-
31	407397.38	1353609.84	Картометрический метод	1	-
32	407383.96	1353570.90	Картометрический метод	1	-
33	407378.22	1353534.44	Картометрический метод	1	-
34	407367.83	1353511.17	Картометрический метод	1	-
35	407360.49	1353497.77	Картометрический метод	1	-
36	407354.89	1353487.55	Картометрический метод	1	-
37	407350.80	1353477.35	Картометрический метод	1	-
38	407349.91	1353455.47	Картометрический метод	1	-
39	407341.74	1353432.66	Картометрический метод	1	-
40	407319.64	1353403.26	Картометрический метод	1	-
41	407317.38	1353393.42	Картометрический метод	1	-
42	407319.12	1353383.19	Картометрический метод	1	-
43	407325.64	1353375.12	Картометрический метод	1	-
44	407335.79	1353365.56	Картометрический метод	1	-
45	407341.55	1353355.30	Картометрический метод	1	-
46	407345.50	1353346.15	Картометрический метод	1	-
47	407352.74	1353339.17	Картометрический метод	1	-
48	407363.03	1353333.40	Картометрический метод	1	-
49	407376.00	1353324.77	Картометрический метод	1	-
50	407381.57	1353316.27	Картометрический метод	1	-
51	407381.77	1353315.97	Картометрический метод	1	-
52	407383.46	1353306.67	Картометрический метод	1	-
53	407382.78	1353295.50	Картометрический метод	1	-
54	407381.71	1353287.73	Картометрический метод	1	-
55	407385.76	1353272.69	Картометрический метод	1	-
56	407877.13	1353620.67	Картометрический метод	1	-
57	407878.08	1353682.25	Картометрический метод	1	-

58	407826.64	1353777.57	Картометрический метод	1	-
59	407813.90	1353812.35	Картометрический метод	1	-
60	407787.00	1353804.00	Картометрический метод	1	-
61	407781.00	1353826.00	Картометрический метод	1	-
62	407756.00	1353839.00	Картометрический метод	1	-
63	407753.00	1353843.00	Картометрический метод	1	-
64	407752.00	1353898.00	Картометрический метод	1	-
65	407757.76	1353898.00	Картометрический метод	1	-
66	407779.00	1353898.00	Картометрический метод	1	-
67	407779.00	1353861.00	Картометрический метод	1	-
68	407799.19	1353849.99	Картометрический метод	1	-
69	407734.97	1354019.46	Картометрический метод	1	-
70	408007.79	1353895.54	Картометрический метод	1	-
71	408109.67	1353861.48	Картометрический метод	1	-
72	408350.17	1353623.63	Картометрический метод	1	-
73	408370.80	1353664.85	Картометрический метод	1	-
74	408382.94	1354021.06	Картометрический метод	1	-
75	408355.94	1354077.45	Картометрический метод	1	-
76	408330.12	1354109.15	Картометрический метод	1	-
77	408296.02	1354131.32	Картометрический метод	1	-
78	408278.24	1354135.56	Картометрический метод	1	-
79	408235.95	1354163.27	Картометрический метод	1	-
80	408188.18	1354189.65	Картометрический метод	1	-
81	408106.08	1354206.68	Картометрический метод	1	-
82	408059.82	1354213.62	Картометрический метод	1	-
1	408060.59	1354164.91	Картометрический метод	1	-
83	407772.00	1353687.00	Картометрический метод	1	-
84	407787.00	1353675.00	Картометрический метод	1	-

85	407788.00	1353672.00	Картометрический метод	1	-
86	407807.00	1353656.00	Картометрический метод	1	-
87	407823.00	1353639.00	Картометрический метод	1	-
88	407824.00	1353625.00	Картометрический метод	1	-
89	407825.00	1353590.00	Картометрический метод	1	-
90	407796.00	1353579.00	Картометрический метод	1	-
91	407791.00	1353576.00	Картометрический метод	1	-
92	407760.00	1353597.00	Картометрический метод	1	-
93	407734.00	1353619.00	Картометрический метод	1	-
94	407733.00	1353635.00	Картометрический метод	1	-
95	407729.00	1353646.00	Картометрический метод	1	-
96	407731.00	1353657.00	Картометрический метод	1	-
97	407744.00	1353673.00	Картометрический метод	1	-
98	407750.00	1353672.00	Картометрический метод	1	-
83	407772.00	1353687.00	Картометрический метод	1	-
99	407705.00	1353829.00	Картометрический метод	1	-
100	407778.00	1353824.00	Картометрический метод	1	-
101	407777.00	1353794.00	Картометрический метод	1	-
102	407704.00	1353799.00	Картометрический метод	1	-
99	407705.00	1353829.00	Картометрический метод	1	-
103	407616.00	1353529.00	Картометрический метод	1	-
104	407629.00	1353513.00	Картометрический метод	1	-
105	407583.00	1353475.00	Картометрический метод	1	-
106	407571.00	1353490.00	Картометрический метод	1	-
103	407616.00	1353529.00	Картометрический метод	1	-
107	407589.00	1353559.00	Картометрический метод	1	-
108	407574.00	1353545.00	Картометрический метод	1	-
109	407559.79	1353559.98	Картометрический метод	1	-

110	407537.00	1353584.00	Картометрический метод	1	-
111	407552.00	1353597.00	Картометрический метод	1	-
107	407589.00	1353559.00	Картометрический метод	1	-
112	407688.00	1353602.00	Картометрический метод	1	-
113	407699.00	1353592.00	Картометрический метод	1	-
114	407652.00	1353541.00	Картометрический метод	1	-
115	407641.00	1353551.00	Картометрический метод	1	-
112	407688.00	1353602.00	Картометрический метод	1	-
Часть 2					
116	409629.88	1355127.60	Картометрический метод	1	-
117	409667.41	1355094.42	Картометрический метод	1	-
118	409663.83	1355089.39	Картометрический метод	1	-
119	409652.13	1355075.36	Картометрический метод	1	-
120	409613.15	1355105.97	Картометрический метод	1	-
121	409625.76	1355121.33	Картометрический метод	1	-
116	409629.88	1355127.60	Картометрический метод	1	-
Часть 3					
122	409648.52	1355522.98	Картометрический метод	1	-
123	409574.83	1355469.69	Картометрический метод	1	-
124	409544.43	1355446.36	Картометрический метод	1	-
125	409445.89	1355407.12	Картометрический метод	1	-
126	409334.27	1355270.21	Картометрический метод	1	-
127	409591.52	1355075.74	Картометрический метод	1	-
128	409613.12	1355105.99	Картометрический метод	1	-
129	409625.74	1355121.36	Картометрический метод	1	-
130	409629.88	1355127.63	Картометрический метод	1	-
131	409679.30	1355083.99	Картометрический метод	1	-
132	409778.36	1354992.53	Картометрический метод	1	-

133	409791.90	1354980.94	Картометрический метод	1	-
134	409799.35	1354991.38	Картометрический метод	1	-
135	409806.25	1355016.76	Картометрический метод	1	-
136	409850.17	1354974.46	Картометрический метод	1	-
137	409953.31	1355086.71	Картометрический метод	1	-
138	409877.48	1355150.66	Картометрический метод	1	-
139	409839.11	1355183.02	Картометрический метод	1	-
140	409812.91	1355208.65	Картометрический метод	1	-
141	409811.76	1355209.90	Картометрический метод	1	-
142	409801.75	1355219.17	Картометрический метод	1	-
143	409764.79	1355178.37	Картометрический метод	1	-
144	409693.48	1355231.78	Картометрический метод	1	-
145	409732.08	1355280.58	Картометрический метод	1	-
146	409601.06	1355384.20	Картометрический метод	1	-
147	409613.79	1355400.72	Картометрический метод	1	-
148	409612.39	1355401.83	Картометрический метод	1	-
149	409625.14	1355418.37	Картометрический метод	1	-
150	409625.04	1355418.45	Картометрический метод	1	-
151	409630.91	1355426.07	Картометрический метод	1	-
152	409717.98	1355358.33	Картометрический метод	1	-
153	409777.11	1355420.09	Картометрический метод	1	-
154	409785.69	1355429.04	Картометрический метод	1	-
155	409810.90	1355455.37	Картометрический метод	1	-
156	409836.45	1355482.06	Картометрический метод	1	-
157	409869.59	1355516.67	Картометрический метод	1	-
158	409879.62	1355527.15	Картометрический метод	1	-
159	409850.41	1355569.93	Картометрический метод	1	-
160	409735.85	1355586.14	Картометрический метод	1	-

122	409648.52	1355522.98	Картометрический метод	1	-
Часть 4					
161	410167.40	1355811.97	Картометрический метод	1	-
162	410384.83	1355644.12	Картометрический метод	1	-
163	410267.72	1355488.99	Картометрический метод	1	-
164	410207.37	1355541.00	Картометрический метод	1	-
165	410136.13	1355600.46	Картометрический метод	1	-
166	410144.07	1355610.14	Картометрический метод	1	-
167	410078.83	1355663.70	Картометрический метод	1	-
168	410071.06	1355653.89	Картометрический метод	1	-
169	410053.87	1355668.14	Картометрический метод	1	-
161	410167.40	1355811.97	Картометрический метод	1	-

Раздел 3

Сведения о местоположении измененных (уточненных) границ объекта

1. Система координат -

2. Сведения о характерных точках границ объекта


Обозначение характерных точек границ	Существующие координаты, м		Измененные (уточненные) координаты, м		Метод определения координат характерной точки	Средняя квадратическая погрешность положения характерной точки (Mt), м	Описание обозначения точки на местности (при наличии)
	X	Y	X	Y			
1	2	3	4	5	6	7	8
-	-	-	-	-	-	-	

3. Сведения о характерных точках части (частей) границы объекта

Обозначение характерных точек части границы	Существующие координаты, м		Измененные (уточненные) координаты, м		Метод определения координат характерной точки	Средняя квадратическая погрешность положения характерной точки (Mt), м	Описание обозначения точки на местности (при наличии)
	X	Y	X	Y			
1	2	3	4	5	6	7	8
-	-	-	-	-	-	-	

Раздел 4

План границ объекта

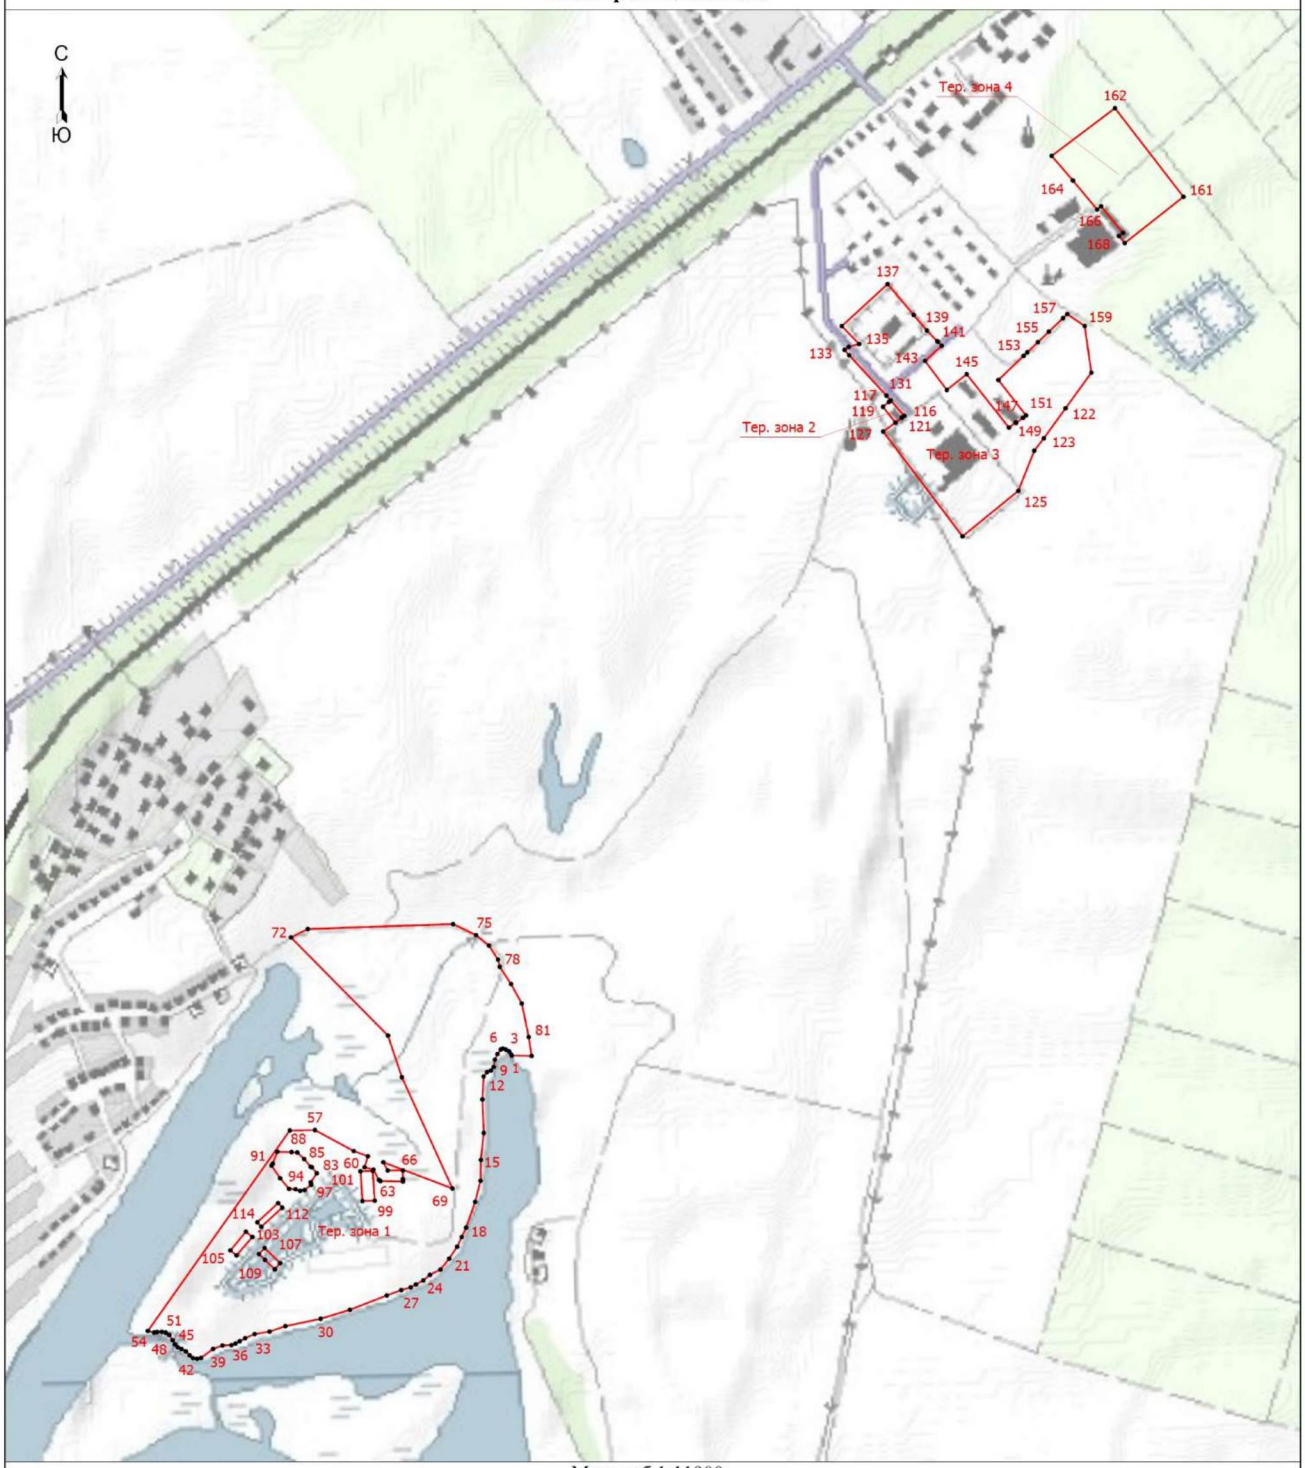

Масштаб 1:11900

Условные обозначения

• - Характерная точка границы, сведения о которой позволяют однозначно определить ее положение на местности

Тер. зона 1 - Территориальная зона Тер. зона 1 — СХ-1 Производственная зона сельскохозяйственных предприятий

1 - Обозначение новой характерной точки

- Граница территориальной зоны

Подпись _____/Маштакова Н.В.

Дата "17" ноября 2022 г.

Место для оттиска печати (при наличии) лица, составившего описание местоположения границ объекта

Текстовое описание местоположения границ населенных пунктов, территориальных зон		
Прохождение границы		Описание прохождения границы
от точки	до точки	
1	2	3
-	-	-

Приложение 14
к правилам землепользования и застройки
сельского поселения Грязинский сельсовет
Грязинского муниципального района
Липецкой области

ОПИСАНИЕ МЕСТОПОЛОЖЕНИЯ ГРАНИЦ

Территориальная зона СХ-2 - Зона сельскохозяйственного использования

(наименование объекта, местоположение границ которого описано (далее - объект))

Раздел 1

Сведения об объекте

№ п/п	Характеристики объекта	Описание характеристик
1	2	3
1.	Местоположение объекта	Липецкая область, Грязинский муниципальный район, сельское поселение Грязинский сельсовет
2.	Площадь объекта +/- величина погрешности определения площади (Р +/- Дельта Р)	22409 +/- 524 м²
3.	Иные характеристики объекта	-

Раздел 2

Сведения о местоположении границ объекта

1. Система координат МСК-48, зона 1

2. Сведения о характерных точках границ объекта

Обозначение характерных точек границ	Координаты, м		Метод определения координат характерной точки	Средняя квадратическая погрешность положения характерной точки (Mt), м	Описание обозначения точки на местности (при наличии)
	X	Y			
1	2	3	4	5	6
1	407688.66	1354322.65	Картометрический метод	1	-
2	407639.10	1354303.32	Картометрический метод	1	-
3	407577.47	1354291.39	Картометрический метод	1	-
4	407512.53	1354305.11	Картометрический метод	1	-
5	407490.85	1354309.66	Картометрический метод	1	-
6	407464.16	1354229.94	Картометрический метод	1	-
7	407469.36	1354206.64	Картометрический метод	1	-

8	407471.88	1354185.16	Картометрический метод	1	-
9	407557.71	1354173.99	Картометрический метод	1	-
10	407631.15	1354190.28	Картометрический метод	1	-
11	407658.16	1354215.14	Картометрический метод	1	-
12	407667.62	1354285.74	Картометрический метод	1	-
1	407688.66	1354322.65	Картометрический метод	1	-

3. Сведения о характерных точках части (частей) границы объекта

Обозначение характерных точек части границы	Координаты, м		Метод определения координат характерной точки	Средняя квадратическая погрешность положения характерной точки (Mt), м	Описание обозначения точки на местности (при наличии)
	X	Y			
1	2	3	4	5	6
-	-	-	-	-	-

Раздел 3

Сведения о местоположении измененных (уточненных) границ объекта

1. Система координат -

2. Сведения о характерных точках границ объекта


Обозначение характерных точек границ	Существующие координаты, м		Измененные (уточненные) координаты, м		Метод определения координат характерной точки	Средняя квадратическая погрешность положения характерной точки (Mt), м	Описание обозначения точки на местности (при наличии)
	X	Y	X	Y			
1	2	3	4	5	6	7	8
-	-	-	-	-	-	-	

3. Сведения о характерных точках части (частей) границы объекта

Обозначение характерных точек части границы	Существующие координаты, м		Измененные (уточненные) координаты, м		Метод определения координат характерной точки	Средняя квадратическая погрешность положения характерной точки (Mt), м	Описание обозначения точки на местности (при наличии)
	X	Y	X	Y			
1	2	3	4	5	6	7	8
-	-	-	-	-	-	-	

Раздел 4

План границ объекта

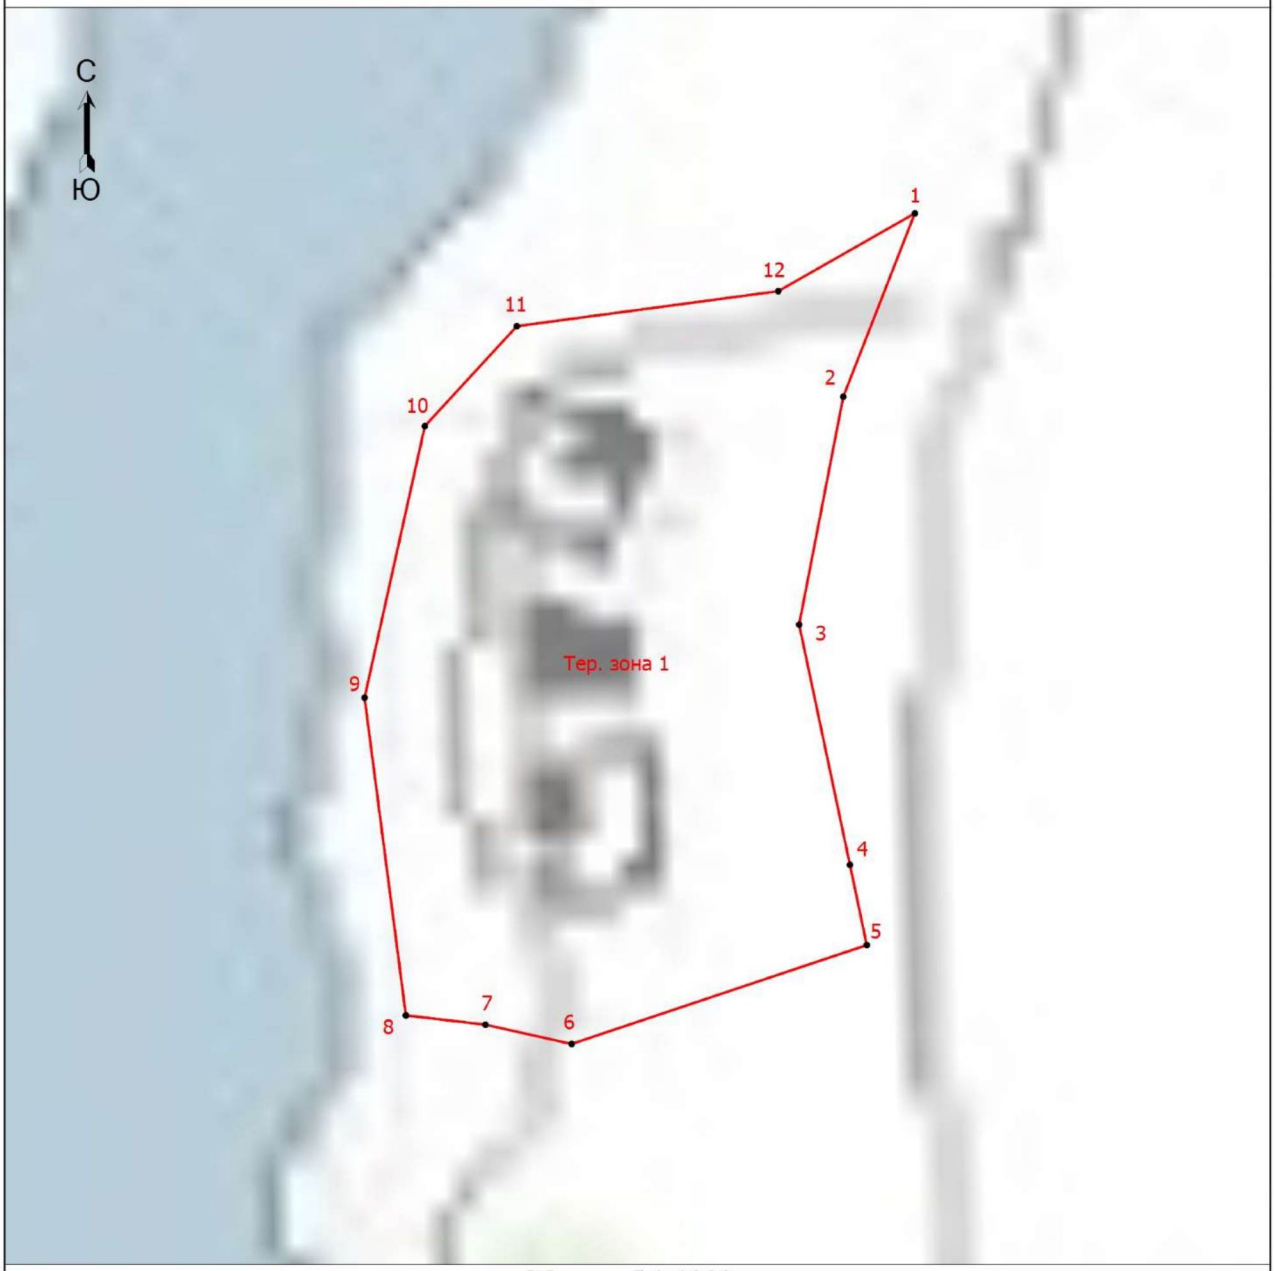

Масштаб 1:1900

Условные обозначения

•	- Характерная точка границы, сведения о которой позволяют однозначно определить ее положение на местности
Тер. зона 1	- Территориальная зона Тер. зона 1 — СХ-2 Зона сельскохозяйственного использования
1	- Обозначение новой характерной точки
———	- Граница территориальной зоны

Подпись _____/Маштакова Н.В. Дата "17" ноября 2022 г.

Место для оттиска печати (при наличии) лица, составившего описание местоположения границ объекта

Текстовое описание местоположения границ населенных пунктов, территориальных зон		
Прохождение границы		Описание прохождения границы
от точки	до точки	
1	2	3
-	-	-

Приложение 15
к правилам землепользования и застройки
сельского поселения Грязинский сельсовет
Грязинского муниципального района
Липецкой области

ОПИСАНИЕ МЕСТОПОЛОЖЕНИЯ ГРАНИЦ

Территориальная зона ТР-1 - Зона транспортной инфраструктуры

(наименование объекта, местоположение границ которого описано (далее - объект))

Раздел 1

Сведения об объекте

№ п/п	Характеристики объекта	Описание характеристик
1	2	3
1.	Местоположение объекта	Липецкая область, Грязинский муниципальный район, сельское поселение Грязинский сельсовет
2.	Площадь объекта +/- величина погрешности определения площади (Р +/- Дельта Р)	866152 +/- 3257 м²
3.	Иные характеристики объекта	-

Раздел 2

Сведения о местоположении границ объекта

1. Система координат МСК-48, зона 1

2. Сведения о характерных точках границ объекта

Обозначение характерных точек границ	Координаты, м		Метод определения координат характерной точки	Средняя квадратическая погрешность положения характерной точки (Mt), м	Описание обозначения точки на местности (при наличии)
	X	Y			
1	2	3	4	5	6
1	413058.23	1358452.73	Картометрический метод	1	-
2	412810.07	1358128.65	Картометрический метод	1	-
3	412501.02	1357722.67	Картометрический метод	1	-
4	412206.11	1357349.06	Картометрический метод	1	-
5	412090.98	1357207.44	Картометрический метод	1	-
6	412088.86	1357204.85	Картометрический метод	1	-
7	412050.51	1357157.68	Картометрический метод	1	-

8	411965.87	1357052.70	Картометрический метод	1	-
9	411897.07	1356964.01	Картометрический метод	1	-
10	411825.27	1356871.44	Картометрический метод	1	-
11	411714.34	1356729.97	Картометрический метод	1	-
12	411580.02	1356554.55	Картометрический метод	1	-
13	411523.59	1356483.51	Картометрический метод	1	-
14	411486.17	1356435.12	Картометрический метод	1	-
15	411195.00	1356066.75	Картометрический метод	1	-
16	411054.83	1355885.90	Картометрический метод	1	-
17	410952.64	1355754.56	Картометрический метод	1	-
18	410868.42	1355647.34	Картометрический метод	1	-
19	410823.99	1355593.19	Картометрический метод	1	-
20	410776.63	1355535.46	Картометрический метод	1	-
21	410476.91	1355147.58	Картометрический метод	1	-
22	410420.81	1355072.24	Картометрический метод	1	-
23	410409.47	1355078.70	Картометрический метод	1	-
24	410381.74	1355044.02	Картометрический метод	1	-
25	410234.35	1354865.32	Картометрический метод	1	-
26	410118.47	1354714.25	Картометрический метод	1	-
27	409752.19	1354251.85	Картометрический метод	1	-
28	409683.60	1354163.86	Картометрический метод	1	-
29	409802.73	1354076.57	Картометрический метод	1	-
30	409803.89	1354074.44	Картометрический метод	1	-
31	409899.09	1354199.78	Картометрический метод	1	-
32	410212.78	1354605.72	Картометрический метод	1	-
33	410499.45	1354963.16	Картометрический метод	1	-
34	411061.19	1355679.27	Картометрический метод	1	-
35	411686.07	1356465.66	Картометрический метод	1	-

36	412003.07	1356848.39	Картометрический метод	1	-
37	412206.39	1357108.09	Картометрический метод	1	-
38	412210.54	1357113.37	Картометрический метод	1	-
39	412255.86	1357171.28	Картометрический метод	1	-
40	412627.94	1357634.79	Картометрический метод	1	-
41	412927.62	1358026.92	Картометрический метод	1	-
42	413172.29	1358348.71	Картометрический метод	1	-
43	413485.76	1358727.95	Картометрический метод	1	-
44	413485.06	1358728.68	Картометрический метод	1	-
45	413366.01	1358842.49	Картометрический метод	1	-
1	413058.23	1358452.73	Картометрический метод	1	-

3. Сведения о характерных точках части (частей) границы объекта

Обозначение характерных точек части границы	Координаты, м		Метод определения координат характерной точки	Средняя квадратическая погрешность положения характерной точки (Mt), м	Описание обозначения точки на местности (при наличии)
	X	Y			
1	2	3	4	5	6
-	-	-	-	-	-

Раздел 3

Сведения о местоположении измененных (уточненных) границ объекта

1. Система координат -

2. Сведения о характерных точках границ объекта

Обозначение характерных точек границ	Существующие координаты, м		Измененные (уточненные) координаты, м		Метод определения координат характерной точки	Средняя квадратическая погрешность положения характерной точки (Mt), м	Описание обозначения точки на местности (при наличии)
	X	Y	X	Y			
1	2	3	4	5	6	7	8
-	-	-	-	-	-	-	


3. Сведения о характерных точках части (частей) границы объекта

Обозначение характерных	Существующие координаты, м	Измененные (уточненные) координаты, м	Метод определения координат	Средняя квадратическая погрешность	Описание обозначения точки на

точек части границы	X	Y	X	Y	характерной точки	положения характерной точки (Mt), м	местности (при наличии)
1	2	3	4	5	6	7	8
-	-	-	-	-	-	-	-

Раздел 4

План границ объекта

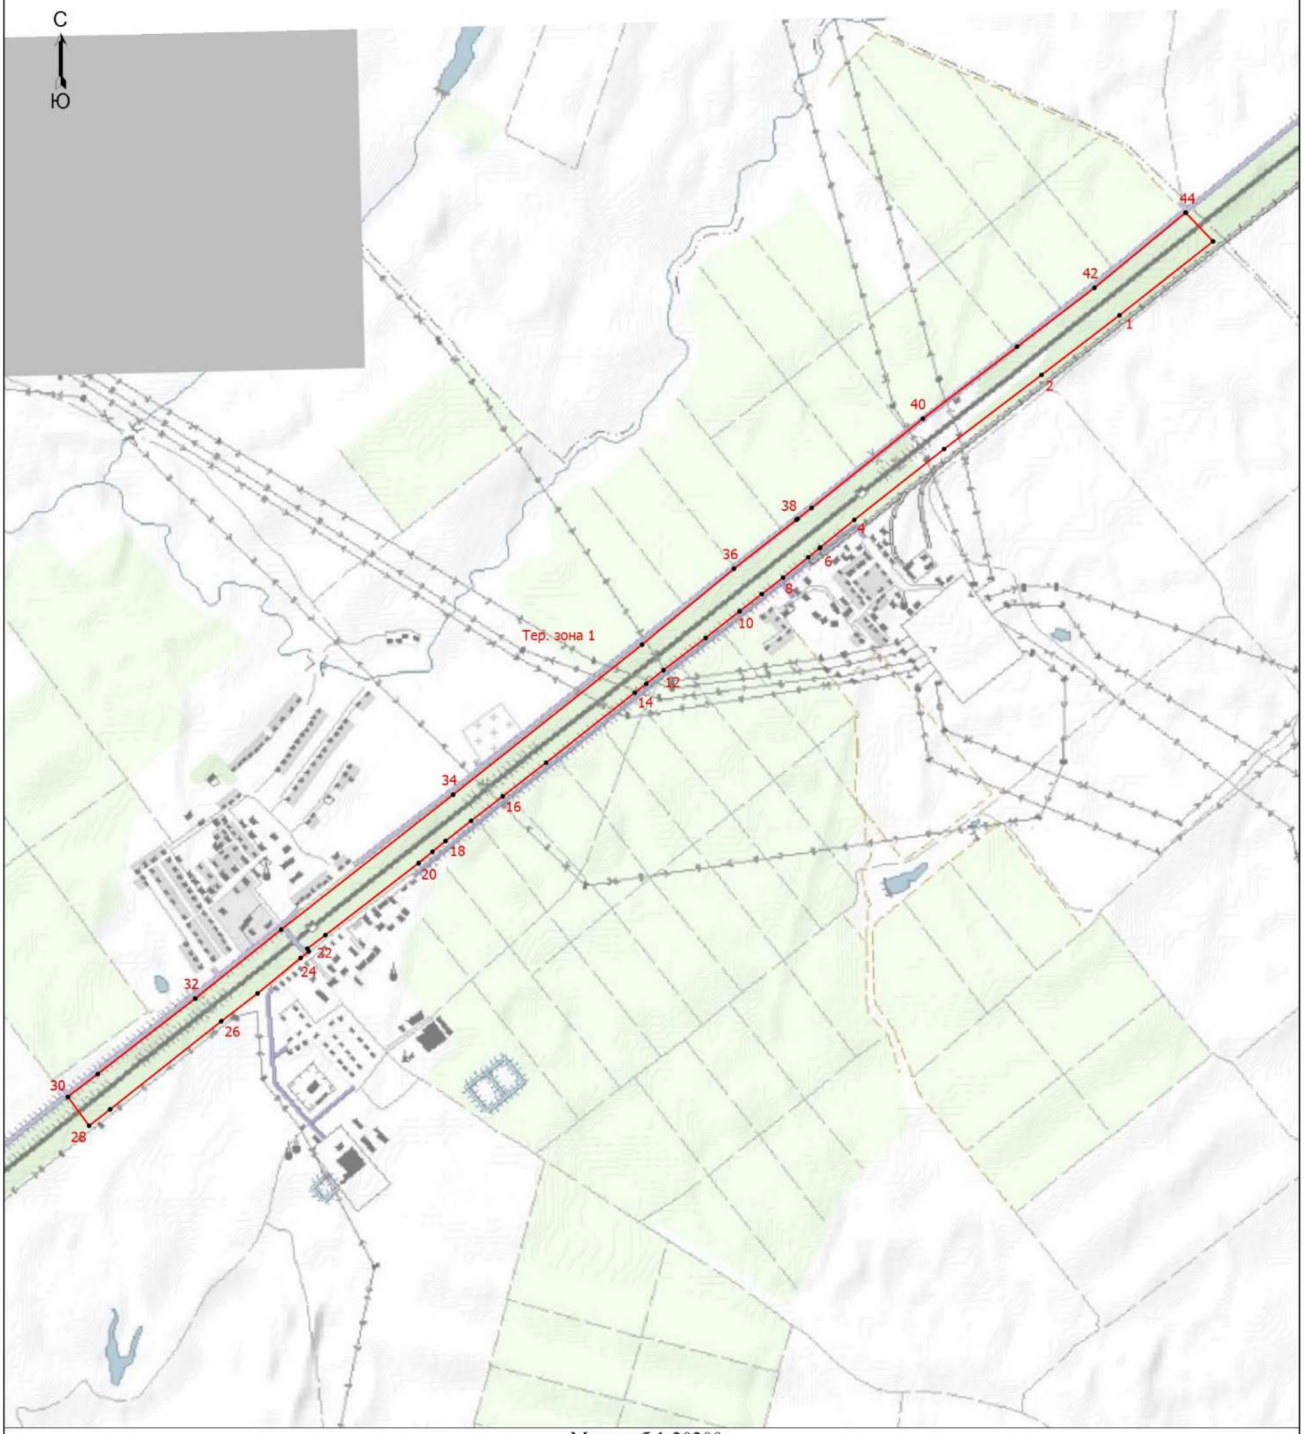

Масштаб 1:20200

Условные обозначения

- • - Характерная точка границы, сведения о которой позволяют однозначно определить ее положение на местности
- Тер. зона 1 - Территориальная зона Тер. зона 1 — ТР-1 Зона транспортной инфраструктуры
- 1 - Обозначение новой характерной точки
- ——— - Граница территориальной зоны

Подпись _____/Маштакова Н.В. Дата "17" ноября 2022 г.

Место для оттиска печати (при наличии) лица, составившего описание местоположения границ объекта

Текстовое описание местоположения границ населенных пунктов, территориальных зон		
Прохождение границы		Описание прохождения границы
от точки	до точки	
1	2	3
-	-	-