МИНИСТЕРСТВО СТРОИТЕЛЬСТВА И АРХИТЕКТУРЫ ЛИПЕЦКОЙ ОБЛАСТИ

ПРИКАЗ

«21» мая 2025 г. № 210

г. Липецк

О принятии решения
об утверждении генерального плана
Липецкого муниципального округа
Липецкой области применительно к
населенным пунктам с. Введенка,
с. Воскресеновка, с. Ильино, с. Никольское,
с. Ситовка, с. Елецкое, с. Ленино, с. Пады,
с. Троицкое, с. Подгорное, входящим в состав
Липецкого муниципального округа
Липецкой области, и территории Липецкого
муниципального округа Липецкой области
за границами этих населенных пунктов

В соответствии со статьей 24 Градостроительного кодекса Российской Федерации, Законом Липецкой области от 26 декабря 2014 года № 357-ОЗ «О перераспределении полномочий между органами местного самоуправления муниципальных образований Липецкой области и органами государственной власти Липецкой области», постановлением Правительства Липецкой области от 4 августа 2022 года № 67 «Об осуществлении органами государственной власти Липецкой области перераспределенных полномочий», с учетом протокола общественных обсуждений от 21 февраля 2025 года № 1, заключения о результатах общественных обсуждений от 24 февраля 2025 года № 1,

ПРИКАЗЫВАЮ:

1. Утвердить генеральный план Липецкого муниципального округа Липецкой области применительно к населенным пунктам с. Введенка, с. Воскресеновка, с. Ильино, с. Никольское, с. Ситовка, с. Елецкое, с. Ленино, с. Пады, с. Троицкое,

с. Подгорное, входящим в состав Липецкого муниципального округа Липецкой области, и территории Липецкого муниципального округа Липецкой области за границами этих населенных пунктов согласно приложению.

2. Обеспечить опубликование настоящего приказа в средствах массовой информации в порядке, установленном для официального опубликования нормативных правовых актов Липецкой области, иной официальной информации, и размещение на официальном сайте министерства строительства и архитектуры Липецкой области в информационно-телекоммуникационной сети «Интернет».

3. Направить настоящий приказ в администрацию Липецкого муниципального округа Липецкой области для его размещения на официальном сайте Липецкого муниципального округа Липецкой области в информационно-телекоммуникационной сети «Интернет».

4. Настоящий приказ вступает в силу со дня его официального опубликования.

И.о. министра строительства и архитектуры Липецкой области - главного архитектора области Н.Н. Дергунов

Приложение
к приказу министерства строительства
и архитектуры Липецкой области
«О принятии решения
об утверждении генерального плана
Липецкого муниципального округа
Липецкой области применительно к
населенным пунктам с. Введенка,
с. Воскресеновка, с. Ильино, с. Никольское,
с. Ситовка, с. Елецкое, с. Ленино, с. Пады,
с. Троицкое, с. Подгорное, входящим в состав
Липецкого муниципального округа
Липецкой области, и территории Липецкого
муниципального округа Липецкой области
за границами этих населенных пунктов»

Генеральный план Липецкого муниципального округа Липецкой области применительно к населенным пунктам с. Введенка, с. Воскресеновка, с. Ильино, с. Никольское, с. Ситовка, с. Елецкое, с. Ленино, с. Пады, с. Троицкое, с. Подгорное, входящим в состав Липецкого муниципального округа Липецкой области, и территории Липецкого муниципального округа Липецкой области за границами этих населенных пунктов

Раздел I. Положение о территориальном планировании

Подраздел I. Сведения о видах, назначении и наименованиях планируемых для размещения объектов местного значения, их основные характеристики, их местоположение (для объектов местного значения, не являющихся линейными объектами, указываются функциональные зоны), а также характеристики зон с особыми условиями использования территорий в случае, если установление таких зон требуется в связи с размещением данных объектов

1. Сведения о видах, назначении и наименованиях планируемых для размещения объектов местного значения (расположенных на территории населенных пунктов с. Введенка, с. Воскресеновка, с. Ильино, с. Никольское, с. Ситовка, с. Елецкое, с. Ленино, с. Пады, с. Троицкое, с. Подгорное, входящих в состав Липецкого муниципального округа Липецкой области, и территории Липецкого муниципального округа Липецкой области за границами этих населенных пунктов (далее – часть ЛМО)), их основные характеристики, их местоположение, а также характеристики зон с особыми условиями использования территорий в случае, если установление таких зон требуется в связи с размещением данных объектов, представлены в таблице 1.

Местоположение планируемых для размещения объектов местного значения представлено на карте и фрагментах карты планируемого размещения объектов местного значения.

Номера планируемых для размещения объектов местного значения, указанные в таблице 1, соответствуют номерам данных объектов на картах генерального плана.

Генеральный план Липецкого муниципального округа Липецкой области применительно к части ЛМО разработан на срок до 2045 года.

Законом Липецкой области от 31.10.2023 № 407-ОЗ «О преобразовании сельских поселений, входящих в состав Липецкого муниципального района Липецкой области Российской Федерации, путем их объединения в муниципальный округ» (далее – Закон ЛО № 407-ОЗ) сельские поселения Липецкого муниципального района Липецкой области преобразованы в Липецкий муниципальный округ Липецкой области (далее – ЛМО).

Часть ЛМО представляет собой территорию преобразованных сельских поселений Введенский и Ленинский сельсоветов Липецкого муниципального района Липецкой области и с. Подгорное сельского поселения Сырский сельсовет Липецкого муниципального района Липецкой области (согласно Закону ЛО № 407-ОЗ).

Границы территории проектирования отображены на рисунке 1.

Сведения о видах, назначении и наименованиях планируемых для размещения объектов местного значения, их основные характеристики, их местоположение, а также характеристики зон с особыми условиями использования территорий

Таблица 1

№ п/п	№ на карте	Наименование объекта	Мероприятие*	Местоположение	Наименование функциональной зоны	Основные характеристики**	Назначение	Планируемый срок реализации	Характеристики зон с особыми условиями использования территорий в случае, если установление таких зон требуется в связи с размещением данных объектов
I. Объекты физической культуры и массового спорта									
1.	ФК.1.2	Спортивное сооружение	Р	с. Ситовка, ул. Парковая, 3	Зона специализированной общественной застройки	Единовременная пропускная способность, чел. – 50 Площадь плоскостного спортивного сооружения, кв. м -300	Обеспечение населения объектами физической культуры и спорта	До 2027 года	-
2.	ФК.1.3	Спортивное сооружение	Р	с. Ильино, ул. Административная, дом 3	Зона специализированной общественной застройки	Единовременная пропускная способность, чел. - 50 Площадь плоскостного	Обеспечение населения объектами физической культуры и спорта	До 2027 года	-

						спортивного сооружения, кв. м -300			
3.	ФК.2.1	Объект спорта, включающий раздельно нормируемые спортивные сооружения (объекты) (в т.ч. физкультурно-оздоровительный комплекс)	С	с. Пады	Зона озелененных территорий общего пользования (парки, сады, скверы, бульвары, городские леса)	Единовременная пропускная способность, чел. - 50	Обеспечение населения объектами физической культуры и спорта	До 2044 года	-
II. Объекты образования и науки									
4.	ОН.2.1	Здание (комплекс зданий) дошкольной образовательной организации	С	с. Ленино	Зона специализированной общественной застройки	Вместимость образовательной организации, число мест - 330	Обеспечение населения объектами образования и науки	До 2044 года	-
5.	ОН.2.2	Здание (комплекс зданий) дошкольной образовательной организации	С	с. Ленино	Жилые зоны	Вместимость образовательной организации, число мест - 220	Обеспечение населения объектами образования и науки	До 2044 года	-
6.	ОН.2.3	Здание (комплекс зданий) общеобразовательной организации	С	с. Ленино	Зона специализированной общественной застройки	Вместимость образовательной организации, число мест - 820	Обеспечение населения объектами образования и науки	До 2044 года	-

7.	ОН.2.4	Здание (комплекс зданий) общеобразовательной организации	С	с. Ленино	Зона специализированной общественной застройки	Вместимость образовательной организации, число мест - 660	Обеспечение населения объектами образования и науки	До 2044 года	-
8.	ОН.2.5	Здание (комплекс зданий) дошкольной образовательной организации	С	с. Подгорное	Жилые зоны	Вместимость образовательной организации, число мест - 200	Обеспечение населения объектами образования и науки	До 2044 года	-
9.	ОН.2.6	Здание (комплекс зданий) общеобразовательной организации	С	с. Подгорное	Жилые зоны	Вместимость образовательной организации, число мест - 400	Обеспечение населения объектами образования и науки	До 2044 года	-
I. Объекты инженерной инфраструктуры									
10.	ВС.1.1	Водопровод	Р	с. Троицкое, ул. Прогонная и ул. Фрунзе	-	Протяженность сооружения, км – 3,2	Обеспечение населения объектами инженерной инфраструктуры	До 2044 года	10 м
11.	ВС.1.2	Водопровод	Р	с. Троицкое, ул. Суворова д. 4-д. 24	-	Протяженность сооружения, км – 0,45	Обеспечение населения объектами инженерной инфраструктуры	До 2044 года	10 м

12.	ВС.1.3	Водопровод	Р	с. Подгорное	-	Протяженность сооружения, км – 1,9	Обеспечение населения объектами инженерной инфраструктуры	До 2044 года	10 м
13.	ВС.2.1	Водопровод	С	с. Ильино	-	Протяженность сооружения, км – 3	Обеспечение населения объектами инженерной инфраструктуры	До 2044 года	10 м
14.	ВС.2.2	Водопровод	С	ул. Тамбовская, ул. Солнечная Долина, ул. Тенистая, ул.Прохладная, ул. Кленовая, ул. Каштановая, ул. Сосновая, ул. Виноградная, ул. Симферопольская, ул. Крымская, ул. Южная в с Ленино	-	Протяженность сооружения, км – 7,2	Обеспечение населения объектами инженерной инфраструктуры	До 2030 года	10 м
15.	ВС.2.3	Водопровод	С	с. Троицкое	-	Протяженность сооружения, км – 3,7	Обеспечение населения объектами инженерной инфраструктуры	До 2044 года	10 м

16.	ВС.2.4	Водопровод	С	с. Ильино	-	Протяженность сооружения, км – 0,9	Обеспечение населения объектами инженерной инфраструктуры	До 2044 года	10 м
17.	ВС.2.5	Водопровод	С	с. Никольское	-	Протяженность сооружения, км – 23	Обеспечение населения объектами инженерной инфраструктуры	До 2044 года	10 м
18.	ВС.2.6	Водопровод	С	с. Елецкое	-	Протяженность сооружения, км – 3,4	Обеспечение населения объектами инженерной инфраструктуры	До 2044 года	10 м
19.	ВС.2.7	Водопровод	С	с. Ленино	-	Протяженность сооружения, км – 13,95	Обеспечение населения объектами инженерной инфраструктуры	До 2044 года	10 м
20.	ВС.2.8	Водопровод	С	с. Подгорное	-	Протяженность сооружения, км -5,4	Обеспечение населения объектами инженерной инфраструктуры	До 2044 года	10 м
21.	ВС.2.9	Водопровод	С	с. Ленино	-	Протяженность сооружения, км – 17,33	Обеспечение населения объектами инженерной инфраструктуры	До 2044 года	10 м

22.	ВС.2.10	Водопровод	С	с. Ленино	-	Протяженность сооружения, км – 30,7	Обеспечение населения объектами инженерной инфраструктуры	До 2044 года	10 м
23.	ВЗ.2.1	Водозабор	С	с. Подгорное	Зоны рекреационного назначения	Объем, куб. м - 50	Обеспечение населения объектами инженерной инфраструктуры	До 2044 года	50 м
24.	ВБ.1.1	Водонапорная башня	Р	с. Ленино	Жилые зоны	Объем, куб. м - 25	Обеспечение населения объектами инженерной инфраструктуры	До 2044 года	10 м
25.	ВБ.1.2	Водонапорная башня	Р	с. Троицкое	Жилые зоны	Объем, куб. м - 25	Обеспечение населения объектами инженерной инфраструктуры	До 2044 года	10 м
26.	ВБ.1.3	Водонапорная башня	Р	часть ЛМО	Жилые зоны	Объем, куб. м - 25	Обеспечение населения объектами инженерной инфраструктуры	До 2044 года	10 м
27.	ВБ.1.4	Водонапорная башня	Р	часть ЛМО	Зона инженерной инфраструктуры	Объем, куб. м - 25	Обеспечение населения объектами инженерной инфраструктуры	До 2044 года	10 м

28.	ВБ.1.5	Водонапорная башня	Р	часть ЛМО	Зона инженерной инфраструктуры	Объем, куб. м - 25	Обеспечение населения объектами инженерной инфраструктуры	До 2044 года	10 м
29.	ВБ.1.6	Водонапорная башня	Р	часть ЛМО	Зона инженерной инфраструктуры	Объем, куб. м - 25	Обеспечение населения объектами инженерной инфраструктуры	До 2044 года	10 м
30.	ВБ.1.7	Водонапорная башня	Р	часть ЛМО	Зона озелененных территорий общего пользования (парки, сады, скверы, бульвары, городские леса)	Объем, куб. м - 25	Обеспечение населения объектами инженерной инфраструктуры	До 2044 года	10 м
31.	ВБ.1.8	Водонапорная башня	Р	часть ЛМО	Зона озелененных территорий общего пользования (парки, сады, скверы, бульвары, городские леса)	Объем, куб. м - 25	Обеспечение населения объектами инженерной инфраструктуры	До 2044 года	10 м
32.	ВБ.1.9	Водонапорная башня	Р	часть ЛМО	Зона сельскохозяйственных угодий	Объем, куб. м - 25	Обеспечение населения объектами инженерной инфраструктуры	До 2044 года	10 м
33.	ВБ.1.10	Водонапорная башня	Р	часть ЛМО	Производственная зона сельскохозяйственных предприятий	Объем, куб. м - 25	Обеспечение населения объектами инженерной инфраструктуры	До 2044 года	10 м

34.	ВБ.1.11	Водонапорная башня	Р	часть ЛМО	Жилые зоны	Объем, куб. м - 25	Обеспечение населения объектами инженерной инфраструктуры	До 2044 года	10 м
35.	ВБ.2.1	Водонапорная башня	С	с. Ильино	Жилые зоны	Объем, куб. м - 25	Обеспечение населения объектами инженерной инфраструктуры	До 2044 года	10 м
36.	ВБ.2.2	Водонапорная башня	С	с. Никольское	Зона инженерной инфраструктуры	Объем, куб. м - 25	Обеспечение населения объектами инженерной инфраструктуры	До 2044 года	10
37.	ВБ.2.3	Водонапорная башня	С	с. Никольское	Зона инженерной инфраструктуры	Объем, куб. м - 25	Обеспечение населения объектами инженерной инфраструктуры	До 2044 года	10
38.	ВБ.2.4	Водонапорная башня	С	с. Троицкое	Зона инженерной инфраструктуры	Объем, куб. м - 25	Обеспечение населения объектами инженерной инфраструктуры	До 2044 года	10
39.	ВБ.2.5	Водонапорная башня	С	с. Ленино	Жилые зоны	Объем, куб. м - 25	Обеспечение населения объектами инженерной инфраструктуры	До 2044 года	10

40.	ВБ.2.6	Водонапорная башня	С	с. Ленино	Жилые зоны	Объем, куб. м - 25	Обеспечение населения объектами инженерной инфраструктуры	До 2044 года	10
41.	ВА.1.1	Артезианская скважина	Р	с. Ленино	Жилые зоны	Объем, куб. м - 25	Обеспечение населения объектами инженерной инфраструктуры	До 2044 года	50 м
42.	ВА.1.2	Артезианская скважина	Р	с. Троицкое	Жилые зоны	Объем, куб. м - 25	Обеспечение населения объектами инженерной инфраструктуры	До 2044 года	50 м
43.	ВА.1.3	Артезианская скважина	Р	часть ЛМО	Жилые зоны	Объем, куб. м - 25	Обеспечение населения объектами инженерной инфраструктуры	До 2044 года	50 м
44.	ВА.1.4	Артезианская скважина	Р	часть ЛМО	Зона инженерной инфраструктуры	Объем, куб. м - 25	Обеспечение населения объектами инженерной инфраструктуры	До 2044 года	50 м
45.	ВА.1.5	Артезианская скважина	Р	часть ЛМО	Зона инженерной инфраструктуры	Объем, куб. м - 25	Обеспечение населения объектами инженерной инфраструктуры	До 2044 года	50 м

46.	ВА.1.6	Артезианская скважина	Р	часть ЛМО	Зона инженерной инфраструктуры	Объем, куб. м - 25	Обеспечение населения объектами инженерной инфраструктуры	До 2044 года	50 м
47.	ВА.1.7	Артезианская скважина	Р	часть ЛМО	Зона инженерной инфраструктуры	Объем, куб. м - 25	Обеспечение населения объектами инженерной инфраструктуры	До 2044 года	50 м
48.	ВА.1.8	Артезианская скважина	Р	часть ЛМО	Зона инженерной инфраструктуры	Объем, куб. м - 25	Обеспечение населения объектами инженерной инфраструктуры	До 2044 года	50 м
49.	ВА.1.9	Артезианская скважина	Р	часть ЛМО	Зона инженерной инфраструктуры	Объем, куб. м - 25	Обеспечение населения объектами инженерной инфраструктуры	До 2044 года	50 м
50.	ВА.1.10	Артезианская скважина	Р	часть ЛМО	Производственная зона сельскохозяйственных предприятий	Объем, куб. м - 25	Обеспечение населения объектами инженерной инфраструктуры	До 2044 года	50 м
51.	ВА.1.11	Артезианская скважина	Р	часть ЛМО	Жилые зоны	Объем, куб. м - 25	Обеспечение населения объектами инженерной инфраструктуры	До 2044 года	50 м

52.	ВА.1.12	Артезианская скважина	Р	часть ЛМО	Жилые зоны	Объем, куб. м - 25	Обеспечение населения объектами инженерной инфраструктуры	До 2044 года	50 м
53.	ВА.1.13	Артезианская скважина	Р	часть ЛМО	Жилые зоны	Объем, куб. м - 25	Обеспечение населения объектами инженерной инфраструктуры	До 2044 года	50 м
54.	ВА.1.14	Артезианская скважина	Р	часть ЛМО	Жилые зоны	Объем, куб. м - 25	Обеспечение населения объектами инженерной инфраструктуры	До 2044 года	50 м
55.	ВА.1.15	Артезианская скважина	Р	часть ЛМО	Зона инженерной инфраструктуры	Объем, куб. м - 25	Обеспечение населения объектами инженерной инфраструктуры	До 2044 года	50 м
56.	ВА.1.16	Артезианская скважина	Р	часть ЛМО	Зона инженерной инфраструктуры	Объем, куб. м - 25	Обеспечение населения объектами инженерной инфраструктуры	До 2044 года	50 м
57.	ВА.2.1	Артезианская скважина	С	с. Троицкое	Жилые зоны	Объем, куб. м - 25	Обеспечение населения объектами инженерной инфраструктуры	До 2044 года	50 м

58.	ВА.2.2	Артезианская скважина	С	с. Ленино	Зона инженерной инфраструктуры	Объем, куб. м - 25	Обеспечение населения объектами инженерной инфраструктуры	До 2030 года	50 м
59.	ВА.2.3	Артезианская скважина	С	с. Никольское	Зона инженерной инфраструктуры	Объем, куб. м - 30	Обеспечение населения объектами инженерной инфраструктуры	До 2044 года	50 м
60.	ВА.2.4	Артезианская скважина	С	с. Никольское	Зона инженерной инфраструктуры	Объем, куб. м - 30	Обеспечение населения объектами инженерной инфраструктуры	До 2044 года	50 м
61.	ВА.2.5	Артезианская скважина	С	с. Ленино	Зона инженерной инфраструктуры	Объем, куб. м – 30	Обеспечение населения объектами инженерной инфраструктуры	До 2044 года	50 м
62.	ВА.2.6	Артезианская скважина	С	с. Ленино	Зона инженерной инфраструктуры	Объем, куб. м – 30	Обеспечение населения объектами инженерной инфраструктуры	До 2044 года	50 м
63.	ВА.2.7	Артезианская скважина	С	с. Ленино	Жилые зоны	Объем, куб. м - 25	Обеспечение населения объектами инженерной инфраструктуры	До 2044 года	50 м

64.	ВА.2.8	Артезианская скважина	С	с. Ленино	Жилые зоны	Объем, куб. м - 25	Обеспечение населения объектами инженерной инфраструктуры	До 2044 года	50 м
65.	ВА.2.9	Артезианская скважина	С	с. Ленино	Зона смешанной и общественно-деловой застройки	Объем, куб. м - 25	Обеспечение населения объектами инженерной инфраструктуры	До 2044 года	50 м
66.	ВА.2.10	Артезианская скважина	С	с. Ленино	Зона смешанной и общественно-деловой застройки	Объем, куб. м - 25	Обеспечение населения объектами инженерной инфраструктуры	До 2044 года	50 м
67.	ВА.2.11	Артезианская скважина	С	с. Ленино	Зона смешанной и общественно-деловой застройки	Объем, куб. м - 25	Обеспечение населения объектами инженерной инфраструктуры	До 2044 года	50 м
68.	ВА.2.12	Артезианская скважина	С	с. Ленино	Зона инженерной инфраструктуры	Объем, куб. м - 25	Обеспечение населения объектами инженерной инфраструктуры	До 2044 года	50 м
69.	ВА.2.13	Артезианская скважина	С	с. Ленино	Зона инженерной инфраструктуры	Объем, куб. м - 25	Обеспечение населения объектами инженерной инфраструктуры	До 2044 года	50 м

70.	ВА.2.14	Артезианская скважина	С	с. Ленино	Зона инженерной инфраструктуры	Объем, куб. м - 25	Обеспечение населения объектами инженерной инфраструктуры	До 2044 года	50 м
71.	ВА.2.15	Артезианская скважина	С	с. Ленино	Зона инженерной инфраструктуры	Объем, куб. м - 25	Обеспечение населения объектами инженерной инфраструктуры	До 2044 года	50 м
72.	ВА.2.16	Артезианская скважина	С	с. Троицкое	Зона инженерной инфраструктуры	Объем, куб. м - 25	Обеспечение населения объектами инженерной инфраструктуры	До 2044 года	50 м
73.	ВОС.2.1	Водопроводные очистные сооружения	С	с. Ленино	Зона инженерной инфраструктуры	Объем, куб. м - 25	Обеспечение населения объектами инженерной инфраструктуры	До 2044 года	30 м
74.	НС.2.1	Насосная станция	С	с. Ленино	Зона инженерной инфраструктуры	Объем, куб. м - 25	Обеспечение населения объектами инженерной инфраструктуры	До 2044 года	30 м
75.	НС.2.2	Насосная станция	С	с. Ленино	Зона смешанной и общественно-деловой застройки	Объем, куб. м - 25	Обеспечение населения объектами инженерной инфраструктуры	До 2044 года	30 м

76.	Р.2.1	Резервуар	С	с. Ленино	Зона инженерной инфраструктуры	Объем, куб. м - 25	Обеспечение населения объектами инженерной инфраструктуры	До 2044 года	30 м
77.	Р.2.2	Резервуар	С	с. Ленино	Зона смешанной и общественно-деловой застройки	Объем, куб. м - 25	Обеспечение населения объектами инженерной инфраструктуры	До 2044 года	30 м
78.	ОС.1.1	Очистные сооружения (КОС)	Р	с. Троицкое	Зона сельскохозяйственных угодий	Производительность, тыс. куб. м/сут — 25	Обеспечение населения объектами инженерной инфраструктуры	До 2044 года	300 м
79.	ОС.2.1	Очистные сооружения (КОС)	С	с. Ленино	Зона инженерной инфраструктуры	Производительность, тыс. куб. м/сут — 15	Обеспечение населения объектами инженерной инфраструктуры	До 2044 года	300 м
80.	ОС.2.2	Очистные сооружения (КОС)	С	с. Ленино	Зона смешанной и общественно-деловой застройки	Производительность, тыс. куб. м/сут — 15	Обеспечение населения объектами инженерной инфраструктуры	До 2044 года	300 м
81.	ОС.2.3	Очистные сооружения (КОС)	С	с. Ленино	Жилые зоны	Производительность, тыс. куб. м/сут — 15	Обеспечение населения объектами инженерной инфраструктуры	До 2044 года	300 м

82.	ОС.2.4	Очистные сооружения (КОС)	С	с. Подгорное	Зоны рекреационного назначения	Производительность, тыс. куб. м/сут — 15	Обеспечение населения объектами инженерной инфраструктуры	До 2044 года	300 м
83.	КНС.2.1	Канализационная насосная станция (КНС)	С	с. Ленино	Зона смешанной и общественно-деловой застройки	Производительность, тыс. куб. м/сут — 15	Обеспечение населения объектами инженерной инфраструктуры	До 2044 года	300 м
84.	КНС.2.2	Канализационная насосная станция (КНС)	С	с. Подгорное	Зоны рекреационного назначения	Производительность, тыс. куб. м/сут — 15	Обеспечение населения объектами инженерной инфраструктуры	До 2044 года	300 м
85.	КС.2.1	Канализация самотечная	С	с. Ленино	-	Протяженность сооружения, км – 1,06	Обеспечение населения объектами инженерной инфраструктуры	До 2044 года	100 м
86.	КС.2.2	Канализация самотечная	С	с. Ленино	-	Протяженность сооружения, км – 8,30	Обеспечение населения объектами инженерной инфраструктуры	До 2044 года	100 м
87.	КС.2.3	Канализация самотечная	С	с. Ленино	-	Протяженность сооружения, км – 10,61	Обеспечение населения объектами инженерной инфраструктуры	До 2044 года	100 м

88.	КС.2.4	Канализация самотечная	С	с. Подгорное	-	Протяженность сооружения, км – 5,20	Обеспечение населения объектами инженерной инфраструктуры	До 2044 года	100 м
89.	КС.2.5	Канализация самотечная	С	с. Ленино	-	Протяженность сооружения, км – 13,0	Обеспечение населения объектами инженерной инфраструктуры	До 2044 года	100 м
90.	КС.2.6	Канализация самотечная	С	с. Подгорное	-	Протяженность сооружения, км -7,6	Обеспечение населения объектами инженерной инфраструктуры	До 2044 года	100 м
91.	ТП.2.1	Трансформаторная подстанция (ТП)	С	с. Подгорное	Жилые зоны	Напряжение, кВ – 10	Обеспечение населения объектами инженерной инфраструктуры	До 2044 года	10 м
92.	ТП.2.2	Трансформаторная подстанция (ТП)	С	с. Ильино	Жилые зоны	Напряжение, кВ – 0,4	Обеспечение населения объектами инженерной инфраструктуры	До 2044 года	10 м
93.	ТП.2.3	Трансформаторная подстанция (ТП)	С	с. Никольское	Жилые зоны	Напряжение, кВ - 10	Обеспечение населения объектами инженерной инфраструктуры	До 2044 года	10 м

94.	ТП.2.4	Трансформаторная подстанция (ТП)	С	с. Никольское	Жилые зоны	Напряжение, кВ - 10	Обеспечение населения объектами инженерной инфраструктуры	До 2044 года	10 м
95.	ТП.2.5	Трансформаторная подстанция (ТП)	С	с. Никольское	Жилые зоны	Напряжение, кВ - 10	Обеспечение населения объектами инженерной инфраструктуры	До 2044 года	10 м
96.	ТП.2.6	Трансформаторная подстанция (ТП)	С	с. Никольское	Жилые зоны	Напряжение, кВ - 10	Обеспечение населения объектами инженерной инфраструктуры	До 2044 года	10 м
97.	ТП.2.7	Трансформаторная подстанция (ТП)	С	с. Никольское	Жилые зоны	Напряжение, кВ - 10	Обеспечение населения объектами инженерной инфраструктуры	До 2044 года	10 м
98.	ТП.2.8	Трансформаторная подстанция (ТП)	С	с. Никольское	Жилые зоны	Напряжение, кВ - 10	Обеспечение населения объектами инженерной инфраструктуры	До 2044 года	10 м
99.	ТП.2.9	Трансформаторная подстанция (ТП)	С	с. Никольское	Жилые зоны	Напряжение, кВ - 10	Обеспечение населения объектами инженерной инфраструктуры	До 2044 года	10 м

100.	ТП.2.10	Трансформаторная подстанция (ТП)	С	с. Никольское	Жилые зоны	Напряжение, кВ - 10	Обеспечение населения объектами инженерной инфраструктуры	До 2044 года	10 м
101.	ТП.2.11	Трансформаторная подстанция (ТП)	С	с. Никольское	Жилые зоны	Напряжение, кВ – 0,4	Обеспечение населения объектами инженерной инфраструктуры	До 2044 года	10 м
102.	ТП.2.12	Трансформаторная подстанция (ТП)	С	с. Никольское	Жилые зоны	Напряжение, кВ – 0,4	Обеспечение населения объектами инженерной инфраструктуры	До 2044 года	10 м
103.	ТП.2.13	Трансформаторная подстанция (ТП)	С	с. Никольское	Жилые зоны	Напряжение, кВ – 0,4	Обеспечение населения объектами инженерной инфраструктуры	До 2044 года	10 м
104.	ТП.2.14	Трансформаторная подстанция (ТП)	С	с. Никольское	Жилые зоны	Напряжение, кВ – 0,4	Обеспечение населения объектами инженерной инфраструктуры	До 2044 года	10 м
105.	ТП.2.15	Трансформаторная подстанция (ТП)	С	с. Никольское	Жилые зоны	Напряжение, кВ – 0,4	Обеспечение населения объектами инженерной инфраструктуры	До 2044 года	10 м

106.	ТП.2.16	Трансформаторная подстанция (ТП)	С	с. Никольское	Жилые зоны	Напряжение, кВ – 0,4	Обеспечение населения объектами инженерной инфраструктуры	До 2044 года	10 м
107.	ТП.2.17	Трансформаторная подстанция (ТП)	С	с. Никольское	Жилые зоны	Напряжение, кВ – 0,4	Обеспечение населения объектами инженерной инфраструктуры	До 2044 года	10 м
108.	ТП.2.18	Трансформаторная подстанция (ТП)	С	с. Елецкое	Жилые зоны	Напряжение, кВ – 0,4	Обеспечение населения объектами инженерной инфраструктуры	До 2044 года	10 м
109.	ТП.2.19	Трансформаторная подстанция (ТП)	С	с. Елецкое	Жилые зоны	Напряжение, кВ – 0,4	Обеспечение населения объектами инженерной инфраструктуры	До 2044 года	10 м
110.	ТП.2.20	Трансформаторная подстанция (ТП)	С	с. Ленино	Жилые зоны	Напряжение, кВ – 0,4	Обеспечение населения объектами инженерной инфраструктуры	До 2044 года	10 м
111.	ТП.2.21	Трансформаторная подстанция (ТП)	С	с. Ленино	Зона смешанной и общественно-деловой застройки	Напряжение, кВ – 0,4	Обеспечение населения объектами инженерной инфраструктуры	До 2044 года	10 м

112.	ТП.2.22	Трансформаторная подстанция (ТП)	С	с. Ленино	Жилые зоны	Напряжение, кВ – 0,4	Обеспечение населения объектами инженерной инфраструктуры	До 2044 года	10 м
113.	ТП.2.23	Трансформаторная подстанция (ТП)	С	с. Ленино	Жилые зоны	Напряжение, кВ – 0,4	Обеспечение населения объектами инженерной инфраструктуры	До 2044 года	10 м
114.	ТП.2.24	Трансформаторная подстанция (ТП)	С	с. Ленино	Зона смешанной и общественно-деловой застройки	Напряжение, кВ – 0,4	Обеспечение населения объектами инженерной инфраструктуры	До 2044 года	10 м
115.	ТП.2.25	Трансформаторная подстанция (ТП)	С	с. Ленино	Зона смешанной и общественно-деловой застройки	Напряжение, кВ – 0,4	Обеспечение населения объектами инженерной инфраструктуры	До 2044 года	10 м
116.	ТП.2.26	Трансформаторная подстанция (ТП)	С	с. Ленино	Жилые зоны	Напряжение, кВ – 0,4	Обеспечение населения объектами инженерной инфраструктуры	До 2044 года	10 м
117.	ТП.2.27	Трансформаторная подстанция (ТП)	С	с. Ленино	Жилые зоны	Напряжение, кВ – 0,4	Обеспечение населения объектами инженерной инфраструктуры	До 2044 года	10 м

118.	ТП.2.28	Трансформаторная подстанция (ТП)	С	с. Ленино	Жилые зоны	Напряжение, кВ – 0,4	Обеспечение населения объектами инженерной инфраструктуры	До 2044 года	10 м
119.	ТП.2.29	Трансформаторная подстанция (ТП)	С	с. Ленино	Жилые зоны	Напряжение, кВ – 0,4	Обеспечение населения объектами инженерной инфраструктуры	До 2044 года	10 м
120.	ТП.2.30	Трансформаторная подстанция (ТП)	С	с. Ленино	Жилые зоны	Напряжение, кВ – 0,4	Обеспечение населения объектами инженерной инфраструктуры	До 2044 года	10 м
121.	ТП.2.31	Трансформаторная подстанция (ТП)	С	с. Ленино	Жилые зоны	Напряжение, кВ – 0,4	Обеспечение населения объектами инженерной инфраструктуры	До 2044 года	10 м
122.	ТП.2.32	Трансформаторная подстанция (ТП)	С	с. Ленино	Жилые зоны	Напряжение, кВ – 0,4	Обеспечение населения объектами инженерной инфраструктуры	До 2044 года	10 м
123.	ТП.2.33	Трансформаторная подстанция (ТП)	С	с. Ленино	Жилые зоны	Напряжение, кВ – 0,4	Обеспечение населения объектами инженерной инфраструктуры	До 2044 года	10 м

124.	ТП.2.34	Трансформаторная подстанция (ТП)	С	с. Ленино	Жилые зоны	Напряжение, кВ – 0,4	Обеспечение населения объектами инженерной инфраструктуры	До 2044 года	10 м
125.	ТП.2.35	Трансформаторная подстанция (ТП)	С	с. Ленино	Жилые зоны	Напряжение, кВ – 0,4	Обеспечение населения объектами инженерной инфраструктуры	До 2044 года	10 м
126.	ТП.2.36	Трансформаторная подстанция (ТП)	С	с. Ленино	Жилые зоны	Напряжение, кВ – 0,4	Обеспечение населения объектами инженерной инфраструктуры	До 2044 года	10 м
127.	ТП.2.37	Трансформаторная подстанция (ТП)	С	с. Ленино	Жилые зоны	Напряжение, кВ – 0,4	Обеспечение населения объектами инженерной инфраструктуры	До 2044 года	10 м
128.	ТП.2.38	Трансформаторная подстанция (ТП)	С	с. Ленино	Жилые зоны	Напряжение, кВ – 0,4	Обеспечение населения объектами инженерной инфраструктуры	До 2044 года	10 м
129.	ТП.2.39	Трансформаторная подстанция (ТП)	С	с. Ленино	Жилые зоны	Напряжение, кВ – 0,4	Обеспечение населения объектами инженерной инфраструктуры	До 2044 года	10 м

130.	ТП.2.40	Трансформаторная подстанция (ТП)	С	с. Ленино	Жилые зоны	Напряжение, кВ – 0,4	Обеспечение населения объектами инженерной инфраструктуры	До 2044 года	10 м
131.	ТП.2.41	Трансформаторная подстанция (ТП)	С	с. Ленино	Жилые зоны	Напряжение, кВ – 0,4	Обеспечение населения объектами инженерной инфраструктуры	До 2044 года	10 м
132.	ТП.2.42	Трансформаторная подстанция (ТП)	С	с. Троицкое	Жилые зоны	Напряжение, кВ – 0,4	Обеспечение населения объектами инженерной инфраструктуры	До 2044 года	10 м
133.	ТП.2.43	Трансформаторная подстанция (ТП)	С	с. Троицкое	Жилые зоны	Напряжение, кВ – 0,4	Обеспечение населения объектами инженерной инфраструктуры	До 2044 года	10 м
134.	ТП.2.44	Трансформаторная подстанция (ТП)	С	с. Подгорное	Жилые зоны	Напряжение, кВ – 0,4	Обеспечение населения объектами инженерной инфраструктуры	До 2044 года	10 м
135.	ТП.2.45	Трансформаторная подстанция (ТП)	С	с. Подгорное	Зона смешанной и общественно-деловой застройки	Напряжение, кВ – 0,4	Обеспечение населения объектами инженерной инфраструктуры	До 2044 года	10 м

136.	ТП.2.46	Трансформаторная подстанция (ТП)	С	с. Подгорное	Зона смешанной и общественно-деловой застройки	Напряжение, кВ – 0,4	Обеспечение населения объектами инженерной инфраструктуры	До 2044 года	10 м
137.	ТП.2.47	Трансформаторная подстанция (ТП)	С	с. Подгорное	Зона смешанной и общественно-деловой застройки	Напряжение, кВ – 0,4	Обеспечение населения объектами инженерной инфраструктуры	До 2044 года	10 м
138.	ТП.2.48	Трансформаторная подстанция (ТП)	С	с. Подгорное	Зона смешанной и общественно-деловой застройки	Напряжение, кВ – 0,4	Обеспечение населения объектами инженерной инфраструктуры	До 2044 года	10 м
139.	ТП.2.49	Трансформаторная подстанция (ТП)	С	с. Подгорное	Зона смешанной и общественно-деловой застройки	Напряжение, кВ – 0,4	Обеспечение населения объектами инженерной инфраструктуры	До 2044 года	10 м
140.	ТП.2.50	Трансформаторная подстанция (ТП)	С	с. Подгорное	Зона смешанной и общественно-деловой застройки	Напряжение, кВ – 0,4	Обеспечение населения объектами инженерной инфраструктуры	До 2044 года	10 м
141.	ТП.2.51	Трансформаторная подстанция (ТП)	С	с. Подгорное	Зона смешанной и общественно-деловой застройки	Напряжение, кВ – 0,4	Обеспечение населения объектами инженерной инфраструктуры	До 2044 года	10 м

142.	ТП.2.52	Трансформаторная подстанция (ТП)	С	с. Подгорное	Зона смешанной и общественно-деловой застройки	Напряжение, кВ – 0,4	Обеспечение населения объектами инженерной инфраструктуры	До 2044 года	10 м
143.	ТП.2.53	Трансформаторная подстанция (ТП)	С	с. Подгорное	Зоны рекреационного назначения	Напряжение, кВ – 0,4	Обеспечение населения объектами инженерной инфраструктуры	До 2044 года	10 м
144.	ТП.2.54	Трансформаторная подстанция (ТП)	С	с. Подгорное	Зоны рекреационного назначения	Напряжение, кВ – 0,4	Обеспечение населения объектами инженерной инфраструктуры	До 2044 года	10 м
145.	ТП.2.55	Трансформаторная подстанция (ТП)	С	с. Подгорное	Зоны рекреационного назначения	Напряжение, кВ – 0,4	Обеспечение населения объектами инженерной инфраструктуры	До 2044 года	10 м
146.	ТП.2.56	Трансформаторная подстанция (ТП)	С	с. Подгорное	Зоны рекреационного назначения	Напряжение, кВ – 0,4	Обеспечение населения объектами инженерной инфраструктуры	До 2044 года	10 м
147.	ТП.2.57	Трансформаторная подстанция (ТП)	С	с. Подгорное	Зоны рекреационного назначения	Напряжение, кВ – 0,4	Обеспечение населения объектами инженерной инфраструктуры	До 2044 года	10 м

148.	ТП.2.58	Трансформаторная подстанция (ТП)	С	с. Подгорное	Зоны рекреационного назначения	Напряжение, кВ – 10	Обеспечение населения объектами инженерной инфраструктуры	До 2044 года	10 м
149.	ТП.2.59	Трансформаторная подстанция (ТП)	С	с. Подгорное	Зоны рекреационного назначения	Напряжение, кВ – 10	Обеспечение населения объектами инженерной инфраструктуры	До 2044 года	10 м
150.	ТП.2.60	Трансформаторная подстанция (ТП)	С	с. Подгорное	Зоны рекреационного назначения	Напряжение, кВ – 10	Обеспечение населения объектами инженерной инфраструктуры	До 2044 года	10 м
151.	ТП.2.61	Трансформаторная подстанция (ТП)	С	с. Подгорное	Зоны рекреационного назначения	Напряжение, кВ – 10	Обеспечение населения объектами инженерной инфраструктуры	До 2044 года	10 м
152.	ТП.2.62	Трансформаторная подстанция (ТП)	С	с. Подгорное	Зоны рекреационного назначения	Напряжение, кВ – 10	Обеспечение населения объектами инженерной инфраструктуры	До 2044 года	10 м
153.	ТП.2.63	Трансформаторная подстанция (ТП)	С	с. Подгорное	Жилые зоны	Напряжение, кВ – 10	Обеспечение населения объектами инженерной инфраструктуры	До 2044 года	10 м

154.	ТП.2.64	Трансформаторная подстанция (ТП)	С	с. Подгорное	Жилые зоны	Напряжение, кВ – 10	Обеспечение населения объектами инженерной инфраструктуры	До 2044 года	10 м
155.	ТП.2.65	Трансформаторная подстанция (ТП)	С	с. Подгорное	Жилые зоны	Напряжение, кВ – 10	Обеспечение населения объектами инженерной инфраструктуры	До 2044 года	10 м
156.	РП.2.1	Распределительный пункт (РП)	С	С. Ленино	Зона смешанной и общественно-деловой застройки	Напряжение, кВ – 0,4	Обеспечение населения объектами инженерной инфраструктуры	До 2044 года	10 м
157.	РП.2.2	Распределительный пункт (РП)	С	с. Подгорное	Зона смешанной и общественно-деловой застройки	Напряжение, кВ – 10	Обеспечение населения объектами инженерной инфраструктуры	До 2044 года	10 м
158.	ЛЭ.2.1	Линии электропередачи 0,4 кВ	С	с. Ильино	-	Напряжение, кВ- 0,4. Протяженность сооружения, км – 3,2	Обеспечение населения объектами инженерной инфраструктуры	До 2044 года	10 м
159.	ЛЭ.2.2	Линии электропередачи 0,4 кВ	С	с. Ленино	-	Напряжение, кВ- 0,4. Протяженность сооружения, км – 94,20	Обеспечение населения объектами инженерной инфраструктуры	До 2044 года	10 м

160.	ЛЭ.2.3	Линии электропередачи 0,4 кВ	С	с. Ильино	-	Напряжение, кВ- 0,4 Протяженность сооружения, км – 1,7	Обеспечение населения объектами инженерной инфраструктуры	До 2044 года	10 м
161.	ЛЭ.2.4	Линии электропередачи 0,4 кВ	С	с. Никольское	-	Напряжение, кВ- 0,4 Протяженность сооружения, км – 1,7	Обеспечение населения объектами инженерной инфраструктуры	До 2044 года	10 м
162.	ЛЭ.2.5	Линии электропередачи 0,4 кВ	С	с. Никольское	-	Напряжение, кВ- 0,4. Протяженность сооружения, км – 43,2	Обеспечение населения объектами инженерной инфраструктуры	До 2044 года	10 м
163.	ЛЭ.2.6	Линии электропередачи 10 кВ	С	с. Ленино	-	Напряжение, кВ- 10. Протяженность сооружения, км – 10,16	Обеспечение населения объектами инженерной инфраструктуры	До 2044 года	10 м
164.	ЛЭ.2.7	Линии электропередачи 0,4 кВ	С	с. Ленино	-	Напряжение, кВ- 0,4. Протяженность сооружения, км – 10.66	Обеспечение населения объектами инженерной инфраструктуры	До 2044 года	10 м
165.	ЛЭ.2.8	Линии электропередачи 10 кВ	С	с. Ленино	-	Напряжение, кВ- 10. Протяженность сооружения, км -2,7	Обеспечение населения объектами инженерной инфраструктуры	До 2044 года	10 м

166.	ЛЭ.2.9	Линии электропередачи 10 кВ	С	с. Ленино	-	Напряжение, кВ- 10. Протяженность сооружения, км – 2,6	Обеспечение населения объектами инженерной инфраструктуры	До 2044 года	10 м
167.	ЛЭ.2.10	Линии электропередачи 10 кВ	С	с. Подгорное	-	Напряжение, кВ- 10. Протяженность сооружения, км – 0,1	Обеспечение населения объектами инженерной инфраструктуры	До 2044 года	10 м
168.	ЛЭ.2.11	Линии электропередачи 0,4 кВ	С	с. Подгорное	-	Напряжение, кВ- 0,4. Протяженность сооружения, км – 2,3	Обеспечение населения объектами инженерной инфраструктуры	До 2044 года	10 м
169.	ЛЭ.2.12	Линии электропередачи 10 кВ	С	с. Подгорное	-	Напряжение, кВ- 10. Протяженность сооружения, км – 0.6	Обеспечение населения объектами инженерной инфраструктуры	До 2044 года	10 м
170.	ЛЭ.2.13	Линии электропередачи 10 кВ	С	с. Подгорное	-	Напряжение, кВ- 10. Протяженность сооружения, км – 3,2	Обеспечение населения объектами инженерной инфраструктуры	До 2044 года	10 м
171.	ЛЭ.2.14	Линии электропередачи 0,4 кВ	С	с. Подгорное	-	Напряжение, кВ- 0,4. Протяженность сооружения, км – 9,4	Обеспечение населения объектами инженерной инфраструктуры	До 2044 года	10 м

172.	ЛЭ.2.15	Линии электропередачи 10 кВ	С	с. Подгорное	-	Напряжение, кВ- 10. Протяженность сооружения, км – 3,03	Обеспечение населения объектами инженерной инфраструктуры	До 2044 года	10 м
173.	ЛЭ.2.16	Линии электропередачи 10 кВ	С	с. Ленино	-	Напряжение, кВ- 10. Протяженность сооружения, км – 2,54	Обеспечение населения объектами инженерной инфраструктуры	До 2044 года	10 м
174.	ГП.2.1	Газопровод распределительный низкого давления	С	с. Ильино	-	Протяженность сооружения, км – 0,9. Рабочее давление, МПа – 0,01	Обеспечение населения объектами инженерной инфраструктуры	До 2044 года	3 м
175.	ГП.2.2	Газопровод распределительный низкого давления	С	с. Никольское	-	Протяженность сооружения, км – 22,70 Рабочее давление, МПа - 0,01	Обеспечение населения объектами инженерной инфраструктуры	До 2044 года	3 м
176.	ГП.2.3	Газопровод распределительный высокого давления	С	с. Ленино	-	Протяженность сооружения, км – 0,9 Рабочее давление, МПа – 1,2	Обеспечение населения объектами инженерной инфраструктуры	До 2044 года	3 м

177.	ГП.2.4	Газопровод распределительный среднего давления	С	с. Ленино	-	Протяженность сооружения, км – 0,3 Рабочее давление, МПа – 0,6	Обеспечение населения объектами инженерной инфраструктуры	До 2044 года	3 м
178.	ГП.2.5	Газопровод распределительный низкого давления	С	с. Ленино	-	Протяженность сооружения, км – 7,09 Рабочее давление, МПа – 0,01	Обеспечение населения объектами инженерной инфраструктуры	До 2044 года	3 м
179.	ГП.2.6	Газопровод распределительный среднего давления	С	с. Ленино	-	Протяженность сооружения, км – 30,60 Рабочее давление, МПа – 0,6	Обеспечение населения объектами инженерной инфраструктуры	До 2044 года	3 м
180.	ГП.2.7	Газопровод распределительный высокого давления	С	с. Ленино	-	Протяженность сооружения, км – 0,8 Рабочее давление, МПа – 1,2	Обеспечение населения объектами инженерной инфраструктуры	До 2044 года	3 м
181.	ГП.2.8	Газопровод распределительный высокого давления	С	с. Ленино	-	Протяженность сооружения, км – 0,1 Рабочее давление, МПа – 1, 2	Обеспечение населения объектами инженерной инфраструктуры	До 2044 года	3 м

182.	ГП.2.9	Газопровод распределительный низкого давления	С	с. Ленино	-	Протяженность сооружения, км - 31,0 Рабочее давление, МПа – 0,01	Обеспечение населения объектами инженерной инфраструктуры	До 2044 года	3 м
183.	ГП.2.10	Газопровод распределительный низкого давления	С	с. Ленино	-	Протяженность сооружения, км – 4,9 Рабочее давление, МПа – 0,01	Обеспечение населения объектами инженерной инфраструктуры	До 2044 года	3 м
184.	ГП.2.11	Газопровод распределительный низкого давления	С	с. Подгорное	-	Протяженность сооружения, км – 1,9 Рабочее давление, МПа – 0,01	Обеспечение населения объектами инженерной инфраструктуры	До 2044 года	3 м
185.	ГП.2.12	Газопровод распределительный низкого давления	С	с. Подгорное	-	Протяженность сооружения, км – 2,9 Рабочее давление, МПа – 0,01	Обеспечение населения объектами инженерной инфраструктуры	До 2044 года	3 м
186.	ГП.2.13	Газопровод распределительный высокого давления	С	с. Подгорное	-	Протяженность сооружения, км -0,1 Рабочее давление, МПа – 1,2	Обеспечение населения объектами инженерной инфраструктуры	До 2044 года	3 м

187.	ГП.2.14	Газопровод распределительный среднего давления	С	с. Подгорное	-	Протяженность сооружения, км -1,3 Рабочее давление, МПа – 0,6	Обеспечение населения объектами инженерной инфраструктуры	До 2044 года	3 м
188.	ГП.2.15	Газопровод распределительный низкого давления	С	с. Подгорное	-	Протяженность сооружения, км – 7,6 Рабочее давление, МПа – 0,01	Обеспечение населения объектами инженерной инфраструктуры	До 2044 года	3 м
189.	ГП.2.16	Газопровод распределительный низкого давления	С	с. Ленино	-	Протяженность сооружения, км – 14,75 Рабочее давление, МПа – 0,01	Обеспечение населения объектами инженерной инфраструктуры	До 2044 года	3 м
190.	ГП.2.17	Газопровод распределительный среднего давления	С	с. Подгорное	-	Протяженность сооружения, км – 2,03 Рабочее давление, МПа – 0,6	Обеспечение населения объектами инженерной инфраструктуры	До 2044 года	3 м
191.	ПРГ.2.1	Газорегуляторный пункт (ШРП)	С	с. Ильино	Зона инженерной инфраструктуры	Производительность, тыс. куб. м/час -1,2/0,6 МПа	Обеспечение населения объектами инженерной инфраструктуры	До 2044 года	10 м

192.	ПРГ.2.2	Газорегуляторный пункт (ГРП)	С	с. Никольское	Жилые зоны	Производительность, тыс. куб. м/час -1,2/0,6 МПа	Обеспечение населения объектами инженерной инфраструктуры	До 2044 года	10 м
193.	ПРГ.2.3	Газорегуляторный пункт (ГРП)	С	с. Никольское	Жилые зоны	Производительность, тыс. куб. м/час -1,2/0,6 МПа	Обеспечение населения объектами инженерной инфраструктуры	До 2044 года	10 м
194.	ПРГ.2.4	Газорегуляторный пункт (ГРПШ)	С	с. Ленино	Жилые зоны	Производительность, тыс. куб. м/час -1,2/0,6 МПа	Обеспечение населения объектами инженерной инфраструктуры	До 2044 года	10 м
195.	ПРГ.2.5	Газорегуляторный пункт (ШРП)	С	с. Ленино	Зона смешанной и общественно-деловой застройки	Производительность, тыс. куб. м/час -1,2/0,6 МПа	Обеспечение населения объектами инженерной инфраструктуры	До 2044 года	10 м
196.	ПРГ.2.6	Газорегуляторный пункт (ШРП)	С	с. Ленино	Зона смешанной и общественно-деловой застройки	Производительность, тыс. куб. м/час -1,2/0,6 МПа	Обеспечение населения объектами инженерной инфраструктуры	До 2044 года	10 м
197.	ПРГ.2.7	Газорегуляторный пункт (ГРПШ)	С	с. Ленино	Жилые зоны	Производительность, тыс. куб. м/час -1,2/0,6 МПа	Обеспечение населения объектами инженерной инфраструктуры	До 2044 года	10 м

199.	ПРГ.2.8	Газорегуляторный пункт (ГРПШ)	С	с. Ленино	Жилые зоны	Производительность, тыс. куб. м/час -1,2/0,6 МПа	Обеспечение населения объектами инженерной инфраструктуры	До 2044 года	10 м
200.	ПРГ.2.9	Газорегуляторный пункт (ГРПШ)	С	с. Ленино	Жилые зоны	Производительность, тыс. куб. м/час -1,2/0,6 МПа	Обеспечение населения объектами инженерной инфраструктуры	До 2044 года	10 м
201.	ПРГ.2.10	Газорегуляторный пункт (ГРП)	С	с. Подгорное	Жилые зоны	Производительность, тыс. куб. м/час -1,2/0,6 МПа	Обеспечение населения объектами инженерной инфраструктуры	До 2044 года	10 м
202.	ПРГ.2.11	Газорегуляторный пункт (ГРП)	С	с. Ленино	Жилые зоны	Производительность, тыс. куб. м/час -1,2/0,6 МПа	Обеспечение населения объектами инженерной инфраструктуры	До 2044 года	10 м
203.	ПРГ.2.12	Газорегуляторный пункт (ГРП)	С	с. Ленино	Жилые зоны	Производительность, тыс. куб. м/час -1,2/0,6 МПа	Обеспечение населения объектами инженерной инфраструктуры	До 2044 года	10 м
204.	ПРГ.2.13	Газорегуляторный пункт (ГГРПШ)	С	с. Подгорное	Зона смешанной и общественно-деловой застройки	Производительность, тыс. куб. м/час -1,2/0,6 МПа	Обеспечение населения объектами инженерной инфраструктуры	До 2044 года	10 м

205.	ПРГ.2.14	Газорегуляторный пункт (ГРПШ)	С	с. Подгорное	Зона смешанной и общественно-деловой застройки	Производительность, тыс. куб. м/час -1,2/0,6 МПа	Обеспечение населения объектами инженерной инфраструктуры	До 2044 года	10 м
206.	ПРГ.2.15	Газорегуляторный пункт (ГРПШ)	С	с. Подгорное	Зона смешанной и общественно-деловой застройки	Производительность, тыс. куб. м/час -1,2/0,6 МПа	Обеспечение населения объектами инженерной инфраструктуры	До 2044 года	10 м
207.	ПРГ.2.16	Газорегуляторный пункт (ГРПШ)	С	с. Подгорное	Зона смешанной и общественно-деловой застройки	Производительность, тыс. куб. м/час -1,2/0,6 МПа	Обеспечение населения объектами инженерной инфраструктуры	До 2044 года	10 м
208.	ПРГ.2.17	Газорегуляторный пункт (ГРПШ)	С	с. Подгорное	Зона смешанной и общественно-деловой застройки	Производительность, тыс. куб. м/час -1,2/0,6 МПа	Обеспечение населения объектами инженерной инфраструктуры	До 2044 года	10 м
209.	ПРГ.2.18	Газорегуляторный пункт (ГРПШ)	С	с. Подгорное	Зона смешанной и общественно-деловой застройки	Производительность, тыс. куб. м/час -1,2/0,6 МПа	Обеспечение населения объектами инженерной инфраструктуры	До 2044 года	10 м
210.	ПРГ.2.19	Газорегуляторный пункт (ГРПШ)	С	с. Подгорное	Зона смешанной и общественно-деловой застройки	Производительность, тыс. куб. м/час -1,2/0,6 МПа	Обеспечение населения объектами инженерной инфраструктуры	До 2044 года	10 м

211.	ПРГ.2.20	Газорегуляторный пункт (ГРПШ)	С	с. Подгорное	Зона смешанной и общественно-деловой застройки	Производительность, тыс. куб. м/час -1,2/0,6 МПа	Обеспечение населения объектами инженерной инфраструктуры	До 2044 года	10 м
212.	ПРГ.2.21	Газорегуляторный пункт (ГРПШ)	С	с. Подгорное	Зона смешанной и общественно-деловой застройки	Производительность, тыс. куб. м/час -1,2/0,6 МПа	Обеспечение населения объектами инженерной инфраструктуры	До 2044 года	10 м
213.	ПРГ.2.22	Газорегуляторный пункт (ГРПШ)	С	с. Подгорное	Зона смешанной и общественно-деловой застройки	Производительность, тыс. куб. м/час -1,2/0,6 МПа	Обеспечение населения объектами инженерной инфраструктуры	До 2044 года	10 м
214.	ПРГ.2.23	Газорегуляторный пункт (ГРПШ)	С	с. Подгорное	Зоны рекреационного назначения	Производительность, тыс. куб. м/час -1,2/0,6 МПа	Обеспечение населения объектами инженерной инфраструктуры	До 2044 года	10 м
215.	ПРГ.2.24	Газорегуляторный пункт (ГРПШ)	С	с. Подгорное	Зоны рекреационного назначения	Производительность, тыс. куб. м/час -1,2/0,6 МПа	Обеспечение населения объектами инженерной инфраструктуры	До 2044 года	10 м
216.	ПРГ.2.25	Газорегуляторный пункт (ГРПШ)	С	с. Подгорное	Зоны рекреационного назначения	Производительность, тыс. куб. м/час -1,2/0,6 МПа	Обеспечение населения объектами инженерной инфраструктуры	До 2044 года	10 м

217.	ПРГ.2.26	Газорегуляторный пункт (ГРПШ)	С	с. Подгорное	Зоны рекреационного назначения	Производительность, тыс. куб. м/час -1,2/0,6 МПа	Обеспечение населения объектами инженерной инфраструктуры	До 2044 года	10 м
218.	ПРГ.2.27	Газорегуляторный пункт (ГРП)	С	с. Подгорное	Жилые зоны	Производительность, тыс. куб. м/час -1,2/0,6 МПа	Обеспечение населения объектами инженерной инфраструктуры	До 2044 года	10 м
219.	ПРГ.2.28	Газорегуляторный пункт (ГРП)	С	с. Подгорное	Жилые зоны	Производительность, тыс. куб. м/час -1,2/0,6 МПа	Обеспечение населения объектами инженерной инфраструктуры	До 2044 года	10 м
220.	ПРГ.2.29	Газорегуляторный пункт (ГРП)	С	с. Подгорное	Жилые зоны	Производительность, тыс. куб. м/час -1,2/0,6 МПа	Обеспечение населения объектами инженерной инфраструктуры	До 2044 года	10 м
221.	ПРГ.2.30	Газорегуляторный пункт (ГРП)	С	с. Подгорное	Жилые зоны	Производительность, тыс. куб. м/час -1,2/0,6 МПа	Обеспечение населения объектами инженерной инфраструктуры	До 2044 года	10 м
222.	ПРГ.2.31	Газорегуляторный пункт (ГРП)	С	с. Подгорное	Жилые зоны	Производительность, тыс. куб. м/час -1,2/0,6 МПа	Обеспечение населения объектами инженерной инфраструктуры	До 2044 года	10 м

223.	ТИ.1.1	Источник тепловой энергии (котельная)	Р	с. Троицкое	Зона специализированной общественной застройки	Тепловая мощность, Гкал/ч - 10	Обеспечение населения объектами инженерной инфраструктуры	До 2030 года	3 м
II. Объекты транспортной инфраструктуры									
224.	УДС.1.1	Автомобильные дороги местного значения	Р	с. Ситовка, ул. Речная	-	Протяженность сооружения, км -0,2 Категория – IV (Дорога обычного типа (не скоростная дорога)	Обеспечение населения объектами транспортной инфраструктуры	До 2044 года	-
225.	УДС.1.2	Автомобильные дороги местного значения	Р	с. Ленино, ул. Гурьева	-	Протяженность сооружения, км – 0,1 Категория – IV (Дорога обычного типа (не скоростная дорога)	Обеспечение населения объектами транспортной инфраструктуры	До 2044 года	-
226.	УДС.2.1	Автомобильные дороги местного значения	С	с. Подгорное	-	Протяженность сооружения, км – 0,3 Категория – IV (Дорога обычного типа (не скоростная дорога)	Обеспечение населения объектами транспортной инфраструктуры	До 2044 года	-
227.	УДС.2.2	Автомобильные дороги местного значения	С	с. Ленино, ул. Жемчужная	-	Протяженность сооружения, км – 0,8 Категория – IV	Обеспечение населения объектами транспортной	До 2044 года	-

						(Дорога обычного типа (не скоростная дорога)	инфраструктуры		
228.	УДС.2.3	Автомобильные дороги местного значения	С	с. Ленино, ул. Алмазная	-	Протяженность сооружения, км -0,6 Категория – IV (Дорога обычного типа (не скоростная дорога)	Обеспечение населения объектами транспортной инфраструктуры	До 2044 года	-
229.	УДС.2.4	Автомобильные дороги местного значения	С	с. Ленино, ул. Красивая	-	Протяженность сооружения, км – 0,55 Категория – IV (Дорога обычного типа (не скоростная дорога)	Обеспечение населения объектами транспортной инфраструктуры	До 2044 года	-
230.	УДС.2.5	Автомобильные дороги местного значения	С	с. Ленино, ул. Озерная	-	Протяженность сооружения, км – 0,7 Категория – IV (Дорога обычного типа (не скоростная дорога)	Обеспечение населения объектами транспортной инфраструктуры	До 2044 года	-
231.	УДС.2.6	Автомобильные дороги местного значения	С	с. Ленино, ул. Звездная	-	Протяженность сооружения, км – 0,5 Категория – IV (Дорога обычного типа	Обеспечение населения объектами транспортной инфраструктуры	До 2044 года	-

						(не скоростная дорога)			
232.	УДС.2.7	Автомобильные дороги местного значения	С	с. Ленино, ул. Детская	-	Протяженность сооружения, км – 0,5 Категория – IV (Дорога обычного типа (не скоростная дорога)	Обеспечение населения объектами транспортной инфраструктуры	До 2044 года	-
233.	УДС.2.8	Автомобильные дороги местного значения	С	с. Ленино, ул. Бархатная	-	Протяженность сооружения, км – 0,7 Категория – IV (Дорога обычного типа (не скоростная дорога)	Обеспечение населения объектами транспортной инфраструктуры	До 2044 года	-
234.	УДС.2.9	Автомобильные дороги местного значения	С	с. Троицкое, пер. Цветочный	-	Протяженность сооружения, км – 0,5 Категория – IV (Дорога обычного типа (не скоростная дорога)	Обеспечение населения объектами транспортной инфраструктуры	До 2044 года	-
235.	УДС.2.10	Автомобильные дороги местного значения	С	с. Ильино	-	Протяженность сооружения, км – 3,1 Категория – IV (Дорога обычного типа (не скоростная дорога)	Обеспечение населения объектами транспортной инфраструктуры	До 2044 года	-

236.	УДС.2.11	Автомобильные дороги местного значения	С	с. Никольское	-	Протяженность сооружения, км – 23,0 Категория – IV (Дорога обычного типа (не скоростная дорога)	Обеспечение населения объектами транспортной инфраструктуры	До 2044 года	-
237.	УДС.2.12	Автомобильные дороги местного значения	С	с. Ленино	-	Протяженность сооружения, км -10,06 Категория – IV (Дорога обычного типа (не скоростная дорога)	Обеспечение населения объектами транспортной инфраструктуры	До 2044 года	-
238.	УДС.2.13	Автомобильные дороги местного значения	С	с. Ленино	-	Протяженность сооружения, км – 1,6 Категория – IV (Дорога обычного типа (не скоростная дорога)	Обеспечение населения объектами транспортной инфраструктуры	До 2044 года	-
239.	УДС.2.14	Автомобильные дороги местного значения	С	с. Ленино	-	Протяженность сооружения, км – 0,4 Категория – IV (Дорога обычного типа (не скоростная дорога)	Обеспечение населения объектами транспортной инфраструктуры	До 2044 года	-
240.	УДС.2.15	Автомобильные дороги местного	С	с. Ленино	-	Протяженность сооружения, км	Обеспечение населения	До 2044	-

		значения				– 0,2 Категория – IV (Дорога обычного типа (не скоростная дорога)	объектами транспортной инфраструктуры	года	
241.	УДС.2.16	Автомобильные дороги местного значения	С	с. Ленино	-	Протяженность сооружения, км – 0,2 Категория – IV (Дорога обычного типа (не скоростная дорога)	Обеспечение населения объектами транспортной инфраструктуры	До 2044 года	-
242.	УДС.2.17	Автомобильные дороги местного значения	С	с. Ленино	-	Протяженность сооружения, км -0,1 Категория – IV (Дорога обычного типа (не скоростная дорога)	Обеспечение населения объектами транспортной инфраструктуры	До 2044 года	-
243.	УДС.2.18	Автомобильные дороги местного значения	С	с. Ленино	-	Протяженность сооружения, км – 0,1 Категория – IV (Дорога обычного типа (не скоростная дорога)	Обеспечение населения объектами транспортной инфраструктуры	До 2044 года	-
235.	УДС.2.19	Автомобильные дороги местного значения	С	с. Ленино	-	Протяженность сооружения, км – 0,4 Категория – IV	Обеспечение населения объектами транспортной	До 2044 года	-

						(Дорога обычного типа (не скоростная дорога)	инфраструктуры		
236.	УДС.2.20	Автомобильные дороги местного значения	С	с. Ленино	-	Протяженность сооружения, км – 0,3 Категория – IV (Дорога обычного типа (не скоростная дорога)	Обеспечение населения объектами транспортной инфраструктуры	До 2044 года	-
237.	УДС.2.21	Автомобильные дороги местного значения	С	с. Ленино	-	Протяженность сооружения, км – 0,5 Категория – IV (Дорога обычного типа (не скоростная дорога)	Обеспечение населения объектами транспортной инфраструктуры	До 2044 года	-
238.	УДС.2.22	Автомобильные дороги местного значения	С	с. Ленино	-	Протяженность сооружения, км – 0,2 Категория – IV (Дорога обычного типа (не скоростная дорога)	Обеспечение населения объектами транспортной инфраструктуры	До 2044 года	-
239.	УДС.2.23	Автомобильные дороги местного значения	С	с. Ленино	-	Протяженность сооружения, км – 0,08 Категория – IV (Дорога обычного типа	Обеспечение населения объектами транспортной инфраструктуры	До 2044 года	-

						(не скоростная дорога)			
240.	УДС.2.24	Автомобильные дороги местного значения	С	с. Ленино	-	Протяженность сооружения, км – 0,1 Категория – IV (Дорога обычного типа (не скоростная дорога)	Обеспечение населения объектами транспортной инфраструктуры	До 2044 года	-
241.	УДС.2.25	Автомобильные дороги местного значения	С	с. Ленино	-	Протяженность сооружения, км – 0,1 Категория – IV (Дорога обычного типа (не скоростная дорога)	Обеспечение населения объектами транспортной инфраструктуры	До 2044 года	-
242.	УДС.2.26	Автомобильные дороги местного значения	С	с. Ленино	-	Протяженность сооружения, км – 0,1 Категория – IV (Дорога обычного типа (не скоростная дорога)	Обеспечение населения объектами транспортной инфраструктуры	До 2044 года	-
243.	УДС.2.27	Автомобильные дороги местного значения	С	с. Ленино	-	Протяженность сооружения, км -0,5 Категория – IV (Дорога обычного типа (не скоростная дорога)	Обеспечение населения объектами транспортной инфраструктуры	До 2044 года	-

244.	УДС.2.28	Автомобильные дороги местного значения	С	с. Ленино	-	Протяженность сооружения, км – 0,2 Категория – IV (Дорога обычного типа (не скоростная дорога)	Обеспечение населения объектами транспортной инфраструктуры	До 2044 года	-
245.	УДС.2.29	Автомобильные дороги местного значения	С	с. Ленино	-	Протяженность сооружения, км – 0,1 Категория – IV (Дорога обычного типа (не скоростная дорога)	Обеспечение населения объектами транспортной инфраструктуры	До 2044 года	-
246.	УДС.2.30	Автомобильные дороги местного значения	С	с. Ленино	-	Протяженность сооружения, км – 0,4 Категория – IV (Дорога обычного типа (не скоростная дорога)	Обеспечение населения объектами транспортной инфраструктуры	До 2044 года	-
247.	УДС.2.31	Автомобильные дороги местного значения	С	с. Ленино	-	Протяженность сооружения, км – 0,3 Категория – IV (Дорога обычного типа (не скоростная дорога)	Обеспечение населения объектами транспортной инфраструктуры	До 2044 года	-
248.	УДС.2.32	Автомобильные дороги местного	С	с. Ленино	-	Протяженность сооружения, км	Обеспечение населения	До 2044	-

		значения				– 0,3 Категория – IV (Дорога обычного типа (не скоростная дорога)	объектами транспортной инфраструктуры	года	
249.	УДС.2.33	Автомобильные дороги местного значения	С	с. Ленино	-	Протяженность сооружения, км – 0,3 Категория – IV (Дорога обычного типа (не скоростная дорога)	Обеспечение населения объектами транспортной инфраструктуры	До 2044 года	-
250.	УДС.2.34	Автомобильные дороги местного значения	С	с. Ленино	-	Протяженность сооружения, км -0,3 Категория – IV (Дорога обычного типа (не скоростная дорога)	Обеспечение населения объектами транспортной инфраструктуры	До 2044 года	-
251.	УДС.2.35	Автомобильные дороги местного значения	С	с. Ленино	-	Протяженность сооружения, км – 0,1 Категория – IV (Дорога обычного типа (не скоростная дорога)	Обеспечение населения объектами транспортной инфраструктуры	До 2044 года	-
252.	УДС.2.36	Автомобильные дороги местного значения	С	с. Ленино	-	Протяженность сооружения, км – 0,1 Категория – IV	Обеспечение населения объектами транспортной	До 2044 года	-

						(Дорога обычного типа (не скоростная дорога)	инфраструктуры		
253.	УДС.2.37	Автомобильные дороги местного значения	С	с. Ленино	-	Протяженность сооружения, км – 0,2 Категория – IV (Дорога обычного типа (не скоростная дорога)	Обеспечение населения объектами транспортной инфраструктуры	До 2044 года	-
254.	УДС.2.38	Автомобильные дороги местного значения	С	с. Ленино	-	Протяженность сооружения, км – 0,2 Категория – IV (Дорога обычного типа (не скоростная дорога)	Обеспечение населения объектами транспортной инфраструктуры	До 2044 года	-
255.	УДС.2.39	Автомобильные дороги местного значения	С	с. Ленино	-	Протяженность сооружения, км – 1,1 Категория – IV (Дорога обычного типа (не скоростная дорога)	Обеспечение населения объектами транспортной инфраструктуры	До 2044 года	-
256.	УДС.2.40	Автомобильные дороги местного значения	С	с. Ленино	-	Протяженность сооружения, км – 0,1 Категория – IV (Дорога обычного типа	Обеспечение населения объектами транспортной инфраструктуры	До 2044 года	-

						(не скоростная дорога)			
257.	УДС.2.41	Автомобильные дороги местного значения	С	с. Ленино	-	Протяженность сооружения, км - 0,1 Категория – IV (Дорога обычного типа (не скоростная дорога)	Обеспечение населения объектами транспортной инфраструктуры	До 2044 года	-
258.	УДС.2.42	Автомобильные дороги местного значения	С	с. Ленино	-	Протяженность сооружения, км – 0,1 Категория – IV (Дорога обычного типа (не скоростная дорога)	Обеспечение населения объектами транспортной инфраструктуры	До 2044 года	-
259.	УДС.2.43	Автомобильные дороги местного значения	С	с. Ленино	-	Протяженность сооружения, км – 0,1 Категория – IV (Дорога обычного типа (не скоростная дорога)	Обеспечение населения объектами транспортной инфраструктуры	До 2044 года	-
260.	УДС.2.44	Автомобильные дороги местного значения	С	с. Ленино	-	Протяженность сооружения, км – 0,1 Категория – IV (Дорога обычного типа (не скоростная дорога)	Обеспечение населения объектами транспортной инфраструктуры	До 2044 года	-

261.	УДС.2.45	Автомобильные дороги местного значения	С	с. Ленино	-	Протяженность сооружения, км – 0,1 Категория – IV (Дорога обычного типа (не скоростная дорога)	Обеспечение населения объектами транспортной инфраструктуры	До 2044 года	-
262.	УДС.2.46	Автомобильные дороги местного значения	С	с. Ленино	-	Протяженность сооружения, км – 0,09 Категория – IV (Дорога обычного типа (не скоростная дорога)	Обеспечение населения объектами транспортной инфраструктуры	До 2044 года	-
263.	УДС.2.47	Автомобильные дороги местного значения	С	с. Ленино	-	Протяженность сооружения, км – 0,5 Категория – IV (Дорога обычного типа (не скоростная дорога)	Обеспечение населения объектами транспортной инфраструктуры	До 2044 года	-
264.	УДС.2.48	Автомобильные дороги местного значения	С	с. Ленино	-	Протяженность сооружения, км – 0,4 Категория – IV (Дорога обычного типа (не скоростная дорога)	Обеспечение населения объектами транспортной инфраструктуры	До 2044 года	-
265.	УДС.2.49	Автомобильные дороги местного	С	с. Ленино	-	Протяженность сооружения, км	Обеспечение населения	До 2044	-

		значения				– 0,1 Категория – IV (Дорога обычного типа (не скоростная дорога)	объектами транспортной инфраструктуры	года	
266.	УДС.2.50	Автомобильные дороги местного значения	С	с. Ленино	-	Протяженность сооружения, км – 0,1 Категория – IV (Дорога обычного типа (не скоростная дорога)	Обеспечение населения объектами транспортной инфраструктуры	До 2044 года	-
267.	УДС.2.51	Автомобильные дороги местного значения	С	с. Ленино	-	Протяженность сооружения, км – 0,1 Категория – IV (Дорога обычного типа (не скоростная дорога)	Обеспечение населения объектами транспортной инфраструктуры	До 2044 года	-
268.	УДС.2.52	Автомобильные дороги местного значения	С	с. Ленино	-	Протяженность сооружения, км – 0,08 Категория – IV (Дорога обычного типа (не скоростная дорога)	Обеспечение населения объектами транспортной инфраструктуры	До 2044 года	-
269.	УДС.2.53	Автомобильные дороги местного значения	С	с. Ленино	-	Протяженность сооружения, км – 0,05 Категория – IV	Обеспечение населения объектами транспортной	До 2044 года	-

						(Дорога обычного типа (не скоростная дорога)	инфраструктуры		
270.	УДС.2.54	Автомобильные дороги местного значения	С	с. Ленино	-	Протяженность сооружения, км – 0,2 Категория – IV (Дорога обычного типа (не скоростная дорога)	Обеспечение населения объектами транспортной инфраструктуры	До 2044 года	-
271.	УДС.2.55	Автомобильные дороги местного значения	С	с. Ленино	-	Протяженность сооружения, км – 0,08 Категория – IV (Дорога обычного типа (не скоростная дорога)	Обеспечение населения объектами транспортной инфраструктуры	До 2044 года	-
272.	УДС.2.56	Автомобильные дороги местного значения	С	с. Ленино	-	Протяженность сооружения, км – 0,2 Категория – IV (Дорога обычного типа (не скоростная дорога)	Обеспечение населения объектами транспортной инфраструктуры	До 2044 года	-
273.	УДС.2.57	Автомобильные дороги местного значения	С	с. Ленино	-	Протяженность сооружения, км – 0,2 Категория – IV (Дорога обычного типа	Обеспечение населения объектами транспортной инфраструктуры	До 2044 года	-

						(не скоростная дорога)			
274.	УДС.2.58	Автомобильные дороги местного значения	С	с. Ленино	-	Протяженность сооружения, км – 0,2 Категория – IV (Дорога обычного типа (не скоростная дорога)	Обеспечение населения объектами транспортной инфраструктуры	До 2044 года	-
275.	УДС.2.59	Автомобильные дороги местного значения	С	с. Ленино	-	Протяженность сооружения, км – 0,1 Категория – IV (Дорога обычного типа (не скоростная дорога)	Обеспечение населения объектами транспортной инфраструктуры	До 2044 года	-
276.	УДС.2.60	Автомобильные дороги местного значения	С	с. Ленино	-	Протяженность сооружения, км – 0,2 Категория – IV (Дорога обычного типа (не скоростная дорога)	Обеспечение населения объектами транспортной инфраструктуры	До 2044 года	-
277.	УДС.2.61	Автомобильные дороги местного значения	С	с. Ленино	-	Протяженность сооружения, км – 0,06 Категория – IV (Дорога обычного типа (не скоростная дорога)	Обеспечение населения объектами транспортной инфраструктуры	До 2044 года	-

278.	УДС.2.62	Автомобильные дороги местного значения	С	с. Ленино	-	Протяженность сооружения, км – 0,2 Категория – IV (Дорога обычного типа (не скоростная дорога)	Обеспечение населения объектами транспортной инфраструктуры	До 2044 года	-
279.	УДС.2.63	Автомобильные дороги местного значения	С	с. Ленино	-	Протяженность сооружения, км – 0,5 Категория – IV (Дорога обычного типа (не скоростная дорога)	Обеспечение населения объектами транспортной инфраструктуры	До 2044 года	-
280.	УДС.2.64	Автомобильные дороги местного значения	С	с. Ленино	-	Протяженность сооружения, км – 0,05 Категория – IV (Дорога обычного типа (не скоростная дорога)	Обеспечение населения объектами транспортной инфраструктуры	До 2044 года	-
281.	УДС.2.65	Автомобильные дороги местного значения	С	с. Ленино	-	Протяженность сооружения, км - 0,1 Категория – IV (Дорога обычного типа (не скоростная дорога)	Обеспечение населения объектами транспортной инфраструктуры	До 2044 года	-
282.	УДС.2.66	Автомобильные дороги местного	С	с. Ленино	-	Протяженность сооружения, км	Обеспечение населения	До 2044	-

		значения				– 11,6 Категория – IV (Дорога обычного типа (не скоростная дорога)	объектами транспортной инфраструктуры	года	
283.	УДС.2.67	Автомобильные дороги местного значения	С	с. Троицкое	-	Протяженность сооружения, км – 3,1 Категория – IV (Дорога обычного типа (не скоростная дорога)	Обеспечение населения объектами транспортной инфраструктуры	До 2044 года	-
284.	УДС.2.68	Автомобильные дороги местного значения	С	с. Ленино	-	Протяженность сооружения, км – 4,7 Категория – IV (Дорога обычного типа (не скоростная дорога)	Обеспечение населения объектами транспортной инфраструктуры	До 2044 года	-
285.	УДС.2.69	Автомобильные дороги местного значения	С	с. Подгорное	-	Протяженность сооружения, км – 4,3 Категория – IV (Дорога обычного типа (не скоростная дорога)	Обеспечение населения объектами транспортной инфраструктуры	До 2044 года	-
286.	УДС.2.70	Автомобильные дороги местного значения	С	с. Подгорное	-	Протяженность сооружения, км - 3,6 Категория – IV	Обеспечение населения объектами транспортной	До 2044 года	-

						(Дорога обычного типа (не скоростная дорога)	инфраструктуры		
287.	УДС.2.71	Автомобильные дороги местного значения	С	с. Подгорное	-	Протяженность сооружения, км – 11,7 Категория – IV (Дорога обычного типа (не скоростная дорога)	Обеспечение населения объектами транспортной инфраструктуры	До 2044 года	-
288.	УДС.2.72	Автомобильные дороги местного значения	С	с. Ильино	-	Протяженность сооружения, км – 2,7 Категория – IV (Дорога обычного типа (не скоростная дорога)	Обеспечение населения объектами транспортной инфраструктуры	До 2044 года	-
289.	УДС.2.73	Автомобильные дороги местного значения	С	с. Подгорное	-	Протяженность сооружения, км – 0,2 Категория – IV (Дорога обычного типа (не скоростная дорога)	Обеспечение населения объектами транспортной инфраструктуры	До 2044 года	-
290.	УДС.2.74	Автомобильные дороги местного значения	С	с. Подгорное	-	Протяженность сооружения, км – 0,1 Категория – IV (Дорога обычного типа	Обеспечение населения объектами транспортной инфраструктуры	До 2044 года	-

						(не скоростная дорога)			
II. Места погребения									
291.	МП.2.1	Кладбище	С	с. Ильино	Зона кладбищ	Площадь объекта, га -12,6	Обеспечение условий для развития области ритуального обслуживания	До 2044 года	300 м
292.	МП.2.2	Кладбище	С	с. Троицкое	Зона кладбищ	Площадь объекта, га -17,91	Обеспечение условий для развития области ритуального обслуживания	До 2044 года	300 м
293.	МП.2.4	Кладбище	С	с. Подгорное	Зона кладбищ	Площадь объекта, га - 10	Обеспечение условий для развития области ритуального обслуживания	До 2044 года	300 м


Примечание:

* - С – строительство, Р – реконструкция.

** - Характеристики объектов инженерной и транспортной инфраструктуры подлежат уточнению при рабочем проектировании.

Границы территории проектирования

Рисунок 1

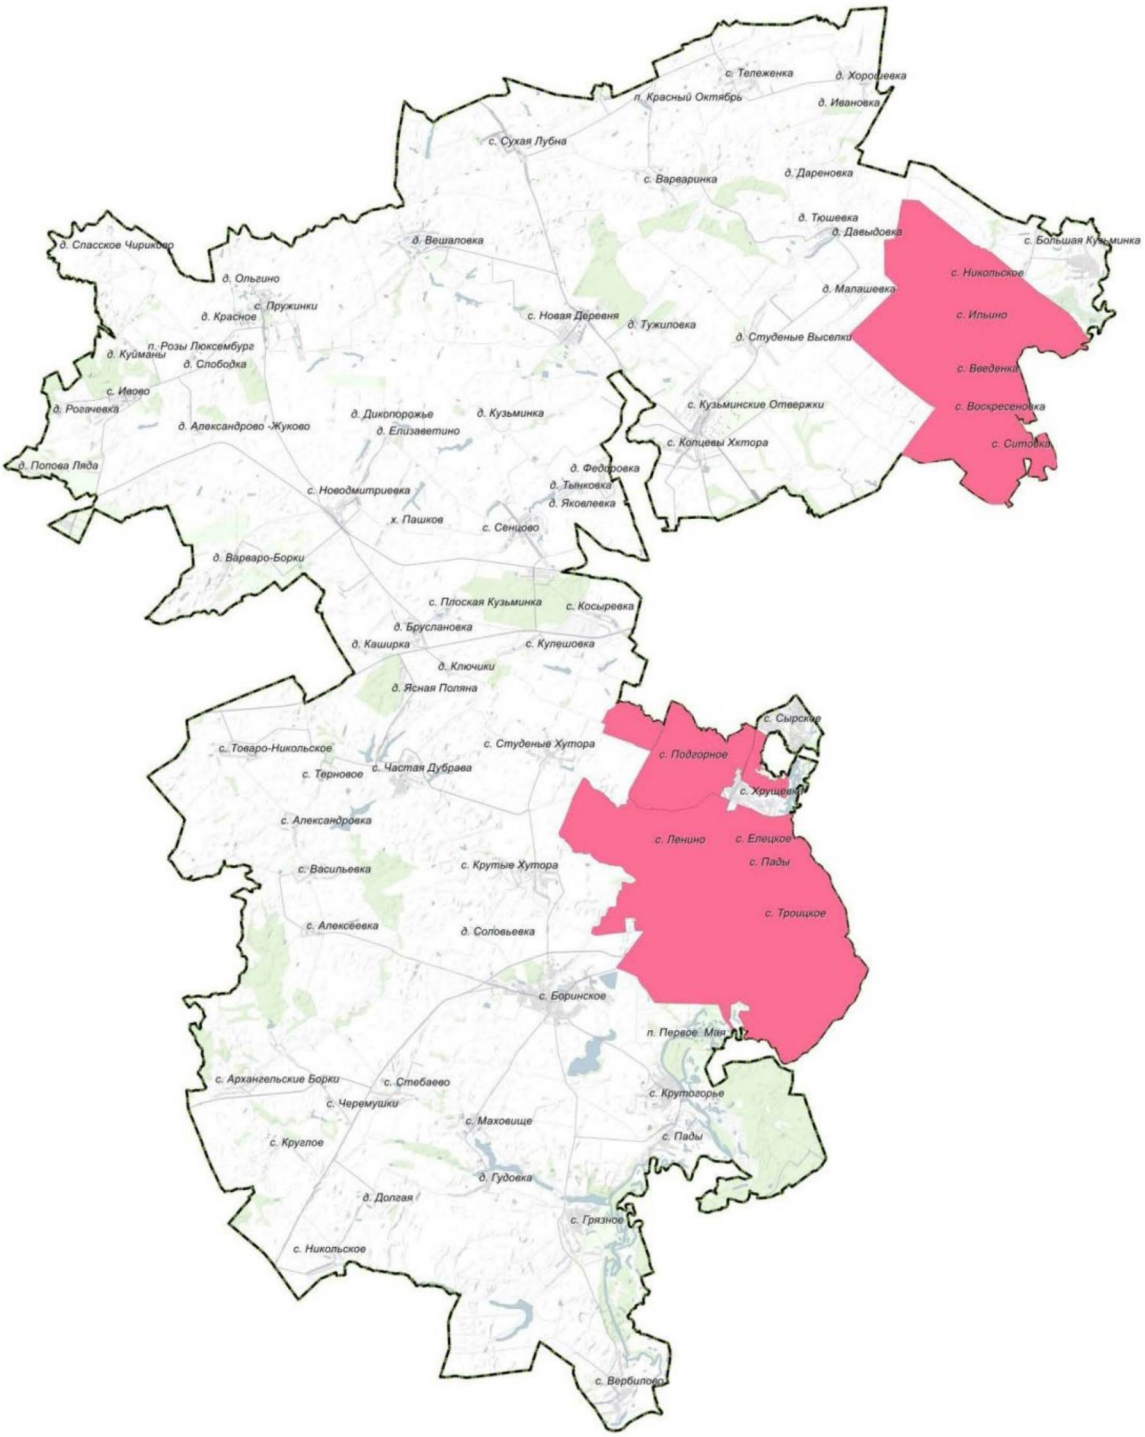

Условные обозначения:

Границы единиц административно-территориального деления Российской Федерации

Граница Липецкого муниципального округа Липецкой области

Часть ЛМО (граница территории проектирования
(территория преобразованных сельских поселений Введенский и Ленинский сельсоветов
Липецкого муниципального района Липецкой области и с. Подгорное
сельского поселения Сырский сельсовет Липецкого муниципального района Липецкой области))

Населенные пункты

с. Ленино Населенный пункт

Подраздел II. Параметры функциональных зон, а также сведения о планируемых для размещения в них объектах федерального значения, объектах регионального значения, объектах местного значения, за исключением линейных объектов

2. Параметры функциональных зон различного назначения и сведения о планируемых для размещения в них объектах федерального значения, объектах регионального значения, объектах местного значения, за исключением линейных объектов, расположенных на территории населенных пунктов с. Введенка, с. Воскресеновка, с. Ильино, с. Никольское, с. Ситовка, с. Елецкое, с. Ленино, с. Пады, с. Троицкое, с. Подгорное, входящих в состав Липецкого муниципального округа Липецкой области, и территории Липецкого муниципального округа Липецкой области за границами этих населенных пунктов, приведены в таблицах 2 и 3.

Сведения о местоположении вышеуказанных объектов, а также планируемых объектов федерального, регионального и местного значения, являющихся линейными, представлены на карте и фрагментах карты функциональных зон.

Номера планируемых для размещения объектов, указанные в таблице 3, соответствуют номерам данных объектов на картах генерального плана.

Параметры функциональных зон

Таблица 2

№ п/п	Наименование функциональной зоны	Параметры функциональной зоны	Площадь, га
1.	Жилые зоны	Коэффициент плотности застройки — 0,4. Коэффициент застройки — 0,2	3161,33
2.	Зона смешанной и общественно-деловой застройки	Коэффициент плотности застройки — 0,4. Коэффициент застройки — 0,2	1001,92
3.	Многофункциональная общественно-деловая зона	Коэффициент плотности застройки — 0,3. Коэффициент застройки — 1.	111,68
4.	Зона специализированной общественной застройки	Коэффициент плотности застройки — 2,4. Коэффициент застройки — 0,8.	29,19
5.	Производственная зона	Коэффициент плотности застройки — 2,4. Коэффициент застройки — 0,8.	1189,38
6.	Зона инженерной инфраструктуры	Параметры функциональных зон, относящихся к территориям нежилого назначения данного типа, определяются исходя из ситуации и в зависимости от размещаемого объекта. В отношении территорий нежилого назначения требуется достаточно высокая степень детализации данных о размещаемом объекте. В связи с этим, в отношении территорий нежилого назначения, осуществляется ситуативное проектирование — с учетом нормативных и санитарно-гигиенических требований, предъявляемых к конкретному объекту	49,08
7.	Зона транспортной инфраструктуры	Параметры функциональных зон, относящихся к территориям нежилого назначения данного типа, определяются исходя из ситуации и в зависимости от размещаемого объекта. В отношении территорий нежилого назначения требуется достаточно высокая степень детализации данных о размещаемом объекте. В связи с этим, в отношении территорий нежилого назначения, осуществляется ситуативное проектирование — с учетом нормативных и санитарно-гигиенических требований, предъявляемых к конкретному объекту	12,38
8.	Зона сельскохозяйственных угодий	Параметры функциональной зоны не устанавливаются. Использование земельных участков в границах зоны определяется в соответствии с законодательством.	8615,57
9.	Производственная зона сельскохозяйственных предприятий	Параметры функциональных зон, относящихся к территориям нежилого назначения данного типа, определяются исходя из ситуации и в зависимости от размещаемого объекта. В отношении территорий нежилого назначения требуется достаточно высокая степень детализации данных о размещаемом объекте. В связи с этим, в отношении территорий нежилого назначения,	116,8

		осуществляется ситуативное проектирование — с учетом нормативных и санитарно-гигиенических требований, предъявляемых к конкретному объекту	
10.	Зоны сельскохозяйственного использования	Параметры функциональных зон, относящихся к территориям нежилого назначения данного типа, определяются исходя из ситуации и в зависимости от размещаемого объекта. В отношении территорий нежилого назначения требуется достаточно высокая степень детализации данных о размещаемом объекте. В связи с этим, в отношении территорий нежилого назначения, осуществляется ситуативное проектирование — с учетом нормативных и санитарно-гигиенических требований, предъявляемых к конкретному объекту	818,49
11.	Зона садоводства, огородничества	Параметры функциональных зон, относящихся к территориям нежилого назначения данного типа, определяются исходя из ситуации и в зависимости от размещаемого объекта. В отношении территорий нежилого назначения требуется достаточно высокая степень детализации данных о размещаемом объекте. В связи с этим, в отношении территорий нежилого назначения, осуществляется ситуативное проектирование — с учетом нормативных и санитарно-гигиенических требований, предъявляемых к конкретному объекту	16,73
12.	Зона озелененных территорий общего пользования (парки, сады, скверы, бульвары, городские леса)	Параметры функциональных зон, относящихся к территориям нежилого назначения данного типа, определяются исходя из ситуации и в зависимости от размещаемого объекта. В отношении территорий нежилого назначения требуется достаточно высокая степень детализации данных о размещаемом объекте. В связи с этим, в отношении территорий нежилого назначения, осуществляется ситуативное проектирование — с учетом нормативных и санитарно-гигиенических требований, предъявляемых к конкретному объекту	98,89
13.	Зоны рекреационного назначения	Параметры функциональных зон, относящихся к территориям нежилого назначения данного типа, определяются исходя из ситуации и в зависимости от размещаемого объекта. В отношении территорий нежилого назначения требуется достаточно высокая степень детализации данных о размещаемом объекте. В связи с этим, в отношении территорий нежилого назначения, осуществляется ситуативное проектирование — с учетом нормативных и санитарно-гигиенических требований, предъявляемых к конкретному объекту	330,45
14.	Зона кладбищ	Параметры функциональных зон, относящихся к территориям нежилого назначения данного типа, определяются исходя из ситуации и в зависимости от размещаемого объекта. В отношении территорий нежилого назначения требуется достаточно высокая степень детализации данных о размещаемом объекте. В связи с этим, в отношении территорий нежилого назначения, осуществляется ситуативное проектирование — с учетом нормативных и санитарно-гигиенических требований, предъявляемых к конкретному объекту	17,51
15.	Зона озелененных территорий специального	Параметры функциональных зон, относящихся к территориям нежилого назначения данного типа, определяются исходя из ситуации и в зависимости от размещаемого объекта. В отношении	20,35

	назначения	территорий нежилого назначения требуется достаточно высокая степень детализации данных о размещаемом объекте. В связи с этим, в отношении территорий нежилого назначения, осуществляется ситуативное проектирование — с учетом нормативных и санитарно-гигиенических требований, предъявляемых к конкретному объекту	
16.	Зона складирования и захоронения отходов	Параметры функциональных зон, относящихся к территориям нежилого назначения данного типа, определяются исходя из ситуации и в зависимости от размещаемого объекта. В отношении территорий нежилого назначения требуется достаточно высокая степень детализации данных о размещаемом объекте. В связи с этим, в отношении территорий нежилого назначения, осуществляется ситуативное проектирование — с учетом нормативных и санитарно-гигиенических требований, предъявляемых к конкретному объекту	0,0583
17.	Зона лесов	Параметры функциональной зоны не устанавливаются. Использование земельных участков в границах зоны определяется в соответствии с законодательством.	1253,66
18.	Зона акваторий	Параметры функциональной зоны не устанавливаются. Использование земельных участков в границах зоны определяется в соответствии с законодательством.	411,18
19.	Иные зоны	Параметры функциональной зоны не устанавливаются. Использование земельных участков в границах зоны определяется в соответствии с законодательством.	2297,26

Сведения о планируемых для размещения в границах функциональных зон объектах федерального значения, объектах регионального значения, объектах местного значения, за исключением линейных объектов

Таблица 3

№ п/п	№ на карте	Наименование планируемого для размещения объекта	Статус *	Значение объекта
I. Функциональная зона - Жилые зоны				
1.	ОН.2.2	Дошкольная образовательная организация	С	Местное значение
2.	ОН.2.5	Дошкольная образовательная организация	С	Местное значение
3.	ОН.2.6	Общеобразовательная организация	С	Местное значение
4.	ВБ.1.1	Водонапорная башня	Р	Местное значение
5.	ВБ.1.2	Водонапорная башня	Р	Местное значение
6.	ВБ.1.3	Водонапорная башня	Р	Местное значение
7.	ВБ.1.11	Водонапорная башня	Р	Местное значение
8.	ВБ.2.1	Водонапорная башня	С	Местное значение
9.	ВБ.2.5	Водонапорная башня	С	Местное значение
10.	ВБ.2.6	Водонапорная башня	С	Местное значение
11.	ВА.1.1	Артезианская скважина	Р	Местное значение

12.	ВА.1.2	Артезианская скважина	Р	Местное значение
13.	ВА.1.3	Артезианская скважина	Р	Местное значение
14.	ВА.1.11	Артезианская скважина	Р	Местное значение
15.	ВА.1.12	Артезианская скважина	Р	Местное значение
16.	ВА.1.13	Артезианская скважина	Р	Местное значение
17.	ВА.1.14	Артезианская скважина	Р	Местное значение
18.	ВА.2.1	Артезианская скважина	С	Местное значение
19.	ВА.2.7	Артезианская скважина	С	Местное значение
20.	ВА.2.8	Артезианская скважина	С	Местное значение
21.	ОС.2.3	Очистные сооружения (КОС)	С	Местное значение
22.	ТП.2.1	Трансформаторная подстанция	С	Местное значение
23.	ТП.2.2	Трансформаторная подстанция	С	Местное значение
24.	ТП.2.3	Трансформаторная подстанция	С	Местное значение
25.	ТП.2.4	Трансформаторная подстанция	С	Местное значение
26.	ТП.2.5	Трансформаторная подстанция	С	Местное значение
27.	ТП.2.6	Трансформаторная подстанция	С	Местное значение
28.	ТП.2.7	Трансформаторная подстанция	С	Местное значение
29.	ТП.2.8	Трансформаторная подстанция	С	Местное значение
30.	ТП.2.9	Трансформаторная подстанция	С	Местное значение
31.	ТП.2.10	Трансформаторная подстанция	С	Местное значение
32.	ТП.2.11	Трансформаторная подстанция	С	Местное значение
33.	ТП.2.12	Трансформаторная подстанция	С	Местное значение
34.	ТП.2.13	Трансформаторная подстанция	С	Местное значение
35.	ТП.2.14	Трансформаторная подстанция	С	Местное значение
36.	ТП.2.15	Трансформаторная подстанция	С	Местное значение
37.	ТП.2.16	Трансформаторная подстанция	С	Местное значение
38.	ТП.2.17	Трансформаторная подстанция	С	Местное значение
39.	ТП.2.18	Трансформаторная подстанция	С	Местное значение
40.	ТП.2.19	Трансформаторная подстанция	С	Местное значение
41.	ТП.2.20	Трансформаторная подстанция	С	Местное значение
42.	ТП.2.22	Трансформаторная подстанция	С	Местное значение
43.	ТП.2.23	Трансформаторная подстанция	С	Местное значение
44.	ТП.2.26	Трансформаторная подстанция	С	Местное значение

45.	ТП.2.27	Трансформаторная подстанция	С	Местное значение
46.	ТП.2.28	Трансформаторная подстанция	С	Местное значение
47.	ТП.2.29	Трансформаторная подстанция	С	Местное значение
48.	ТП.2.30	Трансформаторная подстанция	С	Местное значение
49.	ТП.2.31	Трансформаторная подстанция	С	Местное значение
50.	ТП.2.32	Трансформаторная подстанция	С	Местное значение
51.	ТП.2.33	Трансформаторная подстанция	С	Местное значение
52.	ТП.2.34	Трансформаторная подстанция	С	Местное значение
53.	ТП.2.35	Трансформаторная подстанция	С	Местное значение
54.	ТП.2.36	Трансформаторная подстанция	С	Местное значение
55.	ТП.2.37	Трансформаторная подстанция	С	Местное значение
56.	ТП.2.38	Трансформаторная подстанция	С	Местное значение
57.	ТП.2.39	Трансформаторная подстанция	С	Местное значение
58.	ТП.2.40	Трансформаторная подстанция	С	Местное значение
59.	ТП.2.41	Трансформаторная подстанция	С	Местное значение
60.	ТП.2.42	Трансформаторная подстанция	С	Местное значение
61.	ТП.2.43	Трансформаторная подстанция	С	Местное значение
62.	ТП.2.44	Трансформаторная подстанция	С	Местное значение
63.	ТП.2.63	Трансформаторная подстанция	С	Местное значение
64.	ТП.2.64	Трансформаторная подстанция	С	Местное значение
65.	ТП.2.65	Трансформаторная подстанция	С	Местное значение
66.	ПРГ.2.2	Газорегуляторный пункт (ГРП)	С	Местное значение
67.	ПРГ.2.3	Газорегуляторный пункт (ГРП)	С	Местное значение
68.	ПРГ.2.4	Газорегуляторный пункт (ГРПШ)	С	Местное значение
69.	ПРГ.2.7	Газорегуляторный пункт (ГРПШ)	С	Местное значение
70.	ПРГ.2.8	Газорегуляторный пункт (ГРПШ)	С	Местное значение
71.	ПРГ.2.9	Газорегуляторный пункт (ГРПШ)	С	Местное значение
72.	ПРГ.2.10	Газорегуляторный пункт (ГРП)	С	Местное значение
73.	ПРГ.2.11	Газорегуляторный пункт (ГРП)	С	Местное значение
74.	ПРГ.2.12	Газорегуляторный пункт (ГРП)	С	Местное значение
75.	ПРГ.2.27	Газорегуляторный пункт (ГРП)	С	Местное значение
76.	ПРГ.2.28	Газорегуляторный пункт (ГРП)	С	Местное значение
77.	ПРГ.2.29	Газорегуляторный пункт (ГРП)	С	Местное значение

78.	ПРГ.2.30	Газорегуляторный пункт (ГРП)	С	Местное значение
79.	ПРГ.2.31	Газорегуляторный пункт (ГРП)	С	Местное значение
II. Функциональная зона - Зона специализированной общественной застройки				
80.	ФК.1.2	Спортивное сооружение	Р	Местное значение
81.	ФК.1.3	Спортивное сооружение	Р	Местное значение
82.	ОН.2.1	Дошкольная образовательная организация	С	Местное значение
83.	ОН.2.3	Общеобразовательная организация	С	Местное значение
84.	ОН.2.4	Общеобразовательная организация	С	Местное значение
85.	ТИ.1.1	Источник тепловой энергии (котельная)	Р	Местное значение
III. Функциональная зона - Зона озелененных территорий общего пользования (парки, сады, скверы, бульвары, городские леса)				
86.	ФК.2.1	Физкультурно-оздоровительный комплекс	С	Местное значение
87.	ВБ.1.7	Водонапорная башня	Р	Местное значение
88.	ВБ.1.8	Водонапорная башня	Р	Местное значение
IV. Функциональная зона - Зоны рекреационного назначения				
89.	ВЗ.2.1	Водозабор	С	Местное значение
90.	ОС.2.4	Очистные сооружения (КОС)	С	Местное значение
91.	КНС.2.2	Канализационная насосная станция (КНС)	С	Местное значение
92.	ТП.2.53	Трансформаторная подстанция	С	Местное значение
93.	ТП.2.54	Трансформаторная подстанция	С	Местное значение
94.	ТП.2.55	Трансформаторная подстанция	С	Местное значение
95.	ТП.2.56	Трансформаторная подстанция	С	Местное значение
96.	ТП.2.57	Трансформаторная подстанция	С	Местное значение
97.	ТП.2.58	Трансформаторная подстанция	С	Местное значение
98.	ТП.2.59	Трансформаторная подстанция	С	Местное значение
99.	ТП.2.60	Трансформаторная подстанция	С	Местное значение
100	ТП.2.61	Трансформаторная подстанция	С	Местное значение
101.	ТП.2.62	Трансформаторная подстанция	С	Местное значение
102.	ПРГ.2.23	Газорегуляторный пункт (ГРПШ)	С	Местное значение
103.	ПРГ.2.24	Газорегуляторный пункт (ГРПШ)	С	Местное значение
104.	ПРГ.2.25	Газорегуляторный пункт (ГРПШ)	С	Местное значение
105.	ПРГ.2.26	Газорегуляторный пункт (ГРПШ)	С	Местное значение
V. Функциональная зона - Зона смешанной и общественно-деловой застройки				
106.	ВА.2.9	Артезианская скважина	С	Местное значение

107.	ВА.2.10	Артезианская скважина	С	Местное значение
108.	ВА.2.11	Артезианская скважина	С	Местное значение
109.	НС.2.2	Насосная станция	С	Местное значение
110.	Р.2.2	Резервуар	С	Местное значение
111.	ОС.2.2	Очистные сооружения (КОС)	С	Местное значение
112.	КНС.2.1	Канализационная насосная станция (КНС)	С	Местное значение
113.	ТП.2.21	Трансформаторная подстанция	С	Местное значение
114.	ТП.2.24	Трансформаторная подстанция	С	Местное значение
115.	ТП.2.25	Трансформаторная подстанция	С	Местное значение
116.	ТП.2.45	Трансформаторная подстанция	С	Местное значение
117.	ТП.2.46	Трансформаторная подстанция	С	Местное значение
118.	ТП.2.47	Трансформаторная подстанция	С	Местное значение
119.	ТП.2.48	Трансформаторная подстанция	С	Местное значение
120.	ТП.2.49	Трансформаторная подстанция	С	Местное значение
121.	ТП.2.50	Трансформаторная подстанция	С	Местное значение
122.	ТП.2.51	Трансформаторная подстанция	С	Местное значение
123.	ТП.2.52	Трансформаторная подстанция	С	Местное значение
124.	РП.2.1	Распределительный пункт (РП)	С	Местное значение
125.	РП.2.2	Распределительный пункт (РП)	С	Местное значение
126.	ПРГ.2.5	Газорегуляторный пункт (ШРП)	С	Местное значение
127.	ПРГ.2.6	Газорегуляторный пункт (ШРП)	С	Местное значение
128.	ПРГ.2.13	Газорегуляторный пункт (ГГРПШ)	С	Местное значение
129.	ПРГ.2.14	Газорегуляторный пункт (ГРПШ)	С	Местное значение
130.	ПРГ.2.15	Газорегуляторный пункт (ГРПШ)	С	Местное значение
131.	ПРГ.2.16	Газорегуляторный пункт (ГРПШ)	С	Местное значение
132.	ПРГ.2.17	Газорегуляторный пункт (ГРПШ)	С	Местное значение
133.	ПРГ.2.18	Газорегуляторный пункт (ГРПШ)	С	Местное значение
134.	ПРГ.2.19	Газорегуляторный пункт (ГРПШ)	С	Местное значение
135.	ПРГ.2.20	Газорегуляторный пункт (ГРПШ)	С	Местное значение
136.	ПРГ.2.21	Газорегуляторный пункт (ГРПШ)	С	Местное значение
137.	ПРГ.2.22	Газорегуляторный пункт (ГРПШ)	С	Местное значение
VI. Функциональная зона - Зона инженерной инфраструктуры				
136.	ВБ.1.4	Водонапорная башня	Р	Местное значение

139.	ВБ.1.5	Водонапорная башня	Р	Местное значение
140.	ВБ.1.6	Водонапорная башня	Р	Местное значение
141.	ВБ.2.2	Водонапорная башня	С	Местное значение
142.	ВБ.2.3	Водонапорная башня	С	Местное значение
143.	ВБ.2.4	Водонапорная башня	С	Местное значение
144.	ВА.1.4	Артезианская скважина	Р	Местное значение
145.	ВА.1.5	Артезианская скважина	Р	Местное значение
146.	ВА.1.6	Артезианская скважина	Р	Местное значение
147.	ВА.1.7	Артезианская скважина	Р	Местное значение
148.	ВА.1.8	Артезианская скважина	Р	Местное значение
149.	ВА.1.9	Артезианская скважина	Р	Местное значение
150.	ВА.1.15	Артезианская скважина	Р	Местное значение
151.	ВА.1.16	Артезианская скважина	Р	Местное значение
152.	ВА.2.2	Артезианская скважина	С	Местное значение
153.	ВА.2.3	Артезианская скважина	С	Местное значение
154.	ВА.2.4	Артезианская скважина	С	Местное значение
155.	ВА.2.5	Артезианская скважина	С	Местное значение
156.	ВА.2.6	Артезианская скважина	С	Местное значение
157.	ВА.2.12	Артезианская скважина	С	Местное значение
158.	ВА.2.13	Артезианская скважина	С	Местное значение
159.	ВА.2.14	Артезианская скважина	С	Местное значение
160.	ВА.2.15	Артезианская скважина	С	Местное значение
161.	ВА.2.16	Артезианская скважина	С	Местное значение
162.	ВОС.2.1	Водопроводные очистные сооружения	С	Местное значение
163.	НС.2.1	Насосная станция	С	Местное значение
164.	Р.2.1	Резервуар	С	Местное значение
165.	ОС.2.1	Очистные сооружения (КОС)	С	Местное значение
166.	ПРГ.2.1	Газорегуляторный пункт (ШРП)	С	Местное значение
167.	ПС 220	Электрическая подстанция 220 кВ	Р	Региональное значение
168.	ПС.1	Электрическая подстанция 110 кВ	Р	Региональное значение
169.	ПС.2	Электрическая подстанция 35 кВ	Р	Региональное значение
VII. Функциональная зона - Зона сельскохозяйственных угодий				
170.	ВБ.1.9	Водонапорная башня	Р	Местное значение


171.	ОС.1.1	Очистные сооружения (КОС)	Р	Местное значение
172	М.2.1	Мостовое сооружение	С	Региональное значение
VIII. Функциональная зона - Производственная зона сельскохозяйственных предприятий				
173.	ВБ.1.10	Водонапорная башня	Р	Местное значение
174.	ВА.1.10	Артезианская скважина	Р	Местное значение
IX. Функциональная зона - Зона кладбищ				
175.	МП.2.1	Кладбище	С	Местное значение
176.	МП.2.2	Кладбище	С	Местное значение
177.	МП.2.4	Кладбище	С	Местное значение
X. Производственная зона				
178.	ПП.2.1	Предприятие добывающей промышленности	С	Региональное значение

Примечание — * С — строительство, Р — реконструкция.

Раздел II. Графические материалы


Подраздел I. Карта границ населенных пунктов (в том числе образуемых населенных пунктов), М 1:100 000

1. Сведения о графическом описании местоположения границ населенных пунктов и перечень координат характерных точек этих границ в системе координат, используемой для ведения Единого государственного реестра недвижимости, приведены в приложениях 1 - 10 к генеральному плану Липецкого муниципального округа Липецкой области применительно к населенным пунктам с. Введенка, с. Воскресеновка, с. Ильино, с. Никольское, с. Ситовка, с. Елецкое, с. Ленино, с. Пады, с. Троицкое, с. Подгорное, входящим в состав Липецкого муниципального округа Липецкой области, и территории Липецкого муниципального округа Липецкой области за границами этих населенных пунктов.

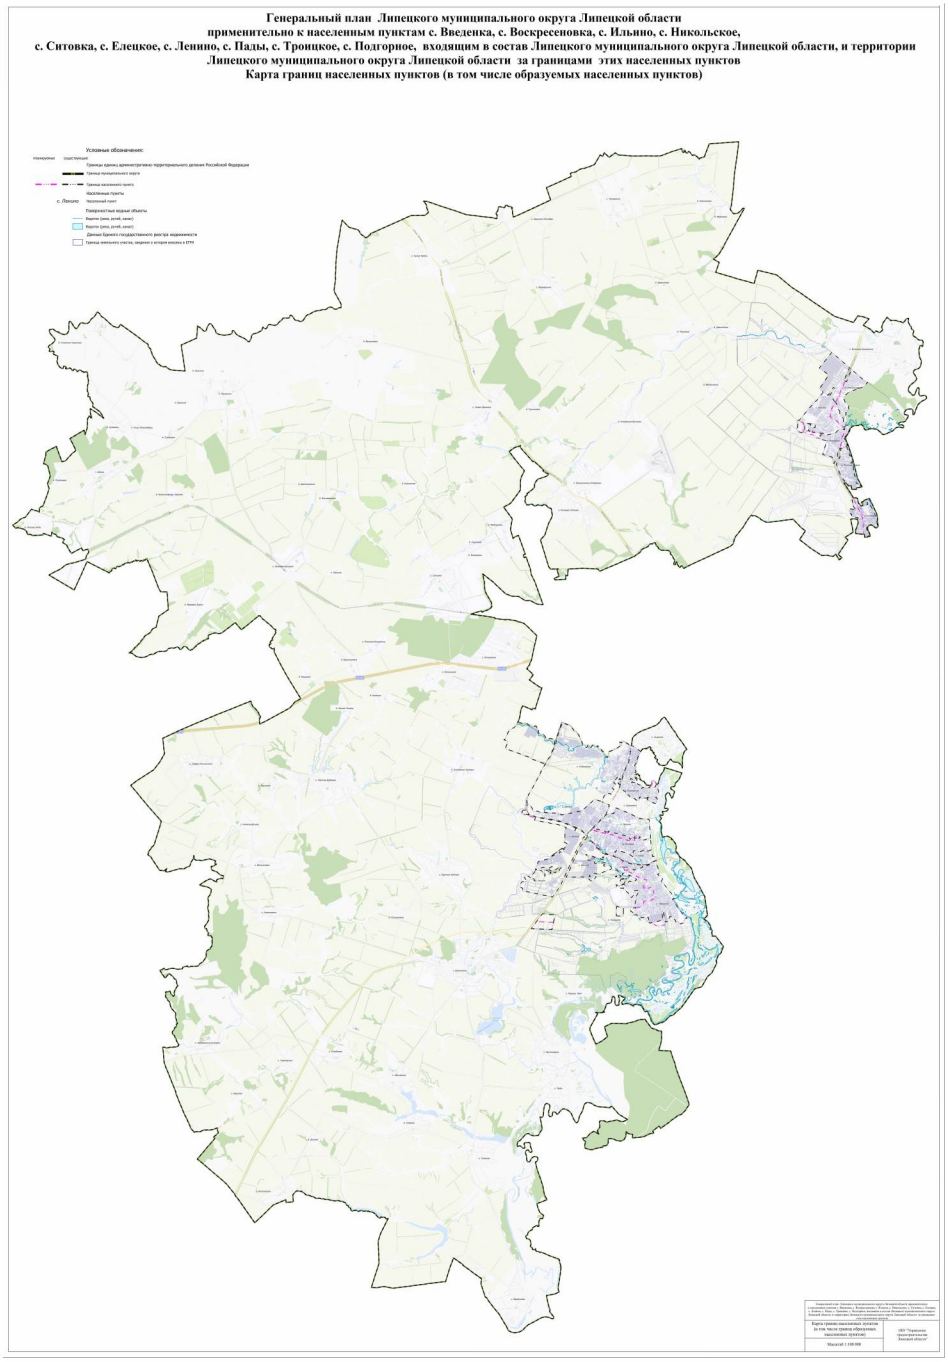

Подраздел II. Фрагмент карты границ населенных пунктов (в том числе образуемых населенных пунктов), М 1:10 000

Генеральный план Липецкого муниципального округа Липецкой области
применительно к населенным пунктам с. Введенка, с. Воскресеновка, с. Ильино, с. Никольское,
с. Ситовка, с. Елецкое, с. Ленино, с. Пады, с. Троицкое, с. Подгорное, входящим в состав Липецкого муниципального округа Липецкой области, и территории Липецкого муниципального округа Липецкой области
за границами этих населенных пунктов
Фрагмент карты границ населенных пунктов (в том числе образуемых населенных пунктов)

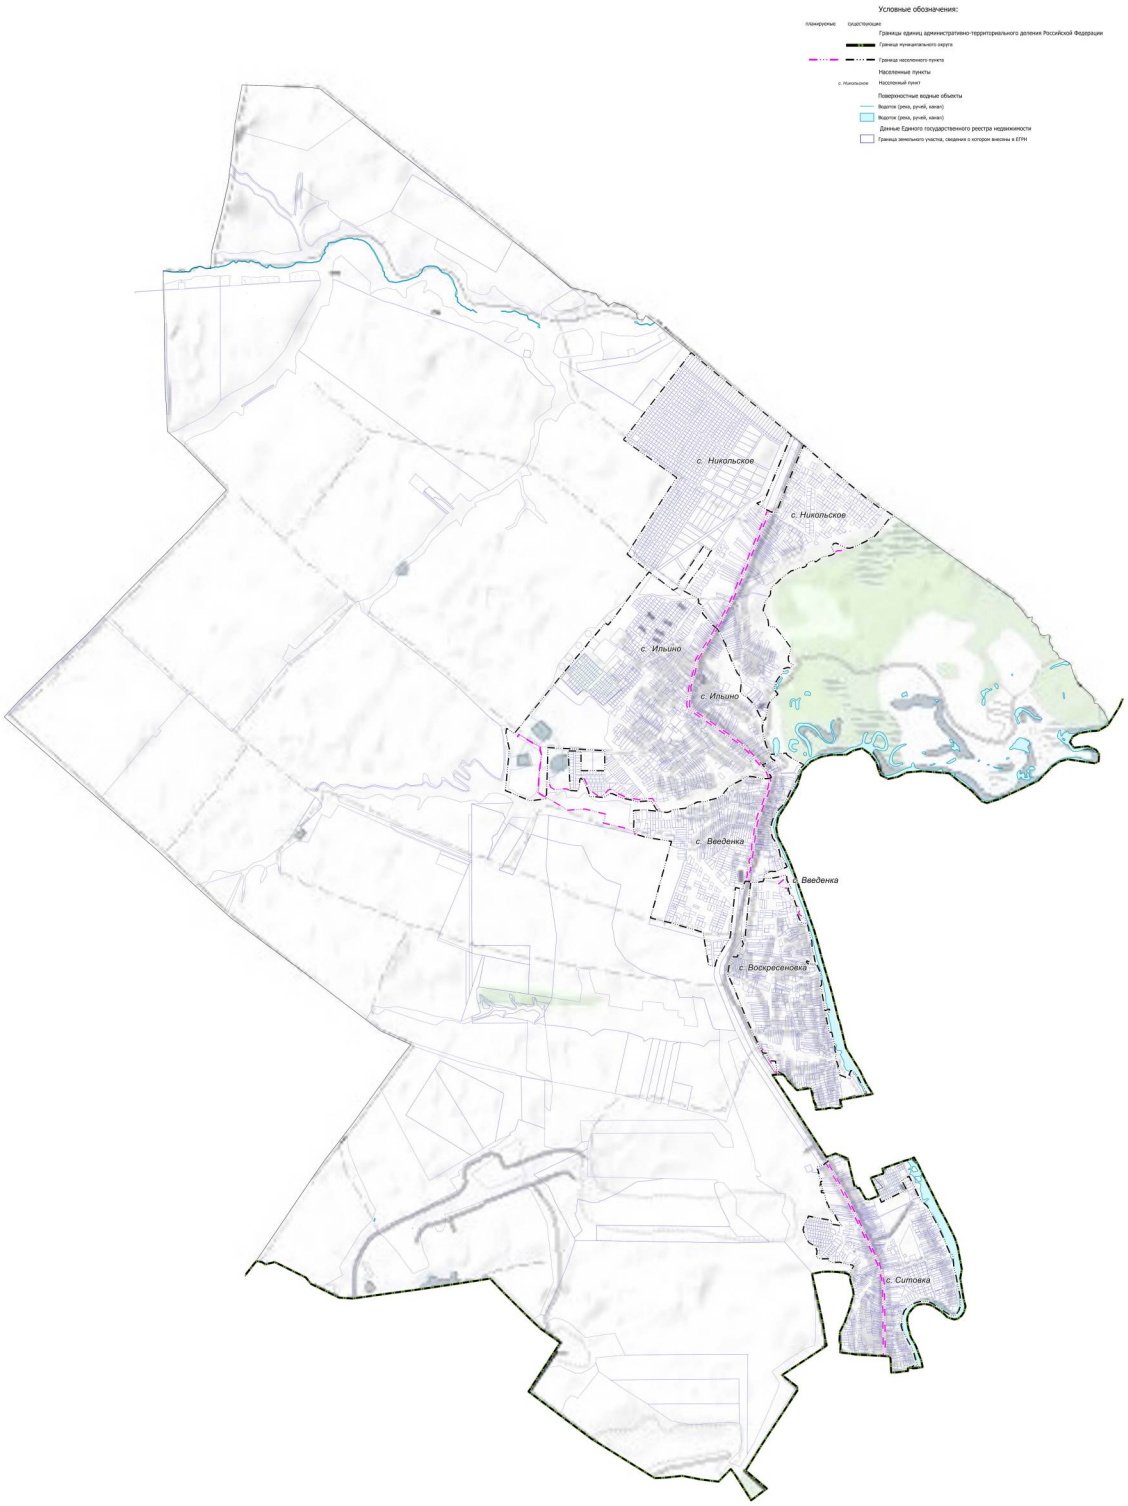


Масштаб 1:10000

ООО "Управление градостроительства Липецкой области"

Подраздел III. Фрагмент карты границ населенных пунктов (в том числе образуемых населенных пунктов), М 1:5 000

Генеральный план Липецкого муниципального округа Липецкой области применительно к населенным пунктам с. Введенка, с. Воскресеновка, с. Ильино, с. Никольское, с. Ситовка, с. Елецкое, с. Ленино, с. Пады, с. Троицкое, с. Подгорное, входящим в состав Липецкого муниципального округа Липецкой области, и территории Липецкого муниципального округа Липецкой области за границами этих населенных пунктов

Фрагмент карты границ населенных пунктов (в том числе образуемых населенных пунктов)

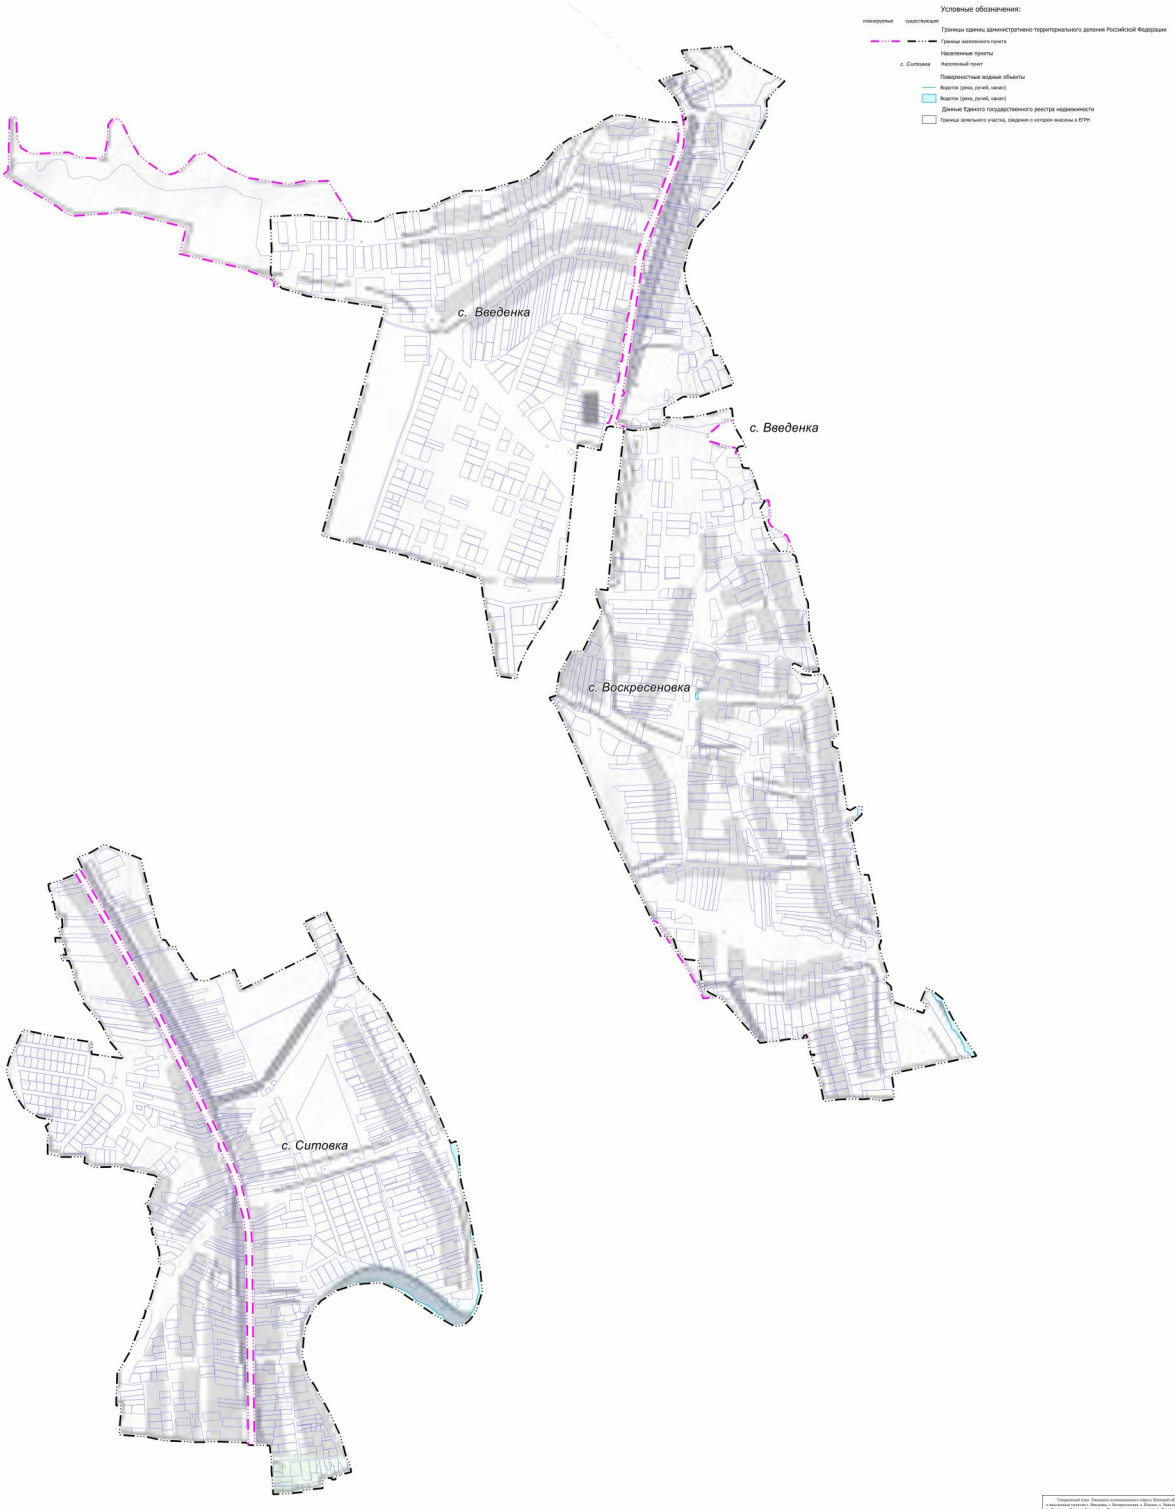

Подраздел IV. Фрагмент карты границ населенных пунктов (в том числе образуемых населенных пунктов), М 1:5 000

Генеральный план Липецкого муниципального округа Липецкой области применительно к населенным пунктам с. Введенка, с. Воскресеновка, с. Ильино, с. Никольское, с. Ситовка, с. Елецкое, с. Ленино, с. Пады, с. Троицкое, с. Подгорное, входящим в состав Липецкого муниципального округа Липецкой области, и территории Липецкого муниципального округа Липецкой области за границами этих населенных пунктов

Фрагмент карты границ населенных пунктов (в том числе образуемых населенных пунктов)



Генеральный план Липецкого муниципального округа Липецкой области применительно к населенным пунктам с. Введенка, с. Воскресеновка, с. Ильино, с. Никольское, с. Ситовка, с. Елецкое, с. Ленино, с. Пады, с. Троицкое, с. Подгорное, входящим в состав Липецкого муниципального округа Липецкой области, и территории Липецкого муниципального округа Липецкой области за границами этих населенных пунктов

Фрагмент карты границ населенных пунктов (в том числе границ образуемых населенных пунктов)


Подготовлен с. Никольское, входящего в состав Липецкого муниципального округа Липецкой области

ООО "Управление градостроительства Липецкой области"

Масштаб 1:5000

Подраздел V. Фрагмент карты границ населенных пунктов (в том числе образуемых населенных пунктов), М 1:10 000

Генеральный план Липецкого муниципального округа Липецкой области
применительно к населенным пунктам с. Введенка, с. Воскресеновка, с. Ильино, с. Никольское,
с. Ситовка, с. Елецкое, с. Ленино, с. Пады, с. Троицкое, с. Подгорное, входящим в состав Липецкого муниципального округа Липецкой области,
и территории Липецкого муниципального округа Липецкой области за границами этих населенных пунктов
Фрагмент карты границ населенных пунктов (в том числе границ образуемых населенных пунктов)

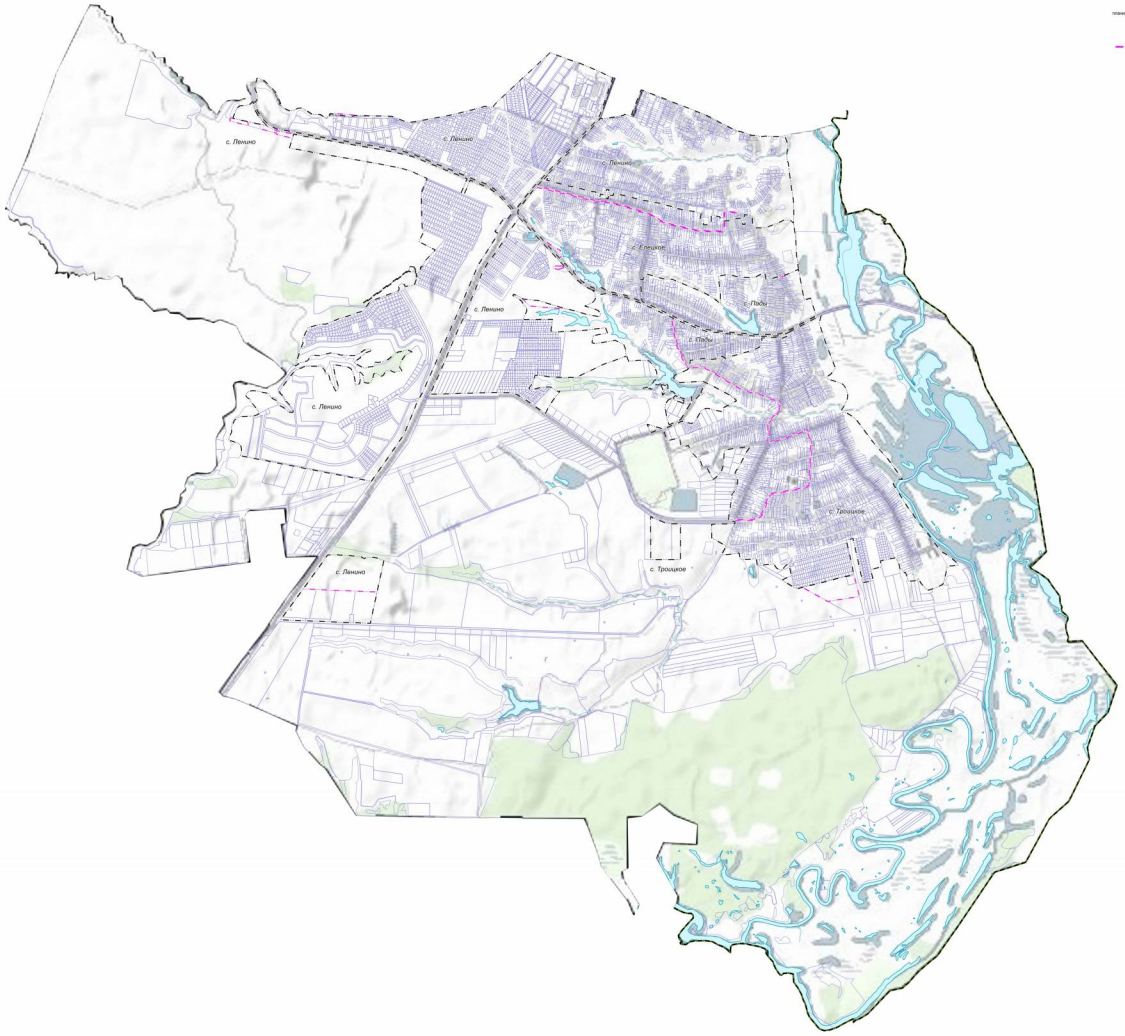


планируемые существующие
Границы единиц административно-территориального деления Российской Федерации
Граница муниципального округа
Граница населенного пункта
Населенные пункты
с. Ленино Населенный пункт
Поверхностные водные объекты
Водоток (река, ручей, канал)
Водоток (река, ручей, канал)
Данные Единого государственного реестра недвижимости
Граница земельного участка, сведения о котором внесены в ЕГРН

Масштаб 1:10000

ООО "Управляющая проектностроительная Липецкой области"

Подраздел VI. Фрагмент карты границ населенных пунктов (в том числе образуемых населенных пунктов), М 1:5 000

Генеральный план Липецкого муниципального округа Липецкой области
применительно к населенным пунктам с. Введенка, с. Воскресеновка, с. Ильино, с. Никольское,
с. Ситовка, с. Елецкое, с. Ленино, с. Пады, с. Троицкое, с. Подгорное, входящим в состав Липецкого муниципального округа Липецкой области,
и территории Липецкого муниципального округа Липецкой области за границами этих населенных пунктов
Фрагмент карты границ населенного пункта (в том числе границ образуемых населенных пунктов)

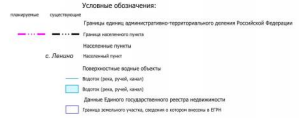



Генеральный план Липецкого муниципального округа Липецкой области применительно к населенным пунктам с. Введенка, с. Воскресеновка, с. Ильино, с. Никольское, с. Ситовка, с. Елецкое, с. Ленино, с. Пады, с. Троицкое, с. Подгорное, входящим в состав Липецкого муниципального округа Липецкой области, и территории Липецкого муниципального округа Липецкой области за границами этих населенных пунктов

Фрагмент карты границ населенных пунктов (в том числе границ образуемых населенных пунктов)
(Подраздел с. Ленино, входящего в состав Липецкого муниципального округа Липецкой области)


Масштаб 1:5000

ООО "Управление градостроительства Липецкой области"

Подраздел VII. Фрагмент карты границ населенных пунктов (в том числе образуемых населенных пунктов), М 1:5 000

Генеральный план Липецкого муниципального округа Липецкой области применительно к населенным пунктам с. Введенка, с. Воскресеновка, с. Ильино, с. Никольское, с. Ситовка, с. Елецкое, с. Ленино, с. Пады, с. Троицкое, с. Подгорное, входящим в состав Липецкого муниципального округа Липецкой области, и территории Липецкого муниципального округа Липецкой области за границами этих населенных пунктов

Фрагмент карты границ населенных пунктов (в том числе границ образуемых населенных пунктов)

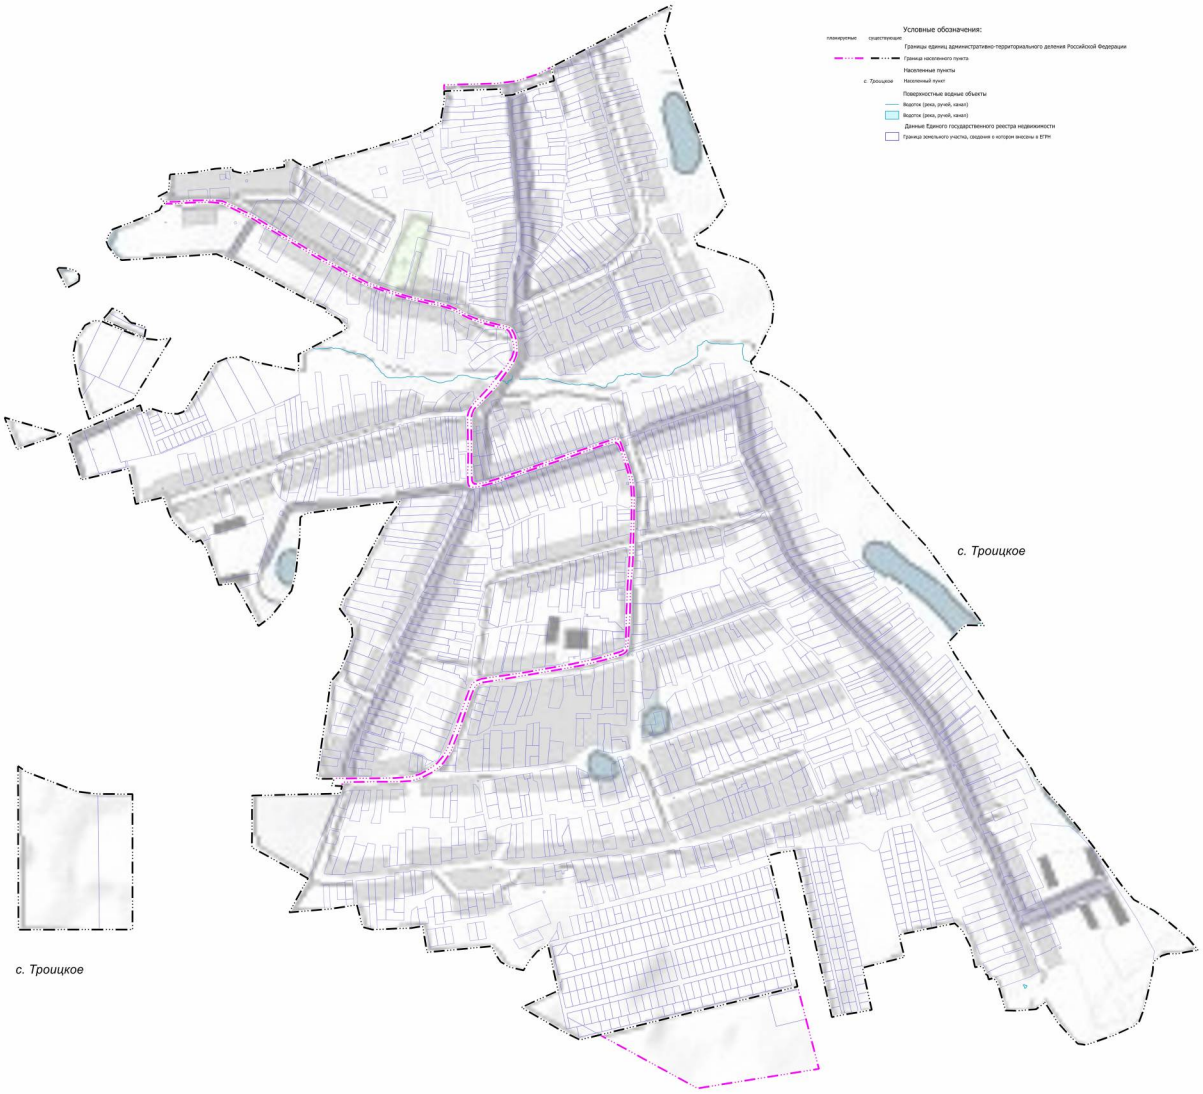

Генеральный план Липецкого муниципального округа Липецкой области применительно к населенным пунктам с. Введенка, с. Воскресеновка, с. Ильино, с. Никольское, с. Ситовка, с. Елецкое, с. Ленино, с. Пады, с. Троицкое, с. Подгорное, входящим в состав Липецкого муниципального округа Липецкой области, и территории Липецкого муниципального округа Липецкой области за границами этих населенных пунктов

Фрагмент карты границ населенных пунктов (в том числе границ образуемых населенных пунктов)

(Подготовлен с. Троицкое, входящего в состав Липецкого муниципального округа Липецкой области)


Масштаб 1:5000

ООО "Управление градостроительства Липецкой области"

Подраздел VIII. Фрагмент карты границ населенных пунктов (в том числе образуемых населенных пунктов), М 1:5 000

Генеральный план Липецкого муниципального округа Липецкой области применительно к населенным пунктам с. Введенка, с. Воскресеновка, с. Ильино, с. Никольское, с. Ситовка, с. Елецкое, с. Ленино, с. Пады, с. Троицкое, с. Подгорное, входящим в состав Липецкого муниципального округа Липецкой области, и территории Липецкого муниципального округа Липецкой области за границами этих населенных пунктов


Фрагмент карты границ населенных пунктов (в том числе образуемых населенных пунктов)

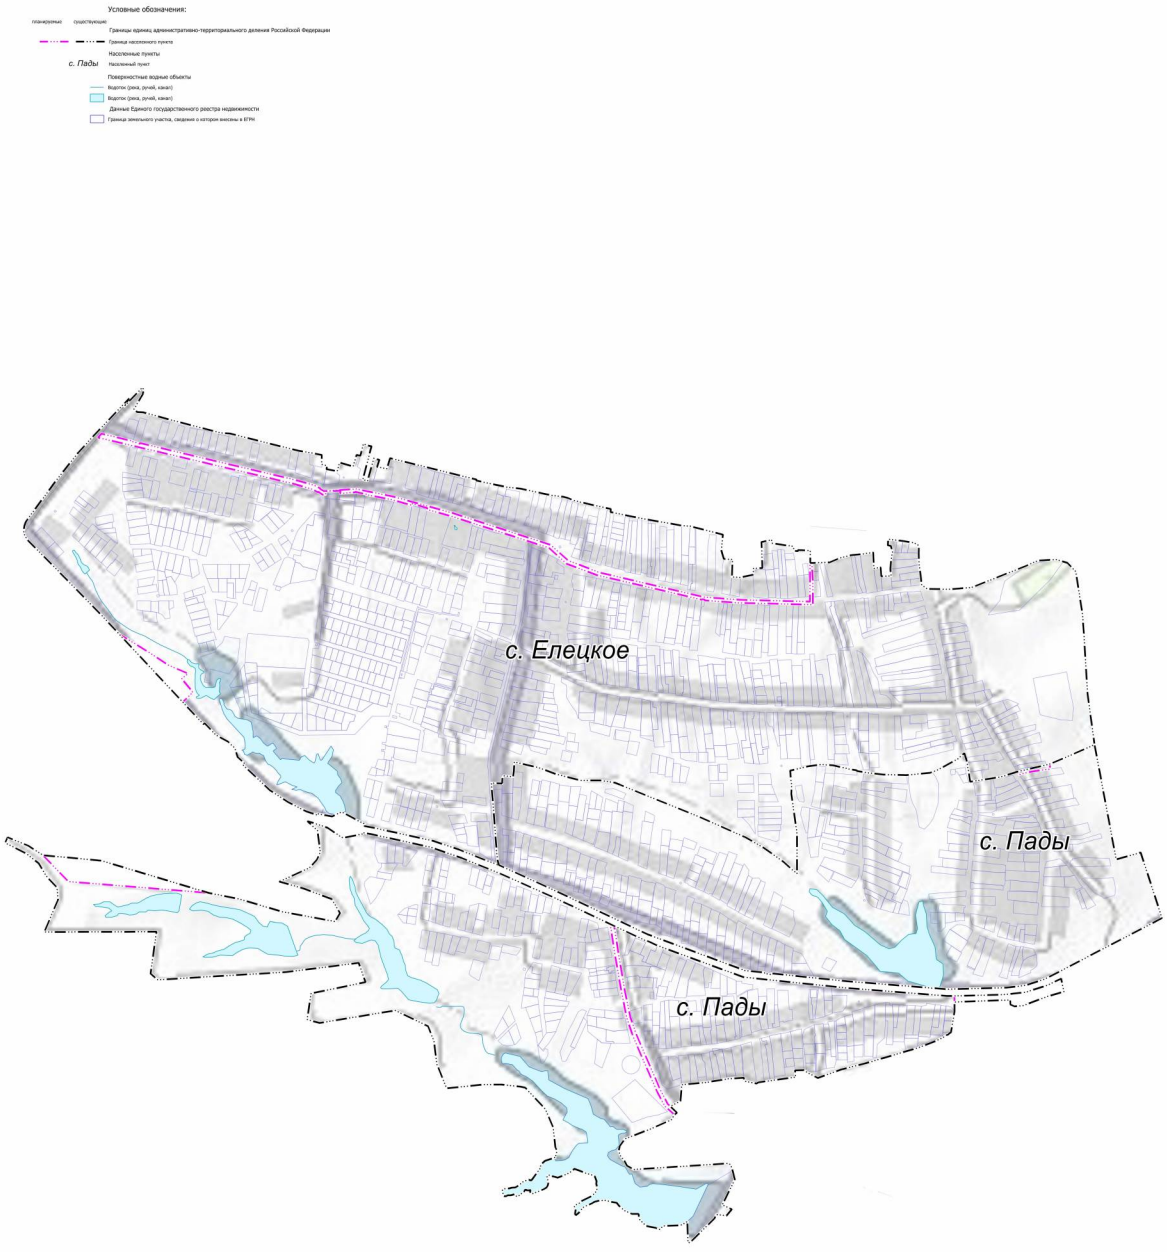

Масштаб 1:5000


Подраздел IX. Фрагмент карты границ населенных пунктов (в том числе образуемых населенных пунктов), М 1:5 000

Генеральный план Липецкого муниципального округа Липецкой области
применительно к населенным пунктам с. Введенка, с. Воскресеновка, с. Ильино, с. Никольское,
с. Ситовка, с. Елецкое, с. Ленино, с. Пады, с. Троицкое, с. Подгорное, входящим в состав Липецкого муниципального округа Липецкой области,
и территории Липецкого муниципального округа Липецкой области за границами этих населенных пунктов
Фрагмент карты границ населенного пункта (в том числе границ образуемых населенных пунктов)

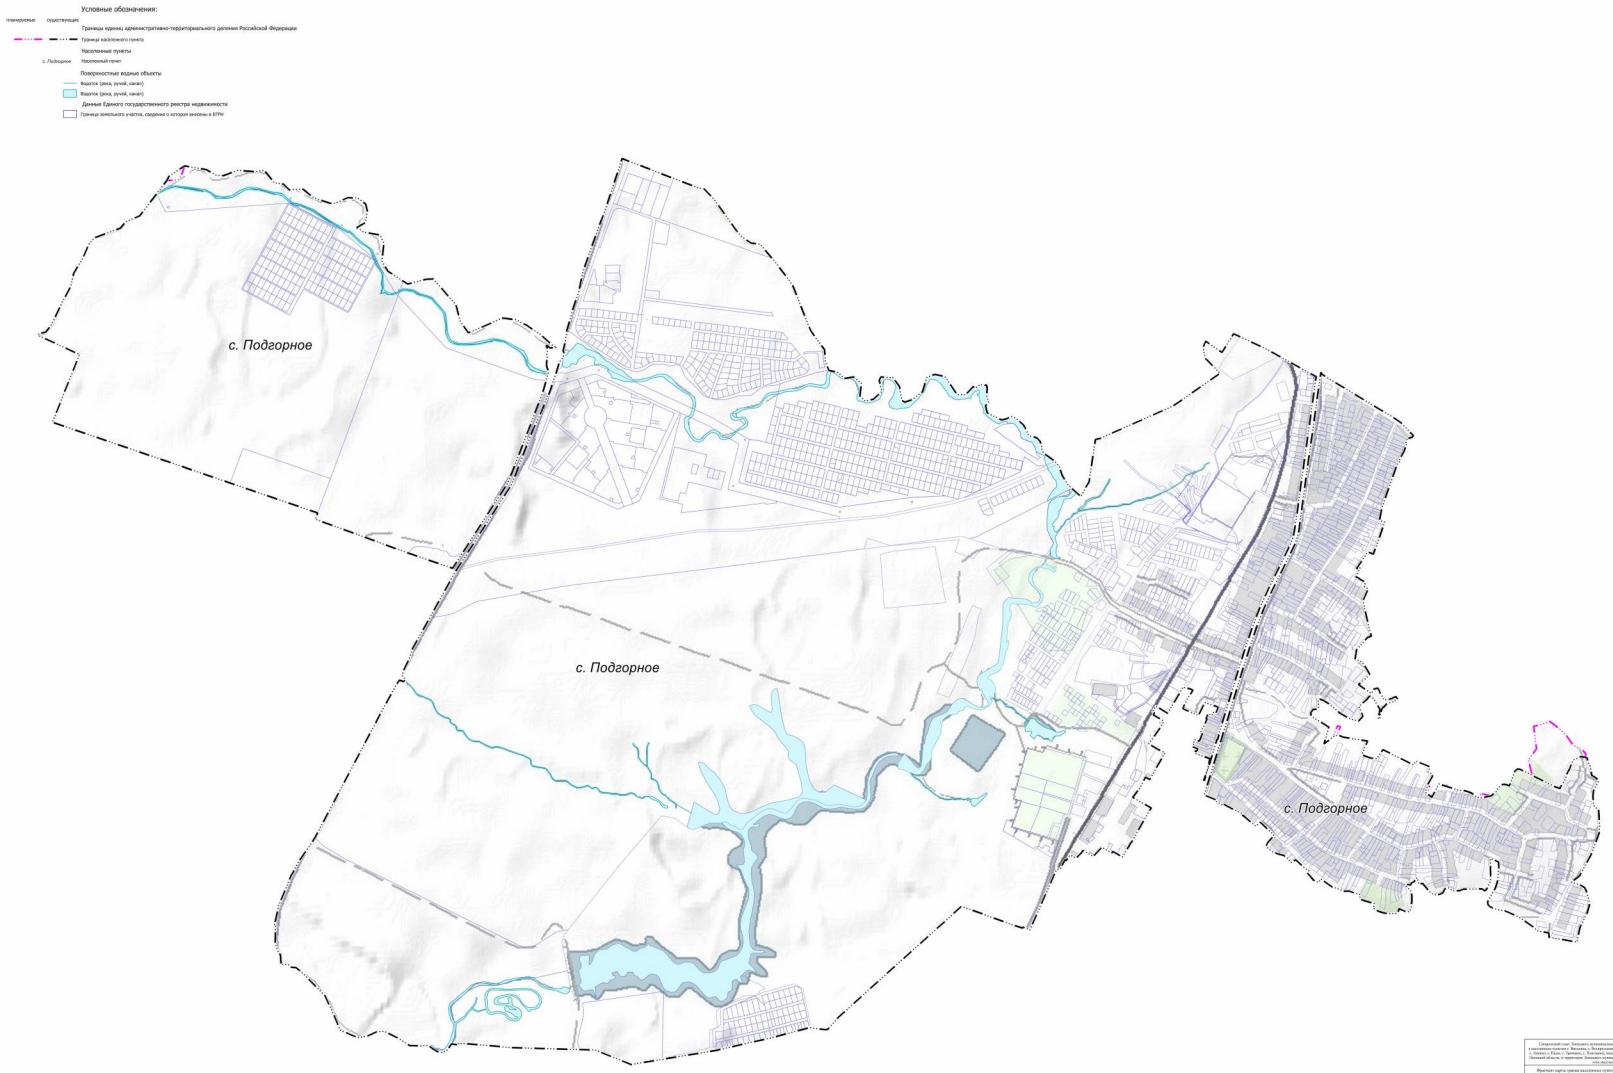

Подраздел X. Карта функциональных зон, М 1:50 000

Генеральный план Липецкого муниципального округа Липецкой области
применительно к населенным пунктам с. Введенка, с. Воскресеновка, с. Ильино, с. Никольское,
с. Ситовка, с. Елецкое, с. Ленино, с. Пады, с. Троицкое, с. Подгорное, входящим в состав Липецкого муниципального округа Липецкой области, и территории
Липецкого муниципального округа Липецкой области за границами этих населенных пунктов
Карта функциональных зон

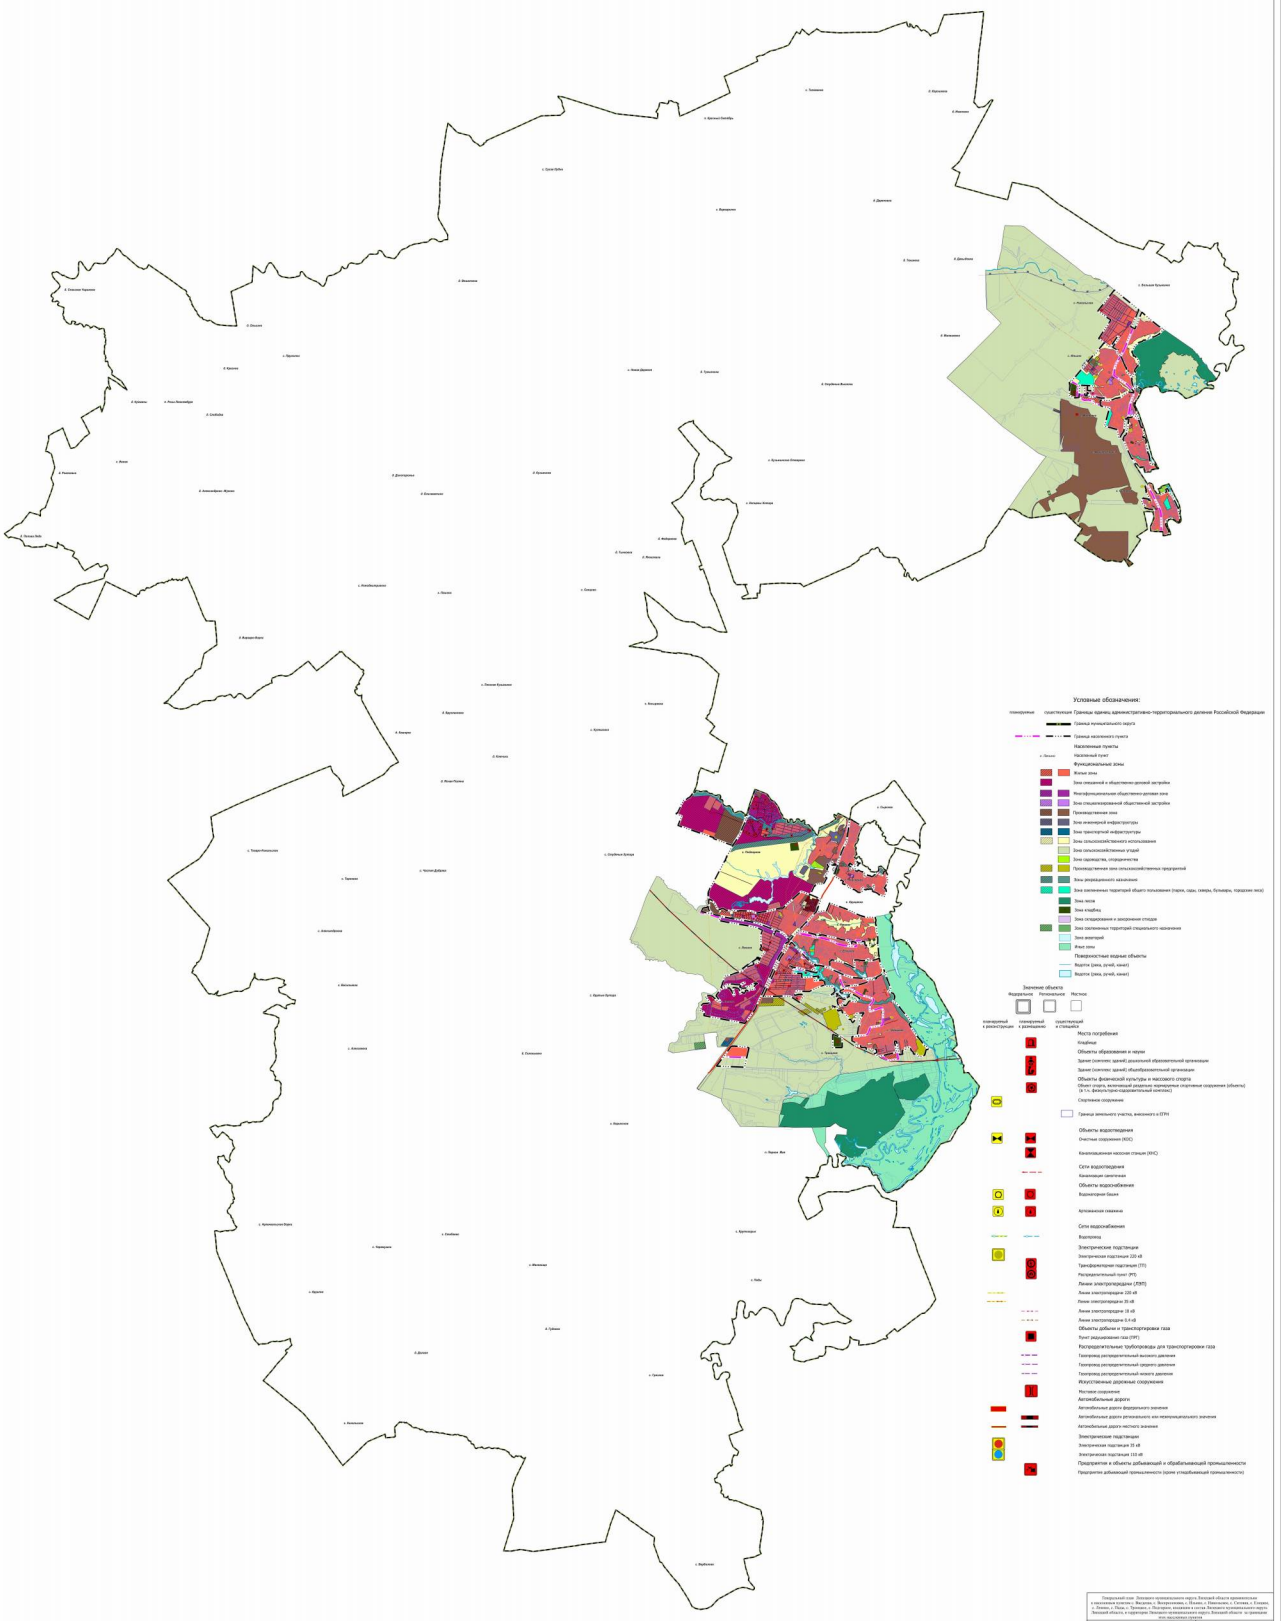


Генеральный план Липецкого муниципального округа Липецкой области применительно к населенным пунктам с. Введенка, с. Воскресеновка, с. Ильино, с. Никольское, с. Ситовка, с. Елецкое, с. Ленино, с. Пады, с. Троицкое, с. Подгорное, входящим в состав Липецкого муниципального округа Липецкой области, и территории Липецкого муниципального округа Липецкой области за границами этих населенных пунктов

Карта функциональных зон	ОБУ "Управление градостроительства Липецкой области"
Масштаб 1:50 000	

Подраздел XI. Фрагмент карты функциональных зон, М 1:10 000

Генеральный план Липецкого муниципального округа Липецкой области
применительно к населенным пунктам с. Введенка, с. Воскресеновка, с. Ильино, с. Никольское,
с. Ситовка, с. Елецкое, с. Ленино, с. Пады, с. Троицкое, с. Подгорное, входящим в состав Липецкого муниципального округа Липецкой области,
и территории Липецкого муниципального округа Липецкой области за границами этих населенных пунктов
Фрагмент карты функциональных зон

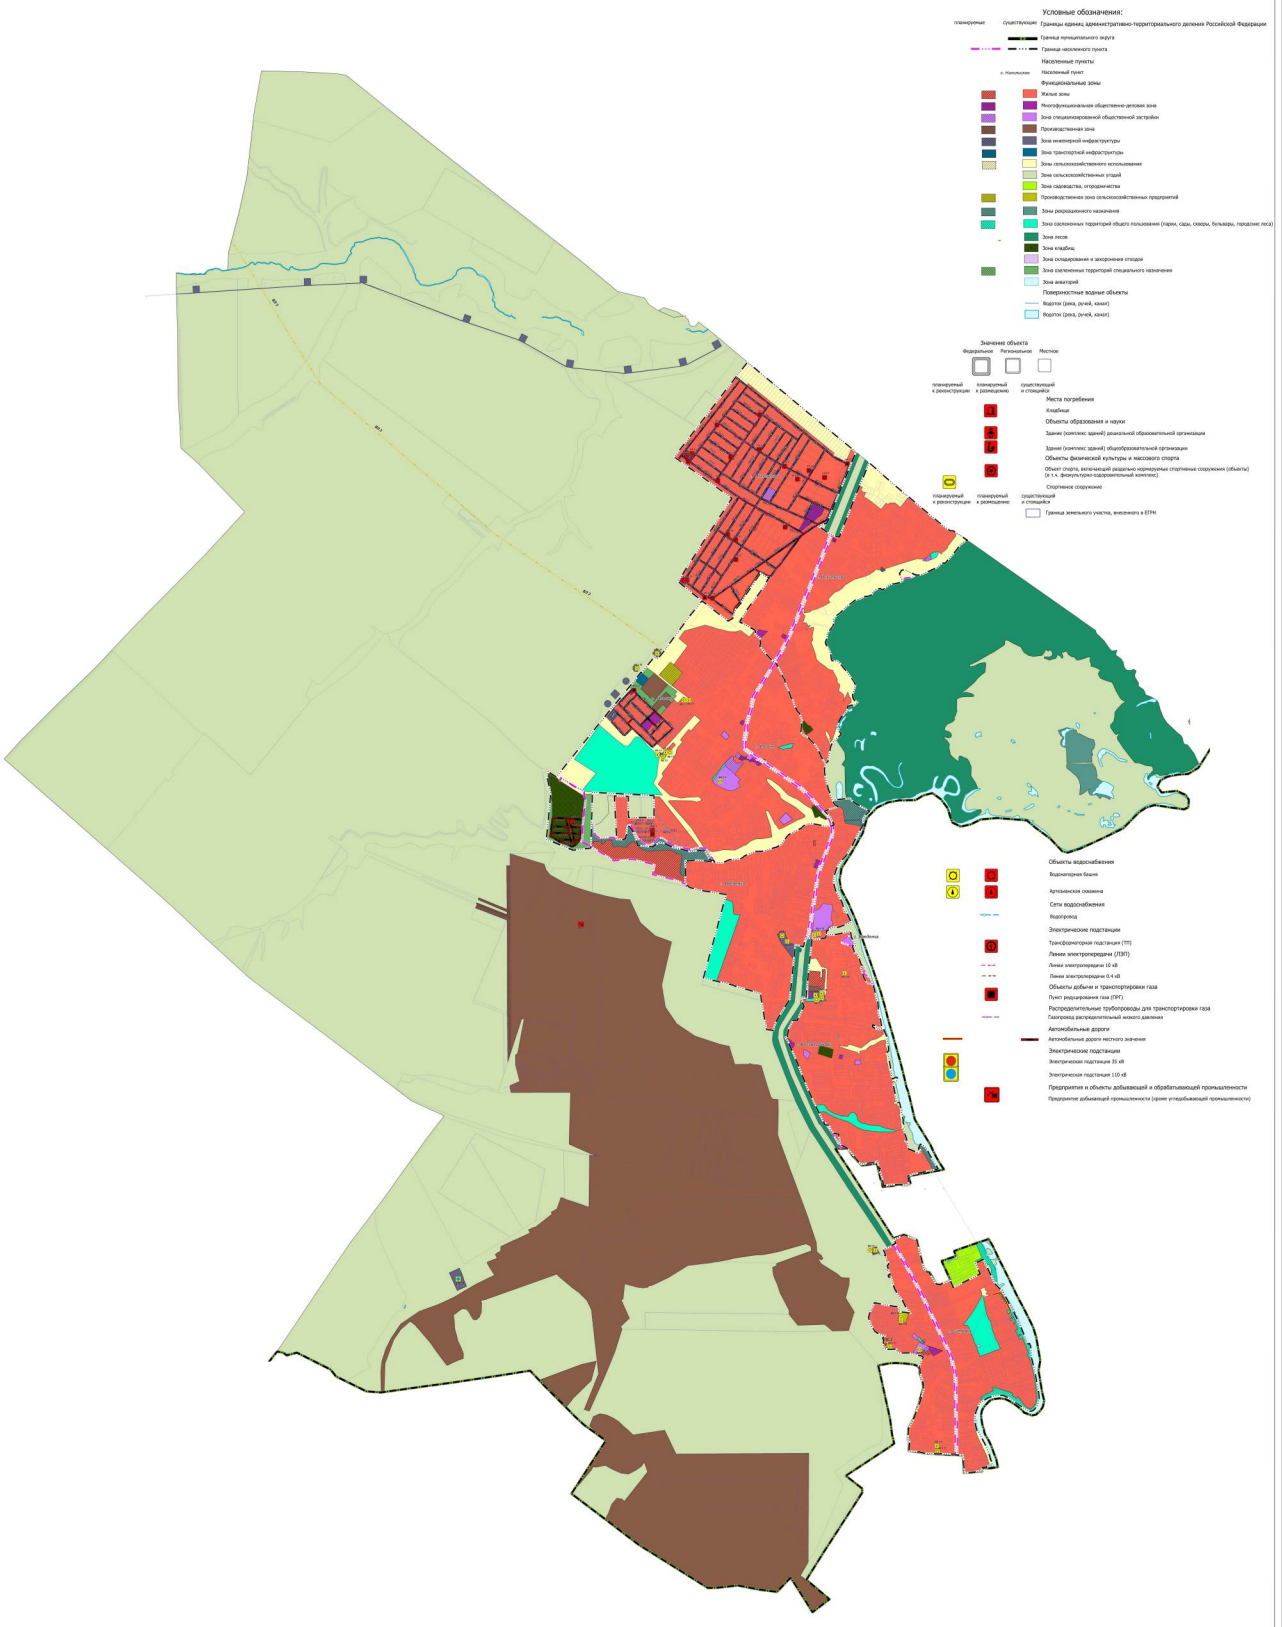

Генеральный план Липецкого муниципального округа Липецкой области применительно к населенным пунктам с. Введенка, с. Воскресеновка, с. Ильино, с. Никольское, с. Ситовка, с. Елецкое, с. Ленино, с. Пады, с. Троицкое, с. Подгорное, входящим в состав Липецкого муниципального округа Липецкой области, и территории Липецкого муниципального округа Липецкой области за границами этих населенных пунктов


Фрагмент карты функциональных зон
Генеральный план Липецкого муниципального округа Липецкой области применительно к населенным пунктам с. Введенка, с. Воскресеновка, с. Ильино, с. Никольское, с. Ситовка, входящим в состав Липецкого муниципального округа Липецкой области, и территории Липецкого муниципального округа Липецкой области за границами этих населенных пунктов

Масштаб 1:10000

ОБУ "Управление градостроительства Липецкой области"

Подраздел XII. Фрагмент карты функциональных зон, М 1:5 000


Генеральный план Липецкого муниципального округа Липецкой области
применительно к населенным пунктам с. Введенка, с. Воскресеновка, с. Ильино, с. Никольское,
с. Ситовка, с. Елецкое, с. Ленино, с. Пады, с. Троицкое, с. Подгорное, входящим в состав Липецкого муниципального округа Липецкой области, и территории
Липецкого муниципального округа Липецкой области за границами этих населенных пунктов
Фрагмент карты функциональных зон

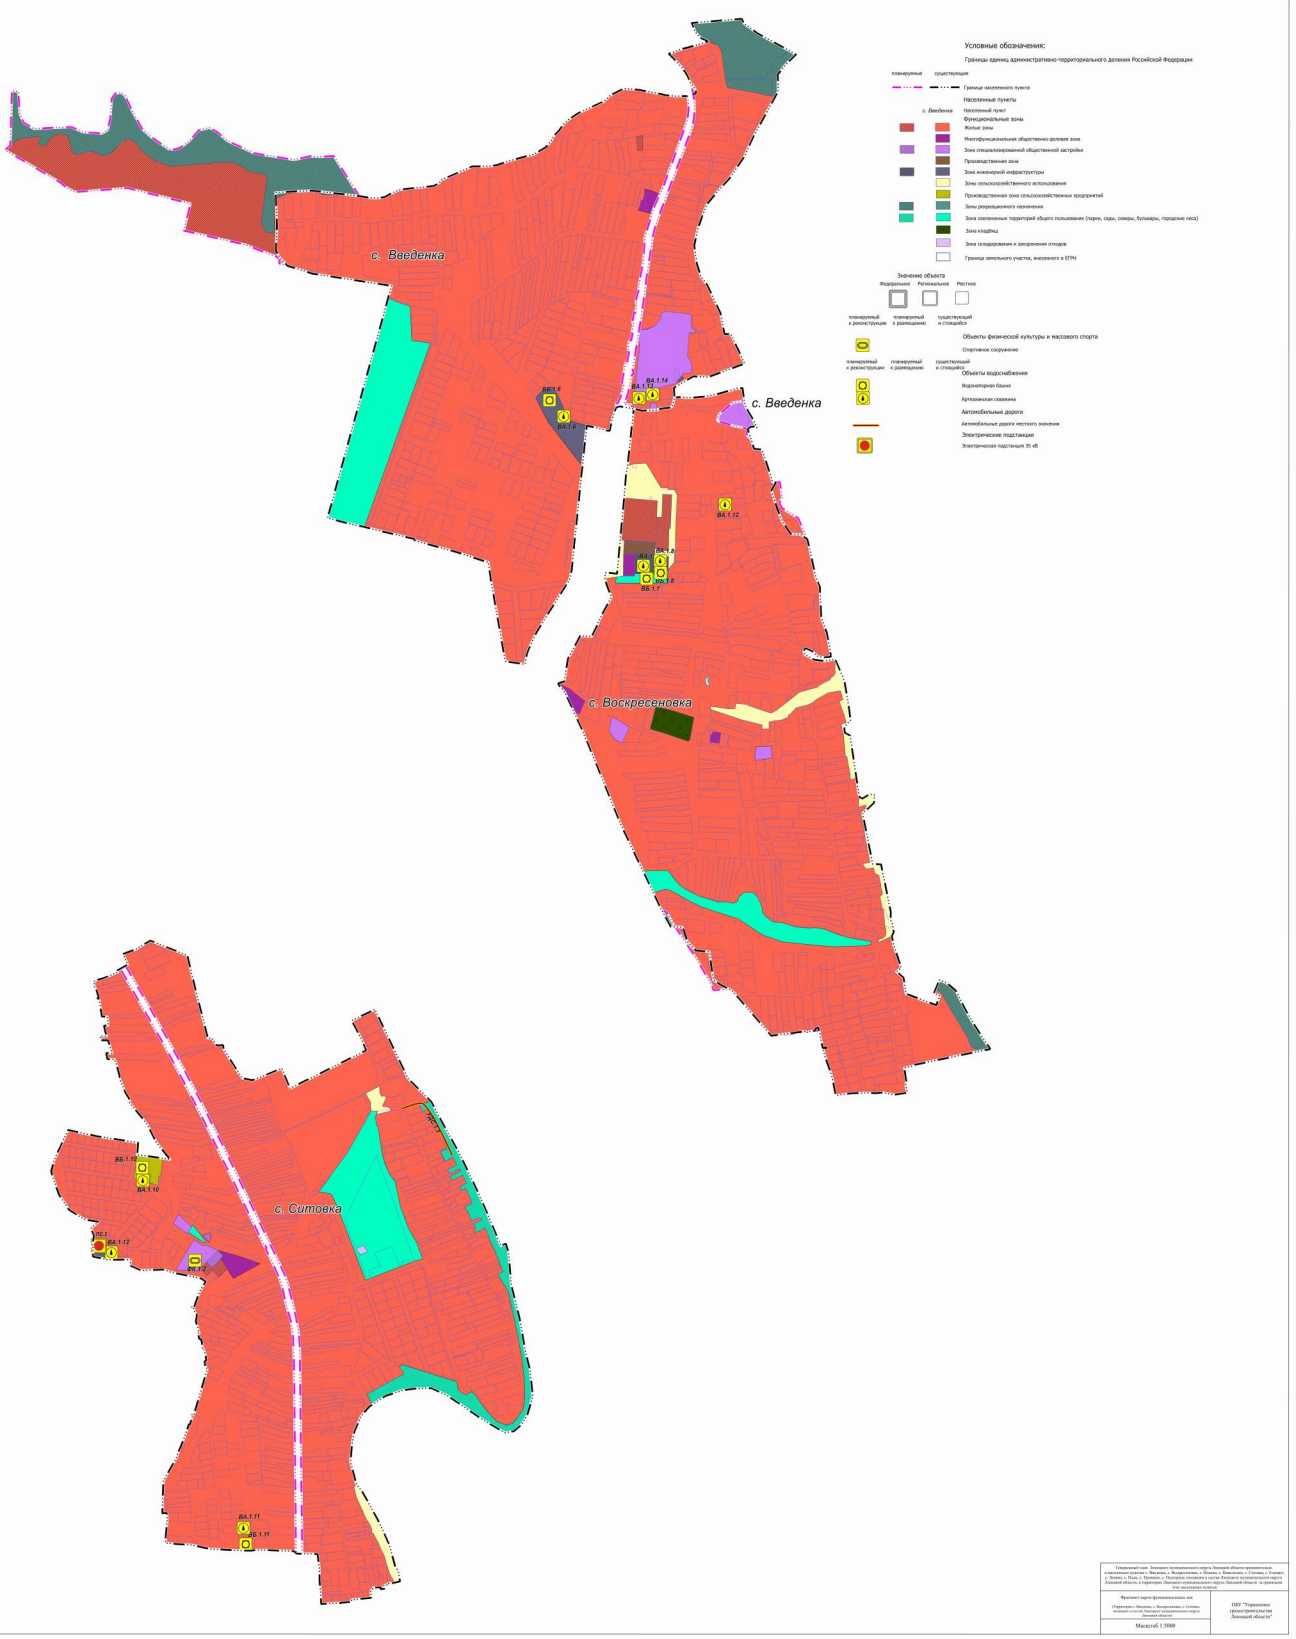

Подраздел XIII. Фрагмент карты функциональных зон, М 1:5 000


Генеральный план Липецкого муниципального округа Липецкой области
применительно к населенным пунктам с. Введенка, с. Воскресеновка, с. Ильино, с. Никольское,
с. Ситовка, с. Елецкое, с. Ленино, с. Пады, с. Троицкое, с. Подгорное, входящим в состав Липецкого муниципального округа
Липецкой области, и территории Липецкого муниципального округа Липецкой области
за границами этих населенных пунктов

Фрагмент карты функциональных зон

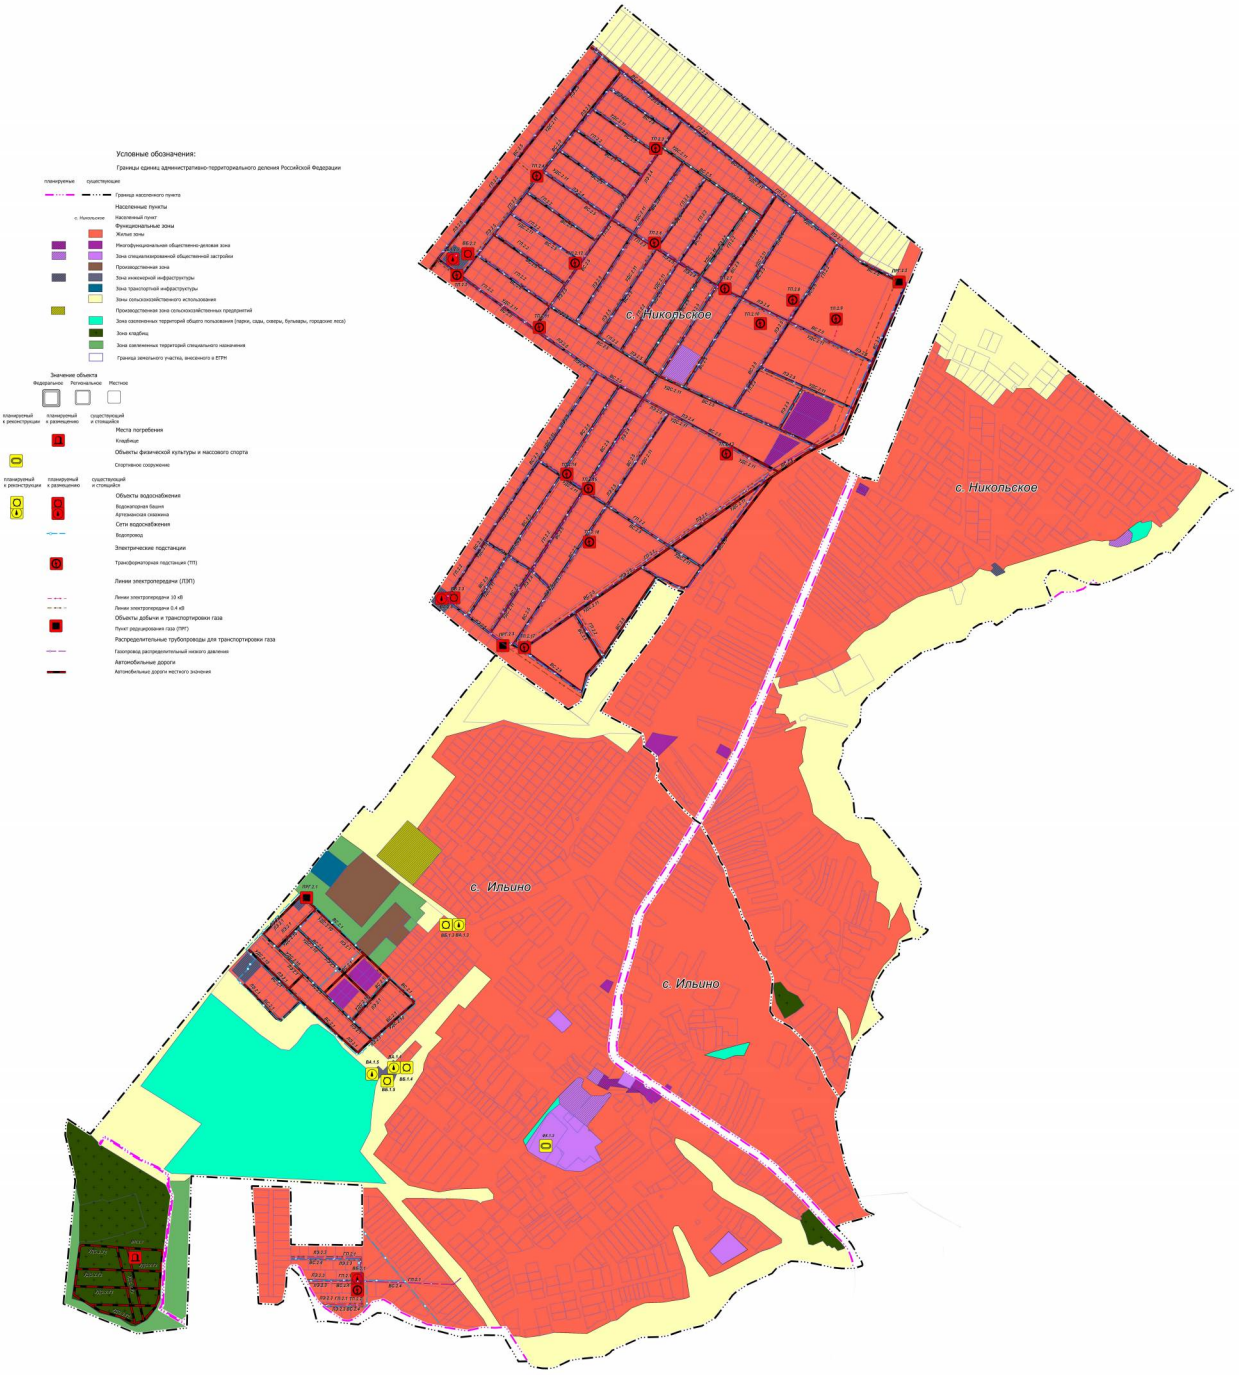

Подраздел XIV. Фрагмент карты функциональных зон, М 1:10 000

Генеральный план Липецкого муниципального округа Липецкой области
применительно к населенным пунктам с. Введенка, с. Воскресеновка, с. Ильино, с. Никольское, с. Ситовка, с. Елецкое, с. Ленино, с. Пады, с. Троицкое, с. Подгорное, входящим в состав Липецкого муниципального округа Липецкой области, и территории Липецкого муниципального округа Липецкой области за границами этих населенных пунктов
Фрагмент карты функциональных зон

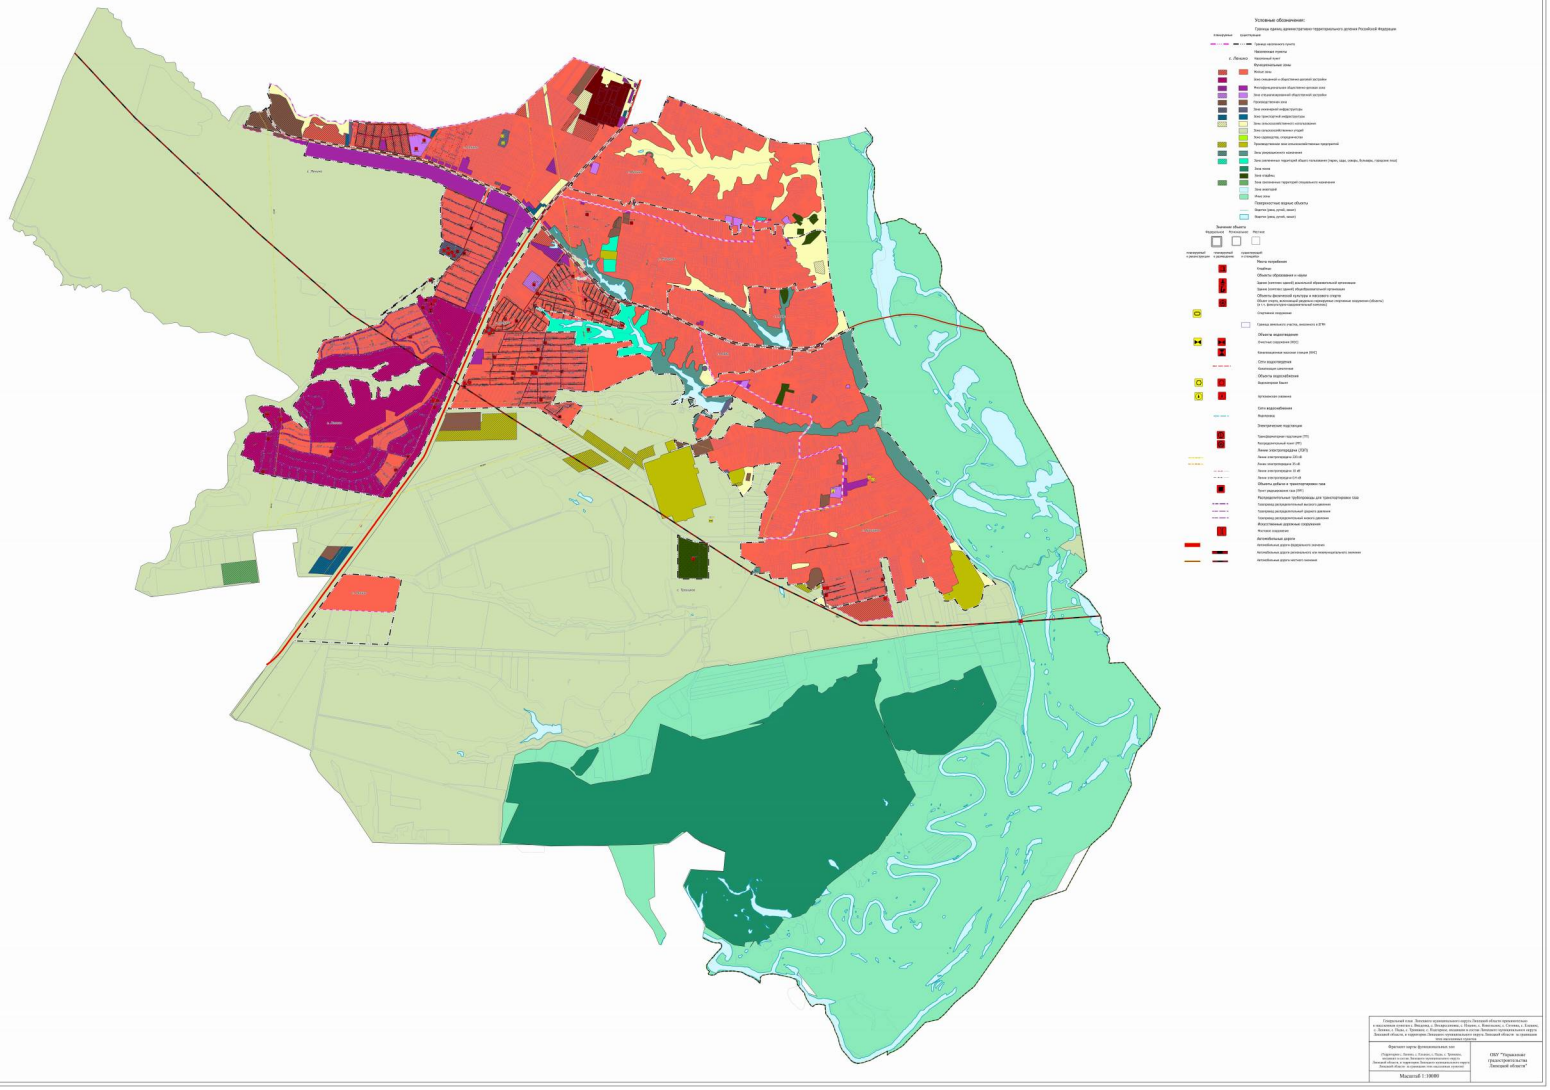


Подраздел XV. Фрагмент карты функциональных зон, М 1:5 000

Генеральный план Липецкого муниципального округа Липецкой области
применительно к населенным пунктам с. Введенка, с. Воскресеновка, с. Ильино, с. Никольское,
с. Ситовка, с. Елецкое, с. Ленино, с. Пады, с. Троицкое, с. Подгорное, входящим в состав Липецкого муниципального округа Липецкой области, и территории Липецкого муниципального округа Липецкой области за границами этих населенных пунктов
Фрагмент карты функциональных зон



Подраздел XVI. Фрагмент карты функциональных зон, М 1:5 000

Генеральный план Липецкого муниципального округа Липецкой области
применительно к населенным пунктам с. Введенка, с. Воскресеновка, с. Ильино, с. Никольское,
с. Ситовка, с. Елецкое, с. Ленино, с. Пады, с. Троицкое, с. Подгорное, входящим в состав Липецкого муниципального округа Липецкой области, и территории
Липецкого муниципального округа Липецкой области за границами этих населенных пунктов
Фрагмент карты функциональных зон

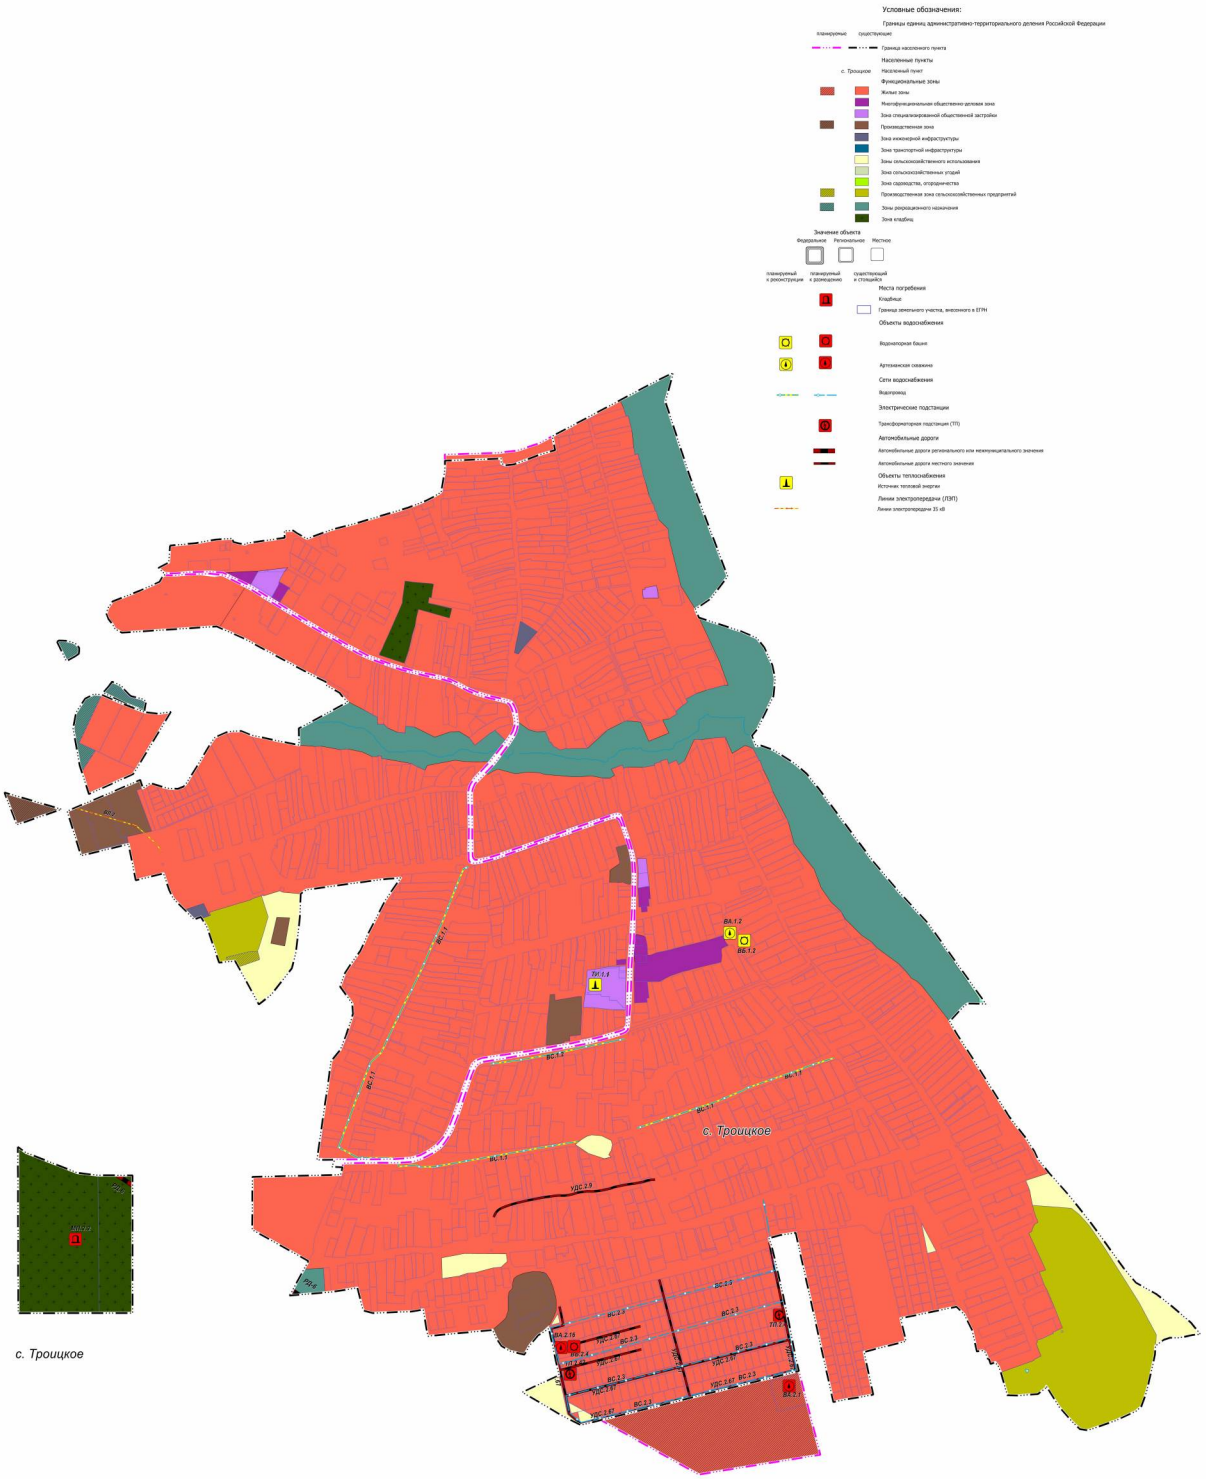

Генеральный план Липецкого муниципального округа Липецкой области применительно к населенным пунктам с. Введенка, с. Воскресеновка, с. Ильино, с. Никольское, с. Ситовка, с. Елецкое, с. Ленино, с. Пады, с. Троицкое, с. Подгорное, входящим в состав Липецкого муниципального округа Липецкой области, и территории Липецкого муниципального округа Липецкой области за границами этих населенных пунктов

Фрагмент карты функциональных зон


(Подпись(и) должностного лица(лиц) Липецкого муниципального округа Липецкой области)

ОБУ "Управление градостроительства Липецкой области"

Масштаб 1:5000

Подраздел XVII. Фрагмент карты функциональных зон, М 1:5 000

Генеральный план Липецкого муниципального округа Липецкой области
применительно к населенным пунктам с. Введенка, с. Воскресеновка, с. Ильино, с. Никольское,
с. Ситовка, с. Елецкое, с. Ленино, с. Пады, с. Троицкое, с. Подгорное, входящим в состав Липецкого муниципального округа Липецкой области, и территории
Липецкого муниципального округа Липецкой области за границами этих населенных пунктов
Фрагмент карты функциональных зон

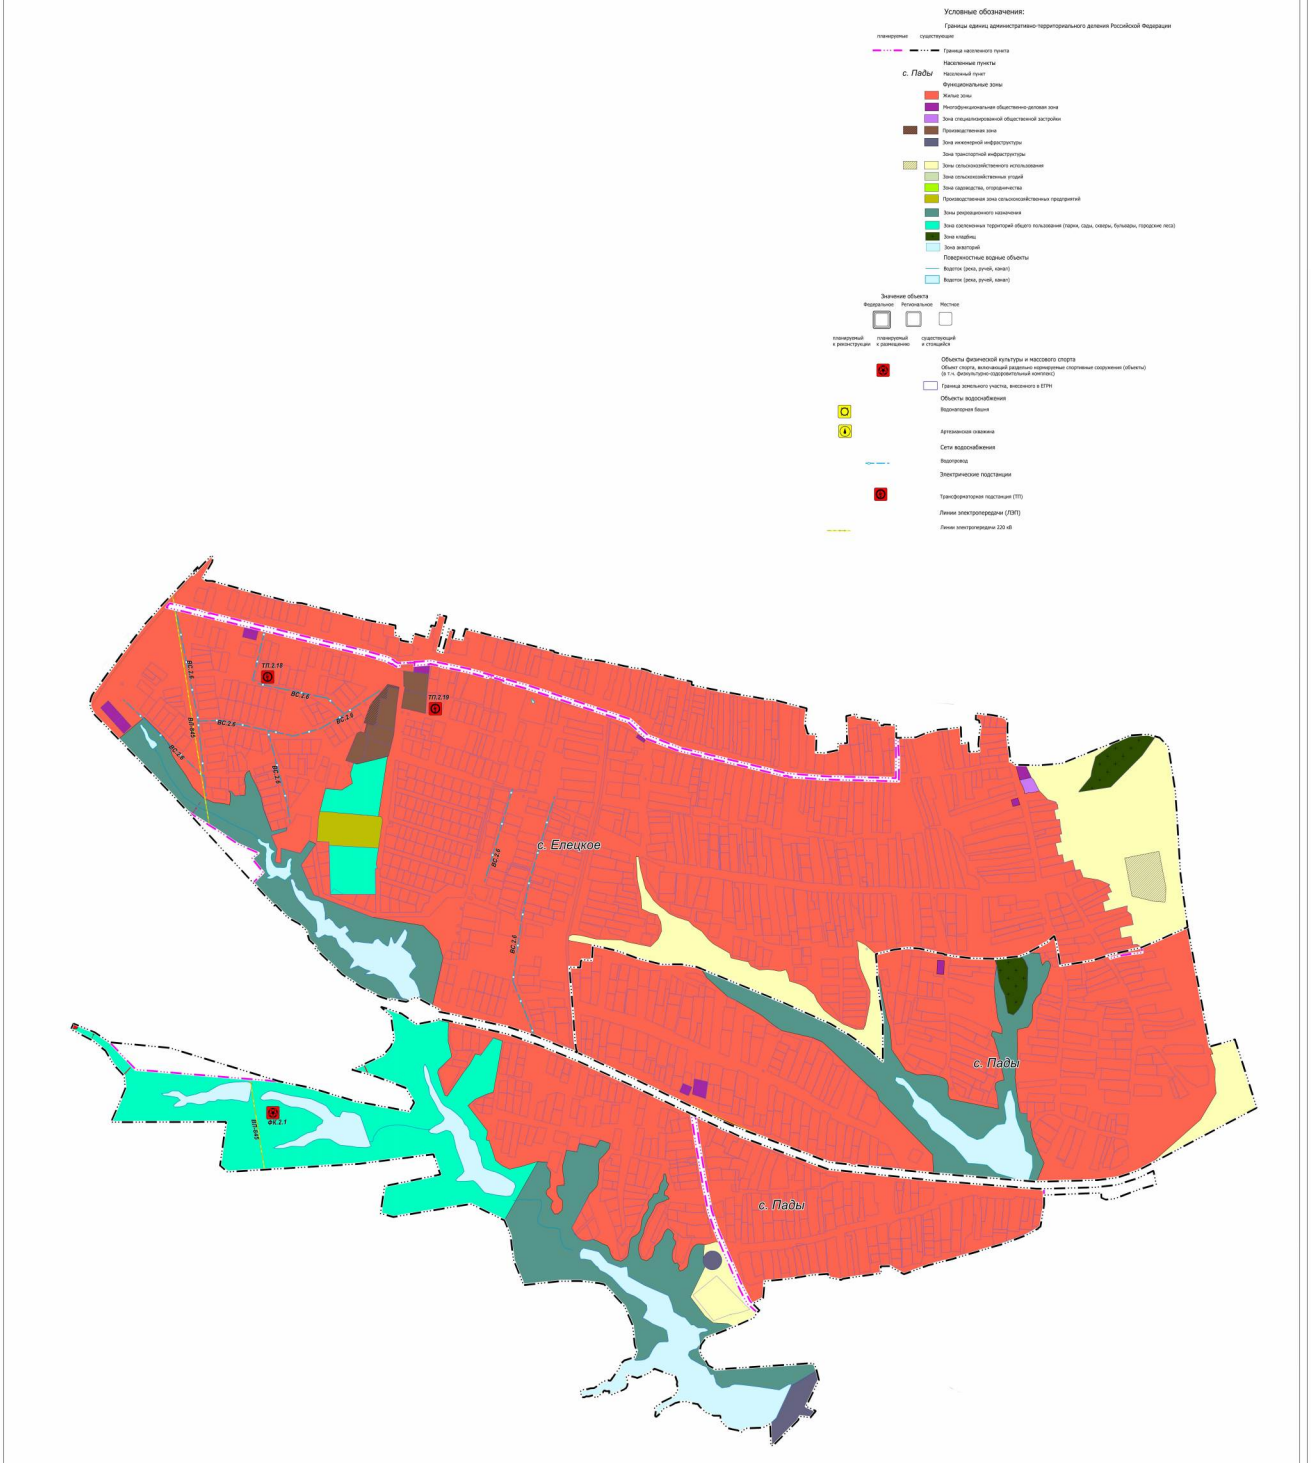

Генеральный план Липецкого муниципального округа Липецкой области применительно к населенным пунктам с. Введенка, с. Воскресеновка, с. Ильино, с. Никольское, с. Ситовка, с. Елецкое, с. Ленино, с. Пады, с. Троицкое, с. Подгорное, входящим в состав Липецкого муниципального округа Липецкой области, и территории Липецкого муниципального округа Липецкой области за границами этих населенных пунктов

Фрагмент карты функциональных зон


Подготовлен с. Пады, с. Ситовка, входящих в состав Липецкого муниципального округа Липецкой области

Масштаб 1:5000

ОБЪ "Управление градостроительства Липецкой области"


Подраздел XVIII. Фрагмент карты функциональных зон, М 1:5 000

Генеральный план Липецкого муниципального округа Липецкой области
применительно к населенным пунктам с. Введенка, с. Воскресеновка, с. Ильино, с. Никольское,
с. Ситовка, с. Елецкое, с. Ленино, с. Пады, с. Троицкое, с. Подгорное, входящим в состав Липецкого муниципального округа Липецкой области,
и территории Липецкого муниципального округа Липецкой области за границами этих населенных пунктов
Фрагмент карты функциональных зон

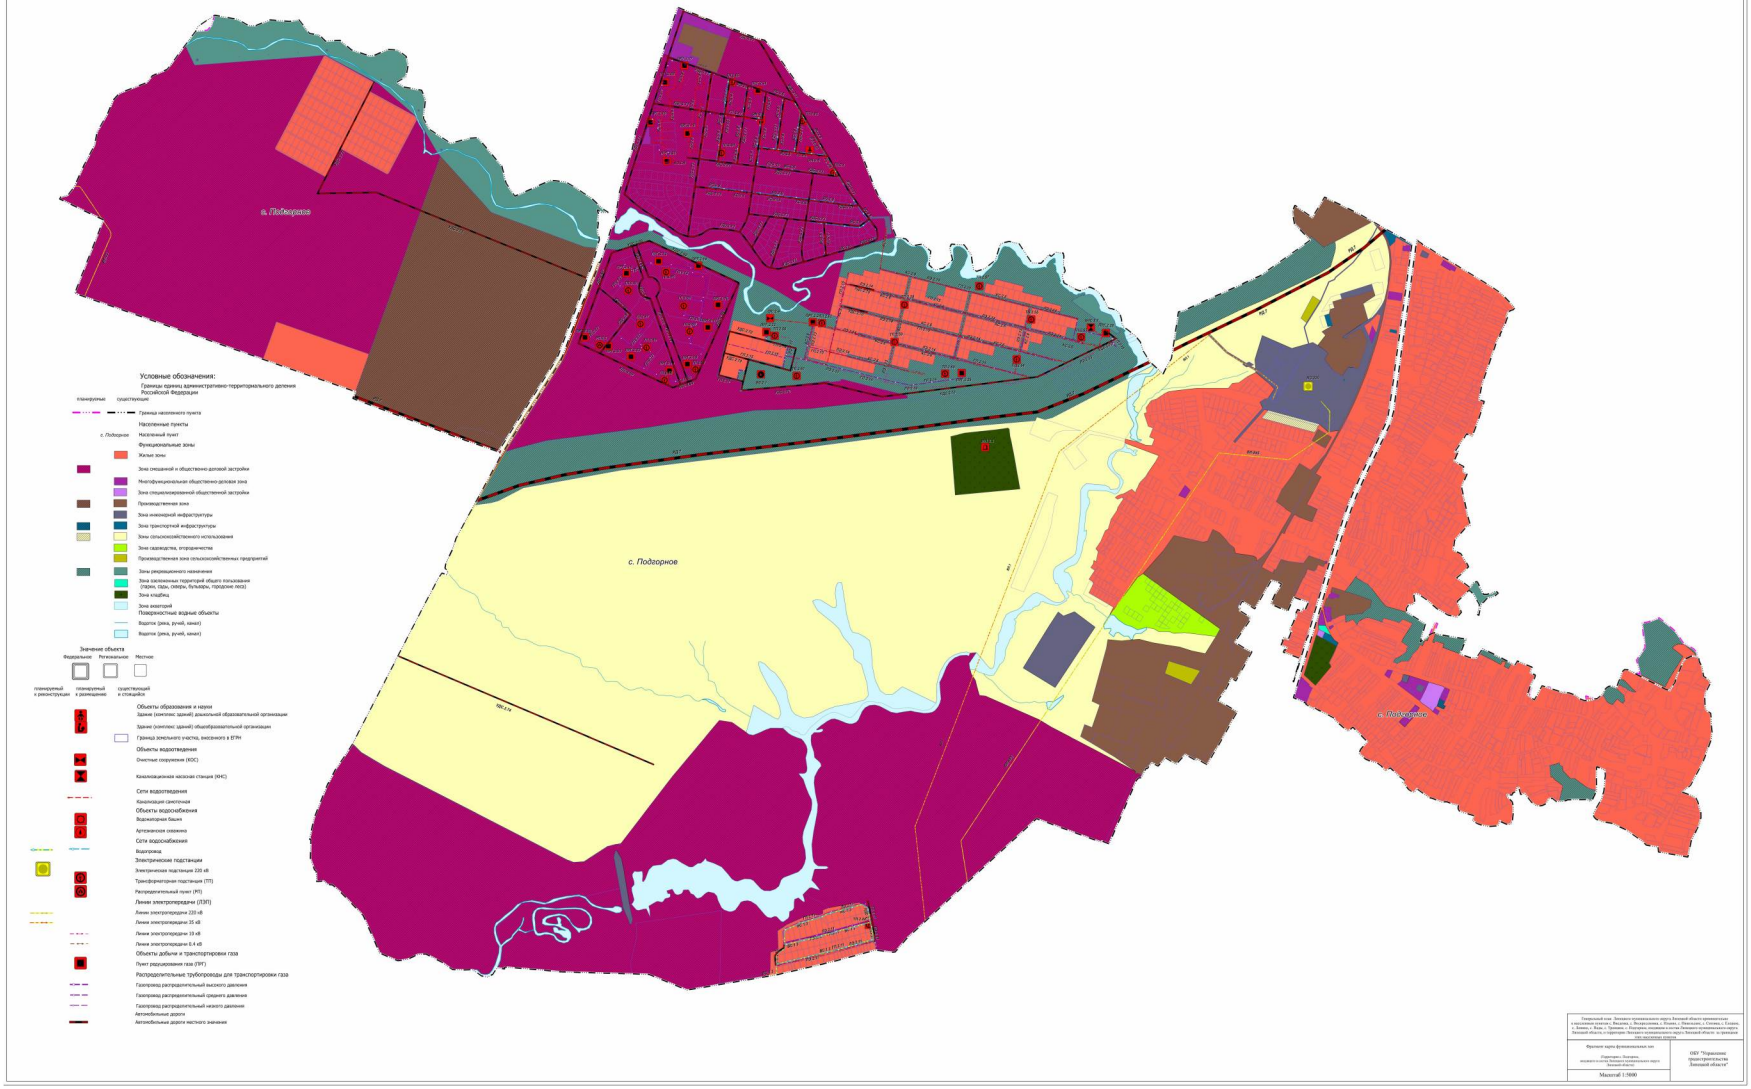


Подраздел XIX. Карта планируемого размещения объектов местного значения, М 1:50 000

Генеральный план Липецкого муниципального округа Липецкой области
применительно к населенным пунктам с. Введенка, с. Воскресеновка, с. Ильино, с. Никольское,
с. Ситовка, с. Елецкое, с. Ленино, с. Пады, с. Троицкое, с. Подгорное, входящим в состав Липецкого муниципального округа Липецкой области, и территории
Липецкого муниципального округа Липецкой области за границами этих населенных пунктов
Карта планируемого размещения объектов местного значения

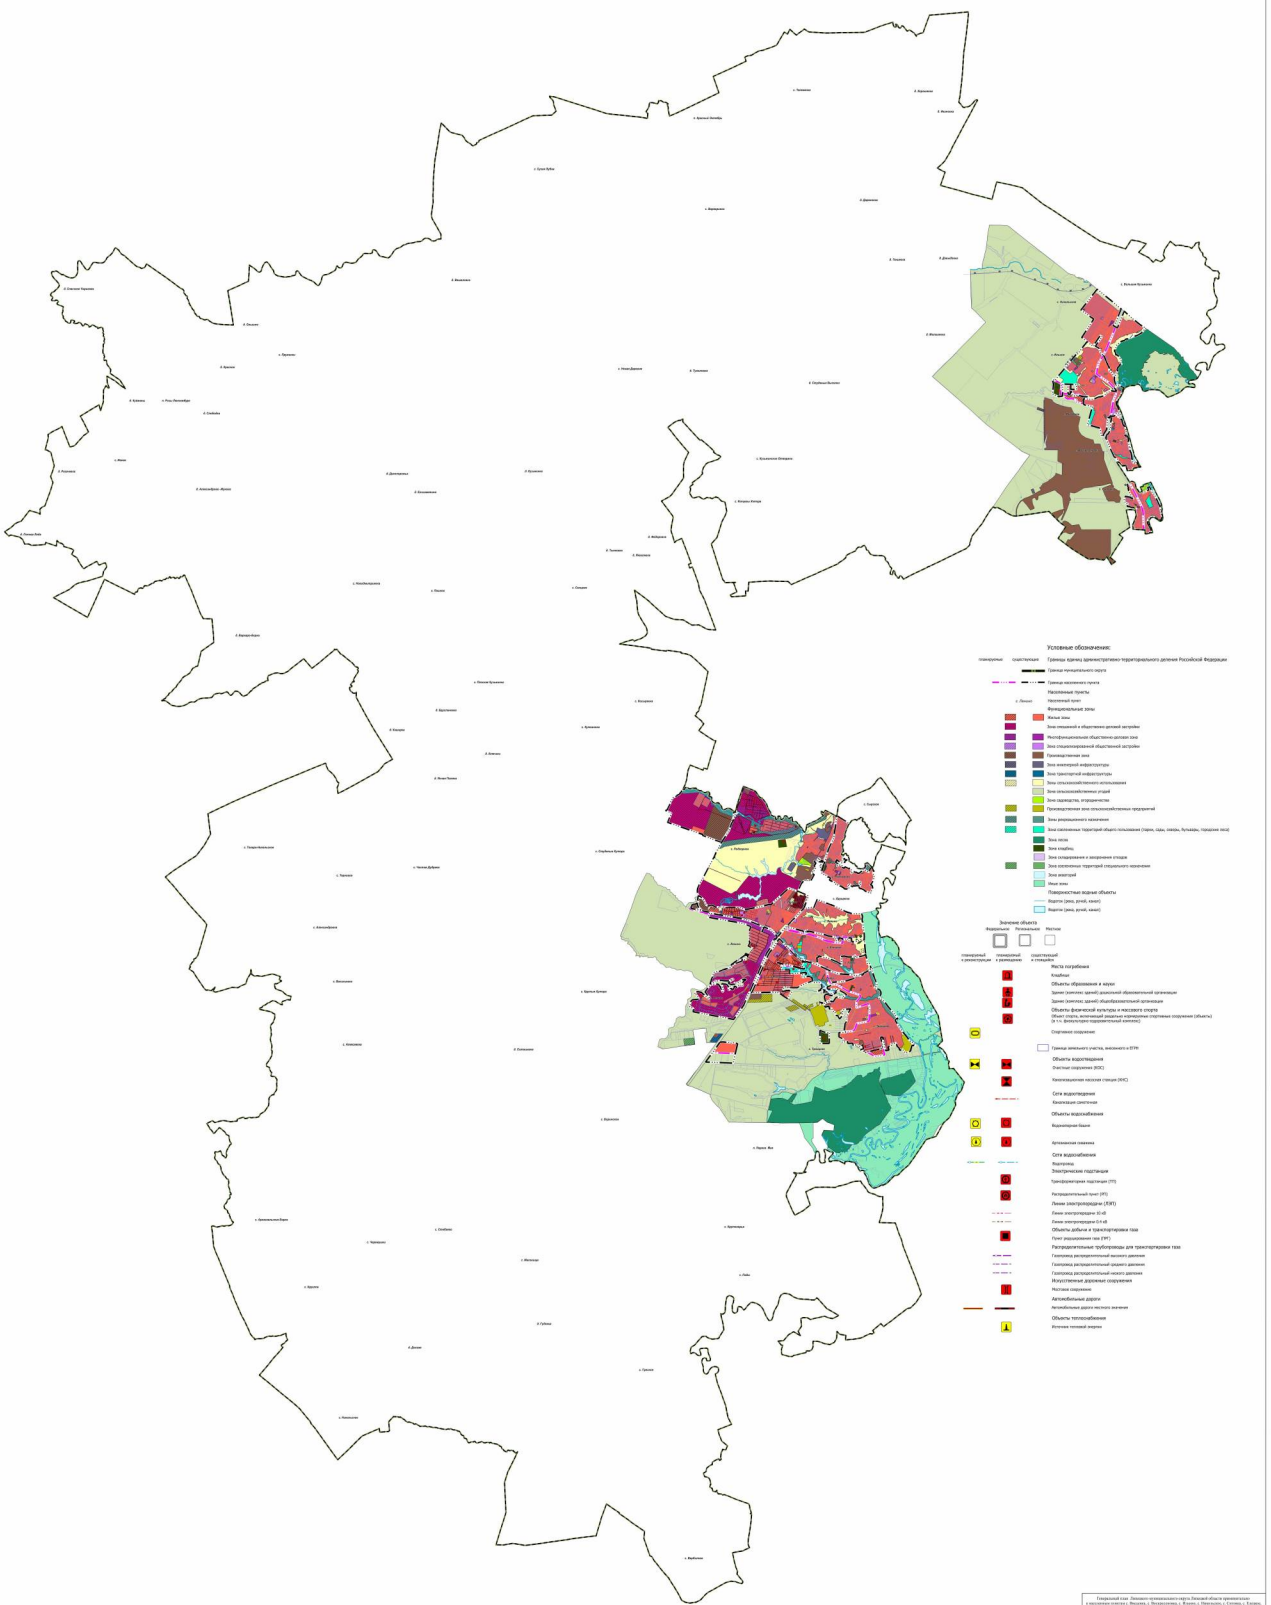


Подраздел XX. Фрагмент карты планируемого размещения объектов местного значения, М 1:10 000

Генеральный план Липецкого муниципального округа Липецкой области
применительно к населенным пунктам с. Введенка, с. Воскресеновка, с. Ильино, с. Никольское,
с. Ситовка, с. Елецкое, с. Ленино, с. Пады, с. Троицкое, с. Подгорное, входящим в состав Липецкого муниципального округа Липецкой области,
и территории Липецкого муниципального округа Липецкой области за границами этих населенных пунктов
Фрагмент карты планируемого размещения объектов местного значения

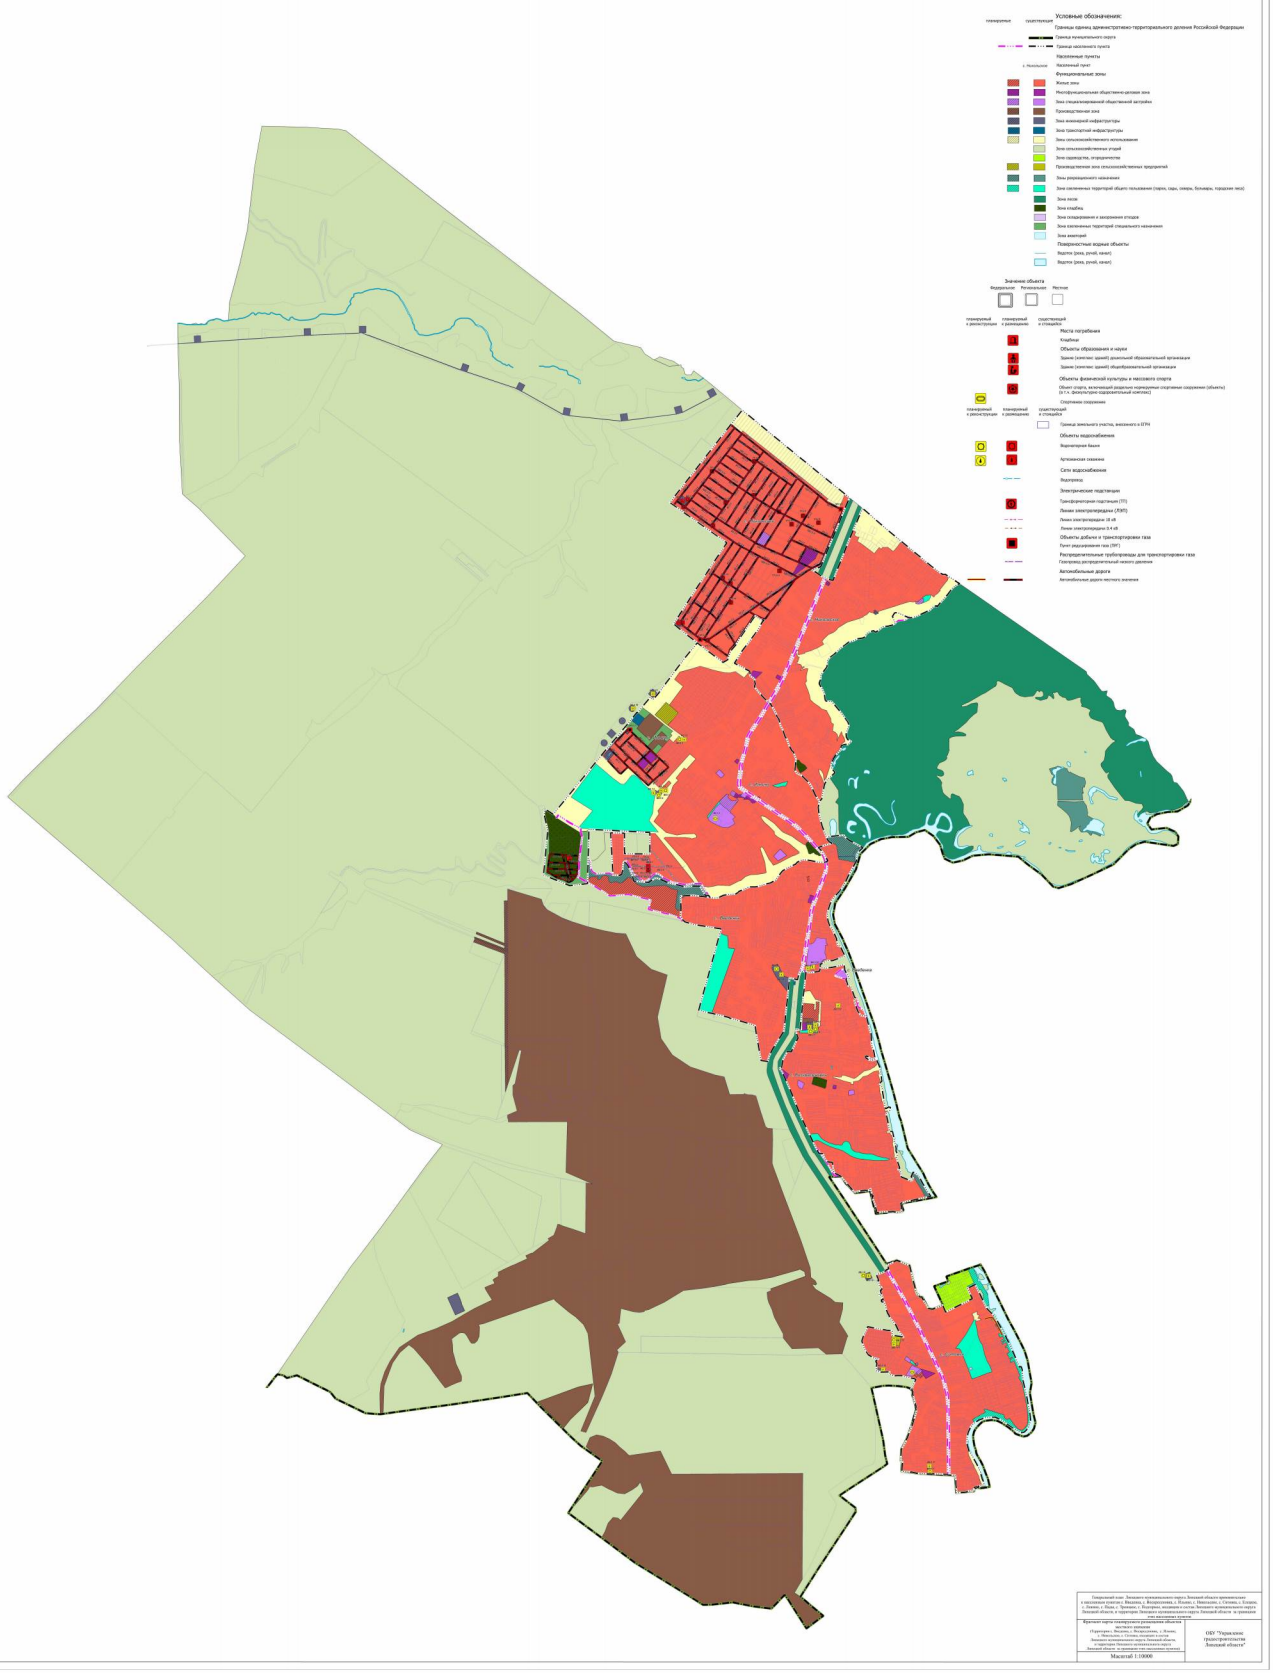

Подраздел XXI. Фрагмент карты планируемого размещения объектов местного значения, М 1:5 000

Генеральный план Липецкого муниципального округа Липецкой области
применительно к населенным пунктам с. Введенка, с. Воскресеновка, с. Ильино, с. Никольское,
с. Ситовка, с. Елецкое, с. Ленино, с. Пады, с. Троицкое, с. Подгорное, входящим в состав Липецкого муниципального округа Липецкой области, и территории Липецкого муниципального округа Липецкой области за границами этих населенных пунктов
Фрагмент карты планируемого размещения объектов местного значения

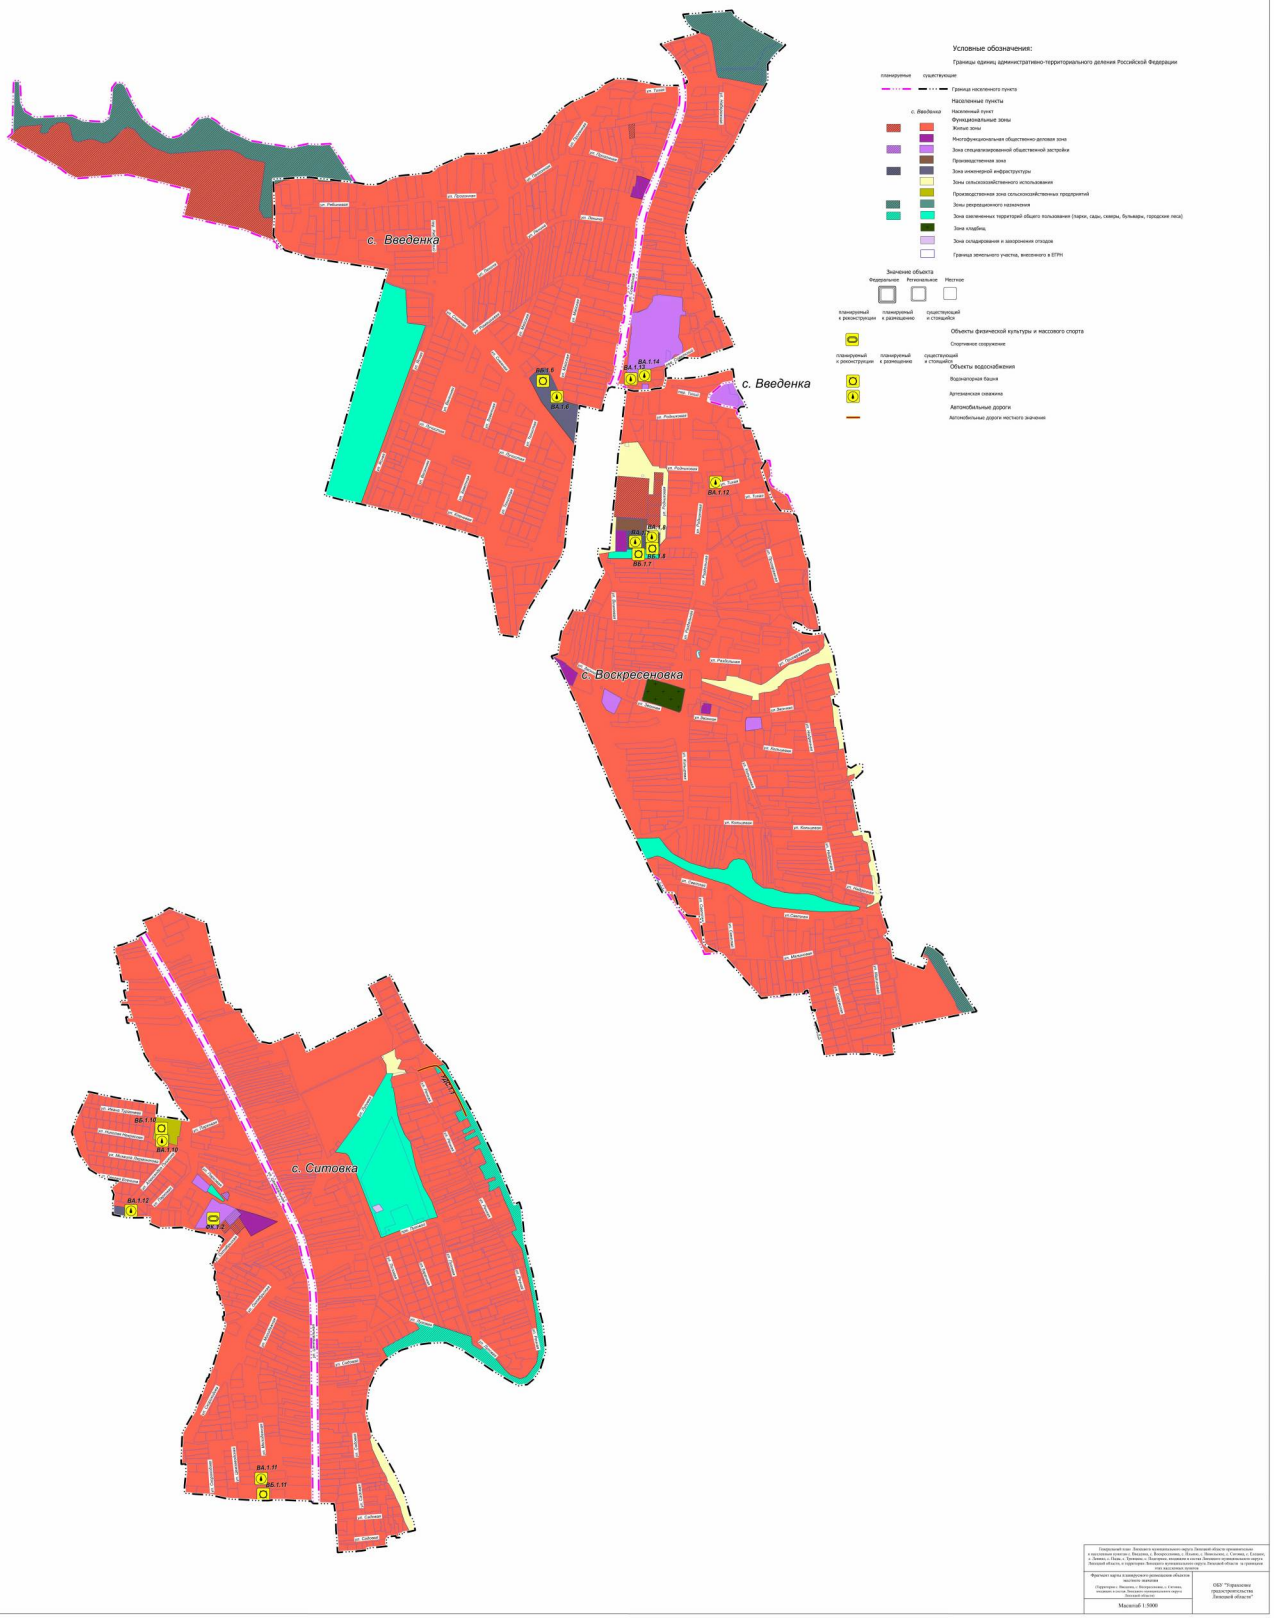


Масштаб 1:5000

Подраздел XXII. Фрагмент карты планируемого размещения объектов местного значения, М 1:5 000


Генеральный план Липецкого муниципального округа Липецкой области
применительно к населенным пунктам с. Введенка, с. Воскресеновка, с. Ильино, с. Никольское,
с. Ситовка, с. Елецкое, с. Ленино, с. Пады, с. Троицкое, с. Подгорное, входящим в состав Липецкого муниципального
округа Липецкой области, и территории Липецкого муниципального округа Липецкой области
за границами этих населенных пунктов

Фрагмент карты планируемого размещения объектов местного значения

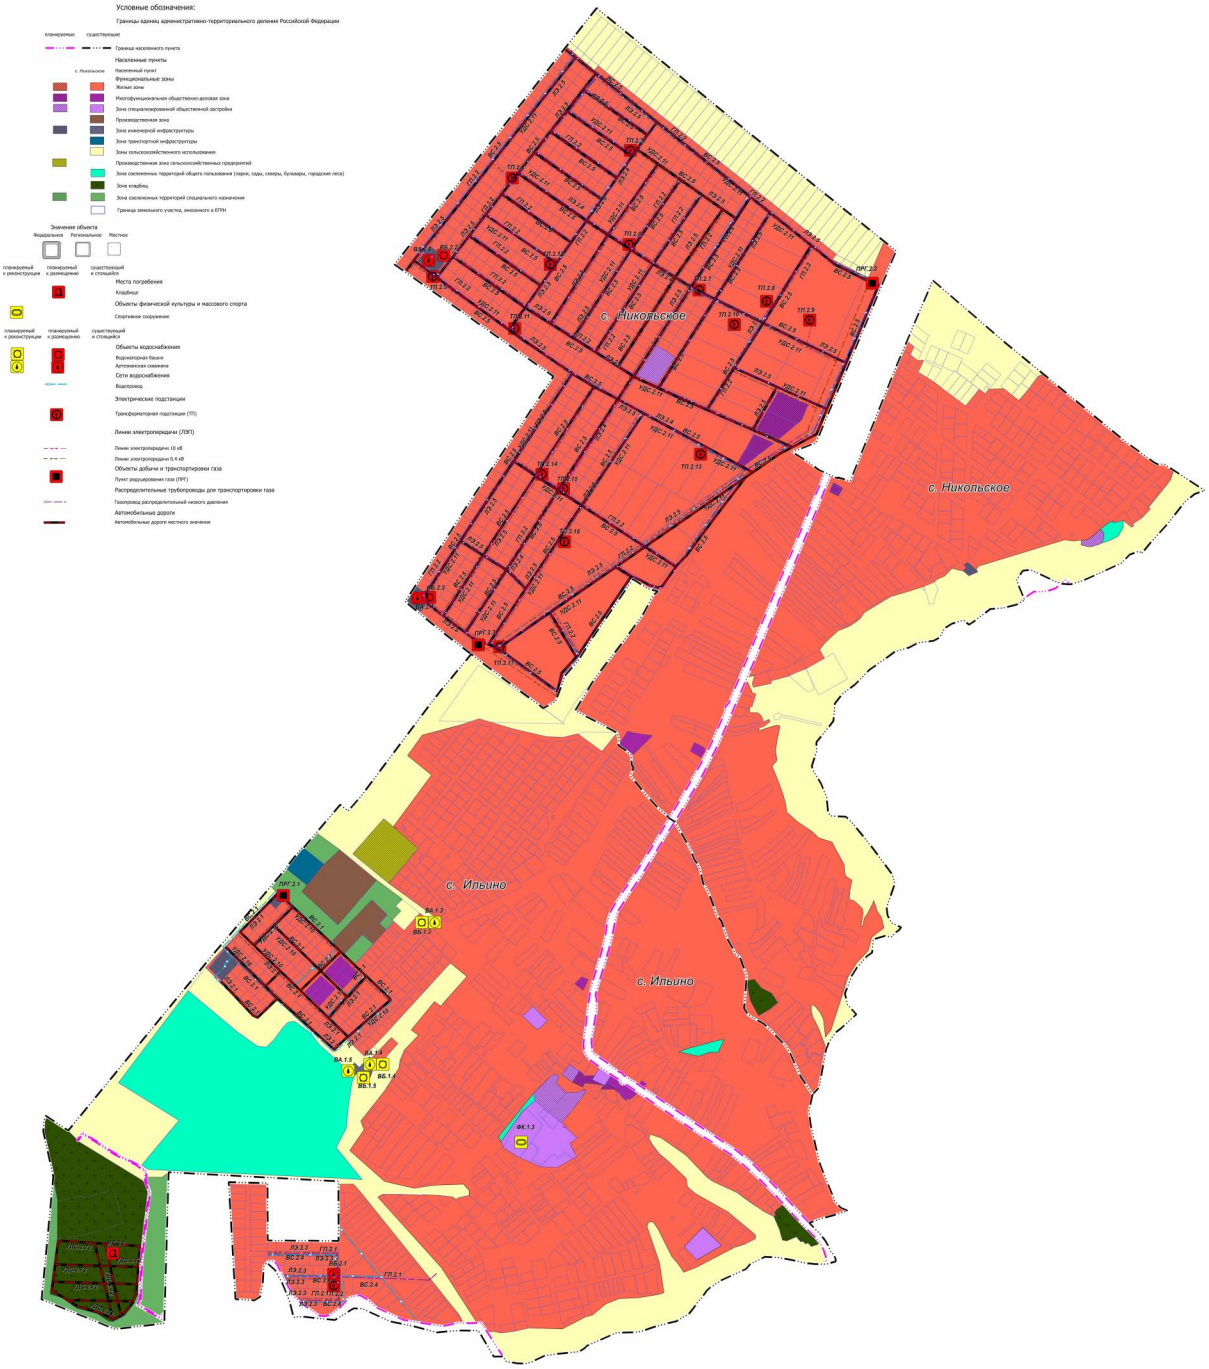


Масштаб 1:5000

Подраздел XXIII. Фрагмент карты планируемого размещения объектов местного значения, М 1:10 000

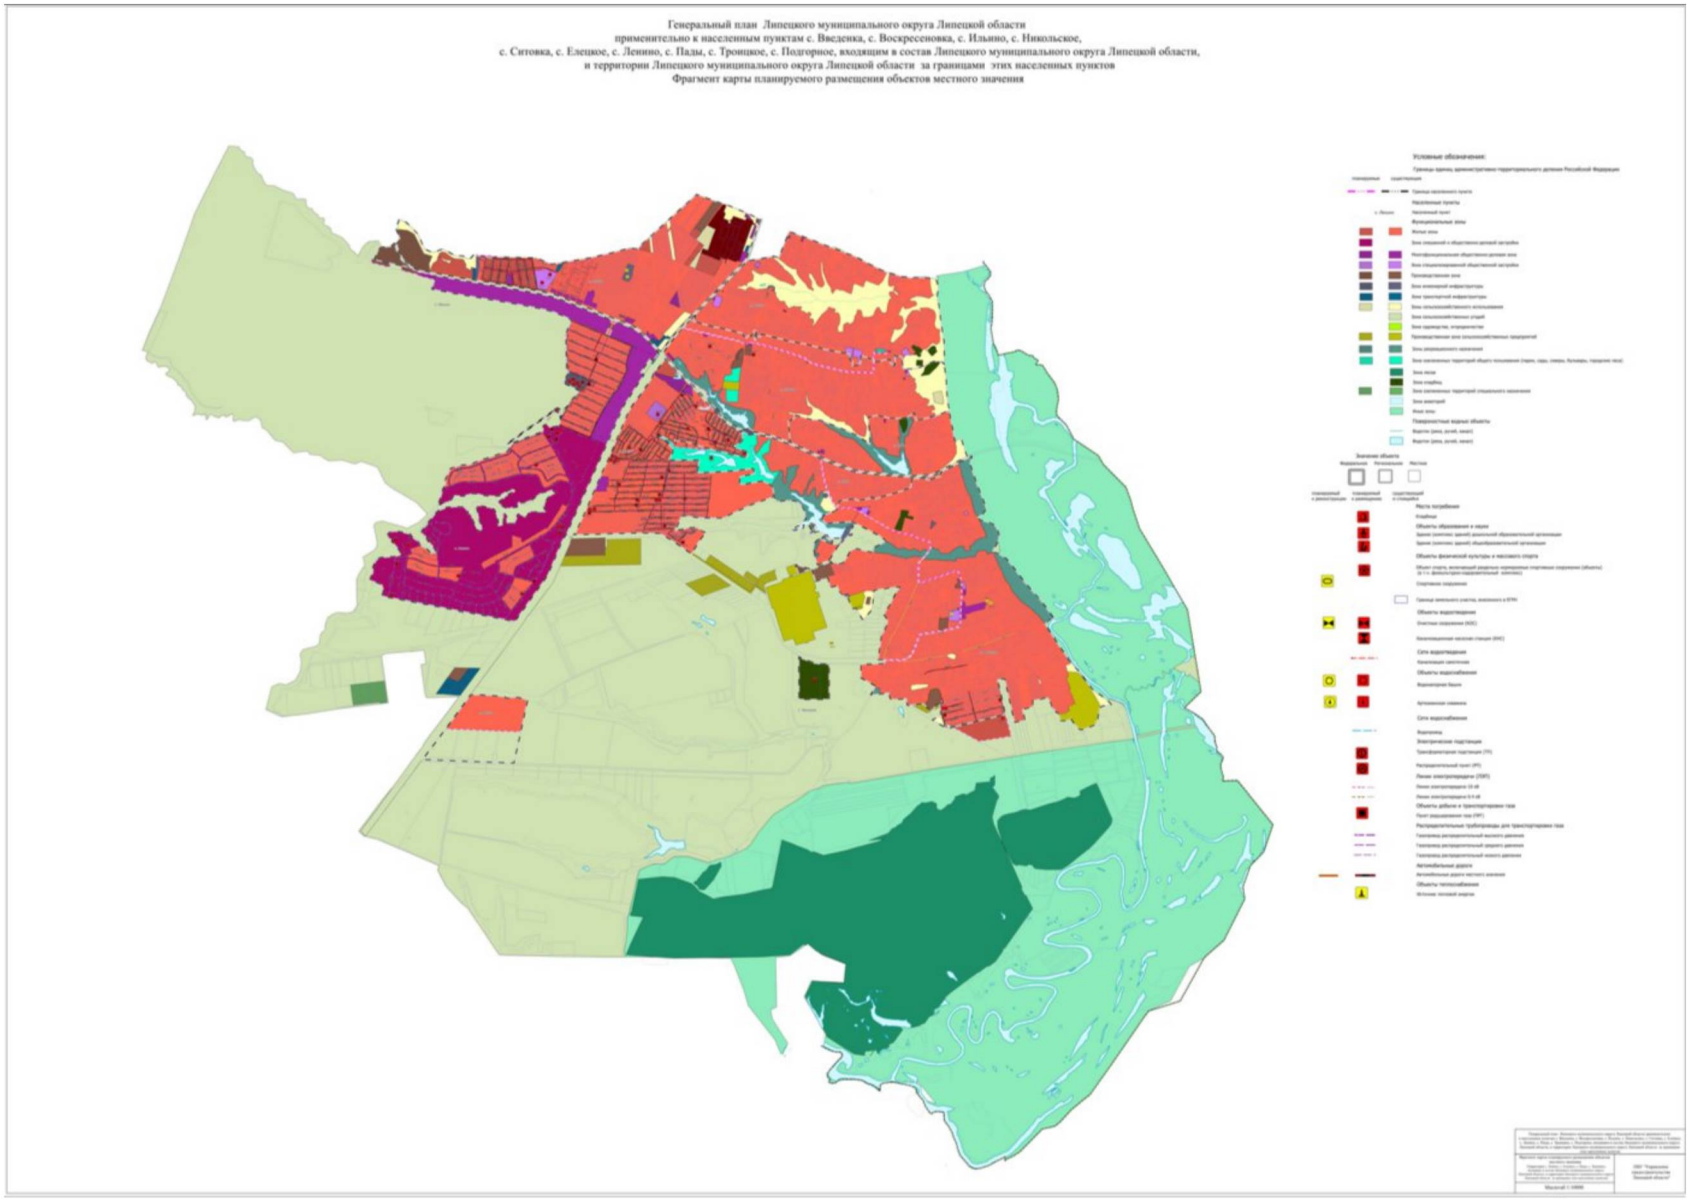


Подраздел XXIV. Фрагмент карты планируемого размещения объектов местного значения, М 1:5 000

Генеральный план Липецкого муниципального округа Липецкой области
применительно к населенным пунктам с. Введенка, с. Воскресеновка, с. Ильино, с. Никольское,
с. Ситовка, с. Елецкое, с. Ленино, с. Пады, с. Троицкое, с. Подгорное, входящим в состав Липецкого муниципального округа Липецкой области,
и территории Липецкого муниципального округа Липецкой области за границами этих населенных пунктов
Фрагмент карты планируемого размещения объектов местного значения

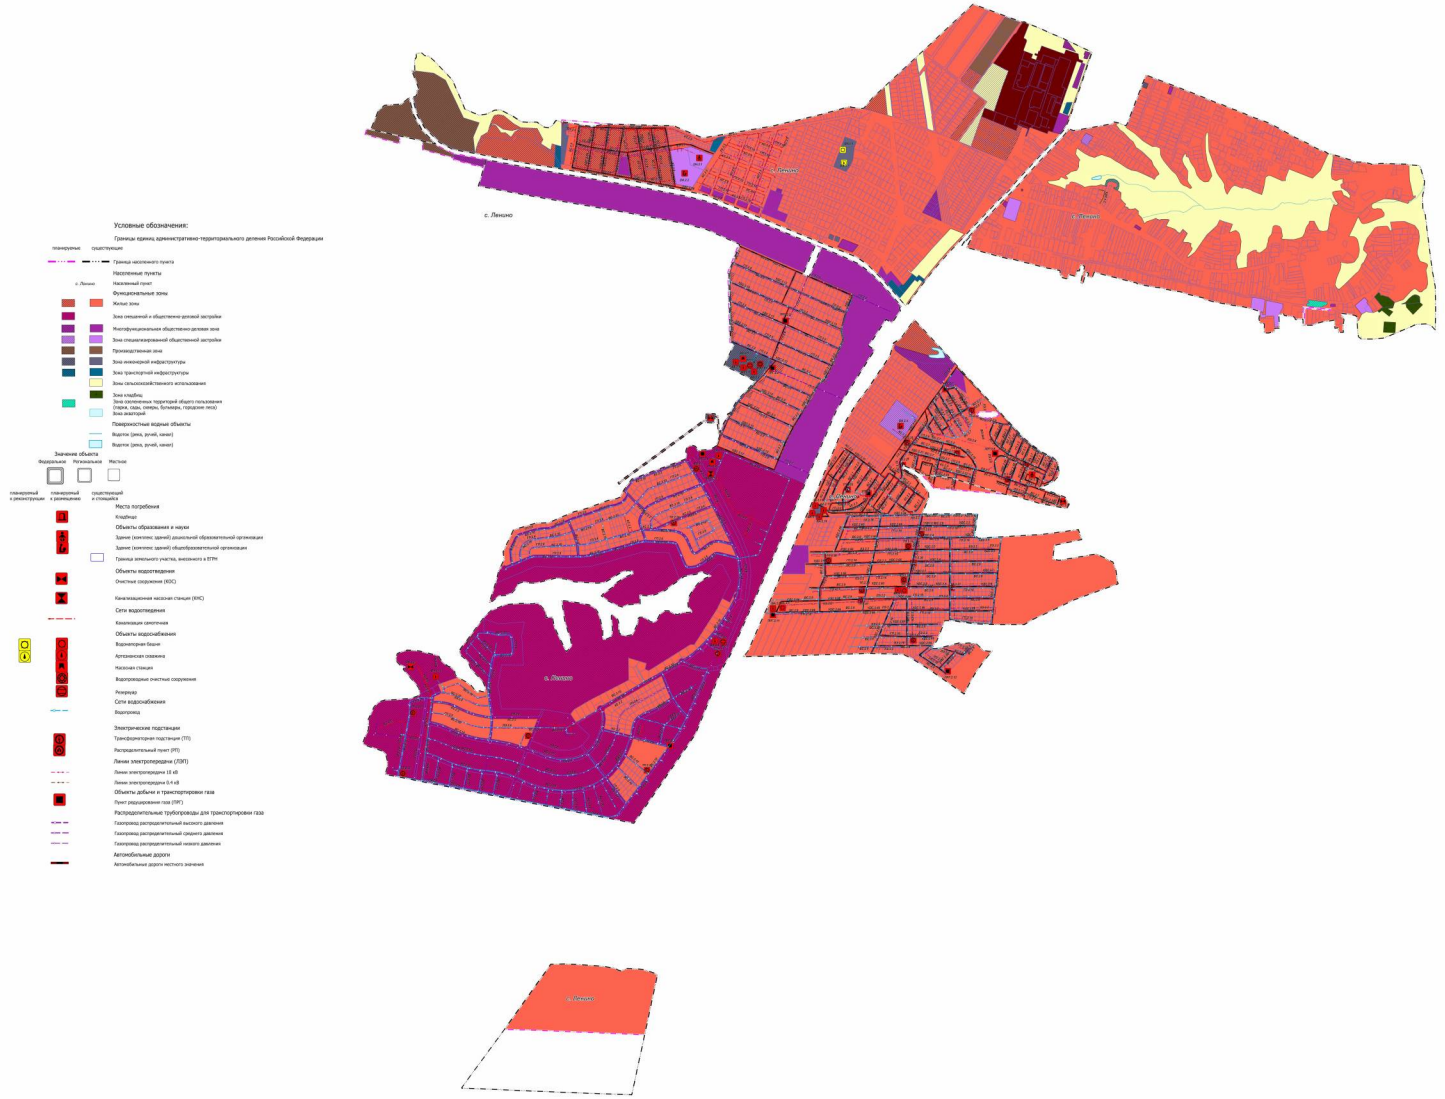

Подраздел XXV. Фрагмент карты планируемого размещения объектов местного значения, М 1:5 000


Генеральный план Липецкого муниципального округа Липецкой области
применительно к населенным пунктам с. Введенка, с. Воскресеновка, с. Ильино, с. Никольское,
с. Ситовка, с. Елецкое, с. Ленино, с. Пады, с. Троицкое, с. Подгорное, входящим в состав Липецкого муниципального округа Липецкой области, и территории
Липецкого муниципального округа Липецкой области за границами этих населенных пунктов
Фрагмент карты планируемого размещения объектов местного значения

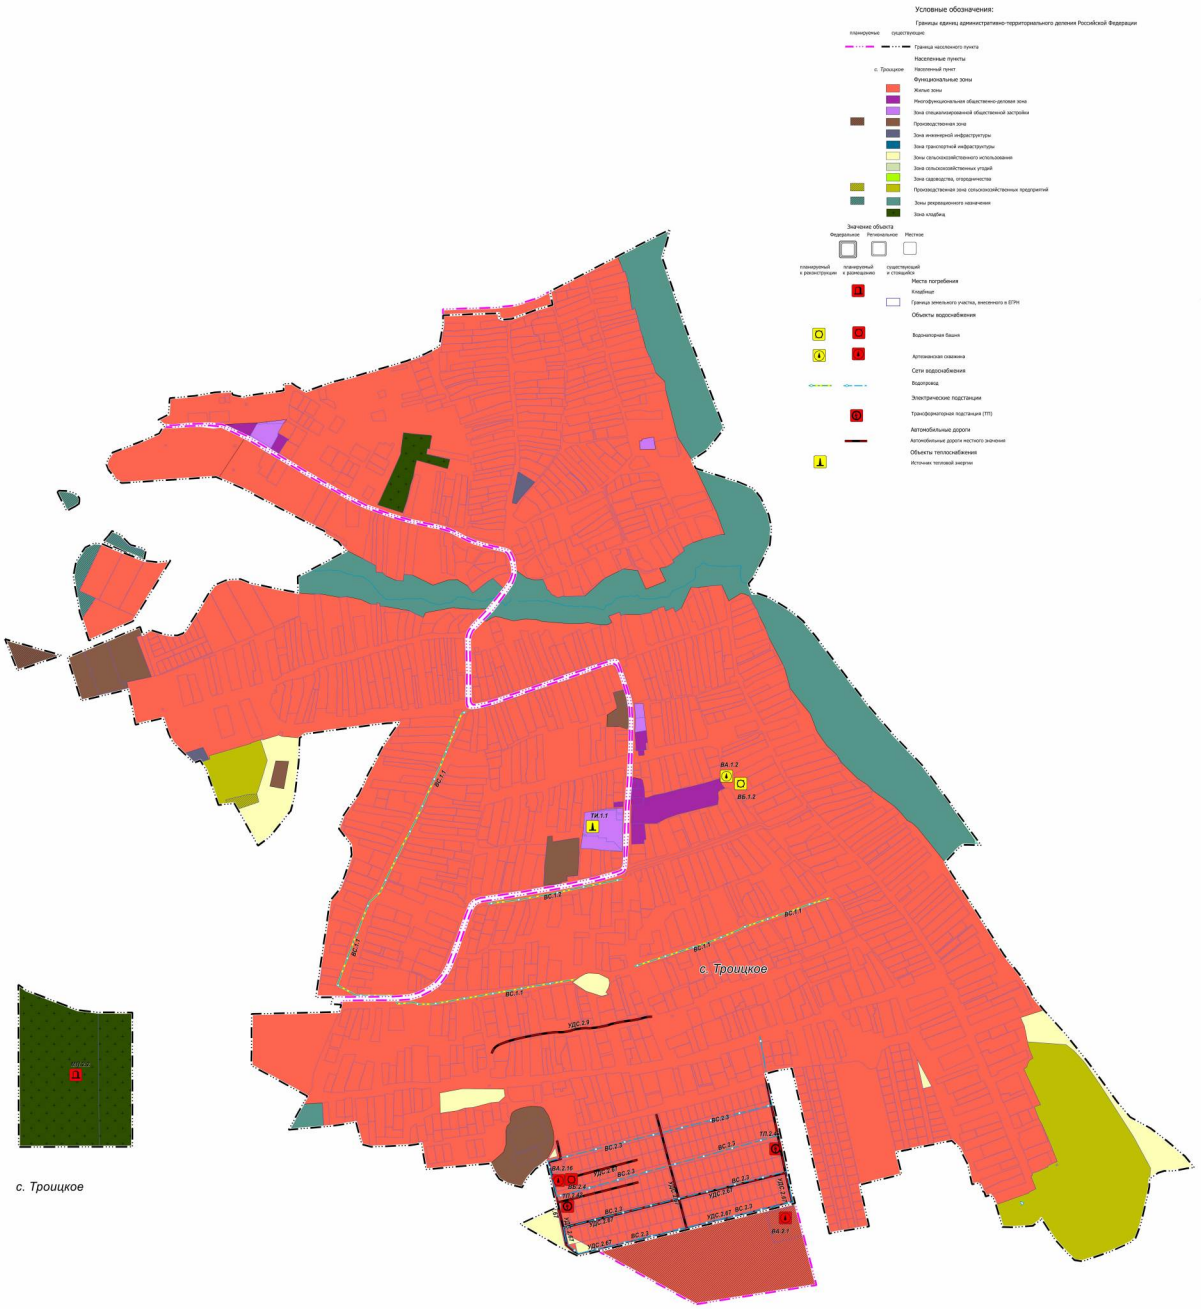

Масштаб 1:5000

Подраздел XXVI. Фрагмент карты планируемого размещения объектов местного значения, М 1:5 000

Генеральный план Липецкого муниципального округа Липецкой области
применительно к населенным пунктам с. Введенка, с. Воскресеновка, с. Ильино, с. Никольское,
с. Ситовка, с. Елецкое, с. Ленино, с. Пады, с. Троицкое, с. Подгорное, входящим в состав Липецкого муниципального округа Липецкой области, и территории
Липецкого муниципального округа Липецкой области за границами этих населенных пунктов
Фрагмент карты планируемого размещения объектов местного значения

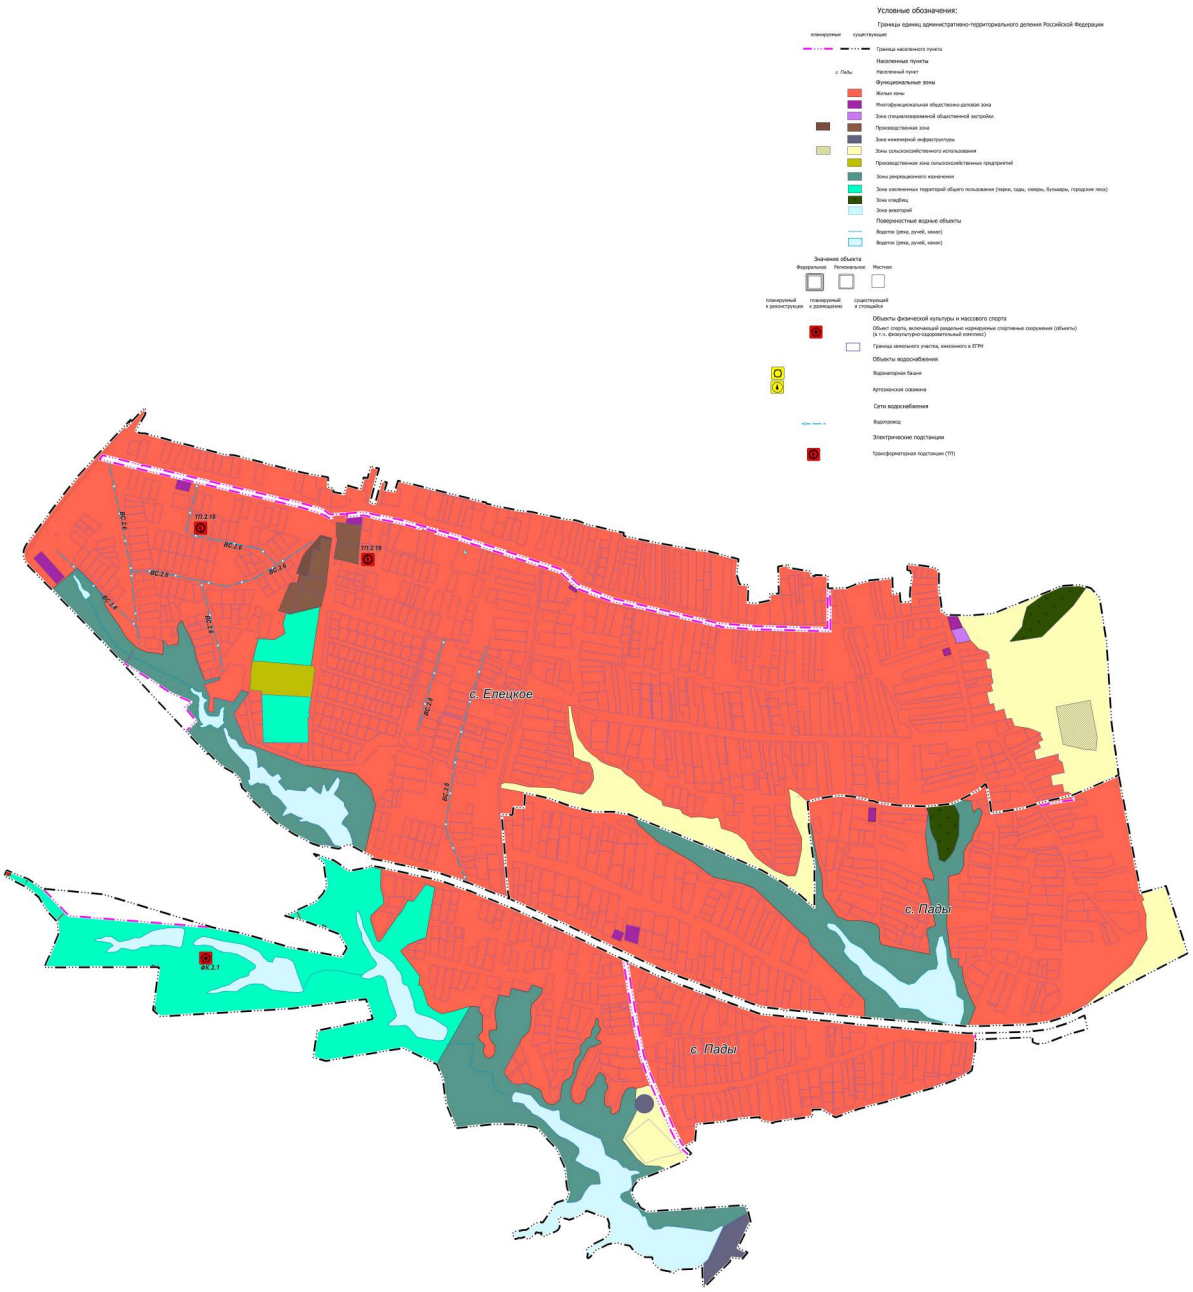

Генеральный план Липецкого муниципального округа Липецкой области применительно к населенным пунктам с. Введенка, с. Воскресеновка, с. Ильино, с. Никольское, с. Ситовка, с. Елецкое, с. Ленино, с. Пады, с. Троицкое, с. Подгорное, входящим в состав Липецкого муниципального округа Липецкой области, и территории Липецкого муниципального округа Липецкой области за границами этих населенных пунктов

Фрагмент карты планируемого размещения объектов местного значения

Территория с. Пады, с. Елецкое, входящего в состав Липецкого муниципального округа Липецкой области

Масштаб 1:5000

ООО "Управление градостроительства Липецкой области"

Подраздел XXVII. Фрагмент карты планируемого размещения объектов местного значения, М 1:5 000

Генеральный план Липецкого муниципального округа Липецкой области
применительно к населенным пунктам с. Введенка, с. Воскресеновка, с. Ильино, с. Никольское,
с. Ситовка, с. Елецкое, с. Ленино, с. Пады, с. Троицкое, с. Подгорное, входящим в состав Липецкого муниципального округа Липецкой области,
и территории Липецкого муниципального округа Липецкой области за границами этих населенных пунктов
Фрагмент карты планируемого размещения объектов местного значения



Приложение 1
к генеральному плану Липецкого
муниципального округа Липецкой области
применительно к населенным пунктам с. Введенка,
с. Воскресеновка, с. Ильино, с. Никольское, с. Ситовка,
с. Елецкое, с. Ленино, с. Пады, с. Троицкое, с. Подгорное,
входящим в состав Липецкого муниципального округа
Липецкой области, и территории Липецкого муниципального
округа Липецкой области за границами этих населенных пунктов

ГРАФИЧЕСКОЕ ОПИСАНИЕ
местоположения границ населенных пунктов, территориальных зон,
особо охраняемых природных территорий,
зон с особыми условиями использования территории

Граница территории населенного пункта с. Введенка Липецкого муниципального округа Липецкой области Российской Федерации

(наименование объекта, местоположение границ которого описано (далее - объект)

Раздел 1

Сведения об объекте

№ п/п	Характеристики объекта	Описание характеристик
1	2	3
1	Местоположение объекта	Липецкая область, Липецкий муниципальный округ, с. Введенка
2	Площадь объекта +/- величина погрешности определения площади (Р +/- Дельта Р)	1693997±4555 кв.м.
3	Иные характеристики объекта	—

Раздел 2

Сведения о местоположении границ объекта

1. Система координат —

2. Сведения о характерных точках границ объекта

Обозначение характерных точек границ	Координаты, м		Метод определения координат характерной точки	Средняя квадратическая погрешность положения характерной точки (M_t), м	Описание обозначения точки на местности (при наличии)
	X	Y			
1	2	3	4	5	6
—	—	—	—	—	—

3. Сведения о характерных точках части (частей) границы объекта

Обозначение характерных точек части границы	Координаты, м		Метод определения координат характерной точки	Средняя квадратическая погрешность положения характерной точки (M_t), м	Описание обозначения точки на местности (при наличии)
	X	Y			
1	2	3	4	5	6

—	—	—	—	—	—		

Раздел 3

Сведения о местоположении измененных (уточненных) границ объекта

1. Система координат МСК-48, зона 1

2. Сведения о характерных точках границ объекта

Обозначение характерных точек границ	Существующие координаты, м		Измененные (уточненные) координаты, м		Метод определения координат характерной точки	Средняя квадратическая погрешность положения характерной точки (M_t), м	Описание обозначения точки на местности (при наличии)
	X	Y	X	Y			
1	2	3	4	5	6	7	8
—	—	—	—	—	—	—	—

3. Сведения о характерных точках части (частей) границы объекта

Обозначение характерных точек границ	Существующие координаты, м		Измененные (уточненные) координаты, м		Метод определения координат характерной точки	Средняя квадратическая погрешность положения характерной точки (M_t), м	Описание обозначения точки на местности (при наличии)
	X	Y	X	Y			
1	2	3	4	5	6	7	8
Часть № 1							
1	—	—	430669.70	1328970.45	Картометрический метод	1.00	—
2	—	—	430653.42	1329005.79	Картометрический метод	1.00	—
3	—	—	430652.17	1329018.73	Картометрический метод	1.00	—
4	—	—	430650.74	1329043.73	Картометрический метод	1.00	—
5	—	—	430649.19	1329067.53	Картометрический метод	1.00	—
6	—	—	430660.55	1329086.11	Картометрический метод	1.00	—
7	—	—	430674.48	1329089.05	Картометрический метод	1.00	—
8	—	—	430699.79	1329094.39	Картометриче	1.00	—

					ский метод		
9	—	—	430714.34	1329095.26	Картометрический метод	1.00	—
10	—	—	430732.57	1329096.35	Картометрический метод	1.00	—
11	—	—	430745.13	1329097.33	Картометрический метод	1.00	—
12	—	—	430759.99	1329098.49	Картометрический метод	1.00	—
13	—	—	430771.60	1329107.66	Картометрический метод	1.00	—
14	—	—	430776.40	1329111.45	Картометрический метод	1.00	—
15	—	—	430778.15	1329129.01	Картометрический метод	1.00	—
16	—	—	430769.37	1329140.43	Картометрический метод	1.00	—
17	—	—	430763.48	1329143.29	Картометрический метод	1.00	—
18	—	—	430733.39	1329157.88	Картометрический метод	1.00	—
19	—	—	430718.34	1329165.17	Картометрический метод	1.00	—
20	—	—	430711.41	1329168.53	Картометрический метод	1.00	—
21	—	—	430688.24	1329181.78	Картометрический метод	1.00	—
22	—	—	430662.23	1329196.64	Картометрический метод	1.00	—
23	—	—	430658.11	1329201.23	Картометрический метод	1.00	—
24	—	—	430643.01	1329218.06	Картометрический метод	1.00	—
25	—	—	430639.39	1329222.10	Картометрический метод	1.00	—
26	—	—	430603.22	1329275.16	Картометрический метод	1.00	—
27	—	—	430599.87	1329280.07	Картометрический метод	1.00	—
28	—	—	430598.12	1329298.51	Картометрический метод	1.00	—
29	—	—	430600.11	1329305.15	Картометрический метод	1.00	—
30	—	—	430603.39	1329316.07	Картометрический метод	1.00	—
31	—	—	430623.59	1329344.18	Картометрический метод	1.00	—
32	—	—	430659.36	1329376.15	Картометрический метод	1.00	—
33	—	—	430667.29	1329411.07	Картометрический метод	1.00	—

34	—	—	430651.62	1329437.72	Картометрический метод	1.00	—
35	—	—	430634.67	1329456.90	Картометрический метод	1.00	—
36	—	—	430626.02	1329466.63	Картометрический метод	1.00	—
37	—	—	430586.33	1329552.36	Картометрический метод	1.00	—
38	—	—	430565.69	1329679.36	Картометрический метод	1.00	—
39	—	—	430576.81	1329731.75	Картометрический метод	1.00	—
40	—	—	430576.27	1329745.22	Картометрический метод	1.00	—
41	—	—	430575.64	1329760.83	Картометрический метод	1.00	—
42	—	—	430575.22	1329771.43	Картометрический метод	1.00	—
43	—	—	430577.30	1329806.22	Картометрический метод	1.00	—
44	—	—	430478.56	1329869.87	Картометрический метод	1.00	—
45	430450.29	1329888.28	430450.29	1329888.28	Картометрический метод	1.00	—
46	430444.63	1329924.18	430444.63	1329924.18	Картометрический метод	1.00	—
47	430444.22	1329949.69	430444.22	1329949.69	Картометрический метод	1.00	—
48	430447.59	1329968.58	430447.59	1329968.58	Картометрический метод	1.00	—
49	430453.66	1329979.38	430453.66	1329979.38	Картометрический метод	1.00	—
50	430457.74	1329987.33	430457.74	1329987.33	Картометрический метод	1.00	—
51	430469.19	1330011.77	430469.19	1330011.77	Картометрический метод	1.00	—
52	430471.88	1330027.29	430471.88	1330027.29	Картометрический метод	1.00	—
53	430474.58	1330047.53	430474.58	1330047.53	Картометрический метод	1.00	—
54	430482.54	1330125.35	430482.54	1330125.35	Картометрический метод	1.00	—
55	430492.13	1330142.01	430492.13	1330142.01	Картометрический метод	1.00	—
56	430502.25	1330150.10	430502.25	1330150.10	Картометрический метод	1.00	—
57	430544.54	1330246.72	430544.54	1330246.72	Картометрический метод	1.00	—
58	430545.06	1330293.72	430545.06	1330293.72	Картометрический метод	1.00	—
59	430545.51	1330303.16	430545.51	1330303.16	Картометриче	1.00	—

					ский метод		
60	430548.23	1330325.47	430548.23	1330325.47	Картометрический метод	1.00	—
61	430558.71	1330355.74	430558.71	1330355.74	Картометрический метод	1.00	—
62	430562.52	1330366.75	430562.52	1330366.75	Картометрический метод	1.00	—
63	430569.13	1330391.22	430569.13	1330391.22	Картометрический метод	1.00	—
64	430575.73	1330415.68	430575.73	1330415.68	Картометрический метод	1.00	—
65	430581.57	1330441.36	430581.57	1330441.36	Картометрический метод	1.00	—
66	430587.36	1330451.40	430587.36	1330451.40	Картометрический метод	1.00	—
67	430593.15	1330461.44	430593.15	1330461.44	Картометрический метод	1.00	—
68	430600.25	1330473.73	430600.25	1330473.73	Картометрический метод	1.00	—
69	430605.38	1330482.63	430605.38	1330482.63	Картометрический метод	1.00	—
70	430621.05	1330495.46	430621.05	1330495.46	Картометрический метод	1.00	—
71	430644.10	1330511.03	430644.10	1330511.03	Картометрический метод	1.00	—
72	430659.06	1330524.71	430659.06	1330524.71	Картометрический метод	1.00	—
73	430680.51	1330540.11	430680.51	1330540.11	Картометрический метод	1.00	—
74	430692.64	1330553.40	430692.64	1330553.40	Картометрический метод	1.00	—
75	430697.46	1330562.01	430697.46	1330562.01	Картометрический метод	1.00	—
76	430703.13	1330570.52	430703.13	1330570.52	Картометрический метод	1.00	—
77	430710.16	1330581.06	430710.16	1330581.06	Картометрический метод	1.00	—
78	430714.90	1330586.96	430714.90	1330586.96	Картометрический метод	1.00	—
79	430719.57	1330599.88	430719.57	1330599.88	Картометрический метод	1.00	—
80	430726.50	1330614.12	430726.50	1330614.12	Картометрический метод	1.00	—
81	430751.43	1330668.37	430751.43	1330668.37	Картометрический метод	1.00	—
82	430760.55	1330676.73	430760.55	1330676.73	Картометрический метод	1.00	—
83	430763.20	1330679.16	430763.20	1330679.16	Картометрический метод	1.00	—
84	430767.93	1330682.86	430767.93	1330682.86	Картометрический метод	1.00	—

85	430791.12	1330730.28	430791.12	1330730.28	Картометрический метод	1.00	—
86	430788.50	1330773.20	430788.50	1330773.20	Картометрический метод	1.00	—
87	430782.27	1330810.54	430782.27	1330810.54	Картометрический метод	1.00	—
88	430776.05	1330840.42	430776.05	1330840.42	Картометрический метод	1.00	—
89	430770.48	1330863.63	430770.48	1330863.63	Картометрический метод	1.00	—
90	430767.34	1330895.18	430767.34	1330895.18	Картометрический метод	1.00	—
91	430767.34	1330931.28	430767.34	1330931.28	Картометрический метод	1.00	—
92	430768.10	1330933.80	430768.10	1330933.80	Картометрический метод	1.00	—
93	430765.52	1330934.32	430765.52	1330934.32	Картометрический метод	1.00	—
94	430751.16	1330936.35	430751.16	1330936.35	Картометрический метод	1.00	—
95	430736.87	1330937.58	430736.87	1330937.58	Картометрический метод	1.00	—
96	430722.49	1330937.33	430722.49	1330937.33	Картометрический метод	1.00	—
97	430707.88	1330935.98	430707.88	1330935.98	Картометрический метод	1.00	—
98	430693.20	1330933.29	430693.20	1330933.29	Картометрический метод	1.00	—
99	430678.47	1330929.18	430678.47	1330929.18	Картометрический метод	1.00	—
100	430671.23	1330926.71	430671.23	1330926.71	Картометрический метод	1.00	—
101	430592.47	1330898.12	430592.47	1330898.12	Картометрический метод	1.00	—
102	430476.19	1330855.63	430476.19	1330855.63	Картометрический метод	1.00	—
103	430414.29	1330826.94	430414.29	1330826.94	Картометрический метод	1.00	—
104	430319.23	1330797.77	430319.23	1330797.77	Картометрический метод	1.00	—
105	430250.02	1330794.14	430250.02	1330794.14	Картометрический метод	1.00	—
106	430199.78	1330784.95	430199.78	1330784.95	Картометрический метод	1.00	—
107	430176.89	1330780.77	430176.89	1330780.77	Картометрический метод	1.00	—
108	430173.87	1330780.64	430173.87	1330780.64	Картометрический метод	1.00	—
109	430155.88	1330777.54	430155.88	1330777.54	Картометрический метод	1.00	—
110	430155.71	1330778.53	430155.71	1330778.53	Картометриче	1.00	—

					ский метод		
111	430144.09	1330776.57	430144.09	1330776.57	Картометрический метод	1.00	—
112	430144.36	1330774.82	430144.36	1330774.82	Картометрический метод	1.00	—
113	430113.04	1330769.09	430113.04	1330769.09	Картометрический метод	1.00	—
114	430112.16	1330773.11	430112.16	1330773.11	Картометрический метод	1.00	—
115	430080.19	1330768.31	430080.19	1330768.31	Картометрический метод	1.00	—
116	430081.36	1330763.61	430081.36	1330763.61	Картометрический метод	1.00	—
117	430048.93	1330758.04	430048.93	1330758.04	Картометрический метод	1.00	—
118	430047.83	1330762.55	430047.83	1330762.55	Картометрический метод	1.00	—
119	430016.74	1330756.02	430016.74	1330756.02	Картометрический метод	1.00	—
120	430015.97	1330755.86	430015.97	1330755.86	Картометрический метод	1.00	—
121	430015.32	1330758.52	430015.32	1330758.52	Картометрический метод	1.00	—
122	430015.22	1330758.95	430015.22	1330758.95	Картометрический метод	1.00	—
123	429992.17	1330754.74	429992.17	1330754.74	Картометрический метод	1.00	—
124	429993.46	1330748.51	429993.46	1330748.51	Картометрический метод	1.00	—
125	429964.67	1330743.57	429964.67	1330743.57	Картометрический метод	1.00	—
126	429963.61	1330749.59	429963.61	1330749.59	Картометрический метод	1.00	—
127	429950.17	1330746.73	429950.17	1330746.73	Картометрический метод	1.00	—
128	429919.79	1330741.59	429919.79	1330741.59	Картометрический метод	1.00	—
129	429921.26	1330736.12	429921.26	1330736.12	Картометрический метод	1.00	—
130	429857.63	1330724.95	429857.63	1330724.95	Картометрический метод	1.00	—
131	429856.22	1330731.21	429856.22	1330731.21	Картометрический метод	1.00	—
132	429835.82	1330727.70	429835.82	1330727.70	Картометрический метод	1.00	—
133	429834.29	1330727.44	429834.29	1330727.44	Картометрический метод	1.00	—
134	429829.23	1330726.19	429829.23	1330726.19	Картометрический метод	1.00	—
135	429826.27	1330724.77	429826.27	1330724.77	Картометрический метод	1.00	—

136	429823.73	1330724.06	429823.73	1330724.06	Картометрический метод	1.00	—
137	429809.99	1330719.15	429809.99	1330719.15	Картометрический метод	1.00	—
138	429796.24	1330713.66	429796.24	1330713.66	Картометрический метод	1.00	—
139	429793.20	1330712.38	429793.20	1330712.38	Картометрический метод	1.00	—
140	429793.85	1330706.48	429793.85	1330706.48	Картометрический метод	1.00	—
141	429779.44	1330706.67	429779.44	1330706.67	Картометрический метод	1.00	—
142	429768.03	1330702.12	429768.03	1330702.12	Картометрический метод	1.00	—
143	429753.35	1330697.16	429753.35	1330697.16	Картометрический метод	1.00	—
144	429738.38	1330692.94	429738.38	1330692.94	Картометрический метод	1.00	—
145	429723.20	1330689.29	429723.20	1330689.29	Картометрический метод	1.00	—
146	429706.25	1330686.02	429706.25	1330686.02	Картометрический метод	1.00	—
147	429707.14	1330675.79	429707.14	1330675.79	Картометрический метод	1.00	—
148	429707.24	1330675.47	429707.24	1330675.47	Картометрический метод	1.00	—
149	429708.56	1330671.28	429708.56	1330671.28	Картометрический метод	1.00	—
150	429714.77	1330646.13	429714.77	1330646.13	Картометрический метод	1.00	—
151	429717.69	1330633.97	429717.69	1330633.97	Картометрический метод	1.00	—
152	429722.88	1330612.96	429722.88	1330612.96	Картометрический метод	1.00	—
153	429593.83	1330598.92	429593.83	1330598.92	Картометрический метод	1.00	—
154	429419.28	1330580.54	429419.28	1330580.54	Картометрический метод	1.00	—
155	429359.60	1330574.39	429359.60	1330574.39	Картометрический метод	1.00	—
156	429276.04	1330565.80	429276.04	1330565.80	Картометрический метод	1.00	—
157	429263.42	1330564.49	429263.42	1330564.49	Картометрический метод	1.00	—
158	429234.18	1330557.53	429234.18	1330557.53	Картометрический метод	1.00	—
159	429217.92	1330547.26	429217.92	1330547.26	Картометрический метод	1.00	—
160	429123.65	1330487.74	429123.65	1330487.74	Картометрический метод	1.00	—
161	429114.02	1330481.66	429114.02	1330481.66	Картометриче	1.00	—

					ский метод		
162	429074.35	1330456.61	429074.35	1330456.61	Картометрический метод	1.00	—
163	429069.40	1330453.49	429069.40	1330453.49	Картометрический метод	1.00	—
164	429025.01	1330431.94	429025.01	1330431.94	Картометрический метод	1.00	—
165	429000.30	1330422.36	429000.30	1330422.36	Картометрический метод	1.00	—
166	428981.37	1330418.64	428981.37	1330418.64	Картометрический метод	1.00	—
167	428976.53	1330417.69	428976.53	1330417.69	Картометрический метод	1.00	—
168	428966.63	1330415.74	428966.63	1330415.74	Картометрический метод	1.00	—
169	428970.01	1330392.60	428970.01	1330392.60	Картометрический метод	1.00	—
170	428970.34	1330390.35	428970.34	1330390.35	Картометрический метод	1.00	—
171	428975.78	1330353.05	428975.78	1330353.05	Картометрический метод	1.00	—
172	429023.25	1330344.64	429023.25	1330344.64	Картометрический метод	1.00	—
173	429028.30	1330343.75	429028.30	1330343.75	Картометрический метод	1.00	—
174	429060.18	1330338.09	429060.18	1330338.09	Картометрический метод	1.00	—
175	429077.85	1330334.97	429077.85	1330334.97	Картометрический метод	1.00	—
176	429122.30	1330327.09	429122.30	1330327.09	Картометрический метод	1.00	—
177	429137.68	1330324.36	429137.68	1330324.36	Картометрический метод	1.00	—
178	429164.59	1330319.59	429164.59	1330319.59	Картометрический метод	1.00	—
179	429174.80	1330317.78	429174.80	1330317.78	Картометрический метод	1.00	—
180	429214.70	1330310.71	429214.70	1330310.71	Картометрический метод	1.00	—
181	429230.97	1330307.83	429230.97	1330307.83	Картометрический метод	1.00	—
182	429290.30	1330299.07	429290.30	1330299.07	Картометрический метод	1.00	—
183	429293.77	1330286.06	429293.77	1330286.06	Картометрический метод	1.00	—
184	429320.47	1330202.16	429320.47	1330202.16	Картометрический метод	1.00	—
185	429325.16	1330186.51	429325.16	1330186.51	Картометрический метод	1.00	—
186	429338.82	1330135.68	429338.82	1330135.68	Картометрический метод	1.00	—

187	429339.00	1330135.00	429339.00	1330135.00	Картометрический метод	1.00	—
188	429358.00	1330066.00	429358.00	1330066.00	Картометрический метод	1.00	—
189	429363.95	1330061.18	429363.95	1330061.18	Картометрический метод	1.00	—
190	429365.94	1330053.25	429365.94	1330053.25	Картометрический метод	1.00	—
191	429376.07	1330010.62	429376.07	1330010.62	Картометрический метод	1.00	—
192	429384.15	1329974.28	429384.15	1329974.28	Картометрический метод	1.00	—
193	429392.23	1329941.98	429392.23	1329941.98	Картометрический метод	1.00	—
194	429396.35	1329925.52	429396.35	1329925.52	Картометрический метод	1.00	—
195	429396.95	1329923.13	429396.95	1329923.13	Картометрический метод	1.00	—
196	429397.37	1329921.42	429397.37	1329921.42	Картометрический метод	1.00	—
197	429401.65	1329904.30	429401.65	1329904.30	Картометрический метод	1.00	—
198	429409.72	1329863.92	429409.72	1329863.92	Картометрический метод	1.00	—
199	429429.87	1329786.39	429429.87	1329786.39	Картометрический метод	1.00	—
200	430165.94	1329990.54	430165.94	1329990.54	Картометрический метод	1.00	—
201	430204.58	1329738.21	430204.58	1329738.21	Картометрический метод	1.00	—
202	430210.72	1329719.47	430210.72	1329719.47	Картометрический метод	1.00	—
203	430217.77	1329697.92	430217.77	1329697.92	Картометрический метод	1.00	—
204	430225.30	1329672.22	430225.30	1329672.22	Картометрический метод	1.00	—
205	430226.37	1329668.58	430226.37	1329668.58	Картометрический метод	1.00	—
206	430229.33	1329658.47	430229.33	1329658.47	Картометрический метод	1.00	—
207	430237.06	1329632.06	430237.06	1329632.06	Картометрический метод	1.00	—
208	430246.48	1329633.41	430246.48	1329633.41	Картометрический метод	1.00	—
209	430250.89	1329634.04	430250.89	1329634.04	Картометрический метод	1.00	—
210	—	—	430258.12	1329623.48	Картометрический метод	1.00	—
211	—	—	430296.51	1329524.27	Картометрический метод	1.00	—
212	—	—	430340.74	1329328.60	Картометриче	1.00	—

					ский метод		
213	—	—	430426.67	1329349.61	Картометрический метод	1.00	—
214	—	—	430475.95	1329149.78	Картометрический метод	1.00	—
215	—	—	430463.49	1328981.48	Картометрический метод	1.00	—
216	—	—	430477.37	1328954.06	Картометрический метод	1.00	—
217	—	—	430494.71	1328932.79	Картометрический метод	1.00	—
218	—	—	430596.65	1328758.14	Картометрический метод	1.00	—
219	—	—	430610.77	1328775.28	Картометрический метод	1.00	—
220	—	—	430783.47	1328780.24	Картометрический метод	1.00	—
221	—	—	430782.88	1328801.06	Картометрический метод	1.00	—
222	—	—	430712.87	1328804.75	Картометрический метод	1.00	—
223	—	—	430683.80	1328817.56	Картометрический метод	1.00	—
224	—	—	430664.35	1328850.51	Картометрический метод	1.00	—
1	—	—	430669.70	1328970.45	Картометрический метод	1.00	—
Часть № 2							
225	429796.04	1331079.29	429796.04	1331079.29	Картометрический метод	1.00	—
226	429757.61	1331033.70	429757.61	1331033.70	Картометрический метод	1.00	—
227	429738.98	1331029.00	429738.98	1331029.00	Картометрический метод	1.00	—
228	429735.40	1331034.51	429735.40	1331034.51	Картометрический метод	1.00	—
229	429730.42	1331054.39	429730.42	1331054.39	Картометрический метод	1.00	—
230	429720.83	1331082.18	429720.83	1331082.18	Картометрический метод	1.00	—
231	429714.79	1331117.00	429714.79	1331117.00	Картометрический метод	1.00	—
232	429721.81	1331124.57	429710.61	1331125.44	Картометрический метод	1.00	—
233	429725.60	1331127.71	429718.08	1331134.16	Картометрический метод	1.00	—
234	429728.86	1331128.39	429719.33	1331145.36	Картометрический метод	1.00	—
235	—	—	429714.36	1331155.31	Картометрический метод	1.00	—
236	429735.26	1331129.29	429734.25	1331146.60	Картометриче	1.00	—

					ский метод		
237	429758.02	1331123.80	429770.03	1331125.88	Картометрический метод	1.00	—
238	—	—	429792.75	1331115.49	Картометрический метод	1.00	—
239	—	—	429801.90	1331114.31	Картометрический метод	1.00	—
240	429797.81	1331092.83	429797.81	1331092.83	Картометрический метод	1.00	—
225	429796.04	1331079.29	429796.04	1331079.29	Картометрический метод	1.00	—
Часть № 3							
241	430901.64	1330874.60	430901.64	1330874.60	Картометрический метод	1.00	—
242	430895.68	1330880.31	430895.68	1330880.31	Картометрический метод	1.00	—
243	430891.80	1330884.10	430891.80	1330884.10	Картометрический метод	1.00	—
244	430884.08	1330891.64	430884.08	1330891.64	Картометрический метод	1.00	—
245	430872.27	1330903.21	430872.27	1330903.21	Картометрический метод	1.00	—
246	430859.78	1330914.65	430859.78	1330914.65	Картометрический метод	1.00	—
247	430846.01	1330925.11	430846.01	1330925.11	Картометрический метод	1.00	—
248	430831.15	1330934.04	430831.15	1330934.04	Картометрический метод	1.00	—
249	430815.38	1330941.16	430815.38	1330941.16	Картометрический метод	1.00	—
250	430810.03	1330942.92	430807.98	1330943.60	Картометрический метод	1.00	—
251	430797.73	1330954.41	430799.07	1330946.55	Картометрический метод	1.00	—
252	430773.66	1330952.33	430782.71	1330950.65	Картометрический метод	1.00	—
253	430766.31	1330953.69	430766.31	1330953.69	Картометрический метод	1.00	—
254	430749.91	1330955.56	430749.91	1330955.56	Картометрический метод	1.00	—
255	430747.92	1330955.67	430747.92	1330955.67	Картометрический метод	1.00	—
256	430733.55	1330956.40	430733.55	1330956.40	Картометрический метод	1.00	—
257	430717.97	1330955.83	430717.97	1330955.83	Картометрический метод	1.00	—
258	430716.12	1330955.70	430716.12	1330955.70	Картометрический метод	1.00	—
259	430691.97	1330954.01	430691.97	1330954.01	Картометрический метод	1.00	—
260	430658.95	1330945.05	430658.95	1330945.05	Картометриче	1.00	—

					ский метод		
261	430584.98	1330917.55	430584.98	1330917.55	Картометрический метод	1.00	—
262	430548.66	1330903.83	430548.66	1330903.83	Картометрический метод	1.00	—
263	430533.68	1330898.17	430533.68	1330898.17	Картометрический метод	1.00	—
264	430518.64	1330892.49	430518.64	1330892.49	Картометрический метод	1.00	—
265	430503.51	1330886.77	430503.51	1330886.77	Картометрический метод	1.00	—
266	430488.25	1330881.01	430488.25	1330881.01	Картометрический метод	1.00	—
267	430472.85	1330875.19	430472.85	1330875.19	Картометрический метод	1.00	—
268	430468.88	1330873.69	430468.88	1330873.69	Картометрический метод	1.00	—
269	430462.01	1330870.76	430462.01	1330870.76	Картометрический метод	1.00	—
270	430457.51	1330869.13	430457.51	1330869.13	Картометрический метод	1.00	—
271	430442.00	1330863.48	430442.00	1330863.48	Картометрический метод	1.00	—
272	430426.45	1330857.71	430426.45	1330857.71	Картометрический метод	1.00	—
273	430410.74	1330851.81	430410.74	1330851.81	Картометрический метод	1.00	—
274	430394.96	1330845.90	430394.96	1330845.90	Картометрический метод	1.00	—
275	430379.22	1330840.17	430379.22	1330840.17	Картометрический метод	1.00	—
276	430363.60	1330834.63	430363.60	1330834.63	Картометрический метод	1.00	—
277	430347.80	1330829.79	430347.80	1330829.79	Картометрический метод	1.00	—
278	430331.52	1330825.65	430331.52	1330825.65	Картометрический метод	1.00	—
279	430314.75	1330822.16	430314.75	1330822.16	Картометрический метод	1.00	—
280	430297.90	1330819.19	430297.90	1330819.19	Картометрический метод	1.00	—
281	430280.87	1330816.80	430280.87	1330816.80	Картометрический метод	1.00	—
282	430263.78	1330814.40	430263.78	1330814.40	Картометрический метод	1.00	—
283	430246.74	1330811.96	430246.74	1330811.96	Картометрический метод	1.00	—
284	430229.76	1330809.49	430229.76	1330809.49	Картометрический метод	1.00	—
285	430211.22	1330806.79	430211.22	1330806.79	Картометрический метод	1.00	—

286	430208.98	1330806.27	430208.98	1330806.27	Картометрический метод	1.00	—
287	430193.33	1330803.35	430193.33	1330803.35	Картометрический метод	1.00	—
288	430178.87	1330801.92	430178.87	1330801.92	Картометрический метод	1.00	—
289	430177.37	1330801.82	430177.37	1330801.82	Картометрический метод	1.00	—
290	430162.18	1330799.82	430162.18	1330799.82	Картометрический метод	1.00	—
291	430145.20	1330797.55	430145.20	1330797.55	Картометрический метод	1.00	—
292	430128.20	1330795.14	430128.20	1330795.14	Картометрический метод	1.00	—
293	430111.21	1330792.70	430111.21	1330792.70	Картометрический метод	1.00	—
294	430094.32	1330790.20	430094.32	1330790.20	Картометрический метод	1.00	—
295	430077.61	1330787.74	430077.61	1330787.74	Картометрический метод	1.00	—
296	430061.16	1330785.26	430061.16	1330785.26	Картометрический метод	1.00	—
297	430044.87	1330782.84	430044.87	1330782.84	Картометрический метод	1.00	—
298	430028.77	1330780.29	430028.77	1330780.29	Картометрический метод	1.00	—
299	430012.86	1330777.60	430012.86	1330777.60	Картометрический метод	1.00	—
300	429997.18	1330774.95	429997.18	1330774.95	Картометрический метод	1.00	—
301	429981.61	1330772.37	429981.61	1330772.37	Картометрический метод	1.00	—
302	429966.02	1330769.80	429966.02	1330769.80	Картометрический метод	1.00	—
303	429950.32	1330767.31	429950.32	1330767.31	Картометрический метод	1.00	—
304	429934.55	1330764.78	429934.55	1330764.78	Картометрический метод	1.00	—
305	429918.80	1330762.12	429918.80	1330762.12	Картометрический метод	1.00	—
306	429903.09	1330759.50	429903.09	1330759.50	Картометрический метод	1.00	—
307	429896.97	1330758.49	429896.97	1330758.49	Картометрический метод	1.00	—
308	429896.52	1330760.86	429896.52	1330760.86	Картометрический метод	1.00	—
309	429893.34	1330760.33	429893.34	1330760.33	Картометрический метод	1.00	—
310	429892.81	1330763.37	429892.81	1330763.37	Картометрический метод	1.00	—
311	429885.18	1330762.05	429885.18	1330762.05	Картометриче	1.00	—

					ский метод		
312	429885.66	1330758.85	429885.66	1330758.85	Картометрический метод	1.00	—
313	429882.52	1330758.29	429882.52	1330758.29	Картометрический метод	1.00	—
314	429882.96	1330756.16	429882.96	1330756.16	Картометрический метод	1.00	—
315	429871.63	1330754.22	429871.63	1330754.22	Картометрический метод	1.00	—
316	429855.81	1330751.48	429855.81	1330751.48	Картометрический метод	1.00	—
317	429839.79	1330748.24	429839.79	1330748.24	Картометрический метод	1.00	—
318	429823.75	1330743.96	429823.75	1330743.96	Картометрический метод	1.00	—
319	429807.88	1330738.58	429807.88	1330738.58	Картометрический метод	1.00	—
320	429792.29	1330732.38	429792.29	1330732.38	Картометрический метод	1.00	—
321	429791.05	1330731.86	429791.05	1330731.86	Картометрический метод	1.00	—
322	429788.56	1330754.42	429788.56	1330754.42	Картометрический метод	1.00	—
323	429785.02	1330753.98	429785.02	1330753.98	Картометрический метод	1.00	—
324	—	—	429782.92	1330762.08	Картометрический метод	1.00	—
325	429783.14	1330763.52	429782.74	1330762.98	Картометрический метод	1.00	—
326	429780.85	1330763.27	429780.95	1330762.79	Картометрический метод	1.00	—
327	—	—	429775.47	1330762.20	Картометрический метод	1.00	—
328	429776.45	1330784.95	429769.60	1330789.32	Картометрический метод	1.00	—
329	429772.23	1330834.58	429772.16	1330835.08	Картометрический метод	1.00	—
330	429784.64	1330856.04	429777.84	1330856.25	Картометрический метод	1.00	—
331	429784.66	1330857.47	429778.56	1330865.52	Картометрический метод	1.00	—
332	429787.20	1330866.77	429778.51	1330869.53	Картометрический метод	1.00	—
333	429791.00	1330870.57	429779.07	1330874.02	Картометрический метод	1.00	—
334	—	—	429783.17	1330885.54	Картометрический метод	1.00	—
335	429817.82	1330883.21	429811.08	1330892.55	Картометрический метод	1.00	—
336	429848.54	1330884.92	429842.59	1330890.78	Картометрический метод	1.00	—

337	429887.37	1330946.52	429879.03	1330952.88	Картометрический метод	1.00	—
338	429876.24	1330999.80	429876.24	1330999.80	Картометрический метод	1.00	—
339	429905.63	1331079.22	429905.63	1331079.22	Картометрический метод	1.00	—
340	429919.24	1331116.12	429919.24	1331116.12	Картометрический метод	1.00	—
341	429972.08	1331091.31	429972.08	1331091.31	Картометрический метод	1.00	—
342	430013.64	1331071.80	430013.64	1331071.80	Картометрический метод	1.00	—
343	—	—	430012.38	1331051.89	Картометрический метод	1.00	—
344	—	—	430079.26	1331039.10	Картометрический метод	1.00	—
345	—	—	430170.30	1330996.01	Картометрический метод	1.00	—
346	—	—	430194.71	1330977.14	Картометрический метод	1.00	—
347	—	—	430236.13	1330963.61	Картометрический метод	1.00	—
348	—	—	430293.94	1330955.41	Картометрический метод	1.00	—
349	—	—	430344.79	1330966.48	Картометрический метод	1.00	—
350	—	—	430394.00	1330983.70	Картометрический метод	1.00	—
351	—	—	430424.75	1330996.00	Картометрический метод	1.00	—
352	—	—	430473.14	1331036.60	Картометрический метод	1.00	—
353	—	—	430503.89	1331065.83	Картометрический метод	1.00	—
354	430585.26	1331128.82	430574.59	1331114.55	Картометрический метод	1.00	—
355	430639.27	1331160.47	430640.00	1331144.37	Картометрический метод	1.00	—
356	430702.46	1331194.33	430710.89	1331183.88	Картометрический метод	1.00	—
357	430781.61	1331222.36	430781.61	1331222.36	Картометрический метод	1.00	—
358	430800.57	1331223.21	430800.57	1331223.21	Картометрический метод	1.00	—
359	430836.03	1331221.81	430836.03	1331221.81	Картометрический метод	1.00	—
360	430865.95	1331245.61	430865.95	1331245.61	Картометрический метод	1.00	—
361	430899.83	1331280.25	430899.83	1331280.25	Картометрический метод	1.00	—
362	430901.49	1331276.70	430901.49	1331276.70	Картометриче	1.00	—

					ский метод		
363	430912.25	1331256.99	430912.25	1331256.99	Картометрический метод	1.00	—
364	430932.21	1331220.43	430932.21	1331220.43	Картометрический метод	1.00	—
365	430967.40	1331155.96	430967.40	1331155.96	Картометрический метод	1.00	—
366	430997.74	1331113.96	430997.74	1331113.96	Картометрический метод	1.00	—
367	431012.73	1331106.78	431012.73	1331106.78	Картометрический метод	1.00	—
368	430999.36	1330949.71	430999.36	1330949.71	Картометрический метод	1.00	—
369	430999.13	1330947.11	430999.13	1330947.11	Картометрический метод	1.00	—
370	430971.08	1330958.44	430971.08	1330958.44	Картометрический метод	1.00	—
371	430951.01	1330977.10	430951.01	1330977.10	Картометрический метод	1.00	—
372	430941.38	1330999.37	430941.38	1330999.37	Картометрический метод	1.00	—
373	430935.36	1330983.12	430935.36	1330983.12	Картометрический метод	1.00	—
374	430928.99	1330960.57	430928.99	1330960.57	Картометрический метод	1.00	—
375	430922.61	1330938.01	430922.61	1330938.01	Картометрический метод	1.00	—
376	430915.13	1330910.98	430915.13	1330910.98	Картометрический метод	1.00	—
377	430902.27	1330875.41	430902.27	1330875.41	Картометрический метод	1.00	—
241	430901.64	1330874.60	430901.64	1330874.60	Картометрический метод	1.00	—

Приложение 2
к генеральному плану Липецкого
муниципального округа Липецкой области
применительно к населенным пунктам с. Введенка,
с. Воскресеновка, с. Ильино, с. Никольское, с. Ситовка,
с. Елецкое, с. Ленино, с. Пады, с. Троицкое, с. Подгорное,
входящим в состав Липецкого муниципального округа
Липецкой области, и территории Липецкого муниципального
округа Липецкой области за границами этих населенных пунктов

ГРАФИЧЕСКОЕ ОПИСАНИЕ
местоположения границ населенных пунктов, территориальных зон,
особо охраняемых природных территорий,
зон с особыми условиями использования территории

Граница территории населенного пункта с. Воскресеновка Липецкого муниципального округа Липецкой области Российской Федерации

(наименование объекта, местоположение границ которого описано (далее - объект)

Раздел 1

Сведения об объекте

№ п/п	Характеристики объекта	Описание характеристик
1	2	3
1	Местоположение объекта	Липецкая область, Липецкий муниципальный округ, с. Воскресеновка
2	Площадь объекта +/- величина погрешности определения площади (Р +/- Дельта Р)	1432310±4189 кв.м.
3	Иные характеристики объекта	—

Раздел 2

Сведения о местоположении границ объекта

1. Система координат —

2. Сведения о характерных точках границ объекта

Обозначение характерных точек границ	Координаты, м		Метод определения координат характерной точки	Средняя квадратическая погрешность положения характерной точки (M_t), м	Описание обозначения точки на местности (при наличии)
	X	Y			
1	2	3	4	5	6
—	—	—	—	—	—

3. Сведения о характерных точках части (частей) границы объекта

Обозначение характерных точек части границы	Координаты, м		Метод определения координат характерной точки	Средняя квадратическая погрешность положения характерной точки (M_t), м	Описание обозначения точки на местности (при наличии)
	X	Y			
1	2	3	4	5	6
—	—	—	—	—	—

Раздел 3							
Сведения о местоположении измененных (уточненных) границ объекта							
1. Система координат МСК-48, зона 1							
2. Сведения о характерных точках границ объекта							
Обозначение характерных точек границ	Существующие координаты, м		Измененные (уточненные) координаты, м		Метод определения координат характерной точки	Средняя квадратическая погрешность положения характерной точки (M_t), м	Описание обозначения точки на местности (при наличии)
	X	Y	X	Y			
1	2	3	4	5	6	7	8
1	429237.64	1330671.14	429237.64	1330671.14	Картометрический метод	1.00	—
2	429256.25	1330671.36	429256.25	1330671.36	Картометрический метод	1.00	—
3	429256.11	1330681.61	429256.11	1330681.61	Картометрический метод	1.00	—
4	429253.26	1330709.01	429253.26	1330709.01	Картометрический метод	1.00	—
5	429360.15	1330719.22	429360.15	1330719.22	Картометрический метод	1.00	—
6	429440.84	1330726.92	429440.84	1330726.92	Картометрический метод	1.00	—
7	429493.89	1330731.32	429493.89	1330731.32	Картометрический метод	1.00	—
8	429511.49	1330733.20	429511.49	1330733.20	Картометрический метод	1.00	—
9	429561.38	1330736.91	429561.38	1330736.91	Картометрический метод	1.00	—
10	429595.27	1330742.65	429595.27	1330742.65	Картометрический метод	1.00	—
11	429753.07	1330759.76	429753.07	1330759.76	Картометрический метод	1.00	—
12	429757.04	1330760.19	429757.04	1330760.19	Картометрический метод	1.00	—
13	429775.47	1330762.20	429775.47	1330762.20	Картометрический метод	1.00	—
14	429769.60	1330789.32	429769.60	1330789.32	Картометрический метод	1.00	—
15	429772.25	1330834.29	429772.16	1330835.08	Картометрический метод	1.00	—
16	—	—	429777.84	1330856.25	Картометрический метод	1.00	—
17	—	—	429778.56	1330865.52	Картометрический метод	1.00	—
18	—	—	429778.5	1330869.53	Картометрическ	1.00	—

			1		кий метод		
19	429779.07	1330874.02	429779.07	1330874.02	Картометрический метод	1.00	—
20	429783.17	1330885.54	429783.17	1330885.54	Картометрический метод	1.00	—
21	429811.08	1330892.55	429811.08	1330892.55	Картометрический метод	1.00	—
22	429812.68	1330907.63	429812.68	1330907.63	Картометрический метод	1.00	—
23	429810.70	1330944.00	429810.70	1330944.00	Картометрический метод	1.00	—
24	429803.80	1330986.52	429814.12	1330987.49	Картометрический метод	1.00	—
25	429822.66	1331050.82	429822.78	1331031.08	Картометрический метод	1.00	—
26	429840.06	1331090.59	429840.06	1331090.59	Картометрический метод	1.00	—
27	429841.31	1331109.25	429841.31	1331109.25	Картометрический метод	1.00	—
28	429792.75	1331115.49	429801.90	1331114.31	Картометрический метод	1.00	—
29	—	—	429797.81	1331092.83	Картометрический метод	1.00	—
30	—	—	429796.04	1331079.29	Картометрический метод	1.00	—
31	—	—	429757.61	1331033.70	Картометрический метод	1.00	—
32	—	—	429738.98	1331029.00	Картометрический метод	1.00	—
33	—	—	429735.40	1331034.51	Картометрический метод	1.00	—
34	—	—	429730.42	1331054.39	Картометрический метод	1.00	—
35	—	—	429720.83	1331082.18	Картометрический метод	1.00	—
36	429718.08	1331134.16	429714.79	1331117.00	Картометрический метод	1.00	—
37	429710.61	1331125.44	429710.61	1331125.44	Картометрический метод	1.00	—
38	429698.16	1331121.71	429698.16	1331121.71	Картометрический метод	1.00	—
39	429686.96	1331126.69	429686.96	1331126.69	Картометрический метод	1.00	—
40	429678.95	1331136.84	429678.95	1331136.84	Картометрический метод	1.00	—
41	—	—	429649.04	1331145.41	Картометрический метод	1.00	—
42	429658.33	1331176.48	429646.60	1331171.14	Картометрический метод	1.00	—
43	—	—	429544.25	1331205.12	Картометрический метод	1.00	—

44	429543.76	1331228.53	429543.76	1331228.53	Картометрический метод	1.00	—
45	429494.29	1331235.44	429494.29	1331235.44	Картометрический метод	1.00	—
46	429478.20	1331227.21	429478.20	1331227.21	Картометрический метод	1.00	—
47	429461.67	1331234.98	429461.67	1331234.98	Картометрический метод	1.00	—
48	429429.37	1331287.27	429429.37	1331287.27	Картометрический метод	1.00	—
49	429358.07	1331317.36	429358.07	1331317.36	Картометрический метод	1.00	—
50	—	—	429243.00	1331342.42	Картометрический метод	1.00	—
51	429211.02	1331363.63	429211.13	1331355.80	Картометрический метод	1.00	—
52	—	—	429117.08	1331359.73	Картометрический метод	1.00	—
53	429049.69	1331378.11	429067.10	1331377.44	Картометрический метод	1.00	—
54	429006.12	1331389.31	429006.12	1331389.31	Картометрический метод	1.00	—
55	428989.95	1331390.55	428989.95	1331390.55	Картометрический метод	1.00	—
56	428984.98	1331369.40	428988.40	1331366.81	Картометрический метод	1.00	—
57	428991.20	1331349.48	428991.20	1331349.48	Картометрический метод	1.00	—
58	—	—	429008.62	1331329.57	Картометрический метод	1.00	—
59	—	—	429016.09	1331312.14	Картометрический метод	1.00	—
60	—	—	429015.55	1331307.00	Картометрический метод	1.00	—
61	—	—	429008.86	1331304.24	Картометрический метод	1.00	—
62	—	—	428997.84	1331307.39	Картометрический метод	1.00	—
63	428980.89	1331352.37	428980.62	1331336.99	Картометрический метод	1.00	—
64	428977.45	1331367.98	428976.59	1331368.78	Картометрический метод	1.00	—
65	428987.50	1331409.26	428982.10	1331404.59	Картометрический метод	1.00	—
66	—	—	428934.49	1331425.45	Картометрический метод	1.00	—
67	—	—	428911.66	1331434.50	Картометрический метод	1.00	—
68	428826.11	1331466.80	428825.48	1331448.66	Картометрический метод	1.00	—
69	—	—	428788.8	1331453.39	Картометрическ	1.00	—

			9		кий метод		
70	—	—	428767.24	1331433.32	Картометрический метод	1.00	—
71	—	—	428749.93	1331434.89	Картометрический метод	1.00	—
72	—	—	428740.09	1331451.81	Картометрический метод	1.00	—
73	428545.20	1331481.48	428545.20	1331481.48	Картометрический метод	1.00	—
74	428540.62	1331491.38	428540.62	1331491.38	Картометрический метод	1.00	—
75	428554.31	1331513.78	428554.31	1331513.78	Картометрический метод	1.00	—
76	—	—	428551.99	1331529.73	Картометрический метод	1.00	—
77	428540.62	1331528.72	428540.62	1331528.72	Картометрический метод	1.00	—
78	428523.20	1331521.25	428527.20	1331528.55	Картометрический метод	1.00	—
79	428507.02	1331507.56	428507.02	1331507.56	Картометрический метод	1.00	—
80	428492.22	1331499.72	428494.14	1331491.95	Картометрический метод	1.00	—
81	—	—	428333.20	1331523.83	Картометрический метод	1.00	—
82	428327.78	1331548.63	428331.62	1331550.58	Картометрический метод	1.00	—
83	428181.60	1331597.88	428180.91	1331581.67	Картометрический метод	1.00	—
84	—	—	428154.15	1331580.49	Картометрический метод	1.00	—
85	—	—	428146.67	1331586.39	Картометрический метод	1.00	—
86	—	—	428117.16	1331591.12	Картометрический метод	1.00	—
87	—	—	428103.78	1331584.82	Картометрический метод	1.00	—
88	—	—	428074.66	1331591.51	Картометрический метод	1.00	—
89	—	—	428003.83	1331615.12	Картометрический метод	1.00	—
90	—	—	427991.63	1331600.17	Картометрический метод	1.00	—
91	—	—	427972.74	1331622.20	Картометрический метод	1.00	—
92	427929.60	1331630.10	427921.50	1331630.27	Картометрический метод	1.00	—
93	427894.82	1331723.04	427885.20	1331726.68	Картометрический метод	1.00	—
94	427914.88	1331726.49	427914.63	1331737.96	Картометрический метод	1.00	—

95	427922.88	1331718.65	427922.88	1331718.65	Картометрический метод	1.00	—
96	427937.14	1331724.70	427937.14	1331724.70	Картометрический метод	1.00	—
97	427965.50	1331736.74	427965.50	1331736.74	Картометрический метод	1.00	—
98	427955.19	1331759.57	427955.19	1331759.57	Картометрический метод	1.00	—
99	427931.81	1331788.72	427931.81	1331788.72	Картометрический метод	1.00	—
100	427868.61	1331821.05	427868.61	1331821.05	Картометрический метод	1.00	—
101	427820.86	1331849.55	427820.86	1331849.55	Картометрический метод	1.00	—
102	427746.42	1331898.90	427746.42	1331898.90	Картометрический метод	1.00	—
103	427738.68	1331860.11	427738.68	1331860.11	Картометрический метод	1.00	—
104	427736.44	1331848.86	427736.44	1331848.86	Картометрический метод	1.00	—
105	427696.48	1331657.10	427696.48	1331657.10	Картометрический метод	1.00	—
106	427692.03	1331650.88	427692.03	1331650.88	Картометрический метод	1.00	—
107	427688.74	1331635.07	427688.74	1331635.07	Картометрический метод	1.00	—
108	427686.70	1331625.30	427686.70	1331625.30	Картометрический метод	1.00	—
109	427642.30	1331631.37	427642.30	1331631.37	Картометрический метод	1.00	—
110	427633.28	1331629.83	427633.28	1331629.83	Картометрический метод	1.00	—
111	427608.18	1331634.43	427608.18	1331634.43	Картометрический метод	1.00	—
112	427601.54	1331592.58	427601.54	1331592.58	Картометрический метод	1.00	—
113	427601.54	1331592.55	427601.54	1331592.55	Картометрический метод	1.00	—
114	427601.37	1331591.49	427601.37	1331591.49	Картометрический метод	1.00	—
115	427608.53	1331556.26	427608.53	1331556.26	Картометрический метод	1.00	—
116	427607.75	1331547.58	427607.75	1331547.58	Картометрический метод	1.00	—
117	427607.76	1331547.58	427607.76	1331547.58	Картометрический метод	1.00	—
118	427607.65	1331546.52	427607.65	1331546.52	Картометрический метод	1.00	—
119	427606.45	1331533.16	427606.45	1331533.16	Картометрический метод	1.00	—
120	427607.29	1331501.53	427607.2	1331501.53	Картометричес	1.00	—

			9		кий метод		
121	427606.10	1331453.55	427606.10	1331453.55	Картометрический метод	1.00	—
122	427603.33	1331435.76	427603.33	1331435.76	Картометрический метод	1.00	—
123	427599.24	1331409.31	427599.24	1331409.31	Картометрический метод	1.00	—
124	427600.71	1331407.43	427600.71	1331407.43	Картометрический метод	1.00	—
125	427603.31	1331405.78	427603.31	1331405.78	Картометрический метод	1.00	—
126	427626.52	1331400.94	427626.52	1331400.94	Картометрический метод	1.00	—
127	427652.26	1331395.81	427652.26	1331395.81	Картометрический метод	1.00	—
128	427675.51	1331388.80	427675.51	1331388.80	Картометрический метод	1.00	—
129	427698.04	1331380.78	427698.04	1331380.78	Картометрический метод	1.00	—
130	427722.53	1331372.06	427722.53	1331372.06	Картометрический метод	1.00	—
131	427746.50	1331365.57	427746.50	1331365.57	Картометрический метод	1.00	—
132	427749.71	1331364.86	427749.71	1331364.86	Картометрический метод	1.00	—
133	427771.16	1331360.11	427771.16	1331360.11	Картометрический метод	1.00	—
134	427792.26	1331355.32	427792.26	1331355.32	Картометрический метод	1.00	—
135	427810.19	1331351.39	427805.12	1331351.29	Картометрический метод	1.00	—
136	427800.48	1331318.10	427800.48	1331318.10	Картометрический метод	1.00	—
137	427799.42	1331311.42	427799.42	1331311.42	Картометрический метод	1.00	—
138	427788.43	1331200.61	427788.43	1331200.61	Картометрический метод	1.00	—
139	427930.37	1331076.74	427930.37	1331076.74	Картометрический метод	1.00	—
140	427936.38	1331063.79	427936.38	1331063.79	Картометрический метод	1.00	—
141	427932.80	1331016.81	427932.80	1331016.81	Картометрический метод	1.00	—
142	427953.04	1331013.29	427937.22	1331016.03	Картометрический метод	1.00	—
143	427962.99	1331011.47	427959.97	1331005.19	Картометрический метод	1.00	—
144	—	—	428035.30	1330961.02	Картометрический метод	1.00	—
145	428147.91	1330885.61	428147.91	1330885.61	Картометрический метод	1.00	—

146	—	—	428177.47	1330869.85	Картометрический метод	1.00	—
147	428190.33	1330849.01	428190.33	1330849.01	Картометрический метод	1.00	—
148	428244.74	1330823.29	428244.74	1330823.29	Картометрический метод	1.00	—
149	428454.44	1330722.65	428454.44	1330722.65	Картометрический метод	1.00	—
150	428712.11	1330617.30	428712.11	1330617.30	Картометрический метод	1.00	—
151	428739.30	1330604.82	428739.30	1330604.82	Картометрический метод	1.00	—
152	428745.52	1330603.20	428745.52	1330603.20	Картометрический метод	1.00	—
153	428815.92	1330571.01	428815.92	1330571.01	Картометрический метод	1.00	—
154	428877.61	1330542.58	428877.61	1330542.58	Картометрический метод	1.00	—
155	428898.40	1330524.46	428898.40	1330524.46	Картометрический метод	1.00	—
156	428905.16	1330521.22	428905.16	1330521.22	Картометрический метод	1.00	—
157	428906.26	1330523.59	428906.26	1330523.59	Картометрический метод	1.00	—
158	428912.13	1330541.10	428912.13	1330541.10	Картометрический метод	1.00	—
159	428932.72	1330544.35	428932.72	1330544.35	Картометрический метод	1.00	—
160	428941.52	1330545.74	428941.52	1330545.74	Картометрический метод	1.00	—
161	428986.20	1330553.36	428986.20	1330553.36	Картометрический метод	1.00	—
162	429016.90	1330570.60	429016.90	1330570.60	Картометрический метод	1.00	—
163	429057.03	1330591.98	429057.03	1330591.98	Картометрический метод	1.00	—
164	429054.12	1330628.17	429054.12	1330628.17	Картометрический метод	1.00	—
165	429091.21	1330646.50	429091.21	1330646.50	Картометрический метод	1.00	—
166	429097.24	1330649.56	429097.24	1330649.56	Картометрический метод	1.00	—
167	429097.69	1330648.74	429097.69	1330648.74	Картометрический метод	1.00	—
168	429129.15	1330663.73	429129.15	1330663.73	Картометрический метод	1.00	—
169	429179.15	1330691.16	429179.15	1330691.16	Картометрический метод	1.00	—
170	429179.27	1330691.22	429179.27	1330691.22	Картометрический метод	1.00	—
171	429217.40	1330676.68	429217.4	1330676.68	Картометричес	1.00	—

			0		кий метод		
1	429237.64	1330671.14	429237.64	1330671.14	Картометрический метод	1.00	—

3. Сведения о характерных точках части (частей) границы объекта

Обозначение характерных точек границ	Существующие координаты, м		Измененные (уточненные) координаты, м		Метод определения координат характерной точки	Средняя квадратическая погрешность положения характерной точки (M_t), м	Описание обозначения точки на местности (при наличии)
	X	Y	X	Y			
1	2	3	4	5	6	7	8
—	—	—	—	—	—	—	—

Приложение 3
к генеральному плану Липецкого
муниципального округа Липецкой области
применительно к населенным пунктам с. Введенка,
с. Воскресеновка, с. Ильино, с. Никольское, с. Ситовка,
с. Елецкое, с. Ленино, с. Пады, с. Троицкое, с. Подгорное,
входящим в состав Липецкого муниципального округа
Липецкой области, и территории Липецкого муниципального
округа Липецкой области за границами этих населенных пунктов

ГРАФИЧЕСКОЕ ОПИСАНИЕ
местоположения границ населенных пунктов, территориальных зон,
особо охраняемых природных территорий,
зон с особыми условиями использования территории

Граница территории населенного пункта с. Елецкое Липецкого муниципального округа Липецкой области Российской Федерации

(наименование объекта, местоположение границ которого описано (далее - объект)

Раздел 1

Сведения об объекте

№ п/п	Характеристики объекта	Описание характеристик
1	2	3
1	Местоположение объекта	Липецкая область, Липецкий муниципальный округ, с. Елецкое
2	Площадь объекта +/- величина погрешности определения площади (Р +/- Дельта Р)	2978763±6041 кв.м.
3	Иные характеристики объекта	—

Раздел 2

Сведения о местоположении границ объекта

1. Система координат МСК-48, зона 1

2. Сведения о характерных точках границ объекта

Обозначение характерных точек границ	Координаты, м		Метод определения координат характерной точки	Средняя квадратическая погрешность положения характерной точки (M_t), м	Описание обозначения точки на местности (при наличии)
	X	Y			
1	2	3	4	5	6
—	—	—	—	—	—

3. Сведения о характерных точках части (частей) границы объекта

Обозначение характерных точек части границы	Координаты, м		Метод определения координат характерной точки	Средняя квадратическая погрешность положения характерной точки (M_t), м	Описание обозначения точки на местности (при наличии)
	X	Y			
1	2	3	4	5	6
—	—	—	—	—	—

Раздел 3

Сведения о местоположении измененных (уточненных) границ объекта

1. Система координат МСК-48, зона 1

2. Сведения о характерных точках границ объекта

Обозначение характерных точек границ	Существующие координаты, м		Измененные (уточненные) координаты, м		Метод определения координат характерной точки	Средняя квадратическая погрешность положения характерной точки (M_t), м	Описание обозначения точки на местности (при наличии)
	X	Y	X	Y			
1	2	3	4	5	6	7	8
1	408378.73	1317803.48	408378.73	1317803.48	Картометрический метод	1.00	—
2	408411.45	1317836.78	408411.45	1317836.78	Картометрический метод	1.00	—
3	408455.27	1317800.26	408455.27	1317800.26	Картометрический метод	1.00	—
4	408472.34	1317821.14	408472.34	1317821.14	Картометрический метод	1.00	—
5	408500.27	1317755.81	408500.27	1317755.81	Картометрический метод	1.00	—
6	408541.36	1317693.11	408541.36	1317693.11	Картометрический метод	1.00	—
7	408603.46	1317592.71	408603.46	1317592.71	Картометрический метод	1.00	—
8	408663.66	1317536.24	408663.66	1317536.24	Картометрический метод	1.00	—
9	408830.87	1317372.13	408830.87	1317372.13	Картометрический метод	1.00	—
10	408906.11	1317296.57	408906.11	1317296.57	Картометрический метод	1.00	—
11	408920.56	1317286.51	408920.56	1317286.51	Картометрический метод	1.00	—
12	408930.56	1317281.94	408930.56	1317281.94	Картометрический метод	1.00	—
13	408939.70	1317280.42	408939.70	1317280.42	Картометрический метод	1.00	—
14	408957.31	1317283.25	408957.31	1317283.25	Картометрический метод	1.00	—
15	408968.62	1317287.38	408968.62	1317287.38	Картометрический метод	1.00	—
16	408981.49	1317295.95	408981.49	1317295.95	Картометрический метод	1.00	—
17	409102.69	1317386.19	409102.69	1317386.19	Картометрический метод	1.00	—

18	409139.07	1317414.84	409139.07	1317414.84	Картометрический метод	1.00	—
19	409194.50	1317458.90	409194.50	1317458.90	Картометрический метод	1.00	—
20	409253.01	1317512.04	409253.01	1317512.04	Картометрический метод	1.00	—
21	409376.59	1317630.23	409376.59	1317630.23	Картометрический метод	1.00	—
22	409348.37	1317611.97	409348.37	1317611.97	Картометрический метод	1.00	—
23	409391.65	1317653.92	409391.65	1317653.92	Картометрический метод	1.00	—
24	409408.82	1317669.94	409408.82	1317669.94	Картометрический метод	1.00	—
25	409402.31	1317675.61	409402.31	1317675.61	Картометрический метод	1.00	—
26	409386.50	1317671.85	409386.50	1317671.85	Картометрический метод	1.00	—
27	—	—	409337.39	1317642.61	Картометрический метод	1.00	—
28	—	—	409328.67	1317654.34	Картометрический метод	1.00	—
29	—	—	409327.77	1317674.18	Картометрический метод	1.00	—
30	409300.71	1317735.06	409311.54	1317730.40	Картометрический метод	1.00	—
31	409263.84	1317911.16	409260.56	1317927.62	Картометрический метод	1.00	—
32	409258.27	1317957.93	409258.27	1317957.93	Картометрический метод	1.00	—
33	409252.32	1317982.12	409252.32	1317982.12	Картометрический метод	1.00	—
34	409234.21	1318053.91	409234.21	1318053.91	Картометрический метод	1.00	—
35	409232.61	1318060.12	409232.61	1318060.12	Картометрический метод	1.00	—
36	409228.05	1318078.83	409228.05	1318078.83	Картометрический метод	1.00	—
37	—	—	409216.22	1318126.38	Картометрический метод	1.00	—
38	—	—	409214.64	1318132.74	Картометрический метод	1.00	—
39	—	—	409209.97	1318151.49	Картометрический метод	1.00	—
40	409207.69	1318160.67	409207.69	1318160.67	Картометрический метод	1.00	—
41	409201.63	1318185.29	409201.63	1318185.29	Картометрический метод	1.00	—
42	409195.82	1318221.73	409195.82	1318221.73	Картометрический метод	1.00	—
43	—	—	409189.62	1318253.01	Картометрический	1.00	—

					кий метод		
44	—	—	409188.10	1318260.14	Картометрический метод	1.00	—
45	—	—	409176.30	1318260.08	Картометрический метод	1.00	—
46	—	—	409157.23	1318260.27	Картометрический метод	1.00	—
47	—	—	409156.24	1318263.08	Картометрический метод	1.00	—
48	—	—	409152.44	1318277.74	Картометрический метод	1.00	—
49	—	—	409141.71	1318275.90	Картометрический метод	1.00	—
50	—	—	409134.68	1318311.16	Картометрический метод	1.00	—
51	—	—	409162.93	1318319.09	Картометрический метод	1.00	—
52	409155.47	1318345.39	409155.47	1318345.39	Картометрический метод	1.00	—
53	409150.20	1318363.45	409150.20	1318363.45	Картометрический метод	1.00	—
54	409188.03	1318374.91	409188.03	1318374.91	Картометрический метод	1.00	—
55	409185.48	1318387.05	409185.48	1318387.05	Картометрический метод	1.00	—
56	409223.30	1318397.74	409223.30	1318397.74	Картометрический метод	1.00	—
57	409215.91	1318423.93	409215.91	1318423.93	Картометрический метод	1.00	—
58	409204.02	1318420.37	409204.02	1318420.37	Картометрический метод	1.00	—
59	409185.17	1318415.42	409185.17	1318415.42	Картометрический метод	1.00	—
60	409153.16	1318407.00	409153.16	1318407.00	Картометрический метод	1.00	—
61	409107.49	1318395.26	409107.49	1318395.26	Картометрический метод	1.00	—
62	409103.00	1318410.98	409103.00	1318410.98	Картометрический метод	1.00	—
63	409105.18	1318411.51	409105.18	1318411.51	Картометрический метод	1.00	—
64	409107.70	1318412.12	409107.70	1318412.12	Картометрический метод	1.00	—
65	409177.10	1318431.69	409177.10	1318431.69	Картометрический метод	1.00	—
66	409171.99	1318449.26	409171.99	1318449.26	Картометрический метод	1.00	—
67	409148.69	1318441.91	409148.69	1318441.91	Картометрический метод	1.00	—
68	409143.36	1318474.35	409143.36	1318474.35	Картометрический метод	1.00	—

69	409151.54	1318476.88	409151.54	1318476.88	Картометрический метод	1.00	—
70	409163.78	1318480.84	409163.78	1318480.84	Картометрический метод	1.00	—
71	—	—	409177.62	1318485.35	Картометрический метод	1.00	—
72	409116.43	1318731.52	409116.43	1318731.52	Картометрический метод	1.00	—
73	409107.54	1318768.59	409107.54	1318768.59	Картометрический метод	1.00	—
74	409104.33	1318768.09	409104.33	1318768.09	Картометрический метод	1.00	—
75	409094.37	1318812.15	409094.37	1318812.15	Картометрический метод	1.00	—
76	409083.11	1318868.12	409083.11	1318868.12	Картометрический метод	1.00	—
77	409078.13	1318913.72	409078.13	1318913.72	Картометрический метод	1.00	—
78	409060.84	1318993.57	409060.84	1318993.57	Картометрический метод	1.00	—
79	409056.13	1319017.41	409056.13	1319017.41	Картометрический метод	1.00	—
80	409051.64	1319052.50	409051.64	1319052.50	Картометрический метод	1.00	—
81	409047.37	1319069.05	409047.37	1319069.05	Картометрический метод	1.00	—
82	409039.50	1319088.23	409039.50	1319088.23	Картометрический метод	1.00	—
83	409026.28	1319142.95	409026.28	1319142.95	Картометрический метод	1.00	—
84	409011.69	1319210.25	409011.69	1319210.25	Картометрический метод	1.00	—
85	409002.10	1319209.93	409002.10	1319209.93	Картометрический метод	1.00	—
86	409000.93	1319215.22	409000.93	1319215.22	Картометрический метод	1.00	—
87	408983.34	1319294.90	408983.34	1319294.90	Картометрический метод	1.00	—
88	408957.10	1319444.16	408957.10	1319444.16	Картометрический метод	1.00	—
89	408955.15	1319470.74	408955.15	1319470.74	Картометрический метод	1.00	—
90	408927.33	1319578.69	408927.33	1319578.69	Картометрический метод	1.00	—
91	408877.01	1319573.42	408877.01	1319573.42	Картометрический метод	1.00	—
92	408850.66	1319580.76	408850.66	1319580.76	Картометрический метод	1.00	—
93	408847.94	1319581.24	408847.94	1319581.24	Картометрический метод	1.00	—
94	408845.99	1319610.06	408845.99	1319610.06	Картометрический	1.00	—

					кий метод		
95	408788.89	1319608.35	408788.89	1319608.35	Картометрический метод	1.00	—
96	408786.99	1319637.23	408786.99	1319637.23	Картометрический метод	1.00	—
97	408796.21	1319677.92	408796.21	1319677.92	Картометрический метод	1.00	—
98	408817.29	1319679.08	408817.29	1319679.08	Картометрический метод	1.00	—
99	408817.63	1319708.38	408817.63	1319708.38	Картометрический метод	1.00	—
100	408881.56	1319706.39	408881.56	1319706.39	Картометрический метод	1.00	—
101	—	—	408902.42	1319705.74	Картометрический метод	1.00	—
102	—	—	408910.49	1319739.05	Картометрический метод	1.00	—
103	—	—	408899.62	1319740.08	Картометрический метод	1.00	—
104	—	—	408892.89	1319782.16	Картометрический метод	1.00	—
105	—	—	408889.02	1319808.78	Картометрический метод	1.00	—
106	408877.42	1319813.04	408877.42	1319813.04	Картометрический метод	1.00	—
107	408873.86	1319814.36	408873.86	1319814.36	Картометрический метод	1.00	—
108	408873.46	1319825.27	408873.46	1319825.27	Картометрический метод	1.00	—
109	408876.94	1319825.82	408876.94	1319825.82	Картометрический метод	1.00	—
110	408875.42	1319865.34	408875.42	1319865.34	Картометрический метод	1.00	—
111	408873.71	1319865.77	408873.71	1319865.77	Картометрический метод	1.00	—
112	408708.00	1319864.70	408708.00	1319864.70	Картометрический метод	1.00	—
113	408713.75	1319632.94	408713.75	1319632.94	Картометрический метод	1.00	—
114	408723.00	1319516.73	408723.00	1319516.73	Картометрический метод	1.00	—
115	408803.92	1319170.38	408803.92	1319170.38	Картометрический метод	1.00	—
116	408804.39	1319170.56	408804.39	1319170.56	Картометрический метод	1.00	—
117	408842.00	1319070.95	408842.00	1319070.95	Картометрический метод	1.00	—
118	408894.33	1319011.77	408894.33	1319011.77	Картометрический метод	1.00	—
119	408998.00	1318691.47	408998.00	1318691.47	Картометрический метод	1.00	—

120	409053.00	1318491.42	409053.00	1318491.42	Картометрический метод	1.00	—
121	409077.00	1318373.61	409077.00	1318373.61	Картометрический метод	1.00	—
122	409070.00	1318267.64	409070.00	1318267.64	Картометрический метод	1.00	—
123	409077.25	1318255.14	409077.25	1318255.14	Картометрический метод	1.00	—
124	409078.97	1318256.19	409078.97	1318256.19	Картометрический метод	1.00	—
125	409088.85	1318235.04	409088.85	1318235.04	Картометрический метод	1.00	—
126	409107.00	1318171.08	409107.00	1318171.08	Картометрический метод	1.00	—
127	409178.22	1317868.11	409178.22	1317868.11	Картометрический метод	1.00	—
128	409227.20	1317664.03	409227.20	1317664.03	Картометрический метод	1.00	—
129	409225.10	1317663.42	409225.10	1317663.42	Картометрический метод	1.00	—
130	409231.53	1317639.61	409231.53	1317639.61	Картометрический метод	1.00	—
131	409232.97	1317640.03	409232.97	1317640.03	Картометрический метод	1.00	—
132	409257.82	1317536.49	409257.82	1317536.49	Картометрический метод	1.00	—
133	409255.65	1317534.42	409255.65	1317534.42	Картометрический метод	1.00	—
134	409247.52	1317527.73	409247.52	1317527.73	Картометрический метод	1.00	—
135	409245.01	1317525.66	409245.01	1317525.66	Картометрический метод	1.00	—
136	409165.00	1317866.73	409165.00	1317866.73	Картометрический метод	1.00	—
137	409093.77	1318167.62	409093.77	1318167.62	Картометрический метод	1.00	—
138	409076.36	1318228.32	409076.36	1318228.32	Картометрический метод	1.00	—
139	409066.04	1318248.24	409066.04	1318248.24	Картометрический метод	1.00	—
140	409067.76	1318249.30	409067.76	1318249.30	Картометрический метод	1.00	—
141	409065.37	1318252.94	409065.37	1318252.94	Картометрический метод	1.00	—
142	409058.00	1318263.96	409058.00	1318263.96	Картометрический метод	1.00	—
143	409058.70	1318273.25	409058.70	1318273.25	Картометрический метод	1.00	—
144	409069.05	1318274.90	409069.05	1318274.90	Картометрический метод	1.00	—
145	409071.56	1318321.84	409071.56	1318321.84	Картометрическ	1.00	—

					кий метод		
146	409062.31	1318320.85	409062.31	1318320.85	Картометрический метод	1.00	—
147	409066.00	1318369.36	409066.00	1318369.36	Картометрический метод	1.00	—
148	409065.75	1318370.65	409065.75	1318370.65	Картометрический метод	1.00	—
149	409067.80	1318370.89	409067.80	1318370.89	Картометрический метод	1.00	—
150	409066.67	1318376.02	409066.67	1318376.02	Картометрический метод	1.00	—
151	409060.00	1318406.23	409060.00	1318406.23	Картометрический метод	1.00	—
152	409058.72	1318405.78	409058.72	1318405.78	Картометрический метод	1.00	—
153	409042.00	1318489.45	409042.00	1318489.45	Картометрический метод	1.00	—
154	409023.30	1318557.28	409023.30	1318557.28	Картометрический метод	1.00	—
155	409024.83	1318557.55	409024.83	1318557.55	Картометрический метод	1.00	—
156	409029.32	1318558.30	409029.32	1318558.30	Картометрический метод	1.00	—
157	409021.47	1318584.13	409021.47	1318584.13	Картометрический метод	1.00	—
158	409014.39	1318606.95	409014.39	1318606.95	Картометрический метод	1.00	—
159	409009.80	1318606.17	409009.80	1318606.17	Картометрический метод	1.00	—
160	408987.00	1318688.81	408987.00	1318688.81	Картометрический метод	1.00	—
161	408884.27	1319006.86	408884.27	1319006.86	Картометрический метод	1.00	—
162	408832.00	1319065.36	408832.00	1319065.36	Картометрический метод	1.00	—
163	408793.98	1319166.88	408793.98	1319166.88	Картометрический метод	1.00	—
164	408794.45	1319167.05	408794.45	1319167.05	Картометрический метод	1.00	—
165	408713.97	1319509.93	408713.97	1319509.93	Картометрический метод	1.00	—
166	408715.67	1319510.13	408715.67	1319510.13	Картометрический метод	1.00	—
167	408714.61	1319518.66	408714.61	1319518.66	Картометрический метод	1.00	—
168	408714.41	1319519.52	408714.41	1319519.52	Картометрический метод	1.00	—
169	408711.83	1319519.06	408711.83	1319519.06	Картометрический метод	1.00	—
170	408703.75	1319632.35	408703.75	1319632.35	Картометрический метод	1.00	—

171	408698.00	1319874.59	408698.00	1319874.59	Картометрический метод	1.00	—
172	408777.55	1319874.45	408777.55	1319874.45	Картометрический метод	1.00	—
173	408797.18	1319873.18	408797.18	1319873.18	Картометрический метод	1.00	—
174	408806.48	1319872.69	408806.48	1319872.69	Картометрический метод	1.00	—
175	408834.41	1319871.18	408834.41	1319871.18	Картометрический метод	1.00	—
176	—	—	408834.76	1319875.50	Картометрический метод	1.00	—
177	408836.01	1319891.08	408836.01	1319891.08	Картометрический метод	1.00	—
178	408833.51	1319912.16	408836.15	1319929.41	Картометрический метод	1.00	—
179	—	—	408849.74	1319960.48	Картометрический метод	1.00	—
180	408859.81	1319998.90	408859.81	1319998.90	Картометрический метод	1.00	—
181	408861.39	1320011.80	408861.39	1320011.80	Картометрический метод	1.00	—
182	408862.85	1320030.57	408862.85	1320030.57	Картометрический метод	1.00	—
183	408868.79	1320072.73	408868.79	1320072.73	Картометрический метод	1.00	—
184	—	—	408816.95	1320075.39	Картометрический метод	1.00	—
185	—	—	408820.25	1320097.26	Картометрический метод	1.00	—
186	—	—	408807.07	1320098.68	Картометрический метод	1.00	—
187	—	—	408791.05	1320099.58	Картометрический метод	1.00	—
188	—	—	408792.39	1320131.74	Картометрический метод	1.00	—
189	—	—	408814.58	1320129.35	Картометрический метод	1.00	—
190	408843.12	1320131.49	408843.12	1320131.49	Картометрический метод	1.00	—
191	—	—	408844.17	1320131.66	Картометрический метод	1.00	—
192	408869.71	1320135.77	408869.71	1320135.77	Картометрический метод	1.00	—
193	—	—	408890.59	1320130.96	Картометрический метод	1.00	—
194	—	—	408892.63	1320120.62	Картометрический метод	1.00	—
195	—	—	408912.31	1320121.78	Картометрический метод	1.00	—
196	408906.44	1320170.64	408906.44	1320170.64	Картометрический	1.00	—

					кий метод		
197	408902.96	1320191.27	408902.96	1320191.27	Картометрический метод	1.00	—
198	408900.00	1320208.79	408900.00	1320208.79	Картометрический метод	1.00	—
199	408897.71	1320212.62	408897.71	1320212.62	Картометрический метод	1.00	—
200	408893.45	1320219.76	408893.45	1320219.76	Картометрический метод	1.00	—
201	408885.00	1320222.57	408885.00	1320222.57	Картометрический метод	1.00	—
202	408866.97	1320222.48	408866.97	1320222.48	Картометрический метод	1.00	—
203	—	—	408849.23	1320223.04	Картометрический метод	1.00	—
204	—	—	408830.70	1320223.62	Картометрический метод	1.00	—
205	—	—	408829.04	1320223.48	Картометрический метод	1.00	—
206	—	—	408813.65	1320225.63	Картометрический метод	1.00	—
207	—	—	408807.20	1320226.52	Картометрический метод	1.00	—
208	—	—	408785.10	1320229.65	Картометрический метод	1.00	—
209	—	—	408763.24	1320232.15	Картометрический метод	1.00	—
210	—	—	408749.48	1320249.21	Картометрический метод	1.00	—
211	—	—	408750.15	1320280.27	Картометрический метод	1.00	—
212	—	—	408748.53	1320325.30	Картометрический метод	1.00	—
213	—	—	408753.95	1320395.85	Картометрический метод	1.00	—
214	—	—	408825.53	1320576.01	Картометрический метод	1.00	—
215	408842.79	1320614.89	408842.79	1320614.89	Картометрический метод	1.00	—
216	408845.39	1320674.61	408845.39	1320674.61	Картометрический метод	1.00	—
217	408835.00	1320710.96	408835.00	1320710.96	Картометрический метод	1.00	—
218	408806.84	1320738.18	408806.84	1320738.18	Картометрический метод	1.00	—
219	408666.73	1320760.97	408666.73	1320760.97	Картометрический метод	1.00	—
220	408583.80	1320766.09	408583.80	1320766.09	Картометрический метод	1.00	—
221	408405.82	1320777.29	408405.82	1320777.29	Картометрический метод	1.00	—

222	408239.55	1320800.32	408239.55	1320800.32	Картометрический метод	1.00	—
223	408206.37	1320726.05	408206.37	1320726.05	Картометрический метод	1.00	—
224	408175.29	1320652.71	408175.29	1320652.71	Картометрический метод	1.00	—
225	408159.34	1320655.06	408159.34	1320655.06	Картометрический метод	1.00	—
226	408157.80	1320641.77	408157.80	1320641.77	Картометрический метод	1.00	—
227	408154.70	1320616.53	408154.70	1320616.53	Картометрический метод	1.00	—
228	408150.36	1320590.97	408150.36	1320590.97	Картометрический метод	1.00	—
229	408148.98	1320583.35	408148.98	1320583.35	Картометрический метод	1.00	—
230	408143.18	1320559.80	408143.18	1320559.80	Картометрический метод	1.00	—
231	408140.25	1320553.18	408140.25	1320553.18	Картометрический метод	1.00	—
232	408151.09	1320547.01	408151.09	1320547.01	Картометрический метод	1.00	—
233	408150.60	1320544.98	408150.60	1320544.98	Картометрический метод	1.00	—
234	408147.32	1320537.31	408147.32	1320537.31	Картометрический метод	1.00	—
235	408135.02	1320496.98	408135.02	1320496.98	Картометрический метод	1.00	—
236	408128.62	1320461.00	408128.62	1320461.00	Картометрический метод	1.00	—
237	408117.89	1320391.48	408117.89	1320391.48	Картометрический метод	1.00	—
238	408149.32	1320387.01	408149.32	1320387.01	Картометрический метод	1.00	—
239	408190.32	1320379.09	408190.32	1320379.09	Картометрический метод	1.00	—
240	408211.61	1320372.49	408211.61	1320372.49	Картометрический метод	1.00	—
241	408206.11	1320365.94	408206.11	1320365.94	Картометрический метод	1.00	—
242	408199.77	1320358.40	408199.77	1320358.40	Картометрический метод	1.00	—
243	408193.39	1320352.29	408193.39	1320352.29	Картометрический метод	1.00	—
244	408158.13	1320288.14	408158.13	1320288.14	Картометрический метод	1.00	—
245	408147.14	1320260.19	408147.14	1320260.19	Картометрический метод	1.00	—
246	408139.29	1320182.53	408139.29	1320182.53	Картометрический метод	1.00	—
247	408141.16	1320107.24	408141.16	1320107.24	Картометрическ	1.00	—

					кий метод		
248	408146.98	1320054.04	408146.98	1320054.04	Картометрический метод	1.00	—
249	408151.01	1320032.46	408151.01	1320032.46	Картометрический метод	1.00	—
250	408152.78	1320021.55	408152.78	1320021.55	Картометрический метод	1.00	—
251	408153.39	1320018.97	408153.39	1320018.97	Картометрический метод	1.00	—
252	408155.16	1320018.88	408155.16	1320018.88	Картометрический метод	1.00	—
253	408159.71	1319992.19	408159.71	1319992.19	Картометрический метод	1.00	—
254	408171.82	1319940.88	408171.82	1319940.88	Картометрический метод	1.00	—
255	408174.31	1319902.29	408174.31	1319902.29	Картометрический метод	1.00	—
256	408168.09	1319858.73	408168.09	1319858.73	Картометрический метод	1.00	—
257	408154.11	1319800.07	408154.11	1319800.07	Картометрический метод	1.00	—
258	408099.84	1319804.77	408099.84	1319804.77	Картометрический метод	1.00	—
259	408077.29	1319803.70	408077.29	1319803.70	Картометрический метод	1.00	—
260	407948.28	1319822.64	407948.28	1319822.64	Картометрический метод	1.00	—
261	407817.09	1319822.64	407817.09	1319822.64	Картометрический метод	1.00	—
262	407828.44	1319808.51	407828.44	1319808.51	Картометрический метод	1.00	—
263	407855.30	1319778.18	407855.30	1319778.18	Картометрический метод	1.00	—
264	407901.23	1319713.12	407901.23	1319713.12	Картометрический метод	1.00	—
265	407935.68	1319653.16	407935.68	1319653.16	Картометрический метод	1.00	—
266	407991.08	1319528.22	407991.08	1319528.22	Картометрический метод	1.00	—
267	408000.74	1319506.44	408000.74	1319506.44	Картометрический метод	1.00	—
268	408038.07	1319414.17	408038.07	1319414.17	Картометрический метод	1.00	—
269	408108.71	1319239.55	408108.71	1319239.55	Картометрический метод	1.00	—
270	408114.48	1319224.17	408114.48	1319224.17	Картометрический метод	1.00	—
271	408122.21	1319177.14	408122.21	1319177.14	Картометрический метод	1.00	—
272	408121.94	1319110.95	408121.94	1319110.95	Картометрический метод	1.00	—

273	408142.35	1319031.85	408142.35	1319031.85	Картометрический метод	1.00	—
274	408164.04	1318973.17	408164.04	1318973.17	Картометрический метод	1.00	—
275	408185.73	1318880.03	408182.46	1318893.50	Картометрический метод	1.00	—
276	—	—	408150.54	1318891.48	Картометрический метод	1.00	—
277	—	—	408134.49	1318889.62	Картометрический метод	1.00	—
278	—	—	408136.86	1318858.74	Картометрический метод	1.00	—
279	—	—	408130.96	1318854.22	Картометрический метод	1.00	—
280	—	—	408112.05	1318853.11	Картометрический метод	1.00	—
281	408113.48	1318817.80	408113.48	1318817.80	Картометрический метод	1.00	—
282	408032.39	1318824.50	408032.39	1318824.50	Картометрический метод	1.00	—
283	407992.38	1318827.80	407992.38	1318827.80	Картометрический метод	1.00	—
284	407882.71	1318835.71	407882.71	1318835.71	Картометрический метод	1.00	—
285	407862.82	1318838.29	407862.82	1318838.29	Картометрический метод	1.00	—
286	407856.32	1318839.59	407856.32	1318839.59	Картометрический метод	1.00	—
287	407848.27	1318841.69	407848.27	1318841.69	Картометрический метод	1.00	—
288	407844.64	1318842.85	407844.64	1318842.85	Картометрический метод	1.00	—
289	407850.67	1318827.03	407850.67	1318827.03	Картометрический метод	1.00	—
290	407850.68	1318827.02	407850.68	1318827.02	Картометрический метод	1.00	—
291	407861.01	1318798.00	407861.01	1318798.00	Картометрический метод	1.00	—
292	407895.65	1318711.59	407895.65	1318711.59	Картометрический метод	1.00	—
293	407924.48	1318625.07	407924.48	1318625.07	Картометрический метод	1.00	—
294	407967.01	1318429.98	407967.01	1318429.98	Картометрический метод	1.00	—
295	407972.71	1318400.22	407972.71	1318400.22	Картометрический метод	1.00	—
296	407979.54	1318401.57	407979.54	1318401.57	Картометрический метод	1.00	—
297	407990.28	1318378.48	407990.28	1318378.48	Картометрический метод	1.00	—
298	407998.33	1318364.52	407998.33	1318364.52	Картометрический	1.00	—

					кий метод		
299	408017.11	1318329.17	408017.11	1318329.17	Картометрический метод	1.00	—
300	408016.62	1318318.83	408016.62	1318318.83	Картометрический метод	1.00	—
301	408004.14	1318294.54	408004.14	1318294.54	Картометрический метод	1.00	—
302	408012.74	1318245.76	408012.74	1318245.76	Картометрический метод	1.00	—
303	408008.81	1318244.77	408008.81	1318244.77	Картометрический метод	1.00	—
304	408020.57	1318209.64	408020.57	1318209.64	Картометрический метод	1.00	—
305	408051.02	1318149.65	408051.02	1318149.65	Картометрический метод	1.00	—
306	408090.24	1318089.15	408090.24	1318089.15	Картометрический метод	1.00	—
307	408173.49	1318001.18	408173.49	1318001.18	Картометрический метод	1.00	—
308	408178.09	1318005.96	408178.09	1318005.96	Картометрический метод	1.00	—
309	408198.59	1317983.81	408198.59	1317983.81	Картометрический метод	1.00	—
310	408227.65	1317974.75	408227.65	1317974.75	Картометрический метод	1.00	—
311	408249.34	1317951.59	408249.34	1317951.59	Картометрический метод	1.00	—
312	408270.88	1317912.65	408270.88	1317912.65	Картометрический метод	1.00	—
313	408309.64	1317875.20	408309.64	1317875.20	Картометрический метод	1.00	—
314	408306.34	1317871.37	408306.34	1317871.37	Картометрический метод	1.00	—
1	408378.73	1317803.48	408378.73	1317803.48	Картометрический метод	1.00	—

3. Сведения о характерных точках части (частей) границы объекта

Обозначение характерных точек границ	Существующие координаты, м		Измененные (уточненные) координаты, м		Метод определения координат характерной точки	Средняя квадратическая погрешность положения характерной точки (M_t), м	Описание обозначения точки на местности (при наличии)
	X	Y	X	Y			
1	2	3	4	5	6	7	8
—	—	—	—	—	—	—	—

Приложение 4
к генеральному плану Липецкого
муниципального округа Липецкой области
применительно к населенным пунктам с. Введенка,
с. Воскресеновка, с. Ильино, с. Никольское, с. Ситовка,
с. Елецкое, с. Ленино, с. Пады, с. Троицкое, с. Подгорное,
входящим в состав Липецкого муниципального округа
Липецкой области, и территории Липецкого муниципального
округа Липецкой области за границами этих населенных пунктов

ГРАФИЧЕСКОЕ ОПИСАНИЕ
местоположения границ населенных пунктов, территориальных зон,
особо охраняемых природных территорий,
зон с особыми условиями использования территории

Граница территории населенного пункта с. Ильино Липецкого муниципального округа Липецкой области Российской Федерации

(наименование объекта, местоположение границ которого описано (далее - объект)

Раздел 1

Сведения об объекте

№ п/п	Характеристики объекта	Описание характеристик
1	2	3
1	Местоположение объекта	Липецкая область, Липецкий муниципальный округ, с. Ильино
2	Площадь объекта +/- величина погрешности определения площади (Р +/- Дельта Р)	3486746±6535 кв.м.
3	Иные характеристики объекта	—

Раздел 2

Сведения о местоположении границ объекта

1. Система координат —

2. Сведения о характерных точках границ объекта

Обозначение характерных точек границ	Координаты, м		Метод определения координат характерной точки	Средняя квадратическая погрешность положения характерной точки (M_t), м	Описание обозначения точки на местности (при наличии)
	X	Y			
1	2	3	4	5	6
—	—	—	—	—	—

3. Сведения о характерных точках части (частей) границы объекта

Обозначение характерных точек части границы	Координаты, м		Метод определения координат характерной точки	Средняя квадратическая погрешность положения характерной точки (M_t), м	Описание обозначения точки на местности (при наличии)
	X	Y			

1	2	3	4	5	6
—	—	—	—	—	—

Раздел 3							
Сведения о местоположении измененных (уточненных) границ объекта							
1. Система координат МСК-48, зона 1							
2. Сведения о характерных точках границ объекта							
Обозначение характерных точек границ	Существующие координаты, м		Измененные (уточненные) координаты, м		Метод определения координат характерной точки	Средняя квадратическая погрешность положения характерной точки (M_t), м	Описание обозначения точки на местности (при наличии)
	X	Y	X	Y			
1	2	3	4	5	6	7	8
—	—	—	—	—	—	—	—
3. Сведения о характерных точках части (частей) границы объекта							
Обозначение характерных точек границ	Существующие координаты, м		Измененные (уточненные) координаты, м		Метод определения координат характерной точки	Средняя квадратическая погрешность положения характерной точки (M_t), м	Описание обозначения точки на местности (при наличии)
	X	Y	X	Y			
1	2	3	4	5	6	7	8
Часть № 1							
1	432056.62	1329169.91	432056.62	1329169.91	Картометрический метод	1.00	—
2	432124.84	1329224.53	432124.84	1329224.53	Картометрический метод	1.00	—
3	432122.15	1329227.87	432122.15	1329227.87	Картометрический метод	1.00	—
4	432262.65	1329347.06	432262.65	1329347.06	Картометрический метод	1.00	—
5	432242.80	1329373.08	432242.80	1329373.08	Картометрический метод	1.00	—
6	432292.19	1329416.73	432292.19	1329416.73	Картометрический метод	1.00	—
7	432593.96	1329642.64	432593.96	1329642.64	Картометрический метод	1.00	—

8	432635.31	1329675.09	432635.31	1329675.09	Картометрический метод	1.00	—
9	432753.28	1329773.73	432753.28	1329773.73	Картометрический метод	1.00	—
10	432717.94	1329819.53	432717.94	1329819.53	Картометрический метод	1.00	—
11	432577.15	1330008.56	432577.15	1330008.56	Картометрический метод	1.00	—
12	432599.96	1330048.97	432599.96	1330048.97	Картометрический метод	1.00	—
13	432682.87	1330079.04	432682.87	1330079.04	Картометрический метод	1.00	—
14	432731.63	1330121.97	432731.63	1330121.97	Картометрический метод	1.00	—
15	432809.84	1330170.85	432809.84	1330170.85	Картометрический метод	1.00	—
16	432998.21	1330300.56	432998.21	1330300.56	Картометрический метод	1.00	—
17	432966.93	1330346.84	432966.93	1330346.84	Картометрический метод	1.00	—
18	432958.45	1330381.39	432958.45	1330381.39	Картометрический метод	1.00	—
19	432944.60	1330366.23	432944.60	1330366.23	Картометрический метод	1.00	—
20	432884.36	1330333.68	432884.36	1330333.68	Картометрический метод	1.00	—
21	432829.86	1330295.07	432829.86	1330295.07	Картометрический метод	1.00	—
22	432780.44	1330257.98	432780.44	1330257.98	Картометрический метод	1.00	—
23	432731.33	1330220.16	432731.33	1330220.16	Картометрический метод	1.00	—
24	432672.20	1330174.72	432672.20	1330174.72	Картометрический метод	1.00	—
25	432569.56	1330112.47	432569.56	1330112.47	Картометрический метод	1.00	—
26	432497.30	1330249.25	432497.30	1330249.25	Картометрический метод	1.00	—
27	432472.62	1330254.83	432472.62	1330254.83	Картометрический метод	1.00	—
28	432455.90	1330253.21	432455.90	1330253.21	Картометрический метод	1.00	—
29	432440.82	1330275.60	432440.82	1330275.60	Картометрический метод	1.00	—
30	432424.44	1330294.96	432424.44	1330294.96	Картометрический метод	1.00	—
31	432391.56	1330296.81	432391.56	1330296.81	Картометрический метод	1.00	—
32	432391.52	1330296.91	432391.52	1330296.91	Картометрический метод	1.00	—
33	432384.23	1330302.50	432384.23	1330302.50	Картометриче	1.00	—

					ский метод		
34	432356.48	1330292.48	432356.48	1330292.48	Картометрический метод	1.00	—
35	432324.99	1330318.59	432324.99	1330318.59	Картометрический метод	1.00	—
36	432299.95	1330339.00	432299.95	1330339.00	Картометрический метод	1.00	—
37	432282.46	1330354.38	432282.46	1330354.38	Картометрический метод	1.00	—
38	432280.00	1330356.54	432280.00	1330356.54	Картометрический метод	1.00	—
39	432270.61	1330365.13	432270.61	1330365.13	Картометрический метод	1.00	—
40	432257.13	1330378.04	432257.13	1330378.04	Картометрический метод	1.00	—
41	432245.99	1330388.18	432245.99	1330388.18	Картометрический метод	1.00	—
42	432235.64	1330400.21	432235.64	1330400.21	Картометрический метод	1.00	—
43	432235.49	1330400.54	432235.49	1330400.54	Картометрический метод	1.00	—
44	432231.15	1330406.56	432231.15	1330406.56	Картометрический метод	1.00	—
45	432219.21	1330418.78	432219.21	1330418.78	Картометрический метод	1.00	—
46	432216.11	1330416.93	432216.11	1330416.93	Картометрический метод	1.00	—
47	432203.05	1330409.08	432203.05	1330409.08	Картометрический метод	1.00	—
48	432189.98	1330401.26	432189.98	1330401.26	Картометрический метод	1.00	—
49	432176.96	1330393.50	432176.96	1330393.50	Картометрический метод	1.00	—
50	432164.00	1330385.77	432164.00	1330385.77	Картометрический метод	1.00	—
51	432151.09	1330378.04	432151.09	1330378.04	Картометрический метод	1.00	—
52	432138.23	1330370.33	432138.23	1330370.33	Картометрический метод	1.00	—
53	432125.45	1330362.60	432125.45	1330362.60	Картометрический метод	1.00	—
54	432112.73	1330354.90	432112.73	1330354.90	Картометрический метод	1.00	—
55	432102.05	1330348.31	432102.05	1330348.31	Картометрический метод	1.00	—
56	432021.56	1330296.34	432021.56	1330296.34	Картометрический метод	1.00	—
57	431991.89	1330276.95	431991.89	1330276.95	Картометрический метод	1.00	—
58	431984.25	1330271.71	431984.25	1330271.71	Картометрический метод	1.00	—

59	431984.87	1330270.91	431984.87	1330270.91	Картометрический метод	1.00	—
60	431978.58	1330266.11	431978.58	1330266.11	Картометрический метод	1.00	—
61	431977.70	1330267.23	431977.70	1330267.23	Картометрический метод	1.00	—
62	431969.13	1330261.45	431969.13	1330261.45	Картометрический метод	1.00	—
63	431957.71	1330253.82	431957.71	1330253.82	Картометрический метод	1.00	—
64	431946.16	1330246.24	431946.16	1330246.24	Картометрический метод	1.00	—
65	431934.29	1330238.82	431934.29	1330238.82	Картометрический метод	1.00	—
66	431921.98	1330231.83	431921.98	1330231.83	Картометрический метод	1.00	—
67	431920.51	1330231.13	431920.51	1330231.13	Картометрический метод	1.00	—
68	431919.03	1330230.17	431919.03	1330230.17	Картометрический метод	1.00	—
69	431918.01	1330229.93	431918.01	1330229.93	Картометрический метод	1.00	—
70	431909.09	1330225.68	431909.09	1330225.68	Картометрический метод	1.00	—
71	431895.72	1330220.80	431895.72	1330220.80	Картометрический метод	1.00	—
72	431882.23	1330217.36	431882.23	1330217.36	Картометрический метод	1.00	—
73	431868.90	1330215.02	431868.90	1330215.02	Картометрический метод	1.00	—
74	431855.82	1330213.31	431855.82	1330213.31	Картометрический метод	1.00	—
75	431843.10	1330211.37	431843.10	1330211.37	Картометрический метод	1.00	—
76	431830.35	1330209.32	431830.35	1330209.32	Картометрический метод	1.00	—
77	431825.21	1330208.35	431825.21	1330208.35	Картометрический метод	1.00	—
78	431797.39	1330201.88	431797.39	1330201.88	Картометрический метод	1.00	—
79	431793.20	1330200.74	431793.20	1330200.74	Картометрический метод	1.00	—
80	431781.00	1330197.16	431781.00	1330197.16	Картометрический метод	1.00	—
81	431768.96	1330193.59	431768.96	1330193.59	Картометрический метод	1.00	—
82	431757.07	1330190.10	431757.07	1330190.10	Картометрический метод	1.00	—
83	431745.38	1330186.72	431745.38	1330186.72	Картометрический метод	1.00	—
84	431733.88	1330183.28	431733.88	1330183.28	Картометриче	1.00	—

					ский метод		
85	431722.44	1330179.73	431722.44	1330179.73	Картометрический метод	1.00	—
86	431711.18	1330176.36	431711.18	1330176.36	Картометрический метод	1.00	—
87	431700.24	1330173.17	431700.24	1330173.17	Картометрический метод	1.00	—
88	431689.55	1330170.19	431689.55	1330170.19	Картометрический метод	1.00	—
89	431679.35	1330167.49	431679.35	1330167.49	Картометрический метод	1.00	—
90	431669.86	1330165.19	431669.86	1330165.19	Картометрический метод	1.00	—
91	431661.55	1330163.26	431661.55	1330163.26	Картометрический метод	1.00	—
92	431638.04	1330158.67	431638.04	1330158.67	Картометрический метод	1.00	—
93	431634.85	1330158.13	431634.85	1330158.13	Картометрический метод	1.00	—
94	431630.11	1330157.40	431630.11	1330157.40	Картометрический метод	1.00	—
95	431623.66	1330156.50	431623.66	1330156.50	Картометрический метод	1.00	—
96	431615.76	1330155.52	431615.76	1330155.52	Картометрический метод	1.00	—
97	431607.65	1330154.53	431607.65	1330154.53	Картометрический метод	1.00	—
98	431599.82	1330153.46	431599.82	1330153.46	Картометрический метод	1.00	—
99	431591.71	1330152.30	431591.71	1330152.30	Картометрический метод	1.00	—
100	431582.48	1330151.09	431582.48	1330151.09	Картометрический метод	1.00	—
101	431572.13	1330149.94	431572.13	1330149.94	Картометрический метод	1.00	—
102	431560.98	1330148.71	431560.98	1330148.71	Картометрический метод	1.00	—
103	431549.80	1330147.46	431549.80	1330147.46	Картометрический метод	1.00	—
104	431538.88	1330146.09	431538.88	1330146.09	Картометрический метод	1.00	—
105	431528.00	1330144.54	431528.00	1330144.54	Картометрический метод	1.00	—
106	431517.12	1330143.11	431517.12	1330143.11	Картометрический метод	1.00	—
107	431506.37	1330141.71	431506.37	1330141.71	Картометрический метод	1.00	—
108	431496.11	1330140.52	431496.11	1330140.52	Картометрический метод	1.00	—
109	431486.31	1330139.73	431486.31	1330139.73	Картометрический метод	1.00	—

110	431476.48	1330139.72	431476.48	1330139.72	Картометрический метод	1.00	—
111	431466.50	1330141.00	431466.50	1330141.00	Картометрический метод	1.00	—
112	431456.34	1330144.13	431456.34	1330144.13	Картометрический метод	1.00	—
113	431453.02	1330144.24	431453.02	1330144.24	Картометрический метод	1.00	—
114	431451.44	1330146.36	431451.44	1330146.36	Картометрический метод	1.00	—
115	431447.71	1330148.05	431447.71	1330148.05	Картометрический метод	1.00	—
116	431439.30	1330153.80	431439.30	1330153.80	Картометрический метод	1.00	—
117	431432.18	1330160.76	431432.18	1330160.76	Картометрический метод	1.00	—
118	431426.26	1330168.11	431426.26	1330168.11	Картометрический метод	1.00	—
119	431420.62	1330175.49	431420.62	1330175.49	Картометрический метод	1.00	—
120	431414.88	1330183.14	431414.88	1330183.14	Картометрический метод	1.00	—
121	431409.41	1330191.18	431409.41	1330191.18	Картометрический метод	1.00	—
122	431404.14	1330199.17	431404.14	1330199.17	Картометрический метод	1.00	—
123	431398.94	1330207.12	431398.94	1330207.12	Картометрический метод	1.00	—
124	431393.76	1330215.01	431393.76	1330215.01	Картометрический метод	1.00	—
125	431388.59	1330222.90	431388.59	1330222.90	Картометрический метод	1.00	—
126	431383.24	1330231.04	431383.24	1330231.04	Картометрический метод	1.00	—
127	431377.68	1330239.62	431377.68	1330239.62	Картометрический метод	1.00	—
128	431371.91	1330248.60	431371.91	1330248.60	Картометрический метод	1.00	—
129	431365.65	1330257.90	431365.65	1330257.90	Картометрический метод	1.00	—
130	431363.66	1330260.92	431363.66	1330260.92	Картометрический метод	1.00	—
131	431359.98	1330259.01	431359.98	1330259.01	Картометрический метод	1.00	—
132	431358.83	1330261.12	431358.83	1330261.12	Картометрический метод	1.00	—
133	431357.34	1330260.43	431357.34	1330260.43	Картометрический метод	1.00	—
134	431352.71	1330267.42	431352.71	1330267.42	Картометрический метод	1.00	—
135	431354.15	1330268.29	431354.15	1330268.29	Картометриче	1.00	—

					ский метод		
136	431353.15	1330269.88	431353.15	1330269.88	Картометрический метод	1.00	—
137	431355.65	1330273.12	431355.65	1330273.12	Картометрический метод	1.00	—
138	431352.56	1330277.85	431352.56	1330277.85	Картометрический метод	1.00	—
139	431347.33	1330285.78	431347.33	1330285.78	Картометрический метод	1.00	—
140	431346.16	1330287.35	431346.16	1330287.35	Картометрический метод	1.00	—
141	431195.52	1330509.55	431195.52	1330509.55	Картометрический метод	1.00	—
142	431123.26	1330620.64	431123.26	1330620.64	Картометрический метод	1.00	—
143	431117.48	1330628.06	431117.48	1330628.06	Картометрический метод	1.00	—
144	431108.27	1330639.07	431108.27	1330639.07	Картометрический метод	1.00	—
145	431098.91	1330650.05	431098.91	1330650.05	Картометрический метод	1.00	—
146	431089.51	1330660.86	431089.51	1330660.86	Картометрический метод	1.00	—
147	431080.10	1330671.55	431080.10	1330671.55	Картометрический метод	1.00	—
148	431070.69	1330682.16	431070.69	1330682.16	Картометрический метод	1.00	—
149	431061.27	1330692.66	431061.27	1330692.66	Картометрический метод	1.00	—
150	431051.82	1330703.04	431051.82	1330703.04	Картометрический метод	1.00	—
151	431042.36	1330713.30	431042.36	1330713.30	Картометрический метод	1.00	—
152	431037.44	1330718.56	431037.44	1330718.56	Картометрический метод	1.00	—
153	431003.68	1330752.22	431003.68	1330752.22	Картометрический метод	1.00	—
154	430989.60	1330766.41	430989.60	1330766.41	Картометрический метод	1.00	—
155	430984.76	1330770.88	430984.76	1330770.88	Картометрический метод	1.00	—
156	430975.12	1330779.58	430975.12	1330779.58	Картометрический метод	1.00	—
157	430965.70	1330788.27	430965.70	1330788.27	Картометрический метод	1.00	—
158	430956.35	1330796.84	430956.35	1330796.84	Картометрический метод	1.00	—
159	430947.06	1330805.24	430947.06	1330805.24	Картометрический метод	1.00	—
160	430937.85	1330813.52	430937.85	1330813.52	Картометрический метод	1.00	—

161	430928.79	1330821.76	430928.79	1330821.76	Картометрический метод	1.00	—
162	430919.85	1330829.88	430919.85	1330829.88	Картометрический метод	1.00	—
163	430910.89	1330838.23	430910.89	1330838.23	Картометрический метод	1.00	—
164	430901.96	1330846.68	430901.96	1330846.68	Картометрический метод	1.00	—
165	430893.14	1330855.30	430893.14	1330855.30	Картометрический метод	1.00	—
166	430884.49	1330864.00	430884.49	1330864.00	Картометрический метод	1.00	—
167	430875.70	1330872.59	430875.70	1330872.59	Картометрический метод	1.00	—
168	430866.95	1330881.25	430866.95	1330881.25	Картометрический метод	1.00	—
169	430858.41	1330889.98	430858.41	1330889.98	Картометрический метод	1.00	—
170	430849.72	1330898.19	430849.72	1330898.19	Картометрический метод	1.00	—
171	430840.30	1330905.74	430840.30	1330905.74	Картометрический метод	1.00	—
172	430830.21	1330912.57	430830.21	1330912.57	Картометрический метод	1.00	—
173	430819.09	1330918.54	430819.09	1330918.54	Картометрический метод	1.00	—
174	430806.78	1330923.55	430806.78	1330923.55	Картометрический метод	1.00	—
175	430793.47	1330927.75	430793.47	1330927.75	Картометрический метод	1.00	—
176	430767.34	1330931.28	430767.34	1330931.28	Картометрический метод	1.00	—
177	430767.34	1330895.18	430767.34	1330895.18	Картометрический метод	1.00	—
178	430770.48	1330863.63	430770.48	1330863.63	Картометрический метод	1.00	—
179	430776.05	1330840.42	430776.05	1330840.42	Картометрический метод	1.00	—
180	430782.27	1330810.54	430782.27	1330810.54	Картометрический метод	1.00	—
181	430788.50	1330773.20	430788.50	1330773.20	Картометрический метод	1.00	—
182	430791.12	1330730.28	430791.12	1330730.28	Картометрический метод	1.00	—
183	430767.93	1330682.86	430767.93	1330682.86	Картометрический метод	1.00	—
184	430763.20	1330679.16	430763.20	1330679.16	Картометрический метод	1.00	—
185	430760.55	1330676.73	430760.55	1330676.73	Картометрический метод	1.00	—
186	430751.43	1330668.37	430751.43	1330668.37	Картометриче	1.00	—

					ский метод		
187	430726.50	1330614.12	430726.50	1330614.12	Картометрический метод	1.00	—
188	430719.57	1330599.88	430719.57	1330599.88	Картометрический метод	1.00	—
189	430714.90	1330586.96	430714.90	1330586.96	Картометрический метод	1.00	—
190	430710.16	1330581.06	430710.16	1330581.06	Картометрический метод	1.00	—
191	430703.13	1330570.52	430703.13	1330570.52	Картометрический метод	1.00	—
192	430697.46	1330562.01	430697.46	1330562.01	Картометрический метод	1.00	—
193	430692.64	1330553.40	430692.64	1330553.40	Картометрический метод	1.00	—
194	430680.51	1330540.11	430680.51	1330540.11	Картометрический метод	1.00	—
195	430659.06	1330524.71	430659.06	1330524.71	Картометрический метод	1.00	—
196	430644.10	1330511.03	430644.10	1330511.03	Картометрический метод	1.00	—
197	430621.05	1330495.46	430621.05	1330495.46	Картометрический метод	1.00	—
198	430605.38	1330482.63	430605.38	1330482.63	Картометрический метод	1.00	—
199	430600.25	1330473.73	430600.25	1330473.73	Картометрический метод	1.00	—
200	430593.15	1330461.44	430593.15	1330461.44	Картометрический метод	1.00	—
201	430587.36	1330451.40	430587.36	1330451.40	Картометрический метод	1.00	—
202	430581.57	1330441.36	430581.57	1330441.36	Картометрический метод	1.00	—
203	430575.73	1330415.68	430575.73	1330415.68	Картометрический метод	1.00	—
204	430569.13	1330391.22	430569.13	1330391.22	Картометрический метод	1.00	—
205	430562.52	1330366.75	430562.52	1330366.75	Картометрический метод	1.00	—
206	430558.71	1330355.74	430558.71	1330355.74	Картометрический метод	1.00	—
207	430548.23	1330325.47	430548.23	1330325.47	Картометрический метод	1.00	—
208	430545.51	1330303.16	430545.51	1330303.16	Картометрический метод	1.00	—
209	430545.06	1330293.72	430545.06	1330293.72	Картометрический метод	1.00	—
210	430544.54	1330246.72	430544.54	1330246.72	Картометрический метод	1.00	—
211	430502.25	1330150.10	430502.25	1330150.10	Картометрический метод	1.00	—

212	430492.13	1330142.01	430492.13	1330142.01	Картометрический метод	1.00	—
213	430482.54	1330125.35	430482.54	1330125.35	Картометрический метод	1.00	—
214	430474.58	1330047.53	430474.58	1330047.53	Картометрический метод	1.00	—
215	430471.88	1330027.29	430471.88	1330027.29	Картометрический метод	1.00	—
216	430469.19	1330011.77	430469.19	1330011.77	Картометрический метод	1.00	—
217	430457.74	1329987.33	430457.74	1329987.33	Картометрический метод	1.00	—
218	430453.66	1329979.38	430453.66	1329979.38	Картометрический метод	1.00	—
219	430447.59	1329968.58	430447.59	1329968.58	Картометрический метод	1.00	—
220	430444.22	1329949.69	430444.22	1329949.69	Картометрический метод	1.00	—
221	430444.63	1329924.18	430444.63	1329924.18	Картометрический метод	1.00	—
222	430450.29	1329888.28	430450.29	1329888.28	Картометрический метод	1.00	—
223	430478.56	1329869.87	430478.56	1329869.87	Картометрический метод	1.00	—
224	430577.30	1329806.22	430577.30	1329806.22	Картометрический метод	1.00	—
225	430575.22	1329771.43	430575.22	1329771.43	Картометрический метод	1.00	—
226	430575.64	1329760.83	430575.64	1329760.83	Картометрический метод	1.00	—
227	430576.27	1329745.22	430576.27	1329745.22	Картометрический метод	1.00	—
228	430576.81	1329731.75	430576.81	1329731.75	Картометрический метод	1.00	—
229	430565.69	1329679.36	430565.69	1329679.36	Картометрический метод	1.00	—
230	430586.33	1329552.36	430586.33	1329552.36	Картометрический метод	1.00	—
231	430626.02	1329466.63	430626.02	1329466.63	Картометрический метод	1.00	—
232	430634.67	1329456.90	430634.67	1329456.90	Картометрический метод	1.00	—
233	430651.62	1329437.72	430651.62	1329437.72	Картометрический метод	1.00	—
234	430667.29	1329411.07	430667.29	1329411.07	Картометрический метод	1.00	—
235	430659.36	1329376.15	430659.36	1329376.15	Картометрический метод	1.00	—
236	430623.59	1329344.18	430623.59	1329344.18	Картометрический метод	1.00	—
237	430603.39	1329316.07	430603.39	1329316.07	Картометриче	1.00	—

					ский метод		
238	430600.11	1329305.15	430600.11	1329305.15	Картометрический метод	1.00	—
239	430598.12	1329298.51	430598.12	1329298.51	Картометрический метод	1.00	—
240	430599.87	1329280.07	430599.87	1329280.07	Картометрический метод	1.00	—
241	430603.22	1329275.16	430603.22	1329275.16	Картометрический метод	1.00	—
242	430639.39	1329222.10	430639.39	1329222.10	Картометрический метод	1.00	—
243	430643.01	1329218.06	430643.01	1329218.06	Картометрический метод	1.00	—
244	430658.11	1329201.23	430658.11	1329201.23	Картометрический метод	1.00	—
245	430662.23	1329196.64	430662.23	1329196.64	Картометрический метод	1.00	—
246	430688.24	1329181.78	430688.24	1329181.78	Картометрический метод	1.00	—
247	430711.41	1329168.53	430711.41	1329168.53	Картометрический метод	1.00	—
248	430718.34	1329165.17	430718.34	1329165.17	Картометрический метод	1.00	—
249	430733.39	1329157.88	430733.39	1329157.88	Картометрический метод	1.00	—
250	430763.48	1329143.29	430763.48	1329143.29	Картометрический метод	1.00	—
251	430769.37	1329140.43	430769.37	1329140.43	Картометрический метод	1.00	—
252	430778.15	1329129.01	430778.15	1329129.01	Картометрический метод	1.00	—
253	430776.40	1329111.45	430776.40	1329111.45	Картометрический метод	1.00	—
254	430771.60	1329107.66	430771.60	1329107.66	Картометрический метод	1.00	—
255	430759.99	1329098.49	430759.99	1329098.49	Картометрический метод	1.00	—
256	430745.13	1329097.33	430745.13	1329097.33	Картометрический метод	1.00	—
257	430732.57	1329096.35	430732.57	1329096.35	Картометрический метод	1.00	—
258	430714.34	1329095.26	430714.34	1329095.26	Картометрический метод	1.00	—
259	430699.79	1329094.39	430699.79	1329094.39	Картометрический метод	1.00	—
260	430674.48	1329089.05	430674.48	1329089.05	Картометрический метод	1.00	—
261	430660.55	1329086.11	430660.55	1329086.11	Картометрический метод	1.00	—
262	430649.19	1329067.53	430649.19	1329067.53	Картометрический метод	1.00	—

263	430650.74	1329043.73	430650.74	1329043.73	Картометрический метод	1.00	—
264	430652.17	1329018.73	430652.17	1329018.73	Картометрический метод	1.00	—
265	430653.42	1329005.79	430653.42	1329005.79	Картометрический метод	1.00	—
266	—	—	430677.95	1329004.40	Картометрический метод	1.00	—
267	—	—	430714.55	1329002.31	Картометрический метод	1.00	—
268	—	—	430750.73	1329000.25	Картометрический метод	1.00	—
269	—	—	430780.97	1328998.53	Картометрический метод	1.00	—
270	—	—	430817.25	1328996.47	Картометрический метод	1.00	—
271	—	—	430851.61	1328994.51	Картометрический метод	1.00	—
272	—	—	430885.05	1328992.61	Картометрический метод	1.00	—
273	—	—	430916.42	1328990.82	Картометрический метод	1.00	—
274	—	—	430946.44	1328989.11	Картометрический метод	1.00	—
275	—	—	430973.49	1328987.57	Картометрический метод	1.00	—
276	—	—	430997.45	1328986.21	Картометрический метод	1.00	—
277	—	—	431021.40	1328984.84	Картометрический метод	1.00	—
278	431033.40	1328984.16	431033.40	1328984.16	Картометрический метод	1.00	—
279	431030.54	1329110.25	431030.54	1329110.25	Картометрический метод	1.00	—
280	431018.59	1329110.31	431018.59	1329110.31	Картометрический метод	1.00	—
281	430991.69	1329110.43	430991.69	1329110.43	Картометрический метод	1.00	—
282	430964.70	1329110.56	430964.70	1329110.56	Картометрический метод	1.00	—
283	430937.47	1329110.69	430937.47	1329110.69	Картометрический метод	1.00	—
284	430910.96	1329110.81	430910.96	1329110.81	Картометрический метод	1.00	—
285	430884.04	1329110.94	430884.04	1329110.94	Картометрический метод	1.00	—
286	430857.21	1329111.07	430857.21	1329111.07	Картометрический метод	1.00	—
287	430843.68	1329111.13	430843.68	1329111.13	Картометрический метод	1.00	—
288	430843.50	1329140.07	430843.50	1329140.07	Картометриче	1.00	—

					ский метод		
289	430843.32	1329168.93	430843.32	1329168.93	Картометрический метод	1.00	—
290	430843.14	1329197.78	430843.14	1329197.78	Картометрический метод	1.00	—
291	430842.96	1329226.64	430842.96	1329226.64	Картометрический метод	1.00	—
292	430842.78	1329255.50	430842.78	1329255.50	Картометрический метод	1.00	—
293	430842.60	1329284.35	430842.60	1329284.35	Картометрический метод	1.00	—
294	430842.42	1329313.21	430842.42	1329313.21	Картометрический метод	1.00	—
295	430842.24	1329341.76	430842.24	1329341.76	Картометрический метод	1.00	—
296	430846.78	1329341.71	430846.78	1329341.71	Картометрический метод	1.00	—
297	430851.32	1329341.66	430851.32	1329341.66	Картометрический метод	1.00	—
298	430916.05	1329341.71	430916.05	1329341.71	Картометрический метод	1.00	—
299	430934.77	1329341.64	430934.77	1329341.64	Картометрический метод	1.00	—
300	431001.35	1329341.39	431001.35	1329341.39	Картометрический метод	1.00	—
301	431025.32	1329341.30	431025.32	1329341.30	Картометрический метод	1.00	—
302	431036.02	1329341.26	431036.02	1329341.26	Картометрический метод	1.00	—
303	431065.67	1328788.33	431065.67	1328788.33	Картометрический метод	1.00	—
304	430610.77	1328775.28	430610.77	1328775.28	Картометрический метод	1.00	—
305	430596.65	1328758.14	430596.65	1328758.14	Картометрический метод	1.00	—
306	430636.44	1328689.97	430636.44	1328689.97	Картометрический метод	1.00	—
307	430650.71	1328698.27	430650.71	1328698.27	Картометрический метод	1.00	—
308	430781.58	1328702.18	430781.58	1328702.18	Картометрический метод	1.00	—
309	430909.63	1328716.92	430909.63	1328716.92	Картометрический метод	1.00	—
310	431002.36	1328728.84	431002.36	1328728.84	Картометрический метод	1.00	—
311	431037.50	1328715.45	431037.50	1328715.45	Картометрический метод	1.00	—
312	431070.16	1328716.38	431070.16	1328716.38	Картометрический метод	1.00	—
313	431095.03	1328681.01	431095.03	1328681.01	Картометрический метод	1.00	—

314	431124.01	1328621.08	431124.01	1328621.08	Картометрический метод	1.00	—
315	431141.46	1328592.09	431141.46	1328592.09	Картометрический метод	1.00	—
316	431164.84	1328559.01	431164.84	1328559.01	Картометрический метод	1.00	—
317	431196.08	1328506.55	431196.08	1328506.55	Картометрический метод	1.00	—
318	431171.44	1328491.64	431171.44	1328491.64	Картометрический метод	1.00	—
319	431168.54	1328494.56	431168.54	1328494.56	Картометрический метод	1.00	—
320	431190.62	1328507.91	431190.62	1328507.91	Картометрический метод	1.00	—
321	431161.48	1328556.83	431161.48	1328556.83	Картометрический метод	1.00	—
322	431138.11	1328589.90	431138.11	1328589.90	Картометрический метод	1.00	—
323	431120.49	1328619.17	431120.49	1328619.17	Картометрический метод	1.00	—
324	431091.57	1328678.97	431091.57	1328678.97	Картометрический метод	1.00	—
325	431068.12	1328712.32	431068.12	1328712.32	Картометрический метод	1.00	—
326	431036.81	1328711.43	431036.81	1328711.43	Картометрический метод	1.00	—
327	431001.87	1328724.75	431001.87	1328724.75	Картометрический метод	1.00	—
328	430910.12	1328712.95	430910.12	1328712.95	Картометрический метод	1.00	—
329	430781.87	1328698.19	430781.87	1328698.19	Картометрический метод	1.00	—
330	430651.85	1328694.30	430651.85	1328694.30	Картометрический метод	1.00	—
331	430635.00	1328684.50	430635.00	1328684.50	Картометрический метод	1.00	—
332	430582.49	1328774.47	430582.49	1328774.47	Картометрический метод	1.00	—
333	430574.19	1328774.23	430574.19	1328774.23	Картометрический метод	1.00	—
334	430554.96	1328613.67	430554.96	1328613.67	Картометрический метод	1.00	—
335	430652.02	1328374.66	430652.02	1328374.66	Картометрический метод	1.00	—
336	431050.94	1328412.78	431050.94	1328412.78	Картометрический метод	1.00	—
337	431094.07	1328403.70	431094.07	1328403.70	Картометрический метод	1.00	—
338	431198.90	1328380.14	431198.90	1328380.14	Картометрический метод	1.00	—
339	431233.47	1328382.26	431233.47	1328382.26	Картометриче	1.00	—

					ский метод		
340	431249.60	1328388.28	431249.60	1328388.28	Картометрический метод	1.00	—
341	431201.41	1328461.53	431201.41	1328461.53	Картометрический метод	1.00	—
342	431758.13	1328919.06	431758.13	1328919.06	Картометрический метод	1.00	—
343	432055.49	1329171.32	432055.49	1329171.32	Картометрический метод	1.00	—
1	432056.62	1329169.91	432056.62	1329169.91	Картометрический метод	1.00	—
Часть № 2							
344	431485.87	1330164.09	431485.87	1330164.09	Картометрический метод	1.00	—
345	431484.99	1330166.46	431484.99	1330166.46	Картометрический метод	1.00	—
346	431456.78	1330167.55	431456.78	1330167.55	Картометрический метод	1.00	—
347	431417.11	1330224.14	431417.11	1330224.14	Картометрический метод	1.00	—
348	431415.53	1330223.41	431415.53	1330223.41	Картометрический метод	1.00	—
349	431406.76	1330235.35	431406.76	1330235.35	Картометрический метод	1.00	—
350	431398.96	1330246.44	431398.96	1330246.44	Картометрический метод	1.00	—
351	431391.77	1330256.66	431391.77	1330256.66	Картометрический метод	1.00	—
352	431393.40	1330257.95	431393.40	1330257.95	Картометрический метод	1.00	—
353	431385.21	1330269.63	431385.21	1330269.63	Картометрический метод	1.00	—
354	431384.04	1330268.81	431384.04	1330268.81	Картометрический метод	1.00	—
355	431363.18	1330298.96	431363.18	1330298.96	Картометрический метод	1.00	—
356	431364.18	1330299.63	431364.18	1330299.63	Картометрический метод	1.00	—
357	431364.04	1330299.83	431364.04	1330299.83	Картометрический метод	1.00	—
358	431248.66	1330469.67	431248.66	1330469.67	Картометрический метод	1.00	—
359	431239.44	1330483.24	431239.44	1330483.24	Картометрический метод	1.00	—
360	431230.20	1330496.85	431230.20	1330496.85	Картометрический метод	1.00	—
361	431220.99	1330510.40	431220.99	1330510.40	Картометрический метод	1.00	—
362	431211.82	1330523.93	431211.82	1330523.93	Картометрический метод	1.00	—
363	431202.89	1330537.53	431202.89	1330537.53	Картометриче	1.00	—

					ский метод		
364	431193.94	1330550.99	431193.94	1330550.99	Картометрический метод	1.00	—
365	431185.17	1330564.49	431185.17	1330564.49	Картометрический метод	1.00	—
366	431176.35	1330577.91	431176.35	1330577.91	Картометрический метод	1.00	—
367	431167.49	1330591.39	431167.49	1330591.39	Картометрический метод	1.00	—
368	431158.57	1330604.96	431158.57	1330604.96	Картометрический метод	1.00	—
369	431149.58	1330618.64	431149.58	1330618.64	Картометрический метод	1.00	—
370	431136.20	1330639.00	431136.20	1330639.00	Картометрический метод	1.00	—
371	431099.95	1330684.43	431099.95	1330684.43	Картометрический метод	1.00	—
372	431053.11	1330730.34	431053.11	1330730.34	Картометрический метод	1.00	—
373	431041.73	1330741.43	431041.73	1330741.43	Картометрический метод	1.00	—
374	431040.28	1330742.92	431040.28	1330742.92	Картометрический метод	1.00	—
375	431030.73	1330752.69	431030.73	1330752.69	Картометрический метод	1.00	—
376	431019.73	1330763.69	431019.73	1330763.69	Картометрический метод	1.00	—
377	431017.65	1330765.71	431017.65	1330765.71	Картометрический метод	1.00	—
378	431008.72	1330774.39	431008.72	1330774.39	Картометрический метод	1.00	—
379	430997.74	1330784.81	430997.74	1330784.81	Картометрический метод	1.00	—
380	430986.79	1330795.06	430986.79	1330795.06	Картометрический метод	1.00	—
381	430975.67	1330805.36	430975.67	1330805.36	Картометрический метод	1.00	—
382	430964.39	1330815.73	430964.39	1330815.73	Картометрический метод	1.00	—
383	430953.04	1330826.22	430953.04	1330826.22	Картометрический метод	1.00	—
384	430941.65	1330836.77	430941.65	1330836.77	Картометрический метод	1.00	—
385	430930.21	1330847.43	430930.21	1330847.43	Картометрический метод	1.00	—
386	430918.77	1330858.24	430918.77	1330858.24	Картометрический метод	1.00	—
387	430912.87	1330863.87	430912.87	1330863.87	Картометрический метод	1.00	—
388	430907.27	1330869.21	430907.27	1330869.21	Картометрический метод	1.00	—

389	430901.82	1330874.43	430901.82	1330874.43	Картометрический метод	1.00	—
390	430902.27	1330875.41	430902.27	1330875.41	Картометрический метод	1.00	—
391	430915.13	1330910.98	430915.13	1330910.98	Картометрический метод	1.00	—
392	430922.61	1330938.01	430922.61	1330938.01	Картометрический метод	1.00	—
393	430928.99	1330960.57	430928.99	1330960.57	Картометрический метод	1.00	—
394	430935.36	1330983.12	430935.36	1330983.12	Картометрический метод	1.00	—
395	430941.38	1330999.37	430941.38	1330999.37	Картометрический метод	1.00	—
396	430951.01	1330977.10	430951.01	1330977.10	Картометрический метод	1.00	—
397	430971.08	1330958.44	430971.08	1330958.44	Картометрический метод	1.00	—
398	430999.13	1330947.11	430999.13	1330947.11	Картометрический метод	1.00	—
399	431092.16	1330909.68	431092.16	1330909.68	Картометрический метод	1.00	—
400	431145.69	1330896.35	431145.69	1330896.35	Картометрический метод	1.00	—
401	431219.55	1330879.18	431219.55	1330879.18	Картометрический метод	1.00	—
402	431242.65	1330876.25	431242.65	1330876.25	Картометрический метод	1.00	—
403	431265.74	1330873.31	431265.74	1330873.31	Картометрический метод	1.00	—
404	431319.48	1330885.02	431319.48	1330885.02	Картометрический метод	1.00	—
405	431379.53	1330845.40	431379.53	1330845.40	Картометрический метод	1.00	—
406	431402.02	1330835.27	431402.02	1330835.27	Картометрический метод	1.00	—
407	431406.99	1330833.03	431406.99	1330833.03	Картометрический метод	1.00	—
408	431437.07	1330819.49	431437.07	1330819.49	Картометрический метод	1.00	—
409	431458.34	1330809.98	431458.34	1330809.98	Картометрический метод	1.00	—
410	431480.57	1330795.51	431480.57	1330795.51	Картометрический метод	1.00	—
411	431518.50	1330758.47	431518.50	1330758.47	Картометрический метод	1.00	—
412	431549.03	1330727.05	431549.03	1330727.05	Картометрический метод	1.00	—
413	431576.79	1330676.91	431576.79	1330676.91	Картометрический метод	1.00	—
414	431599.65	1330661.83	431599.65	1330661.83	Картометриче	1.00	—

					ский метод		
415	431705.81	1330671.07	431705.81	1330671.07	Картометрический метод	1.00	—
416	431766.84	1330647.95	431766.84	1330647.95	Картометрический метод	1.00	—
417	431777.25	1330633.76	431777.25	1330633.76	Картометрический метод	1.00	—
418	431791.38	1330627.11	431791.38	1330627.11	Картометрический метод	1.00	—
419	431797.79	1330623.41	431797.79	1330623.41	Картометрический метод	1.00	—
420	431820.53	1330610.26	431820.53	1330610.26	Картометрический метод	1.00	—
421	431882.84	1330588.94	431882.84	1330588.94	Картометрический метод	1.00	—
422	431903.97	1330572.11	431903.97	1330572.11	Картометрический метод	1.00	—
423	431917.01	1330568.99	431917.01	1330568.99	Картометрический метод	1.00	—
424	431974.70	1330547.82	431974.70	1330547.82	Картометрический метод	1.00	—
425	432007.49	1330528.47	432007.49	1330528.47	Картометрический метод	1.00	—
426	432057.41	1330517.47	432057.41	1330517.47	Картометрический метод	1.00	—
427	432067.36	1330512.47	432067.36	1330512.47	Картометрический метод	1.00	—
428	432067.32	1330512.57	432067.32	1330512.57	Картометрический метод	1.00	—
429	432084.66	1330500.46	432084.66	1330500.46	Картометрический метод	1.00	—
430	432098.23	1330494.55	432098.23	1330494.55	Картометрический метод	1.00	—
431	432107.95	1330492.46	432107.95	1330492.46	Картометрический метод	1.00	—
432	432107.99	1330492.36	432107.99	1330492.36	Картометрический метод	1.00	—
433	432117.18	1330487.30	432117.18	1330487.30	Картометрический метод	1.00	—
434	432135.11	1330478.40	432135.11	1330478.40	Картометрический метод	1.00	—
435	432182.28	1330450.88	432182.28	1330450.88	Картометрический метод	1.00	—
436	432207.11	1330436.39	432207.11	1330436.39	Картометрический метод	1.00	—
437	432183.24	1330420.98	432183.24	1330420.98	Картометрический метод	1.00	—
438	432168.69	1330411.60	432168.69	1330411.60	Картометрический метод	1.00	—
439	432158.05	1330404.71	432158.05	1330404.71	Картометрический метод	1.00	—

440	432157.70	1330404.50	432157.70	1330404.50	Картометрический метод	1.00	—
441	432154.15	1330402.36	432154.15	1330402.36	Картометрический метод	1.00	—
442	432139.41	1330393.60	432139.41	1330393.60	Картометрический метод	1.00	—
443	432124.76	1330384.83	432124.76	1330384.83	Картометрический метод	1.00	—
444	432110.15	1330376.06	432110.15	1330376.06	Картометрический метод	1.00	—
445	432095.66	1330367.25	432095.66	1330367.25	Картометрический метод	1.00	—
446	432081.21	1330358.41	432081.21	1330358.41	Картометрический метод	1.00	—
447	432066.84	1330349.54	432066.84	1330349.54	Картометрический метод	1.00	—
448	432052.57	1330340.57	432052.57	1330340.57	Картометрический метод	1.00	—
449	432038.35	1330331.62	432038.35	1330331.62	Картометрический метод	1.00	—
450	432024.20	1330322.56	432024.20	1330322.56	Картометрический метод	1.00	—
451	432010.08	1330313.28	432010.08	1330313.28	Картометрический метод	1.00	—
452	431996.02	1330303.85	431996.02	1330303.85	Картометрический метод	1.00	—
453	431982.07	1330294.36	431982.07	1330294.36	Картометрический метод	1.00	—
454	431968.15	1330284.99	431968.15	1330284.99	Картометрический метод	1.00	—
455	431958.24	1330278.28	431958.24	1330278.28	Картометрический метод	1.00	—
456	431939.91	1330266.84	431939.91	1330266.84	Картометрический метод	1.00	—
457	431912.51	1330249.73	431912.51	1330249.73	Картометрический метод	1.00	—
458	431794.63	1330222.95	431794.63	1330222.95	Картометрический метод	1.00	—
459	431708.47	1330197.40	431708.47	1330197.40	Картометрический метод	1.00	—
460	431671.63	1330186.08	431671.63	1330186.08	Картометрический метод	1.00	—
461	431665.88	1330184.43	431665.88	1330184.43	Картометрический метод	1.00	—
462	431654.96	1330181.31	431654.96	1330181.31	Картометрический метод	1.00	—
463	431650.67	1330180.34	431650.67	1330180.34	Картометрический метод	1.00	—
464	431640.19	1330178.49	431640.19	1330178.49	Картометрический метод	1.00	—
465	431631.72	1330181.95	431631.72	1330181.95	Картометриче	1.00	—

					ский метод		
466	431587.89	1330181.67	431587.89	1330181.67	Картометрический метод	1.00	—
467	431505.74	1330165.66	431505.74	1330165.66	Картометрический метод	1.00	—
468	431492.26	1330166.18	431492.26	1330166.18	Картометрический метод	1.00	—
344	431485.87	1330164.09	431485.87	1330164.09	Картометрический метод	1.00	—

Приложение 5
к генеральному плану Липецкого
муниципального округа Липецкой области
применительно к населенным пунктам с. Введенка,
с. Воскресеновка, с. Ильино, с. Никольское, с. Ситовка,
с. Елецкое, с. Ленино, с. Пады, с. Троицкое, с. Подгорное,
входящим в состав Липецкого муниципального округа
Липецкой области, и территории Липецкого муниципального
округа Липецкой области за границами этих населенных пунктов

ГРАФИЧЕСКОЕ ОПИСАНИЕ
местоположения границ населенных пунктов, территориальных зон,
особо охраняемых природных территорий,
зон с особыми условиями использования территории

Граница территории населенного пункта с. Ленино Липецкого муниципального округа Липецкой области Российской Федерации

(наименование объекта, местоположение границ которого описано (далее - объект)

Раздел 1

Сведения об объекте

№ п/п	Характеристики объекта	Описание характеристик
1	2	3
1	Местоположение объекта	Липецкая область, Липецкий муниципальный округ, с. Ленино
2	Площадь объекта ± величина погрешности определения площади (Р ± ΔР)	14418049±13290 кв. м
3	Иные характеристики объекта	—

Раздел 2

Сведения о местоположении границ объекта

1. Система координат —

2. Сведения о характерных точках границ объекта

Обозначение характерных точек границ	Координаты, м		Метод определения координат характерной точки	Средняя квадратическая погрешность положения характерной точки (M_t), м	Описание обозначения точки на местности (при наличии)
	X	Y			
1	2	3	4	5	6
—	—	—	—	—	—

3. Сведения о характерных точках части (частей) границы объекта

Обозначение характерных точек части границы	Координаты, м		Метод определения координат характерной точки	Средняя квадратическая погрешность положения характерной точки (M_t), м	Описание обозначения точки на местности (при наличии)
	X	Y			
1	2	3	4	5	6

Часть № —					
—	—	—	—	—	—

Раздел 3

Сведения о местоположении измененных (уточненных) границ объекта

1. Система координат МСК-48, зона 1

2. Сведения о характерных точках границ объекта

Обозначение характерных точек границ	Существующие координаты, м		Измененные (уточненные) координаты, м		Метод определения координат характерной точки	Средняя квадратическая погрешность положения характерной точки (M_t), м	Описание обозначения точки на местности (при наличии)
	X	Y	X	Y			
1	2	3	4	5	6	7	8
—	—	—	—	—	—	—	—

3. Сведения о характерных точках части (частей) границы объекта

Обозначение характерных точек границ	Существующие координаты, м		Измененные (уточненные) координаты, м		Метод определения координат характерной точки	Средняя квадратическая погрешность положения характерной точки (M_t), м	Описание обозначения точки на местности (при наличии)
	X	Y	X	Y			
1	2	3	4	5	6	7	8
Часть № 1							
1	404668.06	1315601.54	404668.06	1315601.54	Картометрический метод	1.00	—
2	404283.26	1315516.76	404283.26	1315516.76	Картометрический метод	1.00	—
3	—	—	404294.13	1315246.18	Картометрический метод	1.00	—
4	—	—	404304.22	1314995.21	Картометрический метод	1.00	—
5	—	—	404313.82	1314755.26	Картометрический метод	1.00	—
6	404318.44	1314590.89	404318.44	1314590.89	Картометрический метод	1.00	—
7	404603.64	1314800.44	404603.64	1314800.44	Картометрический метод	1.00	—
8	404676.93	1314854.51	404676.93	1314854.51	Картометрический метод	1.00	—
9	404736.50	1314896.51	404736.50	1314896.51	Картометрический метод	1.00	—
10	404737.75	1314998.81	404737.75	1314998.81	Картометрический метод	1.00	—
11	404733.68	1315096.71	404733.68	1315096.71	Картометрический метод	1.00	—

12	404728.28	1315172.90	404728.28	1315172.90	Картометрический метод	1.00	—
13	404720.26	1315255.21	404720.26	1315255.21	Картометрический метод	1.00	—
14	404711.52	1315314.94	404711.52	1315314.94	Картометрический метод	1.00	—
15	404708.20	1315326.64	404708.20	1315326.64	Картометрический метод	1.00	—
16	404700.60	1315336.79	404700.60	1315336.79	Картометрический метод	1.00	—
17	404693.24	1315357.12	404693.24	1315357.12	Картометрический метод	1.00	—
18	404708.75	1315397.01	404708.75	1315397.01	Картометрический метод	1.00	—
19	404705.98	1315473.47	404705.98	1315473.47	Картометрический метод	1.00	—
20	404702.66	1315504.49	404702.66	1315504.49	Картометрический метод	1.00	—
21	404681.60	1315572.09	404681.60	1315572.09	Картометрический метод	1.00	—
1	404668.06	1315601.54	404668.06	1315601.54	Картометрический метод	1.00	—
Часть № 2							
22	—	—	409910.36	1314255.29	Картометрический метод	1.00	—
23	—	—	409962.96	1314050.59	Картометрический метод	1.00	—
24	—	—	409991.26	1314049.37	Картометрический метод	1.00	—
25	—	—	410019.61	1314048.12	Картометрический метод	1.00	—
26	—	—	410019.90	1314046.77	Картометрический метод	1.00	—
27	—	—	410054.23	1313887.13	Картометрический метод	1.00	—
28	—	—	410031.76	1313899.60	Картометрический метод	1.00	—
29	—	—	410001.40	1313901.00	Картометрический метод	1.00	—
30	—	—	410060.72	1313670.17	Картометрический метод	1.00	—
31	—	—	410098.97	1313681.41	Картометрический метод	1.00	—
32	—	—	410092.78	1313707.86	Картометрический метод	1.00	—
33	—	—	410216.66	1313758.46	Картометрический метод	1.00	—
34	—	—	410247.64	1313797.75	Картометрический метод	1.00	—
35	—	—	410256.07	1313909.11	Картометрический метод	1.00	—

36	—	—	410298.71	1313962.99	Картометрический метод	1.00	—
37	—	—	410282.61	1313965.17	Картометрический метод	1.00	—
38	—	—	410249.44	1313974.16	Картометрический метод	1.00	—
39	—	—	410181.61	1313992.55	Картометрический метод	1.00	—
40	—	—	410142.80	1314015.80	Картометрический метод	1.00	—
41	—	—	410091.54	1314045.10	Картометрический метод	1.00	—
42	—	—	410000.38	1314137.56	Картометрический метод	1.00	—
43	—	—	409989.94	1314148.15	Картометрический метод	1.00	—
44	—	—	409967.94	1314192.95	Картометрический метод	1.00	—
45	—	—	409941.62	1314247.60	Картометрический метод	1.00	—
46	—	—	409938.95	1314258.14	Картометрический метод	1.00	—
47	—	—	409899.25	1314470.85	Картометрический метод	1.00	—
48	—	—	409845.99	1314756.21	Картометрический метод	1.00	—
49	—	—	409812.06	1314957.04	Картометрический метод	1.00	—
50	—	—	409715.04	1315531.30	Картометрический метод	1.00	—
51	—	—	409668.57	1315773.23	Картометрический метод	1.00	—
52	—	—	409646.47	1315874.83	Картометрический метод	1.00	—
53	—	—	409614.42	1315987.69	Картометрический метод	1.00	—
54	—	—	409553.33	1316142.15	Картометрический метод	1.00	—
55	—	—	409350.83	1316645.78	Картометрический метод	1.00	—
56	409335.34	1316684.31	409335.34	1316684.31	Картометрический метод	1.00	—
57	409279.42	1316823.40	409279.42	1316823.40	Картометрический метод	1.00	—
58	409232.87	1316927.59	409232.87	1316927.59	Картометрический метод	1.00	—
59	409175.80	1317006.15	409175.80	1317006.15	Картометрический метод	1.00	—
60	409108.13	1317078.46	409108.13	1317078.46	Картометрический метод	1.00	—
61	408957.04	1317214.11	408957.04	1317214.11	Картометрическ	1.00	—

					кий метод		
62	408949.52	1317199.66	408949.52	1317199.66	Картометрический метод	1.00	—
63	408928.78	1317206.41	408928.78	1317206.41	Картометрический метод	1.00	—
64	408851.22	1317149.53	408851.22	1317149.53	Картометрический метод	1.00	—
65	408874.15	1317112.22	408874.15	1317112.22	Картометрический метод	1.00	—
66	408704.64	1316995.34	408704.64	1316995.34	Картометрический метод	1.00	—
67	408679.07	1317036.61	408679.07	1317036.61	Картометрический метод	1.00	—
68	408293.21	1316784.93	408293.21	1316784.93	Картометрический метод	1.00	—
69	407821.26	1316577.25	407821.26	1316577.25	Картометрический метод	1.00	—
70	407713.74	1316529.94	407713.74	1316529.94	Картометрический метод	1.00	—
71	407410.41	1316394.22	407410.41	1316394.22	Картометрический метод	1.00	—
72	406723.52	1316084.10	406723.52	1316084.10	Картометрический метод	1.00	—
73	406705.06	1316072.62	406705.06	1316072.62	Картометрический метод	1.00	—
74	406691.49	1316064.17	406691.49	1316064.17	Картометрический метод	1.00	—
75	—	—	406657.02	1316043.76	Картометрический метод	1.00	—
76	—	—	406634.95	1316030.03	Картометрический метод	1.00	—
77	406620.74	1316023.15	406620.74	1316023.15	Картометрический метод	1.00	—
78	406213.04	1315853.08	406213.04	1315853.08	Картометрический метод	1.00	—
79	405640.63	1315445.10	405640.63	1315445.10	Картометрический метод	1.00	—
80	405938.66	1313883.03	405938.66	1313883.03	Картометрический метод	1.00	—
81	405953.96	1313802.85	405953.96	1313802.85	Картометрический метод	1.00	—
82	405998.92	1313816.90	405998.92	1313816.90	Картометрический метод	1.00	—
83	406038.91	1313816.90	406038.91	1313816.90	Картометрический метод	1.00	—
84	406082.90	1313807.57	406082.90	1313807.57	Картометрический метод	1.00	—
85	406105.55	1313780.92	406105.55	1313780.92	Картометрический метод	1.00	—
86	406121.55	1313731.60	406121.55	1313731.60	Картометрический метод	1.00	—

87	406145.54	1313659.62	406145.54	1313659.62	Картометрический метод	1.00	—
88	406161.54	1313656.96	406161.54	1313656.96	Картометрический метод	1.00	—
89	406190.86	1313667.62	406190.86	1313667.62	Картометрический метод	1.00	—
90	406242.84	1313692.94	406242.84	1313692.94	Картометрический метод	1.00	—
91	406309.49	1313691.61	406309.49	1313691.61	Картометрический метод	1.00	—
92	406354.81	1313714.27	406354.81	1313714.27	Картометрический метод	1.00	—
93	406388.13	1313728.93	406388.13	1313728.93	Картометрический метод	1.00	—
94	406417.45	1313759.59	406417.45	1313759.59	Картометрический метод	1.00	—
95	406432.12	1313802.24	406432.12	1313802.24	Картометрический метод	1.00	—
96	406433.45	1313870.22	406433.45	1313870.22	Картометрический метод	1.00	—
97	406441.45	1313971.52	406441.45	1313971.52	Картометрический метод	1.00	—
98	406458.77	1314022.17	406458.77	1314022.17	Картометрический метод	1.00	—
99	406473.44	1314030.17	406473.44	1314030.17	Картометрический метод	1.00	—
100	406508.09	1314024.84	406508.09	1314024.84	Картометрический метод	1.00	—
101	406548.08	1313992.85	406548.08	1313992.85	Картометрический метод	1.00	—
102	406628.05	1313922.20	406628.05	1313922.20	Картометрический метод	1.00	—
103	406644.05	1313932.87	406644.05	1313932.87	Картометрический метод	1.00	—
104	406657.38	1313899.54	406657.38	1313899.54	Картометрический метод	1.00	—
105	406682.70	1313874.22	406682.70	1313874.22	Картометрический метод	1.00	—
106	406706.69	1313874.22	406706.69	1313874.22	Картометрический метод	1.00	—
107	406729.35	1313883.55	406729.35	1313883.55	Картометрический метод	1.00	—
108	406740.02	1313906.21	406740.02	1313906.21	Картометрический метод	1.00	—
109	406752.01	1313947.53	406752.01	1313947.53	Картометрический метод	1.00	—
110	406750.68	1313986.18	406750.68	1313986.18	Картометрический метод	1.00	—
111	406746.68	1314028.83	406746.68	1314028.83	Картометрический метод	1.00	—
112	406733.46	1314079.79	406733.46	1314079.79	Картометрическ	1.00	—

					кий метод		
113	406717.76	1314155.44	406717.76	1314155.44	Картометрический метод	1.00	—
114	406690.63	1314169.72	406690.63	1314169.72	Картометрический метод	1.00	—
115	406672.08	1314186.85	406672.08	1314186.85	Картометрический метод	1.00	—
116	406649.24	1314216.82	406649.24	1314216.82	Картометрический метод	1.00	—
117	406643.53	1314235.38	406643.53	1314235.38	Картометрический метод	1.00	—
118	406619.26	1314261.07	406619.26	1314261.07	Картометрический метод	1.00	—
119	406595.00	1314265.36	406595.00	1314265.36	Картометрический метод	1.00	—
120	406576.44	1314282.48	406576.44	1314282.48	Картометрический метод	1.00	—
121	406547.89	1314336.73	406547.89	1314336.73	Картометрический метод	1.00	—
122	406522.20	1314373.84	406522.20	1314373.84	Картометрический метод	1.00	—
123	406500.79	1314390.97	406500.79	1314390.97	Картометрический метод	1.00	—
124	406480.81	1314415.23	406480.81	1314415.23	Картометрический метод	1.00	—
125	406490.80	1314425.23	406490.80	1314425.23	Картометрический метод	1.00	—
126	406483.66	1314452.35	406483.66	1314452.35	Картометрический метод	1.00	—
127	406489.37	1314460.91	406489.37	1314460.91	Картометрический метод	1.00	—
128	406497.93	1314465.19	406497.93	1314465.19	Картометрический метод	1.00	—
129	406510.78	1314465.19	406510.78	1314465.19	Картометрический метод	1.00	—
130	406543.61	1314450.92	406543.61	1314450.92	Картометрический метод	1.00	—
131	406573.59	1314425.23	406573.59	1314425.23	Картометрический метод	1.00	—
132	406613.55	1314385.26	406613.55	1314385.26	Картометрический метод	1.00	—
133	406629.26	1314370.98	406629.26	1314370.98	Картометрический метод	1.00	—
134	406673.51	1314352.43	406673.51	1314352.43	Картометрический метод	1.00	—
135	406696.34	1314329.59	406696.34	1314329.59	Картометрический метод	1.00	—
136	406713.47	1314308.18	406713.47	1314308.18	Картометрический метод	1.00	—
137	406732.03	1314295.33	406732.03	1314295.33	Картометрический метод	1.00	—

138	406752.01	1314295.33	406752.01	1314295.33	Картометрический метод	1.00	—
139	406777.71	1314312.46	406777.71	1314312.46	Картометрический метод	1.00	—
140	406955.60	1314450.22	406955.60	1314450.22	Картометрический метод	1.00	—
141	406967.55	1314459.48	406967.55	1314459.48	Картометрический метод	1.00	—
142	407007.52	1314503.73	407007.52	1314503.73	Картометрический метод	1.00	—
143	407030.36	1314565.11	407030.36	1314565.11	Картометрический метод	1.00	—
144	407044.63	1314596.51	407044.63	1314596.51	Картометрический метод	1.00	—
145	407051.77	1314686.44	407051.77	1314686.44	Картометрический метод	1.00	—
146	407051.77	1314740.68	407051.77	1314740.68	Картометрический метод	1.00	—
147	407048.92	1314777.80	407048.92	1314777.80	Картометрический метод	1.00	—
148	407054.62	1314810.63	407054.62	1314810.63	Картометрический метод	1.00	—
149	407043.21	1314824.90	407043.21	1314824.90	Картометрический метод	1.00	—
150	407013.23	1314852.02	407013.23	1314852.02	Картометрический метод	1.00	—
151	406993.25	1314866.30	406993.25	1314866.30	Картометрический метод	1.00	—
152	406958.99	1314866.30	406958.99	1314866.30	Картометрический метод	1.00	—
153	406966.54	1314905.51	406966.54	1314905.51	Картометрический метод	1.00	—
154	406894.42	1314923.73	406894.42	1314923.73	Картометрический метод	1.00	—
155	406862.56	1314939.47	406862.56	1314939.47	Картометрический метод	1.00	—
156	406742.02	1315000.47	406742.02	1315000.47	Картометрический метод	1.00	—
157	406779.13	1315033.30	406779.13	1315033.30	Картометрический метод	1.00	—
158	406791.98	1315033.30	406791.98	1315033.30	Картометрический метод	1.00	—
159	406839.09	1315021.88	406839.09	1315021.88	Картометрический метод	1.00	—
160	406926.16	1314991.91	406926.16	1314991.91	Картометрический метод	1.00	—
161	407011.80	1314977.63	407011.80	1314977.63	Картометрический метод	1.00	—
162	407070.33	1314969.07	407070.33	1314969.07	Картометрический метод	1.00	—
163	407060.33	1315053.29	407060.33	1315053.29	Картометрическ	1.00	—

					кий метод		
164	407043.21	1315147.50	407043.21	1315147.50	Картометрический метод	1.00	—
165	407024.36	1315185.47	407024.36	1315185.47	Картометрический метод	1.00	—
166	407000.38	1315204.88	407000.38	1315204.88	Картометрический метод	1.00	—
167	406962.70	1315220.86	406962.70	1315220.86	Картометрический метод	1.00	—
168	406875.91	1315241.42	406875.91	1315241.42	Картометрический метод	1.00	—
169	406833.66	1315240.28	406833.66	1315240.28	Картометрический метод	1.00	—
170	406822.24	1315244.85	406822.24	1315244.85	Картометрический метод	1.00	—
171	406822.24	1315263.12	406822.24	1315263.12	Картометрический метод	1.00	—
172	406833.66	1315289.38	406833.66	1315289.38	Картометрический метод	1.00	—
173	406851.93	1315299.66	406851.93	1315299.66	Картометрический метод	1.00	—
174	406886.19	1315304.23	406886.19	1315304.23	Картометрический метод	1.00	—
175	406952.42	1315296.23	406952.42	1315296.23	Картометрический метод	1.00	—
176	406972.98	1315296.23	406972.98	1315296.23	Картометрический метод	1.00	—
177	406977.54	1315305.37	406977.54	1315305.37	Картометрический метод	1.00	—
178	406976.40	1315311.08	406976.40	1315311.08	Картометрический метод	1.00	—
179	406947.85	1315339.63	406947.85	1315339.63	Картометрический метод	1.00	—
180	406923.87	1315346.48	406923.87	1315346.48	Картометрический метод	1.00	—
181	406888.47	1315346.48	406888.47	1315346.48	Картометрический метод	1.00	—
182	406861.07	1315348.76	406861.07	1315348.76	Картометрический метод	1.00	—
183	406849.65	1315368.17	406849.65	1315368.17	Картометрический метод	1.00	—
184	406843.94	1315401.29	406843.94	1315401.29	Картометрический метод	1.00	—
185	406851.93	1315435.55	406851.93	1315435.55	Картометрический метод	1.00	—
186	406873.63	1315448.11	406873.63	1315448.11	Картометрический метод	1.00	—
187	406918.16	1315468.66	406918.16	1315468.66	Картометрический метод	1.00	—
188	406954.71	1315473.23	406954.71	1315473.23	Картометрический метод	1.00	—

189	406962.70	1315485.79	406962.70	1315485.79	Картометрический метод	1.00	—
190	406962.70	1315508.63	406962.70	1315508.63	Картометрический метод	1.00	—
191	406953.56	1315530.33	406953.56	1315530.33	Картометрический метод	1.00	—
192	406934.15	1315556.59	406934.15	1315556.59	Картометрический метод	1.00	—
193	406930.73	1315571.44	406930.73	1315571.44	Картометрический метод	1.00	—
194	406935.29	1315587.42	406935.29	1315587.42	Картометрический метод	1.00	—
195	406944.43	1315597.70	406944.43	1315597.70	Картометрический метод	1.00	—
196	406983.25	1315618.26	406983.25	1315618.26	Картометрический метод	1.00	—
197	407003.81	1315649.09	407003.81	1315649.09	Картометрический метод	1.00	—
198	407003.81	1315676.49	407003.81	1315676.49	Картометрический метод	1.00	—
199	406984.40	1315716.46	406984.40	1315716.46	Картометрический метод	1.00	—
200	406978.69	1315733.59	406978.69	1315733.59	Картометрический метод	1.00	—
201	406994.22	1315768.31	406994.22	1315768.31	Картометрический метод	1.00	—
202	406993.30	1315803.02	406993.30	1315803.02	Картометрический метод	1.00	—
203	406995.13	1315824.95	406995.13	1315824.95	Картометрический метод	1.00	—
204	407003.35	1315827.69	407003.35	1315827.69	Картометрический метод	1.00	—
205	407030.76	1315803.93	407030.76	1315803.93	Картометрический метод	1.00	—
206	407054.51	1315802.11	407054.51	1315802.11	Картометрический метод	1.00	—
207	407094.71	1315809.42	407094.71	1315809.42	Картометрический метод	1.00	—
208	407141.30	1315835.91	407141.30	1315835.91	Картометрический метод	1.00	—
209	407185.15	1315872.45	407185.15	1315872.45	Картометрический метод	1.00	—
210	407215.29	1315921.78	407215.29	1315921.78	Картометрический метод	1.00	—
211	407228.08	1315954.67	407228.08	1315954.67	Картометрический метод	1.00	—
212	407254.67	1315891.53	407254.67	1315891.53	Картометрический метод	1.00	—
213	407238.34	1315855.16	407238.34	1315855.16	Картометрический метод	1.00	—
214	407224.98	1315778.71	407224.98	1315778.71	Картометрическ	1.00	—

					кий метод		
215	407173.27	1315704.36	407173.27	1315704.36	Картометрический метод	1.00	—
216	407134.90	1315654.11	407134.90	1315654.11	Картометрический метод	1.00	—
217	407106.58	1315583.77	407106.58	1315583.77	Картометрический метод	1.00	—
218	407099.27	1315531.70	407099.27	1315531.70	Картометрический метод	1.00	—
219	407104.36	1315485.16	407104.36	1315485.16	Картометрический метод	1.00	—
220	407049.11	1315487.08	407049.11	1315487.08	Картометрический метод	1.00	—
221	407042.51	1315407.06	407042.51	1315407.06	Картометрический метод	1.00	—
222	407027.82	1315368.15	407027.82	1315368.15	Картометрический метод	1.00	—
223	407041.77	1315327.04	407041.77	1315327.04	Картометрический метод	1.00	—
224	407071.87	1315269.78	407071.87	1315269.78	Картометрический метод	1.00	—
225	407100.50	1315230.87	407100.50	1315230.87	Картометрический метод	1.00	—
226	407112.98	1315242.62	407112.98	1315242.62	Картометрический метод	1.00	—
227	407143.81	1315288.87	407143.81	1315288.87	Картометрический метод	1.00	—
228	407156.29	1315306.49	407156.29	1315306.49	Картометрический метод	1.00	—
229	407178.32	1315318.97	407178.32	1315318.97	Картометрический метод	1.00	—
230	407195.93	1315350.53	407195.93	1315350.53	Картометрический метод	1.00	—
231	407215.76	1315376.96	407215.76	1315376.96	Картометрический метод	1.00	—
232	407242.16	1315439.50	407242.16	1315439.50	Картометрический метод	1.00	—
233	407257.32	1315437.60	407257.32	1315437.60	Картометрический метод	1.00	—
234	407262.80	1315406.54	407262.80	1315406.54	Картометрический метод	1.00	—
235	407251.84	1315362.69	407251.84	1315362.69	Картометрический метод	1.00	—
236	407221.69	1315314.27	407221.69	1315314.27	Картометрический метод	1.00	—
237	407186.06	1315251.24	407186.06	1315251.24	Картометрический метод	1.00	—
238	407181.49	1315206.48	407181.49	1315206.48	Картометрический метод	1.00	—
239	407189.94	1315051.97	407189.94	1315051.97	Картометрический метод	1.00	—

240	407208.21	1314992.59	407208.21	1314992.59	Картометрический метод	1.00	—
241	407213.92	1314928.65	407213.92	1314928.65	Картометрический метод	1.00	—
242	407191.09	1314838.43	407191.09	1314838.43	Картометрический метод	1.00	—
243	407181.86	1314803.21	407181.86	1314803.21	Картометрический метод	1.00	—
244	407182.64	1314771.05	407182.64	1314771.05	Картометрический метод	1.00	—
245	407183.41	1314752.06	407183.41	1314752.06	Картометрический метод	1.00	—
246	407186.90	1314733.46	407186.90	1314733.46	Картометрический метод	1.00	—
247	407188.84	1314713.31	407188.84	1314713.31	Картометрический метод	1.00	—
248	407180.70	1314686.96	407180.70	1314686.96	Картометрический метод	1.00	—
249	407144.27	1314663.32	407144.27	1314663.32	Картометрический метод	1.00	—
250	407116.37	1314638.91	407116.37	1314638.91	Картометрический метод	1.00	—
251	407102.51	1314598.23	407102.51	1314598.23	Картометрический метод	1.00	—
252	407099.86	1314555.83	407099.86	1314555.83	Картометрический метод	1.00	—
253	407064.65	1314510.16	407064.65	1314510.16	Картометрический метод	1.00	—
254	407056.48	1314490.86	407056.48	1314490.86	Картометрический метод	1.00	—
255	407183.14	1314532.42	407183.14	1314532.42	Картометрический метод	1.00	—
256	407265.34	1314554.06	407265.34	1314554.06	Картометрический метод	1.00	—
257	407335.22	1314589.20	407335.22	1314589.20	Картометрический метод	1.00	—
258	407381.58	1314581.54	407381.58	1314581.54	Картометрический метод	1.00	—
259	407524.71	1314650.90	407524.71	1314650.90	Картометрический метод	1.00	—
260	407567.79	1314801.87	407567.79	1314801.87	Картометрический метод	1.00	—
261	407568.73	1314879.71	407568.73	1314879.71	Картометрический метод	1.00	—
262	407641.85	1315054.15	407641.85	1315054.15	Картометрический метод	1.00	—
263	407648.57	1315090.65	407648.57	1315090.65	Картометрический метод	1.00	—
264	407668.48	1315154.40	407668.48	1315154.40	Картометрический метод	1.00	—
265	407711.88	1315271.99	407711.88	1315271.99	Картометрическ	1.00	—

					кий метод		
266	407725.40	1315336.15	407725.40	1315336.15	Картометрический метод	1.00	—
267	407734.54	1315354.16	407734.54	1315354.16	Картометрический метод	1.00	—
268	407773.12	1315375.88	407773.12	1315375.88	Картометрический метод	1.00	—
269	407786.75	1315383.99	407786.75	1315383.99	Картометрический метод	1.00	—
270	407848.62	1315430.63	407848.62	1315430.63	Картометрический метод	1.00	—
271	407978.26	1315786.23	407978.26	1315786.23	Картометрический метод	1.00	—
272	408005.88	1315793.69	408005.88	1315793.69	Картометрический метод	1.00	—
273	408016.11	1315789.45	408016.11	1315789.45	Картометрический метод	1.00	—
274	408028.38	1315788.47	408028.38	1315788.47	Картометрический метод	1.00	—
275	408040.26	1315791.23	408040.26	1315791.23	Картометрический метод	1.00	—
276	408048.18	1315794.84	408048.18	1315794.84	Картометрический метод	1.00	—
277	408054.46	1315799.84	408054.46	1315799.84	Картометрический метод	1.00	—
278	408060.51	1315808.21	408060.51	1315808.21	Картометрический метод	1.00	—
279	408064.91	1315820.09	408064.91	1315820.09	Картометрический метод	1.00	—
280	408065.38	1315834.33	408065.38	1315834.33	Картометрический метод	1.00	—
281	408061.78	1315847.51	408061.78	1315847.51	Картометрический метод	1.00	—
282	408055.04	1315856.55	408055.04	1315856.55	Картометрический метод	1.00	—
283	408045.94	1315863.26	408045.94	1315863.26	Картометрический метод	1.00	—
284	408033.01	1315869.37	408033.01	1315869.37	Картометрический метод	1.00	—
285	408040.57	1315953.46	408040.57	1315953.46	Картометрический метод	1.00	—
286	408061.68	1315988.74	408061.68	1315988.74	Картометрический метод	1.00	—
287	408130.98	1316014.15	408130.98	1316014.15	Картометрический метод	1.00	—
288	408134.97	1316004.82	408134.97	1316004.82	Картометрический метод	1.00	—
289	408249.62	1315992.14	408249.62	1315992.14	Картометрический метод	1.00	—
290	408250.34	1315981.66	408250.34	1315981.66	Картометрический метод	1.00	—

291	408209.14	1315978.82	408209.14	1315978.82	Картометрический метод	1.00	—
292	408213.27	1315918.84	408213.27	1315918.84	Картометрический метод	1.00	—
293	408219.49	1315919.42	408219.49	1315919.42	Картометрический метод	1.00	—
294	408219.86	1315913.45	408219.86	1315913.45	Картометрический метод	1.00	—
295	407824.23	1315355.19	407824.23	1315355.19	Картометрический метод	1.00	—
296	407823.08	1315356.27	407823.08	1315356.27	Картометрический метод	1.00	—
297	407816.63	1315347.78	407816.63	1315347.78	Картометрический метод	1.00	—
298	407827.10	1315339.84	407827.10	1315339.84	Картометрический метод	1.00	—
299	407833.54	1315348.33	407833.54	1315348.33	Картометрический метод	1.00	—
300	407832.39	1315349.41	407832.39	1315349.41	Картометрический метод	1.00	—
301	408230.06	1315910.55	408230.06	1315910.55	Картометрический метод	1.00	—
302	408229.47	1315920.46	408229.47	1315920.46	Картометрический метод	1.00	—
303	408273.16	1315923.09	408273.16	1315923.09	Картометрический метод	1.00	—
304	408269.00	1315982.94	408269.00	1315982.94	Картометрический метод	1.00	—
305	408260.32	1315982.34	408260.32	1315982.34	Картометрический метод	1.00	—
306	408259.02	1316001.16	408259.02	1316001.16	Картометрический метод	1.00	—
307	408145.71	1316013.69	408145.71	1316013.69	Картометрический метод	1.00	—
308	408197.69	1316032.75	408197.69	1316032.75	Картометрический метод	1.00	—
309	408252.28	1316065.85	408252.28	1316065.85	Картометрический метод	1.00	—
310	408256.14	1316059.48	408256.14	1316059.48	Картометрический метод	1.00	—
311	408271.38	1316068.72	408271.38	1316068.72	Картометрический метод	1.00	—
312	408267.54	1316075.04	408267.54	1316075.04	Картометрический метод	1.00	—
313	408353.64	1316127.54	408353.64	1316127.54	Картометрический метод	1.00	—
314	408477.86	1316246.18	408477.86	1316246.18	Картометрический метод	1.00	—
315	408579.31	1316041.29	408579.31	1316041.29	Картометрический метод	1.00	—
316	408714.49	1316108.23	408714.49	1316108.23	Картометрическ	1.00	—

					кий метод		
317	—	—	408727.25	1316078.91	Картометрический метод	1.00	—
318	—	—	408982.16	1316070.82	Картометрический метод	1.00	—
319	—	—	409182.10	1316068.26	Картометрический метод	1.00	—
320	—	—	409357.05	1316138.97	Картометрический метод	1.00	—
321	—	—	409385.51	1316074.34	Картометрический метод	1.00	—
322	—	—	409447.97	1315932.56	Картометрический метод	1.00	—
323	—	—	409480.51	1315813.11	Картометрический метод	1.00	—
324	—	—	409496.75	1315738.13	Картометрический метод	1.00	—
325	—	—	409535.32	1315537.31	Картометрический метод	1.00	—
326	—	—	409583.61	1315256.43	Картометрический метод	1.00	—
327	—	—	409631.31	1314974.21	Картометрический метод	1.00	—
328	—	—	409673.66	1314723.70	Картометрический метод	1.00	—
329	—	—	409730.31	1314418.52	Картометрический метод	1.00	—
330	—	—	409847.42	1314454.80	Картометрический метод	1.00	—
331	—	—	409898.43	1314254.10	Картометрический метод	1.00	—
22	—	—	409910.36	1314255.29	Картометрический метод	1.00	—
Часть № 3							
332	407177.91	1318645.11	407177.91	1318645.11	Картометрический метод	1.00	—
333	407074.94	1318354.88	407074.94	1318354.88	Картометрический метод	1.00	—
334	407009.04	1318213.87	407009.04	1318213.87	Картометрический метод	1.00	—
335	406949.64	1318084.70	406949.64	1318084.70	Картометрический метод	1.00	—
336	406914.53	1318022.54	406914.53	1318022.54	Картометрический метод	1.00	—
337	406914.53	1317842.69	406914.53	1317842.69	Картометрический метод	1.00	—
338	406915.75	1317811.08	406915.75	1317811.08	Картометрический метод	1.00	—
339	406920.26	1317693.92	406920.26	1317693.92	Картометрический метод	1.00	—
340	406934.34	1317593.54	406934.34	1317593.54	Картометрическ	1.00	—

					кий метод		
341	406940.80	1317547.49	406940.80	1317547.49	Картометрический метод	1.00	—
342	406940.60	1317531.72	406940.60	1317531.72	Картометрический метод	1.00	—
343	406940.52	1317525.05	406940.52	1317525.05	Картометрический метод	1.00	—
344	406940.18	1317497.78	406940.18	1317497.78	Картометрический метод	1.00	—
345	406906.71	1317486.00	406906.71	1317486.00	Картометрический метод	1.00	—
346	406893.28	1317481.27	406893.28	1317481.27	Картометрический метод	1.00	—
347	406872.64	1317472.37	406872.64	1317472.37	Картометрический метод	1.00	—
348	406849.77	1317462.51	406849.77	1317462.51	Картометрический метод	1.00	—
349	406810.11	1317445.40	406810.11	1317445.40	Картометрический метод	1.00	—
350	406791.58	1317428.13	406791.58	1317428.13	Картометрический метод	1.00	—
351	406761.46	1317420.58	406761.46	1317420.58	Картометрический метод	1.00	—
352	406762.76	1317443.22	406762.76	1317443.22	Картометрический метод	1.00	—
353	406773.17	1317492.94	406773.17	1317492.94	Картометрический метод	1.00	—
354	406786.19	1317546.04	406786.19	1317546.04	Картометрический метод	1.00	—
355	406798.68	1317594.71	406798.68	1317594.71	Картометрический метод	1.00	—
356	406794.43	1317617.70	406794.43	1317617.70	Картометрический метод	1.00	—
357	406798.19	1317655.78	406798.19	1317655.78	Картометрический метод	1.00	—
358	406794.71	1317705.09	406794.71	1317705.09	Картометрический метод	1.00	—
359	406750.41	1317754.31	406750.41	1317754.31	Картометрический метод	1.00	—
360	406744.18	1317791.23	406744.18	1317791.23	Картометрический метод	1.00	—
361	406745.47	1317812.55	406745.47	1317812.55	Картометрический метод	1.00	—
362	406676.76	1317753.22	406676.76	1317753.22	Картометрический метод	1.00	—
363	406610.03	1317705.01	406610.03	1317705.01	Картометрический метод	1.00	—
364	406538.31	1317661.77	406538.31	1317661.77	Картометрический метод	1.00	—
365	406469.72	1317627.58	406469.72	1317627.58	Картометрический метод	1.00	—

366	406570.44	1317479.91	406570.44	1317479.91	Картометрический метод	1.00	—
367	406635.46	1317384.57	406635.46	1317384.57	Картометрический метод	1.00	—
368	406659.55	1317345.77	406659.55	1317345.77	Картометрический метод	1.00	—
369	406699.23	1317279.65	406699.23	1317279.65	Картометрический метод	1.00	—
370	406706.06	1317264.51	406706.06	1317264.51	Картометрический метод	1.00	—
371	406711.79	1317251.80	406711.79	1317251.80	Картометрический метод	1.00	—
372	406724.58	1317223.45	406724.58	1317223.45	Картометрический метод	1.00	—
373	406730.07	1317007.34	406730.07	1317007.34	Картометрический метод	1.00	—
374	406729.48	1316958.33	406729.48	1316958.33	Картометрический метод	1.00	—
375	406722.77	1316711.12	406722.77	1316711.12	Картометрический метод	1.00	—
376	406721.19	1316662.41	406721.19	1316662.41	Картометрический метод	1.00	—
377	406719.76	1316614.65	406719.76	1316614.65	Картометрический метод	1.00	—
378	406718.27	1316566.22	406718.27	1316566.22	Картометрический метод	1.00	—
379	406716.72	1316517.47	406716.72	1316517.47	Картометрический метод	1.00	—
380	406714.99	1316468.78	406714.99	1316468.78	Картометрический метод	1.00	—
381	406713.65	1316419.89	406713.65	1316419.89	Картометрический метод	1.00	—
382	406712.91	1316372.70	406712.91	1316372.70	Картометрический метод	1.00	—
383	406712.14	1316324.40	406712.14	1316324.40	Картометрический метод	1.00	—
384	406710.58	1316230.84	406710.58	1316230.84	Картометрический метод	1.00	—
385	406709.52	1316166.95	406709.52	1316166.95	Картометрический метод	1.00	—
386	406742.08	1316197.68	406742.08	1316197.68	Картометрический метод	1.00	—
387	406937.70	1316287.01	406937.70	1316287.01	Картометрический метод	1.00	—
388	406984.55	1316307.81	406984.55	1316307.81	Картометрический метод	1.00	—
389	407077.25	1316349.07	407077.25	1316349.07	Картометрический метод	1.00	—
390	407112.60	1316364.56	407112.60	1316364.56	Картометрический метод	1.00	—
391	407493.79	1316528.07	407493.79	1316528.07	Картометрическ	1.00	—

					кий метод		
392	407622.33	1316589.00	407622.33	1316589.00	Картометрический метод	1.00	—
393	408225.14	1316847.03	408225.14	1316847.03	Картометрический метод	1.00	—
394	408330.89	1316913.37	408330.89	1316913.37	Картометрический метод	1.00	—
395	408429.62	1316991.25	408429.62	1316991.25	Картометрический метод	1.00	—
396	408597.03	1317107.05	408597.03	1317107.05	Картометрический метод	1.00	—
397	408637.01	1317134.70	408637.01	1317134.70	Картометрический метод	1.00	—
398	408639.46	1317136.39	408639.46	1317136.39	Картометрический метод	1.00	—
399	408699.28	1317154.13	408699.28	1317154.13	Картометрический метод	1.00	—
400	408723.67	1317161.36	408723.67	1317161.36	Картометрический метод	1.00	—
401	408750.38	1317206.36	408750.38	1317206.36	Картометрический метод	1.00	—
402	408873.04	1317297.37	408873.04	1317297.37	Картометрический метод	1.00	—
403	408873.58	1317297.78	408873.58	1317297.78	Картометрический метод	1.00	—
404	408691.25	1317471.26	408691.25	1317471.26	Картометрический метод	1.00	—
405	408597.66	1317560.78	408597.66	1317560.78	Картометрический метод	1.00	—
406	408589.01	1317568.93	408589.01	1317568.93	Картометрический метод	1.00	—
407	408416.64	1317731.33	408416.64	1317731.33	Картометрический метод	1.00	—
408	408279.24	1317862.89	408279.24	1317862.89	Картометрический метод	1.00	—
409	408216.78	1317922.69	408216.78	1317922.69	Картометрический метод	1.00	—
410	408113.36	1318021.71	408113.36	1318021.71	Картометрический метод	1.00	—
411	408065.72	1318079.16	408065.72	1318079.16	Картометрический метод	1.00	—
412	408022.52	1318141.41	408022.52	1318141.41	Картометрический метод	1.00	—
413	407988.25	1318213.28	407988.25	1318213.28	Картометрический метод	1.00	—
414	407957.80	1318246.43	407957.80	1318246.43	Картометрический метод	1.00	—
415	407887.29	1318255.71	407887.29	1318255.71	Картометрический метод	1.00	—
416	407862.06	1318244.40	407862.06	1318244.40	Картометрический метод	1.00	—

417	407835.97	1318220.05	407835.97	1318220.05	Картометрический метод	1.00	—
418	407790.56	1318121.14	407790.56	1318121.14	Картометрический метод	1.00	—
419	407767.78	1318201.37	407767.78	1318201.37	Картометрический метод	1.00	—
420	407733.36	1318293.15	407733.36	1318293.15	Картометрический метод	1.00	—
421	407687.47	1318320.69	407687.47	1318320.69	Картометрический метод	1.00	—
422	407659.93	1318304.63	407659.93	1318304.63	Картометрический метод	1.00	—
423	407692.06	1318130.24	407692.06	1318130.24	Картометрический метод	1.00	—
424	407733.69	1317989.45	407733.69	1317989.45	Картометрический метод	1.00	—
425	407753.34	1317889.53	407753.34	1317889.53	Картометрический метод	1.00	—
426	407790.47	1317427.68	407790.47	1317427.68	Картометрический метод	1.00	—
427	407877.12	1317344.01	407877.12	1317344.01	Картометрический метод	1.00	—
428	407907.92	1317296.70	407907.92	1317296.70	Картометрический метод	1.00	—
429	407935.98	1317228.04	407935.98	1317228.04	Картометрический метод	1.00	—
430	407917.84	1317219.69	407917.84	1317219.69	Картометрический метод	1.00	—
431	407882.23	1317289.62	407882.23	1317289.62	Картометрический метод	1.00	—
432	407850.42	1317330.21	407850.42	1317330.21	Картометрический метод	1.00	—
433	407809.40	1317354.61	407809.40	1317354.61	Картометрический метод	1.00	—
434	407771.48	1317390.08	407771.48	1317390.08	Картометрический метод	1.00	—
435	407731.24	1317393.86	407731.24	1317393.86	Картометрический метод	1.00	—
436	407625.87	1317348.68	407625.87	1317348.68	Картометрический метод	1.00	—
437	407627.01	1317717.14	407627.01	1317717.14	Картометрический метод	1.00	—
438	407489.75	1317697.67	407489.75	1317697.67	Картометрический метод	1.00	—
439	407469.30	1317721.04	407469.30	1317721.04	Картометрический метод	1.00	—
440	407494.61	1318143.53	407494.61	1318143.53	Картометрический метод	1.00	—
441	407524.79	1318382.03	407524.79	1318382.03	Картометрический метод	1.00	—
442	407461.52	1318404.42	407461.52	1318404.42	Картометрическ	1.00	—

					кий метод		
443	407424.52	1318225.30	407424.52	1318225.30	Картометрический метод	1.00	—
444	407338.86	1318212.65	407338.86	1318212.65	Картометрический метод	1.00	—
445	407328.15	1318253.53	407328.15	1318253.53	Картометрический метод	1.00	—
446	407369.04	1318501.77	407369.04	1318501.77	Картометрический метод	1.00	—
447	407317.44	1318609.83	407317.44	1318609.83	Картометрический метод	1.00	—
448	407269.74	1318629.30	407269.74	1318629.30	Картометрический метод	1.00	—
449	407192.83	1318639.03	407192.83	1318639.03	Картометрический метод	1.00	—
332	407177.91	1318645.11	407177.91	1318645.11	Картометрический метод	1.00	—
450	408262.28	1317857.50	408262.28	1317857.50	Картометрический метод	1.00	—
451	408277.86	1317851.27	408277.86	1317851.27	Картометрический метод	1.00	—
452	408277.31	1317841.16	408277.31	1317841.16	Картометрический метод	1.00	—
453	408281.75	1317829.49	408281.75	1317829.49	Картометрический метод	1.00	—
454	408280.74	1317725.96	408280.74	1317725.96	Картометрический метод	1.00	—
455	408265.63	1317710.43	408265.63	1317710.43	Картометрический метод	1.00	—
456	408254.08	1317725.26	408254.08	1317725.26	Картометрический метод	1.00	—
457	408238.72	1317781.27	408238.72	1317781.27	Картометрический метод	1.00	—
458	408257.09	1317856.16	408257.09	1317856.16	Картометрический метод	1.00	—
450	408262.28	1317857.50	408262.28	1317857.50	Картометрический метод	1.00	—
Часть № 4							
459	409704.01	1317951.22	409704.01	1317951.22	Картометрический метод	1.00	—
460	409742.51	1317998.54	409736.12	1317983.88	Картометрический метод	1.00	—
461	409793.52	1318044.39	409787.38	1318028.28	Картометрический метод	1.00	—
462	409889.25	1318139.13	409895.96	1318131.67	Картометрический метод	1.00	—
463	—	—	409921.54	1318156.73	Картометрический метод	1.00	—
464	—	—	409938.34	1318173.21	Картометрический метод	1.00	—
465	—	—	409967.42	1318201.64	Картометрическ	1.00	—

					кий метод		
466	—	—	410025.02	1318257.27	Картометрический метод	1.00	—
467	410037.37	1318278.13	410050.99	1318281.81	Картометрический метод	1.00	—
468	410064.12	1318299.95	410070.39	1318298.42	Картометрический метод	1.00	—
469	—	—	410097.36	1318315.98	Картометрический метод	1.00	—
470	—	—	410095.32	1318322.05	Картометрический метод	1.00	—
471	410093.48	1318327.43	410093.48	1318327.43	Картометрический метод	1.00	—
472	410086.92	1318347.00	410086.92	1318347.00	Картометрический метод	1.00	—
473	410086.49	1318348.33	410086.49	1318348.33	Картометрический метод	1.00	—
474	410102.91	1318451.52	410102.91	1318451.52	Картометрический метод	1.00	—
475	410130.06	1318608.18	410130.06	1318608.18	Картометрический метод	1.00	—
476	410141.57	1318617.26	410141.57	1318617.26	Картометрический метод	1.00	—
477	410136.04	1318644.19	410136.04	1318644.19	Картометрический метод	1.00	—
478	410117.46	1318695.17	410117.46	1318695.17	Картометрический метод	1.00	—
479	410126.29	1318701.89	410126.29	1318701.89	Картометрический метод	1.00	—
480	410441.12	1318827.06	410441.12	1318827.06	Картометрический метод	1.00	—
481	410442.67	1318827.59	410442.67	1318827.59	Картометрический метод	1.00	—
482	410420.11	1318888.82	410420.11	1318888.82	Картометрический метод	1.00	—
483	410414.64	1318903.86	410414.64	1318903.86	Картометрический метод	1.00	—
484	410382.77	1318988.11	410382.77	1318988.11	Картометрический метод	1.00	—
485	410354.47	1319062.71	410354.47	1319062.71	Картометрический метод	1.00	—
486	410317.14	1319162.60	410317.14	1319162.60	Картометрический метод	1.00	—
487	410295.32	1319216.00	410295.32	1319216.00	Картометрический метод	1.00	—
488	410271.31	1319276.22	410271.31	1319276.22	Картометрический метод	1.00	—
489	410261.93	1319301.45	410261.93	1319301.45	Картометрический метод	1.00	—
490	410246.24	1319345.65	410246.24	1319345.65	Картометрический метод	1.00	—

491	410229.43	1319389.94	410229.43	1319389.94	Картометрический метод	1.00	—
492	410212.07	1319435.13	410212.07	1319435.13	Картометрический метод	1.00	—
493	410197.29	1319473.69	410197.29	1319473.69	Картометрический метод	1.00	—
494	410180.98	1319511.45	410180.98	1319511.45	Картометрический метод	1.00	—
495	410166.82	1319549.71	410166.82	1319549.71	Картометрический метод	1.00	—
496	410149.95	1319601.04	410149.95	1319601.04	Картометрический метод	1.00	—
497	410142.56	1319620.58	410142.56	1319620.58	Картометрический метод	1.00	—
498	410102.61	1319703.59	410102.61	1319703.59	Картометрический метод	1.00	—
499	410088.89	1319726.89	410088.89	1319726.89	Картометрический метод	1.00	—
500	410071.09	1319761.54	410071.09	1319761.54	Картометрический метод	1.00	—
501	410065.44	1319772.27	410065.44	1319772.27	Картометрический метод	1.00	—
502	410042.00	1319812.45	410042.00	1319812.45	Картометрический метод	1.00	—
503	410023.62	1319853.74	410023.62	1319853.74	Картометрический метод	1.00	—
504	410010.85	1319880.56	410010.85	1319880.56	Картометрический метод	1.00	—
505	410011.14	1319880.72	410011.14	1319880.72	Картометрический метод	1.00	—
506	410000.45	1319902.43	410000.45	1319902.43	Картометрический метод	1.00	—
507	409985.33	1319929.87	409985.33	1319929.87	Картометрический метод	1.00	—
508	409975.97	1319945.80	409975.97	1319945.80	Картометрический метод	1.00	—
509	409965.83	1319967.77	409965.83	1319967.77	Картометрический метод	1.00	—
510	409960.57	1319981.76	409960.57	1319981.76	Картометрический метод	1.00	—
511	409957.69	1319990.63	409957.69	1319990.63	Картометрический метод	1.00	—
512	409950.51	1320012.48	409950.51	1320012.48	Картометрический метод	1.00	—
513	409936.72	1320032.01	409936.72	1320032.01	Картометрический метод	1.00	—
514	409933.32	1320061.74	409933.32	1320061.74	Картометрический метод	1.00	—
515	409917.69	1320111.96	409917.69	1320111.96	Картометрический метод	1.00	—
516	409892.74	1320192.97	409892.74	1320192.97	Картометрическ	1.00	—

					кий метод		
517	409889.37	1320196.99	409889.37	1320196.99	Картометрический метод	1.00	—
518	409888.22	1320201.24	409888.22	1320201.24	Картометрический метод	1.00	—
519	409887.70	1320201.93	409887.70	1320201.93	Картометрический метод	1.00	—
520	409884.62	1320208.91	409884.62	1320208.91	Картометрический метод	1.00	—
521	409882.32	1320273.80	409882.32	1320273.80	Картометрический метод	1.00	—
522	409869.57	1320318.45	409869.57	1320318.45	Картометрический метод	1.00	—
523	409874.67	1320384.79	409874.67	1320384.79	Картометрический метод	1.00	—
524	409872.37	1320478.98	409872.37	1320478.98	Картометрический метод	1.00	—
525	409870.49	1320537.98	409870.49	1320537.98	Картометрический метод	1.00	—
526	409870.45	1320553.99	409870.45	1320553.99	Картометрический метод	1.00	—
527	409866.12	1320562.99	409866.12	1320562.99	Картометрический метод	1.00	—
528	409866.27	1320564.94	409866.27	1320564.94	Картометрический метод	1.00	—
529	409860.40	1320636.99	409860.40	1320636.99	Картометрический метод	1.00	—
530	409761.12	1320668.02	409761.12	1320668.02	Картометрический метод	1.00	—
531	409707.54	1320665.46	409707.54	1320665.46	Картометрический метод	1.00	—
532	409674.37	1320655.26	409674.37	1320655.26	Картометрический метод	1.00	—
533	409634.82	1320653.98	409634.82	1320653.98	Картометрический метод	1.00	—
534	409587.62	1320656.53	409587.62	1320656.53	Картометрический метод	1.00	—
535	409541.69	1320674.40	409541.69	1320674.40	Картометрический метод	1.00	—
536	409491.25	1320678.75	409491.25	1320678.75	Картометрический метод	1.00	—
537	409309.50	1320702.46	409309.50	1320702.46	Картометрический метод	1.00	—
538	409184.47	1320720.32	409184.47	1320720.32	Картометрический метод	1.00	—
539	409083.68	1320738.18	409083.68	1320738.18	Картометрический метод	1.00	—
540	408940.80	1320740.74	408940.80	1320740.74	Картометрический метод	1.00	—
541	408858.05	1320739.04	408858.05	1320739.04	Картометрический метод	1.00	—

542	408806.84	1320738.18	408806.84	1320738.18	Картометрический метод	1.00	—
543	408835.00	1320710.96	408835.00	1320710.96	Картометрический метод	1.00	—
544	408845.39	1320674.61	408845.39	1320674.61	Картометрический метод	1.00	—
545	408842.79	1320614.89	408842.79	1320614.89	Картометрический метод	1.00	—
546	—	—	408825.53	1320576.01	Картометрический метод	1.00	—
547	—	—	408753.95	1320395.85	Картометрический метод	1.00	—
548	—	—	408748.53	1320325.30	Картометрический метод	1.00	—
549	—	—	408750.15	1320280.27	Картометрический метод	1.00	—
550	—	—	408749.48	1320249.21	Картометрический метод	1.00	—
551	—	—	408763.24	1320232.15	Картометрический метод	1.00	—
552	—	—	408785.10	1320229.65	Картометрический метод	1.00	—
553	—	—	408807.20	1320226.52	Картометрический метод	1.00	—
554	—	—	408813.65	1320225.63	Картометрический метод	1.00	—
555	—	—	408829.04	1320223.48	Картометрический метод	1.00	—
556	—	—	408830.70	1320223.62	Картометрический метод	1.00	—
557	—	—	408849.23	1320223.04	Картометрический метод	1.00	—
558	408866.97	1320222.48	408866.97	1320222.48	Картометрический метод	1.00	—
559	408885.00	1320222.57	408885.00	1320222.57	Картометрический метод	1.00	—
560	408893.45	1320219.76	408893.45	1320219.76	Картометрический метод	1.00	—
561	408897.71	1320212.62	408897.71	1320212.62	Картометрический метод	1.00	—
562	408900.00	1320208.79	408900.00	1320208.79	Картометрический метод	1.00	—
563	408902.96	1320191.27	408902.96	1320191.27	Картометрический метод	1.00	—
564	408906.44	1320170.64	408906.44	1320170.64	Картометрический метод	1.00	—
565	—	—	408912.31	1320121.78	Картометрический метод	1.00	—
566	—	—	408892.63	1320120.62	Картометрический метод	1.00	—
567	—	—	408890.59	1320130.96	Картометрическ	1.00	—

					кий метод		
568	408869.71	1320135.77	408869.71	1320135.77	Картометрический метод	1.00	—
569	—	—	408844.17	1320131.66	Картометрический метод	1.00	—
570	408843.12	1320131.49	408843.12	1320131.49	Картометрический метод	1.00	—
571	—	—	408814.58	1320129.35	Картометрический метод	1.00	—
572	—	—	408792.39	1320131.74	Картометрический метод	1.00	—
573	—	—	408791.05	1320099.58	Картометрический метод	1.00	—
574	—	—	408807.07	1320098.68	Картометрический метод	1.00	—
575	—	—	408820.25	1320097.26	Картометрический метод	1.00	—
576	—	—	408816.95	1320075.39	Картометрический метод	1.00	—
577	408868.79	1320072.73	408868.79	1320072.73	Картометрический метод	1.00	—
578	408862.85	1320030.57	408862.85	1320030.57	Картометрический метод	1.00	—
579	408861.39	1320011.80	408861.39	1320011.80	Картометрический метод	1.00	—
580	408859.81	1319998.90	408859.81	1319998.90	Картометрический метод	1.00	—
581	—	—	408849.74	1319960.48	Картометрический метод	1.00	—
582	408833.51	1319912.16	408836.15	1319929.41	Картометрический метод	1.00	—
583	408836.01	1319891.08	408836.01	1319891.08	Картометрический метод	1.00	—
584	408834.76	1319875.50	408834.76	1319875.50	Картометрический метод	1.00	—
585	408926.00	1319876.11	408926.00	1319876.11	Картометрический метод	1.00	—
586	408944.54	1319877.29	408944.54	1319877.29	Картометрический метод	1.00	—
587	408938.36	1319951.10	408938.36	1319951.10	Картометрический метод	1.00	—
588	408942.06	1319951.22	408942.06	1319951.22	Картометрический метод	1.00	—
589	408939.97	1319973.99	408939.97	1319973.99	Картометрический метод	1.00	—
590	408936.97	1319973.88	408936.97	1319973.88	Картометрический метод	1.00	—
591	408934.44	1320001.43	408934.44	1320001.43	Картометрический метод	1.00	—
592	408936.17	1320001.56	408936.17	1320001.56	Картометрический метод	1.00	—

593	408932.70	1320029.21	408932.70	1320029.21	Картометрический метод	1.00	—
594	408932.00	1320034.60	408932.00	1320034.60	Картометрический метод	1.00	—
595	408931.96	1320035.19	408931.96	1320035.19	Картометрический метод	1.00	—
596	408931.33	1320035.07	408931.33	1320035.07	Картометрический метод	1.00	—
597	408930.98	1320039.01	408930.98	1320039.01	Картометрический метод	1.00	—
598	408935.67	1320039.27	408935.67	1320039.27	Картометрический метод	1.00	—
599	408933.93	1320050.88	408933.93	1320050.88	Картометрический метод	1.00	—
600	408940.00	1320051.23	408940.00	1320051.23	Картометрический метод	1.00	—
601	408954.49	1319867.93	408954.49	1319867.93	Картометрический метод	1.00	—
602	408927.00	1319866.11	408927.00	1319866.11	Картометрический метод	1.00	—
603	408875.42	1319865.34	408875.42	1319865.34	Картометрический метод	1.00	—
604	408876.94	1319825.82	408876.94	1319825.82	Картометрический метод	1.00	—
605	408873.46	1319825.27	408873.46	1319825.27	Картометрический метод	1.00	—
606	408873.86	1319814.36	408873.86	1319814.36	Картометрический метод	1.00	—
607	408877.42	1319813.04	408877.42	1319813.04	Картометрический метод	1.00	—
608	—	—	408889.02	1319808.78	Картометрический метод	1.00	—
609	—	—	408892.89	1319782.16	Картометрический метод	1.00	—
610	—	—	408899.62	1319740.08	Картометрический метод	1.00	—
611	—	—	408910.49	1319739.05	Картометрический метод	1.00	—
612	—	—	408902.42	1319705.74	Картометрический метод	1.00	—
613	408881.56	1319706.39	408881.56	1319706.39	Картометрический метод	1.00	—
614	408817.63	1319708.38	408817.63	1319708.38	Картометрический метод	1.00	—
615	408817.29	1319679.08	408817.29	1319679.08	Картометрический метод	1.00	—
616	408796.21	1319677.92	408796.21	1319677.92	Картометрический метод	1.00	—
617	408786.99	1319637.23	408786.99	1319637.23	Картометрический метод	1.00	—
618	408788.89	1319608.35	408788.89	1319608.35	Картометрическ	1.00	—

					кий метод		
619	408845.99	1319610.06	408845.99	1319610.06	Картометрический метод	1.00	—
620	408847.94	1319581.24	408847.94	1319581.24	Картометрический метод	1.00	—
621	408850.66	1319580.76	408850.66	1319580.76	Картометрический метод	1.00	—
622	408877.01	1319573.42	408877.01	1319573.42	Картометрический метод	1.00	—
623	408927.33	1319578.69	408927.33	1319578.69	Картометрический метод	1.00	—
624	408955.15	1319470.74	408955.15	1319470.74	Картометрический метод	1.00	—
625	408957.10	1319444.16	408957.10	1319444.16	Картометрический метод	1.00	—
626	408983.34	1319294.90	408983.34	1319294.90	Картометрический метод	1.00	—
627	409000.93	1319215.22	409000.93	1319215.22	Картометрический метод	1.00	—
628	409002.10	1319209.93	409002.10	1319209.93	Картометрический метод	1.00	—
629	409011.69	1319210.25	409011.69	1319210.25	Картометрический метод	1.00	—
630	409026.28	1319142.95	409026.28	1319142.95	Картометрический метод	1.00	—
631	409039.50	1319088.23	409039.50	1319088.23	Картометрический метод	1.00	—
632	409047.37	1319069.05	409047.37	1319069.05	Картометрический метод	1.00	—
633	409051.64	1319052.50	409051.64	1319052.50	Картометрический метод	1.00	—
634	409056.13	1319017.41	409056.13	1319017.41	Картометрический метод	1.00	—
635	409060.84	1318993.57	409060.84	1318993.57	Картометрический метод	1.00	—
636	409078.13	1318913.72	409078.13	1318913.72	Картометрический метод	1.00	—
637	409083.11	1318868.12	409083.11	1318868.12	Картометрический метод	1.00	—
638	409094.37	1318812.15	409094.37	1318812.15	Картометрический метод	1.00	—
639	409104.33	1318768.09	409104.33	1318768.09	Картометрический метод	1.00	—
640	409107.54	1318768.59	409107.54	1318768.59	Картометрический метод	1.00	—
641	409116.43	1318731.52	409116.43	1318731.52	Картометрический метод	1.00	—
642	—	—	409177.62	1318485.35	Картометрический метод	1.00	—
643	409163.78	1318480.84	409163.78	1318480.84	Картометрический метод	1.00	—

644	409151.54	1318476.88	409151.54	1318476.88	Картометрический метод	1.00	—
645	409143.36	1318474.35	409143.36	1318474.35	Картометрический метод	1.00	—
646	409148.69	1318441.91	409148.69	1318441.91	Картометрический метод	1.00	—
647	409171.99	1318449.26	409171.99	1318449.26	Картометрический метод	1.00	—
648	409177.10	1318431.69	409177.10	1318431.69	Картометрический метод	1.00	—
649	409107.70	1318412.12	409107.70	1318412.12	Картометрический метод	1.00	—
650	409105.18	1318411.51	409105.18	1318411.51	Картометрический метод	1.00	—
651	409103.00	1318410.98	409103.00	1318410.98	Картометрический метод	1.00	—
652	409107.49	1318395.26	409107.49	1318395.26	Картометрический метод	1.00	—
653	409153.16	1318407.00	409153.16	1318407.00	Картометрический метод	1.00	—
654	409185.17	1318415.42	409185.17	1318415.42	Картометрический метод	1.00	—
655	409204.02	1318420.37	409204.02	1318420.37	Картометрический метод	1.00	—
656	409215.91	1318423.93	409215.91	1318423.93	Картометрический метод	1.00	—
657	409223.30	1318397.74	409223.30	1318397.74	Картометрический метод	1.00	—
658	409185.48	1318387.05	409185.48	1318387.05	Картометрический метод	1.00	—
659	409188.03	1318374.91	409188.03	1318374.91	Картометрический метод	1.00	—
660	409150.20	1318363.45	409150.20	1318363.45	Картометрический метод	1.00	—
661	409155.47	1318345.39	409155.47	1318345.39	Картометрический метод	1.00	—
662	—	—	409162.93	1318319.09	Картометрический метод	1.00	—
663	—	—	409134.68	1318311.16	Картометрический метод	1.00	—
664	—	—	409141.71	1318275.90	Картометрический метод	1.00	—
665	—	—	409152.44	1318277.74	Картометрический метод	1.00	—
666	—	—	409156.24	1318263.08	Картометрический метод	1.00	—
667	—	—	409157.23	1318260.27	Картометрический метод	1.00	—
668	—	—	409176.30	1318260.08	Картометрический метод	1.00	—
669	—	—	409188.10	1318260.14	Картометрический	1.00	—

					кий метод		
670	—	—	409189.62	1318253.01	Картометрический метод	1.00	—
671	409195.82	1318221.73	409195.82	1318221.73	Картометрический метод	1.00	—
672	409201.63	1318185.29	409201.63	1318185.29	Картометрический метод	1.00	—
673	409207.69	1318160.67	409207.69	1318160.67	Картометрический метод	1.00	—
674	—	—	409213.24	1318138.38	Картометрический метод	1.00	—
675	—	—	409214.64	1318132.74	Картометрический метод	1.00	—
676	—	—	409215.79	1318128.10	Картометрический метод	1.00	—
677	409228.05	1318078.83	409228.05	1318078.83	Картометрический метод	1.00	—
678	409232.61	1318060.12	409232.61	1318060.12	Картометрический метод	1.00	—
679	409234.21	1318053.91	409234.21	1318053.91	Картометрический метод	1.00	—
680	409252.32	1317982.12	409252.32	1317982.12	Картометрический метод	1.00	—
681	409258.27	1317957.93	409258.27	1317957.93	Картометрический метод	1.00	—
682	409263.84	1317911.16	409260.56	1317927.62	Картометрический метод	1.00	—
683	409300.71	1317735.06	409311.54	1317730.40	Картометрический метод	1.00	—
684	—	—	409327.77	1317674.18	Картометрический метод	1.00	—
685	—	—	409328.67	1317654.34	Картометрический метод	1.00	—
686	—	—	409337.39	1317642.61	Картометрический метод	1.00	—
687	409386.50	1317671.85	409386.50	1317671.85	Картометрический метод	1.00	—
688	409402.31	1317675.61	409402.31	1317675.61	Картометрический метод	1.00	—
689	409408.82	1317669.94	409408.82	1317669.94	Картометрический метод	1.00	—
690	—	—	409391.65	1317653.92	Картометрический метод	1.00	—
691	—	—	409348.37	1317611.97	Картометрический метод	1.00	—
692	—	—	409376.59	1317630.23	Картометрический метод	1.00	—
693	409459.19	1317716.91	409451.99	1317700.88	Картометрический метод	1.00	—
694	—	—	409479.34	1317726.66	Картометрический метод	1.00	—

695	409495.00	1317747.17	409507.01	1317753.70	Картометрический метод	1.00	—
696	—	—	409511.10	1317757.47	Картометрический метод	1.00	—
697	409526.22	1317779.30	409533.10	1317779.48	Картометрический метод	1.00	—
698	409592.97	1317849.26	409610.02	1317856.04	Картометрический метод	1.00	—
699	409617.47	1317872.06	409621.42	1317867.22	Картометрический метод	1.00	—
700	409677.83	1317924.60	409677.83	1317924.60	Картометрический метод	1.00	—
459	409704.01	1317951.22	409704.01	1317951.22	Картометрический метод	1.00	—
Часть № 5							
701	410591.39	1318466.99	410591.39	1318466.99	Картометрический метод	1.00	—
702	—	—	410588.98	1318472.22	Картометрический метод	1.00	—
703	—	—	410506.96	1318442.70	Картометрический метод	1.00	—
704	—	—	410414.80	1318410.59	Картометрический метод	1.00	—
705	—	—	410376.20	1318398.65	Картометрический метод	1.00	—
706	—	—	410339.69	1318385.73	Картометрический метод	1.00	—
707	—	—	410288.08	1318367.02	Картометрический метод	1.00	—
708	—	—	410271.33	1318362.09	Картометрический метод	1.00	—
709	—	—	410257.46	1318355.78	Картометрический метод	1.00	—
710	—	—	410184.65	1318330.99	Картометрический метод	1.00	—
711	—	—	410155.12	1318319.29	Картометрический метод	1.00	—
712	—	—	410123.06	1318304.52	Картометрический метод	1.00	—
713	—	—	410083.80	1318280.98	Картометрический метод	1.00	—
714	—	—	410066.34	1318266.03	Картометрический метод	1.00	—
715	—	—	410039.73	1318240.91	Картометрический метод	1.00	—
716	—	—	410012.97	1318215.06	Картометрический метод	1.00	—
717	—	—	409982.73	1318185.84	Картометрический метод	1.00	—
718	—	—	409954.17	1318157.92	Картометрический метод	1.00	—

719	—	—	409937.12	1318141.18	Картометрический метод	1.00	—
720	—	—	409911.30	1318115.90	Картометрический метод	1.00	—
721	409860.23	1318067.14	409860.23	1318067.14	Картометрический метод	1.00	—
722	409838.01	1318048.88	409838.01	1318048.88	Картометрический метод	1.00	—
723	409839.29	1318047.33	409839.29	1318047.33	Картометрический метод	1.00	—
724	409810.97	1318012.05	409802.55	1318012.35	Картометрический метод	1.00	—
725	409763.00	1317974.49	409763.00	1317974.49	Картометрический метод	1.00	—
726	409753.49	1317965.38	409753.49	1317965.38	Картометрический метод	1.00	—
727	409746.35	1317959.92	409746.35	1317959.92	Картометрический метод	1.00	—
728	409727.57	1317944.84	409727.57	1317944.84	Картометрический метод	1.00	—
729	409706.69	1317928.78	409706.69	1317928.78	Картометрический метод	1.00	—
730	409655.07	1317871.69	409655.07	1317871.69	Картометрический метод	1.00	—
731	—	—	409636.80	1317851.49	Картометрический метод	1.00	—
732	—	—	409625.41	1317840.32	Картометрический метод	1.00	—
733	—	—	409547.90	1317764.64	Картометрический метод	1.00	—
734	—	—	409525.00	1317742.48	Картометрический метод	1.00	—
735	—	—	409521.53	1317739.13	Картометрический метод	1.00	—
736	—	—	409493.49	1317712.06	Картометрический метод	1.00	—
737	—	—	409466.82	1317686.36	Картометрический метод	1.00	—
738	—	—	409421.69	1317643.03	Картометрический метод	1.00	—
739	—	—	409391.78	1317614.31	Картометрический метод	1.00	—
740	—	—	409310.65	1317534.14	Картометрический метод	1.00	—
741	—	—	409241.08	1317468.57	Картометрический метод	1.00	—
742	—	—	409209.06	1317442.41	Картометрический метод	1.00	—
743	—	—	409154.80	1317395.95	Картометрический метод	1.00	—
744	409125.12	1317373.00	409125.12	1317373.00	Картометрическ	1.00	—

					кий метод		
745	409109.29	1317360.76	409109.29	1317360.76	Картометрический метод	1.00	—
746	409080.54	1317326.01	409065.00	1317326.51	Картометрический метод	1.00	—
747	409024.74	1317283.51	409032.95	1317301.24	Картометрический метод	1.00	—
748	—	—	408997.77	1317276.29	Картометрический метод	1.00	—
749	—	—	408977.54	1317262.59	Картометрический метод	1.00	—
750	—	—	408969.49	1317253.67	Картометрический метод	1.00	—
751	408968.41	1317242.34	408968.41	1317242.34	Картометрический метод	1.00	—
752	408963.49	1317237.75	408963.49	1317237.75	Картометрический метод	1.00	—
753	408988.21	1317216.86	408988.21	1317216.86	Картометрический метод	1.00	—
754	409114.41	1317102.58	409114.41	1317102.58	Картометрический метод	1.00	—
755	409125.56	1317092.38	409125.56	1317092.38	Картометрический метод	1.00	—
756	409220.62	1316994.94	409220.62	1316994.94	Картометрический метод	1.00	—
757	409234.37	1316976.51	409234.37	1316976.51	Картометрический метод	1.00	—
758	409275.02	1316914.96	409275.02	1316914.96	Картометрический метод	1.00	—
759	409360.34	1316692.32	409360.34	1316692.32	Картометрический метод	1.00	—
760	409394.25	1316608.37	409394.25	1316608.37	Картометрический метод	1.00	—
761	409672.67	1315918.21	409672.67	1315918.21	Картометрический метод	1.00	—
762	409703.31	1315765.40	409703.31	1315765.40	Картометрический метод	1.00	—
763	409764.46	1315430.75	409764.46	1315430.75	Картометрический метод	1.00	—
764	409839.46	1314964.46	409839.46	1314964.46	Картометрический метод	1.00	—
765	409840.91	1314955.41	409840.91	1314955.41	Картометрический метод	1.00	—
766	409840.92	1314955.41	409840.92	1314955.41	Картометрический метод	1.00	—
767	409841.54	1314951.52	409841.54	1314951.52	Картометрический метод	1.00	—
768	409871.89	1314754.71	409871.89	1314754.71	Картометрический метод	1.00	—
769	409938.89	1314398.67	409938.89	1314398.67	Картометрический метод	1.00	—

770	409940.05	1314392.52	409940.05	1314392.52	Картометрический метод	1.00	—
771	409962.81	1314254.29	409962.81	1314254.29	Картометрический метод	1.00	—
772	410009.87	1314161.95	410009.87	1314161.95	Картометрический метод	1.00	—
773	410105.09	1314062.70	410105.09	1314062.70	Картометрический метод	1.00	—
774	410153.92	1314034.78	410153.92	1314034.78	Картометрический метод	1.00	—
775	410190.29	1314012.99	410190.29	1314012.99	Картометрический метод	1.00	—
776	410287.63	1313986.61	410287.63	1313986.61	Картометрический метод	1.00	—
777	410297.01	1313984.37	410297.01	1313984.37	Картометрический метод	1.00	—
778	410310.07	1314010.50	410310.07	1314010.50	Картометрический метод	1.00	—
779	410343.32	1314011.69	410343.32	1314011.69	Картометрический метод	1.00	—
780	410354.01	1314024.75	410354.01	1314024.75	Картометрический метод	1.00	—
781	410472.76	1313978.44	410472.76	1313978.44	Картометрический метод	1.00	—
782	410470.07	1313999.31	410470.07	1313999.31	Картометрический метод	1.00	—
783	410533.05	1313997.52	410533.05	1313997.52	Картометрический метод	1.00	—
784	410542.36	1313998.39	410542.36	1313998.39	Картометрический метод	1.00	—
785	410558.29	1314009.85	410558.29	1314009.85	Картометрический метод	1.00	—
786	410580.92	1314008.39	410580.92	1314008.39	Картометрический метод	1.00	—
787	410581.82	1314009.21	410581.82	1314009.21	Картометрический метод	1.00	—
788	410583.70	1314045.03	410583.70	1314045.03	Картометрический метод	1.00	—
789	410567.06	1314064.34	410567.06	1314064.34	Картометрический метод	1.00	—
790	410564.85	1314089.33	410564.85	1314089.33	Картометрический метод	1.00	—
791	410533.18	1314126.81	410533.18	1314126.81	Картометрический метод	1.00	—
792	410411.20	1314246.75	410411.20	1314246.75	Картометрический метод	1.00	—
793	410281.12	1314305.19	410281.12	1314305.19	Картометрический метод	1.00	—
794	410238.08	1314323.43	410238.08	1314323.43	Картометрический метод	1.00	—
795	410225.51	1314328.76	410225.51	1314328.76	Картометрическ	1.00	—

					кий метод		
796	410201.94	1314381.54	410201.94	1314381.54	Картометрический метод	1.00	—
797	410184.98	1314423.02	410184.98	1314423.02	Картометрический метод	1.00	—
798	410192.52	1314472.98	410192.52	1314472.98	Картометрический метод	1.00	—
799	410217.03	1314525.76	410217.03	1314525.76	Картометрический метод	1.00	—
800	410218.91	1314566.30	410218.91	1314566.30	Картометрический метод	1.00	—
801	410196.72	1314610.68	410196.72	1314610.68	Картометрический метод	1.00	—
802	410179.32	1314645.48	410179.32	1314645.48	Картометрический метод	1.00	—
803	410141.62	1314702.98	410141.62	1314702.98	Картометрический метод	1.00	—
804	410139.73	1314759.53	410139.73	1314759.53	Картометрический метод	1.00	—
805	410140.67	1314804.78	410140.67	1314804.78	Картометрический метод	1.00	—
806	410109.57	1314850.97	410109.57	1314850.97	Картометрический метод	1.00	—
807	410103.91	1314880.19	410103.91	1314880.19	Картометрический метод	1.00	—
808	410117.11	1314907.52	410117.11	1314907.52	Картометрический метод	1.00	—
809	410150.57	1314929.43	410150.57	1314929.43	Картометрический метод	1.00	—
810	410144.30	1314968.76	410144.30	1314968.76	Картометрический метод	1.00	—
811	—	—	410154.41	1314968.90	Картометрический метод	1.00	—
812	—	—	410138.88	1315161.39	Картометрический метод	1.00	—
813	410127.02	1315252.08	410130.11	1315254.10	Картометрический метод	1.00	—
814	410117.52	1315706.77	410117.52	1315706.77	Картометрический метод	1.00	—
815	410038.43	1315900.81	410038.43	1315900.81	Картометрический метод	1.00	—
816	410101.64	1316278.32	410101.64	1316278.32	Картометрический метод	1.00	—
817	410107.50	1316313.34	410107.50	1316313.34	Картометрический метод	1.00	—
818	410115.46	1316360.86	410115.46	1316360.86	Картометрический метод	1.00	—
819	410160.93	1316558.61	410160.93	1316558.61	Картометрический метод	1.00	—
820	410168.78	1316592.80	410168.78	1316592.80	Картометрический метод	1.00	—

821	410178.99	1316637.19	410178.99	1316637.19	Картометрический метод	1.00	—
822	410183.90	1316658.49	410183.90	1316658.49	Картометрический метод	1.00	—
823	410189.05	1316677.89	410189.05	1316677.89	Картометрический метод	1.00	—
824	410198.80	1316714.50	410198.80	1316714.50	Картометрический метод	1.00	—
825	410207.91	1316748.73	410207.91	1316748.73	Картометрический метод	1.00	—
826	410214.02	1316771.64	410214.02	1316771.64	Картометрический метод	1.00	—
827	410220.12	1316794.55	410220.12	1316794.55	Картометрический метод	1.00	—
828	410226.22	1316817.47	410226.22	1316817.47	Картометрический метод	1.00	—
829	410232.23	1316840.02	410232.23	1316840.02	Картометрический метод	1.00	—
830	410238.86	1316864.85	410238.86	1316864.85	Картометрический метод	1.00	—
831	410235.07	1316894.35	410235.07	1316894.35	Картометрический метод	1.00	—
832	410227.99	1316949.76	410227.99	1316949.76	Картометрический метод	1.00	—
833	410229.32	1316963.78	410229.32	1316963.78	Картометрический метод	1.00	—
834	410296.00	1317021.76	410296.00	1317021.76	Картометрический метод	1.00	—
835	410403.80	1317140.77	410403.80	1317140.77	Картометрический метод	1.00	—
836	410476.26	1317220.74	410476.26	1317220.74	Картометрический метод	1.00	—
837	410489.85	1317235.73	410489.85	1317235.73	Картометрический метод	1.00	—
838	410557.82	1317310.81	410557.82	1317310.81	Картометрический метод	1.00	—
839	410597.55	1317354.68	410597.55	1317354.68	Картометрический метод	1.00	—
840	410600.46	1317357.89	410600.46	1317357.89	Картометрический метод	1.00	—
841	410748.13	1317520.93	410748.13	1317520.93	Картометрический метод	1.00	—
842	410821.80	1317602.26	410821.80	1317602.26	Картометрический метод	1.00	—
843	410868.01	1317653.28	410868.01	1317653.28	Картометрический метод	1.00	—
844	410897.84	1317686.22	410897.84	1317686.22	Картометрический метод	1.00	—
845	410836.46	1317856.52	410836.46	1317856.52	Картометрический метод	1.00	—
846	410824.90	1317888.61	410824.90	1317888.61	Картометрическ	1.00	—

					кий метод		
847	410793.60	1317975.45	410793.60	1317975.45	Картометрический метод	1.00	—
848	410780.90	1318015.75	410780.90	1318015.75	Картометрический метод	1.00	—
849	410785.31	1318020.95	410785.31	1318020.95	Картометрический метод	1.00	—
850	410778.33	1318037.94	410778.33	1318037.94	Картометрический метод	1.00	—
851	410770.49	1318057.04	410770.49	1318057.04	Картометрический метод	1.00	—
852	410672.29	1318291.45	410672.29	1318291.45	Картометрический метод	1.00	—
701	410591.39	1318466.99	410591.39	1318466.99	Картометрический метод	1.00	—
Часть № 6							
853	410282.61	1313965.17	—	—	Картометрический метод	1.00	—
854	410249.44	1313974.16	—	—	Картометрический метод	1.00	—
855	410181.61	1313992.55	—	—	Картометрический метод	1.00	—
856	410142.80	1314015.80	—	—	Картометрический метод	1.00	—
857	410091.54	1314045.10	—	—	Картометрический метод	1.00	—
858	410000.38	1314137.56	—	—	Картометрический метод	1.00	—
859	410019.90	1314046.77	—	—	Картометрический метод	1.00	—
860	410092.78	1313707.86	—	—	Картометрический метод	1.00	—
861	410216.66	1313758.46	—	—	Картометрический метод	1.00	—
862	410247.64	1313797.75	—	—	Картометрический метод	1.00	—
863	410256.07	1313909.11	—	—	Картометрический метод	1.00	—
864	410298.71	1313962.99	—	—	Картометрический метод	1.00	—
853	410282.61	1313965.17	—	—	Картометрический метод	1.00	—
Часть № 7							
865	404646.17	1313868.94	—	—	Картометрический метод	1.00	—
866	404634.48	1313787.36	—	—	Картометрический метод	1.00	—
867	404645.75	1313766.06	—	—	Картометрический метод	1.00	—
868	404643.25	1313725.96	—	—	Картометрический метод	1.00	—

869	404635.73	1313659.54	—	—	Картометрический метод	1.00	—
870	404608.94	1313450.14	—	—	Картометрический метод	1.00	—
871	404595.69	1313353.55	—	—	Картометрический метод	1.00	—
872	404590.44	1313289.38	—	—	Картометрический метод	1.00	—
873	404576.33	1313243.02	—	—	Картометрический метод	1.00	—
874	404542.89	1313042.82	—	—	Картометрический метод	1.00	—
875	404516.91	1312836.12	—	—	Картометрический метод	1.00	—
876	404495.68	1312646.93	—	—	Картометрический метод	1.00	—
877	404806.48	1312622.20	—	—	Картометрический метод	1.00	—
878	404807.18	1312643.38	—	—	Картометрический метод	1.00	—
879	404792.08	1312696.25	—	—	Картометрический метод	1.00	—
880	404789.92	1312802.98	—	—	Картометрический метод	1.00	—
881	404785.20	1312962.12	—	—	Картометрический метод	1.00	—
882	404806.54	1313002.58	—	—	Картометрический метод	1.00	—
883	404821.63	1313118.36	—	—	Картометрический метод	1.00	—
884	404832.37	1313204.99	—	—	Картометрический метод	1.00	—
885	404859.33	1313416.18	—	—	Картометрический метод	1.00	—
886	404884.35	1313628.93	—	—	Картометрический метод	1.00	—
887	404908.97	1313833.24	—	—	Картометрический метод	1.00	—
865	404646.17	1313868.94	—	—	Картометрический метод	1.00	—
888	404622.19	1312988.78	—	—	Картометрический метод	1.00	—
889	404620.84	1312992.18	—	—	Картометрический метод	1.00	—
890	404635.25	1312997.84	—	—	Картометрический метод	1.00	—
891	404636.56	1312994.48	—	—	Картометрический метод	1.00	—
888	404622.19	1312988.78	—	—	Картометрический метод	1.00	—
892	404727.69	1312721.53	—	—	Картометрическ	1.00	—

					кий метод		
893	404726.34	1312724.93	—	—	Картометрический метод	1.00	—
894	404740.73	1312730.57	—	—	Картометрический метод	1.00	—
895	404742.04	1312727.21	—	—	Картометрический метод	1.00	—
892	404727.69	1312721.53	—	—	Картометрический метод	1.00	—
Часть № 8							
895	404668.06	1315601.54	—	—	Картометрический метод	1.00	—
896	404283.26	1315516.76	—	—	Картометрический метод	1.00	—
897	403898.47	1315431.98	—	—	Картометрический метод	1.00	—
898	403906.32	1315222.39	—	—	Картометрический метод	1.00	—
899	403907.74	1315172.41	—	—	Картометрический метод	1.00	—
900	403914.11	1314946.98	—	—	Картометрический метод	1.00	—
901	403914.96	1314926.20	—	—	Картометрический метод	1.00	—
902	403927.47	1314620.22	—	—	Картометрический метод	1.00	—
903	403929.35	1314574.23	—	—	Картометрический метод	1.00	—
904	403941.72	1314307.05	—	—	Картометрический метод	1.00	—
905	403973.60	1314330.71	—	—	Картометрический метод	1.00	—
906	404143.33	1314456.67	—	—	Картометрический метод	1.00	—
907	404143.39	1314456.69	—	—	Картометрический метод	1.00	—
908	404164.81	1314473.96	—	—	Картометрический метод	1.00	—
909	404234.18	1314528.98	—	—	Картометрический метод	1.00	—
910	404318.44	1314590.89	—	—	Картометрический метод	1.00	—
911	404603.64	1314800.44	—	—	Картометрический метод	1.00	—
912	404676.93	1314854.51	—	—	Картометрический метод	1.00	—
913	404736.50	1314896.51	—	—	Картометрический метод	1.00	—
914	404737.75	1314998.81	—	—	Картометрический метод	1.00	—
915	404733.68	1315096.71	—	—	Картометрическ	1.00	—

					кий метод		
916	404728.28	1315172.90	—	—	Картометрический метод	1.00	—
917	404720.26	1315255.21	—	—	Картометрический метод	1.00	—
918	404711.52	1315314.94	—	—	Картометрический метод	1.00	—
919	404708.20	1315326.64	—	—	Картометрический метод	1.00	—
920	404700.60	1315336.79	—	—	Картометрический метод	1.00	—
921	404693.24	1315357.12	—	—	Картометрический метод	1.00	—
922	404708.75	1315397.01	—	—	Картометрический метод	1.00	—
923	404705.98	1315473.47	—	—	Картометрический метод	1.00	—
924	404702.66	1315504.49	—	—	Картометрический метод	1.00	—
925	404681.60	1315572.09	—	—	Картометрический метод	1.00	—
895	404668.06	1315601.54	—	—	Картометрический метод	1.00	—
926	404069.80	1314449.17	—	—	Картометрический метод	1.00	—
927	404072.87	1314447.69	—	—	Картометрический метод	1.00	—
928	404077.28	1314436.37	—	—	Картометрический метод	1.00	—
929	404075.29	1314432.33	—	—	Картометрический метод	1.00	—
930	404063.73	1314428.79	—	—	Картометрический метод	1.00	—
931	404060.66	1314430.27	—	—	Картометрический метод	1.00	—
932	404056.33	1314441.53	—	—	Картометрический метод	1.00	—
933	404058.38	1314445.54	—	—	Картометрический метод	1.00	—
926	404069.80	1314449.17	—	—	Картометрический метод	1.00	—

Приложение 6
к генеральному плану Липецкого
муниципального округа Липецкой области
применительно к населенным пунктам с. Введенка,
с. Воскресеновка, с. Ильино, с. Никольское, с. Ситовка,
с. Елецкое, с. Ленино, с. Пады, с. Троицкое, с. Подгорное,
входящим в состав Липецкого муниципального округа
Липецкой области, и территории Липецкого муниципального
округа Липецкой области за границами этих населенных пунктов

ГРАФИЧЕСКОЕ ОПИСАНИЕ
местоположения границ населенных пунктов, территориальных зон,
особо охраняемых природных территорий,
зон с особыми условиями использования территории

Граница территории населенного пункта с. Никольское Липецкого муниципального округа Липецкой области Российской Федерации

(наименование объекта, местоположение границ которого описано (далее - объект)

Раздел 1

Сведения об объекте

№ п/п	Характеристики объекта	Описание характеристик
1	2	3
1	Местоположение объекта	Липецкая область, Липецкий муниципальный округ, с. Никольское
2	Площадь объекта ± величина погрешности определения площади (Р +/- Дельта Р)	3742408±6771 кв.м.
3	Иные характеристики объекта	—

Раздел 2

Сведения о местоположении границ объекта

1. Система координат —

2. Сведения о характерных точках границ объекта

Обозначение характерных точек границ	Координаты, м		Метод определения координат характерной точки	Средняя квадратическая погрешность положения характерной точки (M_t), м	Описание обозначения точки на местности (при наличии)
	X	Y			
1	2	3	4	5	6
—	—	—	—	—	—

3. Сведения о характерных точках части (частей) границы объекта

Обозначение характерных точек части границы	Координаты, м		Метод определения координат характерной точки	Средняя квадратическая погрешность положения характерной точки (M_t), м	Описание обозначения точки на местности (при наличии)
	X	Y			
1	2	3	4	5	6

Часть № —					
—	—	—	—	—	—

Раздел 3

Сведения о местоположении измененных (уточненных) границ объекта

1. Система координат МСК-48, зона 1

2. Сведения о характерных точках границ объекта

Обозначение характерных точек границ	Существующие координаты, м		Измененные (уточненные) координаты, м		Метод определения координат характерной точки	Средняя квадратическая погрешность положения характерной точки (M_t), м	Описание обозначения точки на местности (при наличии)
	X	Y	X	Y			
1	2	3	4	5	6	7	8
—	—	—	—	—	—	—	—

3. Сведения о характерных точках части (частей) границы объекта

Обозначение характерных точек границ	Существующие координаты, м		Измененные (уточненные) координаты, м		Метод определения координат характерной точки	Средняя квадратическая погрешность положения характерной точки (M_t), м	Описание обозначения точки на местности (при наличии)
	X	Y	X	Y			
1	2	3	4	5	6	7	8
Часть № 1							
1	433336.35	1330944.52	433336.35	1330944.52	Картометрический метод	1.00	—
2	433329.49	1330958.83	433329.49	1330958.83	Картометрический метод	1.00	—
3	433325.48	1330967.21	433325.48	1330967.21	Картометрический метод	1.00	—
4	433328.55	1330968.45	433328.55	1330968.45	Картометрический метод	1.00	—
5	433317.18	1331008.02	433317.18	1331008.02	Картометрический метод	1.00	—
6	433679.94	1331153.37	433679.94	1331153.37	Картометрический метод	1.00	—
7	433716.61	1331168.90	433716.61	1331168.90	Картометрический метод	1.00	—
8	433716.85	1331169.00	433716.85	1331169.00	Картометрический метод	1.00	—
9	433728.93	1331174.12	433728.93	1331174.12	Картометрический метод	1.00	—
10	433772.10	1331192.40	433772.10	1331192.40	Картометрический метод	1.00	—
11	433784.19	1331197.51	433784.19	1331197.51	Картометрический метод	1.00	—

12	433799.73	1331204.09	433799.73	1331204.09	Картометрический метод	1.00	—
13	433827.56	1331215.79	433827.56	1331215.79	Картометрический метод	1.00	—
14	433827.51	1331215.86	433827.51	1331215.86	Картометрический метод	1.00	—
15	433839.44	1331220.91	433839.44	1331220.91	Картометрический метод	1.00	—
16	433863.22	1331230.98	433863.22	1331230.98	Картометрический метод	1.00	—
17	433970.48	1331276.49	433970.48	1331276.49	Картометрический метод	1.00	—
18	433769.35	1331510.11	433769.35	1331510.11	Картометрический метод	1.00	—
19	433446.89	1331902.34	433446.89	1331902.34	Картометрический метод	1.00	—
20	433378.06	1331996.15	433378.06	1331996.15	Картометрический метод	1.00	—
21	433371.46	1332008.88	433371.46	1332008.88	Картометрический метод	1.00	—
22	433371.93	1332030.80	433371.93	1332030.80	Картометрический метод	1.00	—
23	433286.37	1332161.82	433286.37	1332161.82	Картометрический метод	1.00	—
24	433286.31	1332161.91	433286.31	1332161.91	Картометрический метод	1.00	—
25	433275.09	1332129.51	433275.09	1332129.51	Картометрический метод	1.00	—
26	433248.92	1332097.02	433248.92	1332097.02	Картометрический метод	1.00	—
27	433181.41	1332044.28	433181.41	1332044.28	Картометрический метод	1.00	—
28	433115.16	1331984.36	433115.16	1331984.36	Картометрический метод	1.00	—
29	433084.78	1331959.88	433084.78	1331959.88	Картометрический метод	1.00	—
30	433081.40	1331953.55	433081.40	1331953.55	Картометрический метод	1.00	—
31	433087.31	1331951.44	433087.31	1331951.44	Картометрический метод	1.00	—
32	433087.73	1331944.69	433087.73	1331944.69	Картометрический метод	1.00	—
33	433077.58	1331917.78	433077.58	1331917.78	Картометрический метод	1.00	—
34	433050.18	1331890.68	433050.18	1331890.68	Картометрический метод	1.00	—
35	433024.86	1331835.82	433024.86	1331835.82	Картометрический метод	1.00	—
36	432992.37	1331764.09	432992.37	1331764.09	Картометрический метод	1.00	—
37	432985.19	1331739.61	432985.19	1331739.61	Картометрическ	1.00	—

					кий метод		
38	432980.69	1331723.86	432980.69	1331723.86	Картометрический метод	1.00	—
39	432995.32	1331708.39	432995.32	1331708.39	Картометрический метод	1.00	—
40	432967.89	1331676.32	432967.89	1331676.32	Картометрический метод	1.00	—
41	432959.87	1331652.69	432959.87	1331652.69	Картометрический метод	1.00	—
42	432956.76	1331628.48	432956.76	1331628.48	Картометрический метод	1.00	—
43	432956.76	1331605.20	432956.76	1331605.20	Картометрический метод	1.00	—
44	432930.16	1331567.52	432930.16	1331567.52	Картометрический метод	1.00	—
45	432914.64	1331548.67	432914.64	1331548.67	Картометрический метод	1.00	—
46	432903.56	1331505.44	432903.56	1331505.44	Картометрический метод	1.00	—
47	432900.23	1331463.32	432900.23	1331463.32	Картометрический метод	1.00	—
48	—	—	432882.18	1331439.75	Картометрический метод	1.00	—
49	432860.33	1331411.23	432860.33	1331411.23	Картометрический метод	1.00	—
50	432849.24	1331394.60	432849.24	1331394.60	Картометрический метод	1.00	—
51	432863.65	1331376.87	432863.65	1331376.87	Картометрический метод	1.00	—
52	432852.69	1331339.16	432852.69	1331339.16	Картометрический метод	1.00	—
53	432838.35	1331315.95	432838.35	1331315.95	Картометрический метод	1.00	—
54	432807.12	1331298.17	432807.12	1331298.17	Картометрический метод	1.00	—
55	432797.15	1331279.32	432797.15	1331279.32	Картометрический метод	1.00	—
56	432791.61	1331236.83	432791.61	1331236.83	Картометрический метод	1.00	—
57	432791.61	1331236.82	432791.61	1331236.82	Картометрический метод	1.00	—
58	432790.50	1331228.34	432790.50	1331228.34	Картометрический метод	1.00	—
59	432782.30	1331213.11	432782.30	1331213.11	Картометрический метод	1.00	—
60	432782.29	1331213.09	432782.29	1331213.09	Картометрический метод	1.00	—
61	432774.98	1331199.52	432774.98	1331199.52	Картометрический метод	1.00	—
62	432761.68	1331152.96	432761.68	1331152.96	Картометрический метод	1.00	—

63	432755.58	1331145.05	432755.58	1331145.05	Картометрический метод	1.00	—
64	432742.56	1331128.17	432742.56	1331128.17	Картометрический метод	1.00	—
65	432702.93	1331070.94	432702.93	1331070.94	Картометрический метод	1.00	—
66	432653.52	1331022.26	432653.52	1331022.26	Картометрический метод	1.00	—
67	432623.98	1330982.59	432623.98	1330982.59	Картометрический метод	1.00	—
68	432592.34	1330957.70	432592.34	1330957.70	Картометрический метод	1.00	—
69	432536.18	1330953.08	432536.18	1330953.08	Картометрический метод	1.00	—
70	432519.33	1330940.40	432519.33	1330940.40	Картометрический метод	1.00	—
71	432466.59	1330897.78	432466.59	1330897.78	Картометрический метод	1.00	—
72	432436.91	1330898.02	432436.91	1330898.02	Картометрический метод	1.00	—
73	432388.98	1330882.91	432388.98	1330882.91	Картометрический метод	1.00	—
74	432378.01	1330885.02	432378.01	1330885.02	Картометрический метод	1.00	—
75	432330.54	1330913.44	432330.54	1330913.44	Картометрический метод	1.00	—
76	432286.42	1330931.18	432286.42	1330931.18	Картометрический метод	1.00	—
77	432237.46	1330935.75	432237.46	1330935.75	Картометрический метод	1.00	—
78	432226.31	1330944.58	432226.31	1330944.58	Картометрический метод	1.00	—
79	432223.95	1330993.99	432223.95	1330993.99	Картометрический метод	1.00	—
80	432202.43	1331015.51	432202.43	1331015.51	Картометрический метод	1.00	—
81	432117.62	1331083.87	432117.62	1331083.87	Картометрический метод	1.00	—
82	432036.21	1331144.11	432036.21	1331144.11	Картометрический метод	1.00	—
83	432013.85	1331151.70	432013.85	1331151.70	Картометрический метод	1.00	—
84	432000.35	1331150.86	432000.35	1331150.86	Картометрический метод	1.00	—
85	431928.19	1331126.39	431928.19	1331126.39	Картометрический метод	1.00	—
86	431902.45	1331129.34	431902.45	1331129.34	Картометрический метод	1.00	—
87	431878.40	1331142.00	431878.40	1331142.00	Картометрический метод	1.00	—
88	431863.59	1331173.32	431863.59	1331173.32	Картометрический	1.00	—

					кий метод		
89	431853.70	1331166.35	431853.70	1331166.35	Картометрический метод	1.00	—
90	431845.44	1331153.91	431845.44	1331153.91	Картометрический метод	1.00	—
91	431832.36	1331143.36	431832.36	1331143.36	Картометрический метод	1.00	—
92	431835.74	1331121.00	431835.74	1331121.00	Картометрический метод	1.00	—
93	431824.34	1331082.60	431824.34	1331082.60	Картометрический метод	1.00	—
94	431780.88	1331078.80	431780.88	1331078.80	Картометрический метод	1.00	—
95	431770.33	1331063.19	431770.33	1331063.19	Картометрический метод	1.00	—
96	431733.20	1331029.85	431733.20	1331029.85	Картометрический метод	1.00	—
97	431705.77	1331012.55	431705.77	1331012.55	Картометрический метод	1.00	—
98	431648.00	1330990.51	431648.00	1330990.51	Картометрический метод	1.00	—
99	431612.51	1330999.05	431612.51	1330999.05	Картометрический метод	1.00	—
100	431580.09	1331027.71	431580.09	1331027.71	Картометрический метод	1.00	—
101	431534.65	1330977.83	431534.65	1330977.83	Картометрический метод	1.00	—
102	431521.40	1330960.23	431521.40	1330960.23	Картометрический метод	1.00	—
103	431502.81	1330946.70	431502.81	1330946.70	Картометрический метод	1.00	—
104	431483.64	1330935.92	431483.64	1330935.92	Картометрический метод	1.00	—
105	431482.82	1330936.25	431482.82	1330936.25	Картометрический метод	1.00	—
106	431466.20	1330928.90	431466.20	1330928.90	Картометрический метод	1.00	—
107	431341.98	1330906.08	431341.98	1330906.08	Картометрический метод	1.00	—
108	431319.48	1330885.02	431319.48	1330885.02	Картометрический метод	1.00	—
109	431379.53	1330845.40	431379.53	1330845.40	Картометрический метод	1.00	—
110	431402.02	1330835.27	431402.02	1330835.27	Картометрический метод	1.00	—
111	431406.99	1330833.03	431406.99	1330833.03	Картометрический метод	1.00	—
112	431437.07	1330819.49	431437.07	1330819.49	Картометрический метод	1.00	—
113	431458.34	1330809.98	431458.34	1330809.98	Картометрический метод	1.00	—

114	431480.57	1330795.51	431480.57	1330795.51	Картометрический метод	1.00	—
115	431518.50	1330758.47	431518.50	1330758.47	Картометрический метод	1.00	—
116	431549.03	1330727.05	431549.03	1330727.05	Картометрический метод	1.00	—
117	431576.79	1330676.91	431576.79	1330676.91	Картометрический метод	1.00	—
118	431599.65	1330661.83	431599.65	1330661.83	Картометрический метод	1.00	—
119	431705.81	1330671.07	431705.81	1330671.07	Картометрический метод	1.00	—
120	431766.84	1330647.95	431766.84	1330647.95	Картометрический метод	1.00	—
121	431777.25	1330633.76	431777.25	1330633.76	Картометрический метод	1.00	—
122	431791.38	1330627.11	431791.38	1330627.11	Картометрический метод	1.00	—
123	431797.79	1330623.41	431797.79	1330623.41	Картометрический метод	1.00	—
124	431820.53	1330610.26	431820.53	1330610.26	Картометрический метод	1.00	—
125	431882.84	1330588.94	431882.84	1330588.94	Картометрический метод	1.00	—
126	431903.97	1330572.11	431903.97	1330572.11	Картометрический метод	1.00	—
127	431917.01	1330568.99	431917.01	1330568.99	Картометрический метод	1.00	—
128	431974.70	1330547.82	431974.70	1330547.82	Картометрический метод	1.00	—
129	432007.49	1330528.47	432007.49	1330528.47	Картометрический метод	1.00	—
130	432057.41	1330517.47	432057.41	1330517.47	Картометрический метод	1.00	—
131	432067.36	1330512.47	432067.36	1330512.47	Картометрический метод	1.00	—
132	432067.32	1330512.57	432067.32	1330512.57	Картометрический метод	1.00	—
133	432084.66	1330500.46	432084.66	1330500.46	Картометрический метод	1.00	—
134	432098.23	1330494.55	432098.23	1330494.55	Картометрический метод	1.00	—
135	432107.95	1330492.46	432107.95	1330492.46	Картометрический метод	1.00	—
136	432107.99	1330492.36	432107.99	1330492.36	Картометрический метод	1.00	—
137	432117.18	1330487.30	432117.18	1330487.30	Картометрический метод	1.00	—
138	432135.11	1330478.40	432135.11	1330478.40	Картометрический метод	1.00	—
139	432182.28	1330450.88	432182.28	1330450.88	Картометрическ	1.00	—

					кий метод		
140	432207.11	1330436.39	432207.11	1330436.39	Картометрический метод	1.00	—
141	432213.28	1330440.37	432213.28	1330440.37	Картометрический метод	1.00	—
142	432351.94	1330523.18	432351.94	1330523.18	Картометрический метод	1.00	—
143	432408.54	1330551.92	432408.54	1330551.92	Картометрический метод	1.00	—
144	432423.69	1330559.61	432423.69	1330559.61	Картометрический метод	1.00	—
145	432438.94	1330567.36	432438.94	1330567.36	Картометрический метод	1.00	—
146	432454.18	1330575.10	432454.18	1330575.10	Картометрический метод	1.00	—
147	432463.23	1330579.69	432463.23	1330579.69	Картометрический метод	1.00	—
148	432469.64	1330582.46	432469.64	1330582.46	Картометрический метод	1.00	—
149	432485.28	1330589.22	432485.28	1330589.22	Картометрический метод	1.00	—
150	432487.50	1330590.18	432487.50	1330590.18	Картометрический метод	1.00	—
151	432500.80	1330595.93	432500.80	1330595.93	Картометрический метод	1.00	—
152	432510.92	1330600.30	432510.92	1330600.30	Картометрический метод	1.00	—
153	432525.51	1330606.60	432525.51	1330606.60	Картометрический метод	1.00	—
154	432701.71	1330682.75	432701.71	1330682.75	Картометрический метод	1.00	—
155	432789.05	1330719.11	432789.05	1330719.11	Картометрический метод	1.00	—
156	432789.11	1330718.96	432789.11	1330718.96	Картометрический метод	1.00	—
157	432812.63	1330728.80	432812.63	1330728.80	Картометрический метод	1.00	—
158	432814.04	1330729.32	432814.04	1330729.32	Картометрический метод	1.00	—
159	432814.42	1330728.49	432814.42	1330728.49	Картометрический метод	1.00	—
160	432838.10	1330738.85	432838.10	1330738.85	Картометрический метод	1.00	—
161	432837.82	1330739.41	432837.82	1330739.41	Картометрический метод	1.00	—
162	432921.91	1330774.42	432921.91	1330774.42	Картометрический метод	1.00	—
163	432922.79	1330773.29	432922.79	1330773.29	Картометрический метод	1.00	—
164	432935.96	1330778.86	432935.96	1330778.86	Картометрический метод	1.00	—

165	432935.24	1330779.97	432935.24	1330779.97	Картометрический метод	1.00	—
166	432947.59	1330785.11	432947.59	1330785.11	Картометрический метод	1.00	—
167	432948.09	1330784.25	432948.09	1330784.25	Картометрический метод	1.00	—
168	432961.82	1330790.98	432961.82	1330790.98	Картометрический метод	1.00	—
1	433336.35	1330944.52	433336.35	1330944.52	Картометрический метод	1.00	—
Часть № 2							
169	434230.49	1329688.22	434230.49	1329688.22	Картометрический метод	1.00	—
170	434267.07	1329717.04	434267.07	1329717.04	Картометрический метод	1.00	—
171	434271.07	1329720.19	434271.07	1329720.19	Картометрический метод	1.00	—
172	434283.17	1329729.72	434283.17	1329729.72	Картометрический метод	1.00	—
173	434294.63	1329738.75	434294.63	1329738.75	Картометрический метод	1.00	—
174	434318.20	1329757.31	434318.20	1329757.31	Картометрический метод	1.00	—
175	434341.77	1329775.88	434341.77	1329775.88	Картометрический метод	1.00	—
176	434365.33	1329794.44	434365.33	1329794.44	Картометрический метод	1.00	—
177	434388.90	1329813.00	434388.90	1329813.00	Картометрический метод	1.00	—
178	434412.47	1329831.57	434412.47	1329831.57	Картометрический метод	1.00	—
179	434436.04	1329850.13	434436.04	1329850.13	Картометрический метод	1.00	—
180	434459.60	1329868.69	434459.60	1329868.69	Картометрический метод	1.00	—
181	434483.17	1329887.26	434483.17	1329887.26	Картометрический метод	1.00	—
182	434506.74	1329905.82	434506.74	1329905.82	Картометрический метод	1.00	—
183	434520.79	1329916.89	434520.79	1329916.89	Картометрический метод	1.00	—
184	434530.30	1329924.38	434530.30	1329924.38	Картометрический метод	1.00	—
185	434553.87	1329942.95	434553.87	1329942.95	Картометрический метод	1.00	—
186	434577.44	1329961.51	434577.44	1329961.51	Картометрический метод	1.00	—
187	434601.00	1329980.07	434601.00	1329980.07	Картометрический метод	1.00	—
188	434624.57	1329998.64	434624.57	1329998.64	Картометрический метод	1.00	—

189	434648.14	1330017.20	434648.14	1330017.20	Картометрический метод	1.00	—
190	434671.71	1330035.76	434671.71	1330035.76	Картометрический метод	1.00	—
191	434695.27	1330054.33	434695.27	1330054.33	Картометрический метод	1.00	—
192	434719.90	1330073.72	434719.90	1330073.72	Картометрический метод	1.00	—
193	434732.47	1330083.63	434732.47	1330083.63	Картометрический метод	1.00	—
194	434748.20	1330096.01	434748.20	1330096.01	Картометрический метод	1.00	—
195	434847.18	1330173.98	434847.18	1330173.98	Картометрический метод	1.00	—
196	434857.20	1330182.39	434857.20	1330182.39	Картометрический метод	1.00	—
197	434438.20	1330694.68	434438.20	1330694.68	Картометрический метод	1.00	—
198	434341.15	1330815.37	434341.15	1330815.37	Картометрический метод	1.00	—
199	434320.58	1330840.47	434320.58	1330840.47	Картометрический метод	1.00	—
200	434066.04	1331157.48	434066.04	1331157.48	Картометрический метод	1.00	—
201	433845.15	1331065.21	433845.15	1331065.21	Картометрический метод	1.00	—
202	433690.38	1331000.55	433690.38	1331000.55	Картометрический метод	1.00	—
203	433441.61	1330896.47	433441.61	1330896.47	Картометрический метод	1.00	—
204	433411.52	1330819.82	433411.52	1330819.82	Картометрический метод	1.00	—
205	433379.09	1330870.56	433379.09	1330870.56	Картометрический метод	1.00	—
206	433353.44	1330905.16	433353.44	1330905.16	Картометрический метод	1.00	—
207	433344.60	1330924.45	433344.60	1330924.45	Картометрический метод	1.00	—
208	433340.51	1330922.92	433340.51	1330922.92	Картометрический метод	1.00	—
209	433327.02	1330917.82	433327.02	1330917.82	Картометрический метод	1.00	—
210	433313.51	1330912.43	433313.51	1330912.43	Картометрический метод	1.00	—
211	433300.02	1330906.91	433300.02	1330906.91	Картометрический метод	1.00	—
212	433286.68	1330901.35	433286.68	1330901.35	Картометрический метод	1.00	—
213	433273.50	1330895.64	433273.50	1330895.64	Картометрический метод	1.00	—
214	433260.27	1330889.93	433260.27	1330889.93	Картометрический	1.00	—

					кий метод		
215	433247.09	1330884.34	433247.09	1330884.34	Картометрический метод	1.00	—
216	433234.08	1330878.87	433234.08	1330878.87	Картометрический метод	1.00	—
217	433221.20	1330873.52	433221.20	1330873.52	Картометрический метод	1.00	—
218	433209.20	1330868.58	433209.20	1330868.58	Картометрический метод	1.00	—
219	433208.70	1330869.10	433208.70	1330869.10	Картометрический метод	1.00	—
220	433203.58	1330866.30	433203.58	1330866.30	Картометрический метод	1.00	—
221	433195.73	1330863.09	433195.73	1330863.09	Картометрический метод	1.00	—
222	433183.16	1330858.05	433183.16	1330858.05	Картометрический метод	1.00	—
223	433170.71	1330853.06	433170.71	1330853.06	Картометрический метод	1.00	—
224	433158.46	1330848.08	433158.46	1330848.08	Картометрический метод	1.00	—
225	433146.39	1330842.96	433146.39	1330842.96	Картометрический метод	1.00	—
226	433134.41	1330837.76	433134.41	1330837.76	Картометрический метод	1.00	—
227	433110.26	1330827.81	433110.26	1330827.81	Картометрический метод	1.00	—
228	433098.20	1330823.02	433098.20	1330823.02	Картометрический метод	1.00	—
229	433086.33	1330818.17	433086.33	1330818.17	Картометрический метод	1.00	—
230	433074.65	1330813.01	433074.65	1330813.01	Картометрический метод	1.00	—
231	433062.77	1330807.77	433062.77	1330807.77	Картометрический метод	1.00	—
232	433050.88	1330802.69	433050.88	1330802.69	Картометрический метод	1.00	—
233	433039.03	1330797.75	433039.03	1330797.75	Картометрический метод	1.00	—
234	433027.24	1330792.84	433027.24	1330792.84	Картометрический метод	1.00	—
235	433015.49	1330787.84	433015.49	1330787.84	Картометрический метод	1.00	—
236	433003.70	1330782.81	433003.70	1330782.81	Картометрический метод	1.00	—
237	432991.89	1330777.73	432991.89	1330777.73	Картометрический метод	1.00	—
238	432980.04	1330772.69	432980.04	1330772.69	Картометрический метод	1.00	—
239	432968.14	1330767.65	432968.14	1330767.65	Картометрический метод	1.00	—

240	432956.28	1330762.65	432956.28	1330762.65	Картометрический метод	1.00	—
241	432944.30	1330757.60	432944.30	1330757.60	Картометрический метод	1.00	—
242	432932.21	1330752.61	432932.21	1330752.61	Картометрический метод	1.00	—
243	432920.14	1330747.64	432920.14	1330747.64	Картометрический метод	1.00	—
244	432907.79	1330742.62	432907.79	1330742.62	Картометрический метод	1.00	—
245	432895.16	1330737.42	432895.16	1330737.42	Картометрический метод	1.00	—
246	432882.47	1330732.06	432882.47	1330732.06	Картометрический метод	1.00	—
247	432869.82	1330726.79	432869.82	1330726.79	Картометрический метод	1.00	—
248	432857.34	1330721.49	432857.34	1330721.49	Картометрический метод	1.00	—
249	432844.85	1330716.21	432844.85	1330716.21	Картометрический метод	1.00	—
250	432832.35	1330710.83	432832.35	1330710.83	Картометрический метод	1.00	—
251	432819.65	1330705.47	432819.65	1330705.47	Картометрический метод	1.00	—
252	432806.72	1330700.05	432806.72	1330700.05	Картометрический метод	1.00	—
253	432793.69	1330694.73	432793.69	1330694.73	Картометрический метод	1.00	—
254	432780.63	1330689.43	432780.63	1330689.43	Картометрический метод	1.00	—
255	432767.52	1330684.07	432767.52	1330684.07	Картометрический метод	1.00	—
256	432754.39	1330678.61	432754.39	1330678.61	Картометрический метод	1.00	—
257	432741.27	1330673.20	432741.27	1330673.20	Картометрический метод	1.00	—
258	432728.26	1330667.82	432728.26	1330667.82	Картометрический метод	1.00	—
259	432715.32	1330662.41	432715.32	1330662.41	Картометрический метод	1.00	—
260	432702.12	1330657.16	432702.12	1330657.16	Картометрический метод	1.00	—
261	432688.97	1330651.92	432688.97	1330651.92	Картометрический метод	1.00	—
262	432675.84	1330646.67	432675.84	1330646.67	Картометрический метод	1.00	—
263	432662.77	1330641.32	432662.77	1330641.32	Картометрический метод	1.00	—
264	432649.74	1330635.83	432649.74	1330635.83	Картометрический метод	1.00	—
265	432636.47	1330630.21	432636.47	1330630.21	Картометрическ	1.00	—

					кий метод		
266	432623.06	1330624.62	432623.06	1330624.62	Картометрический метод	1.00	—
267	432609.63	1330619.07	432609.63	1330619.07	Картометрический метод	1.00	—
268	432596.18	1330613.54	432596.18	1330613.54	Картометрический метод	1.00	—
269	432591.49	1330611.61	432591.49	1330611.61	Картометрический метод	1.00	—
270	432592.55	1330609.35	432592.55	1330609.35	Картометрический метод	1.00	—
271	432586.06	1330606.66	432586.06	1330606.66	Картометрический метод	1.00	—
272	432587.01	1330603.83	432587.01	1330603.83	Картометрический метод	1.00	—
273	432579.43	1330600.77	432579.43	1330600.77	Картометрический метод	1.00	—
274	432578.32	1330603.41	432578.32	1330603.41	Картометрический метод	1.00	—
275	432571.64	1330600.53	432571.64	1330600.53	Картометрический метод	1.00	—
276	432570.57	1330602.84	432570.57	1330602.84	Картометрический метод	1.00	—
277	432504.61	1330574.09	432504.61	1330574.09	Картометрический метод	1.00	—
278	432504.58	1330574.16	432504.58	1330574.16	Картометрический метод	1.00	—
279	432502.65	1330573.23	432502.65	1330573.23	Картометрический метод	1.00	—
280	432471.97	1330559.86	432471.97	1330559.86	Картометрический метод	1.00	—
281	432446.74	1330548.41	432446.74	1330548.41	Картометрический метод	1.00	—
282	432437.45	1330543.38	432437.45	1330543.38	Картометрический метод	1.00	—
283	432424.94	1330536.72	432424.94	1330536.72	Картометрический метод	1.00	—
284	432412.46	1330530.07	432412.46	1330530.07	Картометрический метод	1.00	—
285	432400.01	1330523.16	432400.01	1330523.16	Картометрический метод	1.00	—
286	432387.32	1330516.08	432387.32	1330516.08	Картометрический метод	1.00	—
287	432374.59	1330508.88	432374.59	1330508.88	Картометрический метод	1.00	—
288	432361.84	1330501.49	432361.84	1330501.49	Картометрический метод	1.00	—
289	432348.82	1330494.08	432348.82	1330494.08	Картометрический метод	1.00	—
290	432335.68	1330486.60	432335.68	1330486.60	Картометрический метод	1.00	—

291	432322.46	1330479.04	432322.46	1330479.04	Картометрический метод	1.00	—
292	432309.12	1330471.35	432309.12	1330471.35	Картометрический метод	1.00	—
293	432295.73	1330463.62	432295.73	1330463.62	Картометрический метод	1.00	—
294	432282.31	1330455.88	432282.31	1330455.88	Картометрический метод	1.00	—
295	432268.94	1330448.11	432268.94	1330448.11	Картометрический метод	1.00	—
296	432255.59	1330440.34	432255.59	1330440.34	Картометрический метод	1.00	—
297	432242.36	1330432.55	432242.36	1330432.55	Картометрический метод	1.00	—
298	432229.21	1330424.73	432229.21	1330424.73	Картометрический метод	1.00	—
299	432219.21	1330418.78	432219.21	1330418.78	Картометрический метод	1.00	—
300	432231.15	1330406.56	432231.15	1330406.56	Картометрический метод	1.00	—
301	432235.49	1330400.54	432235.49	1330400.54	Картометрический метод	1.00	—
302	432235.64	1330400.21	432235.64	1330400.21	Картометрический метод	1.00	—
303	432245.99	1330388.18	432245.99	1330388.18	Картометрический метод	1.00	—
304	432257.13	1330378.04	432257.13	1330378.04	Картометрический метод	1.00	—
305	432270.61	1330365.13	432270.61	1330365.13	Картометрический метод	1.00	—
306	432280.00	1330356.54	432280.00	1330356.54	Картометрический метод	1.00	—
307	432282.46	1330354.38	432282.46	1330354.38	Картометрический метод	1.00	—
308	432299.95	1330339.00	432299.95	1330339.00	Картометрический метод	1.00	—
309	432324.99	1330318.59	432324.99	1330318.59	Картометрический метод	1.00	—
310	432356.48	1330292.48	432356.48	1330292.48	Картометрический метод	1.00	—
311	432384.23	1330302.50	432384.23	1330302.50	Картометрический метод	1.00	—
312	432391.52	1330296.91	432391.52	1330296.91	Картометрический метод	1.00	—
313	432391.56	1330296.81	432391.56	1330296.81	Картометрический метод	1.00	—
314	432424.44	1330294.96	432424.44	1330294.96	Картометрический метод	1.00	—
315	432440.82	1330275.60	432440.82	1330275.60	Картометрический метод	1.00	—
316	432455.90	1330253.21	432455.90	1330253.21	Картометрический	1.00	—

					кий метод		
317	432472.62	1330254.83	432472.62	1330254.83	Картометрический метод	1.00	—
318	432497.30	1330249.25	432497.30	1330249.25	Картометрический метод	1.00	—
319	432569.56	1330112.47	432569.56	1330112.47	Картометрический метод	1.00	—
320	432672.20	1330174.72	432672.20	1330174.72	Картометрический метод	1.00	—
321	432731.33	1330220.16	432731.33	1330220.16	Картометрический метод	1.00	—
322	432780.44	1330257.98	432780.44	1330257.98	Картометрический метод	1.00	—
323	432829.86	1330295.07	432829.86	1330295.07	Картометрический метод	1.00	—
324	432884.36	1330333.68	432884.36	1330333.68	Картометрический метод	1.00	—
325	432944.60	1330366.23	432944.60	1330366.23	Картометрический метод	1.00	—
326	432958.45	1330381.39	432958.45	1330381.39	Картометрический метод	1.00	—
327	432966.93	1330346.84	432966.93	1330346.84	Картометрический метод	1.00	—
328	432998.21	1330300.56	432998.21	1330300.56	Картометрический метод	1.00	—
329	432809.84	1330170.85	432809.84	1330170.85	Картометрический метод	1.00	—
330	432731.63	1330121.97	432731.63	1330121.97	Картометрический метод	1.00	—
331	432682.87	1330079.04	432682.87	1330079.04	Картометрический метод	1.00	—
332	432599.96	1330048.97	432599.96	1330048.97	Картометрический метод	1.00	—
333	432577.15	1330008.56	432577.15	1330008.56	Картометрический метод	1.00	—
334	432717.94	1329819.53	432717.94	1329819.53	Картометрический метод	1.00	—
335	432753.28	1329773.73	432753.28	1329773.73	Картометрический метод	1.00	—
336	432811.32	1329698.50	432811.32	1329698.50	Картометрический метод	1.00	—
337	432822.36	1329684.20	432822.36	1329684.20	Картометрический метод	1.00	—
338	432823.11	1329683.23	432823.11	1329683.23	Картометрический метод	1.00	—
339	432834.61	1329668.32	432834.61	1329668.32	Картометрический метод	1.00	—
340	432852.53	1329646.66	432852.53	1329646.66	Картометрический метод	1.00	—
341	432865.58	1329630.89	432865.58	1329630.89	Картометрический метод	1.00	—

342	432886.65	1329605.42	432886.65	1329605.42	Картометрический метод	1.00	—
343	432925.21	1329558.81	432925.21	1329558.81	Картометрический метод	1.00	—
344	432976.50	1329592.10	432976.50	1329592.10	Картометрический метод	1.00	—
345	433006.70	1329611.70	433006.70	1329611.70	Картометрический метод	1.00	—
346	433013.69	1329616.24	433013.69	1329616.24	Картометрический метод	1.00	—
347	433056.56	1329644.06	433056.56	1329644.06	Картометрический метод	1.00	—
348	433057.04	1329644.37	433057.04	1329644.37	Картометрический метод	1.00	—
349	433057.39	1329644.60	433057.39	1329644.60	Картометрический метод	1.00	—
350	433095.52	1329669.35	433095.52	1329669.35	Картометрический метод	1.00	—
351	433107.37	1329677.04	433107.37	1329677.04	Картометрический метод	1.00	—
352	433129.45	1329691.37	433129.45	1329691.37	Картометрический метод	1.00	—
353	433136.74	1329696.09	433136.74	1329696.09	Картометрический метод	1.00	—
354	433157.71	1329709.71	433157.71	1329709.71	Картометрический метод	1.00	—
355	433173.15	1329719.73	433173.15	1329719.73	Картометрический метод	1.00	—
356	433216.91	1329748.13	433216.91	1329748.13	Картометрический метод	1.00	—
357	433233.21	1329758.71	433233.21	1329758.71	Картометрический метод	1.00	—
358	433245.21	1329766.49	433245.21	1329766.49	Картометрический метод	1.00	—
359	433276.27	1329786.65	433276.27	1329786.65	Картометрический метод	1.00	—
360	433283.55	1329791.38	433283.55	1329791.38	Картометрический метод	1.00	—
361	433286.88	1329793.54	433286.88	1329793.54	Картометрический метод	1.00	—
362	433328.69	1329821.57	433328.69	1329821.57	Картометрический метод	1.00	—
363	433333.42	1329824.74	433333.42	1329824.74	Картометрический метод	1.00	—
364	433358.33	1329841.44	433358.33	1329841.44	Картометрический метод	1.00	—
365	433383.25	1329858.15	433383.25	1329858.15	Картометрический метод	1.00	—
366	433408.17	1329874.85	433408.17	1329874.85	Картометрический метод	1.00	—
367	433433.09	1329891.56	433433.09	1329891.56	Картометрическ	1.00	—

					кий метод		
368	433453.52	1329905.25	433453.52	1329905.25	Картометрический метод	1.00	—
369	433463.99	1329912.27	433463.99	1329912.27	Картометрический метод	1.00	—
370	433482.93	1329924.97	433482.93	1329924.97	Картометрический метод	1.00	—
371	433497.17	1329934.51	433497.17	1329934.51	Картометрический метод	1.00	—
372	433522.07	1329951.20	433522.07	1329951.20	Картометрический метод	1.00	—
373	433532.77	1329958.38	433532.77	1329958.38	Картометрический метод	1.00	—
374	433557.68	1329975.08	433557.68	1329975.08	Картометрический метод	1.00	—
375	433582.60	1329991.79	433582.60	1329991.79	Картометрический метод	1.00	—
376	433607.52	1330008.49	433607.52	1330008.49	Картометрический метод	1.00	—
377	433632.44	1330025.20	433632.44	1330025.20	Картометрический метод	1.00	—
378	433657.36	1330041.90	433657.36	1330041.90	Картометрический метод	1.00	—
379	433662.26	1330034.95	433662.26	1330034.95	Картометрический метод	1.00	—
380	433668.21	1330026.50	433668.21	1330026.50	Картометрический метод	1.00	—
381	433719.58	1329953.60	433719.58	1329953.60	Картометрический метод	1.00	—
382	433731.39	1329936.86	433731.39	1329936.86	Картометрический метод	1.00	—
383	433748.67	1329912.33	433748.67	1329912.33	Картометрический метод	1.00	—
384	433765.95	1329887.81	433765.95	1329887.81	Картометрический метод	1.00	—
385	433783.23	1329863.29	433783.23	1329863.29	Картометрический метод	1.00	—
386	433800.51	1329838.77	433800.51	1329838.77	Картометрический метод	1.00	—
387	433805.95	1329831.05	433805.95	1329831.05	Картометрический метод	1.00	—
388	433858.15	1329756.97	433858.15	1329756.97	Картометрический метод	1.00	—
389	433869.64	1329740.68	433869.64	1329740.68	Картометрический метод	1.00	—
390	433886.92	1329716.15	433886.92	1329716.15	Картометрический метод	1.00	—
391	433904.20	1329691.63	433904.20	1329691.63	Картометрический метод	1.00	—
392	433921.48	1329667.11	433921.48	1329667.11	Картометрический метод	1.00	—

393	433938.76	1329642.59	433938.76	1329642.59	Картометрический метод	1.00	—
394	433943.69	1329635.59	433943.69	1329635.59	Картометрический метод	1.00	—
395	—	—	433991.68	1329567.49	Картометрический метод	1.00	—
396	434022.21	1329524.17	434022.21	1329524.17	Картометрический метод	1.00	—
397	434058.96	1329553.12	434058.96	1329553.12	Картометрический метод	1.00	—
398	434072.97	1329564.15	434072.97	1329564.15	Картометрический метод	1.00	—
399	434120.24	1329601.39	434120.24	1329601.39	Картометрический метод	1.00	—
400	434129.66	1329608.81	434129.66	1329608.81	Картометрический метод	1.00	—
401	434151.73	1329626.19	434151.73	1329626.19	Картометрический метод	1.00	—
402	434210.06	1329672.13	434210.06	1329672.13	Картометрический метод	1.00	—
403	434223.93	1329683.06	434223.93	1329683.06	Картометрический метод	1.00	—
169	434230.49	1329688.22	434230.49	1329688.22	Картометрический метод	1.00	—

Приложение 7
к генеральному плану Липецкого
муниципального округа Липецкой области
применительно к населенным пунктам с. Введенка,
с. Воскресеновка, с. Ильино, с. Никольское, с. Ситовка,
с. Елецкое, с. Ленино, с. Пады, с. Троицкое, с. Подгорное,
входящим в состав Липецкого муниципального округа
Липецкой области, и территории Липецкого муниципального
округа Липецкой области за границами этих населенных пунктов

ГРАФИЧЕСКОЕ ОПИСАНИЕ
местоположения границ населенных пунктов, территориальных зон,
особо охраняемых природных территорий,
зон с особыми условиями использования территории

Граница территории населенного пункта с. Пады Липецкого муниципального округа Липецкой области Российской Федерации

(наименование объекта, местоположение границ которого описано (далее - объект)

Раздел 1

Сведения об объекте

№ п/п	Характеристики объекта	Описание характеристик
1	2	3
1	Местоположение объекта	Липецкая область, Липецкий муниципальный округ, с. Пады
2	Площадь объекта +/- величина погрешности определения площади (Р +/- Дельта Р)	2477771±5509 кв.м.
3	Иные характеристики объекта	—

Раздел 2

Сведения о местоположении границ объекта

1. Система координат —

2. Сведения о характерных точках границ объекта

Обозначение характерных точек границ	Координаты, м		Метод определения координат характерной точки	Средняя квадратическая погрешность положения характерной точки (M_t), м	Описание обозначения точки на местности (при наличии)
	X	Y			
1	2	3	4	5	6
—	—	—	—	—	—

3. Сведения о характерных точках части (частей) границы объекта

Обозначение характерных точек части границы	Координаты, м		Метод определения координат характерной точки	Средняя квадратическая погрешность положения характерной точки (M_t), м	Описание обозначения точки на местности (при наличии)
	X	Y			
1	2	3	4	5	6
—	—	—	—	—	—

Раздел 3							
Сведения о местоположении измененных (уточненных) границ объекта							
1. Система координат МСК-48, зона 1							
2. Сведения о характерных точках границ объекта							
Обозначение характерных точек границ	Существующие координаты, м		Измененные (уточненные) координаты, м		Метод определения координат характерной точки	Средняя квадратическая погрешность положения характерной точки (M_t), м	Описание обозначения точки на местности (при наличии)
	X	Y	X	Y			
1	2	3	4	5	6	7	8
—	—	—	—	—	—	—	—
3. Сведения о характерных точках части (частей) границы объекта							
Обозначение характерных точек границ	Существующие координаты, м		Измененные (уточненные) координаты, м		Метод определения координат характерной точки	Средняя квадратическая погрешность положения характерной точки (M_t), м	Описание обозначения точки на местности (при наличии)
	X	Y	X	Y			
1	2	3	4	5	6	7	8
Часть № 1							
1	407055.23	1319406.17	407055.23	1319406.17	Картометрический метод	1.00	—
2	407063.00	1319397.63	407063.00	1319397.63	Картометрический метод	1.00	—
3	407109.00	1319373.41	407109.00	1319373.41	Картометрический метод	1.00	—
4	407210.12	1319329.50	407210.12	1319329.50	Картометрический метод	1.00	—
5	407226.08	1319322.18	407226.08	1319322.18	Картометрический метод	1.00	—
6	407299.00	1319291.26	407299.00	1319291.26	Картометрический метод	1.00	—
7	407347.00	1319274.61	407347.00	1319274.61	Картометрический метод	1.00	—
8	407381.07	1319267.64	407381.07	1319267.64	Картометрический метод	1.00	—
9	407432.18	1319257.14	407432.18	1319257.14	Картометрический метод	1.00	—
10	407560.25	1319234.77	407560.25	1319234.77	Картометрический метод	1.00	—

11	407645.66	1319221.71	407645.66	1319221.71	Картометрический метод	1.00	—
12	407598.25	1319323.02	407598.25	1319323.02	Картометрический метод	1.00	—
13	407596.76	1319327.01	407596.76	1319327.01	Картометрический метод	1.00	—
14	407598.12	1319327.53	407598.12	1319327.53	Картометрический метод	1.00	—
15	407592.33	1319340.27	407592.33	1319340.27	Картометрический метод	1.00	—
16	407581.04	1319364.46	407581.04	1319364.46	Картометрический метод	1.00	—
17	407478.40	1319646.10	407478.40	1319646.10	Картометрический метод	1.00	—
18	407455.45	1319862.23	407455.45	1319862.23	Картометрический метод	1.00	—
19	407442.22	1319986.75	407442.22	1319986.75	Картометрический метод	1.00	—
20	407441.35	1319998.93	407441.35	1319998.93	Картометрический метод	1.00	—
21	407416.44	1320315.79	407416.44	1320315.79	Картометрический метод	1.00	—
22	407416.55	1320340.04	407416.55	1320340.04	Картометрический метод	1.00	—
23	407367.50	1320340.25	407367.50	1320340.25	Картометрический метод	1.00	—
24	407297.46	1320328.31	407297.46	1320328.31	Картометрический метод	1.00	—
25	407293.57	1320322.26	407293.57	1320322.26	Картометрический метод	1.00	—
26	407291.09	1320320.61	407291.09	1320320.61	Картометрический метод	1.00	—
27	407287.97	1320313.54	407287.97	1320313.54	Картометрический метод	1.00	—
28	407281.92	1320304.11	407281.92	1320304.11	Картометрический метод	1.00	—
29	407269.72	1320279.57	407269.72	1320279.57	Картометрический метод	1.00	—
30	407250.04	1320228.66	407250.04	1320228.66	Картометрический метод	1.00	—
31	407247.05	1320220.93	407247.05	1320220.93	Картометрический метод	1.00	—
32	407196.16	1320048.05	407196.16	1320048.05	Картометрический метод	1.00	—
33	407175.98	1319968.21	407175.98	1319968.21	Картометрический метод	1.00	—
34	407147.86	1319890.47	407147.86	1319890.47	Картометрический метод	1.00	—
35	407165.09	1319858.57	407165.09	1319858.57	Картометрический метод	1.00	—
36	407173.68	1319845.42	407173.68	1319845.42	Картометриче	1.00	—

					ский метод		
37	407173.10	1319816.31	407173.10	1319816.31	Картометрический метод	1.00	—
38	407151.20	1319817.75	407151.20	1319817.75	Картометрический метод	1.00	—
39	407133.73	1319694.43	407133.73	1319694.43	Картометрический метод	1.00	—
40	407130.01	1319689.53	407130.01	1319689.53	Картометрический метод	1.00	—
41	407133.44	1319666.27	407133.44	1319666.27	Картометрический метод	1.00	—
42	407137.54	1319649.74	407137.54	1319649.74	Картометрический метод	1.00	—
43	407145.72	1319644.81	407148.78	1319647.14	Картометрический метод	1.00	—
44	—	—	407147.40	1319622.62	Картометрический метод	1.00	—
45	407143.70	1319604.75	407145.15	1319592.76	Картометрический метод	1.00	—
46	—	—	407141.82	1319573.13	Картометрический метод	1.00	—
47	—	—	407137.71	1319548.93	Картометрический метод	1.00	—
48	407128.71	1319528.94	407133.68	1319527.55	Картометрический метод	1.00	—
49	407123.52	1319447.37	407125.98	1319443.65	Картометрический метод	1.00	—
50	407077.08	1319447.76	407072.76	1319439.53	Картометрический метод	1.00	—
1	407055.23	1319406.17	407055.23	1319406.17	Картометрический метод	1.00	—
Часть № 2							
51	407935.98	1317228.04	407935.98	1317228.04	Картометрический метод	1.00	—
52	407907.92	1317296.70	407907.92	1317296.70	Картометрический метод	1.00	—
53	407877.12	1317344.01	407877.12	1317344.01	Картометрический метод	1.00	—
54	407790.47	1317427.68	407790.47	1317427.68	Картометрический метод	1.00	—
55	407753.34	1317889.53	407753.34	1317889.53	Картометрический метод	1.00	—
56	407733.69	1317989.45	407733.69	1317989.45	Картометрический метод	1.00	—
57	407692.06	1318130.24	407692.06	1318130.24	Картометрический метод	1.00	—
58	407659.93	1318304.63	407659.93	1318304.63	Картометрический метод	1.00	—
59	407687.47	1318320.69	407687.47	1318320.69	Картометрический метод	1.00	—
60	407733.36	1318293.15	407733.36	1318293.15	Картометриче	1.00	—

					ский метод		
61	407767.78	1318201.37	407767.78	1318201.37	Картометрический метод	1.00	—
62	407790.56	1318121.14	407790.56	1318121.14	Картометрический метод	1.00	—
63	407835.97	1318220.05	407835.97	1318220.05	Картометрический метод	1.00	—
64	407862.06	1318244.40	407862.06	1318244.40	Картометрический метод	1.00	—
65	407887.29	1318255.71	407887.29	1318255.71	Картометрический метод	1.00	—
66	407957.80	1318246.43	407957.80	1318246.43	Картометрический метод	1.00	—
67	407988.25	1318213.28	407988.25	1318213.28	Картометрический метод	1.00	—
68	407981.63	1318237.54	407981.63	1318237.54	Картометрический метод	1.00	—
69	407966.71	1318280.00	407966.71	1318280.00	Картометрический метод	1.00	—
70	407934.89	1318327.07	407934.89	1318327.07	Картометрический метод	1.00	—
71	407935.37	1318338.38	407935.37	1318338.38	Картометрический метод	1.00	—
72	407945.26	1318387.56	407945.26	1318387.56	Картометрический метод	1.00	—
73	407946.78	1318395.13	407946.78	1318395.13	Картометрический метод	1.00	—
74	407951.13	1318395.98	407951.13	1318395.98	Картометрический метод	1.00	—
75	407945.46	1318425.57	407945.46	1318425.57	Картометрический метод	1.00	—
76	407903.27	1318619.08	407903.27	1318619.08	Картометрический метод	1.00	—
77	407867.80	1318720.98	407867.80	1318720.98	Картометрический метод	1.00	—
78	407818.36	1318844.40	407818.36	1318844.40	Картометрический метод	1.00	—
79	407739.25	1319021.69	407739.25	1319021.69	Картометрический метод	1.00	—
80	407651.83	1319208.50	407651.83	1319208.50	Картометрический метод	1.00	—
81	407558.31	1319222.92	407558.31	1319222.92	Картометрический метод	1.00	—
82	407429.68	1319245.39	407429.68	1319245.39	Картометрический метод	1.00	—
83	407380.64	1319255.66	407380.64	1319255.66	Картометрический метод	1.00	—
84	407343.00	1319263.15	407343.00	1319263.15	Картометрический метод	1.00	—
85	407294.00	1319280.19	407294.00	1319280.19	Картометрический метод	1.00	—

86	407277.01	1319287.00	407277.01	1319287.00	Картометрический метод	1.00	—
87	407226.00	1319308.73	407226.00	1319308.73	Картометрический метод	1.00	—
88	407103.00	1319362.79	407103.00	1319362.79	Картометрический метод	1.00	—
89	407056.00	1319387.94	407056.00	1319387.94	Картометрический метод	1.00	—
90	407028.00	1319419.32	407028.00	1319419.32	Картометрический метод	1.00	—
91	407010.74	1319409.48	407010.74	1319409.48	Картометрический метод	1.00	—
92	406983.02	1319345.93	406983.02	1319345.93	Картометрический метод	1.00	—
93	406948.17	1319256.31	406948.17	1319256.31	Картометрический метод	1.00	—
94	406925.76	1319240.13	406925.76	1319240.13	Картометрический метод	1.00	—
95	406908.34	1319236.40	406908.34	1319236.40	Картометрический метод	1.00	—
96	406892.16	1319242.62	406892.16	1319242.62	Картометрический метод	1.00	—
97	406874.35	1319256.53	406874.35	1319256.53	Картометрический метод	1.00	—
98	406861.04	1319263.78	406861.04	1319263.78	Картометрический метод	1.00	—
99	406848.60	1319286.18	406848.60	1319286.18	Картометрический метод	1.00	—
100	406856.06	1319398.20	406856.06	1319398.20	Картометрический метод	1.00	—
101	406868.51	1319596.11	406868.51	1319596.11	Картометрический метод	1.00	—
102	406864.98	1319604.23	406864.98	1319604.23	Картометрический метод	1.00	—
103	406844.87	1319611.02	406844.87	1319611.02	Картометрический метод	1.00	—
104	406815.53	1319618.18	406815.53	1319618.18	Картометрический метод	1.00	—
105	406732.95	1319577.00	406732.95	1319577.00	Картометрический метод	1.00	—
106	406718.18	1319608.12	406718.18	1319608.12	Картометрический метод	1.00	—
107	406697.75	1319591.00	406697.75	1319591.00	Картометрический метод	1.00	—
108	406701.05	1319557.72	406701.05	1319557.72	Картометрический метод	1.00	—
109	406688.44	1319551.06	406688.44	1319551.06	Картометрический метод	1.00	—
110	406610.47	1319472.10	406610.47	1319472.10	Картометрический метод	1.00	—
111	406609.15	1319469.73	406609.15	1319469.73	Картометриче	1.00	—

					ский метод		
112	406610.00	1319463.85	406610.00	1319463.85	Картометрический метод	1.00	—
113	406678.60	1319462.20	406678.60	1319462.20	Картометрический метод	1.00	—
114	406674.52	1319455.35	406674.52	1319455.35	Картометрический метод	1.00	—
115	406665.63	1319438.63	406665.63	1319438.63	Картометрический метод	1.00	—
116	406663.58	1319383.41	406663.58	1319383.41	Картометрический метод	1.00	—
117	406651.20	1319368.82	406651.20	1319368.82	Картометрический метод	1.00	—
118	406651.56	1319366.93	406651.56	1319366.93	Картометрический метод	1.00	—
119	406657.32	1319358.38	406657.32	1319358.38	Картометрический метод	1.00	—
120	406660.69	1319340.32	406660.69	1319340.32	Картометрический метод	1.00	—
121	406664.56	1319325.18	406664.56	1319325.18	Картометрический метод	1.00	—
122	406685.18	1319305.28	406685.18	1319305.28	Картометрический метод	1.00	—
123	406693.40	1319302.50	406693.40	1319302.50	Картометрический метод	1.00	—
124	406701.92	1319302.39	406701.92	1319302.39	Картометрический метод	1.00	—
125	406703.09	1319301.02	406703.09	1319301.02	Картометрический метод	1.00	—
126	406703.26	1319280.35	406703.26	1319280.35	Картометрический метод	1.00	—
127	406714.10	1319255.46	406714.10	1319255.46	Картометрический метод	1.00	—
128	406729.63	1319237.41	406729.63	1319237.41	Картометрический метод	1.00	—
129	406739.46	1319229.95	406739.46	1319229.95	Картометрический метод	1.00	—
130	406742.86	1319209.72	406742.86	1319209.72	Картометрический метод	1.00	—
131	406747.61	1319194.65	406747.61	1319194.65	Картометрический метод	1.00	—
132	406747.15	1319174.44	406747.15	1319174.44	Картометрический метод	1.00	—
133	406743.02	1319157.15	406743.02	1319157.15	Картометрический метод	1.00	—
134	406737.67	1319148.59	406737.67	1319148.59	Картометрический метод	1.00	—
135	406726.96	1319123.32	406726.96	1319123.32	Картометрический метод	1.00	—
136	406723.40	1319118.03	406723.40	1319118.03	Картометрический метод	1.00	—

137	406706.69	1319105.09	406706.69	1319105.09	Картометрический метод	1.00	—
138	406699.21	1319096.20	406699.21	1319096.20	Картометрический метод	1.00	—
139	406701.72	1319093.31	406701.72	1319093.31	Картометрический метод	1.00	—
140	406705.30	1319093.22	406705.30	1319093.22	Картометрический метод	1.00	—
141	406718.08	1319095.09	406718.08	1319095.09	Картометрический метод	1.00	—
142	406726.99	1319090.91	406726.99	1319090.91	Картометрический метод	1.00	—
143	406730.94	1319092.67	406730.94	1319092.67	Картометрический метод	1.00	—
144	406738.29	1319106.44	406738.29	1319106.44	Картометрический метод	1.00	—
145	406746.21	1319116.56	406746.21	1319116.56	Картометрический метод	1.00	—
146	406759.51	1319143.37	406759.51	1319143.37	Картометрический метод	1.00	—
147	406763.31	1319146.68	406763.31	1319146.68	Картометрический метод	1.00	—
148	406769.43	1319156.57	406769.43	1319156.57	Картометрический метод	1.00	—
149	406780.20	1319164.07	406780.20	1319164.07	Картометрический метод	1.00	—
150	406791.69	1319165.93	406791.69	1319165.93	Картометрический метод	1.00	—
151	406801.97	1319162.68	406801.97	1319162.68	Картометрический метод	1.00	—
152	406809.86	1319163.94	406809.86	1319163.94	Картометрический метод	1.00	—
153	406826.40	1319157.81	406826.40	1319157.81	Картометрический метод	1.00	—
154	406831.46	1319146.72	406831.46	1319146.72	Картометрический метод	1.00	—
155	406835.90	1319130.37	406835.90	1319130.37	Картометрический метод	1.00	—
156	406850.71	1319091.01	406850.71	1319091.01	Картометрический метод	1.00	—
157	406842.05	1319080.10	406842.05	1319080.10	Картометрический метод	1.00	—
158	406832.67	1319063.91	406832.67	1319063.91	Картометрический метод	1.00	—
159	406821.71	1319035.29	406821.71	1319035.29	Картометрический метод	1.00	—
160	406823.22	1319031.71	406823.22	1319031.71	Картометрический метод	1.00	—
161	406826.29	1319019.95	406826.29	1319019.95	Картометрический метод	1.00	—
162	406826.58	1319014.14	406826.58	1319014.14	Картометриче	1.00	—

					ский метод		
163	406830.29	1319008.69	406830.29	1319008.69	Картометрический метод	1.00	—
164	406828.90	1319002.19	406828.90	1319002.19	Картометрический метод	1.00	—
165	406824.76	1319000.85	406824.76	1319000.85	Картометрический метод	1.00	—
166	406806.95	1319005.64	406806.95	1319005.64	Картометрический метод	1.00	—
167	406796.61	1319003.28	406796.61	1319003.28	Картометрический метод	1.00	—
168	406789.86	1318999.37	406789.86	1318999.37	Картометрический метод	1.00	—
169	406784.78	1318991.48	406784.78	1318991.48	Картометрический метод	1.00	—
170	406768.85	1318951.53	406768.85	1318951.53	Картометрический метод	1.00	—
171	406769.19	1318947.84	406769.19	1318947.84	Картометрический метод	1.00	—
172	406774.62	1318945.17	406774.62	1318945.17	Картометрический метод	1.00	—
173	406780.77	1318946.23	406780.77	1318946.23	Картометрический метод	1.00	—
174	406782.05	1318945.20	406782.05	1318945.20	Картометрический метод	1.00	—
175	406780.36	1318942.67	406780.36	1318942.67	Картометрический метод	1.00	—
176	406780.67	1318934.03	406780.67	1318934.03	Картометрический метод	1.00	—
177	406782.47	1318931.74	406782.47	1318931.74	Картометрический метод	1.00	—
178	406781.78	1318928.27	406781.78	1318928.27	Картометрический метод	1.00	—
179	406775.34	1318924.98	406775.34	1318924.98	Картометрический метод	1.00	—
180	406766.14	1318911.58	406766.14	1318911.58	Картометрический метод	1.00	—
181	406760.09	1318906.31	406760.09	1318906.31	Картометрический метод	1.00	—
182	406759.95	1318904.73	406759.95	1318904.73	Картометрический метод	1.00	—
183	406761.61	1318900.22	406761.61	1318900.22	Картометрический метод	1.00	—
184	406768.01	1318895.29	406768.01	1318895.29	Картометрический метод	1.00	—
185	406764.23	1318881.49	406764.23	1318881.49	Картометрический метод	1.00	—
186	406763.88	1318876.34	406763.88	1318876.34	Картометрический метод	1.00	—
187	406764.57	1318872.44	406764.57	1318872.44	Картометрический метод	1.00	—

188	406761.17	1318866.31	406761.17	1318866.31	Картометрический метод	1.00	—
189	406761.14	1318861.00	406761.14	1318861.00	Картометрический метод	1.00	—
190	406762.52	1318857.52	406762.52	1318857.52	Картометрический метод	1.00	—
191	406768.96	1318855.99	406768.96	1318855.99	Картометрический метод	1.00	—
192	406780.09	1318854.30	406780.09	1318854.30	Картометрический метод	1.00	—
193	406782.92	1318855.61	406782.92	1318855.61	Картометрический метод	1.00	—
194	406786.33	1318864.91	406786.33	1318864.91	Картометрический метод	1.00	—
195	406786.40	1318876.46	406786.40	1318876.46	Картометрический метод	1.00	—
196	406789.01	1318884.83	406789.01	1318884.83	Картометрический метод	1.00	—
197	406789.85	1318897.31	406789.85	1318897.31	Картометрический метод	1.00	—
198	406797.18	1318908.42	406797.18	1318908.42	Картометрический метод	1.00	—
199	406807.33	1318920.18	406807.33	1318920.18	Картометрический метод	1.00	—
200	406814.67	1318936.86	406814.67	1318936.86	Картометрический метод	1.00	—
201	406814.70	1318942.20	406814.70	1318942.20	Картометрический метод	1.00	—
202	406813.15	1318946.77	406813.15	1318946.77	Картометрический метод	1.00	—
203	406813.80	1318949.96	406813.80	1318949.96	Картометрический метод	1.00	—
204	406823.36	1318957.33	406823.36	1318957.33	Картометрический метод	1.00	—
205	406844.19	1318972.12	406844.19	1318972.12	Картометрический метод	1.00	—
206	406853.51	1318979.03	406853.51	1318979.03	Картометрический метод	1.00	—
207	406860.05	1318980.11	406860.05	1318980.11	Картометрический метод	1.00	—
208	406868.56	1318984.24	406868.56	1318984.24	Картометрический метод	1.00	—
209	406877.27	1318994.55	406877.27	1318994.55	Картометрический метод	1.00	—
210	406886.29	1319023.53	406886.29	1319023.53	Картометрический метод	1.00	—
211	406887.96	1319025.32	406887.96	1319025.32	Картометрический метод	1.00	—
212	406887.01	1319027.65	406887.01	1319027.65	Картометрический метод	1.00	—
213	406896.03	1319029.95	406896.03	1319029.95	Картометриче	1.00	—

					ский метод		
214	406908.00	1319034.11	406908.00	1319034.11	Картометрический метод	1.00	—
215	406923.31	1319027.74	406923.31	1319027.74	Картометрический метод	1.00	—
216	406923.79	1319027.54	406923.79	1319027.54	Картометрический метод	1.00	—
217	406924.11	1319027.73	406924.11	1319027.73	Картометрический метод	1.00	—
218	406987.56	1319020.89	406987.56	1319020.89	Картометрический метод	1.00	—
219	407046.12	1318995.51	407046.12	1318995.51	Картометрический метод	1.00	—
220	407116.40	1318929.14	407116.40	1318929.14	Картометрический метод	1.00	—
221	407119.80	1318913.59	407119.80	1318913.59	Картометрический метод	1.00	—
222	407126.64	1318852.23	407126.64	1318852.23	Картометрический метод	1.00	—
223	407126.25	1318789.68	407126.25	1318789.68	Картометрический метод	1.00	—
224	407113.98	1318671.16	407113.98	1318671.16	Картометрический метод	1.00	—
225	407177.91	1318645.11	407177.91	1318645.11	Картометрический метод	1.00	—
226	407192.83	1318639.03	407192.83	1318639.03	Картометрический метод	1.00	—
227	407269.74	1318629.30	407269.74	1318629.30	Картометрический метод	1.00	—
228	407317.44	1318609.83	407317.44	1318609.83	Картометрический метод	1.00	—
229	407369.04	1318501.77	407369.04	1318501.77	Картометрический метод	1.00	—
230	407328.15	1318253.53	407328.15	1318253.53	Картометрический метод	1.00	—
231	407338.86	1318212.65	407338.86	1318212.65	Картометрический метод	1.00	—
232	407424.52	1318225.30	407424.52	1318225.30	Картометрический метод	1.00	—
233	407461.52	1318404.42	407461.52	1318404.42	Картометрический метод	1.00	—
234	407524.79	1318382.03	407524.79	1318382.03	Картометрический метод	1.00	—
235	407494.61	1318143.53	407494.61	1318143.53	Картометрический метод	1.00	—
236	407469.30	1317721.04	407469.30	1317721.04	Картометрический метод	1.00	—
237	407489.75	1317697.67	407489.75	1317697.67	Картометрический метод	1.00	—
238	407627.01	1317717.14	407627.01	1317717.14	Картометрический метод	1.00	—

239	407625.87	1317348.68	407625.87	1317348.68	Картометрический метод	1.00	—
240	407731.24	1317393.86	407731.24	1317393.86	Картометрический метод	1.00	—
241	407771.48	1317390.08	407771.48	1317390.08	Картометрический метод	1.00	—
242	407809.40	1317354.61	407809.40	1317354.61	Картометрический метод	1.00	—
243	407850.42	1317330.21	407850.42	1317330.21	Картометрический метод	1.00	—
244	407882.23	1317289.62	407882.23	1317289.62	Картометрический метод	1.00	—
245	407917.84	1317219.69	407917.84	1317219.69	Картометрический метод	1.00	—
51	407935.98	1317228.04	407935.98	1317228.04	Картометрический метод	1.00	—
Часть № 3							
246	408164.04	1318973.17	408164.04	1318973.17	Картометрический метод	1.00	—
247	408142.35	1319031.85	408142.35	1319031.85	Картометрический метод	1.00	—
248	408121.94	1319110.95	408121.94	1319110.95	Картометрический метод	1.00	—
249	408122.21	1319177.14	408122.21	1319177.14	Картометрический метод	1.00	—
250	408114.48	1319224.17	408114.48	1319224.17	Картометрический метод	1.00	—
251	408108.71	1319239.55	408108.71	1319239.55	Картометрический метод	1.00	—
252	408038.07	1319414.17	408038.07	1319414.17	Картометрический метод	1.00	—
253	408000.74	1319506.44	408000.74	1319506.44	Картометрический метод	1.00	—
254	407991.08	1319528.22	407991.08	1319528.22	Картометрический метод	1.00	—
255	407935.68	1319653.16	407935.68	1319653.16	Картометрический метод	1.00	—
256	407901.23	1319713.12	407901.23	1319713.12	Картометрический метод	1.00	—
257	407855.30	1319778.18	407855.30	1319778.18	Картометрический метод	1.00	—
258	407828.44	1319808.51	407828.44	1319808.51	Картометрический метод	1.00	—
259	407817.09	1319822.64	407817.09	1319822.64	Картометрический метод	1.00	—
260	407948.28	1319822.64	407948.28	1319822.64	Картометрический метод	1.00	—
261	408077.29	1319803.70	408077.29	1319803.70	Картометрический метод	1.00	—
262	408099.84	1319804.77	408099.84	1319804.77	Картометрический метод	1.00	—

263	408154.11	1319800.07	408154.11	1319800.07	Картометрический метод	1.00	—
264	408168.09	1319858.73	408168.09	1319858.73	Картометрический метод	1.00	—
265	408174.31	1319902.29	408174.31	1319902.29	Картометрический метод	1.00	—
266	408171.82	1319940.88	408171.82	1319940.88	Картометрический метод	1.00	—
267	408159.71	1319992.19	408159.71	1319992.19	Картометрический метод	1.00	—
268	408155.16	1320018.88	408155.16	1320018.88	Картометрический метод	1.00	—
269	408153.39	1320018.97	408153.39	1320018.97	Картометрический метод	1.00	—
270	408152.78	1320021.55	408152.78	1320021.55	Картометрический метод	1.00	—
271	408151.01	1320032.46	408151.01	1320032.46	Картометрический метод	1.00	—
272	408146.98	1320054.04	408146.98	1320054.04	Картометрический метод	1.00	—
273	408141.16	1320107.24	408141.16	1320107.24	Картометрический метод	1.00	—
274	408139.29	1320182.53	408139.29	1320182.53	Картометрический метод	1.00	—
275	408147.14	1320260.19	408147.14	1320260.19	Картометрический метод	1.00	—
276	408158.13	1320288.14	408158.13	1320288.14	Картометрический метод	1.00	—
277	408193.39	1320352.29	408193.39	1320352.29	Картометрический метод	1.00	—
278	408199.77	1320358.40	408199.77	1320358.40	Картометрический метод	1.00	—
279	408206.11	1320365.94	408206.11	1320365.94	Картометрический метод	1.00	—
280	408211.61	1320372.49	408211.61	1320372.49	Картометрический метод	1.00	—
281	408190.32	1320379.09	408190.32	1320379.09	Картометрический метод	1.00	—
282	408149.32	1320387.01	408149.32	1320387.01	Картометрический метод	1.00	—
283	408117.89	1320391.48	408117.89	1320391.48	Картометрический метод	1.00	—
284	408128.62	1320461.00	408128.62	1320461.00	Картометрический метод	1.00	—
285	408135.02	1320496.98	408135.02	1320496.98	Картометрический метод	1.00	—
286	408147.32	1320537.31	408147.32	1320537.31	Картометрический метод	1.00	—
287	408150.60	1320544.98	408150.60	1320544.98	Картометрический метод	1.00	—
288	408151.09	1320547.01	408151.09	1320547.01	Картометриче	1.00	—

					ский метод		
289	408140.25	1320553.18	408140.25	1320553.18	Картометрический метод	1.00	—
290	408143.18	1320559.80	408143.18	1320559.80	Картометрический метод	1.00	—
291	408148.98	1320583.35	408148.98	1320583.35	Картометрический метод	1.00	—
292	408150.36	1320590.97	408150.36	1320590.97	Картометрический метод	1.00	—
293	408154.70	1320616.53	408154.70	1320616.53	Картометрический метод	1.00	—
294	408157.80	1320641.77	408157.80	1320641.77	Картометрический метод	1.00	—
295	408159.34	1320655.06	408159.34	1320655.06	Картометрический метод	1.00	—
296	408175.29	1320652.71	408175.29	1320652.71	Картометрический метод	1.00	—
297	408206.37	1320726.05	408206.37	1320726.05	Картометрический метод	1.00	—
298	408239.55	1320800.32	408239.55	1320800.32	Картометрический метод	1.00	—
299	407862.96	1320871.53	407862.96	1320871.53	Картометрический метод	1.00	—
300	407885.92	1320951.90	407885.92	1320951.90	Картометрический метод	1.00	—
301	407706.11	1321010.77	407706.11	1321010.77	Картометрический метод	1.00	—
302	407671.13	1321021.95	407671.13	1321021.95	Картометрический метод	1.00	—
303	407668.79	1321017.43	407668.79	1321017.43	Картометрический метод	1.00	—
304	407568.63	1320824.08	407568.63	1320824.08	Картометрический метод	1.00	—
305	407493.89	1320680.66	407493.89	1320680.66	Картометрический метод	1.00	—
306	407471.47	1320636.15	407471.47	1320636.15	Картометрический метод	1.00	—
307	407450.60	1320571.64	407450.60	1320571.64	Картометрический метод	1.00	—
308	407443.32	1320509.27	407443.32	1320509.27	Картометрический метод	1.00	—
309	407438.47	1320316.37	407438.47	1320316.37	Картометрический метод	1.00	—
310	407464.55	1319985.40	407464.55	1319985.40	Картометрический метод	1.00	—
311	407472.68	1319907.83	407472.68	1319907.83	Картометрический метод	1.00	—
312	407490.65	1319738.91	407490.65	1319738.91	Картометрический метод	1.00	—
313	407486.62	1319737.10	407486.62	1319737.10	Картометрический метод	1.00	—

314	407489.88	1319715.66	407489.88	1319715.66	Картометрический метод	1.00	—
315	407493.10	1319715.98	407493.10	1319715.98	Картометрический метод	1.00	—
316	407499.98	1319651.16	407499.98	1319651.16	Картометрический метод	1.00	—
317	407618.55	1319331.52	407618.55	1319331.52	Картометрический метод	1.00	—
318	407685.42	1319188.70	407685.42	1319188.70	Картометрический метод	1.00	—
319	407759.26	1319030.83	407759.26	1319030.83	Картометрический метод	1.00	—
320	407844.64	1318842.85	407844.64	1318842.85	Картометрический метод	1.00	—
321	407848.27	1318841.69	407848.27	1318841.69	Картометрический метод	1.00	—
322	407856.32	1318839.59	407856.32	1318839.59	Картометрический метод	1.00	—
323	407862.82	1318838.29	407862.82	1318838.29	Картометрический метод	1.00	—
324	407882.71	1318835.71	407882.71	1318835.71	Картометрический метод	1.00	—
325	407992.38	1318827.80	407992.38	1318827.80	Картометрический метод	1.00	—
326	408032.39	1318824.50	408032.39	1318824.50	Картометрический метод	1.00	—
327	408113.48	1318817.80	408113.48	1318817.80	Картометрический метод	1.00	—
328	—	—	408112.05	1318853.11	Картометрический метод	1.00	—
329	—	—	408130.96	1318854.22	Картометрический метод	1.00	—
330	—	—	408136.86	1318858.74	Картометрический метод	1.00	—
331	—	—	408134.49	1318889.62	Картометрический метод	1.00	—
332	—	—	408150.54	1318891.48	Картометрический метод	1.00	—
333	408185.73	1318880.03	408182.46	1318893.50	Картометрический метод	1.00	—
246	408164.04	1318973.17	408164.04	1318973.17	Картометрический метод	1.00	—

Приложение 8
к генеральному плану Липецкого
муниципального округа Липецкой области
применительно к населенным пунктам с. Введенка,
с. Воскресеновка, с. Ильино, с. Никольское, с. Ситовка,
с. Елецкое, с. Ленино, с. Пады, с. Троицкое, с. Подгорное,
входящим в состав Липецкого муниципального округа
Липецкой области, и территории Липецкого муниципального
округа Липецкой области за границами этих населенных пунктов

ГРАФИЧЕСКОЕ ОПИСАНИЕ
местоположения границ населенных пунктов, территориальных зон,
особо охраняемых природных территорий,
зон с особыми условиями использования территории

Граница территории населенного пункта с. Подгорное Липецкого муниципального округа Липецкой области Российской Федерации

(наименование объекта, местоположение границ которого описано (далее - объект)

Раздел 1

Сведения об объекте

№ п/п	Характеристики объекта	Описание характеристик
1	2	3
1	Местоположение объекта	Липецкая область, Липецкий муниципальный округ, с. Подгорное
2	Площадь объекта ± величина погрешности определения площади (Р ± ΔР)	21804128±16343 кв.м.
3	Иные характеристики объекта	—

Раздел 2

Сведения о местоположении границ объекта

1. Система координат —

2. Сведения о характерных точках границ объекта

Обозначение характерных точек границ	Координаты, м		Метод определения координат характерной точки	Средняя квадратическая погрешность положения характерной точки (M_t), м	Описание обозначения точки на местности (при наличии)
	X	Y			
1	2	3	4	5	6
—	—	—	—	—	—

3. Сведения о характерных точках части (частей) границы объекта

Обозначение характерных точек части границы	Координаты, м		Метод определения координат характерной точки	Средняя квадратическая погрешность положения характерной точки (M_t), м	Описание обозначения точки на местности (при наличии)
	X	Y			
1	2	3	4	5	6

Часть № —					
—	—	—	—	—	—

Раздел 3

Сведения о местоположении измененных (уточненных) границ объекта

1. Система координат МСК-48, зона 1

2. Сведения о характерных точках границ объекта

Обозначение характерных точек границ	Существующие координаты, м		Измененные (уточненные) координаты, м		Метод определения координат характерной точки	Средняя квадратическая погрешность положения характерной точки (M_t), м	Описание обозначения точки на местности (при наличии)
	X	Y	X	Y			
1	2	3	4	5	6	7	8
—	—	—	—	—	—	—	—

3. Сведения о характерных точках части (частей) границы объекта

Обозначение характерных точек границ	Существующие координаты, м		Измененные (уточненные) координаты, м		Метод определения координат характерной точки	Средняя квадратическая погрешность положения характерной точки (M_t), м	Описание обозначения точки на местности (при наличии)
	X	Y	X	Y			
1	2	3	4	5	6	7	8
Часть № 1							
1	—	—	413488.19	1315369.64	Картометрический метод	1.00	—
2	—	—	413586.80	1315415.48	Картометрический метод	1.00	—
3	—	—	413605.83	1315424.33	Картометрический метод	1.00	—
4	—	—	413685.60	1315452.53	Картометрический метод	1.00	—
5	—	—	413683.60	1315457.67	Картометрический метод	1.00	—
6	—	—	413747.34	1315478.50	Картометрический метод	1.00	—
7	—	—	413752.59	1315480.27	Картометрический метод	1.00	—
8	—	—	413802.30	1315497.07	Картометрический метод	1.00	—
9	—	—	413811.36	1315499.79	Картометрический метод	1.00	—
10	—	—	413858.93	1315513.99	Картометрический метод	1.00	—
11	—	—	413866.48	1315521.54	Картометрический метод	1.00	—

12	—	—	413877.05	1315529.99	Картометрический метод	1.00	—
13	—	—	413900.50	1315540.80	Картометрический метод	1.00	—
14	—	—	413917.37	1315533.31	Картометрический метод	1.00	—
15	—	—	413967.65	1315544.79	Картометрический метод	1.00	—
16	—	—	413977.92	1315546.60	Картометрический метод	1.00	—
17	—	—	413990.75	1315547.81	Картометрический метод	1.00	—
18	—	—	414002.83	1315550.23	Картометрический метод	1.00	—
19	—	—	414033.33	1315554.91	Картометрический метод	1.00	—
20	—	—	414045.07	1315558.20	Картометрический метод	1.00	—
21	—	—	414146.20	1315586.55	Картометрический метод	1.00	—
22	—	—	414239.98	1315618.67	Картометрический метод	1.00	—
23	—	—	414344.10	1315639.64	Картометрический метод	1.00	—
24	414375.27	1315650.01	414375.27	1315650.01	Картометрический метод	1.00	—
25	414439.22	1315672.61	414439.22	1315672.61	Картометрический метод	1.00	—
26	414559.62	1315715.41	414559.62	1315715.41	Картометрический метод	1.00	—
27	414624.41	1315738.13	414624.41	1315738.13	Картометрический метод	1.00	—
28	414663.59	1315753.68	414663.59	1315753.68	Картометрический метод	1.00	—
29	414927.71	1315841.38	414927.71	1315841.38	Картометрический метод	1.00	—
30	414960.58	1315851.52	414960.58	1315851.52	Картометрический метод	1.00	—
31	414962.40	1315852.12	414962.40	1315852.12	Картометрический метод	1.00	—
32	414952.28	1315878.32	414952.28	1315878.32	Картометрический метод	1.00	—
33	414807.79	1316252.22	414807.79	1316252.22	Картометрический метод	1.00	—
34	414796.51	1316297.37	414796.51	1316297.37	Картометрический метод	1.00	—
35	414742.48	1316347.97	414742.48	1316347.97	Картометрический метод	1.00	—
36	414592.66	1316454.67	414592.66	1316454.67	Картометрический метод	1.00	—
37	414574.84	1316466.85	414574.84	1316466.85	Картометриче	1.00	—

					ский метод		
38	414535.06	1316502.44	414535.06	1316502.44	Картометрический метод	1.00	—
39	414503.19	1316549.60	414503.19	1316549.60	Картометрический метод	1.00	—
40	414496.46	1316599.56	414496.46	1316599.56	Картометрический метод	1.00	—
41	414390.99	1316686.91	414390.99	1316686.91	Картометрический метод	1.00	—
42	414275.63	1316773.71	414275.63	1316773.71	Картометрический метод	1.00	—
43	414073.82	1316852.36	414073.82	1316852.36	Картометрический метод	1.00	—
44	414026.13	1316873.10	414026.13	1316873.10	Картометрический метод	1.00	—
45	413964.28	1316915.87	413964.28	1316915.87	Картометрический метод	1.00	—
46	413923.85	1316946.50	413923.85	1316946.50	Картометрический метод	1.00	—
47	413857.82	1316951.52	413857.82	1316951.52	Картометрический метод	1.00	—
48	413810.42	1316970.27	413810.42	1316970.27	Картометрический метод	1.00	—
49	413801.27	1317017.98	413801.27	1317017.98	Картометрический метод	1.00	—
50	413767.39	1317053.22	413767.39	1317053.22	Картометрический метод	1.00	—
51	413775.28	1317103.30	413775.28	1317103.30	Картометрический метод	1.00	—
52	413740.59	1317145.59	413740.59	1317145.59	Картометрический метод	1.00	—
53	413670.59	1317137.38	413670.59	1317137.38	Картометрический метод	1.00	—
54	413645.29	1317166.30	413645.29	1317166.30	Картометрический метод	1.00	—
55	413654.16	1317209.30	413654.16	1317209.30	Картометрический метод	1.00	—
56	413696.76	1317257.20	413696.76	1317257.20	Картометрический метод	1.00	—
57	413756.41	1317241.79	413756.41	1317241.79	Картометрический метод	1.00	—
58	413775.59	1317251.71	413775.59	1317251.71	Картометрический метод	1.00	—
59	413771.65	1317316.46	413771.65	1317316.46	Картометрический метод	1.00	—
60	413723.49	1317351.93	413723.49	1317351.93	Картометрический метод	1.00	—
61	413648.51	1317364.21	413648.51	1317364.21	Картометрический метод	1.00	—
62	413638.90	1317379.99	413638.90	1317379.99	Картометрический метод	1.00	—

63	413652.83	1317422.13	413652.83	1317422.13	Картометрический метод	1.00	—
64	413695.31	1317476.21	413695.31	1317476.21	Картометрический метод	1.00	—
65	413774.44	1317500.29	413774.44	1317500.29	Картометрический метод	1.00	—
66	413784.40	1317525.53	413784.40	1317525.53	Картометрический метод	1.00	—
67	413789.12	1317546.07	413789.12	1317546.07	Картометрический метод	1.00	—
68	413776.91	1317597.59	413776.91	1317597.59	Картометрический метод	1.00	—
69	413680.33	1317662.68	413680.33	1317662.68	Картометрический метод	1.00	—
70	413679.57	1317710.28	413679.57	1317710.28	Картометрический метод	1.00	—
71	413722.95	1317750.45	413722.95	1317750.45	Картометрический метод	1.00	—
72	413714.01	1317761.65	413714.01	1317761.65	Картометрический метод	1.00	—
73	413734.31	1317786.78	413734.31	1317786.78	Картометрический метод	1.00	—
74	413729.88	1317813.31	413729.88	1317813.31	Картометрический метод	1.00	—
75	413731.35	1317822.50	413731.35	1317822.50	Картометрический метод	1.00	—
76	413713.67	1317826.03	413713.67	1317826.03	Картометрический метод	1.00	—
77	413693.13	1317824.47	413693.13	1317824.47	Картометрический метод	1.00	—
78	413669.97	1317823.70	413669.97	1317823.70	Картометрический метод	1.00	—
79	413640.27	1317833.27	413640.27	1317833.27	Картометрический метод	1.00	—
80	413618.79	1317816.89	413618.79	1317816.89	Картометрический метод	1.00	—
81	413581.05	1317826.16	413581.05	1317826.16	Картометрический метод	1.00	—
82	413547.68	1317889.55	413547.68	1317889.55	Картометрический метод	1.00	—
83	413541.75	1317906.80	413541.75	1317906.80	Картометрический метод	1.00	—
84	413548.73	1317930.02	413548.73	1317930.02	Картометрический метод	1.00	—
85	413560.65	1317958.12	413560.65	1317958.12	Картометрический метод	1.00	—
86	413552.11	1317978.60	413552.11	1317978.60	Картометрический метод	1.00	—
87	413539.90	1317995.06	413539.90	1317995.06	Картометрический метод	1.00	—
88	413516.04	1318020.78	413516.04	1318020.78	Картометриче	1.00	—

					ский метод		
89	413501.57	1318029.72	413501.57	1318029.72	Картометрический метод	1.00	—
90	413483.37	1318038.33	413483.37	1318038.33	Картометрический метод	1.00	—
91	413460.70	1318047.73	413460.70	1318047.73	Картометрический метод	1.00	—
92	413453.66	1318059.63	413453.66	1318059.63	Картометрический метод	1.00	—
93	413452.50	1318070.33	413452.50	1318070.33	Картометрический метод	1.00	—
94	413443.75	1318095.19	413443.75	1318095.19	Картометрический метод	1.00	—
95	413425.19	1318112.54	413425.19	1318112.54	Картометрический метод	1.00	—
96	413396.49	1318120.74	413396.49	1318120.74	Картометрический метод	1.00	—
97	413377.64	1318122.68	413377.64	1318122.68	Картометрический метод	1.00	—
98	413360.90	1318130.77	413360.90	1318130.77	Картометрический метод	1.00	—
99	413350.30	1318146.02	413350.30	1318146.02	Картометрический метод	1.00	—
100	413340.84	1318159.58	413340.84	1318159.58	Картометрический метод	1.00	—
101	413315.25	1318192.31	413315.25	1318192.31	Картометрический метод	1.00	—
102	413286.10	1318216.44	413286.10	1318216.44	Картометрический метод	1.00	—
103	413239.08	1318232.25	413239.08	1318232.25	Картометрический метод	1.00	—
104	413188.55	1318263.38	413188.55	1318263.38	Картометрический метод	1.00	—
105	413183.97	1318268.41	413183.97	1318268.41	Картометрический метод	1.00	—
106	413125.23	1318332.88	413125.23	1318332.88	Картометрический метод	1.00	—
107	413172.58	1318357.00	413172.58	1318357.00	Картометрический метод	1.00	—
108	413204.25	1318376.30	413204.25	1318376.30	Картометрический метод	1.00	—
109	413435.65	1318411.23	413435.65	1318411.23	Картометрический метод	1.00	—
110	413441.85	1318436.28	413441.85	1318436.28	Картометрический метод	1.00	—
111	413616.80	1318829.30	413616.80	1318829.30	Картометрический метод	1.00	—
112	413795.08	1319084.96	413795.08	1319084.96	Картометрический метод	1.00	—
113	413877.71	1319004.18	413877.71	1319004.18	Картометрический метод	1.00	—

114	413937.46	1318993.06	413937.46	1318993.06	Картометрический метод	1.00	—
115	413969.68	1319006.95	413969.68	1319006.95	Картометрический метод	1.00	—
116	413908.76	1319095.28	413908.76	1319095.28	Картометрический метод	1.00	—
117	414010.42	1319157.93	414010.42	1319157.93	Картометрический метод	1.00	—
118	413927.55	1319334.33	413927.55	1319334.33	Картометрический метод	1.00	—
119	413853.61	1319467.06	413853.61	1319467.06	Картометрический метод	1.00	—
120	413819.09	1319529.04	413819.09	1319529.04	Картометрический метод	1.00	—
121	413778.15	1319602.58	413778.15	1319602.58	Картометрический метод	1.00	—
122	413777.98	1319602.57	413777.98	1319602.57	Картометрический метод	1.00	—
123	413777.02	1319604.30	413777.02	1319604.30	Картометрический метод	1.00	—
124	413776.98	1319604.30	413776.98	1319604.30	Картометрический метод	1.00	—
125	—	—	413772.76	1319603.70	Картометрический метод	1.00	—
126	—	—	413612.85	1319581.13	Картометрический метод	1.00	—
127	—	—	413549.42	1319572.46	Картометрический метод	1.00	—
128	—	—	413525.64	1319569.21	Картометрический метод	1.00	—
129	—	—	413474.15	1319562.12	Картометрический метод	1.00	—
130	—	—	413434.56	1319556.60	Картометрический метод	1.00	—
131	—	—	413351.39	1319544.87	Картометрический метод	1.00	—
132	—	—	413347.43	1319544.31	Картометрический метод	1.00	—
133	—	—	413241.41	1319529.33	Картометрический метод	1.00	—
134	—	—	413145.31	1319516.02	Картометрический метод	1.00	—
135	—	—	413065.96	1319505.68	Картометрический метод	1.00	—
136	—	—	412948.12	1319488.30	Картометрический метод	1.00	—
137	—	—	412913.53	1319482.24	Картометрический метод	1.00	—
138	—	—	412873.38	1319468.51	Картометрический метод	1.00	—
139	—	—	412852.04	1319458.32	Картометриче	1.00	—

					ский метод		
140	—	—	412812.56	1319439.00	Картометрический метод	1.00	—
141	—	—	412801.80	1319433.72	Картометрический метод	1.00	—
142	—	—	412727.12	1319397.00	Картометрический метод	1.00	—
143	—	—	412626.70	1319347.62	Картометрический метод	1.00	—
144	—	—	412521.38	1319299.71	Картометрический метод	1.00	—
145	—	—	412422.51	1319261.67	Картометрический метод	1.00	—
146	—	—	412308.46	1319222.93	Картометрический метод	1.00	—
147	—	—	412192.97	1319186.40	Картометрический метод	1.00	—
148	—	—	412047.43	1319142.43	Картометрический метод	1.00	—
149	—	—	411955.79	1319114.83	Картометрический метод	1.00	—
150	—	—	411929.29	1319106.71	Картометрический метод	1.00	—
151	—	—	411900.52	1319097.90	Картометрический метод	1.00	—
152	—	—	411830.08	1319076.32	Картометрический метод	1.00	—
153	—	—	411829.40	1319078.39	Картометрический метод	1.00	—
154	—	—	411809.20	1319072.66	Картометрический метод	1.00	—
155	—	—	411805.33	1319071.56	Картометрический метод	1.00	—
156	—	—	411806.30	1319069.02	Картометрический метод	1.00	—
157	—	—	411684.51	1319031.70	Картометрический метод	1.00	—
158	—	—	411626.34	1319013.62	Картометрический метод	1.00	—
159	—	—	411619.35	1319011.41	Картометрический метод	1.00	—
160	—	—	411608.99	1319008.21	Картометрический метод	1.00	—
161	—	—	411597.69	1319004.72	Картометрический метод	1.00	—
162	—	—	411582.32	1319000.04	Картометрический метод	1.00	—
163	—	—	411583.85	1318997.13	Картометрический метод	1.00	—
164	—	—	411595.07	1319000.84	Картометрический метод	1.00	—

165	—	—	411658.03	1319020.47	Картометрический метод	1.00	—
166	—	—	411698.04	1319029.12	Картометрический метод	1.00	—
167	—	—	411701.13	1319029.78	Картометрический метод	1.00	—
168	—	—	411730.84	1318947.76	Картометрический метод	1.00	—
169	411743.28	1318952.53	411743.28	1318952.53	Картометрический метод	1.00	—
170	411741.13	1318958.19	411741.13	1318958.19	Картометрический метод	1.00	—
171	411754.32	1318964.54	411754.32	1318964.54	Картометрический метод	1.00	—
172	411765.91	1318935.46	411765.91	1318935.46	Картометрический метод	1.00	—
173	411777.22	1318940.43	411777.22	1318940.43	Картометрический метод	1.00	—
174	411790.00	1318946.50	411790.00	1318946.50	Картометрический метод	1.00	—
175	411791.69	1318941.93	411791.69	1318941.93	Картометрический метод	1.00	—
176	411805.44	1318949.58	411805.44	1318949.58	Картометрический метод	1.00	—
177	411795.46	1318971.81	411795.46	1318971.81	Картометрический метод	1.00	—
178	411806.48	1318977.03	411806.48	1318977.03	Картометрический метод	1.00	—
179	411818.71	1318982.08	411818.71	1318982.08	Картометрический метод	1.00	—
180	411835.47	1318988.99	411835.47	1318988.99	Картометрический метод	1.00	—
181	411839.28	1318978.40	411839.28	1318978.40	Картометрический метод	1.00	—
182	411853.95	1318984.10	411853.95	1318984.10	Картометрический метод	1.00	—
183	411860.01	1318986.45	411860.01	1318986.45	Картометрический метод	1.00	—
184	411872.91	1318995.29	411872.91	1318995.29	Картометрический метод	1.00	—
185	411894.08	1319004.42	411894.08	1319004.42	Картометрический метод	1.00	—
186	411901.04	1319007.53	411901.04	1319007.53	Картометрический метод	1.00	—
187	411910.92	1319011.95	411910.92	1319011.95	Картометрический метод	1.00	—
188	411917.24	1319014.94	411917.24	1319014.94	Картометрический метод	1.00	—
189	411917.25	1319014.90	411917.25	1319014.90	Картометрический метод	1.00	—
190	411919.53	1319008.92	411919.53	1319008.92	Картометриче	1.00	—

					ский метод		
191	411932.56	1319014.56	411932.56	1319014.56	Картометрический метод	1.00	—
192	411938.79	1319017.25	411938.79	1319017.25	Картометрический метод	1.00	—
193	411945.19	1319020.33	411945.19	1319020.33	Картометрический метод	1.00	—
194	411937.33	1319037.38	411937.33	1319037.38	Картометрический метод	1.00	—
195	411935.96	1319040.35	411935.96	1319040.35	Картометрический метод	1.00	—
196	411951.24	1319047.39	411951.24	1319047.39	Картометрический метод	1.00	—
197	411952.76	1319048.09	411952.76	1319048.09	Картометрический метод	1.00	—
198	411949.51	1319055.69	411949.51	1319055.69	Картометрический метод	1.00	—
199	411947.33	1319060.80	411947.33	1319060.80	Картометрический метод	1.00	—
200	411976.91	1319074.02	411976.91	1319074.02	Картометрический метод	1.00	—
201	411982.96	1319070.46	411982.96	1319070.46	Картометрический метод	1.00	—
202	411996.86	1319028.87	411996.86	1319028.87	Картометрический метод	1.00	—
203	412006.39	1319002.07	412006.39	1319002.07	Картометрический метод	1.00	—
204	411936.76	1318968.71	411936.76	1318968.71	Картометрический метод	1.00	—
205	411969.47	1318889.06	411969.47	1318889.06	Картометрический метод	1.00	—
206	411976.80	1318884.19	411976.80	1318884.19	Картометрический метод	1.00	—
207	412007.32	1318898.34	412007.32	1318898.34	Картометрический метод	1.00	—
208	412017.01	1318902.84	412017.01	1318902.84	Картометрический метод	1.00	—
209	412019.84	1318904.15	412019.84	1318904.15	Картометрический метод	1.00	—
210	412072.77	1318937.88	412072.77	1318937.88	Картометрический метод	1.00	—
211	412078.55	1318926.58	412078.55	1318926.58	Картометрический метод	1.00	—
212	412087.62	1318894.12	412087.62	1318894.12	Картометрический метод	1.00	—
213	412090.10	1318885.57	412090.10	1318885.57	Картометрический метод	1.00	—
214	412035.69	1318853.06	412035.69	1318853.06	Картометрический метод	1.00	—
215	411948.25	1318800.80	411948.25	1318800.80	Картометрический метод	1.00	—

216	411951.56	1318795.41	411951.56	1318795.41	Картометрический метод	1.00	—
217	411982.65	1318744.73	411982.65	1318744.73	Картометрический метод	1.00	—
218	411987.16	1318737.38	411987.16	1318737.38	Картометрический метод	1.00	—
219	411956.74	1318719.63	411956.74	1318719.63	Картометрический метод	1.00	—
220	411951.19	1318728.42	411951.19	1318728.42	Картометрический метод	1.00	—
221	411950.48	1318729.55	411950.48	1318729.55	Картометрический метод	1.00	—
222	411939.54	1318724.02	411939.54	1318724.02	Картометрический метод	1.00	—
223	411911.58	1318769.78	411911.58	1318769.78	Картометрический метод	1.00	—
224	411906.53	1318778.04	411906.53	1318778.04	Картометрический метод	1.00	—
225	411888.68	1318775.02	411888.68	1318775.02	Картометрический метод	1.00	—
226	411780.69	1318699.29	411780.69	1318699.29	Картометрический метод	1.00	—
227	411752.07	1318747.42	411752.07	1318747.42	Картометрический метод	1.00	—
228	411742.54	1318767.05	411742.54	1318767.05	Картометрический метод	1.00	—
229	411732.66	1318787.07	411732.66	1318787.07	Картометрический метод	1.00	—
230	411593.26	1318707.42	411593.26	1318707.42	Картометрический метод	1.00	—
231	411587.62	1318704.30	411587.62	1318704.30	Картометрический метод	1.00	—
232	411589.03	1318701.87	411589.03	1318701.87	Картометрический метод	1.00	—
233	411595.06	1318691.50	411595.06	1318691.50	Картометрический метод	1.00	—
234	411600.82	1318681.59	411600.82	1318681.59	Картометрический метод	1.00	—
235	411567.83	1318664.87	411567.83	1318664.87	Картометрический метод	1.00	—
236	411540.10	1318650.82	411540.10	1318650.82	Картометрический метод	1.00	—
237	411530.50	1318644.77	411530.50	1318644.77	Картометрический метод	1.00	—
238	411531.28	1318643.66	411531.28	1318643.66	Картометрический метод	1.00	—
239	411490.60	1318612.71	411490.60	1318612.71	Картометрический метод	1.00	—
240	411463.24	1318659.78	411463.24	1318659.78	Картометрический метод	1.00	—
241	411461.45	1318662.81	411461.45	1318662.81	Картометриче	1.00	—

					ский метод		
242	411452.11	1318678.96	411452.11	1318678.96	Картометрический метод	1.00	—
243	411432.90	1318712.85	411432.90	1318712.85	Картометрический метод	1.00	—
244	411412.63	1318700.22	411412.63	1318700.22	Картометрический метод	1.00	—
245	411398.19	1318691.43	411398.19	1318691.43	Картометрический метод	1.00	—
246	411395.98	1318690.24	411395.98	1318690.24	Картометрический метод	1.00	—
247	411390.29	1318687.14	411390.29	1318687.14	Картометрический метод	1.00	—
248	411386.98	1318685.23	411386.98	1318685.23	Картометрический метод	1.00	—
249	411381.52	1318682.36	411381.52	1318682.36	Картометрический метод	1.00	—
250	411371.54	1318676.83	411371.54	1318676.83	Картометрический метод	1.00	—
251	411245.26	1318605.57	411245.26	1318605.57	Картометрический метод	1.00	—
252	411245.11	1318602.79	411245.11	1318602.79	Картометрический метод	1.00	—
253	411220.79	1318588.88	411220.79	1318588.88	Картометрический метод	1.00	—
254	411167.28	1318557.60	411167.28	1318557.60	Картометрический метод	1.00	—
255	411196.60	1318504.53	411196.60	1318504.53	Картометрический метод	1.00	—
256	411188.76	1318499.55	411188.76	1318499.55	Картометрический метод	1.00	—
257	411190.01	1318497.54	411190.01	1318497.54	Картометрический метод	1.00	—
258	411205.06	1318471.28	411205.06	1318471.28	Картометрический метод	1.00	—
259	411218.97	1318445.88	411218.97	1318445.88	Картометрический метод	1.00	—
260	411169.65	1318399.84	411169.65	1318399.84	Картометрический метод	1.00	—
261	411195.47	1318355.97	411195.47	1318355.97	Картометрический метод	1.00	—
262	411202.58	1318343.92	411202.58	1318343.92	Картометрический метод	1.00	—
263	411202.58	1318343.91	411202.58	1318343.91	Картометрический метод	1.00	—
264	411191.46	1318336.79	411191.46	1318336.79	Картометрический метод	1.00	—
265	411188.33	1318334.24	411188.33	1318334.24	Картометрический метод	1.00	—
266	411160.50	1318306.77	411160.50	1318306.77	Картометрический метод	1.00	—

267	411177.03	1318275.31	411177.03	1318275.31	Картометрический метод	1.00	—
268	411147.66	1318252.67	411147.66	1318252.67	Картометрический метод	1.00	—
269	411151.27	1318247.39	411151.27	1318247.39	Картометрический метод	1.00	—
270	411130.99	1318235.72	411130.99	1318235.72	Картометрический метод	1.00	—
271	411102.57	1318221.76	411102.57	1318221.76	Картометрический метод	1.00	—
272	411101.74	1318218.29	411101.74	1318218.29	Картометрический метод	1.00	—
273	411102.05	1318213.03	411102.05	1318213.03	Картометрический метод	1.00	—
274	411099.90	1318206.15	411099.90	1318206.15	Картометрический метод	1.00	—
275	411089.73	1318197.06	411089.73	1318197.06	Картометрический метод	1.00	—
276	410878.55	1318103.90	410878.55	1318103.90	Картометрический метод	1.00	—
277	410869.49	1318099.91	410869.49	1318099.91	Картометрический метод	1.00	—
278	410817.12	1318077.13	410817.12	1318077.13	Картометрический метод	1.00	—
279	410804.00	1318070.95	410804.00	1318070.95	Картометрический метод	1.00	—
280	410773.45	1318058.35	410773.45	1318058.35	Картометрический метод	1.00	—
281	410770.49	1318057.04	410770.49	1318057.04	Картометрический метод	1.00	—
282	410778.33	1318037.94	410778.33	1318037.94	Картометрический метод	1.00	—
283	410785.31	1318020.95	410785.31	1318020.95	Картометрический метод	1.00	—
284	410780.90	1318015.75	410780.90	1318015.75	Картометрический метод	1.00	—
285	410793.60	1317975.45	410793.60	1317975.45	Картометрический метод	1.00	—
286	410897.84	1317686.22	410897.84	1317686.22	Картометрический метод	1.00	—
287	410821.80	1317602.26	410821.80	1317602.26	Картометрический метод	1.00	—
288	410757.97	1317531.79	410757.97	1317531.79	Картометрический метод	1.00	—
289	410557.82	1317310.81	410557.82	1317310.81	Картометрический метод	1.00	—
290	410394.68	1317130.71	410394.68	1317130.71	Картометрический метод	1.00	—
291	410296.00	1317021.76	410296.00	1317021.76	Картометрический метод	1.00	—
292	410229.32	1316963.78	410229.32	1316963.78	Картометриче	1.00	—

					ский метод		
293	410227.99	1316949.76	410227.99	1316949.76	Картометрический метод	1.00	—
294	410235.07	1316894.35	410235.07	1316894.35	Картометрический метод	1.00	—
295	410238.86	1316864.85	410238.86	1316864.85	Картометрический метод	1.00	—
296	410232.23	1316840.02	410232.23	1316840.02	Картометрический метод	1.00	—
297	410226.22	1316817.47	410226.22	1316817.47	Картометрический метод	1.00	—
298	410220.12	1316794.55	410220.12	1316794.55	Картометрический метод	1.00	—
299	410214.02	1316771.64	410214.02	1316771.64	Картометрический метод	1.00	—
300	410207.91	1316748.73	410207.91	1316748.73	Картометрический метод	1.00	—
301	410198.80	1316714.50	410198.80	1316714.50	Картометрический метод	1.00	—
302	410189.05	1316677.89	410189.05	1316677.89	Картометрический метод	1.00	—
303	410183.90	1316658.49	410183.90	1316658.49	Картометрический метод	1.00	—
304	410178.99	1316637.19	410178.99	1316637.19	Картометрический метод	1.00	—
305	410168.78	1316592.80	410168.78	1316592.80	Картометрический метод	1.00	—
306	410160.93	1316558.61	410160.93	1316558.61	Картометрический метод	1.00	—
307	410115.46	1316360.86	410115.46	1316360.86	Картометрический метод	1.00	—
308	410038.43	1315900.81	410038.43	1315900.81	Картометрический метод	1.00	—
309	410117.52	1315706.77	410117.52	1315706.77	Картометрический метод	1.00	—
310	410130.11	1315254.10	410130.11	1315254.10	Картометрический метод	1.00	—
311	410138.88	1315161.39	410138.88	1315161.39	Картометрический метод	1.00	—
312	410154.41	1314968.90	410154.41	1314968.90	Картометрический метод	1.00	—
313	410144.30	1314968.76	410144.30	1314968.76	Картометрический метод	1.00	—
314	410150.57	1314929.43	410150.57	1314929.43	Картометрический метод	1.00	—
315	410117.11	1314907.52	410117.11	1314907.52	Картометрический метод	1.00	—
316	410103.91	1314880.19	410103.91	1314880.19	Картометрический метод	1.00	—
317	410109.57	1314850.97	410109.57	1314850.97	Картометрический метод	1.00	—

318	410140.67	1314804.78	410140.67	1314804.78	Картометрический метод	1.00	—
319	410139.73	1314759.53	410139.73	1314759.53	Картометрический метод	1.00	—
320	410141.62	1314702.98	410141.62	1314702.98	Картометрический метод	1.00	—
321	410179.32	1314645.48	410179.32	1314645.48	Картометрический метод	1.00	—
322	410218.91	1314566.30	410218.91	1314566.30	Картометрический метод	1.00	—
323	410217.03	1314525.76	410217.03	1314525.76	Картометрический метод	1.00	—
324	410192.52	1314472.98	410192.52	1314472.98	Картометрический метод	1.00	—
325	410184.98	1314423.02	410184.98	1314423.02	Картометрический метод	1.00	—
326	410201.94	1314381.54	410201.94	1314381.54	Картометрический метод	1.00	—
327	410225.51	1314328.76	410225.51	1314328.76	Картометрический метод	1.00	—
328	410238.08	1314323.43	410238.08	1314323.43	Картометрический метод	1.00	—
329	410281.12	1314305.19	410281.12	1314305.19	Картометрический метод	1.00	—
330	410411.20	1314246.75	410411.20	1314246.75	Картометрический метод	1.00	—
331	410533.18	1314126.81	410533.18	1314126.81	Картометрический метод	1.00	—
332	410564.85	1314089.33	410564.85	1314089.33	Картометрический метод	1.00	—
333	410567.06	1314064.34	410567.06	1314064.34	Картометрический метод	1.00	—
334	410583.70	1314045.03	410583.70	1314045.03	Картометрический метод	1.00	—
335	410581.82	1314009.21	410581.82	1314009.21	Картометрический метод	1.00	—
336	—	—	410580.92	1314008.37	Картометрический метод	1.00	—
337	—	—	410636.16	1314004.76	Картометрический метод	1.00	—
338	—	—	410640.69	1313996.99	Картометрический метод	1.00	—
339	—	—	410698.31	1313976.33	Картометрический метод	1.00	—
340	—	—	410793.29	1313978.71	Картометрический метод	1.00	—
341	—	—	410793.45	1313971.62	Картометрический метод	1.00	—
342	—	—	410899.55	1313994.70	Картометрический метод	1.00	—
343	—	—	410966.02	1314021.91	Картометриче	1.00	—

					ский метод		
344	—	—	411073.50	1314065.91	Картометрический метод	1.00	—
345	—	—	411072.67	1314067.73	Картометрический метод	1.00	—
346	—	—	411140.89	1314102.58	Картометрический метод	1.00	—
347	—	—	411225.79	1314161.85	Картометрический метод	1.00	—
348	—	—	411273.69	1314192.70	Картометрический метод	1.00	—
349	—	—	411980.06	1314564.11	Картометрический метод	1.00	—
350	—	—	412081.58	1314619.25	Картометрический метод	1.00	—
351	—	—	412083.05	1314620.08	Картометрический метод	1.00	—
352	—	—	412102.04	1314630.78	Картометрический метод	1.00	—
353	—	—	412127.34	1314648.27	Картометрический метод	1.00	—
354	—	—	412119.98	1314671.11	Картометрический метод	1.00	—
355	—	—	412131.73	1314681.25	Картометрический метод	1.00	—
356	—	—	412152.32	1314663.69	Картометрический метод	1.00	—
357	—	—	412176.09	1314668.63	Картометрический метод	1.00	—
358	—	—	412211.87	1314685.88	Картометрический метод	1.00	—
359	—	—	412243.14	1314700.96	Картометрический метод	1.00	—
360	—	—	412301.87	1314720.27	Картометрический метод	1.00	—
361	—	—	412467.57	1314812.05	Картометрический метод	1.00	—
362	—	—	412597.76	1314884.16	Картометрический метод	1.00	—
363	—	—	412637.59	1314906.23	Картометрический метод	1.00	—
364	—	—	412664.68	1314921.23	Картометрический метод	1.00	—
365	—	—	412719.55	1314951.62	Картометрический метод	1.00	—
366	—	—	413191.88	1315255.66	Картометрический метод	1.00	—
1	—	—	413488.19	1315369.64	Картометрический метод	1.00	—
Часть № 2							
367	414650.72	1313243.90	414650.72	1313243.90	Картометриче	1.00	—

					ский метод		
368	414771.33	1313336.09	414771.33	1313336.09	Картометрический метод	1.00	—
369	414842.80	1313390.71	414842.80	1313390.71	Картометрический метод	1.00	—
370	414842.81	1313390.72	414842.81	1313390.72	Картометрический метод	1.00	—
371	414846.54	1313449.93	414846.54	1313449.93	Картометрический метод	1.00	—
372	414846.53	1313449.97	414846.53	1313449.97	Картометрический метод	1.00	—
373	414868.16	1313468.84	414868.16	1313468.84	Картометрический метод	1.00	—
374	414922.39	1313487.16	414922.39	1313487.16	Картометрический метод	1.00	—
375	414901.60	1313604.65	414901.60	1313604.65	Картометрический метод	1.00	—
376	414871.49	1313658.59	414871.49	1313658.59	Картометрический метод	1.00	—
377	414870.02	1313697.30	414870.02	1313697.30	Картометрический метод	1.00	—
378	414898.71	1313771.46	414898.71	1313771.46	Картометрический метод	1.00	—
379	414891.07	1313870.71	414891.07	1313870.71	Картометрический метод	1.00	—
380	414899.37	1313917.93	414899.37	1313917.93	Картометрический метод	1.00	—
381	414830.45	1313972.21	414830.45	1313972.21	Картометрический метод	1.00	—
382	414824.18	1314020.99	414824.18	1314020.99	Картометрический метод	1.00	—
383	414791.86	1314053.09	414791.86	1314053.09	Картометрический метод	1.00	—
384	414793.32	1314069.84	414793.32	1314069.84	Картометрический метод	1.00	—
385	414795.71	1314128.11	414795.71	1314128.11	Картометрический метод	1.00	—
386	414748.23	1314186.06	414748.23	1314186.06	Картометрический метод	1.00	—
387	414719.07	1314275.98	414719.07	1314275.98	Картометрический метод	1.00	—
388	414720.41	1314302.19	414720.41	1314302.19	Картометрический метод	1.00	—
389	414750.42	1314369.99	414750.42	1314369.99	Картометрический метод	1.00	—
390	414747.87	1314421.77	414747.87	1314421.77	Картометрический метод	1.00	—
391	414714.79	1314466.41	414714.79	1314466.41	Картометрический метод	1.00	—
392	414673.40	1314475.32	414673.40	1314475.32	Картометрический метод	1.00	—

393	414614.12	1314464.47	414614.12	1314464.47	Картометрический метод	1.00	—
394	414587.29	1314417.98	414587.29	1314417.98	Картометрический метод	1.00	—
395	414562.38	1314454.73	414562.38	1314454.73	Картометрический метод	1.00	—
396	414546.24	1314544.21	414546.24	1314544.21	Картометрический метод	1.00	—
397	414501.94	1314564.31	414501.94	1314564.31	Картометрический метод	1.00	—
398	414406.11	1314553.64	414406.11	1314553.64	Картометрический метод	1.00	—
399	414350.22	1314585.53	414350.22	1314585.53	Картометрический метод	1.00	—
400	414280.93	1314692.93	414280.93	1314692.93	Картометрический метод	1.00	—
401	414306.42	1314792.10	414306.42	1314792.10	Картометрический метод	1.00	—
402	414308.34	1314832.22	414308.34	1314832.22	Картометрический метод	1.00	—
403	414196.33	1314928.30	414196.33	1314928.30	Картометрический метод	1.00	—
404	414167.35	1314953.89	414167.35	1314953.89	Картометрический метод	1.00	—
405	414080.21	1314976.16	414080.21	1314976.16	Картометрический метод	1.00	—
406	414015.60	1315021.17	414015.60	1315021.17	Картометрический метод	1.00	—
407	414044.02	1315088.23	414044.02	1315088.23	Картометрический метод	1.00	—
408	414095.67	1315203.22	414095.67	1315203.22	Картометрический метод	1.00	—
409	414086.40	1315280.00	414086.40	1315280.00	Картометрический метод	1.00	—
410	414055.65	1315338.04	414055.65	1315338.04	Картометрический метод	1.00	—
411	414031.57	1315370.95	414031.57	1315370.95	Картометрический метод	1.00	—
412	414010.24	1315406.23	414010.24	1315406.23	Картометрический метод	1.00	—
413	413951.61	1315471.62	413951.61	1315471.62	Картометрический метод	1.00	—
414	413935.18	1315498.20	413935.18	1315498.20	Картометрический метод	1.00	—
415	—	—	413933.54	1315464.02	Картометрический метод	1.00	—
416	—	—	413947.95	1315443.55	Картометрический метод	1.00	—
417	—	—	413942.58	1315443.32	Картометрический метод	1.00	—
418	—	—	413933.67	1315446.19	Картометриче	1.00	—

					ский метод		
419	—	—	413925.22	1315449.66	Картометрический метод	1.00	—
420	—	—	413889.73	1315443.62	Картометрический метод	1.00	—
421	—	—	413881.43	1315447.70	Картометрический метод	1.00	—
422	—	—	413850.93	1315443.62	Картометрический метод	1.00	—
423	—	—	413830.24	1315444.68	Картометрический метод	1.00	—
424	—	—	413816.42	1315450.68	Картометрический метод	1.00	—
425	—	—	413797.11	1315452.85	Картометрический метод	1.00	—
426	—	—	413696.32	1315424.99	Картометрический метод	1.00	—
427	—	—	413496.29	1315349.19	Картометрический метод	1.00	—
428	—	—	413423.76	1315321.29	Картометрический метод	1.00	—
429	—	—	413280.16	1315266.06	Картометрический метод	1.00	—
430	—	—	413201.88	1315235.95	Картометрический метод	1.00	—
431	—	—	413182.28	1315223.33	Картометрический метод	1.00	—
432	—	—	413117.75	1315181.79	Картометрический метод	1.00	—
433	—	—	412735.45	1314935.67	Картометрический метод	1.00	—
434	412818.17	1314696.54	412818.17	1314696.54	Картометрический метод	1.00	—
435	413001.79	1314193.68	413001.79	1314193.68	Картометрический метод	1.00	—
436	413036.39	1314206.41	413036.39	1314206.41	Картометрический метод	1.00	—
437	413529.32	1312772.46	413529.32	1312772.46	Картометрический метод	1.00	—
438	413897.53	1312918.82	413897.53	1312918.82	Картометрический метод	1.00	—
439	413985.90	1312728.83	413985.90	1312728.83	Картометрический метод	1.00	—
440	413993.69	1312712.10	413993.69	1312712.10	Картометрический метод	1.00	—
441	414001.62	1312695.04	414001.62	1312695.04	Картометрический метод	1.00	—
442	414011.09	1312700.07	414011.09	1312700.07	Картометрический метод	1.00	—
443	414019.60	1312735.53	414019.60	1312735.53	Картометрический метод	1.00	—

444	414060.35	1312768.51	414060.35	1312768.51	Картометрический метод	1.00	—
445	414172.88	1312820.90	414172.88	1312820.90	Картометрический метод	1.00	—
446	414271.84	1312873.29	414271.84	1312873.29	Картометрический метод	1.00	—
447	414337.81	1312886.87	414337.81	1312886.87	Картометрический метод	1.00	—
448	414430.94	1312941.20	414430.94	1312941.20	Картометрический метод	1.00	—
449	414496.91	1312968.36	414496.91	1312968.36	Картометрический метод	1.00	—
450	414531.83	1313001.34	414531.83	1313001.34	Картометрический метод	1.00	—
451	414584.22	1313139.10	414584.22	1313139.10	Картометрический метод	1.00	—
452	414618.47	1313168.28	414618.47	1313168.28	Картометрический метод	1.00	—
453	414619.21	1313168.91	414619.21	1313168.91	Картометрический метод	1.00	—
367	414650.72	1313243.90	414650.72	1313243.90	Картометрический метод	1.00	—
Часть № 3							
454	—	—	412512.86	1319320.01	Картометрический метод	1.00	—
455	—	—	412617.28	1319367.50	Картометрический метод	1.00	—
456	—	—	412666.56	1319391.73	Картометрический метод	1.00	—
457	—	—	412694.16	1319405.30	Картометрический метод	1.00	—
458	—	—	412727.19	1319421.54	Картометрический метод	1.00	—
459	—	—	412743.80	1319429.71	Картометрический метод	1.00	—
460	—	—	412792.10	1319453.46	Картометрический метод	1.00	—
461	—	—	412802.88	1319458.76	Картометрический метод	1.00	—
462	—	—	412842.46	1319478.12	Картометрический метод	1.00	—
463	—	—	412864.34	1319488.57	Картометрический метод	1.00	—
464	—	—	412878.06	1319493.31	Картометрический метод	1.00	—
465	—	—	412907.49	1319503.42	Картометрический метод	1.00	—
466	—	—	412943.61	1319511.71	Картометрический метод	1.00	—
467	—	—	413063.10	1319527.50	Картометрический метод	1.00	—

468	—	—	413142.39	1319537.82	Картометрический метод	1.00	—
469	—	—	413238.37	1319551.11	Картометрический метод	1.00	—
470	—	—	413344.35	1319566.09	Картометрический метод	1.00	—
471	—	—	413348.31	1319566.65	Картометрический метод	1.00	—
472	—	—	413431.50	1319578.38	Картометрический метод	1.00	—
473	—	—	413471.13	1319583.92	Картометрический метод	1.00	—
474	—	—	413522.66	1319591.01	Картометрический метод	1.00	—
475	—	—	413546.44	1319594.26	Картометрический метод	1.00	—
476	—	—	413609.83	1319602.93	Картометрический метод	1.00	—
477	413765.55	1319624.87	413765.41	1319624.88	Картометрический метод	1.00	—
478	—	—	413777.99	1319626.76	Картометрический метод	1.00	—
479	413800.31	1319630.08	413800.31	1319630.08	Картометрический метод	1.00	—
480	413790.44	1319636.57	413790.44	1319636.57	Картометрический метод	1.00	—
481	413786.68	1319641.05	413786.68	1319641.05	Картометрический метод	1.00	—
482	413780.53	1319651.32	413780.53	1319651.32	Картометрический метод	1.00	—
483	413773.13	1319660.45	413773.13	1319660.45	Картометрический метод	1.00	—
484	413755.53	1319690.67	413755.53	1319690.67	Картометрический метод	1.00	—
485	413735.34	1319722.97	413735.34	1319722.97	Картометрический метод	1.00	—
486	413717.60	1319752.51	413717.60	1319752.51	Картометрический метод	1.00	—
487	413692.26	1319794.64	413692.26	1319794.64	Картометрический метод	1.00	—
488	413648.71	1319867.28	413648.71	1319867.28	Картометрический метод	1.00	—
489	413602.41	1319943.91	413602.41	1319943.91	Картометрический метод	1.00	—
490	413578.73	1319983.33	413578.73	1319983.33	Картометрический метод	1.00	—
491	413562.60	1320010.50	413562.60	1320010.50	Картометрический метод	1.00	—
492	413529.27	1320060.52	413529.27	1320060.52	Картометрический метод	1.00	—
493	—	—	413457.16	1320129.89	Картометриче	1.00	—

					ский метод		
494	—	—	413447.43	1320122.99	Картометрический метод	1.00	—
495	413441.94	1320105.12	413441.93	1320105.12	Картометрический метод	1.00	—
496	413433.66	1320102.21	413433.65	1320102.21	Картометрический метод	1.00	—
497	413436.58	1320096.03	413436.57	1320096.03	Картометрический метод	1.00	—
498	413410.04	1320086.68	413410.03	1320086.68	Картометрический метод	1.00	—
499	413407.87	1320091.89	413407.87	1320091.90	Картометрический метод	1.00	—
500	413372.14	1320080.19	413372.13	1320080.19	Картометрический метод	1.00	—
501	413339.68	1320062.60	413339.67	1320062.60	Картометрический метод	1.00	—
502	—	—	413320.94	1320053.38	Картометрический метод	1.00	—
503	—	—	413318.99	1320056.42	Картометрический метод	1.00	—
504	—	—	413302.34	1320045.22	Картометрический метод	1.00	—
505	—	—	413302.89	1320044.36	Картометрический метод	1.00	—
506	413289.40	1320037.70	413289.39	1320037.70	Картометрический метод	1.00	—
507	413103.06	1319972.72	413103.06	1319972.72	Картометрический метод	1.00	—
508	413056.14	1319958.34	413056.14	1319958.34	Картометрический метод	1.00	—
509	412995.17	1319947.46	412995.17	1319947.46	Картометрический метод	1.00	—
510	412987.35	1319974.06	412987.34	1319974.05	Картометрический метод	1.00	—
511	412900.69	1319944.22	412899.95	1319946.07	Картометрический метод	1.00	—
512	—	—	412841.14	1319923.58	Картометрический метод	1.00	—
513	412815.72	1319911.89	412813.10	1319913.06	Картометрический метод	1.00	—
514	412824.83	1319883.55	412824.83	1319883.55	Картометрический метод	1.00	—
515	412733.68	1319822.62	412733.68	1319822.62	Картометрический метод	1.00	—
516	412739.98	1319842.53	412739.98	1319842.53	Картометрический метод	1.00	—
517	412688.12	1319819.33	412688.89	1319819.67	Картометрический метод	1.00	—
518	—	—	412686.39	1319823.99	Картометрический метод	1.00	—

519	—	—	412687.57	1319824.65	Картометрический метод	1.00	—
520	—	—	412678.81	1319839.01	Картометрический метод	1.00	—
521	—	—	412677.74	1319838.39	Картометрический метод	1.00	—
522	412660.89	1319869.26	412660.89	1319869.26	Картометрический метод	1.00	—
523	412634.83	1319866.06	412634.83	1319866.06	Картометрический метод	1.00	—
524	412624.03	1319885.71	412624.03	1319885.71	Картометрический метод	1.00	—
525	412624.02	1319885.61	412623.24	1319885.36	Картометрический метод	1.00	—
526	412597.23	1319873.80	412597.22	1319873.90	Картометрический метод	1.00	—
527	412565.60	1319860.18	412565.60	1319860.28	Картометрический метод	1.00	—
528	412549.73	1319859.42	412549.72	1319859.52	Картометрический метод	1.00	—
529	412518.25	1319866.19	412518.25	1319866.30	Картометрический метод	1.00	—
530	412516.91	1319864.52	412516.91	1319864.52	Картометрический метод	1.00	—
531	412514.39	1319865.57	412514.39	1319865.68	Картометрический метод	1.00	—
532	412510.50	1319868.14	412510.50	1319868.24	Картометрический метод	1.00	—
533	412411.87	1319890.23	412411.87	1319890.23	Картометрический метод	1.00	—
534	412366.80	1319902.84	412366.80	1319902.84	Картометрический метод	1.00	—
535	412359.54	1319882.43	412359.54	1319882.43	Картометрический метод	1.00	—
536	412291.61	1319822.48	412291.61	1319822.48	Картометрический метод	1.00	—
537	412242.48	1319815.24	412242.48	1319815.24	Картометрический метод	1.00	—
538	412224.09	1319854.53	412224.09	1319854.53	Картометрический метод	1.00	—
539	412172.84	1319887.08	412172.84	1319887.08	Картометрический метод	1.00	—
540	412158.50	1319893.41	412158.50	1319893.41	Картометрический метод	1.00	—
541	412129.28	1319864.68	412129.28	1319864.68	Картометрический метод	1.00	—
542	412112.74	1319844.32	412112.74	1319844.32	Картометрический метод	1.00	—
543	412103.68	1319833.16	412103.68	1319833.16	Картометрический метод	1.00	—
544	412099.93	1319838.48	412099.93	1319838.48	Картометриче	1.00	—

					ский метод		
545	412054.24	1319903.32	412055.86	1319901.02	Картометрический метод	1.00	—
546	—	—	412065.18	1319908.97	Картометрический метод	1.00	—
547	—	—	412078.92	1319915.31	Картометрический метод	1.00	—
548	—	—	412084.47	1319937.32	Картометрический метод	1.00	—
549	—	—	412079.59	1319941.16	Картометрический метод	1.00	—
550	—	—	412057.50	1319950.91	Картометрический метод	1.00	—
551	—	—	412049.35	1319956.53	Картометрический метод	1.00	—
552	—	—	412024.47	1319968.04	Картометрический метод	1.00	—
553	—	—	412020.89	1319971.47	Картометрический метод	1.00	—
554	—	—	412021.22	1319987.28	Картометрический метод	1.00	—
555	—	—	412027.94	1320013.62	Картометрический метод	1.00	—
556	—	—	412033.28	1320022.01	Картометрический метод	1.00	—
557	—	—	412037.61	1320031.45	Картометрический метод	1.00	—
558	—	—	412037.80	1320034.93	Картометрический метод	1.00	—
559	—	—	412032.94	1320038.53	Картометрический метод	1.00	—
560	—	—	412026.52	1320045.36	Картометрический метод	1.00	—
561	—	—	412020.36	1320036.50	Картометрический метод	1.00	—
562	—	—	412016.00	1320031.90	Картометрический метод	1.00	—
563	—	—	412008.83	1320017.22	Картометрический метод	1.00	—
564	—	—	412006.21	1320008.91	Картометрический метод	1.00	—
565	—	—	412004.34	1319998.08	Картометрический метод	1.00	—
566	—	—	412000.50	1319987.88	Картометрический метод	1.00	—
567	—	—	411998.60	1319985.22	Картометрический метод	1.00	—
568	—	—	411982.09	1319971.12	Картометрический метод	1.00	—
569	—	—	411979.54	1319964.89	Картометрический метод	1.00	—

570	—	—	411967.46	1319958.09	Картометрический метод	1.00	—
571	—	—	411925.62	1319948.08	Картометрический метод	1.00	—
572	—	—	411916.14	1319946.82	Картометрический метод	1.00	—
573	—	—	411919.07	1319941.03	Картометрический метод	1.00	—
574	—	—	411920.70	1319940.21	Картометрический метод	1.00	—
575	—	—	411926.66	1319939.02	Картометрический метод	1.00	—
576	—	—	411949.07	1319946.37	Картометрический метод	1.00	—
577	—	—	411970.24	1319948.30	Картометрический метод	1.00	—
578	—	—	411990.59	1319936.72	Картометрический метод	1.00	—
579	—	—	411995.89	1319932.32	Картометрический метод	1.00	—
580	—	—	412011.57	1319924.07	Картометрический метод	1.00	—
581	—	—	412022.36	1319917.72	Картометрический метод	1.00	—
582	—	—	412037.31	1319903.12	Картометрический метод	1.00	—
583	—	—	412040.38	1319894.99	Картометрический метод	1.00	—
584	—	—	412039.05	1319891.16	Картометрический метод	1.00	—
585	412022.83	1319878.11	412022.83	1319878.11	Картометрический метод	1.00	—
586	411985.38	1319835.21	411985.38	1319835.21	Картометрический метод	1.00	—
587	411931.05	1319856.88	411931.05	1319856.88	Картометрический метод	1.00	—
588	411905.54	1319833.73	411905.54	1319833.73	Картометрический метод	1.00	—
589	411917.21	1319788.36	411917.21	1319788.36	Картометрический метод	1.00	—
590	411947.41	1319734.55	411947.41	1319734.55	Картометрический метод	1.00	—
591	411996.10	1319676.73	411996.10	1319676.73	Картометрический метод	1.00	—
592	412019.75	1319640.64	412019.75	1319640.64	Картометрический метод	1.00	—
593	412024.73	1319624.46	412024.73	1319624.46	Картометрический метод	1.00	—
594	412020.99	1319615.74	412020.99	1319615.74	Картометрический метод	1.00	—
595	412011.04	1319614.50	412011.04	1319614.50	Картометриче	1.00	—

					ский метод		
596	411991.12	1319618.23	411991.12	1319618.23	Картометрический метод	1.00	—
597	411976.19	1319616.99	411976.19	1319616.99	Картометрический метод	1.00	—
598	411968.72	1319602.05	411968.72	1319602.05	Картометрический метод	1.00	—
599	411968.72	1319587.92	411968.72	1319587.92	Картометрический метод	1.00	—
600	411949.64	1319574.98	411949.64	1319574.98	Картометрический метод	1.00	—
601	411932.21	1319578.30	411932.21	1319578.30	Картометрический метод	1.00	—
602	—	—	411872.43	1319672.76	Картометрический метод	1.00	—
603	411773.90	1319639.82	411780.90	1319646.99	Картометрический метод	1.00	—
604	411785.81	1319652.01	411785.81	1319652.01	Картометрический метод	1.00	—
605	411801.56	1319675.84	411801.56	1319675.84	Картометрический метод	1.00	—
606	411818.98	1319695.18	411818.98	1319695.18	Картометрический метод	1.00	—
607	411832.27	1319700.63	411832.27	1319700.63	Картометрический метод	1.00	—
608	411880.07	1319720.24	411880.07	1319720.24	Картометрический метод	1.00	—
609	411874.54	1319735.69	411874.54	1319735.69	Картометрический метод	1.00	—
610	411832.34	1319718.29	411832.34	1319718.29	Картометрический метод	1.00	—
611	411827.70	1319716.38	411827.70	1319716.38	Картометрический метод	1.00	—
612	411828.55	1319721.08	411828.55	1319721.08	Картометрический метод	1.00	—
613	411822.30	1319741.37	411822.30	1319741.37	Картометрический метод	1.00	—
614	411818.82	1319746.12	411818.82	1319746.12	Картометрический метод	1.00	—
615	411796.27	1319882.95	411796.27	1319882.95	Картометрический метод	1.00	—
616	411758.65	1319865.07	411758.65	1319865.07	Картометрический метод	1.00	—
617	411722.52	1319851.48	411722.52	1319851.48	Картометрический метод	1.00	—
618	411716.81	1319863.14	411716.81	1319863.14	Картометрический метод	1.00	—
619	411704.48	1319898.48	411704.48	1319898.48	Картометрический метод	1.00	—
620	411700.88	1319932.31	411700.88	1319932.31	Картометрический метод	1.00	—

621	411749.27	1319965.68	411749.27	1319965.68	Картометрический метод	1.00	—
622	411676.06	1320112.35	411676.06	1320112.35	Картометрический метод	1.00	—
623	411666.69	1320130.34	411666.69	1320130.34	Картометрический метод	1.00	—
624	411687.30	1320143.61	411687.30	1320143.61	Картометрический метод	1.00	—
625	411656.67	1320218.64	411656.67	1320218.64	Картометрический метод	1.00	—
626	411628.73	1320209.62	411628.73	1320209.62	Картометрический метод	1.00	—
627	411623.30	1320220.02	411623.30	1320220.02	Картометрический метод	1.00	—
628	411616.30	1320234.61	411616.30	1320234.61	Картометрический метод	1.00	—
629	411603.73	1320232.29	411603.73	1320232.29	Картометрический метод	1.00	—
630	411563.63	1320209.51	411563.63	1320209.51	Картометрический метод	1.00	—
631	411556.31	1320206.99	411556.31	1320206.99	Картометрический метод	1.00	—
632	411551.59	1320216.21	411551.59	1320216.21	Картометрический метод	1.00	—
633	411551.09	1320217.20	411551.09	1320217.20	Картометрический метод	1.00	—
634	411520.10	1320206.38	411520.10	1320206.38	Картометрический метод	1.00	—
635	411512.21	1320203.63	411512.21	1320203.63	Картометрический метод	1.00	—
636	411498.41	1320221.17	411498.41	1320221.17	Картометрический метод	1.00	—
637	411501.99	1320221.69	411501.99	1320221.69	Картометрический метод	1.00	—
638	411500.48	1320234.71	411500.48	1320234.71	Картометрический метод	1.00	—
639	411563.02	1320268.99	411563.02	1320268.99	Картометрический метод	1.00	—
640	411558.05	1320284.63	411558.05	1320284.63	Картометрический метод	1.00	—
641	411559.91	1320284.80	411559.91	1320284.80	Картометрический метод	1.00	—
642	411554.91	1320311.80	411554.91	1320311.80	Картометрический метод	1.00	—
643	411549.80	1320310.57	411549.80	1320310.57	Картометрический метод	1.00	—
644	411529.94	1320373.05	411529.94	1320373.05	Картометрический метод	1.00	—
645	411529.13	1320382.26	411529.13	1320382.26	Картометрический метод	1.00	—
646	411532.71	1320382.50	411532.71	1320382.50	Картометриче	1.00	—

					ский метод		
647	411527.92	1320396.17	411527.92	1320396.17	Картометрический метод	1.00	—
648	411526.75	1320409.50	411526.75	1320409.50	Картометрический метод	1.00	—
649	411515.65	1320441.47	411515.65	1320441.47	Картометрический метод	1.00	—
650	411503.56	1320457.31	411503.56	1320457.31	Картометрический метод	1.00	—
651	411496.89	1320462.96	411496.89	1320462.96	Картометрический метод	1.00	—
652	411489.68	1320484.60	411489.68	1320484.60	Картометрический метод	1.00	—
653	411489.29	1320495.39	411489.29	1320495.39	Картометрический метод	1.00	—
654	411496.64	1320494.31	411496.64	1320494.31	Картометрический метод	1.00	—
655	411511.91	1320492.04	411511.91	1320492.04	Картометрический метод	1.00	—
656	411502.43	1320535.16	411502.43	1320535.16	Картометрический метод	1.00	—
657	411495.93	1320534.60	411495.93	1320534.60	Картометрический метод	1.00	—
658	411498.67	1320550.10	411498.67	1320550.10	Картометрический метод	1.00	—
659	411518.68	1320575.69	411518.68	1320575.69	Картометрический метод	1.00	—
660	411543.31	1320589.54	411543.31	1320589.54	Картометрический метод	1.00	—
661	411554.63	1320601.16	411554.63	1320601.16	Картометрический метод	1.00	—
662	411561.51	1320614.19	411561.51	1320614.19	Картометрический метод	1.00	—
663	411561.06	1320627.45	411561.06	1320627.45	Картометрический метод	1.00	—
664	411554.13	1320649.25	411554.13	1320649.25	Картометрический метод	1.00	—
665	411597.67	1320666.47	411597.67	1320666.47	Картометрический метод	1.00	—
666	411597.90	1320666.00	411597.90	1320666.00	Картометрический метод	1.00	—
667	411605.58	1320669.21	411605.58	1320669.21	Картометрический метод	1.00	—
668	411619.13	1320673.83	411619.13	1320673.83	Картометрический метод	1.00	—
669	411632.09	1320677.81	411632.09	1320677.81	Картометрический метод	1.00	—
670	411644.69	1320690.90	411644.69	1320690.90	Картометрический метод	1.00	—
671	411643.80	1320706.08	411643.80	1320706.08	Картометрический метод	1.00	—

672	—	—	411620.14	1320770.30	Картометрический метод	1.00	—
673	—	—	411692.35	1320751.94	Картометрический метод	1.00	—
674	—	—	411729.85	1320778.21	Картометрический метод	1.00	—
675	—	—	411755.04	1320795.86	Картометрический метод	1.00	—
676	—	—	411877.03	1320779.92	Картометрический метод	1.00	—
677	—	—	411883.54	1320811.96	Картометрический метод	1.00	—
678	—	—	411903.37	1320867.97	Картометрический метод	1.00	—
679	—	—	411869.82	1320910.69	Картометрический метод	1.00	—
680	—	—	411855.20	1320927.80	Картометрический метод	1.00	—
681	—	—	411836.28	1320949.94	Картометрический метод	1.00	—
682	—	—	411775.87	1320992.87	Картометрический метод	1.00	—
683	—	—	411747.76	1321044.33	Картометрический метод	1.00	—
684	—	—	411726.97	1321061.55	Картометрический метод	1.00	—
685	—	—	411713.81	1321061.47	Картометрический метод	1.00	—
686	411708.29	1321060.75	411708.29	1321060.75	Картометрический метод	1.00	—
687	411703.22	1321070.30	411703.22	1321070.30	Картометрический метод	1.00	—
688	411686.48	1321071.69	411686.48	1321071.69	Картометрический метод	1.00	—
689	411655.21	1321087.61	411655.21	1321087.61	Картометрический метод	1.00	—
690	411611.14	1321094.23	411611.14	1321094.23	Картометрический метод	1.00	—
691	411595.09	1321118.90	411595.09	1321118.90	Картометрический метод	1.00	—
692	411580.15	1321131.35	411580.15	1321131.35	Картометрический метод	1.00	—
693	411527.88	1321103.97	411527.88	1321103.97	Картометрический метод	1.00	—
694	411500.48	1321100.57	411500.48	1321100.57	Картометрический метод	1.00	—
695	411470.53	1321101.86	411470.53	1321101.86	Картометрический метод	1.00	—
696	411444.53	1321106.68	411444.53	1321106.68	Картометрический метод	1.00	—
697	411435.31	1321114.59	411435.31	1321114.59	Картометриче	1.00	—

					ский метод		
698	411425.09	1321131.07	411425.09	1321131.07	Картометрический метод	1.00	—
699	411389.09	1321134.19	411389.09	1321134.19	Картометрический метод	1.00	—
700	411357.35	1321134.42	411357.35	1321134.42	Картометрический метод	1.00	—
701	411331.28	1321138.01	411331.28	1321138.01	Картометрический метод	1.00	—
702	411318.56	1321135.60	411318.56	1321135.60	Картометрический метод	1.00	—
703	411311.99	1321135.40	411311.99	1321135.40	Картометрический метод	1.00	—
704	411297.95	1321134.37	411297.95	1321134.37	Картометрический метод	1.00	—
705	411203.12	1321099.57	411203.12	1321099.57	Картометрический метод	1.00	—
706	411175.64	1321089.03	411175.64	1321089.03	Картометрический метод	1.00	—
707	411109.67	1321052.94	411109.67	1321052.94	Картометрический метод	1.00	—
708	411063.85	1321028.04	411063.85	1321028.04	Картометрический метод	1.00	—
709	411030.00	1320985.19	411030.00	1320985.19	Картометрический метод	1.00	—
710	411027.54	1320992.38	411027.54	1320992.38	Картометрический метод	1.00	—
711	411014.06	1321031.78	411014.06	1321031.78	Картометрический метод	1.00	—
712	411000.37	1321055.43	411000.37	1321055.43	Картометрический метод	1.00	—
713	410983.39	1321064.28	410983.39	1321064.28	Картометрический метод	1.00	—
714	410927.17	1321080.58	410927.17	1321080.58	Картометрический метод	1.00	—
715	410903.96	1321081.52	410903.96	1321081.52	Картометрический метод	1.00	—
716	410860.71	1321069.07	410860.71	1321069.07	Картометрический метод	1.00	—
717	410838.30	1321057.35	410838.30	1321057.35	Картометрический метод	1.00	—
718	410785.09	1321030.94	410785.09	1321030.94	Картометрический метод	1.00	—
719	410704.42	1321014.27	410704.42	1321014.27	Картометрический метод	1.00	—
720	410717.40	1320941.34	410717.40	1320941.34	Картометрический метод	1.00	—
721	410730.84	1320863.65	410730.84	1320863.65	Картометрический метод	1.00	—
722	410742.38	1320863.01	410742.38	1320863.01	Картометрический метод	1.00	—

723	410754.79	1320861.65	410754.79	1320861.65	Картометрический метод	1.00	—
724	410757.57	1320845.16	410757.57	1320845.16	Картометрический метод	1.00	—
725	410764.89	1320801.64	410764.89	1320801.64	Картометрический метод	1.00	—
726	410783.80	1320781.60	410783.80	1320781.60	Картометрический метод	1.00	—
727	410827.36	1320719.37	410827.36	1320719.37	Картометрический метод	1.00	—
728	410846.03	1320688.25	410846.03	1320688.25	Картометрический метод	1.00	—
729	410874.66	1320623.53	410874.66	1320623.53	Картометрический метод	1.00	—
730	410882.13	1320576.23	410882.13	1320576.23	Картометрический метод	1.00	—
731	410895.82	1320543.87	410895.82	1320543.87	Картометрический метод	1.00	—
732	410907.02	1320533.91	410907.02	1320533.91	Картометрический метод	1.00	—
733	410921.95	1320531.42	410921.95	1320531.42	Картометрический метод	1.00	—
734	410933.16	1320536.40	410933.16	1320536.40	Картометрический метод	1.00	—
735	410992.90	1320571.25	410992.90	1320571.25	Картометрический метод	1.00	—
736	411001.54	1320574.22	411001.54	1320574.22	Картометрический метод	1.00	—
737	411032.73	1320584.94	411032.73	1320584.94	Картометрический метод	1.00	—
738	411093.72	1320589.92	411093.72	1320589.92	Картометрический метод	1.00	—
739	411112.58	1320592.34	411112.58	1320592.34	Картометрический метод	1.00	—
740	411140.30	1320589.98	411140.30	1320589.98	Картометрический метод	1.00	—
741	411158.10	1320547.70	411158.10	1320547.70	Картометрический метод	1.00	—
742	411101.75	1320546.67	411101.75	1320546.67	Картометрический метод	1.00	—
743	411037.17	1320548.22	411037.17	1320548.22	Картометрический метод	1.00	—
744	410991.19	1320525.49	410991.19	1320525.49	Картометрический метод	1.00	—
745	410982.94	1320515.24	410982.94	1320515.24	Картометрический метод	1.00	—
746	410992.90	1320501.55	410992.90	1320501.55	Картометрический метод	1.00	—
747	410991.66	1320400.73	410991.66	1320400.73	Картометрический метод	1.00	—
748	410984.19	1320382.06	410984.19	1320382.06	Картометриче	1.00	—

					ский метод		
749	410982.94	1320369.62	410982.94	1320369.62	Картометрический метод	1.00	—
750	410982.94	1320342.23	410982.94	1320342.23	Картометрический метод	1.00	—
751	410998.39	1320322.07	410998.39	1320322.07	Картометрический метод	1.00	—
752	410998.47	1320311.22	410998.47	1320311.22	Картометрический метод	1.00	—
753	410996.83	1320305.42	410996.83	1320305.42	Картометрический метод	1.00	—
754	410995.99	1320304.28	410995.99	1320304.28	Картометрический метод	1.00	—
755	410993.53	1320300.98	410993.53	1320300.98	Картометрический метод	1.00	—
756	410985.32	1320296.96	410985.32	1320296.96	Картометрический метод	1.00	—
757	410973.95	1320290.71	410973.95	1320290.71	Картометрический метод	1.00	—
758	410968.92	1320283.76	410968.92	1320283.76	Картометрический метод	1.00	—
759	410963.10	1320270.39	410963.10	1320270.39	Картометрический метод	1.00	—
760	410961.36	1320261.80	410961.36	1320261.80	Картометрический метод	1.00	—
761	410960.68	1320247.88	410960.68	1320247.88	Картометрический метод	1.00	—
762	410962.49	1320237.49	410962.49	1320237.49	Картометрический метод	1.00	—
763	410979.33	1320215.12	410979.33	1320215.12	Картометрический метод	1.00	—
764	410996.89	1320201.16	410996.89	1320201.16	Картометрический метод	1.00	—
765	411023.10	1320180.30	411023.10	1320180.30	Картометрический метод	1.00	—
766	411018.51	1320159.73	411018.51	1320159.73	Картометрический метод	1.00	—
767	411053.01	1320150.67	411053.01	1320150.67	Картометрический метод	1.00	—
768	411050.16	1320140.60	411050.16	1320140.60	Картометрический метод	1.00	—
769	411032.73	1320135.62	411032.73	1320135.62	Картометрический метод	1.00	—
770	411026.51	1320120.68	411026.51	1320120.68	Картометрический метод	1.00	—
771	411014.98	1320114.75	411014.98	1320114.75	Картометрический метод	1.00	—
772	411017.74	1320091.21	411017.74	1320091.21	Картометрический метод	1.00	—
773	411003.63	1320094.43	411003.63	1320094.43	Картометрический метод	1.00	—

774	410995.39	1320103.26	410995.39	1320103.26	Картометрический метод	1.00	—
775	410981.70	1320116.95	410981.70	1320116.95	Картометрический метод	1.00	—
776	410958.05	1320121.93	410958.05	1320121.93	Картометрический метод	1.00	—
777	410925.69	1320121.93	410925.69	1320121.93	Картометрический метод	1.00	—
778	410890.84	1320118.19	410890.84	1320118.19	Картометрический метод	1.00	—
779	410870.92	1320110.72	410870.92	1320110.72	Картометрический метод	1.00	—
780	410867.19	1320094.54	410867.19	1320094.54	Картометрический метод	1.00	—
781	410882.13	1320059.69	410882.13	1320059.69	Картометрический метод	1.00	—
782	410886.95	1320054.12	410886.95	1320054.12	Картометрический метод	1.00	—
783	410865.95	1320046.51	410865.95	1320046.51	Картометрический метод	1.00	—
784	410860.57	1320035.25	410860.57	1320035.25	Картометрический метод	1.00	—
785	410858.51	1320000.29	410858.51	1320000.29	Картометрический метод	1.00	—
786	410858.23	1319995.59	410858.23	1319995.59	Картометрический метод	1.00	—
787	410863.85	1319963.47	410863.85	1319963.47	Картометрический метод	1.00	—
788	410871.55	1319940.61	410871.55	1319940.61	Картометрический метод	1.00	—
789	410887.88	1319913.37	410887.88	1319913.37	Картометрический метод	1.00	—
790	410912.71	1319919.58	410912.71	1319919.58	Картометрический метод	1.00	—
791	410928.36	1319865.60	410928.36	1319865.60	Картометрический метод	1.00	—
792	410936.35	1319845.51	410936.35	1319845.51	Картометрический метод	1.00	—
793	410942.85	1319841.82	410942.85	1319841.82	Картометрический метод	1.00	—
794	410950.04	1319840.14	410950.04	1319840.14	Картометрический метод	1.00	—
795	410962.42	1319841.73	410962.42	1319841.73	Картометрический метод	1.00	—
796	410970.50	1319809.42	410970.50	1319809.42	Картометрический метод	1.00	—
797	410981.57	1319782.52	410981.57	1319782.52	Картометрический метод	1.00	—
798	410980.27	1319757.18	410980.27	1319757.18	Картометрический метод	1.00	—
799	410999.09	1319706.93	410999.09	1319706.93	Картометриче	1.00	—

					ский метод		
800	411002.67	1319691.78	411002.67	1319691.78	Картометрический метод	1.00	—
801	411046.96	1319629.28	411046.96	1319629.28	Картометрический метод	1.00	—
802	411028.86	1319616.38	411028.86	1319616.38	Картометрический метод	1.00	—
803	411032.37	1319604.03	411032.37	1319604.03	Картометрический метод	1.00	—
804	411041.94	1319588.91	411041.94	1319588.91	Картометрический метод	1.00	—
805	411063.28	1319571.32	411063.28	1319571.32	Картометрический метод	1.00	—
806	411079.07	1319557.03	411079.07	1319557.03	Картометрический метод	1.00	—
807	411091.41	1319566.18	411091.41	1319566.18	Картометрический метод	1.00	—
808	411110.02	1319538.30	411110.02	1319538.30	Картометрический метод	1.00	—
809	411151.79	1319493.89	411151.79	1319493.89	Картометрический метод	1.00	—
810	—	—	411148.02	1319487.88	Картометрический метод	1.00	—
811	411136.00	1319468.74	411136.00	1319468.74	Картометрический метод	1.00	—
812	411160.93	1319448.00	411160.93	1319448.00	Картометрический метод	1.00	—
813	411171.08	1319433.51	411171.08	1319433.51	Картометрический метод	1.00	—
814	411175.87	1319428.55	411175.87	1319428.55	Картометрический метод	1.00	—
815	411183.27	1319397.58	411183.27	1319397.58	Картометрический метод	1.00	—
816	411195.46	1319368.22	411195.46	1319368.22	Картометрический метод	1.00	—
817	411224.33	1319333.86	411224.33	1319333.86	Картометрический метод	1.00	—
818	411247.19	1319343.71	411247.19	1319343.71	Картометрический метод	1.00	—
819	411277.51	1319372.05	411277.51	1319372.05	Картометрический метод	1.00	—
820	411282.64	1319377.07	411282.64	1319377.07	Картометрический метод	1.00	—
821	—	—	411293.46	1319365.97	Картометрический метод	1.00	—
822	—	—	411308.03	1319351.02	Картометрический метод	1.00	—
823	—	—	411331.24	1319327.20	Картометрический метод	1.00	—
824	—	—	411355.22	1319302.60	Картометрический метод	1.00	—

825	411355.72	1319302.08	411355.72	1319302.08	Картометрический метод	1.00	—
826	411334.44	1319278.26	411334.44	1319278.26	Картометрический метод	1.00	—
827	411355.82	1319251.06	411355.82	1319251.06	Картометрический метод	1.00	—
828	411367.41	1319237.68	411367.42	1319237.68	Картометрический метод	1.00	—
829	411367.33	1319237.60	411367.33	1319237.60	Картометрический метод	1.00	—
830	411383.04	1319219.54	411383.04	1319219.54	Картометрический метод	1.00	—
831	411390.46	1319211.13	411390.46	1319211.13	Картометрический метод	1.00	—
832	411390.48	1319211.14	411390.49	1319211.15	Картометрический метод	1.00	—
833	411394.00	1319207.11	411394.00	1319207.11	Картометрический метод	1.00	—
834	411399.22	1319208.62	411399.22	1319208.62	Картометрический метод	1.00	—
835	411417.25	1319175.43	411417.25	1319175.43	Картометрический метод	1.00	—
836	411424.29	1319160.76	411424.29	1319160.76	Картометрический метод	1.00	—
837	411432.02	1319142.55	411432.02	1319142.55	Картометрический метод	1.00	—
838	411435.41	1319139.29	411435.41	1319139.29	Картометрический метод	1.00	—
839	411442.12	1319124.50	411442.12	1319124.50	Картометрический метод	1.00	—
840	411452.27	1319107.05	411452.27	1319107.05	Картометрический метод	1.00	—
841	411453.80	1319107.86	411445.69	1319103.56	Картометрический метод	1.00	—
842	411456.80	1319102.74	411453.36	1319090.66	Картометрический метод	1.00	—
843	411460.61	1319078.08	411460.61	1319078.08	Картометрический метод	1.00	—
844	411461.61	1319076.33	411461.61	1319076.33	Картометрический метод	1.00	—
845	411469.83	1319062.48	411469.83	1319062.48	Картометрический метод	1.00	—
846	411475.41	1319064.68	411475.41	1319064.68	Картометрический метод	1.00	—
847	411475.60	1319064.32	411475.60	1319064.32	Картометрический метод	1.00	—
848	411475.79	1319064.40	411475.79	1319064.40	Картометрический метод	1.00	—
849	411483.86	1319045.01	411483.86	1319045.01	Картометрический метод	1.00	—
850	411485.12	1319042.00	411485.12	1319042.00	Картометриче	1.00	—

					ский метод		
851	411503.47	1318998.99	411503.44	1318999.05	Картометрический метод	1.00	—
852	—	—	411591.29	1319025.76	Картометрический метод	1.00	—
853	—	—	411678.05	1319052.73	Картометрический метод	1.00	—
854	—	—	411819.55	1319096.10	Картометрический метод	1.00	—
855	—	—	411894.54	1319119.08	Картометрический метод	1.00	—
856	—	—	411921.55	1319127.35	Картометрический метод	1.00	—
857	—	—	411949.39	1319135.89	Картометрический метод	1.00	—
858	—	—	412041.07	1319163.49	Картометрический метод	1.00	—
859	—	—	412096.44	1319180.22	Картометрический метод	1.00	—
860	—	—	412186.47	1319207.42	Картометрический метод	1.00	—
861	—	—	412301.60	1319243.83	Картометрический метод	1.00	—
862	—	—	412415.01	1319282.35	Картометрический метод	1.00	—
454	—	—	412512.86	1319320.01	Картометрический метод	1.00	—

Приложение 9
к генеральному плану Липецкого
муниципального округа Липецкой области
применительно к населенным пунктам с. Введенка,
с. Воскресеновка, с. Ильино, с. Никольское, с. Ситовка,
с. Елецкое, с. Ленино, с. Пады, с. Троицкое, с. Подгорное,
входящим в состав Липецкого муниципального округа
Липецкой области, и территории Липецкого муниципального
округа Липецкой области за границами этих населенных пунктов

ГРАФИЧЕСКОЕ ОПИСАНИЕ
местоположения границ населенных пунктов, территориальных зон,
особо охраняемых природных территорий,
зон с особыми условиями использования территории

Граница территории населенного пункта с. Ситовка Липецкого муниципального округа Липецкой области Российской Федерации

(наименование объекта, местоположение границ которого описано (далее - объект)

Раздел 1

Сведения об объекте

№ п/п	Характеристики объекта	Описание характеристик
1	2	3
1	Местоположение объекта	Липецкая область, Липецкий муниципальный округ, с. Ситовка
2	Площадь объекта ± величина погрешности определения площади (Р ± ΔР)	1592317±4417 кв.м.
3	Иные характеристики объекта	—

Раздел 2

Сведения о местоположении границ объекта

1. Система координат —

2. Сведения о характерных точках границ объекта

Обозначение характерных точек границ	Координаты, м		Метод определения координат характерной точки	Средняя квадратическая погрешность положения характерной точки (M_t), м	Описание обозначения точки на местности (при наличии)
	X	Y			
1	2	3	4	5	6
—	—	—	—	—	—

3. Сведения о характерных точках части (частей) границы объекта

Обозначение характерных точек части границы	Координаты, м		Метод определения координат характерной точки	Средняя квадратическая погрешность положения характерной точки (M_t), м	Описание обозначения точки на местности (при наличии)
	X	Y			
1	2	3	4	5	6

Часть № —					
—	—	—	—	—	—

Раздел 3

Сведения о местоположении измененных (уточненных) границ объекта

1. Система координат МСК-48, зона 1

2. Сведения о характерных точках границ объекта

Обозначение характерных точек границ	Существующие координаты, м		Измененные (уточненные) координаты, м		Метод определения координат характерной точки	Средняя квадратическая погрешность положения характерной точки (M_t), м	Описание обозначения точки на местности (при наличии)
	X	Y	X	Y			
1	2	3	4	5	6	7	8
—	—	—	—	—	—	—	—

3. Сведения о характерных точках части (частей) границы объекта

Обозначение характерных точек границ	Существующие координаты, м		Измененные (уточненные) координаты, м		Метод определения координат характерной точки	Средняя квадратическая погрешность положения характерной точки (M_t), м	Описание обозначения точки на местности (при наличии)
	X	Y	X	Y			
1	2	3	4	5	6	7	8
Часть № 1							
1	427127.00	1331499.78	427127.00	1331499.78	Картометрический метод	1.00	—
2	427141.42	1331539.90	427141.42	1331539.90	Картометрический метод	1.00	—
3	427169.06	1331586.81	427169.06	1331586.81	Картометрический метод	1.00	—
4	427121.97	1331704.92	427121.97	1331704.92	Картометрический метод	1.00	—
5	427047.91	1331722.96	427047.91	1331722.96	Картометрический метод	1.00	—
6	426975.75	1331740.54	426975.75	1331740.54	Картометрический метод	1.00	—
7	426972.98	1331741.27	426972.98	1331741.27	Картометрический метод	1.00	—
8	426860.26	1331770.72	426860.26	1331770.72	Картометрический метод	1.00	—
9	426860.32	1331773.95	426860.32	1331773.95	Картометрический метод	1.00	—
10	426860.19	1331783.58	426860.19	1331783.58	Картометрический метод	1.00	—
11	426841.33	1331796.30	426841.33	1331796.30	Картометрический метод	1.00	—
12	426837.1	1331799.00	426837.1	1331799.00	Картометрич	1.00	—

	0		0		еский метод		
13	426838.19	1331818.69	426838.19	1331818.69	Картометрический метод	1.00	—
14	426837.86	1331818.82	426837.86	1331818.82	Картометрический метод	1.00	—
15	426837.75	1331818.87	426837.75	1331818.87	Картометрический метод	1.00	—
16	426834.25	1331819.28	426834.25	1331819.28	Картометрический метод	1.00	—
17	426831.51	1331819.60	426831.51	1331819.60	Картометрический метод	1.00	—
18	426830.36	1331819.77	426830.36	1331819.77	Картометрический метод	1.00	—
19	426819.30	1331823.91	426819.30	1331823.91	Картометрический метод	1.00	—
20	426733.16	1331879.78	426733.16	1331879.78	Картометрический метод	1.00	—
21	426727.05	1331911.20	426727.05	1331911.20	Картометрический метод	1.00	—
22	426727.73	1331914.80	426727.73	1331914.80	Картометрический метод	1.00	—
23	426727.69	1331915.05	426727.69	1331915.05	Картометрический метод	1.00	—
24	426738.98	1331942.94	426738.98	1331942.94	Картометрический метод	1.00	—
25	426739.03	1331942.92	426739.03	1331942.92	Картометрический метод	1.00	—
26	426764.51	1332005.89	426764.51	1332005.89	Картометрический метод	1.00	—
27	426700.81	1332032.67	426700.81	1332032.67	Картометрический метод	1.00	—
28	426821.50	1332275.15	426821.50	1332275.15	Картометрический метод	1.00	—
29	426830.12	1332271.41	426830.12	1332271.41	Картометрический метод	1.00	—
30	426853.10	1332261.56	426853.10	1332261.56	Картометрический метод	1.00	—
31	426885.61	1332245.03	426885.61	1332245.03	Картометрический метод	1.00	—
32	426907.05	1332233.74	426907.05	1332233.74	Картометрический метод	1.00	—
33	426915.89	1332229.44	426915.89	1332229.44	Картометрический метод	1.00	—
34	426951.37	1332302.71	426951.37	1332302.71	Картометрический метод	1.00	—
35	426731.86	1332409.01	426732.36	1332409.63	Картометрический метод	1.00	—
36	426659.67	1332482.31	426659.67	1332482.31	Картометрический метод	1.00	—
37	426594.10	1332517.02	426594.10	1332517.02	Картометрический метод	1.00	—

38	426495.10	1332572.31	426495.10	1332572.31	Картометрический метод	1.00	—
39	426377.26	1332629.34	426377.26	1332629.34	Картометрический метод	1.00	—
40	426372.96	1332631.45	426372.96	1332631.45	Картометрический метод	1.00	—
41	426317.67	1332655.88	426317.67	1332655.88	Картометрический метод	1.00	—
42	426202.62	1332704.53	426202.62	1332704.53	Картометрический метод	1.00	—
43	426209.67	1332720.17	426209.67	1332720.17	Картометрический метод	1.00	—
44	426181.38	1332729.17	426181.38	1332729.17	Картометрический метод	1.00	—
45	426078.87	1332737.67	426078.87	1332737.67	Картометрический метод	1.00	—
46	425974.32	1332763.81	425974.32	1332763.81	Картометрический метод	1.00	—
47	425871.01	1332782.48	425871.01	1332782.48	Картометрический метод	1.00	—
48	425803.80	1332798.66	425803.80	1332798.66	Картометрический метод	1.00	—
49	425724.14	1332806.13	425724.14	1332806.13	Картометрический метод	1.00	—
50	425661.85	1332787.09	425661.85	1332787.09	Картометрический метод	1.00	—
51	425632.55	1332766.89	425632.55	1332766.89	Картометрический метод	1.00	—
52	425614.89	1332746.60	425614.89	1332746.60	Картометрический метод	1.00	—
53	425610.31	1332717.47	425610.31	1332717.47	Картометрический метод	1.00	—
54	425649.21	1332650.13	425649.21	1332650.13	Картометрический метод	1.00	—
55	425691.44	1332588.36	425691.44	1332588.36	Картометрический метод	1.00	—
56	425728.59	1332532.91	425728.59	1332532.91	Картометрический метод	1.00	—
57	425751.57	1332483.18	425751.57	1332483.18	Картометрический метод	1.00	—
58	425749.71	1332427.78	425749.71	1332427.78	Картометрический метод	1.00	—
59	425745.09	1332392.82	425745.09	1332392.82	Картометрический метод	1.00	—
60	425727.18	1332337.55	425727.18	1332337.55	Картометрический метод	1.00	—
61	425696.76	1332290.83	425696.76	1332290.83	Картометрический метод	1.00	—
62	425693.27	1332285.30	425693.27	1332285.30	Картометрический метод	1.00	—
63	425673.8	1332268.78	425673.8	1332268.78	Картометрич	1.00	—

	2		2		еский метод		
64	425664.40	1332259.72	425664.40	1332259.72	Картометрический метод	1.00	—
65	425612.12	1332237.31	425612.12	1332237.31	Картометрический метод	1.00	—
66	425579.71	1332230.83	425579.71	1332230.83	Картометрический метод	1.00	—
67	425518.42	1332225.43	425518.42	1332225.43	Картометрический метод	1.00	—
68	425448.53	1332243.43	425448.53	1332243.43	Картометрический метод	1.00	—
69	425423.88	1332262.56	425423.88	1332262.56	Картометрический метод	1.00	—
70	425405.91	1332272.63	425405.91	1332272.63	Картометрический метод	1.00	—
71	425325.36	1332317.20	425325.36	1332317.20	Картометрический метод	1.00	—
72	425254.57	1332349.47	425254.57	1332349.47	Картометрический метод	1.00	—
73	425188.47	1332367.29	425188.47	1332367.29	Картометрический метод	1.00	—
74	425169.02	1332377.96	425169.02	1332377.96	Картометрический метод	1.00	—
75	425139.55	1332383.45	425139.55	1332383.45	Картометрический метод	1.00	—
76	425134.83	1332363.85	425134.83	1332363.85	Картометрический метод	1.00	—
77	425132.38	1332344.70	425132.38	1332344.70	Картометрический метод	1.00	—
78	425128.79	1332345.16	425128.79	1332345.16	Картометрический метод	1.00	—
79	425127.19	1332331.55	425127.19	1332331.55	Картометрический метод	1.00	—
80	425115.90	1332333.13	425115.90	1332333.13	Картометрический метод	1.00	—
81	425115.20	1332321.44	425115.20	1332321.44	Картометрический метод	1.00	—
82	425121.10	1332320.60	425121.10	1332320.60	Картометрический метод	1.00	—
83	425119.17	1332298.11	425119.17	1332298.11	Картометрический метод	1.00	—
84	425111.85	1332292.08	425111.85	1332292.08	Картометрический метод	1.00	—
85	425108.02	1332289.90	425108.02	1332289.90	Картометрический метод	1.00	—
86	425107.85	1332289.91	425107.85	1332289.91	Картометрический метод	1.00	—
87	425107.82	1332289.74	425107.82	1332289.74	Картометрический метод	1.00	—
88	425087.65	1332291.41	425087.65	1332291.41	Картометрический метод	1.00	—

89	425085.67	1332271.90	425085.67	1332271.90	Картометрический метод	1.00	—
90	425083.33	1332248.52	425083.33	1332248.52	Картометрический метод	1.00	—
91	425081.34	1332228.62	425081.34	1332228.62	Картометрический метод	1.00	—
92	425075.20	1332229.00	425075.20	1332229.00	Картометрический метод	1.00	—
93	425074.59	1332221.06	425074.59	1332221.06	Картометрический метод	1.00	—
94	425073.61	1332212.42	425073.61	1332212.42	Картометрический метод	1.00	—
95	425073.24	1332212.33	425073.24	1332212.33	Картометрический метод	1.00	—
96	425073.19	1332210.89	425073.19	1332210.89	Картометрический метод	1.00	—
97	425072.87	1332207.20	425072.87	1332207.20	Картометрический метод	1.00	—
98	425072.55	1332199.96	425072.55	1332199.96	Картометрический метод	1.00	—
99	425071.94	1332196.10	425071.94	1332196.10	Картометрический метод	1.00	—
100	425071.74	1332194.61	425071.74	1332194.61	Картометрический метод	1.00	—
101	425071.05	1332194.69	425071.05	1332194.69	Картометрический метод	1.00	—
102	425069.61	1332164.61	425069.61	1332164.61	Картометрический метод	1.00	—
103	425069.54	1332162.60	425069.54	1332162.60	Картометрический метод	1.00	—
104	425069.43	1332160.91	425069.43	1332160.91	Картометрический метод	1.00	—
105	425068.39	1332145.00	425068.39	1332145.00	Картометрический метод	1.00	—
106	425067.87	1332131.77	425067.87	1332131.77	Картометрический метод	1.00	—
107	425095.48	1332130.41	425095.48	1332130.41	Картометрический метод	1.00	—
108	425139.15	1332126.54	425139.15	1332126.54	Картометрический метод	1.00	—
109	425172.53	1332125.89	425172.53	1332125.89	Картометрический метод	1.00	—
110	425181.10	1332125.65	425181.10	1332125.65	Картометрический метод	1.00	—
111	425222.09	1332120.72	425222.09	1332120.72	Картометрический метод	1.00	—
112	425225.75	1332120.28	425225.75	1332120.28	Картометрический метод	1.00	—
113	425226.16	1332120.23	425226.16	1332120.23	Картометрический метод	1.00	—
114	425227.4	1332071.29	425227.4	1332071.29	Картометрич	1.00	—

	0		0		еский метод		
115	425337.93	1332069.79	425337.93	1332069.79	Картометрический метод	1.00	—
116	425468.06	1332068.40	425468.06	1332068.40	Картометрический метод	1.00	—
117	425595.01	1332066.70	425595.01	1332066.70	Картометрический метод	1.00	—
118	425692.17	1332065.70	425692.17	1332065.70	Картометрический метод	1.00	—
119	425772.79	1332064.90	425772.79	1332064.90	Картометрический метод	1.00	—
120	425854.38	1332063.92	425854.38	1332063.92	Картометрический метод	1.00	—
121	425887.62	1332063.05	425887.62	1332063.05	Картометрический метод	1.00	—
122	425921.44	1332060.52	425921.44	1332060.52	Картометрический метод	1.00	—
123	425955.34	1332055.69	425955.34	1332055.69	Картометрический метод	1.00	—
124	425988.88	1332048.49	425988.88	1332048.49	Картометрический метод	1.00	—
125	426038.26	1332036.40	426038.26	1332036.40	Картометрический метод	1.00	—
126	426071.51	1332028.21	426071.51	1332028.21	Картометрический метод	1.00	—
127	426088.22	1332023.31	426088.22	1332023.31	Картометрический метод	1.00	—
128	426104.62	1332017.52	426104.62	1332017.52	Картометрический метод	1.00	—
129	426135.55	1332004.04	426135.55	1332004.04	Картометрический метод	1.00	—
130	426194.66	1331975.62	426194.66	1331975.62	Картометрический метод	1.00	—
131	426271.24	1331937.96	426271.24	1331937.96	Картометрический метод	1.00	—
132	426349.20	1331900.64	426349.20	1331900.64	Картометрический метод	1.00	—
133	426426.87	1331863.31	426426.87	1331863.31	Картометрический метод	1.00	—
134	426504.58	1331825.57	426504.58	1331825.57	Картометрический метод	1.00	—
135	426596.98	1331779.74	426596.98	1331779.74	Картометрический метод	1.00	—
136	426689.53	1331732.53	426689.53	1331732.53	Картометрический метод	1.00	—
137	426751.02	1331700.02	426751.02	1331700.02	Картометрический метод	1.00	—
138	426841.64	1331651.02	426841.64	1331651.02	Картометрический метод	1.00	—
139	426916.16	1331608.48	426916.16	1331608.48	Картометрический метод	1.00	—

140	427003.47	1331557.54	427003.47	1331557.54	Картометрический метод	1.00	—
141	427061.97	1331523.91	427061.97	1331523.91	Картометрический метод	1.00	—
142	427076.60	1331515.47	427076.60	1331515.47	Картометрический метод	1.00	—
143	427088.64	1331508.60	427088.64	1331508.60	Картометрический метод	1.00	—
144	427092.78	1331515.59	427092.78	1331515.59	Картометрический метод	1.00	—
1	427127.00	1331499.78	427127.00	1331499.78	Картометрический метод	1.00	—
Часть № 2							
145	427039.92	1331406.74	427039.92	1331406.74	Картометрический метод	1.00	—
146	427043.81	1331414.94	427043.81	1331414.94	Картометрический метод	1.00	—
147	427049.73	1331436.56	427049.73	1331436.56	Картометрический метод	1.00	—
148	427062.20	1331467.44	427062.20	1331467.44	Картометрический метод	1.00	—
149	427065.05	1331474.49	427065.05	1331474.49	Картометрический метод	1.00	—
150	427068.96	1331484.05	427068.96	1331484.05	Картометрический метод	1.00	—
151	427074.76	1331482.31	427074.76	1331482.31	Картометрический метод	1.00	—
152	427079.93	1331491.09	427079.93	1331491.09	Картометрический метод	1.00	—
153	427046.29	1331510.83	427046.29	1331510.83	Картометрический метод	1.00	—
154	426980.17	1331549.01	426980.17	1331549.01	Картометрический метод	1.00	—
155	426901.35	1331595.13	426901.35	1331595.13	Картометрический метод	1.00	—
156	426834.77	1331632.94	426834.77	1331632.94	Картометрический метод	1.00	—
157	426698.81	1331706.06	426698.81	1331706.06	Картометрический метод	1.00	—
158	426578.03	1331767.75	426578.03	1331767.75	Картометрический метод	1.00	—
159	426437.03	1331837.04	426437.03	1331837.04	Картометрический метод	1.00	—
160	426323.61	1331891.49	426323.61	1331891.49	Картометрический метод	1.00	—
161	426212.90	1331945.35	426212.90	1331945.35	Картометрический метод	1.00	—
162	426200.80	1331951.17	426200.80	1331951.17	Картометрический метод	1.00	—
163	426202.47	1331954.55	426202.47	1331954.55	Картометрический метод	1.00	—

164	426195.65	1331957.91	426195.65	1331957.91	Картометрический метод	1.00	—
165	426193.96	1331954.47	426193.96	1331954.47	Картометрический метод	1.00	—
166	426130.47	1331985.02	426130.47	1331985.02	Картометрический метод	1.00	—
167	426102.78	1331997.52	426102.78	1331997.52	Картометрический метод	1.00	—
168	426074.59	1332007.17	426074.59	1332007.17	Картометрический метод	1.00	—
169	426019.34	1332018.95	426019.34	1332018.95	Картометрический метод	1.00	—
170	425959.94	1332035.98	425959.94	1332035.98	Картометрический метод	1.00	—
171	425916.29	1332041.93	425916.29	1332041.93	Картометрический метод	1.00	—
172	425825.62	1332045.26	425825.62	1332045.26	Картометрический метод	1.00	—
173	425753.24	1332046.28	425753.24	1332046.28	Картометрический метод	1.00	—
174	425748.53	1332046.39	425748.53	1332046.39	Картометрический метод	1.00	—
175	425739.60	1332046.41	425739.60	1332046.41	Картометрический метод	1.00	—
176	425729.81	1332046.35	425729.81	1332046.35	Картометрический метод	1.00	—
177	425664.60	1332046.92	425664.60	1332046.92	Картометрический метод	1.00	—
178	425532.81	1332048.57	425532.81	1332048.57	Картометрический метод	1.00	—
179	425404.62	1332049.92	425404.62	1332049.92	Картометрический метод	1.00	—
180	425309.24	1332050.71	425309.24	1332050.71	Картометрический метод	1.00	—
181	425227.25	1332051.88	425227.25	1332051.88	Картометрический метод	1.00	—
182	425234.58	1332046.88	425234.58	1332046.88	Картометрический метод	1.00	—
183	425234.87	1332040.19	425234.87	1332040.19	Картометрический метод	1.00	—
184	425238.24	1331961.10	425238.24	1331961.10	Картометрический метод	1.00	—
185	425238.26	1331919.99	425238.26	1331919.99	Картометрический метод	1.00	—
186	425236.53	1331908.13	425236.53	1331908.13	Картометрический метод	1.00	—
187	425236.58	1331874.08	425236.58	1331874.08	Картометрический метод	1.00	—
188	425240.39	1331812.30	425240.39	1331812.30	Картометрический метод	1.00	—
189	425240.3	1331801.33	425240.3	1331801.33	Картометрич	1.00	—

	5		5		еский метод		
190	425241.93	1331777.74	425241.93	1331777.74	Картометрический метод	1.00	—
191	425241.96	1331777.39	425241.96	1331777.39	Картометрический метод	1.00	—
192	425242.00	1331777.16	425242.00	1331777.16	Картометрический метод	1.00	—
193	425254.44	1331721.70	425254.44	1331721.70	Картометрический метод	1.00	—
194	425257.41	1331674.91	425257.41	1331674.91	Картометрический метод	1.00	—
195	425257.47	1331674.24	425257.47	1331674.24	Картометрический метод	1.00	—
196	425260.69	1331635.82	425260.69	1331635.82	Картометрический метод	1.00	—
197	425285.93	1331636.59	425285.93	1331636.59	Картометрический метод	1.00	—
198	425331.42	1331640.74	425331.42	1331640.74	Картометрический метод	1.00	—
199	425356.17	1331640.04	425356.17	1331640.04	Картометрический метод	1.00	—
200	425356.07	1331631.60	425356.07	1331631.60	Картометрический метод	1.00	—
201	425355.86	1331629.29	425355.86	1331629.29	Картометрический метод	1.00	—
202	425355.14	1331628.70	425355.14	1331628.70	Картометрический метод	1.00	—
203	425355.17	1331625.37	425355.17	1331625.37	Картометрический метод	1.00	—
204	425360.49	1331625.46	425360.49	1331625.46	Картометрический метод	1.00	—
205	425364.16	1331625.52	425364.16	1331625.52	Картометрический метод	1.00	—
206	425369.23	1331625.60	425369.23	1331625.60	Картометрический метод	1.00	—
207	425397.62	1331626.07	425397.62	1331626.07	Картометрический метод	1.00	—
208	425417.83	1331627.37	425417.83	1331627.37	Картометрический метод	1.00	—
209	425439.91	1331628.15	425439.91	1331628.15	Картометрический метод	1.00	—
210	425444.43	1331628.32	425444.43	1331628.32	Картометрический метод	1.00	—
211	425448.95	1331628.47	425448.95	1331628.47	Картометрический метод	1.00	—
212	425458.31	1331628.80	425458.31	1331628.80	Картометрический метод	1.00	—
213	425530.18	1331670.11	425530.18	1331670.11	Картометрический метод	1.00	—
214	425551.55	1331677.42	425551.55	1331677.42	Картометрический метод	1.00	—

215	425551.65	1331677.46	425551.65	1331677.46	Картометрический метод	1.00	—
216	425556.47	1331679.63	425556.47	1331679.63	Картометрический метод	1.00	—
217	425564.37	1331683.64	425564.37	1331683.64	Картометрический метод	1.00	—
218	425592.53	1331694.39	425592.53	1331694.39	Картометрический метод	1.00	—
219	425613.89	1331702.05	425613.89	1331702.05	Картометрический метод	1.00	—
220	425620.89	1331704.57	425620.89	1331704.57	Картометрический метод	1.00	—
221	425637.35	1331710.67	425637.35	1331710.67	Картометрический метод	1.00	—
222	425636.46	1331713.64	425636.46	1331713.64	Картометрический метод	1.00	—
223	425661.46	1331721.15	425661.46	1331721.15	Картометрический метод	1.00	—
224	425662.39	1331718.29	425662.39	1331718.29	Картометрический метод	1.00	—
225	425670.04	1331720.78	425670.04	1331720.78	Картометрический метод	1.00	—
226	425670.47	1331720.79	425670.47	1331720.79	Картометрический метод	1.00	—
227	425668.77	1331726.74	425668.77	1331726.74	Картометрический метод	1.00	—
228	—	—	425740.90	1331747.95	Картометрический метод	1.00	—
229	425801.24	1331765.70	425801.24	1331765.70	Картометрический метод	1.00	—
230	425805.80	1331767.18	425805.80	1331767.18	Картометрический метод	1.00	—
231	425810.35	1331768.66	425810.35	1331768.66	Картометрический метод	1.00	—
232	425815.85	1331766.46	425815.85	1331766.46	Картометрический метод	1.00	—
233	425816.83	1331762.48	425816.83	1331762.48	Картометрический метод	1.00	—
234	425837.10	1331760.02	425837.10	1331760.02	Картометрический метод	1.00	—
235	425838.97	1331765.22	425838.97	1331765.22	Картометрический метод	1.00	—
236	425852.08	1331763.84	425852.08	1331763.84	Картометрический метод	1.00	—
237	425875.29	1331757.36	425875.29	1331757.36	Картометрический метод	1.00	—
238	425875.04	1331753.32	425875.04	1331753.32	Картометрический метод	1.00	—
239	425895.91	1331751.44	425895.91	1331751.44	Картометрический метод	1.00	—
240	425906.1	1331748.50	425906.1	1331748.50	Картометрич	1.00	—

	7		7		еский метод		
241	425907.23	1331743.39	425907.23	1331743.39	Картометрический метод	1.00	—
242	425907.38	1331743.34	425907.38	1331743.34	Картометрический метод	1.00	—
243	425926.06	1331739.08	425926.06	1331739.08	Картометрический метод	1.00	—
244	425925.47	1331742.96	425925.47	1331742.96	Картометрический метод	1.00	—
245	425962.85	1331732.23	425962.85	1331732.23	Картометрический метод	1.00	—
246	425983.70	1331735.77	425983.70	1331735.77	Картометрический метод	1.00	—
247	425984.93	1331732.07	425984.93	1331732.07	Картометрический метод	1.00	—
248	426003.73	1331725.24	426003.73	1331725.24	Картометрический метод	1.00	—
249	426005.99	1331718.77	426005.99	1331718.77	Картометрический метод	1.00	—
250	426012.84	1331721.16	426012.84	1331721.16	Картометрический метод	1.00	—
251	426010.58	1331727.63	426010.58	1331727.63	Картометрический метод	1.00	—
252	426039.17	1331737.62	426039.17	1331737.62	Картометрический метод	1.00	—
253	426057.73	1331745.04	426057.73	1331745.04	Картометрический метод	1.00	—
254	426075.25	1331754.42	426075.25	1331754.42	Картометрический метод	1.00	—
255	426088.29	1331763.82	426088.29	1331763.82	Картометрический метод	1.00	—
256	426099.10	1331749.40	426099.10	1331749.40	Картометрический метод	1.00	—
257	426113.19	1331678.87	426113.19	1331678.87	Картометрический метод	1.00	—
258	426119.08	1331650.88	426119.08	1331650.88	Картометрический метод	1.00	—
259	426126.93	1331629.94	426126.93	1331629.94	Картометрический метод	1.00	—
260	426126.71	1331621.24	426126.71	1331621.24	Картометрический метод	1.00	—
261	426126.23	1331602.73	426126.23	1331602.73	Картометрический метод	1.00	—
262	426125.60	1331586.90	426125.60	1331586.90	Картометрический метод	1.00	—
263	426124.43	1331557.49	426124.43	1331557.49	Картометрический метод	1.00	—
264	426138.40	1331526.61	426138.40	1331526.61	Картометрический метод	1.00	—
265	426139.01	1331522.77	426139.01	1331522.77	Картометрический метод	1.00	—

266	426158.76	1331524.17	426158.76	1331524.17	Картометрический метод	1.00	—
267	426158.17	1331442.02	426158.17	1331442.02	Картометрический метод	1.00	—
268	426161.81	1331438.10	426161.81	1331438.10	Картометрический метод	1.00	—
269	426168.21	1331404.25	426168.21	1331404.25	Картометрический метод	1.00	—
270	426198.90	1331404.47	426198.90	1331404.47	Картометрический метод	1.00	—
271	426199.28	1331402.43	426199.28	1331402.43	Картометрический метод	1.00	—
272	426201.88	1331402.72	426201.88	1331402.72	Картометрический метод	1.00	—
273	426214.83	1331404.59	426214.83	1331404.59	Картометрический метод	1.00	—
274	426215.04	1331404.62	426215.04	1331404.62	Картометрический метод	1.00	—
275	426234.92	1331407.49	426234.92	1331407.49	Картометрический метод	1.00	—
276	426257.85	1331397.32	426257.85	1331397.32	Картометрический метод	1.00	—
277	426278.03	1331422.16	426278.03	1331422.16	Картометрический метод	1.00	—
278	426285.71	1331377.12	426285.71	1331377.12	Картометрический метод	1.00	—
279	426299.10	1331355.35	426299.10	1331355.35	Картометрический метод	1.00	—
280	426313.45	1331332.02	426313.45	1331332.02	Картометрический метод	1.00	—
281	426315.36	1331328.91	426315.36	1331328.91	Картометрический метод	1.00	—
282	426363.13	1331296.56	426363.13	1331296.56	Картометрический метод	1.00	—
283	426413.01	1331278.20	426413.01	1331278.20	Картометрический метод	1.00	—
284	426438.97	1331270.96	426438.97	1331270.96	Картометрический метод	1.00	—
285	426477.04	1331281.74	426477.04	1331281.74	Картометрический метод	1.00	—
286	426511.26	1331297.81	426511.26	1331297.81	Картометрический метод	1.00	—
287	426534.24	1331308.60	426534.24	1331308.60	Картометрический метод	1.00	—
288	426569.35	1331325.08	426569.35	1331325.08	Картометрический метод	1.00	—
289	426566.17	1331339.89	426566.17	1331339.89	Картометрический метод	1.00	—
290	426561.63	1331361.04	426561.63	1331361.04	Картометрический метод	1.00	—
291	426557.0	1331382.29	426557.0	1331382.29	Картометрич	1.00	—

	7		7		еский метод		
292	426553.96	1331396.77	426553.96	1331396.77	Картометрический метод	1.00	—
293	426550.00	1331415.23	426550.00	1331415.23	Картометрический метод	1.00	—
294	426539.25	1331483.21	426539.25	1331483.21	Картометрический метод	1.00	—
295	426537.99	1331491.20	426537.99	1331491.20	Картометрический метод	1.00	—
296	426534.52	1331513.15	426534.52	1331513.15	Картометрический метод	1.00	—
297	426528.95	1331548.39	426528.95	1331548.39	Картометрический метод	1.00	—
298	426490.93	1331545.66	426490.93	1331545.66	Картометрический метод	1.00	—
299	426479.44	1331626.68	426479.44	1331626.68	Картометрический метод	1.00	—
300	426476.12	1331650.12	426476.12	1331650.12	Картометрический метод	1.00	—
301	426531.61	1331605.20	426531.61	1331605.20	Картометрический метод	1.00	—
302	426588.20	1331577.00	426588.20	1331577.00	Картометрический метод	1.00	—
303	426655.09	1331521.10	426655.09	1331521.10	Картометрический метод	1.00	—
304	426661.79	1331520.13	426661.79	1331520.13	Картометрический метод	1.00	—
305	426662.48	1331520.03	426662.48	1331520.03	Картометрический метод	1.00	—
306	426669.13	1331519.07	426669.13	1331519.07	Картометрический метод	1.00	—
307	426687.92	1331507.16	426687.92	1331507.16	Картометрический метод	1.00	—
308	426730.51	1331489.82	426730.51	1331489.82	Картометрический метод	1.00	—
309	426743.86	1331488.26	426743.86	1331488.26	Картометрический метод	1.00	—
310	426774.02	1331480.09	426774.02	1331480.09	Картометрический метод	1.00	—
311	426792.74	1331473.01	426792.74	1331473.01	Картометрический метод	1.00	—
312	426793.76	1331450.03	426793.76	1331450.03	Картометрический метод	1.00	—
313	426812.96	1331446.51	426812.96	1331446.51	Картометрический метод	1.00	—
314	426812.08	1331465.46	426812.08	1331465.46	Картометрический метод	1.00	—
315	426818.24	1331463.01	426818.24	1331463.01	Картометрический метод	1.00	—
316	426829.87	1331459.51	426829.87	1331459.51	Картометрический метод	1.00	—

317	426845.85	1331454.85	426845.85	1331454.85	Картометрический метод	1.00	—
318	426853.56	1331452.36	426853.56	1331452.36	Картометрический метод	1.00	—
319	426853.43	1331429.79	426853.43	1331429.79	Картометрический метод	1.00	—
320	426866.91	1331428.09	426866.91	1331428.09	Картометрический метод	1.00	—
321	426866.69	1331448.10	426866.69	1331448.10	Картометрический метод	1.00	—
322	426880.58	1331443.60	426880.58	1331443.60	Картометрический метод	1.00	—
323	426899.69	1331439.54	426899.69	1331439.54	Картометрический метод	1.00	—
324	426900.97	1331452.38	426900.97	1331452.38	Картометрический метод	1.00	—
325	426927.84	1331450.58	426927.84	1331450.58	Картометрический метод	1.00	—
326	426928.65	1331432.88	426928.65	1331432.88	Картометрический метод	1.00	—
327	426933.89	1331432.03	426933.89	1331432.03	Картометрический метод	1.00	—
328	426983.05	1331424.08	426983.05	1331424.08	Картометрический метод	1.00	—
329	426981.92	1331417.12	426981.92	1331417.12	Картометрический метод	1.00	—
330	426985.71	1331416.29	426985.71	1331416.29	Картометрический метод	1.00	—
331	426986.83	1331423.33	426986.83	1331423.33	Картометрический метод	1.00	—
332	427009.95	1331416.43	427009.95	1331416.43	Картометрический метод	1.00	—
333	427022.24	1331409.24	427022.24	1331409.24	Картометрический метод	1.00	—
145	427039.92	1331406.74	427039.92	1331406.74	Картометрический метод	1.00	—

Приложение 10
к генеральному плану Липецкого
муниципального округа Липецкой области
применительно к населенным пунктам с. Введенка,
с. Воскресеновка, с. Ильино, с. Никольское, с. Ситовка,
с. Елецкое, с. Ленино, с. Пады, с. Троицкое, с. Подгорное,
входящим в состав Липецкого муниципального округа
Липецкой области, и территории Липецкого муниципального
округа Липецкой области за границами этих населенных пунктов

ГРАФИЧЕСКОЕ ОПИСАНИЕ
местоположения границ населенных пунктов, территориальных зон,
особо охраняемых природных территорий,
зон с особыми условиями использования территории

Граница территории населенного пункта с. Троицкое Липецкого муниципального округа Липецкой области Российской Федерации

(наименование объекта, местоположение границ которого описано (далее - объект)

Раздел 1

Сведения об объекте

№ п/п	Характеристики объекта	Описание характеристик
1	2	3
1	Местоположение объекта	Липецкая область, Липецкий муниципальный округ, с. Троицкое
2	Площадь объекта +/- величина погрешности определения площад (Р +/- Дельта Р)	6422945±8870 кв.м.
3	Иные характеристики объекта	—

Раздел 2

Сведения о местоположении границ объекта

1. Система координат —

2. Сведения о характерных точках границ объекта

Обозначение характерных точек границ	Координаты, м		Метод определения координат характерной точки	Средняя квадратическая погрешность положения характерной точки (M_t), м	Описание обозначения точки на местности (при наличии)
	X	Y			
1	2	3	4	5	6
—	—	—	—	—	—

3. Сведения о характерных точках части (частей) границы объекта

Обозначение характерных точек части границы	Координаты, м		Метод определения координат характерной точки	Средняя квадратическая погрешность положения характерной точки (M_t), м	Описание обозначения точки на местности (при наличии)
	X	Y			
1	2	3	4	5	6
—	—	—	—	—	—

Раздел 3							
Сведения о местоположении измененных (уточненных) границ объекта							
1. Система координат МСК-48, зона 1							
2. Сведения о характерных точках границ объекта							
Обозначение характерных точек границ	Существующие координаты, м		Измененные (уточненные) координаты, м		Метод определения координат характерной точки	Средняя квадратическая погрешность положения характерной точки (M_t), м	Описание обозначения точки на местности (при наличии)
	X	Y	X	Y			
1	2	3	4	5	6	7	8
—	—	—	—	—	—	—	—
3. Сведения о характерных точках части (частей) границы объекта							
Обозначение характерных точек границ	Существующие координаты, м		Измененные (уточненные) координаты, м		Метод определения координат характерной точки	Средняя квадратическая погрешность положения характерной точки (M_t), м	Описание обозначения точки на местности (при наличии)
	X	Y	X	Y			
1	2	3	4	5	6	7	8
Часть № 1							
1	407123.52	1319447.37	407125.98	1319443.65	Картометрический метод	1.00	—
2	407128.71	1319528.94	407133.68	1319527.55	Картометрический метод	1.00	—
3	—	—	407137.71	1319548.93	Картометрический метод	1.00	—
4	—	—	407141.82	1319573.13	Картометрический метод	1.00	—
5	407143.70	1319604.75	407145.15	1319592.76	Картометрический метод	1.00	—
6	—	—	407147.40	1319622.62	Картометрический метод	1.00	—
7	407145.72	1319644.81	407148.78	1319647.14	Картометрический метод	1.00	—
8	407128.71	1319647.12	407137.54	1319649.74	Картометрический метод	1.00	—
9	—	—	407133.44	1319666.27	Картометрический метод	1.00	—

10	407129.00	1319690.35	407130.01	1319689.53	Картометрический метод	1.00	—
11	407133.73	1319694.43	407133.73	1319694.43	Картометрический метод	1.00	—
12	407151.20	1319817.75	407151.20	1319817.75	Картометрический метод	1.00	—
13	407173.10	1319816.31	407173.10	1319816.31	Картометрический метод	1.00	—
14	407173.68	1319845.42	407173.68	1319845.42	Картометрический метод	1.00	—
15	407165.09	1319858.57	407165.09	1319858.57	Картометрический метод	1.00	—
16	407147.86	1319890.47	407147.86	1319890.47	Картометрический метод	1.00	—
17	407175.98	1319968.21	407175.98	1319968.21	Картометрический метод	1.00	—
18	407196.16	1320048.05	407196.16	1320048.05	Картометрический метод	1.00	—
19	407247.05	1320220.93	407247.05	1320220.93	Картометрический метод	1.00	—
20	407250.04	1320228.66	407250.04	1320228.66	Картометрический метод	1.00	—
21	407269.72	1320279.57	407269.72	1320279.57	Картометрический метод	1.00	—
22	407281.92	1320304.11	407281.92	1320304.11	Картометрический метод	1.00	—
23	407287.97	1320313.54	407287.97	1320313.54	Картометрический метод	1.00	—
24	407291.09	1320320.61	407291.09	1320320.61	Картометрический метод	1.00	—
25	407293.57	1320322.26	407293.57	1320322.26	Картометрический метод	1.00	—
26	407297.46	1320328.31	407297.46	1320328.31	Картометрический метод	1.00	—
27	407367.50	1320340.25	407367.50	1320340.25	Картометрический метод	1.00	—
28	407416.55	1320340.04	407416.55	1320340.04	Картометрический метод	1.00	—
29	407421.35	1320510.83	407421.35	1320510.83	Картометрический метод	1.00	—
30	407428.99	1320576.36	407428.99	1320576.36	Картометрический метод	1.00	—
31	407451.07	1320644.54	407451.07	1320644.54	Картометрический метод	1.00	—
32	407474.30	1320690.70	407474.30	1320690.70	Картометрический метод	1.00	—
33	407549.11	1320834.22	407549.11	1320834.22	Картометрический метод	1.00	—
34	407649.21	1321027.45	407649.21	1321027.45	Картометрический метод	1.00	—
35	407676.77	1321085.19	407676.77	1321085.19	Картометриче	1.00	—

					ский метод		
36	407583.89	1321059.51	407583.89	1321059.51	Картометрический метод	1.00	—
37	407346.81	1321139.07	407346.81	1321139.07	Картометрический метод	1.00	—
38	407028.16	1321262.50	407028.16	1321262.50	Картометрический метод	1.00	—
39	406957.75	1321208.72	406957.75	1321208.72	Картометрический метод	1.00	—
40	406923.53	1321157.38	406923.53	1321157.38	Картометрический метод	1.00	—
41	406917.21	1321159.07	406917.21	1321159.07	Картометрический метод	1.00	—
42	406896.51	1321169.34	406896.51	1321169.34	Картометрический метод	1.00	—
43	406853.12	1321306.99	406853.12	1321306.99	Картометрический метод	1.00	—
44	406831.61	1321357.35	406831.61	1321357.35	Картометрический метод	1.00	—
45	406801.79	1321382.29	406801.79	1321382.29	Картометрический метод	1.00	—
46	406746.05	1321408.20	406746.05	1321408.20	Картометрический метод	1.00	—
47	406701.07	1321417.49	406701.07	1321417.49	Картометрический метод	1.00	—
48	406646.80	1321412.11	406646.80	1321412.11	Картометрический метод	1.00	—
49	406543.14	1321360.77	406543.14	1321360.77	Картометрический метод	1.00	—
50	406520.24	1321341.68	406520.24	1321341.68	Картометрический метод	1.00	—
51	406487.28	1321355.04	406487.28	1321355.04	Картометрический метод	1.00	—
52	406488.38	1321372.51	406488.38	1321372.51	Картометрический метод	1.00	—
53	406474.69	1321412.11	406474.69	1321412.11	Картометрический метод	1.00	—
54	406430.69	1321483.00	406430.69	1321483.00	Картометрический метод	1.00	—
55	406398.91	1321520.65	406398.91	1321520.65	Картометрический метод	1.00	—
56	406351.66	1321559.38	406351.66	1321559.38	Картометрический метод	1.00	—
57	406121.20	1321735.78	406121.20	1321735.78	Картометрический метод	1.00	—
58	406024.39	1321819.39	406024.39	1321819.39	Картометрический метод	1.00	—
59	405921.72	1321916.68	405921.72	1321916.68	Картометрический метод	1.00	—
60	405665.15	1322105.31	405665.15	1322105.31	Картометрический метод	1.00	—

61	405666.16	1322065.52	405666.16	1322065.52	Картометрический метод	1.00	—
62	405666.16	1322045.61	405666.16	1322045.61	Картометрический метод	1.00	—
63	405656.21	1322031.92	405656.21	1322031.92	Картометрический метод	1.00	—
64	405640.02	1322015.74	405640.02	1322015.74	Картометрический метод	1.00	—
65	405610.15	1321987.11	405610.15	1321987.11	Картометрический метод	1.00	—
66	405572.81	1322008.27	405572.81	1322008.27	Картометрический метод	1.00	—
67	405495.64	1322059.30	405495.64	1322059.30	Картометрический метод	1.00	—
68	405307.70	1322180.03	405307.70	1322180.03	Картометрический метод	1.00	—
69	405234.26	1322238.53	405234.26	1322238.53	Картометрический метод	1.00	—
70	405218.30	1322248.83	405218.30	1322248.83	Картометрический метод	1.00	—
71	405195.68	1322263.42	405195.68	1322263.42	Картометрический метод	1.00	—
72	405171.77	1322274.46	405171.77	1322274.46	Картометрический метод	1.00	—
73	405127.22	1322310.72	405127.22	1322310.72	Картометрический метод	1.00	—
74	405056.28	1322375.44	405056.28	1322375.44	Картометрический метод	1.00	—
75	405019.12	1322406.16	405019.12	1322406.16	Картометрический метод	1.00	—
76	404959.19	1322453.86	404959.19	1322453.86	Картометрический метод	1.00	—
77	404899.45	1322498.67	404899.45	1322498.67	Картометрический метод	1.00	—
78	404823.52	1322554.68	404823.52	1322554.68	Картометрический метод	1.00	—
79	404777.47	1322594.51	404777.47	1322594.51	Картометрический метод	1.00	—
80	404741.38	1322660.47	404741.38	1322660.47	Картометрический метод	1.00	—
81	404701.55	1322712.75	404701.55	1322712.75	Картометрический метод	1.00	—
82	404650.52	1322773.74	404650.52	1322773.74	Картометрический метод	1.00	—
83	404613.18	1322804.85	404613.18	1322804.85	Картометрический метод	1.00	—
84	404610.69	1322779.96	404610.69	1322779.96	Картометрический метод	1.00	—
85	404601.97	1322736.40	404601.97	1322736.40	Картометрический метод	1.00	—
86	404601.97	1322705.28	404601.97	1322705.28	Картометриче	1.00	—

					ский метод		
87	404595.75	1322685.37	404595.75	1322685.37	Картометрический метод	1.00	—
88	404575.84	1322657.98	404575.84	1322657.98	Картометрический метод	1.00	—
89	404549.70	1322656.74	404549.70	1322656.74	Картометрический метод	1.00	—
90	404513.60	1322649.27	404513.60	1322649.27	Картометрический метод	1.00	—
91	404428.97	1322629.36	404428.97	1322629.36	Картометрический метод	1.00	—
92	404382.91	1322611.93	404382.91	1322611.93	Картометрический метод	1.00	—
93	404367.98	1322594.51	404367.98	1322594.51	Картометрический метод	1.00	—
94	404338.10	1322528.54	404338.10	1322528.54	Картометрический метод	1.00	—
95	404306.99	1322437.68	404306.99	1322437.68	Картометрический метод	1.00	—
96	404310.72	1322411.54	404310.72	1322411.54	Картометрический метод	1.00	—
97	404334.37	1322386.65	404334.37	1322386.65	Картометрический метод	1.00	—
98	404381.67	1322344.33	404381.67	1322344.33	Картометрический метод	1.00	—
99	404447.64	1322302.01	404447.64	1322302.01	Картометрический метод	1.00	—
100	404441.41	1322299.52	404441.41	1322299.52	Картометрический метод	1.00	—
101	—	—	404437.79	1322294.69	Картометрический метод	1.00	—
102	404422.74	1322274.63	404422.74	1322274.63	Картометрический метод	1.00	—
103	—	—	404421.00	1322253.37	Картометрический метод	1.00	—
104	404417.76	1322213.64	404417.76	1322213.64	Картометрический метод	1.00	—
105	—	—	404417.91	1322209.21	Картометрический метод	1.00	—
106	404419.01	1322175.05	404419.01	1322175.05	Картометрический метод	1.00	—
107	—	—	404420.88	1322174.51	Картометрический метод	1.00	—
108	404493.24	1322153.55	404493.24	1322153.55	Картометрический метод	1.00	—
109	404509.87	1322146.43	404509.87	1322146.43	Картометрический метод	1.00	—
110	404523.89	1322135.41	404523.89	1322135.41	Картометрический метод	1.00	—
111	404518.74	1322120.45	404518.74	1322120.45	Картометрический метод	1.00	—

112	404532.95	1322115.80	404532.95	1322115.80	Картометрический метод	1.00	—
113	404534.76	1322111.57	404534.76	1322111.57	Картометрический метод	1.00	—
114	404555.92	1322102.86	404555.92	1322102.86	Картометрический метод	1.00	—
115	404560.90	1322092.90	404560.90	1322092.90	Картометрический метод	1.00	—
116	404558.41	1322075.48	404558.41	1322075.48	Картометрический метод	1.00	—
117	404624.38	1322060.54	404624.38	1322060.54	Картометрический метод	1.00	—
118	404676.65	1322034.41	404676.65	1322034.41	Картометрический метод	1.00	—
119	404700.55	1322009.14	404700.55	1322009.14	Картометрический метод	1.00	—
120	404688.89	1321951.60	404688.89	1321951.60	Картометрический метод	1.00	—
121	404685.31	1321933.96	404685.31	1321933.96	Картометрический метод	1.00	—
122	404679.11	1321903.33	404679.11	1321903.33	Картометрический метод	1.00	—
123	404672.90	1321872.71	404672.90	1321872.71	Картометрический метод	1.00	—
124	404669.32	1321855.06	404669.32	1321855.06	Картометрический метод	1.00	—
125	404663.66	1321827.12	404663.66	1321827.12	Картометрический метод	1.00	—
126	404591.06	1321844.42	404591.06	1321844.42	Картометрический метод	1.00	—
127	404556.94	1321707.44	404556.94	1321707.44	Картометрический метод	1.00	—
128	404535.26	1321712.27	404535.26	1321712.27	Картометрический метод	1.00	—
129	404421.00	1321737.72	404421.00	1321737.72	Картометрический метод	1.00	—
130	404414.56	1321704.13	404414.56	1321704.13	Картометрический метод	1.00	—
131	404412.67	1321694.26	404412.67	1321694.26	Картометрический метод	1.00	—
132	404409.35	1321672.45	404409.35	1321672.45	Картометрический метод	1.00	—
133	404405.84	1321650.44	404405.84	1321650.44	Картометрический метод	1.00	—
134	—	—	404403.86	1321640.62	Картометрический метод	1.00	—
135	404401.26	1321627.73	404401.26	1321627.73	Картометрический метод	1.00	—
136	404397.17	1321607.26	404397.17	1321607.26	Картометрический метод	1.00	—
137	404936.72	1321484.59	404936.72	1321484.59	Картометриче	1.00	—

					ский метод		
138	—	—	404929.73	1321438.32	Картометрический метод	1.00	—
139	404928.98	1321433.35	404928.98	1321433.35	Картометрический метод	1.00	—
140	404918.92	1321397.50	404918.92	1321397.50	Картометрический метод	1.00	—
141	404891.42	1321407.14	404891.42	1321407.14	Картометрический метод	1.00	—
142	404770.81	1321435.74	404770.81	1321435.74	Картометрический метод	1.00	—
143	404653.70	1321461.75	404653.70	1321461.75	Картометрический метод	1.00	—
144	404538.85	1321484.66	404538.85	1321484.66	Картометрический метод	1.00	—
145	404496.32	1321495.26	404496.32	1321495.26	Картометрический метод	1.00	—
146	—	—	404487.51	1321497.56	Картометрический метод	1.00	—
147	—	—	404390.77	1321522.81	Картометрический метод	1.00	—
148	—	—	404229.48	1321564.91	Картометрический метод	1.00	—
149	—	—	404166.65	1321168.38	Картометрический метод	1.00	—
150	404339.86	1320851.40	404339.36	1320849.36	Картометрический метод	1.00	—
151	404323.37	1320783.54	404323.37	1320783.54	Картометрический метод	1.00	—
152	404354.19	1320721.92	404354.19	1320721.92	Картометрический метод	1.00	—
153	404428.74	1320592.88	404428.74	1320592.88	Картометрический метод	1.00	—
154	404451.31	1320642.65	404451.31	1320642.65	Картометрический метод	1.00	—
155	404482.85	1320712.22	404482.85	1320712.22	Картометрический метод	1.00	—
156	404631.06	1320679.15	404631.06	1320679.15	Картометрический метод	1.00	—
157	404609.44	1320644.11	404609.44	1320644.11	Картометрический метод	1.00	—
158	404579.57	1320617.98	404579.57	1320617.98	Картометрический метод	1.00	—
159	404548.45	1320599.31	404548.45	1320599.31	Картометрический метод	1.00	—
160	404559.66	1320552.01	404559.66	1320552.01	Картометрический метод	1.00	—
161	404575.84	1320524.63	404575.84	1320524.63	Картометрический метод	1.00	—
162	404599.48	1320508.45	404599.48	1320508.45	Картометрический метод	1.00	—

163	404626.82	1320495.45	404626.82	1320495.45	Картометрический метод	1.00	—
164	404606.95	1320284.41	404606.95	1320284.41	Картометрический метод	1.00	—
165	404691.52	1320269.46	404691.52	1320269.46	Картометрический метод	1.00	—
166	404685.60	1320232.55	404685.60	1320232.55	Картометрический метод	1.00	—
167	404680.39	1320105.17	404680.39	1320105.17	Картометрический метод	1.00	—
168	404687.86	1320075.30	404687.86	1320075.30	Картометрический метод	1.00	—
169	404700.30	1320070.32	404700.30	1320070.32	Картометрический метод	1.00	—
170	404760.98	1320054.86	404760.98	1320054.86	Картометрический метод	1.00	—
171	404747.73	1319970.72	404747.73	1319970.72	Картометрический метод	1.00	—
172	404736.40	1319833.84	404736.40	1319833.84	Картометрический метод	1.00	—
173	404846.46	1319895.10	404846.46	1319895.10	Картометрический метод	1.00	—
174	404946.47	1319711.78	404946.47	1319711.78	Картометрический метод	1.00	—
175	405114.41	1319712.39	405114.41	1319712.39	Картометрический метод	1.00	—
176	405121.04	1319999.99	405121.04	1319999.99	Картометрический метод	1.00	—
177	—	—	405157.96	1320008.82	Картометрический метод	1.00	—
178	—	—	405159.23	1320106.61	Картометрический метод	1.00	—
179	—	—	405159.22	1320187.41	Картометрический метод	1.00	—
180	—	—	405161.86	1320232.60	Картометрический метод	1.00	—
181	—	—	405172.66	1320267.03	Картометрический метод	1.00	—
182	—	—	405189.36	1320300.23	Картометрический метод	1.00	—
183	—	—	405207.95	1320326.06	Картометрический метод	1.00	—
184	—	—	405220.50	1320337.63	Картометрический метод	1.00	—
185	—	—	405237.47	1320349.69	Картометрический метод	1.00	—
186	—	—	405263.31	1320364.47	Картометрический метод	1.00	—
187	—	—	405310.57	1320383.54	Картометрический метод	1.00	—
188	—	—	405437.60	1320428.06	Картометриче	1.00	—

					ский метод		
189	—	—	405463.80	1320439.45	Картометрический метод	1.00	—
190	—	—	405474.91	1320449.69	Картометрический метод	1.00	—
191	—	—	405481.06	1320465.79	Картометрический метод	1.00	—
192	—	—	405486.09	1320498.78	Картометрический метод	1.00	—
193	—	—	405504.76	1320610.69	Картометрический метод	1.00	—
194	—	—	405527.63	1320743.67	Картометрический метод	1.00	—
195	—	—	405537.01	1320793.79	Картометрический метод	1.00	—
196	—	—	405550.40	1320849.51	Картометрический метод	1.00	—
197	—	—	405556.61	1320873.85	Картометрический метод	1.00	—
198	—	—	405564.28	1320899.01	Картометрический метод	1.00	—
199	—	—	405570.21	1320918.25	Картометрический метод	1.00	—
200	—	—	405573.79	1320926.25	Картометрический метод	1.00	—
201	—	—	405577.97	1320932.67	Картометрический метод	1.00	—
202	—	—	405582.59	1320936.54	Картометрический метод	1.00	—
203	—	—	405587.58	1320938.03	Картометрический метод	1.00	—
204	—	—	405592.94	1320939.52	Картометрический метод	1.00	—
205	405600.34	1320940.46	405600.34	1320940.46	Картометрический метод	1.00	—
206	405702.00	1320952.75	405702.71	1320947.25	Картометрический метод	1.00	—
207	405796.77	1320957.47	405790.97	1320949.45	Картометрический метод	1.00	—
208	405874.18	1320957.06	405874.18	1320957.06	Картометрический метод	1.00	—
209	—	—	405957.09	1320959.12	Картометрический метод	1.00	—
210	—	—	406073.84	1320961.54	Картометрический метод	1.00	—
211	—	—	406113.13	1320959.76	Картометрический метод	1.00	—
212	—	—	406142.52	1320955.45	Картометрический метод	1.00	—
213	—	—	406182.86	1320943.21	Картометрический метод	1.00	—

214	—	—	406239.68	1320923.80	Картометрический метод	1.00	—
215	—	—	406256.68	1320917.51	Картометрический метод	1.00	—
216	—	—	406267.04	1320913.43	Картометрический метод	1.00	—
217	—	—	406270.61	1320907.14	Картометрический метод	1.00	—
218	—	—	406270.78	1320901.02	Картометрический метод	1.00	—
219	—	—	406267.72	1320888.27	Картометрический метод	1.00	—
220	—	—	406245.31	1320820.97	Картометрический метод	1.00	—
221	—	—	406219.20	1320742.59	Картометрический метод	1.00	—
222	—	—	406182.70	1320639.38	Картометрический метод	1.00	—
223	—	—	406142.45	1320519.63	Картометрический метод	1.00	—
224	406130.00	1320476.53	406129.54	1320477.16	Картометрический метод	1.00	—
225	406133.45	1320444.88	406124.51	1320449.35	Картометрический метод	1.00	—
226	—	—	406124.29	1320439.50	Картометрический метод	1.00	—
227	406145.00	1320441.78	406128.01	1320434.03	Картометрический метод	1.00	—
228	406145.00	1320442.99	406134.79	1320430.75	Картометрический метод	1.00	—
229	—	—	406159.97	1320429.97	Картометрический метод	1.00	—
230	406291.90	1320428.91	406291.90	1320428.91	Картометрический метод	1.00	—
231	—	—	406334.77	1320427.96	Картометрический метод	1.00	—
232	—	—	406350.20	1320430.91	Картометрический метод	1.00	—
233	—	—	406365.95	1320437.68	Картометрический метод	1.00	—
234	—	—	406381.22	1320453.47	Картометрический метод	1.00	—
235	—	—	406401.23	1320472.97	Картометрический метод	1.00	—
236	—	—	406431.60	1320502.51	Картометрический метод	1.00	—
237	—	—	406494.19	1320549.71	Картометрический метод	1.00	—
238	—	—	406518.73	1320566.37	Картометрический метод	1.00	—
239	—	—	406536.95	1320574.86	Картометриче	1.00	—

					ский метод		
240	—	—	406551.15	1320577.75	Картометрический метод	1.00	—
241	—	—	406564.77	1320577.75	Картометрический метод	1.00	—
242	—	—	406575.52	1320576.67	Картометрический метод	1.00	—
243	—	—	406588.42	1320575.06	Картометрический метод	1.00	—
244	—	—	406602.43	1320572.04	Картометрический метод	1.00	—
245	—	—	406614.23	1320567.15	Картометрический метод	1.00	—
246	—	—	406625.86	1320559.84	Картометрический метод	1.00	—
247	—	—	406631.30	1320552.09	Картометрический метод	1.00	—
248	—	—	406634.63	1320540.34	Картометрический метод	1.00	—
249	—	—	406643.25	1320502.37	Картометрический метод	1.00	—
250	—	—	406649.65	1320477.09	Картометрический метод	1.00	—
251	—	—	406658.99	1320445.40	Картометрический метод	1.00	—
252	—	—	406672.71	1320411.95	Картометрический метод	1.00	—
253	—	—	406688.91	1320383.18	Картометрический метод	1.00	—
254	—	—	406699.27	1320360.10	Картометрический метод	1.00	—
255	—	—	406709.48	1320323.41	Картометрический метод	1.00	—
256	—	—	406727.72	1320235.21	Картометрический метод	1.00	—
257	—	—	406738.18	1320197.52	Картометрический метод	1.00	—
258	—	—	406748.52	1320164.55	Картометрический метод	1.00	—
259	406776.00	1320088.81	406776.00	1320088.81	Картометрический метод	1.00	—
260	406804.00	1320030.79	406804.35	1320032.96	Картометрический метод	1.00	—
261	—	—	406877.95	1319904.41	Картометрический метод	1.00	—
262	406993.93	1319698.42	406998.49	1319703.82	Картометрический метод	1.00	—
263	407040.00	1319616.07	407040.00	1319616.07	Картометрический метод	1.00	—
264	407039.19	1319575.89	407042.93	1319576.58	Картометрический метод	1.00	—

265	—	—	407041.70	1319505.30	Картометрический метод	1.00	—
266	407036.93	1319463.66	407037.63	1319462.96	Картометрический метод	1.00	—
267	407037.74	1319447.29	407037.74	1319447.29	Картометрический метод	1.00	—
268	407038.00	1319426.35	407038.51	1319430.57	Картометрический метод	1.00	—
269	407039.58	1319424.50	407039.58	1319424.50	Картометрический метод	1.00	—
270	—	—	407045.92	1319415.11	Картометрический метод	1.00	—
271	407055.23	1319406.17	407055.23	1319406.17	Картометрический метод	1.00	—
272	407077.08	1319447.76	407072.76	1319439.53	Картометрический метод	1.00	—
1	407123.52	1319447.37	407125.98	1319443.65	Картометрический метод	1.00	—
Часть № 2							
273	406925.76	1319240.13	406925.76	1319240.13	Картометрический метод	1.00	—
274	406948.17	1319256.31	406948.17	1319256.31	Картометрический метод	1.00	—
275	406983.02	1319345.93	406983.02	1319345.93	Картометрический метод	1.00	—
276	407010.74	1319409.48	407010.74	1319409.48	Картометрический метод	1.00	—
277	407028.00	1319419.32	407028.00	1319419.32	Картометрический метод	1.00	—
278	—	—	407032.06	1319425.69	Картометрический метод	1.00	—
279	—	—	407031.43	1319445.55	Картометрический метод	1.00	—
280	—	—	407031.61	1319463.00	Картометрический метод	1.00	—
281	—	—	407034.81	1319505.74	Картометрический метод	1.00	—
282	—	—	407036.58	1319576.50	Картометрический метод	1.00	—
283	—	—	407032.64	1319615.45	Картометрический метод	1.00	—
284	—	—	406990.73	1319700.53	Картометрический метод	1.00	—
285	—	—	406909.32	1319836.40	Картометрический метод	1.00	—
286	—	—	406860.92	1319916.72	Картометрический метод	1.00	—
287	—	—	406827.49	1319977.49	Картометрический метод	1.00	—
288	—	—	406798.11	1320028.94	Картометрический метод	1.00	—

289	406784.49	1320053.29	406784.49	1320053.29	Картометрический метод	1.00	—
290	—	—	406768.62	1320087.66	Картометрический метод	1.00	—
291	—	—	406754.24	1320127.03	Картометрический метод	1.00	—
292	—	—	406731.39	1320194.56	Картометрический метод	1.00	—
293	—	—	406721.44	1320233.11	Картометрический метод	1.00	—
294	—	—	406706.60	1320299.26	Картометрический метод	1.00	—
295	—	—	406702.10	1320323.22	Картометрический метод	1.00	—
296	—	—	406692.52	1320357.94	Картометрический метод	1.00	—
297	—	—	406683.42	1320377.53	Картометрический метод	1.00	—
298	—	—	406673.00	1320396.03	Картометрический метод	1.00	—
299	—	—	406661.76	1320418.38	Картометрический метод	1.00	—
300	—	—	406651.98	1320443.50	Картометрический метод	1.00	—
301	—	—	406641.33	1320479.43	Картометрический метод	1.00	—
302	—	—	406634.76	1320505.72	Картометрический метод	1.00	—
303	—	—	406630.38	1320526.57	Картометрический метод	1.00	—
304	—	—	406626.40	1320541.24	Картометрический метод	1.00	—
305	—	—	406619.72	1320550.88	Картометрический метод	1.00	—
306	—	—	406611.79	1320555.76	Картометрический метод	1.00	—
307	—	—	406596.55	1320561.46	Картометрический метод	1.00	—
308	—	—	406577.43	1320566.34	Картометрический метод	1.00	—
309	—	—	406564.22	1320567.97	Картометрический метод	1.00	—
310	—	—	406551.61	1320567.36	Картометрический метод	1.00	—
311	—	—	406533.71	1320561.13	Картометрический метод	1.00	—
312	—	—	406510.25	1320545.63	Картометрический метод	1.00	—
313	—	—	406479.65	1320520.46	Картометрический метод	1.00	—
314	—	—	406437.72	1320487.18	Картометриче	1.00	—

					ский метод		
315	—	—	406414.32	1320465.16	Картометрический метод	1.00	—
316	—	—	406384.20	1320436.36	Картометрический метод	1.00	—
317	—	—	406367.85	1320424.63	Картометрический метод	1.00	—
318	—	—	406357.88	1320419.85	Картометрический метод	1.00	—
319	—	—	406343.74	1320416.38	Картометрический метод	1.00	—
320	—	—	406230.33	1320418.50	Картометрический метод	1.00	—
321	—	—	406189.97	1320418.15	Картометрический метод	1.00	—
322	—	—	406160.92	1320416.89	Картометрический метод	1.00	—
323	—	—	406128.14	1320417.67	Картометрический метод	1.00	—
324	—	—	406120.73	1320419.42	Картометрический метод	1.00	—
325	—	—	406116.30	1320422.70	Картометрический метод	1.00	—
326	—	—	406113.67	1320431.07	Картометрический метод	1.00	—
327	—	—	406114.44	1320443.66	Картометрический метод	1.00	—
328	—	—	406117.22	1320461.23	Картометрический метод	1.00	—
329	—	—	406128.67	1320504.74	Картометрический метод	1.00	—
330	—	—	406159.73	1320594.94	Картометрический метод	1.00	—
331	—	—	406175.70	1320640.91	Картометрический метод	1.00	—
332	—	—	406209.64	1320744.56	Картометрический метод	1.00	—
333	—	—	406238.98	1320828.40	Картометрический метод	1.00	—
334	—	—	406254.61	1320873.10	Картометрический метод	1.00	—
335	—	—	406259.61	1320891.90	Картометрический метод	1.00	—
336	406258.25	1320901.31	406258.25	1320901.31	Картометрический метод	1.00	—
337	—	—	406252.31	1320909.27	Картометрический метод	1.00	—
338	—	—	406240.33	1320914.57	Картометрический метод	1.00	—
339	—	—	406177.03	1320936.30	Картометрический метод	1.00	—

340	—	—	406144.66	1320945.50	Картометрический метод	1.00	—
341	—	—	406113.53	1320950.95	Картометрический метод	1.00	—
342	—	—	406073.75	1320953.30	Картометрический метод	1.00	—
343	—	—	405994.92	1320951.43	Картометрический метод	1.00	—
344	—	—	405955.73	1320949.92	Картометрический метод	1.00	—
345	—	—	405872.11	1320945.03	Картометрический метод	1.00	—
346	—	—	405790.67	1320939.20	Картометрический метод	1.00	—
347	—	—	405702.46	1320935.30	Картометрический метод	1.00	—
348	—	—	405612.03	1320934.20	Картометрический метод	1.00	—
349	—	—	405597.48	1320932.85	Картометрический метод	1.00	—
350	—	—	405588.88	1320928.05	Картометрический метод	1.00	—
351	—	—	405583.25	1320923.17	Картометрический метод	1.00	—
352	—	—	405579.70	1320913.88	Картометрический метод	1.00	—
353	—	—	405574.46	1320896.77	Картометрический метод	1.00	—
354	—	—	405557.75	1320837.42	Картометрический метод	1.00	—
355	—	—	405539.91	1320753.35	Картометрический метод	1.00	—
356	—	—	405513.50	1320604.47	Картометрический метод	1.00	—
357	—	—	405497.79	1320496.06	Картометрический метод	1.00	—
358	—	—	405492.60	1320461.31	Картометрический метод	1.00	—
359	—	—	405485.14	1320441.83	Картометрический метод	1.00	—
360	—	—	405472.81	1320428.84	Картометрический метод	1.00	—
361	—	—	405439.60	1320415.40	Картометрический метод	1.00	—
362	—	—	405313.03	1320369.45	Картометрический метод	1.00	—
363	—	—	405269.24	1320352.04	Картометрический метод	1.00	—
364	—	—	405242.47	1320336.68	Картометрический метод	1.00	—
365	—	—	405218.04	1320315.72	Картометриче	1.00	—

					ский метод		
366	—	—	405199.83	1320291.34	Картометрический метод	1.00	—
367	—	—	405184.13	1320261.69	Картометрический метод	1.00	—
368	—	—	405174.85	1320229.81	Картометрический метод	1.00	—
369	—	—	405171.14	1320176.26	Картометрический метод	1.00	—
370	—	—	405169.93	1320016.69	Картометрический метод	1.00	—
371	—	—	405170.87	1319924.21	Картометрический метод	1.00	—
372	405281.87	1319939.31	405281.87	1319939.31	Картометрический метод	1.00	—
373	405415.14	1319959.56	405415.14	1319959.56	Картометрический метод	1.00	—
374	405482.72	1319968.45	405482.72	1319968.45	Картометрический метод	1.00	—
375	405518.76	1319998.66	405518.76	1319998.66	Картометрический метод	1.00	—
376	405566.59	1320018.05	405566.59	1320018.05	Картометрический метод	1.00	—
377	405633.80	1320040.45	405633.80	1320040.45	Картометрический метод	1.00	—
378	405666.16	1320037.96	405666.16	1320037.96	Картометрический метод	1.00	—
379	405688.57	1320021.78	405688.57	1320021.78	Картометрический метод	1.00	—
380	405719.74	1319998.78	405719.74	1319998.78	Картометрический метод	1.00	—
381	405727.12	1320000.45	405727.12	1320000.45	Картометрический метод	1.00	—
382	405762.89	1320013.97	405762.89	1320013.97	Картометрический метод	1.00	—
383	405800.62	1320039.21	405800.62	1320039.21	Картометрический метод	1.00	—
384	405834.67	1320064.86	405834.67	1320064.86	Картометрический метод	1.00	—
385	405853.55	1320073.52	405853.55	1320073.52	Картометрический метод	1.00	—
386	405882.51	1320086.81	405882.51	1320086.81	Картометрический метод	1.00	—
387	405961.07	1320127.82	405961.07	1320127.82	Картометрический метод	1.00	—
388	405994.45	1320145.24	405994.45	1320145.24	Картометрический метод	1.00	—
389	406066.95	1320196.03	406066.95	1320196.03	Картометрический метод	1.00	—
390	406063.92	1320154.65	406063.92	1320154.65	Картометрический метод	1.00	—

391	406056.66	1320095.18	406056.66	1320095.18	Картометрический метод	1.00	—
392	406046.03	1320015.23	406046.03	1320015.23	Картометрический метод	1.00	—
393	406028.55	1319887.94	406028.55	1319887.94	Картометрический метод	1.00	—
394	406016.10	1319869.86	406016.10	1319869.86	Картометрический метод	1.00	—
395	405940.77	1319866.93	405940.77	1319866.93	Картометрический метод	1.00	—
396	405826.98	1319853.76	405826.98	1319853.76	Картометрический метод	1.00	—
397	405778.22	1319840.52	405778.22	1319840.52	Картометрический метод	1.00	—
398	405694.79	1319774.09	405694.79	1319774.09	Картометрический метод	1.00	—
399	405663.67	1319733.02	405663.67	1319733.02	Картометрический метод	1.00	—
400	405783.96	1319665.83	405783.96	1319665.83	Картометрический метод	1.00	—
401	405801.83	1319655.85	405801.83	1319655.85	Картометрический метод	1.00	—
402	405796.85	1319603.57	405796.85	1319603.57	Картометрический метод	1.00	—
403	405910.12	1319563.75	405910.12	1319563.75	Картометрический метод	1.00	—
404	405942.48	1319543.83	405942.48	1319543.83	Картометрический метод	1.00	—
405	405934.54	1319521.89	405934.54	1319521.89	Картометрический метод	1.00	—
406	405961.15	1319495.29	405961.15	1319495.29	Картометрический метод	1.00	—
407	406000.98	1319454.21	406000.98	1319454.21	Картометрический метод	1.00	—
408	406019.52	1319444.70	406019.52	1319444.70	Картометрический метод	1.00	—
409	406027.59	1319440.91	406027.59	1319440.91	Картометрический метод	1.00	—
410	406080.64	1319421.85	406080.64	1319421.85	Картометрический метод	1.00	—
411	406059.40	1319331.96	406059.40	1319331.96	Картометрический метод	1.00	—
412	406065.99	1319330.18	406065.99	1319330.18	Картометрический метод	1.00	—
413	406174.46	1319308.29	406174.46	1319308.29	Картометрический метод	1.00	—
414	406137.39	1319153.40	406137.39	1319153.40	Картометрический метод	1.00	—
415	406279.62	1319107.94	406279.62	1319107.94	Картометрический метод	1.00	—
416	—	—	406301.58	1319160.50	Картометриче	1.00	—

					ский метод		
417	406332.87	1319235.40	406332.87	1319235.40	Картометрический метод	1.00	—
418	406374.14	1319334.18	406374.14	1319334.18	Картометрический метод	1.00	—
419	406379.15	1319346.17	406379.15	1319346.17	Картометрический метод	1.00	—
420	406353.11	1319355.17	406353.11	1319355.17	Картометрический метод	1.00	—
421	406369.30	1319379.63	406369.30	1319379.63	Картометрический метод	1.00	—
422	406355.75	1319424.02	406355.75	1319424.02	Картометрический метод	1.00	—
423	406351.79	1319442.87	406351.79	1319442.87	Картометрический метод	1.00	—
424	406351.06	1319468.89	406351.06	1319468.89	Картометрический метод	1.00	—
425	406357.49	1319487.24	406357.49	1319487.24	Картометрический метод	1.00	—
426	406366.93	1319495.66	406366.93	1319495.66	Картометрический метод	1.00	—
427	406418.01	1319528.63	406418.01	1319528.63	Картометрический метод	1.00	—
428	406493.91	1319574.82	406493.91	1319574.82	Картометрический метод	1.00	—
429	406515.03	1319590.18	406515.03	1319590.18	Картометрический метод	1.00	—
430	406530.36	1319625.81	406530.36	1319625.81	Картометрический метод	1.00	—
431	406534.74	1319643.45	406534.74	1319643.45	Картометрический метод	1.00	—
432	406535.00	1319676.63	406535.00	1319676.63	Картометрический метод	1.00	—
433	406522.39	1319708.42	406522.39	1319708.42	Картометрический метод	1.00	—
434	406507.67	1319776.78	406507.67	1319776.78	Картометрический метод	1.00	—
435	406490.17	1319864.59	406490.17	1319864.59	Картометрический метод	1.00	—
436	406543.65	1319863.71	406543.65	1319863.71	Картометрический метод	1.00	—
437	406566.11	1319906.62	406566.11	1319906.62	Картометрический метод	1.00	—
438	406627.22	1320022.86	406627.22	1320022.86	Картометрический метод	1.00	—
439	406646.96	1320004.36	406646.96	1320004.36	Картометрический метод	1.00	—
440	406657.15	1319997.02	406657.15	1319997.02	Картометрический метод	1.00	—
441	406681.89	1319951.85	406681.89	1319951.85	Картометрический метод	1.00	—

442	406692.25	1319951.68	406692.25	1319951.68	Картометрический метод	1.00	—
443	406710.83	1319911.99	406710.83	1319911.99	Картометрический метод	1.00	—
444	406831.17	1319681.99	406831.17	1319681.99	Картометрический метод	1.00	—
445	406864.98	1319604.23	406864.98	1319604.23	Картометрический метод	1.00	—
446	406868.51	1319596.11	406868.51	1319596.11	Картометрический метод	1.00	—
447	406856.06	1319398.20	406856.06	1319398.20	Картометрический метод	1.00	—
448	406848.60	1319286.18	406848.60	1319286.18	Картометрический метод	1.00	—
449	406861.04	1319263.78	406861.04	1319263.78	Картометрический метод	1.00	—
450	406874.35	1319256.53	406874.35	1319256.53	Картометрический метод	1.00	—
451	406892.16	1319242.62	406892.16	1319242.62	Картометрический метод	1.00	—
452	406908.34	1319236.40	406908.34	1319236.40	Картометрический метод	1.00	—
273	406925.76	1319240.13	406925.76	1319240.13	Картометрический метод	1.00	—
Часть № 3							
453	406823.62	1319080.80	406823.62	1319080.80	Картометрический метод	1.00	—
454	406822.82	1319103.95	406822.82	1319103.95	Картометрический метод	1.00	—
455	406818.37	1319124.90	406818.37	1319124.90	Картометрический метод	1.00	—
456	406813.64	1319135.40	406813.64	1319135.40	Картометрический метод	1.00	—
457	406806.29	1319142.23	406806.29	1319142.23	Картометрический метод	1.00	—
458	406799.47	1319147.47	406799.47	1319147.47	Картометрический метод	1.00	—
459	406790.54	1319147.47	406790.54	1319147.47	Картометрический метод	1.00	—
460	406781.62	1319145.90	406781.62	1319145.90	Картометрический метод	1.00	—
461	406773.74	1319134.88	406773.74	1319134.88	Картометрический метод	1.00	—
462	406762.20	1319113.88	406762.20	1319113.88	Картометрический метод	1.00	—
463	406758.78	1319105.08	406758.78	1319105.08	Картометрический метод	1.00	—
464	406819.47	1319074.92	406819.47	1319074.92	Картометрический метод	1.00	—
453	406823.62	1319080.80	406823.62	1319080.80	Картометрический метод	1.00	—

Часть № 4							
465	406692.41	1319254.66	406692.41	1319254.66	Картометрический метод	1.00	—
466	406686.91	1319268.42	406686.91	1319268.42	Картометрический метод	1.00	—
467	406684.56	1319273.33	406684.56	1319273.33	Картометрический метод	1.00	—
468	406678.66	1319286.30	406678.66	1319286.30	Картометрический метод	1.00	—
469	406670.80	1319290.82	406670.80	1319290.82	Картометрический метод	1.00	—
470	406650.17	1319311.25	406650.17	1319311.25	Картометрический метод	1.00	—
471	406646.04	1319316.95	406646.04	1319316.95	Картометрический метод	1.00	—
472	406637.79	1319351.73	406637.79	1319351.73	Картометрический метод	1.00	—
473	406632.88	1319360.37	406632.88	1319360.37	Картометрический метод	1.00	—
474	406631.31	1319365.48	406631.31	1319365.48	Картометрический метод	1.00	—
475	406624.57	1319364.31	406624.57	1319364.31	Картометрический метод	1.00	—
476	406598.38	1319359.90	406598.38	1319359.90	Картометрический метод	1.00	—
477	406625.55	1319291.27	406625.55	1319291.27	Картометрический метод	1.00	—
478	406657.44	1319225.36	406657.44	1319225.36	Картометрический метод	1.00	—
479	406678.23	1319244.03	406678.23	1319244.03	Картометрический метод	1.00	—
465	406692.41	1319254.66	406692.41	1319254.66	Картометрический метод	1.00	—
Часть № 5							
480	406339.14	1318902.89	406339.14	1318902.89	Картометрический метод	1.00	—
481	406285.90	1319089.29	406285.90	1319089.29	Картометрический метод	1.00	—
482	406236.14	1318943.62	406236.14	1318943.62	Картометрический метод	1.00	—
480	406339.14	1318902.89	406339.14	1318902.89	Картометрический метод	1.00	—
Часть № 6							
483	405209.80	1318947.17	405209.80	1318947.17	Картометрический метод	1.00	—
484	405191.50	1318973.81	405191.50	1318973.81	Картометрический метод	1.00	—
485	405127.24	1319141.63	405127.24	1319141.63	Картометрический метод	1.00	—
486	405119.23	1319208.29	405119.23	1319208.29	Картометрический метод	1.00	—

487	405118.93	1319321.34	405118.93	1319321.34	Картометрический метод	1.00	—
488	404680.42	1319321.23	404680.42	1319321.23	Картометрический метод	1.00	—
489	404680.24	1319212.81	404680.24	1319212.81	Картометрический метод	1.00	—
490	404679.80	1318948.50	404679.80	1318948.50	Картометрический метод	1.00	—
483	405209.80	1318947.17	405209.80	1318947.17	Картометрический метод	1.00	—
Часть № 7							
491	406638.35	1319166.32	406638.35	1319166.32	Картометрический метод	1.00	—
492	406652.71	1319195.48	406652.71	1319195.48	Картометрический метод	1.00	—
493	406650.64	1319220.65	406650.64	1319220.65	Картометрический метод	1.00	—
494	406621.98	1319289.98	406621.98	1319289.98	Картометрический метод	1.00	—
495	406595.01	1319360.85	406595.01	1319360.85	Картометрический метод	1.00	—
496	406590.56	1319404.58	406590.56	1319404.58	Картометрический метод	1.00	—
497	406596.11	1319446.19	406596.11	1319446.19	Картометрический метод	1.00	—
498	406413.01	1319333.37	406413.01	1319333.37	Картометрический метод	1.00	—
499	406397.52	1319323.03	406397.52	1319323.03	Картометрический метод	1.00	—
500	406333.97	1319179.17	406333.97	1319179.17	Картометрический метод	1.00	—
501	406405.70	1319155.26	406405.70	1319155.26	Картометрический метод	1.00	—
502	406425.73	1319148.59	406425.73	1319148.59	Картометрический метод	1.00	—
503	406542.90	1319127.39	406542.90	1319127.39	Картометрический метод	1.00	—
504	406594.09	1319136.86	406594.09	1319136.86	Картометрический метод	1.00	—
491	406638.35	1319166.32	406638.35	1319166.32	Картометрический метод	1.00	—